PROJECTE EXECUTIU BUS 4.0
PER L'AUTOMATITZACIÓ DE LES ZONES D'ÀREA BUS DE BARCELONA

Projecte 2: Avinguda del Marqués de l'Argentera

Desembre 2024

PROMOTOR	**Barcelona de Serveis Municipals S.A.**		
ENGINYERIA	**BCN Projecta Associats S.L.**		
EQUIP REDACTOR	**Sr. Carlos Maroto Belmonte** Enginyer Superior de Telecomunicacions Número de col·legiat (COIT) 12011 i número d'associat (ACET) 1213	**Sr. Fernando Pascual Segura** Enginyer Tècnic de Telecomunicacions Número d'associat (ACET) 2275	**Pau Solé Boncompte** Enginyer Tècnic de Telecomunicacions

B C N P r o j e c t a A s s o c i a t s, S.L. C / París 207 5è 1a 08008 Barcelona
Tel. 9 3 7 4 5 0 4 3 1 e-mail: bcnprojecta@bcnprojecta.com
www.bcnprojecta.com

ÍNDEX GENERAL DEL PROJECTE EXECUTIU DE L'AUTOMATITZACIÓ DE LA ZONA D'ÀREA BUS DE L'AVINGUDA DEL MARQUÉS DE L'ARGENTERA DE BARCELONA

- Memòria
- Plec de prescripcions
- Càlculs
- Control de qualitat
- Pla de treball
- Pla de gestió de residus
- Pla de gestió mediambiental
- Pla de manteniment
- Plànols i esquemes
- Estudi de seguretat i salut
- Pressupost
- Annex 1: Desenvolupament de les obres
- Annex 2: Serveis afectats

B C N P r o j e c t a A s s o c i a t s, S.L. C / París 207 5è 1a 08008 Barcelona
Tel. 9 3 7 4 5 0 4 3 1 e-mail: bcnprojecta@bcnprojecta.com
www.bcnprojecta.com

projecta
infraestructures digitals

MEMÒRIA DEL PROJECTE EXECUTIU BUS 4.0
PER L'AUTOMATITZACIÓ DE LES ZONES D'ÀREA BUS DE BARCELONA

Projecte 2: Avinguda del Marqués de l'Argentera

Desembre 2024

B:SM Barcelona de Serveis Municipals
Ajuntament de Barcelona

Finançat per la Unió Europea NextGenerationEU · Plan de Recuperación, Transformación y Resiliencia · Next Generation Catalunya · Generalitat de Catalunya Departament d'Empresa i Treball

PROMOTOR	**Barcelona de Serveis Municipals S.A.**		
ENGINYERIA	**BCN Projecta Associats S.L.**		
EQUIP REDACTOR	**Sr. Carlos Maroto Belmonte** Enginyer Superior de Telecomunicacions Número de col·legiat (COIT) 12011 i número d'associat (ACET) 1213	**Sr. Fernando Pascual Segura** Enginyer Tècnic de Telecomunicacions Número d'associat (ACET) 2275	**Pau Solé Boncompte** Enginyer Tècnic de Telecomunicacions

Finançat per la Unió Europea NextGenerationEU · Plan de Recuperación, Transformación y Resiliencia · Next Generation Catalunya · Generalitat de Catalunya Departament d'Empresa i Treball

B C N P r o j e c t a A s s o c i a t s, S.L. C / París 207 5è 1a 08008 Barcelona
Tel. 9 3 7 4 5 0 4 3 1 e-mail: bcnprojecta@bcnprojecta.com
www.bcnprojecta.com

ÍNDEX DE CONTINGUTS DE LA MEMÒRIA

1 Memòria 2

1.1 Justificativa 2

1.1.1 Objecte 2
1.1.2 Promotor i autors del projecte 2
1.1.3 Estudi de Seguretat i Salut 3
1.1.4 Pla d'obra i termini d'execució 3
1.1.5 Justificació de preus 3
1.1.6 Resum del pressupost 4
1.1.7 Classificació del contractista 4
1.1.8 Període de garantia 4
1.1.9 Serveis afectats 4
1.1.10 Declaració d'obra complerta 4
1.1.11 Organismes implicats 5
1.1.12 Legislació aplicable 5

1.2 Descriptiva 6

1.2.1 Descripció general 6
1.2.2 Característiques principals de les càmeres 6
1.2.2.1 Sistema de Reconeixement Automàtic de Matrícules (LPR): 6
1.2.2.2 Càmeres Panoràmiques: 7
1.2.3 Actuacions a realitzar 7
1.2.3.1 Esquemes de les connexions a realitzar 7
1.2.3.2 Armari de comunicacions 10
1.2.3.3 Canalitzacions 10
1.2.3.4 Amidaments 12
1.2.3.5 Senyalització 12

ÍNDEX D'IL·LUSTRACIONS

Il·lustració 1 : Ubicació a l'Avinguda Marqués de l'Argentera 6
Il·lustració 2 : Situació de la canalització tram 1 8
Il·lustració 3: Situació de la canalització tram 2 8
Il·lustració 4: Situació de la canalització tram 3 8
Il·lustració 5 : Detall del tram 1-1: ULM1 i ULM2 9
Il·lustració 6: Detall tram 1-2 9
Il·lustració 7: Detall tram 2: Ubicació de armari de comunicacions 9
Il·lustració 8: Detall tram 3: ULM3 i ULM4 9
Il·lustració 9: Esquema de registres, bàculs i canalitzacions 10
Il·lustració 10: Punt de connexió de la xarxa de FO al Carrer Rec 11
Il·lustració 11: Quadre elèctric a la cantonada del carrer Comerç 11
Il·lustració 12: Plànol del esquema elèctric 11
Il·lustració 13: Ubicació quadre elèctric i punt de connexió de la xarxa FO 11
Il·lustració 14: Detall de la placa de videovigilància 12

ÍNDEX DE TAULES

Taula 1 - Resum pressupost contracte execució 4
Taula 2 - Llegenda d'icones per a les il·lustracions de la descripció dels treballs 7
Taula 3 - Amidaments partides d'obra 12

B C N P r o j e c t a A s s o c i a t s, S.L. C / París 207 5è 1a 08008 Barcelona
Tel. 9 3 7 4 5 0 4 3 1 e-mail: bcnprojecta@bcnprojecta.com
www.bcnprojecta.com

1 MEMÒRIA

1.1 JUSTIFICATIVA

1.1.1 OBJECTE

L'objecte del present projecte és proposar la solució constructiva per a la zona BUS del *Marqués de l'Argentera* que permeti complir amb les fites que es relacionen a continuació:

- **Control de l'ocupació:** consisteix en detectar el número d'autocars que accedeixen a la zona BUS per registrar les operacions. Aquesta informació es veurà complementada amb la detecció d'indisciplina mitjançant la detecció de vehicles tipus turisme o furgonetes que ocupin la zona BUS.
- **Identificació d'ocupació:** la identificació de l'ocupació consisteix en identificar l'autocar en concret que estaciona i surt de les zones BUS mitjançant la captura de la seva matrícula.
- **Comptatge de persones:** el comptatge de persones consisteix en registrar els fluxos de vianants en les zones BUS. L'objectiu es poder comptar el número de persones que utilitzen els serveis de les zones BUS, així com poder associar aquest volum als seus itineraris.

Es contempla dintre de l'execució del projecte:

- L'execució de les obres necessàries per la instal·lació dels elements necessaris per complir amb les tres fites.
- La instal·lació dels elements tecnològics que permetran assolir les dues primeres fites.

Aquest document s'ha elaborat a partir dels documents previs següents:

- Avantprojecte Bus 4.0 per l'automatització de les zones d'àrea bus de Barcelona, redactat per l'enginyer Federico Giacomelli (març 2024).
- Estudi de disseny de la solució Bus 4.0 per les zones d'aparcament de busos turístics a Barcelona, redactat per BCN Projecte (febrer 2024).

La solució proposada pretén complir amb les fites anteriors mitjançant tecnologia d'anàlisi de vídeo integrada a l'actual VMS (Video Management System – Sistema Gestor de Vídeo) que disposa B:SM. Aquest VMS és XProtect de l'empresa Milestone, amb llicència d'ús Corporate.

L'estudi contempla els requeriments tècnics de les càmeres i altres equips que cal instal·lar, perquè l'empresa desenvolupadora del programari d'analítiques de vídeo disposi de les imatges, amb prou qualitat per al bon funcionament del sistema. A l'estudi també es detalla la ubicació dels equipaments.

1.1.2 PROMOTOR I AUTORS DEL PROJECTE

El promotor d'aquestes instal·lacions és:

Barcelona de Serveis Municipals, S.A. (en endavant B:SM)

amb C.I.F. A-087656919 i domicili social al Carrer Calàbria, 66 - 08015 Barcelona

L'encàrrec d'aquest projecte s'ha fet d'acord amb l'expedient "2023T0259AC" amb resolució el dia 20 de març de 2024.

L'enginyeria redactora del projecte és:

BCN Projecta Associats S.L.
C/ París, 207, 5è-1ª
08008-Barcelona
www.bcnprojecta.com

L'equip redactor del projecte és:

Carlos Maroto Belmonte
Enginyer de Telecomunicacions
BCN Projecta Associats S.L.

Fernando Pascual Segura
Enginyer Tècnic de Telecomunicacions
BCN Projecta Associats S.L.

Pau Solé Boncompte
Enginyer Tècnic de Telecomunicacions
BCN Projecta Associats S.L.

Durant la redacció del projecte hi han participat el personal de Serveis Tècnics i l'àrea de Sistemes de B:SM.

1.1.3 ESTUDI DE SEGURETAT I SALUT

L'Estudi Bàsic de Seguretat i Salut en el Treball, estableix les mesures a prendre durant l'execució de l'obra respecte a prevenció de riscs d'accidents i malalties professionals, així com les instal·lacions preceptives d'higiene i benestar dels treballadors.

Té l'objecte de complir amb el Reial Decret 1627/1997, de 24 d'Octubre per el que s'implanta l'obligatorietat de la inclusió d'un Estudi de Seguretat i Higiene en el Treball als projectes de les característiques d'aquesta instal·lació.

L'apartat **Estudi de Seguretat i Salut** explica amb detall quin és l'àmbit d'aplicació del mateix.

1.1.4 PLA D'OBRA I TERMINI D'EXECUCIÓ

A l'apartat Pla de treball de les obres del present document es presenta el Pla de treball en el qual s'exposa el possible desenvolupament dels treballs mitjançant un diagrama de Gantt.

A partir d'aquest diagrama, s'estima un termini d'execució del present projecte de **45 dies** laborals.

1.1.5 JUSTIFICACIÓ DE PREUS

La justificació de preus d'aquest projecte es basa principalment en el banc de preus BEDEC 2024 de l'ITEC, una eina àmpliament reconeguda en el sector de la construcció. Aquesta eina proporciona una base sòlida i contrastada per a la determinació dels costos de materials, mà d'obra i altres elements necessaris.

Per aquest projecte en concret, s'han aplicat els següents criteris específics:

- **Àmbit de preus seleccionat:** S'han utilitzat els preus corresponents a projectes d'obra urbana i infraestructures, que inclouen tant materials estructurals, acabats i instal·lacions, com equipaments i serveis tècnics. Això permet assegurar una selecció adequada dels preus a les característiques del projecte.
- **Volum d'obra considerat**: Els preus s'han ajustat al volum previst de l'obra, tenint en compte l'escala del projecte, per aplicar economies d'escala en aquells elements on sigui pertinent. En aquest cas, s'han utilitzat referències per a volums mitjans i grans, tal com reflecteixen els criteris del BEDEC, per garantir una valoració ajustada a la realitat del projecte.
- **Actualització de preus:** Els preus seleccionats del BEDEC 2024 estan actualitzats segons les darreres dades del mercat, incloent les variacions de costos de materials, tarifes de mà d'obra i altres factors econòmics rellevants. Aquest procés d'actualització assegura que els costos utilitzats siguin representatius del context actual.

Per als elements no inclosos en el BEDEC, s'han recollit dades directes del mercat mitjançant consultes a proveïdors i contractistes especialitzats, assegurant que tots els costos reflecteixin valors reals i actuals.

Els costos indirectes es quantifiquen en un **3%**, un percentatge determinat en base a **estàndards del sector, experiència prèvia en projectes similars i recomanacions normatives aplicables**. Aquest valor s'alinea amb les directrius establertes en normatives com el *Manual de Projectes d'Obra Pública*, que recomana intervals d'entre el 2% i el 5%, depenent de la tipologia i complexitat del projecte. També segueix els criteris reflectits en el banc de preus BEDEC 2024, que proporciona referències específiques per a costos indirectes en projectes d'obra urbana i infraestructures.

Els costos indirectes inclouen **despeses generals** com la gestió administrativa, planificació, assegurances, supervisió tècnica i control de qualitat, així com una reserva per a **imprevistos administratius**. Aquest enfocament assegura una valoració justa, representativa i ajustada a la realitat del projecte.

A més, la selecció d'aquest percentatge es basa en pràctiques habituals en projectes de característiques similars, on s'han aplicat marges d'entre el 2% i el 4%. L'elecció del 3% es considera adequada tenint en compte l'escala i la complexitat del projecte.

En aquest projecte no serà aplicable la revisió de preus a causa de la durada de les actuacions, que és inferior a un any. Això implica que els preus acordats es mantindran constants durant tot el període d'execució del projecte, evitant qualsevol ajustament addicional per variacions de preus en el mercat.

Els valors obtinguts queden reflectits a l'apartat **Pressupost**, on es detallen els costos estimats per a cadascuna de les partides del projecte, proporcionant una visió completa i transparent del pressupost total.

B C N P r o j e c t a A s s o c i a t s, S.L. C / París 207 5è 1a 08008 Barcelona
Tel. 9 3 7 4 5 0 4 3 1 e-mail: bcnprojecta@bcnprojecta.com
www.bcnprojecta.com

1.1.6 RESUM DEL PRESSUPOST

Aplicant els preus unitaris que figuren en el quadre de preus i els amidaments del projecte, s'obté el següent resum del pressupost:

Pressupost d'Execució de Material (PEM)	68.230,46€
13% Despeses Generals sobre PEM	8.869,96€
6% Benefici Industrial sobre PEM	4.093,83€
Total Pressupost d'Execució per Contracte (PEC)	**81.194,25€**
21% IVA sobre PEC	17.050,79€
Total Pressupost per Contracte amb IVA inclòs	**98.245,04€**
Control de qualitat ACEFAT (Sense IVA)	5.793,67€
Total Pressupost per Coneixement de l'Administració	**105.255,38€**

Taula 1 - Resum pressupost contracte execució

El detall del pressupost es troba inclòs en el capítol del present projecte. Inclou en la justificació de preus el desglossament dels costos directes salarials i la categoria professional, retribucions i també els costos indirectes. S'ha de tenir en compte que les taxes d'ocupació de la carretera les pagarà el contractista.

1.1.7 CLASSIFICACIÓ DEL CONTRACTISTA

Les empreses que comptin amb classificació empresarial en grup i/o subgrup que es correspongui amb les prestacions objecte del contracte, poden acreditar la seva solvència indistintament mitjançant la seva classificació o bé acreditant el compliment dels requisits específics següents, tot d'acord amb les previsions de la Llei 9/2017, de 8 de novembre, de Contractes del sector Públic.

D'acord amb el Reglament General de Contractació de l'Estat la classificació dels contractistes aplicable per aquesta instal·lació seria:

Grup: I – Instal·lacions elèctriques.

Subgrup: 8 – Instal·lacions electròniques.

Sense perjudici de l'acreditació dels criteris de selecció complementaris que pugui establir B:SM.

1.1.8 PERÍODE DE GARANTIA

El període de garantia de les obres serà d'un (1) any.

1.1.9 SERVEIS AFECTATS

Prèviament a l'inici de l'execució dels treballs, cal comprovar l'existència d'altres serveis soterrats que es puguin veure afectats.

Les noves canalitzacions hauran de procurar no afectar els diferents serveis que es puguin trobar i s'inclouran les mesures necessàries entre les xarxes dels diferents subministraments, en compliment de la normativa vigent dictada al Decret 120/1992 i la seva modificació 196/1992 del DOGC pel qual es regulen les característiques que han de complir les proteccions a instal·lar entre les xarxes dels diferents subministraments públics que discorren pel subsol.

Al capítol ANEEXES es fa referència al document en el que s'adjunten els resultats de les consultes realitzades a través de la plataforma eWise de l'ACEFAT, on els diferents prestadors de serveis exposen l'existència o no de les seves xarxes en el subsol dels trams afectats. En concret es presenten les respostes de:

- Aigües de Barcelona
- AMB
- Endesa-distribución
- Nedgia
- VODAFONE
- ONO
- SOREA
- Telefónica

1.1.10 DECLARACIÓ D'OBRA COMPLERTA

En compliment de l'últim paràgraf de l'article 127 del Real Decret 1098/2001, de 12 d'octubre, per el que s'aprova el Reglament general de la Llei de contractes de les Administracions Públiques, es manifesta que el present Projecte es tracta d'una obra completa, en el sentit exigit en l'article 125 de l'esmentat Reglament, donat que l'obra projectada comprèn tots i cadascun dels elements necessaris per a la seva utilització, i per això és susceptible d'ésser lliurada a l'ús públic.

BCN Projecta Associats, S.L. C/ París 207 5è 1a 08008 Barcelona
Tel. 937 450 431 e-mail: bcnprojecta@bcnprojecta.com
www.bcnprojecta.com

1.1.11 ORGANISMES IMPLICATS

Caldrà sol·licitar les autoritzacions corresponents a l'Ajuntament de Barcelona i coordinar-ho amb B:SM (Barcelona de Serveis Municipals) que gestiona la zona BUS.

Caldrà també sol·licitar les autoritzacions corresponents i coordinar les actuacions amb el departament d'Enllumenat de l'Ajuntament de Barcelona alhora d'actuar sobre quadres elèctrics i bàculs d'enllumenat.

1.1.12 LEGISLACIÓ APLICABLE

Normativa aplicable amb caràcter general:

- Llei Orgànica 3/2018, de 13 de desembre, de protecció de dades personals i garantia dels drets digitals.
- Instrucció 1/2009, de 10 de febrer, sobre el tractament de dades de caràcter personal mitjançant càmeres amb fins de videovigilància de l'Autoritat Catalana de la Protecció de Dades.
- REIAL DECRET 842/2002, del 2 d'agost, Reglament electrotècnic de baixa tensió.
- REIAL DECRET 314/2006, del 17 de març, Codi Tècnic de l'Edificació.
- DECRET 432/1971, de l'1 de març, pel qual es regulen la constitució, la composició i les funcions dels Comitès de Seguretat i Higiene en el Treball i ORDRE del 9 de març de 1971, per la qual s'aprova l'Ordenança General de Seguretat i Higiene en el treball.
- LLEI 31/1995, del 8 de novembre, de prevenció de Riscos Laborals.
- LLEI 21/1992, del 16 de juliol, d'indústria.
- LLEI 9/2014, del 31 de juliol, de seguretat industrial dels establiments, les instal·lacions i els productes.
- ORDRE ITC/1142/2010, del 29 de abril, per la que es desenvolupa el Reglament regulador de l'activitat d'instal·lació i manteniment d'equips i sistemes de telecomunicació, aprovat pel REIAL DECRET 244/2010, del 5 de març.
- LLEI 11/2022, del 28 de juny, General de Telecomunicacions.
- Normes particulars i de normalització de la Cia. Subministradora d'Energia Elèctrica.
- Reial Decret 1627/1997 de 24 d'octubre de 1.997, sobre Disposicions mínimes de seguretat i salut a les obres.
- Reial Decret 485/1997 de 14 de abril de 1997, sobre Disposicions mínimes en matèria de senyalització de seguretat i salut en el treball.
- Reial Decret 1215/1997 de 18 de juliol de 1997, sobre Disposicions mínimes de seguretat i salut per a la utilització pels treballadors dels equips de treball.
- NORMES UNE citades a les anteriors normatives i reglamentacions.

A més, cal incloure tots els decrets, reial decrets i ordres amb reglaments tècnics i instruccions tècniques, actualitzades, que se'n derivin.

B C N P r o j e c t a A s s o c i a t s, S.L. C / París 207 5è 1a 08008 Barcelona
Tel. 9 3 7 4 5 0 4 3 1 e-mail: bcnprojecta@bcnprojecta.com
www.bcnprojecta.com

1.2 DESCRIPTIVA

1.2.1 DESCRIPCIÓ GENERAL

La zona d'actuació s'ubica a l'Avinguda Marqués de l'Argentera (CP 08003 al Districte de Ciutat Vella) i l'extensió de la mateixa consta de tres (3) zones tal i com es mostra en la Il·lustració 1. Es troba entre Pla de Palau i l'Estació de França a la vorera del costat mar de l'avinguda Marqués de l'Argentera.

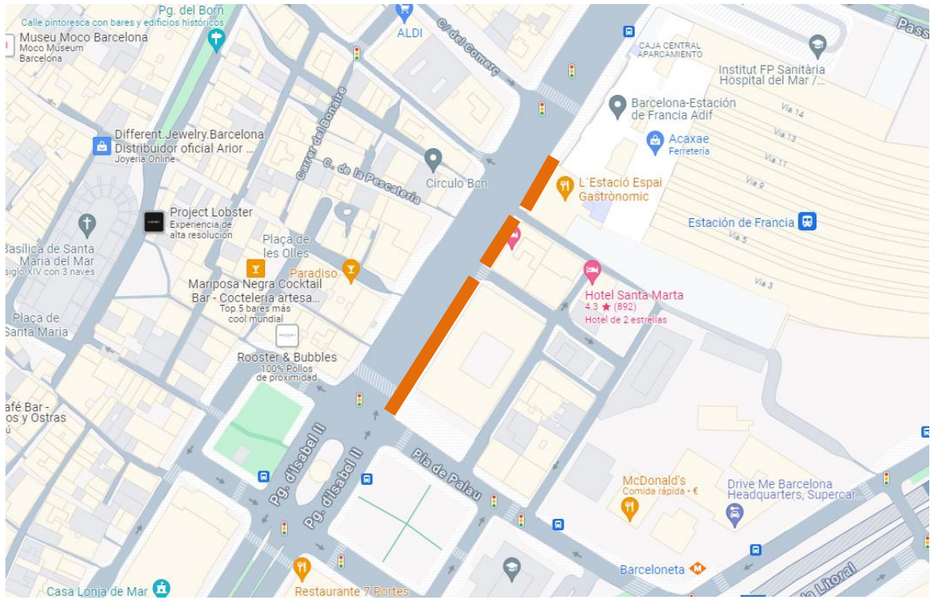

Il·lustració 1 : Ubicació a l'Avinguda Marqués de l'Argentera

El projecte consisteix en les següents actuacions:

- Instal·lació de quatre unitats de lectura de matricules que aniran pintades per tal de que s'integrin cromàticament amb l'element patrimonial més pròxim o amb l'element d'enllumenat singular on s'instal·lin, es preveu que les dues ULM d'entrada es situin sobre fanal d'enllumenat i les dues ULM de sortida sobre bàcul semafòric)
- Preinstal·lació de tres càmeres panoràmiques previstes en la *fase 2* pel compteig de persones (les tres en bàculs d'enllumenat existents), també es pintaran cromàticament per integrar-se en l'entorn.
- Previsió de connectivitat amb la xarxa de fibra òptica de l'operador Movistar realitzant la canalització perquè en la *fase 2* es pugui fer la connexió.
- Instal·lació d'un nou armari pels equipaments de comunicacions per la *fase 2,* des del qual es farà arribar cablejat PoE fins els punts on es prevegi posar càmeres panoràmiques.

1.2.2 CARACTERÍSTIQUES PRINCIPALS DE LES CÀMERES

Aquest apartat detalla les especificacions tècniques essencials que han de complir les càmeres per assegurar la seva eficiència, robustesa i adaptabilitat en entorns exigents, amb l'objectiu d'assegurar el compliment de les funcionalitats indicades, com el control e identificació d'ocupació i el comptatge de persones.

1.2.2.1 SISTEMA DE RECONEIXEMENT AUTOMÀTIC DE MATRÍCULES (LPR):

1. **Unitats de Lectura de Matrícules (ULM):**
   - Càmeres amb sensor d'almenys 5 MPx per lectura en B/N i color.
   - Capacitat d'emmagatzematge de fins a 30 dies de trànsits en disc SSD.
   - Reconeixement de matrícules amb una fiabilitat superior al 95%.
   - Monitoratge simultani de trànsit en dos carrils i detecció de vehicles fins a 250 km/h.
   - Funcions integrades per estimar velocitat, sentit de circulació, classificació de vehicles i reconeixement de marca/color.
   - L'equip es pintarà per tal de que s'integrin cromàticament amb l'element patrimonial més pròxim o amb l'element d'enllumenat singular on s'instal·lin.
2. **Requisits de protecció i comunicació:**
   - Carcassa amb certificació IP66 per resistència a la intempèrie.
   - Comunicacions Ethernet, WiFi i router 4G.
3. **Compliment de normatives:**
   - Protocol UNE 199141-1 i altres aplicables a equips de reconeixement de matrícules.

BCN Projecta Associats, S.L. C/ París 207 5è 1a 08008 Barcelona
Tel. 937 450 431 e-mail: bcnprojecta@bcnprojecta.com
www.bcnprojecta.com

1.2.2.2 CÀMERES PANORÀMIQUES:

1. **Característiques tècniques:**
   - Sensor CMOS amb resolució entre 5 i 8 MPx.
   - Objectiu varifocal (3,3-5,7 mm) amb rang d'apertura F1.5-F1.9.
   - Il·luminació infraroja per visió nocturna efectiva fins a 15 metres.
   - Compressió de vídeo eficient (H.264, H.265).
2. **Requisits de resistència i alimentació:**
   - Carcassa amb protecció IP66 i alimentació compatible amb PoE+.
3. **Integració i compatibilitat:**
   - Conformitat amb els perfils ONVIF® per interoperabilitat en sistemes de videovigilància.

1.2.3 ACTUACIONS A REALITZAR

En aquest apartat es detallen les actuacions a realitzar en l'àmbit del present projecte.
A la següent taula s'indica la llista d'icones i la seva descripció que s'utilitzaran en les il·lustracions que descriuen els treballs d'obra civil en els trams de connexió.

Icona	Descripció
	Càmera panoràmica
	Unitat de lectura de matrícules
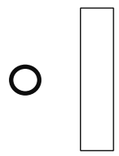	Bàcul de fanal existent
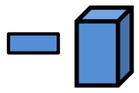	Armari de comunicacions
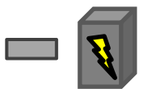	Armari elèctric existent
	Arqueta Telefònica
	Arqueta (60×60cm)
	Rasa a vorera amb 2 tubs de Ø110mm
	Rasa a calçada amb 2 tubs de Ø110mm
	Rasa a vorera amb 3 tubs de Ø63mm
	Rasa a calçada amb 1 tub de 63Ømm
	Rasa a vorera amb 1 tub de Ø63mm

Taula 2 - Llegenda d'icones per a les il·lustracions de la descripció dels treballs

1.2.3.1 ESQUEMES DE LES CONNEXIONS A REALITZAR

- Estesa de 230 metres de cable bipolar+terra de 10 mm² des del quadre elèctric municipal 1785 fins a l'arqueta A-1, passant per la canalització construïda i les arquetes construïdes i passant també per l'armari de comunicacions i els dos bàculs on s'instal·laran les unitats de lectura de matrícules.
- S'habilitarà una nova sortida en el quadre d'enllumenat amb les seves degudes proteccions. L'ampliació consistirà en el subministrament i instal·lació d'un interruptor diferencial de classe AC, de 40A, bipolar (2P), 0,3A sensibilitat.
- Es construirà una canalització des de les arquetes de Telefónica del carrer Rec fins la nova arqueta A-4 amb 1 tub de Ø63 mm per calçada i per vorera.
- Construcció d'una rasa a vorera amb 2 tubs de Ø110 mm d'uns 173 m aproximadament.
- Construcció d'una rasa a calçada amb 2 tubs de Ø110 mm d'uns 36 m aproximadament.
- Construcció d'una rasa a vorera amb 1 tub de Ø63 mm d'uns 8 m aproximadament.
- Construcció d'una rasa a calçada amb 1 tub de Ø63 mm d'uns 29 m aproximadament.
- Construcció d'una rasa a vorera amb 3 tubs de Ø63 mm d'uns 0,2 m aproximadament.

BCN Projecta Associats, S.L. C/ París 207 5è 1a 08008 Barcelona
Tel. 937 450 431 e-mail: bcnprojecta@bcnprojecta.com
www.bcnprojecta.com

- Construcció de 9 arquetes de 60x60 cm per connectar els diferents elements segons esquemes i plànols.
- Construcció de la base per a un nou armari tipus Monòlit per equipament electrònic Am-1 a instal·lar en la *fase 2*.
- L'armari de comunicacions Am-1 es deixarà sense commutadors de xarxa però és deixarà connectat a la xarxa elèctrica.

Il·lustració 2 : Situació de la canalització tram 1

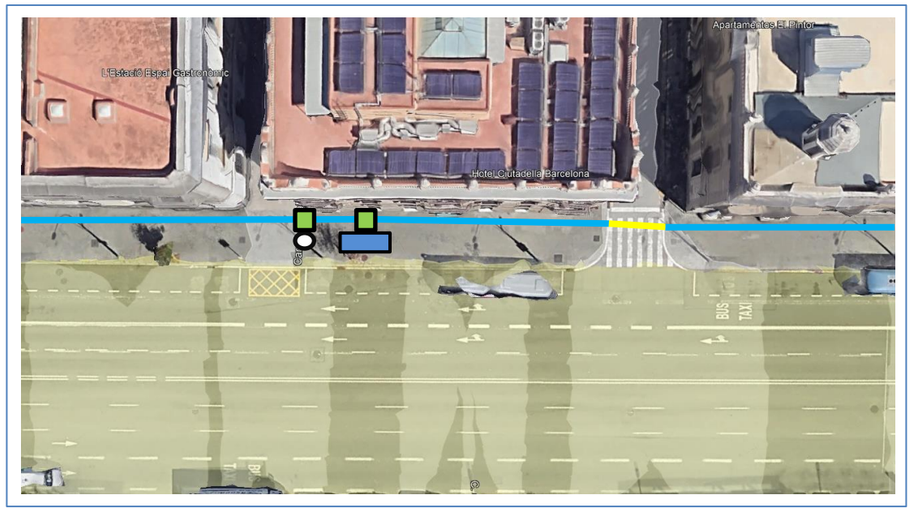

Il·lustració 3: Situació de la canalització tram 2

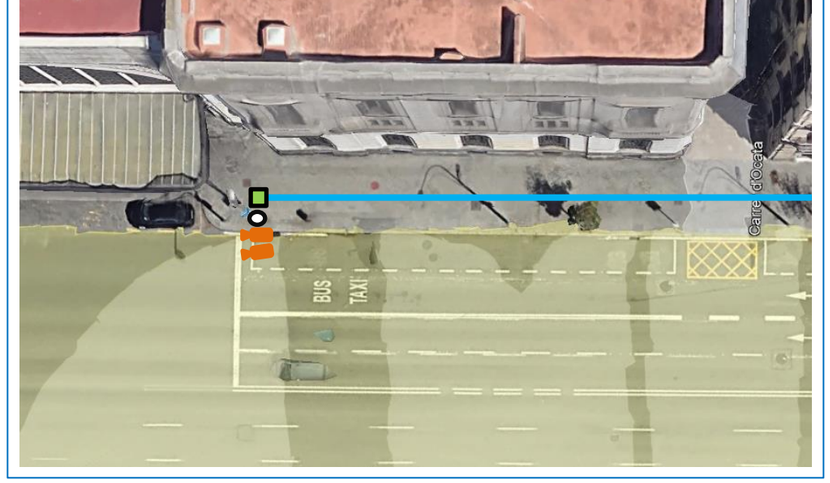

Il·lustració 4: Situació de la canalització tram 3

B C N P r o j e c t a A s s o c i a t s, S.L. C / París 207 5è 1a 08008 Barcelona
Tel. 9 3 7 4 5 0 4 3 1 e-mail: bcnprojecta@bcnprojecta.com
www.bcnprojecta.com

Il·lustració 5 : Detall del tram 1-1: ULM1 i ULM2

Il·lustració 6: Detall tram 1-2

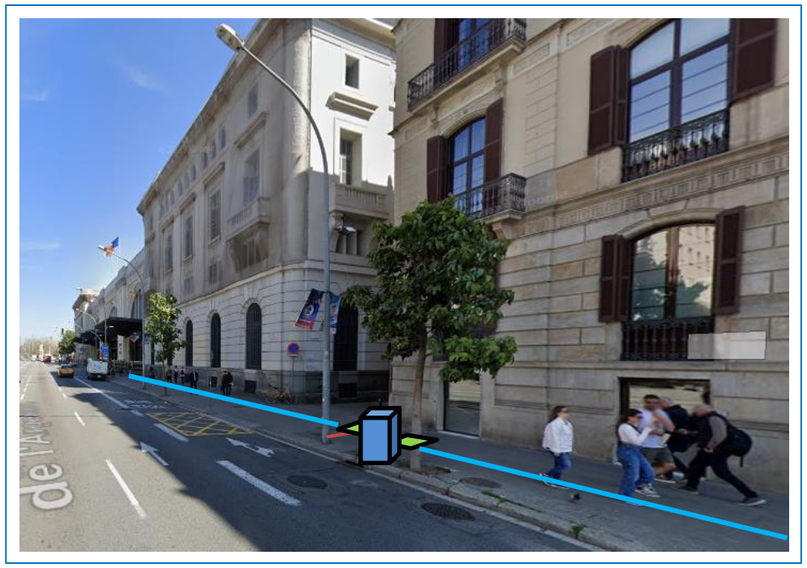

Il·lustració 7: Detall tram 2: Ubicació de armari de comunicacions

Il·lustració 8: Detall tram 3: ULM3 i ULM4

B C N P r o j e c t a A s s o c i a t s, S.L. C / París 207 5è 1a 08008 Barcelona
Tel. 9 3 7 4 5 0 4 3 1 e-mail: bcnprojecta@bcnprojecta.com
www.bcnprojecta.com

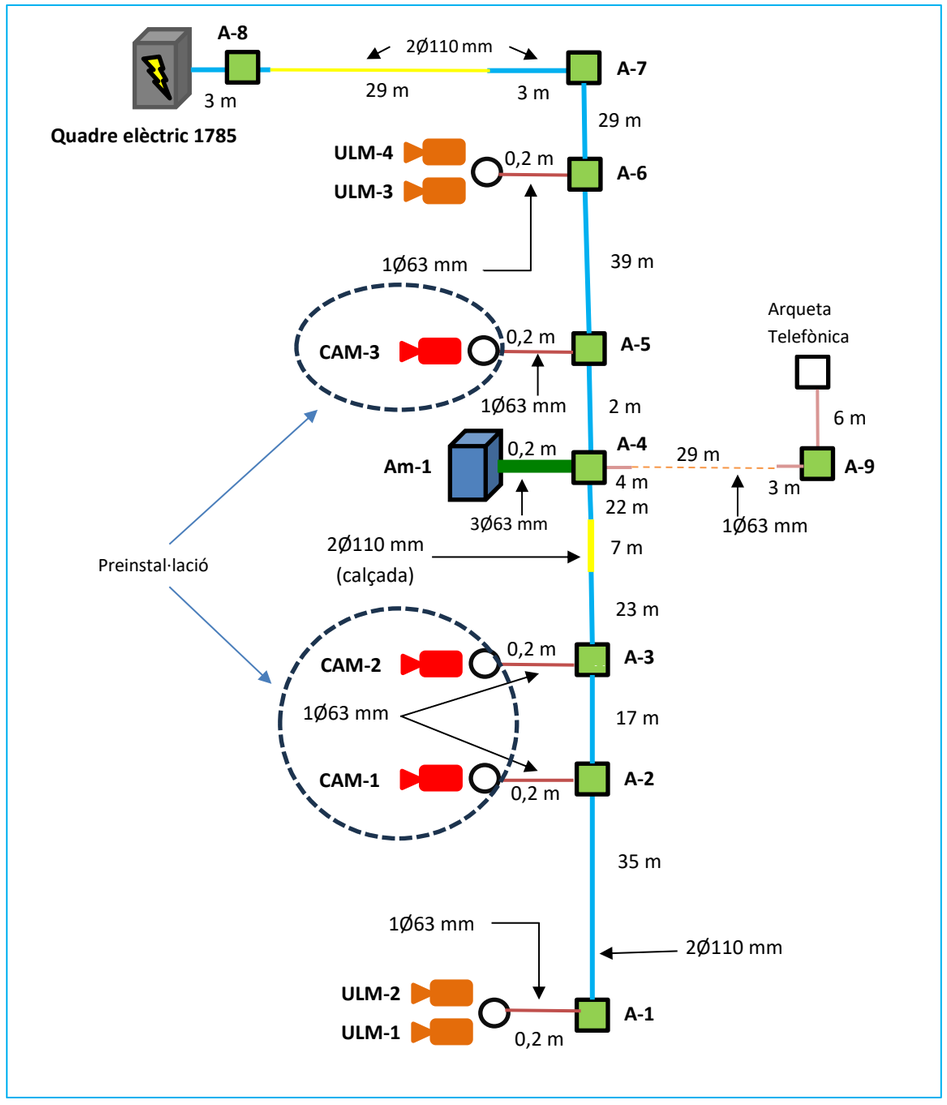

Il·lustració 9: Esquema de registres, bàculs i canalitzacions

1.2.3.2 ARMARI DE COMUNICACIONS

El *rack* principal de comunicacions (Am-1) estarà ubicat a la cantonada del Carrer d'Ocata i estarà format per un armari de 19'' i 42Us de dimensions de **520x520x1950 mm** (amplada x profunditat x alçada), muntat sobre una bancada de 300 mm i amb una teuladeta inclinada de 120 mm, de xapa d'acer inoxidable amb bastidor. Anirà equipat amb:

a. Regleta de connexió amb 9 bases Tipus F amb protecció magnetotèrmica de 16 A.

b. Panell de connexions de fibra òptica amb 8 parells de connexions equipats amb connectors LC, dos dels quals seran emprats per tancar la xarxa en anell de fibra mitjançant cables de connexió tipus mascle – mascle.

c. 1 panell de connexions amb 24 connectors RJ-45.

d. 2 safates passa-fils per a la correcta gestió del cablatge dins de l'armari.

1.2.3.3 CANALITZACIONS

La tipologia de la canalització a construir serà soterrada i agrupa els següents trams:

1. Entre les diverses arquetes des de A-1 a A-8 i fins el quadre elèctric: Comptarà amb 2 tubs de Ø 110 mm.
2. De l'A-4 a l'armari (Am-1): Canalització on passaran 3 tubs de Ø 63 mm, un per un cable UTP, un altre per la previsió de la FO i un per la corrent elèctrica.
3. De l'arqueta de registre al bàcul corresponent: Canalització on passarà 1 tub de Ø 63 mm.
4. Des de l'arqueta de l'operador de fibra òptica 1 tub de Ø 63 mm fins a l'A-4 (arqueta més propera).

B C N P r o j e c t a A s s o c i a t s, S.L. C / París 207 5è 1a 08008 Barcelona
Tel. 9 3 7 4 5 0 4 3 1 e-mail: bcnprojecta@bcnprojecta.com
www.bcnprojecta.com

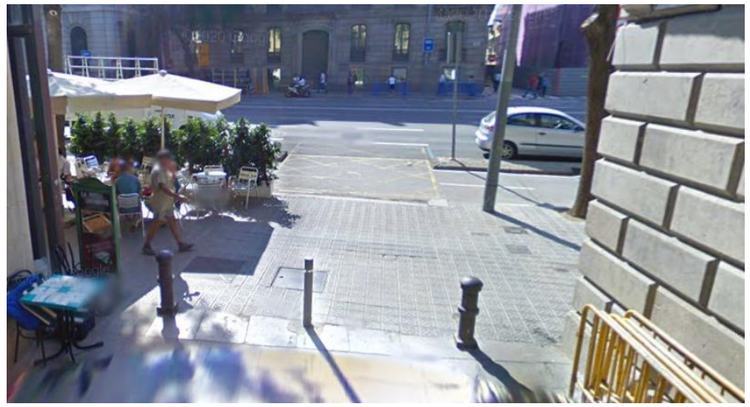

Il·lustració 10: Punt de connexió de la xarxa de FO al Carrer Rec

Il·lustració 11: Quadre elèctric a la cantonada del carrer Comerç

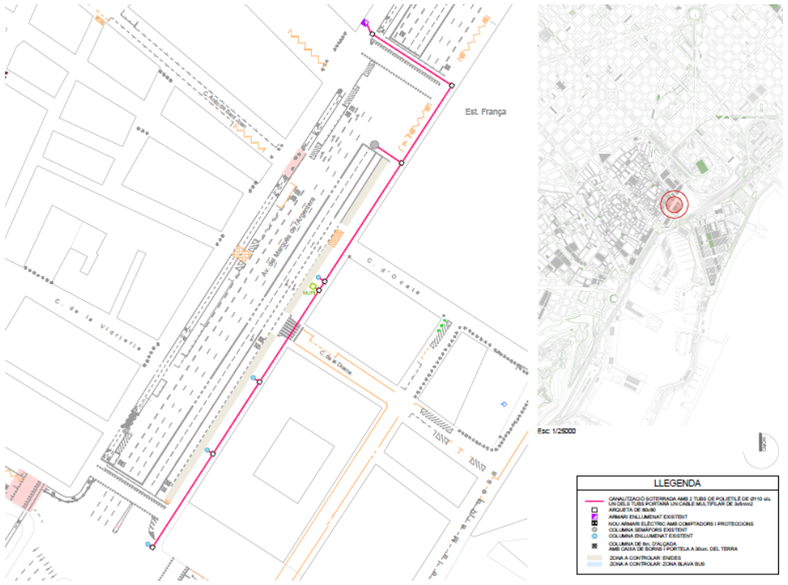

Il·lustració 12: Plànol del esquema elèctric

Il·lustració 13: Ubicació quadre elèctric i punt de connexió de la xarxa FO

B C N P r o j e c t a A s s o c i a t s, S.L. C / París 207 5è 1a 08008 Barcelona
Tel. 9 3 7 4 5 0 4 3 1 e-mail: bcnprojecta@bcnprojecta.com
www.bcnprojecta.com

1.2.3.4 AMIDAMENTS

Partida d'obra	Amidament	UA
Fonamentació per l'armari d'exterior a vorera i subministra d'armari tipus Monòlit	1	u
Arqueta de registre de 60x60 cm	9	u
Canalització per vorera de 3 tubs de 63Ømm	0,2	m
Canalització per vorera d'1 tub de 63Ømm	14	m
Canalització per calçada d'1 tub de 63Ømm	29	m
Canalització per vorera de 2 tubs de 110Ømm per a connectar les diverses arquetes	173	m
Canalització per calçada de 2 tubs de 110Ømm	36	m
Cablejat UTP	92	m
Cable elèctric	230	m

Taula 3 - Amidaments partides d'obra

Il·lustració 14: Detall de la placa de videovigilància

1.2.3.5 SENYALITZACIÓ

Per tal de complir amb la normativa vigent i garantir una correcta senyalització de la zona videovigilada, es col·locarà una placa d'acer galvanitzat de forma rectangular, amb unes dimensions de 20 cm de base i 30 cm d'alçada.

Els cantons de la placa seran quadrats, oferint una estructura robusta i resistent a les inclemències climàtiques. Aquesta placa indicarà de forma visible i clara que l'àrea està sotmesa a videovigilància, d'acord amb les exigències legals i tècniques del projecte.

B C N P r o j e c t a A s s o c i a t s, S.L. C / París 207 5è 1a 08008 Barcelona
Tel. 9 3 7 4 5 0 4 3 1 e-mail: bcnprojecta@bcnprojecta.com
www.bcnprojecta.com

projecta
infraestructures digitals

PLEC DE PRESCRIPCIONS DEL PROJECTE EXECUTIU BUS 4.0 PER L'AUTOMATITZACIÓ DE LES ZONES D'ÀREA BUS DE BARCELONA

Projecte 2: Avinguda del Marqués de l'Argentera

Desembre 2024

B:SM Barcelona de Serveis Municipals

Ajuntament de Barcelona

Finançat per la Unió Europea NextGenerationEU

Plan de Recuperación, Transformación y Resiliencia

Next Generation Catalunya

Generalitat de Catalunya Departament d'Empresa i Treball

PROMOTOR	**Barcelona de Serveis Municipals S.A.**		
ENGINYERIA	**BCN Projecta Associats S.L.**		
EQUIP REDACTOR	**Sr. Carlos Maroto Belmonte** Enginyer Superior de Telecomunicacions Número de col·legiat (COIT) 12011 i número d'associat (ACET) 1213	**Sr. Fernando Pascual Segura** Enginyer Tècnic de Telecomunicacions Número d'associat (ACET) 2275	**Pau Solé Boncompte** Enginyer Tècnic de Telecomunicacions

Finançat per la Unió Europea NextGenerationEU
Plan de Recuperación, Transformación y Resiliencia
Next Generation Catalunya
Generalitat de Catalunya Departament d'Empresa i Treball

B C N P r o j e c t a A s s o c i a t s, S.L. C / París 207 5è 1a 08008 Barcelona
Tel. 9 3 7 4 5 0 4 3 1 e-mail: bcnprojecta@bcnprojecta.com
www.bcnprojecta.com

ÍNDEX DE CONTINGUTS

1 Plec de prescripcions 2

1.1 Prescripcions generals 2
1.1.1 Facultats del director facultatiu 2
1.1.2 Representació del contractista i assistència a la direcció facultativa 2
1.1.3 Termini d'entrega de l'obra 2

1.2 Plec de prescripcions tècniques dels equips i materials 3
1.2.1 Prescripcions tècniques dels armaris 3
1.2.2 Prescripcions tècniques equipament de control 4

1.3 Plec de prescripcions tècniques de l'obra civil 6
1.3.1 Característiques de les rases per vorera i calçada 6
1.3.2 Característiques de l'arqueta 7
1.3.3 Característiques suports bàculs 8

1.4 Plec de condicions de B:SM 9
1.4.1 Disposicions generals 9
1.4.2 Relacions generals contractista - B:SM 10
1.4.3 Obligacions generals del contractista 10
1.4.4 Documentació tècnica del projecte 11
1.4.5 Desenvolupament i control de les obres 12
1.4.6 Annex documentació requerida pel final d'obra 15

1.5 Plec de prescripcions TCQ 17

ÍNDEX D'IL·LUSTRACIONS

Il·lustració 1 - Armari 3
Il·lustració 2 - Exemples de ULMs 5
Il·lustració 3 - Càmeres panoràmiques 5
Il·lustració 4 - Detall rasa convencional en vorera 6
Il·lustració 5 - Detall rasa convencional en calçada 6
Il·lustració 6 - Arqueta convencional 7
Il·lustració 7 - Detall arqueta i tapa 7
Il·lustració 8 - Detall alçat de l'arqueta 7
Il·lustració 9 - Detall planta de l'arqueta 7
Il·lustració 10 – Suport bàcul 8

B C N P r o j e c t a A s s o c i a t s, S.L. C / París 207 5è 1a 08008 Barcelona
Tel. 9 3 7 4 5 0 4 3 1 e-mail: bcnprojecta@bcnprojecta.com
www.bcnprojecta.com

1 PLEC DE PRESCRIPCIONS

1.1 PRESCRIPCIONS GENERALS

Cal remarcar que, tant a la memòria com al pressupost, s'utilitzen marques i models de fabricants que només s'han d'emprar de guia, essent els paràmetres tècnics que defineixen cada element, els que s'han de contemplar. Excepte en aquells casos on s'especifica que són elements que han de formar part d'una xarxa ja existent i que, per tant, han de ser iguals als altres equips de la xarxa.

1.1.1 FACULTATS DEL DIRECTOR FACULTATIU

El Director Facultatiu de l'obra tindrà l'autoritat sobre la forma i les condicions en que haurà d'executar-se cada unitat de l'obra. Serà missió especial seva la direcció i vigilància dels treballs que en l'obra es realitzin, bé per si mateix o per mitjà dels seus representants, amb autoritat tècnica completa i indiscutible, fins i tot en el no previst taxativament en aquests Plecs, sobre les persones i coses situades a l'obra i en relació amb els treballs que s'hagin de realitzar.

Tots els dubtes i consultes respecte a l'execució dels treballs que composen l'obra es dirigiran per escrit a la Direcció Facultativa, que contestarà a aquestes mitjançant el mateix procediment, quedant constància en els documents de les dates en què es realitzi la seva remesa i expedició.

El Contractista podrà obtenir, a càrrec seu, còpia de tots els plànols del Projecte necessaris per a l'obra i en el nombre que desitgi, sol·licitant-los al Director Facultatiu.

Els requeriments o reclamacions d'ordre econòmic que realitzi el Contractista davant l'administració contractant, s'hauran de presentar a través del Director Facultatiu d'acord amb les condicions estipulades en aquests Plecs de Condicions. Si, per contra, els requeriments o reclamacions són contra instruccions d'orde tècnic o facultatiu, es farà arribar una exposició raonada al Director Facultatiu que podrà limitar la seva resposta a l'avís de rebuda que, en tot cas, serà obligatori per aquest tipus de reclamacions.

Totes les obres compreses en el Projecte s'executaran d'acord amb els terminis aprovats i ordres emeses per l'Enginyer Director de l'obra, qui resoldrà les qüestions que es plantegin referents a la interpretació de terminis i condicions d'execució, subministrant al Contractista qualsevol informació precisa perquè les obres puguin ser realitzades.

Prèviament a l'inici de l'obra, es procedirà al replanteig de la mateixa en tots els seus aspectes, presenciant les operacions l'Enginyer Director i el Contractista, o persona en qui ambdós deleguin, havent-se d'aixecar l'acta corresponent.

1.1.2 REPRESENTACIÓ DEL CONTRACTISTA I ASSISTÈNCIA A LA DIRECCIÓ FACULTATIVA

El contractista adjudicatari o la persona en qui delegui estarà present en el replanteig general dels treballs i en tots els replanteigs parcials que es produeixin, i sempre que ho requereixi l'Enginyer Director dels treballs.

El Contractista anomenarà un Director d'Obra, que a criteri de la Administració tingui el nivell tècnic adequat, i amb suficients poders que el representarà en l'execució dels treballs d'aquest Projecte.

Les operacions que es contractaran s'executaran a risc i ventura del contractista sense que, per tant, aquest tingui dret a indemnització per causa de pèrdues, subtraccions, avaries o perjudicis.

El contractista serà responsable total i absolut del desenvolupament dels treballs i dels danys que tant a la part contractant com a tercers, puguin derivar-se dels mateixos. Sense perjudici de dita responsabilitat, el contractista acreditarà tenir assegurada la responsabilitat civil a que es pugui incórrer per raó de l'execució de les obres per sinistre.

El contractista reparará per si mateix o per tercers, però sempre al seu càrrec, durant el desenvolupament de les obres, o a la seva finalització, segons el que indiqui la Direcció d'Obra, els desperfectes ocasionats en qualsevol element o instal·lació de la part contractant, o de tercers.

El contractista no sols respondrà dels seus propis actes, sinó també dels subcontractistes i del personal que li presti serveis per l'execució de les obres.

1.1.3 TERMINI D'ENTREGA DE L'OBRA

El termini d'execució de l'obra correspondrà a l'indicat en els Plecs de Condicions Administratives. Un cop adjudicada l'obra, l'adjudicatari haurà de presentar al Director Facultatiu de la mateixa el corresponent pla de treball, en el que s'indicaran els terminis de les diferents unitats que l'integren.

BCN Projecta Associats, S.L. C/ París 207 5è 1a 08008 Barcelona
Tel. 937 450 431 e-mail: bcnprojecta@bcnprojecta.com
www.bcnprojecta.com

1.2 PLEC DE PRESCRIPCIONS TÈCNIQUES DELS EQUIPS I MATERIALS

1.2.1 PRESCRIPCIONS TÈCNIQUES DELS ARMARIS

L'armari de comunicacions que s'ha de subministrar haurà de complir les següents especificacions tècniques:

1.2.1.1 CARACTERÍSTIQUES GENERALS DE L'ARMARI:

- **Tipus d'armari:** Armari rack de **19"** per al muntatge d'equips de telecomunicacions.
- **Dimensions exteriors:** L'armari tindrà unes dimensions mínimes de **520 mm d'amplària x 520 mm de profunditat x 1650 mm d'alçària**, excloent la bancada.
- **Base:** Estarà instal·lat sobre una bancada de **300 mm**, per a facilitar la seva estabilitat i ventilació.
- **Material:** L'armari estarà fabricat en **xapa d'acer inoxidable**, la qual cosa garanteix resistència a la corrosió, i tindrà un **bastidor intern** que permetrà el muntatge dels equips i la correcta gestió del cablatge.

1.2.1.2 EQUIPAMENT INCLÒS:

a) **Regleta de connexió elèctrica:**

- L'armari inclourà una **regleta de connexió amb 9 bases Tipus F**, aptes per a endolls estàndard, per a la connexió elèctrica dels equips.
- La regleta disposarà de protecció **magnetotèrmica de 16 A**, per a la protecció de sobrecàrregues o curtcircuits.

b) **Panell de connexions de fibra òptica:**

- L'armari estarà equipat amb un **panell de connexions de fibra òptica** que tindrà **8 parells de connectors** (16 ports en total), preparats amb connectors **LC**.
- Dels 8 parells, **2 parells seran emprats** per tancar la xarxa en anell de fibra, utilitzant **cables de connexió tipus mascle – mascle**.

c) **Panell de connexions RJ-45:**

- El panell inclourà **24 ports RJ-45**, dissenyats per a la connexió d'equips de xarxa, com switches o routers, permetent la distribució de les connexions de xarxa Ethernet dins l'armari.

d) **Gestió de cablatge:**

- Per a garantir una correcta organització i manteniment del cablatge, l'armari inclourà **2 safates passa-fils**, destinades a la gestió del cablejat dins de l'armari, assegurant un flux d'aire adequat i facilitant futures tasques de manteniment.

1.2.1.3 ALTRES CARACTERÍSTIQUES:

- **Ventilació:** L'armari tindrà ranures de ventilació adequades per a evitar el sobreescalfament dels equips.
- **Seguretat:** L'armari disposarà de portes amb sistema de tancament segur per evitar l'accés no autoritzat.

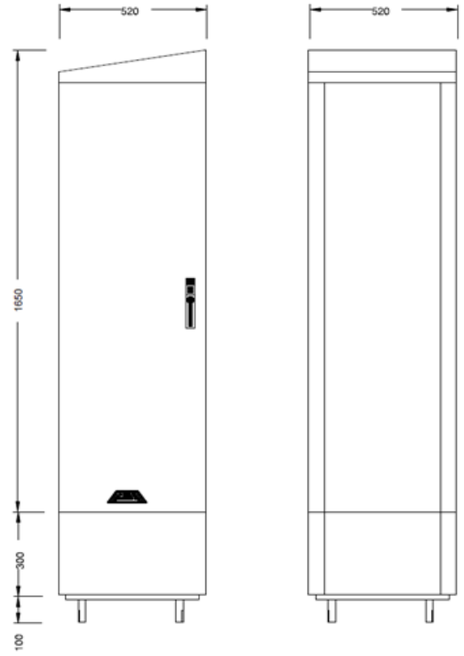

Il·lustració 1 - Armari

B C N P r o j e c t a A s s o c i a t s, S.L. C / París 207 5è 1a 08008 Barcelona
Tel. 9 3 7 4 5 0 4 3 1 e-mail: bcnprojecta@bcnprojecta.com
www.bcnprojecta.com

1.2.2 PRESCRIPCIONS TÈCNIQUES EQUIPAMENT DE CONTROL

Els equips hauran de tenir unes prestacions similars o superiors al dels equips descrit a continuació.

1.2.2.1 CARACTERÍSTIQUES DEL SISTEMA DE RECONEIXEMENT AUTOMÀTIC DE PLAQUES DE MATRÍCULES (LPR)

La unitat de lectura de matrícules (ULM) és la part del sistema LPR encarregada de fer la detecció del vehicle i lectura de la matrícula i resta de dades. Pot estar integrada en una o diferents carcasses i està formada principalment pels següents elements:

- Càmera per a lectura de matrícules sensible a l'infraroig.
- Càmera per a la captura d'imatges a color.
- Electrònica de control i unitat de procés.
- Il·luminació IR.
- Unitat de xarxa de comunicacions.

1.2.2.1.1 CARACTERÍSTIQUES DE LES UNITATS DE LECTURA DE MATRÍCULES

Especificacions dels punts d'accés per a exteriors:

Ha d'ajustar-se al que s'estableix en les normes Norma UNE 199141-1 relativa a les especificacions funcionals de lectors de matrícules per visió artificial. Càmera tot en un, sense la connexió de cap PC extern, ha de complir amb aquest protocol no sent admissibles la instal·lació d'elements addicionals o externs per a tal fi.

- Haurà de tenir capacitat d'emmagatzemar fins a 30 dies de trànsits, que seran tramesos al Centre de Control. S'ha de garantir que es manté la integritat de la informació emmagatzemada sense afectar el rendiment de la seva capacitat de detecció i control.
- Haurà de comptar amb les mesures de seguretat necessàries per a garantir la integritat dels elements disposats a l'interior davant vandalisme, així com les proteccions necessàries per a garantir el correcte funcionament de l'equipament albergat front l'accés de partícules com pols i líquids com l'aigua. Es considera que una certificació IP66 és l'adequada.
- Haurà de ser capaç, sense la incorporació de cap programari o maquinari addicional, d'estimar la velocitat puntual del vehicle, així com de detectar el seu sentit de circulació.
- Opcionalment la pròpia càmera ha de ser capaç d'identificar, de manera automàtica la marca del vehicle, el seu color, així com classificar-lo per la seva tipologia (turisme, moto, furgoneta, camió, etc.).
- Ha de permetre el visionat en temps real de les imatges captades pel que la càmera ha de complir el protocol ONVIF (Open Network Video Interface Forum) que garanteixi la compatibilitat de visionat o gravat per sistemes de videovigilància.
- La càmera per a lectura automàtica de matrícules ha de tenir una fiabilitat superior al 95% (incloent matrícules, tant de vehicles com motocicletes, tant estatals com estrangeres), provada segons certificat emès per un laboratori o centre de proves independent homologat per AENOR (no s'admetran auto certificacions del proveïdor o del fabricant), sobre la base d'una prova que hagi considerat una mostra d'almenys mil (1.000) vehicles a una velocitat coherent amb la circulació urbana.
- Ha de ser capaç de monitorar els trànsits de 2 carrils de manera simultània.
- L'equip haurà de fer servir tecnologia neuronal i deep learning.
- L'equip es pintarà per tal de que s'integrin cromàticament amb l'element patrimonial més pròxim o amb l'element d'enllumenat singular on s'instal·lin.

REQUISITS MÍNIMS:

- Càmera B/N amb sensor d'almenys 5 Mpx.
- Càmera a color amb sensor CMOS d'almenys 5 Mpx.
- Flux de vídeo H.264 o MPEG4 / H.265.
- Capacitat mínima de lectura de 60 imatges per segon.
- Il·luminació infraroja de més de 10 leds d'alta potència.
- Lent configurable segons ubicació (distancia càmera al focus).
- Fiabilitat de lectura de matrícula major del 95% i un ràtio de detecció de vehicles superior al 97%.
- Monitoratge de vehicles fins a una velocitat màxima de 250 km/h.
- Processador integrat per a reconeixement de matrícules.
- Reconeixement multicarril 2 vies.
- Sistema d'emmagatzematge disc sòlid SSD per a emmagatzemar fins a 30 dies de trànsits.
- Carcassa amb grau de protecció mínim IP66.
- Comunicacions Ethernet 10/100/1000 Base-T, Wifi 802-11b/g/n, router 4G.
- Data i hora: Sincronització via protocol NTP o GPS.
- Geolocalització GPS.
- Humitat d'operació: 10%-90% sense condensació.

BCN Projecta Associats, S.L. C/ París 207 5è 1a 08008 Barcelona
Tel. 937 450 431 e-mail: bcnprojecta@bcnprojecta.com
www.bcnprojecta.com

- Rang temperatura -40 °C a +60 °C.
- Consum < 60W
- Funcionalitats segons UNE199141-1 en un sol equip no admetent-se equips addicionals
- Font d'alimentació 24Vdc segons destí de la instal·lació.

FUNCIONALITATS ADDICIONALS EXIGIDES:

- Detecció del sentit de la marxa.
- Classificació de vehicles per anàlisis d'imatge (turisme, motocicleta, furgoneta, vehicle pesant).
- Velocitat instantània de circulació.

NORMATIVES DE REFERÈNCIA A COMPLIR:

- UNE199141-1: Equipament viari per a carreteres. Equips de Reconeixement de Matrícules. Part 1: Característiques funcionals.
- UNE199141-2: Equipament viari per a carreteres. Equips de Reconeixement de Matrícules. Part 2: Protocol Aplicatiu.
- PNE199141-3: Equipament viari per a carreteres. Equips de Reconeixement de Matrícules. Part 3: Equipament.
- PNE199141-4: Equipament viari per a carreteres. Equips de Reconeixement de Matrícules. Part 4: Mètodes de Prova.

Il·lustració 2 - Exemples de ULMs

Equips a mode d'exemple que complirien amb les especificacions serien:

- IDTK Traffic del fabricant Critical.
- NL Ghost AI del fabricant Neural Labs.
- Smart Sensor Traffic Eye del fabricant Lector Vision.

1.2.2.1.2 CARACTERÍSTIQUES DE LES CÀMERES PANORÀMIQUES

Algunes característiques de referència a complir per les càmeres panoràmiques seran:

- Sensor d'imatge CMOS de 1/2.7'' o 1/2.8''.
- Objectiu varifocal de 3,3-5,7 mm.
- Rang d'apertura F1.5-F1.9.
- Resolució per sensor entre 5 i 8 Mp, recomanable 8 Mp.
- WDR 120 dB.
- Il·luminació infraroja (IR) com a mínim de 15 metres amb LED a 850 nm.
- Compressió de vídeo H.264, H.265, Motion JPEG.
- Xarxa de comunicacions: Gigabit Ethernet, 100BASE-TX, 1000BASE-TX.
- API: Conformitat amb ONVIF® Perfil S, T, M i G.
- Possibilitat d'alimentació amb protocol PoE+ (IEEE 802.3at Tipo 2).
- Carcassa amb grau de protecció mínim IP66.

Com a exemples de referència, a continuació s'indiquen alguns models de càmeres i fabricant que complirien amb les especificacions:

- 24C-H5A-3MH (3 sensors) i 32C-H5A-4MH (4 sensors) del fabricant Avigilon.
- P-3737 PLE del fabricant Axis.

Càmera panoràmica Avigilon

Càmera panoràmica Axis

Il·lustració 3 - Càmeres panoràmiques

BCN Projecta Associats, S.L. C/ París 207 5è 1a 08008 Barcelona
Tel. 937 450 431 e-mail: bcnprojecta@bcnprojecta.com
www.bcnprojecta.com

1.3 PLEC DE PRESCRIPCIONS TÈCNIQUES DE L'OBRA CIVIL

1.3.1 CARACTERÍSTIQUES DE LES RASES PER VORERA I CALÇADA

S'utilitzaran sistemes i materials anàlegs als de les xarxes soterrades de distribució regulades a la ITC-BT-07. Els cables es disposaran en canalització soterrada dins de tub de polietilè, a una profunditat mínima de 0.6 m del nivell del terra, mesurats des de la cota inferior del tub, sempre que sigui possible.

No s'instal·larà més d'un circuit elèctric per tub. Els tubs hauran de tenir un diàmetre tal que permeti un fàcil allotjament i extracció dels cables o conductors aïllats. El diàmetre exterior mínim dels tubs en funció del número i secció dels conductors s'obtindrà de la taula 9, ITC-BT21 , però el seu diàmetre no serà inferior a 110 mm. Els tubs protectors seran conformes a l'establert a la UNE-EN 50.086 2-4.

Les característiques mínimes seran les indicades a continuació.

- Resistència a la compressió: 250 N per a tubs "embeguts" en formigó; 450 N per a tubs en terra lleuger; 750 N per a tubs en terra pesat.

- Resistència a l'impacte: Grau Lleuger per a tubs "embeguts" en formigó; Grau Normal per a tubs sobre terra lleuger o pesat.

- Resistència a la penetració d'objectes sòlids: Protegit contra objectes D > 1 mm.

- Resistència a la penetració de l'aigua: Protegit contra l'aigua en forma de pluja.

- Resistència a la corrosió de tubs metàl·lics i compostos: Protecció interior i exterior mitja.

Es col·locarà una cinta de senyalització que adverteixi de l'existència de cables, situada a una distància mínima del nivell del terra de 0.10 m i a 0.25 m per sobre del tub. Amb la intenció de fer la instal·lació totalment registrable, s'ubicaran arquetes a peu de totes les columnes.

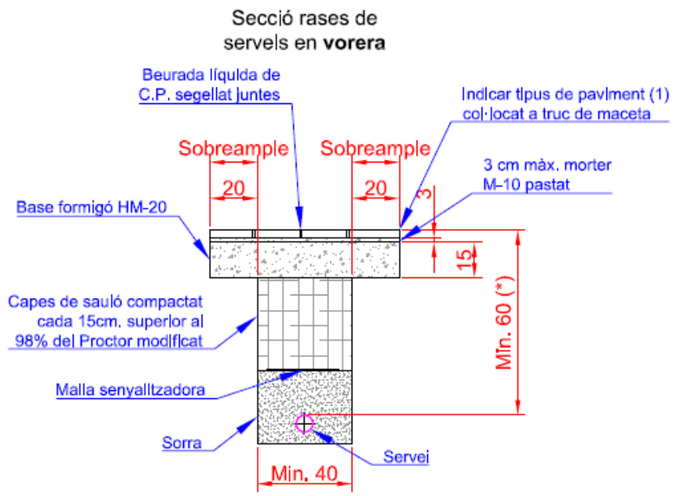

Il·lustració 4 - Detall rasa convencional en vorera

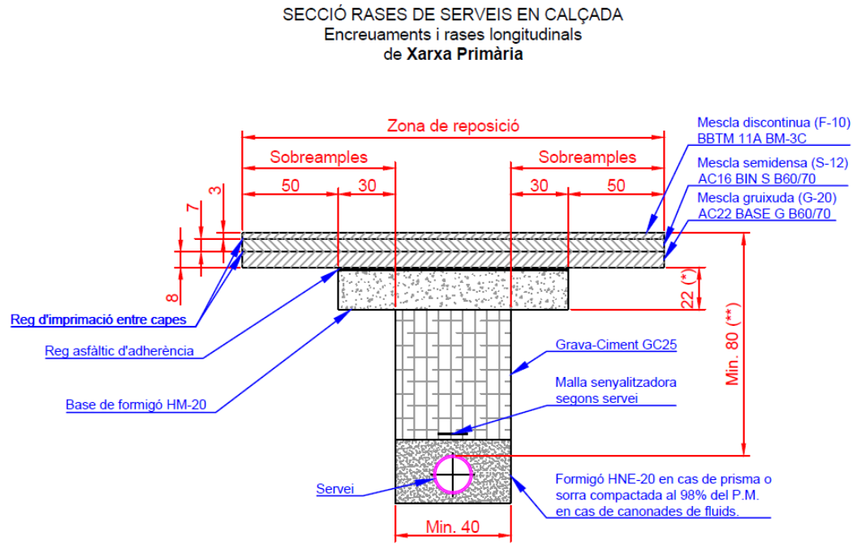

Il·lustració 5 - Detall rasa convencional en calçada

BCN Projecta Associats, S.L. C/ París 207 5è 1a 08008 Barcelona
Tel. 937 450 431 e-mail: bcnprojecta@bcnprojecta.com
www.bcnprojecta.com

1.3.2 CARACTERÍSTIQUES DE L'ARQUETA

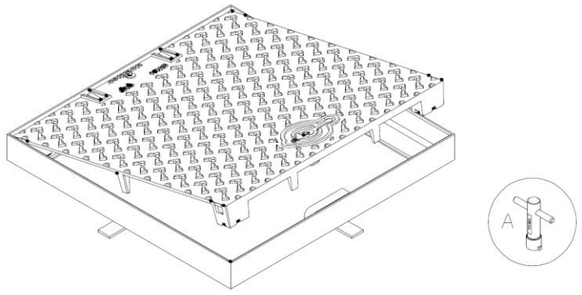

Il·lustració 6 - Arqueta convencional

TAPA 60x60
Escala: 1/10

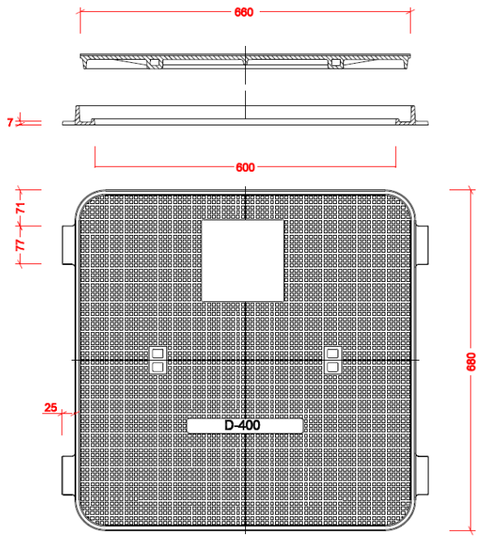

Il·lustració 7 - Detall arqueta i tapa

PERICÓ 60x60x75
Escala: 1/10

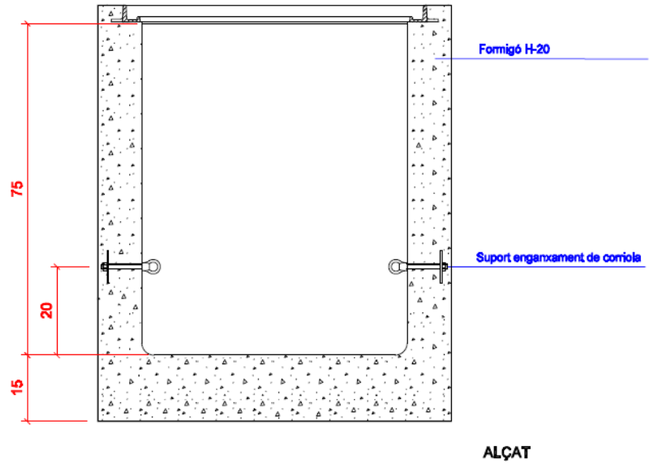

Il·lustració 8 - Detall alçat de l'arqueta

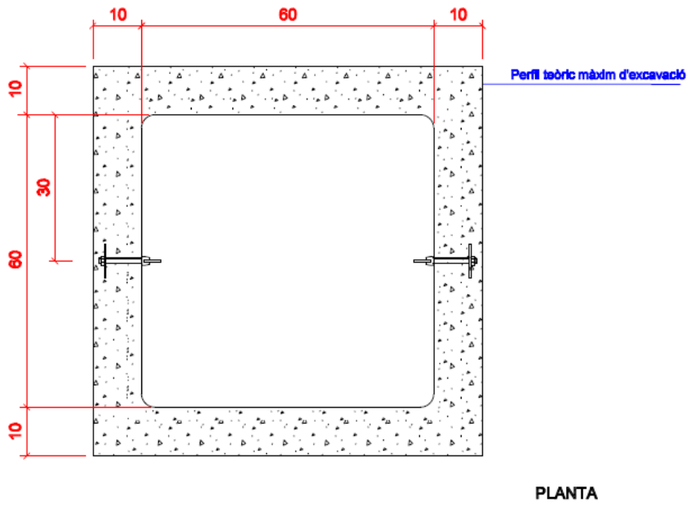

Il·lustració 9 - Detall planta de l'arqueta

B C N P r o j e c t a A s s o c i a t s, S.L. C / París 207 5è 1a 08008 Barcelona
Tel. 9 3 7 4 5 0 4 3 1 e-mail: bcnprojecta@bcnprojecta.com
www.bcnprojecta.com

1.3.3 CARACTERÍSTIQUES SUPORTS BÀCULS

Per tal d'instal·lar les càmeres de lectura de matrícules, serà necessari col·locar suports verticals ancorats als bàculs. Aquests suports seran de secció circular, fabricats en acer galvanitzat, amb una alçada d'entre 5 i 6 metres, un diàmetre de 90 mm i un gruix de 4 mm.

El suport es fixarà al bàcul mitjançant dues platines, assegurades amb cargols M10 i tac químic. També s'hi col·locaran platines extensores per separar el suport del bàcul, garantint una subjecció estable amb brides que mantinguin el suport en posició vertical i situïn la càmera a una alçada mínima de 5 metres.

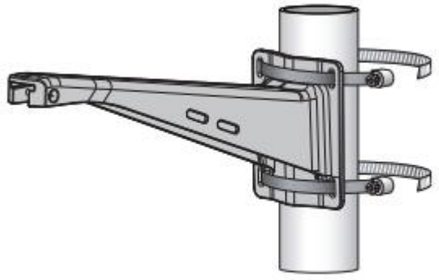

Il·lustració 10 – Suport bàcul

B C N P r o j e c t a A s s o c i a t s, S.L. C / París 207 5è 1a 08008 Barcelona
Tel. 9 3 7 4 5 0 4 3 1 e-mail: bcnprojecta@bcnprojecta.com
www.bcnprojecta.com

1.4 PLEC DE CONDICIONS DE B:SM [1]

1.4.1 DISPOSICIONS GENERALS

1.4.1.1 ÀMBIT D'APLICACIÓ

El present Plec de Prescripcions Tècniques Generals serà d'aplicació a les obres efectuades per compte de la BARCELONA DE SERVEIS MUNICIPALS, S.A.

1.4.1.2 DISPOSICIONS APLICABLES

Els materials i l'execució de les obres compliran la normativa oficial vigent. Entre d'altres, seran d'aplicació les Normes, Plecs, Instruccions i Recomanacions que es relacionen a continuació; en cas de contradicció o discrepàncies amb el Plec de Prescripcions Tècniques Generals, prevaldrà el contingut d'aquest plec. El Director Facultatiu dirimirà les possibles contradiccions entre les diverses Normes, Plecs, Instruccions i Recomanacions vigents que fossin d'aplicació. En aquest Plec es designaran, en tot ell, mitjançant l'abreviatura indicada.

CTE	"Còdi tècnic edificació. RD314 de 17/03/2006, ministeri de la vivenda, BOE num 74 28/03/2006)
NCSE-02	*"Norma de construcción sismorresistente : parte general y edificación".*
NLT/72	*"Normas de Ensayo del Laboratorio de Transportes y Mecánica del Suelo del Centro de Estudios y Experimentación de Obras Públicas".*
PG-4	*"Pliego de Prescripciones Técnicas Generales para Obras de Carreteras y Puentes".*
IAP-96	*"Instrucción sobre las acciones a considerar en el proyecto de puentes de carreteras". O.M. 28 febrer de 1.972.*
EHE	*"Instrucción de Hormigón Estructural".*
EF-96	*"Instrucción para el proyecto y la ejecución de forjados unidireccionales de hormigón armado o pretensado".*
HP 4-76	*"Recomendaciones para la aceptación y utilización de los sistemas de pretensado para armaduras postesadas".*
HP 5-79	*"Recomendaciones para la disposición y colocación de armaduras. Instituto Eduardo Torroja de la Construcción y del Cemento".*
HP 8-96	*"Proyecto, construcción y control de anclajes al terreno".*
NIET-F	*Normas del Instituto Eduardo Torroja sobre obras de fábrica.*
RC-08	*"Instrucción para la recepción de cementos".*
RY-85	*"Pliego General de Condiciones para la recepción de yesos y escayolas en las obras de construcción".*
PAA	*Pliego de Prescripciones Técnicas Generales para Tuberías de Abastecimiento de Agua. Ordre de 28 juliol de 1974.*
PSP	*Pliego de Prescripciones Técnicas Generales para Tuberías de Saneamiento de Poblaciones.*
NBE-CPI-96	*Norma Básica sobre condiciones de protección contra incendios en los edificios.*
REBT- ITC BT	*Reglament Electrotècnic de Baixa Tensió. Decret 842/2002 del 2 d'Agost del 2002, i Instruccions Complementaries.*
RCE	*"Reglamento sobre Centrales Eléctricas, Subestaciones y Centros de Transformación" Real Decreto 3.275/1982 del 12 de Noviembre, "Instrucciones Técnicas Complementarias ".*
UNESA	*Recomendaciones UNESA.*
RAE MIE-AEM	*"Reglamento de Aparatos de Elevación y Manutención" RD 2291/1985 del 8 de Noviembre, "Instrucciones Técnicas Complementarias", RD 474/1988 del 30 de Marzo.*

[1] Si en el moment de l'execució de les instal·lacions hi ha una versió modificada d'aquest document caldrà fer-la seguir.

B C N P r o j e c t a A s s o c i a t s, S.L. C / París 207 5è 1a 08008 Barcelona
Tel. 9 3 7 4 5 0 4 3 1 e-mail: bcnprojecta@bcnprojecta.com
www.bcnprojecta.com

Directiva del Consejo de las Comunidades Europeas 84/528/CEE sobre aparatos elevadores y de manejo mecànico.

NTE *Normas Tecnológicas de la edificación, Centro de Estudios de la Construcción.*

UNE *Normes UNE.*

RITE Reglament d'instal·lacions tèrmiques en els edificis.

RIPCI Reglament d'instal·lacions de protecció contra incendis

RD 865 Criteris higiènic-sanitaris per la prevenció i control de legionel·losis

D352 Condicions higienicosanitàries per la prevenció i el control de la legionel·losi

OO.MM. *Ordenances Municipals :*

- Ordenances Metropolitanes d'Edificació
- Normes per a l'adequat funcionament de les grues emprades en la construcció. Circular 115/1975, de 13 d'agost, del Govern Civil de Barcelona (BOP núm. 193, 13/08/1975)
- Normativa per a la informació i senyalització d'obres a la ciutat de Barcelona. Decret de 28 de novembre de 1990, de l'Alcaldia de Barcelona (Gaseta Municipal núm 1, 10/01/1991)
- Ordenança sobre obres i instal·lacions de serveis en el domini públic municipal. Acord de 22 de març de 1991, del Consell Plenari (Gaseta Municipal núm. 18, 20/06/1991)
- * Modificació de l'Ordenança. Acord de 28 d'octubre de 1994, del Consell Plenari (BOP núm. 72, 25/03/1995)
- Ordenança General del Medi Ambient Urbà. Acord de 26 de març de 1999, del Consell Plenari (BOP núm. 143, 16/06/1999) (C.E. - BOP núms. 160/181 i 57, 06/07/1999, 30/07/1999 i 07/03/2000)
- Ordenança sobre supressió de barreres arquitectòniques en la via pública
- Ordenança municipal de protecció contra incendis (OMPCI)
- Normes tecnològiques de Jardineria i Paisatgisme
- Ordenança de zones Naturals i Espais verds de l'Ajuntament de Barcelona
- Plec de condicions tècnic-facultatives d'obra nova de Jardineria
- Plec de condicions tècniques per a les instal·lacions de reg "
- Manual de qualitat de les obres de l'Ajuntament de Barcelona, aprovat per Decret d'Alcaldia de 17 maig de 1999
- Decret d'Alcaldia de l'Ambientalització 399/2009

1.4.2 RELACIONS GENERALS CONTRACTISTA - B:SM

1.4.2.1 CONDICIONS ECONÒMIQUES I ADMINISTRATIVES

Les condicions econòmiques i administratives que s'han de complir en l'execució de les obres definides pel present Projecte, estan consignades en el Contracte entre el Contractista i B:SM. El Contractista està obligat a tenir permanentment a obra una còpia del Contracte signat a disposició del personal de B:SM i de la Direcció Facultativa.

1.4.2.2 DE LA DIRECCIÓ FACULTATIVA

Les obligacions i responsabilitats de la Direcció queden definides per la normativa vigent al respecte i per les clàusules del Contracte signat entre el Contractista i B:SM , als quals es remet el present Plec.

1.4.2.3 PERSONAL TÈCNIC ENCARREGAT DE LES OBRES PER PART DEL CONTRACTISTA

El Contractista estarà obligat a tenir al capdavant dels treballs personal tècnic segons el descrit al contracte, la designació del qual haurà de comunicar a B:SM abans de l'inici del replanteig general. B:SM es reserva la possibilitat de sol·licitar el canvi dels membres de l'equip de l'obra sense haver de donar cap explicació. El Contractista estarà obligat a fer el canvi en el termini màxim de dos dies.

1.4.3 OBLIGACIONS GENERALS DEL CONTRACTISTA

1.4.3.1 CONDICIONS REQUERIDES AL CONTRACTISTA PER A L'EXECUCIÓ DE LES OBRES

Les condicions requerides al Contractista queden reflectides en el contracte d'obres i en la resta de documents del projecte.

B C N P r o j e c t a A s s o c i a t s, S.L. C / París 207 5è 1a 08008 Barcelona
Tel. 9 3 7 4 5 0 4 3 1 e-mail: bcnprojecta@bcnprojecta.com
www.bcnprojecta.com

1.4.3.2 RECONEIXEMENT PREVI

Abans de l'inici dels treballs, el Contractista efectuarà un acurat reconeixement de totes les propietats particulars i serveis pròxims a l'obra que es vegin afectats, per a tenir coneixement del seu estat a l'inici de les obres i en redactarà la relació corresponent.

Per a cada cas haurà de consignar el seu estat i posar-ho en coneixement de la Direcció Facultativa, la qual ordenarà les mesures a prendre i les precaucions que consideri convenients, inclòs la formulació d'un Acta Notarial en la que s'hi reflecteixin aquestes circumstàncies.

Totes les despeses que es produeixin en aquest reconeixement previ seran a càrrec del Contractista.

1.4.3.3 SENYALITZACIÓ I PRECAUCIONS

Durant l'execució dels treballs, el Contractista evitarà d'entorpir el trànsit més d'allò que sigui imprescindible i evitarà, tant com sigui possible, molestar el veïnat amb rases obertes, terres remogudes, dipòsits de materials, voreres aixecades, etc.

Els tipus d'aparells de senyalització, com tauler, tanques, etc., seran els que disposi el Coordinador de Seguretat i Salut seguint el Pla elaborat a partir de l'Estudi del Projecte, sent obligació del Contractista la seva col·locació en els llocs que li siguin indicats per aquest Coordinador, sense que allò suposi menyscabament algun en la responsabilitat dels danys que puguin produir-se per insuficiència o inadequació de les senyalitzacions i precaucions.

El tancat perimetral tindrà una alçada mínima de 2 m. respecte al nivell de la zona de circulacions. Disposarà d'un empit opac a base de xapa plegada galvanitzada, d'una alçada de 1 m., serà de xarxa metàl·lica rígida muntada sobre tubs metàl·lics, peus i vorada de formigó prefabricat. Tindrà un abalisament lluminós i elements reflectants en tot el seu perímetre.

Seran a càrrec del Contractista les despeses que per vigilància i material de senyalització i precaucions, siguin ocasionades en compliment del present article, així com les despeses per danys a tercers que es poguessin ocasionar per una senyalització insuficient o inadequada.

1.4.3.4 ESCOMESES DEFINITIVES

El Contractista consultarà, en qualsevol cas, als serveis tècnics de les diverses companyies les especificacions i directrius que ha de seguir perquè puguin connectar als diferents subministraments. Haurà de realitzar tots els treballs necessaris per a implantar les escomeses i els comptadors, tant els d'electricitat com els d'aigua (sanitària i contra incendis), així com la xarxa de telèfons, seguint les instruccions dels tècnics responsables de les diverses companyies subministradores, sense que això representi cap despesa addicional per a la Propietat.

1.4.4 DOCUMENTACIÓ TÈCNICA DEL PROJECTE

1.4.4.1 DOCUMENTS DEL PROJECTE

- Document núm. 1.- Memòria.
- Document núm. 2.- Plec de Prescripcions Tècniques.
- Document núm. 3.- Càlculs.
- Document núm. 4.- Control de qualitat.
- Document núm. 5.- Pla de treball.
- Document núm. 6.- Pla de gestió de residus.
- Document núm. 7.- Pla de gestió mediambiental.
- Document núm. 8.- Pla de manteniment.
- Document núm. 9.- Plànols i esquemes
- Document núm. 10.- Estudi de seguretat i salut.
- Document núm. 11.- Pressupost.
- Document núm. 12.- Annex 1: Desenvolupament de les obres
- Document núm. 13.- Annex 2: Serveis afectats i noves escomeses

B C N P r o j e c t a A s s o c i a t s, S.L. C / París 207 5è 1a 08008 Barcelona
Tel. 9 3 7 4 5 0 4 3 1 e-mail: bcnprojecta@bcnprojecta.com
www.bcnprojecta.com

1.4.4.2 DESCRIPCIÓ DE LES OBRES

Les obres a realitzar queden perfectament definides en el Projecte. Correspon al Director Facultatiu l'aclariment dels dubtes que podran plantejar-se durant l'execució dels treballs, així com la definició dels aspectes de l'obra que no estiguessin suficientment tractats.

1.4.5 DESENVOLUPAMENT I CONTROL DE LES OBRES

1.4.5.1 CONDICIONS GENERALS RELATIVES ALS MATERIALS I A L'EXECUCIÓ DE LES OBRES

Tots els materials utilitzats en l'obra hauran de complir les condicions que s'estableixin en aquest Plec. Els esmentats materials hauran de ser examinats i assajats abans de la seva acceptació.

En cas que la Direcció Facultativa ho cregui necessari, el Contractista haurà de presentar mostres dels materials a emprar, per tal que pugui escollir el que trobin més convenient. El Contractista avisarà a la Direcció Facultativa i a B:SM amb prou antelació perquè puguin fer ús d'aquesta facultat abans de fer la corresponent comanda.

La utilització de materials de procedència autoritzada o recomanada en el projecte no lliurarà, en cap cas, al Contractista del fet que els materials compleixin les condicions que són especificades en aquest Plec i podran ser refusats, en qualsevol moment, si es troben defectes de qualitat o uniformitat.

El tipus i nombre d'assaigs a realitzar per a l'aprovació prèvia de procedència de materials seran fixats en cada cas. Un cop fixada la procedència dels materials, la seva qualitat serà controlada periòdicament al llarg de l'execució dels treballs, mitjançant assaigs, la freqüència dels quals ve indicada, per a alguns materials, a títol orientatiu, en aquest Plec. En tots els casos serà la Direcció Facultativa qui fixarà la freqüència i els tipus d'assaig a realitzar.

Serà obligació del Contractista d'avisar a la Direcció Facultativa, amb antelació suficient, de l'emmagatzematge dels materials que han de ser utilitzats, a fi que puguin executar-se amb temps els assaigs oportuns.

El Contractista subministrarà, al seu càrrec, les quantitats de qualsevol tipus de material (inclòs el formigó per a la confecció de provetes), necessaris per a realitzar tots els exàmens o assaigs que ordeni la Direcció Facultativa per a l'acceptació de procedències i el control periòdic de la qualitat dels materials i de l'execució de l'obra. La presa de mostres haurà de fer-se segons les normes de l'assaig a realitzar o bé, si no existeixen, segons el que estableixi la Direcció Facultativa. El Contractista haurà de donar tot tipus de facilitats per a la realització del control de la qualitat dels materials i l'execució de l'obra.

Tot material que hagi estat rebutjat serà retirat de l'obra immediatament.

Els materials seran emmagatzemats de forma que s'asseguri la conservació de les seves característiques i aptituds per al seu ús en obra, i de forma que sigui fàcil la seva direcció. Podrà ser ordenat, si cal, l'ús de plataformes adequades, coberts o edificis provisionals per a la protecció d'aquells materials que ho requereixin.

Totes les dosificacions hauran de ser aprovades, abans del seu ús en obra, per l'Inspector Facultatiu, que podrà modificar-les en vista dels assaigs que es realitzin en obra i dels resultats obtinguts al llarg de l'execució dels treballs.

1.4.5.2 EQUIP NECESSARI

L'equip necessari a emprar en l'execució de totes les unitats d'obra, serà aprovat per la Direcció Facultativa i haurà de mantenir-se, en tot moment, en condicions de treball satisfactòries, exclusivament dedicat a les obres i no podrà ser retirat sense l'autorització escrita de la Direcció Facultativa.

1.4.5.3 MATERIALS NO ESPECIFICATS EN AQUEST PLEC

El Contractista presentarà a la Direcció Facultativa tots els catàlegs, mostres, informes i certificats dels diferents fabricants, que estimi necessaris per a la seva elecció i aprovació.

Si la Direcció Facultativa ho considera convenient, podrà exigir els assaigs oportuns, realitzats per laboratori homologat, per a identificar la qualitat dels materials a utilitzar.

L'estudi de noves unitats d'obra no especificats en aquest plec i necessaris d'executar a l'obra es realitzaran d'acord a les clàusules contractuals de l'obra.

1.4.5.4 PROVES DE CÀRREGA

Es defineix com a prova de càrrega al conjunt d'operacions de control destinades a comprovar l'adequada concepció, l'estabilitat i el bon funcionament de l'obra.

BCN Projecta Associats, S.L. C/ París 207 5è 1a 08008 Barcelona
Tel. 937 450 431 e-mail: bcnprojecta@bcnprojecta.com
www.bcnprojecta.com

Si a l'obra s'han de realitzar proves de càrrega:

No es realitzaran fins després d'haver comprovat que el formigó ha assolit la resistència característica especificada en el Projecte.

El tren de càrregues de la prova haurà de ser aprovat prèviament per la Direcció Facultativa.

Durant el desenvolupament de les proves, seran adoptades totes les precaucions necessàries per a evitar un possible accident.

En cas que aparegui cap defecte que la Direcció Facultativa consideri perillós se n'estudiaran les seves possibles causes i seran adoptades les mesures que la Direcció Facultativa consideri oportunes.

Un cop finalitzades les proves es redactarà un Acta en la que, a més a més de les observacions que consideri oportunes la Direcció Facultativa, s'inclouran els següents apartats:

- Dades generals: Data, persones assistents a la prova, clau del Projecte i finalitat de la prova
- Descripció de les obres
- Estat de les obres previ a la realització de les proves
- Tren de càrregues utilitzat
- Aparells de mesura, amb descripció i marques
- Condicions meteorològiques
- Punts de referència respecte als que s'hagin efectuat mesures i deixar constància per a identificacions futures
- Descripció de l'assaig i resultats obtinguts
- Estat final de l'obra

1.4.5.5 AMIDAMENTS I PREUS UNITARIS

Al realitzar els amidaments, es tindrà en compte la consideració de que totes les unitats d'obra s'entén que inclouen, sempre, el subministrament, manipulació i ús de tots els materials necessaris per a l'execució de les unitats d'obra corresponents, així com les despeses de maquinària, mà d'obra, elements accessoris, transport, eines i tota classe d'operacions directes o incidentals necessàries per a deixar les unitats d'obra totalment acabades.

Les unitats d'obra es mesuraran sobre plànol. Quan en el Pressupost s'indica Partida Alçada (PA), s'entén que es pagarà la totalitat de l'import que hi figura, una vegada que la unitat d'obra hagi estat totalment executada i acabada, amb independència de les dificultats reals de la seva execució. Es a dir, que la partida és de pagament íntegre; per tant, no serà precís que el Contractista justifiqui les despeses hagudes ni, d'altra banda, s'acceptarà cap justificació per a incrementar el seu import. Si la partida alçada fos "a justificar", el Contractista estarà obligat a subministrar tota la documentació que cregués necessària la Direcció Facultativa per a justificar l'import dels treballs a que es refereix la partida, que pot ésser de pagament parcial.

Per a aquells materials, la mesura dels quals hagi de realitzar-se en pes, el Contractista haurà de situar en els punts que se li indiquin les bàscules oficials o instal·lacions necessàries, l'ús de les quals haurà d'anar precedit de la corresponent aprovació.

I finalment, d'aquelles partides en que sigui preceptiu els preus per poder abonar l'import dels mateixos serà necessari la presentació de la documentació adient.

1.4.5.6 DOCUMENTACIÓ JUSTIFICATIVA DE LA OBRA REALITZADA

El contractista aportarà la següent documentació reglamentaria sense que impliqui sobrecost per a B:SM.

- Acreditacions
  - Acreditacions elèctriques

Les instal·lacions elèctriques de baixa tensió s'executaran per instal·ladors autoritzats en baixa tensió, autoritzats per l'exercici de l'activitat segons el corresponent instrucció tècnica complementaria ITC BT 03.

A l'inici de l'obra, el contractista farà arribar amb el nom del representant i DNI la documentació com instal·lador autoritzat en Baixa tensió amb el número d'inscripció d'empresa instal·ladora en el Registre d'Establiments Industrials (certificat original o autenticat) i on hi constarà de manera explícita la categoria a que pertany (IBTB categoria bàsica o IBTE categoria especialista). En cas que el contractista no realitzi les obres directament ho comunicarà a B:SM afegint-hi tota aquesta informació requerida anteriorment.

A l'acabament de la instal·lació, realitzades les verificacions pertinents, l'instal·lador autoritzat executor de la instal·lació emetrà un certificat de la instal·lació en la que es farà constar que la mateixa s'ha realitzat en conformitat al establert al Reglament de Baixa Tensió i les seves instruccions tècniques complementaries i segons amb la documentació tècnica. Segons el cas, identificarà i justificarà les variacions que en la execució s'hagin produït amb relació al previst

BCN Projecta Associats, S.L. C/ París 207 5è 1a 08008 Barcelona
Tel. 937 450 431 e-mail: bcnprojecta@bcnprojecta.com
www.bcnprojecta.com

en la documentació (Reglament electrotècnic de Baixa tensió article 18 d).

- Altres Acreditacions

- Legalitzacions
  - Electricitat

Abans de la posta en marxa l'empresa constructora - instal·ladora farà arribar la legalització elèctrica, els butlletins i fulls de comptadors del emplaçament per tal que pugui contractar els subministraments elèctrics.

Caldrà també lliurar una copia original de les Actes Inspecció E.I.C. de les instal·lacions.

- Certificació dels materials emprats
  - Marcatge CE

Segons el codi tècnic de l'edificació hi ha un seguit de productes, equips i materials que han e dur el marcatge CE. Caldrà aportar una carta de la Direcció d'Obra conforme els productes susceptibles a estar sotmesos sota el marcatge CE ho són , i s'han realitzat els controls i comprovacions que el marcatge li exigeix.

  - Elements amb característiques concretes de detecció, reacció i resistència al foc.

Caldrà aportar el plànol de situació on es defineixi la ubicació dels diferents elements subjectes a una resistència i reacció al foc concreta.

Tots els elements estructurals i constructius que segons el codi tècnic han de tenir una estabilitat i resistència al foc determinada que s'haurà de manifestar de forma expressa i justificar-la. De les portes tallafoc per exemple, es lliurarà l'assaig del producte original o autenticat amb la resistència al foc i reacció corresponent.

Així mateix de tot element compartimentador (per exemple de l'estació transformadora, dels conductes de ventilació, elements metàl·lics...) es lliurarà l'assaig original o autenticat on hi constarà la resistència i reacció al foc, i també una carta d'acompanyament conforme els aplicadors (amb nom del responsable, càrrec a l'empresa i DNI) han realitzat el muntatge segons especificacions del fabricant del producte garantint les característiques del material.

De tots els elements compartimentador (estació transformadora...) s'hauran de lliurar els assaigs dels productes utilitzats i d'aplicació d'aquells elements que hagués

- Certificat final obra

Certificat original o autenticat final d'Obra signat per la Direcció Facultativa de l'Obra.

- Altres documents (Servituds, industrials i garanties...)

Lliurament de les Auditories d'instal·lacions realitzades, amb la certificacions originals o autenticades corresponents.

Relació d'industrials subcontractats, amb nom responsable, adreça i telèfon.

Relació d'equips instal·lats a l'aparcament amb referències, adreça i telèfon (segons model)

Lliurament de certificats de garantia i manuals d'ús dels productes instal·lats.

Lliurament d'un aval a primer requeriment com a garantia de la impermeabilització (segons model B:SM).

En cas de ser una transferència d'ús cal que per part del propietari existent se'ns faci arribar la documentació escrita i gràfica del que es transfereix, amb referència expressa de les servituds que hi ha. (Poliesportiu, galeria de serveis, pous de bombeig, dipòsits de residus biològics o d'altres tipus, xarxes de diferent tipus pel interior de l'aparcament...) a més de tota documentació explicitada anteriorment.

En el cas d'aparcaments subterranis, si en la coberta existeix un edifici a la part superior del mateix caldrà que es defineixi la forma d'accés a l'aparcament des de l'edifici i a la inversa en la zona d'us restringit. Caldrà també un document en el qual s'expliqui que la propietat des de la qual té accés a l'aparcament garantirà que l'accés no és considerat en cap cas cap via d'evacuació i s'aportarà documentació conforme compleix la normativa vigent.

Es lliurarà tota aquella informació que pugui ser susceptible a ser requerida en qualsevol moment segons la reglamentació vigent a Barcelona Serveis Municipals. Per exemple, elements compartimentadors que han de tenir una resistència i reacció al foc concreta que confronten amb propietats que gestionarà posteriorment B:SM o portes tallafoc annexes (es facilitarà un assaig autenticat o original de l'assaig... segons el que habitualment demana B:SM al contractista).

BCN Projecta Associats, S.L. C/ París 207 5è 1a 08008 Barcelona
Tel. 937 450 431 e-mail: bcnprojecta@bcnprojecta.com
www.bcnprojecta.com

1.4.6 ANNEX DOCUMENTACIÓ REQUERIDA PEL FINAL D'OBRA

Certificat original o autentificat final d'Obra signat per la Direcció Facultativa de l'Obra.

AS BUILT

Lliurament de les memòries de càlcul tant de l'obra civil (càlcul estructural) com d'instal·lacions amb els valors tal i com han estat executats. Documentació signada per la D.F.

Lliurament de plànols reproduïbles de l'obra acabada actualitzada tant de l'obra civil com d'instal·lacions. Cal que aquesta documentació sigui lliurada amb la signatura de la D.F.

LEGALITZACIONS I ACREDITACIONS

Legalització de les diferents instal·lacions susceptibles de ser-ho (electricitat, aparell elevador, aigua sanitària i contra incendis) i de les instal·lacions que travessin l'aparcament.

Butlletins i fulls de comptadors per poder contractar els subministraments elèctrics.

Lliurament de certificat de l'industrial instal·lador amb categoria d'especialista (IBTE) de baixa tensió on hi consti expressament la modalitat entre la que ha estat autoritzat treballar (local amb risc d'incendi o explosió) i carta d'acompanyament.

Certificat de l'instal·lador de baixa tensió original d'acord amb l'article 18d del Reglament Electrotècnic de baixa tensió.

Lliurament de certificats de l'industrial, de l'instal·lador, de sistemes contra incendis i carta d'acompanyament.

AUDITORIES I COMPROVACIONS

Lliurament de les Auditories d'instal·lacions realitzades, amb la certificacions originals o autentificades corresponents.

Lliurament còpia Actes Inspecció E.I.C. de les instal·lacions.

CARTES I CERTIFICACIONS

Certificació original del cablejat de comunicacions (Xarxa de cabina, sistema de control i sistema elèctric).

Aportar certificat de presa de terra amb el valor de resistència del terra, les normes de manteniment de la mateixa i carta d'acompanyament.

Aportar la carta de la Direcció conforme s'ha comprovat que tots els productes susceptibles a estar sotmesos sota el marcatge CE ho són , i s'han realitzat els controls i comprovacions que el marcatge li exigeix.

Lliurar assaigs dels productes utilitzats i d'aplicació d'aquells elements que haguessin d'estar sotmesos a la seva posta en obra a una resistència al foc i reacció al foc concreta amb la d'acompanyament corresponent on de manera explícita es manifesti el nom del responsable, càrrec a l'empresa i DNI (assaigs originals o autentificats).

Certificació de les solucions adoptades per a tancaments entre sectors d'incendi diferents. Lliurar certificat de la empresa constructora en que manifesti la solucions constructives i carta d'acompanyament si fos necessari per haver estat realitzades aquestes solucions per una empresa diferent a la del contractista (escala i forjats, pilars, sostres, etc.).

Element compartimentador de l'estació Transformadora (REI-240)- Lliurar assaigs dels productes utilitzats i d'aplicació d'aquells elements que haguessin d'estar sotmesos a la seva posta en obra a una resistència al foc i reacció al foc concreta amb la carta d'acompanyament corresponent on de manera explícita es manifesti el nom del responsable, càrrec a l'empresa i DNI (assaigs originals o autentificats).

Portes Tallafoc (EI260C5) Lliurar assaigs dels productes utilitzats i d'aplicació d'aquells elements que haguessin d'estar sotmesos a la seva posta en obra a una resistència al foc i reacció al foc concreta amb la carta d'acompanyament corresponent on de manera explícita es manifesti el nom del responsable, càrrec a l'empresa i DNI (assaigs originals o autentificats).

Separació del conducte de ventilació mitjançant plaques resistents al foc (EI120) : Lliurar assaigs dels productes utilitzats i d'aplicació d'aquells elements que haguessin d'estar sotmesos a la seva posta en obra a una resistència al foc i reacció al foc concreta amb la carta d'acompanyament corresponent on de manera explícita es manifesti el nom del responsable, càrrec a l'empresa i DNI (assaigs originals o autentificats).

Protecció dels elements metàl·lics estructurals (EI120) : Lliurar assaigs dels productes utilitzats i d'aplicació d'aquells elements que haguessin d'estar sotmesos a la seva posta en obra a una resistència al foc i reacció al foc concreta amb la carta d'acompanyament corresponent on de manera explícita es

BCN Projecta Associats, S.L. C/ París 207 5è 1a 08008 Barcelona
Tel. 937 450 431 e-mail: bcnprojecta@bcnprojecta.com
www.bcnprojecta.com

manifesti el nom del responsable, càrrec a l'empresa i DNI (assaigs originals o autentificats).

Protecció dels passos d'instal·lacions entre sectors (EI120) : Lliurar assaigs dels productes utilitzats i d'aplicació d'aquells elements que haguessin d'estar sotmesos a la seva posta en obra a una resistència al foc i reacció al foc concreta amb la carta d'acompanyament corresponent on de manera explícita es manifesti el nom del responsable, càrrec a l'empresa i DNI (assaigs originals o autentificats).

Plànol de situació dels diferents elements subjectes a una resistència i reacció al foc concreta.

Instal·lació de bies - Presentar certificat (original o autentificat) d'instal·lació de tots els mitjans de protecció contra incendis, conforme aquests han estat instal·lats segons especificacions del RIPCI.

Ruixadors - Presentar certificat (original o autentificat) d'instal·lació de tots els mitjans de protecció contra incendis, conforme aquests han estat instal·lats segons especificacions del RIPCI

Extintors - Presentar certificat (original o autentificat) d'instal·lació de tots els mitjans de protecció contra incendis, conforme aquests han estat instal·lats segons especificacions del RIPCI

Detecció d'incendi - Presentar certificat (original o autentificat) d'instal·lació de tots els mitjans de Protecció contra incendis, conforme aquests han estat instal·lats segons especificacions del RIPCI tots els mitjans de protecció contra incendis, conforme aquests han estat instal·lats segons especificacions del RIPCI.

Certificació de la xarxa de ruixadors conforme s'ha realitzat adequadament i carta d'acompanyament corresponent (certificat original o autentificat)

Certificació de la xarxa de bies conforme s'ha realitzat adequadament i carta d'acompanyament corresponent (certificat original o autentificat)

Assaig de laboratori acreditat per ENAC que acrediti que el sistema de desenfumatge de l'aparcament resisteix (conductes 600º/2h, ventiladors 400º/2h i cablejat resistent al foc) certificat original o autentificat i carta acompanyament.

INDUSTRIALS I GARANTIES

Relació d'industrials subcontractats, amb nom responsable, adreça i telèfon.

Relació d'equips instal·lats a l'aparcament amb referències, adreça i telèfon (segons model).

Lliurament de certificats de garantia i manuals d'ús dels productes instal·lats.

Lliurament d'un aval a primer requeriment com a garantia de la impermeabilització (segons model indicat per la Propietat).

B C N P r o j e c t a A s s o c i a t s, S.L. C / París 207 5è 1a 08008 Barcelona
Tel. 9 3 7 4 5 0 4 3 1 e-mail: bcnprojecta@bcnprojecta.com
www.bcnprojecta.com

1.5 PLEC DE PRESCRIPCIONS TCQ

B MATERIALS

B0 MATERIALS BÀSICS

B01 LÍQUIDS

B011 AIGUA

B011- AIGUA

0.- ELEMENTS QUE CONTEMPLA EL PLEC

B011-05ME.

1.- DEFINICIÓ I CONDICIONS DELS ELEMENTS
Aigües utilitzades per algun dels usos següents:
- Confecció de formigó
- Confecció de morter
- Confecció de pasta de guix
- Reg de plantacions
- Conglomerats de grava-ciment, terra-ciment, grava-emulsió, etc.
- Humectació de bases o subbases
- Humectació de peces ceràmiques, de ciment, etc.

CARACTERÍSTIQUES GENERALS:
Poden ser utilitzades les aigües potables i les sancionades com a acceptables per la pràctica.
Es poden utilitzar aigües de mar o salines anàlogues per a la confecció o curat de formigons sense armadura. Per a la confecció de formigó armat o pretesat es prohibeix l'ús d'aquestes aigües, tret del cas que es facin estudis especials.
Es podrà utilitzar aigua reciclada provinent del rentat dels camions formigonera a la pròpia central de formigó, sempre que compleixi les especificacions anteriors i la seva densitat sigui <= 1,3 g/cm3 i la densitat total sigui <=1,1 g/cm3
L'aigua a utilitzar tant en el curat com en la pastada del formigó, no ha de contenir cap substància perjudicial en quantitats que puguin afectar a les propietats del formigó o a la protecció de l'armat.
Si ha d'utilitzar-se per a la confecció o el curat de formigó o de morters i no hi ha antecedents de la seva utilització o aquesta presenta algun dubte s'haurà de verificar que acompleix totes aquestes característiques:
- Exponent d'hidrogen pH (UNE 83952): >= 5
- Total de substàncies dissoltes (UNE 83957): <= 15 g/l (15.000 ppm)
- Sulfats, expressats en SO4- (UNE 83956) - Ciment tipus SR,SRC: <= 5 g/l (5.000 ppm) - Altres tipus de ciment: <= 1 g/l (1.000 ppm)
- Ió clor, expressat en Cl- (UNE 83958) - Aigua per a formigó pretesat: <= 1 g/l (1.000 ppm) - Aigua per a formigó armat: <= 2 g/l - Aigua per a formigó en massa amb armadura de fissuració: <= 2 g/l
- Hidrats de carboni(UNE 83959) : 0
- Substàncies orgàniques solubles en èter (UNE 83960): <= 15 g/l (15.000 ppm)

Álcalis Na2O: >= 1,5 g/l
Ió clor total aportat per components d'un formigó no pot superar:
- Pretensat: <= 0,2% pes de ciment
- Armat: <= 0,4% pes de ciment
- En massa amb armadura de fissuració: <= 0,4% pes de ciment

2.- CONDICIONS DE SUBMINISTRAMENT I EMMAGATZEMATGE
Subministrament i emmagatzematge: De manera que no s'alterin les seves condicions.
3.- UNITAT I CRITERI D'AMIDAMENT
Unitat d'amidament: la indicada a la descripció de l'element
Criteri d'amidament: quantitat necessària subministrada a l'obra
4.- NORMATIVA DE COMPLIMENT OBLIGATORI
Real Decreto 470/2021, de 29 de junio, por el que se aprueba el Código Estructural.
5.- CONDICIONS DE CONTROL DE RECEPCIÓ
OPERACIONS DE CONTROL:
Abans de l'inici de l'obra i si no es tenen antecedents de l'aigua que es vol utilitzar, o es tenen dubtes, s'ha d'analitzar l'aigua per determinar:
- Exponent d'hidrogen pH (UNE 83952)
- Contingut de substàncies dissoltes (UNE 83957)
- Contingut de sulfats, expressats en SO4 (UNE 83956)

Contingut en ió clor Cl- (UNE 83958)
- Contingut d'hidrats de carboni (UNE 83959)
- Contingut de substàncies orgàniques solubles en èter (UNE 83960)

En cas d'utilitzar aigua potable de la xarxa de subministrament, no serà obligatori realitzar els assajos anteriors.
En altres casos, la DF o el Responsable de la recepció en el cas de centrals de formigó preparat o de prefabricats, s'ha de disposar la realització dels assajos en laboratoris contemplats en l'apartat 78.2.2.1, per tal de comprovar el compliment de les especificacions de l'article 29 del CODI ESTRUCTURAL.
CRITERIS DE PRESA DE MOSTRES:
Els controls s'han de realitzar segons les instruccions de la DF i el CODI ESTRUCTURAL, realitzant-se la presa de mostres segons la UNE 83951.
INTERPRETACIÓ DE RESULTATS I ACTUACIONS EN CAS D'INCOMPLIMENT:
No s'ha d'acceptar l'aigua que no compleixi les especificacions, ni per a l'amasat ni per al curat.

B0 MATERIALS BÀSICS

B03 GRANULATS

B032 SAULONS

1.- DEFINICIÓ I CARACTERÍSTIQUES DELS ELEMENTS

Sorra procedent de roca granítica meteoritzada, obtinguda per excavació.

CARACTERÍSTIQUES GENERALS:
El tipus de material utilitzat ha de ser l'indicat a la DT o en el seu defecte el que determini la DF.
Els materials no han de ser susceptibles a meteorització o alteració física o química. Han de poder barrejar-se amb aigua sense donar lloc a dissolucions perjudicials per a l'estructura, per altres capes de ferm, o que puguin contaminar.

BCN Projecta Associats, S.L. C/ París 207 5è 1a 08008 Barcelona
Tel. 937 450 431 e-mail: bcnprojecta@bcnprojecta.com
www.bcnprojecta.com

Durant l'extracció s'ha de retirar la capa vegetal. No ha de tenir argiles, margues o d'altres matèries estranyes.
La fracció que passa pel tamís 0,08 (UNE 7050) ha de ser inferior a 2/3, en pes, de la que passa pel tamís 0,40 (UNE 7050).
La composició granulomètrica ha de ser l'adequada al seu ús i ha de ser la que es defineix a la partida d'obra en què intervingui o, si no hi consta, la que estableixi explícitament la DF.
A la vegada, els grànuls han de tenir forma arrodonida o polièdrica, i han de ser nets, resistents i de granulometria uniforme.
Coeficient de desgast "Los Angeles" (NLT-149): < 50
Índex CBR (NLT-111): > 20
Contingut de matèria orgànica: Nul
Mida del granulat:
- Sauló garbellat: <= 50 mm
- Sauló no garbellat: <= 1/2 gruix de la tongada

2.- CONDICIONS DE SUBMINISTRAMENT I EMMAGATZEMATGE

Subministrament i emmagatzematge: De manera que no s'alterin les seves condicions.

3.- UNITAT I CRITERIS D'AMIDAMENT

Unitat d'amidament: la indicada a la descripció de l'element
Criteri d'amidament: quantitat necessària subministrada a l'obra

4.- NORMATIVA DE COMPLIMENT OBLIGATORI

No hi ha normativa de compliment obligatori.

5.- CONDICIONS DE CONTROL DE RECEPCIÓ

OPERACIONS DE CONTROL:

Les tasques de control a realitzar són les següents:

Abans de començar l'obra, quan hagi canvi de procedència del material, o amb la freqüència indicada durant la seva execució, es realitzaran els següents assaigs d'identificació del material:

- Per a cada 1000 m3 o fracció diària i sobre 2 mostres:
  - Assaig granulomètric (UNE EN 933-1),
  - Assaig d'equivalent de sorra (UNE EN 933-8)
  - I en el seu cas, assaig de blau de metilè (UNE EN 933-9)
- Per a cada 5000 m3, o 1 cada setmana si el volum executat és menor:
  - Determinació dels límits d'Atterberg (UNE 103103 i UNE 103104)
  - Assaig Próctor Modificat (UNE 103501)
  - Humitat natural (UNE EN 1097-5)
- Per a cada 20000 m3 o 1 cop al mes si el volum executat és menor:
  - Coeficient de desgast de "Los Angeles" (UNE-EN 1097-2)
  - Assaig CBR (UNE 103502), cada 4500 m3 o cada setmana si el volum executat és menor.

El Director de les obres podrà reduir a la meitat la freqüència dels assaigs si considera que els materials són suficientment homogenis, o si en el control de recepció de la unitat acabada s'han aprovat 10 lots consecutius.

CRITERIS DE PRESA DE MOSTRES:

S'han de seguir les instruccions de la DF i els criteris de les normes de procediment indicades en cada assaig.

INTERPRETACIÓ DE RESULTATS I ACTUACIONS EN CAS D'INCOMPLIMENT:

Els resultats dels assaigs d'identificació han de complir estrictament les especificacions indicades, en cas contrari, no s'autoritzarà l'ús del material corresponent.

B0 MATERIALS BÀSICS

B03 GRANULATS

B035- GRANULAT-CIMENT

0.- ELEMENTS QUE CONTEMPLA EL PLEC

B035-05NZ.

1.- DEFINICIÓ I CONDICIONS DELS ELEMENTS
Mescla homogènia de material granular, ciment, aigua i eventualment addicions, realitzada a central.
S'han considerat dos tipus de materials tractats amb ciment:
- Sòl-ciment (SC40 i SC20)
- Grava-ciment (GC32 i GC20)
CARACTERÍSTIQUES GENERALS DE LA MESCLA:
La mescla no ha de tenir segregacions.

BCN Projecta Associats, S.L. C/ París 207 5è 1a 08008 Barcelona
Tel. 937 450 431 e-mail: bcnprojecta@bcnprojecta.com
www.bcnprojecta.com

La dosificació ha de ser l'especificada al projecte o la fixada per la DF amb les limitacions de contingut de ciment i corba granulomètrica dels granulats que s'especifiqui a continuació:
- Contingut de ciment en pes, respecte del total del material granular en sec: - Sòl-ciment: >= 3% - Grava-ciment: >= 3,5%

La corba granulomètrica del granulat del sòl-ciment ha de quedar dins dels límits següents:

Tamís UNE-EN 933-2 (mm)	% Acumulatiu de granulats que hi pasen	
	SC40	SC20
50	100	-
40	80 - 100	-
32	75 - 100	100
20	62 - 100	92 - 100
12,5	53 - 100	76 - 100
8	45 - 89	63 - 100
4	30 - 65	48 - 100
2	20 - 52	36 - 94
0,5	5 - 37	18 - 65
0,063	2 - 20	2 - 35

El tipus SC20 només es pot utilitzar en carreteres amb categoria de trànsit pesat T3 i T4 i en vorals.

La corba granulomètrica de l'àrid de la grava-ciment ha de quedar dins dels límits següents:

Tamís UNE-EN 933-2 (mm)	% Acumulatiu de granulats que hi pasen	
	GC32	GC20
40	100	-
32	88 - 100	100
20	67 - 91	80 - 100
12,5	52 - 77	62 - 84
8	38 - 63	44 - 68
4	25 - 48	28 - 51
2	16 - 37	19 - 39
0,5	6 - 21	7 - 22
0,063	1 - 7	1 - 7

El tipus GC32 només s'utilitzarà en carreteres amb categoria de trànsit pesat T3 i T4 i en vorals, en substitució del sòl-ciment.

Resistència mitja a la compressió als 7 dies en Mpa, segons UNE-EN 13286-41:
- Sòl-ciment: - Calçada i vorals: 2,5 <= RC <= 4,5
- Grava-ciment: - Calçada: 4,5 <= RC <= 7,0 - Vorals: 4,5 <= RC <= 6,0

En el cas d'utilitzar ciments per a usos especials (ESP VI-1) aquests valors de resistència a la compressió es podran reduir un 15%.

Període mínim de treballabilitat de la mescla, segons UNE-EN 13286-45:
- Execució amplada completa: 3 h
- Execució per franges: 4 h

L'aigua utilitzada en la confecció de la barreja ha de complir les prescripcions del CODI ESTRUCTURAL.

Únicament es podran utilitzar additius que tinguin garantia del fabricant i amb comportament i efectes sobre la barreja verificats prèviament mitjançant assajos.

S'hauran d'utilitzar retardadors d'adormiment quan l'extensió de la mescla es realitzi a temperatures ambient superiors a 30°C, excepte indicació contrària de la DF.

Toleràncies respecte a la fórmula de treball:
- Grava-ciment: - Grandària màxima: 0% - Material que passa pel tamisos > 4 mm, segons UNE-EN 933-2: ± 6% - Material que passa pel tamisos <= 4 mm, segons UNE-EN 933-2: ± 3% - Material que passa pel tamís 0,063 mm, segons UNE-EN 933-2: ± 1,5%
- Grava-ciment i sòl-ciment: - Contingut de ciment: ± 0,3% - Humitat de compactació (aigua total): -1,0% / + 0,5% respecte de l'òptima

Les quantitats aniran expressades en relació al pes total del material.

CARACTERÍSTIQUES DEL CIMENT PER A LA FABRICACIÓ DE LA MESCLA:

Classe resistent del ciment:
- Ciments comuns: 32,5 N
- Ciments especials tipus ESP VI-1: 22,5 o 32,5 N

La DF podrà autoritzar la utilització de ciment de classe resistent 42,5 N en èpoques gelades.

No s'han d'utilitzar ciments d'aluminat de calci, ni barreja de ciments amb addicions que no s'hagin fet a fàbrica.

S'utilitzarà ciment resistent als sulfats (SR):
- Contingut ponderal sulfats solubles (SO3) del material granular per a sòl-ciment, segons UNE 103201: > 0,5% en massa.
- Contingut ponderal sulfats solubles en àcid (SO3) de l'àrid per grava-ciment, segons UNE-EN 1744-1: > 0,4% en massa.

Principi d'adormiment del ciment, segons UNE-EN 196-3:
- Superior a 100 minuts
- Quan la Tª ambient > 30°C: > 1 hora

CARACTERÍSTIQUES DELS ÀRIDS, PER A LA FABRICACIÓ DE LA MESCLA:

Han de ser nets, resistents i de granulometria uniforme.

No han de tenir pols, brutícia, argila, margues o d'altres matèries estranyes.

El material granular utilitzat en el sòl-ciment serà un sòl granular o material d'origen natural, rodat o triturat, o una barreja de tots dos.

En la grava-ciment s'ha d'utilitzar un àrid natural procedent de la trituració de pedra de cantera o gravera.

Es podran utilitzar subproductes, residus de construcció i demolició o productes inerts de rebuig, sempre que compleixin amb les prescripcions tècniques exigides a l'article 513 del PG3 vigent.

No ha de ser susceptible de cap tipus de meteorització o alteració física o química apreciable sota les condicions possibles més desfavorables.

No ha de donar lloc, amb l'aigua, a dissolucions que puguin afectar a estructures, a d'altres capes de ferm, o contaminar el sòl o corrents d'aigua.

Contingut de matèria orgànica, segons UNE 103204: <= 1%

Contingut ponderal en sofre total (S) de l'àrid per grava-ciment, segons UNE-EN 1744-1:
- En general: <= 1%
- Amb presència de pirrotina en l'àrid: <= 0,4%

Contingut de sulfats solubles en àcid (SO3) de l'àrid per grava-ciment, segons UNE-EN 1744-1: < = 0,8%

No ha de presentar reactivitat potencial amb els àlcalis del ciment.

Plasticitat:
- Material granular per a sòl-ciment: LL < 30 (UNE 103103), IP < 12 (UNE 103103 y UNE 103104)
- Àrid fi per a grava-ciment (fracció que passa pel tamís 4 mm de l'UNE-EN 933-2): - Bases amb categotia de trànsit pesat T00 a T2: No plàstic - Bases amb categoria de trànsit pesat T3 i T4: LL < 25 (UNE 103103), IP < 6 (UNE 103103 y UNE 103104)

Àrid gruixut per a grava-ciment (fracció retinguda pel tamís 4 mm de l'UNE-EN 933-2):
- Proporció de partícules total i parcialment triturades, segons UNE-EN 933-5: Ha de complir l'article 513 del PG3 vigent.
- Proporció de partícules totalment arrodonides, segons UNE-EN 933-5: Ha de complir l'article 513 del PG3 vigent.
- Valor màxim de l'índex de llenques, segons UNE-EN 933-3: Ha de complir l'article 513 del PG3 vigent.

BCN Projecta Associats, S.L. C/ París 207 5è 1a 08008 Barcelona
Tel. 937 450 431 e-mail: bcnprojecta@bcnprojecta.com
www.bcnprojecta.com

- Coeficient de "Los Ángeles", segons UNE-EN 1097-2: - Calçada amb categoria de trànsit pesat T00 a T2: <= 30 - Calçada amb categoria de trànsit pesat T3 i T4: <= 35
- Vorals: <= 40 per a qualsevol categoria de trànsit pesat
Àrid fi per a grava-ciment (fracció que passa pel tamís 4 mm de l'UNE-EN 933-2):
- Equivalent de sorra (Annex A de l'UNE-EN 933-8): - GC20: > 40 - GC32: > 35
- En cas d'incompliment dels valors anteriors, es compliran per a GC20 i GC32: - Blau de metilè de la fracció 0/0,125, segons Annex A de l'UNE-EN 933-9: < 10 g/kg - Equivalent de sorra, segons Annex de l'UNE-EN 933-8: > 30
2.- CONDICIONS DE SUBMINISTRAMENT I EMMAGATZEMATGE
Subministrament: En camions de caixa oberta, llisa, estanca i neta, amb lones o cobertors per a reduir la segregació i les variacions d'humitat de la mescla durant el transport.
Emmagatzematge: No es pot emmagatzemar.
3.- UNITAT I CRITERI D'AMIDAMENT
Unitat d'amidament: la indicada a la descripció de l'element
Criteri d'amidament: quantitat necessària subministrada a l'obra
4.- NORMATIVA DE COMPLIMENT OBLIGATORI
* Orden de 6 de febrero de 1976 por la que se aprueba el Pliego de Prescripciones Técnicas Generales para Obras de Carreteras y Puentes (PG-3).
* Orden FOM/2523/2014, de 12 de diciembre, por la que se actualizan determinados artículos del Pliego de Prescripciones Técnicas Generales para Obras de Carreteras y Puentes, relativos a materiales básicos, a firmes y pavimentos, y a señalización, balizamiento y sistemas de contención de vehículos (PG-3).
* Orden FOM/510/2018, de 8 de mayo, por la que se modifica la Orden FOM/2523/2014, de 12 de diciembre, por la que se actualizan determinados artículos del Pliego de Prescripciones Técnicas Generales para Obras de Carreteras y Puentes, relativos a materiales básicos, a firmes y pavimentos, y a señalización, balizamiento y sistemas de contención de vehículos (PG-3).

B0 MATERIALS BÀSICS

B03 GRANULATS

B036- GRAVA DE GRANULAT RECICLAT

1.- DEFINICIÓ I CONDICIONS DELS ELEMENTS
Granulats utilitzats per a algun dels usos següents:
- Confecció de formigons
- Confecció de barreges grava-ciment per a paviments
- Material per a drenatges
- Material per a paviments
El seu origen pot ser:
- Granulats procedents del reciclatge de residus de la construcció o demolicions, provenints d'una planta legalment autoritzada per al tractament d'aquests residus
Els granulats procedents del reciclatge d'enderrocs de la construcció que s'han considerat són els següents:
- Granulats reciclats provinents de construcció de maó
- Granulats reciclats provinents de formigó
- Granulats reciclats mixtes
- Granulats reciclats prioritariament naturals
CARACTERÍSTIQUES GENERALS:
El contractista ha de sotmetre a l'aprovació de la DF les pedreres o dipòsits d'on s'han d'obtenir els àrids, aportant tots els elements justificatius que cregués convenients o que li fossin requerits pel Director d'Obra, entre d'altres:
- Classificació geològica.
- Estudi de morfologia.
- Aplicacions anteriors.
La DF ha de poder refusar totes aquelles procedències que, al seu criteri, obligarien a un control massa freqüent dels materials que se n'extraguessin.
CARACTERÍSTIQUES GENERALS DELS GRANULATS RECICLATS
Els granulats procedents de reciclatge d'enderrocs no han de contenir en cap cas restes provinents de construccions amb patologies estructurals, com ara ciment aluminós, granulats amb sulfurs, sílice amorfa o corrosió de les armadures.
Els grànuls han de tenir forma arrodonida o polièdrica.
La composició granulomètrica ha de ser l'adequada al seu ús i ha de ser la que es defineix a la partida d'obra en què intervingui o, si no hi consta, la que estableixi explícitament la DF.
Han de ser nets, resistents i de granulometria uniforme.
No han de tenir pols, brutícia, argila, margues o d'altres matèries estranyes.
Diàmetre mínim: 98% retingut tamís 4 (UNE-EN 933-2)
Els àrids reciclats hauran de complir amb les especificacions de l'article 30 del CODI ESTRUCTURAL. A més, els que provinguin de formigons estructurals sans, o de resistència elevada, han de ser adequats per a la fabricació de formigó reciclat estructural, complint una sèrie de requisits:
- Dimensió mínima permesa = 4 mm
- Terrossos d'argila per a un formigó amb menys del 20% d'àrid reciclat: <= 0,6%
- Terrossos d'argila per a un formigó amb 100% d'àrid reciclat: <= 0,25%
- Absorció d'aigua per a un formigó amb menys del 20% d'àrid reciclat: <= 7%
- Absorció d'aigua per a un formigó amb més del 20% d'àrid reciclat: <= 5%
- Coeficient de Los Ángeles: <= 40
- Continguts màxims d'impureses: - Material ceràmic: <= 5% del pes - Partícules lleugeres: <= 1% del pes - Asfalt: <= 1% del pes - Altres: <= 1,0 % del pes
En els valors de les especificacions no citades, es mantenen els establerts en l'article 30 del CODI ESTRUCTURAL.
GRANULATS PROCEDENTS DE RECICLATGE DE RESIDUS DE LA CONSTRUCCIÓ I DEMOLICIONS:
El material ha de procedir d'una planta autoritzada legalment per al tractament de residus de la construcció.
El material no ha de ser susceptible de cap mena de meteorització o d'alteració física o química sota les condicions més desfavorables que presumiblement es puguin donar al lloc d'utilització.
No han de donar lloc, amb l'aigua, a dissolucions que puguin causar danys a estructures, capes de ferms, o contaminar el sòl o corrents d'aigua.
GRANULATS RECICLATS PROVINENTS DE CONSTRUCCIÓ DE MAÓ:
El seu origen ha de ser construccions de maó, amb un contingut final de ceràmica superior al 10% en pes.
Contingut de maó + morters + formigons: >= 90% en pes
Contingut d'elements metàl·lics: Nul
Ús admissible: Reblerts per a drenatges i protecció de cobertes
GRANULATS RECICLATS PROVINENTS DE FORMIGONS:
El seu origen ha de ser de construccions de formigó, sense barreja d'altres enderrocs.
Contingut de formigó: > 95%
Contingut d'elements metàl·lics: Nul
Ús admissible:
- Drenatges

B C N P r o j e c t a A s s o c i a t s, S.L. C / París 207 5è 1a 08008 Barcelona
Tel. 9 3 7 4 5 0 4 3 1 e-mail: bcnprojecta@bcnprojecta.com
www.bcnprojecta.com

- Formigons de resistència característica <= 20 N/mm2
- Protecció de cobertes
- Bases i subbases de paviments

GRANULATS RECICLATS MIXTES:
El seu origen ha de ser enderrocs de construccions de maó i formigó, amb una densitat dels elements massissos > 1600 kg/m3.
Contingut de ceràmica: <= 10% en pes
Contingut total de matxuca de formigó + maó + morter: >= 95% en pes
Contingut d'elements metàl·lics: Nul
Ús admissible:
- Drenatges
- Formigons en massa

GRANULATS RECICLATS PRIORITARIAMENT NATURALS:
Granulats obtinguts de pedrera amb incorporació d'un 20% de granulats reciclats provinents de formigó.
Ús admissible:
- Drenatges i formigons.

S'han considerat les següents utilitzacions de les graves:
- Per a confecció de formigons
- Per a drens
- Per a paviments
- Per a confecció de mescles grava-ciment tipus GC-1 o GC-2

GRAVA PER A LA CONFECCIÓ DE FORMIGONS:
Es denomina grava a la barreja de les diferents fraccions de granulat gruixut que s'utilitzen per a la confecció del formigó
Designació: d/D - IL - N
d/D: Fracció granulomètrica, d tamany mínim i D tamany màxim
IL: Presentació, R rodat, T triturat (matxuqueig) i M barreja
N: Naturalesa de l'àrid (C, calcari; S, silici; G,granític; O, ofita; B, basalt; D, dolomític; Q, traquita; I, fonolita; V, varis; A, artificial i R, reciclat
La grandària màxima D d'un granulat gruixut (grava) utilitzat per la confecció de formigó serà menor que les següents dimensions:
- 0,8 de la distància lliure horitzontal entre beines o armadures que formin grup, o entre un parament de la peça i una beina o armadura que formi un angle >45° (amb la direcció de formigonat)
- 1,25 de la distància entre un parament de la peça i una beina o armadura que formi un angle <=45° (amb la direcció de formigonat)
- 0,25 de la dimensió mínima de la peça que es formigona amb les excepcions següents:
- Lloses superiors de sostres, amb TMA < 0,4 del gruix mínim - Peces d'execució molt curosa i elements en els que l'efecte de la paret de l'encofrat sigui reduït (sostres encofrats a una sola cara), amb TMA < 0,33 del gruix mínim

Quan el formigó passi entre vàries armadures, l'àrid gruixut serà el mínim valor entre el primer punt i el segon del paràgraf anterior.
Tot el granulat ha de ser d'una mida inferior al doble del límit més petit aplicable a cada cas.
Contingut de matèria orgànica (UNE-EN 1744-1): Color més clar que el patró
Fins que passen pel tamís 0,063 (UNE-EN 933-2):
- Per a graves calcàries i granítiques: <= 1,5% en pes
- Granulats, reciclats de formigó o prioritariament naturals: < 3%
- Per a granulats reciclats mixtos: < 5%

L'índex de llenques per a un granulat gruixut segons UNE-EN 933-3: <= 35%
Material retingut pel tamís 0,063 (UNE_EN 933-2) i que sura en un líquid de pes específic 20 kN/m3 (UNE EN 1744-1):
- Granulats naturals <= 1% en pes

Compostos de sofre expressats en SO3 i referits a granulat sec (UNE-EN 1744-1):
- Granulats naturals: <= 1% en pes
- Granulats d'escòries siderúrgiques: <= 2% en pes
- Granulats reciclats mixtos: <= 1% en pes
- Granulats amb sulfurs de ferro oxidables en forma de pirrotina: <= 0,1% en pes
- Altres granulats: <= 0,4% en pes

Sulfats solubles en àcids, expressats en SO3 i referits a granulat sec (UNE-EN 1744-1):
- Granulats naturals: <= 0,8% en pes
- Granulats d'escòries siderúrgiques: <= 1% en pes

Clorurs expressats en Cl- i referits a granulat sec (UNE-EN 1744-1):
- Formigó armat o en massa amb armadura de fissuració: <= 0,05% en massa
- Formigó pretesat: <= 0,03% en massa

Ió clor total aportat per components d'un formigó no pot superar:
- Pretensat: <= 0,2% pes de ciment
- Armat: <= 0,4% pes de ciment
- En massa amb armadura de fissuració: <= 0,4% pes de ciment

Contingut de pirites o d'altres sulfurs: 0%
Contingut d'ió Cl-:
- Granulats reciclats mixtos: < 0,06%

El contingut de matèria orgànica que sura en un líquid de pes específic 2 segons la UNE-EN 1744-1(Apart.) 14.2 serà <= 1% per a granulats gruixuts.
Contingut de materials no petris (roba, fusta, paper...):
- Granulats reciclats provinents de formigó o mixtos: < 0,5%
- Altres granulats: Nul

Contingut de restes d'asfalt:
- Granulat reciclat mixt o provinent de formigó: < 0,5%
- Altres granulats: Nul

Reactivitat:
- Àlcali-sílici o àlcali-silicat (Mètode químic UNE 146-507-1 EX o Mètode accelerat UNE 146-508 EX): Nul·la
- Àlcali-carbonat (Mètode químic UNE 146-507-2): Nul·la

Estabilitat (UNE-EN 1367-2):
- Pèrdua de pes amb sulfat magnèsic: <= 18%

Resistència a la fragmentació segons UNE-EN 1097-2 (Assaig de los Ángeles):
- Granulats gruixuts naturals: <= 40

Absorció d'aigua:
- Granulats gruixuts naturals (UNE-EN 1097-6): < 5%
- Granulats reciclats provinents de formigó: < 10%
- Granulats reciclats mixtos: < 18%
- Granulats reciclats prioritariament naturals: < 5%

Pèrdua de pes amb cinc cicle de sulfat de magnesi segons UNE-EN 1367-2:
- Granulats gruixuts naturals: <= 18%

Els àrids no han de presentar reactivitat potencial amb els àlcalis del formigó. Per a comprovar-ho, s'ha de realitzar en primer lloc un anàlisi petrogràfic, per a obtenir el tipus de reactivitat que, en el seu cas, puguin presentar. Si d'aquest estudi es dedueix la possibilitat de reactivitat àlcali sílice o àlcali silicat, s'ha de realitzar l'assaig descrit a l'UNE 146.508 EX. Si el tipus de reactivitat potencial és àlcali carbonat, s'ha de realitzar l'assaig descrit a l'UNE 146.507 EX Part 2.
Els àrids no han de ser reactius amb el ciment. No s'utilitzaran àrids procedents de roques toves, friables, poroses, etc., ni els que continguin nòduls de guix, compostos ferrosos, sulfurs oxidables, etc, en quantitats superiors a les contemplades al CODI ESTRUCTURAL.

GRAVA PER A DRENATGES:
El granulat ha de ser procedent d'un jaciment natural, del matxuqueig de roques naturals, o del reciclatge d'enderrocs. No ha de presentar restes d'argila, margues o altres materials estranys.
La mida màxima dels grànuls ha de ser de 76 mm (tamís 80 UNE) i el garbellat ponderal acumulat pel tamís 0,08 UNE ha de ser <= 5%. La composició granulomètrica ha de ser fixada explícitament per la DF segons les característiques del terreny per drenar i del sistema de drenatge.
Plasticitat: No plàstic
Coeficient de desgast (assaig "Los Ángeles" UNE-EN 1097-2): <= 40
Equivalent de sorra (UNE-EN 933-8): > 30

BCN Projecta Associats, S.L. C/ París 207 5è 1a 08008 Barcelona
Tel. 937 450 431 e-mail: bcnprojecta@bcnprojecta.com
www.bcnprojecta.com

Condicions generals de filtratge:
- F15/d85: < 5
- F15/d15: < 5
- F50/d50: < 5

(Fx = grandària superior de la fracció x% en pes del material filtrant, dx = grandària superior de la proporció x% del terreny a drenar)
A més, el coeficient d'uniformitat del filtre ha de ser:
- F60/F10: <20

Condicions de la granulometria en funció del sistema previst d'evacuació de l'aigua:
- Per a tubs perforats: F85/Diàmetre de l'orifici: > 1
- Per a tubs amb juntes obertes: F85/ Obertura de la junta: > 1,2
- Per a tubs de formigó porós: F85/d15 de l'àrid del tub: > 0,2
- Si es drena per metxinals: F85/ diàmetre del metxinal: > 1

Quan no sigui possible trobar un material granular d'aquestes condicions es faran filtres granulars compostos de vàries capes. La més gruixuda es col·locarà al costat del sistema d'evacuació. Aquesta complirà les condicions de filtre respecte a la següent i així successivament fins arribar al replè o al terreny natural. Es podrà recórrer a l'ús de filtres geotèxtils.
Quan el terreny natural estigui constituït per materials amb graves i boles a efectes del compliment de les condicions anteriors, s'atendrà únicament a la corba granulomètrica de la fracció del mateix inferior a 25 mm.
Si el terreny no és cohesiu i està compost per sorra fina i llims, el material drenant haurà de complir, a més de les condicions generals de filtre, la condició: F15 > 1 mm.
Si el terreny natural és cohesiu, compacte i homogeni, sense restes de sorra o llims, les condicions de filtre 1 i 2 s'han de substituir per: 0,1 mm > F15 > 0,4 mm
En els drens cecs, el material de la zona permeable central haurà de complir les següents condicions:
- Mida màxima de l'àrid: Entre 20 mm i 80 mm
- Coeficient d'uniformitat: F60/F10 < 4

Si s'utilitza granulats reciclats s'ha de comprovar que l'inflament (assaig CBR (NLT-111)) sigui inferior al 2% (UNE 103502).

2.- CONDICIONS DE SUBMINISTRAMENT I EMMAGATZEMATGE

CONDICIONS GENERALS:
Subministrament i emmagatzematge: De manera que no s'alterin les seves condicions.
Cada remesa de grava s'ha de descarregar en una zona ja preparada de sòl sec
Les graves de tipus diferents s'han d'emmagatzemar per separat
Els àrids s'emmagatzemaran de tal manera que quedin protegits contra la contaminació, i evitant la seva possible segregació, sobretot durant el seu transport. Es recomana emmagatzemar-los sota cobert per evitar els canvis de temperatura del granulat.

3.- UNITAT I CRITERI D'AMIDAMENT

Unitat d'amidament: la indicada a la descripció de l'element
Criteri d'amidament: quantitat necessària subministrada a l'obra

4.- NORMATIVA DE COMPLIMENT OBLIGATORI

GRAVA PER A LA CONFECCIÓ DE FORMIGONS:
Real Decreto 470/2021, de 29 de junio, por el que se aprueba el Código Estructural.
UNE-EN 12620:2003 Áridos para hormigón.

GRAVA PER A PAVIMENTS:
* Orden de 6 de febrero de 1976 por la que se aprueba el Pliego de Prescripciones Técnicas Generales para Obras de Carreteras y Puentes (PG-3).

GRAVA PER A DRENATGES:
Orden FOM/298/2016, de 15 de febrero, por la que se aprueba la norma 5.2-IC drenaje superficial de la Instrucción de Carreteras.

5.- CONDICIONS DE CONTROL DE RECEPCIÓ

CONDICIONS DE MARCATGE I CONTROL DE LA DOCUMENTACIÓ:
L'entrega de granulat a l'obra ha d'anar acompanyada d'un full de subministrament proporcionat pel subministrador, en el que hi han de constar com a mínim les següents dades:
- Identificació del subministrador
- Número del certificat de marcatge CE o indicació d'autoconsum
- Número de sèrie de la fulla de subministrament
- Nom de la cantera o planta subministradora en cas de material reciclat
- Data del lliurament
- Nom del peticionari - Productes per a carreteres i altres treballs d'obres públiques i edificació de Funcio: Aplicacions que exigeixen requisits de seguretat molt estrictes*. * Requisits que han de ser definits per lleis, reglaments i normes administratives nacionals de cada estat membre, - Productes per a edificació, fabricació de productes de formigó prefabricat, carreteres i altres treballs d'obres públiques de Funcio: Aplicacions que exigeixen requisits de seguretat molt estrictes*. * Requisits que han de ser definits per lleis, reglaments i normes administratives nacionals de cada estat membre: - Sistema 2+: Declaració de Prestacions - Productes per a edificació, fabricació de productes de formigó prefabricat, carreteres i altres treballs d'obres públiques de Funcio: Aplicacions que no exigeixen requisits de seguretat molt estrictes*. * Requisits que han de ser definits per lleis, reglaments i normes administratives nacionals de cada estat membre, - Productes per a carreteres i altres treballs d'obres públiques i edificació de Funcio: Aplicacions que no exigeixen requisits de seguretat molt estrictes*. * Requisits que han de ser definits per lleis, reglaments i normes administratives nacionals de cada estat membre: - Sistema 4: Declaració de Prestacions

El símbol de marcatge de conformitat CE s'ha d'estampar d'acord amb la Directiva 93/68CE i ha d'estar visible sobre el producte o sobre etiqueta, embalatge o documentació comercial i ha d'anar acompanyat de la següent informació:
- Número d'identificació de l'organisme de certificació
- Nom o marca d'identificació i direcció del fabricant
- Les dues últimes xifres de l'any d'impressió del marcatge
- Referència a la norma (UNE-EN 12620)
- Descripció del producte (nom genèric, material, ús previst)
- Designació del producte
- Informació de les característiques essencials aplicables

A la documentació del marcatge haurà d'indicar:
- Nom del laboratori que ha realitzat els assajos
- Data d'emissió del certificat
- Garantia de que el tractament estadístic és l'exigit en el marcatge
- Estudi de fins que justifiqui experimentalment el seu ús, en el cas que hi hagi àrids que no compleixen amb l'article 30.4.1 del CODI ESTRUCTURAL.

L'àrid reciclat ha d'incloure en la seva documentació:
- Naturalesa del material
- Planta productora de l'àrid i empresa transportista de la runa
- Presència d'impureses
- Detalls de la seva procedència
- Altre informació que resulti rellevant

En el cas que el material declari contingut reciclat, el fabricant ha de mostrar, si se li demana, la documentació que acrediti aquest contingut.
El subministrador de granulats procedents de reciclatge, ha d'aportar la documentació que garanteixi el compliment de les especificacions establertes en el CODI ESTRUCTURAL, si el material s'ha d'utilitzar en la confecció de formigons.

OPERACIONS DE CONTROL:
Els àrids han de disposar del marcatge CE, de tal manera que la comprovació de la seva idoneïtat per al seu ús es farà mitjançant un control documental del marcatge per tal de determinar el compliment de les especificacions del projecte i de l'article 30 del CODI ESTRUCTURAL.
En el cas d'àrids d'autoconsum, el Constructor o el Subministrador ha d'aportar un certificat d'assaig, de com a màxim tres mesos d'antiguitat, realitzat en un laboratori de control dels contemplats en l'article 17.2.2.1 del CODI ESTRUCTURAL, que verifiqui el compliment de les especificacions de l'àrid subministrat respecte l'article 30 del CODI ESTRUCTURAL.
La DF ha de poder valorar el nivell de garantia del distintiu, i en cas de no disposar de suficient informació, ha de poder determinar l'execució de comprovacions mitjançant assaigs.

BCN Projecta Associats, S.L. C/ París 207 5è 1a 08008 Barcelona
Tel. 937 450 431 e-mail: bcnprojecta@bcnprojecta.com
www.bcnprojecta.com

La DF, a més, ha de valorar si realitzar una inspecció a la planta de fabricació, a poder ser, abans del subministra de l'àrid, per comprovar la idoneïtat per a la seva fabricació. En cas necessari, la DF ha de poder realitzar els assaigs següents per a verificar la conformitat de les especificacions:
- Índex de llenques (UNE-EN 933-3).
- Terrossos d'argila (UNE 7133)
- Partícules toves (UNE 7134)
- Coeficient de forma (UNE EN 933-4)
- Material retingut pel garbell 0.063 UNE (UNE EN 933-2) i que sura en un líquid de pes específic 2 (UNE EN 1744-1).
- Compostos de sofre (SO3)- respecte al granulat sec (UNE-EN 1744-1).
- Contingut en ió clor Cl- (UNE-EN 1744-1)
- Assaig petrogràfic
- Reactivitat potencial amb els àlcalis del ciment (UNE 146-507 i UNE 146-508).
- Estabilitat, resistència a l'atac del sulfat magnèsic (UNE-EN 1367-2).
- Absorció d'aigua (UNE-EN 1097-6).
- Resistència al desgast Los Angeles (UNE-EN 1097-2).
- Assaig d'identificació per raigs X.
- Assaig granulomètric (UNE-EN 933-2)

OPERACIONS DE CONTROL EN GRAVA PER A DRENATGES:
Les tasques de control a realitzar són les següents:
- Inspecció visual del material i recepció del certificat de procedència i qualitat corresponent.
- Abans de començar el reblert, quan hagi canvi de procedència del material, o cada 2000 m3 durant la seva execució, es realitzaran els següents assaigs d'identificació del material: - Assaig granulomètric del material filtrant (UNE EN 933-1) - Assaig granulomètric del material adjacent (UNE 103101) - Desgast de "Los Ángeles" (UNE EN 1097-2)

S'ha de demanar un certificat de procedència del material, que en el cas d'àrids naturals ha de contenir:
- Classificació geològica
- Estudi de morfologia
- Aplicacions anteriors
- Assaigs d'identificació del material

CRITERIS DE PRESA DE MOSTRES:
Els controls s'han de realitzar segons les instruccions de la DF i el CODI ESTRUCTURAL.
CRITERIS DE PRESA DE MOSTRES EN GRAVA PER A DRENATGES:
S'han de seguir les instruccions de la DF i els criteris de les normes de procediment indicades en cada assaig.
INTERPRETACIÓ DE RESULTATS I ACTUACIONS EN CAS D'INCOMPLIMENT:
No s'acceptarà la grava que no compleixi totes les especificacions indicades al plec. Si la granulometria no s'ajusta a la utilitzada per a l'establiment de les dosificacions aprovades, s'hauran de projectar i aprovar noves fórmules de treball.
INTERPRETACIÓ DE RESULTATS I ACTUACIÓ EN CAS D'INCOMPLIMENT EN GRAVA PER A DRENATGES:
Els resultats dels assaigs d'identificació han de complir estrictament les especificacions indicades, en cas contrari, no s'ha d'autoritzar l'ús del material corresponent en l'execució del reblert.

B0 MATERIALS BÀSICS

B03 GRANULATS

B037 TOT-U

1.- DEFINICIÓ I CARACTERÍSTIQUES DELS ELEMENTS

Material granular de granulometria contínua.
S'han considerat els tipus següents:
- Tot-u natural: format bàsicament per partícules no triturades procedents de graveres o dipòsits naturals, sòls naturals o una barreja de tots dos.
- Tot-u artificial: compost d'àrids procedents de la trituració, total o parcial, de pedra de cantera o de grava natural.
- Tot-u artificial procedent de materials granulars reciclats.

CARACTERÍSTIQUES GENERALS:
El tipus de material utilitzat ha de ser l'indicat a la DT o en el seu defecte el que determini la DF.
La composició granulomètrica ha de ser l'adequada al seu ús i ha de ser la que es defineix a la partida d'obra en què intervingui o, si no hi consta, la que estableixi explícitament la DF.
El granulat ha de tenir forma arrodonida o polièdrica, i ha de ser net, resistent i de granulometria uniforme.
No ha de ser susceptible de cap tipus de meteorització o alteració física o química apreciable sota les condicions possibles més desfavorables.
No ha de donar lloc, amb l'aigua, a dissolucions que puguin afectar a estructures, a d'altres capes de ferm, o contaminar el sòl o corrents d'aigua.
Els materials estaran exempts de tot tipus de matèries estranyes que puguin afectar la durabilitat de la capa on es col·loqui.
TOT-U PER A ÚS EN FERMS DE CARRETERES:
S'utilitzarà tot-u artificial compost d'àrids procedents de la trituració, total o parcial, de pedra de cantera o de grava natural.
Es podran utilitzar materials granulars reciclats, àrids reciclats de residus de construcció i demolició, àrids siderúrgics, subproductes i productes inerts de rebuig per a les categories de trànsit pesat T2 a T4, sempre que compleixin amb les prescripcions tècniques exigides a l'article 510 del PG3 vigent.
Composició química:
- Contingut ponderal en sofre total (S), segons UNE-EN 1744-1, en cas que el material estigui en contacte amb capes tractades amb ciment: < 0,5%
- A la resta: < 1%
- Contingut de sulfats solubles en aigua (SO3), segons UNE-EN 1744-1, en cas d'àrids reciclats procedents de demolicions de formigó: < 0,7%

Proporció de partícules total i parcialment triturades de l'àrid gruixut, segons UNE-EN 933-5: ha de complir el fixat a la taula 510.1.a del PG3 vigent.
Proporció de partícules totalment arrodonides de l'àrid gruixut, segons UNE-EN 933-5: ha de complir el fixat a la taula 510.1.b del PG3 vigent.
Índex de llenques, segons UNE-EN 933-3: < 35
Coeficient de desgast "Los Angeles", segons UNE-EN 1097-2:
- Categoria de trànsit pesat T00 a T2:
  - Àrids per a tot-u: < 30
  - Materials reciclats procedents de ferms de carretera o àrids siderúrgics (ZAD20): < 35
- Categoria de trànsit pesat T3, T4 i vorals:
  - Àrids per a tot-u: < 35
  - Materials reciclats procedents de ferms de carretera o àrids siderúrgics (ZAD20): < 40

Contingut de fins de l'àrid gruixut que passa pel tamís 0,063 mm, segons UNE-EN 933-1: < 1% en massa

BCN Projecta Associats, S.L. C/ París 207 5è 1a 08008 Barcelona
Tel. 937 450 431 e-mail: bcnprojecta@bcnprojecta.com
www.bcnprojecta.com

Equivalent de sorra (SE4)(Annex A de l'UNE-EN 933-8):
- Fracció 0/4 del material:
  - T00 a T1: > 40
  - T2 a T4 i vorals de T00 a T2: > 35
  - Vorals de T3 i T4: > 30

Blau de metilè (Annex A de la UNE-EN 933-9) en cas d'incompliment de l'equivalent de sorra:
- Fracció 0/0,125 del material: < 10 g/kg i a més:
  - T00 a T1: > 35
  - T2 a T4 i vorals de T00 a T2: > 30
  - Vorals de T3 i T4: > 25

Plasticitat:
- Categoria de trànsit pesat T00 a T4: No plàstic, segons UNE 103103 i UNE 103104
- Vorals sense pavimentar de les categories T32, T41 i T42:
  - Índex de plasticitat, segons UNE 103103 i UNE 103104: < 10
  - Límit líquid, segons UNE 103103: < 30

Granulometria, segons UNE-EN 933-1, estarà compresa entre els següents valors:

Tamís UNE-EN 933-2 (mm)	Tamisatge ponderal acumulat (%)		
	ZA 0/32	ZA 0/20	ZAD 0/20
40	100	--	--
32	88-100	100	100
20	65-90	75-100	65-100
12,5	52-76	60-86	47-78
8	40-63	45-73	30-58
4	26-45	31-45	14-37
2	15-32	20-40	0-15
0,500	7-21	9-24	0-6
0,250	4-16	5-18	0-4
0,063	0-9	0-9	0-2

La fracció retinguda pel tamís 0.063 mm, segons UNE-EN 933-2, ha de ser inferior a 2/3 a la fracció retinguda pel tamís 0,250 mm, segons UNE-EN 933-2.
Si el material procedeix de reciclatge de residus de construcció i demolició, haurà de complir:
- Pèrdua en l'assaig de sulfat de magnesi, segons UNE-EN 1367-2: < 18%

Si s'utilitza àrid siderúrgic d'acereries, haurà de complir:
- Expansivitat, segons UNE-EN 1744-1: < 5%
- Índex granulomètric d'envelliment segons NLT-361: < 1%
- Contingut de calç lliure, segons UNE-EN 1744-1: < 0,5%

Si s'utilitza àrid siderúrgic d'alt forn, haurà de complir:
- Desintegració per silicat bicàlcic o per ferro, segons UNE-EN 1744-1: Nul

Les característiques essencials del tot-u per a ús en capes estructurals de ferms, establertes a la taula ZA.1 de la norma UNE-EN 13242, compliran amb els valors declarats pel fabricant, assajats segons la norma corresponent, dins del límit de tolerància indicat, en el seu cas.

2.- CONDICIONS DE SUBMINISTRAMENT I EMMAGATZEMATGE

Subministrament i emmagatzematge: De manera que no s'alterin les seves condicions.

3.- UNITAT I CRITERIS D'AMIDAMENT

Unitat d'amidament: la indicada a la descripció de l'element
Criteri d'amidament: quantitat necessària subministrada a l'obra

4.- NORMATIVA DE COMPLIMENT OBLIGATORI

* Orden de 6 de febrero de 1976 por la que se aprueba el Pliego de prescripciones técnicas generales para obras de carreteras y puentes (PG 3/75)
* Orden FOM/2523/2014, de 12 de diciembre, por la que se actualizan determinados artículos del pliego de prescripciones técnicas generales para obras de carreteras y puentes, relativos a materiales básicos, a firmes y pavimentos, y a señalización, balizamiento y sistemas de contención de vehículos.

TOT-U PER A ÚS EN FERMS DE CARRETERES:
Orden FOM/3460/2003, de 28 de noviembre, por lo que se aprueba la norma 6.1-IC Secciones del firme, de la Instrucción Técnica de Carreteras.
UNE-EN 13242:2003+A1:2008 Áridos para capas granulares y capas tratadas con conglomerados hidráulicos para uso en capas estructurales de firmes.

5.- CONDICIONS DE CONTROL DE RECEPCIÓ

CONDICIONS DE MARCATGE I CONTROL DE LA DOCUMENTACIÓ:

Per a ús en ferms de carreteres ha de disposar del marcatge CE, segons l'Annex ZA de la norma UNE-EN 13242.

El subministrador ha de posar a disposició de la DF si aquesta ho demana, la següent documentació, que acredita el marcatge CE, segons el sistema d'avaluació de conformitat aplicable:

- Productes per a carreteres i altres treballs d'obres públiques de Funcio: Aplicacions que exigeixen requisits de seguretat molt estrictes*. * Requisits que han de ser definits per lleis, reglaments i normes administratives nacionals de cada estat membre:

  - Sistema 2+: Declaració de Prestacions

- Productes per a carreteres i altres treballs d'obres públiques de Funcio: Aplicacions que no exigeixen requisits de seguretat molt estrictes*. * Requisits que han de ser definits per lleis, reglaments i normes administratives nacionals de cada estat membre:

  - Sistema 4: Declaració de Prestacions

A l'embalatge o a l'albarà de lliurament han de figurar les dades següents:

- Marcatge CE de conformitat amb el que disposa la Directiva 93/68/CEE. El símbol normalitzat del Marcatge CE s'ha d'acompanyar de la següent informació:
  - Número d'identificació de l'organisme notificat (només per al sistema 2+).
  - Nom o marca d'identificació i direcció inscrita del fabricant.
  - Dos últims dígits de l'any en que s'ha imprès el marcatge CE.
  - Número de certificat de control de producció de fàbrica (només per al sistema 2+).
  - Referència a la norma EN 13242.
  - Descripció del producte: nom genèric, material, dimensions,...i ús previst.
  - Informació de les característiques essencials de la taula ZA.1 de la norma UNE-EN 13242.

BCN Projecta Associats, S.L. C/ París 207 5è 1a 08008 Barcelona
Tel. 937 450 431 e-mail: bcnprojecta@bcnprojecta.com
www.bcnprojecta.com

OPERACIONS DE CONTROL:

El control de recepció del material verificarà que les característiques dels materials són coincidents amb l'establert a la DT.

S'ha d'examinar el material i es rebutjarà el que a primera vista contingui matèries estranyes o mides superiors al màxim acceptat en la fórmula de treball.

Control de documentació: documents d'origen (full de subministrament i etiquetat), certificat de garantia del fabricant, en el seu cas, (signat per persona física) i els documents de conformitat o autoritzacions administratives exigides, inclòs la documentació corresponent al marcatge CE quan sigui pertinent.

Control de recepció mitjançant assaigs: Si el material disposa d'una marca legalment reconeguda a un país de la CEE (Marcatge CE, AENOR, etc.) es podrà prescindir dels assaigs de control de recepció de les característiques del material garantides per la marca; i la DF sol·licitarà en aquest cas, els resultats dels assaigs corresponents al subministrament rebut. En qualsevol cas, la DF podrà sol·licitar assaigs de control de recepció si ho creu convenient.

En el cas d'àrids fabricats en el propi lloc de construcció de l'obra, de cada procedència es prendran mostres, segons UNE-EN 932-1 i per a cadascuna d'elles es determinarà:

- Assaig granulomètric, segons UNE-EN 933-1.
- Límit líquid i índex de plasticitat, segons UNE 103103 i UNE 103104.
- Coeficient de "Los Angeles", segons UNE-EN 1097-2.
- Equivalent de sorra, segons Annex A de la UNE EN 933-8 i, en el seu cas, blau de metilè, segons Annex A de la UNE-EN 933-9.
- Índex de llenques, segons UNE-EN 933-3.
- Proporció de les cares de fractura de l'àrid gruixut, segons UNE-EN 933-5.
- Humitat natural, segons UNE-EN 1097-5.
- Contingut ponderal en sofre total, segons UNE-EN 1744-1.
- Contingut de fins de l'àrid gruixut, segons UNE-EN 933-1.

En el cas de tot-u fabricat en central que no tinguin marcatge CE, es realitzaran els següents assaigs d'identificació i caracterització del material:

- Per a cada 1000 m3 o fracció diària i sobre 2 mostres:
  - Assaig granulomètric, segons UNE EN 933-1.
  - Humitat natural, segons UNE-EN 1097-5.
- Per a cada 5000 m3, o 1 cop a la setmana si el volum executat és menor:
  - Pròctor Modificat, segons UNE-EN 13.286-2.
  - Equivalent de sorra, segons Annex A de la UNE-EN 933-8 i, en el seu cas, blau de metilè, segons Annex A de la UNE-EN 933-9.
  - En el seu cas, límit líquid i índex de plasticitat, segons UNE 103103 i UNE 103104.
  - Contingut de fins de l'àrid gruixut, segons UNE-EN 933-1.
- Per a cada 20000 m3 o 1 cop al mes si el volum executat és menor:
  - Índex de llenques, segons UNE-EN 933-3.
  - Proporció de les cares de fractura de l'àrid gruixut, segons UNE-EN 933-5.
  - Coeficient de "Los Angeles", segons UNE-EN 1097-2.
  - Contingut ponderal en sofre total, segons UNE-EN 1744-1.

El Director de les obres podrà reduir a la meitat la freqüència dels assaigs si considera que els materials són suficientment homogenis, o si en el control de recepció de la unitat acabada s'han aprovat 10 lots consecutius.

CRITERIS DE PRESA DE MOSTRES:

En el cas de tot-u fabricat en central es prendran mostres a la sortida del mesclador. En els altres casos es podran prendre mostres en els aplecs i es seguiran les instruccions de la DF i els criteris de les normes de procediment indicades a cada assaig .

INTERPRETACIÓ DE RESULTATS I ACTUACIONS EN CAS D'INCOMPLIMENT:

Els resultats dels assaigs d'identificació han de complir estrictament les especificacions indicades, en cas contrari, no s'autoritzarà l'ús del material corresponent.

B0 MATERIALS BÀSICS

B03 GRANULATS

B03C- SABLÓN

0.- ELEMENTS QUE CONTEMPLA EL PLEC

BCN Projecta Associats, S.L. C/ París 207 5è 1a 08008 Barcelona
Tel. 937 450 431 e-mail: bcnprojecta@bcnprojecta.com
www.bcnprojecta.com

B03C-05NM.

1.- DEFINICIÓN Y CONDICIONES DE LOS ELEMENTOS
Arena procedente de roca granítica meteorizada, obtenida por excavación.
CARACTERÍSTICAS GENERALES:
El tipo de material utilizado será el indicado en la DT o en su defecto el que determine la DF.
Los materiales no han de ser susceptibles a meteorización o alteración física o química. Han de poder mezclarse con agua sin dar lugar a disoluciones dañinas para la estructura, para otras capas de firme, o que puedan contaminar.
Durante la extracción se retirará la capa vegetal. Estará exenta de arcillas, margas u otras materias extrañas.
La fracción que pasa por el tamiz 0,08 (UNE 7-050) será inferior a 2/3 en peso de la que pasa por el tamiz 0,40 (UNE 7-050).
La composición granulométrica estará en función de su uso y será la definida en la partida de obra en que intervenga, o si no consta, la fijada explícitamente por la DF.
A su vez, el árido ha de tener forma redondeada o poliédrica, y ha de ser limpios, resistentes y de granulometría uniforme.
Coeficiente de desgaste "Los Ángeles" (NLT-149): < 50
Índice CBR (NLT-111): > 20
Contenido de materia orgánica: Nulo
Tamaño del árido:
- Sablón cribado: <= 50 mm
- Sablón no cribado: <= 1/2 espesor de la tongada
2.- CONDICIONES DE SUMINISTRO Y ALMACENAJE
Suministro y almacenamiento: De manera que no se alteren sus condiciones.
3.- UNIDAD Y CRITERIO DE MEDICIÓN
Unidad de medición: la indicada en la descripción del elemento
Criterio de medición: cantidad necesaria suministrada en la obra
4.- NORMATIVA DE CUMPLIMIENTO OBLIGATORIO
No hay normativa de obligado cumplimiento.
5.- CONDICIONES DE CONTROL DE RECEPCIÓN
OPERACIONES DE CONTROL:
Las tareas de control a realizar son las siguientes:
Antes de empezar la obra, cuando haya un cambio de procedencia del material, o con la frecuencia indicada durante su ejecución, se realizarán los siguientes ensayos de identificación del material:
- Para cada 1000 m3 o fracción diaria y sobre 2 muestras: - Ensayo granulométrico (UNE EN 933-1), - Ensayo de equivalente de arena (UNE EN 933-8) - Y en su caso, ensayo de azul de metileno (UNE EN 933-9)
- Para cada 5000 m3, o 1 vez a la semana si el volumen ejecutado es menor: - Determinación de los límites de Atterberg (UNE 103103 y UNE 103104) - Ensayo Próctor Modificado (UNE 103501) - Humedad natural (UNE EN 1097-5)
- Para cada 20000 m3 o 1 vez al mes si el volumen ejecutado es menor: - Coeficiente de desgaste de "Los Ángeles" (UNE-EN 1097-2) - Ensayo CBR (UNE 103502), cada 4500 m3 o cada semana si el volumen ejecutado es menor.
El Director de las obras podrá reducir a la mitad la frecuencia de los ensayos si considera que los materiales son suficientemente homogéneos, o si en el control de recepción de la unidad acabada se han aprobado 10 lotes consecutivos.
CRITERIOS DE TOMA DE MUESTRAS:
Se seguirán las instrucciones de la DF y los criterios de las normas de procedimiento indicadas en cada ensayo.
INTERPRETACIÓN DE RESULTADOS Y ACTUACIONES EN CASO DE INCUMPLIMIENTO:
Los resultados de los ensayos de identificación han de cumplir estrictamente las especificaciones indicadas, en caso contrario, no se autorizará el uso del material correspondiente.

B0 MATERIALS BÀSICS

B03 GRANULATS

B03E- TERRA

1.- DEFINICIÓ I CONDICIONS DELS ELEMENTS
Terres naturals provinents d'excavació i d'aportació.
S'han considerat els tipus següents:
- Terra seleccionada
- Terra adequada
- Terra tolerable
- Terra sense classificar
TERRA SENSE CLASSIFICAR:
La composició granulomètrica i el seu tipus han de ser els adequats al seu ús i els que es defineixin a la partida d'obra on intervingui o, si no hi consta, els que estableixi explícitament la DF.
TERRA SELECCIONADA:
Contingut de matèria orgànica (UNE 103204): < 0,2%
Contingut sals solubles en aigua, inclòs guix (NLT 114): < 0,2%
Mida màxima : <= 100 mm
Material que passa pel tamís 0,40 UNE: < =15%
o en cas contrari, ha de complir:
- Material que passa pel tamís 2 UNE: < 80%
- Material que passa pel tamís 0,40 UNE: < 75%
- Material que passa pel tamís 0,080 UNE: < 25%
- Límit líquid (UNE 103-103): < 30%
- Índex de plasticitat (UNE 103-103 i 103-104): < 10
Índex CBR (UNE 103502):
- Coronament de terraplè: >= 5
- Nucli o fonament de terraplè: >= 3
- En reblert localitzat amb compactació al 95% PN: >= 3
TERRA ADEQUADA:
Contingut de matèria orgànica (UNE 103204): < 1%
Contingut sals solubles en aigua, inclòs guix (NLT 114): < 0,2%
Mida màxima : <= 100 mm
Material que passa pel tamís 2 UNE: < 80%
Material que passa pel tamís 0,080 UNE: < 35%
Límit líquid (UNE 103103): < 40
Si el Límit líquid es > 30, ha de complir:
- Índex de plasticitat (UNE 103-103 i 103-104): > 4
Índex CBR (UNE 103502):
- Coronament de terraplè: >= 5
- Nucli o fonament de terraplè: >= 3

BCN Projecta Associats, S.L. C/ París 207 5è 1a 08008 Barcelona
Tel. 937 450 431 e-mail: bcnprojecta@bcnprojecta.com
www.bcnprojecta.com

- En reblert localitzat amb compactació al 95% PN: >= 10
- En reblert localitzat per a trasdós d'obra de fàbrica: >= 20
TERRA TOLERABLE:
Han de complir alguna de les dues condicions granulomètriques següents (UNE 103101):
- Material que passa pel tamís 20 UNE: > 70%
- Material que passa pel tamís 0,08 UNE: >= 35%
Contingut de matèria orgànica (UNE 103204): < 2%
Contingut guix (NLT 115): < 5%
Contingut sals solubles en aigua, diferents del guix (NLT 114): < 1%
Límit líquid (UNE 103103): < 65%
Si el límit líquid és > 40, ha de complir:
- Índex plasticitat (UNE 103-103 i 103-104): > 73% (Límit líquid-20)
Assentament en assaig de colapse (NLT 254): < 1%
Mostra preparada segons assaig PN (UNE 103-500) a 0,2 MPa
Inflament lliure (UNE 103-601): < 3%
Mostra preparada segons assaig PN (UNE 103-500)
Índex CBR (UNE 103502):
- Nucli o fonament de terraplè >= 3
2.- CONDICIONS DE SUBMINISTRAMENT I EMMAGATZEMATGE
Subministrament i emmagatzematge: En camió de trabuc i s'han de distribuir en piles uniformes en tota l'àrea de treball. S'ha de procurar estendre-les al llarg del mateix dia, de manera que no se n'alterin les condicions.
3.- UNITAT I CRITERI D'AMIDAMENT
Unitat d'amidament: la indicada a la descripció de l'element
Criteri d'amidament: quantitat necessària subministrada a l'obra
4.- NORMATIVA DE COMPLIMENT OBLIGATORI
* Orden de 6 de febrero de 1976 por la que se aprueba el Pliego de Prescripciones Técnicas Generales para Obras de Carreteras y Puentes (PG-3).
* Orden FOM/1382/2002 de 16 de mayo, por la que se actualizan determinados artículos del pliego de prescripciones técnicas generales para obras de carreteras y puentes relativos a la construcción de explanaciones, drenajes y cimentaciones (PG-3).
5.- CONDICIONS DE CONTROL DE RECEPCIÓ
OPERACIONS DE CONTROL EN TERRAPLENS
Abans de començar el terraplè, quan hi hagi canvi de procedència del material, o amb la freqüència indicada durant la seva execució, es realitzaran amb una freqüència d'1 cada 5.000 m3 els següents assaigs d'identificació del material:
- Assaig granulomètric (UNE 103101)
- Determinació dels límits d'Atterberg (UNE 103-103 i UNE 103104)
- Matèria orgànica (UNE 103204).
- Assaig Próctor Normal (UNE 103500)
- Assaig CBR (UNE 103502)
OPERACIONS DE CONTROL EN REBLERTS
Abans de començar el reblert, quan hagi canvi de procedència del material, o amb la freqüència indicada durant la seva execució, es realitzaran els següents assaigs d'identificació del material cada 2500 m3:
- Assaig granulomètric (UNE 103101)
- Determinació dels límits d'Atterberg (UNE 103103 i UNE 103104)
- Contingut de matèria orgànica (UNE 103204)
- Contingut de sals solubles (inclòs guix) (NLT 114)
- Assaig Próctor Normal (UNE 103500)
- Assaig CBR (UNE 103502)
Cada 750 m3 durant l'execució del reblert, es realitzarà un assaig Próctor Modificat (UNE 103501) com a referència al control de compactació.
CRITERIS DE PRESA DE MOSTRES:
S'han de seguir les instruccions de la DF i els criteris de les normes de procediment indicades en cada assaig.
INTERPRETACIÓ DE RESULTATS I ACTUACIONS EN CAS D'INCOMPLIMENT:
Els resultats dels assaigs d'identificació han de complir estrictament les especificacions indicades, en cas contrari, no s'autoritzarà l'ús del material corresponent en l'execució.

B0 MATERIALS BÀSICS

B03 GRANULATS

B03L- SORRA

1.- DEFINICIÓ I CONDICIONS DELS ELEMENTS

Sorra procedent de roques calcàries, roques granítiques, marbres blancs i durs, o sorra procedent del reciclatge de residus de la construcció i demolició en una planta legalment autoritzada per al tractament d'aquest tipus de residu.
S'han considerat els tipus següents:
- Sorra de marbre blanc
- Sorra per a confecció de formigons, d'origen:
Sorra per a confecció de formigons, d'origen: - De pedra calcària - De pedra granítica
- Sorra per a confecció de morters
- Sorra per a reblert de rases amb canonades
- Sorres procedents de reciclatge de residus de la construcció i demolicions
CARACTERÍSTIQUES GENERALS:
El contractista ha de sotmetre a l'aprovació de la DF les pedreres o dipòsits d'on s'han d'obtenir els àrids, aportant tots els elements justificatius que cregués convenients o que li fossin requerits pel Director d'Obra, entre d'altres:
- Classificació geològica.
- Estudi de morfologia.
- Aplicacions anteriors.
La DF ha de poder refusar totes aquelles procedències que, al seu criteri, obligarien a un control massa freqüent dels materials que se n'extraguessin.
Els grànuls han de tenir forma arrodonida o polièdrica.
La composició granulomètrica ha de ser l'adequada al seu ús, o si no consta, la que estableixi explícitament la DF.
No ha de tenir margues o altres materials estranys.
Contingut de pirites o d'altres sulfurs oxidables: 0%
Contingut de matèria orgànica (UNE-EN 1744-1): Color més clar que el patró
Contingut de terrossos d'argila (UNE 7133): <= 1% en pes
Els àrids no han de ser reactius amb el ciment. No s'utilitzaran àrids procedents de roques toves, friables, poroses, etc., ni els que continguin nòduls de guix, compostos ferrosos, sulfurs oxidables, etc, en quantitats superiors a les contemplades al CODI ESTRUCTURAL.
Els àrids reciclats hauran de complir amb les especificacions de l'article 30 del CODI ESTRUCTURAL. A més, els que provinguin de formigons estructurals sans, o de resistència elevada, han de ser adequats per a la fabricació de formigó reciclat estructural, complint una sèrie de requisits:

BCN Projecta Associats, S.L. C/ París 207 5è 1a 08008 Barcelona
Tel. 937 450 431 e-mail: bcnprojecta@bcnprojecta.com
www.bcnprojecta.com

- Dimensió mínima permesa = 4 mm
- Terrossos d'argila per a un formigó amb menys del 20% d'àrid reciclat: <= 0,6%
- Terrossos d'argila per a un formigó amb 100% d'àrid reciclat: <= 0,25%
- Absorció d'aigua per a un formigó amb menys del 20% d'àrid reciclat: <= 7%
- Absorció d'aigua per a un formigó amb més del 20% d'àrid reciclat: <= 5%
- Coeficient de Los Ángeles: <= 40
- Continguts màxims d'impureses: - Material ceràmic: <= 5% del pes - Partícules lleugeres: <= 1% del pes - Asfalt: <= 1% del pes - Altres: <= 1,0 % del pes

En els valors de les especificacions no citades, es mantenen els establerts en l'article 30 del CODI ESTRUCTURAL.

SORRA DE MARBRE BLANC:

Barreja amb granulats blancs diferents del marbre: 0%

SORRA PER A LA CONFECCIÓ DE FORMIGONS:

Es denomina sorra a la barreja de les diferents fraccions d'àrid fi que s'utilitzen per a la confecció del formigó

Designació: d/D - IL - N

d/D: Fracció granulomètrica, d tamany mínim i D tamany màxim

IL: Presentació, R rodat, T triturat (matxuqueig) i M barreja

N: Naturalesa de l'àrid (C, calcari; S, silici; G,granític; O, ofita; B, basalt; D, dolomític; Q, traquita; I, fonolita; V, varis; A, artificial i R, reciclat

Mida dels granuls (Tamís 4 UNE-EN 933-2): <= 4 mm

Material retingut pel tamís 0,063 (UNE_EN 933-2) i que sura en un líquid de pes específic 20 kN/m3 (UNE EN 1744-1): <= 0,5% en pes

Compostos de sofre expressats en SO3 i referits a granulat sec (UNE-EN 1744-1): <= 1% en pes

Reactivitat potencial amb els àlcalis del ciment (UNE 146507-2)

Sulfats solubles en àcid, expressats en SO3 i referits al granulat sec (UNE-EN 1744-1): <= 0,8% en pes

Clorurs expressats en Cl- i referits al granulat sec (UNE-EN 1744-1):
- Formigó armat o en massa amb armadures de fissuració: <= 0,05% en pes
- Formigó pretesat: <= 0,03% en pes

Ió clor total aportat per components d'un formigó no pot superar:
- Pretensat: <= 0,2% pes de ciment
- Armat: <= 0,4% pes de ciment
- En massa amb armadura de fissuració: <= 0,4% pes de ciment

Estabilitat (UNE-EN 1367-2):
- Pèrdua de pes amb sulfat sòdic: <= 10%
- Pèrdua de pes amb sulfat magnèsic: <= 15%

Pèrdua de pes amb sulfat magnèsic (UNE-EN 1367-2) quan el formigó estigui sotmès a una classe d'exposició XF, i l'àrid fi tingui una absorció d'aigua >1%: <= 15%

Coeficient de friabilitat (UNE 83115)
- Per formigons d'alta resistència: < 40
- Formigons en massa o armats amb Fck<=30 N/mm2: < 50

Els àrids no han de presentar reactivitat potencial amb els àlcalis del formigó. Per a comprovar-ho, s'ha de realitzar en primer lloc un anàlisi petrogràfic, per a obtenir el tipus de reactivitat que, en el seu cas, puguin presentar. Si d'aquest estudi es dedueix la possibilitat de reactivitat àlcali sílice o àlcali silicat, s'ha de realitzar l'assaig descrit a l'UNE 146.508 EX. Si el tipus de reactivitat potencial és àlcali carbonat, s'ha de realitzar l'assaig descrit a l'UNE 146.507 EX Part 2.

La corba granulomètrica de l'àrid fi, ha d'estar compresa dins del fus següent:

Límits	Material retingut acumulat, en % en pes,en els tamisos						
	4 mm	2 mm	1 mm	0,5 mm	0,25 mm	0,125 mm	0,063 mm
Superior	0	4	16	40	70	77	(1)
Inferior	15	38	60	82	94	100	100

(1) Aquest valor varia en funció del tipus i origen de l'àrid.

SORRA DE PEDRA GRANÍTICA PER A LA CONFECCIÓ DE FORMIGONS:

Contingut màxim de fins que passen pel tamís 0,063 mm (UNE-EN 933-1):
- Granulat gruixut: - Qualsevol tipus: <= 1,5% en pes
- Granulat fí: - Granulat arrodonit: <= 6% en pes - Granulat de matxuqueig no calcari per a obres sotmeses a exposició XS, XD, XA,XF o XM: <= 6% en pes - Granulat de matxuqueig no calcari per a obres sotmeses a exposició X0 o XC i no sotmeses a cap classe d'exposició XA, XF o XM: <= 10% en pes

Equivalent de sorra (EAV)(UNE_EN 933-8):
- Per a obres en ambients X0, XC: >= 70
- Resta de casos: >= 75

Absorció d'aigua (UNE-EN 1097-6): <= 5%

SORRA DE PEDRA CALCÀRIA PER A LA CONFECCIÓ DE FORMIGONS:

Contingut màxim de fins que passen pel tamís 0,063 mm (UNE-EN 933-1):
- Granulat gruixut: - Qualsevol tipus: <= 1,5% en pes
- Granulat fí: - Granulat arrodonit: <= 6% en pes - Granulat de matxuqueig calcari per a obres sotmeses a exposició XS, XD, XA, XF o XM: <= 10% en pes - Granulat de matxuqueix calcari per a obres sotmeses a exposició X0 o XC i no sotmesa a cap classe d'exposició XA,XF o XM: <= 16% en pes.

Valor blau de metilè(UNE 83130):
- Per a obres sotmeses a exposició X0 o XC: <= 0,6% en pes
- Resta de casos: <= 0,3% en pes

SORRA PER A LA CONFECCIÓ DE MORTERS:

La composició granulomètrica ha de quedar dintre dels límits següents:

Tamís UNE 7-050 mm	Percentatge en pes que passa pel tamís	Condicions
5,00	A	A = 100
2,50	B	60 <= B <= 100
1,25	C	30 <= C <= 100
0,63	D	15 <= D <= 70
0,32	E	5 <= E <= 50
0,16	F	0 <= F <= 30
0,08	G	0 <= G <= 15
Altres condi-cions		C - D <= 50 D - E <= 50 C - E <= 70

Mida dels grànuls: <= 1/3 del gruix del junt

Contingut de matèries perjudicials: <= 2%

GRANULATS PROCEDENTS DE RECICLATGE DE RESIDUS DE LA CONSTRUCCIÓ I DEMOLICIONS:

El material ha de procedir d'una planta autoritzada legalment per al tractament de residus de la construcció.

El material no ha de ser susceptible de cap mena de meteorització o d'alteració física o química sota les condicions més desfavorables que presumiblement es puguin donar al lloc d'utilització.

No han de donar lloc, amb l'aigua, a dissolucions que puguin causar danys a estructures, capes de ferms, o contaminar el sòl o corrents d'aigua.

S'ha considerat que l'ús serà el reblert de rases amb canonades.

Per a qualsevol utilització diferent d'aquesta, es requereix l'acceptació expressa de la direcció facultativa i la justificació mitjançant els assaigs que pertoquin que es compleixen les condicions requerides per a l'us al que es pretén destinar.

2.- CONDICIONS DE SUBMINISTRAMENT I EMMAGATZEMATGE

BCN Projecta Associats, S.L. C/ París 207 5è 1a 08008 Barcelona
Tel. 937 450 431 e-mail: bcnprojecta@bcnprojecta.com
www.bcnprojecta.com

Subministrament i emmagatzematge: De manera que no s'alterin les seves condicions.
Cada remesa de sorra s'ha de descarregar en una zona ja preparada de sòl sec.
Les sorres de tipus diferents s'han d'emmagatzemar per separat.
Els àrids s'han d'emmagatzemar de tal manera que quedin protegits contra la contaminació, i evitant la seva possible segregació, sobretot durant el seu transport. Es recomana emmagatzemar-los sota cobert per evitar els canvis de temperatura del granulat, i en un terreny sec i net destinat a l'apilament dels àrids. Les sorres d'altres tipus s'han d'emmagatzemar per separat.

3.- UNITAT I CRITERI D'AMIDAMENT

Unitat d'amidament: la indicada a la descripció de l'element
Criteri d'amidament: quantitat necessària subministrada a l'obra

4.- NORMATIVA DE COMPLIMENT OBLIGATORI

SORRA PER A LA CONFECCIÓ DE FORMIGONS:
Real Decreto 470/2021, de 29 de junio, por el que se aprueba el Código Estructural.
SORRA PER A LA CONFECCIÓ DE MORTERS:
Real Decreto 470/2021, de 29 de junio, por el que se aprueba el Código Estructural.
UNE-EN 12620:2003 Áridos para hormigón.
Documento Básico de Seguridad estructural Fábrica DB-SE-F, parte II del CTE, aprobado por el Real Decreto 314/2006.
SORRES PER A ALTRES USOS:
No hi ha normativa de compliment obligatori.

5.- CONDICIONS DE CONTROL DE RECEPCIÓ

CONDICIONS DE MARCATGE I CONTROL DE LA DOCUMENTACIÓ:
L'entrega de granulat a l'obra ha d'anar acompanyada d'un full de subministrament proporcionat pel subministrador, en el que hi han de constar com a mínim les següents dades:
- Identificació del subministrador
- Número del certificat de marcatge CE o indicació d'autoconsum
- Número de sèrie de la fulla de subministrament
- Nom de la cantera
- Data del lliurament
- Nom del peticionari
- Designació de l'àrid segons l'article 30.2 del CODI ESTRUCTURAL
- Quantitat de granulat subministrat
- Identificació del lloc de subministrament

El fabricant ha de proporcionar la informació relativa a la granulometria i a les toleràncies de l'àrid subministrat.
El subministrador ha de posar a disposició de la DF en el cas que aquesta ho sol·liciti, la documentació següent, que acredita el marcatge CE, segons el sistema d'avaluació de conformitat aplicable, d'acord amb el que disposa l'apartat 7.2.1 del CTE: - Productes per a carreteres i altres treballs d'obres públiques i edificació de Funcio: Aplicacions que exigeixen requisits de seguretat molt estrictes*. * Requisits que han de ser definits per lleis, reglaments i normes administratives nacionals de cada estat membre, - Productes per a edificació, fabricació de productes de formigó prefabricat, carreteres i altres treballs d'obres públiques de Funcio: Aplicacions que exigeixen requisits de seguretat molt estrictes*. * Requisits que han de ser definits per lleis, reglaments i normes administratives nacionals de cada estat membre: - Sistema 2+: Declaració de Prestacions - Productes per a edificació, fabricació de productes de formigó prefabricat, carreteres i altres treballs d'obres públiques de Funcio: Aplicacions que no exigeixen requisits de seguretat molt estrictes*. * Requisits que han de ser definits per lleis, reglaments i normes administratives nacionals de cada estat membre, - Productes per a carreteres i altres treballs d'obres públiques i edificació de Funcio: Aplicacions que no exigeixen requisits de seguretat molt estrictes*. * Requisits que han de ser definits per lleis, reglaments i normes administratives nacionals de cada estat membre: - Sistema 4: Declaració de Prestacions
El símbol de marcatge de conformitat CE s'ha d'estampar d'acord amb la Directiva 93/68CE i ha d'estar visible sobre el producte o sobre etiqueta, embalatge o documentació comercial i ha d'anar acompanyat de la següent informació:
- Número d'identificació de l'organisme de certificació
- Nom o marca d'identificació i direcció del fabricant
- Les dues últimes xifres de l'any d'impressió del marcatge
- Referència a la norma (UNE-EN 12620)
- Descripció del producte (nom genèric, material, ús previst)
- Designació del producte
- Informació de les característiques essencials aplicables

A la documentació del marcatge haurà d'indicar:
- Nom del laboratori que ha realitzat els assajos
- Data d'emissió del certificat
- Garantia de que el tractament estadístic és l'exigit en el marcatge
- Estudi de fins que justifiqui experimentalment el seu ús, en el cas que hi hagi àrids que no compleixen amb l'article 30.4.1 del CODI ESTRUCTURAL.

L'àrid reciclat ha d'incloure en la seva documentació:
- Naturalesa del material
- Planta productora de l'àrid i empresa transportista de la runa
- Presència d'impureses
- Detalls de la seva procedència
- Altre informació que resulti rellevant

OPERACIONS DE CONTROL:
Els àrids han de disposar del marcatge CE, de tal manera que la comprovació de la seva idoneïtat per al seu ús es farà mitjançant un control documental del marcatge per tal de determinar el compliment de les especificacions del projecte i de l'article 30 del CODI ESTRUCTURAL.
En el cas d'àrids d'autoconsum, el Constructor o el Subministrador ha d'aportar un certificat d'assaig, de com a màxim tres mesos d'antiguitat, realitzat en un laboratori de control dels contemplats en l'article 17.2.2.1 del CODI ESTRUCTURAL, que verifiqui el compliment de les especificacions de l'àrid subministrat respecte l'article 30 del CODI ESTRUCTURAL.
La DF ha de poder valorar el nivell de garantia del distintiu, i en cas de no disposar de suficient informació, ha de poder determinar l'execució de comprovacions mitjançant assaigs.
La DF, a més, ha de valorar si realitzar una inspecció a la planta de fabricació, a poder ser, abans del subministra de l'àrid, per comprovar la idoneïtat per a la seva fabricació.
En cas necessari, la DF ha de poder realitzar els assaigs següents per a verificar la conformitat de les especificacions:
- Matèria orgànica (UNE-EN 1744-1).
- Terrossos d'argila (UNE 7133).
- Material retingut pel garbell 0.063 UNE (UNE EN 933-2) i que sura en un líquid de pes específic 2 (UNE EN 1744-1).
- Compostos de sofre (SO3)- respecte al granulat sec (UNE-EN 1744-1).
- Sulfats solubles en àcid (UNE-EN 1744-1).
- Contingut d'Ió CL- (UNE-EN 1744-1).
- Assaig petrogràfic
- Reactivitat potencial amb els àlcalis del ciment (UNE 146-507 i UNE 146-508).
- Equivalent de sorra (UNE-EN 933-8).
- Absorció d'aigua (UNE-EN 1097-6).
- Assaig d'identificació per raigs X.
- Pèrdua de pes amb sulfat magnèsic (UNE-EN 1367-2)

BCN Projecta Associats, S.L. C/ París 207 5è 1a 08008 Barcelona
Tel. 937 450 431 e-mail: bcnprojecta@bcnprojecta.com
www.bcnprojecta.com

- Assaig granulomètric (UNE-EN 933-2)
- Coeficient de friabilitat (UNE 83115)

Un cop s'hagi realitzat l'apilament, s'ha de realitzar una inspecció visual, i si es considera necessari, s'han de prendre mostres per realitzar els assaigs corresponents.
S'ha de poder acceptar la sorra que no compleixi amb els requisits sempre i quan mitjançant rentat, cribatge o mescla, assoleixi les condicions exigides.
CRITERIS DE PRESA DE MOSTRES:
Els controls s'han de realitzar segons les instruccions de la DF i el CODI ESTRUCTURAL.
INTERPRETACIÓ DE RESULTATS I ACTUACIONS EN CAS D'INCOMPLIMENT:
No s'ha d'acceptar la sorra que no compleixi totes les especificacions indicades al plec de condicions. Si la granulometria no s'ajusta a la utilitzada per a l'establiment de les dosificacions aprovades, s'hauran de projectar i aprovar noves fórmules de treball.
No s'han d'utilitzar àrids fins els quals l'equivalent de sorra sigui inferior a:
- 70, en obres sotmeses a les classes X0 o XC
- 75, en la resta de casos

En cas que les sorres procedents del matxuqueig de roques calcàries o de roques dolomítiques que no compleixin l'especificació de l'equivalent de sorra, s'han de poder acceptar si l'assaig del blau de metilè (UNE-EN 933-9) compleix el següent:
- Per a obres amb classe general d'exposició classe X0 o XC: <= 0,6% en pes
- Resta de casos: <= 0,3% en pes

Si el valor del blau de metilè fos superior als valors anteriors, i es presentin dubtes de la presència d'argila en els fins, s'ha de poder realitzar un assaig de rajos X per a la seva detecció i identificació: s'ha de poder utilitzar l'àrid fi si les argiles són del tipus caolinita o illita, i si les propietats del formigó amb aquest àrid són les mateixes que les d'un que tingui els mateixos components però sense els fins.
S'han de poder utilitzar sorres rodades, o procedents de roques matxucades, o escòries siderúrgiques adequades, en la fabricació de formigó d'ús no estructural.

B0 MATERIALS BÀSICS

B05 AGLOMERANTS I CONGLOMERANTS

B055- CIMENT

1.- DEFINICIÓ I CONDICIONS DELS ELEMENTS

Conglomerant hidràulic format per diferents materials inorgànics finament dividits que, amassats amb aigua, formen una pasta que, mitjançant un procés d'hidratació, endureix i un cop endurit conserva la seva resistència i estabilitat fins i tot sota l'aigua.
S'han considerat els ciments regulats per la norma RC-08 amb les característiques següents:
- Ciments comuns (CEM)
- Ciments d'aluminat de calci (CAC)
- Ciments blancs (BL)
- Ciments resistens a l'aigua de mar (MR)

CARACTERÍSTIQUES GENERALS:
En el cas de que el material s'utilitzi en obra pública, l'acord de Govern de la Generalitat de Catalunya de 9 de juny de 1998, exigeix que els materials siguin de qualitat certificada o puguin acreditar un nivell de qualitat equivalent, segons les normes aplicables als estats membres de la Unió Europea o de l'Associació Europea de Lliure Canvi.
També en aquest cas, es procurarà que els esmentats materials disposin de l'etiqueta ecològica europea, regulada en el Reglament 880/1992/CEE o bé altres distintius de la Comunitat Europea.
Ha de ser un material granular molt fi i estadísticament homogeni en la seva composició.
El ciment ha de ser capaç, si es dosifica i barreja adequadament amb aigua i granulats, de produir un morter o un formigó que conservi la seva traballabilitat en un temps prou llarg i assolir, al final de períodes definits, els nivells especificats de resistència i mantenir estabilitat de volum a llarg termini.
No ha de tenir grumolls ni principis d'aglomeració.
En activitats manuals en les que hi hagi risc de contacte amb la pell i d'acord amb l'establert a l'Ordre Presidencial 1954/2004 de 22 de juny, no s'han d'utilitzar o comercialitzar ciments amb un contingut de crom (VI) superior a dos parts per milió del pes sec del ciment.
CIMENTS COMUNS (CEM):
Estaran subjectes al marcatge CE de conformitat amb el que disposen els Reials Decrets 1328/1995 de 28 de juliol i 256/2016 de 10 de juny.
Els components han de complir els requisits especificats en el capítol 5 de la norma UNE-EN 197-1.
Tipus de ciments:
- Ciment Pòrtland: CEM I
- Ciment Pòrtland amb addicions: CEM II
- Ciment Pòrtland amb escòries de forn alt: CEM III
- Ciment putzolànic: CEM IV
- Ciment compost: CEM V

Alguns d'aquests tipus es divideixen en subtipus, segons el contingut de l'addició o barreja d'addicions presents en el ciment. Segons aquest contingut creixent els subtipus poden ser A, B o C.
Addicions del clinker pòrtland (K):
- Escòria de forn alt: S
- Fum de sílice: D
- Putzolana natural: P
- Putzolana natural calcinada: Q
- Cendra volant Sicília: V
- Cendra volant calcària: W
- Esquist calcinat: T
- Filler calcari L: L
- Filler calcari LL: LL

Relació entre denominació i designació dels ciments comuns segons el tipus, subtipus i addicions:

Denominació	Designació
Ciment pòrtland	CEM I
Ciment pòrtland amb escòria	CEM II/A-S
	CEM II/B-S
Ciment pòrtland amb fum de sílice	CEM II/A-D
Ciment pòrtland amb Putzolana	CEM II/A-P
	CEM II/B-P
	CEM II/A-Q
	CEM II/B-Q

B C N P r o j e c t a A s s o c i a t s, S.L. C / París 207 5è 1a 08008 Barcelona
Tel. 9 3 7 4 5 0 4 3 1 e-mail: bcnprojecta@bcnprojecta.com
www.bcnprojecta.com

Ciment pòrtland amb cendres volants	CEM II/A-V CEM II/B-V CEM II/A-W CEM II/B-W
Ciment pòrtland amb esquist calcinat	CEM II/A-T CEM II/B-T
Ciment pòrtland amb filler calcari	CEM II/A-L CEM II/B-L CEM II/A-LL CEM II/B-LL
Ciment pòrtland mixt	CEM II/A-M CEM II/B-M
Ciment amb escòries de forn alt	CEM III/A CEM III/B CEM III/C
Ciment putzolànic	CEM IV/A CEM IV/B
Ciment compost	CEM V/A CEM V/B

En ciments pòrtland mixtos CEM II/A-M i CEM II/B-M, en ciments putzolànics CEM IV/A i CEM IV/B i en ciments compostos CEM V/A i CEM V/B els components principals a més del clinker han de ser declarats a la designació del ciment.
La composició dels diferents ciments comuns ha de ser l'especificada al capítol 6 de la norma UNE-EN 197-1.
Els ciments comuns han de complir les exigències mecàniques, físiques, químiques i de durabilitat especificades al capítol 7 de la norma UNE-EN 197-1.
CIMENTS D'ALUMINAT DE CALÇ (CAC):
Ciment obtingut per una mescla de materials aluminosos i calcàris.
Estaran subjectes al marcatge CE de conformitat amb el que disposa el Reial Decret 256/2016, de 10 de juny.
Han de complir les exigències mecàniques, físiques i químiques especificades a UNE-EN 14647.
CIMENTS BLANCS (BL):
Han d'estar subjectes al Reial Decret 1313/1988 i seran aquells definits a la norma UNE 80305 i homòlegs de les normes UNE-EN 197-1 (ciments comuns) i UNE-EN 413-1 (ciments de ram de paleta) que compleixin amb l'especificació de blancor.
Índex de blancor (UNE 80117): >= 85
D'acord amb el Real Decret 1313/1988 de 28 d'octubre i L'Ordre Ministerial de 17 de gener de 1989, han de portar el Certificat de Conformitat amb Requisits Reglamentaris (CCRR).
La composició, així com les prescripcions mecàniques, físiques, químiques i de durabilitat que han de complir els ciments comuns blancs són les mateixes que les especificades per als ciments comuns a la norma UNE-EN 197-1.
La composició, així com les prescripcions mecàniques, físiques i químiques que ha de complir el ciment blanc de ram de paleta (BL 22,5 X) són les mateixes que les especificades per al ciment homòleg a la norma UNE-EN 413-1.
CIMENTS RESISTENTS A L'AIGUA DE MAR (MR):
D'acord amb el Real Decret 1313/1988 de 28 d'octubre i L'Ordre Ministerial de 17 de gener de 1989, han de portar el Certificat de Conformitat amb Requisits Reglamentaris (CCRR).
Relació entre denominació i designació dels ciments resistents a l'aigua de mar segons el tipus, subtipus i addicions:

Denominació	Designació
Ciment pòrtland	I
Ciment pòrtland amb escòria	II/A-S II/B-S
Ciment pòrtland amb fum de sílice	II/A-D
Ciment pòrtland amb Putzolana	II/A-P II/B-P
Ciment pòrtland amb cendres volants	II/A-V II/B-V
Ciment amb escòries de forn alt	III/A III/B III/C
Ciment putzolànic	IV/A IV/B
Ciment compost	CEM V/A

Les especificacions generals en quan a composició i a exigències mecàniques, físiques, químiques i de durabilitat que han de complir són les corresponents als ciments comuns homòlegs de la norma UNE-EN 197-1.
Han de complir els requisits addicionals especificats al capítol 7.2 de la norma UNE 80303-2.

2.- CONDICIONS DE SUBMINISTRAMENT I EMMAGATZEMATGE

Subministrament: de manera que no s'alterin les seves característiques.
Si el ciment es subministra a granel s'ha d'emmagatzemar en sitges.
Si el ciment es subministra en sacs, s'han d'emmagatzemar en un lloc sec, ventilat, protegit de la intempèrie i sense contacte directe amb la terra, de manera que no s'alterin les seves condicions.
Temps màxim d'emmagatzematge dels ciments:
- Classes 22,5 i 32,5: 3 mesos
- Classes 42,5 : 2 mesos
- Classes 52,5 : 1 mes

3.- UNITAT I CRITERI D'AMIDAMENT

Unitat d'amidament: la indicada a la descripció de l'element
Criteri d'amidament: quantitat necessària subministrada a l'obra

4.- NORMATIVA DE COMPLIMENT OBLIGATORI

Real Decreto 1313/1988, de 28 de octubre, por el se declara obligatoria la homologación de los cementos para la fabricación de hormigones y morteros para todo tipo de obras y productos prefabricados.

B C N P r o j e c t a A s s o c i a t s, S.L. C / París 207 5è 1a 08008 Barcelona
Tel. 9 3 7 4 5 0 4 3 1 e-mail: bcnprojecta@bcnprojecta.com
www.bcnprojecta.com

Orden de 17 de enero de 1989 por la que se establece la certificación de conformidad a normas como alternativa de la homologación de los cementos para la fabricación de hormigones y morteros para todo tipo de obras y productos prefabricados.
Real Decreto 1328/1995, de 28 de julio, por el que se modifica, en aplicación de la Directiva 93/68/CEE, las disposiciones para la libre circulación de productos de construcción, aprobadas por el Real Decreto 1630/1992, de 29 de diciembre.
Real Decreto 256/2016, de 10 de junio, por el que se aprueba la Instrucción para la recepción de cementos (RC-16).
UNE-EN 197-1:2000 Cemento. Parte 1: Composición, especificaciones y criterios de conformidad de los cementos comunes.
UNE-EN 14647:2006 Cemento de aluminato de calcio. Composición, especificaciones y criterios de conformidad.
UNE 80305:2001 Cementos blancos.
UNE 80303-2:2001 Cementos con características adicionales. Parte 2: Cementos resistentes al agua de mar.

5.- CONDICIONS DE CONTROL DE RECEPCIÓ

CONDICIONS DE MARCATGE I CONTROL DE LA DOCUMENTACIÓ EN CIMENTS COMUNS (CEM) I CIMENTS DE CALÇ (CAC):
El subministrador ha de posar a disposició de la DF en el cas que aquesta ho sol·liciti, la documentació següent, que acredita el marcatge CE, segons el sistema d'avaluació de conformitat aplicable, d'acord amb el que disposa l'apartat 7.2.1 del CTE: - Productes per a preparació de formigó, morter, beurades i altres mescles per a construcció i per a la fabricació de productes de construcció, - Productes per a elaboració de formigó, morter, pasta i altres mescles per a construcció i per a la fabricació de productes de construcció: - Sistema 1+: Declaració de Prestacions
El símbol normalitzat del marcatge CE ha d'anar acompanyat de la següent informació com a mínim:
- el número identificador del organisme certificador que ha intervingut en el control de producció
- nom o marca distintiva d'identificació i adreça enregistrada del fabricant
- número del certificat CE de conformitat
- les dues últimes xifres de l'any en que el fabricant va posar el marcatge CE
- indicacions que permetin identificar el producte així com les seves característiques i prestacions declarades atenent a les seves especificacions tècniques
- referència a la norma harmonitzada corresponent
- designació normalitzada del ciment indicant el tipus, subtipus (segons els components principals) i classe resistent
- en el seu cas, informació addicional referent al contingut de clorurs, al límit superior de pèrdua per calcinació de cendra volant i/o additiu emprat
Sobre el mateix embalatge, el marcatge CE es pot simplificar, i inclourà com a mínim:
- el símbol normalitzat del marcatge CE
- en el seu cas, el número del certificat CE de conformitat
- nom o marca distintiva d'identificació i adreça enregistrada del fabricant
- els dos últims dígits de l'any en que el fabricant va posar el marcatge
- referència al número de la norma harmonitzada corresponent
En aquest cas, la informació complerta del marcatge o etiquetat CE haurà d'apareixer també a l'albarà o documentació que acompanya al lliurament.
A l'albarà hi han de figurar les dades següents:
- número de referència de la comanda
- nom i adreça del comprador i punt de destí del ciment
- identificació del fabricant i de l'empresa de subministrament
- designació normalitzada del ciment subministrat conforme a la instrucció RC-08
- quantitat que es subministra
- en el seu cas, referència a los dades de l'etiquetat corresponent al marcatge CE
- data de subministrament
- identificació del vehicle que el transporta
CONDICIONS DE MARCATGE I CONTROL DE LA DOCUMENTACIÓ EN CIMENTS BLANCS (BL) I CIMENTS RESISTENTS A L'AIGUA DE MAR (MR):
A l'albarà hi han de figurar les dades següents:
- número de referència de la comanda
- nom i adreça del comprador i punt de destí dels ciment
- identificació del fabricant i de l'adreça de subministrament
- designació normalitzada del ciment subministrat segons el Reial Decret 256/2016, de 10 de juny
- contrasenya del Certificat de Conformitat amb els Requisits Reglamentaris
- quantitat que es subministra
- identificació del vehicle que transporta el ciment
- en el seu cas, l'etiquetatge corresponent al marcatge CE
- En el cas de ciments envasats, aquests han de mostrar als seus envasos la següent informació:
- nom o marca identificativa i adreça complerta del fabricant i de la fàbrica
- designació normalitzada del ciment subministrat conforme la present instrucció
- contrasenya del Certificat de Conformitat amb els Requisits Reglamentaris
- dates de fabricació i d'envasat (indicant setmana i any)
- condicions específiques aplicables a la manipulació i utilització del producte
El fabricant ha de facilitar, si li demanen, les dades següents:
- Inici i final d'adormiment
- Si s'han incorporat additius, informació detallada de tots ells i dels seus efectes
OPERACIONS DE CONTROL:
La recepció del ciment haurà d'incloure al menys, dues fases obligatòries:
- Una primera fase de comprovació de la documentació
- Una segona fase d'inspecció visual del subministrament
Es pot donar una tercera fase, si el responsable de recepció ho considera oportú, de comprovació del tipus i classe de ciment i de les característiques físiques químiques i mecàniques mitjançant la realització d'assaigs d'identificació i, si es el cas, d'assaigs complementaris.
Per a la primera fase, al iniciar el subministrament el Responsable de recepció ha de comprovar que la documentació es la requerida. Aquesta documentació estarà compresa per:
- Albarà o full de subministrament.
- Etiquetatge
- Documents de conformitat, com pot ser el marcatge CE o bé la Certificació de Conformitat del Reial Decret 1313/1988
- Pel cas dels ciments no subjectes al marcatge CE, el certificat de garantia del fabricant signat.
- Si els ciments disposen de distintius de qualitat, caldrà també la documentació precisa de reconeixements del distintiu.
En la segona fase, un cop superada la fase de control documental, cal sotmetre el ciment a una inspecció visual per comprovar que no ha patit alteracions o barreges indesitjades.
La tercera fase s'activarà quan es pugui preveure possibles defectes o en el cas que el Responsable així ho estableixi per haver donat resultats no conformes en les fases anteriors o per haver detectat defectes en l'ús de ciments d'anteriors remeses.
En aquest supòsit es duran terme, abans de començar l'obra i cada 200 t de ciment de la mateixa designació i procedència durant l'execució, assaigs d'acord amb l'establer en els Annexes 5 i 6 de la RC-08.
CRITERIS DE PRESA DE MOSTRES:
Les mostres es prendran segons l'indicat en la RC-08. Per a cada lot de control sotmès a assaig s'extrauran tres mostres, una per tal de realitzar els assaigs de comprovació de la composició, l'altra per als assaigs físics, mecànics i químics i l'altra per a ser conservada preventivament.
INTERPRETACIÓ DE RESULTATS I ACTUACIONS EN CAS D'INCOMPLIMENT:
A efectes de la fase primera, no s'aprovarà l'ús de ciments els quals el etiquetatge i la documentació no es correspongui amb el ciment sol·licitat, quan la documentació no estigui completa i quan no es reuneixin tots els requisits establerts.

BCN Projecta Associats, S.L. C/ París 207 5è 1a 08008 Barcelona
Tel. 937 450 431 e-mail: bcnprojecta@bcnprojecta.com
www.bcnprojecta.com

A efectes de la segona fase, no s'aprovarà l'ús de ciments que presentin símptomes de meteorització rellevant, que contingui cossos estranys i que no resulti homogènia en el seu aspecte o color.
A efectes de la tercera fase, no s'aprovarà l'ús de ciments que no compleixin els criteris establerts en l'apartat A5.5 de la RC-08.
Quan no es compleixi alguna de les prescripcions del ciment assajat, es repetiran els assaigs per duplicat, sobre dues mostres obtingudes de l'aplec existent a obra.
S'acceptarà el lot únicament si els resultats obtinguts en les dues mostres són satisfactoris.

B0 MATERIALS BÀSICS

B05 AGLOMERANTS I CONGLOMERANTS

B057- EMULSIÓ BITUMINOSA PER FERMS I PAVIMENTS

0.- ELEMENTS QUE CONTEMPLA EL PLEC

B057-06IQ.

Plec de condicions

1.- DEFINICIÓ I CONDICIONS DELS ELEMENTS

Lligants hidrocarbonats segons les definicions del PG 3.
S'han considerat els tipus següents:
- Emulsions bituminoses
- Betum modificat amb polímers

L'emulsió bituminosa és un producte obtingut per la dispersió de petites partícules d'un lligant hidrocarbonat i eventualment un polímer en una solució aquosa, amb un agent emulsionant.
CARACTERÍSTIQUES GENERALS:
En el cas de que el material s'utilitzi en obra pública, l'acord de Govern de la Generalitat de Catalunya de 9 de juny de 1998, exigeix que els materials siguin de qualitat certificada o puguin acreditar un nivell de qualitat equivalent, segons les normes aplicables als estats membres de la Unió Europea o de l'Associació Europea de Lliure Canvi.
També en aquest cas, es procurarà que els esmentats materials disposin de l'etiqueta ecològica europea, regulada en el Reglament 880/1992/CEE o bé altres distintius de la Comunitat Europea.
EMULSIONS BITUMINOSES:
Cal que tinguin un aspecte homogeni, sense separació de l'aigua ni coagulació del betum asfàltic emulsionat.
Han de ser adherents sobre superfícies humides o seques.
No han de sedimentar-se durant l'emmagatzematge fins el punt que no recuperin la seva consistència original mitjançant una agitació moderada.
No ha de ser inflamable.
EMULSIÓ BITUMINOSA CATIÒNICA:
Càrrega de partícules: Polaritat positiva
No contindran quitrans, substàncies derivades de la destil·lació de productes carbonosos (hulla o d'altres), o betums oxidats.
La denominació de les emulsions bituminoses s'expressarà d'acord amb l'UNE-EN 13808 segons el següent format: C _% Lligant_B_P_F_C. Trencament_Aplicació
- C: Indicatiu que és una emulsió bituminosa catiònica.
- % Lligant: Contingut de lligant, segons UNE-EN 1428.
- B: Incatiu que el lligant hidrocarbonat és un betum asfàltic.
- P: Només si s'incorporen polímers.
- F: Només si incorpora un contingut de fluidificant superior al 3%.
- C.Trencament: Nombre d'una xifra (2 a 10) indica la classe de comportament al trencament, segons UNE-EN 13075-1.
- Aplicació: Abreviació del tipus d'aplicació de l'emulsió:
    - ADH: reg d'adherència
    - TER: reg termoadherent
    - CUR: reg de curat
    - IMP: reg d'imprimació
    - MIC: microaglomerat en fred
    - REC: reciclat en fred

Les emulsions catiòniques a utilitzar en obres de carreteres, segons UNE-EN 13808:
- En regs d'adherència: C60B3 ADH, C60B2 ADH
- En regs termoadherents: C60B3 TER, C60B2 TER
- En regs d'imprimació: C60BF4 IMP, C50BF4 IMP
- En regs de curat: C60B3 CUR, C60B2 CUR
- En microaglomerats en fred: C60B4 MIC, C60B5 MIC
- En reciclats en fred: C60B5 REC

Les emulsions catiòniques modificades a utilitzar en obres de carreteres, segons UNE-EN 13808:
- En regs d'adherència: C60BP3 ADH, C60BP2 ADH
- En regs termoadherents: C60BP3 TER, C60BP2 TER
- En microaglomerats en fred: C60BP4 MIC, C60BP5 MIC

Característiques de les emulsions bituminoses catiòniques, segons UNE-EN 13808:

Taula 214.3.a. Especificacions de les emulsions bituminoses catiòniques

Denominació UNE-EN 13808			C60B3 ADH	C60B3 TER	C60B3 CUR	C60BF4 IMP	C50BF4 IMP	C60B4 MIC	C60B5 REC
Caracterís-tiques	UNE-EN	U	Assajos sobre l'emulsió original						
Índix Trencament	13075 -1	-	70-155 Classe3	70-155 Classe3	70-155 Classe3	110-195 Classe4	110-195 Classe4	110-195 Classe4	>170 Classe5
Contingut lligant(aigua)	1428	%	58-62 Classe6	58-62 Classe6	58-62 Classe6	58-62 Classe6	48-52 Classe6	58-62 Classe6	58-62 Classe6
Contin.fluid. destil·lació	1431	%	<=2,0 Classe2	<=2,0 Classe2	<=2,0 Classe2	<=10,0 Classe6	5-15 Classe7	<=2,0 Classe2	<=2,0 Classe2
Temps fluèn-cia(2mm,40°C)	12846 -1	s	40-130 Classe4	40-130 Classe4	40-130 Classe4	15-70 Classe3	15-70 Classe3	15-70 Classe3	15-70 Classe3
Residu tamís	1429	%	<=0,1	<=0,1	<=0,1	<=0,1	<=0,1	<=0,1	<=0,1

BCN Projecta Associats, S.L. C/ París 207 5è 1a 08008 Barcelona
Tel. 937 450 431 e-mail: bcnprojecta@bcnprojecta.com
www.bcnprojecta.com

(tamís 0,5 mm)			Classe2	Classe2	Classe2	Classe2	Classe2	Classe2	Classe2
Tendència(7d) sedimentació	12847	%	<=10 Classe3	<=10 Classe3	<=10 Classe3	<=10 Classe3	<=10 Classe3	<=10 Classe3	<=10 Classe3
Adhesivitat	13614	%	>=90 Classe3	>=90 Classe3	>=90 Classe3	>=90 Classe3	>=90 Classe3	>=90 Classe3	>=90 Classe3

Taula 214.3.b Especificacions del Betum asfàltic residual

Denominació UNE-EN 13808			C60B3 ADH	C60B3 TER	C60B3 CUR	C60BF4 IMP	C50BF4 IMP	C60B4 MIC	C60B5 REC
Caracterís-tiques	UNE-EN	U	Assajos sobre lligant residual						
Residu per evaporació, segons UNE-EN 13074-1									
Penetració 25°C	1426	0,1mm	<=330 Classe7	<=50 Classe2	<=330 Classe7	<=330 Classe7	<=330 Classe7	<=100 Classe3	<=330 Classe7
Penetració 15°C	1426	0,1mm	-	-	-	>300 Class10	>300 Class10	-	-
Punt de reblaniment	1427	°C	>=35 Classe8	>=50 Classe4	>=35 Classe8	<=35 Classe8	<=35 Classe8	>=43 Classe6	>=35 Classe8
Residu per evaporació, segons UNE-EN 13074-1, seguit d'estabilització segons UNE-EN 13074-2									
Penetració 25°C	1426	0,1mm	<=220 Classe5	<=50 Classe2	<=220 Classe5	<=220 Classe5	<=270 Classe6	<=100 Clase3	<=220 Classe6
Punt de reblaniment	1427	°C	>=35 Classe8	>=50 Classe4	>=35 Classe8	<=35 Classe8	<=35 Classe8	>=43 Classe6	>=35 Classe8

Taula 214.4.a Especificacions de les emulsions bituminoses catiòniques modificades

Denominació UNE-EN 13808			C60BP3 ADH	C60BP3 TER	C60BP4 MIC
Característiques	UNE-EN	Unitat	Assajos sobre emulsió original		
Índex de trencament	13075-1		70-155 Classe 3	70-155 Classe 3	110-195 classe 4
Contingut de lligant per contingut d'aigua	1428	%	58-62 Classe 6	58-62 Classe 6	58-62 Classe 6
Contingut fluid. destil·lació	1431	%	<=2,0 Classe 2	<=2,0 Classe 2	<=2,0 Classe 2
Temps de fluència (2 mm, 40°C)	12846 -1	S	40-130 Classe 4	40-130 Classe 4	15-70 Classe 3
Residu tamís (per tamís 0,5 mm)	1429	%	<=0,1 Classe 2	<=0,1 Classe 2	<=0,1 Classe
Tendència a la sedimentació (7D)	12847	%	<=10 Classe 3	<=10 Classe 3	<=10 Classe 3
Adhesivitat	13614	%	>=90 Clase 3	>=90 Classe 3	>=90 Classe 3

Taula 214.4.b Especificacions del lligant residual

Denominació UNE-EN 13808			C60BP3 ADH	C60BP3 TER	C60BP4 MIC
Característiques	UNE-EN	Unitat	Assajos sobre lligant residual		
Residu per evaporació, segons UNE-EN 13074-1					
Penetració 25°C	1426	0,1 mm	<=330 Classe 7	<=50 Classe 2	<=100 Classe 3
Punt de reblaniment	1427	°C	>=35 Classe 8	>=55 Classe 3	>=50 Classe 4
Cohesió per assaig pèndul	13588	J/cm2	>=0,5 Classe 6	>=0,5 Classe 6	>=0,5 Classe 6
Recuperació elàstica ,25°C	13398	%	DV Classe 1	>=50 Classe 5	>=50 Classe 5
Residu per evaporació UNE-EN 13074-1, seguit d'estabilització UNE-EN 13074-2					
Penetració 25°C	1426	0,1 mm	<=220 Classe 5	<=50 Classe 2	<=100 Classe 3
Punt de reblaniment	1427	°C	>=43 Classe 6	>=55 Classe 3	>=50 Classe 4
Cohesió per assaig pèndul	13588	J/cm2	>=0,5 Classe 6	>=0,5 Classe 6	>=0,5 Classe 6
Recuperació elàstica ,25°C	13398	%	>=50 Classe 5	DV Classe 1	DV Classe 1

DV: Valor declarat per el fabricant.

2.- CONDICIONS DE SUBMINISTRAMENT I EMMAGATZEMATGE

CARACTERÍSTIQUES GENERALS:
El sistema de transport i les instal·lacions d'emmagatzematge han de tenir l'aprovació de la DF que les comprovarà per tal que no es pugui alterar la qualitat del material. De no obtenir-ne l'aprovació corresponent, es suspendrà la utilització del contingut del tanc fins a la comprovació de les característiques que es cregui oportunes d'entre les indicades a la normativa vigent o al plec.
EMULSIONS BITUMINOSES:
Subministrament en cisternes, si aquestes han contingut altres líquids, hauran d'estar completament netes abans de la càrrega. Les cisternes disposaran d'un element adient que permeti prendre mostres.

BCN Projecta Associats, S.L. C/ París 207 5è 1a 08008 Barcelona
Tel. 937 450 431 e-mail: bcnprojecta@bcnprojecta.com
www.bcnprojecta.com

Emmagatzematge en un o diversos tancs aïllats entre si i amb boques de ventilació, comptaran amb aparells de mesura i seguretat, i disposaran de vàlvula per a presa de mostres.
Les emulsions bituminoses de trencament lent (I.trencament 4 a 5), per a microaglomerats i reciclats en fred, es transportaran en cisternes completes (>=90%), a temperatura < 50°C.
En emulsions de trencament lent i termoadherents (TER) que s'emmagatzemin més de 7 dies, caldrà assegurar la seva homogeneïtat prèviament a la posada a obra.
Quan els tancs no disposin de mitjans de càrrega propis, les cisternes de transport estaran dotades de mitjans pneumàtics o mecànics per al transvasament ràpid.
Les canonades i bombes utilitzades en el transvasament de l'emulsió cal que estiguin disposades de tal manera que sigui fàcil netejar-les després de cada aplicació.

3.- UNITAT I CRITERI D'AMIDAMENT

Unitat d'amidament: la indicada a la descripció de l'element
Criteri d'amidament: quantitat necessària subministrada a l'obra

4.- NORMATIVA DE COMPLIMENT OBLIGATORI

* Orden de 6 de febrero de 1976 por la que se aprueba el Pliego de Prescripciones Técnicas Generales para Obras de Carreteras y Puentes (PG-3).
* Orden FOM/2523/2014, de 12 de diciembre, por la que se actualizan determinados artículos del Pliego de Prescripciones Técnicas Generales para Obras de Carreteras y Puentes, relativos a materiales básicos, a firmes y pavimentos, y a señalización, balizamiento y sistemas de contención de vehículos (PG-3).
EMULSIÓ BITUMINOSA:
UNE-EN 13808:2013 Betunes y ligantes bituminosos. Especificaciones de las emulsiones bituminosas catiónicas.
UNE-EN 13808:2013/1M:2014 Betunes y ligantes bituminosos. Especificaciones de las emulsiones bituminosas catiónicas.

5.- CONDICIONS DE CONTROL DE RECEPCIÓ

CONDICIONS DE MARCATGE I CONTROL DE LA DOCUMENTACIÓ:
El subministrador ha de posar a disposició de la DF si aquesta ho demana, la següent documentació, que acredita el marcatge CE, segons el sistema d'avaluació de conformitat aplicable:
- Betums asfàltics convencionals, betums modificats amb polímers i emulsions bituminoses:
 - Productes per a construcció i tractament superficial de carreteres:
     - Sistema 2+: Declaració de Prestacions
- Betums asfàltics durs:
 - Productes per a construcció i manteniment de carreteres:
     - Sistema 2+: Declaració de Prestacions
- Betums asfàltics multigrau:
 - Productes per a construcció i manteniment de carreteres, aeroports i àrees pavimentades:
     - Sistema 2+: Declaració de Prestacions
Cada cisterna que arribi a l'obra s'acompanyarà d'albarà i informació de l'etiquetat i marcatge CE corresponent.
L'albarà ha d'incloure:
- Nom i direcció de l'empresa subministradora.
- Data de fabricació i subministrament.
- Identificació del vehicle que ho transporta.
- Quantitat subministrada.
- Denominació comercial i tipus d'emulsió bituminosa, betum asfàltic o betum modificat subministrat.
- Nom i direcció del comprador i destí.
- Referència de la comanda.
L'etiquetat i marcat CE ha d'incloure:
- Símbol del marcatge CE.
- Nombre d'identificació de l'organisme de certificació.
- Nombre o marca identificativa i direcció del fabricant.
- Dues últimes xifres de l'any en que es fixa el marcatge.
- Nombre de referència de la declaració de prestacions.
- Referència a la norma europea corresponent:
     - Emulsions bituminoses: segons EN 13808.
     - Betum asfàltic convencional: segons EN 12591.
     - Betum asfàltic dur: segons EN 13924-1.
     - Betum asfàltic multigrau: segons EN 13924-2.
- Descripció del producte: nombre genèric, tipus i ús previst
Certificat del fabricant que l'emulsió o lligant, no conté en la seva composició quitrans, ni substàncies derivades de la destil·lació de productes carbonosos, ni betums oxidats.
CONDICIONS DE MARCATGE I CONTROL DE LA DOCUMENTACIÓ EN EMULSIONS BITUMINOSES
L'etiquetatge i marcatge CE incorporarà a més informació de les següents característiques essencials incloses a la norma UNE-EN 13808:
- Viscositat, segons UNE-EN 12846-1.
- Adhesivitat, segons UNE-EN 13614.
- Índex de trencament, segons UNE-EN 13075-1.
- Estabilitat mescla amb ciment, segons UNE-EN 12848.
- Característiques del lligant residual per evaporació, segons UNE-EN 13074-1:
     - Consistència a temperatura de servei intermèdia (penetració a 25°C, segons UNE-EN 1426).
     - Consistència a temperatura de servei elevada (punt de reblaniment, segons UNE-EN 1427).
     - Cohesió lligant residual en emulsiones bituminoses modificades (pèndol, segons UNE-EN 13588).
- Característiques del lligant residual per evaporació segons UNE-EN 13074-1, seguit d'estabilització segons UNE-EN 13074-2:
     - Durabilitat consistència temperatura de servei intermèdia (penetració retinguda, segons UNE-EN 1426).
     - Durabilitat consistència temperatura de servei elevada (increment punt reblaniment, segons UNE-EN 1427).
     - Durabilitat cohesió en emulsions bituminoses modificades (pèndol, segons UNE-EN 13588).
OPERACIONS DE CONTROL:
Control de recepció:
- Verificació documental del fet que els valors declarats pel fabricant en els documents que acompanyen el Marcatge CE son conforme a les especificacions exigides.
Control addicional:
- Verificació de les característiques especificades a l'apartat 1 d'aquest Plec, quan ho requereixi la DF, amb una freqüència d'1 vegada al mes i almenys 3 vegades durant l'execució de l'obra, per a cada tipus i composició d'emulsió o lligant.
OPERACIONS DE CONTROL EN EMULSIONS BITUMINOSES:
Control de recepció (quan la DF ho consideri oportú):
- Càrrega de les partícules, segons UNE-EN 1430.
- Propietats perceptibles, segons UNE-EN 1425.
- Índex de trencament, segons UNE-EN 13075-1.
- Contingut d'aigua, segons UNE-EN 1428.
- Tamisatge, segons UNE-EN 1429.
- Temps de fluència, segons UNE-EN 12846-1.
Control en el moment d'utilització:
- Càrrega de les partícules, segons UNE-EN 1430.

BCN Projecta Associats, S.L. C/ París 207 5è 1a 08008 Barcelona
Tel. 937 450 431 e-mail: bcnprojecta@bcnprojecta.com
www.bcnprojecta.com

- Propietats perceptibles, segons UNE-EN 1425.
- Índex de trencament, segons UNE-EN 13075-1.
- Contingut d'aigua, segons UNE-EN 1428.
- Tamisatge, segons UNE-EN 1429.
- Temps de fluència, segons UNE-EN 12846-1.

Control addicional, en cas d'emmagatzematge > 15 dies o > 7 dies per a emulsions de trencament lent o termoadherents:
- Tamisatge, segons UNE-EN 1429.
- Contingut de lligant, segons UNE-EN 1428.

CRITERI DE PRESA DE MOSTRES EN EMULSIONS BITUMINOSES:
Control de recepció:
- 2 mostres > = 2 kg segons l'UNE-EN 58. Es prendran de cada cisterna, en el moment de transvasament al tanc d'emmagatzematge.
- Els controls es realitzaran sobre una de les mostres, l'altra es conservarà durant un mínim de 15 dies per a realitzar assaigs de contrast, en cas que sigui necessari.

Control en el moment d'utilització:
- Es considera com a lot, que s'acceptarà o rebutjarà en bloc:
  - Quantitat de 30 t.
  - Fracció diària, o fracció setmanal en cas d'ocupació en regs d'adherència, imprimació i curat.
- 2 mostres > = 2 kg segons l'UNE-EN 58. Es prendran de cada cisterna, en el moment de transvasament al tanc d'emmagatzematge.
- Els controls es realitzaran sobre una de les mostres, l'altra es conservarà durant un mínim de 15 dies per a realitzar assaigs de contrast, en cas que sigui necessari.

Control addicional:
- 2 mostres, una de la part superior i l'altra de la part inferior del tanc d'emmagatzematge.

INTERPRETACIÓ DE RESULTATS I ACTUACIONS EN CAS D'INCOMPLIMENT:
La DF indicarà les mesures a adoptar en cas que els lligants hidrocarbonats no compleixin alguna de les especificacions establertes a les taules de l'article corresponent del PG-3.

B0 MATERIALS BÀSICS

B06 FORMIGONS DE COMPRA

B065 FORMIGONS ESTRUCTURALS PER ARMAR

1.- DEFINICIÓ I CARACTERÍSTIQUES DELS ELEMENTS

Formigó amb o sense addicions (cendres volants o fum de sílice), elaborat en una central formigonera legalment autoritzada d'acord amb el títol 4t. de la llei 21/1992 de 16 de juliol d'indústria i el Real Decret 697/1995 de 28 d'abril.
CARACTERÍSTIQUES DELS FORMIGONS D'ÚS ESTRUCTURAL:
Els components del formigó, la seva dosificació, el procés de fabricació i el transport han d'estar d'acord amb les prescripcions de l'EHE-08.

La designació del formigó fabricat en central es pot fer per propietats o per dosificació i s'expressarà, com a mínim, la següent informació:
- Consistència
- Grandària màxima del granulat
- Tipus d'ambient al que s'exposarà el formigó
- Resistència característica a compressió per als formigons designats per propietats
- Contingut de ciment expressat en kg/m3, per als formigons designats per dosificació
- La indicació de l'ús estructural que ha de tenir el formigó: en massa, armat o pretesat

La designació per propietats s'ha de fer d'acord amb el format: T-R/C/TM/A
- T: Indicatiu que serà HM per al formigó en massa, HA pel formigó armat, i HP per al formigó pretesat
- R: Resistència característica a compressió, en N/mm2 (20-25-30-35-40-45-50-55-60-70-80-90-100)
- C: Lletra indicativa del tipus de consistència: L Líquida, F fluida, B tova, P plàstica i S seca
- TM: Grandària màxima del granulat en mm.
- A: Designació de l'ambient al que s'exposarà el formigó

En els formigons designats per propietats, el subministrador ha d'establir la composició de la mescla del formigó, garantint al peticionari les característiques especificades de grandària màxima del granulat, consistència i resistència característica, així com les limitacions derivades del tipus d'ambient especificat (contingut de ciment i relació aigua/ciment).
En els formigons designats per dosificació, el peticionari es responsable de la congruència de les característiques especificades de grandària màxima del granulat, consistencia i contingut en ciment per metre cúbic de formigó, i el subministrador les haurà de garantir, indicant també, la relació aigua/ciment que ha emprat.
En els formigons amb característiques especials o d'altres de les especificades a la designació, les garanties i les dades que el subministrador hagi d'aportar, s'han d'especificar abans de l'inici del subministrament.
El formigó ha de complir amb les exigències de qualitat que estableix l'article 37.2.3 de la norma EHE-08.
Si el formigó està destinat a una obra amb armadures pretesades, podrà contindre cendres volants sense que aquestes excedeixin el 20% del pes del ciment, i si es tracta de fum de silici no podrà excedir el 10%
Si el formigó està destinat a obres de formigó en massa o armat, la DF pot autoritzar l'us de cendres volants o fum de silici per la seva confecció. En estructures d'edificació, si s'utilitzen cendres volants no han de superar el 35% del pes del ciment. Si s'utilitza fum de silici no ha de superar el 10% del pes del ciment. La quantitat mínima de ciment s'especifica a l'article 37.3.2 de la norma EHE-08
La central que subministri formigó amb cendres volants realitzarà un control sobre la producció segons l'art. 30 de la norma EHE-08 i ha de posar els resultats de l'anàlisi a l'abast de la DF, o disposarà d'un distintiu de qualitat oficialment reconegut
Les cendres volants han de complir en qualsevol cas les especificacions de la norma UNE_EN 450.
Els additius hauran de ser del tipus que estableix l'article 29.2 de l'EHE-08 i complir l'UNE EN 934-2
En cap cas la proporció en pes de l'additiu no ha de superar el 5% del pes del ciment utilitzat.
Classificació dels formigons per la seva resistència a compressió:
- Si fck <= 50 N/mm2 , resistència standard
- Si fck > 50 N/mm2 , alta resistència

Si no es disposa més que de resultats a 28 dies d'edat, es podran admetre com a valors de resistència a j dies d'edat els valors resultants de la fórmula següent:
- fcm (t) = ßcc(t)·fcm
- ßcc = exp s [1 (28/t)1/2]

(on Fcm: Resistència mitja a compressió a 28 dies, ßcc: coeficient que depèn de l'edat del formigó, t: edat del formigó en dies, s: coeficient en funció del tipus de ciment (= 0,2 per a ciments d'alta resistència i enduriment ràpid (CEM 42,5R, CEM 52,5R), = 0,25 per a

BCN Projecta Associats, S.L. C/ París 207 5è 1a 08008 Barcelona
Tel. 937 450 431 e-mail: bcnprojecta@bcnprojecta.com
www.bcnprojecta.com

ciments normals i d'enduriment ràpid (CEM 32,5R, CEM 42,5), = 0,38 per a ciments d'enduriment lent (CEM 32,25))).
Valor mínim de la resistència:
- Formigons en massa >= 20 N/mm2
- Formigons armats o pretesats >= 25 N/mm2
Tipus de ciment:
- Formigó en massa: Ciments comuns excepte els tipus CEM II/A-Q, CEM II/B-Q, CEM II/A-W, CEM II/B-W, CEM II/A-T, CEM II/B-T i CEM III/C (UNE-EN 197-1), Ciments per a usos especials ESP VI-1 (UNE 80307)
- Formigó armat: Ciments comuns excepte els tipus CEM II/A-Q, CEM II/B-Q, CEM II/A-W, CEM II/B-W, CEM II/A-T, CEM II/B-T, CEM III/C i CEM V/B (UNE-EN 197-1)
- Formigó pretesat: Ciments comuns tipus CEM I, CEM II/A-D, CEM II/A-V, CEM II/A-P i CEM II/A-M(V,P) (UNE-EN 197-1)
- Es considera inclòs dins dels ciments comuns els ciments blancs (UNE 80305)
- Es consideren inclosos els ciments de característiques addicionals com els resistents als sulfats i/o a l'aigua de mar (UNE 80303-1 i UNE 80303-2), i els de baix calor d'hidratació (UNE-EN 14216)
Classe del ciment: 32,5 N
Densitats dels formigons:
- Formigons en massa (HM):
  - 2.300 kg/m3 si fck <=50 N/mm2
  - 2.400 kg/m3 si fck > 50 N/mm2
- Formigons armats i pretensats (HA-HP): 2500 kg/m3
El contingut mínim de ciment ha d'estar d'acord amb les prescripcions de la norma EHE-08, en funció de la classe d'exposició (taula 37.3.2.a). La quantitat mínima de ciment considerant el tipus d'exposició més favorable ha de ser:
- Obres de formigó en massa: >= 200 kg/m3
- Obres de formigó armat: >= 250 kg/m3
- Obres de formigó pretesat: >= 275 kg/m3
- A totes les obres: <= 500 kg/m3
La relació aigua/ciment ha d'estar d'acord amb les prescripcions de la norma EHE-08, en funció de la classe d'exposició (taula 37.3.2.a). La relació aigua/ciment considerant el tipus d'exposició més favorable ha de ser:
- Formigó en massa: <= 0,65
- Formigó armat: <= 0,65
- Formigó pretesat: <= 0,60
Assentament en el con d'Abrams (UNE EN 12350-2):
- Consistència seca: 0 - 2 cm
- Consistència plàstica: 3 - 5 cm
- Consistència tova: 6 - 9 cm
- Consistència fluida: 10-15 cm
- Consistència líquida: 16-20 cm
La consistència (L) líquida només es podrà aconseguir mitjançant additiu superfluidificant
Ió clor total aportat per components d'un formigó no pot superar:
- Pretensat: <= 0,2% pes de ciment
- Armat: <= 0,4% pes de ciment
- En massa amb armadura de fissuració: <= 0,4% pes de ciment
Quantitat total de fins (sedàs 0,063) al formigó, corresponents als granulats i al ciment:
- Si l'aigua és standard: < 175 kg/m3
- Si l'aigua és reciclada: < 185 kg/m3
Toleràncies:
- Assentament en el con d'Abrams:
  - Consistència seca: Nul
  - Consistència plàstica o tova: ± 1 cm
  - Consistència fluida: ± 2 cm
  - Consistència líquida: ± 2 cm

FORMIGONS PER A PILOTS FORMIGONATS "IN SITU"
Tamany màxim del granulat. El més petit dels següents valors:
- <= 32 mm
- <= 1/4 separació entre barres d'acer longitudinals
Dosificacions de pastat:
- Contingut de ciment:
  - Formigons abocats en sec: >= 325 kg/m3
  - Formigons submergits: >= 375 kg/m3
- Relació aigua-ciment (A/C): < 0,6
- Contingut de fins d <0,125 (ciment inclòs):
  - Granulat gruixut d > 8 mm: >= 400 kg/m3
  - Granulat gruixut d <= 8 mm: >= 450 kg/m3
Consistència del formigó:

Assentament con d'Abrams(mm)	Condicions d'ús
130 <= H <= 180	- Formigó abocat en sec
H >= 160	- Formigó bombejat, submergit o abocat sota aigua amb tub tremie
H >= 180	- Formigó submergit, abocat sota fluid estabilitzador amb tub tremie

El formigó ha de tenir la docilitat i fluïdesa adequada, i aquests valors s'han de mantenir durant tot el procés de formigonat, per tal d'evitar embussos als tubs de formigonar.
FORMIGONS PER A PANTALLES FORMIGONADES "IN SITU"
Contingut mímin de ciment en funció de la grandària màxima del granulat:

Grandària màxima del granulat(mm)	Contingut mínim de ciment(kg)
32	350
25	370
20	385
16	400

Grandària màxima del granulat. El més petit dels següents valors:
- <= 32 mm
- <= 1/4 separació entre barres d'acer longitudinals
Dosificacions de pastat:
- Contingut de ciment en pantalles contínues de formigó armat :
  - Formigons abocats en sec: >= 325 kg/m3
  - Formigons submergits: >= 375 kg/m3
- Relació aigua-ciment: 0,45 < A/C < 0,6
- Contingut de fins d <=0,125 mm (ciment inclòs):
  - Granulat gruixut D <= 16 mm: <= 450 kg/m3
  - Granulat gruixut D > 16 mm: = 400 kg/m3
- Assentament al con d'Abrams: 160 < A < 220 mm
El formigó ha de tenir la docilitat i fluïdesa adequada, i aquests valors s'han de mantenir durant tot el procés de formigonat, per tal d'evitar embussos als tubs de formigonar.
FORMIGÓ PER A PAVIMENTS
La fabricació del formigó no es podrà iniciar fins que la DF no hagi aprovat la fórmula de treball i el corresponent tram de prova (apartat d'execució). Aquesta fórmula inclourà:
- La identificació i proporció ponderal (en sec) de cada fracció d'àrid a la mescla.
- La granulometria de la mescla d'àrids per als tamisos 40 mm; 25 mm; 20 mm; 12,5 mm; 8 mm; 4 mm; 2 mm; 1 mm; 0,500 mm; 0,250 mm; 0,125 mm; i 0,063 mm UNE EN 933-2.

BCN Projecta Associats, S.L. C/ París 207 5è 1a 08008 Barcelona
Tel. 937 450 431 e-mail: bcnprojecta@bcnprojecta.com
www.bcnprojecta.com

- La dosificació de ciment, aigua i, si és el cas de cada additiu, referides a la mescla total.
- La resistència característica a flexotracció a 7 i a 28 dies.
- La consistència del formigó fresc, i si és el cas, el contingut d'aire ocluït.

El pes total de partícules que passen pel tamís 0,125 mm UNE EN 933-2 no serà major de 450 kg/m3, inclòs el ciment.
Contingut de ciment: >= 300 kg/m3
Relació aigua/ciment: <= 0,46
Assentament en el con d'Abrams (UNE 83313): 2 - 6 cm
Proporció d'aire ocluït (UNE 83315): <= 6%
En zones sotmeses a nevades o gelades serà obligatòria la utilització d'un inclusor d'aire, i en aquest cas, la proporció d'aire ocluit en el formigó fresc no serà inferior al 4,5 % en volum.
Toleràncies:
- Assentament en el con d'Abrams: ± 1 cm

2.- CONDICIONS DE SUBMINISTRAMENT I EMMAGATZEMATGE

Subministrament: En camions formigonera.
El formigó ha d'arribar a l'obra sense alteracions en les seves característiques, formant una barreja homogènia i sense haver iniciat l'adormiment.
Queda expressament prohibit l'addició al formigó de qualsevol quantitat d'aigua o altres substàncies que puguin alterar la composició original.
Emmagatzematge: No es pot emmagatzemar.

3.- UNITAT I CRITERIS D'AMIDAMENT

Unitat d'amidament: la indicada a la descripció de l'element
Criteri d'amidament: quantitat necessària subministrada a l'obra

4.- NORMATIVA DE COMPLIMENT OBLIGATORI

Real Decreto 1247/2008, de 18 de julio, por el que se aprueba la Instrucción de Hormigón Estructural (EHE-08).
PILOTS I PANTALLES FORMIGONADES "IN SITU"
Real Decreto 314/2006, de 17 de marzo, por el que se aprueba el Código Técnico de la Edificación Parte 2. Documento Básico de Seguridad estructural DB-SE.
FORMIGÓ PER A PAVIMENTS
Orden FOM/891/2004, de 1 de marzo, por la que se actualizan determinados artículos del pliego de prescripciones técnicas generales para obras de carreteras y puentes, relativos a firmes y pavimentos.

5.- CONDICIONS DE CONTROL DE RECEPCIÓ

CONDICIONS DE MARCATGE I CONTROL DE LA DOCUMENTACIÓ:

El subministrador ha de lliurar amb cada càrrega un full on constin, com a mínim, les dades següents:

- Identificació del subministrador

- Número de sèrie de la fulla de subministrament

- Data i hora de lliurament

- Nom de la central de formigó

- Identificació del peticionari

- Quantitat de formigó subministrat

- Formigons designats per propietats d'acord a l'art. 39.2 de l'EHE-08, indicant com a mínim:

    - Resistència a la compressió

    - Tipus de consistència

    - Grandària màxima del granulat

    - Tipus d'ambient segons la taula 8.2.2 de l'EHE-08

- Formigons designats per dosificació d'acord a l'art. 39.2 de l'EHE-08, indicant com a mínim:

    - Contingut de ciment per m3

    - Relació aigua/ciment (amb 0,02 de tolerància)

    - Tipus, classe i marca del ciment

    - Contingut en addicions

    - Contingut en additius

    - Tipus d'additiu segons UNE_EN 934-2, si n'hi ha

    - Procedència i quantitat de les addicions o indicació que no en té

- Identificació del ciment, additius i addicions

- Designació específica del lloc de subministrament

- Identificació del camió i de la persona que fa la descàrrega

- Hora límit d'us del formigó

OPERACIONS DE CONTROL EN FORMIGÓ ESTRUCTURAL:

Determinació de la dosificació (si és el cas) mitjançant assaigs previs de laboratori. Per a cada dosificació estudiada es realitzaran 3 series de 4 provetes, procedents de 3 pastades fabricades a la central. 2 provetes s'assajaran a compressió i les altres 2 a l'assaig de penetració d'aigua.

Assaigs característics de comprovació de la dosificació aprovada. Per a cada tipus de formigó es realitzaran 6 sèries de 2 provetes que s'assajaran a compressió a 28 dies, segons UNE EN 12390-3. No seran necessaris aquests assaigs si el formigó procedeix de central certificada, o es disposa de suficient experiència en el seu ús.

Abans del inici de l'obra, i sempre que sigui necessari segons l'article 37.3.3 de la norma EHE-08, es realitzarà l'assaig de la fondària de penetració d'aigua sota pressió, segons UNE

BCN Projecta Associats, S.L. C/ París 207 5è 1a 08008 Barcelona
Tel. 937 450 431 e-mail: bcnprojecta@bcnprojecta.com
www.bcnprojecta.com

EN 12390-8.

Inspeccions no periòdiques a la planta per tenir constància que es fabrica el formigó amb la dosificació correcte.

Per a totes les amassades es durà a terme el corresponent control de les condicions de subministrament.

Control estadístic de la resistència (EHE-08): Per a formigons sense distintiu de qualitat, es realitzaran lots de control de com a màxim:

- Volum de formigonament: <= 100 m3

- Elements o grups d'elements que treballen a compressió:

  - Temps de formigonament <= 2 setmanes; superfície construïda <= 500 m2; Nombre de plantes <= 2

- Elements o grups d'elements que treballen a flexió:

  - Temps de formigonament <= 2 setmanes; superfície construïda <= 1000 m2; Nombre de plantes <= 2

- Massissos:

  - Temps de formigonament <= 1 setmana

El número de lots no serà inferior a 3. Totes les pastades d'un lot procediran del mateix subministrador, i tindran la mateixa dosificació.

En cas de disposar d'un distintiu oficialment reconegut, es podran augmentar els valors anteriors multiplicant-los per 2 o per 5, en funció del nivell de garantia per al que s'ha efectuat el reconeixement, conforme a l'article 81 de l'EHE-08.

Control 100x100 (EHE-08): Serà d'aplicació a qualsevol estructura, sempre que es faci abans del subministrament del formigó. La conformitat de la resistència es comprova determinant la mateixa en totes les pastades sotmeses a control i calculant el valor de la resistència característica real.

Control indirecte de la resistència (EHE-08): Només es podrà aplicar en formigons que disposin d'un distintiu de qualitat oficialment reconegut i que s'utilitzin en:

- Elements d'edificis de vivendes d'una o dues plantes, amb llums inferiors a 6,00 metres

- Elements d'edificis de vivendes de fins a 4 plantes, que treballin a flexió, amb llums inferiors a 6,00 metres

Haurà de complir, a més, que l'ambient sigui I o II, i que en el projecte s'hagi adoptat una resistència de càlcul a compressió Fcd no superior a 10 N/mm2.

La DF podrà eximir la realització dels assaigs característics de dosificació quan el formigó que es vagi a subministrar estigui en possessió d'un distintiu de qualitat oficialment reconegut, o quan es disposi d'un certificat de dosificació amb una antiguitat màxima de 6 mesos.

OPERACIONS DE CONTROL EN FORMIGÓ PER A PAVIMENTS:

Determinació de la fórmula de treball. Per a cada dosificació analitzada es realitzarà:

- Confecció de 2 sèries de 2 provetes, segons la norma UNE 83301. Per a cada sèrie es determinarà la consistència (UNE 83313), la resistència a flexotracció a 7 i a 28 dies (UNE 83305) i, si és el cas, el contingut d'aire ocluit (UNE EN 12350-7).

Si la resistència mitja a 7 dies resultés superior al 80% de l'especificada a 28 dies, i no s'haguessin obtingut resultats del contingut d'aire ocluït i de la consistència fora dels límits establerts, es podrà procedir a la realització d'un tram de prova amb aquest formigó. En cas contrari, s'haurà d'esperar als 28 dies i s'introduiran les modificacions necessàries en la dosificació, i es repetiran els assaigs de resistència.

Control de fabricació i recepció.

- Inspecció no sistemàtica a la planta de fabricació del formigó

- Per a cada fracció d'àrid, abans de l'entrada al mesclador, es realitzaran amb la freqüència indicada, els següents assaigs:

  - Com a mínim 2 cops al dia, 1 pel matí i un altre per la tarda:

    - Assaig granulomètric (UNE-EN 933-1)

    - Equivalent de sorra de l'àrid fi (UNE EN 933-8)

    - Terrossos d'argila (UNE 7133)

    - Índex de llenques de l'àrid gros (UNE EN 933-3)

    - Proporció de fins que passen pel tamís 0,063 mm (UNE EN 933-2)

  - Com a mínim 1 cop al mes, i sempre que es canviï de procedència el subministrament:

    - Coeficient de Los Ángeles de l'àrid gros (UNE EN 1097-2)

    - Substàncies perjudicials (EHE)

- Sobre una mostra de la mescla d'àrids es realitzarà cada dia un assaig granulomètric (UNE EN 933-1)

- Comprovació de l'exactitud de les bàscules de dosificació un cop cada 15 dies.

- Inspecció visual del formigó en cada element de transport i comprovació de la temperatura.

- Recepció del full de subministrament del formigó, per a cada partida.

- Es controlaran com a mínim 2 cops al dia (matí i tarda):

  - Contingut d'aire ocluït en el formigó (UNE 83315)

BCN Projecta Associats, S.L. C/ París 207 5è 1a 08008 Barcelona
Tel. 937 450 431 e-mail: bcnprojecta@bcnprojecta.com
www.bcnprojecta.com

- Consistència (UNE 83313)

- Fabricació de provetes per a assaig a flexotracció (UNE 83301)

CRITERIS DE PRESA DE MOSTRES EN FORMIGÓ ESTRUCTURAL:

Els controls s'han de realitzar segons les instruccions de la DF i la norma EHE.

CRITERIS DE PRESA DE MOSTRES EN FORMIGÓ PER A PAVIMENTS:

Es seguiran els criteris que en cada cas, indiqui la DF. Cada sèrie de provetes es prendrà d'amassades diferents.

Quan s'indica una freqüència temporal de 2 assaigs per dia, es realitzarà un pel mati i l'altre per la tarda.

INTERPRETACIÓ DE RESULTATS I ACTUACIONS EN CAS D'INCOMPLIMENT, EN FORMIGÓ ESTRUCTURAL:

No s'ha d'acceptar el subministrament de formigó que no arribi identificat segons les condicions del plec.

Control estadístic: La conformitat del lot en relació a la resistència es comprovarà a partir dels valors mitjos dels resultats obtinguts sobre 2 provetes agafades de cada una de les N pastades controlades d'acord amb:

- Resistència característica especificada en projecte Fck (N/mm2): <= 30

  - Formigons amb distintius de qualitat oficialment reconeguts conforme a l'article 81 de l'EHE-08: N >= 1

  - Altres casos: N >= 3

- Resistència característica especificada en projecte Fck (N/mm2): >= 35 i <= 50

  - Formigons amb distintius de qualitat oficialment reconeguts conforme a l'article 81 de l'EHE-08: N >= 1

  - Altres casos: N >= 4

- Resistència característica especificada en projecte Fck (N/mm2): >= 50

  - Formigons amb distintius de qualitat oficialment reconeguts conforme a l'article 81 de l'EHE-08: N >= 2

  - Altres casos: N >= 6

La presa de mostres es realitzarà aleatòriament entre les pastades de l'obra sotmesa a control. Un cop efectuats els assaigs, s'ordenaran els valors mitjos, xi, de les determinacions de resistència obtingudes per a cadascuna de les N pastades controlades: x1 <= x2 <= ... <= xn

En els casos en que el formigó estigui en possessió d'un distintiu de qualitat oficialment reconegut, s'acceptarà quan xi >= fck. A més, es considerarà com un control d'identificació, per tant els criteris d'acceptació en aquest cas tenen per objecte comprovar la pertinença del formigó del lot a una producció molt controlada, amb una resistència certificada i estadísticament avaluada amb un nivell de garantia molt exigent.

Si el formigó no disposa de distintiu, s'acceptarà si:

f(x) = x K2rN >= fck

on:

- f(x) Funció d'acceptació

- x Valor mig dels resultats obtinguts en les N pastades assajades

- K2 Coeficient:

Coeficient:

- Número de pastades:

  - 3 pastades: K2 1,02; K3: 0,85

  - 4 pastades: K2 0,82; K3: 0,67

  - 5 pastades: K2 0,72; K3: 0,55

  - 6 pastades: K2 0,66; K3: 0,43

- rN: Valor del recorregut mostral definit com a: rN = x (N) x (1)

- x(1): Valor mínim dels resultats obtinguts en les últimes N pastades

- x(N): Valor màxim dels resultats obtinguts en les últimes N pastades

- fck: Valor de la resistència característica especificada en el projecte

Si el formigó no disposa de distintiu, però es fabrica de forma contínua a central d'obra o són subministrats de forma contínua per la mateixa central de formigó preparat, en els que es controlen a l'obra més de 36 pastades del mateix formigó, s'acceptarà si: f(x(1)) = x(1) K3s35* >= fck.

On: s35* Desviació típica mostral, corresponent a les últimes 35 pastades

Quan la consistència s'hagi definit pel seu tipus, segons l'art. 31.5, s'acceptarà el formigó si la mitjana aritmètica dels dos valors obtinguts està compresa dins del interval corresponent.

Si s'ha definit pel seu assentament, s'acceptarà el formigó quan la mitjana dels dos valors estigui compresa dins de la tolerància exigida.

El incompliment d'aquests criteris suposarà el rebuig de la pastada.

Control 100x100: Per a elements fabricats amb N pastades, el valor de la fc,real correspon a

BCN Projecta Associats, S.L. C/ París 207 5è 1a 08008 Barcelona
Tel. 937 450 431 e-mail: bcnprojecta@bcnprojecta.com
www.bcnprojecta.com

la resistència de la pastada que, un cop ordenades les N determinacions de menor a major, ocupa el lloc n=0,05 N, arrodonint-se n per excés. Si el número de pastades a controlar és igual o inferior a 20, fc,real serà el valor de la resistència de la pastada més baixa trobada a la sèrie.

S'acceptarà quan: fc,real >= fck

Control indirecte: S'acceptarà el formigó subministrat quan es compleixi a la vegada que:

- Els resultats dels assaigs de consistència compleixen amb els apartats anteriors

- Es manté la vigència del distintiu de qualitat del formigó durant la totalitat del subministrament

- Es manté la vigència del reconeixement oficial del distintiu de qualitat

INTERPRETACIÓ DE RESULTATS I ACTUACIONS EN CAS D'INCOMPLIMENT EN FORMIGÓ PER A PAVIMENTS:

- Interpretació dels assaigs característics:

Si la resistència característica a 7 dies resulta superior al 80 % de l'especificada a 28 dies, i els resultats del contingut d'aire ocluit i de la consistència es troben dins dels límits establerts, es podrà iniciar el tram de prova amb el formigó corresponent. En cas contrari, s'haurà d'esperar als resultats a 28 dies i, en el seu cas, s'introduiran els ajustos necessaris a la dosificació, repetint-se els assaigs característics.

- Interpretació dels assaigs de control de resistència:

El lot s'accepta si la resistència característica a 28 dies és superior a l'exigida. En altre cas:

- Si fos inferior a ella, però no al seu 90%, el Contractista podrà escollir entre acceptar les sancions previstes en el Plec de Prescripcions Tècniques Particulars, o sol·licitar la realització d'assaigs d'informació. Aquestes sancions no podran ser inferiors a l'aplicació d'una penalització al preu unitari del lot, la quantia de la qual sigui igual al doble de la merma de resistència, expressades ambdues en proporció.

- Si està per sota del 90%, es realitzaran, a càrrec del contractista, els corresponents assaigs d'informació.

- Assaigs d'informació:

Abans dels 54 dies d'acabada l'estesa del lot, s'extrauran 6 testimonis cilíndrics (UNE 83302) que s'assajaran a tracció indirecta (UNE 83306) a edat de 56 dies. La conservació dels testimonis durant les 48 hores anteriors a l'assaig es realitzarà segons la norma UNE 83302.

El valor mig dels resultats dels assaigs d'informació del lot es compararan amb el resultat mig corresponent al tram de prova. El lot s'accepta si la resistència mitjana del lot és superior. En cas d'incompliment, cal distingir tres casos:

- Si fos inferior a ell, però no al seu 90%, s'aplicaran al lot les sancions previstes en el Plec de Prescripcions Tècniques Particulars.

- Si fos inferior al seu 90%, però no al seu 70%, el Director de les Obres podrà aplicar les sancions previstes en el Plec de Prescripcions Tècniques Particulars, o bé ordenar la demolició del lot i la seva reconstrucció, a càrrec del Contractista.

- Si fos inferior al seu 70% es demolirà el lot i es reconstruirà, a càrrec del Contractista.

Les sancions referides no podran ser inferiors a l'aplicació d'una penalització al preu unitari del lot, la quantia del qual sigui igual al doble de la merma de resistència, expressades ambdues en proporció.

La resistència de cada pastada a una determinada edat, es determinarà com a mitjana de les resistències de les provetes fabricades amb un formigó de la pastada en qüestió i assajades a l'edat determinada. A partir de la mínima resistència obtinguda en qualsevol pastada del lot, es podrà estimar la característica multiplicant aquella per un coeficient donat per la taula següent:

Coeficient (En funció del nombre de sèries que formen el lot):

- 2 sèries: 0,88

- 3 sèries: 0,91

- 4 sèries: 0,93

- 5 sèries: 0,95

- 6 sèries: 0,96

Quan l'assentament en el con d'Abrams no s'ajusti als valors especificats a la fórmula de treball, es rebutjarà el camió controlat.

B0 MATERIALS BÀSICS

B06 FORMIGONS DE COMPRA

B06F FORMIGONS ESTRUCTURALS (CE)

B06F1- FORMIGÓ ESTRUCTURAL EN MASSA AMB CIMENT GRIS I GRANULAT NATURAL (CE)

BCN Projecta Associats, S.L. C/ París 207 5è 1a 08008 Barcelona
Tel. 937 450 431 e-mail: bcnprojecta@bcnprojecta.com
www.bcnprojecta.com

Plec de condicions
1.- DEFINICIÓ I CONDICIONS DELS ELEMENTS

Formigó amb o sense addicions (cendres volants o fum de sílice), elaborat en una central formigonera legalment autoritzada d'acord amb el títol 4t. de la llei 21/1992 de 16 de juliol d'indústria i el Real Decret 697/1995 de 28 d'abril.
CARACTERÍSTIQUES DELS FORMIGONS D'ÚS ESTRUCTURAL:
Els components del formigó, la seva dosificació, el procés de fabricació i el transport han d'estar d'acord amb les prescripcions del CODI ESTRUCTURAL.
La designació del formigó fabricat en central es pot fer per propietats o per dosificació i s'expressarà, com a mínim, la següent informació:
- Consistència
- Grandària màxima del granulat
- Tipus d'ambient al que s'exposarà el formigó
- Resistència característica a compressió per als formigons designats per propietats
- Contingut de ciment expressat en kg/m3, per als formigons designats per dosificació
- La indicació de l'ús estructural que ha de tenir el formigó: en massa, armat o pretesat
La designació per propietats s'ha de fer d'acord amb el format: T-R/C/TM/A
- T: Indicatiu que serà HM per al formigó en massa, HA pel formigó armat, i HP per al formigó pretesat
- R: Resistència característica a compressió, en N/mm2 (20-25-30-35-40-45-50-55-60-70-80-90-100)
- C: Lletra indicativa del tipus de consistència: L Líquida, F fluida, B tova, P plàstica i S seca
- TM: Grandària màxima del granulat en mm.
- A: Designació de l'ambient al que s'exposarà el formigó
En els formigons designats per propietats, el subministrador ha d'establir la composició de la mescla del formigó, garantint al peticionari les característiques especificades de grandària màxima del granulat, consistència i resistència característica, així com les limitacions derivades del tipus d'ambient especificat (contingut de ciment i relació aigua/ciment).
En els formigons designats per dosificació, el peticionari es responsable de la congruència de les característiques especificades de grandària màxima del granulat, consistència i contingut en ciment per metre cúbic de formigó, i el subministrador les haurà de garantir, indicant també, la relació aigua/ciment que ha emprat.
En els formigons amb característiques especials o d'altres de les especificades a la designació, les garanties i les dades que el subministrador hagi d'aportar, s'han d'especificar abans de l'inici del subministrament.
El formigó ha de complir amb les exigències de qualitat que estableix l'article 43.2 del CODI ESTRUCTURAL.
Si el formigó està destinat a una obra amb armadures pretesades, podrà contenir cendres volants sense que aquestes excedeixin el 20% del pes del ciment, i si es tracta de fum de silici no podrà excedir el 10%
Si el formigó està destinat a obres de formigó en massa o armat, la DF pot autoritzar l'us de cendres volants o fum de silici per la seva confecció. En estructures d'edificació, si s'utilitzen cendres volants no han de superar el 35% del pes del ciment. Si s'utilitza fum de silici no ha de superar el 10% del pes del ciment. La quantitat mínima de ciment s'especifica a l'article 43.2.1 del CODI ESTRUCTURAL.
La central que subministri formigó amb cendres volants realitzarà un control sobre la producció segons l'art. 32 del CODI ESTRUCTURAL i ha de posar els resultats de l'anàlisi a l'abast de la DF, o disposarà d'un distintiu de qualitat oficialment reconegut
Les cendres volants han de complir en qualsevol cas les especificacions de la norma UNE_EN 450.
Els additius hauran de ser del tipus que estableix l'article 31.2 del CODI ESTRUCTURAL i complir l'UNE EN 934-2
En cap cas la proporció en pes de l'additiu no ha de superar el 5% del pes del ciment utilitzat.
Classificació dels formigons per la seva resistència a compressió:
- Si fck <= 50 N/mm2 , resistència standard
- Si fck > 50 N/mm2 , alta resistència
Valor mínim de la resistència:
- Formigons en massa >= 20 N/mm2
- Formigons armats o pretesats >= 25 N/mm2
Tipus de ciment:
- Formigó en massa: Ciments comuns excepte els tipus CEM II/A-Q, CEM II/B-Q, CEM II/A-W, CEM II/B-W, CEM II/A-T, CEM II/B-T i CEM III/C (UNE-EN 197-1), Ciments per a usos especials ESP VI-1 (UNE 80307).
- Formigó armat: Ciments comuns excepte els tipus CEM II/A-Q, CEM II/B-Q, CEM II/A-W, CEM II/B-W, CEM II/A-T, CEM II/B-T, CEM III/C i CEM V/B (UNE-EN 197-1).
- Formigó pretesat: Ciments comuns tipus CEM I, CEM II/A-D, CEM II/A-V, CEM II/A-P i CEM II/A-M(V,P) (UNE-EN 197-1).
- Es considera inclòs dins dels ciments comuns els ciments blancs (UNE 80305).
- Es consideren inclosos els ciments de característiques addicionals com els resistents als sulfats i/o a l'aigua de mar (UNE 80303-1 i UNE 80303-2), i els de baix calor d'hidratació (UNE-EN 14216).
Classe del ciment: 32,5 N
Densitats dels formigons:
- Formigons en massa (HM): - 2.250 kg/m3 si fck <=40 N/mm2 - 2.300 kg/m3 si fck > 40 N/mm2
Formigons armats i pretensats (HA-HP): 2400 kg/m3
El contingut mínim de ciment ha d'estar d'acord amb les prescripcions del CODI ESTRUCTURAL, en funció de la classe d'exposició (taula 43.2.1.a). La quantitat mínima de ciment considerant el tipus d'exposició més favorable ha de ser:
- Obres de formigó en massa: >= 200 kg/m3
- Obres de formigó armat: >= 250 kg/m3
- Obres de formigó pretesat: >= 275 kg/m3
- A totes les obres: <= 500 kg/m3
La relació aigua/ciment ha d'estar d'acord amb les prescripcions del CODI ESTRUCTURAL, en funció de la classe d'exposició (taula 43.2.1.a). La relació aigua/ciment considerant el tipus d'exposició més favorable ha de ser:
- Formigó en massa: <= 0,65
- Formigó armat: <= 0,65
- Formigó pretesat: <= 0,60
Assentament en el con d'Abrams (UNE EN 12350-2):
- Consistència seca: 0 - 20 mm
- Consistència plàstica: 30 - 40 mm
- Consistència tova: 50 - 90 mm
- Consistència fluida: 100-150 mm
- Consistència líquida: 160-200 mm
La consistència (L) líquida només es podrà aconseguir mitjançant additiu superfluidificant
Ió clor total aportat per components d'un formigó no pot superar:
- Pretensat: <= 0,2% pes de ciment
- Armat: <= 0,4% pes de ciment
- En massa amb armadura de fissuració: <= 0,4% pes de ciment
Quantitat total de fins (sedàs 0,063) al formigó, corresponents als granulats i al ciment:
- Si l'aigua és standard: < 200 kg/m3
- Si l'aigua és reciclada: < 210 kg/m3
- Toleràncies:
- Assentament en el con d'Abrams: - Consistència seca: ± 1 cm - Consistència plàstica: ± 1 cm - Consistència tova: ± 1 cm - Consistència fluida: ± 1 cm - Consistència líquida: ± 1 cm
FORMIGONS PER A PILOTS FORMIGONATS "IN SITU"
Tamany màxim del granulat. El més petit dels següents valors:
- <= 32 mm
- <= 1/4 separació entre barres d'acer longitudinals
Dosificacions de pastat:

BCN Projecta Associats, S.L. C/ París 207 5è 1a 08008 Barcelona
Tel. 937 450 431 e-mail: bcnprojecta@bcnprojecta.com
www.bcnprojecta.com

- Contingut de ciment: - Formigons abocats en sec: >= 325 kg/m3 - Formigons submergits: >= 375 kg/m3
- Relació aigua-ciment (A/C): < 0,6
- Contingut de fins d <0,125 (ciment inclòs): - Granulat gruixut d > 8 mm: >= 400 kg/m3 - Granulat gruixut d <= 8 mm: >= 450 kg/m3

Consistència del formigó:

Assentament con d'Abrams(mm)	Condicions d'ús
130 <= H <= 180	- Formigó abocat en sec
H >= 160	- Formigó bombejat, submergit o abocat sota aigua amb tub tremie
H >= 180	- Formigó submergit, abocat sota fluid estabilitzador amb tub tremie

El formigó ha de tenir la docilitat i fluïdesa adequada, i aquests valors s'han de mantenir durant tot el procés de formigonat, per tal d'evitar embussos als tubs de formigonar.

FORMIGONS PER A PANTALLES FORMIGONADES "IN SITU"

Contingut mímin de ciment en funció de la grandària màxima del granulat:

Grandària màxima del granulat(mm)	Contingut mínim de ciment(kg)
32	350
25	370
20	385
16	400

Grandària màxima del granulat. El més petit dels següents valors:
- <= 32 mm
- <= 1/4 separació entre barres d'acer longitudinals

Dosificacions de pastat:
- Contingut de ciment en pantalles contínues de formigó armat: - Formigons abocats en sec: >= 325 kg/m3 - Formigons submergits: >= 375 kg/m3
- Relació aigua-ciment: 0,45 < A/C < 0,6
- Contingut de fins d <=0,125 mm (ciment inclòs): - Granulat gruixut D <= 16 mm: <= 450 kg/m3 - Granulat gruixut D > 16 mm: = 400 kg/m3
- Assentament al con d'Abrams: 160 < A < 220 mm

El formigó ha de tenir la docilitat i fluïdesa adequada, i aquests valors s'han de mantenir durant tot el procés de formigonat, per tal d'evitar embussos als tubs de formigonar.

FORMIGÓ PER A PAVIMENTS

La fabricació del formigó no es podrà iniciar fins que la DF no hagi aprovat la fórmula de treball i el corresponent tram de prova (apartat d'execució). Aquesta fórmula inclourà:
- La identificació de cada fracció d'àrid i la seva proporció ponderal en sec
- La granulometria de la mescla d'àrids per als tamisos 40 mm; 25 mm; 20 mm; 12,5 mm; 8 mm; 4 mm; 2 mm; 1 mm; 0,500 mm; 0,250 mm; 0,125 mm; i 0,063 mm UNE EN 933-2.
- La dosificació de ciment, aigua i, si és el cas de cada additiu, referides a amassada
- La resistència característica a flexotracció a 7 i a 28 dies.
- La consistència del formigó fresc, i el contingut d'aire ocluït.

El pes total de partícules que passen pel tamís 0,125 mm UNE EN 933-2 no serà major de 450 kg/m3, inclòs el ciment.

Contingut de ciment: >= 300 kg/m3

Relació aigua/ciment: <= 0,46

Assentament en el con d'Abrams (UNE 83313): 2 - 6 cm

Proporció d'aire ocluït (UNE 83315): <= 6%

En zones sotmeses a nevades o gelades serà obligatòria la utilització d'un inclusor d'aire, i en aquest cas, la proporció d'aire ocluit en el formigó fresc no serà inferior al 4,5 % en volum.

Toleràncies:

Assentament en el con d'Abrams: ± 1 cm

2.- CONDICIONS DE SUBMINISTRAMENT I EMMAGATZEMATGE

Subministrament: En camions formigonera.

Queda expressament prohibit l'addició al formigó de qualsevol quantitat d'aigua o altres substàncies que puguin alterar la composició original.

Emmagatzematge: No es pot emmagatzemar.

3.- UNITAT I CRITERI D'AMIDAMENT

Unitat d'amidament: la indicada a la descripció de l'element

Criteri d'amidament: quantitat necessària subministrada a l'obra

4.- NORMATIVA DE COMPLIMENT OBLIGATORI

Real Decreto 470/2021, de 29 de junio, por el que se aprueba el Código Estructural.

B0 MATERIALS BÀSICS

B07 MORTERS DE COMPRA

B071 MORTERS AMB ADDITIUS

0.- ELEMENTS QUE CONTEMPLA EL PLEC

B071UC01.

1.- DEFINICIÓ I CARACTERÍSTIQUES DELS ELEMENTS

Barreja d'un o més conglomerants minerals amb granulats triats i additius especials.

S'han considerat els tipus següents:
- Morter adhesiu
- Morter sintètic de resines epoxi
- Morter refractari
- Morter polimèric de ciment amb resines sintètiques i fibres

BCN Projecta Associats, S.L. C/ París 207 5è 1a 08008 Barcelona
Tel. 937 450 431 e-mail: bcnprojecta@bcnprojecta.com
www.bcnprojecta.com

- Morter de ram de paleta

El morter d'anivellament és una barreja de granulats fins, ciment i additius orgànics, que en afegir-li aigua forma una pasta fluida per escampar sobre terres existents i fer una capa de 2 a 5 mm de gruix de superfície plana i horitzontal amb acabat porós.
El morter refractari és un morter de terres refractàries i aglomerant específic per a resistir altes temperatures, utilitzat per a la col·locació de maons refractaris a forns, llars de foc, etc.
CARACTERÍSTIQUES GENERALS:
No ha de tenir grumolls ni principis d'aglomeració.
ADHESIU PER A RAJOLES CERÀMIQUES:
Mescla de conglomerants càrregues minerals i additius orgànics que donen com a resultat una pasta adequada per a fixar revestiments ceràmics en terres i parets situats en exterior o interior.
S'han considerat els tipus següents:
- Adhesiu cimentós (C): Mescla de conglomerants hidràulics, additius orgànics i càrregues minerals, que s'han de barrejar amb aigua just abans d'utilitzar-se.
- Adhesiu en dispersió (D): Mescla de conglomerant orgànic en forma de polímer en dispersió aquosa, additius orgànics i càrregues minerals, que es presenta llesta per a ser utilitzada.
- Adhesiu de resines reactives (R): Mescla de resines sintètiques, additius orgànics i càrregues minerals que el seu enduriment resulta d'una reacció química, poden presentar-se en forma d'un o més components.

S'han considerat les classes següents, en funció de les característiques addicionals:
- 1: Normal
- 2. Millorat (compleix amb els requisits per a les característiques addicionals)
- F: D'adormiment ràpid
- T: Amb lliscament reduït
- E: Amb temps obert perllongat (només per a adhesius cimentosos millorats i adhesius en dispersió millorats).

ADHESIU CIMENTÓS (C):
Característiques dels adhesius d'adormiment normal:
- Adherència inicial (UNE-EN 1348): >= 0,5 N/mm2
- Adherència després d'immersió en aigua (UNE-EN 1348): >= 0,5 N/mm2
- Adherència després d'envelliment amb calor (UNE-EN 1348): >= 0,5 N/mm2
- Adherència després de cicles gel-desgel (UNE-EN 1348): >= 0,5 N/mm2
- Temps obert: adherència (EN 1346): >= 0,5 N/mm2 (després de >= 20 min)

Els adhesius d'adormiment ràpid, han de complir a més:
- Adherència inicial (UNE-EN 1348): >= 0,5 N/mm2 (abans de les 24 h)
- Temps obert: adherència (EN 1346): >= 0,5 N/mm2 (després de >= 10 min)

Característiques especials:
- Lliscament (UNE-EN 1308): <= 0,5 mm

Característiques addicionals:
- Alta adherència inicial (UNE-EN 1348): >= 1 N/mm2
- Alta adherència després d'immersió en aigua (UNE-EN 1348): >= 1 N/mm2
- Alta adherència després d'envelliment amb calor (UNE-EN 1348): >= 1 N/mm2
- Alta adherència inicial després de cicles de gel-desgel (UNE-EN 1348): >= 1 N/mm2
- Temps obert ampliat: adherència (UNE-EN 1346): >= 0,5 N/mm2 (després de 30 min)

ADHESIUS EN DISPERSIÓ (D):
Característiques fonamentals:
- Adherència inicial (UNE-EN 1324): >= 1 N/mm2
- Adherència després d'envelliment amb calor (UNE-EN 1324): >= 1 N/mm2
- Temps obert: adherència (EN 1346): >= 0,5 N/mm2 (després de >= 20 min)

Característiques especials:
- Lliscament (UNE-EN 1308): <= 0,5 mm

Característiques addicionals:
- Adherència després d'immersió en aigua (UNE-EN 1324): >= 0,5 N/mm2
- Adherència a alta temperatura (UNE-EN 1324): >= 1 N/mm2
- Temps obert ampliat: adherència (UNE-EN 1346): >= 0,5 N/mm2 (després de 30 min)

ADHESIUS DE RESINES REACTIVES (R):
Característiques fonamentals:
- Adherència inicial (UNE-EN 12003): >= 2 N/mm2
- Adherència després d'immersió en aigua (UNE-EN 12003): >= 2 N/mm2
- Temps obert: adherència (EN 1346): >= 0,5 N/mm2 (després de >= 20 min)

Característiques especials:
- Lliscament (UNE-EN 1308): <= 0,5 mm

Característiques addicionals:
- Adherència després del xoc tèrmic (UNE-EN 12003): >= 2 N/mm2

MORTER SINTÈTIC DE RESINES EPOXI:
El morter sintètic de resines epoxi és un morter obtingut a partir d'una mescla de granulats inerts i d'una formulació epoxi en forma de dos components bàsics: una resina i un enduridor. La formulació de l'epoxi ha de ser determinada per l'ús a que es destini el morter i la temperatura ambient i superficials del lloc on es col·loqui. Aquesta formulació ha de ser aprovada per la DF.
Mida màxima del granulat: <= 1/3 del gruix mitjà de la capa de morter
Mida mínima del granulat: >= 0,16 mm
Proporció granulat/resina (en pes) (Q): 3 <= Q <= 7

MORTER POLIMÈRIC:
El morter polimèric es un producte a base de ciment, resines sintètiques, fum de sílice i fibres de poliamida, d'alta resistència mecànica que s'utilitza per a la reparació i regularització d'elements de formigó.
Granulometria: 0 - 2 mm
Resistència a compressió a 28 dies : 5 - 6 kN/m2
Resistència a flexotracció a 28 dies : 90 - 120 kg/m2

MORTER DE RAM DE PALETA:
Mescla formada per un o varis conglomerants inorgànics, granulats, aigua i addicions o additius (en el seu cas), per a fàbriques d'obra ceràmica (façanes, murs, pilars, envans) com a material d'unió i rejuntat.
S'han considerat els tipus següents:
- Morter d'us corrent (G): sense característiques especials
- Morter per a juntsi capes fines (T): Morter dissenyat amb una mida màxima del granulat menor o igual al valor que figura especificat
- Morter de ram de paleta lleuger (L): Morter dissenyat que la seva densitat (endurit i sec), es inferior o igual al valor que figura especificat

La classe del morter es defineix per la lletra M seguida del valor de la resistència a compressió mínima declarada pel fabricant en N/mm2.
En els morters prescrits, el fabricant declararà la proporció de tots els components de la mescla, en volum o en pes.
Les característiques següents han de complir amb els valors declarats pel fabricant, assajades segons la norma corresponent:
- Característiques dels morters frescos:
  - Temps d'us (EN 1015-9)
  - Contingut en ions clorur (EN-EN 1015-17): <= 0,1%
  - Contingut en aire (EN 1015-7) o (EN 1015-6) si s'han utilitzat granulats porosos
- Característiques dels morters endurits:
  - Resistència a compressió (EN 1015-11)
  - Resistència d'unió (adhesió) (EN 1052-3)
  - Absorció d'aigua (EN 1015-18)
  - Permeabilitat al vapor d'aigua (EN 1745)
  - Densitat (morter endurit i sec) (EN 1015-10)
  - Conductivitat tèrmica (EN 1745)
  - Durabilitat (resistència als cicles de gel/desgel) (comprovat segons les disposicions que li siguin aplicables)
- Característiques addicionals per als morters lleugers:
  - Densitat (UNE-EN 1015-10): <= 1300 kg/m3
- Característiques addicionals per als morters per a junts i capes fines:
  - Mida màxima del granulat (EN 1015-1): <= 2 mm

BCN Projecta Associats, S.L. C/ París 207 5è 1a 08008 Barcelona
Tel. 937 450 431 e-mail: bcnprojecta@bcnprojecta.com
www.bcnprojecta.com

- Temps obert o temps de correcció (EN 1015-9)
- Reacció davant del foc:
  - Material amb contingut de matèria orgànica <= 1,0%: Classe A1
  - Material amb contingut de matèria orgànica > 1,0%: Classe segons UNE-EN 13501-1

2.- CONDICIONS DE SUBMINISTRAMENT I EMMAGATZEMATGE

Subministrament: en envasos tancats hermèticament.
Emmagatzematge: En el seu envàs d'origen i en llocs secs, sense contacte directe amb el terra i protegit de la intempèrie, de manera que no se n'alterin les condicions inicials.
Temps màxim d'emmagatzematge:
- Morter adhesiu: 1 any
- Morter amb resines sintètiques o morter polimèric: 6 mesos

3.- UNITAT I CRITERIS D'AMIDAMENT

Unitat d'amidament: la indicada a la descripció de l'element
Criteri d'amidament: quantitat necessària subministrada a l'obra

4.- NORMATIVA DE COMPLIMENT OBLIGATORI

ADHESIU PER A RAJOLES CERÀMIQUES:
UNE-EN 12004:2001 Adhesivos para baldosas cerámicas. Definiciones y especificaciones.
UNE-EN 12004/A1:2002 Adhesivos para baldosas cerámicas. Definiciones y especificaciones.
MORTER DE RAM DE PALETA:
UNE-EN 998-2:2004 Especificaciones de los morteros para albañilería. Parte 2: Morteros para albañilería.
MORTER SEC, D'ANIVELLAMENT, REFRACTARI, POLIMÉRIC O DE RESINES:
No hi ha normativa de compliment obligatori.

5.- CONDICIONS DE CONTROL DE RECEPCIÓ

CONDICIONS DE MARCATGE I CONTROL DE LA DOCUMENTACIÓ EN ADHESIU PER A RAJOLES CERÀMIQUES:

El subministrador ha de posar a disposició de la DF en el cas que aquesta ho sol·liciti, la documentació següent, que acredita el marcatge CE, segons el sistema d'avaluació de conformitat aplicable, d'acord amb el que disposa l'apartat 7.2.1 del CTE:

- Productes per a usos per a la construcció:

  - Sistema 3: Declaració de Prestacions

A l'embalatge o a l'albarà de lliurament han de constar-hi les dades següents:

- Nom del producte
- Marca del fabricant i lloc d'origen
- Data i codi de producció, caducitat i condicions d'emmagatzematge
- Referència a la norma UNE-EN 12004
- Tipus d'adhesiu, designat segons l'apartat 6 de la norma UNE-EN 12004
- Marca CE de conformitat amb el que disposen els Reials Decrets 1630/1992 de 29 de desembre i 1328/1995 de 28 de juliol
- Instruccions d'us:
  - Proporcions de la mescla
  - Temps de maduració: interval de temps des del moment de fer la mescla i el moment en que està llest per a ser aplicat
  - Vida útil: interval de temps màxim en que el material pot ser utilitzat després de fer la mescla
  - Mètode d'aplicació
  - Temps obert
  - Temps que cal esperar des del rejuntat fins que es permeti la circulació
  - Àmbit d'aplicació

CONDICIONS DE MARCATGE I CONTROL DE LA DOCUMENTACIÓ EN MORTER DE RAM DE PALETA:

El subministrador ha de posar a disposició de la DF en el cas que aquesta ho sol·liciti, la documentació següent, que acredita el marcatge CE, segons el sistema d'avaluació de conformitat aplicable, d'acord amb el que disposa l'apartat 7.2.1 del CTE:

- Productes per a murs, pilars i particions (morters dissenyats*). * Morter amb una composició i sistema de fabricació escollits pel fabricant per tal d'obtenir les propietats especificades (concepte de prestació):
  - Sistema 2+: Declaració de Prestacions

- Productes per a murs, pilars i particions (morters prescrits*). * Morter que es fabrica en unes proporcions predeterminades i que les seves propietats depenen de les proporcions dels components que s'han declarat (concepte de recepta):
  - Sistema 4: Declaració de Prestacions

A l'embalatge o a l'albarà de lliurament han de constar-hi les dades següents:

- Referència a la norma UNE-EN 998-2
- Nom del fabricant
- Codi o data de fabricació
- Tipus de morter
- Temps d'us
- Contingut en clorurs
- Contingut en aire
- Proporció dels components (morters prescrits)

BCN Projecta Associats, S.L. C/ París 207 5è 1a 08008 Barcelona
Tel. 937 450 431 e-mail: bcnprojecta@bcnprojecta.com
www.bcnprojecta.com

- Resistència a compressió o classe de resistència a compressió
- Resistència d'unió (adhesió)
- Absorció d'aigua
- Permeabilitat al vapor d'aigua
- Densitat
- Conductivitat tèrmica
- Durabilitat
- Mida màxima del granulat
- Temps obert o temps de correcció
- Reacció davant el foc
- Marca CE de conformitat amb el que disposen els Reials Decrets 1630/1992 de 29 de desembre i 1328/1995 de 28 de juliol

CONDICIONS DE MARCATGE I CONTROL DE LA DOCUMENTACIÓ EN MORTER SEC, D'ANIVELLAMENT, REFRACTARI, POLIMÉRIC O DE RESINES:

A l'envàs hi ha de figurar les dades següents:

- Nom del fabricant o marca comercial
- Instruccions d'utilització
- Composició i característiques del morter

OPERACIONS DE CONTROL EN MORTERS DE RAM DE PALETA:

Inspecció visual de les condicions de subministrament i recepció del certificat de qualitat del fabricant, segons les exigències del plec de condicions.

Abans de l'inici de l'obra, i amb freqüència setmanal durant la seva execució, es comprovarà la consistència del morter mitjançant el mètode establert a l'UNE EN 1015-4, i es prepararà una sèrie de 3 provetes prismàtiques de 4x4x16 cm per tal d'obtenir la resistència a compressió (UNE-EN 1015-11)

CRITERIS DE PRESA DE MOSTRES EN MORTERS DE RAM DE PALETA:

Els controls es realitzaran segons les instruccions de la DF i les indicacions de la UNE-EN 1015-11.

INTERPRETACIÓ DELS RESULTATS I ACTUACIONS EN CAS D'INCOMPLIMENT, EN MORTERS DE RAM DE PALETA:

No es podran utilitzar a l'obra morters sense el corresponent certificat de garantia del fabricant, d'acord a les condicions exigides.

El valor de resistència a compressió obtingut ha de correspondre a les especificacions de projecte:

- Si resulta superior al 90% de la de projecte, s'acceptarà el lot.
- Si resulta inferior al 90% s'encarregarà un càlcul estructural que determini el coeficient de seguretat del element corresponent. S'acceptarà el lot si aquest coeficient no és inferior al 90 % del previst en el projecte.

B0 MATERIALS BÀSICS

B08 ADDITIUS, ADDICIONS I PRODUCTES DE TRACTAMENT PER A FORMIGONS, MORTERS I BEURADES

B083- COLORANT

Plec de condicions

1.- DEFINICIÓ I CONDICIONS DELS ELEMENTS

Additius són aquelles substàncies o productes que a l'incorporar-se als morters, formigons o beurades, en el moment de pastar-los o prèviament, en una proporció no superior al 5% del pes del ciment, produeixen modificacions al formigó, morter o beurada, en estat fresc i/o endurit, d'alguna de les seves característiques, propietats habituals o del seu comportament.
S'han considerat els elements següents:
- Colorant
ADDITIUS I COLORANTS PER A FORMIGÓ:
Els additius que modifiquin el comportament reològic del formigó o el temps d'adormiment, hauran de complir les condicions de l'UNE EN 934-2 .
Limitacions d'ús d'additius
- Clorur càlcic i productes amb clorurs, sulfurs, sulfits: prohibits en formigó armat i pretesat
- Airejants: prohibits en pretesats ancorats per adherència
- Plastificants amb efecte airejant: Seran admesos si l'aire oclós és <=6% en volum (UNE EN 12350-7)
Ió clor total aportat per components d'un formigó no pot superar:
- Pretensat: <= 0,2% pes de ciment
- Armat: <= 0,4% pes de ciment
- En massa amb armadura de fissuració: <= 0,4% pes de ciment
L'additiu airejant és un líquid per a incorporar durant el pastat del formigó o el morter i que té per objecte produir fines bombolles d'aire separades i repartides uniformement, que

BCN Projecta Associats, S.L. C/ París 207 5è 1a 08008 Barcelona
Tel. 937 450 431 e-mail: bcnprojecta@bcnprojecta.com
www.bcnprojecta.com

serveixen per millorar el comportament envers les gelades. Aquestes condicions s'han de mantenir durant l'adormiment.
La proporció d'aire al formigó s'ha de controlar de forma regular a l'obra.
COLORANT:
El colorant és un producte inorgànic en pols per a incorporar a la massa del formigó, morter o beurada durant el pastat, que té per objecte donar un color determinat al producte final.
Ha de ser estable als agents atmosfèrics, la calç i als àlcalis del ciment; ha de ser insoluble en aigua, i no ha d'alterar el procés d'adormiment i enduriment, l'estabilitat de volum, ni les resistències mecàniques del formigó.
Ió clor total aportat per components d'un formigó no pot superar:
- Pretensat: <= 0,2% pes de ciment
- Armat: <= 0,4% pes de ciment
- En massa amb armadura de fissuració: <= 0,4% pes de ciment

2.- CONDICIONS DE SUBMINISTRAMENT I EMMAGATZEMATGE

SUBMINISTRAMENT I EMMAGATZEMATGE EN ADDITIUS I COLORANTS:
Subministrament: En envasos tancats hermèticament, sense alteracions i amb etiquetatge.
Emmagatzematge: En llocs protegits de la intempèrie i de manera que no s'alterin les seves característiques.
El transport i emmagatzematge s'ha de fer de forma que s'eviti la contaminació i la variació de les propietats per factors físics o químics, com ara glaçades o altes temperatures.

3.- UNITAT I CRITERI D'AMIDAMENT

Unitat d'amidament: la indicada a la descripció de l'element
Criteri d'amidament: quantitat necessària subministrada a l'obra

4.- NORMATIVA DE COMPLIMENT OBLIGATORI

ÚS PER A FORMIGONS:
Real Decreto 1247/2008, de 18 de julio, por el que se aprueba la Instrucción de Hormigón Estructural (EHE-08).

5.- CONDICIONS DE CONTROL DE RECEPCIÓ

CONDICIONS DE MARCATGE I CONTROL DE LA DOCUMENTACIÓ EN COLORANT PER A FORMIGONS:
El subministrament del producte ha de venir acompanyat del certificat de qualitat corresponent i la fitxa tècnica del fabricant. A més, ha d'incloure la designació de l'additiu d'acord a la norma UNE EN 934-2.
El certificat ha d'indicar les proporcions adequades de dosificació del producte, i indicar la seva funció principal; també ha de garantir la seva efectivitat i que no produeixi alteracions en les característiques mecàniques o químiques del formigó o morter.
La documentació ha d'incloure també:
- Nom del laboratori
- Si no es un laboratori públic, ha d'exposar la declaració d'estar acreditat per a realitzar els assaigs
- Data d'emissió del certificat
- Garantia de que el tractament estadístic és equivalent
A la fulla de subministrament hi ha de constar:
- Identificació del subministrador
- Número de sèrie de la fulla de subministrament
- Identificació del peticionari
- Data d'entrega
- Designació de l'additiu
- Quantitat subministrada
- Identificació del lloc de subministrament
OPERACIONS DE CONTROL:
Les tasques de control a realitzar són les següents:
- Control del subministrament del material, amb recepció del corresponent certificat de qualitat d'acord a les condicions exigides.
La DF ha de poder valorar el nivell de garantia del distintiu, i en cas de no disposar de suficient informació, ha de poder determinar l'execució de comprovacions mitjançant assaigs.
OPERACIONS DE CONTROL EN COLORANT:
Cada cop que canviï el subministrador, i al menys en una ocasió al llarg de l'obra, s'han de realitzar els assaigs identificatius del producte (UNE-EN 934-2).
CRITERIS DE PRESA DE MOSTRES:
S'han de seguir les instruccions de la DF i els criteris indicats a les normes UNE corresponents i a l'EHE-08 en addició de fums de sílice.
INTERPRETACIÓ DE RESULTATS I ACTUACIONS EN CAS D'INCOMPLIMENT EN COLORANT:
No s'han d'utilitzar additius que no arribin correctament referenciats i acompanyats amb el corresponent certificat de garantia del fabricant.
El Director d'obra ha de decidir l'acceptació d'un producte colorant, així com el seu ús, a la vista dels resultats dels assaigs previs realitzats.
En el cas dels additius que no disposin del marcatge CE, el Constructor, o el Subministrador del formigó o dels elements prefabricats, haurà d'aportar un certificat d'assaig, amb una antiguitat inferior a 6 mesos, realitzat per un laboratori de control autoritzat, que demostri la conformitat de l'additiu vers les especificacions de l'article 29° de l'EHE-08, amb un nivell de garantia estadística equivalent a l'exigit pels additius amb marcatge CE a la norma UNE EN 934-2.

B0 MATERIALS BÀSICS

B0D MATERIALS PER A ENCOFRATS I APUNTALAMENTS

B0D8 PLAFONS

0.- ELEMENTS QUE CONTEMPLA EL PLEC

B0D8U001.

1.- DEFINICIÓ I CARACTERÍSTIQUES DELS ELEMENTS

Plafó d'acer per a encofrat de formigons, amb una cara llisa i l'altra amb rigiditzadors per a evitar deformacions.
CARACTERÍSTIQUES GENERALS:

BCN Projecta Associats, S.L. C/ París 207 5è 1a 08008 Barcelona
Tel. 937 450 431 e-mail: bcnprojecta@bcnprojecta.com
www.bcnprojecta.com

Ha de disposar de mecanismes per a travar els plafons entre ells.
La superfície ha de ser llisa i ha de tenir el gruix, els rigiditzadors i els elements de connexió que calguin. No ha de tenir altres desperfectes que els ocasionats pels usos previstos.
El seu disseny ha de fer que el procés de formigonament i vibratge no alteri la seva planor ni la seva posició.
La connexió entre peces ha de ser suficientment estanca per no permetre la pèrdua apreciable de pasta pels junts.
Toleràncies:
- Planor: ± 3 mm/m, <= 5 mm/m

2.- CONDICIONS DE SUBMINISTRAMENT I EMMAGATZEMATGE

Subministrament: De manera que no s'alterin les seves condicions.
Emmagatzematge: En lloc sec, protegit de la intempèrie i sense contacte directe amb el terra, de manera que no s'alterin les seves condicions.

3.- UNITAT I CRITERIS D'AMIDAMENT

Unitat d'amidament: la indicada a la descripció de l'element
Criteri d'amidament: quantitat necessària subministrada a l'obra

4.- NORMATIVA DE COMPLIMENT OBLIGATORI

No hi ha normativa de compliment obligatori.

B0 MATERIALS BÀSICS

B0D MATERIALS PER A ENCOFRATS I APUNTALAMENTS

B0DZ Familia 0DZ

B0DZ7- PLANXA D'ACER PER A ENCOFRATS I APUNTALAMENTS

0.- ELEMENTS QUE CONTEMPLA EL PLEC

B0DZ7-0FI5.

1.- DEFINICIÓ I CONDICIONS DELS ELEMENTS
Elements auxiliars per al muntatge d'encofrats i apuntalaments, i per a la protecció dels espais de treball a les bastides i els encofrats.
S'han considerat els elements següents:
- Tensors per a encofrats de fusta
- Grapes per a encofrats metàl·lics
- Fleixos d'acer laminat en fred amb perforacions, per al muntatge d'encofrats metàl·lics
- Desencofrants
- Conjunts de perfils metàl·lics desmuntables per a suport d'encofrat de sostres o de cassetons recuperables
- Bastides metàl·liques
- Elements auxiliars per a plafons metàl·lics
- Tubs metàl·lics de 2,3" de D, per a confecció d'entramats, baranes, suports, etc.
- Element d'unió de tubs de 2,3" de D, per a confecció d'entramat, baranes, suports, etc.
- Planxa d'acer, de 8 a 12 mm de gruix per a protecció de rases, pous, etc.
CARACTERÍSTIQUES GENERALS:
Tots els elements han de ser compatibles amb el sistema de muntatge que utilitzi l'encofrat o apuntalament i no han de disminuir les seves característiques ni la seva capacitat portant.
Han de tenir la resistència i la rigidesa suficient per a garantir el compliment de les toleràncies dimensionals i per a resistir, sense assentaments ni deformacions perjudicials, les accions que es puguin produir sobre aquests com a conseqüència del procès de formigonament i, especialment, per les pressions del formigó fresc o dels mètodes de compactació utilitzats.
Aquestes condicions s'han de mantenir fins que el formigó hagi adquirit la resistència suficient per a suportar les tensions a que serà sotmès durant el desencofrat o desemmotllat.
Es prohibeix l'ús d'alumini en motlles que hagin d'estar en contacte amb el formigó, excepte quan es faciliti a la DF certificat emès per una entitat de control, conforme els panells han rebut tractament superficial que eviti la reacció amb els àlcalis del ciment
TENSORS, GRAPES I ELEMENTS AUXILIARS PER A PLAFONS METÀL·LICS:
No han de tenir punts d'oxidació ni manca de recobriment a la superfície.
No han de tenir defectes interns o externs que en perjudiquin la utilització correcta.
2.- CONDICIONS DE SUBMINISTRAMENT I EMMAGATZEMATGE
Subministrament: De manera que no s'alterin les seves condicions.
Emmagatzematge: En lloc sec, protegit de la intempèrie i sense contacte directe amb el terra, de manera que no s'alterin les seves condicions.
3.- UNITAT I CRITERI D'AMIDAMENT
Unitat d'amidament: la indicada a la descripció de l'element
Criteri d'amidament: quantitat necessària subministrada a l'obra
4.- NORMATIVA DE COMPLIMENT OBLIGATORI
Real Decreto 470/2021, de 29 de junio, por el que se aprueba el Código Estructural.
Orden de 9 de marzo de 1971 por la que se aprueba la Ordenanza General de Seguridad e Higiene en el Trabajo.

B1 PROTECCIONES INDIVIDUALES, COLECTIVAS, IMPLANTACIÓN Y ASISTENCIAS TÉCNICAS

B1Z MATERIALES AUXILIARES P/SEGURIDAD Y SALUD

B1Z6 MATERIALES AUXILIARES PARA CERRAMIENTOS Y DIVISORIAS PARA SEGURIDAD Y SALUD

BCN Projecta Associats, S.L. C/ París 207 5è 1a 08008 Barcelona
Tel. 937 450 431 e-mail: bcnprojecta@bcnprojecta.com
www.bcnprojecta.com

1.- DEFINICIÓ I CARACTERÍSTIQUES DELS ELEMENTS

Tanca mòbil d'acer galvanitzat formada per bastidor i malla electrosoldada.
CARACTERÍSTIQUES GENERALS:
Ha de tenir una superfície llisa i uniforme.
No ha de tenir cops, porus ni d'altres deformacions o defectes superficials.
La malla ha d'estar fixada al bastidor i sense guerxaments.
Els perfils i la malla han de ser d'acer galvanitzat en calent per un procés d'immersió contínua.
El recobriment de zinc ha de ser homogeni i continu en tota la seva superfície i no ha de tenir esquerdes, exfoliacions ni despreniments.
Protecció de la galvanització: >= 385 g/m2
Protecció de la galvanització a les soldadures: >= 345 g/m2
Puresa del zinc: >= 98,5%
Toleràncies:
-Rectitud d'arestes: ± 2 mm/m
-Planor: ± 1 mm/m
-Angles: ± 1 mm
2.- CONDICIONS DE SUBMINISTRAMENT I EMMAGATZEMATGE
Subministrament: Amb els elements que calguin per tal d'assegurar el seu escairat, rectitud i planor.
Emmagatzematge: Protegit de les pluges, els focus d'humitat i les zones on pugui rebre impactes. No ha d'estar en contacte amb el terra.
3.- UNITAT I CRITERIS D'AMIDAMENT
Unitat d'amidament: la indicada a la descripció de l'element
Criteri d'amidament: quantitat necessària subministrada a l'obra
4.- NORMATIVA DE COMPLIMENT OBLIGATORI
No hi ha normativa de compliment obligatori.

B1 PROTECCIONES INDIVIDUALES, COLECTIVAS, IMPLANTACIÓN Y ASISTENCIAS TÉCNICAS

B1Z MATERIALES AUXILIARES P/SEGURIDAD Y SALUD

B1ZM MATERIALES AUXILIARES PARA INSTALACIONES CONTRA INCENDIOS PARA SEGURIDAD Y SALUD

1.- DEFINICIÓ I CARACTERÍSTIQUES DELS ELEMENTS

Accessoris per a instal·lacions de protecció contra incendis.
S'han considerat els elements següents:
-Part proporcional d'elements especials per a extintors.
CARACTERÍSTIQUES GENERALS:
El material i les seves característiques han de ser adequats per a la instal·lació i no han de fer disminuir, en cap cas, la seva qualitat i bon funcionament.
2.- CONDICIONS DE SUBMINISTRAMENT I EMMAGATZEMATGE
Subministrament: A l'albarà de lliurament han de constar les característiques d'identificació següents:
-Material
-Tipus
-Diàmetre o d'altres dimensions
Emmagatzematge: En llocs protegits contra els impactes, la pluja, les humitats i dels raigs del sol.
3.- UNITAT I CRITERIS D'AMIDAMENT
Unitat composada pel conjunt d'elements especials necessaris per al muntatge d'un element.
4.- NORMATIVA DE COMPLIMENT OBLIGATORI
Resolució de 22 de març de 1995, de designació del laboratori general d'assaigs i investigacions com a organisme de control per la certificació de productes, d'acord amb el Reial Decret 1942/1993, que aprova el reglament CPI.
Real Decreto 1942/1993, de 5 de noviembre, por el que se aprueba el Reglamento de Instalaciones de Protección contra Incendios.

B6 TANCAMENTS I DIVISÒRIES

B6A MATERIALS PER A REIXATS I TANQUES LLEUGERES

B6AX- TANCA MÒBIL D'ACER

0.- ELEMENTS QUE CONTEMPLA EL PLEC

B6AX-0KOW.

1.- DEFINICIÓ I CONDICIONS DELS ELEMENTS
Tanca mòbil d'acer galvanitzat formada per bastidor i malla electrosoldada.
CARACTERÍSTIQUES GENERALS:
Ha de tenir una superfície llisa i uniforme.
No ha de tenir cops, porus ni d'altres deformacions o defectes superficials.
La malla ha d'estar fixada al bastidor i sense guerxaments.
Els perfils i la malla han de ser d'acer galvanitzat en calent per un procés d'immersió contínua.
El recobriment de zinc ha de ser homogeni i continu en tota la seva superfície i no ha de tenir esquerdes, exfoliacions ni despreniments.
Protecció de la galvanització: >= 385 g/m2
Protecció de la galvanització a les soldadures: >= 345 g/m2
Puresa del zinc: >= 98,5%
Toleràncies:
- Rectitud d'arestes: ± 2 mm/m
- Planor: ± 1 mm/m
- Angles: ± 1 mm
2.- CONDICIONS DE SUBMINISTRAMENT I EMMAGATZEMATGE

B C N P r o j e c t a A s s o c i a t s, S.L. C / París 207 5è 1a 08008 Barcelona
Tel. 9 3 7 4 5 0 4 3 1 e-mail: bcnprojecta@bcnprojecta.com
www.bcnprojecta.com

Subministrament: Amb els elements que calguin per tal d'assegurar el seu escairat, rectitud i planor.
Emmagatzematge: Protegit de les pluges, els focus d'humitat i les zones on pugui rebre impactes. No ha d'estar en contacte amb el terra.
3.- UNITAT I CRITERI D'AMIDAMENT
Unitat d'amidament: la indicada a la descripció de l'element
Criteri d'amidament: quantitat necessària subministrada a l'obra
4.- NORMATIVA DE COMPLIMENT OBLIGATORI
No hi ha normativa de compliment obligatori.

B6 TANCAMENTS I DIVISÒRIES

B6A MATERIALS PER A REIXATS I TANQUES LLEUGERES

B6AY- PORTA DE PLANXA PREFORMADA PER A TANCA MÒBIL

0.- ELEMENTS QUE CONTEMPLA EL PLEC

B6AY-0KMM.

1.- DEFINICIÓ I CONDICIONS DELS ELEMENTS
Materials auxiliars per a reixats metàl·lics.
S'han considerat els tipus següents:
- Porta de planxa preformada d'acer galvanitzat de 2 m d'alçària amb bastiment de tub d'acer galvanitzat, per a tanca mòbil de malla metàl·lica
ELEMENTS D'ACER GALVANITZAT:
Ha de tenir la superfície llisa i uniforme.
No ha de tenir cops, porus ni d'altres deformacions o defectes superficials.
El recobriment de zinc ha de ser homogeni i continu en tota la seva superfície i no ha de tenir esquerdes, exfoliacions ni despreniments.
Si existeixen soldadures s'han de tractar amb pintura de pols de zinc amb resines (galvanitzat en fred).
La seva secció ha de permetre la fixació de la malla amb els elements auxiliars.
Protecció de la galvanització: >= 385 g/m2
Protecció de la galvanització a les soldadures: >= 345 g/m2
Puresa del zinc: >= 98,5%
PORTA DE PLANXA:
La porta i el bastiment han de ser compatibles amb la resta d'elements que formen el reixat.
Ha de dur els elements d'ancoratge necessaris per a la seva fixació als elements de suport i els mecanismes d'obertura.
2.- CONDICIONS DE SUBMINISTRAMENT I EMMAGATZEMATGE
PAL O PORTA DE PLANXA:
Subministrament: Amb els elements que calguin per tal d'assegurar la seva rectitud.
Emmagatzematge: Protegit de les pluges, els focus d'humitat i les zones on pugui rebre impactes. No ha d'estar en contacte amb el terra.
3.- UNITAT I CRITERI D'AMIDAMENT
Unitat d'amidament: la indicada a la descripció de l'element
Criteri d'amidament: quantitat necessària subministrada a l'obra
4.- NORMATIVA DE COMPLIMENT OBLIGATORI
No hi ha normativa de compliment obligatori.

B6 TANCAMENTS I DIVISÒRIES

B6A MATERIALS PER A REIXATS I TANQUES LLEUGERES

B6AZ- DAU DE FORMIGÓ PER A TANCA MÒBIL

0.- ELEMENTS QUE CONTEMPLA EL PLEC

B6AZ-0KLL.

1.- DEFINICIÓ I CONDICIONS DELS ELEMENTS
Materials auxiliars per a reixats metàl·lics.
S'han considerat els tipus següents:
- Dau de formigó per a peu de tanca mòbil de malla d'acer.
DAU DE FORMIGÓ:
Ha de portar els forats per a la fixació dels elements verticals del reixat.
No ha de tenir defectes que puguin alterar la seva resistència.
2.- CONDICIONS DE SUBMINISTRAMENT I EMMAGATZEMATGE
DAU DE FORMIGÓ:
No hi ha condicions específiques de subministrament ni d'emmagatzematge.
3.- UNITAT I CRITERI D'AMIDAMENT
Unitat d'amidament: la indicada a la descripció de l'element
Criteri d'amidament: quantitat necessària subministrada a l'obra
4.- NORMATIVA DE COMPLIMENT OBLIGATORI
No hi ha normativa de compliment obligatori.

BCN Projecta Associats, S.L. C/ París 207 5è 1a 08008 Barcelona
Tel. 937 450 431 e-mail: bcnprojecta@bcnprojecta.com
www.bcnprojecta.com

B9 MATERIAL PER A PAVIMENTS

B96 MATERIALS PER A VORADES

B961 PECES RECTES DE PEDRA NATURAL PER A VORADES

0.- ELEMENTS QUE CONTEMPLA EL PLEC

B9611870.

1.- DEFINICIÓ I CARACTERÍSTIQUES DELS ELEMENTS

Peça massisa de pedra natural i amb una secció transversal adequada a les superfícies exteriors a les que delimita.
S'han considerat les vorades dels materials següents:
- Pedra granítica
- Pedra de marès

S'han considerat les formes següents:
- Recte
- Corba
- Peces especials per a guals

CARACTERÍSTIQUES GENERALS:
Ha de ser homogènia, de textura uniforme i ha de donar un so clar en ser colpejada amb el martell.
No pot tenir esquerdes, pèls, buits, nòduls ni restes orgàniques.
Les cares vistes han de ser planes i buixardades.
Les arestes han de quedar acabades a cisell i les cares del junt han d'anar treballades en la meitat superior; la inferior ha d'anar desbastada.
Llargària de les peces de les vorades rectes: > 300 mm
Llargària de les peces de les vorades corbes (diàmetre gran): > 500 mm
Resistència al glaç/desglaç: Ha de complir la norma UNE-EN 12371
Resistència a la flexió sota càrrega concentrada (F=<20 kN): Ha de complir les normes UNE-EN 12372 i UNE-EN 12372/AC
Absorció d'aigua a la pressió atmosfèrica: Ha de complir la norma UNE-EN 13755
Les característiques dimensionals, geomètriques i mecàniques han de complir les especificacions de la norma UNE-EN 1343 i s'han de determinar segons aquesta norma.
Toleràncies:
- Desviació admissible de les alçàries i amplàries totals respecte a les nominals:
- Amplària:
  - Entre dues cares amb tall en brut: ± 2 mm
  - Entre una cara texturada i una altra cara amb tall en brut: ± 5 mm
  - Entre dues cares texturades: ± 3 mm
- Alçària Classe 1 (marcat H1):
  - Entre dues cares amb tall en brut: ± 30 mm
  - Entre una cara texturada i una altra cara amb tall en brut: ± 30 mm
  - Entre dues cares texturades: ± 10 mm
- Alçària Classe 2 (marcat H2):
  - Entre dues cares amb tall en brut: ± 20 mm
  - Entre una cara texturada i una altra cara amb tall en brut: ± 20 mm
  - Entre dues cares texturades: ± 10 mm
- Desviació admissible de les dimensions del bisellament o rebaixat respecte les nominals:
- Classe 1 (marcat D1):
  - Tallat: ± 5 mm
  - Tall en brut: ± 15 mm
  - Texturat: ± 5 mm
- Classe 2 (marcat D2):
  - Tallat: ± 2 mm
  - Tall en brut: ± 15 mm
  - Texturat: ± 5 mm
- Desviació entre les cares de les peces per a vorades rectes:
- Tall en brut:
  - Vora recta paral·lela al pla de la cara superior: ± 6 mm
  - Vora recta perpendicular al pla dels 3 mm superiors: ± 6 mm
  - Perpendicularitat entre la cara superior i les cares frontals, quan siguin rectangulars: ± 10 mm
  - Deformació de la cara superior: ± 10 mm
  - Perpendicularitat entre la cara superior i la vertical: ± 5 mm
- Texturat:
  - Vora recta paral·lela al pla de la cara superior: ± 3 mm
  - Vora recta perpendicular al pla dels 3 mm superiors: ± 3 mm
  - Perpendicularitat entre la cara superior i les cares frontals, quan siguin rectangulars: ± 7 mm
  - Deformació de la cara superior: ± 5 mm
  - Perpendicularitat entre la cara superior i la vertical: ± 5 mm
- Radi de corvatura (només per a vorades corbes): La desviació del radi de corvatura d'una vorada amb tall en brut o texturat, respecte de la cara mecanitzada ha d'estar en l'interval del 2% del valor declarat
- Irregularitats superficials: Els límits en les protuberàncies i cavitats superficials han de ser:
- Tall en brut: + 10 mm, -15 mm
- Textura gruixuda: + 5 mm, - 10 mm
- Textura fina: + 3 mm, - 3 mm

2.- CONDICIONS DE SUBMINISTRAMENT I EMMAGATZEMATGE

Subministrament i emmagatzematge: De manera que no s'alterin les seves condicions.
Sobre l'embalatge, o be sobre l'albarà de lliurament, ha de figurar la següent informació com a mínim:
- El nom petrogràfic de la pedra (segons UNE-EN 12047)
- El nom comercial de la pedra
- El nom i la direcció del proveïdor
- El nom i la localització de la pedrera
- Referència a la norma UNE-EN 1343
- Els valors declarats o les classes de marcat
- Qualsevol altra informació d'interés, com ara tractaments superficials químics, etc.
- Han de portar el marcat CE de conformitat amb el que disposen els Reials Decrets 1630/1992 de 29 de desembre i 1328/1995 de 28 de juliol

El subministrador ha de posar a disposició de la DF en el cas que aquesta ho sol·liciti, la documentació següent, que acredita el marcatge CE, segons el sistema d'avaluació de conformitat aplicable, d'acord amb el que disposa l'apartat 7.2.1 del CTE:
- Productes per a usos externs i acabat de calçades, destinats a la pavimentació de zones de circulació de vianants i vehicles, a l'exterior:
  - Sistema 4: Declaració de Prestacions

3.- UNITAT I CRITERIS D'AMIDAMENT

Unitat d'amidament: la indicada a la descripció de l'element
Criteri d'amidament: quantitat necessària subministrada a l'obra

4.- NORMATIVA DE COMPLIMENT OBLIGATORI

UNE-EN 1343:2003 Bordillos de piedra natural para uso como pavimento exterior. Requisitos y métodos de ensayo.

BCN Projecta Associats, S.L. C/ París 207 5è 1a 08008 Barcelona
Tel. 937 450 431 e-mail: bcnprojecta@bcnprojecta.com
www.bcnprojecta.com

UNE-EN 1343:2003 ERRATUM Bordillos de piedra natural para uso como pavimento exterior. Requisitos y métodos de ensayo.

B9 MATERIAL PER A PAVIMENTS

B9E MATERIALS PER A PAVIMENTS DE PANOTS I MOSAICS HIDRÀULICS

B9E1 PANOTS

0.- ELEMENTS QUE CONTEMPLA EL PLEC

B9E13200.

1.- DEFINICIÓ I CARACTERÍSTIQUES DELS ELEMENTS

Peça prefabricada feta amb ciment, granulats i eventualment amb colorants, per a pavimentació.
S'han considerat les peces següents:
- Panot gris per a voreres
- Panot de color amb tacs per a pas de vianants

CARACTERÍSTIQUES GENERALS:
La peça ha de tenir un color i una textura uniformes a tota la superfície.
La cara vista no ha de tenir esquerdes, escantonaments ni altres defectes.
Les cares horitzontals han de ser planes i paral·leles.
El cantells de la cara vista han de ser bisellats o arrodonits.
No han de ser visibles els granulats del morter en la capa vista.
La textura i el color no han de presentar diferències significatives respecte de qualsevol mostra facilitada pel fabricant i aprovada pel comprador.
Les peces poden ser monocapa, amb un sols tipus de formigó, o bicapa, amb diferents tipus en la seva estructura principal i en la seva capa superficial.
En el cas de peces bicapa, no ha d'existir separació entre les dues capes.
En les peces de color, pot estar acolorida la capa superficial o tota la peça.
La forma d'expressió de les mesures sempre ha de ser: Llargària x amplària x gruix.
Llargària: <= 1 m
Relació entre la llargària total i el gruix: > 4
Gruix de la capa vista: >= 4 mm
Les característiques dimensionals, físiques i mecàniques han de complir les especificacions de la norma UNE-EN 1339 i s'han de determinar segons aquesta norma.
Toleràncies:
- Desviació de la llargària respecte de la llargària nominal:
  - Classe 1 (marcat N): ± 5 mm
  - Classe 2 (marcat P):
    - Dimensions nominals de la peça <= 600 mm: ± 2 mm
    - Dimensions nominals de la peça > 600 mm: ± 3 mm
  - Classe 3 (marcat R): ± 2 mm
- Desviació de l'amplària respecte de l'amplària nominal:
  - Classe 1 (marcat N): ± 5 mm
  - Classe 2 (marcat P):
    - Dimensions nominals de la peça <= 600 mm: ± 2 mm
    - Dimensions nominals de la peça > 600 mm: ± 3 mm
  - Classe 3 (marcat R): ± 2 mm
- Desviació del gruix respecte del gruix nominal:
  - Classe 1 (marcat N): ± 3 mm
  - Classe 2 (marcat P):
    - Dimensions nominals de la peça <= 600 mm: ± 3 mm
    - Dimensions nominals de la peça > 600 mm: ± 3 mm
  - Classe 3 (marcat R): ± 2 mm
- Diferència entre dues mesures de llargària, amplària i gruix d'una mateixa peça: <= 3 mm
- Diferència màxima entre la llargària de dues diagonals (peces amb diagonals superiors a 300 mm):
  - Classe 1 (marcat J):
    - Llargària <= 850 mm: 5 mm
    - Llargària > 850 mm: 8 mm
  - Classe 2 (marcat K):
    - Llargària <= 850 mm: 3 mm
    - Llargària > 850 mm: 6 mm
  - Classe 3 (marcat L):
    - Llargària <= 850 mm: 2 mm
    - Llargària > 850 mm: 4 mm
- Desviació màxima sobre la planor i curvatura de la cara vista plana (peces de dimensió màxima superior a 300 mm):
  - Dispositiu de mesura de 300 mm de llargària:
    - Convexitat màxima: 1,5 mm
    - Concavitat màxima: 1 mm
  - Dispositiu de mesura de 400 mm de llargària:
    - Convexitat màxima: 2 mm
    - Concavitat màxima: 1,5 mm
  - Dispositiu de mesura de 500 mm de llargària:
    - Convexitat màxima: 2,5 mm
    - Concavitat màxima: 1,5 mm
  - Dispositiu de mesura de 800 mm de llargària:
    - Convexitat màxima: 4 mm
    - Concavitat màxima: 2,5 mm

2.- CONDICIONS DE SUBMINISTRAMENT I EMMAGATZEMATGE

Subministrament: Empaquetats sobre palets.
Emmagatzematge: En llocs protegits contra els impactes.

3.- UNITAT I CRITERIS D'AMIDAMENT

Unitat d'amidament: la indicada a la descripció de l'element
Criteri d'amidament: quantitat necessària subministrada a l'obra

4.- NORMATIVA DE COMPLIMENT OBLIGATORI

UNE-EN 1339:2004 Baldosas de hormigón. Especificaciones y métodos de ensayo.

5.- CONDICIONS DE CONTROL DE RECEPCIÓ

CONDICIONS DE MARCATGE I CONTROL DE LA DOCUMENTACIÓ:

BCN Projecta Associats, S.L. C/ París 207 5è 1a 08008 Barcelona
Tel. 937 450 431 e-mail: bcnprojecta@bcnprojecta.com
www.bcnprojecta.com

El subministrador ha de posar a disposició de la DF en el cas que aquesta ho sol·liciti, la documentació següent, que acredita el marcatge CE, segons el sistema d'avaluació de conformitat aplicable, d'acord amb el que disposa l'apartat 7.2.1 del CTE:

- Productes per a usos interns incloent les premises de transport públic de Nivell o Classe: A1*. * Productes o materials que no necessiten sotmetre's a assaig de reacció al foc (per exemple productes o materials de la classe A1 conformement a la Decisió 96/603/CE, i les seves modificacions),

- Productes per a cobertes de Nivell o Classe: es considera que satisfan els requisits enfront del foc extern **. ** Decisió de la Comissió 2000/553/CE, modificada,

- Productes per a ús extern i acabat de carrers, cobrint àrees externes de circulació de vianants i de vehicles:

  - Sistema 4: Declaració de Prestacions

A l'albarà de lliurament, hi ha de constar la següent informació com a mínim:

- Identificació del fabricant o la fàbrica
- Data en que el producte és declarat apte per a l'ús en el cas de que es lliure amb anterioritat a la mencionada data
- Identificació del producte segons la classificació de la norma UNE-EN 1339 i els valors declarats pel fabricant:
  - Dimensions nominals
  - Resistència climàtica
  - Resistència a flexió
  - Resistència al desgast per abrasió
  - Resistència al lliscament/patinatge
  - Càrrega de trencament
  - Comportament davant el foc
- Referència a la norma UNE-EN 1339
- Identificació del producte
- Marcatge CE de conformitat amb el que disposen els Reials Decrets 1630/1992 de 29 de desembre i 1328/1995 de 28 de juliol. El símbol normalitzat CE s'ha d'acompanyar de la següent informació:
  - Nom o marca identificativa del fabricant
  - Direcció registrada del fabricant
  - Les 2 últimes xifres de l'any d'impressió del marcatge
  - Referència a la norma EN 1339
  - El tipus de producte i l'ús o usos previstos
  - Informació sobre les característiques/mandats a declarar

Per als productes destinats a àrees exteriors de circulació de vianants i vehicles, incloses les zones delimitades per als transports públics, ha de constar a més:

- Resistència al trencament
- Resistència al patinat/lliscament
- Durabilitat

Per als productes destinats a paviments d'ús interior:

- Reacció al foc
- Resistència a la ruptura
- Resistència al patinat/lliscament
- Durabilitat
- Conductivitat tèrmica (si procedeix)

Els productes destinats a ús en cobertes:

- Comportament davant del foc extern:es considera satisfactori

OPERACIONS DE CONTROL:

- En cada subministrament, es realitzaran els controls següents:
  - Inspecció visual del material, identificació de les marques corresponents (UNE-EN 1339) i recepció del certificat de qualitat del fabricant.
  - Control dimensional sobre un 10 % de les peces rebudes (UNE-EN 1339)
- Per a cada subministrador diferent, es prendran 9 mostres (6 de 3 peces cadascuna i 3 de 6 peces) per tal de realitzar els següents assaigs (UNE-EN 1339)
  - Sobre 3 mostres de 3 peces:
    - Absorció d'aigua
    - Gelabilitat
    - Permeabilitat i absorció d'aigua per la cara vista
    - Resistència al xoc

BCN Projecta Associats, S.L. C/ París 207 5è 1a 08008 Barcelona
Tel. 937 450 431 e-mail: bcnprojecta@bcnprojecta.com
www.bcnprojecta.com

- Sobre 3 mostres de 6 peces cadascuna
  - Resistència a flexió
  - Estructura
  - Resistència al desgast per abrasió (2 peces de cada mostra)

- Recepció del certificat de garantia de qualitat del fabricant. En cas de que el material disposi de la Marca AENOR, o altre legalment reconeguda a un país de la CEE, es podrà prescindir dels assaigs de control de recepció. La DF sol·licitarà en aquest cas, els resultats dels assaigs corresponents al subministra rebut, segons control de producció establert en la marca de qualitat de producte.

CRITERIS DE PRESA DE MOSTRES:

Les mostres es prendran a l'atzar segons les instruccions de la DF i els criteris de la norma UNE-EN 1339.

INTERPRETACIÓ DE RESULTATS I ACTUACIONS EN CAS D'INCOMPLIMENT:

No s'acceptaran les peces que no superin la inspecció visual, que no estiguin correctament identificades o que no arribin acompanyades del certificat de qualitat del fabricant.

La totalitat de les peces sobre les que es realitza el control geomètric, han de complir les especificacions del plec. En cas d'incompliment, s'incrementarà el control, en primer lloc, fins al 20% de les peces rebudes, i si continuen observant-se irregularitats, fins al 100% del subministrament.

En els assaigs de control del lot, el resultat de cada sèrie (valor mitjà dels resultats de les peces de cada mostra) ha de complir les especificacions. Si una sèrie no compleix aquest requisit, es podran realitzar contrassaigs sobre dues mostres més procedents del mateix lot, acceptant-se el conjunt si ambdues resulten conformes a l'especificat.

B9 MATERIAL PER A PAVIMENTS

B9E MATERIALS PER A PAVIMENTS DE PANOTS I MOSAICS HIDRÀULICS

B9E2- PANOT PER A VORERA

Plec de condicions

1.- DEFINICIÓ I CONDICIONS DELS ELEMENTS

Peça prefabricada feta amb ciment, granulats i eventualment amb colorants, per a pavimentació.
S'han considerat les peces següents:
- Panot gris per a voreres
- Panot de color amb tacs per a pas de vianants
CARACTERÍSTIQUES GENERALS:
La peça ha de tenir un color i una textura uniformes a tota la superfície.
La cara vista no ha de tenir esquerdes, escantonaments ni altres defectes.
Les cares horitzontals han de ser planes i paral·leles.
El cantells de la cara vista han de ser bisellats o arrodonits.
No han de ser visibles els granulats del morter en la capa vista.
La textura i el color no han de presentar diferències significatives respecte de qualsevol mostra facilitada pel fabricant i aprovada pel comprador.
Les peces poden ser monocapa, amb un sols tipus de formigó, o bicapa, amb diferents tipus en la seva estructura principal i en la seva capa superficial.
En el cas de peces bicapa, no ha d'existir separació entre les dues capes.
En les peces de color, pot estar acolorida la capa superficial o tota la peça.
La forma d'expressió de les mesures sempre ha de ser: Llargària x amplària x gruix.
Llargària: <= 1 m
Relació entre la llargària total i el gruix: > 4
Gruix de la capa vista: >= 4 mm
Les característiques dimensionals, físiques i mecàniques han de complir les especificacions de la norma UNE-EN 1339 i s'han de determinar segons aquesta norma.
Toleràncies:
- Desviació de la llargària respecte de la llargària nominal:
  - Classe 1 (marcat N): ± 5 mm
  - Classe 2 (marcat P):
    - Dimensions nominals de la peça <= 600 mm: ± 2 mm
    - Dimensions nominals de la peça > 600 mm: ± 3 mm
  - Classe 3 (marcat R): ± 2 mm
- Desviació de l'amplària respecte de l'amplària nominal:
  - Classe 1 (marcat N): ± 5 mm
  - Classe 2 (marcat P):
    - Dimensions nominals de la peça <= 600 mm: ± 2 mm
    - Dimensions nominals de la peça > 600 mm: ± 3 mm
  - Classe 3 (marcat R): ± 2 mm
- Desviació del gruix respecte del gruix nominal:
  - Classe 1 (marcat N): ± 3 mm
  - Classe 2 (marcat P):
    - Dimensions nominals de la peça <= 600 mm: ± 3 mm
    - Dimensions nominals de la peça > 600 mm: ± 3 mm
  - Classe 3 (marcat R): ± 2 mm
- Diferència entre dues mesures de llargària, amplària i gruix d'una mateixa peça: <= 3 mm
- Diferència màxima entre la llargària de dues diagonals (peces amb diagonals superiors a 300 mm):
  - Classe 1 (marcat J):
    - Llargària <= 850 mm: 5 mm
    - Llargària > 850 mm: 8 mm
  - Classe 2 (marcat K):
    - Llargària <= 850 mm: 3 mm
    - Llargària > 850 mm: 6 mm
  - Classe 3 (marcat L):
    - Llargària <= 850 mm: 2 mm
    - Llargària > 850 mm: 4 mm
- Desviació màxima sobre la planor i curvatura de la cara vista plana (peces de dimensió màxima superior a 300 mm):

BCN Projecta Associats, S.L. C/ París 207 5è 1a 08008 Barcelona
Tel. 937 450 431 e-mail: bcnprojecta@bcnprojecta.com
www.bcnprojecta.com

- Dispositiu de mesura de 300 mm de llargària:
  - Convexitat màxima: 1,5 mm
  - Concavitat màxima: 1 mm
- Dispositiu de mesura de 400 mm de llargària:
  - Convexitat màxima: 2 mm
  - Concavitat màxima: 1,5 mm
- Dispositiu de mesura de 500 mm de llargària:
  - Convexitat màxima: 2,5 mm
  - Concavitat màxima: 1,5 mm
- Dispositiu de mesura de 800 mm de llargària:
  - Convexitat màxima: 4 mm
  - Concavitat màxima: 2,5 mm

2.- CONDICIONS DE SUBMINISTRAMENT I EMMAGATZEMATGE

Subministrament: Empaquetats sobre palets.
Emmagatzematge: En llocs protegits contra els impactes.

3.- UNITAT I CRITERI D'AMIDAMENT

Unitat d'amidament: la indicada a la descripció de l'element
Criteri d'amidament: quantitat necessària subministrada a l'obra

4.- NORMATIVA DE COMPLIMENT OBLIGATORI

UNE-EN 1339:2004 Baldosas de hormigón. Especificaciones y métodos de ensayo.

5.- CONDICIONS DE CONTROL DE RECEPCIÓ

CONDICIONS DE MARCATGE I CONTROL DE LA DOCUMENTACIÓ:
El subministrador ha de posar a disposició de la DF en el cas que aquesta ho sol·liciti, la documentació següent, que acredita el marcatge CE, segons el sistema d'avaluació de conformitat aplicable, d'acord amb el que disposa l'apartat 7.2.1 del CTE:
- Productes per a usos interns incloent les premises de transport públic de Nivell o Classe: A1*. * Productes o materials que no necessiten sotmetre's a assaig de reacció al foc (per exemple productes o materials de la classe A1 conformement a la Decisió 96/603/CE, i les seves modificacions),
- Productes per a cobertes de Nivell o Classe: es considera que satisfan els requisits enfront del foc extern **. ** Decisió de la Comissió 2000/553/CE, modificada,
- Productes per a ús extern i acabat de carrers, cobrint àrees externes de circulació de vianants i de vehicles:
  - Sistema 4: Declaració de Prestacions

A l'albarà de lliurament, hi ha de constar la següent informació com a mínim:
- Identificació del fabricant o la fàbrica
- Data en que el producte és declarat apte per a l'ús en el cas de que es lliure amb anterioritat a la mencionada data
- Identificació del producte segons la classificació de la norma UNE-EN 1339 i els valors declarats pel fabricant:
  - Dimensions nominals
  - Resistència climàtica
  - Resistència a flexió
  - Resistència al desgast per abrasió
  - Resistència al lliscament/patinatge
  - Càrrega de trencament
  - Comportament davant el foc
- Referència a la norma UNE-EN 1339
- Identificació del producte
- Marcatge CE de conformitat amb el que disposen els Reials Decrets 1630/1992 de 29 de desembre i 1328/1995 de 28 de juliol. El símbol normalitzat CE s'ha d'acompanyar de la següent informació:
  - Nom o marca identificativa del fabricant
  - Direcció registrada del fabricant
  - Les 2 últimes xifres de l'any d'impressió del marcatge
  - Referència a la norma EN 1339
  - El tipus de producte i l'ús o usos previstos
  - Informació sobre les característiques/mandats a declarar

Per als productes destinats a àrees exteriors de circulació de vianants i vehicles, incloses les zones delimitades per als transports públics, ha de constar a més:
  - Resistència al trencament
  - Resistència al patinat/lliscament
  - Durabilitat

Per als productes destinats a paviments d'ús interior:
  - Reacció al foc
  - Resistència a la ruptura
  - Resistència al patinat/lliscament
  - Durabilitat
  - Conductivitat tèrmica (si procedeix)

Els productes destinats a ús en cobertes:
  - Comportament davant del foc extern:es considera satisfactori

OPERACIONS DE CONTROL:
- En cada subministrament, es realitzaran els controls següents:
  - Inspecció visual del material, identificació de les marques corresponents (UNE-EN 1339) i recepció del certificat de qualitat del fabricant.
  - Control dimensional sobre un 10 % de les peces rebudes (UNE-EN 1339)
- Per a cada subministrador diferent, es prendran 9 mostres (6 de 3 peces cadascuna i 3 de 6 peces) per tal de realitzar els següents assaigs (UNE-EN 1339)
  - Sobre 3 mostres de 3 peces:
    - Absorció d'aigua
    - Gelabilitat
    - Permeabilitat i absorció d'aigua per la cara vista
    - Resistència al xoc
  - Sobre 3 mostres de 6 peces cadascuna
    - Resistència a flexió
    - Estructura
    - Resistència al desgast per abrasió (2 peces de cada mostra)
- Recepció del certificat de garantia de qualitat del fabricant. En cas de que el material disposi de la Marca AENOR, o altre legalment reconeguda a un país de la CEE, es podrà prescindir dels assaigs de control de recepció. La DF sol·licitarà en aquest cas, els resultats dels assaigs corresponents al subministra rebut, segons control de producció establert en la marca de qualitat de producte.

CRITERIS DE PRESA DE MOSTRES:
Les mostres es prendran a l'atzar segons les instruccions de la DF i els criteris de la norma UNE-EN 1339.
INTERPRETACIÓ DE RESULTATS I ACTUACIONS EN CAS D'INCOMPLIMENT:
No s'acceptaran les peces que no superin la inspecció visual, que no estiguin correctament identificades o que no arribin acompanyades del certificat de qualitat del fabricant.
La totalitat de les peces sobre les que es realitza el control geomètric, han de complir les especificacions del plec. En cas d'incompliment, s'incrementarà el control, en primer lloc, fins al 20% de les peces rebudes, i si continuen observant-se irregularitats, fins al 100% del subministrament.
En els assaigs de control del lot, el resultat de cada sèrie (valor mitjà dels resultats de les peces de cada mostra) ha de complir les especificacions. Si una sèrie no compleix aquest

BCN Projecta Associats, S.L. C/ París 207 5è 1a 08008 Barcelona
Tel. 937 450 431 e-mail: bcnprojecta@bcnprojecta.com
www.bcnprojecta.com

requisit, es podran realitzar contrassaigs sobre dues mostres més procedents del mateix lot, acceptant-se el conjunt si ambdues resulten conformes a l'especificat.

B9 MATERIAL PER A PAVIMENTS

B9H MATERIALS PER A PAVIMENTS BITUMINOSOS

B9H1 MESCLES BITUMINOSES CONTÍNUES EN CALENT

0.- ELEMENTS QUE CONTEMPLA EL PLEC

B9H1V120,B9H1V110.

1.- DEFINICIÓ I CARACTERÍSTIQUES DELS ELEMENTS

Combinació d'un lligant hidrocarbonat, granulats (inclòs els pols mineral) amb ganulometria continua i, eventualment, additius, de manera que totes les partícules del granulat quedin recobertes per una pel·lícula homogènia de lligant, prèviament escalfats (excepte, eventualment, el pols mineral d'aportació), la qual posada en obra es realitza a una temperatura molt superior a la d'ambient.
S'han considerat els tipus següents:
- Mescla bituminosa continua: Mescla tipus formigó bituminós, amb granulometria continua i eventualment additius.

CARACTERÍSTIQUES GENERALS:
La mescla ha de tenir un aspecte homogeni, sense segregacions o escuma. No ha d'estar carbonitzada o sobreescalfada.
Requisits dels materials constitutius:
- Lligant utilitzat pot ser dels tipus següents:
  - B: Betum de pavimentació segons UNE-EN 12591
  - PMB: Betum modificat amb polímers segons UNE-EN 14023
  - Betum de grau alt segons UNE-EN 13924
  - BC: Betum de pavimentació modificat amb cautxú
  - PMBC: Betum modificat amb polímers, amb addició de cautxú segons UNE-EN 14023
- Els granulats i el filler afegit utilitzats en la mescla han de complir les especificacions de la UNE-EN 13043, en funció de l'ús previst
- La quantitat de filler afegit ha de ser l'especificada
- En mescles amb asfalt reciclat s'ha d'especificar la mescla origen de l'asfalt.
- La granulometria màxima dels granulats de l'asfalt reciclat no ha de ser més gran que la granulometria màxima de la mescla. Les propietats dels granulats de l'asfalt reciclat han de complir els requisits especificats per als granulats de la mescla.
- Cal declarar la naturalesa i propietats dels additius utilitzats

Les característiques següents han de complir amb els valors declarats pel fabricant, assajades segons la norma corresponent, dins del límit de tolerància indicat, en el seu cas:
- Característiques generals de la mescla:
  - Composició: La granulometria s'ha d'expressar en percentatge en massa del granulat total. Els continguts de lligant i d'additius s'han d'expressar en percentatges en massa de la mescla total. Els percentatges que passen pels tamisos, amb excepció del tamís de 0,063 mm, s'han d'expressar amb una aproximació de l'1%, per al contingut de lligant, el percentatge que passi pel tamís de 0,063 mm i qualsevol contingut d'additius, s'ha d'expressar amb una aproximació del 0,1%
  - Granulometria: Els requisits per a la granulometria s'han d'expressar en forma dels valors màxim i mínim per selecció dels percentatges que passen pels tamisos 1,4 D, D, 2 mm i 0,063 mm.
  - El material quan es descarregui del mesclador, ha de tenir un aspecte homogeni amb els granulats totalment recoberts pel lligant i no han de tenir evidències d'aglomeracions dels granulats fins
  - Reacció al foc: La classificació respecte a la reacció al foc (Euroclasses) s'ha de determinar d'acord amb la norma UNE-EN 13501-1.
  - Resistència als combustibles, en aeroports (UNE-EN 13108-20): El material ha d'estar classificat en alguna de les categories següents: bona, moderada, pobre o sense requisit

MESCLES CONTINUES:
La designació del formigó asfàltic pot realitzar-se mitjançant dos sistemes:
- Procediment empíric: Especificació de la dosificació i requisits dels materials constitutius
- Procediment fonamental: Especificació de les característiques funcionals

El Codi de designació de la mescla s'ha de formular: AC D surf/base/bin lligant granulometria:
- AC: Formigó asfàltic
- D: Granulometria màxima del granulat
- surf/base/bin: ús previst, capa de rodadura/base/intermitja
- lligant: designació del lligant utilitzat
- granulometria: designació del tipus de granulometria al que correspon la mescla; densa (D), semidensa (S) o grossa (G)
- MAM:si la mescla es de mòdul alt

Requisits dels materials constitutius:
- En les mescles amb especificació empírica, el grau del betum ha de complir amb els valors especificats.
- En mescles amb especificació empírica per a capes de rodadura amb més del 10% en massa sobre el total de la mescla, d'asfalt reciclat provinent de mescles de betum de pavimentació, el lligant ha de complir amb l'especificat en l'apartat 4.2.2.2. de la UNE-EN 13108-1
- En mescles amb especificació empírica per a capes base o intermèdies amb més del 20% en massa sobre el total de la mescla, d'asfalt reciclat provinent de mescles de betum de pavimentació, el lligant ha de complir amb l'especificat en l'apartat 4.2.2.3. de la UNE-EN 13108-1
  - Els tamisos de mida D i de mides compreses entre D i 2 mm s'han de seleccionar dels següents:
    - Sèrie bàsica més la sèrie 1 (UNE-EN 13043): 4 mm, 5,6 mm, 8 mm, 11,2 mm, 16 mm, 22,4 mm, 31,5 mm
    - Sèrie bàsica més la sèrie 2 (UNE-EN 13043): 4 mm, 6,3 mm, 8 mm, 10 mm, 12,5 mm, 14 mm, 16 mm, 20 mm, 31,5 mm

  El percentatge que passa pels tamisos D, 2 mm i 0,063 mm de la corba granulomètrica seleccionada, no ha d'excedir dels valors màxim i mínim especificats en la taula 1 o 2 de la UNE-EN 13108-1
  - Contingut de forats (UNE-EN 13108-20): Ha d'estar entre els valors màxim i mínim seleccionats de les categories del contingut de forats de les taules 3 i 4 de l'UNE-EN 13108-1.
  - Sensibilitat a l'aigua (UNE-EN 13108-20): El valor declarat pel fabricant ha de ser igual o superior al corresponent a la categoria de coeficient de resistència a la tracció indirecta ITSR, segons l'especificat a la taula 5 de l'UNE-EN 13108-1.
  - Resistència a l'abrasió amb pneumàtics clavetejats (UNE-EN 13108-20): El valor declarat pel fabricant ha de ser igual o inferior al corresponent a la categoria del material, segons l'especificat a la taula 6 de l'UNE-EN 13108-1.

BCN Projecta Associats, S.L. C/ París 207 5è 1a 08008 Barcelona
Tel. 937 450 431 e-mail: bcnprojecta@bcnprojecta.com
www.bcnprojecta.com

- Resistència a la deformació permanent (UNE-EN 13108-20): El valor declarat pel fabricant ha de ser igual o inferior al corresponent a la categoria del material, segons l'especificat a les taules 7, 8 i 9 de l'UNE-EN 13108-1.
- Resistència als fluids anti-gel, en aeroports (UNE-EN 13108-20): El valor declarat pel fabricant ha de ser igual o superior al corresponent a la classificació del material en alguna de les categories especificades a la taula 10 de l'UNE-EN 13108-1.
- Temperatura de la mescla (UNE-EN 12697-13): En betum de grau de pavimentació la temperatura màxima de la mescla declarada pel fabricant, ha de ser menor que el límit superior especificat a la taula 11 de l'UNE-EN 13108-1. El fabricant ha de declarar la temperatura mínima en el moment de distribució de la mescla. En betums modificats, de grau alt de duresa o additius, es pot aplicar temperatures diferents. En aquest cas aquestes temperatures han d'estar declarades pel fabricant.

- Característiques de la mescla amb especificació empírica:
  - Contingut d'asfalt reciclat procedent de mescles de betum modificat o amb additiu modificador i/o en mescles amb betum modificat o modificador:
    - Capes de rodadura: <= 10% en massa
    - Capes de regularització, intermèdies o base: <= 20% en massa
  - Granulometria: S'ha de complir l'especificat en l'article 5.3.1.2 de la UNE-EN 13108-1
  - Contingut de lligant: El valor declarat pel fabricant ha de ser com a mínim el corresponent a la categoria del producte segons l'especificat a la taula 13 de la UNE-EN 13108-1
  - Additius: El fabricant ha d'especificar el tipus i la quantitat de cada additiu constitutiu
  - Valors Marshall, en aeroports (UNE-EN 13108-20): Els valors declarats pel fabricant han de complir l'especificat a l'article 5.3.2 de l'UNE-EN 13108-1, en funció de la categoria del material.
  - Percentatge de forats reblerts de betum (UNE-EN 13108-20): El valor declarat pel fabricant ha de complir els límits corresponents a la classificació del material en alguna de les categories especificades a les taules 18 i 19 de l'UNE-EN 13108-1.
  - Percentatge de forats en el granulat mineral (UNE-EN 13108-20): El valor declarat pel fabricant ha de ser igual o superior al corresponent a la classificació del material en alguna de les categories especificades a la taula 20 de l'UNE-EN 13108-1.
  - Contingut mínim de forats després de 10 revolucions (UNE-EN 13108-20): El valor declarat pel fabricant ha de complir els límits corresponents a la classificació del material en alguna de les categories especificades a la taula 21 de l'UNE-EN 13108-1.
  - Característiques de la mescla amb especificació fonamental:
    - Contingut de lligant: >=3%
    - Rigidesa (UNE-EN 13108-20): Els valors declarats pel fabricant han de complir els valors màxim i mínim corresponents a la classificació del material en alguna de les categories especificades a les taules 22 i 23 de l'UNE-EN 13108-1.
    - Resistència a la deformació permanent. Assaig de compressió triaxial (UNE-EN 13108-20): Els valors declarats pel fabricant han de complir els valors màxims corresponents a la classificació del material en alguna de les categories especificades a la taula 24 de l'UNE-EN 13108-1.
    - Resistència a la fatiga (UNE-EN 13108-20): El valor declarat pel fabricant ha de complir el límit corresponent a la classificació del material en alguna de les categories especificades a la taula 25 de l'UNE-EN 13108-1.

MESCLES BITUMINOSES DE MÒDUL ALT:
El contingut de materials procedents de fresat de mescles bituminoses en calent, no pot superar el 10% de la massa total de la mescla.
Mòdul dinàmic a 20°C (UNE-EN 12697-26): >= 11.000 MPa
Resistència a la fatiga (30Hz a 20°C segons annex D UNE-EN 12697-24): >= 100 micres/m (valor de la deformació per a 1 milió de cicles)
CARACTERÍSTIQUES DE LES MESCLES CONTÍNUES PER A ÚS EN CARRETERES:
S'han considerat les mescles per a ferms de carreteres contemplades en l'article 542 del PG 3:

- Mescla bituminosa: Formigó asfàltic per a ús en ferms com a capa de rodadura, intermèdia, regularització o base
- Mescla bituminosa de mòdul alt: Formigó asfàltic per a ús en ferms com a capa intermèdia o base

El tipus i composició de la mescla ha de complir amb les especificacions de la norma UNE-EN 13108-1 complementades amb les indicacions dels epígrafs 542.3 i 542.5 del PG 3 vigent.
El lligant ha de complir les especificacions del article 542.2.2 del PG 3; el tipus de lligant hidrocarbonat segons la funció de la capa, ha d'estar entre els definits a les taules 542.1a o 542.1b del PG 3 segons correspongui.
Els granulats han de complir les indicacions del epígraf 542.2.3 del PG 3 vigent.

2.- CONDICIONS DE SUBMINISTRAMENT I EMMAGATZEMATGE

Subministrament: La mescla s'ha de transportar amb camions de caixa llisa i estanca, neta i tractada per a evitar l'adherència de la mescla.
La forma i alçària de la caixa ha de ser de manera que, en l'abocament en l'estenedora, el camió només la toqui mitjançant els rodets previstos per a aquest fi.
Durant el transport s'ha de protegir la mescla amb lones o altres cobertures, per tal d'evitar el refredament.
La mescla s'ha d'aplicar immediatament.

3.- UNITAT I CRITERIS D'AMIDAMENT

Unitat d'amidament: la indicada a la descripció de l'element
Criteri d'amidament: quantitat necessària subministrada a l'obra
Aquest criteri inclou l'abonament del lligant hidrocarbonat i del pols mineral d'aportació utilitzats en la confecció de la mescla bituminosa.

4.- NORMATIVA DE COMPLIMENT OBLIGATORI

MESCLES CONTINUES:
UNE-EN 13108-1:2008 Mezclas bituminosas. Especificaciones de materiales. Parte 1: Hormigón bituminoso.
MESCLES PER A ÚS EN CARRETERES:
Orden de 6 de febrero de 1976 por la que se aprueba el Pliego de Prescripciones Técnicas Generales para Obras de Carreteras y Puentes (PG-3).
Orden FOM/2523/2014, de 12 de diciembre, por la que se actualizan determinados artículos del Pliego de Prescripciones Técnicas Generales para Obras de Carreteras y Puentes, relativos a materiales básicos, a firmes y pavimentos, y a señalización, balizamiento y sistemas de contención de vehículos (PG-3).

5.- CONDICIONS DE CONTROL DE RECEPCIÓ

CONDICIONS DE MARCATGE I CONTROL DE LA DOCUMENTACIÓ:

A l'albarà d'entrega o en la documentació que acompanya al producte, ha de constar com a mínim, la informació següent:

- Identificació del fabricant i de la planta de mescla

- Codi d'identificació de la mescla

- Com s'ha d'obtenir la totalitat dels detalls per tal de demostrar la conformitat amb l'UNE-EN

- Detalls de tots els additius

BCN Projecta Associats, S.L. C/ París 207 5è 1a 08008 Barcelona
Tel. 937 450 431 e-mail: bcnprojecta@bcnprojecta.com
www.bcnprojecta.com

- Mescles continues

  - Designació de la mescla segons l'apartat 7 de la UNE-EN 13108-1

  - Detalls de la conformitat amb els apartats 5.2.8 i 5.2.9 de la UNE-EN 13108-1 en mescles per a ús en aeroports

- Marca CE de conformitat amb el que disposen els Reials Decrets 1630/1992 de 29 de desembre i 1328/1995 de 28 de juliol. El símbol normalitzat del marcatge CE s'ha d'acompanyar de la següent informació:

  - Número d'identificació de l'organisme de certificació

  - Nom o marca d'identificació i direcció registrada del fabricant

  - Les dues últimes xifres de l'any d'impressió del marcatge

  - El numero del certificat de conformitat CE o del certificat de control de producció en fàbrica

  - Referència a la norma europea EN

  - Descripció del producte: nom genèric, material i ús previst

  - Informació de les característiques essencials segons annex ZA de l'UNE-EN

El subministrador ha de posar a disposició de la DF en el cas que aquesta ho sol·liciti, la documentació següent, que acredita el marcatge CE, segons el sistema d'avaluació de conformitat aplicable, d'acord amb el que disposa l'apartat 7.2.1 del CTE:

- Productes per a carreteres i altres vies de trànsit:

  - Sistema 2+: Declaració de Prestacions

- Productes per a usos subjectes a reglamentacions sobre reacció al foc de Nivell o Classe: A***, D, E, F o CWFT****,

- Productes per a usos subjectes a reglamentacions sobre reacció al foc de Nivell o Classe: A***, D, E, F o CWFT****. **** CWFT Classificació sense més assajos (basat en una Decisió de la Comissió publicada):

  - Sistema 4: Declaració de Prestacions

- Productes per a usos subjectes a reglamentacions sobre reacció al foc de Nivell o Classe: (A, B, C)**. ** Materials el comportament dels quals enfront del foc no té perquè canviar durant el procés de producció:

  - Sistema 3: Declaració de Prestacions

- Productes per a usos subjectes a reglamentacions sobre reacció al foc de Nivell o Classe: (A, B, C)*. * Materials el comportament dels quals enfront del foc pot ser que canviï durant el procés de producció (en general, aquells de composició química, per exemple, retardants del foc, o aquells en els quals un canvi en la seva composició pot dur a canvis en la seva reacció enfront del foc):

  - Sistema 1: Declaració de Prestacions

CONDICIONS DE MARCATGE I CONTROL DE LA DOCUMENTACIÓ EN MESCLES BITUMINOSES PER A ÚS EN CARRETERES:

El fabricant ha de lliurar per a la seva aprovació la documentació relativa a la fórmula de treball indicada al epígraf 542.5.1 del PG 3 vigent.

OPERACIONS DE CONTROL EN MESCLES BITUMINOSES PER A ÚS EN CARRETERES:

Inspecció visual de les condicions de subministrament i recepció de la documentació del fabricant.

Cal fer una verificació documental de que els valors declarats en els documents que acompanyen el marcatge CE compleixen amb les especificacions definides en aquest plec.

- MESCLES CONTINUES:

- La DF pot disposar de les comprovacions o assaigs addicionals que consideri oportuns, en aquest cas s'han de realitzar segons l'especificat en l'apartat 542.9 del PG 3.

CRITERIS DE PRESA DE MOSTRES EN MESCLES BITUMINOSES PER A ÚS EN CARRETERES:

Els criteris de presa de mostres, per als assajos de materials i els de la mescla son els indicats als articles 542.9 i 543.9 del PG 3, segons correspongui.

Els controls s'han de realitzar segons les instruccions de la DF.

INTERPRETACIÓ DE RESULTATS I ACTUACIONS EN CAS D'INCOMPLIMENT:

No s'han d'utilitzar en les obres mescles sense la documentació exigida.

S'han de rebutjar les mescles que els valors declarats pel fabricant incompleixin amb les especificacions del plec de condicions.

B9 MATERIAL PER A PAVIMENTS

B9H MATERIALS PER A PAVIMENTS BITUMINOSOS

B9H5- MESCLA BITUMINOSA DISCONTÍNUA EN CALENT TIPUS SMA

BCN Projecta Associats, S.L. C/ París 207 5è 1a 08008 Barcelona
Tel. 937 450 431 e-mail: bcnprojecta@bcnprojecta.com
www.bcnprojecta.com

Plec de condicions

1.- DEFINICIÓ I CONDICIONS DELS ELEMENTS

Combinació d'un lligant hidrocarbonat, granulats (inclòs els pols mineral) amb ganulometria continua i, eventualment, additius, de manera que totes les partícules del granulat quedin recobertes per una pel·lícula homogènia de lligant, prèviament escalfats (excepte, eventualment, el pols mineral d'aportació), la qual posada en obra es realitza a una temperatura molt superior a la d'ambient.
S'han considerat els tipus següents:
- Mescla bituminosa discontinua tipus SMA: Mescla que els seus granulats tenen una discontinuïtat granulomètrica molt accentuada en els tamisos inferiors del granulat gros, un contingut elevat de lligant hidrocarbonat i poden contenir additius. Es poden utilitzar en capes primes de rodadura de 20 a 40 mm o en capes intermitjes de gruix entre 50 i 90 mm.
CARACTERÍSTIQUES GENERALS:
La mescla ha de tenir un aspecte homogeni, sense segregacions o escuma. No ha d'estar carbonitzada o sobreescalfada.
Requisits dels materials constitutius:
- Lligant utilitzat pot ser dels tipus següents:
    - B: Betum de pavimentació segons UNE-EN 12591
    - PMB: Betum modificat amb polímers segons UNE-EN 14023
    - BC: Betum de pavimentació modificat amb cautxú
    - PMBC: Betum modificat amb polímers, amb addició de cautxú segons UNE-EN 14023
- Els granulats i el filler afegit utilitzats en la mescla han de complir les especificacions de la UNE-EN 13043, en funció de l'ús previst
- La quantitat de filler afegit ha de ser l'especificada
- En mescles amb asfalt reciclat s'ha d'especificar la mescla origen de l'asfalt.
- La granulometria màxima dels granulats de l'asfalt reciclat no ha de ser més gran que la granulometria màxima de la mescla. Les propietats dels granulats de l'asfalt reciclat han de complir els requisits especificats per als granulats de la mescla.
- Cal declarar la naturalesa i propietats dels additius utilitzats
Les característiques següents han de complir amb els valors declarats pel fabricant, assajades segons la norma corresponent, dins del límit de tolerància indicat, en el seu cas:
- Característiques generals de la mescla:
    - Composició: La granulometria s'ha d'expressar en percentatge en massa del granulat total. Els continguts de lligant i d'additius s'han d'expressar en percentatges en massa de la mescla total. Els percentatges que passen pels tamisos, amb excepció del tamís de 0,063 mm, s'han d'expressar amb una aproximació de l'1%, per al contingut de lligant, el percentatge que passi pel tamís de 0,063 mm i qualsevol contingut d'additius, s'ha d'expressar amb una aproximació del 0,1%
    - Granulometria: Els requisits per a la granulometria s'han d'expressar en forma dels valors màxim i mínim per selecció dels percentatges que passen pels tamisos 1,4 D, D, 2 mm i 0,063 mm.
    - El material quan es descarregui del mesclador, ha de tenir un aspecte homogeni amb els granulats totalment recoberts pel lligant i no han de tenir evidències d'aglomeracions dels granulats fins
    - Reacció al foc: La classificació respecte a la reacció al foc (Euroclasses) s'ha de determinar d'acord amb la norma UNE-EN 13501-1.
    - Resistència als combustibles, en aeroports (UNE-EN 13108-20): El material ha d'estar classificat en alguna de les categories següents: bona, moderada, pobre o sense requisit
MESCLES DISCONTÍNUES I MESCLES DRENANTS
Requisits dels materials constitutius:
- El grau de betum de penetració ha d'estar inclòs entre els següents:
    - Mescles discontinues BBTM: 35/50 i 160/220
    - Mescles drenants: 35/50 i 250/330
    - Mescles discontinues SMA: 30/45 i 330/430
- En mescles amb lligant de betum de penetració, amb més del 10% en massa sobre el total de la mescla, d'asfalt reciclat procedent de mescles de betum de penetració, el lligant ha de complir amb l'especificat a l'apartat 4.2.3. de l'UNE-EN 13108-2 en mescles discontinues, de l'UNE-EN 13108-5 en mescles tipus SMA i de l'UNE-EN 13108-7 en mescles drenants.
Els tamisos considerats son els de la sèrie bàsica més la sèrie 1, o la sèrie bàsica més la sèrie 2 segons la norma UNE-EN 13043.
Els requisits de l'envoltant de granulometria poden incloure els percentatges que passen per un o dos tamisos opcionals compresos entre D i 2 mm, i un tamís opcional de granulats fins compres entre 2 i 0,063 mm. No es permet una combinació de mides de tamisos de la sèrie 1 i de la sèrie 2.
Els tamisos de mida D i els opcionals de mides incloses entre D i 2 mm s'han de seleccionar dels següents:
- Mescles tipus SMA:
    - Sèrie bàsica més la sèrie 1 (UNE-EN 13043): 4 mm, 5,6 mm, 8 mm, 11,2 mm, 16 mm, 22,4 mm
    - Sèrie bàsica més la sèrie 2 (UNE-EN 13043): 4 mm, 6,3 mm, 8 mm, 10 mm, 12,5 mm, 14 mm,
    - El tamís opcional de granulats fins s'ha de seleccionar dins dels tamisos següents: 1 mm, 0,5 mm, 0,25 mm i 0,125 mm.
    - La composició de referència de la mescla ha d'estar dins de l'envoltant de granulometria, els límits globals de la qual s'especifiquen a les taules 1 i 2 de la UNE-EN 13108-2 en mescles discontinues, de l'UNE-EN 13108-5 en mescles tipus SMA i de l'UNE-EN 13108-7 en mescles drenants.
- Contingut de lligant: El valor declarat pel fabricant ha de ser com a mínim el corresponent a la categoria del producte segons l'especificat a la taula 3 de la UNE-EN 13108-2 en mescles discontinues, de la taula 4 de l'UNE EN 13108-5 en mescles tipus SMA i de l'UNE-EN 13108-7 en mescles drenants.
    - Additius: El fabricant ha d'especificar el tipus i la quantitat de cada additiu constitutiu
    - Contingut de forats (UNE-EN 13108-20): Ha d'estar entre els valors màxim i mínim seleccionats de les categories del contingut de forats de les taules 4 i 5 de l'UNE-EN 13108-2 en mescles discontinues, de les taules 5 i 6 de l'UNE-EN 13108-5 en mescles tipus SMA i de l'UNE-EN 13108-7 en mescles drenants.
    - Sensibilitat a l'aigua (UNE-EN 13108-20): El valor declarat pel fabricant ha de ser igual o superior al corresponent a la categoria de coeficient de resistència a la tracció indirecta ITSR, segons l'especificat a la taula 6 de l'UNE-EN 13108-2 en mescles discontinues, a la taula 10 de l'UNE-EN 13108-5 en mescles tipus SMA i a la taula 8 de l'UNE-EN 13108-7 en mescles drenants
    - Resistència als fluids anti-gel, en aeroports (UNE-EN 13108-20): El valor declarat pel fabricant ha de ser igual o superior al corresponent a la classificació del material en alguna de les categories especificades a la taula 9 de l'UNE-EN 13108-2 en mescles discontinues, a la taula 15 de l'UNE-EN 13108-5 en mescles tipus SMA i de la taula 11 de l'UNE-EN 13108-7 en mescles drenants.
MESCLES DISCONTINUES SMA:
El codi de designació de la mescla s'ha de realitzar segons la fórmula: SMA D Classe lligant
- SMA: Mescla bituminosa tipus SMA
- D: Granulometria màxima del granulat contingut en la mescla (mm)
- Classe: Cap o NR
- lligant: Designació del lligant utilitzat
Les característiques següents han de complir amb els valors declarats pel fabricant, assajades segons la norma corresponent, dins del límit de tolerància indicat, en el seu cas:
- Resistència a l'abrasió amb pneumàtics clavetejats UNE-EN 13108-20: El valor declarat pel fabricant ha de ser igual o inferior al corresponent a la categoria del material, segons l'especificat a la taula 11 de l'UNE-EN 13108-5.

BCN Projecta Associats, S.L. C/ París 207 5è 1a 08008 Barcelona
Tel. 937 450 431 e-mail: bcnprojecta@bcnprojecta.com
www.bcnprojecta.com

- Resistència a la deformació permanent UNE-EN 13108-20: El valor declarat pel fabricant ha de ser igual o inferior al corresponent a la categoria del material, segons l'especificat a la taula 13 de l'UNE-EN 13108-5.
- Temperatura de la mescla en betum de penetració UNE-EN 12697-13: Les temperatures de la mescla han d'estar incloses entre els límits següents. La temperatura màxima s'aplica en qualsevol lloc de la planta de producció, la temperatura mínima s'aplica a l'entrega:
- Grau 35/50, 40/60: 150 a 190°C
- Grau 50/70, 70/100: 140 a 180°C
- Grau 100/150, 160/220: 130 a 170°C
- En betums modificats o additius, es pot aplicar temperatures diferents. En aquest cas, aquestes temperatures han d'estar declarades pel fabricant.
- Escorriment del lligant (UNE-EN 13108-20): El valor declarat pel fabricant ha de ser igual o superior al corresponent a la categoria d'escorriment del lligant - material màxim escorregut, segons l'especificat a la taula 9 de l'UNE-EN 13108-5.
- Mescles discontinues: BBTM 8A, BBTM 11A, BBTM 8B, BBTM 11B
- Mescles drenants: PA 11, PA 16

2.- CONDICIONS DE SUBMINISTRAMENT I EMMAGATZEMATGE

Subministrament: La mescla s'ha de transportar amb camions de caixa llisa i estanca, neta i tractada per a evitar l'adherència de la mescla.
La forma i alçària de la caixa ha de ser de manera que, en l'abocament en l'estenedora, el camió només la toqui mitjançant els rodets previstos per a aquest fi.
Durant el transport s'ha de protegir la mescla amb lones o altres cobertures, per tal d'evitar el refredament.
La mescla s'ha d'aplicar immediatament.

3.- UNITAT I CRITERI D'AMIDAMENT

Unitat d'amidament: la indicada a la descripció de l'element
Criteri d'amidament: quantitat necessària subministrada a l'obra
Aquest criteri inclou l'abonament del lligant hidrocarbonat i del pols mineral d'aportació utilitzats en la confecció de la mescla bituminosa.

4.- NORMATIVA DE COMPLIMENT OBLIGATORI

MESCLES DISCONTINUES SMA:
UNE-EN 13108-5:2007 Mezclas bituminosas. Especificaciones de materiales. Parte 5: Mezclas bituminosas tipo SMA.
MESCLES PER A ÚS EN CARRETERES:
Orden de 6 de febrero de 1976 por la que se aprueba el Pliego de Prescripciones Técnicas Generales para Obras de Carreteras y Puentes (PG-3).

5.- CONDICIONS DE CONTROL DE RECEPCIÓ

CONDICIONS DE MARCATGE I CONTROL DE LA DOCUMENTACIÓ:
A l'albarà d'entrega o en la documentació que acompanya al producte, ha de constar com a mínim, la informació següent:
- Identificació del fabricant i de la planta de mescla
- Codi d'identificació de la mescla
- Com s'ha d'obtenir la totalitat dels detalls per tal de demostrar la conformitat amb l'UNE-EN
- Detalls de tots els additius
- Mescles tipus SMA:
    - Designació de la mescla segons l'apartat 7 de la UNE-EN 13108-5
    - Detalls de la conformitat amb els apartats 5.6 i 5.9 de la UNE-EN 13108-5
    - Detalls de la conformitat amb els apartats 5.10 i 5.11 de la UNE-EN 13108-5 en mescles per a ús en aeroports
- Marca CE de conformitat amb el que disposen els Reials Decrets 1630/1992 de 29 de desembre i 1328/1995 de 28 de juliol. El símbol normalitzat del marcatge CE s'ha d'acompanyar de la següent informació:
    - Número d'identificació de l'organisme de certificació
    - Nom o marca d'identificació i direcció registrada del fabricant
    - Les dues últimes xifres de l'any d'impressió del marcatge
    - El numero del certificat de conformitat CE o del certificat de control de producció en fàbrica
    - Referència a la norma europea EN
    - Descripció del producte: nom genèric, material i ús previst
    - Informació de les característiques essencials segons annex ZA de l'UNE-EN

El subministrador ha de posar a disposició de la DF en el cas que aquesta ho sol·liciti, la documentació següent, que acredita el marcatge CE, segons el sistema d'avaluació de conformitat aplicable, d'acord amb el que disposa l'apartat 7.2.1 del CTE:
- Productes per a carreteres i altres vies de trànsit:
    - Sistema 2+: Declaració de Prestacions
- Productes per a usos subjectes a reglamentacions sobre reacció al foc de Nivell o Classe: A***, D, E, F o CWFT****,
- Productes per a usos subjectes a reglamentacions sobre reacció al foc de Nivell o Classe: A***, D, E, F o CWFT****. **** CWFT Classificació sense més assajos (basat en una Decisió de la Comissió publicada):
    - Sistema 4: Declaració de Prestacions
- Productes per a usos subjectes a reglamentacions sobre reacció al foc de Nivell o Classe: (A, B, C)**. ** Materials el comportament dels quals enfront del foc no té perquè canviar durant el procés de producció:
    - Sistema 3: Declaració de Prestacions
- Productes per a usos subjectes a reglamentacions sobre reacció al foc de Nivell o Classe: (A, B, C)*. * Materials el comportament dels quals enfront del foc pot ser que canviï durant el procés de producció (en general, aquells de composició química, per exemple, retardants del foc, o aquells en els quals un canvi en la seva composició pot dur a canvis en la seva reacció enfront del foc):
    - Sistema 1: Declaració de Prestacions

OPERACIONS DE CONTROL EN MESCLES BITUMINOSES PER A ÚS EN CARRETERES:
Inspecció visual de les condicions de subministrament i recepció de la documentació del fabricant.
Cal fer una verificació documental de que els valors declarats en els documents que acompanyen el marcatge CE compleixen amb les especificacions definides en aquest plec.
CRITERIS DE PRESA DE MOSTRES EN MESCLES BITUMINOSES PER A ÚS EN CARRETERES:
Els controls s'han de realitzar segons les instruccions de la DF.
INTERPRETACIÓ DE RESULTATS I ACTUACIONS EN CAS D'INCOMPLIMENT:
No s'han d'utilitzar en les obres mescles sense la documentació exigida.
S'han de rebutjar les mescles que els valors declarats pel fabricant incompleixin amb les especificacions del plec de condicions.

BCN Projecta Associats, S.L. C/ París 207 5è 1a 08008 Barcelona
Tel. 937 450 431 e-mail: bcnprojecta@bcnprojecta.com
www.bcnprojecta.com

BB MATERIALS PER A PROTECCIONS I SENYALITZACIÓ

BBA MATERIALS PER A SENYALITZACIÓ HORITZONTAL

BBA1- PINTURA PER A MARQUES VIALS

0.- ELEMENTS QUE CONTEMPLA EL PLEC

BBA1-2XWP.

1.- DEFINICIÓ I CONDICIONS DELS ELEMENTS
Materials per a aplicació directa sobre la calçada d'una marca o sistema de senyalització vial horitzontal.
S'han considerat els materials següents:
- Materials base: - Pintures acríliques, acríliques en base aigua i alcídiques - Termoplàstics - Plàstics en fred
- Materials de post-barrejat: - Microesferes de vidre
PINTURES, TERMOPLÀSTICS I PLÀSTICS EN FRED:
Pintura: producte líquid que conté lligants, pigments, estenedors, dissolvents i additius. Es subministra en forma mono o multicomponent. Quan s'aplica, es forma una pel·lícula cohesionada a través d'un procés d'evaporació del dissolvent i/o un procés químic.
Termoplàstics: producte de marcatge, lliure de dissolvents, que es subministra en forma de bloc, gransa o pols. S'escalfa fins a fondre's i, en aquest moment, s'aplica. La pel·lícula cohesionada es forma mitjançant refredament.
Plàstics en fred: Producte viscós que es subministra en dos components o en forma multicomponent (almenys un component principal i un enduridor) i lliure de dissolvents. La pel·lícula cohesionada es forma mitjançant reacció química després de barrejar els components.
El fabricant ha de declarar, per a cada material base especificat, les següents característiques d'identificació definides a les normes UNE-EN 12802 i UNE-EN 1871, assajades segons la norma corresponent:
- Densitat, segons UNE-EN ISO 2811-1: pintures, termoplàstics i plàstics en fred
- Color, segons UNE-EN 1871: pintures, termoplàstics i plàstics en fred
- Factor de luminància, segons UNE-EN 1871: pintures, termoplàstics i plàstics en fred
- Poder de cobertura, segons UNE-EN ISO 2814: pintures
- Contingut en sòlids, segons UNE-EN 12802: pintures
- Contingut en lligant, segons UNE-EN 12802: pintures, termoplàstics i plàstics en fred
- Contingut en dissolvents, segons UNE-EN 12802: pintures
- Viscositat, segons UNE-EN 12802: pintures
- Contingut en cendres, segons UNE-EN 12802: pintures, termoplàstics i plàstics en fred
- Contingut en microesferes de vidre, segons UNE-EN 12802: termoplàstics i plàstics en fred
Les pintures, termoplàstics i plàstics en fred de color blanc per a ús en marques vials de carreteres, han de complir els requisits per a les característiques físiques, assajats segons la norma corresponent:
- Color, segons UNE-EN 1871: complirà els valors de la taula 700.2.a del PG 3 vigent
- Factor de luminància, segons UNE-EN 1871: - Pintures: classe LF7 - Termoplàstics i plàstics en fred: classe LF6
- Estabilitat a l'emmagatzematge, segons UNE-EN 1871: - Pintures: >= 4
- Envelliment artificial accelerat, segons UNE-EN 1871: - Color: complirà els valors de la taula 700.2.a del PG 3 vigent - Factor de luminància: classe UV1
- Resistència al sagnat, segons UNE-EN 1871: - Pintures: classe BR2 (exigible en aplicacions directes sobre paviment bituminós)
- Resistència als àlcalis, segons UNE-EN 1871: passa (exigible en aplicacions directes sobre paviments de formigó)
- Punt de reblaniment, segons UNE-EN 1871: - Termoplàstics: classe >= SP3
- Estabilitat a la calor (UNE-EN 1871): - Termoplàstics: color com a la taula 700.2.a del PG 3 vigent i classe UV2 per al factor de luminància.
2.- CONDICIONS DE SUBMINISTRAMENT I EMMAGATZEMATGE
PINTURA, TERMOPLÀSTICS I PLÀSTICS EN FRED:
Subministrament: En envàs hermètic que conservi les propietats de la pintura.
Emmagatzematge: L'envàs s'ha de col·locar en posició invertida, en llocs ventilats i no exposats al sol. No s'han d'emmagatzemar envasos que hagin estat oberts més de 18 h.
3.- UNITAT I CRITERI D'AMIDAMENT
Unitat d'amidament: la indicada a la descripció de l'element
Criteri d'amidament: quantitat necessària subministrada a l'obra
4.- NORMATIVA DE COMPLIMENT OBLIGATORI
NORMATIVA GENERAL:
* Orden de 6 de febrero de 1976 por la que se aprueba el Pliego de Prescripciones Técnicas Generales para Obras de Carreteras y Puentes (PG-3).
* Orden FOM/2523/2014, de 12 de diciembre, por la que se actualizan determinados artículos del Pliego de Prescripciones Técnicas Generales para Obras de Carreteras y Puentes, relativos a materiales básicos, a firmes y pavimentos, y a señalización, balizamiento y sistemas de contención de vehículos (PG-3).
* Orden FOM/510/2018, de 8 de mayo, por la que se modifica la Orden FOM/2523/2014, de 12 de diciembre, por la que se actualizan determinados artículos del Pliego de Prescripciones Técnicas Generales para Obras de Carreteras y Puentes, relativos a materiales básicos, a firmes y pavimentos, y a señalización, balizamiento y sistemas de contención de vehículos (PG-3).
PINTURA, TERMOPLÀSTICS I PLÀSTICS EN FRED:
* UNE-EN 1871:2000 Materiales para señalización vial horizontal. Propiedades físicas.
* UNE-EN 12802:2012 Materiales para señalización vial horizontal. Métodos de laboratorio para la identificación.
5.- CONDICIONS DE CONTROL DE RECEPCIÓ
CONTROL DE LA DOCUMENTACIÓ:
L'albarà lliurat per l'administrador ha de contenir la següent informació:
- Nom i direcció de l'empresa subministradora.
- Identificació del fabricant.
- Designació de la marca comercial.
- Quantitat de materials que es subministra.
- Identificació dels lots (referència) de cadascun dels materials subministrats.
- Data de fabricació.
CONTROL DE LA DOCUMENTACIÓ DE LES PINTURES, TERMOPLÀSTICS I PLÀSTICS EN FRED:
El subministrador ha de posar a disposició de la DF la següent documentació que acredita el compliment de les prestacions exigides:
Pintures, termoplàstics i plàstics en fred de color blanc:
- Declaració de prestacions referit al sistema de senyalització vial del qual formi part, incloent la composició i identificació del sistema: material base, materials de pre-mesclat i/o post-mesclat, dosificacions i instruccions d'aplicació, d'acord amb un dels següents procediments: - Document d'Idoneïtat Técnica Europeu (DITE) - Avaluació Tècnica Europea (ETE)
- Declaració del fabricant amb les característiques físiques definides per a cada material base a la taula 700.3 del PG 3 vigent.
- Declaració del fabricant amb les característiques d'identificació definides per a cada material base a la taula 700.5 del PG 3 vigent.
Pintures, termoplàstics i plàstics en fred de color vermell i negre:
- Declaració de prestacions en base a l'assaig de durabilitat, segons UNE-EN 13197 realitzat per un laboratori acreditat, que inclourà la identificació del sistema.
- Declaració del fabricant amb les característiques d'identificació que figuren a la taula 700.5 del PG 3 vigent per als colors negre i vermell.
OPERACIONS DE CONTROL PER A PINTURA:

BCN Projecta Associats, S.L. C/ París 207 5è 1a 08008 Barcelona
Tel. 937 450 431 e-mail: bcnprojecta@bcnprojecta.com
www.bcnprojecta.com

Els punts de control més destacables són els següents:
- Comprovació de la documentació.
- Inspecció visual del subministrament.
- La DF podrà determinar la realització d'assajos d'algunes o totes les característiques especificades a la taula 700.5 del PG 3 vigent.

CRITÈRI DE PRESA DE MOSTRES:
Es seguiran els criteris de la DF i els criteris de les normes de procediment indicades a cada assaig.
INTERPRETACIÓ DE RESULTATS I ACTUACIONS EN CAS D'INCOMPLIMENT:
Es rebutjaran els aplecs amb documentació, acreditacions o característiques declarades que no compleixin amb els requisits especificats per a ells, i aquells sobre els s'hagin efectuat assajos d'identificació i no compleixin amb els requisits i toleràncies que estableix la norma UNE-EN 12802.
Els aplecs rebutjats podran presentar-se a una nova inspecció, amb els seus corresponents assajos de control de qualitat, sempre que s'acrediti que s'han eliminat les partides defectuoses o s'han corregit els seus defectes.

BB MATERIALS PER A PROTECCIONS I SENYALITZACIÓ

BBB SENYALITZACIÓ VERTICAL EXTERIOR

0.- ELEMENTS QUE CONTEMPLA EL PLEC

BBB0-19MO,BBB4-19MF,BBB1-19NX.

1.- DEFINICIÓ I CARACTERÍSTIQUES DELS ELEMENTS

Senyalització que referida a un objecte, activitat o situació determinades, proporcioni una indicació o una obligació relativa a la seguretat o la salut en el treball mitjançant un senyal en forma de plafó, un color, un senyal lluminós o acústic, una comunicació verbal o un senyal gesticular, segons procedeixi.
CONDICIONS GENERALS:
La senyalització de seguretat es caracteritza per cridar ràpidament l'atenció sobre la circumstància a ressaltar, facilitant la seva immediata identificació per part del destinatari. La seva finalitat és la d'indicar les relacions causa-efecte entre el medi ambient de treball i la persona.
La senyalització de seguretat pot tenir característiques diferents, així doncs, podem classificar-la de la següent forma:
-Senyal de prohibició: Un senyal que prohibeix un comportament susceptible de provocar un perill.
-Senyal d'advertència: Un senyal que adverteix d'un risc o perill.
-Senyal d'obligació: Un senyal que obliga a un comportament determinat.
-Senyal de salvament o de socors: Un senyal que proporciona indicacions relatives a les sortides de socors, als primers auxilis o als dispositius de salvament.
-Senyal indicativa: Un senyal que proporciona altres informacions distintes a les anteriors.
-Senyal en forma de plafó: Un senyal que, per la combinació d'una forma geomètrica, de colors i d'un símbol o pictograma, proporciona una determinada informació, la visibilitat de la qual està assegurada per una il·luminació de suficient intensitat.
-Senyal addicional: Un senyal utilitzada junt a un altre senyal en forma de plafó i que facilita informacions complementàries.
-Color de seguretat: Un color al qual s'atribueix una significació determinada en relació amb la seguretat i salut en el treball.
-Símbol o pictograma: Una imatge que descriu una situació o obliga a un comportament determinat, utilitzada sobre un senyal en forma de plafó o sobre una superfície lluminosa.
-Senyal complementària de "risc permanent": Bandes obliqües (60°) grogues i negres (al 50%) en contorns i perímetres de buits, pilars, cantonades, molls de descàrrega i parts sortints d'equips mòbils.
ELECCIÓ:
Les condicions bàsiques d'eficàcia en l'elecció del tipus de senyalització de seguretat a utilitzar s'han de centrar en:
-Atraure l'atenció del destinatari.
-Donar a conèixer el missatge amb suficient antelació.
-Facilitar la suficient informació de forma que en cada cas concret se sàpiga com actuar.
-Que existeixi la possibilitat real de posar en pràctica allò que s'ha indicat.
-La senyalització ha de ser percebuda, compresa i interpretada en un temps inferior al necessari perquè el destinatari entri en contacte amb el perill.
-Les disposicions mínimes relatives a les diverses senyalitzacions de seguretat estan especificades a l'Annex VII del RD 485/1997, de 14 d'abril, amb els següents epígrafs de referència:
-Riscos, prohibicions i obligacions.
-Riscos de caigudes, xocs i cops.
-Vies de circulació.
-Canonades, recipients i àrees d'emmagatzematge de substàncies i preparats perillosos.
-Equips de protecció contra incendis.
-Mitjans i equips de salvament i socors.
-Situacions d'emergència.
-Maniobres perilloses.

2.- CONDICIONS DE SUBMINISTRAMENT I EMMAGATZEMATGE
SUBMINISTRAMENT I EMMAGATZEMATGE:
Es seguiran les recomanacions d'emmagatzematge i atenció, fixats pel fabricant i la DGT.
Es reemplaçaran els elements, es netejaran, es farà un manteniment i es col·locaran en el lloc assignat, seguint les instruccions del fabricant i la DGT.
S'emmagatzemaran en compartiments amplis i secs, amb temperatures compreses entre 15 i 25 °C.
Els estocs i les entregues estaran documentades i custodiades, amb justificant de recepció i rebut, per un responsable delegat per l'empresa.
La vida útil dels senyals i abalisaments és limitada, degut tant al seu desgast prematur per l'ús, com a actuacions de vandalisme o atemptat patrimonial, amb independència que hagin estat o no utilitzades.

3.- UNITAT I CRITERIS D'AMIDAMENT
Unitat mesurada segons especificacions de la DT.

4.- NORMATIVA DE COMPLIMENT OBLIGATORI
Ley 31/1995, de 8 de noviembre, de prevención de riesgos laborales.
Real Decreto 485/1997, de 14 de abril, sobre disposiciones mínimas en materia de señalización de seguridad y salud en el trabajo.
Real Decreto 363/1995, de 10 de marzo, por la que se aprueba el reglamento sobre notificación de sustancias nuevas y clasificación, envasado y etiquetado de sustancias peligrosas.
Orden de 31 de agosto de 1987 sobre señalización, balizamiento, defensa, limpieza y terminación de obras fijas en vías fuera de poblado.
UNE 23033-1:1981 Seguridad contra incendios. Señalización.

BCN Projecta Associats, S.L. C/ París 207 5è 1a 08008 Barcelona
Tel. 937 450 431 e-mail: bcnprojecta@bcnprojecta.com
www.bcnprojecta.com

Real Decreto 842/2002 de 2 de agosto, por el que se aprueba el Reglamento Electrotécnico de Baja Tensión. REBT 2002.
UNE 77204:1998 Calidad del aire. Aspectos generales. Vocabulario.
UNE 1063:1959 Caracterización de las tuberias en los dibujos e instalaciones industriales.
DIN 2403:1984 Identification of pipelines according to the fluid conveyed.
UNE-EN 60073:1997 Principios básicos y de seguridad para interfaces hombre-máquina, el marcado y la identificación. Principios de codificación para dispositivos indicadores y actuadores.
UNE-EN 60204-1:1999 Seguridad de las máquinas. Equipo eléctrico de las máquinas. Parte 1: Requisitos generales.

BB MATERIALS PER A PROTECCIONS I SENYALITZACIÓ

BBB SENYALITZACIÓ VERTICAL EXTERIOR

BBB0- CARTELL EXPLICATIU

0.- ELEMENTS QUE CONTEMPLA EL PLEC

BBB0-19MO.

1.- DEFINICIÓ I CONDICIONS DELS ELEMENTS
Senyalització que referida a un objecte, activitat o situació determinades, proporcioni una indicació o una obligació relativa a la seguretat o la salut en el treball mitjançant un senyal en forma de plafó, un color, un senyal lluminós o acústic, una comunicació verbal o un senyal gesticular, segons procedeixi.
CONDICIONS GENERALS:
La senyalització de seguretat es caracteritza per cridar ràpidament l'atenció sobre la circumstància a ressaltar, facilitant la seva immediata identificació per part del destinatari. La seva finalitat és la d'indicar les relacions causa-efecte entre el medi ambient de treball i la persona.
La senyalització de seguretat pot tenir característiques diferents, així doncs, podem classificar-la de la següent forma:
- Senyal de prohibició: Un senyal que prohibeix un comportament susceptible de provocar un perill.
- Senyal d'advertència: Un senyal que adverteix d'un risc o perill.
- Senyal d'obligació: Un senyal que obliga a un comportament determinat.
- Senyal de salvament o de socors: Un senyal que proporciona indicacions relatives a les sortides de socors, als primers auxilis o als dispositius de salvament.
- Senyal indicativa: Un senyal que proporciona altres informacions distintes a les anteriors.
- Senyal en forma de plafó: Un senyal que, per la combinació d'una forma geomètrica, de colors i d'un símbol o pictograma, proporciona una determinada informació, la visibilitat de la qual està assegurada per una il·luminació de suficient intensitat.
- Senyal addicional: Un senyal utilitzada junt a un altre senyal en forma de plafó i que facilita informacions complementàries.
- Color de seguretat: Un color al qual s'atribueix una significació determinada en relació amb la seguretat i salut en el treball.
- Símbol o pictograma: Una imatge que descriu una situació o obliga a un comportament determinat, utilitzada sobre un senyal en forma de plafó o sobre una superfície lluminosa.
- Senyal complementària de "risc permanent": Bandes obliqües (60°) grogues i negres (al 50%) en contorns i perímetres de buits, pilars, cantonades, molls de descàrrega i parts sortints d'equips mòbils.
ELECCIÓ:
Les condicions bàsiques d'eficàcia en l'elecció del tipus de senyalització de seguretat a utilitzar s'han de centrar en:
- Atraure l'atenció del destinatari.
- Donar a conèixer el missatge amb suficient antelació.
- Facilitar la suficient informació de forma que en cada cas concret se sàpiga com actuar.
- Que existeixi la possibilitat real de posar en pràctica allò que s'ha indicat.
- La senyalització ha de ser percebuda, compresa i interpretada en un temps inferior al necessari perquè el destinatari entri en contacte amb el perill.
- Les disposicions mínimes relatives a les diverses senyalitzacions de seguretat estan especificades a l'Annex VII del RD 485/1997, de 14 d'abril, amb els següents epígrafs de referència: - Riscos, prohibicions i obligacions. - Riscos de caigudes, xocs i cops. - Vies de circulació. - Canonades, recipients i àrees d'emmagatzematge de substàncies i preparats perillosos. - Equips de protecció contra incendis. - Mitjans i equips de salvament i socors. - Situacions d'emergència. - Maniobres perilloses.
2.- CONDICIONS DE SUBMINISTRAMENT I EMMAGATZEMATGE
SUBMINISTRAMENT I EMMAGATZEMATGE:
Es seguiran les recomanacions d'emmagatzematge i atenció, fixats pel fabricant i la DGT.
Es reemplaçaran els elements, es netejaran, es farà un manteniment i es col·locaran en el lloc assignat, seguint les instruccions del fabricant i la DGT.
S'emmagatzemaran en compartiments amplis i secs, amb temperatures compreses entre 15 i 25 °C.
Els estocs i les entregues estaran documentades i custodiades, amb justificant de recepció i rebut, per un responsable delegat per l'empresa.
La vida útil dels senyals i abalisaments és limitada, degut tant al seu desgast prematur per l'ús, com a actuacions de vandalisme o atemptat patrimonial, amb independència que hagin estat o no utilitzades.
3.- UNITAT I CRITERI D'AMIDAMENT
Unitat mesurada segons especificacions de la DT.
4.- NORMATIVA DE COMPLIMENT OBLIGATORI
Ley 31/1995, de 8 de noviembre, de prevención de riesgos laborales.
Real Decreto 485/1997, de 14 de abril, sobre disposiciones mínimas en materia de señalización de seguridad y salud en el trabajo.
Real Decreto 363/1995, de 10 de marzo, por la que se aprueba el reglamento sobre notificación de sustancias nuevas y clasificación, envasado y etiquetado de sustancias peligrosas.
Orden de 31 de agosto de 1987 sobre señalización, balizamiento, defensa, limpieza y terminación de obras fijas en vías fuera de poblado.(Instrucción 8.3-IC).
UNE 23033-1:1981 Seguridad contra incendios. Señalización.
Real Decreto 842/2002 de 2 de agosto, por el que se aprueba el Reglamento Electrotécnico de Baja Tensión. REBT 2002.
UNE 77204:1998 Calidad del aire. Aspectos generales. Vocabulario.
UNE 1063:1959 Caracterización de las tuberias en los dibujos e instalaciones industriales.
DIN 2403:1984 Identification of pipelines according to the fluid conveyed.

BCN Projecta Associats, S.L. C/ París 207 5è 1a 08008 Barcelona
Tel. 937 450 431 e-mail: bcnprojecta@bcnprojecta.com
www.bcnprojecta.com

UNE-EN 60073:1997 Principios básicos y de seguridad para interfaces hombre-máquina, el marcado y la identificación. Principios de codificación para dispositivos indicadores y actuadores.
UNE-EN 60204-1:1999 Seguridad de las máquinas. Equipo eléctrico de las máquinas. Parte 1: Requisitos generales.

BB MATERIALS PER A PROTECCIONS I SENYALITZACIÓ

BBB SENYALITZACIÓ VERTICAL EXTERIOR

BBB1- RÈTOL ADHESIU

0.- ELEMENTS QUE CONTEMPLA EL PLEC

BBB1-19NX.

1.- DEFINICIÓ I CONDICIONS DELS ELEMENTS
Senyalització que referida a un objecte, activitat o situació determinades, proporcioni una indicació o una obligació relativa a la seguretat o la salut en el treball mitjançant un senyal en forma de plafó, un color, un senyal lluminós o acústic, una comunicació verbal o un senyal gesticular, segons procedeixi.
CONDICIONS GENERALS:
La senyalització de seguretat es caracteritza per cridar ràpidament l'atenció sobre la circumstància a ressaltar, facilitant la seva immediata identificació per part del destinatari. La seva finalitat és la d'indicar les relacions causa-efecte entre el medi ambient de treball i la persona.
La senyalització de seguretat pot tenir característiques diferents, així doncs, podem classificar-la de la següent forma:
- Senyal de prohibició: Un senyal que prohibeix un comportament susceptible de provocar un perill.
- Senyal d'advertència: Un senyal que adverteix d'un risc o perill.
- Senyal d'obligació: Un senyal que obliga a un comportament determinat.
- Senyal de salvament o de socors: Un senyal que proporciona indicacions relatives a les sortides de socors, als primers auxilis o als dispositius de salvament.
- Senyal indicativa: Un senyal que proporciona altres informacions distintes a les anteriors.
- Senyal en forma de plafó: Un senyal que, per la combinació d'una forma geomètrica, de colors i d'un símbol o pictograma, proporciona una determinada informació, la visibilitat de la qual està assegurada per una il·luminació de suficient intensitat.
- Senyal addicional: Un senyal utilitzada junt a un altre senyal en forma de plafó i que facilita informacions complementàries.
- Color de seguretat: Un color al qual s'atribueix una significació determinada en relació amb la seguretat i salut en el treball.
- Símbol o pictograma: Una imatge que descriu una situació o obliga a un comportament determinat, utilitzada sobre un senyal en forma de plafó o sobre una superfície lluminosa.
- Senyal complementària de "risc permanent": Bandes obliqües (60°) grogues i negres (al 50%) en contorns i perímetres de buits, pilars, cantonades, molls de descàrrega i parts sortints d'equips mòbils.
ELECCIÓ:
Les condicions bàsiques d'eficàcia en l'elecció del tipus de senyalització de seguretat a utilitzar s'han de centrar en:
- Atraure l'atenció del destinatari.
- Donar a conèixer el missatge amb suficient antelació.
- Facilitar la suficient informació de forma que en cada cas concret se sàpiga com actuar.
- Que existeixi la possibilitat real de posar en pràctica allò que s'ha indicat.
- La senyalització ha de ser percebuda, compresa i interpretada en un temps inferior al necessari perquè el destinatari entri en contacte amb el perill.
- Les disposicions mínimes relatives a les diverses senyalitzacions de seguretat estan especificades a l'Annex VII del RD 485/1997, de 14 d'abril, amb els següents epígrafs de referència: - Riscos, prohibicions i obligacions. - Riscos de caigudes, xocs i cops. - Vies de circulació. - Canonades, recipients i àrees d'emmagatzematge de substàncies i preparats perillosos. - Equips de protecció contra incendis. - Mitjans i equips de salvament i socors. - Situacions d'emergència. - Maniobres perilloses.
2.- CONDICIONS DE SUBMINISTRAMENT I EMMAGATZEMATGE
SUBMINISTRAMENT I EMMAGATZEMATGE:
Es seguiran les recomanacions d'emmagatzematge i atenció, fixats pel fabricant i la DGT.
Es reemplaçaran els elements, es netejaran, es farà un manteniment i es col·locaran en el lloc assignat, seguint les instruccions del fabricant i la DGT.
S'emmagatzemaran en compartiments amplis i secs, amb temperatures compreses entre 15 i 25 °C.
Els estocs i les entregues estaran documentades i custodiades, amb justificant de recepció i rebut, per un responsable delegat per l'empresa.
La vida útil dels senyals i abalisaments és limitada, degut tant al seu desgast prematur per l'ús, com a actuacions de vandalisme o atemptat patrimonial, amb independència que hagin estat o no utilitzades.
3.- UNITAT I CRITERI D'AMIDAMENT
Unitat mesurada segons especificacions de la DT.
4.- NORMATIVA DE COMPLIMENT OBLIGATORI
Ley 31/1995, de 8 de noviembre, de prevención de riesgos laborales.
Real Decreto 485/1997, de 14 de abril, sobre disposiciones mínimas en materia de señalización de seguridad y salud en el trabajo.
Real Decreto 363/1995, de 10 de marzo, por la que se aprueba el reglamento sobre notificación de sustancias nuevas y clasificación, envasado y etiquetado de sustancias peligrosas.
Orden de 31 de agosto de 1987 sobre señalización, balizamiento, defensa, limpieza y terminación de obras fijas en vías fuera de poblado.(Instrucción 8.3-IC).
UNE 23033-1:1981 Seguridad contra incendios. Señalización.
Real Decreto 842/2002 de 2 de agosto, por el que se aprueba el Reglamento Electrotécnico de Baja Tensión. REBT 2002.
UNE 77204:1998 Calidad del aire. Aspectos generales. Vocabulario.
UNE 1063:1959 Caracterización de las tuberias en los dibujos e instalaciones industriales.
DIN 2403:1984 Identification of pipelines according to the fluid conveyed.
UNE-EN 60073:1997 Principios básicos y de seguridad para interfaces hombre-máquina, el marcado y la identificación. Principios de codificación para dispositivos indicadores y actuadores.
UNE-EN 60204-1:1999 Seguridad de las máquinas. Equipo eléctrico de las máquinas. Parte 1: Requisitos generales.

B C N P r o j e c t a A s s o c i a t s, S.L. C / París 207 5è 1a 08008 Barcelona
Tel. 9 3 7 4 5 0 4 3 1 e-mail: bcnprojecta@bcnprojecta.com
www.bcnprojecta.com

BB MATERIALS PER A PROTECCIONS I SENYALITZACIÓ

BBB SENYALITZACIÓ VERTICAL EXTERIOR

BBB4- SENYAL D'ADVERTÈNCIA

0.- ELEMENTS QUE CONTEMPLA EL PLEC

BBB4-19MF.

1.- DEFINICIÓ I CONDICIONS DELS ELEMENTS
Senyalització que referida a un objecte, activitat o situació determinades, proporcioni una indicació o una obligació relativa a la seguretat o la salut en el treball mitjançant un senyal en forma de plafó, un color, un senyal lluminós o acústic, una comunicació verbal o un senyal gesticular, segons procedeixi.
CONDICIONS GENERALS:
La senyalització de seguretat es caracteritza per cridar ràpidament l'atenció sobre la circumstància a ressaltar, facilitant la seva immediata identificació per part del destinatari. La seva finalitat és la d'indicar les relacions causa-efecte entre el medi ambient de treball i la persona.
La senyalització de seguretat pot tenir característiques diferents, així doncs, podem classificar-la de la següent forma:
- Senyal de prohibició: Un senyal que prohibeix un comportament susceptible de provocar un perill.
- Senyal d'advertència: Un senyal que adverteix d'un risc o perill.
- Senyal d'obligació: Un senyal que obliga a un comportament determinat.
- Senyal de salvament o de socors: Un senyal que proporciona indicacions relatives a les sortides de socors, als primers auxilis o als dispositius de salvament.
- Senyal indicativa: Un senyal que proporciona altres informacions distintes a les anteriors.
- Senyal en forma de plafó: Un senyal que, per la combinació d'una forma geomètrica, de colors i d'un símbol o pictograma, proporciona una determinada informació, la visibilitat de la qual està assegurada per una il·luminació de suficient intensitat.
- Senyal addicional: Un senyal utilitzada junt a un altre senyal en forma de plafó i que facilita informacions complementàries.
- Color de seguretat: Un color al qual s'atribueix una significació determinada en relació amb la seguretat i salut en el treball.
- Símbol o pictograma: Una imatge que descriu una situació o obliga a un comportament determinat, utilitzada sobre un senyal en forma de plafó o sobre una superfície lluminosa.
- Senyal complementària de "risc permanent": Bandes obliqües (60°) grogues i negres (al 50%) en contorns i perímetres de buits, pilars, cantonades, molls de descàrrega i parts sortints d'equips mòbils.
ELECCIÓ:
Les condicions bàsiques d'eficàcia en l'elecció del tipus de senyalització de seguretat a utilitzar s'han de centrar en:
- Atraure l'atenció del destinatari.
- Donar a conèixer el missatge amb suficient antelació.
- Facilitar la suficient informació de forma que en cada cas concret se sàpiga com actuar.
- Que existeixi la possibilitat real de posar en pràctica allò que s'ha indicat.
- La senyalització ha de ser percebuda, compresa i interpretada en un temps inferior al necessari perquè el destinatari entri en contacte amb el perill.
- Les disposicions mínimes relatives a les diverses senyalitzacions de seguretat estan especificades a l'Annex VII del RD 485/1997, de 14 d'abril, amb els següents epígrafs de referència: - Riscos, prohibicions i obligacions. - Riscos de caigudes, xocs i cops. - Vies de circulació. - Canonades, recipients i àrees d'emmagatzematge de substàncies i preparats perillosos. - Equips de protecció contra incendis. - Mitjans i equips de salvament i socors. - Situacions d'emergència. - Maniobres perilloses.
2.- CONDICIONS DE SUBMINISTRAMENT I EMMAGATZEMATGE
SUBMINISTRAMENT I EMMAGATZEMATGE:
Es seguiran les recomanacions d'emmagatzematge i atenció, fixats pel fabricant i la DGT.
Es reemplaçaran els elements, es netejaran, es farà un manteniment i es col·locaran en el lloc assignat, seguint les instruccions del fabricant i la DGT.
S'emmagatzemaran en compartiments amplis i secs, amb temperatures compreses entre 15 i 25 °C.
Els estocs i les entregues estaran documentades i custodiades, amb justificant de recepció i rebut, per un responsable delegat per l'empresa.
La vida útil dels senyals i abalisaments és limitada, degut tant al seu desgast prematur per l'ús, com a actuacions de vandalisme o atemptat patrimonial, amb independència que hagin estat o no utilitzades.
3.- UNITAT I CRITERI D'AMIDAMENT
Unitat mesurada segons especificacions de la DT.
4.- NORMATIVA DE COMPLIMENT OBLIGATORI
Ley 31/1995, de 8 de noviembre, de prevención de riesgos laborales.
Real Decreto 485/1997, de 14 de abril, sobre disposiciones mínimas en materia de señalización de seguridad y salud en el trabajo.
Real Decreto 363/1995, de 10 de marzo, por la que se aprueba el reglamento sobre notificación de sustancias nuevas y clasificación, envasado y etiquetado de sustancias peligrosas.
Orden de 31 de agosto de 1987 sobre señalización, balizamiento, defensa, limpieza y terminación de obras fijas en vías fuera de poblado.(Instrucción 8.3-IC).
UNE 23033-1:1981 Seguridad contra incendios. Señalización.
Real Decreto 842/2002 de 2 de agosto, por el que se aprueba el Reglamento Electrotécnico de Baja Tensión. REBT 2002.
UNE 77204:1998 Calidad del aire. Aspectos generales. Vocabulario.
UNE 1063:1959 Caracterización de las tuberias en los dibujos e instalaciones industriales.
DIN 2403:1984 Identification of pipelines according to the fluid conveyed.
UNE-EN 60073:1997 Principios básicos y de seguridad para interfaces hombre-máquina, el marcado y la identificación. Principios de codificación para dispositivos indicadores y actuadores.
UNE-EN 60204-1:1999 Seguridad de las máquinas. Equipo eléctrico de las máquinas. Parte 1: Requisitos generales.

BB MATERIALS PER A PROTECCIONS I SENYALITZACIÓ

BCN Projecta Associats, S.L. C/ París 207 5è 1a 08008 Barcelona
Tel. 937 450 431 e-mail: bcnprojecta@bcnprojecta.com
www.bcnprojecta.com

BBC ABALISAMENT

BBC1 ABALISAMENT DE SEGURETAT LABORAL

0.- ELEMENTS QUE CONTEMPLA EL PLEC

BBC1-19NZ.

1.- DEFINICIÓ I CARACTERÍSTIQUES DELS ELEMENTS

Materials per a reforç visual de la senyalització provisional d'obres en carreteres, amb la finalitat que siguin fàcilment perceptibles pels conductors els límits de les obres i els canvis de circulació que aquestes puguin provocar.
S'han considerat els elements següents:
-Con de plàstic reflector
-Tetrapode de plàstic reflector
-Piqueta de jalonament amb peça reflectora
-Cinta d'abalisament reflectora o no
-Garlanda reflectora
-Garlanda lluminosa
-Llum amb làmpada intermitent o llampegant
-Tanca metàl·lica, móbil
-Barrera de PVC injectat, amb dipòsit d'aigua de llast
-Fita
CARACTERÍSTIQUES GENERALS:
El material ha de ser resistent als cops i a les condicions ambientals desfavorables.
Les dimensions del senyal i les característiques colorimètriques i fotomètriques han de garantir la bona visibilitat i comprensió.
La part reflectora ha de ser capaç de reflectir la major part de llum incident.
CON I TETRAPODE DE PLASTIC:
Han de tenir una o dues bandes reflectants d'alta intensitat, unides al plàstic
Ha de tenir una base de dimensions suficients per garantir l'estabilitat del con i la seva col·locació en posició vertical.
LLUMS:
Ha de disposar d'un interruptor per activar o desactivar el seu funcionament.
Les bateries han d'estar allotjades en un departament estanc.
L'allotjament de les bateries i de la làmpada, han de ser fàcilment accessible per a permetre el seu recanvi.
La llum emesa pel senyal ha de produir un contrast lluminòs adequat a l'entorn a on va destinada, en funció de les condicions d'us previstes. La intensitat ha de garantir la seva percepció inclus en condicions climàtiques desfavorables (pluja, boira, etc.), sense produir enlluernaments.
Els lents han de ser resistents als cops.
PIQUETA:
La peça reflectora ha d'estar sòlidament unida al pal de suport.
L'extrem del suport ha de permetre la seva fixació per clavament.
CINTA:
Ha de ser autoadhesiva. La qualitat de l'adhesiu ha de garantir el nivell fixació suficient sobre el suport a la que va destinada.
La superficie ha de ser llisa i uniforme, sense defectes que puguin perjudicar la percepció de la senyal.
El color ha de contrastar amb el color del suport al que va destinat.
GARNALDA:
Ha d'estar formada per plaques de xapa amb bandes reflectores, unides entre elles per una corda.
La superfície de les plaques ha de ser llisa i uniforme, sense defectes que puguin perjudicar la percepció de la senyal.
La distància entre plaques ha de ser regular.
La corda no ha de tenir defectes que puguin perjudicar la subjecció de les plaques.
TANCA MOBIL METAL.LICA
Tanca mòbil d'acer galvanitzat formada per bastidor i malla electrosoldada.
Ha de tenir la superfície llisa i uniforme.
No ha de tenir cops, porus ni d'altres deformacions o defectes superficials que puguin perjudicar el seu funcionament correcte.
La malla ha d'estar fixada al bastidor i sense guerxaments.
Els perfils i la malla han de ser d'acer galvanitzat en calent per un procés d'immersió contínua.
El recobriment de zinc ha de ser homogeni i continu a tota la superfície. No ha de tenir esquerdes, exfoliacions ni despreniments del recobriment.
Protecció de la galvanització: >= 385 g/m2
Protecció de la galvanització a les soldadures: >= 345 g/m2
Puresa del zinc: >= 98,5%
Toleràncies:
-Rectitud d'arestes: ± 2 mm/m
-Planor: ± 1 mm/m
-Angles: ± 1 mm
BARRERA DE PVC:
Ha de tenir una base de dimensions suficients per garantir l'estabilitat del elements que formen la barrera i la seva col·locació en posició vertical.
2.- CONDICIONS DE SUBMINISTRAMENT I EMMAGATZEMATGE
CON, TETRAPODE, PIQUETA, GARLANDA, FITA:
Subministrament: Embalat, de manera que no s'alterin les seves característiques.
Emmagatzematge: En el propi embalatge, de manera que no s'alterin les seves característiques.
Subministrament: Empaquetats en caixes, de manera que no s'alterin les seves característiques. A l'exterior hi ha d'haver el nombre d'unitats que conté.
Ha d'anar acompanyat amb les instruccions d'utilització i manteniment.
Subministrament: Amb els elements que calguin per tal d'assegurar el seu escairat, rectitud i planor.
Emmagatzematge: Protegit de les pluges, els focus d'humitat i les zones on pugui rebre impactes. No ha d'estar en contacte amb el terra.
3.- UNITAT I CRITERIS D'AMIDAMENT
Unitat d'amidament: la indicada a la descripció de l'element
Criteri d'amidament: quantitat necessària subministrada a l'obra
4.- NORMATIVA DE COMPLIMENT OBLIGATORI
* Orden de 31 de agosto de 1987 sobre señalización, balizamiento, defensa, limpieza y terminación de obras fijas en vías fuera de poblado.
* UNE-EN 12352:2000 Equipamiento de regulación del tráfico. Dispositivos luminosos de advertencia de peligro y balizamiento.

BCN Projecta Associats, S.L. C/ París 207 5è 1a 08008 Barcelona
Tel. 937 450 431 e-mail: bcnprojecta@bcnprojecta.com
www.bcnprojecta.com

BB MATERIALS PER A PROTECCIONS I SENYALITZACIÓ

BBC ABALISAMENT

BBC1 ABALISAMENT DE SEGURETAT LABORAL

BBC1- BALISA

0.- ELEMENTS QUE CONTEMPLA EL PLEC

BBC1-19NZ.

1.- DEFINICIÓ I CONDICIONS DELS ELEMENTS
Materials per a reforç visual de la senyalització provisional d'obres en carreteres, amb la finalitat que siguin fàcilment perceptibles pels conductors els límits de les obres i els canvis de circulació que aquestes puguin provocar.
S'han considerat els elements següents:
- Con de plàstic reflector
- Tetrapode de plàstic reflector
- Piqueta de jalonament amb peça reflectora
- Cinta d'abalisament reflectora o no
- Garlanda reflectora
- Garlanda lluminosa
- Llum amb làmpada intermitent o llampegant
- Tanca metàl·lica, mòbil
- Barrera de PVC injectat, amb dipòsit d'aigua de llast
- Fita

CARACTERÍSTIQUES GENERALS:
El material ha de ser resistent als cops i a les condicions ambientals desfavorables.
Les dimensions del senyal i les característiques colorimètriques i fotomètriques han de garantir la bona visibilitat i comprensió.
La part reflectora ha de ser capaç de reflectir la major part de llum incident.
CON I TETRAPODE DE PLASTIC:
Han de tenir una o dues bandes reflectants d'alta intensitat, unides al plàstic
Ha de tenir una base de dimensions suficients per garantir l'estabilitat del con i la seva col·locació en posició vertical.
LLUMS:
Ha de disposar d'un interruptor per activar o desactivar el seu funcionament.
Les bateries han d'estar allotjades en un departament estanc.
L'allotjament de les bateries i de la làmpada, han de ser fàcilment accessible per a permetre el seu recanvi.
La llum emesa pel senyal ha de produir un contrast lluminòs adequat a l'entorn a on va destinada, en funció de les condicions d'us previstes. La intensitat ha de garantir la seva percepció inclus en condicions climàtiques desfavorables (pluja, boira, etc.), sense produir enlluernaments.
Els lents han de ser resistents als cops.
PIQUETA:
La peça reflectora ha d'estar sòlidament unida al pal de suport.
L'extrem del suport ha de permetre la seva fixació per clavament.
CINTA:
Ha de ser autoadhesiva. La qualitat de l'adhesiu ha de garantir el nivell fixació suficient sobre el suport a la que va destinada.
La superfície ha de ser llisa i uniforme, sense defectes que puguin perjudicar la percepció de la senyal.
El color ha de contrastar amb el color del suport al que va destinat.
GARNALDA:
Ha d'estar formada per plaques de xapa amb bandes reflectores, unides entre elles per una corda.
La superfície de les plaques ha de ser llisa i uniforme, sense defectes que puguin perjudicar la percepció de la senyal.
La distància entre plaques ha de ser regular.
La corda no ha de tenir defectes que puguin perjudicar la subjecció de les plaques.
TANCA MOBIL METAL.LICA
Tanca mòbil d'acer galvanitzat formada per bastidor i malla electrosoldada.
Ha de tenir la superfície llisa i uniforme.
No ha de tenir cops, porus ni d'altres deformacions o defectes superficials que puguin perjudicar el seu funcionament correcte.
La malla ha d'estar fixada al bastidor i sense guerxaments.
Els perfils i la malla han de ser d'acer galvanitzat en calent per un procés d'immersió contínua.
El recobriment de zinc ha de ser homogeni i continu a tota la superfície. No ha de tenir esquerdes, exfoliacions ni despreniments del recobriment.
Protecció de la galvanització: >= 385 g/m2
Protecció de la galvanització a les soldadures: >= 345 g/m2
Puresa del zinc: >= 98,5%
Toleràncies:
- Rectitud d'arestes: ± 2 mm/m
- Planor: ± 1 mm/m
- Angles: ± 1 mm

BARRERA DE PVC:
Ha de tenir una base de dimensions suficients per garantir l'estabilitat del elements que formen la barrera i la seva col·locació en posició vertical.
2.- CONDICIONS DE SUBMINISTRAMENT I EMMAGATZEMATGE
CON, TETRAPODE, PIQUETA, GARLANDA, FITA:
Subministrament: Embalat, de manera que no s'alterin les seves característiques.
Emmagatzematge: En el propi embalatge, de manera que no s'alterin les seves característiques.
LLUMS:
Subministrament: Empaquetats en caixes, de manera que no s'alterin les seves característiques. A l'exterior hi ha d'haver el nombre d'unitats que conté.
Ha d'anar acompanyat amb les instruccions d'utilització i manteniment.
Emmagatzematge: En el propi embalatge, de manera que no s'alterin les seves característiques.
TANCA MOBIL METAL.LICA
Subministrament: Amb els elements que calguin per tal d'assegurar el seu escairat, rectitud i planor.
Emmagatzematge: Protegit de les pluges, els focus d'humitat i les zones on pugui rebre impactes. No ha d'estar en contacte amb el terra.
3.- UNITAT I CRITERI D'AMIDAMENT
Unitat d'amidament: la indicada a la descripció de l'element
Criteri d'amidament: quantitat necessària subministrada a l'obra
4.- NORMATIVA DE COMPLIMENT OBLIGATORI
* Orden de 31 de agosto de 1987 sobre señalización, balizamiento, defensa, limpieza y terminación de obras fijas en vías fuera de poblado.(Instrucción 8.3-IC).
* UNE-EN 12352:2000 Equipamiento de regulación del tráfico. Dispositivos luminosos de advertencia de peligro y balizamiento.

BCN Projecta Associats, S.L. C/ París 207 5è 1a 08008 Barcelona
Tel. 937 450 431 e-mail: bcnprojecta@bcnprojecta.com
www.bcnprojecta.com

BB MATERIALS PER A PROTECCIONS I SENYALITZACIÓ

BBC ABALISAMENT

BBC7- CON D'ABALISAMENT

0.- ELEMENTS QUE CONTEMPLA EL PLEC

BBC7-0R8S.

1.- DEFINICIÓ I CONDICIONS DELS ELEMENTS
Materials per a reforç visual de la senyalització provisional d'obres en carreteres, amb la finalitat que siguin fàcilment perceptibles pels conductors els límits de les obres i els canvis de circulació que aquestes puguin provocar.
S'han considerat els elements següents:
- Con de plàstic reflector
- Tetrapode de plàstic reflector
- Piqueta de jalonament amb peça reflectora
- Cinta d'abalisament reflectora o no
- Garlanda reflectora
- Garlanda lluminosa
- Llum amb làmpada intermitent o llampegant
- Tanca metàl·lica, móbil
- Barrera de PVC injectat, amb dipòsit d'aigua de llast
- Fita

CARACTERÍSTIQUES GENERALS:
El material ha de ser resistent als cops i a les condicions ambientals desfavorables.
Les dimensions del senyal i les característiques colorimètriques i fotomètriques han de garantir la bona visibilitat i comprensió.
La part reflectora ha de ser capaç de reflectir la major part de llum incident.
CON I TETRAPODE DE PLASTIC:
Han de tenir una o dues bandes reflectants d'alta intensitat, unides al plàstic
Ha de tenir una base de dimensions suficients per garantir l'estabilitat del con i la seva col·locació en posició vertical.
LLUMS:
Ha de disposar d'un interruptor per activar o desactivar el seu funcionament.
Les bateries han d'estar allotjades en un departament estanc.
L'allotjament de les bateries i de la làmpada, han de ser fàcilment accessible per a permetre el seu recanvi.
La llum emesa pel senyal ha de produir un contrast lluminòs adequat a l'entorn a on va destinada, en funció de les condicions d'us previstes. La intensitat ha de garantir la seva percepció inclus en condicions climàtiques desfavorables (pluja, boira, etc.), sense produir enlluernaments.
Els lents han de ser resistents als cops.
PIQUETA:
La peça reflectora ha d'estar sòlidament unida al pal de suport.
L'extrem del suport ha de permetre la seva fixació per clavament.
CINTA:
Ha de ser autoadhesiva. La qualitat de l'adhesiu ha de garantir el nivell fixació suficient sobre el suport a la que va destinada.
La superfície ha de ser llisa i uniforme, sense defectes que puguin perjudicar la percepció de la senyal.
El color ha de contrastar amb el color del suport al que va destinat.
GARNALDA:
Ha d'estar formada per plaques de xapa amb bandes reflectores, unides entre elles per una corda.
La superfície de les plaques ha de ser llisa i uniforme, sense defectes que puguin perjudicar la percepció de la senyal.
La distància entre plaques ha de ser regular.
La corda no ha de tenir defectes que puguin perjudicar la subjecció de les plaques.
TANCA MOBIL METAL.LICA
Tanca mòbil d'acer galvanitzat formada per bastidor i malla electrosoldada.
Ha de tenir la superfície llisa i uniforme.
No ha de tenir cops, porus ni d'altres deformacions o defectes superficials que puguin perjudicar el seu funcionament correcte.
La malla ha d'estar fixada al bastidor i sense guerxaments.
Els perfils i la malla han de ser d'acer galvanitzat en calent per un procés d'immersió contínua.
El recobriment de zinc ha de ser homogeni i continu a tota la superfície. No ha de tenir esquerdes, exfoliacions ni despreniments del recobriment.
Protecció de la galvanització: >= 385 g/m2
Protecció de la galvanització a les soldadures: >= 345 g/m2
Puresa del zinc: >= 98,5%
Toleràncies:
- Rectitud d'arestes: ± 2 mm/m
- Planor: ± 1 mm/m
- Angles: ± 1 mm

BARRERA DE PVC:
Ha de tenir una base de dimensions suficients per garantir l'estabilitat del elements que formen la barrera i la seva col·locació en posició vertical.
2.- CONDICIONS DE SUBMINISTRAMENT I EMMAGATZEMATGE
CON, TETRAPODE, PIQUETA, GARLANDA, FITA:
Subministrament: Embalat, de manera que no s'alterin les seves característiques.
Emmagatzematge: En el propi embalatge, de manera que no s'alterin les seves característiques.
LLUMS:
Subministrament: Empaquetats en caixes, de manera que no s'alterin les seves característiques. A l'exterior hi ha d'haver el nombre d'unitats que conté.
Ha d'anar acompanyat amb les instruccions d'utilització i manteniment.
Emmagatzematge: En el propi embalatge, de manera que no s'alterin les seves característiques.
TANCA MOBIL METAL.LICA
Subministrament: Amb els elements que calguin per tal d'assegurar el seu escairat, rectitud i planor.
Emmagatzematge: Protegit de les pluges, els focus d'humitat i les zones on pugui rebre impactes. No ha d'estar en contacte amb el terra.
3.- UNITAT I CRITERI D'AMIDAMENT
Unitat d'amidament: la indicada a la descripció de l'element
Criteri d'amidament: quantitat necessària subministrada a l'obra
4.- NORMATIVA DE COMPLIMENT OBLIGATORI
* Orden de 31 de agosto de 1987 sobre señalización, balizamiento, defensa, limpieza y terminación de obras fijas en vías fuera de poblado.(Instrucción 8.3-IC).
* UNE-EN 12352:2000 Equipamiento de regulación del tráfico. Dispositivos luminosos de advertencia de peligro y balizamiento.

BCN Projecta Associats, S.L. C/ París 207 5è 1a 08008 Barcelona
Tel. 937 450 431 e-mail: bcnprojecta@bcnprojecta.com
www.bcnprojecta.com

BB MATERIALS PER A PROTECCIONS I SENYALITZACIÓ

BBC ABALISAMENT

BBCI- TANCA D'ABALISAMENT

0.- ELEMENTS QUE CONTEMPLA EL PLEC

BBCI-0R99.

1.- DEFINICIÓ I CONDICIONS DELS ELEMENTS
Materials per a reforç visual de la senyalització provisional d'obres en carreteres, amb la finalitat que siguin fàcilment perceptibles pels conductors els límits de les obres i els canvis de circulació que aquestes puguin provocar.
S'han considerat els elements següents:
- Con de plàstic reflector
- Tetrapode de plàstic reflector
- Piqueta de jalonament amb peça reflectora
- Cinta d'abalisament reflectora o no
- Garlanda reflectora
- Garlanda lluminosa
- Llum amb làmpada intermitent o llampegant
- Tanca metàl·lica, móbil
- Barrera de PVC injectat, amb dipòsit d'aigua de llast
- Fita

CARACTERÍSTIQUES GENERALS:
El material ha de ser resistent als cops i a les condicions ambientals desfavorables.
Les dimensions del senyal i les característiques colorimètriques i fotomètriques han de garantir la bona visibilitat i comprensió.
La part reflectora ha de ser capaç de reflectir la major part de llum incident.
CON I TETRAPODE DE PLASTIC:
Han de tenir una o dues bandes reflectants d'alta intensitat, unides al plàstic
Ha de tenir una base de dimensions suficients per garantir l'estabilitat del con i la seva col·locació en posició vertical.
LLUMS:
Ha de disposar d'un interruptor per activar o desactivar el seu funcionament.
Les bateries han d'estar allotjades en un departament estanc.
L'allotjament de les bateries i de la làmpada, han de ser fàcilment accessible per a permetre el seu recanvi.
La llum emesa pel senyal ha de produir un contrast lluminòs adequat a l'entorn a on va destinada, en funció de les condicions d'us previstes. La intensitat ha de garantir la seva percepció inclus en condicions climàtiques desfavorables (pluja, boira, etc.), sense produir enlluernaments.
Els lents han de ser resistents als cops.
PIQUETA:
La peça reflectora ha d'estar sòlidament unida al pal de suport.
L'extrem del suport ha de permetre la seva fixació per clavament.
CINTA:
Ha de ser autoadhesiva. La qualitat de l'adhesiu ha de garantir el nivell fixació suficient sobre el suport a la que va destinada.
La superfície ha de ser llisa i uniforme, sense defectes que puguin perjudicar la percepció de la senyal.
El color ha de contrastar amb el color del suport al que va destinat.
GARNALDA:
Ha d'estar formada per plaques de xapa amb bandes reflectores, unides entre elles per una corda.
La superfície de les plaques ha de ser llisa i uniforme, sense defectes que puguin perjudicar la percepció de la senyal.
La distància entre plaques ha de ser regular.
La corda no ha de tenir defectes que puguin perjudicar la subjecció de les plaques.
TANCA MOBIL METAL.LICA
Tanca mòbil d'acer galvanitzat formada per bastidor i malla electrosoldada.
Ha de tenir la superfície llisa i uniforme.
No ha de tenir cops, porus ni d'altres deformacions o defectes superficials que puguin perjudicar el seu funcionament correcte.
La malla ha d'estar fixada al bastidor i sense guerxaments.
Els perfils i la malla han de ser d'acer galvanitzat en calent per un procés d'immersió contínua.
El recobriment de zinc ha de ser homogeni i continu a tota la superfície. No ha de tenir esquerdes, exfoliacions ni despreniments del recobriment.
Protecció de la galvanització: >= 385 g/m2
Protecció de la galvanització a les soldadures: >= 345 g/m2
Puresa del zinc: >= 98,5%
Toleràncies:
- Rectitud d'arestes: ± 2 mm/m
- Planor: ± 1 mm/m
- Angles: ± 1 mm

BARRERA DE PVC:
Ha de tenir una base de dimensions suficients per garantir l'estabilitat del elements que formen la barrera i la seva col·locació en posició vertical.
2.- CONDICIONS DE SUBMINISTRAMENT I EMMAGATZEMATGE
CON, TETRAPODE, PIQUETA, GARLANDA, FITA:
Subministrament: Embalat, de manera que no s'alterin les seves característiques.
Emmagatzematge: En el propi embalatge, de manera que no s'alterin les seves característiques.
LLUMS:
Subministrament: Empaquetats en caixes, de manera que no s'alterin les seves característiques. A l'exterior hi ha d'haver el nombre d'unitats que conté.
Ha d'anar acompanyat amb les instruccions d'utilització i manteniment.
Emmagatzematge: En el propi embalatge, de manera que no s'alterin les seves característiques.
TANCA MOBIL METAL.LICA
Subministrament: Amb els elements que calguin per tal d'assegurar el seu escairat, rectitud i planor.
Emmagatzematge: Protegit de les pluges, els focus d'humitat i les zones on pugui rebre impactes. No ha d'estar en contacte amb el terra.
3.- UNITAT I CRITERI D'AMIDAMENT
Unitat d'amidament: la indicada a la descripció de l'element
Criteri d'amidament: quantitat necessària subministrada a l'obra
4.- NORMATIVA DE COMPLIMENT OBLIGATORI
* Orden de 31 de agosto de 1987 sobre señalización, balizamiento, defensa, limpieza y terminación de obras fijas en vías fuera de poblado.(Instrucción 8.3-IC).
* UNE-EN 12352:2000 Equipamiento de regulación del tráfico. Dispositivos luminosos de advertencia de peligro y balizamiento.

BCN Projecta Associats, S.L. C/ París 207 5è 1a 08008 Barcelona
Tel. 937 450 431 e-mail: bcnprojecta@bcnprojecta.com
www.bcnprojecta.com

BG MATERIALS PER A INSTAL·LACIONS ELÈCTRIQUES

BG1 CAIXES I ARMARIS

BG16 CAIXES DE DERIVACIÓ RECTANGULARS

0.- ELEMENTS QUE CONTEMPLA EL PLEC

BG161432.

1.- DEFINICIÓ I CARACTERÍSTIQUES DELS ELEMENTS

Caixes de derivació.
S'han considerat els materials següents:
- Plàstic
- Fosa d'alumini
- Planxa d'acer
- Plastificat

S'han considerat els graus de protecció següents:
- Normal
- Estanca
- Antihumitat
- Antideflagrant

CARACTERÍSTIQUES GENERALS:
La caixa ha d'estar formada per un cos i una tapa. Ha de tenir un aspecte uniforme i sense defectes.
Quan és per a encastar, el cos ha de portar aletes o superfícies d'ancoratge.
Quan és per a muntar supeficialment, el cos ha de portar orificis per a la seva fixació.
Grau de protecció (UNE 20-324):

Tipus				
Material	Normal	Estanca	Antihumitat	Antideflagrant
Plàstic	>= IP-405	>= IP-535	>= IP-545	-
Plastificada	>= IP-517	>= IP-537	>= IP-547	-
Planxa d'acer	>= IP-517	>= IP-537	>= IP-547	>= IP-557
Fosa d'alumini	>= IP-517	>= IP-537	>= IP-547	>= IP-557

GRAU DE PROTECCIÓ ANTIDEFLAGRANT:
El cos ha de tenir orificis roscats per al pas de tubs.
Temperatura d'autoinflamació (T): 300 <= T <= 450°C
Grup d'explosió (UNE 20-320): IIB
GRAU DE PROTECCIÓ NORMAL, ESTANCA O ANTIHUMITAT:
El cos ha de portar empremtes de ruptura per al pas de tubs.
GRAU DE PROTECCIÓ ANTIHUMITAT:
Entre la tapa i el cos hi ha d'haver un junt d'estanquitat.
PLASTIFICADA:
El cos i la tapa han de ser d'acer embotit plastificat.
El cos i la tapa han d'estar protegits interiorment i exteriorment contra la corrosió.
La tapa ha de portar sistemes de fixació al cos mitjançant cargols, i aquests han de ser de material anticorrosiu.
PLÀSTIC:
La tapa ha de portar un sistema de fixació amb el cos.
Resistència a la flama (UNE-EN 60707): Autoextingible
PLANXA:
El cos i la tapa han d'estar protegits interiorment i exteriorment contra la corrosió.
La tapa ha de portar sistemes de fixació al cos mitjançant cargols, i aquests han de ser de material anticorrosiu.
FOSA D'ALUMINI:
La tapa ha de portar sistemes de fixació al cos mitjançant cargols, i aquests han de ser de material anticorrosiu.

2.- CONDICIONS DE SUBMINISTRAMENT I EMMAGATZEMATGE

Subministrament: En caixes.
Emmagatzematge: En llocs protegits contra els impactes, la pluja, les humitats i dels raigs del sol.

3.- UNITAT I CRITERIS D'AMIDAMENT

Unitat d'amidament: la indicada a la descripció de l'element
Criteri d'amidament: quantitat necessària subministrada a l'obra

4.- NORMATIVA DE COMPLIMENT OBLIGATORI

Real Decreto 842/2002 de 2 de agosto, por el que se aprueba el Reglamento Electrotécnico de Baja Tensión. REBT 2002.

BG MATERIALS PER A INSTAL·LACIONS ELÈCTRIQUES

BG2 TUBS, CANALS, SAFATES I COLUMNES PER A MECANISMES

BG2Q- TUB FLEXIBLE PER A PROTECCIÓ DE CONDUCTORS ELÈCTRICS DE MATERIAL PLÀSTIC

0.- ELEMENTS QUE CONTEMPLA EL PLEC

BG2Q-1KTC.

BCN Projecta Associats, S.L. C/ París 207 5è 1a 08008 Barcelona
Tel. 937 450 431 e-mail: bcnprojecta@bcnprojecta.com
www.bcnprojecta.com

Plec de condicions
1.- DEFINICIÓ I CONDICIONS DELS ELEMENTS

Tub flexible no metàl·lic de fins a 250 mm de diàmetre nominal.
Es consideraran els següents tipus de tubs:
- Tubs de PVC corrugats
- Tubs de PVC folrats, de dues capes, semillisa l'exterior i corrugada la interior
- Tubs de material lliure d'halògens
- Tubs de polipropilè
- Tubs de polietilè de dues capes, corrugada l'exterior i llisa la interior
CARACTERÍSTIQUES GENERALS:
Han d'estar dissenyats i construïts de manera que les seves característiques en ús normal siguin segures i sense perill per a l'usuari i el seu entorn.
L'interior dels tubs ha d'estar exempt de rebaves i altres defectes que pugin fer malbé els conductors o ferir a instal·ladors o usuaris.
El diàmetre nominal ha de ser el de l'exterior del tub i s'ha d'expressar en milímetres.
El diàmetre interior mínim l'ha de declarar el fabricant.
Les dimensions han de cumplir la norma EN-60423.

2.- CONDICIONS DE SUBMINISTRAMENT I EMMAGATZEMATGE

Subministrament: En rotlles.
Emmagatzematge: En llocs protegits contra els impactes i contra la pluja.

3.- UNITAT I CRITERI D'AMIDAMENT

Unitat d'amidament: la indicada a la descripció de l'element
Criteri d'amidament: quantitat necessària subministrada a l'obra

4.- NORMATIVA DE COMPLIMENT OBLIGATORI

Real Decreto 842/2002 de 2 de agosto, por el que se aprueba el Reglamento Electrotécnico de Baja Tensión. REBT 2002.
UNE-EN 50086-1:1995 Sistemas de tubos para la conducción de cables. Parte 1: Requisitos generales.
UNE-EN 60423:1996 Tubos de protección de conductores. Diámetros exteriores de los tubos para instalaciones eléctricas y roscas para tubos y accesorios.

5.- CONDICIONS DE CONTROL DE RECEPCIÓ

CONDICIONS DE MARCATGE I CONTROL DE LA DOCUMENTACIÓ:
Han d'estar marcats amb:
- Nom del fabricant
- Marca d'identificació dels productes
- El marcatge ha de ser llegible
- Han d'incloure les instruccions de muntatge corresponents
OPERACIONS DE CONTROL EN CANALITZACIONS I ACCESORIS:
Les tasques de control de qualitat de Canalitzacions i Accessoris, són les següents:
- Sol·licitar del fabricant els certificats dels materials emprats i verificar l'adequació als requisits del projecte.
- Control de la documentació tècnica subministrada
- Control d'identificació dels materials i lloc d'emplaçament (alçada, distàncies, capacitat)
- Realització i emissió d'informes amb resultats dels assaigs
- Assaigs: - Propagació de la flama segons norma R.E.B.T / UNE-EN 50085-1 / UNE-EN 50086-1 - Instal·lació i posada a l'obra segons norma R.E.B.T / UNE 20.460 - Verificació de l'aspecte superficial segons norma projecte/ UNE-EN ISO 1461
CRITERIS DE PRESA DE MOSTRES EN CANALITZACIONS I ACCESSORIS:
Es realitzaran els assaigs a la recepció dels materials, verificant tot el traçat de la instal·lació de safates i aleatòriament un tub de cada mida instal·lat a obra ja sigui rígid, flexible o soterrat.
INTERPRETACIÓ DE RESULTATS I ACTUACIONS EN CAS D'INCOMPLIMENT EN CANALITZACIONS I ACCESSORIS:
Segons criteri de la DF, podrà ser acceptat o rebutjat tot o part del material de la partida.
OPERACIONS DE CONTROL EN TUBS DE PVC PER A CANALITZACIONS DE SERVEIS:
Les tasques de control a realitzar són les següents:
- En cada subministrament: - Inspecció visual de l'aspecte general dels tubs i elements d'unió. - Comprovació de les dades de subministrament exigides (marques, albarà o etiquetes). - Recepció del certificat de qualitat del fabricant, d'acord a les condicions del plec. - Comprovació dimensional (3 mostres).
- Per a cada tub de les mateixes característiques, es realitzaran els següents assaigs (UNE EN 50086-1): - Resistència a compressió - Impacte - Assaig de corbat - Resistència a la propagació de la flama - Resistència al calor - Grau de protecció - Resistència a l'atac químic
En cas que el material disposi de la Marca AENOR, o una altra legalment reconeguda a un país de l'UE, s'ha de poder prescindir dels assaigs de control de recepció. La DF ha de sol·licitar, en aquest cas, els resultats dels assaigs corresponents al subministrament rebut, segons control de producció establert a la marca de qualitat del producte.
CRITERIS DE PRESA DE MOSTRES EN TUBS DE PVC PER A CANALITZACIONS DE SERVEIS:
Es seguiran les instruccions de la DF i els criteris indicats a les normes UNE EN 50086-1 i UNE EN 50086-2-4, juntament a les normes de procediment de cada assaig concret.
INTERPRETACIÓ DE RESULTATS I ACTUACIONS EN CAS D'INCOMPLIMENT EN TUBS DE PVC PER A CANALITZACIONS DE SERVEIS:
No s'acceptaran materials que no arribin a l'obra correctament referenciats i acompanyats del corresponent certificat de qualitat del fabricant.
Es rebutjaran els subministres que no superin les condicions de la inspecció visual o les comprovacions geomètriques.
Es compliran les condicions dels assaigs d'identificació segons la norma UNE EN 50086-1 i UNE EN 50086-2-4.

BG MATERIALS PER A INSTAL·LACIONS ELÈCTRIQUES

BG3 CABLES ELÈCTRICS PER A TENSIÓ BAIXA I SISTEMES DE DISTRIBUCIÓ ELÈCTRICA

BG31 CABLES DE COURE DE 0,6/1 KV

1.- DEFINICIÓ I CARACTERÍSTIQUES DELS ELEMENTS

BCN Projecta Associats, S.L. C/ París 207 5è 1a 08008 Barcelona
Tel. 937 450 431 e-mail: bcnprojecta@bcnprojecta.com
www.bcnprojecta.com

Cable elèctric destinat a sistemes de distribució en tensió baixa i instal·lacions en general, per a serveis fixes, amb conductor de coure, de tensió assignada 0,6/1kV i de tipus unipolar, bipolar, tripolar, tetrapolar, tripolar amb neutre i pentapolar.
S'han considerat els tipus de cables següents:
- Cables unipolars o multipolars (tipus mànega, sota coberta única) amb aïllament de polietilè reticulat (XLPE) i coberta de policlorur de vinil (PVC) de designació UNE RV 0,6/1 kV.
- Cables unipolars o multipolars (tipus mànega, sota coberta única) amb aïllament de polietilè reticulat (XLPE) i coberta de material lliure d'halògens a base de poliolefina, de baixa emissió de gasos tòxics i corrosius, de designació UNE RZ1K (AS) 0,6/1 kV.

CARACTERÍSTIQUES GENERALS:
En el cas de que el material s'utilitzi en obra pública, l'acord de Govern de la Generalitat de Catalunya de 9 de juny de 1998, exigeix que els materials siguin de qualitat certificada o puguin acreditar un nivell de qualitat equivalent, segons les normes aplicables als estats membres de la Unió Europea o de l'Associació Europea de Lliure Canvi.
També en aquest cas, es procurarà que els esmentats materials disposin de l'etiqueta ecològica europea, regulada en el Reglament 880/1992/CEE o bé altres distintius de la Comunitat Europea.
Les característiques físiques i mecàniques del conductor han de complir les normes UNE-EN 60228.
La coberta no ha de tenir variacions en el gruix ni d'altres defectes visibles a la seva superfície. Ha de ser resistent a l'abrasió.
Ha de quedar ajustada i s'ha de poder separar fàcilment sense produir danys a l'aïllament.
La forma exterior dels cables multipolars (reunits sota una coberta única) ha de ser raonablement cilíndrica.
L'aïllament no ha de tenir variacions del gruix ni d'altres defectes visibles a la seva superfície.
Ha de quedar ajustat i s'ha de poder separar fàcilment sense produir danys al conductor.
Els colors vàlids per a l'aïllament són (UNE 21089-1):
- Cables unipolars:
- Com a conductor de fase: Marró, negre o gris
- Com a conductor neutre: Blau
- Com a conductor de terra: Llistat de groc i verd
- Cables bipolars: Blau i marró
- Cables tripolars:
- Cables amb conductor de terra: Fase: Marró, Neutre: Blau, Terra: Llistat de groc i verd
- Cables sense conductor de terra: Fase: Negre, marró i gris
- Cables tetrapolars:
- Cables amb conductor de terra: Fase: Marró, negre i gris, Terra: Llistat de groc i verd
- Cables sense conductor de terra: Fase: Marró, negre i gris, Neutre: Blau
- Cables pentapolars: Fase: Marró, negre i gris, Neutre: Blau, Terra: Llistat de groc i verd

Gruix de l'aïllant del conductor (UNE HD-603 (1)):

Secció (mm2)	1,5-16	25-35	50	70-95	120	150	185	240	300
Gruix (mm)	0,7	0,9	1,0	1,1	1,2	1,4	1,6	1,7	1,8

Gruix de la coberta: Ha de complir les especificacions de la norma UNE-HD 603-1
Temperatura de l'aïllament en servei normal: <= 90°C
Temperatura de l'aïllament en curtcircuit (5 s màx): <= 250°C
Tensió màxima admissible (c.a.):
- Entre conductors aïllats: <= 1 kV
- Entre conductors aïllats i terra: <= 0,6 kV

Toleràncies:
- Gruix de l'aïllament (UNE_HD 603): >= valor especificat - (0,1 mm + 10% del valor especificat)

CABLES DE DESIGNACIÓ UNE RV 0,6/1 kV:
L'aïllament ha de ser de polietilé reticulat (XLPE) tipus DIX-3 segons UNE HD-603-1.
La coberta ha de ser de policlorur de vinil (PVC) del tipus DMV-18 segons UNE HD-603-1.
Ha de ser de color negre i ha de portar impresa una franja longitudinal de color per a la identificació de la secció dels conductors de fase.
CABLES DE DESIGNACIÓ UNE RZ1-K (AS) 0,6/1 kV:
L'aïllament ha de ser de polietilé reticulat (XLPE) tipus DIX-3 segons UNE HD-603-1.
La coberta ha de se d'una mescla de material termoplàstic, sense halògens, del tipus Z1, i ha de complir les especificacions de la norma UNE 21123-4.
Ha de ser de color verd i ha de portar impresa una franja longitudinal de color per a la identificació de la secció dels conductors de fase.

2.- CONDICIONS DE SUBMINISTRAMENT I EMMAGATZEMATGE

Subministrament: En bobines.
Emmagatzematge: En llocs protegits de la pluja i la humitat.

3.- UNITAT I CRITERIS D'AMIDAMENT

Unitat d'amidament: la indicada a la descripció de l'element
Criteri d'amidament: quantitat necessària subministrada a l'obra

4.- NORMATIVA DE COMPLIMENT OBLIGATORI

NORMATIVA GENERAL:
Real Decreto 842/2002 de 2 de agosto, por el que se aprueba el Reglamento Electrotécnico de Baja Tensión. REBT 2002.
UNE-HD 603-1:2003 Cables de distribución de tensión asignada 0,6/1kV.
* UNE 21011-2:1974 Alambres de cobre recocido de sección recta circular. Características
* UNE 21089-1:2002 Identificación de los conductores aislados de los cables.
UNE-EN 50334:2001 Marcado por inscripción para la identificación de los conductores aislados de los cables eléctricos.
* UNE 21089-1:2002 Identificación de los conductores aislados de los cables.
UNE 21022:1982 Conductores de cables aislados.
* UNE 20434:1999 Sistema de designación de los cables.
CABLES DE DESIGNACIÓ UNE RV 0,6/1 kV:
UNE 21123-2:1999 Cables eléctricos de utilización industrial de tensión asignada 0,6/1 kV. Parte 2: Cables con aislamiento de polietileno reticulado y cubierta de policloruro de vinilo.
CABLES DE DESIGNACIÓ UNE RZ1-K (AS) 0,6/1 kV:
UNE 21123-4:2004 Cables eléctricos de utilización industrial de tensión asignada 0,6/1 kV. Parte 4: Cables con aislamiento de polietileno reticulado y cubierta de poliolefina.

5.- CONDICIONS DE CONTROL DE RECEPCIÓ

CONDICIONS DE MARCATGE I CONTROL DE LA DOCUMENTACIÓ:

La coberta ha de portar de forma indeleble i ben visible les dades següents:

- Nom del fabricant o marca comercial
- Tipus de conductor
- Secció nominal
- Les dues últimes xifres de l'any de fabricació.
- Distància entre el final d'una marca i el principi de la següent <= 30 cm.

BCN Projecta Associats, S.L. C/ París 207 5è 1a 08008 Barcelona
Tel. 937 450 431 e-mail: bcnprojecta@bcnprojecta.com
www.bcnprojecta.com

OPERACIONS DE CONTROL:

Les tasques de control a realitzar són les següents:

- Sol·licitar del fabricant els certificats i homologacions dels conductors i protocols de proves.
- Control de la documentació tècnica subministrada.
- Verificar l'adequació dels conductors als requisits dels projecte
- Control final d'identificació
- Realització i emissió d'informe amb resultats dels assaigs realitzats d'acord al que s'especifica en la taula d'assaigs i de quantificació dels mateixos.
- Assaigs:

A la relació següent s'especifiquen els controls a efectuar a la recepció de conductors de coure o alumini i les normes aplicables en cada cas:

- Rigidesa dielèctrica (REBT)
- Resistència d'aïllament (REBT)
- Resistència elèctrica dels conductors (UNE 20003 / UNE 21022/1M)
- Control dimensional (Documentació del fabricant)
- Extinció de flama (UNE-EN 50266)
- Densitat de fums UNE-EN 50268 / UNE 21123)
- Despreniment d'halògens (UNE-EN 50267-2-1 / UNE 21123 / UNE 2110022)

A la següent taula s'especifica el nombre de controls a efectuar. Els assaigs especificats (*) seran exigibles segons criteri de la DF quan les exigències del lloc ho determini i les característiques dels conductors corresponguin a l'assaig especificat.

- Rigidesa dielèctrica: 100% (exigit al fabricant)
- Resistència d'aïllament: 100% (exigit al fabricant)
- Resistència elèctrica: 100% (exigit al fabricant)
- Extinció de flama: 1 assaig per tipus (*) (exigit al fabricant) i 1 assaig per tipus (*) (exigit a recepció)
- Densitat de fums: 1 assaig per tipus (*) (exigit al fabricant) i 1 assaig per tipus (*) (exigit a recepció)
- Despreniment d'halògens: 1 assaig per tipus (*) (exigit al fabricant) i 1 assaig per tipus (*) (exigit a recepció)

Per tipus s'entén aquells conductors amb característiques iguals.

Els assaigs exigits a recepció podran ésser els realitzats pel fabricant sempre que hi hagi una supervisió per part de la DF o empresa especialitzada.

CRITERIS DE PRESA DE MOSTRES:

Per a la realització dels assaigs, s'escollirà aleatòriament una bovina del lot d'entrega, a excepció dels assaigs de rutina que es realitzaran a totes les bobines.

INTERPRETACIÓ DE RESULTATS I ACTUACIONS EN CAS D'INCOMPLIMENT:

Es realitzarà un control extensiu de la partida objecte de control, i segons criteri de la DF, podrà ésser acceptada o rebutjada tota o part del material que la composa.

BG MATERIALS PER A INSTAL·LACIONS ELÈCTRIQUES

BG3 CABLES ELÈCTRICS PER A TENSIÓ BAIXA I SISTEMES DE DISTRIBUCIÓ ELÈCTRICA

BG33- CABLE DE COURE DE 0,6/1 KV

0.- ELEMENTS QUE CONTEMPLA EL PLEC

BG33-G2TV.

Plec de condicions

1.- DEFINICIÓ I CONDICIONS DELS ELEMENTS

Cable elèctric destinat a sistemes de distribució en tensió baixa i instal·lacions en general, per a serveis fixes, amb conductor de coure i de tensió assignada 0,6/1kV.
S'han considerat els tipus de cables següents:
- Cables unipolars o multipolars de designació RV, aïllament amb polietilè reticulat i coberta de policlorur de vinil, sense armadura ni pantalla i amb conductor de coure, construcció segons norma UNE 21123-2, amb una classificació de resistència al foc Eca segons UNE-EN 50575
- Cables unipolars o multipolars de designació RV-K, aïllament amb polietilè reticulat i coberta de policlorur de vinil, sense armadura ni pantalla i amb conductor de coure flexible, construcció segons norma UNE 21123-2, amb una classificació de resistència al foc Eca segons UNE-EN 50575
- Cables multipolars de designació RVFV-K, aïllament amb polietilè reticulat i coberta de policlorur de vinil, armadura amb fleix d'acer i amb conductor de coure flexible,

BCN Projecta Associats, S.L. C/ París 207 5è 1a 08008 Barcelona
Tel. 937 450 431 e-mail: bcnprojecta@bcnprojecta.com
www.bcnprojecta.com

construcció segons norma UNE 21123-2, amb una classificació de resistència al foc Eca segons UNE-EN 50575
- Cables unipolars o multipolars de designació RZ1-K (AS), aïllament amb polietilè reticulat i coberta de poliolefina, sense armadura ni pantalla i amb conductor de coure flexible, construcció segons norma UNE 21123-4, amb una classificació de resistència al foc Cca-s1b,d1,a1 segons UNE-EN 50575
- Cables unipolars o multipolars de designació RZ1-K (AS+), amb resistència intrínseca al foc, aïllament amb polietilè reticulat i coberta de poliolefina, sense armadura ni pantalla i amb conductor de coure flexible, construcció segons norma UNE 211025, amb una classificació de resistència al foc Cca-s1b,d1,a1 segons UNE-EN 50575
- Cables unipolars o multipolars de designació SZ1-K (AS+), amb resistència intrínseca al foc, aïllament amb compost de silicona i coberta de poliolefina, sense armadura ni pantalla i amb conductor de coure flexible, construcció segons norma UNE 211025, amb una classificació de resistència al foc Cca-s1b,d1,a1 segons UNE-EN 50575
- Cables multipolars de designació RZ, coberta aïllant de polietilè reticulat i amb conductors de coure cablejats en feix, construcció segons norma UNE 21030-2, amb una classificació de resistència al foc Fca segons UNE-EN 50575
- Cables unipolars de designació ZZ-F, amb una classificació de resistència al foc Eca segons UNE-EN 50575
CARACTERÍSTIQUES GENERALS:
En el cas de que el material s'utilitzi en obra pública, l'acord de Govern de la Generalitat de Catalunya de 9 de juny de 1998, exigeix que els materials siguin de qualitat certificada o puguin acreditar un nivell de qualitat equivalent, segons les normes aplicables als estats membres de la Unió Europea o de l'Associació Europea de Lliure Canvi.
També en aquest cas, es procurarà que els esmentats materials disposin de l'etiqueta ecològica europea, regulada en el Reglament 880/1992/CEE o bé altres distintius de la Comunitat Europea.
Destinats a incorporar-se de forma permanent en obres de construcció han de complir el Reglament de productes per a la construcció (UE) nº 305/2011 i el seu Reglament Delegat (UE) 2016/364 sobre la classificació de les propietats de reacció al foc.
La coberta no ha de tenir variacions en el gruix ni d'altres defectes visibles a la seva superfície. Ha de ser resistent a l'abrasió.
Ha de quedar ajustada i s'ha de poder separar fàcilment sense produir danys a l'aïllament.
La forma exterior dels cables multipolars (reunits sota una coberta única) ha de ser raonablement cilíndrica.
L'aïllament no ha de tenir variacions del gruix ni d'altres defectes visibles a la seva superfície.
Ha de quedar ajustat i s'ha de poder separar fàcilment sense produir danys al conductor.
La designació dels cables ha de complir les especificacions de la norma UNE 20434.
La classificació de reacció al foc s'expressarà d'acord amb el Reglament Delegat (UE) 2016/364 i la UNE-EN 13501-6 amb un codi de quatre dígits segons el següent format:
Classe de reacció al foc:
- Dígit 1, prestacions de propagació del foc i emissió de calor: Aca, B1ca, B2ca, Cca, Dca, Eca i Fca (classes enumerades de més a menys prestacions)
Classes addicionals (només per a les classes B1ca, B2ca, Cca i Dca):
- Dígit 2, prestacions d'emissió de fums: s1a, s1b, s1, s2 i s3 (de més a menys prestacions)
- Dígit 3, prestacions de caiguda de gotes/partícules inflamades: d0, d1 i d2 (de més a menys prestacions)
- Dígit 4, prestacions d'acidesa: a1, a2 i a3 (de més a menys prestacions)
Les característiques físiques i mecàniques del conductor han de complir la norma UNE-EN 60228.
Els colors utilitzats per a l'aïllament han de complir la norma UNE 21089-1:
- Cables unipolars:
    - Com a conductor de fase: Marró, negre o gris
    - Com a conductor neutre: Blau
    - Com a conductor de terra: Llistat de groc i verd
- Cables bipolars: Blau i marró
- Cables tripolars:
    - Cables amb conductor de terra: Fase: Marró, Neutre: Blau, Terra: Llistat de groc i verd
    - Cables sense conductor de terra: Fase: Negre, marró i gris
- Cables tetrapolars:
    - Cables amb conductor de terra: Fase: Marró, negre i gris, Terra: Llistat de groc i verd
    - Cables sense conductor de terra: Fase: Marró, negre i gris, Neutre: Blau
- Cables pentapolars: Fase: Marró, negre i gris, Neutre: Blau, Terra: Llistat de groc i verd
Les característiques següents han de complir amb els valors declarats pel fabricant, assajades segons la norma corresponent, dins del límit de tolerància indicat, en el seu cas:
- Característiques essencials:
    - Reacció al foc:
        - Classe Aca (UNE-EN ISO 1716)
        - Classe B1ca, B2ca, Cca i Dca (UNE-EN 50399, UNE-EN 60332-1-2, UNE-EN 61034-2, UNE-EN 60754-2)
        - Classe Eca (UNE-EN 60332-1-2)
        - Classe Fca (comportament no determinat)
    - Emissió de substàncies perilloses (verificació i declaració segons disposicions nacionals en el lloc d'utilització)

Gruix de l'aïllant del conductor (UNE-HD-603-1):

Secció (mm2)	25	50	95	150	240
Gruix (mm)	0,9	1,0	1,1	1,4	1,7

Gruix de la coberta: Ha de complir les especificacions de la norma UNE-HD 603-1
Temperatura de l'aïllament en servei normal: <= 90°C
Temperatura de l'aïllament en curtcircuit (5 s màx): <= 250°C
Tensió màxima admissible (c.a.):
- Entre conductors aïllats: <= 1 kV
- Entre conductors aïllats i terra: <= 0,6 kV
Toleràncies:
- Gruix de l'aïllament (UNE-HD 603-1): >= valor especificat - (0,1 mm + 10% del valor especificat)
CABLES DE DESIGNACIÓ RV, RV-K i RVFV-K:
Característiques de reacció al foc:
- Propagació de la flama (UNE-EN 60332-1-2): No propagador de la flama
El conductor ha de complir les següents prescripcions segons la norma UNE-EN 60228:
- Cable RV: prescripcions de la classe 1 o 2
- Cable RV-K i RVFV-K: prescripcions de la classe 5
L'aïllament ha de ser de polietilé reticulat (XLPE) tipus DIX-3 segons UNE HD-603-1.
La coberta ha de ser de policlorur de vinil (PVC) del tipus DMV-18 segons UNE HD-603-1.
CABLES DE DESIGNACIÓ RZ1-K (AS):
Característiques de reacció al foc:
- Material lliure d'halògens segons UNE-EN 60754-1
- Propagació de la flama (UNE-EN 60332-1-2): No propagador de la flama
- Propagació de l'incendi (UNE-EN 60332-3-24): No propagador de l'incendi
- Emissió de fums opacs (UNE-EN 61034-2): Baixa emissió de fums opacs
- Emissió de fums corrosius (UNE-EN 60754-2): Baixa emissió de fums corrosius
El conductor ha de complir les prescripcions de la classe 5 segons la norma UNE-EN 60228:
L'aïllament ha de ser de polietilé reticulat (XLPE) tipus DIX-3 segons UNE HD-603-1.
La coberta ha de ser de poliolefina, del tipus DMZ-E segons la norma UNE 21123-4.
CABLES DE DESIGNACIÓ RZ1-K (AS+) i SZ1-K (AS+):
Característiques de reacció al foc:

BCN Projecta Associats, S.L. C/ París 207 5è 1a 08008 Barcelona
Tel. 937 450 431 e-mail: bcnprojecta@bcnprojecta.com
www.bcnprojecta.com

Material lliure d'halògens segons UNE-EN 60754-1
Propagació de la flama (UNE-EN 60332-1-2): No propagador de la flama
Propagació de l'incendi (UNE-EN 60332-3-24): No propagador de l'incendi
Emissió de fums opacs (UNE-EN 61034-2): Baixa emissió de fums opacs
Emissió de fums corrosius (UNE-EN 60754-2): Baixa emissió de fums corrosius
El conductor ha de complir les prescripcions de la classe 5 segons la norma UNE-EN 60228:
L'aïllament ha de cumplir el següent
- Cable RZ1-K (AS+): ha de ser de polietilè reticulat i ha de correspondre al tipus DIX-3 segons la norma UNE HD-603-1, amb cinta addicional de mica
- Cable SZ1-K (AS+): ha de ser de compost de silicona i ha de correspondre al tipus EI2 segons la norma UNE-EN 50363-1
La coberta ha de ser de poliolefina, del tipus DMZ-E segons la norma UNE 21123-4.
CABLES DE DESIGNACIÓ RZ:
El conductor ha de complir les prescripcions de la classe 2 segons la norma UNE-EN 60228:
CABLES DE DESIGNACIÓ ZZ-F:
Característiques de reacció al foc:
- Material lliure d'halògens segons UNE-EN 60754-1
- Propagació de la flama (UNE-EN 60332-1-2): No propagador de la flama
- Propagació de l'incendi (UNE-EN 60332-3-24): No propagador de l'incendi
- Emissió de fums opacs (UNE-EN 61034-2): Baixa emissió de fums opacs
- Emissió de fums corrosius (UNE-EN 60754-2): Baixa emissió de fums corrosius
El conductor ha de complir les prescripcions de la classe 5 segons la norma UNE-EN 60228:
L'aïllament ha de ser de goma i ha de correspondre al tipus EI6 segons la norma UNE-EN 50363-1
La coberta ha de ser de material lliure d'halògens, del tipus EM5 segons la norma UNE-EN 50363-2-2 o del tipus EM8 segons UNE-EN 50363-6.

2.- CONDICIONS DE SUBMINISTRAMENT I EMMAGATZEMATGE

Subministrament: En bobines.
Emmagatzematge: En llocs protegits de la pluja i la humitat.

3.- UNITAT I CRITERI D'AMIDAMENT

Unitat d'amidament: la indicada a la descripció de l'element
Criteri d'amidament: quantitat necessària subministrada a l'obra

4.- NORMATIVA DE COMPLIMENT OBLIGATORI

NORMATIVA GENERAL:
Real Decreto 842/2002 de 2 de agosto, por el que se aprueba el Reglamento Electrotécnico de Baja Tensión. REBT 2002.
UNE-EN 50575:2015 Cables de energía, control y comunicación. Cables para aplicaciones generales en construcciones sujetos a requisitos de reacción al fuego.
UNE-EN 50575:2015/A1:2016 Cables de energía, control y comunicación. Cables para aplicaciones generales en construcciones sujetos a requisitos de reacción al fuego.
UNE-HD 603-1:2007 Cables de distribución de tensión asignada 0,6/1 kV. Parte 1: Requisitos generales.
Reglamento Delegado (UE) 2016/364 de la Comisión, de 1 de julio de 2015, relativo a la clasificación de las propiedades de reacción al fuego de los productos de construcción de conformidad con el Reglamento (UE) nº 305/2011 del Parlamento Europeo y del Consejo.
UNE 20434:1999 Sistema de designación de los cables.
UNE-EN 13501-6:2015 Clasificación en función del comportamiento frente al fuego de los productos de construcción y elementos para la edificación. Parte 6: Clasificación a partir de datos obtenidos en ensayos de reacción al fuego de cables eléctricos.
* UNE 21089-1:2002 Identificación de los conductores aislados de los cables.
* UNE-EN 60228:2005 Conductores de cables aislados.
CABLES DE DESIGNACIÓ RV, RV-K i RVFV-K:
UNE 21123-2:2017 Cables eléctricos de utilización industrial de tensión asignada 0,6/1 kV. Parte 2: Cables con aislamiento de polietileno reticulado y cubierta de policloruro de vinilo.
CABLES DE DESIGNACIÓ RZ1-K (AS):
UNE 21123-4:2017 Cables eléctricos de utilización industrial de tensión asignada 0,6/1 kV. Parte 4: Cables con aislamiento de polietileno reticulado y cubierta de poliolefina.
CABLES DE DESIGNACIÓ RZ1-K (AS+) i SZ1-K (AS+):
UNE 211025:2017 Cables con resistencia intrínseca al fuego destinados a circuitos de seguridad.
CABLES DE DESIGNACIÓ RZ:
UNE 21030-2:2003 Conductores aislados, cableados en haz, de tensión asignada 0,6/1 kV, para líneas de distribución, acometidas y usos análogos. Parte 2: Conductores de cobre.

5.- CONDICIONS DE CONTROL DE RECEPCIÓ

CONDICIONS DE MARCATGE I CONTROL DE LA DOCUMENTACIÓ:
El subministrador ha de posar a disposició de la DF en el cas que aquesta ho sol·liciti, la documentació següent, que acredita el marcatge CE, segons el sistema d'avaluació de conformitat aplicable, d'acord amb el que disposa l'apartat 7.2.1 del CTE:
- Productes per a usos subjectes a reglamentacions sobre reacció al foc amb nivell o classe Aca, B1ca, B2ca, Cca:
  - Sistema 1+: Declaració de Prestacions
- Productes per a usos subjectes a reglamentacions sobre reacció al foc amb nivell o classe Dca, Eca:
  - Sistema 3: Declaració de prestacions
- Productes per a usos subjectes a reglamentacions sobre reacció al foc amb nivell o classe Fca:
  - Sistema 4: Declaració de prestacions
- Productes per a usos subjectes a reglamentacions sobre substàncies perilloses:
  - Sistema 3: Declaració de prestacions
El cable ha d'anar marcat amb les dades següents:
- Identificació consistent en la marca del nom del fabricant o marca comercial
- Descripció del producte o codi de designació
- Classe de reacció al foc
El marcatge s'ha de fer sobre el cable, l'embalatge o l'etiqueta o en una combinació dels anteriors.
El marcatge sobre la coberta o aïllament del cable ha de ser continu. La distància entre el final del marcatge i el principi del següent no ha de superar els 1100 mm.
El símbol de marcatge CE estarà fixat de manera visible, llegible i indeleble en una etiqueta fixada sobre l'embalatge dels cables.
El marcat i etiquetatge CE ha d'incloure la informació següent:
- Símbol del marcatge CE
- Els dos últims dígits de l'any en què es va fixar el marcat per primera vegada
- Nom i direcció registrada del fabricant o marca identificativa
- Codi únic d'identificació del producte tipus
- Número de referència de la declaració de prestacions
- Nivell o classe de prestacions declarat
- Data de l'especificació tècnica harmonitzada aplicable
- Número d'identificació de l'organisme notificat
- Ús previst, segons s'especifica a la norma harmonitzada aplicable
OPERACIONS DE CONTROL:
Les tasques de control a realitzar són les següents:
- Sol·licitar del fabricant els certificats i homologacions dels conductors i protocols de proves.

BCN Projecta Associats, S.L. C/ París 207 5è 1a 08008 Barcelona
Tel. 937 450 431 e-mail: bcnprojecta@bcnprojecta.com
www.bcnprojecta.com

- Control de la documentació tècnica subministrada.
- Verificar l'adequació dels conductors als requisits dels projecte
- Control final d'identificació
- Realització i emissió d'informe amb resultats dels assaigs realitzats d'acord al que s'especifica en la taula d'assaigs i de quantificació dels mateixos.
- Assaigs:

A la relació següent s'especifiquen els controls a efectuar a la recepció de conductors de coure o alumini i les normes aplicables en cada cas:

- Rigidesa dielèctrica (REBT)
- Resistència d'aïllament (REBT)
- Resistència elèctrica dels conductors (UNE 20003 / UNE 21022/1M)
- Control dimensional (Documentació del fabricant)
- Extinció de flama (UNE-EN 50266)
- Densitat de fums UNE-EN 50268 / UNE 21123)
- Despreniment d'halògens (UNE-EN 50267-2-1 / UNE 21123 / UNE 2110022)

A la següent taula s'especifica el nombre de controls a efectuar. Els assaigs especificats (*) seran exigibles segons criteri de la DF quan les exigències del lloc ho determini i les característiques dels conductors corresponguin a l'assaig especificat.

- Rigidesa dielèctrica: 100% (exigit al fabricant)
- Resistència d'aïllament: 100% (exigit al fabricant)
- Resistència elèctrica: 100% (exigit al fabricant)
- Extinció de flama: 1 assaig per tipus (*) (exigit al fabricant) i 1 assaig per tipus (*) (exigit a recepció)
- Densitat de fums: 1 assaig per tipus (*) (exigit al fabricant) i 1 assaig per tipus (*) (exigit a recepció)
- Despreniment d'halògens: 1 assaig per tipus (*) (exigit al fabricant) i 1 assaig per tipus (*) (exigit a recepció)

Per tipus s'entén aquells conductors amb característiques iguals.
Els assaigs exigits a recepció podran ésser els realitzats pel fabricant sempre que hi hagi una supervisió per part de la DF o empresa especialitzada.

CRITERIS DE PRESA DE MOSTRES:
Per a la realització dels assaigs, s'escollirà aleatòriament una bovina del lot d'entrega, a excepció dels assaigs de rutina que es realitzaran a totes les bobines.
INTERPRETACIÓ DE RESULTATS I ACTUACIONS EN CAS D'INCOMPLIMENT:
Es realitzarà un control extensiu de la partida objecte de control, i segons criteri de la DF, podrà ésser acceptada o rebutjada tota o part del material que la composa.

BG MATERIALS PER A INSTAL·LACIONS ELÈCTRIQUES

BG3 CABLES ELÈCTRICS PER A TENSIÓ BAIXA I SISTEMES DE DISTRIBUCIÓ ELÈCTRICA

BG39 CABLES D'ALUMINI DE 0,6/1 KV

1.- DEFINICIÓ I CARACTERÍSTIQUES DELS ELEMENTS

Cable elèctric destinat a sistemes de distribució en tensió baixa i instalacions en general, serveis fixes, conductor d'alumini, designació UNE RV 0,6/1 kV unipolar, bipolar, tripolar, tetrapolar o tripolar amb neutre de secció fins a 300 mm2.
CARACTERÍSTIQUES GENERALS:
En el cas de que el material s'utilitzi en obra pública, l'acord de Govern de la Generalitat de Catalunya de 9 de juny de 1998, exigeix que els materials siguin de qualitat certificada o puguin acreditar un nivell de qualitat equivalent, segons les normes aplicables als estats membres de la Unió Europea o de l'Associació Europea de Lliure Canvi.
També en aquest cas, es procurarà que els esmentats materials disposin de l'etiqueta ecològica europea, regulada en el Reglament 880/1992/CEE o bé altres distintius de la Comunitat Europea.
Ha d'estar compost de conductor d'alumini, aïllament de polietilè reticulat i coberta de policlorur de vinil.
Les característiques físiques i mecàniques del conductor han de complir les normes UNE 21-096 i UNE 21-022.
L'aïllament ha de ser de polietilé reticulat (XLPE) tipus DIX-3 segons UNE HD-603-1.
Ha de quedar ajustat i s'ha de poder separar fàcilment sense produir danys al conductor.
No ha de tenir variacions del gruix ni d'altres defectes visibles a la seva superfície.
Els colors vàlids per a l'aïllament són (UNE 21089-1):

- Cables unipolars:
- Com a conductor de fase: Marró, negre o gris
- Com a conductor neutre: Blau
- Com a conductor de terra: Llistat de groc i verd
- Cables bipolars: Blau i marró
- Cables tripolars:
- Cables amb conductor de terra: Fase: Marró, Neutre: Blau, Terra: Llistat de groc i verd
- Cables sense conductor de terra: Fase: Negre, marró i gris
- Cables tetrapolars:
- Cables amb conductor de terra: Fase: Marró, negre i gris, Terra: Llistat de groc i verd
- Cables sense conductor de terra: Fase: Marró, negre i gris, Neutre: Blau
- Cables pentapolars: Fase: Marró, negre i gris, Neutre: Blau, Terra: Llistat de groc i verd

Gruix de l'aïllant del conductor (UNE HD-603 (1)):

Secció (mm2)	1,5-16	25-35	50	70-95	120	150	185	240	300
Gruix (mm)	0,7	0,9	1,0	1,1	1,2	1,4	1,6	1,7	1,8

La coberta ha de ser de policlorur de vinil (PVC) del tipus DMV-18 segons UNE HD-603-1.
No ha de tenir variacions del gruix ni d'altres defectes visibles a la seva superfície.
Ha de ser resistent a l'abrasió.
Ha de quedar ajustada i s'ha de poder separar fàcilment sense produir danys a l'aïllament.
Ha de ser de color negre i ha de portar impresa una franja longitudinal de color per a la identificació de la secció dels conductors de fase.
Gruix de la coberta protectora:

- Valor nominal: Ha de ser igual a 0,035 D + 1,0 mm a on D és el diàmetre fictici en milímetres mesurat sota la coberta segons UNE 21-123. Per a cables unipolars el gruix de la coberta no pot ser inferior a 1,4 mm.
- Valor mínim: En sis mesures la mitja del gruix no pot ser inferior al valor nominal, i a la vegada cap de les sis mesures pot ser inferior al valor nominal en més del 15% + 0,1 mm.

Els conductors han d'anar marcats segons la norma UNE 21-089.
Temperatura de l'aïllament en servei normal: <= 90°C
Temperatura de l'aïllament en curtcircuit (5 s màx): <= 250°C
Tensió màxima admissible (c.a.):

- Entre conductors aïllats: 1 kV
- Entre conductors aïllats i terra: 0,6 kV

Tensió assignada màxima respecte a terra en xarxes de c.c.: 1.8 kV
Toleràncies:

BCN Projecta Associats, S.L. C/ París 207 5è 1a 08008 Barcelona
Tel. 937 450 431 e-mail: bcnprojecta@bcnprojecta.com
www.bcnprojecta.com

- Gruix de l'aïllament (UNE_HD 603): >= valor especificat - (0,1 mm + 10% del valor especificat)

2.- CONDICIONS DE SUBMINISTRAMENT I EMMAGATZEMATGE

Subministrament: En bobines.
Emmagatzematge: En llocs protegits de la pluja i la humitat.

3.- UNITAT I CRITERIS D'AMIDAMENT

Unitat d'amidament: la indicada a la descripció de l'element
Criteri d'amidament: quantitat necessària subministrada a l'obra

4.- NORMATIVA DE COMPLIMENT OBLIGATORI

Real Decreto 842/2002 de 2 de agosto, por el que se aprueba el Reglamento Electrotécnico de Baja Tensión. REBT 2002.
* UNE 21011-2:1974 Alambres de cobre recocido de sección recta circular. Características
* UNE-EN 50334:2001 Marcado por inscripción para la identificación de los conductores aislados de los cables eléctricos.
* UNE-HD 603-1 1996 Cables de distribución de tensión asignada 0,6 / 1kV. Parte 1: Prescripciones generales.
* UNE-HD 603-5N:1995 Cables de distribución de tensión asignada 0,6/1 kv. Parte 5: cables aislados con XLPE, no armados. Sección N: cables sin conductor concéntrico (Tipo 5N).
* UNE 21022:1982 Conductores de cables aislados.
* UNE 20434:1999 Sistema de designación de los cables.
UNE 21096:1969 Alambres de aluminio industrial recocido, para conductores eléctricos. Características.

5.- CONDICIONS DE CONTROL DE RECEPCIÓ

CONDICIONS DE MARCATGE I CONTROL DE LA DOCUMENTACIÓ:

La coberta ha de portar de forma indeleble i ben visible les dades següents:

- Nom del fabricant o marca comercial

- Tipus de conductor

- Secció nominal

- Les dues últimes xifres de l'any de fabricació.

- Distància entre el final d'una marca i el principi de la següent <= 30 cm.

OPERACIONS DE CONTROL:

Les tasques de control a realitzar són les següents:

- Sol·licitar del fabricant els certificats i homologacions dels conductors i protocols de proves.

- Control de la documentació tècnica subministrada.

- Verificar l'adequació dels conductors als requisits dels projecte

- Control final d'identificació

- Realització i emissió d'informe amb resultats dels assaigs realitzats d'acord al que s'especifica en la taula d'assaigs i de quantificació dels mateixos.

- Assaigs:

  - Rigidesa dielèctrica (REBT)

  - Resistència d'aïllament (REBT)

  - Resistència elèctrica dels conductors (UNE 20003 / UNE 21022/1M)

  - Control dimensional (Documentació del fabricant)

  - Extinció de flama (UNE-EN 50266)

  - Densitat de fums UNE-EN 50268 / UNE 21123)

  - Despreniment d'halògens (UNE-EN 50267-2-1 / UNE 21123 / UNE 2110022)

A la següent taula s'especifica el nombre de controls a efectuar. Els assaigs especificats (*) seran exigibles segons criteri de la DF quan les exigències del lloc ho determini i les característiques dels conductors corresponguin a l'assaig especificat.

  - Rigidesa dielèctrica: 100% (exigit al fabricant)

  - Resistència d'aïllament: 100% (exigit al fabricant)

  - Resistència elèctrica: 100% (exigit al fabricant)

  - Extinció de flama: 1 assaig per tipus (*) (exigit al fabricant) i 1 assaig per tipus (*) (exigit a recepció)

  - Densitat de fums: 1 assaig per tipus (*) (exigit al fabricant) i 1 assaig per tipus (*) (exigit a recepció)

  - Despreniment d'halògens: 1 assaig per tipus (*) (exigit al fabricant) i 1 assaig per tipus (*) (exigit a recepció)

Per tipus s'entén aquells conductors amb característiques iguals.

Els assaigs exigits a recepció podran ésser els realitzats pel fabricant sempre que hi hagi una supervisió per part de la DF o empresa especialitzada.

CRITERIS DE PRESA DE MOSTRES:

Per a la realització dels assaigs, s'escollirà aleatòriament una bovina del lot d'entrega, a excepció dels assaigs de rutina que es realitzaran a totes les bobines.

INTERPRETACIÓ DE RESULTATS I ACTUACIONS EN CAS D'INCOMPLIMENT:

Es realitzarà un control extensiu de la partida objecte de control, i segons criteri de la

BCN Projecta Associats, S.L. C/ París 207 5è 1a 08008 Barcelona
Tel. 937 450 431 e-mail: bcnprojecta@bcnprojecta.com
www.bcnprojecta.com

DF, podrà ésser acceptada o rebutjada tota o part del material que la composa.

BG MATERIALS PER A INSTAL·LACIONS ELÈCTRIQUES

BG4 APARELLS DE PROTECCIÓ I COMANDAMENT

BG49- INTERRUPTOR AUTOMÀTIC MAGNETOTÈRMIC

0.- ELEMENTS QUE CONTEMPLA EL PLEC

BG49-18HA.

Plec de condicions

1.- DEFINICIÓ I CONDICIONS DELS ELEMENTS

Interruptor automàtic magnetotèrmic unipolar amb 1 pol protegit, bipolar amb 1 pol protegit, bipolar amb 2 pols protegits, tripolar amb 3 pols protegits, tetrapolar amb 3 pols protegits, tetrapolar amb tres pols protegits i protecció parcial del neutre i tetrapolar amb 4 pols protegits.
S'han considerat els tipus següents:
- Per a protecció de línies elèctriques d'alimentació a receptors (PIA)
CARACTERÍSTIQUES GENERALS:
Ha de tenir un aspecte uniforme i sense defectes.
L'envoltant ha de ser aïllant i incombustible.
Han d'estar dissenyats i construïts de manera que les seves característiques en ús normal siguin segures i sense perill per a l'usuari i el seu entorn.
El sistema de connexió ha de ser l'indicat pel fabricant.
Ha de portar borns per a l'entrada i la sortida de cada fase o neutre.
PIA:
Han de portar un sistema de fixació per pressió que permeti el muntatge i desmunatge sobre un perfil normalitzat.
Han de complir les especificacions d'alguna o algunes de les normes següents:
- Interruptors fabricats segons les especificacions de la norma UNE-EN 60898
- Interruptors fabricats segons les especificacions de la norma UNE-EN 60898 i UNE-EN 60947-2
- Interruptors fabricats segons les especificacions de la norma UNE-EN 60947-2
Els interruptors que compleixen les especificacions de la norma UNE-EN 60898 han de portar marcades les indicacions següents:
- El nom del fabricant o la seva marca comercial
- Designació del tipus, número de catàleg o un altre número d'identificació
- Tensió assignada seguit del símbol normalment acceptat per al corrent altern
- El corrent assignat sense el símbol d'amper (A) precedit del símbol de la característica de dispar instantània
- La freqüència assignada si l'interruptor està previst per a una sola freqüència, en hertz (Hz)
- El poder de tall assignat en ampers, dintre d'un rectangle, sense indicació del símbol de les unitats
- L'esquema de connexió a menys que el mode de connexió sigui evident
- La temperatura ambient de referència si és diferent de 30°C
- Classes de limitació d'energia, si s'aplica
La designació del corrent assignat sense el símbol d'amper (A) precedit del símbol de la característica de dispar instantània ha de ser visible quan l'interruptor està instal·lat.
Les altres indicacions poden situar-se en el dors o en els laterals de l'interruptor.
L'esquema elèctric pot situar-se a l'interior de qualsevol envoltant que s'hagi de retirar per a la connexió dels cables d'alimentació. No pot estar sobre una etiqueta adhesiva enganxada a l'interruptor.
Les marques i indicacions han de ser indelebles, fàcilment llegibles i no han d'estar sobre cargols, volanderes o altres parts no fixes de l'interruptor.
Els interruptors que compleixen la norma UNE-EN 60947-2 han de portar marcades sobre el propi interruptor o be sobre una o vàries plaques de característiques fixades al mateix les indicacions següents:
Sobre el cos de l'interruptor i en lloc visible quan l'interruptor està instal·lat:
- Intensitat assignada en ampers (A)
- Capacitat per al seccionament, si es el cas, amb el símbol normalitzat
- Indicació de la posició d'obertura i la de tancament
Sobre el cos de l'interruptor i en lloc no necessàriament visible quan l'interruptor està instal·lat:
- Nom del fabricant o marca de fàbrica
- Designació del tipus o del número de sèrie
- Referència a aquesta norma
- Categoria d'ús
- Tensió o tensions assignades d'ús, en volts (V)
- Valor de la freqüència assignada i/o indicació del corrent continu amb el símbol normalment acceptat
- Poder assignat de tall de servei en curtcircuit, en kiloampers (kA)
- Poder assignat de tal últim, en kiloampers (kA)
- Intensitat assignada de curta durada admissible i curta durada corresponent per a la categoria d'ús B
- Borns d'entrada i de sortida a menys que la seva connexió sigui indiferent
- Borns del pol neutre, si procedeix, per la lletra N
- Born de terra de protecció, si procedeix, marcat amb el símbol normalitzat
- Temperatura de referència per als disparadors tèrmics no compensats, si és diferent de 30°C
La resta d'indicacions poden estar marcades sobre el cos del interruptor en lloc no necessàriament visibles o be han d'especificar-se en els catàlegs o manuals del fabricant.

2.- CONDICIONS DE SUBMINISTRAMENT I EMMAGATZEMATGE

Subministrament: En caixes.
Emmagatzematge: En llocs protegits contra els impactes, la pluja, les humitats i dels raigs del sol.
El fabricant ha de lliurar la documentació necessària per a la correcta instal·lació de l'interruptor.

3.- UNITAT I CRITERI D'AMIDAMENT

Unitat d'amidament: la indicada a la descripció de l'element
Criteri d'amidament: quantitat necessària subministrada a l'obra

BCN Projecta Associats, S.L. C/ París 207 5è 1a 08008 Barcelona
Tel. 937 450 431 e-mail: bcnprojecta@bcnprojecta.com
www.bcnprojecta.com

4.- NORMATIVA DE COMPLIMENT OBLIGATORI

NORMATIVA GENERAL:
Real Decreto 842/2002 de 2 de agosto, por el que se aprueba el Reglamento Electrotécnico de Baja Tensión. REBT 2002.
UNE 20317:1988 Interruptores automáticos magnetotérmicos, para control de potencia, de 1,5 a 63 A.
PIA:
UNE-EN 60898:1992 Interruptores automáticos para instalaciones domésticas y análogas para la protección contra sobreintensidades.
UNE-EN 60898/A1:1993 Interruptores automáticos para instalaciones domésticas y análogas para la protección contra sobreintensidades.
UNE-EN 60898/A1:1993 ERRATUM Interruptores automáticos para instalaciones domésticas y análogas para la protección contra sobreintensidades.
UNE-EN 60947-1:2005 Aparamenta de baja tensión. Parte 1: Reglas generales.
UNE-EN 60947-1:2008 Aparamenta de baja tensión. Parte 1: Reglas generales.
UNE-EN 60947-2:2007 Aparamenta de baja tensión. Parte 2: Interruptores automáticos. (IEC 60947-2:2006).

5.- CONDICIONS DE CONTROL DE RECEPCIÓ

OPERACIONS DE CONTROL:
Les tasques de control a realitzar són les següents:
- Sol·licitar del fabricant els certificats dels mecanismes emprats, contrastar la documentació amb els materials rebuts i verificar l'adequació als requisits exigits.
- Control de la documentació tècnica subministrada.
- Verificar que la Intensitat Nominal s'adequa a l'intensitat del circuit.
- Realització i emissió d'informes amb resultats de controls i proves realitzats.

CRITERIS DE PRESA DE MOSTRES:
Es comprovarà per mostreig la quantitat que determini la DF per cada tipus de mecanisme.
INTERPRETACIÓ DE RESULTATS I ACTUACIONS EN CAS D'INCOMPLIMENT:
No s'acceptaran els mecanismes que les seves característiques elèctriques no siguin les adequades.
Quan les discrepàncies siguin d'un altre tipus, segons criteri de la DF podrà ésser acceptat o rebutjat tot o part del material.
OPERACIONS DE CONTROL EN QUADRES GENERALS I SUBQUADRES:
Les tasques de control de qualitat de Quadres Generals, són les següents:
- Sol·licitar del fabricant els certificats dels equips emprats, contrastar la documentació amb els equips i verificar l'adequació als requisits del projecte.
- Generació d'esquemes de muntatge i llistats de materials emprats per a la construcció
- Control de la documentació tècnica subministrada
- Control d'identificació del material i lloc d'emplaçament
- Realització i emissió d'informe amb resultats dels assaigs realitzats, d'acord amb el que s'especifica a la taula d'assaigs i de quantificació dels mateixos.
- Assaigs a efectuar a fàbrica i normes aplicables:
    - Resistència d'aïllament segons R.E.B.T
    - Rigidesa dielèctrica segons R.E.B.T
    - Comprovació de proteccions (Accionaments manual i elèctric) segons UNE-EN 61008-1. Interruptors automàtics diferencials R.E.B.T.
    - Dispar de magnetotèrmics (Per sobre intensitat) segons plec de prescripcions tècniques documentació fabricant
    - Continuïtat de la posta a terra segons UNE-EN-60439-2. Conjunts d'aparamenta BT

CRITERIS DE PRESA DE MOSTRES EN QUADRES GENERALS I SUBQUADRES:
Per quadres generals es realitzaran els assaigs a tot els circuits i proteccions.
Per subquadres el contractista realitzarà els assaigs a tots els circuits i proteccions, a excepció de l'assaig de dispar de magnetotèrmics per sobre intensitats segons corbes de dispar. Aquest assaig es realitzarà per mostreig a interruptors de diferent intensitat Nominal. L'empresa de control de qualitat verificarà els assaigs fets pel fabricant d'un quadre per tipus diferent o segons criteri DF.
INTERPRETACIÓ DE RESULTATS I ACTUACIONS EN CAS D'INCOMPLIMENT EN QUADRES GENERALS I SUBQUADRES:
Segons criteri de la DF, podrà ser acceptat o rebutjat tot o part del material de la partida.

BG MATERIALS PER A INSTAL·LACIONS ELÈCTRIQUES

BG4 APARELLS DE PROTECCIÓ I COMANDAMENT

BG4D- INTERRUPTORS MAGNETOTÈRMICS-DIFERENCIALS (D)

0.- ELEMENTS QUE CONTEMPLA EL PLEC

BG4D-H5RX.
Plec de condicions

1.- DEFINICIÓ I CONDICIONS DELS ELEMENTS

Interruptor magnetotèrmic-diferencial per a protecció de línies elèctriques d'alimentació a receptors (PIA) i per a protecció contra els contactes indirectes fins a 125 A, per a fixar a pressió.
CARACTERÍSTIQUES GENERALS:
Ha d'estar format pels següents components:
- Magnetotèrmic tipus PIA
- Diferencial
- Accessoris

Ha de portar borns per a l'entrada i la sortida de cada fase o neutre.
Ha de ser de construcció modular.
Ha de portar un sistema de fixació per pressió.
No han de ser accessibles les parts que hagin de tenir tensió, excepte els borns.
Ha d'estar constituït per una base aïllant, borns de connexió de conductors, base portafusibles i fusible, i un dispositiu de fixació a la caixa de mecanismes.
Les parts metàl·liques del mecanisme no han de ser accessibles.
Resistència de l'aïllament (UNE-EN 60669): Ha de complir
Resistència mecànica (UNE-EN 60669): Ha de complir
Temperatura màxima de servei dels òrgans metàl·lics de control manual: 55°C
Temperatura màxima de servei dels òrgans no metàl·lics de control manual: 65°C
Freqüència: 50 Hz
PIA:
Ha de portar un dispositiu de desconnexió automàtica del tipus "Desconnexió lliure" enfront de les sobrecàrregues o dels curtcircuits.

BCN Projecta Associats, S.L. C/ París 207 5è 1a 08008 Barcelona
Tel. 937 450 431 e-mail: bcnprojecta@bcnprojecta.com
www.bcnprojecta.com

Tensió nominal: 220/380 V
Poder de curtcircuït:
- Intensitat nominal 10-20 A: >= 1.5 KA
- Intensitat nominal 25-100 A: >= 3 KA
Capacitat dels borns:

I nominal (A)	Secció (mm2)
10	1 2,5
15	1 4
20	1,5 - 6
25	1,5 - 6
32	2,5 - 10
38	4 16
40	4 16
47	4 16
50	4 16
63	10 25
80	10 25

DIFERENCIAL:
La sensibilitat del diferencial ha de ser de 30 o 300 mA.
Ha de portar un dispositiu de desconnexió automàtica del tipus omnipolar i "Lliure mecanisme" en front de corrents de defecte a terra i polsador de comprovació.
Tensió nominal:
- Bipolar: 132/230 V
- Tetrapolar: 230/400 V
Capacitat de ruptura:

I nominal (A)	Secció (mm2)
25	>= 1,5
40	>= 1,5
63	>= 2
100	>= 3,5
125	>= 2

Capacitat dels borns:

I nominal (A)	I nominal (A)	Secció (mm2)
II o IV	125	<=50

2.- CONDICIONS DE SUBMINISTRAMENT I EMMAGATZEMATGE

Subministrament: En caixes.
Emmagatzematge: En llocs protegits contra els impactes, la pluja, les humitats i dels raigs del sol.

3.- UNITAT I CRITERI D'AMIDAMENT

Unitat d'amidament: la indicada a la descripció de l'element
Criteri d'amidament: quantitat necessària subministrada a l'obra

4.- NORMATIVA DE COMPLIMENT OBLIGATORI

Real Decreto 842/2002 de 2 de agosto, por el que se aprueba el Reglamento Electrotécnico de Baja Tensión. REBT 2002.
UNE-EN 60669-1:1996 Interruptores para instalaciones eléctricas fijas, domésticas y análogas. Parte 1: Prescripciones generales.
UNE-EN 60898:1992 Interruptores automáticos para instalaciones domésticas y análogas para la protección contra sobreintensidades.
UNE-EN 60947-3:2000 Aparamenta de baja tensión. Parte 3: Interruptores, seccionadores, interruptores-seccionadores y combinados fusibles.
UNE 20460-4-42:1990 Instalaciones eléctricas en edificios. Protección para garantizar la seguridad. Protección contra los efectos térmicos.

5.- CONDICIONS DE CONTROL DE RECEPCIÓ

CONDICIONS DE MARCATGE I CONTROL DE LA DOCUMENTACIÓ:
El magnetotèrmic-diferencial ha de portar placa on de forma indeleble i ben visible, s'indiquin les dades següents referenciades d'acord a la norma UNE-EN 60898:
- Identificació de la marca o nom comercial
- Referència del tipus de fabricant
- Número de mida
- Tensió nominal i naturalesa del corrent
- Intensitat nominal
- Tipus de desconnexió instantània
- Poder de curtcircuït
- Intensitat de defecte nominal (sensibilitat)

OPERACIONS DE CONTROL:
Les tasques de control a realitzar són les següents:
- Sol·licitar del fabricant els certificats dels mecanismes emprats, contrastar la documentació amb els materials rebuts i verificar l'adequació als requisits exigits.
- Control de la documentació tècnica subministrada.
- Verificar que la Intensitat Nominal s'adequa a l'intensitat del circuit.
- Realització i emissió d'informes amb resultats de controls i proves realitzats.

CRITERIS DE PRESA DE MOSTRES:
Es comprovarà per mostreig la quantitat que determini la DF per cada tipus de mecanisme.
INTERPRETACIÓ DE RESULTATS I ACTUACIONS EN CAS D'INCOMPLIMENT:
No s'acceptaran els mecanismes que les seves característiques elèctriques no siguin les adequades.
Quan les discrepàncies siguin d'un altre tipus, segons criteri de la DF podrà ésser acceptat o rebutjat tot o part del material.
OPERACIONS DE CONTROL EN QUADRES GENERALS I SUBQUADRES:
Les tasques de control de qualitat de Quadres Generals, són les següents:
- Sol·licitar del fabricant els certificats dels equips emprats, contrastar la documentació amb els equips i verificar l'adequació als requisits del projecte.
- Generació d'esquemes de muntatge i llistats de materials emprats per a la construcció
- Control de la documentació tècnica subministrada
- Control d'identificació del material i lloc d'emplaçament
- Realització i emissió d'informe amb resultats dels assaigs realitzats, d'acord amb el que s'especifica a la taula d'assaigs i de quantificació dels mateixos.
- Assaigs a efectuar a fàbrica i normes aplicables:
    - Resistència d'aïllament segons R.E.B.T
    - Rigidesa dielèctrica segons R.E.B.T
    - Comprovació de proteccions (Accionaments manual i elèctric) segons UNE-EN 61008-1. Interruptors automàtics diferencials R.E.B.T.
    - Dispar de magnetotèrmics (Per sobre intensitat) segons plec de prescripcions tècniques documentació fabricant
    - Continuïtat de la posta a terra segons UNE-EN-60439-2. Conjunts d'aparamenta BT

BCN Projecta Associats, S.L. C/ París 207 5è 1a 08008 Barcelona
Tel. 937 450 431 e-mail: bcnprojecta@bcnprojecta.com
www.bcnprojecta.com

CRITERIS DE PRESA DE MOSTRES EN QUADRES GENERALS I SUBQUADRES:
Per quadres generals es realitzaran els assaigs a tot els circuits i proteccions.
Per subquadres el contractista realitzarà els assaigs a tots els circuits i proteccions, a excepció de l'assaig de dispar de magnetotèrmics per sobre intensitats segons corbes de dispar. Aquest assaig es realitzarà per mostreig a interruptors de diferent intensitat Nominal. L'empresa de control de qualitat verificarà els assaigs fets pel fabricant d'un quadre per tipus diferent o segons criteri DF.
INTERPRETACIÓ DE RESULTATS I ACTUACIONS EN CAS D'INCOMPLIMENT EN QUADRES GENERALS I SUBQUADRES:
Segons criteri de la DF, podrà ser acceptat o rebutjat tot o part del material de la partida.

BG MATERIALS PER A INSTAL·LACIONS ELÈCTRIQUES

BGW PARTS PROPORCIONALS D'ACCESSORIS PER A INSTAL·LACIONS ELÈCTRIQUES

BGWD- PART PROPORCIONAL D'ACCESSORIS PER A APARELLS DE PROTECCIÓ

0.- ELEMENTS QUE CONTEMPLA EL PLEC

BGWD-0AS2.

Plec de condicions

1.- DEFINICIÓ I CONDICIONS DELS ELEMENTS

Part proporcional d'accessoris per a interruptors magnetotèrmics o diferencials, tallacircuits, caixes seccionadores, interruptors manuals i protectors de sobretensions.
CARACTERÍSTIQUES GENERALS:
El material i les seves característiques han de ser adequats per a aparells de protecció i no han de fer disminuir, en cap cas, la seva qualitat i bon funcionament.

2.- CONDICIONS DE SUBMINISTRAMENT I EMMAGATZEMATGE

Subministrament: A l'albarà de lliurament han de constar les característiques d'identificació següents:
- Material
- Tipus
- Diàmetre o d'altres dimensions

Emmagatzematge: En llocs protegits contra els impactes, la pluja, les humitats i dels raigs del sol.

3.- UNITAT I CRITERI D'AMIDAMENT

Unitat composada pel conjunt d'accessoris necessàris per al muntatge d'un aparell de protecció.

4.- NORMATIVA DE COMPLIMENT OBLIGATORI

No hi ha normativa de compliment obligatori.

BH MATERIALS PER A INSTAL·LACIONS D'ENLLUMENAT

BHG EQUIPS DE COMANDAMENT, CONTROL I REGULACIÓ

BHGW MATERIALS AUXILIARES PER A CENTRES DE COMANDAMENT

1.- DEFINICIÓ I CARACTERÍSTIQUES DELS ELEMENTS

Petit material auxiliar de connexió i muntatge per a armaris de protecció i control d'enllumenat públic
CARACTERÍSTIQUES GENERALS:
El material i les seves característiques han de ser adequats per a aparells de protecció i no han de fer disminuir, en cap cas, la seva qualitat i bon funcionament.

2.- CONDICIONS DE SUBMINISTRAMENT I EMMAGATZEMATGE

Subministrament: A l'albarà de lliurament han de constar les característiques d'identificació següents:
- Material
- Tipus
- Diàmetre o d'altres dimensions

Emmagatzematge: En llocs protegits contra els impactes, la pluja, les humitats i dels raigs del sol.

3.- UNITAT I CRITERIS D'AMIDAMENT

Unitat composada pel conjunt d'accessoris necessàris per al muntatge d'un armari de protecció i control d'enllumenat públic

4.- NORMATIVA DE COMPLIMENT OBLIGATORI

No hi ha normativa de compliment obligatori.

BCN Projecta Associats, S.L. C/ París 207 5è 1a 08008 Barcelona
Tel. 937 450 431 e-mail: bcnprojecta@bcnprojecta.com
www.bcnprojecta.com

BM MATERIALS PER A INSTAL·LACIONS CONTRA INCENDIS, PROTECCIONS CONTRA DESCÀRREGUES ATMOSFÈRIQUES I SEGURETAT

BM3 EXTINTORS

BM31 EXTINTORS

1.- DEFINICIÓ I CARACTERÍSTIQUES DELS ELEMENTS
Aparell autónom que conté un agent extintor que pot esser projectat i dirigit sobre un foc per l'acció d'una pressió interna. Son extintors manuals els que han estat dissenyats per a utilitzar-se a ma o transportat, i que en condicions de funcionament te una massa menor o igual a 20 kg.
El fabricant, o l'importador en el seu cas, han de garantir que l'extintor correspon a un tipus registrat davant l'Administració i que disposa d'un certificat estes per un organisme de control facultat per a l'aplicació del Reglament d'Aparells a Pressió, que acrediti que l'extintor correspon plenament al del projecte presentat per a registrar el tipus.
Ha de portar una placa oficial, fixada de forma permanent, on s'ha de gravar:
-Indicació de l'administració que fa el control
-La pressió de disseny (pressió màxima de servei)
-El nombre de registre de l'aparell
-La data de la primera prova i la marca de qui la realitzà
-Els espais lliures per a proves successives
Subministrament: Per unitats, en funda de plàstic.
Emmagatzematge: En llocs protegits de la intempèrie i d'impactes.
Unitat d'amidament: la indicada a la descripció de l'element
Criteri d'amidament: quantitat necessària subministrada a l'obra
Directiva 97/23/CE del parlamento europeo y del consejo, de 29 de mayo de 1997, relativa a la aproximacion de las legislaciones de los estados miembros sobre Equipos a Presion.
5.- CONDICIONS DE CONTROL DE RECEPCIÓ
CONDICIONS DE MARCATGE I CONTROL DE LA DOCUMENTACIÓ:
El cos de l'extintor ha de portar una etiqueta amb les dades següents:
-Nom o raó social del fabricant o importador que ha registrat el tipus al que correspon l'extintor
-Temperatura màxima i mínima de servei
-Productes continguts i quantitat dels mateixos
-Eficàcia per a extintors portàtils d'acord amb la norma UNE 23-110
-Tipus de focs per als que no pot utilitzar-se l'extintor
-Instruccions d'utilització
-Data i contrasenya corresponents al registre de tipus
OPERACIONS DE CONTROL:
Les tasques de control a realitzar són les següents:
-Sol·licitar al fabricant el certificat del compliment de les exigències establertes al Reglament d'Instal·lacions de protecció contra incendis dels equips i materials emprats.
-Sol·licitar a l'empresa instal·ladora/mantenidora, certificat final conforme la instal·lació s'ha executat segons normatives d'aplicació.
-Control de la documentació tècnica subministrada.
-Control de l'emmagatzematge d'extintors en obra fins a la seva col·locació.
-Control final d'identificació de material i lloc d'emplaçament
-Comprovar que els extintors compleixen els requisits especificats en projecte, s'ha de verificar:
-Aprovació de tipus per la Direcció General d'Indústries siderometal·lúrgiques i la placa de timbre de la Delegació o els Serveis Territorials Autònoms d'Indústria.
-Dades placa de disseny :
-Pressió màxima de servei (disseny)
-nº placa
-Data 1a Prova i successives
-Dades etiqueta de característiques:
-Nom del fabricant importador
-Productes continguts i quantitat d'equips
-Eficàcia de l'extintor (Norma UNE 23110)
-Tipus de foc amb el que no es pot utilitzar
-Instruccions funcionament
-Realització d'informe amb els resultats del control efectuat.
CRITERIS DE PRESA DE MOSTRES:
S'ha de realitzar el control de tots els extintors que es rebin a obra.
INTERPRETACIÓ DE RESULTATS I ACTUACIONS EN CAS D'INCOMPLIMENT:
Un cop realitzat el control dels materials, totes les anomalies, incompliment de les especificacions, desviacions del projecte i variacions del què s'ha contractat amb l'empresa instal·ladora, s'ha de comunicar a DF, que haurà de decidir la substitució total o parcial del material rebut.

BP MATERIALS PER A INSTAL·LACIONS AUDIOVISUALS, COMUNICACIÓ I SISTEMES DE GESTIÓ I INTEGRACIÓ

BP4 CABLES PER A TRANSMISSIÓ DE SENYAL

BP45- CABLE PER A TRANSMISSIÓ DE DADES DE FIBRA ÒPTICA (D)

Plec de condicions

1.- DEFINICIÓ I CONDICIONS DELS ELEMENTS

Cables de fibra òptica, des de 4 fins a 144 fibres òptiques, de designació PESP, amb segona protecció folgada, amb reblert del nucli per evitar la penetració d'aigua, amb el nucli òptic trenat S-Z, destinats a xarxes subterrànies o per a col·locar sota tub, amb característiques de cable antirosegador i amb alta resistència als impactes.
S'han considerat els elements següents:
- Cables per a instal·lacions interiors, amb fibres òptiques ajustades, coberta exterior de poliolefines, amb una classificació de reacció al foc Cca-s1,d1,a1 segons la norma UNE-EN 50575
- Cables per a instal·lacions interiors/exteriors, amb fibres òptiques folgades, coberta exterior de poliolefines, amb una classificació de reacció al foc Cca-s1,d1,a1 segons la norma UNE-EN 50575

BCN Projecta Associats, S.L. C/ París 207 5è 1a 08008 Barcelona
Tel. 937 450 431 e-mail: bcnprojecta@bcnprojecta.com
www.bcnprojecta.com

- Cables per a instal·lacions exteriors, amb fibres òptiques folgades, coberta exterior de polietilè, amb armadura dieléctrica o metàl·lica, amb una classificació de reacció al foc Eca segons la norma UNE-EN 50575
- Cables de fibra òptica amb dos connectors als extrems
- Cables de fibra òptica amb un connector a l'extrem i l'altre connector preparat per a soldar

CONDICIONS GENERALS:

Ha de tenir un aspecte exterior uniforme i sense defectes.

CABLES DE FIBRA ÒPTICA PER A ÚS INTERIOR, D'ESTRUCTURA AJUSTADA

La secció del cable ha de presentar dues cobertes, una d'exterior de polietilè de mitja o alta densitat i una d'interior de polietilè de densitat baixa, els tubs actius de PBT que allotgen les fibres i l'element central de reforç.

Entre les dues cobertes hi ha d'haver una cinta d'acer d'entre 115 i 150 mícres de gruix, recoberta amb copolímer per ambdues bandes, disposada longitudinalment i corrugada.

Quan la geometria del nucli o requereixi es disposaran tubs passius, tubs espaiadors sòlids de polietilè, juntament amb els actius, trenats tots ells en S-Z. El conjunt de tubs actius i passius constitueixen el nucli òptic del cable.

Tots els materials emprats en la construcció del cable de fibra òptica han de ser compatibles amb les propietats físiques i òptiques de les fibres i han de ser conformes amb les normes CEI que els concerneixen.

La qualitat de les fibres òptiques ha de ser uniforme i les seves característiques han de complir els requisits de la norma UNE-EN 188000.

La fibra ha d'estar constituïda per un nucli dopat, un recobriment de vidre de sílice i un revestiment.

L'índex de refracció de la regió del nucli descriurà una funció que depèn del tipus de fibra de que es tracti. En cas de ser requerit es lliurarà un gràfic de perfil òptic.

El revestiment ha d'estar constituït per una o vàries capes de substàncies sintètiques aplicades uniformement al llarg de tota la longitud de la fibra, sense interrupcions ni variacions apreciables del gruix. Pot anar marcat o pintat amb bandes anulars característiques per tal d'identificar les diferents fibres que conformen el cable. En cap cas les marques d'identificació poden influir sobre les característiques òptiques de les guies d'ona lluminosa.

La primera protecció ha d'estar en contacte íntim amb el recobriment per tal de preservar la integritat inicial de la superfície.

S'ha de poder separar per tal de dur a terme el connexionat. El mètode d'eliminació d'aquesta protecció ha de ser l'especificat pel mateix fabricant.

El cable pot estar format per qualsevol dels tipus de fibra que se citen en aquest mateix plec de condicions, o be per combinacions d'aquestes.

Els tubs, actius i passius, poden anar pintats segons el codi de color estàndard. Els colors vàlids per als tubs actius son el blanc, el verd, el negre i el groc. Els tubs passius han de ser de color negre. L'alternància de colors a dintre d'un mateix cable, tant pel que fa a una capa com pel que fa a capes concèntriques consecutives, ha d'estar d'acord amb el codi de colors estàndard.

Les fibres a dintre d'un mateix tub actiu es poden tenyir per tal de diferenciar-les. En aquest cas es respectarà el codi de colors estàndard.

Temperatura de servei: -20°C =< T =< 70°C

Nombre màxim de fibres per tub: =< 8

CABLES AMB CONNECTORS ALS EXTREMS:

El connector ha d'estar subjectat a la coberta del cable.

La fibra ha d'estar unida a l'element de transmissió de la senyal del connector.

Hi ha d'haver continuïtat del senyal òptic entre la fibra i l'element de transmissió de senyal.

FIBRES ÒPTIQUES MONOMODE ESTÀNDARD:

Característiques geomètriques:

- Variació de l'atenuació amb la temperatura (des de -60°C fins a 85°C):
    - Per a longitud d'ona de 1310 nm: =< 0,05 dB/km
    - Per a longitud d'ona de 1550 nm: =< 0,05 dB/km
- Diàmetre del revestiment: 125 mm
- No circularitat del revestiment: =< 2%
- Error de concentricitat del camp modal: =< 0,8 mm
- Diàmetre del recobriment: 245 mm
- No circularitat del recobriment: =< 6%
- Error de concentricitat revestiment/recobriment: =< 12,5 mm

Característiques de transmissió:

- Diàmetre de camp modal per a longitud d'ona de 1310 nm: 8,6 mm =< D =<9,5 mm
- Longitud d'ona de tall: 1190 nm =< L =< 1320 nm
- Longitud d'ona de tall cablejada: =< 1260 nm
- Dispersió cromàtica:
    - Longituds d'ona entre 1285 i 1330 nm: =< 3,5 ps/nm·km
    - Longitud d'ona de 1550 nm: =< 18 ps/nm·km
- Longitud d'ona de dispersió zero: 1314 nm
- Pendent de la longitud d'ona de dispersió nul·la: =< 0,092 ps/nm2·km
- Coeficient d'atenuació:
    - Longitud d'ona de 1310 nm: =< 0,40 dB/km
    - Longitud d'ona de 1550 nm: =< 0,25 dB/km
- Uniformitat en l'atenuació en 1310 i 1550 nm:
    - Punt o defecte de punt: =< 0,1 dB
    - Variacions exteses: =< 0,05 dB/km
- Test de macrocurvatura: =< 0,20 dB
- (Pèrdues que experimenta un raig de llum de 1550 nm de longitud d'ona en enrotllar 100 voltes de cable en un mandril de 60 mm)

Toleràncies:

- Diàmetre del revestiment: ± 2 mm
- Diàmetre del recobriment: ± 10 mm
- Diàmetre del camp modal per a 1330 nm: ± 10%
- Longitud d'ona de dispersió zero: ± 10 mm

FIBRES ÒPTIQUES MONOMODE DE DISPERSIÓ DESPLAÇADA:

Característiques geomètriques:

- Variació de l'atenuació amb la temperatura (des de -60°C fins a 85°C) per a una longitud d'ona de 1550 nm: =< 0,05 dB/km
- Diàmetre del revestiment: 125 mm
- No circularitat del revestiment: =< 2%
- Error de concentricitat del camp modal: =< 1,0 mm
- Diàmetre del recobriment: 245 mm
- No circularitat del recobriment: =< 6%
- Error de concentricitat revestiment/recobriment: =< 5 mm

Característiques de transmissió:

- Diàmetre de camp modal (D) per a longitud d'ona de 1310 nm: 7,0 mm =< D =<8,5 mm
- Longitud d'ona de tall (L): =< 1270 nm
- Longitud d'ona de tall cablejada: =< 1260 nm
- Dispersió cromàtica per a longituds d'ona entre 1285 i 1330 nm: =< 3,5 ps/nm·km
- Longitud d'ona de dispersió zero: entre 1525 nm i 1575 nm
- Pendent de la longitud d'ona de dispersió nul·la: =< 0,085 ps/nm2·km
- Coeficient d'atenuació per a una longitud d'ona de 1550 nm: =< 0,25 dB/km
- Uniformitat en l'atenuació en 1310 i 1550 nm:
    - Punt o defecte de punt: =< 0,1 dB
    - Variacions exteses: =< 0,05 dB/km
- Test de macrocurvatura: =< 0,5 dB
- (Pèrdues que experimenta un raig de llum de 1550 nm de longitud d'ona en enrotllar 100 voltes de cable en un mandril de 75 mm)

Toleràncies:

- Diàmetre del revestiment: ± 2 mm
- Diàmetre del recobriment: ± 10 mm
- Diàmetre del camp modal per a 1330 nm: ± 10%
- Longitud d'ona de dispersió zero: ± 10 mm

FIBRES ÒPTIQUES MULTIMODE 50/125:

BCN Projecta Associats, S.L. C/ París 207 5è 1a 08008 Barcelona
Tel. 937 450 431 e-mail: bcnprojecta@bcnprojecta.com
www.bcnprojecta.com

Característiques geomètriques:
- Variació de l'atenuació amb la temperatura (des de -60°C fins a 85°C):
    - Per a una longitud d'ona de 850 nm: =< 0,1 dB/km
    - Per a una longitud d'ona de 1300 nm: =< 0,1 dB/km
- Diàmetre del nucli: 50 mm
- Diàmetre del revestiment: 125 mm
- No circularitat del revestiment: =< 2%
- No circularitat del nucli: =< 6%
- Error de concentricitat nucli/revestiment: =< 3 mm
- Diàmetre del recobriment: 245 mm
- No circularitat del recobriment: =< 6%

Característiques òptiques:
- Obertura numèrica: 0,200

Característiques de transmissió:
- Coeficient d'atenuació:
    - Per a una longitud d'ona de 850 nm: =< 2,8 dB/km
    - Per a una longitud d'ona de 1310 nm: =< 0,8 dB/km
- Uniformitat en l'atenuació en 850 i 1300 nm:
    - Punt o defecte de punt: =< 0,1 dB
    - Variacions exteses: =< 0,1 dB/km
- Ample de banda:
    - Per a una longitud d'ona de 850 nm: entre 200 i 800 MHz/km
    - Per a una longitud d'ona de 1310 nm: entre 400 i 1500 MHz/km

Toleràncies:
- Diàmetre del nucli: ± 3 mm
- Diàmetre del revestiment: ± 2 mm
- Diàmetre del recobriment: ± 10 mm
- Obertura numèrica: ± 0,015

FIBRES ÒPTIQUES MULTIMODE 62,5/125:

Característiques geomètriques:
- Variació de l'atenuació amb la temperatura (des de -60°C fins a 85°C):
    - Per a una longitud d'ona de 850 nm: =< 0,1 dB/km
    - Per a una longitud d'ona de 1300 nm: =< 0,1 dB/km
- Diàmetre del nucli: 62,5 mm
- Diàmetre del revestiment: 125 mm
- No circularitat del revestiment: =< 2%
- No circularitat del nucli: =< 6%
- Error de concentricitat nucli/revestiment: =< 3 mm
- Diàmetre del recobriment: 245 mm
- No circularitat del recobriment: =< 6%

Característiques òptiques:
- Obertura numèrica: 0,275

Característiques de transmissió:
- Coeficient d'atenuació:
    - Per a una longitud d'ona de 850 nm: =< 3,2 dB/km
    - Per a una longitud d'ona de 1310 nm: =< 0,9 dB/km
- Uniformitat en l'atenuació en 850 i 1300 nm:
    - Punt o defecte de punt: =< 0,1 dB
    - Variacions exteses: =< 0,1 dB/km
- Ample de banda:
    - Per a una longitud d'ona de 850 nm: entre 160 i 300 MHz/km
    - Per a una longitud d'ona de 1310 nm: entre 400 i 1000 MHz/km

Toleràncies:
- Diàmetre del nucli: ± 3 mm
- Diàmetre del revestiment: ± 2 mm
- Diàmetre del recobriment: ± 10 mm
- Obertura numèrica: ± 0,015

2.- CONDICIONS DE SUBMINISTRAMENT I EMMAGATZEMATGE

SUBMINISTRAMENT I EMMAGATZEMATGE:
Subministrament: En bobines. Les bobines han de complir les especificacions de la norma UNE 21167.
El radi del tambor de la bobina serà superior al radi mínim de curvatura que admet el cable.
La punta interna ha de ser accessible des de l'exterior per tal de poder efectuar proves al cable.
La punta interna s'identificarà amb una valona vermella.
Emmagatzematge: En llocs protegits contra els impactes i la intempèrie, de manera que no s'alterin les seves característiques.
Temperatura de transport i emmagatzematge: -20°C =< T =< 50°C
CONDICIONS DE MARCATGE I CONTROL DE LA DOCUMENTACIÓ:
Sobre una de les ales de la bobina hi ha d'haver una placa d'identificació amb la següent informació:
- Nom del fabricant o marca comercial
- La inscripció "CABLE ÒPTIC"
- Número de bobina
- Tipus de cable
- Llargària
- Número de metratge de la punta interna
- Pes
- Una inscripció per indicar el sentit de gir de la bobina

3.- UNITAT I CRITERI D'AMIDAMENT

Unitat d'amidament: la indicada a la descripció de l'element
Criteri d'amidament: quantitat necessària subministrada a l'obra

4.- NORMATIVA DE COMPLIMENT OBLIGATORI

UNE-EN 188000:1997 Especificaciones generales para fibras ópticas.
UNE 20702:1992 Fibras ópticas monomodo para telecomunicaciones.
UNE 207003:2000 Instalaciones eléctricas de tensión nominal superior a 1 kV en corriente alterna.
UNE-EN 60794-3:2000 Cables de fibra óptica. Parte 3: Cables para conductos, enterrados y aéreos. Especificación intermedia.

5.- CONDICIONS DE CONTROL DE RECEPCIÓ

CONDICIONS DE MARCATGE I CONTROL DE LA DOCUMENTACIÓ:
En el cas que el material declari contingut reciclat, el fabricant ha de mostrar, si se li demana, la documentació que acrediti aquest contingut.

BCN Projecta Associats, S.L. C/ París 207 5è 1a 08008 Barcelona
Tel. 937 450 431 e-mail: bcnprojecta@bcnprojecta.com
www.bcnprojecta.com

BQ MATERIALES PARA EQUIPAMIENTOS FIJOS

BQU EQUIPAMIENTOS PARA PERSONAL, OFICINAS Y ALMACENES DE OBRA

BQU1 MÒDULS PREFABRICATS

0.- ELEMENTS QUE CONTEMPLA EL PLEC

BQU1B150,BQU1-0THX.

1.- DEFINICIÓ I CARACTERÍSTIQUES DELS ELEMENTS

Mòduls prefabricats d'us provisional durant la realització de l'obra.
CARACTERÍSTIQUES GENERALS:
Les instal·lacions provisionals del personal d'obra s'adaptaran a les característiques especificades als articles 15 i 22 del REAL DECRETO 1627/1997, de 24 d'octubre, relatiu a les Disposicions Mínimes de Seguretat i Salut a les Obres de Construcció.
Els materials utilitzats en paviment, parament i sostre han de ser continus, llisos i impermeables, fàcilment netejables.
Ha d'estar construït de manera que l'interior quedi protegit de la pluja, neu i vent.
Ha de tenir ventilació suficient a l'exterior.
Els elements subministrats han de complir l'establert en el seu plec de condicions corresponent.
L'espai interior i els compartiments existents, en el seu cas, han de tenir les característiques i dimensió suficientss per a permetre desenvolupar sense obstacles, la funció a la que van destinats, per al número d'usuaris previst i situar el mobiliari necessari
Alçària sostre: >= 2,3 m
2.- CONDICIONS DE SUBMINISTRAMENT I EMMAGATZEMATGE
Subministrament: Amb les proteccions necessàries perque arribi a l'obra en les condicions exigides.
Emmagatzematge: Protegit d'impactes i sense contacte directe amb el terra.
3.- UNITAT I CRITERIS D'AMIDAMENT
Unitat d'amidament: la indicada a la descripció de l'element
Criteri d'amidament: quantitat necessària subministrada a l'obra
4.- NORMATIVA DE COMPLIMENT OBLIGATORI
Ley 31/1995, de 8 de noviembre, de prevención de riesgos laborales.
Real Decreto 1627/1997, de 24 de octubre, por el que se establecen disposiciones mínimas de seguridad y de salud en las obras de construcción.
Real Decreto 1215/1997, de 18 de julio por el que se establecen las disposiciones mínimas de seguridad y salud para la utilización por los trabajadores de los equipos de trabajo.
Orden de 7 de junio de 1973, por la que se aprueba la Norma Tecnológica de la Edificación. NTE-IFF/1973: Instalaciones de fontanería. Agua fría.
Orden de 9 de marzo de 1971 por la que se aprueba la Ordenanza General de Seguridad e Higiene en el Trabajo.
Real Decreto 486/1997, de 14 de abril, por el que se establecen las disposiciones mínimas de seguridad y salud en los lugares de trabajo.
Real Decreto 664/1997, de 12 de mayo, sobre la protección de los trabajadores contra los riesgos relacionados con la exposición a agentes biológicos durante el trabajo.
Orden de 25 de marzo de 1998 por la que se adapta en función del progreso técnico el Real Decreto 664/1997, de 12 de mayo, sobre la protección de los trabajadores contra los riesgos relacionados con la exposición a agentes biológicos durante el trabajo.
Orden de 28 de agosto de 1970 (trabajo) por la que se aprueba la Ordenanza de Trabajo de la Construcción, Vidrio y Cerámica.
Real Decreto 842/2002 de 2 de agosto, por el que se aprueba el Reglamento Electrotécnico de Baja Tensión. REBT 2002.
Orden de 20 de mayo de 1952, por la que se aprueba el Reglamento de Seguridad e Higiene del trabajo en la indústria de la construcción.
Convenio OIT número 62 de 23 de junio de 1937. Prescripciones de seguridad en la indústria de la edificación

---

BQ MATERIALES PARA EQUIPAMIENTOS FIJOS

BQU EQUIPAMIENTOS PARA PERSONAL, OFICINAS Y ALMACENES DE OBRA

BQU1 MÒDULS PREFABRICATS

BQU1- BANC PER A MÒDULS PREFABRICATS D'OBRA

0.- ELEMENTS QUE CONTEMPLA EL PLEC

BQU1-0THX.

Plec de condicions

1.- DEFINICIÓ I CONDICIONS DELS ELEMENTS

Mobiliari i aparells per a mòduls prefabricats d'obra.
S'han considerat els tipus següents:
- Armari metàl·lic individual amb doble compartiment interior
- Banc de fusta per a 5 persones
- Taula de fusta amb tauler de melamina amb capacitat per a 10 persones
- Nevera elèctrica
- Planxa elèctrica per a escalfar menjars
- Recipient per a recollida d'escombraries

ARMARI METÀL·LIC:
Ha d'estar format per un cos, una placa de muntatge i una porta.
El conjunt no ha de tenir cops o defectes superficials.
El cos ha de ser de xapa d'acer plegada i soldada, protegit amb pintura anticorrosiva.
La porta ha de ser del mateix material que el cos i amb tancament per dos punts.
Ha de tenir un pany per a tancament amb clau.
Dimensions de l'armari: 0,40 x 0,50 x 1,80 m
BANC I TAULA DE FUSTA:
No s'han d'apreciar esquerdes, exfoliacions ni despreniments del recobriment.
L'acabat de fusta ha de ser de dues capes de pintura sintética, amb una capa prèvia d'emprimació.
Dimensions del banc: 3,5 x 0,4 m
Dimensions de la taula: 3,5 x 0,8 m
PLANXA ELÈCTRICA PER A ESCALFAR MENJARS:

BCN Projecta Associats, S.L. C/ París 207 5è 1a 08008 Barcelona
Tel. 937 450 431 e-mail: bcnprojecta@bcnprojecta.com
www.bcnprojecta.com

Ha de complir les especificacions donades al R.E.B.T.
Els dispositius sota tensió elèctrica han d'estar protegits.
Han de ser de materials fàcilment netejables.
Dimensions: 60 x 45 cm
NEVERA ELÈCTRICA:
Ha de complir les especificacions donades al R.E.B.T.
Els dispositius sota tensió elèctrica han d'estar protegits.
Han de ser de materials fàcilment netejables.
Capacitat: 100 l
RECIPIENT PER A RECOLLIDA D'ESCOMBRARIES:
Han de ser de materials fàcilment netejables.
Capacitat: 100 l

2.- CONDICIONS DE SUBMINISTRAMENT I EMMAGATZEMATGE

Subministrament: Amb les proteccions necessàries perque arribi a l'obra en les condicions exigides.
Emmagatzematge: en el seu embaltge, protegit de la intempèrie, d'impactes i sense contacte directe amb el terra.

3.- UNITAT I CRITERI D'AMIDAMENT

Unitat d'amidament: la indicada a la descripció de l'element
Criteri d'amidament: quantitat necessària subministrada a l'obra

4.- NORMATIVA DE COMPLIMENT OBLIGATORI

NORMATIVA GENERAL:
Orden de 9 de marzo de 1971 por la que se aprueba la Ordenanza General de Seguridad e Higiene en el Trabajo.
NEVERA ELÈCTRICA I PLANXA ELÈCTRICA:
Real Decreto 842/2002 de 2 de agosto, por el que se aprueba el Reglamento Electrotécnico de Baja Tensión. REBT 2002.

BQ MATERIALES PARA EQUIPAMIENTOS FIJOS

BQU EQUIPAMIENTOS PARA PERSONAL, OFICINAS Y ALMACENES DE OBRA

BQU2 MOBILIARIO Y APARATOS PARA MÓDULOS PREFABRICADOS DE OBRA

1.- DEFINICIÓ I CARACTERÍSTIQUES DELS ELEMENTS

Mobiliari i aparells per a mòduls prefabricats d'obra.
S'han considerat els tipus següents:
-Armari metàl·lic individual amb doble compartiment interior
-Banc de fusta per a 5 persones
-Taula de fusta amb tauler de melamina amb capacitat per a 10 persones
-Nevera elèctrica
-Planxa elèctrica per a escalfar menjars
-Recipient per a recollida d'escombraries
ARMARI METÀL·LIC:
Ha d'estar format per un cos, una placa de muntatge i una porta.
El conjunt no ha de tenir cops o defectes superficials.
El cos ha de ser de xapa d'acer plegada i soldada, protegit amb pintura anticorrosiva.
La porta ha de ser del mateix material que el cos i amb tancament per dos punts.
Ha de tenir un pany per a tancament amb clau.
Dimensions de l'armari: 0,40 x 0,50 x 1,80 m
BANC I TAULA DE FUSTA:
No s'han d'apreciar esquerdes, exfoliacions ni despreniments del recobriment.
L'acabat de fusta ha de ser de dues capes de pintura sintética, amb una capa prèvia d'emprimació.
Dimensions del banc: 3,5 x 0,4 m
Dimensions de la taula: 3,5 x 0,8 m
PLANXA ELÈCTRICA PER A ESCALFAR MENJARS:
Ha de complir les especificacions donades al R.E.B.T.
Els dispositius sota tensió elèctrica han d'estar protegits.
Han de ser de materials fàcilment netejables.
Dimensions: 60 x 45 cm
NEVERA ELÈCTRICA:
Capacitat: 100 l
RECIPIENT PER A RECOLLIDA D'ESCOMBRARIES:
2.- CONDICIONS DE SUBMINISTRAMENT I EMMAGATZEMATGE
Subministrament: Amb les proteccions necessàries perque arribi a l'obra en les condicions exigides.
Emmagatzematge: en el seu embaltge, protegit de la intempèrie, d'impactes i sense contacte directe amb el terra.
3.- UNITAT I CRITERIS D'AMIDAMENT
Unitat d'amidament: la indicada a la descripció de l'element
Criteri d'amidament: quantitat necessària subministrada a l'obra
4.- NORMATIVA DE COMPLIMENT OBLIGATORI
NORMATIVA GENERAL:
Orden de 9 de marzo de 1971 por la que se aprueba la Ordenanza General de Seguridad e Higiene en el Trabajo.
NEVERA ELÈCTRICA I PLANXA ELÈCTRICA:
Real Decreto 842/2002 de 2 de agosto, por el que se aprueba el Reglamento Electrotécnico de Baja Tensión. REBT 2002.

BQ MATERIALES PARA EQUIPAMIENTOS FIJOS

B C N P r o j e c t a A s s o c i a t s, S.L. C / París 207 5è 1a 08008 Barcelona
Tel. 9 3 7 4 5 0 4 3 1 e-mail: bcnprojecta@bcnprojecta.com
www.bcnprojecta.com

BQU EQUIPAMIENTOS PARA PERSONAL, OFICINAS Y ALMACENES DE OBRA

BQUF- NEVERA PER A MÒDULS PREFABRICATS D'OBRA

0.- ELEMENTS QUE CONTEMPLA EL PLEC

BQUF-0TI6.

Plec de condicions

1.- DEFINICIÓ I CONDICIONS DELS ELEMENTS

Mobiliari i aparells per a mòduls prefabricats d'obra.
S'han considerat els tipus següents:
- Armari metàl·lic individual amb doble compartiment interior
- Banc de fusta per a 5 persones
- Taula de fusta amb tauler de melamina amb capacitat per a 10 persones
- Nevera elèctrica
- Planxa elèctrica per a escalfar menjars
- Recipient per a recollida d'escombraries

ARMARI METÀL·LIC:
Ha d'estar format per un cos, una placa de muntatge i una porta.
El conjunt no ha de tenir cops o defectes superficials.
El cos ha de ser de xapa d'acer plegada i soldada, protegit amb pintura anticorrosiva.
La porta ha de ser del mateix material que el cos i amb tancament per dos punts.
Ha de tenir un pany per a tancament amb clau.
Dimensions de l'armari: 0,40 x 0,50 x 1,80 m
BANC I TAULA DE FUSTA:
No s'han d'apreciar esquerdes, exfoliacions ni despreniments del recobriment.
L'acabat de fusta ha de ser de dues capes de pintura sintética, amb una capa prèvia d'emprimació.
Dimensions del banc: 3,5 x 0,4 m
Dimensions de la taula: 3,5 x 0,8 m
PLANXA ELÈCTRICA PER A ESCALFAR MENJARS:
Ha de complir les especificacions donades al R.E.B.T.
Els dispositius sota tensió elèctrica han d'estar protegits.
Han de ser de materials fàcilment netejables.
Dimensions: 60 x 45 cm
NEVERA ELÈCTRICA:
Ha de complir les especificacions donades al R.E.B.T.
Els dispositius sota tensió elèctrica han d'estar protegits.
Han de ser de materials fàcilment netejables.
Capacitat: 100 l
RECIPIENT PER A RECOLLIDA D'ESCOMBRARIES:
Han de ser de materials fàcilment netejables.
Capacitat: 100 l

2.- CONDICIONS DE SUBMINISTRAMENT I EMMAGATZEMATGE

Subministrament: Amb les proteccions necessàries perque arribi a l'obra en les condicions exigides.
Emmagatzematge: en el seu embaltge, protegit de la intempèrie, d'impactes i sense contacte directe amb el terra.

3.- UNITAT I CRITERI D'AMIDAMENT

Unitat d'amidament: la indicada a la descripció de l'element
Criteri d'amidament: quantitat necessària subministrada a l'obra

4.- NORMATIVA DE COMPLIMENT OBLIGATORI

NORMATIVA GENERAL:
Orden de 9 de marzo de 1971 por la que se aprueba la Ordenanza General de Seguridad e Higiene en el Trabajo.
NEVERA ELÈCTRICA I PLANXA ELÈCTRICA:
Real Decreto 842/2002 de 2 de agosto, por el que se aprueba el Reglamento Electrotécnico de Baja Tensión. REBT 2002.

BQ MATERIALES PARA EQUIPAMIENTOS FIJOS

BQU EQUIPAMIENTOS PARA PERSONAL, OFICINAS Y ALMACENES DE OBRA

BQUI- RECIPIENT PER A RECOLLIDA D'ESCOMBRARIES PER A MÒDULS PREFABRICATS D'OBRA

0.- ELEMENTS QUE CONTEMPLA EL PLEC

BQUI-0TI8.

Plec de condicions

1.- DEFINICIÓ I CONDICIONS DELS ELEMENTS

Mobiliari i aparells per a mòduls prefabricats d'obra.
S'han considerat els tipus següents:
- Armari metàl·lic individual amb doble compartiment interior
- Banc de fusta per a 5 persones
- Taula de fusta amb tauler de melamina amb capacitat per a 10 persones
- Nevera elèctrica
- Planxa elèctrica per a escalfar menjars
- Recipient per a recollida d'escombraries

ARMARI METÀL·LIC:
Ha d'estar format per un cos, una placa de muntatge i una porta.
El conjunt no ha de tenir cops o defectes superficials.
El cos ha de ser de xapa d'acer plegada i soldada, protegit amb pintura anticorrosiva.
La porta ha de ser del mateix material que el cos i amb tancament per dos punts.
Ha de tenir un pany per a tancament amb clau.
Dimensions de l'armari: 0,40 x 0,50 x 1,80 m
BANC I TAULA DE FUSTA:

BCN Projecta Associats, S.L. C/ París 207 5è 1a 08008 Barcelona
Tel. 937 450 431 e-mail: bcnprojecta@bcnprojecta.com
www.bcnprojecta.com

No s'han d'apreciar esquerdes, exfoliacions ni despreniments del recobriment.
L'acabat de fusta ha de ser de dues capes de pintura sintética, amb una capa prèvia d'emprimació.
Dimensions del banc: 3,5 x 0,4 m
Dimensions de la taula: 3,5 x 0,8 m
PLANXA ELÈCTRICA PER A ESCALFAR MENJARS:
Ha de complir les especificacions donades al R.E.B.T.
Els dispositius sota tensió elèctrica han d'estar protegits.
Han de ser de materials fàcilment netejables.
Dimensions: 60 x 45 cm
NEVERA ELÈCTRICA:
Ha de complir les especificacions donades al R.E.B.T.
Els dispositius sota tensió elèctrica han d'estar protegits.
Han de ser de materials fàcilment netejables.
Capacitat: 100 l
RECIPIENT PER A RECOLLIDA D'ESCOMBRARIES:
Han de ser de materials fàcilment netejables.
Capacitat: 100 l

2.- CONDICIONS DE SUBMINISTRAMENT I EMMAGATZEMATGE

Subministrament: Amb les proteccions necessàries perque arribi a l'obra en les condicions exigides.
Emmagatzematge: en el seu embaltge, protegit de la intempèrie, d'impactes i sense contacte directe amb el terra.

3.- UNITAT I CRITERI D'AMIDAMENT

Unitat d'amidament: la indicada a la descripció de l'element
Criteri d'amidament: quantitat necessària subministrada a l'obra

4.- NORMATIVA DE COMPLIMENT OBLIGATORI

NORMATIVA GENERAL:
Orden de 9 de marzo de 1971 por la que se aprueba la Ordenanza General de Seguridad e Higiene en el Trabajo.
NEVERA ELÈCTRICA I PLANXA ELÈCTRICA:
Real Decreto 842/2002 de 2 de agosto, por el que se aprueba el Reglamento Electrotécnico de Baja Tensión. REBT 2002.

BQ MATERIALES PARA EQUIPAMIENTOS FIJOS

BQU EQUIPAMIENTOS PARA PERSONAL, OFICINAS Y ALMACENES DE OBRA

BQUK- TAULA PER A MÒDULS PREFABRICATS D'OBRA

0.- ELEMENTS QUE CONTEMPLA EL PLEC

BQUK-0TI0.

Plec de condicions

1.- DEFINICIÓ I CONDICIONS DELS ELEMENTS

Mobiliari i aparells per a mòduls prefabricats d'obra.
S'han considerat els tipus següents:
- Armari metàl·lic individual amb doble compartiment interior
- Banc de fusta per a 5 persones
- Taula de fusta amb tauler de melamina amb capacitat per a 10 persones
- Nevera elèctrica
- Planxa elèctrica per a escalfar menjars
- Recipient per a recollida d'escombraries

ARMARI METÀL·LIC:
Ha d'estar format per un cos, una placa de muntatge i una porta.
El conjunt no ha de tenir cops o defectes superficials.
El cos ha de ser de xapa d'acer plegada i soldada, protegit amb pintura anticorrosiva.
La porta ha de ser del mateix material que el cos i amb tancament per dos punts.
Ha de tenir un pany per a tancament amb clau.
Dimensions de l'armari: 0,40 x 0,50 x 1,80 m
BANC I TAULA DE FUSTA:
No s'han d'apreciar esquerdes, exfoliacions ni despreniments del recobriment.
L'acabat de fusta ha de ser de dues capes de pintura sintética, amb una capa prèvia d'emprimació.
Dimensions del banc: 3,5 x 0,4 m
Dimensions de la taula: 3,5 x 0,8 m
PLANXA ELÈCTRICA PER A ESCALFAR MENJARS:
Ha de complir les especificacions donades al R.E.B.T.
Els dispositius sota tensió elèctrica han d'estar protegits.
Han de ser de materials fàcilment netejables.
Dimensions: 60 x 45 cm
NEVERA ELÈCTRICA:
Ha de complir les especificacions donades al R.E.B.T.
Els dispositius sota tensió elèctrica han d'estar protegits.
Han de ser de materials fàcilment netejables.
Capacitat: 100 l
RECIPIENT PER A RECOLLIDA D'ESCOMBRARIES:
Han de ser de materials fàcilment netejables.
Capacitat: 100 l

2.- CONDICIONS DE SUBMINISTRAMENT I EMMAGATZEMATGE

Subministrament: Amb les proteccions necessàries perque arribi a l'obra en les condicions exigides.
Emmagatzematge: en el seu embaltge, protegit de la intempèrie, d'impactes i sense contacte directe amb el terra.

3.- UNITAT I CRITERI D'AMIDAMENT

B C N P r o j e c t a A s s o c i a t s, S.L. C / París 207 5è 1a 08008 Barcelona
Tel. 9 3 7 4 5 0 4 3 1 e-mail: bcnprojecta@bcnprojecta.com
www.bcnprojecta.com

Unitat d'amidament: la indicada a la descripció de l'element
Criteri d'amidament: quantitat necessària subministrada a l'obra

4.- NORMATIVA DE COMPLIMENT OBLIGATORI

NORMATIVA GENERAL:
Orden de 9 de marzo de 1971 por la que se aprueba la Ordenanza General de Seguridad e Higiene en el Trabajo.
NEVERA ELÈCTRICA I PLANXA ELÈCTRICA:
Real Decreto 842/2002 de 2 de agosto, por el que se aprueba el Reglamento Electrotécnico de Baja Tensión. REBT 2002.

B0 MATERIALS BÀSICS

B03 GRANULATS

B03X- SORRA-CIMENT

Plec de condicions

1.- DEFINICIÓ I CONDICIONS DELS ELEMENTS

Mescla de sorra, ciment i eventualment calç, sense aigua, per a formar un morter en afegir-li l'aigua una vegada estès.
CARACTERÍSTIQUES GENERALS:
Les característiques de la mescla (granulometria, etc.), han de ser les especificades al projecte o les fixades per la DF.
Ha d'estar mesclada de forma que s'obtingui una mescla homogènia i sense segregacions.

2.- CONDICIONS DE SUBMINISTRAMENT I EMMAGATZEMATGE

La mescla s'ha de fer immediatament abans de la utilització per tal d'evitar emmagatzematges.
La mescladora ha d'estar neta abans de l'elaboració de la mescla.

3.- UNITAT I CRITERI D'AMIDAMENT

m3 de volum necessari elaborat a l'obra.

4.- NORMATIVA DE COMPLIMENT OBLIGATORI

No hi ha normativa de compliment obligatori.

B9 MATERIAL PER A PAVIMENTS

B93 MATERIALS PER A SUPORT DE PAVIMENTS

B932- CONGLOMERAT DE TERRA-CIMENT

1.- DEFINICIÓ I CONDICIONS DELS ELEMENTS
Elaboració de terra-ciment en planta situada a l'obra.
L'execució de l'element compost inclou les operacions següents:
- Aportació i aplec de terres i altres materials per a la confecció de la mescla
- Elaboració de la mescla en planta situada a l'obra
- Transport de la mescla al tall de treball
CARACTERÍSTIQUES GENERALS:
La mescla ha de ser homogènia i sense segregacions.
No s'han d'utilitzar ciments de categoria superior a 32,5 N.
Les terres no han de tenir matèria orgànica o d'altres substàncies que puguin perjudicar l'adormiment del ciment.
TERRA:
Mida màxima del granulat: 1/2 del gruix de la tongada per compactar, < 80 mm
Elements retinguts en el tamís 2 mm (UNE 7050-1), en pes: <= 80%
Elements que passen pel tamís 0,08 mm (UNE 7050-1), en pes: <= 50%
Condicions de la fracció tamisada pel tamís 0,4 mm (UNE 7050):
- Límit líquid (NLT-105): < 35
- Índex de plasticitat (NLT-106): < 15
Contingut de SO3, en pes (NLT 120): < 0,5%
Toleràncies respecte de la dosificació:
- Contingut de ciment, en pes: ± 0,3%
- Humitat de la mescla respecte al seu pes sec: ± 2%
2.- CONDICIONS DE SUBMINISTRAMENT I EMMAGATZEMATGE
Abans de barrejar el terra amb el ciment s'ha de disgregar fins a aconseguir una eficàcia mínima del 100% referida al tamís 25 mm (UNE 7050-1) i del 80% referida al tamís 5 mm (UNE 7050-1).
La mescla s'ha de fer en planta dosificadora, que ha de disposar de dosificadors independents per la terra, el ciment i l'aigua.
S'ha de barrejar primer el ciment amb el terra, fins que desapareixin els grumolls de ciment. A continuació s'ha d'afegir l'aigua.
La pastera ha d'estar neta abans de l'elaboració de la mescla.
La mescla s'ha de fer just abans de l'utilització per tal d'evitar emmagatzematges.
3.- UNITAT I CRITERI D'AMIDAMENT
m3 de volum necessari elaborat a l'obra.
4.- NORMATIVA DE COMPLIMENT OBLIGATORI
* Orden de 6 de febrero de 1976 por la que se aprueba el Pliego de Prescripciones Técnicas Generales para Obras de Carreteras y Puentes (PG-3).

BCN Projecta Associats, S.L. C/ París 207 5è 1a 08008 Barcelona
Tel. 937 450 431 e-mail: bcnprojecta@bcnprojecta.com
www.bcnprojecta.com

B C N P r o j e c t a A s s o c i a t s, S.L. C / París 207 5è 1a 08008 Barcelona
Tel. 9 3 7 4 5 0 4 3 1 e-mail: bcnprojecta@bcnprojecta.com
www.bcnprojecta.com

D ELEMENTS COMPOSTOS

D0 ELEMENTS COMPOSTOS BÀSICS

D03 GRANULATS

D039 SORRES-CIMENT

1.- DEFINICIÓ I CARACTERÍSTIQUES DELS ELEMENTS

Mescla de sorra, ciment i eventualment calç, sense aigua, per a formar un morter en afegir-li l'aigua una vegada estès.
CARACTERÍSTIQUES GENERALS:
Les característiques de la mescla (granulometria, etc.), han de ser les especificades al projecte o les fixades per la DF.
Ha d'estar mesclada de forma que s'obtingui una mescla homogènia i sense segregacions.

2.- CONDICIONS D'EXECUCIÓ I D'UTILITZACIÓ

La mescla s'ha de fer immediatament abans de la utilització per tal d'evitar emmagatzematges.
La mescladora ha d'estar neta abans de l'elaboració de la mescla.

3.- UNITAT I CRITERIS D'AMIDAMENT

m3 de volum necessari elaborat a l'obra.

4.- NORMATIVA DE COMPLIMENT OBLIGATORI

No hi ha normativa de compliment obligatori.

B C N P r o j e c t a A s s o c i a t s, S.L. C / París 207 5è 1a 08008 Barcelona
Tel. 9 3 7 4 5 0 4 3 1 e-mail: bcnprojecta@bcnprojecta.com
www.bcnprojecta.com

E PARTIDES D'OBRA D'EDIFICACIÓ

E2 ENDERROCS, MOVIMENTS DE TERRES I GESTIÓ DE RESIDUS

E2R GESTIÓ DE RESIDUS

E2RA DISPOSICIÓ DE RESIDUS A INSTAL·LACIO AUTORITZADA DE GESTIÓ DE RESIDUS

E2RA71H0 - Transport de residus a centre de reciclatge, a monodipòsit, a abocador específic o a centre de recollida i transferència, amb camió i temps d'espera per a la càrrega a màquina, amb qualsevol recorregut. Incloent disposició controlada a centre de reciclatge de residus de formigó o aglomerat (residus inerts). Incloent disposició controlada a abocador específic de residus no especials. Inclós descàrrega i canon de vertit. Inclòs el temps d'espera per la càrrega i la descàrrega. Inclòs el pagament de totes les taxes. Amidament sobre perfil de demolició.

1.- DEFINICIÓ I CONDICIONS DE LES PARTIDES D'OBRA EXECUTADES

Operacions destinades a la gestió dels residus generats en l'obra: residu de construcció o demolició o material d'excavació.

S'han considerat les operacions següents:

- Deposició del residu no reutilitzat en la instal·lació autoritzada de gestió on se li aplicarà el tractament de valorització, selecció i emmagatzematge o eliminació

DISPOSICIÓ DE RESIDUS:

Cada fracció s'ha de dipositar al lloc adequat legalment autoritzat per a que se li apliqui el tipus de tractament especificat en la DT: valorització, emmagatzematge o eliminació.

2.- CONDICIONS DEL PROCÉS D'EXECUCIÓ

RESIDUS DE LA CONSTRUCCIÓ:

La manipulació dels materials s'ha de fer amb les proteccions adequades a la perillositat del mateix.

3.- UNITAT I CRITERIS D'AMIDAMENT

DISPOSICIÓ DE RESIDUS DE CONSTRUCCIÓ O DEMOLICIO INERTS O NO ESPECIALS I DE MATERIAL D'EXCAVACIÓ:

m3 de volum de cada tipus de residu dipositat a l'abocador o centre de recollida corresponent.

DISPOSICIÓ DE RESIDUS DE CONSTRUCCIÓ O DEMOLICIÓ ESPECIALS:

kg de pes de cada tipus de residu dipositat a l'abocador o centre de recollida corresponent.

DISPOSICIÓ DE RESIDUS:

La unitat d'obra inclou totes les despeses per la disposició de cada tipus de residu al centre corresponent.

Inclou el cànon d'abocament del residu a dipòsit controlat segons el que determina la Llei 8/2008, el pagament del qual queda suspès segons la Llei 7/2011.

La empresa receptora del residu ha de facilitar al constructor la informació necessària per complimentar el certificat de disposició de residus, d'acord amb l'article 5.3 del REAL DECRETO 105/2008.

4.- NORMATIVA DE COMPLIMENT OBLIGATORI

Real Decreto 105/2008, de 1 de febrero, por el que se regula la producción y gestión de los residuos de construcción y demolición.

Orden MAM/304/2002, de 8 de febrero, por la cual se publican las operaciones de valorización y eliminación de residuos y la lista europea de residuos.

Corrección de errores de la Orden MAM/304/2002, de 8 de febrero, por la que se publican las operaciones de valorización y eliminación de residuos y lista europea de residuos.

Real Decreto 108/1991, de 1 de febrero, sobre la prevención y reducción de la contaminación del medio ambiente producida por el amianto.

Llei 8/2008, del 10 de juliol, de finançament de les infraestructures de gestió dels residus i dels cànons sobre la disposició del rebuig dels residus.

Llei 7/2011, del 27 de juliol, de mesures fiscals i financeres.

Decret 89/2010, de 29 de juny, pel qual s'aprova el Programa de gestió de residus de la construcció de Catalunya (PROGROC), es regula la producció i gestió dels residus de la construcció i demolició, i el cànon sobre la deposició controlada dels residus de la construcció.

BCN Projecta Associats, S.L. C/ París 207 5è 1a 08008 Barcelona
Tel. 937 450 431 e-mail: bcnprojecta@bcnprojecta.com
www.bcnprojecta.com

E9 PAVIMENTS

E92 SUBBASES

E921 SUBBASES DE TOT-U

1.- DEFINICIÓ I CONDICIONS DE LES PARTIDES D'OBRA EXECUTADES

Subbases o bases de tot-u per a paviments.
L'execució de la unitat d'obra inclou les operacions següents:
- Preparació i comprovació de la superfície d'assentament
- Aportació de material
- Estesa, humectació (si és necessària), i compactació de cada tongada
- Allisada de la superfície de l'última tongada

CONDICIONS GENERALS:
El material que s'utilitzi ha de complir les especificacions fixades en el plec de condicions corresponent.
Es pot utilitzar material granular reciclat de residus de la construcció o demolicions, provinent de planta autoritzada legalment per al tractament d'aquests residus.
La superfície de la capa ha de quedar plana i a nivell amb les rasants previstes a la DT.
La capa ha de tenir el pendent especificat a la DT o, en el seu defecte, el que especifiqui la DF.
La capa quedarà correctament anivellada de manera que no hi hagi zones que retinguin aigua sobre la seva superfície.
En tota la superfície s'ha d'arribar, com a mínim, al grau de compactació previst expressat com a percentatge sobre la densitat màxima obtinguda a l'assaig Pròctor Modificat, segons UNE-EN 13286-2.
BASE I SUBBASE PER A FERMS DE CARRETERES:
En capes de ferm de carreteres el tot-u utilitzat procedirà de la trituració, total o parcial, de pedra de cantera o grava natural.
Es podran utilitzar materials granulars reciclats, àrids reciclats de residus de construcció i demolició, àrids siderúrgics, subproductes i productes inerts de rebuig per a les categories de trànsit pesat T2 a T4.
Grau de compactació:
- Carreteres amb categoria de trànsit pesat T00 a T2: >= 100% PM, segons UNE 13286-2.
- Carreteres amb categoria de trànsit pesat T3, T4 i vorals: >= 98% PM, segons UNE 13286-2.

Valor del mòdul de deformació vertical Ev2 (assaig de càrrega de placa estàtica de 300 mm), segons UNE 103808:
- Categoria d'esplanada E3:
  - Categoria de trànsit pesat T00 a T2: >= 200 MPa
  - Categoria de trànsit pesat T1: >= 180 MPa
  - Categoria de trànsit pesat T2: >= 150 MPa
  - Categoria de trànsit pesat T3: >= 120 MPa
  - Categoria de trànsit pesat T4 i vorals: >= 100 MPa
- Categoria d'esplanada E2:
  - Categoria de trànsit pesat T1: >= 150 MPa
  - Categoria de trànsit pesat T2: >= 120 MPa
  - Categoria de trànsit pesat T3: >= 100 MPa
  - Categoria de trànsit pesat T4 i vorals: >= 80 MPa
- Categoria d'esplanada E1:
  - Categoria de trànsit pesat T2: >= 100 MPa
  - Categoria de trànsit pesat T3: >= 80 MPa
  - Categoria de trànsit pesat T4 i vorals: >= 80 MPa

A més, la relació Ev2/ Ev1 serà < a 2,2.

L'índex de Regularitat superficial IRI (NLT-330): Ha de complir amb els valors de la taula 510.7 del PG3 vigent.
Toleràncies d'execució:
- Rasant: + 0, -15 mm de la teòrica, en carreteres T00 a T2; + 0, -20 mm de la teòrica, en la resta de casos.
- Amplària: - 0 mm de la prevista en els plànols de seccions tipus.
- Gruix: - 0 mm del previst en els plànols de seccions tipus.

2.- CONDICIONS DEL PROCÉS D'EXECUCIÓ

CONDICIONS GENERALS:
El tot-u estarà exempt de tot tipus de matèries estranyes que puguin afectar la durabilitat de la capa.
L'equip d'estesa ha de complir les especificacions de l'article 510.4.4 del PG3 vigent.
La capa no s'ha d'estendre fins que s'hagi comprovat que la superfície sobre la que ha d'assentar-se té les condicions de qualitat i formes previstes, amb les toleràncies establertes.
Si en aquesta superfície hi ha defectes o irregularitats que excedeixen les tolerables, s'han de corregir abans de l'execució de la partida d'obra, d'acord amb les instruccions de la DF.
En el cas que el tot-u no es fabriqui a central, abans d'estendre un tongada, es procedirà a la seva homogeneïtzació i humidificació, si es considera necessari.
Durant les operacions de transport es prendran les degudes precaucions per a evitar les segregacions i les variacions d'humitat.
L'equip de compactació complirà les especificacions de l'article 510.4.5 del PG3 vigent.
L'estesa s'ha de realitzar, prenent cura d'evitar segregacions i contaminacions, en tongades de gruix no superior a 30 cm.
Totes les aportacions d'aigua han de fer-se abans de la compactació. Després, l'única humectació admissible és la de la preparació per a col·locar la capa següent.
La compactació s'ha de fer de forma continua i sistemàtica disposant l'equip necessari per a aconseguir la densitat exigida.
Si l'estesa del tot-u es fa per franges, la compactació ha d'incloure 15 cm de l'anterior, com a mínim.
Les zones que, per la seva reduïda extensió, el seu pendent o la seva proximitat a obres de pas o desguàs, murs o estructures, no permetin la utilització de l'equip habitual, s'han de compactar amb els mitjans adequats al cas per tal d'aconseguir la densitat prevista.
No s'autoritza el pas de vehicles i maquinària fins que la capa no s'hagi consolidat definitivament. Els defectes que es derivin d'aquest incompliment han de ser reparats pel contractista segons les indicacions de la DF.
BASE I SUBBASE PER A FERMS DE CARRETERES:
La fabricació de tot-u per al seu ús en ferms de carretera amb categoria de trànsit pesant T00 a T2 es farà en central i no "in situ". L'addició de l'aigua de compactació també s'ha de fer a central excepte quan la DF autoritzi el contrari.
El material es pot utilitzar sempre que les condicions climatològiques no hagin produït alteracions en la seva humitat de tal manera que es superen els valors següents:
- T00 a T1: ± 1 % respecte de la humitat òptima
- T2 a T4 i vorals: ± 1,5 / + 1 % respecte de la humitat óptima

Es realitzarà un tram de prova, amb una longitud no inferior a la definida en el Plec de Prescripcions Tècniques Particulars. La DF definirà si es pot acceptar la realització del tram de prova com a part integrant de l'obra en construcció.
A la vista dels resultats obtinguts, el Director d'Obra ha de definir si és acceptable o no la fórmula de treball i si són acceptables o no els equips proposats pel Contractista.

3.- UNITAT I CRITERIS D'AMIDAMENT

m3 de volum amidat segons les especificacions de la DT.
L'abonament dels treballs de preparació de la superfície d'assentament correspon a la unitat d'obra de la capa subjacent.

BCN Projecta Associats, S.L. C/ París 207 5è 1a 08008 Barcelona
Tel. 937 450 431 e-mail: bcnprojecta@bcnprojecta.com
www.bcnprojecta.com

No són d'abonament els sobreamples laterals ni els necessaris per a compensar la minva de gruixos de capes subjacents.

4.- NORMATIVA DE COMPLIMENT OBLIGATORI

* Orden de 6 de febrero de 1976 por la que se aprueba el Pliego de prescripciones técnicas generales para obras de carreteras y puentes (PG 3/75)
* Orden FOM/2523/2014, de 12 de diciembre, por la que se actualizan determinados artículos del pliego de prescripciones técnicas generales para obras de carreteras y puentes, relativos a materiales básicos, a firmes y pavimentos, y a señalización, balizamiento y sistemas de contención de vehículos.
BASE I SUBBASE PER A FERMS DE CARRETERES:
Orden FOM/3460/2003, de 28 de noviembre, por lo que se aprueba la norma 6.1-IC Secciones del firme, de la Instrucción Técnica de Carreteras.

5.- CONDICIONS DE CONTROL D'EXECUCIÓ I DE L'OBRA ACABADA

CONTROL D'EXECUCIÓ. OPERACIONS DE CONTROL EN FERMS DE CARRETERES:

Abans d'iniciar la posada en obra del tot-u s'executarà un tram de prova per a comprovar:

- La fórmula de treball.
- La forma d'actuació dels equips d'extensió i compactació.
- El pla de compactació.
- La correspondència entre els mètodes de control que estableix el Plec de Prescripcions Tècniques Particulars o mitjançant assaig i els resultats "in situ".

Les tasques de control a realitzar són les següents:

- Inspecció visual del material a la descàrrega dels camions, retirant el que presenti restes de terra vegetal, matèria orgànica o pedres de grandària superior a l'admissible.
- Inspecció visual de l'estat de la superfície sobre la que s'ha d'estendre la capa.
- Gruix de la capa estesa mitjançant punxó graduat amb la freqüència que estableixi el DO.
- Humitat en el moment de la compactació, mitjançant procediment aprovat pel DO.
- Composició i forma d'actuació de l'equip de posada en obra i compactació.
- Inspecció visual de l'estat de la superfície després del pas d'un camió carregat sobre ella.
- Inspecció visual per a detectar punts baixos capaços de retenir aigua.

CONTROL DE L'OBRA ACABADA. OPERACIONS DE CONTROL EN FERMS DE CARRETERES:

Es considera com un lot de control el menor que resulti d'aplicar els 3 criteris següents aplicats sobre una tongada:

- Una longitud de 500 de calçada
- Una superfície de 3.500 m2 de calçada
- La fracció construïda diàriament

Els assajos "in situ" i presa de mostres es faran en punts escollits aleatòriament, amb un punt per hm com a mínim.

Les tasques de control a realitzar són les següents:

- Determinació de la humitat i de la densitat, en 7 punts escollits aleatòriament per cada lot.
- Assaig de càrrega de placa de 300 mm de diàmetre, segons UNE 103808, per lot. Determinació de la humitat natural, segons UNE 103808, en el mateix lloc que l'assaig de càrrega.
- Comparació entre la rasant acabada i l'establerta en el projecte, en l'eix, ruptura de peralt, en el cas que n'hi hagi i cantells de perfils transversals.
- Comprovació de l'amplada de la capa i el gruix en perfils transversals cada 20 m.
- Control de la regularitat superficial mitjançant la determinació de l'índex de Regularitat Internacional (IRI) (NLT 330), en trams de 1000 m, després de 24 h de la seva execució i abans de l'extensió de la següent capa.

CONTROL DE L'OBRA ACABADA. INTERPRETACIÓ DE RESULTATS I ACTUACIONS EN CAS D'INCOMPLIMENT EN FERMS DE CARRETERES:

El lot de control definit (500 m de calçada, 3500 m2 de calçada o fracció construïda diàriament) s'haurà d'acceptar o rebutjar globalment.

Les condicions d'acceptació són les següents:

- Densitat:
  - La densitat mitjana obtinguda no deurà ser inferior a l'especificada; no més de 2 individus de la mostra assajada podran presentar resultats individuals per sota de la prescrita en més de 2 punts percentuals. Si la densitat mitja obtinguda és inferior, es tornarà a compactar fins a aconseguir la densitat especificada.
- Humitat:
  - Els resultats obtinguts tindran caràcter informatiu i no constituiran, per si mateixos, causa de rebuig o acceptació.
- Capacitat de suport:
  - El mòdul de deformació vertical Ev2 i la relació de mòduls Ev2/Ev1 no han de ser inferiors als especificats a l'article 510.7.2 del PG3 vigent. En cas contrari es tornarà a compactar fins que s'obtinguin aquests valors.
- Gruix:
  - El gruix mig obtingut no ha de ser inferior al previst en els Plànols de Projecte. En

BCN Projecta Associats, S.L. C/ París 207 5è 1a 08008 Barcelona
Tel. 937 450 431 e-mail: bcnprojecta@bcnprojecta.com
www.bcnprojecta.com

cas d'incompliment es procedirà de la següent manera:

- Si és superior o igual al 85% de l'especificat i no hi ha problemes d'entollament, s'acceptarà la capa sempre que es compensi la minva de gruix amb el gruix addicional a la capa superior, per compte del Contractista.

- Si és inferior o igual al 85% de l'especificat, s'ha d'escarificar la capa en una profunditat de 15 cm com a mínim, s'afegirà el material necessari de les mateixes característiques i es tornarà a compactar i a refinar la capa per compte del Contractista.

- No s'admetrà que més d'un 15% de la llargària del lot tingui un gruix inferior a l'especificat en els Plànols en més d'un 10%. En cas d'incompliment es dividirà el lot en 2 parts iguals i sobre cada un d'ells s'aplicaran els criteris anteriors.

- Rasant:

- Les diferències de cota entre la superfície obtinguda i l'establerta en els Plànols del Projecte no superarà les toleràncies especificades a l'article 510.7.3 del PG3 vigent, ni existiran zones que retinguin aigua:

- Si la tolerància es supera per defecte i no hi ha problemes d'entollament, s'acceptarà la superfície sempre que es compensi la minva amb el gruix addicional necessari, per compte del Contractista.

- Si la tolerància es supera per excés, aquest es corregirà per compte del Contractista.

- Regularitat superficial:

- Quan els resultats obtinguts excedeixin els límits establerts, es procedirà de la següent manera:

- Si excedeixen en menys d'un 10% de la llargària del tram controlat s'aplicarà una penalització econòmica del 10%.

- Si excedeixen en més del 10% de la llargària del tram controlat, s'ha d'escarificar la capa en una profunditat mínima de 15 cm i es tornarà a compactar i refinar per compte del Contractista.

EG INSTAL·LACIONS ELÈCTRIQUES

EG1 CAIXES I ARMARIS

EG16 CAIXES DE DERIVACIÓ RECTANGULARS

EG161432 - Caixa de derivació rectangular de plàstic, de 100x160 mm, amb grau de protecció IP-65, muntada superficialment, inclòs part proporcional de borns de connexió.

1.- DEFINICIÓ I CONDICIONS DE LES PARTIDES D'OBRA EXECUTADES

Caixes de plàstic o metàl·liques, amb grau de protecció normal, estanca, antihumitat o antideflagrant, encastades o muntades superficialment.

L'execució de la unitat d'obra inclou les operacions següents:

- Col·locació i anivellament

CONDICIONS GENERALS:

La caixa ha de quedar fixada sòlidament al parament per un mínim de quatre punts.

La posició ha de ser la fixada a la DT.

Si la caixa és metàl·lica, ha de quedar connectada a la connexió a terra.

Toleràncies d'instal·lació:

- Posició: ± 20 mm
- Aplomat: ± 2%

2.- CONDICIONS DEL PROCÉS D'EXECUCIÓ

No hi han condicions específiques del procés d'instal·lació.

3.- UNITAT I CRITERIS D'AMIDAMENT

Unitat de quantitat instal·lada, mesurada segons les especificacions de la DT.

4.- NORMATIVA DE COMPLIMENT OBLIGATORI

Real Decreto 842/2002 de 2 de agosto, por el que se aprueba el Reglamento Electrotécnico de

BCN Projecta Associats, S.L. C/ París 207 5è 1a 08008 Barcelona
Tel. 937 450 431 e-mail: bcnprojecta@bcnprojecta.com
www.bcnprojecta.com

Baja Tensión. REBT 2002.

EG INSTAL·LACIONS ELÈCTRIQUES

EG3 CABLES ELÈCTRICS PER A TENSIÓ BAIXA I SISTEMES DE DISTRIBUCIÓ ELÈCTRICA

EG31 CABLES DE COURE DE 0,6/1 KV

1.- DEFINICIÓ I CONDICIONS DE LES PARTIDES D'OBRA EXECUTADES

Estesa i col·locació de cable elèctric destinat a sistemes de distribució en tensió baixa i instal·lacions en general, per a serveis fixes, amb conductor de coure, de tensió assignada 0,6/1kV.
S'han considerat els tipus següents:
- Cable flexible de designació RZ1-K (AS), amb aïllament de barreja de polietilè reticulat (XLPE) i coberta de poliolefines termoplàstiques , UNE 21123-4
- Cable flexible de designació RV-K amb aïllament de barreja de polietilè reticulat (XLPE) i coberta de barreja de policlorur de vinil (PVC), UNE 21123-2
- Cable flexible de designació RZ1-K (AS+), amb aïllament de barreja de polietilè reticulat (XLPE) + mica i coberta de poliolefines termoplàstiques , UNE 21123-4
- Cable flexible de designació SZ1-K (AS+), amb aïllament d'elastòmers vulcanitzats i coberta de poliolefines termoplàstiques , UNE 21123-4
- Cable rígid de designació RV, amb aïllament de barreja de polietilè reticulat (XLPE) i coberta de barreja de policlorur de vinil (PVC), UNE 21123-2
- Cable rígid de designació RZ, amb aïllament de barreja de polietilè reticulat (XLPE), UNE 21030
- Cable rígid de designació RVFV, amb armadura de fleix d'acer, aïllament de barreja de polietilè reticulat (XLPE) i coberta de barreja de policlorur de vinil (PVC), UNE 21123-2
- Cable flexible de designació ZZ-F (AS), amb aïllament i coberta d'elastòmers termoestables.

S'han considerat els tipus de col·locació següents:
- Col·locat superficialment
- Col·locat en tub
- Col·locat en canal o safata
- Col·locat aeri

L'execució de la unitat d'obra inclou les operacions següents:
- Estesa, col·locació i tibat del cable si es el cas

CONDICIONS GENERALS:
Els empalmaments i derivacions s'han de fer amb borns o regletes de connexió, prohibint-se expressament el fer-ho per simple recargolament o enrrotllament dels fils, de forma que es garanteixi tant la continuïtat elèctrica com la de l'aïllament.
El recorregut ha de ser l'indicat a la DT.
Els conductors han de quedar estesos de manera que les seves propietats no quedin danyades.
Els conductors han d'estar protegits contra els danys mecànics que puguin venir després de la seva instal·lació.
El conductor ha de penetrar dins les caixes de derivació i de mecanismes.
El cable ha de portar una identificació mitjançant anelles o brides del circuit al qual pertany, a la sortida del quadre de protecció.
No ha d'haver-hi empalmaments entre les caixes de derivació, ni entre aquestes i els mecanismes.
Penetració del conductor dins les caixes: >= 10 cm
Toleràncies d'instal·lació:
- Penetració del conductor dins les caixes: ± 10 mm

Distància mínima al terra en creuaments de vials públics:
- Sense transit rodat: >= 4 m
- Amb transit rodat: >= 6 m

COL·LOCAT SUPERFICIALMENT:
El cable ha de quedar fixat als paraments o al sostre mitjançant brides, collarins o abraçadores de forma que no en surti perjudicada la coberta.
Quan es col·loca muntat superficialment, la seva fixació al parament ha de quedar alineada paral·lelament al sostre o al paviment i la seva posició ha de ser la fixada al projecte.
Distància horitzontal entre fixacions: <= 80cm
Distància vertical entre fixacions: <= 150cm
En cables col·locats amb grapes sobre façanes s'aprofitarà, en la mesura del possible, les possibilitats d'ocultació que ofereixi aquesta.
El cable es subjectarà a la paret o sostre amb les grapes adequades. Les grapes han de ser resistents a la intempèrie i en cap cas han de malmetre el cable. Han d'estar fermament subjectes al suport amb tacs i cargols.
Quan el cable ha de recórrer un tram sense suports, com per exemple passar d'un edifici a un altre, es penjarà d'un cable fiador d'acer galvanitzat sòlidament subjectat pels extrems.
En els creuaments amb altres canalitzacions, elèctriques o no, es deixarà una distància mínima de 3 cm entre els cables i aquestes canalitzacions o be es disposarà un aïllament suplementari.
Si l'encreuament es fa practicant un pont amb el mateix cable, els punts de fixació immediats han d'estar el suficientment propers per tal d'evitar que la distància indicada pugui deixar d'existir.
COL·LOCACIÓ AÈRIA:
El cable quedarà unit als suports pel neutre fiador que es el que aguantarà tot l'esforç de tracció. En cap cas està permes fer servir un conductor de fase per a subjectar el cable.
La unió del cable amb el suport es durà a terme amb una peça adient que empresoni el neutre fiador per la seva coberta aïllant sense malmètrela. Aquesta peça ha d'incorporar un sistema de tesat per tal de donar-li al cable la seva tensió de treball un cop estesa la línia. Ha de ser d'acer galvanitzat hi no ha de provocar cap retorciment al conductor neutre fiador en les operacions de tesat.
Tant les derivacions com els empalmaments es faran coincidir sempre amb un punt de fixació, ja sigui en xarxes sobre suports o en xarxes sobre façanes o be en combinacions d'aquestes.
COL·LOCAT EN TUBS:
Quan el cable passi de subterrani a aèri, es protegirà el cable soterrat des de 0,5 m per sota del paviment fins a 2,5 m per sobre amb un tub d'acer galvanitzat.
La connexió entre el cable soterrat i el que transcorre per la façana o suport es farà dintre d'una caixa de doble aïllament, situada a l'extrem del tub d'acer, resistent a la intempèrie i amb premsaestopes per a l'entrada i sortida de cables.
Els empalmaments i connexions es faran a l'interior de pericons o be en les caixes dels mecanismes.
Es duran a terme de manera que quedi garantida la continuitat tant elèctrica com de l'aïllament.
A la vegada ha de quedar assegurada la seva estanquitat i resistència a la corrossió.
El diàmetre interior dels tubs serà superior a dues vegades el diàmetre del conductor.
Si en un mateix tub hi ha més d'un cable, aleshores el diàmetre del tub ha de ser suficientment gran per evitar embussaments dels cables.

2.- CONDICIONS DEL PROCÉS D'EXECUCIÓ

BCN Projecta Associats, S.L. C/ París 207 5è 1a 08008 Barcelona
Tel. 937 450 431 e-mail: bcnprojecta@bcnprojecta.com
www.bcnprojecta.com

CONDICIONS GENERALS:
L'instal·lador prendrà cura que no pateixi torsions ni danys a la seva coberta en treure'l de la bobina.
Es tindrà cura al treure el cable de la bobina per tal de no causar-li retorçaments ni coques.
Temperatura del conductor durant la seva instal·lació: >= 0°C
No ha de tenir contacte amb superfícies calentes, ni que desprenguin irradiacions.
Si l'estesa del cable es amb tensió, es a dir estirant per un extrem del cable mentre es va desentrrotllant de la bobina, es disposaran politges als suports i en els canvis de direcció per tal de no sobrepassar la tensió màxima admissible pel cable. El cable s'ha d'extreure de la bobina estirant per la part superior. Durant l'operació es vigilarà permanentment la tensió del cable.
Un cop el cable a dalt dels suports es procedirà a la fixació i tibat amb els tensors que incorporen les peces de suport.
Durant l'estesa del cable i sempre que es prevegin interrupcions de l'obra, els extrems es protegiran per tal de que no hi entri aigua.
La força màxima de tracció durant el procés d'instal·lació serà tal que no provoqui allargaments superiors al 0,2%. Per a cables amb conductor de coure, la tensió màxima admissible durant l'estesa serà de 50 N/mm2.
En el traçat de l'estesa del cable es disposaran rodets en els canvis de direcció i en general allí on es consideri necessari per tal de no provocar tensions massa grans al conductor.
Radi de curvatura mínim admissible durant l'estesa:
- Cables unipolars: Radi mínim de quinze vegades el diàmetre del cable.
- Cables multiconductors: Radi mínim de dotze vegades el diàmetre del cable.

CABLE COL.LOCAT EN TUB:
El tub de protecció ha d'estar instal·lat abans d'introduir els conductors.
El conductor s'ha d'introduir dins el tub de protecció mitjançant un cable guia prenent cura que no pateixi torsions ni danys a la seva coberta.

3.- UNITAT I CRITERIS D'AMIDAMENT

m de llargària instal·lada, amidada segons les especificacions del projecte, entre els eixos dels elements per connectar.
Aquest criteri inclou les pèrdues de material corresponents a retalls, així com l'excés previst per a les connexions.

4.- NORMATIVA DE COMPLIMENT OBLIGATORI

Real Decreto 842/2002 de 2 de agosto, por el que se aprueba el Reglamento Electrotécnico de Baja Tensión. REBT 2002.

5.- CONDICIONS DE CONTROL D'EXECUCIÓ I DE L'OBRA ACABADA

CONTROL D'EXECUCIÓ. OPERACIONS DE CONTROL:

Les tasques de control a realitzar són les següents:

- Comprovació de la correcta instal·lació dels conductors
- Verificar que els tipus i seccions dels conductors s'adeqüen a l'especificat al projecte
- Verificar la no existència d'empalmaments fora de les caixes
- Verificar a caixes la correcta execució dels empalmaments i l'ús de borns de connexió adequats
- Verificar l'ús adequat dels codis de colors
- Verificar les distàncies de seguretat respecte altres conduccions (aigua, gas, gasos cremats i senyals febles) segons cadascun dels reglaments d'aplicació.
- Assaigs segons REBT.

CONTROL DE L'OBRA ACABADA. OPERACIONS DE CONTROL:

Les tasques de control a realitzar són les següents:

- Realització i emissió d'informe amb resultats dels controls i assaigs realitzats, d'acord amb el que s'especifica a la taula d'assaigs i de quantificació dels mateixos.

CRITERIS DE PRESA DE MOSTRES:

Resistència d'aïllament: Es realitzarà a tots els circuits

Rigidesa dielèctrica: Es realitzarà a les línies principals

Caiguda de tensió: Es mesuraran els circuits més desfavorables i les línies que hagin sigut modificades el seu recorregut respecte projecte.

INTERPRETACIÓ DE RESULTATS I ACTUACIONS EN CAS D'INCOMPLIMENT:

En cas d'incompliment de la Normativa vigent, es procedirà a la seva substitució.

En cas de deficiències de material o execució, es procedirà d'acord amb el que determini la DF.

BCN Projecta Associats, S.L. C/ París 207 5è 1a 08008 Barcelona
Tel. 937 450 431 e-mail: bcnprojecta@bcnprojecta.com
www.bcnprojecta.com

F PARTIDES D'OBRA D'URBANITZACIÓ

F2 DEMOLICIONS, MOVIMENTS DE TERRES I GESTIÓ DE RESIDUS

F21 DEMOLICIONS

F219 DEMOLICIONS D'ELEMENTS DE VIALITAT

F2194XL5 - DEMOLICIÓ DE PAVIMENTS ASFàLTICS DE QUALSEVOL TIPUS I QUASEVOL AMPLÀRIA, AMB MITJANS MECÀNICS I/O MANUALS, AMB UN GRUIX MÀXIM DE 40 CM, INCLÓS BASES I SUBBASES, FINS I TOT DE FORMIGÓ. INCLOU CÀRREGA MANUAL I/O MECÀNICA DE RUNA SOBRE CAMIÓ O CONTENIDOR. INCLOU EL POSSIBLE TRÀFIC INTERIOR. INCLÒS CLASSIFICACIÓ A PEU D'OBRA DE RESIDUS DE LA CONSTRUCCIÓ EN RESIDUS INERTS, NO ESPECIALS I ESPECIALS AMB MITJANS MANUALS.

1.- DEFINICIÓ I CONDICIONS DE LES PARTIDES D'OBRA EXECUTADES

Demolició d'elements de vialitat, arrencada de paviments o soleres o desmuntatge de paviments.

Tall fet amb maquina tallajunts en un paviment que s'ha de demolir, per tal de delimitar la zona afectada, i que en fer la demolició els límits del paviment que resti siguin rectes i uniformes.

S'han considerat els elements següents:

- Vorada col·locada sobre terra o formigó
- Rigola de formigó o de panots col·locats sobre formigó
- Paviment de formigó, panots, llambordins o mescla bituminosa

L'execució de la unitat d'obra inclou les operacions següents:

- Preparació de la zona de treball
- Demolició de l'element amb els mitjans adients
- Trossejament i apilada de la runa

CONDICIONS GENERALS:

Ha d'estar feta al lloc indicat a la DT, amb les modificacions introduides al replanteig previ, aprovades per la DF.

Els materials han de quedar suficientment trossejats i apilats per tal de facilitar-ne la càrrega, en funció dels mitjans de què es disposin i de les condicions de transport.

Els materials han de quedar apilats i emmagatzemats en funció de l'ús a que es destinin (transport a abocador, reutilització, eliminació en obra, etc.).

Un cop acabats els treballs, la base ha de quedar neta de restes de material.

Toleràncies d'execució:

- Replanteig: ± 10 mm

2.- CONDICIONS DEL PROCÉS D'EXECUCIÓ

No s'ha de treballar amb pluja, neu o vent superior als 60 km/h.

S'ha de seguir l'ordre de treballs previst a la DT.

El contractista ha d'elaborar un programa de treball que ha de ser aprovat per la DF abans d'iniciar els treballs, on s'ha d'especificar, com a mínim:

- Mètode d'enderroc i fases
- Estabilitat de les construccions en cada fase, apuntalaments necessaris
- Estabilitat i protecció de les construccions i elements de l'entorn i els que s'han de conservar
- Manteniment i substitució provisional dels serveis afectats pels treballs
- Mitjans d'evacuació i especificació de les zones d'abocament dels productes d'enderroc
- Cronograma dels treballs
- Pautes de control i mesures de seguretat i salut

La part per a enderrocar no ha de tenir instal·lacions en servei (aigua, gas, electricitat, etc.).

El paviment no ha de tenir conductes d'instal·lació en servei a la part per arrencar, s'han de desmuntar els aparells d'instal·lació i de mobiliari existents, així com qualsevol element que pugui destorbar la feina.

S'han de protegir els elements de servei públic que puguin resultar afectats per les obres.

La zona afectada per les obres ha de quedar convenientment senyalitzada.

L'execució dels treballs no han de produir desperfectes, molèsties o perjudicar les construccions, bens o persones de l'entorn.

S'ha d'evitar la formació de pols, pel que cal regar les parts que s'hagin de demolir i carregar.

En cas d'imprevistos (terrenys inundats, olors de gas, etc.) o quan l'enderrocament pugui afectar les construccions veïnes, s'han de suspendre les obres i avisar a la DF.

L'operació de càrrega de runa s'ha de fer amb les precaucions necessàries, per tal d'aconseguir les condicions de seguretat suficients.

BCN Projecta Associats, S.L. C/ París 207 5è 1a 08008 Barcelona
Tel. 937 450 431 e-mail: bcnprojecta@bcnprojecta.com
www.bcnprojecta.com

S'han d'eliminar els elements que puguin entorpir els treballs de retirada i càrrega de runa.

S'ha de complir la normativa vigent en matèria mediambiental, de seguretat i salut i d'emmagatzematge i transport de productes de construcció.

3.- UNITAT I CRITERIS D'AMIDAMENT

ENDERROC D'ESGLAÓ, ARRENCADA DE REVESTIMENT D'ESGLAÓ, DE SÒCOL, DE VORADA O RIGOLA:

m de llargària realment enderrocada, segons les especificacions de la DT.

ENDERROC O FRESAT DE PAVIMENT:

m2 de paviment realment enderrocat, segons les especificacions de la DT.

TALL DE PAVIMENT:

m de llargària executada realment, amidada segons les especificacions del projecte, comprovada i acceptada expressament per la DF.

4.- NORMATIVA DE COMPLIMENT OBLIGATORI

* Orden de 6 de febrero de 1976 por la que se aprueba el Pliego de prescripciones técnicas generales para obras de carreteras y puentes (PG 3/75)

* Orden FOM/1382/2002 de 16 de mayo, por la que se actualizan determinados artículos del pliego de prescripciones técnicas generales para obras de carreteras y puentes relativos a la construcción de explanaciones, drenajes y cimentaciones.

* Orden de 10 de febrero de 1975 por la que se aprueba la Norma Tecnológica de la Edificación: NTE-ADD/1975 Acondicionamiento del terreno. Desmontes. Demoliciones

---

F2 DEMOLICIONS, MOVIMENTS DE TERRES I GESTIÓ DE RESIDUS

F22 MOVIMENTS DE TERRES

F228 REBLIMENT I PICONATGE DE RASES

F228A60F - Rebliment i piconatge de rasa d'amplària més de 0,35 i fins a 1,5 m, amb material adequat de la pròpia excavació, en tongades de gruix de fins a 25 cm, utilitzant picó vibrant, amb compactació del 95% PM

1.- DEFINICIÓ I CONDICIONS DE LES PARTIDES D'OBRA EXECUTADES

Reblert, estesa i piconatge de terres o granulats en zones que per la seva extensió reduïda, per precaucions especials o per altra motiu no permeti l'ús de la maquinària amb els que normalment s'executa el terraplè.

S'han considerat els tipus següents:

- Rebliment i piconatge de rasa amb terres
- Reblert de rases amb canonades o instal·lacions amb sorra natural o sorra de reciclatge de residus de la construcció o demolicions, provenint d'una planta legalment autoritzada per al tractament d'aquests residus
- Reblert de rases i pous per a drenatges, amb graves naturals o graves de reciclatge de residus de la construcció o demolicions, provenint d'una planta legalment autoritzada per al tractament d'aquests residus

L'execució de la unitat d'obra inclou les operacions següents:

- Preparació de la zona de treball
- Situació dels punts topogràfics
- Aportació del material en cas de graves, tot-u, o granulats reciclats
- Execució del rebliment
- Humectació o dessecació, en cas necessari
- Compactació de les terres

CONDICIONS GENERALS:

Les zones del reblert son les mateixes que les definides per als terraplens: Coronament, nucli, zona exterior i fonament.

Les tongades han de tenir un gruix uniforme i han de ser sensiblement paral·leles a la rasant.

El material de cada tongada ha de tenir les mateixes característiques.

El gruix de cada tongada ha de ser l'adequat per tal d'obtenir el grau de compactació exigit amb els mitjans que es disposen.

En cap cas el grau de compactació de cada tongada ha de ser inferior al més alt que tinguin

BCN Projecta Associats, S.L. C/ París 207 5è 1a 08008 Barcelona
Tel. 937 450 431 e-mail: bcnprojecta@bcnprojecta.com
www.bcnprojecta.com

els sòls adjacents, en el mateix nivell.

La composició granulomètrica de la grava ha de complir les condicions de filtratge fixades per la DF, en funció dels terrenys adjacents i del sistema previst d'evacuació d'aigua.

Les terres han de complir les especificacions fixades al seu plec de condicions.

La composició granulomètrica del tot-u ha de complir les especificacions fixades al seu plec de condicions.

En tota la superfície s'ha d'arribar, com a mínim, al grau de compactació previst expressat com a percentatge sobre la densitat màxima obtinguda en l'assaig Pròctor Modificat (UNE 103501).

RASA:

Toleràncies d'execució:

- Planor: ± 20 mm/m

- Nivells: ± 30 mm

RASA PER A INSTAL·LACIÓ DE TUBERIES:

El reblert ha d'estar format per dues zones:

- La zona baixa a una alçària fins a 30 cm per damunt de la generatriu superior del tub
- La zona alta, la resta de la rasa

El material de la zona baixa no ha de tenir matèria orgànica. El material de la zona alta ha de ser de forma que no produeixi danys a la canonada instal·lada.

2.- CONDICIONS DEL PROCÉS D'EXECUCIÓ

CONDICIONS GENERALS:

S'han de suspendre els treballs en cas de pluja quan la temperatura ambient sigui inferior a 0°C en el cas de graves o de tot-u, o inferior a 2°C en la resta de materials.

S'han de protegir els elements de servei públic que puguin resultar afectats per les obres.

S'han d'eliminar els elements que puguin entorpir els treballs d'execució de la partida.

Hi ha d'haver punts fixos de referència exteriors a la zona de treball, als quals s'hi han de referir totes les lectures topogràfiques.

Excepte en les rases de drenatje, en la resta de casos s'ha d'eliminar els materials inestables, turba o argila tova de la base per al rebliment.

L'ampliació o recrescuda de reblerts existents s'han de preparar de forma que es garanteixi la unió amb el nou reblert.

Les zones que per la seva forma puguin retenir aigua a la seva superfície s'han de corregir abans de l'execució.

El material s'ha d'estendre per tongades successives i uniformes, sensiblement paral·leles a la rasant final, i amb un gruix <= 25 cm.

No s'ha d'estendre cap tongada fins que la inferior compleixi les condicions exigides.

El material de cada tongada ha de tenir les característiques uniformes; en cas de no ser així, es buscaria la uniformitat mesclant-los amb els mitjans adequats.

Un cop estesa la tongada, si fos necessari, s'ha d'humitejar fins arribar al contingut òptim d'humitat, de manera uniforme.

Si el grau d'humitat de la tongada és superior a l'exigit, s'ha de dessecar mitjançant l'addició i mescla de materials secs o d'altres procediments adients.

S'han de mantenir els pendents i dispositius de desguàs necessaris per tal d'evitar entollaments, sense perill d'erosió.

Després de la pluja no s'ha d'estendre una nova tongada fins que l'última s'hagi assecat bé, o s'ha d'escarificar afegint la tongada següent més seca, de forma que l'humitat resultant sigui l'addient.

En l'execució de reblerts en contacte amb estructures de contenció, les tongades situades a ambdós costats de l'element han de quedar al mateix nivell.

Abans de la compactació cal comprovar que l'estructura amb la que estigui en contacte, ha assolit la resistència necessària.

Quan s'utilitzi corró vibratori per a compactar, ha de donar-se al final unes passades sense aplicar-hi vibració.

S'ha d'evitar el pas de vehicles per sobre de les capes en execució, fins que la compactació s'hagi completat.

S'ha de complir la normativa vigent en matèria mediambiental, de seguretat i salut i d'emmagatzematge i transport de productes de construcció.

Els treballs s'han de fer de manera que molestin el mínim possible als afectats.

En cas d'imprevistos, s'han de suspendre les obres i avisar a la DF.

RASA PER A INSTAL·LACIÓ DE TUBERIES:

El reblert definitiu s'ha de fer un cop aprobada la instal·lació per la DF.

S'ha de compactar amb les precaucions necessàries per a no produïr moviments ni danys a la canonada instal·lada.

BCN Projecta Associats, S.L. C/ París 207 5è 1a 08008 Barcelona
Tel. 937 450 431 e-mail: bcnprojecta@bcnprojecta.com
www.bcnprojecta.com

GRAVES PER A DRENATGES:

S'ha d'evitar l'exposició prolongada del material a la intempèrie.

El material s'ha d'emmagatzemar i d'utilitzar de forma que s'eviti la seva disgregació i contaminació. En cas de trobar zones segregades o contaminades per pols, per contacte amb la superfície de base o per inclusió de materials estranys, cal procedir a la seva eliminació.

Els treballs s'han de fer de manera que s'eviti la contaminació de la grava amb materials estranys.

Quan la tongada hagi d'estar constituïda per materials de granulometria diferent, s'ha de crear entre ells una superfície contínua de separació.

3.- UNITAT I CRITERIS D'AMIDAMENT

m3 de volum amidat segons les especificacions de la DT.

La partida d'obra inclou el subministrament i aportació del material en cas de graves, tot-u o material provinent del reciclatge de residus de la construcció, i no està inclòs en cas de que es tracti de terres.

4.- NORMATIVA DE COMPLIMENT OBLIGATORI

* Orden de 6 de febrero de 1976 por la que se aprueba el Pliego de prescripciones técnicas generales para obras de carreteras y puentes (PG 3/75)

* Orden FOM/1382/2002 de 16 de mayo, por la que se actualizan determinados artículos del pliego de prescripciones técnicas generales para obras de carreteras y puentes relativos a la construcción de explanaciones, drenajes y cimentaciones.

5.- CONDICIONS DE CONTROL D'EXECUCIÓ I DE L'OBRA ACABADA

OPERACIONS DE CONTROL:

Les tasques de control a realitzar són les següents:

- Inspecció visual de la base sobre la que s'assentarà el reblert.
- Inspecció visual del material a la descàrrega dels camions, retirant el que presenti restes de terra vegetal, matèria orgànica o pedres de grandària superior a l'admissible.
- Control de l'estesa: comprovació visual del gruix i amplada de les tongades d'execució i control de la temperatura ambient.
- Control de compactació. Es considera com a lot de control, el material compactat en un dia, corresponent a una mateixa procedència i tongada d'estesa, amb una superfície màxima de 150 m2. Es realitzaran 5 determinacions de la humitat i densitat in-situ (ASTM D 30-17).
- Assaig de placa de càrrega (DIN 18134), cada 450 m2, i al menys un cop per capa de reblert. En la zona d'aplicació de la placa es determinarà la humitat in-situ (NLT-103).
- Presa de coordenades i cotes a banda i banda i sobre l'eix de la plataforma en la coronació del reblert, i control de l'amplada de la tongada estesa, cada 20 m lineals com a màxim.
- Inspecció visual per a detectar punts baixos capaços de retenir aigua.

CRITERIS DE PRESA DE MOSTRES:

Es seguiran els criteris que en cada cas, indiqui la DF. En general, els punts de control de densitat i humitat estaran uniformement repartits en sentit longitudinal i aleatòriament distribuïts en la secció transversal de la tongada. En el cas de reblerts d'estreps o elements en els que es pugui produir una transició brusca de rigidesa, la distribució dels punts de control de compactació serà uniforme, a 50 cm dels paraments.

INTERPRETACIÓ DE RESULTATS I ACTUACIONS EN CAS D'INCOMPLIMENT:

No es podrà iniciar l'execució del reblert sense corregir els defectes observats a la base d'assentament.

Donada la rapidesa de la cadena operativa "extracció-compactació", la inspecció visual té una importància fonamental en el control dels reblerts, tant a nivell de materials com per a l'estesa.

La densitat obtinguda després de la compactació en coronació haurà de ser superior al 100 % de la màxima obtinguda en el Próctor Modificat (UNE 103501), i del 95 % en la resta de zones. En tot cas, la densitat ha de ser >= a la de les zones contigües al replè.

El contingut d'humitat de les capes compactades no serà causa de rebuig, excepte en el cas d'utilitzar, per causes justificades, sòls amb característiques expansives amb un inflament lliure <= 5%.

El valor del mòdul d'elasticitat (segon cicle) obtingut a la placa de càrrega ha de complir les limitacions establertes al plec de condicions.

En cas d'incompliment, el contractista corregirà la capa executada, per recompactació o substitució del material. En general, es treballarà sobre tota la tongada afectada (lot), a menys que el defecte de compactació estigui clarament localitzat. Els assaigs de comprovació de la compactació s'intensificaran al doble sobre les capes corregides.

Qualsevol altre cas d'execució incorrecta serà responsabilitat del Contractista, i la seva obligació serà reparar sense cost algun els errors que hagin sorgit.

BCN Projecta Associats, S.L. C/ París 207 5è 1a 08008 Barcelona
Tel. 937 450 431 e-mail: bcnprojecta@bcnprojecta.com
www.bcnprojecta.com

F2 DEMOLICIONS, MOVIMENTS DE TERRES I GESTIÓ DE RESIDUS

F24 TRANSPORT DE TERRES I RUNA A OBRA

1.- DEFINICIÓ I CONDICIONS DE LES PARTIDES D'OBRA EXECUTADES

Operacions destinades a la gestió dels residus generats en l'obra: residu de construcció o demolició o material d'excavació.
S'han considerat les operacions següents:
- Transport o càrrega i transport del residu: material procedent d'excavació o residu de construcció o demolició
- Subministrament i recollida del contenidor dels residus

RESIDUS ESPECIALS:
Els residus especials sempre s'han de separar.
Els residus especials s'han de dipositar en una zona d'emmagatzematge separada de la resta.
Temps màxim d'emmagatzematge: 6 mesos.
Els materials potencialment perillosos han d'estar separats per tipus compatibles i emmagatzemats en bidons o contenidors adequats, amb indicació del tipus de perillositat.
El contenidor de residus especials ha de situar-se en un lloc pla, fora del trànsit habitual de la maquinària d'obra, per tal d'evitar vessaments accidentals
Cal senyalitzar convenientment els diferents contenidors de residus especials, tenint en compte les incompatibilitats segons els símbols de perillositat representat en les etiquetes.
Els contenidors de residus especials han d'estar tapats i protegits de la pluja i la radiació solar excessiva.
Els bidons que contenen líquids perillosos (olis, desencofrants, etc.) s'han d'emmagatzemar en posició vertical i sobre cubetes de retenció de líquids per tal d'evitar fuites.
Els contenidors de residus especials s'han de col·locar sobre un terra impermeabilitzat.

CÀRREGA I TRANSPORT DE MATERIAL D'EXCAVACIÓ I RESIDUS:
L'operació de càrrega s'ha de fer amb les precaucions necessàries per a aconseguir unes condicions de seguretat suficients.
Els vehicles de transport han de portar els elements adequats a fi d'evitar alteracions perjudicials del material.
El contenidor ha d'estar adaptat al material que ha de transportar.
El trajecte que s'ha de recórrer ha de complir les condicions d'amplària lliure i de pendent adequades a la maquinària que s'utilitzi.

TRANSPORT A OBRA:
Transport de terres i material d'excavació o del rebaix, o residus de la construcció, entre dos punts de la mateixa obra o entre dues obres.
Les àrees d'abocada han de ser les que defineixi el "Pla de Gestió de Residus de la Construcció i Enderrocs" de l'obra.
L'abocada s'ha de fer al lloc i amb el gruix de capa indicats al "Pla de Gestió de Residus de la Construcció i els Enderrocs" de l'obra.
Les terres han de complir les especificacions del seu plec de condicions en funció del seu ús, i cal que tinguin l'aprovació de la DF.

TRANSPORT A INSTAL.LACIÓ EXTERNA DE GESTIÓ DE RESIDUS:
El material de rebuig que el "Pla de Gestió de Residus de la Construcció i els Enderrocs" i el que la DF no accepti per a reutilitzar en obra, s'ha de transportar a una instal·lació externa autoritzada, per tal de rebre el tractament definitiu.
El contractista ha de lliurar al promotor un certificat on s'indiqui, com a mínim:
- Identificació del productor dels residus
- Identificació del posseïdor dels residus
- Identificació de l'obra de la qual prové el residu i en el seu cas, el número de llicència d'obra
- Identificació del gestor autoritzat que ha rebut el residu i si aquet no fa la gestió de valorització o eliminació final del residu, la identificació, cal indicar també qui farà aquesta gestió
- Quantitat en t i m3 del residu gestionat i la seva codificació segons codi LER

2.- CONDICIONS DEL PROCÉS D'EXECUCIÓ

CÀRREGA I TRANSPORT DE MATERIAL D'EXCAVACIÓ I RESIDUS:
El transport s'ha de realitzar en un vehicle adequat, per al material que es desitgi transportar, proveït dels elements que calen per al seu desplaçament correcte.
Durant el transport s'ha de protegir el material de manera que no es produeixin pèrdues en els trajectes utilitzats.

RESIDUS DE LA CONSTRUCCIÓ:
La manipulació dels materials s'ha de fer amb les proteccions adequades a la perillositat del mateix.

3.- UNITAT I CRITERIS D'AMIDAMENT

TRANSPORT DE MATERIAL D'EXCAVACIÓ O RESIDUS:
m3 de volum amidat amb el criteri de la partida d'obra d'excavació que li correspongui, incrementat amb el coeficient d'esponjament indicat en el plec de condicions tècniques, o qualsevol altre acceptat prèviament i expressament per la DF.
La unitat d'obra no inclou les despeses d'abocament ni de manteniment de l'abocador.

TERRES:
Es considera un increment per esponjament, respecte al volum teòric excavat, amb els criteris següents:
- Excavacions en terreny fluix: 15%
- Excavacions en terreny compacte: 20%
- Excavacions en terreny de trànsit: 25%
- Excavacions en roca: 25%

RESIDUS DE LA CONSTRUCCIÓ:
Es considera un increment per esponjament d'un 35%.

4.- NORMATIVA DE COMPLIMENT OBLIGATORI

Real Decreto 105/2008, de 1 de febrero, por el que se regula la producción y gestión de los residuos de construcción y demolición

Orden MAM/304/2002, de 8 de febrero, por la cual se publican las operaciones de valorización y eliminación de residuos y la lista europea de residuos.

BCN Projecta Associats, S.L. C/ París 207 5è 1a 08008 Barcelona
Tel. 937 450 431 e-mail: bcnprojecta@bcnprojecta.com
www.bcnprojecta.com

Corrección de errores de la Orden MAM/304/2002, de 8 de febrero, por la que se publican las operaciones de valorización y eliminación de residuos y lista europea de residuos.

Real Decreto 108/1991, de 1 de febrero, sobre la prevención y reducción de la contaminación del medio ambiente producida por el amianto.

Decret 89/2010, de 29 de juny, pel qual s'aprova el Programa de gestió de residus de la construcció de Catalunya (PROGROC), es regula la producció i gestió dels residus de la construcció i demolició, i el cànon sobre la deposició controlada dels residus de la construcció.

F2 DEMOLICIONS, MOVIMENTS DE TERRES I GESTIÓ DE RESIDUS

F2R GESTIÓ DE RESIDUS

F2R6 CÀRREGA I TRANSPORT DE RESIDUS DE CONSTRUCCIÓ O DEMOLICIÓ A INSTAL·LACIÓ AUTORITZADA DE GESTIÓ DE RESIDUS

1.- DEFINICIÓ I CONDICIONS DE LES PARTIDES D'OBRA EXECUTADES

Operacions destinades a la gestió dels residus generats en l'obra: residu de construcció o demolició o material d'excavació.
S'han considerat les operacions següents:
- Transport o càrrega i transport del residu: material procedent d'excavació o residu de construcció o demolició
- Subministrament i recollida del contenidor dels residus

CÀRREGA I TRANSPORT DE MATERIAL D'EXCAVACIÓ I RESIDUS:
L'operació de càrrega s'ha de fer amb les precaucions necessàries per a aconseguir unes condicions de seguretat suficients.
Els vehicles de transport han de portar els elements adequats a fi d'evitar alteracions perjudicials del material.
El contenidor ha d'estar adaptat al material que ha de transportar.
El trajecte que s'ha de recórrer ha de complir les condicions d'amplària lliure i de pendent adequades a la maquinària que s'utilitzi.

TRANSPORT A OBRA:
Transport de terres i material d'excavació o del rebaix, o residus de la construcció, entre dos punts de la mateixa obra o entre dues obres.
Les àrees d'abocada han de ser les que defineixi el "Pla de Gestió de Residus de la Construcció i Enderrocs" de l'obra.
L'abocada s'ha de fer al lloc i amb el gruix de capa indicats al "Pla de Gestió de Residus de la Construcció i els Enderrocs" de l'obra.
Les terres han de complir les especificacions del seu plec de condicions en funció del seu ús, i cal que tinguin l'aprovació de la DF.

TRANSPORT A INSTAL.LACIÓ EXTERNA DE GESTIÓ DE RESIDUS:
El material de rebuig que el "Pla de Gestió de Residus de la Construcció i els Enderrocs" i el que la DF no accepti per a reutilitzar en obra, s'ha de transportar a una instal·lació externa autoritzada, per tal de rebre el tractament definitiu.
El contractista ha de lliurar al promotor un certificat on s'indiqui, com a mínim:
- Identificació del productor dels residus
- Identificació del posseïdor dels residus
- Identificació de l'obra de la qual prové el residu i en el seu cas, el número de llicència d'obra
- Identificació del gestor autoritzat que ha rebut el residu i si aquet no fa la gestió de valorització o eliminació final del residu, la identificació, cal indicar també qui farà aquesta gestió
- Quantitat en t i m3 del residu gestionat i la seva codificació segons codi LER

2.- CONDICIONS DEL PROCÉS D'EXECUCIÓ

CÀRREGA I TRANSPORT DE MATERIAL D'EXCAVACIÓ I RESIDUS:
El transport s'ha de realitzar en un vehicle adequat, per al material que es desitgi transportar, proveït dels elements que calen per al seu desplaçament correcte.
Durant el transport s'ha de protegir el material de manera que no es produeixin pèrdues en els trajectes utilitzats.

RESIDUS DE LA CONSTRUCCIÓ:
La manipulació dels materials s'ha de fer amb les proteccions adequades a la perillositat del mateix.

3.- UNITAT I CRITERIS D'AMIDAMENT

TRANSPORT DE MATERIAL D'EXCAVACIÓ O RESIDUS:
m3 de volum amidat amb el criteri de la partida d'obra d'excavació que li correspongui, incrementat amb el coeficient d'esponjament indicat en el plec de condicions tècniques, o qualsevol altre acceptat prèviament i expressament per la DF.
La unitat d'obra no inclou les despeses d'abocament ni de manteniment de l'abocador.

RESIDUS DE LA CONSTRUCCIÓ:
Es considera un increment per esponjament d'un 35%.

4.- NORMATIVA DE COMPLIMENT OBLIGATORI

Real Decreto 105/2008, de 1 de febrero, por el que se regula la producción y gestión de los residuos de construcción y demolición

Orden MAM/304/2002, de 8 de febrero, por la cual se publican las operaciones de valorización y eliminación de residuos y la lista europea de residuos.

Corrección de errores de la Orden MAM/304/2002, de 8 de febrero, por la que se publican las operaciones de valorización y eliminación de residuos y lista europea de residuos.

Real Decreto 108/1991, de 1 de febrero, sobre la prevención y reducción de la contaminación del medio ambiente producida por el amianto.

Decret 89/2010, de 29 de juny, pel qual s'aprova el Programa de gestió de residus de la construcció de Catalunya (PROGROC), es regula la producció i gestió dels residus de la

BCN Projecta Associats, S.L. C/ París 207 5è 1a 08008 Barcelona
Tel. 937 450 431 e-mail: bcnprojecta@bcnprojecta.com
www.bcnprojecta.com

construcció i demolició, i el cànon sobre la deposició controlada dels residus de la construcció.

F9 PAVIMENTS

F93 BASES

F936 BASES DE FORMIGÓ

0.- ELEMENTS QUE CONTEMPLA EL PLEC

F9365G51.

1.- DEFINICIÓ I CONDICIONS DE LES PARTIDES D'OBRA EXECUTADES

Formació de subbase o base de formigó per a suport de paviment.
Es considera estesa i vibració manual la col·locació del formigó amb regle vibratori, i estesa i vibració mecànica la col·locació del formigó amb estenedora.
L'execució de la unitat d'obra inclou les operacions següents:
- Preparació i comprovació de la superfície d'assentament
- Muntatge d'encofrats
- Col·locació del formigó
- Execució de junts de dilatació i formigonament
- Protecció del formigó fresc i curat
- Desmuntatge dels encofrats

CONDICIONS GENERALS:
La superfície acabada ha d'estar reglejada.
No ha de tenir esquerdes ni discontinuïtats.
Ha de formar una superfície plana amb una textura uniforme i s'ha d'ajustar a les alineacions i a les rasants previstes.
Ha de tenir junts de dilatació fets a distàncies no superiors a 25 m; han de ser de 2 cm d'amplària i han d'estar plens d'un material flexible.
Els junts de formigonat han de ser de tot el gruix i s'ha de procurar de fer-los coincidir amb els junts de retracció.
La resistència característica del formigó es comprovarà d'acord amb l'article 86 de l'EHE-08
Toleràncies d'execució:
- Gruix: - 15 mm
- Nivell: ± 10 mm

2.- CONDICIONS DEL PROCÉS D'EXECUCIÓ

El formigonament s'ha de fer a una temperatura ambient entre 5°C i 40°C.
S'han d'aturar els treballs quan la pluja pugui llevar la capa superficial del formigó fresc.
S'ha de vibrar fins aconseguir una massa compacta i sense que es produeixin segregacions.
Durant l'adormiment i fins que s'aconsegueixi el 70% de la resistència prevista, s'ha de mantenir humida la superfície del formigó amb els mitjans necessaris segons el tipus de ciment utilitzat i les condicions climatològiques del lloc.
Aquest procés ha de durar com a mínim:
- 15 dies en temps calorós i sec
- 7 dies en temps humit
La capa no s'ha de trepitjar durant les 24 h següents a la seva formació.

3.- UNITAT I CRITERIS D'AMIDAMENT

m3 de volum amidat segons les especificacions de la DT.

4.- NORMATIVA DE COMPLIMENT OBLIGATORI

Real Decreto 1247/2008, de 18 de julio, por el que se aprueba la Instrucción de Hormigón Estructural (EHE-08).

F9 PAVIMENTS

F96 VORADES

0.- ELEMENTS QUE CONTEMPLA EL PLEC

F961Y225.

1.- DEFINICIÓ I CONDICIONS DE LES PARTIDES D'OBRA EXECUTADES

Formació de vorada amb materials diferents.
S'han considerat les unitats d'obra següents:
- Vorada de peces pedra o de formigó col·locades sobre base de formigó
- Vorades de planxa d'acer galvanitzat
- Vorades de planxa d'acer amb acabat "CORTEN"
L'execució de la unitat d'obra inclou les operacions següents:
- Preparació i comprovació de la superfície d'assentament
- Col·locació del formigó de la base
- Col·locació de les peces de la vorada rejuntades amb morter
Vorada de planxa d'acer:
- Replanteig
- Col·locació prèvia, aplomat i anivellat
- Fixació definitiva i neteja
VORADA DE PEDRA O FORMIGÓ:

BCN Projecta Associats, S.L. C/ París 207 5è 1a 08008 Barcelona
Tel. 937 450 431 e-mail: bcnprojecta@bcnprojecta.com
www.bcnprojecta.com

L'element col·locat ha de tenir un aspecte uniforme, net, sense escantonaments ni d'altres defectes.
S'ha d'ajustar a les alineacions previstes i ha de sobresortir de 10 a 15 cm per damunt de la rigola.
Els junts entre les peces han de ser <= 1 cm i han de quedar rejuntats amb morter.
En el cas de la col·locació sobre base de formigó, ha de quedar assentada 5 cm sobre el llit de formigó.
Dimensions de la base de formigó (al seu cas):
- Amplària de la base de formigó: Gruix de la vorada + 5 cm
- Gruix de la base de formigó: 4 cm

Pendent transversal: >= 2%
Toleràncies d'execució:
- Replanteig: ± 10 mm (no acumulatius)
- Nivell: ± 10 mm
- Planor: ± 4 mm/2 m (no acumulatius)

VORADA DE PLANXA D'ACER:
La vorada col·locada ha de tenir un aspecte uniforme, net i sense defectes.
Ha de quedar aplomada.
S'ha d'ajustar a les alineacions previstes, i a de sobresortir de la rígola l'alçària indicada a la DT
La part superior de la vorada ha de quedar al mateix pla que el paviment de la vorera, en cap cas ha de sobresortir.
Ha de quedar subjecte a la base amb les potes d'ancoratge.
La unió de la vorada amb el paviment de la vorera ha d'estar segellada en tot el seu perímetre.

2.- CONDICIONS DEL PROCÉS D'EXECUCIÓ

CONDICIONS GENERALS:
S'ha de treballar a una temperatura ambient que oscil·li entre els 5°C i els 40°C i sense pluges.
Hi ha d'haver punts fixos de referència exteriors a la zona de treball, als quals s'hi han de referir totes les lectures topogràfiques.
No s'ha de treballar amb pluja, neu o vent superior als 60 km/h.
L'abocada del formigó s'ha de fer sense que es produeixin disgregacions i s'ha de vibrar fins aconseguir una massa compacta.
Per a realitzar junts de formigonat no previstos en el projecte, cal l'autorització i les indicacions explícites de la DF.
Les peces s'han de col·locar abans que el formigó comenci el seu adormiment.
Durant l'adormiment i fins aconseguir el 70% de la resistència prevista s'ha de mantenir humida la superfície del formigó. Aquest procés ha de ser, com a mínim, de 3 dies.
VORADA DE PLANXA D'ACER:
Abans de començar els treballs es farà un replanteig previ que ha de ser aprovat per la DF
El procés de col·locació no ha d'afectar a la qualitat dels materials.
Es posarà especial cura de no ratllar el recobriment d'acabat de la planxa d'acer.
S'ha de comprovar que les característiques del producte corresponen amb les especificades al projecte.

3.- UNITAT I CRITERIS D'AMIDAMENT

VORADA RECTA:
m de llargària amidada segons les especificacions de la DT.
VORADA AMB ENCAIX PER A EMBORNAL:
Unitat mesurada segons les especificacions de la DT.

4.- NORMATIVA DE COMPLIMENT OBLIGATORI

No hi ha normativa de compliment obligatori.

5.- CONDICIONS DE CONTROL D'EXECUCIÓ I DE L'OBRA ACABADA

CONTROL D'EXECUCIÓ. OPERACIONS DE CONTROL:
Els punts de control més destacables són els següents:
- Control d'execució i acabats de la base de formigó sobre la que es col·loquen les peces de vorada o de rigola.
- Control de l'aspecte de les peces abans de la seva col·locació.
- Inspecció visual del procediment d'execució, d'acord a les condicions del plec i al procediment adoptat

CONTROL DE L'OBRA ACABADA. OPERACIONS DE CONTROL:
Els punts de control més destacables són els següents:
Inspecció visual de la unitat acabada.
- Comprovació topogràfica de les alineacions i condicions generals d'acabat.

CRITERIS DE PRESA DE MOSTRES:
Els controls s'han de realitzar segons les instruccions de la DF.
INTERPRETACIÓ DE RESULTATS I ACTUACIONS EN CAS D'INCOMPLIMENT:
Correcció per part del contractista de les irregularitats observades.

F9 PAVIMENTS

F9E PAVIMENTS DE PANOT

0.- ELEMENTS QUE CONTEMPLA EL PLEC

F9E1V010.

1.- DEFINICIÓ I CONDICIONS DE LES PARTIDES D'OBRA EXECUTADES

Formació de paviments de panot.
S'han considerat els casos següents:
- Paviments de panot col·locats a l'estesa amb sorra-ciment, amb o sense suport de 3 cm de sorra
- Paviments de panot col·locats a truc de maceta amb morter, amb o sense suport de 3 cm de sorra

L'execució de la unitat d'obra inclou les operacions següents:
En la col·locació a l'estesa amb sorra-ciment:
- Preparació i comprovació de la superfície d'assentament
- Col·locació de la capa de sorra, en el seu cas
- Col·locació de la sorra-ciment
- Col·locació de les peces de panot
- Humectació de la superfície
- Confecció i col·locació de la beurada

BCN Projecta Associats, S.L. C/ París 207 5è 1a 08008 Barcelona
Tel. 937 450 431 e-mail: bcnprojecta@bcnprojecta.com
www.bcnprojecta.com

En la col·locació a truc de maceta amb morter:
- Preparació i comprovació de la superfície d'assentament
- Col·locació de la capa de sorra, en el seu cas
- Col·locació de la capa de morter
- Humectació de les peces per col·locar
- Col·locació de les peces
- Humectació de la superfície
- Confecció i col·locació de la beurada

CONDICIONS GENERALS:
El paviment ha de formar una superfície plana,sense resalts entre peces, uniforme i s'ha d'ajustar a les alineacions i a les rasants previstes.
En el paviment no hi ha d'haver peces escantonades, taques ni d'altres defectes superfícials.
Les peces han d'estar col·locades a tocar i alineades.
Les peces han de quedar ben assentades, amb la cara més polida o més ample a dalt.
Les peces han d'estar disposades formant alineacions rectes, segons l'especejament definit en la DT.
Excepte en les zones classificades com d'ús restringit pel CTE no s'admetran les discontinuïtats següents en el propi paviment ni en els encontres d'aquest amb altres elements:
- Imperfeccions o irregularitats que suposin una diferència de nivell de més de 6 mm
- Els desnivells que no superin els 50 mm s'han de resoldre amb una pendent que no excedeixi del 25%
- En les zones interiors de circulació de persones, no presentarà perforacions o forats pels que es pugui introduir una esfera de 15 mm de diàmetre

Els acords del paviment han de quedar fets contra les voreres o els murets.
Ha de tenir junts laterals de contracció cada 25 m2, de 2 cm de gruix, segellats amb sorra. Aquests junts han d'estar el més aprop possible dels junts de contracció de la base.
Els junts que no siguin de contracció han de quedar plens de beurada de ciment pòrtland.
Pendent transversal: >= 2%
Toleràncies d'execució:
- Nivell: ± 10 mm
- Planor: ± 4 mm/2 m
- Rectitud dels junts: ± 3 mm/2 m
- Replanteig: ± 10 mm

2.- CONDICIONS DEL PROCÉS D'EXECUCIÓ

S'han de col·locar començant per les vorades o els murets.
Una vegada col·locades les peces s'ha d'estendre la beurada.
No s'ha de trepitjar després d'haver-se abeurat, fins al cap de 24 h a l'estiu i 48 h a l'hivern.
COL·LOCACIÓ AMB MORTER I JUNTS REBLERTS AMB BEURADA:
S'han de suspendre els treballs quan la temperatura sigui < 5°C.
Les peces per col·locar han de tenir la humitat necessària per tal que no absorbeixin l'aigua del morter.

3.- UNITAT I CRITERIS D'AMIDAMENT

m2 de superfície executada d'acord amb les especificacions de la DT, amb deducció de la superfície corresponent a obertures interiors, d'acord amb els criteris següents:
- Obertures <= 1,5 m2: No es dedueixen
- Obertures > 1,5 m2: Es dedueix el 100%

Aquests criteris inclouen l'acabament específic dels acords a les vores, sense que comporti l'ús de materials diferents d'aquells que normalment conformen la unitat.

4.- NORMATIVA DE COMPLIMENT OBLIGATORI

PAVIMENT COL·LOCAT SOBRE MORTER O LLIT DE SORRA
No hi ha normativa de compliment obligatori.

5.- CONDICIONS DE CONTROL D'EXECUCIÓ I DE L'OBRA ACABADA

CONTROL D'EXECUCIÓ. OPERACIONS DE CONTROL:
Els punts de control més destacables són els següents:
- Control d'execució i acabats de la base de formigó sobre la que es col·loquen les peces de panot.
- Control de l'aspecte de les peces abans de la seva col·locació.
- Inspecció del procés d'execució, d'acord a les indicacions del plec.
- Comprovació topogràfica de les alineacions i condicions generals d'acabat.

CONTROL DE L'OBRA ACABADA. OPERACIONS DE CONTROL:
- Inspecció visual de la unitat acabada.
- Comprovació topogràfica de les alineacions i condicions generals d'acabat.

CRITERIS DE PRESA DE MOSTRES:
Els controls s'han de fer segons les indicacions de la DF.
CONTROL D'EXECUCIÓ. INTERPRETACIÓ DE RESULTATS I ACTUACIONS EN CAS D'INCOMPLIMENT:
Correcció per part del contractista, dels defectes de col·locació segons les instruccions de la DF.
CONTROL DE L'OBRA ACABADA. INTERPRETACIÓ DE RESULTATS I ACTUACIONS EN CAS D'INCOMPLIMENT:
Correcció per part del contractista de les irregularitats observades.

F9 PAVIMENTS

F9H PAVIMENTS DE MESCLA BITUMINOSA

F9H1 PAVIMENTS DE MESCLA BITUMINOSA CONTÍNUA EN CALENT

0.- ELEMENTS QUE CONTEMPLA EL PLEC

F9H1V120,F9H1V110.

1.- DEFINICIÓ I CONDICIONS DE LES PARTIDES D'OBRA EXECUTADES

Mescla bituminosa tipus formigó bituminós, resultat de la combinació d'un betum asfàltic, granulats amb granulometria continua, pols mineral, i eventualment additius, de manera que totes les partícules del granulat quedin recobertes per una pel·lícula homogènia de lligant, fabricada, col·locada i compactada, a una temperatura molt superior a la d'ambient.
L'execució de la unitat d'obra inclou les operacions següents:
- Estudi de la mescla i obtenció de la fórmula de treball i aprovació d'aquesta per la DO
- Realització del tram de prova i aprovació d'aquest per la DO
- Comprovació de la superfície d'assentament
- Extensió de la mescla

BCN Projecta Associats, S.L. C/ París 207 5è 1a 08008 Barcelona
Tel. 937 450 431 e-mail: bcnprojecta@bcnprojecta.com
www.bcnprojecta.com

- Compactació de la mescla
- Execució de juncts de construcció
- Protecció del paviment acabat

CONDICIONS GENERALS:

La superfície acabada ha de ser de textura homogènia, uniforme i sense segregacions.
S'ha d'ajustar als perfils previstos, en la seva rasant, gruix i amplària.
Ha de tenir el pendent transversal que s'especifiqui a la DT.
La densitat obtinguda segons s'indica en l'apartat 542.9.3.2.1 del PG-3 no ha de ser inferior als valors següents:

- Capes de gruix >= 6 cm: 98%
- Capes de gruix < 6 cm: 97%

L'Índex de Regularitat Internacional (IRI), segons NLT 330, PG 3/75 MOD 11-OM, obtingut segons l'indicat en l'apartat 542.9.4 del PG-3 ha de complir els valors de les taules 542.14.a o 542.14.b del PG-3.
En capes de rodadura la macrotextura superficial obtinguda amb el mètode volumètric (UNE-EN 13036-1) i la resistència al lliscament transversal (UNE 41201 IN) han de ser iguals o mes grans que els valors de la taula 542.15 del PG 3.
Toleràncies d'execució:

- Amplària del semiperfil: No s'admeten amplàries inferiors a les teòriques

Nivell de les capes intermitges i de rodadura: ± 10 mm
Nivell de la capa base: ± 15 mm

- Gruix de la capa: No s'admeten gruixos inferiors al teòrics

2.- CONDICIONS DEL PROCÉS D'EXECUCIÓ

L'equip de treball, central de fabricació, mitjans de transport, equip d'estesa i equip de compactació, ha de complir les especificacions de l'article 542.4 del PG-3.
S'ha de realitzar un tram de prova, amb una longitud no inferior a la definida en el Plec de Prescripcions Tècniques Particulars. La DF ha de determinar si es pot acceptar la realització del tram de prova com a part integrant de l'obra en construcció.
A la vista dels resultats obtinguts, el Director d'Obra ha de definir si és acceptable o no la fórmula de treball i si són acceptables o no els equips proposats pel Contractista.
Durant l'execució del tram de prova s'ha d'analitzar la correspondència, al seu cas, entre els mètodes de control de la dosificació del lligant hidrocarbonat i de la densitat in situ establerts als Plecs de Prescripcions Tècniques Particulars, i altres mètodes ràpids de control.
Excepte autorització expressa del Director d'Obra, s'han de suspendre els treballs quan la temperatura ambient a l'ombra sigui inferior a 5°C, excepte si el gruix de la capa a estendre fos inferior a 5 cm, en aquest cas el límit serà de 8°C. Amb vent intens, després de gelades o a taulers d'estructures, la DF ha de poder augmentar aquests límits, en funció dels resultats de compactació obtinguts. Tampoc es permet la posada a l'obra en cas de precipitacions atmosfèriques.
La capa no s'ha d'estendre fins que s'hagi comprovat que la superfície sobre la que ha d'assentar-se té les condicions de qualitat i formes previstes, amb les toleràncies establertes. Si en aquesta superfície hi ha defectes o irregularitats que excedeixen les tolerables, s'han de corregir abans de l'execució de la partida d'obra, d'acord amb les instruccions de la DF.
La regularitat superficial de la capa sobre la que s'ha d'estendre la mescla, ha de complir l'indicat als articles 510 i 513 del PG-3. Sobre aquesta capa s'ha d'haver aplicat un reg d'imprimació o d'adherència, que ha de complir l'especificat en els articles 530 ó 531 del PG-3.
Si la superfície estigués constituïda per un paviment hidrocarbonat, i aquest fos heterogeni, s'hauran d'eliminar mitjançant fressat els sobrants de lligant i segellar les zones massa permeables, segons les instruccions del Director d'Obra. Es comprovarà especialment que transcorregut el plaç de rotura del lligant dels tractaments aplicats, no queden restes d'aigua a la superfície. També, si ha passat mol temps des de la aplicació, es verificarà que la seva capacitat d'unió amb la mescla bituminosa no ha disminuït de forma perjudicial; en caso contrari, el Director de las Obres podrà ordenar la execució d'un reg d'adherència adicional.
L'estesa de la mescla s'ha de fer mecànicament començant per la vora inferior de la capa i amb la major continuïtat possible, per franges horitzontals. L'amplària de les franges s'ha d'estudiar per a que hi hagi el menor nombre de juncts possible.
Després d'haver estès i compactat una franja, s'ha d'estendre la següent mentre la vora de la primera es trobi encara calent i en condicions de ser compactada; en cas contrari s'ha d'executar un junt longitudinal.
L'estenedora s'ha de regular de forma que la superfície de la capa estesa resulti llisa i uniforme, sense segregacions ni arrossegaments, i amb un gruix tal que, un cop compactada, s'ajusti a la rasant i secció transversal indicades a la DT del Projecte, amb les toleràncies indicades a l'epígraf 542.7.2 del PG 3.
L'estesa s'ha de fer amb la major continuïtat possible, ajustant la velocitat de l'estenedora a la producció de la central de fabricació de manera que aquella no s'aturi. En cas de parada, es comprovarà que la temperatura de la mescla a estendre, en la tolva de l'estenedora i a sota d'aquesta, no baixi de la prescrita en la fórmula de treball per a l'inici de compactació, en cas contrari cal executar un junt transversal.
En obres sense manteniment de la circulació, per a carreteres amb calçades separades amb superfícies a estendre superiors a 70 000 m2, es realitzarà la extensió de qualsevol capa bituminosa a ample complet, treballant si fos necessari amb 2 o mes estenedores lleugerament desfasades, evitant juncts longitudinals. A la resta de situacions, després d'haver estes i compactat una franja, s'estendrà la següent mentre la vora de la primera estigui encara calenta i en condicions de ser compactada; en caso contrario, s'executarà un junt longitudinal.
La compactació s'ha de fer segons el pla aprovat per la DO en funció dels resultats del tram de proves fins que se assoleixi la densitat especificada a l'epígraf 542.7.1. S'haurà de fer a la temperatura mes alta possible sense superar la màxima prescrita a la fórmula de treball i sense que es produeixin desplaçaments de la mescla estesa, i es continuarà, mentre la mescla estigui en condicions de ser compactada i la seva temperatura no sigui inferior a la mínima prescrita a la fórmula de treball.
En mescles bituminoses fabricades amb betums millorats o modificats amb cautxú i en mescles bituminoses amb addició de cautxú, es continuarà obligatòriament el procés de compactació fins que la temperatura de la mescla baixi de la mínima establerta a la fórmula de treball, encara que s'hages assolit prèviament la densitat especificada a l'epígraf 542.7.1.
La compactació s'ha de fer longitudinalment, de manera continua i sistemàtica. Si l'estesa de la mescla bituminosa es fa per franges, en compactar una d'aquestes s'ha d'ampliar la zona de compactació per tal que inclogui 15 cm de l'anterior, com a mínim.
Els corrons han de portar la seva roda motriu del costat més pròxim a l'estenedora; els seus canvis de direcció s'han de fer sobre la mescla que ja s'ha compactat, i els seus canvis de sentit s'han de fer amb suavitat. S'ha de cuidar que els elements de compactació estiguin nets i, si és precís, humits.
En el cas en que hi hagi junts, s'ha de procurar que els junts transversals de capes sobreposades quedin a un mínim de 5 m un de l'altra, i que els longitudinals quedin desplaçades a un mínim de 15 cm un de l'altra.
A l'estendre franges longitudinals contigües, si la temperatura de l'estesa en primer lloc no fos superior al mínim fixat en la fórmula de treball per acabar la compactació, la vora d'aquesta franja s'ha de tallar verticalment, deixant al descobert una superfície plana i vertical. Se li ha d'aplicar una capa uniforme i lleugera de reg d'adherència segons l'article 531 del PG 3, deixant trencar l'emulsió suficientment. A continuació, s'ha d'escalfar el junt i estendre la següent franja contra ella.
Els junts transversals en capes de rodadura s'han de compactar transversalment, i s'ha de disposar els recolzaments necessaris per als elements de compactació.
La capa executada només es pot obrir a la circulació quan assoleixi la temperatura ambient en tot el seu gruix, o be, prèvia autorització de la DF, quan assoleixi la temperatura de 60°C. En aquest cas s'han d'evitar les parades i canvis de direcció sobre la capa fins que aquesta assoleixi la temperatura ambient.

3.- UNITAT I CRITERIS D'AMIDAMENT

BCN Projecta Associats, S.L. C/ París 207 5è 1a 08008 Barcelona
Tel. 937 450 431 e-mail: bcnprojecta@bcnprojecta.com
www.bcnprojecta.com

PAVIMENTS DE MESCLA BITUMINOSA CONTÍNUA:
t de pes segons tipus, mesurades multiplicant els amples de cada capa segons amb les seccions tipus especificades a la DT, pels gruixos mitjos i les densitats mitjanes obtingudes dels assaigs de control de cada lot.
L'abonament dels treballs de preparació de la superfície d'assentament correspon a la unitat d'obra de la capa subjacent.
No són d'abonament en aquesta unitat d'obra els regs d'emprimació o d'adherència.

4.- NORMATIVA DE COMPLIMENT OBLIGATORI

Orden FOM/3460/2003, de 28 de noviembre, por lo que se aprueba la norma 6.1-IC Secciones del firme, de la Instrucción Técnica de Carreteras.
Orden de 6 de febrero de 1976 por la que se aprueba el Pliego de prescripciones técnicas generales para obras de carreteras y puentes (PG 3/75)
Orden FOM/2523/2014, de 12 de diciembre, por la que se actualizan determinados artículos del pliego de prescripciones técnicas generales para obras de carreteras y puentes, relativos a materiales básicos, a firmes y pavimentos, y a señalización, balizamiento y sistemas de contención de vehículos.

5.- CONDICIONS DE CONTROL D'EXECUCIÓ I DE L'OBRA ACABADA

CONTROL D'EXECUCIÓ. OPERACIONS DE CONTROL:

Abans d'iniciar-se la posada a l'obra de cada tipus de mescla bituminosa en calent. Execució d'un tram de prova, per comprovar:

- La fórmula de treball

- Els equips proposats pel contractista

- La forma específica d'actuació dels equips

- La correspondència entre els mètodes de control de fabricació i els resultats in situ

En l'execució d'una capa:

- Inspecció visual de l'aspecte de la mescla i mesura de la temperatura de la mescla i la temperatura ambient, al descarregar en l'estenedora o equip de transferència

- Presa de mostres i preparació de provetes segons UNE-EN 12697-30 si la mida màxima del granulat es 22 mm o segons UNE-EN 12697-32 per a mides màximes del granulat superiors, al menys un cop al dia i al menys un cop per lot determinat segons el menor dels valors següents:

  - 500 m de calçada

  - 3.500 m2 de calçada

  - la fracció construïda diàriament

- Determinar el contingut de forats segons UNE-EN 12697-8 de les provetes anteriors

- Determinar la densitat aparent segons UNE-EN 12697-6 amb el mètode d'assaig de l'annex B de l'UNE-EN 13108-20

- Determinació per a cada lot de la densitat de referència per a compactació

- Dosificació del lligant segons UNE-EN 12697-1, amb la freqüència que estableixi el DO, sobre les mostres de les provetes

- Granulometria dels granulats extrets segons UNE-EN 12697-2, amb la freqüència que estableixi el DO, sobre les mostres de les provetes

- Gruix de l'estesa, mitjançant punxó graduat amb la freqüència que estableixi el DO

- Que el nombre i tipus de compactadors son els aprovats

- Que funcionen els dispositius d'humectació, neteja i protecció dels compactadors

- El llast, pes total i en el seu cas, pressió d'inflament dels dels compactadors

- La frqüència i l'amplitud en els compactadors vibratoris

- Nombre de passades de cada compactador

- Temperatura de la superfície de la capa en acabar la compactació

Aquests controls es faran d'acord amb les indicacions de l'epígraf 542.9.4 del PG 3.

CONTROL DE L'OBRA ACABADA. OPERACIONS DE CONTROL:

Es considerarà un lot, que s'acceptarà o rebutjarà en bloc, al menor que resulti d'aplicar els següents criteris:

- 500 m de calçada

- 3.500 m2 de calçada

- la fracció construïda diàriament

Extracció de testimonis, en punts aleatoris, en un nombre més gran o igual a 3 per lot per determinar:

- Densitat aparent i el gruix segons UNE-EN 12697-6, considerant les condicions d'assaig de l'annex B de l'UNE-EN 13108-20

Comprovació d'adherència entre capes segons NLT-382

- Control de la regularitat superficial, en trams de 1000 m de llarg, 24 h després de la seva execució i abans d'estendre la capa següent, determinant l'IRI segons NLT 330, i epígraf 542.9.4 del PG 3

En capes de rodadura:

Macrotextura superficial segons UNE-EN 13036-1, controlada diariament a 3 punts del lot triat aleatoriament

- Determinació de la resistència al lliscament, segons NLT 336, de tota la llargària de la

BCN Projecta Associats, S.L. C/ París 207 5è 1a 08008 Barcelona
Tel. 937 450 431 e-mail: bcnprojecta@bcnprojecta.com
www.bcnprojecta.com

obra, abans de la posada en servei.

Aquests controls es faran d'acord amb les indicacions de l'epígraf 542.9.4 del PG 3.

CONTROL DE L'OBRA ACABADA. INTERPRETACIÓ DE RESULTATS I ACTUACIONS EN CAS D'INCOMPLIMENT:

El lot de control de la unitat acabada s'ha d'acceptar o rebutjar globalment.

Els criteris d'acceptació o rebuig de la unitat acabada, i les actuacions en cas d'incompliment d'algun dels paràmetres de control son els indicats a l'epígraf 542.10 del PG 3.

F9 PAVIMENTS

F9Z ELEMENTS ESPECIALS PER A PAVIMENTS

0.- ELEMENTS QUE CONTEMPLA EL PLEC

F9Z1U010.

1.- DEFINICIÓ I CONDICIONS DE LES PARTIDES D'OBRA EXECUTADES

Muntatge i col·locació de l'armadura formada per barres corrugades, malla electrosoldada o conjunt de barres i/o malles d'acer, en formació d'armadura passiva d'elements estructurals de formigó, a l'excavació, a l'encofrat o ancorades a elements de formigó existents, o soldades a perfils d'acer.
S'han considerat les armadures per als elements següents:
- Paviments de formigó

L'execució de la unitat d'obra inclou les operacions següents:
- Preparació de la zona de treball
- Tallat i doblegat de l'armadura
- Neteja de les armadures
- Neteja del fons de l'encofrat
- Col·locació dels separadors
- Muntatge i col·locació de l'armadura
- Subjecció dels elements que formen l'armadura
- Subjecció de l'armadura a l'encofrat

CONDICIONS GENERALS:
Per a l'elaboració, manipulació i muntatge de les armadures s'ha de seguir les indicacions de l'EHE i l'UNE 36831.
Els diàmetres, la forma, les dimensions i la disposició de les armadures han de ser les que s'especifiquen a la DT. El nombre de barres no ha de ser mai inferior a l'especificat a la DT.
Les barres no han de tenir defectes superficials ni esquerdes.
Les armadures han de ser netes, no han de tenir òxid no adherent, pintura, greix ni d'altres substàncies que puguin perjudicar a l'acer, al formigó o a l'adherència entre ells.
La disposició de les armadures ha de permetre un formigonament correcte de la peça, de manera que totes les barres quedin recobertes de formigó.
En barres situades per capes, la separació entre elles ha de permetre el pas d'un vibrador intern.
La secció equivalent de les barres de l'armadura no ha de ser inferior al 95,5% de la secció nominal.
Els empalmaments entre barres han de garantir la transmissió de forces d'una barra a la següent, sense que es produeixin lesions en el formigó proper a la zona d'empalmament.
No hi ha d'haver més empalmaments dels que consten a la DT o autoritzi la DF.
Els empalmaments han de quedar allunyats de les zones on l'armadura treballa a la màxima càrrega.
Els empalmaments es poden realitzar per solapa o per soldadura.
Per a realitzar un altre tipus d'empalmament es requerirà disposar d'assaigs que demostrin que garanteixen de forma permanent una resistència a la ruptura no inferior a la de la menor de les dues barres que s'uneixen i que el moviment relatiu entre elles no sigui superior a 0,1 mm.
L'armat de la ferralla s'ha de realitzar mitjançant lligat amb filferro o per aplicació de soldadura no resistent. La disposició dels punts de lligat ha de complir l'especificat en l'apartat 69.4.3.1 de l'EHE.
La soldadura no resistent, ha de complir l'especificat en l'article 69.4.3.2 de l'EHE, seguint els procediments establerts en la UNE 36832.
La realització dels empalmaments pel que fa al procediment, la disposició dins la peça, la llargària dels solapaments i la posició dels diferents empalmaments en barres properes, ha de seguir les prescripcions de l'EHE, a l'article 69.5.2.
A les solapes no s'han de disposar ganxos ni potes.
L'empalmament per soldadura s'ha de fer seguint les prescripcions de l'article 69.5.2.5 de l'EHE amb els procediments descrits en la UNE 36832.
No es poden disposar empalmaments per soldadura a les zones de forta curvatura de l'armadura.
Queda prohibida la soldadura d'armadures galvanitzades o amb recobriments epoxídics.
Els empalmaments mitjançant dispositius mecànics d'unió, s'han de realitzar segons les especificacions de la DT i les indicacions del fabricant, en qualsevol cas, s'ha de complir l'especificat en l'article 69.5.2.6 de l'EHE.
Les armadures han d'estar subjectades entre elles i a l'encofrat de manera que mantinguin la seva posició durant l'abocada i la compactació del formigó.
Les armadures d'espera han d'estar subjectades a l'engraellat dels fonaments.
Quan és necessari recobriments superiors a 50 mm, s'ha de col·locar una malla de repartiment en mig d'aquest gruix, en la zona de tracció, segons s'especifica a l'article 37.2.4.1 de la norma EHE, excepte en el cas d'elements que hagin de quedar soterrats.
La DF ha d'aprovar la col·locació de les armadures abans de començar el formigonament.
Per a qualsevol classe d'armadures passives, inclosos els estreps, el recobriment no ha de ser inferior, en cap punt, als valors determinats en la taula 37.2.4. de la norma EHE, en funció de la classe d'exposició ambiental a que es sotmetrà el formigó armat, segons el que indica l'article 8.2.1 de la mateixa norma.
Els sistemes auxiliars per a l'armat de la peça formats per barres o filferros, encara que no formen part de l'armadura, han de complir els recobriments mínims, a efectes de garantir la durabilitat de la peça.
Distància lliure armadura parament: >= D màxim, >= 0,80 granulat màxim
(on: D diàmetre armadura principal o diàmetre equivalent)
Distància lliure barra doblegada - parament: >= 2 D
La realització dels ancoratges de les barres al formigó, pel que fa a la forma, posició dins la peça i llargària de les barres ha de seguir les prescripcions de l'EHE, article 69.5.1.
Toleràncies d'execució:
- Llargària solapa: - 0 mm, + 50 mm
- Llargària d'ancoratge i solapa: -0,05L (<= 50 mm, mínim 12 mm), + 0,10 L (<=50 mm)
- Posició:

BCN Projecta Associats, S.L. C/ París 207 5è 1a 08008 Barcelona
Tel. 937 450 431 e-mail: bcnprojecta@bcnprojecta.com
www.bcnprojecta.com

- En series de barres paral·leles: ± 50 mm
- En estreps i cèrcols: ± b/12 mm

(on b es el costat menor de la secció de l'element)
Les toleràncies en el recobriment i la posició de les armadures han de complir l'especificat a l'UNE 36831.
BARRES CORRUGADES:
Es poden col·locar en contacte tres barres, com a màxim, de l'armadura principal i quatre en el cas de peces comprimides, formigonades en posició vertical, on no sigui necessari realitzar empalmaments en les armadures.
El diàmetre equivalent del grup de les barres no ha de ser de més de 50 mm. (on diàmetre equivalent es el de la secció circular equivalent a la suma de les seccions de les barres que formen el grup).
No s'han de solapar barres de D >= 32 mm sense justificar satisfactòriament el seu comportament.
Els empalmaments per solapa de barres agrupades han de complir l'article 69.5.2.3 de l'EHE.
Es prohibeix l'empalmament per solapa en grups de quatre barres.
En la zona de solapament s'ha de disposar armadures transversals amb secció igual o superior a la secció de la barra solapada més gran.
Distància lliure vertical i horitzontal entre 2 barres aïllades consecutives: >= D màxim, >= 1,25 granulat màxim, >= 20 mm
Distància entre els centres dels empalmaments de barres consecutives, segons direcció de l'armadura: >= longitud bàsica d'ancoratge (Lb)
Distància entre les barres d'un empalmament per solapa: <= 4 D
Distància entre barres traccionades empalmades per solapa: <= 4 D, >= D màxim, >= 20 mm, >= 1,25 granulat màxim
Llargària solapa: a x Lb neta:
(on: a coeficient indicat en la taula 69.5.2.2 de l'EHE; Lb neta valor de la taula 69.5.1.2 de la EHE).
MALLA ELECTROSOLDADA:
El empalmament per solapa de malles electrosoldades ha de complir l'especificat en l'article 69.5.2.4 de l'EHE.
Llargària de la solapa en malles acoblades: a x Lb neta:
- Ha de complir, com a mínim: >= 15 D, >= 20 cm

(on: a es el coeficient de la taula 69.5.2.2 de l'EHE; Lb neta valor de la taula 69.5.1.4 de l'EHE)
Llargària de la solapa en malles superposades:
- Separació entre elements solapats (longitudinal i transversal) > 10 D: 1,7 Lb
- Separació entre elements solapats (longitudinal i transversal) <= 10 D: 2,4 Lb

2.- CONDICIONS DEL PROCÉS D'EXECUCIÓ

CONDICIONS GENERALS:
El doblegat de les armadures s'ha de fer a temperatura ambient, mitjançant doblegadores mecàniques i a velocitat constant, amb l'ajut de mandrí, de manera que es garanteixi una curvatura constant en tota la zona.
No s'han d'adreçar colzes excepte si es pot verificar que no es faran malbé.
S'han de col·locar separadors per a garantir el recobriment mínim i no han de produir fissures ni filtracions al formigó. La disposició dels separadors ha de complir l'especificat en la taula 69.8.2 de l'EHE-08
Els separadors han d'estar expressament dissenyats per a aquesta finalitat i han de complir l'especificat en l'article 37.2.5 de l'EHE. Es prohibeix l'ús de fusta o qualsevol material residual de construcció (maó, formigó, etc.). Si han de quedar vistos, no poden ser metàl·lics.
En cas de realitzar soldadures s'han de seguir les disposicions de la norma UNE 36832 i les han d'executar operaris qualificats d'acord amb la normativa vigent.

3.- UNITAT I CRITERIS D'AMIDAMENT

BARRES CORRUGADES:
kg de pes calculat segons les especificacions de la DT, d'acord amb els criteris següents:
- El pes unitari per al seu càlcul ha de ser el teòric
- Per a poder utilitzar un altre valor diferent del teòric, cal l'acceptació expressa de la DF.
- El pes s'obtindrà amidant la llargària total de les barres (barra+cavalcament)
- L'escreix d'amidament corresponent als retalls està incorporat al preu de la unitat d'obra com a increment del rendiment (1,05 kg de barra d'acer per kg de barra ferrallada, dins de l'element compost)

MALLA ELECTROSOLDADA:
m2 de superfície amidada segons les especificacions de la DT.
Aquest criteri inclou les pèrdues i increments de material corresponents a retalls i empalmaments.

4.- NORMATIVA DE COMPLIMENT OBLIGATORI

NORMATIVA GENERAL:
Real Decreto 314/2006, de 17 de marzo, por el que se aprueba el Código Técnico de la Edificación Parte 2. Documento Básico de Seguridad estructural DB-SE.
Real Decreto 1247/2008, de 18 de julio, por el que se aprueba la Instrucción de Hormigón Estructural (EHE-08).

5.- CONDICIONS DE CONTROL D'EXECUCIÓ I DE L'OBRA ACABADA

OPERACIONS DE CONTROL:

Els punts de control més destacables són els següents:

- Recepció i aprovació del informe d'especejament per part del contractista.
- Inspecció abans del formigonat de totes les unitats d'obra estructurals amb observació dels següents punts:
  - Tipus, diàmetre, longitud i disposició de les barres i malles col·locades.
  - Rectitud.
  - Lligams entre les barres.
  - Rigidesa del conjunt.
  - Netedat dels elements.

CRITERIS DE PRESA DE MOSTRES:

Bàsicament el control de l'execució està confiat a la inspecció visual de les persones que l'exerceixen, amb la qual cosa el seu bon sentit, coneixements tècnics i experiència son fonamentals per aconseguir el nivell de qualitat previst.

INTERPRETACIÓ DE RESULTATS I ACTUACIONS EN CAS D'INCOMPLIMENT:

Desautorització del formigonat fins que no es prenguin les mesures de correcció adequades.

BCN Projecta Associats, S.L. C/ París 207 5è 1a 08008 Barcelona
Tel. 937 450 431 e-mail: bcnprojecta@bcnprojecta.com
www.bcnprojecta.com

FD SANEJAMENT I CANALITZACIONS

FDG CANALITZACIONS DE SERVEIS

FDG7 CANALITZACIONS DE COMUNICACIONS AMB TUBS DE POLIETILÈ

0.- ELEMENTS QUE CONTEMPLA EL PLEC

FDG7DB01.

1.- DEFINICIÓ I CONDICIONS DE LES PARTIDES D'OBRA EXECUTADES

Canalitzacions soterrades per a xarxes de telecomunicacions formades per un o mes tubs col·locats al fons d'una rasa entre pericons o cambres de connexió.
L'execució de la unitat d'obra inclou les operacions següents:
- Neteja i preparació del fons de la rasa
- Col·locació dels tubs a la rasa utilitzant separadors
- Col·locació dels connectors entre tubs si cal
- Col·locació d'obturadors als extrems dels tubs que entren als pericons o cambres
- Reblert de la rasa fins a cobrir els tubs l'alçada indicada en funció del tipus de reblert i us de la canalització
- Col·locació dels elements de senyalització i/o protecció dels tubs

CONDICIONS GENERALS:
El traçat de la canalització, el número de tubs, els seus diàmetres i la disposició dels mateixos han de ser els indicats a la DT amb les modificacions aprovades per la DF.
La canalització ha de ser recta, o amb curvatures de gran radi. Els canvis de direcció s'han de fer utilitzant pericons.
La fondària fins a la part superior del tub mes proper a la superfície (h) ha de ser:
- Canalitzacions protegides amb formigó:
  - Tubs en vorera: h > 0,45 m
  - Tubs en calçada: h > 0,6 m
  - Tubs en terra o jardí: h > 0,5 m
- Canalitzacions protegides amb sorra:
  - Tubs en vorera: h > 0,55 m
  - Tubs en calçada: h > 0,7 m
  - Tubs en terra o jardí: h > 0,55 m

Si no es poden respectar aquestes fondàries, la rasa ha d'estar reblerta de formigó fins al paviment o el nivell de les terres.
La canalització ha de respectar les distàncies i posició respecte altres canalitzacions en els punts de creuament, proximitat i paral·lelisme que indica la norma (UNE 133100-1)
Recobriment dels conductes protegits amb sorra:
- Inferior >= 5 cm
- Laterals: >= 7,5 cm
- Superior: >= 25 cm

Recobriment dels conductes protegits amb formigó:
- Inferior >= 5 cm
- Laterals: >= 5 cm
- Superior: >= 5 cm

Els tubs s'han de situar regularment distribuïts dins la rasa.
No hi ha d'haver contactes entre els tubs.
Les unions entre tubs han de garantir la estanqueïtat a la pressió de disseny, que sigui adequada per al sistema previst d'introducció dels cables als tubs.
Els extrems dels tubs han de penetrar dins dels pericons o cambres, i la unió entre els tubs i les parets del pericó ha de ser estanca.
S'ha de col·locar una guia dins de cada tub entre pericons o cambres i un obturador a cada un dels extrems del tub per evitar la entrada d'aigua o llots al tub.
Les canalitzacions han d'estar senyalitzades amb una banda o malla plàstica situada 25 cm per sobre de la generatriu superior del tub més alt.

2.- CONDICIONS DEL PROCÉS D'EXECUCIÓ

S'ha de treballar a una temperatura superior a 5°C i sense pluja.
Abans de col·locar cap tub a la rasa cal verificar les condicions del fons de la mateixa (rasant, existència de pedres, etc).
S'ha de treballar amb la rasa lliure d'aigua, s'ha d'evitar que entri mentre dura el procés de col·locació dels tubs i especialment que entri aigua dins dels tubs.
El traçat dels tubs ha de ser recte, i cal eliminar les deformacions produïdes per les bobines, els canvis de temperatura, etc, i fer el reblert al voltant dels tubs el mes aviat possible després de la col·locació a la rasa.
Si s'han de fer unions de tubs, cal que qualsevol unió estigui a mes d'un metre de distancia d'altre.
Abans de tapar la rasa, amb els tubs recoberts pel material de reblert, cal verificar cada un dels conductes passant un mandrí de la forma i dimensions indicats al apartat 7.6 de la UNE 133100-1.

3.- UNITAT I CRITERIS D'AMIDAMENT

m de llargària instal·lada, amidada segons les especificacions de la DT, entre els eixos dels elements o dels punts per connectar.

4.- NORMATIVA DE COMPLIMENT OBLIGATORI

NORMATIVA GENERAL:
UNE 133100-1:2002 Infraestructuras para redes de telecomunicaciones. Parte 1: Canalizaciones subterráneas.
REBLERT DE LA RASA AMB FORMIGÓ:
Real Decreto 1247/2008, de 18 de julio, por el que se aprueba la Instrucción de Hormigón Estructural (EHE-08).

5.- CONDICIONS DE CONTROL D'EXECUCIÓ I DE L'OBRA ACABADA

CONTROL D'EXECUCIÓ. OPERACIONS DE CONTROL:

Control de l'excavació de la rasa. Comprovació topogràfica de les alineacions.

Inspecció visual del fons de la rasa sobre la que s'assentaran els tubs i comprovació de les toleràncies d'execució.

Inspecció visual dels tubs abans de la seva col·locació, rebutjant els que presentin defectes.

Control de l'execució del dau de formigó de recobriment.

Control d'execució del reblert (veure plec corresponent)

BCN Projecta Associats, S.L. C/ París 207 5è 1a 08008 Barcelona
Tel. 937 450 431 e-mail: bcnprojecta@bcnprojecta.com
www.bcnprojecta.com

Control de la estanquitat a la pressió de treball de les canalitzacions.

Control de la geometria interior amb el mandrí.

CONTROL D'EXECUCIÓ. INTERPRETACIÓ DE RESULTATS I ACTUACIONS EN CAS D'INCOMPLIMENT:

Correcció per part del contractista de les irregularitats observades.

FD SANEJAMENT I CANALITZACIONS

FDK PERICONS PER A CANALITZACIONS DE SERVEIS

FDKX002 - Marc amb tapa de pas lliure 60x60 cm i frontises. Tot segons el plec de condicions tècniques del departament d'enllumenat.
Tapa:
- o Realitzada en fosa dúctil ISO 1083/En 1563.
- o Compleixi amb la norma UNE EN-124.
- o Certificat AENOR de producte vigent.
- o Superfície metàl·lica antilliscant.
- o Extraible, obrir mes de 90º i coma màxim 120º i ha de tenir un dispositiu anti tancament de bloqueig de seguretat a un angle> o = a 90º.
- o 27 kg de pes (tot el dispositiu 39 kg)

Marc:
- o Realitzada en acer galvanitzat en calent laminat segons ISO 630.
- o Dimensions 60x60 cm a pericons de creuament de cal9ada i davant quadre i40x40 cm a pericons de canvi de direcció o intermedis.

Manipulació
- o Esfor9 d'aixecament entorn als 15 kg.
- o Desbloqueig i obertura amb clau.
- o La clau de bloqueig serveix per la seva manipulació una vegada bloquejada la tapa.

1.- DEFINICIÓ I CONDICIONS DE LES PARTIDES D'OBRA EXECUTADES

Subministrament i col·locació de bastiment i tapa per a pericó.

L'execució de la unitat d'obra inclou les operacions següents:

- Comprovació de la superfície de recolzament
- Col·locació del morter d'anivellament
- Col·locació del conjunt de bastiment i tapa, agafat amb morter

CONDICIONS GENERALS:

El bastiment col·locat ha de quedar ben assentat sobre les parets de l'element que s'ha de tapar, anivellades prèviament amb morter.

Ha de quedar sòlidament travat per una anella perimetral de morter.

L'anella no ha de provocar el trencament del paviment perimetral i no ha de sortir lateralment de les parets del pou.

La tapa ha de quedar recolzada a sobre del bastiment a tot el seu perímetre. No ha de tenir moviments que puguin provocar el seu trencament per impacte o bé produir sorolls.

Un cop col·locada la tapa, el dispositiu de fixació ha de garantir que només podrà ser retirada per personal autoritzat i que no podrà tenir desplaçaments accidentals.

Les tapes practicables, han d'obrir i tancar correctament.

La part superior del bastiment i la tapa ha de quedar al mateix pla que el paviment perimetral i mantenir el seu pendent.

Toleràncies d'execució:

- Nivell entre la tapa i el paviment: ± 2 mm
- Ajust lateral entre bastiment i tapa: ± 4 mm
- Nivell entre tapa i paviment: ± 5 mm

2.- CONDICIONS DEL PROCÉS D'EXECUCIÓ

El procés de col·locació no ha de produir desperfectes, ni ha de modificar les condicions exigides per al material.

3.- UNITAT I CRITERIS D'AMIDAMENT

Unitat mesurada segons les especificacions de la DT.

4.- NORMATIVA DE COMPLIMENT OBLIGATORI

BCN Projecta Associats, S.L. C/ París 207 5è 1a 08008 Barcelona
Tel. 937 450 431 e-mail: bcnprojecta@bcnprojecta.com
www.bcnprojecta.com

* Orden de 6 de febrero de 1976 por la que se aprueba el Pliego de prescripciones técnicas generales para obras de carreteras y puentes (PG 3/75)

* Orden FOM/1382/2002 de 16 de mayo, por la que se actualizan determinados artículos del pliego de prescripciones técnicas generales para obras de carreteras y puentes relativos a la construcción de explanaciones, drenajes y cimentaciones.

5.- CONDICIONS DE CONTROL D'EXECUCIÓ I DE L'OBRA ACABADA

CONTROL D'EXECUCIÓ. OPERACIONS DE CONTROL EN BASTIMENTS I TAPES DE FOSA:

Les tasques de control a realitzar són les següents:

- Seguiment del procés de col·locació.

CONTROL DE L'OBRA ACABADA. OPERACIONS DE CONTROL EN BASTIMENTS I TAPES DE FOSA:

Les tasques de control a realitzar són les següents:

- Inspecció de les condicions d'assentament del bastiment

- Comprovació de les toleràncies d'ajust i de nivell respecte al paviment

CRITERIS DE PRESA DE MOSTRES:

El control es realitzarà sobre totes les unitats existents a l'obra.

INTERPRETACIÓ DE RESULTATS I ACTUACIONS EN CAS D'INCOMPLIMENT:

Correcció per part del contractista de les irregularitats observades.

FG INSTAL·LACIONS ELÈCTRIQUES

FG3 CABLES ELÈCTRICS PER A TENSIÓ BAIXA I SISTEMES DE DISTRIBUCIÓ ELÈCTRICA

FG39 CABLES D'ALUMINI DE 0,6/1 KV

1.- DEFINICIÓ I CONDICIONS DE LES PARTIDES D'OBRA EXECUTADES

Estesa i col·locació de cable elèctric destinat a sistemes de distribució de baixa tensió i instal·lacions en general, per a serveis fixes, amb conductor d'alumini de tensió assignada 0,6/1 kV.
- Cables rígids de designació AL RZ1 (AS), amb aïllament de barreja de polietilè reticulat (XLPE) i coberta de barreja de poliolefines, UNE 21123-4
- Cables rígids de designació AL RZ, amb aïllament de barreja de polietilè reticulat (XLPE), UNE 21030
- Cables rígids de designació AL RV amb aïllament de barreja de polietilè reticulat (XLPE) i coberta de barreja de policlorur de vinil (PVC), UNE 21123-4

S'han considerat els tipus de col·locació següents:
- Col·locat superficialment
- Col·locat en tub
- Col·locat en canal o safata
- Col·locat aeri

L'execució de la unitat d'obra inclou les operacions següents:
- Estesa, col·locació i tibat del cable si es el cas

CONDICIONS GENERALS:
Els empalmaments i derivacions s'han de fer amb borns o regletes de connexió, prohibint-se expressament el fer-ho per simple recargolament o enrrotllament dels fils, de forma que es garanteixi tant la continuïtat elèctrica com la de l'aïllament.
El recorregut ha de ser l'indicat a la DT.
Els conductors han de quedar estesos de manera que les seves propietats no quedin danyades.
Els conductors han d'estar protegits contra els danys mecànics que puguin venir després de la seva instal·lació.
El conductor ha de penetrar dins les caixes de derivació i de mecanismes.
El cable ha de portar una identificació mitjançant anelles o brides del circuit al qual pertany, a la sortida del quadre de protecció.
No ha d'haver-hi empalmaments entre les caixes de derivació, ni entre aquestes i els mecanismes.
Penetració del conductor dins les caixes: >= 10 cm
Radi de curvatura mínim admès (N = "N" vegades el diàmetre exterior del conductor en mm):
- Secció 1-16 mm2: N=4 vegades D ext.
- Secció 25-50 mm2: N=5 vegades D ext
- Secció 70-300 mm2: N=6 vegades D ext

Toleràncies d'instal·lació:
- Penetració del conductor dins les caixes: ± 10 mm

Distància mínima al terra en creuaments de vials públics:
- Sense transit rodat: >= 4 m
- Amb transit rodat: >= 6 m

COL·LOCAT SUPERFICIALMENT:
El cable ha de quedar fixat als paraments o al sostre mitjançant brides, collarins o abraçadores de forma que no en surti perjudicada la coberta.
Quan es col·loca muntat superficialment, la seva fixació al parament ha de quedar alineada paral·lelament al sostre o al paviment i la seva posició ha de ser la fixada al projecte.
Distància horitzontal entre fixacions: <= 80cm
Distància vertical entre fixacions: <= 150cm
En cables col·locats amb grapes sobre façanes s'aprofitarà, en la mesura del possible, les possibilitats d'ocultació que ofereixi aquesta.
El cable es subjectarà a la paret o sostre amb les grapes adequades. Les grapes han de ser resistents a la intempèrie i en cap cas han de malmetre el cable. Han d'estar fermament subjectes al suport amb tacs i cargols.
Quan el cable ha de recórrer un tram sense suports, com per exemple passar d'un edifici a un altre, es penjarà d'un cable fiador d'acer galvanitzat sòlidament subjectat pels extrems.
En els creuaments amb altres canalitzacions, elèctriques o no, es deixarà una distància mínima de 3 cm entre els cables i aquestes canalitzacions o be es disposarà un aïllament suplementari.
Si l'encreuament es fa practicant un pont amb el mateix cable, els punts de fixació immediats han d'estar el suficientment propers per tal d'evitar que la distància indicada pugui deixar d'existir.

BCN Projecta Associats, S.L. C/ París 207 5è 1a 08008 Barcelona
Tel. 937 450 431 e-mail: bcnprojecta@bcnprojecta.com
www.bcnprojecta.com

COL·LOCACIÓ AÈRIA:
El cable quedarà unit als suports pel neutre fiador que es el que aguantarà tot l'esforç de tracció. En cap cas està permes fer servir un conductor de fase per a subjectar el cable.
La unió del cable amb el suport es durà a terme amb una peça adient que empresoni el neutre fiador per la seva coberta aïllant sense malmètrela. Aquesta peça ha d'incorporar un sistema de tesat per tal de donar-li al cable la seva tensió de treball un cop estesa la línia. Ha de ser d'acer galvanitzat hi no ha de provocar cap retorciment al conductor neutre fiador en les operacions de tesat.
Tant les derivacions com els empalmaments es faran coincidir sempre amb un punt de fixació, ja sigui en xarxes sobre suports o en xarxes sobre façanes o be en combinacions d'aquestes.
COL·LOCAT EN TUBS:
Quan el cable passi de subterrani a aèri, es protegirà el cable soterrat des de 0,5 m per sota del paviment fins a 2,5 m per sobre amb un tub d'acer galvanitzat.
La connexió entre el cable soterrat i el que transcorre per la façana o suport es farà dintre d'una caixa de doble aïllament, situada a l'extrem del tub d'acer, resistent a la intempèrie i amb premsaestopes per a l'entrada i sortida de cables.
Els empalmaments i connexions es faran a l'interior de pericons o be en les caixes dels mecanismes.
Es duran a terme de manera que quedi garantida la continuitat tant elèctrica com de l'aïllament.
A la vegada ha de quedar assegurada la seva estanquitat i resistència a la corrossió.
El diàmetre interior dels tubs serà superior a dues vegades el diàmetre del conductor.
Si en un mateix tub hi ha més d'un cable, aleshores el diàmetre del tub ha de ser suficientment gran per evitar embussaments dels cables.

2.- CONDICIONS DEL PROCÉS D'EXECUCIÓ

CONDICIONS GENERALS:
L'instal·lador prendrà cura que no pateixi torsions ni danys a la seva coberta en treure'l de la bobina.
Temperatura del conductor durant la seva instal·lació: >= 0°C
No ha de tenir contacte amb superfícies calentes, ni que desprenguin irradiacions.
En els cables trenats es tindrà cura al treure el cable de la bobina per tal de no destrenar-lo.
Si l'estesa del cable es amb tensió, es a dir estirant per un extrem del cable mentre es va desentrrotllant de la bobina, es disposaran politges als suports i en els canvis de direcció per tal de no sobrepassar la tensió màxima admissible pel cable. El cable s'ha d'extreure de la bobina estirant per la part superior. Durant l'operació es vigilarà permanentment la tensió del cable.
Un cop el cable a dalt dels suports es procedirà a la fixació i tibat amb els tensors que incorporen les peces de suport.
Durant l'estesa del cable i sempre que es prevegin interrupcions de l'obra, els extrems es protegiran per tal de que no hi entri aigua.
La força màxima de tracció durant el procés d'instal·lació serà tal que no provoqui allargaments superiors al 0,2%. Per a cables amb conductor de coure, la tensió màxima admissible durant l'estesa serà de 50 N/mm2.
En el traçat de l'estesa del cable es disposaran rodets en els canvis de direcció i en general allí on es consideri necessari per tal de no provocar tensions massa grans al conductor.
Radi de curvatura mínim admissible durant l'estesa:
- Cables unipolars: Radi mínim de quinze vegades el diàmetre del cable.
- Cables multiconductors: Radi mínim de dotze vegades el diàmetre del cable.

CABLE COL.LOCAT EN TUB:
El tub de protecció ha d'estar instal·lat abans d'introduir els conductors.

3.- UNITAT I CRITERIS D'AMIDAMENT

m de llargària instal·lada, amidada segons les especificacions del projecte, entre els eixos dels elements per connectar.
Aquest criteri inclou les pèrdues de material corresponents a retalls, així com l'excés previst per a les connexions.

4.- NORMATIVA DE COMPLIMENT OBLIGATORI

Real Decreto 842/2002 de 2 de agosto, por el que se aprueba el Reglamento Electrotécnico de Baja Tensión. REBT 2002.
* UNE 21030:1996 Conductores aislados cableados en haz de tensión asignada 0,6/1 kV, para líneas de distribución y acometidas.

5.- CONDICIONS DE CONTROL D'EXECUCIÓ I DE L'OBRA ACABADA

CONTROL D'EXECUCIÓ. OPERACIONS DE CONTROL:

Les tasques de control a realitzar són les següents:

- Comprovació de la correcta instal·lació dels conductors
- Verificar que els tipus i seccions dels conductors s'adeqüen a l'especificat al projecte
- Verificar la no existència d'empalmaments fora de les caixes
- Verificar a caixes la correcta execució dels empalmaments i l'ús de borns de connexió adequats
- Verificar l'ús adequat dels codis de colors
- Verificar les distàncies de seguretat respecte altres conduccions (aigua, gas, gasos cremats i senyals febles) segons cadascun dels reglaments d'aplicació.
- Assaigs segons REBT.

CONTROL DE L'OBRA ACABADA. OPERACIONS DE CONTROL:

Les tasques de control a realitzar són les següents:

- Realització i emissió d'informe amb resultats dels controls i assaigs realitzats, d'acord amb el que s'especifica a la taula d'assaigs i de quantificació dels mateixos.

CRITERIS DE PRESA DE MOSTRES:

Resistència d'aïllament: Es realitzarà a tots els circuits

Rigidesa dielèctrica: Es realitzarà a les línies principals

Caiguda de tensió: Es mesuraran els circuits més desfavorables i les línies que hagin sigut modificades el seu recorregut respecte projecte.

INTERPRETACIÓ DE RESULTATS I ACTUACIONS EN CAS D'INCOMPLIMENT:

En cas d'incompliment de la Normativa vigent, es procedirà a la seva substitució.

En cas de deficiències de material o execució, es procedirà d'acord amb el que determini la

BCN Projecta Associats, S.L. C/ París 207 5è 1a 08008 Barcelona
Tel. 937 450 431 e-mail: bcnprojecta@bcnprojecta.com
www.bcnprojecta.com

DF.

FG INSTAL·LACIONS ELÈCTRIQUES

FGIGU1A Familia GIGU1A

FGIGU1ARZ2 - Fonamentació per a armari de comunicacions a l'intemperie de 520x520x1730 (amplària x llargària x alçària) mm amb dau de formigó de 520x520x300 (amplària x llargària x alçària) mm cúbics mínim.

1.- DEFINICIÓ I CONDICIONS DE LES PARTIDES D'OBRA EXECUTADES

Formigonament d'estructures i elements estructurals, amb formigó en massa, armat, per a pretensar, formigó autocompactant i formigó lleuger, de central o elaborat a l'obra en planta dosificadora, que compleixi les prescripcions de la norma EHE, abocat directament des de camió, amb bomba o amb cubilot, i operacions auxiliars relacionades amb el formigonament i la cura del formigó.

S'han considerat els elements a formigonar següents:

- Rases i pous

L'execució de la unitat d'obra inclou les operacions següents:

Formigonament:

- Preparació de la zona de treball
- Humectació de l'encofrat
- Abocada del formigó
- Compactació del formigó mitjançant vibratge, en el seu cas
- Curat del formigó

CONDICIONS GENERALS:

En l'execució de l'element s'han de complir les prescripcions establertes en la norma EHE-08, en especial les que fan referència a la durabilitat del formigó i les armadures (art.8.2 i 37 de l'EHE-08) en funció de les classes d'exposició.

El formigó estructural ha de fabricar-se en centrals específiques

El formigó col·locat no ha de tenir disgregacions o buits a la massa.

Després del formigonament les armadures han de mantenir la posició prevista a la DT.

La secció de l'element no ha de quedar disminuïda en cap punt per la introducció d'elements de l'encofrat ni d'altres.

La DF comprovarà l'absència de defectes significatius en la superfície de formigó. En cas de considerar els defectes inadmisibles d'acord amb el projecte la DF valorarà la reparació.

L'element acabat ha de tenir una superfície uniforme, sense irregularitats.

Si la superfície ha de quedar vista ha de tenir, a més, una coloració uniforme sense regalims, taques, o elements adherits.

En el cas d'utilitzar matacà, les pedres han de quedar distribuïdes uniformement dins de la massa de formigó sense que es toquin entre elles.

La resistència característica del formigó es comprovarà d'acord amb l'article 86 de l'EHE-08

Les toleràncies d'execució han de complir l'especificat en l'article 5 de l'annex 11 de la norma EHE-08.

Les toleràncies en el recobriment i la posició de les armadures han de complir l'especificat a l'UNE 36831.

No s'accepten toleràncies en el replanteig d'eixos en l'execució de fonaments de mitgeres, buits d'ascensor, passos d'instal·lacions, etc., fora que ho autoritzi explícitament la DF.

RASES I POUS:

Toleràncies d'execució:

- Desviació en planta, del centre de gravetat: < 2% dimensió en la direcció considerada, ± 50 mm
- Nivells:
  - Cara superior del formigó de neteja: + 20 mm, - 50 mm
  - Cara superior del fonament: + 20 mm, - 50 mm
  - Gruix del formigó de neteja: - 30 mm
- Dimensions en planta:
  - Fonaments encofrats: + 40 mm; -20mm
  - Fonaments formigonats contra el terreny (D:dimensió considerada):
    - D <= 1 m: + 80 mm; -20mm

BCN Projecta Associats, S.L. C/ París 207 5è 1a 08008 Barcelona
Tel. 937 450 431 e-mail: bcnprojecta@bcnprojecta.com
www.bcnprojecta.com

- 1 m < D <= 2,5 m: + 120 mm , -20mm
- D > 2,5 m: + 200 mm , -20mm

- Secció transversal (D:dimensió considerada):
  - En tots els casos: + 5%(<= 120 mm), - 5%(<= 20 mm)
  - D <= 30 cm: + 10 mm, - 8 mm
  - 30 cm < D <= 100 cm: + 12 mm, - 10 mm
  - 100 cm < D: + 24 mm, - 20 mm
- Planor (EHE-08 art.5.2.e):
  - Formigó de neteja: ± 16 mm/2 m
  - Cara superior del fonament: ± 16 mm/2 m
  - Cares laterals (fonaments encofrats)± 16 mm/2 m

2.- CONDICIONS DEL PROCÉS D'EXECUCIÓ

FORMIGONAMENT:

Si la superfície sobre la que s'ha de formigonar ha sofert gelada, s'ha d'eliminar prèviament la part afectada.

La temperatura dels elements on s'aboca el formigó ha de ser superior als 0°C.

El formigó s'ha de posar a l'obra abans que comenci l'adormiment, i a una temperatura >= 5°C.

La temperatura per a formigonar ha d'estar entre 5°C i 40°C. El formigonament s'ha de suspendre quan es prevegi que durant les 48 h següents la temperatura pot ser inferior a 0°C. Fora d'aquests límits, el formigonament requereix precaucions explícites i l'autorització de la DF En aquest cas, s'han de fer provetes amb les mateixes condicions de l'obra, per a poder verificar la resistència realment assolida.

Si l'encofrat és de fusta, ha de tenir la humitat necessària per tal que no absorbeixi l'aigua del formigó.

No s'admet l'alumini en motlles que hagin d'estar en contacte amb el formigó.

No es procedirà al formigonat fins que la DF doni el vist-i-plau havent revisat armadures col·locades en posició definitiva.

La DF comprovarà l'absència de defectes significatius en la superfície de formigó. En cas de considerar els defectes inadmisibles d'acord amb el projecte la DF valorarà la reparació.

No es col·locarà en obra capes o tongades de formigó amb un gruix superior al que permeti una compactació completa de la massa

Si l'abocada del formigó es fa amb bomba, la DF ha d'aprovar la instal·lació de bombeig prèviament al formigonament.

No pot transcórrer més d'1,5 hora des de la fabricació del formigó fins el formigonament, a menys que la DF ho cregui convenient per aplicar medis que retardin l'adormiment.

No s'han de posar en contacte formigons fabricats amb tipus de ciments incompatibles entre ells.

L'abocada s'ha de fer des d'una alçària petita i sense que es produeixin disgregacions.

La compactació del formigó es realitzarà mitjançant processos adequats a la consistència de la mescla i de manera que s'eliminin forats i s'eviti la segregació.

S'ha de garantitzar que durant l'abocat i compactat del formigó no es produeixen desplaçaments de l'armadura.

La velocitat de formigonament ha de ser suficient per assegurar que l'aire no quedi agafat i assenti el formigó.

El formigonament s'ha de suspendre en cas de pluja o de vent fort. Eventualment, la continuació dels treballs, en la forma que es proposi, ha de ser aprovada per la DF.

En cap cas s'ha d'aturar el formigonament si no s'ha arribat a un junt adequat.

Els junts de formigonament han de ser aprovats per la DF abans del formigonat del junt.

En tornar a iniciar el formigonament del junt s'ha de retirar la capa superficial de morter, deixant els granulats al descobert i el junt net. Per a fer-ho no s'han d'utilitzar productes corrosius.

Abans de formigonar el junt s'ha d'humitejar, evitant que es facin tolls d'aigua en el junt.

Es poden utilitzar productes específics (com les resines epoxi) per a l'execució de junts sempre que es justifiqui i es supervisi per la DF.

Un cop reblert l'element no s'ha de corregir el seu aplomat, ni el seu anivellament.

Durant l'adormiment i primer període d'enduriment del formigó cal assegurar el manteniment de la humitat de l'element de formigó mitjançant el curat adequat i d'acord amb EHE-08.

Durant l'adormiment s'han d'evitar sobrecàrregues i vibracions que puguin provocar la fissuració de l'element.

FORMIGÓ ESTRUCTURAL:

La compactació s'ha de realitzar per vibratge. El gruix màxim de la tongada depèn del vibrador utilitzat. S'ha de vibrar fins que s'aconsegueixi una massa compacta i sense que es produeixin

BCN Projecta Associats, S.L. C/ París 207 5è 1a 08008 Barcelona
Tel. 937 450 431 e-mail: bcnprojecta@bcnprojecta.com
www.bcnprojecta.com

disgregacions.

El vibratge ha de fer-se més intens a les zones d'alta densitat d'armadures, a les cantonades i als paraments.

FORMIGÓ ESTRUCTURAL AUTOCOMPACTANT:

No es necessari la compactació del formigó.

3.- UNITAT I CRITERIS D'AMIDAMENT

FORMIGONAMENT:

m3 de volum amidat segons les especificacions de la DT, amb aquelles modificacions i singularitats acceptades prèviament i expressament per la DF.

4.- NORMATIVA DE COMPLIMENT OBLIGATORI

Real Decreto 1247/2008, de 18 de julio, por el que se aprueba la Instrucción de Hormigón Estructural (EHE-08).

5.- CONDICIONS DE CONTROL D'EXECUCIÓ I DE L'OBRA ACABADA

CONTROL D'EXECUCIÓ. OPERACIONS DE CONTROL:

Els punts de control més destacables són els següents:

- Aprovació del pla de formigonat presentat pel contractista.
- Inspecció visual de totes les excavacions abans de la col·locació de les armadures, amb observació de l'estat de neteja i entrada d'aigua en tot el recinte.
- Presa de coordenades i cotes de totes les unitats d'obra abans del formigonat.
- Observació de la superfície sobre la que s'ha d'estendre el formigó i de les condicions d'encofrat. Mesura de les dimensions de totes les unitats estructurals d'obra, entre els encofrats, abans de formigonar.
- Verificació de la correcte disposició de l'armat i de les mesures constructives per tal d'evitar moviments de la ferralla durant el formigonat.
- Inspecció del procés de formigonat amb control, entre d'altres aspectes, de la temperatura i condicions ambientals.
- Control del desencofrat i del procés i condicions de curat.
- Presa de coordenades i cotes dels punts que hagin de rebre prefabricats, després del formigonat.

CONTROL D'EXECUCIÓ. CRITERIS DE PRESA DE MOSTRES:

Els controls s'han de realitzar segons les indicacions de la DF, i el contingut del capítol 17 de la norma EHE-08.

CONTROL D'EXECUCIÓ. INTERPRETACIÓ DE RESULTATS I ACTUACIONS EN CAS D'INCOMPLIMENT:

No es podrà iniciar el formigonat d'un element sense la corresponent aprovació de la DF.

CONTROL DE L'OBRA ACABADA. OPERACIONS DE CONTROL:

Els punts de control més destacables són els següents:

- Inspecció visual de la unitat finalitzada i control de les condicions geomètriques d'acabat, segons l'article 100. Control de l'element construït de l'EHE-08.
- Assaigs d'informació complementària.

De les estructures projectades i construïdes d'acord a la Instrucció EHE-08, en les que els materials i l'execució hagin assolit la qualitat prevista, comprovada mitjançant els controls preceptius, sols necessiten sotmetre's a assaigs d'informació i en particular a proves de càrrega, les incloses en els següents supòsits:

- Quan així ho disposi les Instruccions, reglaments específics d'un tipus d'estructura o el plec de prescripcions tècniques particulars.
- Quan degut a caràcter particular de l'estructura convingui comprovar que la mateixa reuneix certes condicions específiques. En aquest cas el plec de prescripcions tècniques particulars establirà els assaigs oportuns que s'han de realitzar, indicant amb tota precisió la forma de realitzar-los i la manera d'interpretar els resultats.
- Quan a judici de la Direcció Facultativa existeixin dubtes raonables sobre la seguretat, funcionalitat o durabilitat de l'estructura.

CONTROL DE L'OBRA ACABADA. CRITERIS DE PRESA DE MOSTRES:

Els controls s'han de realitzar segons les indicacions de la DF, i el contingut del capítol 17 de la norma EHE-08.

CONTROL DE L'OBRA ACABADA. INTERPRETACIÓ DE RESULTATS I ACTUACIONS EN CAS D'INCOMPLIMENT:

Si s'aprecien deficiències importants en l'element construït, la DF podrà encarregar assaigs d'informació complementaria (testimonis, ultrasons, escleròmetre) sobre el formigó endurit, per tal de tenir coneixement de les condicions de resistència assolides o altres característiques de l'element formigonat.

BCN Projecta Associats, S.L. C/ París 207 5è 1a 08008 Barcelona
Tel. 937 450 431 e-mail: bcnprojecta@bcnprojecta.com
www.bcnprojecta.com

FG INSTAL·LACIONS ELÈCTRIQUES

FGOD Familia GOD

FGODK2 Familia GODK2

FGODK2X12- - Pericó de 60x60x75 cm
1.- DEFINICIÓ I CONDICIONS DE LES PARTIDES D'OBRA EXECUTADES

Formació de pericó a peu de baixant, de pas o sifònic.

S'han considerat els tipus següents:

- Pericó "in situ" amb solera de formigó, parets de maó calat o de maó massís, arrebossades i lliscades interiorment i amb tapa fixa o registrable.
- Pericó prefabricat de formigó, amb fons i amb tapa de formigó prefabricat.
- Pericó prefabricat de PVC o polipropilè, amb fons i amb tapa.

L'execució de la unitat d'obra inclou les operacions següents:

Pericó fabricat "in situ":

- Comprovació de la superfície d'assentament
- Col·locació del formigó de la solera
- Formació de les parets amb peces ceràmiques, deixant preparats els forats per al pas dels tubs
- Arrebossat de les parets amb morter
- Lliscat interior de les parets amb ciment
- Col·locació de la tapa

Pericó de formigó prefabricat:

- Comprovació de la superfície d'assentament
- Col·locació del pericó sobre la superfície d'assentament
- Formació dels forats per a connexionat dels tubs
- Acoblament dels tubs
- Col·locació de la tapa

CONDICIONS GENERALS:

Els pericons enregistrables hauran d'estar tapats amb una tapa de material compatible amb el del calaix. Si la tapa és prefabricada de formigó, el gruix d'aquesta no serà inferior a 5 cm. Entre la tapa i el calaix hi haurà un junt d'hermeticitat.

En els pericons sifònics, el conducte de sortida de les aigües ha de portar un colze de 90°.

El gruix de la capa d'aigua en els pericons sifònics no ha de ser inferior a 45 cm.

El pericó ha d'impedir la sortida de gasos a l'exterior.

PERICÓ FABRICAT "IN SITU":

El pericó ha d'estar format amb parets de peces ceràmiques, sobre solera de formigó.

Els pericons amb tapa fixa han d'estar tapats amb encadellat ceràmic collat amb morter.

La solera ha de quedar plana i al nivell previst.

En els pericons no sifònics, la solera ha de formar pendent per a afavorir l'evacuació. En el punt de connexió ha d'estar al mateix nivell que la part inferior del tub de desguàs.

Les parets han de ser planes, aplomades i han de quedar travades per filades alternatives.

Les peces ceràmiques s'han de col·locar a trencajunt i les filades han de ser horitzontals.

La superfície interior ha de quedar revestida amb un arrebossat de gruix uniforme, ben adherit a la paret i acabada amb un lliscat de pasta de pòrtland. El revestiment sec ha de ser llis, sense fissures o d'altres defectes.

Els angles interiors han de ser arrodonits.

Gruix de la solera: >= 10 cm

Gruix de l'arrebossat: >= 1 cm

Pendent interior d'evacuació en pericons no sifònics: >= 1,5%

Toleràncies d'execució:

- Aplomat de les parets: ± 10 mm
- Planor de la fàbrica: ± 10 mm/m
- Planor de l'arrebossat: ± 3 mm/m

BCN Projecta Associats, S.L. C/ París 207 5è 1a 08008 Barcelona
Tel. 937 450 431 e-mail: bcnprojecta@bcnprojecta.com
www.bcnprojecta.com

PERICONS PREFABRICATS:

El fons del pericó ha de quedar pla i al nivell previst.

El pericó ha de quedar ben assentat sobre la superfície.

Els orificis d'entrada i sortida de la conducció han de quedar preparats.

Toleràncies d'execució:

- Escairat: ±5 mm respecte el rectangle teòric

2.- CONDICIONS DEL PROCÉS D'EXECUCIÓ

PERICÓ FABRICAT "IN SITU":

S'ha de treballar a una temperatura entre 5°C i 35°C sense pluja.

Les peces ceràmiques per col·locar han de tenir la humitat necessària per tal que no absorbeixin l'aigua del morter.

L'arrebossat s'ha d'aplicar pressionant amb força sobre l'obra de ceràmica quan aquesta obra hagi aconseguit el 70% de la resistència prevista. Abans s'ha d'humitejar la superfície.

PERICONS PREFABRICATS:

S'ha de treballar a una temperatura ambient que oscil·li entre els 5°C i els 40°C, sense pluja.

El procés de col·locació del pericó no produirà desperfectes ni modificarà les condicions exigides al material.

Es realitzarà una prova d'estanquitat en el cas que la DF ho consideri necessari.

3.- UNITAT I CRITERIS D'AMIDAMENT

Unitat mesurada segons les especificacions de la DT.

4.- NORMATIVA DE COMPLIMENT OBLIGATORI

Real Decreto 314/2006, de 17 de marzo, por el que se aprueba el Código Técnico de la Edificación Parte 2. Documento Básico de Salubridad DB-HS.

5.- CONDICIONS DE CONTROL D'EXECUCIÓ I DE L'OBRA ACABADA

CONTROL D'EXECUCIÓ. OPERACIONS DE CONTROL:

La instal·lació d'evacuació d'aigües residuals s'executarà segons prescripcions de projecte, legislació aplicable i a les instruccions de la DF.

CONTROL DE L'OBRA ACABADA. OPERACIONS DE CONTROL:

Es realitzaran les proves d'estanquitat total i parcial. Aquestes proves es realitzaran amb aigua, amb aire o amb fum i es seguiran les directrius i especificacions de cada assaig segons la normativa vigent.

Es verificarà sistema de manteniment i conservació.

CRITERIS DE PRESA DE MOSTRES:

S'ha de comprovar la totalitat de la instal·lació.

INTERPRETACIÓ DE RESULTATS I ACTUACIONS EN CAS D'INCOMPLIMENT:

Es cas de deficiències de material o execució, si es pot esmenar sense canviar materials, es procedirà a fer-ho. En cas contrari es procedirà a canviar tot el material afectat.

En cas de manca d'elements o discrepàncies amb el projecte, es procedirà a l'adequació, d'acord amb el determini la DF.

FH INSTAL·LACIONS D'ENLLUMENAT

FHG EQUIPS DE COMANDAMENT, CONTROL I REGULACIÓ

1.- DEFINICIÓ I CONDICIONS DE LES PARTIDES D'OBRA EXECUTADES

Col·locació de centre de comandament dels equips d'enllumenat.
L'execució de la unitat d'obra inclou les operacions següents:
- Execució de la base d'ancoratge de formigó
- Col·locació i anivellació de l'armari

BCN Projecta Associats, S.L. C/ París 207 5è 1a 08008 Barcelona
Tel. 937 450 431 e-mail: bcnprojecta@bcnprojecta.com
www.bcnprojecta.com

- Instal·lació de tots els equips i mòduls necessaris per a la connexió amb les línies d'enllumenat amb la central de regulació, amb els detectors o polsadors de vianants o amb d'altres reguladors, i execució de les connexions corresponents
- Programació, en el seu cas, del microcomputador
- Comprovació del funcionament del centre de comandament

CONDICIONS GENERALS:
La posició ha de ser la reflectida a la DT o, en el seu defecte, la indicada per la DF.
Tots els components de l'interior de l'armari han de quedar situats al seu lloc i amb les connexions fetes.
ARMARI:
L'armari ha de quedar fixat sòlidament al parament per un mínim de quatre punts.
La porta ha d'obrir i tancar correctament.
L'armari ha de quedar connectat al conductor de terra.
Toleràncies:
- Posició: ± 20 mm
- Aplomat: ± 2%

MÒDULS DE SORTIDES DE POTÈNCIA A LES LÍNIES D'ENLLUMENAT:
Un cop instal·lat, s'han de poder obrir i tancar els circuits de potència a les làmpades de forma ràpida, sense intervals, sense provocar vacil·lacions o oscil·lacions en les línies.
Les sortides de cada grup de lluminàries han d'estar situades i connectades de forma que s'identifiqui fàcilment, l'agrupació i el número de grup al que corresponen. El número de grup ha de quedar indicat en el connector corresponent.
ACTUADOR LOCAL:
Ha de quedar instal·lat dins de l'armari, amb els elements necessaris per a la seva connexió a l'alimentació elèctrica, a les sortides de potència a les línies d'enllumenat i als elements d'entrada d'informació i comunicació.
El regulador ha de quedar connectat dins del bucle tancat de la xarxa de comunicació central-regulador, ha de rebre dos fils d'entrada del bucle i han de sortir dos fils per a continuar el bucle.
Qualsevol byte rebut sense error pel regulador s'ha de retransmetre incondicionalment
Ha d'haver-hi un relé a l'entrada de línia de cada regulador que ha d'eliminar el bucle quan el regulador no tingui alimentació de corrent (connectant directament els fils d'entrada amb els de sortida).

2.- CONDICIONS DEL PROCÉS D'EXECUCIÓ

El formigonament dels daus d'ancoratge s'ha de fer a una temperatura entre 5°C i 40°C, sense pluja.
Abans de començar els treballs de muntatge, s'ha de fer un replanteig que ha de ser aprovat per la DF.
Les operacions de connexió s'han de fer sense tensió a la línia.
L'armari s'ha de manipular penjat d'una grua pels perns de suspensió ancorats a la seva part superior. Un cop instal·lat i fixat s'han de retirar els perns de suspensió.
Un cop instal·lat s'ha de comprovar el funcionament correcte de tots els mecanismes, (microcomputador, connexions, sistemes de protecció, comunicació, etc.).

3.- UNITAT I CRITERIS D'AMIDAMENT

Unitat de quantitat instal·lada, mesurada segons les especificacions de la DT.

4.- NORMATIVA DE COMPLIMENT OBLIGATORI

Real Decreto 842/2002 de 2 de agosto, por el que se aprueba el Reglamento Electrotécnico de Baja Tensión. REBT 2002.

5.- CONDICIONS DE CONTROL D'EXECUCIÓ I DE L'OBRA ACABADA

CONTROL D'EXECUCIÓ. OPERACIONS DE CONTROL:

Les tasques de control de qualitat de Quadres Generals, són les següents:

- Comprovació de la correcta implantació dels equips a l'obra.

- Comprovar la correcta identificació de fases, segons codi de colors

- Verificar el marcatge dels conductors a la sortida de línies de manera que s'identifiquin correctament tots els circuits.

- Verificar el marcatge amb materials adients, de tot el cablejat de comandament.

- Verificar la coherència entre la documentació escrita referent a la identificació de circuits i l'execució real.

- Verificar que les seccions dels conductors s'adeqüen a les proteccions i als requisits de projecte

- Verificar la connexió dels diferents circuits, comprovant la no existència de contactes fluixos, enllaços i unions no previstes.

- Comprovar que les longituds dels conductors siguin prou folgades per poder fer arranjaments futurs -sense necessitats d'enllaços.

- Verificar la correcta posada a terra de totes les parts metàl·liques del quadre.

- Verificar la correcta connexió dels conductors d'alimentació i sortides del quadre.

- Verificar la regulació de les proteccions (Intensitat, temps de retard) sigui d'acord a l'especificat.

- Assaigs a efectuar a l'obra en quadres generals segons les normes aplicables en cada cas:

  - Dispar de diferencials amb intensitat de defecte igual al nominal segons UNE-EN 61008 R.E.B.T

  - Mesura de tensions de contacte segons R.E.T.B

  - Mesura de resistència de bucle segons R.E.T.B

Aquests assaigs es realitzaran una vegada connectats tots els circuits de sortida i finalitzada la xarxa de terres.

CONTROL DE L'OBRA ACABADA. OPERACIONS DE CONTROL:

Les tasques de control a realitzar són les següents:

- Realització i emissió d'informe amb resultats dels controls i assaigs realitzats, d'acord amb el que s'especifica a la taula d'assaigs i de quantificació dels mateixos.

CRITERIS DE PRESA DE MOSTRES:

S'ha de comprovar la totalitat de la instal·lació.

BCN Projecta Associats, S.L. C/ París 207 5è 1a 08008 Barcelona
Tel. 937 450 431 e-mail: bcnprojecta@bcnprojecta.com
www.bcnprojecta.com

INTERPRETACIÓ DE RESULTATS I ACTUACIONS EN CAS D'INCOMPLIMENT:

Es cas de deficiències de material o execució, si es pot esmenar sense canviar materials, es procedirà a fer-ho. En cas contrari es procedirà a canviar tot el material afectat.

En cas de manca d'elements o discrepàncies amb el projecte, es procedirà a l'adequació, d'acord amb el determini la DF.

FH INSTAL·LACIONS D'ENLLUMENAT

FHTERS - Subministrament i instal·lació de placa de cu de 500x500x3 mm per a la presa de terra, inclòs connexió a la instal·lació de la xarxa de terra amb cable de 16 mm2 amb aillament de 750 V. totalment instal·lat i en funcionament.

1.- DEFINICIÓ I CONDICIONS DE LES PARTIDES D'OBRA EXECUTADES

Elements per a formar una connexió a terra, col·locats soterrats en el terreny.

S'han considerat els elements següents:

- Placa de connexió a terra de coure o d'acer, soterrada

L'execució de la unitat d'obra inclou les operacions següents:

- Col·locació i connexionat

CONDICIONS GENERALS:

Ha d'estar col·locat en posició vertical, enterrat dins del terreny.

La situació en el terreny ha de quedar fàcilment localitzable per a la realització periòdica de proves d'inspecció i control.

Han de quedar unides rígidament, assegurant un bon contacte elèctric amb els conductors dels circuits de terra mitjançant cargols, elements de compressió, soldadura d'alt punt de fusió, etc.

El contacte amb el conductor del circuit de terra ha d'estar net, sense humitat i fet de tal forma que s'evitin els efectes electroquímics.

Han d'estar clavades de tal forma que el punt superior quedi a 50 cm de profunditat.

PLACA:

En el cas d'enterrar més d'una placa, la distància entre elles ha de ser com a mínim de 3 m.

Ha de tenir incorporat un tub de plàstic de 22 mm de diàmetre, aproximadament, al costat del cable per a la humectació periòdica del pou de terra.

Toleràncies d'execució:

- Posició: ± 50 mm

2.- CONDICIONS DEL PROCÉS D'EXECUCIÓ

Abans de començar els treballs de muntatge, s'ha de fer un replanteig que ha de ser aprovat per la DF.

S'ha de comprovar que les característiques del producte corresponen a les especificades al projecte.

Els materials s'han d'inspeccionar abans de la seva col·locació.

Un cop instal·lat, s'ha de procedir a la retirada de l'obra de tots els materials sobrants (embalatges, retalls de cables, etc.).

3.- UNITAT I CRITERIS D'AMIDAMENT

Unitat de quantitat instal·lada, mesurada segons les especificacions de la DT.

4.- NORMATIVA DE COMPLIMENT OBLIGATORI

Real Decreto 842/2002 de 2 de agosto, por el que se aprueba el Reglamento Electrotécnico de Baja Tensión. REBT 2002.

5.- CONDICIONS DE CONTROL D'EXECUCIÓ I DE L'OBRA ACABADA

CONTROL D'EXECUCIÓ. OPERACIONS DE CONTROL:

BCN Projecta Associats, S.L. C/ París 207 5è 1a 08008 Barcelona
Tel. 937 450 431 e-mail: bcnprojecta@bcnprojecta.com
www.bcnprojecta.com

Les tasques de control a realitzar són les següents:

- Verificar la correcta ubicació dels punts de posada a terra.

- Verificar l'execució de pous de terra, col·locació d'elèctrodes, tubs de manteniment (si existeix), ús dels connectors adequats i acabat de l'arqueta.

- Verificar la continuïtat d'entre els conductors de protecció i dels elèctrodes de posada a terra.

- Verificar la posada a terra de les conduccions metàl·liques de l'edifici.

- Mesures de resistència de terra.

CONTROL DE L'OBRA ACABADA. OPERACIONS DE CONTROL:

Les tasques de control a realitzar són les següents:

- Realització i emissió d'informe amb resultats dels controls i mesures realitzades.

CRITERIS DE PRESA DE MOSTRES:

Es comprovarà globalment

INTERPRETACIÓ DE RESULTATS I ACTUACIONS EN CAS D'INCOMPLIMENT:

En cas de valors de resistència de terra superiors a l'especificat a REBT, es procedirà a la construcció de nous pous de terra o tractament del terreny, fins que s'arribi a obtenir la resistència adequada.

Els defectes d'instal·lació hauran de ser corregits.

B C N P r o j e c t a A s s o c i a t s, S.L. C / París 207 5è 1a 08008 Barcelona
Tel. 9 3 7 4 5 0 4 3 1 e-mail: bcnprojecta@bcnprojecta.com
www.bcnprojecta.com

G PARTIDES D'OBRA D'ENGINYERIA CIVIL

GH INSTAL·LACIONS D'ENLLUMENAT

GHM ELEMENTS DE SUPORT PER A LLUMS EXTERIORS

1.- DEFINICIÓ I CONDICIONS DE LES PARTIDES D'OBRA EXECUTADES

Suports metàl·lics per a llums exteriors, col·locats ancorats al paviment i els seus components acoblats a aquests.
S'han considerat els elements següents:
- Columnes d'acer galvanitzat de forma recta o troncocónica, ancorades amb un dau de formigó
- Bàcul troncocònic o amb braç de tub, de planxa d'acer galvanitzat, de fins a 10 m d'alçària i 2,5 m de sortint, d'un braç, amb base-platina i porta, col·locat sobre dau de formigó.
- Braç mural, parabòlic o recte, de tub d'acer galvanitzat, o braç mural recte de planxa d'acer troncopiramidal galvanitzat, de fins a 2 m de llargària, per a cantonada o no, fixat amb platina i cargols.
- Creueta d'acer, galvanitzat o amb imprimació antioxidant, de fins a 3 m de llargària, acoblada amb brida o amb platina a tub d'acer.

L'execució de la unitat d'obra inclou les operacions següents:
Suports verticals, ancorats al paviment:
- Formigonament del dau de base, amb les perns d'ancoratge
- L'hissat, fixació i anivellament
- Connexionat a la xarxa

Braç mural:
- Fixació i anivellament
- Connexionat a la xarxa

Creueta:
- Muntatge, fixació i anivellament

CONDICIONS GENERALS:
La posició ha de ser la reflectida a la DT o, en el seu defecte, la indicada per la DF.
SUPORTS VERTICALS:
S'ha d'instal·lar en posició vertical.
Ha de quedar fixada sòlidament a la base de formigó pels seus perns.
La fixació de la platina de base als perns s'ha de fer mitjançant volanderes, femelles i contrafemelles.
La situació de la porta del compartiment per a accessoris ha de ser la recomenada per l'UNE 72-402.
Ha de quedar connectat al conductor de terra mitjançant la pressió de terminal, cargol i femelles.
Toleràncies d'execució:
- Verticalitat: ± 10 mm/3 m
- Posició: ± 50 mm

BRAÇ MURAL:
El sobreeixidor ha de quedar fixat sòlidament a la paret pels seus perns.
La fixació de la platina de base als perns s'ha de fer mitjançant volanderes, femelles i contrafemelles.
Ha de quedar connectat al conductor de terra mitjançant la pressió de terminal, cargol i femelles.
Toleràncies d'execució:
- Posició: ± 20 mm

CREUETA:
Ha de quedar fixat sòlidament al fust de la columna mitjançant cargols(platina) o amb una brida(brida).
La fixació s'ha de fer pel punt central de la creueta.
L'accés dels cables d'alimentació i protecció a la creueta s'ha de fer pel punt central de la mateixa.
L'accés dels cables d'alimentació i protecció del llum s'ha de fer mitjançant la pràctica de taladres de diàmetre adequat a la creueta, just en el punt de subjecció del llum.
Toleràncies d'execució:
- Posició: ± 20 mm

2.- CONDICIONS DEL PROCÉS D'EXECUCIÓ

CONDICIONS GENERALS:
La instal·lació elèctrica s'ha de fer sense tensió a la línia.
SUPORTS VERTICALS:
S'ha d'utilitzar un camió-grua per descarregar i manipular el pal durant la seva fixació.
Durant el muntatge s'ha de deixar lliure i acotada una zona de radi igual a l'alçària del pal més 5 m.
Cal que la zona de treball quedi degudament senyalitzada amb una tanca i llums vermells durant la nit.

3.- UNITAT I CRITERIS D'AMIDAMENT

Unitat de quantitat instal·lada, mesurada segons les especificacions de la DT.

4.- NORMATIVA DE COMPLIMENT OBLIGATORI

NORMATIVA GENERAL:

Real Decreto 842/2002 de 2 de agosto, por el que se aprueba el Reglamento Electrotécnico de Baja Tensión. REBT 2002.

SUPORTS VERTICALS:

UNE-EN 40-2:2006 Columnas y báculos de alumbrado. Parte 2: Requisitos generales y dimensiones.

UNE-EN 40-5:2003 Columnas y báculos de alumbrado. Parte 5: Requisitos para las columnas y báculos de alumbrado de acero.

B C N P r o j e c t a A s s o c i a t s, S.L. C / París 207 5è 1a 08008 Barcelona
Tel. 9 3 7 4 5 0 4 3 1 e-mail: bcnprojecta@bcnprojecta.com
www.bcnprojecta.com

H PARTIDES D'OBRA DE SEGURETAT I SALUT

H6 TANCAMENTS I DIVISÒRIES

H6A TANCAMENTS DE MALLES METÀL·LIQUES

H6AA TANCAMENTS DE MALLA D'ACER

1.- DEFINICIÓ I CONDICIONS DE LES PARTIDES D'OBRA EXECUTADES
Col·locació de tanca mòbil de 2 m d'alçària, de malla d'acer, fixada a peus prefabricats de formigó i amb el desmuntatge inclòs.
L'execució de la unitat d'obra inclou les operacions següents:
-Replanteig
-Col·locació dels peus prefabricats de formigó
-Col·locació dels bastidors que formen la tanca
-Desmuntatge del conjunt
CONDICIONS GENERALS:
La tanca ha de quedar ben fixada al suport. Ha d'estar aplomada i amb els angles i els nivells previstos.
Els muntants han de quedar verticals, independentment del pendent del terreny.
Toleràncies d'execució:
-Distància entre els suports: ± 5 mm
-Replanteig: ± 10 mm
-Nivell: ± 5 mm
-Aplomat: ± 5 mm
2.- CONDICIONS DEL PROCÉS D'EXECUCIÓ
Durant tot el procés constructiu, s'ha de garantir la protecció contra les empentes i els impactes i s'ha de mantenir l'aplomat amb l'ajuda d'elements auxiliars.
m de llargària amidada segons les especificacions de la DT.

HB SENYALITZACIÓ PROVISIONAL

HBB SENYALITZACIÓ VERTICAL

0.- ELEMENTS QUE CONTEMPLA EL PLEC

HBB2RA61.

1.- DEFINICIÓ I CONDICIONS DE LES PARTIDES D'OBRA EXECUTADES
Senyalització que referida a un objecte, activitat o situació determinades, proporcioni una indicació o una obligació relativa a la seguretat o la salut en el treball mitjançant un senyal en forma de plafó o un color, segons procedeixi.
CONDICIONS D'UTILITZACIÓ:
Principis generals:
Per a la utilització de la senyalització de seguretat s'ha de partir dels següents principis generals:
-La senyalització mai no elimina el risc.
-Una correcta senyalització no dispensa de l'adopció de mesures de seguretat i protecció per part dels projectistes i responsables de la seguretat en cada tall.
-Els destinataris hauran de tenir un coneixement adequat del sistema de senyalització.
-La senyalització indiscriminada pot provocar confusió o despreocupació en qui ho rebi, eliminant la seva eficàcia preventiva.
CRITERIS DE SENYALITZACIÓ PROVISIONAL EN LES OBRES DE CONSTRUCCIÓ:
La seva forma, suport, colors, pictogrames i dimensions es correspondran amb els establerts en el RD 485/1997, de 14 d'abril, i estaran advertint, prohibint, obligant o informant en els llocs en què realment es necessiti, i solament en aquests.
En aquelles obres en les quals la intrusió de persones alienes hi sigui una possibilitat, hauran de col·locar-se els senyals de seguretat, amb llegendes al seu peu (senyal addicional), indicatives del seus respectius continguts.
S'instal·laran preferentment a una altura i posició adequades a l'angle visual dels seus destinataris, tenint en compte possibles obstacles, en la proximitat immediata del risc o objecte a senyalitzar o, quant es tracti d'un risc general, en l'accés a la zona de risc.
L'emplaçament del senyal serà accessible, estarà ben il·luminat i serà fàcilment visible.
No se situaran gaires senyals pròxims entre sí. Nota: Cal recordar que el rètol general enunciatiu dels senyals de seguretat, que acostuma a situar-se a l'entrada de l'obra, té únicament la consideració de plafó indicatiu.
Els senyals hauran de retirar-se quan deixi d'existir la situació que justificava el seu emplaçament.
No s'iniciaran obres que afectin a la lliure circulació sense haver col·locat la corresponent senyalització, abalisament i, en el seu cas, defenses. La seva forma, suport, colors, pictogrames i dimensions es correspondran amb l'establert en la Norma de Carreteres 8.3.- IC i catàleg d'Elements de Senyalització, Abalisament i Defensa per a circulació vial.
La part inferior dels senyals estaran a 1 m sobre la calçada. S'exceptua el cas dels senyals "SENTIT PROHIBIT" i "SENTIT OBLIGATORI" en calçades divergents, que podran col·locar-se sobre un pal solament, a la mínima altura.
Els senyals i plafons direccionals, es col·locaran sempre perpendiculars a l'eix de la via, mai inclinats.
El fons dels senyals provisionals d'obra serà de color groc.
Està prohibit posar cartells amb missatges escrits, diferents dels que figuren en el Codi de Circulació.
Tot senyal que impliqui una PROHIBICIÓ o OBLIGACIÓ haurà de ser repetida a intervals d'1 min. (s/velocitat limitada) i anul·lada en quant sigui possible.
Tota senyalització d'obres que exigeixi l'ocupació de part de l'esplanada de la carretera, es composarà, com a mínim, dels següents elements:
-Senyal de perill "OBRES" (Placa TP 18)
-Barrera que limiti frontalment la zona no utilitzable de l'esplanada
La placa "OBRES" haurà d'estar, com a mínim, a 150 m i, com a màxim, a 250 m de la barrera, en funció de la visibilitat del tram, de la velocitat del tràfic i del número de senyals complementaris, que es necessitin col·locar entre senyal i barrera. Finalitzats els treballs hauran de retirar-se totalment, si no queda cap obstacle en la calçada.
Per a aclarir, completar o intensificar la senyalització mínima, podrà afegir-se, segons les circumstàncies, els següents elements:
-Limitació progressiva de la velocitat, en escalons màxims de 30 km/h, des de la màxima permesa a la carretera fins la detenció total si fos necessari (Placa TR 301). El primer senyal de limitació pot situar-se prèviament a la de perill "OBRES"
-Avís de règim de circulació a la zona afectada (Plaques TP 25, TR 400, TR 5, TR 6, TR 305)

BCN Projecta Associats, S.L. C/ París 207 5è 1a 08008 Barcelona
Tel. 937 450 431 e-mail: bcnprojecta@bcnprojecta.com
www.bcnprojecta.com

-Orientació dels vehicles per les possibles desviacions (Placa TR 401).
-Delimitació longitudinal de la zona ocupada.
No s'ha de limitar la velocitat per sota de 60 km/h en autopista o autovies, ni a 50 km a la resta de les vies, llevat del cas d'ordenació en sentit únic alternatiu, que podrà rebaixar-se a 40 km/h.
L'ordenació en sentit únic "ALTERNATIU" es durà a terme per un dels següents sistemes:
-Establiment de la prioritat d'un dels sentits mitjançant senyals fixos. Circular, amb fletxa vermella i negra. Quadrada, amb fletxa vermella i blanca.
-Ordenació diürna mitjançant senyals manuals (paletes o discos), si els senyalitzadors es poden comunicar visualment o mitjançant radio telèfon. Nota: El sistema de "testimoni" està totalment proscrit.
-Mitjançant semàfor regulador.
Quan s'hagi de tallar totalment la carretera o s'estableixi sentit únic alternatiu, durant la nit, la detenció serà regulada mitjançant semàfors. Durant el dia, poden utilitzar-se senyalitzadors amb armilla fotoluminiscent.
Quan per la zona de calçada lliure puguin circular dues files de vehicles s'indicarà la desviació de l'obstacle amb una sèrie de senyals TR 401 (direcció obligatòria), inclinades a 45° i formant en planta una alineació recta, l'angle de la qual amb el cantell de la carretera sigui inferior quant major sigui la velocitat permesa en el tram.
Tots els senyals seran clarament visibles, i per la nit reflectors.
2.- CONDICIONS DEL PROCÉS D'EXECUCIÓ
Es seguiran les recomanacions d'emmagatzematge i atenció, fixats pel fabricant i la DGT.
Es reemplaçaran els elements, es netejaran, es farà un manteniment i es col·locaran en el lloc assignat, seguint les instruccions del fabricant i la DGT.
S'emmagatzemaran en compartiments amplis i secs, amb temperatures compreses entre 15 i 25 °C.
Els estocs i les entregues estaran documentades i custodiades, amb justificant de recepció i rebut, per un responsable delegat per l'empresa.
La vida útil dels senyals i abalisaments és limitada, degut tant al seu desgast prematur per l'ús, com a actuacions de vandalisme o atemptat patrimonial, amb independència que hagin estat o no utilitzades.
3.- UNITAT I CRITERIS D'AMIDAMENT
PLAQUES, SENYALS, SEMÀFORS I BASTIDOR PER A SUPORT DE SENYALITZACIÓ MÒBIL:
Unitat de quantitat instal·lada a l'obra d'acord amb la DT.
SUPORT RECTANGULAR D'ACER:
m de llargària mesurat segons especificacions de la DT.
4.- NORMATIVA DE COMPLIMENT OBLIGATORI
Ley 31/1995, de 8 de noviembre, de prevención de riesgos laborales.
Real Decreto 485/1997, de 14 de abril, sobre disposiciones mínimas en materia de señalización de seguridad y salud en el trabajo.
Real Decreto 363/1995, de 10 de marzo, por la que se aprueba el reglamento sobre notificación de sustancias nuevas y clasificación, envasado y etiquetado de sustancias peligrosas.
Orden de 31 de agosto de 1987 sobre señalización, balizamiento, defensa, limpieza y terminación de obras fijas en vías fuera de poblado.
UNE 23033-1:1981 Seguridad contra incendios. Señalización.
Real Decreto 842/2002 de 2 de agosto, por el que se aprueba el Reglamento Electrotécnico de Baja Tensión. REBT 2002.
UNE 1063:2000 Caracterización de tuberías según la materia de paso.
UNE 48103:1994 Pinturas y barnices. Colores normalizados.
DIN 2403:1984 Identification of pipelines according to the fluid conveyed.
UNE-EN 60073:1997 Principios básicos y de seguridad para interfaces hombre-máquina, el marcado y la identificación. Principios de codificación para dispositivos indicadores y actuadores.
UNE-EN 60204-1:1999 Seguridad de las máquinas. Equipo eléctrico de las máquinas. Parte 1: Requisitos generales.

HB SENYALITZACIÓ PROVISIONAL

HBC ABALISAMENT

1.- DEFINICIÓ I CONDICIONS DE LES PARTIDES D'OBRA EXECUTADES
L'abalisament consisteix en la delimitació d'una zona a fi d'acotar uns límits que no es desitja que siguin ultrapassats.
CONDICIONS D'UTILITZACIÓ:
Per a la utilització de la senyalització de seguretat s'ha de partir dels següents principis generals:
-L'abalisament mai no elimina el risc
-Un correcte abalisament no dispensa de l'adopció de mesures de seguretat i protecció per part dels responsables de la seguretat
-Els destinataris hauran de tenir un coneixement adequat del sistema d'abalisament
-L' abalisament indiscriminat pot provocar confusió o despreocupació en qui ho rebi, eliminant la seva eficàcia preventiva
CRITERIS DE SENYALITZACIÓ PROVISIONAL EN LES OBRES DE CONSTRUCCIÓ:
-L'emplaçament de l'abalisament serà accessible, estarà ben il·luminat i serà fàcilment visible.
-L'abalisament hauran de retirar-se quan deixi d'existir la situació que justificava el seu emplaçament.
CRITERIS D' ABALISAMENT VIAL EN OBRES DE CARRETERES:
-No s'iniciaran obres que afectin a la lliure circulació sense haver col·locat la corresponent senyalització, abalisament i, en el seu cas, defenses. La seva forma, suport, colors, pictogrames i dimensions es correspondran amb l'establert a la Norma de Carreteres 8.3.- IC i catàleg d'Elements de Senyalització, Abalisament i Defensa per a circulació vial.
-Les barreres tubulars portàtils, solament poden utilitzar-se com element de defensa o abalisament, si disposen en el costat de circulació, de superfícies planes i reflectores. Els elements de defensa són els del tipus TD (barrera "Jersei" o barana metàl·lica).
-Tota senyalització d'obres que exigeixi l'ocupació de part de l'explanació de la carretera, es compondrà, com a mínim, dels següents elements:
-Senyal de perill "OBRES" (Placa TP 18).
-Barrera que limiti frontalment la zona no utilitzable de l'explanació.
-La placa "OBRES" haurà d'estar, com a mínim, a 150 m i, com a màxim, a 250 m de la barrera, en funció de la visibilitat del tram, de la velocitat del tràfic i del número de senyals complementaris, que es necessitin col·locar entre senyal i barrera. Finalitzats els treballs hauran de retirar-se absolutament, si no queda cap obstacle en la calçada.
-Per a l'abalisament de carrils provisionals s'adoptaran les següents precaucions:
-Col·locació de cons separats 5 10 m en corba i doble recta.
-Marca vial (pintura taronja) sobre el paviment.
-Captafars separats 5 10 m en corba i doble recta.
-Tots els abalisaments seran clarament visibles, i per la nit reflectors.
-Les barreres portàtils duran sempre en els seus extrems llums pròpies (vermelles fixes en el sentit de la marxa i grogues fixes o centellejants en el contrari). També duran llums grogues en ambdós extrems quan estiguin en el centre de la calçada, amb circulació per ambdós costats.

BCN Projecta Associats, S.L. C/ París 207 5è 1a 08008 Barcelona
Tel. 937 450 431 e-mail: bcnprojecta@bcnprojecta.com
www.bcnprojecta.com

-En les carreteres el tràfic de les quals sigui d'intensitat diària superior a 500 vehicles, les barreres portàtils tindran reflectors a les bandes vermelles. Quan la intensitat sigui inferior, podran emprar-se captallums o bandes reflectores verticals de 10 cm d'espessor, centrades sobre cadascuna de les bandes vermelles.
2.- CONDICIONS DEL PROCÉS D'EXECUCIÓ
Es seguiran les recomanacions d'emmagatzematge i atenció, fixats pel fabricant i la DGT.
Es reemplaçaran els elements, es netejaran, es farà un manteniment i es col·locaran en el lloc assignat, seguint les instruccions del fabricant i la DGT.
S'emmagatzemaran en compartiments amplis i secs, amb temperatures compreses entre 15 i 25 °C.
Els estocs i les entregues estaran documentades i custodiades, amb justificant de recepció i rebut, per un responsable delegat per l'empresa.
La vida útil dels senyals i abalisaments és limitada, degut tant al seu desgast prematur per l'ús, com a actuacions de vandalisme o atemptat patrimonial, amb independència que hagin estat o no utilitzades.
ELEMENTS AMIDATS PER UNITATS:
Unitat mesurada segons les especificacions de la DT.
ELEMENTS AMIDATS EN M:
m de llargària amidada segons les especificacions de la DT.
Ley 31/1995, de 8 de noviembre, de prevención de riesgos laborales.
Real Decreto 485/1997, de 14 de abril, sobre disposiciones mínimas en materia de señalización de seguridad y salud en el trabajo.
Orden de 31 de agosto de 1987 sobre señalización, balizamiento, defensa, limpieza y terminación de obras fijas en vías fuera de poblado.
Real Decreto 842/2002 de 2 de agosto, por el que se aprueba el Reglamento Electrotécnico de Baja Tensión. REBT 2002.

El suport ha de quedar fixat sòlidament, pla i aplomat sobre el parament.
2.- CONDICIONS DEL PROCÉS D'EXECUCIÓ
No hi han condicions específiques del procés d'instal·lació.
Unitat de quantitat instal·lada, mesurada segons les especificacions de la DT.
5.- CONDICIONS DE CONTROL D'EXECUCIÓ I DE L'OBRA ACABADA
CONTROL D'EXECUCIÓ. OPERACIONS DE CONTROL:
-Comprovació que l'empresa instal·ladora es troba inscrita en el registre d'empreses instal·ladores/mantenidores de sistemes de protecció contra incendis.
-Comprovació de la correcta implantació de la instal·lació d'extintors mòbils
-Control de la correcta situació dels extintors segons especificacions del projecte, verificar:
-Col·locació d'extintors a una alçada de <= 1,7 m.
-Accessibilitat i situació propera a una sortida
-Situació a les zones amb més risc d'incendis
-Distància a recórrer fins a arribar a un extintor <= 15 m.
-Senyalització dels extintors
CONTROL DE L'OBRA ACABADA. OPERACIONS DE CONTROL:
-Elaborar informe amb les comprovacions i mesures realitzades
S'ha de comprovar un nombre determinat d'extintors, fixat en cada cas per la DF. S'ha de procurar mostrejar les diferents zones, especialment aquelles amb un risc més elevat. Zones amb transformadors, motors, calderes, quadres elèctrics, sales de màquines, locals d'emmagatzematge de combustible i productes inflamables, etc.
En cas de resultats negatius i anomalies, s'han de corregir els defectes sempre que sigui possible, en cas contrari s'ha de substituir el material afectat.

HM INSTAL·LACIONS CONTRA INCENDIS I DE SEGURETAT

HM3 EXTINTORS

1.- DEFINICIÓ I CONDICIONS DE LES PARTIDES D'OBRA EXECUTADES
Extintors de pols seca polivalent o anhídrid carbònic, pintats o cromats.
L'execució de la unitat d'obra inclou les operacions següents:
-Col·locació del suport al parament.
-Col·locació de l'extintor al suport.
La posició ha de ser la reflectida a la DT o, en el seu defecte, la indicada per la DF.
S'ha de situar prop dels accessos a la zona protegida i cal que sigui visible i accessible.
Alçària sobre el paviment de la part superior de l'extintor: <= 1700 mm
Toleràncies d'instal·lació:
-Posició: ± 50 mm
-Horitzontalitat i aplomat: ± 3 mm
COL·LOCAT AMB SUPORT A LA PARET:

HQ EQUIPAMENTS

HQU EQUIPAMENTS PER A PERSONAL D'OBRA

HQU1 MÒDULS PREFABRICATS

0.- ELEMENTS QUE CONTEMPLA EL PLEC

HQU1B150,HQU1B350.

1.- DEFINICIÓ I CONDICIONS DE LES PARTIDES D'OBRA EXECUTADES
Casetes modulars prefabricades per a acollir les instal·lacions provisionals a utilitzar pel personal d'obra, durant el temps de la seva execució, en condicions de salubritat i confort.
Als efectes del present Estudi de Seguretat i Salut es contemplen únicament les casetes modulars prefabricades, per a la seva utilització majoritàriament assumida en el sector.
La seva instal·lació és obligatòria en obres en què es contracten a més de 20 treballadors (contractats + subcontractats + autònoms) per un temps igual o superior a 15 dies. Per tal motiu, respecte a les instal·lacions del personal, s'ha d'estudiar la possibilitat de poder

BCN Projecta Associats, S.L. C/ París 207 5è 1a 08008 Barcelona
Tel. 937 450 431 e-mail: bcnprojecta@bcnprojecta.com
www.bcnprojecta.com

incloure-hi al personal de subcontractada amb inferior número de treballadors, de manera que tot el personal que hi participi pugui gaudir d'aquests serveis, descomptant aquesta prestació del pressupost de Seguretat assignat al Subcontractista o mitjançant qualsevol altra fórmula econòmica de tal manera que no vagi en detriment de cap de les parts.
Si per les característiques i durada de l'obra, es necessités la construcció "in situ" d'aquest tipus d'implantació per al personal, les característiques, superfícies habilitades i qualitats, es correspondran amb les habituals i comunes a les restants partides d'una obra d'edificació, amb uns mínims de qualitat equivalent al de les edificacions socials de protecció oficial, havent-se de realitzar un projecte i pressupost específic a tal fi, que s'adjuntarà a l'Estudi de Seguretat i Salut de l'obra.
CONDICIONS D'UTILITZACIÓ:
El contractista està obligat a posar a disposició del personal contractat, les instal·lacions provisionals de salubritat i confort, en les condicions d'utilització, manteniment i amb l'equipament suficient, digne i adequat per a assegurar les mateixes prestacions que la llei estableix per a tot centre de treball industrial.
Els treballadors usuaris de les instal·lacions provisionals de salubritat i confort, estan obligats a utilitzar els esmentats serveis, sense menyspreu de la seva integritat patrimonial, i preservant en el seu àmbit personal d'utilització, les condicions d'ordre i neteja habituals del seu entorn quotidià.
Diàriament es destinarà un personal mínim, per a fer-se càrrec del buidat de recipients d'escombraries i la seva retirada, així com el manteniment d'ordre, neteja i equipament de les casetes provisionals del personal d'obra i el seu entorn d'implantació.
Es tractarà regularment amb productes bactericides i antiparasitaris els punts susceptibles de riscos higiènics o infeccions produïdes per bactèries, animals o paràsits.
2.- CONDICIONS DEL PROCÉS D'EXECUCIÓ
Es seguiran escrupulosament les recomanacions de manteniment, fixats pel fabricant o llogater.
Es reemplaçaran els elements deteriorats, es netejaran, engreixaran, pintaran, ajustaran i es col·locaran en el lloc assignat, seguint les instruccions del fabricant o llogater.
Per ordre d'importància, prevaldrà el "Manteniment Predictiu" sobre el "Manteniment Preventiu" i aquest sobre el "Manteniment Correctiu" (o reparació d'avaria).
ELEMENTS AMIDATS PER MESOS:
Les casetes provisionals per a la salubritat i confort del personal d'obra es comptabilitzaran per amortització temporal, en forma de Lloguer Mensual (intern d'empresa si les casetes són propietat del contractista), en funció d'un criteri estimat de necessitats d'utilització durant l'execució de l'obra.
Aquesta repercussió de l'amortització temporal, serà ascendent i descendent en funció del volum de treballadors simultanis presents a cada fase d'obra.
ELEMENTS AMIDATS PER UNITATS:
Unitat de quantitat col·locada, mesurada segons les especificacions de la DT.

HQ EQUIPAMENTS

HQU EQUIPAMENTS PER A PERSONAL D'OBRA

HQU2 MOBILIARI I APARELLS PER A MÒDULS PREFABRICATS D'OBRA

1.- DEFINICIÓ I CONDICIONS DE LES PARTIDES D'OBRA EXECUTADES
Mobiliari i aparells per a mòduls prefabricats d'obra, col·locats.
S'han considerat els elements següents:
-Armari amb porta, pany i clau
-Banc
-Nevera
-Planxa elèctrica per escalfar menjars
-Taula
-Mirall
-Forn microones
-Penja-robes
-Pica per a rentar plats
L'execució de la unitat d'obra inclou les operacions següents:
Armari o penja-robes:
-Replanteig
-Muntatge, fixació i anivellament
-Retirada de l'obra dels embalatges i restes de materials
Banc, recipient per a recollida d'escombraries o taula:
-Col·locació
Nevera, planxa elèctrica o forn microones:
-Col·locació de l'aparell i anivellament
-Escomesa a la xarxa elèctrica
-Prova de servei
-Retirada de l'obra de les restes d'embalatges, retalls de tubs, cables, etc.
Mirall:
-Neteja i preparació del suport
-Aplicació de l'adhesiu i col·locació del mirall
-Neteja final
Pica per a rentar plats:
-Preparació de la zona de treball
-Col·locació de la pica a l'espai previst
-Connexió a la xarxa d'evacuació
-Connexió a la xarxa d'aigua
CONDICIONS GENERALS:
La posició ha de ser la reflectida a la DT o, en el seu defecte, la indicada per la DF.
ARMARI:
L'armari ha de quedar fixat sòlidament al parament per un mínim de quatre punts.
L'armari ha de quedar recolzat al paviment.
La porta ha d'obrir i tancar correctament.
El pany ha d'obrir i tancar correctament.
La posició ha de ser la fixada a la DT.
Toleràncies d'execució:
-Posició: ± 20 mm
-Aplomat: ± 2%
NEVERA, PLANXA ELÈCTRICA O FORN MICROONES:
L'aparell instal·lat ha de reunir les mateixes condicions exigides a l'element simple.
La posició i alçada ha de ser la indicada a la DT.
La presa elèctrica ha de complir tot l'especificat al "Reglamento Electrotécnico para Baja Tensión".
Ha de quedar fixat sòlidament al suport pels punts previstos d'acord amb les instruccions d'instal·lació del fabricant.
MIRALL:

BCN Projecta Associats, S.L. C/ París 207 5è 1a 08008 Barcelona
Tel. 937 450 431 e-mail: bcnprojecta@bcnprojecta.com
www.bcnprojecta.com

Ha d'estar col·locat de manera que no quedi sotmès als esforços produïts per contraccions, dilatacions o deformacions del suport.
El suport ha de quedar pla i ha d'estar ben aplomat.
Ha de quedar ben fixat al suport.
No s'han d'utilitzar adhesius que continguin àcids lliures que puguin alterar la pintura de protecció del mirall.
Un cop col·locat no hi ha d'haver ratllades, escantonaments o d'altres defectes superficials a la cara vista ni a la posterior.
PICA PER A RENTAR PLATS:
L'aigüera instal·lada ha de reunir les mateixes condicions exigides a l'element simple.
Ha de quedar anivellada en totes dues direccions, a la posició prevista en el projecte.
L'alçària des del nivell del paviment fins al nivell frontal superior de l'aigüera ha de ser la reflectida en el projecte o, en el seu defecte, la indicada per la DF.
Ha d'estar fixat sòlidament al parament amb els suports murals, o bé recolzat sobre el moble de suport.
L'acord amb el revestiment i amb el taulell ha de quedar rejuntat amb silicona neutra.
S'ha de garantir l'estanquitat de la connexió amb el conducte d'evacuació.
Toleràncies d'instal·lació:
-Nivell: ± 10 mm
-Caiguda frontal respecte al pla horitzontal: <= 5 mm
2.- CONDICIONS DEL PROCÉS D'EXECUCIÓ
S'ha de comprovar que les característiques del producte corresponen a les especificades al projecte.
Un cop col·locat l'element, es procedirà a la retirada de l'obra de tots els materials sobrants com ara embalatges, etc.
Per al seu muntatge s'han de seguir les instruccions facilitades pel fabricant.
S'ha de comprovar que les característiques tècniques de l'aparell corresponguin a les especificades al projecte.
S'ha de comprovar la idoneitat de la tensió disponible amb l'aparell.
La seva instal·lació no ha d'alterar les característiques dels elements.
Les connexions a la xarxa de servei s'han de fer un cop tallat el subministrament.
S'ha de manipular a obra amb molta cura i ha de quedar protegit durant la construcció, abans i després del seu muntatge, contra impactes.
En ambients humits la col·locació s'ha de realitzar de manera que no es puguin produir condensacions sobre la cara posterior, facilitant la circulació de l'aire.
La posada a l'obra no ha d'alterar les característiques de l'element.
Unitat de quantitat col·locada, mesurada segons les especificacions de la DT.
PER A LA RESTA D'ELEMENTS:
No hi ha normativa de compliment obligatori.

_____

B C N P r o j e c t a A s s o c i a t s, S.L. C / París 207 5è 1a 08008 Barcelona
Tel. 9 3 7 4 5 0 4 3 1 e-mail: bcnprojecta@bcnprojecta.com
www.bcnprojecta.com

K PARTIDES D'OBRA DE REHABILITACIÓ-RESTAURACIÓ D'EDI

K9 PAVIMENTS

K9E PAVIMENTS DE PANOT I RAJOLA HIDRÀULICA

K9E1 PAVIMENTS DE PANOT

1.- DEFINICIÓ I CONDICIONS DE LES PARTIDES D'OBRA EXECUTADES

Formació de paviments de panot.
S'han considerat els casos següents:
- Paviments de panot col·locats a l'estesa amb sorra-ciment, amb o sense suport de 3 cm de sorra
- Paviments de panot col·locats a truc de maceta amb morter, amb o sense suport de 3 cm de sorra

L'execució de la unitat d'obra inclou les operacions següents:
En la col·locació a l'estesa amb sorra-ciment:
- Preparació i comprovació de la superfície d'assentament
- Col·locació de la capa de sorra, en el seu cas
- Col·locació de la sorra-ciment
- Col·locació de les peces de panot
- Humectació de la superfície
- Confecció i col·locació de la beurada

En la col·locació a truc de maceta amb morter:
- Preparació i comprovació de la superfície d'assentament
- Col·locació de la capa de sorra, en el seu cas
- Col·locació de la capa de morter
- Humectació de les peces per col·locar
- Col·locació de les peces
- Humectació de la superfície
- Confecció i col·locació de la beurada

CONDICIONS GENERALS:
El paviment ha de formar una superfície plana,sense resalts entre peces, uniforme i s'ha d'ajustar a les alineacions i a les rasants previstes.
En el paviment no hi ha d'haver peces escantonades, taques ni d'altres defectes superfícials.
Les peces han d'estar col·locades a tocar i alineades.
Les peces han de quedar ben assentades, amb la cara més polida o més ample a dalt.
Les peces han d'estar disposades formant alineacions rectes, segons l'especejament definit en la DT.
Excepte en les zones classificades com d'ús restringit pel CTE no s'admetran les discontinuïtats següents en el propi paviment ni en els encontres d'aquest amb altres elements:
- Imperfeccions o irregularitats que suposin una diferència de nivell de més de 6 mm
- Els desnivells que no superin els 50 mm s'han de resoldre amb una pendent que no excedeixi del 25%
- En les zones interiors de circulació de persones, no presentarà perforacions o forats pels que es pugui introduir una esfera de 15 mm de diàmetre

Els acords del paviment han de quedar fets contra les voreres o els murets.
Ha de tenir junts laterals de contracció cada 25 m2, de 2 cm de gruix, segellats amb sorra.
Aquests junts han d'estar el més aprop possible dels junts de contracció de la base.
Els junts que no siguin de contracció han de quedar plens de beurada de ciment pòrtland.
Pendent transversal: >= 2%
Toleràncies d'execució:
- Nivell: ± 10 mm
- Planor: ± 4 mm/2 m
- Rectitud dels junts: ± 3 mm/2 m
- Replanteig: ± 10 mm

2.- CONDICIONS DEL PROCÉS D'EXECUCIÓ

S'han de col·locar començant per les vorades o els murets.
Una vegada col·locades les peces s'ha d'estendre la beurada.
No s'ha de trepitjar després d'haver-se abeurat, fins al cap de 24 h a l'estiu i 48 h a l'hivern.
COL·LOCACIÓ AMB MORTER I JUNTS REBLERTS AMB BEURADA:
S'han de suspendre els treballs quan la temperatura sigui < 5°C.
Les peces per col·locar han de tenir la humitat necessària per tal que no absorbeixin l'aigua del morter.

3.- UNITAT I CRITERIS D'AMIDAMENT

m2 de superfície executada d'acord amb les especificacions de la DT, amb deducció de la superfície corresponent a obertures interiors, d'acord amb els criteris següents:
- Obertures <= 1,5 m2: No es dedueixen
- Obertures > 1,5 m2: Es dedueix el 100%

Aquests criteris inclouen l'acabament específic dels acords a les vores, sense que comporti l'ús de materials diferents d'aquells que normalment conformen la unitat.

4.- NORMATIVA DE COMPLIMENT OBLIGATORI

PAVIMENT COL·LOCAT SOBRE MORTER O LLIT DE SORRA
No hi ha normativa de compliment obligatori.

5.- CONDICIONS DE CONTROL D'EXECUCIÓ I DE L'OBRA ACABADA

CONTROL D'EXECUCIÓ. OPERACIONS DE CONTROL:

Els punts de control més destacables són els següents:

- Control d'execució i acabats de la base de formigó sobre la que es col·loquen les peces de panot.

- Control de l'aspecte de les peces abans de la seva col·locació.

- Inspecció del procés d'execució, d'acord a les indicacions del plec.

- Comprovació topogràfica de les alineacions i condicions generals d'acabat.

CONTROL DE L'OBRA ACABADA. OPERACIONS DE CONTROL:

- Inspecció visual de la unitat acabada.

- Comprovació topogràfica de les alineacions i condicions generals d'acabat.

CRITERIS DE PRESA DE MOSTRES:

Els controls s'han de fer segons les indicacions de la DF.

CONTROL D'EXECUCIÓ. INTERPRETACIÓ DE RESULTATS I ACTUACIONS EN CAS D'INCOMPLIMENT:

Correcció per part del contractista, dels defectes de col·locació segons les instruccions de la DF.

BCN Projecta Associats, S.L. C/ París 207 5è 1a 08008 Barcelona
Tel. 937 450 431 e-mail: bcnprojecta@bcnprojecta.com
www.bcnprojecta.com

CONTROL DE L'OBRA ACABADA. INTERPRETACIÓ DE RESULTATS I ACTUACIONS EN CAS D'INCOMPLIMENT:

Correcció per part del contractista de les irregularitats observades.

_____

B C N P r o j e c t a A s s o c i a t s, S.L. C / París 207 5è 1a 08008 Barcelona
Tel. 9 3 7 4 5 0 4 3 1 e-mail: bcnprojecta@bcnprojecta.com
www.bcnprojecta.com

P PARTIDES D'OBRA I CONJUNTS

P1 TREBALLS PREVIS I D'IMPLANTACIÓ, PROTECCIONS INDIVIDUALS I COL·LECTIVES I MESURES PREVENTIVES

P15 PROTECCIONS COL·LECTIVES

P151 PROTECCIONS CONTRA CAIGUDES

P1512- PLATAFORMA PER A PAS DE VEHICLES I PERSONES PER SOBRE DE RASES

0.- ELEMENTS QUE CONTEMPLA EL PLEC

P1512-35FA.

1.- DEFINICIÓ I CONDICIONS DE LES PARTIDES D'OBRA EXECUTADES
Sistemes de Protecció Col·lectiva (SPC) són un conjunt de peces o òrgans units entre si, associats de forma solidària, destinat a l'apantallament i interposició física, que s'oposa a una energia natural que es troba fora de control, amb la finalitat d'impedir o reduir les conseqüències del contacte amb les persones o els béns materials circumdants, susceptibles de protecció.
S'han considerat els tipus de protecció següents:
- Proteccions superficials de caigudes de persones o objectes: - Protecció de forats verticals amb vela de lona - Protecció de perímetre de sostre amb xarxa i pescants - Protecció de perímetre de sostre amb xarxa entre sostres - Protecció de forats verticals o horitzontals amb xarxa, malla electrosoldada o taulers de fusta - Protecció de bastides i muntacàrregues amb malla de polietilè - Protecció de zones inferiors de la caiguda d'objectes amb suports amb mènsula i xarxes - Protecció de zones inferiors de la caiguda d'objectes amb estructura i sostre de fusta - Protecció front a projecció de partícules incandescents amb manta ignífuga i xarxa de seguretat
- Protecció de talús amb malla metàl·lica i làmina de polietilè - Protecció de projeccions per voladures amb matalàs de xarxa ancorada perimetralment
- Proteccions lineals front a caigudes de persones o objectes: - Baranes de protecció del perímetre del sostre, escales o buits a l'estructura - Barana de protecció a la coronació d'una excavació - Empara d'advertència amb xarxa de poliamida d'1 m d'alçada - Plataforma de treball de fins a 1 m amplada amb baranes i sòcol - Plataforma de treball en voladís de fins a 1 m amplada amb baranes i sòcol - Línia per a subjecció de cinturons de seguretat - Passadís de protecció front a caigudes d'objectes, amb sostre i laterals coberts - Marquesines de protecció front a caigudes d'objectes, amb estructura i plataforma - Protecció front a despreniments del terreny, a mitja vessant, amb estacada i malla - Protecció de caigudes dins de rases amb terres deixades a la vora
- Proteccions puntual front a caigudes de persones o objectes - Plataforma per a càrrega i descàrrega de materials ancorada als sostres - Comporta basculant per a càrrega i descàrrega de materials ancorada als sostres - Topall per a descàrrega de camions en zones d'excavació - Anellat per a escales de ma - Marquesina de protecció accés aparell elevadors - Pont volant metàl·lic amb plataforma de treball en voladís
- Protecció de les zones de treball front els agents atmosfèrics - Pantalla de protecció front al vent - Cobert amb estructura i vela per a protegir del sol
- Elements de protecció en l'ús de maquinaria
- Proteccions per al treball en zones amb tensió elèctrica
CONDICIONS GENERALS:
Els SPC s'instal·laran, disposaran i utilitzaran de manera que es redueixin els riscos per als treballadors exposats a l'energia fora de control protegides pel SPC, i pels usuaris d'Equip, Màquines o Màquines Eines i/o per tercers, exposats a aquests.
Han d'instal·lar-se i utilitzar-se de forma que no puguin caure, bolcar o desplaçar-se incontroladament, posant en perill la seguretat de persones o bens.
Han d'estar muntats tenint en compte la necessitat d'espai lliure entre els elements mòbils dels SPC i els elements fixos o mòbils del seu entorn. Els treballadors hauran de poder accedir i romandre en condicions de seguretat en tots els llocs necessaris per a utilitzar, ajustar o mantenir els SPC.
Els SPC s'han d'utilitzar només per les operacions i a les condicions indicades pel projectista i el fabricant del mateix. Si les instruccions d'us del fabricant o projectista del SPC indiquen la necessitat d'utilitzar algun EPI per a la realització d'alguna operació relacionada amb aquest, es obligatori utilitzar-lo en fer aquestes operacions.
Quan s'emprin SPC amb elements perillosos accessibles que no puguin ser protegits totalment, s'hauran d'adoptar les precaucions i utilitzar proteccions individuals apropiades per a reduir els riscos als mínims possibles.
Els SPC deixaran d'utilitzar-se si es deterioren, trenquen o pateixen altres circumstàncies que comprometin l'eficàcia de la seva funció.
Quan durant la utilització d'un SPC sigui necessari netejar o retirar residus propers a un element perillós, l'operació haurà de realitzar-se amb els mitjans auxiliars adequats i que garanteixin una distància de seguretat suficient.
BARANES DE PROTECCIÓ:
Protecció provisional dels buits verticals i perímetre de plataformes de treball, susceptibles de permetre la caiguda de persones o objectes des d'una alçada superior a 2 m.
Ha d'estar constituïda per:
- Muntants d'1 m d'alçada sobre el paviment fixats a un element estructural
- Passamans superior horitzontal, a 1 m. d'alçada, sòlidament ancorat al muntant.
- Travesser horitzontal, barra intermitja, o pany de gelosia (tipus xarxa tenis o xarxa electrosoldada), rigiditzat perimetralment, amb una llum màxima de retícula 0,15 m.
- Entornpeu de 15 - 20 cm d'alçada.
El conjunt de la barana de protecció tindrà sòlidament ancorats tots els seus elements entre si i a un element estructural estable, i serà capaç de resistir en el seu conjunt una empenta frontal d'1,5 kN/m.
PROTECCIÓ AMB XARXES I PESCANTS:
El conjunt del sistema està constituït per panys de xarxa de seguretat segons norma EN 1263 - 1, col·locats amb el seu costat menor (7 m) en sentit vertical, suportats superiorment per pescants, i subjectats inferiorment al sostre de la planta per sota de la que està en construcció.
Lateralment les xarxes han d'estar unides amb cordó de poliamida de 6 mm de diàmetre.
La xarxa ha de fer una bossa per sota de la planta inferior, per tal que una persona u objecte que caigués no es dones un cop amb l'estructura.
Les cordes de fixació inferiors i superiors han de ser de poliamida d'alta tenacitat, de 12 mm de diàmetre.
La xarxa s'ha de fixar al sostre amb ancoratges encastats al mateix cada 50 cm.
La distància entre els pescants ha de ser la indicada pel fabricant, i de 2,5 m si no existís cap indicació. Han d'estar fixades verticalment a dues plantes inferiors, i a la planta que protegeix, amb peces d'acer encastades als sostres.
PROTECCIONS DE LA CAIGUDES D'OBJECTES DES DE ZONES SUPERIORS:
S'han de protegir els accessos o passos a l'obra, i les zones perimetrals de la mateixa de les possibles caigudes d'objectes des de les plantes superiors o la coberta.
L'estructura de protecció ha de ser adequada a la màxima alçada possible de caiguda d'objectes i al pes màxim previsible d'aquests objectes. L'impacte previst sobre la protecció no haurà de produir una deformació que pugui afectar a les persones que estiguin per sota de la protecció.
2.- CONDICIONS DEL PROCÉS D'EXECUCIÓ
Abans d'utilitzar un SPC es comprovarà que les seves proteccions i condicions d'ús són les adequades al risc que es vol prevenir, i que la seva instal·lació no representa un perill per a tercers.

BCN Projecta Associats, S.L. C/ París 207 5è 1a 08008 Barcelona
Tel. 937 450 431 e-mail: bcnprojecta@bcnprojecta.com
www.bcnprojecta.com

El muntatge i desmuntatge dels SPC hauran de realitzar-se seguint les instruccions del projectista, fabricant i/o subministrador.
Les eines que es facin servir per al muntatge de SPC hauran de ser de característiques adequades a l'operació a realitzar. La seva utilització i transport no implicarà riscos per a la seguretat dels treballadors.
Les operacions de manteniment, ajustament, desbloqueig, revisió o reparació dels SPC que puguin suposar un perill per a la seguretat dels treballadors es realitzaran després d'haver aturat l'activitat.
Quan la parada no sigui possible, s'adoptaran les mesures necessàries perquè aquestes operacions es realitzin de forma segura o fora de les zones perilloses.
S'ha de portar control del nombre d'utilitzacions i del temps de col·locació dels SPC i dels seus components, per tal de no sobrepassar la seva vida útil, d'acord amb les instruccions del fabricant.
Els SPC que es retirin de servei hauran de romandre amb els seus components d'eficàcia preventiva o hauran de prendre's les mesures necessàries per a impossibilitar el seu ús.
BARANES DE PROTECCIÓ:
Durant el muntatge i desmuntatge, els operaris hauran d'estar protegits contra les caigudes d'alçada mitjançant proteccions individuals, quan a causa al procés, les baranes perdin la funció de protecció col·lectiva.
PROTECCIÓ AMB XARXES I PESCANTS:
No es pot instal·lar el sistema de xarxes i pescants fins que l'embossament de la xarxa resti a una alçada de terra suficient per tal que en cas de caiguda, la deformació de la xarxa no permeti que el cos caigut toqui al terra (normalment a partir del segon sostre en construcció per sobre del terra).
3.- UNITAT I CRITERI D'AMIDAMENT
Es mesurarà en les unitats indicades a cada partida d'obra amb els criteris següents:
Totes les unitats d'obra inclouen en el seu preu el seu muntatge, el manteniment en condicions d'us segures durant tot el temps que l'obra les necessiti, i el seu desmuntatge i transport al lloc d'aplec si son reutilitzables, o fins a l'abocador si no es poden tornar a utilitzar.
4.- NORMATIVA DE COMPLIMENT OBLIGATORI
Real Decreto 1215/1997, de 18 de julio por el que se establecen las disposiciones mínimas de seguridad y salud para la utilización por los trabajadores de los equipos de trabajo.
Real Decreto 1627/1997, de 24 de octubre, por el que se establecen disposiciones mínimas de seguridad y de salud en las obras de construcción.
Real Decreto 486/1997, de 14 de abril, por el que se establecen las disposiciones mínimas de seguridad y salud en los lugares de trabajo.
Orden de 9 de marzo de 1971 por la que se aprueba la Ordenanza General de Seguridad e Higiene en el Trabajo.
Orden de 20 de mayo de 1952, por la que se aprueba el Reglamento de Seguridad e Higiene del trabajo en la indústria de la construcción.
Convenio OIT número 62 de 23 de junio de 1937. Prescripciones de seguridad en la indústria de la edificación
UNE-EN 1263-2:2004 Redes de seguridad. Parte 2: Requisitos de seguridad para los límites de instalación.

P2 DEMOLICIONS, ENDERROCS, MOVIMENTS DE TERRES I GESTIÓ DE RESIDUS

P21 ENDERROCS, DEMOLICIONS, ARRENCADES, REPICATS I DESMUNTATGES

P214 DESMUNTATGES O ENDERROCS D'ELEMENTS DE CONSTRUCCIÓ

P2146- DEMOLICIÓ DE PAVIMENTS I BASES

Plec de condicions
1.- DEFINICIÓ I CONDICIONS DE LES PARTIDES D'OBRA EXECUTADES

Demolició d'elements de vialitat, arrencada de paviments o soleres o desmuntatge de paviments.
S'han considerat els elements següents:
- Vorada col·locada sobre terra o formigó
- Rigola de formigó o de panots col·locats sobre formigó
- Paviment de formigó, panots, llambordins o mescla bituminosa
En actuacions de reparació, s'han considerat els graus de dificultat següents:
- Grau de dificultat associat a la mobilitat en l'actuació: - Sense dificultat de mobilitat: actuacions en què hi ha una interferència pròpia de l'entorn on es desenvolupen.
- Amb dificultat de mobilitat: actuacions en entorns amb dificultat de mobilitat i/o amb el material aplegat lluny de la zona de treball: - Actuacions amb dificultat d'accessibilitat, per la poca mobilitat de la maquinària, per l'elevada presència de guals particulars i passos de vianants, per la impossibilitat d'ubicar una plataforma de treball lateral, per la impossibilitat d'ocupació de la calçada per fer l'aplec de materials que impliqui fer l'actuació per fases per tal de mantenir el pas de vianants i/o per estar en una zona amb tràfic rodat important - Actuacions en les què els materials estan aplegats lluny de la zona de treball per manca d'espai en la proximitat d'on s'executen les tasques.
- Grau de dificultat associat a l'àmbit de l'actuació: - En funció de l'amplària de la vorera, calçada o plataforma única
- Grau de dificultat associat a la presència d'elements externs a l'actuació: - Sense afectació per serveis o elements de mobiliari urbà: actuacions sense serveis (canalitzacions d'aigua, semàfors, enllumenat, etc.) ni elements urbans de grans dimensions (marquesines, mòduls d'aparcament de bicicletes, etc.) que interfereixin (o que puguin interferir) en les tasques - Amb afectació per serveis o elements de mobiliari urbà: actuacions amb serveis (canalitzacions d'aigua, semàfors, enllumenat, etc.) o elements urbans de grans dimensions (marquesines, mòduls d'aparcament de bicicletes, etc) que interfereixen en les tasques.
- Grau de dificultat associat a l'abast de l'actuació
L'execució de la unitat d'obra inclou les operacions següents:
- Preparació de la zona de treball
- Demolició de l'element amb els mitjans adients
- Trossejament i apilada de la runa
CONDICIONS GENERALS:
Els materials han de quedar suficientment trossejats i apilats per tal de facilitar-ne la càrrega, en funció dels mitjans de què es disposin i de les condicions de transport.
Els materials han de quedar apilats i emmagatzemats en funció de l'ús a que es destinin (transport a abocador, reutilització, eliminació en obra, etc.).
Un cop acabats els treballs, la base ha de quedar neta de restes de material.

2.- CONDICIONS DEL PROCÉS D'EXECUCIÓ

No s'ha de treballar amb pluja, neu o vent superior als 60 km/h.
S'ha de seguir l'ordre de treballs previst a la DT.
El contractista ha d'elaborar un programa de treball que ha de ser aprovat per la DF abans d'iniciar els treballs, on s'ha d'especificar, com a mínim:
- Mètode d'enderroc i fases

BCN Projecta Associats, S.L. C/ París 207 5è 1a 08008 Barcelona
Tel. 937 450 431 e-mail: bcnprojecta@bcnprojecta.com
www.bcnprojecta.com

- Estabilitat de les construccions en cada fase, apuntalaments necessaris
- Estabilitat i protecció de les construccions i elements de l'entorn i els que s'han de conservar
- Manteniment i substitució provisional dels serveis afectats pels treballs
- Mitjans d'evacuació i especificació de les zones d'abocament dels productes d'enderroc
- Cronograma dels treballs
- Pautes de control i mesures de seguretat i salut

La part per a enderrocar no ha de tenir instal·lacions en servei (aigua, gas, electricitat, etc.).
El paviment no ha de tenir conductes d'instal·lació en servei a la part per arrencar, s'han de desmuntar els aparells d'instal·lació i de mobiliari existents, així com qualsevol element que pugui destorbar la feina.
S'han de protegir els elements de servei públic que puguin resultar afectats per les obres.
La zona afectada per les obres ha de quedar convenientment senyalitzada.
L'execució dels treballs no han de produir desperfectes, molèsties o perjudicar les construccions, bens o persones de l'entorn.
S'ha d'evitar la formació de pols, pel que cal regar les parts que s'hagin de demolir i carregar.
En cas d'imprevistos (terrenys inundats, olors de gas, etc.) o quan l'enderrocament pugui afectar les construccions veïnes, s'han de suspendre les obres i avisar a la DF.
L'operació de càrrega de runa s'ha de fer amb les precaucions necessàries, per tal d'aconseguir les condicions de seguretat suficients.
S'han d'eliminar els elements que puguin entorpir els treballs de retirada i càrrega de runa.
S'ha de complir la normativa vigent en matèria mediambiental, de seguretat i salut i d'emmagatzematge i transport de productes de construcció.

3.- UNITAT I CRITERI D'AMIDAMENT

ENDERROC O FRESAT DE PAVIMENT:
m2 de paviment realment enderrocat, segons les especificacions de la DT.

4.- NORMATIVA DE COMPLIMENT OBLIGATORI

* Orden de 6 de febrero de 1976 por la que se aprueba el Pliego de Prescripciones Técnicas Generales para Obras de Carreteras y Puentes (PG-3).
* Orden FOM/1382/2002 de 16 de mayo, por la que se actualizan determinados artículos del pliego de prescripciones técnicas generales para obras de carreteras y puentes relativos a la construcción de explanaciones, drenajes y cimentaciones (PG-3).
* Orden de 10 de febrero de 1975, por la que se aprueba la Norma Tecnológica de la Edificación. NTE-ADD/1975: Acondicionamiento del terreno. Desmontes. Demoliciones.

P2 DEMOLICIONS, ENDERROCS, MOVIMENTS DE TERRES I GESTIÓ DE RESIDUS

P21 ENDERROCS, DEMOLICIONS, ARRENCADES, REPICATS I DESMUNTATGES

P214 DESMUNTATGES O ENDERROCS D'ELEMENTS DE CONSTRUCCIÓ

P214W- TALL AMB DISC EN PAVIMENT PER MARCAR LÍMIT DEMOLICIÓ

Plec de condicions
1.- DEFINICIÓ I CONDICIONS DE LES PARTIDES D'OBRA EXECUTADES

Tall fet amb maquina tallajunts en un paviment que s'ha de demolir, per tal de delimitar la zona afectada, i que en fer la demolició els límits del paviment que resti siguin rectes i uniformes.
Ha d'estar feta al lloc indicat a la DT, amb les modificacions introduides al replanteig previ, aprovades per la DF.
Toleràncies d'execució:
- Replanteig: ± 10 mm

2.- CONDICIONS DEL PROCÉS D'EXECUCIÓ

No s'ha de treballar amb pluja, neu o vent superior als 60 km/h.
S'ha de seguir l'ordre de treballs previst a la DT.
El contractista ha d'elaborar un programa de treball que ha de ser aprovat per la DF abans d'iniciar els treballs, on s'ha d'especificar, com a mínim:
- Mètode d'enderroc i fases
- Estabilitat de les construccions en cada fase, apuntalaments necessaris
- Estabilitat i protecció de les construccions i elements de l'entorn i els que s'han de conservar
- Manteniment i substitució provisional dels serveis afectats pels treballs
- Mitjans d'evacuació i especificació de les zones d'abocament dels productes d'enderroc
- Cronograma dels treballs
- Pautes de control i mesures de seguretat i salut

3.- UNITAT I CRITERI D'AMIDAMENT

TALL DE PAVIMENT:
m de llargària executada realment, amidada segons les especificacions del projecte, comprovada i acceptada expressament per la DF.

4.- NORMATIVA DE COMPLIMENT OBLIGATORI

* Orden de 6 de febrero de 1976 por la que se aprueba el Pliego de Prescripciones Técnicas Generales para Obras de Carreteras y Puentes (PG-3).
* Orden FOM/1382/2002 de 16 de mayo, por la que se actualizan determinados artículos del pliego de prescripciones técnicas generales para obras de carreteras y puentes relativos a la construcción de explanaciones, drenajes y cimentaciones (PG-3).

B C N P r o j e c t a A s s o c i a t s, S.L. C/ París 207 5è 1a 08008 Barcelona
Tel. 9 3 7 4 5 0 4 3 1 e-mail: bcnprojecta@bcnprojecta.com
www.bcnprojecta.com

P2 DEMOLICIONS, ENDERROCS, MOVIMENTS DE TERRES I GESTIÓ DE RESIDUS

P22 MOVIMENTS DE TERRES

P221 EXCAVACIONS

P221E- EXCAVACIÓ DE RASA EN PRESÈNCIA DE SERVEIS

0.- ELEMENTS QUE CONTEMPLA EL PLEC

P221E-AWDQ.

Plec de condicions
1.- DEFINICIÓ I CONDICIONS DE LES PARTIDES D'OBRA EXECUTADES

Conjunt d'operacions per obrir rases i pous de fonaments, o de pas d'instal·lacions, realitzades amb mitjans mecànics o manuals, de forma contínua o realitzades per dames.
Conjunt d'operacions necessàries per obrir rases i pous de fonaments realitzades amb mitjans mecànics o amb utilització d'explosius.
En actuacions de reparació, s'han considerat els graus de dificultat següents:
- Grau de dificultat associat a la mobilitat en l'actuació: - Sense dificultat de mobilitat: actuacions en què hi ha una interferència pròpia de l'entorn on es desenvolupen. - Amb dificultat de mobilitat: actuacions en entorns amb dificultat de mobilitat i/o amb el material aplegat lluny de la zona de treball: - Actuacions amb dificultat d'accessibilitat, per la poca mobilitat de la maquinària, per l'elevada presència de guals particulars i passos de vianants, per la impossibilitat d'ubicar una plataforma de treball lateral, per la impossibilitat d'ocupació de la calçada per fer l'aplec de materials que impliqui fer l'actuació per fases per tal de mantenir el pas de vianants i/o per estar en una zona amb tràfic rodat important - Actuacions en les què els materials estan aplegats lluny de la zona de treball per manca d'espai en la proximitat d'on s'executen les tasques.
- Grau de dificultat associat a l'àmbit de l'actuació: - En funció de l'amplària de la vorera, calçada o plataforma única
- Grau de dificultat associat a la presència d'elements externs a l'actuació: - Sense afectació per serveis o elements de mobiliari urbà: actuacions sense serveis (canalitzacions d'aigua, semàfors, enllumenat, etc.) ni elements urbans de grans dimensions (marquesines, mòduls d'aparcament de bicicletes, etc.) que interfereixin (o que puguin interferir) en les tasques - Amb afectació per serveis o elements de mobiliari urbà: actuacions amb serveis (canalitzacions d'aigua, semàfors, enllumenat, etc.) o elements urbans de grans dimensions (marquesines, mòduls d'aparcament de bicicletes, etc) que interfereixen en les tasques.
- Grau de dificultat associat a l'abast de l'actuació
L'execució de la unitat d'obra inclou les operacions següents:
- Preparació de la zona de treball
- Situació dels punts topogràfics exteriors a l'excavació
- Replanteig de la zona a excavar i determinació de l'ordre d'execució de les dames si és el cas
- Excavació de les terres
- Càrrega de les terres sobre camió, contenidor, o formació de cavallons a la vora de la rasa, segons indiqui la partida d'obra
CONDICIONS GENERALS:
Es considera terreny fluix, el capaç de ser foradat amb pala, que té un assaig SPT < 20.
Es considera terreny compacte, el capaç de ser foradat amb pic (no amb pala), que té un assaig SPT entre 20 i 50.
Es considera terreny de trànsit, el capaç de ser foradat amb màquina o escarificadora (no amb pic), que té un assaig SPT > 50 sense rebot.
Es considera terreny no classificat, des del capaç de ser foradat amb pala, que té un assaig SPT < 20, fins al capaç de ser foradat amb màquina o escarificadora (no amb pic), que té un assaig SPT > 50 sense rebot.
Es considera roca la que pot ser foradada amb compressor (no amb màquina), que té un rebot a l'assaig SPT.
L'element excavat ha de tenir la forma i les dimensions especificades en la DT, o en el seu defecte, les que determini la DF.
El fons de l'excavació ha de quedar anivellat.
El fons de l'excavació no ha de tenir material engrunat o fluix i les esquerdes i els forats han de quedar reblerts.
Els talussos perimetrals han de ser els fixats per la DF.
Els talussos han de tenir el pendent especificat a la DT.
La qualitat de terreny del fons de l'excavació requereix l'aprovació explícita de la DF.
Toleràncies d'execució:
- Dimensions: ± 5%, ± 50 mm
- Planor: ± 40 mm/m
- Replanteig: < 0,25%, ± 100 mm
- Nivells: ± 50 mm
- Aplomat o talús de les cares laterals: ± 2°

2.- CONDICIONS DEL PROCÉS D'EXECUCIÓ

CONDICIONS GENERALS:
No s'ha de treballar amb pluja, neu o vent superior als 60 km/h.
S'han de protegir els elements de servei públic que puguin resultar afectats per les obres.
S'han d'eliminar els elements que puguin entorpir els treballs d'execució de la partida.
S'ha de seguir l'ordre dels treballs previst per la DF.
Abans de començar els treballs, es farà un replanteig previ que ha de ser aprovat per la DF.
Hi ha d'haver punts fixos de referència exteriors a la zona de treball, als quals s'hi han de referir totes les lectures topogràfiques.
Si cal fer rampes per accedir a la zona de treball, han de tenir les característiques següents:
- Amplària: >= 4,5 m
- Pendent: - Trams rectes: <= 12% - Corbes: <= 8% - Trams abans de sortir a la via de llargària >= 6 m: <= 6%
- El talús ha de ser fixat per la DF.
Cal extreure les roques suspeses, les terres i els materials amb perill de despreniment.
No s'han d'acumular terres o materials a la vora de l'excavació.
No s'ha de treballar simultàniament en zones superposades.
S'ha d'estrebar sempre que consti al projecte i quan ho determini la DF. L'estrebada ha de complir les especificacions fixades al seu plec de condicions.
S'han d'estrebar els terrenys engrunats i quan, en fondàries superiors a 1,30 m, es doni algun dels casos següents:
- S'hagi de treballar a dins
- Es treballi en una zona immediata que pugui resultar afectada per una possible esllavissada
- Hagi de quedar oberta en acabar la jornada de treball
També sempre que, per altres causes (càrregues veïnes, etc.) ho determini la DF.
S'ha de preveure un sistema de desguàs per tal d'evitar acumulació d'aigua dins l'excavació.
S'ha d'impedir l'entrada d'aigües superficials.
Si apareix aigua en l'excavació s'han de prendre les mesures necessàries per esgotar-la.
Els esgotaments s'han de fer sense comprometre l'estabilitat dels talussos i les obres veïnes, i s'han de mantenir mentre durin els treballs de fonamentació. Caldrà verificar en terrenys argilosos, si cal fer un sanejament del fons de l'excavació.
Els treballs s'han de fer de manera que molestin el mínim possible als afectats.

BCN Projecta Associats, S.L. C/ París 207 5è 1a 08008 Barcelona
Tel. 937 450 431 e-mail: bcnprojecta@bcnprojecta.com
www.bcnprojecta.com

En cas d'imprevistos (terrenys inundats, olors de gas, restes de construccions, etc.) s'han de suspendre els treballs i avisar la DF.
S'ha d'evitar la formació de pols, pel que cal regar les parts que s'hagin de carregar.
L'operació de càrrega s'ha de fer amb les precaucions necessàries per a aconseguir unes condicions de seguretat suficients.
S'ha de complir la normativa vigent en matèria mediambiental, de seguretat i salut i d'emmagatzematge i transport de productes de construcció.
Les terres s'han de treure de dalt a baix sense soscavar-les.
L'aportació de terres per a correcció de nivells ha de ser la mínima possible, de les mateixes existents i de compacitat igual.
S'ha de tenir en compte el sentit d'estratificació de les roques.
S'han de mantenir els dispositius de desguàs necessaris, per tal de captar i reconduir els corrents d'aigua interns, en els talussos.
EXCAVACIÓ DE RASES EN PRESÈNCIA DE SERVEIS
Quan l'excavació es realitzi amb mitjans mecànics, cal que un operari extern al maquinista supervisi l'acció de la cullera o el martell, alertant de la presència de serveis.

3.- UNITAT I CRITERI D'AMIDAMENT

m3 de volum excavat segons les especificacions de la DT, amidat com a diferència entre els perfils transversals del terreny aixecats abans de començar les obres i els perfils teòrics assenyalats als plànols, amb les modificacions aprovades per la DF.
No s'ha d'abonar l'excés d'excavació que s'hagi produït sense l'autorització de la DF, ni la càrrega i el transport del material ni els treballs que calguin per a reomplir-lo.
Inclou la càrrega, allisada de talussos, esgotaments per pluja o inundació i quantes operacions faci falta per a una correcta execució de les obres.
També estan inclosos en el preu el manteniment dels camins de comunicació entre el desmunt i les zones on han d'anar les terres, la seva creació, i la seva eliminació, si s'escau.
Tan sols s'han d'abonar els esllavissaments no provocats, sempre que s'hagin observat totes les prescripcions relatives a excavacions, entibacions i voladures.

4.- NORMATIVA DE COMPLIMENT OBLIGATORI

OBRES D'EDIFICACIÓ:
Documento Básico de Seguridad estructural de cimientos DB-SE-C, parte II del CTE, aprobado por el Real Decreto 314/2006.
OBRES D'ENGINYERIA CIVIL:
* Orden de 6 de febrero de 1976 por la que se aprueba el Pliego de Prescripciones Técnicas Generales para Obras de Carreteras y Puentes (PG-3).
* Orden de 28 de septiembre de 1989 por la que se modifica el artículo 104 del Pliego de Prescripciones Técnicas Generales para Obras de Carreteras y Puentes (PG-3).
* Orden FOM/1382/2002 de 16 de mayo, por la que se actualizan determinados artículos del pliego de prescripciones técnicas generales para obras de carreteras y puentes relativos a la construcción de explanaciones, drenajes y cimentaciones (PG-3).
Real Decreto 863/1985 de 2 de abril, por el que se aprueba el Reglamento General de Normas Básicas de Seguridad Minera.
Orden de 20 de marzo de 1986 por la que se aprueban determinadas Instrucciones Técnicas complementarias relativas a los capítulos IV,V,VII,IX y X del Reglamento General de Normas Básicas de Seguridad Minera

P6 TANCAMENTS I DIVISÒRIES

P6A REIXATS I TANQUES LLEUGERES

P6A1- PORTA PER A TANCAMENT DE MALLES METÀL·LIQUES

0.- ELEMENTS QUE CONTEMPLA EL PLEC

P6A1-D7EB.

1.- DEFINICIÓ I CONDICIONS DE LES PARTIDES D'OBRA EXECUTADES
Porta de planxa d'acer galvanitzat emmarcada en un bastiment de tub d'acer galvanitzat, col·locada sobre muntants de suport de tanca mòbil, amb tots els mecanismes per a un funcionament correcte d'obertura i tancament.
L'execució de la unitat d'obra inclou les operacions següents:
- Replanteig
- Muntatge de la porta
- Falcat provisional
- Neteja i protecció
CONDICIONS GENERALS:
Ha d'obrir i tancar correctament.
Ha de quedar ben aplomat i al nivell previst.
El conjunt no ha de tenir deformacions, cops, despreniments ni d'altres defectes superficials que perjudiquin el seu funcionament correcte.
El bastiment ha d'estar travat a l'obra per mitjà d'ancoratges galvanitzats.
Distància entre els ancoratges galvanitzats: <= 60 cm
Distància d'ancoratges galvanitzats als extrems: <= 30 cm
Toleràncies d'execució:
- Replanteig: ± 10 mm
- Nivell: ± 3 mm
- Aplomat: ± 3 mm
2.- CONDICIONS DEL PROCÉS D'EXECUCIÓ
No hi han condicions específiques del procés d'execució.
3.- UNITAT I CRITERI D'AMIDAMENT
Unitat mesurada segons les especificacions de la DT.
4.- NORMATIVA DE COMPLIMENT OBLIGATORI
No hi ha normativa de compliment obligatori.

BCN Projecta Associats, S.L. C/ París 207 5è 1a 08008 Barcelona
Tel. 937 450 431 e-mail: bcnprojecta@bcnprojecta.com
www.bcnprojecta.com

P6 TANCAMENTS I DIVISÒRIES

P6A REIXATS I TANQUES LLEUGERES

P6AC- TANCAMENT DE MALLA D'ACER

0.- ELEMENTS QUE CONTEMPLA EL PLEC

P6AC-D7DZ.

1.- DEFINICIÓ I CONDICIONS DE LES PARTIDES D'OBRA EXECUTADES
Col·locació de tanca mòbil de 2 m d'alçària, de malla d'acer, fixada a peus prefabricats de formigó i amb el desmuntatge inclòs.
L'execució de la unitat d'obra inclou les operacions següents:
- Replanteig
- Col·locació dels peus prefabricats de formigó
- Col·locació dels bastidors que formen la tanca
- Desmuntatge del conjunt
CONDICIONS GENERALS:
La tanca ha de quedar ben fixada al suport. Ha d'estar aplomada i amb els angles i els nivells previstos.
Els muntants han de quedar verticals, independentment del pendent del terreny.
Toleràncies d'execució:
- Distància entre els suports: ± 5 mm
- Replanteig: ± 10 mm
- Nivell: ± 5 mm
- Aplomat: ± 5 mm
2.- CONDICIONS DEL PROCÉS D'EXECUCIÓ
Durant tot el procés constructiu, s'ha de garantir la protecció contra les empentes i els impactes i s'ha de mantenir l'aplomat amb l'ajuda d'elements auxiliars.
3.- UNITAT I CRITERI D'AMIDAMENT
m de llargària amidada segons les especificacions de la DT.
4.- NORMATIVA DE COMPLIMENT OBLIGATORI
No hi ha normativa de compliment obligatori.

P9 FERMS I PAVIMENTS

P92 SUBBASES

P924- SUBBASE DE GRANULAT

1.- DEFINICIÓ I CONDICIONS DE LES PARTIDES D'OBRA EXECUTADES
Formació de subbase o base per a paviment, amb tongades compactades de material granular.
L'execució de la unitat d'obra inclou les operacions següents:
- Preparació i comprovació de la superfície d'assentament
- Aportació de material
- Estesa, humectació (si és necessària), i compactació de cada tongada
- Allisada de la superfície de l'última tongada
CONDICIONS GENERALS:
Es pot utilitzar material granular reciclat de residus de la construcció o demolicions, provenint d'una planta legalment autoritzada per al tractament d'aquests residus.
La capa ha de tenir el pendent especificat a la DT o, en el seu defecte, el que especifiqui la DF.
La superfície de la capa ha de quedar plana i a nivell amb les rasants previstes a la DT.
En tota la superfície s'ha d'arribar, com a mínim, al grau de compactació previst expressat com a percentatge sobre la densitat màxima obtinguda en l'assaig Pròctor Modificat (UNE 103501).
Toleràncies d'execució:
- Replanteig de rasants: + 0, - 1/5 del gruix teòric
- Nivell de la superfície: ± 20 mm
- Planor: ± 10 mm/3 m
2.- CONDICIONS DEL PROCÉS D'EXECUCIÓ
La capa no s'ha d'estendre fins que s'hagi comprovat que la superfície sobre la que ha d'assentar-se té les condicions de qualitat i formes previstes, amb les toleràncies establertes. Si en aquesta superfície hi ha defectes o irregularitats que excedeixen les tolerables, s'han de corregir abans de l'execució de la partida d'obra, d'acord amb les instruccions de la DF.
No s'ha d'estendre cap tongada mentre no s'hagi comprovat el grau de compactació de la precedent.
S'han d'aturar els treballs quan la temperatura ambient sigui inferior a 2°C.
El contingut òptim d'humitat s'ha de determinar a l'obra, en funció de la maquinària disponible i dels resultats dels assaigs realitzats.
Abans d'estendre una tongada es pot homogeneïtzar i humidificar, si es considera necessari.
L'estesa s'ha de fer per capes de gruix uniforme, cal evitar la segregació o la contaminació.
Totes les aportacions d'aigua han de fer-se abans de la compactació. Després, l'única humectació admissible és la de la preparació per a col·locar la capa següent.
La compactació s'ha d'efectuar longitudinalment, començant per les vores exteriors i progressant cap al centre per a cavalcar-se en cada recorregut en un ample no inferior a 1/3 del de l'element compactador.
Les zones que, per la seva reduïda extensió, el seu pendent o la seva proximitat a obres de pas o desguàs, murs o estructures, no permetin la utilització de l'equip habitual, s'han de compactar amb els mitjans adequats al cas per tal d'aconseguir la densitat prevista.
No s'autoritza el pas de vehicles i maquinària fins que la capa no s'hagi consolidat definitivament. Els defectes que es derivin d'aquest incompliment han de ser reparats pel contractista segons les indicacions de la DF.
Les irregularitats que excedeixin les toleràncies especificades a l'apartat anterior han de ser corregides pel constructor. Caldrà escarificar en una profunditat mínima de 15 cm, afegint o retirant el material necessari tornant a compactar i allisar.
3.- UNITAT I CRITERI D'AMIDAMENT
GRUIX SENSE ESPECIFICAR:
m3 de volum amidat segons les especificacions de la DT.
CAPES DE GRUIX DEFINIT:
m2 de superfície amidada segons les especificacions de la DT.
CONDICIONS GENERALS:
L'abonament dels treballs de preparació de la superfície d'assentament correspon a la unitat d'obra de la capa subjacent.
No són d'abonament els escreixos laterals ni els necessaris per a compensar la minva de gruixos de capes subjacents.
4.- NORMATIVA DE COMPLIMENT OBLIGATORI
No hi ha normativa de compliment obligatori.

BCN Projecta Associats, S.L. C/ París 207 5è 1a 08008 Barcelona
Tel. 937 450 431 e-mail: bcnprojecta@bcnprojecta.com
www.bcnprojecta.com

P9 FERMS I PAVIMENTS

P92 SUBBASES

P928- SUBBASE DE SABLÓN

0.- ELEMENTS QUE CONTEMPLA EL PLEC

P928-DX7R.

1.- DEFINICIÓN Y CONDICIONES DE LAS PARTIDAS DE OBRA EJECUTADAS
Formación de subbase o base para pavimento, con sablón.
En actuaciones de reparación, se han considerado los grados de dificultad siguientes:
- Grado de dificultad asociado a la movilidad en la actuación: - Sin dificultad de movilidad: actuaciones en que hay una interferencia propia del entorno donde se desarrollan. - Con dificultad de movilidad: actuaciones en entornos con dificultad de movilidad y/o con el material acopiado lejos de la zona de trabajo: - Actuaciones con dificultad de accesibilidad, por la poca movilidad de la maquinaria, por la elevada presencia de vados particulares y pasos de peatones, por la imposibilidad de ubicar una plataforma de trabajo lateral, por la imposibilidad de ocupación de la calzada para hacer el acopio de materiales que implique hacer la actuación por fases para mantener el paso de peatones y/o por estar en una zona con tráfico rodado importante - Actuaciones en las que los materiales están acopiados lejos de la zona de trabajo por falta de espacio en la proximidad de donde se ejecutan las tareas.
- Grado de dificultad asociado al ámbito de la actuación en función de la anchura de la acera, calzada o plataforma única
- Grado de dificultad asociado a la presencia de elementos externos a la actuación: - Sin afectación por servicios o elementos de mobiliario urbano: actuaciones sin servicios (canalizaciones de agua, semáforos, alumbrado, etc.) ni elementos urbanos de grandes dimensiones (marquesinas, módulos de aparcamiento de bicicletas, etc.) que interfieran (o que puedan interferir) en las tareas - Con afectación por servicios o elementos de mobiliario urbano: actuaciones con servicios (canalizaciones de agua, semáforos, alumbrado, etc.) o elementos urbanos de grandes dimensiones (marquesinas, módulos de aparcamiento de bicicletas, etc.) que interfieren en las tareas.
- Grado de dificultad asociado al alcance de la actuación
La ejecución de la unidad de obra incluye las siguientes operaciones:
- Preparación y comprobación de la superficie de asiento
- Aportación de material
- Extensión, humectación (si es necesaria), y compactación de cada tongada
- Alisado de la superficie de la última tongada
CONDICIONES GENERALES:
La capa tendrá la pendiente especificada en la DT, o en su defecto la que especifique la DF.
Se mantendrán las pendientes y dispositivos de desagüe necesarios con el fin de evitar encharcamientos.
La superficie de la capa quedará plana y a nivel, con las rasantes previstas en la DT.
En toda la superficie se alcanzará, como mínimo, el grado de compactación previsto expresado como porcentaje sobre la densidad máxima obtenida en el ensayo Próctor Modificado (UNE 103501).
Módulo E2 (ensayo de placa de carga) (NLT 357):
- Explanada (tráfico T3): >= 104 MPa
- Explanada (tráfico T4-arcenes): >= 78 MPa
- Subbase (tráfico T3): >= 80 MPa
- Subbase (tráfico T4-arcenes): >= 60 MPa
Además, la relación Ev2/ Ev1 será < a 2,2.
Tolerancias de ejecución:
- Nivel de la superficie: ± 20 mm
- Replanteo de rasantes: + 0, - 1/5 del espesor teórico
- Planeidad: ± 10 mm/3 m
2.- CONDICIONES DEL PROCESO DE EJECUCIÓN
Se suspenderán los trabajos cuando la temperatura ambiente sea inferior a 2°C.
El material se puede utilizar siempre que las condiciones climatológicas no hayan producido alteraciones en su humedad.
Antes de la utilización de un tipo de material, será preceptiva la realización de un tramo de prueba, con el fin de fijar la composición y la forma de actuación del equipo compactador, y para determinar la humedad de compactación más adecuada al procedimiento de ejecución. La DF decidirá si es aceptable la realización de esta prueba como parte integrante de la obra.
La capa no se extenderá hasta que se haya comprobado que la superficie sobre la que debe asentarse tiene las condiciones de calidad y forma previstas, con las tolerancias establecidas. Si en esta superficie hay defectos o irregularidades que excedan de las tolerables, se corregirán antes de la ejecución de la partida de obra, de acuerdo con las indicaciones de la DF.
La extensión se realizará con cuidado, evitando segregaciones y contaminaciones, en tongadas de espesor no superior a 30 cm.
No se extenderá ninguna tongada mientras no se haya comprobado el grado de compactación de la precedente.
El contenido óptimo de humedad se determinará en la obra en función de la maquinaria disponible y de los resultados de los ensayos realizados.
Antes de extender una tongada se puede homogeneizar y humedecer, si se considera necesario.
Todas las aportaciones de agua se harán antes de la compactación. Después, la única humectación admisible es la de la preparación para colocar la capa siguiente.
La compactación se efectuará longitudinalmente; empezando por los cantos exteriores y progresando hacia el centro para solaparse cada recorrido en un ancho no inferior a 1/3 del ancho del elemento compactador.
La compactación se ha de efectuar continua y sistemática. Si se realiza por franjas, cuando se compacte una de ellas se ampliará la zona de compactado para incluir al menos 15 cm de la franja anterior.
Las zonas que, por su reducida extensión, su pendiente o su proximidad a obras de paso o desagüe, muros o estructuras, no permitan la utilización del equipo habitual, se compactarán con los medios adecuados al caso para conseguir la densidad prevista.
No se autoriza el paso de vehículos y maquinaria hasta que la capa no se haya consolidado definitivamente. Los defectos que se deriven de este incumplimiento serán reparados por el contratista según las indicaciones de la DF.
3.- UNIDAD Y CRITERIO DE MEDICIÓN
m3 de volumen medido según las especificaciones de la DT.
El abono de los trabajos de preparación de la superficie de asiento corresponde a la unidad de obra de la capa subyacente.
No serán de abono las creces laterales, ni las necesarias para compensar la merma de espesores de capas subyacentes.
4.- NORMATIVA DE CUMPLIMIENTO OBLIGATORIO

BCN Projecta Associats, S.L. C/ París 207 5è 1a 08008 Barcelona
Tel. 937 450 431 e-mail: bcnprojecta@bcnprojecta.com
www.bcnprojecta.com

* Orden FOM/3460/2003, de 28 de noviembre, por lo que se aprueba la norma 6.1-IC Secciones del firme, de la Instrucción Técnica de Carreteras.
5.- CONDICIONES DE CONTROL DE EJECUCIÓN Y DE LA OBRA ACABADA
CONTROL DE EJECUCIÓN. OPERACIONES DE CONTROL:
Se considera como un lote de control el menor que resulte de aplicar los 3 criterios siguientes aplicados sobre una tongada:
- Una longitud de 500 de calzada
- Una superficie de 3.500 m2 de calzada
- La fracción construida diariamente
Las tareas de control a realizar son las siguientes:
- Inspección visual del material durante la descarga de los camiones, retirando el que presente restos de tierra vegetal, materia orgánica o piedras de tamaño superior al admisible.
- Inspección visual del estado de la superficie sobre la que se ha de extender la capa.
- Toma de coordenadas y cotas a banda y banda y sobre el eje de la capa, y control de la anchura de la tongada extendida cada 10 m lineales como máximo.
- Ejecución de un tramo de prueba que, a efectos de control, se tratará como un lote de ejecución.
- Comprobación de las tolerancias de ejecución y control de la superficie sobre la que se ha de extender la capa. Inspección visual del estado de la superficie después del paso de un camión cargado sobre ella.
- Control del tendido: comprobación visual del espesor, anchura y pendiente transversal de las tongadas de ejecución y control de la temperatura ambiente.
- Control de compactación. Se realizarán 7 determinaciones de la humedad y densidad in-situ.
- Ensayo de placa de carga (NLT 357), sobre cada lote. En la zona de aplicación de la placa se determinará la humedad.
- Inspección visual para detectar puntos bajos capaces de retener agua.
CONTROL DE LA OBRA ACABADA. OPERACIONES DE CONTROL:
Las tareas de control a realizar son las siguientes:
- Comparación entre la rasante terminada y la establecida en el proyecto: comprobación de la existencia de quiebros de peralte; comprobación de la anchura de la capa; revisión de los bordes de perfiles transversales.
- Control de la regularidad superficial mediante la determinación del índice de regularidad internacional (IRI) (NLT 330).
CRITERIOS DE TOMA DE MUESTRAS:
Se seguirán los criterios que en cada caso indique la DF. Los puntos de control de densidad y humedad estarán uniformemente repartidos en sentido longitudinal y aleatoriamente distribuidos en la sección transversal de la tongada.
CONTROL DE EJECUCIÓN. INTERPRETACIÓN DE RESULTADOS Y ACTUACIONES EN CASO DE INCUMPLIMIENTO:
No se iniciará la ejecución de esta unidad sin la correspondiente aprobación del tramo de prueba por parte de la DF.
No se podrá iniciar la ejecución de la capa sin que la superficie sobre la que se ha de asentar cumpla las exigencias del pliego de condiciones.
Se pararán los trabajos de tendido cuando la temperatura ambiente esté por debajo del límite establecido en el pliego, o cuando se observe que se produzca segregación o contaminación del material.
Las densidades secas obtenidas en la capa compactada deberán ser iguales o superiores a las especificadas en el pliego de condiciones, en cada uno de los puntos de la muestra.
Se podrán admitir un máximo de un 40% de puntos con resultado un 2% por debajo del valor especificado, siempre que la mediana del conjunto cumpla lo especificado.
En caso de incumplimiento, el contratista corregirá la capa ejecutada, por recompactación o substitución del material. En general, se trabajará sobre toda la tongada afectada (lote), a menos que el defecto de compactación esté claramente localizado. Los ensayos de comprobación de la compactación se intensificarán el doble sobre las capas corregidas.
El contenido de humedad de las capas compactadas tendrá carácter informativo, y no será por sí mismo causa de rechace.
El valor del módulo de compresibilidad (segundo ciclo) obtenido en la placa de carga cumplirá las limitaciones establecidas en el pliego de condiciones. En caso contrario, se recompactarán hasta conseguir los valores especificados.
Se procederá a la corrección, por parte del contratista, de los defectos observados en el control geométrico y de regularidad superficial.
CONTROL DE LA OBRA ACABADA. INTERPRETACIÓN DE RESULTADOS Y ACTUACIONES EN CASO DE INCUMPLIMIENTO:
Se procederá a la corrección, por parte del contratista, de los defectos observados en el control geométrico y de regularidad superficial.

P9 FERMS I PAVIMENTS

P92 SUBBASES

P929- SUBBASE DE TERRA-CIMENT

1.- DEFINICIÓ I CONDICIONS DE LES PARTIDES D'OBRA EXECUTADES
Formació de base o subbase per a paviment, amb terra-ciment elaborada a l'obra en planta.
En actuacions de reparació, s'han considerat els graus de dificultat següents:
- Grau de dificultat associat a la mobilitat en l'actuació: - Sense dificultat de mobilitat: actuacions en què hi ha una interferència pròpia de l'entorn on es desenvolupen.
- Amb dificultat de mobilitat: actuacions en entorns amb dificultat de mobilitat i/o amb el material aplegat lluny de la zona de treball: - Actuacions amb dificultat d'accessibilitat, per la poca mobilitat de la maquinària, per l'elevada presència de guals particulars i passos de vianants, per la impossibilitat d'ubicar una plataforma de treball lateral, per la impossibilitat d'ocupació de la calçada per fer l'aplec de materials que impliqui fer l'actuació per fases per tal de mantenir el pas de vianants i/o per estar en una zona amb tràfic rodat important - Actuacions en les què els materials estan aplegats lluny de la zona de treball per manca d'espai en la proximitat d'on s'executen les tasques.
- Grau de dificultat associat a l'àmbit de l'actuació en funció de l'amplària de la vorera, calçada o plataforma única
- Grau de dificultat associat a la presència d'elements externs a l'actuació: - Sense afectació per serveis o elements de mobiliari urbà: actuacions sense serveis (canalitzacions d'aigua, semàfors, enllumenat, etc.) ni elements urbans de grans dimensions (marquesines, mòduls d'aparcament de bicicletes, etc.) que interfereixin (o que puguin interferir) en les tasques - Amb afectació per serveis o elements de mobiliari urbà: actuacions amb serveis (canalitzacions d'aigua, semàfors, enllumenat, etc.) o elements urbans de grans dimensions (marquesines, mòduls d'aparcament de bicicletes, etc) que interfereixen en les tasques.
- Grau de dificultat associat a l'abast de l'actuació
L'execució de la unitat d'obra inclou les operacions següents:
- Preparació i comprovació de la superfície d'assentament
- Fabricació de la mescla en planta situada a l'obra
- Transport de la mescla
- Estesa de la mescla

BCN Projecta Associats, S.L. C/ París 207 5è 1a 08008 Barcelona
Tel. 937 450 431 e-mail: bcnprojecta@bcnprojecta.com
www.bcnprojecta.com

- Compactació de la mescla
- Acabat de la superfície
- Execució de juncts
- Cura de la mescla

CONDICIONS GENERALS:

S'ha de comprovar a tots els semiperfils que el gruix de la capa és, com a mínim, el teòric deduït de la secció-tipus dels plànols.
La capa ha de tenir el pendent especificat a la DT o, en el seu defecte, el que especifiqui la DF.
La superfície de la capa ha de quedar plana i a nivell amb les rasants previstes a la DT.
La superfície acabada no pot tenir irregularitats ni discontinuïtats.
En tota la superfície s'ha d'arribar, com a mínim, al grau de compactació previst expressat com a percentatge sobre la densitat màxima obtinguda en l'assaig Pròctor Modificat (UNE 103501).
Resistència a la compressió al cap de 7 dies: >= 0,9 x 2,5 N/mm2
Toleràncies d'execució:
- Nivells: - 1/5 del gruix teòric, ± 30 mm
- Planor: ± 10 mm/3 m
- Gruix mitjà de la capa: - 10 mm
- Gruix de la capa en qualsevol punt: - 20 mm

2.- CONDICIONS DEL PROCÉS D'EXECUCIÓ

S'han d'aturar els treballs quan la temperatura a l'ombra sigui inferior a 5°C o quan puguin donar-se gelades.
Es podrà treballar normalment amb pluges lleugeres.
La capa no s'ha d'estendre fins que s'hagi comprovat que la superfície sobre la que ha d'assentar-se té les condicions de qualitat i formes previstes, amb les toleràncies establertes. Si en aquesta superfície hi ha defectes o irregularitats que excedeixen les tolerables, s'han de corregir abans de l'execució de la partida d'obra, d'acord amb les instruccions de la DF.
El piconatge s'ha de fer longitudinalment, començant per la vora més baixa i avançant cap al punt més alt.
L'aigua s'ha d'afegir uniformement i s'ha d'evitar que s'acumuli a les roderes que deixi l'equip d'humectació.
Els tancs regadors no s'han d'aturar mentre reguen, per a evitar la formació de zones amb excés d'humitat.
En qualsevol punt la mescla no pot estar més de 1/2 hora sense procedir a la seva compactació i acabat, o a una nova remoguda i mescla.
En començar a compactar, la humitat del sòl no ha de diferir de la fixada per la fórmula de treball en més d'un 2% del pes de la mescla.
En el moment d'iniciar la compactació, la mescla ha d'estar solta en tot el seu espessor.
Si al compactar es produeixen fenòmens d'inestabilitat o cargolament, s'ha de reduir la humitat de la mescla.
Els equips de piconatge han de ser els necessaris per aconseguir que la compactació s'acabi abans de les 4 hores següents a la incorporació del ciment al sòl. Aquest temps s'ha de reduir a 3 hores si la temperatura és superior als 30°C.
L'acabat ha de concloure abans de 2 hores des del començament del piconatge.
Les zones que no es puguin compactar amb l'equip utilitzat per a la resta de la capa, s'han de compactar amb els mitjans adequats fins assolir una densitat igual a la de la resta de la capa.
La recrescuda en capes primes no s'ha de permetre en cap cas.
Dins del termini màxim d'execució, podrà fer-se l'allisada amb motoanivelladora.
Els juncts de treball s'han de disposar de forma que el seu cantell sigui vertical, tallant part de la capa acabada.
S'han de disposar juncts transversals quan el procés constructiu s'interrompi més de 3 hores.
Si es treballa per fraccions de l'amplària total, s'han de disposar juncts longitudinals si es produeix una demora superior a 1 hora entre les operacions a franges contigües.
El retall i recompactació d'una zona alterada només s'ha de fer si s'està dins del termini màxim fixat per a la posada a l'obra. Si s'ha rebassat aquest termini, s'ha de reconstruir totalment la zona afectada, d'acord amb les instruccions de la DF.
La mescla s'ha de mantenir humida, com a mínim, durant els 7 dies següents a la seva terminació. S'ha de disposar un reg de cura a partir de les 24 h del final de les operacions d'acabat.
S'ha de prohibir qualsevol tipus de trànsit durant els 3 dies següents al seu acabat, i de vehicles pesats durant 7 dies, a no ser que la DF ho autoritzi expressament i establint prèviament una protecció del reg de cura per mitjà d'una capa de sorra o terra amb dotació no superior als 6 l/m2 , que s'ha de retirar completament mitjançant escombrat abans d'executar qualsevol unitat d'obra per sobre de la capa tractada.
Si durant els 7 primers dies de la fase de curat es produeixen gelades, la capa estabilitzada s'ha de protegir adequadament contra les mateixes, segons les instruccions de la DF.

3.- UNITAT I CRITERI D'AMIDAMENT

m3 de volum amidat segons les especificacions de la DT.
No s'inclouen en aquest criteri les reparacions d'irregularitats superiors a les tolerables.
No és d'abonament en aquesta unitat d'obra el reg de cura.
No és d'abonament en aquesta unitat d'obra qualsevol reg de segellat que s'afegeixi per a donar obertura al trànsit.
L'abonament dels treballs de preparació de la superfície d'assentament correspon a la unitat d'obra de la capa subjacent.

4.- NORMATIVA DE COMPLIMENT OBLIGATORI

* Orden de 6 de febrero de 1976 por la que se aprueba el Pliego de Prescripciones Técnicas Generales para Obras de Carreteras y Puentes (PG-3).

P9 FERMS I PAVIMENTS

P93 BASES, SOLERES I RECRESCUDES

P934- BASE DE GRANULAT-CIMENT ELABORAT A CENTRAL

0.- ELEMENTS QUE CONTEMPLA EL PLEC

P934-ELAF.

1.- DEFINICIÓ I CONDICIONS DE LES PARTIDES D'OBRA EXECUTADES

Formació de base o subbase per a ferm de carreteres amb la mescla, realitzada a central, de material granular, ciment, aigua i, eventualment additius.
S'han considerat els tipus següents, en funció del tipus de material granular utilitzat:
- Base o subbase de sòl-ciment
- Base o subbase de grava-ciment

En actuacions de reparació, s'han considerat els graus de dificultat següents:

BCN Projecta Associats, S.L. C/ París 207 5è 1a 08008 Barcelona
Tel. 937 450 431 e-mail: bcnprojecta@bcnprojecta.com
www.bcnprojecta.com

- Grau de dificultat associat a la mobilitat en l'actuació: - Sense dificultat de mobilitat: actuacions en què hi ha una interferència pròpia de l'entorn on es desenvolupen. - Amb dificultat de mobilitat: actuacions en entorns amb dificultat de mobilitat i/o amb el material aplegat lluny de la zona de treball: - Actuacions amb dificultat d'accessibilitat, per la poca mobilitat de la maquinària, per l'elevada presència de guals particulars i passos de vianants, per la impossibilitat d'ubicar una plataforma de treball lateral, per la impossibilitat d'ocupació de la calçada per fer l'aplec de materials que impliqui fer l'actuació per fases per tal de mantenir el pas de vianants i/o per estar en una zona amb tràfic rodat important - Actuacions en les què els materials estan aplegats lluny de la zona de treball per manca d'espai en la proximitat d'on s'executen les tasques.
- Grau de dificultat associat a l'àmbit de l'actuació en funció de l'amplària de la vorera, calçada o plataforma única
- Grau de dificultat associat a la presència d'elements externs a l'actuació: - Sense afectació per serveis o elements de mobiliari urbà: actuacions sense serveis (canalitzacions d'aigua, semàfors, enllumenat, etc.) ni elements urbans de grans dimensions (marquesines, mòduls d'aparcament de bicicletes, etc.) que interfereixin (o que puguin interferir) en les tasques - Amb afectació per serveis o elements de mobiliari urbà: actuacions amb serveis (canalitzacions d'aigua, semàfors, enllumenat, etc.) o elements urbans de grans dimensions (marquesines, mòduls d'aparcament de bicicletes, etc) que interfereixen en les tasques.
- Grau de dificultat associat a l'abast de l'actuació
L'execució de la unitat d'obra inclou les operacions següents:
- Preparació i comprovació de la superfície d'assentament
- Estesa de la mescla
- Prefissuració, quan sigui necessari
- Compactació i acabament
CONDICIONS GENERALS:
La capa ha de tenir el pendent especificat a la DT o, en el seu defecte, el que especifiqui la DF.
La superfície de la capa ha de quedar plana i a nivell amb les rasants previstes a la DT.
El gruix de la capa de sòl-ciment o grava-ciment complirà el que indica la Norma 6.1 IC de Seccions de ferm i 6.3 IC Rehabilitació de ferms i en cap cas serà inferior a 20 cm.
Després de la compactació la densitat no ha de ser inferior al 98% de la densitat màxima obtinguda en l'assaig Pròctor Modificat, segons UNE-EN 13286-2.
Resistència a la compressió al cap de 7 dies en Mpa, segons UNE-EN 13286-41:
- Sòl-ciment: - Calçada i vorals: 2,5 <= RC <= 4,5
- Grava-ciment: - Calçada: 4,5 <= RC <= 7,0 - Vorals: 4,5 <= RC <= 6,0
La superfície de la capa acabada ha de presentar una textura uniforme, sense segregacions ni ondulacions i amb els pendents adequats.
Índex de Regularitat Internacional IRI (NLT-330): Ha de complir amb els valors de la taula 513.8 del PG 3/75 modificat per ORDEN FOM 2523/2014.
Toleràncies d'execució:
- Rasant: + 0, - 15 mm de la teòrica
- Amplària: ± 10 cm de la prevista en els plànols de seccions tipus
- Gruix: - 0 mm del previst en els plànols de seccions tipus
2.- CONDICIONS DEL PROCÉS D'EXECUCIÓ
S'han d'aturar els treballs:
- Quan la temperatura ambient a l'ombra sigui superior a 35 °C.
- Quan la temperatura ambient a l'ombra sigui inferior a 5 °C o puguin produir-se gelades.
- Quan es produeixin precipitacions atmosfèriques intenses.
La barreja del material granular i el ciment es realitzarà a central que ha de complir les prescripcions de l'article 513 del PG3 vigent.
Durant el transport al lloc de treball es tindran les precaucions necessàries per reduir al mínim la segregació i les variacions d'humitat.
La capa no s'ha d'estendre fins que s'hagi comprovat que la superfície sobre la que ha d'assentar-se té les condicions de qualitat i formes previstes, amb les toleràncies establertes. Si en aquesta superfície hi ha defectes o irregularitats que excedeixen les tolerables, s'han de corregir abans de l'execució de la partida d'obra, d'acord amb les instruccions de la DF.
En època seca i calorosa, quan sigui previsible una pèrdua d'humitat del material granular i abans de la seva extensió, es regarà lleugerament la superfície de suport evitant que quedi entollada.
L'abocada i l'estesa s'han de realitzar tenint cura d'evitar segregacions i contaminacions.
El gruix de la tongada abans de compactar ha de ser tal que després del piconatge s'obtingui el gruix previst a la DT, amb les toleràncies establertes.
En cap cas es permet el recrescut del gruix en capes primes un cop iniciada la compactació.
Sempre que sigui possible l'extensió s'ha de fer a tota l'amplària. Quan no es pugui s'ha de començar per la vora inferior i s'ha de fer per franges longitudinals.
No s'han de col·locar franges contigües quan no es pugui garantir que la compactació i acabat de la segona franja s'acabi durant el termini de treballabilitat de la primera, excepte en el cas que la DF permeti l'execució d'un junt de construcció longitudinal.
Es realitzarà una prefissuració longitudinal en els següents casos:
- Carreteres amb categoria de trànsit T00 a T2: - Amplada capa estesa: > 4 m - Superfície calçada: > 70.000 m2
- Resta dels casos: - Amplada capa estesa: > 5 m
Es farà una prefissuració transversal en els casos assenyalats en la Norma 6.1 IC de Seccions de ferm i 6.3 IC Rehabilitació de ferms o quan ho indiqui la DF.
Per a això, abans de començar la compactació, es faran juntes longitudinals o transversals en fresc que han de complir el següent:
- Fondària: > = 2/3 gruix de la capa
- Separació junts transversals: 3 a 4 m
La compactació s'ha de fer de forma continua i sistemàtica durant el termini de treballabilitat de la mescla i disposant l'equip necessari per a aconseguir la densitat prescrita a l'apartat anterior.
Quan l'extensió es realitzi per franges, la zona de compactació ha d'incloure, com a mínim, 15 cm de l'anterior.
Durant la compactació i especialment en temps sec i calorós la superfície s'ha de mantenir humida.
A qualsevol secció transversal, la compactació ha de finalitzar-se abans que acabi el termini de treballabilitat de la capa contigua executada prèviament.
Un cop acabada la compactació, no es permet el recrescut, però si el reperfilat i recompactació de les zones que superin la superfície teòrica.
Quan el procés constructiu s'aturi per més temps del fixat per al termini de treballabilitat de la mescla i sempre al final de cada jornada, cal disposar junts de treball transversals.
Es realitzaran junts de treball longitudinals quan es treballi per fraccions de l'amplària total i no es pugui compactar dins el termini de treballabilitat del material de la franja adjacent.
Els junts de treball es disposaran de manera que la seva superfície quedi vertical, tractant la vora segons les indicacions de la DF.
Els equips utilitzats per a la realització dels treballs (extensió, compactat i execució de junts en fresc) compliran les especificacions de l'article 513 del PG3 vigent.
Un cop acabada la capa s'ha d'aplicar un reg de cura seguint les prescripcions generals establertes per a aquestes aplicacions. Aquesta operació s'ha de fer immediatament després de la compactació i en un termini màxim de 3 h des de la seva finalització.
No es permet la circulació de vehicles sobre la capa durant un període mínim de 3 dies i de 7 dies quan es tracti de vehicles pesats.
L'extensió d'una capa superior no s'ha de fer abans de transcorreguts 7 dies.
3.- UNITAT I CRITERI D'AMIDAMENT
m3 de volum amidat segons les especificacions de la DT.
No s'inclouen en aquest criteri les reparacions d'irregularitats superiors a les tolerables.
No és d'abonament en aquesta unitat d'obra el reg de cura.
No és d'abonament en aquesta unitat d'obra qualsevol reg de segellat que s'afegeixi per a donar obertura al trànsit.

BCN Projecta Associats, S.L. C/ París 207 5è 1a 08008 Barcelona
Tel. 937 450 431 e-mail: bcnprojecta@bcnprojecta.com
www.bcnprojecta.com

L'abonament dels treballs de preparació de la superfície d'assentament correspon a la unitat d'obra de la capa subjacent.
4.- NORMATIVA DE COMPLIMENT OBLIGATORI
* Orden de 6 de febrero de 1976 por la que se aprueba el Pliego de Prescripciones Técnicas Generales para Obras de Carreteras y Puentes (PG-3).
* Orden FOM/2523/2014, de 12 de diciembre, por la que se actualizan determinados artículos del Pliego de Prescripciones Técnicas Generales para Obras de Carreteras y Puentes, relativos a materiales básicos, a firmes y pavimentos, y a señalización, balizamiento y sistemas de contención de vehículos (PG-3).
* Orden FOM/510/2018, de 8 de mayo, por la que se modifica la Orden FOM/2523/2014, de 12 de diciembre, por la que se actualizan determinados artículos del Pliego de Prescripciones Técnicas Generales para Obras de Carreteras y Puentes, relativos a materiales básicos, a firmes y pavimentos, y a señalización, balizamiento y sistemas de contención de vehículos (PG-3).
Orden FOM/3460/2003, de 28 de noviembre, por lo que se aprueba la norma 6.1-IC Secciones del firme, de la Instrucción Técnica de Carreteras.
5.- CONDICIONS DE CONTROL D'EXECUCIÓ I DE L'OBRA ACABADA
CONTROL D'EXECUCIÓ. OPERACIONS DE CONTROL:
Les tasques de control a realitzar són les següents:
- Abans d'iniciar-se la posada a l'obra: - Execució d'un tram de prova, per a comprovar la fórmula de treball, el funcionament dels equips, especialment el de compactació i el de prefissuració i la conformitat del material tractat.
- Durant el procés d'abocament, estesa i prefissuració: - Inspecció visual de l'aspecte de la mescla a la descàrrega del camió. - Gruix estès mitjançant punxó graduat. - Forma d'actuació de l'equip de prefissuració i formació dels junts en fresc.
- Durant el procés de compactació: - Forma d'actuació de l'equip de compactació: - Nombre i tipus de compactadors - Dispositius d'humectació i neteja - Llast i massa total dels compactadors, i pressió d'inflat de les rodes dels compactadors de pneumàtics - Assaigs (en emplaçaments aleatoris, freqüència: 7 mesures per lot): - Humitat, segons UNE 103300 - Densitat "in situ", segons UNE 103503 o UNE 103900
- Durant el procés de curat i protecció superficial: - Es controlarà que la capa romangui humida fins a l'extensió del producte de curat, però sense que es produeixin embassaments.
CONTROL D'EXECUCIÓ. CRITERIS DE PRESA DE MOSTRES:
S'han de seguir els criteris que, en cada cas, determini la DF.
Durant el procés de compactació, els punts de determinació de la densitat i humitat s'escolliran de forma aleatòria repartits en tota la superfície de la capa.
CONTROL D'EXECUCIÓ. INTERPRETACIÓ DE RESULTATS I ACTUACIONS EN CAS D'INCOMPLIMENT:
Si els resultats obtinguts en el tram de prova no són satisfactoris, es procedirà a la realització de successius trams de prova, introduint-se les modificacions pertinents a la fórmula de treball, als equips utilitzats i/o procediments d'execució fins a obtenir el nivell de qualitat exigit.
CONTROL DE L'OBRA ACABADA. OPERACIONS DE CONTROL:
Es considerarà com a lot, al menor que resulti d'aplicar els 3 criteris següents:
- Una longitud de 500 m de calçada
- Una superfície de 3.500 m2 de calçada
- La fracció construïda diàriament
Les tasques de control a realitzar són les següents:
- Determinació de la densitat, segons UNE-EN 13286-2, mitjançant l'extracció de testimonis com a mínim en 6 punts escollits aleatòriament per cada lot.
- Determinació de la resistència a compressió simple, segons UNE-EN 13286-41, de les provetes, als 7 dies de la seva fabricació.
- Control de la regularitat superficial mitjançant la determinació de l'Índex de Regularitat Internacional (IRI) (NLT 330), en trams de 1000 m, amb 1 determinació per hm.
- Determinació del gruix mitjançant l'extracció de testimonis com a mínim en 6 punts escollits aleatòriament per cada lot.
- Comparació entre la rasant acabada i l'establerta en el projecte, en l'eix, transicions de peralt, en el cas que n'hi hagi i vores de perfils transversals.
- Aspecte de la superfície acabada en perfils transversals cada 20 m.
- Verificació de l'amplada de la capa.
CONTROL DE L'OBRA ACABADA. CRITERIS DE PRESA DE MOSTRES:
Els testimonis per a comprovar el gruix i la densitat de la capa seran cilíndrics, i s'extrauran en emplaçaments aleatoris. Els orificis produïts s'emplenaran amb material de la mateixa qualitat que el utilitzat a la resta de la capa, el qual serà correctament enrasat i compactat.
Les provetes per a determinació de la resistència a compressió simple es fabricaran i conservaran d'acord amb la norma UNE-EN 13286-51.
CONTROL DE L'OBRA ACABADA. INTERPRETACIÓ DE RESULTATS I ACTUACIONS EN CAS D'INCOMPLIMENT:
El lot de control definit (500 m de calçada, 3.500 m2 de calçada o fracció construïda diàriament) s'acceptarà o rebutjarà globalment.
Les condicions d'acceptació són les següents:
- Densitat: - Acceptació: - La densitat mitjana obtinguda per lot és >= 98% de la densitat màxima obtinguda a l'assaig Proctor Modificat, segons UNE-EN 13286-2. - Addicionalment: <=1 individu de la mostra té resultats inferiors en més de 2 punts percentuals a la densitat especificada. - Actuació en cas d'incompliment: es seguiran les indicacions de l'apartat 513.10.1 del PG3 vigent.
- Resistència mecànica: - Acceptació: - La resistència mitjana de les provetes del lot als 7 dies, és superior a la mínima i inferior a la màxima de les referenciades.
- Addicionalment: cap resultat individual serà inferior en més d'un 20% a l'especificat.
- Actuació en cas d'incompliment: es seguiran les indicacions de l'apartat 513.10.2 del PG3 vigent.
- Gruix: - Acceptació: - El gruix mitjà obtingut no és inferior a l'especificat en els Plecs i Plànols del Projecte. - Addicionalment: < = 1 individu de la mostra presenta resultats inferiors en més d'un 10% a l'especificat. - Actuació en cas d'incompliment: es seguiran les indicacions de l'apartat 513.10.3 del PG3 vigent.
- Rasant: - Acceptació: - La diferència de cota entre la superfície obtinguda i la teòrica establerta en els Plànols de Projecte no supera les toleràncies especificades en el Plec de Condicions, ni hi ha zones que retinguin aigua. - Actuació en cas d'incompliment: es seguiran les indicacions de l'apartat 513.10.4 del PG3 vigent.
- Regularitat superficial: - Acceptació: - Els resultats de la mesura de la regularitat superficial de la capa acabada no superen els límits que estableix l'apartat 513.7.4 del PG3 vigent. - Actuació en cas d'incompliment: es seguiran les indicacions de l'apartat 513.10.5 del PG3 vigent.

P9 FERMS I PAVIMENTS

P9E PAVIMENTS DE PANOT I RAJOLA HIDRÀULICA

P9E1- PAVIMENT DE PANOT

Plec de condicions

BCN Projecta Associats, S.L. C/ París 207 5è 1a 08008 Barcelona
Tel. 937 450 431 e-mail: bcnprojecta@bcnprojecta.com
www.bcnprojecta.com

1.- DEFINICIÓ I CONDICIONS DE LES PARTIDES D'OBRA EXECUTADES

Formació de paviments de panot.
S'han considerat els casos següents:
- Paviments de panot col·locats a l'estesa amb sorra-ciment, amb o sense suport de 3 cm de sorra
- Paviments de panot col·locats a truc de maceta amb morter, amb o sense suport de 3 cm de sorra
En actuacions de reparació, s'han considerat els graus de dificultat següents:
- Grau de dificultat associat a la mobilitat en l'actuació:
    - Sense dificultat de mobilitat: actuacions en què hi ha una interferència pròpia de l'entorn on es desenvolupen.
    - Amb dificultat de mobilitat: actuacions en entorns amb dificultat de mobilitat i/o amb el material aplegat lluny de la zona de treball:
        - Actuacions amb dificultat d'accessibilitat, per la poca mobilitat de la maquinària, per l'elevada presència de guals particulars i passos de vianants, per la impossibilitat d'ubicar una plataforma de treball lateral, per la impossibilitat d'ocupació de la calçada per fer l'aplec de materials que impliqui fer l'actuació per fases per tal de mantenir el pas de vianants i/o per estar en una zona amb tràfic rodat important
        - Actuacions en les què els materials estan aplegats lluny de la zona de treball per manca d'espai en la proximitat d'on s'executen les tasques.
- Grau de dificultat associat a l'àmbit de l'actuació:
    - En funció de l'amplària de la vorera, calçada o plataforma única
- Grau de dificultat associat a la presència d'elements externs a l'actuació:
    - Sense afectació per serveis o elements de mobiliari urbà: actuacions sense serveis (canalitzacions d'aigua, semàfors, enllumenat, etc.) ni elements urbans de grans dimensions (marquesines, mòduls d'aparcament de bicicletes, etc.) que interfereixin (o que puguin interferir) en les tasques
    - Amb afectació per serveis o elements de mobiliari urbà: actuacions amb serveis (canalitzacions d'aigua, semàfors, enllumenat, etc.) o elements urbans de grans dimensions (marquesines, mòduls d'aparcament de bicicletes, etc) que interfereixen en les tasques.
- Grau de dificultat associat a l'abast de l'actuació
L'execució de la unitat d'obra inclou les operacions següents:
En la col·locació a l'estesa amb sorra-ciment:
- Preparació i comprovació de la superfície d'assentament
- Col·locació de la capa de sorra, en el seu cas
- Col·locació de la sorra-ciment
- Col·locació de les peces de panot
- Humectació de la superfície
- Confecció i col·locació de la beurada
En la col·locació a truc de maceta amb morter:
- Preparació i comprovació de la superfície d'assentament
- Col·locació de la capa de sorra, en el seu cas
- Col·locació de la capa de morter
- Humectació de les peces per col·locar
- Col·locació de les peces
- Humectació de la superfície
- Confecció i col·locació de la beurada
CONDICIONS GENERALS:
El paviment ha de formar una superfície plana,sense resalts entre peces, uniforme i s'ha d'ajustar a les alineacions i a les rasants previstes.
En el paviment no hi ha d'haver peces escantonades, taques ni d'altres defectes superfícials.
Les peces han d'estar col·locades a tocar i alineades.
Les peces han de quedar ben assentades, amb la cara més polida o més ample a dalt.
Les peces han d'estar disposades formant alineacions rectes, segons l'especejament definit en la DT.
Excepte en les zones classificades com d'ús restringit pel CTE no s'admetran les discontinuïtats següents en el propi paviment ni en els encontres d'aquest amb altres elements:
- Imperfeccions o irregularitats que suposin una diferència de nivell de més de 6 mm
- Els desnivells que no superin els 50 mm s'han de resoldre amb una pendent que no excedeixi del 25%
- En les zones interiors de circulació de persones, no presentarà perforacions o forats pels que es pugui introduir una esfera de 15 mm de diàmetre
Els acords del paviment han de quedar fets contra les voreres o els murets.
Ha de tenir juntsts laterals de contracció cada 25 m2, de 2 cm de gruix, segellats amb sorra.
Aquests juntsts han d'estar el més aprop possible dels juntsts de contracció de la base.
Els juntsts que no siguin de contracció han de quedar plens de beurada de ciment pòrtland.
Pendent transversal: >= 2%
Toleràncies d'execució:
- Nivell: ± 10 mm
- Planor: ± 4 mm/2 m
- Rectitud dels juntsts: ± 3 mm/2 m
- Replanteig: ± 10 mm

2.- CONDICIONS DEL PROCÉS D'EXECUCIÓ

S'han de col·locar començant per les vorades o els murets.
Una vegada col·locades les peces s'ha d'estendre la beurada.
No s'ha de trepitjar després d'haver-se abeurat, fins al cap de 24 h a l'estiu i 48 h a l'hivern.
COL·LOCACIÓ AMB MORTER I JUNTS REBLERTS AMB BEURADA:
S'han de suspendre els treballs quan la temperatura sigui < 5°C.
Les peces per col·locar han de tenir la humitat necessària per tal que no absorbeixin l'aigua del morter.

3.- UNITAT I CRITERI D'AMIDAMENT

m2 de superfície executada d'acord amb les especificacions de la DT, amb deducció de la superfície corresponent a obertures interiors, d'acord amb els criteris següents:
- Obertures <= 1,5 m2: No es dedueixen
- Obertures > 1,5 m2: Es dedueix el 100%
Aquests criteris inclouen l'acabament específic dels acords a les vores, sense que comporti l'ús de materials diferents d'aquells que normalment conformen la unitat.

4.- NORMATIVA DE COMPLIMENT OBLIGATORI

PAVIMENT COL·LOCAT SOBRE MORTER O LLIT DE SORRA
No hi ha normativa de compliment obligatori.

5.- CONDICIONS DE CONTROL D'EXECUCIÓ I DE L'OBRA ACABADA

CONTROL D'EXECUCIÓ. OPERACIONS DE CONTROL:
Els punts de control més destacables són els següents:
- Control d'execució i acabats de la base de formigó sobre la que es col·loquen les peces de panot.
- Control de l'aspecte de les peces abans de la seva col·locació.
- Inspecció del procés d'execució, d'acord a les indicacions del plec.

BCN Projecta Associats, S.L. C/ París 207 5è 1a 08008 Barcelona
Tel. 937 450 431 e-mail: bcnprojecta@bcnprojecta.com
www.bcnprojecta.com

- Comprovació topogràfica de les alineacions i condicions generals d'acabat.
CONTROL DE L'OBRA ACABADA. OPERACIONS DE CONTROL:
- Inspecció visual de la unitat acabada.
- Comprovació topogràfica de les alineacions i condicions generals d'acabat.
CRITERIS DE PRESA DE MOSTRES:
Els controls s'han de fer segons les indicacions de la DF.
CONTROL D'EXECUCIÓ. INTERPRETACIÓ DE RESULTATS I ACTUACIONS EN CAS D'INCOMPLIMENT:
Correcció per part del contractista, dels defectes de col·locació segons les instruccions de la DF.
CONTROL DE L'OBRA ACABADA. INTERPRETACIÓ DE RESULTATS I ACTUACIONS EN CAS D'INCOMPLIMENT:
Correcció per part del contractista de les irregularitats observades.

P9 FERMS I PAVIMENTS

P9L REGS SENSE GRANULATS

P9L1- REG AMB LLIGANT HIDROCARBONAT

0.- ELEMENTS QUE CONTEMPLA EL PLEC

P9L1-E97S.

Plec de condicions

1.- DEFINICIÓ I CONDICIONS DE LES PARTIDES D'OBRA EXECUTADES

Regs amb emulsions bituminoses.
S'han considerat els següents regs amb emulsions bituminoses:
- Reg d'imprimació (IMP)
- Reg d'adherència (ADH)
- Reg de cura (CUR)
L'execució de la unitat d'obra inclou les operacions següents:
En el reg d'imprimació o de cura amb emulsió bituminosa:
- Preparació de la superfície existent.
- Aplicació del lligant bituminós.
- Eventual extensió d'un granulat de cobertura.
En el reg d'adherència:
- Preparació de la superfície existent.
- Aplicació del lligant bituminós.
CONDICIONS GENERALS:
El reg ha de tenir una distribució uniforme i no pot quedar cap tram de la superfície tractada sense lligant o producte de cura.
REG D'IMPRIMACIÓ:
Estarà efectuat amb alguna de les següents emulsions bituminoses:
- C50BF4 IMP
- C60BF4 IMP
Dotació del lligant:
- Quantitat que sigui capaç d'absorbir la capa que s'imprimeixi durant un període de 24 h.
- En tots els casos: > = 500 g/m2.
REG D'ADHERÈNCIA:
El tipus d'emulsió utilitzada es trobarà dins de les indicades a l'article 531 del PG3.
Dotació del lligant:
- En tots els casos: >= 200 g/m2.
- La capa superior és una mescla bituminosa discontínua en calent o drenant, o una capa tipus formigó bituminós: >= 250 g/m2.
Adherència entre dues capes de mescla bituminosa, o una de mescla bituminosa i una altra de material tractat amb conglomerant hidràulic, (NLT 382):
- Una de les capes és de rodament: >= 0,6 MPa.
- Resta dels casos: >= 0,4 MPa.
REG DE CURA:
El tipus d'emulsió utilitzada serà una de les següents:
- C60B3 CUR
- C60B2 CUR
Dotació del lligant:
- Quantitat que garanteixi la formació d'una pel·lícula contínua, uniforme i impermeable.
- En tots els casos: >= 300 g/m2.
REG D'IMPRIMACIÓ O DE CURA:
En els casos en què sigui necessari, el granulat de cobertura ha de tenir una distribució uniforme.
El granulat utilitzat, en el seu cas, serà sorra natural, sorra procedent de matxuqueig o una barreja de totes dues i estarà exempt de tot tipus de matèries estranyes.
Ha de complir, a més, les següents condicions:
- % material que passa pel tamís 4 mm, segons UNE-EN 933-2: 100 %
- % partícules inferiors al tamís 0,063 mm, segons UNE-EN 933-2: < 15 %
- Equivalent de sorra per a la fracció 0/4 de l'àrid, segons Annex A UNE-EN 933-8: > 40
- Plasticitat, segons UNE 103103 i UNE 103104: No plàstic
La dotació del granulat de cobertura:
- La mínima necessària per a absorbir l'excés de lligant o per a garantir la protecció del reg sota l'acció del trànsit.
- En tots els casos: < = 6 l/m2, > = 4 l/m2.

2.- CONDICIONS DEL PROCÉS D'EXECUCIÓ

CONDICIONS GENERALS:
Abans d'efectuar el reg es comprovarà que la superfície a regar estigui neta i sense matèria solta.
Es protegiran els elements constructius o accessoris de l'entorn, perquè quedin nets una vegada aplicat el reg.
Es suspendran els treballs quan la temperatura sigui inferior a 10°C o en cas de pluja.
Aquest límit es podrà reduir a 5°C quan la temperatura ambient tendeixi a augmentar i la DF ho autoritzi.
Es comprovarà que la superfície a regar compleix les condicions especificades per a la unitat d'obra corresponent, en cas contrari s'efectuaran les correccions necessàries segons les indicacions de la DF.
S'aplicarà l'emulsió amb la dotació i temperatura aprovada per la DF.
S'evitarà la duplicació de la dotació en els junts de treball transversals.
Quan el reg es faci per franges, l'estesa del lligant es superposarà lleugerament en la unió de dues franges.
REG D'IMPRIMACIÓ:
En cas necessari, abans d'aplicar el reg, es regarà lleugerament amb aigua la superfície existent, sense arribar a formar tolls.

BCN Projecta Associats, S.L. C/ París 207 5è 1a 08008 Barcelona
Tel. 937 450 431 e-mail: bcnprojecta@bcnprojecta.com
www.bcnprojecta.com

Es dividirà la dotació prevista per a la seva aplicació en dues vegades, si la correcta execució del reg ho requereix i la DF ho considera oportú.
La seva aplicació es coordinarà amb la posada en obra de la capa bituminosa sobreposada, de manera que l'emulsió no perdi efectivitat com a element d'unió.
No es podrà circular sobre el reg fins que no s'hagi absorbit tot el lligant i durant les 4 h següents a l'extensió de l'àrid de cobertura, si s'escau.
L'àrid de cobertura s'estendrà, segons el parer de la DF, quan sigui necessari fer circular vehicles per sobre del reg, o quan s'observi que ha quedat part sense absorbir passades 24 h de l'aplicació del lligant. L'extensió es farà per mitjans mecànics de forma uniforme i amb la dotació aprovada per la DF.
REG D'ADHERÈNCIA:
Si s'aplica sobre un paviment bituminós existent s'eliminaran prèviament els excesos de lligant i es repararan els desperfectes que puguin impedir una perfecta unió entre les capes bituminoses.
La seva aplicació es coordinarà amb la posada en obra de la capa superior, de manera que s'hagi produït el trencament de l'emulsió, però sense que hagi perdut efectivitat com a element d'unió.
Es prohibirà la circulació fins que s'hagi produït el trencament del lligant en tota la superfície aplicada.
REG DE CURA:
S'aplicarà després de compactar la capa inferior, abans de transcorregudes 3 h des de la seva finalització. Durant aquest temps la superfície es mantindrà humida.
El granulat de cobertura s'estendrà, segons el parer de la DF, quan s'hagi de fer circular trànsit per sobre del reg. L'extensió es farà per mitjans mecànics de forma uniforme i amb la dotació aprovada per la DF .

3.- UNITAT I CRITERI D'AMIDAMENT

SENSE ESPECIFICAR DOTACIÓ:
t de pes mesurades segons les especificacions de la DT.
No són d'abonament els excessos laterals.
DOTACIÓ EN KG/M2:
m2 de superfície amidada segons les especificacions de la DT.
No són d'abonament els excessos laterals.
REG D'IMPRIMACIÓ O DE CURA:
Queda inclòs en aquesta unitat d'obra el granulat de cobertura per a donar obertura al trànsit.

4.- NORMATIVA DE COMPLIMENT OBLIGATORI

* Orden de 6 de febrero de 1976 por la que se aprueba el Pliego de Prescripciones Técnicas Generales para Obras de Carreteras y Puentes (PG-3).
* Orden FOM/2523/2014, de 12 de diciembre, por la que se actualizan determinados artículos del Pliego de Prescripciones Técnicas Generales para Obras de Carreteras y Puentes, relativos a materiales básicos, a firmes y pavimentos, y a señalización, balizamiento y sistemas de contención de vehículos (PG-3).

5.- CONDICIONS DE CONTROL D'EXECUCIÓ I DE L'OBRA ACABADA

CONTROL D'EXECUCIÓ. OPERACIONS DE CONTROL:
Es considera com a lot, al menor que resulti d'aplicar els 3 criteris següents:
- Una longitud de 500 m de calçada.
- Una superfície de 3.500 m2 de calçada.
- La superfície regada diàriament.
Les tasques de control a realitzar són les següents:
- Dotació mitjana del lligant residual mitjançant assecat en estufa i pesatge de mostres recollides en safata, en un nombre de punts >=3.
CONTROL D'EXECUCIÓ. INTERPRETACIÓ DE RESULTATS I ACTUACIONS EN CAS D'INCOMPLIMENT:
Les condicions d'acceptació són les següents:
- Regs d'imprimació i de cura:
    - Dotació mitjana de lligant residual: ± 15 % de la prevista.
    - Addicionalment: <=1 individu de la mostra assajada excedeix els límits.
- Regs d'adherència:
    - Dotació mitjana de lligant residual: + 15 %, -10 % de la prevista
    - Addicionalment: <=1 individu de la mostra assajada excedeix els límits fixats.
Actuació en cas d'incompliment: es prendran les mesures indicades per la DF.
CONTROL DE L'OBRA ACABADA. OPERACIONS DE CONTROL EN REGS D'ADHERÈNCIA:
En els lots definits anteriorment, i després d'estendre la capa de mescla bituminosa superior, les tasques de control a realitzar són les següents:
- Adherència entre capes: assaig de tall, segons NLT 382, en 3 testimonis extrets en punts aleatoris.
CONTROL DE L'OBRA ACABADA. INTERPRETACIÓ DELS RESULTATS I ACTUACIONS EN CAS D'INCOMPLIMENT EN REGS D'ADHERÈNCIA:
Les condicions d'acceptació són les següents:
- Valor mitjà de l'adherència entre capes, en cada lot:
    - Una de les capes és de rodament: >= 6 Mpa; <= 1 individu de la mostra assajada amb valor <= 25 % de 6 MPa.
    - Dues capes intermèdies: >=4 Mpa; <= 1 individu de la mostra assajada amb valor <= 25 % de 4 MPa.
Actuació en cas d'incompliment:
- Adherència mitjana obtinguda < 90 % del valor previst: es fresarà la capa de mescla bituminosa superior i es reposarà el reg d'adherència i la capa esmentada. Per compte del contractista.
- Adherència mitjana obtinguda >= 90 % del valor previst: penalització econòmica del 10 % de la mescla bituminosa superior.

PAR Familia AR

PARAMPQ - Subministrament i instal·lació de proteccions per ampliar en una sortida el quadre d'enllumenat existent a la zona considerada.
L'ampliació consistirà en el submnisytrament i instal·lació d'Interruptor diferencial de classe AC, de 40A, bipolar (2P), 0,3A sensib. nterruptor automàtic Schneider iC60N 2P 10A C 6000A Acc, Substitució de mecanisme (magnetotèrmic, diferencial, etc.) en quadre.
La partida també inclou la legalització d'instal.lacions mitjançant Memòria Tècnica de Disseny simplificada o reduïda en els casos:
per acollir-se a la instrucció 1/2015, per modificacions de potències, per canvis amb punts de llum existents o per canvis de fins a 10 punts de llum per manteniment, que no requereixin estudi lumínic.
Inclou, elaboració i tramitació de tota la documentació necessaria, Industria i companyia elèctrica subministradora. Inclou despeses i taxes.
1.- DEFINICIÓ I CONDICIONS DE LES PARTIDES D'OBRA EXECUTADES

BCN Projecta Associats, S.L. C/ París 207 5è 1a 08008 Barcelona
Tel. 937 450 431 e-mail: bcnprojecta@bcnprojecta.com
www.bcnprojecta.com

Interruptors automàtics per a actuar per corrent diferencial residual.

S'han contemplat els següents tipus:

- Interruptors automàtics diferencials per a muntar en perfil DIN
- Blocs diferencials per a muntar en perfil DIN per a treballar conjuntament amb interruptors automàtics magnetotèrmics
- Blocs diferencials de caixa emmotllada per a muntar en perfil DIN o per a muntar adossats a interruptors automàtics magnetotèrmics, i per a treballar conjuntament amb interruptors automàtics magnetotèrmics

L'execució de la unitat d'obra inclou les operacions següents:

- Col·locació i anivellació
- Connexionat
- Regulació dels paràmetres de funcionament, si és el cas

CONDICIONS GENERALS:

Tots els conductors han de quedar connectats als borns corresponents.

Cap part accessible de l'element instal·lat no ha d'estar en tensió, fora dels punts de connexió.

Els interruptors han de ser capaços de funcionar correctament en les condicions normals exigides en les normes.

Els interruptors que admetin la regulació d'algun paràmetre han d'estar ajustats a les condicions del paràmetre exigides en la DT.

Resistència a la tracció de les connexions: >= 30 N

INTERRUPTORS AUTOMÀTICS DIFERENCIALS PER A MUNTAR EN PERFIL DIN:

La subjecció de cables ha d'estar feta mitjançant la pressió de visos.

Ha d'anar muntat sobre un perfil DIN simètric a l'interior d'una caixa o armari. L'interruptor s'ha de subjectar pel mecanisme de fixació disposat per a tal fi.

BLOCS DIFERENCIALS PER A MUNTAR EN PERFIL DIN I PER A TREBALLAR CONJUNTAMENT AMB INTERRUPTORS AUTOMÀTICS MAGNETOTÈRMICS:

El bloc diferencial ha de quedar connectat a l'interruptor automàtic amb els conductors que formen part del mateix bloc. Queda expressament prohibit modificar aquests conductors per a fer les connexions.

Ha d'anar muntat sobre un perfil DIN simètric a l'interior d'una caixa o armari. L'interruptor s'ha de subjectar pel mecanisme de fixació disposat per a tal fi.

BLOCS DIFERENCIALS DE CAIXA EMMOTLLADA PER A MUNTAR EN PERFIL DIN O PER A MUNTAR ADOSSATS A INTERRUPTORS AUTOMÀTICS MAGNETOTÈRMICS, I PER A TREBALLAR CONJUNTAMENT AMB INTERRUPTORS AUTOMÀTICS MAGNETOTÈRMICS:

El bloc diferencial ha de quedar connectat a l'interruptor automàtic amb els conductors que formen part del mateix bloc. Queda expressament prohibit modificar aquests conductors per a fer les connexions.

Quan es col·loca a pressió ha d'anar muntat sobre un perfil DIN simètric a l'interior d'una caixa o armari. En aquest cas, l'interruptor s'ha de subjectar pel mecanisme de fixació disposat per a tal fi.

Quan es col·loca adossat a l'interruptor automàtic, la unió entre ambdós ha d'estar feta amb els borns de connexió que incorpora el mateix bloc diferencial.

2.- CONDICIONS DEL PROCÉS D'EXECUCIÓ

Els interruptors han de muntar-se segons les indicacions del fabricant, i atenent a les especificacions dels reglaments.

No s'ha de treballar amb tensió a la xarxa. Abans de procedir a la connexió es verificarà que els conductors estan sense tensió.

S'han d'identificar els conductors de cada fase i neutre per a la seva correcta connexió als borns de l'interruptor.

S'ha de comprovar que les característiques de l'aparell corresponen a les especificades a la DT

S'ha de verificar que els conductors quedin aprestats de forma segura.

Quan la secció dels conductors o requereixi es faran servir terminals per a fer les connexions.

3.- UNITAT I CRITERIS D'AMIDAMENT

Unitat de quantitat instal·lada, mesurada segons les especificacions de la DT.

La instal·lació inclou la part proporcional de connexionats i accessoris dins dels quadres elèctrics.

4.- NORMATIVA DE COMPLIMENT OBLIGATORI

BCN Projecta Associats, S.L. C/ París 207 5è 1a 08008 Barcelona
Tel. 937 450 431 e-mail: bcnprojecta@bcnprojecta.com
www.bcnprojecta.com

NORMATIVA GENERAL:

Real Decreto 842/2002 de 2 de agosto, por el que se aprueba el Reglamento Electrotécnico de Baja Tensión. REBT 2002.

INTERRUPTORS AUTOMÀTICS DIFERENCIALS PER A MUNTAR EN PERFIL DIN:

UNE-EN 61008-1:1996 Interruptores automáticos para actuar por corriente diferencial residual, sin dispositivo de protección contra sobreintensidades, para usos domésticos y análogos (ID). Parte 1: Reglas generales.

BLOCS DIFERENCIALS PER A MUNTAR EN PERFIL DIN I PER A TREBALLAR CONJUNTAMENT AMB INTERRUPTORS AUTOMÀTICS MAGNETOTÈRMICS:

UNE-EN 61008-1:1996 Interruptores automáticos para actuar por corriente diferencial residual, sin dispositivo de protección contra sobreintensidades, para usos domésticos y análogos (ID). Parte 1: Reglas generales.

UNE-EN 60947-2:1998 Aparamenta de baja tensión. Parte 2: Interruptores automáticos.

BLOCS DIFERENCIALS DE CAIXA EMMOTLLADA PER A MUNTAR EN PERFIL DIN O PER A MUNTAR ADOSSATS A INTERRUPTORS AUTOMÀTICS MAGNETOTÈRMICS, I PER A TREBALLAR CONJUNTAMENT AMB INTERRUPTORS AUTOMÀTICS MAGNETOTÈRMICS:

UNE-EN 60947-2:1998 Aparamenta de baja tensión. Parte 2: Interruptores automáticos.

5.- CONDICIONS DE CONTROL D'EXECUCIÓ I DE L'OBRA ACABADA

CONTROL D'EXECUCIÓ. OPERACIONS DE CONTROL:

Les tasques de control a realitzar són les següents:

- Verificació de que els mecanismes instal·lats a cada lloc són el que es corresponen als especificats a la DT.
- Verificar que el sistema de fixació es correcte
- Verificar el funcionament de la instal·lació que comanden
- Verificar la connexió dels conductors i l'absència de derivacions no permeses en contactes dels mecanismes.
- Verificar en preses de corrent l'existència de la línia de terra i mesura de la tensió de contacte.

CONTROL DE L'OBRA ACABADA. OPERACIONS DE CONTROL:

Les tasques de control a realitzar són les següents:

- Realització i emissió d'informe amb resultats dels controls i mesures realitzades.

CRITERIS DE PRESA DE MOSTRES:

Es comprovarà per mostreig diferents punts de la instal·lació segons criteri de la DF.

Es mesurarà la tensió de contacte a un punt com a mínim de cada circuit.

INTERPRETACIÓ DE RESULTATS I ACTUACIONS EN CAS D'INCOMPLIMENT:

En cas d'incompliment de la Normativa vigent, es procedirà a la seva adequació.

En cas de deficiències de material o execució, es procedirà d'acord amb el que determini la DF.

CONTROL D'EXECUCIÓ. OPERACIONS DE CONTROL EN QUADRES GENERALS I SUBQUADRES:

Les tasques de control de qualitat de Quadres Generals, són les següents:

- Comprovació de la correcta implantació dels equips a l'obra.
- Comprovar la correcta identificació de fases, segons codi de colors
- Verificar el marcatge dels conductors a la sortida de línies de manera que s'identifiquin correctament tots els circuits.
- Verificar el marcatge amb materials adients, de tot el cablejat de comandament.
- Verificar la coherència entre la documentació escrita referent a la identificació de circuits i l'execució real.
- Verificar que les seccions dels conductors s'adeqüen a les proteccions i als requisits de projecte
- Verificar la connexió dels diferents circuits, comprovant la no existència de contactes fluixos, enllaços i unions no previstes.
- Comprovar que les longituds dels conductors siguin prou folgades per poder fer arranjaments futurs -sense necessitats d'enllaços.
- Verificar la correcta posada a terra de totes les parts metàl·liques del quadre.
- Verificar la correcta connexió dels conductors d'alimentació i sortides del quadre.
- Verificar la regulació de les proteccions (Intensitat, temps de retard) sigui d'acord a l'especificat.
- Assaigs a efectuar a l'obra en quadres generals segons les normes aplicables en cada cas:
  - Dispar de diferencials amb intensitat de defecte igual al nominal segons UNE-EN 61008 R.E.B.T

BCN Projecta Associats, S.L. C/ París 207 5è 1a 08008 Barcelona
Tel. 937 450 431 e-mail: bcnprojecta@bcnprojecta.com
www.bcnprojecta.com

- Mesura de tensions de contacte segons R.E.T.B

- Mesura de resistència de bucle segons R.E.T.B

Aquests assaigs es realitzaran una vegada connectats tots els circuits de sortida i finalitzada la xarxa de terres.

CONTROL DE L'OBRA ACABADA. OPERACIONS DE CONTROL EN QUADRES GENERALS I SUBQUADRES:

Les tasques de control a realitzar són les següents:

- Realització i emissió d'informe amb resultats dels controls i assaigs realitzats, d'acord amb el que s'especifica a la taula d'assaigs i de quantificació dels mateixos.

CRITERIS DE PRESA DE MOSTRES EN QUADRES GENERALS I SUBQUADRES:

S'ha de comprovar la totalitat de la instal·lació.

INTERPRETACIÓ DE RESULTATS I ACTUACIONS EN CAS D'INCOMPLIMENT EN QUADRES GENERALS I SUBQUADRES:

Es cas de deficiències de material o execució, si es pot esmenar sense canviar materials, es procedirà a fer-ho. En cas contrari es procedirà a canviar tot el material afectat.

En cas de manca d'elements o discrepàncies amb el projecte, es procedirà a l'adequació, d'acord amb el determini la DF.

1.- DEFINICIÓ I CONDICIONS DE LES PARTIDES D'OBRA EXECUTADES

Interruptor automàtic magnetotèrmic unipolar amb 1 pol protegit, bipolar amb 1 pol protegit, bipolar amb 2 pols protegits, tripolar amb 3 pols protegits, tetrapolar amb 3 pols protegits, tetrapolar amb tres pols protegits i protecció parcial del neutre i tetrapolar amb 4 pols protegits.

S'han considerat els tipus següents:

- Per a control de potència (ICP)

- Per a protecció de línies elèctriques d'alimentació a receptors (PIA)

- Interruptors automàtics magnetotèrmics de caixa emmotllada

L'execució de la unitat d'obra inclou les operacions següents:

- Col·locació i anivellació

- Connexionat

- Regulació dels paràmetres de funcionament, si és el cas

CONDICIONS GENERALS:

La subjecció de cables ha d'estar feta mitjançant la pressió de visos.

Tots els conductors han de quedar connectats als borns corresponents.

Cap part accessible de l'element instal·lat no ha d'estar en tensió, fora dels punts de connexió.

Quan es col·loca a pressió ha d'anar muntat sobre un perfil DIN simètric a l'interior d'una caixa o armari. En aquest cas, l'interruptor s'ha de subjectar pel mecanisme de fixació disposat per a tal fi.

Quan es col·loca amb cargols, ha d'estar muntat sobre una placa base aïllant a l'interior d'una caixa també aïllant. En aquest cas l'interruptor s'ha de subjectar pels punts disposats a tal fi pel fabricant.

Els interruptors han de ser capaços de funcionar correctament en les condicions normals exigides en les normes.

Els interruptors que admetin la regulació d'algun paràmetre han d'estar ajustats a les condicions del paràmetre exigides en la DT.

Resistència a la tracció de les connexions: >= 30 N

ICP:

Ha d'estar muntat dins d'una caixa precintable.

Ha d'estar localitzat el més aprop possible de l'entrada de la derivació individual.

PIA:

En el cas de vivendes ha de quedar muntat un interruptor magnetotèrmic per a cada circuit.

2.- CONDICIONS DEL PROCÉS D'EXECUCIÓ

Els interruptors han de muntar-se segons les indicacions del fabricant, i atenent a les especificacions dels reglaments.

No s'ha de treballar amb tensió a la xarxa. Abans de procedir a la connexió es verificarà que els conductors estan sense tensió.

S'han d'identificar els conductors de cada fase i neutre per a la seva correcta connexió als borns de l'interruptor.

S'ha de comprovar que les característiques de l'aparell corresponen a les especificades a la DT

BCN Projecta Associats, S.L. C/ París 207 5è 1a 08008 Barcelona
Tel. 937 450 431 e-mail: bcnprojecta@bcnprojecta.com
www.bcnprojecta.com

S'ha de verificar que els conductors quedin aprestats de forma segura.

Quan la secció dels conductors o requereixi es faran servir terminals per a fer les connexions.

3.- UNITAT I CRITERIS D'AMIDAMENT

Unitat de quantitat instal·lada, mesurada segons les especificacions de la DT.

La instal·lació inclou la part proporcional de connexionats i accessoris dins dels quadres elèctrics.

4.- NORMATIVA DE COMPLIMENT OBLIGATORI

NORMATIVA GENERAL:

Real Decreto 842/2002 de 2 de agosto, por el que se aprueba el Reglamento Electrotécnico de Baja Tensión. REBT 2002.

ICP:

UNE 20317:1988 Interruptores automáticos magnetotérmicos, para control de potencia, de 1,5 a 63 A.

UNE 20317/1M:1993 Interruptores automáticos magnetotérmicos, para control de potencia, de 1,5 a 63 A.

PIA:

UNE-EN 60898:1992 Interruptores automáticos para instalaciones domésticas y análogas para la protección contra sobreintensidades.

UNE-EN 60898/A1:1993 Interruptores automáticos para instalaciones domésticas y análogas para la protección contra sobreintensidades.

UNE-EN 60898/A1:1993 ERRATUM Interruptores automáticos para instalaciones domésticas y análogas para la protección contra sobreintensidades.

UNE-EN 60947-1:2002 Aparamenta de baja tensión. Parte 1: Reglas generales.

UNE-EN 60947-2:1998 Aparamenta de baja tensión. Parte 2: Interruptores automáticos.

INTERRUPTORS AUTOMÀTICS DE CAIXA EMMOTLLADA:

UNE-EN 60947-1:2002 Aparamenta de baja tensión. Parte 1: Reglas generales.

UNE-EN 60947-2:1998 Aparamenta de baja tensión. Parte 2: Interruptores automáticos.

5.- CONDICIONS DE CONTROL D'EXECUCIÓ I DE L'OBRA ACABADA

OPERACIONS DE CONTROL:

Les tasques de control a realitzar són les següents:

- Verificació de que els mecanismes instal·lats a cada lloc són el que es corresponen als especificats a la DT.
- Verificar que el sistema de fixació es correcte
- Verificar el funcionament de la instal·lació que comanden
- Verificar la connexió dels conductors i l'absència de derivacions no permeses en contactes dels mecanismes.
- Verificar en preses de corrent l'existència de la línia de terra i mesura de la tensió de contacte.

CRITERIS DE PRESA DE MOSTRES:

Es comprovarà per mostreig diferents punts de la instal·lació segons criteri de la DF.

Es mesurarà la tensió de contacte a un punt com a mínim de cada circuit.

INTERPRETACIÓ DE RESULTATS I ACTUACIONS EN CAS D'INCOMPLIMENT:

En cas d'incompliment de la Normativa vigent, es procedirà a la seva adequació.

En cas de deficiències de material o execució, es procedirà d'acord amb el que determini la DF.

CONTROL D'EXECUCIÓ. OPERACIONS DE CONTROL EN QUADRES GENERALS I SUBQUADRES:

Les tasques de control de qualitat de Quadres Generals, són les següents:

- Comprovació de la correcta implantació dels equips a l'obra.
- Comprovar la correcta identificació de fases, segons codi de colors
- Verificar el marcatge dels conductors a la sortida de línies de manera que s'identifiquin correctament tots els circuits.
- Verificar el marcatge amb materials adients, de tot el cablejat de comandament.
- Verificar la coherència entre la documentació escrita referent a la identificació de circuits i l'execució real.

BCN Projecta Associats, S.L. C/ París 207 5è 1a 08008 Barcelona
Tel. 937 450 431 e-mail: bcnprojecta@bcnprojecta.com
www.bcnprojecta.com

- Verificar que les seccions dels conductors s'adeqüen a les proteccions i als requisits de projecte

- Verificar la connexió dels diferents circuits, comprovant la no existència de contactes fluixos, enllaços i unions no previstes.

- Comprovar que les longituds dels conductors siguin prou folgades per poder fer arranjaments futurs -sense necessitats d'enllaços.

- Verificar la correcta posada a terra de totes les parts metàl·liques del quadre.

- Verificar la correcta connexió dels conductors d'alimentació i sortides del quadre.

- Verificar la regulació de les proteccions (Intensitat, temps de retard) sigui d'acord a l'especificat.

- Assaigs a efectuar a l'obra en quadres generals segons les normes aplicables en cada cas:

  - Dispar de diferencials amb intensitat de defecte igual al nominal segons UNE-EN 61008 R.E.B.T

  - Mesura de tensions de contacte segons R.E.T.B

  - Mesura de resistència de bucle segons R.E.T.B

Aquests assaigs es realitzaran una vegada connectats tots els circuits de sortida i finalitzada la xarxa de terres.

CONTROL DE L'OBRA ACABADA. OPERACIONS DE CONTROL EN QUADRES GENERALS I SUBQUADRES:

Les tasques de control a realitzar són les següents:

- Realització i emissió d'informe amb resultats dels controls i assaigs realitzats, d'acord amb el que s'especifica a la taula d'assaigs i de quantificació dels mateixos.

CRITERIS DE PRESA DE MOSTRES EN QUADRES GENERALS I SUBQUADRES:

S'ha de comprovar la totalitat de la instal·lació.

INTERPRETACIÓ DE RESULTATS I ACTUACIONS EN CAS D'INCOMPLIMENT EN QUADRES GENERALS I SUBQUADRES:

Es cas de deficiències de material o execució, si es pot esmenar sense canviar materials, es procedirà a fer-ho. En cas contrari es procedirà a canviar tot el material afectat.

En cas de manca d'elements o discrepàncies amb el projecte, es procedirà a l'adequació, d'acord amb el determini la DF.

PB PROTECCIONS I SENYALITZACIÓ

PBA SENYALITZACIÓ HORITZONTAL

PBA3- PINTAT DE MARQUES LONGITUDINALS

0.- ELEMENTS QUE CONTEMPLA EL PLEC

PBA3-DXMF.

1.- DEFINICIÓ I CONDICIONS DE LES PARTIDES D'OBRA EXECUTADES
Pintat sobre paviment de marques vials, formant línies o signes, amb finalitats informatives i reguladores del trànsit.
S'han considerat les marques següents:
- Marques longitudinals
S'han considerat els llocs d'aplicació següents:
- Vials públics
- Vials privats
L'execució de la unitat d'obra inclou les operacions següents:
- Preparació de la superfície existent
- Replanteig i premarcat
- Aplicació de la marca vial
- Proteccions provisionals durant l'aplicació i el temps d'assecat
CONDICIONS GENERALS:
Les marques vials utilitzades seran, d'acord amb la norma UNE-EN 1436, dels següents tipus:
- En funció de la seva vida útil: - Permanents (P) - Temporals (T)
- En funció de la visibilitat nocturna o propietats de retrorreflexió: - Tipus 0 (NR): no retrorreflectants - Tipus I (R): retrorreflectants en sec - Tipus II (RW): retrorreflectants en sec i amb humitat - Tipus II (RR): retrorreflectants en sec, amb humitat i amb pluja
- En funció de les seves propietats de resistència al lliscament: - Estructurades (E)
- No estructurades (NE)
- En funció d'altres usos especials: - Sonores (S) - Fàcils d'eliminar (F) - De emmarcar (B) - Emmascaradora (M) - En forma de tauler d'escacs (D)
- En funció de la forma d'aplicació: - Marques vials "in situ" - Marques vials prefabricades
La marca vial o sistema de senyalització horitzontal estarà formada per un material base i en el seu cas, unes addicions de materials de pre-barrejat i/o de post-barrejat en les proporcions indicades a les instruccions d'aplicació del sistema.
El material base estarà constituït per pintures, plàstics en fred o per termoplàstics.
Els requisits essencials de les marques vials; visibilitat nocturna, visibilitat diürna, resistència al lliscament i color, han de complir les especificacions de la UNE-EN 1436 i es determinaran amb els mètodes establerts en aquesta norma.
Les marques tindran el color, forma, dimensions i ubicació indicades a la DT.
Han de tenir les vores netes i ben perfilades.
La capa de pintura ha de ser clara, uniforme i duradera.
Dosificació estàndard del material base per a marques vials permanents:
- Pintures: 720 g/m2

BCN Projecta Associats, S.L. C/ París 207 5è 1a 08008 Barcelona
Tel. 937 450 431 e-mail: bcnprojecta@bcnprojecta.com
www.bcnprojecta.com

- Termoplàstics en capa fina: 3000 g/m2
- Termoplàstics en capa gruixuda: 5000 g/m2
- Plàstics en fred en dos components en capa fina: 1000 g/m2
- Plàstics en fred en dos components en capa gruixuda: 3000 g/m2

Toleràncies d'execució:
- Replanteig: ± 3,0 cm
- Dosificació de pintura i microesferes: - 0%, + 20%

MARQUES VIALS RETRORREFLECTANTS:
El material base de la marca vial portarà incorporades, per pre-barrejat i/o post-barrejat, microesferes de vidre que li conferiran el caràcter retrorreflectant.
La retrorreflexió de la marca vial en condicions d'humitat o de pluja es podrà reforçar mitjançant propietats especials en la seva textura superficial, microesferes de vidre gruixudes, o altres mitjans.
Dosificació estàndard de microesferes de vidre i càrregues antilliscants de post-barrejat afegides al material base:
- Pintures: 480 g/m2
- Termoplàstics en capa fina: 500 g/m2
- Termoplàstics en capa gruixuda: 500 g/m2
- Plàstics en fred en dos components en capa fina: 500 g/m2
- Plàstics en fred en dos components en capa gruixuda: 500 g/m2

MARQUES VIALS EN CARRETERES:
Les marques vials utilitzades a la xarxa de carreteres de l'Estat seran, d'acord amb la norma UNE-EN 1436, dels següents tipus:
- En funció de la seva vida útil: - Permanents (P): de color blanc, utilitzades en la senyalització horitzontal de carreteres amb trànsit convencional.
- En funció de la visibilitat nocturna o propietats de retrorreflexió: - Tipus II (RW): marca vial estructurada o no, dissenyada per a mantenir la retrorreflexió en sec i amb humitat. - Tipus II (RR): marca vial estructurada dissenyada per a mantenir la retrorreflexió en sec, amb humitat i pluja.
- En funció d'altres usos especials: - Sonores (S): marca vial amb ressalts que produeix efectes sonors i mecànics (vibracions). Seran permanents i de tipus II (RR).
- De emmarcar (B): marca vial permanent de color negre, utilitzada a l'emmarcat de marques vials per a millorar el seu contrast. - En forma de taulell d'escacs (D): marca vial permanent de color vermell, utilitzada per a senyalització d'accés a un llit de frenada.

Els requisits de comportament de les marques vials compliran amb les característiques especificades a la taula 700.2a del PG 3 vigent, per a les de color blanc i a les taules 700.2.b i 700.2.c per a les de color negre i vermell respectivament.
La marca vial tindrà la classe de durabilitat adequada a les característiques de la carretera a la que s'ha d'aplicar. En funció del factor de desgast, calculat segons les especificacions de l'article 700.3.4.1 del PG 3 vigent, la durabilitat dels requisits, assajada d'acord amb la norma UNE-EN 13197, complirà:
- Marques vials de colors blanc i negre: classes P5, P6 o P7
- Marques vials de color vermell: >= classe P4

El material base de la marca vial i la seva forma d'aplicació seran compatibles amb el suport sobre el que s'ha d'aplicar:
- En actuacions de repintat: complirà els criteris de compatibilitat amb la marca vial existent, d'acord amb la taula 700.9 del PG 3 vigent.
- En aplicacions sobre paviment nou: serà conforme amb els criteris establerts a la taula 700.10 del PG 3 vigent.

Els requisits de comportament de les marques vials, durant el període de garantia, han de complir amb les característiques especificades a la taula 700.11 del PG 3 vigent, per a les de color blanc i a les taules 700.2.b i 700.2.c per a les de color negre i vermell respectivament.

2.- CONDICIONS DEL PROCÉS D'EXECUCIÓ
CONDICIONS GENERALS:
S'ha de treballar a una temperatura entre 5° i 40°C i amb vents inferiors a 25 km/h.
No podrà aplicar-se la marca vial:
- Quan la temperatura del substrat no superi almenys en 3°C al punt de rosada.
- Quan el paviment estigui humit.

Abans de començar les feines, la DF ha d'aprovar l'equip, les mesures de protecció del trànsit i les senyalitzacions auxiliars.
No s'iniciaran obres que afectin a la lliure circulació sense haver col·locat la corresponent senyalització, abalisament i, en el seu cas, defenses. La seva forma, suport, colors, pictogrames i dimensions es correspondran amb l'establert a la Norma de Carreteres 8.3.- IC i catàleg d'Elements de Senyalització, Abalisament i Defensa per a circulació vial.
L'aplicació de la marca vial es realitzarà d'acord amb les instruccions del sistema de senyalització vial horitzontal, subministrat pel fabricant, que inclouran com a mínim:
- Identificació del fabricant
- Dosificacions
- Tipus i proporcions de materials de post-barrejat, en el seu cas
- Necessitat o no de microesferes de vidre de pre-barrejat

La maquinària i equips de posada en obra de marques vials compliran els requisits que estableix l'article 700.5 del PG 3 vigent i es classificaran i caracteritzaran segons el que especifica la norma UNE 135277-1.
El compliment d'aquests requisits s'haurà d'acreditar mitjançant la presentació de la declaració del contractista, que per a cada màquina a utilitzar ha d'incloure la següent informació, d'acord amb la norma UNE 135277-1:
- Fitxa tècnica de cada màquina
- Requisits associats a cada classe de màquina
- Identificació dels elements de la màquina

Abans del començament de cada unitat d'obra, inclosos amples diferents de línies i per a cada equip, s'ha de procedir, sota la supervisió de la DF, a l'ajust de la maquinària per a determinar els paràmetres d'aplicació d'acord amb el que especifica la norma UNE 135277-1, i s'elevarà acta de cada un dels ajustos realitzats.
S'han de preveure sistemes de drenatge per a evitar que les marques vials aplicades siguin la causa de la formació d'una pel·lícula d'aigua sobre el paviment.
La superfície on s'ha d'aplicar la pintura ha d'estar neta, sense materials no adherits i completament seca.
Quan el sistema de senyalització vial horitzontal no sigui compatible amb el substrat (paviment o marca vial antiga), es procedirà a l'esborrat de la marca vial existent, o a l'aplicació d'una imprimació o d'un tractament superficial adequat, segons el parer de la DF, per a garantir aquesta compatibilitat.
En el cas de superfícies de formigó, no han de quedar restes de productes o materials utilitzats per al curat del formigó.
Quan el factor de luminància del paviment sigui > 0,15, segons UNE-EN 1436, s'emmarcarà la marca vial amb una marca d'emmarcar pintada a banda i banda amb un ample igual a la meitat del corresponent a la marca vial existent.
Si la superfície a pintar és un morter o formigó, no presentarà eflorescències, ni reaccions alcalines.
Si la superfície on s'aplica la pintura és llisa i no té prou adherència amb la pintura, s'ha de fer un tractament per a donar-li un grau d'adherència suficient.
Si la superfície presenta defectes o forats, s'han de corregir abans d'aplicar la pintura, utilitzant material del mateix tipus que el paviment existent.
Abans d'aplicar la pintura s'ha de fer un replanteig topogràfic, que serà aprovat per la DF.
S'han de protegir les marques del trànsit durant el procés inicial d'assecat.

3.- UNITAT I CRITERI D'AMIDAMENT
MARQUES LONGITUDINALS O MARQUES TRANSVERSALS:
m de llargària pintada, d'acord amb les especificacions de la DT i mesurat en l'eix de la marca sobre el paviment.
Aquesta partida inclou les operacions auxiliars de neteja i acondicionament del paviment a pintar.

4.- NORMATIVA DE COMPLIMENT OBLIGATORI
VIALS PÚBLICS:
Orden de 16 de julio de 1987 por la que se aprueba la Norma 8.2-IC Marcas Viales, de la Instrucción de carreteras.

BCN Projecta Associats, S.L. C/ París 207 5è 1a 08008 Barcelona
Tel. 937 450 431 e-mail: bcnprojecta@bcnprojecta.com
www.bcnprojecta.com

* Orden de 6 de febrero de 1976 por la que se aprueba el Pliego de Prescripciones Técnicas Generales para Obras de Carreteras y Puentes (PG-3).
* Orden FOM/2523/2014, de 12 de diciembre, por la que se actualizan determinados artículos del Pliego de Prescripciones Técnicas Generales para Obras de Carreteras y Puentes, relativos a materiales básicos, a firmes y pavimentos, y a señalización, balizamiento y sistemas de contención de vehículos (PG-3).
* Orden FOM/510/2018, de 8 de mayo, por la que se modifica la Orden FOM/2523/2014, de 12 de diciembre, por la que se actualizan determinados artículos del Pliego de Prescripciones Técnicas Generales para Obras de Carreteras y Puentes, relativos a materiales básicos, a firmes y pavimentos, y a señalización, balizamiento y sistemas de contención de vehículos (PG-3).
* Guía para el proyecto y ejecución de obras de señalización horizontal
* UNE-EN 1436:2009+A1:2009 Materiales para señalización vial horizontal. Comportamiento de las marcas viales aplicadas sobre la calzada.

VIALS PRIVATS:
No hi ha normativa de compliment obligatori.

5.- CONDICIONS DE CONTROL D'EXECUCIÓ I DE L'OBRA ACABADA

CONTROL D'EXECUCIÓ. OPERACIONS DE CONTROL:
Els punts de control més destacables són els següents:
- Revisió de les condicions d'emmagatzematge i conservació dels materials.
- Revisió de la data de fabricació dels materials.
- Revisió del part diari lliurat pel contractista, que inclou, com a mínim la següent informació: - Referència dels lots i dosificacions dels materials consumits. - Condicions (temperatura, pressió, etc...) utilitzades en els equips d'aplicació. - Tipus i dimensions de la marca vial. - Localització i referència sobre el paviment de les marques vials. - Data de posada en obra. - Temperatura i humitat relativa al començament i a meitat de la jornada de treball. - Observacions i incidències que puguin influir en la vida útil o característiques de la marca vial aplicada.
- Comprovació del compliment de les dosificacions especificades.
- Inspeccions per a verificar la informació inclosa en el part d'obra i a l'acta d'ajust de la maquinària.

Els controls es realitzaran d'acord amb l'apartat 700.8.3 del PG 3 vigent.

CONTROL D'EXECUCIÓ. CRITERIS DE PRESA DE MOSTRES:
Durant l'aplicació de la pintura, la presa de mostres per a comprovació de les dosificacions es realitzarà d'acord amb el que estableix l'article 700.8.3.3 del PG 3 vigent.

CONTROL D'EXECUCIÓ. INTERPRETACIÓ DE RESULTATS I ACTUACIONS EN CAS D'INCOMPLIMENT:
Es rebutjaran les marques vials aplicades d'un mateix tipus quan es donin els següents supòsits:
- Els materials aplicats no es corresponen amb els aplegats.
- La maquinària utilitzada no compleix els requisits especificats a l'article 700.5.2 del PG 3 vigent.
- Les condicions de posada en obra no es corresponen amb les aprovades a l'acta d'ajust de l'obra.
- El valor mitjà de la dosificació de cada material és inferior a les dosificacions especificades.
- El coeficient de variació de la dosificació del material aplicat supera el 20%.

El Contractista executarà de nou, a càrrec seu, les marques vials que hagin estat rebutjades.

CONTROL DE L'OBRA ACABADA. OPERACIONS DE CONTROL:
Durant el període de garantia (2 anys a partir de la data d'aplicació) es realitzaran controls periòdics de les marques vials per a verificar, in situ, si compleixen els requisits especificats.
Els controls es realitzaran de forma puntual, de manera contínua, o amb els dos mètodes:
- Mètode d'assaig puntual: - Es realitzarà amb equips portàtils. - Es verificaran les característiques especificades a la taula 700.12 del PG 3 vigent, incloent, com a mínim, el coeficient de luminància retrorreflexada en sec.
- Mètode d'assaig continu: - Es realitzarà amb equips dinàmics d'alt rendiment, segons UNE-EN 1436. - Es verificarà, com a mínim, el coeficient de luminància retrorreflexada en sec. - La DF podrà sol·licitar la mesura del coeficient de fricció o altres característiques addicionals.

CONTROL DE L'OBRA ACABADA. CRITERIS DE PRESA DE MOSTRES:
Els controls es realitzaran segons les instruccions de la DF, que durant el període de garantia podrà sol·licitar la realització de comprovacions de les característiques de les marques vials en qualsevol moment i tantes vegades com consideri oportú.

CONTROL DE L'OBRA ACABADA. INTERPRETACIÓ DE RESULTATS I ACTUACIONS EN CAS D'INCOMPLIMENT:
Es rebutjaran les marques vials que no compleixin, durant el període de garantia, els requisits de comportament especificats a les taules 700.11, 700.2b i 700.2c del PG3 vigent, per als colors blanc, negre i vermell respectivament.
El Contractista repintarà de nou, a càrrec seu, les marques vials que hagin estat rebutjades.

PB PROTECCIONS I SENYALITZACIÓ

PBB SENYALITZACIÓ VERTICAL

PBBJ- SENYAL PROVISIONAL, COL·LOCAT

0.- ELEMENTS QUE CONTEMPLA EL PLEC

PBBJ-5677.

1.- DEFINICIÓ I CONDICIONS DE LES PARTIDES D'OBRA EXECUTADES
Senyalització que referida a un objecte, activitat o situació determinades, proporcioni una indicació o una obligació relativa a la seguretat o la salut en el treball mitjançant un senyal en forma de plafó o un color, segons procedeixi.

CONDICIONS D'UTILITZACIÓ:
Principis generals:
Per a la utilització de la senyalització de seguretat s'ha de partir dels següents principis generals:
- La senyalització mai no elimina el risc.
- Una correcta senyalització no dispensa de l'adopció de mesures de seguretat i protecció per part dels projectistes i responsables de la seguretat en cada tall.
- Els destinataris hauran de tenir un coneixement adequat del sistema de senyalització.
- La senyalització indiscriminada pot provocar confusió o despreocupació en qui ho rebi, eliminant la seva eficàcia preventiva.

CRITERIS DE SENYALITZACIÓ PROVISIONAL EN LES OBRES DE CONSTRUCCIÓ:
La seva forma, suport, colors, pictogrames i dimensions es correspondran amb els establerts en el RD 485/1997, de 14 d'abril, i estaran advertint, prohibint, obligant o informant en els llocs en què realment es necessiti, i solament en aquests.

BCN Projecta Associats, S.L. C/ París 207 5è 1a 08008 Barcelona
Tel. 937 450 431 e-mail: bcnprojecta@bcnprojecta.com
www.bcnprojecta.com

En aquelles obres en les quals la intrusió de persones alienes hi sigui una possibilitat, hauran de col·locar-se els senyals de seguretat, amb llegendes al seu peu (senyal addicional), indicatives del seus respectius continguts.
S'instal·laran preferentment a una altura i posició adequades a l'angle visual dels seus destinataris, tenint en compte possibles obstacles, en la proximitat immediata del risc o objecte a senyalitzar o, quant es tracti d'un risc general, en l'accés a la zona de risc.
L'emplaçament del senyal será accessible, estará ben il·luminat i será fàcilment visible.
No se situaran gaires senyals pròxims entre sí. Nota: Cal recordar que el rètol general enunciatiu dels senyals de seguretat, que acostuma a situar-se a l'entrada de l'obra, té únicament la consideració de plafó indicatiu.
Els senyals hauran de retirar-se quan deixi d'existir la situació que justificava el seu emplaçament.
No s'iniciaran obres que afectin a la lliure circulació sense haver col·locat la corresponent senyalització, abalisament i, en el seu cas, defenses. La seva forma, suport, colors, pictogrames i dimensions es correspondran amb l'establert en la Norma de Carreteres 8.3.- IC i catàleg d'Elements de Senyalització, Abalisament i Defensa per a circulació vial.
La part inferior dels senyals estaran a 1 m sobre la calçada. S'exceptua el cas dels senyals "SENTIT PROHIBIT" i "SENTIT OBLIGATORI" en calçades divergents, que podran col·locar-se sobre un pal solament, a la mínima altura.
Els senyals i plafons direccionals, es col·locaran sempre perpendiculars a l'eix de la via, mai inclinats.
El fons dels senyals provisionals d'obra serà de color groc.
Està prohibit posar cartells amb missatges escrits, diferents dels que figuren en el Codi de Circulació.
Tot senyal que impliqui una PROHIBICIÓ o OBLIGACIÓ haurà de ser repetida a intervals d'1 min. (s/velocitat limitada) i anul·lada en quant sigui possible.
Tota senyalització d'obres que exigeixi l'ocupació de part de l'esplanada de la carretera, es composarà, com a mínim, dels següents elements:
- Senyal de perill "OBRES" (Placa TP 18)
- Barrera que limiti frontalment la zona no utilitzable de l'esplanada

La placa "OBRES" haurà d'estar, com a mínim, a 150 m i, com a màxim, a 250 m de la barrera, en funció de la visibilitat del tram, de la velocitat del tràfic i del número de senyals complementaris, que es necessitin col·locar entre senyal i barrera. Finalitzats els treballs hauran de retirar-se totalment, si no queda cap obstacle en la calçada.
Per a aclarir, completar o intensificar la senyalització mínima, podrà afegir-se, segons les circumstàncies, els següents elements:
- Limitació progressiva de la velocitat, en escalons màxims de 30 km/h, des de la màxima permesa a la carretera fins la detenció total si fos necessari (Placa TR 301). El primer senyal de limitació pot situar-se prèviament a la de perill "OBRES"
- Avís de règim de circulació a la zona afectada (Plaques TP 25, TR 400, TR 5, TR 6, TR 305)
- Orientació dels vehicles per les possibles desviacions (Placa TR 401).
- Delimitació longitudinal de la zona ocupada.

No s'ha de limitar la velocitat per sota de 60 km/h en autopista o autovies, ni a 50 km a la resta de les vies, llevat del cas d'ordenació en sentit únic alternatiu, que podrà rebaixar-se a 40 km/h.
L'ordenació en sentit únic "ALTERNATIU" es durà a terme per un dels següents sistemes:
- Establiment de la prioritat d'un dels sentits mitjançant senyals fixos. Circular, amb fletxa vermella i negra. Quadrada, amb fletxa vermella i blanca.
- Ordenació diürna mitjançant senyals manuals (paletes o discos), si els senyalitzadors es poden comunicar visualment o mitjançant radio telèfon. Nota: El sistema de "testimoni" està totalment proscrit.
- Mitjançant semàfor regulador.

Quan s'hagi de tallar totalment la carretera o s'estableixi sentit únic alternatiu, durant la nit, la detenció serà regulada mitjançant semàfors. Durant el dia, poden utilitzar-se senyalitzadors amb armilla fotoluminiscent.

Quan per la zona de calçada lliure puguin circular dues files de vehicles s'indicarà la desviació de l'obstacle amb una sèrie de senyals TR 401 (direcció obligatòria), inclinades a 45° i formant en planta una alineació recta, l'angle de la qual amb el cantell de la carretera sigui inferior quant major sigui la velocitat permesa en el tram.
Tots els senyals seran clarament visibles, i per la nit reflectors.

2.- CONDICIONS DEL PROCÉS D'EXECUCIÓ

Es seguiran les recomanacions d'emmagatzematge i atenció, fixats pel fabricant i la DGT.
Es reemplaçaran els elements, es netejaran, es farà un manteniment i es col·locaran en el lloc assignat, seguint les instruccions del fabricant i la DGT.
S'emmagatzemaran en compartiments amplis i secs, amb temperatures compreses entre 15 i 25 °C.
Els estocs i les entregues estaran documentades i custodiades, amb justificant de recepció i rebut, per un responsable delegat per l'empresa.
La vida útil dels senyals i abalisaments és limitada, degut tant al seu desgast prematur per l'ús, com a actuacions de vandalisme o atemptat patrimonial, amb independència que hagin estat o no utilitzades.

3.- UNITAT I CRITERI D'AMIDAMENT

PLAQUES, SENYALS, SEMÀFORS I BASTIDOR PER A SUPORT DE SENYALITZACIÓ MÒBIL:
Unitat de quantitat instal·lada a l'obra d'acord amb la DT.

4.- NORMATIVA DE COMPLIMENT OBLIGATORI

Ley 31/1995, de 8 de noviembre, de prevención de riesgos laborales.
Real Decreto 485/1997, de 14 de abril, sobre disposiciones mínimas en materia de señalización de seguridad y salud en el trabajo.
Real Decreto 363/1995, de 10 de marzo, por la que se aprueba el reglamento sobre notificación de sustancias nuevas y clasificación, envasado y etiquetado de sustancias peligrosas.
Orden de 31 de agosto de 1987 sobre señalización, balizamiento, defensa, limpieza y terminación de obras fijas en vías fuera de poblado.(Instrucción 8.3-IC).
UNE 23033-1:1981 Seguridad contra incendios. Señalización.
Real Decreto 842/2002 de 2 de agosto, por el que se aprueba el Reglamento Electrotécnico de Baja Tensión. REBT 2002.
UNE 1063:2000 Caracterización de tuberías según la materia de paso.
UNE 48103:1994 Pinturas y barnices. Colores normalizados.
DIN 2403:1984 Identification of pipelines according to the fluid conveyed.
UNE-EN 60073:1997 Principios básicos y de seguridad para interfaces hombre-máquina, el marcado y la identificación. Principios de codificación para dispositivos indicadores y actuadores.
UNE-EN 60204-1:1999 Seguridad de las máquinas. Equipo eléctrico de las máquinas. Parte 1: Requisitos generales.

PB PROTECCIONS I SENYALITZACIÓ

PBC ABALISAMENT

PBC0- BALISA, COL·LOCADA

B C N P r o j e c t a A s s o c i a t s, S.L. C / París 207 5è 1a 08008 Barcelona
Tel. 9 3 7 4 5 0 4 3 1 e-mail: bcnprojecta@bcnprojecta.com
www.bcnprojecta.com

0.- ELEMENTS QUE CONTEMPLA EL PLEC

PBC0-65L5.

1.- DEFINICIÓ I CONDICIONS DE LES PARTIDES D'OBRA EXECUTADES
L'abalisament consisteix en la delimitació d'una zona a fi d'acotar uns límits que no es desitja que siguin ultrapassats.
CONDICIONS D'UTILITZACIÓ:
Per a la utilització de la senyalització de seguretat s'ha de partir dels següents principis generals:
- L'abalisament mai no elimina el risc
- Un correcte abalisament no dispensa de l'adopció de mesures de seguretat i protecció per part dels responsables de la seguretat
- Els destinataris hauran de tenir un coneixement adequat del sistema d'abalisament
- L' abalisament indiscriminat pot provocar confusió o despreocupació en qui ho rebi, eliminant la seva eficàcia preventiva
CRITERIS DE SENYALITZACIÓ PROVISIONAL EN LES OBRES DE CONSTRUCCIÓ:
- L'emplaçament de l'abalisament serà accessible, estarà ben il·luminat i serà fàcilment visible.
- L'abalisament hauran de retirar-se quan deixi d'existir la situació que justificava el seu emplaçament.
CRITERIS D' ABALISAMENT VIAL EN OBRES DE CARRETERES:
- No s'iniciaran obres que afectin a la lliure circulació sense haver col·locat la corresponent senyalització, abalisament i, en el seu cas, defenses. La seva forma, suport, colors, pictogrames i dimensions es correspondran amb l'establert a la Norma de Carreteres 8.3.- IC i catàleg d'Elements de Senyalització, Abalisament i Defensa per a circulació vial.
- Les barreres tubulars portàtils, solament poden utilitzar-se com element de defensa o abalisament, si disposen en el costat de circulació, de superfícies planes i reflectores. Els elements de defensa són els del tipus TD (barrera "Jersei" o barana metàl·lica).
- Tota senyalització d'obres que exigeixi l'ocupació de part de l'explanació de la carretera, es compondrà, com a mínim, dels següents elements:
- Senyal de perill "OBRES" (Placa TP 18).
- Barrera que limiti frontalment la zona no utilitzable de l'explanació.
- La placa "OBRES" haurà d'estar, com a mínim, a 150 m i, com a màxim, a 250 m de la barrera, en funció de la visibilitat del tram, de la velocitat del tràfic i del número de senyals complementaris, que es necessitin col·locar entre senyal i barrera. Finalitzats els treballs hauran de retirar-se absolutament, si no queda cap obstacle en la calçada.
- Per a l'abalisament de carrils provisionals s'adoptaran les següents precaucions:
- Col·locació de cons separats 5 10 m en corba i doble recta.
- Marca vial (pintura taronja) sobre el paviment.
- Captafars separats 5 10 m en corba i doble recta.
- Tots els abalisaments seran clarament visibles, i per la nit reflectors.
- Les barreres portàtils duran sempre en els seus extrems llums pròpies (vermelles fixes en el sentit de la marxa i grogues fixes o centellejants en el contrari). També duran llums grogues en ambdós extrems quan estiguin en el centre de la calçada, amb circulació per ambdós costats.
- En les carreteres el tràfic de les quals sigui d'intensitat diària superior a 500 vehicles, les barreres portàtils tindran reflectors a les bandes vermelles. Quan la intensitat sigui inferior, podran emprar-se captallums o bandes reflectores verticals de 10 cm d'espessor, centrades sobre cadascuna de les bandes vermelles.
2.- CONDICIONS DEL PROCÉS D'EXECUCIÓ
Es seguiran les recomanacions d'emmagatzematge i atenció, fixats pel fabricant i la DGT.
Es reemplaçaran els elements, es netejaran, es farà un manteniment i es col·locaran en el lloc assignat, seguint les instruccions del fabricant i la DGT.
S'emmagatzemaran en compartiments amplis i secs, amb temperatures compreses entre 15 i 25 °C.
Els estocs i les entregues estaran documentades i custodiades, amb justificant de recepció i rebut, per un responsable delegat per l'empresa.
La vida útil dels senyals i abalisaments és limitada, degut tant al seu desgast prematur per l'ús, com a actuacions de vandalisme o atemptat patrimonial, amb independència que hagin estat o no utilitzades.
3.- UNITAT I CRITERI D'AMIDAMENT
ELEMENTS AMIDATS PER UNITATS:
Unitat mesurada segons les especificacions de la DT.
4.- NORMATIVA DE COMPLIMENT OBLIGATORI
Ley 31/1995, de 8 de noviembre, de prevención de riesgos laborales.
Real Decreto 485/1997, de 14 de abril, sobre disposiciones mínimas en materia de señalización de seguridad y salud en el trabajo.
Orden de 31 de agosto de 1987 sobre señalización, balizamiento, defensa, limpieza y terminación de obras fijas en vías fuera de poblado.(Instrucción 8.3-IC).
Real Decreto 842/2002 de 2 de agosto, por el que se aprueba el Reglamento Electrotécnico de Baja Tensión. REBT 2002.

PB PROTECCIONS I SENYALITZACIÓ

PBC ABALISAMENT

PBC5- CON D'ABALISAMENT, COL·LOCAT

0.- ELEMENTS QUE CONTEMPLA EL PLEC

PBC5-56GO.

1.- DEFINICIÓ I CONDICIONS DE LES PARTIDES D'OBRA EXECUTADES
L'abalisament consisteix en la delimitació d'una zona a fi d'acotar uns límits que no es desitja que siguin ultrapassats.
CONDICIONS D'UTILITZACIÓ:
Per a la utilització de la senyalització de seguretat s'ha de partir dels següents principis generals:
- L'abalisament mai no elimina el risc
- Un correcte abalisament no dispensa de l'adopció de mesures de seguretat i protecció per part dels responsables de la seguretat
- Els destinataris hauran de tenir un coneixement adequat del sistema d'abalisament
- L' abalisament indiscriminat pot provocar confusió o despreocupació en qui ho rebi, eliminant la seva eficàcia preventiva
CRITERIS DE SENYALITZACIÓ PROVISIONAL EN LES OBRES DE CONSTRUCCIÓ:
- L'emplaçament de l'abalisament serà accessible, estarà ben il·luminat i serà fàcilment visible.

B C N P r o j e c t a A s s o c i a t s, S.L. C / París 207 5è 1a 08008 Barcelona
Tel. 9 3 7 4 5 0 4 3 1 e-mail: bcnprojecta@bcnprojecta.com
www.bcnprojecta.com

- L'abalisament hauran de retirar-se quan deixi d'existir la situació que justificava el seu emplaçament.
CRITERIS D' ABALISAMENT VIAL EN OBRES DE CARRETERES:
- No s'iniciaran obres que afectin a la lliure circulació sense haver col·locat la corresponent senyalització, abalisament i, en el seu cas, defenses. La seva forma, suport, colors, pictogrames i dimensions es correspondran amb l'establert a la Norma de Carreteres 8.3.- IC i catàleg d'Elements de Senyalització, Abalisament i Defensa per a circulació vial.
- Les barreres tubulars portàtils, solament poden utilitzar-se com element de defensa o abalisament, si disposen en el costat de circulació, de superfícies planes i reflectores. Els elements de defensa són els del tipus TD (barrera "Jersei" o barana metàl·lica).
- Tota senyalització d'obres que exigeixi l'ocupació de part de l'explanació de la carretera, es compondrà, com a mínim, dels següents elements:
- Senyal de perill "OBRES" (Placa TP 18).
- Barrera que limiti frontalment la zona no utilitzable de l'explanació.
- La placa "OBRES" haurà d'estar, com a mínim, a 150 m i, com a màxim, a 250 m de la barrera, en funció de la visibilitat del tram, de la velocitat del tràfic i del número de senyals complementaris, que es necessitin col·locar entre senyal i barrera. Finalitzats els treballs hauran de retirar-se absolutament, si no queda cap obstacle en la calçada.
- Per a l'abalisament de carrils provisionals s'adoptaran les següents precaucions:
- Col·locació de cons separats 5 10 m en corba i doble recta.
- Marca vial (pintura taronja) sobre el paviment.
- Captafars separats 5 10 m en corba i doble recta.
- Tots els abalisaments seran clarament visibles, i per la nit reflectors.
- Les barreres portàtils duran sempre en els seus extrems llums pròpies (vermelles fixes en el sentit de la marxa i grogues fixes o centellejants en el contrari). També duran llums grogues en ambdós extrems quan estiguin en el centre de la calçada, amb circulació per ambdós costats.
- En les carreteres el tràfic de les quals sigui d'intensitat diària superior a 500 vehicles, les barreres portàtils tindran reflectors a les bandes vermelles. Quan la intensitat sigui inferior, podran emprar-se captallums o bandes reflectores verticals de 10 cm d'espessor, centrades sobre cadascuna de les bandes vermelles.
2.- CONDICIONS DEL PROCÉS D'EXECUCIÓ
Es seguiran les recomanacions d'emmagatzematge i atenció, fixats pel fabricant i la DGT. Es reemplaçaran els elements, es netejaran, es farà un manteniment i es col·locaran en el lloc assignat, seguint les instruccions del fabricant i la DGT.
S'emmagatzemaran en compartiments amplis i secs, amb temperatures compreses entre 15 i 25 °C.
Els estocs i les entregues estaran documentades i custodiades, amb justificant de recepció i rebut, per un responsable delegat per l'empresa.
La vida útil dels senyals i abalisaments és limitada, degut tant al seu desgast prematur per l'ús, com a actuacions de vandalisme o atemptat patrimonial, amb independència que hagin estat o no utilitzades.
3.- UNITAT I CRITERI D'AMIDAMENT
ELEMENTS AMIDATS PER UNITATS:
Unitat mesurada segons les especificacions de la DT.
4.- NORMATIVA DE COMPLIMENT OBLIGATORI
Ley 31/1995, de 8 de noviembre, de prevención de riesgos laborales.
Real Decreto 485/1997, de 14 de abril, sobre disposiciones mínimas en materia de señalización de seguridad y salud en el trabajo.
Orden de 31 de agosto de 1987 sobre señalización, balizamiento, defensa, limpieza y terminación de obras fijas en vías fuera de poblado.(Instrucción 8.3-IC).
Real Decreto 842/2002 de 2 de agosto, por el que se aprueba el Reglamento Electrotécnico de Baja Tensión. REBT 2002.

PB PROTECCIONS I SENYALITZACIÓ

PBC ABALISAMENT

PBCD- TANCA D'ABALISAMENT, COL·LOCADA

0.- ELEMENTS QUE CONTEMPLA EL PLEC

PBCD-56H6.

1.- DEFINICIÓ I CONDICIONS DE LES PARTIDES D'OBRA EXECUTADES
L'abalisament consisteix en la delimitació d'una zona a fi d'acotar uns límits que no es desitja que siguin ultrapassats.
CONDICIONS D'UTILITZACIÓ:
Per a la utilització de la senyalització de seguretat s'ha de partir dels següents principis generals:
- L'abalisament mai no elimina el risc
- Un correcte abalisament no dispensa de l'adopció de mesures de seguretat i protecció per part dels responsables de la seguretat
- Els destinataris hauran de tenir un coneixement adequat del sistema d'abalisament
- L' abalisament indiscriminat pot provocar confusió o despreocupació en qui ho rebi, eliminant la seva eficàcia preventiva
CRITERIS DE SENYALITZACIÓ PROVISIONAL EN LES OBRES DE CONSTRUCCIÓ:
- L'emplaçament de l'abalisament serà accessible, estarà ben il·luminat i serà fàcilment visible.
- L'abalisament hauran de retirar-se quan deixi d'existir la situació que justificava el seu emplaçament.
CRITERIS D' ABALISAMENT VIAL EN OBRES DE CARRETERES:
- No s'iniciaran obres que afectin a la lliure circulació sense haver col·locat la corresponent senyalització, abalisament i, en el seu cas, defenses. La seva forma, suport, colors, pictogrames i dimensions es correspondran amb l'establert a la Norma de Carreteres 8.3.- IC i catàleg d'Elements de Senyalització, Abalisament i Defensa per a circulació vial.
- Les barreres tubulars portàtils, solament poden utilitzar-se com element de defensa o abalisament, si disposen en el costat de circulació, de superfícies planes i reflectores. Els elements de defensa són els del tipus TD (barrera "Jersei" o barana metàl·lica).
- Tota senyalització d'obres que exigeixi l'ocupació de part de l'explanació de la carretera, es compondrà, com a mínim, dels següents elements:
- Senyal de perill "OBRES" (Placa TP 18).
- Barrera que limiti frontalment la zona no utilitzable de l'explanació.
- La placa "OBRES" haurà d'estar, com a mínim, a 150 m i, com a màxim, a 250 m de la barrera, en funció de la visibilitat del tram, de la velocitat del tràfic i del número de senyals complementaris, que es necessitin col·locar entre senyal i barrera. Finalitzats els treballs hauran de retirar-se absolutament, si no queda cap obstacle en la calçada.
- Per a l'abalisament de carrils provisionals s'adoptaran les següents precaucions:
- Col·locació de cons separats 5 10 m en corba i doble recta.
- Marca vial (pintura taronja) sobre el paviment.
- Captafars separats 5 10 m en corba i doble recta.

BCN Projecta Associats, S.L. C/ París 207 5è 1a 08008 Barcelona
Tel. 937 450 431 e-mail: bcnprojecta@bcnprojecta.com
www.bcnprojecta.com

- Tots els abalisaments seran clarament visibles, i per la nit reflectors.
- Les barreres portàtils duran sempre en els seus extrems llums pròpies (vermelles fixes en el sentit de la marxa i grogues fixes o centellejants en el contrari). També duran llums grogues en ambdós extrems quan estiguin en el centre de la calçada, amb circulació per ambdós costats.
- En les carreteres el tràfic de les quals sigui d'intensitat diària superior a 500 vehicles, les barreres portàtils tindran reflectors a les bandes vermelles. Quan la intensitat sigui inferior, podran emprar-se captallums o bandes reflectores verticals de 10 cm d'espessor, centrades sobre cadascuna de les bandes vermelles.

2.- CONDICIONS DEL PROCÉS D'EXECUCIÓ

Es seguiran les recomanacions d'emmagatzematge i atenció, fixats pel fabricant i la DGT.
Es reemplaçaran els elements, es netejaran, es farà un manteniment i es col·locaran en el lloc assignat, seguint les instruccions del fabricant i la DGT.
S'emmagatzemaran en compartiments amplis i secs, amb temperatures compreses entre 15 i 25 °C.
Els estocs i les entregues estaran documentades i custodiades, amb justificant de recepció i rebut, per un responsable delegat per l'empresa.
La vida útil dels senyals i abalisaments és limitada, degut tant al seu desgast prematur per l'ús, com a actuacions de vandalisme o atemptat patrimonial, amb independència que hagin estat o no utilitzades.

3.- UNITAT I CRITERI D'AMIDAMENT

ELEMENTS AMIDATS EN M:
m de llargària amidada segons les especificacions de la DT.

4.- NORMATIVA DE COMPLIMENT OBLIGATORI

Ley 31/1995, de 8 de noviembre, de prevención de riesgos laborales.
Real Decreto 485/1997, de 14 de abril, sobre disposiciones mínimas en materia de señalización de seguridad y salud en el trabajo.
Orden de 31 de agosto de 1987 sobre señalización, balizamiento, defensa, limpieza y terminación de obras fijas en vías fuera de poblado.(Instrucción 8.3-IC).
Real Decreto 842/2002 de 2 de agosto, por el que se aprueba el Reglamento Electrotécnico de Baja Tensión. REBT 2002.

PG INSTAL·LACIONS ELÈCTRIQUES, DOMÓTICA, FOTOVOLTAICA I MINIEÒLICA

PG3 CABLES ELÈCTRICS PER A TENSIÓ BAIXA I SISTEMES DE DISTRIBUCIÓ ELÈCTRICA

PG33- CABLE DE COURE DE 0,6/1 KV, COL·LOCAT

0.- ELEMENTS QUE CONTEMPLA EL PLEC

PG33-E6A1.

Plec de condicions

1.- DEFINICIÓ I CONDICIONS DE LES PARTIDES D'OBRA EXECUTADES

Estesa i col·locació de cable elèctric destinat a sistemes de distribució en tensió baixa i instal·lacions en general, per a serveis fixes, amb conductor de coure, de tensió assignada 0,6/1kV.
S'han considerat els tipus següents:
- Cable flexible de designació RZ1-K (AS), amb aïllament de barreja de polietilè reticulat (XLPE) i coberta de poliolefines termoplàstiques , UNE 21123-4
- Cable flexible de designació RV-K amb aïllament de barreja de polietilè reticulat (XLPE) i coberta de barreja de policlorur de vinil (PVC), UNE 21123-2
- Cable flexible de designació RZ1-K (AS+), amb aïllament de barreja de polietilè reticulat (XLPE) + mica i coberta de poliolefines termoplàstiques , UNE 21123-4
- Cable flexible de designació SZ1-K (AS+), amb aïllament d'elastòmers vulcanitzats i coberta de poliolefines termoplàstiques , UNE 21123-4
- Cable rígid de designació RV, amb aïllament de barreja de polietilè reticulat (XLPE) i coberta de barreja de policlorur de vinil (PVC), UNE 21123-2
- Cable rígid de designació RZ, amb aïllament de barreja de polietilè reticulat (XLPE), UNE 21030
- Cable rígid de designació RVFV, amb armadura de fleix d'acer, aïllament de barreja de polietilè reticulat (XLPE) i coberta de barreja de policlorur de vinil (PVC), UNE 21123-2
- Cable flexible de designació ZZ-F (AS), amb aïllament i coberta d'elastòmers termoestables.

S'han considerat els tipus de col·locació següents:
- Col·locat superficialment
- Col·locat en tub
- Col·locat en canal o safata
- Col·locat aeri

L'execució de la unitat d'obra inclou les operacions següents:
- Estesa, col·locació i tibat del cable si es el cas

CONDICIONS GENERALS:
Els empalmaments i derivacions s'han de fer amb borns o regletes de connexió, prohibint-se expressament el fer-ho per simple recargolament o enrrotllament dels fils, de forma que es garanteixi tant la continuïtat elèctrica com la de l'aïllament.
El recorregut ha de ser l'indicat a la DT.
Els conductors han de quedar estesos de manera que les seves propietats no quedin danyades.
Els conductors han d'estar protegits contra els danys mecànics que puguin venir després de la seva instal·lació.
El conductor ha de penetrar dins les caixes de derivació, de connexió dels equips i dels mecanismos elèctrics.
Tots els materials que intervenen en la instal·lació han de ser compatibles entre si. Per aquest motiu, el muntatge i les connexions han d'estar fets amb els materials i accessoris subministrats pel fabricant, o expressament aprovats per aquest.
El cable ha de portar una identificació mitjançant anelles o brides del circuit al qual pertany, a la sortida del quadre de protecció.
No ha d'haver-hi empalmaments entre les caixes de derivació, ni entre aquestes i els mecanismes.
No s'han de transmetre esforços entre els cables i les connexions elèctriques.
Penetració del conductor dins les caixes: >= 10 cm
Toleràncies d'instal·lació:
- Penetració del conductor dins les caixes: ± 10 mm

Distància mínima al terra en creuaments de vials públics:
- Sense transit rodat: >= 4 m
- Amb transit rodat: >= 6 m

COL·LOCAT SUPERFICIALMENT:
El cable ha de quedar fixat als paraments o al sostre mitjançant brides, collarins o abraçadores de forma que no en surti perjudicada la coberta.
Quan es col·loca muntat superficialment, la seva fixació al parament ha de quedar alineada paral·lelament al sostre o al paviment i la seva posició ha de ser la fixada al projecte.
Distància horitzontal entre fixacions: <= 80cm

BCN Projecta Associats, S.L. C/ París 207 5è 1a 08008 Barcelona
Tel. 937 450 431 e-mail: bcnprojecta@bcnprojecta.com
www.bcnprojecta.com

Distància vertical entre fixacions: <= 150cm
En cables col·locats amb grapes sobre façanes s'aprofitarà, en la mesura del possible, les possibilitats d'ocultació que ofereixi aquesta.
El cable es subjectarà a la paret o sostre amb les grapes adequades. Les grapes han de ser resistents a la intempèrie i en cap cas han de malmetre el cable. Han d'estar fermament subjectes al suport amb tacs i cargols.
Quan el cable ha de recórrer un tram sense suports, com per exemple passar d'un edifici a un altre, es penjarà d'un cable fiador d'acer galvanitzat sòlidament subjectat pels extrems.
En els creuaments amb altres canalitzacions, elèctriques o no, es deixarà una distància mínima de 3 cm entre els cables i aquestes canalitzacions o be es disposarà un aïllament suplementari. Si l'encreuament es fa practicant un pont amb el mateix cable, els punts de fixació immediats han d'estar el suficientment propers per tal d'evitar que la distància indicada pugui deixar d'existir.
COL·LOCACIÓ AÈRIA:
El cable quedarà unit als suports pel neutre fiador que es el que aguantarà tot l'esforç de tracció. En cap cas està permes fer servir un conductor de fase per a subjectar el cable.
La unió del cable amb el suport es durà a terme amb una peça adient que empresoni el neutre fiador per la seva coberta aïllant sense malmètrela. Aquesta peça ha d'incorporar un sistema de tesat per tal de donar-li al cable la seva tensió de treball un cop estesa la línia. Ha de ser d'acer galvanitzat hi no ha de provocar cap retorciment al conductor neutre fiador en les operacions de tesat.
Tant les derivacions com els empalmaments es faran coincidir sempre amb un punt de fixació, ja sigui en xarxes sobre suports o en xarxes sobre façanes o be en combinacions d'aquestes.
COL·LOCAT EN TUBS:
Quan el cable passi de subterrani a aèri, es protegirà el cable soterrat des de 0,5 m per sota del paviment fins a 2,5 m per sobre amb un tub d'acer galvanitzat.
La connexió entre el cable soterrat i el que transcorre per la façana o suport es farà dintre d'una caixa de doble aïllament, situada a l'extrem del tub d'acer, resistent a la intempèrie i amb premsaestopes per a l'entrada i sortida de cables.
Els empalmaments i connexions es faran a l'interior de pericons o be en les caixes dels mecanismes.
Es duran a terme de manera que quedi garantida la continuitat tant elèctrica com de l'aïllament.
A la vegada ha de quedar assegurada la seva estanquitat i resistència a la corrossió.
El diàmetre interior dels tubs serà superior a dues vegades el diàmetre del conductor.
Si en un mateix tub hi ha més d'un cable, aleshores el diàmetre del tub ha de ser suficientment gran per evitar embussaments dels cables.

2.- CONDICIONS DEL PROCÉS D'EXECUCIÓ

CONDICIONS GENERALS:
L'instal·lador prendrà cura que no pateixi torsions ni danys a la seva coberta en treure'l de la bobina.
Es tindrà cura al treure el cable de la bobina per tal de no causar-li retorçaments ni coques.
Temperatura del conductor durant la seva instal·lació: >= 0°C
No ha de tenir contacte amb superfícies calentes, ni que desprenguin irradiacions.
Si l'estesa del cable es amb tensió, es a dir estirant per un extrem del cable mentre es va desentrrotllant de la bobina, es disposaran politges als suports i en els canvis de direcció per tal de no sobrepassar la tensió màxima admissible pel cable. El cable s'ha d'extreure de la bobina estirant per la part superior. Durant l'operació es vigilarà permanentment la tensió del cable.
Un cop el cable a dalt dels suports es procedirà a la fixació i tibat amb els tensors que incorporen les peces de suport.
Durant l'estesa del cable i sempre que es prevegin interrupcions de l'obra, els extrems es protegiran per tal de que no hi entri aigua.
La força màxima de tracció durant el procés d'instal·lació serà tal que no provoqui allargaments superiors al 0,2%. Per a cables amb conductor de coure, la tensió màxima admissible durant l'estesa serà de 50 N/mm2.
En el traçat de l'estesa del cable es disposaran rodets en els canvis de direcció i en general allí on es consideri necessari per tal de no provocar tensions massa grans al conductor.
Radi de curvatura mínim admissible durant l'estesa:
- Cables unipolars: Radi mínim de quinze vegades el diàmetre del cable.
- Cables multiconductors: Radi mínim de dotze vegades el diàmetre del cable.
CABLE COL.LOCAT EN TUB:
El tub de protecció ha d'estar instal·lat abans d'introduir els conductors.
El conductor s'ha d'introduir dins el tub de protecció mitjançant un cable guia prenent cura que no pateixi torsions ni danys a la seva coberta.

3.- UNITAT I CRITERI D'AMIDAMENT

m de llargària instal·lada, amidada segons les especificacions del projecte, entre els eixos dels elements per connectar.
Aquest criteri inclou les pèrdues de material corresponents a retalls, així com l'excés previst per a les connexions.

4.- NORMATIVA DE COMPLIMENT OBLIGATORI

Real Decreto 842/2002 de 2 de agosto, por el que se aprueba el Reglamento Electrotécnico de Baja Tensión. REBT 2002.

5.- CONDICIONS DE CONTROL D'EXECUCIÓ I DE L'OBRA ACABADA

CONTROL D'EXECUCIÓ. OPERACIONS DE CONTROL:
Les tasques de control a realitzar són les següents:
- Comprovació de la correcta instal·lació dels conductors
- Verificar que els tipus i seccions dels conductors s'adeqüen a l'especificat al projecte
- Verificar la no existència d'empalmaments fora de les caixes
- Verificar a caixes la correcta execució dels empalmaments i l'ús de borns de connexió adequats
- Verificar l'ús adequat dels codis de colors
- Verificar les distàncies de seguretat respecte altres conduccions (aigua, gas, gasos cremats i senyals febles) segons cadascun dels reglaments d'aplicació.
- Assaigs segons REBT.
CONTROL DE L'OBRA ACABADA. OPERACIONS DE CONTROL:
Les tasques de control a realitzar són les següents:
- Realització i emissió d'informe amb resultats dels controls i assaigs realitzats, d'acord amb el que s'especifica a la taula d'assaigs i de quantificació dels mateixos.
CRITERIS DE PRESA DE MOSTRES:
Resistència d'aïllament: Es realitzarà a tots els circuits
Rigidesa dielèctrica: Es realitzarà a les línies principals
Caiguda de tensió: Es mesuraran els circuits més desfavorables i les línies que hagin sigut modificades el seu recorregut respecte projecte.
INTERPRETACIÓ DE RESULTATS I ACTUACIONS EN CAS D'INCOMPLIMENT:
En cas d'incompliment de la Normativa vigent, es procedirà a la seva substitució.
En cas de deficiències de material o execució, es procedirà d'acord amb el que determini la DF.

BCN Projecta Associats, S.L. C/ París 207 5è 1a 08008 Barcelona
Tel. 937 450 431 e-mail: bcnprojecta@bcnprojecta.com
www.bcnprojecta.com

PG INSTAL·LACIONS ELÈCTRIQUES, DOMÓTICA, FOTOVOLTAICA I MINIEÒLICA

PGC GRUPS ELECTRÒGENS, SAI I SISTEMES PER AL CONTROL DE LA QUALITAT DEL SUBMINISTRAMENT ELÈCTRIC

PGC4- SAI ON-LINE DE DOBLE CONVERSIÓ, COL·LOCAT

Plec de condicions
1.- DEFINICIÓ I CONDICIONS DE LES PARTIDES D'OBRA EXECUTADES

Sistema d'alimentació ininterrompuda, col·locat.
S'han contemplat els elements següents:
- Sistemes d'alimentació ininterrompuda tipus line interactive
- Sistemes d'alimentació ininterrompuda tipus on-line de doble conversió
L'execució de la unitat d'obra inclou les operacions següents:
- Preparació de la zona de treball
- Desembalatge i inspecció del material subministrat
- Replanteig de la unitat d'obra d'acord amb la DT del projecte i la DT i esquemes del fabricant
- Col·locació de l'equip en la seva posició definitiva
- Connexió a la xarxa elèctrica
- Connexió al circuit de control, si és el cas
- Posada en marxa de l'equip
- Prova de servei
- Retirada de l'obra dels embalatges, retalls de cables, restes de materials, etc i disposició d'aquests per a la correcta gestió de residus.
CONDICIONS GENERALS:
La posició ha de ser la reflectida a la DT o, en el seu defecte, la indicada per la DF.
Tots els materials que intervenen en la instal·lació han de ser compatibles entre si. Per aquest motiu, el muntatge i les connexions dels equips han d'estar fets amb els materials i accessoris subministrats pel fabricant, o expressament aprovats per aquest.
Ha de quedar instal·lat al lloc on la temperatura i condicions ambientals estiguin dintre dels límits indicats pel fabricant i en funció del grau de protecció IP/IK.
Han d'estar fetes totes les connexions elèctriques, tant les dels circuits de potència com les dels circuits de control en el seu cas. Es faran servir els cables de les seccions i tipus indicats a la DT del fabricant o del projecte i, que compleixin les especificacions fixades a les seves partides d'obra. Es farà servir el sistema de connexió adequat en cada cas a les característiques de l'equip.
Els dispositius d'entrada i de subjecció dels cables han d'estar degudament arrodonits i aïllats. En cap cas els cables han de transmetre esforços a les regletes de connexió.
Cap part accessible de l'element instal·lat no ha d'estar en tensió, fora dels punts de connexió.
Els comandaments de l'equip i les pantalles i dispositius de comunicació local han de ser accessibles i visibles.
Al voltant de l'equip cal deixar l'espai lliure suficient per a facilitar els futurs treballs de manteniment i neteja. Per aquest motiu es respectaran les separacions mínimes a altres equips o a la pròpia construcció i, en general, les condicions d'instal·lació indicades a la DT del fabricant.
No poden quedar obstruïdes les ranures de ventilació.
Si l'equip te portes o registres, aquests han de ser accessibles i s'han de poder obrir i tancar correctament.
Els equips han de quedar instal·lats i en condicions de funcionament.
Ha d'estar feta la posada en funcionament de l'aparell i la prova de servei prevista en la DT del projecte, protocol de proves del projecte o DT del fabricant i els resultats obtinguts han de coincidir amb el previstos o, en el seu defecte, els indicats per la DF.

2.- CONDICIONS DEL PROCÉS D'EXECUCIÓ

Abans de començar els treballs de muntatge, s'ha de fer un replanteig que ha de ser aprovat per la DF.
S'ha de comprovar que les característiques tècniques de l'aparell corresponguin a les especificades al projecte.
Tots els elements s'han d'inspeccionar abans de la seva col·locació.
El muntatge s'ha de fer seguint les instruccions de la documentació tècnica del fabricant.
La seva instal·lació no ha d'alterar les característiques de l'aparell.
Queda expressament prohibit fer modificacions sobre l'equip subministrat pel fabricant.
Les connexions a les diferents xarxes de servei es faran un cop tallats els corresponents subministraments.
Un cop instal·lat l'equip, s'ha de procedir a la retirada de l'obra de tots els materials sobrants com ara embalatges, retalls de tubs, etc.

3.- UNITAT I CRITERI D'AMIDAMENT

Unitat de quantitat realment instal·lada, amidada segons les especificacions de la DT.

4.- NORMATIVA DE COMPLIMENT OBLIGATORI

Real Decreto 842/2002 de 2 de agosto, por el que se aprueba el Reglamento Electrotécnico de Baja Tensión. REBT 2002.

PP INSTAL·LACIONS AUDIOVISUALS I DE COMUNICACIÓ

PP4 CABLES PER A TRANSMISSIÓ DE SENYAL

PP45- CABLE PER A TRANSMISSIÓ DE DADES DE FIBRA ÒPTICA, COL·LOCAT (D)

Plec de condicions

BCN Projecta Associats, S.L. C/ París 207 5è 1a 08008 Barcelona
Tel. 937 450 431 e-mail: bcnprojecta@bcnprojecta.com
www.bcnprojecta.com

1.- DEFINICIÓ I CONDICIONS DE LES PARTIDES D'OBRA EXECUTADES

Cables amb conductors de fibra òptica per a la transmissió de senyals digitals, col·locats.
S'han contemplat els tipus de cables següents:
- Cables per a instal·lacions verticals i horitzontals en edificis
- Cables per a instal·lacions a l'àrea de treball i cables per a connexionat
Es contemplen els següents tipus de col·locació:
- Cables col·locats sota canals, safates o tubs
- Cables amb connectors als extrems, connectats als equips
L'execució de la unitat d'obra inclou les operacions següents:
En cables col·locats sota canals, safates o tubs:
- Col·locació del cable a dintre de l'embolcall de protecció
- Marcat del cable
- Prova de servei
- Retirada de l'obra de les restes d'embalatges, retalls de cables, etc.
En cables amb connectors als extrems:
- Connexió del cable per ambdós extrems amb els equips o preses de senyals
- Comprovació i verificació de la partida d'obra executada
- Retirada de l'obra de les restes d'embalatges, etc.
CONDICIONS GENERALS:
Tots els materials que intervenen en la partida d'obra han de ser compatibles entre si. Per aquest motiu, les connexions han d'estar fets amb els materials i accessoris subministrats pel fabricant, o expressament aprovats per aquest.
S'han de comprovar la qualitat i característiques del senyal òptic en els requerits per la DT o bé els que sol·liciti la DF. Les proves s'han de fer amb un reflectòmetre òptic en el domini del temps (OTDR) i amb un mesurador de potència.
L'instal·lador ha de lliurar a la DF la documentació amb els resultats de les proves i els certificats requerits sobre la instal·lació.
CABLES COL·LOCATS SOTA CANALS, SAFATES O TUBS:
El cable ha de portar una identificació del circuit al qual pertany.
No es poden transmetre esforços entre el cable i la resta d'elements de la instal·lació.
No hi poden haver empalmaments a dintre del recorregut de la canal, safata o tub.
Els tubs que allotgen cables de comunicacions no poden tenir al seu interior elements d'altres instal·lacions. La secció interior del tub protector ha de ser >= 1,3 vegades la secció del cercle circumscrit al feix dels conductors.
Les canals i safates que allotgen cables de comunicacions no poden tenir en el mateix compartiment del cable de comunicacions elements d'altres instal·lacions.

2.- CONDICIONS DEL PROCÉS D'EXECUCIÓ

CABLES COL·LOCATS SOTA CANALS, SAFATES O TUBS:
Es tindrà cura al treure el cable de la bobina per tal de no causar-li retorçaments ni coques.
El conductor s'ha d'introduir dins el tub de protecció mitjançant un cable guia prenent cura que no pateixi torsions ni danys a la seva coberta.
El cable s'ha de col·locar de manera que les seves propietats no quedin malmeses.
L'embolcall de protecció ha d'estar instal·lat abans d'introduir els conductors.
Durant l'estesa del cable i sempre que es prevegin interrupcions de l'obra, els extrems es protegiran per tal de que no hi entri aigua.
Les tensions mecàniques que es generin durant l'estesa, i les remanents un cop aquest instal·lat, seran inferiors a les que suporta el cable.
No es donarà als cables curvatures superiors a les admissibles segons la secció.
Radi mínim de curvatura del cable: >= 10D (D = diàmetre del cable)
Temperatura ambient durant la instal·lació: 0°C =< T =< 50°C (T = Temperatura ambient)

3.- UNITAT I CRITERI D'AMIDAMENT

CABLES PER A INSTAL·LACIONS VERTICALS I HORITZONTALS EN EDIFICIS:
m de llargària amidada segons les especificacions de la DT.

4.- NORMATIVA DE COMPLIMENT OBLIGATORI

NORMATIVA GENERAL:
UNE-EN 50173-1:2018 Tecnología de la información. Sistemas de cableado genérico. Parte 1: Requisitos generales. (Ratificada por AENOR en julio de 2018).
UNE-EN 50173-2:2018 Tecnología de la información. Sistemas de cableado genérico. Parte 2: Edificios de oficina. (Ratificada por AENOR en julio de 2018).
UNE-EN 50173-3:2018 Tecnología de la información. Sistemas de cableado genérico. Parte 3: Instalaciones industriales. (Ratificada por AENOR en julio de 2018).
UNE-EN 50173-4:2018 Tecnología de la información. Sistemas de cableado genérico. Parte 4: Hogares. (Ratificada por AENOR en julio de 2018).
UNE-EN 50173-5:2018 Tecnología de la información. Sistemas de cableado genérico. Parte 5: Centros de datos. (Ratificada por AENOR en julio de 2018).
UNE-EN 50174-1:2018 Tecnología de la información. Instalación del cableado. Parte 1: Especificación de la instalación y aseguramiento de la calidad. (Ratificada por AENOR en agosto de 2018).
UNE-EN 50174-2:2018 Tecnología de la información. Instalación del cableado. Parte 2: Métodos y planificación de la instalación en el interior de los edificios. (Ratificada por AENOR en agosto de 2018).
UNE-EN 50174-3:2013/A1:2017 Tecnología de la información. Instalación del cableado. Parte 3: Métodos y planificación de la instalación en el exterior de edificios (Ratificada por AENOR en junio de 2017).
UNE-EN 50310:2016 Redes de enlace de telecomunicaciones para edificios y otras estructuras.
UNE-EN 50346:2004 Tecnologías de la información. Instalación de cableado. Ensayo de cableados instalados.
UNE-EN 50346:2004/A1:2008 Tecnologías de la información. Instalación de cableado. Ensayo de cableados instalados
UNE-EN 50346:2004/A2:2011 Tecnologías de la información. Instalación de cableado. Ensayo de cableados instalados.
SISTEMES DE CABLEJAT EN INFRAESTRUCTURES COMUNES DE TELECOMUNICACIONS (ICT)
Real Decreto 346/2011, de 11 de marzo, por el que se aprueba el Reglamento regulador de las infraestructuras comunes de telecomunicaciones para el acceso a los servicios de telecomunicación en el interior de las edificaciones.

PP INSTAL·LACIONS AUDIOVISUALS I DE COMUNICACIÓ

PP4 CABLES PER A TRANSMISSIÓ DE SENYAL

PP47- LATIGUILLO CON CABLES DE COBRE Y CONECTORES EN LOS EXTREMOS, COLOCADO

BCN Projecta Associats, S.L. C/ París 207 5è 1a 08008 Barcelona
Tel. 937 450 431 e-mail: bcnprojecta@bcnprojecta.com
www.bcnprojecta.com

0.- ELEMENTS QUE CONTEMPLA EL PLEC

PP47-65WA.

1.- DEFINICIÓN Y CONDICIONES DE LAS PARTIDAS DE OBRA EJECUTADAS
Cables metálicos multiconductores para la transmisión y el control de señales analógicas y digitales, colocados.
Se han contemplado los tipos de cables siguientes:
- Cables para instalaciones verticales y horizontales en edificios
- Cables para instalaciones en el área de trabajo y cables para conexionado
Se han contemplado los tipos de colocación siguientes:
- Cables colocados bajo canales, bandejas o tubos
- Cables con conectores en los extremos, colocados
La ejecución de la unidad de obra incluye las siguientes operaciones:
En cables colocados bajo canales, bandejas o tubos:
- Colocación del cable dentro del envoltorio de protección
- Marcado del cable
- Prueba de servicio
- Retirada de la obra de los restos de embalajes, recortes de cables, etc.
En cables con conectores en los extremos:
- Conexión del cable por ambos extremos con los equipos o toma de señales
- Comprobación y verificación de la partida de obra ejecutada
- Retirada de la obra de los restos de embalajes, etc.
CONDICIONES GENERALES:
La prueba de servicio estará hecha.
Se verificarán todas las conexiones que conforman la instalación.
El instalador aportará un certificado de la categoría de la instalación.
CABLES COLOCADOS BAJO CANALES, BANDEJAS O TUBOS:
El cable llevará una identificación del circuito al que pertenece.
No se pueden trasmitir esfuerzos entre el cable y el resto de elementos de la instalación.
No pueden haber empalmes dentro del recorrido del canal, bandeja o tubo.
Los tubos que alojan cables de comunicaciones no pueden tener en su interior elementos de otras instalaciones. La sección interior del tubo protector será >= 1,3 veces la sección del círculo circunscrito al haz de los conductores.
Los canales y bandejas que alojan cables de comunicaciones no pueden tener en el mismo compartimiento del cable de comunicaciones elementos de otras instalaciones.
CABLES CON CONECTORES EN LOS EXTREMOS:
La conexión de los dos extremos del cable con los equipos y con las tomas de señal estarán hechas.
La continuidad de la señal quedará garantizada en los puntos de conexión.
2.- CONDICIONES DEL PROCESO DE EJECUCIÓN
CONDICIONES GENERALES:
Antes de empezar los trabajos de montaje, se hará un replanteo que deberá ser aprobado por la DF.
El tendido del cable se hará siguiendo las instrucciones de la documentación técnica del fabricante. Las conexiones se llevarán a cabo con el utillaje adecuado y respetando las recomendaciones del fabricante del cable.
Todos los elementos se inspeccionarán antes de su colocación.
Su instalación no alterará las características de los elementos.
Se comprobará que las características técnicas del cable correspondan a las especificadas en el proyecto.
Una vez acabadas las tareas de tendido y conexión del cable se procederá a la retirada de la obra de todos los materiales sobrantes como embalajes, recortes de cables, etc.
CABLES PARA INSTALACIONES VERTICALES Y HORIZONTALES EN EDIFICIOS:
Durante las operaciones de tendido se procurará que el cable no sufra tensiones excesivas.
Se vigilará que el cable no se deteriore por radios de curvatura demasiado pequeños, ni por contacto por aristas, etc.
3.- UNIDAD Y CRITERIO DE MEDICIÓN
CABLES CON CONECTORES EN LOS EXTREMOS:
Unidad de cantidad necesaria medida según las especificaciones de la DT.
4.- NORMATIVA DE CUMPLIMIENTO OBLIGATORIO
NORMATIVA GENERAL:
UNE-EN 50173-1:2018 Tecnología de la información. Sistemas de cableado genérico. Parte 1: Requisitos generales. (Ratificada por AENOR en julio de 2018).
UNE-EN 50173-2:2018 Tecnología de la información. Sistemas de cableado genérico. Parte 2: Edificios de oficina. (Ratificada por AENOR en julio de 2018).
UNE-EN 50173-3:2018 Tecnología de la información. Sistemas de cableado genérico. Parte 3: Instalaciones industriales. (Ratificada por AENOR en julio de 2018).
UNE-EN 50173-4:2018 Tecnología de la información. Sistemas de cableado genérico. Parte 4: Hogares. (Ratificada por AENOR en julio de 2018).
UNE-EN 50173-5:2018 Tecnología de la información. Sistemas de cableado genérico. Parte 5: Centros de datos. (Ratificada por AENOR en julio de 2018).
UNE-EN 50174-1:2018 Tecnología de la información. Instalación del cableado. Parte 1: Especificación de la instalación y aseguramiento de la calidad.
UNE-EN 50174-2:2018 Tecnología de la información. Instalación del cableado. Parte 2: Métodos y planificación de la instalación en el interior de los edificios. (Ratificada por AENOR en agosto de 2018).
UNE-EN 50174-3:2013/A1:2017 Tecnología de la información. Instalación del cableado. Parte 3: Métodos y planificación de la instalación en el exterior de edificios (Ratificada por AENOR en junio de 2017).
UNE-EN 50310:2016 Redes de enlace de telecomunicaciones para edificios y otras estructuras.
UNE-EN 50346:2004 Tecnologías de la información. Instalación de cableado. Ensayo de cableados instalados.
UNE-EN 50346:2004/A1:2008 Tecnologías de la información. Instalación de cableado. Ensayo de cableados instalados
UNE-EN 50346:2004/A2:2011 Tecnologías de la información. Instalación de cableado. Ensayo de cableados instalados.
SISTEMAS DE CABLEADO EN INFRAESTRUCTURAS COMUNES DE TELECOMUNICACIONES (ICT)
Real Decreto 346/2011, de 11 de marzo, por el que se aprueba el Reglamento regulador de las infraestructuras comunes de telecomunicaciones para el acceso a los servicios de telecomunicación en el interior de las edificaciones.

PQ EQUIPAMENTS, MOBILIARI I MOBILIARI URBÀ

PQU EQUIPAMENTS PER A PERSONAL D'OBRA

PQU1- BANC PER A MÒDULS PREFABRICATS D'OBRA, COL·LOCAT

BCN Projecta Associats, S.L. C/ París 207 5è 1a 08008 Barcelona
Tel. 937 450 431 e-mail: bcnprojecta@bcnprojecta.com
www.bcnprojecta.com

0.- ELEMENTS QUE CONTEMPLA EL PLEC

PQU1-49TH.

Plec de condicions

1.- DEFINICIÓ I CONDICIONS DE LES PARTIDES D'OBRA EXECUTADES

Mobiliari i aparells per a mòduls prefabricats d'obra, col·locats.
S'han considerat els elements següents:
- Armari amb porta, pany i clau
- Banc
- Nevera
- Planxa elèctrica per escalfar menjars
- Recipient per a recollida d'escombraries
- Taula
- Mirall
- Forn microones
- Penja-robes
- Pica per a rentar plats

L'execució de la unitat d'obra inclou les operacions següents:
Banc, recipient per a recollida d'escombraries o taula:
- Col·locació
- Retirada de l'obra dels embalatges i restes de materials

CONDICIONS GENERALS:
La posició ha de ser la reflectida a la DT o, en el seu defecte, la indicada per la DF.

2.- CONDICIONS DEL PROCÉS D'EXECUCIÓ

CONDICIONS GENERALS:
S'ha de comprovar que les característiques del producte corresponen a les especificades al projecte.
Un cop col·locat l'element, es procedirà a la retirada de l'obra de tots els materials sobrants com ara embalatges, etc.

3.- UNITAT I CRITERI D'AMIDAMENT

Unitat de quantitat col·locada, mesurada segons les especificacions de la DT.

4.- NORMATIVA DE COMPLIMENT OBLIGATORI

PER A LA RESTA D'ELEMENTS:
No hi ha normativa de compliment obligatori.

PQ EQUIPAMENTS, MOBILIARI I MOBILIARI URBÀ

PQU EQUIPAMENTS PER A PERSONAL D'OBRA

PQU4- FORN MICROONES PER A MÒDULS PREFABRICATS D'OBRA, COL·LOCAT

0.- ELEMENTS QUE CONTEMPLA EL PLEC

PQU4-65LW.

Plec de condicions

1.- DEFINICIÓ I CONDICIONS DE LES PARTIDES D'OBRA EXECUTADES

Mobiliari i aparells per a mòduls prefabricats d'obra, col·locats.
S'han considerat els elements següents:
- Armari amb porta, pany i clau
- Banc
- Nevera
- Planxa elèctrica per escalfar menjars
- Recipient per a recollida d'escombraries
- Taula
- Mirall
- Forn microones
- Penja-robes
- Pica per a rentar plats

L'execució de la unitat d'obra inclou les operacions següents:
Nevera, planxa elèctrica o forn microones:
- Col·locació de l'aparell i anivellament
- Escomesa a la xarxa elèctrica
- Prova de servei
- Retirada de l'obra de les restes d'embalatges, retalls de tubs, cables, etc.

CONDICIONS GENERALS:
La posició ha de ser la reflectida a la DT o, en el seu defecte, la indicada per la DF.
NEVERA, PLANXA ELÈCTRICA O FORN MICROONES:
L'aparell instal·lat ha de reunir les mateixes condicions exigides a l'element simple.
La posició i alçada ha de ser la indicada a la DT.
La presa elèctrica ha de complir tot l'especificat al "Reglamento Electrotécnico para Baja Tensión".
Ha de quedar fixat sòlidament al suport pels punts previstos d'acord amb les instruccions d'instal·lació del fabricant.

2.- CONDICIONS DEL PROCÉS D'EXECUCIÓ

CONDICIONS GENERALS:
S'ha de comprovar que les característiques del producte corresponen a les especificades al projecte.
Un cop col·locat l'element, es procedirà a la retirada de l'obra de tots els materials sobrants com ara embalatges, etc.
NEVERA, PLANXA ELÈCTRICA O FORN MICROONES:
Per al seu muntatge s'han de seguir les instruccions facilitades pel fabricant.
S'ha de comprovar que les característiques tècniques de l'aparell corresponguin a les especificades al projecte.
S'ha de comprovar la idoneitat de la tensió disponible amb l'aparell.
La seva instal·lació no ha d'alterar les característiques dels elements.

BCN Projecta Associats, S.L. C/ París 207 5è 1a 08008 Barcelona
Tel. 937 450 431 e-mail: bcnprojecta@bcnprojecta.com
www.bcnprojecta.com

Les connexions a la xarxa de servei s'han de fer un cop tallat el subministrament.
S'ha de manipular a obra amb molta cura i ha de quedar protegit durant la construcció, abans i després del seu muntatge, contra impactes.

3.- UNITAT I CRITERI D'AMIDAMENT

Unitat de quantitat col·locada, mesurada segons les especificacions de la DT.

4.- NORMATIVA DE COMPLIMENT OBLIGATORI

NEVERA, PLANXA ELÈCTRICA O FORN MICROONES:
Real Decreto 842/2002 de 2 de agosto, por el que se aprueba el Reglamento Electrotécnico de Baja Tensión. REBT 2002.

PQ EQUIPAMENTS, MOBILIARI I MOBILIARI URBÀ

PQU EQUIPAMENTS PER A PERSONAL D'OBRA

PQUI- NEVERA PER A MÒDULS PREFABRICATS D'OBRA, COL·LOCADA

0.- ELEMENTS QUE CONTEMPLA EL PLEC

PQUI-566W.

Plec de condicions

1.- DEFINICIÓ I CONDICIONS DE LES PARTIDES D'OBRA EXECUTADES

Mobiliari i aparells per a mòduls prefabricats d'obra, col·locats.
S'han considerat els elements següents:
- Armari amb porta, pany i clau
- Banc
- Nevera
- Planxa elèctrica per escalfar menjars
- Recipient per a recollida d'escombraries
- Taula
- Mirall
- Forn microones
- Penja-robes
- Pica per a rentar plats

L'execució de la unitat d'obra inclou les operacions següents:
Nevera, planxa elèctrica o forn microones:
- Col·locació de l'aparell i anivellament
- Escomesa a la xarxa elèctrica
- Prova de servei
- Retirada de l'obra de les restes d'embalatges, retalls de tubs, cables, etc.

CONDICIONS GENERALS:
La posició ha de ser la reflectida a la DT o, en el seu defecte, la indicada per la DF.
NEVERA, PLANXA ELÈCTRICA O FORN MICROONES:
L'aparell instal·lat ha de reunir les mateixes condicions exigides a l'element simple.
La posició i alçada ha de ser la indicada a la DT.
La presa elèctrica ha de complir tot l'especificat al "Reglamento Electrotécnico para Baja Tensión".
Ha de quedar fixat sòlidament al suport pels punts previstos d'acord amb les instruccions d'instal·lació del fabricant.

2.- CONDICIONS DEL PROCÉS D'EXECUCIÓ

CONDICIONS GENERALS:
S'ha de comprovar que les característiques del producte corresponen a les especificades al projecte.
Un cop col·locat l'element, es procedirà a la retirada de l'obra de tots els materials sobrants com ara embalatges, etc.
NEVERA, PLANXA ELÈCTRICA O FORN MICROONES:
Per al seu muntatge s'han de seguir les instruccions facilitades pel fabricant.
S'ha de comprovar que les característiques tècniques de l'aparell corresponguin a les especificades al projecte.
S'ha de comprovar la idoneitat de la tensió disponible amb l'aparell.
La seva instal·lació no ha d'alterar les característiques dels elements.
Les connexions a la xarxa de servei s'han de fer un cop tallat el subministrament.
S'ha de manipular a obra amb molta cura i ha de quedar protegit durant la construcció, abans i després del seu muntatge, contra impactes.

3.- UNITAT I CRITERI D'AMIDAMENT

Unitat de quantitat col·locada, mesurada segons les especificacions de la DT.

4.- NORMATIVA DE COMPLIMENT OBLIGATORI

NEVERA, PLANXA ELÈCTRICA O FORN MICROONES:
Real Decreto 842/2002 de 2 de agosto, por el que se aprueba el Reglamento Electrotécnico de Baja Tensión. REBT 2002.

PQ EQUIPAMENTS, MOBILIARI I MOBILIARI URBÀ

PQU EQUIPAMENTS PER A PERSONAL D'OBRA

BCN Projecta Associats, S.L. C/ París 207 5è 1a 08008 Barcelona
Tel. 937 450 431 e-mail: bcnprojecta@bcnprojecta.com
www.bcnprojecta.com

PQUM- RECIPIENT PER A RECOLLIDA D'ESCOMBRARIES PER A MÒDULS PREFABRICATS D'OBRA, COL·LOCAT

0.- ELEMENTS QUE CONTEMPLA EL PLEC

PQUM-566Y.

Plec de condicions

1.- DEFINICIÓ I CONDICIONS DE LES PARTIDES D'OBRA EXECUTADES

Mobiliari i aparells per a mòduls prefabricats d'obra, col·locats.
S'han considerat els elements següents:
- Armari amb porta, pany i clau
- Banc
- Nevera
- Planxa elèctrica per escalfar menjars
- Recipient per a recollida d'escombraries
- Taula
- Mirall
- Forn microones
- Penja-robes
- Pica per a rentar plats

L'execució de la unitat d'obra inclou les operacions següents:
Banc, recipient per a recollida d'escombraries o taula:
- Col·locació
- Retirada de l'obra dels embalatges i restes de materials

CONDICIONS GENERALS:
La posició ha de ser la reflectida a la DT o, en el seu defecte, la indicada per la DF.

2.- CONDICIONS DEL PROCÉS D'EXECUCIÓ

CONDICIONS GENERALS:
S'ha de comprovar que les característiques del producte corresponen a les especificades al projecte.
Un cop col·locat l'element, es procedirà a la retirada de l'obra de tots els materials sobrants com ara embalatges, etc.

3.- UNITAT I CRITERI D'AMIDAMENT

Unitat de quantitat col·locada, mesurada segons les especificacions de la DT.

4.- NORMATIVA DE COMPLIMENT OBLIGATORI

PER A LA RESTA D'ELEMENTS:
No hi ha normativa de compliment obligatori.

PQ EQUIPAMENTS, MOBILIARI I MOBILIARI URBÀ

PQU EQUIPAMENTS PER A PERSONAL D'OBRA

PQUO- TAULA PER A MÒDULS PREFABRICATS D'OBRA, COL·LOCADA

0.- ELEMENTS QUE CONTEMPLA EL PLEC

PQUO-5671.

Plec de condicions

1.- DEFINICIÓ I CONDICIONS DE LES PARTIDES D'OBRA EXECUTADES

Mobiliari i aparells per a mòduls prefabricats d'obra, col·locats.
S'han considerat els elements següents:
- Armari amb porta, pany i clau
- Banc
- Nevera
- Planxa elèctrica per escalfar menjars
- Recipient per a recollida d'escombraries
- Taula
- Mirall
- Forn microones
- Penja-robes
- Pica per a rentar plats

L'execució de la unitat d'obra inclou les operacions següents:
Banc, recipient per a recollida d'escombraries o taula:
- Col·locació
- Retirada de l'obra dels embalatges i restes de materials

CONDICIONS GENERALS:
La posició ha de ser la reflectida a la DT o, en el seu defecte, la indicada per la DF.

2.- CONDICIONS DEL PROCÉS D'EXECUCIÓ

CONDICIONS GENERALS:
S'ha de comprovar que les característiques del producte corresponen a les especificades al projecte.
Un cop col·locat l'element, es procedirà a la retirada de l'obra de tots els materials sobrants com ara embalatges, etc.

3.- UNITAT I CRITERI D'AMIDAMENT

Unitat de quantitat col·locada, mesurada segons les especificacions de la DT.

4.- NORMATIVA DE COMPLIMENT OBLIGATORI

BCN Projecta Associats, S.L. C/ París 207 5è 1a 08008 Barcelona
Tel. 937 450 431 e-mail: bcnprojecta@bcnprojecta.com
www.bcnprojecta.com

PER A LA RESTA D'ELEMENTS:
No hi ha normativa de compliment obligatori.

B C N P r o j e c t a A s s o c i a t s, S.L. C / París 207 5è 1a 08008 Barcelona
Tel. 9 3 7 4 5 0 4 3 1 e-mail: bcnprojecta@bcnprojecta.com
www.bcnprojecta.com

projecta
infraestructures digitals

CÀLCULS JUSTIFICATIUS DEL PROJECTE EXECUTIU DEL PROJECTE BUS 4.0 PER L'AUTOMATITZACIÓ DE LES ZONES D'ÀREA BUS DE BARCELONA

Projecte 2: Avinguda del Marqués de l'Argentera

Desembre 2024

B:SM Barcelona de Serveis Municipals

Ajuntament de Barcelona

Finançat per la Unió Europea NextGenerationEU

Plan de Recuperación, Transformación y Resiliencia

Next Generation Catalunya

Generalitat de Catalunya Departament d'Empresa i Treball

Finançat per la Unió Europea NextGenerationEU

Plan de Recuperación, Transformación y Resiliencia

Next Generation Catalunya

Generalitat de Catalunya Departament d'Empresa i Treball

B C N P r o j e c t a A s s o c i a t s, S.L. C / París 207 5è 1a 08008 Barcelona
Tel. 9 3 7 4 5 0 4 3 1 e-mail: bcnprojecta@bcnprojecta.com
www.bcnprojecta.com

ÍNDEX DE CONTINGUTS

1 Càlculs justificatius 2

1.1 Cablejat elèctric 2

ÍNDEX D'IL·LUSTRACIONS

Il·lustració 1: Esquema del projecte del Marqués d'Argentera 2

B C N P r o j e c t a A s s o c i a t s, S.L. C / París 207 5è 1a 08008 Barcelona
Tel. 9 3 7 4 5 0 4 3 1 e-mail: bcnprojecta@bcnprojecta.com
www.bcnprojecta.com

1 CÀLCULS JUSTIFICATIUS

1.1 CABLEJAT ELÈCTRIC

Per al dimensionament de la secció dels conductors i dels elements de protecció se segueixen les premisses del Reglament Electrotècnic de Baixa Tensió (REBT).

Els càlculs es recolzen en primer lloc en la fórmula de la potencia:

$$P = V \cdot I$$

Equació 1 – Fórmula de la potència elèctrica

On:

P: Potència de tot el recorregut (W) *V: Voltatge Total (V)*

I: Intensitat (A)

Considerant una potència del switch de 500 W i el voltatge del quadre elèctric de 230 V.

S'obté el següent corrent de treball:

$$P = V \cdot I \Rightarrow I = \frac{P}{V}$$

$$I = \frac{500\ W}{230\ V} = 2.17\ A$$

Per tant serà necessari que el corrent del PIA sigui superior al 2,17 A, escollint d'aquesta manera una protecció magnetotèrmica formada per:

- **Un interruptors magnetotèrmics de tall omnipolar de 16 A**
- **Un interruptor diferencial d'alta sensibilitat i tall omnipolar de 63 A, 30 mA amb reconnexió automàtica.**

Amb el corrent de PIA escollit, es necessari observar la taula d'intensitats màximes admissibles per tal d'escollir una secció que compleixi amb el criteri tèrmic:

Index	XLPE1	EPR1	PVC1	XLPE2	EPR2	PVC2
6	72	70	63	66	64	56
10	96	94	85	88	85	75
16	125	120	110	115	110	97

Taula 1: Intensitat màxima admissible en funció de la secció

Com es pot observar, totes les intensitats es troben per damunt dels 16 A, complint d'aquesta manera el criteri tèrmic ja que degut a l'actuació del PIA no s'arribaria mai a tenir un amperatge superior als 16A.

Un cop confirmat el compliment del criteri tèrmic, anem a observar si compleix amb el requisit de tenir com a màxim un 3% de caiguda de tensió.

A l'entorn del Marqués d'Argentera, el projecte proposat consisteix en tres càmeres panoràmiques que es preinstal·laran (CAM-1, CAM-2 i CAM-3) i en quatre unitats de lectura de matrícules (ULM-1, ULM-2, ULM-3 i ULM-4) que quedaran instal·lades de la següent manera:

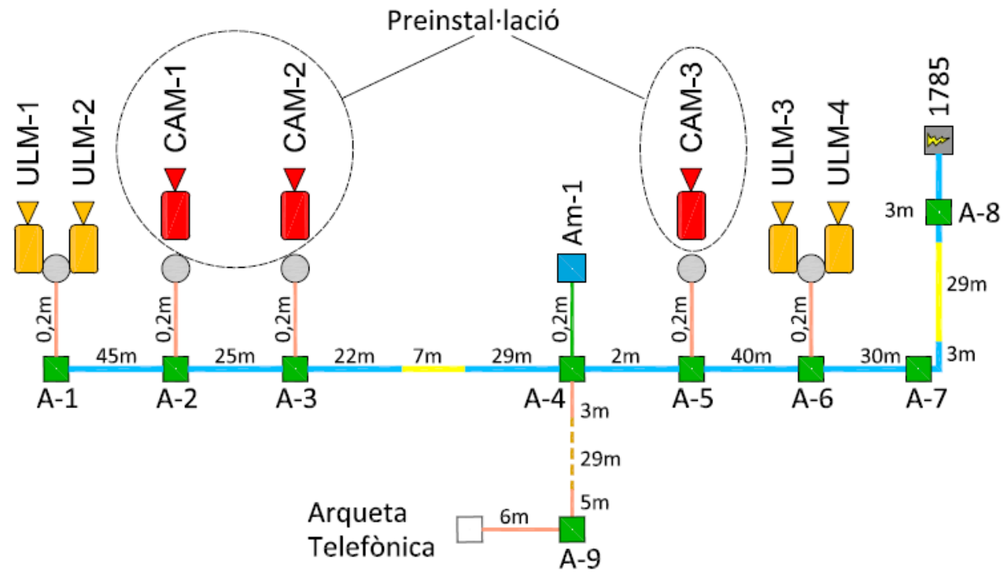

Il·lustració 1: Esquema del projecte del Marqués d'Argentera

Per tal d'obtenir la secció, primer es calcula la resistència total:

B C N P r o j e c t a A s s o c i a t s, S.L. C / París 207 5è 1a 08008 Barcelona
Tel. 9 3 7 4 5 0 4 3 1 e-mail: bcnprojecta@bcnprojecta.com
www.bcnprojecta.com

$$R = \frac{\rho \cdot 2l}{s}$$

Equació 2 – Càlcul resistència d'un conductor (usant la fórmula de la resistivitat)

On:

R: Resistència (W) *ρ: Resistivitat coure (Ω·m)*

l: Longitud cable (m) *s: Secció de cable (m²)*

Considerant que la resistivitat del coure és de 1,71E-08 Ω·m (en 20ºC-25º) i que la longitud des del quadre elèctric a l'armari no es superior a 110 metres, anem a veure quin es el voltatge a partir de la fórmula de la Llei d'Ohm:

Secció (s)	Voltatge(V)	%V
6	10.32	4,4%
10	6.019	2,6%

$$V = R * I = \frac{\rho \cdot 2l}{s} * I = \frac{11{,}71\text{E} - 08 * 2 * 110}{s} * 16$$

Observant la taula de resultats, si es vol complir el 3% de la caiguda de tensió en el cable que va des del quadre elèctric al armari, s'haurà de considerar una secció de **10 mm².**

De la mateixa manera, anem a veure la secció necessària per portar el corrent des de l'armari de comunicacions als equips que, si ens fixem en el esquema , veurem que la longitud màxima serà de 130 metres.

Si repetim els càlculs anteriors s'arriba a la conclusió que es requerirà d'una secció de **10 mm².**

B C N P r o j e c t a A s s o c i a t s, S.L. C / París 207 5è 1a 08008 Barcelona
Tel. 9 3 7 4 5 0 4 3 1 e-mail: bcnprojecta@bcnprojecta.com
www.bcnprojecta.com

projecta
infraestructures digitals

CONTROL DE QUALITAT DEL PROJECTE EXECUTIU DE LA SOLUCIÓ BUS 4.0 PER LES ZONES D'APARCAMENT DE BUSOS TURÍSTICS DE BARCELONA

Projecte 2: Avinguda del Marqués de l'Argentera

Desembre 2024

B:SM Barcelona de Serveis Municipals

Ajuntament de Barcelona

Finançat per la Unió Europea NextGenerationEU

Plan de Recuperación, Transformación y Resiliencia

Next Generation Catalunya

Generalitat de Catalunya Departament d'Empresa i Treball

Finançat per la Unió Europea NextGenerationEU

Plan de Recuperación, Transformación y Resiliencia

Next Generation Catalunya

Generalitat de Catalunya Departament d'Empresa i Treball

B C N P r o j e c t a A s s o c i a t s, S.L. C / París 207 5è 1a 08008 Barcelona
Tel. 9 3 7 4 5 0 4 3 1 e-mail: bcnprojecta@bcnprojecta.com
www.bcnprojecta.com

ÍNDEX DE CONTINGUTS

1 CONTROL DE QUALITAT 2

1.1 Memòria 2

1.1.1 Control de qualitat ACEFAT 2
1.1.2 Control de recepció de Materials i equipament 2
1.1.3 Control durant l'execució 2
1.1.4 Proves de funcionament 2
1.1.5 Estudi de l'organització i del desenvolupament de les obres 3

B C N P r o j e c t a A s s o c i a t s, S.L. C / París 207 5è 1a 08008 Barcelona
Tel. 9 3 7 4 5 0 4 3 1 e-mail: bcnprojecta@bcnprojecta.com
www.bcnprojecta.com

1 CONTROL DE QUALITAT

1.1 MEMÒRIA

1.1.1 CONTROL DE QUALITAT ACEFAT

L'empresa estarà obligada a contractar els serveis de l'entitat ACEFAT per realitzar el control de qualitat de les obres. Aquesta entitat s'encarregarà de supervisar que altres serveis soterrats no es vegin afectats, verificant, a més, que tots els processos i materials utilitzats compleixin amb les especificacions establertes i amb la normativa vigent.

El cost del control de qualitat no s'incorporarà en el pressupost del contracte establert. En lloc d'això, aquest cost s'inclourà dins del pressupost establert per coneixement de l'Administració, amb l'objectiu de garantir la separació de despeses i evitar la interferència amb el pressupost de contractació principal.

El preu del serveis d'ACEFAT de seguiment d'obra amb una duració de 7 setmanes naturals es de **2013,67 € (preu sense IVA inclòs).**

1.1.2 CONTROL DE RECEPCIÓ DE MATERIALS I EQUIPAMENT

Les tasques de control de qualitat en la recepció de materials que seran d'aplicació són les següents:

- Sol·licitar al fabricant el certificat de les característiques tècniques dels materials que conformen la instal·lació
- Identificació dels equips i materials (Marca, Tipus, Normativa, Característiques)
- Comprovar que els diferents elements compleixen les especificacions del projecte
- Certificats de garantia
- Verificar el compliment de la normativa establerta per a cada tipus de material

Un cop realitzat el control dels materials, totes les anomalies, incompliment de les especificacions, desviacions dels projecte i variacions del que s'ha contractat amb l'empresa instal·ladora es comunicarà a Direcció d'Obra que decidirà la substitució total o parcial del material rebut.

1.1.3 CONTROL DURANT L'EXECUCIÓ

Operacions de control al respecte dels materials:

- Replanteig de la ubicació de cada element
- Comprovació dels elements de comunicacions
- Comprovació dels diàmetres del cablejat segons projecte
- Comprovació dels elements de connexió
- Control del procés i de la correcta execució de la instal·lació

Operacions de control al respecte de les obres:

- Replanteig de la zona a repicar
- Comprovació de l'estat actual del paviment

En cas de resultats negatius i anomalies, es procurarà corregir els defectes sempre que sigui possible, en cas contrari es substituirà el material afectat o es tornarà a instal·lar/construir de manera correcta.

1.1.4 PROVES DE FUNCIONAMENT

Proves al respecte de les instal·lacions:

- Control de la documentació tècnica subministrada
- Control final d'identificació del material i lloc d'emplaçament
- Certificació del bon funcionament dels cables UTP
- Certificació per a cables de fibra òptica
- Realització d'informes amb resultats dels controls i proves realitzats
- Es faran proves del funcionament i l'execució de les instal·lacions de forma global
- Al respectes de la instal·lació elèctrica: test d'interruptors automàtics – diferencials, comprovació continuïtat, aïllament i valor de resistència de terra i legalització

Proves al respecte de les obres:

- Inspecció visual dels elements
- Comprovació del ferm del sòl
- Comprovació del correcte pas d'instal·lacions
- Comprovació de la correcte subjecció dels suports

BCN Projecta Associats, S.L. C/ París 207 5è 1a 08008 Barcelona
Tel. 937 450 431 e-mail: bcnprojecta@bcnprojecta.com
www.bcnprojecta.com

1.1.5 ESTUDI DE L'ORGANITZACIÓ I DEL DESENVOLUPAMENT DE LES OBRES

El Contractista ha de generar, conjuntament amb la Direcció d'obra, l'Acta de replanteig i formalitzar la iniciació de les obres i vetllar que els replanteigs s'efectuïn degudament.

Una vegada efectuats els replanteigs de detall i els treballs necessaris per a un perfecte coneixement de la forma i característiques del terreny i materials, el Contractista formularà els plànols detallats d'execució que la Direcció d'Obra estimi convenients, justificant adequadament les disposicions i dimensions que figurin.

Aquests plànols s'hauran de formular amb la suficient antelació, que fixarà la Direcció d'Obra, a la data programada per a l'execució de la part d'obra i/o serveis a què es refereix i hauran d'ésser aprovats per la Direcció d'Obra.

El Contractista trametrà a la Direcció d'Obra i als interlocutors que BSM designi un comunicat setmanal de la tasca executada cada setmana i en el que es reflectiran les incidències d'obra i/o servei més importants. La Direcció d'Obra podrà definir amb major detall el contingut de l'esmentat comunicat.

Complementàriament la Direcció d'Obra o la part contractant podrà demanar al Contractista el lliurament d'un comunicat especial en el moment que ho consideri adequat.

Al començament de l'obra, l'empresa adjudicatària elaborarà una planificació detallada de les seves tasques i recursos dedicats, amb les fites més importants.

L'empresa adjudicatària generarà els plànols d'obra i/o serveis requerits per la Direcció d'obra, necessaris per a la certificació i per a la elaboració de l'As-Built, que ha d'incloure almenys:

- Memòria de la instal·lació.
- Fotografies dels pericons, armaris, bàculs per on passa la canalització, i la seva ubicació a planta.
- Traçat en DGN de la canalització, amb el posicionament dels pericons amb coordenades GPS.
- Posicionament amb coordenades GPS dels armaris i bàculs instal·lats.

B C N P r o j e c t a A s s o c i a t s, S.L. C / París 207 5è 1a 08008 Barcelona
Tel. 9 3 7 4 5 0 4 3 1 e-mail: bcnprojecta@bcnprojecta.com
www.bcnprojecta.com

PRESSUPOST

Data: 19/12/24 Pàg.: 1

Obra 01 Pressupost 23334-2
Capítol 01 OBRA CIVIL

NUM.	CODI	UA	DESCRIPCIÓ	PREU	AMIDAMENT	IMPORT
1	PDV1Z001	u	Inclou el cost d'una jornada de seguiment i control realitzat per ACEFAT durant l'execució dels treballs d'obra civil als carrers. Aquesta activitat garanteix que la qualitat dels processos i materials utilitzats sigui conforme als requeriments del projecte i les normatives vigents. Es realitza supervisió directa al lloc d'execució, amb especial atenció a la preparació, instal·lació i acabats, per garantir la conformitat amb els estàndards tècnics i els plànols aprovats. (P - 7)	1.107,52	1,000	1.107,52
2	PDV1Z002	u	Inclou el cost d'una jornada d'inspecció del control de qualitat realitzada per ACEFAT, l'organisme responsable del control tècnic de tota l'obra civil del projecte. Aquesta tasca engloba la revisió i verificació del compliment dels estàndards de qualitat establerts, així com l'elaboració d'informes tècnics associats. L'objectiu és assegurar que els materials, els processos constructius i les instal·lacions compleixin amb els criteris de seguretat, normativa i qualitat requerits. (P - 8)	906,15	1,000	906,15

TOTAL Capítol 01.01 2.013,67

Obra 01 Pressupost 23334-2
Capítol 02 INSTAL·LACIONS I CABLEJAT

NUM.	CODI	UA	DESCRIPCIÓ	PREU	AMIDAMENT	IMPORT
1	PDV1-HC6R	u	Jornada per a execució de les proves finals de servei de la instal·lació de transmissió de veu i dades, segons exigències del Projecte (P - 6)	630,00	1,000	630,00
2	PDV1-HC6O	u	Jornada per a inspecció durant l'execució de la instal·lació de transmissió de veu i dades, segons exigències del Projecte (P - 5)	630,00	1,000	630,00
3	PDV1-HC5M	u	Jornada per a execució de les proves finals de servei de la instal·lació elèctrica de baixa tensió, segons exigències del Projecte i del REBT (P - 4)	630,00	1,000	630,00
4	PDV1-HC5L	u	Jornada per a inspecció durant l'execució de la instal·lació elèctrica de baixa tensió, segons exigències del Projecte i del REBT (P - 3)	630,00	1,000	630,00
5	PDV1-HC5F	u	Jornada per a inspecció durant l'execució de la instal·lació de connexió a terra, segons exigències del Projecte i del REBT (P - 1)	630,00	1,000	630,00
6	PDV1-HC5G	u	Jornada per a execució de les proves finals de servei de la instal·lació de connexió a terra, segons exigències del Projecte i del REBT (P - 2)	630,00	1,000	630,00

TOTAL Capítol 01.02 3.780,00

RESUM DE PRESSUPOST

Data: 19/12/24 Pàg.: 1

NIVELL 2: Capítol			**Import**
Capítol	01.01	OBRA CIVIL	2.013,67
Capítol	01.02	INSTAL·LACIONS I CABLEJAT	3.780,00
Obra	**01**	**Pressupost 23334-2**	**5.793,67**
			5.793,67

NIVELL 1: Obra			**Import**
Obra	01	Pressupost 23334-2	5.793,67
			5.793,67

projecta
infraestructures digitals

PLA DE TREBALL DEL PROJECTE EXECUTIU BUS 4.0 PER L'AUTOMATITZACIÓ DE LES ZONES D'ÀREA BUS DE BARCELONA

Projecte 2: Avinguda del Marqués de l'Argentera

Desembre 2024

B:SM Barcelona de Serveis Municipals

Ajuntament de Barcelona

Finançat per la Unió Europea NextGenerationEU

Plan de Recuperación, Transformación y Resiliencia

Next Generation Catalunya

Generalitat de Catalunya Departament d'Empresa i Treball

Finançat per la Unió Europea NextGenerationEU

Plan de Recuperación, Transformación y Resiliencia

Next Generation Catalunya

Generalitat de Catalunya Departament d'Empresa i Treball

B C N P r o j e c t a A s s o c i a t s, S.L. C / París 207 5è 1a 08008 Barcelona
Tel. 9 3 7 4 5 0 4 3 1 e-mail: bcnprojecta@bcnprojecta.com
www.bcnprojecta.com

ÍNDEX DE CONTINGUTS

1 Pla de treball 2

1.1 Descripció del treball 2

1.1.1 Preparació del projecte 2
1.1.2 Col·locació d'arquetes, canalització i estesa de cable 2
1.1.3 Instal·lació d'armari de comunicacions 2
1.1.4 Finalització i lliurament 2
1.1.5 Planificació temporal total 2

1.2 Diagrama de Gannt 3

B C N P r o j e c t a A s s o c i a t s, S.L. C / París 207 5è 1a 08008 Barcelona
Tel. 9 3 7 4 5 0 4 3 1 e-mail: bcnprojecta@bcnprojecta.com
www.bcnprojecta.com

1 PLA DE TREBALL

1.1 DESCRIPCIÓ DEL TREBALL

Per a l'obtenció del temps d'execució en cada tram s'han tingut en compte els següents criteris:

- Rendiments mitjos de maquinària i equips.
- Es consideren jornades de treball de vuit (8) hores i de cinc (5) dies laborals a la setmana.
- Amidaments de les principals partides d'obra a realitzar.

El temps d'execució estimat és de **45 dies laborals**, que aproximadament representen **un mes i tres setmanes naturals** sense festius addicionals als caps de setmana.

Es detalla, a continuació, les descripcions de les tasques a realitzar i el seu temps de realització:

1.1.1 PREPARACIÓ DEL PROJECTE

- **Replanteig d'obra**: 2 dies
  - Revisió de plànols.
  - Inspecció del lloc per identificar les ubicacions exactes.
  - Coordinació amb altres professionals.
- **Preparació de material**: 3 dies
  - Adquisició de càmeres, bàculs, armaris, cables, arquetes, etc.
  - Comprovació de l'estat i qualitat del material (Serveis ACEFAT)
  - Preparació logística (transport, emmagatzematge).

1.1.2 COL·LOCACIÓ D'ARQUETES, CANALITZACIÓ I ESTESA DE CABLE

- **Bases de formigó d'armari i bàcul**: 8 dies
  - 1 dia al assecatge del formigó (1 dia).
  - 7 dies d'espera pel formigó (7 dies).
- **Col·locació d'arquetes i canalització**: 35 dies
  - Realització de canalització, estesa de cable per vorera i calçada i col·locació d'arquetes.
- Estesa de cablejat: 2 dies

1.1.3 INSTAL·LACIÓ D'ARMARI DE COMUNICACIONS

- **Instal·lació d'un nou armari de comunicacions**: 2 dies
  - Col·locació de l'armari (1 dia).
  - Connexió i configuració de l'armari (1 dia).

1.1.4 FINALITZACIÓ I LLIURAMENT

- **Supervisió de la instal·lació**: 1 dia

1.1.5 PLANIFICACIÓ TEMPORAL TOTAL

- **Durada total estimada**: 45 dies

B C N P r o j e c t a A s s o c i a t s, S.L. C / París 207 5è 1a 08008 Barcelona
Tel. 9 3 7 4 5 0 4 3 1 e-mail: bcnprojecta@bcnprojecta.com
www.bcnprojecta.com

1.2 DIAGRAMA DE GANNT

A continuació es mostra la taula de planificació, en funció a la descripció del treball, i el diagrama de Gantt per a les principals unitats d'obra. A l'inici del projecte el contractista de les obres presentarà una proposta de planificació que serà validada per la Direcció Facultativa.

Treball	Temps (dies)	Dia inici	Dia final
Replanteig	2	0	2
Acopi i preparació de material	3	2	5
Base de formigó per l'armari	8	5	13
Fase 1 d'obra civil	2	5	7
Fase 2 d'obra civil	5	7	12
Fase 3 d'obra civil	5	12	17
Fase 4 d'obra civil	5	17	22
Fase 5 d'obra civil	2	22	24
Fase 6 d'obra civil	2	24	26
Fase 7 d'obra civil	2	26	28
Fase 8 d'obra civil	2	28	30
Fase 9 d'obra civil	2	30	32
Fase 10 d'obra civil	2	32	34
Fase 11 d'obra civil	2	34	36
Fase 12 d'obra civil	2	36	38
Fase 13 d'obra civil	2	38	40
Estesa de cable	2	40	42
Instal·lació i connexió de l'armari	2	42	44
Supervisió de la instal·lació	1	44	45

Taula 1: Planificació temporal

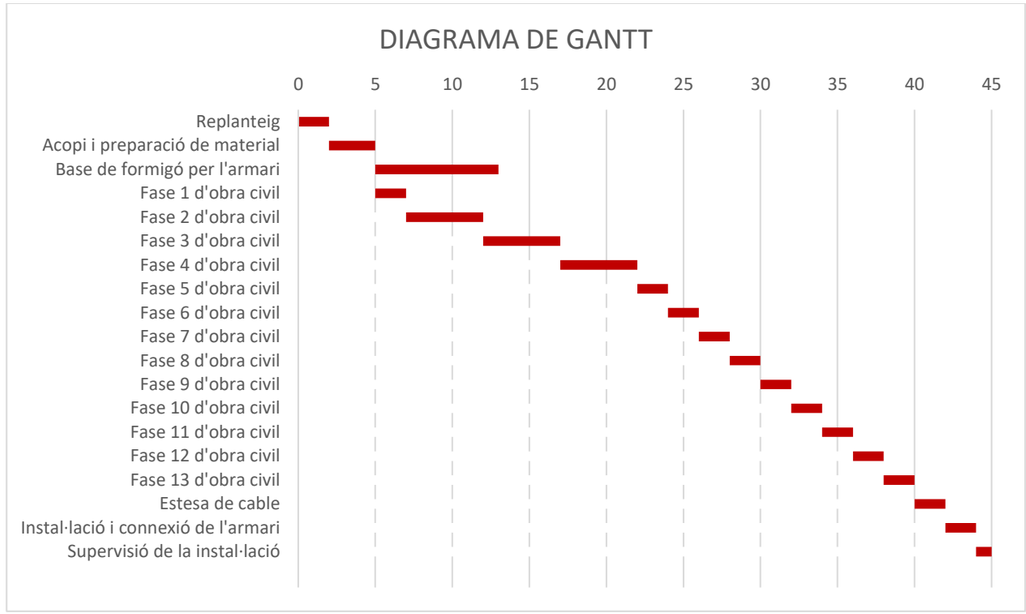

Il·lustració 1: Diagrama de Gantt

B C N P r o j e c t a A s s o c i a t s, S.L. C / París 207 5è 1a 08008 Barcelona
Tel. 9 3 7 4 5 0 4 3 1 e-mail: bcnprojecta@bcnprojecta.com
www.bcnprojecta.com

projecta
infraestructures digitals

PLA DE GESTIÓ DE RESIDUS DEL PROJECTE EXECUTIU BUS 4.0 PER L'AUTOMATITZACIÓ DE LES ZONES D'ÀREA BUS DE BARCELONA

Projecte 2: Avinguda del Marqués de l'Argentera

Desembre 2024

B:SM Barcelona de Serveis Municipals

Ajuntament de Barcelona

Finançat per la Unió Europea NextGenerationEU

Plan de Recuperación, Transformación y Resiliencia

Next Generation Catalunya

Generalitat de Catalunya Departament d'Empresa i Treball

B C N P r o j e c t a A s s o c i a t s, S.L. C / París 207 5è 1a 08008 Barcelona
Tel. 9 3 7 4 5 0 4 3 1 e-mail: bcnprojecta@bcnprojecta.com
www.bcnprojecta.com

ÍNDEX DE CONTINGUTS

1 Pla de gestió de residus.....2

1.1 Memòria 2

1.1.1 Legislació 2

1.1.2 Residus generats 2

1.1.3 Localització abocadors pròxims 3

B C N P r o j e c t a A s s o c i a t s, S.L. C / París 207 5è 1a 08008 Barcelona
Tel. 9 3 7 4 5 0 4 3 1 e-mail: bcnprojecta@bcnprojecta.com
www.bcnprojecta.com

1 PLA DE GESTIÓ DE RESIDUS

1.1 MEMÒRIA

1.1.1 LEGISLACIÓ

En el procés d'execució de les obres, amb la finalitat d'evitar la contaminació i incidències mediambientals desfavorables, s'haurà de tenir especial cura amb la manipulació, la gestió i l'emmagatzematge del residus que es produeixin, complint estrictament amb:

- El *Reial Decret 105/2008, de l'1 de febrer (BOE 13/2/2008)* que regula la producció i gestió dels residus de construcció i demolició, així com la legislació vigent en aquesta matèria tant a nivell europeu com nacional, autonòmic i municipal.
- *Llei 10/1998, de 21 d'abril,* sobre gestió de residus.
- La *Llei 34/2007, de 15 de novembre (BOE 16/11/2007)*, de qualitat i protecció de l'atmosfera que estableix les bases en matèria de prevenció, vigilància i reducció de la contaminació atmosfèrica amb la finalitat d'evitar i quan sigui possible, reduir els danys que d'aquesta pugui derivar-se per les persones, el medi ambient i la resta de bens de qualsevol naturalesa.
- La *Llei 26/2007, de 23 d'octubre (BOE 24/10/2007)*, de Responsabilitat Mediambiental, que regula la responsabilitat dels operadors de prevenir, evitar i reparar els danys mediambientals, de conformitat amb *l'article 45 de la Constitució* i amb els principis de prevenció i de que "qui contamina paga".
- *Ordre MAM/304/2002, de 8 de febrer*, per la qual es publiquen les operacions de valoració i eliminació de residus i la llista europea de residus.
- *Decret 89/2010, de 29 de juny,* pel qual s'aprova el Programa de gestió de residus de la construcció de Catalunya (PROGROC), es regula la producció i gestió dels residus de la construcció i demolició, i el cànon sobre la deposició controlada dels residus de la construcció.
- *Decret 201/1994, de 26 de juliol,* regulador de les runes i altres residus de la construcció.
- *Reial Decret 1481/2001, de 27 de desembre,* pel qual es regula l'eliminació de residus mitjançant dipòsit controlat.
- *Real Decret 1378/1999, de 27 d'agost*, pel qual s'estableixen mesures per a l'eliminació i gestió dels policlorobifenils, policlororoterfenils i dels aparells que els continguin.
- *Decret 93/1999, de 6 d'abril,* sobre procediments de gestió de residus.

1.1.2 RESIDUS GENERATS

Es recolliran selectivament els següents residus, a fi i efecte de reciclar-los:

- Materials d'origen petri
- Metalls
- Plàstics
- Paper

Es fomentarà la reutilització i el reciclatge de materials en obra.

Es recolliran els olis i greixos generats a obra, complint la legislació sectorial aplicable.

Durant el transcurs dels treballs objecte del present document així com a la finalització dels mateixos, el contractista és responsable de retirar tots els residus generats durant l'execució de les instal·lacions, de manera que sota cap circumstància es produeixi emmagatzematge temporal de residus en els edificis o llocs d'execució de les feines.

El cost d'execució material d'aquesta gestió dels residus disposa d'un capítol detallat en el pressupost. (1740,79€).

Donat que en la realització de les instal·lacions s'ha previst la construcció de noves canalitzacions soterrades es generaran residus procedents de diverses fonts. Aquests inclouran els residus sobrants de les canalitzacions, elements obsolets de ferro i acer, de cablejat de coure i FO, d'electrònica obsoleta, plàstics i cartrons d'embalatges, etc., s'estima que es generaran **113,11 m^3**.

L'empresa contractista haurà d'entregar el certificat de gestió de residus per part de l'empresa transportista i/o gestora de residus autoritzada a B:SM amb indicació del volum de residus generat i la classificació dels mateixos segons normativa vigent.

B C N P r o j e c t a A s s o c i a t s, S.L. C / París 207 5è 1a 08008 Barcelona
Tel. 9 3 7 4 5 0 4 3 1 e-mail: bcnprojecta@bcnprojecta.com
www.bcnprojecta.com

1.1.3 LOCALITZACIÓ ABOCADORS PRÒXIMS

A continuació s'inclouen alguns dels abocadors i zones de gestió de residus urbans i de construcció que es troben més pròxims a la zona del projecte. El Contractista aportarà prèviament la documentació dels abocadors que proposi utilitzar per a que siguin aprovats per Direcció d'Obra. Així mateix es detalla:

CESPA GESTIÓN Y TRATAMIENTO DE RESIDUOS S.A.

Codi de gestor. E-296.98

Pol. Industrial Can Prat - Avinguda Can Prat s/n

08100 Mollet del Vallès (Barcelona)

PUIGFEL S.A.

Codi de gestor. E-796.02

Pol. Industrial Can Jardí Pedrera Cova Solera – CompShumann s/n

08191 Rubí (Barcelona)

DIPÒSIT CONTROLAT DE BADALONA

Codi de gestor. E-840.03

Paratge de la carretera Vallensana

08911 Badalona (Barcelona)

Gestora Metropolitana de Runes, S.A.

DIPÒSIT CONTROLAT DEL MOLL DE INFLAMABLES DE BARCELONA

Codi de gestor. E-609.99

Moll d'inflamables - Port de Barcelona

08039 Barcelona

B C N P r o j e c t a A s s o c i a t s, S.L. C / París 207 5è 1a 08008 Barcelona
Tel. 9 3 7 4 5 0 4 3 1 e-mail: bcnprojecta@bcnprojecta.com
www.bcnprojecta.com

projecta
infraestructures digitals

PLA DE GESTIÓ MEDIOAMBIENTAL DEL PROJECTE EXECUTIU BUS 4.0 PER L'AUTOMATITZACIÓ DE LES ZONES D'ÀREA BUS DE BARCELONA

Projecte 2: Avinguda del Marqués de l'Argentera

Desembre 2024

B:SM Barcelona de Serveis Municipals

Ajuntament de Barcelona

Finançat per la Unió Europea NextGenerationEU

Plan de Recuperación, Transformación y Resiliencia

Next Generation Catalunya

Generalitat de Catalunya Departament d'Empresa i Treball

B C N P r o j e c t a A s s o c i a t s, S.L. C / París 207 5è 1a 08008 Barcelona
Tel. 9 3 7 4 5 0 4 3 1 e-mail: bcnprojecta@bcnprojecta.com
www.bcnprojecta.com

ÍNDEX DE CONTINGUTS

1 Pla de gestió mediambiental.....2

1.1 Memòria 2

1.1.1 Criteris ambientals 2
1.1.2 Materials 2
1.1.3 Sòl i subsòl.....2
1.1.4 Aire 2

B C N P r o j e c t a A s s o c i a t s, S.L. C / París 207 5è 1a 08008 Barcelona
Tel. 9 3 7 4 5 0 4 3 1 e-mail: bcnprojecta@bcnprojecta.com
www.bcnprojecta.com

1 PLA DE GESTIÓ MEDIAMBIENTAL

1.1 MEMÒRIA

1.1.1 CRITERIS AMBIENTALS

Pel que fa a aquest projecte, es detallen en aquest apartat els criteris ambientals que s'han de dur a terme durant l'execució de les obres.

1.1.2 MATERIALS

En referència als materials emprats:

- Els materials que es pugui disposaran d'ecoetiquetatge.
- Es farà us de materials o productes ambientalment correctes (amb contingut reciclat o reciclable, materials monomaterials, fàcilment desmuntables, fabricats amb estalvi de consum energètic o de recursos).
- Evitar l'ús de productes/materials que continguin substàncies perilloses pel medi ambient i/o la salut de les persones (fibres d'asbests, productes amb substàncies volàtils i compostos químics, pintures sintètiques, orgàniques o amb base de dissolvents, betum reciclat de l'oli per a la pavimentació).

1.1.3 SÒL I SUBSÒL

En referència al sòl i al subsòl:

- Durant la redacció del projecte s'han programat actuacions d'obra civil.
- Per tant cal preveure el dipòsit de les terres en abocadors, per a que es puguin reutilitzar a d'altres obres.

1.1.4 AIRE

En referència a l'aire:

- Es preveurà i reduirà la generació de pols i les projeccions de les voladures en els moviments de terres, circulació de maquinària i altres treballs a l'obra.
- Es protegiran els materials que el vent pugui arrossegar (inclòs el transport en camió).

B C N P r o j e c t a A s s o c i a t s, S.L. C / París 207 5è 1a 08008 Barcelona
Tel. 9 3 7 4 5 0 4 3 1 e-mail: bcnprojecta@bcnprojecta.com
www.bcnprojecta.com

projecta
infraestructures digitals

PLA DE MANTENIMENT DEL PROJECTE EXECUTIU BUS 4.0 PER L'AUTOMATITZACIÓ DE LES ZONES D'ÀREA BUS DE BARCELONA

Projecte 2: Avinguda del Marqués de l'Argentera

Desembre 2024

B:SM Barcelona de Serveis Municipals

Ajuntament de Barcelona

Finançat per la Unió Europea NextGenerationEU

Plan de Recuperación, Transformación y Resiliencia

Next Generation Catalunya

Generalitat de Catalunya Departament d'Empresa i Treball

Finançat per la Unió Europea NextGenerationEU

Plan de Recuperación, Transformación y Resiliencia

Next Generation Catalunya

Generalitat de Catalunya Departament d'Empresa i Treball

B C N P r o j e c t a A s s o c i a t s, S.L. C / París 207 5è 1a 08008 Barcelona
Tel. 9 3 7 4 5 0 4 3 1 e-mail: bcnprojecta@bcnprojecta.com
www.bcnprojecta.com

ÍNDEX DE CONTINGUTS

1 Pla de manteniment 2

1.1 Memòria 2

1.1.1 Objecte 2
1.1.2 Inventari d'equips i elements a mantenir 2
1.1.3 Definició de les games de manteniment segons element 2
1.1.4 Periodicitat del manteniment preventiu 2
1.1.5 Manteniment correctiu o adaptatiu 3
1.1.6 Requeriments del personal que realitzi el manteniment 3
1.1.7 Manteniment de l'obra civil 3

ÍNDEX DE TAULES

Taula 1 - Manteniment preventiu xarxa de comunicacions 2
Taula 2 - Manteniment preventiu xarxa elèctrica 3

B C N P r o j e c t a A s s o c i a t s, S.L. C / París 207 5è 1a 08008 Barcelona
Tel. 9 3 7 4 5 0 4 3 1 e-mail: bcnprojecta@bcnprojecta.com
www.bcnprojecta.com

1 PLA DE MANTENIMENT

1.1 MEMÒRIA

1.1.1 OBJECTE

L'objecte d'aquest pla és el d'assegurar que les tasques de manteniment de la noves instal·lacions del sistema de control amb la màxima eficiència, garantint-ne la seguretat, la durabilitat i la protecció del medi ambient.

1.1.2 INVENTARI D'EQUIPS I ELEMENTS A MANTENIR

Es detallen els elements que cal considerar per al seu manteniment:

- 4 unitats de lectura de matrícules
- 1 armari de comunicacions
- Elements de capçalera
- Elements de suport

1.1.3 DEFINICIÓ DE LES GAMES DE MANTENIMENT SEGONS ELEMENT

Existiran tres games de manteniment diferents:

- Manteniment preventiu i normatiu: comprèn el conjunt d'operacions programades, destinades a evitar possibles avaries i envelliment prematur de les instal·lacions. Aquest tipus de manteniment s'executarà mitjançant un quadre d'actuacions periòdiques programades.
- Manteniment correctiu: el manteniment correctiu comprèn les reparacions degudes a avaries, desperfectes causats per variables ambientals o altres causes.
- Manteniment de millores: a part dels dos manteniments principals indicats, es podran dur a terme actuacions que tenen com a objectiu la millora del funcionament de la instal·lació. D'aquesta manera es podrà dotar la infraestructura de les solucions necessàries per atendre noves necessitats.

1.1.4 PERIODICITAT DEL MANTENIMENT PREVENTIU

Es detalla la periodicitat que haurà de tenir el manteniment preventiu per a cadascun dels termes descrits:

ELEMENTS	PERIODICITAT
Armaris rack de comunicacions: • Inspecció visual de l'estat de tots els components interiors del rack • Reajustament de les connexions de comunicacions entre els diferents elements • Neteja de tots els components	SEMESTRAL
Cablejat de comunicacions: • Comprovar la correcte comunicació punt a punt de tots els cables de fibra òptica • Comprovar la correcte comunicació punt a punt de tots els cables de coure	ANUAL
Unitats de lectura de matrícules: • Proves de connexió • Proves de detecció • Comprovació dels ancoratges • Neteja	SEMESTRAL

Taula 1 - Manteniment preventiu xarxa de comunicacions

B C N P r o j e c t a A s s o c i a t s, S.L. C / París 207 5è 1a 08008 Barcelona
Tel. 9 3 7 4 5 0 4 3 1 e-mail: bcnprojecta@bcnprojecta.com
www.bcnprojecta.com

ELEMENTS	PERIODICITAT
Quadres de protecció i comandament: • Mesura del veritable valor eficaç del corrent a cadascun dels conductors actius, i en especial del neutre, amb la finalitat de detectar la presència d'harmònics • Verificació del funcionament dels contactors, del funcionament i de la maniobra dels interruptors i dels disjuntors, del funcionament dels automatismes de protecció • Reajustament de connexions elèctriques a les regletes dels contactors i inspecció de l'estat del cablatge interior • Verificació de la tensió d'alimentació, de l'estat correcte de la connexió a terra i de l'aïllament elèctric • Verificació de l'estat correcte dels interruptors diferencials i de la seva sensibilitat i comprovar-ne el seu funcionament i verificar l'estat correcte i calibratge dels PIA's	SEMESTRAL
Cablejat elèctric: • Comprovar la potència instal·lada i la caiguda de tensió • Verificació de la utilització correcta dels colors • Verificació de l'estat dels conductors, dels precintes, de l'accessibilitat dels registres • Verificació que les seccions de línies són correctes i estan protegides amb les proteccions	ANUAL
Connexió a terra: • Verificació de l'estat de conservació dels pericons de connexions a terra • Inspecció de la connexió a terra realitzant la inspecció de la continuïtat i l'estat de les connexions i cables conductors en els circuits, mesura de la resistència a terra i comprovar que estan connectats a terra els elements que ho requereixen • Mesura de la resistència de l'aïllament dels conductors	ANUAL

Taula 2 - Manteniment preventiu xarxa elèctrica

1.1.5 MANTENIMENT CORRECTIU O ADAPTATIU

Dintre del contracte s'estableix una bossa d'hores anuals de tècnics per tal de realitzar certes actuacions correctives o adaptatives de la xarxa, com poden ser:

- Resoldre incidències a la xarxa.
- Moure equips de ubicació per necessitats operatives.
- Petites ampliacions de la xarxa com poden ser instal·lar nous punts d'accés interiors/exteriors, punts de megafonia, nous commutadors, etc.

S'inclou una bossa d'hores que correspon a un màxim de 20 h.

1.1.6 REQUERIMENTS DEL PERSONAL QUE REALITZI EL MANTENIMENT

El membres del personal que realitzin el manteniment hauran de ser, depenent de l'àrea d'actuació, oficials de primera en comunicacions o electricitat amb experiència acreditada.

1.1.7 MANTENIMENT DE L'OBRA CIVIL

L'empresa que guanyi la licitació del projecte es farà càrrec del manteniment integral de l'obra civil durant un període de 2 anys, incloent la vigilància, conservació i reparació de tots els elements estructurals i funcionals del projecte per la part d'obra civil. Durant aquest període, es realitzaran inspeccions periòdiques per garantir la integritat de la infraestructura i la correcció de qualsevol incidència detectada.

Al final del període, el manteniment serà transferit a BSM (Barcelona Serveis Municipals), que assumiria la responsabilitat de la gestió i manteniment futurs.

BCN Projecta Associats, S.L. C/ París 207 5è 1a 08008 Barcelona
Tel. 937 450 431 e-mail: bcnprojecta@bcnprojecta.com
www.bcnprojecta.com

projecta
infraestructures digitals

PLÀNOLS DEL PROJECTE EXECUTIU BUS 4.0
PER L'AUTOMATITZACIÓ DE LES ZONES D'ÀREA BUS DE BARCELONA

Projecte 2: Avinguda del Marqués de l'Argentera

Desembre 2024

B:SM Barcelona de Serveis Municipals
Ajuntament de Barcelona

Finançat per la Unió Europea NextGenerationEU · Plan de Recuperación, Transformación y Resiliencia · Next Generation Catalunya · Generalitat de Catalunya Departament d'Empresa i Treball

PROMOTOR	**Barcelona de Serveis Municipals S.A.**		
ENGINYERIA	**BCN Projecta Associats S.L.**		
EQUIP REDACTOR	**Sr. Carlos Maroto Belmonte** Enginyer Superior de Telecomunicacions Número de col·legiat (COIT) 12011 i número d'associat (ACET) 1213	**Sr. Fernando Pascual Segura** Enginyer Tècnic de Telecomunicacions Número d'associat (ACET) 2275	**Pau Solé Boncompte** Enginyer Tècnic de Telecomunicacions

Finançat per la Unió Europea NextGenerationEU · Plan de Recuperación, Transformación y Resiliencia · Next Generation Catalunya · Generalitat de Catalunya Departament d'Empresa i Treball

B C N P r o j e c t a A s s o c i a t s, S.L. C / París 207 5è 1a 08008 Barcelona
Tel. 9 3 7 4 5 0 4 3 1 e-mail: bcnprojecta@bcnprojecta.com
www.bcnprojecta.com

ÍNDEX DE CONTINGUTS

Situació/Emplaçament ..... FULL 1

Plànol d'elements i canalitzacions..... FULL 2

Detalls d'ordenació..... FULL 3

Detalls de fonamentació..... FULL 4

Seccions rases..... FULL 5

Esquema ..... FULL 6

Esquema unifilar ..... FULL 7

B C N P r o j e c t a A s s o c i a t s, S.L. C / París 207 5è 1a 08008 Barcelona
Tel. 9 3 7 4 5 0 4 3 1 e-mail: bcnprojecta@bcnprojecta.com
www.bcnprojecta.com

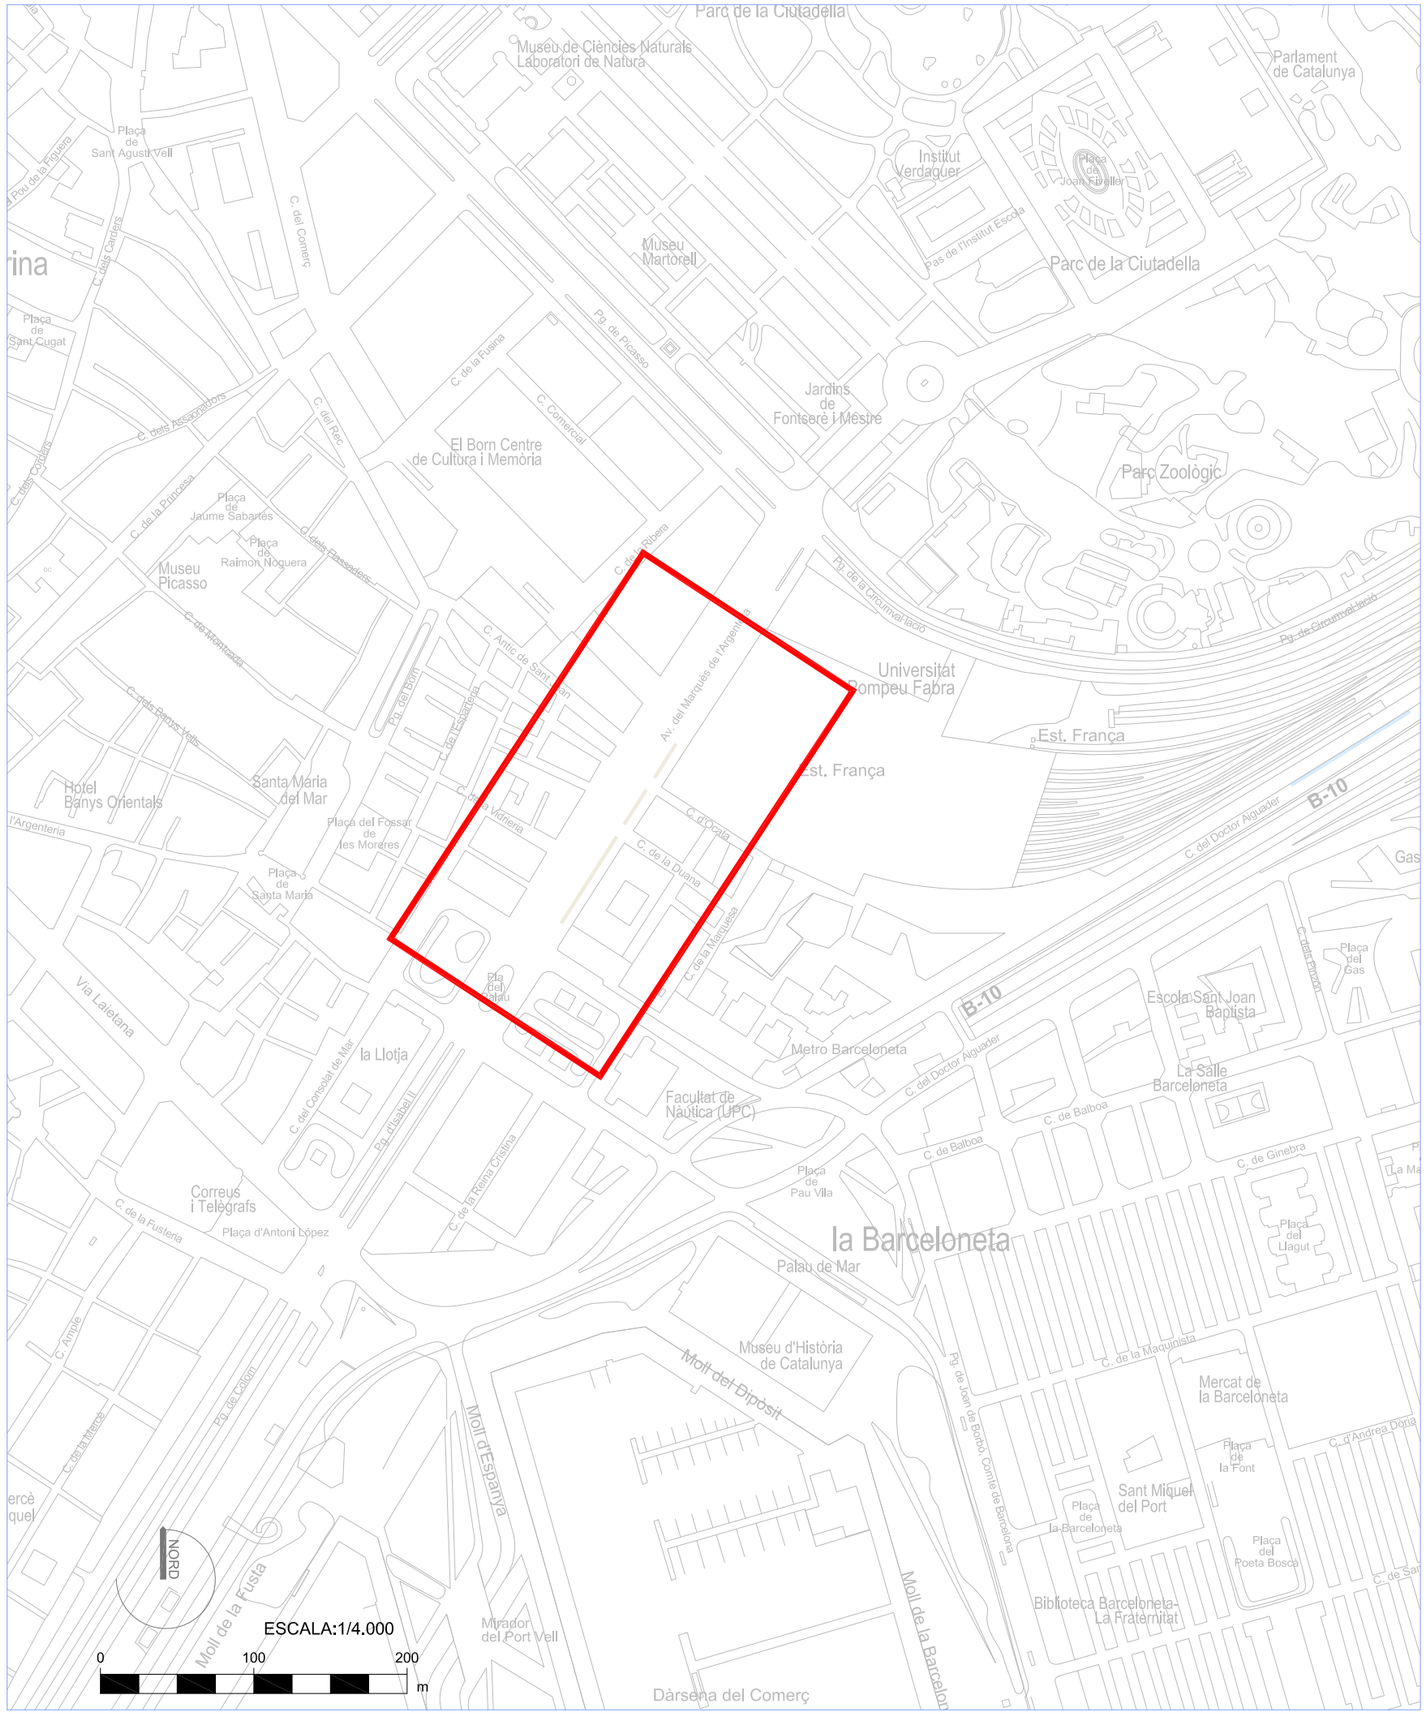

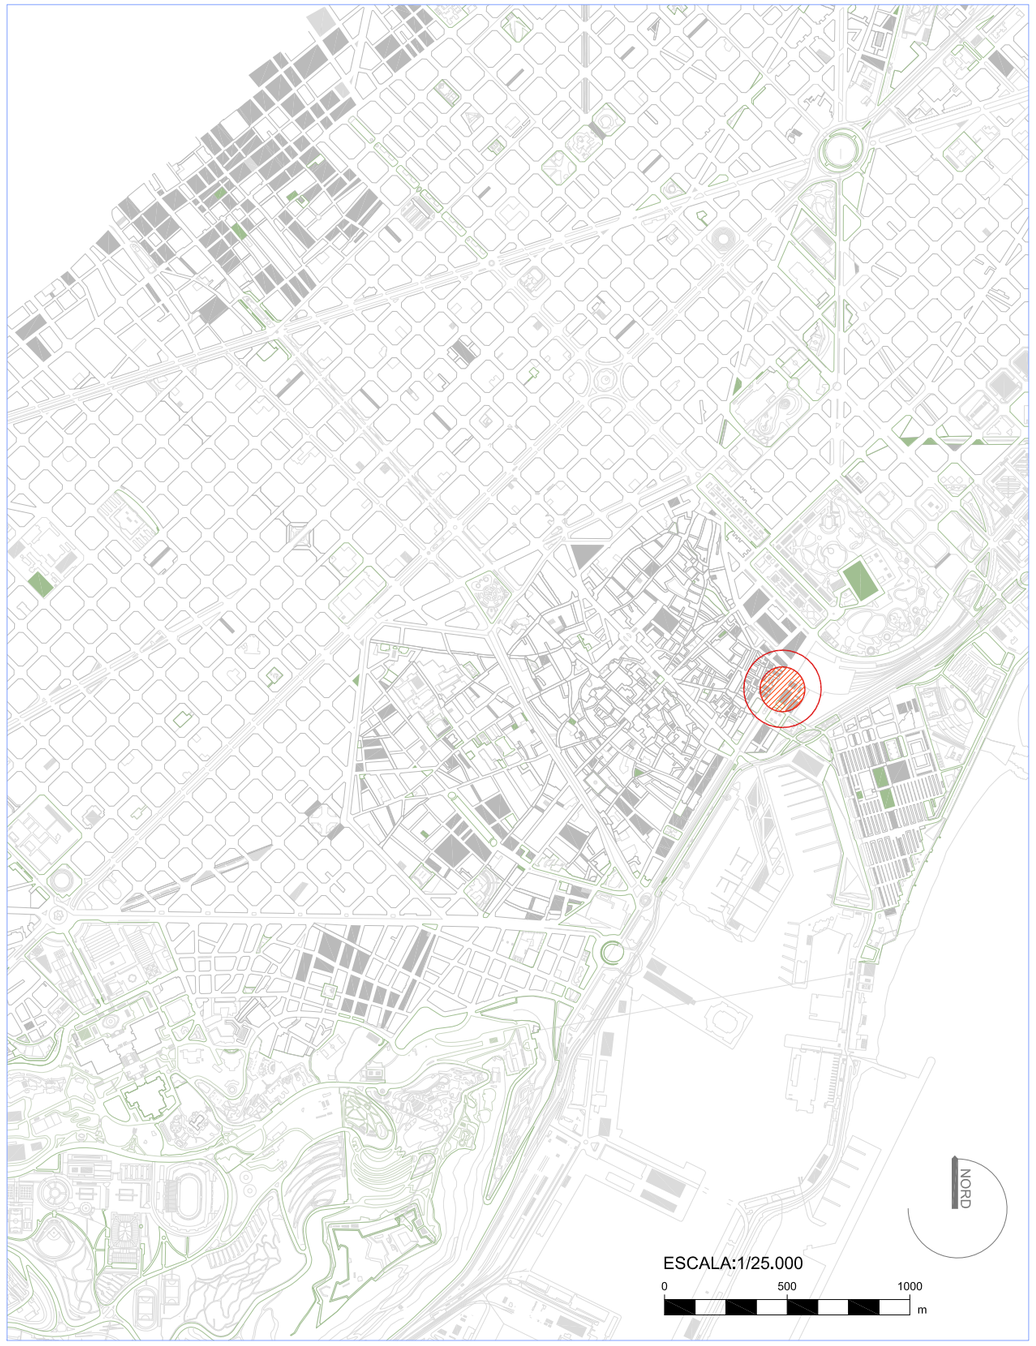

PROJECTE EXECUTIU BUS 4.0

AUTOMATITZACIÓ DE LES ZONES D'ÀREA BUS MARQUÈS DE L'ARGENTERA

BSM

23334-2 - ENTORN MARQUÈS DE L'ARGENTERA
SITUACIÓ / EMPLAÇAMENT

B:SM Barcelona de Serveis Municipals

projecta
Infraestructures digitals
C/Paris, 207, 5è 1a
08008 - BARCELONA
Tel. 93 745 04 31

CARLOS MAROTO BELMONTE
Enginyer de Telecomunicació
ASSOCIAT A.C.E.T. - 12.011

REF.:	ESCALA:	DIBUIXAT:	DATA:	
23334-2	---	I. LUCENA	OCT. 2024	1

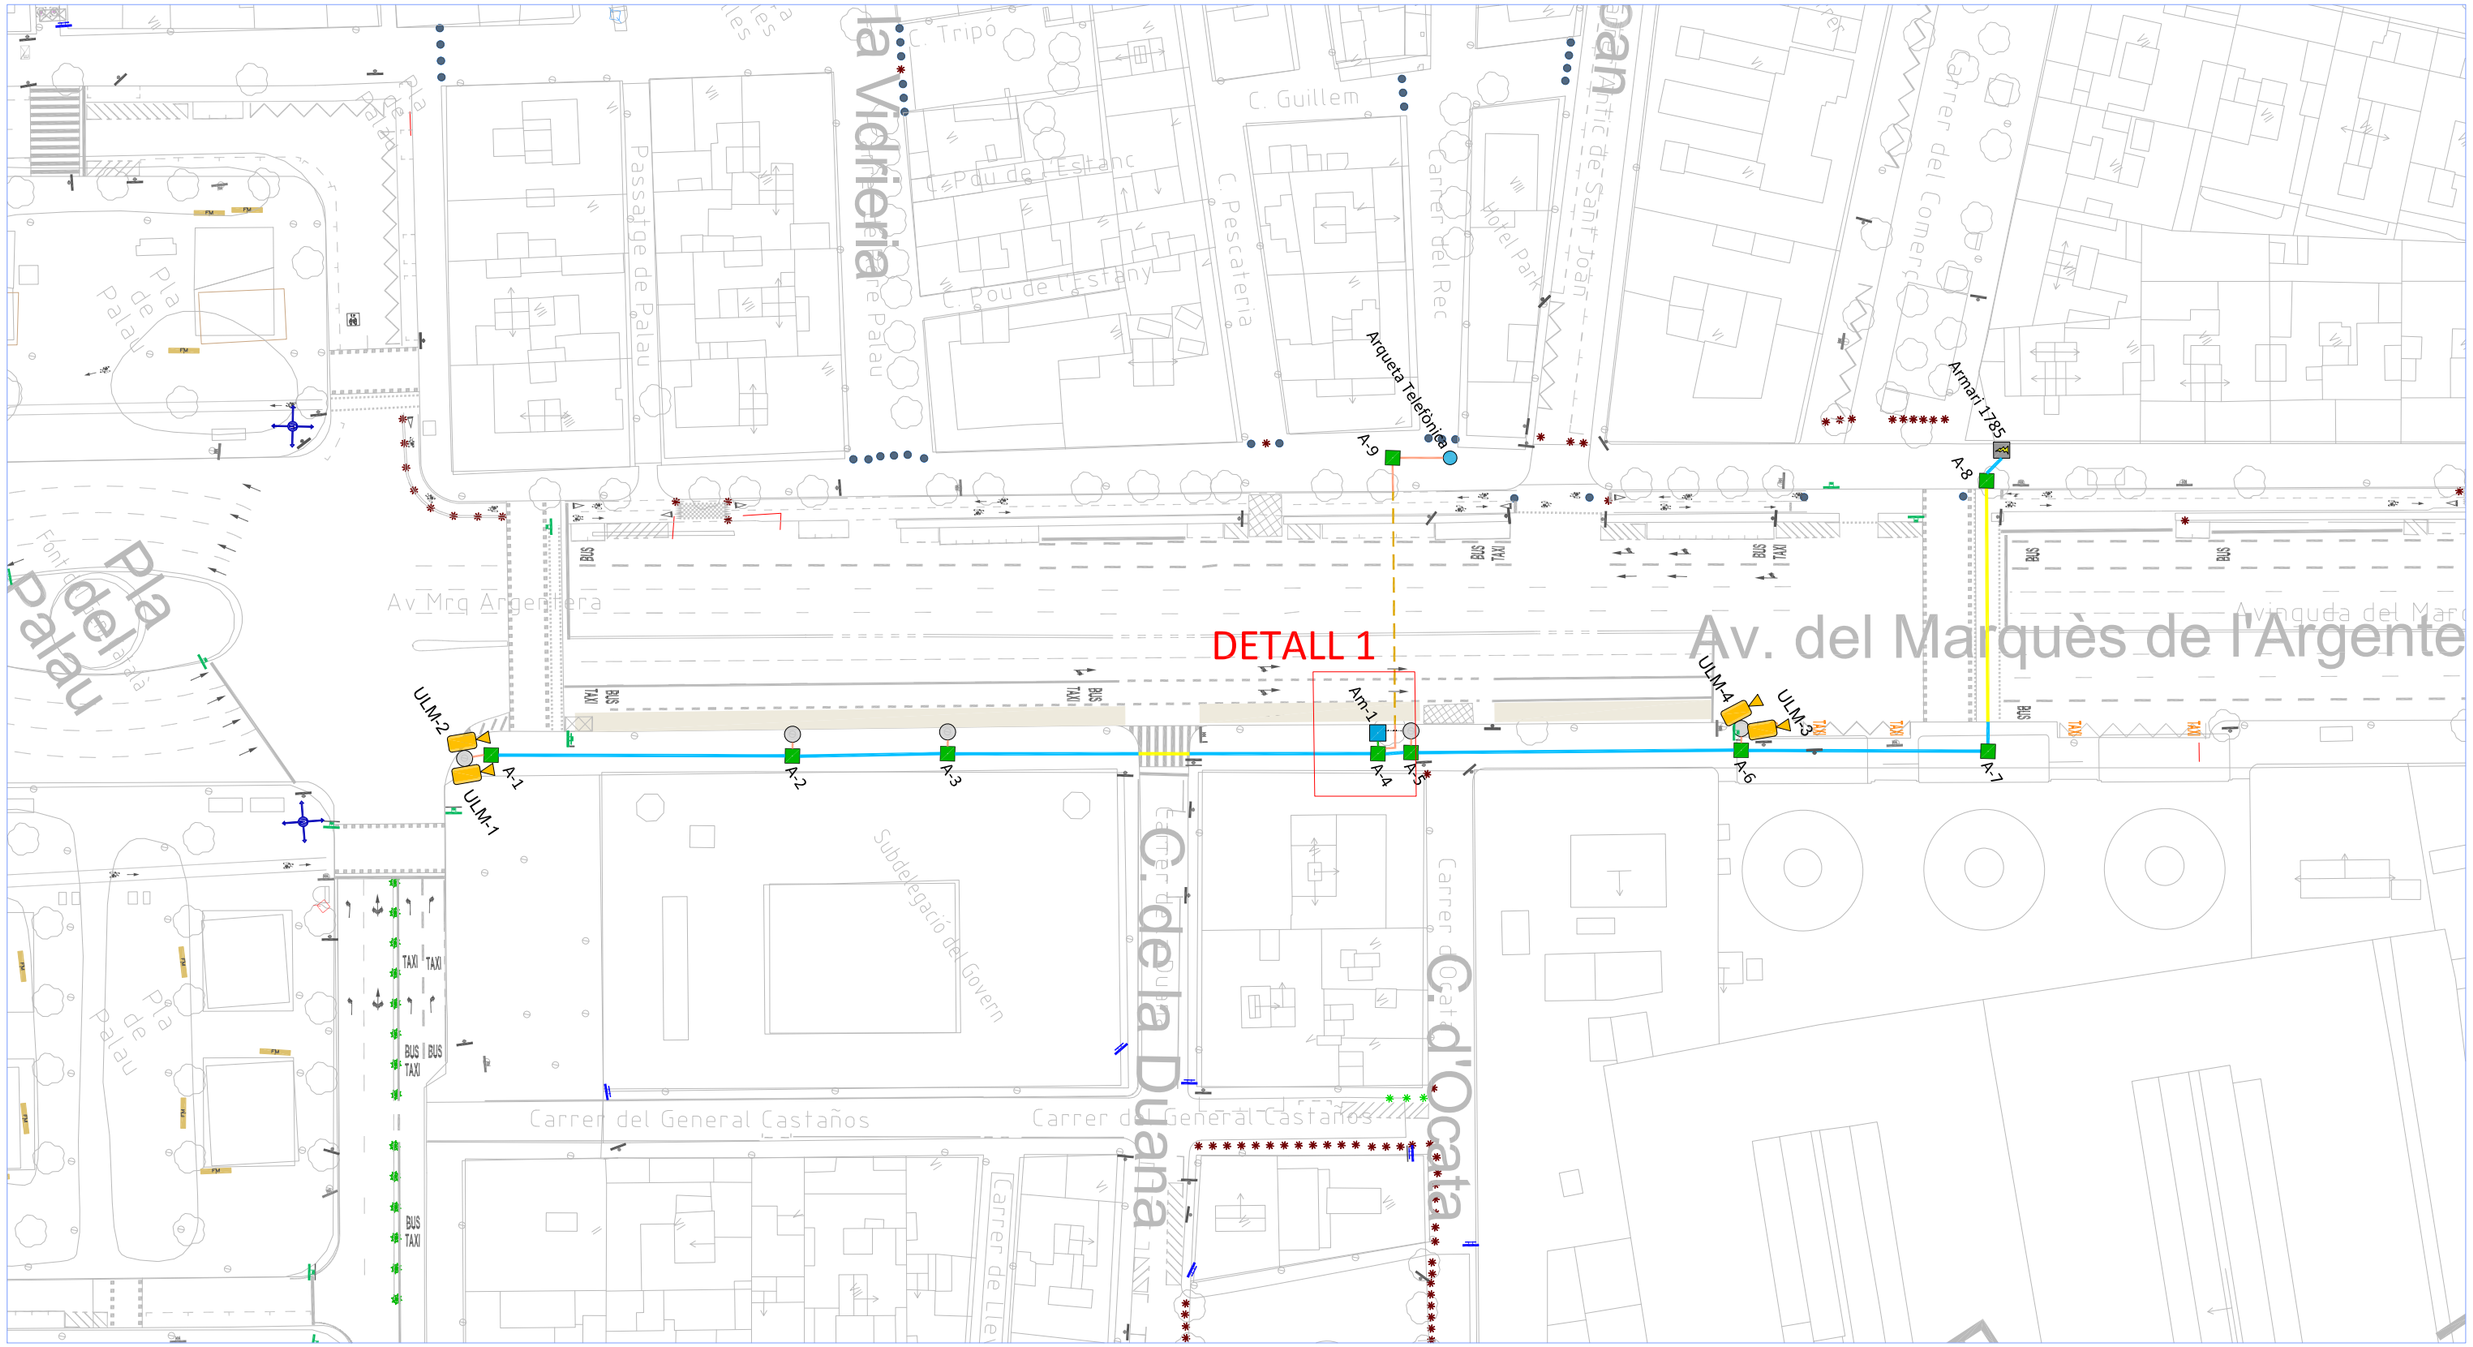

LLEGENDA

- Càmera panoràmica
- Unitat de lectrua de matrícules
- Bàcul de 6m d'alçada a instal·lar
- Bàcul existent
- Armari de comunicacions
- Armari elèctric nou
- Armari elèctric existent
- Arqueta de 40x40cm
- Arqueta de 60x60cm
- Arqueta Telefònica

- Rasa a vorera amb 2 tubs de Ø110mm
- Rasa a calçada amb 2 tubs de Ø110mm
- Rasa a vorera amb 3 tubs de Ø63mm
- Rasa a vorera amb 2 tubs de Ø63mm
- Rasa a vorera amb 1 tubs de Ø63mm
- Rasa a calçada amb 1 tubs de Ø63mm
- Nova escomesa de 2x10+10T mm² (per canalització existent d'Endesa)
- Zona a controlar: EN/DES
- Zona a controlar: Zona blava BUS

PROJECTE EXECUTIU BUS 4.0

AUTOMATITZACIÓ DE LES ZONES D'ÀREA BUS MARQUÈS DE L'ARGENTERA

BSM

23334-2 - ENTORN MARQUÈS DE L'ARGENTERA

PLÀNOL D'ELEMENTS I CANALITZACIONS

B:SM Barcelona de Serveis Municipals

projecta
Infraestructures digitals
C/Paris, 207, 5è 1a
08008 - BARCELONA
Tel. 93 745 04 31

CARLOS MAROTO BELMONTE
Enginyer de Telecomunicació
ASSOCIAT A.C.E.T. - 12.011

REF.:	ESCALA:	DIBUIXAT:	DATA:	
23334-2	1/750	I. LUCENA	OCT. 2024	2

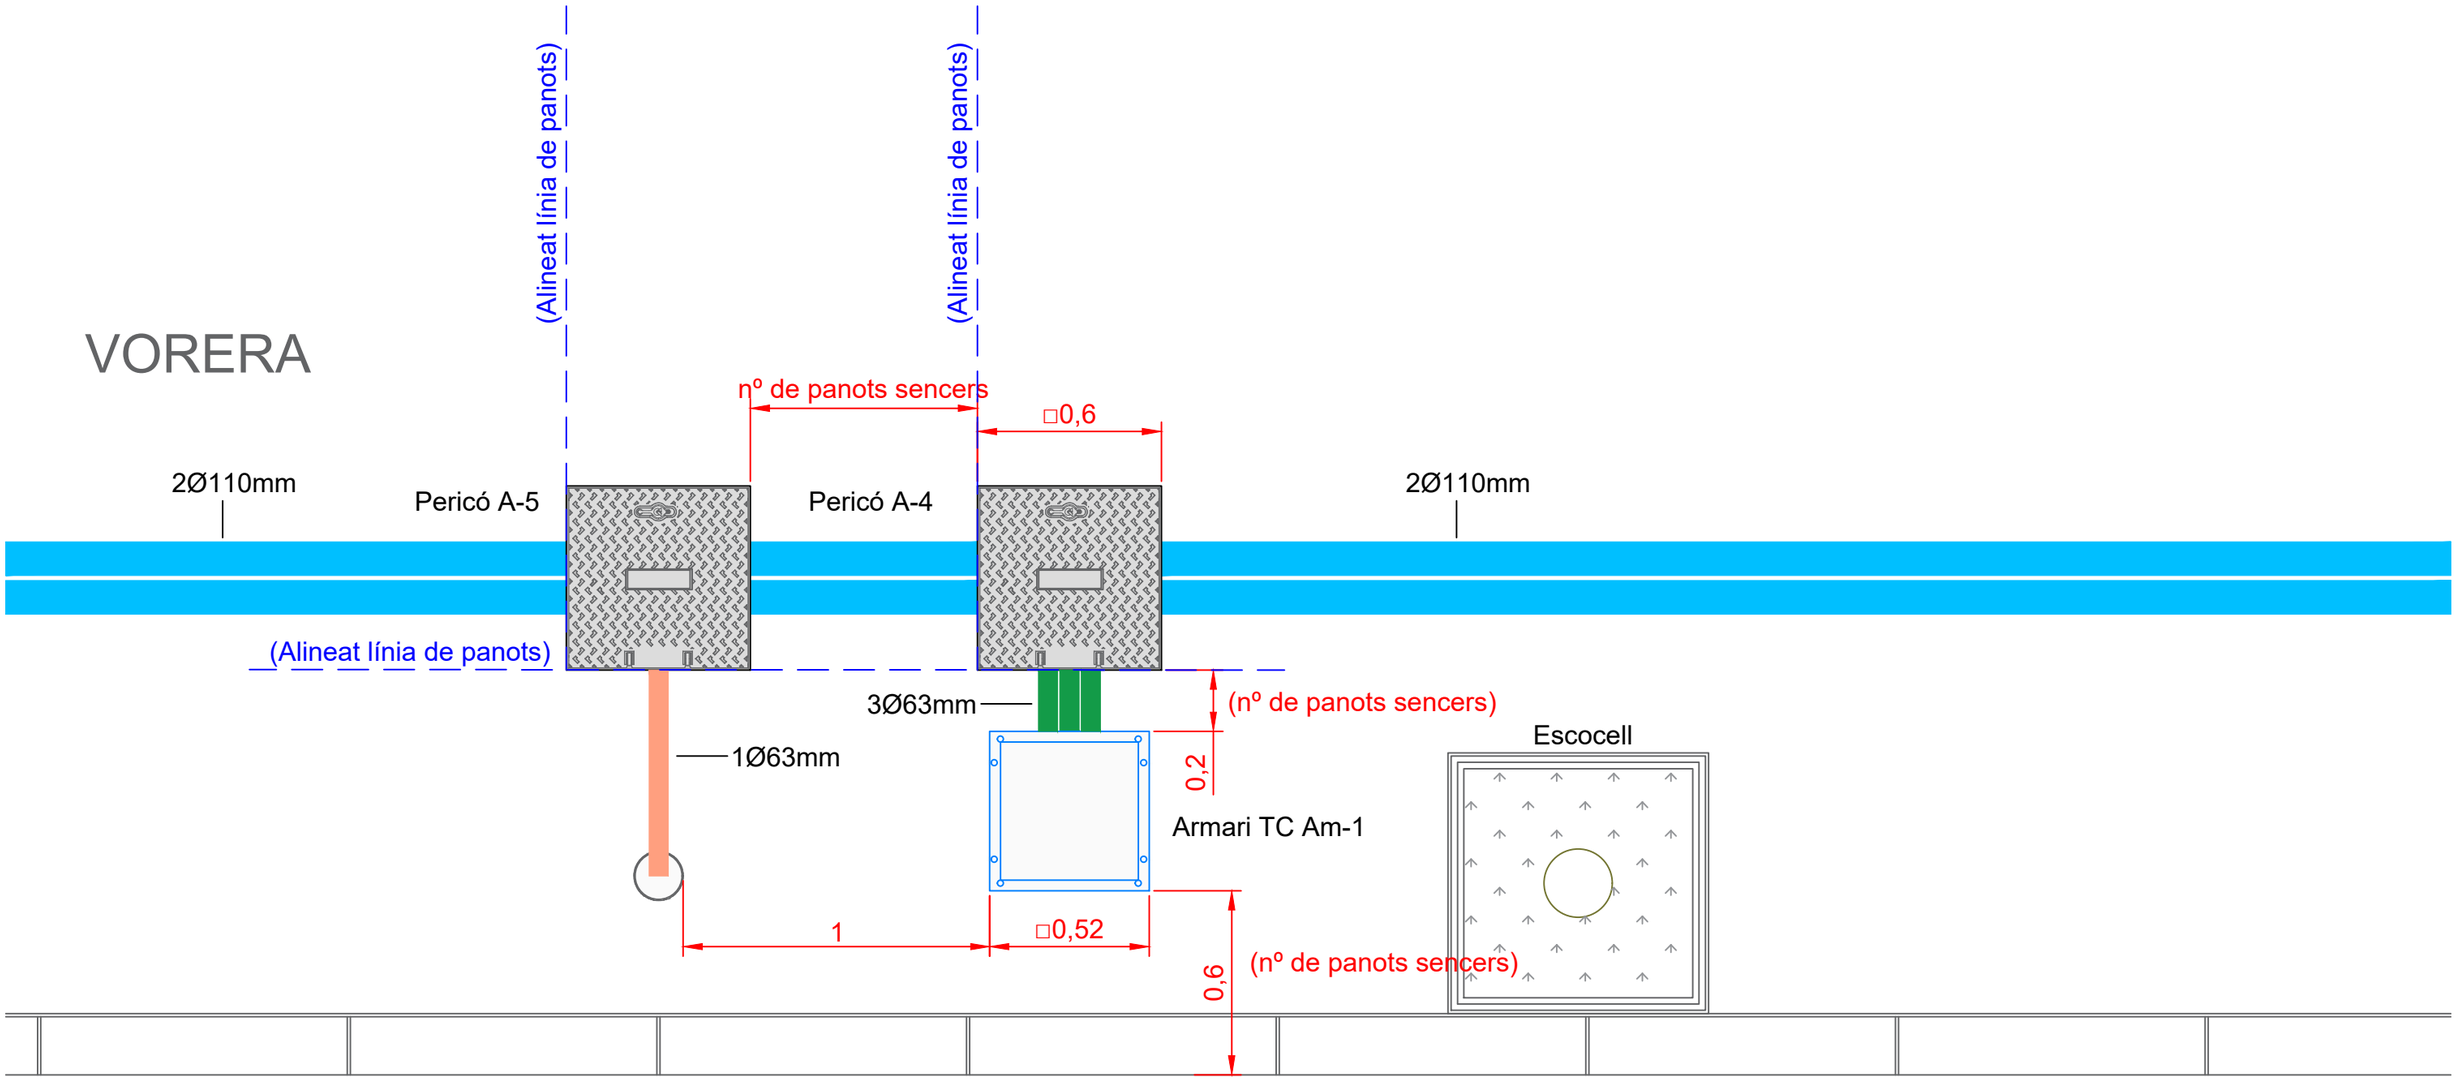

CALÇADA AV. MARQUÈS DE L'ARGENTERA

PROJECTE EXECUTIU BUS 4.0

AUTOMATITZACIÓ DE LES ZONES D'ÀREA BUS MARQUÈS DE L'ARGENTERA

BSM

23334-2 - ENTORN MARQUÈS DE L'ARGENTERA
DETALL ORDENACIÓ ARMARI COMUNICACIONS Am1

projecta
Infraestructures digitals
C/París, 207, 5è 1a
08008 - BARCELONA
Tel. 93 745 04 31

CARLOS MAROTO BELMONTE
Enginyer de Telecomunicació
ASSOCIAT A.C.E.T. - 12.011

B:SM Barcelona de Serveis Municipals

REF.:	ESCALA:	DIBUIXAT:	DATA:	
23334-2	1/50	I. LUCENA	DES. 2024	3

BÀCUL 6m
Escala: 1/30

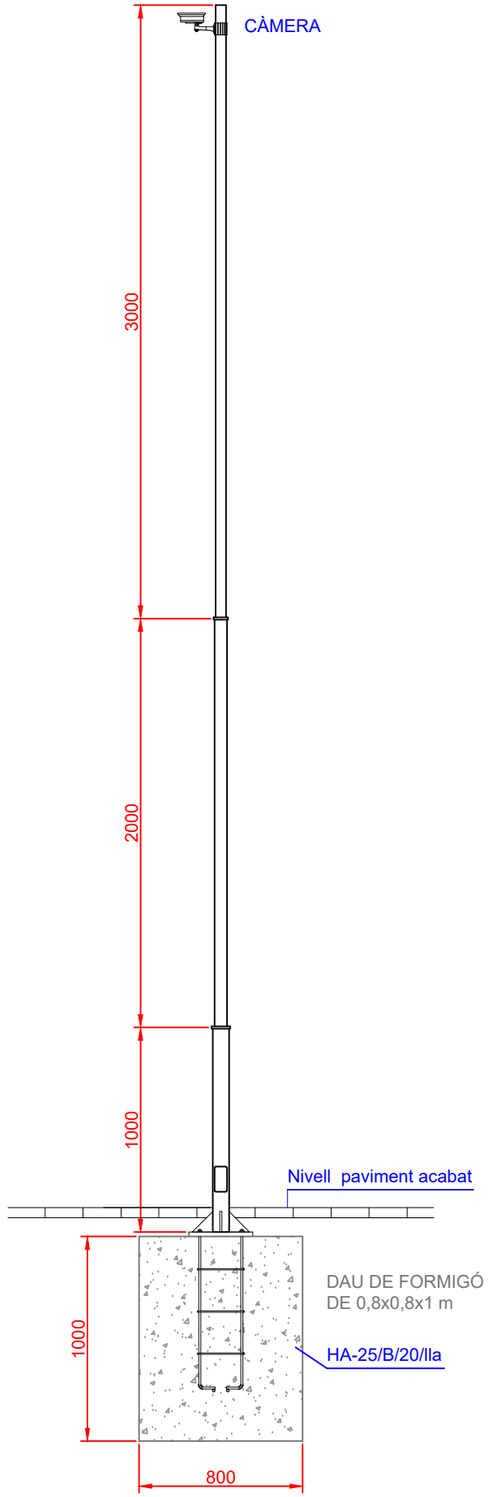

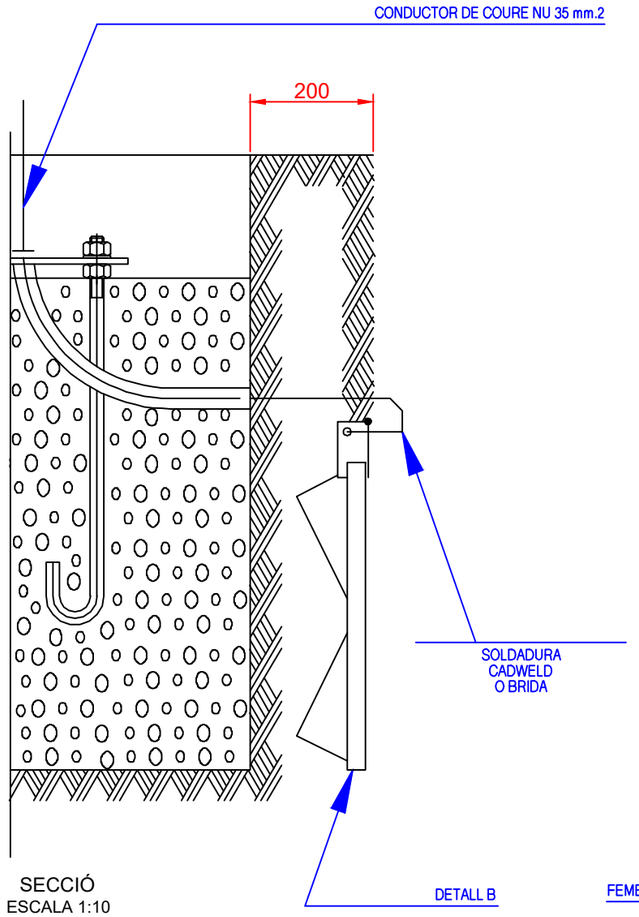

SECCIÓ
ESCALA 1:10

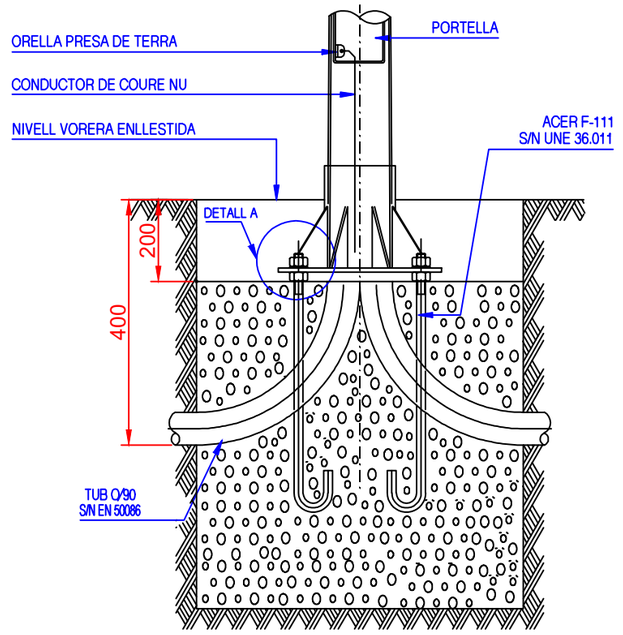

SECCIÓ
ESCALA 1:10

ALÇADA, BACULS O COLUMNES	6.00 MTS.
DIMENSIONS EXCAVACIO	800x800x1200
DIMENSIONS MASSIS FORMIGO	800x800x1000
VOLUM EXCAVACIO	0.768 M3
VOLUM MASSIS FORMIGO	0.640 M3
PERNS	4x22x600

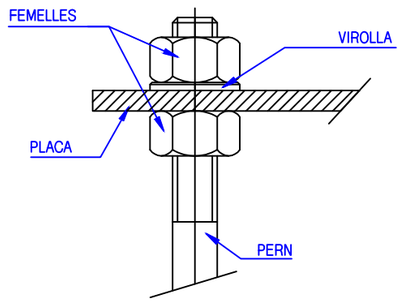

DETALL "A"
ESCALA 1:2

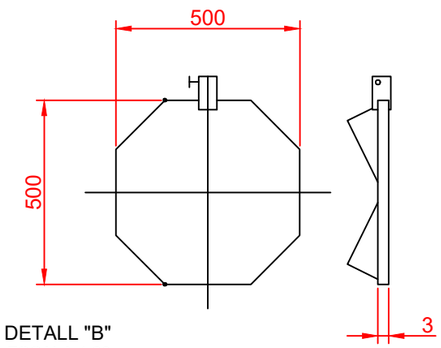

DETALL "B"
ESCALA 1:20

PROJECTE EXECUTIU BUS 4.0
AUTOMATITZACIÓ DE LES ZONES D'ÀREA BUS MARQUÈS DE L'ARGENTERA

BSM

23334-2 - ENTORN MARQUÈS DE L'ARGENTERA
DETALLS BÀCUL

B:SM Barcelona de Serveis Municipals

projecta
Infraestructures digitals
C/París, 207, 5è 1a
08008 - BARCELONA
Tel. 93 745 04 31

CARLOS MAROTO BELMONTE
Enginyer de Telecomunicació
ASSOCIAT A.C.E.T. - 12.011

REF.:	ESCALA:	DIBUIXAT:	DATA:	
23334-2	---	I. LUCENA	DES. 2024	4.1

PERICÓ 60x60x75
Escala: 1/10

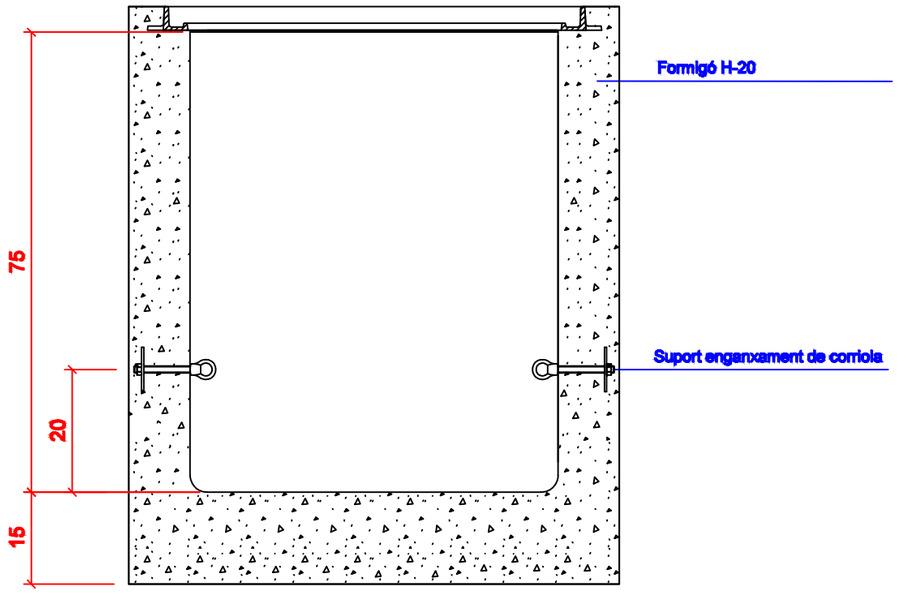

ALÇAT

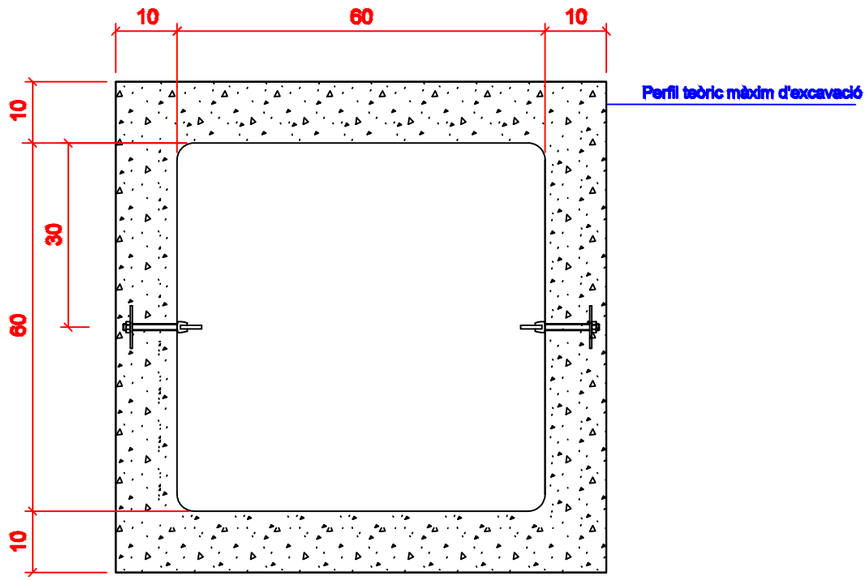

PLANTA

TAPA 60x60
Escala: 1/10

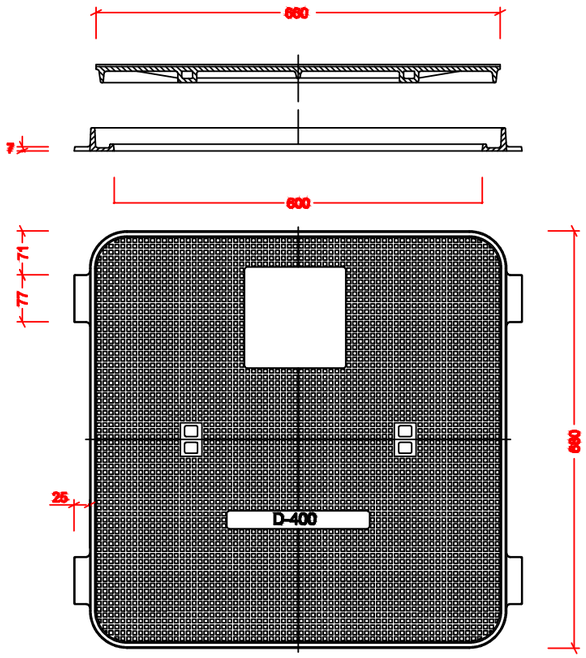

SUPORT ENGANXAMENT DE CORRIOLA
Escala: 1/2

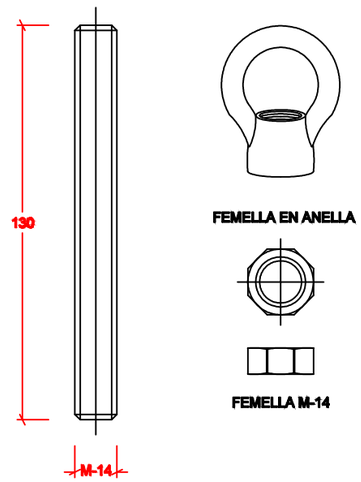

PROJECTE EXECUTIU BUS 4.0

AUTOMATITZACIÓ DE LES ZONES D'ÀREA BUS MARQUÈS DE L'ARGENTERA

BSM

23334-2 - ENTORN MARQUÈS DE L'ARGENTERA
DETALL PERICÓ i TAPA 60x60cm

B:SM Barcelona de Serveis Municipals

projecta
Infraestructures digitals
C/París, 207, 5è 1a
08008 - BARCELONA
Tel. 93 745 04 31

CARLOS MAROTO BELMONTE
Enginyer de Telecomunicació
ASSOCIAT A.C.E.T. - 12.011

REF.:	ESCALA:	DIBUIXAT:	DATA:	
23334-2	---	I. LUCENA	DES. 2024	4.2

ARMARI MONOLIT-1
Escala: 1/20

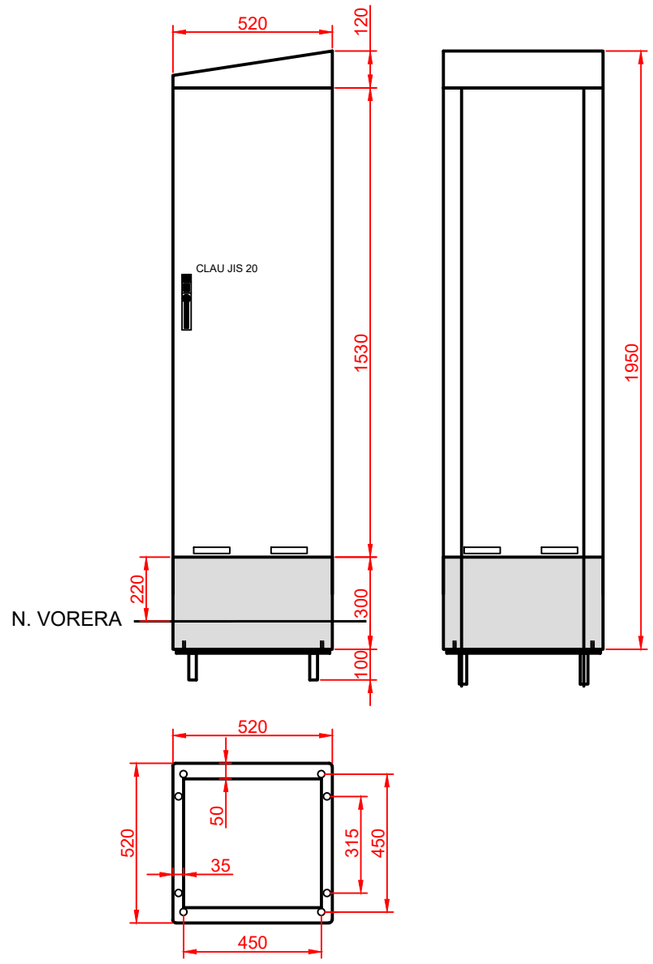

PROJECTE EXECUTIU BUS 4.0

AUTOMATITZACIÓ DE LES ZONES D'ÀREA BUS MARQUÈS DE L'ARGENTERA

BSM

23334-2 - ENTORN MARQUÈS DE L'ARGENTERA
DETALLS ARMARI

B:SM Barcelona de Serveis Municipals

projecta
Infraestructures digitals
C/París, 207, 5è 1a
08008 - BARCELONA
Tel. 93 745 04 31

CARLOS MAROTO BELMONTE
Enginyer de Telecomunicació
ASSOCIAT A.C.E.T. - 12.011

REF.:	ESCALA:	DIBUIXAT:	DATA:	
23334-2	---	I. LUCENA	DES. 2024	4.3

SECCIÓ RASES DE SERVEIS EN CALÇADA
Encreuaments i rases longitudinals
de **Xarxa Primària**

Secció rases de serveis en **carrers de vianants / plataforma única** / trams de vorera passant amb gual de vehicle

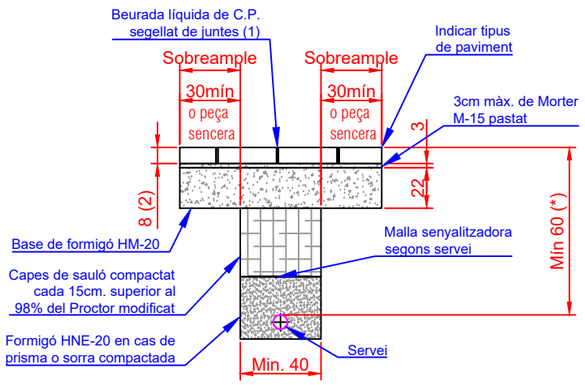

Excepte per al panot de 4 cm, el gruix mínim del paviment ha de ser de 8 cm; en qualsevol cas, s'haurà de reposar amb el paviment de gruix igual a l'existent

(1) En zona de pas de vehicles el segellat de les peces serà de Ciment Tècnic d'Alta Resistència sense retracció.

(2) En guals i en voreres passants, el panot serà de 8 cm de gruix amb morter pastat M-15.
Els sobreamples seran iguals que a la rasa de la calçada

(*) En cas de no poder complir amb la profunditat mínima, s'utilitzarà la solució més adquada, subjecta a la validació del tècnic municipal, per tal que el paviment distribueixi uniformement les càrregues.

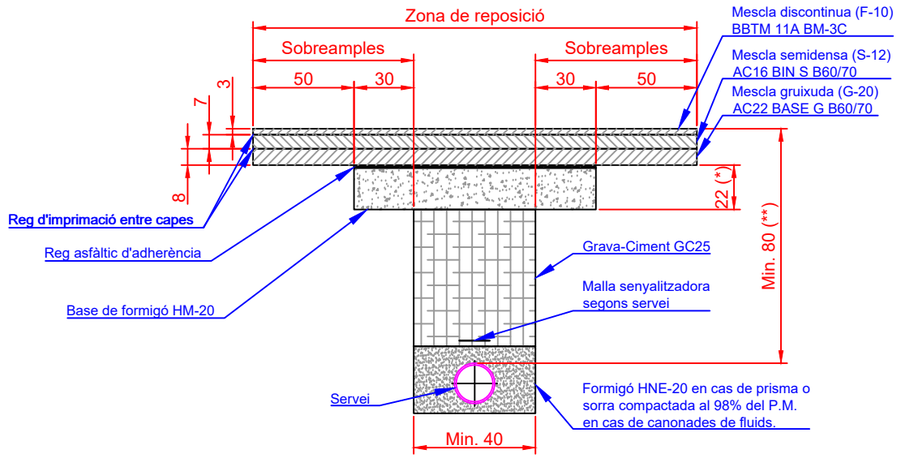

(*) Al Carril BUS, el gruix de la base de formigó serà de 30 cm.
(**) En cas de no poder complir amb la profunditat mínima, s'utilitzarà la solució més adequada, subjecta a la validació del tècnic municipal, per tal de que la calçada distribueixi uniformement les càrregues.
(1) Si la rasa afecta tota la longitud del carril, la reposició serà de tota l'amplada del carril.
(2) Si afecta el pas de vianants, la capa de rodadura i la pintura es refaran a tota l'amplada del pas.
(3) En cas d'afectar una calçada "especial" o amb un ús concret, es reposarà segons el Plec.

Encreuaments i rases longitudinals
de **Xarxa Secundària**

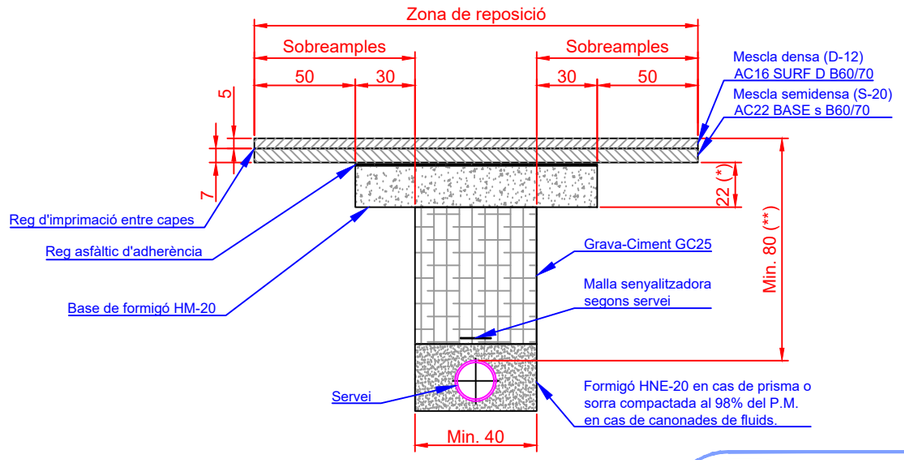

Idem (1) (2) (3) (*) i (**)

Secció rases de serveis en **vorera**

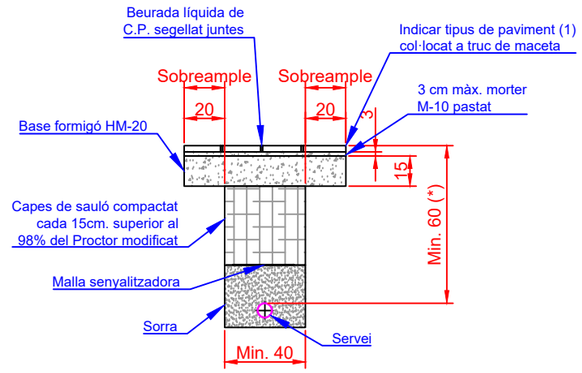

(*) En cas de no poder complir amb la profunditat mínima, s'utilitzarà la solució més adequada, subjecta a la validació del tècnic municipal, per tal que la vorera distribueixi uniformement les càrregues

(1) Panot igual a l'existent o de 20x20x4 cm col·locat amb morter M-10 de 3 cm de gruix.

Excepte per al panot de 4 cm, el gruix mínim del paviment ha de ser de 8 cm; en qualsevol cas, s'haurà de reposar amb el pavimetn de gruix igual a l'existent.

En guals o voreres passants, el panot serà de 20x20x8 cm de gruix i subase de HM-20 de 22 cm de gruix i sobreamples iguals que a la rasa de calçada.

PROJECTE EXECUTIU BUS 4.0

AUTOMATITZACIÓ DE LES ZONES D'ÀREA BUS MARQUÈS DE L'ARGENTERA

BSM

23334-2 - ENTORN MARQUÈS DE L'ARGENTERA
SECCIONS RASES

B:SM Barcelona de Serveis Municipals

projecta
Infraestructures digitals
C/París, 207, 5è 1a
08008 - BARCELONA
Tel. 93 745 04 31

CARLOS MAROTO BELMONTE
Enginyer de Telecomunicació
ASSOCIAT A.C.E.T. - 12.011

REF.:	ESCALA:	DIBUIXAT:	DATA:	
23334-2	---	I. LUCENA	DES. 2024	5

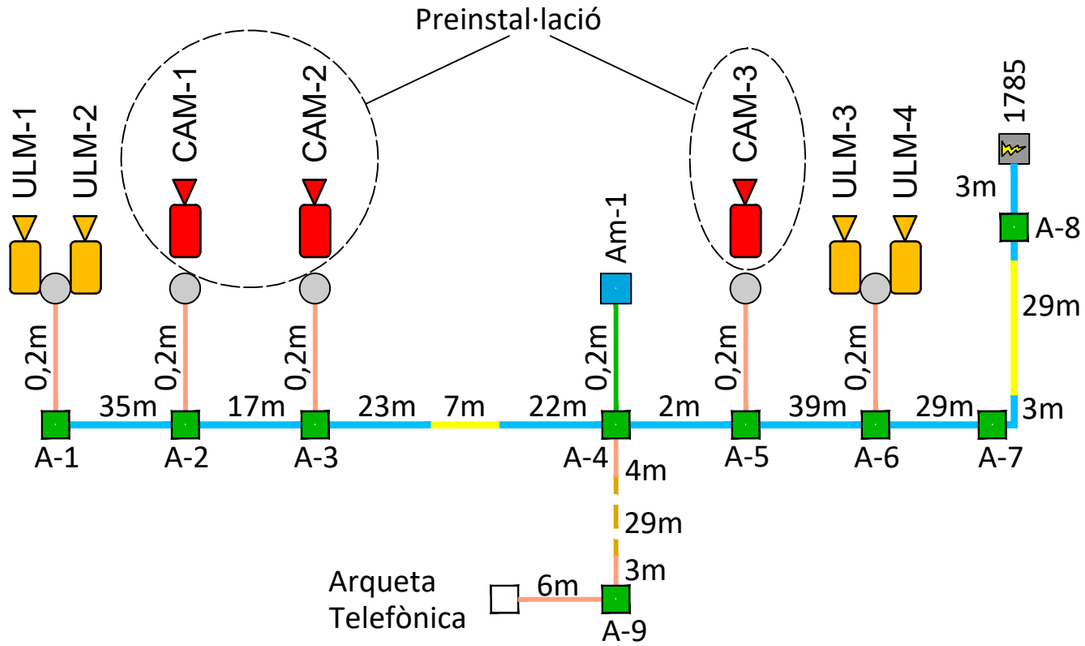

LLEGENDA

- Càmera panoràmica
- Unitat de lectrua de matrícules
- Bàcul existent
- Armari de comunicacions
- Armari elèctric existent
- Arqueta de 60x60cm
- Rasa a vorera amb 2 tubs de Ø110mm
- Rasa a calçada amb 2 tubs de Ø110mm
- Rasa a vorera amb 3 tubs de Ø63mm
- Rasa a vorera amb 1 tubs de Ø63mm
- Rasa a calçada amb 1 tubs de Ø63mm

PROJECTE EXECUTIU BUS 4.0

AUTOMATITZACIÓ DE LES ZONES D'ÀREA BUS MARQUÈS DE L'ARGENTERA

BSM

23334-2 - ENTORN MARQUÈS DE L'ARGENTERA
ESQUEMA

B:SM Barcelona de Serveis Municipals

projecta
Infraestructures digitals
C/París, 207, 5è 1a
08008 - BARCELONA
Tel. 93 745 04 31

CARLOS MAROTO BELMONTE
Enginyer de Telecomunicació
ASSOCIAT A.C.E.T. - 12.011

REF.:	ESCALA:	DIBUIXAT:	DATA:	
23334-2	---	I. LUCENA	DES. 2024	6

Esquema per a connexió a quadre d'enllumenat existent

Quadre d'enllumenat existent 1785
Línia eléctrica disponible a quadre d'enllumenat

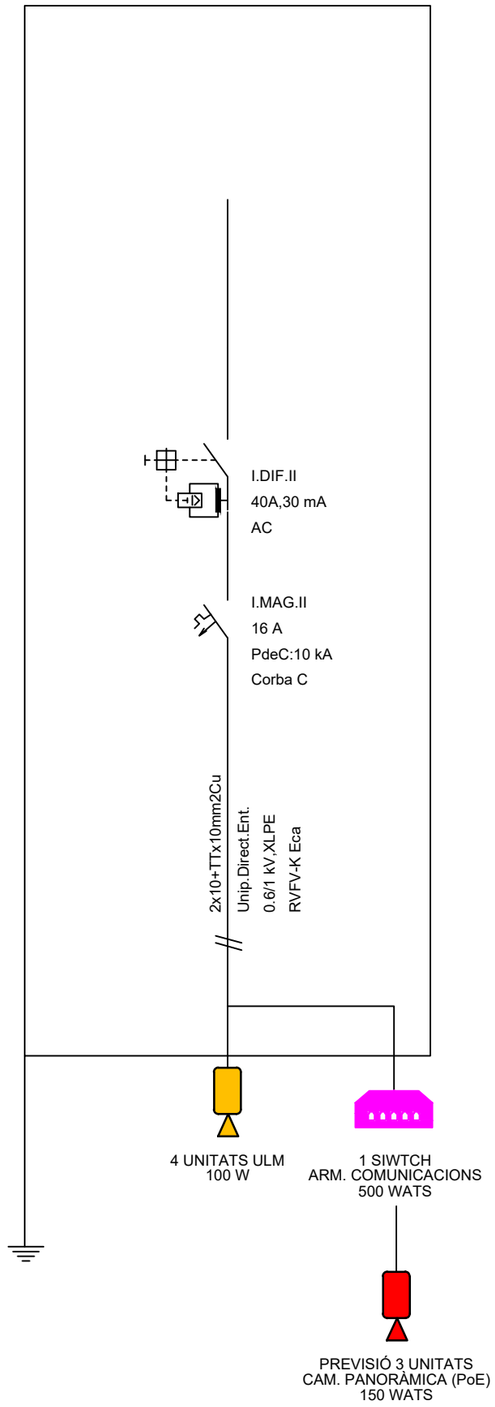

PROJECTE EXECUTIU BUS 4.0

AUTOMATITZACIÓ DE LES ZONES D'ÀREA BUS MARQUÈS DE L'ARGENTERA

BSM

23334-2 - ENTORN MARQUÈS DE L'ARGENTERA
ESQUEMA UNIFILAR

projecta
Infraestructures digitals
C/París, 207, 5è 1a
08008 - BARCELONA
Tel. 93 745 04 31

CARLOS MAROTO BELMONTE
Enginyer de Telecomunicació
ASSOCIAT A.C.E.T. - 12.011

B:SM Barcelona de Serveis Municipals

REF.:	ESCALA:	DIBUIXAT:	DATA:	
23334-2	---	I. LUCENA	DES. 2024	7

projecta
infraestructures digitals

ESTUDI DE SEGURETAT I SALUT DEL PROJECTE BUS 4.0 PER L'AUTOMATITZACIÓ DE LES ZONES D'ÀREA BUS DE BARCELONA

Projecte 2: Avinguda del Marqués de l'Argentera

Desembre 2024

B:SM Barcelona de Serveis Municipals

Ajuntament de Barcelona

Finançat per la Unió Europea NextGenerationEU

Plan de Recuperación, Transformación y Resiliencia

Next Generation Catalunya

Generalitat de Catalunya Departament d'Empresa i Treball

PROMOTOR	**Barcelona de Serveis Municipals S.A.**		
ENGINYERIA	**BCN Projecta Associats S.L.**		
EQUIP REDACTOR	**Sr. Carlos Maroto Belmonte** Enginyer Superior de Telecomunicacions Número de col·legiat (COIT) 12011 i número d'associat (ACET) 1213	**Sr. Fernando Pascual Segura** Enginyer Tècnic de Telecomunicacions Número d'associat (ACET) 2275	**Pau Solé Boncompte** Enginyer Tècnic de Telecomunicacions

Finançat per la Unió Europea NextGenerationEU
Plan de Recuperación, Transformación y Resiliencia
Next Generation Catalunya
Generalitat de Catalunya Departament d'Empresa i Treball

B C N P r o j e c t a A s s o c i a t s, S.L. C / París 207 5è 1a 08008 Barcelona
Tel. 9 3 7 4 5 0 4 3 1 e-mail: bcnprojecta@bcnprojecta.com
www.bcnprojecta.com

ÍNDEX DE CONTINGUTS

1 Estudi de seguretat i salut 2

1.1 Memòria 2

1.1.1 Justificació de l'estudi 2
1.1.2 Introducció memòria descriptiva 2
1.1.3 Descripció i localització dels treballs 2
1.1.4 Identificació dels riscos 2
1.1.5 Construcció de canalitzacions, cambres de registre i pericons 3
1.1.6 Treballs en cambres de registre, pericons i galeries de servei 4
1.1.7 Treballs amb plataforma elevadora 4
1.1.8 Mesures de prevenció i protecció 4
1.1.9 Mesures de protecció col·lectiva 4
1.1.10 Mesures de protecció individual 5
1.1.11 Mesures de protecció a tercers 5
1.1.12 Primers auxilis 6
1.1.13 Accions a seguir en cas d'accident laboral 6
1.1.14 Comunicacions immediates en cas d'accident laboral 6
1.1.15 Actuacions administratives en cas d'accident laboral 7
1.1.16 Normativa d'aplicació 7
1.1.17 Mesures extraordinàries de protecció 8
1.1.18 Riscos elèctrics 9

1.2 Fitxes tècniques 12

1.2.1 Casc de seguretat no metàl·lic 12
1.2.2 Ulleres protectores contra impactes 12
1.2.3 Botes de seguretat, Classe III 13
1.2.4 Cinturó de seguretat 13
1.2.5 Davantal de cuir per a soldador 14
1.2.6 Pantalla per a soldador 14
1.2.7 Elements de senyalització i balisament 15
1.2.8 Senyals d'obligatorietat 15
1.2.9 Senyals de perill 16
1.2.10 Senyals de prohibició 16
1.2.11 Senyals d'informació 17
1.2.12 Senyals contraincendis 17
1.2.13 Banquets aïllants 18
1.2.14 Ús de bastides sobre cavallet 19
1.2.15 Protecció de forats horitzontals 19
1.2.16 Execució d'apuntalament d'excavacions 20
1.2.17 Ús d'escales de mà 21
1.2.18 Creuament de rases 21
1.2.19 Ancoratges de maquinària 22
1.2.20 Sustentació de càrregues 22
1.2.21 Enes i instal·lacions elèctriques 23
1.2.22 Connexions elèctriques 23
1.2.23 Protecció de quadres elèctrics 24
1.2.24 Motors i instal·Lacions elèctriques 24
1.2.25 Soldadures elèctriques 25
1.2.26 Ús de dumper 25
1.2.27 Delimitació de zones de treball 26
1.2.28 Senyalització de desviaments per obres 26
1.2.29 Full de d'exemple de normes a seguir en cas d'accident 27

B C N P r o j e c t a A s s o c i a t s, S.L. C / París 207 5è 1a 08008 Barcelona
Tel. 9 3 7 4 5 0 4 3 1 e-mail: bcnprojecta@bcnprojecta.com
www.bcnprojecta.com

1 ESTUDI DE SEGURETAT I SALUT

1.1 MEMÒRIA

1.1.1 JUSTIFICACIÓ DE L'ESTUDI

El paràgraf 2, de l'article 4, Capítol II, del RD 1627/1997 de 24 d'octubre (BOE 1997.10.25), estableix l'obligatorietat d'elaboració d'un Estudi bàsic de seguretat i salut i no caldrà l'elaboració d'un Estudi de Seguretat i Salut quan el projecte d'obres no s'inclogui en cap dels supòsits següents:

- Que el pressupost d'execució per contracte inclòs en el projecte sigui igual o superior a 450.759,08 euros.
- Que la durada estimada sigui superior a 30 dies laborables, emprant-se en algun moment a més de 20 treballadors simultàniament.
- Que el volum de la mà d'obra estimada entenent per tal la suma dels dies de treball del total dels treballadors a l'obra, sigui superior a 500.
- Les obres de túnels, galeries, conduccions subterrànies i preses.

El projecte per l'automatització de la zona d'àrea bus de l'Avinguda del Marqués d'Argentera de Barcelona s'inclou en els supòsits esmentats pel que està justificada i obligada l'elaboració d'aquest Estudi de Seguretat i Salut.

El cost d'execució material estimat en formació i material de Seguretat i Salut és de 5354,00€ .

1.1.2 INTRODUCCIÓ MEMÒRIA DESCRIPTIVA

El present estudi de Seguretat i Salut estableix les prevencions de riscos d'accidents laborals i de danys a tercers, que puguin derivar de les unitats d'obra previstes per a l'execució d'aquest projecte, segons queda establert en el capítol II, del Reial Decret 1627 / 1997 de 24 d'octubre (BOE 1997.10.25).

En aquest estudi de Seguretat i Salut, elaborat d'acord amb les directrius de l'article 6, capítol II, de l'esmentat RD, s'identifiquen les situacions potencials de risc laboral més típiques de les obres en desplegaments de xarxes de telecomunicacions i la instal·lació d'equipament electrònic, i es precisen les normes de prevenció aplicables a aquests riscos que afavoreixin la seva eliminació o minimització.

En aquells casos en què hi hagi riscos laborals que no puguin eliminar conforme al que es senyala anteriorment, es detalla la ubicació en l'apartat "Mesures extraordinàries de Protecció" per definir les mesures de protecció adequades, establint mesures alternatives, si cal, tendents a eliminar o, si no controlar i reduir, els riscos d'accidents laborals.

En totes les unitats d'obra previstes per a l'execució dels treballs d'aquest projecte s'hauran d'aplicar també, a part de les esmentades normes, les precaucions específiques que el contractista tingui assenyalades en els Mètodes d'Instal·lació i en els Manuals de Construcció.

D'altra banda l'Empresa Constructora no està exempta de dur a terme les seves obligacions en el camp de la prevenció de riscos laborals, ja que en virtut del Reial Decret està obligada a elaborar un Pla de Seguretat i Salut en el Treball, en el qual s' analitzin, estudiïn, desenvolupin i complementin les previsions contingudes en aquest Estudi de Seguretat i Salut en funció del seu propi sistema d'execució d'obra. En aquest Pla, s'inclouran les propostes de mesures alternatives de prevenció de riscos que el contractista proposi, amb la corresponent justificació tècnica, que no podran implicar disminució dels nivells de protecció previstos, ni disminuir la valoració econòmica de les que s'establissin, en el cas, en aquest estudi.

1.1.3 DESCRIPCIÓ I LOCALITZACIÓ DELS TREBALLS

Els treballs a què es refereix aquest estudi són els inherents a la instal·lació de sistemes de control per vídeo en dos bàculs d'enllumenat, i en general d'equipament electrònic, passar cablejat UTP i fibra òptica i si és el cas construcció de canalització subterrània amb els seus corresponents pericons, realitzats conforme es recull en els procediments descrits al Plec de Condicions Generals i les Normes Internes de Seguretat i Salut. Aquests treballs es citen, detallen i localitzen en el present projecte.

1.1.4 IDENTIFICACIÓ DELS RISCOS

Sense perjudici de les disposicions mínimes de seguretat i salut aplicables als llocs de treball en les obres, establertes en l'annex IV del Reial Decret 1627/1997 de 24 d'octubre, s'enumeren a continuació els riscos particulars dels diferents treballs derivats de les diferents unitats d'obra recollides en aquest projecte.

S'haurà de fer especial atenció als riscos més usuals de les obres, com són les caigudes, talls, cremades, erosions, caiguda d'objectes, atropellaments i electrocucions, havent d'adoptar en cada moment la

B C N P r o j e c t a A s s o c i a t s, S.L. C / París 207 5è 1a 08008 Barcelona
Tel. 9 3 7 4 5 0 4 3 1 e-mail: bcnprojecta@bcnprojecta.com
www.bcnprojecta.com

postura més adequada i l'equip de treball més apropiat a les característiques de l'obra que es vagi a realitzar.

A continuació s'indica una relació, no exhaustiva, dels riscos derivats dels treballs més habituals:

- Accidents "in itinere":
  - Vehicle particular.
  - Vehicle públic.
  - Vehicle d'empresa.
  - Desplaçament vianants.
- Riscos comuns a tots els treballs:
  - Utilització de vehicles: Furgonetes.
  - Utilització de vehicles: Camions.
  - Utilització de vehicles: Carretons.
  - Utilització d'eines.
  - Utilització de maquinària.
  - Caigudes d'escala, plataformes, bastides o pals.
  - Caigudes al mateix nivell (ensopegades amb materials o eines, relliscades).
  - Caigudes a diferent nivell (rases, precipicis, canvis bruscos de nivell sense proteccions).
  - Caigudes d'eines, materials o objectes des de nivells superiors.
  - Aixafament o atrapament per desplaçament de càrregues.
  - Extensió d'escales inapropiada.
  - Graons d'escala defectuosos.
  - Suports de fixació deteriorats o poc sòlids.
  - Caiguda de la càrrega transportada.
  - Caigudes de material i rebots.
  - Projecció de partícules.
  - Cops amb objectes.
  - Atropellaments, xocs amb altres vehicles.
  - Cremades.
  - Talls, punxades.
  - Agressions d'animals.
  - Sobreesforços per postures incorrectes.
  - Males condicions meteorològiques.
  - Incendis i explosions.
  - Proximitat amb altres serveis (gas, aigua, electricitat, etc.).
  - Parets de fixació deteriorades o poc sòlides.
  - Contactes elèctrics directes i indirectes.
  - Maneig de recipients a pressió.
  - Sorolls.
  - Esfondraments o desploms.
  - Atrapaments per òrgans mòbils.
  - Sobretensions d'origen atmosfèric. Dies de tempesta.
  - Tensió de pas i tensió de contacte.

1.1.5 CONSTRUCCIÓ DE CANALITZACIONS, CAMBRES DE REGISTRE I PERICONS

Es detalla:

- Risc derivat del funcionament de les grues.
- Ambient excessivament sorollós.
- Generació excessiva de pols.
- Gasos tòxics.
- Gasos combustibles.
- Líquids inflamables.
- Aigües residuals.
- Trànsit.
- Creus amb rierols, rius i ferrocarrils
- Desplom i / o caiguda de maquinària i / o eines.
- Obertura de clots
- Despreniment i / o esllavissament de terres.
- Desplom i / o caiguda de les parets de contenció en pous i rases.
- Desplom i / o caiguda d'edificacions veïnes.
- Fallades d'encofrats.
- Fallades d'apuntalament o d'apuntalament.
- Bolcada de piles de material.

B C N P r o j e c t a A s s o c i a t s, S.L. C / París 207 5è 1a 08008 Barcelona
Tel. 9 3 7 4 5 0 4 3 1 e-mail: bcnprojecta@bcnprojecta.com
www.bcnprojecta.com

1.1.6 TREBALLS EN CAMBRES DE REGISTRE, PERICONS I GALERIES DE SERVEI

Es detalla:

- Risc derivat del funcionament de les grues.
- Gasos tòxics.
- Líquids inflamables.
- Gasos combustibles.
- Aigües residuals.
- Trànsit.
- Inundacions.
- Tensions d'estesa de cables.

1.1.7 TREBALLS AMB PLATAFORMA ELEVADORA

Es detalla:

- Caigudes de persones a diferent nivell.
- Caigudes de persones al mateix nivell.
- Caiguda d'objectes per desplomi o esfondrament (plataforma).
- Caiguda d'objectes en manipulació (eines, materials).
- Caiguda d'objectes despresos(materials no manipulats).
- Cops contra objectes immòbils.
- Cops amb elements mòbils de màquines.
- Cops amb objectes o eines.
- Atrapament per bolcada de màquines o vehicles.
- Sobreesforços.
- Contactes elèctrics.
- Incendis.
- Atropellaments, cops i xocs amb vehicles.
- Malalties causades per agents físics (soroll, vibracions).

1.1.8 MESURES DE PREVENCIÓ I PROTECCIÓ

Com a criteri general prevaldrà la protecció de les persones enfront de l'execució del treball que es realitza, paralitzant aquest treball quan s'adverteixi risc greu i imminent per als treballadors o terceres persones en tant s'analitza aquest risc i s'estableixin les mesures de protecció adequades al cas.

A més, hauran de mantenir-se en perfecte estat de conservació els mitjans auxiliars, la maquinària, les eines de treball i els equips de protecció individual, els quals, han d'estar homologats segons la normativa vigent.

Les mesures relacionades a continuació també s'han de tenir en compte i seran d'aplicació en l'execució dels previsibles treballs posteriors (reparació, manteniment, etc.) Que siguin requerits.

1.1.9 MESURES DE PROTECCIÓ COL·LECTIVA

Es detalla:

- Organització dels treballs per evitar interferències entre els diferents treballs i circulacions dins de l'obra.
- Senyalització de perill en les rases.
- Preveure el sistema de circulació de vehicles i la seva senyalització, tant a l'interior de l'obra com en relació als nivells exteriors.
- Deixar una zona lliure al voltant de la zona excavada pel pas de maquinària.
- Immobilització de camions mitjançant falques i / o topalls durant les tasques de càrrega i descàrrega.
- Respectar les distàncies de seguretat amb les instal·lacions existents.
- Els elements de les instal·lacions elèctriques han de tenir proteccions aïllants i interruptor diferencial.
- Comprovació de l'adequació de les solucions d'execució a l'estat real dels elements (subsòl, edificacions veïnes).
- Comprovació d'apuntalaments, condicions d'estrebats i pantalles de protecció de rases.
- Precaució en la utilització de paviments lliscants.
- Col·locació de baranes de protecció en llocs amb perill de caiguda.
- Col·locació de mallats en forats horitzontals.
- Protectors de goma.
- Barana de protecció CR, alçada mínima 90 cm.
- Explosímetres.
- Extintors.
- Ventiladors elèctrics.

B C N P r o j e c t a A s s o c i a t s, S.L. C / París 207 5è 1a 08008 Barcelona
Tel. 9 3 7 4 5 0 4 3 1 e-mail: bcnprojecta@bcnprojecta.com
www.bcnprojecta.com

- Motobombes i electrobombes.
- Grups electrògens.
- Ganxo per aixecar tapes de pericons.
- Tanques i banderoles de senyalització.
- Detector d'oxigen.
- Detector de gasos tòxics.
- Defensa contra aigües.
- Caputxons i beines aïllants.
- Bastida per Càmeres de Registre.
- Extractor de fusibles.
- Equips per a la posada a terra i curtcircuit.
- Utilització d'envasos normalitzats per a transport de combustible.
- Plataforma per escales.

1.1.10 MESURES DE PROTECCIÓ INDIVIDUAL

Es detalla:

- Ús de sabates antilliscants en escales.
- Utilització de màscares i ulleres homologades contra la pols i / o projecció de partícules.
- Utilització de calçat de protecció i seguretat d'acord amb les tasques a realitzar degudament homologats.
- Utilització de casc de seguretat homologat.
- Utilització de guants homologat per evitar el contacte directe amb materials agressius i minimitzar el risc de talls i punxades.
- Utilització de guants aïllants homologats per evitar el risc elèctric.
- Utilització de protectors auditius homologats en ambients excessivament sorollosos
- Granota de feina.
- Casc de seguretat.
- Bota baixa, de cuir.
- Calçat de seguretat contra riscos mecànics.
- Armilles, jaquetes, i davantals de protecció contra agressions mecàniques i químiques, cinturons de subjecció del tronc, faixes i cinturons antivibracions, roba de protecció antiinflamable, armilla retroreflectant i fluorescent homologat.
- Cinturó de seguretat homologat.
- Cinturó homologat per Cambres de Registre.
- Guants contra agressius químics.
- Catifes aïllants.
- Ulleres de muntura universal, ulleres de muntura integral ulleres de muntura cassoletes, pantalles facials, pantalles de soldadors de mà o cap.
- Equips de protecció contra caigudes d'altura, arnesos i cinturons de subjecció,
- Utilització de les eines més adequades per als diferents treballs.
- En presència, encara que sigui temporal, d'atmosferes potencialment explosives, utilitzar les eines antiespurna, o amb sistema antideflagrant.
- Les eines portàtils que s'utilitzen en llocs altament conductors com canonades metàl·liques, o humides, hauran de ser del tipus III (24V) o bé alimentades per un transformador separador de circuits, estant aquest fora del recinte on es va a treballar.
- Mai fer servir eines elèctriques amb els peus mullats.
- No s'han d'exposar les màquines elèctriques a la pluja, si aquestes no tenen un grau de protecció a la penetració d'aigua (IP 44 mínim).
- Amb les eines pneumàtiques, haurem de prestar especial atenció als riscos derivats de la projecció de partícules o fragments a gran velocitat i utilitzar-les amb els equips de protecció individual adequats. Algunes d'aquestes eines poden ser els martells pneumàtics, pistoles, fixa claus, etc.

1.1.11 MESURES DE PROTECCIÓ A TERCERS

Es detalla:

- Tancament, senyalització i enllumenat de l'obra. En el cas que el tancament envaeixi la calçada s'ha de preveure un pas protegit per a la circulació de vianants
- Preveure el sistema de circulació de vehicles tant a l'interior de l'obra com en relació amb els vials exteriors.
- Immobilització de camions mitjançant falques i / o topalls durant les tasques de càrrega i descàrrega.
- Comprovació de l'adequació de les solucions d'execució a l'estat real dels elements (subsòl, edificacions veïnes).
- Protecció dels buits dels sostres per evitar la caiguda d'objectes (xarxes, lones).

BCN Projecta Associats, S.L. C / París 207 5è 1a 08008 Barcelona
Tel. 937 450 431 e-mail: bcnprojecta@bcnprojecta.com
www.bcnprojecta.com

1.1.12 PRIMERS AUXILIS

Es disposarà d'una farmaciola portàtil el contingut serà, com a mínim, l'especificat en el paràgraf 3 de l'annex VI del Reial Decret 486/1997 de 14 d'abril (BOE 1997.04.23).

S'informarà, a l'inici de l'obra, de la situació dels diferents centres mèdics als quals s'haurà de traslladar als accidentats, per a això, és convenient anunciar en l'obra, i en un lloc ben visible, la llista dels telèfons i direccions dels centres assignats per a urgències, així com d'ambulàncies, taxis, i qualsevol altre mitjà de transport, públic o privat, que permeti garantir un ràpid i segur mitjà de trasllat dels possibles accidentats als centres d'atenció mèdica.

1.1.13 ACCIONS A SEGUIR EN CAS D'ACCIDENT LABORAL

L'empresa encarregada d'executar les obres i instal·lacions associades a aquest projecte, a través de direcció de l'obra, aplicarà els següents principis de socors, en el cas que ocorri un accident laboral:

1. L'accidentat és el primer. Se li atendrà de seguida per tal d'evitar l'agreujament o progressió de les lesions.
2. En cas de caiguda des d'alçada o diferent nivell, i en el cas d'accident elèctric, se suposarà sempre, que poden existir lesions greus, en conseqüència, extremar les precaucions d'atenció primària en l'obra, aplicant les tècniques especials per a la immobilització del accidentat fins a l'arribada de l'ambulància, i de reanimació en el cas d'accident elèctric.
3. En cas de gravetat manifesta, s'evacuarà el ferit en llitera i ambulància, s'evitaran en el possible segons el bon criteri de les persones que atenguin primàriament l'accidentat, la utilització dels transports particulars, pel que impliquen de risc i incomoditat per al accidentat.

L'hospital més proper a la instal·lació és:

HOSPITAL DEL MAR

Passeig Marítim de la Barceloneta 25-29

08003 Barcelona

Tel. 93 248 30 00

1.1.14 COMUNICACIONS IMMEDIATES EN CAS D'ACCIDENT LABORAL

El Cap d'Obra, i en la seva absència, l'encarregat de l'Obra, i en absència d'ambdós, el Coordinador de Seguretat i Salut, queden obligats a realitzar les accions i comunicacions que es recullen en el quadre explicatiu informatiu següent, que es consideren accions clau per a un millor anàlisi de la prevenció decidida i la seva eficàcia:

COMUNICACIONS IMMEDIATES EN CAS D'ACCIDENT LABORAL
Accidents de tipus lleu. Al Coordinador en matèria de seguretat i salut durant l'execució de l'obra: de tots i de cada un d'ells, amb la finalitat d'investigar les causes i adoptar les correccions oportunes. A la Direcció Facultativa de l'obra: de tots i de cada un d'ells, amb la finalitat d'investigar les causes i adoptar les correccions oportunes. A l'autoritat laboral: en les formes que estableix la legislació vigent en matèria d'accidents laborals.
Accidents de tipus greu. Al Coordinador en matèria de seguretat i salut durant l'execució de l'obra: de tots i de cada un d'ells, amb la finalitat d'investigar les causes i adoptar les correccions oportunes. A la Direcció Facultativa de l'obra: de forma immediata, a fi d'investigar les causes i adoptar les correccions oportunes. A l'autoritat laboral: en les formes que estableix la legislació vigent en matèria d'accidents laborals.
Accidents mortals. Al jutjat de guàrdia: perquè pugui procedir a l'aixecament del cadàver i a les investigacions judicials. Al Coordinador en matèria de seguretat i salut durant l'execució de l'obra: de tots i de cada un d'ells, amb la finalitat d'investigar les causes i adoptar les correccions oportunes. A la Direcció Facultativa de l'obra: de forma immediata, a fi d'investigar les causes i adoptar les correccions oportunes. A l'autoritat laboral: en les formes que estableix la legislació vigent en matèria d'accidents laborals.

BCN Projecta Associats, S.L. C/ París 207 5è 1a 08008 Barcelona
Tel. 937 450 431 e-mail: bcnprojecta@bcnprojecta.com
www.bcnprojecta.com

1.1.15 ACTUACIONS ADMINISTRATIVES EN CAS D'ACCIDENT LABORAL

El Cap d'Obra, en cas d'accident laboral, realitzarà les següents actuacions administratives:

- Accidents sense baixa laboral: es compilaran en el "full oficial d'accidents de treball ocorreguts sense baixa mèdica", que es presentarà a la "entitat gestora" o "col·laboradora", en el termini dels 5 primers dies del mes següent.
- Accidents amb baixa laboral: originaran un comunicat oficial d'accident de treball, que es presentarà en l'entitat gestora o en el termini de 5 dies hàbils, comptats a partir de la data de l'accident.
- Accidents greus, molt greus i mortals, o que hagin afectat a 4 o més treballadors: es comunicaran a l'autoritat laboral, telegràficament, telefònicament o per fax, en el termini de 24 hores comptades a partir de la data del sinistre.

1.1.16 NORMATIVA D'APLICACIÓ

A continuació es detalla una llista, no exhaustiva, de lleis, decrets i normes actualment en vigor que d'una manera directa o indirecta, afecten la prevenció de riscos laborals:

- R.D. 1627/1997, de 24 d'octubre (BOE 1997.10.25), de Disposicions mínimes de Seguretat i de Salut en les obres de construcció. Transposició al dret espanyol de la Directiva 92/57/CEE de 24 de juny que estableix les disposicions mínimes de Seguretat i de Salut que s'han d'aplicar en les obres de construcció temporals o mòbils.
- Llei 31/1995, de 8 de novembre (BOE 1995.11.10), de Prevenció de Riscos Laborals. Transposició al dret espanyol de la Directiva 89/391/CEE relativa a l'aplicació de les mesures per promoure la millora de la seguretat i salut dels treballadors en el treball, així com les Directives 92/85/CEE, 94/33/CEE i 91/383/CEE relatives a l'aplicació de la maternitat i dels joves i al tractament de les relacions de treball temporals, de durada determinada i en empreses de treball temporal.
- R.D. 171/2004, de 30 de gener, pel qual es desenvolupa l'article 24 de la Llei 31/1995, de 8 de novembre de Previsió de Riscos Laborals, en matèria de coordinació d'activitats empresarials. En el BOE 2004.03.10 (pàgina 10.722), es fa referència a una correcció d'errors d'aquest RD 171/2004 de 30 de gener.
- Llei 54/2003, de 12 de desembre, de reforma del marc normatiu de la Prevenció de Riscos Laborals que modifica la Llei 31/1995 de 8 de novembre, de Prevenció de Riscos Laborals i inclou les modificacions que s'introdueixen en la Llei sobre Infraccions i Sancions en l'ordre social, text refós aprovat per RD 5 / 2000, de 4 d'agost.
- R.D. 39/1997, de 17 de gener (BOE 1997.01.31), pel qual s'aprova el Reglament dels serveis de prevenció, modificat per RD 780/1998 de 30 d'abril (BOE 1998.05.01).
- R.D. 485/1997, de 14 d'abril (BOE 1997.04.23), sobre disposicions mínimes en matèria de senyalització de seguretat i salut en el treball. Transposició al dret espanyol de la Directiva 92/58/CEE de 24 de juny.
- R.D. 486/1997, de 14 d'abril (BOE 1997.04.23), pel qual s'estableixen les disposicions mínimes de seguretat i salut en els llocs de treball. Transposició al dret espanyol de la Directiva 89/654/CEE de 30 de novembre.
- R.D. 487/1997, de 14 d'abril (BOE 1997.04.23), sobre disposicions mínimes de seguretat i salut relatives a la manipulació manual de càrregues que comporti riscos, en particular dorsolumbars, per als treballadors. Transposició al dret espanyol de la Directiva 90/269/CEE de 29 de maig.
- R.D. 374/2001, de 6 d'abril (BOE 1901.05.01), sobre la protecció de la salut i seguretat dels treballadors contra els riscos relacionats amb els agents químics durant el treball. Transposició al dret espanyol de la Directiva 98/24/CE, del Consell, de 7 d'abril i de la Directiva 2000/39/CE, de la Comissió, de 8 de juny.
- R.D. 614/2001, de 8 de juny (BOE 2001.06.21), sobre disposicions mínimes per a la protecció de la salut i seguretat dels treballadors enfront del risc elèctric.
- R.D. 349/2003, de 21 de març (BOE 2003.04.05), pel qual es modifica el RD 665/1997, de 12 de maig, (BOE 1997.05.24), sobre la protecció dels treballadors contra els riscos relacionats amb l'exposició a agents cancerígens durant el treball, i pel qual s'amplia el seu àmbit d'aplicació als agents mutàgens.
- R.D. 1215/1997, de 18 de juliol (BOE 1997.08.07), pel qual s'estableixen les disposicions mínimes de seguretat i salut per a la utilització pels treballadors dels equips de treball.
- R.D. 773/1997, de 30 de maig (BOE 1997.06.12) sobre disposicions mínimes de seguretat i salut relatives a la utilització pels treballadors d'equips de protecció individual. En el BOE 1997.07.18 (pàgina 22094) es fa referència a una correcció d'errors d'aquest RD 773/1997 de 30 de maig.
- R.D. 212/2002, de 22 de febrer (BOE 2002.03.01), pel qual es regulen les emissions sonores en l'entorn degudes a determinades màquines d'ús a l'aire lliure. Transposició al dret espanyol de la Directiva 2000/14/CE, de 8 de maig relativa a l'aproximació de les legislacions dels Estats membres sobre emissions sonores en l'entorn degudes a les màquines d'ús a l'aire lliure.

BCN Projecta Associats, S.L. C/ París 207 5è 1a 08008 Barcelona
Tel. 937 450 431 e-mail: bcnprojecta@bcnprojecta.com
www.bcnprojecta.com

- Llei 37/2003, de 17 de novembre (BOE 18/11/2003), del soroll. Transposició al dret espanyol de la Directiva 2002/49/CE del Parlament Europeu i del Consell, de 25 de juny de 2002.
- R.D. 524/2006, de 28 d'abril (BOE 04/05/2006), pel qual es modifica el RD 212/2002, de 22 de febrer (BOE 2002.03.01) pel qual es regulen les emissions sonores en l'entorn deguda a determinades màquines d'ús a l'aire lliure. Transposició al dret espanyol de la Directiva 2005/88/CE del Parlament Europeu i del Consell, de 14 de desembre de 2005, per la qual es modifica la Directiva 2000/14/CE relativa a l'aproximació de les legislacions dels estats membres sobre emissions sonores en l'entorn degudes a les màquines d'ús a l'aire lliure.
- R.D. 286/2006, de 10 de març (BOE 2006.03.11), sobre protecció de la salut i la seguretat dels treballadors contra els riscos relacionats amb l'exposició al soroll. Transposició al dret espanyol de la Directiva 2003/10/CE del Parlament Europeu i del Consell, de 6 de febrer de 2003, sobre les disposicions mínimes de seguretat i salut relatives a l'exposició dels treballadors als riscos derivats dels agents físics (soroll).
- O.M. de 14 de març de 1960 (BOE 1960.03.23) sobre normes per a la Senyalització d'obres a les carreteres.
- O.M. de 31 d'agost de 1997 (BOE 1987.09.18) sobre senyalització, abalisament, defensa, neteja i terminació d'obres fixes en vies fora de poblat. Modificada per R.D. 208/1989 de 3 de febrer (BOE 1989.03.01) pel qual s'afegeix l'article 21 bis i es modifica la redacció de l'article 171.bA del Codi de circulació.
- RD 842/2002 de 2 d'agost (BOE 1902.09.18) pel qual s'aprova el Reglament electrotècnic per a baixa tensió.
- Sr 3151/1968 de 28 de novembre (BOE 1968.12.27), pel qual s'aprova el Reglament de línies elèctriques aèries d'Alta Tensió.
- R.D. 769/1999 de 7 de maig (BOE 1999.05.31), pel qual es dicten les disposicions d'aplicació de la Directiva del Parlament Europeu i del Consell, 97/23/CE relativa als equips de pressió i es modifica el RD 1244/1979 de 4 d'abril, que va aprovar el Reglament d'aparells a pressió.
- R.D. 1311/2005, de 4 de novembre (BOE 2005.11.05), sobre la protecció de la salut i la seguretat dels treballadors davant els riscos derivats o que puguin derivar de l'exposició a vibracions mecàniques. Transposició al dret espanyol de la Directiva 2002/44/CE del Parlament Europeu i del Consell, de 25 de juny de 2002.
- R.D. 396/2006, de 31 de març (BOE 1906.04.11), pel qual s'estableixen les disposicions mínimes de seguretat i salut aplicables als treballs amb risc d'exposició a l'amiant. Transposició al dret espanyol de la Directiva 2003/18/CE del Parlament Europeu i del Consell, de 27 de març de 2003, per adaptar la normativa espanyola a la comunitària.
- R.D. 604/2006, de 19 de maig, pel qual es modifiquen el RD 39/1997, de 17 de gener, pel qual s'aprova el Reglament dels Serveis de Protecció, i el RD 1627/1997, de 24 d'octubre, pel qual s'estableixen les disposicions mínimes de seguretat i salut en les obres de construcció.
- Llei 32/2006, de 18 d'octubre (BOE 2006.10.19), reguladora de la subcontractació al sector de la Construcció. Té per objecte millorar les condicions de treball del sector, en general, i les condicions de seguretat i salut dels treballadors d'aquest, en particular.

1.1.17 MESURES EXTRAORDINÀRIES DE PROTECCIÓ

OBRA D'ALT RISC LABORAL
Encreuament amb línia elèctrica d'A.T. de 20 KV reglamentada.

MESURES EXTRAORDINÀRIES DE PROTECCIÓ I PREVENCIÓ
Les mesures extraordinàries de protecció i prevenció es detallen en l'apartat "Treballs propers a la línia d'energia elèctrica".
No es començarà l'obra mentre no siguin concedits els permisos per a la seva execució.

OBRA D'ALT RISC LABORAL
Cruïlla de carretera

MESURES EXTRAORDINÀRIES DE PROTECCIÓ I PREVENCIÓ
S'extremaran les precaucions de senyalització i abalisament d'obres a la carretera, demanant el tall de trànsit si cal mentre durin els treballs d'estesa i fixació del cable entre els esmentats pals. Si el trànsit és dens es s'instal·laran a banda i banda de la carretera marcs de fusta amb l'alçada suficient perquè permeten subjectar el cable per sobre de la via mentre duren els treballs d'estesa i fixació en les obertures afectats. No es començaran els treballs mentre no siguin concedits els permisos per a executar

B C N P r o j e c t a A s s o c i a t s, S.L. C / París 207 5è 1a 08008 Barcelona
Tel. 9 3 7 4 5 0 4 3 1 e-mail: bcnprojecta@bcnprojecta.com
www.bcnprojecta.com

OBRA D'ALT RISC LABORAL **Encreuament subterrani de Carretera** MESURES EXTRAORDINÀRIES DE PROTECCIÓ I PREVENCIÓ S'extremaran les precaucions de senyalització i abalisament d'obres a la carretera. demanant el tall o desviació del trànsit si cal mentre durin els treballs de canalització i reposició de vorera i paviment. Si la densitat del trànsit rodat ho aconsella i el desviament de trànsit és improcedent per seguretat urbana, l'obra es realitzarà en dues fases, en la primera s'executarà la canalització d'una de les meitats de la calçada permetent el trànsit rodat per l'altra meitat i quan es pugui reposar el trànsit rodat a la primera meitat, s'executarà l'obra de la segona. En tot moment estarà vigilat el trànsit rodat per dues persones que establiran la prioritat de pas en cada sentit de circulació no es començarà l'obra mentre no siguin concedits els permisos per a la seva execució.
OBRA D'ALT RISC LABORAL **Treballs de canalització subterrània en via pública que afecten a vorera i calçada** MESURES EXTRAORDINÀRIES DE PROTECCIÓ I PREVENCIÓ S'extremaran les precaucions de senyalització i abalisament d'obres en la calçada, demanant el tall o desviació del trànsit si cal mentre durin els treballs de canalització i reposició de vorera i paviment. No es començaran les obres mentre no siguin concedits els permisos per a executar

NOTA: Aquesta informació no eximeix de l'adopció, per part del personal d'obra, de totes les mesures, precaucions i requeriment dels mitjans necessaris per a la realització dels treballs, tal com recull en els Mètodes i manuals de Construcció / Instal·lació corresponents.

Les precaucions específiques per a cada tipus de risc enumerat, estaran detallades en les Normes De Seguretat i Higiene en el Treball de l'empresa instal·ladora.

1.1.18 RISCOS ELÈCTRICS

1.1.18.1 TREBALLS PRÒXIMS A INSTAL·LACIONS EN BAIXA TENSIÓ

La veritable protecció consisteix a evitar els possibles contactes o proximitat de les línies d'energia respecte a les persones o les instal·lacions. Per això, amb caràcter general, es tindrà en compte:

- Abans d'iniciar qualsevol treball pròxim a línies d'energia elèctrica, s'haurà de comptar amb tots els mitjans de protecció personal i general necessaris, rebutjant si cal, els que no estiguin en bon estat de conservació.
- També s'ha d'observar la posició de totes les línies d'energia elèctrica existents en l'àrea de treball. En principi cal considerar tot conductor telefònic a prop de línies d'energia elèctrica com si estigués sota tensió.

Els accidents elèctrics presenten un índex de gravetat molt alt. La causa fonamental de les lesions és la intensitat del corrent que circula pel cos humà unida a la durada del xoc elèctric. Les instal·lacions en baixa tensió, i les de corrent altern en baixa freqüència, són les que produeixen major nombre d'accidents elèctrics.

Els contactes elèctrics es divideixen en dos: directes i indirectes. El directe és el produït al contacte de les persones amb les parts actives dels materials o equips (Reglament Electrotècnic de Baixa Tensió; REBT MI BT 001). Per considerar satisfeta la protecció contra contactes directes a les instal·lacions elèctriques, es prengués una de les següents mesures (REBT MI BT 021):

- Interposició d'obstacles.
- Allunyament de les parts actives de la instal·lació.
- Recobriment de les parts actives de la instal·lació.

El contacte indirecte es produeix quan les persones contacten amb massa posades accidentalment sota tensió (REBT MI BT 001). Les masses comprenen, normalment:

- Les parts metàl·liques accessibles dels materials i equips elèctrics.
- Els elements metàl·lics en contacte amb les superfícies exteriors de materials o equips alimentats amb corrent elèctric.
- Tot objecte metàl·lic situat en la proximitat de parts actives no aïllades.

Les mesures de protecció contra contactes indirectes poden ser:

- Classe A
  - Separació de circuits
  - Ocupació de petites tensions.
  - Separació entre les parts actives i les masses accessibles per mitjà d'aïllaments de protecció.

BCN Projecta Associats, S.L. C/ París 207 5è 1a 08008 Barcelona
Tel. 937 450 431 e-mail: bcnprojecta@bcnprojecta.com
www.bcnprojecta.com

- Inaccessibilitat simultània d'elements conductors i masses.
- Recobriment de les masses amb aïllaments de protecció.
- Connexions equipotencials.

- Classe B
  - Posada a terra de les masses i dispositius de tall per intensitat de defecte (diferencials).
  - Posada a terra de les masses i dispositius de tall per tensió de defecte.
  - Posada a neutre de les masses i dispositius de tall per intensitat de defecte (fusibles o interruptors magnetotèrmics).

La posada a terra permet per evitar que les màquines quedin sotmeses a tensions superiors a les de seguretat (Vs = I x RT).

L'elecció de la sensibilitat del diferencial, queda determinada en complir la relació R <= 50/Is en locals i emplaçaments secs. I per R <= 24/Is, en locals o emplaçaments humits. Sent Is el valor de la sensibilitat de l'interruptor a utilitzar. Existeixen dispositius diferencials amb els valors següents:

- Per a alta sensibilitat (30mA).
- Mitjana sensibilitat (300, 500, 650mA).
- Baixa sensibilitat 1 A, 2 A i 3 A.

Les proteccions més comuns són els dispositius associats a la posada a terra: Com són els dispositius de tall per intensitat de defecte (curtcircuits fusibles o interruptors magnetotèrmics).

S'han de revisar els falsos contactes i males connexions que fan augmenti la resistència en ells, això provoca un augment de la intensitat en el circuit, produint punts calents que, en la majoria dels casos són el punt d'ignició dels incendis.

Els aparells fusibles com els dispositius de tall per sobre intensitat han d'estar protegits per elements apaga espurnes i de fosa.

1.1.18.2 TREBALLS PROPERS A LA LÍNIA D'ALTA TENSIÓ D'ENERGIA ELÈCTRICA

La veritable protecció consisteix a evitar els possibles contactes o proximitat de les línies d'energia respecte a les persones o les instal·lacions. Per això, amb caràcter general, es tindrà en compte:

- Abans d'iniciar qualsevol treball pròxim a línies d'energia elèctrica, s'haurà de comptar amb tots els mitjans de protecció personal i general necessaris, rebutjant si cal, els que no estiguin en bon estat de conservació.
- També s'ha d'observar la posició de totes les línies d'energia elèctrica existents en l'àrea de treball. En principi cal considerar tot conductor telefònic a prop de línies d'energia elèctrica com si estigués sota tensió.
- L'encarregat d'obra estarà sempre present mentre durin els treballs d'instal·lació o desmuntatge propers a línia d'energia d'Alta Tensió.
- No s'han d'introduir vehicles amb càrrega alta per sota de les línies elèctriques.
- Assegurar-se que les parts de les grues mòbils dels camions es fixen abans de passar per sota de les línies elèctriques i que no es maniobra amb les esteses en la seva proximitat, de manera que una falsa maniobra pugui generar un contacte. Una persona vigilarà o estar proveïda de mitjans de senyalització que permetin ordenar la parada immediatament si és necessari. En cas de contacte del camió amb la línia aèria es procurarà en primer lloc realitzar la desconnexió baixant la part mòbil i en cas de no aconseguir-ho s'abandonarà el camió SALTANT, mai es baixarà fent contacte a la vegada en el camió i el terreny.
- El personal que no participi en la maniobra de la grua romandrà allunyat de la mateixa.
- Quan calgui transportar objectes llargs per sota de les línies aèries cal assegurar-se que estan en posició horitzontal i que no sobrepassen la distància de seguretat.
- Les distàncies de seguretat en línies aèries d'Alta Tensió estan fixades en el Reglament de línies elèctriques aèries d'alta tensió (4 m fins a 66 kV i 5 m per a tensions superiors).
- Es suspendran els treballs quan amenaci tempesta.
- Sempre s'han de complir les directrius marcades en: el Reglament Electrotècnic per Baixa Tensió i el Reglament de Línies Elèctriques Aèries d'Alta Tensió.

1.1.18.3 TREBALLS PROPERS A INSTAL·LACIONS ELÈCTRIQUES SUBTERRÀNIES

La veritable protecció consisteix a evitar els possibles contactes o proximitat de les línies d'energia respecte a les persones o les instal·lacions. Per això, amb caràcter general, es tindrà en compte:

- Es demanarà informació, amb plànols de detall, a l'Ajuntament, empreses de subministrament elèctric i de gas de tots els serveis que subministren en canalització subterrània que discorren a l'àrea afectada per les obres a realitzar.

BCN Projecta Associats, S.L. C/ París 207 5è 1a 08008 Barcelona
Tel. 937 450 431 e-mail: bcnprojecta@bcnprojecta.com
www.bcnprojecta.com

- Abans d'iniciar qualsevol treball pròxim a línies d'energia elèctrica, s'haurà de comptar amb tots els mitjans de protecció personal i general necessaris, rebutjant si cal, els que no estiguin en bon estat de conservació.
- També s'ha d'observar la posició de totes les línies d'energia elèctrica existents en l'àrea de treball. En principi cal considerar tot conductor telefònic a prop de línies d'energia elèctrica com si estigués sota tensió.
- L'encarregat d'obra estarà sempre present mentre durin els treballs d'instal·lació o desmuntatge propers a línia d'energia d'Alta Tensió.

1.1.18.4 PARAL·LELISME

Es diu que hi ha paral·lelisme quan la canalització de telecomunicacions i la d'altres serveis discorren sensiblement paral·leles, això pot produir-se en el pla horitzontal i vertical, havent evitar aquest últim cas, és a dir que una canalització discorri per sobre d'una altra.

En cas de paral·lelisme amb xarxes de distribució d'energia elèctrica, semàfors, enllumenat públic, etc. s'ha de mantenir una separació adequada, havent-se establert aquesta segons la norma UNE 133.100, en 25 cm. amb línies d'alta tensió i 20 cm. amb les de baixa tensió.

Es considera com a límit entre baixa i alta tensió els 500 volts segons la norma esmentada.

1.1.18.5 CRUÏLLA

Anomenem encreuament al cas en què es troben els traçats de les dues canalitzacions.

Les separacions mínimes que s'han de mantenir en el cas de encreuaments són les mateixes que per al paral·lelisme, és a dir, 25 cm. per a alta tensió i 20 cm. per a baixa tensió.

B C N P r o j e c t a A s s o c i a t s, S.L. C / París 207 5è 1a 08008 Barcelona
Tel. 9 3 7 4 5 0 4 3 1 e-mail: bcnprojecta@bcnprojecta.com
www.bcnprojecta.com

1.2 FITXES TÈCNIQUES

1.2.1 CASC DE SEGURETAT NO METÀL·LIC

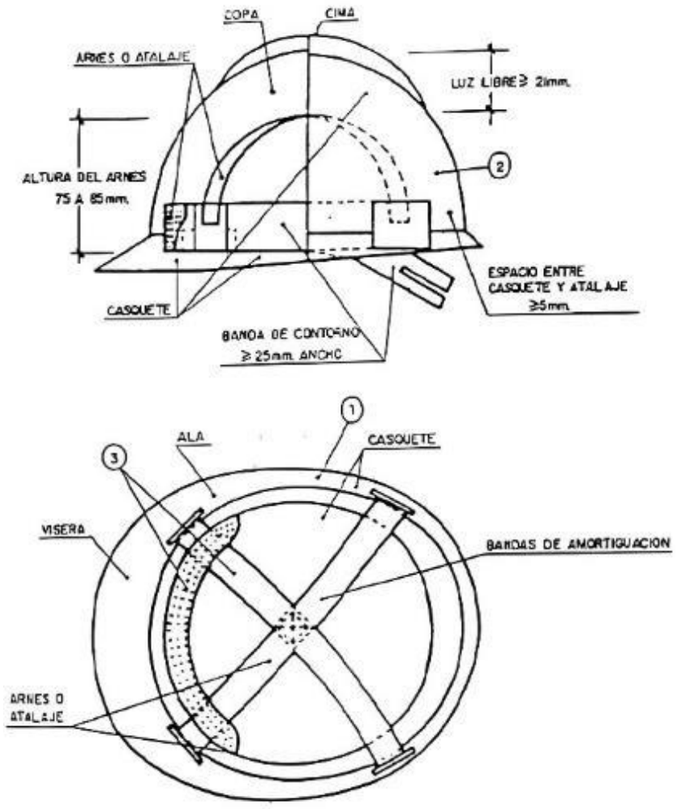

Material incombustible resistent a greixos, sals i aigües. Classe n aïllant a 1.000 V i classe e 4T aïllant a 25.000 V. Material no rígid hidròfug, fàcil neteja i desinfecció.

1.2.2 ULLERES PROTECTORES CONTRA IMPACTES

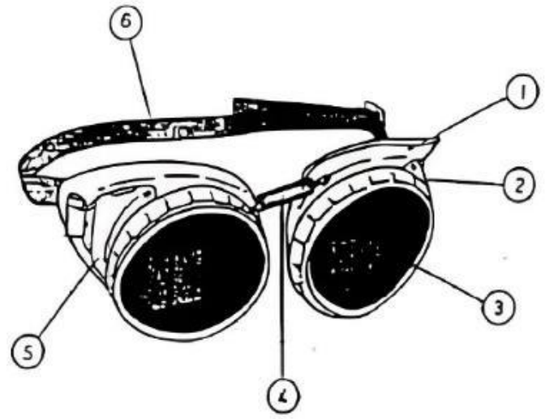

1. Casquet emmotllat de material plàstic (1)
2. Anelles roscades per suport i retenció de vidre en matèria plàstica (1)
3. Vidre inactínic de 50 mm. De diàmetre
4. Ocular protector de plàstic incolor de 50 mm. De diàmetre
5. Cadeneta regulable amb protector de goma
6. Dispositius d'alumini anoditzat per ventilació indirecta
7. Cinta de cautxú regulable mitjançant 2 sivelles metàl·liques

B C N P r o j e c t a A s s o c i a t s, S.L. C / París 207 5è 1a 08008 Barcelona
Tel. 9 3 7 4 5 0 4 3 1 e-mail: bcnprojecta@bcnprojecta.com
www.bcnprojecta.com

1.2.3 BOTES DE SEGURETAT, CLASSE III

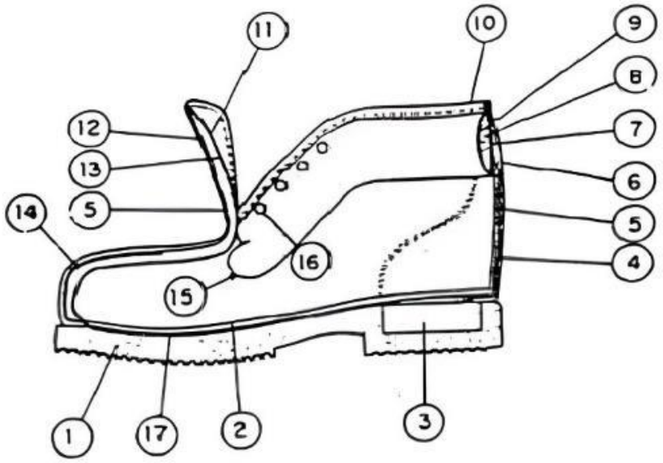

1. Sola vulcanitzada d'acer-nitril
2. Palmell de muntatge de cuir artificial adobat al crom, de 3 mm. de gruix amb plantilla de jute*
3. Prevulcanització amb làser
4. Replè del talo de fusta de pollancre de 20 mm. de gruix*
5. Contrafort de roba endurida amb resina*
6. Tall de pell " boix-calf"
7. Talonera reforç pell "boix-calf"
8. Tall de pell " boix-calf"
9. Foam de 9 mm de gruix*
10. Serratge adobat al crom
11. Bordet d'hule plastificat*
12. Folre de lona de coto aprestat de 0,4 mm. De gruix
13. Llengüeta de pell "boix-calf"
14. Feltre de lona aprestada de 5 mm de gruix*
15. Puntera metàl·lica
16. Rebló d'acer pavonat*
17. Ullets inoxidables de llautó niquelat*
18. Replè de jute aprestat*

** Aquestes matèries primeres podran substituir-se per altres similars previ coneixement i aprovació del client*

1.2.4 CINTURÓ DE SEGURETAT

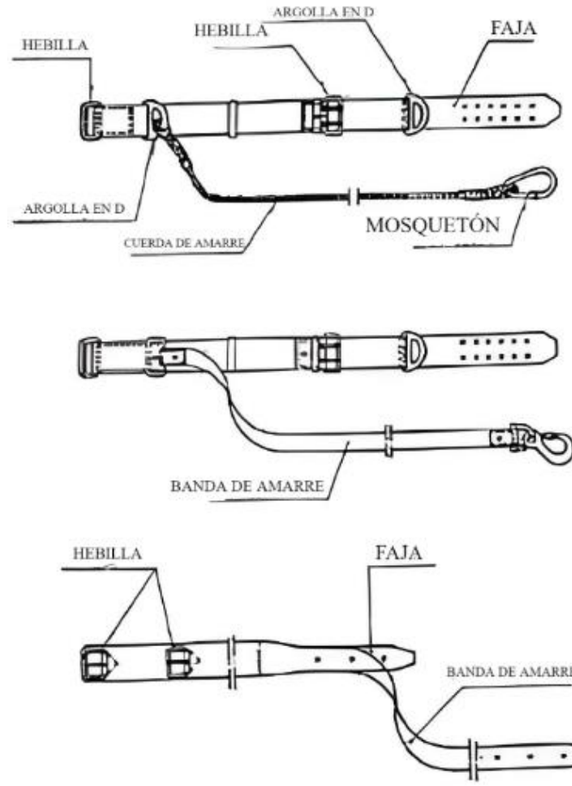

B C N P r o j e c t a A s s o c i a t s, S.L. C / París 207 5è 1a 08008 Barcelona
Tel. 9 3 7 4 5 0 4 3 1 e-mail: bcnprojecta@bcnprojecta.com
www.bcnprojecta.com

1.2.5 DAVANTAL DE CUIR PER A SOLDADOR

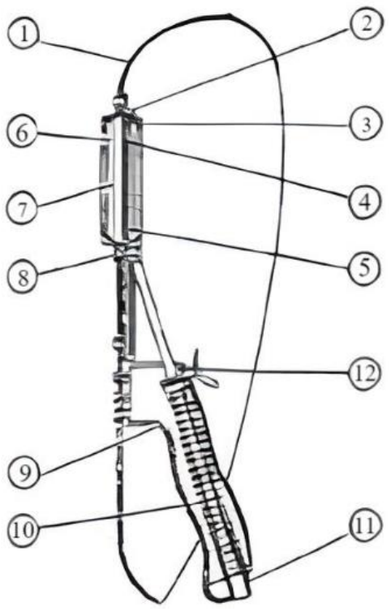

1. Davantal*
   1.1. Talla a. 900 mm de longitud total por 640 mm. d'amplada
   1.2. Talla b. 1.100 mm de longitud total por 640 mm. d'amplada
2. Corretja amb sivelles de 160 * 20 mm
3. Corretja amb sivelles de 220 * 20 mm
4. Reforços
5. Corretja de subjecció de 500 * 20 mm
6. Corretja de subjecció de 500 * 20 mm

* El gruix del cuir serà de 2mm aprox.

1.2.6 PANTALLA PER A SOLDADOR

1. Carcassa de fibra de vidre amb polièster emmotllat en una sola peça
2. Marc fixa d'akulon
3. Marc lliscant en material acrílic
4. Cristall pla inactínic
5. Fleixos de retenció de cristalls de xapa d'acer estampada
6. Cristall pla incolor
7. Reblons de llautó recobert de poliamida
8. Mànec de material acrílic o fusta
9. Molla de filferro d'acer de 1 mm. De diàmetre
10. Casquet guia per resort de poliamida
11. Tirant amb gallet de poliamida

B C N P r o j e c t a A s s o c i a t s, S.L. C / París 207 5è 1a 08008 Barcelona
Tel. 9 3 7 4 5 0 4 3 1 e-mail: bcnprojecta@bcnprojecta.com
www.bcnprojecta.com

1.2.7 ELEMENTS DE SENYALITZACIÓ I BALISAMENT

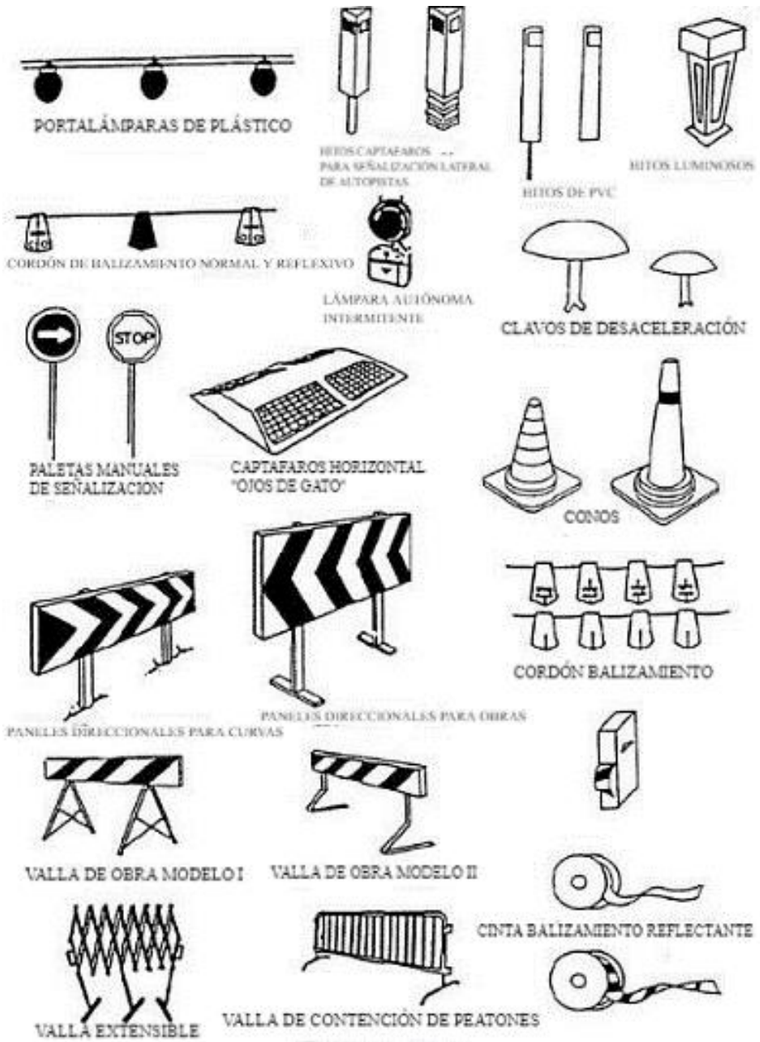

1.2.8 SENYALS D'OBLIGATORIETAT

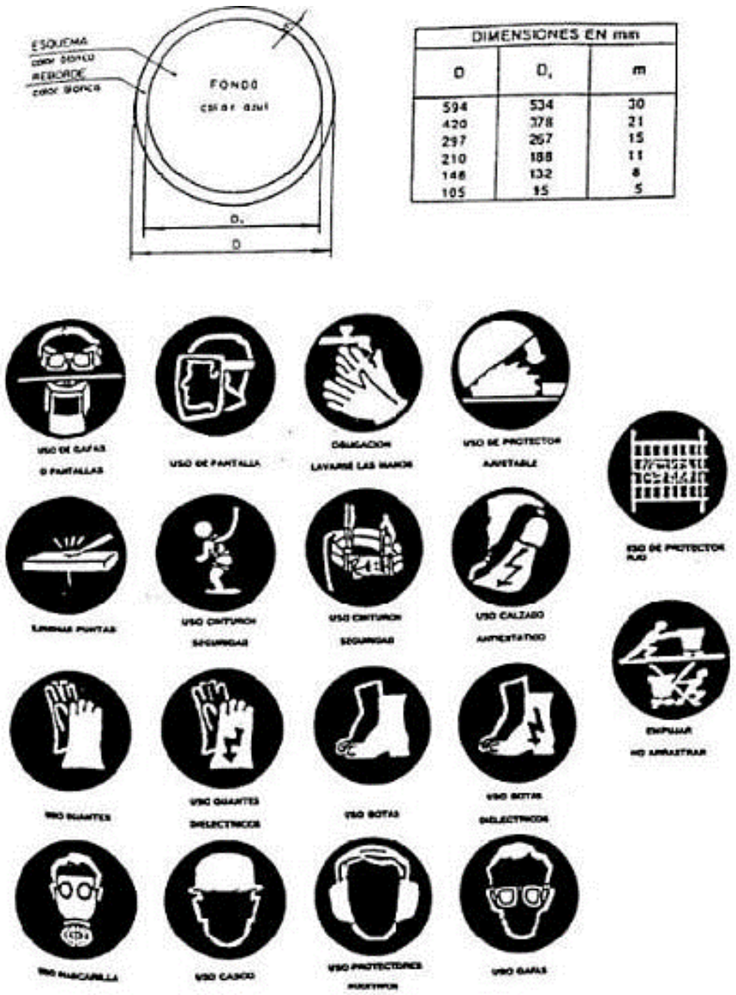

B C N P r o j e c t a A s s o c i a t s, S.L. C / París 207 5è 1a 08008 Barcelona
Tel. 9 3 7 4 5 0 4 3 1 e-mail: bcnprojecta@bcnprojecta.com
www.bcnprojecta.com

1.2.9 SENYALS DE PERILL

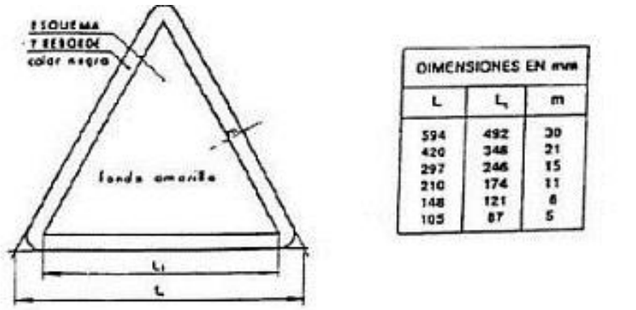

DIMENSIONES EN mm		
L	L_1	m
594	492	30
420	348	21
297	246	15
210	174	11
148	121	8
105	87	5

1.2.10 SENYALS DE PROHIBICIÓ

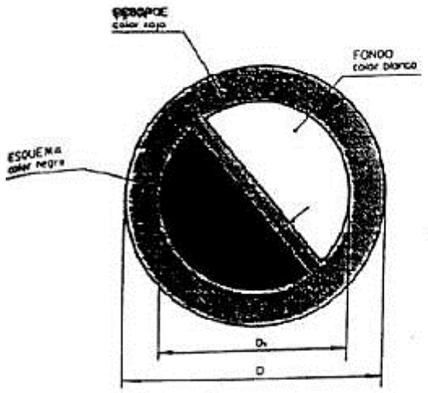

DIMENSIONES EN mm		
D	D_1	m
594	420	44
420	294	31
297	210	17
210	148	16
148	105	11
105	74	8

B C N P r o j e c t a A s s o c i a t s, S.L. C / París 207 5è 1a 08008 Barcelona
Tel. 9 3 7 4 5 0 4 3 1 e-mail: bcnprojecta@bcnprojecta.com
www.bcnprojecta.com

1.2.11 SENYALS D'INFORMACIÓ

DIMENSIONES EN mm		
D	D_1	m
594	534	30
420	378	21
297	267	15
210	188	11
148	132	8
105	95	5

SEÑAL PARA DISTANCIA INFERIORES A 50 m R.D. 1403 DE 09/05/86

$L = \frac{S^2}{2000}$

S = SUPERFICIE EN cm^2

L = DISTANCIA EN m

SEGUN LO DISPUESTO EN LA NORMA UNE 81/1/75

1.2.12 SENYALS CONTRAINCENDIS

ESQUEMA SEÑAL			COLOR SEÑAL		SEÑAL NORMALIZADA
SIGNIFICADO	DIBUJO	COLOR	PRINCIPAL	SECUNDARIO	
DIRECCIÓN HACIA SALIDA DE URGENCIA		BLANCO	VERDE	BLANCO	
LOCALIZACION DUCHA DE URGENCIA		BLANCO	VERDE	BLANCO	
DIRECCION HACIA DUCHA DE URGENCIA		BLANCO	VERDE	BLANCO	
DIRECCION DE URGENCIA		BLANCO	VERDE	BLANCO	

ESQUEMA SEÑAL			COLOR SEÑAL		SEÑAL NORMALIZADA
SIGNIFICADO	DIBUJO	COLOR	PRINCIPAL	CONTRASTE	
EQUIPO DE PRIMEROS AUXILIOS		BLANCO	VERDE	BLANCO	
LOCALIZACION DE PRIMEROS AUXILIOS		BLANCO	VERDE	BLANCO	
DIRECCION HACIA PRIMEROS AUXILIOS		BLANCO	VERDE	BLANCO	
LOCALIZACION SALIDA DE URGENCIA		BLANCO	VERDE	BLANCO	

B C N P r o j e c t a A s s o c i a t s, S.L. C / París 207 5è 1a 08008 Barcelona
Tel. 9 3 7 4 5 0 4 3 1 e-mail: bcnprojecta@bcnprojecta.com
www.bcnprojecta.com

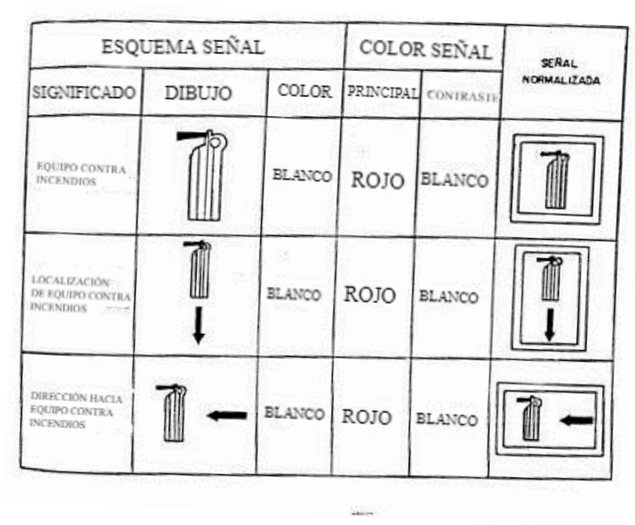

ESQUEMA SEÑAL			COLOR SEÑAL		SEÑAL NORMALIZADA
SIGNIFICADO	DIBUJO	COLOR	PRINCIPAL	CONTRASTE	
EQUIPO CONTRA INCENDIOS		BLANCO	ROJO	BLANCO	
LOCALIZACIÓN DE EQUIPO CONTRA INCENDIOS		BLANCO	ROJO	BLANCO	
DIRECCIÓN HACIA EQUIPO CONTRA INCENDIOS		BLANCO	ROJO	BLANCO	

1.2.13 BANQUETS AÏLLANTS

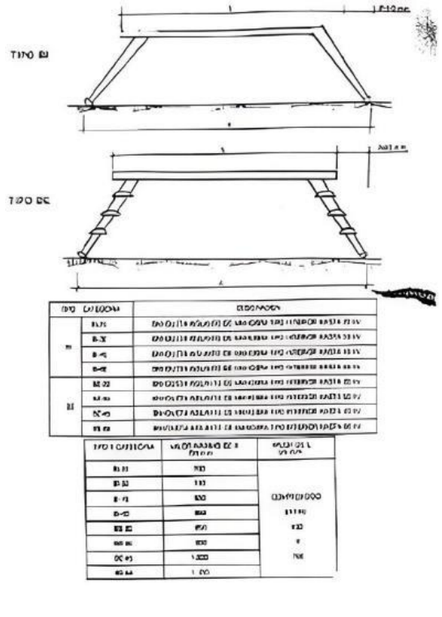

B C N P r o j e c t a A s s o c i a t s, S.L. C / París 207 5è 1a 08008 Barcelona
Tel. 9 3 7 4 5 0 4 3 1 e-mail: bcnprojecta@bcnprojecta.com
www.bcnprojecta.com

1.2.14 ÚS DE BASTIDES SOBRE CAVALLET

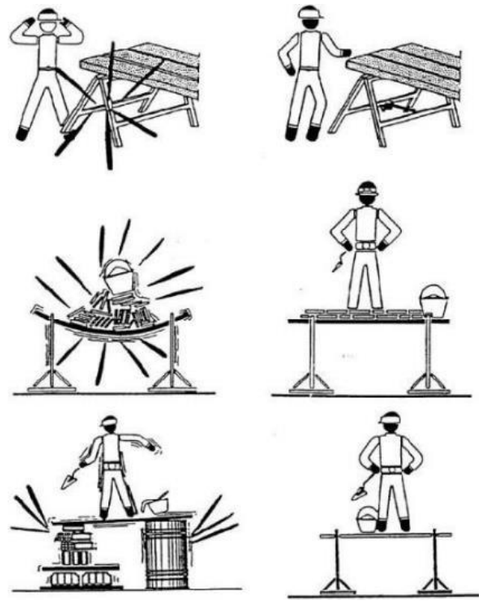

INCORRECTE **CORRECTE**

1.2.15 PROTECCIÓ DE FORATS HORITZONTALS

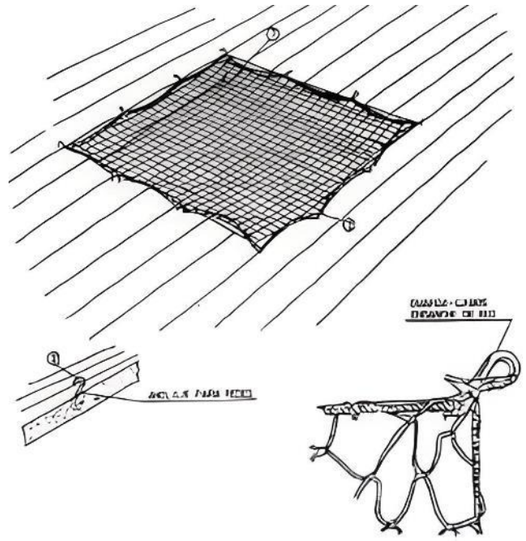

1. Xarxa de poliamida de fil de 4mm. de gruix
2. Ganxos incorporats al forjat al abocar el formigó

B C N P r o j e c t a A s s o c i a t s, S.L. C / París 207 5è 1a 08008 Barcelona
Tel. 9 3 7 4 5 0 4 3 1 e-mail: bcnprojecta@bcnprojecta.com
www.bcnprojecta.com

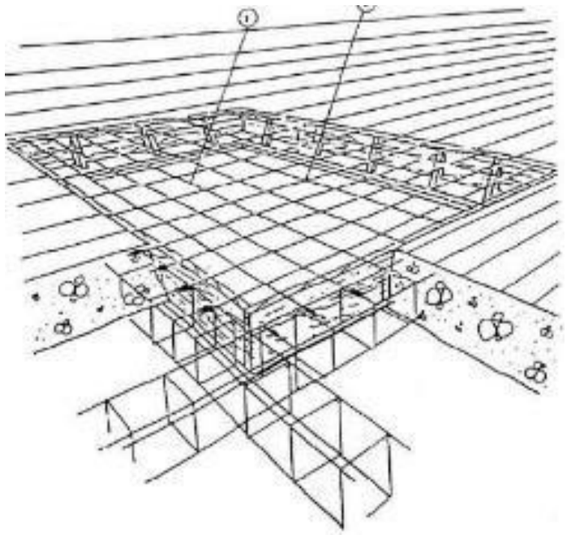

1. Mallat col·locat en la cara superior
2. Rodó electrosoldat

1.2.16 EXECUCIÓ D'APUNTALAMENT D'EXCAVACIONS

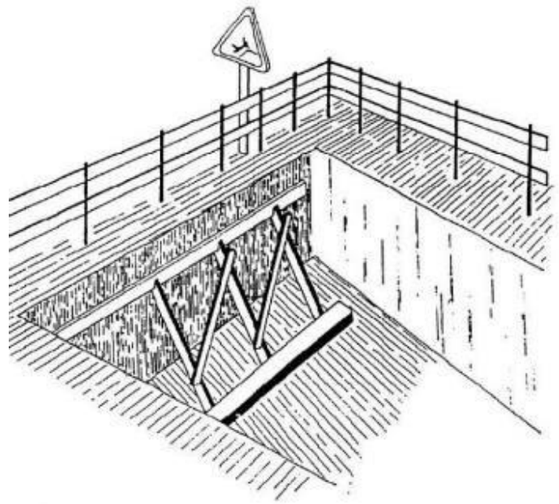

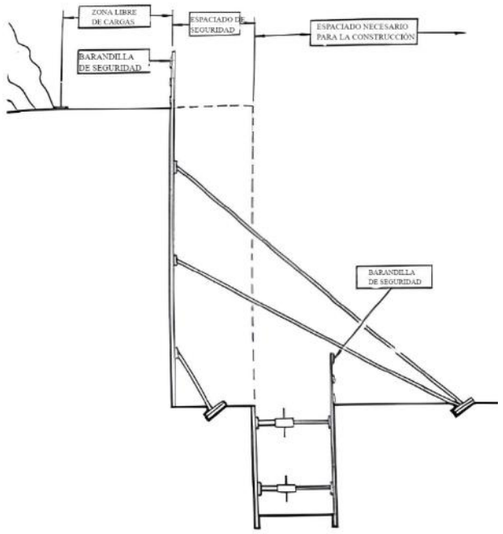

B C N P r o j e c t a A s s o c i a t s, S.L. C / París 207 5è 1a 08008 Barcelona
Tel. 9 3 7 4 5 0 4 3 1 e-mail: bcnprojecta@bcnprojecta.com
www.bcnprojecta.com

1.2.17 ÚS D'ESCALES DE MÀ

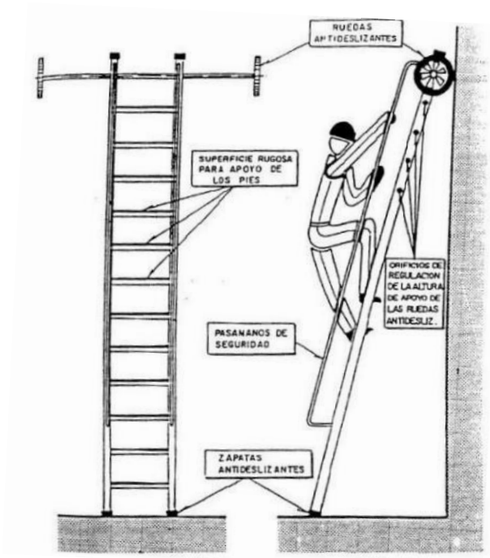

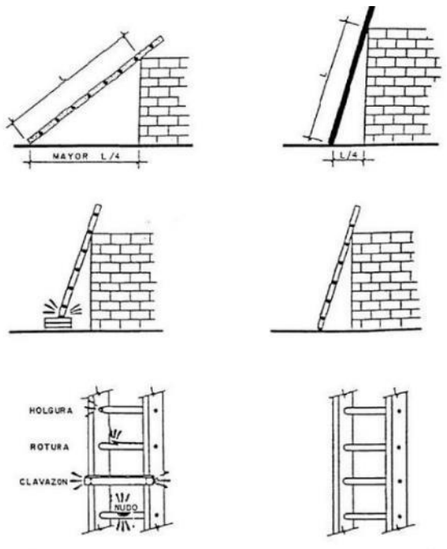

INCORRECTE **CORRECTE**

1.2.18 CREUAMENT DE RASES

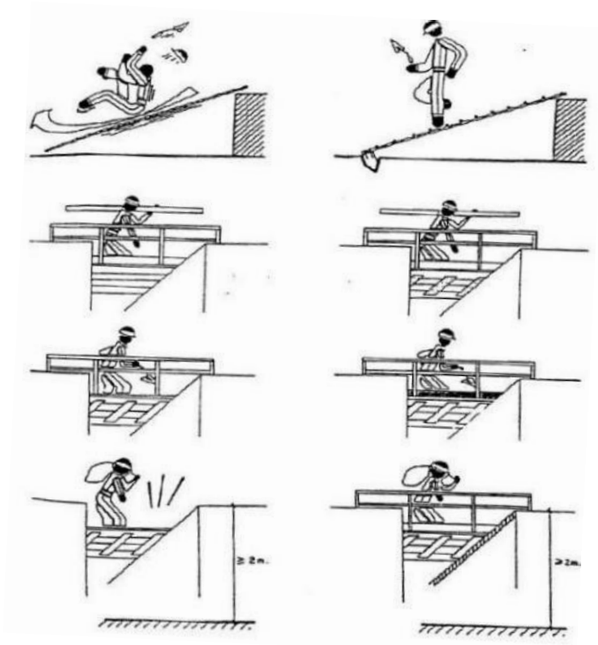

INCORRECTE **CORRECTE**

B C N P r o j e c t a A s s o c i a t s, S.L. C / París 207 5è 1a 08008 Barcelona
Tel. 9 3 7 4 5 0 4 3 1 e-mail: bcnprojecta@bcnprojecta.com
www.bcnprojecta.com

1.2.19 ANCORATGES DE MAQUINÀRIA

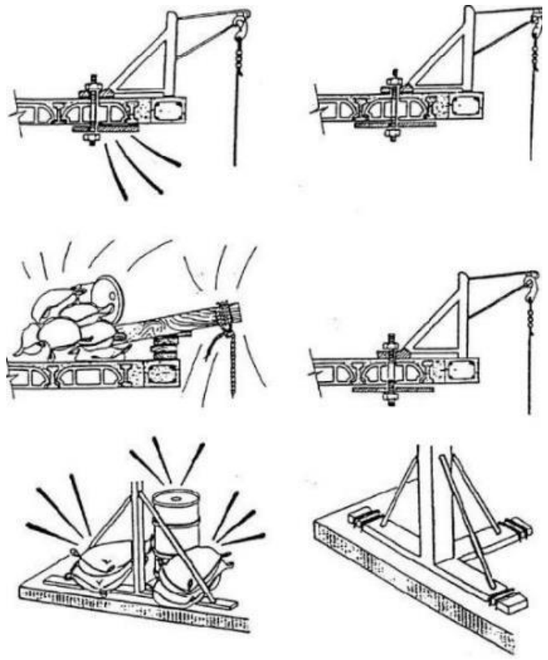

INCORRECTE **CORRECTE**

1.2.20 SUSTENTACIÓ DE CÀRREGUES

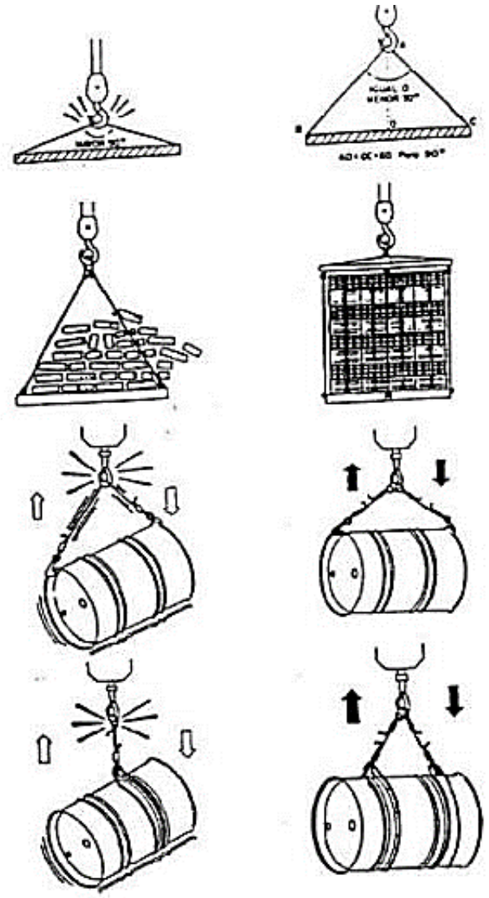

INCORRECTE **CORRECTE**

B C N P r o j e c t a A s s o c i a t s, S.L. C / París 207 5è 1a 08008 Barcelona
Tel. 9 3 7 4 5 0 4 3 1 e-mail: bcnprojecta@bcnprojecta.com
www.bcnprojecta.com

1.2.21 ENES I INSTAL·LACIONS ELÈCTRIQUES

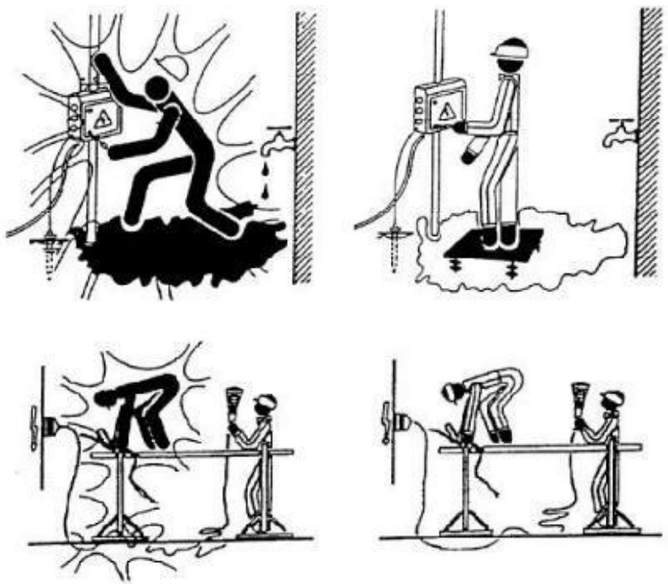

INCORRECTE

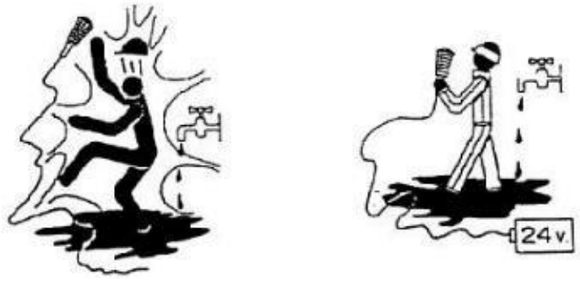

CORRECTE

1.2.22 CONNEXIONS ELÈCTRIQUES

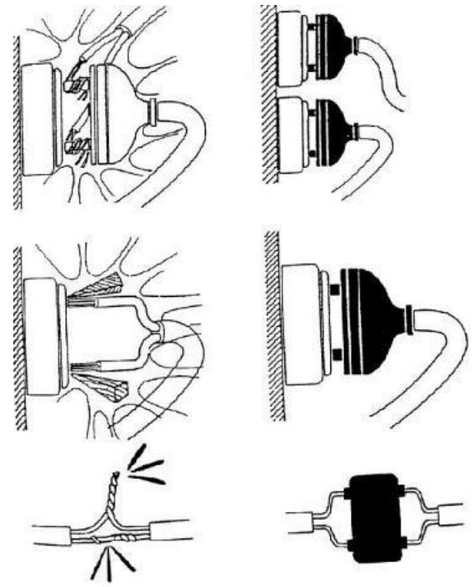

INCORRECTE

CORRECTE

B C N P r o j e c t a A s s o c i a t s, S.L. C / París 207 5è 1a 08008 Barcelona
Tel. 9 3 7 4 5 0 4 3 1 e-mail: bcnprojecta@bcnprojecta.com
www.bcnprojecta.com

1.2.23 PROTECCÓ DE QUADRES ELÈCTRICS

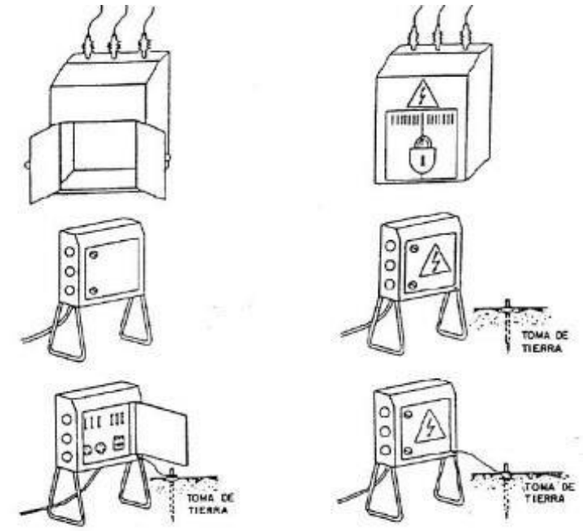

INCORRECTE **CORRECTE**

1.2.24 MOTORS I INSTAL·LACIONS ELÈCTRIQUES

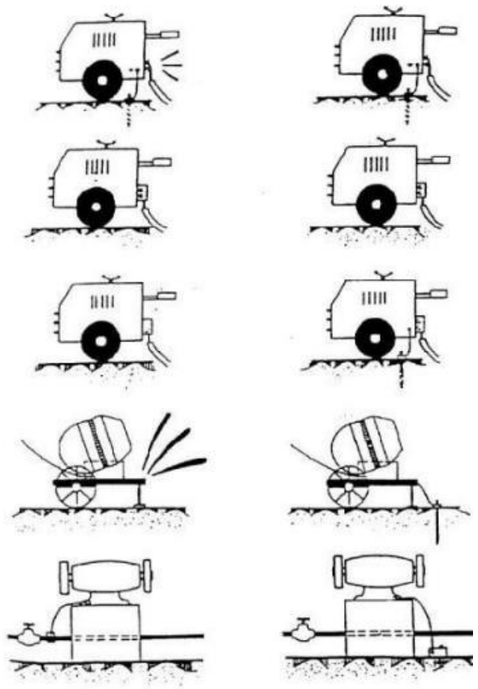

INCORRECTE **CORRECTE**

B C N P r o j e c t a A s s o c i a t s, S.L. C / París 207 5è 1a 08008 Barcelona
Tel. 9 3 7 4 5 0 4 3 1 e-mail: bcnprojecta@bcnprojecta.com
www.bcnprojecta.com

1.2.25 SOLDADURES ELÈCTRIQUES

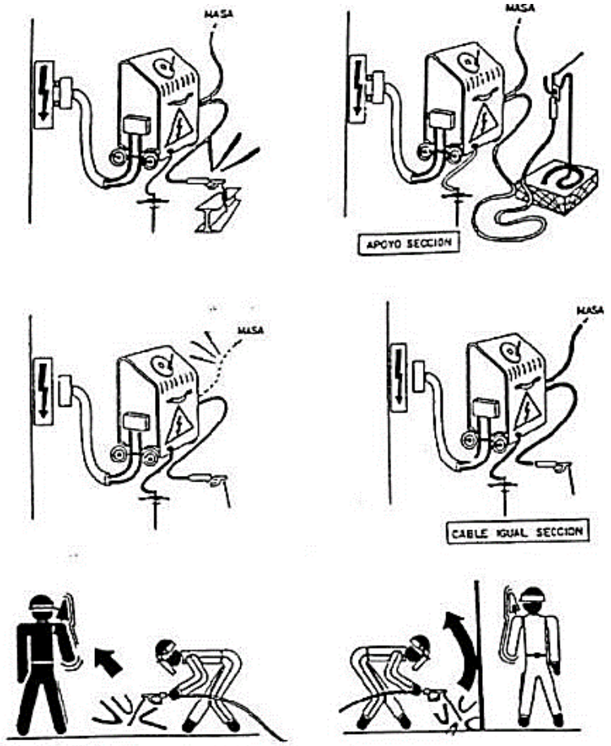

INCORRECTE **CORRECTE**

1.2.26 ÚS DE DUMPER

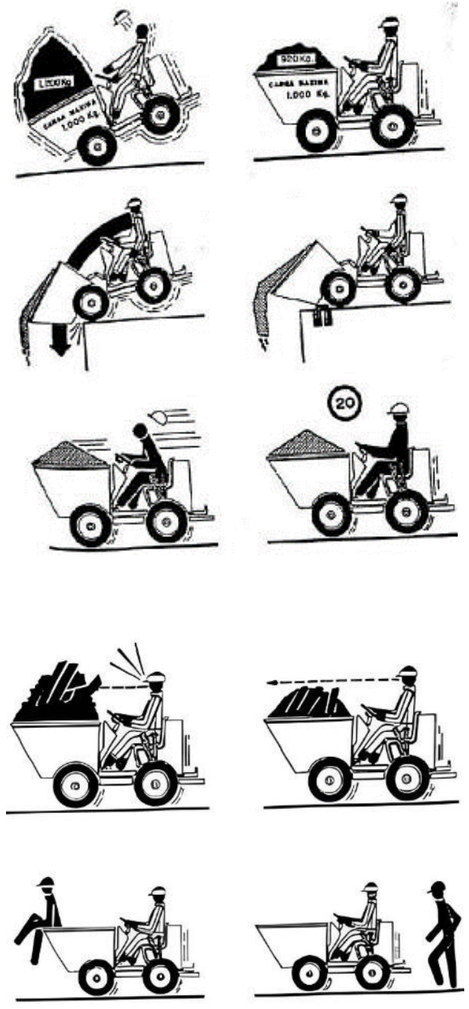

INCORRECTE **CORRECTE**

B C N P r o j e c t a A s s o c i a t s, S.L. C / París 207 5è 1a 08008 Barcelona
Tel. 9 3 7 4 5 0 4 3 1 e-mail: bcnprojecta@bcnprojecta.com
www.bcnprojecta.com

1.2.27 DELIMITACIÓ DE ZONES DE TREBALL

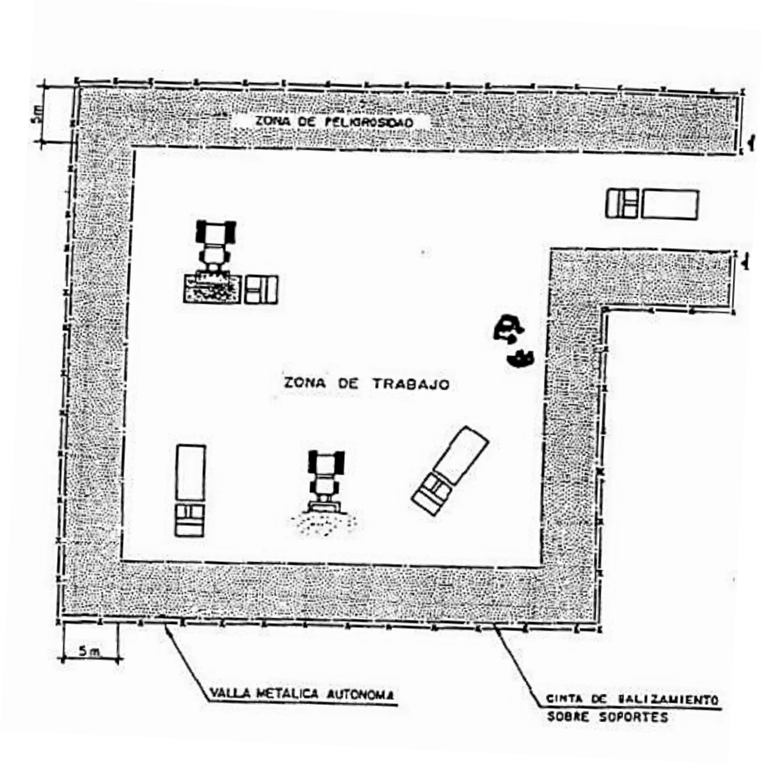

1.2.28 SENYALITZACIÓ DE DESVIAMENTS PER OBRES

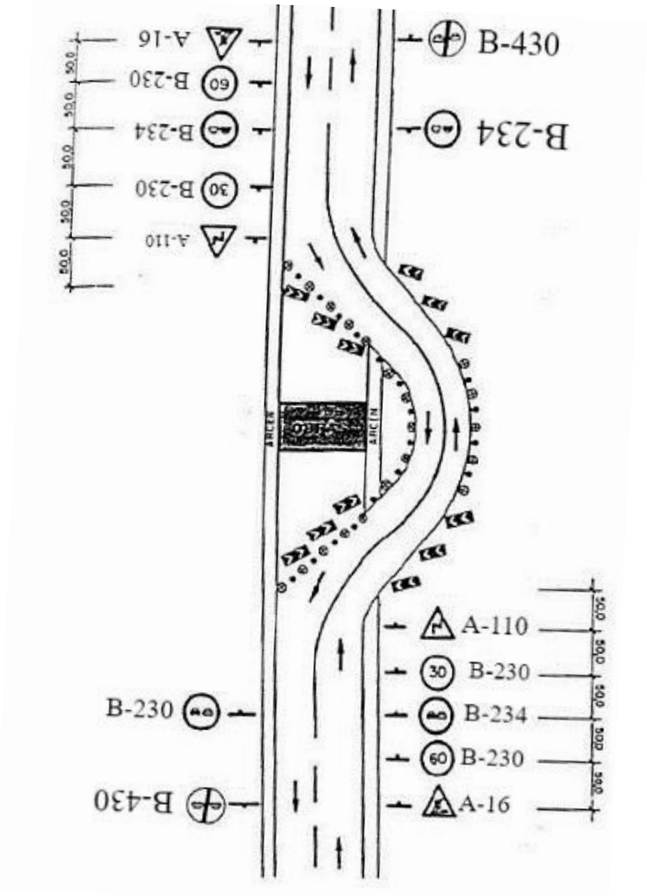

B C N P r o j e c t a A s s o c i a t s, S.L. C / París 207 5è 1a 08008 Barcelona
Tel. 9 3 7 4 5 0 4 3 1 e-mail: bcnprojecta@bcnprojecta.com
www.bcnprojecta.com

1.2.29 FULL DE D'EXEMPLE DE NORMES A SEGUIR EN CAS D'ACCIDENT

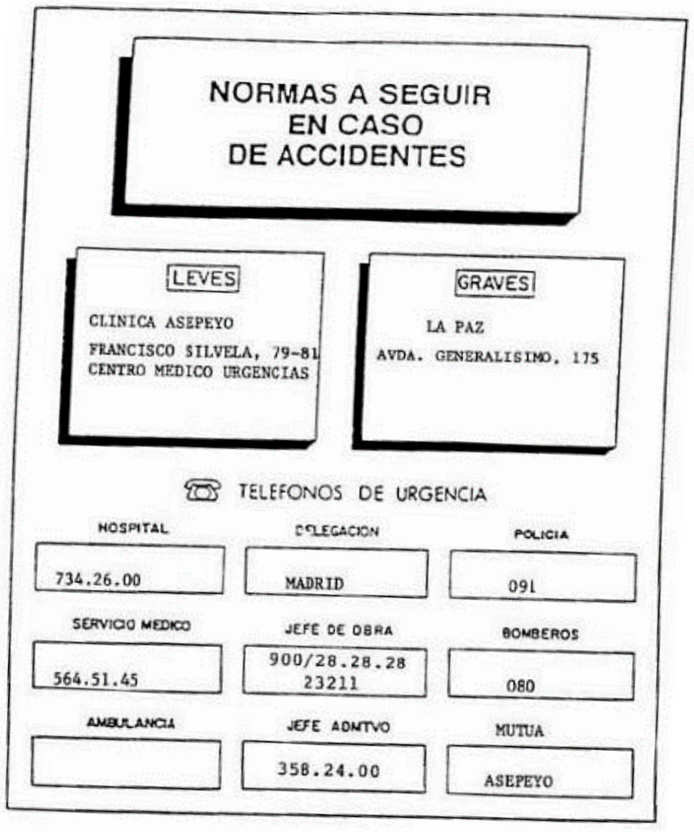

NORMAS A SEGUIR
EN CASO
DE ACCIDENTES

LEVES

CLINICA ASEPEYO
FRANCISCO SILVELA, 79-81
CENTRO MEDICO URGENCIAS

GRAVES

LA PAZ
AVDA. GENERALISIMO, 175

TELEFONOS DE URGENCIA

HOSPITAL	DELEGACION	POLICIA
734.26.00	MADRID	091
SERVICIO MEDICO	JEFE DE OBRA	BOMBEROS
564.51.45	900/28.28.28 23211	080
AMBULANCIA	JEFE ADMTVO	MUTUA
	358.24.00	ASEPEYO

B C N P r o j e c t a A s s o c i a t s, S.L. C / París 207 5è 1a 08008 Barcelona
Tel. 9 3 7 4 5 0 4 3 1 e-mail: bcnprojecta@bcnprojecta.com
www.bcnprojecta.com

projecta
infraestructures digitals

PRESSUPOST DEL PROJECTE EXECUTIU BUS 4.0 PER L'AUTOMATITZACIÓ DE LES ZONES D'ÀREA BUS DE BARCELONA

Projecte 2: Avinguda del Marqués de l'Argentera

Desembre 2024

B:SM Barcelona de Serveis Municipals

Ajuntament de Barcelona

Finançat per la Unió Europea NextGenerationEU

Plan de Recuperación, Transformación y Resiliencia

Next Generation Catalunya

Generalitat de Catalunya Departament d'Empresa i Treball

PROMOTOR	**Barcelona de Serveis Municipals S.A.**		
ENGINYERIA	**BCN Projecta Associats S.L.**		
EQUIP REDACTOR	**Sr. Carlos Maroto Belmonte** Enginyer Superior de Telecomunicacions Número de col·legiat (COIT) 12011 i número d'associat (ACET) 1213	**Sr. Fernando Pascual Segura** Enginyer Tècnic de Telecomunicacions Número d'associat (ACET) 2275	**Pau Solé Boncompte** Enginyer Tècnic de Telecomunicacions

Finançat per la Unió Europea NextGenerationEU · Plan de Recuperación, Transformación y Resiliencia · Next Generation Catalunya · Generalitat de Catalunya Departament d'Empresa i Treball

B C N P r o j e c t a A s s o c i a t s, S.L. C / París 207 5è 1a 08008 Barcelona
Tel. 9 3 7 4 5 0 4 3 1 e-mail: bcnprojecta@bcnprojecta.com
www.bcnprojecta.com

ÍNDEX DE CONTINGUT

- Amidaments
- Quadre de preus I
- Quadre de preus II
- Justificació de preus
- Pressupost
- Resum del pressupost
- Últim full
- Pressupost per Coneixement de l'Administració

B C N P r o j e c t a A s s o c i a t s, S.L. C / París 207 5è 1a 08008 Barcelona
Tel. 9 3 7 4 5 0 4 3 1 e-mail: bcnprojecta@bcnprojecta.com
www.bcnprojecta.com

AMIDAMENTS

Obra 01 PRESSUPOST 23334-2
Capítol 01 DEMOLICIONS I EXCAVACIONS

NUM.	CODI	UA	DESCRIPCIÓ

1 F9Z1U010 m Tall amb serra de disc de paviment de mescles bituminoses o formigó fins a 30 cm de fondària.

Num.	Text	Tipus	[C]	[D]	[E]	[F]	TOTAL	Fórmula
1	Canalització per vorera de 3 tubs de 63Ømm		0,200	2,000			0,400	C#*D#*E#*F#
2	Canalització per vorera d'1 tub de 63Ømm		14,000	2,000			28,000	C#*D#*E#*F#
3	Canalització per vorera de 2 tubs de 110Ømm per a connectar les diverses arquetes		173,000	2,000			346,000	C#*D#*E#*F#
4	Canalització per calçada de 2 tubs de 110Ømm		36,000	2,000			72,000	C#*D#*E#*F#
5	Canalització per calçada d'1 tub de 63Ømm		29,000	2,000			58,000	C#*D#*E#*F#

TOTAL AMIDAMENT **504,400**

2 F2191306 m Demolició de vorada col·locada sobre formigó, amb martell trencador muntat sobre retroexcavadora i càrrega manual i mecànica de runa sobre camió o contenidor

Num.	Text	Tipus	[C]	[D]	[E]	[F]	TOTAL	Fórmula
1	Vorada		0,600	4,000			2,400	C#*D#*E#*F#

TOTAL AMIDAMENT **2,400**

3 F2194H11 m2 Demolició de paviment de panots col·locats sobre terra, de fins a 0,6 m d'amplària, amb compressor amb mitjans mecànics i càrrega sobre camió

Num.	Text	Tipus	[C]	[D]	[E]	[F]	TOTAL	Fórmula
1	Canalització per vorera de 3 tubs de 63Ømm per vorera		0,200	0,800			0,160	C#*D#*E#*F#
2	Canalització per vorera d'1 tub de 63Ømm per vorera		14,000	0,800			11,200	C#*D#*E#*F#
3	Canalització per vorera de 2 tubs de 110Ømm per a connectar les diverses arquetes		173,000	0,800			138,400	C#*D#*E#*F#

TOTAL AMIDAMENT **149,760**

4 F2194XL5 m2 DEMOLICIÓ DE PAVIMENTS ASFàLTICS DE QUALSEVOL TIPUS I QUASEVOL AMPLÀRIA, AMB MITJANS MECÀNICS I/O MANUALS, AMB UN GRUIX MÀXIM DE 40 CM, INCLÓS BASES I SUBBASES, FINS I TOT DE FORMIGÓ. INCLOU CÀRREGA MANUAL I/O MECÀNICA DE RUNA SOBRE CAMIÓ O CONTENIDOR. INCLOU EL POSSIBLE TRÀFIC INTERIOR. INCLÒS CLASSIFICACIÓ A PEU D'OBRA DE RESIDUS DE LA CONSTRUCCIÓ EN RESIDUS INERTS, NO ESPECIALS I ESPECIALS AMB MITJANS MANUALS.

Num.	Text	Tipus	[C]	[D]	[E]	[F]	TOTAL	Fórmula
1	Canalització per calçada de 2 tubs de 110Ømm		36,000	2,000			72,000	C#*D#*E#*F#
2	Canalització per calçada d'1 tub de 63Ømm		29,000	2,000			58,000	C#*D#*E#*F#

TOTAL AMIDAMENT **130,000**

5 F222H422 m3 Excavació de pou aïllat de fins a 2 m de fondària, en terreny compacte, amb mitjans mecànics i càrrega mecànica del material excavat

Bus 4.0-Marqués d´Argentera
Pressupost del projecte executiu Bus 4.0 per l´automatització de les zones d´àrea Bus de Barcelona

Num.	Text	Tipus	[C]	[D]	[E]	[F]	TOTAL	Fórmula
1	Arqueta de registre de 60x60x75 cm		9,000	0,600	0,600	0,750	2,430	C#*D#*E#*F#
2	Fonamentació per l'armari		1,000	0,620	0,620	0,300	0,115	C#*D#*E#*F#

TOTAL AMIDAMENT **2,545**

6 P221E-AWDQ m3 Excavació de rasa en presència de serveis fins a 2 m de fondària, en terreny de trànsit (SPT >50), realitzada amb retroexcavadora i amb les terres deixades a la vora

Num.	Text	Tipus	[C]	[D]	[E]	[F]	TOTAL	Fórmula
1	Excavació pel formigó per vorera		187,200	0,150	0,800	1,100	24,710	C#*D#*E#*F#
2	Excavació pel formigó per calçada		65,000	0,220	1,000	1,100	15,730	C#*D#*E#*F#
3	Excavació per vorera		187,200	0,650	0,400	1,100	53,539	C#*D#*E#*F#
4	Excavació per calçada		65,000	0,580	0,400	1,100	16,588	C#*D#*E#*F#

TOTAL AMIDAMENT **110,567**

7 P221K-TG43 m3 Excavació de cala, per a localització de serveis, amb mitjans manuals i reblert i compactació de terres seleccionades de la pròpia excavació, sense pedres

AMIDAMENT DIRECTE **3,000**

8 XPA1ZIM3 pa Partida de previsió per a possibles canvis en els amidaments de materials requerits o costos addicionals no previstos.

AMIDAMENT DIRECTE **1,000**

Obra 01 PRESSUPOST 23334-2
Capítol 02 BÀCULS, ARMARIS I CANALITZACIONS

NUM.	CODI	UA	DESCRIPCIÓ

1 FHTERS u Subministrament i instal·lació de placa de cu de 500x500x3 mm per a la presa de terra, inclòs connexió a la instal·lació de la xarxa de terra amb cable de 16 mm2 amb aillament de 750 V. totalment instal·lat i en funcionament.

Num.	Text	Tipus	[C]	[D]	[E]	[F]	TOTAL	Fórmula
1			1,000				1,000	C#*D#*E#*F#
2			0,000				0,000	C#*D#*E#*F#

TOTAL AMIDAMENT **1,000**

2 FDKX002 u Marc amb tapa de pas lliure 60x60 cm i frontises. Tot segons el plec de condicions tècniques del departament d'enllumenat.
Tapa:
- o Realitzada en fosa dúctil ISO 1083/En 1563.
- o Compleixi amb la norma UNE EN-124.
- o Certificat AENOR de producte vigent.
- o Superfície metàl·lica antilliscant.
- o Extraible, obrir mes de 90º i coma màxim 120º i ha de tenir un dispositiu anti tancament de bloqueig de seguretat a un angle> o = a 90º.
- o 27 kg de pes (tot el dispositiu 39 kg)

Marc:
- o Realitzada en acer galvanitzat en calent laminat segons ISO 630.
- o Dimensions 60x60 cm a pericons de creuament de cal9ada i davant quadre i40x40 cm a pericons de canvi de direcció o intermedis.

Manipulació
- o Esfor9 d'aixecament entorn als 15 kg.

AMIDAMENTS

- Desbloqueig i obertura amb clau.
- La clau de bloqueig serveix per la seva manipulació una vegada bloquejada la tapa.

Num.	Text	Tipus	[C]	[D]	[E]	[F]	TOTAL	Fórmula
1			9,000				9,000	C#*D#*E#*F#

TOTAL AMIDAMENT **9,000**

3 FGODK2X12- u Pericó de 60x60x75 cm

Num.	Text	Tipus	[C]	[D]	[E]	[F]	TOTAL	Fórmula
1			9,000				9,000	C#*D#*E#*F#

TOTAL AMIDAMENT **9,000**

4 FDG7DB01 m Canalització de comunicacions amb tubs de PE amb 2 unitats de tub corbable corrugat de polietilè, de doble capa, llisa la interior i corrugada l'exterior, de 110 mm de diàmetre nominal, aïllant i no propagador de la flama , resistència a l'impacte de 28 J, resistència a compressió de 450 N, per a canalitzacions soterrades, situada en vorera o calçada, reblert amb sorra fins a 25 cm per sobre de la generatriu superior del tub més alt, banda continua de senyalització, de PE, situada a la part superior de la rasa, fil guia a cada tub, part proporcional d'accessoris d'unió, separadors i obturadors

Num.	Text	Tipus	[C]	[D]	[E]	[F]	TOTAL	Fórmula
1	Canalització per vorera de 2 tubs de 110Ømm per a connectar les diverses arquetes		173,000	1,050			181,650	C#*D#*E#*F#
2	Canalització per calçada de 2 tubs de 110Ømm		36,000	1,050			37,800	C#*D#*E#*F#

TOTAL AMIDAMENT **219,450**

5 FDG5I0A5 m Canalització de comunicacions amb 1 tub de PE amb 1 unitat de tub corbable corrugat de polietilè, de doble capa, llisa la interior i corrugada l'exterior, de 63 mm de diàmetre nominal, aïllant i no propagador de la flama , resistència a l'impacte de 20 J, resistència a compressió de 450 N, per a canalitzacions soterrades, situada en vorera o calçada, reblert amb sorra fins a 25 cm per sobre de la generatriu superior del tub més alt, banda continua de senyalització, de PE, situada a la part superior de la rasa, fil guia a pel tub, part proporcional d'accessoris d'unió, separadors i obturadors.

Num.	Text	Tipus	[C]	[D]	[E]	[F]	TOTAL	Fórmula
1	Canalització per vorera de 1 tubs de 63Ømm per vorera		14,000	1,050			14,700	C#*D#*E#*F#
2	Canalització per calçada d'1 tub de 63Ømm		29,000	1,050			30,450	C#*D#*E#*F#

TOTAL AMIDAMENT **45,150**

6 FDG5I0A7 m Canalització de comunicacions amb 3 tubs de PE amb 3 unitats de tub corbable corrugat de polietilè, de doble capa, llisa la interior i corrugada l'exterior, de 63 mm de diàmetre nominal, aïllant i no propagador de la flama , resistència a l'impacte de 20 J, resistència a compressió de 450 N, per a canalitzacions soterrades, situada en vorera o calçada, reblert amb sorra fins a 25 cm per sobre de la generatriu superior del tub més alt, banda continua de senyalització, de PE, situada a la part superior de la rasa, fil guia a pel tub, part proporcional d'accessoris d'unió, separadors i obturadors.

Num.	Text	Tipus	[C]	[D]	[E]	[F]	TOTAL	Fórmula
1	Canalització per vorera de 3 tubs de 63Ømm per vorera		0,200				0,200	C#*D#*E#*F#

Bus 4.0-Marqués d´Argentera
Pressupost del projecte executiu Bus 4.0 per l´automatització de les zones d´àrea Bus de Barcelona

AMIDAMENTS

TOTAL AMIDAMENT **0,200**

7 XPA1ZIM5 pa Partida per preveure un sobrecost per treballs nocturns i/o festius a les partides corresponents del pressupost, a més, es pot requerir mà d'obra addicional per completar tasques dins del termini establert. Aquesta partida assegura que es puguin contractar recursos addicionals sense sobrepassar el pressupost.

AMIDAMENT DIRECTE **1,000**

8 PPA0Z9990002 u Subministrament i instal·lació en bàcul o paret existent, de placa de senyalització d'existència de videocàmera segons l'annex 2 de l'Ordre de 29 de juny de 2001, de regulació dels mitjans pels quals s'informa de l'existència de videocàmeres fixes instal·lades.

AMIDAMENT DIRECTE **1,000**

9 PP7NZ0001 u Armari metàl·lic d'intemperie IP65 amb bastidor tipus rack 19´´, de 42 unitats d'alçària, de 1950x520x520 mm (alçària x amplària x fondària), de planxa d'acer galvanitzat i pintat amb pintura de poliester, d'1 compartiment, amb 1 porta amb tanca antivandàlica amb pany, clau i carenat, amb sòcol de 300 mm d'alçaria i teuladeta, equipat i col·locat.

Num.	Text	Tipus	[C]	[D]	[E]	[F]	TOTAL	Fórmula
1	Armari de comunicacions		1,000				1,000	C#*D#*E#*F#

TOTAL AMIDAMENT **1,000**

10 FGIGU1ARZ2 u Fonamentació per a armari de comunicacions a l'intemperie de 520x520x1950 (amplària x llargària x alçària) mm amb base de formigó de 620x620x300 (amplària x llargària x alçària) mm cúbics mínim.

Num.	Text	Tipus	[C]	[D]	[E]	[F]	TOTAL	Fórmula
1	Armaris a instal·lar		1,000				1,000	C#*D#*E#*F#

TOTAL AMIDAMENT **1,000**

Obra 01 PRESSUPOST 23334-2
Capítol 03 CABLEJAT

NUM.	CODI	UA	DESCRIPCIÓ

1 PP47-65WA u Cable de xarxa de 4 parells, amb 2 connectors RJ45, categoria 6 U/UTP, de 0,5 a 1,6 m de llargària, col·locat

Num.	Text	Tipus	[C]	[D]	[E]	[F]	TOTAL	Fórmula
1	Canalització per vorera de 3 tubs de 63Ømm		0,200	1,050			0,210	C#*D#*E#*F#
2	Canalització per vorera de 2 tubs de 110Ømm per a connectar les arquetes dels baculs de cameres panoramiques		64,600	1,050			67,830	C#*D#*E#*F#
3	Canalització per calçada de 2 tubs de 110Ømm		7,000	1,050			7,350	C#*D#*E#*F#
4	Bàculs amb càmeres panoràmiques		3,000	5,000	1,050		15,750	C#*D#*E#*F#

TOTAL AMIDAMENT **91,140**

2 EG161432 u Caixa de derivació rectangular de plàstic, de 100x160 mm, amb grau de protecció IP-65, muntada superficialment, inclòs part proporcional de borns de connexió.

Num.	Text	Tipus	[C]	[D]	[E]	[F]	TOTAL	Fórmula
1	previsió		5,000				5,000	C#*D#*E#*F#

AMIDAMENTS

TOTAL AMIDAMENT **5,000**

3 PG33-E6A1 m Cable amb conductor de coure de tensió assignada0,6/1 kV, de designació RVFV, construcció segons norma UNE 21123-2, tripolar, de secció 3x10 mm2, amb armadura de fleix d'acer i coberta del cable de PVC, classe de reacció al foc Eca segons la norma UNE-EN 50575, col·locat en tub

Num.	Text	Tipus	[C]	[D]	[E]	[F]	TOTAL	Fórmula
1	Canalització per vorera de 3 tubs de 63Ømm		0,200				0,200	C#*D#*E#*F#
2	Canalització per vorera d'1 tub de 63Ømm d'arqueta als bàculs que conté ULMs		0,400				0,400	C#*D#*E#*F#
3	Canalització per vorera de 2 tubs de 110Ømm per a connectar les diverses arquetes		173,000	1,050			181,650	C#*D#*E#*F#
4	Canalització per calçada de 2 tubs de 110Ømm		36,000	1,050			37,800	C#*D#*E#*F#
5	bàculs		2,000	5,000			10,000	C#*D#*E#*F#

TOTAL AMIDAMENT **230,050**

4 XPA1ZIM6 pa Els amidaments inicials poden necessitar ajustos durant la fase d'implementació. Això pot incloure variacions en la longitud del cablejat, ajustos en les dimensions dels materials o adaptacions en la instal·lació dels components. La partida de contingència cobreix aquests ajustos de manera eficient.

AMIDAMENT DIRECTE **1,000**

Obra 01 PRESSUPOST 23334-2
Capítol 04 ALTRES

NUM.	CODI	UA	DESCRIPCIÓ

1 ILEGINEL u Projecte i/o memòria tècnica de diseny, visats i tots els tràmits necessaris per a la legalització de la instal·lació elèctrica, inclòs taxes i honoraris per fer l'acta d'inspecció inicial si fos necessari i inscripció de la instal·lació d'electricitat al registre de seguretat de la generalitat.

Num.	Text	Tipus	[C]	[D]	[E]	[F]	TOTAL	Fórmula
1			1,000				1,000	C#*D#*E#*F#

TOTAL AMIDAMENT **1,000**

2 FG00Z03 u Partida d'actualització d'inventari (INCA)

AMIDAMENT DIRECTE **1,000**

3 PPAZ0019 u Servei de manteniment durant els dos primers anys tal com s'indica en els termes inclosos en el pla de manteniment del projecte.

AMIDAMENT DIRECTE **1,000**

Obra 01 PRESSUPOST 23334-2
Capítol 05 SEGURETAT I SALUT
Títol 01 PROTECCIÓ INDIVIDUAL

Bus 4.0-Marqués d´Argentera
Pressupost del projecte executiu Bus 4.0 per l´automatització de les zones d´àrea Bus de Barcelona

AMIDAMENTS

NUM.	CODI	UA	DESCRIPCIÓ

1 H1411111 u Casco de seguridad para uso normal, contra golpes, de polietileno con un peso máximo de 400 g, homologado según UNE-EN 812

AMIDAMENT DIRECTE **2,000**

2 H1424340 u Gafas de seguridad herméticas para esmerillar, con montura de cazoleta de policarbonato con respiradores y apoyo nasal, adaptables con cinta elástica, con visores circulares de 50 mm de D roscados en la montura, homologadas según UNE-EN 167 y UNE-EN 168

AMIDAMENT DIRECTE **2,000**

3 H1481131 u Mono de trabajo, de poliéster y algodón, con bolsillos exteriores

AMIDAMENT DIRECTE **2,000**

4 H1482111 u Camisa de trabajo, de algodón, con bolsillos exteriores

AMIDAMENT DIRECTE **2,000**

5 H1483344 u Pantalón de trabajo para construcción de obras lineales en servicio, de poliéster y algodón (65%-35%), color amarillo, trama 240, con bolsillos interiores y tiras reflectantes, homologados según UNE-EN 340

AMIDAMENT DIRECTE **2,000**

6 H1484110 u Camiseta de trabajo, de algodón

AMIDAMENT DIRECTE **2,000**

7 H1489890 u Chaqueta de trabajo para montajes y/o trabajos mecánicos, de poliéster y algodón (65%-35%), color azul vergara, trama 240, con bolsillos, homologada según UNE-EN 340

AMIDAMENT DIRECTE **2,000**

8 H1485800 u Chaleco reflectante con tiras reflectantes en la cintura, en el pecho y en la espalda, homologada según UNE-EN 471

AMIDAMENT DIRECTE **2,000**

9 H1455710 u Pareja de guantes de alta resistencia al corte y abrasión para chatarra, con dedos y palma de caucho rugoso sobre soporte de algodón, y sujeción elástica a la muñeca, homologados según UNE-EN 388 y UNE-EN 420

AMIDAMENT DIRECTE **2,000**

10 H1463253 u Pareja de botas dieléctricas resistentes a la humedad, de piel rectificada, con tobillera acolchada suela antideslizante y antiestática, cuña amortiguadora para el talón, lengüeta de fuelle, de desprendimiento rápido, sin herramienta metálica, con puntera reforzada, homologadas según DIN 4843

AMIDAMENT DIRECTE **2,000**

11 H147D501 u Sistema anticaída compuesto por un arnés anticaída con tirantes, bandas secundarias, bandas subglutias, bandas de muslo, apoyo dorsal para sujeción, elementos de ajuste, elemento dorsal de enganche de arnés anticaída y hebilla, incorporado a un subsistema antica absorbente de energía, homologado según UNE-EN 361, UNE-EN 362, UNE-EN 364, UNE-EN 365 y UNE-EN 355

AMIDAMENT DIRECTE **1,000**

AMIDAMENTS

12	H147RA00	m	Cuerda de poliamida de alta tenacidad, de 16 mm de diámetro, para sirga de cinturón de seguridad
			AMIDAMENT DIRECTE **2,000**
13	H147A300	u	Dispositivo antibloqueo, para sujetar el cinturón de seguridad a una cuerda de 16 mm de D, de aleación ligera, de calidad F5
			AMIDAMENT DIRECTE **2,000**
14	H1441201	u	Mascarilla autofiltrante contra pizcas y vapores tóxicos, homologada según UNE-EN 405
			AMIDAMENT DIRECTE **45,000**
15	H1445003	u	Mascarilla de protección respiratoria, homologada según UNE-EN 140
			AMIDAMENT DIRECTE **2,000**
16	H1432012	u	Protector auditivo de auricular, ensamblado en la cabeza con arnés y orejeras antirruido, homologado según UNE-EN 352-1 y UNE-EN 458
			AMIDAMENT DIRECTE **2,000**

Obra 01 PRESSUPOST 23334-2
Capítol 05 SEGURETAT I SALUT
Títol 02 PROTECCIÓ COLECTIVA

NUM.	CODI	UA	DESCRIPCIÓ

1 P6AC-D7DZ m Tanca mòbil, de 2 m d'alçària, d'acer galvanitzat, amb malla electrosoldada de 90x150 mm i de 4.5 i 3,5 mm de D, bastidor de 3.5x2 m de tub de 40 mm de D, fixat a peus prefabricats de formigó, i amb el desmuntatge inclòs

Num.	Text	Tipus	[C]	[D]	[E]	[F]	TOTAL	Fórmula
1	Element	C	Unitats	Longitud	Ample	Alçada		
2	Fase + desfav			260,000			260,000	C#*D#*E#*F#
3	Tancat aplec			43,000			43,000	C#*D#*E#*F#

TOTAL AMIDAMENT **303,000**

2 PBCD-56H6 m Tanca mòbil metàl·lica de 2,5 m de llargària i 1 m d'alçària i amb el desmuntatge inclòs

Num.	Text	Tipus	[C]	[D]	[E]	[F]	TOTAL	Fórmula
1	Element	C	Unitats	Longitud	Ample	Alçada		
2	Tipus groga lleugera			35,000			35,000	C#*D#*E#*F#

TOTAL AMIDAMENT **35,000**

3 P6A1-D7EB u Porta de planxa preformada d'acer galvanitzat de 2 fulla batent de 3 m de llum de pas i 2 m d'alçària, amb bastiment de tub d'acer galvanitzat, per a tanca mòbil de malla metàl·lica i per a 2 usos, per a seguretat i salut i amb el desmuntatge inclòs

Num.	Text	Tipus	[C]	[D]	[E]	[F]	TOTAL	Fórmula
1	Element	C	Unitats	Longitud	Ample	Alçada		
2	Accés aplec		1,000				1,000	C#*D#*E#*F#

TOTAL AMIDAMENT **1,000**

Bus 4.0-Marqués d´Argentera
Pressupost del projecte executiu Bus 4.0 per l´automatització de les zones d´àrea Bus de Barcelona

AMIDAMENTS

4 P1512-35FA m2 Plataforma metàl·lica per a pas de persones per sobre de rases, d'amplada <= 1 m, de planxa d'acer de 8 mm de gruix, amb el desmuntatge inclòs

Num.	Text	Tipus	[C]	[D]	[E]	[F]	TOTAL	Fórmula
1	Element	C	Unitats	Longitud	Ample	Alçada	Total	
2	Pas vianants		2,000	2,500	1,500		7,500	C#*D#*E#*F#

TOTAL AMIDAMENT **7,500**

Obra 01 PRESSUPOST 23334-2
Capítol 05 SEGURETAT I SALUT
Títol 03 SENYALITZACIÓ

NUM.	CODI	UA	DESCRIPCIÓ

1 PBC0-65L5 u Balisa lluminosa d'alta intensitat estroboscòpica recarregable i amb el desmuntatge inclòs

Num.	Text	Tipus	[C]	[D]	[E]	[F]	TOTAL	Fórmula
1	Element	C	Unitats	Longitud	Ample	Alçada		
2	Unitats		4,000				4,000	C#*D#*E#*F#

TOTAL AMIDAMENT **4,000**

2 HBB2RA61 u Rètol informatiu d'informació de les obres i restricció de pas, fixada i amb el desmuntatge inclòs.

Num.	Text	Tipus	[C]	[D]	[E]	[F]	TOTAL	Fórmula
1	Element	C	Unitats	Longitud	Ample	Alçada	Total	
2	Info aplec		1,000				1,000	C#*D#*E#*F#

TOTAL AMIDAMENT **1,000**

3 PBB8-65KD u Senyal d'advertència, normalitzada amb pictograma negre sobre fons groc, de forma triangular amb el cantell negre, costat major 41 cm, amb cartell explicatiu rectangular, per ser vista fins 12 m de distància, fixada i amb el desmuntatge inclòs

Num.	Text	Tipus	[C]	[D]	[E]	[F]	TOTAL	Fórmula
1	Element	C	Unitats	Longitud	Ample	Alçada		
2	Perill per obres		3,000				3,000	C#*D#*E#*F#
3	Perill estretament calçada		3,000				3,000	C#*D#*E#*F#

TOTAL AMIDAMENT **6,000**

4 PBBJ-5677 u Placa amb pintura reflectant circular de 60 cm de diàmetre, per a senyals de trànsit, fixada i amb el desmuntatge inclòs

Num.	Text	Tipus	[C]	[D]	[E]	[F]	TOTAL	Fórmula
1	Element	C	Unitats	Longitud	Ample	Alçada		
2	Velocitat restringida per obres		3,000				3,000	C#*D#*E#*F#

TOTAL AMIDAMENT **3,000**

5 PBB5-65XX u Rètol adhesiu (MIE-RAT.10) de pas provisional de peatons, pvc, 0.7mm de gruix i dimensions 500x300mm

Num.	Text	Tipus	[C]	[D]	[E]	[F]	TOTAL	Fórmula
1	Element	C	Unitats	Longitud	Ample	Alçada	Total	

AMIDAMENTS

	2	Fase més desfavorable		4,000			4,000	C#*D#*E#*F#

TOTAL AMIDAMENT 4,000

6 PBC5-56GO u Con de plàstic reflector de 75 cm d'alçària

Num.	Text	Tipus	[C]	[D]	[E]	[F]	TOTAL	Fórmula
1	Element	C	Unitats	Longitud	Ample	Alçada		
2	Unitats		20,000				20,000	C#*D#*E#*F#

TOTAL AMIDAMENT 20,000

7 PBA3-DXMF m Pintat sobre paviment de marca vial longitudinal contínua per a ús temporal i no retrorreflectant, tipus T-NR, de 15 cm d'amplària, amb plàstic d'aplicació en fred de dos components de color groc, aplicada mecànicament mitjançant polvorització

Num.	Text	Tipus	[C]	[D]	[E]	[F]	TOTAL	Fórmula
1	Element	C	Unitats	Longitud	Ample	Alçada		
2	Carril bici provisional			480,000			480,000	C#*D#*E#*F#

TOTAL AMIDAMENT 480,000

Obra 01 PRESSUPOST 23334-2
Capítol 05 SEGURETAT I SALUT
Títol 04 INSTAL·LACIONS PROVISIONALS

NUM.	CODI	UA	DESCRIPCIÓ

1 HQU1B150 mes Lloguer de mòdul prefabricat per a equipament sanitaris a obra de 3,7x2,4 m amb tancaments formats per placa de dues planxes d'acer prelacat i aïllament interior de 40mm de gruix i paviment format per tauler aglomarat hidròfug amb acabat de PVC sobre xapa galvanitzada i llana mineral de vidre, instal·lació elèctrica 1 punt de llum, interruptor, endolls i protecció diferencial, i equipat amb 2 inodors, 2 dutxes, lavabo col·lectiu amb 2 aixetes i termos elèctric 50 litres

Num.	Text	Tipus	[C]	[D]	[E]	[F]	TOTAL	Fórmula
1	Llocs de treball oberts x Durada en mesos		1,500	1,000			1,500	C#*D#*E#*F#

TOTAL AMIDAMENT 1,500

2 HQU1B350 u Transport, entrega, retirada, muntatge i desmuntatge de mòdul prefabricat per a equipament sanitaris a obra de 3,7x2,4 m amb tancaments formats per placa de dues planxes d'acer prelacat i aïllament interior de 40mm de gruix i paviment format per tauler aglomarat hidròfug amb acabat de PVC sobre xapa galvanitzada i llana mineral de vidre, instal·lació elèctrica 1 punt de llum, interruptor, endolls i protecció diferencial, i equipat amb 2 inodors, 2 dutxes, lavabo col·lectiu amb 2 aixetes i termos elèctric 50 litres

AMIDAMENT DIRECTE 1,000

3 PQUI-566W u Nevera elèctrica, de 100 l de capacitat, col·locada i amb el desmuntatge inclòs

AMIDAMENT DIRECTE 1,000

4 PQUO-5671 u Taula de fusta amb tauler de melamina, de 3,5 m de llargària i 0,8 m d'amplària, amb capacitat per a 10 persones, col·locada i amb el desmuntatge inclòs

AMIDAMENT DIRECTE 1,000

AMIDAMENTS

5 PQUM-566Y u Recipient per a recollida d'escombraries, de 100 l de capacitat, col·locat i amb el desmuntatge inclòs

AMIDAMENT DIRECTE 1,000

6 PQU4-65LW u Forn microones per a escalfar menjars, col·locat i amb el desmuntatge inclòs

AMIDAMENT DIRECTE 1,000

7 PQU1-49TH u Banc de fusta, de 3,5 m de llargària i 0,4 m d'amplària, amb capacitat per a 5 persones, col·locat i amb el desmuntatge inclòs

AMIDAMENT DIRECTE 1,000

Obra 01 PRESSUPOST 23334-2
Capítol 06 ESCOMESES I CONNEXIONS DE SERVEI

NUM.	CODI	UA	DESCRIPCIÓ

1 PARAMPQ u Subministrament i instal·lació de proteccions per ampliar en una sortida el quadre d'enllumenat existent a la zona considerada.
L'ampliació consistirà en el submnisytrament i instal·lació d'Interruptor diferencial de classe AC, de 40A, bipolar (2P), 0,3A sensib. nterruptor automàtic Schneider iC60N 2P 10A C 6000A Acc, Substitució de mecanisme (magnetotèrmic, diferencial, etc.) en quadre.
La partida també inclou la legalització d'instal.lacions mitjançant Memòria Tècnica de Disseny simplificada o reduïda en els casos:
per acollir-se a la instrucció 1/2015, per modificacions de potències, per canvis amb punts de llum existents o per canvis de fins a 10 punts de llum per manteniment, que no requereixin estudi lumínic.
Inclou, elaboració i tramitació de tota la documentació necessaria, Industria i companyia elèctrica subministradora. Inclou despeses i taxes.

Num.	Text	Tipus	[C]	[D]	[E]	[F]	TOTAL	Fórmula
1	Zona carrer Aragó		1,000				1,000	C#*D#*E#*F#

TOTAL AMIDAMENT 1,000

2 XPA1ZIM4 pa Partida de previsió per, si escau, substituir suports d'enllumenat o per la gestió de connexions elèctriques en armaris elèctrics de control.

AMIDAMENT DIRECTE 1,000

3 XPA1ZIM8 pa Instal·lació d'escomeses provisionals destinades a posar en servei les instal·lacions de manera temporal i segura en cas que no sigui possible connectar-se a la xarxa d'enllumenat existent. Aquesta partida garanteix el subministrament elèctric necessari per al desenvolupament de l'obra independentment de la disponibilitat de la xarxa.

AMIDAMENT DIRECTE 1,000

Obra 01 PRESSUPOST 23334-2
Capítol 07 GESTIÓ DE RESIDUS

NUM.	CODI	UA	DESCRIPCIÓ

1 E2RA71H0 m3 Transport de residus a centre de reciclatge, a monodipòsit, a abocador específic o a centre de recollida i transferència, amb camió i temps d'espera per a la càrrega a màquina, amb qualsevol recorregut. Incloent disposició controlada a centre de reciclatge de residus de formigó o aglomerat (residus inerts). Incloent disposició controlada a abocador específic de residus no especials. Inclós descàrrega i canon de vertit. Inclòs el temps d'espera per la càrrega i la descàrrega. Inclòs el pagament de totes les taxes. Amidament sobre perfil de

demolició.

Num.	Text	Tipus	[C]	[D]	[E]	[F]	TOTAL	Fórmula
1	Arqueta de registre de 60x60x75 cm		9,000	0,600	0,600	0,750	2,430	C#*D#*E#*F#
2	Excavació pel formigó per vorera		187,200	0,150	0,800	1,100	24,710	C#*D#*E#*F#
3	Excavació pel formigó per calçada		65,000	0,220	1,000	1,100	15,730	C#*D#*E#*F#
4	Excavació per vorera		187,200	0,650	0,400	1,100	53,539	C#*D#*E#*F#
5	Excavació per calçada		65,000	0,580	0,400	1,100	16,588	C#*D#*E#*F#
6	Fonamentació per l'armari		1,000	0,620	0,620	0,300	0,115	C#*D#*E#*F#

TOTAL AMIDAMENT **113,112**

Obra 01 PRESSUPOST 23334-2
Capítol 08 SUPORT ALS INSTAL·LADORS

NUM.	CODI	UA	DESCRIPCIÓ
1	FG00Z01	u	Partida d'ajuts a l'instal·lador.

AMIDAMENT DIRECTE **1,000**

Obra 01 PRESSUPOST 23334-2
Capítol 09 REPOSICIONS

NUM.	CODI	UA	DESCRIPCIÓ
1	F961Y225	m	Vorada de pedra granítica escairada, buixardada, de forma recta, de 20x25 cm, col·locada sobre base de formigó HM-20/P/40/I de 25 a 30 cm d'alçària

Num.	Text	Tipus	[C]	[D]	[E]	[F]	TOTAL	Fórmula
1	Vorada		0,600	4,000			2,400	C#*D#*E#*F#

TOTAL AMIDAMENT **2,400**

2 P9H6-I7DX m2 Paviment de mescla bituminosa discontínua en calent, per a capes de trànsit BBTM, 11A PMB 45/80-65(BM-3c) amb betum modificat i granulat granític, per a una capa de trànsit de 3 cm de gruix, en entorn urbà amb dificultat de mobilitat, en voreres > 3 i <= 5 m d'amplària o calçada/plataforma única > 7 i <= 12 m d'amplària, sense afectació per serveis o elements de mobiliari urbà, en actuacions de més de 10 m2

Num.	Text	Tipus	[C]	[D]	[E]	[F]	TOTAL	Fórmula
1	Canalització per calçada d'1 tub de 63Ømm		29,000	2,000			58,000	C#*D#*E#*F#
2	Canalització per calçada de 2 tubs de 110Ømm		36,000	2,000			72,000	C#*D#*E#*F#

TOTAL AMIDAMENT **130,000**

3 F9H1V120 t Mescla bituminosa en calent, fabricada a temperatura normal, tipus AC 16 surf D B60/70 amb àrid granític, amb granulat per a rodament i betum asfàltic de penetració. Està inclòs fins un 5% de reciclat de mescla bituminosa. Col.locada a l'obra amb una compactació del 98% de l'assaig Marshall

Num.	Text	Tipus	[C]	[D]	[E]	[F]	TOTAL	Fórmula
1	Canalització per calçada d'1 tub de 63Ømm		29,000	2,000	0,050	2,300	6,670	C#*D#*E#*F#

2	Canalització per calçada de 2 tubs de 110Ømm		36,000	2,000	0,050	2,300	8,280	C#*D#*E#*F#

TOTAL AMIDAMENT **14,950**

4 F9H1V110 t Mescla bituminosa en calent, fabricada a temperatura normal, tipus AC 22 bin S B60/70 amb àrid calcari, amb granulat per a base i betum asfàltic de penetració. Està inclòs fins un 10% de reciclat de mescla bituminosa. Col.locada a l'obra amb una compactació del 98% de l'assaig Marshall

Num.	Text	Tipus	[C]	[D]	[E]	[F]	TOTAL	Fórmula
1	Canalització per calçada de 2 tubs de 110Ømm		29,000	2,000	0,070	2,300	9,338	C#*D#*E#*F#
2	Canalització per calçada d'1 tub de 63Ømm		36,000	2,000	0,070	2,300	11,592	C#*D#*E#*F#

TOTAL AMIDAMENT **20,930**

5 P9L1-E97S m2 Reg d'adherència amb emulsió bituminosa catiònica tipus C60B3/B2 ADH, amb dotació 1 kg/m2

Num.	Text	Tipus	[C]	[D]	[E]	[F]	TOTAL	Fórmula
1	Canalització per calçada de 2 tubs de 110Ømm		2,000	29,000	1,000		58,000	C#*D#*E#*F#
2	Canalització per calçada d'1 tub de 63Ømm		2,000	36,000	1,000		72,000	C#*D#*E#*F#

TOTAL AMIDAMENT **130,000**

6 F9E1V010 m2 Paviment de panot per a vorera gris de 20x20x4 cm, classe 1a, preu superior, col·locat a l'estesa amb morter de ciment pòrtland 1:6 i beurada de ciment pòrtland

Num.	Text	Tipus	[C]	[D]	[E]	[F]	TOTAL	Fórmula
1	Vorera		214,200	0,800			171,360	C#*D#*E#*F#

TOTAL AMIDAMENT **171,360**

7 F9365G51 m3 Base de formigó HM-20/P/20/I, de consistència plàstica i grandària màxima del granulat 20 mm, abocat amb transport interior mecànic amb estesa i vibratge manual, amb acabat reglejat

Num.	Text	Tipus	[C]	[D]	[E]	[F]	TOTAL	Fórmula
1	Calçada		65,000	1,000	0,150		9,750	C#*D#*E#*F#
2	Vorera		214,200	0,800	0,220		37,699	C#*D#*E#*F#

TOTAL AMIDAMENT **47,449**

8 P934-ELAF m3 Base de grava-ciment GC25 elaborada a central, amb una dotació de 3,5% sobre pes sec de ciment CEM II/B-L 32,5 N, amb estesa i piconatge del material al 100% del PM

Num.	Text	Tipus	[C]	[D]	[E]	[F]	TOTAL	Fórmula
1	Canalització per calçada d'1 tub de 63Ømm		29,000	0,400	0,200	1,100	2,552	C#*D#*E#*F#
2	Canalització per calçada de 2 tubs de 110Ømm		36,000	0,400	0,200	1,100	3,168	C#*D#*E#*F#

TOTAL AMIDAMENT **5,720**

9 P928-DX7R m3 Subbase de sauló, amb estesa i piconatge del material al 98% del PM

Num.	Text	Tipus	[C]	[D]	[E]	[F]	TOTAL	Fórmula
1	Canalització per vorera de 3 tubs de 63Ømm		0,200	0,400	0,200	1,100	0,018	C#*D#*E#*F#

2	Canalització per vorera d'1 tub de 63Ømm	15,000	0,400	0,200	1,100	1,320	C#*D#*E#*F#
3	Canalització per vorera de 2 tubs de 110Ømm per a connectar les diverses arquetes	199,000	0,400	0,200	1,100	17,512	C#*D#*E#*F#

TOTAL AMIDAMENT **18,850**

10 F228A60F m3 Rebliment i piconatge de rasa d'amplària més de 0,35 i fins a 1,5 m, amb material adequat de la pròpia excavació, en tongades de gruix de fins a 25 cm, utilitzant picó vibrant, amb compactació del 95% PM

Num.	Text	Tipus	[C]	[D]	[E]	[F]	TOTAL	Fórmula
1	Canalització per vorera de 3 tubs de 63Ømm per vorera		0,200	0,400	0,350	1,100	0,031	C#*D#*E#*F#
2	Canalització per vorera d'1 tub de 63Ømm per vorera		15,000	0,400	0,350	1,100	2,310	C#*D#*E#*F#
3	Canalització per calçada d'1 tub de 63Ømm per vorera		29,000	0,400	0,350	1,100	4,466	C#*D#*E#*F#
4	Canalització per vorera de 2 tubs de 110Ømm per a connectar les diverses arquetes		199,000	0,400	0,350	1,100	30,646	C#*D#*E#*F#
5	Canalització per calçada de 2 tubs de 110Ømm		36,000	0,400	0,350	1,100	5,544	C#*D#*E#*F#

TOTAL AMIDAMENT **42,997**

11 XPA1ZIM7 pa Durant l'execució del projecte, poden produir-se modificacions en les condicions de l'entorn, ja sigui per variacions en la infraestructura existent, l'aparició d'obstacles imprevistos o la necessitat de revinil·lar o substituir la senyalització vertical. Això inclou, així mateix, el repintat de la senyalització horitzontal i l'ajustament a noves normatives aplicables. Aquesta partida està dissenyada per absorbir aquests canvis, garantint la continuïtat dels treballs sense haver de renegociar el pressupost inicial, assegurant així una gestió flexible i eficient del projecte.

AMIDAMENT DIRECTE **1,000**

Obra 01 PRESSUPOST 23334-2
Capítol 10 ARQUEOLOGIA

NUM.	CODI	UA	DESCRIPCIÓ
1	P1A2-AL06	u	Jornada de supervisió d'arqueòleg director de buidats o extraccions de terres i runes, amb la presa de dades per a la realització de l'informe final

AMIDAMENT DIRECTE **18,000**

2 P1A2-Z001 u Redacció de l'informe arqueològic que inclou la memòria del projecte d'intervenció i taxes

AMIDAMENT DIRECTE **1,000**

Obra 01 PRESSUPOST 23334-2
Capítol 11 SUPORT A L'ARQUEOLOGIA

NUM.	CODI	UA	DESCRIPCIÓ
1	P1A2-AL07	u	Aquesta partida es una previsió per l'augment de feina de camp que es pot produir en el moment que es localitzin restes arqueològiques i s'hagin d'excavar de manera que s'afegiran dos oficials d'arqueologia.

Bus 4.0-Marqués d´Argentera
Pressupost del projecte executiu Bus 4.0 per l´automatització de les zones d´àrea Bus de Barcelona

Num.	Text	Tipus	[C]	[D]	[E]	[F]	TOTAL	Fórmula
1	Número d'oficials * jornades		2,000	7,000			14,000	C#*D#*E#*F#

TOTAL AMIDAMENT **14,000**

2 XPA1ZIM9 pa En l'hipotètic cas que apareguin enterraments, cal preveure una partida per als estudis antropològics dels individus exhumats i les diverses analítiques necessàries.

AMIDAMENT DIRECTE **1,000**

3 XPA1ZIM1 pa En l'hipotètic cas que apareguin enterraments, cal preveure una partida per a la realització de fotogrametria.

AMIDAMENT DIRECTE **1,000**

4 XPA1ZIM2 pa En l'hipotètic cas que apareguin enterraments, cal preveure una partida per a la realització de treballs de neteja, consolidació i tractament de restes arqueològiques.

AMIDAMENT DIRECTE **1,000**

QUADRE DE PREUS NÚMERO 1

NÚMERO	CODI	UA	DESCRIPCIÓ	PREU
P-1	E2RA71H0	m3	Transport de residus a centre de reciclatge, a monodipòsit, a abocador específic o a centre de recollida i transferència, amb camió i temps d'espera per a la càrrega a màquina, amb qualsevol recorregut. Incloent disposició controlada a centre de reciclatge de residus de formigó o aglomerat (residus inerts). Incloent disposició controlada a abocador específic de residus no especials. Inclós descàrrega i canon de vertit. Inclòs el temps d'espera per la càrrega i la descàrrega. Inclòs el pagament de totes les taxes. Amidament sobre perfil de demolició. (QUINZE EUROS AMB TRENTA-NOU CÈNTIMS)	15,39 €
P-2	EG161432	u	Caixa de derivació rectangular de plàstic, de 100x160 mm, amb grau de protecció IP-65, muntada superficialment, inclòs part proporcional de borns de connexió. (VINT-I-SET EUROS AMB NORANTA-SET CÈNTIMS)	27,97 €
P-3	F2191306	m	Demolició de vorada col·locada sobre formigó, amb martell trencador muntat sobre retroexcavadora i càrrega manual i mecànica de runa sobre camió o contenidor (CINC EUROS AMB QUINZE CÈNTIMS)	5,15 €
P-4	F2194H11	m2	Demolició de paviment de panots col·locats sobre terra, de fins a 0,6 m d'amplària, amb compressor amb mitjans mecànics i càrrega sobre camió (SET EUROS AMB VINT CÈNTIMS)	7,20 €
P-5	F2194XL5	m2	DEMOLICIÓ DE PAVIMENTS ASFàLTICS DE QUALSEVOL TIPUS I QUASEVOL AMPLÀRIA, AMB MITJANS MECÀNICS I/O MANUALS, AMB UN GRUIX MÀXIM DE 40 CM, INCLÓS BASES I SUBBASES, FINS I TOT DE FORMIGÓ. INCLOU CÀRREGA MANUAL I/O MECÀNICA DE RUNA SOBRE CAMIÓ O CONTENIDOR. INCLOU EL POSSIBLE TRÀFIC INTERIOR. INCLÒS CLASSIFICACIÓ A PEU D'OBRA DE RESIDUS DE LA CONSTRUCCIÓ EN RESIDUS INERTS, NO ESPECIALS I ESPECIALS AMB MITJANS MANUALS. (SET EUROS AMB SETANTA-UN CÈNTIMS)	7,71 €
P-6	F222H422	m3	Excavació de pou aïllat de fins a 2 m de fondària, en terreny compacte, amb mitjans mecànics i càrrega mecànica del material excavat (ONZE EUROS AMB SEIXANTA-QUATRE CÈNTIMS)	11,64 €
P-7	F228A60F	m3	Rebliment i piconatge de rasa d'amplària més de 0,35 i fins a 1,5 m, amb material adequat de la pròpia excavació, en tongades de gruix de fins a 25 cm, utilitzant picó vibrant, amb compactació del 95% PM (DOTZE EUROS AMB NORANTA-VUIT CÈNTIMS)	12,98 €
P-8	F9365G51	m3	Base de formigó HM-20/P/20/I, de consistència plàstica i grandària màxima del granulat 20 mm, abocat amb transport interior mecànic amb estesa i vibratge manual, amb acabat reglejat (NORANTA EUROS AMB DEU CÈNTIMS)	90,10 €
P-9	F961Y225	m	Vorada de pedra granítica escairada, buixardada, de forma recta, de 20x25 cm, col·locada sobre base de formigó HM-20/P/40/I de 25 a 30 cm d'alçària (CINQUANTA-SIS EUROS AMB SEIXANTA-VUIT CÈNTIMS)	56,68 €
P-10	F9E1V010	m2	Paviment de panot per a vorera gris de 20x20x4 cm, classe 1a, preu superior, col·locat a l'estesa amb morter de ciment pòrtland 1:6 i beurada de ciment pòrtland (VINT-I-SET EUROS)	27,00 €
P-11	F9H1V110	t	Mescla bituminosa en calent, fabricada a temperatura normal, tipus AC 22 bin S B60/70 amb àrid calcari, amb granulat per a base i betum asfàltic de penetració. Està inclòs fins un 10% de reciclat de mescla bituminosa. Col.locada a l'obra amb una compactació del 98% de l'assaig Marshall (SEIXANTA-CINC EUROS AMB VUITANTA-TRES CÈNTIMS)	65,83 €

Bus 4.0-Marqués d´Argentera
Pressupost del projecte executiu Bus 4.0 per l´automatització de les zones d´àrea Bus de Barcelona

QUADRE DE PREUS NÚMERO 1

NÚMERO	CODI	UA	DESCRIPCIÓ	PREU
P-12	F9H1V120	t	Mescla bituminosa en calent, fabricada a temperatura normal, tipus AC 16 surf D B60/70 amb àrid granític, amb granulat per a rodament i betum asfàltic de penetració. Està inclòs fins un 5% de reciclat de mescla bituminosa. Col.locada a l'obra amb una compactació del 98% de l'assaig Marshall (SEIXANTA-VUIT EUROS AMB CINC CÈNTIMS)	68,05 €
P-13	F9Z1U010	m	Tall amb serra de disc de paviment de mescles bituminoses o formigó fins a 30 cm de fondària. (SIS EUROS AMB SEIXANTA CÈNTIMS)	6,60 €
P-14	FDG5I0A5	m	Canalització de comunicacions amb 1 tub de PE amb 1 unitat de tub corbable corrugat de polietilè, de doble capa, llisa la interior i corrugada l'exterior, de 63 mm de diàmetre nominal, aïllant i no propagador de la flama , resistència a l'impacte de 20 J, resistència a compressió de 450 N, per a canalitzacions soterrades, situada en vorera o calçada, reblert amb sorra fins a 25 cm per sobre de la generatriu superior del tub més alt, banda continua de senyalització, de PE, situada a la part superior de la rasa, fil guia a pel tub, part proporcional d'accessoris d'unió, separadors i obturadors. (TRETZE EUROS AMB QUARANTA-TRES CÈNTIMS)	13,43 €
P-15	FDG5I0A7	m	Canalització de comunicacions amb 3 tubs de PE amb 3 unitats de tub corbable corrugat de polietilè, de doble capa, llisa la interior i corrugada l'exterior, de 63 mm de diàmetre nominal, aïllant i no propagador de la flama , resistència a l'impacte de 20 J, resistència a compressió de 450 N, per a canalitzacions soterrades, situada en vorera o calçada, reblert amb sorra fins a 25 cm per sobre de la generatriu superior del tub més alt, banda continua de senyalització, de PE, situada a la part superior de la rasa, fil guia a pel tub, part proporcional d'accessoris d'unió, separadors i obturadors. (DINOU EUROS AMB SETANTA-NOU CÈNTIMS)	19,79 €
P-16	FDG7DB01	m	Canalització de comunicacions amb tubs de PE amb 2 unitats de tub corbable corrugat de polietilè, de doble capa, llisa la interior i corrugada l'exterior, de 110 mm de diàmetre nominal, aïllant i no propagador de la flama , resistència a l'impacte de 28 J, resistència a compressió de 450 N, per a canalitzacions soterrades, situada en vorera o calçada, reblert amb sorra fins a 25 cm per sobre de la generatriu superior del tub més alt, banda continua de senyalització, de PE, situada a la part superior de la rasa, fil guia a cada tub, part proporcional d'accessoris d'unió, separadors i obturadors (DIVUIT EUROS AMB VINT-I-SET CÈNTIMS)	18,27 €
P-17	FDKX002	u	Marc amb tapa de pas lliure 60x60 cm i frontises. Tot segons el plec de condicions tècniques del departament d'enllumenat. Tapa: o Realitzada en fosa dúctil ISO 1083/En 1563. o Compleixi amb la norma UNE EN-124. o Certificat AENOR de producte vigent. o Superfície metàl·lica antilliscant. o Extraible, obrir mes de 90º i coma màxim 120º i ha de tenir un dispositiu anti tancament de bloqueig de seguretat a un angle> o = a 90º. o 27 kg de pes (tot el dispositiu 39 kg) Marc: o Realitzada en acer galvanitzat en calent laminat segons ISO 630. o Dimensions 60x60 cm a pericons de creuament de cal9ada i davant quadre i40x40 cm a pericons de canvi de direcció o intermedis. Manipulació o Esfor9 d'aixecament entorn als 15 kg. o Desbloqueig i obertura amb clau. o La clau de bloqueig serveix per la seva manipulació una vegada bloquejada la tapa. (CENT VUITANTA-CINC EUROS AMB NORANTA-CINC CÈNTIMS)	185,95 €

QUADRE DE PREUS NÚMERO 1

NÚMERO	CODI	UA	DESCRIPCIÓ	PREU	
P-18	FG00Z03	u	Partida d'actualització d'inventari (INCA) (CINC-CENTS NORANTA-TRES EUROS AMB QUARANTA CÈNTIMS)	593,40	€
P-19	FG00Z01	u	Partida d'ajuts a l'instal·lador. (SIS-CENTS QUATRE EUROS AMB SETANTA-SET CÈNTIMS)	604,77	€
P-20	FGIGU1ARZ2	u	Fonamentació per a armari de comunicacions a l'intemperie de 520x520x1950 (amplària x llargària x alçària) mm amb base de formigó de 620x620x300 (amplària x llargària x alçària) mm cúbics mínim. (VUITANTA-CINC EUROS AMB NORANTA-TRES CÈNTIMS)	85,93	€
P-21	FGODK2X12-	u	Pericó de 60x60x75 cm (CENT CINQUANTA-SET EUROS AMB SEIXANTA-NOU CÈNTIMS)	157,69	€
P-22	FHTERS	u	Subministrament i instal·lació de placa de cu de 500x500x3 mm per a la presa de terra, inclòs connexió a la instal·lació de la xarxa de terra amb cable de 16 mm2 amb aillament de 750 V. totalment instal·lat i en funcionament. (CENT VUIT EUROS AMB SETANTA-SET CÈNTIMS)	108,77	€
P-23	H1411111	u	Casco de seguridad para uso normal, contra golpes, de polietileno con un peso máximo de 400 g, homologado según UNE-EN 812 (CINC EUROS AMB TRENTA-QUATRE CÈNTIMS)	5,34	€
P-24	H1424340	u	Gafas de seguridad herméticas para esmerillar, con montura de cazoleta de policarbonato con respiradores y apoyo nasal, adaptables con cinta elástica, con visores circulares de 50 mm de D roscados en la montura, homologadas según UNE-EN 167 y UNE-EN 168 (SET EUROS AMB SETANTA CÈNTIMS)	7,70	€
P-25	H1432012	u	Protector auditivo de auricular, ensamblado en la cabeza con arnés y orejeras antirruido, homologado según UNE-EN 352-1 y UNE-EN 458 (DIVUIT EUROS AMB SETANTA-TRES CÈNTIMS)	18,73	€
P-26	H1441201	u	Mascarilla autofiltrante contra pizcas y vapores tóxicos, homologada según UNE-EN 405 (ZERO EUROS AMB SEIXANTA-NOU CÈNTIMS)	0,69	€
P-27	H1445003	u	Mascarilla de protección respiratoria, homologada según UNE-EN 140 (UN EUROS AMB QUARANTA-SET CÈNTIMS)	1,47	€
P-28	H1455710	u	Pareja de guantes de alta resistencia al corte y abrasión para chatarra, con dedos y palma de caucho rugoso sobre soporte de algodón, y sujeción elástica a la muñeca, homologados según UNE-EN 388 y UNE-EN 420 (DOS EUROS AMB VUITANTA CÈNTIMS)	2,80	€
P-29	H1463253	u	Pareja de botas dieléctricas resistentes a la humedad, de piel rectificada, con tobillera acolchada suela antideslizante y antiestática, cuña amortiguadora para el talón, lengüeta de fuelle, de desprendimiento rápido, sin herramienta metálica, con puntera reforzada, homologadas según DIN 4843 (CINQUANTA-SIS EUROS AMB TRENTA-UN CÈNTIMS)	56,31	€
P-30	H147A300	u	Dispositivo antibloqueo, para sujetar el cinturón de seguridad a una cuerda de 16 mm de D, de aleación ligera, de calidad F5 (VUITANTA-SIS EUROS AMB VINT-I-TRES CÈNTIMS)	86,23	€
P-31	H147D501	u	Sistema anticaída compuesto por un arnés anticaída con tirantes, bandas secundarias, bandas subglutias, bandas de muslo, apoyo dorsal para sujeción, elementos de ajuste, elemento dorsal de enganche de arnés anticaída y hebilla, incorporado a un subsistema antica absorbente de energía, homologado según UNE-EN 361, UNE-EN 362, UNE-EN 364, UNE-EN 365 y UNE-EN 355 (CENT VUITANTA-VUIT EUROS AMB QUARANTA-SIS CÈNTIMS)	188,46	€

Bus 4.0-Marqués d´Argentera
Pressupost del projecte executiu Bus 4.0 per l´automatització de les zones d´àrea Bus de Barcelona

QUADRE DE PREUS NÚMERO 1

NÚMERO	CODI	UA	DESCRIPCIÓ	PREU	
P-32	H147RA00	m	Cuerda de poliamida de alta tenacidad, de 16 mm de diámetro, para sirga de cinturón de seguridad (QUATRE EUROS AMB VUITANTA CÈNTIMS)	4,80	€
P-33	H1481131	u	Mono de trabajo, de poliéster y algodón, con bolsillos exteriores (DEU EUROS AMB SETANTA CÈNTIMS)	10,70	€
P-34	H1482111	u	Camisa de trabajo, de algodón, con bolsillos exteriores (NOU EUROS AMB VINT-I-NOU CÈNTIMS)	9,29	€
P-35	H1483344	u	Pantalón de trabajo para construcción de obras lineales en servicio, de poliéster y algodón (65%-35%), color amarillo, trama 240, con bolsillos interiores y tiras reflectantes, homologados según UNE-EN 340 (NOU EUROS AMB VINT-I-TRES CÈNTIMS)	9,23	€
P-36	H1484110	u	Camiseta de trabajo, de algodón (DOS EUROS AMB QUARANTA-DOS CÈNTIMS)	2,42	€
P-37	H1485800	u	Chaleco reflectante con tiras reflectantes en la cintura, en el pecho y en la espalda, homologada según UNE-EN 471 (TRETZE EUROS AMB VUITANTA-SET CÈNTIMS)	13,87	€
P-38	H1489890	u	Chaqueta de trabajo para montajes y/o trabajos mecánicos, de poliéster y algodón (65%-35%), color azul vergara, trama 240, con bolsillos, homologada según UNE-EN 340 (DOTZE EUROS AMB DEU CÈNTIMS)	12,10	€
P-39	HBB2RA61	u	Rètol informatiu d'informació de les obres i restricció de pas, fixada i amb el desmuntatge inclòs. (DOS-CENTS CINQUANTA EUROS AMB SETANTA-CINC CÈNTIMS)	250,75	€
P-40	HQU1B150	mes	Lloguer de mòdul prefabricat per a equipament sanitaris a obra de 3,7x2,4 m amb tancaments formats per placa de dues planxes d'acer prelacat i aïllament interior de 40mm de gruix i paviment format per tauler aglomarat hidròfug amb acabat de PVC sobre xapa galvanitzada i llana mineral de vidre, instal·lació elèctrica 1 punt de llum, interruptor, endolls i protecció diferencial, i equipat amb 2 inodors, 2 dutxes, lavabo col·lectiu amb 2 aixetes i termos elèctric 50 litres (SEIXANTA EUROS AMB TRENTA-NOU CÈNTIMS)	60,39	€
P-41	HQU1B350	u	Transport, entrega, retirada, muntatge i desmuntatge de mòdul prefabricat per a equipament sanitaris a obra de 3,7x2,4 m amb tancaments formats per placa de dues planxes d'acer prelacat i aïllament interior de 40mm de gruix i paviment format per tauler aglomarat hidròfug amb acabat de PVC sobre xapa galvanitzada i llana mineral de vidre, instal·lació elèctrica 1 punt de llum, interruptor, endolls i protecció diferencial, i equipat amb 2 inodors, 2 dutxes, lavabo col·lectiu amb 2 aixetes i termos elèctric 50 litres (DOS-CENTS NOU EUROS AMB TRENTA-VUIT CÈNTIMS)	209,38	€
P-42	ILEGINEL	u	Projecte i/o memòria tècnica de diseny, visats i tots els tràmits necessaris per a la legalització de la instal·lació elèctrica, inclòs taxes i honoraris per fer l'acta d'inspecció inicial si fos necessari i inscripció de la instal·lació d'electricitat al registre de seguretat de la generalitat. (MIL NORANTA-SET EUROS AMB VUITANTA-VUIT CÈNTIMS)	1.097,88	€
P-43	P1512-35FA	m2	Plataforma metàl·lica per a pas de persones per sobre de rases, d'amplada <= 1 m, de planxa d'acer de 8 mm de gruix, amb el desmuntatge inclòs (SIS EUROS AMB CINQUANTA CÈNTIMS)	6,50	€
P-44	P1A2-AL06	u	Jornada de supervisió d'arqueòleg director de buidats o extraccions de terres i runes, amb la presa de dades per a la realització de l'informe final (TRES-CENTS ONZE EUROS AMB NORANTA-SIS CÈNTIMS)	311,96	€

QUADRE DE PREUS NÚMERO 1

NÚMERO	CODI	UA	DESCRIPCIÓ	PREU
P-45	P1A2-AL07	u	Aquesta partida es una previsió per l'augment de feina de camp que es pot produir en el moment que es localitzin restes arqueològiques i s'hagin d'excavar de manera que s'afegiran dos oficials d'arqueologia. (DOS-CENTS SETZE EUROS AMB VINT CÈNTIMS)	216,20 €
P-46	P1A2-Z001	u	Redacció de l'informe arqueològic que inclou la memòria del projecte d'intervenció i taxes (DOS MIL VUIT-CENTS SET EUROS AMB SEIXANTA-QUATRE CÈNTIMS)	2.807,64 €
P-47	P221E-AWDQ	m3	Excavació de rasa en presència de serveis fins a 2 m de fondària, en terreny de trànsit (SPT >50), realitzada amb retroexcavadora i amb les terres deixades a la vora (DISSET EUROS AMB NORANTA-TRES CÈNTIMS)	17,93 €
P-48	P221K-TG43	m3	Excavació de cala, per a localització de serveis, amb mitjans manuals i reblert i compactació de terres seleccionades de la pròpia excavació, sense pedres (NORANTA-NOU EUROS AMB SETANTA-DOS CÈNTIMS)	99,72 €
P-49	P6A1-D7EB	u	Porta de planxa preformada d'acer galvanitzat de 2 fulla batent de 3 m de llum de pas i 2 m d'alçària, amb bastiment de tub d'acer galvanitzat, per a tanca mòbil de malla metàl·lica i per a 2 usos, per a seguretat i salut i amb el desmuntatge inclòs (TRES-CENTS QUARANTA-CINC EUROS AMB VINT-I-DOS CÈNTIMS)	345,22 €
P-50	P6AC-D7DZ	m	Tanca mòbil, de 2 m d'alçària, d'acer galvanitzat, amb malla electrosoldada de 90x150 mm i de 4.5 i 3,5 mm de D, bastidor de 3.5x2 m de tub de 40 mm de D, fixat a peus prefabricats de formigó, i amb el desmuntatge inclòs (TRES EUROS AMB SIS CÈNTIMS)	3,06 €
P-51	P928-DX7R	m3	Subbase de sauló, amb estesa i piconatge del material al 98% del PM (VINT-I-VUIT EUROS AMB NORANTA-VUIT CÈNTIMS)	28,98 €
P-52	P934-ELAF	m3	Base de grava-ciment GC25 elaborada a central, amb una dotació de 3,5% sobre pes sec de ciment CEM II/B-L 32,5 N, amb estesa i piconatge del material al 100% del PM (QUARANTA-SET EUROS AMB VUITANTA-SIS CÈNTIMS)	47,86 €
P-53	P9H6-I7DX	m2	Paviment de mescla bituminosa discontínua en calent, per a capes de trànsit BBTM, 11A PMB 45/80-65(BM-3c) amb betum modificat i granulat granític, per a una capa de trànsit de 3 cm de gruix, en entorn urbà amb dificultat de mobilitat, en voreres > 3 i <= 5 m d'amplària o calçada/plataforma única > 7 i <= 12 m d'amplària, sense afectació per serveis o elements de mobiliari urbà, en actuacions de més de 10 m2 (SIS EUROS AMB NORANTA CÈNTIMS)	6,90 €
P-54	P9L1-E97S	m2	Reg d'adherència amb emulsió bituminosa catiònica tipus C60B3/B2 ADH, amb dotació 1 kg/m2 (ZERO EUROS AMB VINT-I-CINC CÈNTIMS)	0,25 €
P-55	PARAMPQ	u	Subministrament i instal·lació de proteccions per ampliar en una sortida el quadre d'enllumenat existent a la zona considerada. L'ampliació consistirà en el submnisytrament i instal·lació d'Interruptor diferencial de classe AC, de 40A, bipolar (2P), 0,3A sensib. nterruptor automàtic Schneider iC60N 2P 10A C 6000A Acc, Substitució de mecanisme (magnetotèrmic, diferencial, etc.) en quadre. La partida també inclou la legalització d'instal.lacions mitjançant Memòria Tècnica de Disseny simplificada o reduïda en els casos: per acollir-se a la instrucció 1/2015, per modificacions de potències, per canvis amb punts de llum existents o per canvis de fins a 10 punts de llum per manteniment, que no requereixin estudi lumínic. Inclou, elaboració i tramitació de tota la documentació necessaria, Industria i companyia elèctrica subministradora. Inclou despeses i taxes. (VUIT-CENTS QUARANTA EUROS AMB NORANTA-VUIT CÈNTIMS)	840,98 €

Bus 4.0-Marqués d´Argentera
Pressupost del projecte executiu Bus 4.0 per l´automatització de les zones d´àrea Bus de Barcelona

QUADRE DE PREUS NÚMERO 1

NÚMERO	CODI	UA	DESCRIPCIÓ	PREU
P-56	PBA3-DXMF	m	Pintat sobre paviment de marca vial longitudinal contínua per a ús temporal i no retrorreflectant, tipus T-NR, de 15 cm d'amplària, amb plàstic d'aplicació en fred de dos components de color groc, aplicada mecànicament mitjançant polvorització (UN EUROS AMB SETANTA-CINC CÈNTIMS)	1,75 €
P-57	PBB5-65XX	u	Rètol adhesiu (MIE-RAT.10) de pas provisional de peatons, pvc, 0.7mm de gruix i dimensions 500x300mm (DOTZE EUROS AMB NORANTA-DOS CÈNTIMS)	12,92 €
P-58	PBB8-65KD	u	Senyal d'advertència, normalitzada amb pictograma negre sobre fons groc, de forma triangular amb el cantell negre, costat major 41 cm, amb cartell explicatiu rectangular, per ser vista fins 12 m de distància, fixada i amb el desmuntatge inclòs (QUARANTA-NOU EUROS AMB TRENTA-SIS CÈNTIMS)	49,36 €
P-59	PBBJ-5677	u	Placa amb pintura reflectant circular de 60 cm de diàmetre, per a senyals de trànsit, fixada i amb el desmuntatge inclòs (SEIXANTA-SET EUROS AMB TRETZE CÈNTIMS)	67,13 €
P-60	PBC0-65L5	u	Balisa lluminosa d'alta intensitat estroboscòpica recarregable i amb el desmuntatge inclòs (CENT VINT-I-SET EUROS AMB DISSET CÈNTIMS)	127,17 €
P-61	PBC5-56GO	u	Con de plàstic reflector de 75 cm d'alçària (DIVUIT EUROS AMB VINT-I-VUIT CÈNTIMS)	18,28 €
P-62	PBCD-56H6	m	Tanca mòbil metàl·lica de 2,5 m de llargària i 1 m d'alçària i amb el desmuntatge inclòs (SIS EUROS AMB QUARANTA-NOU CÈNTIMS)	6,49 €
P-63	PG33-E6A1	m	Cable amb conductor de coure de tensió assignada0,6/1 kV, de designació RVFV, construcció segons norma UNE 21123-2, tripolar, de secció 3x10 mm2, amb armadura de fleix d'acer i coberta del cable de PVC, classe de reacció al foc Eca segons la norma UNE-EN 50575, col·locat en tub (QUATRE EUROS AMB TRENTA-CINC CÈNTIMS)	4,35 €
P-64	PP47-65WA	u	Cable de xarxa de 4 parells, amb 2 connectors RJ45, categoria 6 U/UTP, de 0,5 a 1,6 m de llargària, col·locat (NOU EUROS AMB VUITANTA-NOU CÈNTIMS)	9,89 €
P-65	PP7NZ0001	u	Armari metàl·lic d'intemperie IP65 amb bastidor tipus rack 19´´, de 42 unitats d'alçària, de 1950x520x520 mm (alçària x amplària x fondària), de planxa d'acer galvanitzat i pintat amb pintura de poliester, d'1 compartiment, amb 1 porta amb tanca antivandàlica amb pany, clau i carenat, amb sòcol de 300 mm d'alçaria i teuladeta, equipat i col·locat. (QUATRE MIL VUIT-CENTS CINQUANTA-NOU EUROS AMB VUIT CÈNTIMS)	4.859,08 €
P-66	PPA0Z9990002	u	Subministrament i instal·lació en bàcul o paret existent, de placa de senyalització d'existència de videocàmera segons l'annex 2 de l'Ordre de 29 de juny de 2001, de regulació dels mitjans pels quals s'informa de l'existència de videocàmeres fixes instal·lades. (CENT SIS EUROS AMB VUITANTA-CINC CÈNTIMS)	106,85 €
P-67	PPAZ0019	u	Servei de manteniment durant els dos primers anys tal com s'indica en els termes inclosos en el pla de manteniment del projecte. (MIL TRENTA EUROS)	1.030,00 €
P-68	PQU1-49TH	u	Banc de fusta, de 3,5 m de llargària i 0,4 m d'amplària, amb capacitat per a 5 persones, col·locat i amb el desmuntatge inclòs (VINT-I-CINC EUROS AMB NORANTA CÈNTIMS)	25,90 €

QUADRE DE PREUS NÚMERO 1

NÚMERO	CODI	UA	DESCRIPCIÓ	PREU
P-69	PQU4-65LW	u	Forn microones per a escalfar menjars, col·locat i amb el desmuntatge inclòs (SETANTA-TRES EUROS AMB DOTZE CÈNTIMS)	73,12 €
P-70	PQUI-566W	u	Nevera elèctrica, de 100 l de capacitat, col·locada i amb el desmuntatge inclòs (CENT DOTZE EUROS AMB SET CÈNTIMS)	112,07 €
P-71	PQUM-566Y	u	Recipient per a recollida d'escombraries, de 100 l de capacitat, col·locat i amb el desmuntatge inclòs (QUARANTA-SIS EUROS AMB SETANTA-VUIT CÈNTIMS)	46,78 €
P-72	PQUO-5671	u	Taula de fusta amb tauler de melamina, de 3,5 m de llargària i 0,8 m d'amplària, amb capacitat per a 10 persones, col·locada i amb el desmuntatge inclòs (TRENTA-DOS EUROS AMB ONZE CÈNTIMS)	32,11 €

QUADRE DE PREUS NÚMERO 2

NÚMERO	CODI	UA	DESCRIPCIÓ	PREU	
P-1	E2RA71H0	m3	Transport de residus a centre de reciclatge, a monodipòsit, a abocador específic o a centre de recollida i transferència, amb camió i temps d'espera per a la càrrega a màquina, amb qualsevol recorregut. Incloent disposició controlada a centre de reciclatge de residus de formigó o aglomerat (residus inerts). Incloent disposició controlada a abocador específic de residus no especials. Inclós descàrrega i canon de vertit. Inclòs el temps d'espera per la càrrega i la descàrrega. Inclòs el pagament de totes les taxes. Amidament sobre perfil de demolició.	**15,39**	€
	B2RA71H0	t	Deposició controlada a dipòsit autoritzat de residus de formigó inerts amb una densitat	11,49850	€
			Altres conceptes	3,89150	€
P-2	EG161432	u	Caixa de derivació rectangular de plàstic, de 100x160 mm, amb grau de protecció IP-65, muntada superficialment, inclòs part proporcional de borns de connexió.	**27,97**	€
	BGW16000	u	Part proporcional d'accessoris de caixa de derivació rectangular	0,32000	€
	BG161432	u	Caixa de derivació rectangular de plàstic, de 100x160 mm, amb grau de protecció IP-6	9,78000	€
			Altres conceptes	17,87000	€
P-3	F2191306	m	Demolició de vorada col·locada sobre formigó, amb martell trencador muntat sobre retroexcavadora i càrrega manual i mecànica de runa sobre camió o contenidor	**5,15**	€
			Altres conceptes	5,15000	€
P-4	F2194H11	m2	Demolició de paviment de panots col·locats sobre terra, de fins a 0,6 m d'amplària, amb compressor amb mitjans mecànics i càrrega sobre camió	**7,20**	€
			Altres conceptes	7,20000	€
P-5	F2194XL5	m2	DEMOLICIÓ DE PAVIMENTS ASFàLTICS DE QUALSEVOL TIPUS I QUASEVOL AMPLÀRIA, AMB MITJANS MECÀNICS I/O MANUALS, AMB UN GRUIX MÀXIM DE 40 CM, INCLÓS BASES I SUBBASES, FINS I TOT DE FORMIGÓ. INCLOU CÀRREGA MANUAL I/O MECÀNICA DE RUNA SOBRE CAMIÓ O CONTENIDOR. INCLOU EL POSSIBLE TRÀFIC INTERIOR. INCLÒS CLASSIFICACIÓ A PEU D'OBRA DE RESIDUS DE LA CONSTRUCCIÓ EN RESIDUS INERTS, NO ESPECIALS I ESPECIALS AMB MITJANS MANUALS.	**7,71**	€
			Altres conceptes	7,71000	€
P-6	F222H422	m3	Excavació de pou aïllat de fins a 2 m de fondària, en terreny compacte, amb mitjans mecànics i càrrega mecànica del material excavat	**11,64**	€
			Altres conceptes	11,64000	€
P-7	F228A60F	m3	Rebliment i piconatge de rasa d'amplària més de 0,35 i fins a 1,5 m, amb material adequat de la pròpia excavació, en tongades de gruix de fins a 25 cm, utilitzant picó vibrant, amb compactació del 95% PM	**12,98**	€
			Altres conceptes	12,98000	€
P-8	F9365G51	m3	Base de formigó HM-20/P/20/I, de consistència plàstica i grandària màxima del granulat 20 mm, abocat amb transport interior mecànic amb estesa i vibratge manual, amb acabat reglejat	**90,10**	€
	B064300C	m3	Formigó HM-20/P/20/I de consistència plàstica, grandària màxima del granulat 20 mm,	62,52750	€
			Altres conceptes	27,57250	€
P-9	F961Y225	m	Vorada de pedra granítica escairada, buixardada, de forma recta, de 20x25 cm, col·locada sobre base de formigó HM-20/P/40/I de 25 a 30 cm d'alçària	**56,68**	€
	B064500C	m3	Formigó HM-20/P/40/I de consistència plàstica, grandària màxima del granulat 40 mm,	8,72640	€
	B9611870	m	Pedra granítica, recta, escairada, buixardada, per a vorada, de 20x25 cm	26,14000	€
			Altres conceptes	21,81360	€
P-10	F9E1V010	m2	Paviment de panot per a vorera gris de 20x20x4 cm, classe 1a, preu superior, col·locat a l'estesa amb morter de ciment pòrtland 1:6 i beurada de ciment pòrtland	**27,00**	€
	B9E13200	m2	Panot gris de 20x20x4 cm, classe 1a, preu alt	6,75240	€

Bus 4.0-Marqués d´Argentera
Pressupost del projecte executiu Bus 4.0 per l´automatització de les zones d´àrea Bus de Barcelona

QUADRE DE PREUS NÚMERO 2

NÚMERO	CODI	UA	DESCRIPCIÓ	PREU	
	B0111000	m3	Aigua	0,01630	€
	B0512401	t	Ciment pòrtland amb filler calcari CEM II/B-L 32,5 R segons UNE-EN 197-1, en sacs	0,00000	€
			Altres conceptes	20,23130	€
P-11	F9H1V110	t	Mescla bituminosa en calent, fabricada a temperatura normal, tipus AC 22 bin S B60/70 amb àrid calcari, amb granulat per a base i betum asfàltic de penetració. Està inclòs fins un 10% de reciclat de mescla bituminosa. Col.locada a l'obra amb una compactació del 98% de l'assaig Marshall	**65,83**	€
	B9H1V110	t	Mescla bituminosa en calent, fabricada a temperatura normal, tipus AC 32 base 50/70	43,54000	€
			Altres conceptes	22,29000	€
P-12	F9H1V120	t	Mescla bituminosa en calent, fabricada a temperatura normal, tipus AC 16 surf D B60/70 amb àrid granític, amb granulat per a rodament i betum asfàltic de penetració. Està inclòs fins un 5% de reciclat de mescla bituminosa. Col.locada a l'obra amb una compactació del 98% de l'assaig Marshall	**68,05**	€
	B9H1V120	t	Mescla bituminosa en calent, fabricada a temperatura normal, tipus AC 22 surf 50/70 S	45,69000	€
			Altres conceptes	22,36000	€
P-13	F9Z1U010	m	Tall amb serra de disc de paviment de mescles bituminoses o formigó fins a 30 cm de fondària.	**6,60**	€
			Altres conceptes	6,60000	€
P-14	FDG5I0A5	m	Canalització de comunicacions amb 1 tub de PE amb 1 unitat de tub corbable corrugat de polietilè, de doble capa, llisa la interior i corrugada l'exterior, de 63 mm de diàmetre nominal, aïllant i no propagador de la flama , resistència a l'impacte de 20 J, resistència a compressió de 450 N, per a canalitzacions soterrades, situada en vorera o calçada, reblert amb sorra fins a 25 cm per sobre de la generatriu superior del tub més alt, banda continua de senyalització, de PE, situada a la part superior de la rasa, fil guia a pel tub, part proporcional d'accessoris d'unió, separadors i obturadors.	**13,43**	€
	BDGZI002	m	Fil guia	0,11000	€
	BDGZI001	m	Cinta senyalització	0,16000	€
	BG22TD10	m	Tub corbable corrugat de polietilè, de doble capa, llisa la interior i corrugada l'exterior,	1,21000	€
	BDGZI018	m	Banda contínua de plàstic de color, de 30 cm d'amplària	0,16000	€
	BDGZI003	m	Separadors per conductes de 63 mm	0,31000	€
	B0310400	t	Sorra de pedrera de 0 a 5 mm	4,22619	€
			Altres conceptes	7,25381	€
P-15	FDG5I0A7	m	Canalització de comunicacions amb 3 tubs de PE amb 3 unitats de tub corbable corrugat de polietilè, de doble capa, llisa la interior i corrugada l'exterior, de 63 mm de diàmetre nominal, aïllant i no propagador de la flama , resistència a l'impacte de 20 J, resistència a compressió de 450 N, per a canalitzacions soterrades, situada en vorera o calçada, reblert amb sorra fins a 25 cm per sobre de la generatriu superior del tub més alt, banda continua de senyalització, de PE, situada a la part superior de la rasa, fil guia a pel tub, part proporcional d'accessoris d'unió, separadors i obturadors.	**19,79**	€
	BDGZI003	m	Separadors per conductes de 63 mm	0,93000	€
	BDGZI002	m	Fil guia	0,33000	€
	B0310400	t	Sorra de pedrera de 0 a 5 mm	4,22619	€
	BDGZI018	m	Banda contínua de plàstic de color, de 30 cm d'amplària	0,16000	€
	BDGZI001	m	Cinta senyalització	0,16000	€
	BG22TD10	m	Tub corbable corrugat de polietilè, de doble capa, llisa la interior i corrugada l'exterior,	3,63000	€
			Altres conceptes	10,35381	€
P-16	FDG7DB01	m	Canalització de comunicacions amb tubs de PE amb 2 unitats de tub corbable corrugat de polietilè, de doble capa, llisa la interior i corrugada l'exterior, de 110 mm de diàmetre nominal,	**18,27**	€

QUADRE DE PREUS NÚMERO 2

NÚMERO	CODI	UA	DESCRIPCIÓ	PREU	
			aïllant i no propagador de la flama , resistència a l'impacte de 28 J, resistència a compressió de 450 N, per a canalitzacions soterrades, situada en vorera o calçada, reblert amb sorra fins a 25 cm per sobre de la generatriu superior del tub més alt, banda continua de senyalització, de PE, situada a la part superior de la rasa, fil guia a cada tub, part proporcional d'accessoris d'unió, separadors i obturadors		
	BDGZB610	m	Banda continua de senyalització per a canalitzacions soterrades de 30 cm d'amplària,	0,62000	€
	B0310400	t	Sorra de pedrera de 0 a 5 mm	4,22619	€
	BDGZFN50	m	Fil guia per a conductes de canalitzacions de serveis, de nylon, de 5 mm de gruix	0,38000	€
	BG2Q-1KTC	m	Tub corbable corrugat de polietilè, de doble capa, llisa la interior i corrugada l'exterior,	6,88600	€
	BDGZI007	u	Separadors per conductes de 110 mm	0,84000	€
			Altres conceptes	5,31781	€
P-17	FDKX002	u	Marc amb tapa de pas lliure 60x60 cm i frontises. Tot segons el plec de condicions tècniques del departament d'enllumenat. Tapa: o Realitzada en fosa dúctil ISO 1083/En 1563. o Compleixi amb la norma UNE EN-124. o Certificat AENOR de producte vigent. o Superfície metàl·lica antilliscant. o Extraible, obrir mes de 90º i coma màxim 120º i ha de tenir un dispositiu anti tancament de bloqueig de seguretat a un angle> o = a 90º. o 27 kg de pes (tot el dispositiu 39 kg) Marc: o Realitzada en acer galvanitzat en calent laminat segons ISO 630. o Dimensions 60x60 cm a pericons de creuament de cal9ada i davant quadre i40x40 cm a pericons de canvi de direcció o intermedis. Manipulació o Esfor9 d'aixecament entorn als 15 kg. o Desbloqueig i obertura amb clau. o La clau de bloqueig serveix per la seva manipulació una vegada bloquejada la tapa.	**185,95**	**€**
	BDKZU002	u	Marc de 650x650 mm amb tapa de pas lliure 60x60 cm	157,21000	€
	B071UC01	m3	Morter m-80	1,64720	€
			Altres conceptes	27,09280	€
P-18	FG00Z03	u	Partida d'actualització d'inventari (INCA)	**593,40**	**€**
			Altres conceptes	593,40000	€
P-19	FG00Z01	u	Partida d'ajuts a l'instal·lador.	**604,77**	**€**
			Altres conceptes	604,77000	€
P-20	FGIGU1ARZ	u	Fonamentació per a armari de comunicacions a l'intemperie de 520x520x1950 (amplària x llargària x alçària) mm amb base de formigó de 620x620x300 (amplària x llargària x alçària) mm cúbics mínim.	**85,93**	**€**
	BGB064300K	m3	Formigó hm-20, c.plàstica i granulat 20 mm	21,30900	€
			Altres conceptes	64,62100	€
P-21	FGODK2X1	u	Pericó de 60x60x75 cm	**157,69**	**€**
	B0D21030	m	Tauló de fusta de pi per a 10 usos	1,75000	€
	B0DZA000	l	Desencofrant	0,41250	€
	B0DZU005	u	Materials auxiliars per a encofrar	4,48000	€
	B060U320	m3	Formigó HM-20, consistència fluida i granulat màxim 20 mm, inclòs transport a l'obra	18,76908	€

Bus 4.0-Marqués d´Argentera
Pressupost del projecte executiu Bus 4.0 per l´automatització de les zones d´àrea Bus de Barcelona

QUADRE DE PREUS NÚMERO 2

NÚMERO	CODI	UA	DESCRIPCIÓ	PREU	
	B0D8U001	m2	Amortització de plafó metàl·lic pla per a 40 usos	7,56000	€
			Altres conceptes	124,71842	€
P-22	FHTERS	u	Subministrament i instal·lació de placa de cu de 500x500x3 mm per a la presa de terra, inclòs connexió a la instal·lació de la xarxa de terra amb cable de 16 mm2 amb aillament de 750 V. totalment instal·lat i en funcionament.	**108,77**	**€**
			Altres conceptes	108,77000	€
P-23	H1411111	u	Casco de seguridad para uso normal, contra golpes, de polietileno con un peso máximo de 400 g, homologado según UNE-EN 812	**5,34**	**€**
	B1411111	u	Casco de seguridad para uso normal, contra golpes, de polietileno con un peso máxim	5,18000	€
			Altres conceptes	0,16000	€
P-24	H1424340	u	Gafas de seguridad herméticas para esmerillar, con montura de cazoleta de policarbonato con respiradores y apoyo nasal, adaptables con cinta elástica, con visores circulares de 50 mm de D roscados en la montura, homologadas según UNE-EN 167 y UNE-EN 168	**7,70**	**€**
	B1424340	u	Gafas de seguridad herméticas para esmerillar, con montura de cazoleta de policarbon	7,48000	€
			Altres conceptes	0,22000	€
P-25	H1432012	u	Protector auditivo de auricular, ensamblado en la cabeza con arnés y orejeras antirruido, homologado según UNE-EN 352-1 y UNE-EN 458	**18,73**	**€**
	B1432012	u	Protector auditivo de auricular, ensamblado en la cabeza con arnés y orejeras antirruid	18,18000	€
			Altres conceptes	0,55000	€
P-26	H1441201	u	Mascarilla autofiltrante contra pizcas y vapores tóxicos, homologada según UNE-EN 405	**0,69**	**€**
	B1441201	u	Mascarilla autofiltrante contra pizcas y vapores tóxicos, homologada según UNE-EN 4	0,67000	€
			Altres conceptes	0,02000	€
P-27	H1445003	u	Mascarilla de protección respiratoria, homologada según UNE-EN 140	**1,47**	**€**
	B1445003	u	Mascarilla de protección respiratoria, homologada según UNE-EN 140	1,43000	€
			Altres conceptes	0,04000	€
P-28	H1455710	u	Pareja de guantes de alta resistencia al corte y abrasión para chatarra, con dedos y palma de caucho rugoso sobre soporte de algodón, y sujeción elástica a la muñeca, homologados según UNE-EN 388 y UNE-EN 420	**2,80**	**€**
	B1455710	u	Pareja de guantes de alta resistencia al corte y abrasión para chatarra, con dedos y pa	2,72000	€
			Altres conceptes	0,08000	€
P-29	H1463253	u	Pareja de botas dieléctricas resistentes a la humedad, de piel rectificada, con tobillera acolchada suela antideslizante y antiestática, cuña amortiguadora para el talón, lengüeta de fuelle, de desprendimiento rápido, sin herramienta metálica, con puntera reforzada, homologadas según DIN 4843	**56,31**	**€**
	B1463253	u	Pareja de botas dieléctricas resistentes a la humedad, de piel rectificada, con tobillera	54,67000	€
			Altres conceptes	1,64000	€
P-30	H147A300	u	Dispositivo antibloqueo, para sujetar el cinturón de seguridad a una cuerda de 16 mm de D, de aleación ligera, de calidad F5	**86,23**	**€**
	B147A300	u	Dispositivo antibloqueo, para sujetar el cinturón de seguridad a una cuerda de 16 mm	83,72000	€
			Altres conceptes	2,51000	€
P-31	H147D501	u	Sistema anticaída compuesto por un arnés anticaída con tirantes, bandas secundarias, bandas subglutias, bandas de muslo, apoyo dorsal para sujeción, elementos de ajuste, elemento dorsal de enganche de arnés anticaída y hebilla, incorporado a un subsistema antica absorbente de energía, homologado según UNE-EN 361, UNE-EN 362, UNE-EN 364, UNE-EN 365 y UNE-EN 355	**188,46**	**€**

QUADRE DE PREUS NÚMERO 2

NÚMERO	CODI	UA	DESCRIPCIÓ	PREU	
	B147D501	u	Sistema anticaída compuesto por un arnés anticaída con tirantes, bandas secundarias,	182,97000	€
			Altres conceptes	5,49000	€
P-32	H147RA00	m	Cuerda de poliamida de alta tenacidad, de 16 mm de diámetro, para sirga de cinturón de seguridad	**4,80**	**€**
	B147RA00	m	Cuerda de poliamida de alta tenacidad, de 16 mm de diámetro, para sirga de cinturón	4,66000	€
			Altres conceptes	0,14000	€
P-33	H1481131	u	Mono de trabajo, de poliéster y algodón, con bolsillos exteriores	**10,70**	**€**
	B1481131	u	Mono de trabajo, de poliéster y algodón, con bolsillos exteriores	10,39000	€
			Altres conceptes	0,31000	€
P-34	H1482111	u	Camisa de trabajo, de algodón, con bolsillos exteriores	**9,29**	**€**
	B1482111	u	Camisa de trabajo, de algodón, con bolsillos exteriores	9,02000	€
			Altres conceptes	0,27000	€
P-35	H1483344	u	Pantalón de trabajo para construcción de obras lineales en servicio, de poliéster y algodón (65%-35%), color amarillo, trama 240, con bolsillos interiores y tiras reflectantes, homologados según UNE-EN 340	**9,23**	**€**
	B1483344	u	Pantalón de trabajo para construcción de obras lineales en servicio, de poliéster y algo	8,96000	€
			Altres conceptes	0,27000	€
P-36	H1484110	u	Camiseta de trabajo, de algodón	**2,42**	**€**
	B1484110	u	Camiseta de trabajo, de algodón	2,35000	€
			Altres conceptes	0,07000	€
P-37	H1485800	u	Chaleco reflectante con tiras reflectantes en la cintura, en el pecho y en la espalda, homologada según UNE-EN 471	**13,87**	**€**
	B1485800	u	Chaleco reflectante con tiras reflectantes en la cintura, en el pecho y en la espalda, ho	13,47000	€
			Altres conceptes	0,40000	€
P-38	H1489890	u	Chaqueta de trabajo para montajes y/o trabajos mecánicos, de poliéster y algodón (65%-35%), color azul vergara, trama 240, con bolsillos, homologada según UNE-EN 340	**12,10**	**€**
	B1489890	u	Chaqueta de trabajo para montajes y/o trabajos mecánicos, de poliéster y algodón (65	11,75000	€
			Altres conceptes	0,35000	€
P-39	HBB2RA61	u	Rètol informatiu d'informació de les obres i restricció de pas, fixada i amb el desmuntatge inclòs.	**250,75**	**€**
	BBL1RAS2	U	RÈTOL INFORMATIU D'INFORMACIÓ DE LES OBRES I RESTRICCIÓ DE PAS, FIX	209,06000	€
			Altres conceptes	41,69000	€
P-40	HQU1B150	mes	Lloguer de mòdul prefabricat per a equipament sanitaris a obra de 3,7x2,4 m amb tancaments formats per placa de dues planxes d'acer prelacat i aïllament interior de 40mm de gruix i paviment format per tauler aglomarat hidròfug amb acabat de PVC sobre xapa galvanitzada i llana mineral de vidre, instal·lació elèctrica 1 punt de llum, interruptor, endolls i protecció diferencial, i equipat amb 2 inodors, 2 dutxes, lavabo col·lectiu amb 2 aixetes i termos elèctric 50 litres	**60,39**	**€**
	BQU1B150	mes	Lloguer de mòdul prefabricat per a equipament sanitaris a obra de 3,7x2,4 m amb tanc	58,63000	€
			Altres conceptes	1,76000	€
P-41	HQU1B350	u	Transport, entrega, retirada, muntatge i desmuntatge de mòdul prefabricat per a equipament sanitaris a obra de 3,7x2,4 m amb tancaments formats per placa de dues planxes d'acer prelacat i aïllament interior de 40mm de gruix i paviment format per tauler aglomarat hidròfug amb acabat de PVC sobre xapa galvanitzada i llana mineral de vidre, instal·lació elèctrica 1 punt de llum, interruptor, endolls i protecció diferencial, i equipat amb 2 inodors, 2 dutxes, lavabo col·lectiu amb 2 aixetes i termos elèctric 50 litres	**209,38**	**€**

Bus 4.0-Marqués d´Argentera
Pressupost del projecte executiu Bus 4.0 per l´automatització de les zones d´àrea Bus de Barcelona

QUADRE DE PREUS NÚMERO 2

NÚMERO	CODI	UA	DESCRIPCIÓ	PREU	
			Altres conceptes	209,38000	€
P-42	ILEGINEL	u	Projecte i/o memòria tècnica de diseny, visats i tots els tràmits necessaris per a la legalització de la instal·lació elèctrica, inclòs taxes i honoraris per fer l'acta d'inspecció inicial si fos necessari i inscripció de la instal·lació d'electricitat al registre de seguretat de la generalitat.	**1.097,88**	**€**
			Altres conceptes	1.097,88000	€
P-43	P1512-35FA	m2	Plataforma metàl·lica per a pas de persones per sobre de rases, d'amplada <= 1 m, de planxa d'acer de 8 mm de gruix, amb el desmuntatge inclòs	**6,50**	**€**
	B0DZ7-0FI5	m2	Planxa d'acer per a encofrats i apuntalaments, de 8 mm de gruix, per a 10 usos, per a	4,12000	€
			Altres conceptes	2,38000	€
P-44	P1A2-AL06	u	Jornada de supervisió d'arqueòleg director de buidats o extraccions de terres i runes, amb la presa de dades per a la realització de l'informe final	**311,96**	**€**
			Altres conceptes	311,96000	€
P-45	P1A2-AL07	u	Aquesta partida es una previsió per l'augment de feina de camp que es pot produir en el moment que es localitzin restes arqueològiques i s'hagin d'excavar de manera que s'afegiran dos oficials d'arqueologia.	**216,20**	**€**
			Altres conceptes	216,20000	€
P-46	P1A2-Z001	u	Redacció de l'informe arqueològic que inclou la memòria del projecte d'intervenció i taxes	**2.807,64**	**€**
			Sense descomposició	2.807,64000	€
P-47	P221E-AWD	m3	Excavació de rasa en presència de serveis fins a 2 m de fondària, en terreny de trànsit (SPT >50), realitzada amb retroexcavadora i amb les terres deixades a la vora	**17,93**	**€**
			Altres conceptes	17,93000	€
P-48	P221K-TG43	m3	Excavació de cala, per a localització de serveis, amb mitjans manuals i reblert i compactació de terres seleccionades de la pròpia excavació, sense pedres	**99,72**	**€**
			Altres conceptes	99,72000	€
P-49	P6A1-D7EB	u	Porta de planxa preformada d'acer galvanitzat de 2 fulla batent de 3 m de llum de pas i 2 m d'alçària, amb bastiment de tub d'acer galvanitzat, per a tanca mòbil de malla metàl·lica i per a 2 usos, per a seguretat i salut i amb el desmuntatge inclòs	**345,22**	**€**
	B6AY-0KMM	u	Porta de planxa preformada d'acer galvanitzat de 2 fulla batent de 3 m de llum de pas i	313,12000	€
			Altres conceptes	32,10000	€
P-50	P6AC-D7DZ	m	Tanca mòbil, de 2 m d'alçària, d'acer galvanitzat, amb malla electrosoldada de 90x150 mm i de 4.5 i 3,5 mm de D, bastidor de 3.5x2 m de tub de 40 mm de D, fixat a peus prefabricats de formigó, i amb el desmuntatge inclòs	**3,06**	**€**
	B6AX-0KOW	m	Tanca mòbil, de 2 m d'alçària, d'acer galvanitzat, amb malla electrosoldada de 90x150	0,71000	€
	B6AZ-0KLL	u	Dau de formigó de 38 kg per a peu de tanca mòbil de malla d'acer i per a 20 usos, per	0,05400	€
			Altres conceptes	2,29600	€
P-51	P928-DX7R	m3	Subbase de sauló, amb estesa i piconatge del material al 98% del PM	**28,98**	**€**
	B03C-05NM	m3	Sablón sin cribar	19,11300	€
	B011-05ME	m3	Aigua	0,07700	€
			Altres conceptes	9,79000	€
P-52	P934-ELAF	m3	Base de grava-ciment GC25 elaborada a central, amb una dotació de 3,5% sobre pes sec de ciment CEM II/B-L 32,5 N, amb estesa i piconatge del material al 100% del PM	**47,86**	**€**
	B011-05ME	m3	Aigua	0,03850	€
	B035-05NZ	m3	Conglomerat de grava-ciment GC25, amb una dotació de 3,5% sobre pes sec de cime	39,02850	€
			Altres conceptes	8,79300	€

QUADRE DE PREUS NÚMERO 2

NÚMERO	CODI	UA	DESCRIPCIÓ	PREU	
P-53	P9H6-I7DX	m2	Paviment de mescla bituminosa discontínua en calent, per a capes de trànsit BBTM, 11A PMB 45/80-65(BM-3c) amb betum modificat i granulat granític, per a una capa de trànsit de 3 cm de gruix, en entorn urbà amb dificultat de mobilitat, en voreres > 3 i <= 5 m d'amplària o calçada/plataforma única > 7 i <= 12 m d'amplària, sense afectació per serveis o elements de mobiliari urbà, en actuacions de més de 10 m2	**6,90**	€
	B9H8-1KFI	t	Mescla bituminosa discontínua en calent, per a capes de trànsit BBTM, 11A PMB 45/8	6,21897	€
			Altres conceptes	0,68103	€
P-54	P9L1-E97S	m2	Reg d'adherència amb emulsió bituminosa catiònica tipus C60B3/B2 ADH, amb dotació 1 kg/m2	**0,25**	€
	B057-06IQ	kg	Emulsió bituminosa catiònica amb un 60% de betum asfàltic, per a reg d'adherència tip	0,24000	€
			Altres conceptes	0,01000	€
P-55	PARAMPQ	u	Subministrament i instal·lació de proteccions per ampliar en una sortida el quadre d'enllumenat existent a la zona considerada. L'ampliació consistirà en el submnisytrament i instal·lació d'Interruptor diferencial de classe AC, de 40A, bipolar (2P), 0,3A sensib. nterruptor automàtic Schneider iC60N 2P 10A C 6000A Acc, Substitució de mecanisme (magnetotèrmic, diferencial, etc.) en quadre. La partida també inclou la legalització d'instal.lacions mitjançant Memòria Tècnica de Disseny simplificada o reduïda en els casos: per acollir-se a la instrucció 1/2015, per modificacions de potències, per canvis amb punts de llum existents o per canvis de fins a 10 punts de llum per manteniment, que no requereixin estudi lumínic. Inclou, elaboració i tramitació de tota la documentació necessaria, Industria i companyia elèctrica subministradora. Inclou despeses i taxes.	**840,98**	€
			Sense descomposició	840,98000	€
P-56	PBA3-DXMF	m	Pintat sobre paviment de marca vial longitudinal contínua per a ús temporal i no retrorreflectant, tipus T-NR, de 15 cm d'amplària, amb plàstic d'aplicació en fred de dos components de color groc, aplicada mecànicament mitjançant polvorització	**1,75**	€
	BBA1-2XWP	kg	Plàstic d'aplicació en fred de dos components de color groc, per a marques vials	0,91800	€
			Altres conceptes	0,83200	€
P-57	PBB5-65XX	u	Rètol adhesiu (MIE-RAT.10) de pas provisional de peatons, pvc, 0.7mm de gruix i dimensions 500x300mm	**12,92**	€
	BBB1-19NX	u	Senyal pvc 500x300mm desviació via peatonal	12,54000	€
			Altres conceptes	0,38000	€
P-58	PBB8-65KD	u	Senyal d'advertència, normalitzada amb pictograma negre sobre fons groc, de forma triangular amb el cantell negre, costat major 41 cm, amb cartell explicatiu rectangular, per ser vista fins 12 m de distància, fixada i amb el desmuntatge inclòs	**49,36**	€
	BBB0-19MO	u	Cartell explicatiu rectangular per a fixar mecànicament amb llegenda indicativa d'adver	15,00000	€
	BBB4-19MF	u	Senyal d'advertència, normalitzada amb pictograma negre sobre fons groc, de forma tri	11,01000	€
			Altres conceptes	23,35000	€
P-59	PBBJ-5677	u	Placa amb pintura reflectant circular de 60 cm de diàmetre, per a senyals de trànsit, fixada i amb el desmuntatge inclòs	**67,13**	€
	BBL1-0RMQ	u	Placa circular, de D 60 cm, amb pintura reflectant, per a 2 usos, per a seguretat i salut	43,26000	€
			Altres conceptes	23,87000	€
P-60	PBC0-65L5	u	Balisa lluminosa d'alta intensitat estroboscòpica recarregable i amb el desmuntatge inclòs	**127,17**	€
	BBC1-19NZ	u	Balisa lluminosa d'alta intensitat estroboscòpica recarregable, per a seguretat i salut	114,25000	€
	BBL0-FFTO	u	Suport metàl·lic de balisa lluminosa per a tub i barrera, per a seguretat i salut	6,59000	€
			Altres conceptes	6,33000	€
P-61	PBC5-56GO	u	Con de plàstic reflector de 75 cm d'alçària	**18,28**	€

Bus 4.0-Marqués d´Argentera
Pressupost del projecte executiu Bus 4.0 per l´automatització de les zones d´àrea Bus de Barcelona

QUADRE DE PREUS NÚMERO 2

NÚMERO	CODI	UA	DESCRIPCIÓ	PREU	
	BBC7-0R8S	u	Con d'abalisament de plàstic reflector de 75 cm d'alçària, per a 2 usos, per a seguretat	17,20000	€
			Altres conceptes	1,08000	€
P-62	PBCD-56H6	m	Tanca mòbil metàl·lica de 2,5 m de llargària i 1 m d'alçària i amb el desmuntatge inclòs	**6,49**	€
	BBCI-0R99	m	Tanca mòbil metàl·lica de 2,5 m de llargària i 1 m d'alçària, per a 4 usos, per a seguret	4,98800	€
			Altres conceptes	1,50200	€
P-63	PG33-E6A1	m	Cable amb conductor de coure de tensió assignada0,6/1 kV, de designació RVFV, construcció segons norma UNE 21123-2, tripolar, de secció 3x10 mm2, amb armadura de fleix d'acer i coberta del cable de PVC, classe de reacció al foc Eca segons la norma UNE-EN 50575, col·locat en tub	**4,35**	€
	BG33-G2TV	m	Cable amb conductor de coure de tensió assignada0,6/1 kV, de designació RVFV, con	2,06040	€
			Altres conceptes	2,28960	€
P-64	PP47-65WA	u	Cable de xarxa de 4 parells, amb 2 connectors RJ45, categoria 6 U/UTP, de 0,5 a 1,6 m de llargària, col·locat	**9,89**	€
	BP47-1A5A	u	Cable de xarxa de 4 parells, amb 2 connectors RJ45 categoria 6 U/UTP, de 0,5 a 1,6	7,98000	€
			Altres conceptes	1,91000	€
P-65	PP7NZ0001	u	Armari metàl·lic d'intemperie IP65 amb bastidor tipus rack 19´´, de 42 unitats d'alçària, de 1950x520x520 mm (alçària x amplària x fondària), de planxa d'acer galvanitzat i pintat amb pintura de poliester, d'1 compartiment, amb 1 porta amb tanca antivandàlica amb pany, clau i carenat, amb sòcol de 300 mm d'alçaria i teuladeta, equipat i col·locat.	**4.859,08**	€
	BG4D-H5RX	u	Interruptor magnetotèrmic-diferencial amb reconnexió automàtica, de 63 A d'intensitat	325,03000	€
	BP7L-1AGA	u	Regleta d'alimentació fixa, amb 6 bases schucko 2P+T de 16 A i 250 V, i un interruptor	39,72000	€
	BP7G-1AET	u	Panell integrat fix, equipat amb 16 connectors RJ45 categoria 6a S/FTP, per a muntar	166,58000	€
	BGWD-0AS2	u	Part proporcional d'accessoris per a interruptors magnetotèrmics	0,45000	€
	BP79-1AFW	u	Caixa de fibra òptica fixa, extraïble, per a terminació directe, per a 24 connector SC si	76,70000	€
	BG49-18HA	u	Interruptor automàtic magnetotèrmic de 16 A d'intensitat nominal, tipus PIA corba B, bi	51,51000	€
	BPW7Z001	u	Part proporcional d'accessoris per a armaris	105,25000	€
	BP7ZZ00001	u	Panell passafils rack 19´´ 1U 4 boques vertical i 2 horitzontals	20,52000	€
	BP73Z0001	u	Armari metàl·lic d'intemperie IP65 amb bastidor tipus rack 19´´, de 42 unitats d'alçària,	3.800,00000	€
			Altres conceptes	273,32000	€
P-66	PPA0Z9990	u	Subministrament i instal·lació en bàcul o paret existent, de placa de senyalització d'existència de videocàmera segons l'annex 2 de l'Ordre de 29 de juny de 2001, de regulació dels mitjans pels quals s'informa de l'existència de videocàmeres fixes instal·lades.	**106,85**	€
	BPA0Z999000	u	Placa de senyalització d'existència de videocàmeres d'acer galvanitzat de forma rectan	90,20000	€
			Altres conceptes	16,65000	€
P-67	PPAZ0019	u	Servei de manteniment durant els dos primers anys tal com s'indica en els termes inclosos en el pla de manteniment del projecte.	**1.030,00**	€
			Altres conceptes	1.030,00000	€
P-68	PQU1-49TH	u	Banc de fusta, de 3,5 m de llargària i 0,4 m d'amplària, amb capacitat per a 5 persones, col·locat i amb el desmuntatge inclòs	**25,90**	€
	BQU1-0THX	u	Banc de fusta de 3,5 m de llargària i 0,4 m d'amplària, amb capacitat per a 5 persones	21,80750	€
			Altres conceptes	4,09250	€
P-69	PQU4-65LW	u	Forn microones per a escalfar menjars, col·locat i amb el desmuntatge inclòs	**73,12**	€
	BQU4-19O7	u	Forn microones, per a 2 usos, per a seguretat i salut	69,88000	€

QUADRE DE PREUS NÚMERO 2

NÚMERO	CODI	UA	DESCRIPCIÓ	PREU	
			Altres conceptes	3,24000	€
P-70	PQUI-566W	u	Nevera elèctrica, de 100 l de capacitat, col·locada i amb el desmuntatge inclòs	**112,07**	**€**
	BQUF-0TI6	u	Nevera elèctrica, de 100 l de capacitat, per a 2 usos, per a seguretat i salut	101,10000	€
			Altres conceptes	10,97000	€
P-71	PQUM-566Y	u	Recipient per a recollida d'escombraries, de 100 l de capacitat, col·locat i amb el desmuntatge inclòs	**46,78**	**€**
	BQUI-0TI8	u	Recipient per a recollida d'escombraries de 100 l de capacitat, per a seguretat i salut	43,19000	€
			Altres conceptes	3,59000	€
P-72	PQUO-5671	u	Taula de fusta amb tauler de melamina, de 3,5 m de llargària i 0,8 m d'amplària, amb capacitat per a 10 persones, col·locada i amb el desmuntatge inclòs	**32,11**	**€**
	BQUK-0TI0	u	Taula de fusta amb tauler de melamina, de 3,5 m de llargària i 0,8 m d'amplària, amb c	23,38750	€
			Altres conceptes	8,72250	€

JUSTIFICACIÓ DE PREUS

MA D'OBRA

CODI	UA	DESCRIPCIÓ	PREU	
A00-FEOX	h	Administrativo de obra	18,92000	€
A01-0009	h	Manobre per a seguretat i salut	22,70000	€
A01-FEPD	h	Ajudant electricista	24,61000	€
A01-FEPH	h	Ajudant muntador	24,65000	€
A0121000	h	Oficial 1a	27,76000	€
A012H000	h	Oficial 1a electricista	28,69000	€
A012N000	h	Oficial 1a d'obra pública	27,76000	€
A013H000	h	Ajudant electricista	24,61000	€
A013U001	h	Ajudant	24,14000	€
A0140000	h	Manobre	23,17000	€
A0150000	h	Manobre especialista	23,96000	€
A01H4000	h	Peón para seguridad y salud	23,17000	€
A02-FEPT	h	Arqueòleg director	37,30000	€
A02-FEPU	h	Oficial d'arqueologia	25,85000	€
A0D-0007	h	Manobre	23,17000	€
A0D-0009	h	Manobre per a seguretat i salut	21,70000	€
A0E-000A	h	Manobre especialista	23,47000	€
A0F-000E	h	Oficial 1a electricista	28,69000	€
A0F-000R	h	Oficial 1a muntador	28,69000	€
A0F-000S	h	Oficial 1a d'obra pública	27,19000	€
A0F-0015	h	Oficial 1a per a seguretat i salut	32,59000	€
A0K-002B	h	Tècnic mig o superior	45,12000	€

Bus 4.0-Marqués d´Argentera
Pressupost del projecte executiu Bus 4.0 per l´automatització de les zones d´àrea Bus de Barcelona

JUSTIFICACIÓ DE PREUS

MAQUINÀRIA

CODI	UA	DESCRIPCIÓ	PREU	
C1101200	h	Compressor amb dos martells pneumàtics	19,61000	€
C1103331	h	Retroexcavadora sobre pneumàtics de 8 a 10 t, amb martell trencador	79,75000	€
C1105A00	h	Retroexcavadora amb martell trencador	64,48000	€
C1311440	h	Pala carregadora sobre pneumàtics de 15 a 20 t	90,16000	€
C1313330	h	Retroexcavadora sobre pneumàtics de 8 a 10 t	50,90000	€
C131-005G	h	Corró vibratori autopropulsat, de 12 a 14 t	67,72000	€
C13350C0	h	Corró vibratori autopropulsat, de 12 a 14 t	66,79000	€
C133A030	h	Compactador duplex manual de 700 kg	7,89000	€
C133A0J0	h	Picó vibrant amb placa de 30x30 cm	7,10000	€
C136-00F4	h	Motoniveladora pequeña	84,77000	€
C13A-00FQ	h	Safata vibrant combustible amb placa de 60 cm	5,49000	€
C13C-00LP	h	Retroexcavadora sobre pneumàtics de 8 a 10 t	51,15000	€
C150180N	h	Camió per a transport de 12 t	45,77000	€
C1501900	h	Camió per a transport de 20 t	49,21000	€
C1501A0N	h	Camió per a transport de 24 t, inclós canon.	53,59000	€
C1505120	h	Dúmper d'1,5 t de càrrega útil, amb mecanisme hidràulic	27,78000	€
C151-002Z	h	Camión cisterna de 8 m3	56,52000	€
C1700006	h	Vibrador intern de formigó	1,89000	€
C1705600	h	Formigonera de 165 l	1,71000	€
C1709B00	h	Estenedora per a paviments de mescla bituminosa	53,24000	€
C170D0A0	h	Corró vibratori per a formigons i betums autopropulsat pneumàtic	61,06000	€
C170H000	h	Màquina tallajunts	7,50000	€
C170V100	t	Desplaçaments, càrrega i descàrrega de maquinària de pavimentació de mescla bituminosa en conjunt d'obres	4,93000	€
C170-0036	h	Camió cisterna per a reg asfàltic	28,19000	€
C173-005K	h	Corró vibratori per a formigons i betums autopropulsat pneumàtic	61,92000	€
C174-00GD	h	Escombradora autopropulsada	41,84000	€
C175-00G4	h	Estenedora per a paviments de mescla bituminosa	53,72000	€
C1B0-006F	h	Màquina per a pintar bandes de vial, autopropulsada, per a seguretat i salut	41,84000	€
C1Z13000	h	Camió grua per a seguretat i salut	46,56000	€
C1ZQB350	u	Transport per entrega i retirada de mòdul prefabricat per a equipament sanitaris a obra de 3,7x2,4 m amb tancaments formats per placa de dues planxes d'acer prelacat i aïllament interior de 40mm de gruix i paviment format per tauler aglomarat hidròfug amb acabat de PVC sobre xapa galvanitzada i llana mineral de vidre, instal·lació elèctrica amb 1 punt de llum, interruptor, endolls i protecció diferencial, i equipat amb 2 inodors, 2 dutxes, lavabo col·lectiu amb 2 aixetes i termos elèctric 50 litres	182,26000	€
C2005000	h	Regle vibratori	5,11000	€
CZ12141Z	h	Compressor portàtil de 7/10 m3/min de cabal	16,12000	€

JUSTIFICACIÓ DE PREUS

MATERIALS

CODI	UA	DESCRIPCIÓ	PREU	
B0111000	m3	Aigua	1,63000	€
B011-05ME	m3	Aigua	1,54000	€
B0310020	t	Sorra de pedrera per a morters	17,04000	€
B0310400	t	Sorra de pedrera de 0 a 5 mm	20,79000	€
B035-05NZ	m3	Conglomerat de grava-ciment GC25, amb una dotació de 3,5% sobre pes sec de ciment CEM II/B-L 32,5 N, elaborat a central	37,17000	€
B03C-05NM	m3	Sablón sin cribar	16,62000	€
B0512401	t	Ciment pòrtland amb filler calcari CEM II/B-L 32,5 R segons UNE-EN 197-1, en sacs	103,30000	€
B057-06IQ	kg	Emulsió bituminosa catiònica amb un 60% de betum asfàltic, per a reg d'adherència tipus C60B3/B2 ADH, segons UNE-EN 13808	0,24000	€
B060U320	m3	Formigó HM-20, consistència fluida i granulat màxim 20 mm, inclòs transport a l'obra	79,53000	€
B064300C	m3	Formigó HM-20/P/20/I de consistència plàstica, grandària màxima del granulat 20 mm, amb &gt= 200 kg/m3 de ciment, apte per a classe d'exposició I	59,55000	€
B064500C	m3	Formigó HM-20/P/40/I de consistència plàstica, grandària màxima del granulat 40 mm, amb >= 200 kg/m3 de ciment, apte per a classe d'exposició I	72,72000	€
B071UC01	m3	Morter m-80	82,36000	€
B0D21030	m	Tauló de fusta de pi per a 10 usos	0,35000	€
B0D8U001	m2	Amortització de plafó metàl·lic pla per a 40 usos	1,68000	€
B0DZA000	l	Desencofrant	2,75000	€
B0DZU005	u	Materials auxiliars per a encofrar	1,12000	€
B0DZ7-0FI5	m2	Planxa d'acer per a encofrats i apuntalaments, de 8 mm de gruix, per a 10 usos, per a seguretat i salut	4,12000	€
B1411111	u	Casco de seguridad para uso normal, contra golpes, de polietileno con un peso máximo de 400 g, homologado según UNE-EN 812	5,18000	€
B1424340	u	Gafas de seguridad herméticas para esmerillar, con montura de cazoleta de policarbonato con respiradores y apoyo nasal, adaptables con cinta elástica, con visores circulares de 50 mm de D roscados en la montura, homologadas según UNE-EN 167 y UNE-EN 168	7,48000	€
B1432012	u	Protector auditivo de auricular, ensamblado en la cabeza con arnés y orejeras antirruido, homologado según UNE-EN 352-1 y UNE-EN 458	18,18000	€
B1441201	u	Mascarilla autofiltrante contra pizcas y vapores tóxicos, homologada según UNE-EN 405	0,67000	€
B1445003	u	Mascarilla de protección respiratoria, homologada según UNE-EN 140	1,43000	€
B1455710	u	Pareja de guantes de alta resistencia al corte y abrasión para chatarra, con dedos y palma de caucho rugoso sobre soporte de algodón, y sujeción elástica a la muñeca, homologados según UNE-EN 388 y UNE-EN 420	2,72000	€
B1463253	u	Pareja de botas dieléctricas resistentes a la humedad, de piel rectificada, con tobillera acolchada suela antideslizante y antiestática, cuña amortiguadora para el talón, lengüeta de fuelle, de desprendimiento rápido, sin herramienta metálica, con puntera reforzada, homologadas según DIN 4843	54,67000	€
B147A300	u	Dispositivo antibloqueo, para sujetar el cinturón de seguridad a una cuerda de 16 mm de D, de aleación ligera, de calidad F5	83,72000	€
B147D501	u	Sistema anticaída compuesto por un arnés anticaída con tirantes, bandas secundarias, bandas subglutias, bandas de muslo, apoyo dorsal para sujeción, elementos de ajuste, elemento dorsal de enganche de arnés anticaída y hebilla, incorporado a un subsistema antica absorbente de energía, homologado según UNE-EN 361, UNE-EN 362, UNE-EN 364, UNE-EN 365 y UNE-EN 355	182,97000	€
B147RA00	m	Cuerda de poliamida de alta tenacidad, de 16 mm de diámetro, para sirga de cinturón de seguridad	4,66000	€
B1481131	u	Mono de trabajo, de poliéster y algodón, con bolsillos exteriores	10,39000	€
B1482111	u	Camisa de trabajo, de algodón, con bolsillos exteriores	9,02000	€
B1483344	u	Pantalón de trabajo para construcción de obras lineales en servicio, de poliéster y algodón (65%-35%), color amarillo, trama 240, con bolsillos interiores y tiras reflectantes, homologados según UNE-EN 340	8,96000	€

Bus 4.0-Marqués d´Argentera
Pressupost del projecte executiu Bus 4.0 per l´automatització de les zones d´àrea Bus de Barcelona

JUSTIFICACIÓ DE PREUS

MATERIALS

CODI	UA	DESCRIPCIÓ	PREU	
B1484110	u	Camiseta de trabajo, de algodón	2,35000	€
B1485800	u	Chaleco reflectante con tiras reflectantes en la cintura, en el pecho y en la espalda, homologada según UNE-EN 471	13,47000	€
B1489890	u	Chaqueta de trabajo para montajes y/o trabajos mecánicos, de poliéster y algodón (65%-35%), color azul vergara, trama 240, con bolsillos, homologada según UNE-EN 340	11,75000	€
B2RA71H0	t	Deposició controlada a dipòsit autoritzat de residus de formigó inerts amb una densitat 1,45 t/m3, procedents de construcció o demolició, amb codi 170101 segons la Llista Europea de Residus (ORDEN MAM/304/2002)	7,93000	€
B6AX-0KOW	m	Tanca mòbil, de 2 m d'alçària, d'acer galvanitzat, amb malla electrosoldada de 90x150 mm i de 4.5 i 3,5 mm de diàmetre, bastidor de 3.5x2 m de tub de 40 mm per a fixar a peus prefabricats de formigó, per a 20 usos, per a seguretat i salut	0,71000	€
B6AY-0KMM	u	Porta de planxa preformada d'acer galvanitzat de 2 fulla batent de 3 m de llum de pas i 2 m d'alçària, amb bastiment de tub d'acer galvanitzat, per a tanca mòbil de malla metàl·lica i per a 2 usos, per a seguretat i salut	313,12000	€
B6AZ-0KLL	u	Dau de formigó de 38 kg per a peu de tanca mòbil de malla d'acer i per a 20 usos, per a seguretat i salut	0,18000	€
B9611870	m	Pedra granítica, recta, escairada, buixardada, per a vorada, de 20x25 cm	26,14000	€
B9E13200	m2	Panot gris de 20x20x4 cm, classe 1a, preu alt	6,62000	€
B9H1V110	t	Mescla bituminosa en calent, fabricada a temperatura normal, tipus AC 32 base 50/70 S, AC 32 base 35/50 S, AC 32 bin 50/70 S, AC32 bin 35/50 S, AC22 bin 50/70 S, AC 22 bin 35/50S (S-20/25), amb granulat per a base i betum asfàltic de penetració. Està inclòs fins un 10 % de reciclat de mescla bituminosa	43,54000	€
B9H1V120	t	Mescla bituminosa en calent, fabricada a temperatura normal, tipus AC 22 surf 50/70 S, AC 22 surf 35/50S, AC16 surf 50/70 S, AC 16 surf 35/50 S (S-12/20) amb granulat per a rodament i betum asfàltic de penetració. Està inclòs fins un 5 % de reciclat de mescla bituminosa	45,69000	€
B9H8-1KFI	t	Mescla bituminosa discontínua en calent, per a capes de trànsit BBTM, 11A PMB 45/80-65(BM-3c) amb betum modificat i granulat granític	90,13000	€
BBA1-2XWP	kg	Plàstic d'aplicació en fred de dos components de color groc, per a marques vials	6,00000	€
BBB0-19MO	u	Cartell explicatiu rectangular per a fixar mecànicament amb llegenda indicativa d'advertència, amb el text en negre sobre fons groc amb el cantell negre, costat major 41 cm per ésser vist fins 12 m, per a seguretat i salut	15,00000	€
BBB1-19NX	u	Senyal pvc 500x300mm desviació via peatonal	12,54000	€
BBB4-19MF	u	Senyal d'advertència, normalitzada amb pictograma negre sobre fons groc, de forma triangular amb el cantell negre, costat major 41 cm, per ésser vista fins 12 m, per a seguretat i salut	11,01000	€
BBC1-19NZ	u	Balisa lluminosa d'alta intensitat estroboscòpica recarregable, per a seguretat i salut	114,25000	€
BBC7-0R8S	u	Con d'abalisament de plàstic reflector de 75 cm d'alçària, per a 2 usos, per a seguretat i salut	17,20000	€
BBCI-0R99	m	Tanca mòbil metàl·lica de 2,5 m de llargària i 1 m d'alçària, per a 4 usos, per a seguretat i salut	12,47000	€
BBL0-FFTO	u	Suport metàl·lic de balisa lluminosa per a tub i barrera, per a seguretat i salut	6,59000	€
BBL1RAS2	U	RÈTOL INFORMATIU D'INFORMACIÓ DE LES OBRES I RESTRICCIÓ DE PAS, FIXADA	209,06000	€
BBL1-0RMQ	u	Placa circular, de D 60 cm, amb pintura reflectant, per a 2 usos, per a seguretat i salut	43,26000	€
BDGZB610	m	Banda continua de senyalització per a canalitzacions soterrades de 30 cm d'amplària, de polipropilè	0,62000	€
BDGZFN50	m	Fil guia per a conductes de canalitzacions de serveis, de nylon, de 5 mm de gruix	0,19000	€
BDGZI001	m	Cinta senyalització	0,16000	€
BDGZI002	m	Fil guia	0,11000	€
BDGZI003	m	Separadors per conductes de 63 mm	0,31000	€
BDGZI007	u	Separadors per conductes de 110 mm	0,42000	€
BDGZI018	m	Banda contínua de plàstic de color, de 30 cm d'amplària	0,16000	€
BDKZU002	u	Marc de 650x650 mm amb tapa de pas lliure 60x60 cm	157,21000	€
BG161432	u	Caixa de derivació rectangular de plàstic, de 100x160 mm, amb grau de protecció IP-65 i per a muntar superficialment	9,78000	€

JUSTIFICACIÓ DE PREUS

MATERIALS

CODI	UA	DESCRIPCIÓ	PREU	
BG22TD10	m	Tub corbable corrugat de polietilè, de doble capa, llisa la interior i corrugada l'exterior, de 63 mm de diàmetre nominal, aïllant i no propagador de la flama , resistència a l'impacte de 20 J, resistència a compressió de 450 N, per a canalitzacions soterrades	1,10000	€
BG2Q-1KTC	m	Tub corbable corrugat de polietilè, de doble capa, llisa la interior i corrugada l'exterior, de 110 mm de diàmetre nominal, aïllant i no propagador de la flama, resistència a l'impacte de 28 J, resistència a compressió de 450 N, per a canalitzacions soterrades	3,13000	€
BG33-G2TV	m	Cable amb conductor de coure de tensió assignada0,6/1 kV, de designació RVFV, construcció segons norma UNE 21123-2, tripolar, de secció 3x10 mm2, amb armadura de fleix d'acer i coberta del cable de PVC, classe de reacció al foc Eca segons la norma UNE-EN 50575	2,02000	€
BG49-18HA	u	Interruptor automàtic magnetotèrmic de 16 A d'intensitat nominal, tipus PIA corba B, bipolar (2P), de 15000 A de poder de tall segons UNE-EN 60898 i de 15 kA de poder de tall segons UNE-EN 60947-2, de 3 mòduls DIN de 18 mm d'amplària, per a muntar en perfil DIN	51,51000	€
BG4D-H5RX	u	Interruptor magnetotèrmic-diferencial amb reconnexió automàtica, de 63 A d'intensitat nominal, bipolar, protecció diferencial classe A superimmunitzada, sensibilitat de dispar ajustable de 0,03 A fins a 1 A, temps de dispar ajustable de 0,1 a 1 s, característica de dispar instantània o selectiva, interruptor magnetotèrmic corba C de 6 kA de poder de tall (UNE-EN 60898), reconnexió diferencial 10/3 (10 reconnexions en 3 minuts), reconnexió magnetotèrmica 2/3 (2 reconnexions en 3 minuts), per col·locar perfil DIN	325,03000	€
BGB064300K	m3	Formigó hm-20, c.plàstica i granulat 20 mm	71,03000	€
BGW16000	u	Part proporcional d'accessoris de caixa de derivació rectangular	0,32000	€
BGWD-0AS2	u	Part proporcional d'accessoris per a interruptors magnetotèrmics	0,45000	€
BP47-1A5A	u	Cable de xarxa de 4 parells, amb 2 connectors RJ45 categoria 6 U/UTP, de 0,5 a 1,6 m de llargària	7,98000	€
BP73Z0001	u	Armari metàl·lic d'intemperie IP65 amb bastidor tipus rack 19´´, de 42 unitats d'alçària, de 1950x520x520 mm (alçària x amplària x fondària), de planxa d'acer galvanitzat i pintat amb pintura de poliester, d'1 compartiment, amb 1 porta amb tanca antivandàlica amb pany, clau i carenat, amb sòcol de 300 mm d'alçaria i teuladeta	3.800,00000	€
BP79-1AFW	u	Caixa de fibra òptica fixa, extraïble, per a terminació directe, per a 24 connector SC simplex/LC duplex, d'1 unitat d'alçària, per a armaris rack 19´´	38,35000	€
BP7G-1AET	u	Panell integrat fix, equipat amb 16 connectors RJ45 categoria 6a S/FTP, per a muntar sobre bastidor rack 19´´, d'1 unitat d'alçària, amb organitzador de cables	166,58000	€
BP7L-1AGA	u	Regleta d'alimentació fixa, amb 6 bases schucko 2P+T de 16 A i 250 V, i un interruptor bipolar de 16 A, per a armaris rack 19´´, d'1 unitat d'alçària, muntatge horitzontal	39,72000	€
BP7ZZ00001	u	Panell passafils rack 19´´ 1U 4 boques vertical i 2 horitzontals	10,26000	€
BPA0Z9990001	u	Placa de senyalització d'existència de videocàmeres d'acer galvanitzat de forma rectangular, amb 25 cm de base i 50 cm d'alçada i amb els cantons quadrats. Color, tipografia i composició d'acord amb les prescripcions de l'annex 2 de l'Ordre de 29 de juny de 2001, de regulació dels mitjans pels quals s'informa de l'existència de videocàmeres fixes instal·lades per la policia de la Generalitat i les policies locals de Catalunya en llocs públics.	90,20000	€
BPW7Z001	u	Part proporcional d'accessoris per a armaris	105,25000	€
BQU1B150	mes	Lloguer de mòdul prefabricat per a equipament sanitaris a obra de 3,7x2,4 m amb tancaments formats per placa de dues planxes d'acer prelacat i aïllament interior de 40mm de gruix i paviment format per tauler aglomarat hidròfug amb acabat de PVC sobre xapa galvanitzada i llana mineral de vidre, instal·lació elèctrica amb 1 punt de llum, interruptor, endolls i protecció diferencial, i equipat amb 2 inodors, 2 dutxes, lavabo col·lectiu amb 2 aixetes i termos elèctric 50 litres	58,63000	€
BQU1-0THX	u	Banc de fusta de 3,5 m de llargària i 0,4 m d'amplària, amb capacitat per a 5 persones per a 4 usos, per a seguretat i salut	87,23000	€
BQU4-19O7	u	Forn microones, per a 2 usos, per a seguretat i salut	69,88000	€
BQUF-0TI6	u	Nevera elèctrica, de 100 l de capacitat, per a 2 usos, per a seguretat i salut	101,10000	€
BQUI-0TI8	u	Recipient per a recollida d'escombraries de 100 l de capacitat, per a seguretat i salut	43,19000	€
BQUK-0TI0	u	Taula de fusta amb tauler de melamina, de 3,5 m de llargària i 0,8 m d'amplària, amb capacitat per a 10 persones per a 4 usos, per a seguretat i salut	93,55000	€

Bus 4.0-Marqués d´Argentera
Pressupost del projecte executiu Bus 4.0 per l´automatització de les zones d´àrea Bus de Barcelona

JUSTIFICACIÓ DE PREUS

ELEMENTS COMPOSTOS

CODI	UA	DESCRIPCIÓ					
D0701641	m3	Morter de ciment pòrtland amb filler calcari CEM II/B-L i sorra, amb 250 kg/m3 de ciment, amb una proporció en volum 1:6 i 5 N/mm2 de resistència a compressió, elaborat a l'obra	**Rend.:**	**1,000**		**79,32000**	**€**

			Unitats		Preu		Parcial	Import
Ma d'obra								
A0150000	h	Manobre especialista	1,000	/R x	23,96000	=	23,96000	
		Subtotal:					23,96000	23,96000
Maquinària								
C1705600	h	Formigonera de 165 l	0,700	/R x	1,71000	=	1,19700	
		Subtotal:					1,19700	1,19700
Materials								
B0111000	m3	Aigua	0,200	x	1,63000	=	0,32600	
B0512401	t	Ciment pòrtland amb filler calcari CEM II/B-L 32,5 R segons UNE-EN 197-1, en sacs	0,250	x	103,30000	=	25,82500	
B0310020	t	Sorra de pedrera per a morters	1,630	x	17,04000	=	27,77520	
		Subtotal:					53,92620	53,92620
DESPESES AUXILIARS			1,00	%			0,23960	
COST DIRECTE							79,32280	
COST EXECUCIÓ MATERIAL								**79,32280**

JUSTIFICACIÓ DE PREUS

PARTIDES D'OBRA

NÚM	CODI	UA	DESCRIPCIÓ		PREU
P-1	E2RA71H0	m3	Transport de residus a centre de reciclatge, a monodipòsit, a abocador específic o a centre de recollida i transferència, amb camió i temps d'espera per a la càrrega a màquina, amb qualsevol recorregut. Incloent disposició controlada a centre de reciclatge de residus de formigó o aglomerat (residus inerts). Incloent disposició controlada a abocador específic de residus no especials. Inclós descàrrega i canon de vertit. Inclòs el temps d'espera per la càrrega i la descàrrega. Inclòs el pagament de totes les taxes. Amidament sobre perfil de demolició.	**Rend.: 1,000**	**15,39 €**

				Unitats		Preu		Parcial	Import
Maquinària									
	C1501900	h	Camió per a transport de 20 t	0,070	/R x	49,21000	=	3,44470	
			Subtotal:					3,44470	3,44470
Materials									
	B2RA71H0	t	Deposició controlada a dipòsit autoritzat de residus de formigó inerts amb una densitat 1,45 t/m3, procedents de construcció o demolició, amb codi 170101 segons la Llista Europea de Residus (ORDEN MAM/304/2002)	1,450	x	7,93000	=	11,49850	
			Subtotal:					11,49850	11,49850
			COST DIRECTE						14,94320
			DESPESES INDIRECTES		3,00	%			0,44830
			COST EXECUCIÓ MATERIAL						**15,39150**

NÚM	CODI	UA	DESCRIPCIÓ		PREU
P-2	EG161432	u	Caixa de derivació rectangular de plàstic, de 100x160 mm, amb grau de protecció IP-65, muntada superficialment, inclòs part proporcional de borns de connexió.	**Rend.: 1,000**	**27,97 €**

				Unitats		Preu		Parcial	Import
Ma d'obra									
	A013H000	h	Ajudant electricista	0,100	/R x	24,61000	=	2,46100	
	A012H000	h	Oficial 1a electricista	0,500	/R x	28,69000	=	14,34500	
			Subtotal:					16,80600	16,80600
Materials									
	BGW16000	u	Part proporcional d'accessoris de caixa de derivació rectangular	1,000	x	0,32000	=	0,32000	
	BG161432	u	Caixa de derivació rectangular de plàstic, de 100x160 mm, amb grau de protecció IP-65 i per a muntar superficialment	1,000	x	9,78000	=	9,78000	
			Subtotal:					10,10000	10,10000
			DESPESES AUXILIARS		1,50	%			0,25209
			COST DIRECTE						27,15809
			DESPESES INDIRECTES		3,00	%			0,81474
			COST EXECUCIÓ MATERIAL						**27,97283**

Bus 4.0-Marqués d´Argentera
Pressupost del projecte executiu Bus 4.0 per l´automatització de les zones d´àrea Bus de Barcelona

JUSTIFICACIÓ DE PREUS

PARTIDES D'OBRA

NÚM	CODI	UA	DESCRIPCIÓ		PREU
P-3	F2191306	m	Demolició de vorada col·locada sobre formigó, amb martell trencador muntat sobre retroexcavadora i càrrega manual i mecànica de runa sobre camió o contenidor	**Rend.: 1,000**	**5,15 €**

				Unitats		Preu		Parcial	Import
Ma d'obra									
	A0150000	h	Manobre especialista	0,050	/R x	23,96000	=	1,19800	
			Subtotal:					1,19800	1,19800
Maquinària									
	C1105A00	h	Retroexcavadora amb martell trencador	0,040	/R x	64,48000	=	2,57920	
	C1313330	h	Retroexcavadora sobre pneumàtics de 8 a 10 t	0,024	/R x	50,90000	=	1,22160	
			Subtotal:					3,80080	3,80080
			COST DIRECTE						4,99880
			DESPESES INDIRECTES		3,00	%			0,14996
			COST EXECUCIÓ MATERIAL						**5,14876**

NÚM	CODI	UA	DESCRIPCIÓ		PREU
P-4	F2194H11	m2	Demolició de paviment de panots col·locats sobre terra, de fins a 0,6 m d'amplària, amb compressor amb mitjans mecànics i càrrega sobre camió	**Rend.: 1,000**	**7,20 €**

				Unitats		Preu		Parcial	Import
Ma d'obra									
	A0150000	h	Manobre especialista	0,160	/R x	23,96000	=	3,83360	
			Subtotal:					3,83360	3,83360
Maquinària									
	C1101200	h	Compressor amb dos martells pneumàtics	0,080	/R x	19,61000	=	1,56880	
	C1313330	h	Retroexcavadora sobre pneumàtics de 8 a 10 t	0,030	/R x	50,90000	=	1,52700	
			Subtotal:					3,09580	3,09580
			DESPESES AUXILIARS		1,50	%			0,05750
			COST DIRECTE						6,98690
			DESPESES INDIRECTES		3,00	%			0,20961
			COST EXECUCIÓ MATERIAL						**7,19651**

NÚM	CODI	UA	DESCRIPCIÓ		PREU
P-5	F2194XL5	m2	DEMOLICIÓ DE PAVIMENTS ASFàLTICS DE QUALSEVOL TIPUS I QUASEVOL AMPLÀRIA, AMB MITJANS MECÀNICS I/O MANUALS, AMB UN GRUIX MÀXIM DE 40 CM, INCLÓS BASES I SUBBASES, FINS I TOT DE FORMIGÓ. INCLOU CÀRREGA MANUAL I/O MECÀNICA DE RUNA SOBRE CAMIÓ O CONTENIDOR. INCLOU EL POSSIBLE TRÀFIC INTERIOR. INCLÒS CLASSIFICACIÓ A PEU D'OBRA DE RESIDUS DE LA CONSTRUCCIÓ EN RESIDUS INERTS, NO ESPECIALS I ESPECIALS AMB MITJANS MANUALS.	**Rend.: 1,000**	**7,71 €**

JUSTIFICACIÓ DE PREUS

PARTIDES D'OBRA

NÚM	CODI	UA	DESCRIPCIÓ						PREU
				Unitats		Preu		Parcial	Import
Ma d'obra									
	A0150000	h	Manobre especialista	0,150	/R x	23,96000	=	3,59400	
			Subtotal:					3,59400	3,59400
Maquinària									
	C1105A00	h	Retroexcavadora amb martell trencador	0,054	/R x	64,48000	=	3,48192	
	C1311440	h	Pala carregadora sobre pneumàtics de 15 a 20 t	0,0039	/R x	90,16000	=	0,35162	
			Subtotal:					3,83354	3,83354
			DESPESES AUXILIARS			1,50	%		0,05391
			COST DIRECTE						7,48145
			DESPESES INDIRECTES			3,00	%		0,22444
			COST EXECUCIÓ MATERIAL						**7,70589**

P-6 **F222H422** m3 Excavació de pou aïllat de fins a 2 m de fondària, en terreny compacte, amb mitjans mecànics i càrrega mecànica del material excavat **Rend.: 1,000** **11,64** €

				Unitats		Preu		Parcial	Import
Ma d'obra									
	A0140000	h	Manobre	0,010	/R x	23,17000	=	0,23170	
			Subtotal:					0,23170	0,23170
Maquinària									
	C1313330	h	Retroexcavadora sobre pneumàtics de 8 a 10 t	0,2174	/R x	50,90000	=	11,06566	
			Subtotal:					11,06566	11,06566
			DESPESES AUXILIARS			1,50	%		0,00348
			COST DIRECTE						11,30084
			DESPESES INDIRECTES			3,00	%		0,33903
			COST EXECUCIÓ MATERIAL						**11,63986**

P-7 **F228A60F** m3 Rebliment i piconatge de rasa d'amplària més de 0,35 i fins a 1,5 m, amb material adequat de la pròpia excavació, en tongades de gruix de fins a 25 cm, utilitzant picó vibrant, amb compactació del 95% PM **Rend.: 1,000** **12,98** €

				Unitats		Preu		Parcial	Import
Ma d'obra									
	A0150000	h	Manobre especialista	0,200	/R x	23,96000	=	4,79200	
			Subtotal:					4,79200	4,79200
Maquinària									
	C1313330	h	Retroexcavadora sobre pneumàtics de 8 a 10 t	0,121	/R x	50,90000	=	6,15890	
	C133A030	h	Compactador duplex manual de 700 kg	0,200	/R x	7,89000	=	1,57800	
			Subtotal:					7,73690	7,73690

Bus 4.0-Marqués d´Argentera
Pressupost del projecte executiu Bus 4.0 per l´automatització de les zones d´àrea Bus de Barcelona

JUSTIFICACIÓ DE PREUS

PARTIDES D'OBRA

NÚM	CODI	UA	DESCRIPCIÓ						PREU
			DESPESES AUXILIARS			1,50	%		0,07188
			COST DIRECTE						12,60078
			DESPESES INDIRECTES			3,00	%		0,37802
			COST EXECUCIÓ MATERIAL						**12,97880**

P-8 **F9365G51** m3 Base de formigó HM-20/P/20/I, de consistència plàstica i grandària màxima del granulat 20 mm, abocat amb transport interior mecànic amb estesa i vibratge manual, amb acabat reglejat **Rend.: 1,000** **90,10** €

				Unitats		Preu		Parcial	Import
Ma d'obra									
	A0150000	h	Manobre especialista	0,160	/R x	23,96000	=	3,83360	
	A0140000	h	Manobre	0,480	/R x	23,17000	=	11,12160	
	A012N000	h	Oficial 1a d'obra pública	0,160	/R x	27,76000	=	4,44160	
			Subtotal:					19,39680	19,39680
Maquinària									
	C1505120	h	Dúmper d'1,5 t de càrrega útil, amb mecanisme hidràulic	0,160	/R x	27,78000	=	4,44480	
	C2005000	h	Regle vibratori	0,160	/R x	5,11000	=	0,81760	
			Subtotal:					5,26240	5,26240
Materials									
	B064300C	m3	Formigó HM-20/P/20/I de consistència plàstica, grandària màxima del granulat 20 mm, amb >= 200 kg/m3 de ciment, apte per a classe d'exposició I	1,050	x	59,55000	=	62,52750	
			Subtotal:					62,52750	62,52750
			DESPESES AUXILIARS			1,50	%		0,29095
			COST DIRECTE						87,47765
			DESPESES INDIRECTES			3,00	%		2,62433
			COST EXECUCIÓ MATERIAL						**90,10198**

P-9 **F961Y225** m Vorada de pedra granítica escairada, buixardada, de forma recta, de 20x25 cm, col·locada sobre base de formigó HM-20/P/40/I de 25 a 30 cm d'alçària **Rend.: 1,000** **56,68** €

				Unitats		Preu		Parcial	Import
Ma d'obra									
	A012N000	h	Oficial 1a d'obra pública	0,260	/R x	27,76000	=	7,21760	
	A0140000	h	Manobre	0,550	/R x	23,17000	=	12,74350	
			Subtotal:					19,96110	19,96110
Materials									
	B064500C	m3	Formigó HM-20/P/40/I de consistència plàstica, grandària màxima del granulat 40 mm, amb >= 200 kg/m3 de ciment, apte per a classe d'exposició I	0,120	x	72,72000	=	8,72640	
	B9611870	m	Pedra granítica, recta, escairada, buixardada, per a vorada, de 20x25 cm	1,000	x	26,14000	=	26,14000	

JUSTIFICACIÓ DE PREUS

PARTIDES D'OBRA

NÚM	CODI	UA	DESCRIPCIÓ	PREU

					Subtotal:		34,86640	34,86640
				DESPESES AUXILIARS	1,00	%		0,19961
				COST DIRECTE				55,02711
				DESPESES INDIRECTES	3,00	%		1,65081
				COST EXECUCIÓ MATERIAL				**56,67792**

P-10 **F9E1V010** m2 Paviment de panot per a vorera gris de 20x20x4 cm, classe 1a, preu superior, col·locat a l'estesa amb morter de ciment pòrtland 1:6 i beurada de ciment pòrtland — **Rend.: 1,000** — **27,00** €

				Unitats		Preu		Parcial	Import
Ma d'obra									
	A0140000	h	Manobre	0,250	/R x	23,17000	=	5,79250	
	A012N000	h	Oficial 1a d'obra pública	0,400	/R x	27,76000	=	11,10400	
					Subtotal:			16,89650	16,89650
Materials									
	B0512401	t	Ciment pòrtland amb filler calcari CEM II/B-L 32,5 R segons UNE-EN 197-1, en sacs	0,000	x	103,30000	=	0,00000	
	B9E13200	m2	Panot gris de 20x20x4 cm, classe 1a, preu alt	1,020	x	6,62000	=	6,75240	
	B0111000	m3	Aigua	0,010	x	1,63000	=	0,01630	
	D0701641	m3	Morter de ciment pòrtland amb filler calcari CEM II/B-L i sorra, amb 250 kg/m3 de ciment, amb una proporció en volum 1:6 i 5 N/mm2 de resistència a compressió, elaborat a l'obra	0,030	x	79,32280	=	2,37968	
					Subtotal:			9,14838	9,14838
				DESPESES AUXILIARS	1,00	%			0,16897
				COST DIRECTE					26,21385
				DESPESES INDIRECTES	3,00	%			0,78642
				COST EXECUCIÓ MATERIAL					**27,00026**

P-11 **F9H1V110** t Mescla bituminosa en calent, fabricada a temperatura normal, tipus AC 22 bin S B60/70 amb àrid calcari, amb granulat per a base i betum asfàltic de penetració. Està inclòs fins un 10% de reciclat de mescla bituminosa. Col.locada a l'obra amb una compactació del 98% de l'assaig Marshall — **Rend.: 1,000** — **65,83** €

				Unitats		Preu		Parcial	Import
Ma d'obra									
	A0140000	h	Manobre	0,080	/R x	23,17000	=	1,85360	
	A012N000	h	Oficial 1a d'obra pública	0,050	/R x	27,76000	=	1,38800	
					Subtotal:			3,24160	3,24160
Maquinària									
	C1709B00	h	Estenedora per a paviments de mescla bituminosa	0,030	/R x	53,24000	=	1,59720	
	C170V100	t	Desplaçaments, càrrega i descàrrega de maquinària de pavimentació de mescla bituminosa en conjunt d'obres	0,870	/R x	4,93000	=	4,28910	

Bus 4.0-Marqués d´Argentera
Pressupost del projecte executiu Bus 4.0 per l´automatització de les zones d´àrea Bus de Barcelona

JUSTIFICACIÓ DE PREUS

PARTIDES D'OBRA

NÚM	CODI	UA	DESCRIPCIÓ	PREU

	C13350C0	h	Corró vibratori autopropulsat, de 12 a 14 t	0,030	/R x	66,79000	=	2,00370
	C170D0A0	h	Corró vibratori per a formigons i betums autopropulsat pneumàtic	0,030	/R x	61,06000	=	1,83180
	C1501900	h	Camió per a transport de 20 t	0,150	/R x	49,21000	=	7,38150
					Subtotal:			17,10330	17,10330
Materials									
	B9H1V110	t	Mescla bituminosa en calent, fabricada a temperatura normal, tipus AC 32 base 50/70 S, AC 32 base 35/50 S, AC 32 bin 50/70 S, AC32 bin 35/50 S, AC22 bin 50/70 S, AC 22 bin 35/50S (S-20/25), amb granulat per a base i betum asfàltic de penetració. Està inclòs fins un 10 % de reciclat de mescla bituminosa	1,000	x	43,54000	=	43,54000	
					Subtotal:			43,54000	43,54000
				DESPESES AUXILIARS	1,00	%			0,03242
				COST DIRECTE					63,91732
				DESPESES INDIRECTES	3,00	%			1,91752
				COST EXECUCIÓ MATERIAL					**65,83484**

P-12 **F9H1V120** t Mescla bituminosa en calent, fabricada a temperatura normal, tipus AC 16 surf D B60/70 amb àrid granític, amb granulat per a rodament i betum asfàltic de penetració. Està inclòs fins un 5% de reciclat de mescla bituminosa. Col.locada a l'obra amb una compactació del 98% de l'assaig Marshall — **Rend.: 1,000** — **68,05** €

				Unitats		Preu		Parcial	Import
Ma d'obra									
	A0140000	h	Manobre	0,080	/R x	23,17000	=	1,85360	
	A012N000	h	Oficial 1a d'obra pública	0,050	/R x	27,76000	=	1,38800	
					Subtotal:			3,24160	3,24160
Maquinària									
	C1709B00	h	Estenedora per a paviments de mescla bituminosa	0,030	/R x	53,24000	=	1,59720	
	C1501900	h	Camió per a transport de 20 t	0,150	/R x	49,21000	=	7,38150	
	C13350C0	h	Corró vibratori autopropulsat, de 12 a 14 t	0,030	/R x	66,79000	=	2,00370	
	C170D0A0	h	Corró vibratori per a formigons i betums autopropulsat pneumàtic	0,030	/R x	61,06000	=	1,83180	
	C170V100	t	Desplaçaments, càrrega i descàrrega de maquinària de pavimentació de mescla bituminosa en conjunt d'obres	0,870	/R x	4,93000	=	4,28910	
					Subtotal:			17,10330	17,10330
Materials									
	B9H1V120	t	Mescla bituminosa en calent, fabricada a temperatura normal, tipus AC 22 surf 50/70 S, AC 22 surf 35/50S, AC16 surf 50/70 S, AC 16 surf 35/50 S (S-12/20) amb granulat per a rodament i betum asfàltic de penetració. Està inclòs fins un 5 % de reciclat de mescla bituminosa	1,000	x	45,69000	=	45,69000	
					Subtotal:			45,69000	45,69000

JUSTIFICACIÓ DE PREUS

PARTIDES D'OBRA

NÚM	CODI	UA	DESCRIPCIÓ			PREU
			DESPESES AUXILIARS	1,00	%	0,03242
			COST DIRECTE			66,06732
			DESPESES INDIRECTES	3,00	%	1,98202
			COST EXECUCIÓ MATERIAL			**68,04934**

P-13 **F9Z1U010** m Tall amb serra de disc de paviment de mescles bituminoses o formigó fins a 30 cm de fondària. **Rend.: 1,000** **6,60** €

				Unitats		Preu		Parcial	Import
Ma d'obra									
	A0150000	h	Manobre especialista	0,200	/R x	23,96000	=	4,79200	
			Subtotal:					4,79200	4,79200
Maquinària									
	C170H000	h	Màquina tallajunts	0,200	/R x	7,50000	=	1,50000	
			Subtotal:					1,50000	1,50000
			DESPESES AUXILIARS		2,50 %				0,11980
			COST DIRECTE						6,41180
			DESPESES INDIRECTES		3,00 %				0,19235
			COST EXECUCIÓ MATERIAL						**6,60415**

P-14 **FDG5I0A5** m Canalització de comunicacions amb 1 tub de PE amb 1 unitat de tub corbable corrugat de polietilè, de doble capa, llisa la interior i corrugada l'exterior, de 63 mm de diàmetre nominal, aïllant i no propagador de la flama , resistència a l'impacte de 20 J, resistència a compressió de 450 N, per a canalitzacions soterrades, situada en vorera o calçada, reblert amb sorra fins a 25 cm per sobre de la generatriu superior del tub més alt, banda continua de senyalització, de PE, situada a la part superior de la rasa, fil guia a pel tub, part proporcional d'accessoris d'unió, separadors i obturadors. **Rend.: 1,000** **13,43** €

				Unitats		Preu		Parcial	Import
Ma d'obra									
	A0140000	h	Manobre	0,250	/R x	23,17000	=	5,79250	
	A0121000	h	Oficial 1a	0,035	/R x	27,76000	=	0,97160	
			Subtotal:					6,76410	6,76410
Materials									
	BDGZI002	m	Fil guia	1,000	x	0,11000	=	0,11000	
	BDGZI001	m	Cinta senyalització	1,000	x	0,16000	=	0,16000	
	BG22TD10	m	Tub corbable corrugat de polietilè, de doble capa, llisa la interior i corrugada l'exterior, de 63 mm de diàmetre nominal, aïllant i no propagador de la flama , resistència a l'impacte de 20 J, resistència a compressió de 450 N, per a canalitzacions soterrades	1,100	x	1,10000	=	1,21000	
	BDGZI018	m	Banda contínua de plàstic de color, de 30 cm d'amplària	1,000	x	0,16000	=	0,16000	

Bus 4.0-Marqués d´Argentera
Pressupost del projecte executiu Bus 4.0 per l´automatització de les zones d´àrea Bus de Barcelona

JUSTIFICACIÓ DE PREUS

PARTIDES D'OBRA

NÚM	CODI	UA	DESCRIPCIÓ			PREU
	BDGZI003	m	Separadors per conductes de 63 mm	1,000 x 0,31000 =	0,31000	
	B0310400	t	Sorra de pedrera de 0 a 5 mm	0,20328 x 20,79000 =	4,22619	
			Subtotal:		6,17619	6,17619
			DESPESES AUXILIARS	1,50 %		0,10146
			COST DIRECTE			13,04175
			DESPESES INDIRECTES	3,00 %		0,39125
			COST EXECUCIÓ MATERIAL			**13,43300**

P-15 **FDG5I0A7** m Canalització de comunicacions amb 3 tubs de PE amb 3 unitats de tub corbable corrugat de polietilè, de doble capa, llisa la interior i corrugada l'exterior, de 63 mm de diàmetre nominal, aïllant i no propagador de la flama , resistència a l'impacte de 20 J, resistència a compressió de 450 N, per a canalitzacions soterrades, situada en vorera o calçada, reblert amb sorra fins a 25 cm per sobre de la generatriu superior del tub més alt, banda continua de senyalització, de PE, situada a la part superior de la rasa, fil guia a pel tub, part proporcional d'accessoris d'unió, separadors i obturadors. **Rend.: 1,000** **19,79** €

				Unitats		Preu		Parcial	Import
Ma d'obra									
	A0121000	h	Oficial 1a	0,055	/R x	27,76000	=	1,52680	
	A0140000	h	Manobre	0,350	/R x	23,17000	=	8,10950	
			Subtotal:					9,63630	9,63630
Materials									
	BDGZI018	m	Banda contínua de plàstic de color, de 30 cm d'amplària	1,000	x	0,16000	=	0,16000	
	BDGZI001	m	Cinta senyalització	1,000	x	0,16000	=	0,16000	
	BDGZI002	m	Fil guia	3,000	x	0,11000	=	0,33000	
	BDGZI003	m	Separadors per conductes de 63 mm	3,000	x	0,31000	=	0,93000	
	BG22TD10	m	Tub corbable corrugat de polietilè, de doble capa, llisa la interior i corrugada l'exterior, de 63 mm de diàmetre nominal, aïllant i no propagador de la flama , resistència a l'impacte de 20 J, resistència a compressió de 450 N, per a canalitzacions soterrades	3,300	x	1,10000	=	3,63000	
	B0310400	t	Sorra de pedrera de 0 a 5 mm	0,20328	x	20,79000	=	4,22619	
			Subtotal:					9,43619	9,43619
			DESPESES AUXILIARS		1,50 %				0,14454
			COST DIRECTE						19,21703
			DESPESES INDIRECTES		3,00 %				0,57651
			COST EXECUCIÓ MATERIAL						**19,79355**

JUSTIFICACIÓ DE PREUS

PARTIDES D'OBRA

NÚM	CODI	UA	DESCRIPCIÓ		PREU
P-16	FDG7DB01	m	Canalització de comunicacions amb tubs de PE amb 2 unitats de tub corbable corrugat de polietilè, de doble capa, llisa la interior i corrugada l'exterior, de 110 mm de diàmetre nominal, aïllant i no propagador de la flama , resistència a l'impacte de 28 J, resistència a compressió de 450 N, per a canalitzacions soterrades, situada en vorera o calçada, reblert amb sorra fins a 25 cm per sobre de la generatriu superior del tub més alt, banda continua de senyalització, de PE, situada a la part superior de la rasa, fil guia a cada tub, part proporcional d'accessoris d'unió, separadors i obturadors	**Rend.: 1,000**	**18,27 €**

				Unitats		Preu		Parcial	Import
Ma d'obra									
	A0121000	h	Oficial 1a	0,025	/R x	27,76000	=	0,69400	
	A0140000	h	Manobre	0,075	/R x	23,17000	=	1,73775	
	A0150000	h	Manobre especialista	0,0739	/R x	23,96000	=	1,77064	
					Subtotal:			4,20239	4,20239
Maquinària									
	C133A0J0	h	Picó vibrant amb placa de 30x30 cm	0,0739	/R x	7,10000	=	0,52469	
					Subtotal:			0,52469	0,52469
Materials									
	B0310400	t	Sorra de pedrera de 0 a 5 mm	0,20328	x	20,79000	=	4,22619	
	BDGZFN50	m	Fil guia per a conductes de canalitzacions de serveis, de nylon, de 5 mm de gruix	2,000	x	0,19000	=	0,38000	
	BDGZI007	u	Separadors per conductes de 110 mm	2,000	x	0,42000	=	0,84000	
	BDGZB610	m	Banda continua de senyalització per a canalitzacions soterrades de 30 cm d'amplària, de polipropilè	1,000	x	0,62000	=	0,62000	
	BG2Q-1KTC	m	Tub corbable corrugat de polietilè, de doble capa, llisa la interior i corrugada l'exterior, de 110 mm de diàmetre nominal, aïllant i no propagador de la flama, resistència a l'impacte de 28 J, resistència a compressió de 450 N, per a canalitzacions soterrades	2,200	x	3,13000	=	6,88600	
					Subtotal:			12,95219	12,95219
			DESPESES AUXILIARS		1,50	%			0,06304
			COST DIRECTE						17,74231
			DESPESES INDIRECTES		3,00	%			0,53227
			COST EXECUCIÓ MATERIAL						**18,27458**

NÚM	CODI	UA	DESCRIPCIÓ		PREU
P-17	FDKX002	u	Marc amb tapa de pas lliure 60x60 cm i frontises. Tot segons el plec de condicions tècniques del departament d'enllumenat. Tapa: o Realitzada en fosa dúctil ISO 1083/En 1563. o Compleixi amb la norma UNE EN-124. o Certificat AENOR de producte vigent. o Superfície metàl·lica antilliscant. o Extraible, obrir mes de 90º i coma màxim 120º i ha de tenir un dispositiu anti tancament de bloqueig de seguretat a un angle> o = a 90º. o 27 kg de pes (tot el dispositiu 39 kg) Marc:	**Rend.: 1,000**	**185,95 €**

JUSTIFICACIÓ DE PREUS

PARTIDES D'OBRA

NÚM	CODI	UA	DESCRIPCIÓ	PREU

o Realitzada en acer galvanitzat en calent laminat segons ISO 630.
o Dimensions 60x60 cm a pericons de creuament de cal9ada i davant quadre i40x40 cm a pericons de canvi de direcció o intermedis.
Manipulació
o Esfor9 d'aixecament entorn als 15 kg.
o Desbloqueig i obertura amb clau.
o La clau de bloqueig serveix per la seva manipulació una vegada bloquejada la tapa.

				Unitats		Preu		Parcial	Import
Ma d'obra									
	A0150000	h	Manobre especialista	0,333	/R x	23,96000	=	7,97868	
	A0121000	h	Oficial 1a	0,383	/R x	27,76000	=	10,63208	
					Subtotal:			18,61076	18,61076
Maquinària									
	C150180N	h	Camió per a transport de 12 t	0,067	/R x	45,77000	=	3,06659	
					Subtotal:			3,06659	3,06659
Materials									
	BDKZU002	u	Marc de 650x650 mm amb tapa de pas lliure 60x60 cm	1,000	x	157,21000	=	157,21000	
	B071UC01	m3	Morter m-80	0,020	x	82,36000	=	1,64720	
					Subtotal:			158,85720	158,85720
			COST DIRECTE						180,53455
			DESPESES INDIRECTES		3,00	%			5,41604
			COST EXECUCIÓ MATERIAL						**185,95059**

NÚM	CODI	UA	DESCRIPCIÓ		PREU
P-18	FG00Z03	u	Partida d'actualització d'inventari (INCA)	**Rend.: 1,000**	**593,40 €**

				Unitats		Preu		Parcial	Import
Ma d'obra									
	A00-FEOX	h	Administrativo de obra	30,000	/R x	18,92000	=	567,60000	
					Subtotal:			567,60000	567,60000
			DESPESES AUXILIARS		1,50	%			8,51400
			COST DIRECTE						576,11400
			DESPESES INDIRECTES		3,00	%			17,28342
			COST EXECUCIÓ MATERIAL						**593,39742**

JUSTIFICACIÓ DE PREUS

PARTIDES D'OBRA

NÚM	CODI	UA	DESCRIPCIÓ					PREU
P-19	FG00Z01	u	Partida d'ajuts a l'instal·lador.	Rend.: 1,000			604,77	€

				Unitats		Preu		Parcial	Import
Ma d'obra									
	A0F-000S	h	Oficial 1a d'obra pública	8,000	/R x	27,19000	=	217,52000	
	A0K-002B	h	Tècnic mig o superior	8,000	/R x	45,12000	=	360,96000	
					Subtotal:			578,48000	578,48000
			DESPESES AUXILIARS			1,50	%		8,67720
			COST DIRECTE						587,15720
			DESPESES INDIRECTES			3,00	%		17,61472
			COST EXECUCIÓ MATERIAL						**604,77192**

P-20	FGIGU1ARZ2	u	Fonamentació per a armari de comunicacions a l'intemperie de 520x520x1950 (amplària x llargària x alçària) mm amb base de formigó de 620x620x300 (amplària x llargària x alçària) mm cúbics mínim.	Rend.: 1,000			85,93	€

				Unitats		Preu		Parcial	Import
Ma d'obra									
	A0150000	h	Manobre especialista	0,800	/R x	23,96000	=	19,16800	
	A0121000	h	Oficial 1a	0,700	/R x	27,76000	=	19,43200	
					Subtotal:			38,60000	38,60000
Maquinària									
	C150180N	h	Camió per a transport de 12 t	0,200	/R x	45,77000	=	9,15400	
	CZ12141Z	h	Compressor portàtil de 7/10 m3/min de cabal	0,200	/R x	16,12000	=	3,22400	
	C1700006	h	Vibrador intern de formigó	0,200	/R x	1,89000	=	0,37800	
	C1313330	h	Retroexcavadora sobre pneumàtics de 8 a 10 t	0,200	/R x	50,90000	=	10,18000	
					Subtotal:			22,93600	22,93600
Materials									
	BGB064300	m3	Formigó hm-20, c.plàstica i granulat 20 mm	0,300	x	71,03000	=	21,30900	
					Subtotal:			21,30900	21,30900
			DESPESES AUXILIARS			1,50	%		0,57900
			COST DIRECTE						83,42400
			DESPESES INDIRECTES			3,00	%		2,50272
			COST EXECUCIÓ MATERIAL						**85,92672**

P-21	FGODK2X12-	u	Pericó de 60x60x75 cm	Rend.: 1,000			157,69	€

				Unitats		Preu		Parcial	Import
Ma d'obra									
	A0121000	h	Oficial 1a	1,250	/R x	27,76000	=	34,70000	
	A013U001	h	Ajudant	1,250	/R x	24,14000	=	30,17500	
	A0150000	h	Manobre especialista	1,000	/R x	23,96000	=	23,96000	

Bus 4.0-Marqués d´Argentera
Pressupost del projecte executiu Bus 4.0 per l´automatització de les zones d´àrea Bus de Barcelona

JUSTIFICACIÓ DE PREUS

PARTIDES D'OBRA

NÚM	CODI	UA	DESCRIPCIÓ	PREU

						Subtotal:		88,83500	88,83500
Maquinària										
	C1501A0N	h	Camió per a transport de 24 t, inclós canon.	0,150	/R x	53,59000	=	8,03850		
	C1700006	h	Vibrador intern de formigó	0,500	/R x	1,89000	=	0,94500		
	CZ12141Z	h	Compressor portàtil de 7/10 m3/min de cabal	0,250	/R x	16,12000	=	4,03000		
	C1103331	h	Retroexcavadora sobre pneumàtics de 8 a 10 t, amb martell trencador	0,100	/R x	79,75000	=	7,97500		
	C150180N	h	Camió per a transport de 12 t	0,225	/R x	45,77000	=	10,29825		
						Subtotal:		31,28675	31,28675	
Materials										
	B060U320	m3	Formigó HM-20, consistència fluida i granulat màxim 20 mm, inclòs transport a l'obra	0,236	x	79,53000	=	18,76908		
	B0D21030	m	Tauló de fusta de pi per a 10 usos	5,000	x	0,35000	=	1,75000		
	B0DZA000	l	Desencofrant	0,150	x	2,75000	=	0,41250		
	B0DZU005	u	Materials auxiliars per a encofrar	4,000	x	1,12000	=	4,48000		
	B0D8U001	m2	Amortització de plafó metàl·lic pla per a 40 usos	4,500	x	1,68000	=	7,56000		
						Subtotal:		32,97158	32,97158	
						COST DIRECTE			153,09333	
						DESPESES INDIRECTES		3,00 %	4,59280	
						COST EXECUCIÓ MATERIAL			**157,68613**	

P-22	FHTERS	u	Subministrament i instal·lació de placa de cu de 500x500x3 mm per a la presa de terra, inclòs connexió a la instal·lació de la xarxa de terra amb cable de 16 mm2 amb aillament de 750 V. totalment instal·lat i en funcionament.	Rend.: 1,000			108,77	€

				Unitats		Preu		Parcial	Import
Altres									
	BHTERR	ut	Subministrament de placa de cu de 500x500x3 mm per a la presa de terra, inclòs connexió a la instal·lació de la presa de terra amb cable de 50 mm2 despullat. totalment instal·lat i en funcionament.	1,000	x	105,60000	=	105,60000	
						Subtotal:		105,60000	105,60000
			DESPESES AUXILIARS			1,50	%		0,00000
			COST DIRECTE						105,60000
			DESPESES INDIRECTES			3,00	%		3,16800
			COST EXECUCIÓ MATERIAL						**108,76800**

P-23	H1411111	u	Casco de seguridad para uso normal, contra golpes, de polietileno con un peso máximo de 400 g, homologado según UNE-EN 812	Rend.: 1,000			5,34	€

				Unitats		Preu		Parcial	Import
Materials									
	B1411111	u	Casco de seguridad para uso normal, contra golpes, de polietileno con un peso máximo de 400 g, homologado según UNE-EN 812	1,000	x	5,18000	=	5,18000	

JUSTIFICACIÓ DE PREUS

PARTIDES D'OBRA

NÚM	CODI	UA	DESCRIPCIÓ	PREU

			Subtotal:	5,18000
			COST DIRECTE	5,18000
			DESPESES INDIRECTES 3,00 %	0,15540
			COST EXECUCIÓ MATERIAL	**5,33540**

P-24 **H1424340** u Gafas de seguridad herméticas para esmerillar, con montura de cazoleta de policarbonato con respiradores y apoyo nasal, adaptables con cinta elástica, con visores circulares de 50 mm de D roscados en la montura, homologadas según UNE-EN 167 y UNE-EN 168 **Rend.: 1,000** **7,70** €

				Unitats		Preu		Parcial	Import
Materials									
	B1424340	u	Gafas de seguridad herméticas para esmerillar, con montura de cazoleta de policarbonato con respiradores y apoyo nasal, adaptables con cinta elástica, con visores circulares de 50 mm de D roscados en la montura, homologadas según UNE-EN 167 y UNE-EN 168	1,000	x	7,48000	=	7,48000	
			Subtotal:					7,48000	7,48000
			COST DIRECTE						7,48000
			DESPESES INDIRECTES	3,00	%				0,22440
			COST EXECUCIÓ MATERIAL						**7,70440**

P-25 **H1432012** u Protector auditivo de auricular, ensamblado en la cabeza con arnés y orejeras antirruido, homologado según UNE-EN 352-1 y UNE-EN 458 **Rend.: 1,000** **18,73** €

				Unitats		Preu		Parcial	Import
Materials									
	B1432012	u	Protector auditivo de auricular, ensamblado en la cabeza con arnés y orejeras antirruido, homologado según UNE-EN 352-1 y UNE-EN 458	1,000	x	18,18000	=	18,18000	
			Subtotal:					18,18000	18,18000
			COST DIRECTE						18,18000
			DESPESES INDIRECTES	3,00	%				0,54540
			COST EXECUCIÓ MATERIAL						**18,72540**

P-26 **H1441201** u Mascarilla autofiltrante contra pizcas y vapores tóxicos, homologada según UNE-EN 405 **Rend.: 1,000** **0,69** €

				Unitats		Preu		Parcial	Import
Materials									
	B1441201	u	Mascarilla autofiltrante contra pizcas y vapores tóxicos, homologada según UNE-EN 405	1,000	x	0,67000	=	0,67000	
			Subtotal:					0,67000	0,67000
			COST DIRECTE						0,67000
			DESPESES INDIRECTES	3,00	%				0,02010
			COST EXECUCIÓ MATERIAL						**0,69010**

Bus 4.0-Marqués d´Argentera
Pressupost del projecte executiu Bus 4.0 per l´automatització de les zones d´àrea Bus de Barcelona

JUSTIFICACIÓ DE PREUS

PARTIDES D'OBRA

NÚM	CODI	UA	DESCRIPCIÓ	PREU

P-27 **H1445003** u Mascarilla de protección respiratoria, homologada según UNE-EN 140 **Rend.: 1,000** **1,47** €

				Unitats		Preu		Parcial	Import
Materials									
	B1445003	u	Mascarilla de protección respiratoria, homologada según UNE-EN 140	1,000	x	1,43000	=	1,43000	
			Subtotal:					1,43000	1,43000
			COST DIRECTE						1,43000
			DESPESES INDIRECTES	3,00	%				0,04290
			COST EXECUCIÓ MATERIAL						**1,47290**

P-28 **H1455710** u Pareja de guantes de alta resistencia al corte y abrasión para chatarra, con dedos y palma de caucho rugoso sobre soporte de algodón, y sujeción elástica a la muñeca, homologados según UNE-EN 388 y UNE-EN 420 **Rend.: 1,000** **2,80** €

				Unitats		Preu		Parcial	Import
Materials									
	B1455710	u	Pareja de guantes de alta resistencia al corte y abrasión para chatarra, con dedos y palma de caucho rugoso sobre soporte de algodón, y sujeción elástica a la muñeca, homologados según UNE-EN 388 y UNE-EN 420	1,000	x	2,72000	=	2,72000	
			Subtotal:					2,72000	2,72000
			COST DIRECTE						2,72000
			DESPESES INDIRECTES	3,00	%				0,08160
			COST EXECUCIÓ MATERIAL						**2,80160**

P-29 **H1463253** u Pareja de botas dieléctricas resistentes a la humedad, de piel rectificada, con tobillera acolchada suela antideslizante y antiestática, cuña amortiguadora para el talón, lengüeta de fuelle, de desprendimiento rápido, sin herramienta metálica, con puntera reforzada, homologadas según DIN 4843 **Rend.: 1,000** **56,31** €

				Unitats		Preu		Parcial	Import
Materials									
	B1463253	u	Pareja de botas dieléctricas resistentes a la humedad, de piel rectificada, con tobillera acolchada suela antideslizante y antiestática, cuña amortiguadora para el talón, lengüeta de fuelle, de desprendimiento rápido, sin herramienta metálica, con puntera reforzada, homologadas según DIN 4843	1,000	x	54,67000	=	54,67000	

JUSTIFICACIÓ DE PREUS

PARTIDES D'OBRA

NÚM	CODI	UA	DESCRIPCIÓ			PREU
				Subtotal:	54,67000	54,67000
				COST DIRECTE		54,67000
				DESPESES INDIRECTES	3,00 %	1,64010
				COST EXECUCIÓ MATERIAL		**56,31010**

P-30 H147A300 u Dispositivo antibloqueo, para sujetar el cinturón de seguridad a una cuerda de 16 mm de D, de aleación ligera, de calidad F5 **Rend.: 1,000** **86,23** €

			Unitats		Preu		Parcial	Import
Materials								
B147A300	u	Dispositivo antibloqueo, para sujetar el cinturón de seguridad a una cuerda de 16 mm de D, de aleación ligera, de calidad F5	1,000	x	83,72000	=	83,72000	
		Subtotal:					83,72000	83,72000
		COST DIRECTE						83,72000
		DESPESES INDIRECTES	3,00 %					2,51160
		COST EXECUCIÓ MATERIAL						**86,23160**

P-31 H147D501 u Sistema anticaída compuesto por un arnés anticaída con tirantes, bandas secundarias, bandas subglutias, bandas de muslo, apoyo dorsal para sujeción, elementos de ajuste, elemento dorsal de enganche de arnés anticaída y hebilla, incorporado a un subsistema antica absorbente de energía, homologado según UNE-EN 361, UNE-EN 362, UNE-EN 364, UNE-EN 365 y UNE-EN 355 **Rend.: 1,000** **188,46** €

			Unitats		Preu		Parcial	Import
Materials								
B147D501	u	Sistema anticaída compuesto por un arnés anticaída con tirantes, bandas secundarias, bandas subglutias, bandas de muslo, apoyo dorsal para sujeción, elementos de ajuste, elemento dorsal de enganche de arnés anticaída y hebilla, incorporado a un subsistema antica absorbente de energía, homologado según UNE-EN 361, UNE-EN 362, UNE-EN 364, UNE-EN 365 y UNE-EN 355	1,000	x	182,97000	=	182,97000	
		Subtotal:					182,97000	182,97000
		COST DIRECTE						182,97000
		DESPESES INDIRECTES	3,00 %					5,48910
		COST EXECUCIÓ MATERIAL						**188,45910**

Bus 4.0-Marqués d´Argentera
Pressupost del projecte executiu Bus 4.0 per l´automatització de les zones d´àrea Bus de Barcelona

JUSTIFICACIÓ DE PREUS

PARTIDES D'OBRA

NÚM	CODI	UA	DESCRIPCIÓ			PREU

P-32 H147RA00 m Cuerda de poliamida de alta tenacidad, de 16 mm de diámetro, para sirga de cinturón de seguridad **Rend.: 1,000** **4,80** €

			Unitats		Preu		Parcial	Import
Materials								
B147RA00	m	Cuerda de poliamida de alta tenacidad, de 16 mm de diámetro, para sirga de cinturón de seguridad	1,000	x	4,66000	=	4,66000	
		Subtotal:					4,66000	4,66000
		COST DIRECTE						4,66000
		DESPESES INDIRECTES	3,00 %					0,13980
		COST EXECUCIÓ MATERIAL						**4,79980**

P-33 H1481131 u Mono de trabajo, de poliéster y algodón, con bolsillos exteriores **Rend.: 1,000** **10,70** €

			Unitats		Preu		Parcial	Import
Materials								
B1481131	u	Mono de trabajo, de poliéster y algodón, con bolsillos exteriores	1,000	x	10,39000	=	10,39000	
		Subtotal:					10,39000	10,39000
		COST DIRECTE						10,39000
		DESPESES INDIRECTES	3,00 %					0,31170
		COST EXECUCIÓ MATERIAL						**10,70170**

P-34 H1482111 u Camisa de trabajo, de algodón, con bolsillos exteriores **Rend.: 1,000** **9,29** €

			Unitats		Preu		Parcial	Import
Materials								
B1482111	u	Camisa de trabajo, de algodón, con bolsillos exteriores	1,000	x	9,02000	=	9,02000	
		Subtotal:					9,02000	9,02000
		COST DIRECTE						9,02000
		DESPESES INDIRECTES	3,00 %					0,27060
		COST EXECUCIÓ MATERIAL						**9,29060**

P-35 H1483344 u Pantalón de trabajo para construcción de obras lineales en servicio, de poliéster y algodón (65%-35%), color amarillo, trama 240, con bolsillos interiores y tiras reflectantes, homologados según UNE-EN 340 **Rend.: 1,000** **9,23** €

			Unitats		Preu		Parcial	Import
Materials								
B1483344	u	Pantalón de trabajo para construcción de obras lineales en servicio, de poliéster y algodón (65%-35%), color amarillo, trama 240, con bolsillos interiores y tiras reflectantes, homologados según UNE-EN 340	1,000	x	8,96000	=	8,96000	

JUSTIFICACIÓ DE PREUS

PARTIDES D'OBRA

NÚM	CODI	UA	DESCRIPCIÓ	PREU

				Subtotal:		8,96000	8,96000
				COST DIRECTE			8,96000
				DESPESES INDIRECTES	3,00 %		0,26880
				COST EXECUCIÓ MATERIAL			**9,22880**

P-36 **H1484110** u Camiseta de trabajo, de algodón **Rend.: 1,000** **2,42** €

				Unitats		Preu		Parcial	Import
Materials									
	B1484110	u	Camiseta de trabajo, de algodón	1,000	x	2,35000	=	2,35000	
					Subtotal:			2,35000	2,35000
				COST DIRECTE					2,35000
				DESPESES INDIRECTES		3,00 %			0,07050
				COST EXECUCIÓ MATERIAL					**2,42050**

P-37 **H1485800** u Chaleco reflectante con tiras reflectantes en la cintura, en el pecho y en la espalda, homologada según UNE-EN 471 **Rend.: 1,000** **13,87** €

				Unitats		Preu		Parcial	Import
Materials									
	B1485800	u	Chaleco reflectante con tiras reflectantes en la cintura, en el pecho y en la espalda, homologada según UNE-EN 471	1,000	x	13,47000	=	13,47000	
					Subtotal:			13,47000	13,47000
				COST DIRECTE					13,47000
				DESPESES INDIRECTES		3,00 %			0,40410
				COST EXECUCIÓ MATERIAL					**13,87410**

P-38 **H1489890** u Chaqueta de trabajo para montajes y/o trabajos mecánicos, de poliéster y algodón (65%-35%), color azul vergara, trama 240, con bolsillos, homologada según UNE-EN 340 **Rend.: 1,000** **12,10** €

				Unitats		Preu		Parcial	Import
Materials									
	B1489890	u	Chaqueta de trabajo para montajes y/o trabajos mecánicos, de poliéster y algodón (65%-35%), color azul vergara, trama 240, con bolsillos, homologada según UNE-EN 340	1,000	x	11,75000	=	11,75000	
					Subtotal:			11,75000	11,75000

Bus 4.0-Marqués d´Argentera
Pressupost del projecte executiu Bus 4.0 per l´automatització de les zones d´àrea Bus de Barcelona

JUSTIFICACIÓ DE PREUS

PARTIDES D'OBRA

NÚM	CODI	UA	DESCRIPCIÓ	PREU

			COST DIRECTE			11,75000
			DESPESES INDIRECTES	3,00 %		0,35250
			COST EXECUCIÓ MATERIAL			**12,10250**

P-39 **HBB2RA61** u Rètol informatiu d'informació de les obres i restricció de pas, fixada i amb el desmuntatge inclòs. **Rend.: 1,000** **250,75** €

				Unitats		Preu		Parcial	Import
Ma d'obra									
	A01-0009	h	Manobre per a seguretat i salut	1,500	/R x	22,70000	=	34,05000	
					Subtotal:			34,05000	34,05000
Materials									
	BBL1RAS2	U	RÈTOL INFORMATIU D'INFORMACIÓ DE LES OBRES I RESTRICCIÓ DE PAS, FIXADA	1,000	x	209,06000	=	209,06000	
					Subtotal:			209,06000	209,06000
				DESPESES AUXILIARS		1,00 %			0,34050
				COST DIRECTE					243,45050
				DESPESES INDIRECTES		3,00 %			7,30352
				COST EXECUCIÓ MATERIAL					**250,75402**

P-40 **HQU1B150** mes Lloguer de mòdul prefabricat per a equipament sanitaris a obra de 3,7x2,4 m amb tancaments formats per placa de dues planxes d'acer prelacat i aïllament interior de 40mm de gruix i paviment format per tauler aglomarat hidròfug amb acabat de PVC sobre xapa galvanitzada i llana mineral de vidre, instal·lació elèctrica 1 punt de llum, interruptor, endolls i protecció diferencial, i equipat amb 2 inodors, 2 dutxes, lavabo col·lectiu amb 2 aixetes i termos elèctric 50 litres **Rend.: 1,000** **60,39** €

				Unitats		Preu		Parcial	Import
Materials									
	BQU1B150	mes	Lloguer de mòdul prefabricat per a equipament sanitaris a obra de 3,7x2,4 m amb tancaments formats per placa de dues planxes d'acer prelacat i aïllament interior de 40mm de gruix i paviment format per tauler aglomarat hidròfug amb acabat de PVC sobre xapa galvanitzada i llana mineral de vidre, instal·lació elèctrica amb 1 punt de llum, interruptor, endolls i protecció diferencial, i equipat amb 2 inodors, 2 dutxes, lavabo col·lectiu amb 2 aixetes i termos elèctric 50 litres	1,000	x	58,63000	=	58,63000	
					Subtotal:			58,63000	58,63000
				COST DIRECTE					58,63000
				DESPESES INDIRECTES		3,00 %			1,75890
				COST EXECUCIÓ MATERIAL					**60,38890**

JUSTIFICACIÓ DE PREUS

PARTIDES D'OBRA

NÚM	CODI	UA	DESCRIPCIÓ		PREU
P-41	HQU1B350	u	Transport, entrega, retirada, muntatge i desmuntatge de mòdul prefabricat per a equipament sanitaris a obra de 3,7x2,4 m amb tancaments formats per placa de dues planxes d'acer prelacat i aïllament interior de 40mm de gruix i paviment format per tauler aglomarat hidròfug amb acabat de PVC sobre xapa galvanitzada i llana mineral de vidre, instal·lació elèctrica 1 punt de llum, interruptor, endolls i protecció diferencial, i equipat amb 2 inodors, 2 dutxes, lavabo col·lectiu amb 2 aixetes i termos elèctric 50 litres	**Rend.: 1,000**	**209,38** €

				Unitats		Preu		Parcial	Import
Ma d'obra									
	A01H4000	h	Peón para seguridad y salud	0,300	/R x	23,17000	=	6,95100	
			Subtotal:					6,95100	6,95100
Maquinària									
	C1Z13000	h	Camió grua per a seguretat i salut	0,300	/R x	46,56000	=	13,96800	
	C1ZQB350	u	Transport per entrega i retirada de mòdul prefabricat per a equipament sanitaris a obra de 3,7x2,4 m amb tancaments formats per placa de dues planxes d'acer prelacat i aïllament interior de 40mm de gruix i paviment format per tauler aglomarat hidròfug amb acabat de PVC sobre xapa galvanitzada i llana mineral de vidre, instal·lació elèctrica amb 1 punt de llum, interruptor, endolls i protecció diferencial, i equipat amb 2 inodors, 2 dutxes, lavabo col·lectiu amb 2 aixetes i termos elèctric 50 litres	1,000	/R x	182,26000	=	182,26000	
			Subtotal:					196,22800	196,22800
			DESPESES AUXILIARS		1,50	%			0,10427
			COST DIRECTE						203,28327
			DESPESES INDIRECTES		3,00	%			6,09850
			COST EXECUCIÓ MATERIAL						**209,38176**

P-42	ILEGINEL	u	Projecte i/o memòria tècnica de diseny, visats i tots els tràmits necessaris per a la legalització de la instal·lació elèctrica, inclòs taxes i honoraris per fer l'acta d'inspecció inicial si fos necessari i inscripció de la instal·lació d'electricitat al registre de seguretat de la generalitat.	**Rend.: 1,000**	**1.097,88** €

				Unitats		Preu		Parcial	Import
Altres									
	0123	u	legalització instal·lació elèctrica	1,000	x	1.065,90000	=	1.065,90000	
			Subtotal:					1.065,90000	1.065,90000
			COST DIRECTE						1.065,90000
			DESPESES INDIRECTES		3,00	%			31,97700
			COST EXECUCIÓ MATERIAL						**1.097,87700**

Bus 4.0-Marqués d´Argentera
Pressupost del projecte executiu Bus 4.0 per l´automatització de les zones d´àrea Bus de Barcelona

JUSTIFICACIÓ DE PREUS

PARTIDES D'OBRA

NÚM	CODI	UA	DESCRIPCIÓ		PREU
P-43	P1512-35FA	m2	Plataforma metàl·lica per a pas de persones per sobre de rases, d'amplada <= 1 m, de planxa d'acer de 8 mm de gruix, amb el desmuntatge inclòs	**Rend.: 1,000**	**6,50** €

				Unitats		Preu		Parcial	Import
Ma d'obra									
	A0D-0009	h	Manobre per a seguretat i salut	0,100	/R x	21,70000	=	2,17000	
			Subtotal:					2,17000	2,17000
Materials									
	B0DZ7-0FI5	m2	Planxa d'acer per a encofrats i apuntalaments, de 8 mm de gruix, per a 10 usos, per a seguretat i salut	1,000	x	4,12000	=	4,12000	
			Subtotal:					4,12000	4,12000
			DESPESES AUXILIARS		1,00	%			0,02170
			COST DIRECTE						6,31170
			DESPESES INDIRECTES		3,00	%			0,18935
			COST EXECUCIÓ MATERIAL						**6,50105**

P-44	P1A2-AL06	u	Jornada de supervisió d'arqueòleg director de buidats o extraccions de terres i runes, amb la presa de dades per a la realització de l'informe final	**Rend.: 1,000**	**311,96** €

				Unitats		Preu		Parcial	Import
Ma d'obra									
	A02-FEPT	h	Arqueòleg director	8,000	/R x	37,30000	=	298,40000	
			Subtotal:					298,40000	298,40000
			DESPESES AUXILIARS		1,50	%			4,47600
			COST DIRECTE						302,87600
			DESPESES INDIRECTES		3,00	%			9,08628
			COST EXECUCIÓ MATERIAL						**311,96228**

P-45	P1A2-AL07	u	Aquesta partida es una previsió per l'augment de feina de camp que es pot produir en el moment que es localitzin restes arqueològiques i s'hagin d'excavar de manera que s'afegiran dos oficials d'arqueologia.	**Rend.: 1,000**	**216,20** €

				Unitats		Preu		Parcial	Import
Ma d'obra									
	A02-FEPU	h	Oficial d'arqueologia	8,000	/R x	25,85000	=	206,80000	
			Subtotal:					206,80000	206,80000
			DESPESES AUXILIARS		1,50	%			3,10200
			COST DIRECTE						209,90200
			DESPESES INDIRECTES		3,00	%			6,29706
			COST EXECUCIÓ MATERIAL						**216,19906**

JUSTIFICACIÓ DE PREUS

PARTIDES D'OBRA

NÚM	CODI	UA	DESCRIPCIÓ		PREU
P-46	P1A2-Z001	u	Redacció de l'informe arqueològic que inclou la memòria del projecte d'intervenció i taxes	Rend.: 1,000	2.807,64 €

COST DIRECTE			2.725,86408
DESPESES INDIRECTES	3,00	%	81,77592
COST EXECUCIÓ MATERIAL			**2.807,6400**

P-47	P221E-AWDQ	m3	Excavació de rasa en presència de serveis fins a 2 m de fondària, en terreny de trànsit (SPT >50), realitzada amb retroexcavadora i amb les terres deixades a la vora	Rend.: 1,000	17,93 €

				Unitats		Preu		Parcial	Import
Ma d'obra									
	A0D-0007	h	Manobre	0,240	/R x	23,17000	=	5,56080	
			Subtotal:					5,56080	5,56080
Maquinària									
	C13C-00LP	h	Retroexcavadora sobre pneumàtics de 8 a 10 t	0,230	/R x	51,15000	=	11,76450	
			Subtotal:					11,76450	11,76450

DESPESES AUXILIARS	1,50	%	0,08341
COST DIRECTE			17,40871
DESPESES INDIRECTES	3,00	%	0,52226
COST EXECUCIÓ MATERIAL			**17,93097**

P-48	P221K-TG43	m3	Excavació de cala, per a localització de serveis, amb mitjans manuals i reblert i compactació de terres seleccionades de la pròpia excavació, sense pedres	Rend.: 1,000	99,72 €

				Unitats		Preu		Parcial	Import
Ma d'obra									
	A0D-0007	h	Manobre	4,000	/R x	23,17000	=	92,68000	
			Subtotal:					92,68000	92,68000
Maquinària									
	C13A-00FQ	h	Safata vibrant combustible amb placa de 60 cm	0,500	/R x	5,49000	=	2,74500	
			Subtotal:					2,74500	2,74500

DESPESES AUXILIARS	1,50	%	1,39020
COST DIRECTE			96,81520
DESPESES INDIRECTES	3,00	%	2,90446
COST EXECUCIÓ MATERIAL			**99,71966**

P-49	P6A1-D7EB	u	Porta de planxa preformada d'acer galvanitzat de 2 fulla batent de 3 m de llum de pas i 2 m d'alçària, amb bastiment de tub d'acer galvanitzat, per a tanca mòbil de malla metàl·lica i per a 2 usos, per a seguretat i salut i amb el desmuntatge inclòs	Rend.: 1,000	345,22 €

				Unitats		Preu		Parcial	Import

Bus 4.0-Marqués d´Argentera
Pressupost del projecte executiu Bus 4.0 per l´automatització de les zones d´àrea Bus de Barcelona

JUSTIFICACIÓ DE PREUS

PARTIDES D'OBRA

NÚM	CODI	UA	DESCRIPCIÓ	PREU

Ma d'obra									
	A0F-0015	h	Oficial 1a per a seguretat i salut	0,400	/R x	32,59000	=	13,03600	
	A0D-0009	h	Manobre per a seguretat i salut	0,400	/R x	21,70000	=	8,68000	
			Subtotal:					21,71600	21,71600
Materials									
	B6AY-0KMM	u	Porta de planxa preformada d'acer galvanitzat de 2 fulla batent de 3 m de llum de pas i 2 m d'alçària, amb bastiment de tub d'acer galvanitzat, per a tanca mòbil de malla metàl·lica i per a 2 usos, per a seguretat i salut	1,000	x	313,12000	=	313,12000	
			Subtotal:					313,12000	313,12000

DESPESES AUXILIARS	1,50	%	0,32574
COST DIRECTE			335,16174
DESPESES INDIRECTES	3,00	%	10,05485
COST EXECUCIÓ MATERIAL			**345,21659**

P-50	P6AC-D7DZ	m	Tanca mòbil, de 2 m d'alçària, d'acer galvanitzat, amb malla electrosoldada de 90x150 mm i de 4.5 i 3,5 mm de D, bastidor de 3.5x2 m de tub de 40 mm de D, fixat a peus prefabricats de formigó, i amb el desmuntatge inclòs	Rend.: 1,000	3,06 €

				Unitats		Preu		Parcial	Import
Ma d'obra									
	A0D-0009	h	Manobre per a seguretat i salut	0,100	/R x	21,70000	=	2,17000	
			Subtotal:					2,17000	2,17000
Materials									
	B6AX-0KOW	m	Tanca mòbil, de 2 m d'alçària, d'acer galvanitzat, amb malla electrosoldada de 90x150 mm i de 4.5 i 3,5 mm de diàmetre, bastidor de 3.5x2 m de tub de 40 mm per a fixar a peus prefabricats de formigó, per a 20 usos, per a seguretat i salut	1,000	x	0,71000	=	0,71000	
	B6AZ-0KLL	u	Dau de formigó de 38 kg per a peu de tanca mòbil de malla d'acer i per a 20 usos, per a seguretat i salut	0,300	x	0,18000	=	0,05400	
			Subtotal:					0,76400	0,76400

DESPESES AUXILIARS	1,50	%	0,03255
COST DIRECTE			2,96655
DESPESES INDIRECTES	3,00	%	0,08900
COST EXECUCIÓ MATERIAL			**3,05555**

P-51	P928-DX7R	m3	Subbase de sauló, amb estesa i piconatge del material al 98% del PM	Rend.: 1,000	28,98 €

				Unitats		Preu		Parcial	Import
Ma d'obra									
	A0D-0007	h	Manobre	0,050	/R x	23,17000	=	1,15850	
			Subtotal:					1,15850	1,15850

JUSTIFICACIÓ DE PREUS

PARTIDES D'OBRA

NÚM	CODI	UA	DESCRIPCIÓ						PREU
Maquinària									
	C151-002Z	h	Camión cisterna de 8 m3	0,025	/R x	56,52000	=	1,41300	
	C131-005G	h	Corró vibratori autopropulsat, de 12 a 14 t	0,050	/R x	67,72000	=	3,38600	
	C136-00F4	h	Motoniveladora pequeña	0,035	/R x	84,77000	=	2,96695	
					Subtotal:			7,76595	7,76595
Materials									
	B011-05ME	m3	Aigua	0,050	x	1,54000	=	0,07700	
	B03C-05NM	m3	Sablón sin cribar	1,150	x	16,62000	=	19,11300	
					Subtotal:			19,19000	19,19000
				DESPESES AUXILIARS		1,50	%		0,01738
				COST DIRECTE					28,13183
				DESPESES INDIRECTES		3,00	%		0,84395
				COST EXECUCIÓ MATERIAL					**28,97578**

P-52 **P934-ELAF** m3 Base de grava-ciment GC25 elaborada a central, amb una dotació de 3,5% sobre pes sec de ciment CEM II/B-L 32,5 N, amb estesa i piconatge del material al 100% del PM **Rend.: 1,000** **47,86** €

				Unitats		Preu		Parcial	Import
Ma d'obra									
	A0D-0007	h	Manobre	0,099	/R x	23,17000	=	2,29383	
					Subtotal:			2,29383	2,29383
Maquinària									
	C131-005G	h	Corró vibratori autopropulsat, de 12 a 14 t	0,039	/R x	67,72000	=	2,64108	
	C151-002Z	h	Camión cisterna de 8 m3	0,0025	/R x	56,52000	=	0,14130	
	C136-00F4	h	Motoniveladora pequeña	0,027	/R x	84,77000	=	2,28879	
					Subtotal:			5,07117	5,07117
Materials									
	B011-05ME	m3	Aigua	0,025	x	1,54000	=	0,03850	
	B035-05NZ	m3	Conglomerat de grava-ciment GC25, amb una dotació de 3,5% sobre pes sec de ciment CEM II/B-L 32,5 N, elaborat a central	1,050	x	37,17000	=	39,02850	
					Subtotal:			39,06700	39,06700
				DESPESES AUXILIARS		1,50	%		0,03441
				COST DIRECTE					46,46641
				DESPESES INDIRECTES		3,00	%		1,39399
				COST EXECUCIÓ MATERIAL					**47,86040**

Bus 4.0-Marqués d´Argentera
Pressupost del projecte executiu Bus 4.0 per l´automatització de les zones d´àrea Bus de Barcelona

JUSTIFICACIÓ DE PREUS

PARTIDES D'OBRA

NÚM	CODI	UA	DESCRIPCIÓ	PREU

P-53 **P9H6-I7DX** m2 Paviment de mescla bituminosa discontínua en calent, per a capes de trànsit BBTM, 11A PMB 45/80-65(BM-3c) amb betum modificat i granulat granític, per a una capa de trànsit de 3 cm de gruix, en entorn urbà amb dificultat de mobilitat, en voreres > 3 i <= 5 m d'amplària o calçada/plataforma única > 7 i <= 12 m d'amplària, sense afectació per serveis o elements de mobiliari urbà, en actuacions de més de 10 m2 **Rend.: 1,000** **6,90** €

				Unitats		Preu		Parcial	Import
Ma d'obra									
	A0D-0007	h	Manobre	0,00577	/R x	23,17000	=	0,13369	
	A0F-000S	h	Oficial 1a d'obra pública	0,00288	/R x	27,19000	=	0,07831	
					Subtotal:			0,21200	0,21200
Maquinària									
	C175-00G4	h	Estenedora per a paviments de mescla bituminosa	0,00144	/R x	53,72000	=	0,07736	
	C173-005K	h	Corró vibratori per a formigons i betums autopropulsat pneumàtic	0,00144	/R x	61,92000	=	0,08916	
	C131-005G	h	Corró vibratori autopropulsat, de 12 a 14 t	0,00144	/R x	67,72000	=	0,09752	
					Subtotal:			0,26404	0,26404
Materials									
	B9H8-1KFI	t	Mescla bituminosa discontínua en calent, per a capes de trànsit BBTM, 11A PMB 45/80-65(BM-3c) amb betum modificat i granulat granític	0,069	x	90,13000	=	6,21897	
					Subtotal:			6,21897	6,21897
				DESPESES AUXILIARS		1,50	%		0,00318
				COST DIRECTE					6,69819
				DESPESES INDIRECTES		3,00	%		0,20095
				COST EXECUCIÓ MATERIAL					**6,89914**

P-54 **P9L1-E97S** m2 Reg d'adherència amb emulsió bituminosa catiònica tipus C60B3/B2 ADH, amb dotació 1 kg/m2 **Rend.: 1,000** **0,25** €

				Unitats		Preu		Parcial	Import
Ma d'obra									
	A0E-000A	h	Manobre especialista	0,000	/R x	23,47000	=	0,00000	
					Subtotal:			0,00000	0,00000
Maquinària									
	C174-00GD	h	Escombradora autopropulsada	0,000	/R x	41,84000	=	0,00000	
	C170-0036	h	Camió cisterna per a reg asfàltic	0,000	/R x	28,19000	=	0,00000	
					Subtotal:			0,00000	0,00000
Materials									
	B057-06IQ	kg	Emulsió bituminosa catiònica amb un 60% de betum asfàltic, per a reg d'adherència tipus C60B3/B2 ADH, segons UNE-EN 13808	1,000	x	0,24000	=	0,24000	
					Subtotal:			0,24000	0,24000

JUSTIFICACIÓ DE PREUS

PARTIDES D'OBRA

NÚM	CODI	UA	DESCRIPCIÓ			PREU
			DESPESES AUXILIARS	1,50 %		0,00000
			COST DIRECTE			0,24000
			DESPESES INDIRECTES	3,00 %		0,00720
			COST EXECUCIÓ MATERIAL			**0,24720**

P-55 PARAMPQ u Subministrament i instal·lació de proteccions per ampliar en una sortida el quadre d'enllumenat existent a la zona considerada.
L'ampliació consistirà en el submnisytrament i instal·lació d'Interruptor diferencial de classe AC, de 40A, bipolar (2P), 0,3A sensib. nterruptor automàtic Schneider iC60N 2P 10A C 6000A Acc, Substitució de mecanisme (magnetotèrmic, diferencial, etc.) en quadre.
La partida també inclou la legalització d'instal.lacions mitjançant Memòria Tècnica de Disseny simplificada o reduïda en els casos:
per acollir-se a la instrucció 1/2015, per modificacions de potències, per canvis amb punts de llum existents o per canvis de fins a 10 punts de llum per manteniment, que no requereixin estudi lumínic.
Inclou, elaboració i tramitació de tota la documentació necessaria, Industria i companyia elèctrica subministradora. Inclou despeses i taxes.

Rend.: 1,000 **840,98** €

COST DIRECTE			816,48544
DESPESES INDIRECTES	3,00 %		24,49456
COST EXECUCIÓ MATERIAL			**840,9800**

P-56 PBA3-DXMF m Pintat sobre paviment de marca vial longitudinal contínua per a ús temporal i no retrorreflectant, tipus T-NR, de 15 cm d'amplària, amb plàstic d'aplicació en fred de dos components de color groc, aplicada mecànicament mitjançant polvorització

Rend.: 1,000 **1,75** €

				Unitats		Preu		Parcial	Import
Ma d'obra									
	A0F-0015	h	Oficial 1a per a seguretat i salut	0,012	/R x	32,59000	=	0,39108	
	A0D-0009	h	Manobre per a seguretat i salut	0,006	/R x	21,70000	=	0,13020	
					Subtotal:			0,52128	0,52128
Maquinària									
	C1B0-006F	h	Màquina per a pintar bandes de vial, autopropulsada, per a seguretat i salut	0,006	/R x	41,84000	=	0,25104	
					Subtotal:			0,25104	0,25104
Materials									
	BBA1-2XWP	kg	Plàstic d'aplicació en fred de dos components de color groc, per a marques vials	0,153	x	6,00000	=	0,91800	
					Subtotal:			0,91800	0,91800

Bus 4.0-Marqués d´Argentera
Pressupost del projecte executiu Bus 4.0 per l´automatització de les zones d´àrea Bus de Barcelona

JUSTIFICACIÓ DE PREUS

PARTIDES D'OBRA

NÚM	CODI	UA	DESCRIPCIÓ			PREU
			DESPESES AUXILIARS	1,50 %		0,00782
			COST DIRECTE			1,69814
			DESPESES INDIRECTES	3,00 %		0,05094
			COST EXECUCIÓ MATERIAL			**1,74908**

P-57 PBB5-65XX u Rètol adhesiu (MIE-RAT.10) de pas provisional de peatons, pvc, 0.7mm de gruix i dimensions 500x300mm

Rend.: 1,000 **12,92** €

				Unitats		Preu		Parcial	Import
Materials									
	BBB1-19NX	u	Senyal pvc 500x300mm desviació via peatonal	1,000	x	12,54000	=	12,54000	
					Subtotal:			12,54000	12,54000

COST DIRECTE			12,54000
DESPESES INDIRECTES	3,00 %		0,37620
COST EXECUCIÓ MATERIAL			**12,91620**

P-58 PBB8-65KD u Senyal d'advertència, normalitzada amb pictograma negre sobre fons groc, de forma triangular amb el cantell negre, costat major 41 cm, amb cartell explicatiu rectangular, per ser vista fins 12 m de distància, fixada i amb el desmuntatge inclòs

Rend.: 1,000 **49,36** €

				Unitats		Preu		Parcial	Import
Ma d'obra									
	A0D-0009	h	Manobre per a seguretat i salut	1,000	/R x	21,70000	=	21,70000	
					Subtotal:			21,70000	21,70000
Materials									
	BBB0-19MO	u	Cartell explicatiu rectangular per a fixar mecànicament amb llegenda indicativa d'advertència, amb el text en negre sobre fons groc amb el cantell negre, costat major 41 cm per ésser vist fins 12 m, per a seguretat i salut	1,000	x	15,00000	=	15,00000	
	BBB4-19MF	u	Senyal d'advertència, normalitzada amb pictograma negre sobre fons groc, de forma triangular amb el cantell negre, costat major 41 cm, per ésser vista fins 12 m, per a seguretat i salut	1,000	x	11,01000	=	11,01000	
					Subtotal:			26,01000	26,01000

DESPESES AUXILIARS	1,00 %		0,21700
COST DIRECTE			47,92700
DESPESES INDIRECTES	3,00 %		1,43781
COST EXECUCIÓ MATERIAL			**49,36481**

JUSTIFICACIÓ DE PREUS

PARTIDES D'OBRA

NÚM	CODI	UA	DESCRIPCIÓ				PREU
P-59	PBBJ-5677	u	Placa amb pintura reflectant circular de 60 cm de diàmetre, per a senyals de trànsit, fixada i amb el desmuntatge inclòs	Rend.:	1,000		67,13 €

				Unitats		Preu		Parcial	Import
Ma d'obra									
	A0D-0009	h	Manobre per a seguretat i salut	1,000	/R x	21,70000	=	21,70000	
			Subtotal:					21,70000	21,70000
Materials									
	BBL1-0RMQ	u	Placa circular, de D 60 cm, amb pintura reflectant, per a 2 usos, per a seguretat i salut	1,000	x	43,26000	=	43,26000	
			Subtotal:					43,26000	43,26000
			DESPESES AUXILIARS		1,00	%			0,21700
			COST DIRECTE						65,17700
			DESPESES INDIRECTES		3,00	%			1,95531
			COST EXECUCIÓ MATERIAL						**67,13231**

NÚM	CODI	UA	DESCRIPCIÓ				PREU
P-60	PBC0-65L5	u	Balisa lluminosa d'alta intensitat estroboscòpica recarregable i amb el desmuntatge inclòs	Rend.:	1,000		127,17 €

				Unitats		Preu		Parcial	Import
Ma d'obra									
	A0D-0009	h	Manobre per a seguretat i salut	0,120	/R x	21,70000	=	2,60400	
			Subtotal:					2,60400	2,60400
Materials									
	BBC1-19NZ	u	Balisa lluminosa d'alta intensitat estroboscòpica recarregable, per a seguretat i salut	1,000	x	114,25000	=	114,25000	
	BBL0-FFTO	u	Suport metàl·lic de balisa lluminosa per a tub i barrera, per a seguretat i salut	1,000	x	6,59000	=	6,59000	
			Subtotal:					120,84000	120,84000
			DESPESES AUXILIARS		1,00	%			0,02604
			COST DIRECTE						123,47004
			DESPESES INDIRECTES		3,00	%			3,70410
			COST EXECUCIÓ MATERIAL						**127,17414**

NÚM	CODI	UA	DESCRIPCIÓ				PREU
P-61	PBC5-56GO	u	Con de plàstic reflector de 75 cm d'alçària	Rend.:	1,000		18,28 €

				Unitats		Preu		Parcial	Import
Ma d'obra									
	A0D-0009	h	Manobre per a seguretat i salut	0,025	/R x	21,70000	=	0,54250	
			Subtotal:					0,54250	0,54250
Materials									
	BBC7-0R8S	u	Con d'abalisament de plàstic reflector de 75 cm d'alçària, per a 2 usos, per a seguretat i salut	1,000	x	17,20000	=	17,20000	

Bus 4.0-Marqués d´Argentera
Pressupost del projecte executiu Bus 4.0 per l´automatització de les zones d´àrea Bus de Barcelona

JUSTIFICACIÓ DE PREUS

PARTIDES D'OBRA

NÚM	CODI	UA	DESCRIPCIÓ	PREU

				Subtotal:			17,20000	17,20000
			DESPESES AUXILIARS	1,00	%			0,00543
			COST DIRECTE					17,74793
			DESPESES INDIRECTES	3,00	%			0,53244
			COST EXECUCIÓ MATERIAL					**18,28036**

NÚM	CODI	UA	DESCRIPCIÓ				PREU
P-62	PBCD-56H6	m	Tanca mòbil metàl·lica de 2,5 m de llargària i 1 m d'alçària i amb el desmuntatge inclòs	Rend.:	1,000		6,49 €

				Unitats		Preu		Parcial	Import
Ma d'obra									
	A0D-0009	h	Manobre per a seguretat i salut	0,060	/R x	21,70000	=	1,30200	
			Subtotal:					1,30200	1,30200
Materials									
	BBCI-0R99	m	Tanca mòbil metàl·lica de 2,5 m de llargària i 1 m d'alçària, per a 4 usos, per a seguretat i salut	0,400	x	12,47000	=	4,98800	
			Subtotal:					4,98800	4,98800
			DESPESES AUXILIARS		1,00	%			0,01302
			COST DIRECTE						6,30302
			DESPESES INDIRECTES		3,00	%			0,18909
			COST EXECUCIÓ MATERIAL						**6,49211**

NÚM	CODI	UA	DESCRIPCIÓ				PREU
P-63	PG33-E6A1	m	Cable amb conductor de coure de tensió assignada0,6/1 kV, de designació RVFV, construcció segons norma UNE 21123-2, tripolar, de secció 3x10 mm2, amb armadura de fleix d'acer i coberta del cable de PVC, classe de reacció al foc Eca segons la norma UNE-EN 50575, col·locat en tub	Rend.:	1,000		4,35 €

				Unitats		Preu		Parcial	Import
Ma d'obra									
	A0F-000E	h	Oficial 1a electricista	0,040	/R x	28,69000	=	1,14760	
	A01-FEPD	h	Ajudant electricista	0,040	/R x	24,61000	=	0,98440	
			Subtotal:					2,13200	2,13200
Materials									
	BG33-G2TV	m	Cable amb conductor de coure de tensió assignada0,6/1 kV, de designació RVFV, construcció segons norma UNE 21123-2, tripolar, de secció 3x10 mm2, amb armadura de fleix d'acer i coberta del cable de PVC, classe de reacció al foc Eca segons la norma UNE-EN 50575	1,020	x	2,02000	=	2,06040	
			Subtotal:					2,06040	2,06040

JUSTIFICACIÓ DE PREUS

PARTIDES D'OBRA

NÚM	CODI	UA	DESCRIPCIÓ	PREU

DESPESES AUXILIARS	1,50 %		0,03198
COST DIRECTE			4,22438
DESPESES INDIRECTES	3,00 %		0,12673
COST EXECUCIÓ MATERIAL			**4,35111**

P-64 **PP47-65WA** u Cable de xarxa de 4 parells, amb 2 connectors RJ45, categoria 6 U/UTP, de 0,5 a 1,6 m de llargària, col·locat **Rend.: 1,000** **9,89** €

				Unitats		Preu		Parcial	Import
Ma d'obra									
	A01-FEPH	h	Ajudant muntador	0,030	/R x	24,65000	=	0,73950	
	A0F-000R	h	Oficial 1a muntador	0,030	/R x	28,69000	=	0,86070	
			Subtotal:					1,60020	1,60020
Materials									
	BP47-1A5A	u	Cable de xarxa de 4 parells, amb 2 connectors RJ45 categoria 6 U/UTP, de 0,5 a 1,6 m de llargària	1,000	x	7,98000	=	7,98000	
			Subtotal:					7,98000	7,98000

DESPESES AUXILIARS	1,50 %		0,02400
COST DIRECTE			9,60420
DESPESES INDIRECTES	3,00 %		0,28813
COST EXECUCIÓ MATERIAL			**9,89233**

P-65 **PP7NZ0001** u Armari metàl·lic d'intemperie IP65 amb bastidor tipus rack 19´´, de 42 unitats d'alçària, de 1950x520x520 mm (alçària x amplària x fondària), de planxa d'acer galvanitzat i pintat amb pintura de poliester, d'1 compartiment, amb 1 porta amb tanca antivandàlica amb pany, clau i carenat, amb sòcol de 300 mm d'alçaria i teuladeta, equipat i col·locat. **Rend.: 1,000** **4.859,08** €

				Unitats		Preu		Parcial	Import
Ma d'obra									
	A0D-0007	h	Manobre	1,000	/R x	23,17000	=	23,17000	
	A01-FEPH	h	Ajudant muntador	2,000	/R x	24,65000	=	49,30000	
	A0F-000R	h	Oficial 1a muntador	2,000	/R x	28,69000	=	57,38000	
			Subtotal:					129,85000	129,85000
Materials									
	BP79-1AFW	u	Caixa de fibra òptica fixa, extraïble, per a terminació directe, per a 24 connector SC simplex/LC duplex, d'1 unitat d'alçària, per a armaris rack 19´´	2,000	x	38,35000	=	76,70000	
	BP7L-1AGA	u	Regleta d'alimentació fixa, amb 6 bases schucko 2P+T de 16 A i 250 V, i un interruptor bipolar de 16 A, per a armaris rack 19´´, d'1 unitat d'alçària, muntatge horitzontal	1,000	x	39,72000	=	39,72000	
	BGWD-0AS	u	Part proporcional d'accessoris per a interruptors magnetotèrmics	1,000	x	0,45000	=	0,45000	
	BG49-18HA	u	Interruptor automàtic magnetotèrmic de 16 A d'intensitat nominal, tipus PIA corba B, bipolar (2P),	1,000	x	51,51000	=	51,51000	

JUSTIFICACIÓ DE PREUS

PARTIDES D'OBRA

NÚM	CODI	UA	DESCRIPCIÓ						PREU
			de 15000 A de poder de tall segons UNE-EN 60898 i de 15 kA de poder de tall segons UNE-EN 60947-2, de 3 mòduls DIN de 18 mm d'amplària, per a muntar en perfil DIN						
	BP73Z0001	u	Armari metàl·lic d'intemperie IP65 amb bastidor tipus rack 19´´, de 42 unitats d'alçària, de 1950x520x520 mm (alçària x amplària x fondària), de planxa d'acer galvanitzat i pintat amb pintura de poliester, d'1 compartiment, amb 1 porta amb tanca antivandàlica amb pany, clau i carenat, amb sòcol de 300 mm d'alçaria i teuladeta	1,000	x	3.800,00000	=	3.800,00000	
	BPW7Z001	u	Part proporcional d'accessoris per a armaris	1,000	x	105,25000	=	105,25000	
	BP7G-1AET	u	Panell integrat fix, equipat amb 16 connectors RJ45 categoria 6a S/FTP, per a muntar sobre bastidor rack 19´´, d'1 unitat d'alçària, amb organitzador de cables	1,000	x	166,58000	=	166,58000	
	BP7ZZ0000	u	Panell passafils rack 19´´ 1U 4 boques vertical i 2 horitzontals	2,000	x	10,26000	=	20,52000	
	BG4D-H5RX	u	Interruptor magnetotèrmic-diferencial amb reconnexió automàtica, de 63 A d'intensitat nominal, bipolar, protecció diferencial classe A superimmunitzada, sensibilitat de dispar ajustable de 0,03 A fins a 1 A, temps de dispar ajustable de 0,1 a 1 s, característica de dispar instantània o selectiva, interruptor magnetotèrmic corba C de 6 kA de poder de tall (UNE-EN 60898), reconnexió diferencial 10/3 (10 reconnexions en 3 minuts), reconnexió magnetotèrmica 2/3 (2 reconnexions en 3 minuts), per col·locar perfil DIN	1,000	x	325,03000	=	325,03000	
			Subtotal:						4.585,76000	4.585,76000

DESPESES AUXILIARS	1,50 %		1,94775
COST DIRECTE			4.717,55775
DESPESES INDIRECTES	3,00 %		141,52673
COST EXECUCIÓ MATERIAL			**4.859,08448**

P-66 **PPA0Z9990002** u Subministrament i instal·lació en bàcul o paret existent, de placa de senyalització d'existència de videocàmera segons l'annex 2 de l'Ordre de 29 de juny de 2001, de regulació dels mitjans pels quals s'informa de l'existència de videocàmeres fixes instal·lades. **Rend.: 1,000** **106,85** €

				Unitats		Preu		Parcial	Import
Ma d'obra									
	A01-FEPH	h	Ajudant muntador	0,250	/R x	24,65000	=	6,16250	
	A0F-000R	h	Oficial 1a muntador	0,250	/R x	28,69000	=	7,17250	
			Subtotal:					13,33500	13,33500
Materials									
	BPA0Z9990	u	Placa de senyalització d'existència de videocàmeres d'acer galvanitzat de forma rectangular, amb 25 cm de base i 50 cm d'alçada i amb els cantons quadrats. Color, tipografia i composició d'acord amb les prescripcions de l'annex 2 de l'Ordre de 29 de juny de 2001, de regulació dels mitjans pels quals s'informa de l'existència de videocàmeres fixes instal·lades per la policia de la Generalitat i les policies locals de Catalunya en llocs públics.	1,000	x	90,20000	=	90,20000	

JUSTIFICACIÓ DE PREUS

PARTIDES D'OBRA

NÚM	CODI	UA	DESCRIPCIÓ		PREU
			Subtotal:	90,20000	90,20000
			DESPESES AUXILIARS 1,50 %		0,20003
			COST DIRECTE		103,73503
			DESPESES INDIRECTES 3,00 %		3,11205
			COST EXECUCIÓ MATERIAL		**106,84708**
	PPAZ0001	u	Manteniment anual de les instal·lacions, segons els termes inclosos al al plec de prescripcions tècniques del projecte **Rend.: 1,000**		**515,00** €
			COST DIRECTE		500,00000
			DESPESES INDIRECTES 3,00 %		15,00000
			COST EXECUCIÓ MATERIAL		**515,0000**
P-67	**PPAZ0019**	u	Servei de manteniment durant els dos primers anys tal com s'indica en els termes inclosos en el pla de manteniment del projecte. **Rend.: 1,000**		**1.030,00** €

	Unitats		Preu		Parcial	Import
Partides d'obra						
PPAZ0001 u Manteniment anual de les instal·lacions, segons els termes inclosos al al plec de prescripcions tècniques del projecte	2,000	x	500,00000	=	1.000,00000	
Subtotal:					1.000,00000	1.000,00000

COST DIRECTE		1.000,00000
DESPESES INDIRECTES	3,00 %	30,00000
COST EXECUCIÓ MATERIAL		**1.030,00000**

P-68	**PQU1-49TH**	u	Banc de fusta, de 3,5 m de llargària i 0,4 m d'amplària, amb capacitat per a 5 persones, col·locat i amb el desmuntatge inclòs **Rend.: 1,000**		**25,90**	€

	Unitats		Preu		Parcial	Import
Ma d'obra						
A0D-0009 h Manobre per a seguretat i salut	0,150	/R x	21,70000	=	3,25500	
Subtotal:					3,25500	3,25500
Materials						
BQU1-0THX u Banc de fusta de 3,5 m de llargària i 0,4 m d'amplària, amb capacitat per a 5 persones per a 4 usos, per a seguretat i salut	0,250	x	87,23000	=	21,80750	
Subtotal:					21,80750	21,80750

DESPESES AUXILIARS	2,50 %	0,08138
COST DIRECTE		25,14388
DESPESES INDIRECTES	3,00 %	0,75432
COST EXECUCIÓ MATERIAL		**25,89819**

JUSTIFICACIÓ DE PREUS

PARTIDES D'OBRA

NÚM	CODI	UA	DESCRIPCIÓ	PREU
P-69	**PQU4-65LW**	u	Forn microones per a escalfar menjars, col·locat i amb el desmuntatge inclòs **Rend.: 1,000**	**73,12** €

				Unitats		Preu		Parcial	Import
Ma d'obra									
	A0D-0009	h	Manobre per a seguretat i salut	0,050	/R x	21,70000	=	1,08500	
			Subtotal:					1,08500	1,08500
Materials									
	BQU4-19O7	u	Forn microones, per a 2 usos, per a seguretat i salut	1,000	x	69,88000	=	69,88000	
			Subtotal:					69,88000	69,88000

DESPESES AUXILIARS	2,50 %	0,02713
COST DIRECTE		70,99213
DESPESES INDIRECTES	3,00 %	2,12976
COST EXECUCIÓ MATERIAL		**73,12189**

P-70	**PQUI-566W**	u	Nevera elèctrica, de 100 l de capacitat, col·locada i amb el desmuntatge inclòs **Rend.: 1,000**		**112,07**	€

				Unitats		Preu		Parcial	Import
Ma d'obra									
	A0D-0009	h	Manobre per a seguretat i salut	0,350	/R x	21,70000	=	7,59500	
			Subtotal:					7,59500	7,59500
Materials									
	BQUF-0TI6	u	Nevera elèctrica, de 100 l de capacitat, per a 2 usos, per a seguretat i salut	1,000	x	101,10000	=	101,10000	
			Subtotal:					101,10000	101,10000

DESPESES AUXILIARS	1,50 %	0,11393
COST DIRECTE		108,80893
DESPESES INDIRECTES	3,00 %	3,26427
COST EXECUCIÓ MATERIAL		**112,07319**

P-71	**PQUM-566Y**	u	Recipient per a recollida d'escombraries, de 100 l de capacitat, col·locat i amb el desmuntatge inclòs **Rend.: 1,000**		**46,78**	€

				Unitats		Preu		Parcial	Import
Ma d'obra									
	A0D-0009	h	Manobre per a seguretat i salut	0,100	/R x	21,70000	=	2,17000	
			Subtotal:					2,17000	2,17000
Materials									
	BQUI-0TI8	u	Recipient per a recollida d'escombraries de 100 l de capacitat, per a seguretat i salut	1,000	x	43,19000	=	43,19000	
			Subtotal:					43,19000	43,19000

JUSTIFICACIÓ DE PREUS

PARTIDES D'OBRA

NÚM	CODI	UA	DESCRIPCIÓ	PREU

DESPESES AUXILIARS	2,50 %		0,05425
COST DIRECTE			45,41425
DESPESES INDIRECTES	3,00 %		1,36243
COST EXECUCIÓ MATERIAL			**46,77668**

P-72 **PQUO-5671** u Taula de fusta amb tauler de melamina, de 3,5 m de llargària i 0,8 m d'amplària, amb capacitat per a 10 persones, col·locada i amb el desmuntatge inclòs **Rend.: 1,000** **32,11** €

				Unitats		Preu		Parcial	Import
Ma d'obra									
	A0D-0009	h	Manobre per a seguretat i salut	0,350	/R x	21,70000	=	7,59500	
			Subtotal:					7,59500	7,59500
Materials									
	BQUK-0TI0	u	Taula de fusta amb tauler de melamina, de 3,5 m de llargària i 0,8 m d'amplària, amb capacitat per a 10 persones per a 4 usos, per a seguretat i salut	0,250	x	93,55000	=	23,38750	
			Subtotal:					23,38750	23,38750

DESPESES AUXILIARS	2,50 %	0,18988
COST DIRECTE		31,17238
DESPESES INDIRECTES	3,00 %	0,93517
COST EXECUCIÓ MATERIAL		**32,10755**

Bus 4.0-Marqués d´Argentera
Pressupost del projecte executiu Bus 4.0 per l´automatització de les zones d´àrea Bus de Barcelona

JUSTIFICACIÓ DE PREUS

PARTIDES ALÇADES

NÚM	CODI	UA	DESCRIPCIÓ	PREU

XPA1ZIM1 pa En l'hipotètic cas que apareguin enterraments, cal preveure una partida per a la realització de fotogrametria. **Rend.: 1,000** **1.500,00** €

COST DIRECTE	1.500,00000
COST EXECUCIÓ MATERIAL	**1.500,0000**

XPA1ZIM2 pa En l'hipotètic cas que apareguin enterraments, cal preveure una partida per a la realització de treballs de neteja, consolidació i tractament de restes arqueològiques. **Rend.: 1,000** **715,00** €

COST DIRECTE	715,00000
COST EXECUCIÓ MATERIAL	**715,0000**

XPA1ZIM3 pa Partida de previsió per a possibles canvis en els amidaments de materials requerits o costos addicionals no previstos. **Rend.: 1,000** **1.200,00** €

COST DIRECTE	1.200,00000
COST EXECUCIÓ MATERIAL	**1.200,0000**

XPA1ZIM4 pa Partida de previsió per, si escau, substituir suports d'enllumenat o per la gestió de connexions elèctriques en armaris elèctrics de control. **Rend.: 1,000** **500,00** €

COST DIRECTE	500,00000
COST EXECUCIÓ MATERIAL	**500,0000**

XPA1ZIM5 pa Partida per preveure un sobrecost per treballs nocturns i/o festius a les partides corresponents del pressupost, a més, es pot requerir mà d'obra addicional per completar tasques dins del termini establert. Aquesta partida assegura que es puguin contractar recursos addicionals sense sobrepassar el pressupost. **Rend.: 1,000** **1.300,00** €

COST DIRECTE	1.300,00000
COST EXECUCIÓ MATERIAL	**1.300,0000**

XPA1ZIM6 pa Els amidaments inicials poden necessitar ajustos durant la fase d'implementació. Això pot incloure variacions en la longitud del cablejat, ajustos en les dimensions dels materials o adaptacions en la instal·lació dels components. La partida de contingència cobreix aquests ajustos de manera eficient. **Rend.: 1,000** **1.500,00** €

COST DIRECTE	1.500,00000
COST EXECUCIÓ MATERIAL	**1.500,0000**

JUSTIFICACIÓ DE PREUS

PARTIDES ALÇADES

NÚM	CODI	UA	DESCRIPCIÓ		PREU	
	XPA1ZIM7	pa	Durant l'execució del projecte, poden produir-se modificacions en les condicions de l'entorn, ja sigui per variacions en la infraestructura existent, l'aparició d'obstacles imprevistos o la necessitat de revinil·lar o substituir la senyalització vertical. Això inclou, així mateix, el repintat de la senyalització horitzontal i l'ajustament a noves normatives aplicables. Aquesta partida està dissenyada per absorbir aquests canvis, garantint la continuïtat dels treballs sense haver de renegociar el pressupost inicial, assegurant així una gestió flexible i eficient del projecte.	**Rend.: 1,000**	**1.200,00**	€
				COST DIRECTE	1.200,00000	
				COST EXECUCIÓ MATERIAL	**1.200,0000**	
	XPA1ZIM8	pa	Instal·lació d'escomeses provisionals destinades a posar en servei les instal·lacions de manera temporal i segura en cas que no sigui possible connectar-se a la xarxa d'enllumenat existent. Aquesta partida garanteix el subministrament elèctric necessari per al desenvolupament de l'obra independentment de la disponibilitat de la xarxa.	**Rend.: 1,000**	**500,00**	€
				COST DIRECTE	500,00000	
				COST EXECUCIÓ MATERIAL	**500,0000**	
	XPA1ZIM9	pa	En l'hipotètic cas que apareguin enterraments, cal preveure una partida per als estudis antropològics dels individus exhumats i les diverses analítiques necessàries.	**Rend.: 1,000**	**715,00**	€
				COST DIRECTE	715,00000	
				COST EXECUCIÓ MATERIAL	**715,0000**	

JUSTIFICACIÓ DE PREUS

ALTRES

CODI	UA	DESCRIPCIÓ	PREU	
0123	u	legalització instal·lació elèctrica	1.065,90000	€
BHTERR	ut	Subministrament de placa de cu de 500x500x3 mm per a la presa de terra, inclòs connexió a la instal·lació de la presa de terra amb cable de 50 mm2 despullat. totalment instal·lat i en funcionament.	105,60000	€

PRESSUPOST Data: 11/12/24 Pàg.: 1

Obra 01 Pressupost 23334-2
Capítol 01 DEMOLICIONS I EXCAVACIONS

NUM.	CODI	UA	DESCRIPCIÓ	PREU	AMIDAMENT	IMPORT
1	F9Z1U010	m	Tall amb serra de disc de paviment de mescles bituminoses o formigó fins a 30 cm de fondària. (P - 13)	6,60	504,400	3.329,04
2	F2191306	m	Demolició de vorada col·locada sobre formigó, amb martell trencador muntat sobre retroexcavadora i càrrega manual i mecànica de runa sobre camió o contenidor (P - 3)	5,15	2,400	12,36
3	F2194H11	m2	Demolició de paviment de panots col·locats sobre terra, de fins a 0,6 m d'amplària, amb compressor amb mitjans mecànics i càrrega sobre camió (P - 4)	7,20	149,760	1.078,27
4	F2194XL5	m2	DEMOLICIÓ DE PAVIMENTS ASFàLTICS DE QUALSEVOL TIPUS I QUASEVOL AMPLÀRIA, AMB MITJANS MECÀNICS I/O MANUALS, AMB UN GRUIX MÀXIM DE 40 CM, INCLÓS BASES I SUBBASES, FINS I TOT DE FORMIGÓ. INCLOU CÀRREGA MANUAL I/O MECÀNICA DE RUNA SOBRE CAMIÓ O CONTENIDOR. INCLOU EL POSSIBLE TRÀFIC INTERIOR. INCLÒS CLASSIFICACIÓ A PEU D'OBRA DE RESIDUS DE LA CONSTRUCCIÓ EN RESIDUS INERTS, NO ESPECIALS I ESPECIALS AMB MITJANS MANUALS. (P - 5)	7,71	130,000	1.002,30
5	F222H422	m3	Excavació de pou aïllat de fins a 2 m de fondària, en terreny compacte, amb mitjans mecànics i càrrega mecànica del material excavat (P - 6)	11,64	2,545	29,62
6	P221E-AWDQ	m3	Excavació de rasa en presència de serveis fins a 2 m de fondària, en terreny de trànsit (SPT >50), realitzada amb retroexcavadora i amb les terres deixades a la vora (P - 47)	17,93	110,567	1.982,47
7	P221K-TG43	m3	Excavació de cala, per a localització de serveis, amb mitjans manuals i reblert i compactació de terres seleccionades de la pròpia excavació, sense pedres (P - 48)	99,72	3,000	299,16
8	XPA1ZIM3	pa	Partida de previsió per a possibles canvis en els amidaments de materials requerits o costos addicionals no previstos. (P - 0)	1.200,00	1,000	1.200,00

TOTAL Capítol 01.01 8.933,22

Obra 01 Pressupost 23334-2
Capítol 02 BÀCULS, ARMARIS I CANALITZACIONS

NUM.	CODI	UA	DESCRIPCIÓ	PREU	AMIDAMENT	IMPORT
1	FHTERS	u	Subministrament i instal·lació de placa de cu de 500x500x3 mm per a la presa de terra, inclòs connexió a la instal·lació de la xarxa de terra amb cable de 16 mm2 amb aillament de 750 V. totalment instal·lat i en funcionament. (P - 22)	108,77	1,000	108,77
2	FDKX002	u	Marc amb tapa de pas lliure 60x60 cm i frontises. Tot segons el plec de condicions tècniques del departament d'enllumenat. Tapa: o Realitzada en fosa dúctil ISO 1083/En 1563. o Compleixi amb la norma UNE EN-124. o Certificat AENOR de producte vigent. o Superfície metàl·lica antilliscant. o Extraible, obrir mes de 90º i coma màxim 120º i ha de tenir un dispositiu anti tancament de bloqueig de seguretat a un angle> o = a 90º. o 27 kg de pes (tot el dispositiu 39 kg) Marc: o Realitzada en acer galvanitzat en calent laminat segons ISO 630. o Dimensions 60x60 cm a pericons de creuament de cal9ada i davant quadre i40x40 cm a pericons de canvi de direcció o intermedis. Manipulació o Esfor9 d'aixecament entorn als 15 kg.	185,95	9,000	1.673,55

EUR

PRESSUPOST Data: 11/12/24 Pàg.: 2

			o Desbloqueig i obertura amb clau. o La clau de bloqueig serveix per la seva manipulació una vegada bloquejada la tapa. (P - 17)			
3	FGODK2X12-	u	Pericó de 60x60x75 cm (P - 21)	157,69	9,000	1.419,21
4	FDG7DB01	m	Canalització de comunicacions amb tubs de PE amb 2 unitats de tub corbable corrugat de polietilè, de doble capa, llisa la interior i corrugada l'exterior, de 110 mm de diàmetre nominal, aïllant i no propagador de la flama , resistència a l'impacte de 28 J, resistència a compressió de 450 N, per a canalitzacions soterrades, situada en vorera o calçada, reblert amb sorra fins a 25 cm per sobre de la generatriu superior del tub més alt, banda continua de senyalització, de PE, situada a la part superior de la rasa, fil guia a cada tub, part proporcional d'accessoris d'unió, separadors i obturadors (P - 16)	18,27	219,450	4.009,35
5	FDG5I0A5	m	Canalització de comunicacions amb 1 tub de PE amb 1 unitat de tub corbable corrugat de polietilè, de doble capa, llisa la interior i corrugada l'exterior, de 63 mm de diàmetre nominal, aïllant i no propagador de la flama , resistència a l'impacte de 20 J, resistència a compressió de 450 N, per a canalitzacions soterrades, situada en vorera o calçada, reblert amb sorra fins a 25 cm per sobre de la generatriu superior del tub més alt, banda continua de senyalització, de PE, situada a la part superior de la rasa, fil guia a pel tub, part proporcional d'accessoris d'unió, separadors i obturadors. (P - 14)	13,43	45,150	606,36
6	FDG5I0A7	m	Canalització de comunicacions amb 3 tubs de PE amb 3 unitats de tub corbable corrugat de polietilè, de doble capa, llisa la interior i corrugada l'exterior, de 63 mm de diàmetre nominal, aïllant i no propagador de la flama , resistència a l'impacte de 20 J, resistència a compressió de 450 N, per a canalitzacions soterrades, situada en vorera o calçada, reblert amb sorra fins a 25 cm per sobre de la generatriu superior del tub més alt, banda continua de senyalització, de PE, situada a la part superior de la rasa, fil guia a pel tub, part proporcional d'accessoris d'unió, separadors i obturadors. (P - 15)	19,79	0,200	3,96
7	XPA1ZIM5	pa	Partida per preveure un sobrecost per treballs nocturns i/o festius a les partides corresponents del pressupost, a més, es pot requerir mà d'obra addicional per completar tasques dins del termini establert. Aquesta partida assegura que es puguin contractar recursos addicionals sense sobrepassar el pressupost. (P - 0)	1.300,00	1,000	1.300,00
8	PPA0Z9990002	u	Subministrament i instal·lació en bàcul o paret existent, de placa de senyalització d'existència de videocàmera segons l'annex 2 de l'Ordre de 29 de juny de 2001, de regulació dels mitjans pels quals s'informa de l'existència de videocàmeres fixes instal·lades. (P - 66)	106,85	1,000	106,85
9	PP7NZ0001	u	Armari metàl·lic d'intemperie IP65 amb bastidor tipus rack 19´´, de 42 unitats d'alçària, de 1950x520x520 mm (alçària x amplària x fondària), de planxa d'acer galvanitzat i pintat amb pintura de poliester, d'1 compartiment, amb 1 porta amb tanca antivandàlica amb pany, clau i carenat, amb sòcol de 300 mm d'alçaria i teuladeta, equipat i col·locat. (P - 65)	4.859,08	1,000	4.859,08
10	FGIGU1ARZ2	u	Fonamentació per a armari de comunicacions a l'intemperie de 520x520x1950 (amplària x llargària x alçària) mm amb base de formigó de 620x620x300 (amplària x llargària x alçària) mm cúbics mínim. (P - 20)	85,93	1,000	85,93

TOTAL Capítol 01.02 14.173,06

Obra 01 Pressupost 23334-2
Capítol 03 CABLEJAT

NUM.	CODI	UA	DESCRIPCIÓ	PREU	AMIDAMENT	IMPORT
1	PP47-65WA	u	Cable de xarxa de 4 parells, amb 2 connectors RJ45, categoria 6 U/UTP, de 0,5 a 1,6 m de llargària, col·locat (P - 64)	9,89	91,140	901,37

EUR

PRESSUPOST Data: 11/12/24 Pàg.: 3

2	EG161432	u	Caixa de derivació rectangular de plàstic, de 100x160 mm, amb grau de protecció IP-65, muntada superficialment, inclòs part proporcional de borns de connexió. (P - 2)	27,97	5,000	139,85
3	PG33-E6A1	m	Cable amb conductor de coure de tensió assignada0,6/1 kV, de designació RVFV, construcció segons norma UNE 21123-2, tripolar, de secció 3x10 mm2, amb armadura de fleix d'acer i coberta del cable de PVC, classe de reacció al foc Eca segons la norma UNE-EN 50575, col·locat en tub (P - 63)	4,35	230,050	1.000,72
4	XPA1ZIM6	pa	Els amidaments inicials poden necessitar ajustos durant la fase d'implementació. Això pot incloure variacions en la longitud del cablejat, ajustos en les dimensions dels materials o adaptacions en la instal·lació dels components. La partida de contingència cobreix aquests ajustos de manera eficient. (P - 0)	1.500,00	1,000	1.500,00

TOTAL Capítol 01.03 **3.541,94**

Obra 01 Pressupost 23334-2
Capítol 04 ALTRES

NUM.	CODI	UA	DESCRIPCIÓ	PREU	AMIDAMENT	IMPORT
1	ILEGINEL	u	Projecte i/o memòria tècnica de diseny, visats i tots els tràmits necessaris per a la legalització de la instal·lació elèctrica, inclòs taxes i honoraris per fer l'acta d'inspecció inicial si fos necessari i inscripció de la instal·lació d'electricitat al registre de seguretat de la generalitat. (P - 42)	1.097,88	1,000	1.097,88
2	FG00Z03	u	Partida d'actualització d'inventari (INCA) (P - 18)	593,40	1,000	593,40
3	PPAZ0019	u	Servei de manteniment durant els dos primers anys tal com s'indica en els termes inclosos en el pla de manteniment del projecte. (P - 67)	1.030,00	1,000	1.030,00

TOTAL Capítol 01.04 **2.721,28**

Obra 01 Pressupost 23334-2
Capítol 05 SEGURETAT I SALUT
Títol 01 PROTECCIÓ INDIVIDUAL

NUM.	CODI	UA	DESCRIPCIÓ	PREU	AMIDAMENT	IMPORT
1	H1411111	u	Casco de seguridad para uso normal, contra golpes, de polietileno con un peso máximo de 400 g, homologado según UNE-EN 812 (P - 23)	5,34	2,000	10,68
2	H1424340	u	Gafas de seguridad herméticas para esmerillar, con montura de cazoleta de policarbonato con respiradores y apoyo nasal, adaptables con cinta elástica, con visores circulares de 50 mm de D roscados en la montura, homologadas según UNE-EN 167 y UNE-EN 168 (P - 24)	7,70	2,000	15,40
3	H1481131	u	Mono de trabajo, de poliéster y algodón, con bolsillos exteriores (P - 33)	10,70	2,000	21,40
4	H1482111	u	Camisa de trabajo, de algodón, con bolsillos exteriores (P - 34)	9,29	2,000	18,58
5	H1483344	u	Pantalón de trabajo para construcción de obras lineales en servicio, de poliéster y algodón (65%-35%), color amarillo, trama 240, con bolsillos interiores y tiras reflectantes, homologados según UNE-EN 340 (P - 35)	9,23	2,000	18,46
6	H1484110	u	Camiseta de trabajo, de algodón (P - 36)	2,42	2,000	4,84
7	H1489890	u	Chaqueta de trabajo para montajes y/o trabajos mecánicos, de poliéster y algodón (65%-35%), color azul vergara, trama 240, con bolsillos, homologada según UNE-EN 340 (P - 38)	12,10	2,000	24,20
8	H1485800	u	Chaleco reflectante con tiras reflectantes en la cintura, en el pecho y en la espalda, homologada según UNE-EN 471 (P - 37)	13,87	2,000	27,74
9	H1455710	u	Pareja de guantes de alta resistencia al corte y abrasión para chatarra, con dedos y palma de caucho rugoso sobre soporte de algodón, y sujeción elástica a la muñeca, homologados según UNE-EN 388 y UNE-EN 420 (P - 28)	2,80	2,000	5,60

Bus 4.0-Marqués d´Argentera
Pressupost del projecte executiu Bus 4.0 per l´automatització de les zones d´àrea Bus de Barcelona

PRESSUPOST Data: 11/12/24 Pàg.: 4

10	H1463253	u	Pareja de botas dieléctricas resistentes a la humedad, de piel rectificada, con tobillera acolchada suela antideslizante y antiestática, cuña amortiguadora para el talón, lengüeta de fuelle, de desprendimiento rápido, sin herramienta metálica, con puntera reforzada, homologadas según DIN 4843 (P - 29)	56,31	2,000	112,62
11	H147D501	u	Sistema anticaída compuesto por un arnés anticaída con tirantes, bandas secundarias, bandas subglutias, bandas de muslo, apoyo dorsal para sujeción, elementos de ajuste, elemento dorsal de enganche de arnés anticaída y hebilla, incorporado a un subsistema antica absorbente de energía, homologado según UNE-EN 361, UNE-EN 362, UNE-EN 364, UNE-EN 365 y UNE-EN 355 (P - 31)	188,46	1,000	188,46
12	H147RA00	m	Cuerda de poliamida de alta tenacidad, de 16 mm de diámetro, para sirga de cinturón de seguridad (P - 32)	4,80	2,000	9,60
13	H147A300	u	Dispositivo antibloqueo, para sujetar el cinturón de seguridad a una cuerda de 16 mm de D, de aleación ligera, de calidad F5 (P - 30)	86,23	2,000	172,46
14	H1441201	u	Mascarilla autofiltrante contra pizcas y vapores tóxicos, homologada según UNE-EN 405 (P - 26)	0,69	45,000	31,05
15	H1445003	u	Mascarilla de protección respiratoria, homologada según UNE-EN 140 (P - 27)	1,47	2,000	2,94
16	H1432012	u	Protector auditivo de auricular, ensamblado en la cabeza con arnés y orejeras antirruido, homologado según UNE-EN 352-1 y UNE-EN 458 (P - 25)	18,73	2,000	37,46

TOTAL Títol 01.05.01 **701,49**

Obra 01 Pressupost 23334-2
Capítol 05 SEGURETAT I SALUT
Títol 02 PROTECCIÓ COLECTIVA

NUM.	CODI	UA	DESCRIPCIÓ	PREU	AMIDAMENT	IMPORT
1	P6AC-D7DZ	m	Tanca mòbil, de 2 m d'alçària, d'acer galvanitzat, amb malla electrosoldada de 90x150 mm i de 4.5 i 3,5 mm de D, bastidor de 3.5x2 m de tub de 40 mm de D, fixat a peus prefabricats de formigó, i amb el desmuntatge inclòs (P - 50)	3,06	303,000	927,18
2	PBCD-56H6	m	Tanca mòbil metàl·lica de 2,5 m de llargària i 1 m d'alçària i amb el desmuntatge inclòs (P - 62)	6,49	35,000	227,15
3	P6A1-D7EB	u	Porta de planxa preformada d'acer galvanitzat de 2 fulla batent de 3 m de llum de pas i 2 m d'alçària, amb bastiment de tub d'acer galvanitzat, per a tanca mòbil de malla metàl·lica i per a 2 usos, per a seguretat i salut i amb el desmuntatge inclòs (P - 49)	345,22	1,000	345,22
4	P1512-35FA	m2	Plataforma metàl·lica per a pas de persones per sobre de rases, d'amplada <= 1 m, de planxa d'acer de 8 mm de gruix, amb el desmuntatge inclòs (P - 43)	6,50	7,500	48,75

TOTAL Títol 01.05.02 **1.548,30**

Obra 01 Pressupost 23334-2
Capítol 05 SEGURETAT I SALUT
Títol 03 SENYALITZACIÓ

NUM.	CODI	UA	DESCRIPCIÓ	PREU	AMIDAMENT	IMPORT
1	PBC0-65L5	u	Balisa lluminosa d'alta intensitat estroboscòpica recarregable i amb el desmuntatge inclòs (P - 60)	127,17	4,000	508,68
2	HBB2RA61	u	Rètol informatiu d'informació de les obres i restricció de pas, fixada i amb el desmuntatge inclòs. (P - 39)	250,75	1,000	250,75
3	PBB8-65KD	u	Senyal d'advertència, normalitzada amb pictograma negre sobre fons groc, de forma triangular amb el cantell negre, costat major 41 cm, amb cartell explicatiu rectangular, per ser vista fins 12 m de distància,	49,36	6,000	296,16

PRESSUPOST Data: 11/12/24 Pàg.: 5

			fixada i amb el desmuntatge inclòs (P - 58)			
4	PBBJ-5677	u	Placa amb pintura reflectant circular de 60 cm de diàmetre, per a senyals de trànsit, fixada i amb el desmuntatge inclòs (P - 59)	67,13	3,000	201,39
5	PBB5-65XX	u	Rètol adhesiu (MIE-RAT.10) de pas provisional de peatons, pvc, 0.7mm de gruix i dimensions 500x300mm (P - 57)	12,92	4,000	51,68
6	PBC5-56GO	u	Con de plàstic reflector de 75 cm d'alçària (P - 61)	18,28	20,000	365,60
7	PBA3-DXMF	m	Pintat sobre paviment de marca vial longitudinal contínua per a ús temporal i no retrorreflectant, tipus T-NR, de 15 cm d'amplària, amb plàstic d'aplicació en fred de dos components de color groc, aplicada mecànicament mitjançant polvorització (P - 56)	1,75	480,000	840,00

TOTAL Títol 01.05.03 **2.514,26**

Obra 01 Pressupost 23334-2
Capítol 05 SEGURETAT I SALUT
Títol 04 INSTAL·LACIONS PROVISIONALS

NUM.	CODI	UA	DESCRIPCIÓ	PREU	AMIDAMENT	IMPORT
1	HQU1B150	mes	Lloguer de mòdul prefabricat per a equipament sanitaris a obra de 3,7x2,4 m amb tancaments formats per placa de dues planxes d'acer prelacat i aïllament interior de 40mm de gruix i paviment format per tauler aglomarat hidròfug amb acabat de PVC sobre xapa galvanitzada i llana mineral de vidre, instal·lació elèctrica 1 punt de llum, interruptor, endolls i protecció diferencial, i equipat amb 2 inodors, 2 dutxes, lavabo col·lectiu amb 2 aixetes i termos elèctric 50 litres (P - 40)	60,39	1,500	90,59
2	HQU1B350	u	Transport, entrega, retirada, muntatge i desmuntatge de mòdul prefabricat per a equipament sanitaris a obra de 3,7x2,4 m amb tancaments formats per placa de dues planxes d'acer prelacat i aïllament interior de 40mm de gruix i paviment format per tauler aglomarat hidròfug amb acabat de PVC sobre xapa galvanitzada i llana mineral de vidre, instal·lació elèctrica 1 punt de llum, interruptor, endolls i protecció diferencial, i equipat amb 2 inodors, 2 dutxes, lavabo col·lectiu amb 2 aixetes i termos elèctric 50 litres (P - 41)	209,38	1,000	209,38
3	PQUI-566W	u	Nevera elèctrica, de 100 l de capacitat, col·locada i amb el desmuntatge inclòs (P - 70)	112,07	1,000	112,07
4	PQUO-5671	u	Taula de fusta amb tauler de melamina, de 3,5 m de llargària i 0,8 m d'amplària, amb capacitat per a 10 persones, col·locada i amb el desmuntatge inclòs (P - 72)	32,11	1,000	32,11
5	PQUM-566Y	u	Recipient per a recollida d'escombraries, de 100 l de capacitat, col·locat i amb el desmuntatge inclòs (P - 71)	46,78	1,000	46,78
6	PQU4-65LW	u	Forn microones per a escalfar menjars, col·locat i amb el desmuntatge inclòs (P - 69)	73,12	1,000	73,12
7	PQU1-49TH	u	Banc de fusta, de 3,5 m de llargària i 0,4 m d'amplària, amb capacitat per a 5 persones, col·locat i amb el desmuntatge inclòs (P - 68)	25,90	1,000	25,90

TOTAL Títol 01.05.04 **589,95**

Obra 01 Pressupost 23334-2
Capítol 06 ESCOMESES I CONNEXIONS DE SERVEI

NUM.	CODI	UA	DESCRIPCIÓ	PREU	AMIDAMENT	IMPORT
1	PARAMPQ	u	Subministrament i instal·lació de proteccions per ampliar en una sortida el quadre d'enllumenat existent a la zona considerada. L'ampliació consistirà en el submnisytrament i instal·lació d'Interruptor diferencial de classe AC, de 40A, bipolar (2P), 0,3A sensib. nterruptor automàtic Schneider iC60N 2P 10A C 6000A Acc, Substitució de mecanisme (magnetotèrmic, diferencial, etc.) en quadre. La partida també inclou la legalització d'instal.lacions mitjançant Memòria Tècnica de Disseny simplificada o reduïda en els casos:	840,98	1,000	840,98

Bus 4.0-Marqués d´Argentera
Pressupost del projecte executiu Bus 4.0 per l´automatització de les zones d´àrea Bus de Barcelona

PRESSUPOST Data: 11/12/24 Pàg.: 6

			per acollir-se a la instrucció 1/2015, per modificacions de potències, per canvis amb punts de llum existents o per canvis de fins a 10 punts de llum per manteniment, que no requereixin estudi lumínic. Inclou, elaboració i tramitació de tota la documentació necessaria, Industria i companyia elèctrica subministradora. Inclou despeses i taxes. (P - 55)			
2	XPA1ZIM4	pa	Partida de previsió per, si escau, substituir suports d'enllumenat o per la gestió de connexions elèctriques en armaris elèctrics de control. (P - 0)	500,00	1,000	500,00
3	XPA1ZIM8	pa	Instal·lació d'escomeses provisionals destinades a posar en servei les instal·lacions de manera temporal i segura en cas que no sigui possible connectar-se a la xarxa d'enllumenat existent. Aquesta partida garanteix el subministrament elèctric necessari per al desenvolupament de l'obra independentment de la disponibilitat de la xarxa. (P - 0)	500,00	1,000	500,00

TOTAL Capítol 01.06 **1.840,98**

Obra 01 Pressupost 23334-2
Capítol 07 GESTIÓ DE RESIDUS

NUM.	CODI	UA	DESCRIPCIÓ	PREU	AMIDAMENT	IMPORT
1	E2RA71H0	m3	Transport de residus a centre de reciclatge, a monodipòsit, a abocador específic o a centre de recollida i transferència, amb camió i temps d'espera per a la càrrega a màquina, amb qualsevol recorregut. Incloent disposició controlada a centre de reciclatge de residus de formigó o aglomerat (residus inerts). Incloent disposició controlada a abocador específic de residus no especials. Inclós descàrrega i canon de vertit. Inclòs el temps d'espera per la càrrega i la descàrrega. Inclòs el pagament de totes les taxes. Amidament sobre perfil de demolició. (P - 1)	15,39	113,112	1.740,79

TOTAL Capítol 01.07 **1.740,79**

Obra 01 Pressupost 23334-2
Capítol 08 SUPORT ALS INSTAL·LADORS

NUM.	CODI	UA	DESCRIPCIÓ	PREU	AMIDAMENT	IMPORT
1	FG00Z01	u	Partida d'ajuts a l'instal·lador. (P - 19)	604,77	1,000	604,77

TOTAL Capítol 01.08 **604,77**

Obra 01 Pressupost 23334-2
Capítol 09 REPOSICIONS

NUM.	CODI	UA	DESCRIPCIÓ	PREU	AMIDAMENT	IMPORT
1	F961Y225	m	Vorada de pedra granítica escairada, buixardada, de forma recta, de 20x25 cm, col·locada sobre base de formigó HM-20/P/40/I de 25 a 30 cm d'alçària (P - 9)	56,68	2,400	136,03
2	P9H6-I7DX	m2	Paviment de mescla bituminosa discontínua en calent, per a capes de trànsit BBTM, 11A PMB 45/80-65(BM-3c) amb betum modificat i granulat granític, per a una capa de trànsit de 3 cm de gruix, en entorn urbà amb dificultat de mobilitat, en voreres > 3 i <= 5 m d'amplària o calçada/plataforma única > 7 i <= 12 m d'amplària, sense afectació per serveis o elements de mobiliari urbà, en actuacions de més de 10 m2 (P - 53)	6,90	130,000	897,00
3	F9H1V120	t	Mescla bituminosa en calent, fabricada a temperatura normal, tipus AC 16 surf D B60/70 amb àrid granític, amb granulat per a rodament i betum asfàltic de penetració. Està inclòs fins un 5% de reciclat de	68,05	14,950	1.017,35

			mescla bituminosa. Col.locada a l'obra amb una compactació del 98% de l'assaig Marshall (P - 12)			
4	F9H1V110	t	Mescla bituminosa en calent, fabricada a temperatura normal, tipus AC 22 bin S B60/70 amb àrid calcari, amb granulat per a base i betum asfàltic de penetració. Està inclòs fins un 10% de reciclat de mescla bituminosa. Col.locada a l'obra amb una compactació del 98% de l'assaig Marshall (P - 11)	65,83	20,930	1.377,82
5	P9L1-E97S	m2	Reg d'adherència amb emulsió bituminosa catiònica tipus C60B3/B2 ADH, amb dotació 1 kg/m2 (P - 54)	0,25	130,000	32,50
6	F9E1V010	m2	Paviment de panot per a vorera gris de 20x20x4 cm, classe 1a, preu superior, col·locat a l'estesa amb morter de ciment pòrtland 1:6 i beurada de ciment pòrtland (P - 10)	27,00	171,360	4.626,72
7	F9365G51	m3	Base de formigó HM-20/P/20/I, de consistència plàstica i grandària màxima del granulat 20 mm, abocat amb transport interior mecànic amb estesa i vibratge manual, amb acabat reglejat (P - 8)	90,10	47,449	4.275,15
8	P934-ELAF	m3	Base de grava-ciment GC25 elaborada a central, amb una dotació de 3,5% sobre pes sec de ciment CEM II/B-L 32,5 N, amb estesa i piconatge del material al 100% del PM (P - 52)	47,86	5,720	273,76
9	P928-DX7R	m3	Subbase de sauló, amb estesa i piconatge del material al 98% del PM (P - 51)	28,98	18,850	546,27
10	F228A60F	m3	Rebliment i piconatge de rasa d'amplària més de 0,35 i fins a 1,5 m, amb material adequat de la pròpia excavació, en tongades de gruix de fins a 25 cm, utilitzant picó vibrant, amb compactació del 95% PM (P - 7)	12,98	42,997	558,10
11	XPA1ZIM7	pa	Durant l'execució del projecte, poden produir-se modificacions en les condicions de l'entorn, ja sigui per variacions en la infraestructura existent, l'aparició d'obstacles imprevistos o la necessitat de revinil·lar o substituir la senyalització vertical. Això inclou, així mateix, el repintat de la senyalització horitzontal i l'ajustament a noves normatives aplicables. Aquesta partida està dissenyada per absorbir aquests canvis, garantint la continuïtat dels treballs sense haver de renegociar el pressupost inicial, assegurant així una gestió flexible i eficient del projecte. (P - 0)	1.200,00	1,000	1.200,00

TOTAL	**Capítol**	**01.09**	**14.940,70**

Obra	01	Pressupost 23334-2
Capítol	10	ARQUEOLOGIA

NUM.	CODI	UA	DESCRIPCIÓ	PREU	AMIDAMENT	IMPORT
1	P1A2-AL06	u	Jornada de supervisió d'arqueòleg director de buidats o extraccions de terres i runes, amb la presa de dades per a la realització de l'informe final (P - 44)	311,96	18,000	5.615,28
2	P1A2-Z001	u	Redacció de l'informe arqueològic que inclou la memòria del projecte d'intervenció i taxes (P - 46)	2.807,64	1,000	2.807,64

TOTAL	**Capítol**	**01.10**	**8.422,92**

Obra	01	Pressupost 23334-2
Capítol	11	SUPORT A L'ARQUEOLOGIA

NUM.	CODI	UA	DESCRIPCIÓ	PREU	AMIDAMENT	IMPORT
1	P1A2-AL07	u	Aquesta partida es una previsió per l'augment de feina de camp que es pot produir en el moment que es localitzin restes arqueològiques i s'hagin d'excavar de manera que s'afegiran dos oficials d'arqueologia. (P - 45)	216,20	14,000	3.026,80
2	XPA1ZIM9	pa	En l'hipotètic cas que apareguin enterraments, cal preveure una partida per als estudis antropològics dels individus exhumats i les diverses analítiques necessàries. (P - 0)	715,00	1,000	715,00

Bus 4.0-Marqués d´Argentera
Pressupost del projecte executiu Bus 4.0 per l´automatització de les zones d´àrea Bus de Barcelona

3	XPA1ZIM1	pa	En l'hipotètic cas que apareguin enterraments, cal preveure una partida per a la realització de fotogrametria. (P - 0)	1.500,00	1,000	1.500,00
4	XPA1ZIM2	pa	En l'hipotètic cas que apareguin enterraments, cal preveure una partida per a la realització de treballs de neteja, consolidació i tractament de restes arqueològiques. (P - 0)	715,00	1,000	715,00

TOTAL	**Capítol**	**01.11**	**5.956,80**

RESUM DE PRESSUPOST

Data: 11/12/24 Pàg.: 1

NIVELL 2: Capítol			Import
Capítol	01.01	DEMOLICIONS I EXCAVACIONS	8.933,22
Capítol	01.02	BÀCULS, ARMARIS I CANALITZACIONS	14.173,06
Capítol	01.03	CABLEJAT	3.541,94
Capítol	01.04	ALTRES	2.721,28
Capítol	01.05	SEGURETAT I SALUT	5.354,00
Capítol	01.06	ESCOMESES I CONNEXIONS DE SERVEI	1.840,98
Capítol	01.07	GESTIÓ DE RESIDUS	1.740,79
Capítol	01.08	SUPORT ALS INSTAL·LADORS	604,77
Capítol	01.09	REPOSICIONS	14.940,70
Capítol	01.10	ARQUEOLOGIA	8.422,92
Capítol	01.11	SUPORT A L'ARQUEOLOGIA	5.956,80
Obra	**01**	**Pressupost 23334-2**	**68.230,46**
			68.230,46

NIVELL 1: Obra			Import
Obra	01	Pressupost 23334-2	68.230,46
			68.230,46

PRESSUPOST D'EXECUCIÓ PER CONTRACTE

PRESSUPOST D'EXECUCIÓ MATERIAL.....	68.230,46
13 % DESPESES GENERALS SOBRE 68.230,46.....	8.869,96
6 % BENEFICI INDUSTRIAL SOBRE 68.230,46.....	4.093,83

PRESSUPOST D'EXECUCIÓ PER CONTRACTE 81.194,25

21 % IVA SOBRE 81.194,25.....	17.050,79

TOTAL PRESSUPOST PER CONTRACTE AMB IVA INCLÒS 98.245,04

Aquest pressupost d'execució per contracte (IVA inclòs) puja a

noranta-vuit mil dos-cents quaranta-cinc euros amb quatre cèntims

PRESSUPOST PER CONEIXEMENT DE L'ADMINISTRACIÓ

PRESSUPOST D'EXECUCIÓ MATERIAL	68.230,46
13 % DESPESES GENERALS SOBRE 68.230,46	8.869,96
6 % BENEFICI INDUSTRIAL SOBRE 68.230,46	4.093,83

PRESSUPOST D'EXECUCIÓ PER CONTRACTE 81.194,25

Control de qualitat	5.793,67
21 % IVA SOBRE 86.987,92	18.267,46

TOTAL PRESSUPOST AMB IVA INCLÒS 105.255,38

Aquest pressupost per coneixement de l'administració (IVA inclòs) puja a

cent cinc mil dos-cents cinquanta-cinc euros amb trenta-vuit cèntims

projecta
infraestructures digitals

ANNEX DEL DESENVOLUPAMENT DE LES OBRES DEL PROJECTE EXECUTIU DE LA SOLUCIÓ BUS 4.0 PER LES ZONES D'APARCAMENT DE BUSOS TURÍSTICS DE BARCELONA

Projecte 2: Marqués d'Argentera

Desembre 2024

B:SM Barcelona de Serveis Municipals

Ajuntament de Barcelona

Finançat per la Unió Europea NextGenerationEU

Plan de Recuperación, Transformación y Resiliencia

Next Generation Catalunya

Generalitat de Catalunya Departament d'Empresa i Treball

Finançat per la Unió Europea NextGenerationEU

Plan de Recuperación, Transformación y Resiliencia

Next Generation Catalunya

Generalitat de Catalunya Departament d'Empresa i Treball

B C N P r o j e c t a A s s o c i a t s, S.L. C / París 207 5è 1a 08008 Barcelona
Tel. 9 3 7 4 5 0 4 3 1 e-mail: bcnprojecta@bcnprojecta.com
www.bcnprojecta.com

ÍNDEX DE CONTINGUTS

1 Memòria explicativa 2

1.1 Criteris generals 2

1.2 Gestió per fases 2

1.2.1 Fase inicial: Anul·lacions 2
1.2.2 Fase 1: Primera actuació en vorera 2
1.2.3 Fase 2: Segona actuació en vorera i una part de calçada 3
1.2.4 Fase 3: Tercera actuació per vorera i una part de calçada 3
1.2.5 Fase 4: Actuació per vorera i primera part de l'encreuament per calçada 3
1.2.6 Fase 5: Segona part de l'encreuament per calçada 3
1.2.7 Fase 6: Tercera part de l'encreuament per calçada 4
1.2.8 Fase 7: Vallat i actuació en la vorera 4
1.2.9 Fase 8: Vallat i actuació en la vorera i el quadre elèctric 4
1.2.10 Fase 9: Vallat i actuació en la vorera i calçada 4
1.2.11 Fase 10: Vallat i actuació en la meitat de calçada 4
1.2.12 Fase 11: Tercera part de l'encreuament per calçada 5
1.2.13 Fase 12: Vallat i actuació en la vorera 5
1.2.14 Fase 13: Vallat i actuació en la vorera 5

B C N P r o j e c t a A s s o c i a t s, S.L. C / París 207 5è 1a 08008 Barcelona
Tel. 9 3 7 4 5 0 4 3 1 e-mail: bcnprojecta@bcnprojecta.com
www.bcnprojecta.com

1 MEMÒRIA EXPLICATIVA

L'objecte d'aquest annex és definir les mesures adequades per mantenir en servei els vials afectats per les obres a realitzar i establir els criteris perquè les obres tinguin la menor afectació en el trànsit viari existent.

1.1 CRITERIS GENERALS

• Caldrà estudiar el pas provisional per a vianants, mantenint una amplada lliure de 1,80 metres.

• Cal garantir l'accessibilitat als comerços, habitatges, aparcaments i serveis.

• Durant les obres es garantirà l'accés als vehicles d'emergència dins l'àmbit de l'obra.

• Caldrà considerar, si s'escau, l'afectació al transport públic i el seu desviament.

• Les zones d'acopi i les casetes d'obra s'hauran de pactar amb els serveis tècnics del Districte.

• El projecte preveurà tota la senyalització de l'obra i el tipus de tancament a implantar, així com les proteccions i mesures a emprar.

• Els tancaments a la zona de calçada seran de tipus New Jersey (formigó o plàstic ple d'aigua).

• La maquinària emprada en l'obra serà proporcional i ajustada als espais disponibles i afectats.

• En tots els aspectes de l'obra es compliran els requeriments del Manual de Qualitat.

• En tots els casos, el projecte garantirà la restitució dels elements viaris i de senyalització horitzontal i vertical, de manera que es permeti un retorn de la vialitat amb total seguretat.

• Cal minimitzar l'ús de grups electrògens, que s'hauran de situar a llocs allunyats de les façanes i hauran de complir la normativa europea relativa als límits d'emissions de gasos i partícules contaminants.

1.2 GESTIÓ PER FASES

El desenvolupament de l'obra es realitzarà en diverses fases, cadascuna planificada amb detall per garantir el compliment estricte de les indicacions establertes, així com la correcta instal·lació dels vallats i la gestió òptima del trànsit. Per a cada fase del projecte, s'ha elaborat un plànol específic que mostra les senyalitzacions i mesures de seguretat necessàries per assegurar que el treball es desenvolupi en un entorn segur i ben organitzat.

A continuació, es descriuen detalladament les diferents fases del projecte, incloent-hi les especificacions tècniques rellevants i les mesures preventives adoptades per minimitzar l'impacte de les obres en l'entorn immediat i en els usuaris de la via pública.

1.2.1 FASE INICIAL: ANUL·LACIONS

Aquesta fase prepara l'obra per iniciar les etapes d'actuació.

- **Anul·lació**: Aquesta mesura implica l'anul·lació dels serveis durant les obres.
- **Delimitació de la zona d'aplicació**: Es delimita tota l'àrea que afectarà l'obra.

1.2.2 FASE 1: PRIMERA ACTUACIÓ EN VORERA

En aquesta primera fase de l'obra sobre el terreny, es duen a terme actuacions a vorera.

- **Vallat de la zona d'actuació**: Es col·locarà un vallat tipus rivisa per vorera i tipus New Jersey de formigó per la part de la calçada, amb l'objectiu de garantir la seguretat dels vianants i delimitar clarament la zona d'intervenció.

- **Delimitació de la zona d'aplec i gestió de residus**: Es delimitarà l'àrea amb un vallat tipus rivisa a la part de la vorera i un vallat tipus New Jersey de formigó a la part de la calçada. Aquesta zona servirà per emmagatzemar materials, maquinària i per ubicar les instal·lacions provisionals, com barracons i lavabos per al personal de l'obra.

BCN Projecta Associats, S.L. C/ París 207 5è 1a 08008 Barcelona
Tel. 937 450 431 e-mail: bcnprojecta@bcnprojecta.com
www.bcnprojecta.com

- **Finalització del tram d'obra en la zona d'actuació**: Un cop completades les intervencions, es restablirà la vorera amb la pavimentació definitiva, i es retiraran les senyalitzacions i tanques provisionals per retornar l'espai a la seva funcionalitat habitual.

1.2.3 FASE 2: SEGONA ACTUACIÓ EN VORERA I UNA PART DE CALÇADA

Aquesta fase es centra en les actuacions per vorera del Marqués d'Argentera:

- **Vallat de la zona d'actuació**: Es col·locarà un vallat tipus rivisa per vorera amb l'objectiu de garantir la seguretat dels vianants i delimitar clarament la zona d'intervenció. Es col·locaran plataformes salva rases per poder entrar als diferents edificis.

- **Seguretat i desviament del trànsit**: Es garantirà el pas parcial dels vehicles mentre es treballa a la calçada, amb una gestió segura del trànsit. S'instal·larà senyalització per redirigir els vehicles cap als altres carrils, indicant l'estretament de la calçada.

- **Finalització del tram d'obra en la zona d'actuació**: Un cop finalitzats els treballs, es restablirà la vorera i la calçada amb la pavimentació i asfalt definitius, i es retiraran les senyalitzacions i tanques provisionals, recuperant la normalitat a la zona.

1.2.4 FASE 3: TERCERA ACTUACIÓ PER VORERA I UNA PART DE CALÇADA

Aquesta fase es centra en les actuacions per vorera del Marqués d'Argentera:

- **Vallat de la zona d'actuació**: Es col·locarà un vallat tipus rivisa per vorera amb l'objectiu de garantir la seguretat dels vianants i delimitar clarament la zona d'intervenció. Es col·locaran plataformes salva rases per poder entrar als diferents edificis.

- **Seguretat i desviament del trànsit**: Es garantirà el pas parcial dels vehicles mentre es treballa a la calçada, amb una gestió segura del trànsit. S'instal·larà senyalització per redirigir els vehicles cap als altres carrils, indicant l'estretament de la calçada.

- **Finalització del tram d'obra en la zona d'actuació**: Un cop finalitzats els treballs, es restablirà la vorera i la calçada amb la pavimentació i asfalt definitius, i es retiraran les senyalitzacions i tanques provisionals, recuperant la normalitat a la zona.

1.2.5 FASE 4: ACTUACIÓ PER VORERA I PRIMERA PART DE L'ENCREUAMENT PER CALÇADA

En aquesta fase, l'objectiu és intervenir en la primera meitat de la calçada i actuar en la vorera:

- **Vallat de la zona d'actuació de calçada**: Es col·locarà un vallat lleuger metàl·lic de color groc al voltant de l'àrea d'actuació per garantir la seguretat dels vianants i delimitar la zona de treball. Es col·locaran senyals d'afectació de recorregut de vianants.

- **Seguretat i desviament del trànsit**: Es garantirà el pas parcial dels vehicles mentre es treballa a la calçada, amb una gestió segura del trànsit. S'instal·larà senyalització per redirigir els vehicles cap als altres carrils, indicant l'estretament de la calçada.

- **Vallat de la zona d'actuació de vorera**: Es col·locarà un vallat tipus rivisa per la part de vorera i tipus New Jersey de formigó per la part de calçada, amb l'objectiu de garantir la seguretat dels vianants i delimitar clarament la zona d'intervenció. Es col·locaran plataformes salva rases per poder entrar als diferents edificis.

- **Finalització del tram d'obra en la zona d'actuació**: Un cop finalitzats els treballs, es restablirà la vorera i la calçada amb la pavimentació i asfalt definitius, i es retiraran les senyalitzacions i tanques provisionals, recuperant la normalitat a la zona.

1.2.6 FASE 5: SEGONA PART DE L'ENCREUAMENT PER CALÇADA

En aquesta fase, l'objectiu és intervenir en la meitat de l'encreuament de calçada:

- **Vallat de la zona d'actuació**: Es col·locarà un vallat lleuger metàl·lic de color groc al voltant de l'àrea d'actuació per garantir la seguretat dels vianants i delimitar la zona de treball.

- **Seguretat i desviament del trànsit**: Es garantirà el pas parcial dels vehicles mentre es treballa a la calçada, amb una gestió segura del trànsit. S'instal·larà senyalització per redirigir els vehicles cap als altres carrils, indicant l'estretament de la calçada.

- **Finalització del tram d'obra en la zona d'actuació**: Un cop acabats els treballs, es restabliran la vorera i la calçada amb paviment i asfalt definitius, i es retiraran totes les senyalitzacions i tanques provisionals.

BCN Projecta Associats, S.L. C / París 207 5è 1a 08008 Barcelona
Tel. 937 450 431 e-mail: bcnprojecta@bcnprojecta.com
www.bcnprojecta.com

1.2.7 FASE 6: TERCERA PART DE L'ENCREUAMENT PER CALÇADA

En aquesta fase, l'objectiu és intervenir en la segona meitat del pas de vianants:

- **Vallat de la zona d'actuació**: Es col·locarà un vallat lleuger metàl·lic de color groc al voltant de l'àrea d'actuació per garantir la seguretat dels vianants i delimitar la zona de treball.
- **Seguretat i desviament del trànsit**: Es garantirà el pas parcial dels vehicles mentre es treballa a la calçada, amb una gestió segura del trànsit. S'instal·larà senyalització per redirigir els vehicles cap als altres carrils, indicant l'estretament de la calçada. Es farà desviació del carril bici.
- **Finalització de l'obra**: Un cop completats els treballs, es restabliran la vorera i calçada amb la pavimentació i calçada definitius, i es retiraran totes les senyalitzacions i tanques provisionals.

1.2.8 FASE 7: VALLAT I ACTUACIÓ EN LA VORERA

En aquesta fase, l'objectiu és intervenir en la vorera del Marqués d'Argentera:

- **Delimitació de la zona d'aplicació**: Es delimitarà l'àrea amb un vallat tipus rivisa a la part de la vorera i a la part en contacte amb la calçada es ficarà un vallat tipus New Jersey de formigó.
- **Intervenció en la vorera**: Es procedirà a l'excavació i a la instal·lació dels serveis. Es farà desviació del carril bici.
- **Finalització de l'obra**: Un cop completats els treballs, es restablirà la vorera amb la pavimentació definitiva, i es retiraran totes les senyalitzacions i tanques provisionals.

1.2.9 FASE 8: VALLAT I ACTUACIÓ EN LA VORERA I EL QUADRE ELÈCTRIC

En aquesta fase, l'objectiu és intervenir en la vorera del Marqués d'Argentera:

- **Delimitació de la zona d'aplicació**: Es delimitarà l'àrea amb un vallat tipus rivisa. Es col·locaran senyals d'afectació de recorregut de vianants.
- **Intervenció en la vorera**: Es procedirà a l'excavació, a la instal·lació dels serveis i actuació del quadre elèctric.
- **Finalització de l'obra**: Un cop completats els treballs d'instal·lació i actuació al quadre elèctric, es restablirà la vorera amb la pavimentació definitiva, i es retiraran totes les senyalitzacions i tanques provisionals.

1.2.10 FASE 9: VALLAT I ACTUACIÓ EN LA VORERA I CALÇADA

En aquesta fase, l'objectiu és intervenir en la primera meitat de la calçada i actuar en la vorera:

- **Vallat de la zona d'actuació de calçada**: Es col·locarà un vallat lleuger metàl·lic de color groc al voltant de l'àrea d'actuació per garantir la seguretat dels vianants i delimitar la zona de treball. Es col·locaran senyals d'afectació de recorregut de vianants.
- **Seguretat i desviament del trànsit**: Es garantirà el pas parcial dels vehicles mentre es treballa a la calçada, amb una gestió segura del trànsit. S'instal·larà senyalització per redirigir els vehicles cap als altres carrils, indicant l'estretament de la calçada.
- **Vallat de la zona d'actuació de vorera**: Es col·locarà un vallat tipus rivisa per la part de vorera i tipus New Jersey de formigó per la part de calçada, amb l'objectiu de garantir la seguretat dels vianants i delimitar clarament la zona d'intervenció. Es col·locaran plataformes salva rases per poder entrar als diferents edificis.
- **Finalització del tram d'obra en la zona d'actuació**: Un cop finalitzats els treballs, es restablirà la vorera i la calçada amb la pavimentació i asfalt definitius, i es retiraran les senyalitzacions i tanques provisionals, recuperant la normalitat a la zona.

1.2.11 FASE 10: VALLAT I ACTUACIÓ EN LA MEITAT DE CALÇADA

En aquesta fase, l'objectiu és intervenir en la meitat de l'encreuament de calçada:

- **Vallat de la zona d'actuació**: Es col·locarà un vallat lleuger metàl·lic de color groc al voltant de l'àrea d'actuació per garantir la seguretat dels vianants i delimitar la zona de treball.

BCN Projecta Associats, S.L. C/ París 207 5è 1a 08008 Barcelona
Tel. 937 450 431 e-mail: bcnprojecta@bcnprojecta.com
www.bcnprojecta.com

- **Seguretat i desviament del trànsit**: Es garantirà el pas parcial dels vehicles mentre es treballa a la calçada, amb una gestió segura del trànsit. S'instal·larà senyalització per redirigir els vehicles cap als altres carrils, indicant l'estretament de la calçada.

- **Finalització del tram d'obra en la zona d'actuació**: Un cop acabats els treballs, es restabliran la vorera i la calçada amb paviment i asfalt definitius, i es retiraran totes les senyalitzacions i tanques provisionals.

1.2.12 FASE 11: TERCERA PART DE L'ENCREUAMENT PER CALÇADA

En aquesta fase, l'objectiu és intervenir en la segona meitat de calçada:

- **Vallat de la zona d'actuació**: Es col·locarà un vallat lleuger metàl·lic de color groc al voltant de l'àrea d'actuació per garantir la seguretat dels vianants i delimitar la zona de treball.

- **Seguretat i desviament del trànsit**: Es garantirà el pas parcial dels vehicles mentre es treballa a la calçada, amb una gestió segura del trànsit. S'instal·larà senyalització per redirigir els vehicles cap als altres carrils, indicant l'estretament de la calçada. Es farà desviació del carril bici.

- **Finalització de l'obra**: Un cop completats els treballs, es restabliran la vorera i calçada amb la pavimentació i calçada definitius, i es retiraran totes les senyalitzacions i tanques provisionals.

1.2.13 FASE 12: VALLAT I ACTUACIÓ EN LA VORERA

En aquesta fase, l'objectiu és intervenir en la vorera del Marqués d'Argentera:

- **Delimitació de la zona d'aplicació**: Es delimitarà l'àrea amb un vallat tipus rivisa a la part de la vorera i a la part en contacte amb la calçada es ficarà un vallat tipus New Jersey de formigó.

- **Intervenció en la vorera**: Es farà desviació del carril bici i es procedirà als treballs d'obra civil.

- **Finalització de l'obra**: Un cop completats els treballs, es restablirà la vorera amb la pavimentació definitiva, i es retiraran totes les senyalitzacions i tanques provisionals.

1.2.14 FASE 13: VALLAT I ACTUACIÓ EN LA VORERA

En aquesta fase, l'objectiu és intervenir en la vorera del Marqués d'Argentera:

- **Delimitació de la zona d'aplicació**: Es delimitarà l'àrea amb un vallat tipus rivisa. Es col·locaran senyals d'afectació de recorregut de vianants.

- **Intervenció en la vorera**: Es procedirà als treballs d'obra civil.

- **Finalització de l'obra**: Un cop completats els treballs, es restablirà la vorera amb la pavimentació definitiva, i es retiraran totes les senyalitzacions i tanques provisionals.

Aquestes fases han estat dissenyades per assegurar una execució segura i organitzada, amb l'objectiu de minimitzar l'impacte tant en el trànsit com en la vida quotidiana dels vianants i vehicles.

B C N P r o j e c t a A s s o c i a t s, S.L. C / París 207 5è 1a 08008 Barcelona
Tel. 9 3 7 4 5 0 4 3 1 e-mail: bcnprojecta@bcnprojecta.com
www.bcnprojecta.com

LLEGENDA

- Zona d'actuació
- Anul·lació de places d'aparcament
- Desplaçament de contenidors
- Nova ubicació de contenidors
- Vallat tipus Jersey de formigó
- Vallat tipus rivisa
- Àmbit zones de pas vianants
- Zona d'aplec i gestió de residus
- Cambres higièniques
- Prohibició excpt. vehicles autoritzats
- Senyal de prohibició personal no autoritzat i obligatorietat de seguiment de les normes de seguretat
- Plataforma salva rases 1600x1200mm
- Senyal d'afectació de recorregut vianants
- Equivalent a conjunt de senyals, atenció obres, vel 20km/h, estretament de calçada
- Mòdul barraca
- Vallat lleuger metàl·lic groc
- Contenidor gestió residus
- Recorregut vehicles
- Recorregut bicicletes
- Recorregut vianants

NORD

0 20 40 m

PROJECTE EXECUTIU BUS 4.0

AUTOMATITZACIÓ DE LES ZONES D'ÀREA BUS MARQUÈS DE L'ARGENTERA

BSM

23334-2 - ENTORN MARQUÈS DE L'ARGENTERA

PLÀNOL DE DESENVOLUPAMENT D'OBRES - ANUL·LACIONS

projecta
Infraestructures digitals
C/París, 207, 5è 1a
08008 - BARCELONA
Tel. 93 745 04 31

CARLOS MAROTO BELMONTE
Enginyer de Telecomunicació
ASSOCIAT A.C.E.T. - 12.011

B:SM Barcelona de Serveis Municipals

REF.:	ESCALA:	DIBUIXAT:	DATA:	
23334-2	1/750	I. LUCENA	OCT. 2024	7.1

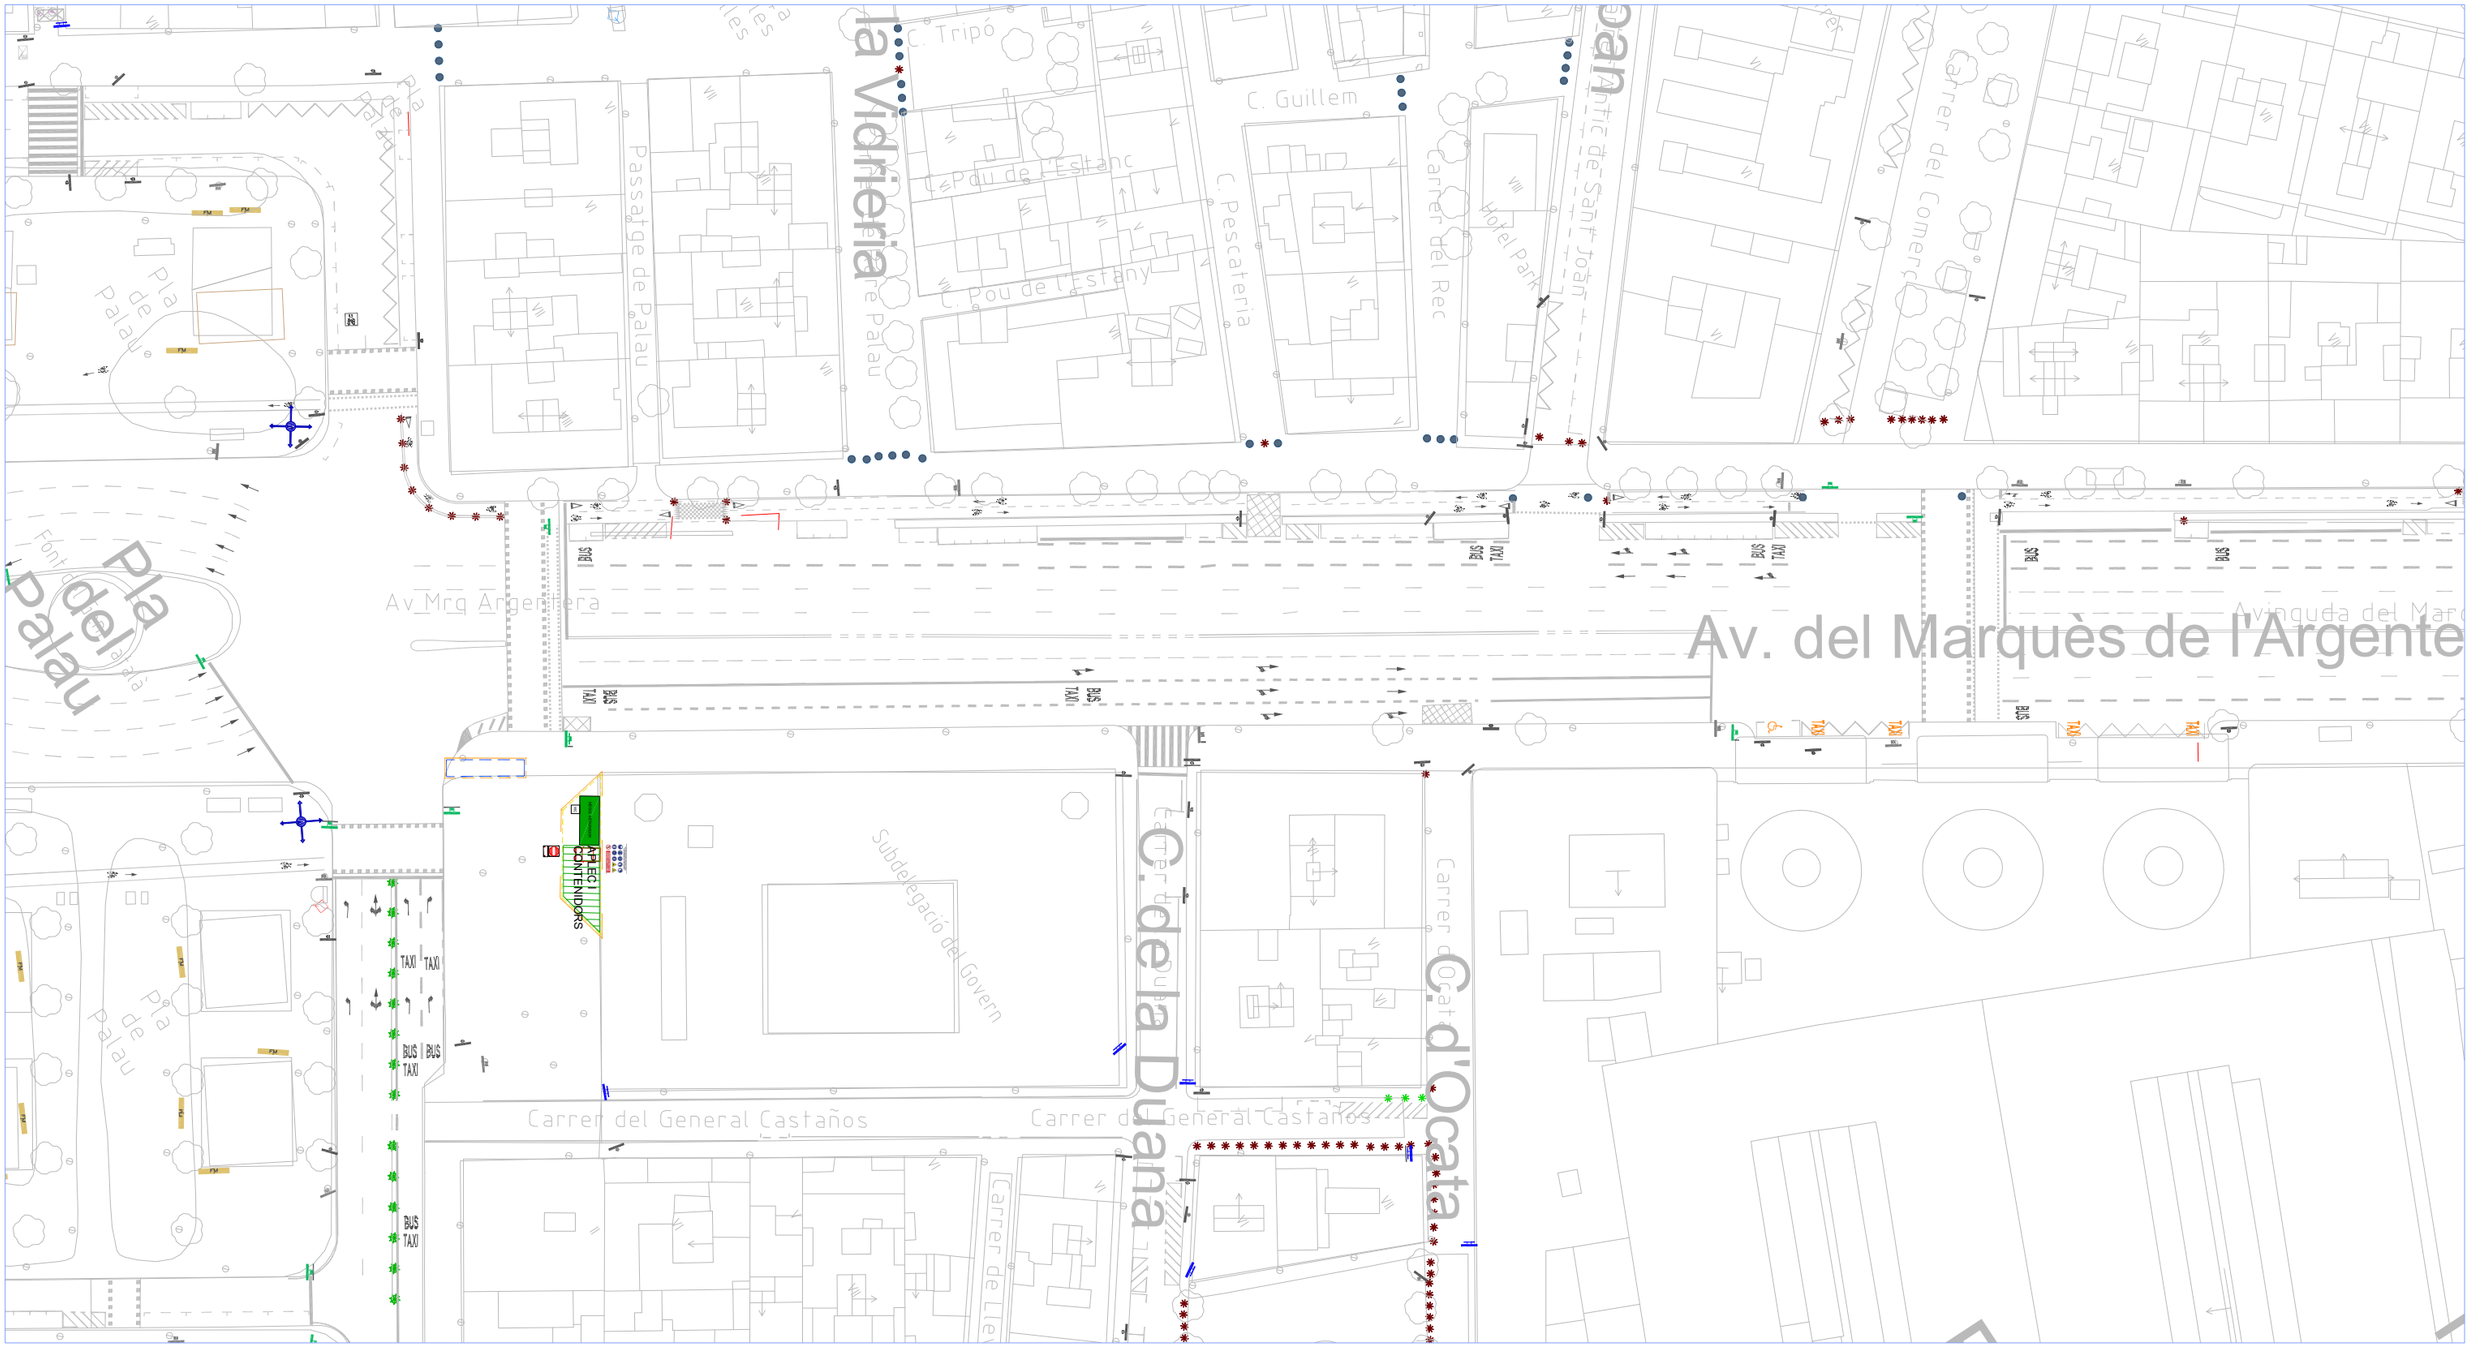

LLEGENDA

- Zona d'actuació
- Anul·lació de places d'aparcament
- Desplaçament de contenidors
- Nova ubicació de contenidors
- Vallat tipus Jersey de formigó
- Vallat tipus rivisa
- Àmbit zones de pas vianants
- Zona d'aplec i gestió de residus
- Cambres higièniques
- Prohibició excpt. vehicles autoritzats
- Senyal de prohibició personal no autoritzat i obligatorietat de seguiment de les normes de seguretat
- Plataforma salva rases 1600x1200mm
- Senyal d'afectació de recorregut vianants
- Equivalent a conjunt de senyals, atenció obres, vel 20km/h, estretament de calçada
- Mòdul barraca
- Vallat lleuger metàl·lic groc
- Contenidor gestió residus
- Recorregut vehicles
- Recorregut bicicletes
- Recorregut vianants

PROJECTE EXECUTIU BUS 4.0

AUTOMATITZACIÓ DE LES ZONES D'ÀREA BUS MARQUÈS DE L'ARGENTERA

BSM

23334-2 - ENTORN MARQUÈS DE L'ARGENTERA

PLÀNOL DE DESENVOLUPAMENT D'OBRES - F1

projecta
Infraestructures digitals
C/París, 207, 5è 1a
08008 - BARCELONA
Tel. 93 745 04 31

CARLOS MAROTO BELMONTE
Enginyer de Telecomunicació
ASSOCIAT A.C.E.T. - 12.011

B:SM Barcelona de Serveis Municipals

REF.:	ESCALA:	DIBUIXAT:	DATA:	
23334-2	1/750	I. LUCENA	OCT. 2024	7.2

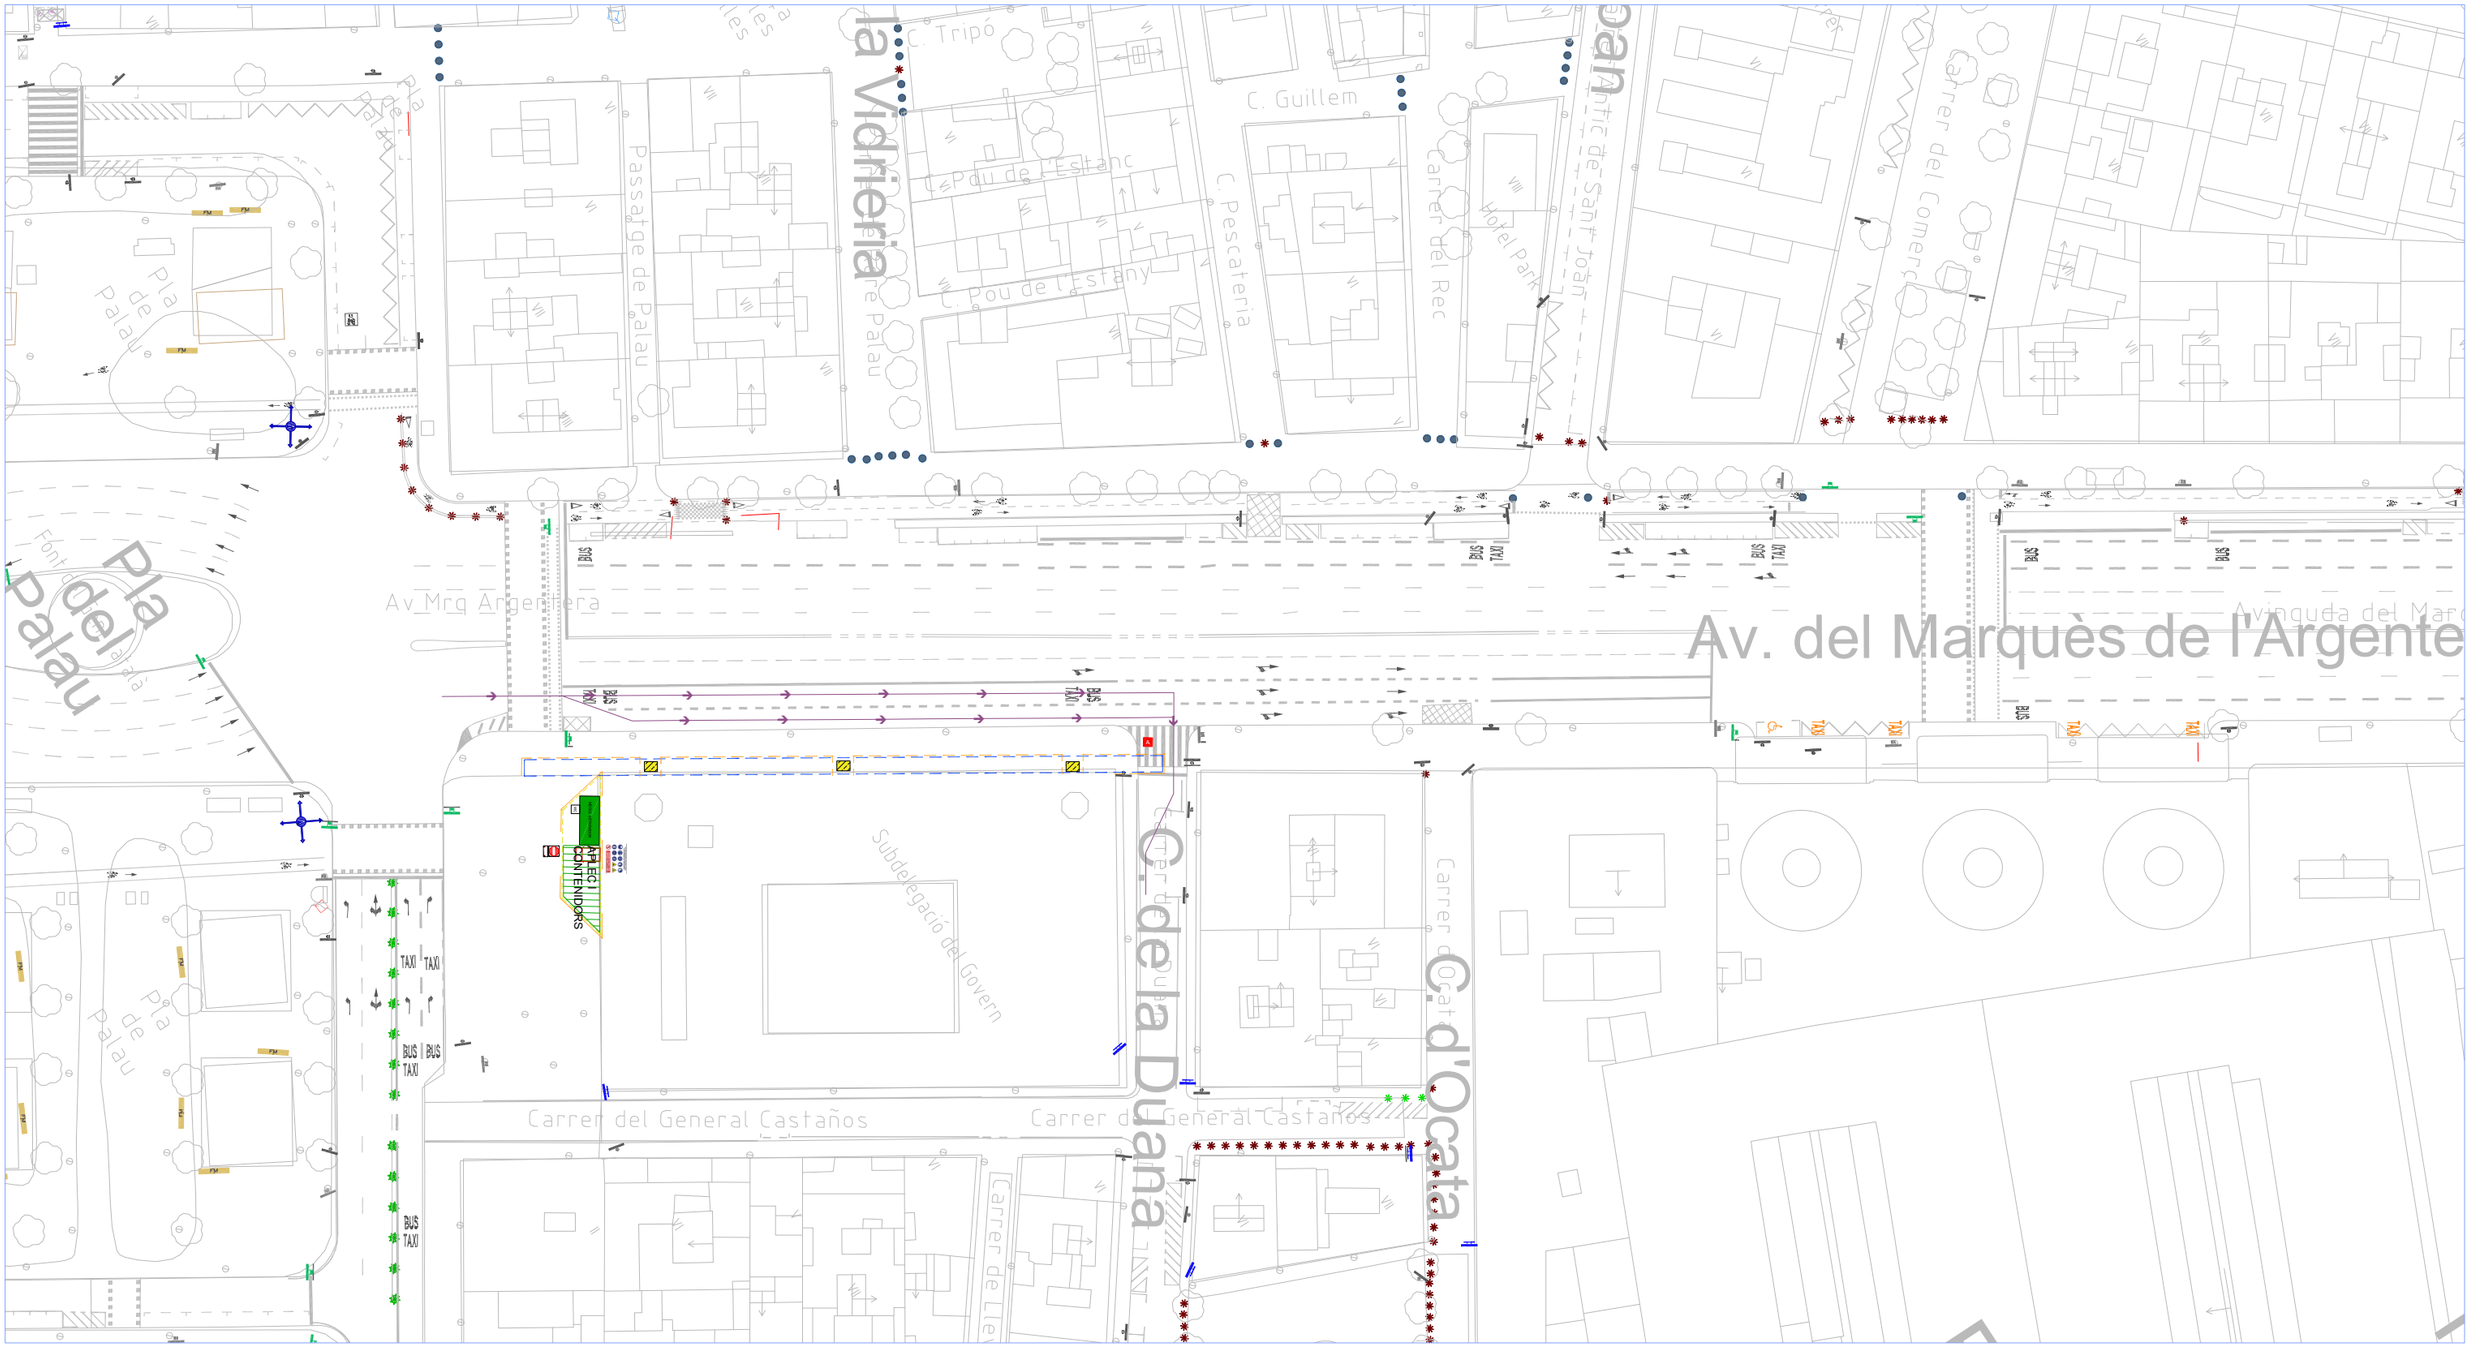

LLEGENDA

- Zona d'actuació
- Anul·lació de places d'aparcament
- Desplaçament de contenidors
- Nova ubicació de contenidors
- Vallat tipus Jersey de formigó
- Vallat tipus rivisa
- Àmbit zones de pas vianants
- Zona d'aplec i gestió de residus
- Cambres higièniques
- Prohibició excpt. vehicles autoritzats
- Senyal de prohibició personal no autoritzat i obligatorietat de seguiment de les normes de seguretat
- Plataforma salva rases 1600x1200mm
- Senyal d'afectació de recorregut vianants
- Equivalent a conjunt de senyals, atenció obres, vel 20km/h, estretament de calçada
- Mòdul barraca
- Vallat lleuger metàl·lic groc
- Contenidor gestió residus
- Recorregut vehicles
- Recorregut bicicletes
- Recorregut vianants

PROJECTE EXECUTIU BUS 4.0

AUTOMATITZACIÓ DE LES ZONES D'ÀREA BUS MARQUÈS DE L'ARGENTERA

BSM

23334-2 - ENTORN MARQUÈS DE L'ARGENTERA

PLÀNOL DE DESENVOLUPAMENT D'OBRES - F2

projecta
Infraestructures digitals
C/París, 207, 5è 1a
08008 - BARCELONA
Tel. 93 745 04 31

CARLOS MAROTO BELMONTE
Enginyer de Telecomunicació
ASSOCIAT A.C.E.T. - 12.011

REF.:	ESCALA:	DIBUIXAT:	DATA:	
23334-2	1/750	I. LUCENA	OCT. 2024	7.3

LLEGENDA

- Zona d'actuació
- Anul·lació de places d'aparcament
- Desplaçament de contenidors
- Nova ubicació de contenidors
- Vallat tipus Jersey de formigó
- Vallat tipus rivisa
- Àmbit zones de pas vianants
- Zona d'aplec i gestió de residus
- Cambres higièniques
- Prohibició excpt. vehicles autoritzats
- Senyal de prohibició personal no autoritzat i obligatorietat de seguiment de les normes de seguretat
- Plataforma salva rases 1600x1200mm
- Senyal d'afectació de recorregut vianants
- Equivalent a conjunt de senyals, atenció obres, vel 20km/h, estretament de calçada
- Mòdul barraca
- Vallat lleuger metàl·lic groc
- Contenidor gestió residus
- Recorregut vehicles
- Recorregut bicicletes
- Recorregut vianants

PROJECTE EXECUTIU BUS 4.0

AUTOMATITZACIÓ DE LES ZONES D'ÀREA BUS MARQUÈS DE L'ARGENTERA

BSM

23334-2 - ENTORN MARQUÈS DE L'ARGENTERA

PLÀNOL DE DESENVOLUPAMENT D'OBRES - F3

projecta
Infraestructures digitals
C/París, 207, 5è 1a
08008 - BARCELONA
Tel. 93 745 04 31

CARLOS MAROTO BELMONTE
Enginyer de Telecomunicació
ASSOCIAT A.C.E.T. - 12.011

REF.:	ESCALA:	DIBUIXAT:	DATA:	
23334-2	1/750	I. LUCENA	OCT. 2024	7.4

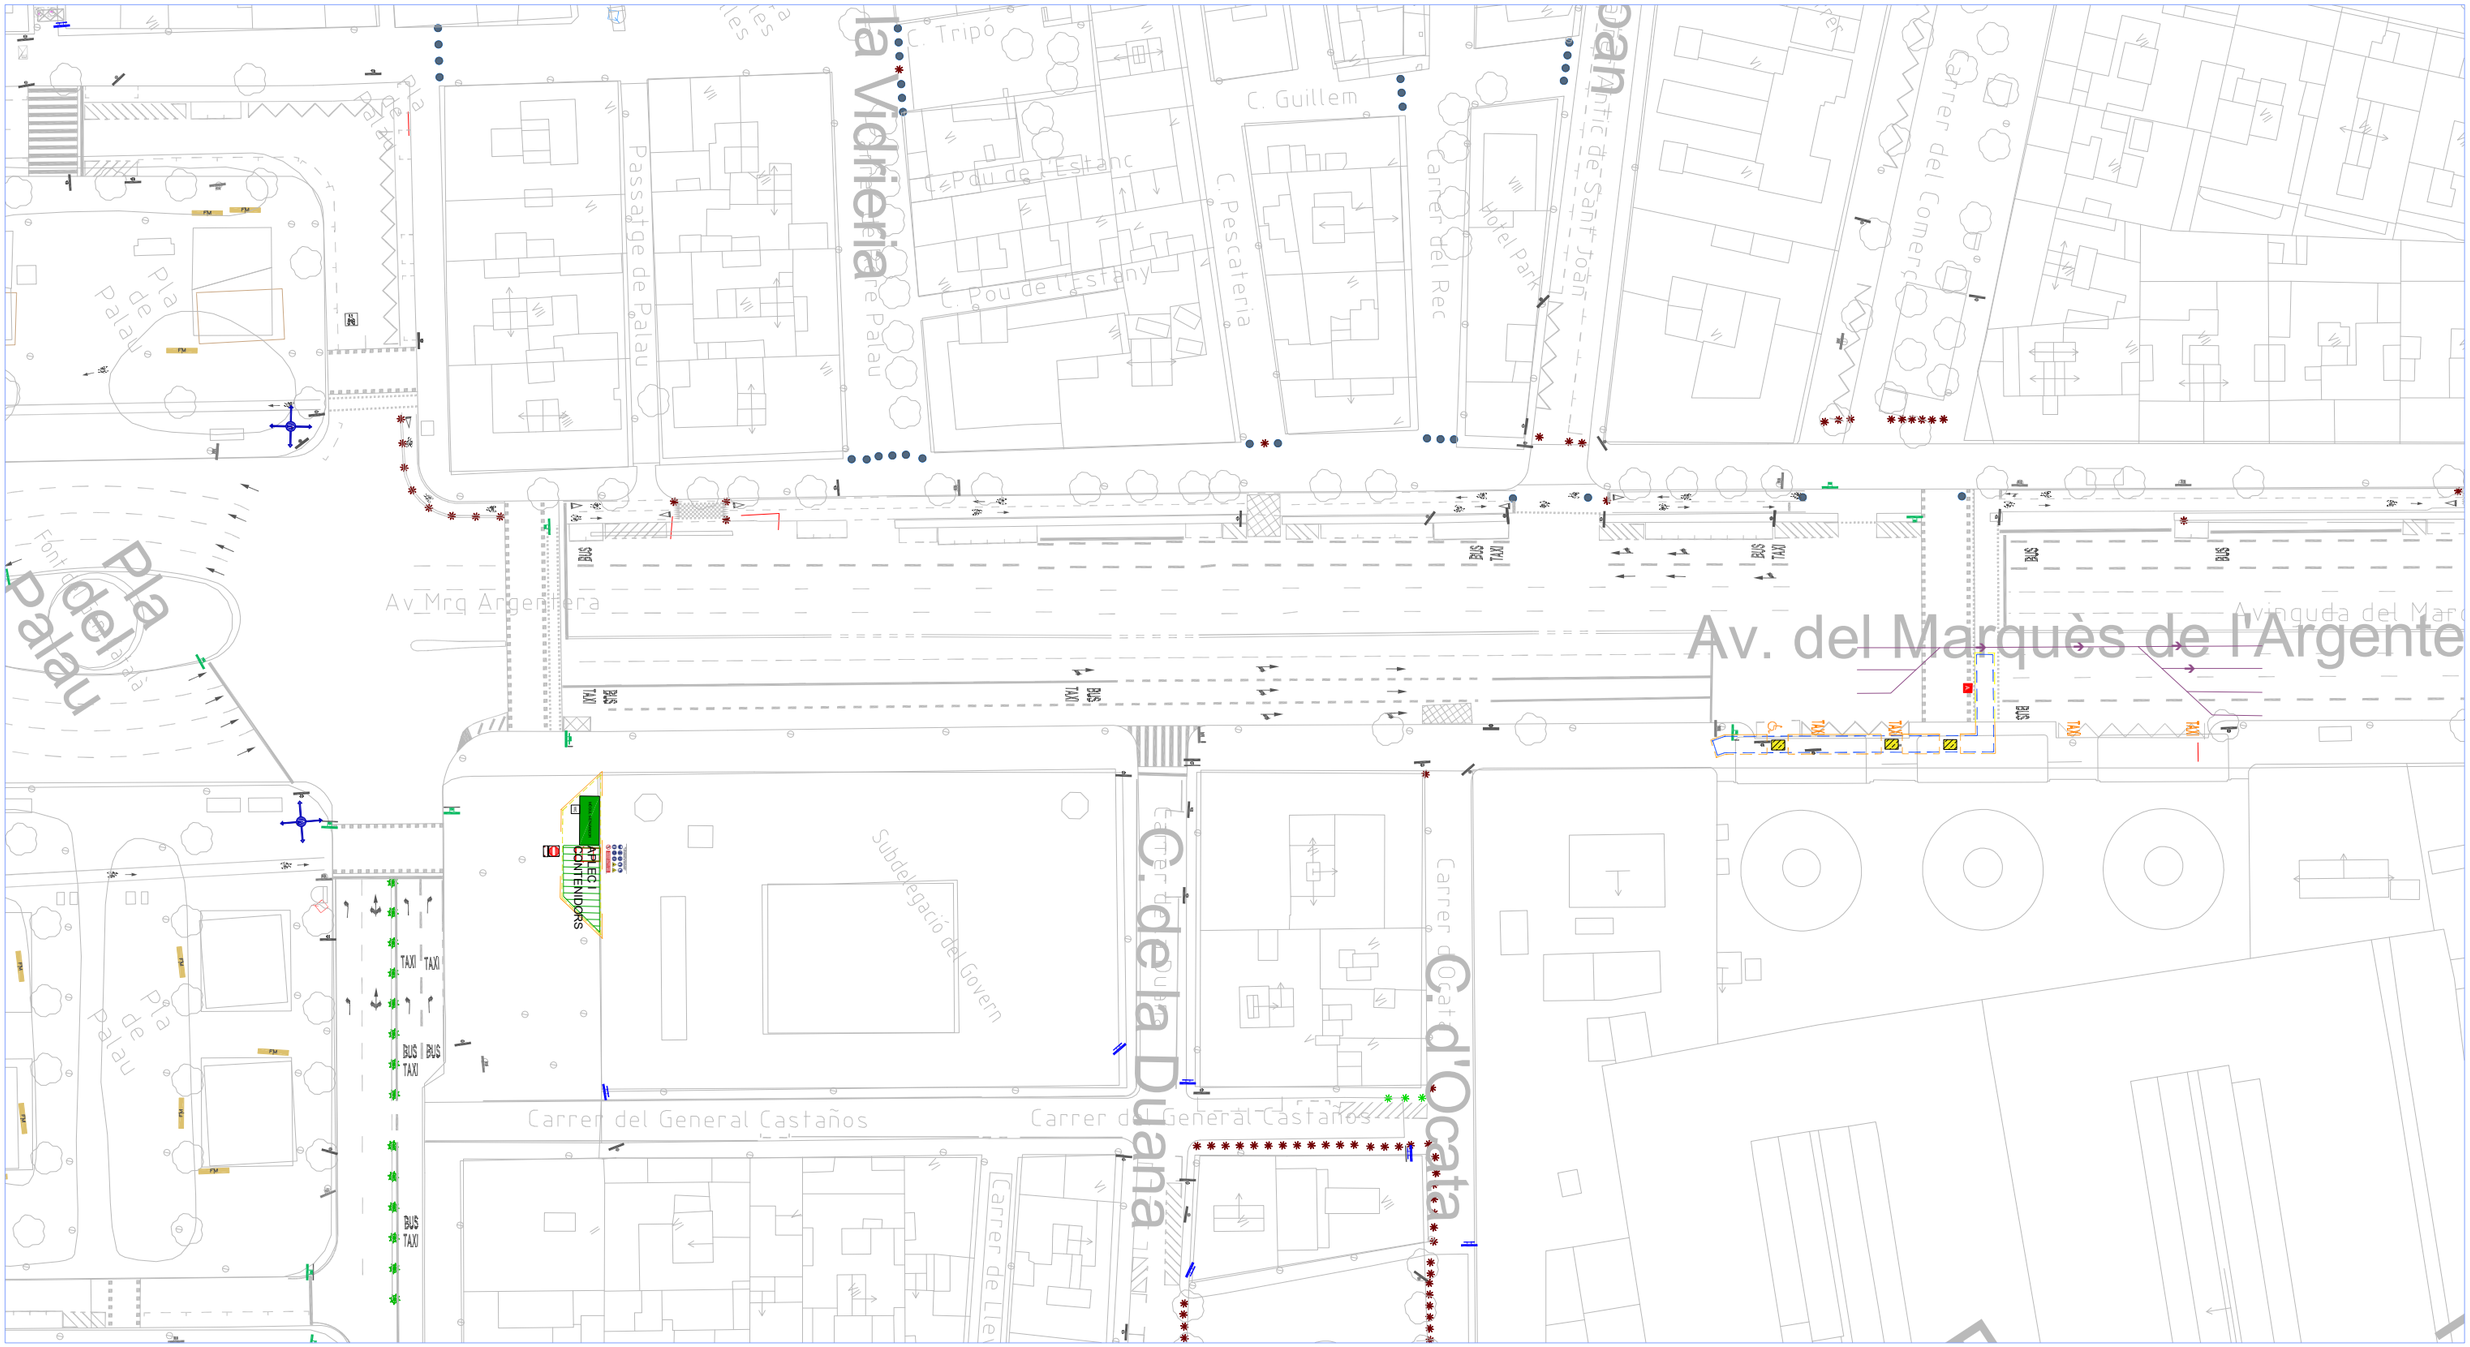

LLEGENDA

- Zona d'actuació
- Anul·lació de places d'aparcament
- Desplaçament de contenidors
- Nova ubicació de contenidors
- Vallat tipus Jersey de formigó
- Vallat tipus rivisa
- Àmbit zones de pas vianants
- Zona d'aplec i gestió de residus
- Cambres higièniques
- Prohibició excpt. vehicles autoritzats
- Senyal de prohibició personal no autoritzat i obligatorietat de seguiment de les normes de seguretat
- Plataforma salva rases 1600x1200mm
- Senyal d'afectació de recorregut vianants
- Equivalent a conjunt de senyals, atenció obres, vel 20km/h, estretament de calçada
- Mòdul barraca
- Vallat lleuger metàl·lic groc
- Contenidor gestió residus
- Recorregut vehicles
- Recorregut bicicletes
- Recorregut vianants

0 20 40 m

PROJECTE EXECUTIU BUS 4.0

AUTOMATITZACIÓ DE LES ZONES D'ÀREA BUS MARQUÈS DE L'ARGENTERA

BSM

23334-2 - ENTORN MARQUÈS DE L'ARGENTERA

PLÀNOL DE DESENVOLUPAMENT D'OBRES - F4

projecta
Infraestructures digitals
C/París, 207, 5è 1a
08008 - BARCELONA
Tel. 93 745 04 31

CARLOS MAROTO BELMONTE
Enginyer de Telecomunicació
ASSOCIAT A.C.E.T. - 12.011

B:SM Barcelona de Serveis Municipals

REF.:	ESCALA:	DIBUIXAT:	DATA:	
23334-2	1/750	I. LUCENA	OCT. 2024	7.5

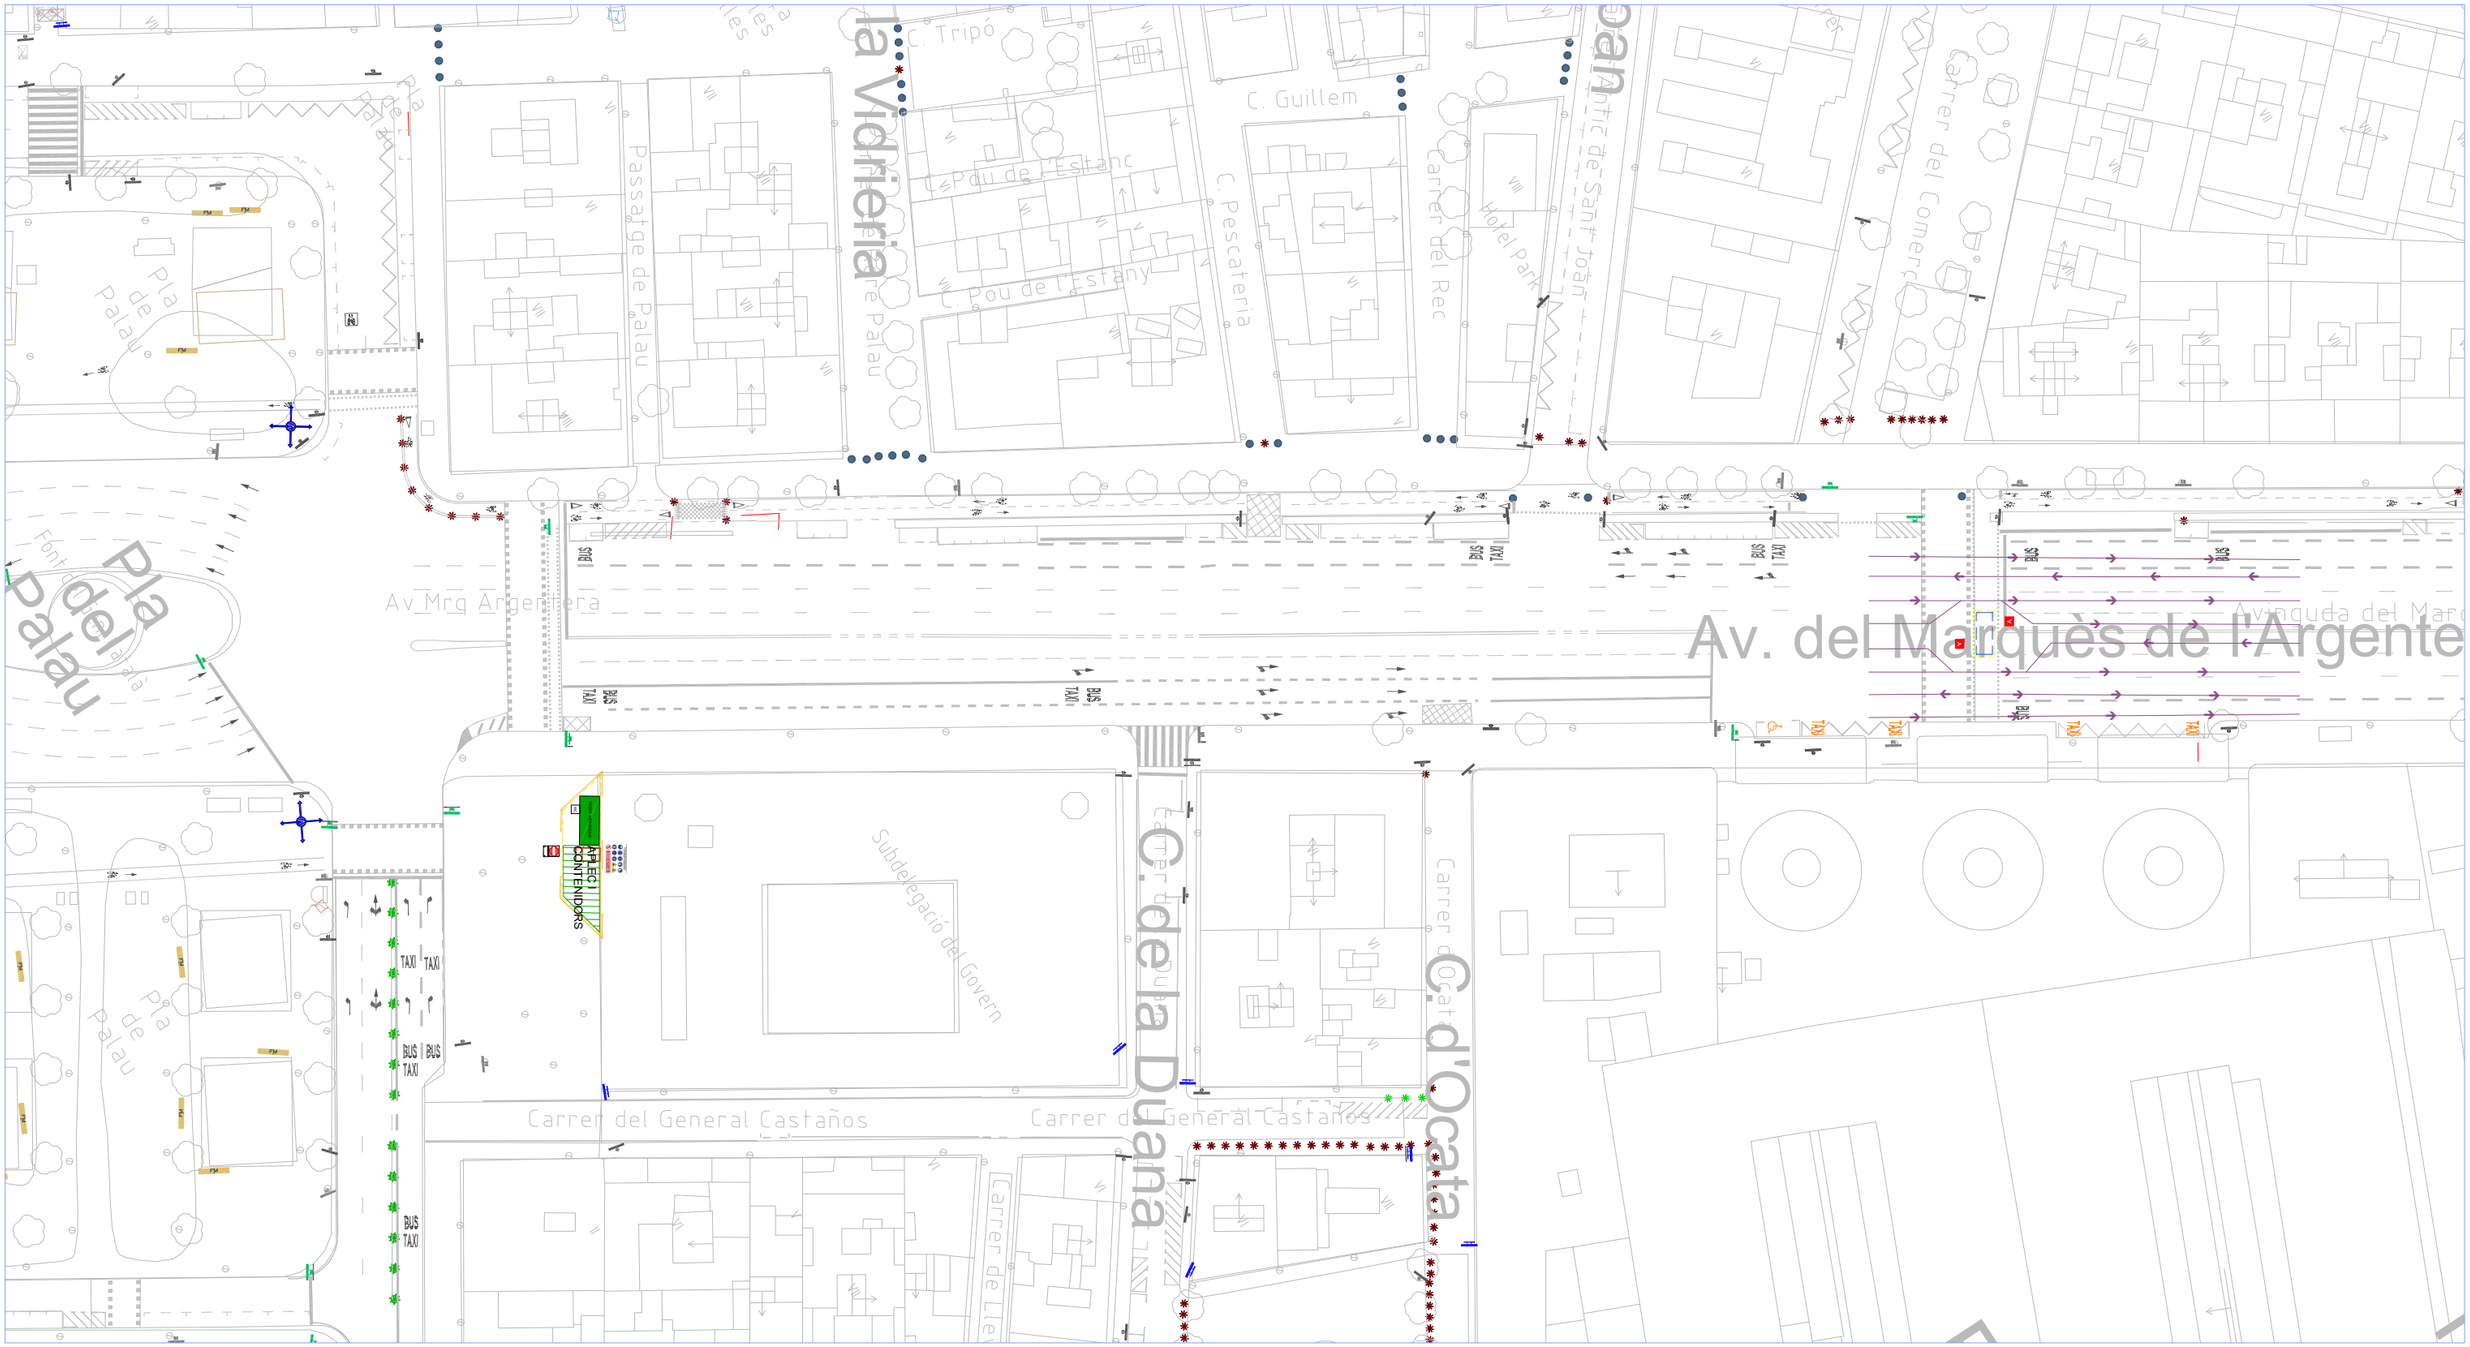
Av. del Marquès de l'Argentera
Av_Mrq Argentera
Avinguda del Marq
Pla del Palau
Passatge de Palau
C. Tripó
C. Pou de l'Estanc
C. Pou de l'Estany
C. Pescateria
Carrer del Rec
Hotel Park
Carrer del Comerç
Carrer de Sant Joan
la Vidriera
C. de la Duana
C. d'Ocata
Carrer del General Castaños
Subdelegació del Govern
BUS
TAXI
BUS TAXI
TAXI
TAXI

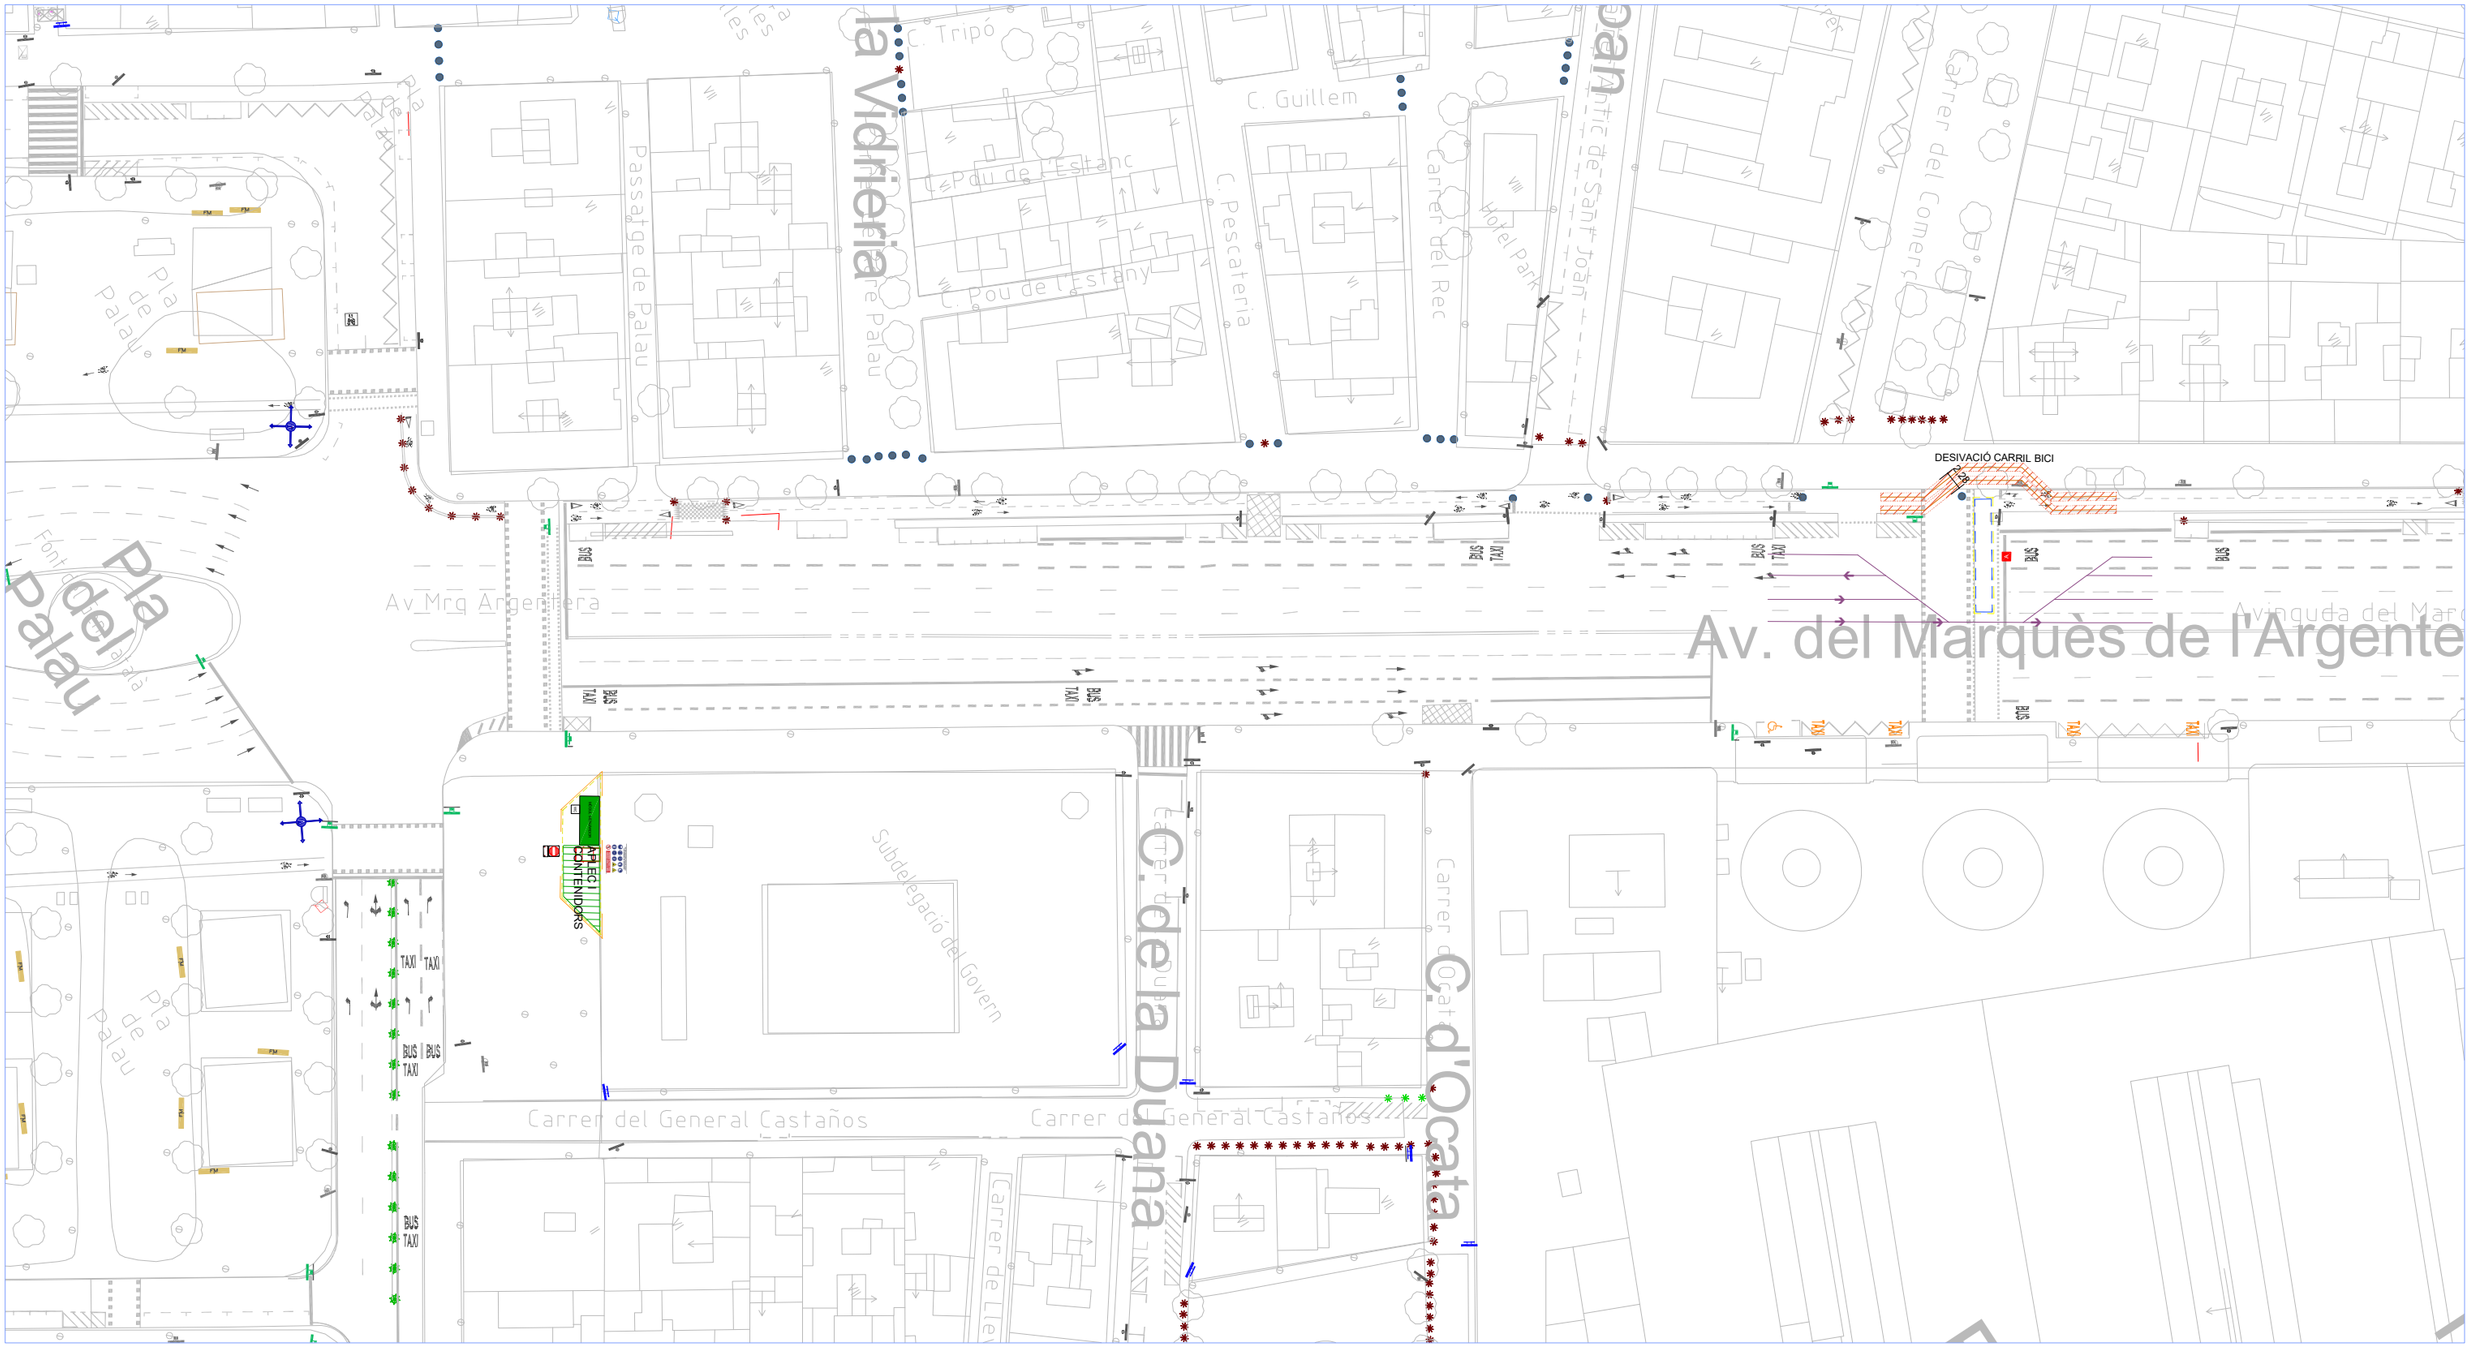

LLEGENDA

- Zona d'actuació
- Anul·lació de places d'aparcament
- Desplaçament de contenidors
- Nova ubicació de contenidors
- Vallat tipus Jersey de formigó
- Vallat tipus rivisa
- Àmbit zones de pas vianants
- Zona d'aplec i gestió de residus
- Cambres higièniques
- Prohibició excpt. vehicles autoritzats
- Senyal de prohibició personal no autoritzat i obligatorietat de seguiment de les normes de seguretat
- Plataforma salva rases 1600x1200mm
- Senyal d'afectació de recorregut vianants
- Equivalent a conjunt de senyals, atenció obres, vel 20km/h, estretament de calçada
- Mòdul barraca
- Vallat lleuger metàl·lic groc
- Contenidor gestió residus
- Recorregut vehicles
- Recorregut bicicletes
- Recorregut vianants

0 20 40 m

PROJECTE EXECUTIU BUS 4.0

AUTOMATITZACIÓ DE LES ZONES D'ÀREA BUS MARQUÈS DE L'ARGENTERA

BSM

23334-2 - ENTORN MARQUÈS DE L'ARGENTERA

PLÀNOL DE DESENVOLUPAMENT D'OBRES - F6

projecta
Infraestructures digitals
C/París, 207, 5è 1a
08008 - BARCELONA
Tel. 93 745 04 31

CARLOS MAROTO BELMONTE
Enginyer de Telecomunicació
ASSOCIAT A.C.E.T. - 12.011

B:SM Barcelona de Serveis Municipals

REF.:	ESCALA:	DIBUIXAT:	DATA:	
23334-2	1/750	I. LUCENA	OCT. 2024	7.7

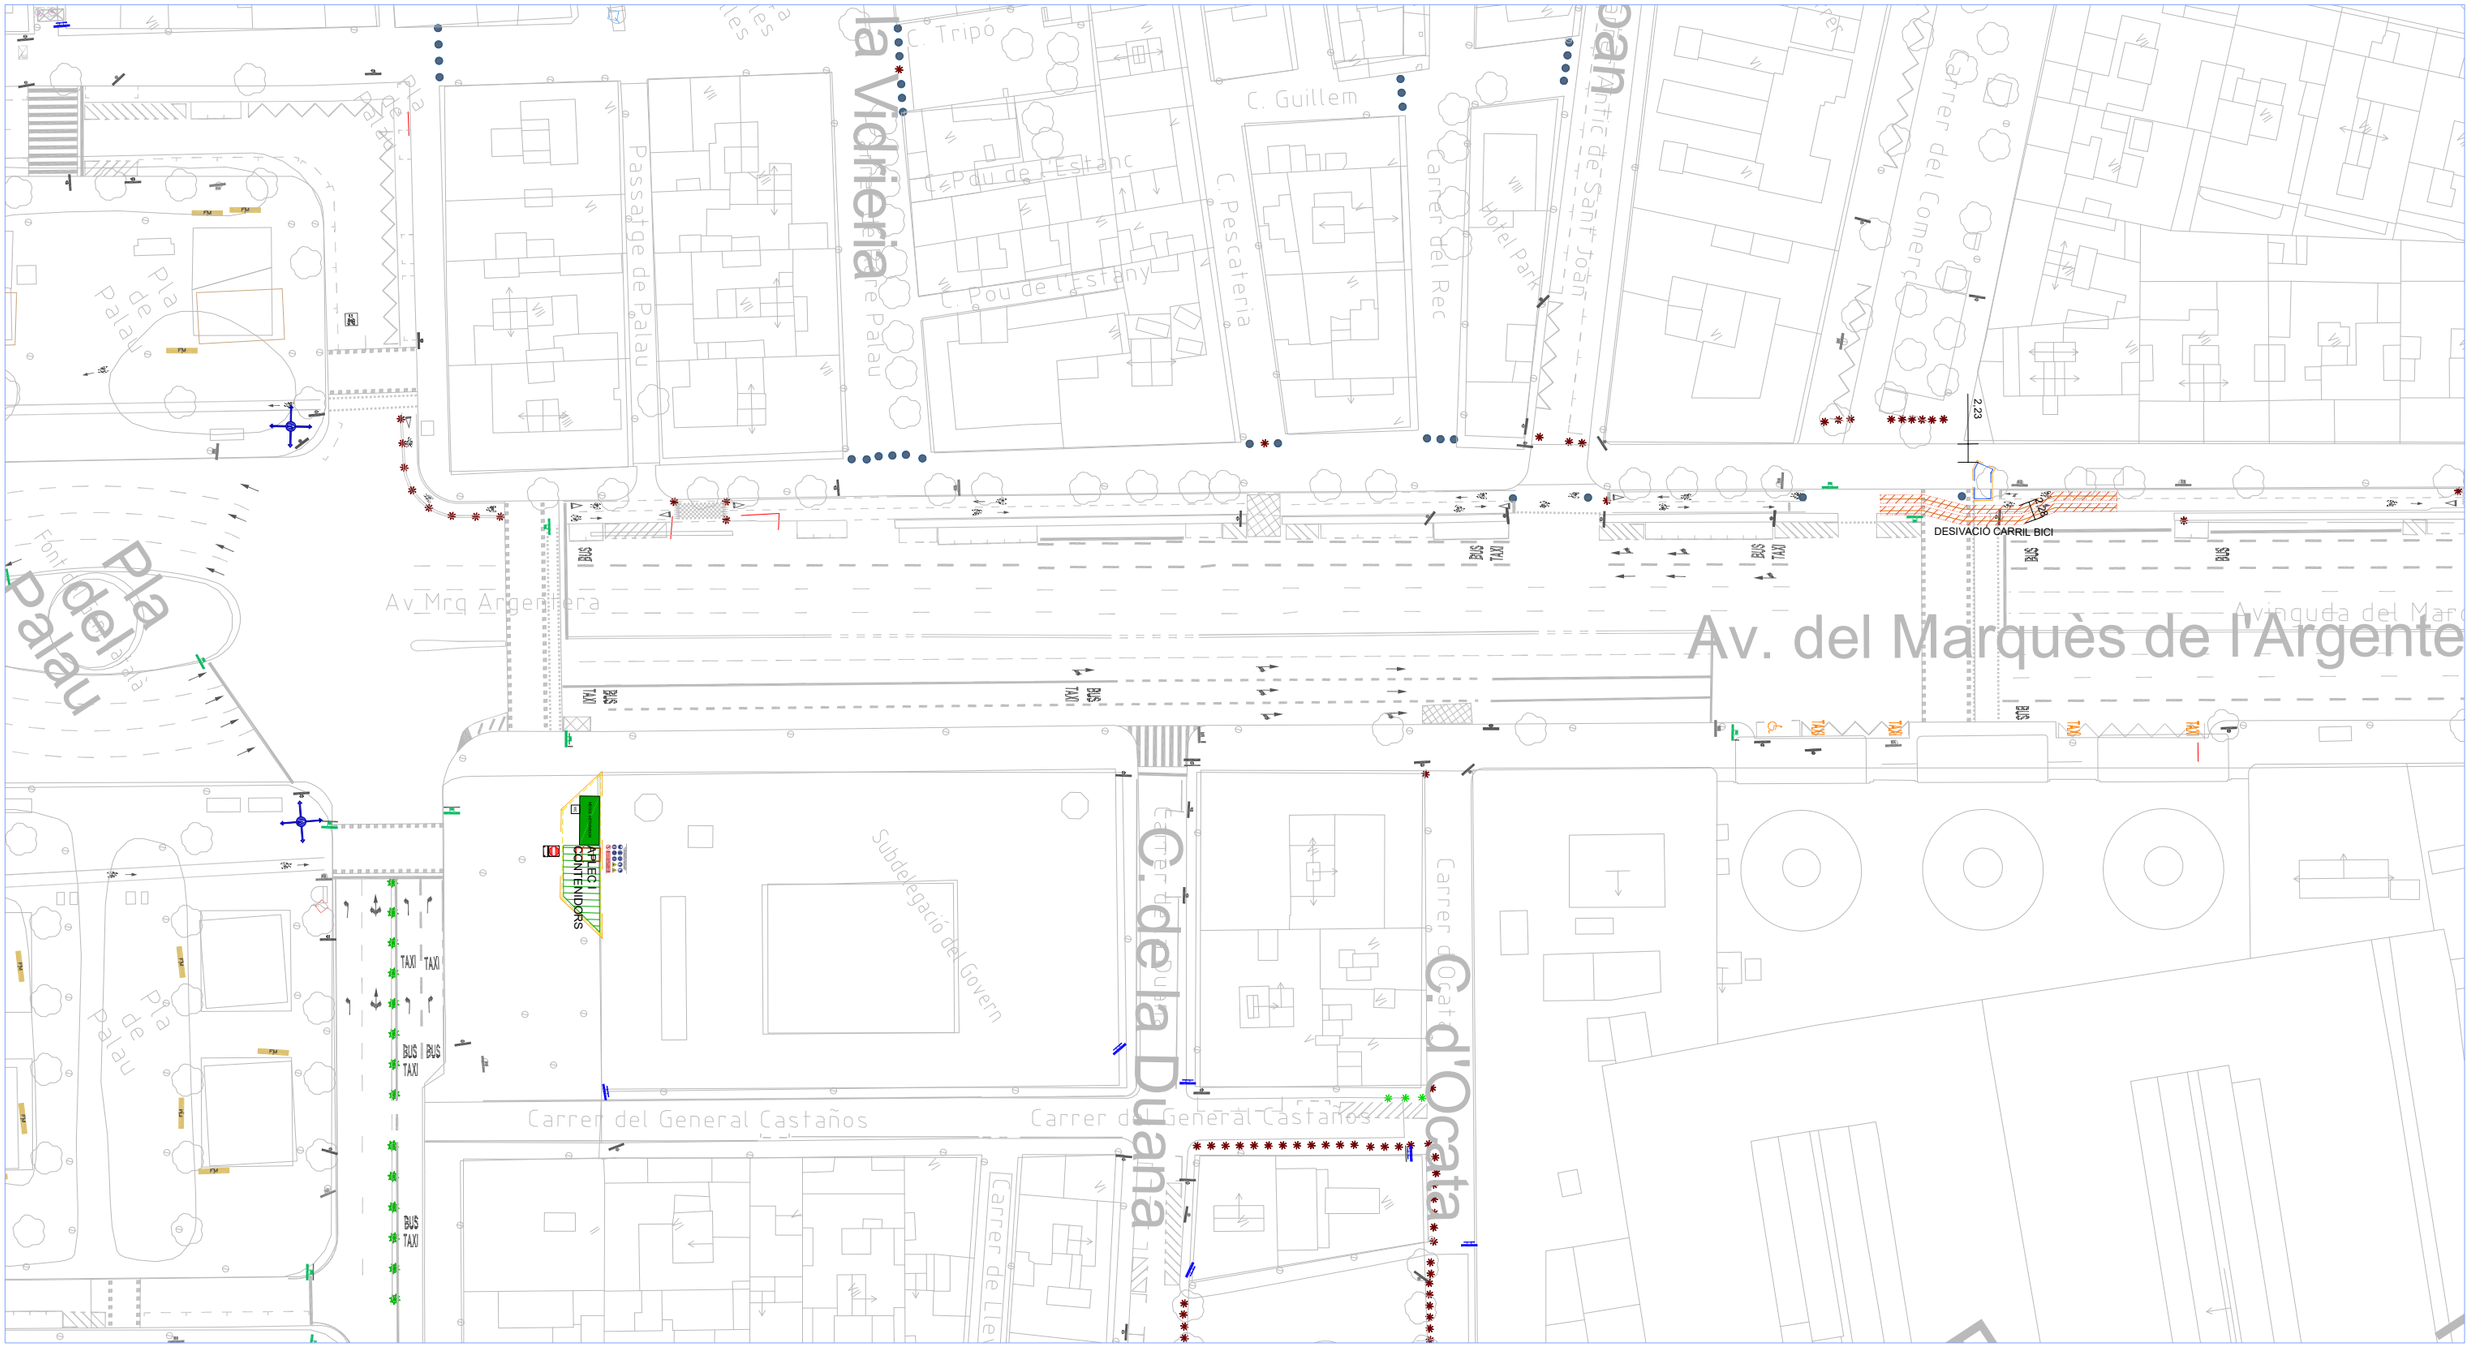

LLEGENDA

- Zona d'actuació
- Anul·lació de places d'aparcament
- Desplaçament de contenidors
- Nova ubicació de contenidors
- Vallat tipus Jersey de formigó
- Vallat tipus rivisa
- Àmbit zones de pas vianants
- Zona d'aplec i gestió de residus
- Cambres higièniques
- Prohibició excpt. vehicles autoritzats
- Senyal de prohibició personal no autoritzat i obligatorietat de seguiment de les normes de seguretat
- Plataforma salva rases 1600x1200mm
- Senyal d'afectació de recorregut vianants
- Equivalent a conjunt de senyals, atenció obres, vel 20km/h, estretament de calçada
- Mòdul barraca
- Vallat lleuger metàl·lic groc
- Contenidor gestió residus
- Recorregut vehicles
- Recorregut bicicletes
- Recorregut vianants

PROJECTE EXECUTIU BUS 4.0

AUTOMATITZACIÓ DE LES ZONES D'ÀREA BUS MARQUÈS DE L'ARGENTERA

BSM

23334-2 - ENTORN MARQUÈS DE L'ARGENTERA

PLÀNOL DE DESENVOLUPAMENT D'OBRES - F7

projecta
Infraestructures digitals
C/París, 207, 5è 1a
08008 - BARCELONA
Tel. 93 745 04 31

CARLOS MAROTO BELMONTE
Enginyer de Telecomunicació
ASSOCIAT A.C.E.T. - 12.011

B:SM Barcelona de Serveis Municipals

REF.:	ESCALA:	DIBUIXAT:	DATA:	
23334-2	1/750	I. LUCENA	OCT. 2024	7.8

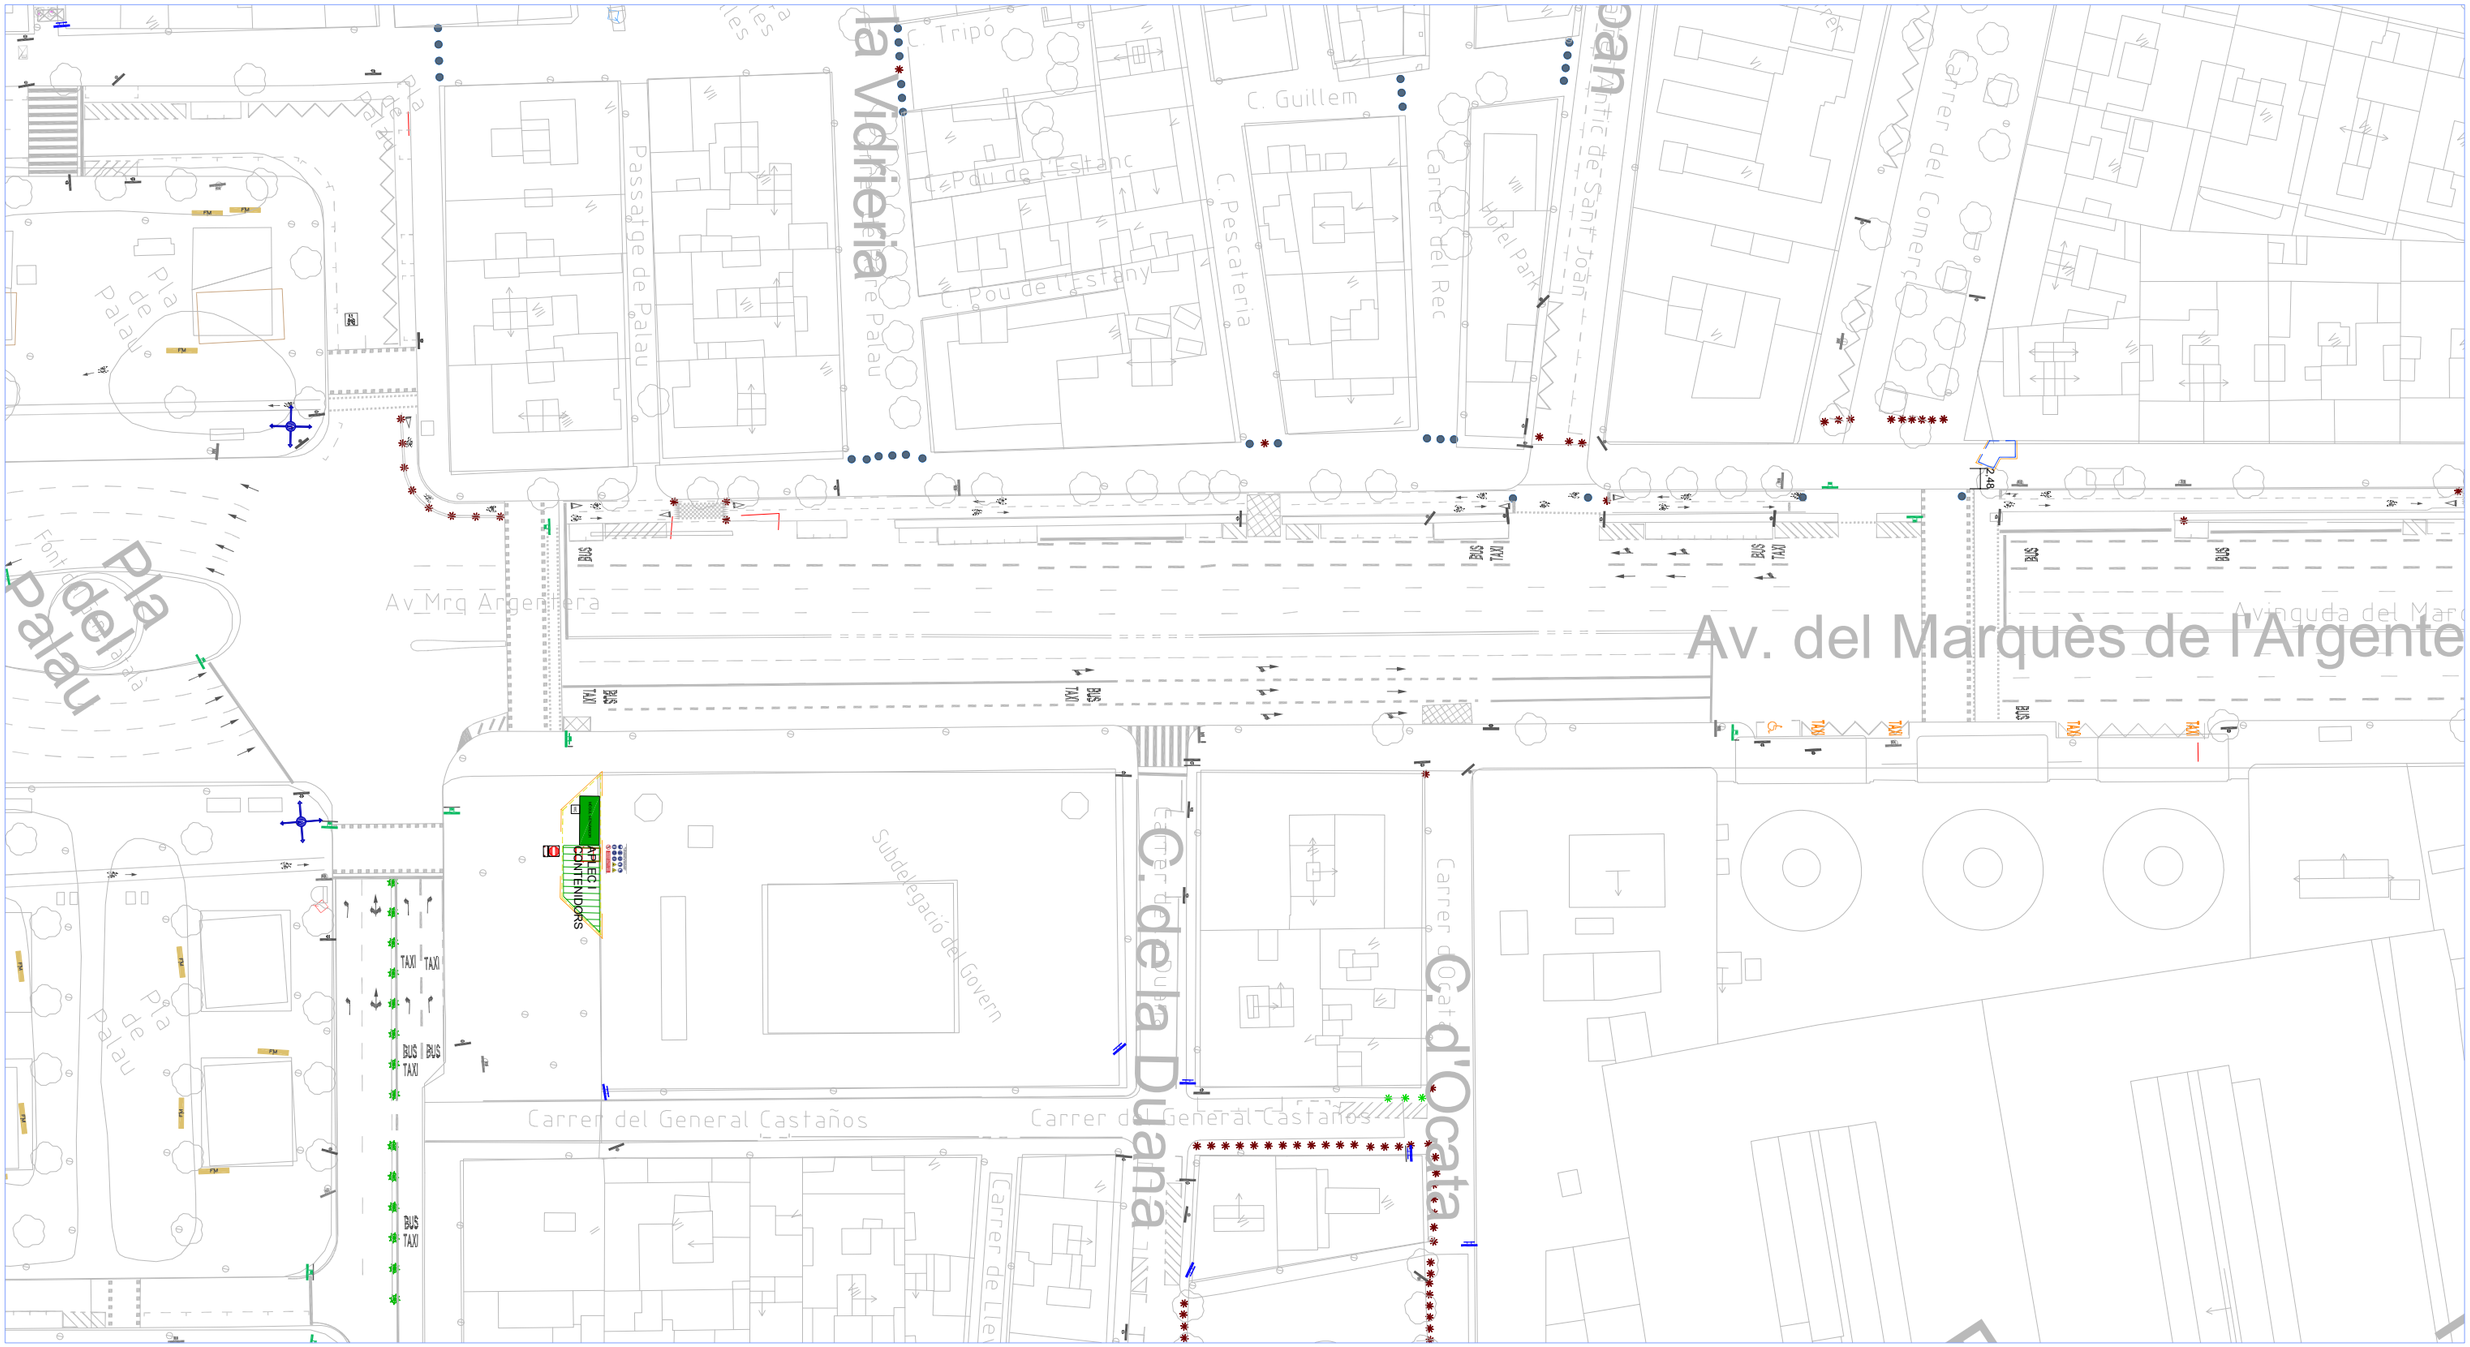

LLEGENDA

- Zona d'actuació
- Anul·lació de places d'aparcament
- Desplaçament de contenidors
- Nova ubicació de contenidors
- Vallat tipus Jersey de formigó
- Vallat tipus rivisa
- Àmbit zones de pas vianants
- Zona d'aplec i gestió de residus
- Cambres higièniques
- Prohibició excpt. vehicles autoritzats
- Senyal de prohibició personal no autoritzat i obligatorietat de seguiment de les normes de seguretat
- Plataforma salva rases 1600x1200mm
- Senyal d'afectació de recorregut vianants
- A — Equivalent a conjunt de senyals, atenció obres, vel 20km/h, estretament de calçada
- Mòdul barraca
- Vallat lleuger metàl·lic groc
- Contenidor gestió residus
- Recorregut vehicles
- Recorregut bicicletes
- Recorregut vianants

0 20 40 m

PROJECTE EXECUTIU BUS 4.0

AUTOMATITZACIÓ DE LES ZONES D'ÀREA BUS MARQUÈS DE L'ARGENTERA

BSM

23334-2 - ENTORN MARQUÈS DE L'ARGENTERA

PLÀNOL DE DESENVOLUPAMENT D'OBRES - F8

projecta
Infraestructures digitals
C/París, 207, 5è 1a
08008 - BARCELONA
Tel. 93 745 04 31

CARLOS MAROTO BELMONTE
Enginyer de Telecomunicació
ASSOCIAT A.C.E.T. - 12.011

B:SM Barcelona de Serveis Municipals

REF.:	ESCALA:	DIBUIXAT:	DATA:	
23334-2	1/750	I. LUCENA	OCT. 2024	7.9

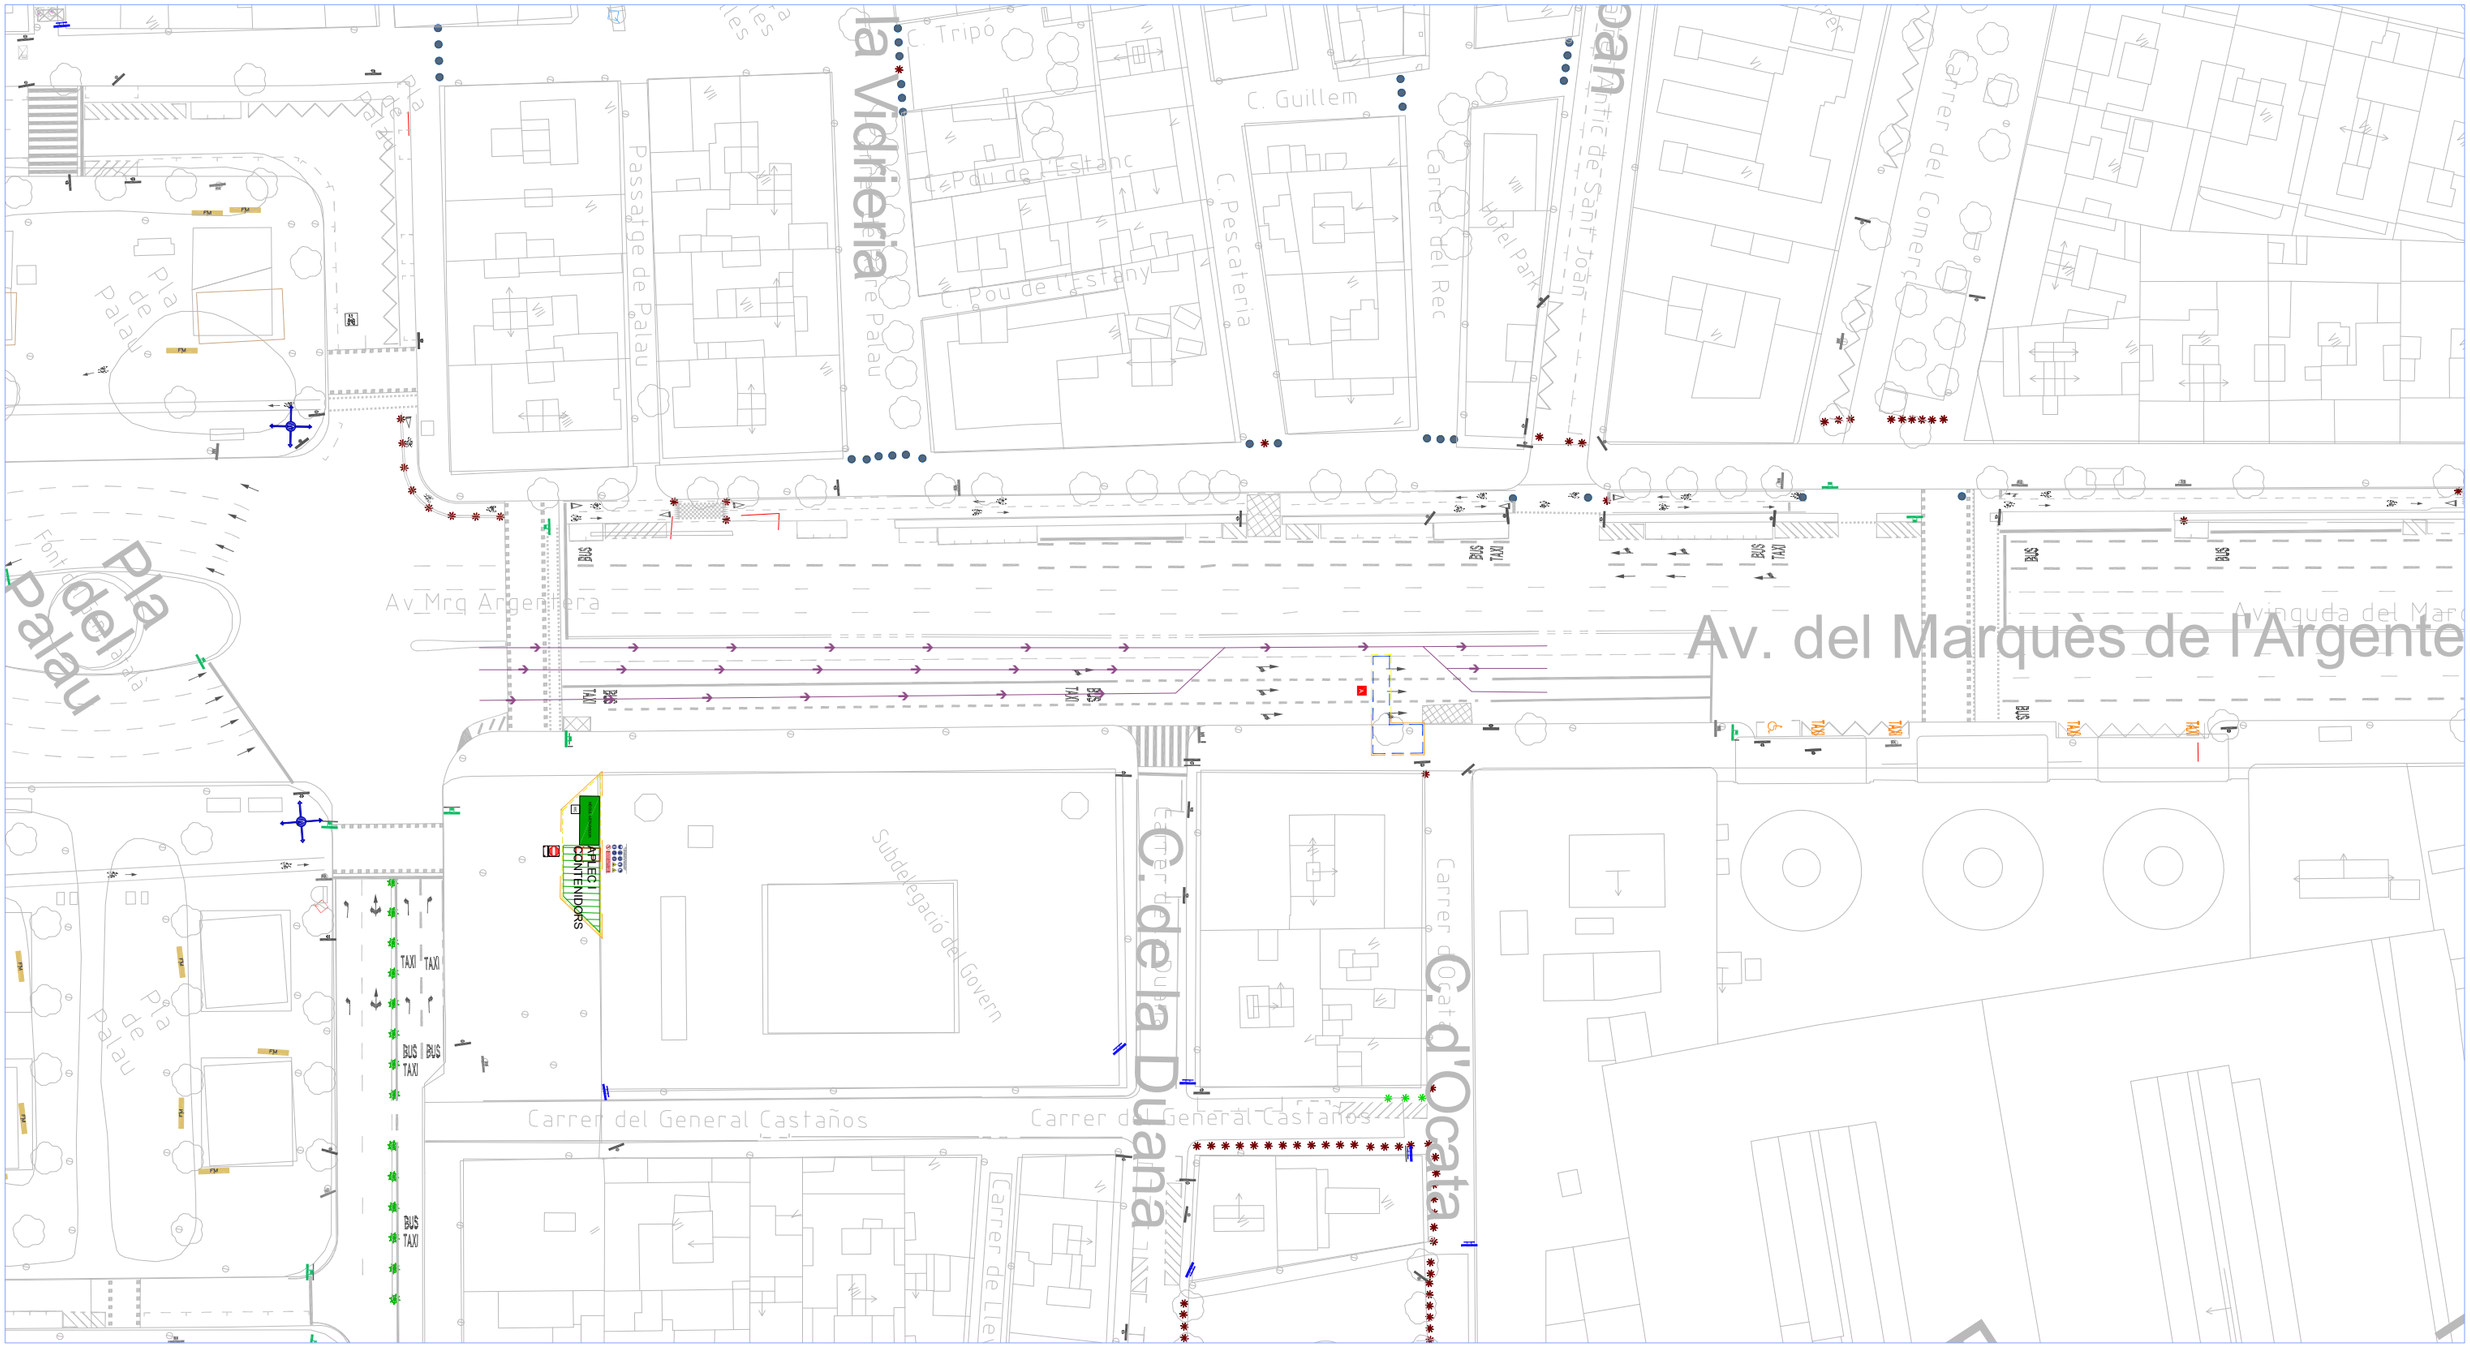

LLEGENDA

- Zona d'actuació
- Anul·lació de places d'aparcament
- Desplaçament de contenidors
- Nova ubicació de contenidors
- Vallat tipus Jersey de formigó
- Vallat tipus rivisa
- Àmbit zones de pas vianants
- Zona d'aplec i gestió de residus
- Cambres higièniques
- Prohibició excpt. vehicles autoritzats
- Senyal de prohibició personal no autoritzat i obligatorietat de seguiment de les normes de seguretat
- Plataforma salva rases 1600x1200mm
- Senyal d'afectació de recorregut vianants
- A — Equivalent a conjunt de senyals, atenció obres, vel 20km/h, estretament de calçada
- Mòdul barraca
- Vallat lleuger metàl·lic groc
- Contenidor gestió residus
- Recorregut vehicles
- Recorregut bicicletes
- Recorregut vianants

0 20 40 m

PROJECTE EXECUTIU BUS 4.0

AUTOMATITZACIÓ DE LES ZONES D'ÀREA BUS MARQUÈS DE L'ARGENTERA

BSM

23334-2 - ENTORN MARQUÈS DE L'ARGENTERA

PLÀNOL DE DESENVOLUPAMENT D'OBRES - F9

projecta
Infraestructures digitals
C/París, 207, 5è 1a
08008 - BARCELONA
Tel. 93 745 04 31

CARLOS MAROTO BELMONTE
Enginyer de Telecomunicació
ASSOCIAT A.C.E.T. - 12.011

B:SM Barcelona de Serveis Municipals

REF.:	ESCALA:	DIBUIXAT:	DATA:	
23334-2	1/750	I. LUCENA	OCT. 2024	7.10

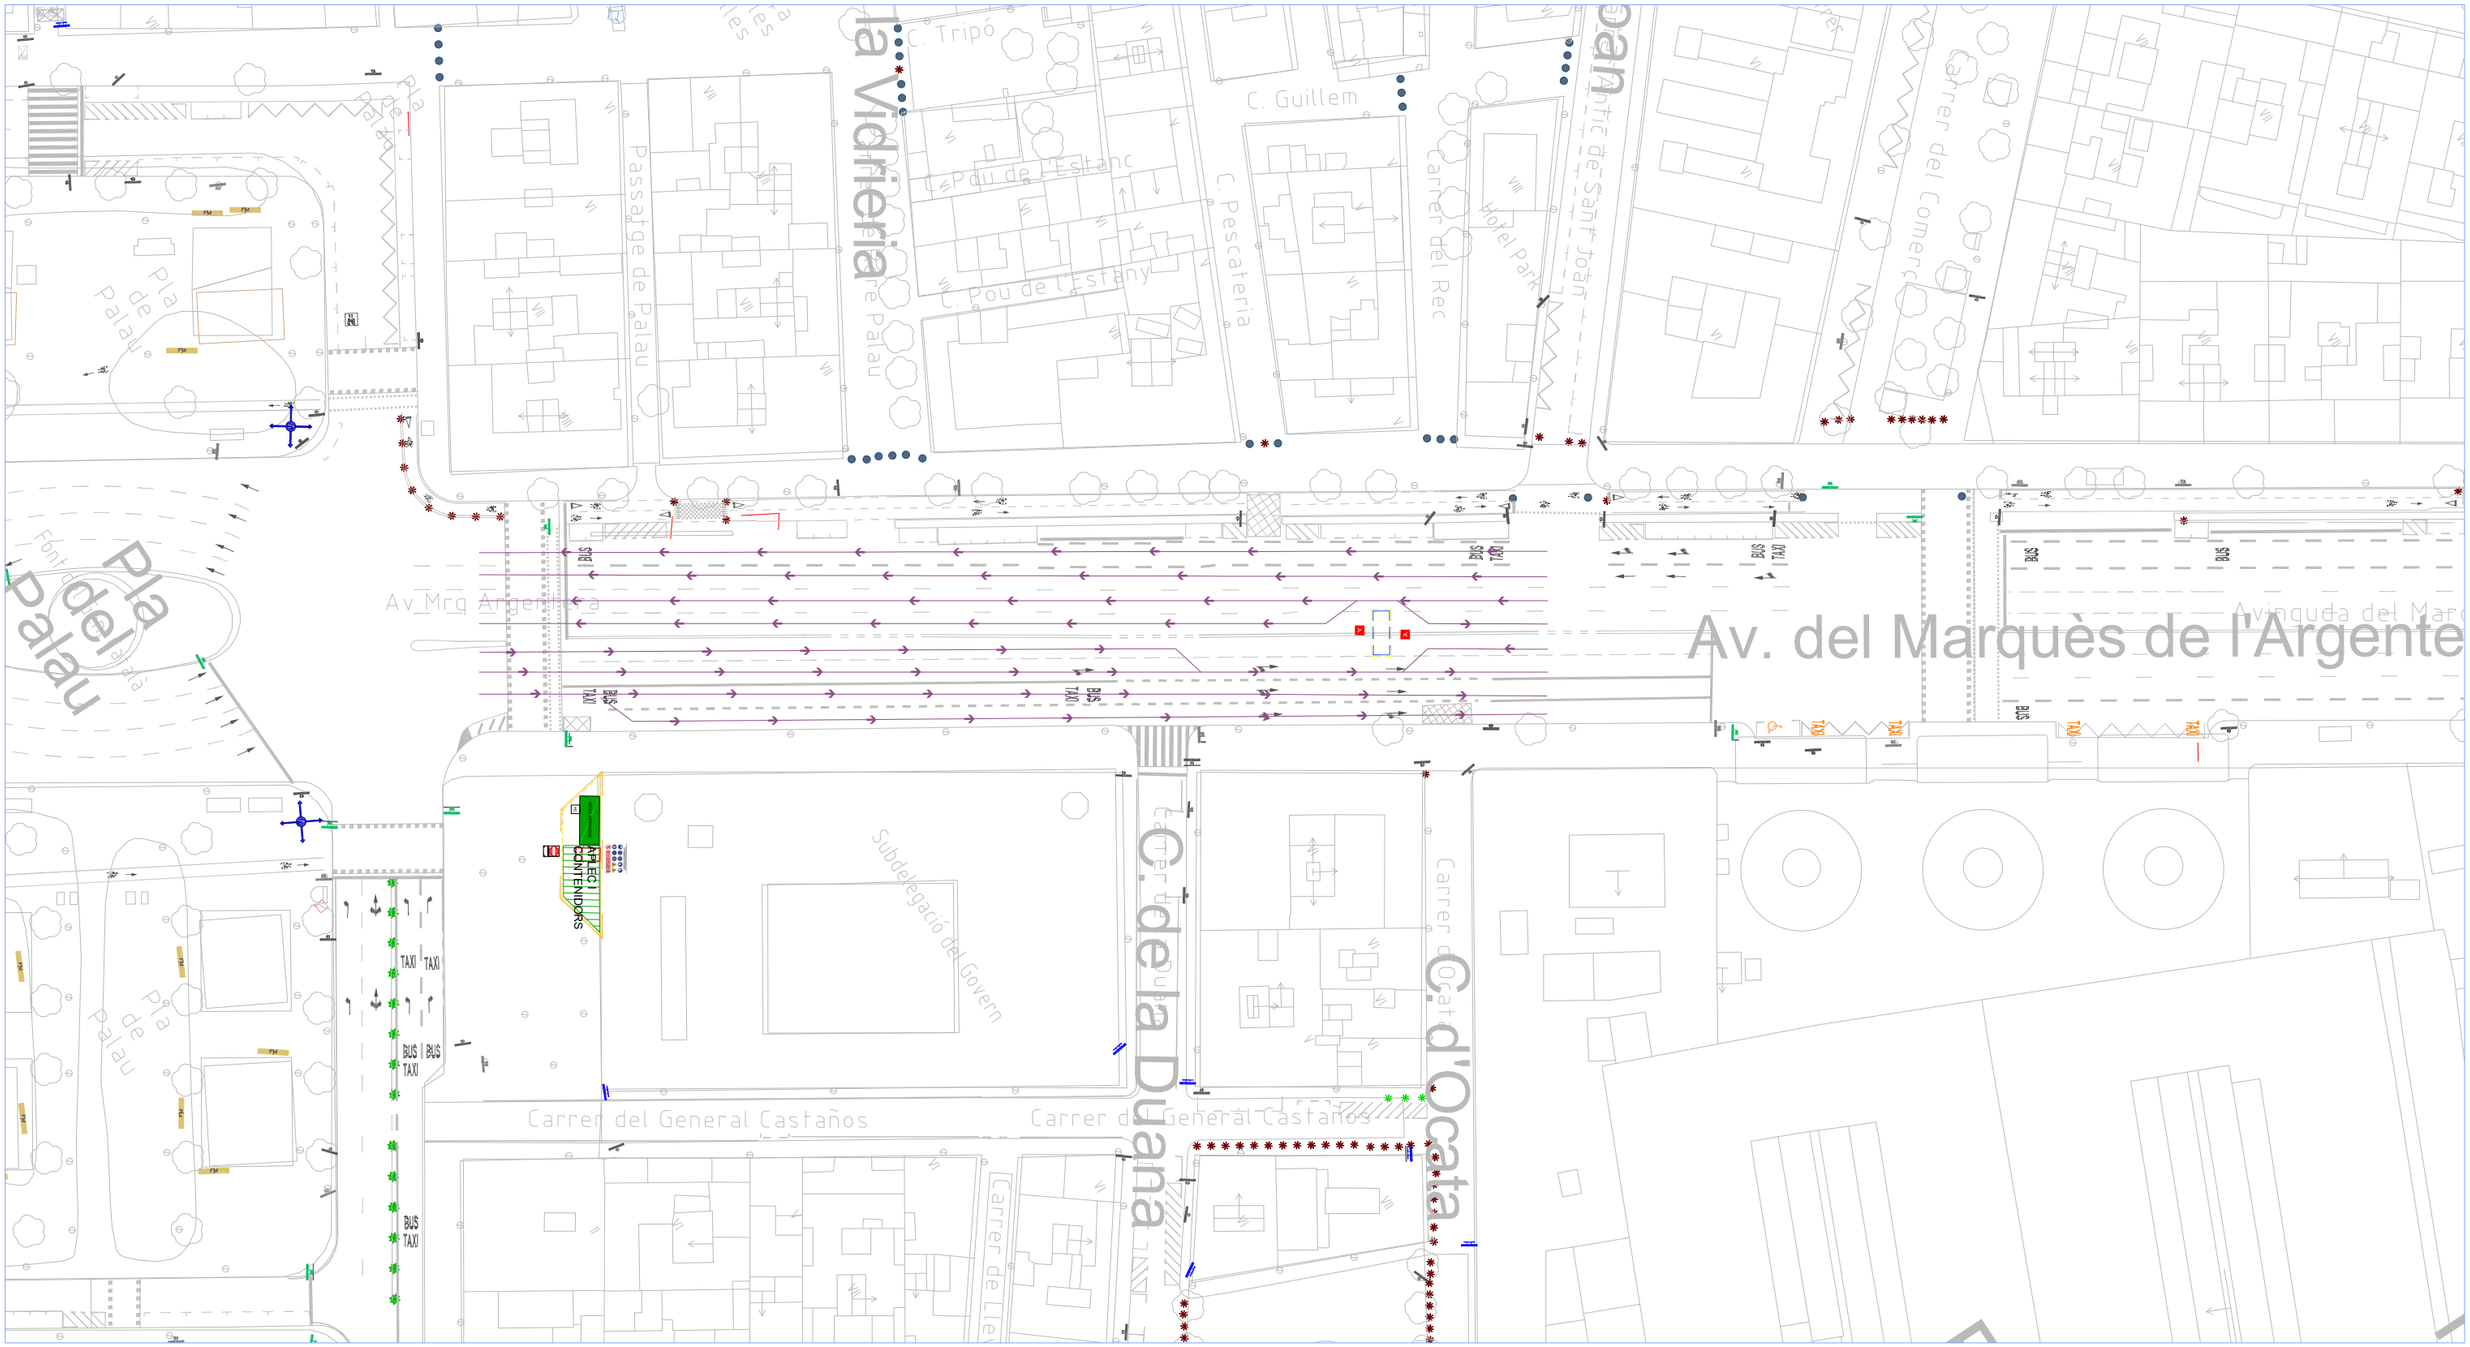

LLEGENDA

- Zona d'actuació
- Anul·lació de places d'aparcament
- Desplaçament de contenidors
- Nova ubicació de contenidors
- Vallat tipus Jersey de formigó
- Vallat tipus rivisa
- Àmbit zones de pas vianants
- Zona d'aplec i gestió de residus
- Cambres higièniques
- Prohibició excpt. vehicles autoritzats
- Senyal de prohibició personal no autoritzat i obligatorietat de seguiment de les normes de seguretat
- Plataforma salva rases 1600x1200mm
- Senyal d'afectació de recorregut vianants
- Equivalent a conjunt de senyals, atenció obres, vel 20km/h, estretament de calçada
- Mòdul barraca
- Vallat lleuger metàl·lic groc
- Contenidor gestió residus
- Recorregut vehicles
- Recorregut bicicletes
- Recorregut vianants

PROJECTE EXECUTIU BUS 4.0

AUTOMATITZACIÓ DE LES ZONES D'ÀREA BUS MARQUÈS DE L'ARGENTERA

BSM

23334-2 - ENTORN MARQUÈS DE L'ARGENTERA

PLÀNOL DE DESENVOLUPAMENT D'OBRES - F10

projecta
Infraestructures digitals
C/París, 207, 5è 1a
08008 - BARCELONA
Tel. 93 745 04 31

CARLOS MAROTO BELMONTE
Enginyer de Telecomunicació
ASSOCIAT A.C.E.T. - 12.011

B:SM Barcelona de Serveis Municipals

REF.:	ESCALA:	DIBUIXAT:	DATA:	
23334-2	1/750	I. LUCENA	OCT. 2024	7.11

LLEGENDA

- Zona d'actuació
- Anul·lació de places d'aparcament
- Desplaçament de contenidors
- Nova ubicació de contenidors
- Vallat tipus Jersey de formigó
- Vallat tipus rivisa
- Àmbit zones de pas vianants
- Zona d'aplec i gestió de residus
- Cambres higièniques
- Prohibició excpt. vehicles autoritzats
- Senyal de prohibició personal no autoritzat i obligatorietat de seguiment de les normes de seguretat
- Plataforma salva rases 1600x1200mm
- Senyal d'afectació de recorregut vianants
- Equivalent a conjunt de senyals, atenció obres, vel 20km/h, estretament de calçada
- Mòdul barraca
- Vallat lleuger metàl·lic groc
- Contenidor gestió residus
- Recorregut vehicles
- Recorregut bicicletes
- Recorregut vianants

0 20 40 m

PROJECTE EXECUTIU BUS 4.0

AUTOMATITZACIÓ DE LES ZONES D'ÀREA BUS MARQUÈS DE L'ARGENTERA

BSM

23334-2 - ENTORN MARQUÈS DE L'ARGENTERA

PLÀNOL DE DESENVOLUPAMENT D'OBRES - F11

projecta
Infraestructures digitals
C/París, 207, 5è 1a
08008 - BARCELONA
Tel. 93 745 04 31

CARLOS MAROTO BELMONTE
Enginyer de Telecomunicació
ASSOCIAT A.C.E.T. - 12.011

B:SM Barcelona de Serveis Municipals

REF.:	ESCALA:	DIBUIXAT:	DATA:	
23334-2	1/750	I. LUCENA	OCT. 2024	7.12

LLEGENDA

- Zona d'actuació
- Anul·lació de places d'aparcament
- Desplaçament de contenidors
- Nova ubicació de contenidors
- Vallat tipus Jersey de formigó
- Vallat tipus rivisa
- Àmbit zones de pas vianants
- Zona d'aplec i gestió de residus
- Cambres higièniques
- Prohibició excpt. vehicles autoritzats
- Senyal de prohibició personal no autoritzat i obligatorietat de seguiment de les normes de seguretat
- Plataforma salva rases 1600x1200mm
- Senyal d'afectació de recorregut vianants
- A — Equivalent a conjunt de senyals, atenció obres, vel 20km/h, estretament de calçada
- Mòdul barraca
- Vallat lleuger metàl·lic groc
- Contenidor gestió residus
- Recorregut vehicles
- Recorregut bicicletes
- Recorregut vianants

PROJECTE EXECUTIU BUS 4.0

AUTOMATITZACIÓ DE LES ZONES D'ÀREA BUS MARQUÈS DE L'ARGENTERA

BSM

23334-2 - ENTORN MARQUÈS DE L'ARGENTERA

PLÀNOL DE DESENVOLUPAMENT D'OBRES - F12

projecta
Infraestructures digitals
C/París, 207, 5è 1a
08008 - BARCELONA
Tel. 93 745 04 31

CARLOS MAROTO BELMONTE
Enginyer de Telecomunicació
ASSOCIAT A.C.E.T. - 12.011

B:SM Barcelona de Serveis Municipals

REF.:	ESCALA:	DIBUIXAT:	DATA:	
23334-2	1/750	I. LUCENA	OCT. 2024	7.13

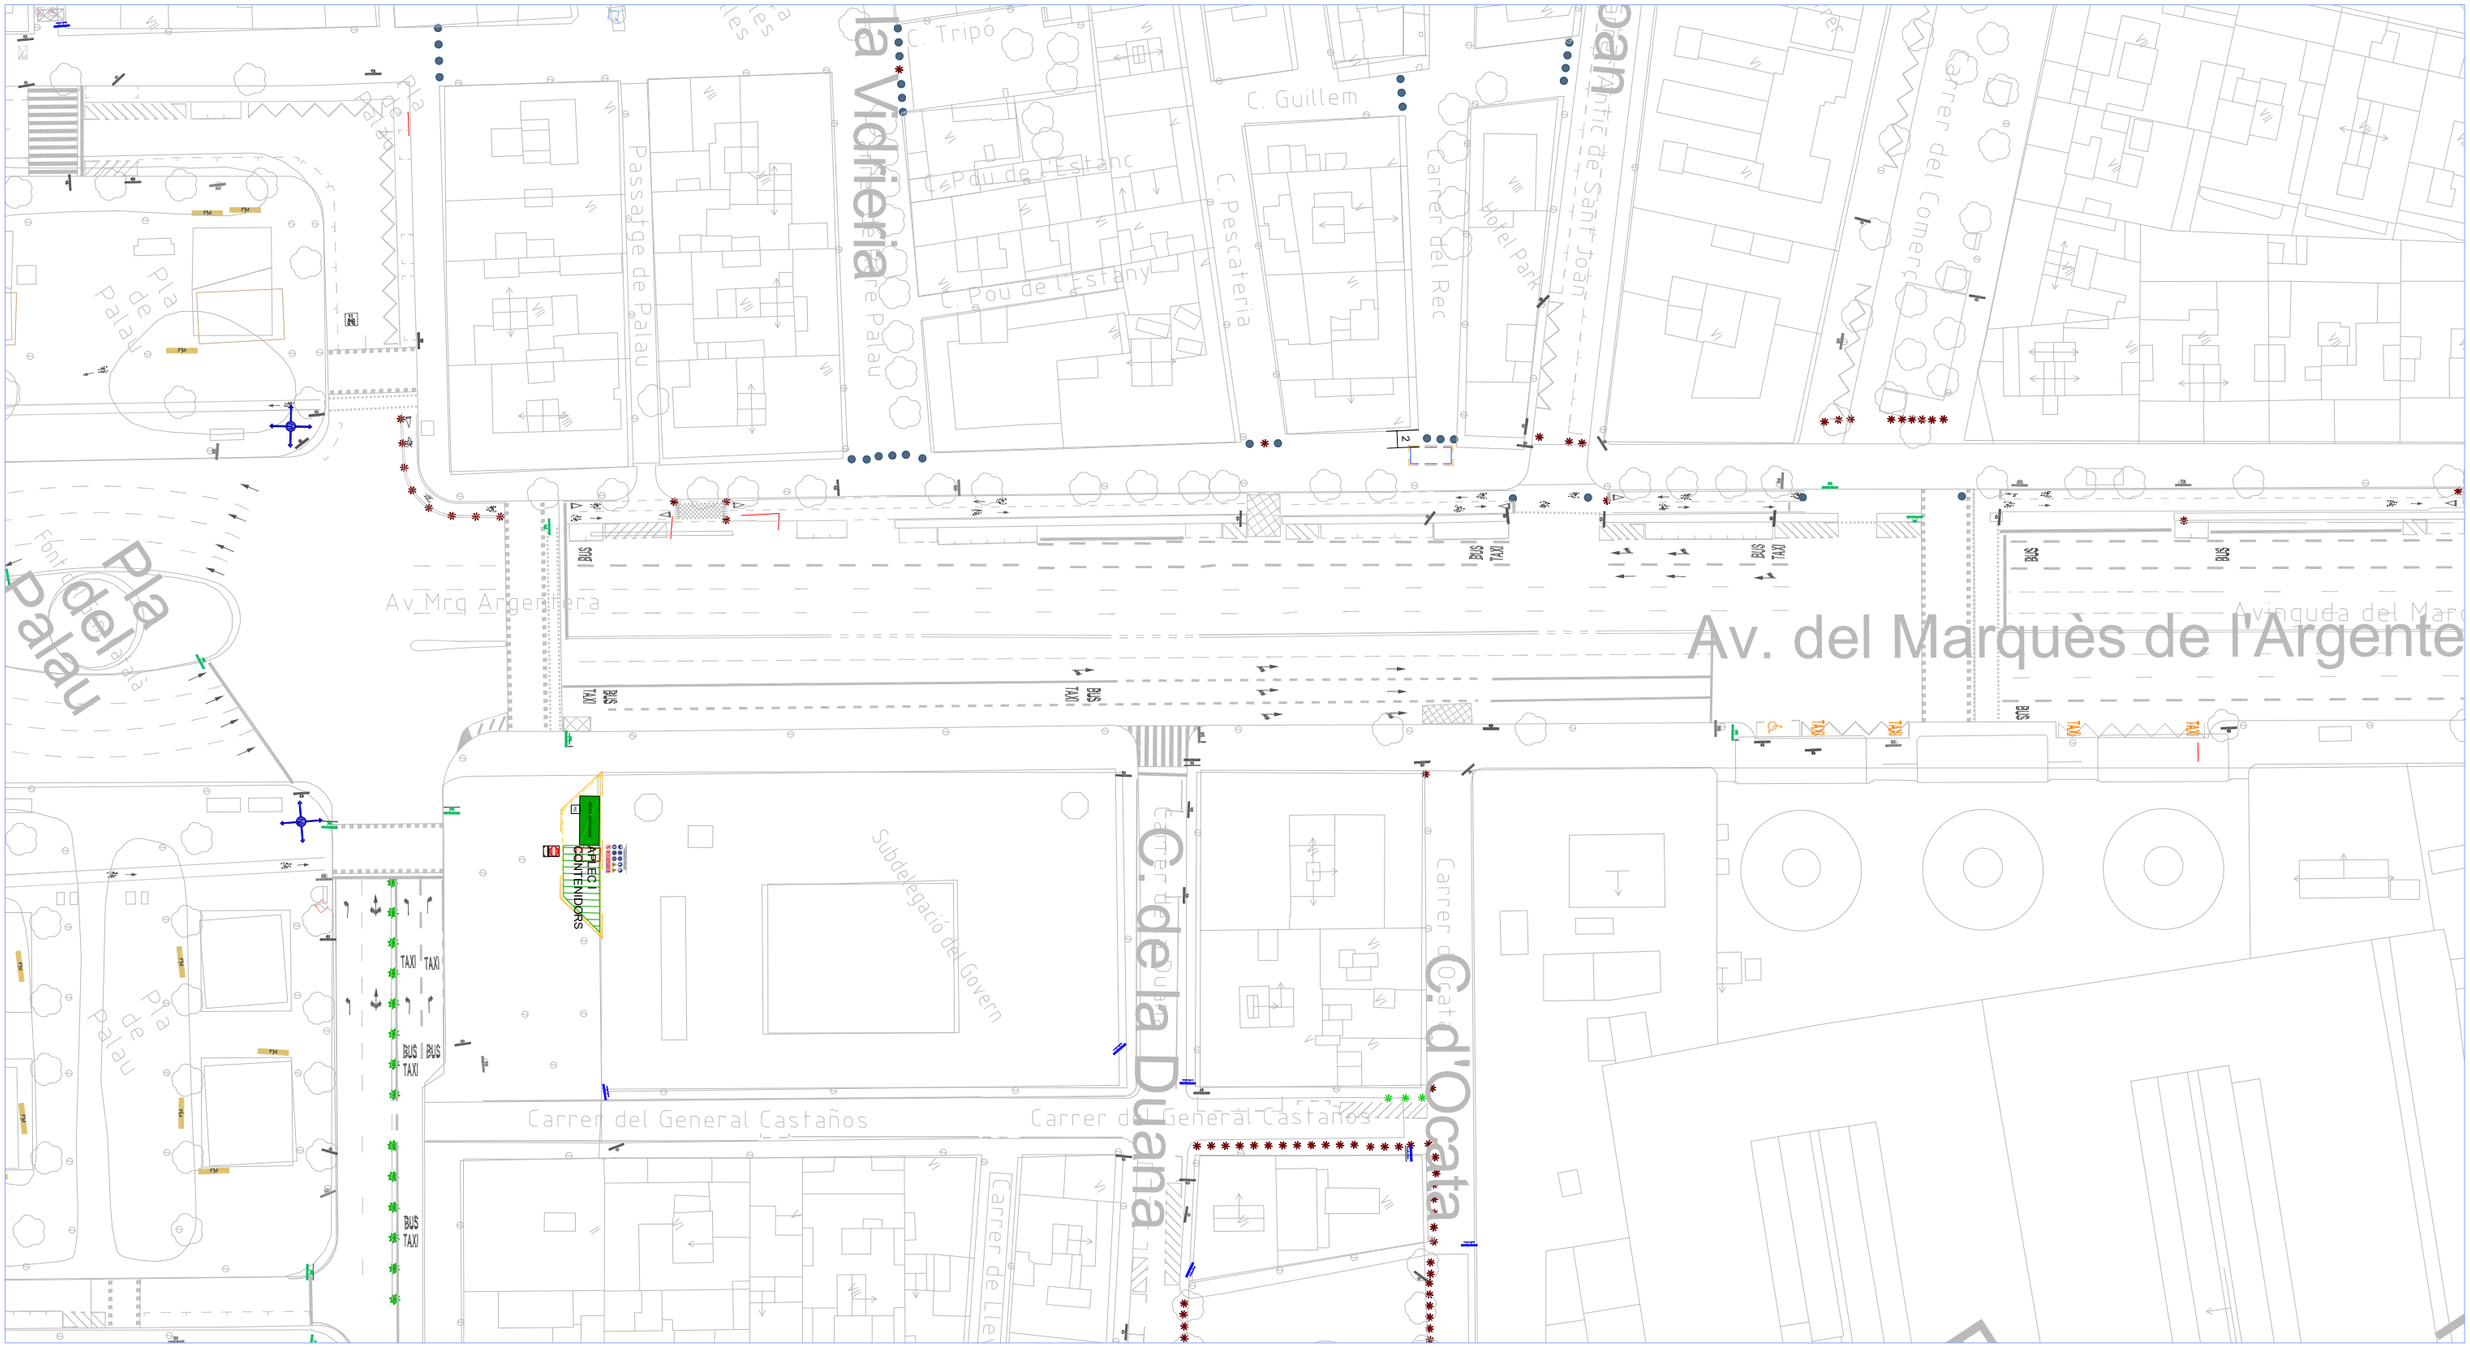

LLEGENDA

- Zona d'actuació
- Anul·lació de places d'aparcament
- Desplaçament de contenidors
- Nova ubicació de contenidors
- Vallat tipus Jersey de formigó
- Vallat tipus rivisa
- Àmbit zones de pas vianants
- Zona d'aplec i gestió de residus
- Cambres higièniques
- Prohibició excpt. vehicles autoritzats
- Senyal de prohibició personal no autoritzat i obligatorietat de seguiment de les normes de seguretat
- Plataforma salva rases 1600x1200mm
- Senyal d'afectació de recorregut vianants
- A — Equivalent a conjunt de senyals, atenció obres, vel 20km/h, estretament de calçada
- Mòdul barraca
- Vallat lleuger metàl·lic groc
- Contenidor gestió residus
- Recorregut vehicles
- Recorregut bicicletes
- Recorregut vianants

PROJECTE EXECUTIU BUS 4.0

AUTOMATITZACIÓ DE LES ZONES D'ÀREA BUS MARQUÈS DE L'ARGENTERA

BSM

23334-2 - ENTORN MARQUÈS DE L'ARGENTERA

PLÀNOL DE DESENVOLUPAMENT D'OBRES - F13

projecta
Infraestructures digitals
C/París, 207, 5è 1a
08008 - BARCELONA
Tel. 93 745 04 31

CARLOS MAROTO BELMONTE
Enginyer de Telecomunicació
ASSOCIAT A.C.E.T. - 12.011

B:SM Barcelona de Serveis Municipals

REF.:	ESCALA:	DIBUIXAT:	DATA:	
23334-2	1/750	I. LUCENA	OCT. 2024	7.14

projecta
infraestructures digitals

ANNEX DELS SERVEIS AFECTATS DEL PROJECTE EXECUTIU BUS 4.0 PER L'AUTOMATITZACIÓ DE LES ZONES D'ÀREA BUS DE BARCELONA

Projecte 2: Avinguda del Marqués d'Argentera

Desembre 2024

B:SM Barcelona de Serveis Municipals

Ajuntament de Barcelona

Finançat per la Unió Europea NextGenerationEU

Plan de Recuperación, Transformación y Resiliencia

Next Generation Catalunya

Generalitat de Catalunya Departament d'Empresa i Treball

Finançat per la Unió Europea NextGenerationEU

Plan de Recuperación, Transformación y Resiliencia

Next Generation Catalunya

Generalitat de Catalunya Departament d'Empresa i Treball

B C N P r o j e c t a A s s o c i a t s, S.L. C / París 207 5è 1a 08008 Barcelona
Tel. 9 3 7 4 5 0 4 3 1 e-mail: bcnprojecta@bcnprojecta.com
www.bcnprojecta.com

ÍNDEX DE CONTINGUTS

1- DOCUMENTS DELS SERVEIS AFECTATS

B C N P r o j e c t a A s s o c i a t s, S.L. C / París 207 5è 1a 08008 Barcelona
Tel. 9 3 7 4 5 0 4 3 1 e-mail: bcnprojecta@bcnprojecta.com
www.bcnprojecta.com

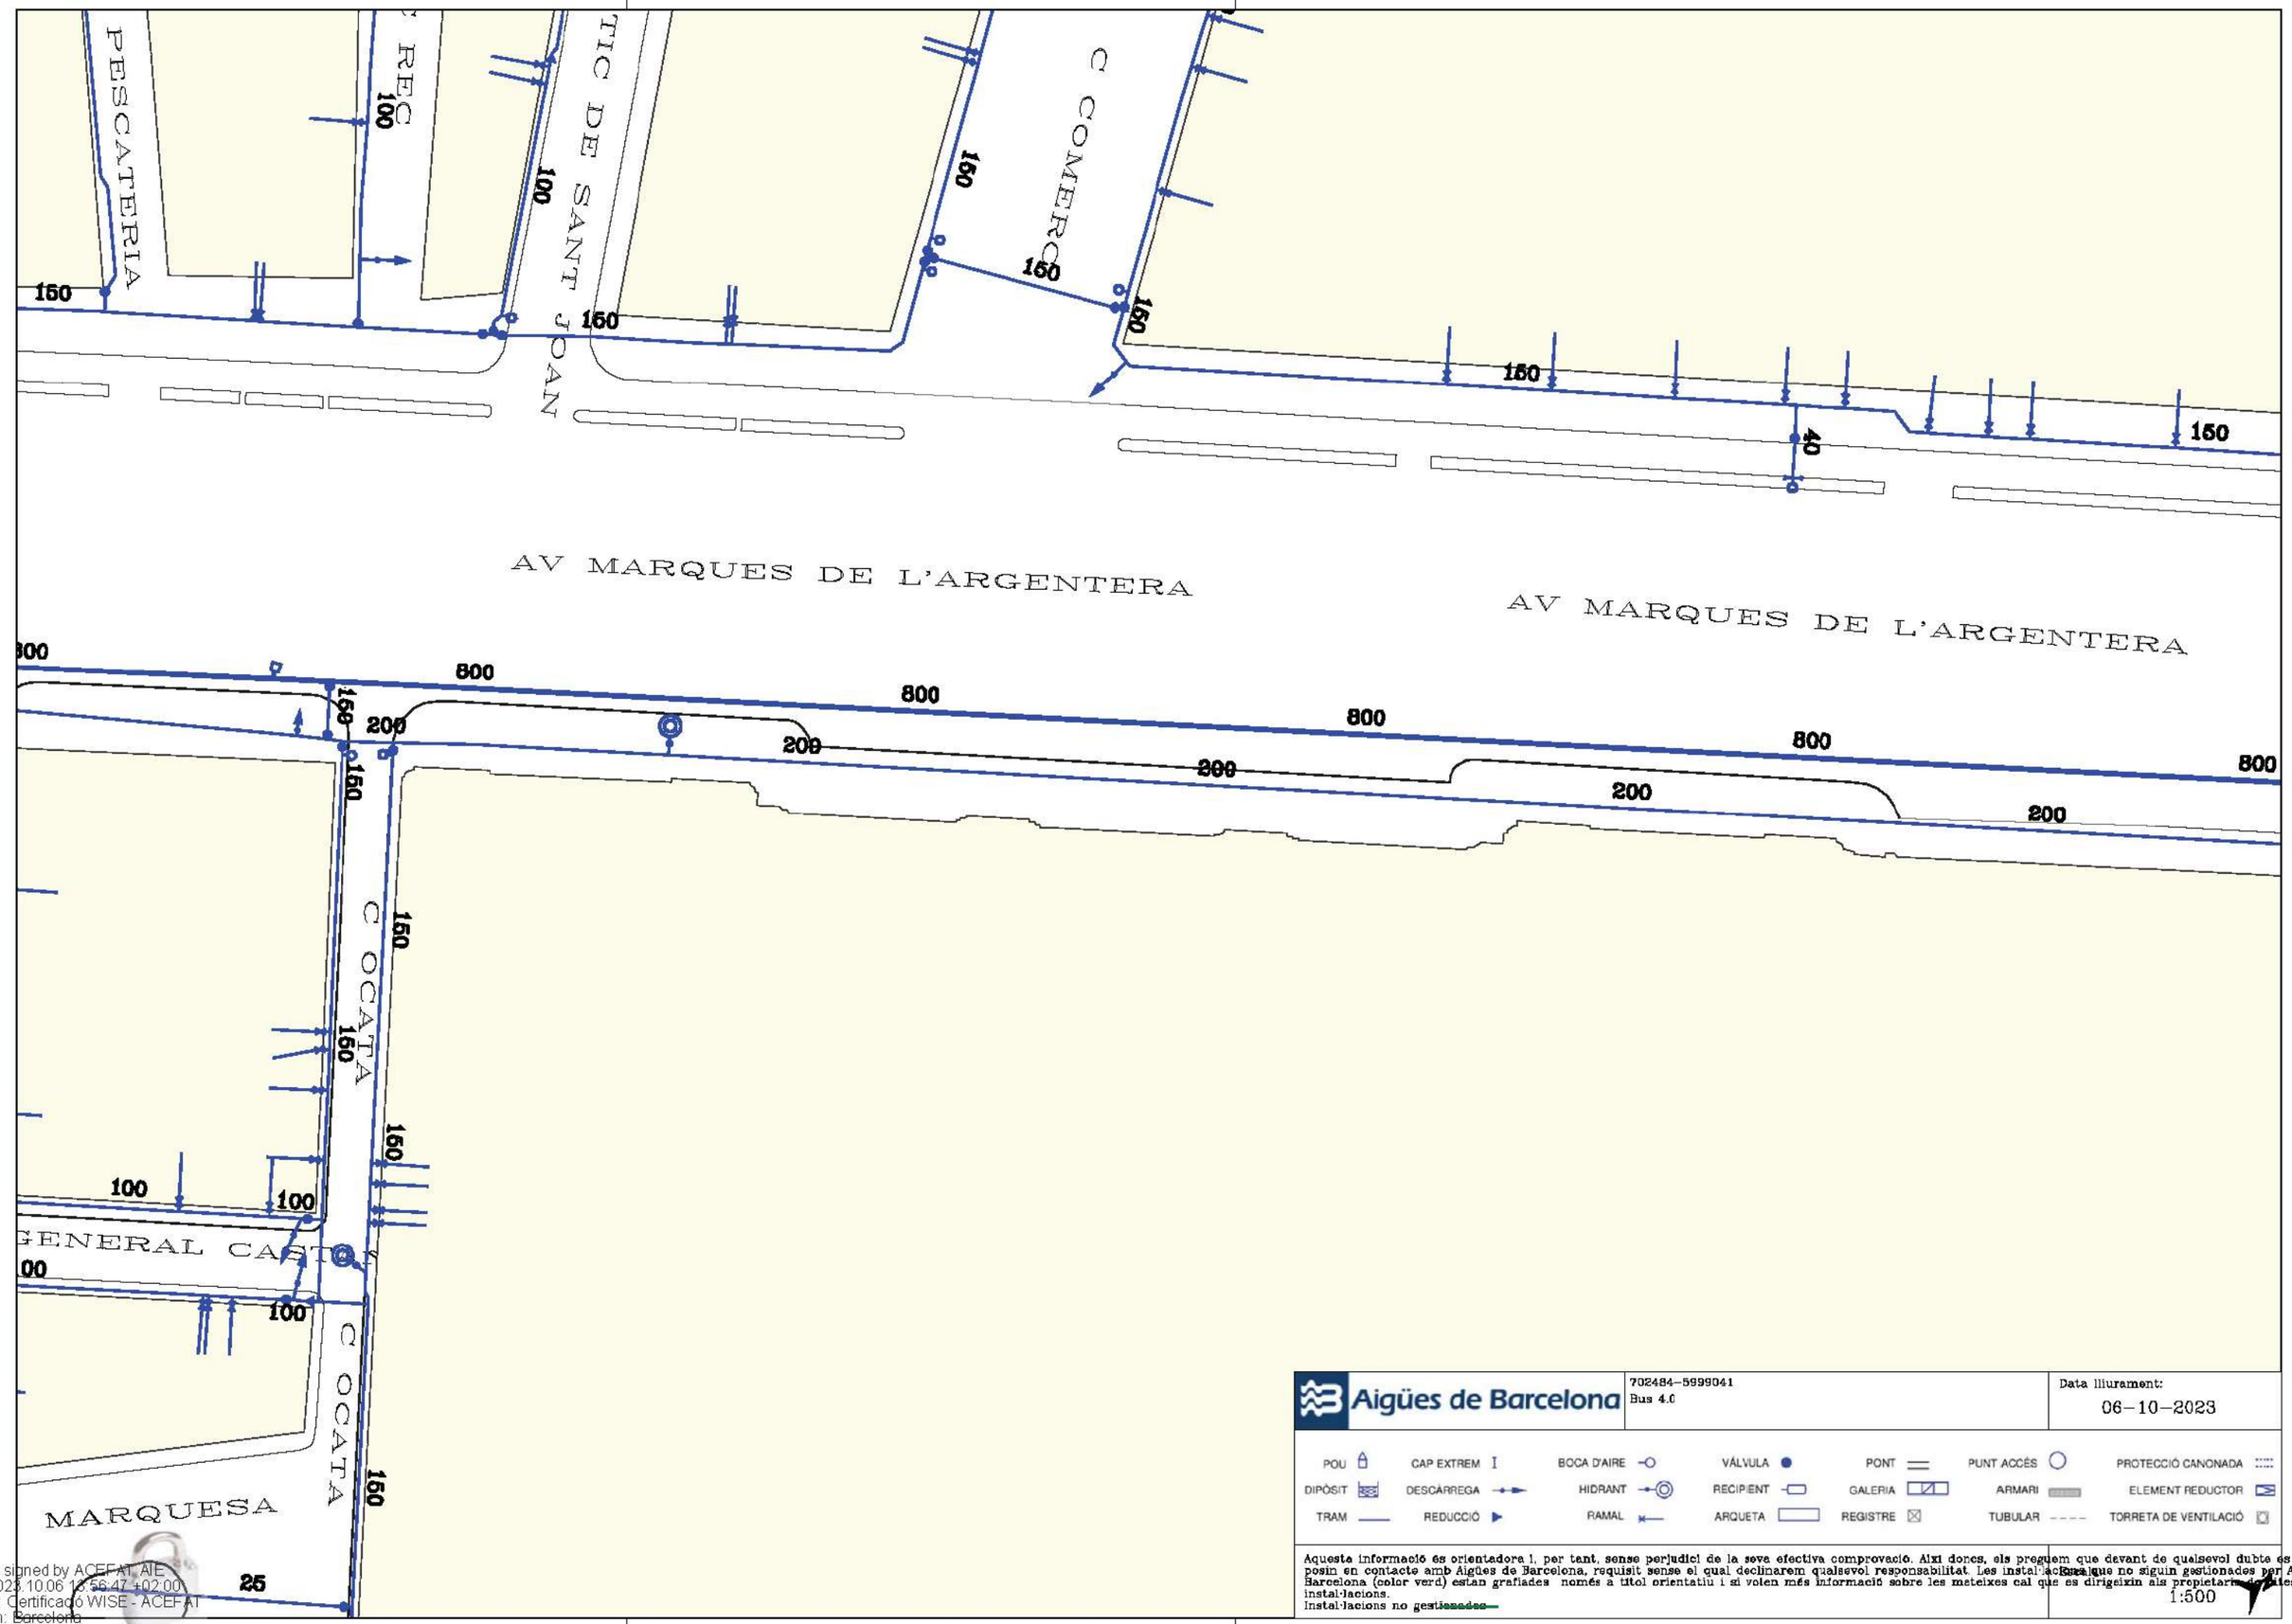

Aigües de Barcelona

702484-5999041
Bus 4.0

Data lliurament:
06-10-2023

POU	CAP EXTREM	BOCA D'AIRE	VÁLVULA	PONT	PUNT ACCÉS		PROTECCIÓ CANONADA
DIPÒSIT	DESCÀRREGA	HIDRANT	RECIPIENT	GALERIA	ARMARI		ELEMENT REDUCTOR
TRAM	REDUCCIÓ	RAMAL	ARQUETA	REGISTRE	TUBULAR		TORRETA DE VENTILACIÓ

Aquesta informació és orientadora i, per tant, sense perjudici de la seva efectiva comprovació. Així doncs, els preguem que davant de qualsevol dubte es posin en contacte amb Aigües de Barcelona, requisit sense el qual declinarem qualsevol responsabilitat. Les instal·lacions que no siguin gestionades per Aigües de Barcelona (color verd) estan grafiades només a títol orientatiu i si volen més informació sobre les mateixes cal que es dirigeixin als propietaris de dites instal·lacions.
Instal·lacions no gestionades

1:500

Digitally signed by ACEFAT AIE
Date: 2023.10.06 13:56:47 +02:00
Reason: Certificació WISE - ACEFAT
Location: Barcelona

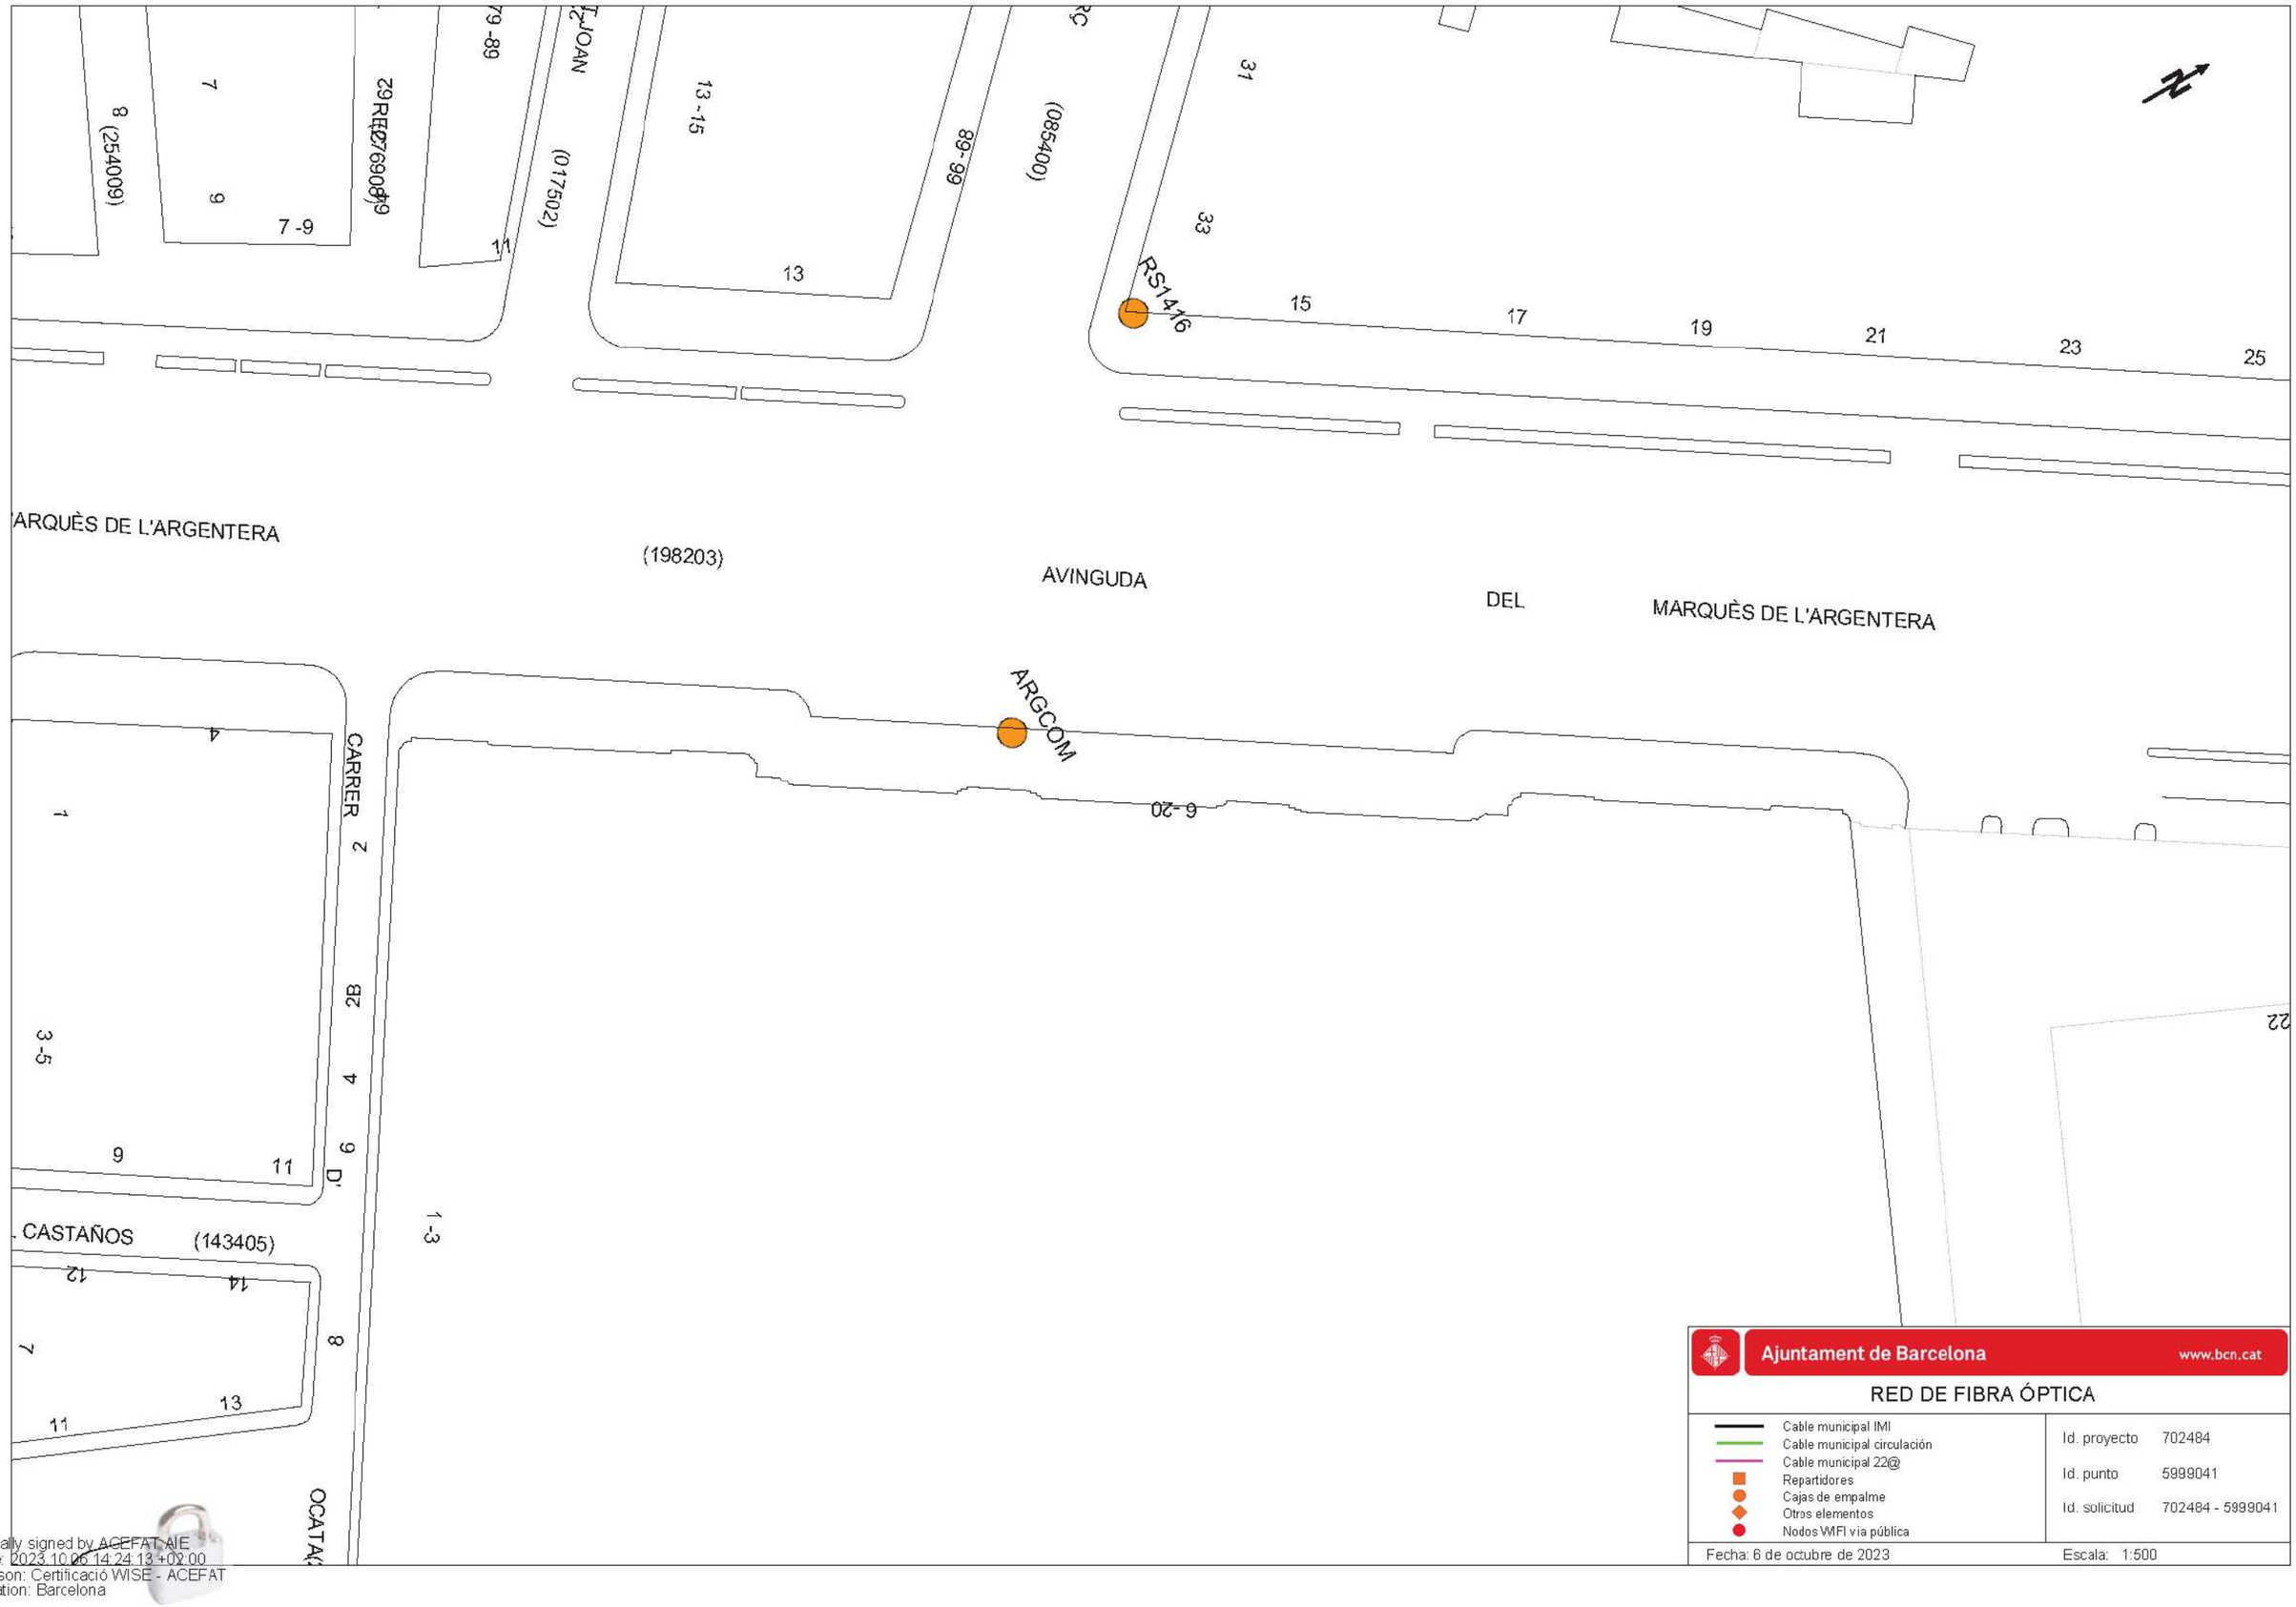

Ajuntament de Barcelona www.bcn.cat

RED DE FIBRA ÓPTICA

- Cable municipal IMI
- Cable municipal circulación
- Cable municipal 22@
- Repartidores
- Cajas de empalme
- Otros elementos
- Nodos WIFI vía pública

Id. proyecto	702484
Id. punto	5999041
Id. solicitud	702484 - 5999041

Fecha: 6 de octubre de 2023 Escala: 1:500

Digitally signed by ACEFAT AIE
Date: 2023.10.06 14:24:13 +02:00
Reason: Certificació WISE - ACEFAT
Location: Barcelona

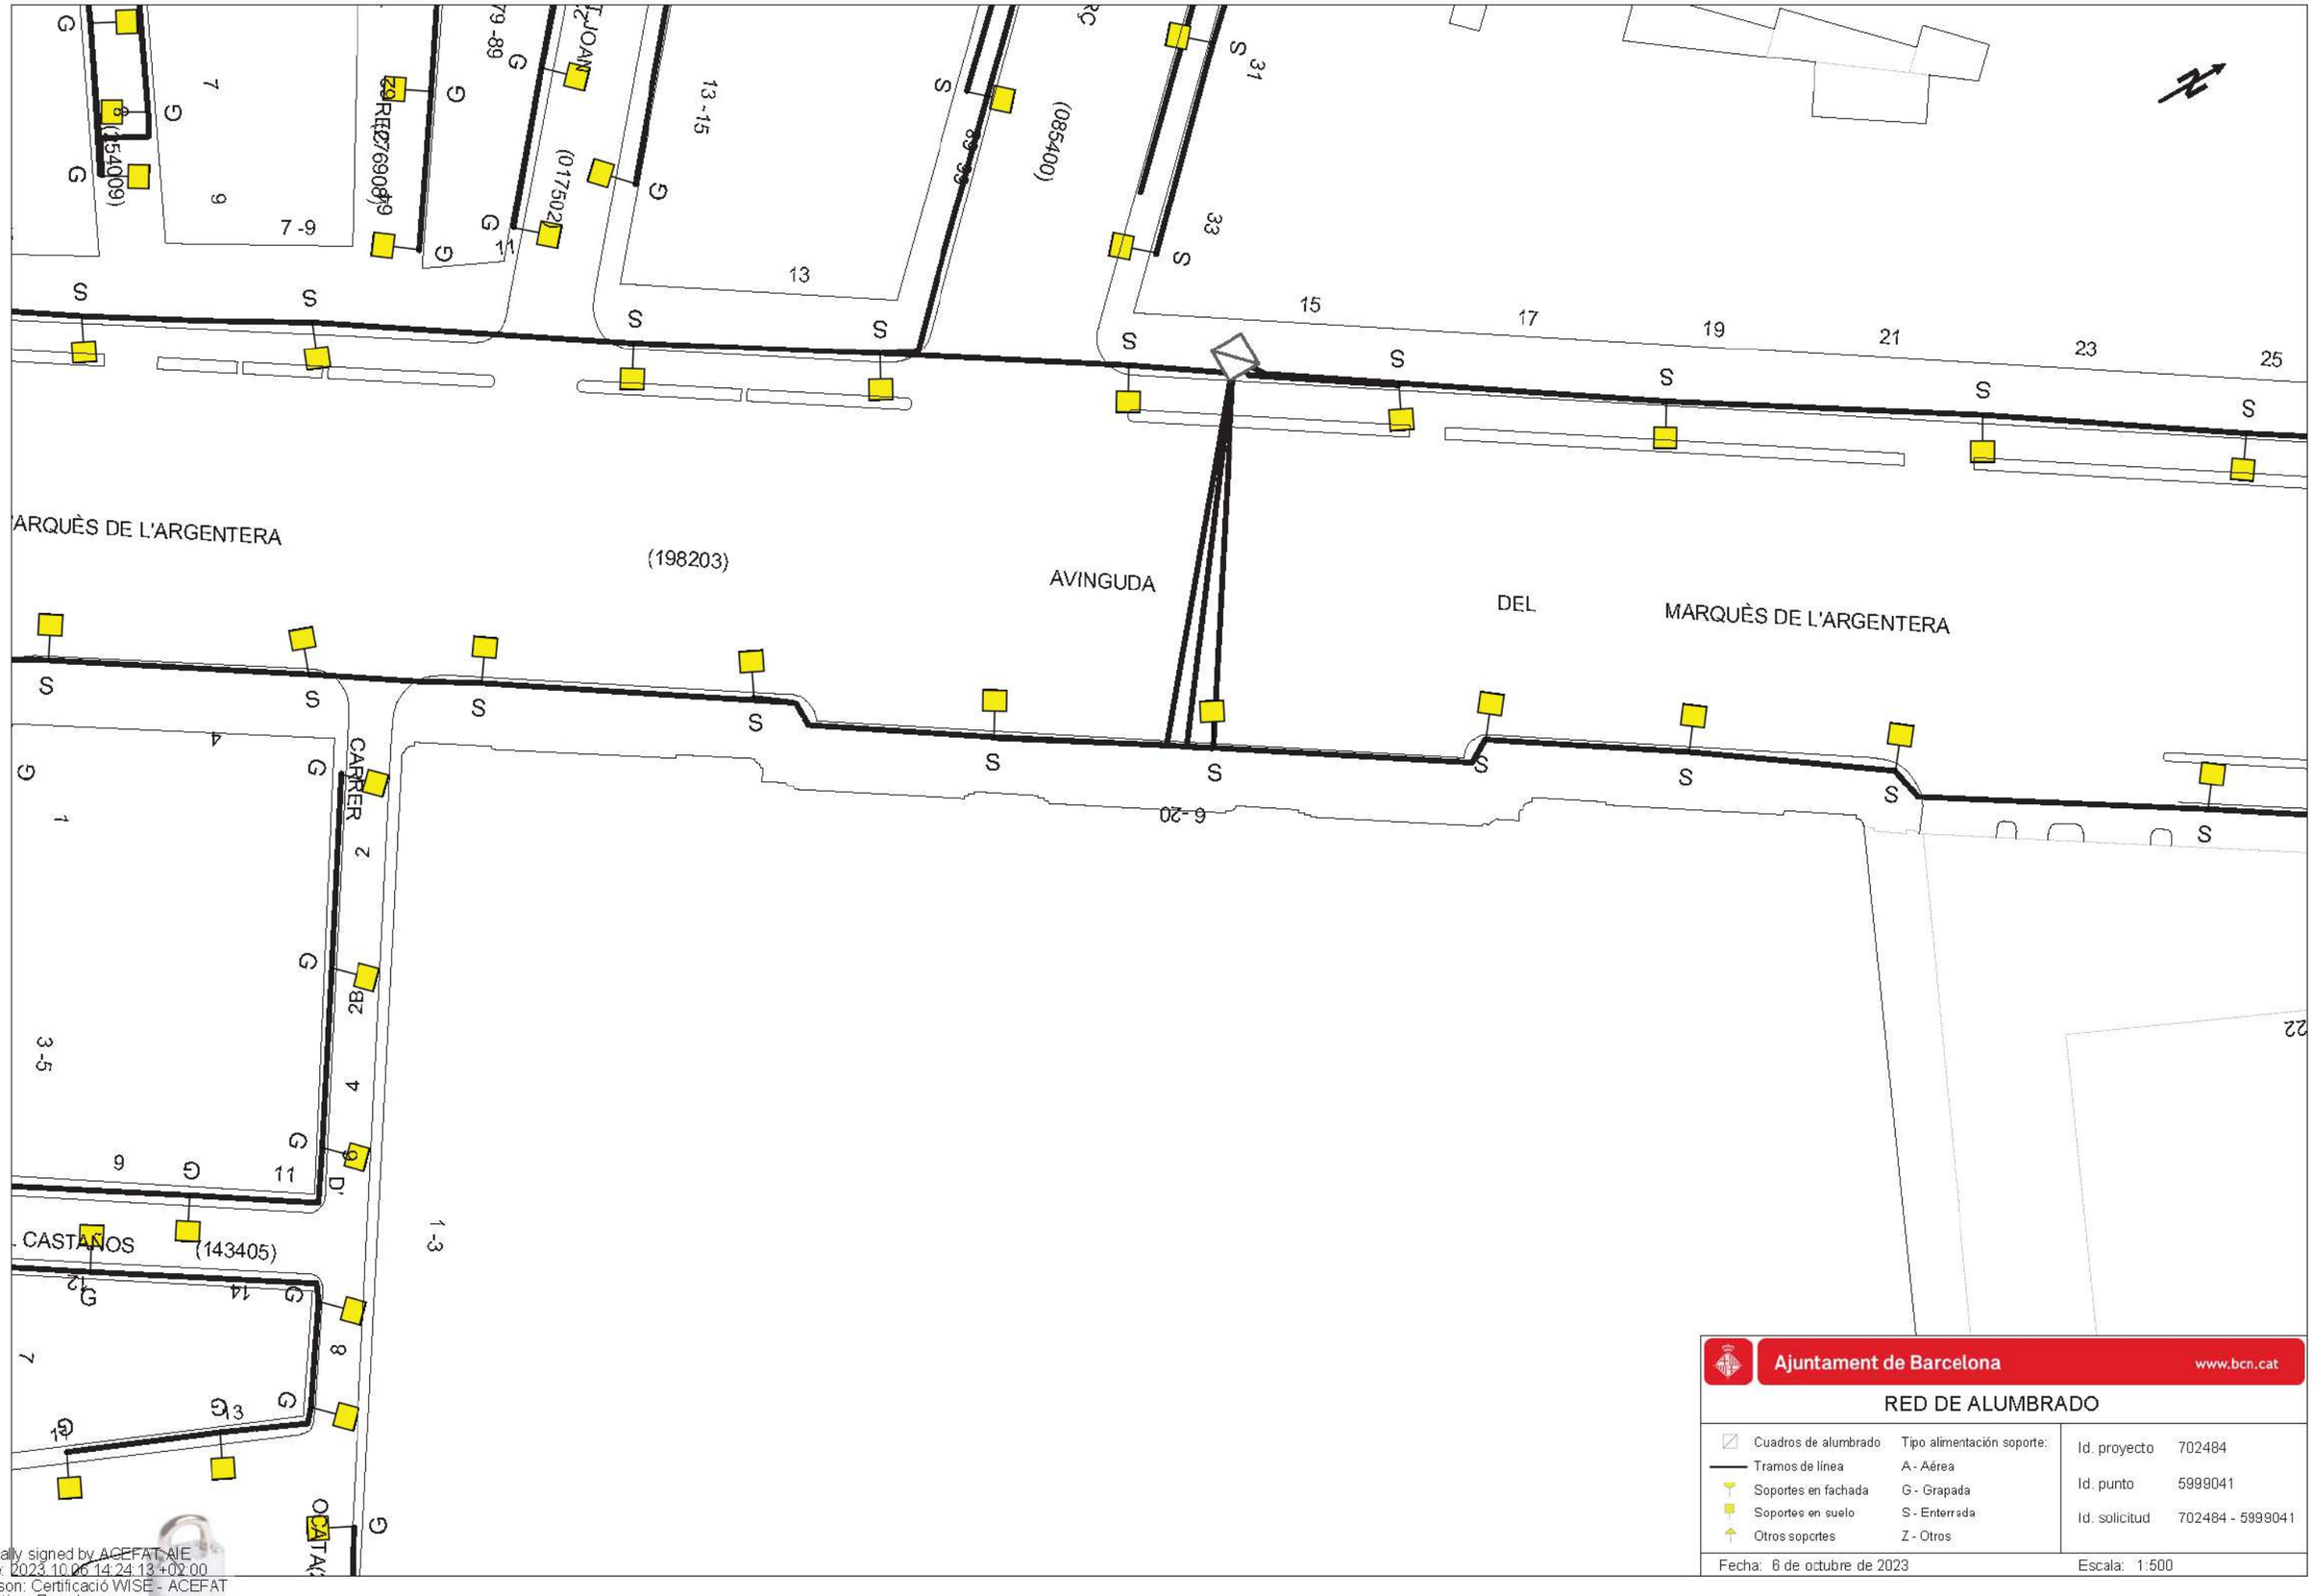

Ajuntament de Barcelona www.bcn.cat

RED DE ALUMBRADO

Cuadros de alumbrado	Tipo alimentación soporte:	Id. proyecto	702484
Tramos de línea	A - Aérea	Id. punto	5999041
Soportes en fachada	G - Grapada	Id. solicitud	702484 - 5999041
Soportes en suelo	S - Enterrada		
Otros soportes	Z - Otros		

Fecha: 6 de octubre de 2023 Escala: 1:500

Digitally signed by ACEFAT AIE
Date: 2023.10.06 14:24:13 +02:00
Reason: Certificació WISE - ACEFAT
Location: Barcelona

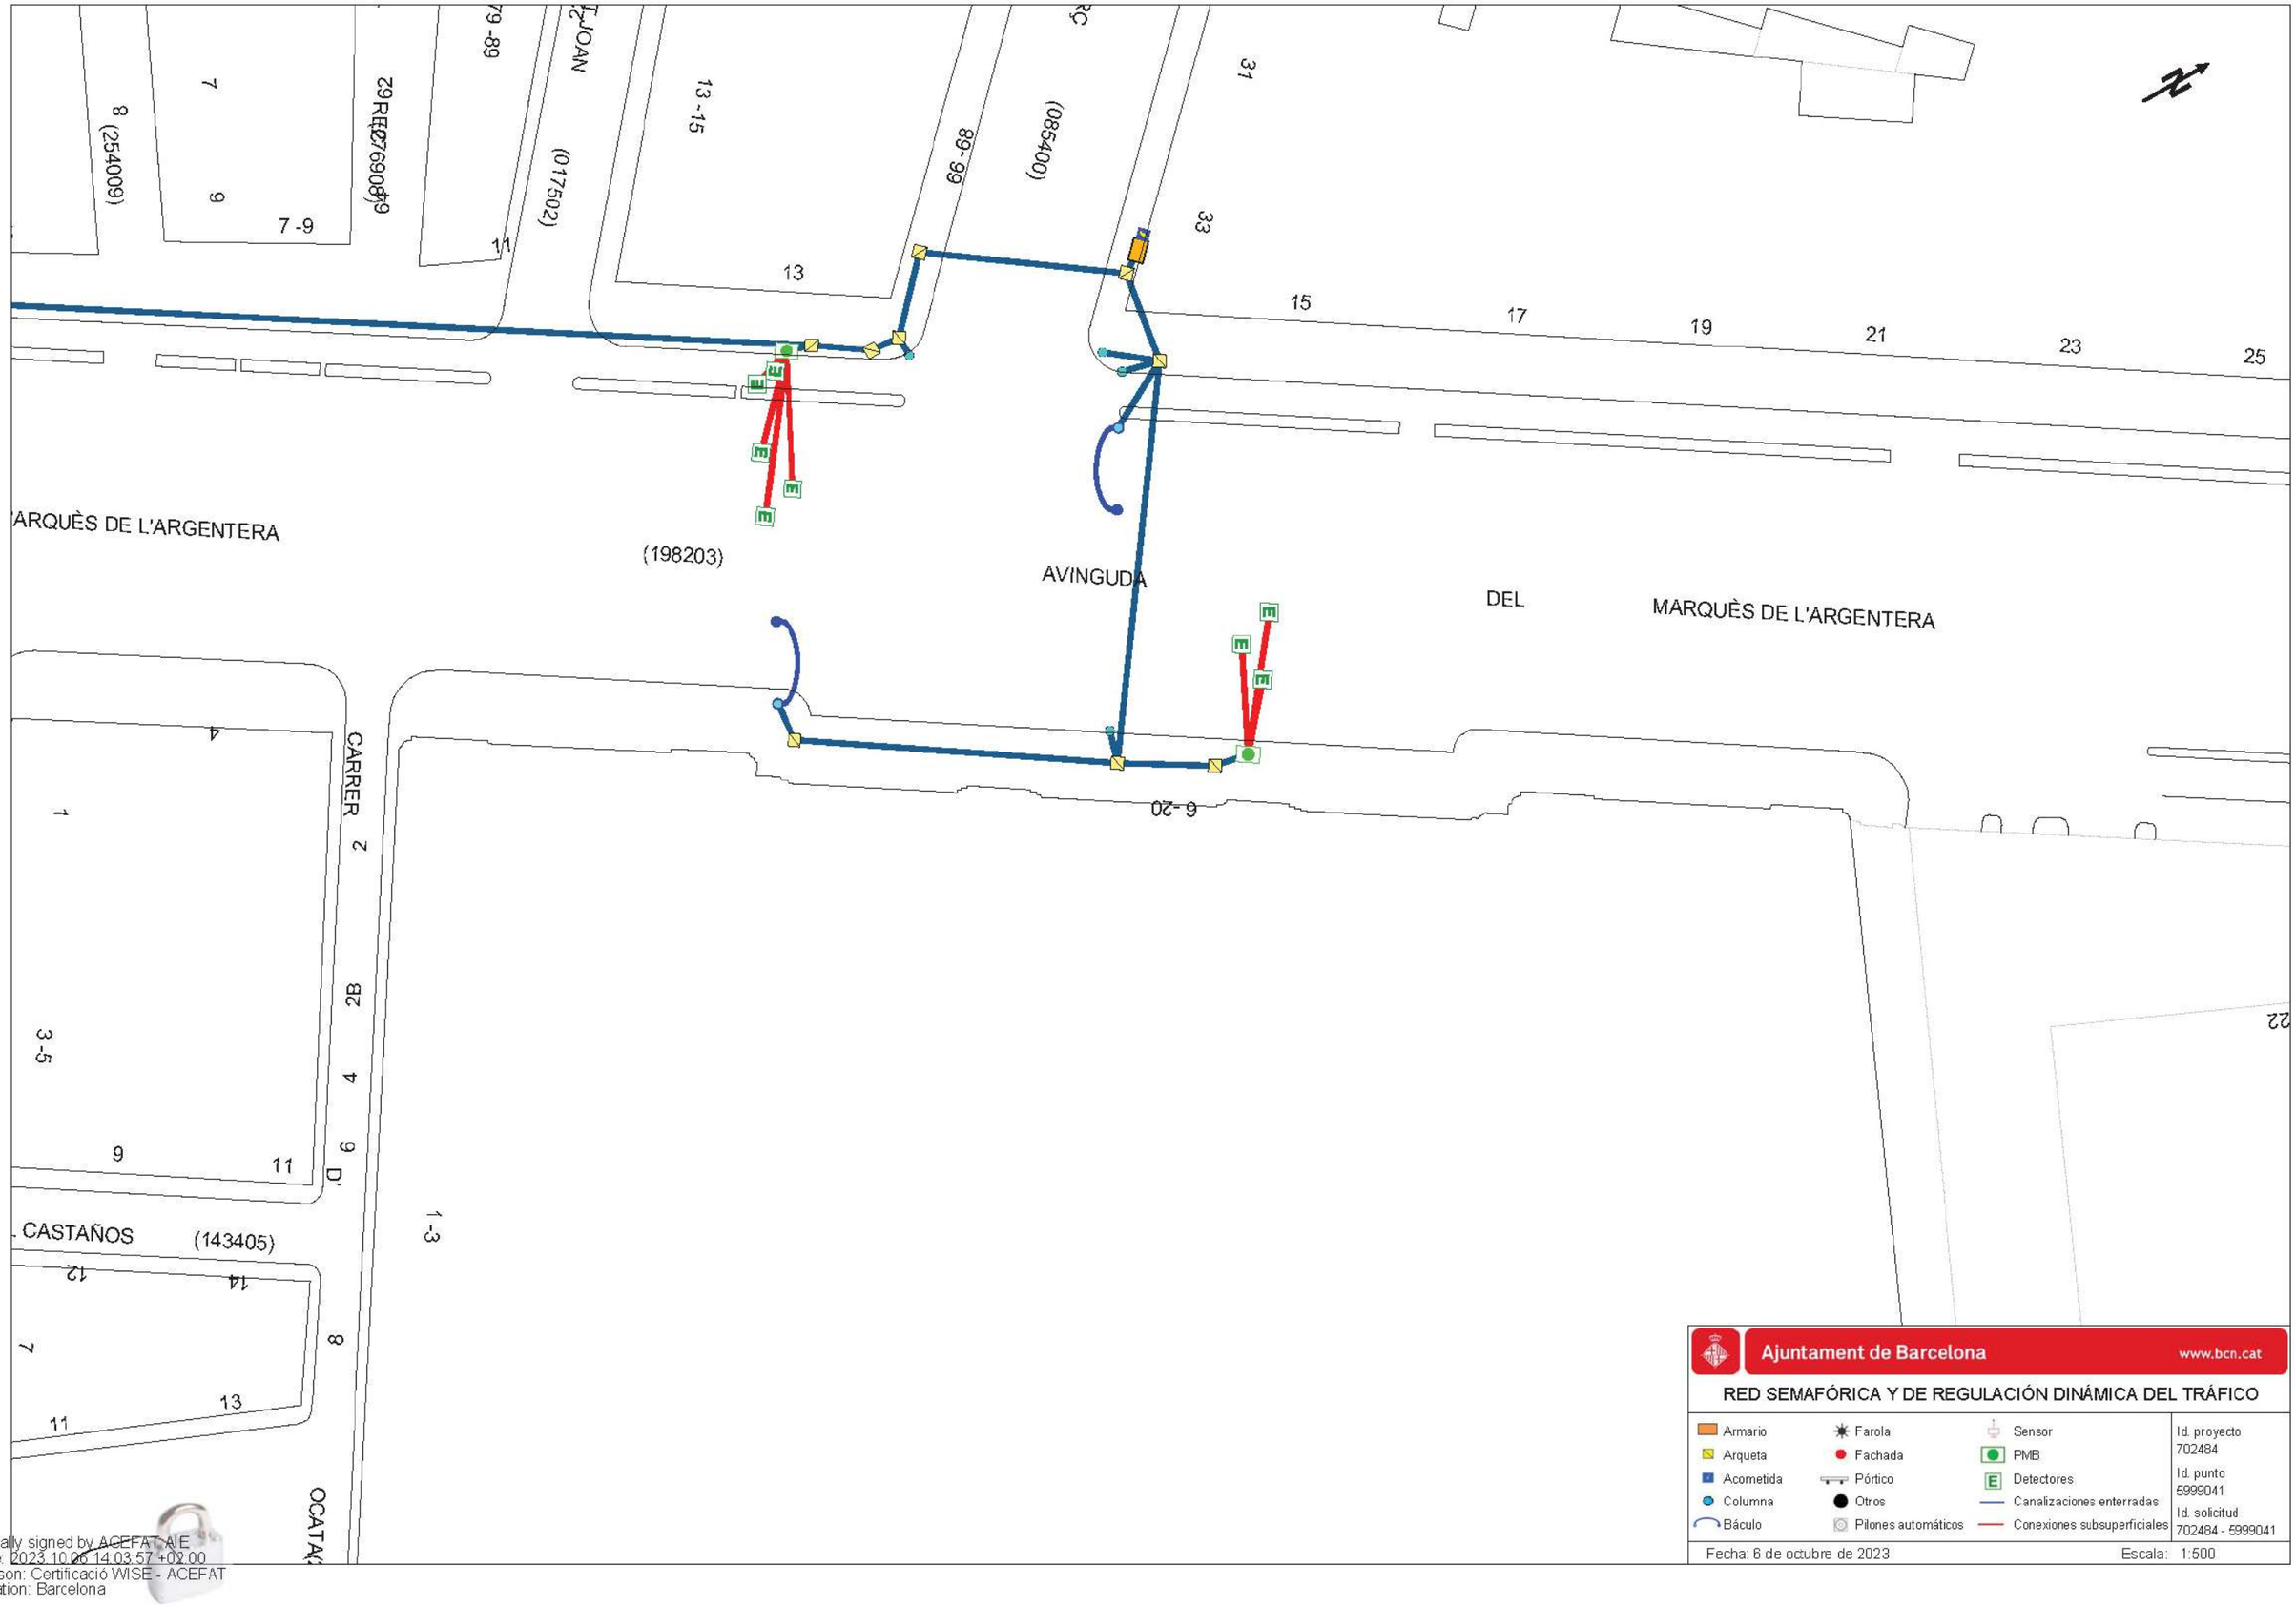

Digitally signed by ACEFAT AIE
Date: 2023.10.06 14:03:57 +02:00
Reason: Certificació WISE - ACEFAT
Location: Barcelona

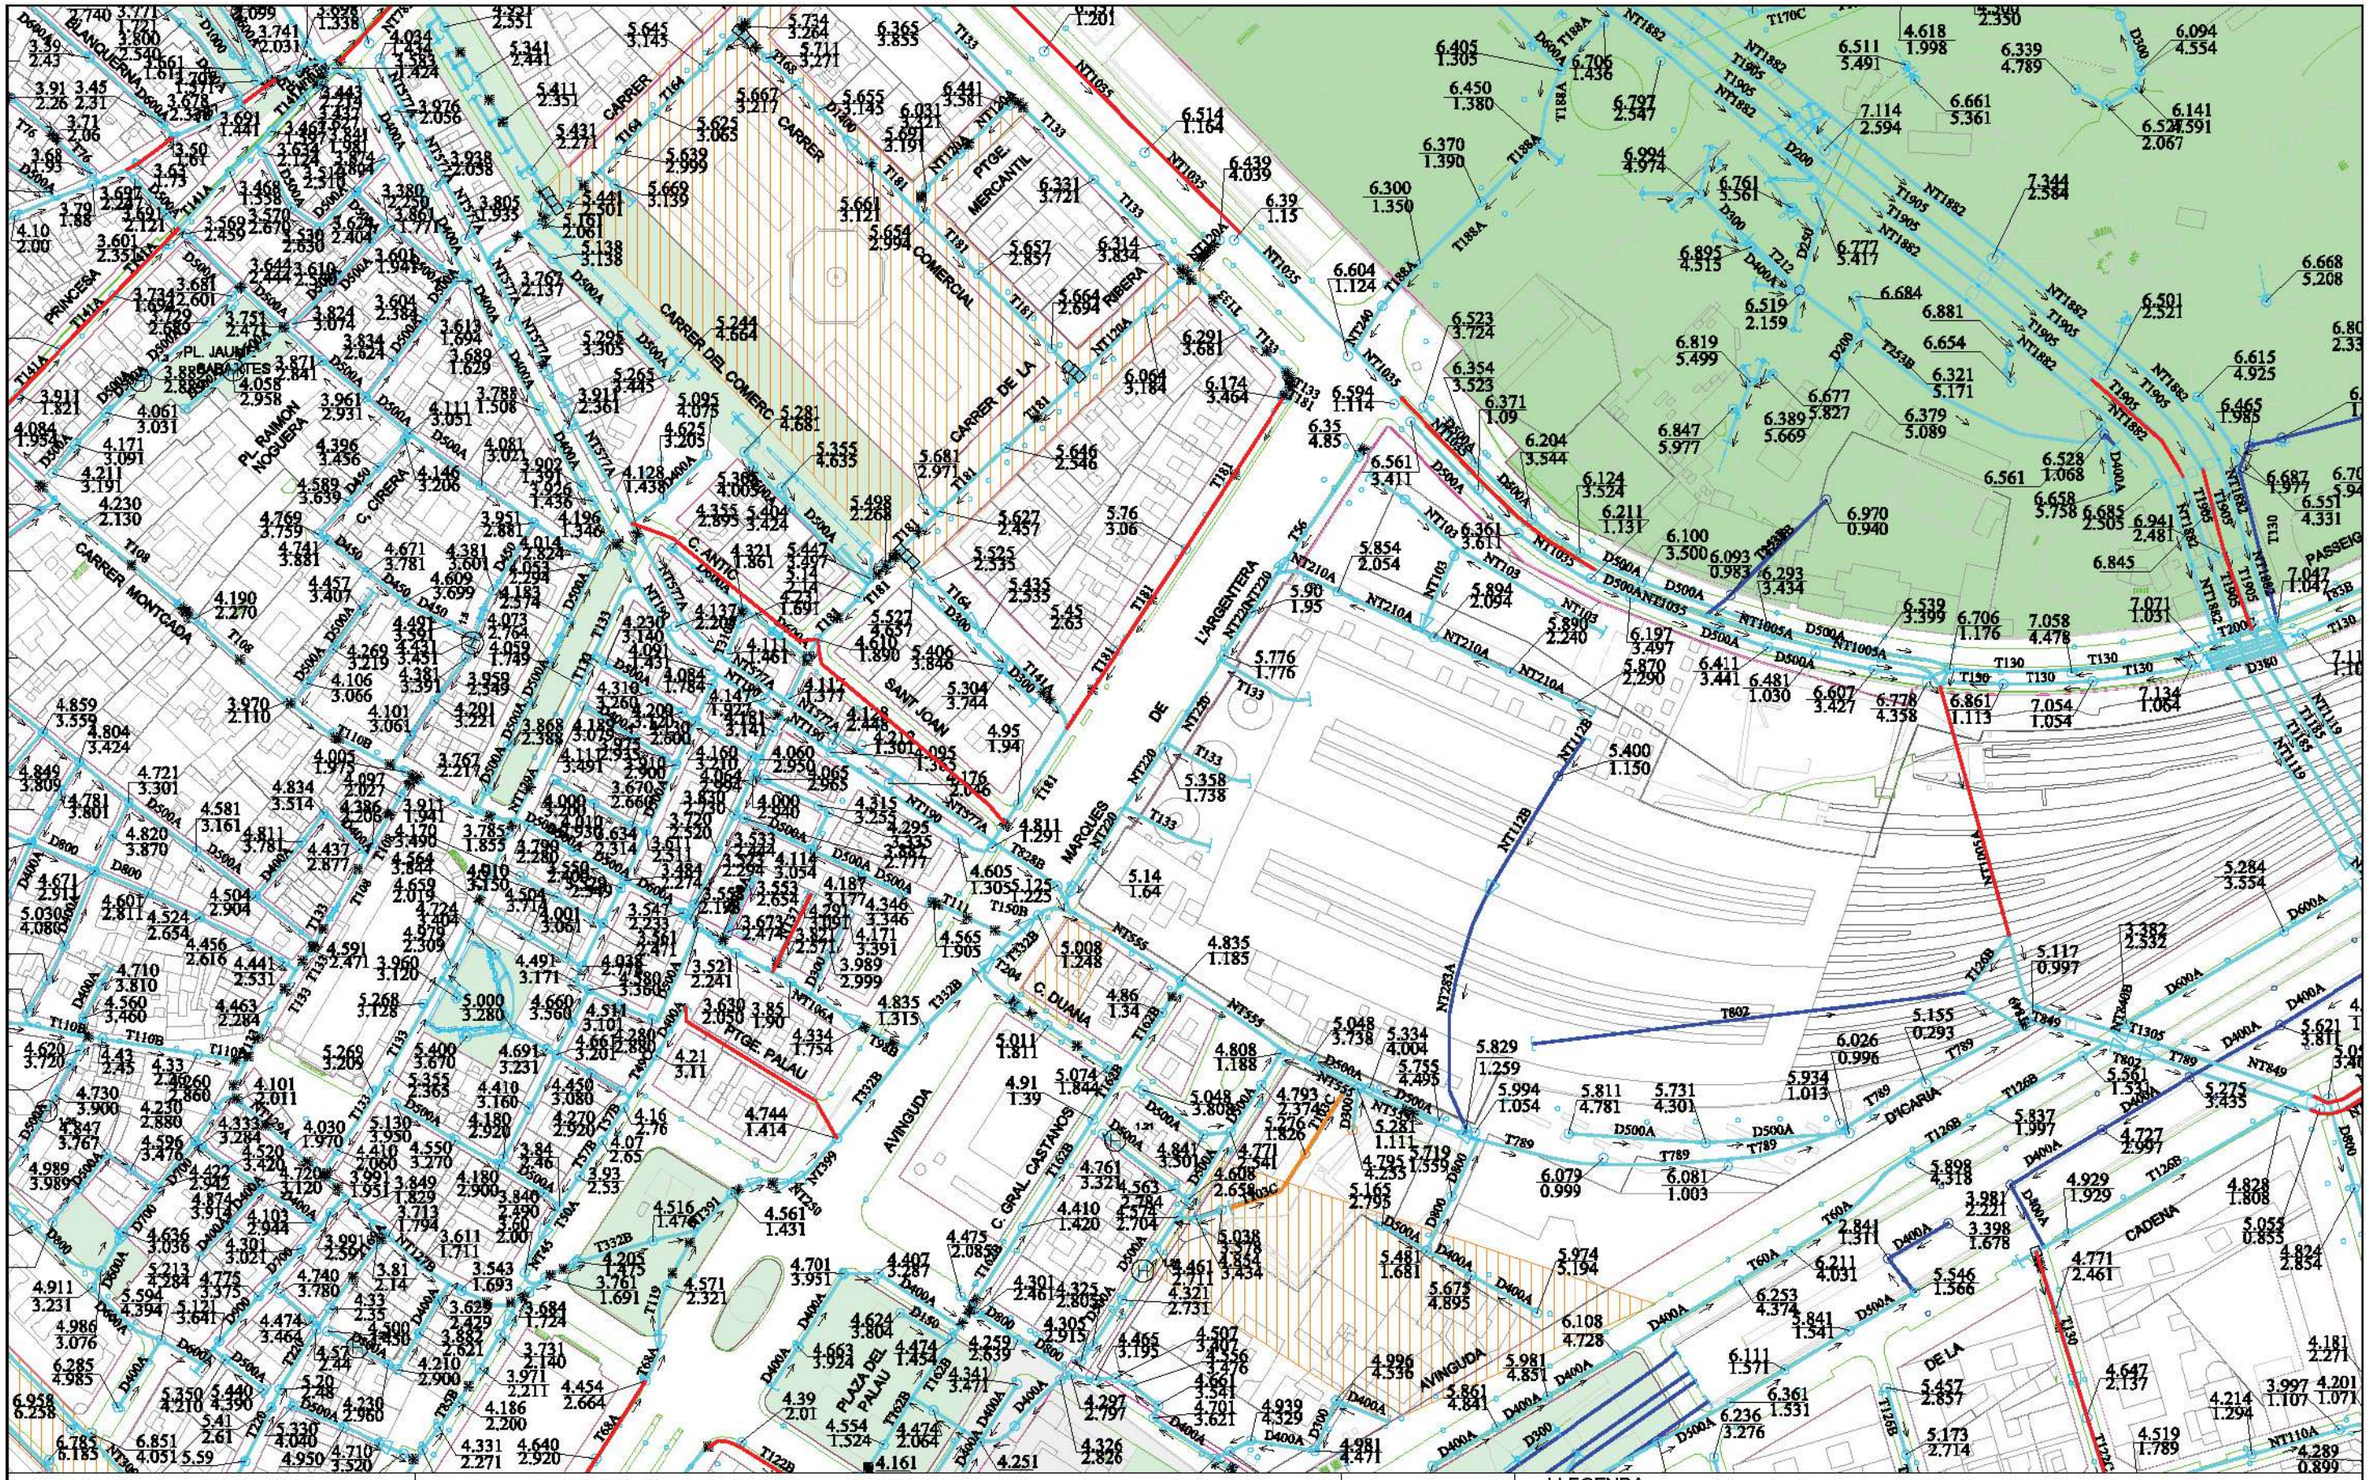

Ajuntament de Barcelona / Barcelona Cicle de l'Aigua SA	XARXA DE CLAVEGUERAM: GEOMETRIA Codi: Bus 4.0	Data: 06-10-2023
	Projecció UTM. ETRS89 1/2000 Coordenada centre: (431871.65; 4581760.1) m.	

LLEGENDA

XARXA PLANIFICADA	XARXA EXISTENT	
Anti-Inundació T10 o Mixta	Xarxa Aj. Barcelona	Zona en projecte
Antiabocament	Xarxa altres organismes	Zona en obres
Anti-Inundació T>>10	Clavegueró longitudinal particular	
Desenvolupament de la xarxa	Xarxa fora de servei	

Digitally signed by ACEFAT AIE
Date: 2023.10.06 14:04:36 +02:00
Reason: Certificació WISE - ACEFAT
Location: Barcelona

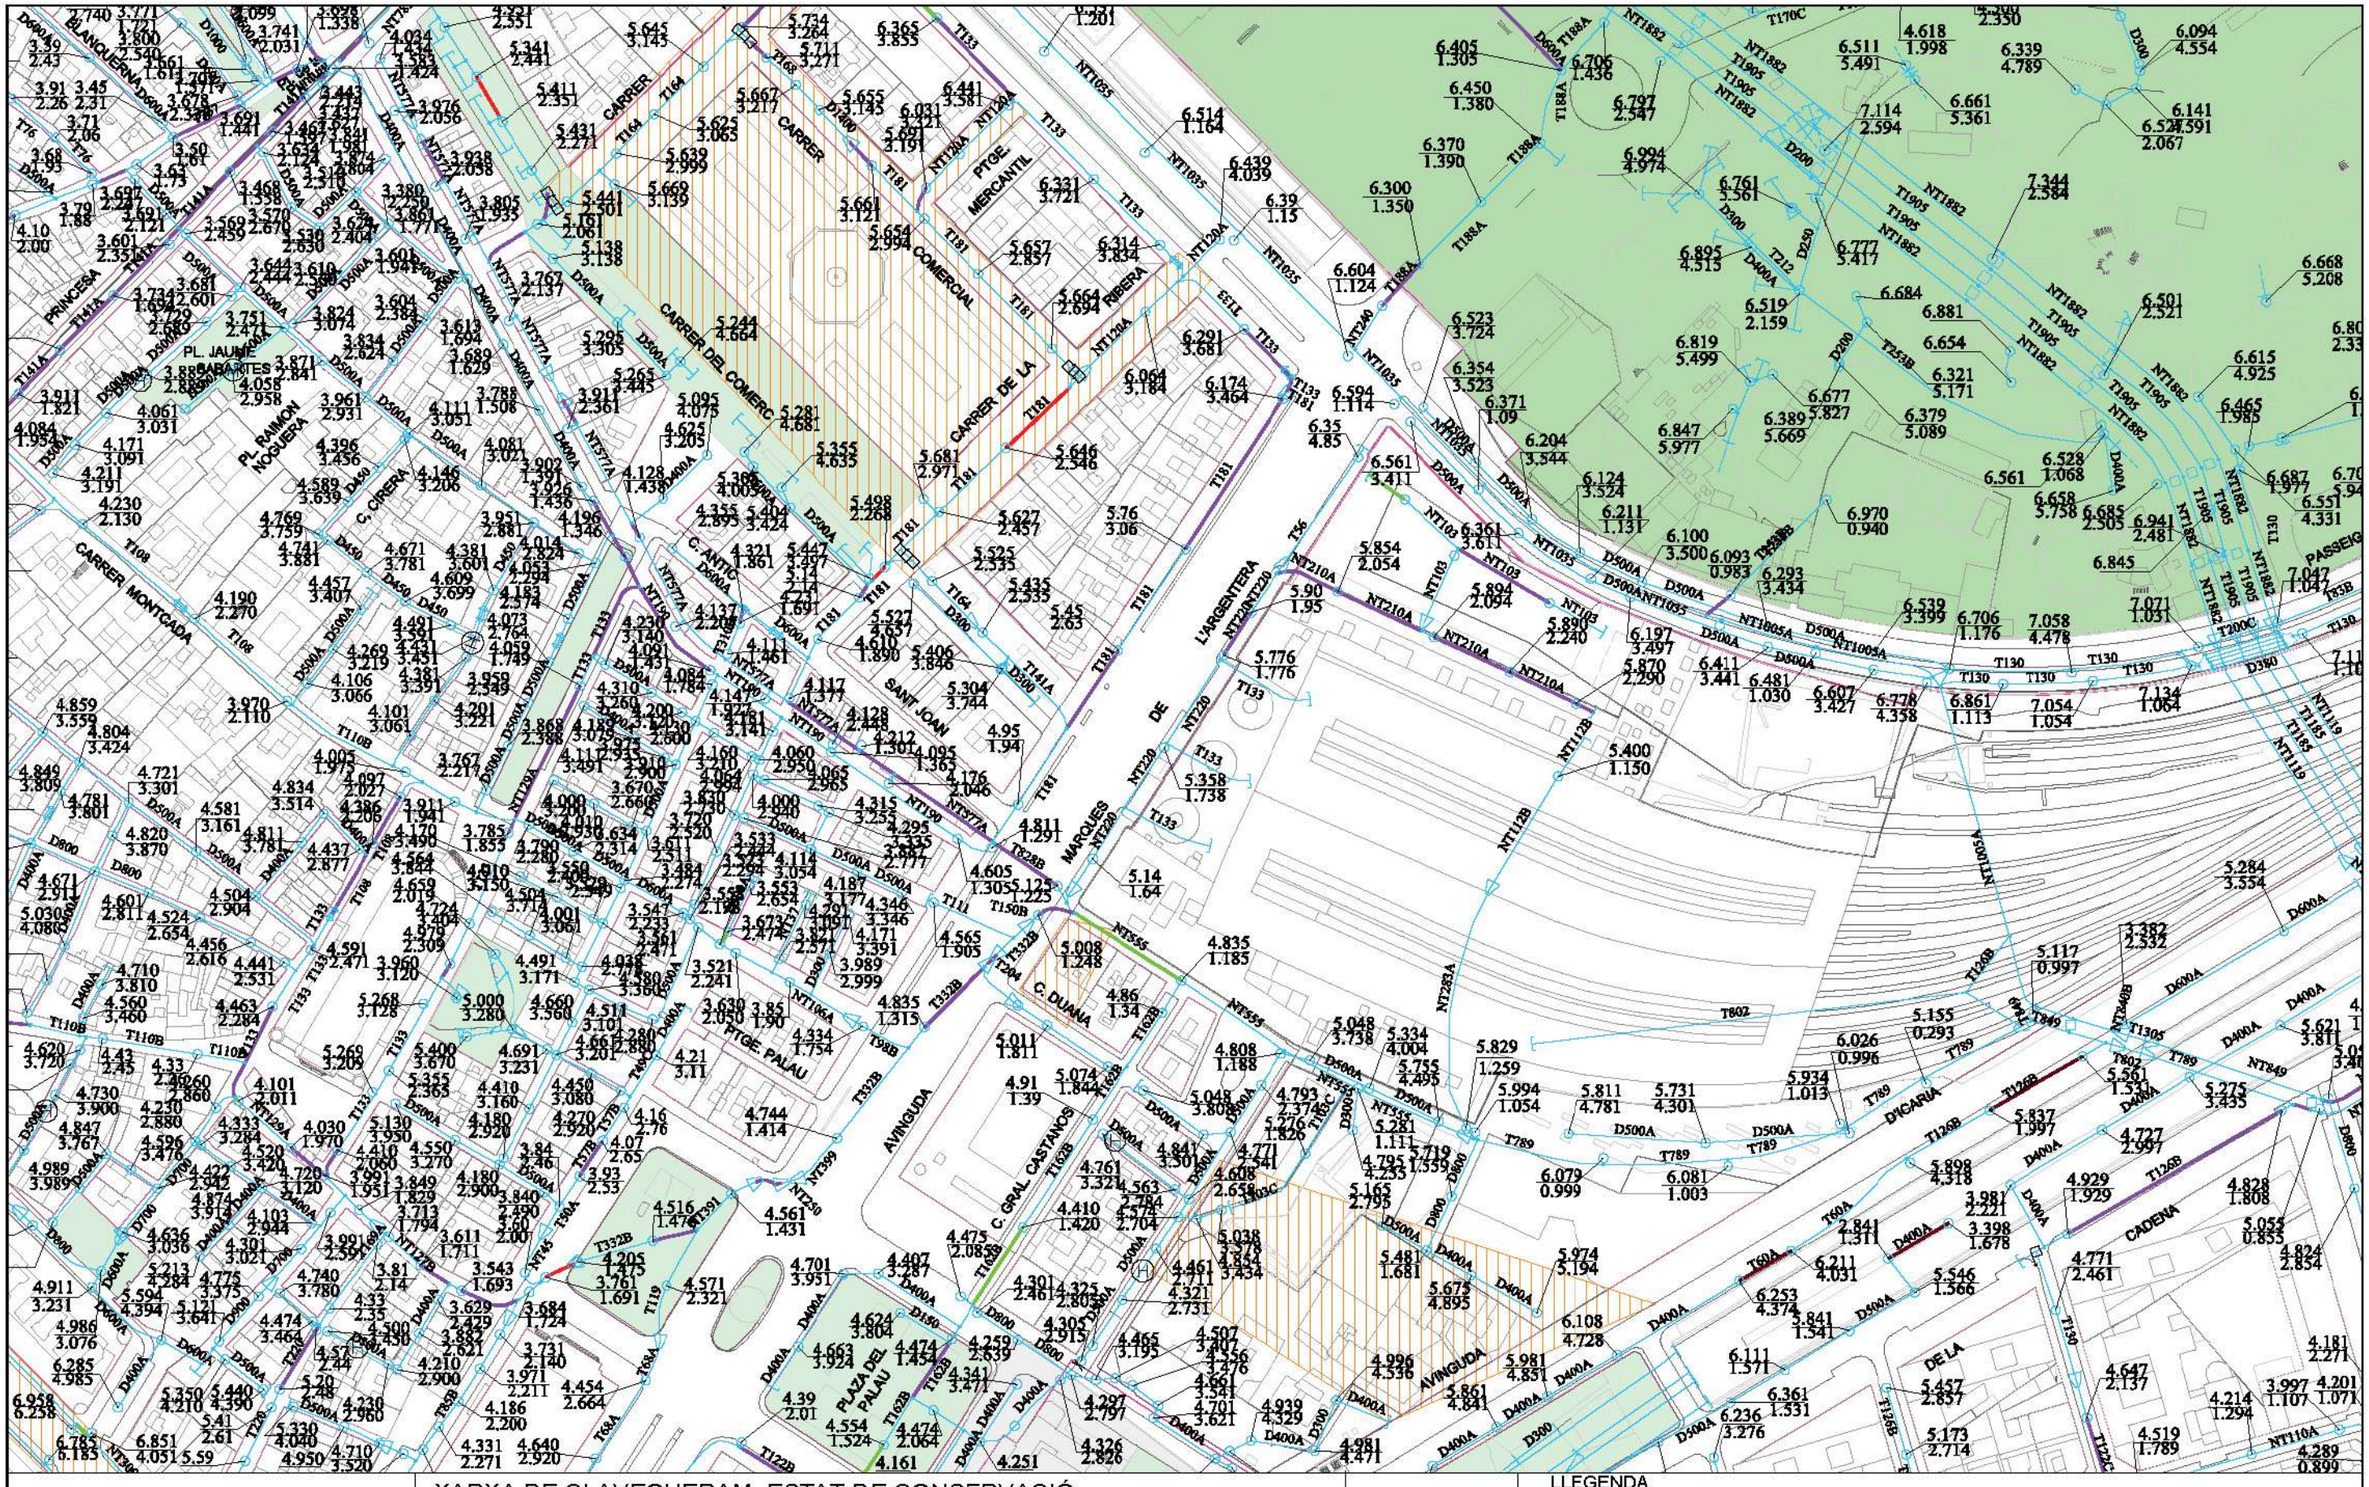

Ajuntament de Barcelona

Barcelona Cicle de l'Aigua SA

XARXA DE CLAVEGUERAM: ESTAT DE CONSERVACIÓ

Codi: Bus 4.0

Data: 06-10-2023

Projecció UTM. ETRS89 Escala: 1/2000

Coordenada centre: (431871.65; 4581760.1) m.

LLEGENDA

- Sense deficiències
- Esquerdes
- Trencaments
- Enfonsaments
- Defectes detectats amb càmara de TV
- Zona en projecte
- Zona en obres
- Deficiència greu (llistat de 1993-1996, pot estar desactualitzat)

Digitally signed by ACEFAT, AIE
Date: 2023.10.06 14:07:16 +02:00
Reason: Certificació WISE - ACEFAT
Location: Barcelona

Ajuntament de Barcelona

Barcelona Cicle de l'Aigua SA

XARXA DE FIBRA ÒPTICA PEL CLAVEGUERAM

Codi: Bus 4.0

Data: 06-10-2023

Projecció UTM. ETRS89 Escala: 1/2000

Coordenada centre: (431871.65; 4581760.1) m.

LLEGENDA

- Xarxa projectada
- Xarxa en construcció
- Xarxa existent
- Arqueta de fibra òptica

Digitally signed by ACEFAT AIE
Date: 2023.10.06 14:05:59 +02:00
Reason: Certificació WISE - ACEFAT
Location: Barcelona

Ajuntament de Barcelona

Barcelona Cicle de l'Aigua SA

XARXA D'APROFITAMENT DE RECURSOS HIDRICS ALTERNATIUS

Codi: Bus 4.0

Data: 06-10-2023

Projecció UTM. ETRS89 Escala: 1/2000

Coordenada centre: (431871.65; 4581760.1) m.

LLEGENDA

- Xarxa planificada
- Xarxa projectada
- Xarxa existent
- Dipòsit
- Arqueta
- Piezòmetre
- Hidrant
- Sensor piezomètric
- Zona en projecte
- Zona en obres

Digitally signed by ACEFAT AIE
Date: 2023.10.06 14:07:14 +02:00
Reason: Certificació WISE - ACEFAT
Location: Barcelona

Ajuntament de Barcelona

Barcelona Cicle de l'Aigua SA

REFUGIS DE GUERRA I MINES A BARCELONA

Codi: Bus 4.0

Data: 06-10-2023

Projecció UTM. ETRS89 Escala:1/2000

Coordenada centre: (431871.65; 4581760.1) m.

LLEGENDA

- Refugi de guerra (sense dades geomètriques específiques)
- Refugi de guerra (amb dades geomètriques específiques)
- Mina d'aigua

Digitally signed by ACEFAT AIE
Date: 2023.10.06 14:07:15 +02:00
Reason: Certificació WISE - ACEFAT
Location: Barcelona

Ref: 702484 - 17892060

Plano: AFECTACIÓN AT/MT

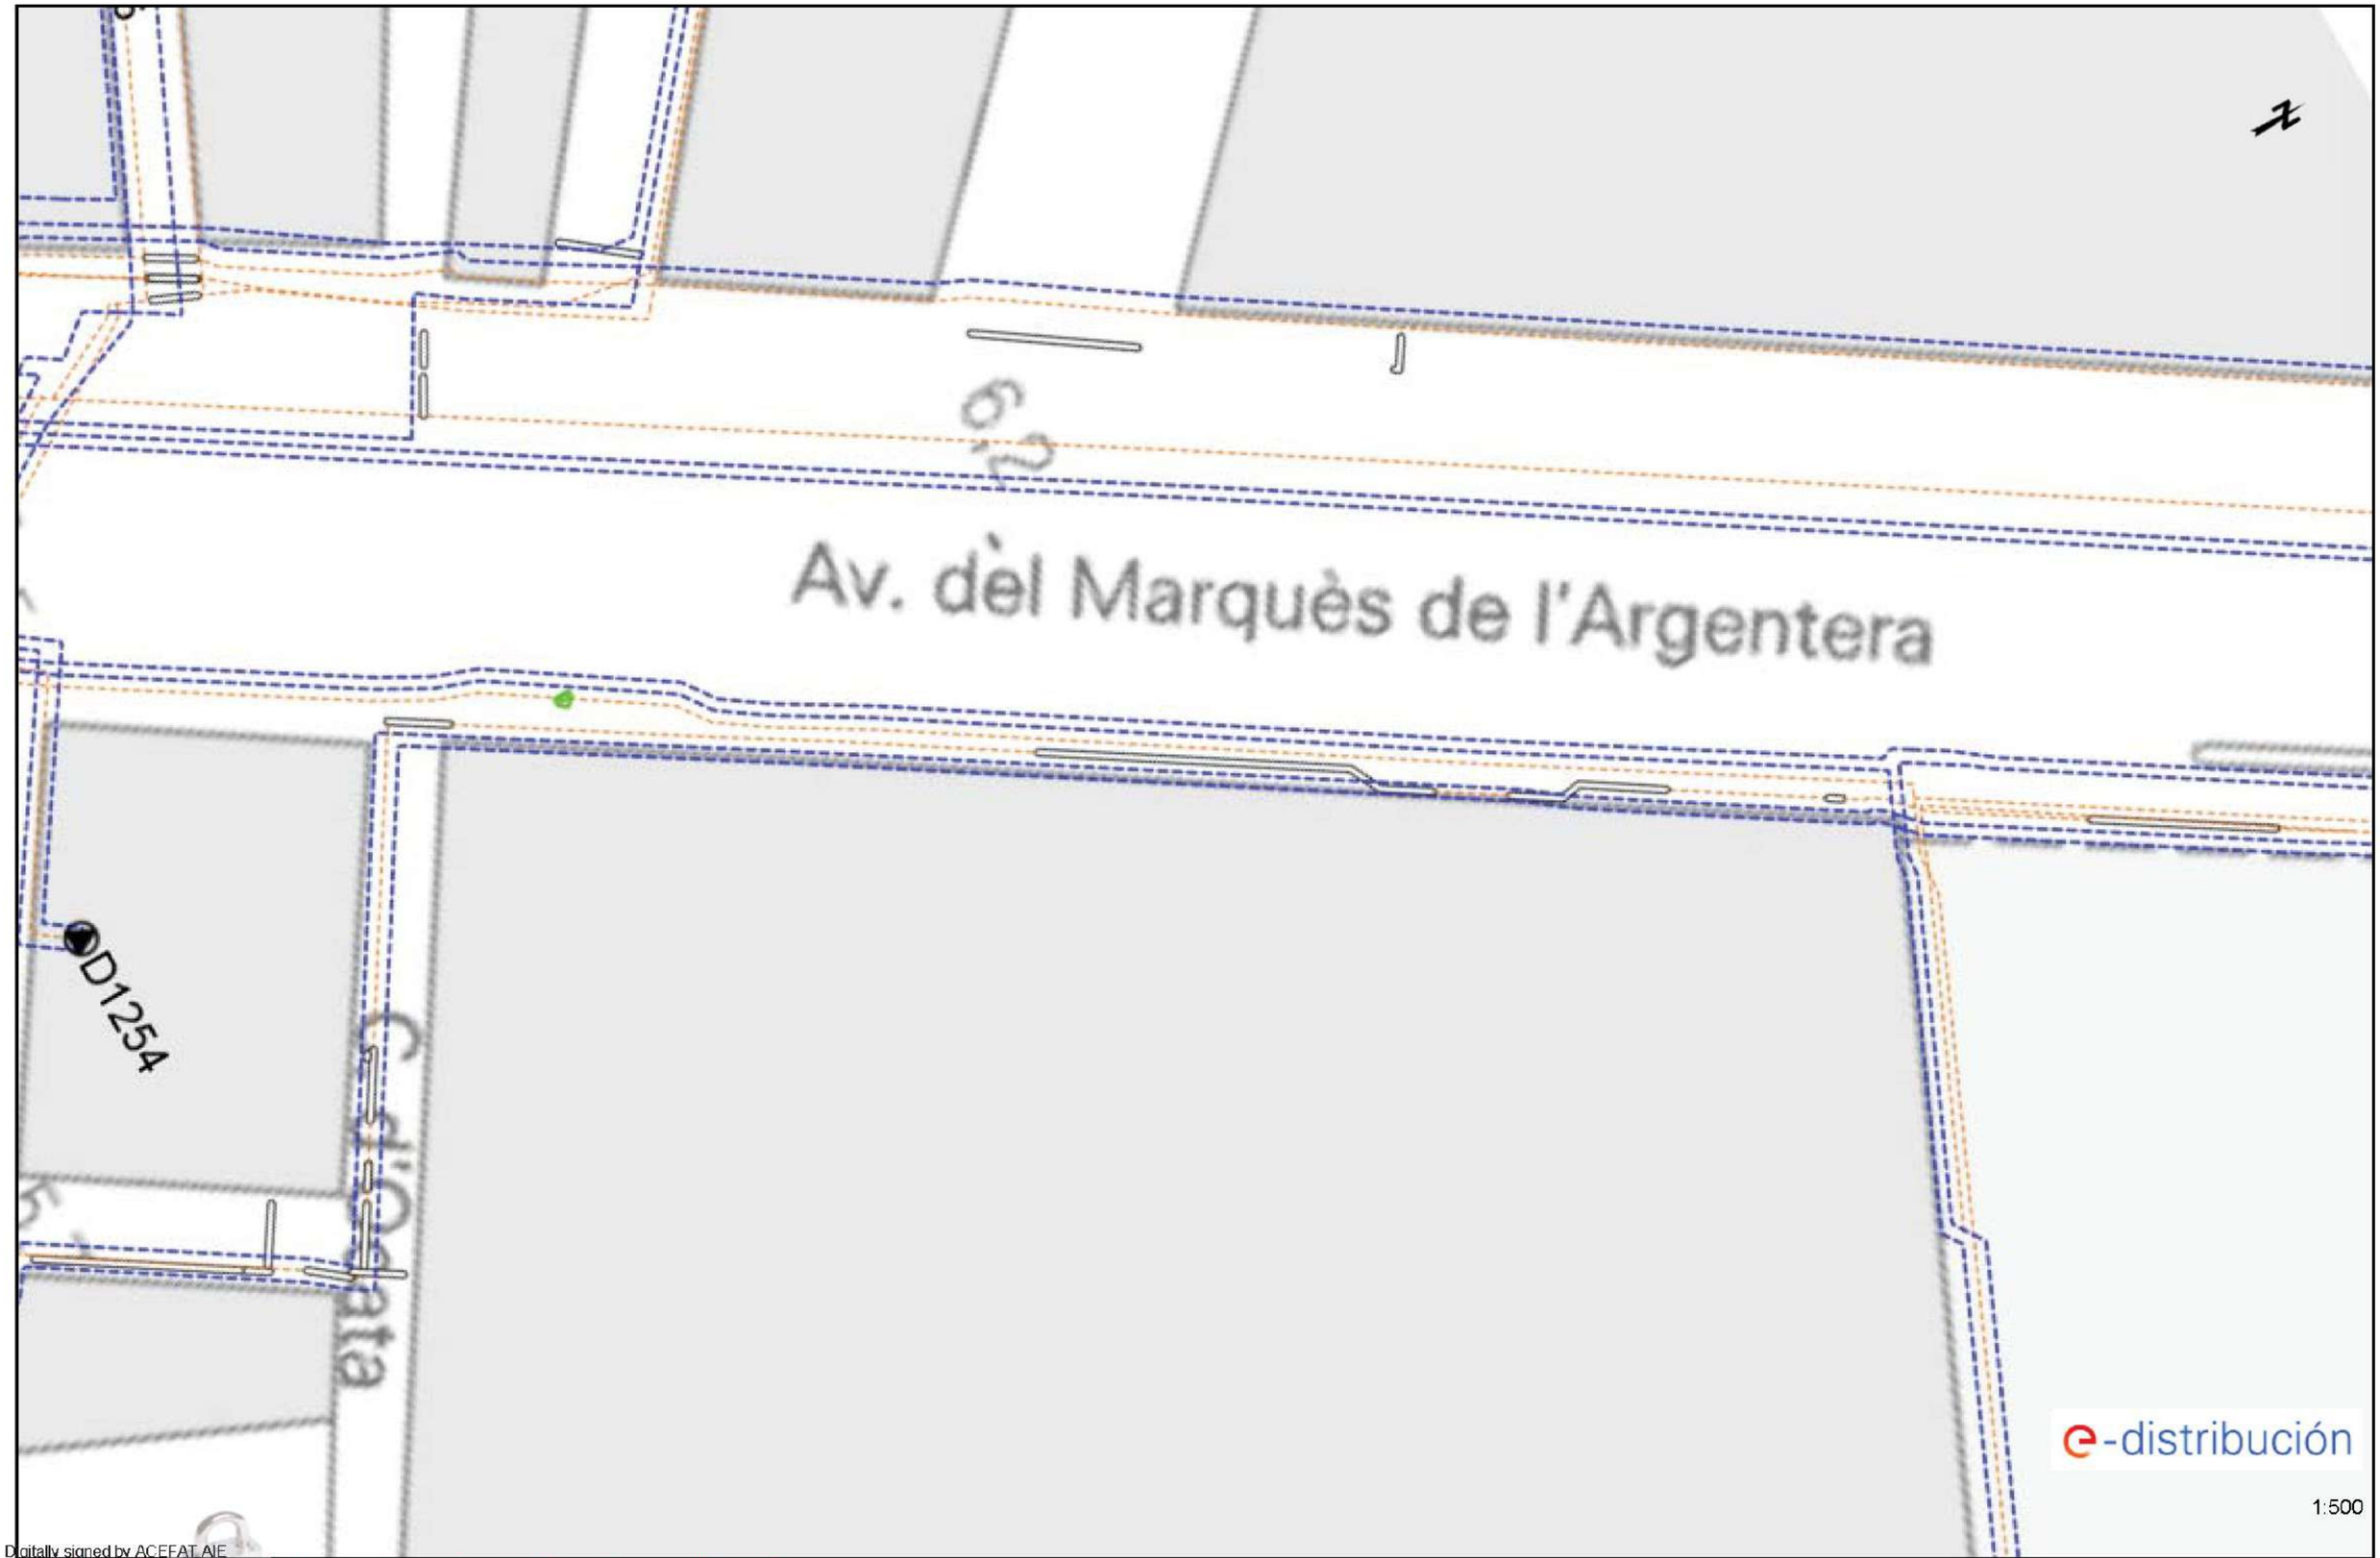

Digitally signed by ACEFAT AIE
Date: 2023.10.06 13:58:46 +02:00
Reason: Certificado WISE - ACEFAT
Location: Barcelona

Los datos reflejados en este plano son de carácter orientativo y tienen validez de 3 meses.

Fecha: 06/10/2023

EPSG: 25831 (ETRS89 UTM31) - X:431871.65; Y:4581760.1

Ref: 702484 - 17892060

Plano: AFECTACIÓN BT

Digitally signed by ACEFAT AIE
Date: 2023.10.06 13:58:46 +02:00
Reason: Certificado WISE - ACEFAT
Location: Barcelona

Los datos reflejados en este plano son de carácter orientativo y tienen validez de 3 meses.

Fecha: 06/10/2023

EPSG: 25831 (ETRS89 UTM31) - X:431871.65; Y:4581760.1

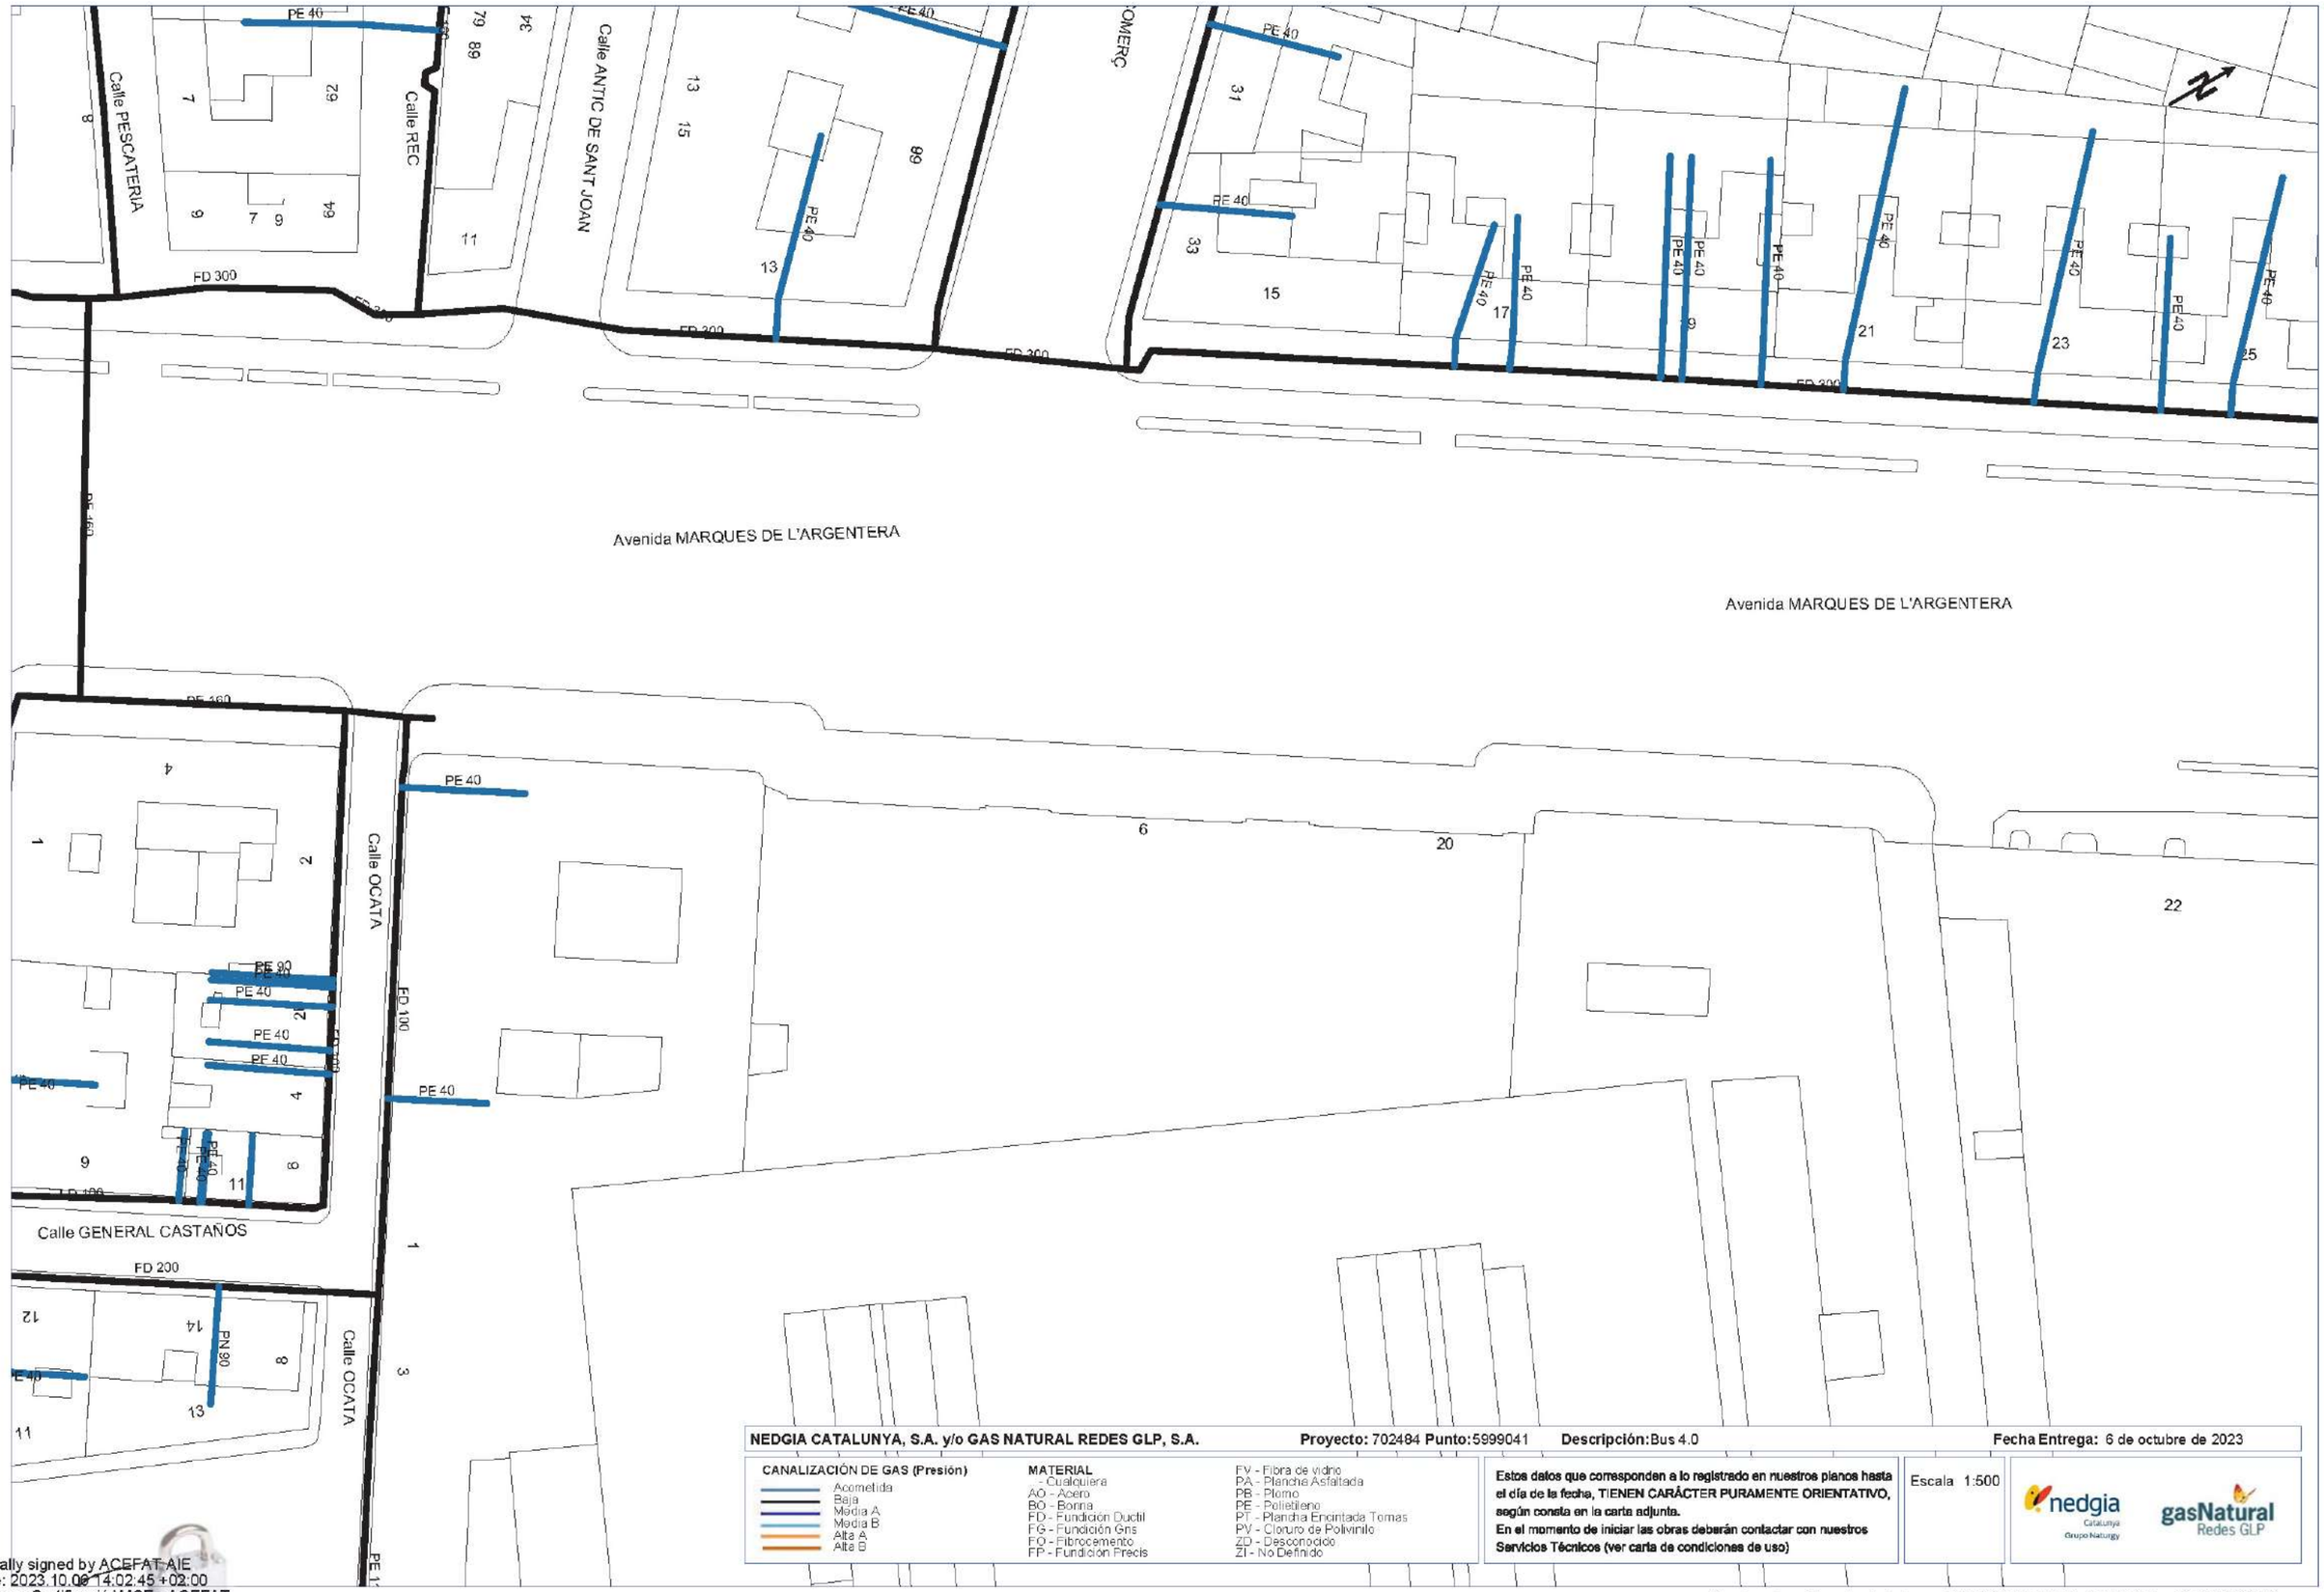

NEDGIA CATALUNYA, S.A. y/o GAS NATURAL REDES GLP, S.A. **Proyecto:** 702484 **Punto:** 5999041 **Descripción:** Bus 4.0 **Fecha Entrega:** 6 de octubre de 2023

CANALIZACIÓN DE GAS (Presión)
- Acometida
- Baja
- Media A
- Media B
- Alta A
- Alta B

MATERIAL
- Cualquiera
- AO - Acero
- BO - Bonna
- FD - Fundición Ductil
- FG - Fundición Gris
- FO - Fibrocemento
- FP - Fundición Precis
- FV - Fibra de vidrio
- PA - Plancha Asfaltada
- PB - Plomo
- PE - Polietileno
- PT - Plancha Encintada Tomas
- PV - Cloruro de Polivinilo
- ZD - Desconocido
- ZI - No Definido

Estos datos que corresponden a lo registrado en nuestros planos hasta el día de la fecha, TIENEN CARÁCTER PURAMENTE ORIENTATIVO, según consta en la carta adjunta.
En el momento de iniciar las obras deberán contactar con nuestros Servicios Técnicos (ver carta de condiciones de uso)

Escala 1:500

Coordenadas del centro del plano ETRS89 UTM 31 X: 431871.651 Y: 4581760.104

Digitally signed by ACEFAT AIE
Date: 2023.10.06 14:02:45 +02:00
Reason: Certificació WISE - ACEFAT
Location: Barcelona

C PESCATERIA

C REC

C ANTIC DE SANT JOAN

AV MARQUES DE L'ARGENTERA

C OCATA

C GENERAL CASTAÃ'OS

ARQ GEN 5 (ID 4001382)

CR GEN 14 (ID 4001381)

CR GEN 24 (ID 4001393)

ARQ HF 13 (ID 4001411)

CR GABP 15 (ID 4001520)

3c. UR 22 m.

2c. UR 27 m.

2c. UR 20 m.

2c. PVC 72 m.

16c. PVC 120 m.

16c. PVC 126 m.

Telefónica	**DIRECCIÓN CREACIÓN DE XARXA CATALUNYA**
702484 -5999041 Bus 4.0	**Proyecto:** 702484 **Punto:** 5999041
Fecha Entrega:	6 de octubre de 2023

12c. PVC EJE CANALIZACIÓN DE 12 CONDUCTOS DE P.V.C.
4c. UR. EJE CANALIZACIÓN DE 4 CONDUCTOS DE URALITA
8c. C.C. EJE CANALIZACIÓN DE 8 CONDUCTOS DE CEMENTO
CÁMARA DE REGISTRO SUBTERRANEA Nº1964
ARQUETA DE REGISTRO SUBTERRANEA Nº1967
CANALIZACIÓN EN PROYECTO
RED ENTERRADA
POSTE MADERA
POSTE HORMIGÓN/OTROS

LA SITUACIÓN Y PROFUNDIDAD DE LAS INSTALACIONES REFLEJADAS EN ESTE DOCUMENTO SOLO TIENE UN VALOR ORIENTATIVO.

Escala: 1:500

Coordenadas del centro del plano ETRS89 UTM 31 X: 431871.651 Y: 4581760.104

Digitally signed by ACEFAT AIE
Date: 2023.10.06 13:56:52 +02:00
Reason: Certificació WISE - ACEFAT
Location: Barcelona