DOCUMENT
PROJECT

ÒRGAN
SECRETARIA

EXPEDIENT
1379-000006-2025

SIGNATURES
1.- RAIMON RENAU (R: B66067117), 11/03/2025 13:53

Codi Segur de Verificació: 568064b3-ab1d-4d79-b841-311a31501281
Origen: Administració
Identificador document original: ES_L01171805_2025_2128708
Data d'impressió: 18/03/2025 11:57:50
Pàgina 1 de 299

PROJECTE EXECUTIU D'UNA INSTAL·LACIÓ SOLAR FOTOVOLTAICA DE 61,2 kWp PER AUTOCONSUM COL·LECTIU AMB COMPENSACIÓ D'EXCEDENTS A L'ESCOLA SANT SALVADOR D'HORTA DE SANTA COLOMA DE FARNERS

EMPLAÇAMENT: Passeig Sant Salvador, 12, 17430, Santa Coloma De Farners, Girona

GENER 2025

esitec
enginyeria
instal·ladora
energia

AJUNTAMENT DE SANTA COLOMA DE FARNERS
Aquest document és una còpia simple del document electrònic original.

DOCUMENT
PROJECT

ÒRGAN
SECRETARIA

EXPEDIENT
1379-000006-2025

SIGNATURES
1.- RAIMON RENAU (R: B66067117), 11/03/2025 13:53

Codi Segur de Verificació: 568064b3-ab1d-4d79-b841-311a31501281
Origen: Administració
Identificador document original: ES_L01171805_2025_2128708
Data d'impressió: 18/03/2025 11:57:50
Pàgina 2 de 299

DADES DEL PROJECTE

DESCRIPCIÓ:	Instal·lació FV de 61,2 kWp d'autoconsum col·lectiu amb compensació d'excedents
EMPLAÇAMENT:	Passeig Sant Salvador, 12, 17430, Santa Coloma De Farners, Girona

DADES DEL CLIENT

NOM:	AJUNTAMENT DE SANTA COLOMA DE FARNERS
ADREÇA:	Plaça del Primer d'Octubre, 1, 17430, Santa Coloma de Farners, Girona

AUTOR DEL PROJECTE

NOM:	Raimon Renau Permanyer
COL·LEGIAT:	Col. No: 12.676
EMPRESA:	ESITEC ENERGIA S.L.
NIF:	B-66067117
DIRECCIÓ:	C/ París 207, 5º 1ª 08008 Barcelona (Barcelona)

46136006 F RAIMON RENAU (R: B66067117)
Firmado digitalmente por 46136006F RAIMON RENAU (R: B66067117)
Fecha: 2025.03.11 13:53:16 +01'00'

AJUNTAMENT DE SANTA COLOMA DE FARNERS
Aquest document és una còpia simple del document electrònic original.

EXPEDIENT
1379-000006-2025
ÒRGAN
SECRETARIA
SIGNATURES
1.- RAIMON RENAU (R: B66067117), 11/03/2025 13:53
DOCUMENT
PROJECT
Codi Segur de Verificació: 568064b3-ab1d-4d79-b841-311a31501281
Origen: Administració
Identificador document original: ES_L01171805_2025_2128708
Data d'impressió: 18/03/2025 11:57:50
Pàgina 3 de 299

ÍNDEX DOCUMENTS

DOCUMENT 1 MEMÒRIA DESCRIPTIVA

1 DADES GENERALS ... 1
1.1 IDENTIFICACIÓ DEL PROMOTOR ... 1
1.2 IDENTIFICACIÓ DE L'AUTOR ... 1
1.3 OBJECTE ... 1
1.4 CARACTERÍSTIQUES BÀSIQUES DE LA INSTAL·LACIÓ ... 1
1.5 DADES DE L'EMPLAÇAMENT DE LA INSTAL·LACIÓ ... 1

DOCUMENT 2 MEMÒRIA CONSTRUCTIVA

1 NORMATIVA D'APLICACIÓ ... 1
2 DISSENY DE LA INSTAL·LACIÓ FOTOVOLTAICA ... 2
2.1 TIPOLOGIA D'AUTOCONSUM ... 2
2.2 MODE DE CONNEXIÓ A XARXA ... 2
2.3 MÒDULS FOTOVOLTAICS ... 2
2.4 INVERSORS ... 3
2.4.1 UBICACIÓ DE L'INVERSOR ... 3
2.4.2 CONFIGURACIÓ STRINGS ... 3
2.5 CABLEJAT I CANALITZACIONS ... 3
2.6 EQUIPS DE PROTECCIÓ ... 4
2.7 SISTEMA DE MONITORATGE ... 4
2.8 ESTRUCTURA DE SUPORT ... 5
2.9 INSTAL·LACIÓ D'ENLLAÇ ... 6
2.10 ARMARIS I ENVOLUPANTS ... 6
3 EXECUCIÓ DE LA INSTAL·LACIÓ ... 8
4 TREBALLS D'OBRA CIVIL ... 9
5 MESURES PRL ... 10

DOCUMENT 3 CÀLCULS

1 CÀLCULS ELÈCTRICS ... 1
1.1 JUSTIFICACIÓ DE CÀLCULS ELÈCTRICS ... 1
1.2 RESULTATS DE CÀLCULS ELÈCTRICS ... 2
2 SIMULACIÓ ENERGÈTICA PVSYST ... 3
3 CÀLCULS ESTRUCTURALS ... 4
ANNEX 1 CÀLCULS ELÈCTRICS. INSTAL·LACIÓ FOTOVOLTAICA ... 6
ANNEX 2 INFORME DE SIMULACIÓ ENERGÈTICA ... 7
ANNEX 3 INFORME DE CÀLCULS ESTRUCTURALS ... 8
ANNEX 4 CERTIFICAT DE SOLIDESA ... 9

DOCUMENT 4 PLÀNOLS

DOCUMENT 5 PRESSUPOST

DOCUMENT 6 PLEC DE CONDICIONS TÈCNIQUES

ANNEX 1 PLEC CONDICIONS TCQ ... 13
ANNEX 2 CONDICIONS TÈCNIQUES I ECONÒMIQUES D'ACCÉS I CONNEXIÓ DE LA INSTAL·LACIÓ FOTOVOLTAICA ... 14

DOCUMENT 7 GESTIÓ DE RESIDUS

DOCUMENT 8 ESTUDI BÀSIC DE SEGURETAT I SALUT

DOCUMENT 9 PLA DE TREBALL

DOCUMENT 10 PLA DE CONTROL DE QUALITAT

DOCUMENT 11 MANUAL I PLA DE MANTENIMENT

DOCUMENT 12 FITXES TÈCNIQUES

DOCUMENT 13 REPORTATGE FOTOGRÀFIC

AJUNTAMENT DE SANTA COLOMA DE FARNERS
Aquest document és una còpia simple del document electrònic original.

Codi Segur de Verificació: 568064b3-ab1d-4d79-b841-311a31501281
Origen: Administració
Identificador document original: ES_L01171805_2025_2128708
Data d'impressió: 18/03/2025 11:57:50
Pàgina 4 de 299

SIGNATURES
1.- RAIMON RENAU (R: B66067117), 11/03/2025 13:53

DOCUMENT 1 MEMÒRIA DESCRIPTIVA

PROJECTE EXECUTIU D'UNA INSTAL·LACIÓ SOLAR FOTOVOLTAICA DE 61,2 kWp PER AUTOCONSUM COL·LECTIU AMB COMPENSACIÓ D'EXCEDENTS A L'ESCOLA SANT SALVADOR D'HORTA DE SANTA COLOMA DE FARNERS

AJUNTAMENT DE SANTA COLOMA DE FARNERS
Aquest document és una còpia simple del document electrònic original.

1 DADES GENERALS

1.1 IDENTIFICACIÓ DEL PROMOTOR

El promotor del projecte és l'Ajuntament de Santa Coloma de Farners, amb NIF P-1719100-H, amb adreça Plaça del Primer d'Octubre, 1, 17430, Santa Coloma de Farners, Girona.

1.2 IDENTIFICACIÓ DE L'AUTOR

L'autor del present projecte és l'empresa ESITEC Energia SL amb NIF B66067117, amb adreça C\ París, 207, 5è, 1a, 08008, Barcelona.

1.3 OBJECTE

L'objecte del present projecte, és el de definir les condicions tècniques i econòmiques per a la realització d'un sistema de generació elèctrica mitjançant energia solar fotovoltaica per **autoconsum col·lectiu amb compensació d'excedents**, que anirà sobre una coberta inclinada a dues aigües amb un acabat de teules ceràmiques. Aquest projecte inclou el disseny tant de la instal·lació fotovoltaica com dels seus elements complementaris.

1.4 CARACTERÍSTIQUES BÀSIQUES DE LA INSTAL·LACIÓ

El present projecte contempla la instal·lació fotovoltaica composada per 136 mòduls de 450 Wp, amb una potència pic total de 61,2 kWp. Els mòduls s'instal·laran sobre la coberta de l'Escola Sant Salvador d'Horta.

Els mòduls FV injecten l'energia en corrent contínua i un equip inversor converteix aquesta en corrent alterna. L'inversor seleccionat tindrà una potència de 50 kWn.

Tot seguit s'aporta un resum executiu de la instal·lació fotovoltaica:

Taula 1. Resum executiu de la instal·lació fotovoltaica

INSTAL·LACIÓ FOTOVOLTAICA D'AUTOCONSUM AMB EXCEDENTS I COMPENSACIÓ	
Nom que identifica la instal·lació	FV Escola Sant Salvador d'Horta
CAMP FOTOVOLTAIC	
Orientació (graus azimut)	-75º i 105º
Inclinació (graus)	15º
Número total de mòduls	136
Tipus de tecnologia	Monocristal·lí *Half cell*
Potència FV instal·lada	61,2 kWp
Superfície de captació	266 m^2
INVERSORS	
Número d'inversors	1
Potència nominal de sortida	50 kWn
Tensió i freqüència de sortida	400 V / 50 Hz
Configuració strings	4 strings de 20 mòduls per 2 MPPT 4 strings de 14 mòduls per 2 MPPT
INTERCONNEXIÓ AMB XARXA	
Punt interconnexió	Connexió a través de xarxa de BT
Tipus d'interconnexió	BT, trifàsica a 400 V
Tipologia de comptador	Bidireccional

DADES GENERACIÓ	
Estimació energia generada	76,529 MWh
kWh/kWp/any	1250

1.5 DADES DE L'EMPLAÇAMENT DE LA INSTAL·LACIÓ

La instal·lació fotovoltaica es realitzarà a **l'Escola Sant Salivador d'Horta de Santa Coloma de Farners**, situada al Passeig Sant Salvador, 12, 17430, Santa Coloma De Farners, Girona. El propietari de la parcel·la és **l'Ajuntament de Santa Coloma de Farners**.

Es tracta d'un edifici antic, amb forma de 7, amb una coberta a dues aigües orientades a est i oest i amb un acabat de teules ceràmiques. Al ser un edifici vell, una part de la coberta es troba en un estat més deteriorat en vers l'altre part de l'edifici que ha sigut renovada fa relativament poc. Per aquest motiu es considera dur a terme la instal·lació únicament en la part més renovada de la coberta de l'edifici. Les característiques principals de l'emplaçament són les següents:

Taula 2 Dades de l'emplaçament

Dada	Valor
Referència cadastral	2044903DG7324S0001BU
Superfície parcel·la	2.563 m²
CUPS	-
Coordenades GPS	41° 51′ 38″ N 2° 39′ 46″ E
Coordenades UTM	4634352 N 472033 E 31N
Altitud	123 m.s.n.m

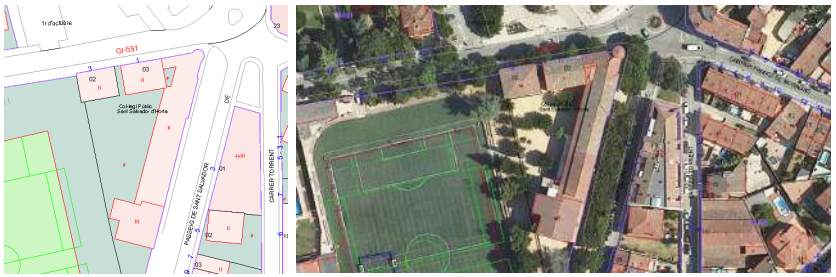


Figura 1 Emplaçament de la parcel·la

C/ París 207, 5º 1ª
08008 Barcelona
t 930 256 443
www.es-itec.com

EXPEDIENT 1379-000006-2025
ÒRGAN SECRETARIA
SIGNATURES 1.- RAIMON RENAU (R: B66067117), 11/03/2025 13:53
DOCUMENT PROJECT
Codi Segur de Verificació: 568064b3-ab1d-4d79-b841-311a31501281
Origen: Administració
Identificador document original: ES_L01171805_2025_2128708
Data d'impressió: 18/03/2025 11:57:50
Pàgina 5 de 299
AJUNTAMENT DE SANTA COLOMA DE FARNERS
Aquest document és una còpia simple del document electrònic original.

Codi Segur de Verificació: 568064b3-ab1d-4d79-b841-311a31501281
Origen: Administració
Identificador document original: ES_L01171805_2025_2128708
Data d'impressió: 18/03/2025 11:57:50
Pàgina 6 de 299

SIGNATURES
1.- RAIMON RENAU (R: B66067117), 11/03/2025 13:53

DOCUMENT 2 MEMÒRIA CONSTRUCTIVA

PROJECTE EXECUTIU D'UNA INSTAL·LACIÓ SOLAR FOTOVOLTAICA DE 61,2 kWp PER AUTOCONSUM COL·LECTIU AMB COMPENSACIÓ D'EXCEDENTS A L'ESCOLA SANT SALVADOR D'HORTA DE SANTA COLOMA DE FARNERS

AJUNTAMENT DE SANTA COLOMA DE FARNERS
Aquest document és una còpia simple del document electrònic original.

DOCUMENT
PROJECT
ÒRGAN
SECRETARIA
EXPEDIENT
1379-000006-2025
SIGNATURES
1.- RAIMON RENAU (R: B66067117), 11/03/2025 13:53
Codi Segur de Verificació: 568064b3-ab1d-4d79-b841-311a31501281
Origen: Administració
Identificador document original: ES_L01171805_2025_2128708
Data d'impressió: 18/03/2025 11:57:50
Pàgina 7 de 299

1 NORMATIVA D'APLICACIÓ

- **Reial decret 1183/2020**, de 29 de desembre, d'accés i connexió a les xarxes de transport i distribució d'energia elèctrica.
- **Reial Decret 1955/2000**, de l'1 de desembre de 2000, que regula les activitats de transport, distribució, comercialització, subministrament i procediments d'autorització d'instal·lacions d'energia elèctrica.
- **Reial decret 244/2019**, de 5 d'abril, pel qual es regulen les condicions administratives, tècniques i econòmiques de l'autoconsum d'energia elèctrica.
- **Reial decret 900/2015**, de 9 d'octubre, pel qual es regulen les condicions administratives, tècniques i econòmiques de les modalitats de subministrament d'energia elèctrica amb autoconsum i de producció amb autoconsum.
- **Reial Decret 413/2014**, de 6 de juny, pel qual es regula l'activitat de producció d'energia elèctrica a partir de fonts d'energia renovables, cogeneració i residus.
- **Reial Decret 1699/2011**, de 18 de novembre pel qual es regula la connexió a xarxa d'instal·lacions de producció d'energia elèctrica de petita potència.
- **Reial Decret 1890/2008**, de 14 de Novembre, pel qual s'aprova el Reglament d'eficiència energètica en instal·lacions d'enllumenat exterior i les seves **Instruccions tècniques complementàries EA-01 a EA-07**.
- **Reial Decret 1110/2007**, del 24 d'agost, pel qual s'aprova el Reglament unificat de punts de mesura del sistema elèctric.
- **Reial Decret 314/2006** del 17 de març, pel que s'aprova el Codi Tècnic de l'Edificació.
- **Reial Decret 842/2002** del 2 d'agost pel qual s'aprova el **Reglament Electrotècnic de Baixa Tensió (REBT)** i les seves instruccions complementàries (**ITC-BT**).
- **Reial Decret 1627/97** sobre disposicions mínimes de seguretat i salut en les obres de construcció.
- **Llei 31/1995**, de 8 novembre, de prevenció de Riscos Laborals.
- Condicions tècniques que han de complir les instal·lacions fotovoltaiques per a la connexió a la xarxa de distribució de e-distribución. **NRZ103** i **NRZ105**.

C/ París 207, 5e 1a
08008 Barcelona
t 930 256 443
www.es-itec.com

AJUNTAMENT DE SANTA COLOMA DE FARNERS
Aquest document és una còpia simple del document electrònic original.

DOCUMENT
PROJECT
ÒRGAN
SECRETARIA
EXPEDIENT
1379-000006-2025
SIGNATURES
1.- RAIMON RENAU (R: B66067117), 11/03/2025 13:53
Codi Segur de Verificació: 568064b3-ab1d-4d79-b841-311a31501281
Origen: Administració
Identificador document original: ES_L01171805_2025_2128708
Data d'impressió: 18/03/2025 11:57:50
Pàgina 8 de 299

2 DISSENY DE LA INSTAL·LACIÓ FOTOVOLTAICA

2.1 TIPOLOGIA D'AUTOCONSUM

La instal·lació fotovoltaica s'acollirà a la modalitat d'autoconsum col·lectiu amb compensació simplificada d'excedents.

2.2 MODE DE CONNEXIÓ A XARXA

El RD 244/2019, de 5 d'Abril, contempla la possibilitat que les instal·lacions es connectin a xarxa interior del consumidors associats mitjançant línies directes o a través de xarxa de distribució/transport.

El mètode de connexió que es planteja per l'equipament és una instal·lació amb connexió a xarxa interior d'un consumidor, realitzant la connexió a la LGA existent d'aquest. Aquesta connexió inclourà tots els aparells de protecció i mesura necessaris per donar compliment tant al REBT com a la normativa específica de l'empresa distribuïdora com les normes NRZ i el Vademècum.

S'inclou en el present projecte la instal·lació dels elements de la instal·lació d'enllaç (CS, CGP, CDM i TMF-10 de producció) així com els treballs d'adequació de la xarxa existent per a la connexió de la instal·lació FV.

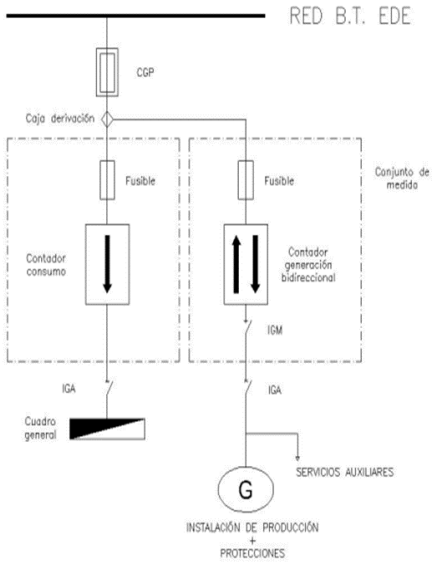


Figura 2 Esquema de connexió amb la xarxa de distribució. NRZ105

2.3 MÒDULS FOTOVOLTAICS

La instal·lació fotovoltaica d'aquest escenari s'ha dissenyat amb mòduls de 108 mitges cel·les amb tecnologia monocristal·lina. Tots els mòduls disposaran de certificats i estaran fabricats d'acord al sistema internacional d'administració de qualitat i ambient. A continuació, es mostren les característiques dels mòduls fotovoltaics emprats en el projecte.

Taula 3 Característiques dels mòduls fotovoltaics

Dada	Valor
Potència pic	450 Wp
Tensió màxima de potència V_{mpp}	33,64 V
Intensitat màxima potència I_{mpp}	13,38 A
Tensió circuit obert V_{oc}	39,93 V
Intensitat Curtcircuit I_{sc}	14,45 A
Nombre de cel·les	108
Material	Monocristal·lí
Dimensions	1.722 x 1.134 x 30 mm
Pes	20,8 kg

El camp fotovoltaic projectat estarà sobre una coberta inclinada a dues aigües amb una inclinació de 15º i amb uns azimuts de -75º i 105º. La coberta on s'instal·laran els panells té un acabat de teules ceràmiques, on hi ha una part de la coberta on les teules són molt antigues i estan molt deteriorades, per tant s'ha d'anar amb compte a l'hora de passar per sobre d'elles, tot i que la instal·lació es durà a terme en la part de la coberta que es troba en millor estat. La disposició del camp fotovoltaic sobre la coberta es pot veure a l'annex de plànols.

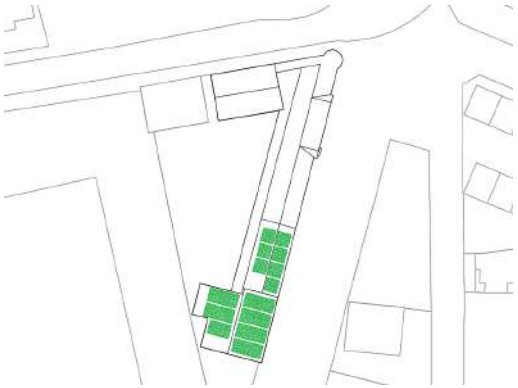


Figura 3 Implantació dels panells FV

Com la configuració dels mòduls serà coplanar a la coberta, no s'ha de preveure una distància mínima entre files de mòduls per tal de garantir que no hi hagi ombres entre ells que puguin reduir el rendiment global de la instal·lació. Tot i així, s'han deixat distàncies entre mòduls per poder realitzar les tasques de manteniment pertinents de millor manera.

C/ París 207, 5º 1ª
08008 Barcelona
t 930 256 443
www.es-itec.com

AJUNTAMENT DE SANTA COLOMA DE FARNERS
Aquest document és una còpia simple del document electrònic original.

2.4 INVERSORS

La instal·lació s'ha dissenyat amb un sol inversor de potència de sortida de 50 kW i amb 4 entrades MPPT.

Tot seguit es mostren les principals característiques estàndards d'un model de referència d'inversor amb aquesta potència de sortida.

Taula 4 Característiques de l'inversor

Dada	Valor
Rang de tensions d'entrada	200 – 1.000 V
Tensió màxima d'entrada	1.100 V
Nombre d'entrades MPPT	4
Nombre d'entrades per MPPT	2
Potència nominal de sortida	50.000 W
Màxima corrent de sortida	79,8 A
Eficiència màxima	98,5%
Dimensions	640 x 530 x 270 mm
Pes	49 kg

2.4.1 UBICACIÓ DE L'INVERSOR

L'inversor s'ubicarà en l'exterior de l'edifici, concretament dins d'un armari de reixa metàl·lica que es situarà darrere dels armaris prefabricats de formigó que allotjaran els equips de la instal·lació d'enllaç. Aquests armaris es situaran en la part sud de la parcel·la, on actualment hi ha un petit hort de l'escola. Aquest armari que allotjarà l'inversor i els quadres de proteccions serà de reixa metàl·lica per que l'inversor pugui tenir una bona ventilació i que alhora quedi protegit de contactes i manipulació de persones no autoritzades com ara els nens de l'escola. S'adjunta una fotografia d'exemple de tipologia d'armari.






Figura 4 Ubicació dels equips Inversor i Quadres de Proteccions i exemple tipologia armari inversor

2.4.2 CONFIGURACIÓ STRINGS

La configuració de strings ocadenes de mòduls es realitza amb l'optimització de l'eficiència dels panells en funció de la tensió òptima de funcionament de l'inversor. D'acord amb la proposta de l'inversor, la tensió òptima és de 600 V pel cas d'una tensió nominal de sortida 400 V.

Així doncs es realitza la configuració de 4 strings de 20 mòduls i 4 strings de 14 mòduls en sèrie, per tal d'optimitzar la tensió d'entrada i d'arrencada de l'inversor i que aquest treballi eficientment. En total es configuren 8 strings.

La distribució dels strings en les diferents entrades MPPT de l'inversor es realitza d'acord amb les instruccions del Manual d'Usuari del model d'inversor proposat per un cas amb un nombre de strings entre 1 i 8 indicada en la següent taula:

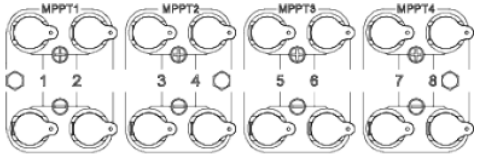

Cantidad de cadenas FV	Selección de bornes	Cantidad de cadenas FV	Selección de bornes
1	PV1	2	PV1 y PV7
3	PV1, PV3 y PV7	4	PV1, PV3, PV5 y PV7
5	PV1, PV2, PV3, PV5 y PV7	6	PV1, PV2, PV3, PV5, PV7 y PV8
7	PV1, PV2, PV3, PV4, PV5, PV7 y PV8	8	PV1, PV2, PV3, PV4, PV5, PV6, PV7 y PV8

Figura 5 Configuració dels strings segons Manual d'us

D'acord amb aquesta taula, l'inversor allotjarà 8 strings amb la configuració següent:

- Strings 1 i 2 a MPPT 1
- Strings 3 i 4 a MPPT 2
- Strings 5 i 6 a MPPT 3
- Strings 7 i 8 a MPPT 4

A l'annex de plànols es pot consultar l'esquema de strings.

2.5 CABLEJAT I CANALITZACIONS

Els càlculs específics tan pel costat de corrent continu com de corrent altern que justifiquen la selecció del tipus i les característiques del cablejat, queden plasmats al document de càlculs.

Cablejat de CC

El cablejat de CC serà del tipus H1Z2Z2-K 1,8KVDC, de coure classe 5 per instal·lació mòbil (F). L'aïllament i la coberta serà d'elastòmer termoestable lliure d'halògens. Són cables específics per instal·lacions solars fotovoltaiques i són capaços de suportar extremes condicions mediambientals. Les principals característiques d'aquest cablejat són:

- Servei mòbil

C/ París 207, 5º 1ª
08008 Barcelona
t 930 256 443
www.es-itec.com

DOCUMENT PROJECT
ÒRGAN SECRETARIA
EXPEDIENT 1379-000006-2025
SIGNATURES 1.- RAIMON RENAU (R: B66067117), 11/03/2025 13:53
Codi Segur de Verificació: 568064b3-ab1d-4d79-b841-311a31501281
Origen: Administració
Identificador document original: ES_L01171805_2025_2128708
Data d'impressió: 18/03/2025 11:57:50
Pàgina 9 de 299
AJUNTAMENT DE SANTA COLOMA DE FARNERS
Aquest document és una còpia simple del document electrònic original.

- Alta seguretat
- Treball a alta (120 ºC) i baixa temperatura (-40 ºC)
- Resistència a l'abrasió
- Endurança tèrmica per garantir una vida útil de 30 anys

Cablejat entre els mòduls fotovoltaics fins a les entrades MPPT de l'inversor (passant per la caixa de proteccions de CC). Els conductors que connectaran els strings dels mòduls fotovoltaics fins l'entrada del MPPT son específics per instal·lacions solars. Presenten una secció de **2x(1x6 mm^2)+6T**, el color negre farà referència al pol negatiu i el color vermell al pol positiu. Es disposarà de connectors tipus multicontact MC per a la connexió entre els conductors i mòduls. Aniran per canal de PVC amb dos compartiments i amb tapa durant tot el recorregut des dels panells fins arribar a l'entrada de la rasa, on aniran amb tub corrugat de polietilè.

Cablejat de CA

El cablejat de CA serà del tipus RZ1-K(AS) 0,6/1 kV. Seran de coure classe 5 per instal·lació fixa (K). L'aïllament i la coberta es Polietilè reticulat (R) i la coberta es de poliolefina termoplàstica ignífuga, lliure d'halògens (Z1). La temperatura màxima el conductor a servei permanent és de 90 ºC.

Cablejat entre la sortida de l'inversor fins al punt de connexió amb la xarxa de distribució, passant per la caixa de proteccions CA de l'armari amb l'inversor, pel conjunt de protecció i mesura TMF-10, la CDM, la CGP i la CS. Els cables a instal·lar en aquest tram seran cables amb designació RVZ1-K (AS) 0,6/1 KV, **4 x 25mm^2+16T** de secció. Sortiran de l'equip inversor fins a l'armari amb la nova instal·lació d'enllaç passant per la caixa de proteccions de CA. Aniran per canal de PVC amb tapa des de la sortida de l'inversor fins la instal·lació d'enllaç.

Xarxa de terres

El cablejat per a la xarxa de terres, serà de la mateixa tipologia en funció de si és tram de CC o de CA. La secció i característiques d'aquest cablejat s'escollirà en base a les especificacions de la ITC-BT-18.

2.6 EQUIPS DE PROTECCIÓ

Els càlculs específics tan pel costat de corrent continu com de corrent altern que justifiquen els aparells de protecció seleccionats queden plasmats al document de càlculs.

Quadre de proteccions CC

La caixa de protecció en CC inclou proteccions per a sobretensions i sobreintensitats per a cada un dels strings que formen la instal·lació FV. La caixa tindrà un grau de protecció IP65 i contindrà els següents elements de protecció:

- Fusibles unipolars de 16 A d'intensitat nominal i de 10x38mm de tamany, muntats en portafusibles seccionables. Hi haurà un fusible per cada pol (positiu i negatiu) de cada un dels strings.
- Descarregadors de sobretensions de classe 1+2 (l'escola disposa de sistema parallamps) de 40 kA i 1.000 V per cada un dels strings.
- Seccionadors per a cada MPPT.

Quadre de proteccions CA

A la sortida de l'inversor caldrà disposar d'una caixa de proteccions amb els elements necessaris per a protegir el costat de corrent altern.

La caixa de proteccions de l'inversor tindrà un grau de protecció IP65 i contindrà els següents elements de protecció:

- Interruptor automàtic magneto-tèrmic de caixa emotllada trifàsic de 4P a la sortida de l'inversor amb una intensitat nominal màxima de 160 A calibrat a 100 A amb un poder de tall mínim de 16 kA.
- Interruptor automàtic magneto-tèrmic de 16 A d'intensitat nominal, monofàsic de 2P per la linia de serveis auxiliars amb un poder de tall mínim de 6 kA.
- Bloc diferencial de classe A súper-immunitzat de fins a 125A d'intensitat nominal trifàsic de 4P a la sortida de l'inversor i calibrat a una sensibilitat de 300 mA.
- Interruptor diferencial de classe A súper-immunitzat monofàsic de 2P, de 25 A d'intensitat nominal i calibrat a una sensibilitat de 30 mA.
- Descarregador de sobretensions de classe II de 40 kA i 1.000 V.

2.7 SISTEMA DE MONITORATGE

El sistema de monitoratge dels diferents components de la instal·lació s'haurà d'integrar a:

- La plataforma de monitoratge de l'inversor
- Al portal de monitorització del fabricant dels inversors
- Al portal administrat pel titular de la IESFV

Les dades adquirides s'enviaran a la Plataforma de Sensors i Actuadors. Aquest és la peça arquitectònica que recull tota la informació generada pels diferents sensors i dispositius i enviada pels dataloggers. La informació adquirida és enviada a la plataforma de monitoratge instal·lada en un servidor. El sistema és completament obert i escalable tant vertical com horitzontalment.

El sistema local de concentració de dades (RTU) provinents dels analitzadors, sondes i equips de la instal·lació ha de disposar de memòria incorporada i comptar amb el sistema de comunicació que comporti el menor cost de manteniment, però sense perdre prestacions de connectivitat.

Es connectarà la RTU en una xarxa pròxima existent per poder enviar les dades registrades. Si no es disposa d'aquesta xarxa, es farà mitjançant un mòdem 3G.

El sistema de monitoratge ha de permetre recollir, enviar i visualitzar els següents paràmetres:

- Valor acumulat d'exportació + importació del comptador bidireccional
- Valor acumulat d'energia generada
- Valor acumulat d'energia consumida

El monitoratge de la informació requerida es farà a partir dels següents elements:

- RTU DATALOGGER. El dispositiu és un terminal remot de captació de dades que recull la informació obtinguda del port de comunicació de l'analitzador de xarxa (Modbus-RTU) i de l'inversor fotovoltaic (Modbus-RTU o Modbus-TCP segon el model). La RTU tindrà una interfície de configuració amigable que permeti seleccionar les fonts de dades (sensors i dispositius), el protocol de comunicació per font de dades (Modbus-RTU o Modbus-TCP) i les dades desitjades de cada font de dades. La RTU tindrà també capacitat de datalogger per guardar dades històriques en la seva memòria i per a cada dada es podrà programar qualsevol de les següents combinacions: simple enviament, enviament i conservació en memòria, només conservació en memòria. Per poder enviar la informació a dalt esmentada, la RTU haurà de tenir capacitat de càlcul ja que, amb els dispositius de mesures esmentats es podran obtenir les dades desitjades només executant uns càlculs senzills: Consum de l'edifici = Producció FV + Energia Importada - Energia exportada. La RTU comptarà amb un Log d'esdeveniments per poder verificar en qualsevol moment el resultat de la recollida de les dades de camp i del seu enviament cap a la plataforma de monitoratge i tindrà la capacitat de mostrar en temps real els valors recollits en camp per verificar la seva coherència.

es itec
energia instal·lacions estructures
C/ París 207, 5e 1a
08008 Barcelona
t 930 256 443
www.es-itec.com

DOCUMENT PROJECT
ÒRGAN SECRETARIA
EXPEDIENT 1379-000006-2025
SIGNATURES 1.- RAIMON RENAU (R: B66067117), 11/03/2025 13:53
Codi Segur de Verificació: 568064b3-ab1d-4d79-b841-311a31501281
Origen: Administració
Identificador document original: ES_L01171805_2025_2128708
Data d'impressió: 18/03/2025 11:57:50
Pàgina 10 de 299
AJUNTAMENT DE SANTA COLOMA DE FARNERS
Aquest document és una còpia simple del document electrònic original.

- MODEM 3G: En cas que no s'opti per la instal·lació del SWITCH, es disposarà d'un mòdem/router 3G amb una targeta de dades, per comunicar amb el servidor. Comptarà amb ports ethernet per a connectar via cable la RTU DATALOGGER i l'inversor.

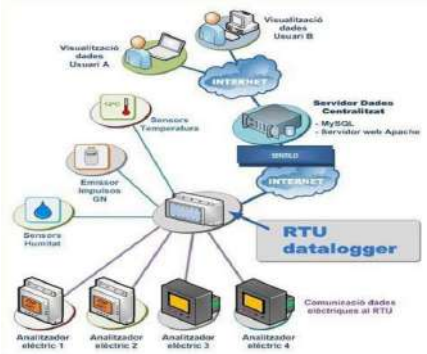


Figura 6 Esquema dels elements de monitoratge

Els elements de monitoratge de la instal·lació es col·locarà al mateix quadre que les proteccions de CA.

2.8 ESTRUCTURA DE SUPORT

L'estructura estarà degudament sostinguda, estant calculada per a resistir les perceptives càrregues de vent i neu, segons s'indica en el document bàsic de l'estudi de càrregues, adjunt en l'annex pertinent. Respecte a la subjecció dels panells amb l'estructura, la subjecció s'haurà de realitzar complint amb les distàncies marcades pel fabricant dels panells.

La sub-estructura fotovoltaica escollida per a la realització de l'estudi estàtic del vent és el model ***SolidRail*** de l'empresa K2Systems o equivalent. Encara que el model escollit és un producte estandaritzat de l'empresa K2Systems, donades les característiques i els requeriments de la instal·lació, s'ha fet un disseny particular pel cas d'aquest projecte.

Les condicions de disseny de l'estructura es resumeixen a continuació:

- Inclinació dels panells sobre la coberta: 15º
- Els panells FV es collen a la coberta.
- Els panells es col·loquen fent conguracions de panells en columnes de panells en horitzontals.

Les càrregues considerades per a realitzar el càlcul estructural són les següents:


- Pes propi (estructura, mòduls FV i accessoris)
- Càrrega de vent
- Càrrega de neu.

El disseny facilitat pel fabricant consisteix en una solució basada en perfils d'acer inoxidable:


Taula 5 Elements de l'estructura de suport dels panells

Element estructural	Pes (kg)
Wood screw 8x100	16,8
SolidHook Vario 2	265,2
T-Bolt 28/15 M10x30	7,3
Hexagon flange nut M10	3,4
SolidRail light End Cap	0,9
SingleRail 36 End Cap	0,8
BlackCover SingleRAil 36	2,9
K2 Solar Cable Manager	0,4
SolidRail Light; 2.25	181,4
SolidRail UltraLight+Light Railconnector Set	16,0
SingleRail Climber Set 36/50	19,0
OneMid Black Set 30-42	17,1
OneEnd Black Set 30-42	9,7
SingleRail 36; 4.40m	278,0
SingleRail 36 RailConnector Set	10,5
Total	829,4

Els càlculs i anàlisi estructural realitzat per l'estructura es troben a l'annex 3 de la present memòria.

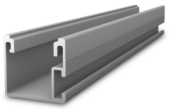


Single Rail 36

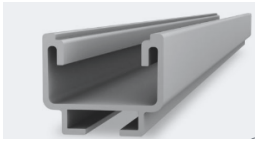

SolidRail UltraLight



T-Bolt 28/15 M10×20

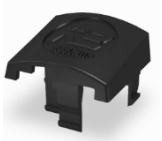

SingleRail 36 End Cap

C/ París 207, 5º 1ª
08008 Barcelona
t 930 256 443
www.es-itec.com

DOCUMENT PROJECT
ÒRGAN SECRETARIA
EXPEDIENT 1379-000006-2025
SIGNATURES 1.- RAIMON RENAU (R: B66067117), 11/03/2025 13:53
Codi Segur de Verificació: 568064b3-ab1d-4d79-b841-311a31501281
Origen: Administració
Identificador document original: ES_L01171805_2025_2128708
Data d'impressió: 18/03/2025 11:57:50
Pàgina 11 de 299
AJUNTAMENT DE SANTA COLOMA DE FARNERS
Aquest document és una còpia simple del document electrònic original.



Solid Hook Vario 2

2.9 INSTAL·LACIÓ D'ENLLAÇ

La connexió amb la xarxa de distribució propietat de e-distribución es realitzarà mitjançant un entroncament directe amb una línia de BT d'aquesta mateixa xarxa. Segons les condicions específiques de l'empresa distribuïdora, aquest punt de connexió s'haurà de realitzar a través d'unes sèrie d'elements de protecció i mesura inclosos en el present projecte.

Caixa de Seccionament (CS)

Es col·locarà a la part més propera del punt de connexió i enllaçarà la instal·lació elèctrica interior amb la xarxa de distribució en BT.

Caixa General de Protecció (CGP)

Es col·locarà aigües amunt de la CS, abans del Conjunt de Protecció i Mesura i inclourà fusibles amb bases tipus BUC i seguirà l'esquema 7-160 A. Es col·locarà de tal manera que quedi com a mínim a 1,2 m del nivell del terra. Estarà construïda amb polièster reforçat amb fibra de vidre de color gris Ral 7035. Actualment l'escola disposa d'una CGP aèria, la qual es traslladarà en la nova ubicació dels armaris a la tanca perimetral a l'oest de l'àmbit d'actuació. Aquest desplaçament requerirà una nova estesa de LGA i de Derivació Individual, fet que implicarà la legalització de la instal·lació d'enllaç en BT de l'escola.

Conjunt de Protecció i Mesura (TMF-10)

Aquest equip complirà amb les normes establertes per la normativa NRZ103 de e-distribución. Estarà format pels següents elements distribuïts per mòduls:

- Mòdul del seccionador en càrrega que inclourà un interruptor automàtic magneto-tèrmic.
- Mòdul de fusibles amb bases BUC.
- Mòdul de transformadors de corrent per a mesura semi-indirecta.
- Mòdul del comptador de mesura semi-indirecta.
- Mòdul de regletes de verificació.
- Mòdul amb mòdem i endoll per a connexions auxiliars protegit amb interruptor magneto-tèrmic i interruptor diferencial.

Tant la CDM com la TMF-10 es col·locaran dintre d'un armari prefabricat de formigó reforçat amb fibra de vidre.

Caldrà desplaçar la TMF-1 de consum, actualment a l'entrada del centre, fins a la nova ubicació, en la que es projectarà també la nova CGP, havent sol·licitat prèviament una modificació del subministrament. Caldrà adaptar aquesta TMF-1 a les condicions de l'empresa distribuïdora. Tanmateix, caldrà una nova estesa de Derivació Individual, amb cable amb conductor de coure de tensió assignada 0,6/1 kV, de designació RZ1-K (AS), construcció segons norma UNE 21123-4, pentapolar, de secció 5x35 mm2, amb coberta del cable de poliolefines, classe de reacció al foc Cca-s1b, d1, a1 segons la norma UNE-EN 50575 amb baixa emissió fums.

Per la connexió a la xarxa de distribució caldrà realitzar un tram de rasa fins a la façana frontal de l'escola, punt on es realitzarà una pujant amb dos tubs rígids metàl·lic de 50mm de diàmetre exterior. Aquesta solució de connexió amb la xarxa de distribució existent correspon a les indicacions de l'empresa distribuïdora. La rasa allotjarà un tub corrugat de polietilè de 250mm de diàmetre exterior, el qual allotjarà el cablejat per la connexió de la nova CGP a la xarxa de distribució existent, mitjançant cables d'alumini 0,6/1kV de 240mm^2, així com el cablejat de coure de 35 mm2 de la derivació individual. Tots dos circuits pujaran per façana. El primer d'ells fins al punt on arriba la xarxa de distribució aèria existent per façana de l'escola, i el segon fins al QGBT de l'entrada de l'escola.

Un cop realitzats els treballs d'adequació a la xarxa, caldrà procedir a la legalització de la instal·lació d'enllaç de la instal·lació interior de l'Escola Sant Salvador de Santa Coloma de Farners.

Tots aquests elements es detallen en pressupost i en els plànols, així com es pot consultar les condicions tècniques i econòmiques de l'empresa distribuïdora a l'annex corresponent.

2.10 ARMARIS I ENVOLUPANTS

Tots els equips elèctrics aniran col·locats dintre d'armaris aptes per exteriors i encaixaran amb l'estètica del mobiliari urbà validada per l'Ajuntament. Per altra banda, seran armaris homologats per la xarxa de distribució e-distribución. En total s'instal·laran dos armaris de formigó, amb accés des de la via pública i un de reixa metàl·lica al que es podrà accedir només des de l'interior de l'escola.

Aquests armaris, disposaran de la instal·lació d'enllaç, és a dir, de la CDM i la TMF-10 de producció en un armari i la TMF-1 de consum i la CGP en l'altre. Aquests armaris s'instal·laran en la tanca que limita la parcel·la que queda en la part sud de l'escola, de manera que siguin accessibles des de la via pública. El model d'armari escollit per aquest element és el Z20-2P del fabricant CAHORS o similar i tindrà unes dimensions útils de 2.050 x 1.910 x 400 mm.

Aquests armaris estara format per un monobloc prefabricat de formigó reforçat amb fibra de vidre i disposarà de portes metàl·liques de xapa galvanitzada amb frontisses resistents a la corrosió amb grau de protecció IK10 segons UNE-EN 50105, revestida exteriorment d'acord amb les característiques de l'entorn i s'obrirà amb un pany metàl·lic de clau triangular d'11 mm de costat o amb dispositius que permetin un tancament mitjançant un pany amb clau mestra.

Per altra banda, s'instal·larà un armari de reixa metàl·lica amb sostre i amb porta doble de dues fulles de dimensions 2.190 x 2.100 x 1.085 mm del fabricant Bauer o similar que es situarà darrere dels armaris prefabricats de formigó, és a dir, per la part interior de la parcel·la. Aquest armari allotjarà l'equip inversor i dels quadres de proteccions de corrent continua i corrent alterna.

En quant a les caixes de proteccions de CC i de CA estaran formades per material plàstic o metàl·lic, i allotjaran els aparells i equips mitjançant carrils DIN de 18 mm. Aquestes donaran compliment a la normativa específica de la ITC-BT-17, tindran un grau de protecció mínim IP30 i IK07.

Per realitzar la instal·lació d'aquests armaris s'haurà d'enderrocar una part de la tanca perimetral que delimita la parcel·la de l'escola.

C/ París 207, 5e 1a
08008 Barcelona
t 930 256 443
www.es-itec.com

DOCUMENT PROJECT
ÒRGAN SECRETARIA
EXPEDIENT 1379-000006-2025
SIGNATURES 1.- RAIMON RENAU (R: B66067117), 11/03/2025 13:53
Codi Segur de Verificació: 568064b3-ab1d-4d79-b841-311a31501281
Origen: Administració
Identificador document original: ES_L01171805_2025_2128708
Data d'impressió: 18/03/2025 11:57:50
Pàgina 12 de 299
AJUNTAMENT DE SANTA COLOMA DE FARNERS
Aquest document és una còpia simple del document electrònic original.



Figura 7 Exemple d'armaris prefabricats per allotjar els equips de la instal·lació



Figura 8 Ubicació dels l'armaris(vista exterior i vista interior)

C/ París 207, 5e 1a
08008 Barcelona
t 930 256 443
www.es-itec.com

DOCUMENT
PROJECT

ÒRGAN
SECRETARIA

EXPEDIENT
1379-000006-2025

SIGNATURES
1.- RAIMON RENAU (R: B66067117), 11/03/2025 13:53

Codi Segur de Verificació: 568064b3-ab1d-4d79-b841-311a31501281
Origen: Administració
Identificador document original: ES_L01171805_2025_2128708
Data d'impressió: 18/03/2025 11:57:50
Pàgina 13 de 299

AJUNTAMENT DE SANTA COLOMA DE FARNERS
Aquest document és una còpia simple del document electrònic original.

DOCUMENT
PROJECT

ÒRGAN
SECRETARIA

EXPEDIENT
1379-000006-2025

SIGNATURES
1.- RAIMON RENAU (R: B66067117), 11/03/2025 13:53

Codi Segur de Verificació: 568064b3-ab1d-4d79-b841-311a31501281
Origen: Administració
Identificador document original: ES_L01171805_2025_2128708
Data d'impressió: 18/03/2025 11:57:50
Pàgina 14 de 299

3 EXECUCIÓ DE LA INSTAL·LACIÓ

L'execució de la instal·lació es planteja en 2 fases separades per tal de minimitzar les afectacions a la via pública i seguir un pla de treball ordenat.

Al document del pla de treball es pot veure el cronograma d'execució del present projecte.

FASE 1:

La primera fase consistirà en l'execució de tota la part mecànica de la instal·lació de l'estructura dels panells a la coberta i de la fixació dels mòduls fotovoltaics a l'estructura, així com la fixació de les canals a la coberta.

FASE 2:

La segona fase consistirà en l'execució de tota la part elèctrica, rases, equips, proteccions i connexions elèctriques.

C/ París 207, 5e 1a
08008 Barcelona
t 930 256 443
www.es-itec.com

AJUNTAMENT DE SANTA COLOMA DE FARNERS
Aquest document és una còpia simple del document electrònic original.

4 TREBALLS D'OBRA CIVIL

4.1 RASES PER A INSTAL·LACIONS ELÈCTRIQUES

Les rases per a allotjar els tubs corrugats (amb el cablejat) s'han dimensionat a partir de les necessitats de cada un dels trams i seguint la normativa i especificacions de la ITC-BT-07 xarxes subterrànies per a distribució en Baixa Tensió i la ITC-BT-21 per a tubs i canals protectores pel cas de les línies de BT.

Cada rasa estarà formada per capes de diferents materials: la capa més profunda serà on s'hi allotjaran els tubs corrugats que aniran amb un bloc de formigó HM-20 o similar. La part superior a la capa de formigó estarà formada per terres compactades de la pròpia excavació i tindrà un gruix de 15. Finalment l'acabat es realitzarà amb un re-formigonat en el cas del primer tram de rasa, donat que aquest tram es realitzarà sota paviment de formigó. El segon tram de rasa es realitzarà travessant l'hort existent, per tant el seu acabat es farà amb les mateixes terres de la pròpia excavació, i es preveu que tingui un gruix de 20 cm per tots els trams d'aquesta rasa.

A cada canvi de direcció i cada 40 metres, es construirà una arqueta registrable amb maó calat i es taparà amb una tapa metàl·lica de resistència D400, valor suficient per a suportar el pas de vehicles.

Totes les rases disposaran d'una cinta de senyalització col·locada per sobre dels tubs.

Els detalls, característiques i recorreguts de totes les rases considerades en el present projecte, es poden veure al document de plànols.

Únicament es projecta rasa per la distribució del cablejat CC fins a l'armari amb l'inversor. Degut a que els armaris amb l'inversor i les proteccions de FV i el punt de connexió són adjacents, la connexió entre ells es realitzarà directament perforant els armaris projectats.

4.1.1 INSTAL·LACIÓ FV – CANALITZACIONS CC

Aquesta rasa portarà el cablejat de CC provinent del camp fotovoltaic de la coberta fins a l'armari amb l'equip inversor, les proteccions i el sistema de monitoratge. Es necessitarà un total de 2 tubs de 75 mm de diàmetre exterior per a distribuir el cablejat. Per mantenir una matriu homogènia, es projectarà 2 tubs de reserva per a possibles futures actuacions.

Per la identificació de la rasa, s'utilitzarà la nomenclatura FV per indicar el cablejat CC de la instal·lació FV, R per el tub de reserva i BT per el cablejat de connexió amb la xarxa de distribució existent i al QGBT (Derivació Individual)

Taula 6 Característiques de les rases de CC en BT

Codi Rasa	Dimensions	Nombre de Tubs	Configuració de tubs
Rasa FV-CA	Ample: 30 cm Profunditat: 65 cm	4 x Ø75 mm	2 FV + 2 R

4.1.2 DERIVACIÓ INDIVIDUAL I CONNEXIÓ A XARXA DISTRIBUCIÓ

D'acord amb els requeriments de l'empresa distribuïdora, caldrà realitzar una rasa per anar a connectar la nova CGP amb la xarxa de distribució existent, conformada per una línia a la façana de l'escola. Es realitzarà un tram de rasa fins al punt on es realitzarà una pujant vertical amb dos tubs metàl·lics rígids de 50mm de diàmetre exterior. Aquest tram de rasa s'aprofitarà per la distribució del cablejat de la nova derivació individual, amb origen a la nova ubicació de la TMF-1 de consum i amb destí al QGBT de l'entrada de l'escola. A pressupost i plànols es pot consultar el detall d'aquests traçats.

Codi Rasa	Dimensions	Nombre de Tubs	Configuració de tubs
DI + Connexió xarxa distribució	Ample: 55 cm Profunditat: 72 cm	1 x Ø250mm	1 BT

4.2 ENDERROCS I DESMUNTATGES

Per la col·locació del nou armari amb l'escomesa de fotovoltaica (TMF-10 de producció i CDM), així com del nou armari amb la instal·lació d'enllaç (CGP+TMF-10 consum) de la instal·lació interior elèctrica de l'escola, caldrà realitzar l'enderroc de part del mur perimetral i la reixa divisòria existent.



Figura 9 Zona a enderrocar del mur perimetral de l'escola

Durant aquest procés, es vetllarà pel respecte als acabats existents, garantint que els armaris quedin integrats al muret de manera adequada. Així mateix, s'assegurarà que els armaris quedin ben segellats i que es compleixin les normatives de seguretat i qualitat en la seva instal·lació.

Caldrà realitzar el desmuntatge de la CGP aèria existent, a l'entrada principal de l'edifici per reubicar-la en aquest nou espai. Això implicarà una nova tirada de LGA i de la Derivació Individual fins a la ubicació del QGBT, el qual s'ubica just a l'entrada principal de l'edifici.



Figura 10 CGP aèria a desmuntar

C/ París 207, 5º 1ª
08008 Barcelona
t 930 256 443
www.es-itec.com

EXPEDIENT 1379-000006-2025
ÒRGAN SECRETARIA
SIGNATURES 1.- RAIMON RENAU (R: B66067117), 11/03/2025 13:53
DOCUMENT PROJECT
Codi Segur de Verificació: 568064b3-ab1d-4d79-b841-311a31501281
Origen: Administració
Identificador document original: ES_L01171805_2025_2128708
Data d'impressió: 18/03/2025 11:57:50
Pàgina 15 de 299
AJUNTAMENT DE SANTA COLOMA DE FARNERS
Aquest document és una còpia simple del document electrònic original.

Tot això comporta la sol·licitud de nou subministrament (en col·locar una nova CGP+CS en la nova ubicació) i la legalització de la instal·lació d'enllaç de l'escola.

Tots aquestes partides es contemplen en el pressupost del projecte.

5 MESURES PRL

Actualment l'edifici disposa d'una escala exterior metàl·lica que és una sortida d'emergència en cas d'incendi a la qual es pot accedir des de l'interior de l'edifici i arriba fins a la coberta d'àmbit d'implementació del camp fotovoltaic. Respecte a la prevenció pel risc de caigudes en coberta, tampoc es disposa de linies de vida existents.

En aquest sentit, l'accés per la instal·lació de les plaques i les posteriors tasques de manteniment es realitzarà mitjançant l'escala existent o bé mitjançant camió grua o camió cistella, ubicant-lo en la zona d'accès de vehicles de manteniment de l'escola, per accedir a la coberta des de la façana sud, tal com es mostra en el plànol de proteccions i accessos.

En el pressupost del projecte no es contempla la instal·lació de línies de vida. Tot i això, en el present apartat es defineix les especificacions a complir en el cas d'instal·lar les línies de vida, els elements necessaris i la disposició d'aquests en la coberta.

Les línies de vida s'instal·laran de manera que els diferents espais on s'hi instal·len plaques solars, tan bion punt s'arribi a la part superior mitjançant camió grua, es pugui lligar a la linia de vida, podent arribar a qualsevol punt de la instal·lació fotovoltaica.

Les linies de vida hauran de presentar un certificat del fabricant amb el qual s'especifica que compleixen amb tots els requeriments de la normativa vigent.

La distribució dels mòduls en la coberta respectarà en tot moment les distàncies necessàries per donar compliment a la normativa de prevenció de riscos laborals. En aplicació del 486/1997 i de la normativa UNE-EN ISO 14122-2-2017 Seguretat de les màquines: Mitjans d'accés permanent a màquines. Part 2: Plataformes de trebalol i passarel·les, s'ha previst les següents distàncies de pas entre els camps fotovltaics i els demés obstacles de la coberta.

A nivell de requisits generals de les línies de vida:

- Distància respecte d'altres elements
  - La distància mínima entre els punts d'ancoratge i altres elements estructurals de la coberta ha de garantir que, en cas de caiguda, s'eviti que el treballador xoqui amb estructures properes.
  - Les línies de vida s'han d'instal·lar el més proper possible a la vora de la coberta, però assegurant-se que no es generen angles perillosos que puguin comprometre la seguretat.
- Punts d'ancoratge
  - Els punts d'ancoratge han de ser fixes, sòlids i accessibles, i han de complir amb els requisits de càrrega d'acord amb la normativa.
  - S'han de distribuir de manera que el treballador estigui sempre assegurat en tot el recorregut, i les distàncies entre ells han de ser adequades per evitar que el treballador pugui caure en intentar accedir al següent.
  - En cas de línies de vida horitzontals s'han d'establir punts d'ancoratge en intervals adequats, tenint en compte les condicions de la coberta i les càrregues que s'hi poden aplicar. En aquest sentit es distingeix entre ancoratges extrems i intermedis.
- Girs i canvis de direcció
  - Els girs o canvis de direcció en les línies de vida s'han de realitzar amb dispositius de canvi de direcció que assegurin que la corda o el cable no llisqui o es malmeti. Aquests dispositius s'han de dissenyar per a suportar les càrregues i evitar qualsevol tipus de fricció perillosa.
  - S'ha de garantir que els girs no generin angles excessius que puguin comprometre la seguretat de l'usuari.
- Ancoratges
  - Han d'estar fixats a l'estructura de la coberta o elements fixos capaços de suportar les càrregues de caiguda.
  - En cas de cobertes lleugeres (com fibrociment) és necessari instal·lar un sistema de reforç per a garantir que els ancoratges són eficaços.
- Visibilitat i senyalització
  - Les línies de vida han de ser visibles per als treballadors i han d'estar correctament senyalitzades per evitar que s'utilitzin equivocadament o s'obstrueixin.

Finalment, i respecte als elements existents a les cobertes, caldrà garantir que la distribució de la línia de vida respecta les distàncies mínimes recomanables següents:

- 1 metre de separació al voltant dels lluernaris.
- 1 metre de distància amb els panells fotovoltaics. Si la línia de vida es troba al centre de la coberta, es deixarà un marge de 0,5 metres per costat. En casos particulars, es valorarà reduir o canviar la separació sota aprovació de la direcció facultativa.

La següent taula detalla els amidaments per la instal·lació de les proteccions col·lectives:

Element	Descripció	Amidament	Unitat
Línia de vida	Subministrament i instal·lació de cable d'acer inoxidable 316, de 10 mm de diàmetre i composició 7x19+0, homologat per a línia de vida horitzontal segons UNE_EN 795/A1, fixat als terminals i als elements de suport intermig (separació < 15 m) i tesat	40	metres
Ancoratge extrems	Subministrament i instal·lació de conjunt d'elements per als dos extrems d'una línia de vida horitzontal, fixa, formats per dos terminals d'acer inoxidable fixats amb cargols d'acer inoxidable, un tensor de forqueta per a regulació del cable i dos terminals de cable amb elements protectors, segons UNE_EN 795/A1. Inclou els 2 extrems.	2	unitats
Ancoratge intermedi	Subministrament i instal·lació d'element de suport intermedi per a línia de vida horitzontal fixa, d'alumini, fixat amb cargols d'acer inoxidable, segons UNE_EN 795/A1	2	unitats

Al document de plànols es pot consultar el traçat de la línia de vida així com la ubicació dels accessos.

C/ París 207, 5e 1a
08008 Barcelona
t 930 256 443
www.es-itec.com

DOCUMENT PROJECT
ÒRGAN SECRETARIA
EXPEDIENT 1379-000006-2025
SIGNATURES 1.- RAIMON RENAU (R: B66067117), 11/03/2025 13:53
Codi Segur de Verificació: 568064b3-ab1d-4d79-b841-311a31501281
Origen: Administració
Identificador document original: ES_L01171805_2025_2128708
Data d'impressió: 18/03/2025 11:57:50
Pàgina 16 de 299
AJUNTAMENT DE SANTA COLOMA DE FARNERS
Aquest document és una còpia simple del document electrònic original.

DOCUMENT
PROJECT

ÒRGAN
SECRETARIA

EXPEDIENT
1379-000006-2025

Codi Segur de Verificació: 568064b3-ab1d-4d79-b841-311a31501281
Origen: Administració
Identificador document original: ES_L01171805_2025_2128708
Data d'impressió: 18/03/2025 11:57:50
Pàgina 17 de 299

SIGNATURES
1.- RAIMON RENAU (R: B66067117), 11/03/2025 13:53

DOCUMENT 3 CÀLCULS

PROJECTE EXECUTIU D'UNA INSTAL·LACIÓ SOLAR FOTOVOLTAICA DE 61,2 kWp PER AUTOCONSUM COL·LECTIU AMB COMPENSACIÓ D'EXCEDENTS A L'ESCOLA SANT SALVADOR D'HORTA DE SANTA COLOMA DE FARNERS

AJUNTAMENT DE SANTA COLOMA DE FARNERS
Aquest document és una còpia simple del document electrònic original.

1 CÀLCULS ELÈCTRICS

1.1 JUSTIFICACIÓ DE CÀLCULS ELÈCTRICS

A continuació es desenvolupa la metodologia per justificar el dimensionament del cablejat de la instal·lació fotovoltaica.

Els càlculs per determinar la secció del cablejat es realitzen seguint dos criteris :

- Criteri per caiguda de tensió
- Criteri per la intensitat màxima admissible

Les bases per els càlcul relacionats amb aquests dos criteris són les següents:

CAIGUDA DE TENSIÓ

Per una línia monofàsica:

$$S = \frac{2 \cdot L \cdot I_n \cdot \rho_{cu,90℃}}{e(\%) \cdot U_{tram}} \qquad 1.1$$

On:

L: Longitud de cable per a cada string

I_n: Intensitat nominal del mòdul.

$\rho_{cu,90℃}$: Resistivitat del coure a la temperatura màxima de 90 ºC

$e(\%)$: Percentatge de caiguda de tensió admissible en el tram considerat

U_{tram}: Tensió del tram calculat $(V_{MPP} \cdot N_{panells,serie})$

Per una línia trifàsica:

$$S = \frac{\sqrt{3} \cdot L \cdot I_{dimensionament} \cdot \rho_{cu,90℃}}{e(\%) \cdot U_{Línia}} \qquad 1.2$$

On:

L: Longitud de cable per a cada string

I_n: Intensitat nominal del mòdul.

$\rho_{cu,90℃}$: Resistivitat del coure a la temperatura màxima de 90 ºC (*)

$e(\%)$: Percentatge de caiguda de tensió admissible en el tram considerat

$U_{línia}$: Tensió de línia

La caiguda de tensió percentual admissible pel tram entre un generador (sortida de l'inversor) i la interconnexió amb la xarxa de distribució pública o instal·lació anterior no serà superior al **1,5 %.** Això faria referència al tram del corrent altern segons la ITC-BT-40 del REBT.

Pel cas del tram de corrent continu (camp fotovoltaic a l'entrada de l'inversor) no hi ha un valor específic de caiguda de tensió ni al REBT ni a la norma UNE-HD 603645-52.

No obstant el plec de condicions tècniques de instal·lacions connectades a xarxa de l'IDAE (PCT-C-REV -julio 2011) diu en relació la caiguda de tensió percentual en el cablejat de corrent continu:

"Los conductores serán de cobre y tendrán la sección adecuada para evitar caídas de tensión y calentamientos. Concretamente, para cualquier condición de trabajo, los conductores deberán tener la sección suficiente para que la caída de tensión sea inferior del 1,5 %".

Per tant, es recomana no superar el 1,5 %.

Com es pot comprovar a l'Annex de Càlculs, no es supera el límit de caiguda de tensió exposat. Tampoc es supera la intensitat admissible pel cable. Així doncs, les seccions definides donen compliment als dos criteris exposats anteriorment.

INTENSITAT ADMISSIBLE

Per tal d'accedir als valors d'intensitat màxims admissibles dels conductors s'accedeix a la ITC-BT-19 a la taula C-52-1 bis -UNE-HD 60.364-5-52 del REBT.

Tabla C.52.1 bis – Corrientes admisibles en amperios – Temperatura ambiente 40 °C en el aire

Método de referencia de la tabla B.52.1	Número de conductores cargados y tipo de aislamiento																			
A1		PVC3	PVC2				XLPE 3		XLPE 2											
A2	PVC3	PVC2			XLPE 3		XLPE 2													
B1				PVC3		PVC2					XLPE 3				XLPE 2					
B2			PVC3	PVC2					XLPE 3		XLPE 2									
C						PVC3				PVC2			XLPE 3			XLPE 2				
E								PVC3				PVC2			XLPE 3		XLPE 2			
F									PVC3				PVC3			XLPE 3		XLPE 2		
1	2	3	4	1a	5b	6a	6b	7a	7b	8a	8b	9a	9b	10a	10b	11	12	13		
Sección nom² Cobre																				
1,5	11	11,5	12,5	13,5	14	14,5	15,5	16	16,5	17	17,5	19	20	20	20	21	23	–		
2,5	15	15,5	17	18	19	20	20	21	22	23	24	26	27	26	28	30	32	–		
4	20	20	22	24	25	26	28	29	30	31	32	34	36	36	38	40	44	–		
6	25	26	29	31	32	34	36	37	39	40	41	44	46	46	49	52	57	–		
10	33	36	40	43	45	46	49	52	54	54	57	60	63	65	68	72	78	–		
16	45	48	53	59	61	63	66	69	72	73	77	81	85	87	91	97	104	–		
25	59	63	69	77	80	82	86	87	91	95	100	103	108	110	115	122	135	146		
35	–	–	–	95	100	101	106	109	114	119	124	127	133	137	143	153	161	182		
50	–	–	–	116	121	122	128	133	139	145	151	155	162	167	174	188	204	220		
70	–	–	–	148	155	155	162	170	178	185	193	199	208	214	223	243	262	282		
95	–	–	–	180	188	187	196	207	216	224	234	241	252	259	271	298	326	343		
120	–	–	–	207	217	216	226	240	251	260	272	280	293	301	314	350	371	397		
150	–	–	–	–	–	247	259	276	289	299	313	322	337	343	359	401	438	458		
185	–	–	–	–	–	281	294	314	329	141	356	368	385	391	409	460	491	523		
240	–	–	–	–	–	330	345	368	385	401	419	435	455	468	489	545	581	617		
Alumnio																				
2,5	11,5	12	13	14	15	16	16,5	17	17,5	18	19	20	20	20	21	23	25	–		
4	15	16	17	19	20	21	22	22	21	24	25	26	28	27	29	31	34	–		
6	20	20	22	24	25	27	29	28	30	31	32	33	35	36	38	40	44	–		
10	26	27	31	33	35	38	40	40	41	42	44	46	49	50	52	56	60	–		
16	35	37	41	46	48	50	52	53	55	57	60	63	66	66	70	76	82	–		
25	46	49	54	60	63	63	66	67	70	72	75	78	81	84	88	91	98	110		
35	–	–	–	74	78	78	81	83	87	89	93	97	101	104	109	114	122	136		
50	–	–	–	90	94	95	100	101	106	108	113	118	123	127	132	140	149	167		
70	–	–	–	115	121	121	127	130	136	139	145	151	158	162	170	180	192	215		
95	–	–	–	140	146	147	154	159	166	169	177	183	192	197	206	219	231	262		
120	–	–	–	161	169	171	179	184	192	196	205	213	222	228	239	254	277	306		
150	–	–	–	–	–	196	205	213	222	227	237	246	257	264	276	294	314	353		
185	–	–	–	–	–	222	232	243	254	259	271	281	293	301	315	337	361	406		
240	–	–	–	–	–	261	273	287	300	306	320	332	347	355	372	399	427	482		

Figura 11 Taula C.52.1 bis – Corrents admissibles màximes

Els conductors considerats són de coure amb un aïllament de polietilè reticulat (XLPE) amb un mètode de instal·lació B1.

A la intensitat admissible se li ha aplicat els següents factors indicats en la fórmula, recollits en les diferents instruccions del Reglament Electrotècnic de Baixa Tensió:

$$I_{maxcorregida} = I_{maxadmissible} \cdot f_T \cdot f_{sol} \cdot f_a$$

es itec
C/ París 207, 5º 1ª
08008 Barcelona
t 930 256 443
www.es-itec.com

DOCUMENT PROJECT
ÒRGAN SECRETARIA
EXPEDIENT 1379-000006-2025
SIGNATURES 1.- RAIMON RENAU (R: B66067117), 11/03/2025 13:53
Codi Segur de Verificació: 568064b3-ab1d-4d79-b841-311a31501281
Origen: Administració
Identificador document original: ES_L01171805_2025_2128708
Data d'impressió: 18/03/2025 11:57:50
Pàgina 18 de 299
AJUNTAMENT DE SANTA COLOMA DE FARNERS
Aquest document és una còpia simple del document electrònic original.

On:

f_s: Factor corrector per instal·lacions exposades al sol

f_T: Factor corrector en funció de la temperatura ambient

f_a: Factor corrector per agrupació de cables.

Tal i com exigeix la ITC-BT-40, la intensitat obtinguda per el criteri de màxima intensitat admissible és el 125% de la Intensitat màxima del generador. En aquest cas, la intensitat màxima considerada és la intensitat de curt-circuit dels panells per una irradiació de 1.000 W/m^2.

1.2 RESULTATS DE CÀLCULS ELÈCTRICS

Els resultats dels càlculs elèctrics de la instal·lació FV es mostren a l'annex 1 del present document.

es itec
C/ París 207, 5e 1a
08008 Barcelona
t 930 256 443
www.es-itec.com

DOCUMENT
PROJECT
ÒRGAN
SECRETARIA
EXPEDIENT
1379-000006-2025
SIGNATURES
1.- RAIMON RENAU (R: B66067117), 11/03/2025 13:53
Codi Segur de Verificació: 568064b3-ab1d-4d79-b841-311a31501281
Origen: Administració
Identificador document original: ES_L01171805_2025_2128708
Data d'impressió: 18/03/2025 11:57:50
Pàgina 19 de 299
AJUNTAMENT DE SANTA COLOMA DE FARNERS
Aquest document és una còpia simple del document electrònic original.

EXPEDIENT
1379-000006-2025
ÒRGAN
SECRETARIA
SIGNATURES
1.- RAIMON RENAU (R: B66067117), 11/03/2025 13:53
DOCUMENT
PROJECT
Codi Segur de Verificació: 568064b3-ab1d-4d79-b841-311a31501281
Origen: Administració
Identificador document original: ES_L01171805_2025_2128708
Data d'impressió: 18/03/2025 11:57:50
Pàgina 20 de 299

2 SIMULACIÓ ENERGÈTICA PVSYST

S'ha utilitzat el programa *PVSyst* per tal de fer una simulació energètica de la instal·lació FV projectada. S'han definit les característiques com la ubicació de la instal·lació, la inclinació, la orientació, així com els models dels panells i inversors per tal de realitzar aquesta simulació.

Les dades energètiques obtingudes són les següents:

Taula 7 Dades de la simulació energètica

Dada	Valor
Energia generada anual	76.529 kWh/any
Energia específica anual	1.250 kWh/kWp
Rendiment	85,14 %

A continuació es mostren les dades de producció mensuals obtingudes:

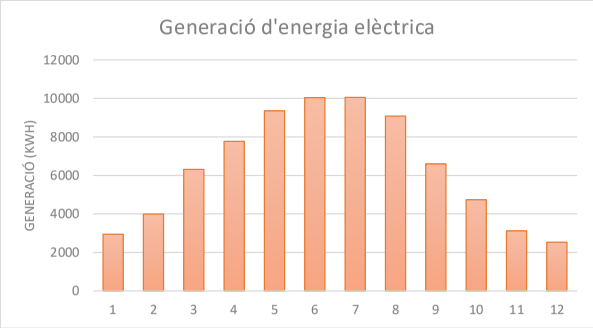


Figura 12 Generació mensual d'energia

L'informe extret de la simulació energètica realitzada amb el programa *PVSyst* es mostra a l'annex 2 del present document.

es itec
C/ París 207, 5e 1a
08008 Barcelona
t 930 256 443
www.es-itec.com

AJUNTAMENT DE SANTA COLOMA DE FARNERS
Aquest document és una còpia simple del document electrònic original.

3 CÀLCULS ESTRUCTURALS

L'informe del càlcul justificatiu de les estructures de suport dels panells FV es mostra a l'annex 3 del present document.

es itec
C/ París 207, 5e 1a
08008 Barcelona
t 930 256 443
www.es-itec.com

DOCUMENT
PROJECT

ÒRGAN
SECRETARIA

EXPEDIENT
1379-000006-2025

SIGNATURES
1.- RAIMON RENAU (R: B66067117), 11/03/2025 13:53

Codi Segur de Verificació: 568064b3-ab1d-4d79-b841-311a31501281
Origen: Administració
Identificador document original: ES_L01171805_2025_2128708
Data d'impressió: 18/03/2025 11:57:50
Pàgina 21 de 299

AJUNTAMENT DE SANTA COLOMA DE FARNERS
Aquest document és una còpia simple del document electrònic original.

Codi Segur de Verificació: 568064b3-ab1d-4d79-b841-311a31501281
Origen: Administració
Identificador document original: ES_L01171805_2025_2128708
Data d'impressió: 18/03/2025 11:57:50
Pàgina 22 de 299

SIGNATURES
1.- RAIMON RENAU (R: B66067117), 11/03/2025 13:53

AJUNTAMENT DE SANTA COLOMA DE FARNERS
Aquest document és una còpia simple del document electrònic original.

Codi Segur de Verificació: 568064b3-ab1d-4d79-b841-311a31501281
Origen: Administració
Identificador document original: ES_L01171805_2025_2128708
Data d'impressió: 18/03/2025 11:57:50
Pàgina 23 de 299

SIGNATURES
1.- RAIMON RENAU (R: B66067117), 11/03/2025 13:53

ANNEX 1 CÀLCULS ELÈCTRICS. INSTAL·LACIÓ FOTOVOLTAICA

AJUNTAMENT DE SANTA COLOMA DE FARNERS
Aquest document és una còpia simple del document electrònic original.

DOCUMENT
PROJECT

ÒRGAN
SECRETARIA

EXPEDIENT
1379-000006-2025

SIGNATURES
1.- RAIMON RENAU (R: B66067117), 11/03/2025 13:53

Codi Segur de Verificació: 568064b3-ab1d-4d79-b841-311a31501281
Origen: Administració
Identificador document original: ES_L01171805_2025_2128708
Data d'impressió: 18/03/2025 11:57:50
Pàgina 24 de 299

CÀLCULS ELÈCTRICS INSTAL·LACIÓ FOTOVOLTAICA

Pot pic Instal·lada (kWp)	**61,20**
Pot CA sortida (kWn)	**50,00**
Relació Pnom	**1,22**

Promotor	**Ajuntament de Santa Coloma de Farners**
Obra	FV Escola Sant Salvador d'Horta
Situació	Passeig Sant Salvador, 12, 17430, Santa Coloma de Farners, Girona

Origen	Destí	Entrada MPPT	Tipus de circuit	Potencia (W)			Tensió Tram	Intensitat càlcul	Factor de correcció	cos fi	Intensitat dimensionament (A)	Intensitat Nominal Proteccions (A)	Exposat al sol	Nº Circuits agrupats	Temperatura	Conductor	Mètode instal·lació	Aïllam.	Profunditat instal·lació enterrada	Resistivitat tèrmica terreny	Longitud (m)	Longitud + cablejat interconnexió panells (m)	Cables per fase	Secció escollida	Criteri caiguda de tensió		Criteri intensitat màxima admissible					
				Unitaria	Un	Total																			Parcial	Total	I max admissible	Factor agrupament	Factor temperatura	Factor exposició sol	Factor profunditat	I max corregida
Comb-CA#1	**TMF**	-	Tri-CA	50000	1	50000	400	72,17	1,25	1	90,2	100	No	1	40,0	Cu	B	XLPE	NA	NA	2	2	1	**25**	0,08%	0,05%	100	1	1,0	1,0	1,00	100,0
Inversor#1	**Comb-CA#1**	-	Tri-CA	50000	1	50000	400	72,17	1,25	1	90,2	100	No	1	40,0	Cu	B	XLPE	NA	NA	1	1	1	**25**	0,02%	0,02%	100	1	1,0	1,0	1,00	100,0
String#1.1	**Inversor#1**	**MPPT#1**	Mono-CC	450	20	9000	672,8	14,45	1	1	14,5	16	Si	8	60,0	Cu	B	XLPE	NA	NA	90	132	1	**6**	0,94%	0,94%	49	0,5	0,8	0,9	1,00	17,1
String#1.2	**Inversor#1**	**MPPT#1**	Mono-CC	450	20	9000	672,8	14,45	1	1	14,5	16	Si	8	60,0	Cu	B	XLPE	NA	NA	108	150	1	**6**	1,07%	1,07%	49	0,5	0,8	0,9	1,00	17,1
String#1.3	**Inversor#1**	**MPPT#2**	Mono-CC	450	20	9000	672,8	14,45	1	1	14,5	16	Si	8	60,0	Cu	B	XLPE	NA	NA	140	182	1	**6**	1,30%	1,30%	49	0,5	0,8	0,9	1,00	17,1
String#1.4	**Inversor#1**	**MPPT#2**	Mono-CC	450	20	9000	672,8	14,45	1	1	14,5	16	Si	8	60,0	Cu	B	XLPE	NA	NA	164	206	1	**6**	1,47%	1,47%	49	0,5	0,8	0,9	1,00	17,1
String#1.5	**Inversor#1**	**MPPT#3**	Mono-CC	450	14	6300	470,96	14,45	1	1	14,5	16	Si	8	60,0	Cu	B	XLPE	NA	NA	104	133,4	1	**6**	1,36%	1,36%	49	0,5	0,8	0,9	1,00	17,1
String#1.6	**Inversor#1**	**MPPT#3**	Mono-CC	450	14	6300	470,96	14,45	1	1	14,5	16	Si	8	60,0	Cu	B	XLPE	NA	NA	114	143,4	1	**6**	1,46%	1,46%	49	0,5	0,8	0,9	1,00	17,1
String#1.7	**Inversor#1**	**MPPT#4**	Mono-CC	450	14	6300	470,96	14,45	1	1	14,5	16	Si	8	60,0	Cu	B	XLPE	NA	NA	140	369,4	1	**6**	1,73%	1,73%	49	0,5	0,8	0,9	1,00	17,1
String#1.8	**Inversor#1**	**MPPT#4**	Mono-CC	450	14	6300	470,96	14,45	1	1	14,5	16	Si	8	60,0	Cu	B	XLPE	NA	NA	160	189,4	1	**6**	1,93%	1,93%	49	0,5	0,8	0,9	1,00	17,1

AJUNTAMENT DE SANTA COLOMA DE FARNERS
Aquest document és una còpia simple del document electrònic original.

Codi Segur de Verificació: 568064b3-ab1d-4d79-b841-311a31501281
Origen: Administració
Identificador document original: ES_L01171805_2025_2128708
Data d'impressió: 18/03/2025 11:57:50
Pàgina 25 de 299

SIGNATURES
1.- RAIMON RENAU (R: B66067117), 11/03/2025 13:53

ANNEX 2 INFORME DE SIMULACIÓ ENERGÈTICA

AJUNTAMENT DE SANTA COLOMA DE FARNERS
Aquest document és una còpia simple del document electrònic original.

EXPEDIENT 1379-000006-2025
ÒRGAN SECRETARIA
SIGNATURES 1.- RAIMON RENAU (R: B66067117), 11/03/2025 13:53
DOCUMENT PROJECT
Codi Segur de Verificació: 568064b3-ab1d-4d79-b841-311a31501281
Origen: Administració
Identificador document original: ES_L01171805_2025_2128708
Data d'impressió: 18/03/2025 11:57:50
Pàgina 26 de 299

Version 7.4.0

PVsyst - Simulation report

Grid-Connected System

Project: 24192 - FV Escola Sant Salvador d'Horta

Variant: New simulation variant

Tables on a building

System power: 61.2 kWp

Santa Coloma de Farners - Spain

Author

PVsyst V7.4.0
VC0, Simulation date:
27/08/24 17:43
with v7.4.0

Project summary

Geographical Site	Situation		Project settings	
Santa Coloma de Farners	Latitude	41.86 °N	Albedo	0.20
Spain	Longitude	2.66 °E		
	Altitude	133 m		
	Time zone	UTC+1		

Meteo data
Santa Coloma de Farners
Meteonorm 8.1 (2003-2017) - Synthetic

System summary

Grid-Connected System — **Tables on a building**

PV Field Orientation		Near Shadings	User's needs
Fixed planes	2 orientations	Linear shadings	Unlimited load (grid)
Tilts/azimuths	15 / -75 ° 15 / 105 °		

System information

PV Array		Inverters	
Nb. of modules	136 units	Nb. of units	1 unit
Pnom total	61.2 kWp	Pnom total	50.0 kWac
		Pnom ratio	1.224

Results summary

Produced Energy	76529 kWh/year	Specific production	1250 kWh/kWp/year	Perf. Ratio PR	85.14 %

Table of contents

Project and results summary 2
General parameters, PV Array Characteristics, System losses 3
Horizon definition 5
Near shading definition - Iso-shadings diagram 6
Main results 8
Loss diagram 9
Predef. graphs 10

AJUNTAMENT DE SANTA COLOMA DE FARNERS
Aquest document és una còpia simple del document electrònic original.

EXPEDIENT 1379-000006-2025
ÒRGAN SECRETARIA
SIGNATURES 1.- RAIMON RENAU (R: B66067117), 11/03/2025 13:53
DOCUMENT PROJECT
Codi Segur de Verificació: 568064b3-ab1d-4d79-b841-311a31501281
Origen: Administració
Identificador document original: ES_L01171805_2025_2128708
Data d'impressió: 18/03/2025 11:57:50
Pàgina 27 de 299

PVsyst V7.4.0
VC0, Simulation date:
27/08/24 17:43
with v7.4.0

General parameters

Grid-Connected System — **Tables on a building**

PV Field Orientation

Orientation		Sheds configuration	Models used	
Fixed planes	2 orientations		Transposition	Perez
Tilts/azimuths	15 / -75 ° 15 / 105 °		Diffuse	Perez, Meteonorm
			Circumsolar	separate

Horizon		Near Shadings	User's needs
Average Height	3.7 °	Linear shadings	Unlimited load (grid)

PV Array Characteristics

PV module		Inverter		
Manufacturer	Longi Solar	Manufacturer	Huawei Technologies	
Model	LR5-54HTH-450	Model	SUN2000-50KTL-M3-400V	
(Custom parameters definition)		(Custom parameters definition)		
Unit Nom. Power	450 Wp	Unit Nom. Power	50.0 kWac	
Number of PV modules	136 units	Number of inverters	1 unit	
Nominal (STC)	61.2 kWp	Total power	50.0 kWac	
Array #1 - PV Array				
Orientation	#1			
Tilt/Azimuth	15/-75 °			
Number of PV modules	80 units	Number of inverters	2 * MPPT 25%	0.5 unit
Nominal (STC)	36.0 kWp	Total power	25.0 kWac	
Modules	4 Strings x 20 In series			
At operating cond. (50°C)		Operating voltage	200-1000 V	
Pmpp	33.0 kWp	Max. power (=>35°C)	55.0 kWac	
U mpp	603 V	Pnom ratio (DC:AC)	1.44	
I mpp	55 A			
Array #2 - Sub-array #2				
Orientation	#2			
Tilt/Azimuth	15/105 °			
Number of PV modules	56 units	Number of inverters	2 * MPPT 25%	0.5 unit
Nominal (STC)	25.20 kWp	Total power	25.0 kWac	
Modules	4 Strings x 14 In series			
At operating cond. (50°C)		Operating voltage	200-1000 V	
Pmpp	23.13 kWp	Max. power (=>35°C)	55.0 kWac	
U mpp	422 V	Pnom ratio (DC:AC)	1.01	
I mpp	55 A			
Total PV power		**Total inverter power**		
Nominal (STC)	61 kWp	Total power	50 kWac	
Total	136 modules	Number of inverters	1 unit	
Module area	266 m²	Pnom ratio	1.22	
		No power sharing		

Project: 24192 - FV Escola Sant Salvador d'Horta
Variant: New simulation variant

PVsyst V7.4.0
VC0, Simulation date:
27/08/24 17:43
with v7.4.0

Array losses

Thermal Loss factor
Module temperature according to irradiance
Uc (const) 20.0 W/m²K
Uv (wind) 0.0 W/m²K/m/s

Module Quality Loss
Loss Fraction -0.8 %

Module mismatch losses
Loss Fraction 2.0 % at MPP

Strings Mismatch loss
Loss Fraction 0.2 %

IAM loss factor
Incidence effect (IAM): User defined profile

0°	25°	45°	60°	65°	70°	75°	80°	90°
1.000	1.000	0.995	0.962	0.936	0.903	0.851	0.754	0.000

DC wiring losses

Global wiring resistance 10 mΩ
Loss Fraction 1.5 % at STC

Array #1 - PV Array		Array #2 - Sub-array #2	
Global array res.	181 mΩ	Global array res.	126 mΩ
Loss Fraction	1.5 % at STC	Loss Fraction	1.5 % at STC

AJUNTAMENT DE SANTA COLOMA DE FARNERS
Aquest document és una còpia simple del document electrònic original.

PVsyst V7.4.0
VC0, Simulation date:
27/08/24 17:43
with v7.4.0

Horizon definition

Horizon from PVGIS website API, Lat=41°51'37", Long=2°39'46", Alt=133m


Average Height	3.7 °	Albedo Factor	0.72
Diffuse Factor	0.98	Albedo Fraction	100 %

Horizon profile


Azimuth [°]	-180	-173	-165	-158	-150	-143	-135	-128	-120	-113	-105	-98
Height [°]	2.3	2.7	2.7	2.3	1.9	1.5	1.5	1.1	1.5	1.1	1.5	1.1
Azimuth [°]	-90	-83	-60	-53	-45	-30	-23	-15	-8	0	8	15
Height [°]	0.8	0.4	0.4	0.8	0.4	0.4	1.1	1.9	2.7	3.4	6.9	8.0
Azimuth [°]	23	30	38	45	53	60	68	75	83	90	98	105
Height [°]	8.8	10.3	10.3	8.4	8.8	8.8	6.9	6.9	6.1	6.1	5.7	3.8
Azimuth [°]	113	120	128	135	143	150	158	165	173	180		
Height [°]	5.3	5.7	4.2	4.2	5.0	4.6	3.4	2.7	1.9	2.3		

Sun Paths (Height / Azimuth diagram)

Orientation #1

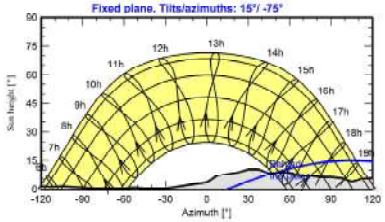


Orientation #2

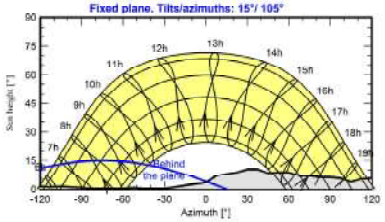

PVsyst V7.4.0
VC0, Simulation date:
27/08/24 17:43
with v7.4.0

Near shadings parameter


Perspective of the PV-field and surrounding shading scene

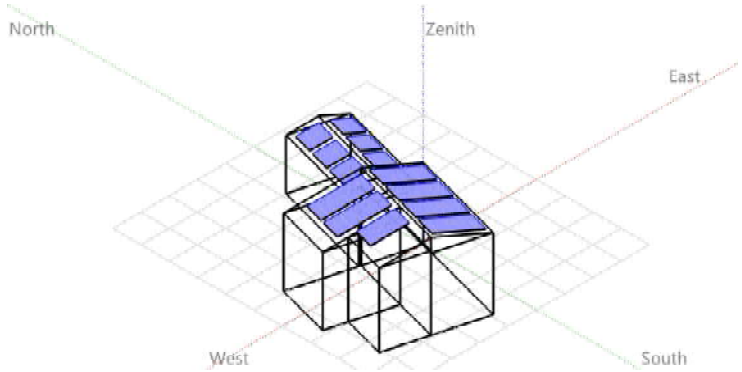


ÒRGAN SECRETARIA
EXPEDIENT 1379-000006-2025
DOCUMENT PROJECT
SIGNATURES 1.- RAIMON RENAU (R: B66067117), 11/03/2025 13:53
Codi Segur de Verificació: 568064b3-ab1d-4d79-b841-311a31501281
Origen: Administració
Identificador document original: ES_L01171805_2025_2128708
Data d'impressió: 18/03/2025 11:57:50
Pàgina 28 de 299
AJUNTAMENT DE SANTA COLOMA DE FARNERS
Aquest document és una còpia simple del document electrònic original.

Iso-shadings diagram

Orientation #1

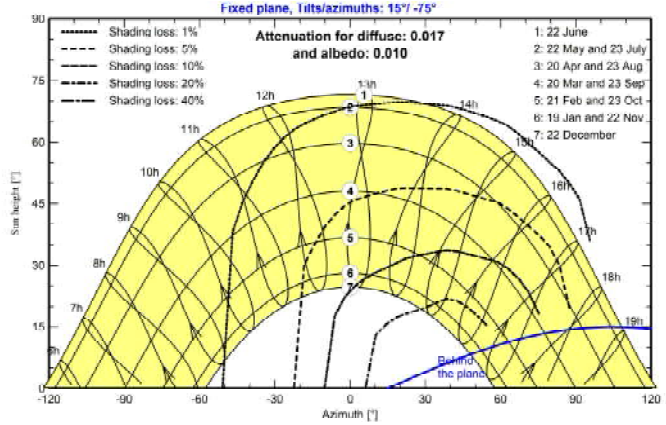

Orientation #2

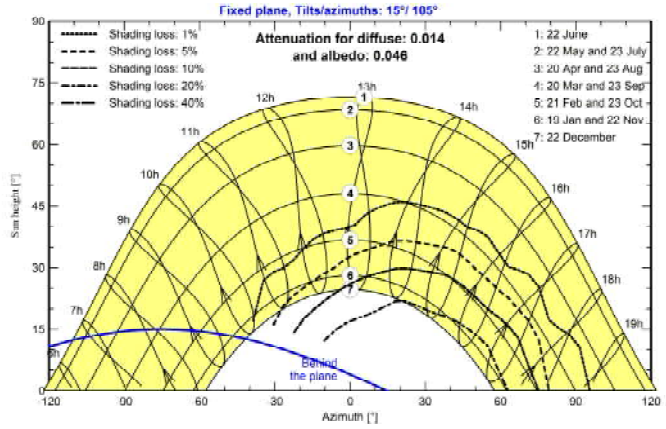


Project: 24192 - FV Escola Sant Salvador d'Horta
Variant: New simulation variant
PVsyst V7.4.0
VC0, Simulation date:
27/08/24 17:43
with v7.4.0

Main results


System Production

Produced Energy	76529 kWh/year	Specific production	1250 kWh/kWp/year
		Perf. Ratio PR	85.14 %

Normalized productions (per installed kWp)

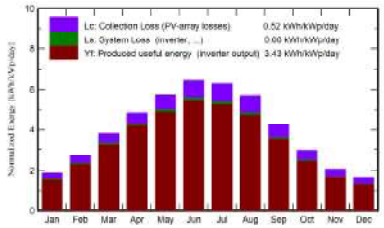

Performance Ratio PR

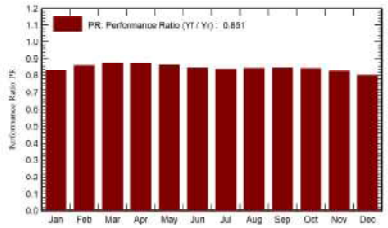

Balances and main results

	GlobHor	DiffHor	T_Amb	GlobInc	GlobEff	EArray	E_Grid	PR
	kWh/m²	kWh/m²	°C	kWh/m²	kWh/m²	kWh	kWh	ratio
January	58.2	27.78	6.94	58.2	50.5	3011	2945	0.827
February	75.5	37.29	7.62	75.6	68.7	4077	3991	0.862
March	118.9	49.02	10.66	117.9	111.0	6453	6314	0.875
April	147.2	65.23	13.11	145.3	139.4	7942	7772	0.874
May	179.0	84.73	16.80	176.6	170.6	9558	9354	0.866
June	196.5	84.26	21.36	193.1	187.2	10263	10042	0.850
July	197.8	80.82	23.95	195.2	189.0	10277	10055	0.842
August	177.0	78.87	23.77	175.3	169.0	9280	9082	0.847
September	128.0	54.34	19.96	126.7	120.5	6738	6595	0.850
October	91.9	45.73	16.78	91.5	84.5	4836	4735	0.845
November	61.4	27.88	11.09	61.8	54.2	3184	3116	0.824
December	51.4	22.98	7.70	51.6	43.6	2588	2530	0.802
Year	1482.9	658.93	15.02	1468.8	1388.2	78209	76529	0.851


Legends

GlobHor	Global horizontal irradiation	EArray	Effective energy at the output of the array
DiffHor	Horizontal diffuse irradiation	E_Grid	Energy injected into grid
T_Amb	Ambient Temperature	PR	Performance Ratio
GlobInc	Global incident in coll. plane		
GlobEff	Effective Global, corr. for IAM and shadings		

DOCUMENT PROJECT
ÒRGAN SECRETARIA
EXPEDIENT 1379-000006-2025
SIGNATURES 1.- RAIMON RENAU (R: B66067117), 11/03/2025 13:53
Codi Segur de Verificació: 568064b3-ab1d-4d79-b841-311a31501281
Origen: Administració
Identificador document original: ES_L01171805_2025_2128708
Data d'impressió: 18/03/2025 11:57:50
Pàgina 29 de 299
AJUNTAMENT DE SANTA COLOMA DE FARNERS
Aquest document és una còpia simple del document electrònic original.

PVsyst V7.4.0
VC0, Simulation date:
27/08/24 17:43
with v7.4.0

Loss diagram

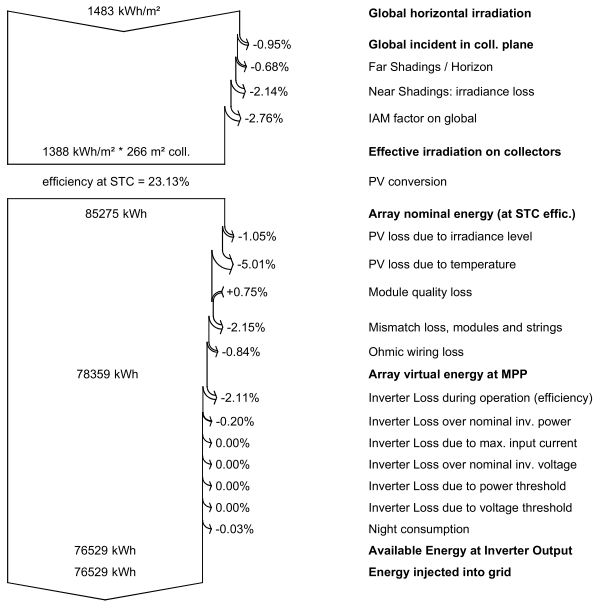


Global horizontal irradiation
Global incident in coll. plane
Far Shadings / Horizon
Near Shadings: irradiance loss
IAM factor on global
Effective irradiation on collectors
PV conversion
Array nominal energy (at STC effic.)
PV loss due to irradiance level
PV loss due to temperature
Module quality loss
Mismatch loss, modules and strings
Ohmic wiring loss
Array virtual energy at MPP
Inverter Loss during operation (efficiency)
Inverter Loss over nominal inv. power
Inverter Loss due to max. input current
Inverter Loss over nominal inv. voltage
Inverter Loss due to power threshold
Inverter Loss due to voltage threshold
Night consumption
Available Energy at Inverter Output
Energy injected into grid

Project: 24192 - FV Escola Sant Salvador d'Horta
Variant: New simulation variant


PVsyst V7.4.0
VC0, Simulation date:
27/08/24 17:43
with v7.4.0

Predef. graphs

Daily Input/Output diagram

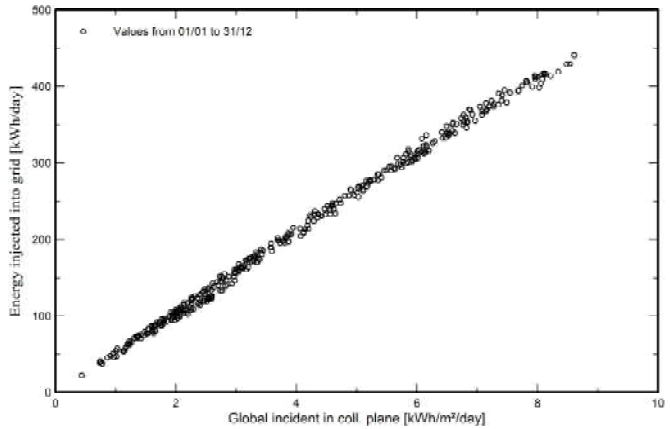

System Output Power Distribution

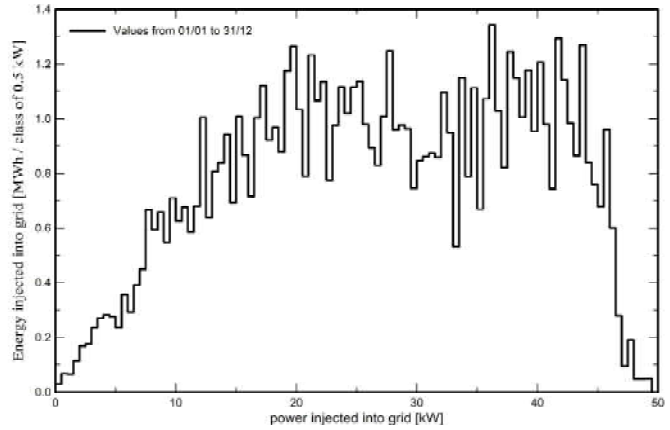

DOCUMENT PROJECT
ÒRGAN SECRETARIA
EXPEDIENT 1379-000006-2025
SIGNATURES 1.- RAIMON RENAU (R: B66067117), 11/03/2025 13:53
Codi Segur de Verificació: 568064b3-ab1d-4d79-b841-311a31501281
Origen: Administració
Identificador document original: ES_L01171805_2025_2128708
Data d'impressió: 18/03/2025 11:57:50
Pàgina 30 de 299
AJUNTAMENT DE SANTA COLOMA DE FARNERS
Aquest document és una còpia simple del document electrònic original.

Codi Segur de Verificació: 568064b3-ab1d-4d79-b841-311a31501281
Origen: Administració
Identificador document original: ES_L01171805_2025_2128708
Data d'impressió: 18/03/2025 11:57:50
Pàgina 31 de 299

SIGNATURES
1.- RAIMON RENAU (R: B66067117), 11/03/2025 13:53

ANNEX 3 INFORME DE CÀLCULS ESTRUCTURALS

AJUNTAMENT DE SANTA COLOMA DE FARNERS
Aquest document és una còpia simple del document electrònic original.

EXPEDIENT
1379-000006-2025
ÒRGAN
SECRETARIA
SIGNATURES
1.- RAIMON RENAU (R: B66067117), 11/03/2025 13:53
DOCUMENT
PROJECT
Codi Segur de Verificació: 568064b3-ab1d-4d79-b841-311a31501281
Origen: Administració
Identificador document original: ES_L01171805_2025_2128708
Data d'impressió: 18/03/2025 11:57:50
Pàgina 32 de 299

| Connecting Strength

Informe Base K2

24192 - FV Escola Sant Salvador d'Horta

dirección del proyecto	Passeig Sant Salvador, 12, 17430 Santa Coloma de Farners, Girona, España
Cliente	Ajuntament de Santa Coloma de Farners
Compañía	Esitec Energia SL
Autor	Marcos Intriago
Fecha de emisión y versión	28/08/2024 | K2 Base Versión 3.2.6.1

Contenido

Resumen del proyecto	4
Coberta Inclinada Baixa	**8**
Plan de montaje	10
Resultados	19
Informe de análisis estructural	22
Lista de artículos	27
Coberta Inclinada Alta	**29**
Plan de montaje	32
Resultados	42
Informe de análisis estructural	45
Lista de artículos	51
Lista de artículos	52

AJUNTAMENT DE SANTA COLOMA DE FARNERS
Aquest document és una còpia simple del document electrònic original.

DOCUMENT PROJECT
ÒRGAN SECRETARIA
EXPEDIENT 1379-000006-2025
SIGNATURES 1.- RAIMON RENAU (R: B66067117), 11/03/2025 13:53
Codi Segur de Verificació: 568064b3-ab1d-4d79-b841-311a31501281
Origen: Administració
Identificador document original: ES_L01171805_2025_2128708
Data d'impressió: 18/03/2025 11:57:50
Pàgina 33 de 299

Sobre nosotros

K2 Systems. Sistema de montaje innovador de un equipo fuerte.

Desde 2004, desarrollamos soluciones de sistemas de montaje pioneras y altamente funcionales para instalaciones fotovoltaicas en todo el mundo. Nuestros sistemas están diseñados en nuestro propio departamento de desarrollo de productos, donde continuamente optimizamos y adaptamos los sistemas de montaje al mercado en constante cambio.

Un equipo conocedor y amigable

Al igual que un equipo de montañismo, K2 Systems se basa en la confianza mutua. Esto se aplica tanto a nuestro servicio al cliente como dentro de la propia empresa, porque creemos que una asociación de confianza conduce a proyectos fotovoltaicos exitosos.

Nuestros empleados se centran totalmente en las necesidades y deseos de nuestros clientes. Esto es así en todos los departamentos de la empresa.

10 ubicaciones y red de ventas en todo el mundo

En nuestro equipo internacional, todos trabajan juntos para brindar a los clientes un servicio competente, completo y totalmente personalizado.

Esto es especialmente cierto en la capacitación constante que reciben nuestros empleados con respecto a la optimización del producto, el control de calidad o las innovaciones en las técnicas de construcción.

Gestión de calidad y certificados

K2 Systems es sinónimo de uniones seguras, máxima calidad y componentes personalizados y de precisión. Nuestros clientes y socios comerciales aprecian profundamente todos estos factores. Tres autoridades independientes han probado, confirmado y certificado nuestras habilidades y componentes. Las autoridades externas no son las únicas que han puesto a prueba a K2 Systems. Nuestro control de calidad interno garantiza que todos nuestros productos se someten a un proceso de revisión constante.

Todas estas medidas garantizan los extraordinarios estándares de calidad que ejemplifican los productos de K2 Systems, y que mantenemos a través de prácticas en gran medida exclusivas "Made in Germany" o "Made in Europe".

Garantía del producto

K2 Systems ofrece una garantía de producto de 12 años en todos los productos de su gama integrada. El uso de materiales de alta calidad y una inspección de calidad de tres niveles garantizan estos estándares.

En una palabra

Como especialistas en techos, ofrecemos soluciones efectivas y económicas para techos en todo el mundo y brindamos soporte profesional, rápido y confiable para nuestros clientes en la industria solar.

El informe estático no incluye la verificación del módulo ni del edificio.

Resumen del proyecto

Tejados

Tejado	Sistema	Módulo	Altura	Número de piezas	Rendimiento global
Coberta Inclinada Baixa Teja	SolidRail	LR5-54HTH-450M Scientists 1.722×1.134×30 mm 450 Wp	9,00 m	42	18.9 kWp
Coberta Inclinada Alta Teja	SolidRail	LR5-54HTH-450M Scientists 1.722×1.134×30 mm 450 Wp	12,00 m	94	42.3 kWp
Total				**136**	**61,20 kWp**

Información del proyecto

Dirección	**Passeig Sant Salvador, 12, 17430 Santa Coloma de Farners, Girona, España**
Cliente	**Ajuntament de Santa Coloma de Farners**
Autor	**Marcos Intriago**

Cargar ajustes

Código de Diseño	**UNE EN**
Categoría de daños	**CC1**
Vida útil	**50 años**
Categoría de terreno	**III - Pueblos, periferias, zonas boscosas**
Entorno	**Terreno ordinario**
Zona de carga de viento	**C**
Zona de carga de nieve	**2**
Carga de nieve en suelo	**0,47 kN/m²**

Valores materiales

Aluminio EM-AW 6063 (EP, ET, ER/B) T66

módulo elástico	E	= 70.000 N/mm²
Módulo de corte	G	= 26.923 N/mm²
Densidad	g	= 2.700 kg/m³
Coeficiente térmico	α_T	= 2.3e-5
Fuerza de cedencia	$f_{o,k}$	= 200 N/mm²
Fuerza final	$f_{u,k}$	= 245 N/mm²

AJUNTAMENT DE SANTA COLOMA DE FARNERS
Aquest document és una còpia simple del document electrònic original.

DOCUMENT
PROJECT

ÒRGAN
SECRETARIA

EXPEDIENT
1379-000006-2025

SIGNATURES
1.- RAIMON RENAU (R: B66067117), 11/03/2025 13:53

Codi Segur de Verificació: 568064b3-ab1d-4d79-b841-311a31501281
Origen: Administració
Identificador document original: ES_L01171805_2025_2128708
Data d'impressió: 18/03/2025 11:57:50
Pàgina 34 de 299

Resumen del proyecto

EL PROYECTO ESTÁ VERIFICADO.
El sistema de montaje elegido se puede construir según lo planeado.
Gracias por elegir un sistema de montaje K2.

24192 - FV Escola Sant Salvador d'Horta



Información del proyecto

Dirección	Passeig Sant Salvador, 12, 17430 Santa Coloma de Farners, Girona, España
Cliente	Ajuntament de Santa Coloma de Farners
Autor	Marcos Intriago

AJUNTAMENT DE SANTA COLOMA DE FARNERS
Aquest document és una còpia simple del document electrònic original.

DOCUMENT
PROJECT


ÒRGAN
SECRETARIA

EXPEDIENT
1379-000006-2025

SIGNATURES
1.- RAIMON RENAU (R: B66067117), 11/03/2025 13:53


Codi Segur de Verificació: 568064b3-ab1d-4d79-b841-311a31501281
Origen: Administració
Identificador document original: ES_L01171805_2025_2128708
Data d'impressió: 18/03/2025 11:57:50
Pàgina 35 de 299

Tejados | Coberta Inclinada Baixa

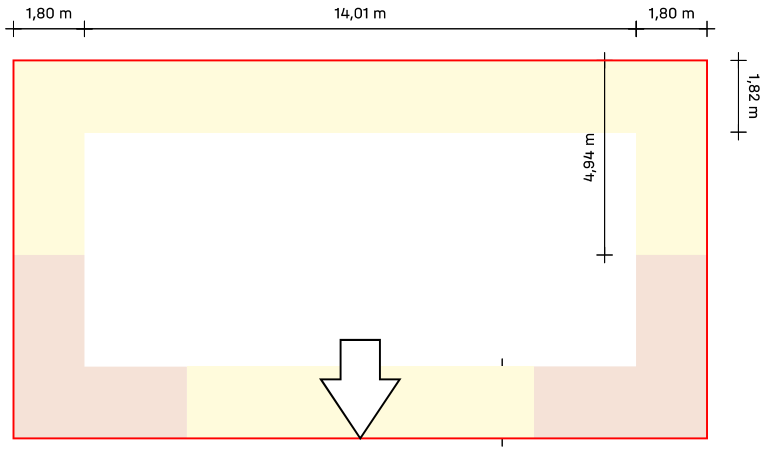

| Connecting Strength

Tejados | Coberta Inclinada Baixa

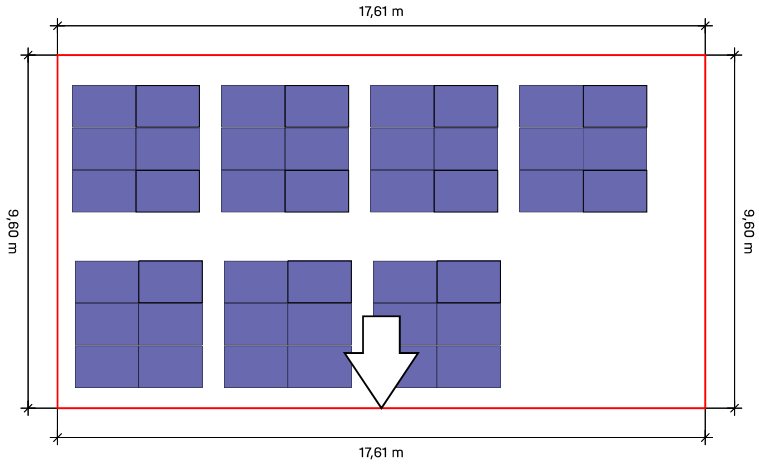

Tejado	Sistema	Módulo	Altura	Número de piezas	Rendimiento global
Coberta Inclinada Baixa Teja	SolidRail	LR5-54HTH-450M Scientists 1.722×1.134×30 mm 450 Wp	9,00 m	42	18.9 kWp

AJUNTAMENT DE SANTA COLOMA DE FARNERS
Aquest document és una còpia simple del document electrònic original.

EXPEDIENT
1379-000006-2025
ÒRGAN
SECRETARIA
SIGNATURES
1.- RAIMON RENAU (R: B66067117), 11/03/2025 13:53
DOCUMENT
PROJECT
Codi Segur de Verificació: 568064b3-ab1d-4d79-b841-311a31501281
Origen: Administració
Identificador document original: ES_L01171805_2025_2128708
Data d'impressió: 18/03/2025 11:57:50
Pàgina 36 de 299

Tejados | Coberta Inclinada Baixa | Plan de montaje

Guía de base

	Guías completas		Corte de la guía		
Tipo	Longitud total	Cantidad 2,25 m	Parte del ferrocarril / Resto	Longitud	Resto
8*A	2,904 m	1*2,25 m	2,250	0,700 de 2,250	1,540
8*B	2,904 m	1*2,25 m	1,540	0,700 de 1,540	0,830
8*C	2,904 m	1*2,25 m	0,830	0,700 de 0,830	0,120

1 cm se considera "perdido" por cada corte.

Los números rojos son rieles sobrantes que ya no se utilizarán

Guía superior

	Guías completas		Corte de la guía		
Tipo	Longitud total	Cantidad 4,40 m	Parte del ferrocarril / Resto	Longitud	Resto
28*A	3,542 m		4,400	3,542 de 4,400	0,848


Distancia entre fijaciones

Módulo	Zona	Distancia	Longitud máxima del voladizo	Distancia máxima entre anclajes
1	Area de campo	1,00 m	0,515	1,116
1	Zona de esquina (canalón)	0,50 m	0,495	0,797
1	Canalón	1,00 m	0,513	1,116
2	Area de campo	1,00 m	0,515	1,116
2	Borde cumbrera	1,00 m	0,477	1,054
2	Saliente del tejado	0,50 m	0,495	0,797

Campos de módulos


Campo de módulos	Ancho[m]	Longitud[m]	Anchura en módulos	Largo en módulos
1	11,56	3,44	6	3
2	15,62	3,44	8	3

Tejados | Coberta Inclinada Baixa | Campo de módulos 1

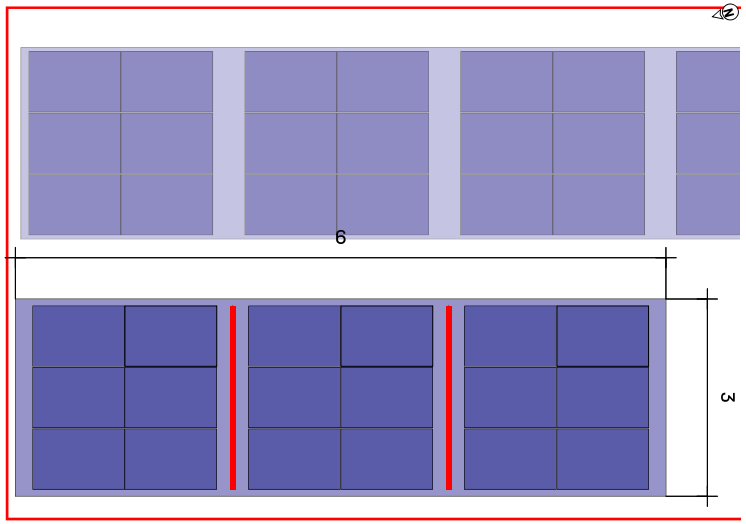


Tejado 1 Campo de módulos 1

Sistema de montaje	SolidRail
Módulo	18(8.1 kWp) x LR5-54HTH-450M Scientists
Distancia entre filas	1,73 m

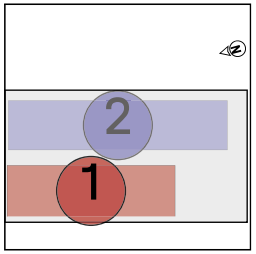

AJUNTAMENT DE SANTA COLOMA DE FARNERS
Aquest document és una còpia simple del document electrònic original.

Tejados | Coberta Inclinada Baixa | Campo de módulos 1 |

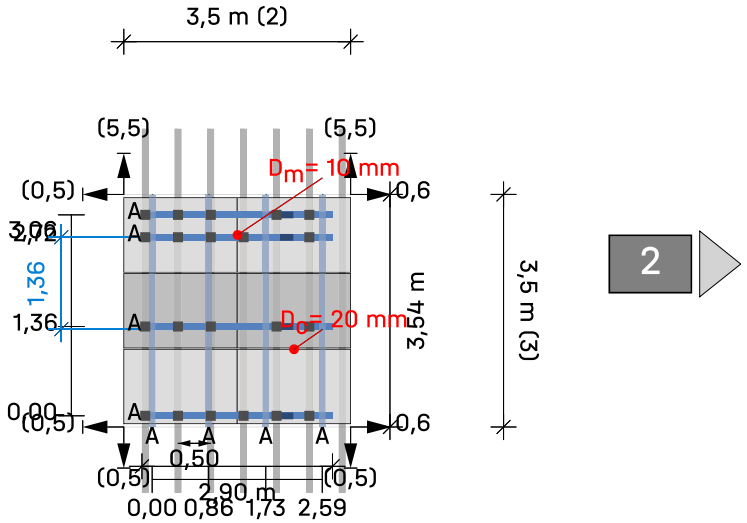


Tejado 1 Campo de módulos 1 Campo de módulos 1


Módulos 2 × 3 = **6**

Leyenda

- Indicador de bloque siguiente
- Fijación
- Carril de montaje: K2 SolidRail Light 37
- Riel de montaje (superior): K2 SingleRail 36
- Distancia entre guías [m]
- Distancia al borde del techo [m]
- Dist. al bloque/matriz del módulo vecino [m]
- D_c Distancia de sujeción entre módulos
- D_m Distancia entre módulos

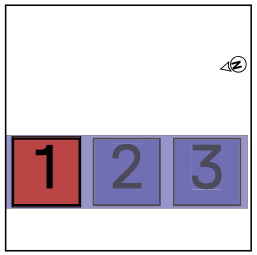

Tejados | Coberta Inclinada Baixa | Campo de módulos 1 |

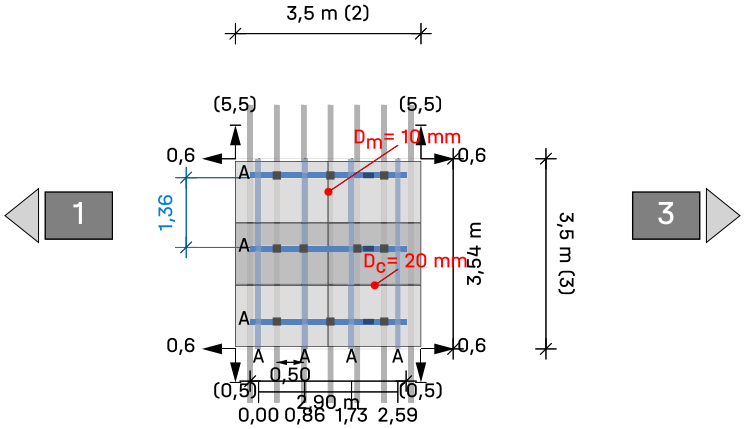


Tejado 1 Campo de módulos 1 Campo de módulos 2

Módulos 2 × 3 = **6**

Leyenda


- Indicador de bloque siguiente
- Fijación
- Carril de montaje: K2 SolidRail Light 37
- Riel de montaje (superior): K2 SingleRail 36
- Distancia entre guías [m]
- Distancia al borde del techo [m]
- Dist. al bloque/matriz del módulo vecino [m]
- D_c Distancia de sujeción entre módulos
- D_m Distancia entre módulos

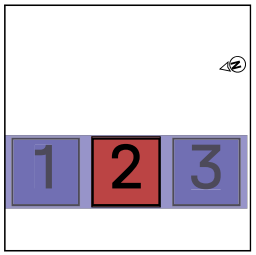

DOCUMENT PROJECT
ÒRGAN SECRETARIA
EXPEDIENT 1379-000006-2025
SIGNATURES 1.- RAIMON RENAU (R: B66067117), 11/03/2025 13:53
Codi Segur de Verificació: 568064b3-ab1d-4d79-b841-311a31501281
Origen: Administració
Identificador document original: ES_L01171805_2025_2128708
Data d'impressió: 18/03/2025 11:57:50
Pàgina 37 de 299
AJUNTAMENT DE SANTA COLOMA DE FARNERS
Aquest document és una còpia simple del document electrònic original.

EXPEDIENT
1379-000006-2025
ÒRGAN
SECRETARIA
SIGNATURES
1.- RAIMON RENAU (R: B66067117), 11/03/2025 13:53
DOCUMENT
PROJECT
Codi Segur de Verificació: 568064b3-ab1d-4d79-b841-311a31501281
Origen: Administració
Identificador document original: ES_L01171805_2025_2128708
Data d'impressió: 18/03/2025 11:57:50
Pàgina 38 de 299

Tejados | Coberta Inclinada Baixa | Campo de mòdulos 1 |

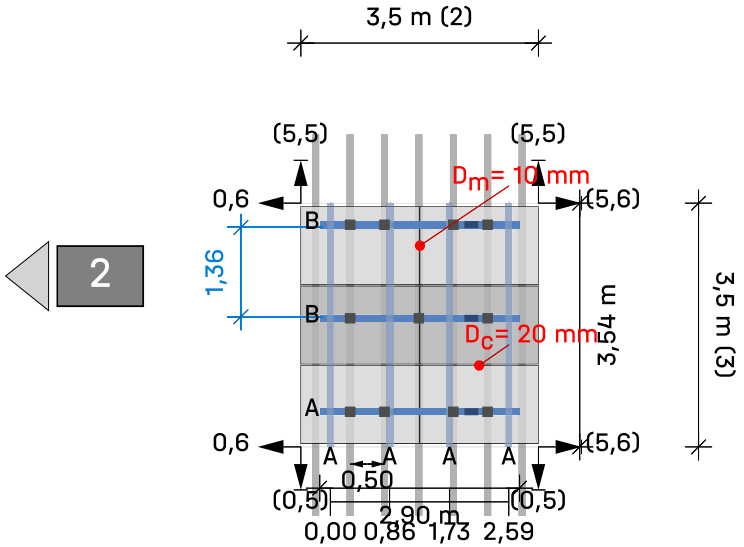


Tejado 1 Campo de módulos 1 Campo de módulos 3


Módulos	2 × 3 = **6**

Leyenda

- Indicador de bloque siguiente
- Fijación
- Carril de montaje: K2 SolidRail Light 37
- Riel de montaje (superior): K2 SingleRail 36
- Distancia entre guías [m]
- Distancia al borde del techo [m]
- Dist. al bloque/matriz del módulo vecino [m]
- Dc Distancia de sujeción entre módulos
- Dm Distancia entre módulos

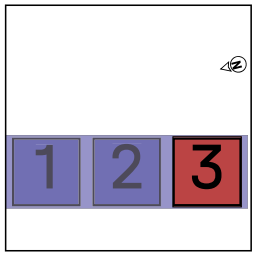


Tejados | Coberta Inclinada Baixa | Campo de mòdulos 2

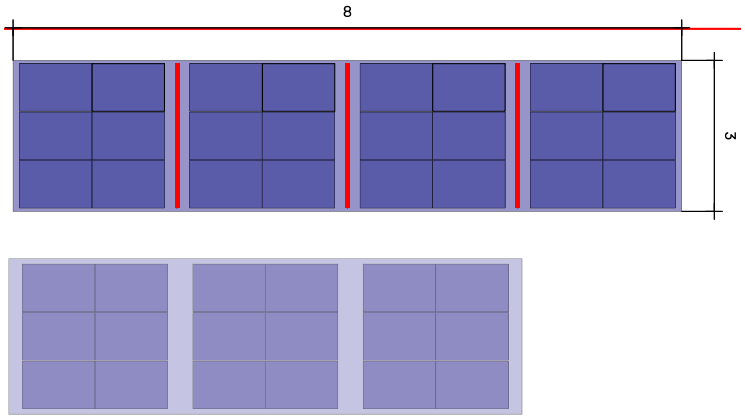

Tejado 1 Campo de módulos 2


Sistema de montaje	SolidRail
Módulo	24(10.8 kWp) x LR5-54HTH-450M Scientists
Distancia entre filas	1,73 m

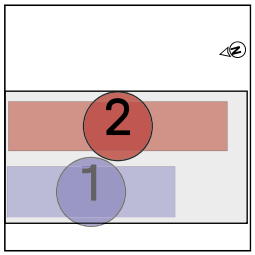

AJUNTAMENT DE SANTA COLOMA DE FARNERS
Aquest document és una còpia simple del document electrònic original.

DOCUMENT
PROJECT
ÒRGAN
SECRETARIA
EXPEDIENT
1379-000006-2025
SIGNATURES
1.- RAIMON RENAU (R: B66067117), 11/03/2025 13:53
Codi Segur de Verificació: 568064b3-ab1d-4d79-b841-311a31501281
Origen: Administració
Identificador document original: ES_L01171805_2025_2128708
Data d'impressió: 18/03/2025 11:57:50
Pàgina 39 de 299

Tejados | Coberta Inclinada Baixa | Campo de mòdulos 2 |

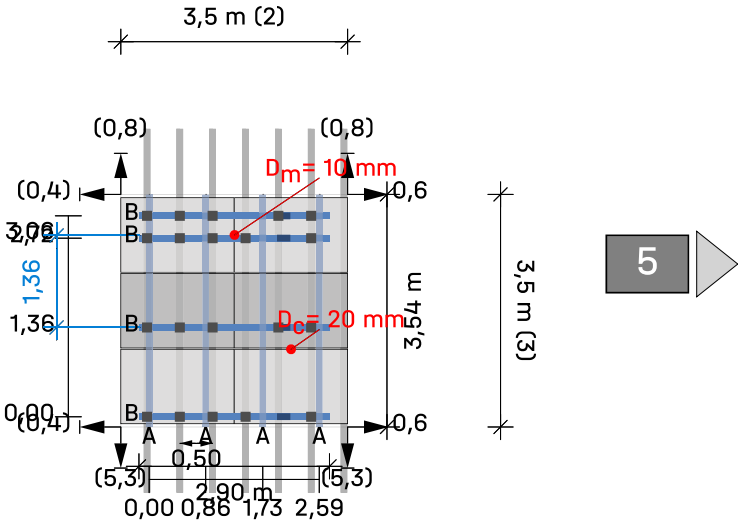


Tejado ① Campo de mòdulos ② Campo de mòdulos 4


Mòdulos 2 × 3 = **6**

Leyenda

- Indicador de bloque siguiente
- Fijación
- Carril de montaje: K2 SolidRail Light 37
- Riel de montaje (superior): K2 SingleRail 36
- Distancia entre guías [m]
- Distancia al borde del techo [m]
- Dist. al bloque/matriz del módulo vecino [m]
- D_c Distancia de sujeción entre módulos
- D_m Distancia entre módulos

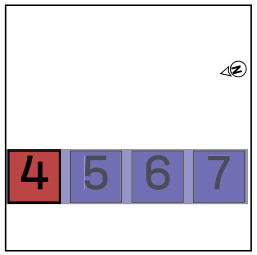

Tejados | Coberta Inclinada Baixa | Campo de mòdulos 2 |

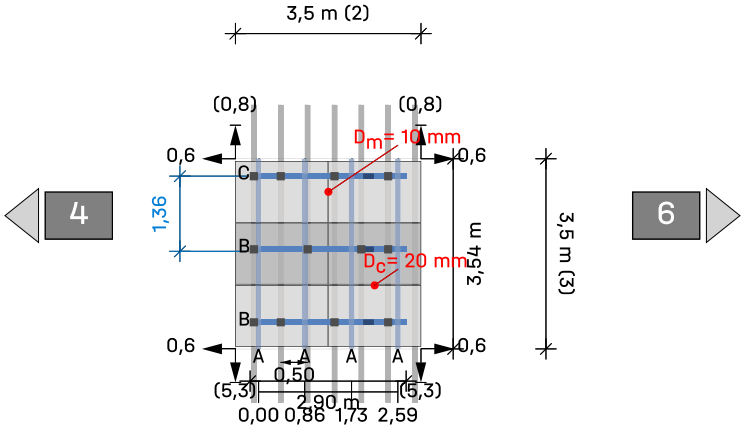


Tejado ① Campo de mòdulos ② Campo de mòdulos 5

Mòdulos 2 × 3 = **6**

Leyenda


- Indicador de bloque siguiente
- Fijación
- Carril de montaje: K2 SolidRail Light 37
- Riel de montaje (superior): K2 SingleRail 36
- Distancia entre guías [m]
- Distancia al borde del techo [m]
- Dist. al bloque/matriz del módulo vecino [m]
- D_c Distancia de sujeción entre módulos
- D_m Distancia entre módulos

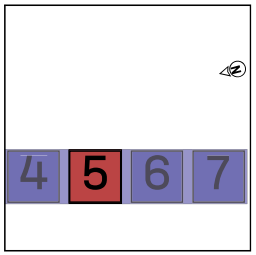

AJUNTAMENT DE SANTA COLOMA DE FARNERS
Aquest document és una còpia simple del document electrònic original.

DOCUMENT
PROJECT
ÒRGAN
SECRETARIA
EXPEDIENT
1379-000006-2025
SIGNATURES
1.- RAIMON RENAU (R: B66067117), 11/03/2025 13:53
Codi Segur de Verificació: 568064b3-ab1d-4d79-b841-311a31501281
Origen: Administració
Identificador document original: ES_L01171805_2025_2128708
Data d'impressió: 18/03/2025 11:57:50
Pàgina 40 de 299

Tejados | Coberta Inclinada Baixa | Campo de mòdulos 2 |

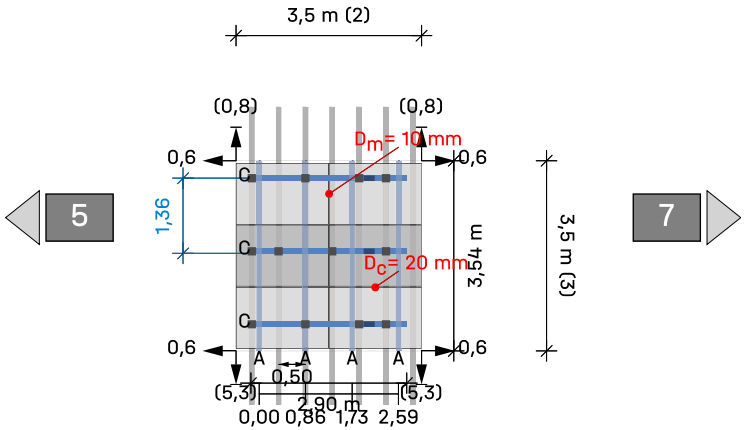


Tejado ① Campo de mòdulos ② Campo de mòdulos 6


Mòdulos 2 × 3 = **6**

Leyenda

- Indicador de bloque siguiente
- Fijación
- Carril de montaje: K2 SolidRail Light 37
- Riel de montaje (superior): K2 SingleRail 36
- Distancia entre guías [m]
- Distancia al borde del techo [m]
- Dist. al bloque/matriz del módulo vecino [m]
- D_c Distancia de sujeción entre módulos
- D_m Distancia entre módulos

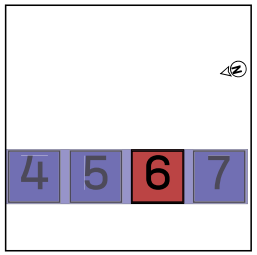

Tejados | Coberta Inclinada Baixa | Campo de mòdulos 2 |

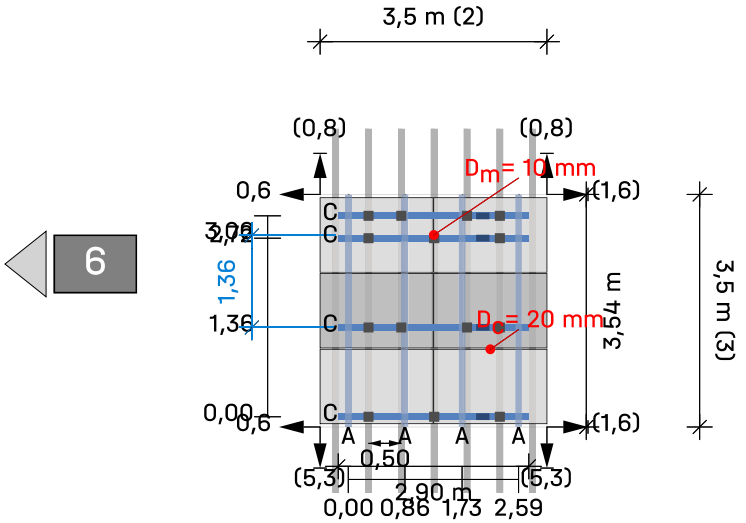


Tejado ① Campo de mòdulos ② Campo de mòdulos 7

Mòdulos 2 × 3 = **6**

Leyenda

- Indicador de bloque siguiente
- Fijación
- Carril de montaje: K2 SolidRail Light 37
- Riel de montaje (superior): K2 SingleRail 36
- Distancia entre guías [m]
- Distancia al borde del techo [m]
- Dist. al bloque/matriz del módulo vecino [m]
- D_c Distancia de sujeción entre módulos
- D_m Distancia entre módulos

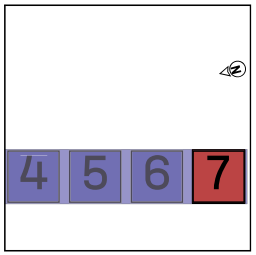

AJUNTAMENT DE SANTA COLOMA DE FARNERS
Aquest document és una còpia simple del document electrònic original.

EXPEDIENT 1379-000006-2025
ÒRGAN SECRETARIA
DOCUMENT PROJECT
SIGNATURES 1.- RAIMON RENAU (R: B66067117), 11/03/2025 13:53
Codi Segur de Verificació: 568064b3-ab1d-4d79-b841-311a31501281
Origen: Administració
Identificador document original: ES_L01171805_2025_2128708
Data d'impressió: 18/03/2025 11:57:50
Pàgina 41 de 299

Resultados | Coberta Inclinada Baixa

Tejado	Sistema	Módulo	Altura	Número de piezas	Rendimiento global
Coberta Inclinada Baixa Teja	SolidRail	LR5-54HTH-450M Scientists 1.722×1.134×30 mm 450 Wp	9,00 m	42	18.9 kWp

Módulo

Nombre	LR5-54HTH-450M Scientists
Fabricante	Longi Solar
Rendimiento	450 Wp
Dimensiones	1.722×1.134×30 mm
Peso	20,8 kg

Componentes

Fijación	SolidHook Vario 2
Guías de base	K2 SolidRail Light 37
Guía superior	K2 SingleRail 36

Cargas en los módulos (dimensionamiento de módulos)

Zona	A-TrA [m²]	Verificación de seguridad estructural [Pa]				Verificación de idoneidad de uso [Pa]			
		Presión ⊥	Presión ∥	Elevación ⊥	Elevación ∥	Presión ⊥	Presión ∥	Elevación ⊥	Elevación ∥
Area de campo	1,95	713,7	155,9	-1.015,0	30,3	565,1	123,7	-771,7	30,3
Zona de esquina (canalón)	1,95	713,7	155,9	-1.863,0	30,3	565,1	123,7	-1.436,8	30,3
Canalón	1,95	713,7	155,9	-1.313,0	30,3	565,1	123,7	-1.005,5	30,3
Area de campo	1,95	713,7	155,9	-1.015,0	30,3	565,1	123,7	-771,7	30,3
Borde cumbrera	1,95	713,7	155,9	-1.377,0	30,3	565,1	123,7	-1.055,6	30,3
Saliente del tejado	1,95	713,7	155,9	-1.863,0	30,3	565,1	123,7	-1.436,8	30,3

Resultados | Coberta Inclinada Baixa

Guía de base - Resultado de la utilización

No. Campo de módulos	Zonas del tejado	Capacidad de carga Pr σ[%]	CL σ[%]	Fst F[%]	IdoU Pr f[%]	Distancias Fst [m]	BR [m]	Valores máximos CL L_{max}[m]	Fst D_{max}[m]
1	Area de campo	29,7	0,0	89,6	19,0	1,000	1,360	0,515	1,116
1	Zona de esquina (canalón)	12,2	30,7	62,8	4,2	0,500	1,360	0,495	0,797
1	Canalón	29,7	36,5	89,6	19,2	1,000	1,360	0,513	1,116
2	Area de campo	29,7	31,8	89,6	19,0	1,000	1,360	0,515	1,116
2	Borde cumbrera	36,8	39,4	94,9	25,0	1,000	1,360	0,477	1,054
2	Saliente del tejado	12,2	3,8	62,8	4,2	0,500	1,360	0,495	0,797

Guía superior - Resultado de la utilización

No. Campo de módulos	Zonas del tejado	Capacidad de carga Pr σ[%]	CL σ[%]	Fst F[%]	IdoU Pr f[%]	Distancias Fst [m]	UR [m]	Valores máximos CL L_{max}[m]	Fst D_{max}[m]
1	Area de campo	29,6	7,8	---	29,6	1,360	---	0,555	1,890
1	Zona de esquina (canalón)	54,0	14,2	---	52,8	1,360	---	0,471	1,635
1	Canalón	31,5	22,1	---	30,2	1,360	---	0,551	1,880
2	Area de campo	29,6	19,6	---	29,6	1,360	---	0,555	1,890
2	Borde cumbrera	40,5	11,6	---	39,2	1,360	---	0,512	1,761
2	Saliente del tejado	54,0	15,5	---	52,8	1,360	---	0,471	1,635

Pr	Perfil	Fst D_{max}	Distancia máxima entre anclajes
Fst	Fijación	BR	Guía base
σ	Tensión	UR	Riel superior
f	Flexión	Usab.	Idoneidad de uso
F	Fuerza	CL	Voladizo
CL/L_{max}	Longitud máxima del voladizo		

AJUNTAMENT DE SANTA COLOMA DE FARNERS
Aquest document és una còpia simple del document electrònic original.

DOCUMENT
PROJECT

ÒRGAN
SECRETARIA

EXPEDIENT
1379-000006-2025

SIGNATURES
1.- RAIMON RENAU (R: B66067117), 11/03/2025 13:53

Codi Segur de Verificació: 568064b3-ab1d-4d79-b841-311a31501281
Origen: Administració
Identificador document original: ES_L01171805_2025_2128708
Data d'impressió: 18/03/2025 11:57:50
Pàgina 42 de 299

Resultados | Coberta Inclinada Baixa

Notas

- El dimensionamiento de los tornillos de construcción de madera no forma parte de este análisis estructural. Esto debe hacerse in situ. Si las vigas son de madera maciza, madera laminada encolada, madera laminada cruzada y madera de chapa laminada, normalmente es suficiente el montaje con 2 tornillos de construcción de madera. Las distancias entre los bordes deben mantenerse de acuerdo con las especificaciones del fabricante.
- La estructura fue verificada estáticamente de acuerdo con el Eurocódigo 9: Diseño de estructuras de aluminio (prEN 1999-1-1:2021) y ofrece suficiente capacidad de carga y estabilidad para las cargas especificadas en el capítulo 'Acciones máximas sobre los componentes'.
- El factor de ajuste para la carga de viento con respecto al período de vida útil, fW, es según DIN EN 1991-1-4/ NA, NDP para 4,2 (2P) nota 5, tabla 3
- El factor de ajuste para la carga de nieve con respecto al período de vida útil, fS, es según DIN EN 1991-1-3/anexo D, tabla 4
- Las normas de diseño corresponden a los fundamentos del diseño estructural: UNE-EN 1990:2010.
- Las cargas de nieve se determinan de acuerdo con la norma LST EN 1991-1-3: 2012.
- Las cargas de viento se determinan de acuerdo con la norma LST EN 1991-1-4: 2012.
- La vida útil fue determinada conforme a la norma DIN EN 1991: Acciones en estructuras, cargas de nieve, y la norma DIN EN 1991: Acciones en estructuras, acciones de viento.
- La categoría de daños fue determinada conforme a la norma DIN EN 1990: Bases del diseño estructural.
- Los datos y resultados tienen que ser verificados in situ en cuanto a las condiciones y comprobados por una persona con la cualificación técnica suficiente. Por favor, tenga en cuenta nuestras http://k2-systems.com/es/base-cgu condiciones generales de uso (CGU) disponibles, especialmente el Art. 2 ("Condiciones técnicas y profesionales en las instalaciones del cliente"), Art. 7 ("Exclusión de garantías") y Art. 8 ("Exclusión de responsabilidad").

Informe de análisis estructural | Coberta Inclinada Baixa

Información general

Nombre	24192 - FV Escola Sant Salvador d'Horta
Sistema de montaje	SolidRail
Autor	Marcos Intriago

Información sobre la ubicación

Dirección	Passeig Sant Salvador, 12, 17430 Santa Coloma de Farners, Girona, España
Elevación de terreno	133,82 m

Información del techo

Altura de edificio	9,00 m
Tipo de tejado	Tejado a dos aguas
Pendiente de la cubierta	15°
Cubierta	Teja
Distancia mínima al borde	0,00 m
Distancia entre vigas	0,500 m
Anchura de viga	200,0 mm
Poner cabrios de borde izquierdo	No
Distancia entre vigas a la izquierda	305,0 mm
Distancia entre vigas a la derecha	No
Distancia entre vigas	305,0 mm
Distancia entre listones	340,0 mm

Cargas

Código de Diseño	UNE EN
Categoría de daños	CC1
Vida útil	50 años
Categoría de terreno	III - Pueblos, periferias, zonas boscosas

Carga de viento

Zona de carga de viento	loads_WindLoadZoneES_wzES_3	
Presión de velocidad, 50	$q_{p,50}$	= 0,863 kN/m²
Factor de ajuste de la vida útil	f_w	= 1,000
Presión de velocidad, 25	$q_{p,25}$	= 0,863 kN/m²

AJUNTAMENT DE SANTA COLOMA DE FARNERS
Aquest document és una còpia simple del document electrònic original.

DOCUMENT PROJECT
ÒRGAN SECRETARIA
EXPEDIENT 1379-000006-2025
SIGNATURES 1.- RAIMON RENAU (R: B66067117), 11/03/2025 13:53
Codi Segur de Verificació: 568064b3-ab1d-4d79-b841-311a31501281
Origen: Administració
Identificador document original: ES_L01171805_2025_2128708
Data d'impressió: 18/03/2025 11:57:50
Pàgina 43 de 299

Informe de análisis estructural | Coberta Inclinada Baixa

Zonas del tejado

Zona	Superficie de carga [m²]	$Cpemáx_{NaN}$	$Cpemín_{NaN}$	Presión del viento [kN/m²]	Succión viento [kN/m²]
Area de campo	10,00	0,200	-0,600	0,173	-0,518
Zona de esquina (canalón)	10,00	0,200	-1,300	0,173	-1,121
Canalón	10,00	0,200	-0,800	0,173	-0,690
Area de campo	10,00	0,200	-0,600	0,173	-0,518
Borde cumbrera	10,00	0,200	-1,000	0,173	-0,863
Saliente del tejado	10,00	0,200	-1,300	0,173	-1,121

Carga de nieve

Zona de carga de nieve	2	
Entorno	Terreno ordinario	
Rejilla de nieve	No	
Carga de nieve en suelo	s_k	= 0,467 kN/m²
Coeficiente de forma para nieve	μ_i	= 0,800
Factor de inclinación del tejado	d_i	= 0,966
Carga de nieve en el tejado, 50	$s_{i,50}$	= 0,361 kN/m²
Factor de ajuste de la vida útil	f_s	= 1,000
Carga de nieve en el tejado, 25	$s_{i,25}$	= 0,361 kN/m²

Carga neta

Peso del módulo	G_M	= 20,8 kg
Peso del sistema de montaje por módulo		= 2,5 kg
Superficie de módulo	A_M	= 1,95 m²
Peso muerto del módulo por m²		= 10,65 kg/m²
Peso propio del sistema de montaje por m²		= 1,28 kg/m²
Carga muerta total (sin lastre) por m²		= 0,12 kN/m²

Informe de análisis estructural | Coberta Inclinada Baixa

Combinaciones de carga

Capacidad de carga

Coeficiente parcial de seguridad para carga permanente desfavorable (STR)	$\gamma_{G,sup}$	= 1,35
Coeficiente parcial de seguridad para carga permanente favorable (STR)	$\gamma_{G,inf}$	= 1,00
Coeficiente parcial de seguridad para carga permanente desestabilizadora (EQU)	$\gamma_{G,dst}$	= 1,10
Coeficiente parcial de seguridad para carga permanente estabilizadora (EQU)	$\gamma_{G,stb}$	= 0,90
Coeficiente parcial de seguridad para n cargas variables	γ_0	= 1,50
Coeficiente de combinación para viento	$\psi_{0,W}$	= 0,60
Coeficiente de combinación para viento (otras acciones variables)	$\psi_{1,W}$	= 0,20
Coeficiente de combinación para nieve	$\psi_{0,S}$	= 0,50
Factor de importancia permanente	$\kappa_{FI,G}$	= 0,90
Factor de importancia variable	$\kappa_{FI,0}$	= 0,85
Peso muerto característico	G_k	
Carga de nieve característica en el techo	$S_{i,n}$	
Carga de viento característica	W_k	

Combinación de caso de carga 01	LCC 01_uls	$= \gamma_{G,sup} * \kappa_{FI,G} * G_k + \gamma_0 * \kappa_{FI,0} * S_{i,n}$
Combinación de caso de carga 02	LCC 02_uls	$= \gamma_{G,sup} * \kappa_{FI,G} * G_k + \gamma_0 * \kappa_{FI,0} * W_{k,Pressure}$
Combinación de caso de carga 03	LCC 03_uls	$= \gamma_{G,sup} * \kappa_{FI,G} * G_k + \gamma_0 * \kappa_{FI,0} * (W_{k,Pressure} + \psi_{0,S} * S_{i,n})$
Combinación de caso de carga 04	LCC 04_uls	$= \gamma_{G,sup} * \kappa_{FI,G} * G_k + \gamma_0 * \kappa_{FI,0} * (S_{i,n} + \psi_{0,W} * W_{k,Pressure})$
Combinación de caso de carga 06	LCC 06_uls	$= \gamma_{G,inf} * G_k + \gamma_0 * \kappa_{FI,0} * W_{k,Suction}$

Idoneidad de uso

Coeficiente de combinación para viento	$\psi_{0,W}$	= 0,60
Coeficiente de combinación para nieve	$\psi_{0,S}$	= 0,50

Combinación de caso de carga 01	LCC 01_sls	$= G_k + S_{i,n}$
Combinación de caso de carga 02	LCC 02_sls	$= G_k + W_{k,Pressure}$
Combinación de caso de carga 03	LCC 03_sls	$= G_k + W_{k,Pressure} + \psi_{0,S} * S_{i,n}$
Combinación de caso de carga 04	LCC 04_sls	$= G_k + S_{i,n} + \psi_{0,W} * W_{k,Pressure}$
Combinación de caso de carga 06	LCC 06_sls	$= G_k + W_{k,Suction}$

AJUNTAMENT DE SANTA COLOMA DE FARNERS
Aquest document és una còpia simple del document electrònic original.

DOCUMENT
PROJECT
ÒRGAN
SECRETARIA
EXPEDIENT
1379-000006-2025
SIGNATURES
1.- RAIMON RENAU (R: B66067117), 11/03/2025 13:53
Codi Segur de Verificació: 568064b3-ab1d-4d79-b841-311a31501281
Origen: Administració
Identificador document original: ES_L01171805_2025_2128708
Data d'impressió: 18/03/2025 11:57:50
Pàgina 44 de 299

Informe de análisis estructural | Coberta Inclinada Baixa

Carga máxima sobre los módulos (Dimensionado del sistema de montaje)

Zona	A-TrA [m²]	Verificación de seguridad estructural [kN/m²]				Verificación de idoneidad de uso [kN/m²]			
		Presión ⊥	Presión ∥	Elevación ⊥	Elevación ∥	Presión ⊥	Presión ∥	Elevación ⊥	Elevación ∥
Area de campo	10,00	0,714	0,156	-0,547	0,030	0,565	0,124	-0,405	0,030
Zona de esquina (canalón)	10,00	0,714	0,156	-1,317	0,030	0,565	0,124	-1,008	0,030
Canalón	10,00	0,714	0,156	-0,767	0,030	0,565	0,124	-0,577	0,030
Area de campo	10,00	0,714	0,156	-0,547	0,030	0,565	0,124	-0,405	0,030
Borde cumbrera	10,00	0,714	0,156	-0,987	0,030	0,565	0,124	-0,750	0,030
Saliente del tejado	10,00	0,714	0,156	-1,317	0,030	0,565	0,124	-1,008	0,030

Acciones máximas por fijación

Zona	A-TrA [m²]	Verificación de seguridad estructural [kN]				Verificación de idoneidad de uso [kN]			
		Presión ⊥	Presión ∥	Elevación ⊥	Elevación ∥	Presión ⊥	Presión ∥	Elevación ⊥	Elevación ∥
Area de campo	10,00	1,019	0,223	-0,781	0,043	0,807	0,177	-0,578	0,043
Zona de esquina (canalón)	10,00	0,510	0,111	-0,940	0,022	0,403	0,088	-0,720	0,022
Canalón	10,00	1,019	0,223	-1,095	0,043	0,807	0,177	-0,824	0,043
Area de campo	10,00	1,019	0,223	-0,781	0,043	0,807	0,177	-0,578	0,043
Borde cumbrera	10,00	1,019	0,223	-1,409	0,043	0,807	0,177	-1,070	0,043
Saliente del tejado	10,00	0,510	0,111	-0,940	0,022	0,403	0,088	-0,720	0,022

Valores de resistencia de los componentes

Guía de base

Guía de base	A [cm²]	I_y [cm^4]	I_z [cm^4]	W_y [cm³]	W_z [cm³]
K2 SolidRail Light 37	3,150	4,36	6,98	2,25	3,54

Riel superior

Riel superior	A [cm²]	I_y [cm^4]	I_z [cm^4]	W_y [cm³]	W_z [cm³]
K2 SingleRail 36	2,850	4,02	6,37	2,14	3,09

Informe de análisis estructural | Coberta Inclinada Baixa

Fijación

Fijación	$R_{D,\ Elevación,\ Perpendicular}$ [kN]	$R_{D,\ Presión,\ Perpendicular}$ [kN]	$R_{D,\ Presión,\ Paralelo}$ [kN]
SolidHook Vario 2	1,54	1,27	1,27

Guía de base - Resultado de la utilización

No. Campo de módulos	Zonas del tejado	Capacidad de carga Pr σ[%]	CL σ[%]	Fst F[%]	IdoU Pr f[%]	Distancias Fst [m]	BR [m]	Valores máximos CL L_{max}[m]	Fst D_{max}[m]
1	Area de campo	29,7	0,0	89,6	19,0	1,000	1,360	0,515	1,116
1	Zona de esquina (canalón)	12,2	30,7	62,8	4,2	0,500	1,360	0,495	0,797
1	Canalón	29,7	36,5	89,6	19,2	1,000	1,360	0,513	1,116
2	Area de campo	29,7	31,8	89,6	19,0	1,000	1,360	0,515	1,116
2	Borde cumbrera	36,8	39,4	94,9	25,0	1,000	1,360	0,477	1,054
2	Saliente del tejado	12,2	3,8	62,8	4,2	0,500	1,360	0,495	0,797

Guía superior - Resultado de la utilización

No. Campo de módulos	Zonas del tejado	Capacidad de carga Pr σ[%]	CL σ[%]	Fst F[%]	IdoU Pr f[%]	Distancias Fst [m]	UR [m]	Valores máximos CL L_{max}[m]	Fst D_{max}[m]
1	Area de campo	29,6	7,8	---	29,6	1,360	---	0,555	1,890
1	Zona de esquina (canalón)	54,0	14,2	---	52,8	1,360	---	0,471	1,635
1	Canalón	31,5	22,1	---	30,2	1,360	---	0,551	1,880
2	Area de campo	29,6	19,6	---	29,6	1,360	---	0,555	1,890
2	Borde cumbrera	40,5	11,6	---	39,2	1,360	---	0,512	1,761
2	Saliente del tejado	54,0	15,5	---	52,8	1,360	---	0,471	1,635

Pr	**Perfil**	Fst D_{max}	**Distancia máxima entre anclajes**
Fst	**Fijación**	BR	**Guía base**
σ	**Tensión**	UR	**Riel superior**
f	**Flexión**	Usab.	**Idoneidad de uso**
F	**Fuerza**	CL	**Voladizo**
CL/L_{max}	**Longitud máxima del voladizo**		


AJUNTAMENT DE SANTA COLOMA DE FARNERS
Aquest document és una còpia simple del document electrònic original.

EXPEDIENT
1379-000006-2025
ÒRGAN
SECRETARIA
SIGNATURES
1.- RAIMON RENAU (R: B66067117), 11/03/2025 13:53
DOCUMENT
PROJECT
Codi Segur de Verificació: 568064b3-ab1d-4d79-b841-311a31501281
Origen: Administració
Identificador document original: ES_L01171805_2025_2128708
Data d'impressió: 18/03/2025 11:57:50
Pàgina 45 de 299

Tejados | Coberta Inclinada Baixa | Lista de artículos

Posición	No. de artículo	Descripción del artículo	Cantidad	Peso
1	2004112	Wood screw 8×100	200	5,4 kg
2	1000107	SolidHook Vario 2	100	85,0 kg
3	1000041	T-Bolt 28/15 M10×30	100	2,3 kg
4	1000042	Hexagon flange nut M10	100	1,1 kg
5	1004765	SolidRail Light End Cap	48	0,3 kg
6	1004767	SingleRail 36 End Cap	56	0,4 kg
7	2003523	BlackCover SingleRail 36	56	1,5 kg
8	2002870	K2 Solar Cable Manager	42	0,1 kg
9	2003231	SolidRail Light; 2.25 m	32	61,1 kg
10	1004107	SolidRail UtraLight+Light RailConnector Set	24	5,4 kg
11	2003145	SingleRail Climber Set 36/50	96	6,4 kg
12	2003072	OneMid Black Set 30-42	56	4,4 kg
13	2002589	OneEnd Black Set 30-42	56	4,9 kg
14	2003222	SingleRail 36; 4.40 m	28	94,9 kg
Total				**273,2 kg**


Tejados | Coberta Inclinada Alta

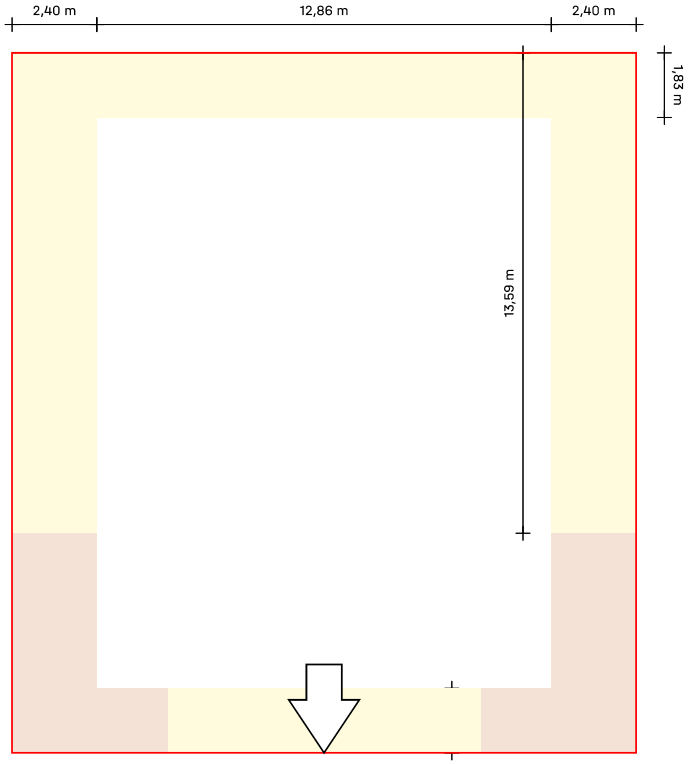

AJUNTAMENT DE SANTA COLOMA DE FARNERS
Aquest document és una còpia simple del document electrònic original.

DOCUMENT PROJECT
ÒRGAN SECRETARIA
EXPEDIENT 1379-000006-2025
SIGNATURES 1.- RAIMON RENAU (R: B66067117), 11/03/2025 13:53
Codi Segur de Verificació: 568064b3-ab1d-4d79-b841-311a31501281
Origen: Administració
Identificador document original: ES_L01171805_2025_2128708
Data d'impressió: 18/03/2025 11:57:50
Pàgina 46 de 299

Tejados | Coberta Inclinada Alta

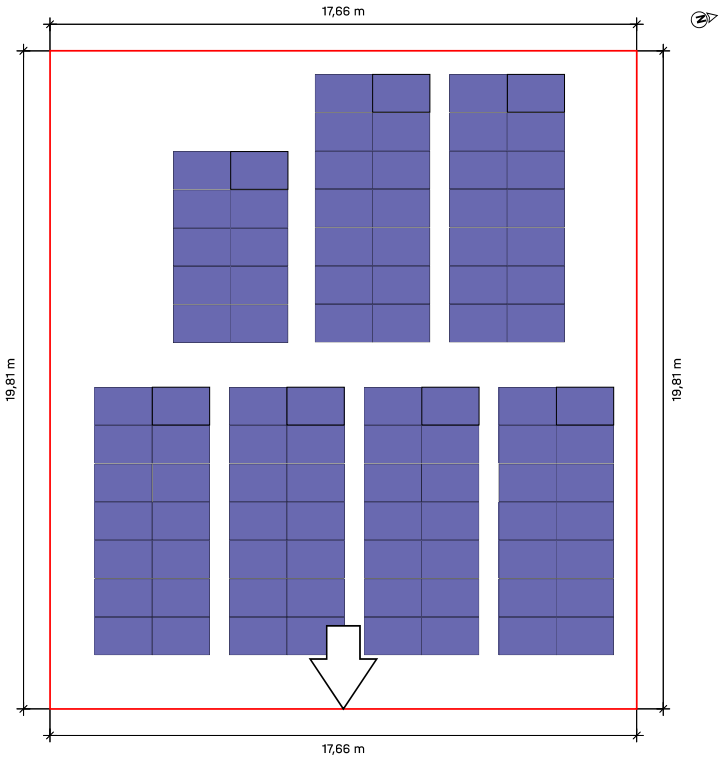

Tejado	Sistema	Módulo	Altura	Número de piezas	Rendimiento global
Coberta Inclinada Alta Teja	SolidRail	LR5-54HTH-450M Scientists 1.722×1.134×30 mm 450 Wp	12,00 m	94	42.3 kWp

Tejados | Coberta Inclinada Alta | Plan de montaje

Guía de base

	Guías completas		Corte de la guía		
Tipo	Longitud total	Cantidad 2,25 m	Parte del ferrocarril / Resto	Longitud	Resto
16*A	2,904 m	1*2,25 m	2,250	0,700 de 2,250	1,540
16*B	2,904 m	1*2,25 m	1,540	0,700 de 1,540	0,830
15*C	2,904 m	1*2,25 m	0,830	0,700 de 0,830	0,120

1 cm se considera "perdido" por cada corte.

Los números rojos son rieles sobrantes que ya no se utilizarán

Guía superior

	Guías completas		Corte de la guía		
Tipo	Longitud total	Cantidad 4,40 m	Parte del ferrocarril / Resto	Longitud	Resto
24*A	8,158 m	1*4,40 m	4,400	3,758 de 4,400	0,632
2*B	5,850 m	1*4,40 m	4,400	1,450 de 4,400	2,940
1*C	5,850 m	1*4,40 m	2,940	1,450 de 2,940	1,480
1*D	5,850 m	1*4,40 m	1,480	1,450 de 1,480	0,020

Distancia entre fijaciones

Módulo	Zona	Distancia	Longitud máxima del voladizo	Distancia máxima entre anclajes
1	Area de campo	1,00 m	0,512	1,096
1	Saliente del tejado	0,50 m	0,480	0,711
1	Zona de esquina (canalón)	0,50 m	0,480	0,711
1	Canalón	1,00 m	0,495	1,096
2	Area de campo	1,00 m	0,512	1,096
2	Borde cumbrera	0,50 m	0,500	0,938
2	Saliente del tejado	0,50 m	0,480	0,711
3	Area de campo	1,00 m	0,512	1,096

AJUNTAMENT DE SANTA COLOMA DE FARNERS
Aquest document és una còpia simple del document electrònic original.


DOCUMENT
PROJECT
ÒRGAN
SECRETARIA
EXPEDIENT
1379-000006-2025
SIGNATURES
1.- RAIMON RENAU (R: B66067117), 11/03/2025 13:53
Codi Segur de Verificació: 568064b3-ab1d-4d79-b841-311a31501281
Origen: Administració
Identificador document original: ES_L01171805_2025_2128708
Data d'impressió: 18/03/2025 11:57:50
Pàgina 47 de 299

Tejados | Coberta Inclinada Alta | Plan de montaje

Campos de módulos


Campo de módulos	Ancho[m]	Longitud[m]	Anchura en módulos	Largo en módulos
1	15,62	8,06	8	7
2	7,51	8,06	4	7
3	3,45	5,75	2	5

Tejados | Coberta Inclinada Alta | Campo de módulos 1

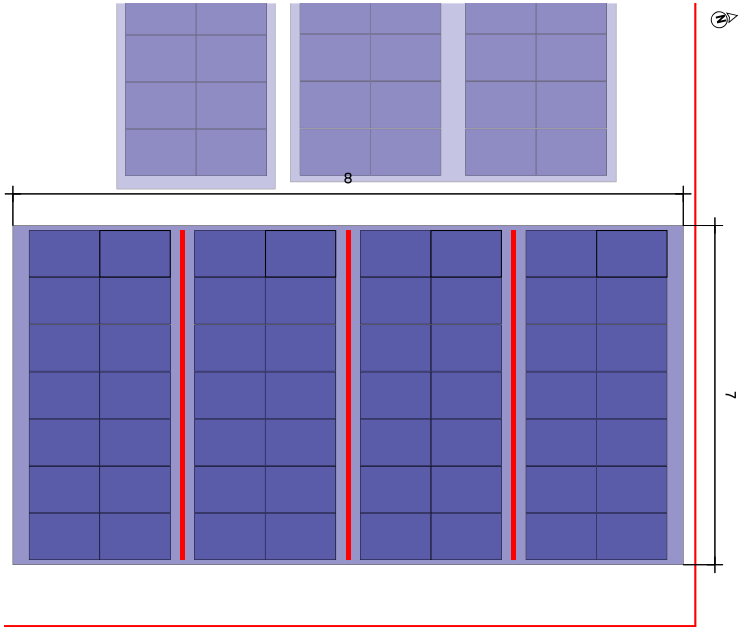


Tejado (2) Campo de módulos (1)

Sistema de montaje	SolidRail
Módulo	56(25.2 kWp) x LR5-54HTH-450M Scientists
Distancia entre filas	1,73 m

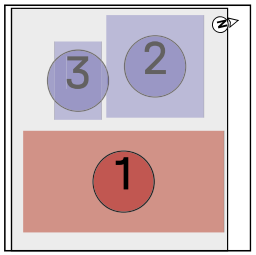

AJUNTAMENT DE SANTA COLOMA DE FARNERS
Aquest document és una còpia simple del document electrònic original.

Tejados | Coberta Inclinada Alta | Campo de mòdulos 1 |

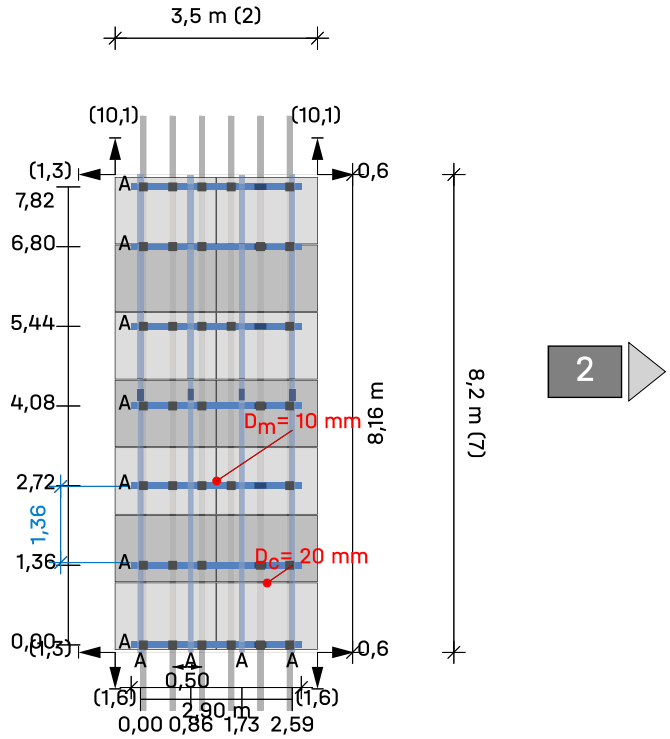


Tejado (2) Campo de módulos (1) Campo de módulos 1


Módulos 2 × 7 = **14**

Leyenda

- Indicador de bloque siguiente
- Fijación
- Carril de montaje: K2 SolidRail Light 37
- Riel de montaje (superior): K2 SingleRail 36
- Distancia entre guías [m]
- Distancia al borde del techo [m]
- Dist. al bloque/matriz del módulo vecino [m]
- D_c Distancia de sujeción entre módulos
- D_m Distancia entre módulos

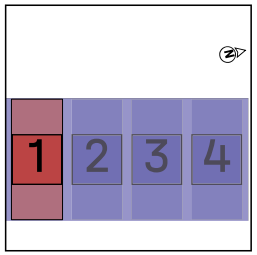

Tejados | Coberta Inclinada Alta | Campo de mòdulos 1 |

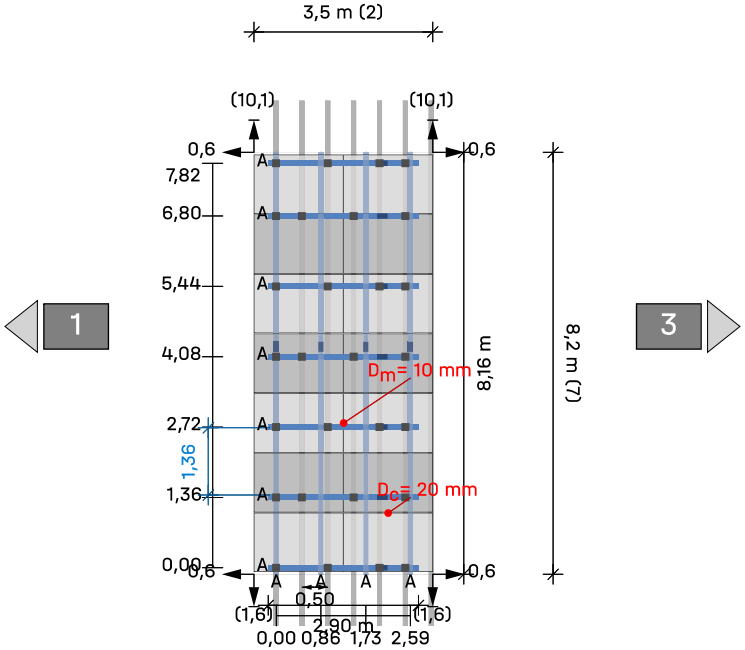


Tejado (2) Campo de módulos (1) Campo de módulos 2

Módulos 2 × 7 = **14**

Leyenda

- Indicador de bloque siguiente
- Fijación
- Carril de montaje: K2 SolidRail Light 37
- Riel de montaje (superior): K2 SingleRail 36
- Distancia entre guías [m]
- Distancia al borde del techo [m]
- Dist. al bloque/matriz del módulo vecino [m]
- D_c Distancia de sujeción entre módulos
- D_m Distancia entre módulos

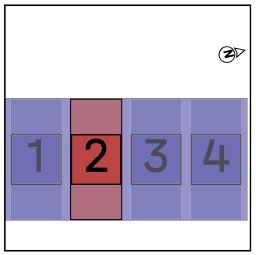

DOCUMENT PROJECT
ÒRGAN SECRETARIA
EXPEDIENT 1379-000006-2025
SIGNATURES 1.- RAIMON RENAU (R: B66067117), 11/03/2025 13:53
Codi Segur de Verificació: 568064b3-ab1d-4d79-b841-311a31501281
Origen: Administració
Identificador document original: ES_L01171805_2025_2128708
Data d'impressió: 18/03/2025 11:57:50
Pàgina 48 de 299
AJUNTAMENT DE SANTA COLOMA DE FARNERS
Aquest document és una còpia simple del document electrònic original.

DOCUMENT
PROJECT


ÒRGAN
SECRETARIA

EXPEDIENT
1379-000006-2025


SIGNATURES
1.- RAIMON RENAU (R: B66067117), 11/03/2025 13:53

Codi Segur de Verificació: 568064b3-ab1d-4d79-b841-311a31501281
Origen: Administració
Identificador document original: ES_L01171805_2025_2128708
Data d'impressió: 18/03/2025 11:57:50
Pàgina 49 de 299

Tejados | Coberta Inclinada Alta | Campo de mòdulos 1 |

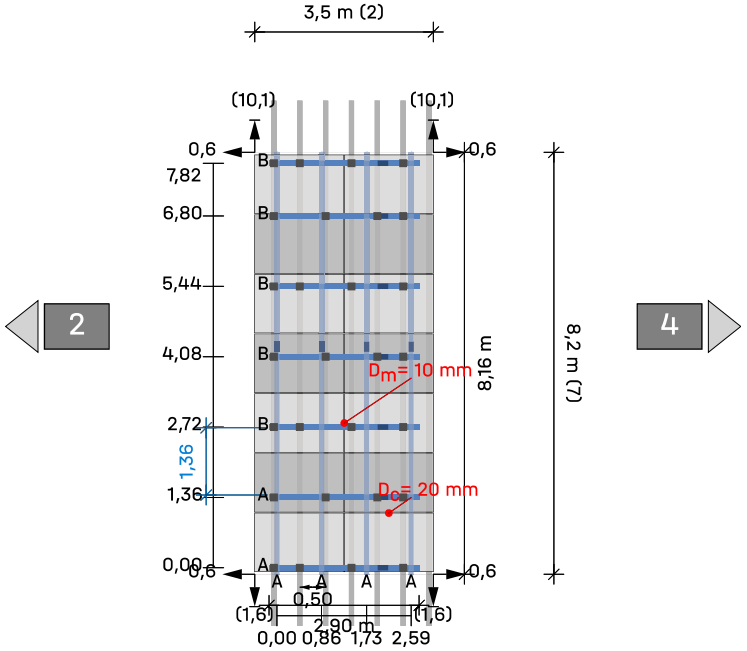

Tejado (2) Campo de módulos (1) Campo de módulos 3

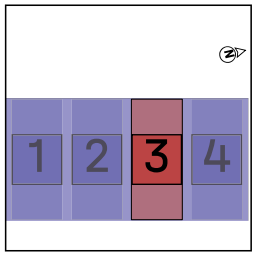


Módulos 2 × 7 = **14**


Leyenda

- Indicador de bloque siguiente
- Fijación
- Carril de montaje: K2 SolidRail Light 37
- Riel de montaje (superior): K2 SingleRail 36
- Distancia entre guías [m]
- Distancia al borde del techo [m]
- Dist. al bloque/matriz del módulo vecino [m]
- D_c Distancia de sujeción entre módulos
- D_m Distancia entre módulos

Tejados | Coberta Inclinada Alta | Campo de mòdulos 1 |

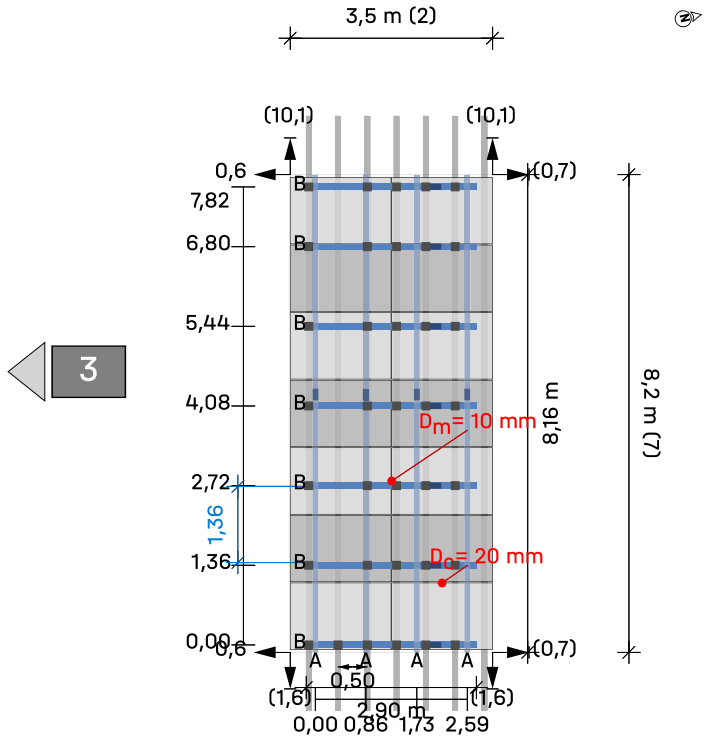

Tejado (2) Campo de módulos (1) Campo de módulos 4

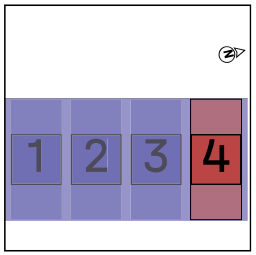

Módulos 2 × 7 = **14**


Leyenda

- Indicador de bloque siguiente
- Fijación
- Carril de montaje: K2 SolidRail Light 37
- Riel de montaje (superior): K2 SingleRail 36
- Distancia entre guías [m]
- Distancia al borde del techo [m]
- Dist. al bloque/matriz del módulo vecino [m]
- D_c Distancia de sujeción entre módulos
- D_m Distancia entre módulos

AJUNTAMENT DE SANTA COLOMA DE FARNERS
Aquest document és una còpia simple del document electrònic original.


DOCUMENT
PROJECT
ÒRGAN
SECRETARIA
EXPEDIENT
1379-000006-2025
SIGNATURES
1.- RAIMON RENAU (R: B66067117), 11/03/2025 13:53
Codi Segur de Verificació: 568064b3-ab1d-4d79-b841-311a31501281
Origen: Administració
Identificador document original: ES_L01171805_2025_2128708
Data d'impressió: 18/03/2025 11:57:50
Pàgina 50 de 299

Tejados | Coberta Inclinada Alta | Campo de mòdulos 2

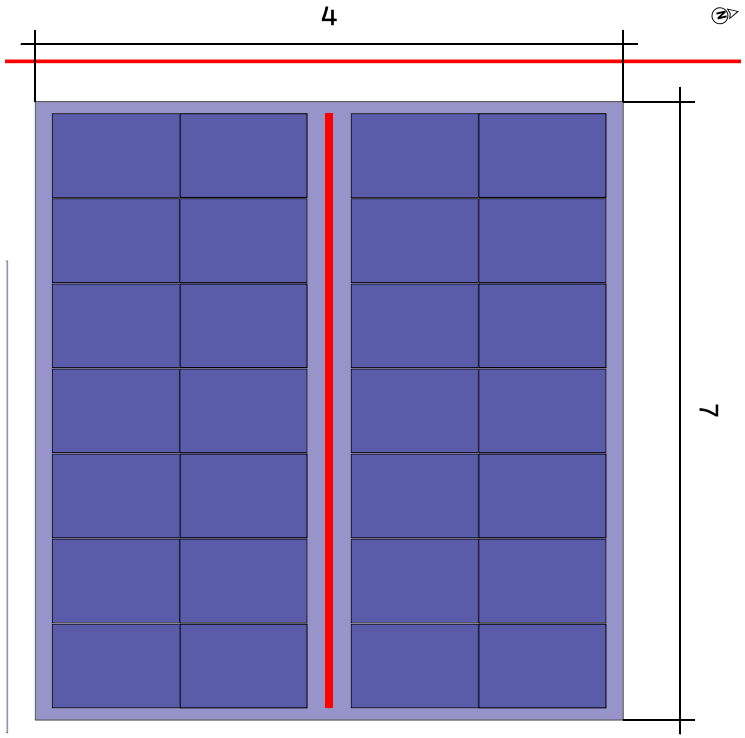


Tejado (2) Campo de mòdulos (2)

Sistema de montaje	SolidRail
Mòdul	28(12.6 kWp) x LR5-54HTH-450M Scientists
Distancia entre filas	1,73 m

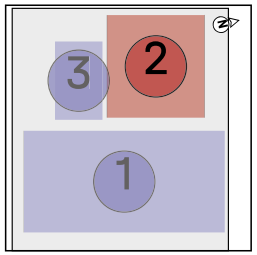

Tejados | Coberta Inclinada Alta | Campo de mòdulos 2 |

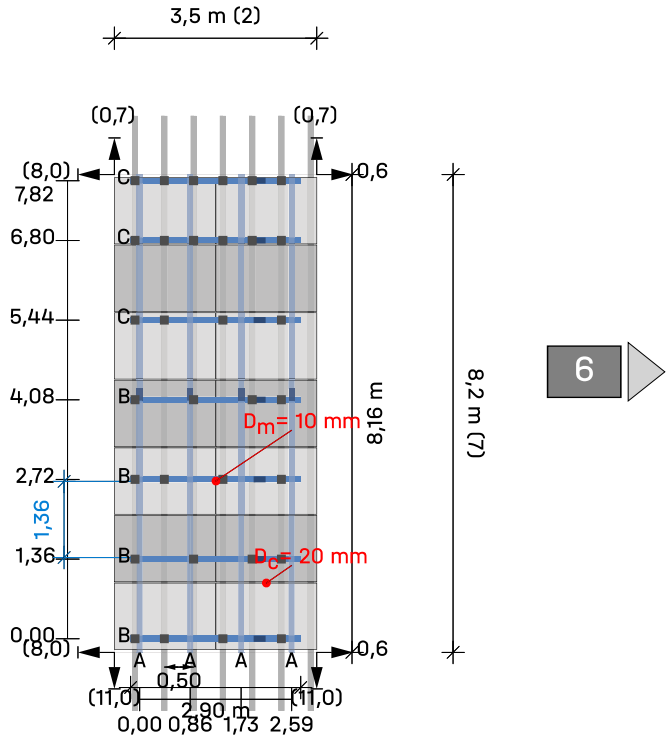


Tejado (2) Campo de mòdulos (2) Campo de mòdulos 5

Mòdulos	2 × 7 = **14**

Leyenda


- Indicador de bloque siguiente
- Fijación
- Carril de montaje: K2 SolidRail Light 37
- Riel de montaje (superior): K2 SingleRail 36
- Distancia entre guías [m]
- Distancia al borde del techo [m]
- Dist. al bloque/matriz del módulo vecino [m]
- D_c Distancia de sujeción entre módulos
- D_m Distancia entre módulos

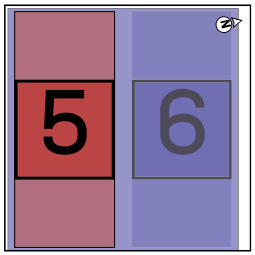

AJUNTAMENT DE SANTA COLOMA DE FARNERS
Aquest document és una còpia simple del document electrònic original.

DOCUMENT
PROJECT
ÒRGAN
SECRETARIA
EXPEDIENT
1379-000006-2025
SIGNATURES
1.- RAIMON RENAU (R: B66067117), 11/03/2025 13:53
Codi Segur de Verificació: 568064b3-ab1d-4d79-b841-311a31501281
Origen: Administració
Identificador document original: ES_L01171805_2025_2128708
Data d'impressió: 18/03/2025 11:57:50
Pàgina 51 de 299

Tejados | Coberta Inclinada Alta | Campo de mòdulos 2 |

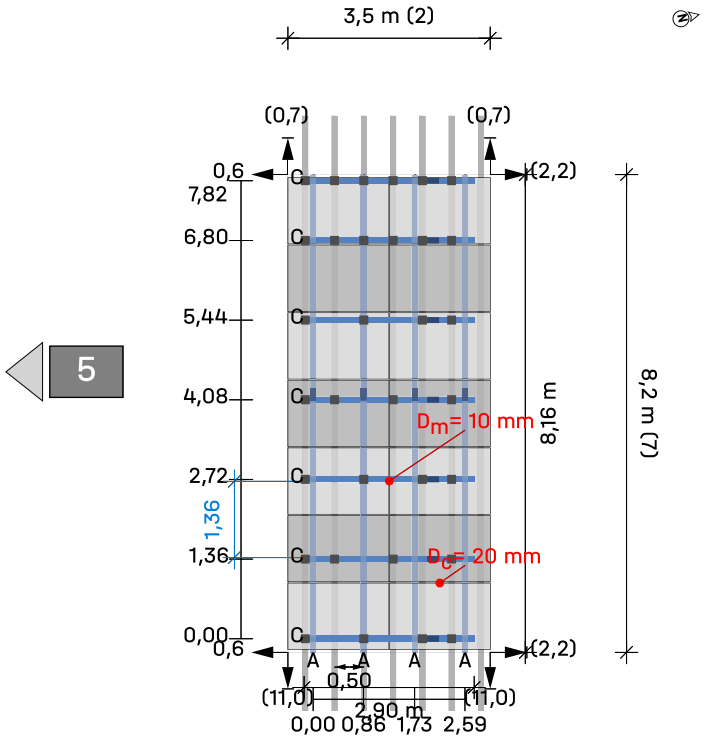


Tejado (2) Campo de módulos (2) Campo de módulos (6)


Módulos	2 × 7 = **14**

Leyenda

- Indicador de bloque siguiente
- Fijación
- Carril de montaje: K2 SolidRail Light 37
- Riel de montaje (superior): K2 SingleRail 36
- Distancia entre guías [m]
- Distancia al borde del techo [m]
- Dist. al bloque/matriz del módulo vecino [m]
- D_c Distancia de sujeción entre módulos
- D_m Distancia entre módulos

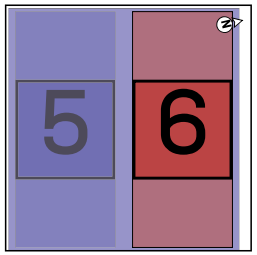


Tejados | Coberta Inclinada Alta | Campo de mòdulos 3

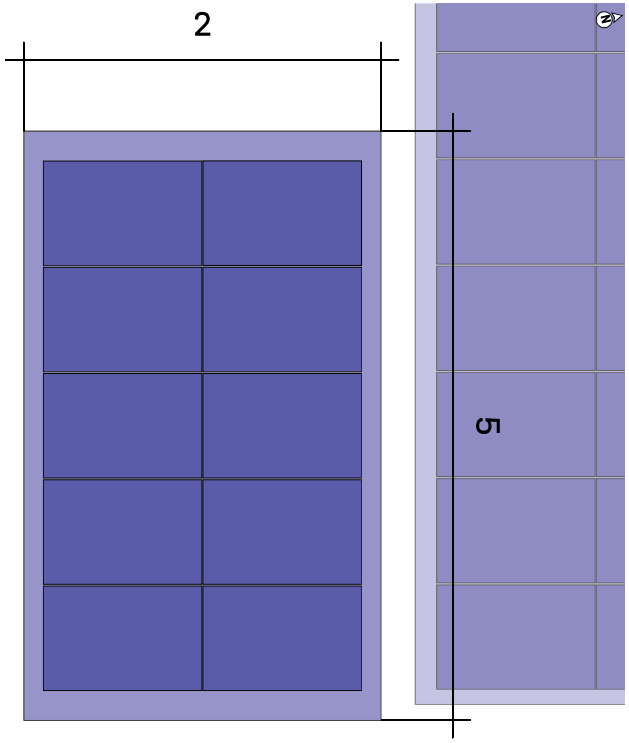

Tejado (2) Campo de módulos (3)


Sistema de montaje	SolidRail
Módulo	10(4.5 kWp) x LR5-54HTH-450M Scientists
Distancia entre filas	1,73 m

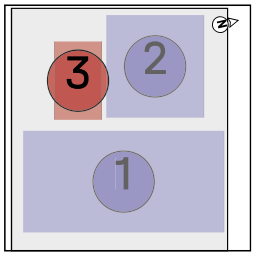

AJUNTAMENT DE SANTA COLOMA DE FARNERS
Aquest document és una còpia simple del document electrònic original.

DOCUMENT PROJECT
ÒRGAN SECRETARIA
EXPEDIENT 1379-000006-2025
SIGNATURES 1.- RAIMON RENAU (R: B66067117), 11/03/2025 13:53
Codi Segur de Verificació: 568064b3-ab1d-4d79-b841-311a31501281
Origen: Administració
Identificador document original: ES_L01171805_2025_2128708
Data d'impressió: 18/03/2025 11:57:50
Pàgina 52 de 299

Tejados | Coberta Inclinada Alta | Campo de módulos 3 |

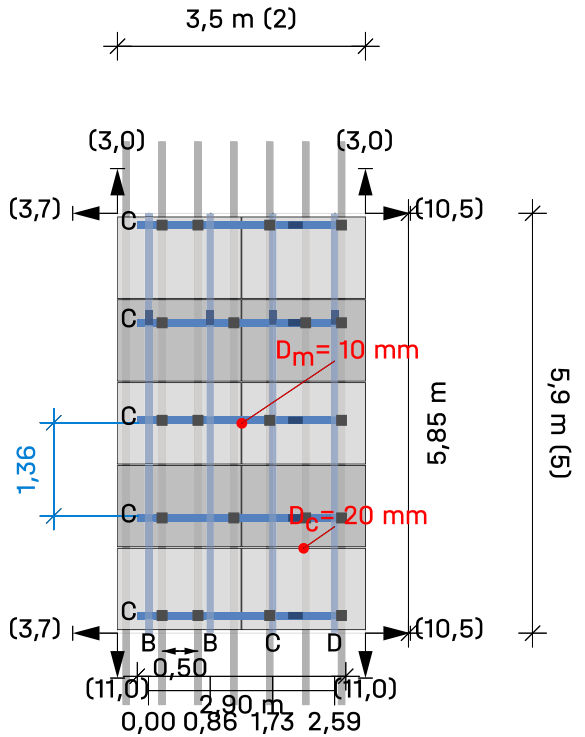


Tejado (2) Campo de módulos (3) Campo de módulos 7

Módulos 2 × 5 = **10**

Leyenda

- Fijación
- Carril de montaje: K2 SolidRail Light 37
- Riel de montaje (superior): K2 SingleRail 36
- Distancia entre guías [m]
- Distancia al borde del techo [m]
- D_c Distancia de sujeción entre módulos
- D_m Distancia entre módulos

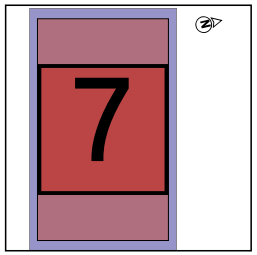

Resultados | Coberta Inclinada Alta

Tejado	Sistema	Módulo	Altura	Número de piezas	Rendimiento global
Coberta Inclinada Alta Teja	SolidRail	LR5-54HTH-450M Scientists 1.722×1.134×30 mm 450 Wp	12,00 m	94	42.3 kWp

Módulo

Nombre	LR5-54HTH-450M Scientists
Fabricante	Longi Solar
Rendimiento	450 Wp
Dimensiones	1.722×1.134×30 mm
Peso	20,8 kg

Componentes

Fijación	SolidHook Vario 2
Guías de base	K2 SolidRail Light 37
Guía superior	K2 SingleRail 36

Cargas en los módulos (dimensionamiento de módulos)

Zona	A-TrA [m²]	Verificación de seguridad estructural [Pa]				Verificación de idoneidad de uso [Pa]			
		Presión ⊥	Presión ∥	Elevación ⊥	Elevación ∥	Presión ⊥	Presión ∥	Elevación ⊥	Elevación ∥
Area de campo	1,95	728,8	155,9	-1.144,3	30,3	576,9	123,7	-873,1	30,3
Saliente del tejado	1,95	728,8	155,9	-2.089,4	30,3	576,9	123,7	-1.614,4	30,3
Zona de esquina (canalón)	1,95	728,8	155,9	-2.089,4	30,3	576,9	123,7	-1.614,4	30,3
Canalón	1,95	728,8	155,9	-1.476,4	30,3	576,9	123,7	-1.133,6	30,3
Area de campo	1,95	728,8	155,9	-1.144,3	30,3	576,9	123,7	-873,1	30,3
Borde cumbrera	1,95	728,8	155,9	-1.547,7	30,3	576,9	123,7	-1.189,5	30,3
Saliente del tejado	1,95	728,8	155,9	-2.089,4	30,3	576,9	123,7	-1.614,4	30,3
Area de campo	1,95	728,8	155,9	-1.144,3	30,3	576,9	123,7	-873,1	30,3

AJUNTAMENT DE SANTA COLOMA DE FARNERS
Aquest document és una còpia simple del document electrònic original.

DOCUMENT
PROJECT
ÒRGAN
SECRETARIA
EXPEDIENT
1379-000006-2025
SIGNATURES
1.- RAIMON RENAU (R: B66067117), 11/03/2025 13:53
Codi Segur de Verificació: 568064b3-ab1d-4d79-b841-311a31501281
Origen: Administració
Identificador document original: ES_L01171805_2025_2128708
Data d'impressió: 18/03/2025 11:57:50
Pàgina 53 de 299

Resultados | Coberta Inclinada Alta

Guía de base - Resultado de la utilización

No. Campo de módulos	Zonas del tejado	Capacidad de carga Pr σ[%]	CL σ[%]	Fst F[%]	IdoU Pr f[%]	Distancias Fst [m]	BR [m]	Valores máximos CL L_{max}[m]	Fst D_{max}[m]
1	Area de campo	30,3	0,0	91,3	19,4	1,000	1,360	0,512	1,096
1	Saliente del tejado	13,7	36,1	70,4	4,7	0,500	1,360	0,480	0,711
1	Zona de esquina (canalón)	13,7	36,1	70,4	4,7	0,500	1,360	0,480	0,711
1	Canalón	32,4	15,4	91,3	21,9	1,000	1,360	0,495	1,096
2	Area de campo	30,3	22,2	91,3	19,4	1,000	1,360	0,512	1,096
2	Borde cumbrera	10,4	30,4	53,3	3,5	0,500	1,360	0,500	0,938
2	Saliente del tejado	13,7	0,0	70,4	4,7	0,500	1,360	0,480	0,711
3	Area de campo	30,3	18,2	91,3	19,4	1,000	1,360	0,512	1,096

Guía superior - Resultado de la utilización

No. Campo de módulos	Zonas del tejado	Capacidad de carga Pr σ[%]	CL σ[%]	Fst F[%]	IdoU Pr f[%]	Distancias Fst [m]	UR [m]	Valores máximos CL L_{max}[m]	Fst D_{max}[m]
1	Area de campo	30,2	3,7	---	30,2	1,360	---	0,551	1,880
1	Saliente del tejado	60,7	7,3	---	59,5	1,360	---	0,455	1,587
1	Zona de esquina (canalón)	60,7	2,6	---	59,5	1,360	---	0,455	1,587
1	Canalón	35,6	1,5	---	34,3	1,360	---	0,532	1,821
2	Area de campo	30,2	4,4	---	30,2	1,360	---	0,551	1,880
2	Borde cumbrera	45,6	1,4	---	44,4	1,360	---	0,494	1,707
2	Saliente del tejado	60,7	0,0	---	59,5	1,360	---	0,455	1,587
3	Area de campo	30,2	5,0	---	30,2	1,360	---	0,551	1,880

Pr	**Perfil**	Fst D_{max}	**Distancia máxima entre anclajes**
Fst	**Fijación**	BR	**Guía base**
σ	**Tensión**	UR	**Riel superior**
f	**Flexión**	Usab.	**Idoneidad de uso**
F	**Fuerza**	CL	**Voladizo**
CL/L_{max}	**Longitud máxima del voladizo**		

Resultados | Coberta Inclinada Alta

Notas

- El dimensionamiento de los tornillos de construcción de madera no forma parte de este análisis estructural. Esto debe hacerse in situ. Si las vigas son de madera maciza, madera laminada encolada, madera laminada cruzada y madera de chapa laminada, normalmente es suficiente el montaje con 2 tornillos de construcción de madera. Las distancias entre los bordes deben mantenerse de acuerdo con las especificaciones del fabricante.
- La estructura fue verificada estáticamente de acuerdo con el Eurocódigo 9: Diseño de estructuras de aluminio (prEN 1999-1-1:2021) y ofrece suficiente capacidad de carga y estabilidad para las cargas especificadas en el capítulo 'Acciones máximas sobre los componentes'.
- El factor de ajuste para la carga de viento con respecto al período de vida útil, fW, es según DIN EN 1991-1-4/ NA, NDP para 4,2 (2P) nota 5, tabla 3
- El factor de ajuste para la carga de nieve con respecto al período de vida útil, fS, es según DIN EN 1991-1-3/anexo D, tabla 4
- Las normas de diseño corresponden a los fundamentos del diseño estructural: UNE-EN 1990:2010.
- Las cargas de nieve se determinan de acuerdo con la norma LST EN 1991-1-3: 2012.
- Las cargas de viento se determinan de acuerdo con la norma LST EN 1991-1-4: 2012.
- La vida útil fue determinada conforme a la norma DIN EN 1991: Acciones en estructuras, cargas de nieve, y la norma DIN EN 1991: Acciones en estructuras, acciones de viento.
- La categoría de daños fue determinada conforme a la norma DIN EN 1990: Bases del diseño estructural.
- Los datos y resultados tienen que ser verificados in situ en cuanto a las condiciones y comprobados por una persona con la cualificación técnica suficiente. Por favor, tenga en cuenta nuestras http://k2-systems.com/es/base-cgu condiciones generales de uso (CGU) disponibles, especialmente el Art. 2 ("Condiciones técnicas y profesionales en las instalaciones del cliente"), Art. 7 ("Exclusión de garantías") y Art. 8 ("Exclusión de responsabilidad").

AJUNTAMENT DE SANTA COLOMA DE FARNERS
Aquest document és una còpia simple del document electrònic original.

EXPEDIENT
1379-000006-2025
ÒRGAN
SECRETARIA
SIGNATURES
1.- RAIMON RENAU (R: B66067117), 11/03/2025 13:53
DOCUMENT
PROJECT
Codi Segur de Verificació: 568064b3-ab1d-4d79-b841-311a31501281
Origen: Administració
Identificador document original: ES_L01171805_2025_2128708
Data d'impressió: 18/03/2025 11:57:50
Pàgina 54 de 299

Informe de análisis estructural | Coberta Inclinada Alta

Información general

Nombre	24192 - FV Escola Sant Salvador d'Horta
Sistema de montaje	SolidRail
Autor	Marcos Intriago

Información sobre la ubicación

Dirección	Passeig Sant Salvador, 12, 17430 Santa Coloma de Farners, Girona, España
Elevación de terreno	133,82 m

Información del techo

Altura de edificio	12,00 m
Tipo de tejado	Tejado a dos aguas
Pendiente de la cubierta	15°
Cubierta	Teja
Distancia mínima al borde	0,00 m
Distancia entre vigas	0,500 m
Anchura de viga	200,0 mm
Poner cabrios de borde izquierdo	No
Distancia entre vigas a la izquierda	330,0 mm
Distancia entre vigas a la derecha	No
Distancia entre vigas	330,0 mm
Distancia entre listones	340,0 mm

Cargas

Código de Diseño	UNE EN
Categoría de daños	CC1
Vida útil	50 años
Categoría de terreno	III - Pueblos, periferias, zonas boscosas

Carga de viento

Zona de carga de viento	loads_WindLoadZoneES_wzES_3	
Presión de velocidad, 50	$q_{p,50}$	= 0,962 kN/m²
Factor de ajuste de la vida útil	f_w	= 1,000
Presión de velocidad, 25	$q_{p,25}$	= 0,962 kN/m²

| Connecting Strength

Informe de análisis estructural | Coberta Inclinada Alta

Zonas del tejado

Zona	Superficie de carga [m²]	Cpemáx$_{NaN}$	Cpemín$_{NaN}$	Presión del viento [kN/m²]	Succión viento [kN/m²]
Area de campo	10,00	0,200	-0,600	0,192	-0,577
Saliente del tejado	10,00	0,200	-1,300	0,192	-1,250
Zona de esquina (canalón)	10,00	0,200	-1,300	0,192	-1,250
Canalón	10,00	0,200	-0,800	0,192	-0,769
Area de campo	10,00	0,200	-0,600	0,192	-0,577
Borde cumbrera	10,00	0,200	-1,000	0,192	-0,962
Saliente del tejado	10,00	0,200	-1,300	0,192	-1,250
Area de campo	10,00	0,200	-0,600	0,192	-0,577

Carga de nieve

Zona de carga de nieve	2	
Entorno	Terreno ordinario	
Rejilla de nieve	No	
Carga de nieve en suelo	s_k	= 0,467 kN/m²
Coeficiente de forma para nieve	μ_i	= 0,800
Factor de inclinación del tejado	d_i	= 0,966
Carga de nieve en el tejado, 50	$s_{i,50}$	= 0,361 kN/m²
Factor de ajuste de la vida útil	f_s	= 1,000
Carga de nieve en el tejado, 25	$s_{i,25}$	= 0,361 kN/m²

Carga neta

Peso del módulo	G_M	= 20,8 kg
Peso del sistema de montaje por módulo		= 2,5 kg
Superficie de módulo	A_M	= 1,95 m²
Peso muerto del módulo por m²		= 10,65 kg/m²
Peso propio del sistema de montaje por m²		= 1,28 kg/m²
Carga muerta total (sin lastre) por m²		= 0,12 kN/m²

AJUNTAMENT DE SANTA COLOMA DE FARNERS
Aquest document és una còpia simple del document electrònic original.

DOCUMENT
PROJECT
ÒRGAN
SECRETARIA
EXPEDIENT
1379-000006-2025
SIGNATURES
1.- RAIMON RENAU (R: B66067117), 11/03/2025 13:53
Codi Segur de Verificació: 568064b3-ab1d-4d79-b841-311a31501281
Origen: Administració
Identificador document original: ES_L01171805_2025_2128708
Data d'impressió: 18/03/2025 11:57:50
Pàgina 55 de 299

Informe de análisis estructural | Coberta Inclinada Alta

Combinaciones de carga

Capacidad de carga

Coeficiente parcial de seguridad para carga permanente desfavorable (STR)	$\gamma_{G,sup}$	= 1,35
Coeficiente parcial de seguridad para carga permanente favorable (STR)	$\gamma_{G,inf}$	= 1,00
Coeficiente parcial de seguridad para carga permanente desestabilizadora (EQU)	$\gamma_{G,dst}$	= 1,10
Coeficiente parcial de seguridad para carga permanente estabilizadora (EQU)	$\gamma_{G,stb}$	= 0,90
Coeficiente parcial de seguridad para n cargas variables	γ_{0}	= 1,50
Coeficiente de combinación para viento	$\psi_{0,W}$	= 0,60
Coeficiente de combinación para viento (otras acciones variables)	$\psi_{1,W}$	= 0,20
Coeficiente de combinación para nieve	$\psi_{0,S}$	= 0,50
Factor de importancia permanente	$\kappa_{FI,G}$	= 0,90
Factor de importancia variable	$\kappa_{FI,0}$	= 0,85
Peso muerto característico	G_k	
Carga de nieve característica en el techo	$S_{i,n}$	
Carga de viento característica	W_k	

Combinación de caso de carga 01	LCC 01_uls	$= \gamma_{G,sup} * \kappa_{FI,G} * G_k + \gamma_0 * \kappa_{FI,0} * S_{i,n}$
Combinación de caso de carga 02	LCC 02_uls	$= \gamma_{G,sup} * \kappa_{FI,G} * G_k + \gamma_0 * \kappa_{FI,0} * W_{k,Pressure}$
Combinación de caso de carga 03	LCC 03_uls	$= \gamma_{G,sup} * \kappa_{FI,G} * G_k + \gamma_0 * \kappa_{FI,0} * (W_{k,Pressure} + \psi_{0,S} * S_{i,n})$
Combinación de caso de carga 04	LCC 04_uls	$= \gamma_{G,sup} * \kappa_{FI,G} * G_k + \gamma_0 * \kappa_{FI,0} * (S_{i,n} + \psi_{0,W} * W_{k,Pressure})$
Combinación de caso de carga 06	LCC 06_uls	$= \gamma_{G,inf} * G_k + \gamma_0 * \kappa_{FI,0} * W_{k,Suction}$

Idoneidad de uso

Coeficiente de combinación para viento	$\psi_{0,W}$	= 0,60
Coeficiente de combinación para nieve	$\psi_{0,S}$	= 0,50

Combinación de caso de carga 01	LCC 01_sls	$= G_k + S_{i,n}$
Combinación de caso de carga 02	LCC 02_sls	$= G_k + W_{k,Pressure}$
Combinación de caso de carga 03	LCC 03_sls	$= G_k + W_{k,Pressure} + \psi_{0,S} * S_{i,n}$
Combinación de caso de carga 04	LCC 04_sls	$= G_k + S_{i,n} + \psi_{0,W} * W_{k,Pressure}$
Combinación de caso de carga 06	LCC 06_sls	$= G_k + W_{k,Suction}$

Informe de análisis estructural | Coberta Inclinada Alta

Carga máxima sobre los módulos (Dimensionado del sistema de montaje)

Zona	A-TrA [m²]	Verificación de seguridad estructural [kN/m²]				Verificación de idoneidad de uso [kN/m²]			
		Presión ⊥	Presión ∥	Elevación ⊥	Elevación ∥	Presión ⊥	Presión ∥	Elevación ⊥	Elevación ∥
Area de campo	10,00	0,729	0,156	-0,623	0,030	0,577	0,124	-0,464	0,030
Saliente del tejado	10,00	0,729	0,156	-1,481	0,030	0,577	0,124	-1,137	0,030
Zona de esquina (canalón)	10,00	0,729	0,156	-1,481	0,030	0,577	0,124	-1,137	0,030
Canalón	10,00	0,729	0,156	-0,868	0,030	0,577	0,124	-0,656	0,030
Area de campo	10,00	0,729	0,156	-0,623	0,030	0,577	0,124	-0,464	0,030
Borde cumbrera	10,00	0,729	0,156	-1,113	0,030	0,577	0,124	-0,848	0,030
Saliente del tejado	10,00	0,729	0,156	-1,481	0,030	0,577	0,124	-1,137	0,030
Area de campo	10,00	0,729	0,156	-0,623	0,030	0,577	0,124	-0,464	0,030

Acciones máximas por fijación

Zona	A-TrA [m²]	Verificación de seguridad estructural [kN]				Verificación de idoneidad de uso [kN]			
		Presión ⊥	Presión ∥	Elevación ⊥	Elevación ∥	Presión ⊥	Presión ∥	Elevación ⊥	Elevación ∥
Area de campo	10,00	1,041	0,223	-0,889	0,043	0,824	0,177	-0,662	0,043
Saliente del tejado	10,00	0,520	0,111	-1,057	0,022	0,412	0,088	-0,812	0,022
Zona de esquina (canalón)	10,00	0,520	0,111	-1,057	0,022	0,412	0,088	-0,812	0,022
Canalón	10,00	1,041	0,223	-1,239	0,043	0,824	0,177	-0,937	0,043
Area de campo	10,00	1,041	0,223	-0,889	0,043	0,824	0,177	-0,662	0,043
Borde cumbrera	10,00	0,520	0,111	-0,795	0,022	0,412	0,088	-0,606	0,022
Saliente del tejado	10,00	0,520	0,111	-1,057	0,022	0,412	0,088	-0,812	0,022
Area de campo	10,00	1,041	0,223	-0,889	0,043	0,824	0,177	-0,662	0,043

Valores de resistencia de los componentes

Guía de base

Guía de base	A [cm²]	I_y [cm^4]	I_z [cm^4]	W_y [cm³]	W_z [cm³]
K2 SolidRail Light 37	3,150	4,36	6,98	2,25	3,54

AJUNTAMENT DE SANTA COLOMA DE FARNERS
Aquest document és una còpia simple del document electrònic original.

DOCUMENT PROJECT
ÒRGAN SECRETARIA
EXPEDIENT 1379-000006-2025
SIGNATURES 1.- RAIMON RENAU (R: B66067117), 11/03/2025 13:53
Codi Segur de Verificació: 568064b3-ab1d-4d79-b841-311a31501281
Origen: Administració
Identificador document original: ES_L01171805_2025_2128708
Data d'impressió: 18/03/2025 11:57:50
Pàgina 56 de 299

Informe de análisis estructural | Coberta Inclinada Alta

Riel superior

Riel superior	A [cm²]	I_y [cm^4]	I_z [cm^4]	W_y [cm³]	W_z [cm³]
K2 SingleRail 36	2,850	4,02	6,37	2,14	3,09

Fijación

Fijación	$R_{D,\ Elevación,\ Perpendicular}$ [kN]	$R_{D,\ Presión,\ Perpendicular}$ [kN]	$R_{D,\ Presión,\ Paralelo}$ [kN]
SolidHook Vario 2	1,54	1,27	1,27

Guía de base - Resultado de la utilización

No. Campo de módulos	Zonas del tejado	Capacidad de carga Pr σ[%]	Capacidad de carga CL σ[%]	Capacidad de carga Fst F[%]	IdoU Pr f[%]	Distancias Fst [m]	Distancias BR [m]	Valores máximos CL L_{max}[m]	Valores máximos Fst D_{max}[m]
1	Area de campo	30,3	0,0	91,3	19,4	1,000	1,360	0,512	1,096
1	Saliente del tejado	13,7	36,1	70,4	4,7	0,500	1,360	0,480	0,711
1	Zona de esquina (canalón)	13,7	36,1	70,4	4,7	0,500	1,360	0,480	0,711
1	Canalón	32,4	15,4	91,3	21,9	1,000	1,360	0,495	1,096
2	Area de campo	30,3	22,2	91,3	19,4	1,000	1,360	0,512	1,096
2	Borde cumbrera	10,4	30,4	53,3	3,5	0,500	1,360	0,500	0,938
2	Saliente del tejado	13,7	0,0	70,4	4,7	0,500	1,360	0,480	0,711
3	Area de campo	30,3	18,2	91,3	19,4	1,000	1,360	0,512	1,096

Guía superior - Resultado de la utilización

No. Campo de módulos	Zonas del tejado	Capacidad de carga Pr σ[%]	Capacidad de carga CL σ[%]	Capacidad de carga Fst F[%]	IdoU Pr f[%]	Distancias Fst [m]	Distancias UR [m]	Valores máximos CL L_{max}[m]	Valores máximos Fst D_{max}[m]
1	Area de campo	30,2	3,7	---	30,2	1,360	---	0,551	1,880
1	Saliente del tejado	60,7	7,3	---	59,5	1,360	---	0,455	1,587
1	Zona de esquina (canalón)	60,7	2,6	---	59,5	1,360	---	0,455	1,587
1	Canalón	35,6	1,5	---	34,3	1,360	---	0,532	1,821
2	Area de campo	30,2	4,4	---	30,2	1,360	---	0,551	1,880
2	Borde cumbrera	45,6	1,4	---	44,4	1,360	---	0,494	1,707
	Saliente del tejado								

Informe de análisis estructural | Coberta Inclinada Alta

2		60,7	0,0	---	59,5	1,360	---	0,455	1,587
3	Area de campo	30,2	5,0	---	30,2	1,360	---	0,551	1,880

Pr	**Perfil**	Fst D_{max}	**Distancia máxima entre anclajes**
Fst	**Fijación**	BR	**Guía base**
σ	**Tensión**	UR	**Riel superior**
f	**Flexión**	Usab.	**Idoneidad de uso**
F	**Fuerza**	CL	**Voladizo**
CL/L_{max}	**Longitud máxima del voladizo**		

AJUNTAMENT DE SANTA COLOMA DE FARNERS
Aquest document és una còpia simple del document electrònic original.

Tejados | Coberta Inclinada Alta | Lista de artículos

Posición	No. de artículo	Descripción del artículo	Cantidad	Peso
1	2004112	Wood screw 8×100	424	11,4 kg
2	1000107	SolidHook Vario 2	212	180,2 kg
3	1000041	T-Bolt 28/15 M10×30	212	5,0 kg
4	1000042	Hexagon flange nut M10	212	2,3 kg
5	1004765	SolidRail Light End Cap	94	0,6 kg
6	1004767	SingleRail 36 End Cap	56	0,4 kg
7	2003523	BlackCover SingleRail 36	56	1,5 kg
8	2002870	K2 Solar Cable Manager	94	0,3 kg
9	2003231	SolidRail Light; 2.25 m	63	120,3 kg
10	1004107	SolidRail UtraLight+Light RailConnector Set	47	10,6 kg
11	2003145	SingleRail Climber Set 36/50	188	12,6 kg
12	2003072	OneMid Black Set 30-42	160	12,6 kg
13	2002589	OneEnd Black Set 30-42	56	4,9 kg
14	2003222	SingleRail 36; 4.40 m	54	183,1 kg
15	2001976	SingleRail 36 RailConnector Set	28	10,5 kg
Total				**556,2 kg**

Lista de artículos

Posición	No. de artículo	Descripción del artículo	Cantidad	Peso
1	2004112	Wood screw 8×100	624	16,8 kg
2	1000107	SolidHook Vario 2	312	265,2 kg
3	1000041	T-Bolt 28/15 M10×30	312	7,3 kg
4	1000042	Hexagon flange nut M10	312	3,4 kg
5	1004765	SolidRail Light End Cap	142	0,9 kg
6	1004767	SingleRail 36 End Cap	112	0,8 kg
7	2003523	BlackCover SingleRail 36	112	2,9 kg
8	2002870	K2 Solar Cable Manager	136	0,4 kg
9	2003231	SolidRail Light; 2.25 m	95	181,4 kg
10	1004107	SolidRail UtraLight+Light RailConnector Set	71	16,0 kg
11	2003145	SingleRail Climber Set 36/50	284	19,0 kg
12	2003072	OneMid Black Set 30-42	216	17,1 kg
13	2002589	OneEnd Black Set 30-42	112	9,7 kg
14	2003222	SingleRail 36; 4.40 m	82	278,0 kg
15	2001976	SingleRail 36 RailConnector Set	28	10,5 kg
Total				**829,4 kg**

EXPEDIENT 1379-000006-2025
ÒRGAN SECRETARIA
SIGNATURES 1.- RAIMON RENAU (R: B66067117), 11/03/2025 13:53
DOCUMENT PROJECT
Codi Segur de Verificació: 568064b3-ab1d-4d79-b841-311a31501281
Origen: Administració
Identificador document original: ES_L01171805_2025_2128708
Data d'impressió: 18/03/2025 11:57:50
Pàgina 57 de 299
AJUNTAMENT DE SANTA COLOMA DE FARNERS
Aquest document és una còpia simple del document electrònic original.

DOCUMENT
PROJECT

ÒRGAN
SECRETARIA

EXPEDIENT
1379-000006-2025

SIGNATURES
1.- RAIMON RENAU (R: B66067117), 11/03/2025 13:53

Codi Segur de Verificació: 568064b3-ab1d-4d79-b841-311a31501281
Origen: Administració
Identificador document original: ES_L01171805_2025_2128708
Data d'impressió: 18/03/2025 11:57:50
Pàgina 58 de 299

| Connecting Strength

Gracias por elegir un sistema de montaje K2.

Los sistemas de K2 Systems son rãpidos y fãciles de instalar.
Esperamos que estas instrucciones le hayan servido de ayuda.
Põngase en contacto con nosotros si tiene alguna pregunta o sugerencia de mejora.

Nuestros datos de contacto:

k2-systems.com/en/contact

Se aplican nuestras Condiciones Generales de Contratación. Consulte k2-systems.com

K2 Systems GmbH
Haldenstraße 1
71272 Renningen
Germany
+49 (0)7159 42059-0
+49 (0)7159 42059-177
info@k2-systems.com
www.k2-systems.com

AJUNTAMENT DE SANTA COLOMA DE FARNERS
Aquest document és una còpia simple del document electrònic original.

Codi Segur de Verificació: 568064b3-ab1d-4d79-b841-311a31501281
Origen: Administració
Identificador document original: ES_L01171805_2025_2128708
Data d'impressió: 18/03/2025 11:57:50
Pàgina 59 de 299

SIGNATURES
1.- RAIMON RENAU (R: B66067117), 11/03/2025 13:53

AJUNTAMENT DE SANTA COLOMA DE FARNERS
Aquest document és una còpia simple del document electrònic original.

ANNEX 4 CERTIFICAT DE SOLIDESA

DOCUMENT
PROJECT

ÒRGAN
SECRETARIA

EXPEDIENT
1379-000006-2025

Codi Segur de Verificació: 568064b3-ab1d-4d79-b841-311a31501281
Origen: Administració
Identificador document original: ES_L01171805_2025_2128708
Data d'impressió: 18/03/2025 11:57:50
Pàgina 60 de 299

SIGNATURES
1.- RAIMON RENAU (R: B66067117), 11/03/2025 13:53

STABIL ARQUITECTURA



1685 008

INFORME D'AVALUACIÓ DE LA CAPACITAT PORTANT PER A LA COL·LOCACIÓ DE PANELLS FOTOVOLTAICS SOBRE LA COBERTA DE L'ESCOLA SANT SALVADOR D'HORTA DE STA. COLOMA DE FARNERS

Client:
Raimon Renau - ESITEC

23 de gener de 2025

JORDI OLIVERAS REDER - ARQUITECTE – NIF: 46.333.558-N – Mòbil: 646.04.77.23
CATALUNYA: Col. COAC: 24.776 – Adreça fiscal: c/Dos de Maig 280 – 08025 BARCELONA - Mail: j.oliveras@coac.net
ILLES BALEARS: Ads. COAIB: 951.297 – c/Llevant 1 – 07639 Sa Ràpita, CAMPOS, MALLORCA - Mail: j.oliveras@coaib.es

AJUNTAMENT DE SANTA COLOMA DE FARNERS
Aquest document és una còpia simple del document electrònic original.

DOCUMENT
PROJECT
ÒRGAN
SECRETARIA
EXPEDIENT
1379-000006-2025

Codi Segur de Verificació: 568064b3-ab1d-4d79-b841-311a31501281
Origen: Administració
Identificador document original: ES_L01171805_2025_2128708
Data d'impressió: 18/03/2025 11:57:50
Pàgina 61 de 299

SIGNATURES
1.- RAIMON RENAU (R: B66067117), 11/03/2025 13:53

ÍNDEX

1. Introducció 3
2. Objecte de l'encàrrec 3
3. Antecedents 3
4. Metodologia 4
5. Solució constructiva de la coberta i instal·lació fotovoltaica 4
6. Estat de càrregues originals de la coberta 5
7. Estat de càrregues amb la instal·lació fotovoltaica en la coberta 6
8. Conclusions i recomanacions 6

JORDI OLIVERAS REDER - ARQUITECTE – NIF: 46.333.558-N – Mòbil: 646.04.77.23
CATALUNYA: Col. COAC: 24.776 – Adreça fiscal: c/Dos de Maig 280 – 08025 BARCELONA - Mail: j.oliveras@coac.net
ILLES BALEARS: Ads. COAIB: 951.297 – c/Llevant 1 – 07639 Sa Ràpita, CAMPOS, MALLORCA - Mail: j.oliveras@coaib.es

AJUNTAMENT DE SANTA COLOMA DE FARNERS
Aquest document és una còpia simple del document electrònic original.

Codi Segur de Verificació: 568064b3-ab1d-4d79-b841-311a31501281
Origen: Administració
Identificador document original: ES_L01171805_2025_2128708
Data d'impressió: 18/03/2025 11:57:50
Pàgina 62 de 299

SIGNATURES
1.- RAIMON RENAU (R: B66067117), 11/03/2025 13:53

1. INTRODUCCIÓ

Aquest informe ha estat elaborat per en Jordi Oliveras Reder, amb DNI nº 46333558N, arquitecte col·legiat al COAC amb el nº 24776, per sol·licitud d'en Raimon Renau en nom de l'enginyeria ESITEC ENERGIA S.L.

2. OBJECTE DE L'ENCÀRREC

L'encàrrec té com a finalitat determinar si la coberta de l'ampliació de l'Escola de St. Salvador d'Horta de Santa Coloma de Farners, situada al Passeig Sant Salvador, 12, 17430, és capaç de suportar les accions produïdes per la instal·lació de panells fotovoltaics i la seva posterior explotació.

3. ANTECEDENTS

Per a elaborar i redactar aquest informe s'ha disposat de la informació que es descriu i comenta en el present apartat.

a) Projecte de instal·lació fotovoltaica sobre la coberta de l'edifici.
b) Visita a la instal·lació realitzada pel tècnic que subscriu el 17 d'octubre de 2024.
c) Reportatge fotogràfic realitzat el dia de la visita especificada en el punt anterior.

En la següent imatge s'observa la localització dels panells fotovoltaics sobre la coberta de l'escola.



AJUNTAMENT DE SANTA COLOMA DE FARNERS
Aquest document és una còpia simple del document electrònic original.

Codi Segur de Verificació: 568064b3-ab1d-4d79-b841-311a31501281
Origen: Administració
Identificador document original: ES_L01171805_2025_2128708
Data d'impressió: 18/03/2025 11:57:50
Pàgina 63 de 299

SIGNATURES
1.- RAIMON RENAU (R: B66067117), 11/03/2025 13:53

4. METODOLOGIA

Aquest informe pretén emprar la informació de que es disposa en relació a la solució constructiva de la coberta i dels seus diversos estats de càrrega, per tal de poder determinar la seva idoneïtat per a suportar les accions derivades de la instal·lació de plaques fotovoltaiques.

El procediment a seguir per a determinar la idoneïtat de les coberta per al suport dels panells fotovoltaics és el següent:

- Determinació de la solució constructiva de la coberta afectada per la instal·lació dels panells fotovoltaics.
- Determinació de l'estat de càrregues pels que ha estat dimensionada la coberta o que la coberta ha estat suportant fins l'actualitat.
- Determinació de l'estat de càrregues que ha de suportar la coberta amb els panells fotovoltaics instal·lats.
- Comparació dels diversos estats de càrrega.
- Conclusions i recomanacions.

5. SOLUCIÓ CONSTRUCTIVA DE LA COBERTA I DE LA INSTAL·LACIÓ FOTOVOLTAICA

Coberta de l'ampliació

La coberta on han de ser instal·lats els panells fotovoltaics és inclinada i coberta d'una teulada de teules ceràmiques.



Vista posterior de la coberta, de la mateixa tipologia que la vessant oposada.

AJUNTAMENT DE SANTA COLOMA DE FARNERS
Aquest document és una còpia simple del document electrònic original.

Codi Segur de Verificació: 568064b3-ab1d-4d79-b841-311a31501281
Origen: Administració
Identificador document original: ES_L01171805_2025_2128708
Data d'impressió: 18/03/2025 11:57:50
Pàgina 64 de 299

SIGNATURES
1.- RAIMON RENAU (R: B66067117), 11/03/2025 13:53



Vista del tester de l'edifici. S'observa la teulada i l'existència dels dos vessants.

L'estructura vertical de l'edificació és resolta amb murs de càrrega perimetrals i interiors reforçats amb pilastres per a suportar les bigues principals dels forjats de les plantes pis i de la coberta.
L'estructura horitzontal dels sostres és unidireccional recolzada en els murs i en els pòrtics principals.

El forjat de coberta suporta la teulada de teula àrab i els fals sostres de cobriment de les aules inferiors.

Aquest tipus de coberta es caracteritza per ser no-transitable, accessible només per al manteniment. Les accions que hi actuen són les de pesos propis i variables d'ús, neu, vent i sísmiques.

Panells fotovoltaics

La instal·lació de panells fotovoltaics es resol sense contrapesos, de manera que els panells resten coplanars amb la superfície de la coberta. En conseqüència, les càrregues de vent sobre la coberta romanen invariables respecte a l'estat inicial.

De les dades del projecte elèctric es conclou que la repercussió màxima superficial del pes dels panells sobre la coberta és de 0,15 kNm^{-2}. La sobrecàrrega en la zona estrictament ocupada pels panells fotovoltaics és doncs d'aquests 0,15 kNm^{-2}.

6. ESTAT DE CÀRREGUES ORIGINALS DE LA COBERTA

Es desconeix amb exactitud l'estat de càrregues emprat per al dimensionat de l'estructura de coberta. Tanmateix, es coneix l'estat de càrregues que la normativa actual, el Codi Tècnic de l'Edificació, en el seu DB-SE AE d'accions a l'edificació li assigna.

AJUNTAMENT DE SANTA COLOMA DE FARNERS
Aquest document és una còpia simple del document electrònic original.

Codi Segur de Verificació: 568064b3-ab1d-4d79-b841-311a31501281
Origen: Administració
Identificador document original: ES_L01171805_2025_2128708
Data d'impressió: 18/03/2025 11:57:50
Pàgina 65 de 299

SIGNATURES
1.- RAIMON RENAU (R: B66067117), 11/03/2025 13:53

Donat que l'estructura actual de l'edifici i de la coberta es troba en bon estat i no s'aprecien patologies significatives, es conclou que actualment la coberta és capaç de suportar les següents accions:

Coberta teulada – Accions Permanents		
Teulada	0,50	kNm^{-2}
Pes mitjà del forjat	2,75	kNm^{-2}
Total accions permanents	3,25	kNm^{-2}

Coberta teulada – Accions Variables		
Manteniment	1,00	kNm^{-2}
Neu	0,60	kNm^{-2}
Vent pressió: 0,52 kN/m2·2,0·0,2 =	0,21	kNm^{-2}
Total accions variables	1,81	kNm^{-2}

7. ESTAT DE CÀRREGUES AMB LA INSTAL·LACIÓ FOTOVOLTAICA EN LA COBERTA

Les accions sobre la coberta amb la instal·lació dels panells fotovoltaics varien respecte a les de la coberta original en els següents aspectes:

a) Cal afegir el pes propi dels panells fotovoltaics i el de les guies de suport, com a càrrega variable en la superfície de les cobertes.
b) Cal eliminar la sobrecàrrega d'ús en l'espai ocupat pels panells fotovoltaics.

La sobrecàrrega d'ús i la del pes de la instal·lació fotovoltaica són no-concomitants i la pressió del vent sobre la coberta no varia respecte de l'estat original donat que els panells fotovoltaics i la teulada són coplanars.

Coberta teulada – Accions Permanents		
Teulada	0,50	kNm^{-2}
Pes mitjà del forjat	2,75	kNm^{-2}
Total accions permanents	3,25	kNm^{-2}

Coberta teulada. Superfície ocupada pels panells – Accions Variables		
Instal·lació fotovoltaica	0,15	kNm^{-2}
Neu	0,60	kNm^{-2}
Vent pressió: 0,52 kN/m2·2,0·0,2 =	0,21	kNm^{-2}
Total accions variables	0,96	kNm^{-2}

8. CONCLUSIONS I RECOMANACIONS

L'estructura de coberta de l'Escola de St. Salvador es troba en bon estat i no mostra signes de patologia estructural.

La inspecció visual del conjunt de la coberta no ha posat de manifest patologies significatives en l'envolupant de impermeabilització.

AJUNTAMENT DE SANTA COLOMA DE FARNERS
Aquest document és una còpia simple del document electrònic original.

Codi Segur de Verificació: 568064b3-ab1d-4d79-b841-311a31501281
Origen: Administració
Identificador document original: ES_L01171805_2025_2128708
Data d'impressió: 18/03/2025 11:57:50
Pàgina 66 de 299

SIGNATURES
1.- RAIMON RENAU (R: B66067117), 11/03/2025 13:53

L'existència de panells solars sobre la coberta impossibilitarà que en l'àrea estrictament ocupada per ells i de manera simultània, hi actuï la sobrecàrrega d'ús de manteniment.

Donades les següents determinacions assolides en aquest informe:

1. Les càrregues permanents de la coberta no varien pel fet de instal·lar-hi els panells fotovoltaics projectats.
2. La suma de les accions variables que actuen sobre la coberta original és de 1,81 kNm^{-2} i sobre la zona estrictament ocupada pels panells fotovoltaics, la suma és de 0,96 kNm^{-2}.
3. Les accions que podran actuar sobre la coberta, un cop instal·lats els panells fotovoltaics, no seran superiors, ans al contrari, seran menors a les que la coberta podria haver estat sotmesa fins a l'actualitat.

De les determinacions anteriors es conclou que l'estructura de coberta de l'Escola St. Salvador suporta correctament la instal·lació de panells fotovoltaics projectada i sense cap mena de condicionant més enllà que el de les càrregues considerades.

Es recomana que durant la instal·lació dels panells fotovoltaics no es col·loquin piles o conjunts de plaques que impliquin una sobrecàrrega repartida superior a 1,50 kNm^{-2}.

Es recomana que durant els treballs de instal·lació i manteniment de les plaques fotovoltaiques, es col·loquin sobre la teulada taulells de fusta amb poliestirè expandit adherit en la seva cara inferior, per tal de repartir les càrregues que les operacions puguin generar de manera transitòria i no malmetre la teulada.

Aquest informe ha estat conclòs per en Jordi Oliveras i Reder, arquitecte, col·legiat nº 24.776, el 23 de gener de 2025.



Jordi Oliveras i Reder – Arquitecte

JORDI OLIVERAS REDER - ARQUITECTE – NIF: 46.333.558-N – Mòbil: 646.04.77.23
CATALUNYA: Col. COAC: 24.776 – Adreça fiscal: c/Dos de Maig 280 – 08025 BARCELONA - Mail: j.oliveras@coac.net
ILLES BALEARS: Ads. COAIB: 951.297 – c/Llevant 1 – 07639 Sa Ràpita, CAMPOS, MALLORCA - Mail: j.oliveras@coaib.es

AJUNTAMENT DE SANTA COLOMA DE FARNERS
Aquest document és una còpia simple del document electrònic original.

Codi Segur de Verificació: 568064b3-ab1d-4d79-b841-311a31501281
Origen: Administració
Identificador document original: ES_L01171805_2025_2128708
Data d'impressió: 18/03/2025 11:57:50
Pàgina 67 de 299

SIGNATURES
1.- RAIMON RENAU (R: B66067117), 11/03/2025 13:53

DOCUMENT 4 PLÀNOLS

PROJECTE EXECUTIU D'UNA INSTAL·LACIÓ SOLAR FOTOVOLTAICA DE 61,2 kWp PER AUTOCONSUM COL·LECTIU AMB COMPENSACIÓ D'EXCEDENTS A L'ESCOLA SANT SALVADOR D'HORTA DE SANTA COLOMA DE FARNERS

AJUNTAMENT DE SANTA COLOMA DE FARNERS
Aquest document és una còpia simple del document electrònic original.

DOCUMENT
PROJECT

ÒRGAN
SECRETARIA

EXPEDIENT
1379-000006-2025

SIGNATURES
1.- RAIMON RENAU (R: B66067117), 11/03/2025 13:53

Codi Segur de Verificació: 568064b3-ab1d-4d79-b841-311a31501281
Origen: Administració
Identificador document original: ES_L01171805_2025_2128708
Data d'impressió: 18/03/2025 11:57:50
Pàgina 68 de 299

SITUACIÓ I EMPLAÇAMENT



Situació. Escala: A3 1/10000



Emplaçament. Escala: A3 1/1500

C/PARÍS 207 5º 1ª
08008 BARCELONA
www.esitec.cat
930 256 443

Tècnic: Raimon Renau Permanyer
Nº Col·legiat: 12.676

PROJECTE EXECUTIU D'UNA INSTAL·LACIÓ FOTOVOLTAICA
PASSEIG SANT SALVADOR, 12, 17430, SANTA COLOMA DE FARNERS, GIRONA
GENER 2025

DEFINICIÓ URBANÍSTICA
SITUACIÓ I EMPLAÇAMENT
ESCALA: 1/10000 I 1/1500

24192
00.01

AJUNTAMENT DE SANTA COLOMA DE FARNERS
Aquest document és una còpia simple del document electrònic original.


DOCUMENT
PROJECT

ÒRGAN
SECRETARIA

EXPEDIENT
1379-000006-2025

SIGNATURES
1.- RAIMON RENAU (R: B66067117), 11/03/2025 13:53

Codi Segur de Verificació: 568064b3-ab1d-4d79-b841-311a31501281
Origen: Administració
Identificador document original: ES_L01171805_2025_2128708
Data d'impressió: 18/03/2025 11:57:50
Pàgina 69 de 299

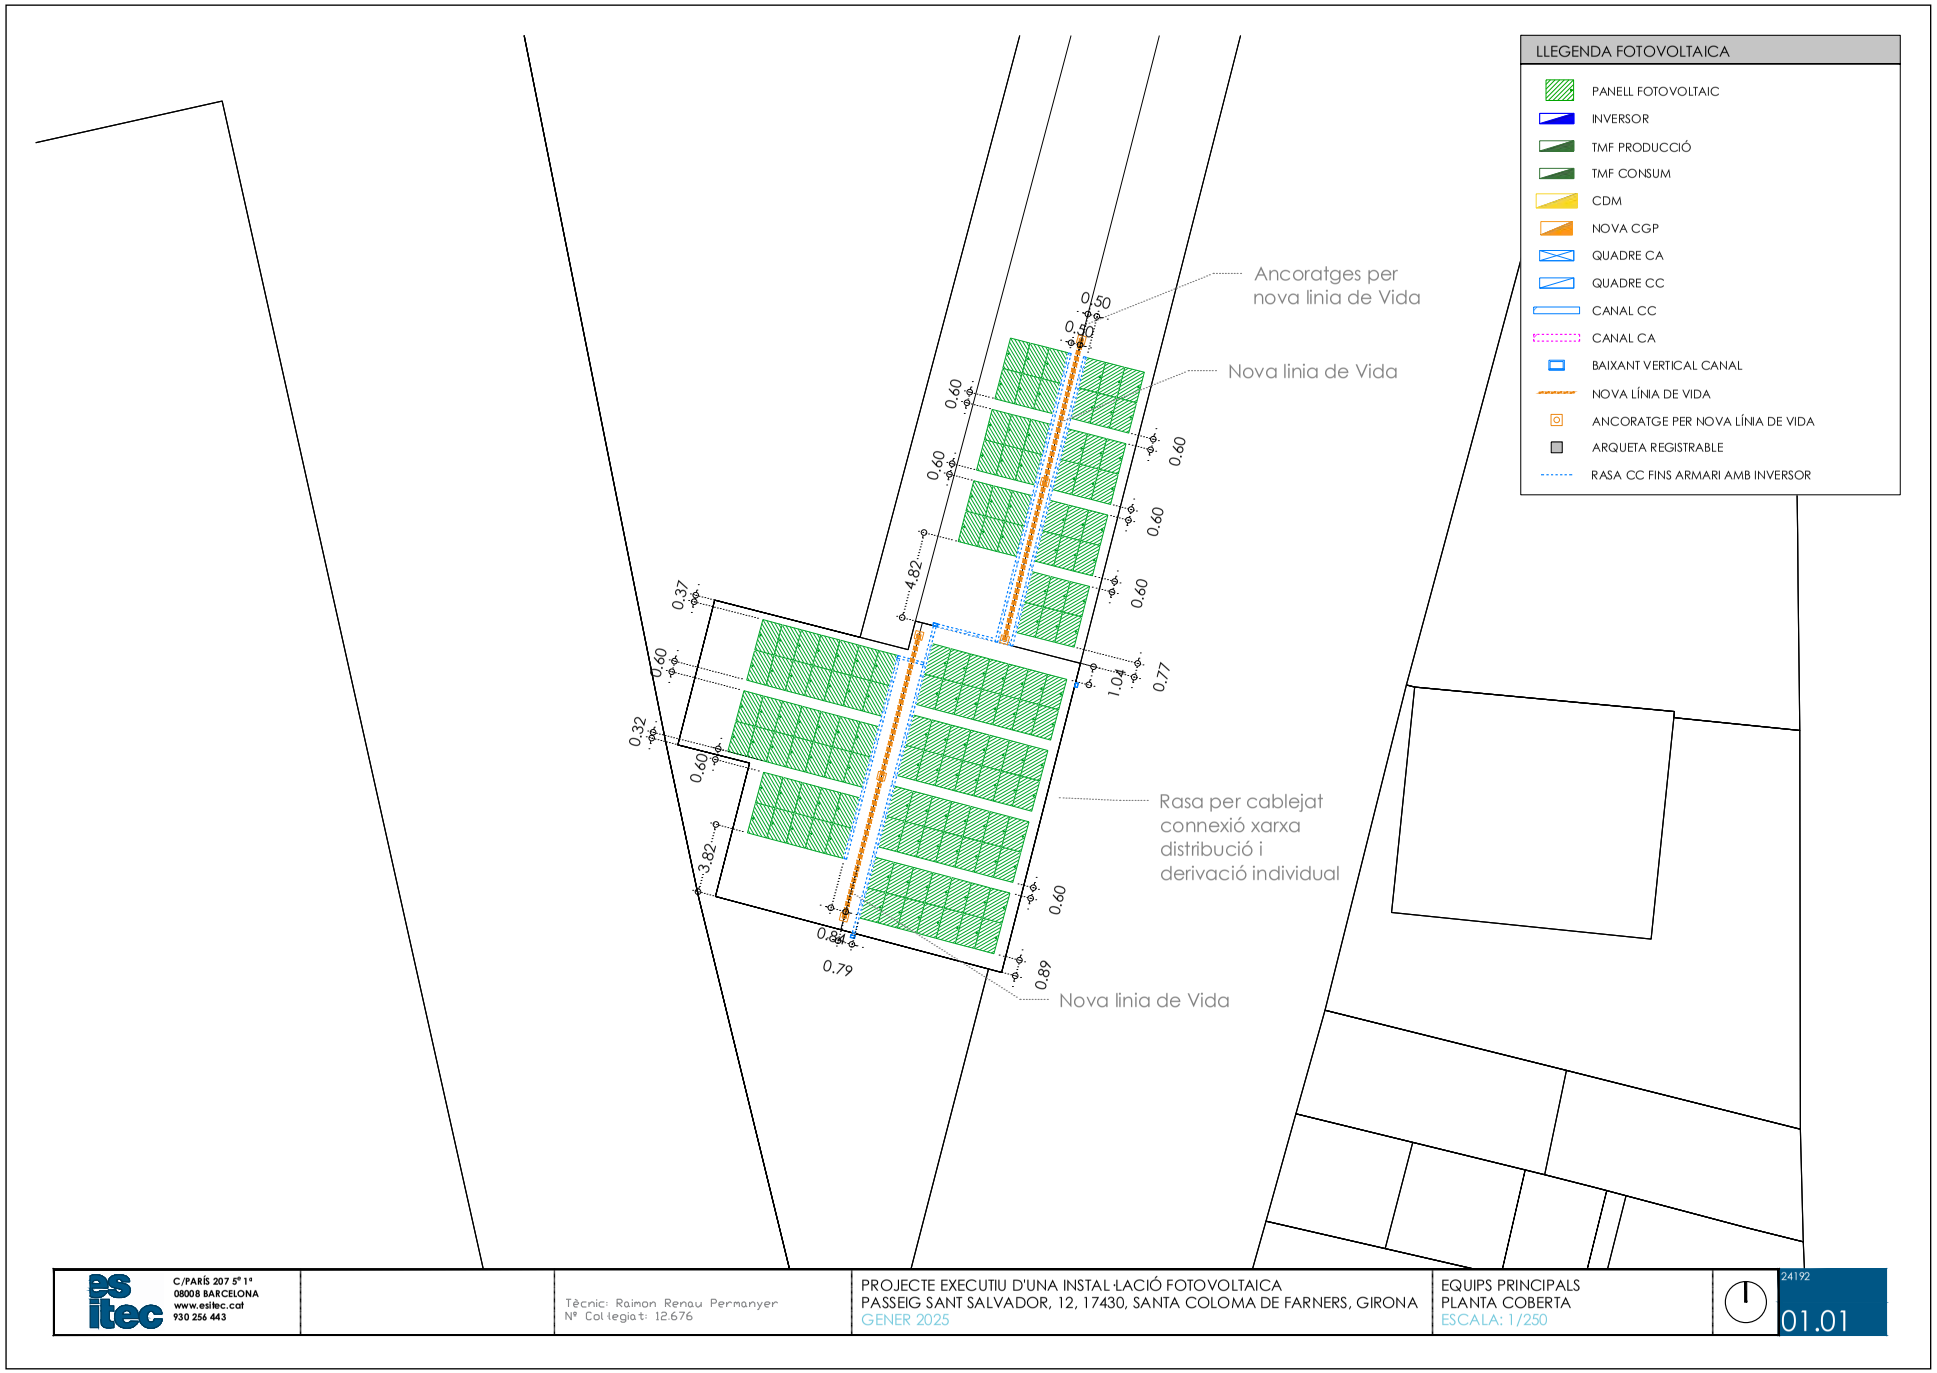

C/PARÍS 207 5º 1ª
08008 BARCELONA
www.esitec.cat
930 256 443

Tècnic: Raimon Renau Permanyer
Nº Col·legiat: 12.676

PROJECTE EXECUTIU D'UNA INSTAL·LACIÓ FOTOVOLTAICA
PASSEIG SANT SALVADOR, 12, 17430, SANTA COLOMA DE FARNERS, GIRONA
GENER 2025

EQUIPS PRINCIPALS
PLANTA COBERTA
ESCALA: 1/250

24192
01.01

AJUNTAMENT DE SANTA COLOMA DE FARNERS
Aquest document és una còpia simple del document electrònic original.

DOCUMENT
PROJECT

ÒRGAN
SECRETARIA

EXPEDIENT
1379-000006-2025

SIGNATURES
1.- RAIMON RENAU (R: B66067117), 11/03/2025 13:53

Codi Segur de Verificació: 568064b3-ab1d-4d79-b841-311a31501281
Origen: Administració
Identificador document original: ES_L01171805_2025_2128708
Data d'impressió: 18/03/2025 11:57:50
Pàgina 70 de 299



esitec
C/PARÍS 207 5º 1ª
08008 BARCELONA
www.esitec.cat
930 256 443

Tècnic: Raimon Renau Permanyer
Nº Col·legiat: 12.676

PROJECTE EXECUTIU D'UNA INSTAL·LACIÓ FOTOVOLTAICA
PASSEIG SANT SALVADOR, 12, 17430, SANTA COLOMA DE FARNERS, GIRONA
GENER 2025

EQUIPS PRINCIPALS
PLANTA BAIXA/EXTERIOR
ESCALA: 1/500 I 1/100

24192
01.02

AJUNTAMENT DE SANTA COLOMA DE FARNERS
Aquest document és una còpia simple del document electrònic original.


DOCUMENT
PROJECT

ÒRGAN
SECRETARIA

EXPEDIENT
1379-000006-2025

SIGNATURES
1.- RAIMON RENAU (R: B66067117), 11/03/2025 13:53

Codi Segur de Verificació: 568064b3-ab1d-4d79-b841-311a31501281
Origen: Administració
Identificador document original: ES_L01171805_2025_2128708
Data d'impressió: 18/03/2025 11:57:50
Pàgina 71 de 299

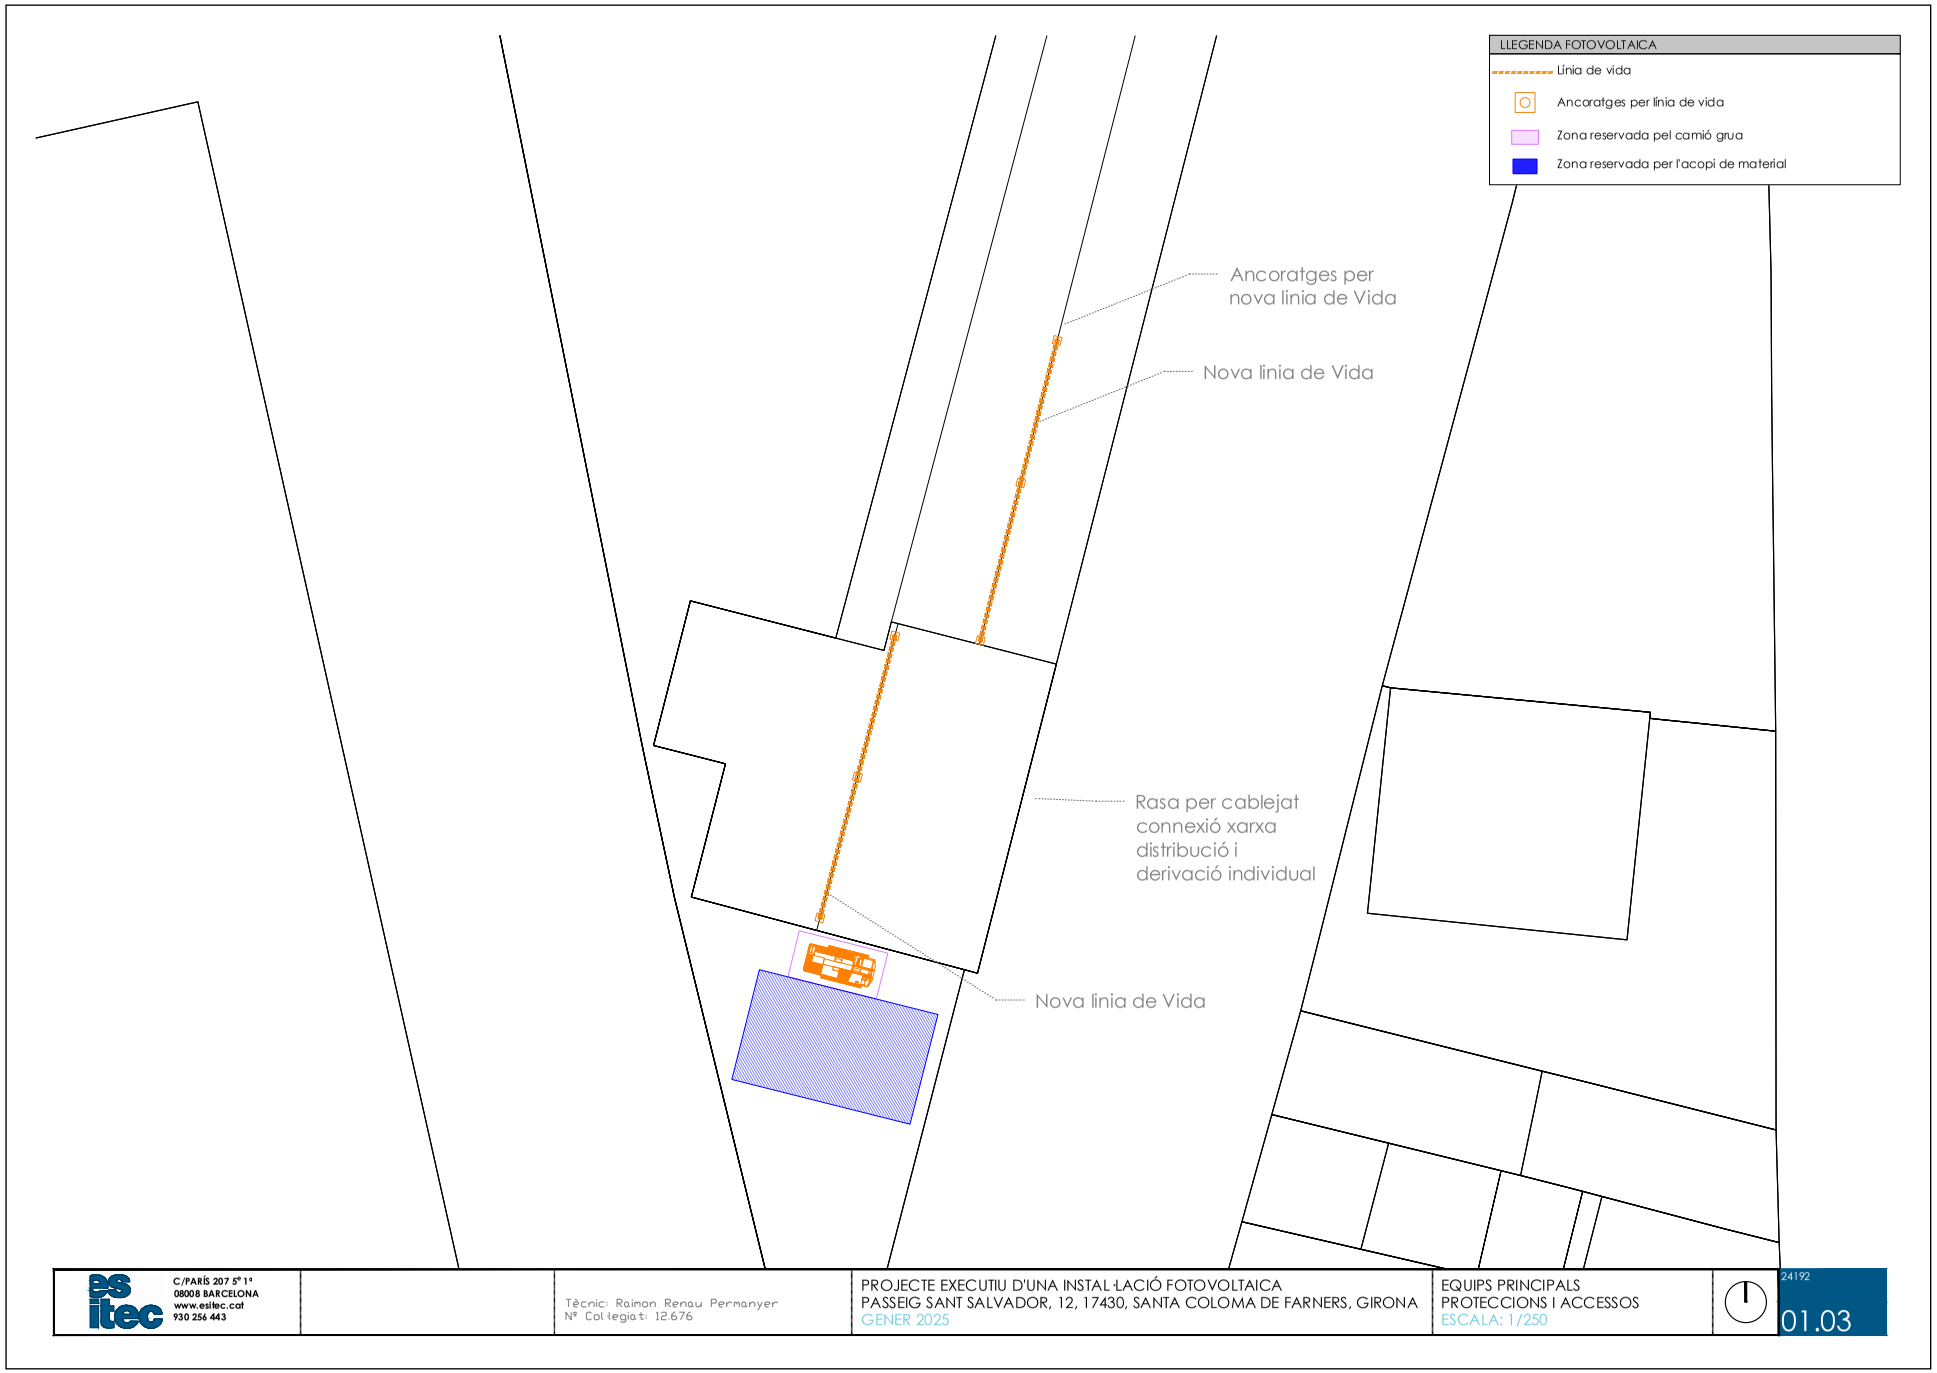

esitec
C/PARÍS 207 5º 1ª
08008 BARCELONA
www.esitec.cat
930 256 443

Tècnic: Raimon Renau Permanyer
Nº Col·legiat: 12.676

PROJECTE EXECUTIU D'UNA INSTAL·LACIÓ FOTOVOLTAICA
PASSEIG SANT SALVADOR, 12, 17430, SANTA COLOMA DE FARNERS, GIRONA
GENER 2025

EQUIPS PRINCIPALS
PROTECCIONS I ACCESSOS
ESCALA: 1/250

24192
01.03

AJUNTAMENT DE SANTA COLOMA DE FARNERS
Aquest document és una còpia simple del document electrònic original.

AJUNTAMENT DE SANTA COLOMA DE FARNERS
Aquest document és una còpia simple del document electrònic original.

esitec
C/PARÍS 207 5º 1ª
08008 BARCELONA
www.esitec.cat
930 256 443

Tècnic: Raimon Renau Permanyer
Nº Col·legiat: 12.676

PROJECTE EXECUTIU D'UNA INSTAL·LACIÓ FOTOVOLTAICA
PASSEIG SANT SALVADOR, 12, 17430, SANTA COLOMA DE FARNERS, GIRONA
GENER 2025

SISTEMA ESTRUCTURAL
IMPLEMENTACIÓ D'ESTRUCTURA
ESCALA: 1/150

1

24192
02.01


DOCUMENT
PROJECT


ÒRGAN
SECRETARIA

EXPEDIENT
1379-000006-2025

Codi Segur de Verificació: 568064b3-ab1d-4d79-b841-311a31501281
Origen: Administració
Identificador document original: ES_L01171805_2025_2128708
Data d'impressió: 18/03/2025 11:57:50
Pàgina 73 de 299

SIGNATURES
1.- RAIMON RENAU (R: B66067117), 11/03/2025 13:53

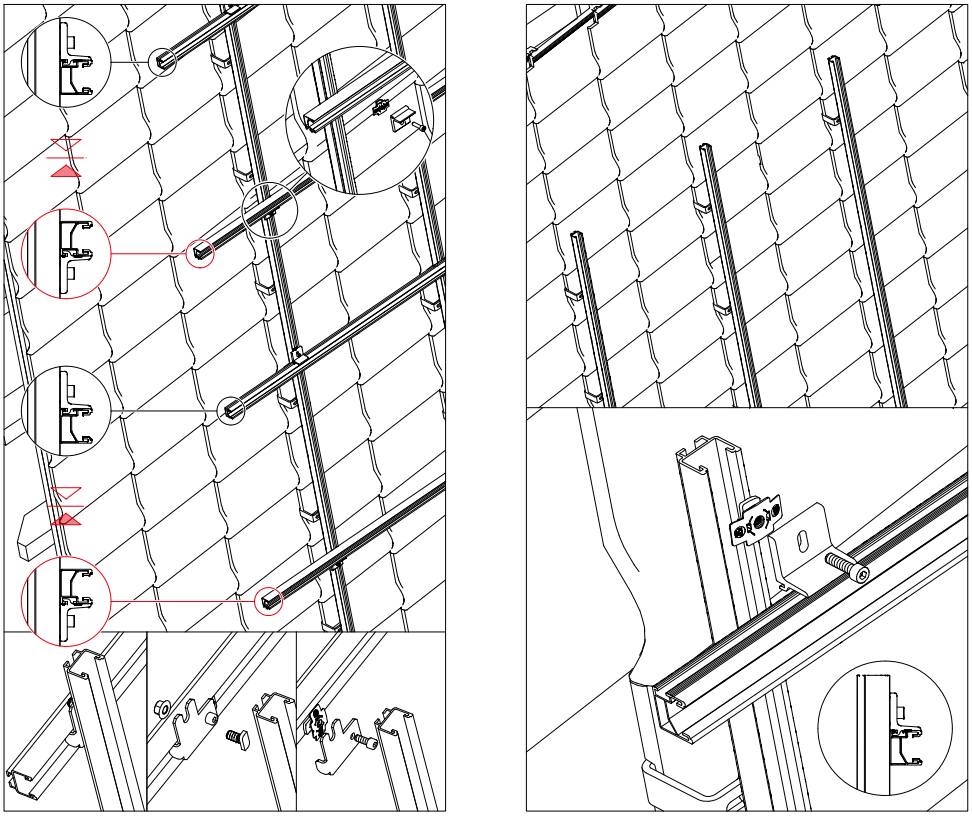

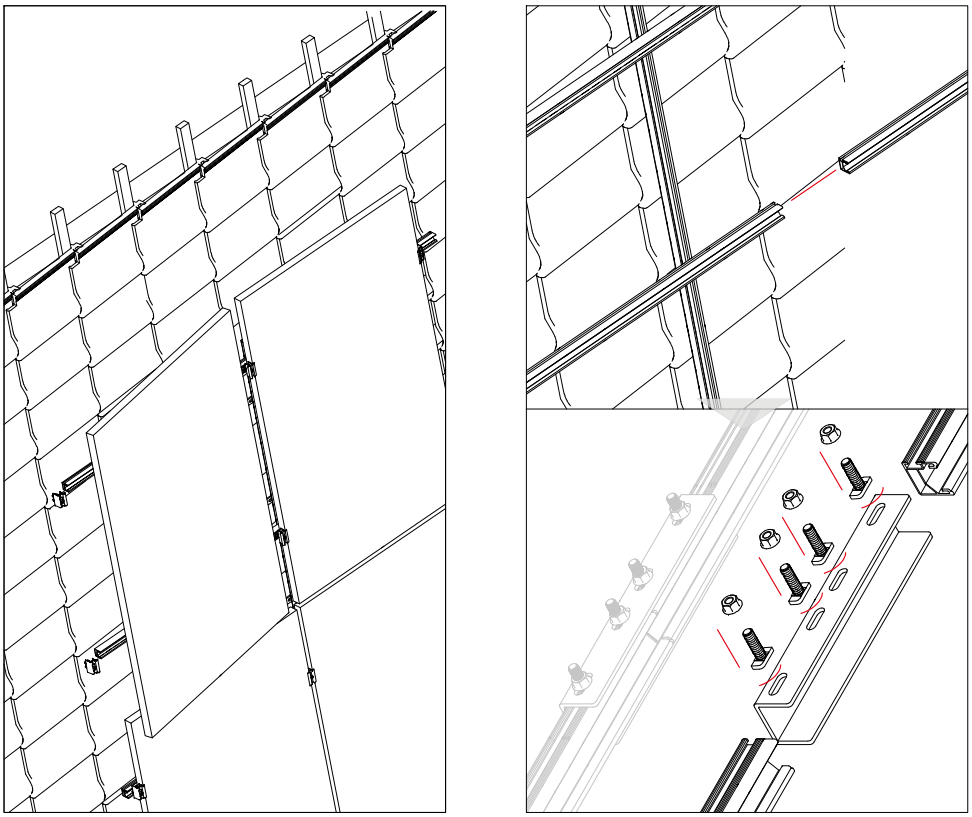

C/PARÍS 207 5º 1ª
08008 BARCELONA
www.esitec.cat
930 256 443

Tècnic: Raimon Renau Permanyer
Nº Col·legiat: 12.676

PROJECTE EXECUTIU D'UNA INSTAL·LACIÓ FOTOVOLTAICA
PASSEIG SANT SALVADOR, 12, 17430, SANTA COLOMA DE FARNERS, GIRONA
GENER 2025

SISTEMA ESTRUCTURAL
DETALL D'ESTRUCTURA
ESCALA: S/E

1

24192
02.02

AJUNTAMENT DE SANTA COLOMA DE FARNERS
Aquest document és una còpia simple del document electrònic original.


DOCUMENT
PROJECT

ÒRGAN
SECRETARIA

EXPEDIENT
1379-000006-2025

SIGNATURES
1.- RAIMON RENAU (R: B66067117), 11/03/2025 13:53

Codi Segur de Verificació: 568064b3-ab1d-4d79-b841-311a31501281
Origen: Administració
Identificador document original: ES_L01171805_2025_2128708
Data d'impressió: 18/03/2025 11:57:50
Pàgina 74 de 299

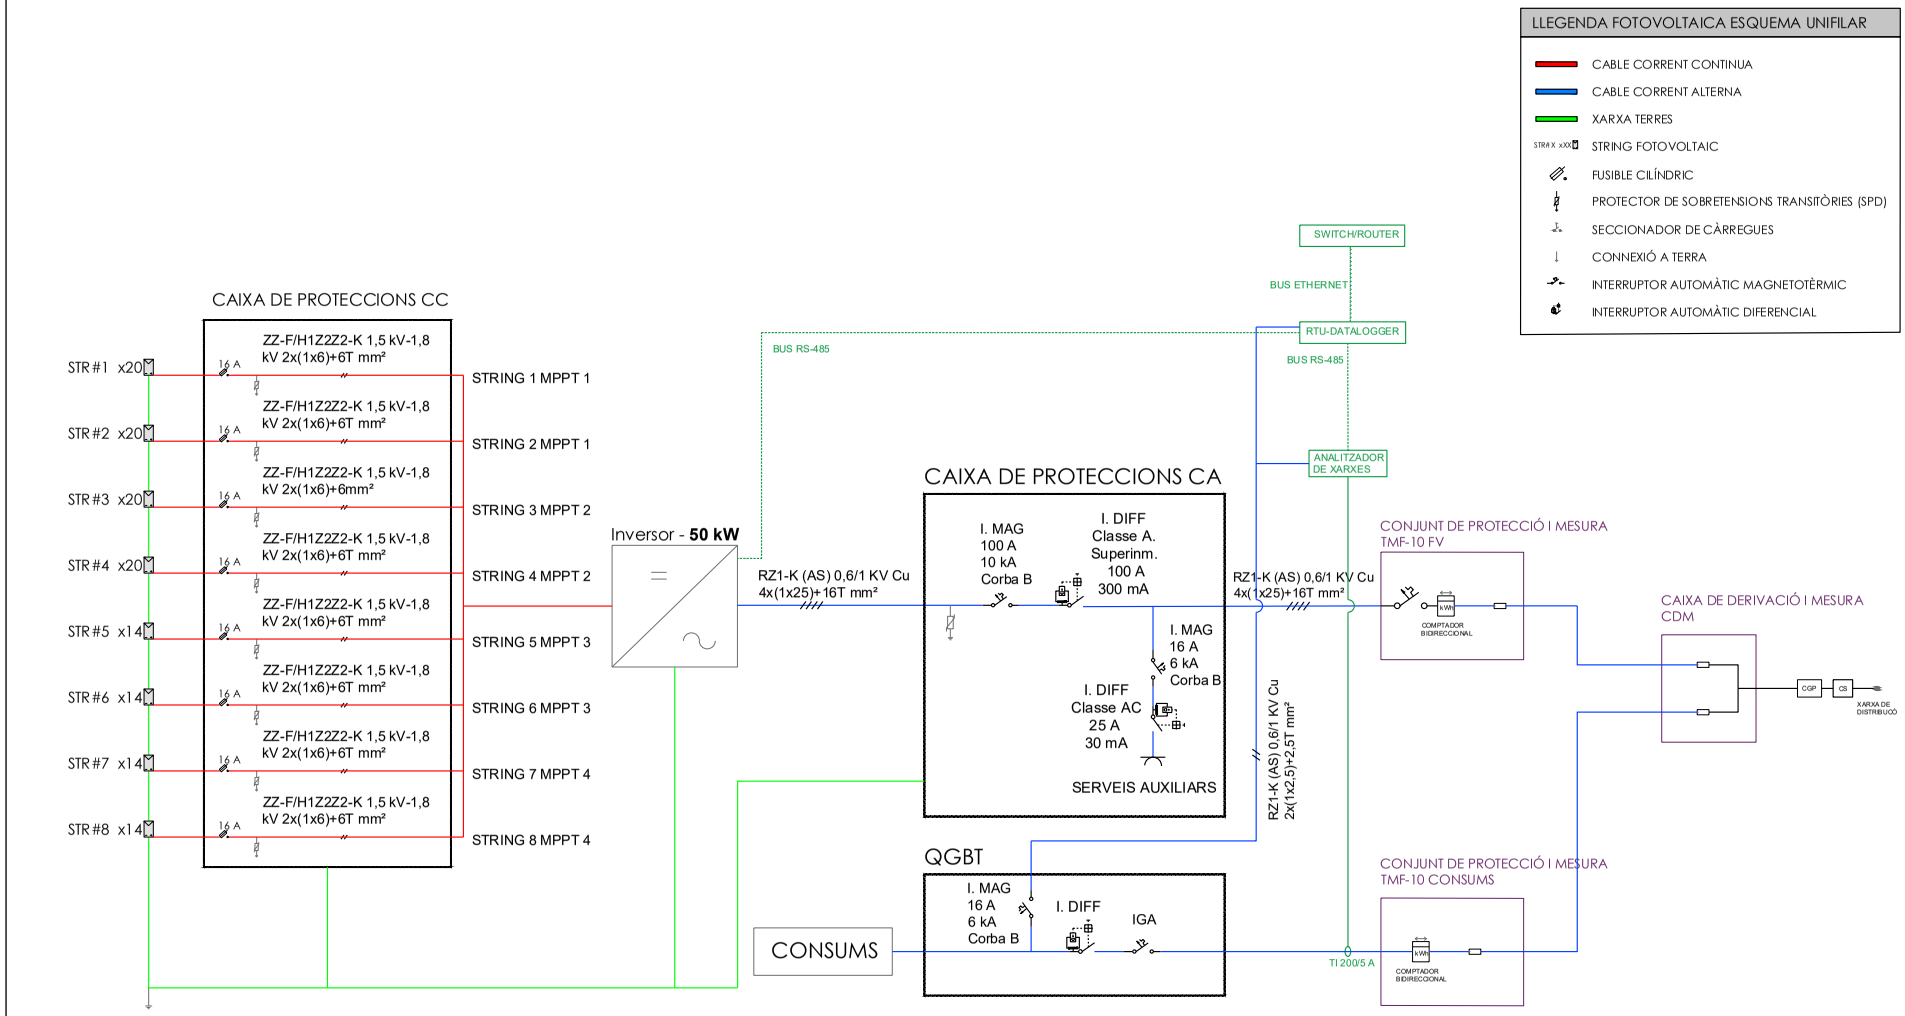

esitec
C./PARÍS 207 5º 1ª
08008 BARCELONA
www.esitec.cat
930 256 443

Tècnic: Raimon Renau Permanyer
Nº Col·legiat: 12.676

PROJECTE EXECUTIU D'UNA INSTAL·LACIÓ FOTOVOLTAICA
PASSEIG SANT SALVADOR, 12, 17430, SANTA COLOMA DE FARNERS, GIRONA
GENER 2025

ESQUEMES
ESQUEMA UNIFILAR
ESCALA: S/E

24192
03.01

AJUNTAMENT DE SANTA COLOMA DE FARNERS
Aquest document és una còpia simple del document electrònic original.


DOCUMENT
PROJECT

ÒRGAN
SECRETARIA

EXPEDIENT
1379-000006-2025

SIGNATURES
1.- RAIMON RENAU (R: B66067117), 11/03/2025 13:53

Codi Segur de Verificació: 568064b3-ab1d-4d79-b841-311a31501281
Origen: Administració
Identificador document original: ES_L01171805_2025_2128708
Data d'impressió: 18/03/2025 11:57:50
Pàgina 75 de 299

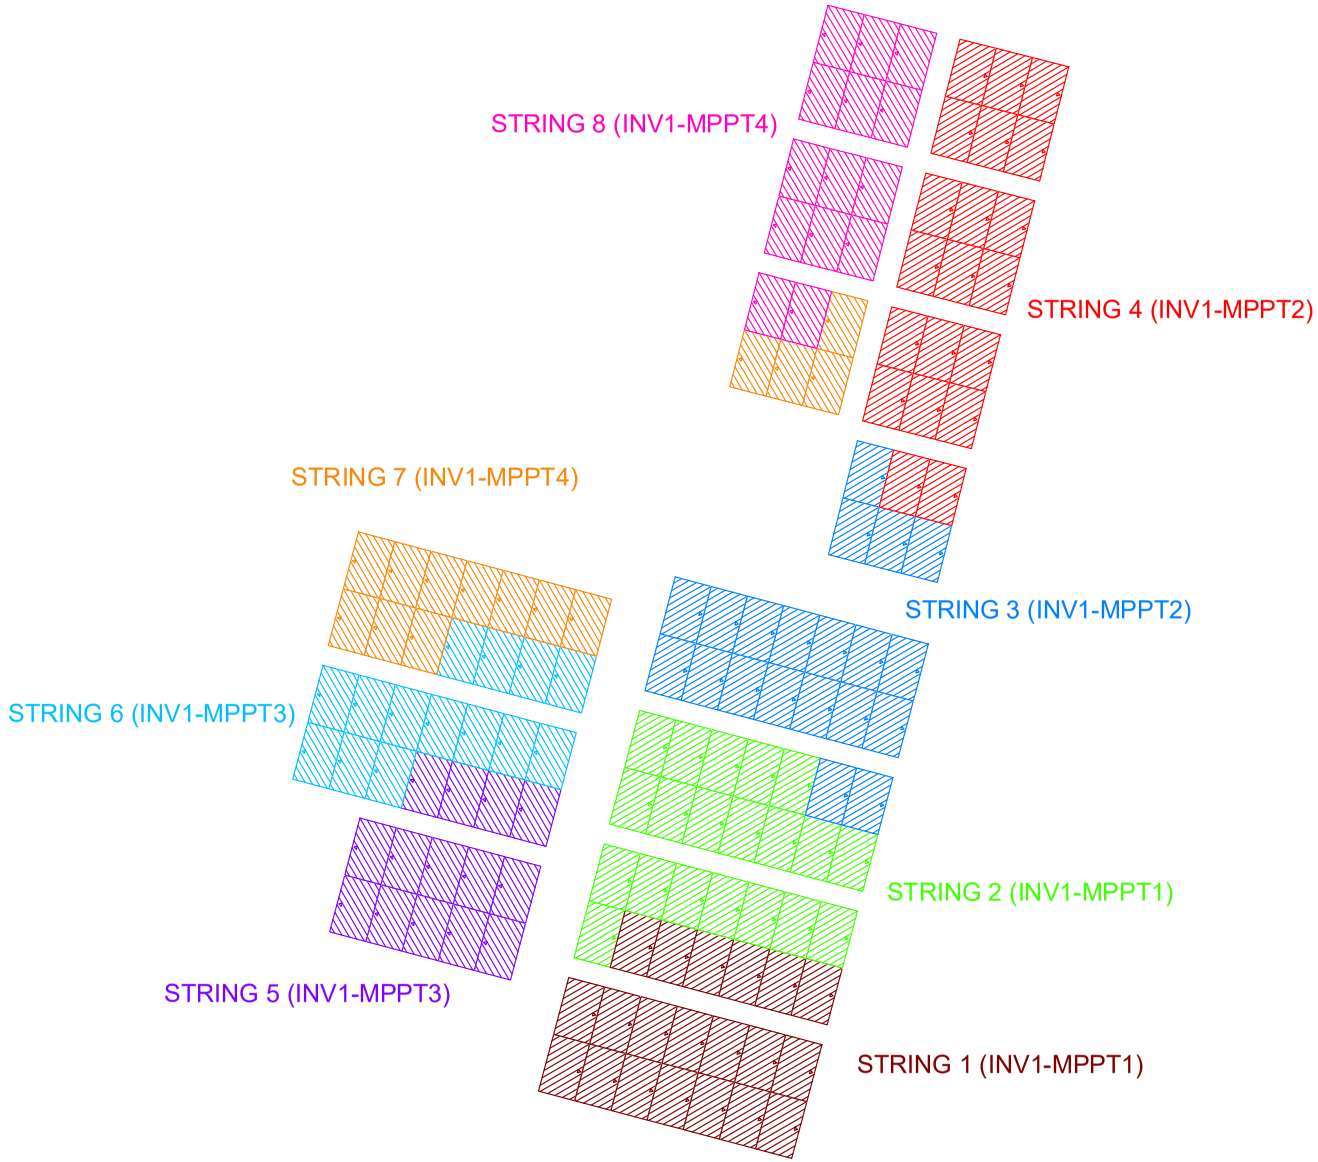

esitec
C/PARÍS 207 5º 1ª
08008 BARCELONA
www.esitec.cat
930 256 443

Tècnic: Raimon Renau Permanyer
Nº Col·legiat: 12.676

PROJECTE EXECUTIU D'UNA INSTAL·LACIÓ FOTOVOLTAICA
PASSEIG SANT SALVADOR, 12, 17430, SANTA COLOMA DE FARNERS, GIRONA
GENER 2025

ESQUEMES
ESQUEMA STRINGS
ESCALA: S/E

24192
03.02

AJUNTAMENT DE SANTA COLOMA DE FARNERS
Aquest document és una còpia simple del document electrònic original.

DOCUMENT
PROJECT


ÒRGAN
SECRETARIA

EXPEDIENT
1379-000006-2025

SIGNATURES
1.- RAIMON RENAU (R: B66067117), 11/03/2025 13:53


Codi Segur de Verificació: 568064b3-ab1d-4d79-b841-311a31501281
Origen: Administració
Identificador document original: ES_L01171805_2025_2128708
Data d'impressió: 18/03/2025 11:57:50
Pàgina 76 de 299

ALÇAT ARMARI AA'

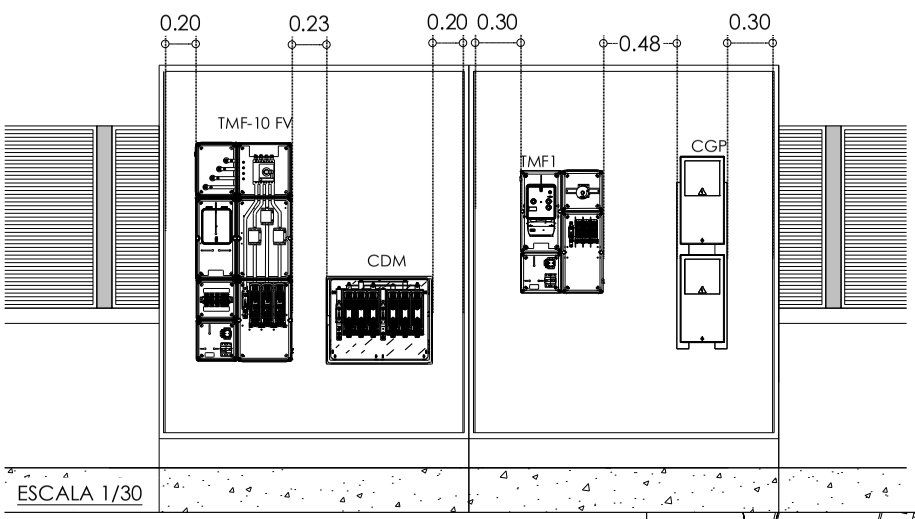


ESCALA 1/30

ALÇAT ARMARI BB'

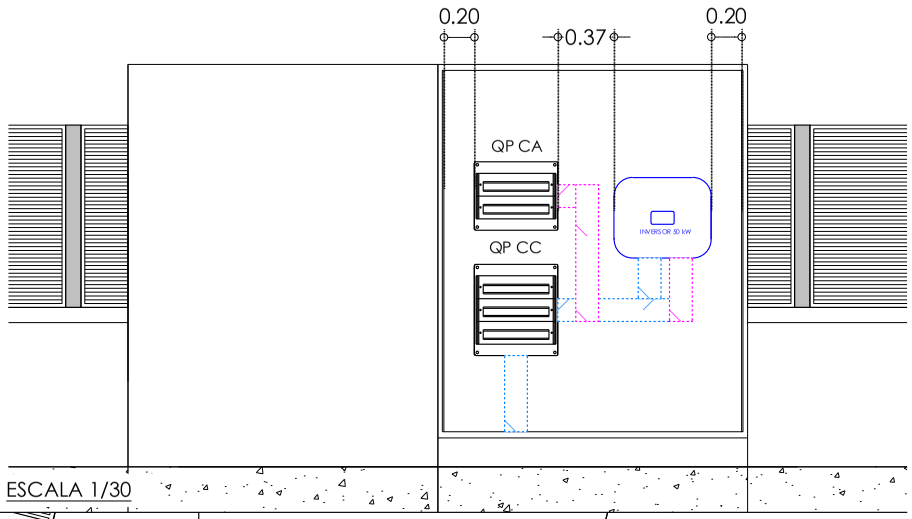


ESCALA 1/30


ARMARI Z20-2PTRI / 0926696-2PTRI

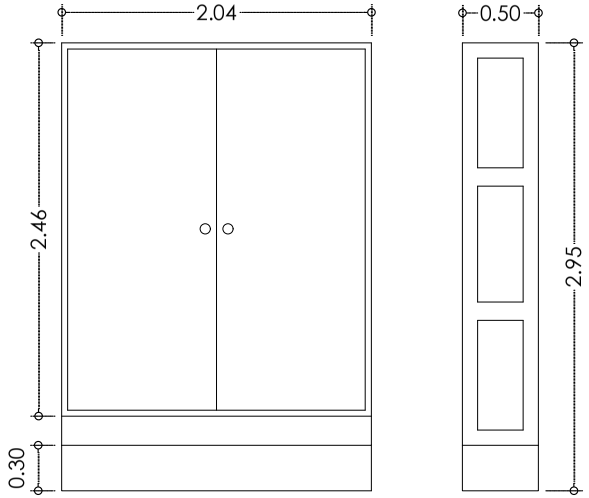

ESCALA 1/30

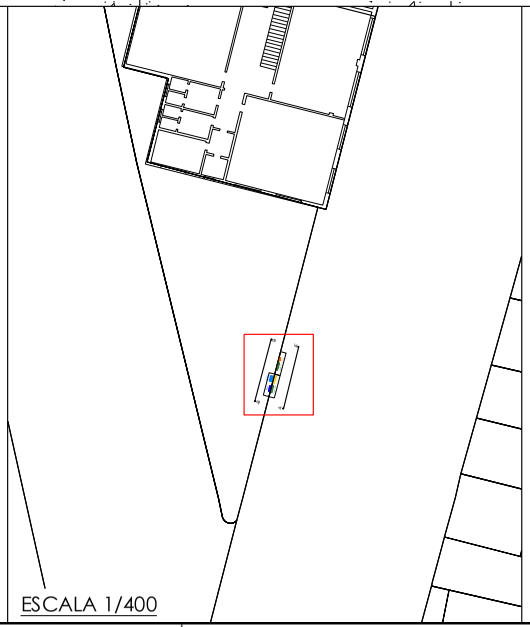

ESCALA 1/400

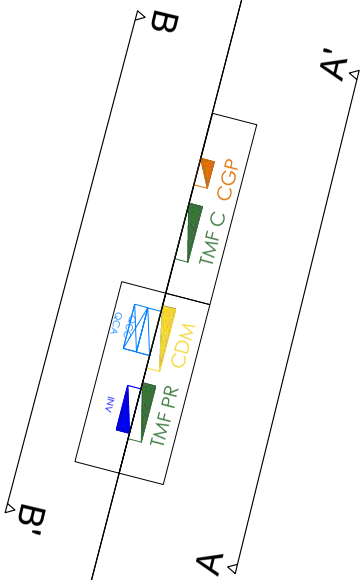

ESCALA 1/50

esitec C/PARÍS 207 5º 1ª 08008 BARCELONA www.esitec.cat 930 256 443		Tècnic: Raimon Renau Permanyer Nº Col·legiat: 12.676	PROJECTE EXECUTIU D'UNA INSTAL·LACIÓ FOTOVOLTAICA PASSEIG SANT SALVADOR, 12, 17430, SANTA COLOMA DE FARNERS, GIRONA GENER 2025	DETALLS DETALLS ALÇATS EXTERIOR I INTERIOR ESCALA: 1/400, 1/50, 1/30	24192 04.01

AJUNTAMENT DE SANTA COLOMA DE FARNERS
Aquest document és una còpia simple del document electrònic original.

DOCUMENT
PROJECT


ÒRGAN
SECRETARIA

EXPEDIENT
1379-000006-2025


SIGNATURES
1.- RAIMON RENAU (R: B66067117), 11/03/2025 13:53

Codi Segur de Verificació: 568064b3-ab1d-4d79-b841-311a31501281
Origen: Administració
Identificador document original: ES_L01171805_2025_2128708
Data d'impressió: 18/03/2025 11:57:50
Pàgina 77 de 299


RASA FV - CC TRAM 1

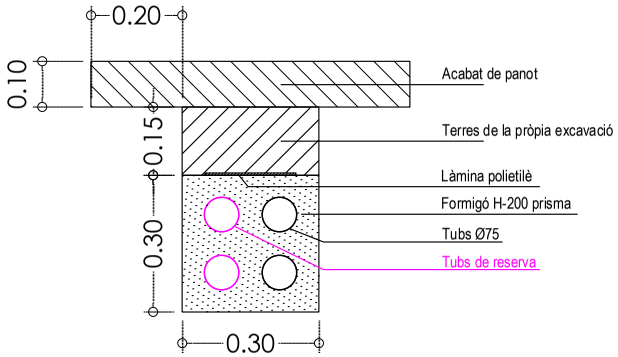


RASA FV - CC TRAM 2

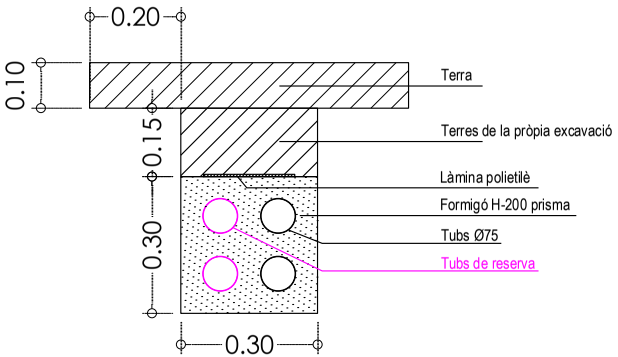

RASA DERIVACIÓ INDIVIDUAL I CONNEXIÓ XARXA DISTRIBUCIÓ

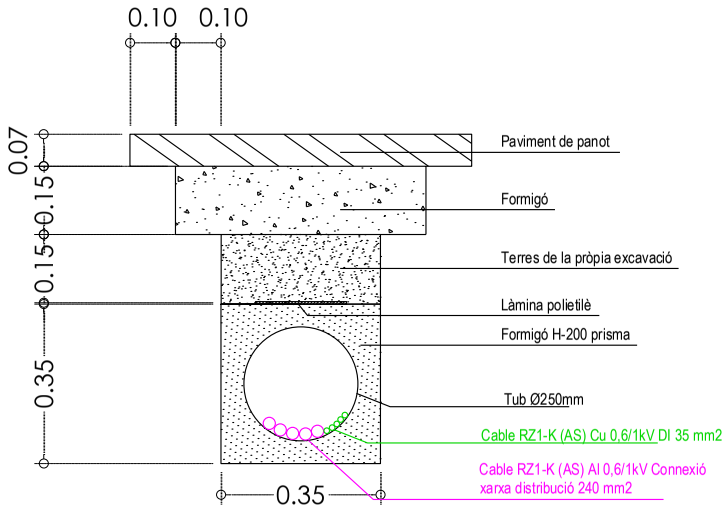

TAPA I MARC DE 40X40 CM

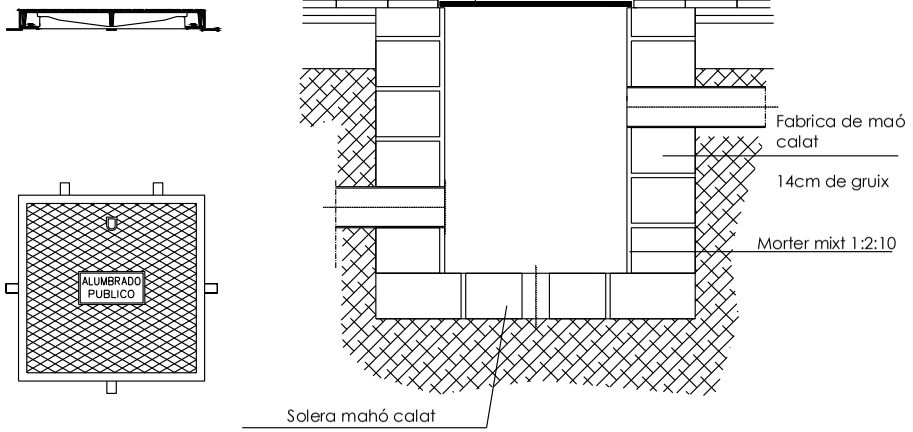

esitec C./PARÍS 207 5º 1ª 08008 BARCELONA www.esitec.cat 930 256 443		Tècnic: Raimon Renau Permanyer Nº Col·legiat: 12.676	PROJECTE EXECUTIU D'UNA INSTAL·LACIÓ FOTOVOLTAICA PASSEIG SANT SALVADOR, 12, 17430, SANTA COLOMA DE FARNERS, GIRONA GENER 2025	OBRA CIVIL DETALLS DE RASES I ARQUETES ESCALA: 1/10	24192 04.02

AJUNTAMENT DE SANTA COLOMA DE FARNERS
Aquest document és una còpia simple del document electrònic original.

DOCUMENT
PROJECT

ÒRGAN
SECRETARIA

EXPEDIENT
1379-000006-2025

Codi Segur de Verificació: 568064b3-ab1d-4d79-b841-311a31501281
Origen: Administració
Identificador document original: ES_L01171805_2025_2128708
Data d'impressió: 18/03/2025 11:57:50
Pàgina 78 de 299

SIGNATURES
1.- RAIMON RENAU (R: B66067117), 11/03/2025 13:53

DOCUMENT 5 PRESSUPOST

PROJECTE EXECUTIU D'UNA INSTAL·LACIÓ SOLAR FOTOVOLTAICA DE 61,2 kWp PER AUTOCONSUM COL·LECTIU AMB COMPENSACIÓ D'EXCEDENTS A L'ESCOLA SANT SALVADOR D'HORTA DE SANTA COLOMA DE FARNERS

AJUNTAMENT DE SANTA COLOMA DE FARNERS
Aquest document és una còpia simple del document electrònic original.

EXPEDIENT
1379-000006-2025
ÒRGAN
SECRETARIA
SIGNATURES
1.- RAIMON RENAU (R: B66067117), 11/03/2025 13:53
DOCUMENT
PROJECT
Codi Segur de Verificació: 568064b3-ab1d-4d79-b841-311a31501281
Origen: Administració
Identificador document original: ES_L01171805_2025_2128708
Data d'impressió: 18/03/2025 11:57:50
Pàgina 79 de 299

AMIDAMENTS

Data: 11/03/25 Pàg.: 1

Obra 01 PRESSUPOST FOTOVOLTAICA
Capítol 01 ACTUACIONS PRÈVIES O AUXILIARS
Titol 3 01 ENDERROCS I DESMUNTATGES

NUM.	CODI	UA	DESCRIPCIÓ
1	P214S-73G4	m	Enderroc de reixat metàl·lic de 2 a 4 m d'alçària, com a màxim, i enderroc de daus de formigó, a mà i amb compressor i càrrega manual i mecànica de runa sobre camió o contenidor

Num.	Text	Tipus	[C]	[D]	[E]	[F]	TOTAL	Fórmula
1			5,000				5,000	C#*D#*E#*F#

TOTAL AMIDAMENT 5,000

Obra 01 PRESSUPOST FOTOVOLTAICA
Capítol 01 ACTUACIONS PRÈVIES O AUXILIARS
Titol 3 02 TRANSPORT I ACOPI

NUM.	CODI	UA	DESCRIPCIÓ
1	P129-0001	h	Camió grua

Num.	Text	Tipus	[C]	[D]	[E]	[F]	TOTAL	Fórmula
1			4,000				4,000	C#*D#*E#*F#

TOTAL AMIDAMENT 4,000

NUM.	CODI	UA	DESCRIPCIÓ
2	P125-0001	h	Plataforma elevadora telescòpica articulada, autopropulsada amb motor de gasoil de 20 m d'alçària màxima de treball i 9,8 en horitzontal, de 227 kg de càrrega útil, de dimensions 700x245x245 cm en repós i 10886 kg de pes buida, amb cistella de dimensions 150x75 cm

Num.	Text	Tipus	[C]	[D]	[E]	[F]	TOTAL	Fórmula
1			8,000				8,000	C#*D#*E#*F#

TOTAL AMIDAMENT 8,000

Obra 01 PRESSUPOST FOTOVOLTAICA
Capítol 02 INSTAL·LACIÓ FOTOVOLTAICA
Titol 3 01 MÒDULS FOTOVOLTAICS

NUM.	CODI	UA	DESCRIPCIÓ
1	PGE5-0001	u	Subministrament i instal·lació de mòdul fotovoltaic de potència de pic 420 Wp, amb 108 cèl·lules monocristalines, de 1722x1134x30 mm, tensió circuit obert 38,11 V, Intensitat de curtcircuit 14,07 A amb marc d'alumini anoditzat, protecció frontal amb vidre trempat de 3,2mm de gruix i tractament antireflectiu de la superfície, tancament posterior estanc amb làmina de poliéster d'alta resistència, caixa de connexió i precablejat amb connectors especials, eficàcia del 21,16% o equivalent.

Num.	Text	Tipus	[C]	[D]	[E]	[F]	TOTAL	Fórmula
1	String	T	Unitats					
2	String		20,000				20,000	C#*D#*E#*F#
3	String		20,000				20,000	C#*D#*E#*F#
4	String		20,000				20,000	C#*D#*E#*F#
5	String		20,000				20,000	C#*D#*E#*F#
6	String		14,000				14,000	C#*D#*E#*F#
7	String		14,000				14,000	C#*D#*E#*F#
8	String		14,000				14,000	C#*D#*E#*F#
9	String		14,000				14,000	C#*D#*E#*F#

EUR

AMIDAMENTS

Data: 11/03/25 Pàg.: 2

TOTAL AMIDAMENT 136,000

Obra 01 PRESSUPOST FOTOVOLTAICA
Capítol 02 INSTAL·LACIÓ FOTOVOLTAICA
Titol 3 02 INVERSORS

NUM.	CODI	UA	DESCRIPCIÓ
1	PGE2-0001	u	Subministrament i instal·lació d'un inversor de connexió a xarxa, trifàsic, potència nominal de sortida 50.000W, tensió nominal de sortida de 400V, freqüència 50Hz, ranf de tensions MPP a potència nominal entre 200 i 1.000 VDC, tensió màxima d'entrada 1.000VDC, rendiment (CE) 98,4%, 4 entrades MPPT, amb protecció contra polarització inversa CC, resistència al circuit CA, monitorització de presa de terra/de xarxa, unitat de seguiment de la corrent residual sensible a la corrent universal, grau de protecció IP66.

Num.	Text	Tipus	[C]	[D]	[E]	[F]	TOTAL	Fórmula
1	Inversor	T	Unitats					
2			1,000				1,000	C#*D#*E#*F#

TOTAL AMIDAMENT 1,000

Obra 01 PRESSUPOST FOTOVOLTAICA
Capítol 02 INSTAL·LACIÓ FOTOVOLTAICA
Titol 3 03 ESTRUCTURES
Titol 4 01 COBERTA

NUM.	CODI	UA	DESCRIPCIÓ
1	P447-0001	u	Subministrament i instal·lació d'estructura d'alumini per a mòduls fotovoltaics instal·lat sobre coberta inclinada, amb els mòduls col·locats de manera complanar a la coberta existents i fixant-los directament a aquesta. Inclou material i accessoris necessaris per la completa fixació de l'estructura a la coberta segons projecte tècnic.

Num.	Text	Tipus	[C]	[D]	[E]	[F]	TOTAL	Fórmula
1	Zona	T	Unitats					
2			1,000				1,000	C#*D#*E#*F#

TOTAL AMIDAMENT 1,000

Obra 01 PRESSUPOST FOTOVOLTAICA
Capítol 02 INSTAL·LACIÓ FOTOVOLTAICA
Titol 3 04 CABLEJAT
Titol 4 01 CABLEJAT CC

NUM.	CODI	UA	DESCRIPCIÓ
1	PG33-E4CF	m	Cable amb conductor de coure de tensió assignada0,6/1 kV, de designació ZZ-F, construcció segons norma UNE-EN 50618, unipolar, de secció 1x6 mm2, amb coberta del cable de poliolefines, classe de reacció al foc Fca segons la norma UNE-EN 50575 amb baixa emissió fums, col·locat en canal o safata

Num.	Text	Tipus	[C]	[D]	[E]	[F]	TOTAL	Fórmula
1	Tram	T	Longitud	N cables				
2	String		45,000	2,000			90,000	C#*D#*E#*F#
3	String		54,000	2,000			108,000	C#*D#*E#*F#
4	String		70,000	2,000			140,000	C#*D#*E#*F#
5	String		82,000	2,000			164,000	C#*D#*E#*F#
6	String		52,000	2,000			104,000	C#*D#*E#*F#
7	String		57,000	2,000			114,000	C#*D#*E#*F#
8	String		70,000	2,000			140,000	C#*D#*E#*F#

EUR

AJUNTAMENT DE SANTA COLOMA DE FARNERS
Aquest document és una còpia simple del document electrònic original.

AMIDAMENTS

Data: 11/03/25 Pàg.: 3

9	String		80,000	2,000		160,000	C#*D#*E#*F#
10	Mermes	P	5,000			51,000	PERORIGEN(G1:G9,C10)

TOTAL AMIDAMENT 1.071,000

Obra 01 PRESSUPOST FOTOVOLTAICA
Capítol 02 INSTAL·LACIÓ FOTOVOLTAICA
Titol 3 04 CABLEJAT
Titol 4 02 CABLEJAT CA

NUM.	CODI	UA	DESCRIPCIÓ
1	PG33-E44C	m	Cable amb conductor de coure de tensió assignada0,6/1 kV, de designació RZ1-K (AS), construcció segons norma UNE 21123-4, tetrapolar, de secció 4x25 mm2, amb coberta del cable de poliolefines, classe de reacció al foc Cca-s1b, d1, a1 segons la norma UNE-EN 50575 amb baixa emissió fums, col·locat en canal o safata

Num.	Text	Tipus	[C]	[D]	[E]	[F]	TOTAL	Fórmula
1	Tram	T	Longitud	N cables				
2	Inversor		2,000	1,000			2,000	C#*D#*E#*F#
3	Mermes	P	5,000				0,100	PERORIGEN(G1:G2,C3)

TOTAL AMIDAMENT 2,100

Obra 01 PRESSUPOST FOTOVOLTAICA
Capítol 02 INSTAL·LACIÓ FOTOVOLTAICA
Titol 3 04 CABLEJAT
Titol 4 03 XARXA DE TERRA
Titol 5 01 CABLEJAT CC

NUM.	CODI	UA	DESCRIPCIÓ
1	PG33-E4CF	m	Cable amb conductor de coure de tensió assignada0,6/1 kV, de designació ZZ-F, construcció segons norma UNE-EN 50618, unipolar, de secció 1x6 mm2, amb coberta del cable de poliolefines, classe de reacció al foc Fca segons la norma UNE-EN 50575 amb baixa emissió fums, col·locat en canal o safata

Num.	Text	Tipus	[C]	[D]	[E]	[F]	TOTAL	Fórmula
1	Tram	T	Longitud	N cables				
2	String		45,000	1,000			45,000	C#*D#*E#*F#
3	String		54,000	1,000			54,000	C#*D#*E#*F#
4	String		70,000	1,000			70,000	C#*D#*E#*F#
5	String		82,000	1,000			82,000	C#*D#*E#*F#
6	String		52,000	1,000			52,000	C#*D#*E#*F#
7	String		57,000	1,000			57,000	C#*D#*E#*F#
8	String		70,000	1,000			70,000	C#*D#*E#*F#
9	String		80,000	1,000			80,000	C#*D#*E#*F#
10	Mermes	P	5,000				25,500	PERORIGEN(G1:G9,C10)

TOTAL AMIDAMENT 535,500

Obra 01 PRESSUPOST FOTOVOLTAICA
Capítol 02 INSTAL·LACIÓ FOTOVOLTAICA
Titol 3 04 CABLEJAT
Titol 4 03 XARXA DE TERRA
Titol 5 02 CABLEJAT CA

EUR

AMIDAMENTS

Data: 11/03/25 Pàg.: 4

NUM.	CODI	UA	DESCRIPCIÓ
1	PG33-E432	m	Cable amb conductor de coure de tensió assignada0,6/1 kV, de designació RZ1-K (AS), construcció segons norma UNE 21123-4, unipolar, de secció 1x16 mm2, amb coberta del cable de poliolefines, classe de reacció al foc Cca-s1b, d1, a1 segons la norma UNE-EN 50575 amb baixa emissió fums, col·locat en canal o safata

Num.	Text	Tipus	[C]	[D]	[E]	[F]	TOTAL	Fórmula
1	Tram	T	Longitud	N cables				
2	Inversor		2,000	1,000			2,000	C#*D#*E#*F#
3	Mermes	P	5,000				0,100	PERORIGEN(G1:G2,C3)

TOTAL AMIDAMENT 2,100

Obra 01 PRESSUPOST FOTOVOLTAICA
Capítol 02 INSTAL·LACIÓ FOTOVOLTAICA
Titol 3 05 EQUIPS DE PROTECCIÓ
Titol 4 01 QUADRES

NUM.	CODI	UA	DESCRIPCIÓ
1	PG1B-DGQ7	u	Caixa per a quadre de distribució, de plàstic amb porta, per a dues fileres de vint-i-dos mòduls i muntada superficialment

Num.	Text	Tipus	[C]	[D]	[E]	[F]	TOTAL	Fórmula
1	Concepte	T	Unitats					
2	Quadre proteccions CA		1,000				1,000	C#*D#*E#*F#

TOTAL AMIDAMENT 1,000

NUM.	CODI	UA	DESCRIPCIÓ
2	PG1B-DGQL	u	Caixa per a quadre de distribució, de plàstic amb porta, per a tres fileres de vint-i-dos mòduls i muntada superficialment

Num.	Text	Tipus	[C]	[D]	[E]	[F]	TOTAL	Fórmula
1	Concepte	T	Unitats					
2	Quadre proteccions CC		1,000				1,000	C#*D#*E#*F#

TOTAL AMIDAMENT 1,000

Obra 01 PRESSUPOST FOTOVOLTAICA
Capítol 02 INSTAL·LACIÓ FOTOVOLTAICA
Titol 3 05 EQUIPS DE PROTECCIÓ
Titol 4 02 FUSIBLES

NUM.	CODI	UA	DESCRIPCIÓ
1	PG4N-DQN2	u	Tallacircuit amb fusible cilíndric de 16 A, unipolar, amb portafusible articulat de 10x38 mm i muntat superficialment

Num.	Text	Tipus	[C]	[D]	[E]	[F]	TOTAL	Fórmula
1	Zona	T	Unitats					
2	String		2,000				2,000	C#*D#*E#*F#
3	String		2,000				2,000	C#*D#*E#*F#
4	String		2,000				2,000	C#*D#*E#*F#
5	String		2,000				2,000	C#*D#*E#*F#
6	String		2,000				2,000	C#*D#*E#*F#
7	String		2,000				2,000	C#*D#*E#*F#
8	String		2,000				2,000	C#*D#*E#*F#

EUR

DOCUMENT PROJECT
ÒRGAN SECRETARIA
EXPEDIENT 1379-000006-2025
SIGNATURES 1.- RAIMON RENAU (R: B66067117), 11/03/2025 13:53
Codi Segur de Verificació: 568064b3-ab1d-4d79-b841-311a31501281
Origen: Administració
Identificador document original: ES_L01171805_2025_2128708
Data d'impressió: 18/03/2025 11:57:50
Pàgina 80 de 299
AJUNTAMENT DE SANTA COLOMA DE FARNERS
Aquest document és una còpia simple del document electrònic original.

DOCUMENT
PROJECT

ÒRGAN
SECRETARIA

EXPEDIENT
1379-000006-2025

SIGNATURES
1.- RAIMON RENAU (R: B66067117), 11/03/2025 13:53

Codi Segur de Verificació: 568064b3-ab1d-4d79-b841-311a31501281
Origen: Administració
Identificador document original: ES_L01171805_2025_2128708
Data d'impressió: 18/03/2025 11:57:50
Pàgina 81 de 299

AMIDAMENTS

9	String	2,000		2,000	C#*D#*E#*F#

TOTAL AMIDAMENT 16,000

Obra 01 PRESSUPOST FOTOVOLTAICA
Capítol 02 INSTAL·LACIÓ FOTOVOLTAICA
Titol 3 05 EQUIPS DE PROTECCIÓ
Titol 4 03 MAGNETOS

NUM.	CODI	UA	DESCRIPCIÓ
1	PG4A-EOJY	u	Interruptor automàtic magnetotèrmic de caixa emmotllada, de 160 A d'intensitat màxima i calibrat a 100 A, amb 4 pols i 4 relès i bloc de relès magnetotèrmic estàndard integrat, de 16 kA de poder de tall segons UNE-EN 60947-2, de 7 mòduls DIN de 18 mm d'amplària, muntat en perfil DIN

Num.	Text	Tipus	[C]	[D]	[E]	[F]	TOTAL	Fórmula
1	Zona	T	Unitats					
2	Proteccions CA		1,000				1,000	C#*D#*E#*F#

TOTAL AMIDAMENT 1,000

NUM.	CODI	UA	DESCRIPCIÓ
2	PG47-ELX6	u	Interruptor automàtic magnetotèrmic de 16 A d'intensitat nominal, tipus PIA corba B, bipolar (2P), de 6000 A de poder de tall segons UNE-EN 60898 i de 10 kA de poder de tall segons UNE-EN 60947-2, de 2 mòduls DIN de 18 mm d'amplària, muntat en perfil DIN

Num.	Text	Tipus	[C]	[D]	[E]	[F]	TOTAL	Fórmula
1	Concepte	T	Unitats					
2	Magneto Serveis Auxiliars		1,000				1,000	C#*D#*E#*F#

TOTAL AMIDAMENT 1,000

Obra 01 PRESSUPOST FOTOVOLTAICA
Capítol 02 INSTAL·LACIÓ FOTOVOLTAICA
Titol 3 05 EQUIPS DE PROTECCIÓ
Titol 4 04 SOBRETENSIONS

NUM.	CODI	UA	DESCRIPCIÓ
1	PG4H-AJQT	u	Protector per a sobretensions transitòries, tetrapolar (3P+N), de 20kA d'intensitat màxima transitòria, de 4 mòduls DIN de 18 mm d'amplària, col·locat

Num.	Text	Tipus	[C]	[D]	[E]	[F]	TOTAL	Fórmula
1	Zona	T	Unitats					
2	Proteccions CA		1,000				1,000	C#*D#*E#*F#

TOTAL AMIDAMENT 1,000

NUM.	CODI	UA	DESCRIPCIÓ
2	PG4H-0001	u	Protector per a sobretensions transitòries per a CC segons normativa IEC 60364-7-712 / DIN VDE 0100-712, de 40kA d'intensitat màxima transitòria, tipus 1+2, de 4 mòduls DIN de 18 mm d'amplària, col·locat

Num.	Text	Tipus	[C]	[D]	[E]	[F]	TOTAL	Fórmula
1	Zona	T	Unitats					
2	String		1,000				1,000	C#*D#*E#*F#
3	String		1,000				1,000	C#*D#*E#*F#
4	String		1,000				1,000	C#*D#*E#*F#
5	String		1,000				1,000	C#*D#*E#*F#
6	String		1,000				1,000	C#*D#*E#*F#
7	String		1,000				1,000	C#*D#*E#*F#

EUR

AMIDAMENTS

8	String	1,000		1,000	C#*D#*E#*F#
9	String	1,000		1,000	C#*D#*E#*F#

TOTAL AMIDAMENT 8,000

Obra 01 PRESSUPOST FOTOVOLTAICA
Capítol 02 INSTAL·LACIÓ FOTOVOLTAICA
Titol 3 05 EQUIPS DE PROTECCIÓ
Titol 4 05 DIFERENCIALS

NUM.	CODI	UA	DESCRIPCIÓ
1	PG4B-DWY5	u	Interruptor diferencial de la classe A superimmunitzat, gamma terciari, de 25 A d'intensitat nominal, bipolar (2P), de sensibilitat 0,03 A, de desconnexió fix selectiu, amb botó de test incorporat i indicador mecànic de defecte, construït segons les especificacions de la norma UNE-EN 61008-1, de 2 mòduls DIN de 18 mm d'amplària, muntat en perfil DIN

Num.	Text	Tipus	[C]	[D]	[E]	[F]	TOTAL	Fórmula
1	Zona	T	Unitats					
2	Serveis Auxiliars		1,000				1,000	C#*D#*E#*F#

TOTAL AMIDAMENT 1,000

NUM.	CODI	UA	DESCRIPCIÓ
2	PG40-EQJL	u	Bloc diferencial de la classe A superimmunitzat, gamma industrial, de fins a 125 A d'intensitat nominal, tetrapolar (4P), de sensibilitat 0,3 A de desconnexió fix selectiu, temps de retard de 60 ms, amb botó de test incorporat i indicador mecànic de defecte, construït segons les especificacions de la norma UNE-EN 61009-1, de 5 mòduls DIN de 18 mm d'amplària, muntat en perfil DIN

Num.	Text	Tipus	[C]	[D]	[E]	[F]	TOTAL	Fórmula
1	Concepte	T	Unitats					
2	Proteccions CA		1,000				1,000	C#*D#*E#*F#

TOTAL AMIDAMENT 1,000

Obra 01 PRESSUPOST FOTOVOLTAICA
Capítol 02 INSTAL·LACIÓ FOTOVOLTAICA
Titol 3 06 PAS D'INSTAL·LACIONS
Titol 4 01 CANALS

NUM.	CODI	UA	DESCRIPCIÓ
1	PG25-LPIL	m	Canal aïllant de PVC, amb 1 tapa per a distribució, de 60x110 mm, amb 2 compartiments, de color gris, resistència a la penetració d'objectes sòlids IP4X, protecció mecànica contra impactes IK10, no propagador de la flama, obertura de la tapa amb eina especial, de temperatura de servei de -5ºC a +60°C, d'acord amb la norma UNE-EN 50085-2-1, en sostre

Num.	Text	Tipus	[C]	[D]	[E]	[F]	TOTAL	Fórmula
1	Tram	T	Longitud					
2	Canal CC en coberta		76,000				76,000	C#*D#*E#*F#
3	Mermes	P	5,000				3,800	PERORIGEN(G1:G2,C3)

TOTAL AMIDAMENT 79,800

Obra 01 PRESSUPOST FOTOVOLTAICA
Capítol 03 CONTROL I MONITORATGE

EUR

AJUNTAMENT DE SANTA COLOMA DE FARNERS
Aquest document és una còpia simple del document electrònic original.

DOCUMENT
PROJECT

ÒRGAN
SECRETARIA

EXPEDIENT
1379-000006-2025

SIGNATURES
1.- RAIMON RENAU (R: B66067117), 11/03/2025 13:53

Codi Segur de Verificació: 568064b3-ab1d-4d79-b841-311a31501281
Origen: Administració
Identificador document original: ES_L01171805_2025_2128708
Data d'impressió: 18/03/2025 11:57:50
Pàgina 82 de 299

AMIDAMENTS

NUM.	CODI	UA	DESCRIPCIÓ
1	PP44-6658	m	Cable per a transmissió de dades amb conductor de coure, de 4 parells, categoria 6 U/UTP, aïllament de poliolefina i coberta de poliolefina, de baixa emissió de fums i opacitat reduïda, no propagador de l'incendi segons UNE-EN 50266, col·locat sota tub o canal

Num.	Text	Tipus	[C]	[D]	[E]	[F]	TOTAL	Fórmula
1			20,000				20,000	C#*D#*E#*F#

TOTAL AMIDAMENT 20,000

NUM.	CODI	UA	DESCRIPCIÓ
2	PG55-0001	u	Analitzador de xarxes elèctriques trifàsiques (equilibrades i desequilibrades) per a muntatge en carril DIN i possibilitat de panell amb adaptador 72x72, amb mides en 4 quadrants. Altres característiques són: Mesurament de corrent amb transformadors de mesura ITF .../5 A,.../1A, transformadors MC .../250 mA i Pinces FLEX-MAG, segons tipus Amb tecnologia ITF: Protecció d'aïllament galvànic ITF. Format carril DIN de només 3 mòduls. Pantalla retro il·luminada d´alt contrast. Muntatge a plafó 72 x 72 mm amb adaptador frontal. Comunicacions Ethernet, Wi-Fi i Bluetooth® Configuració de comunicacions per App (MyConfig) i pàgina web. Tapa cobreix bornes precintable. Visualitzador d'harmònics en tensió i corrent fins al 31è.

Num.	Text	Tipus	[C]	[D]	[E]	[F]	TOTAL	Fórmula
1			1,000				1,000	C#*D#*E#*F#

TOTAL AMIDAMENT 1,000

NUM.	CODI	UA	DESCRIPCIÓ
3	PG2P-6T0A	m	Tub rígid de plàstic sense halògens, de 16 mm de diàmetre nominal, aïllant i no propagador de la flama, amb una resistència a l'impacte de 2 J, resistència a compressió de 1250 N i una rigidesa dielèctrica de 2000 V, amb unió endollada i muntat superficialment

Num.	Text	Tipus	[C]	[D]	[E]	[F]	TOTAL	Fórmula
1			20,000				20,000	C#*D#*E#*F#

TOTAL AMIDAMENT 20,000

NUM.	CODI	UA	DESCRIPCIÓ
4	PG47-ELX5	u	Interruptor automàtic magnetotèrmic de 16 A d'intensitat nominal, tipus PIA corba C, bipolar (1P+N), de 6000 A de poder de tall segons UNE-EN 60898 i de 10 kA de poder de tall segons UNE-EN 60947-2, de 2 mòduls DIN de 18 mm d'amplària, muntat en perfil DIN

Num.	Text	Tipus	[C]	[D]	[E]	[F]	TOTAL	Fórmula
1			1,000				1,000	C#*D#*E#*F#

TOTAL AMIDAMENT 1,000

NUM.	CODI	UA	DESCRIPCIÓ
5	PG57-DSYZ	u	Transformador d'intensitat amb una relació de transformació de 200/5 A, una potència de 20 VA, de classe 1 de precisió segons UNE-EN 60044, i muntat superficialment

Num.	Text	Tipus	[C]	[D]	[E]	[F]	TOTAL	Fórmula
1			3,000				3,000	C#*D#*E#*F#

TOTAL AMIDAMENT 3,000

NUM.	CODI	UA	DESCRIPCIÓ
6	PP7A-H9LO	u	Commutador (switch) gestionable, de 8 ports 10/100/1000 Mbps RJ45 i 1 port tipus SFP 1/10Gbps compatible amb alimentació Ethernet (PoE/PoE+) IEEE 802.3af i 802.3at, per armari tipus rack, amb alimentació a 240V, col·locat i connectat

AMIDAMENTS

Num.	Text	Tipus	[C]	[D]	[E]	[F]	TOTAL	Fórmula
1			1,000				1,000	C#*D#*E#*F#

TOTAL AMIDAMENT 1,000

NUM.	CODI	UA	DESCRIPCIÓ
7	PP71-0002	u	Subministrament, programació i posada en marxa d'un equip per a l'adquisició de dades amb comunicacions Modbus-RTU per comunicacions sèrie sobre RS485. Inclou font d'alimentació i conversor RS485/USB.

Num.	Text	Tipus	[C]	[D]	[E]	[F]	TOTAL	Fórmula
1			1,000				1,000	C#*D#*E#*F#

TOTAL AMIDAMENT 1,000

Obra 01 PRESSUPOST FOTOVOLTAICA
Capítol 04 OBRA CIVIL
Titol 3 01 ARMARIS I ENVOLUPANTS
Titol 4 01 PREFABRICATS

NUM.	CODI	UA	DESCRIPCIÓ
1	PG10-0005	u	Subministrament i instal·lació d'un armari prefabricat monobloc de formigó reforçat amb fibra de vidre amb porta metàl·lica galvanitzada. Dimensions exteriors de 2640 x 2040 x 500 mm i interiors de 2050 x 1910 x 420 mm.

Num.	Text	Tipus	[C]	[D]	[E]	[F]	TOTAL	Fórmula
1	Concepte	T	Unitats					
2	Armari per TMF-10 FV i CDM		1,000				1,000	C#*D#*E#*F#
3	Armari per TMF Consums, CGP i CS		1,000				1,000	C#*D#*E#*F#

TOTAL AMIDAMENT 2,000

NUM.	CODI	UA	DESCRIPCIÓ
2	PG10-0006	u	Armari prefabricat de reixa metàl·lica de dimensions 2190x2100x1085mm. Contenidor de bombones de gas amb sostre, porta doble de dues fulles de la marca Bauer.

Num.	Text	Tipus	[C]	[D]	[E]	[F]	TOTAL	Fórmula
1	Concepte	T	Unitats					
2	Armari per inversor i quadres de proteccions		1,000				1,000	C#*D#*E#*F#

TOTAL AMIDAMENT 1,000

Obra 01 PRESSUPOST FOTOVOLTAICA
Capítol 04 OBRA CIVIL
Titol 3 02 RASES
Titol 4 01 TUBS

NUM.	CODI	UA	DESCRIPCIÓ
1	PG2N-EUG8	m	Tub corbable corrugat de polietilè, de doble capa, llisa la interior i corrugada l'exterior, de 75 mm de diàmetre nominal, aïllant i no propagador de la flama, resistència a l'impacte de 20 J, resistència a compressió de 450 N, muntat com a canalització soterrada

Num.	Text	Tipus	[C]	[D]	[E]	[F]	TOTAL	Fórmula
1	Tram	T	Longitud	Unitats				
2	Rasa CC		22,500	4,000			90,000	C#*D#*E#*F#
3	Mermes	P	5,000				4,500	PERORIGEN(G1:G2,C3)

AJUNTAMENT DE SANTA COLOMA DE FARNERS
Aquest document és una còpia simple del document electrònic original.

DOCUMENT
PROJECT

ÒRGAN
SECRETARIA

EXPEDIENT
1379-000006-2025

SIGNATURES
1.- RAIMON RENAU (R: B66067117), 11/03/2025 13:53

Codi Segur de Verificació: 568064b3-ab1d-4d79-b841-311a31501281
Origen: Administració
Identificador document original: ES_L01171805_2025_2128708
Data d'impressió: 18/03/2025 11:57:50
Pàgina 83 de 299

AMIDAMENTS

TOTAL AMIDAMENT 94,500

Obra 01 PRESSUPOST FOTOVOLTAICA
Capítol 04 OBRA CIVIL
Títol 3 02 RASES
Títol 4 02 PERICONS I TAPES

NUM.	CODI	UA	DESCRIPCIÓ
1	PDK2-VL6N	u	Pericó de registre de fàbrica de maó de 40x40x40 cm, per a instal·lacions de serveis, amb parets de 15 cm de gruix de maó calat de 290x140x100 mm, arrebossada i lliscada interiorment amb morter mixt amb una proporció en volum 1:2:10, sobre solera formigó de 20 cm de gruix i reblert lateral amb terra de la mateixa excavació

Num.	Text	Tipus	[C]	[D]	[E]	[F]	TOTAL	Fórmula
1	Tram	T	Unitats					
2	Rasa CC - Armari Inversor		3,000				3,000	C#*D#*E#*F#

TOTAL AMIDAMENT 3,000

2	PDK1-DXA3	u	Bastiment i tapa per a pericó de serveis de fosa grisa de 420x420x40 mm i de 25 kg de pes, col·locada amb morter per a ram de paleta,col.mort.

Num.	Text	Tipus	[C]	[D]	[E]	[F]	TOTAL	Fórmula
1	Tram	T	Unitats					
2	Rasa CC - Armari Inversor		3,000				3,000	C#*D#*E#*F#

TOTAL AMIDAMENT 3,000

Obra 01 PRESSUPOST FOTOVOLTAICA
Capítol 04 OBRA CIVIL
Títol 3 02 RASES
Títol 4 03 RASES

NUM.	CODI	UA	DESCRIPCIÓ
1	P221B-I0PB	m3	Excavació de rasa i pou de fins a 2 m de fondària, en terreny compacte (SPT 20-50), realitzada amb mitjans manuals i amb les terres deixades a la vora, en entorn urbà amb dificultat de mobilitat, en voreres <= 3 m d'amplària o calçada/plataforma única <= 7 m d'amplària, amb afectació per serveis o elements de mobiliari urbà, en actuacions de 0.2 a 2 m3

Num.	Text	Tipus	[C]	[D]	[E]	[F]	TOTAL	Fórmula
1	Tram	T	Amplada (m)	Profunditat (m)	Longitud (m)			
2	Rasa FV		0,300	0,450	23,000		3,105	C#*D#*E#*F#
3	Mermes	P	5,000				0,155	PERORIGEN(G1:G2,C3)

TOTAL AMIDAMENT 3,260

2	P931-I17F	m3	Base de formigó (CE, EHE) formigó HM-20/P / 10 / I de consistència plàstica, grandària màxima del granulat 10 mm, amb >= 200 kg/m3 de ciment, apte per a classe d'exposició I, abocat des de camió amb estesa i vibratge manual, amb acabat reglejat, en entorn urbà amb dificultat de mobilitat, en voreres <= 3 m d'amplària o calçada/plataforma única <= 7 m d'amplària, amb afectació per serveis o elements de mobiliari urbà, en actuacions de 0.2 a 2 m3

Num.	Text	Tipus	[C]	[D]	[E]	[F]	TOTAL	Fórmula
1	Tram	T	Amplada (m)	Profunditat (m)	Longitud (m)			
2	Rasa FV		0,300	0,300	23,000		2,070	C#*D#*E#*F#

AMIDAMENTS

Num.	Text	Tipus	[C]	[D]	[E]	[F]	TOTAL	Fórmula
3	Mermes	P	5,000				0,104	PERORIGEN(G1:G2,C3)

TOTAL AMIDAMENT 2,174

3	P2255-DPGX	m3	Rebliment i piconatge de rasa d'amplària més de 0,6 i fins a 1,5 m, amb material adequat de la pròpia excavació, en tongades de gruix de més de 25 i fins a 50 cm, utilitzant picó vibrant, amb compactació del 95% PM

Num.	Text	Tipus	[C]	[D]	[E]	[F]	TOTAL	Fórmula
1	Tram	T	Amplada (m)	Profunditat (m)	Longitud (m)			
2	Rasa FV		0,300	0,150	23,000		1,035	C#*D#*E#*F#
3	Mermes	P	5,000				0,052	PERORIGEN(G1:G2,C3)

TOTAL AMIDAMENT 1,087

4	P9E1-V6R3	m2	Paviment de panot per a vorera de color de 20x20x4 cm, classe 1a, preu superior, sobre suport de 3 cm de morter amb additius, col·locat a truc de maceta amb morter mixt 1:2:10 i beurada de color amb ciment blanc de ram de paleta

Num.	Text	Tipus	[C]	[D]	[E]	[F]	TOTAL	Fórmula
1	Tram	T	Amplada (m)	Longitud (m)				
2	Rasa FV Tram 1		0,300	16,000			4,800	C#*D#*E#*F#
5	Mermes	P	5,000				0,240	PERORIGEN(G1:G4,C5)

TOTAL AMIDAMENT 5,040

5	P2146-L5KG	m2	Demolició de paviment de panots col·locats sobre base de formigó de fins a 20 cm de gruix, inclòs la demolició de la base, d'amplària fins a 2 m, amb compressor i càrrega sobre camió amb mitjans manuals, en entorn urbà amb dificultat de mobilitat, en voreres > 3 i <= 5 m d'amplària o calçada/plataforma única > 7 i <= 12 m d'amplària, sense afectació per serveis o elements de mobiliari urbà, en actuacions de fins a 1 m2

Num.	Text	Tipus	[C]	[D]	[E]	[F]	TOTAL	Fórmula
1	Tram	T	Amplada (m)	Longitud (m)				
2	Rasa FV		0,300	16,000			4,800	C#*D#*E#*F#
3	Mermes	P	5,000				0,240	PERORIGEN(G1:G2,C3)

TOTAL AMIDAMENT 5,040

Obra 01 PRESSUPOST FOTOVOLTAICA
Capítol 04 OBRA CIVIL
Títol 3 03 PASSAMURS

NUM.	CODI	UA	DESCRIPCIÓ
1	PY30-615B	m	Formació de passamurs amb tub de PVC de diàmetre 90 mm i d'1 m de llargària, com a màxim

Num.	Text	Tipus	[C]	[D]	[E]	[F]	TOTAL	Fórmula
1	Element	C	Unitats	Longitud	Ample	Alçada	Total	
2	Passamurs		4,000				4,000	C#*D#*E#*F#

TOTAL AMIDAMENT 4,000

Obra 01 PRESSUPOST FOTOVOLTAICA
Capítol 04 OBRA CIVIL

AJUNTAMENT DE SANTA COLOMA DE FARNERS
Aquest document és una còpia simple del document electrònic original.

DOCUMENT
PROJECT
ÒRGAN
SECRETARIA
EXPEDIENT
1379-000006-2025
SIGNATURES
1.- RAIMON RENAU (R: B66067117), 11/03/2025 13:53
Codi Segur de Verificació: 568064b3-ab1d-4d79-b841-311a31501281
Origen: Administració
Identificador document original: ES_L01171805_2025_2128708
Data d'impressió: 18/03/2025 11:57:50
Pàgina 84 de 299

Titol 3 04 ALTRES

NUM.	CODI	UA	DESCRIPCIÓ
1	PAAP-001	PA	Aquesta partida contempla totes les tasques necessàries per a la manipulació, preparació i adequació dels materials i elements associats a l'obra civil durant l'execució de la instal·Lació fotovoltaica. Inclou: - Adequació espai: retirada d'elements en els espais on es preveu la instal·lació d'equips de la instal·lació fotovoltaica (inversors, caixes de protecció, etc.). Inclou el desplaçament/retirada dels dipòsits d'amiant i el desplaçament de la unitat exterior de clima. - Realització de passamurs: utilitzant materials adequats per evitar filtracions o pèrdues d'aïllament, segellat i reparació un cop instal·lats els conductes, utilitzant massilles o productes específics per garantir l'aïllament acústic i tèrmic. - Adaptació d'armaris a acabats existents: ajust i fixació d'armaris elèctrics a les parets o suports existents, adequant els forats i base d'instal·Lació per garantir una integració estètica i funcional. Reparació o substitució de revestiments a les àrees afectades pel muntatge dels armaris. Instal·lació de portes i accessoris als armaris per millorar la seguretat i accessibilitat. - Col·locació de juntes: de silicona per segellar espais entrte estructures de formigó o maó. Col·locació de massilles a les unions entre diferents materials. Instal·lació de juntes de dil·latació en murs o terres afectats pel treball. - Reparació d'esquerdes i fissures a parets: reemplaçament o reparació de revestiments de parets que s'hagin danyat durant el procés de perforació o instal·lació. - Adaptació de superfícies per la instal·lació de canalitzacions: tall i adequació de murs, terres i sostres per a la instal·lació de canalitzacions. - Restauració d'acabats generals: restauració de superfícies afectades per la instal·lació (per exemple pintura de paret, acabats de tanques exteriors, etc.) Respecte de l'adaptació de la instal·lació d'enllaç: - Reparació de les superfícies perimetrals del vànol de la porta amb morter adequat per nivellar i allisar, deixant un acabat homogeni. - Aplicació d'imprimació i pintura en tota la superfície afectada utilitzant productes d'alta qualitat i garantint un acabt uniforme que s'integri als acabats existents. - Neteja detallada de la zona de treball, retirant restes de materials i assegurant un àrea lliure de residus. - Altres a requerir per la direcció facultativa.

Num.	Text	Tipus	[C]	[D]	[E]	[F]	TOTAL	Fórmula
1			1,000				1,000	C#*D#*E#*F#

TOTAL AMIDAMENT **1,000**

Obra 01 PRESSUPOST FOTOVOLTAICA
Capítol 05 LEGALITZACIÓ I PROJECTE AS-BUILT

NUM.	CODI	UA	DESCRIPCIÓ
1	PPAB-0001	u	Confecció del projecte i plànols As-Built.

Num.	Text	Tipus	[C]	[D]	[E]	[F]	TOTAL	Fórmula
1			1,000				1,000	C#*D#*E#*F#

TOTAL AMIDAMENT **1,000**

NUM.	CODI	UA	DESCRIPCIÓ
2	PLEF-0001	u	Partida per a la realització de tots els tràmits per a la legalització elèctrica i d'autoconsum de la instal·lació fotovoltaica. Inclou els següents procediments: - Sol·licitud, obtenció i acceptació dels permisos d'accés i connexió amb l'empresa distribuïdora. Inclou les execucions d'adaptació de xarxa necessàries. - Inspeccions inicials per part d'un organisme de control (OC). - Legalització elèctrica i inscripció en el RITSIC. - Sol·licitud i obtenció del contracte tècnic d'accés (CTA) amb l'empresa distribuïdora. - Alta i verificació de la configuració de mesura amb l'empresa distribuïdora. - Sol·licitud i obtenció de l'autorització d'explotació definitiva. Inscripció en el registre d'autoconsum (RAC)

Num.	Text	Tipus	[C]	[D]	[E]	[F]	TOTAL	Fórmula
1			1,000				1,000	C#*D#*E#*F#

TOTAL AMIDAMENT **1,000**

NUM.	CODI	UA	DESCRIPCIÓ
3	PJPF-0001	u	Jornada per a execució de les proves finals de servei i verificació de les mesures de seguretat de la instal·lació solar fotovoltaica, segons exigències del Projecte i del REBT i posta en marxa de la instal·lació.

Num.	Text	Tipus	[C]	[D]	[E]	[F]	TOTAL	Fórmula
1			1,000				1,000	C#*D#*E#*F#

TOTAL AMIDAMENT **1,000**

NUM.	CODI	UA	DESCRIPCIÓ
4	PLIE-0001	u	Legalització elèctrica de BT de la instal·lació d'enllaç de l'Escola Sant Salvador d'Horta. Inclou la redacció del projecte, les inspeccions per part de l'ECA i la tramitació a RITSIC. Inclou tota la documentació requerida per a la tramitació de la legalització.

AMIDAMENT DIRECTE **1,000**

Obra 01 PRESSUPOST FOTOVOLTAICA
Capítol 06 GESTIÓ DE RESIDUS

NUM.	CODI	UA	DESCRIPCIÓ
1	P2R2-EU9P	m3	Clasificación a pie de obra de residuos de construcción o demolición en fracciones según REAL DECRETO 105/2008, con medios manuales

Num.	Text	Tipus	[C]	[D]	[E]	[F]	TOTAL	Fórmula
1			10,000				10,000	C#*D#*E#*F#

TOTAL AMIDAMENT **10,000**

NUM.	CODI	UA	DESCRIPCIÓ
2	P2R4-VSTD	m3	Càrrega amb mitjans mecànics i transport de terres no contaminades a obra exterior o centre de valorització, amb camió de 7 t, amb un recorregut de fins a 20 km

Num.	Text	Tipus	[C]	[D]	[E]	[F]	TOTAL	Fórmula
1			10,000				10,000	C#*D#*E#*F#

TOTAL AMIDAMENT **10,000**

NUM.	CODI	UA	DESCRIPCIÓ
3	P2RB-HFVK	m3	Disposició de terres no contaminades de densitat aparent 1,6 t/m3, a valoritzador de materials naturals excavats amb codi VNME

Num.	Text	Tipus	[C]	[D]	[E]	[F]	TOTAL	Fórmula
1			10,000				10,000	C#*D#*E#*F#

TOTAL AMIDAMENT **10,000**

NUM.	CODI	UA	DESCRIPCIÓ
4	P2R6-4I4P	m3	Càrrega amb mitjans mecànics i transport de residus inerts o no especials a instal·lació autoritzada de gestió de residus, amb camió per a transport de 7 t, amb un recorregut de més de 15 i fins a 20 km

AJUNTAMENT DE SANTA COLOMA DE FARNERS
Aquest document és una còpia simple del document electrònic original.

DOCUMENT
PROJECT
ÒRGAN
SECRETARIA
EXPEDIENT
1379-000006-2025
SIGNATURES
1.- RAIMON RENAU (R: B66067117), 11/03/2025 13:53
Codi Segur de Verificació: 568064b3-ab1d-4d79-b841-311a31501281
Origen: Administració
Identificador document original: ES_L01171805_2025_2128708
Data d'impressió: 18/03/2025 11:57:50
Pàgina 85 de 299

Num.	Text	Tipus	[C]	[D]	[E]	[F]	TOTAL	Fórmula
1			10,000				10,000	C#*D#*E#*F#

TOTAL AMIDAMENT 10,000

5 P2RA-EU2R m3 Disposició controlada en dipòsit autoritzat inclòs el cànon sobre la deposició controlada dels residus de la construcció, segons la LLEI 8/2008, de residus de formigó inerts amb una densitat 1,45 t/m3, procedents de construcció o demolició, amb codi 17 01 01 segons la Llista Europea de Residus

Num.	Text	Tipus	[C]	[D]	[E]	[F]	TOTAL	Fórmula
1			10,000				10,000	C#*D#*E#*F#

TOTAL AMIDAMENT 10,000

6 P2RA-EU2H m3 Disposició controlada en dipòsit autoritzat inclòs el cànon sobre la deposició controlada dels residus de la construcció, segons la LLEI 8/2008, de residus ceràmics inerts amb una densitat 0,8 t/m3, procedents de construcció o demolició, amb codi 17 01 03 segons la Llista Europea de Residus

Num.	Text	Tipus	[C]	[D]	[E]	[F]	TOTAL	Fórmula
1			10,000				10,000	C#*D#*E#*F#

TOTAL AMIDAMENT 10,000

7 P2RA-EU1V m3 Disposició controlada en centre de reciclatge de residus de plàstic no perillosos amb una densitat 0,035 t/m3, procedents de construcció o demolició, amb codi 17 02 03 segons la Llista Europea de Residus

Num.	Text	Tipus	[C]	[D]	[E]	[F]	TOTAL	Fórmula
1			10,000				10,000	C#*D#*E#*F#

TOTAL AMIDAMENT 10,000

8 P2RA-EU27 m3 Disposició controlada en centre de reciclatge de residus barrejats no perillosos amb una densitat 0,43 t/m3, procedents de construcció o demolició, amb codi 17 09 04 segons la Llista Europea de Residus

Num.	Text	Tipus	[C]	[D]	[E]	[F]	TOTAL	Fórmula
1			10,000				10,000	C#*D#*E#*F#

TOTAL AMIDAMENT 10,000

Obra 01 PRESSUPOST FOTOVOLTAICA
Capítol 07 SEGURETAT I SALUT
Titol 3 01 SENYALITZACIONS

NUM.	CODI	UA	DESCRIPCIÓ
1	PBC5-56GO	u	Con de plàstic reflector de 75 cm d'alçària

Num.	Text	Tipus	[C]	[D]	[E]	[F]	TOTAL	Fórmula
1			6,000				6,000	C#*D#*E#*F#

TOTAL AMIDAMENT 6,000

2 HBBAR005 u Senyal indicativa de la ubicació d'equips d'extinció d'incendis, normalitzada amb pictograma blanc sobre fons verd, de forma rectangular o quadrada, costat major 29 cm, per ser vista fins a 12 m de distància, fixada i amb el desmuntatge inclòs.

Num.	Text	Tipus	[C]	[D]	[E]	[F]	TOTAL	Fórmula

EUR

1			1,000				1,000	C#*D#*E#*F#

TOTAL AMIDAMENT 1,000

Obra 01 PRESSUPOST FOTOVOLTAICA
Capítol 07 SEGURETAT I SALUT
Titol 3 02 PROTECCIONS COL·LECTIVES

NUM.	CODI	UA	DESCRIPCIÓ
1	P6AC-D7DZ	m	Tanca mòbil, de 2 m d'alçària, d'acer galvanitzat, amb malla electrosoldada de 90x150 mm i de 4.5 i 3,5 mm de D, bastidor de 3.5x2 m de tub de 40 mm de D, fixat a peus prefabricats de formigó, i amb el desmuntatge inclòs

Num.	Text	Tipus	[C]	[D]	[E]	[F]	TOTAL	Fórmula
1			6,000				6,000	C#*D#*E#*F#

TOTAL AMIDAMENT 6,000

2 PM33-5T8R u Extintor de pols seca, de 6 kg de càrrega, amb pressió incorporada, pintat, amb suport a la paret i amb el desmuntatge inclòs

Num.	Text	Tipus	[C]	[D]	[E]	[F]	TOTAL	Fórmula
1			1,000				1,000	C#*D#*E#*F#

TOTAL AMIDAMENT 1,000

Obra 01 PRESSUPOST FOTOVOLTAICA
Capítol 07 SEGURETAT I SALUT
Titol 3 03 INFORMES

NUM.	CODI	UA	DESCRIPCIÓ
1	PESS-0001	PA	Seguretat i salut en l'obra. Inclou: - Realització de l'informe de EBSS. - Aprovació de l'informe de EBSS a l'obra. - Explicació per part del coordinador de Seguretat i Salut als operaris el compliment de l'EBSS. - Material necessari pel seu compliment: escales, cascs, línies de vida temporals, arnés...

Num.	Text	Tipus	[C]	[D]	[E]	[F]	TOTAL	Fórmula
1			1,000				1,000	C#*D#*E#*F#

TOTAL AMIDAMENT 1,000

Obra 01 PRESSUPOST FOTOVOLTAICA
Capítol 08 PUNT DE CONNEXIÓ
Titol 3 01 EQUIPS I INSTAL·LACIONS

NUM.	CODI	UA	DESCRIPCIÓ
1	PG1D-H9VU	u	Conjunt de protecció i mesura del tipus TMF10 per a subministrament trifàsic individual superior a 15 kW, per a mesura indirecta, potència entre 55 i 111 kW, tensió de 400 V, format per conjunt de caixes modulars de doble aïllament de poliëster reforçat amb fibra de vidre de mides totals 630x1260x171 mm, amb base de fusibles (sense incloure els fusibles), sense equip de comptage, amb IGA tetrapolar (4P) de 160 A regulable entre 80 i 160 A i poder de tall de 10 kA, sense protecció diferencial, col·locat superficialment

Num.	Text	Tipus	[C]	[D]	[E]	[F]	TOTAL	Fórmula

EUR

AJUNTAMENT DE SANTA COLOMA DE FARNERS
Aquest document és una còpia simple del document electrònic original.

DOCUMENT
PROJECT
ÒRGAN
SECRETARIA
EXPEDIENT
1379-000006-2025
SIGNATURES
1.- RAIMON RENAU (R: B66067117), 11/03/2025 13:53
Codi Segur de Verificació: 568064b3-ab1d-4d79-b841-311a31501281
Origen: Administració
Identificador document original: ES_L01171805_2025_2128708
Data d'impressió: 18/03/2025 11:57:50
Pàgina 86 de 299

	1	Zona	T	Unitats				
	2	TMF-10 producció (Inclou IGA)		1,000			1,000	C#*D#*E#*F#
						TOTAL AMIDAMENT	1,000	

2 PG52-H88C u Equip de comptatge per a subministre BT entre 160 A i 315 A, amb comptador trifàsic digital multifució de 2 o 4 quadrants, precisió 1 en activa i 2 en reactiva, comunicació amb port COM1 (RS-232, RS-484, Ethernet), per a mesura indirecta, inclosos transformadors d'intensitat 200/5, col·locat en CPM

Num.	Text	Tipus	[C]	[D]	[E]	[F]	TOTAL	Fórmula
1	Zona	T	Unitats					
2	Comptador TMF10 Producció		1,000				1,000	C#*D#*E#*F#
						TOTAL AMIDAMENT	1,000	

3 PG47-ELX8 u Interruptor automàtic magnetotèrmic de 16 A d'intensitat nominal, tipus PIA corba C, bipolar (2P), de 6000 A de poder de tall segons UNE-EN 60898 i de 10 kA de poder de tall segons UNE-EN 60947-2, de 2 mòduls DIN de 18 mm d'amplària, muntat en perfil DIN

Num.	Text	Tipus	[C]	[D]	[E]	[F]	TOTAL	Fórmula
1	Zona	T	Unitats					
2	TMF10 producció - Serveis Auxiliars		1,000				1,000	C#*D#*E#*F#
3	TMF-1 consum		1,000				1,000	C#*D#*E#*F#
						TOTAL AMIDAMENT	2,000	

4 PG4B-DWY4 u Interruptor diferencial de la classe AC, gamma terciari, de 25 A d'intensitat nominal, bipolar (2P), de sensibilitat 0,03 A, de desconnexió fix instantani, amb botó de test incorporat i indicador mecànic de defecte, construït segons les especificacions de la norma UNE-EN 61008-1, de 2 mòduls DIN de 18 mm d'amplària, muntat en perfil DIN

Num.	Text	Tipus	[C]	[D]	[E]	[F]	TOTAL	Fórmula
1	Zona	T	Quantitat					
2	TMF10 producció - Servei Auxiliar		1,000				1,000	C#*D#*E#*F#
3	TMF-1 consum		1,000				1,000	C#*D#*E#*F#
						TOTAL AMIDAMENT	2,000	

5 PG19-DGHC u Caixa general de protecció de polièster reforçat amb fibra de vidre, de 250 A, segons esquema Unesa número 12, seccionable en càrrega (BUC), inclosa base portafusibles trifàsica (sense fusibles), neutre seccionable, borns de connexió i grau de protecció IP-43, IK09, muntada superficialment

Num.	Text	Tipus	[C]	[D]	[E]	[F]	TOTAL	Fórmula
1	Concepte	T	Unitats					
2	CDM		1,000				1,000	C#*D#*E#*F#
						TOTAL AMIDAMENT	1,000	

6 PG19-DGH7 u Caixa general de protecció de polièster reforçat amb fibra de vidre, de 250 A, segons esquema Unesa número 9, seccionable en càrrega (BUC), inclosa base portafusibles trifàsica (sense fusibles), neutre seccionable, borns de connexió i grau de protecció IP-43, IK09, muntada superficialment

Num.	Text	Tipus	[C]	[D]	[E]	[F]	TOTAL	Fórmula
1	Concepte	T	Unitats					
2	CGP		1,000				1,000	C#*D#*E#*F#
						TOTAL AMIDAMENT	1,000	

7 PG33-E6E7 m Cable amb conductor de coure de tensió assignada0,6/1 kV, de designació RZ1-K (AS), construcció segons norma UNE 21123-4, pentapolar, de secció 5x35 mm2, amb coberta del cable de poliolefines, classe de reacció

al foc Cca-s1b, d1, a1 segons la norma UNE-EN 50575 amb baixa emissió fums, col·locat en tub

Num.	Text	Tipus	[C]	[D]	[E]	[F]	TOTAL	Fórmula
1	Tram	C	Unitats	Longitud	Ample	Alçada	Total	
2	Nova estesa DI		1,000	90,000			90,000	C#*D#*E#*F#
3	Mermes	P	5,000				4,500	PERORIGEN(G1:G2,C3)
						TOTAL AMIDAMENT	94,500	

8 PG2O-6SXA m Tub rígid d'acer galvanitzat, de 50 mm de diàmetre nominal, resistència a l'impacte de 20 J, resistència a compressió de 4000 N, amb unió roscada i muntat superficialment

Num.	Text	Tipus	[C]	[D]	[E]	[F]	TOTAL	Fórmula
1		C	Unitats	Longitud	Ample	Alçada		
2	Canalització parcial DI		15,000				15,000	C#*D#*E#*F#
3	Mermes	P	5,000				0,750	PERORIGEN(G1:G2,C3)
						TOTAL AMIDAMENT	15,750	

9 PG12-DH6Z u Caixa de derivació quadrada de plàstic, de 90x90 mm, amb grau de protecció IP-54, encastada

Num.	Text	Tipus	[C]	[D]	[E]	[F]	TOTAL	Fórmula
1			1,000				1,000	C#*D#*E#*F#
						TOTAL AMIDAMENT	1,000	

10 PG6O-77MW u Presa de corrent bipolar amb presa de terra lateral, (2P+T), 16 A 250 V, amb tapa, preu alt, muntada superficialment

Num.	Text	Tipus	[C]	[D]	[E]	[F]	TOTAL	Fórmula
1	Element	C	Unitats	Longitud	Ample	Alçada	Total	
2	Serveis auxiliars - TMF10 prod		1,000				1,000	C#*D#*E#*F#
3	TMF10 consum		1,000				1,000	C#*D#*E#*F#
						TOTAL AMIDAMENT	2,000	

11 PG4N-DQ0A U Fusible de tamany NH2 de 160 A, unipolar.

Num.	Text	Tipus	[C]	[D]	[E]	[F]	TOTAL	Fórmula
1	CDM		6,000				6,000	C#*D#*E#*F#
2	TMF-10 producció		3,000				3,000	C#*D#*E#*F#
3	CGP		3,000				3,000	C#*D#*E#*F#
						TOTAL AMIDAMENT	12,000	

12 PG57-DSYP u Transformador d'intensitat amb una relació de transformació de 100/5 A, una potència de 10 VA, de classe 1 de precisió segons UNE-EN 60044, i muntat superficialment

Num.	Text	Tipus	[C]	[D]	[E]	[F]	TOTAL	Fórmula
1	TMF-10 prod		3,000				3,000	C#*D#*E#*F#
						TOTAL AMIDAMENT	3,000	

13 PG4N-DQ0B u Fusible de tamany NH2 de 100 A, unipolar

Num.	Text	Tipus	[C]	[D]	[E]	[F]	TOTAL	Fórmula

AJUNTAMENT DE SANTA COLOMA DE FARNERS
Aquest document és una còpia simple del document electrònic original.

DOCUMENT
PROJECT

ÒRGAN
SECRETARIA

EXPEDIENT
1379-000006-2025

SIGNATURES
1.- RAIMON RENAU (R: B66067117), 11/03/2025 13:53

Codi Segur de Verificació: 568064b3-ab1d-4d79-b841-311a31501281
Origen: Administració
Identificador document original: ES_L01171805_2025_2128708
Data d'impressió: 18/03/2025 11:57:50
Pàgina 87 de 299

AMIDAMENTS

	1	TMF1 consum		3,000			3,000	C#*D#*E#*F#

TOTAL AMIDAMENT 3,000

14 PG1D-H9W7 u

Conjunt de protecció i mesura del tipus TMF1 per a subministrament individual superior a 15 kW, per a mesura directa, potència màxima de 43,64 kW, tensió de 400 V, corrent fins a 63 A, format per conjunt de caixes modulars de doble aïllament de polièster reforçat amb fibra de vidre de mides totals 540x810x171 mm, amb base de fusibles (sense incloure els fusibles), sense equip de comptage, amb ICP-M tetrapolar (4P) de 63 A d'intensitat nominal i poder de tall superior a 4,5 kA i sense interruptor diferencial, col·locat superficialment

Num.	Text	Tipus	[C]	[D]	[E]	[F]	TOTAL	Fórmula
1	Element	C	Unitats	Longitud	Ample	Alçada	Total	
2	Adaptació TMF1 consum		1,000				1,000	C#*D#*E#*F#

TOTAL AMIDAMENT 1,000

Obra 01 PRESSUPOST FOTOVOLTAICA
Capítol 08 PUNT DE CONNEXIÓ
Titol 3 02 EXTENSIÓ DE XARXA

NUM.	CODI	UA	DESCRIPCIÓ

1 PG2N-EUG6 m

Tub corbable corrugat de polietilè, de doble capa, llisa la interior i corrugada l'exterior, de 250 mm de diàmetre nominal, aïllant i no propagador de la flama, resistència a l'impacte de 40 J, resistència a compressió de 450 N, muntat com a canalització soterrada

Num.	Text	Tipus	[C]	[D]	[E]	[F]	TOTAL	Fórmula
1	Element	C	Unitats	Longitud	Ample	Alçada		
2	Tram soterrat fins conversió línia aèria-subterrània		1,000	35,000			35,000	C#*D#*E#*F#
3	Mermes	P	5,000				1,750	PERORIGEN(G1:G2,C3)

TOTAL AMIDAMENT 36,750

2 PDK2-VL6N u

Pericó de registre de fàbrica de maó de 40x40x40 cm, per a instal·lacions de serveis, amb parets de 15 cm de gruix de maó calat de 290x140x100 mm, arrebossada i lliscada interiorment amb morter mixt amb una proporció en volum 1:2:10, sobre solera formigó de 20 cm de gruix i reblert lateral amb terra de la mateixa excavació

Num.	Text	Tipus	[C]	[D]	[E]	[F]	TOTAL	Fórmula
1	Tram	T	Unitats					
2	Rasa CC - Armari Inversor		3,000				3,000	C#*D#*E#*F#

TOTAL AMIDAMENT 3,000

3 PDK1-DXA3 u

Bastiment i tapa per a pericó de serveis de fosa grisa de 420x420x40 mm i de 25 kg de pes, col·locada amb morter per a ram de paleta,col.mort.

Num.	Text	Tipus	[C]	[D]	[E]	[F]	TOTAL	Fórmula
1	Tram	T	Unitats					
2	Rasa CC - Armari Inversor		3,000				3,000	C#*D#*E#*F#

TOTAL AMIDAMENT 3,000

4 PG32-DYL0 m

Cable amb conductor d'alumini de tensió assignada de 0,6 / 1 kV, de designació AL RV, construcció segons norma UNE 21123-2, unipolar, de secció 1x240 mm2, classe de reacció al foc Eca segons la norma UNE-EN 50575, col·locat en tub

Num.	Text	Tipus	[C]	[D]	[E]	[F]	TOTAL	Fórmula

AMIDAMENTS

	1	Element	C	Unitats	Longitud	Ample	Alçada	Total	
	2	Nova línia subterrania		3,000	45,000			135,000	C#*D#*E#*F#
	3	Mermes	P	5,000				6,750	PERORIGEN(G1:G2,C3)

TOTAL AMIDAMENT 141,750

5 PG32-DYKW m

Cable amb conductor d'alumini de tensió assignada de 0,6 / 1 kV, de designació AL RV, construcció segons norma UNE 21123-2, unipolar, de secció 1x150 mm2, classe de reacció al foc Eca segons la norma UNE-EN 50575, col·locat en tub

Num.	Text	Tipus	[C]	[D]	[E]	[F]	TOTAL	Fórmula
1	Element	C	Unitats	Longitud	Ample	Alçada		
2	Nova línia subterrania		1,000	45,000			45,000	C#*D#*E#*F#
3	Mermes	P	5,000				2,250	PERORIGEN(G1:G2,C3)

TOTAL AMIDAMENT 47,250

6 PG2O-6SXC m

Tub rígid d'acer galvanitzat, de 63 mm de diàmetre nominal, resistència a l'impacte de 20 J, resistència a compressió de 4000 N, amb unió roscada i muntat superficialment

Num.	Text	Tipus	[C]	[D]	[E]	[F]	TOTAL	Fórmula
1		C	Unitats	Longitud	Ample	Alçada	Total	
2	Pujant connexió línia aèria i subterrania		2,000	5,000			10,000	C#*D#*E#*F#
3	Mermes	P	5,000				0,500	PERORIGEN(G1:G2,C3)

TOTAL AMIDAMENT 10,500

7 P221B-I0PB m3

Excavació de rasa i pou de fins a 2 m de fondària, en terreny compacte (SPT 20-50), realitzada amb mitjans manuals i amb les terres deixades a la vora, en entorn urbà amb dificultat de mobilitat, en voreres <= 3 m d'amplària o calçada/plataforma única <= 7 m d'amplària, amb afectació per serveis o elements de mobiliari urbà, en actuacions de 0.2 a 2 m3

Num.	Text	Tipus	[C]	[D]	[E]	[F]	TOTAL	Fórmula
1	Element	C	Unitats	Longitud	Ample	Alçada		
2	Nova línia subterrània		1,000	20,000	0,500	0,720	7,200	C#*D#*E#*F#
3	Mermes	P	5,000				0,360	PERORIGEN(G1:G2,C3)

TOTAL AMIDAMENT 7,560

8 P931-I17F m3

Base de formigó (CE, EHE) formigó HM-20/P / 10 / I de consistència plàstica, grandària màxima del granulat 10 mm, amb >= 200 kg/m3 de ciment, apte per a classe d'exposició I, abocat des de camió amb estesa i vibratge manual, amb acabat reglejat, en entorn urbà amb dificultat de mobilitat, en voreres <= 3 m d'amplària o calçada/plataforma única <= 7 m d'amplària, amb afectació per serveis o elements de mobiliari urbà, en actuacions de 0.2 a 2 m3

Num.	Text	Tipus	[C]	[D]	[E]	[F]	TOTAL	Fórmula
1	Element	C	Unitats	Longitud	Ample	Alçada		
2	Nova línia subterrània		1,000	20,000	0,500	0,500	5,000	C#*D#*E#*F#
3	Mermes	P	5,000				0,250	PERORIGEN(G1:G2,C3)

TOTAL AMIDAMENT 5,250

9 P2255-DPGX m3

Rebliment i piconatge de rasa d'amplària més de 0,6 i fins a 1,5 m, amb material adequat de la pròpia excavació, en tongades de gruix de més de 25 i fins a 50 cm, utilitzant picó vibrant, amb compactació del 95% PM

AJUNTAMENT DE SANTA COLOMA DE FARNERS
Aquest document és una còpia simple del document electrònic original.

AMIDAMENTS

Data: 11/03/25 Pàg.: 19

Num.	Text	Tipus	[C]	[D]	[E]	[F]	TOTAL	Fórmula
1	Element	C	Unitats	Longitud	Ample	Alçada		
2	Nova línia subterrània		1,000	20,000	0,500	0,150	1,500	C#*D#*E#*F#
3	Mermes	P	5,000				0,075	PERORIGEN(G1:G2,C3)
						TOTAL AMIDAMENT	**1,575**	

10 P9E1-V6R3 m2 Paviment de panot per a vorera de color de 20x20x4 cm, classe 1a, preu superior, sobre suport de 3 cm de morter amb additius, col·locat a truc de maceta amb morter mixt 1:2:10 i beurada de color amb ciment blanc de ram de paleta

Num.	Text	Tipus	[C]	[D]	[E]	[F]	TOTAL	Fórmula
1	Element	C	Unitats	Longitud	Ample	Alçada		
2	Nova línia subterrània		1,000	20,000	0,500		10,000	C#*D#*E#*F#
3	Mermes	P	5,000				0,500	PERORIGEN(G1:G2,C3)
						TOTAL AMIDAMENT	**10,500**	

11 P2146-L5KG m2 Demolició de paviment de panots col·locats sobre base de formigó de fins a 20 cm de gruix, inclòs la demolició de la base, d'amplària fins a 2 m, amb compressor i càrrega sobre camió amb mitjans manuals, en entorn urbà amb dificultat de mobilitat, en voreres > 3 i <= 5 m d'amplària o calçada/plataforma única > 7 i <= 12 m d'amplària, sense afectació per serveis o elements de mobiliari urbà, en actuacions de fins a 1 m2

Num.	Text	Tipus	[C]	[D]	[E]	[F]	TOTAL	Fórmula
1	Element	C	Unitats	Longitud	Ample	Alçada		
2	Nova línia subterrània		1,000	20,000	0,500		10,000	C#*D#*E#*F#
3	Mermes	P	5,000				0,500	PERORIGEN(G1:G2,C3)
						TOTAL AMIDAMENT	**10,500**	

12 PG12-DH6Z u Caixa de derivació quadrada de plàstic, de 90x90 mm, amb grau de protecció IP-54, encastada

Num.	Text	Tipus	[C]	[D]	[E]	[F]	TOTAL	Fórmula
1			1,000				1,000	C#*D#*E#*F#
						TOTAL AMIDAMENT	**1,000**	

DOCUMENT PROJECT
ÒRGAN SECRETARIA
EXPEDIENT 1379-000006-2025
SIGNATURES 1.- RAIMON RENAU (R: B66067117), 11/03/2025 13:53
Codi Segur de Verificació: 568064b3-ab1d-4d79-b841-311a31501281
Origen: Administració
Identificador document original: ES_L01171805_2025_2128708
Data d'impressió: 18/03/2025 11:57:50
Pàgina 88 de 299
AJUNTAMENT DE SANTA COLOMA DE FARNERS
Aquest document és una còpia simple del document electrònic original.

DOCUMENT
PROJECT

ÒRGAN
SECRETARIA

EXPEDIENT
1379-000006-2025

SIGNATURES
1.- RAIMON RENAU (R: B66067117), 11/03/2025 13:53

Codi Segur de Verificació: 568064b3-ab1d-4d79-b841-311a31501281
Origen: Administració
Identificador document original: ES_L01171805_2025_2128708
Data d'impressió: 18/03/2025 11:57:50
Pàgina 89 de 299

JUSTIFICACIÓ DE PREUS

Data: 11/03/25 Pàg.: 1

MA D'OBRA

CODI	UA	DESCRIPCIÓ	PREU	
A01-0009	h	Manobre per a seguretat i salut	18,65000	€
A01-FEPD	h	Ajudant electricista	20,22000	€
A01-FEPH	h	Ajudant muntador	19,83000	€
A01-FEPM	h	Ajudant per a seguretat i salut	19,83000	€
A0D-0007	h	Manobre	15,75000	€
A0D-0009	h	Manobre per a seguretat i salut	18,65000	€
A0E-000A	h	Manobre especialista	16,56000	€
A0F-000E	h	Oficial 1a electricista	20,69000	€
A0F-000R	h	Oficial 1a muntador	23,08000	€
A0F-000S	h	Oficial 1a d'obra pública	25,63000	€
A0F-000T	h	Oficial 1a paleta	22,80000	€
A0F-0015	h	Oficial 1a per a seguretat i salut	22,33000	€

Pressupost Fv Escola Sant Salvador d´Horta

JUSTIFICACIÓ DE PREUS

Data: 11/03/25 Pàg.: 2

MAQUINÀRIA

CODI	UA	DESCRIPCIÓ	PREU	
C111-0056	h	Compressor amb dos martells pneumàtics	11,76000	€
C138-00KQ	h	Pala carregadora sobre pneumàtics de 15 a 20 t	77,94000	€
C138-00KR	h	Pala carregadora sobre pneumàtics de 8 a 14 t	64,26000	€
C139-00LJ	h	Pala excavadora giratòria sobre cadenes de 31 a 40 t	127,85000	€
C13A-00FR	h	Compactador duplex manual de 700 kg	7,17000	€
C13C-00LP	h	Retroexcavadora sobre pneumàtics de 8 a 10 t	42,92000	€
C152-003B	h	Camió grua	45,26000	€
C154-003N	h	Camió per a transport de 7 t	32,86000	€
C176-00FX	h	Formigonera de 165 l	1,56000	€
C20K-00DP	h	Regle vibratori	4,41000	€
CL40-00J3	h	Plataforma elevadora telescòpica articulada, autopropulsada amb motor de gasoil de 20 m d'alçària màxima de treball i 9,8 en horitzontal, de 227 kg de càrrega útil, de dimensions 700x245x245 cm en repós i 10886 kg de pes buida, amb cistella de dimensions 150x75 cm	32,40000	€

AJUNTAMENT DE SANTA COLOMA DE FARNERS
Aquest document és una còpia simple del document electrònic original.

DOCUMENT
PROJECT

ÒRGAN
SECRETARIA

EXPEDIENT
1379-000006-2025

SIGNATURES
1.- RAIMON RENAU (R: B66067117), 11/03/2025 13:53

Codi Segur de Verificació: 568064b3-ab1d-4d79-b841-311a31501281
Origen: Administració
Identificador document original: ES_L01171805_2025_2128708
Data d'impressió: 18/03/2025 11:57:50
Pàgina 90 de 299

JUSTIFICACIÓ DE PREUS

MATERIALS

CODI	UA	DESCRIPCIÓ	PREU	
B011-05ME	m3	Aigua	1,33000	€
B03L-05N7	t	Sorra de pedrera per a morters	17,03000	€
B054-06DH	kg	Calç aèria hidratada CL 90-S, en sacs	0,25000	€
B055-065W	t	Ciment blanc de ram de paleta BL 22,5 X segons UNE 80305, en sacs	179,03000	€
B055-0661	t	Ciment pòrtland CEM I 32,5 R segons UNE-EN 197-1, en sacs	137,97000	€
B055-067M	t	Ciment pòrtland amb filler calcari CEM II/B-L 32,5 R segons UNE-EN 197-1, en sacs	118,93000	€
B069-2A9O	m3	Formigó d'ús no estructural HNE-15/P/20 de resistència a compressió 15 N/mm2, consistència plàstica i grandària màxima del granulat 20 mm	60,33000	€
B06E-12BY	m3	Formigó HM-20/P / 10 / I de consistència plàstica, grandària màxima del granulat 10 mm, amb >= 200 kg/m3 de ciment, apte per a classe d'exposició I	70,18000	€
B07L-1PY6	t	Morter per a ram de paleta, classe M 5 (5 N/mm2), en sacs, de designació (G) segons norma UNE-EN 998-2	44,82000	€
B081-06U6	kg	Additiu inclusor aire/plastificant per a morter, segons la norma UNE-EN 934-3	1,59000	€
B083-06UD	kg	Colorant en pols per a formigó	3,36000	€
B0F1A-0760	u	Maó calat R-25, de 290x140x100 mm, per a revestir, categoria I, HD, segons la norma UNE-EN 771-1	0,00000	€
B2RA-28TR	t	Disposició controlada en centre de reciclatge de residus barrejats no perillosos amb una densitat 0,43 t/m3, procedents de construcció o demolició, amb codi 17 09 04 segons la Llista Europea de Residus	70,72000	€
B2RA-28TU	t	Disposició controlada en centre de reciclatge de residus de plàstic no perillosos amb una densitat 0,035 t/m3, procedents de construcció o demolició, amb codi 17 02 03 segons la Llista Europea de Residus	0,00000	€
B2RA-28UO	t	Disposició controlada en dipòsit autoritzat inclòs el cànon sobre la deposició controlada dels residus de la construcció, segons la LLEI 8/2008, de residus ceràmics inerts amb una densitat 0,8 t/m3, procedents de construcció o demolició, amb codi 17 01 03 segons la Llista Europea de Residus	9,19000	€
B2RA-28UQ	t	Disposició controlada en dipòsit autoritzat inclòs el cànon sobre la deposició controlada dels residus de la construcció, segons la LLEI 8/2008, de residus de formigó inerts amb una densitat 1,45 t/m3, procedents de construcció o demolició, amb codi 17 01 01 segons la Llista Europea de Residus	7,78000	€
B2RB-HFVL	t	Disposició de terres no contaminades de densitat aparent 1,6 t/m3, a valoritzador de materials naturals excavats amb codi VNME	4,03000	€
B447-0001	u	Subministrament i instal·lació d'estructura d'alumini per a mòduls fotovoltaics instal·lat sobre coberta inclinada, amb els mòduls col·locats de manera complanar a la coberta existents i fixant-los directament a aquesta. Inclou material i accessoris necessaris per la completa fixació de l'estructura a la coberta segons projecte tècnic.	8.624,96000	€
B6AX-0KOW	m	Tanca mòbil, de 2 m d'alçària, d'acer galvanitzat, amb malla electrosoldada de 90x150 mm i de 4.5 i 3,5 mm de diàmetre, bastidor de 3.5x2 m de tub de 40 mm de diàmetre per a fixar a peus prefabricats de formigó, per a 20 usos, per a seguretat i salut	0,53000	€
B6AZ-0KLL	u	Dau de formigó de 38 kg per a peu de tanca mòbil de malla d'acer i per a 20 usos, per a seguretat i salut	0,12000	€
B9E2-0HOU	m2	Panot de color de 20x20x4 cm, classe 1a, preu superior	10,05000	€
BBBAR005	U	SENYAL INDICATIVA DE LA UBICACIÓ D'EQUIPS D'EXTINCIÓ D'INCENDIS, NORMALITZADA AMB PICTOGRAMA BLANC SOBRE FONS VERMELL, DE FORMA RECTANGULAR O QUADRADA, COSTAT MAJOR 29 CM, PER ÉSSER VISTA FINS 12 M DE DISTÀNCIA	6,60000	€
BBC7-0R8S	u	Con d'abalisament de plàstic reflector de 75 cm d'alçària, per a 2 usos, per a seguretat i salut	17,79000	€
BD1A-1NDZ	m	Tub de PVC-U de paret massissa, àrea d'aplicació B segons norma UNE-EN 1329-1, de DN 90 mm i de llargària 1 m, classe de reacció al foc B-s1, d0 segons norma UNE-EN 13501-1, per a encolar	9,15000	€
BDK1-0M3N	u	Bastiment i tapa per a pericó de serveis de fosa grisa de 420x420x40 mm i de 25 kg de pes	17,55000	€
BG10-0005	u	Subministrament i instal·lació d'un armari prefabricat monobloc de formigó reforçat amb fibra de vidre amb porta metàl·lica galvanitzada. Dimensions exteriors de 2640 x 2040 x 500 mm i interiors de 2050 x 1910 x 420 mm.	1.174,63000	€

JUSTIFICACIÓ DE PREUS

MATERIALS

CODI	UA	DESCRIPCIÓ	PREU	
BG12-0G7L	u	Caixa de derivació quadrada de plàstic, de 90x90 mm, amb grau de protecció IP-54 i per a encastar	2,84000	€
BG16-0BW5	u	Caixa general de protecció de polièster reforçat amb fibra de vidre, de 250 A, segons esquema Unesa número 9, seccionable en càrrega (BUC), inclosa base portafusibles trifàsica (sense fusibles), neutre seccionable, borns de connexió i grau de protecció IP-43, IK09	177,28000	€
BG16-0BWA	u	Caixa general de protecció de polièster reforçat amb fibra de vidre, de 250 A, segons esquema Unesa número 12, seccionable en càrrega (BUC), inclosa base portafusibles trifàsica (sense fusibles), neutre seccionable, borns de connexió i grau de protecció IP-43, IK09	488,76000	€
BG19-0C05	u	Caixa per a quadre de distribució, de plàstic amb porta, per a dues fileres de vint-i-dos mòduls i per a muntar superficialment	126,99000	€
BG19-0C0H	u	Caixa per a quadre de distribució, de plàstic amb porta, per a tres fileres de vint-i-dos mòduls i per a muntar superficialment	192,44000	€
BG1B-H64J	u	Conjunt de protecció i mesura del tipus TMF1 per a subministrament trifàsic individual superior a 15 kW, per a mesura directa, potència màxima de 43,64 kW, tensió de 400 V, format per conjunt de caixes modulars de doble aïllament de polièster reforçat amb fibra de vidre de mides totals 540x810x171 mm, amb base de fusibles (sense incloure els fusibles), sense equip de comptage, amb ICP-M tetrapolar (4P) de 63 A d'intensitat nominal i poder de tall superior a 4,5 kA i sense interruptor diferencial	359,96000	€
BG1B-H64W	u	Conjunt de protecció i mesura del tipus TMF10 per a subministrament trifàsic individual superior a 15 kW, per a mesura indirecta, potència entre 55 i 111 kW, tensió de 400 V, format per conjunt de caixes modulars de doble aïllament de polièster reforçat amb fibra de vidre de mides totals 630x1440x171 mm, amb base de fusibles (sense incloure els fusibles), sense equip de comptage, amb IGA tetrapolar (4P) de 160 A regulable entre 80 i 160 A i poder de tall de 10 kA, sense protecció diferencial	681,42000	€
BG23-2IY6	m	Canal aïllant de PVC, amb 1 tapa per a distribució, de 60x110 mm, amb 4 compartiments com a màxim, de color gris, protecció mecànica contra impactes IK10, no propagador de la flama, obertura de la tapa amb eina especial, de temperatura de servei de -5ºC a +60°C, d'acord amb la norma UNE-EN 50085-2-1	9,13000	€
BG2C-2YF1	m	Envà separador per a canal, de PVC, de 60 mm	1,37000	€
BG2O-1KW7	m	Tub rígid d'acer galvanitzat, de 50 mm de diàmetre nominal, resistència a l'impacte de 20 J, resistència a compressió de 4000 N, per a roscar	12,30000	€
BG2O-1KW9	m	Tub rígid d'acer galvanitzat, de 63 mm de diàmetre nominal, resistència a l'impacte de 20 J, resistència a compressió de 4000 N, per a roscar	20,67000	€
BG2P-1KUY	m	Tub rígid de plàstic sense halògens, de 16 mm de diàmetre nominal, aïllant i no propagador de la flama, amb una resistència a l'impacte de 2 J, resistència a compressió de 1250 N i una rigidesa dielèctrica de 2000 V	2,33000	€
BG2Q-1KTB	m	Tub corbable corrugat de polietilè, de doble capa, llisa la interior i corrugada l'exterior, de 250 mm de diàmetre nominal, aïllant i no propagador de la flama, resistència a l'impacte de 40 J, resistència a compressió de 450 N, per a canalitzacions soterrades	12,86000	€
BG2Q-1KTD	m	Tub corbable corrugat de polietilè, de doble capa, llisa la interior i corrugada l'exterior, de 75 mm de diàmetre nominal, aïllant i no propagador de la flama, resistència a l'impacte de 20 J, resistència a compressió de 450 N, per a canalitzacions soterrades	1,99000	€
BG32-078Y	m	Cable amb conductor d'alumini de tensió assignada de 0,6 / 1 kV, de designació AL RV, construcció segons norma UNE 21123-2, unipolar, de secció 1x150 mm2, classe de reacció al foc Eca segons la norma UNE-EN 50575	2,63000	€
BG32-079C	m	Cable amb conductor d'alumini de tensió assignada de 0,6 / 1 kV, de designació AL RV, construcció segons norma UNE 21123-2, unipolar, de secció 1x240 mm2, classe de reacció al foc Eca segons la norma UNE-EN 50575	4,25000	€
BG33-G2SW	m	Cable amb conductor de coure de tensió assignada0,6/1 kV, de designació RZ1-K (AS), construcció segons norma UNE 21123-4, unipolar, de secció 1x16 mm2, amb coberta del cable de poliolefines, classe de reacció al foc Cca-s1b, d1, a1 segons la norma UNE-EN 50575 amb baixa emissió fums	2,34000	€
BG33-G2VL	m	Cable amb conductor de coure de tensió assignada0,6/1 kV, de designació RZ1-K (AS), construcció segons norma UNE 21123-4, tetrapolar, de secció 4x25 mm2, amb coberta del cable de poliolefines, classe de reacció al foc Cca-s1b, d1, a1 segons la norma UNE-EN 50575 amb baixa emissió fums	11,98000	€
BG33-G2WR	m	Cable amb conductor de coure de tensió assignada0,6/1 kV, de designació RZ1-K (AS), construcció segons norma UNE 21123-4, pentapolar, de secció 5x35 mm2, amb coberta del cable	32,52000	€

AJUNTAMENT DE SANTA COLOMA DE FARNERS
Aquest document és una còpia simple del document electrònic original.

JUSTIFICACIÓ DE PREUS

Data: 11/03/25 Pàg.: 5

MATERIALS

CODI	UA	DESCRIPCIÓ	PREU	
		de poliolefines, classe de reacció al foc Cca-s1b, d1, a1 segons la norma UNE-EN 50575 amb baixa emissió fums		
BG33-G30L	m	Cable amb conductor de coure de tensió assignada0,6/1 kV, de designació ZZ-F, construcció segons norma UNE-EN 50618, unipolar, de secció 1x6 mm2, amb coberta del cable de poliolefines, classe de reacció al foc Fca segons la norma UNE-EN 50575 amb baixa emissió fums	0,47000	€
BG41-19Z7	u	Bloc diferencial de la classe A superimmunitzat, gamma industrial, de fins a 125 A d'intensitat nominal, tetrapolar (4P), de 0,3 A de sensibilitat, de desconnexió fix selectiu temps de retard de 60 ms, amb botó de test incorporat i indicador mecànic de defecte, construït segons les especificacions de la norma, UNE-EN 61009-1, de 5 mòduls DIN de 18 mm d'amplària, per a muntar en perfil DIN	350,44000	€
BG48-195U	u	Interruptor automàtic magnetotèrmic de caixa emmotllada, de 160 A d'intensitat màxima i calibrat a 100 A, amb 4 pols i 4 relès i bloc de relès magnetotèrmic estàndard integrat, de 16 kA de poder de tall segons UNE-EN 60947-2, de 7 mòduls DIN de 18 mm d'amplària, per a muntar en perfil DIN	336,08000	€
BG49-18GG	u	Interruptor automàtic magnetotèrmic de 16 A d'intensitat nominal, tipus PIA corba C, bipolar (1P+N), de 6000 A de poder de tall segons UNE-EN 60898 i de 10 kA de poder de tall segons UNE-EN 60947-2, de 2 mòduls DIN de 18 mm d'amplària, per a muntar en perfil DIN	23,26000	€
BG49-18GH	u	Interruptor automàtic magnetotèrmic de 16 A d'intensitat nominal, tipus PIA corba B, bipolar (2P), de 6000 A de poder de tall segons UNE-EN 60898 i de 10 kA de poder de tall segons UNE-EN 60947-2, de 2 mòduls DIN de 18 mm d'amplària, per a muntar en perfil DIN	31,27000	€
BG49-18GJ	u	Interruptor automàtic magnetotèrmic de 16 A d'intensitat nominal, tipus PIA corba C, bipolar (2P), de 6000 A de poder de tall segons UNE-EN 60898 i de 10 kA de poder de tall segons UNE-EN 60947-2, de 2 mòduls DIN de 18 mm d'amplària, per a muntar en perfil DIN	27,64000	€
BG4F-0001	u	Protector per a sobretensions transitòries per a CC segons normativa IEC 60364-7-712 / DIN VDE 0100-712, de 40kA d'intensitat màxima transitòria, tipus 1+2, de 4 mòduls DIN de 18 mm d'amplària, col·locat	140,45000	€
BG4F-2ITQ	u	Protector per a sobretensions transitòries, tetrapolar (3P+N), de 20 kA d'intensitat màxima transitòria, de 4 mòduls DIN de 18 mm d'amplària, per a muntar sobre carril DIN	140,45000	€
BG4J-0A9Y	u	Tallacircuit amb fusible cilíndric de 16 A, unipolar, amb portafusible articulat de dimensions 10x38 mm	3,15000	€
BG4L-09XB	u	Interruptor diferencial de la classe AC, gamma terciari, de 25 A d'intensitat nominal, bipolar (2P), de 0,03 A de sensibilitat, de desconnexió fix instantani, amb botó de test incorporat i indicador mecànic de defecte, construït segons les especificacions de la norma UNE-EN 61008-1, de 2 mòduls DIN de 18 mm d'amplària, per a muntar en perfil DIN	81,11000	€
BG4L-09YE	u	Interruptor diferencial de la classe A superimmunitzat, gamma terciari, de 25 A d'intensitat nominal, bipolar (2P), de 0,03 A de sensibilitat, de desconnexió fix selectiu, amb botó de test incorporat i indicador mecànic de defecte, construït segons les especificacions de la norma UNE-EN 61008-1, de 2 mòduls DIN de 18 mm d'amplària, per a muntar en perfil DIN	167,23000	€
BG52-H4U0	u	Equip de comptatge per a subministre BT entre 160 A i 315 A, amb comptador trifàsic digital multifució de 2 o 4 quadrants, precisió 1 en activa i 2 en reactiva, comunicació amb port COM1 (RS-232, RS-484, Ethernet), per a mesura indirecta, inclosos transformadors d'intensitat 200/5	539,58000	€
BG55-0001	u	Analitzador de xarxes elèctriques trifàsiques (equilibrades i desequilibrades) per a muntatge en carril DIN i possibilitat de panell amb adaptador 72x72, amb mides en 4 quadrants. Altres característiques són: Mesurament de corrent amb transformadors de mesura ITF .../5 A,.../1A, transformadors MC .../250 mA i Pinces FLEX-MAG, segons tipus Amb tecnologia ITF: Protecció d?aïllament galvànic ITF. Format carril DIN de només 3 mòduls. Pantalla retro il·luminada d´alt contrast. Muntatge a plafó 72 x 72 mm amb adaptador frontal. Comunicacions Ethernet, Wi-Fi i Bluetooth® Configuració de comunicacions per App (MyConfig) i pàgina web. Tapa cobreix bornes precintable. Visualitzador d'harmònics en tensió i corrent fins al 31è.	223,43000	€
BG57-07S2	u	Transformador d'intensitat 200/5 A, 20 VA, de classe 1 de precisió segons UNE-EN 60044	34,05000	€
BG57-07SG	u	Transformador d'intensitat 100/5 A, 10 VA, de classe 1 de precisió segons UNE-EN 60044	28,90000	€

JUSTIFICACIÓ DE PREUS

Data: 11/03/25 Pàg.: 6

MATERIALS

CODI	UA	DESCRIPCIÓ	PREU	
BG6G-1NXE	u	Presa de corrent per a muntar superficialment, bipolar amb presa de terra lateral (2P+T), 16 A 250 V, amb tapa, preu alt	5,90000	€
BGE2-0001	u	Subministrament i instal·lació d'un inversor de connexió a xarxa, trifàsic, potència nominal de sortida 50.000W, tensió nominal de sortida de 400V, freqüència 50Hz, rang de tensions MPP a potència nominal entre 200 i 1.000 VDC, tensió màxima d'entrada 1.000VDC, rendiment (CE) 98,4%, 4 entrades MPPT, amb protecció contra polarització inversa CC, resistència al circuit CA, monitorització de presa de terra/de xarxa, unitat de seguiment de la corrent residual sensible a la corrent universal, grau de protecció IP66.	1.780,16000	€
BGE5-0001	u	Mòdul fotovoltaic de potència de pic 420 Wp, amb 108 cèl·lules monocristalines, de 1722x1134x30 mm, tensió circuit obert 38,11 V, Intensitat de curtcircuit 14,07 A amb marc d'alumini anoditzat, protecció frontal amb vidre trempat de 3,2mm de gruix i tractament antireflectiu de la superfície, tancament posterior estanc amb làmina de polièster d'alta resistència, caixa de connexió i precablejat amb connectors especials, eficàcia del 21,16% o equivalent.	69,82000	€
BGW0-0950	u	Part proporcional d'accessoris per a armaris metàl·lics	4,07000	€
BGW2-093I	u	Part proporcional d'accessoris de caixa general de protecció	11,08000	€
BGW2-093L	u	Part proporcional d'accessoris de caixa per a quadre de distribució	1,18000	€
BGW4-094Z	u	Part proporcional d'accessoris per a centralització de comptadors	18,51000	€
BGW7-20N8	u	Part proporcional d'accessoris per a inversor fotovoltaic	7,47000	€
BGW7-20NA	u	Part proporcional d'accessoris per a mòdul fotovoltaic	7,47000	€
BGW8-0ASJ	u	Part proporcional d'accessoris per a endolls	0,48000	€
BGW8-0ASN	u	Part proporcional d'accessoris per a transformadors d'intensitat	0,53000	€
BGWC-09N4	u	Part proporcional d'accessoris per a tubs rígids de PVC	0,12000	€
BGWC-09N6	u	Part proporcional d'accessoris per a tubs rígids d'acer	0,27000	€
BGWD-0AS2	u	Part proporcional d'accessoris per a interruptors magnetotèrmics	0,37000	€
BGWD-0AS3	u	Part proporcional d'accessoris per a interruptors diferencials	0,34000	€
BGWD-0AS5	u	Part proporcional d'accessoris per a tallacircuits amb fusible cilíndric	0,25000	€
BGWD-0AS8	u	Part proporcional d'accessoris per a protectors de sobretensions	0,42000	€
BGWG-MH50	m	Part proporcional d'accessoris de canal de PVC de 110 mm d'amplària, de 60 mm d'alçària, de color gris	2,28000	€
BM33-0T4T	u	Extintor de pols seca, de càrrega 6 kg, amb pressió incorporada, pintat, per a seguretat i salut	28,40000	€
BMY3-0TC8	u	Part proporcional d'elements especials per a extintors, per a seguretat i salut	0,25000	€
BP44-1A3N	m	Cable per a transmissió de dades amb conductors de coure, de 4 parells, categoria 6 U/UTP, aïllament de poliolefina i coberta de poliolefina, de baixa emissió de fums i opacitat reduïda, no propagador de l'incendi segons UNE-EN 50266, classe de reacció al foc Dca-s2, d2, a2 segons la norma UNE-EN 50575	0,79000	€
BP71-0002	u	Subministrament, programació i posada en marxa d'un equip per a l'adquisició de dades amb comunicacions Modbus-RTU per comunicacions sèrie sobre RS485. Inclou font d'alimentació i conversor RS485/USB.	288,88000	€
BP7E-H5SW	u	Commutador (switch) gestionable, de 8 ports 10/100/1000 Mbps RJ45 i 1 port tipus SFP 1/10Gbps compatible amb alimentació Ethernet (PoE/PoE+) IEEE 802.3af i 802.3at, per armari tipus rack, amb alimentació a 240V	98,57000	€

DOCUMENT PROJECT
ÒRGAN SECRETARIA
EXPEDIENT 1379-000006-2025
SIGNATURES 1.- RAIMON RENAU (R: B66067117), 11/03/2025 13:53
Codi Segur de Verificació: 568064b3-ab1d-4d79-b841-311a31501281
Origen: Administració
Identificador document original: ES_L01171805_2025_2128708
Data d'impressió: 18/03/2025 11:57:50
Pàgina 91 de 299
AJUNTAMENT DE SANTA COLOMA DE FARNERS
Aquest document és una còpia simple del document electrònic original.

DOCUMENT
PROJECT

ÒRGAN
SECRETARIA

EXPEDIENT
1379-000006-2025

SIGNATURES
1.- RAIMON RENAU (R: B66067117), 11/03/2025 13:53

Codi Segur de Verificació: 568064b3-ab1d-4d79-b841-311a31501281
Origen: Administració
Identificador document original: ES_L01171805_2025_2128708
Data d'impressió: 18/03/2025 11:57:50
Pàgina 92 de 299

JUSTIFICACIÓ DE PREUS

ELEMENTS COMPOSTOS

CODI	UA	DESCRIPCIÓ					PREU
B07F-0LT6	m3	Morter mixt de ciment pòrtland amb filler calcari CEM II/B-L, calç i sorra, amb 200 kg/m3 de ciment, amb una proporció en volum 1:2:10 i 2,5 N/mm2 de resistència a compressió, elaborat a l'obra	**Rend.:**	**1,000**		**168,80000**	**€**

			Unitats		Preu		Parcial	Import
Ma d'obra								
	A0E-000A	h Manobre especialista	1,050	/R x	16,56000	=	17,38800	
		Subtotal:					17,38800	17,38800
Maquinària								
	C176-00FX	h Formigonera de 165 l	0,725	/R x	1,56000	=	1,13100	
		Subtotal:					1,13100	1,13100
Materials								
	B055-067M	t Ciment pòrtland amb filler calcari CEM II/B-L 32,5 R segons UNE-EN 197-1, en sacs	0,200	x	118,93000	=	23,78600	
	B054-06DH	kg Calç aèria hidratada CL 90-S, en sacs	400,000	x	0,25000	=	100,00000	
	B03L-05N7	t Sorra de pedrera per a morters	1,530	x	17,03000	=	26,05590	
	B011-05ME	m3 Aigua	0,200	x	1,33000	=	0,26600	
		Subtotal:					150,10790	150,10790
		DESPESES AUXILIARS		1,00 %				0,17388
		COST DIRECTE						168,80078
		COST EXECUCIÓ MATERIAL						**168,80078**

B07G-0MR9	m3	Morter de ciment amb ciment pòrtland CEM I i sorra, amb additiu inclusor aire/plastificant i 250 kg/m3 de ciment, amb una proporció en volum 1:6 i 5 N/mm2 de resistència a compressió, elaborat a l'obra	**Rend.:**	**1,000**		**81,13000**	**€**

			Unitats		Preu		Parcial	Import
Ma d'obra								
	A0E-000A	h Manobre especialista	1,000	/R x	16,56000	=	16,56000	
		Subtotal:					16,56000	16,56000
Maquinària								
	C176-00FX	h Formigonera de 165 l	0,700	/R x	1,56000	=	1,09200	
		Subtotal:					1,09200	1,09200
Materials								
	B03L-05N7	t Sorra de pedrera per a morters	1,630	x	17,03000	=	27,75890	
	B055-0661	t Ciment pòrtland CEM I 32,5 R segons UNE-EN 197-1, en sacs	0,250	x	137,97000	=	34,49250	
	B081-06U6	kg Additiu inclusor aire/plastificant per a morter, segons la norma UNE-EN 934-3	0,500	x	1,59000	=	0,79500	
	B011-05ME	m3 Aigua	0,200	x	1,33000	=	0,26600	
		Subtotal:					63,31240	63,31240

JUSTIFICACIÓ DE PREUS

ELEMENTS COMPOSTOS

CODI	UA	DESCRIPCIÓ	PREU
		DESPESES AUXILIARS 1,00 %	0,16560
		COST DIRECTE	81,13000
		COST EXECUCIÓ MATERIAL	**81,13000**

AJUNTAMENT DE SANTA COLOMA DE FARNERS
Aquest document és una còpia simple del document electrònic original.

DOCUMENT
PROJECT

ÒRGAN
SECRETARIA

EXPEDIENT
1379-000006-2025

SIGNATURES
1.- RAIMON RENAU (R: B66067117), 11/03/2025 13:53

Codi Segur de Verificació: 568064b3-ab1d-4d79-b841-311a31501281
Origen: Administració
Identificador document original: ES_L01171805_2025_2128708
Data d'impressió: 18/03/2025 11:57:50
Pàgina 93 de 299

JUSTIFICACIÓ DE PREUS

Data: 11/03/25 Pàg.: 9

PARTIDES D'OBRA

NÚM	CODI	UA	DESCRIPCIÓ					PREU
P-1	HBBAR005	u	Senyal indicativa de la ubicació d'equips d'extinció d'incendis, normalitzada amb pictograma blanc sobre fons verd, de forma rectangular o quadrada, costat major 29 cm, per ser vista fins a 12 m de distància, fixada i amb el desmuntatge inclòs.	Rend.: 1,000				25,44 €
				Unitats		Preu	Parcial	Import
Ma d'obra								
	A01-0009	h	Manobre per a seguretat i salut	1,000	/R x	18,65000 =	18,65000	
					Subtotal:		18,65000	18,65000
Materials								
	BBBAR005	U	SENYAL INDICATIVA DE LA UBICACIÓ D'EQUIPS D'EXTINCIÓ D'INCENDIS, NORMALITZADA AMB PICTOGRAMA BLANC SOBRE FONS VERMELL, DE FORMA RECTANGULAR O QUADRADA, COSTAT MAJOR 29 CM, PER ÉSSER VISTA FINS 12 M DE DISTÀNCIA	1,000	x	6,60000 =	6,60000	
					Subtotal:		6,60000	6,60000
				DESPESES AUXILIARS		1,00 %		0,18650
				COST DIRECTE				25,43650
				DESPESES INDIRECTES		0,00 %		0,00000
				COST EXECUCIÓ MATERIAL				**25,43650**
P-2	P125-0001	h	Plataforma elevadora telescòpica articulada, autopropulsada amb motor de gasoil de 20 m d'alçària màxima de treball i 9,8 en horitzontal, de 227 kg de càrrega útil, de dimensions 700x245x245 cm en repós i 10886 kg de pes buida, amb cistella de dimensions 150x75 cm	Rend.: 1,000				32,40 €
				Unitats		Preu	Parcial	Import
Maquinària								
	CL40-00J3	h	Plataforma elevadora telescòpica articulada, autopropulsada amb motor de gasoil de 20 m d'alçària màxima de treball i 9,8 en horitzontal, de 227 kg de càrrega útil, de dimensions 700x245x245 cm en repós i 10886 kg de pes buida, amb cistella de dimensions 150x75 cm	1,000	/R x	32,40000 =	32,40000	
					Subtotal:		32,40000	32,40000
				COST DIRECTE				32,40000
				DESPESES INDIRECTES		0,00 %		0,00000
				COST EXECUCIÓ MATERIAL				**32,40000**
P-3	P129-0001	h	Camió grua	Rend.: 1,000				45,26 €
				Unitats		Preu	Parcial	Import
Maquinària								
	C152-003B	h	Camió grua	1,000	/R x	45,26000 =	45,26000	

JUSTIFICACIÓ DE PREUS

Data: 11/03/25 Pàg.: 10

PARTIDES D'OBRA

NÚM	CODI	UA	DESCRIPCIÓ					PREU
					Subtotal:		45,26000	45,26000
				COST DIRECTE				45,26000
				DESPESES INDIRECTES		0,00 %		0,00000
				COST EXECUCIÓ MATERIAL				**45,26000**
P-4	P2146-L5KG	m2	Demolició de paviment de panots col·locats sobre base de formigó de fins a 20 cm de gruix, inclòs la demolició de la base, d'amplària fins a 2 m, amb compressor i càrrega sobre camió amb mitjans manuals, en entorn urbà amb dificultat de mobilitat, en voreres > 3 i <= 5 m d'amplària o calçada/plataforma única > 7 i <= 12 m d'amplària, sense afectació per serveis o elements de mobiliari urbà, en actuacions de fins a 1 m2	Rend.: 1,000				45,40 €
				Unitats		Preu	Parcial	Import
Ma d'obra								
	A0D-0007	h	Manobre	1,2039	/R x	15,75000 =	18,96143	
	A0E-000A	h	Manobre especialista	1,2039	/R x	16,56000 =	19,93658	
					Subtotal:		38,89801	38,89801
Maquinària								
	C111-0056	h	Compressor amb dos martells pneumàtics	0,5037	/R x	11,76000 =	5,92351	
					Subtotal:		5,92351	5,92351
				DESPESES AUXILIARS		1,50 %		0,58347
				COST DIRECTE				45,40499
				DESPESES INDIRECTES		0,00 %		0,00000
				COST EXECUCIÓ MATERIAL				**45,40499**
P-5	P214S-73G4	m	Enderroc de reixat metàl·lic de 2 a 4 m d'alçària, com a màxim, i enderroc de daus de formigó, a mà i amb compressor i càrrega manual i mecànica de runa sobre camió o contenidor	Rend.: 1,000				3,90 €
				Unitats		Preu	Parcial	Import
Ma d'obra								
	A0D-0007	h	Manobre	0,070	/R x	15,75000 =	1,10250	
	A0E-000A	h	Manobre especialista	0,120	/R x	16,56000 =	1,98720	
					Subtotal:		3,08970	3,08970
Maquinària								
	C138-00KQ	h	Pala carregadora sobre pneumàtics de 15 a 20 t	0,0007	/R x	77,94000 =	0,05456	
	C111-0056	h	Compressor amb dos martells pneumàtics	0,060	/R x	11,76000 =	0,70560	
					Subtotal:		0,76016	0,76016

AJUNTAMENT DE SANTA COLOMA DE FARNERS
Aquest document és una còpia simple del document electrònic original.

DOCUMENT
PROJECT

ÒRGAN
SECRETARIA

EXPEDIENT
1379-000006-2025

SIGNATURES
1.- RAIMON RENAU (R: B66067117), 11/03/2025 13:53

Codi Segur de Verificació: 568064b3-ab1d-4d79-b841-311a31501281
Origen: Administració
Identificador document original: ES_L01171805_2025_2128708
Data d'impressió: 18/03/2025 11:57:50
Pàgina 94 de 299

PARTIDES D'OBRA

NÚM	CODI	UA	DESCRIPCIÓ			PREU
			DESPESES AUXILIARS	1,50 %		0,04635
			COST DIRECTE			3,89621
			DESPESES INDIRECTES	0,00 %		0,00000
			COST EXECUCIÓ MATERIAL			**3,89621**

P-6 P221B-I0PB m3 Excavació de rasa i pou de fins a 2 m de fondària, en terreny compacte (SPT 20-50), realitzada amb mitjans manuals i amb les terres deixades a la vora, en entorn urbà amb dificultat de mobilitat, en voreres <= 3 m d'amplària o calçada/plataforma única <= 7 m d'amplària, amb afectació per serveis o elements de mobiliari urbà, en actuacions de 0.2 a 2 m3 **Rend.: 1,000** **139,22** €

			Unitats		Preu		Parcial	Import
Ma d'obra								
	A0D-0007	h Manobre	8,7087	/R x	15,75000	=	137,16203	
				Subtotal:			137,16203	137,16203
			DESPESES AUXILIARS		1,50 %			2,05743
			COST DIRECTE					139,21946
			DESPESES INDIRECTES		0,00 %			0,00000
			COST EXECUCIÓ MATERIAL					**139,21946**

P-7 P2255-DPGX m3 Rebliment i piconatge de rasa d'amplària més de 0,6 i fins a 1,5 m, amb material adequat de la pròpia excavació, en tongades de gruix de més de 25 i fins a 50 cm, utilitzant picó vibrant, amb compactació del 95% PM **Rend.: 1,000** **8,33** €

			Unitats		Preu		Parcial	Import
Ma d'obra								
	A0E-000A	h Manobre especialista	0,240	/R x	16,56000	=	3,97440	
				Subtotal:			3,97440	3,97440
Maquinària								
	C13C-00LP	h Retroexcavadora sobre pneumàtics de 8 a 10 t	0,060	/R x	42,92000	=	2,57520	
	C13A-00FR	h Compactador duplex manual de 700 kg	0,240	/R x	7,17000	=	1,72080	
				Subtotal:			4,29600	4,29600
			DESPESES AUXILIARS		1,50 %			0,05962
			COST DIRECTE					8,33002
			DESPESES INDIRECTES		0,00 %			0,00000
			COST EXECUCIÓ MATERIAL					**8,33002**

PARTIDES D'OBRA

NÚM	CODI	UA	DESCRIPCIÓ			PREU

P-8 P2R2-EU9P m3 Clasificación a pie de obra de residuos de construcción o demolición en fracciones según REAL DECRETO 105/2008, con medios manuales **Rend.: 1,000** **15,99** €

			Unitats		Preu		Parcial	Import
Ma d'obra								
	A0D-0007	h Manobre	1,000	/R x	15,75000	=	15,75000	
				Subtotal:			15,75000	15,75000
			DESPESES AUXILIARS		1,50 %			0,23625
			COST DIRECTE					15,98625
			DESPESES INDIRECTES		0,00 %			0,00000
			COST EXECUCIÓ MATERIAL					**15,98625**

P-9 P2R4-VSTD m3 Càrrega amb mitjans mecànics i transport de terres no contaminades a obra exterior o centre de valorització, amb camió de 7 t, amb un recorregut de fins a 20 km **Rend.: 1,000** **10,02** €

			Unitats		Preu		Parcial	Import
Maquinària								
	C154-003N	h Camió per a transport de 7 t	0,278	/R x	32,86000	=	9,13508	
	C139-00LJ	h Pala excavadora giratòria sobre cadenes de 31 a 40 t	0,0069	/R x	127,85000	=	0,88217	
				Subtotal:			10,01725	10,01725
			COST DIRECTE					10,01725
			DESPESES INDIRECTES		0,00 %			0,00000
			COST EXECUCIÓ MATERIAL					**10,01725**

P-10 P2R6-4I4P m3 Càrrega amb mitjans mecànics i transport de residus inerts o no especials a instal·lació autoritzada de gestió de residus, amb camió per a transport de 7 t, amb un recorregut de més de 15 i fins a 20 km **Rend.: 1,000** **13,16** €

			Unitats		Preu		Parcial	Import
Maquinària								
	C138-00KR	h Pala carregadora sobre pneumàtics de 8 a 14 t	0,010	/R x	64,26000	=	0,64260	
	C154-003N	h Camió per a transport de 7 t	0,381	/R x	32,86000	=	12,51966	
				Subtotal:			13,16226	13,16226
			COST DIRECTE					13,16226
			DESPESES INDIRECTES		0,00 %			0,00000
			COST EXECUCIÓ MATERIAL					**13,16226**

AJUNTAMENT DE SANTA COLOMA DE FARNERS
Aquest document és una còpia simple del document electrònic original.

DOCUMENT
PROJECT
ÒRGAN
SECRETARIA
EXPEDIENT
1379-000006-2025
SIGNATURES
1.- RAIMON RENAU (R: B66067117), 11/03/2025 13:53
Codi Segur de Verificació: 568064b3-ab1d-4d79-b841-311a31501281
Origen: Administració
Identificador document original: ES_L01171805_2025_2128708
Data d'impressió: 18/03/2025 11:57:50
Pàgina 95 de 299

JUSTIFICACIÓ DE PREUS

PARTIDES D'OBRA

NÚM	CODI	UA	DESCRIPCIÓ		PREU
P-11	P2RA-EU1V	m3	Disposició controlada en centre de reciclatge de residus de plàstic no perillosos amb una densitat 0,035 t/m3, procedents de construcció o demolició, amb codi 17 02 03 segons la Llista Europea de Residus	Rend.: 1,000	0,00 €

			Unitats		Preu		Parcial	Import
Materials								
	B2RA-28TU	t	Disposició controlada en centre de reciclatge de residus de plàstic no perillosos amb una densitat 0,035 t/m3, procedents de construcció o demolició, amb codi 17 02 03 segons la Llista Europea de Residus	0,035	x 0,00000	=	0,00000	
					Subtotal:		0,00000	0,00000
					COST DIRECTE			0,00000
					DESPESES INDIRECTES	0,00 %		0,00000
					COST EXECUCIÓ MATERIAL			**0,00000**

P-12	P2RA-EU27	m3	Disposició controlada en centre de reciclatge de residus barrejats no perillosos amb una densitat 0,43 t/m3, procedents de construcció o demolició, amb codi 17 09 04 segons la Llista Europea de Residus	Rend.: 1,000	30,41 €

			Unitats		Preu		Parcial	Import
Materials								
	B2RA-28TR	t	Disposició controlada en centre de reciclatge de residus barrejats no perillosos amb una densitat 0,43 t/m3, procedents de construcció o demolició, amb codi 17 09 04 segons la Llista Europea de Residus	0,430	x 70,72000	=	30,40960	
					Subtotal:		30,40960	30,40960
					COST DIRECTE			30,40960
					DESPESES INDIRECTES	0,00 %		0,00000
					COST EXECUCIÓ MATERIAL			**30,40960**

P-13	P2RA-EU2H	m3	Disposició controlada en dipòsit autoritzat inclòs el cànon sobre la deposició controlada dels residus de la construcció, segons la LLEI 8/2008, de residus ceràmics inerts amb una densitat 0,8 t/m3, procedents de construcció o demolició, amb codi 17 01 03 segons la Llista Europea de Residus	Rend.: 1,000	7,35 €

			Unitats		Preu		Parcial	Import
Materials								
	B2RA-28UO	t	Disposició controlada en dipòsit autoritzat inclòs el cànon sobre la deposició controlada dels residus de la construcció, segons la LLEI 8/2008, de residus ceràmics inerts amb una densitat 0,8 t/m3, procedents de construcció o demolició, amb codi 17 01 03 segons la Llista Europea de Residus	0,800	x 9,19000	=	7,35200	
					Subtotal:		7,35200	7,35200

JUSTIFICACIÓ DE PREUS

PARTIDES D'OBRA

NÚM	CODI	UA	DESCRIPCIÓ	PREU

			COST DIRECTE	7,35200
			DESPESES INDIRECTES 0,00 %	0,00000
			COST EXECUCIÓ MATERIAL	**7,35200**

P-14	P2RA-EU2R	m3	Disposició controlada en dipòsit autoritzat inclòs el cànon sobre la deposició controlada dels residus de la construcció, segons la LLEI 8/2008, de residus de formigó inerts amb una densitat 1,45 t/m3, procedents de construcció o demolició, amb codi 17 01 01 segons la Llista Europea de Residus	Rend.: 1,000	11,28 €

			Unitats		Preu		Parcial	Import
Materials								
	B2RA-28UQ	t	Disposició controlada en dipòsit autoritzat inclòs el cànon sobre la deposició controlada dels residus de la construcció, segons la LLEI 8/2008, de residus de formigó inerts amb una densitat 1,45 t/m3, procedents de construcció o demolició, amb codi 17 01 01 segons la Llista Europea de Residus	1,450	x 7,78000	=	11,28100	
					Subtotal:		11,28100	11,28100
					COST DIRECTE			11,28100
					DESPESES INDIRECTES	0,00 %		0,00000
					COST EXECUCIÓ MATERIAL			**11,28100**

P-15	P2RB-HFVK	m3	Disposició de terres no contaminades de densitat aparent 1,6 t/m3, a valoritzador de materials naturals excavats amb codi VNME	Rend.: 1,000	6,45 €

			Unitats		Preu		Parcial	Import
Materials								
	B2RB-HFVL	t	Disposició de terres no contaminades de densitat aparent 1,6 t/m3, a valoritzador de materials naturals excavats amb codi VNME	1,600	x 4,03000	=	6,44800	
					Subtotal:		6,44800	6,44800
					COST DIRECTE			6,44800
					DESPESES INDIRECTES	0,00 %		0,00000
					COST EXECUCIÓ MATERIAL			**6,44800**

P-16	P447-0001	u	Subministrament i instal·lació d'estructura d'alumini per a mòduls fotovoltaics instal·lat sobre coberta inclinada, amb els mòduls col·locats de manera complanar a la coberta existents i fixant-los directament a aquesta. Inclou material i accessoris necessaris per la completa fixació de l'estructura a la coberta segons projecte tècnic.	Rend.: 1,000	8.968,24 €

			Unitats	Preu	Parcial	Import
Ma d'obra						

AJUNTAMENT DE SANTA COLOMA DE FARNERS
Aquest document és una còpia simple del document electrònic original.

JUSTIFICACIÓ DE PREUS

PARTIDES D'OBRA

NÚM	CODI	UA	DESCRIPCIÓ						PREU
	A0F-000R	h	Oficial 1a muntador	8,000	/R x	23,08000	=	184,64000	
	A01-FEPH	h	Ajudant muntador	8,000	/R x	19,83000	=	158,64000	
					Subtotal:			343,28000	343,28000
Materials									
	B447-0001	u	Subministrament i instal·lació d'estructura d'alumini per a mòduls fotovoltaics instal·lat sobre coberta inclinada, amb els mòduls col·locats de manera complanar a la coberta existents i fixant-los directament a aquesta. Inclou material i accessoris necessaris per la completa fixació de l'estructura a la coberta segons projecte tècnic.	1,000	x	8.624,96000	=	8.624,96000	
					Subtotal:			8.624,96000	8.624,96000
							COST DIRECTE		8.968,24000
							DESPESES INDIRECTES	0,00 %	0,00000
							COST EXECUCIÓ MATERIAL		**8.968,24000**

P-17 **P6AC-D7DZ** m Tanca mòbil, de 2 m d'alçària, d'acer galvanitzat, amb malla electrosoldada de 90x150 mm i de 4.5 i 3,5 mm de D, bastidor de 3.5x2 m de tub de 40 mm de D, fixat a peus prefabricats de formigó, i amb el desmuntatge inclòs **Rend.: 1,000** **2,46** €

				Unitats		Preu		Parcial	Import
Ma d'obra									
	A0D-0009	h	Manobre per a seguretat i salut	0,100	/R x	18,65000	=	1,86500	
					Subtotal:			1,86500	1,86500
Materials									
	B6AX-0KOW	m	Tanca mòbil, de 2 m d'alçària, d'acer galvanitzat, amb malla electrosoldada de 90x150 mm i de 4.5 i 3,5 mm de diàmetre, bastidor de 3.5x2 m de tub de 40 mm de diàmetre per a fixar a peus prefabricats de formigó, per a 20 usos, per a seguretat i salut	1,000	x	0,53000	=	0,53000	
	B6AZ-0KLL	u	Dau de formigó de 38 kg per a peu de tanca mòbil de malla d'acer i per a 20 usos, per a seguretat i salut	0,300	x	0,12000	=	0,03600	
					Subtotal:			0,56600	0,56600
							DESPESES AUXILIARS	1,50 %	0,02798
							COST DIRECTE		2,45898
							DESPESES INDIRECTES	0,00 %	0,00000
							COST EXECUCIÓ MATERIAL		**2,45898**

P-18 **P931-I17F** m3 Base de formigó (CE, EHE) formigó HM-20/P / 10 / I de consistència plàstica, grandària màxima del granulat 10 mm, amb >= 200 kg/m3 de ciment, apte per a classe d'exposició I, abocat des de camió amb estesa i vibratge manual, amb acabat reglejat, en entorn urbà amb dificultat de mobilitat, en voreres <= 3 m d'amplària o calçada/plataforma única <= 7 m d'amplària, amb afectació per serveis o elements de mobiliari urbà, en actuacions de 0.2 a 2 m3 **Rend.: 1,000** **90,67** €

JUSTIFICACIÓ DE PREUS

PARTIDES D'OBRA

NÚM	CODI	UA	DESCRIPCIÓ						PREU
				Unitats		Preu		Parcial	Import
Ma d'obra									
	A0D-0007	h	Manobre	0,450	/R x	15,75000	=	7,08750	
	A0F-000S	h	Oficial 1a d'obra pública	0,3218	/R x	25,63000	=	8,24773	
					Subtotal:			15,33523	15,33523
Maquinària									
	C20K-00DP	h	Regle vibratori	0,3218	/R x	4,41000	=	1,41914	
					Subtotal:			1,41914	1,41914
Materials									
	B06E-12BY	m3	Formigó HM-20/P / 10 / I de consistència plàstica, grandària màxima del granulat 10 mm, amb >= 200 kg/m3 de ciment, apte per a classe d'exposició I	1,050	x	70,18000	=	73,68900	
					Subtotal:			73,68900	73,68900
							DESPESES AUXILIARS	1,50 %	0,23003
							COST DIRECTE		90,67340
							DESPESES INDIRECTES	0,00 %	0,00000
							COST EXECUCIÓ MATERIAL		**90,67340**

P-19 **P9E1-V6R3** m2 Paviment de panot per a vorera de color de 20x20x4 cm, classe 1a, preu superior, sobre suport de 3 cm de morter amb additius, col·locat a truc de maceta amb morter mixt 1:2:10 i beurada de color amb ciment blanc de ram de paleta **Rend.: 1,000** **41,58** €

				Unitats		Preu		Parcial	Import
Ma d'obra									
	A0D-0007	h	Manobre	0,440	/R x	15,75000	=	6,93000	
	A0F-000S	h	Oficial 1a d'obra pública	0,5796	/R x	25,63000	=	14,85515	
					Subtotal:			21,78515	21,78515
Materials									
	B011-05ME	m3	Aigua	0,001	x	1,33000	=	0,00133	
	B055-065W	t	Ciment blanc de ram de paleta BL 22,5 X segons UNE 80305, en sacs	0,0031	x	179,03000	=	0,55499	
	B083-06UD	kg	Colorant en pols per a formigó	0,255	x	3,36000	=	0,85680	
	B9E2-0HOU	m2	Panot de color de 20x20x4 cm, classe 1a, preu superior	1,020	x	10,05000	=	10,25100	
	B07F-0LT6	m3	Morter mixt de ciment pòrtland amb filler calcari CEM II/B-L, calç i sorra, amb 200 kg/m3 de ciment, amb una proporció en volum 1:2:10 i 2,5 N/mm2 de resistència a compressió, elaborat a l'obra	0,0315	x	168,80078	=	5,31722	
	B07G-0MR9	m3	Morter de ciment amb ciment pòrtland CEM I i sorra, amb additiu inclusor aire/plastificant i 250 kg/m3 de ciment, amb una proporció en volum 1:6 i 5 N/mm2 de resistència a compressió, elaborat a l'obra	0,0306	x	81,13000	=	2,48258	
					Subtotal:			19,46392	19,46392

DOCUMENT PROJECT
ÒRGAN SECRETARIA
EXPEDIENT 1379-000006-2025
SIGNATURES 1.- RAIMON RENAU (R: B66067117), 11/03/2025 13:53
Codi Segur de Verificació: 568064b3-ab1d-4d79-b841-311a31501281
Origen: Administració
Identificador document original: ES_L01171805_2025_2128708
Data d'impressió: 18/03/2025 11:57:50
Pàgina 96 de 299

AJUNTAMENT DE SANTA COLOMA DE FARNERS
Aquest document és una còpia simple del document electrònic original.

DOCUMENT
PROJECT
ÒRGAN
SECRETARIA
EXPEDIENT
1379-000006-2025
SIGNATURES
1.- RAIMON RENAU (R: B66067117), 11/03/2025 13:53
Codi Segur de Verificació: 568064b3-ab1d-4d79-b841-311a31501281
Origen: Administració
Identificador document original: ES_L01171805_2025_2128708
Data d'impressió: 18/03/2025 11:57:50
Pàgina 97 de 299

PARTIDES D'OBRA

NÚM	CODI	UA	DESCRIPCIÓ			PREU
			DESPESES AUXILIARS	1,50	%	0,32678
			COST DIRECTE			41,57585
			DESPESES INDIRECTES	0,00	%	0,00000
			COST EXECUCIÓ MATERIAL			**41,57585**

P-20 PAAP-001 PA Aquesta partida contempla totes les tasques necessàries per a la manipulació, preparació i adequació dels materials i elements associats a l'obra civil durant l'execució de la instal·lació fotovoltaica. Inclou: **Rend.: 1,000** **500,00** €

- Adequació espai: retirada d'elements en els espais on es preveu la instal·lació d'equips de la instal·lació fotovoltaica (inversors, caixes de protecció, etc.). Inclou el desplaçament/retirada dels dipòsits d'amiant i el desplaçament de la unitat exterior de clima.

- Realització de passamurs: utilitzant materials adequats per evitar filtracions o pèrdues d'aïllament, segellat i reparació un cop instal·lats els conductes, utilitzant massilles o productes específics per garantir l'aïllament acústic i tèrmic.

- Adaptació d'armaris a acabats existents: ajust i fixació d'armaris elèctrics a les parets o suports existents, adequant els forats i base d'instal·lació per garantir una integració estètica i funcional. Reparació o substitució de revestiments a les àrees afectades pel muntatge dels armaris. Instal·lació de portes i accessoris als armaris per millorar la seguretat i accessibilitat.

- Col·locació de juntes: de silicona per segellar espais entrte estructures de formigó o maó. Col·locació de massilles a les unions entre diferents materials. Instal·lació de juntes de dil·latació en murs o terres afectats pel treball.

- Reparació d'esquerdes i fissures a parets: reemplaçament o reparació de revestiments de parets que s'hagin danyat durant el procés de perforació o instal·lació.

- Adaptació de superfícies per la instal·lació de canalitzacions: tall i adequació de murs, terres i sostres per a la instal·lació de canalitzacions.

- Restauració d'acabats generals: restauració de superfícies afectades per la instal·lació (per exemple pintura de paret, acabats de tanques exteriors, etc.)

Respecte de l'adaptació de la instal·lació d'enllaç:

- Reparació de les superfícies perimetrals del vànol de la porta amb morter adequat per nivellar i allisar, deixant un acabat homogeni.

- Aplicació d'imprimació i pintura en tota la superfície afectada utilitzant productes d'alta qualitat i garantint un acabt uniforme que s'integri als acabats existents.

- Neteja detallada de la zona de treball, retirant

PARTIDES D'OBRA

NÚM	CODI	UA	DESCRIPCIÓ			PREU

restes de materials i assegurant un àrea lliure de residus.

- Altres a requerir per la direcció facultativa.

COST DIRECTE			500,00000
DESPESES INDIRECTES	0,00	%	0,00000
COST EXECUCIÓ MATERIAL			**500,0000**

P-21 PBC5-56GO u Con de plàstic reflector de 75 cm d'alçària **Rend.: 1,000** **18,26** €

				Unitats		Preu		Parcial	Import
Ma d'obra									
	A0D-0009	h	Manobre per a seguretat i salut	0,025	/R x	18,65000	=	0,46625	
			Subtotal:					0,46625	0,46625
Materials									
	BBC7-0R8S	u	Con d'abalisament de plàstic reflector de 75 cm d'alçària, per a 2 usos, per a seguretat i salut	1,000	x	17,79000	=	17,79000	
			Subtotal:					17,79000	17,79000

DESPESES AUXILIARS	1,00	%	0,00466
COST DIRECTE			18,26091
DESPESES INDIRECTES	0,00	%	0,00000
COST EXECUCIÓ MATERIAL			**18,26091**

P-22 PDK1-DXA3 u Bastiment i tapa per a pericó de serveis de fosa grisa de 420x420x40 mm i de 25 kg de pes, col·locada amb morter per a ram de paleta,col.mort. **Rend.: 1,000** **31,43** €

				Unitats		Preu		Parcial	Import
Ma d'obra									
	A0D-0007	h	Manobre	0,350	/R x	15,75000	=	5,51250	
	A0F-000T	h	Oficial 1a paleta	0,350	/R x	22,80000	=	7,98000	
			Subtotal:					13,49250	13,49250
Materials									
	B07L-1PY6	t	Morter per a ram de paleta, classe M 5 (5 N/mm2), en sacs, de designació (G) segons norma UNE-EN 998-2	0,0042	x	44,82000	=	0,18824	
	BDK1-0M3N	u	Bastiment i tapa per a pericó de serveis de fosa grisa de 420x420x40 mm i de 25 kg de pes	1,000	x	17,55000	=	17,55000	
			Subtotal:					17,73824	17,73824

DESPESES AUXILIARS	1,50	%	0,20239
COST DIRECTE			31,43313
DESPESES INDIRECTES	0,00	%	0,00000
COST EXECUCIÓ MATERIAL			**31,43313**

AJUNTAMENT DE SANTA COLOMA DE FARNERS
Aquest document és una còpia simple del document electrònic original.

DOCUMENT
PROJECT

ÒRGAN
SECRETARIA

EXPEDIENT
1379-000006-2025

SIGNATURES
1.- RAIMON RENAU (R: B66067117), 11/03/2025 13:53

Codi Segur de Verificació: 568064b3-ab1d-4d79-b841-311a31501281
Origen: Administració
Identificador document original: ES_L01171805_2025_2128708
Data d'impressió: 18/03/2025 11:57:50
Pàgina 98 de 299

JUSTIFICACIÓ DE PREUS

PARTIDES D'OBRA

NÚM	CODI	UA	DESCRIPCIÓ		PREU
P-23	PDK2-VL6N	u	Pericó de registre de fàbrica de maó de 40x40x40 cm, per a instal·lacions de serveis, amb parets de 15 cm de gruix de maó calat de 290x140x100 mm, arrebossada i lliscada interiorment amb morter mixt amb una proporció en volum 1:2:10, sobre solera formigó de 20 cm de gruix i reblert lateral amb terra de la mateixa excavació	Rend.: 1,000	74,33 €

				Unitats		Preu		Parcial	Import
Ma d'obra									
	A0F-000T	h	Oficial 1a paleta	2,000	/R x	22,80000	=	45,60000	
	A0D-0007	h	Manobre	1,000	/R x	15,75000	=	15,75000	
					Subtotal:			61,35000	61,35000
Materials									
	B069-2A9O	m3	Formigó d'ús no estructural HNE-15/P/20 de resistència a compressió 15 N/mm2, consistència plàstica i grandària màxima del granulat 20 mm	0,1339	x	60,33000	=	8,07819	
	B055-067M	t	Ciment pòrtland amb filler calcari CEM II/B-L 32,5 R segons UNE-EN 197-1, en sacs	0,0021	x	118,93000	=	0,24975	
	B011-05ME	m3	Aigua	0,001	x	1,33000	=	0,00133	
	B0F1A-0760	u	Maó calat R-25, de 290x140x100 mm, per a revestir, categoria I, HD, segons la norma UNE-EN 771-1	27,4909	x	0,00000	=	0,00000	
	B07F-0LT6	m3	Morter mixt de ciment pòrtland amb filler calcari CEM II/B-L, calç i sorra, amb 200 kg/m3 de ciment, amb una proporció en volum 1:2:10 i 2,5 N/mm2 de resistència a compressió, elaborat a l'obra	0,0221	x	168,80078	=	3,73050	
					Subtotal:			12,05977	12,05977

DESPESES AUXILIARS	1,50	%	0,92025
COST DIRECTE			74,33002
DESPESES INDIRECTES	0,00	%	0,00000
COST EXECUCIÓ MATERIAL			**74,33002**

P-24	PESS-0001	PA	Seguretat i salut en l'obra. Inclou: - Realització de l'informe de EBSS. - Aprovació de l'informe de EBSS a l'obra. - Explicació per part del coordinador de Seguretat i Salut als operaris el compliment de l'EBSS. - Material necessari pel seu compliment: escales, cascs, línies de vida temporals, arnés...	Rend.: 1,000	410,71 €

COST DIRECTE			410,71000
DESPESES INDIRECTES	0,00	%	0,00000
COST EXECUCIÓ MATERIAL			**410,7100**

JUSTIFICACIÓ DE PREUS

PARTIDES D'OBRA

NÚM	CODI	UA	DESCRIPCIÓ		PREU
P-25	PG10-0005	u	Subministrament i instal·lació d'un armari prefabricat monobloc de formigó reforçat amb fibra de vidre amb porta metàl·lica galvanitzada. Dimensions exteriors de 2640 x 2040 x 500 mm i interiors de 2050 x 1910 x 420 mm.	Rend.: 1,000	1.189,08 €

				Unitats		Preu		Parcial	Import
Ma d'obra									
	A0F-000E	h	Oficial 1a electricista	0,250	/R x	20,69000	=	5,17250	
	A01-FEPD	h	Ajudant electricista	0,250	/R x	20,22000	=	5,05500	
					Subtotal:			10,22750	10,22750
Materials									
	BG10-0005	u	Subministrament i instal·lació d'un armari prefabricat monobloc de formigó reforçat amb fibra de vidre amb porta metàl·lica galvanitzada. Dimensions exteriors de 2640 x 2040 x 500 mm i interiors de 2050 x 1910 x 420 mm.	1,000	x	1.174,63000	=	1.174,63000	
	BGW0-0950	u	Part proporcional d'accessoris per a armaris metàl·lics	1,000	x	4,07000	=	4,07000	
					Subtotal:			1.178,70000	1.178,70000

DESPESES AUXILIARS	1,50	%	0,15341
COST DIRECTE			1.189,08091
DESPESES INDIRECTES	0,00	%	0,00000
COST EXECUCIÓ MATERIAL			**1.189,08091**

P-26	PG10-0006	u	Armari prefabricat de reixa metàl·lica de dimensions 2190x2100x1085mm. Contenidor de bombones de gas amb sostre, porta doble de dues fulles de la marca Bauer.	Rend.: 1,000	712,51 €

				Unitats		Preu		Parcial	Import
Ma d'obra									
	A01-FEPD	h	Ajudant electricista	0,250	/R x	20,22000	=	5,05500	
	A0F-000E	h	Oficial 1a electricista	0,250	/R x	20,69000	=	5,17250	
					Subtotal:			10,22750	10,22750
Materials									
	BGW0-0950	u	Part proporcional d'accessoris per a armaris metàl·lics	1,000	x	4,07000	=	4,07000	
	BG10-0006	u	Armari prefabricat de reixa metàl·lica de dimensions 2190x2100x1085mm. Contenidor de bombones de gas amb sostre, porta doble de dues fulles de la marca Bauer.	1,000	x	698,21000	=	698,21000	
					Subtotal:			698,21000	698,21000

COST DIRECTE			712,50750
DESPESES INDIRECTES	0,00	%	0,00000
COST EXECUCIÓ MATERIAL			**712,50750**

AJUNTAMENT DE SANTA COLOMA DE FARNERS
Aquest document és una còpia simple del document electrònic original.

EXPEDIENT 1379-000006-2025
ÒRGAN SECRETARIA
SIGNATURES 1.- RAIMON RENAU (R: B66067117), 11/03/2025 13:53
DOCUMENT PROJECT
Codi Segur de Verificació: 568064b3-ab1d-4d79-b841-311a31501281
Origen: Administració
Identificador document original: ES_L01171805_2025_2128708
Data d'impressió: 18/03/2025 11:57:50
Pàgina 99 de 299

JUSTIFICACIÓ DE PREUS

PARTIDES D'OBRA

NÚM	CODI	UA	DESCRIPCIÓ					PREU
P-27	PG12-DH6Z	u	Caixa de derivació quadrada de plàstic, de 90x90 mm, amb grau de protecció IP-54, encastada	Rend.:	1,000			7,02 €
				Unitats		Preu	Parcial	Import
Ma d'obra								
	A01-FEPD	h	Ajudant electricista	0,050	/R x	20,22000 =	1,01100	
	A0F-000E	h	Oficial 1a electricista	0,150	/R x	20,69000 =	3,10350	
					Subtotal:		4,11450	4,11450
Materials								
	BG12-0G7L	u	Caixa de derivació quadrada de plàstic, de 90x90 mm, amb grau de protecció IP-54 i per a encastar	1,000	x	2,84000 =	2,84000	
					Subtotal:		2,84000	2,84000
				DESPESES AUXILIARS		1,50 %		0,06172
				COST DIRECTE				7,01622
				DESPESES INDIRECTES		0,00 %		0,00000
				COST EXECUCIÓ MATERIAL				**7,01622**
P-28	PG19-DGH7	u	Caixa general de protecció de polièster reforçat amb fibra de vidre, de 250 A, segons esquema Unesa número 9, seccionable en càrrega (BUC), inclosa base portafusibles trifàsica (sense fusibles), neutre seccionable, borns de connexió i grau de protecció IP-43, IK09, muntada superficialment	Rend.:	1,000			240,26 €
				Unitats		Preu	Parcial	Import
Ma d'obra								
	A01-FEPD	h	Ajudant electricista	1,250	/R x	20,22000 =	25,27500	
	A0F-000E	h	Oficial 1a electricista	1,250	/R x	20,69000 =	25,86250	
					Subtotal:		51,13750	51,13750
Materials								
	BGW2-093I	u	Part proporcional d'accessoris de caixa general de protecció	1,000	x	11,08000 =	11,08000	
	BG16-0BW5	u	Caixa general de protecció de polièster reforçat amb fibra de vidre, de 250 A, segons esquema Unesa número 9, seccionable en càrrega (BUC), inclosa base portafusibles trifàsica (sense fusibles), neutre seccionable, borns de connexió i grau de protecció IP-43, IK09	1,000	x	177,28000 =	177,28000	
					Subtotal:		188,36000	188,36000
				DESPESES AUXILIARS		1,50 %		0,76706
				COST DIRECTE				240,26456
				DESPESES INDIRECTES		0,00 %		0,00000
				COST EXECUCIÓ MATERIAL				**240,26456**

JUSTIFICACIÓ DE PREUS

PARTIDES D'OBRA

NÚM	CODI	UA	DESCRIPCIÓ					PREU
P-29	PG19-DGHC	u	Caixa general de protecció de polièster reforçat amb fibra de vidre, de 250 A, segons esquema Unesa número 12, seccionable en càrrega (BUC), inclosa base portafusibles trifàsica (sense fusibles), neutre seccionable, borns de connexió i grau de protecció IP-43, IK09, muntada superficialment	Rend.:	1,000			551,74 €
				Unitats		Preu	Parcial	Import
Ma d'obra								
	A0F-000E	h	Oficial 1a electricista	1,250	/R x	20,69000 =	25,86250	
	A01-FEPD	h	Ajudant electricista	1,250	/R x	20,22000 =	25,27500	
					Subtotal:		51,13750	51,13750
Materials								
	BGW2-093I	u	Part proporcional d'accessoris de caixa general de protecció	1,000	x	11,08000 =	11,08000	
	BG16-0BWA	u	Caixa general de protecció de polièster reforçat amb fibra de vidre, de 250 A, segons esquema Unesa número 12, seccionable en càrrega (BUC), inclosa base portafusibles trifàsica (sense fusibles), neutre seccionable, borns de connexió i grau de protecció IP-43, IK09	1,000	x	488,76000 =	488,76000	
					Subtotal:		499,84000	499,84000
				DESPESES AUXILIARS		1,50 %		0,76706
				COST DIRECTE				551,74456
				DESPESES INDIRECTES		0,00 %		0,00000
				COST EXECUCIÓ MATERIAL				**551,74456**
P-30	PG1B-DGQ7	u	Caixa per a quadre de distribució, de plàstic amb porta, per a dues fileres de vint-i-dos mòduls i muntada superficialment	Rend.:	1,000			129,21 €
				Unitats		Preu	Parcial	Import
Ma d'obra								
	A0F-000E	h	Oficial 1a electricista	0,025	/R x	20,69000 =	0,51725	
	A01-FEPD	h	Ajudant electricista	0,025	/R x	20,22000 =	0,50550	
					Subtotal:		1,02275	1,02275
Materials								
	BGW2-093L	u	Part proporcional d'accessoris de caixa per a quadre de distribució	1,000	x	1,18000 =	1,18000	
	BG19-0C05	u	Caixa per a quadre de distribució, de plàstic amb porta, per a dues fileres de vint-i-dos mòduls i per a muntar superficialment	1,000	x	126,99000 =	126,99000	
					Subtotal:		128,17000	128,17000
				DESPESES AUXILIARS		1,50 %		0,01534
				COST DIRECTE				129,20809
				DESPESES INDIRECTES		0,00 %		0,00000
				COST EXECUCIÓ MATERIAL				**129,20809**

AJUNTAMENT DE SANTA COLOMA DE FARNERS
Aquest document és una còpia simple del document electrònic original.

DOCUMENT
PROJECT
ÒRGAN
SECRETARIA
EXPEDIENT
1379-000006-2025
SIGNATURES
1.- RAIMON RENAU (R: B66067117), 11/03/2025 13:53
Codi Segur de Verificació: 568064b3-ab1d-4d79-b841-311a31501281
Origen: Administració
Identificador document original: ES_L01171805_2025_2128708
Data d'impressió: 18/03/2025 11:57:50
Pàgina 100 de 299

JUSTIFICACIÓ DE PREUS

PARTIDES D'OBRA

NÚM	CODI	UA	DESCRIPCIÓ		PREU
P-31	PG1B-DGQL	u	Caixa per a quadre de distribució, de plàstic amb porta, per a tres fileres de vint-i-dos mòduls i muntada superficialment	Rend.: 1,000	194,66 €

				Unitats		Preu		Parcial	Import
Ma d'obra									
	A01-FEPD	h	Ajudant electricista	0,025	/R x	20,22000	=	0,50550	
	A0F-000E	h	Oficial 1a electricista	0,025	/R x	20,69000	=	0,51725	
					Subtotal:			1,02275	1,02275
Materials									
	BGW2-093L	u	Part proporcional d'accessoris de caixa per a quadre de distribució	1,000	x	1,18000	=	1,18000	
	BG19-0C0H	u	Caixa per a quadre de distribució, de plàstic amb porta, per a tres fileres de vint-i-dos mòduls i per a muntar superficialment	1,000	x	192,44000	=	192,44000	
					Subtotal:			193,62000	193,62000

DESPESES AUXILIARS	1,50	%	0,01534
COST DIRECTE			194,65809
DESPESES INDIRECTES	0,00	%	0,00000
COST EXECUCIÓ MATERIAL			**194,65809**

NÚM	CODI	UA	DESCRIPCIÓ		PREU
P-32	PG1D-H9VU	u	Conjunt de protecció i mesura del tipus TMF10 per a subministrament trifàsic individual superior a 15 kW, per a mesura indirecta, potència entre 55 i 111 kW, tensió de 400 V, format per conjunt de caixes modulars de doble aïllament de poliéster reforçat amb fibra de vidre de mides totals 630x1260x171 mm, amb base de fusibles (sense incloure els fusibles), sense equip de comptage, amb IGA tetrapolar (4P) de 160 A regulable entre 80 i 160 A i poder de tall de 10 kA, sense protecció diferencial, col·locat superficialment	Rend.: 1,000	764,47 €

				Unitats		Preu		Parcial	Import
Ma d'obra									
	A0F-000E	h	Oficial 1a electricista	2,000	/R x	20,69000	=	41,38000	
	A01-FEPD	h	Ajudant electricista	2,000	/R x	20,22000	=	40,44000	
					Subtotal:			81,82000	81,82000
Materials									
	BG1B-H64W	u	Conjunt de protecció i mesura del tipus TMF10 per a subministrament trifàsic individual superior a 15 kW, per a mesura indirecta, potència entre 55 i 111 kW, tensió de 400 V, format per conjunt de caixes modulars de doble aïllament de poliéster reforçat amb fibra de vidre de mides totals 630x1440x171 mm, amb base de fusibles (sense incloure els fusibles), sense equip de comptage, amb IGA tetrapolar (4P) de 160 A regulable entre 80 i 160 A i poder de tall de 10 kA, sense protecció diferencial	1,000	x	681,42000	=	681,42000	
					Subtotal:			681,42000	681,42000

JUSTIFICACIÓ DE PREUS

PARTIDES D'OBRA

NÚM	CODI	UA	DESCRIPCIÓ	PREU

DESPESES AUXILIARS	1,50 %	1,22730
COST DIRECTE		764,46730
DESPESES INDIRECTES	0,00 %	0,00000
COST EXECUCIÓ MATERIAL		**764,46730**

NÚM	CODI	UA	DESCRIPCIÓ		PREU
P-33	PG1D-H9W7	u	Conjunt de protecció i mesura del tipus TMF1 per a subministrament individual superior a 15 kW, per a mesura directa, potència màxima de 43,64 kW, tensió de 400 V, corrent fins a 63 A, format per conjunt de caixes modulars de doble aïllament de poliéster reforçat amb fibra de vidre de mides totals 540x810x171 mm, amb base de fusibles (sense incloure els fusibles), sense equip de comptage, amb ICP-M tetrapolar (4P) de 63 A d'intensitat nominal i poder de tall superior a 4,5 kA i sense interruptor diferencial, col·locat superficialment	Rend.: 1,000	411,86 €

				Unitats		Preu		Parcial	Import
Ma d'obra									
	A01-FEPD	h	Ajudant electricista	1,250	/R x	20,22000	=	25,27500	
	A0F-000E	h	Oficial 1a electricista	1,250	/R x	20,69000	=	25,86250	
					Subtotal:			51,13750	51,13750
Materials									
	BG1B-H64J	u	Conjunt de protecció i mesura del tipus TMF1 per a subministrament trifàsic individual superior a 15 kW, per a mesura directa, potència màxima de 43,64 kW, tensió de 400 V, format per conjunt de caixes modulars de doble aïllament de poliéster reforçat amb fibra de vidre de mides totals 540x810x171 mm, amb base de fusibles (sense incloure els fusibles), sense equip de comptage, amb ICP-M tetrapolar (4P) de 63 A d'intensitat nominal i poder de tall superior a 4,5 kA i sense interruptor diferencial	1,000	x	359,96000	=	359,96000	
					Subtotal:			359,96000	359,96000

DESPESES AUXILIARS	1,50	%	0,76706
COST DIRECTE			411,86456
DESPESES INDIRECTES	0,00	%	0,00000
COST EXECUCIÓ MATERIAL			**411,86456**

NÚM	CODI	UA	DESCRIPCIÓ		PREU
P-34	PG25-LPIL	m	Canal aïllant de PVC, amb 1 tapa per a distribució, de 60x110 mm, amb 2 compartiments, de color gris, resistència a la penetració d'objectes sòlids IP4X, protecció mecànica contra impactes IK10, no propagador de la flama, obertura de la tapa amb eina especial, de temperatura de servei de -5ºC a +60°C, d'acord amb la norma UNE-EN 50085-2-1, en sostre	Rend.: 1,000	20,31 €

				Unitats		Preu		Parcial	Import
Ma d'obra									
	A0F-000E	h	Oficial 1a electricista	0,235	/R x	20,69000	=	4,86215	
	A01-FEPD	h	Ajudant electricista	0,1175	/R x	20,22000	=	2,37585	

AJUNTAMENT DE SANTA COLOMA DE FARNERS
Aquest document és una còpia simple del document electrònic original.

DOCUMENT
PROJECT

ÒRGAN
SECRETARIA

EXPEDIENT
1379-000006-2025

SIGNATURES
1.- RAIMON RENAU (R: B66067117), 11/03/2025 13:53

Codi Segur de Verificació: 568064b3-ab1d-4d79-b841-311a31501281
Origen: Administració
Identificador document original: ES_L01171805_2025_2128708
Data d'impressió: 18/03/2025 11:57:50
Pàgina 101 de 299

JUSTIFICACIÓ DE PREUS

Data: 11/03/25 Pàg.: 25

PARTIDES D'OBRA

NÚM	CODI	UA	DESCRIPCIÓ					PREU
						Subtotal:	7,23800	7,23800
Materials								
	BGWG-MH5	m	Part proporcional d'accessoris de canal de PVC de 110 mm d'amplària, de 60 mm d'alçària, de color gris	1,000	x 2,28000 =	2,28000		
	BG23-2IY6	m	Canal aïllant de PVC, amb 1 tapa per a distribució, de 60x110 mm, amb 4 compartiments com a màxim, de color gris, protecció mecànica contra impactes IK10, no propagador de la flama, obertura de la tapa amb eina especial, de temperatura de servei de -5°C a +60°C, d'acord amb la norma UNE-EN 50085-2-1	1,020	x 9,13000 =	9,31260		
	BG2C-2YF1	m	Envà separador per a canal, de PVC, de 60 mm	1,000	x 1,37000 =	1,37000		
						Subtotal:	12,96260	12,96260
						DESPESES AUXILIARS 1,50 %		0,10857
						COST DIRECTE		20,30917
						DESPESES INDIRECTES 0,00 %		0,00000
						COST EXECUCIÓ MATERIAL		**20,30917**

P-35 **PG2N-EUG6** m Tub corbable corrugat de polietilè, de doble capa, llisa la interior i corrugada l'exterior, de 250 mm de diàmetre nominal, aïllant i no propagador de la flama, resistència a l'impacte de 40 J, resistència a compressió de 450 N, muntat com a canalització soterrada **Rend.: 1,000** **14,41** €

			Unitats		Preu		Parcial	Import
Ma d'obra								
	A01-FEPD	h	Ajudant electricista	0,020	/R x 20,22000 =	0,40440		
	A0F-000E	h	Oficial 1a electricista	0,042	/R x 20,69000 =	0,86898		
					Subtotal:		1,27338	1,27338
Materials								
	BG2Q-1KTB	m	Tub corbable corrugat de polietilè, de doble capa, llisa la interior i corrugada l'exterior, de 250 mm de diàmetre nominal, aïllant i no propagador de la flama, resistència a l'impacte de 40 J, resistència a compressió de 450 N, per a canalitzacions soterrades	1,020	x 12,86000 =	13,11720		
					Subtotal:		13,11720	13,11720
					DESPESES AUXILIARS	1,50 %		0,01910
					COST DIRECTE			14,40968
					DESPESES INDIRECTES	0,00 %		0,00000
					COST EXECUCIÓ MATERIAL			**14,40968**

P-36 **PG2N-EUG8** m Tub corbable corrugat de polietilè, de doble capa, llisa la interior i corrugada l'exterior, de 75 mm de diàmetre nominal, aïllant i no propagador de la flama, resistència a l'impacte de 20 J, resistència a compressió de 450 N, muntat com a canalització soterrada **Rend.: 1,000** **2,97** €

Unitats	Preu	Parcial	Import

JUSTIFICACIÓ DE PREUS

Data: 11/03/25 Pàg.: 26

PARTIDES D'OBRA

NÚM	CODI	UA	DESCRIPCIÓ					PREU
Ma d'obra								
	A01-FEPD	h	Ajudant electricista	0,020	/R x 20,22000 =	0,40440		
	A0F-000E	h	Oficial 1a electricista	0,025	/R x 20,69000 =	0,51725		
					Subtotal:		0,92165	0,92165
Materials								
	BG2Q-1KTD	m	Tub corbable corrugat de polietilè, de doble capa, llisa la interior i corrugada l'exterior, de 75 mm de diàmetre nominal, aïllant i no propagador de la flama, resistència a l'impacte de 20 J, resistència a compressió de 450 N, per a canalitzacions soterrades	1,020	x 1,99000 =	2,02980		
					Subtotal:		2,02980	2,02980
					DESPESES AUXILIARS	1,50 %		0,01382
					COST DIRECTE			2,96527
					DESPESES INDIRECTES	0,00 %		0,00000
					COST EXECUCIÓ MATERIAL			**2,96527**

P-37 **PG2O-6SXA** m Tub rígid d'acer galvanitzat, de 50 mm de diàmetre nominal, resistència a l'impacte de 20 J, resistència a compressió de 4000 N, amb unió roscada i muntat superficialment **Rend.: 1,000** **15,00** €

			Unitats		Preu		Parcial	Import
Ma d'obra								
	A0F-000E	h	Oficial 1a electricista	0,055	/R x 20,69000 =	1,13795		
	A01-FEPD	h	Ajudant electricista	0,050	/R x 20,22000 =	1,01100		
					Subtotal:		2,14895	2,14895
Materials								
	BG2O-1KW7	m	Tub rígid d'acer galvanitzat, de 50 mm de diàmetre nominal, resistència a l'impacte de 20 J, resistència a compressió de 4000 N, per a roscar	1,020	x 12,30000 =	12,54600		
	BGWC-09N6	u	Part proporcional d'accessoris per a tubs rígids d'acer	1,000	x 0,27000 =	0,27000		
					Subtotal:		12,81600	12,81600
					DESPESES AUXILIARS	1,50 %		0,03223
					COST DIRECTE			14,99718
					DESPESES INDIRECTES	0,00 %		0,00000
					COST EXECUCIÓ MATERIAL			**14,99718**

P-38 **PG2O-6SXC** m Tub rígid d'acer galvanitzat, de 63 mm de diàmetre nominal, resistència a l'impacte de 20 J, resistència a compressió de 4000 N, amb unió roscada i muntat superficialment **Rend.: 1,000** **23,53** €

			Unitats		Preu		Parcial	Import
Ma d'obra								
	A01-FEPD	h	Ajudant electricista	0,050	/R x 20,22000 =	1,01100		
	A0F-000E	h	Oficial 1a electricista	0,055	/R x 20,69000 =	1,13795		

AJUNTAMENT DE SANTA COLOMA DE FARNERS
Aquest document és una còpia simple del document electrònic original.

EXPEDIENT 1379-000006-2025
ÒRGAN SECRETARIA
SIGNATURES 1.- RAIMON RENAU (R: B66067117), 11/03/2025 13:53
DOCUMENT PROJECT
Codi Segur de Verificació: 568064b3-ab1d-4d79-b841-311a31501281
Origen: Administració
Identificador document original: ES_L01171805_2025_2128708
Data d'impressió: 18/03/2025 11:57:50
Pàgina 102 de 299

PARTIDES D'OBRA

NÚM	CODI	UA	DESCRIPCIÓ					PREU
						Subtotal:	2,14895	2,14895
Materials								
	BGWC-09N6	u	Part proporcional d'accessoris per a tubs rígids d'acer	1,000	x 0,27000 =	0,27000		
	BG2O-1KW9	m	Tub rígid d'acer galvanitzat, de 63 mm de diàmetre nominal, resistència a l'impacte de 20 J, resistència a compressió de 4000 N, per a roscar	1,020	x 20,67000 =	21,08340		
						Subtotal:	21,35340	21,35340
					DESPESES AUXILIARS	1,50 %		0,03223
					COST DIRECTE			23,53458
					DESPESES INDIRECTES	0,00 %		0,00000
					COST EXECUCIÓ MATERIAL			**23,53458**

P-39 PG2P-6T0A m Tub rígid de plàstic sense halògens, de 16 mm de diàmetre nominal, aïllant i no propagador de la flama, amb una resistència a l'impacte de 2 J, resistència a compressió de 1250 N i una rigidesa dielèctrica de 2000 V, amb unió endollada i muntat superficialment **Rend.: 1,000** **4,19** €

				Unitats		Preu		Parcial	Import
Ma d'obra									
	A01-FEPD	h	Ajudant electricista	0,050	/R x	20,22000 =		1,01100	
	A0F-000E	h	Oficial 1a electricista	0,032	/R x	20,69000 =		0,66208	
						Subtotal:		1,67308	1,67308
Materials									
	BG2P-1KUY	m	Tub rígid de plàstic sense halògens, de 16 mm de diàmetre nominal, aïllant i no propagador de la flama, amb una resistència a l'impacte de 2 J, resistència a compressió de 1250 N i una rigidesa dielèctrica de 2000 V	1,020	x	2,33000 =		2,37660	
	BGWC-09N4	u	Part proporcional d'accessoris per a tubs rígids de PVC	1,000	x	0,12000 =		0,12000	
						Subtotal:		2,49660	2,49660
					DESPESES AUXILIARS	1,50 %			0,02510
					COST DIRECTE				4,19478
					DESPESES INDIRECTES	0,00 %			0,00000
					COST EXECUCIÓ MATERIAL				**4,19478**

P-40 PG32-DYKW m Cable amb conductor d'alumini de tensió assignada de 0,6 / 1 kV, de designació AL RV, construcció segons norma UNE 21123-2, unipolar, de secció 1x150 mm2, classe de reacció al foc Eca segons la norma UNE-EN 50575, col·locat en tub **Rend.: 1,000** **7,46** €

				Unitats		Preu		Parcial	Import
Ma d'obra									
	A0F-000E	h	Oficial 1a electricista	0,115	/R x	20,69000 =		2,37935	
	A01-FEPD	h	Ajudant electricista	0,115	/R x	20,22000 =		2,32530	

PARTIDES D'OBRA

NÚM	CODI	UA	DESCRIPCIÓ					PREU
						Subtotal:	4,70465	4,70465
Materials								
	BG32-078Y	m	Cable amb conductor d'alumini de tensió assignada de 0,6 / 1 kV, de designació AL RV, construcció segons norma UNE 21123-2, unipolar, de secció 1x150 mm2, classe de reacció al foc Eca segons la norma UNE-EN 50575	1,020	x 2,63000 =	2,68260		
						Subtotal:	2,68260	2,68260
					DESPESES AUXILIARS	1,50 %		0,07057
					COST DIRECTE			7,45782
					DESPESES INDIRECTES	0,00 %		0,00000
					COST EXECUCIÓ MATERIAL			**7,45782**

P-41 PG32-DYL0 m Cable amb conductor d'alumini de tensió assignada de 0,6 / 1 kV, de designació AL RV, construcció segons norma UNE 21123-2, unipolar, de secció 1x240 mm2, classe de reacció al foc Eca segons la norma UNE-EN 50575, col·locat en tub **Rend.: 1,000** **10,56** €

				Unitats		Preu		Parcial	Import
Ma d'obra									
	A01-FEPD	h	Ajudant electricista	0,150	/R x	20,22000 =		3,03300	
	A0F-000E	h	Oficial 1a electricista	0,150	/R x	20,69000 =		3,10350	
						Subtotal:		6,13650	6,13650
Materials									
	BG32-079C	m	Cable amb conductor d'alumini de tensió assignada de 0,6 / 1 kV, de designació AL RV, construcció segons norma UNE 21123-2, unipolar, de secció 1x240 mm2, classe de reacció al foc Eca segons la norma UNE-EN 50575	1,020	x	4,25000 =		4,33500	
						Subtotal:		4,33500	4,33500
					DESPESES AUXILIARS	1,50 %			0,09205
					COST DIRECTE				10,56355
					DESPESES INDIRECTES	0,00 %			0,00000
					COST EXECUCIÓ MATERIAL				**10,56355**

P-42 PG33-E432 m Cable amb conductor de coure de tensió assignada0,6/1 kV, de designació RZ1-K (AS), construcció segons norma UNE 21123-4, unipolar, de secció 1x16 mm2, amb coberta del cable de poliolefines, classe de reacció al foc Cca-s1b, d1, a1 segons la norma UNE-EN 50575 amb baixa emissió fums, col·locat en canal o safata **Rend.: 1,000** **4,05** €

				Unitats		Preu		Parcial	Import
Ma d'obra									
	A0F-000E	h	Oficial 1a electricista	0,040	/R x	20,69000 =		0,82760	
	A01-FEPD	h	Ajudant electricista	0,040	/R x	20,22000 =		0,80880	

AJUNTAMENT DE SANTA COLOMA DE FARNERS
Aquest document és una còpia simple del document electrònic original.

DOCUMENT
PROJECT

ÒRGAN
SECRETARIA

EXPEDIENT
1379-000006-2025

SIGNATURES
1.- RAIMON RENAU (R: B66067117), 11/03/2025 13:53

Codi Segur de Verificació: 568064b3-ab1d-4d79-b841-311a31501281
Origen: Administració
Identificador document original: ES_L01171805_2025_2128708
Data d'impressió: 18/03/2025 11:57:50
Pàgina 103 de 299

JUSTIFICACIÓ DE PREUS

PARTIDES D'OBRA

NÚM	CODI	UA	DESCRIPCIÓ					PREU
					Subtotal:		1,63640	1,63640
Materials								
	BG33-G2SW	m	Cable amb conductor de coure de tensió assignada0,6/1 kV, de designació RZ1-K (AS), construcció segons norma UNE 21123-4, unipolar, de secció 1x16 mm2, amb coberta del cable de poliolefines, classe de reacció al foc Cca-s1b, d1, a1 segons la norma UNE-EN 50575 amb baixa emissió fums	1,020 x 2,34000 =	2,38680		
					Subtotal:		2,38680	2,38680
				DESPESES AUXILIARS	1,50 %			0,02455
				COST DIRECTE				4,04775
				DESPESES INDIRECTES	0,00 %			0,00000
				COST EXECUCIÓ MATERIAL				**4,04775**

P-43 **PG33-E44C** m Cable amb conductor de coure de tensió assignada0,6/1 kV, de designació RZ1-K (AS), construcció segons norma UNE 21123-4, tetrapolar, de secció 4x25 mm2, amb coberta del cable de poliolefines, classe de reacció al foc Cca-s1b, d1, a1 segons la norma UNE-EN 50575 amb baixa emissió fums, col·locat en canal o safata **Rend.: 1,000** **13,88** €

				Unitats		Preu		Parcial	Import
Ma d'obra									
	A0F-000E	h	Oficial 1a electricista	0,040	/R x	20,69000	=	0,82760	
	A01-FEPD	h	Ajudant electricista	0,040	/R x	20,22000	=	0,80880	
					Subtotal:			1,63640	1,63640
Materials									
	BG33-G2VL	m	Cable amb conductor de coure de tensió assignada0,6/1 kV, de designació RZ1-K (AS), construcció segons norma UNE 21123-4, tetrapolar, de secció 4x25 mm2, amb coberta del cable de poliolefines, classe de reacció al foc Cca-s1b, d1, a1 segons la norma UNE-EN 50575 amb baixa emissió fums	1,020	x	11,98000	=	12,21960	
					Subtotal:			12,21960	12,21960
			DESPESES AUXILIARS		1,50 %				0,02455
			COST DIRECTE						13,88055
			DESPESES INDIRECTES		0,00 %				0,00000
			COST EXECUCIÓ MATERIAL						**13,88055**

P-44 **PG33-E4CF** m Cable amb conductor de coure de tensió assignada0,6/1 kV, de designació ZZ-F, construcció segons norma UNE-EN 50618, unipolar, de secció 1x6 mm2, amb coberta del cable de poliolefines, classe de reacció al foc Fca segons la norma UNE-EN 50575 amb baixa emissió fums, col·locat en canal o safata **Rend.: 1,000** **1,81** €

JUSTIFICACIÓ DE PREUS

PARTIDES D'OBRA

NÚM	CODI	UA	DESCRIPCIÓ					PREU
				Unitats		Preu		Parcial	Import
Ma d'obra									
	A0F-000E	h	Oficial 1a electricista	0,032	/R x	20,69000	=	0,66208	
	A01-FEPD	h	Ajudant electricista	0,032	/R x	20,22000	=	0,64704	
					Subtotal:			1,30912	1,30912
Materials									
	BG33-G30L	m	Cable amb conductor de coure de tensió assignada0,6/1 kV, de designació ZZ-F, construcció segons norma UNE-EN 50618, unipolar, de secció 1x6 mm2, amb coberta del cable de poliolefines, classe de reacció al foc Fca segons la norma UNE-EN 50575 amb baixa emissió fums	1,020	x	0,47000	=	0,47940	
					Subtotal:			0,47940	0,47940
			DESPESES AUXILIARS		1,50 %				0,01964
			COST DIRECTE						1,80816
			DESPESES INDIRECTES		0,00 %				0,00000
			COST EXECUCIÓ MATERIAL						**1,80816**

P-45 **PG33-E6E7** m Cable amb conductor de coure de tensió assignada0,6/1 kV, de designació RZ1-K (AS), construcció segons norma UNE 21123-4, pentapolar, de secció 5x35 mm2, amb coberta del cable de poliolefines, classe de reacció al foc Cca-s1b, d1, a1 segons la norma UNE-EN 50575 amb baixa emissió fums, col·locat en tub **Rend.: 1,000** **35,87** €

				Unitats		Preu		Parcial	Import
Ma d'obra									
	A01-FEPD	h	Ajudant electricista	0,065	/R x	20,22000	=	1,31430	
	A0F-000E	h	Oficial 1a electricista	0,065	/R x	20,69000	=	1,34485	
					Subtotal:			2,65915	2,65915
Materials									
	BG33-G2W	m	Cable amb conductor de coure de tensió assignada0,6/1 kV, de designació RZ1-K (AS), construcció segons norma UNE 21123-4, pentapolar, de secció 5x35 mm2, amb coberta del cable de poliolefines, classe de reacció al foc Cca-s1b, d1, a1 segons la norma UNE-EN 50575 amb baixa emissió fums	1,020	x	32,52000	=	33,17040	
					Subtotal:			33,17040	33,17040
			DESPESES AUXILIARS		1,50 %				0,03989
			COST DIRECTE						35,86944
			DESPESES INDIRECTES		0,00 %				0,00000
			COST EXECUCIÓ MATERIAL						**35,86944**

AJUNTAMENT DE SANTA COLOMA DE FARNERS
Aquest document és una còpia simple del document electrònic original.

DOCUMENT
PROJECT
ÒRGAN
SECRETARIA
EXPEDIENT
1379-000006-2025
SIGNATURES
1.- RAIMON RENAU (R: B66067117), 11/03/2025 13:53
Codi Segur de Verificació: 568064b3-ab1d-4d79-b841-311a31501281
Origen: Administració
Identificador document original: ES_L01171805_2025_2128708
Data d'impressió: 18/03/2025 11:57:50
Pàgina 104 de 299

JUSTIFICACIÓ DE PREUS

PARTIDES D'OBRA

NÚM	CODI	UA	DESCRIPCIÓ					PREU
P-46	PG40-EQJL	u	Bloc diferencial de la classe A superimmunitzat, gamma industrial, de fins a 125 A d'intensitat nominal, tetrapolar (4P), de sensibilitat 0,3 A de desconnexió fix selectiu, temps de retard de 60 ms, amb botó de test incorporat i indicador mecànic de defecte, construït segons les especificacions de la norma UNE-EN 61009-1, de 5 mòduls DIN de 18 mm d'amplària, muntat en perfil DIN	**Rend.:**	**1,000**			**367,48** €

				Unitats		Preu		Parcial	Import
Ma d'obra									
	A01-FEPD	h	Ajudant electricista	0,200	/R x	20,22000	=	4,04400	
	A0F-000E	h	Oficial 1a electricista	0,600	/R x	20,69000	=	12,41400	
					Subtotal:			16,45800	16,45800
Materials									
	BG41-19Z7	u	Bloc diferencial de la classe A superimmunitzat, gamma industrial, de fins a 125 A d'intensitat nominal, tetrapolar (4P), de 0,3 A de sensibilitat, de desconnexió fix selectiu temps de retard de 60 ms, amb botó de test incorporat i indicador mecànic de defecte, construït segons les especificacions de la norma, UNE-EN 61009-1, de 5 mòduls DIN de 18 mm d'amplària, per a muntar en perfil DIN	1,000	x	350,44000	=	350,44000	
	BGWD-0AS	u	Part proporcional d'accessoris per a interruptors diferencials	1,000	x	0,34000	=	0,34000	
					Subtotal:			350,78000	350,78000
				DESPESES AUXILIARS		1,50	%		0,24687
				COST DIRECTE					367,48487
				DESPESES INDIRECTES		0,00	%		0,00000
				COST EXECUCIÓ MATERIAL					**367,48487**

P-47	PG47-ELX5	u	Interruptor automàtic magnetotèrmic de 16 A d'intensitat nominal, tipus PIA corba C, bipolar (1P+N), de 6000 A de poder de tall segons UNE-EN 60898 i de 10 kA de poder de tall segons UNE-EN 60947-2, de 2 mòduls DIN de 18 mm d'amplària, muntat en perfil DIN	**Rend.:**	**1,000**			**31,93**	€

				Unitats		Preu		Parcial	Import
Ma d'obra									
	A0F-000E	h	Oficial 1a electricista	0,200	/R x	20,69000	=	4,13800	
	A01-FEPD	h	Ajudant electricista	0,200	/R x	20,22000	=	4,04400	
					Subtotal:			8,18200	8,18200
Materials									
	BG49-18GG	u	Interruptor automàtic magnetotèrmic de 16 A d'intensitat nominal, tipus PIA corba C, bipolar (1P+N), de 6000 A de poder de tall segons UNE-EN 60898 i de 10 kA de poder de tall segons UNE-EN 60947-2, de 2 mòduls DIN de 18 mm d'amplària, per a muntar en perfil DIN	1,000	x	23,26000	=	23,26000	
	BGWD-0AS	u	Part proporcional d'accessoris per a interruptors magnetotèrmics	1,000	x	0,37000	=	0,37000	

JUSTIFICACIÓ DE PREUS

PARTIDES D'OBRA

NÚM	CODI	UA	DESCRIPCIÓ	PREU

					Subtotal:			23,63000	23,63000
				DESPESES AUXILIARS		1,50	%		0,12273
				COST DIRECTE					31,93473
				DESPESES INDIRECTES		0,00	%		0,00000
				COST EXECUCIÓ MATERIAL					**31,93473**

P-48	PG47-ELX6	u	Interruptor automàtic magnetotèrmic de 16 A d'intensitat nominal, tipus PIA corba B, bipolar (2P), de 6000 A de poder de tall segons UNE-EN 60898 i de 10 kA de poder de tall segons UNE-EN 60947-2, de 2 mòduls DIN de 18 mm d'amplària, muntat en perfil DIN	**Rend.:**	**1,000**			**39,94**	€

				Unitats		Preu		Parcial	Import
Ma d'obra									
	A0F-000E	h	Oficial 1a electricista	0,200	/R x	20,69000	=	4,13800	
	A01-FEPD	h	Ajudant electricista	0,200	/R x	20,22000	=	4,04400	
					Subtotal:			8,18200	8,18200
Materials									
	BGWD-0AS	u	Part proporcional d'accessoris per a interruptors magnetotèrmics	1,000	x	0,37000	=	0,37000	
	BG49-18GH	u	Interruptor automàtic magnetotèrmic de 16 A d'intensitat nominal, tipus PIA corba B, bipolar (2P), de 6000 A de poder de tall segons UNE-EN 60898 i de 10 kA de poder de tall segons UNE-EN 60947-2, de 2 mòduls DIN de 18 mm d'amplària, per a muntar en perfil DIN	1,000	x	31,27000	=	31,27000	
					Subtotal:			31,64000	31,64000
				DESPESES AUXILIARS		1,50	%		0,12273
				COST DIRECTE					39,94473
				DESPESES INDIRECTES		0,00	%		0,00000
				COST EXECUCIÓ MATERIAL					**39,94473**

P-49	PG47-ELX8	u	Interruptor automàtic magnetotèrmic de 16 A d'intensitat nominal, tipus PIA corba C, bipolar (2P), de 6000 A de poder de tall segons UNE-EN 60898 i de 10 kA de poder de tall segons UNE-EN 60947-2, de 2 mòduls DIN de 18 mm d'amplària, muntat en perfil DIN	**Rend.:**	**1,000**			**36,31**	€

				Unitats		Preu		Parcial	Import
Ma d'obra									
	A01-FEPD	h	Ajudant electricista	0,200	/R x	20,22000	=	4,04400	
	A0F-000E	h	Oficial 1a electricista	0,200	/R x	20,69000	=	4,13800	
					Subtotal:			8,18200	8,18200
Materials									
	BGWD-0AS	u	Part proporcional d'accessoris per a interruptors magnetotèrmics	1,000	x	0,37000	=	0,37000	

AJUNTAMENT DE SANTA COLOMA DE FARNERS
Aquest document és una còpia simple del document electrònic original.

DOCUMENT
PROJECT

ÒRGAN
SECRETARIA

EXPEDIENT
1379-000006-2025

SIGNATURES
1.- RAIMON RENAU (R: B66067117), 11/03/2025 13:53

Codi Segur de Verificació: 568064b3-ab1d-4d79-b841-311a31501281
Origen: Administració
Identificador document original: ES_L01171805_2025_2128708
Data d'impressió: 18/03/2025 11:57:50
Pàgina 105 de 299

JUSTIFICACIÓ DE PREUS

PARTIDES D'OBRA

NÚM	CODI	UA	DESCRIPCIÓ					PREU
	BG49-18GJ	u	Interruptor automàtic magnetotèrmic de 16 A d'intensitat nominal, tipus PIA corba C, bipolar (2P), de 6000 A de poder de tall segons UNE-EN 60898 i de 10 kA de poder de tall segons UNE-EN 60947-2, de 2 mòduls DIN de 18 mm d'amplària, per a muntar en perfil DIN	1,000	x 27,64000 =	27,64000		
					Subtotal:	28,01000		28,01000
				DESPESES AUXILIARS	1,50 %			0,12273
				COST DIRECTE				36,31473
				DESPESES INDIRECTES	0,00 %			0,00000
				COST EXECUCIÓ MATERIAL				**36,31473**

P-50	**PG4A-EOJY**	u	Interruptor automàtic magnetotèrmic de caixa emmotllada, de 160 A d'intensitat màxima i calibrat a 100 A, amb 4 pols i 4 relès i bloc de relès magnetotèrmic estàndard integrat, de 16 kA de poder de tall segons UNE-EN 60947-2, de 7 mòduls DIN de 18 mm d'amplària, muntat en perfil DIN	**Rend.: 1,000**		**348,95**	**€**

			Unitats		Preu		Parcial	Import
Ma d'obra								
	A0F-000E	h	Oficial 1a electricista	0,400	/R x 20,69000 =	8,27600		
	A01-FEPD	h	Ajudant electricista	0,200	/R x 20,22000 =	4,04400		
					Subtotal:	12,32000		12,32000
Materials								
	BG48-195U	u	Interruptor automàtic magnetotèrmic de caixa emmotllada, de 160 A d'intensitat màxima i calibrat a 100 A, amb 4 pols i 4 relès i bloc de relès magnetotèrmic estàndard integrat, de 16 kA de poder de tall segons UNE-EN 60947-2, de 7 mòduls DIN de 18 mm d'amplària, per a muntar en perfil DIN	1,000	x 336,08000 =	336,08000		
	BGWD-0AS	u	Part proporcional d'accessoris per a interruptors magnetotèrmics	1,000	x 0,37000 =	0,37000		
					Subtotal:	336,45000		336,45000
				DESPESES AUXILIARS	1,50 %			0,18480
				COST DIRECTE				348,95480
				DESPESES INDIRECTES	0,00 %			0,00000
				COST EXECUCIÓ MATERIAL				**348,95480**

P-51	**PG4B-DWY4**	u	Interruptor diferencial de la classe AC, gamma terciari, de 25 A d'intensitat nominal, bipolar (2P), de sensibilitat 0,03 A, de desconnexió fix instantani, amb botó de test incorporat i indicador mecànic de defecte, construït segons les especificacions de la norma UNE-EN 61008-1, de 2 mòduls DIN de 18 mm d'amplària, muntat en perfil DIN	**Rend.: 1,000**		**92,90**	**€**

			Unitats		Preu		Parcial	Import
Ma d'obra								
	A0F-000E	h	Oficial 1a electricista	0,350	/R x 20,69000 =	7,24150		

JUSTIFICACIÓ DE PREUS

PARTIDES D'OBRA

NÚM	CODI	UA	DESCRIPCIÓ					PREU
	A01-FEPD	h	Ajudant electricista	0,200	/R x 20,22000 =	4,04400		
					Subtotal:	11,28550		11,28550
Materials								
	BG4L-09XB	u	Interruptor diferencial de la classe AC, gamma terciari, de 25 A d'intensitat nominal, bipolar (2P), de 0,03 A de sensibilitat, de desconnexió fix instantani, amb botó de test incorporat i indicador mecànic de defecte, construït segons les especificacions de la norma UNE-EN 61008-1, de 2 mòduls DIN de 18 mm d'amplària, per a muntar en perfil DIN	1,000	x 81,11000 =	81,11000		
	BGWD-0AS	u	Part proporcional d'accessoris per a interruptors diferencials	1,000	x 0,34000 =	0,34000		
					Subtotal:	81,45000		81,45000
				DESPESES AUXILIARS	1,50 %			0,16928
				COST DIRECTE				92,90478
				DESPESES INDIRECTES	0,00 %			0,00000
				COST EXECUCIÓ MATERIAL				**92,90478**

P-52	**PG4B-DWY5**	u	Interruptor diferencial de la classe A superimmunitzat, gamma terciari, de 25 A d'intensitat nominal, bipolar (2P), de sensibilitat 0,03 A, de desconnexió fix selectiu, amb botó de test incorporat i indicador mecànic de defecte, construït segons les especificacions de la norma UNE-EN 61008-1, de 2 mòduls DIN de 18 mm d'amplària, muntat en perfil DIN	**Rend.: 1,000**		**179,02**	**€**

			Unitats		Preu		Parcial	Import
Ma d'obra								
	A01-FEPD	h	Ajudant electricista	0,200	/R x 20,22000 =	4,04400		
	A0F-000E	h	Oficial 1a electricista	0,350	/R x 20,69000 =	7,24150		
					Subtotal:	11,28550		11,28550
Materials								
	BG4L-09YE	u	Interruptor diferencial de la classe A superimmunitzat, gamma terciari, de 25 A d'intensitat nominal, bipolar (2P), de 0,03 A de sensibilitat, de desconnexió fix selectiu, amb botó de test incorporat i indicador mecànic de defecte, construït segons les especificacions de la norma UNE-EN 61008-1, de 2 mòduls DIN de 18 mm d'amplària, per a muntar en perfil DIN	1,000	x 167,23000 =	167,23000		
	BGWD-0AS	u	Part proporcional d'accessoris per a interruptors diferencials	1,000	x 0,34000 =	0,34000		
					Subtotal:	167,57000		167,57000
				DESPESES AUXILIARS	1,50 %			0,16928
				COST DIRECTE				179,02478
				DESPESES INDIRECTES	0,00 %			0,00000
				COST EXECUCIÓ MATERIAL				**179,02478**

AJUNTAMENT DE SANTA COLOMA DE FARNERS
Aquest document és una còpia simple del document electrònic original.

JUSTIFICACIÓ DE PREUS

PARTIDES D'OBRA

NÚM	CODI	UA	DESCRIPCIÓ					PREU
P-53	PG4H-0001	u	Protector per a sobretensions transitòries per a CC segons normativa IEC 60364-7-712 / DIN VDE 0100-712, de 40kA d'intensitat màxima transitòria, tipus 1+2, de 4 mòduls DIN de 18 mm d'amplària, col·locat	Rend.: 1,000				151,27 €
				Unitats		Preu	Parcial	Import
Ma d'obra								
	A0F-000E	h	Oficial 1a electricista	0,300	/R x	20,69000 =	6,20700	
	A01-FEPD	h	Ajudant electricista	0,200	/R x	20,22000 =	4,04400	
					Subtotal:		10,25100	10,25100
Materials								
	BGWD-0AS	u	Part proporcional d'accessoris per a protectors de sobretensions	1,000	x	0,42000 =	0,42000	
	BG4F-0001	u	Protector per a sobretensions transitòries per a CC segons normativa IEC 60364-7-712 / DIN VDE 0100-712, de 40kA d'intensitat màxima transitòria, tipus 1+2, de 4 mòduls DIN de 18 mm d'amplària, col·locat	1,000	x	140,45000 =	140,45000	
					Subtotal:		140,87000	140,87000
			DESPESES AUXILIARS		1,50 %			0,15377
			COST DIRECTE					151,27477
			DESPESES INDIRECTES		0,00 %			0,00000
			COST EXECUCIÓ MATERIAL					**151,27477**
P-54	PG4H-AJQT	u	Protector per a sobretensions transitòries, tetrapolar (3P+N), de 20kA d'intensitat màxima transitòria, de 4 mòduls DIN de 18 mm d'amplària, col·locat	Rend.: 1,000				151,27 €
				Unitats		Preu	Parcial	Import
Ma d'obra								
	A01-FEPD	h	Ajudant electricista	0,200	/R x	20,22000 =	4,04400	
	A0F-000E	h	Oficial 1a electricista	0,300	/R x	20,69000 =	6,20700	
					Subtotal:		10,25100	10,25100
Materials								
	BGWD-0AS	u	Part proporcional d'accessoris per a protectors de sobretensions	1,000	x	0,42000 =	0,42000	
	BG4F-2ITQ	u	Protector per a sobretensions transitòries, tetrapolar (3P+N), de 20 kA d'intensitat màxima transitòria, de 4 mòduls DIN de 18 mm d'amplària, per a muntar sobre carril DIN	1,000	x	140,45000 =	140,45000	
					Subtotal:		140,87000	140,87000
			DESPESES AUXILIARS		1,50 %			0,15377
			COST DIRECTE					151,27477
			DESPESES INDIRECTES		0,00 %			0,00000
			COST EXECUCIÓ MATERIAL					**151,27477**

JUSTIFICACIÓ DE PREUS

PARTIDES D'OBRA

NÚM	CODI	UA	DESCRIPCIÓ					PREU
P-55	PG4N-DQ0A	U	Fusible de tamany NH2 de 160 A, unipolar.	Rend.: 1,000				17,78 €
				Unitats		Preu	Parcial	Import
Ma d'obra								
	A01-FEPD	h	Ajudant electricista	0,100	/R x	20,22000 =	2,02200	
	A0F-000E	h	Oficial 1a electricista	0,200	/R x	20,69000 =	4,13800	
					Subtotal:		6,16000	6,16000
Materials								
	BGWD-0AS	u	Part proporcional d'accessoris per a tallacircuits amb fusible cilíndric	1,000	x	0,25000 =	0,25000	
	BG4J-0AAB	u	Fusible de tamany NH2 de 160 A, unipolar	1,000	x	11,37000 =	11,37000	
					Subtotal:		11,37000	11,37000
			COST DIRECTE					17,78000
			DESPESES INDIRECTES		0,00 %			0,00000
			COST EXECUCIÓ MATERIAL					**17,78000**
P-56	PG4N-DQ0B	u	Fusible de tamany NH2 de 100 A, unipolar	Rend.: 1,000				17,78 €
				Unitats		Preu	Parcial	Import
Ma d'obra								
	A01-FEPD	h	Ajudant electricista	0,100	/R x	20,22000 =	2,02200	
	A0F-000E	h	Oficial 1a electricista	0,200	/R x	20,69000 =	4,13800	
					Subtotal:		6,16000	6,16000
Materials								
	BGWD-0AS	u	Part proporcional d'accessoris per a tallacircuits amb fusible cilíndric	1,000	x	0,25000 =	0,25000	
	BG4J-0AAC	u	Fusible de tamany NH2 de 100A, unipolar	1,000	x	11,37000 =	11,37000	
					Subtotal:		11,37000	11,37000
			COST DIRECTE					17,78000
			DESPESES INDIRECTES		0,00 %			0,00000
			COST EXECUCIÓ MATERIAL					**17,78000**
P-57	PG4N-DQN2	u	Tallacircuit amb fusible cilíndric de 16 A, unipolar, amb portafusible articulat de 10x38 mm i muntat superficialment	Rend.: 1,000				7,89 €
				Unitats		Preu	Parcial	Import
Ma d'obra								
	A01-FEPD	h	Ajudant electricista	0,100	/R x	20,22000 =	2,02200	
	A0F-000E	h	Oficial 1a electricista	0,116	/R x	20,69000 =	2,40004	
					Subtotal:		4,42204	4,42204
Materials								
	BG4J-0A9Y	u	Tallacircuit amb fusible cilíndric de 16 A, unipolar, amb portafusible articulat de dimensions 10x38 mm	1,000	x	3,15000 =	3,15000	

DOCUMENT PROJECT
ÒRGAN SECRETARIA
EXPEDIENT 1379-000006-2025
SIGNATURES 1.- RAIMON RENAU (R: B66067117), 11/03/2025 13:53
Codi Segur de Verificació: 568064b3-ab1d-4d79-b841-311a31501281
Origen: Administració
Identificador document original: ES_L01171805_2025_2128708
Data d'impressió: 18/03/2025 11:57:50
Pàgina 106 de 299
AJUNTAMENT DE SANTA COLOMA DE FARNERS
Aquest document és una còpia simple del document electrònic original.

DOCUMENT
PROJECT

ÒRGAN
SECRETARIA

EXPEDIENT
1379-000006-2025

SIGNATURES
1.- RAIMON RENAU (R: B66067117), 11/03/2025 13:53

Codi Segur de Verificació: 568064b3-ab1d-4d79-b841-311a31501281
Origen: Administració
Identificador document original: ES_L01171805_2025_2128708
Data d'impressió: 18/03/2025 11:57:50
Pàgina 107 de 299

PARTIDES D'OBRA

NÚM	CODI	UA	DESCRIPCIÓ					PREU
	BGWD-0AS	u	Part proporcional d'accessoris per a tallacircuits amb fusible cilíndric	1,000	x	0,25000	= 0,25000	
					Subtotal:		3,40000	3,40000
				DESPESES AUXILIARS		1,50 %		0,06633
				COST DIRECTE				7,88837
				DESPESES INDIRECTES		0,00 %		0,00000
				COST EXECUCIÓ MATERIAL				**7,88837**

P-58 PG52-H88C u Equip de comptatge per a subministre BT entre 160 A i 315 A, amb comptador trifàsic digital multifució de 2 o 4 quadrants, precisió 1 en activa i 2 en reactiva, comunicació amb port COM1 (RS-232, RS-484, Ethernet), per a mesura indirecta, inclosos transformadors d'intensitat 200/5, col·locat en CPM **Rend.: 1,000** **682,66** €

				Unitats		Preu	Parcial	Import
Ma d'obra								
	A01-FEPD	h	Ajudant electricista	3,000	/R x	20,22000	= 60,66000	
	A0F-000E	h	Oficial 1a electricista	3,000	/R x	20,69000	= 62,07000	
					Subtotal:		122,73000	122,73000
Materials								
	BG52-H4U0	u	Equip de comptatge per a subministre BT entre 160 A i 315 A, amb comptador trifàsic digital multifució de 2 o 4 quadrants, precisió 1 en activa i 2 en reactiva, comunicació amb port COM1 (RS-232, RS-484, Ethernet), per a mesura indirecta, inclosos transformadors d'intensitat 200/5	1,000	x	539,58000	= 539,58000	
	BGW4-094Z	u	Part proporcional d'accessoris per a centralització de comptadors	1,000	x	18,51000	= 18,51000	
					Subtotal:		558,09000	558,09000
				DESPESES AUXILIARS		1,50 %		1,84095
				COST DIRECTE				682,66095
				DESPESES INDIRECTES		0,00 %		0,00000
				COST EXECUCIÓ MATERIAL				**682,66095**

P-59 PG55-0001 u Analitzador de xarxes elèctriques trifàsiques (equilibrades i desequilibrades) per a muntatge en carril DIN i possibilitat de panell amb adaptador 72x72, amb mides en 4 quadrants. **Rend.: 1,000** **235,89** €

Altres característiques són:

Mesurament de corrent amb transformadors de mesura ITF .../5 A,.../1A, transformadors MC .../250 mA i Pinces FLEX-MAG, segons tipus
Amb tecnologia ITF: Protecció d'?allament galvànic ITF.
Format carril DIN de només 3 mòduls.
Pantalla retro il·luminada d´alt contrast.
Muntatge a plafó 72 x 72 mm amb adaptador frontal.
Comunicacions Ethernet, Wi-Fi i Bluetooth®
Configuració de comunicacions per App (MyConfig) i pàgina web.
Tapa cobreix bornes precintable.
Visualitzador d'harmònics en tensió i corrent fins al 31è.

PARTIDES D'OBRA

NÚM	CODI	UA	DESCRIPCIÓ	PREU

pàgina web.
Tapa cobreix bornes precintable.
Visualitzador d'harmònics en tensió i corrent fins al 31è.

				Unitats		Preu	Parcial	Import
Ma d'obra								
	A01-FEPD	h	Ajudant electricista	0,300	/R x	20,22000	= 6,06600	
	A0F-000E	h	Oficial 1a electricista	0,300	/R x	20,69000	= 6,20700	
					Subtotal:		12,27300	12,27300
Materials								
	BG55-0001	u	Analitzador de xarxes elèctriques trifàsiques (equilibrades i desequilibrades) per a muntatge en carril DIN i possibilitat de panell amb adaptador 72x72, amb mides en 4 quadrants.	1,000	x	223,43000	= 223,43000	
					Subtotal:		223,43000	223,43000
				DESPESES AUXILIARS		1,50 %		0,18410
				COST DIRECTE				235,88710
				DESPESES INDIRECTES		0,00 %		0,00000
				COST EXECUCIÓ MATERIAL				**235,88710**

Altres característiques són:

Mesurament de corrent amb transformadors de mesura ITF .../5 A,.../1A, transformadors MC .../250 mA i Pinces FLEX-MAG, segons tipus
Amb tecnologia ITF: Protecció d'?allament galvànic ITF.
Format carril DIN de només 3 mòduls.
Pantalla retro il·luminada d´alt contrast.
Muntatge a plafó 72 x 72 mm amb adaptador frontal.
Comunicacions Ethernet, Wi-Fi i Bluetooth®
Configuració de comunicacions per App (MyConfig) i pàgina web.
Tapa cobreix bornes precintable.
Visualitzador d'harmònics en tensió i corrent fins al 31è.

P-60 PG57-DSYP u Transformador d'intensitat amb una relació de transformació de 100/5 A, una potència de 10 VA, de classe 1 de precisió segons UNE-EN 60044, i muntat superficialment **Rend.: 1,000** **35,66** €

				Unitats		Preu	Parcial	Import
Ma d'obra								
	A0F-000E	h	Oficial 1a electricista	0,150	/R x	20,69000	= 3,10350	
	A01-FEPD	h	Ajudant electricista	0,150	/R x	20,22000	= 3,03300	
					Subtotal:		6,13650	6,13650

AJUNTAMENT DE SANTA COLOMA DE FARNERS
Aquest document és una còpia simple del document electrònic original.

DOCUMENT
PROJECT

ÒRGAN
SECRETARIA

EXPEDIENT
1379-000006-2025

SIGNATURES
1.- RAIMON RENAU (R: B66067117), 11/03/2025 13:53

Codi Segur de Verificació: 568064b3-ab1d-4d79-b841-311a31501281
Origen: Administració
Identificador document original: ES_L01171805_2025_2128708
Data d'impressió: 18/03/2025 11:57:50
Pàgina 108 de 299

JUSTIFICACIÓ DE PREUS

PARTIDES D'OBRA

NÚM	CODI	UA	DESCRIPCIÓ					PREU
Materials								
	BGW8-0AS	u	Part proporcional d'accessoris per a transformadors d'intensitat	1,000	x	0,53000	=	0,53000
	BG57-07SG	u	Transformador d'intensitat 100/5 A, 10 VA, de classe 1 de precisió segons UNE-EN 60044	1,000	x	28,90000	=	28,90000
					Subtotal:			29,43000
				DESPESES AUXILIARS		1,50	%	0,09205
				COST DIRECTE				35,65855
				DESPESES INDIRECTES		0,00	%	0,00000
				COST EXECUCIÓ MATERIAL				**35,65855**

P-61 PG57-DSYZ u Transformador d'intensitat amb una relació de transformació de 200/5 A, una potència de 20 VA, de classe 1 de precisió segons UNE-EN 60044, i muntat superficialment **Rend.: 1,000** **40,81** €

				Unitats		Preu		Parcial	Import
Ma d'obra									
	A01-FEPD	h	Ajudant electricista	0,150	/R x	20,22000	=	3,03300	
	A0F-000E	h	Oficial 1a electricista	0,150	/R x	20,69000	=	3,10350	
						Subtotal:		6,13650	6,13650
Materials									
	BG57-07S2	u	Transformador d'intensitat 200/5 A, 20 VA, de classe 1 de precisió segons UNE-EN 60044	1,000	x	34,05000	=	34,05000	
	BGW8-0AS	u	Part proporcional d'accessoris per a transformadors d'intensitat	1,000	x	0,53000	=	0,53000	
						Subtotal:		34,58000	34,58000
				DESPESES AUXILIARS			1,50	%	0,09205
				COST DIRECTE					40,80855
				DESPESES INDIRECTES			0,00	%	0,00000
				COST EXECUCIÓ MATERIAL					**40,80855**

P-62 PG6O-77MW u Presa de corrent bipolar amb presa de terra lateral, (2P+T), 16 A 250 V, amb tapa, preu alt, muntada superficialment **Rend.: 1,000** **13,29** €

				Unitats		Preu		Parcial	Import
Ma d'obra									
	A01-FEPD	h	Ajudant electricista	0,183	/R x	20,22000	=	3,70026	
	A0F-000E	h	Oficial 1a electricista	0,150	/R x	20,69000	=	3,10350	
						Subtotal:		6,80376	6,80376
Materials									
	BG6G-1NXE	u	Presa de corrent per a muntar superficialment, bipolar amb presa de terra lateral (2P+T), 16 A 250 V, amb tapa, preu alt	1,000	x	5,90000	=	5,90000	
	BGW8-0ASJ	u	Part proporcional d'accessoris per a endolls	1,000	x	0,48000	=	0,48000	

JUSTIFICACIÓ DE PREUS

PARTIDES D'OBRA

NÚM	CODI	UA	DESCRIPCIÓ					PREU
					Subtotal:			6,38000
				DESPESES AUXILIARS		1,50	%	0,10206
				COST DIRECTE				13,28582
				DESPESES INDIRECTES		0,00	%	0,00000
				COST EXECUCIÓ MATERIAL				**13,28582**

P-63 PGE2-0001 u Subministrament i instal·lació d'un inversor de connexió a xarxa, trifàsic, potència nominal de sortida 50.000W, tensió nominal de sortida de 400V, freqüència 50Hz, ranf de tensions MPP a potència nominal entre 200 i 1.000 VDC, tensió màxima d'entrada 1.000VDC, rendiment (CE) 98,4%, 4 entrades MPPT, amb protecció contra polarització inversa CC, resistència al circuit CA, monitorització de presa de terra/de xarxa, unitat de seguiment de la corrent residual sensible a la corrent universal, grau de protecció IP66. **Rend.: 1,000** **1.870,68** €

				Unitats		Preu		Parcial	Import
Ma d'obra									
	A0F-000E	h	Oficial 1a electricista	2,000	/R x	20,69000	=	41,38000	
	A01-FEPD	h	Ajudant electricista	2,000	/R x	20,22000	=	40,44000	
						Subtotal:		81,82000	81,82000
Materials									
	BGW7-20N8	u	Part proporcional d'accessoris per a inversor fotovoltaic	1,000	x	7,47000	=	7,47000	
	BGE2-0001	u	Subministrament i instal·lació d'un inversor de connexió a xarxa, trifàsic, potència nominal de sortida 50.000W, tensió nominal de sortida de 400V, freqüència 50Hz, rang de tensions MPP a potència nominal entre 200 i 1.000 VDC, tensió màxima d'entrada 1.000VDC, rendiment (CE) 98,4%, 4 entrades MPPT, amb protecció contra polarització inversa CC, resistència al circuit CA, monitorització de presa de terra/de xarxa, unitat de seguiment de la corrent residual sensible a la corrent universal, grau de protecció IP66.	1,000	x	1.780,16000	=	1.780,16000	
						Subtotal:		1.787,63000	1.787,63000
				DESPESES AUXILIARS			1,50	%	1,22730
				COST DIRECTE					1.870,67730
				DESPESES INDIRECTES			0,00	%	0,00000
				COST EXECUCIÓ MATERIAL					**1.870,67730**

P-64 PGE5-0001 u Subministrament i instal·lació de mòdul fotovoltaic de potència de pic 420 Wp, amb 108 cèl·lules monocristalines, de 1722x1134x30 mm, tensió circuit obert 38,11 V, Intensitat de curtcircuit 14,07 A amb marc d'alumini anoditzat, protecció frontal amb vidre trempat de 3,2mm de gruix i tractament antireflectiu de la superfície, tancament posterior estanc amb làmina de polièster d'alta resistència, caixa de connexió i precablejat amb connectors especials, eficàcia del 21,16% o equivalent. **Rend.: 1,000** **102,20** €

AJUNTAMENT DE SANTA COLOMA DE FARNERS
Aquest document és una còpia simple del document electrònic original.

DOCUMENT
PROJECT

ÒRGAN
SECRETARIA

EXPEDIENT
1379-000006-2025

SIGNATURES
1.- RAIMON RENAU (R: B66067117), 11/03/2025 13:53

Codi Segur de Verificació: 568064b3-ab1d-4d79-b841-311a31501281
Origen: Administració
Identificador document original: ES_L01171805_2025_2128708
Data d'impressió: 18/03/2025 11:57:50
Pàgina 109 de 299

JUSTIFICACIÓ DE PREUS

PARTIDES D'OBRA

NÚM	CODI	UA	DESCRIPCIÓ						PREU
				Unitats		Preu		Parcial	Import
Ma d'obra									
	A01-FEPD	h	Ajudant electricista	0,600	/R x	20,22000	=	12,13200	
	A0F-000E	h	Oficial 1a electricista	0,600	/R x	20,69000	=	12,41400	
					Subtotal:			24,54600	24,54600
Materials									
	BGE5-0001	u	Mòdul fotovoltaic de potència de pic 420 Wp, amb 108 cèl·lules monocristalines, de 1722x1134x30 mm, tensió circuit obert 38,11 V, Intensitat de curtcircuit 14,07 A amb marc d'alumini anoditzat, protecció frontal amb vidre trempat de 3,2mm de gruix i tractament antireflectiu de la superfície, tancament posterior estanc amb làmina de poliéster d'alta resistència, caixa de connexió i precablejat amb connectors especials, eficàcia del 21,16% o equivalent.	1,000	x	69,82000	=	69,82000	
	BGW7-20NA	u	Part proporcional d'accessoris per a mòdul fotovoltaic	1,000	x	7,47000	=	7,47000	
					Subtotal:			77,29000	77,29000
			DESPESES AUXILIARS			1,50	%		0,36819
			COST DIRECTE						102,20419
			DESPESES INDIRECTES			0,00	%		0,00000
			COST EXECUCIÓ MATERIAL						**102,20419**
P-65	**PJPF-0001**	u	Jornada per a execució de les proves finals de servei i verificació de les mesures de seguretat de la instal·lació solar fotovoltaica, segons exigències del Projecte i del REBT i posta en marxa de la instal·lació.	**Rend.:**	**1,000**			**205,36**	**€**
			COST DIRECTE						205,36000
			DESPESES INDIRECTES			0,00	%		0,00000
			COST EXECUCIÓ MATERIAL						**205,3600**
P-66	**PLEF-0001**	u	Partida per a la realització de tots els tràmits per a la legalització elèctrica i d'autoconsum de la instal·lació fotovoltaica. Inclou els següents procediments: - Sol·licitud, obtenció i acceptació dels permisos d'accés i connexió amb l'empresa distribuïdora. Inclou les execucions d'adaptació de xarxa necessàries. - Inspeccions inicials per part d'un organisme de control (OC). - Legalització elèctrica i inscripció en el RITSIC. - Sol·licitud i obtenció del contracte tècnic d'accés (CTA) amb l'empresa distribuïdora. - Alta i verificació de la configuració de mesura amb l'empresa distribuïdora. - Sol·licitud i obtenció de l'autorització d'explotació definitiva. Inscripció en el registre d'autoconsum (RAC)	**Rend.:**	**1,000**				**657,12**	**€**
				Unitats		Preu		Parcial	Import
Altres									
	LEGE-0003	u	Tràmits per a la legalització elèctrica en BT. Confecció de la següent documentació: - Declaració responsable signada pel titular de la instal·lació (DR). Aquest document s'ha de presentar	1,000	x	164,28000	=	164,28000	

JUSTIFICACIÓ DE PREUS

PARTIDES D'OBRA

NÚM	CODI	UA	DESCRIPCIÓ						PREU
			també davant l'organisme competent. - Projecte de la instal·lació redactat i signat per un tècnic titulat competent. - Certificat de direcció i acabament d'obra signat per un tècnic titulat competent (CFO, Model Elec-4). - Certificat d'instal·lació emès per una empresa instal·ladora habilitada en la categoria i modalitat (CIE). - Certificat de les inspeccions inicials amb qualificació favorable, emès per un Organisme de Control (OC) d'acord amb l'apartat 4 de la ITC-BT-05 del REBT. - Justificant d'inscripció al RITSIC de la instal·lació. - Instruccions d'ús i manteniment de la instal·lació.						
	LEGE-0004	u	Tràmit per la sol·licitud del contracte tècnic d'accés amb l'empresa distribuïdora (CTA). Es requereix el tràmit de la següent documentació: - Formulari CTA. - Còpia del CIF/DNI del titular. - Còpia del DNI del representant del titular si aquest fos una persona jurídica. - Acceptació de les CTE. - Certificat de superació de proves (CIE). - Dades característiques principals de la instal·lació. - Esquema unifilar on es reflecteixin com a mínim els equips de mesura. Firma per part del productor i de l'empresa distribuïdora del CTA rebut.	1,000	x	123,21000	=	123,21000	
	LEGE-0005	u	Tràmit per a donar d'alta els equips de mesura de la instal·lació FV. Inspecció i verificació de la configuració dels equips de mesura per part de l'empresa distribuïdora.	1,000	x	123,21000	=	123,21000	
	LEGE-0006	u	Tràmit per a la sol·licitud d'autorització d'explotació definitiva per a instal·lacions generadores d'autoconsum acollides a la compensació d'excedents de <100 kW, inscripció en el RAC. Documentació necessària per a la realització d'aquest tràmit: - Annex de dades tècniques dels formularis d'autoconsum. - Document de constitució de la Societat o Comunitat (en cas que es tracti d'una societat diferent a SL i SA). - Projecte de la instal·lació signat per facultatiu competent (> 10 kW). - Memòria tècnica de la instal·lació (< 10 kW). - Certificat de direcció i acabament d'obra (CFO). - Declaració del tècnic competent. - Contracte tècnic amb l'empresa distribuïdora (CTA).	1,000	x	123,21000	=	123,21000	
	LEGE-0001	u	Realització de les inspeccions inicials per part d'un Organisme de Control (OC) d'acord amb l'apartat 4 de la ITC-BT-05 del REBT.	1,000	x	123,21000	=	123,21000	
						Subtotal:		657,12000	657,12000

AJUNTAMENT DE SANTA COLOMA DE FARNERS
Aquest document és una còpia simple del document electrònic original.

DOCUMENT
PROJECT

ÒRGAN
SECRETARIA

EXPEDIENT
1379-000006-2025

SIGNATURES
1.- RAIMON RENAU (R: B66067117), 11/03/2025 13:53

Codi Segur de Verificació: 568064b3-ab1d-4d79-b841-311a31501281
Origen: Administració
Identificador document original: ES_L01171805_2025_2128708
Data d'impressió: 18/03/2025 11:57:50
Pàgina 110 de 299

JUSTIFICACIÓ DE PREUS

PARTIDES D'OBRA

NÚM	CODI	UA	DESCRIPCIÓ	PREU

COST DIRECTE		657,12000
DESPESES INDIRECTES	0,00 %	0,00000
COST EXECUCIÓ MATERIAL		**657,12000**

P-67 PLIE-0001 u Legalització elèctrica de BT de la instal·lació d'enllaç de l'Escola Sant Salvador d'Horta. Inclou la redacció del projecte, les inspeccions per part de l'ECA i la tramitació a RITSIC. Inclou tota la documentació requerida per a la tramitació de la legalització. **Rend.: 1,000** **487,49** €

			Unitats		Preu		Parcial	Import
Altres								
	LEGE-0003	u	1,000	x	164,28000	=	164,28000	
	PARP-0001	u	1,000	x	200,00000	=	200,00000	
	LEGE-0001	u	1,000	x	123,21000	=	123,21000	
				Subtotal:			487,49000	487,49000

Tràmits per a la legalització elèctrica en BT. Confecció de la següent documentació:
- Declaració responsable signada pel titular de la instal·lació (DR). Aquest document s'ha de presentar també davant l'organisme competent.
- Projecte de la instal·lació redactat i signat per un tècnic titulat competent.
- Certificat de direcció i acabament d'obra signat per un tècnic titulat competent (CFO, Model Elec-4).
- Certificat d'instal·lació emès per una empresa instal·ladora habilitada en la categoria i modalitat (CIE).
- Certificat de les inspeccions inicials amb qualificació favorable, emès per un Organisme de Control (OC) d'acord amb l'apartat 4 de la ITC-BT-05 del REBT.
- Justificant d'inscripció al RITSIC de la instal·lació.
- Instruccions d'ús i manteniment de la instal·lació.

Redacció del projecte elèctric per la legalització de la instal·lació d'enllaç de BT de l'Escola Sant Salvador, per la seva inscripció a RITSIC.

Realització de les inspeccions inicials per part d'un Organisme de Control (OC) d'acord amb l'apartat 4 de la ITC-BT-05 del REBT.

COST DIRECTE	487,49000
DESPESES INDIRECTES 0,00 %	0,00000
COST EXECUCIÓ MATERIAL	**487,49000**

P-68 PM33-5T8R u Extintor de pols seca, de 6 kg de càrrega, amb pressió incorporada, pintat, amb suport a la paret i amb el desmuntatge inclòs **Rend.: 1,000** **37,21** €

			Unitats		Preu		Parcial	Import
Ma d'obra								
	A0F-0015	h	0,200	/R x	22,33000	=	4,46600	
	A01-FEPM	h	0,200	/R x	19,83000	=	3,96600	

JUSTIFICACIÓ DE PREUS

PARTIDES D'OBRA

NÚM	CODI	UA	DESCRIPCIÓ	PREU

				Subtotal:			8,43200	8,43200
Materials								
	BMY3-0TC8	u	Part proporcional d'elements especials per a extintors, per a seguretat i salut	1,000	x	0,25000	=	0,25000
	BM33-0T4T	u	Extintor de pols seca, de càrrega 6 kg, amb pressió incorporada, pintat, per a seguretat i salut	1,000	x	28,40000	=	28,40000
				Subtotal:			28,65000	28,65000

DESPESES AUXILIARS	1,50 %	0,12648
COST DIRECTE		37,20848
DESPESES INDIRECTES	0,00 %	0,00000
COST EXECUCIÓ MATERIAL		**37,20848**

P-69 PP44-6658 m Cable per a transmissió de dades amb conductor de coure, de 4 parells, categoria 6 U/UTP, aïllament de poliolefina i coberta de poliolefina, de baixa emissió de fums i opacitat reduïda, no propagador de l'incendi segons UNE-EN 50266, col·locat sota tub o canal **Rend.: 1,000** **1,48** €

			Unitats		Preu		Parcial	Import
Ma d'obra								
	A0F-000R	h	0,015	/R x	23,08000	=	0,34620	
	A01-FEPH	h	0,015	/R x	19,83000	=	0,29745	
				Subtotal:			0,64365	0,64365
Materials								
	BP44-1A3N	m	1,050	x	0,79000	=	0,82950	
				Subtotal:			0,82950	0,82950

Cable per a transmissió de dades amb conductors de coure, de 4 parells, categoria 6 U/UTP, aïllament de poliolefina i coberta de poliolefina, de baixa emissió de fums i opacitat reduïda, no propagador de l'incendi segons UNE-EN 50266, classe de reacció al foc Dca-s2, d2, a2 segons la norma UNE-EN 50575

DESPESES AUXILIARS	1,50 %	0,00965
COST DIRECTE		1,48280
DESPESES INDIRECTES	0,00 %	0,00000
COST EXECUCIÓ MATERIAL		**1,48280**

P-70 PP71-0002 u Subministrament, programació i posada en marxa d'un equip per a l'adquisició de dades amb comunicacions Modbus-RTU per comunicacions sèric sobre RS485. Inclou font d'alimentació i conversor RS485/USB. **Rend.: 1,000** **372,40** €

			Unitats		Preu		Parcial	Import
Ma d'obra								
	A01-FEPD	h	1,000	/R x	20,22000	=	20,22000	
	A0F-000E	h	3,000	/R x	20,69000	=	62,07000	
				Subtotal:			82,29000	82,29000

AJUNTAMENT DE SANTA COLOMA DE FARNERS
Aquest document és una còpia simple del document electrònic original.

EXPEDIENT 1379-000006-2025
ÒRGAN SECRETARIA
SIGNATURES 1.- RAIMON RENAU (R: B66067117), 11/03/2025 13:53
DOCUMENT PROJECT
Codi Segur de Verificació: 568064b3-ab1d-4d79-b841-311a31501281
Origen: Administració
Identificador document original: ES_L01171805_2025_2128708
Data d'impressió: 18/03/2025 11:57:50
Pàgina 111 de 299

JUSTIFICACIÓ DE PREUS

PARTIDES D'OBRA

NÚM	CODI	UA	DESCRIPCIÓ					PREU
Materials								
	BP71-0002	u	Subministrament, programació i posada en marxa d'un equip per a l'adquisició de dades amb comunicacions Modbus-RTU per comunicacions sèric sobre RS485. Inclou font d'alimentació i conversor RS485/USB.	1,000	x 288,88000 =	288,88000		
					Subtotal:	288,88000		288,88000
				DESPESES AUXILIARS	1,50 %			1,23435
				COST DIRECTE				372,40435
				DESPESES INDIRECTES	0,00 %			0,00000
				COST EXECUCIÓ MATERIAL				**372,40435**

P-71	**PP7A-H9LO**	u	Commutador (switch) gestionable, de 8 ports 10/100/1000 Mbps RJ45 i 1 port tipus SFP 1/10Gbps compatible amb alimentació Ethernet (PoE/PoE+) IEEE 802.3af i 802.3at, per armari tipus rack, amb alimentació a 240V, col·locat i connectat	**Rend.:**	**1,000**			**185,68** €
					Unitats	Preu	Parcial	Import
Ma d'obra								
	A0F-000R	h	Oficial 1a muntador	2,000	/R x	23,08000 =	46,16000	
	A01-FEPH	h	Ajudant muntador	2,000	/R x	19,83000 =	39,66000	
					Subtotal:		85,82000	85,82000
Materials								
	BP7E-H5SW	u	Commutador (switch) gestionable, de 8 ports 10/100/1000 Mbps RJ45 i 1 port tipus SFP 1/10Gbps compatible amb alimentació Ethernet (PoE/PoE+) IEEE 802.3af i 802.3at, per armari tipus rack, amb alimentació a 240V	1,000	x 98,57000 =	98,57000		
					Subtotal:	98,57000		98,57000
				DESPESES AUXILIARS	1,50 %			1,28730
				COST DIRECTE				185,67730
				DESPESES INDIRECTES	0,00 %			0,00000
				COST EXECUCIÓ MATERIAL				**185,67730**

P-72	**PPAB-0001**	u	Confecció del projecte i plànols As-Built.	**Rend.:**	**1,000**			**246,43** €
				COST DIRECTE				246,43000
				DESPESES INDIRECTES	0,00 %			0,00000
				COST EXECUCIÓ MATERIAL				**246,4300**

P-73	**PY30-615B**	m	Formació de passamurs amb tub de PVC de diàmetre 90 mm i d'1 m de llargària, com a màxim	**Rend.:**	**1,000**			**11,46** €
					Unitats	Preu	Parcial	Import
Ma d'obra								
	A0F-000T	h	Oficial 1a paleta	0,100	/R x	22,80000 =	2,28000	
					Subtotal:		2,28000	2,28000

JUSTIFICACIÓ DE PREUS

PARTIDES D'OBRA

NÚM	CODI	UA	DESCRIPCIÓ					PREU
Materials								
	BD1A-1NDZ	m	Tub de PVC-U de paret massissa, àrea d'aplicació B segons norma UNE-EN 1329-1, de DN 90 mm i de llargària 1 m, classe de reacció al foc B-s1, d0 segons norma UNE-EN 13501-1, per a encolar	1,000	x 9,15000 =	9,15000		
					Subtotal:	9,15000		9,15000
				DESPESES AUXILIARS	1,50 %			0,03420
				COST DIRECTE				11,46420
				DESPESES INDIRECTES	0,00 %			0,00000
				COST EXECUCIÓ MATERIAL				**11,46420**

AJUNTAMENT DE SANTA COLOMA DE FARNERS
Aquest document és una còpia simple del document electrònic original.

JUSTIFICACIÓ DE PREUS

Data: 11/03/25 Pàg.: 47

ALTRES

CODI	UA	DESCRIPCIÓ	PREU	
BG10-0006	u	Armari prefabricat de reixa metàl·lica de dimensions 2190x2100x1085mm. Contenidor de bombones de gas amb sostre, porta doble de dues fulles de la marca Bauer.	698,21000	€
BG4J-0AAB	u	Fusible de tamany NH2 de 160 A, unipolar	11,37000	€
BG4J-0AAC	u	Fusible de tamany NH2 de 100A, unipolar	11,37000	€
LEGE-0001	u	Realització de les inspeccions inicials per part d'un Organisme de Control (OC) d'acord amb l'apartat 4 de la ITC-BT-05 del REBT.	123,21000	€
LEGE-0003	u	Tràmits per a la legalització elèctrica en BT. Confecció de la següent documentació: - Declaració responsable signada pel titular de la instal·lació (DR). Aquest document s'ha de presentar també davant l'organisme competent. - Projecte de la instal·lació redactat i signat per un tècnic titulat competent. - Certificat de direcció i acabament d'obra signat per un tècnic titulat competent (CFO, Model Elec-4). - Certificat d'instal·lació emès per una empresa instal·ladora habilitada en la categoria i modalitat (CIE). - Certificat de les inspeccions inicials amb qualificació favorable, emès per un Organisme de Control (OC) d'acord amb l'apartat 4 de la ITC-BT-05 del REBT. - Justificant d'inscripció al RITSIC de la instal·lació. - Instruccions d'ús i manteniment de la instal·lació.	164,28000	€
LEGE-0004	u	Tràmit per la sol·licitud del contracte tècnic d'accés amb l'empresa distribuïdora (CTA). Es requereix el tràmit de la següent documentació: - Formulari CTA. - Còpia del CIF/DNI del titular. - Còpia del DNI del representant del titular si aquest fos una persona jurídica. - Acceptació de les CTE. - Certificat de superació de proves (CIE). - Dades característiques principals de la instal·lació. - Esquema unifilar on es reflecteixin com a mínim els equips de mesura. Firma per part del productor i de l'empresa distribuïdora del CTA rebut.	123,21000	€
LEGE-0005	u	Tràmit per a donar d'alta els equips de mesura de la instal·lació FV. Inspecció i verificació de la configuració dels equips de mesura per part de l'empresa distribuïdora.	123,21000	€
LEGE-0006	u	Tràmit per a la sol·licitud d'autorització d'explotació definitiva per a instal·lacions generadores d'autoconsum acollides a la compensació d'excedents de <100 kW, inscripció en el RAC. Documentació necessària per a la realització d'aquest tràmit: - Annex de dades tècniques dels formularis d'autoconsum. - Document de constitució de la Societat o Comunitat (en cas que es tracti d'una societat diferent a SL i SA). - Projecte de la instal·lació signat per facultatiu competent (> 10 kW). - Memòria tècnica de la instal·lació (< 10 kW). - Certificat de direcció i acabament d'obra (CFO). - Declaració del tècnic competent. - Contracte tècnic amb l'empresa distribuïdora (CTA).	123,21000	€
PARP-0001	u	Redacció del projecte elèctric per la legalització de la instal·lació d'enllaç de BT de l'Escola Sant Salvador, per la seva inscripció a RITSIC.	200,00000	€

DOCUMENT PROJECT
ÒRGAN SECRETARIA
EXPEDIENT 1379-000006-2025
SIGNATURES 1.- RAIMON RENAU (R: B66067117), 11/03/2025 13:53
Codi Segur de Verificació: 568064b3-ab1d-4d79-b841-311a31501281
Origen: Administració
Identificador document original: ES_L01171805_2025_2128708
Data d'impressió: 18/03/2025 11:57:50
Pàgina 112 de 299
AJUNTAMENT DE SANTA COLOMA DE FARNERS
Aquest document és una còpia simple del document electrònic original.

EXPEDIENT
1379-000006-2025
ÒRGAN
SECRETARIA
SIGNATURES
1.- RAIMON RENAU (R: B66067117), 11/03/2025 13:53
DOCUMENT
PROJECT
Codi Segur de Verificació: 568064b3-ab1d-4d79-b841-311a31501281
Origen: Administració
Identificador document original: ES_L01171805_2025_2128708
Data d'impressió: 18/03/2025 11:57:50
Pàgina 113 de 299

PRESSUPOST

Data: 11/03/25 Pàg.: 1

Obra 01 Pressupost Fotovoltaica
Capítol 01 Actuacions prèvies o auxiliars
Titol 3 01 Enderrocs i desmuntatges

NUM.	CODI	UA	DESCRIPCIÓ	PREU	AMIDAMENT	IMPORT
1	P214S-73G4	m	Enderroc de reixat metàl·lic de 2 a 4 m d'alçària, com a màxim, i enderroc de daus de formigó, a mà i amb compressor i càrrega manual i mecànica de runa sobre camió o contenidor (P - 5)	3,90	5,000	19,50

TOTAL Titol 3 01.01.01 **19,50**

Obra 01 Pressupost Fotovoltaica
Capítol 01 Actuacions prèvies o auxiliars
Titol 3 02 Transport i acopi

NUM.	CODI	UA	DESCRIPCIÓ	PREU	AMIDAMENT	IMPORT
1	P129-0001	h	Camió grua (P - 3)	45,26	4,000	181,04
2	P125-0001	h	Plataforma elevadora telescòpica articulada, autopropulsada amb motor de gasoil de 20 m d'alçària màxima de treball i 9,8 en horitzontal, de 227 kg de càrrega útil, de dimensions 700x245x245 cm en repós i 10886 kg de pes buida, amb cistella de dimensions 150x75 cm (P - 2)	32,40	8,000	259,20

TOTAL Titol 3 01.01.02 **440,24**

Obra 01 Pressupost Fotovoltaica
Capítol 02 Instal·lació fotovoltaica
Titol 3 01 Mòduls fotovoltaics

NUM.	CODI	UA	DESCRIPCIÓ	PREU	AMIDAMENT	IMPORT
1	PGE5-0001	u	Subministrament i instal·lació de mòdul fotovoltaic de potència de pic 420 Wp, amb 108 cèl·lules monocristalines, de 1722x1134x30 mm, tensió circuit obert 38,11 V, Intensitat de curtcircuit 14,07 A amb marc d'alumini anoditzat, protecció frontal amb vidre trempat de 3,2mm de gruix i tractament antireflectiu de la superfície, tancament posterior estanc amb làmina de poliëster d'alta resistència, caixa de connexió i precablejat amb connectors especials, eficàcia del 21,16% o equivalent. (P - 64)	102,20	136,000	13.899,20

TOTAL Titol 3 01.02.01 **13.899,20**

Obra 01 Pressupost Fotovoltaica
Capítol 02 Instal·lació fotovoltaica
Titol 3 02 Inversors

NUM.	CODI	UA	DESCRIPCIÓ	PREU	AMIDAMENT	IMPORT
1	PGE2-0001	u	Subministrament i instal·lació d'un inversor de connexió a xarxa, trifàsic, potència nominal de sortida 50.000W, tensió nominal de sortida de 400V, freqüència 50Hz, ranf de tensions MPP a potència nominal entre 200 i 1.000 VDC, tensió màxima d'entrada 1.000VDC, rendiment (CE) 98,4%, 4 entrades MPPT, amb protecció contra polarització inversa CC, resistència al circuit CA, monitorització de presa de terra/de xarxa, unitat de seguiment de la corrent residual sensible a la corrent universal, grau de protecció IP66. (P - 63)	1.870,68	1,000	1.870,68

EUR

Pressupost Fv Escola Sant Salvador d´Horta

PRESSUPOST

Data: 11/03/25 Pàg.: 2

TOTAL Titol 3 01.02.02 **1.870,68**

Obra 01 Pressupost Fotovoltaica
Capítol 02 Instal·lació fotovoltaica
Titol 3 03 Estructures
Titol 4 01 Coberta

NUM.	CODI	UA	DESCRIPCIÓ	PREU	AMIDAMENT	IMPORT
1	P447-0001	u	Subministrament i instal·lació d'estructura d'alumini per a mòduls fotovoltaics instal·lat sobre coberta inclinada, amb els mòduls col·locats de manera complanar a la coberta existents i fixant-los directament a aquesta. Inclou material i accessoris necessaris per la completa fixació de l'estructura a la coberta segons projecte tècnic. (P - 16)	8.968,24	1,000	8.968,24

TOTAL Titol 4 01.02.03.01 **8.968,24**

Obra 01 Pressupost Fotovoltaica
Capítol 02 Instal·lació fotovoltaica
Titol 3 04 Cablejat
Titol 4 01 Cablejat CC

NUM.	CODI	UA	DESCRIPCIÓ	PREU	AMIDAMENT	IMPORT
1	PG33-E4CF	m	Cable amb conductor de coure de tensió assignada0,6/1 kV, de designació ZZ-F, construcció segons norma UNE-EN 50618, unipolar, de secció 1x6 mm2, amb coberta del cable de poliolefines, classe de reacció al foc Fca segons la norma UNE-EN 50575 amb baixa emissió fums, col·locat en canal o safata (P - 44)	1,81	1.071,000	1.938,51

TOTAL Titol 4 01.02.04.01 **1.938,51**

Obra 01 Pressupost Fotovoltaica
Capítol 02 Instal·lació fotovoltaica
Titol 3 04 Cablejat
Titol 4 02 Cablejat CA

NUM.	CODI	UA	DESCRIPCIÓ	PREU	AMIDAMENT	IMPORT
1	PG33-E44C	m	Cable amb conductor de coure de tensió assignada0,6/1 kV, de designació RZ1-K (AS), construcció segons norma UNE 21123-4, tetrapolar, de secció 4x25 mm2, amb coberta del cable de poliolefines, classe de reacció al foc Cca-s1b, d1, a1 segons la norma UNE-EN 50575 amb baixa emissió fums, col·locat en canal o safata (P - 43)	13,88	2,100	29,15

TOTAL Titol 4 01.02.04.02 **29,15**

Obra 01 Pressupost Fotovoltaica
Capítol 02 Instal·lació fotovoltaica
Titol 3 04 Cablejat
Titol 4 03 Xarxa de terra
Titol 5 01 Cablejat CC

NUM.	CODI	UA	DESCRIPCIÓ	PREU	AMIDAMENT	IMPORT
1	PG33-E4CF	m	Cable amb conductor de coure de tensió assignada0,6/1 kV, de designació ZZ-F, construcció segons norma UNE-EN 50618, unipolar, de secció 1x6 mm2, amb coberta del cable de poliolefines, classe de	1,81	535,500	969,26

EUR

AJUNTAMENT DE SANTA COLOMA DE FARNERS
Aquest document és una còpia simple del document electrònic original.

DOCUMENT
PROJECT

ÒRGAN
SECRETARIA

EXPEDIENT
1379-000006-2025

SIGNATURES
1.- RAIMON RENAU (R: B66067117), 11/03/2025 13:53

Codi Segur de Verificació: 568064b3-ab1d-4d79-b841-311a31501281
Origen: Administració
Identificador document original: ES_L01171805_2025_2128708
Data d'impressió: 18/03/2025 11:57:50
Pàgina 114 de 299

reacció al foc Fca segons la norma UNE-EN 50575 amb baixa emissió fums, col·locat en canal o safata (P - 44)

TOTAL Titol 5 01.02.04.03.01 969,26

Obra 01 Pressupost Fotovoltaica
Capítol 02 Instal·lació fotovoltaica
Titol 3 04 Cablejat
Titol 4 03 Xarxa de terra
Titol 5 02 Cablejat CA

NUM.	CODI	UA	DESCRIPCIÓ	PREU	AMIDAMENT	IMPORT
1	PG33-E432	m	Cable amb conductor de coure de tensió assignada0,6/1 kV, de designació RZ1-K (AS), construcció segons norma UNE 21123-4, unipolar, de secció 1x16 mm2, amb coberta del cable de poliolefines, classe de reacció al foc Cca-s1b, d1, a1 segons la norma UNE-EN 50575 amb baixa emissió fums, col·locat en canal o safata (P - 42)	4,05	2,100	8,51

TOTAL Titol 5 01.02.04.03.02 8,51

Obra 01 Pressupost Fotovoltaica
Capítol 02 Instal·lació fotovoltaica
Titol 3 05 Equips de protecció
Titol 4 01 Quadres

NUM.	CODI	UA	DESCRIPCIÓ	PREU	AMIDAMENT	IMPORT
1	PG1B-DGQ7	u	Caixa per a quadre de distribució, de plàstic amb porta, per a dues fileres de vint-i-dos mòduls i muntada superficialment (P - 30)	129,21	1,000	129,21
2	PG1B-DGQL	u	Caixa per a quadre de distribució, de plàstic amb porta, per a tres fileres de vint-i-dos mòduls i muntada superficialment (P - 31)	194,66	1,000	194,66

TOTAL Titol 4 01.02.05.01 323,87

Obra 01 Pressupost Fotovoltaica
Capítol 02 Instal·lació fotovoltaica
Titol 3 05 Equips de protecció
Titol 4 02 Fusibles

NUM.	CODI	UA	DESCRIPCIÓ	PREU	AMIDAMENT	IMPORT
1	PG4N-DQN2	u	Tallacircuit amb fusible cilíndric de 16 A, unipolar, amb portafusible articulat de 10x38 mm i muntat superficialment (P - 57)	7,89	16,000	126,24

TOTAL Titol 4 01.02.05.02 126,24

Obra 01 Pressupost Fotovoltaica
Capítol 02 Instal·lació fotovoltaica
Titol 3 05 Equips de protecció
Titol 4 03 Magnetos

NUM.	CODI	UA	DESCRIPCIÓ	PREU	AMIDAMENT	IMPORT
1	PG4A-EOJY	u	Interruptor automàtic magnetotèrmic de caixa emmotllada, de 160 A d'intensitat màxima i calibrat a 100 A, amb 4 pols i 4 relès i bloc de relès magnetotèrmic estàndard integrat, de 16 kA de poder de tall segons UNE-EN 60947-2, de 7 mòduls DIN de 18 mm d'amplària, muntat en perfil DIN (P - 50)	348,95	1,000	348,95

2	PG47-ELX6	u	Interruptor automàtic magnetotèrmic de 16 A d'intensitat nominal, tipus PIA corba B, bipolar (2P), de 6000 A de poder de tall segons UNE-EN 60898 i de 10 kA de poder de tall segons UNE-EN 60947-2, de 2 mòduls DIN de 18 mm d'amplària, muntat en perfil DIN (P - 48)	39,94	1,000	39,94

TOTAL Titol 4 01.02.05.03 388,89

Obra 01 Pressupost Fotovoltaica
Capítol 02 Instal·lació fotovoltaica
Titol 3 05 Equips de protecció
Titol 4 04 Sobretensions

NUM.	CODI	UA	DESCRIPCIÓ	PREU	AMIDAMENT	IMPORT
1	PG4H-AJQT	u	Protector per a sobretensions transitòries, tetrapolar (3P+N), de 20kA d'intensitat màxima transitòria, de 4 mòduls DIN de 18 mm d'amplària, col·locat (P - 54)	151,27	1,000	151,27
2	PG4H-0001	u	Protector per a sobretensions transitòries per a CC segons normativa IEC 60364-7-712 / DIN VDE 0100-712, de 40kA d'intensitat màxima transitòria, tipus 1+2, de 4 mòduls DIN de 18 mm d'amplària, col·locat (P - 53)	151,27	8,000	1.210,16

TOTAL Titol 4 01.02.05.04 1.361,43

Obra 01 Pressupost Fotovoltaica
Capítol 02 Instal·lació fotovoltaica
Titol 3 05 Equips de protecció
Titol 4 05 Diferencials

NUM.	CODI	UA	DESCRIPCIÓ	PREU	AMIDAMENT	IMPORT
1	PG4B-DWY5	u	Interruptor diferencial de la classe A superimmunitzat, gamma terciari, de 25 A d'intensitat nominal, bipolar (2P), de sensibilitat 0,03 A, de desconnexió fix selectiu, amb botó de test incorporat i indicador mecànic de defecte, construït segons les especificacions de la norma UNE-EN 61008-1, de 2 mòduls DIN de 18 mm d'amplària, muntat en perfil DIN (P - 52)	179,02	1,000	179,02
2	PG40-EQJL	u	Bloc diferencial de la classe A superimmunitzat, gamma industrial, de fins a 125 A d'intensitat nominal, tetrapolar (4P), de sensibilitat 0,3 A de desconnexió fix selectiu, temps de retard de 60 ms, amb botó de test incorporat i indicador mecànic de defecte, construït segons les especificacions de la norma UNE-EN 61009-1, de 5 mòduls DIN de 18 mm d'amplària, muntat en perfil DIN (P - 46)	367,48	1,000	367,48

TOTAL Titol 4 01.02.05.05 546,50

Obra 01 Pressupost Fotovoltaica
Capítol 02 Instal·lació fotovoltaica
Titol 3 06 Pas d'instal·lacions
Titol 4 01 Canals

NUM.	CODI	UA	DESCRIPCIÓ	PREU	AMIDAMENT	IMPORT
1	PG25-LPIL	m	Canal aïllant de PVC, amb 1 tapa per a distribució, de 60x110 mm, amb 2 compartiments, de color gris, resistència a la penetració d'objectes sòlids IP4X, protecció mecànica contra impactes IK10, no propagador de la flama, obertura de la tapa amb eina especial, de temperatura de servei de -5°C a +60°C, d'acord amb la norma UNE-EN 50085-2-1, en sostre (P - 34)	20,31	79,800	1.620,74

AJUNTAMENT DE SANTA COLOMA DE FARNERS
Aquest document és una còpia simple del document electrònic original.

DOCUMENT
PROJECT

ÒRGAN
SECRETARIA

EXPEDIENT
1379-000006-2025

SIGNATURES
1.- RAIMON RENAU (R: B66067117), 11/03/2025 13:53

Codi Segur de Verificació: 568064b3-ab1d-4d79-b841-311a31501281
Origen: Administració
Identificador document original: ES_L01171805_2025_2128708
Data d'impressió: 18/03/2025 11:57:50
Pàgina 115 de 299

PRESSUPOST Data: 11/03/25 Pàg.: 5

TOTAL Títol 4 **01.02.06.01** **1.620,74**

Obra 01 Pressupost Fotovoltaica
Capítol 03 Control i monitoratge

NUM.	CODI	UA	DESCRIPCIÓ	PREU	AMIDAMENT	IMPORT
1	PP44-6658	m	Cable per a transmissió de dades amb conductor de coure, de 4 parells, categoria 6 U/UTP, aïllament de poliolefina i coberta de poliolefina, de baixa emissió de fums i opacitat reduïda, no propagador de l'incendi segons UNE-EN 50266, col·locat sota tub o canal (P - 69)	1,48	20,000	29,60
2	PG55-0001	u	Analitzador de xarxes elèctriques trifàsiques (equilibrades i desequilibrades) per a muntatge en carril DIN i possibilitat de panell amb adaptador 72x72, amb mides en 4 quadrants. Altres característiques són: Mesurament de corrent amb transformadors de mesura ITF .../5 A,.../1A, transformadors MC .../250 mA i Pinces FLEX-MAG, segons tipus Amb tecnologia ITF: Protecció d?aïllament galvànic ITF. Format carril DIN de només 3 mòduls. Pantalla retro il·luminada d´alt contrast. Muntatge a plafó 72 x 72 mm amb adaptador frontal. Comunicacions Ethernet, Wi-Fi i Bluetooth® Configuració de comunicacions per App (MyConfig) i pàgina web. Tapa cobreix bornes precintable. Visualitzador d'harmònics en tensió i corrent fins al 31è. (P - 59)	235,89	1,000	235,89
3	PG2P-6T0A	m	Tub rígid de plàstic sense halògens, de 16 mm de diàmetre nominal, aïllant i no propagador de la flama, amb una resistència a l'impacte de 2 J, resistència a compressió de 1250 N i una rigidesa dielèctrica de 2000 V, amb unió endollada i muntat superficialment (P - 39)	4,19	20,000	83,80
4	PG47-ELX5	u	Interruptor automàtic magnetotèrmic de 16 A d'intensitat nominal, tipus PIA corba C, bipolar (1P+N), de 6000 A de poder de tall segons UNE-EN 60898 i de 10 kA de poder de tall segons UNE-EN 60947-2, de 2 mòduls DIN de 18 mm d'amplària, muntat en perfil DIN (P - 47)	31,93	1,000	31,93
5	PG57-DSYZ	u	Transformador d'intensitat amb una relació de transformació de 200/5 A, una potència de 20 VA, de classe 1 de precisió segons UNE-EN 60044, i muntat superficialment (P - 61)	40,81	3,000	122,43
6	PP7A-H9LO	u	Commutador (switch) gestionable, de 8 ports 10/100/1000 Mbps RJ45 i 1 port tipus SFP 1/10Gbps compatible amb alimentació Ethernet (PoE/PoE+) IEEE 802.3af i 802.3at, per armari tipus rack, amb alimentació a 240V, col·locat i connectat (P - 71)	185,68	1,000	185,68
7	PP71-0002	u	Subministrament, programació i posada en marxa d'un equip per a l'adquisició de dades amb comunicacions Modbus-RTU per comunicacions sèrie sobre RS485. Inclou font d'alimentació i conversor RS485/USB. (P - 70)	372,40	1,000	372,40

TOTAL Capítol **01.03** **1.061,73**

Obra 01 Pressupost Fotovoltaica
Capítol 04 Obra civil
Títol 3 01 Armaris i envolupants
Títol 4 01 Prefabricats

NUM.	CODI	UA	DESCRIPCIÓ	PREU	AMIDAMENT	IMPORT
1	PG10-0005	u	Subministrament i instal·lació d'un armari prefabricat monobloc de formigó reforçat amb fibra de vidre amb porta metàl·lica galvanitzada. Dimensions exteriors de 2640 x 2040 x 500 mm i interiors de 2050 x 1910 x 420 mm. (P - 25)	1.189,08	2,000	2.378,16

EUR

Pressupost Fv Escola Sant Salvador d´Horta

PRESSUPOST Data: 11/03/25 Pàg.: 6

2	PG10-0006	u	Armari prefabricat de reixa metàl·lica de dimensions 2190x2100x1085mm. Contenidor de bombones de gas amb sostre, porta doble de dues fulles de la marca Bauer. (P - 26)	712,51	1,000	712,51

TOTAL Títol 4 **01.04.01.01** **3.090,67**

Obra 01 Pressupost Fotovoltaica
Capítol 04 Obra civil
Títol 3 02 Rases
Títol 4 01 Tubs

NUM.	CODI	UA	DESCRIPCIÓ	PREU	AMIDAMENT	IMPORT
1	PG2N-EUG8	m	Tub corbable corrugat de polietilè, de doble capa, llisa la interior i corrugada l'exterior, de 75 mm de diàmetre nominal, aïllant i no propagador de la flama, resistència a l'impacte de 20 J, resistència a compressió de 450 N, muntat com a canalització soterrada (P - 36)	2,97	94,500	280,67

TOTAL Títol 4 **01.04.02.01** **280,67**

Obra 01 Pressupost Fotovoltaica
Capítol 04 Obra civil
Títol 3 02 Rases
Títol 4 02 Pericons i Tapes

NUM.	CODI	UA	DESCRIPCIÓ	PREU	AMIDAMENT	IMPORT
1	PDK2-VL6N	u	Pericó de registre de fàbrica de maó de 40x40x40 cm, per a instal·lacions de serveis, amb parets de 15 cm de gruix de maó calat de 290x140x100 mm, arrebossada i lliscada interiorment amb morter mixt amb una proporció en volum 1:2:10, sobre solera formigó de 20 cm de gruix i reblert lateral amb terra de la mateixa excavació (P - 23)	74,33	3,000	222,99
2	PDK1-DXA3	u	Bastiment i tapa per a pericó de serveis de fosa grisa de 420x420x40 mm i de 25 kg de pes, col·locada amb morter per a ram de paleta,col.mort. (P - 22)	31,43	3,000	94,29

TOTAL Títol 4 **01.04.02.02** **317,28**

Obra 01 Pressupost Fotovoltaica
Capítol 04 Obra civil
Títol 3 02 Rases
Títol 4 03 Rases

NUM.	CODI	UA	DESCRIPCIÓ	PREU	AMIDAMENT	IMPORT
1	P221B-I0PB	m3	Excavació de rasa i pou de fins a 2 m de fondària, en terreny compacte (SPT 20-50), realitzada amb mitjans manuals i amb les terres deixades a la vora, en entorn urbà amb dificultat de mobilitat, en voreres <= 3 m d'amplària o calçada/plataforma única <= 7 m d'amplària, amb afectació per serveis o elements de mobiliari urbà, en actuacions de 0.2 a 2 m3 (P - 6)	139,22	3,260	453,86
2	P931-I17F	m3	Base de formigó (CE, EHE) formigó HM-20/P / 10 / I de consistència plàstica, grandària màxima del granulat 10 mm, amb >= 200 kg/m3 de ciment, apte per a classe d'exposició I, abocat des de camió amb estesa i vibratge manual, amb acabat reglejat, en entorn urbà amb dificultat de mobilitat, en voreres <= 3 m d'amplària o calçada/plataforma única <= 7 m d'amplària, amb afectació per serveis o elements de mobiliari urbà, en actuacions de 0.2 a 2 m3 (P - 18)	90,67	2,174	197,12
3	P2255-DPGX	m3	Rebliment i piconatge de rasa d'amplària més de 0,6 i fins a 1,5 m, amb material adequat de la pròpia excavació, en tongades de gruix de més de 25 i fins a 50 cm, utilitzant picó vibrant, amb compactació del	8,33	1,087	9,05

EUR

AJUNTAMENT DE SANTA COLOMA DE FARNERS
Aquest document és una còpia simple del document electrònic original.

DOCUMENT
PROJECT

ÒRGAN
SECRETARIA

EXPEDIENT
1379-000006-2025

SIGNATURES
1.- RAIMON RENAU (R: B66067117), 11/03/2025 13:53

Codi Segur de Verificació: 568064b3-ab1d-4d79-b841-311a31501281
Origen: Administració
Identificador document original: ES_L01171805_2025_2128708
Data d'impressió: 18/03/2025 11:57:50
Pàgina 116 de 299

			95% PM (P - 7)			
4	P9E1-V6R3	m2	Paviment de panot per a vorera de color de 20x20x4 cm, classe 1a, preu superior, sobre suport de 3 cm de morter amb additius, col·locat a truc de maceta amb morter mixt 1:2:10 i beurada de color amb ciment blanc de ram de paleta (P - 19)	41,58	5,040	209,56
5	P2146-L5KG	m2	Demolició de paviment de panots col·locats sobre base de formigó de fins a 20 cm de gruix, inclòs la demolició de la base, d'amplària fins a 2 m, amb compressor i càrrega sobre camió amb mitjans manuals, en entorn urbà amb dificultat de mobilitat, en voreres > 3 i <= 5 m d'amplària o calçada/plataforma única > 7 i <= 12 m d'amplària, sense afectació per serveis o elements de mobiliari urbà, en actuacions de fins a 1 m2 (P - 4)	45,40	5,040	228,82

TOTAL Titol 4 **01.04.02.03** **1.098,41**

Obra 01 Pressupost Fotovoltaica
Capitol 04 Obra civil
Titol 3 03 Passamurs

NUM.	CODI	UA	DESCRIPCIÓ	PREU	AMIDAMENT	IMPORT
1	PY30-615B	m	Formació de passamurs amb tub de PVC de diàmetre 90 mm i d'1 m de llargària, com a màxim (P - 73)	11,46	4,000	45,84

TOTAL Titol 3 **01.04.03** **45,84**

Obra 01 Pressupost Fotovoltaica
Capitol 04 Obra civil
Titol 3 04 Altres

NUM.	CODI	UA	DESCRIPCIÓ	PREU	AMIDAMENT	IMPORT
1	PAAP-001	PA	Aquesta partida contempla totes les tasques necessàries per a la manipulació, preparació i adequació dels materials i elements associats a l'obra civil durant l'execució de la instal·Lació fotovoltaica. Inclou: - Adequació espai: retirada d'elements en els espais on es preveu la instal·lació d'equips de la instal·lació fotovoltaica (inversors, caixes de protecció, etc.). Inclou el desplaçament/retirada dels dipòsits d'amiant i el desplaçament de la unitat exterior de clima. - Realització de passamurs: utilitzant materials adequats per evitar filtracions o pèrdues d'aïllament, segellat i reparació un cop instal·lats els conductes, utilitzant massilles o productes específics per garantir l'aïllament acústic i tèrmic. - Adaptació d'armaris a acabats existents: ajust i fixació d'armaris elèctrics a les parets o suports existents, adequant els forats i base d'instal·Lació per garantir una integració estètica i funcional. Reparació o substitució de revestiments a les àrees afectades pel muntatge dels armaris. Instal·lació de portes i accessoris als armaris per millorar la seguretat i accessibilitat. - Col·locació de juntes: de silicona per segellar espais entrte estructures de formigó o maó. Col·locació de massilles a les unions entre diferents materials. Instal·lació de juntes de dil·latació en murs o terres afectats pel treball. - Reparació d'esquerdes i fissures a parets: reemplaçament o reparació de revestiments de parets que s'hagin danyat durant el procés de perforació o instal·lació. - Adaptació de superfícies per la instal·lació de canalitzacions: tall i	500,00	1,000	500,00

adequació de murs, terres i sostres per a la instal·lació de canalitzacions.

- Restauració d'acabats generals: restauració de superfícies afectades per la instal·lació (per exemple pintura de paret, acabats de tanques exteriors, etc.)

Respecte de l'adaptació de la instal·lació d'enllaç:

- Reparació de les superfícies perimetrals del vànol de la porta amb morter adequat per nivellar i allisar, deixant un acabat homogeni.

- Aplicació d'imprimació i pintura en tota la superfície afectada utilitzant productes d'alta qualitat i garantint un acabt uniforme que s'integri als acabats existents.

- Neteja detallada de la zona de treball, retirant restes de materials i assegurant un àrea lliure de residus.

- Altres a requerir per la direcció facultativa.
(P - 20)

TOTAL Titol 3 **01.04.04** **500,00**

Obra 01 Pressupost Fotovoltaica
Capitol 05 Legalització i projecte As-built

NUM.	CODI	UA	DESCRIPCIÓ	PREU	AMIDAMENT	IMPORT
1	PPAB-0001	u	Confecció del projecte i plànols As-Built. (P - 72)	246,43	1,000	246,43
2	PLEF-0001	u	Partida per a la realització de tots els tràmits per a la legalització elèctrica i d'autoconsum de la instal·lació fotovoltaica. Inclou els següents procediments: - Sol·licitud, obtenció i acceptació dels permisos d'accés i connexió amb l'empresa distribuïdora. Inclou les execucions d'adaptació de xarxa necessàries. - Inspeccions inicials per part d'un organisme de control (OC). - Legalització elèctrica i inscripció en el RITSIC. - Sol·licitud i obtenció del contracte tècnic d'accés (CTA) amb l'empresa distribuïdora. - Alta i verificació de la configuració de mesura amb l'empresa distribuïdora. - Sol·licitud i obtenció de l'autorització d'explotació definitiva. Inscripció en el registre d'autoconsum (RAC) (P - 66)	657,12	1,000	657,12
3	PJPF-0001	u	Jornada per a execució de les proves finals de servei i verificació de les mesures de seguretat de la instal·lació solar fotovoltaica, segons exigències del Projecte i del REBT i posta en marxa de la instal·lació. (P - 65)	205,36	1,000	205,36
4	PLIE-0001	u	Legalització elèctrica de BT de la instal·lació d'enllaç de l'Escola Sant Salvador d'Horta. Inclou la redacció del projecte, les inspeccions per part de l'ECA i la tramitació a RITSIC. Inclou tota la documentació requerida per a la tramitació de la legalització. (P - 67)	487,49	1,000	487,49

TOTAL Capítol **01.05** **1.596,40**

Obra 01 Pressupost Fotovoltaica
Capitol 06 Gestió de residus

NUM.	CODI	UA	DESCRIPCIÓ	PREU	AMIDAMENT	IMPORT
1	P2R2-EU9P	m3	Clasificación a pie de obra de residuos de construcción o demolición en fracciones según REAL DECRETO 105/2008, con medios manuales (P - 8)	15,99	10,000	159,90

AJUNTAMENT DE SANTA COLOMA DE FARNERS
Aquest document és una còpia simple del document electrònic original.

DOCUMENT
PROJECT
ÒRGAN
SECRETARIA
EXPEDIENT
1379-000006-2025
SIGNATURES
1.- RAIMON RENAU (R: B66067117), 11/03/2025 13:53
Codi Segur de Verificació: 568064b3-ab1d-4d79-b841-311a31501281
Origen: Administració
Identificador document original: ES_L01171805_2025_2128708
Data d'impressió: 18/03/2025 11:57:50
Pàgina 117 de 299

PRESSUPOST Data: 11/03/25 Pàg.: 9

2	P2R4-VSTD	m3	Càrrega amb mitjans mecànics i transport de terres no contaminades a obra exterior o centre de valorització, amb camió de 7 t, amb un recorregut de fins a 20 km (P - 9)	10,02	10,000	100,20
3	P2RB-HFVK	m3	Disposició de terres no contaminades de densitat aparent 1,6 t/m3, a valoritzador de materials naturals excavats amb codi VNME (P - 15)	6,45	10,000	64,50
4	P2R6-4I4P	m3	Càrrega amb mitjans mecànics i transport de residus inerts o no especials a instal·lació autoritzada de gestió de residus, amb camió per a transport de 7 t, amb un recorregut de més de 15 i fins a 20 km (P - 10)	13,16	10,000	131,60
5	P2RA-EU2R	m3	Disposició controlada en dipòsit autoritzat inclòs el cànon sobre la deposició controlada dels residus de la construcció, segons la LLEI 8/2008, de residus de formigó inerts amb una densitat 1,45 t/m3, procedents de construcció o demolició, amb codi 17 01 01 segons la Llista Europea de Residus (P - 14)	11,28	10,000	112,80
6	P2RA-EU2H	m3	Disposició controlada en dipòsit autoritzat inclòs el cànon sobre la deposició controlada dels residus de la construcció, segons la LLEI 8/2008, de residus ceràmics inerts amb una densitat 0,8 t/m3, procedents de construcció o demolició, amb codi 17 01 03 segons la Llista Europea de Residus (P - 13)	7,35	10,000	73,50
7	P2RA-EU1V	m3	Disposició controlada en centre de reciclatge de residus de plàstic no perillosos amb una densitat 0,035 t/m3, procedents de construcció o demolició, amb codi 17 02 03 segons la Llista Europea de Residus (P - 11)	0,00	10,000	0,00
8	P2RA-EU27	m3	Disposició controlada en centre de reciclatge de residus barrejats no perillosos amb una densitat 0,43 t/m3, procedents de construcció o demolició, amb codi 17 09 04 segons la Llista Europea de Residus (P - 12)	30,41	10,000	304,10

TOTAL Capítol 01.06 **946,60**

Obra 01 Pressupost Fotovoltaica
Capítol 07 Seguretat i salut
Títol 3 01 Senyalitzacions

NUM.	CODI	UA	DESCRIPCIÓ	PREU	AMIDAMENT	IMPORT
1	PBC5-56GO	u	Con de plàstic reflector de 75 cm d'alçària (P - 21)	18,26	6,000	109,56
2	HBBAR005	u	Senyal indicativa de la ubicació d'equips d'extinció d'incendis, normalitzada amb pictograma blanc sobre fons verd, de forma rectangular o quadrada, costat major 29 cm, per ser vista fins a 12 m de distància, fixada i amb el desmuntatge inclòs. (P - 1)	25,44	1,000	25,44

TOTAL Títol 3 01.07.01 **135,00**

Obra 01 Pressupost Fotovoltaica
Capítol 07 Seguretat i salut
Títol 3 02 Proteccions col·lectives

NUM.	CODI	UA	DESCRIPCIÓ	PREU	AMIDAMENT	IMPORT
1	P6AC-D7DZ	m	Tanca mòbil, de 2 m d'alçària, d'acer galvanitzat, amb malla electrosoldada de 90x150 mm i de 4.5 i 3,5 mm de D, bastidor de 3.5x2 m de tub de 40 mm de D, fixat a peus prefabricats de formigó, i amb el desmuntatge inclòs (P - 17)	2,46	6,000	14,76
2	PM33-5T8R	u	Extintor de pols seca, de 6 kg de càrrega, amb pressió incorporada, pintat, amb suport a la paret i amb el desmuntatge inclòs (P - 68)	37,21	1,000	37,21

TOTAL Títol 3 01.07.02 **51,97**

EUR

PRESSUPOST Data: 11/03/25 Pàg.: 10

Obra 01 Pressupost Fotovoltaica
Capítol 07 Seguretat i salut
Títol 3 03 Informes

NUM.	CODI	UA	DESCRIPCIÓ	PREU	AMIDAMENT	IMPORT
1	PESS-0001	PA	Seguretat i salut en l'obra. Inclou: - Realització de l'informe de EBSS. - Aprovació de l'informe de EBSS a l'obra. - Explicació per part del coordinador de Seguretat i Salut als operaris el compliment de l'EBSS. - Material necessari pel seu compliment: escales, cascs, línies de vida temporals, amés... (P - 24)	410,71	1,000	410,71

TOTAL Títol 3 01.07.03 **410,71**

Obra 01 Pressupost Fotovoltaica
Capítol 08 Punt de connexió
Títol 3 01 Equips i instal·lacions

NUM.	CODI	UA	DESCRIPCIÓ	PREU	AMIDAMENT	IMPORT
1	PG1D-H9VU	u	Conjunt de protecció i mesura del tipus TMF10 per a subministrament trifàsic individual superior a 15 kW, per a mesura indirecta, potència entre 55 i 111 kW, tensió de 400 V, format per conjunt de caixes modulars de doble aïllament de polièster reforçat amb fibra de vidre de mides totals 630x1260x171 mm, amb base de fusibles (sense incloure els fusibles), sense equip de comptage, amb IGA tetrapolar (4P) de 160 A regulable entre 80 i 160 A i poder de tall de 10 kA, sense protecció diferencial, col·locat superficialment (P - 32)	764,47	1,000	764,47
2	PG52-H88C	u	Equip de comptatge per a subministre BT entre 160 A i 315 A, amb comptador trifàsic digital multifució de 2 o 4 quadrants, precisió 1 en activa i 2 en reactiva, comunicació amb port COM1 (RS-232, RS-484, Ethernet), per a mesura indirecta, inclosos transformadors d'intensitat 200/5, col·locat en CPM (P - 58)	682,66	1,000	682,66
3	PG47-ELX8	u	Interruptor automàtic magnetotèrmic de 16 A d'intensitat nominal, tipus PIA corba C, bipolar (2P), de 6000 A de poder de tall segons UNE-EN 60898 i de 10 kA de poder de tall segons UNE-EN 60947-2, de 2 mòduls DIN de 18 mm d'amplària, muntat en perfil DIN (P - 49)	36,31	2,000	72,62
4	PG4B-DWY4	u	Interruptor diferencial de la classe AC, gamma terciari, de 25 A d'intensitat nominal, bipolar (2P), de sensibilitat 0,03 A, de desconnexió fix instantani, amb botó de test incorporat i indicador mecànic de defecte, construït segons les especificacions de la norma UNE-EN 61008-1, de 2 mòduls DIN de 18 mm d'amplària, muntat en perfil DIN (P - 51)	92,90	2,000	185,80
5	PG19-DGHC	u	Caixa general de protecció de polièster reforçat amb fibra de vidre, de 250 A, segons esquema Unesa número 12, seccionable en càrrega (BUC), inclosa base portafusibles trifàsica (sense fusibles), neutre seccionable, borns de connexió i grau de protecció IP-43, IK09, muntada superficialment (P - 29)	551,74	1,000	551,74
6	PG19-DGH7	u	Caixa general de protecció de polièster reforçat amb fibra de vidre, de 250 A, segons esquema Unesa número 9, seccionable en càrrega (BUC), inclosa base portafusibles trifàsica (sense fusibles), neutre seccionable, borns de connexió i grau de protecció IP-43, IK09, muntada superficialment (P - 28)	240,26	1,000	240,26
7	PG33-E6E7	m	Cable amb conductor de coure de tensió assignada0,6/1 kV, de designació RZ1-K (AS), construcció segons norma UNE 21123-4, pentapolar, de secció 5x35 mm2, amb coberta del cable de poliolefines, classe de reacció al foc Cca-s1b, d1, a1 segons la norma UNE-EN 50575 amb baixa emissió fums, col·locat en tub (P - 45)	35,87	94,500	3.389,72

EUR

AJUNTAMENT DE SANTA COLOMA DE FARNERS
Aquest document és una còpia simple del document electrònic original.

DOCUMENT
PROJECT

ÒRGAN
SECRETARIA

EXPEDIENT
1379-000006-2025

SIGNATURES
1.- RAIMON RENAU (R: B66067117), 11/03/2025 13:53

Codi Segur de Verificació: 568064b3-ab1d-4d79-b841-311a31501281
Origen: Administració
Identificador document original: ES_L01171805_2025_2128708
Data d'impressió: 18/03/2025 11:57:50
Pàgina 118 de 299

PRESSUPOST Data: 11/03/25 Pàg.: 11

8	PG2O-6SXA	m	Tub rígid d'acer galvanitzat, de 50 mm de diàmetre nominal, resistència a l'impacte de 20 J, resistència a compressió de 4000 N, amb unió roscada i muntat superficialment (P - 37)	15,00	15,750	236,25
9	PG12-DH6Z	u	Caixa de derivació quadrada de plàstic, de 90x90 mm, amb grau de protecció IP-54, encastada (P - 27)	7,02	1,000	7,02
10	PG6O-77MW	u	Presa de corrent bipolar amb presa de terra lateral, (2P+T), 16 A 250 V, amb tapa, preu alt, muntada superficialment (P - 62)	13,29	2,000	26,58
11	PG4N-DQ0A	U	Fusible de tamany NH2 de 160 A, unipolar. (P - 55)	17,78	12,000	213,36
12	PG57-DSYP	u	Transformador d'intensitat amb una relació de transformació de 100/5 A, una potència de 10 VA, de classe 1 de precisió segons UNE-EN 60044, i muntat superficialment (P - 60)	35,66	3,000	106,98
13	PG4N-DQ0B	u	Fusible de tamany NH2 de 100 A, unipolar (P - 56)	17,78	3,000	53,34
14	PG1D-H9W7	u	Conjunt de protecció i mesura del tipus TMF1 per a subministrament individual superior a 15 kW, per a mesura directa, potència màxima de 43,64 kW, tensió de 400 V, corrent fins a 63 A, format per conjunt de caixes modulars de doble aïllament de poliëster reforçat amb fibra de vidre de mides totals 540x810x171 mm, amb base de fusibles (sense incloure els fusibles), sense equip de comptage, amb ICP-M tetrapolar (4P) de 63 A d'intensitat nominal i poder de tall superior a 4,5 kA i sense interruptor diferencial, col·locat superficialment (P - 33)	411,86	1,000	411,86

TOTAL Títol 3 **01.08.01** **6.942,66**

Obra	01	Pressupost Fotovoltaica
Capítol	08	Punt de connexió
Títol 3	02	Extensió de xarxa

NUM.	CODI	UA	DESCRIPCIÓ	PREU	AMIDAMENT	IMPORT
1	PG2N-EUG6	m	Tub corbable corrugat de polietilè, de doble capa, llisa la interior i corrugada l'exterior, de 250 mm de diàmetre nominal, aïllant i no propagador de la flama, resistència a l'impacte de 40 J, resistència a compressió de 450 N, muntat com a canalització soterrada (P - 35)	14,41	36,750	529,57
2	PDK2-VL6N	u	Pericó de registre de fàbrica de maó de 40x40x40 cm, per a instal·lacions de serveis, amb parets de 15 cm de gruix de maó calat de 290x140x100 mm, arrebossada i lliscada interiorment amb morter mixt amb una proporció en volum 1:2:10, sobre solera formigó de 20 cm de gruix i reblert lateral amb terra de la mateixa excavació (P - 23)	74,33	3,000	222,99
3	PDK1-DXA3	u	Bastiment i tapa per a pericó de serveis de fosa grisa de 420x420x40 mm i de 25 kg de pes, col·locada amb morter per a ram de paleta,col.mort. (P - 22)	31,43	3,000	94,29
4	PG32-DYL0	m	Cable amb conductor d'alumini de tensió assignada de 0,6 / 1 kV, de designació AL RV, construcció segons norma UNE 21123-2, unipolar, de secció 1x240 mm2, classe de reacció al foc Eca segons la norma UNE-EN 50575, col·locat en tub (P - 41)	10,56	141,750	1.496,88
5	PG32-DYKW	m	Cable amb conductor d'alumini de tensió assignada de 0,6 / 1 kV, de designació AL RV, construcció segons norma UNE 21123-2, unipolar, de secció 1x150 mm2, classe de reacció al foc Eca segons la norma UNE-EN 50575, col·locat en tub (P - 40)	7,46	47,250	352,49
6	PG2O-6SXC	m	Tub rígid d'acer galvanitzat, de 63 mm de diàmetre nominal, resistència a l'impacte de 20 J, resistència a compressió de 4000 N, amb unió roscada i muntat superficialment (P - 38)	23,53	10,500	247,07
7	P221B-I0PB	m3	Excavació de rasa i pou de fins a 2 m de fondària, en terreny compacte (SPT 20-50), realitzada amb mitjans manuals i amb les terres deixades a la vora, en entorn urbà amb dificultat de mobilitat, en voreres <= 3 m d'amplària o calçada/plataforma única <= 7 m d'amplària, amb afectació per serveis o elements de mobiliari urbà, en actuacions de 0.2 a 2 m3 (P - 6)	139,22	7,560	1.052,50
8	P931-I17F	m3	Base de formigó (CE, EHE) formigó HM-20/P / 10 / I de consistència plàstica, grandària màxima del granulat 10 mm, amb >= 200 kg/m3 de ciment, apte per a classe d'exposició I, abocat des de camió amb estesa i vibratge manual, amb acabat reglejat, en entorn urbà amb dificultat de mobilitat, en voreres <= 3 m d'amplària o calçada/plataforma única <= 7 m d'amplària, amb afectació per serveis o elements de mobiliari urbà, en actuacions de 0.2 a 2 m3 (P - 18)	476,02	5,250	476,02

EUR

PRESSUPOST Data: 11/03/25 Pàg.: 12

9	P2255-DPGX	m3	Rebliment i piconatge de rasa d'amplària més de 0,6 i fins a 1,5 m, amb material adequat de la pròpia excavació, en tongades de gruix de més de 25 i fins a 50 cm, utilitzant picó vibrant, amb compactació del 95% PM (P - 7)	8,33	1,575	13,12
10	P9E1-V6R3	m2	Paviment de panot per a vorera de color de 20x20x4 cm, classe 1a, preu superior, sobre suport de 3 cm de morter amb additius, col·locat a truc de maceta amb morter mixt 1:2:10 i beurada de color amb ciment blanc de ram de paleta (P - 19)	41,58	10,500	436,59
11	P2146-L5KG	m2	Demolició de paviment de panots col·locats sobre base de formigó de fins a 20 cm de gruix, inclòs la demolició de la base, d'amplària fins a 2 m, amb compressor i càrrega sobre camió amb mitjans manuals, en entorn urbà amb dificultat de mobilitat, en voreres > 3 i <= 5 m d'amplària o calçada/plataforma única > 7 i <= 12 m d'amplària, sense afectació per serveis o elements de mobiliari urbà, en actuacions de fins a 1 m2 (P - 4)	45,40	10,500	476,70
12	PG12-DH6Z	u	Caixa de derivació quadrada de plàstic, de 90x90 mm, amb grau de protecció IP-54, encastada (P - 27)	7,02	1,000	7,02

TOTAL Títol 3 **01.08.02** **5.405,24**

EUR

AJUNTAMENT DE SANTA COLOMA DE FARNERS
Aquest document és una còpia simple del document electrònic original.

DOCUMENT
PROJECT

ÒRGAN
SECRETARIA

EXPEDIENT
1379-000006-2025

SIGNATURES
1.- RAIMON RENAU (R: B66067117), 11/03/2025 13:53

Codi Segur de Verificació: 568064b3-ab1d-4d79-b841-311a31501281
Origen: Administració
Identificador document original: ES_L01171805_2025_2128708
Data d'impressió: 18/03/2025 11:57:50
Pàgina 119 de 299

RESUM DE PRESSUPOST

Data: 11/03/25 Pàg.: 1

NIVELL 2: Capítol			Import
Capítol	01.01	Actuacions prèvies o auxiliars	459,74
Capítol	01.02	Instal·lació fotovoltaica	32.051,22
Capítol	01.03	Control i monitoratge	1.061,73
Capítol	01.04	Obra civil	5.332,87
Capítol	01.05	Legalització i projecte As-built	1.596,40
Capítol	01.06	Gestió de residus	946,60
Capítol	01.07	Seguretat i salut	597,68
Capítol	01.08	Punt de connexió	12.347,90
Obra	**01**	**Pressupost Fotovoltaica**	**54.394,14**
			54.394,14

NIVELL 1: Obra			Import
Obra	01	Pressupost Fotovoltaica	54.394,14
			54.394,14

EUR

AJUNTAMENT DE SANTA COLOMA DE FARNERS
Aquest document és una còpia simple del document electrònic original.

DOCUMENT
PROJECT

ÒRGAN
SECRETARIA

EXPEDIENT
1379-000006-2025

SIGNATURES
1.- RAIMON RENAU (R: B66067117), 11/03/2025 13:53

Codi Segur de Verificació: 568064b3-ab1d-4d79-b841-311a31501281
Origen: Administració
Identificador document original: ES_L01171805_2025_2128708
Data d'impressió: 18/03/2025 11:57:50
Pàgina 120 de 299

PRESSUPOST D'EXECUCIÓ PER CONTRACTE

PRESSUPOST D'EXECUCIÓ MATERIAL.....	54.394,14
13 % Despeses Generals SOBRE 54.394,14.....	7.071,24
6 % Benefici Industrial SOBRE 54.394,14.....	3.263,65

PRESSUPOST D'EXECUCIÓ PER CONTRACTE 64.729,03

21 % IVA SOBRE 64.729,03.....	13.593,10

TOTAL PRESSUPOST PER CONTRACTE AMB IVA INCLÒS 78.322,13

Aquest pressupost d'execució per contracte (IVA inclòs) puja a

setanta-vuit mil tres-cents vint-i-dos euros amb tretze cèntims

AJUNTAMENT DE SANTA COLOMA DE FARNERS
Aquest document és una còpia simple del document electrònic original.

DOCUMENT
PROJECT

ÒRGAN
SECRETARIA

EXPEDIENT
1379-000006-2025

SIGNATURES
1.- RAIMON RENAU (R: B66067117), 11/03/2025 13:53

Codi Segur de Verificació: 568064b3-ab1d-4d79-b841-311a31501281
Origen: Administració
Identificador document original: ES_L01171805_2025_2128708
Data d'impressió: 18/03/2025 11:57:50
Pàgina 121 de 299

PRESSUPOST PEL CONEIXEMENT DE L'ADMINISTRACIÓ

Concepte	Valor	%	Import
PEM			**54.394,14**
	PEM acumulat anterior		**54.394,14**
TOTAL PRESSUPOST D'EXECUCIÓ MATERIAL			**54.394,14**
			54.394,14
Benefici industrial	6,00	%	3.263,65
Despeses generals	13,00	%	7.071,24
Suma PEC			64.729,03
IVA	21,00	%	13.593,10
Subtotal			**78.322,13**
TOTAL PRESSUPOST D'EXECUCIÓ PER CONTRACTE (sense IVA)			**64.729,03**

Aquest pressupost d'execució per contracte puja a la quantitat de:
SEIXANTA-QUATRE MIL SET-CENTS VINT-I-NOU EUROS AMB TRES CÈNTIMS

TOTAL PRESSUPOST D'EXECUCIÓ PER CONTRACTE (IVA inclòs)	**78.322,13**

Aquest pressupost d'execució per contracte puja a la quantitat de:
SETANTA-VUIT MIL TRES-CENTS VINT-I-DOS EUROS AMB TRETZE CÈNTIMS

TOTAL PRESSUPOST D'EXECUCIÓ PER CONTRACTE (IVA inclòs)	**78.322,13**
Treballs adequació instal·lacions existents distri	1.353,42
TOTAL PRESSUPOST PEL CONEIXEMENT DE L'ADMINISTRACIÓ	**79.675,55**

El pressupost pel coneixement de l'administració del seguiment econòmic puja a la quantitat de:
SETANTA-NOU MIL SIS-CENTS SETANTA-CINC EUROS AMB CINQUANTA-CINC CÈNTIMS

AJUNTAMENT DE SANTA COLOMA DE FARNERS
Aquest document és una còpia simple del document electrònic original.

DOCUMENT
PROJECT

ÒRGAN
SECRETARIA

EXPEDIENT
1379-000006-2025

Codi Segur de Verificació: 568064b3-ab1d-4d79-b841-311a31501281
Origen: Administració
Identificador document original: ES_L01171805_2025_2128708
Data d'impressió: 18/03/2025 11:57:50
Pàgina 122 de 299

SIGNATURES
1.- RAIMON RENAU (R: B66067117), 11/03/2025 13:53

DOCUMENT 6 PLEC DE CONDICIONS TÈCNIQUES

PROJECTE EXECUTIU D'UNA INSTAL·LACIÓ SOLAR FOTOVOLTAICA DE 61,2 kWp PER AUTOCONSUM COL·LECTIU AMB COMPENSACIÓ D'EXCEDENTS A L'ESCOLA SANT SALVADOR D'HORTA DE SANTA COLOMA DE FARNERS

AJUNTAMENT DE SANTA COLOMA DE FARNERS
Aquest document és una còpia simple del document electrònic original.

DOCUMENT
PROJECT

ÒRGAN
SECRETARIA

EXPEDIENT
1379-000006-2025

SIGNATURES
1.- RAIMON RENAU (R: B66067117), 11/03/2025 13:53

Codi Segur de Verificació: 568064b3-ab1d-4d79-b841-311a31501281
Origen: Administració
Identificador document original: ES_L01171805_2025_2128708
Data d'impressió: 18/03/2025 11:57:50
Pàgina 123 de 299

ÍNDEX

1 DISSENY 2
1.1 DISSENY DEL GENERADOR FOTOVOLTAIC 2
1.1.1 GENERALITATS 2
1.1.2 ORIENTACIÓ, INCLINACIÓ I OMBRES 2
1.2 DISSENY DE REHABILITACIÓ/ADEQUACIÓ DE LA COBERTA 2
1.2.1 TIPOLOGIES DE CANVI DE COBERTA 2
1.2.2 CONDICIONS TÈCNIQUES GENERALS 2
1.2.3 TERMINIS I GARANTIES 2
1.2.4 CONSIDERACIONS FINALS 3
2 COMPONENTS I MATERIALS 3
2.1 GENERALITATS 3
2.2 SISTEMES GENERADORS FOTOVOLTAICS 3
2.3 ESTRUCTURA DE SUPORT 3
2.4 INVERSORS 3
2.5 CABLEJAT 4
2.6 PROTECCIONS 4
2.7 CAIXES, ARMARIS I ENVOLUPANTS 4
2.8 INSTAL·LACIÓ D'ENLLAÇ 4
2.9 POSTA A TERRA DE LES INSTAL·LACIONS FOTOVOLTAIQUES 5
2.10 PAS D'INSTAL·LACIONS 5
2.11 SENYALITZACIÓ 5
3 APROVISIONAMENT, TRANSPORT I EMMAGATZEMATGE DEL MATERIAL 5
3.1 APROVISIONAMENT 5
3.2 TRANSPORT 5
3.3 EMMAGATZEMATGE 5
4 RECEPCIÓ I PROVES 5
5 REQUERIMENTS TÈCNICS PEL MANTENIMENT DE LA INSTAL·LACIÓ 6
5.1 PROGRAMA DE MANTENIMENT 6
6 CERTIFICATS, GARANTIA I ASSEGURANCES 6
6.1 CERTIFICATS DE MATERIAL 6
7 MUNTATGE 6

C/ París 207, 5º 1ª
08008 Barcelona
t 930 256 443
www.es-itec.com

AJUNTAMENT DE SANTA COLOMA DE FARNERS
Aquest document és una còpia simple del document electrònic original.

DOCUMENT
PROJECT
ÒRGAN
SECRETARIA
EXPEDIENT
1379-000006-2025
SIGNATURES
1.- RAIMON RENAU (R: B66067117), 11/03/2025 13:53
Codi Segur de Verificació: 568064b3-ab1d-4d79-b841-311a31501281
Origen: Administració
Identificador document original: ES_L01171805_2025_2128708
Data d'impressió: 18/03/2025 11:57:50
Pàgina 124 de 299

1 DISSENY

1.1 DISSENY DEL GENERADOR FOTOVOLTAIC

1.1.1 GENERALITATS

Tots els mòduls que integren la instal·lació seran del mateix model, i en el cas d'existir altres diferents, el disseny haurà de garantir la seva compatibilitat, l'absència de defectes negatius o de la degradació de les prestacions de la instal·lació per dita causa.

S'utilitzaran mòduls qualificats aportant la documentació sobre les proves i assajos als quals s'han sotmès. En tots els casos es compliran les normes vigents d'obligatori compliment.

1.1.2 ORIENTACIÓ, INCLINACIÓ I OMBRES

L'orientació i inclinació del generador fotovoltaic s'ajustarà als límits establerts en la Memòria Descriptiva. El càlcul de la distancia mínima entre files dels mòduls es realitzarà d'acord a la memòria descriptiva.

1.2 DISSENY DE REHABILITACIÓ/ADEQUACIÓ DE LA COBERTA

El present apartat estableix les condicions tècniques per a la substitució i/o rehabilitació de la coberta existent de l'edifici en cas que apliqui. El canvi de coberta té com a objectiu garantir la correcta integració del sistema fotovoltaic, millorant l'estanqueïtat i la resistència de l'estructura, solucionar problemàtiques existents derivades de la tipologia, acabat o estat de la coberta actual, així com complir amb les normatives vigents de seguretat i medi ambient.

Totes les consideracions i abast de la rehabilitació o canvi de coberta es faran d'acord amb el que es descriu en la memòria, en cas que apliqui. Caldrà utilitzar materials qualificats aportant la documentació sobre les proves i assajos als quals s'han sotmès. En tots els casos es compliran les normes vigents d'obligatori compliment.

1.2.1 TIPOLOGIES DE CANVI DE COBERTA

El canvi de coberta es realitzarà d'acord amb les característiques i l'estat de la coberta actual, i es generalment s'engloba en tres possibles tipus d'intervenció, tot i que caldrà valorar individualment cada cas per part del contractista, la direcció facultativa i l'aprovació del promotor:

Rehabilitació parcial

Casos en que s'instal·larà una nova coberta, generalment de xapa, sobre la coberta existent. Representa els casos en que la coberta actual presenta filtracions que afecten a l'estanqueïtat, sense necessitat de realitzar un canvi integral de la mateixa, sinó intervenir en el just i necessari per tal de garantir la total funcionalitat de la mateixa. En aquests casos es procedirà a la col·locació d'una coberta nova que segella i millora les condicions d'impermeabilització.

- Material: xapa metàl·lica tipus d'acord amb el definit en projecte, amb recobriment anticorrosiu i propietats de gran resistència a les inclemències meteorològiques.
- Fixació: la nova xapa es fixarà mitjançant cargols autorroscants d'acer inoxidable o similar, garantint la correcta subjecció i estabilitat davant dels vents forts.
- Aïllament: en funció de les necessitats, es podrà col·locar una capa d'aïllament acústic i tèrmic entre la coberta existent i la nova, utilitzant materials com llana de roca o el poliestirè expandit.

Substitució completa de la coberta

Casos en que la coberta actual estigui composta d'amiant o materials no aptes per a la instal·lació fotovoltaica, es procedirà a la retirada completa de la coberta existent. En aquest cas, s'instal·larà una nova coberta de xapa metàl·lica sobre l'estructura original.

- Material: xapa metàl·lica tipus d'acord amb el definit en projecte, amb propietats de gran resistència i durabilitat.
- Protecció i seguretat: durant el procés de retirada de l'amiant, es seguiran estrictament les normatives de seguretat i protecció del medi ambient, assegurant l'ús dels equips de protecció individual (EPIs) adequats i un tractament correcte dels residus.
- Fixació i ancoratge: la nova coberta serà ancorada a l'estructura mitjançant cargols d'acer inoxidable, amb una distribució adequada que garanteixi la resistència a càrregues i vents.
- Aïllament i acabat: s'instal·larà un aïllament adequat per millorar el rendiment energètic de l'edifici i l'eficiència del sistema fotovoltaic. A més, es podrà definir l'acabat superficial de la xapa segons els requeriments estètics i de durabilitat del projecte.

Aplicació de tela asfàltica

En alguns casos, s'aplicarà una capa de tela asfàltica sobre la coberta (de grava o altres tipologies) o sobre la nova estructura per millorar la impermeabilització i l'aïllament tèrmic.

- Material: tela asfàltica de gran qualitat, amb característiques de resistència a la intempèrie i propietats impermeabilitzants.
- Aplicació: la tela asfàltica es col·locarà de manera uniforme sobre la superfície de la coberta, garantint que no hi hagi plecs ni bombolles. El solapat entres les capes ha de complir els requisits tècnics establerts.
- Ancoratge: en alguns casos, es podran emprar sistemes d'ancoratge mecànic per garantir l'estabilitat de la tela asfàltica en condicions meteorològiques adverses.

1.2.2 CONDICIONS TÈCNIQUES GENERALS

Seguretat i protecció mediambiental

- Seguretat en el treball: el contractista haurà de garantir la seguretat dels treballadors durant l'execució dels treballs, utilitzant els mitjans adequats per evitar caigudes, exposició a materials perillosos (com l'amiant), i altres situacions de risc.
- Protecció mediambiental: tots els residus generats durant el canvi de coberta hauran de ser gestionats d'acord amb la normativa mediambiental vigent. El tractament dels residus haurà de ser realitzat per empreses autoritzades i haurà de garantir-se que no es realitzin vessaments il·legals ni contaminacions en l'entorn.

Condicions d'execució

- Planificació: Els treballs s'executaran respectant el cronograma establert, minimitzant les interrupcions en l'activitat de l'edifici o instal·lació.
- Control de qualitat: Es realitzaran inspeccions periòdiques durant l'execució dels treballs per verificar el compliment de les especificacions tècniques i els materials a utilitzar.
- Condicions meteorològiques: No es podrà realitzar la instal·lació de les cobertes sota condicions meteorològiques adverses (pluja, neu, vents forts, etc.) que puguin comprometre la seguretat de la instal·lació.

Materials i qualitat

- Tots els materials utilitzats hauran de complir amb les normatives tècniques i de qualitat aplicables. Els materials han de ser homologats i comptar amb la corresponent certificació de qualitat (per exemple, ISO, CE).
- S'especificaran els materials a utilitzar per als sistemes de fixació, aïllament i protecció, amb les seves característiques detallades.

1.2.3 TERMINIS I GARANTIES

- El termini total per a l'execució del canvi de coberta s'establirà d'acord amb les necessitats del projecte, tenint en compte la complexitat de cada tipus d'intervenció. En tot cas, s'haurà de garantir que la instal·lació fotovoltaica pugui ser muntada un cop finalitzada l'obra de cobriment.

es itec
C/ París 207, 5º 1ª
08008 Barcelona
t 930 256 443
www.es-itec.com

AJUNTAMENT DE SANTA COLOMA DE FARNERS
Aquest document és una còpia simple del document electrònic original.

- L'empresa executòria haurà de proporcionar una garantia mínima d'1 any sobre la correcta execució dels treballs realitzats i els materials instal·lats. Aquesta garantia cobrirà defectes de materials i possibles filtracions o fallades en la impermeabilització de la nova coberta

1.2.4 CONSIDERACIONS FINALS

El canvi de coberta s'haurà de realitzar d'acord amb les normatives locals i nacionals vigents, així com amb els requisits específics del projecte fotovoltaic i de canvi de coberta. El contractista ha de garantir la correcta integració de la nova coberta amb els sistemes fotovoltaics, assegurant que no hi hagi interferències en el rendiment de la instal·lació i que l'estructura de l'edifici o nau es mantingui en condicions òptimes per al seu funcionament a llarg termini.

2 COMPONENTS I MATERIALS

2.1 GENERALITATS

S'assegurarà un grau d'aïllament elèctric de tipus bàsic classe 1 que afecta tant els equips (mòduls i inversors), com als materials (conductors, caixes i armaris de connexió), exceptuant el cablejat de continua que serà de doble aïllament. La instal·lació incorporarà tots els elements i característiques necessaris per garantir en tot moment la qualitat del subministrament elèctric.

El funcionament de les instal·lacions fotovoltaiques no haurà de provocar avaries en la xarxa, disminucions de les condicions de seguretat ni alteracions superiors a les escomeses per l'empresa de distribució elèctrica.

Així mateix, el funcionament d'aquestes instal·lacions no podrà donar origen a condicions de risc en el treball de manteniment i explotació de la xarxa de distribució.

Tots els materials situats a la intempèrie hauran de ser protegits contra els agents ambientals, en particular la radiació solar i la humitat.

S'inclouran tots els elements necessaris de seguretat i proteccions pròpies de les persones i de la instal·lació fotovoltaica, homologats segons legislació vigent, per assegurar la protecció en cas de contactes directes i indirectes, curtcircuit, sobrecàrregues.

En la memòria tècnica a presentar pel licitador es ressaltarà els canvis que haguessin pogut produir-se respecte les especificacions tècniques del Concurs i el motiu dels mateixos, així mateix, es facilitaran copies de les especificacions tècniques proporcionades pel fabricant de tots els components.

2.2 SISTEMES GENERADORS FOTOVOLTAICS

Tots els mòduls hauran de satisfer les especificacions UNE-EN 61215 per mòduls de silici cristal·lí, així com la qualificació per algun laboratori reconegut, que s'acreditarà mitjançant la presentació del certificat oficial corresponent.

El mòdul fotovoltaic portarà de forma clarament visible i indeleble el model i nom o logotip del fabricant, així com una identificació individual o número de sèrie vinculat a la data de fabricació.

S'utilitzaran mòduls que s'ajustin a les característiques tècniques descrites en aquest PPT.

En cas de variacions respecte aquestes característiques, amb caràcter excepcional, s'haurà de presentar en la memòria tècnica del licitador.

Els mòduls hauran de portar els díodes de derivació per evitar les possibles averies de les cèl·lules així com els circuits hauran de presentar:

- Un grau de protecció IP65.
- Si existeixen marcs laterals hauran de ser d'alumini.
- Per que un mòdul resulti acceptable, la seva potència màxima i corrent de curtcircuit reals referides a condicions estàndard hauran d'estar compreses en el marge del ±10% dels corresponents valors nominals de catàleg.
- Serà rebutjat qualsevol mòdul que presenti defectes de fabricació com trencaments o taques en qualsevol dels seus elements així com falta d'alineació en les cèl·lules o bombolles en el encapsulant.
- L'estructura del generador es connectarà a terra.

Per motius de seguretat, per facilitar el manteniment i reparació del generador, s'instal·laran els elements necessaris (fusibles, interruptors, etc.) per a la desconnexió, de forma independent i en ambdós terminals, de cada una de les branques de la resta del generador.

En relació a la instal·lació dels mòduls solars, és fonamental seguir les instruccions i recomanacions del fabricant per garantir un muntatge segur i eficient. Serà obligatori situar els elements de fixació en els punts exactes on s'indiqui a les especificacions proporcionades pel fabricant i els seus manuals d'instal·lació. El parell màxim de collament també correspondrà amb el que indiqui el fabricant del mòdul, per tal d'evitar d'anys a les plaques solars i assegurar que es mantingui la garantia dels productes.

Cada fabricant té requisits i recomanacions específiques per a la instal·lació dels seus mòduls solars, incloent-hi l'ús adequat dels elements de fixació i la disposició correcta dels panells. És fonamental respectar aquestes indicacions per garantir una instal·lació segura, aprofundint en l'ús òptim de l'energia solar i assegurant el correcte funcionament del sistema al llarg del temps.

2.3 ESTRUCTURA DE SUPORT

Pel que fa al sistema de suport dels panells fotovoltaics, caldrà aportar un estudi justificatiu de l'estructura escollida. Aquest estudi consisteix en una anàlisi tècnica que té com a finalitat avaluar les càrregues que l'estructura ha de suportar, ja sigui per al pes de la pròpia construcció, l'ús que se'n farà o les forces externes com el vent, la neu o altres elements climàtics. Aquest estudi és imprescindible per determinar les dimensions i materials adequats, garantint la seguretat i l'estabilitat de l'edifici o infraestructura i permetrà verificar que la solució adoptada és coherent amb les necessitats i requeriments de l'obra.

L'estructura de suport haurà de complir les següents especificacions:

- S'aportarà una certificació del fabricant que justifiqui la capacitat portant del sistema de fixació dels panells.
- El disseny i la construcció de l'estructura i el sistema de fixació dels mòduls, permetrà les dilatacions tèrmiques, sense transmetre càrregues que puguin afectar a la integritat dels mòduls seguint les indicacions del fabricant.
- Els punts de subjecció per el mòdul fotovoltaic seran suficients en número, tenint en compte l'area de recolzament i posició relativa, de forma que no es produeixin flexions en els mòduls superiors a les permeses per el fabricant i els mètodes homologats per el model de mòduls.
- El disseny de l'estructura es realitzarà segons l'orientació i l'angle d'inclinació especificat per el generador fotovoltaic, tenint en compte la facilitat de muntatge i desmuntatge, i la possible necessitat de substitucions d'elements.
- L'estructura es protegirà superficialment contra la acció dels agents ambientals i la realització de trepants en l'estructura es portarà a terme abans de procedir al galvanitzat o protecció de l'estructura, sempre i quant sigui el cas.
- En cap cas els topalls de subjecció dels mòduls ni la pròpia estructura projectaran ombra a aquestes.

2.4 INVERSORS

Presentaran les característiques adequades per la connexió a la xarxa elèctrica, amb una potència d'entrada variable per que siguin capaços d'extreure en tot moment la màxima potencia que el generador fotovoltaic pot proporcionar al llarg de cada dia.

es itec
C/ París 207, 5º 1ª
08008 Barcelona
t 930 256 443
www.es-itec.com

DOCUMENT PROJECT
ÒRGAN SECRETARIA
EXPEDIENT 1379-000006-2025
SIGNATURES 1.- RAIMON RENAU (R: B66067117), 11/03/2025 13:53
Codi Segur de Verificació: 568064b3-ab1d-4d79-b841-311a31501281
Origen: Administració
Identificador document original: ES_L01171805_2025_2128708
Data d'impressió: 18/03/2025 11:57:50
Pàgina 125 de 299
AJUNTAMENT DE SANTA COLOMA DE FARNERS
Aquest document és una còpia simple del document electrònic original.

Les característiques bàsiques dels inversors seran les següents:

- Principi de funcionament: font de corrent.
- Autoconmutadors.
- Seguiment automàtic del punt de màxima potencia del generador.
- No funcionarà en illa o de forma aïllada.

Els inversors compliran amb directives comunitàries de Seguridad Elèctrica i Compatibilitat Electromagnètica, certificades pel fabricant, i incorporant proteccions en cas de:

- Curtcircuits en alterna.
- Tensió de xarxa fora de rang.
- Freqüència de xarxa fora de rang.
- Sobretensions, mitjançant varistors o similars.
- Pertorbacions presents a la xarxa com microtalls, polsos, defectes de cicles,
- absència y retorn de la xarxa, etc.

Cada inversor disposarà de les senyalitzacions necessàries per la seva correcta operació i incorporarà els controls automàtics per assegurar la seva adequada supervisió i manipulació. Cada inversor incorporarà els següents controls manuals:

- Encès i apagat general de l'inversor.
- Connexió i desconnexió de l'inversor a la interfície CA. Podrà ser extern a l'inversor.


En relació a la instal·lació dels inversors, es respectaran les distàncies de separació indicades pel fabricant i se seguiran les instruccions detallades en el manual d'instal·lació d'aquests equips.

Les distàncies de separació prescrites pel fabricant són crucials per a garantir una correcta dissipació del calor i evitar el sobreescalfament dels inversors. Aquestes mesures ajuden a mantenir la fiabilitat i eficiència dels inversors a llarg termini, prevenint possibles problemes tèrmics o fallades.

A més, el manual d'instal·lació proporciona orientacions específiques sobre el muntatge, connexions elèctriques i altres consideracions rellevants per a un funcionament adequat dels inversors. És important seguir pas a pas les instruccions d'aquest document per garantir un muntatge segur i compatible amb el funcionament de tot el sistema fotovoltaic i optimitzar el seu cicle de vida.

2.5 CABLEJAT

Els conductors de la part CC hauran de tenir la secció suficient per que la caiguda de tensió sigui inferior del 1,5% i la intensitat màxima admissible sigui superior a la intensitat de dimensionament. El seu material serà de coure i disposaran dels aïllaments i pantalles suficients per a assegurar unes proteccions adequades. Els positius i negatius de cada grup de mòduls es conduiran separats i protegits d'acord a la normativa vigent. El cablejat de CC s'haurà d'instal·lar de tal manera que es minimitzin les tensions induïdes degudes als llamps i a orígens atmosfèrics, tal com es mostra a la següent figura d'exemple.

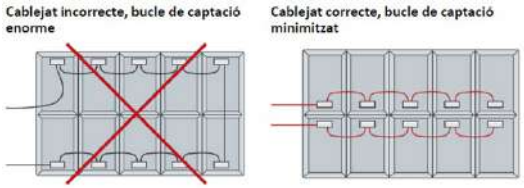

Per minimitzar les tensions induïdes degudes a llamps, la superfície de tots els bucles ha de ser lo més petita possible. Els cables de corrent continua i el conductor equipotencial haurien d'anar un al costat del altre. (UNE-HD-60364-7-712, apartat: 712.521.102

Els de la part CA tenir una secció per que la caiguda de tensió sigui inferior del 2%, tenint ambdós casos com referència les tensions corresponents a caixes de connexions.

S'inclourà tota la longitud de cable CC i CA, la qual serà necessària per no generar esforços en els diversos elements ni possibilitat de crear algun risc per el pas de persones. El seu material serà de coure i disposaran dels aïllaments i pantalles suficients per a assegurar unes proteccions adequades.

Tot el cablejat de continua serà de doble aïllament i adequat per el seu us en intempèrie, a l'aire o soterrat, d'acord amb la norma UNE 21123.

És imprescindible que tot el cablejat estigui fixat i organitzat al llarg de tot el seu recorregut. El cablejat s'embridarà i es pentinarà per tal d'evitar creuaments, interferències i per facilitar les tasques de manteniment i reparació. Així mateix, cada cable estarà degudament identificat amb etiquetes o marcatges clars i llegibles.

2.6 PROTECCIONS

La instal·lació complirà amb el disposat en les Condicions Tècniques per a la connexió d'instal·lacions Fotovoltaiques a la xarxa BT i amb les Normes particulars d'instal·lacions d'enllaç de la companyia elèctrica distribuïdora.

2.7 CAIXES, ARMARIS I ENVOLUPANTS

A continuació, es detallen algunes directives clau que s'han de tenir en compte per a la correcta execució de les caixes, armaris i envolupants que allotjaran equips elèctrics al seu interior:

- Disposaran de quadres amb premsaestopes, quan les caixes, armaris o envolupants estiguin situats a l'exterior o en espais susceptibles d'exposició a l'aigua. Aquest dispositiu impedeix l'entrada d'aigua i altres elements que puguin afectar la integritat del sistema elèctric i posar en perill la seguretat de les persones i els aparells.
- Condicions de seguretat: És fonamental assegurar que tota la instal·lació compleixi amb les normatives de seguretat elèctrica aplicables al país o regió. Això inclou l'ús adequat de materials aïllants, la correcta protecció dels cables en zones de pas o trànsit, i l'assegurament que tots els aparells i components siguin compatibles amb les càrregues elèctriques previstes. Així mateix, totes les caixes, armaris i envolupants metàl·liques estaran connectades amb la xarxa de terres de l'edifici.

2.8 INSTAL·LACIÓ D'ENLLAÇ

La instal·lació complirà amb el disposat en el Real Decret 1110/2007 sobre equips de mesura i facturació d'instal·lacions fotovoltaiques connectades a la xarxa de baixa tensió, amb les condicions tècniques per la connexió d'instal·lacions fotovoltaiques a la xarxa BT i amb les normes particulars d'instal·lacions d'enllaç de la companyia distribuïdora elèctrica d'aplicació. Concretament, és obligatori complir amb les especificacions particulars de l'empresa distribuïdora e-

C/ París 207, 5º 1ª
08008 Barcelona
t 930 256 443
www.es-itec.com

DOCUMENT PROJECT
ÒRGAN SECRETARIA
EXPEDIENT 1379-000006-2025
SIGNATURES 1.- RAIMON RENAU (R: B66067117), 11/03/2025 13:53
Codi Segur de Verificació: 568064b3-ab1d-4d79-b841-311a31501281
Origen: Administració
Identificador document original: ES_L01171805_2025_2128708
Data d'impressió: 18/03/2025 11:57:50
Pàgina 126 de 299
AJUNTAMENT DE SANTA COLOMA DE FARNERS
Aquest document és una còpia simple del document electrònic original.

distribución d'instal·lacions d'enllaç connectades a la xarxa de distribució, NRZ103. Atenent als requisits establerts per aquesta normativa, les instal·lacions d'enllaç donaran compliment als següents requisits:

- Bases de fusibles tipus BUC (per a Fusibles NH)
- Endoll (amb terra) amb les seves proteccions diferencials i magnetotèrmiques per donar corrent al mòdem.
- Accessibilitat des de l'exterior les 24 hores del dia dels 365 dies de l'any.

Aquesta normativa és essencial per garantir la seguretat i la qualitat en la instal·lació i funcionament del sistema. D'aquesta manera, es busca assegurar que totes les especificacions i materials emprats siguin compatibles amb els estàndards de la distribuïdora, així com amb les exigències legals i tècniques vigents.

2.9 POSTA A TERRA DE LES INSTAL·LACIONS FOTOVOLTAIQUES

Totes les instal·lacions compliran amb el Real Decret 1110/2007 sobre les condicions de posada a terra en instal·lacions fotovoltaiques connectades a la xarxa de baixa tensió. Es realitzarà un aïllament galvànic entre la xarxa de distribució de baixa tensió i el generador fotovoltaic mitjançant un transformador d'aïllament.

Totes les masses de la instal·lació fotovoltaica, tant de la secció continua com de la alterna, estaran connectades a una única terra, que serà independent de la del neutre, de l'empresa distribuïdora, d'acord amb el Reglament de Baixa Tensió.

2.10 PAS D'INSTAL·LACIONS

Els passos d'instal·lacions seran el més discrets, estètics i integrats amb l'entorn possibles. En qualsevol cas, aquests passos s'hauran de consensuar i acordar amb la propietat.

La discreció en la ubicació i execució de les instal·lacions és d'una importància cabdal per a preservar l'harmonia de l'entorn. És essencial evitar que elements com els tubs, cables, safates, canals o altres elements quedin a la vista i alterin l'estètica d'una façana o d'un paisatge. Això no només afecta l'aspecte visual, sinó que també pot repercutir en el benestar dels residents i usuaris, creant una sensació de desordre visual.

D'altra banda, cal considerar la importància del consens amb la propietat. Aquest procés implica una comunicació franca i respectuosa amb els propietaris o gestors dels espais on es realitzaran les instal·lacions. El diàleg i l'acord mutu permeten entendre les necessitats i preocupacions de les parts implicades, així com identificar possibles problemes o interferències amb altres elements de l'entorn.

2.11 SENYALITZACIÓ

És imprescindible garantir la seguretat de totes les persones que puguin interactuar amb les instal·lacions elèctriques. Per això, és necessari que tota l'estructura elèctrica, incloent-hi la instal·lació d'enllaç, les caixes, armaris i quadres elèctrics, safates, canals i qualsevol altre element de la instal·lació, estigui degudament senyalitzat i retolat indicant el seu risc elèctric.

La senyalització amb risc elèctric i els retolats clarament identificats són fonamentals per alertar a les persones dels possibles perills elèctrics associats a les diferents parts de la instal·lació i garantir una interacció segura amb les instal·lacions elèctriques. Aquests senyals han de ser fàcilment visibles i comprensibles per a tothom, incloent-hi treballadors, tècnics, usuaris i altres persones que es puguin trobar prop de les instal·lacions.

Els retolats han de contenir símbols reconeguts internacionalment i missatges concisos que adverteixin sobre la presència de corrent elèctric, la necessitat de prendre precaucions i, si s'escau, la prohibició d'accedir a determinades àrees sense autorització i protecció adequades.

3 APROVISIONAMENT, TRANSPORT I EMMAGATZEMATGE DEL MATERIAL

L'instal·lador fotovoltaic tindrà en compte les característiques d'aquest tipus d'instal·lacions que obliguen, en major o menor mesura, a considerar degudament les operacions prèvies al muntatge.

3.1 APROVISIONAMENT

L'instal·lador haurà d'emmagatzemar el material, en condicions apropiades per aquest tipus de material, rebut dels proveïdors i s'encarregarà de fer arribar el material necessari al lloc de la instal·lació sent responsable de la custodia del material fins al seu muntatge.

3.2 TRANSPORT

Les instal·lacions fotovoltaiques poden ubicar-se en llocs allunyats dels nuclis urbans, remots, aïllats y de difícil accés, i per tant s'haurà de posar especial atenció a la seva localització i a les vies d'accés disponible.

Pel transport dels mòduls i del material en general es protegirà amb embalatge i es col·locaran en caixes de transport per evitar danys o trencaments.

3.3 EMMAGATZEMATGE

Durant el muntatge d'una instal·lació fotovoltaica pot ser necessari l'emmagatzematge provisional de material. En aquest aspecte, l'instal·lador ha de tenir en compte les següents consideracions:

El material fotovoltaic, especialment els mòduls, poden ser objecte de robatoris, pel que es recomana el seu emmagatzematge en llocs tancats o vigilats.

Durant l'emmagatzematge en vies de pas transitades, s'ha de preveure qualsevol manipulació indeguda, cops, o caigudes fortuïtes de material, ocasionades principalment per persones alienes a la instal·lació. Tenint en compte que els mòduls son els que requereixen una major atenció respecte a aquest tipus de manipulacions. S'ha d'evitar tant l'exposició del material a condicions ambientals desfavorables, com l'emmagatzematge a la intempèrie d'elements sense el grau IP adequat.

4 RECEPCIÓ I PROVES

L'instal·lador a càrrec del muntatge de la instal·lació aportarà l'albarà i certificats dels materials instal·lats al adjudicatari.

Abans de la posada en servei de tots els elements principals (mòduls, inversors, comptadors) s'hauran d'haver superat les proves de funcionament en fàbrica dels equips, de les que s'aixecarà oportuna acta que s'adjuntarà amb els certificats de qualitat.

Les proves a realitzar per l'instal·lador, amb independència del que indica anteriorment en aquest plec, seran com a mínim les següents:

- Funcionament i posada en marxa de tots els sistemes.
- Proves d'arrencada i parada en diferents instants de funcionament.
- Proves dels elements i mesures de protecció, seguretat i alarma, així com la seva actuació, amb excepció de les proves referides a l'interruptor automàtic de la desconnexió.
- Determinació de la potència instal·lada.

es itec
C/ París 207, 5º 1ª
08008 Barcelona
t 930 256 443
www.es-itec.com

DOCUMENT PROJECT
ÒRGAN SECRETARIA
EXPEDIENT 1379-000006-2025
SIGNATURES 1.- RAIMON RENAU (R: B66067117), 11/03/2025 13:53
Codi Segur de Verificació: 568064b3-ab1d-4d79-b841-311a31501281
Origen: Administració
Identificador document original: ES_L01171805_2025_2128708
Data d'impressió: 18/03/2025 11:57:50
Pàgina 127 de 299
AJUNTAMENT DE SANTA COLOMA DE FARNERS
Aquest document és una còpia simple del document electrònic original.

Concloses les proves i la posada en marxa es passarà a la fase de la Recepció Provisional de la Instal·lació. No obstant, l'Acte de Recepció Provisional només es firmarà després d'haver comprovat que tots els sistemes i elements que formen part del subministrament han funcionat correctament durant un mínim de 240 hores seguides, sense interrupcions o parades causades per errors del sistema subministrat i complint-se els següents requisits:

- Entrega de tota la documentació requerida en aquest PCT.
- Retirada d'obra de tot el material sobrant.
- Neteja de les zones ocupades, amb transport de tots els desfets a l'abocador.

Durant aquest període el subministrador serà l'únic responsable de l'operació dels sistemes subministrats, instruint al personal d'operació per aquest tipus d'instal·lacions.

Tots els elements subministrats, així com la instal·lació en el seu conjunt, tindrà una garantia de tres anys amb el que es protegirà en cas de defectes de fabricació, instal·lació o disseny, llevat per els mòduls fotovoltaics, pels quals la garantia serà de 8 anys comptats a partir de la data de la firma de l'acta de recepció provisional.

L'instal·lador estarà obligat a la reparació dels errors de funcionament que es puguin produir si s'aprecia que el seu origen procedeix de defectes ocults de disseny, construcció, materials o muntatge, comprometent-se a esmenar-los sense cap càrrec. Amb el que s'haurà d'atenir a l'establert en la legislació vigent en quant a vicis ocults.

5 REQUERIMENTS TÈCNICS PEL MANTENIMENT DE LA INSTAL·LACIÓ

5.1 PROGRAMA DE MANTENIMENT

Es pautaran unes condicions generals mínimes a seguir per l'adequat manteniment de la instal·lació.

Es defineixen dos tipus d'actuació per englobar totes les operacions necessàries durant la vida útil de la instal·lació per assegurar el funcionament i la producció:

Manteniment preventiu:

- Operacions d'inspecció visual, verificació d'actuacions i altres, que aplicades a la instal·lació han de permetre mantenir dins dels límits acceptables les condicions de funcionament, prestacions, proteccions i durabilitat de la mateixa.

Manteniment correctiu

- Totes les operacions de substitució necessàries per assegurar que el sistema funciona correctament durant la seva vida útil. Aquest últim inclou:
  - La visita a la instal·lació almenys cada sis mesos i cada vegada que el sistema produeixi una avaria greu en la mateixa.
  - L'anàlisi i elaboració del pressupost dels treballs i reposicions necessàries pel correcte funcionament de la instal·lació.

El manteniment ha de realitzar-se per personal tècnic qualificat.

El manteniment preventiu de la instal·lació requereix de revisions periòdiques en les quals es realitzaran les següents activitats:

- Comprovació de las proteccions elèctriques.
- Comprovació de l'estat dels mòduls: comprovació de la situació respecte al projecte original i verificació de l'estat de les connexions i cadenes de mòduls.
- Comprovació de l'estat de l'inversor: funcionament, làmpades de senyalitzacions, alarmes, etc.
- Comprovació de l'estat mecànic de cables i terminals (incloent cables de preses de terra i reajustament de borns), platines, transformadors, ventiladors/extractors, unions, neteja.
- Realització d'un informe tècnic o checklist de cada una de les visites en el que es reflexa l'estat de les instal·lacions i les incidències esdevingudes.
- Registre de las operacions de manteniment realitzades en un llibre de manteniment.

6 CERTIFICATS, GARANTIA I ASSEGURANCES

6.1 CERTIFICATS DE MATERIAL

Amb la documentació definitiva s'adjuntaran els certificats de fàbrica de les plaques solars, dels inversors i de la Central completa:

a) Plaques solars

- Certificat de IEC 61215: 04.1993
- Certificat de elements de Classe II
- Certificat de fabricant

b) Inversors Ídem.

c) Protocol de proves de la central solar

(A realitzar en la posada en marxa)

7 MUNTATGE

El contractista prepararà els plànols de muntatge, on s'indicaran les marques dels diversos elements que componen l'estructura i totes les indicacions necessàries per definir completament les unions a realitzar en obra; aquests plànols seran sotmesos a l'aprovació del Director de la mateixa forma que els plànols de taller.

Barcelona, gener de 2025

Raimon Renau Permanyer

Carrer París, 207, 5º1º.

08008 – Barcelona

Col·legi Enginyers Industrials Catalunya. COEIC-nº 12.676

C/ París 207, 5º 1ª
08008 Barcelona
t 930 256 443
www.es-itec.com

DOCUMENT PROJECTE
ÒRGAN SECRETARIA
EXPEDIENT 1379-000006-2025
SIGNATURES 1.- RAIMON RENAU (R: B66067117), 11/03/2025 13:53
Codi Segur de Verificació: 568064b3-ab1d-4d79-b841-311a31501281
Origen: Administració
Identificador document original: ES_L01171805_2025_2128708
Data d'impressió: 18/03/2025 11:57:50
Pàgina 128 de 299
AJUNTAMENT DE SANTA COLOMA DE FARNERS
Aquest document és una còpia simple del document electrònic original.

Codi Segur de Verificació: 568064b3-ab1d-4d79-b841-311a31501281
Origen: Administració
Identificador document original: ES_L01171805_2025_2128708
Data d'impressió: 18/03/2025 11:57:50
Pàgina 129 de 299

SIGNATURES
1.- RAIMON RENAU (R: B66067117), 11/03/2025 13:53

ANNEX 1 PLEC CONDICIONS TCQ

AJUNTAMENT DE SANTA COLOMA DE FARNERS
Aquest document és una còpia simple del document electrònic original.

DOCUMENT
PROJECT

ÒRGAN
SECRETARIA

EXPEDIENT
1379-000006-2025

SIGNATURES
1.- RAIMON RENAU (R: B66067117), 11/03/2025 13:53

Codi Segur de Verificació: 568064b3-ab1d-4d79-b841-311a31501281
Origen: Administració
Identificador document original: ES_L01171805_2025_2128708
Data d'impressió: 18/03/2025 11:57:50
Pàgina 130 de 299

B MATERIALS I COMPOSTOS

B0 MATERIALS BÀSICS

B01 LÍQUIDS

B011 NEUTRES

0.- ELEMENTS QUE CONTEMPLA EL PLEC

B011-05ME.

1.- DEFINICIÓ I CARACTERÍSTIQUES DELS ELEMENTS

Aigües utilitzades per algun dels usos següents:
- Confecció de formigó
- Confecció de morter
- Confecció de pasta de guix
- Reg de plantacions
- Conglomerats de grava-ciment, terra-ciment, grava-emulsió, etc.
- Humectació de bases o subbases
- Humectació de peces ceràmiques, de ciment, etc.

CARACTERÍSTIQUES GENERALS:
Poden ser utilitzades les aigües potables i les sancionades com a acceptables per la pràctica.

Es poden utilitzar aigües de mar o salines anàlogues per a la confecció o curat de formigons sense armadura. Per a la confecció de formigó armat o pretesat es prohibeix l'ús d'aquestes aigües, tret del cas que es facin estudis especials.
Es podrà utilitzar aigua reciclada provinent del rentat dels camions formigonera a la pròpia central de formigó, sempre que compleixi les especificacions anteriors i la seva densitat sigui <= 1,3 g/m3 i la densitat total sigui <=1,1 g/cm
L'aigua a utilitzar tant en el curat com en la pastada del formigó, no ha de contenir cap substància perjudicial en quantitats que puguin afectar a les propietats del formigó o a la protecció de l'armat.
Si ha d'utilitzar-se per a la confecció o el curat de formigó o de morters i no hi ha antecedents de la seva utilització o aquesta presenta algun dubte s'haurà de verificar que acompleix totes aquestes característiques:
- Exponent d'hidrogen pH (UNE 83952): >= 5
- Total de substàncies dissoltes (UNE 83957): <= 15 g/l (15.000 ppm)
- Sulfats, expressats en SO4- (UNE 83956)
  - Ciment tipus SR: <= 5 g/l (5.000 ppm)
  - Altres tipus de ciment: <= 1 g/l (1.000 ppm)
- Ió clor, expressat en Cl- (UNE 7178)
  - Aigua per a formigó armat: <= 3 g/l (3.000 ppm)
  - Aigua per a formigó pretesat: <= 1 g/l (1.000 ppm)
  - Aigua per a formigó en massa amb armadura de fissuració: <= 3 g/l (3.000 ppm)
- Hidrats de carboni (UNE 7132): 0
- Substàncies orgàniques solubles en èter (UNE 7235): <= 15 g/l (15.000 ppm)

Ió clor total aportat per components d'un formigó no pot superar:
- Pretensat: <= 0,2% pes de ciment
- Armat: <= 0,4% pes de ciment
- En massa amb armadura de fissuració: <= 0,4% pes de ciment

2.- CONDICIONS DE SUBMINISTRAMENT I EMMAGATZEMATGE

Subministrament i emmagatzematge: De manera que no s'alterin les seves condicions.

3.- UNITAT I CRITERIS D'AMIDAMENT

Unitat d'amidament: la indicada a la descripció de l'element
Criteri d'amidament: quantitat necessària subministrada a l'obra

4.- NORMATIVA DE COMPLIMENT OBLIGATORI

Real Decreto 1247/2008, de 18 de julio, por el que se aprueba la Instrucción de Hormigón Estructural (EHE-08).

5.- CONDICIONS DE CONTROL DE RECEPCIÓ

OPERACIONS DE CONTROL:
Abans de l'inici de l'obra i si no es tenen antecedents de l'aigua que es vol utilitzar, o es tenen dubtes, s'ha d'analitzar l'aigua per determinar:
- Exponent d'hidrogen pH (UNE 83952)
- Contingut de substàncies dissoltes (UNE 83957)
- Contingut de sulfats, expressats en SO4 (UNE 83956)
- Contingut en ió clor Cl- (UNE 7178)
- Contingut d'hidrats de carboni (UNE 7132)
- Contingut de substàncies orgàniques solubles en èter (UNE 7235)

En cas d'utilitzar aigua potable de la xarxa de subministrament, no serà obligatori realitzar els assajos anteriors.
En altres casos, la DF o el Responsable de la recepció en el cas de centrals de formigó preparat o de prefabricats, s'ha de disposar la realització dels assajos en laboratoris contemplats en l'apartat 78.2.2.1 de l'EHE, per tal de comprovar el compliment de les especificacions de l'article 27 de l'EHE.

CRITERIS DE PRESA DE MOSTRES:
Els controls s'han de realitzar segons les instruccions de la DF i la norma EHE, realitzant-se la presa de mostres segons la UNE 83951.

INTERPRETACIÓ DE RESULTATS I ACTUACIONS EN CAS D'INCOMPLIMENT:
No s'ha d'acceptar l'aigua que no compleixi les especificacions, ni per a l'amasat ni per al curat.

B0 MATERIALS BÀSICS

B01 LÍQUIDS

B011 NEUTRES

B011- AIGUA

0.- ELEMENTS QUE CONTEMPLA EL PLEC

B011-05ME.

1.- DEFINICIÓ I CONDICIONS DELS ELEMENTS

Aigües utilitzades per algun dels usos següents:
- Confecció de formigó
- Confecció de morter
- Confecció de pasta de guix
- Reg de plantacions
- Conglomerats de grava-ciment, terra-ciment, grava-emulsió, etc.
- Humectació de bases o subbases
- Humectació de peces ceràmiques, de ciment, etc.

CARACTERÍSTIQUES GENERALS:
Poden ser utilitzades les aigües potables i les sancionades com a acceptables per la pràctica.
Es poden utilitzar aigües de mar o salines anàlogues per a la confecció o curat de formigons sense armadura. Per a la confecció de formigó armat o pretesat es prohibeix l'ús d'aquestes aigües, tret del cas que es facin estudis especials.
Es podrà utilitzar aigua reciclada provinent del rentat dels camions formigonera a la pròpia central de formigó, sempre que compleixi les especificacions anteriors i la seva densitat sigui <= 1,3 g/cm3 i la densitat total sigui <=1,1 g/cm3
L'aigua a utilitzar tant en el curat com en la pastada del formigó, no ha de contenir cap substància perjudicial en quantitats que puguin afectar a les propietats del formigó o a la protecció de l'armat.
Si ha d'utilitzar-se per a la confecció o el curat de formigó o de morters i no hi ha antecedents de la seva utilització o aquesta presenta algun dubte s'haurà de verificar que acompleix totes aquestes característiques:
- Exponent d'hidrogen pH (UNE 83952): >= 5

AJUNTAMENT DE SANTA COLOMA DE FARNERS
Aquest document és una còpia simple del document electrònic original.

DOCUMENT
PROJECT

ÒRGAN
SECRETARIA

EXPEDIENT
1379-000006-2025

SIGNATURES
1.- RAIMON RENAU (R: B66067117), 11/03/2025 13:53

Codi Segur de Verificació: 568064b3-ab1d-4d79-b841-311a31501281
Origen: Administració
Identificador document original: ES_L01171805_2025_2128708
Data d'impressió: 18/03/2025 11:57:50
Pàgina 131 de 299

- Total de substàncies dissoltes (UNE 83957): <= 15 g/l (15.000 ppm)
- Sulfats, expressats en SO4- (UNE 83956) - Ciment tipus SR,SRC: <= 5 g/l (5.000 ppm)
- Altres tipus de ciment: <= 1 g/l (1.000 ppm)
- Ió clor, expressat en Cl- (UNE 83958) - Aigua per a formigó pretesat: <= 1 g/l (1.000 ppm) - Aigua per a formigó armat: <= 2 g/l - Aigua per a formigó en massa amb armadura de fissuració: <= 2 g/l
- Hidrats de carboni(UNE 83959) : 0
- Substàncies orgàniques solubles en èter (UNE 83960): <= 15 g/l (15.000 ppm)

Álcalis Na2O: >= 1,5 g/l
Ió clor total aportat per components d'un formigó no pot superar:
- Pretensat: <= 0,2% pes de ciment
- Armat: <= 0,4% pes de ciment
- En massa amb armadura de fissuració: <= 0,4% pes de ciment

2.- CONDICIONS DE SUBMINISTRAMENT I EMMAGATZEMATGE

Subministrament i emmagatzematge: De manera que no s'alterin les seves condicions.

3.- UNITAT I CRITERI D'AMIDAMENT

Unitat d'amidament: la indicada a la descripció de l'element
Criteri d'amidament: quantitat necessària subministrada a l'obra

4.- NORMATIVA DE COMPLIMENT OBLIGATORI

Real Decreto 470/2021, de 29 de junio, por el que se aprueba el Código Estructural.

5.- CONDICIONS DE CONTROL DE RECEPCIÓ

OPERACIONS DE CONTROL:
Abans de l'inici de l'obra i si no es tenen antecedents de l'aigua que es vol utilitzar, o es tenen dubtes, s'ha d'analitzar l'aigua per determinar:
- Exponent d'hidrogen pH (UNE 83952)
- Contingut de substàncies dissoltes (UNE 83957)
- Contingut de sulfats, expressats en SO4 (UNE 83956)

Contingut en ió clor Cl- (UNE 83958)
- Contingut d'hidrats de carboni (UNE 83959)
- Contingut de substàncies orgàniques solubles en èter (UNE 83960)

En cas d'utilitzar aigua potable de la xarxa de subministrament, no serà obligatori realitzar els assajos anteriors.
En altres casos, la DF o el Responsable de la recepció en el cas de centrals de formigó preparat o de prefabricats, s'ha de disposar la realització dels assajos en laboratoris contemplats en l'apartat 78.2.2.1, per tal de comprovar el compliment de les especificacions de l'article 29 del CODI ESTRUCTURAL.
CRITERIS DE PRESA DE MOSTRES:
Els controls s'han de realitzar segons les instruccions de la DF i el CODI ESTRUCTURAL, realitzant-se la presa de mostres segons la UNE 83951.
INTERPRETACIÓ DE RESULTATS I ACTUACIONS EN CAS D'INCOMPLIMENT:
No s'ha d'acceptar l'aigua que no compleixi les especificacions, ni per a l'amasat ni per al curat.

B0 MATERIALS BÀSICS

B03 GRANULATS

B03L- SORRA

0.- ELEMENTS QUE CONTEMPLA EL PLEC

B03L-05N7.

1.- DEFINICIÓ I CONDICIONS DELS ELEMENTS

Sorra procedent de roques calcàries, roques granítiques, marbres blancs i durs, o sorra procedent del reciclatge de residus de la construcció i demolició en una planta legalment autoritzada per al tractament d'aquest tipus de residu.
S'han considerat els tipus següents:
- Sorra de marbre blanc
- Sorra per a confecció de formigons, d'origen:

Sorra per a confecció de formigons, d'origen: - De pedra calcària - De pedra granítica
- Sorra per a confecció de morters
- Sorra per a reblert de rases amb canonades
- Sorres procedents de reciclatge de residus de la construcció i demolicions

CARACTERÍSTIQUES GENERALS:
El contractista ha de sotmetre a l'aprovació de la DF les pedreres o dipòsits d'on s'han d'obtenir els àrids, aportant tots els elements justificatius que cregués convenients o que li fossin requerits pel Director d'Obra, entre d'altres:
- Classificació geològica.
- Estudi de morfologia.
- Aplicacions anteriors.

La DF ha de poder refusar totes aquelles procedències que, al seu criteri, obligarien a un control massa freqüent dels materials que se n'extraguessin.
Els grànuls han de tenir forma arrodonida o polièdrica.
La composició granulomètrica ha de ser l'adequada al seu ús, o si no consta, la que estableixi explícitament la DF.
No ha de tenir margues o altres materials estranys.
Contingut de pirites o d'altres sulfurs oxidables: 0%
Contingut de matèria orgànica (UNE-EN 1744-1): Color més clar que el patró
Contingut de terrossos d'argila (UNE 7133): <= 1% en pes
Els àrids no han de ser reactius amb el ciment. No s'utilitzaran àrids procedents de roques toves, friables, poroses, etc., ni els que continguin nòduls de guix, compostos ferrosos, sulfurs oxidables, etc, en quantitats superiors a les contemplades al CODI ESTRUCTURAL.
Els àrids reciclats hauran de complir amb les especificacions de l'article 30 del CODI ESTRUCTURAL. A més, els que provinguin de formigons estructurals sans, o de resistència elevada, han de ser adequats per a la fabricació de formigó reciclat estructural, complint una sèrie de requisits:
- Dimensió mínima permesa = 4 mm
- Terrossos d'argila per a un formigó amb menys del 20% d'àrid reciclat: <= 0,6%
- Terrossos d'argila per a un formigó amb 100% d'àrid reciclat: <= 0,25%
- Absorció d'aigua per a un formigó amb menys del 20% d'àrid reciclat: <= 7%
- Absorció d'aigua per a un formigó amb més del 20% d'àrid reciclat: <= 5%
- Coeficient de Los Ángeles: <= 40
- Continguts màxims d'impureses: - Material ceràmic: <= 5% del pes - Partícules lleugeres: <= 1% del pes - Asfalt: <= 1% del pes - Altres: <= 1,0 % del pes

En els valors de les especificacions no citades, es mantenen els establerts en l'article 30 del CODI ESTRUCTURAL.
SORRA DE MARBRE BLANC:
Barreja amb granulats blancs diferents del marbre: 0%
SORRA PER A LA CONFECCIÓ DE FORMIGONS:
Es denomina sorra a la barreja de les diferents fraccions d'àrid fi que s'utilitzen per a la confecció del formigó
Designació: d/D - IL - N
d/D: Fracció granulomètrica, d tamany mínim i D tamany màxim
IL: Presentació, R rodat, T triturat (matxuqueig) i M barreja
N: Naturalesa de l'àrid (C, calcari; S, silici; G,granític; O, ofita; B, basalt; D, dolomític; Q, traquita; I, fonolita; V, varis; A, artificial i R, reciclat
Mida dels granuls (Tamís 4 UNE-EN 933-2): <= 4 mm
Material retingut pel tamís 0,063 (UNE_EN 933-2) i que sura en un líquid de pes específic 20 kN/m3 (UNE EN 1744-1): <= 0,5% en pes
Compostos de sofre expressats en SO3 i referits a granulat sec (UNE-EN 1744-1): <= 1% en pes
Reactivitat potencial amb els àlcalis del ciment (UNE 146507-2)
Sulfats solubles en àcid, expressats en SO3 i referits al granulat sec (UNE-EN 1744-1): <= 0,8% en pes
Clorurs expressats en Cl- i referits al granulat sec (UNE-EN 1744-1):
- Formigó armat o en massa amb armadures de fissuració: <= 0,05% en pes
- Formigó pretesat: <= 0,03% en pes

Ió clor total aportat per components d'un formigó no pot superar:
- Pretensat: <= 0,2% pes de ciment
- Armat: <= 0,4% pes de ciment
- En massa amb armadura de fissuració: <= 0,4% pes de ciment

Estabilitat (UNE-EN 1367-2):
- Pèrdua de pes amb sulfat sòdic: <= 10%

AJUNTAMENT DE SANTA COLOMA DE FARNERS
Aquest document és una còpia simple del document electrònic original.

DOCUMENT
PROJECT

ÒRGAN
SECRETARIA

EXPEDIENT
1379-000006-2025

SIGNATURES
1.- RAIMON RENAU (R: B66067117), 11/03/2025 13:53

Codi Segur de Verificació: 568064b3-ab1d-4d79-b841-311a31501281
Origen: Administració
Identificador document original: ES_L01171805_2025_2128708
Data d'impressió: 18/03/2025 11:57:50
Pàgina 132 de 299

- Pèrdua de pes amb sulfat magnèsic: <= 15%
Pèrdua de pes amb sulfat magnèsic (UNE-EN 1367-2) quan el formigó estigui sotmès a una classe d'exposició XF, i l'àrid fi tingui una absorció d'aigua >1%: <= 15%
Coeficient de friabilitat (UNE 83115)
- Per formigons d'alta resistència: < 40
- Formigons en massa o armats amb Fck<=30 N/mm2: < 50
Els àrids no han de presentar reactivitat potencial amb els àlcalis del formigó. Per a comprovar-ho, s'ha de realitzar en primer lloc un anàlisi petrogràfic, per a obtenir el tipus de reactivitat que, en el seu cas, puguin presentar. Si d'aquest estudi es dedueix la possibilitat de reactivitat àlcali sílice o àlcali silicat, s'ha de realitzar l'assaig descrit a l'UNE 146.508 EX. Si el tipus de reactivitat potencial és àlcali carbonat, s'ha de realitzar l'assaig descrit a l'UNE 146.507 EX Part 2.
La corba granulomètrica de l'àrid fi, ha d'estar compresa dins del fus següent:

Límits	Material retingut acumulat, en % en pes,en els tamisos						
	4 mm	2 mm	1 mm	0,5 mm	0,25 mm	0,125 mm	0,063 mm
Superior	0	4	16	40	70	77	(1)
Inferior	15	38	60	82	94	100	100

(1) Aquest valor varia en funció del tipus i origen de l'àrid.
SORRA DE PEDRA GRANÍTICA PER A LA CONFECCIÓ DE FORMIGONS:
Contingut màxim de fins que passen pel tamis 0,063 mm (UNE-EN 933-1):
- Granulat gruixut: - Qualsevol tipus: <= 1,5% en pes
- Granulat fi: - Granulat arrodonit: <= 6% en pes - Granulat de matxuqueig no calcari per a obres sotmeses a exposició XS, XD, XA,XF o XM: <= 6% en pes - Granulat de matxuqueig no calcari per a obres sotmeses a exposició X0 o XC i no sotmeses a cap classe d'exposició XA, XF o XM: <= 10% en pes
Equivalent de sorra (EAV)(UNE_EN 933-8):
- Per a obres en ambients X0, XC: >= 70
- Resta de casos: >= 75
Absorció d'aigua (UNE-EN 1097-6): <= 5%
SORRA DE PEDRA CALCÀRIA PER A LA CONFECCIÓ DE FORMIGONS:
Contingut màxim de fins que passen pel tamis 0,063 mm (UNE-EN 933-1):
- Granulat gruixut: - Qualsevol tipus: <= 1,5% en pes
- Granulat fi: - Granulat arrodonit: <= 6% en pes - Granulat de matxuqueig calcari per a obres sotmeses a exposició XS, XD, XA, XF o XM: <= 10% en pes - Granulat de matxuqueix calcari per a obres sotmeses a exposició X0 o XC i no sotmesa a cap classe d'exposició XA,XF o XM: <= 16% en pes.
Valor blau de metilè(UNE 83130):
- Per a obres sotmeses a exposició X0 o XC: <= 0,6% en pes
- Resta de casos: <= 0,3% en pes
SORRA PER A LA CONFECCIÓ DE MORTERS:
La composició granulomètrica ha de quedar dintre dels límits següents:

Tamís UNE 7-050 mm	Percentatge en pes que passa pel tamis	Condicions
5,00	A	A = 100
2,50	B	60 <= B <= 100
1,25	C	30 <= C <= 100
0,63	D	15 <= D <= 70
0,32	E	5 <= E <= 50
0,16	F	0 <= F <= 30
0,08	G	0 <= G <= 15
Altres condi-cions		C - D <= 50 D - E <= 50 C - E <= 70

Mida dels grànuls: <= 1/3 del gruix del junt
Contingut de matèries perjudicials: <= 2%
GRANULATS PROCEDENTS DE RECICLATGE DE RESIDUS DE LA CONSTRUCCIÓ I DEMOLICIONS:
El material ha de procedir d'una planta autoritzada legalment per al tractament de residus de la construcció.
El material no ha de ser susceptible de cap mena de meteorització o d'alteració física o química sota les condicions més desfavorables que presumiblement es puguin donar al lloc d'utilització.
No han de donar lloc, amb l'aigua, a dissolucions que puguin causar danys a estructures, capes de ferms, o contaminar el sòl o corrents d'aigua.
S'ha considerat que l'ús serà el reblert de rases amb canonades.

Per a qualsevol utilització diferent d'aquesta, es requereix l'acceptació expressa de la direcció facultativa i la justificació mitjançant els assaigs que pertoquin que es compleixen les condicions requerides per a l'us al que es pretén destinar.

2.- CONDICIONS DE SUBMINISTRAMENT I EMMAGATZEMATGE

Subministrament i emmagatzematge: De manera que no s'alterin les seves condicions.
Cada remesa de sorra s'ha de descarregar en una zona ja preparada de sòl sec.
Les sorres de tipus diferents s'han d'emmagatzemar per separat.
Els àrids s'han d'emmagatzemar de tal manera que quedin protegits contra la contaminació, i evitant la seva possible segregació, sobretot durant el seu transport. Es recomana emmagatzemar-los sota cobert per evitar els canvis de temperatura del granulat, i en un terreny sec i net destinat a l'apilament dels àrids. Les sorres d'altres tipus s'han d'emmagatzemar per separat.

3.- UNITAT I CRITERI D'AMIDAMENT

Unitat d'amidament: la indicada a la descripció de l'element
Criteri d'amidament: quantitat necessària subministrada a l'obra

4.- NORMATIVA DE COMPLIMENT OBLIGATORI

SORRA PER A LA CONFECCIÓ DE FORMIGONS:
Real Decreto 470/2021, de 29 de junio, por el que se aprueba el Código Estructural.
SORRA PER A LA CONFECCIÓ DE MORTERS:
Real Decreto 470/2021, de 29 de junio, por el que se aprueba el Código Estructural.
UNE-EN 12620:2003 Áridos para hormigón.
Documento Básico de Seguridad estructural Fábrica DB-SE-F, parte II del CTE, aprobado por el Real Decreto 314/2006.
SORRES PER A ALTRES USOS:
No hi ha normativa de compliment obligatori.

5.- CONDICIONS DE CONTROL DE RECEPCIÓ

CONDICIONS DE MARCATGE I CONTROL DE LA DOCUMENTACIÓ:
L'entrega de granulat a l'obra ha d'anar acompanyada d'un full de subministrament proporcionat pel subministrador, en el que hi han de constar com a mínim les següents dades:
- Identificació del subministrador
- Número del certificat de marcatge CE o indicació d'autoconsum
- Número de sèrie de la fulla de subministrament
- Nom de la cantera
- Data del lliurament
- Nom del peticionari
- Designació de l'àrid segons l'article 30.2 del CODI ESTRUCTURAL
- Quantitat de granulat subministrat
- Identificació del lloc de subministrament
El fabricant ha de proporcionar la informació relativa a la granulometria i a les toleràncies de l'àrid subministrat.
El subministrador ha de posar a disposició de la DF en el cas que aquesta ho sol·liciti, la documentació següent, que acredita el marcatge CE, segons el sistema d'avaluació de conformitat aplicable, d'acord amb el que disposa l'apartat 7.2.1 del CTE: - Productes per a carreteres i altres treballs d'obres públiques i edificació de Funcio: Aplicacions que exigeixen requisits de seguretat molt estrictes*. * Requisits que han de ser definits per lleis, reglaments i normes administratives nacionals de cada estat membre, - Productes per a edificació, fabricació de productes de formigó prefabricat, carreteres i altres treballs d'obres públiques de Funcio: Aplicacions que exigeixen requisits de seguretat molt estrictes*. * Requisits que han de ser definits per lleis, reglaments i normes administratives nacionals de cada estat membre: - Sistema 2+: Declaració de Prestacions - Productes per a edificació, fabricació de productes de formigó prefabricat, carreteres i altres treballs d'obres públiques de Funcio: Aplicacions que no exigeixen requisits de seguretat molt estrictes*. * Requisits que han de ser definits per lleis, reglaments i normes administratives nacionals de cada estat membre, - Productes per a carreteres i altres treballs d'obres públiques i edificació de Funcio: Aplicacions que no exigeixen requisits de seguretat molt estrictes*. * Requisits que han de ser definits per lleis, reglaments i normes administratives nacionals de cada estat membre: - Sistema 4: Declaració de Prestacions
El símbol de marcatge de conformitat CE s'ha d'estampar d'acord amb la Directiva 93/68CE i ha d'estar visible sobre el producte o sobre etiqueta, embalatge o documentació comercial i ha d'anar acompanyat de la següent informació:
- Número d'identificació de l'organisme de certificació

AJUNTAMENT DE SANTA COLOMA DE FARNERS
Aquest document és una còpia simple del document electrònic original.

DOCUMENT
PROJECT

ÒRGAN
SECRETARIA

EXPEDIENT
1379-000006-2025

SIGNATURES
1.- RAIMON RENAU (R: B66067117), 11/03/2025 13:53

Codi Segur de Verificació: 568064b3-ab1d-4d79-b841-311a31501281
Origen: Administració
Identificador document original: ES_L01171805_2025_2128708
Data d'impressió: 18/03/2025 11:57:50
Pàgina 133 de 299

- Nom o marca d'identificació i direcció del fabricant
- Les dues últimes xifres de l'any d'impressió del marcatge
- Referència a la norma (UNE-EN 12620)
- Descripció del producte (nom genèric, material, ús previst)
- Designació del producte
- Informació de les característiques essencials aplicables

A la documentació del marcatge haurà d'indicar:
- Nom del laboratori que ha realitzat els assajos
- Data d'emissió del certificat
- Garantia de que el tractament estadístic és l'exigit en el marcatge
- Estudi de fins que justifiqui experimentalment el seu ús, en el cas que hi hagi àrids que no compleixen amb l'article 30.4.1 del CODI ESTRUCTURAL.

L'àrid reciclat ha d'incloure en la seva documentació:
- Naturalesa del material
- Planta productora de l'àrid i empresa transportista de la runa
- Presència d'impureses
- Detalls de la seva procedència
- Altre informació que resulti rellevant

OPERACIONS DE CONTROL:
Els àrids han de disposar del marcatge CE, de tal manera que la comprovació de la seva idoneïtat per al seu ús es farà mitjançant un control documental del marcatge per tal de determinar el compliment de les especificacions del projecte i de l'article 30 del CODI ESTRUCTURAL.
En el cas d'àrids d'autoconsum, el Constructor o el Subministrador ha d'aportar un certificat d'assaig, de com a màxim tres mesos d'antiguitat, realitzat en un laboratori de control dels contemplats en l'article 17.2.2.1 del CODI ESTRUCTURAL, que verifiqui el compliment de les especificacions de l'àrid subministrat respecte l'article 30 del CODI ESTRUCTURAL.
La DF ha de poder valorar el nivell de garantia del distintiu, i en cas de no disposar de suficient informació, ha de poder determinar l'execució de comprovacions mitjançant assaigs.
La DF, a més, ha de valorar si realitzar una inspecció a la planta de fabricació, a poder ser, abans del subministra de l'àrid, per comprovar la idoneïtat per a la seva fabricació. En cas necessari, la DF ha de poder realitzar els assaigs següents per a verificar la conformitat de les especificacions:
- Matèria orgànica (UNE-EN 1744-1).
- Terrossos d'argila (UNE 7133).
- Material retingut pel garbell 0.063 UNE (UNE EN 933-2) i que sura en un líquid de pes específic 2 (UNE EN 1744-1).
- Compostos de sofre (SO3)- respecte al granulat sec (UNE-EN 1744-1).
- Sulfats solubles en àcid (UNE-EN 1744-1).
- Contingut d'Ió CL- (UNE-EN 1744-1).
- Assaig petrogràfic
- Reactivitat potencial amb els àlcalis del ciment (UNE 146-507 i UNE 146-508).
- Equivalent de sorra (UNE-EN 933-8).
- Absorció d'aigua (UNE-EN 1097-6).
- Assaig d'identificació per raigs X.
- Pèrdua de pes amb sulfat magnèsic (UNE-EN 1367-2)
- Assaig granulomètric (UNE-EN 933-2)
- Coeficient de friabilitat (UNE 83115)

Un cop s'hagi realitzat l'apilament, s'ha de realitzar una inspecció visual, i si es considera necessari, s'han de prendre mostres per realitzar els assaigs corresponents.
S'ha de poder acceptar la sorra que no compleixi amb els requisits sempre i quan mitjançant rentat, cribatge o mescla, assoleixi les condicions exigides.
CRITERIS DE PRESA DE MOSTRES:
Els controls s'han de realitzar segons les instruccions de la DF i el CODI ESTRUCTURAL.
INTERPRETACIÓ DE RESULTATS I ACTUACIONS EN CAS D'INCOMPLIMENT:
No s'ha d'acceptar la sorra que no compleixi totes les especificacions indicades al plec de condicions. Si la granulometria no s'ajusta a la utilitzada per a l'establiment de les dosificacions aprovades, s'hauran de projectar i aprovar noves fórmules de treball.
No s'han d'utilitzar àrids fins els quals l'equivalent de sorra sigui inferior a:
- 70, en obres sotmeses a les classes X0 o XC
- 75, en la resta de casos

En cas que les sorres procedents del matxuqueig de roques calcàries o de roques dolomítiques que no compleixin l'especificació de l'equivalent de sorra, s'han de poder acceptar si l'assaig del blau de metilè (UNE-EN 933-9) compleix el següent:
- Per a obres amb classe general d'exposició classe X0 o XC: <= 0,6% en pes
- Resta de casos: <= 0,3% en pes

Si el valor del blau de metilè fos superior als valors anteriors, i es presentin dubtes de la presència d'argila en els fins, s'ha de poder realitzar un assaig de rajos X per a la seva detecció i identificació: s'ha de poder utilitzar l'àrid fi si les argiles són del tipus caolinita o illita, i si les propietats del formigó amb aquest àrid són les mateixes que les d'un que tingui els mateixos components però sense els fins.
S'han de poder utilitzar sorres rodades, o procedents de roques matxucades, o escòries siderúrgiques adequades, en la fabricació de formigó d'ús no estructural.

B0 MATERIALS BÀSICS

B05 AGLOMERANTS I CONGLOMERANTS

B054- CALÇ

0.- ELEMENTS QUE CONTEMPLA EL PLEC

B054-06DH.

1.- DEFINICIÓ I CONDICIONS DELS ELEMENTS

Conglomerant obtingut per calcinació de materials calcaris, format principalment per òxids o hidròxids de calci amb o sense òxids o hidròxids de magnesi i quantitats menors d'òxids de silici, ferro i alumini.
S'han considerat els tipus següents:
- Calç aèria càlcica (CL): - Hidratada en pols: CL 90-S - Hidratada en pasta: CL 90-S PL
- Calç hidràulica natural (NHL): - Calç hidràulica natural 2: NHL 2 - Calç hidràulica natural 3,5: NHL 3,5 - Calç hidràulica natural 5: NHL 5

CALÇ AÈRIA HIDRATADA CL 90:
Si conté additius, aquests no han d'afectar a les propietats dels morters.
Les característiques següents han de complir amb els valors declarats pel fabricant, assajats segons la norma corresponent, dins del límit de tolerància indicat, en el seu cas.
Contingut de CaO + MgO, segons UNE-EN 459-2: >= 90
Contingut de MgO, segons UNE-EN 459-2: <= 5
Contingut de SO3, segons UNE-EN 459-2: <= 2
Contingut de CO2, segons UNE-EN 459-2: <= 4
Contingut de calç útil, segons UNE-EN 459-2: >= 80
Estabilitat de volum, segons UNE-EN 459-2:
- Calç en pasta: compleix l'assaig
- Calç en pols: - Mètode de referència: <= 2 mm - Mètode alternatiu: <= 20 mm

Mida de partícula de la calç en pols, segons UNE-EN 459-2:
- Material retingut al tamís 0,09 mm: <= 7%
- Material retingut al tamís 0,2 mm: <= 2%

Penetració de la calç en pols, segons UNE-EN 459-2: > 10 i < 50 mm
CALÇ AÈRIA HIDRATADA EN PASTA:
Estarà amarada i barrejada amb aigua, en la quantitat adient per a obtenir una pasta de consistència adequada a l'ús destinat.
No tindrà grumolls ni principis d'aglomeració.
CALÇ HIDRÀULICA NATURAL:
Les característiques següents han de complir amb els valors declarats pel fabricant, assajats segons la norma corresponent, dins del límit de tolerància indicat, en el seu cas.
Resistència a compressió, segons UNE-EN 459-2:
- Calç del tipus NHL 2: >= 2 a <= 7 Mpa, als 28 dies
- Calç del tipus NHL 3,5: >= 3,5 a <= 10 Mpa, als 28 dies
- Calç del tipus NHL 5: - Als 7 dies: >= 2 MPa - Als 28 dies: >= 5 a <= 15 MPa

Temps d'adormiment, segons UNE-EN 459-2:
- Inicial: > 1 h
- Final: - Calç del tipus NHL 2: <= 40 h - Calç del tipus NHL 3,5: <= 30 h - Calç del tipus NHL 5: <= 15 h

Contingut en aire segons UNE-EN 459-2: <= 5%
Contingut de SO3, segons UNE-EN 459-2: =< 2
Contingut de calç útil, segons UNE-EN 459-2:
- Calç del tipus NHL 2: >= 35
- Calç del tipus NHL 3,5: >= 25
- Calç del tipus NHL 5: >= 15

Estabilitat de volum, segons UNE-EN 459-2:
- Mètode de referència: <= 2 mm
- Mètode alternatiu: <= 20 mm

Mida de partícula, segons UNE-EN 459-2:
- Material retingut al tamís 0,09 mm: <= 15%

AJUNTAMENT DE SANTA COLOMA DE FARNERS
Aquest document és una còpia simple del document electrònic original.

DOCUMENT
PROJECT
ÒRGAN
SECRETARIA
EXPEDIENT
1379-000006-2025
SIGNATURES
1.- RAIMON RENAU (R: B66067117), 11/03/2025 13:53
Codi Segur de Verificació: 568064b3-ab1d-4d79-b841-311a31501281
Origen: Administració
Identificador document original: ES_L01171805_2025_2128708
Data d'impressió: 18/03/2025 11:57:50
Pàgina 134 de 299

- Material retingut al tamís 0,2 mm: <= 2%
Penetració, segons UNE-EN 459-2: > 10 i < 50 mm
CALÇ PER A ESTABILITZACIÓ DE TERRES EN CARRETERES:
S'utilitzaran calços aèries vives del tipus CL 90-Q i calços aèries hidratades del tipus CL 90-S.
Tindran un aspecte homogeni i no un estat grumollós o aglomerat.
Compliran les especificacions de la taula 200.1 de l'article 200 del PG3, determinades segons la norma UNE-EN 459-2.
Contingut d'aigua lliure de les calços hidratades, segons UNE-EN 459-2: < 2% en pes.

2.- CONDICIONS DE SUBMINISTRAMENT I EMMAGATZEMATGE

Subministrament: S'ha de transportar en cisternes pressuritzades dotades de mitjans pneumàtics o mecànics que permetin el ràpid transvasament a sitges d'emmagatzematge. Aquestes han de ser estanques.
A les obres de poc volum el subministrament podrà ser en sacs, de manera que no experimenti alteració de les seves característiques.
Emmagatzematge: Es tindran en compte les normes indicades en les fitxes de seguretat per a les classes de calç. Aquestes fitxes de seguretat han de ser les recomanades oficialment o, en el seu defecte, les facilitades pel subministrador.

3.- UNITAT I CRITERI D'AMIDAMENT

Unitat d'amidament: la indicada a la descripció de l'element
Criteri d'amidament: quantitat necessària subministrada a l'obra

4.- NORMATIVA DE COMPLIMENT OBLIGATORI

NORMATIVA GENERAL:
UNE-EN 459-1:2016 Cales para la construcción. Parte 1: Definiciones, especificaciones y criterios de conformidad.
* UNE-EN 459-2:2011 Cales para la construcción. Parte 2: Métodos de ensayo.
CALÇ PER A ESTABILITZACIÓ DE TERRES EN CARRETERES:
Orden de 6 de febrero de 1976 por la que se aprueba el Pliego de Prescripciones Técnicas Generales para Obras de Carreteras y Puentes (PG-3).
Orden FOM/2523/2014, de 12 de diciembre, por la que se actualizan determinados artículos del Pliego de Prescripciones Técnicas Generales para Obras de Carreteras y Puentes, relativos a materiales básicos, a firmes y pavimentos, y a señalización, balizamiento y sistemas de contención de vehículos (PG-3).
* UNE 80502:2014 Cales vivas o hidratadas utilizadas en la mejora y/o estabilización de suelos.

5.- CONDICIONS DE CONTROL DE RECEPCIÓ

CONDICIONS DE MARCATGE I CONTROL DE LA DOCUMENTACIÓ:
El subministrador ha de posar a disposició de la DF en el cas que aquesta ho sol·liciti, la documentació següent, que acredita el marcatge CE, segons el sistema d'avaluació de conformitat aplicable, d'acord amb el que disposa l'apartat 7.2.1 del CTE: - Productes per a preparació de conglomerant per a morters de ram de paleta, arrebossat i lliscat, per a la fabricació d'altres productes de construcció i per a aplicacions en enginyeria civil: - Sistema 2+: Declaració de Prestacions
Per a cada remesa caldrà un albarà i la informació d'etiquetatge i marcatge CE de la norma UNE-EN 459-1.
A l'albarà hi ha de constar com a mínim la informació següent:
- Nom i adreça del fabricant i de l'empresa subministradora
- Data de subministrament i de fabricació
- Identificació del vehicle de transport
- Quantitat subministrada
- Denominació comercial, quan la tingui, i tipus de calç subministrada (UNE-EN 459-1)
- Nom i adreça del comprador i destí
- Referència de la comanda
- El marcatge CE ha d'incloure, com a mínim, la informació següent: - Símbol del marcatge CE - Nombre identificador de l'organisme de certificació - Nom o marca distintiva d'identificació i adreça registrada del fabricant - Els dos darrers digits de la data del primer marcatge - Nombre de referència de la Declaració de Prestacions - Referència a l'UNE EN 459-1 - Descripció del producte: nom genèric, tipus i ús previst - Informació sobre les característiques essencials incloses a la norma UNE-EN 459-1
OPERACIONS DE CONTROL:
Les tasques de control a realitzar són les següents:

- Inspecció de les condicions de subministrament de la calç, i verificació documental de que els valors declarats pel fabricant en els documents que acompanyen el marcatge CE són conforme a les especificacions exigides.
- Si es detecten anomalies durant el transport, emmagatzematge o manipulació, la DF podrà disposar que es realitzin els següents assaigs de control de recepció, segons UNE-EN 459-2:
- Contingut d'òxids de calci i magnesi - Contingut de diòxid de carboni - Contingut de calç útil Ca (Oh) 2 - Mida de partícula
- Control addicional quan la calç ha estat emmagatzemada en condicions atmosfèriques normals durant un període superior a 2 mesos, o inferior, quan ha estat emmagatzemada en ambients humits o condicions atmosfèriques desfavorables. Sobre una mostra representativa de la calç emmagatzemada es realitzaran els següents assaigs: - Contingut de diòxid de carboni - Mida de partícula
Els mètodes d'assaigs es descriuen a la UNE-EN 459-2.
CRITERIS DE PRESA DE MOSTRES:
Les mostres s'han de prendre segons l'indicat a l'article 200 del PG3 i els criteris que exposi la DF.
Es considera com un lot, que s'acceptarà o rebutjarà en bloc:
- La quantitat de calç de la mateixa classe i procedència rebuda mensualment.
- Si mensualment es reben més de 200 t, el lot serà aquesta quantitat o fracció.
De cada lot es prendran dues mostres, segons el procediment indicat a la norma UNE-EN 459-2.
Una per realitzar els assaigs de control de recepció i l'altra per als assaigs de contrast, que es conservarà durant almenys 100 dies en recipient adequat i estanc. Es prendrà una tercera mostra si el subministrador de calç ho sol·licita.
INTERPRETACIÓ DE RESULTATS I ACTUACIONS EN CAS D'INCOMPLIMENT:
La DF ha d'indicar les mesures a adoptar en el cas que no es compleixin les especificacions establertes al plec.
La remesa no s'ha d'acceptar si, en el moment d'obrir el recipient que la conté apareix en estat grumollós o aglomerat.

B0 MATERIALS BÀSICS

B05 AGLOMERANTS I CONGLOMERANTS

B055- CIMENT

0.- ELEMENTS QUE CONTEMPLA EL PLEC

B055-067M,B055-065W,B055-0661.

1.- DEFINICIÓ I CONDICIONS DELS ELEMENTS

Conglomerant hidràulic format per diferents materials inorgànics finament dividits que, amassats amb aigua, formen una pasta que, mitjançant un procés d'hidratació, endureix i un cop endurit conserva la seva resistència i estabilitat fins i tot sota l'aigua.
S'han considerat els ciments regulats per la norma RC-08 amb les característiques següents:
- Ciments comuns (CEM)
- Ciments d'aluminat de calci (CAC)
- Ciments blancs (BL)
- Ciments resistens a l'aigua de mar (MR)
CARACTERÍSTIQUES GENERALS:
En el cas de que el material s'utilitzi en obra pública, l'acord de Govern de la Generalitat de Catalunya de 9 de juny de 1998, exigeix que els materials siguin de qualitat certificada o puguin acreditar un nivell de qualitat equivalent, segons les normes aplicables als estats membres de la Unió Europea o de l'Associació Europea de Lliure Canvi.
També en aquest cas, es procurarà que els esmentats materials disposin de l'etiqueta ecològica europea, regulada en el Reglament 880/1992/CEE o bé altres distintius de la Comunitat Europea.
Ha de ser un material granular molt fi i estadísticament homogeni en la seva composició.
El ciment ha de ser capaç, si es dosifica i barreja adequadament amb aigua i granulats, de produir un morter o un formigó que conservi la seva traballabilitat en un temps prou llarg i assolir, al final de períodes definits, els nivells especificats de resistència i mantenir estabilitat de volum a llarg termini.
No ha de tenir grumolls ni principis d'aglomeració.
En activitats manuals en les que hi hagi risc de contacte amb la pell i d'acord amb

AJUNTAMENT DE SANTA COLOMA DE FARNERS
Aquest document és una còpia simple del document electrònic original.

DOCUMENT
PROJECT
ÒRGAN
SECRETARIA
EXPEDIENT
1379-000006-2025
SIGNATURES
1.- RAIMON RENAU (R: B66067117), 11/03/2025 13:53
Codi Segur de Verificació: 568064b3-ab1d-4d79-b841-311a31501281
Origen: Administració
Identificador document original: ES_L01171805_2025_2128708
Data d'impressió: 18/03/2025 11:57:50
Pàgina 135 de 299

l'establert a l'Ordre Presidencial 1954/2004 de 22 de juny, no s'han d'utilitzar o comercialitzar ciments amb un contingut de crom (VI) superior a dos parts per milió del pes sec del ciment.
CIMENTS COMUNS (CEM):
Estaran subjectes al marcatge CE de conformitat amb el que disposen els Reials Decrets 1328/1995 de 28 de juliol i 256/2016 de 10 de juny.
Els components han de complir els requisits especificats en el capítol 5 de la norma UNE-EN 197-1.
Tipus de ciments:
- Ciment Pòrtland: CEM I
- Ciment Pòrtland amb addicions: CEM II
- Ciment Pòrtland amb escòries de forn alt: CEM III
- Ciment putzolànic: CEM IV
- Ciment compost: CEM V

Alguns d'aquests tipus es divideixen en subtipus, segons el contingut de l'addició o barreja d'addicions presents en el ciment. Segons aquest contingut creixent els subtipus poden ser A, B o C.
Addicions del clinker pòrtland (K):
- Escòria de forn alt: S
- Fum de sílice: D
- Putzolana natural: P
- Putzolana natural calcinada: Q
- Cendra volant Sicília: V
- Cendra volant calcària: W
- Esquist calcinat: T
- Filler calcari L: L
- Filler calcari LL: LL

Relació entre denominació i designació dels ciments comuns segons el tipus, subtipus i addicions:

Denominació	Designació
Ciment pòrtland	CEM I
Ciment pòrtland amb escòria	CEM II/A-S CEM II/B-S
Ciment pòrtland amb fum de sílice	CEM II/A-D
Ciment pòrtland amb Putzolana	CEM II/A-P CEM II/B-P CEM II/A-Q CEM II/B-Q
Ciment pòrtland amb cendres volants	CEM II/A-V CEM II/B-V CEM II/A-W CEM II/B-W
Ciment pòrtland amb esquist calcinat	CEM II/A-T CEM II/B-T
Ciment pòrtland amb filler calcari	CEM II/A-L CEM II/B-L CEM II/A-LL CEM II/B-LL
Ciment pòrtland mixt	CEM II/A-M CEM II/B-M
Ciment amb escòries de forn alt	CEM III/A CEM III/B CEM III/C
Ciment putzolànic	CEM IV/A CEM IV/B
Ciment compost	CEM V/A CEM V/B

En ciments pòrtland mixtos CEM II/A-M i CEM II/B-M, en ciments putzolànics CEM IV/A i CEM IV/B i en ciments compostos CEM V/A i CEM V/B els components principals a més del clinker han de ser declarats a la designació del ciment.

La composició dels diferents ciments comuns ha de ser l'especificada al capítol 6 de la norma UNE-EN 197-1.
Els ciments comuns han de complir les exigències mecàniques, físiques, químiques i de durabilitat especificades al capítol 7 de la norma UNE-EN 197-1.
CIMENTS D'ALUMINAT DE CALÇ (CAC):
Ciment obtingut per una mescla de materials aluminosos i calcàris.
Estaran subjectes al marcatge CE de conformitat amb el que disposa el Reial Decret 256/2016, de 10 de juny.
Han de complir les exigències mecàniques, físiques i químiques especificades a UNE-EN 14647.
CIMENTS BLANCS (BL):
Han d'estar subjectes al Reial Decret 1313/1988 i seran aquells definits a la norma UNE 80305 i homòlegs de les normes UNE-EN 197-1 (ciments comuns) i UNE-EN 413-1 (ciments de ram de paleta) que compleixin amb l'especificació de blancor.
Índex de blancor (UNE 80117): >= 85
D'acord amb el Real Decret 1313/1988 de 28 d'octubre i L'Ordre Ministerial de 17 de gener de 1989, han de portar el Certificat de Conformitat amb Requisits Reglamentaris (CCRR).
La composició, així com les prescripcions mecàniques, físiques, químiques i de durabilitat que han de complir els ciments comuns blancs són les mateixes que les especificades per als ciments comuns a la norma UNE-EN 197-1.
La composició, així com les prescripcions mecàniques, físiques i químiques que ha de complir el ciment blanc de ram de paleta (BL 22,5 X) són les mateixes que les especificades per al ciment homòleg a la norma UNE-EN 413-1.
CIMENTS RESISTENTS A L'AIGUA DE MAR (MR):
D'acord amb el Real Decret 1313/1988 de 28 d'octubre i L'Ordre Ministerial de 17 de gener de 1989, han de portar el Certificat de Conformitat amb Requisits Reglamentaris (CCRR).
Relació entre denominació i designació dels ciments resistents a l'aigua de mar segons el tipus, subtipus i addicions:

Denominació	Designació
Ciment pòrtland	I
Ciment pòrtland amb escòria	II/A-S II/B-S
Ciment pòrtland amb fum de sílice	II/A-D
Ciment pòrtland amb Putzolana	II/A-P II/B-P
Ciment pòrtland amb cendres volants	II/A-V II/B-V
Ciment amb escòries de forn alt	III/A III/B III/C
Ciment putzolànic	IV/A IV/B
Ciment compost	CEM V/A

Les especificacions generals en quan a composició i a exigències mecàniques, físiques, químiques i de durabilitat que han de complir són les corresponents als ciments comuns homòlegs de la norma UNE-EN 197-1.
Han de complir els requisits addicionals especificats al capítol 7.2 de la norma UNE 80303-2.

2.- CONDICIONS DE SUBMINISTRAMENT I EMMAGATZEMATGE

Subministrament: de manera que no s'alterin les seves característiques.
Si el ciment es subministra a granel s'ha d'emmagatzemar en sitges.
Si el ciment es subministra en sacs, s'han d'emmagatzemar en un lloc sec, ventilat, protegit de la intempèrie i sense contacte directe amb la terra, de manera que no s'alterin les seves condicions.
Temps màxim d'emmagatzematge dels ciments:
- Classes 22,5 i 32,5: 3 mesos
- Classes 42,5 : 2 mesos
- Classes 52,5 : 1 mes

3.- UNITAT I CRITERI D'AMIDAMENT

AJUNTAMENT DE SANTA COLOMA DE FARNERS
Aquest document és una còpia simple del document electrònic original.

DOCUMENT
PROJECT

ÒRGAN
SECRETARIA

EXPEDIENT
1379-000006-2025

SIGNATURES
1.- RAIMON RENAU (R: B66067117), 11/03/2025 13:53

Codi Segur de Verificació: 568064b3-ab1d-4d79-b841-311a31501281
Origen: Administració
Identificador document original: ES_L01171805_2025_2128708
Data d'impressió: 18/03/2025 11:57:50
Pàgina 136 de 299

Unitat d'amidament: la indicada a la descripció de l'element
Criteri d'amidament: quantitat necessària subministrada a l'obra

4.- NORMATIVA DE COMPLIMENT OBLIGATORI

Real Decreto 1313/1988, de 28 de octubre, por el se declara obligatoria la homologación de los cementos para la fabricación de hormigones y morteros para todo tipo de obras y productos prefabricados.
Orden de 17 de enero de 1989 por la que se establece la certificación de conformidad a normas como alternativa de la homologación de los cementos para la fabricación de hormigones y morteros para todo tipo de obras y productos prefabricados.
Real Decreto 1328/1995, de 28 de julio, por el que se modifica, en aplicación de la Directiva 93/68/CEE, las disposiciones para la libre circulación de productos de construcción, aprobadas por el Real Decreto 1630/1992, de 29 de diciembre.
Real Decreto 256/2016, de 10 de junio, por el que se aprueba la Instrucción para la recepción de cementos (RC-16).
UNE-EN 197-1:2000 Cemento. Parte 1: Composición, especificaciones y criterios de conformidad de los cementos comunes.
UNE-EN 14647:2006 Cemento de aluminato de calcio. Composición, especificaciones y criterios de conformidad.
UNE 80305:2001 Cementos blancos.
UNE 80303-2:2001 Cementos con características adicionales. Parte 2: Cementos resistentes al agua de mar.

5.- CONDICIONS DE CONTROL DE RECEPCIÓ

CONDICIONS DE MARCATGE I CONTROL DE LA DOCUMENTACIÓ EN CIMENTS COMUNS (CEM) I CIMENTS DE CALÇ (CAC):
El subministrador ha de posar a disposició de la DF en el cas que aquesta ho sol·liciti, la documentació següent, que acredita el marcatge CE, segons el sistema d'avaluació de conformitat aplicable, d'acord amb el que disposa l'apartat 7.2.1 del CTE: - Productes per a preparació de formigó, morter, beurades i altres mescles per a construcció i per a la fabricació de productes de construcció, - Productes per a elaboració de formigó, morter, pasta i altres mescles per a construcció i per a la fabricació de productes de construcció: - Sistema 1+: Declaració de Prestacions
El símbol normalitzat del marcatge CE ha d'anar acompanyat de la següent informació com a mínim:
- el número identificador del organisme certificador que ha intervingut en el control de producció
- nom o marca distintiva d'identificació i adreça enregistrada del fabricant
- número del certificat CE de conformitat
- les dues últimes xifres de l'any en que el fabricant va posar el marcatge CE
- indicacions que permetin identificar el producte així com les seves característiques i prestacions declarades atenent a les seves especificacions tècniques
- referència a la norma harmonitzada corresponent
- designació normalitzada del ciment indicant el tipus, subtipus (segons els components principals) i classe resistent
- en el seu cas, informació addicional referent al contingut de clorurs, al límit superior de pèrdua per calcinació de cendra volant i/o additiu emprat
Sobre el mateix embalatge, el marcatge CE es pot simplificar, i inclourà com a mínim:
- el símbol normalitzat del marcatge CE
- en el seu cas, el número del certificat CE de conformitat
- nom o marca distintiva d'identificació i adreça enregistrada del fabricant
- els dos últims dígits de l'any en que el fabricant va posar el marcatge
- referència al número de la norma harmonitzada corresponent
En aquest cas, la informació complerta del marcatge o etiquetat CE haurà d'apareixer també a l'albarà o documentació que acompanya al lliurament.
A l'albarà hi han de figurar les dades següents:
- número de referència de la comanda
- nom i adreça del comprador i punt de destí del ciment
- identificació del fabricant i de l'empresa de subministrament
- designació normalitzada del ciment subministrat conforme a la instrucció RC-08
- quantitat que es subministra
- en el seu cas, referència a los dades de l'etiquetat corresponent al marcatge CE
- data de subministrament
- identificació del vehicle que el transporta
CONDICIONS DE MARCATGE I CONTROL DE LA DOCUMENTACIÓ EN CIMENTS BLANCS (BL) I CIMENTS RESISTENTS A L'AIGUA DE MAR (MR):
A l'albarà hi han de figurar les dades següents:
- número de referència de la comanda
- nom i adreça del comprador i punt de destí dels ciment

- identificació del fabricant i de l'adreça de subministrament
- designació normalitzada del ciment subministrat segons el Reial Decret 256/2016, de 10 de juny
- contrasenya del Certificat de Conformitat amb els Requisits Reglamentaris
- quantitat que es subministra
- identificació del vehicle que transporta el ciment
- en el seu cas, l'etiquetatge corresponent al marcatge CE
- En el cas de ciments envasats, aquests han de mostrar als seus envasos la següent informació:
- nom o marca identificativa i adreça complerta del fabricant i de la fàbrica
- designació normalitzada del ciment subministrat conforme la present instrucció
- contrasenya del Certificat de Conformitat amb els Requisits Reglamentaris
- dates de fabricació i d'envasat (indicant setmana i any)
- condicions específiques aplicables a la manipulació i utilització del producte
El fabricant ha de facilitar, si li demanen, les dades següents:
- Inici i final d'adormiment
- Si s'han incorporat additius, informació detallada de tots ells i dels seus efectes
OPERACIONS DE CONTROL:
La recepció del ciment haurà d'incloure al menys, dues fases obligatòries:
- Una primera fase de comprovació de la documentació
- Una segona fase d'inspecció visual del subministrament
Es pot donar una tercera fase, si el responsable de recepció ho considera oportú, de comprovació del tipus i classe de ciment i de les característiques físiques químiques i mecàniques mitjançant la realització d'assaigs d'identificació i, si es el cas, d'assaigs complementaris.
Per a la primera fase, al iniciar el subministrament el Responsable de recepció ha de comprovar que la documentació es la requerida. Aquesta documentació estarà compresa per:
- Albarà o full de subministrament.
- Etiquetatge
- Documents de conformitat, com pot ser el marcatge CE o bé la Certificació de Conformitat del Reial Decret 1313/1988
- Pel cas dels ciments no subjectes al marcatge CE, el certificat de garantia del fabricant signat.
- Si els ciments disposen de distintius de qualitat, caldrà també la documentació precisa de reconeixements del distintiu.
En la segona fase, un cop superada la fase de control documental, cal sotmetre el ciment a una inspecció visual per comprovar que no ha patit alteracions o barreges indesitjades.
La tercera fase s'activarà quan es pugui preveure possibles defectes o en el cas que el Responsable així ho estableixi per haver donat resultats no conformes en les fases anteriors o per haver detectat defectes en l'ús de ciments d'anteriors remeses.
En aquest supòsit es duran terme, abans de començar l'obra i cada 200 t de ciment de la mateixa designació i procedència durant l'execució, assaigs d'acord amb l'establer en els Annexes 5 i 6 de la RC-08.
CRITERIS DE PRESA DE MOSTRES:
Les mostres es prendran segons l'indicat en la RC-08. Per a cada lot de control sotmès a assaig s'extrauran tres mostres, una per tal de realitzar els assaigs de comprovació de la composició, l'altra per als assaigs físics, mecànics i químics i l'altra per a ser conservada preventivament.
INTERPRETACIÓ DE RESULTATS I ACTUACIONS EN CAS D'INCOMPLIMENT:
A efectes de la fase primera, no s'aprovarà l'ús de ciments els quals el etiquetatge i la documentació no es correspongui amb el ciment sol·licitat, quan la documentació no estigui completa i quan no es reuneixin tots els requisits establerts.
A efectes de la segona fase, no s'aprovarà l'ús de ciments que presentin símptomes de meteorització rellevant, que continguí cossos estranys i que no resulti homogènia en el seu aspecte o color.
A efectes de la tercera fase, no s'aprovarà l'ús de ciments que no compleixin els criteris establerts en l'apartat A5.5 de la RC-08.
Quan no es compleixi alguna de les prescripcions del ciment assajat, es repetiran els assaigs per duplicat, sobre dues mostres obtingudes de l'aplec existent a obra. S'acceptarà el lot únicament si els resultats obtinguts en les dues mostres són satisfactoris.

B0 MATERIALS BÀSICS

B05 AGLOMERANTS I CONGLOMERANTS

AJUNTAMENT DE SANTA COLOMA DE FARNERS
Aquest document és una còpia simple del document electrònic original.

DOCUMENT
PROJECT

ÒRGAN
SECRETARIA

EXPEDIENT
1379-000006-2025

SIGNATURES
1.- RAIMON RENAU (R: B66067117), 11/03/2025 13:53

Codi Segur de Verificació: 568064b3-ab1d-4d79-b841-311a31501281
Origen: Administració
Identificador document original: ES_L01171805_2025_2128708
Data d'impressió: 18/03/2025 11:57:50
Pàgina 137 de 299

B059- GUIX

0.- ELEMENTS QUE CONTEMPLA EL PLEC

B059-06FN,B059-06FO.

1.- DEFINICIÓ I CONDICIONS DELS ELEMENTS
Productes en pols preparats bàsicament amb pedra de guix, i eventualment addicions per a modificar les característiques d'adormiment, resistència, adherència, retenció d'aigua, densitat o altres.
S'han contemplat els tipus de guixos següents:
- Conglomerants a base de guix
- Guix per a la construcció en general
- Guix per a aplicacions especials de construcció
- Guix per a agafar perfils i plaques de guix laminat
CARACTERÍSTIQUES GENERALS:
Ha d'estar homologat d'acord amb el RD 1312/1986 o disposar d'una certificació de conformitat a normes segons l'ordre 14/01/1991.
En el cas de que el material s'utilitzi en obra pública, l'acord de Govern de la Generalitat de Catalunya de 9 de juny de 1998, exigeix que els materials siguin de qualitat certificada o puguin acreditar un nivell de qualitat equivalent, segons les normes aplicables als estats membres de la Unió Europea o de l'Associació Europea de Lliure Canvi.
També en aquest cas, es procurarà que els esmentats materials disposin de l'etiqueta ecològica europea, regulada en el Reglament (CE) nº 66/2010 o bé altres distintius de la Comunitat Europea.
S'ha de poder utilitzar directament, pastant-los amb aigua.
No ha de tenir grumolls ni principis d'aglomeració.
GUIXOS DE CONSTRUCCIÓ I CONGLOMERANTS A BASE DE GUIX PER A CONSTRUCCIÓ:
Resistència mecànica a flexió (UNE-EN 13279-1):
- Guix de construcció d'aplicació manual de designació B1: => 1,0 N/mm2
- Guix de construcció de projecció mecànica de designació B1: => 1,0 N/mm2
- Guix especial per a la construcció de designació C6: > 1 N/mm2
Resistència mecànica a compressió (UNE-EN 13179-1):
- Guix de construcció d'aplicació manual de designació B1: > 2,0 N/mm2
- Guix de construcció de projecció mecànica de designació B1: > 2,0 N/mm2
- Guix especial per a la construcció de designació C6: > 2 N/mm2
Temps d'inici d'adormiment:
- Guix de designació B1 d'aplicació manual: > 20 minuts
- Guix de designació B1 de projecció mecànica: > 50 minuts
- Guix de designació C6: > 20 minuts
Els guixos de construcció i els conglomerants a base de guix per a la construcció s'han de designar de la següent manera:
- El tipus de guix o de conglomerant de guix segons la designació de la norma UNE-EN 13279-1
- Referència a la norma EN 13279-1
- Identificació segons la norma UNE-EN 13279-1
- Resistència a compressió
ADHESIUS A BASE DE GUIX PER A PLAQUES DE GUIX LAMINAT I TRANSFORMATS DE PLAQUES DE GUIX LAMINAT:
Els adhesius a base de guix per a la fixació de les plaques de guix laminat o els transformats de plaques de guix laminat s'han de designar de la següent manera:
- Mitjançant l'expressió "adhesivo a base de yeso para transformados de placas de yeso laminado con aislamiento térmico/acústico o placas de yeso laminado"
- Referència a la norma EN 14496
Els adhesius a base de guix per a la fixació de les plaques de guix laminat o els transformats de plaques de guix laminat han d'anar marcats de manera clara e indeleble, ja sigui sobre la pròpia placa, o bé sobre l'embalatge, l'albarà o el certificat subministrat amb el producte amb les següents indicacions:
- Referència a la norma europea EN 14496
- Nom, marca comercial o altres mitjans d'identificació del fabricant
- Data de fabricació i/o data de caducitat
- Identificació del producte segons el sistema de designació esmentat anteriorment
- Ha de portar, en lloc visible, el marcatge CE de conformitat amb el que disposa el Reial Decret 1328/1995, de 28 de juliol
2.- CONDICIONS DE SUBMINISTRAMENT I EMMAGATZEMATGE
Subministrament: en sacs, de manera que no s'alterin les seves característiques.
Emmagatzematge: En lloc sec, protegit de la intempèrie i sense contacte directe amb el terra, de manera que no s'alterin les seves condicions.
3.- UNITAT I CRITERI D'AMIDAMENT
Unitat d'amidament: la indicada a la descripció de l'element
Criteri d'amidament: quantitat necessària subministrada a l'obra

4.- NORMATIVA DE COMPLIMENT OBLIGATORI
GUIXOS DE CONSTRUCCIÓ I CONGLOMERANTS A BASE DE GUIX PER A CONSTRUCCIÓ:
UNE-EN 13279-1:2006 Yesos de construcción y conglomerantes a base de yeso para la construcción. Parte 1: Definiciones y especificaciones.
UNE-EN 13279-2:2006 Yesos de construcción y conglomerantes a base de yeso para la construcción. Parte 2: Métodos de ensayo.
ADHESIUS A BASE DE GUIX PER A PLAQUES DE GUIX LAMINAT I TRANSFORMATS DE PLAQUES DE GUIX LAMINAT:
UNE-EN 14496:2006 Adhesivos a base de yeso para transformados de placa de yeso laminado con aislante térmico/acústico y placas de yeso laminado. Definiciones, especificaciones y métodos de ensayo.
5.- CONDICIONS DE CONTROL DE RECEPCIÓ
CONDICIONS DE MARCATGE I CONTROL DE LA DOCUMENTACIÓ DEL GUIX DE CONSTRUCCIÓ:
El subministrador ha de posar a disposició de la DF en el cas que aquesta ho sol·liciti, la documentació següent, que acredita el marcatge CE, segons el sistema d'avaluació de conformitat aplicable, d'acord amb el que disposa l'apartat 7.2.1 del CTE: - Productes per a parets, envans, sostres o revestiments per a la protecció contra el foc d'elements estructurals i/o per a compartimentació davant del foc en edificis, - Productes per a parets, envans, sostres o revestiments per a qualsevol ús excepte per a la protecció contra el foc d'elements estructurals i/o per a compartimentació davant del foc en edificis de Prestacio o Caracteristica: Tots: - Sistema 4: Declaració de Prestacions - Productes per a parets, envans, sostres o revestiments per a la protecció contra el foc d'elements estructurals i/o per a compartimentació davant del foc en edificis de Prestacio o Caracteristica: Reacció al foc: - Sistema 3: Declaració de Prestacions
El símbol normalitzat del marcatge CE (segons la directiva 93/68/CE) s'ha d'estampar sobre l'embalatge de manera visible (o si no és possible, sobre o la documentació comercial que acompanya al producte) i ha d'anar acompanyat de la següent informació com a mínim:
- Nom, logotip o adreça declarada del fabricant
- Les dues últimes xifres de l'any de la impressió del marcatge
- Referència a la norma europea EN 13279
- Descripció del producte: nom genèric, tipus, quantitat i ús previst
- Informació sobre les característiques essencials que han de declarar-se de la següent manera: - Valors declarats, i quan procedeixi, nivell o classe - Reacció al foc - Aïllament directe al soroll aeri - Resistència tèrmica - Característiques a les que s'aplica l'opció "Prestació No Determinada" (PND) - Com alternativa la designació normalitzada
CONDICIONS DE MARCATGE I CONTROL DE LA DOCUMENTACIÓ DEL GUIX PER A AGAFAR PLAQUES DE GUIX LAMINAT:
El subministrador ha de posar a disposició de la DF en el cas que aquesta ho sol·liciti, la documentació següent, que acredita el marcatge CE, segons el sistema d'avaluació de conformitat aplicable, d'acord amb el que disposa l'apartat 7.2.1 del CTE: - Productes per a usos subjectes a reglamentacions sobre reacció al foc de Prestacio o Caracteristica: Adherència, - Productes per a usos subjectes a reglamentacions sobre reacció al foc de Prestacio o Caracteristica: Reacció al foc. Productes que compleixen la Decisió de la Comissió 2003/43/CE modificada, - Productes per a usos no subjectes a reglamentacions sobre reacció al foc de Prestacio o Caracteristica: Adherència: - Sistema 4: Declaració de Prestacions - Productes per a usos subjectes a reglamentacions sobre reacció al foc de Prestacio o Caracteristica: Reacció al foc: - Sistema 3: Declaració de Prestacions
El símbol normalitzat del marcatge CE (segons la directiva 93/68/CE) s'ha d'estampar sobre l'embalatge de manera visible (o si no és possible, sobre o la documentació comercial que acompanya al producte) i ha d'anar acompanyat de la següent informació com a mínim:
- Nom, logotip o adreça declarada del fabricant
- Les dues últimes xifres de l'any de la impressió del marcatge
- Referència a la norma europea EN 14496
- Descripció del producte: nom genèric, material, dimensions i ús previst
- Informació sobre les característiques essencials que han de declarar-se de la següent manera: - Valors declarats, i quan procedeixi, nivell o classe - Resistència a l'esforç tallant - Reacció al foc - Permeabilitat al vapor d'aigua - Resistència a flexió - Altres valors que depenen del sistema i que ha de declarar el fabricant en la seva documentació sobre l'ús previst - Prestació No determinada (PND) per a aquelles característiques en les que sigui aplicable - Com alternativa la designació normalitzada
OPERACIONS DE CONTROL DEL GUIX DE CONSTRUCCIÓ:
Inspecció visual de les condicions de subministrament.
Abans de començar l'obra o si varia el subministrament es demanaran al contractista els certificats del fabricant que garanteixin el compliment del plec de condicions tècniques, incloent els resultats dels assaigs següents, realitzats per un laboratori acreditat:
- Aigua combinada: (UNE 102032)
- Sofre en % d`ions SO3: (UNE 102032)
- Contingut de sulfats de calci (UNE 102037)
- Exponent d'hidrogen pH (UNE 102032)
- Finor de molta: (UNE-EN 13279-2)
- Resistència a flexotracció: (UNE-EN 13279-2)

AJUNTAMENT DE SANTA COLOMA DE FARNERS
Aquest document és una còpia simple del document electrònic original.

DOCUMENT
PROJECT
ÒRGAN
SECRETARIA
EXPEDIENT
1379-000006-2025
SIGNATURES
1.- RAIMON RENAU (R: B66067117), 11/03/2025 13:53
Codi Segur de Verificació: 568064b3-ab1d-4d79-b841-311a31501281
Origen: Administració
Identificador document original: ES_L01171805_2025_2128708
Data d'impressió: 18/03/2025 11:57:50
Pàgina 138 de 299

- Temps d'adormiment: (UNE-EN 13279-2)
- Índex de puresa: (UNE 102032)

En cas de no presentar aquests resultats, o que la DF tingui dubtes de la seva representativitat, es realitzaran aquests assaigs sobre el material rebut.
En cas de que el material disposi de la Marca AENOR, marcatge CE o altre legalment reconeguda a un país de l'UE, es pot prescindir de la presentació dels assaigs de control de recepció.
CRITERIS DE PRESA DE MOSTRA DEL GUIX DE CONSTRUCCIÓ:
La presa de mostra i els assajos han de realitzar-se segons lo establert en el capítol 3 de la norma europea UNE-EN 13279-2.
INTERPRETACIÓ DELS RESULTATS I ACTUACIONS EN CAS D'INCOMPLIMENT DEL GUIX DE CONSTRUCIÓ:
No es podran utilitzar a l'obra guixos sense el corresponent marcatge CE i el certificat de garantia del fabricant, d'acord a els assajos de tipus inicial i el control de producció realitzat a fabrica segons la norma UNE-EN 13279-1.
Quan no es compleixi alguna de les prescripcions de qualitat del guix assajat, es repetiran els assaigs per duplicat, sobre dues mostres tretes de l'aplec existent a l'obra. Si un qualsevol dels resultats no és satisfactori, es rebutjarà tot l'aplec i es faran tots els assaigs esmentats a les següents cinc partides que arribin a l'obra.

B0 MATERIALS BÀSICS

B06 FORMIGONS

B069- FORMIGÓ D'ÚS NO ESTRUCTURAL

0.- ELEMENTS QUE CONTEMPLA EL PLEC

B069-2A9O.

1.- DEFINICIÓ I CONDICIONS DELS ELEMENTS
Formigons que no aporten responsabilitat estructural a la construcció, però col·laboren a millorar la durabilitat del formigó estructural (formigons de neteja) o aporten el volum necessari d'un material resistent per a conformar la geometria requerida per un fi concret.
S'han considerat els materials següents:
- Formigons de neteja, destinats a evitar la contaminació de les armadures i la dessecació del formigó estructural al procés d'abocat
- Formigó no estructural destinat a conformar volums de material resistent

CARACTERÍSTIQUES GENERALS:
Els ciments que es poden utilitzar en formigó no estructural són:
- Prefabricats no estructurals: Ciments comuns excepte CEM II/A-Q, CEM II/B-Q, CEM II/A-W, CEM II/B-W, CEM II/A-T, CEM II/B-T, CEM III/C
- Formigons de neteja i replens de rases: Ciments comuns
- Altres formigons executats a l'obra: Ciment per a usos especials ESP VI-1 i ciments comuns excepte CEM II/A-Q, CEM II/B-Q, CEM II/A-W, CEM II/B-W, CEM II/A-T, CEM II/B-T, CEM III/C

Els àrids a utilitzar poden ser sorres i graves rodades o procedents de matxuqueig, o escòries siderúrgiques adequades. S'ha de poder utilitzar fins a un 100% d'àrid gros reciclat, sempre que compleixi amb les especificacions de l'article 30.8 del CODI ESTRUCTURAL amb respecte a les condicions físico-mecàniques i als requisits químics.
S'hauran d'utilitzar additius reductors d'aigua, ja que els formigons d'ús no estructural contenen poc ciment.
Els components del formigó, la seva dosificació, el procés de fabricació i el transport han d'estar d'acord amb les prescripcions del CODI ESTRUCTURAL.
El control dels components s'ha de realitzar d'acord als àmbits 0101, 0521, 0531, 0701 i 1011.
Els formigons de neteja han de tenir una dosificació mínima de 150 kg/m3 de ciment.
La mida màxima del granulat es recomanable sigui inferior a 30 mm.
Es tipificaran de la manera següent: HL-150/C/TM, on C = consistència i TM= mida màxima del granulat.
Els formigons no estructurals han de tenir una resistència característica mínima de 15 N/mm2, i es recomanable que la mida màxima del granulat sigui inferior a 40 mm.
Es tipificaran HNE-15/C/TM, on C= consistència i TM = mida màxima del granulat.
S'ha d'utilitzar preferentment, formigó de resistència 15 N/mm2, tret que la DF indiqui el contrari.
En cap cas la proporció en pes de l'additiu no ha de superar el 5% del pes del ciment utilitzat.

Si s'utilitzen cendres volants no han de superar el 35% del pes del ciment.
Classe resistent del ciment: >= 32,5
Contingut de ciment: >= 150 kg/m3
Assentament en el con d'Abrams (UNE EN 12350-2):
Consistència seca: 0 - 2 cm
Consistència plàstica: 3-4 cm
Consistència tova: 5-9 cm
Toleràncies:
- Assentament en el con d'Abrams:
Consistència seca: ± 1 cm
Consistència plàstica o tova: ± 1 cm
Toleràncies respecte de la dosificació:
- Contingut de ciment, en pes: ± 3%
- Contingut de granulats, en pes: ± 3%
- Contingut d'aigua: ± 3%
- Contingut d'additius: ± 5%
- Contingut d'addicions: ± 3%

2.- CONDICIONS DE SUBMINISTRAMENT I EMMAGATZEMATGE
Subministrament: En camions formigonera.
El formigó ha d'arribar a l'obra sense alteracions en les seves característiques, formant una barreja homogènia i sense haver iniciat l'adormiment.
Queda expressament prohibit l'addició al formigó de qualsevol quantitat d'aigua o altres substàncies que puguin alterar la composició original.
Emmagatzematge: No es pot emmagatzemar.
3.- UNITAT I CRITERI D'AMIDAMENT
Unitat d'amidament: la indicada a la descripció de l'element
Criteri d'amidament: quantitat necessària subministrada a l'obra
4.- NORMATIVA DE COMPLIMENT OBLIGATORI
Real Decreto 470/2021, de 29 de junio, por el que se aprueba el Código Estructural.

B0 MATERIALS BÀSICS

B06 FORMIGONS

B06E- FORMIGÓ ESTRUCTURAL (EHE)

0.- ELEMENTS QUE CONTEMPLA EL PLEC

B06E-12BY.

Plec de condicions
1.- DEFINICIÓ I CONDICIONS DELS ELEMENTS

Formigó amb o sense addicions (cendres volants o fum de sílice), elaborat en una central formigonera legalment autoritzada d'acord amb el títol 4t. de la llei 21/1992 de 16 de juliol d'indústria i el Real Decret 697/1995 de 28 d'abril.
CARACTERÍSTIQUES DELS FORMIGONS D'ÚS ESTRUCTURAL:
Els components del formigó, la seva dosificació, el procés de fabricació i el transport han d'estar d'acord amb les prescripcions del CODI ESTRUCTURAL.
La designació del formigó fabricat en central es pot fer per propietats o per dosificació i s'expressarà, com a mínim, la següent informació:
- Consistència
- Grandària màxima del granulat
- Tipus d'ambient al que s'exposarà el formigó
- Resistència característica a compressió per als formigons designats per propietats
- Contingut de ciment expressat en kg/m3, per als formigons designats per dosificació
- La indicació de l'ús estructural que ha de tenir el formigó: en massa, armat o pretesat

La designació per propietats s'ha de fer d'acord amb el format: T-R/C/TM/A
- T: Indicatiu que serà HM per al formigó en massa, HA pel formigó armat, i HP per al formigó pretesat
- R: Resistència característica a compressió, en N/mm2 (20-25-30-35-40-45-50-55-60-70-80-90-100)
- C: Lletra indicativa del tipus de consistència: L Líquida, F fluida, B tova, P plàstica i S seca

AJUNTAMENT DE SANTA COLOMA DE FARNERS
Aquest document és una còpia simple del document electrònic original.

DOCUMENT
PROJECT
ÒRGAN
SECRETARIA
EXPEDIENT
1379-000006-2025
SIGNATURES
1.- RAIMON RENAU (R: B66067117), 11/03/2025 13:53
Codi Segur de Verificació: 568064b3-ab1d-4d79-b841-311a31501281
Origen: Administració
Identificador document original: ES_L01171805_2025_2128708
Data d'impressió: 18/03/2025 11:57:50
Pàgina 139 de 299

- TM: Grandària màxima del granulat en mm.
- A: Designació de l'ambient al que s'exposarà el formigó

En els formigons designats per propietats, el subministrador ha d'establir la composició de la mescla del formigó, garantint al peticionari les característiques especificades de grandària màxima del granulat, consistència i resistència característica, així com les limitacions derivades del tipus d'ambient especificat (contingut de ciment i relació aigua/ciment).
En els formigons designats per dosificació, el peticionari es responsable de la congruència de les característiques especificades de grandària màxima del granulat, consistència i contingut en ciment per metre cúbic de formigó, i el subministrador les haurà de garantir, indicant també, la relació aigua/ciment que ha emprat.
En els formigons amb característiques especials o d'altres de les especificades a la designació, les garanties i les dades que el subministrador hagi d'aportar, s'han d'especificar abans de l'inici del subministrament.
El formigó ha de complir amb les exigències de qualitat que estableix l'article 43.2 del CODI ESTRUCTURAL.
Si el formigó està destinat a una obra amb armadures pretesades, podrà contenir cendres volants sense que aquestes excedeixin el 20% del pes del ciment, i si es tracta de fum de silici no podrà excedir el 10%
Si el formigó està destinat a obres de formigó en massa o armat, la DF pot autoritzar l'us de cendres volants o fum de silici per la seva confecció. En estructures d'edificació, si s'utilitzen cendres volants no han de superar el 35% del pes del ciment. Si s'utilitza fum de silici no ha de superar el 10% del pes del ciment. La quantitat mínima de ciment s'especifica a l'article 43.2.1 del CODI ESTRUCTURAL.
La central que subministri formigó amb cendres volants realitzarà un control sobre la producció segons l'art. 32 del CODI ESTRUCTURAL i ha de posar els resultats de l'anàlisi a l'abast de la DF, o disposarà d'un distintiu de qualitat oficialment reconegut
Les cendres volants han de complir en qualsevol cas les especificacions de la norma UNE_EN 450.
Els additius hauran de ser del tipus que estableix l'article 31.2 del CODI ESTRUCTURAL i complir l'UNE EN 934-2
En cap cas la proporció en pes de l'additiu no ha de superar el 5% del pes del ciment utilitzat.
Classificació dels formigons per la seva resistència a compressió:
- Si fck <= 50 N/mm2 , resistència standard
- Si fck > 50 N/mm2 , alta resistència

Si no es disposa més que de resultats a 28 dies d'edat, es podran admetre com a valors de resistència a j dies d'edat els valors resultants de la fórmula següent:
- fcm (t) = ßcc(t)·fcm
- ßcc = exp s [1 (28/t)1/2]

(on Fcm: Resistència mitja a compressió a 28 dies, ßcc: coeficient que depèn de l'edat del formigó, t: edat del formigó en dies, s: coeficient en funció del tipus de ciment (= 0,2 per a ciments d'alta resistència i enduriment ràpid (CEM 42,5R, CEM 52,5R), = 0,25 per a ciments normals i d'enduriment ràpid (CEM 32,5R, CEM 42,5), = 0,38 per a ciments d'enduriment lent (CEM 32,25)).
Valor mínim de la resistència:
- Formigons en massa >= 20 N/mm2
- Formigons armats o pretesats >= 25 N/mm2

Tipus de ciment:
- Formigó en massa: Ciments comuns excepte els tipus CEM II/A-Q, CEM II/B-Q, CEM II/A-W, CEM II/B-W, CEM II/A-T, CEM II/B-T i CEM III/C (UNE-EN 197-1), Ciments per a usos especials ESP VI-1 (UNE 80307).
- Formigó armat: Ciments comuns excepte els tipus CEM II/A-Q, CEM II/B-Q, CEM II/A-W, CEM II/B-W, CEM II/A-T, CEM II/B-T, CEM III/C i CEM V/B (UNE-EN 197-1).
- Formigó pretesat: Ciments comuns tipus CEM I, CEM II/A-D, CEM II/A-V, CEM II/A-P i CEM II/A-M(V,P) (UNE-EN 197-1).
- Es considera inclòs dins dels ciments comuns els ciments blancs (UNE 80305).
- Es consideren inclosos els ciments de característiques addicionals com els resistents als sulfats i/o a l'aigua de mar (UNE 80303-1 i UNE 80303-2), i els de baix calor d'hidratació (UNE-EN 14216).

Classe del ciment: 32,5 N
Densitats dels formigons:
- Formigons en massa (HM): - 2.250 kg/m3 si fck <=40 N/mm2 - 2.300 kg/m3 si fck > 40 N/mm2
- Formigons armats i pretensats (HA-HP): 2400 kg/m3.

La quantitat mínima de ciment considerant el tipus d'exposició més favorable ha de ser (CODI ESTRUCTURAL, taula 43.2.1.a):
- Obres de formigó en massa: >= 200 kg/m3
- Obres de formigó armat: >= 250 kg/m3
- Obres de formigó pretesat: >= 275 kg/m3
- A totes les obres: <= 500 kg/m3

La relació aigua/ciment considerant el tipus d'exposició més favorable ha de ser (CODI ESTRUCTURAL, taula 43.2.1.a):
- Formigó en massa: <= 0,65

- Formigó armat: <= 0,65
- Formigó pretesat: <= 0,60

Assentament en el con d'Abrams (UNE EN 12350-2):
- Consistència seca: 0 - 2 cm
- Consistència plàstica: 3-4 cm
- Consistència tova: 5-9 cm
- Consistència fluida: 10-15 cm
- Consistència líquida: 16-20 cm

La consistència (L) líquida només es podrà aconseguir mitjançant additiu superfluidificant Ió clor total aportat per components d'un formigó no pot superar:
- Pretensat: <= 0,2% pes de ciment
- Armat: <= 0,4% pes de ciment
- En massa amb armadura de fissuració: <= 0,4% pes de ciment

Quantitat total de fins (sedàs 0,063) al formigó, corresponents als granulats i al ciment:
- Si l'aigua és standard: < 175 kg/m3
- Si l'aigua és reciclada: < 185 kg/m3

Toleràncies:
- Assentament en el con d'Abrams: - Consistència seca: Nul - Consistència plàstica o tova: ± 1 cm - Consistència fluida: ± 1 cm - Consistència líquida: ± 1 cm

FORMIGONS PER A PILOTS FORMIGONATS "IN SITU"
Tamany màxim del granulat. El més petit dels següents valors:
- <= 32 mm
- <= 1/4 separació entre barres d'acer longitudinals

Dosificacions de pastat:
- Contingut de ciment: - Formigons abocats en sec: >= 325 kg/m3 - Formigons submergits: >= 375 kg/m3
- Relació aigua-ciment (A/C): < 0,6
- Contingut de fins d <0,125 (ciment inclòs): - Granulat gruixut d > 8 mm: >= 400 kg/m3
  - Granulat gruixut d <= 8 mm: >= 450 kg/m3

Consistència del formigó:

Assentament con d'Abrams(mm)	Condicions d'ús
130 <= H <= 180	- Formigó abocat en sec
H >= 160	- Formigó bombejat, submergit o abocat sota aigua amb tub tremie
H >= 180	- Formigó submergit, abocat sota fluid estabilitzador amb tub tremie

El formigó ha de tenir la docilitat i fluïdesa adequada, i aquests valors s'han de mantenir durant tot el procés de formigonat, per tal d'evitar embussos als tubs de formigonar.

FORMIGONS PER A PANTALLES FORMIGONADES "IN SITU"
Contingut mímin de ciment en funció de la grandària màxima del granulat:

Grandària màxima del granulat(mm)	Contingut mínim de ciment(kg)
32	350
25	370
20	385
16	400

Grandària màxima del granulat. El més petit dels següents valors:
- <= 32 mm
- <= 1/4 separació entre barres d'acer longitudinals

Dosificacions de pastat:
- Contingut de ciment en pantalles contínues de formigó armat: - Formigons abocats en sec: >= 325 kg/m3 - Formigons submergits: >= 375 kg/m3
- Relació aigua-ciment: 0,45 < A/C < 0,6
- Contingut de fins d <=0,125 mm (ciment inclòs): - Granulat gruixut D <= 16 mm: <= 450 kg/m3 - Granulat gruixut D > 16 mm: = 400 kg/m3
- Assentament al con d'Abrams: 160 < A < 220 mm

El formigó ha de tenir la docilitat i fluïdesa adequada, i aquests valors s'han de mantenir durant tot el procés de formigonat, per tal d'evitar embussos als tubs de formigonar.

FORMIGÓ PER A PAVIMENTS
La fabricació del formigó no es podrà iniciar fins que la DF no hagi aprovat la fórmula de treball i el corresponent tram de prova (apartat d'execució). Aquesta fórmula inclourà:
- La identificació de cada fracció d'àrid i la seva proporció ponderal en sec
- La granulometria de la mescla d'àrids per als tamisos 40 mm; 25 mm; 20 mm; 12,5 mm; 8 mm; 4 mm; 2 mm; 1 mm; 0,500 mm; 0,250 mm; 0,125 mm; i 0,063 mm UNE EN 933-2.
- La dosificació de ciment, aigua i, si és el cas de cada additiu, referides a amassada

AJUNTAMENT DE SANTA COLOMA DE FARNERS
Aquest document és una còpia simple del document electrònic original.

DOCUMENT
PROJECT
ÒRGAN
SECRETARIA
EXPEDIENT
1379-000006-2025
SIGNATURES
1.- RAIMON RENAU (R: B66067117), 11/03/2025 13:53
Codi Segur de Verificació: 568064b3-ab1d-4d79-b841-311a31501281
Origen: Administració
Identificador document original: ES_L01171805_2025_2128708
Data d'impressió: 18/03/2025 11:57:50
Pàgina 140 de 299

- La resistència característica a flexotracció a 7 i a 28 dies.
- La consistència del formigó fresc, i el contingut d'aire ocluït.
El pes total de partícules que passen pel tamís 0,125 mm UNE EN 933-2 no serà major de 450 kg/m3, inclòs el ciment.
Contingut de ciment: >= 300 kg/m3
Relació aigua/ciment: <= 0,46
Assentament en el con d'Abrams (UNE 83313): 2 - 6 cm
Proporció d'aire ocluït (UNE 83315): <= 6%
En zones sotmeses a nevades o gelades serà obligatòria la utilització d'un inclusor d'aire, i en aquest cas, la proporció d'aire ocluit en el formigó fresc no serà inferior al 4,5 % en volum.
Toleràncies:
- Assentament en el con d'Abrams: ± 1 cm

2.- CONDICIONS DE SUBMINISTRAMENT I EMMAGATZEMATGE

Subministrament: En camions formigonera.
El formigó ha d'arribar a l'obra sense alteracions en les seves característiques, formant una barreja homogènia i sense haver iniciat l'adormiment.
Queda expressament prohibit l'addició al formigó de qualsevol quantitat d'aigua o altres substàncies que puguin alterar la composició original.
Emmagatzematge: No es pot emmagatzemar.

3.- UNITAT I CRITERI D'AMIDAMENT

Unitat d'amidament: la indicada a la descripció de l'element
Criteri d'amidament: quantitat necessària subministrada a l'obra

4.- NORMATIVA DE COMPLIMENT OBLIGATORI

Real Decreto 470/2021, de 29 de junio, por el que se aprueba el Código Estructural.
PILOTS I PANTALLES FORMIGONADES "IN SITU"
Documento Básico de Seguridad estructural DB-SE, parte II del CTE, aprobado por el Real Decreto 314/2006.
FORMIGÓ PER A PAVIMENTS
Orden FOM/891/2004, de 1 de marzo, por la que se actualizan determinados artículos del Pliego de Prescripciones Técnicas Generales para Obras de Carreteras y Puentes, relativos a firmes y pavimentos (PG-3).

B0 MATERIALS BÀSICS

B07 MORTERS DE COMPRA

B07L- MORTER PER A RAM DE PALETA

0.- ELEMENTS QUE CONTEMPLA EL PLEC

B07L-1PY6.

1.- DEFINICIÓ I CONDICIONS DELS ELEMENTS

Barreja d'un o més conglomerants minerals amb granulats triats i additius especials.
- Morter de ram de paleta
CARACTERÍSTIQUES GENERALS:
No ha de tenir grumolls ni principis d'aglomeració.
MORTER DE RAM DE PALETA:
Mescla formada per un o varis conglomerants inorgànics, granulats, aigua i addicions o additius (en el seu cas), per a fàbriques d'obra ceràmica (façanes, murs, pilars, envans) com a material d'unió i rejuntat.
S'han considerat els tipus següents:

- Morter d'us corrent (G): sense característiques especials
- Morter per a junts i capes fines (T): Morter dissenyat amb una mida màxima del granulat menor o igual al valor que figura especificat
- Morter de ram de paleta lleuger (L): Morter dissenyat que la seva densitat (endurit i sec), es inferior o igual al valor que figura especificat
La classe del morter es defineix per la lletra M seguida del valor de la resistència a compressió mínima declarada pel fabricant en N/mm2.
En els morters prescrits, el fabricant declararà la proporció de tots els components de la mescla, en volum o en pes.
Les característiques següents han de complir amb els valors declarats pel fabricant, assajades segons la norma corresponent:
- Característiques dels morters frescos: - Temps d'us (EN 1015-9) - Contingut en ions clorur (EN-EN 1015-17): <= 0,1% - Contingut en aire (EN 1015-7) o (EN 1015-6) si s'han utilitzat granulats porosos
- Característiques dels morters endurits: - Resistència a compressió (EN 1015-11) - Resistència d'unió (adhesió) (EN 1052-3) - Absorció d'aigua (EN 1015-18) - Permeabilitat al vapor d'aigua (EN 1745) - Densitat (morter endurit i sec) (EN 1015-10) - Conductivitat tèrmica (EN 1745) - Durabilitat (resistència als cicles de gel/desgel) (comprovat segons les disposicions que li siguin aplicables)
- Característiques addicionals per als morters lleugers: - Densitat (UNE-EN 1015-10): <= 1300 kg/m3
- Característiques addicionals per als morters per a junts i capes fines: - Mida màxima del granulat (EN 1015-1): <= 2 mm - Temps obert o temps de correcció (EN 1015-9)
- Reacció davant del foc: - Material amb contingut de matèria orgànica <= 1,0%: Classe A1
  - Material amb contingut de matèria orgànica > 1,0%: Classe segons UNE-EN 13501-1

2.- CONDICIONS DE SUBMINISTRAMENT I EMMAGATZEMATGE

Subministrament: en envasos tancats hermèticament.
Emmagatzematge: En el seu envàs d'origen i en llocs secs, sense contacte directe amb el terra i protegit de la intempèrie, de manera que no se n'alterin les condicions inicials.

3.- UNITAT I CRITERI D'AMIDAMENT

Unitat d'amidament: la indicada a la descripció de l'element
Criteri d'amidament: quantitat necessària subministrada a l'obra

4.- NORMATIVA DE COMPLIMENT OBLIGATORI

MORTER DE RAM DE PALETA:
UNE-EN 998-2:2004 Especificaciones de los morteros para albañilería. Parte 2: Morteros para albañilería.

5.- CONDICIONS DE CONTROL DE RECEPCIÓ

CONDICIONS DE MARCATGE I CONTROL DE LA DOCUMENTACIÓ EN MORTER DE RAM DE PALETA:
El subministrador ha de posar a disposició de la DF en el cas que aquesta ho sol·liciti, la documentació següent, que acredita el marcatge CE, segons el sistema d'avaluació de conformitat aplicable, d'acord amb el que disposa l'apartat 7.2.1 del CTE: - Productes per a murs, pilars i particions (morters dissenyats*). * Morter amb una composició i sistema de fabricació escollits pel fabricant per tal d'obtenir les propietats especificades (concepte de prestació): - Sistema 2+: Declaració de Prestacions - Productes per a murs, pilars i particions (morters prescrits*). * Morter que es fabrica en unes proporcions predeterminades i que les seves propietats depenen de les proporcions dels components que s'han declarat (concepte de recepta): - Sistema 4: Declaració de Prestacions
A l'embalatge o a l'albarà de lliurament han de constar-hi les dades següents:
- Referència a la norma UNE-EN 998-2
- Nom del fabricant
- Codi o data de fabricació
- Tipus de morter
- Temps d'us
- Contingut en clorurs
- Contingut en aire
- Proporció dels components (morters prescrits)
- Resistència a compressió o classe de resistència a compressió
- Resistència d'unió (adhesió)
- Absorció d'aigua
- Permeabilitat al vapor d'aigua
- Densitat

AJUNTAMENT DE SANTA COLOMA DE FARNERS
Aquest document és una còpia simple del document electrònic original.

DOCUMENT
PROJECT
ÒRGAN
SECRETARIA
EXPEDIENT
1379-000006-2025
SIGNATURES
1.- RAIMON RENAU (R: B66067117), 11/03/2025 13:53
Codi Segur de Verificació: 568064b3-ab1d-4d79-b841-311a31501281
Origen: Administració
Identificador document original: ES_L01171805_2025_2128708
Data d'impressió: 18/03/2025 11:57:50
Pàgina 141 de 299

- Conductivitat tèrmica
- Durabilitat
- Mida màxima del granulat
- Temps obert o temps de correcció
- Reacció davant el foc
- Marcatge CE de conformitat amb el que disposa el Reial Decret 1328/1995, de 28 de juliol

OPERACIONS DE CONTROL EN MORTERS DE RAM DE PALETA:
Inspecció visual de les condicions de subministrament i recepció del certificat de qualitat del fabricant, segons les exigències del plec de condicions.
Abans de l'inici de l'obra, i amb freqüència setmanal durant la seva execució, es comprovarà la consistència del morter mitjançant el mètode establert a l'UNE EN 1015-4, i es prepararà una sèrie de 3 provetes prismàtiques de 4x4x16 cm per tal d'obtenir la resistència a compressió (UNE-EN 1015-11)
CRITERIS DE PRESA DE MOSTRES EN MORTERS DE RAM DE PALETA:
Els controls es realitzaran segons les instruccions de la DF i les indicacions de la UNE-EN 1015-11.
INTERPRETACIÓ DELS RESULTATS I ACTUACIONS EN CAS D'INCOMPLIMENT, EN MORTERS DE RAM DE PALETA:
No es podran utilitzar a l'obra morters sense el corresponent certificat de garantia del fabricant, d'acord a les condicions exigides.
El valor de resistència a compressió obtingut ha de correspondre a les especificacions de projecte:
- Si resulta superior al 90% de la de projecte, s'acceptarà el lot.
- Si resulta inferior al 90% s'encarregarà un càlcul estructural que determini el coeficient de seguretat del element corresponent. S'acceptarà el lot si aquest coeficient no és inferior al 90 % del previst en el projecte.

B0 MATERIALS BÀSICS

B08 ADDITIUS, ADDICIONS I PRODUCTES DE TRACTAMENT PER A FORMIGONS, MORTERS I BEURADES

B081- ADDITIU

0.- ELEMENTS QUE CONTEMPLA EL PLEC

B081-06U6.

Plec de condicions
1.- DEFINICIÓ I CONDICIONS DELS ELEMENTS

Additius són aquelles substàncies o productes que a l'incorporar-se als morters, formigons o beurades, en el moment de pastar-los o prèviament, en una proporció no superior al 5% del pes del ciment, produeixen modificacions al formigó, morter o beurada, en estat fresc i/o endurit, d'alguna de les seves característiques, propietats habituals o del seu comportament.
S'han considerat els elements següents:
- Additius per a formigó: - Inclusor d'aire - Reductor d'aigua/plastificant - Reductor d'aigua d'alta activitat/superplastificant - Retenidor d'aigua - Accelerador d'adormiment - Hidròfug - Inhibidor de l'adormiment
- Additius per a morters: - Inclusor d'aire/plastificant - Inhibidor de l'adormiment per a morter fortament retardat

ADDITIUS:
El fabricant ha d'indicar les proporcions adequades de dosificació del producte, ha de garantir-ne l'efectivitat i que no produeixi alteracions en les característiques mecàniques o químiques del formigó o morter.
Ha de tenir un aspecte homogeni.
El color ha de ser uniforme i s'ha d'ajustar a l'especificat pel fabricant.
Les característiques següents han de complir amb els valors declarats pel fabricant, assajades segons la norma corresponent, dins del límit de tolerància indicat, en el seu cas:
Característiques essencials:
- Efecte sobre la corrossió: No ha d'afavorir la corrosió de l'acer embegut en el material.
- Contingut en alcalins (Na2O, equivalent) (UNE-EN 480-12): <= valor especificat pel fabricant

Característiques complementàries:
- Component actiu (UNE-EN 480-6): Sense variacions respecte a l'espectre de referència especificat pel fabricant

- Densitat relativa, en additius líquids (D) (ISO 758): - D >= 1,10: ± 0,03 - D <= 1,10: ± 0,02
- Contingut en extracte sec convencional (T) (EN 480-8): - T >= 20%: >= 0,95 T, < 1,05 T - T < 20%>= 0,90 T, < 1,10 T
- pH (ISO 4316): ± 1 o dins dels límits declarats pel fabricant

ADDITIUS I COLORANTS PER A FORMIGÓ:
Els additius que modifiquin el comportament reològic del formigó o el temps d'adormiment, hauran de complir les condicions de l'UNE EN 934-2 .
Limitacions d'ús d'additius
- Clorur càlcic i productes amb clorurs, sulfurs, sulfits: prohibits en formigó armat i pretesat
- Airejants: prohibits en pretesats ancorats per adherència
- Plastificants amb efecte airejant: Seran admesos si l'aire oclós és <=6% en volum (UNE EN 12350-7)

Ió clor total aportat per components d'un formigó no pot superar:
- Pretensat: <= 0,2% pes de ciment
- Armat: <= 0,4% pes de ciment
- En massa amb armadura de fissuració: <= 0,4% pes de ciment

ADDITIUS PER A FORMIGONS:
Característiques essencials:
- Contingut total de clorurs (ISO 1158): <= 0,10%, <= valor especificat pel fabricant

Característiques complementàries:
- Contingut clorurs solubles en aigua (UNE-EN 480-10): <= 0,10%, <= valor especificat pel fabricant

ADDITIU PER A FORMIGÓ INCLUSOR D'AIRE:
Característiques essencials:
- Contingut d'aire en el formigó fresc, en volum (UNE-EN 12350-7): >= 2,5%
- Contingut d'aire total, en volum (UNE-EN 12350-7): 4 - 6%
- Factor d'espaiament dels buits en el formigó endurit (UNE-EN 480-11): <= 0,200 mm
- Resistència a compressió a 28 dies del formigó amb additiu, en relació al formigó testimoni sense additiu (UNE-EN 12390-3): >= 75%

No s'han d'utilitzar agents airejants amb formigons excessivament fluids.
La proporció d'aire al formigó s'ha de controlar de forma regular a l'obra.
No es pot mesclar amb d'altres tipus d'additius sense l'autorització prèvia de la DF.
Característiques complementàries:
- Diàmetre de les bombolles (D): 10 <= D <= 1000 micres

ADDITIU PER A FORMIGÓ, REDUCTOR D'AIGUA/PLASTIFICANT:
L'additiu reductor d'aigua/plastificant és un producte per a incorporar durant el pastat del formigó que té per objecte disminuir la quantitat d'aigua per a una mateixa consistència o augmentar l'assentament en con per una mateixa quantitat d'aigua.
Característiques essencials:
- Reducció d'aigua (UNE-EN 12350-2 o EN 12350-5): >= 5%
- Resistència a compressió a 7 i 28 dies del formigó amb additiu, en relació al formigó testimoni sense additiu (UNE-EN 12390-3): >= 110%
- Contingut d'aire en el formigó fresc, en volum (UNE-EN 12350-7): <= 2%

Els valors s'han pres en relació al mateix formigó sense additiu, a igual consistència.
ADDITIU PER A FORMIGÓ REDUCTOR D'AIGUA D'ALTA ACTIVITAT/SUPERPLASTIFICANT:
L'additiu reductor d'aigua d'alta activitat /superplastificant, és un producte per a incorporar durant el pastat del formigó que té per objecte disminuir fortament la quantitat d'aigua per a una mateixa consistència o augmentar considerablement l'assentament en con per una mateixa quantitat d'aigua.
Característiques essencials:
- Contingut d'aire en el formigó fresc, en volum (UNE-EN 12350-7): <= 2%
- Valors en relació al mateix formigó sense additiu a igual consistencia: - Reducció d'aigua (UNE-EN 12350-2 o EN 12350-5): >= 12% - Resistència a compressió (UNE-EN 12390-3): - 1 dia: >= 140% - 28 dies: >= 115%
- Valors en relació al mateix formigó sense additu, a igual relació aigua/ciment: - Consistència: - Assentament en con (UNE-EN 12350-2): >= 120 mm - Escorriment (EN 12350-5): >= 160 mm - Manteniment de la consistència (UNE-EN 12350-2 o EN 12350-5): >= 30 min després de l'addició, no ha de ser inferior a la consistència inicial
- Resistència a compressió a 28 dies >= 90% - Contingut en aire <= 2% en volum

ADDITIU PER A FORMIGÓ, RETENIDOR D'AIGUA:
Additiu que redueix la pèrdua d'aigua, en dismunir l'exsudació.
Característiques essencials:
- Exsudació (UNE-EN 480-4): <= 50%
- Contingut d'aire en el formigó fresc, en volum (UNE-EN 12350-7): <= 2%
- Resistència a compressió a 28 dies del formigó amb additiu, en relació al formigó testimoni sense additiu (UNE-EN 12390-3): >= 80%

Els valors s'han pres en relació al mateix formigó sense additiu, a igual consistència.
ADDITIU PER A FORMIGÓ, HIDRÒFUG:
L'additiu hidròfug és un producte que s'afegeix al formigó o morter en el moment de pastar-lo i que té com a funció principal incrementar la resistència al pas de l'aigua sota pressió a la pasta endurida. Actua disminuint la capilaritat.

AJUNTAMENT DE SANTA COLOMA DE FARNERS
Aquest document és una còpia simple del document electrònic original.

DOCUMENT
PROJECT

ÒRGAN
SECRETARIA

EXPEDIENT
1379-000006-2025

SIGNATURES
1.- RAIMON RENAU (R: B66067117), 11/03/2025 13:53

Codi Segur de Verificació: 568064b3-ab1d-4d79-b841-311a31501281
Origen: Administració
Identificador document original: ES_L01171805_2025_2128708
Data d'impressió: 18/03/2025 11:57:50
Pàgina 142 de 299

Característiques essencials:
- Absorció capil·lar a 7 dies, en massa (UNE-EN 450-5): <= 50%
- Absorció capil·lar a 28 dies, en massa (UNE-EN 450-5): <= 60%
- Resistència a compressió a 28 dies del formigó amb additiu, en relació al formigó testimoni sense additiu (UNE-EN 12390-3): >= 85%
- Contingut d'aire en el formigó fresc, en volum (UNE-EN 12350-7): <= 2%
Els valors s'han pres en relació al mateix formigó sense additiu, a igual consistència.
ADDITIU PER A FORMIGÓ, INHIBIDOR D'ADORMIMENT:
L'additiu inhibidor de l'adormiment és un líquid que s'incorpora en el moment de pastar el formigó o morter i té per objecte retardar l'inici de l'adormiment.
El retard de l'enduriment del formigó ha de ser de manera que, al cap de dos o tres dies, la resistència assolida sigui la mateixa que sense l'additiu.
Característiques essencials:
- Temps d'adormiment (UNE-EN 480-2): - Inici d'adormiment: >= al del morter de referència + 90 min - Final d'adormiment: <= al del morter de referència + 360 min
- Resistència a compressió del formigó amb additiu, en relació al formigó testimoni sense additiu (UNE-EN 12390-3): - 7 dies: >= 80% - 28 dies: >= 90%
- Contingut d'aire en el formigó fresc, en volum (UNE-EN 12350-7): <= 2%
- Reducció d'aigua: >= 5%
Els valors s'han pres en relació al mateix formigó sense additiu, a igual consistència.
ADDITIU PER A FORMIGÓ, ACCELERADOR DE L'ADORMIMENT:
L'additiu per a gunitats és un producte per a incorporar durant el pastat del formigó que té per objecte accelerar el procés d'adormiment.
S'ha de dosificar amb un sistema mecànic que asseguri la regularitat i la precisió de la proporció desitjada d'additiu.
Ha de ser compatible amb el ciment, àrids, fum de sílice i fibres, en ordre a garantir en el formigó projectat les condicions requerides de resistència, tant en primera edat com en la seva evolució en el temps i també en relació a la durabilitat de l'obra.
No ha de començar a actuar fins el moment d'afegir l'aigua.
Característiques essencials:
- Temps d'adormiment (UNE-EN 480-2): - Inici d'adormiment (a 20°C): >= 30 min - Final d'adorment (a 5°C): <=60%
- Resistència a compressió del formigó amb additiu, en relació al formigó testimoni sense additiu (UNE-EN 12390-3): - 28 dies: >= 80% - 90 dies: >= que la del formigó d'assaig a 28 dies
- Contingut d'aire en el formigó fresc, en volum (UNE-EN 12350-7): <= 2%
Final de l'adormiment segons la dosificació (assaig Vicat):
- 2%: <= 90 min
- 3%: <= 30 min
- 4%: <= 3 min
- 5%: <= 2 min
Els valors s'han pres en relació al mateix formigó sense additiu, a igual consistència.
ADDITIUS PER A MORTERS:
Característiques essencials:
- Contingut total de clorurs (ISO 1158): <= valor especificat pel fabricant
- Resistència a compressió a 28 dies (UNE-EN 1015-11): >= 70% que la del morter testimoni
Característiques complementàries:
- Contingut clorurs solubles en aigua (UNE-EN 480-10): <= valor especificat pel fabricant
ADDITIU PER A MORTER INCLUSOR D'AIRE/PLASTIFICANT:
Additiu que millora la traballabilitat o que permet una reducció del contingut d'aigua, per incorporació en el pastat, d'una quantitat de petites bombolles d'aire uniformement distribuïdes, que queden retingudes després de l'enduriment.
Característiques essencials:
- Contingut d'aire (EN 1015-7 mètode A): - Després d'un pastat normalitzat: A= 17 ± 3% en volum - Després d'1 h en repòs: >= A - 3% - Després d'un pastat llarg: <= A + 5, >= A - 5%
Característiques complementàries:
- Reducció d'aigua en massa (UNE EN-480-13): >= 8%
Els valors s'han pres en relació al mateix morter sense additiu, a igual consistència.
ADDITIU PER A MORTER INHIBIDOR DE L'ADORMIMENT:
L'additiu inhibidor de l'adormiment s'incorpora en el moment del pastat i té per objecte retardar l'inici de l'adormiment.
Característiques essencials: - Després d'un pastat normalitzat: A= 17 ± 3% en volum - Després de 28 h en repòs: >= 0,70 A% - Després d'un pastat llarg: <= A + 5, >= A - 5%
- Contingut d'aire (EN 1015-7 mètode A):
Característiques complementàries:
- Consistència després de 28 h en repòs (EN 1015-4): ± 15 mm del valor inicial
- Resistència a la penetració després de 52 h (EN 1015-9): >= 5 N/mm2 que la del morter d'assaig amb additiu
Els valors s'han pres en relació al mateix morter sense additiu, a igual consistència.

2.- CONDICIONS DE SUBMINISTRAMENT I EMMAGATZEMATGE

SUBMINISTRAMENT I EMMAGATZEMATGE EN ADDITIUS I COLORANTS:
Subministrament: En envasos tancats hermèticament, sense alteracions i amb etiquetatge.
Emmagatzematge: En llocs protegits de la intempèrie i de manera que no s'alterin les seves característiques.
El transport i emmagatzematge s'ha de fer de forma que s'eviti la contaminació i la variació de les propietats per factors físics o químics, com ara glaçades o altes temperatures.

3.- UNITAT I CRITERI D'AMIDAMENT

Unitat d'amidament: la indicada a la descripció de l'element
Criteri d'amidament: quantitat necessària subministrada a l'obra

4.- NORMATIVA DE COMPLIMENT OBLIGATORI

ADDITIUS PER A FORMIGONS:
UNE-EN 934-2:2002 Aditivos para hormigones, morteros y pastas. Parte 2: Aditivos para hormigones. Definiciones, requisitos, conformidad, marcado y etiquetado.
UNE-EN 934-2:2002/A1:2005 Aditivos para hormigones, morteros y pastas. Parte 2: Aditivos para hormigones. Definiciones, requisitos, conformidad, marcado y etiquetado.
UNE-EN 934-2:2002/A2:2006 Aditivos para hormigones, morteros y pastas. Parte 2: Aditivos para hormigones. Definiciones, requisitos, conformidad, marcado y etiquetado.
ADDITIUS PER A MORTERS:
UNE-EN 934-3:2004 Aditivos para hormigones, morteros y pastas. Parte 3: Aditivos para morteros para albañilería. Definiciones, requisitos, conformidad, marcado y etiquetado.
UNE-EN 934-3:2004/AC:2005 Aditivos para hormigones, morteros y pastas. Parte 3: Aditivos para morteros para albañilería. Definiciones, requisitos, conformidad, marcado y etiquetado.
ÚS PER A FORMIGONS:
Real Decreto 1247/2008, de 18 de julio, por el que se aprueba la Instrucción de Hormigón Estructural (EHE-08).
Real Decreto 470/2021, de 29 de junio, por el que se aprueba el Código Estructural.

5.- CONDICIONS DE CONTROL DE RECEPCIÓ

CONDICIONS DE MARCATGE I CONTROL DE LA DOCUMENTACIÓ EN ADDITIUS:
El subministrador ha de posar a disposició de la DF en el cas que aquesta ho sol·liciti, la documentació següent, que acredita el marcatge CE, segons el sistema d'avaluació de conformitat aplicable, d'acord amb el que disposa l'apartat 7.2.1 del CTE: - Productes per a morter per a ram de paleta, - Productes per a formigó: - Sistema 2+: Declaració de Prestacions
El subministrament del producte ha de venir acompanyat del certificat de qualitat corresponent i la fitxa tècnica del fabricant. A més, ha d'incloure la designació de l'additiu d'acord a la norma UNE EN 934-2.
El certificat ha d'indicar les proporcions adequades de dosificació del producte, i indicar la seva funció principal; també ha de garantir la seva efectivitat i que no produeixi alteracions en les característiques mecàniques o químiques del formigó o morter.
La documentació ha d'incloure també:
- Nom del laboratori
- Si no es un laboratori públic, ha d'exposar la declaració d'estar acreditat per a realitzar els assaigs
- Data d'emissió del certificat
- Garantia de que el tractament estadístic és equivalent
L'entrega d'aditius haurà d'anar acompanyada d'una full de subministrament proporcionat pel subministrador, on hi ha de constar com a mínim les següents dades:
- Identificació del Subministrador
- Número del certificat de marcatge CE
- Número de sèrie del full de subministrament
- Identificació del Peticionari
- Data del lliurament
- Quantitat subministrada
- Designació de l'additiu segons Art. 29.2 de l'EHE-08 o el 31.2 en el CODI ESTRUCTURAL
- Identificació del lloc de subministrament
CONDICIONS DE MARCATGE I CONTROL DE LA DOCUMENTACIÓ EN ADDITIUS PER A FORMIGÓ:
A l'embalatge o bé a l'albarà de lliurament, hi ha de constar la següent informació com a mínim:
- Designació (d'acord amb l'apartat 8 de la norma UNE-EN 934-2)
- El nom del lot i fàbrica de producció
- Requisits per a l'emmagatzematge, inclòs límit de temps a partir del qual les propietats ja no estan garantides
- Instruccions d'homogeneització abans del seu ús, en el seu cas

AJUNTAMENT DE SANTA COLOMA DE FARNERS
Aquest document és una còpia simple del document electrònic original.

DOCUMENT
PROJECT
ÒRGAN
SECRETARIA
EXPEDIENT
1379-000006-2025
SIGNATURES
1.- RAIMON RENAU (R: B66067117), 11/03/2025 13:53
Codi Segur de Verificació: 568064b3-ab1d-4d79-b841-311a31501281
Origen: Administració
Identificador document original: ES_L01171805_2025_2128708
Data d'impressió: 18/03/2025 11:57:50
Pàgina 143 de 299

- Instruccions d'us i precaucions relatives a la seguretat
- Interval d'ús recomanat pel fabricant
- Han de portar el marcatge CE de conformitat amb el que disposa el Reial Decret 1328/1995, de 28 de juliol. El símbol normalitzat CE s'ha d'acompanyar de la següent informació: - Número d'identificació de l'organisme de certificació - Nom o marca d'identificació del fabricant - Les 2 últimes xifres de l'any d'impressió del marcatge - Referència a la norma EN 934-2 - Descripció del producte (nom genèric, material, ús previst, etc.) - Designació del producte - Informació de les característiques essencials aplicables amb els valors declarats, en el seu cas

CONDICIONS DE MARCATGE I CONTROL DE LA DOCUMENTACIÓ EN ADDITIUS PER A MORTER:
A l'embalatge o bé a l'albarà de lliurament, hi ha de constar la següent informació com a mínim:
- Designació (d'acord amb l'apartat 8 de la norma UNE-EN 934-3)
- El nom del lot i fàbrica de producció
- Requisits per a l'emmagatzematge, inclòs límit de temps a partir del qual les propietats ja no estan garantides
- Instruccions d'us i precaucions relatives a la seguretat
- Interval d'ús recomanat pel fabricant
- Han de portar el marcatge CE de conformitat amb el que disposa el Reial Decret 1328/1995, de 28 de juliol. El símbol normalitzat CE s'ha d'acompanyar de la següent informació: - Número d'identificació de l'organisme de certificació - Nom o identificació i direcció registrada del fabricant - Les 2 últimes xifres de l'any d'impressió del marcatge - Número del certificat de conformitat CE del control de producció en fàbrica, en el seu cas
- Referència a la norma EN 934-3 - Descripció del producte (nom genèric, material, ús previst, etc.) - Designació del producte - Informació de les característiques essencials aplicables amb els valors declarats, en el seu cas

OPERACIONS DE CONTROL:
Les tasques de control a realitzar són les següents:
- Control del subministrament del material, amb recepció del corresponent certificat de qualitat d'acord a les condicions exigides.

La DF ha de poder valorar el nivell de garantia del distintiu, i en cas de no disposar de suficient informació, ha de poder determinar l'execució de comprovacions mitjançant assaigs.

OPERACIONS DE CONTROL EN ADDITIUS PER A FORMIGÓ:
Cada cop que canviï el subministrador, i al menys en una ocasió al llarg de l'obra, s'han de realitzar els assaigs identificatius del producte (UNE-EN 934-2).

OPERACIONS DE CONTROL EN ADDITIU INCLUSOR D'AIRE PER A FORMIGÓ:
Cada cop que canviï el subministrador, i al menys en una ocasió al llarg de l'obra, s'ha de realitzar l'assaig de quantitat d'aire ocluït (UNE-EN 12350-7).

CRITERIS DE PRESA DE MOSTRES:
S'han de seguir les instruccions de la DF i els criteris indicats a les normes UNE corresponents i a l'EHE-08 o el CODI ESTRUCTURAL en addició de fums de sílice.

INTERPRETACIÓ DE RESULTATS I ACTUACIONS EN CAS D'INCOMPLIMENT EN ADDITIUS:
La conformitat dels additius que disposin de marcatge CE, s'ha de comprovar mitjançant la verificació documental de que els valors declarats en els documents que acompanyen al marcatge, permeten deduir el compliment de les especificacions contemplades en projecte i en l'article 29º de l'EHE o l'article 31 del CODI ESTRUCTURAL.
En el cas dels additius que no disposin del marcatge CE, el Constructor, o el Subministrador del formigó o dels elements prefabricats, haurà d'aportar un certificat d'assaig, amb una antiguitat inferior a 6 mesos, realitzat per un laboratori de control autoritzat, que demostri la conformitat de l'additiu vers les especificacions de l'article 29º de l'EHE-08 o l'article 31 del CODI ESTRUCTURAL, amb un nivell de garantia estadística equivalent a l'exigit pels additius amb marcatge CE a la norma UNE EN 934-2.

B0 MATERIALS BÀSICS

B08 ADDITIUS, ADDICIONS I PRODUCTES DE TRACTAMENT PER A FORMIGONS, MORTERS I BEURADES

B083- COLORANT

0.- ELEMENTS QUE CONTEMPLA EL PLEC

B083-06UD.

Plec de condicions

1.- DEFINICIÓ I CONDICIONS DELS ELEMENTS

Additius són aquelles substàncies o productes que a l'incorporar-se als morters, formigons o beurades, en el moment de pastar-los o prèviament, en una proporció no superior al 5% del pes del ciment, produeixen modificacions al formigó, morter o beurada, en estat fresc i/o endurit, d'alguna de les seves característiques, propietats habituals o del seu comportament.
S'han considerat els elements següents:
- Colorant

ADDITIUS I COLORANTS PER A FORMIGÓ:
Els additius que modifiquin el comportament reològic del formigó o el temps d'adormiment, hauran de complir les condicions de l'UNE EN 934-2 .
Limitacions d'ús d'additius
- Clorur càlcic i productes amb clorurs, sulfurs, sulfits: prohibits en formigó armat i pretesat
- Airejants: prohibits en pretesats ancorats per adherència
- Plastificants amb efecte airejant: Seran admesos si l'aire oclós és <=6% en volum (UNE EN 12350-7)

Ió clor total aportat per components d'un formigó no pot superar:
- Pretensat: <= 0,2% pes de ciment
- Armat: <= 0,4% pes de ciment
- En massa amb armadura de fissuració: <= 0,4% pes de ciment

L'additiu airejant és un líquid per a incorporar durant el pastat del formigó o el morter i que té per objecte produir fines bombolles d'aire separades i repartides uniformement, que serveixen per millorar el comportament envers les gelades. Aquestes condicions s'han de mantenir durant l'adormiment.
La proporció d'aire al formigó s'ha de controlar de forma regular a l'obra.

COLORANT:
El colorant és un producte inorgànic en pols per a incorporar a la massa del formigó, morter o beurada durant el pastat, que té per objecte donar un color determinat al producte final.
Ha de ser estable als agents atmosfèrics, la calç i als àlcalis del ciment; ha de ser insoluble en aigua, i no ha d'alterar el procés d'adormiment i enduriment, l'estabilitat de volum, ni les resistències mecàniques del formigó.

Ió clor total aportat per components d'un formigó no pot superar:
- Pretensat: <= 0,2% pes de ciment
- Armat: <= 0,4% pes de ciment
- En massa amb armadura de fissuració: <= 0,4% pes de ciment

2.- CONDICIONS DE SUBMINISTRAMENT I EMMAGATZEMATGE

SUBMINISTRAMENT I EMMAGATZEMATGE EN ADDITIUS I COLORANTS:
Subministrament: En envasos tancats hermèticament, sense alteracions i amb etiquetatge.
Emmagatzematge: En llocs protegits de la intempèrie i de manera que no s'alterin les seves característiques.
El transport i emmagatzematge s'ha de fer de forma que s'eviti la contaminació i la variació de les propietats per factors físics o químics, com ara glaçades o altes temperatures.

3.- UNITAT I CRITERI D'AMIDAMENT

Unitat d'amidament: la indicada a la descripció de l'element
Criteri d'amidament: quantitat necessària subministrada a l'obra

4.- NORMATIVA DE COMPLIMENT OBLIGATORI

ÚS PER A FORMIGONS:
Real Decreto 470/2021, de 29 de junio, por el que se aprueba el Código Estructural.

5.- CONDICIONS DE CONTROL DE RECEPCIÓ

CONDICIONS DE MARCATGE I CONTROL DE LA DOCUMENTACIÓ EN COLORANT PER A FORMIGONS:
El subministrament del producte ha de venir acompanyat del certificat de qualitat corresponent i la fitxa tècnica del fabricant. A més, ha d'incloure la designació de l'additiu d'acord a la norma UNE EN 934-2.
El certificat ha d'indicar les proporcions adequades de dosificació del producte, i indicar la seva funció principal; també ha de garantir la seva efectivitat i que no produeixi alteracions en les característiques mecàniques o químiques del formigó o morter.
La documentació ha d'incloure també:
- Nom del laboratori
- Si no es un laboratori públic, ha d'exposar la declaració d'estar acreditat per a realitzar els assaigs

AJUNTAMENT DE SANTA COLOMA DE FARNERS
Aquest document és una còpia simple del document electrònic original.

DOCUMENT
PROJECT

ÒRGAN
SECRETARIA

EXPEDIENT
1379-000006-2025

SIGNATURES
1.- RAIMON RENAU (R: B66067117), 11/03/2025 13:53

Codi Segur de Verificació: 568064b3-ab1d-4d79-b841-311a31501281
Origen: Administració
Identificador document original: ES_L01171805_2025_2128708
Data d'impressió: 18/03/2025 11:57:50
Pàgina 144 de 299

- Data d'emissió del certificat
- Garantia de que el tractament estadístic és equivalent
A la fulla de subministrament hi ha de constar:
- Identificació del subministrador
- Número de sèrie de la fulla de subministrament
- Identificació del peticionari
- Data d'entrega
- Designació de l'additiu
- Quantitat subministrada
- Identificació del lloc de subministrament
OPERACIONS DE CONTROL:
Les tasques de control a realitzar són les següents:
- Control del subministrament del material, amb recepció del corresponent certificat de qualitat d'acord a les condicions exigides.
La DF ha de poder valorar el nivell de garantia del distintiu, i en cas de no disposar de suficient informació, ha de poder determinar l'execució de comprovacions mitjançant assaigs.
OPERACIONS DE CONTROL EN COLORANT:
Cada cop que canviï el subministrador, i al menys en una ocasió al llarg de l'obra, s'han de realitzar els assaigs identificatius del producte (UNE-EN 934-2).
CRITERIS DE PRESA DE MOSTRES:
S'han de seguir les instruccions de la DF i els criteris indicats a les normes UNE corresponents i el CODI ESTRUCTURAL en addició de fums de silice.
INTERPRETACIÓ DE RESULTATS I ACTUACIONS EN CAS D'INCOMPLIMENT EN COLORANT:
No s'han d'utilitzar additius que no arribin correctament referenciats i acompanyats amb el corresponent certificat de garantia del fabricant.
El Director d'obra ha de decidir l'acceptació d'un producte colorant, així com el seu ús, a la vista dels resultats dels assaigs previs realitzats.
En el cas dels additius que no disposin del marcatge CE, el Constructor, o el Subministrador del formigó o dels elements prefabricats, haurà d'aportar un certificat d'assaig, amb una antiguitat inferior a 6 mesos, realitzat per un laboratori de control autoritzat, que demostri la conformitat de l'additiu vers les especificacions de l'article 31 del CODI ESTRUCTURAL, amb un nivell de garantia estadística equivalent a l'exigit pels additius amb marcatge CE a la norma UNE EN 934-2.

B0 MATERIALS BÀSICS

B0F MATERIALS BÀSICS DE CERÀMICA

B0F1 MAONS CERÀMICS

B0F1A- MAÓ CALAT

0.- ELEMENTS QUE CONTEMPLA EL PLEC

B0F1A-0760.

Plec de condicions
1.- DEFINICIÓ I CONDICIONS DELS ELEMENTS

Peces d'argila cuita utilitzades en el ram de paleta (façanes vistes o revestides, estructures portants i no portants, murs i divisòries interiors, tant a edificació com a enginyeria civil)
S'han considerat els tipus següents:
En funció de la densitat aparent:
- Peces LD, amb una densitat aparent menor o igual a 1000 kg/m3, per a parets revestides
- Peces HD, peces per a elements sense revestir o per a revestir i amb una densitat aparent més gran de 1000 kg/m3
En funció del nivell de confiança de les peces respecte a la resistència a la compressió:
- Peces de categoria I: peces amb una resistència a compressió declarada amb probabilitat de no assolir-se inferior al 5%.
- Peces de categoria II: peces que no compleixen el nivell de confiança especificat per la categoria I.
En funció del volum i disposició de forats:
- Peces massisses
- Peces calades

- Peces alleugerides
- Peces foradades
CARACTERÍSTIQUES GENERALS:
Les peces han de presentar regularitat de dimensions i de forma.
No ha de tenir esquerdes, forats, exfoliacions, ni escrostonaments d'arestes.
Si és de cara vista no ha de tenir imperfeccions, taques, cremades, etc. i la uniformitat de color en el maó i en el conjunt de les remeses ha de complir les condicions subjectives requerides per la DF.
La disposició dels forats ha de ser de manera que no hi hagi risc de que apareguin fissures en els envanets i parets de la peça durant la seva manipulació o col·locació.
Ha de tenir una textura uniforme. Està suficientment cuit si s'aprecia un so agut en ser colpejat i un color uniforme en fracturar-se.
El fabricant ha de declarar la dimensions nominals de les peces en mil·límetres i en l'ordre de llarg, ample i alt.
Volum de forats:
- Massís: <= 25%
- Calat: <= 45%
- Alleugerit: <= 55%
- Foradat: <= 70%
Volum de cada forat: <= 12,5%
Gruix total dels envanets (relació amb el gruix total):
- Massís: >= 37,5%
- Calat: >= 30%
- Alleugerit: >= 20%
Les característiques següents han de complir amb els valors declarats pel fabricant, assajades segons la norma corresponent, dins del límit de tolerància indicat, en el seu cas:
Característiques essencials en peces per a ús en elements amb requisits estructurals:
- Resistència mitja a compressió (UNE-EN 772-1): >= 5 N/mm2, >= valor declarat pel fabricant, amb indicació de categoria I o II
- Adherència (UNE-EN 1052-3): >= valor declarat pel fabricant
- Contingut en sals solubles actives (UNE-EN 772-5): <= valor declarat pel fabricant, amb indicació de la seva categoria
Característiques essencials en peces per a ús en elements amb exigències davant el foc:
- Classe de reacció al foc: exigència en funció del contingut en massa o volum, de materials orgànics distribuïts de forma homogènia: - Peces amb <= 1,0%: A1 - Peces amb > 1,0% (UNE-EN 13501-1)
Característiques essencials en peces per a ús en elements amb exigències acústiques:
- Tolerància en les dimensions (UNE-EN 772-16): <= valor declarat pel fabricant, amb indicació de la categoria
- Forma de la peça (UNE-EN 771-1)
- Especificacions dels forats: Disposició, volum, superfície, gruix dels envanets (UNE-EN 772-3)
- Densitat absoluta (UNE-EN 772-13):
- Tolerancia de la densitat (UNE-EN 772-13): El valor declarat pel fabricant ha d'estar dins dels límits següents en funció de la categoria. - D1: <= 10% - D2: <= 5% - Dm: <= desviació declarada pel fabricant en %
Característiques essencials en peces per als usos previstos en l'apartat 4.1 del DB HE 1:
- Propietats tèrmiques (UNE-EN 1745)
- Permeabilitat al vapor d'aigua (UNE-EN 1745)
Els pinyols de calç no han de reduir la resistència de la peça (després de l'assaig reiteratiu sobre aigua en ebullició i la dessecació posterior a una temperatura de 105°C) en més de 10% si el maó és per a revestir i un 5% si es de cara vista, ni han de provocar més escrostonaments dels admesos un cop s'hagi submergit en aigua un temps mínim de 24 h.
PECES LD:
Les característiques següents han de complir amb els valors declarats pel fabricant, assajades segons la norma corresponent, dins del límit de tolerància indicat, en el seu cas:
Característiques essencials:
- Per a ús de cara vista o amb protecció de morter de capa fina: - Durabilitat (resistència gel/desgel)
Característiques essencials en peces per a ús en elements amb requisits estructurals:
- Per a peces perforades horitzontalment amb una dimensió >= 400 mm i envanets exteriors < a 12 mm que hagin d'anar revestides amb un lliscat: - Expansió per humitat (UNE-EN 772-19)
- Per a ús de cara vista o amb protecció de morter de capa fina: - Contingut en sals solubles actives (UNE-EN 772-5): El valor declarat pel fabricant ha d'estar dins dels límits especificats a l'UNE-EN 771-1 en funció de la categoria
Característiques essencials en peces per a ús en elements amb exigències acústiques:
- Densitat aparent (UNE-EN 772-13): <= 1000 kg/m3
PECES HD:
Les característiques següents han de complir amb els valors declarats pel fabricant, assajades segons la norma corresponent, dins del límit de tolerància indicat, en el seu cas:
Característiques essencials:
- Durabilitat (resistència gel/desgel): Indicació de la categoria en funció del grau d'exposició

AJUNTAMENT DE SANTA COLOMA DE FARNERS
Aquest document és una còpia simple del document electrònic original.

DOCUMENT
PROJECT

ÒRGAN
SECRETARIA

EXPEDIENT
1379-000006-2025

SIGNATURES
1.- RAIMON RENAU (R: B66067117), 11/03/2025 13:53

Codi Segur de Verificació: 568064b3-ab1d-4d79-b841-311a31501281
Origen: Administració
Identificador document original: ES_L01171805_2025_2128708
Data d'impressió: 18/03/2025 11:57:50
Pàgina 145 de 299

Característiques essencials en peces per a ús en elements amb requisits estructurals:
- Expansió per humitat (UNE-EN 772-19)
- Per a ús de cara vista o amb protecció de morter de capa fina: - Contingut en sals solubles actives (UNE-EN 772-5): El valor declarat pel fabricant ha d'estar dins dels límits especificats a l'UNE-EN 771-1 en funció de la categoria
Característiques essencials en peces per a ús en elements amb exigències acústiques:
- Densitat aparent (UNE-EN 772-13): >= 1000 kg/m3
Característiques essencials en peces per a ús en cara vista o en barreres anticapil·laritat:
- Absorció d'aigua: <= valor declarat pel fabricant - Cara vista (UNE-EN 771-1) - Barreres anticapil.laritat (UNE-EN 772-7)
Característiques complementàries:
- Succió immersió 60 ±2 s (UNE-EN 772-11) : <= valor declarat pel fabricant

2.- CONDICIONS DE SUBMINISTRAMENT I EMMAGATZEMATGE

Subministrament: Empaquetats sobre palets, de manera no totalment hermètica.
Emmagatzematge: De manera que no es trenquin o s'escantonin. No han d'estar en contacte amb terres que continguin solucions salines, ni amb productes que puguin modificar les seves característiques (cendres, fertilitzants, greixos, etc.).

3.- UNITAT I CRITERI D'AMIDAMENT

Unitat d'amidament: la indicada a la descripció de l'element
Criteri d'amidament: quantitat necessària subministrada a l'obra

4.- NORMATIVA DE COMPLIMENT OBLIGATORI

UNE-EN 771-1:2003 Especificaciones de piezas para fábrica de albañilería. Parte 1: Piezas de arcilla cocida.
UNE-EN 771-1:2003/A1:2006 Especificaciones de piezas para fábrica de albañilería. Parte 1: Piezas de arcilla cocida.
Documento Básico de Seguridad estructural Fábrica DB-SE-F, parte II del CTE, aprobado por el Real Decreto 314/2006.

5.- CONDICIONS DE CONTROL DE RECEPCIÓ

CONDICIONS DE MARCATGE I CONTROL DE LA DOCUMENTACIÓ:
Si el material ha de ser component del full principal del tancament exterior d'un edifici, el fabricant ha de declarar els valors de les propietats hídriques següents, d'acord amb l'especificat en l'apartat 4.1 del DB HS 1:
- Absorció d'aigua per capil·laritat
- Succió o tasa d'absorció d'aigua inicial (kg/m2.min)
- Absorció d'aigua a llarg termini o per immersió total (% o g/m3)
El subministrador ha de posar a disposició de la DF en el cas que aquesta ho sol·liciti, la documentació següent, que acredita el marcatge CE, segons el sistema d'avaluació de conformitat aplicable, d'acord amb el que disposa l'apartat 7.2.1 del CTE: - Productes per a murs, pilars i particions (peces Categoria I*). * Peces amb una resistència a compressió declarada amb una probabilitat d'error inferior o igual al 5%. Es pot determinar amb el valor mitjà o amb el valor característic: - Sistema 2+: Declaració de Prestacions - Productes per a murs, pilars i particions (peces Categoria II**). ** Peces amb una resistència a compressió declarada amb una probabilitat d'error superior al 5%. Es pot determinar amb el valor mitjà o amb el valor característic: - Sistema 4: Declaració de Prestacions
A l'embalatge o a l'albarà de lliurament han de constar-hi les dades següents:
- Classificació segons DB-SE-F (Taula 4.1)
- Marcatge CE de conformitat amb el que disposa el Reial Decret 1328/1995, de 28 de juliol. El símbol normalitzat del marcatge CE s'ha d'acompanyar de la següent informació: - Numero d'identificació del organisme notificat (només per al sistema 2+) - Marca del fabricant i lloc d'origen - Dos últims digits del any en que s'ha imprès el marcat CE. - Número del certificat de conformitat del control de producció a fàbrica, en el seu cas - Referència a la norma EN 771-1 - Descripció de producte: nom generic, material, dimensions, .. i ús al que va destinat. - Informació de les característiques essencials segons annex ZA de l'UNE-EN 771-1
OPERACIONS DE CONTROL:
El control de recepció de material verificarà que les característiques dels materials són coincidents amb l'establert en la DT. Aquest control ha de complir l'especificat en l'apartat 7.2 del CTE.
Control de documentació: documents d'origen (full de subministrament i etiquetat), certificat de garantia del fabricant, en el seu cas, (signat per persona física) i els documents de conformitat o autoritzacions administratives exigides, inclòs la documentació corresponent al

marcatge CE quan sigui pertinent.
Control mitjançant distintius de qualitat i avaluacions d'idoneïtat: En el cas que el fabricant disposi de marques de qualitat, ha d'aportar-ne la documentació corresponent
Control de recepció mitjançant assaigs: Si el material disposa d'una marca legalment reconeguda a un país de la CEE (Marcatge CE, AENOR, etc.) es podrà prescindir dels assaigs de control de recepció de les característiques del material garantides per la marca; i la DF sol·licitarà en aquest cas, els resultats dels assaigs corresponents al subministrament rebut. En qualsevol cas, la DF podrà sol·licitar assaigs de control de recepció si ho creu convenient.
Les peces de categoria I tindran una resistència declarada. El fabricant aportarà la documentació que acrediti que el valor declarat de la resistència a compressió s'obtingui segons estableix l'UNE-EN 771-3 i assajades segons l'UNE-EN 772-1, i l'existència d'un pla de control de producció industrial que doni garanties.
Les peces de categoria II tindran una resistència a compressió declarada igual al valor mig obtingut en assaig segons UNE-EN 772-1, tot i que el nivell de confiança pot resultar inferior al 95%.
En el cas que es realitzi el control mitjançant assaigs, s'ha de fer les comprovacions següents:
- Abans de començar l'obra de cada 45000 unitats que arribin a l'obra, s'ha de determinar la resistència a la compressió d'una mostra de 6 maons, segons la norma UNE-EN 772-1.
CRITERIS DE PRESA DE MOSTRES:
S'han de seguir les instruccions de la DF i els criteris de les normes de procediment indicades en cada assaig.
INTERPRETACIÓ DE RESULTATS I ACTUACIONS EN CAS D'INCOMPLIMENT:
Si en els terminis establerts al començar l'obra no es fa l'entrega dels certificats de qualitat del fabricant, es realitzarà una sèrie completa d'assaigs sobre el material rebut a càrrec del Contractista.
En general, els resultats dels assaigs sobre totes les peces de les mostres han de complir les condicions especificades.
En el cas de la resistència a compressió, el valor a comparar amb l'especificació s'obtindrà amb la fórmula: Rck = Rc - 1,64 s, essent:
- s: Desviació típica (n-1), s ^2 = (Rci Rc) ^2/(n-1)
- Rc: Valor mig de les resistències de les provetes
- Rci: Valor de resistència de cada proveta
- n: Nombre de provetes assajades
En cas d'incompliment en un assaig, es repetirà, a càrrec del contractista, sobre el doble numero de mostres del mateix lot, acceptant-ne aquest, quan els resultats obtinguts siguin conformes a les especificacions exigides.
- En element estructural incloure la verificació: - En el cas de l'assaig de massa, es prendrà com a resultat el valor mig de les 6 determinacions realitzades.

B6 TANCAMENTS I DIVISÒRIES

B6A MATERIALS PER A REIXATS I TANQUES LLEUGERES

B6AX- TANCA MÒBIL D'ACER

0.- ELEMENTS QUE CONTEMPLA EL PLEC

B6AX-0KOW.

Plec de condicions
1.- DEFINICIÓ I CONDICIONS DELS ELEMENTS

Tanca mòbil d'acer galvanitzat formada per bastidor i malla electrosoldada.
CARACTERÍSTIQUES GENERALS:
Ha de tenir una superfície llisa i uniforme.
No ha de tenir cops, porus ni d'altres deformacions o defectes superficials.
La malla ha d'estar fixada al bastidor i sense guerxaments.
Els perfils i la malla han de ser d'acer galvanitzat en calent per un procés d'immersió contínua.
El recobriment de zinc ha de ser homogeni i continu en tota la seva superfície i no ha de tenir esquerdes, exfoliacions ni despreniments.
Protecció de la galvanització: >= 385 g/m2

AJUNTAMENT DE SANTA COLOMA DE FARNERS
Aquest document és una còpia simple del document electrònic original.

DOCUMENT
PROJECT
ÒRGAN
SECRETARIA
EXPEDIENT
1379-000006-2025
SIGNATURES
1.- RAIMON RENAU (R: B66067117), 11/03/2025 13:53
Codi Segur de Verificació: 568064b3-ab1d-4d79-b841-311a31501281
Origen: Administració
Identificador document original: ES_L01171805_2025_2128708
Data d'impressió: 18/03/2025 11:57:50
Pàgina 146 de 299

Protecció de la galvanització a les soldadures: >= 345 g/m2
Puresa del zinc: >= 98,5%
Toleràncies:
- Rectitud d'arestes: ± 2 mm/m
- Planor: ± 1 mm/m
- Angles: ± 1 mm

2.- CONDICIONS DE SUBMINISTRAMENT I EMMAGATZEMATGE

Subministrament: Amb els elements que calguin per tal d'assegurar el seu escairat, rectitud i planor.
Emmagatzematge: Protegit de les pluges, els focus d'humitat i les zones on pugui rebre impactes. No ha d'estar en contacte amb el terra.

3.- UNITAT I CRITERI D'AMIDAMENT

Unitat d'amidament: la indicada a la descripció de l'element
Criteri d'amidament: quantitat necessària subministrada a l'obra

4.- NORMATIVA DE COMPLIMENT OBLIGATORI

No hi ha normativa de compliment obligatori.

B6 TANCAMENTS I DIVISÒRIES

B6A MATERIALS PER A REIXATS I TANQUES LLEUGERES

B6AZ- DAU DE FORMIGÓ PER A TANCA MÒBIL

0.- ELEMENTS QUE CONTEMPLA EL PLEC

B6AZ-0KLL.

Plec de condicions
1.- DEFINICIÓ I CONDICIONS DELS ELEMENTS

Materials auxiliars per a reixats metàl·lics.
S'han considerat els tipus següents:
- Dau de formigó per a peu de tanca mòbil de malla d'acer.
DAU DE FORMIGÓ:
Ha de portar els forats per a la fixació dels elements verticals del reixat.
No ha de tenir defectes que puguin alterar la seva resistència.

2.- CONDICIONS DE SUBMINISTRAMENT I EMMAGATZEMATGE

DAU DE FORMIGÓ:
No hi ha condicions específiques de subministrament ni d'emmagatzematge.

3.- UNITAT I CRITERI D'AMIDAMENT

Unitat d'amidament: la indicada a la descripció de l'element
Criteri d'amidament: quantitat necessària subministrada a l'obra

4.- NORMATIVA DE COMPLIMENT OBLIGATORI

No hi ha normativa de compliment obligatori.

B9 MATERIAL PER A PAVIMENTS

B9E MATERIALS PER A PAVIMENTS DE PANOTS I MOSAICS HIDRÀULICS

B9E2- PANOT PER A VORERA

0.- ELEMENTS QUE CONTEMPLA EL PLEC

B9E2-0HOU.

Plec de condicions
1.- DEFINICIÓ I CONDICIONS DELS ELEMENTS

Peça prefabricada feta amb ciment, granulats i eventualment amb colorants, per a pavimentació.
S'han considerat les peces següents:
- Panot gris per a voreres
- Panot de color amb tacs per a pas de vianants
CARACTERÍSTIQUES GENERALS:
La peça ha de tenir un color i una textura uniformes a tota la superfície.
La cara vista no ha de tenir esquerdes, escantonaments ni altres defectes.
Les cares horitzontals han de ser planes i paral·leles.
El cantells de la cara vista han de ser bisellats o arrodonits.
No han de ser visibles els granulats del morter en la capa vista.
La textura i el color no han de presentar diferències significatives respecte de qualsevol mostra facilitada pel fabricant i aprovada pel comprador.
Les peces poden ser monocapa, amb un sols tipus de formigó, o bicapa, amb diferents tipus en la seva estructura principal i en la seva capa superficial.
En el cas de peces bicapa, no ha d'existir separació entre les dues capes.
En les peces de color, pot estar acolorida la capa superficial o tota la peça.
La forma d'expressió de les mesures sempre ha de ser: Llargària x amplària x gruix.
Llargària: <= 1 m
Relació entre la llargària total i el gruix: > 4
Gruix de la capa vista: >= 4 mm
Les característiques dimensionals, físiques i mecàniques han de complir les especificacions de la norma UNE-EN 1339 i s'han de determinar segons aquesta norma.
Toleràncies:
- Desviació de la llargària respecte de la llargària nominal: - Classe 1 (marcat N): ± 5 mm - Classe 2 (marcat P): - Dimensions nominals de la peça <= 600 mm: ± 2 mm - Dimensions nominals de la peça > 600 mm: ± 3 mm - Classe 3 (marcat R): ± 2 mm
- Desviació de l'amplària respecte de l'amplària nominal: - Classe 1 (marcat N): ± 5 mm - Classe 2 (marcat P): - Dimensions nominals de la peça <= 600 mm: ± 2 mm
- Dimensions nominals de la peça > 600 mm: ± 3 mm - Classe 3 (marcat R): ± 2 mm
- Desviació del gruix respecte del gruix nominal: - Classe 1 (marcat N): ± 3 mm - Classe 2 (marcat P): - Dimensions nominals de la peça <= 600 mm: ± 3 mm - Dimensions nominals de la peça > 600 mm: ± 3 mm - Classe 3 (marcat R): ± 2 mm
- Diferència entre dues mesures de llargària, amplària i gruix d'una mateixa peça: <= 3 mm
- Diferència màxima entre la llargària de dues diagonals (peces amb diagonals superiors a 300 mm): - Classe 1 (marcat J): - Llargària <= 850 mm: 5 mm - Llargària > 850 mm: 8 mm - Classe 2 (marcat K): - Llargària <= 850 mm: 3 mm - Llargària > 850 mm: 6 mm - Classe 3 (marcat L): - Llargària <= 850 mm: 2 mm - Llargària > 850 mm: 4 mm
- Desviació màxima sobre la planor i curvatura de la cara vista plana (peces de dimensió màxima superior a 300 mm): - Dispositiu de mesura de 300 mm de llargària: - Convexitat màxima: 1,5 mm - Concavitat màxima: 1 mm - Dispositiu de mesura de 400 mm de llargària: - Convexitat màxima: 2 mm - Concavitat màxima: 1,5 mm - Dispositiu de mesura de 500 mm de llargària: - Convexitat màxima: 2,5 mm - Concavitat màxima: 1,5 mm - Dispositiu de mesura de 800 mm de llargària: - Convexitat màxima: 4 mm - Concavitat màxima: 2,5 mm

2.- CONDICIONS DE SUBMINISTRAMENT I EMMAGATZEMATGE

Subministrament: Empaquetats sobre palets.
Emmagatzematge: En llocs protegits contra els impactes.

AJUNTAMENT DE SANTA COLOMA DE FARNERS
Aquest document és una còpia simple del document electrònic original.

DOCUMENT
PROJECT

ÒRGAN
SECRETARIA

EXPEDIENT
1379-000006-2025

SIGNATURES
1.- RAIMON RENAU (R: B66067117), 11/03/2025 13:53

Codi Segur de Verificació: 568064b3-ab1d-4d79-b841-311a31501281
Origen: Administració
Identificador document original: ES_L01171805_2025_2128708
Data d'impressió: 18/03/2025 11:57:50
Pàgina 147 de 299

3.- UNITAT I CRITERI D'AMIDAMENT

Unitat d'amidament: la indicada a la descripció de l'element
Criteri d'amidament: quantitat necessària subministrada a l'obra

4.- NORMATIVA DE COMPLIMENT OBLIGATORI

UNE-EN 1339:2004 Baldosas de hormigón. Especificaciones y métodos de ensayo.

5.- CONDICIONS DE CONTROL DE RECEPCIÓ

CONDICIONS DE MARCATGE I CONTROL DE LA DOCUMENTACIÓ:
El subministrador ha de posar a disposició de la DF en el cas que aquesta ho sol·liciti, la documentació següent, que acredita el marcatge CE, segons el sistema d'avaluació de conformitat aplicable, d'acord amb el que disposa l'apartat 7.2.1 del CTE: - Productes per a usos interns incloent les premises de transport públic de Nivell o Classe: A1*. * Productes o materials que no necessiten sotmetre's a assaig de reacció al foc (per exemple productes o materials de la classe A1 conformement a la Decisió 96/603/CE, i les seves modificacions), - Productes per a cobertes de Nivell o Classe: es considera que satisfan els requisits enfront del foc extern **. ** Decisió de la Comissió 2000/553/CE, modificada, - Productes per a ús extern i acabat de carrers, cobrint àrees externes de circulació de vianants i de vehicles:
  - Sistema 4: Declaració de Prestacions
A l'albarà de lliurament, hi ha de constar la següent informació com a mínim:
- Identificació del fabricant o la fàbrica
- Data en que el producte és declarat apte per a l'ús en el cas de que es lliure amb anterioritat a la mencionada data
- Identificació del producte segons la classificació de la norma UNE-EN 1339 i els valors declarats pel fabricant: - Dimensions nominals - Resistència climàtica - Resistència a flexió - Resistència al desgast per abrasió - Resistència al lliscament/patinatge - Càrrega de trencament - Comportament davant el foc
- Referència a la norma UNE-EN 1339
- Identificació del producte
- Marcatge CE de conformitat amb el que disposa el Reial Decret 1328/1995, de 28 de juliol. El símbol normalitzat CE s'ha d'acompanyar de la següent informació: - Nom o marca identificativa del fabricant - Direcció registrada del fabricant - Les 2 últimes xifres de l'any d'impressió del marcatge - Referència a la norma EN 1339 - El tipus de producte i l'ús o usos previstos - Informació sobre les característiques/mandats a declarar
Per als productes destinats a àrees exteriors de circulació de vianants i vehicles, incloses les zones delimitades per als transports públics, ha de constar a més: - Resistència al trencament - Resistència al patinat/lliscament - Durabilitat
Per als productes destinats a paviments d'ús interior: - Reacció al foc - Resistència a la ruptura - Resistència al patinat/lliscament - Durabilitat - Conductivitat tèrmica (si procedeix)
Els productes destinats a ús en cobertes: - Comportament davant del foc extern:es considera satisfactori
OPERACIONS DE CONTROL:
- En cada subministrament, es realitzaran els controls següents: - Inspecció visual del material, identificació de les marques corresponents (UNE-EN 1339) i recepció del certificat de qualitat del fabricant. - Control dimensional sobre un 10 % de les peces rebudes (UNE-EN 1339)
- Per a cada subministrador diferent, es prendran 9 mostres (6 de 3 peces cadascuna i 3 de 6 peces) per tal de realitzar els següents assaigs (UNE-EN 1339) - Sobre 3 mostres de 3 peces: - Absorció d'aigua - Gelabilitat - Permeabilitat i absorció d'aigua per la cara vista - Resistència al xoc - Sobre 3 mostres de 6 peces cadascuna - Resistència a flexió - Estructura - Resistència al desgast per abrasió (2 peces de cada mostra)
- Recepció del certificat de garantia de qualitat del fabricant. En cas de que el material disposi de la Marca AENOR, o altre legalment reconeguda a un país de la CEE, es podrà prescindir dels assaigs de control de recepció. La DF sol·licitarà en aquest cas, els resultats dels assaigs corresponents al subministra rebut, segons control de producció establert en la marca de qualitat de producte.
CRITERIS DE PRESA DE MOSTRES:
Les mostres es prendran a l'atzar segons les instruccions de la DF i els criteris de la norma UNE-EN 1339.
INTERPRETACIÓ DE RESULTATS I ACTUACIONS EN CAS D'INCOMPLIMENT:
No s'acceptaran les peces que no superin la inspecció visual, que no estiguin correctament identificades o que no arribin acompanyades del certificat de qualitat del fabricant.
La totalitat de les peces sobre les que es realitza el control geomètric, han de complir les especificacions del plec. En cas d'incompliment, s'incrementarà el control, en primer lloc,

fins al 20% de les peces rebudes, i si continuen observant-se irregularitats, fins al 100% del subministrament.
En els assaigs de control del lot, el resultat de cada sèrie (valor mitjà dels resultats de les peces de cada mostra) ha de complir les especificacions. Si una sèrie no compleix aquest requisit, es podran realitzar contrassaigs sobre dues mostres més procedents del mateix lot, acceptant-se el conjunt si ambdues resulten conformes a l'especificat.

BB MATERIALS PER A PROTECCIONS I SENYALITZACIÓ

BBB SENYALITZACIÓ VERTICAL EXTERIOR

0.- ELEMENTS QUE CONTEMPLA EL PLEC

BBBAR005.

1.- DEFINICIÓ I CARACTERÍSTIQUES DELS ELEMENTS

Senyalització que referida a un objecte, activitat o situació determinades, proporcioni una indicació o una obligació relativa a la seguretat o la salut en el treball mitjançant un senyal en forma de plafó, un color, un senyal lluminós o acústic, una comunicació verbal o un senyal gesticular, segons procedeixi.

CONDICIONS GENERALS:
La senyalització de seguretat es caracteritza per cridar ràpidament l'atenció sobre la circumstància a ressaltar, facilitant la seva immediata identificació per part del destinatari. La seva finalitat és la d'indicar les relacions causa-efecte entre el medi ambient de treball i la persona.
La senyalització de seguretat pot tenir característiques diferents, així doncs, podem classificar-la de la següent forma:
- Senyal de prohibició: Un senyal que prohibeix un comportament susceptible de provocar un perill.
- Senyal d'advertència: Un senyal que adverteix d'un risc o perill.
- Senyal d'obligació: Un senyal que obliga a un comportament determinat.
- Senyal de salvament o de socors: Un senyal que proporciona indicacions relatives a les sortides de socors, als primers auxilis o als dispositius de salvament.
- Senyal indicativa: Un senyal que proporciona altres informacions distintes a les anteriors.
- Senyal en forma de plafó: Un senyal que, per la combinació d'una forma geomètrica, de colors i d'un símbol o pictograma, proporciona una determinada informació, la visibilitat de la qual està assegurada per una il·luminació de suficient intensitat.
- Senyal addicional: Un senyal utilitzada junt a un altre senyal en forma de plafó i que facilita informacions complementàries.
- Color de seguretat: Un color al qual s'atribueix una significació determinada en relació amb la seguretat i salut en el treball.
- Símbol o pictograma: Una imatge que descriu una situació o obliga a un comportament determinat, utilitzada sobre un senyal en forma de plafó o sobre una superfície lluminosa.
- Senyal complementària de 'risc permanent': Bandes obliqües (60°) grogues i negres (al 50%) en contorns i perímetres de buits, pilars, cantonades, molls de descàrrega i parts sortints d'equips mòbils.

ELECCIÓ:
Les condicions bàsiques d'eficàcia en l'elecció del tipus de senyalització de seguretat a utilitzar s'han de centrar en:
- Atraure l'atenció del destinatari.
- Donar a conèixer el missatge amb suficient antelació.
- Facilitar la suficient informació de forma que en cada cas concret se sàpiga com actuar.
- Que existeixi la possibilitat real de posar en pràctica allò que s'ha indicat.
- La senyalització ha de ser percebuda, compresa i interpretada en un temps inferior al necessari perquè el destinatari entri en contacte amb el perill.
- Les disposicions mínimes relatives a les diverses senyalitzacions de seguretat estan especificades a l'Annex VII del RD 485/1997, de 14 d'abril, amb els següents epígrafs de referència:
  - Riscos, prohibicions i obligacions.
  - Riscos de caigudes, xocs i cops.
  - Vies de circulació.

AJUNTAMENT DE SANTA COLOMA DE FARNERS
Aquest document és una còpia simple del document electrònic original.

DOCUMENT
PROJECT
ÒRGAN
SECRETARIA
EXPEDIENT
1379-000006-2025
SIGNATURES
1.- RAIMON RENAU (R: B66067117), 11/03/2025 13:53
Codi Segur de Verificació: 568064b3-ab1d-4d79-b841-311a31501281
Origen: Administració
Identificador document original: ES_L01171805_2025_2128708
Data d'impressió: 18/03/2025 11:57:50
Pàgina 148 de 299

- Canonades, recipients i àrees d'emmagatzematge de substàncies i preparats perillosos.
- Equips de protecció contra incendis.
- Mitjans i equips de salvament i socors.
- Situacions d'emergència.
- Maniobres perilloses.

2.- CONDICIONS DE SUBMINISTRAMENT I EMMAGATZEMATGE

SUBMINISTRAMENT I EMMAGATZEMATGE:
Es seguiran les recomanacions d'emmagatzematge i atenció, fixats pel fabricant i la DGT.
Es reemplaçaran els elements, es netejaran, es farà un manteniment i es col·locaran en el lloc assignat, seguint les instruccions del fabricant i la DGT.
S'emmagatzemaran en compartiments amplis i secs, amb temperatures compreses entre 15 i 25 °C.
Els estocs i les entregues estaran documentades i custodiades, amb justificant de recepció i rebut, per un responsable delegat per l'empresa.
La vida útil dels senyals i abalisaments és limitada, degut tant al seu desgast prematur per l'ús, com a actuacions de vandalisme o atemptat patrimonial, amb independència que hagin estat o no utilitzades.

3.- UNITAT I CRITERIS D'AMIDAMENT

Unitat mesurada segons especificacions de la DT.

4.- NORMATIVA DE COMPLIMENT OBLIGATORI

Ley 31/1995, de 8 de noviembre, de prevención de riesgos laborales.
Real Decreto 485/1997, de 14 de abril, sobre disposiciones mínimas en materia de señalización de seguridad y salud en el trabajo.
Real Decreto 363/1995, de 10 de marzo, por la que se aprueba el reglamento sobre notificación de sustancias nuevas y clasificación, envasado y etiquetado de sustancias peligrosas.
Orden de 31 de agosto de 1987 sobre señalización, balizamiento, defensa, limpieza y terminación de obras fijas en vías fuera de poblado.
UNE 23033-1:1981 Seguridad contra incendios. Señalización.
Real Decreto 842/2002 de 2 de agosto, por el que se aprueba el Reglamento Electrotécnico de Baja Tensión. REBT 2002.
UNE 77204:1998 Calidad del aire. Aspectos generales. Vocabulario.
UNE 1063:1959 Caracterización de las tuberías en los dibujos e instalaciones industriales
DIN 2403:1984 Identification of pipelines according to the fluid conveyed.
UNE-EN 60073:1997 Principios básicos y de seguridad para interfaces hombre-máquina, el marcado y la identificación. Principios de codificación para dispositivos indicadores y actuadores.
UNE-EN 60204-1:1999 Seguridad de las máquinas. Equipo eléctrico de las máquinas. Parte 1: Requisitos generales.

BB MATERIALS PER A PROTECCIONS I SENYALITZACIÓ

BBC ABALISAMENT

BBC7- CON D'ABALISAMENT

0.- ELEMENTS QUE CONTEMPLA EL PLEC

BBC7-0R8S.

Plec de condicions
1.- DEFINICIÓ I CONDICIONS DELS ELEMENTS

Materials per a reforç visual de la senyalització provisional d'obres en carreteres, amb la finalitat que siguin fàcilment perceptibles pels conductors els límits de les obres i els canvis de circulació que aquestes puguin provocar.
S'han considerat els elements següents:
- Con de plàstic reflector
- Tetrapode de plàstic reflector
- Piqueta de jalonament amb peça reflectora
- Cinta d'abalisament reflectora o no

- Garlanda reflectora
- Garlanda lluminosa
- Llum amb làmpada intermitent o llampegant
- Tanca metàl·lica, mòbil
- Barrera de PVC injectat, amb dipòsit d'aigua de llast
- Fita

CARACTERÍSTIQUES GENERALS:
El material ha de ser resistent als cops i a les condicions ambientals desfavorables.
Les dimensions del senyal i les característiques colorimètriques i fotomètriques han de garantir la bona visibilitat i comprensió.
La part reflectora ha de ser capaç de reflectir la major part de llum incident.
CON I TETRAPODE DE PLASTIC:
Han de tenir una o dues bandes reflectants d'alta intensitat, unides al plàstic
Ha de tenir una base de dimensions suficients per garantir l'estabilitat del con i la seva col·locació en posició vertical.
LLUMS:
Ha de disposar d'un interruptor per activar o desactivar el seu funcionament.
Les bateries han d'estar allotjades en un departament estanc.
L'allotjament de les bateries i de la làmpada, han de ser fàcilment accessible per a permetre el seu recanvi.
La llum emesa pel senyal ha de produir un contrast lluminòs adequat a l'entorn a on va destinada, en funció de les condicions d'us previstes. La intensitat ha de garantir la seva percepció inclus en condicions climàtiques desfavorables (pluja, boira, etc.), sense produir enlluernaments.
Els lents han de ser resistents als cops.
PIQUETA:
La peça reflectora ha d'estar sòlidament unida al pal de suport.
L'extrem del suport ha de permetre la seva fixació per clavament.
CINTA:
Ha de ser autoadhesiva. La qualitat de l'adhesiu ha de garantir el nivell fixació suficient sobre el suport a la que va destinada.
La superfície ha de ser llisa i uniforme, sense defectes que puguin perjudicar la percepció de la senyal.
El color ha de contrastar amb el color del suport al que va destinat.
GARNALDA:
Ha d'estar formada per plaques de xapa amb bandes reflectores, unides entre elles per una corda.
La superfície de les plaques ha de ser llisa i uniforme, sense defectes que puguin perjudicar la percepció de la senyal.
La distància entre plaques ha de ser regular.
La corda no ha de tenir defectes que puguin perjudicar la subjecció de les plaques.
TANCA MOBIL METAL.LICA
Tanca mòbil d'acer galvanitzat formada per bastidor i malla electrosoldada.
Ha de tenir la superfície llisa i uniforme.
No ha de tenir cops, porus ni d'altres deformacions o defectes superficials que puguin perjudicar el seu funcionament correcte.
La malla ha d'estar fixada al bastidor i sense guerxaments.
Els perfils i la malla han de ser d'acer galvanitzat en calent per un procés d'immersió contínua.
El recobriment de zinc ha de ser homogeni i continu a tota la superfície. No ha de tenir esquerdes, exfoliacions ni despreniments del recobriment.
Protecció de la galvanització: >= 385 g/m2
Protecció de la galvanització a les soldadures: >= 345 g/m2
Puresa del zinc: >= 98,5%
Toleràncies:
- Rectitud d'arestes: ± 2 mm/m
- Planor: ± 1 mm/m
- Angles: ± 1 mm

BARRERA DE PVC:
Ha de tenir una base de dimensions suficients per garantir l'estabilitat del elements que formen la barrera i la seva col·locació en posició vertical.

2.- CONDICIONS DE SUBMINISTRAMENT I EMMAGATZEMATGE

CON, TETRAPODE, PIQUETA, GARLANDA, FITA:
Subministrament: Embalat, de manera que no s'alterin les seves característiques.
Emmagatzematge: En el propi embalatge, de manera que no s'alterin les seves característiques.
LLUMS:
Subministrament: Empaquetats en caixes, de manera que no s'alterin les seves característiques.
A l'exterior hi ha d'haver el nombre d'unitats que conté.
Ha d'anar acompanyat amb les instruccions d'utilització i manteniment.
Emmagatzematge: En el propi embalatge, de manera que no s'alterin les seves característiques.

AJUNTAMENT DE SANTA COLOMA DE FARNERS
Aquest document és una còpia simple del document electrònic original.

DOCUMENT
PROJECT

ÒRGAN
SECRETARIA

EXPEDIENT
1379-000006-2025

SIGNATURES
1.- RAIMON RENAU (R: B66067117), 11/03/2025 13:53

Codi Segur de Verificació: 568064b3-ab1d-4d79-b841-311a31501281
Origen: Administració
Identificador document original: ES_L01171805_2025_2128708
Data d'impressió: 18/03/2025 11:57:50
Pàgina 149 de 299

TANCA MOBIL METAL.LICA
Subministrament: Amb els elements que calguin per tal d'assegurar el seu escairat, rectitud i planor.
Emmagatzematge: Protegit de les pluges, els focus d'humitat i les zones on pugui rebre impactes. No ha d'estar en contacte amb el terra.

3.- UNITAT I CRITERI D'AMIDAMENT

Unitat d'amidament: la indicada a la descripció de l'element
Criteri d'amidament: quantitat necessària subministrada a l'obra

4.- NORMATIVA DE COMPLIMENT OBLIGATORI

* Orden de 31 de agosto de 1987 sobre señalización, balizamiento, defensa, limpieza y terminación de obras fijas en vías fuera de poblado.
* UNE-EN 12352:2000 Equipamiento de regulación del tráfico. Dispositivos luminosos de advertencia de peligro y balizamiento.

BD MATERIALS PER A EVACUACIÓ, CANALITZACIÓ I VENTILACIÓ ESTÀTICA

BDK MATERIALS PER A PERICONS DE CANALITZACIONS

BDK1- BASTIMENT I TAPA DE FOSA GRIS PER A PERICÓ DE SERVEIS

0.- ELEMENTS QUE CONTEMPLA EL PLEC

BDK1-0M3N.

1.- DEFINICIÓ I CONDICIONS DELS ELEMENTS
Dispositius de cobriment i tancament per a pous, pericons, embornals o interceptors i materials complementaris per a pous de registre.
S'han considerat els elements següents:
- Bastiment i tapa per a pous i pericons de registre de canalitzacions
S'han considerat els materials següents per a tapes i reixes
- Fosa gris
- Fosa dúctil
- Acer
BASTIMENT I TAPA O BASTIMENT I REIXA:
La peça ha de tenir la forma i els gruixos adequats per a suportar les càrregues del trànsit. Els dispositius de cobriment i tancament utilitzats en zones de circulació de vianants i/o de vehicles, s'han de classificar segons la norma UNE-EN 124, en alguna de les classes següents:
- Classe A 15: Zones susceptibles de ser utilitzades només per vianants i ciclistes.
- Classe B 125: Voreres, zones de vianants i superfícies semblants, àrees d'estacionament i aparcaments de varis pisos per a cotxes.
- Classe C 250: Vorals i cunetes de carrers, que mesurada a partir de la vorada de la vorera s'extèn en un màxim de 0,5 m sobre la calçada i 0,2 m sobre la vorera
- Classe D 400: Calçades de carreteres (inclòs carrers de vianants), vorals estabilitzats i zones d'aparcament per a tot tipus de vehicles.
- Classe E 600: Zones per les que circul·len vehicles de gran tonelatje (paviments d'aeroports, molls, etc.).
- Classe F 900: Zones sotmeses a càrregues particularment elevades (paviments d'aeroports)
Tots els elements que formen el dispositiu han d'estar protegits contra la corrossió.
El dispositiu ha d'estar lliure de defectes que puguin perjudicar el seu bon estat per tal de ser utilitzat.
Les tapes o reixes metàl·liques, han de tenir la superfície superior antilliscant.
Quan estiguin combinat un metall amb el formigó, o qualsevol altre material, ambdós han de tenir una adherència satisfactoria.
Els dispositius han de ser compatibles amb els seus assentaments. El conjunt no ha de produir soroll al trepitjar-lo.
Les tapes o reixes han d'estar asegurades en la seva posició contra el desplaçament degut al trànsit amb una fondària d'encastament suficient o amb un dispositiu de tancament.

La tapa o reixa ha de quedar asegurada dins del bastiment per algún dels següents procediments:
- Amb un dispositiu de tanca
- Amb suficient massa superficial
- Amb una característica específica en el diseny
El disseny d'aquests procediments ha de permetre que la tapa o reixa es pugui obrir amb una eina d'us normal.
El disseny del conjunt ha de garantir la posició correcta de la tapa o reixa en relació amb el bastiment.
S'han de preveure dispositius que permetin garantir un desbloquejament de la tapa o reixa i la seva obertura.
La tapa o reixa ha de recolzar-se en el bastiment en tot el seu perímetre. La pressió del recolzament corresponent a la càrrega d'assaig no ha de superar els 7,5 N/mm2. El recolzament ha de contribuir a l'estabilitat de la reixa o tapa en condicions d'us.
L'alçària del bastiment dels dispositus de tancament de les classes D 400, E 600 i F 900, ha de ser com a mínim de 100 mm.
La superfície superior de les reixes, tapes i bastiment ha de ser plana, només les reixes de la classe D 400 poden tenir una superfície cóncava.
La franquicia total entre els diferents elements dels dispositius de cobriment i tancament, han de complir les especificacions següents:
- Un o dos elements: - Pas lliure <= 400 mm: =< 7 mm - Pas lliure > 400 mm: =< 9 mm
- Tres o més elements: - Franquicia del conjunt: <= 15 mm - Franquicia de cada element individual: <= 5 mm
Fondària d'encastament (classes D 400 a F 900): >= 50 mm
Toleràncies:
- Planor: ± 1% del pas lliure; <= 6 mm
- Dimensions: ± 1 mm
- Guerxament: ± 2 mm
Si el dispositiu de tancament te forats de ventilació, aquests han de complir les condicions següents:
Superfície de ventilació:
- Pas lliure <= 600 mm: >= 5% de la superfície d'un cercle, amb un diàmetre igual a la pas lliure
- Pas lliure > 600 mm: >= 140 cm2
Dimensions dels forats de ventilació:
- Ranures: - Llargària: <= 170 mm - Amplària: - Classes A 15 a B 125: 18-25 mm - Classes C 250 a F 900: 18-32 mm
- Forats: - Diàmetre: - Classes A 15 a B 125: 18-38 mm - Classes C 250 a F 900: 30-38 mm
BASTIMENT AMB REIXA O TAPA PRACTICABLE:
El conjunt ha d'obrir i tancar correctament.
Un cop tancada, la tapa o reixa ha de quedar enrasada amb el bastiment.
L'angle respecte a la horitzontal, de la reixa oberta, ha de ser com a mínim de 100°.
ELEMENTS DE FOSA:
Les peces han de ser netes, lliures de sorra solta, d'òxid o de qualsevol altre tipus de residu.
No ha de tenir defectes superficials (esquerdes, rebaves, bufaments, inclusions de sorra, gotes fredes, etc.).
BASTIMENT I TAPA O REIXA DE FOSA GRISA:
La fosa ha de ser grisa, amb grafit en vetes fines repartides uniformement i sense zones de fosa blanca.
Les dimensions de la cara inferior han de ser més petites que les corresponents a la cara superior.
Quan la peça hagi de portar potes d'ancoratge, aquestes han de ser de la mateixa colada.
Resistència a tracció de la fosa, proveta cilíndrica (UNE 36-111): >= 180 N/mm2
Duresa Brinell (UNE_EN_ISO 6506/1): >= 155 HB
Contingut de ferrita, a 100 augments: <= 10%
Contingut de fòsfor: <= 0,15%
Contingut de sofre: <= 0,14%
2.- CONDICIONS DE SUBMINISTRAMENT I EMMAGATZEMATGE
BASTIMENT I TAPA O REIXA:
Subministrament: Embalats en caixes. Cada caixa ha de portar escrit el nombre de peces que conté i les seves dimensions.
Emmagatzematge: En posició horitzontal sobre superfícies planes i rígides per tal d'evitar deformacions o danys que alterin les seves característiques.
3.- UNITAT I CRITERI D'AMIDAMENT
Unitat d'amidament: la indicada a la descripció de l'element
Criteri d'amidament: quantitat necessària subministrada a l'obra
4.- NORMATIVA DE COMPLIMENT OBLIGATORI
BASTIMENT I TAPA O BASTIMENT I REIXA:
UNE-EN 124:1995 Dispositivos de cubrimiento y de cierre para zonas de circulación utilizadas por peatones y vehículos. Principios de construcción, ensayos de tipo, marcado, control de calidad.

AJUNTAMENT DE SANTA COLOMA DE FARNERS
Aquest document és una còpia simple del document electrònic original.

ELEMENTS DE FOSA GRIS:
* UNE 36111:1973 Fundición gris. Tipos, características y condiciones de suministro de piezas moldeadas.
5.- CONDICIONS DE CONTROL DE RECEPCIÓ
CONDICIONS DE MARCATGE I CONTROL DE LA DOCUMENTACIÓ:
La tapa o reixa i el bastiment han de tenir marcades de forma indeleble les indicacions següents:
- El codi de la norma UNE EN 124
- La classe segons la norma UNE EN 124
- El nom o sigles de fabricant i el lloc de fabricació
- Referència, marca o certificació si en tè
OPERACIONS DE CONTROL EN BASTIMENTS, TAPES I REIXES DE FOSA:
Les tasques de control a realitzar són les següents:
- Recepció del certificat de qualitat del fabricant, d'acord a les condicions del plec.
CRITERIS DE PRESA DE MOSTRES:
Les operacions de control s'han de realitzar segons les indicacions de la DF.
INTERPRETACIÓ DE RESULTATS I ACTUACIONS EN CAS D'INCOMPLIMENT:
No s'acceptarà l'ús de materials que no arribin acompanyats del corresponent certificat de qualitat del fabricant.
En cas de disconformitat d'un control geomètric o de pes, es rebutjarà la peça assajada i s'incrementarà el control, en primer lloc, fins al 20% de les peces, i en cas de seguir observant deficiències, fins al 100% del subministrament.

BG MATERIALS PER A INSTAL·LACIONS ELÈCTRIQUES

BG1 CAIXES I ARMARIS

BG12- CAIXA DE DERIVACIÓ QUADRADA

0.- ELEMENTS QUE CONTEMPLA EL PLEC

BG12-0G6T.

1.- DEFINICIÓ I CONDICIONS DELS ELEMENTS
Caixes de derivació.
S'han considerat els materials següents:
- Plàstic
- Fosa d'alumini
- Planxa d'acer
- Plastificat
S'han considerat els graus de protecció següents:
- Normal
- Estanca
- Antihumitat
- Antideflagrant
CARACTERÍSTIQUES GENERALS:
La caixa ha d'estar formada per un cos i una tapa. Ha de tenir un aspecte uniforme i sense defectes.
Quan és per a encastar, el cos ha de portar aletes o superfícies d'ancoratge.
Quan és per a muntar supeficialment, el cos ha de portar orificis per a la seva fixació.
Grau de protecció (UNE 20-324):

	Tipus			
Material	Normal	Estanca	Antihumitat	Antideflagrant
Plàstic	>= IP-405	>= IP-535	>= IP-545	-
Plastificada	>= IP-517	>= IP-537	>= IP-547	-
Planxa d'acer	>= IP-517	>= IP-537	>= IP-547	>= IP-557
Fosa d'alumini	>= IP-517	>= IP-537	>= IP-547	>= IP-557

GRAU DE PROTECCIÓ ANTIDEFLAGRANT:
El cos ha de tenir orificis roscats per al pas de tubs.

Temperatura d'autoinflamació (T): 300 <= T <= 450°C
Grup d'explosió (UNE 20-320): IIB
GRAU DE PROTECCIÓ NORMAL, ESTANCA O ANTIHUMITAT:
El cos ha de portar empremtes de ruptura per al pas de tubs.
GRAU DE PROTECCIÓ ANTIHUMITAT:
Entre la tapa i el cos hi ha d'haver un junt d'estanquitat.
PLASTIFICADA:
El cos i la tapa han de ser d'acer embotit plastificat.
El cos i la tapa han d'estar protegits interiorment i exteriorment contra la corrosió.
La tapa ha de portar sistemes de fixació al cos mitjançant cargols, i aquests han de ser de material anticorrosiu.
PLÀSTIC:
La tapa ha de portar un sistema de fixació amb el cos.
Resistència a la flama (UNE-EN 60707): Autoextingible
PLANXA:
El cos i la tapa han d'estar protegits interiorment i exteriorment contra la corrosió.
La tapa ha de portar sistemes de fixació al cos mitjançant cargols, i aquests han de ser de material anticorrosiu.
FOSA D'ALUMINI:
La tapa ha de portar sistemes de fixació al cos mitjançant cargols, i aquests han de ser de material anticorrosiu.
2.- CONDICIONS DE SUBMINISTRAMENT I EMMAGATZEMATGE
Subministrament: En caixes.
Emmagatzematge: En llocs protegits contra els impactes, la pluja, les humitats i dels raigs del sol.
3.- UNITAT I CRITERI D'AMIDAMENT
Unitat d'amidament: la indicada a la descripció de l'element
Criteri d'amidament: quantitat necessària subministrada a l'obra
4.- NORMATIVA DE COMPLIMENT OBLIGATORI
Real Decreto 842/2002 de 2 de agosto, por el que se aprueba el Reglamento Electrotécnico de Baja Tensión. REBT 2002.

BG MATERIALS PER A INSTAL·LACIONS ELÈCTRIQUES

BG1 CAIXES I ARMARIS

BG16- CAIXA GENERAL DE PROTECCIÓ

0.- ELEMENTS QUE CONTEMPLA EL PLEC

BG16-0BWA,BG16-0BW5.

1.- DEFINICIÓ I CONDICIONS DELS ELEMENTS

Caixes generals de protecció de polièster reforçat, segons esquemes UNESA.
CARACTERÍSTIQUES GENERALS:
Ha d'allotjar els elements de protecció de les línies repartidores.
El polièster ha d'anar reforçat amb fibra de vidre.
Ha de tenir una textura uniforme i sense defectes.
Ha de portar muntades tres bases portafusibles (UNE 21-103) i un seccionador de neutre.
Ha de portar borns d'entrada i sortida per a la connexió directa de les fases i del neutre.
La caixa ha de tenir un sistema d'entrada i sortida per als conductors.
Ha de portar un mínim de quatre orificis per a fixar-lo.
La caixa ha de tenir un sistema de ventilació.
El tancament de la caixa s'ha de fer mitjançant un cargol triangular i ha de ser precintable.
Grau de protecció (UNE 20-324):
- Instal·lacions interiors: >= IP-417
- Instal·lacions exteriors: >= IP-437
Rigidesa dielèctrica: >= 375 kV
Classe tèrmica (UNE 21-305): A
L'esquema d'instal·lació ha de seguir les normes UNESA.
Resistència a la flama (UNE-EN 60707): Autoextingible

DOCUMENT PROJECT
ÒRGAN SECRETARIA
EXPEDIENT 1379-000006-2025
SIGNATURES 1.- RAIMON RENAU (R: B66067117), 11/03/2025 13:53
Codi Segur de Verificació: 568064b3-ab1d-4d79-b841-311a31501281
Origen: Administració
Identificador document original: ES_L01171805_2025_2128708
Data d'impressió: 18/03/2025 11:57:50
Pàgina 150 de 299
AJUNTAMENT DE SANTA COLOMA DE FARNERS
Aquest document és una còpia simple del document electrònic original.

DOCUMENT
PROJECT

ÒRGAN
SECRETARIA

EXPEDIENT
1379-000006-2025

SIGNATURES
1.- RAIMON RENAU (R: B66067117), 11/03/2025 13:53

Codi Segur de Verificació: 568064b3-ab1d-4d79-b841-311a31501281
Origen: Administració
Identificador document original: ES_L01171805_2025_2128708
Data d'impressió: 18/03/2025 11:57:50
Pàgina 151 de 299

2.- CONDICIONS DE SUBMINISTRAMENT I EMMAGATZEMATGE

Subministrament: En caixes.
Emmagatzematge: En llocs protegits contra els impactes, la pluja, les humitats i dels raigs del sol.

3.- UNITAT I CRITERI D'AMIDAMENT

Unitat d'amidament: la indicada a la descripció de l'element
Criteri d'amidament: quantitat necessària subministrada a l'obra

4.- NORMATIVA DE COMPLIMENT OBLIGATORI

Real Decreto 842/2002 de 2 de agosto, por el que se aprueba el Reglamento Electrotécnico de Baja Tensión. REBT 2002.

5.- CONDICIONS DE CONTROL DE RECEPCIÓ

CONDICIONS DE MARCATGE I CONTROL DE LA DOCUMENTACIÓ:
La C.G.P. ha de portar una placa on s'indiqui de forma indeleble i ben visible les dades següents:
- Nom del fabricant o marca comercial
- Tipus
- Tensió nominal d'alimentació
- Intensitat nominal
- Anagrama UNESA
- Grau de protecció

OPERACIONS DE CONTROL:
Les tasques de control a realitzar són les següents:
- Sol·licitar del fabricant els certificats dels equips emprats, contrastar la documentació amb els equips i verificar l'adequació als requisits del projecte i la Companyia Subministradora.
- Controlar del fabricant la generació d'esquemes de muntatge i llistats de materials emprats per a la construcció.
- Control de la documentació tècnica subministrada.
- Control final d'identificació de material i lloc d'emplaçament
- Verificar dimensions de la caixa general de protecció, classe i calibre dels fusibles, precintes i homologacions.
- Verificar les mides on s'allotgen la caixa general de protecció així com centralització de comptadors o equip de protecció i mesura.
- Realització i emissió d'informe amb resultats dels controls i mesures realitzades.

CRITERIS DE PRESA DE MOSTRES:
- Es comprovarà la totalitat dels materials.

INTERPRETACIÓ DE RESULTATS I ACTUACIONS EN CAS D'INCOMPLIMENT:
Segons criteri de la DF, podrà ser acceptat o rebutjat tot o part del material de la partida.

BG MATERIALS PER A INSTAL·LACIONS ELÈCTRIQUES

BG1 CAIXES I ARMARIS

BG19- CAIXA PER A QUADRE DE DISTRIBUCIÓ

0.- ELEMENTS QUE CONTEMPLA EL PLEC

BG19-0C05,BG19-0C0H.

1.- DEFINICIÓ I CONDICIONS DELS ELEMENTS
Caixes per a quadres de distribució amb o sense porta.
S'han considerat els materials següents:

- Plàstic
- Metàl·lic
- Plàstic i metàl·lic

S'han considerat els tipus de col·locació següents:
- Per a encastar
- Per a muntar superficialment

CARACTERÍSTIQUES GENERALS:
La caixa ha d'estar formada per un cos, uns perfils de suport de mecanismes fixats al cos i una tapa, amb porta o sense.
Ha de tenir una textura uniforme i sense defectes.
El cos ha de portar regleta de borns per a connectar neutres o terres i ha d'oferir la possibilitat de connectar-hi altres cables.
PLÀSTIC:
El cos ha de ser de plàstic i ha de portar empremtes de ruptura per al pas de tubs i orificis per a la seva fixació.
La tapa ha de ser del mateix material que el cos i ha de portar fileres d'obertures per a fer accessibles els mecanismes de maniobra, amb una tapeta extraible per filera com a mínim. Ha d'anar fixada al cos.
La porta ha de ser del mateix material que la resta i ha de tancar per pressió.
METÀL·LICA:
La tapa ha d'ésser de xapa d'acer protegit amb pintura anticorrosiva interiorment i exteriorment i ha de portar fileres d'obertures per a fer accessibles els mecanismes de maniobra amb una tapeta extraible per filera.
Ha de portar un sistema de fixació amb el cos.
El cos ha de ser de xapa d'acer protegida amb pintura anticorrosiva interiorment i exteriorment.
Gruix de la xapa d'acer: >= 1 mm
PER A ENCASTAR:
Ha de portar obertures per al pas de tubs.
La porta i el bastiment han de ser de xapa d'acer protegida amb pintura anticorrosiva interiorment i exteriorment i ha de tancar per pressió.
Amplària del perfil: 35 mm
Distància entre el perfil i la tapa (DIN 43880): 45 mm
Grau de protecció amb tapa i porta (UNE 20-324): >= IP-425
Grau de protecció amb tapa (UNE 20-324): >= IP-405
PER A MUNTAR SUPERFICIALMENT:
Ha de portar empremtes de ruptura per al pas de tubs i orificis per a la seva fixació.
AMB PORTA:
La tapa ha de ser del mateix material que el cos i ha de portar fileres d'obertures per a fer accessibles els mecanismes de maniobra, amb una tapeta extraible per filera com a mínim. Ha d'anar fixada al cos.
La porta ha de ser de xapa d'acer protegida amb pintura anticorrosiva interiorment i exteriorment i ha de tancar per pressió.
PLÀSTIC-METÀL·LICA AMB PORTA:
La tapa ha de ser del mateix material que el cos i ha de portar fileres d'obertures per a fer accessibles els mecanismes de maniobra, amb una tapeta extraible per filera com a mínim. Ha d'anar fixada al cos.
2.- CONDICIONS DE SUBMINISTRAMENT I EMMAGATZEMATGE
Subministrament: En caixes.
Emmagatzematge: En llocs protegits contra els impactes, la pluja, les humitats i dels raigs del sol.
3.- UNITAT I CRITERI D'AMIDAMENT
Unitat d'amidament: la indicada a la descripció de l'element
Criteri d'amidament: quantitat necessària subministrada a l'obra
4.- NORMATIVA DE COMPLIMENT OBLIGATORI
Real Decreto 842/2002 de 2 de agosto, por el que se aprueba el Reglamento Electrotécnico de Baja Tensión. REBT 2002.

BG MATERIALS PER A INSTAL·LACIONS ELÈCTRIQUES

BG1 CAIXES I ARMARIS

BG1B- CONJUNT DE PROTECCIÓ I MESURA (D)

AJUNTAMENT DE SANTA COLOMA DE FARNERS
Aquest document és una còpia simple del document electrònic original.

DOCUMENT
PROJECT

ÒRGAN
SECRETARIA

EXPEDIENT
1379-000006-2025

SIGNATURES
1.- RAIMON RENAU (R: B66067117), 11/03/2025 13:53

Codi Segur de Verificació: 568064b3-ab1d-4d79-b841-311a31501281
Origen: Administració
Identificador document original: ES_L01171805_2025_2128708
Data d'impressió: 18/03/2025 11:57:50
Pàgina 152 de 299

0.- ELEMENTS QUE CONTEMPLA EL PLEC

BG1B-H64W.

1.- DEFINICIÓ I CONDICIONS DELS ELEMENTS

Conjunt de protecció i mesura per a comptadors trifàsics, per a col·locar superficialment.
S'han considerat els tipus següents:
- TMF1
- TMF10
CARACTERÍSTIQUES GENERALS:
Els conjunts de protecció i mesura estan formats per als següents components:
- Caixes modulars amb doble aïllament
- Unions modulars
- Tapes laterals
- Plaques de muntatge
- Elevadors suplements de plaques
- Carrils de fixació per a l'interruptor automàtic i el diferencial
- Finestra dels automàtics
- Bases corrent contínua
- Neutre seccionable
- Borns bimetàl·lics
- Interruptor automàtic
- Interruptor diferencial
- Peça per a cobrir els borns
- Born de connexió a terra
- Cable elèctric
- Terminal de pressió, de pre-aïllament
- Dispositius de ventilació
- Conjunt de fixació mural
- Cargol de fixació
- Canal pels cables
Els tipus T-20 i T-30 han de tenir també els següents components:
- Relé d'emissió
- Relé diferencial auxiliar
- Regleta de comprovació
- Pletines de coure
- Perfils de fixació mural
- Femella de fixació perfil i caixa
Ha d'estar constituït per envolvent i tallacircuïts fusibles, amb caixa de derivació o unitat d'embarrat per a connexió amb el conjunt prefabricat per a centralització de comptadors.
L'envolvent ha de ser de material aïllant de clase A i autoextinguible.
La cara frontal ha de ser transparent i precintable.
Les parts interiors han de ser accessibles per l'esmentada cara frontal.
Per a cada fase s'ha de disposar d'un tallacircuïts fusible de la classe GT.
Ha d'estar constituïda per una base aïllant, borns de connexió de conductors i un dispositiu de fixació a la caixa de mecanismes.
Ha de tenir un aspecte uniforme i sense defectes.
Les parts metàl·liques del mecanisme no han de ser accessibles.
Els punts de situació de les caixes generals de protecció han de ser de trànsit general i de fàcil accès.
La situació ha de ser la més propera possible a la xarxa general de distribució i allunyada d'altres instal·lacions, com la d'aigua, gas, telèfon, etc.
Fins a la intensitat de 630 A, l'equip de protecció i mesura ha d'estar situat a l'interior d'envoltants de doble aillament.
Per a intensitats més grans de 630 A, ha d'haver-se disposat en armaris metàl·lics precintables, que allotgin l'Interruptor General Automàtic i els Transformadors de Mesura.
Si s'escau ha de tenir també el rellotge de canvi de tarifa.
El cablejat del conjunt ha d'estar fet amb conductors de coure V750, classe 2 rígid.
Els conductors dels circuïts secundaris han de ser de coure V750, de classe 5 flexible, de 4 mm2 de secció mínima.
Cadascun dels conductors ha d'estar identificat en tots dos extrems de manera indeleble.
Les terminacions del cablejat han de ser les adequades.
L'interruptor General Automàtic ha de ser tetrapolar.
Per a intensitats més grans de 100 A, els relès tèrmics de l'Interruptor General Automàtic han de permetre un marge de regulació de 0,8 a 1 de la intensitat nominal.
Els colors de les cobertes dels conductors han de ser: negre, marró i gris per a les fases i blau per al neutre.
En el cas de conjunts de mesura i protecció T-20 i T-30, les platines de coure han de mantenir les condicions d'aïllament indicades a la R.U. 1410A.
Les caixes han de ser de doble aïllament (material aïllant classe II-A) de polièster reforçat,

autoextinguibles.
El Dispositiu Privat de Comandament i Protecció ha de constar d'un Relè Diferencial general i d'una protecció magnetotèrmica per a cadascun dels circuïts interiors.
Cap material no han de presentar perill d'incendi per a la resta de materials del seu voltant.
Els interruptors del quadre general de protecció han d'estar identificats mitjançant una etiqueta on s'indiqui a quina línia protegeix.
Resistència de l'aïllament (UNE-EN 60669): Ha de complir
Resistència mecànica (UNE-EN 60669): Ha de complir
Temperatura màxima de servei dels òrgans metàl·lics de control manual: 55°C
Temperatura màxima de servei dels òrgans no metàl·lics de control manual: 65°C
Característiques dels components:

Línia trifàsica											
Pot.màx.adm. conjunt prot. i mesura (kW) 400 / 230 V	20	25	31,5	40	50	63	80	100	125	160	200
Pot.màx.adm. conjunt prot. i mesura (kW) 230 / 132 V	12,5	15	20	25	31,5	40	50	63	80	100	125
Prot.dif.- int.nom. (A)	63	63	63	transformador toroidal							
Prot.dif. sensib.(mA)	300 per a força i 30 per a la resta de receptors										
Int.general aut.-Intens. nominal (A)	40	50	63	160	160	160	160	400	400	400	400
Int.general aut.-Poder de tall (kA)	4,5	4,5	4,5	10	10	20	20	23	20	20	20
Int.general aut-Tèrmic(A)	40	50	63	80	100	125	160	200	250	315	400
Int.general aut-magn.(A)	5 vegades la intensitat de regulació tèrmica, actuant en un temps <= 0,02s										
Conjunt mesur.tipus	T2-T1	T2-T1	T2	T20	T20	T20	T20	T30	T30	T30	T30
Conjunt mes.cablejat	16/10 mm2			20x5/15x5				30x6/20x5			
Tallacircuits seg-fusibles(A)	80	100	100	160	200	250	250	250	315	630	630
Tallacircuits segur.-bases	DIN 0			DIN 1				DIN 3			

2.- CONDICIONS DE SUBMINISTRAMENT I EMMAGATZEMATGE

Subministrament: En caixes.
Emmagatzematge: En llocs protegits contra els impactes, la pluja, les humitats i dels raigs del sol.

3.- UNITAT I CRITERI D'AMIDAMENT

Unitat d'amidament: la indicada a la descripció de l'element
Criteri d'amidament: quantitat necessària subministrada a l'obra

4.- NORMATIVA DE COMPLIMENT OBLIGATORI

AJUNTAMENT DE SANTA COLOMA DE FARNERS
Aquest document és una còpia simple del document electrònic original.

DOCUMENT
PROJECT
ÒRGAN
SECRETARIA
EXPEDIENT
1379-000006-2025
SIGNATURES
1.- RAIMON RENAU (R: B66067117), 11/03/2025 13:53
Codi Segur de Verificació: 568064b3-ab1d-4d79-b841-311a31501281
Origen: Administració
Identificador document original: ES_L01171805_2025_2128708
Data d'impressió: 18/03/2025 11:57:50
Pàgina 153 de 299

Real Decreto 842/2002 de 2 de agosto, por el que se aprueba el Reglamento Electrotécnico de Baja Tensión. REBT 2002.
UNE-EN 60669-1:1996 Interruptores para instalaciones eléctricas fijas, domésticas y análogas. Parte 1: Prescripciones generales.
UNE-EN 60947-3:1994 Aparamenta de baja tensión. Parte 3: Interruptores, seccionadores, interruptores-seccionadores y combinados fusibles. (Versión oficial EN 60947-3:1992+AC:1993).
UNE 20460-4-42:1990 Instalaciones eléctricas en edificios. Protección para garantizar la seguridad. Protección contra los efectos térmicos.
UNE-EN 60898-1:2004 Accesorios eléctricos. Interruptores automáticos para instalaciones domésticas y análogas para la protección contra sobreintensidades. Parte 1: Interruptores automáticos para funcionamiento en corriente alterna.

5.- CONDICIONS DE CONTROL DE RECEPCIÓ

CONDICIONS DE MARCATGE I CONTROL DE LA DOCUMENTACIÓ:
El conjunt ha de portar una placa on de forma indeleble i ben visible, s'indiquin les dades següents:
- Marca i fabricant
- Tipus
- Tensió nominal en V
- Intesitat nominal en ampers de les bases portafusibles
- Anagrama d'homologació UNESA
OPERACIONS DE CONTROL:
Les tasques de control a realitzar són les següents:
- Sol·licitar del fabricant els certificats dels equips emprats, contrastar la documentació amb els equips i verificar l'adequació als requisits del projecte i la Companyia Subministradora.
- Controlar del fabricant la generació d'esquemes de muntatge i llistats de materials emprats per a la construcció.
- Control de la documentació tècnica subministrada.
- Control final d'identificació de material i lloc d'emplaçament
- Verificar dimensions de la caixa general de protecció, classe i calibre dels fusibles, precintes i homologacions.
- Verificar les mides on s'allotgen la caixa general de protecció així com centralització de comptadors o equip de protecció i mesura.
- Verificar les característiques dels elements de mesura.
- Verificar dimensions de la caixa general de protecció, classe i calibre dels fusibles, precintes i homologacions.
- Verificar les dimensions, homologacions i estat dels mòduls de protecció i mesura.
- Realització i emissió d'informe amb resultats dels controls i mesures realitzades.
CRITERIS DE PRESA DE MOSTRES:
- Es comprovarà la totalitat dels materials.
INTERPRETACIÓ DE RESULTATS I ACTUACIONS EN CAS D'INCOMPLIMENT:
Segons criteri de la DF, podrà ser acceptat o rebutjat tot o part del material de la partida.

BG MATERIALS PER A INSTAL·LACIONS ELÈCTRIQUES

BG2 TUBS, CANALS, SAFATES I COLUMNES PER A MECANISMES

BG2P- TUB RÍGID PER A PROTECCIÓ DE CONDUCTORS ELÈCTRICS DE MATERIAL PLÀSTIC

0.- ELEMENTS QUE CONTEMPLA EL PLEC

BG2P-1KUY.

1.- DEFINICIÓ I CONDICIONS DELS ELEMENTS
Tub rígid no metàl·lic de fins a 160 mm de diàmetre nominal.
CARACTERÍSTIQUES GENERALS:
S'ha de poder corbar en calent, sense reducció notable de la seva secció.
Han d'estar dissenyats i construïts de manera que les seves característiques en ús normal siguin segures i sense perill per a l'usuari i el seu entorn.
Ha de suportar bé els ambients corrossius i els contactes amb greixos i olis.

L'interior dels tubs ha d'estar exempt de rebaves i altres defectes que pugin fer malbé els conductors o ferir a instal·ladors o usuaris.
El diàmetre nominal ha de ser el de l'exterior del tub i s'ha d'expressar en milímetres.
El diàmetre interior mínim l'ha de declarar el fabricant.
Les dimensions han de cumplir la norma EN-60423.
2.- CONDICIONS DE SUBMINISTRAMENT I EMMAGATZEMATGE
Subministrament: En feixos de tubs de llargària >= 3 m.
Emmagatzematge: En llocs protegits dels impactes i dels raigs solars.
Han de situar-se en posició horitzontal. L'alçària d'emmagatzematge no ha de sobrepassar els 1,5 m.
3.- UNITAT I CRITERI D'AMIDAMENT
Unitat d'amidament: la indicada a la descripció de l'element
Criteri d'amidament: quantitat necessària subministrada a l'obra
4.- NORMATIVA DE COMPLIMENT OBLIGATORI
Real Decreto 842/2002 de 2 de agosto, por el que se aprueba el Reglamento Electrotécnico de Baja Tensión. REBT 2002.
UNE-EN 50086-1:1995 Sistemas de tubos para la conducción de cables. Parte 1: Requisitos generales.
UNE-EN 60423:1996 Tubos de protección de conductores. Diámetros exteriores de los tubos para instalaciones eléctricas y roscas para tubos y accesorios.
5.- CONDICIONS DE CONTROL DE RECEPCIÓ
CONDICIONS DE MARCATGE I CONTROL DE LA DOCUMENTACIÓ:
Han d'estar marcats amb:
- Nom del fabricant
- Marca d'identificació dels productes
- El marcatge ha de ser llegible
- Han d'incloure les instruccions de muntatge corresponents
OPERACIONS DE CONTROL:
Les tasques de control de qualitat de Canalitzacions i Accessoris, són les següents:
- Sol·licitar del fabricant els certificats dels materials emprats i verificar l'adequació als requisits del projecte.
- Control de la documentació tècnica subministrada
- Control d'identificació dels materials i lloc d'emplaçament (alçada, distàncies, capacitat)
- Realització i emissió d'informes amb resultats dels assaigs
- Assaigs: - Propagació de la flama segons norma R.E.B.T / UNE-EN 50085-1 / UNE-EN 50086-1 - Instal·lació i posada a l'obra segons norma R.E.B.T / UNE 20.460 - Verificació de l'aspecte superficial segons norma projecte/ UNE-EN ISO 1461
CRITERIS DE PRESA DE MOSTRES:
Es realitzaran els assaigs a la recepció dels materials, verificant tot el traçat de la instal·lació de safates i aleatòriament un tub de cada mida instal·lat a obra ja sigui rígid, flexible o soterrat.
INTERPRETACIÓ DE RESULTATS I ACTUACIONS EN CAS D'INCOMPLIMENT:
Segons criteri de la DF, podrà ser acceptat o rebutjat tot o part del material de la partida.

BG MATERIALS PER A INSTAL·LACIONS ELÈCTRIQUES

BG2 TUBS, CANALS, SAFATES I COLUMNES PER A MECANISMES

BG2Q- TUB FLEXIBLE PER A PROTECCIÓ DE CONDUCTORS ELÈCTRICS DE MATERIAL PLÀSTIC

0.- ELEMENTS QUE CONTEMPLA EL PLEC

BG2Q-1KST,BG2Q-1KTD.

1.- DEFINICIÓ I CONDICIONS DELS ELEMENTS
Tub flexible no metàl·lic de fins a 250 mm de diàmetre nominal.
Es consideraran els següents tipus de tubs:
- Tubs de PVC corrugats
- Tubs de PVC folrats, de dues capes, semillisa l'exterior i corrugada la interior
- Tubs de material lliure d'halògens
- Tubs de polipropilè
- Tubs de polietilè de dues capes, corrugada l'exterior i llisa la interior
CARACTERÍSTIQUES GENERALS:

AJUNTAMENT DE SANTA COLOMA DE FARNERS
Aquest document és una còpia simple del document electrònic original.

DOCUMENT
PROJECT

ÒRGAN
SECRETARIA

EXPEDIENT
1379-000006-2025

SIGNATURES
1.- RAIMON RENAU (R: B66067117), 11/03/2025 13:53

Codi Segur de Verificació: 568064b3-ab1d-4d79-b841-311a31501281
Origen: Administració
Identificador document original: ES_L01171805_2025_2128708
Data d'impressió: 18/03/2025 11:57:50
Pàgina 154 de 299

Han d'estar dissenyats i construïts de manera que les seves característiques en ús normal siguin segures i sense perill per a l'usuari i el seu entorn.
L'interior dels tubs ha d'estar exempt de rebaves i altres defectes que pugin fer malbé els conductors o ferir a instal·ladors o usuaris.
El diàmetre nominal ha de ser el de l'exterior del tub i s'ha d'expressar en milímetres.
El diàmetre interior mínim l'ha de declarar el fabricant.
Les dimensions han de cumplir la norma EN-60423.
2.- CONDICIONS DE SUBMINISTRAMENT I EMMAGATZEMATGE
Subministrament: En rotlles.
Emmagatzematge: En llocs protegits contra els impactes i contra la pluja.
3.- UNITAT I CRITERI D'AMIDAMENT
Unitat d'amidament: la indicada a la descripció de l'element
Criteri d'amidament: quantitat necessària subministrada a l'obra
4.- NORMATIVA DE COMPLIMENT OBLIGATORI
Real Decreto 842/2002 de 2 de agosto, por el que se aprueba el Reglamento Electrotécnico de Baja Tensión. REBT 2002.
UNE-EN 50086-1:1995 Sistemas de tubos para la conducción de cables. Parte 1: Requisitos generales.
UNE-EN 60423:1996 Tubos de protección de conductores. Diámetros exteriores de los tubos para instalaciones eléctricas y roscas para tubos y accesorios.
5.- CONDICIONS DE CONTROL DE RECEPCIÓ
CONDICIONS DE MARCATGE I CONTROL DE LA DOCUMENTACIÓ:
Han d'estar marcats amb:
- Nom del fabricant
- Marca d'identificació dels productes
- El marcatge ha de ser llegible
- Han d'incloure les instruccions de muntatge corresponents
OPERACIONS DE CONTROL EN CANALITZACIONS I ACCESORIS:
Les tasques de control de qualitat de Canalitzacions i Accessoris, són les següents:
- Sol·licitar del fabricant els certificats dels materials emprats i verificar l'adequació als requisits del projecte.
- Control de la documentació tècnica subministrada
- Control d'identificació dels materials i lloc d'emplaçament (alçada, distàncies, capacitat)
- Realització i emissió d'informes amb resultats dels assaigs
- Assaigs: - Propagació de la flama segons norma R.E.B.T / UNE-EN 50085-1 / UNE-EN 50086-1 - Instal·lació i posada a l'obra segons norma R.E.B.T / UNE 20.460 - Verificació de l'aspecte superficial segons norma projecte/ UNE-EN ISO 1461
CRITERIS DE PRESA DE MOSTRES EN CANALITZACIONS I ACCESSORIS:
Es realitzaran els assaigs a la recepció dels materials, verificant tot el traçat de la instal·lació de safates i aleatòriament un tub de cada mida instal·lat a obra ja sigui rígid, flexible o soterrat.
INTERPRETACIÓ DE RESULTATS I ACTUACIONS EN CAS D'INCOMPLIMENT EN CANALITZACIONS I ACCESSORIS:
Segons criteri de la DF, podrà ser acceptat o rebutjat tot o part del material de la partida.
OPERACIONS DE CONTROL EN TUBS DE PVC PER A CANALITZACIONS DE SERVEIS:
Les tasques de control a realitzar són les següents:
- En cada subministrament: - Inspecció visual de l'aspecte general dels tubs i elements d'unió. - Comprovació de les dades de subministrament exigides (marques, albarà o etiquetes). - Recepció del certificat de qualitat del fabricant, d'acord a les condicions del plec. - Comprovació dimensional (3 mostres).
- Per a cada tub de les mateixes característiques, es realitzaran els següents assaigs (UNE EN 50086-1): - Resistència a compressió - Impacte - Assaig de corbat - Resistència a la propagació de la flama - Resistència al calor - Grau de protecció - Resistència a l'atac químic
En cas que el material disposi de la Marca AENOR, o una altra legalment reconeguda a un país de l'UE, s'ha de poder prescindir dels assaigs de control de recepció. La DF ha de sol·licitar, en aquest cas, els resultats dels assaigs corresponents al subministrament rebut, segons control de producció establert a la marca de qualitat del producte.
CRITERIS DE PRESA DE MOSTRES EN TUBS DE PVC PER A CANALITZACIONS DE SERVEIS:
Es seguiran les instruccions de la DF i els criteris indicats a les normes UNE EN 50086-1 i UNE EN 50086-2-4, juntament a les normes de procediment de cada assaig concret.
INTERPRETACIÓ DE RESULTATS I ACTUACIONS EN CAS D'INCOMPLIMENT EN TUBS DE PVC PER A CANALITZACIONS DE SERVEIS:
No s'acceptaran materials que no arribin a l'obra correctament referenciats i acompanyats del corresponent certificat de qualitat del fabricant.
Es rebutjaran els subministres que no superin les condicions de la inspecció visual o les comprovacions geomètriques.
Es compliran les condicions dels assaigs d'identificació segons la norma UNE EN 50086-1 i UNE EN 50086-2-4.

BG MATERIALS PER A INSTAL·LACIONS ELÈCTRIQUES

BG3 CABLES ELÈCTRICS PER A TENSIÓ BAIXA I SISTEMES DE DISTRIBUCIÓ ELÈCTRICA

BG33- CABLE DE COURE DE 0,6/1 KV

0.- ELEMENTS QUE CONTEMPLA EL PLEC

BG33-G30L,BG33-G2VL,BG33-G2SW.

1.- DEFINICIÓ I CONDICIONS DELS ELEMENTS
Cable elèctric destinat a sistemes de distribució en tensió baixa i instal·lacions en general, per a serveis fixes, amb conductor de coure i de tensió assignada 0,6/1kV.
S'han considerat els tipus de cables següents:
- Cables unipolars o multipolars de designació RV, aïllament amb polietilè reticulat i coberta de policlorur de vinil, sense armadura ni pantalla i amb conductor de coure, construcció segons norma UNE 21123-2, amb una classificació de resistència al foc Eca segons UNE-EN 50575
- Cables unipolars o multipolars de designació RV-K, aïllament amb polietilè reticulat i coberta de policlorur de vinil, sense armadura ni pantalla i amb conductor de coure flexible, construcció segons norma UNE 21123-2, amb una classificació de resistència al foc Eca segons UNE-EN 50575
- Cables multipolars de designació RVFV-K, aïllament amb polietilè reticulat i coberta de policlorur de vinil, armadura amb fleix d'acer i amb conductor de coure flexible, construcció segons norma UNE 21123-2, amb una classificació de resistència al foc Eca segons UNE-EN 50575
- Cables unipolars o multipolars de designació RZ1-K (AS), aïllament amb polietilè reticulat i coberta de poliolefina, sense armadura ni pantalla i amb conductor de coure flexible, construcció segons norma UNE 21123-4, amb una classificació de resistència al foc Cca-s1b,d1,a1 segons UNE-EN 50575
- Cables unipolars o multipolars de designació RZ1-K (AS+), amb resistència intrínseca al foc, aïllament amb polietilè reticulat i coberta de poliolefina, sense armadura ni pantalla i amb conductor de coure flexible, construcció segons norma UNE 211025, amb una classificació de resistència al foc Cca-s1b,d1,a1 segons UNE-EN 50575
- Cables unipolars o multipolars de designació SZ1-K (AS+), amb resistència intrínseca al foc, aïllament amb compost de silicona i coberta de poliolefina, sense armadura ni pantalla i amb conductor de coure flexible, construcció segons norma UNE 211025, amb una classificació de resistència al foc Cca-s1b,d1,a1 segons UNE-EN 50575
- Cables multipolars de designació RZ, coberta aïllant de polietilè reticulat i amb conductors de coure cablejats en feix, construcció segons norma UNE 21030-2, amb una classificació de resistència al foc Fca segons UNE-EN 50575
- Cables unipolars de designació ZZ-F, amb una classificació de resistència al foc Eca segons UNE-EN 50575
CARACTERÍSTIQUES GENERALS:
En el cas de que el material s'utilitzi en obra pública, l'acord de Govern de la Generalitat de Catalunya de 9 de juny de 1998, exigeix que els materials siguin de qualitat certificada o puguin acreditar un nivell de qualitat equivalent, segons les normes aplicables als estats membres de la Unió Europea o de l'Associació Europea de Lliure Canvi.
També en aquest cas, es procurarà que els esmentats materials disposin de l'etiqueta ecològica europea, regulada en el Reglament (CE) nº 66/2010 o bé altres distintius de la Comunitat Europea.
Destinats a incorporar-se de forma permanent en obres de construcció han de complir el Reglament de productes per a la construcció (UE) nº 305/2011 i el seu Reglament Delegat (UE) 2016/364 sobre la classificació de les propietats de reacció al foc.
La coberta no ha de tenir variacions en el gruix ni d'altres defectes visibles a la seva superfície. Ha de ser resistent a l'abrasió.
Ha de quedar ajustada i s'ha de poder separar fàcilment sense produir danys a l'aïllament.
La forma exterior dels cables multipolars (reunits sota una coberta única) ha de ser raonablement cilíndrica.
L'aïllament no ha de tenir variacions del gruix ni d'altres defectes visibles a la seva superfície.
Ha de quedar ajustat i s'ha de poder separar fàcilment sense produir danys al conductor.
La designació dels cables ha de complir les especificacions de la norma UNE 20434.
La classificació de reacció al foc s'expressarà d'acord amb el Reglament Delegat (UE) 2016/364 i la UNE-EN 13501-6 amb un codi de quatre dígits segons el següent format:
Classe de reacció al foc:
- Dígit 1, prestacions de propagació del foc i emissió de calor: Aca, B1ca, B2ca, Cca, Dca, Eca i Fca (classes enumerades de més a menys prestacions)

AJUNTAMENT DE SANTA COLOMA DE FARNERS
Aquest document és una còpia simple del document electrònic original.

DOCUMENT
PROJECT

ÒRGAN
SECRETARIA

EXPEDIENT
1379-000006-2025

SIGNATURES
1.- RAIMON RENAU (R: B66067117), 11/03/2025 13:53

Codi Segur de Verificació: 568064b3-ab1d-4d79-b841-311a31501281
Origen: Administració
Identificador document original: ES_L01171805_2025_2128708
Data d'impressió: 18/03/2025 11:57:50
Pàgina 155 de 299

Classes addicionals (només per a les classes B1ca, B2ca, Cca i Dca):
- Dígit 2, prestacions d'emissió de fums: s1a, s1b, s1, s2 i s3 (de més a menys prestacions)
- Dígit 3, prestacions de caiguda de gotes/partícules inflamades: d0, d1 i d2 (de més a menys prestacions)
- Dígit 4, prestacions d'acidesa: a1, a2 i a3 (de més a menys prestacions)
Les característiques físiques i mecàniques del conductor han de complir la norma UNE-EN 60228.
Els colors utilitzats per a l'aïllament han de complir la norma UNE 21089-1:
- Cables unipolars: - Com a conductor de fase: Marró, negre o gris - Com a conductor neutre: Blau - Com a conductor de terra: Llistat de groc i verd
- Cables bipolars: Blau i marró
- Cables tripolars: - Cables amb conductor de terra: Fase: Marró, Neutre: Blau, Terra: Llistat de groc i verd - Cables sense conductor de terra: Fase: Negre, marró i gris
- Cables tetrapolars: - Cables amb conductor de terra: Fase: Marró, negre i gris, Terra: Llistat de groc i verd - Cables sense conductor de terra: Fase: Marró, negre i gris, Neutre: Blau
- Cables pentapolars: Fase: Marró, negre i gris, Neutre: Blau, Terra: Llistat de groc i verd
Les característiques següents han de complir amb els valors declarats pel fabricant, assajades segons la norma corresponent, dins del límit de tolerància indicat, en el seu cas:
- Característiques essencials: - Reacció al foc: - Classe Aca (UNE-EN ISO 1716) - Classe B1ca, B2ca, Cca i Dca (UNE-EN 50399, UNE-EN 60332-1-2, UNE-EN 61034-2, UNE-EN 60754-2) - Classe Eca (UNE-EN 60332-1-2) - Classe Fca (comportament no determinat) - Emissió de substàncies perilloses (verificació i declaració segons disposicions nacionals en el lloc d'utilització)
Gruix de l'aïllant del conductor (UNE-HD-603-1):

Secció (mm2)	25	50	95	150	240
Gruix (mm)	0,9	1,0	1,1	1,4	1,7

Gruix de la coberta: Ha de complir les especificacions de la norma UNE-HD 603-1
Temperatura de l'aïllament en servei normal: <= 90°C
Temperatura de l'aïllament en curtcircuit (5 s màx): <= 250°C
Tensió màxima admissible (c.a.):
- Entre conductors aïllats: <= 1 kV
- Entre conductors aïllats i terra: <= 0,6 kV
Tolerànies:
- Gruix de l'aïllament (UNE-HD 603-1): >= valor especificat - (0,1 mm + 10% del valor especificat)
CABLES DE DESIGNACIÓ RV, RV-K i RVFV-K:
Característiques de reacció al foc:
- Propagació de la flama (UNE-EN 60332-1-2): No propagador de la flama
El conductor ha de complir les següents prescripcions segons la norma UNE-EN 60228:
- Cable RV: prescripcions de la classe 1 o 2
- Cable RV-K i RVFV-K: prescripcions de la classe 5
L'aïllament ha de ser de polietilé reticulat (XLPE) tipus DIX-3 segons UNE HD-603-1.
La coberta ha de ser de policlorur de vinil (PVC) del tipus DMV-18 segons UNE HD-603-1.
CABLES DE DESIGNACIÓ RZ1-K (AS):
Característiques de reacció al foc:
- Material lliure d'halògens segons UNE-EN 60754-1
- Propagació de la flama (UNE-EN 60332-1-2): No propagador de la flama
- Propagació de l'incendi (UNE-EN 60332-3-24): No propagador de l'incendi
- Emissió de fums opacs (UNE-EN 61034-2): Baixa emissió de fums opacs
- Emissió de fums corrosius (UNE-EN 60754-2): Baixa emissió de fums corrosius
El conductor ha de complir les prescripcions de la classe 5 segons la norma UNE-EN 60228:
L'aïllament ha de ser de polietilé reticulat (XLPE) tipus DIX-3 segons UNE HD-603-1.
La coberta ha de ser de poliolefina, del tipus DMZ-E segons la norma UNE 21123-4.
CABLES DE DESIGNACIÓ RZ1-K (AS+) i SZ1-K (AS+):
Característiques de reacció al foc:
Material lliure d'halògens segons UNE-EN 60754-1
Propagació de la flama (UNE-EN 60332-1-2): No propagador de la flama
Propagació de l'incendi (UNE-EN 60332-3-24): No propagador de l'incendi
Emissió de fums opacs (UNE-EN 61034-2): Baixa emissió de fums opacs
Emissió de fums corrosius (UNE-EN 60754-2): Baixa emissió de fums corrosius
El conductor ha de complir les prescripcions de la classe 5 segons la norma UNE-EN 60228:
L'aïllament ha de cumplir el següent
- Cable RZ1-K (AS+): ha de ser de polietilè reticulat i ha de correspondre al tipus DIX-3 segons la norma UNE HD-603-1, amb cinta addicional de mica
- Cable SZ1-K (AS+): ha de ser de compost de silicona i ha de correspondre al tipus EI2 segons la norma UNE-EN 50363-1
La coberta ha de ser de poliolefina, del tipus DMZ-E segons la norma UNE 21123-4.
CABLES DE DESIGNACIÓ RZ:
El conductor ha de complir les prescripcions de la classe 2 segons la norma UNE-EN 60228:

CABLES DE DESIGNACIÓ ZZ-F:
Característiques de reacció al foc:
- Material lliure d'halògens segons UNE-EN 60754-1
- Propagació de la flama (UNE-EN 60332-1-2): No propagador de la flama
- Propagació de l'incendi (UNE-EN 60332-3-24): No propagador de l'incendi
- Emissió de fums opacs (UNE-EN 61034-2): Baixa emissió de fums opacs
- Emissió de fums corrosius (UNE-EN 60754-2): Baixa emissió de fums corrosius
El conductor ha de complir les prescripcions de la classe 5 segons la norma UNE-EN 60228:
L'aïllament ha de ser de goma i ha de correspondre al tipus EI6 segons la norma UNE-EN 50363-1
La coberta ha de ser de material lliure d'halògens, del tipus EM5 segons la norma UNE-EN 50363-2-2 o del tipus EM8 segons UNE-EN 50363-6.
2.- CONDICIONS DE SUBMINISTRAMENT I EMMAGATZEMATGE
Subministrament: En bobines.
Emmagatzematge: En llocs protegits de la pluja i la humitat.
3.- UNITAT I CRITERI D'AMIDAMENT
Unitat d'amidament: la indicada a la descripció de l'element
Criteri d'amidament: quantitat necessària subministrada a l'obra
4.- NORMATIVA DE COMPLIMENT OBLIGATORI
NORMATIVA GENERAL:
Real Decreto 842/2002 de 2 de agosto, por el que se aprueba el Reglamento Electrotécnico de Baja Tensión. REBT 2002.
UNE-EN 50575:2015 Cables de energía, control y comunicación. Cables para aplicaciones generales en construcciones sujetos a requisitos de reacción al fuego.
UNE-EN 50575:2015/A1:2016 Cables de energia, control y comunicación. Cables para aplicaciones generales en construcciones sujetos a requisitos de reacción al fuego.
UNE-HD 603-1:2007 Cables de distribución de tensión asignada 0,6/1 kV. Parte 1: Requisitos generales.
Reglamento Delegado (UE) 2016/364 de la Comisión, de 1 de julio de 2015, relativo a la clasificación de las propiedades de reacción al fuego de los productos de construcción de conformidad con el Reglamento (UE) nº 305/2011 del Parlamento Europeo y del Consejo.
UNE 20434:1999 Sistema de designación de los cables.
UNE-EN 13501-6:2015 Clasificación en función del comportamiento frente al fuego de los productos de construcción y elementos para la edificación. Parte 6: Clasificación a partir de datos obtenidos en ensayos de reacción al fuego de cables eléctricos.
* UNE 21089-1:2002 Identificación de los conductores aislados de los cables.
* UNE-EN 60228:2005 Conductores de cables aislados.
CABLES DE DESIGNACIÓ RV, RV-K i RVFV-K:
UNE 21123-2:2017 Cables eléctricos de utilización industrial de tensión asignada 0,6/1 kV. Parte 2: Cables con aislamiento de polietileno reticulado y cubierta de policloruro de vinilo.
CABLES DE DESIGNACIÓ RZ1-K (AS):
UNE 21123-4:2017 Cables eléctricos de utilización industrial de tensión asignada 0,6/1 kV. Parte 4: Cables con aislamiento de polietileno reticulado y cubierta de poliolefina.
CABLES DE DESIGNACIÓ RZ1-K (AS+) i SZ1-K (AS+):
UNE 211025:2017 Cables con resistencia intrínseca al fuego destinados a circuitos de seguridad.
CABLES DE DESIGNACIÓ RZ:
UNE 21030-2:2003 Conductores aislados, cableados en haz, de tensión asignada 0,6/1 kV, para líneas de distribución, acometidas y usos análogos. Parte 2: Conductores de cobre.
5.- CONDICIONS DE CONTROL DE RECEPCIÓ
CONDICIONS DE MARCATGE I CONTROL DE LA DOCUMENTACIÓ:
El subministrador ha de posar a disposició de la DF en el cas que aquesta ho sol·liciti, la documentació següent, que acredita el marcatge CE, segons el sistema d'avaluació de conformitat aplicable, d'acord amb el que disposa l'apartat 7.2.1 del CTE:
- Productes per a usos subjectes a reglamentacions sobre reacció al foc amb nivell o classe Aca, B1ca, B2ca, Cca: - Sistema 1+: Declaració de Prestacions
- Productes per a usos subjectes a reglamentacions sobre reacció al foc amb nivell o classe Dca, Eca: - Sistema 3: Declaració de prestacions
- Productes per a usos subjectes a reglamentacions sobre reacció al foc amb nivell o classe Fca: - Sistema 4: Declaració de prestacions
- Productes per a usos subjectes a reglamentacions sobre substàncies perilloses: - Sistema 3: Declaració de prestacions
El cable ha d'anar marcat amb les dades següents:
- Identificació consistent en la marca del nom del fabricant o marca comercial
- Descripció del producte o codi de designació
- Classe de reacció al foc
El marcatge s'ha de fer sobre el cable, l'embalatge o l'etiqueta o en una combinació dels anteriors.
El marcatge sobre la coberta o aïllament del cable ha de ser continu. La distància entre el final del marcatge i el principi del següent no ha de superar els 1100 mm.
El símbol de marcatge CE estarà fixat de manera visible, llegible i indeleble en una etiqueta fixada sobre l'embalatge dels cables.
El marcat i etiquetatge CE ha d'incloure la informació següent:
- Símbol del marcatge CE

AJUNTAMENT DE SANTA COLOMA DE FARNERS
Aquest document és una còpia simple del document electrònic original.

DOCUMENT
PROJECT
ÒRGAN
SECRETARIA
EXPEDIENT
1379-000006-2025
SIGNATURES
1.- RAIMON RENAU (R: B66067117), 11/03/2025 13:53
Codi Segur de Verificació: 568064b3-ab1d-4d79-b841-311a31501281
Origen: Administració
Identificador document original: ES_L01171805_2025_2128708
Data d'impressió: 18/03/2025 11:57:50
Pàgina 156 de 299

- Els dos últims dígits de l'any en què es va fixar el marcat per primera vegada
- Nom i direcció registrada del fabricant o marca identificativa
- Codi únic d'identificació del producte tipus
- Número de referència de la declaració de prestacions
- Nivell o classe de prestacions declarat
- Data de l'especificació tècnica harmonitzada aplicable
- Número d'identificació de l'organisme notificat
- Ús previst, segons s'especifica a la norma harmonitzada aplicable

OPERACIONS DE CONTROL:
Les tasques de control a realitzar són les següents:
- Sol·licitar del fabricant els certificats i homologacions dels conductors i protocols de proves.
- Control de la documentació tècnica subministrada.
- Verificar l'adequació dels conductors als requisits dels projecte
- Control final d'identificació
- Realització i emissió d'informe amb resultats dels assaigs realitzats d'acord al que s'especifica en la taula d'assaigs i de quantificació dels mateixos.
- Assaigs:

A la relació següent s'especifiquen els controls a efectuar a la recepció de conductors de coure o alumini i les normes aplicables en cada cas: - Rigidesa dielèctrica (REBT) - Resistència d'aïllament (REBT) - Resistència elèctrica dels conductors (UNE 20003 / UNE 21022/1M) - Control dimensional (Documentació del fabricant) - Extinció de flama (UNE-EN 50266) - Densitat de fums UNE-EN 50268 / UNE 21123) - Despreniment d'halògens (UNE-EN 50267-2-1 / UNE 21123 / UNE 2110022)
A la següent taula s'especifica el nombre de controls a efectuar. Els assaigs especificats (*) seran exigibles segons criteri de la DF quan les exigències del lloc ho determini i les característiques dels conductors corresponguin a l'assaig especificat. - Rigidesa dielèctrica: 100% (exigit al fabricant) - Resistència d'aïllament: 100% (exigit al fabricant) - Resistència elèctrica: 100% (exigit al fabricant) - Extinció de flama: 1 assaig per tipus (*) (exigit al fabricant) i 1 assaig per tipus (*) (exigit a recepció) - Densitat de fums: 1 assaig per tipus (*) (exigit al fabricant) i 1 assaig per tipus (*) (exigit a recepció) - Despreniment d'halògens: 1 assaig per tipus (*) (exigit al fabricant) i 1 assaig per tipus (*) (exigit a recepció)
Per tipus s'entén aquells conductors amb característiques iguals.
Els assaigs exigits a recepció podran ésser els realitzats pel fabricant sempre que hi hagi una supervisió per part de la DF o empresa especialitzada.
CRITERIS DE PRESA DE MOSTRES:
Per a la realització dels assaigs, s'escollirà aleatòriament una bovina del lot d'entrega, a excepció dels assaigs de rutina que es realitzaran a totes les bobines.
INTERPRETACIÓ DE RESULTATS I ACTUACIONS EN CAS D'INCOMPLIMENT:
Es realitzarà un control extensiu de la partida objecte de control, i segons criteri de la DF, podrà ésser acceptada o rebutjada tota o part del material que la composa.

BG MATERIALS PER A INSTAL·LACIONS ELÈCTRIQUES

BG3 CABLES ELÈCTRICS PER A TENSIÓ BAIXA I SISTEMES DE DISTRIBUCIÓ ELÈCTRICA

BG35- CABLE DE COURE DE 450/750 V

0.- ELEMENTS QUE CONTEMPLA EL PLEC

BG35-06EF.

1.- DEFINICIÓ I CONDICIONS DELS ELEMENTS
Cables elèctrics de baixa tensió per a instal·lacions elèctriques fixes d'interior o per a quadres i panells elèctrics, amb conductor de coure, de secció circular, de tensió assignada inferior o igual a 450/750 V, amb aïllament i sense coberta.
S'han considerat els tipus següents:
- Cables unipolars de designació H07V-K, amb conductor flexible i aïllament termoplàstic de policlorur de vinil (PVC), construcció segons norma UNE-EN 50525-2-31, amb una classificació de reacció al foc Eca segons UNE-EN 50575
- Cables unipolars de designació H07V-R, amb conductor rígid de més d'un filferro cablejat i aïllament de barreja de policlorur de vinil (PVC), construcció segons norma UNE-EN 50525-2-31,

amb una classificació de reacció al foc Eca segons UNE-EN 50575
- Cables unipolars de designació H07V-U, amb conductor rígid d'un sol filferro i aïllament termoplàstic de policlorur de vinil (PVC), construcció segons norma UNE-EN 50525-2-31, amb una classificació de reacció al foc Eca segons UNE-EN 50575
- Cables unipolars o tripolars trenats en feix de cables de designació H07Z1-K Type 2 (AS), amb conductor flexible i aïllament termoplàstic a base de poliolefines, construcció segons normes UNE 211002 i UNE-EN 50525-3-31, amb una classificació de reacció al foc Cca-s1a,d1,a1 segons UNE-EN 50575
- Cables unipolars de designació H07Z-K, amb conductor flexible i aïllament reticulat a base de poliolefines, construcció segons norma UNE-EN 50525-3-41, amb una classificació de reacció al foc Dca-s2,d2,a2 segons UNE-EN 50575
- Cables unipolars de designació H07Z-R, amb conductor rígid de més d'un filferro cablejat i aïllament reticulat a base de poliolefines, construcció segons norma UNE-EN 50525-3-41, amb una classificació de reacció al foc Dca-s2,d2,a2 segons UNE-EN 50575

CARACTERÍSTIQUES GENERALS:
En el cas de que el material s'utilitzi en obra pública, l'acord de Govern de la Generalitat de Catalunya de 9 de juny de 1998, exigeix que els materials siguin de qualitat certificada o puguin acreditar un nivell de qualitat equivalent, segons les normes aplicables als estats membres de la Unió Europea o de l'Associació Europea de Lliure Canvi.
També en aquest cas, es procurarà que els esmentats materials disposin de l'etiqueta ecològica europea, regulada en el Reglament (CE) nº 66/2010 o bé altres distintius de la Comunitat Europea.
Destinats a incorporar-se de forma permanent en obres de construcció han de complir el Reglament de productes per a la construcció (UE) nº 305/2011 i el seu Reglament Delegat (UE) 2016/364 sobre la classificació de les propietats de reacció al foc.
Tots els fils de coure que formen l'ànima dels conductors cablejats i dels flexibles han de tenir el mateix diàmetre.
L'aïllament no ha de tenir variacions del gruix ni d'altres defectes visibles a la seva superfície.
Ha de quedar ajustat i s'ha de poder separar fàcilment sense produir danys al conductor.
Ha de ser resistent a l'abrasió.
La designació dels cables ha de complir les especificacions de la norma UNE 20434.
La classificació de reacció al foc s'expressarà d'acord amb el Reglament Delegat (UE) 2016/364 i la UNE-EN 13501-6 amb un codi de quatre dígits segons el següent format:
- Classe de reacció al foc: - Dígit 1, prestacions de propagació del foc i emissió de calor: Aca, B1ca, B2ca, Cca, Dca, Eca i Fca (classes enumerades de més a menys prestacions)
- Classes addicionals (només per a les classes B1ca, B2ca, Cca i Dca): - Dígit 2, prestacions d'emissió de fums: s1a, s1b, s1, s2 i s3 (de més a menys prestacions) - Dígit 3, prestacions de caiguda de gotes/partícules inflamades: d0, d1 i d2 (de més a menys prestacions) - Dígit 4, prestacions d'acidesa: a1, a2 i a3 (de més a menys prestacions)

Les característiques físiques i mecàniques del conductor han de complir la norma UNE-EN 60228.
Els colors utilitzats per a l'aïllament han de complir la norma UNE 21089-1:
- Cables unipolars: - Com a conductor de fase: Marró, negre o gris - Com a conductor neutre: Blau - Com a conductor de terra: Llistat de groc i verd
- Cables tripolars: - Cables amb conductor de terra: Fase: Marró, Neutre: Blau, Terra: Llistat de groc i verd - Cables sense conductor de terra: Fase: Negre, marró i gris

Les característiques següents han de complir amb els valors declarats pel fabricant, assajades segons la norma corresponent, dins del límit de tolerància indicat, en el seu cas:
- Característiques essencials: - Reacció al foc: - Classe Aca (UNE-EN ISO 1716) - Classe B1ca, B2ca, Cca i Dca (UNE-EN 50399, UNE-EN 60332-1-2, UNE-EN 61034-2, UNE-EN 60754-2) - Classe Eca (UNE-EN 60332-1-2) - Classe Fca (comportament no determinat) - Emissió de substàncies perilloses (verificació i declaració segons disposicions nacionals en el lloc d'utilització)

Gruix de l'aïllant del conductor:

Secció (mm2)	1,5	2,5-6	10-16	25-35	50-70	95-120	150	185	240
Gruix (mm)	0,7	0,8	1,0	1,2	1,4	1,6	1,8	2,0	2,2

CABLES DE DESIGNACIÓ H07V-K, H07V-R i H07V-U:
Característiques de reacció al foc:
- Propagació de la flama (UNE-EN 60332-1-2): No propagador de la flama

Temperatura de servei (T): =< 70°C
El conductor ha de complir les següents prescripcions segons la norma UNE-EN 60228:
- Cable H07V-K: prescripcions de la classe 5
- Cable H07V-R: prescripcions de la classe 2
- Cable H07V-U: prescripcions de la classe 1

Les seccions del cable han de ser:
- Cable de la classe 1 (H07V-U): d'1,5 a 10 mm2
- Cable de la classe 2 (H07V-R): d'1,5 a 1000 mm2
- Cable de la classe 5 (H07V-K): d'1,5 a 240 mm2

L'aïllament ha d'estar constituit per una barreja de policlorur de vinil (PVC) del tipus TI 1 segons la norma UNE-EN 50363-3 aplicada al voltant del conductor.

AJUNTAMENT DE SANTA COLOMA DE FARNERS
Aquest document és una còpia simple del document electrònic original.

DOCUMENT
PROJECT

ÒRGAN
SECRETARIA

EXPEDIENT
1379-000006-2025

SIGNATURES
1.- RAIMON RENAU (R: B66067117), 11/03/2025 13:53

Codi Segur de Verificació: 568064b3-ab1d-4d79-b841-311a31501281
Origen: Administració
Identificador document original: ES_L01171805_2025_2128708
Data d'impressió: 18/03/2025 11:57:50
Pàgina 157 de 299

El cable ha de complir els requisits corresponents de la norma UNE-EN 50525-1 i els particulars de la norma UNE-EN 50525-2-31.
Les dimensions dels cables han de complir les indicacions de la norma UNE-EN 50525-2-31.
CABLES DE DESIGNACIÓ H07Z1-K TYPE 2 (AS):
Característiques de reacció al foc:
- Material lliure d'halògens segons UNE-EN 60754-1
- Propagació de la flama (UNE-EN 60332-1-2): No propagador de la flama
- Propagació de l'incendi (UNE-EN 60332-3-24): No propagador de l'incendi
- Emissió de fums opacs (UNE-EN 61034-2): Baixa emissió de fums opacs
- Emissió de fums corrosius (UNE-EN 60754-2): Baixa emissió de fums corrosius
Temperatura de servei (T): =< 70ºC
El conductor ha de complir les prescripcions de la classe 5 segons la norma UNE-EN 60228.
Seccions del cable: d'1,5 a 240 mm2.
L'aïllament ha d'estar constituït per una barreja de material termoplàstic del tipus TI 7 segons la norma UNE 50363-7 aplicada al voltant del conductor.
El cable ha de complir els requisits corresponents de la norma UNE-EN 50525-1 i els particulars de la norma UNE-EN 50525-3-31.
Les dimensions dels cables han de complir les indicacions de la norma UNE-EN 50525-3-31.
CABLES DE DESIGNACIÓ H07Z-K i H07Z-R:
Característiques de reacció al foc:
- Material lliure d'halògens segons UNE-EN 60754-1
- Propagació de la flama (UNE-EN 60332-1-2): No propagador de la flama
- Propagació de l'incendi (UNE-EN 60332-3-24): No propagador de l'incendi
- Emissió de fums opacs (UNE-EN 61034-2): Baixa emissió de fums opacs
- Emissió de fums corrosius (UNE-EN 60754-2): Baixa emissió de fums corrosius
Temperatura de servei (T): =< 90ºC
El conductor ha de complir les següents prescripcions segons la norma UNE-EN 60228:
- Cable H07Z-K: prescripcions de la classe 5
- Cable H07Z-R: prescripcions de la classe 2
Les seccions del cable han de ser:
- Cable de la classe 2 (H07Z-R): d'1,5 a 630 mm2
- Cable de la classe 5 (H07Z-K): d'1,5 a 240 mm2
L'aïllament ha d'estar constituït per una barreja de material reticulat del tipus EI 5 segons la norma UNE-EN 50363-5 aplicada al voltant del conductor.
El cable ha de complir els requisits corresponents de la norma UNE-EN 50525-1 i els particulars de la norma UNE-EN 50525-3-41.
Les dimensions dels cables han de complir les indicacions de la norma UNE-EN 50525-3-41.
2.- CONDICIONS DE SUBMINISTRAMENT I EMMAGATZEMATGE
Subministrament: En bobines.
Emmagatzematge: En llocs protegits de la pluja i la humitat.
3.- UNITAT I CRITERI D'AMIDAMENT
Unitat d'amidament: la indicada a la descripció de l'element
Criteri d'amidament: quantitat necessària subministrada a l'obra
4.- NORMATIVA DE COMPLIMENT OBLIGATORI
Real Decreto 842/2002 de 2 de agosto, por el que se aprueba el Reglamento Electrotécnico de Baja Tensión. REBT 2002.
UNE-EN 50575:2015 Cables de energía, control y comunicación. Cables para aplicaciones generales en construcciones sujetos a requisitos de reacción al fuego.
UNE-EN 50575:2015/A1:2016 Cables de energía, control y comunicación. Cables para aplicaciones generales en construcciones sujetos a requisitos de reacción al fuego.
Reglamento Delegado (UE) 2016/364 de la Comisión, de 1 de julio de 2015, relativo a la clasificación de las propiedades de reacción al fuego de los productos de construcción de conformidad con el Reglamento (UE) nº 305/2011 del Parlamento Europeo y del Consejo.
UNE 20434:1999 Sistema de designación de los cables.
UNE-EN 13501-6:2015 Clasificación en función del comportamiento frente al fuego de los productos de construcción y elementos para la edificación. Parte 6: Clasificación a partir de datos obtenidos en ensayos de reacción al fuego de cables eléctricos.
* UNE 21089-1:2002 Identificación de los conductores aislados de los cables.
* UNE-EN 60228:2005 Conductores de cables aislados.
CABLES DE DESIGNACIÓ H07V-K, H07V-R i H07V-U:
UNE-EN 50525-2-31:2012 Cables eléctricos de baja tensión. Cables de tensión asignada inferior o igual a 450/750 V (Uo/U). Parte 2-31: Cables de utilización general. Cables unipolares sin cubierta con aislamiento termoplástico (PVC).
CABLES DE DESIGNACIÓ H07Z1-K TYPE 2 (AS):
UNE 211002:2017 Cables eléctricos de baja tensión. Cables de tensión asignada inferior o igual a 450/750 V (Uo/U). Cables unipolares sin cubierta, con aislamiento termoplástico, y con altas prestaciones respecto a la reacción al fuego, para instalaciones fijas.
UNE-EN 50525-3-31:2012 Cables eléctricos de baja tensión. Cables de tensión asignada inferior o igual a 450/750 V (Uo/U). Parte 3-31: Cables con propiedades especiales ante el fuego. Cables unipolares sin cubierta con aislamiento termoplástico libre de halógenos y baja emisión de humo.
CABLES DE DESIGNACIÓ H07Z-K i H07Z-R:
UNE-EN 50525-3-41:2012 Cables eléctricos de baja tensión. Cables de tensión asignada inferior

o igual a 450/750 V (Uo/U). Parte 3-41: Cables con propiedades especiales ante el fuego. Cables unipolares sin cubierta con aislamiento reticulado libre de halógenos y baja emisión de humo.
5.- CONDICIONS DE CONTROL DE RECEPCIÓ
CONDICIONS DE MARCATGE I CONTROL DE LA DOCUMENTACIÓ:
El subministrador ha de posar a disposició de la DF en el cas que aquesta ho sol·liciti, la documentació següent, que acredita el marcatge CE, segons el sistema d'avaluació de conformitat aplicable, d'acord amb el que disposa l'apartat 7.2.1 del CTE:
- Productes per a usos subjectes a reglamentacions sobre reacció al foc amb nivell o classe Aca, Blca, B2ca, Cca: - Sistema 1+: Declaració de prestacions
- Productes per a usos subjectes a reglamentacions sobre reacció al foc amb nivell o classe Dca, Eca: - Sistema 3: Declaració de prestacions
- Productes per a usos subjectes a reglamentacions sobre reacció al foc amb nivell o classe Fca: - Sistema 4: Declaració de prestacions
- Productes per a usos subjectes a reglamentacions sobre substàncies perilloses: - Sistema 3: Declaració de prestacions
El cable ha d'anar marcat amb les dades següents:
- Identificació consistent en la marca del nom del fabricant o marca comercial
- Descripció del producte o codi de designació
- Classe de reacció al foc
El marcatge s'ha de fer sobre el cable, l'embalatge o l'etiqueta o en una combinació dels anteriors.
El marcatge sobre la coberta o aïllament del cable ha de ser continu. La distància entre el final del marcatge i el principi del següent no ha de superar els 1100 mm.
El símbol de marcatge CE estarà fixat de manera visible, llegible i indeleble en una etiqueta fixada sobre l'embalatge dels cables.
El marcat i etiquetatge CE ha d'incloure la informació següent:
- Símbol del marcatge CE
- Els dos últims dígits de l'any en què es va fixar el marcat per primera vegada
- Nom i direcció registrada del fabricant o marca identificativa
- Codi únic d'identificació del producte tipus
- Número de referència de la declaració de prestacions
- Nivell o classe de prestacions declarat
- Data de l'especificació tècnica harmonitzada aplicable
- Número d'identificació de l'organisme notificat
- Ús previst, segons s'especifica a la norma harmonitzada aplicable
OPERACIONS DE CONTROL:
Les tasques de control a realitzar són les següents:
- Sol·licitar del fabricant els certificats i homologacions dels conductors i protocols de proves.
- Control de la documentació tècnica subministrada.
- Verificar l'adequació dels conductors als requisits dels projecte
- Control final d'identificació
- Realització i emissió d'informe amb resultats dels assaigs realitzats d'acord al que s'especifica en la taula d'assaigs i de quantificació dels mateixos.
- Assaigs:
A la relació següent s'especifiquen els controls a efectuar a la recepció de conductors de coure o alumini i les normes aplicables en cada cas: - Rigidesa dielèctrica (REBT) - Resistència d'aïllament (REBT) - Resistència elèctrica dels conductors (UNE 20003 / UNE 21022/1M) - Control dimensional (Documentació del fabricant) - Extinció de flama (UNE-EN 50266) - Densitat de fums UNE-EN 50268 / UNE 21123) - Despreniment d'halògens (UNE-EN 50267-2-1 / UNE 21123 / UNE 2110022)
A la següent taula s'especifica el nombre de controls a efectuar. Els assaigs especificats (*) seran exigibles segons criteri de la DF quan les exigències del lloc ho determini i les característiques dels conductors corresponguin a l'assaig especificat. - Rigidesa dielèctrica: 100% (exigit al fabricant) - Resistència d'aïllament: 100% (exigit al fabricant) - Resistència elèctrica: 100% (exigit al fabricant) - Extinció de flama: 1 assaig per tipus (*) (exigit al fabricant) i 1 assaig per tipus (*) (exigit a recepció) - Densitat de fums: 1 assaig per tipus (*) (exigit al fabricant) i 1 assaig per tipus (*) (exigit a recepció) - Despreniment d'halògens: 1 assaig per tipus (*) (exigit al fabricant) i 1 assaig per tipus (*) (exigit a recepció)
Per tipus s'entén aquells conductors amb característiques iguals.
Els assaigs exigits a recepció podran ésser els realitzats pel fabricant sempre que hi hagi una supervisió per part de la DF o empresa especialitzada.
CRITERIS DE PRESA DE MOSTRES:
Per a la realització dels assaigs, s'escollirà aleatòriament una bovina del lot d'entrega, a excepció dels assaigs de rutina que es realitzaran a totes les bobines.
INTERPRETACIÓ DE RESULTATS I ACTUACIONS EN CAS D'INCOMPLIMENT:
Es realitzarà un control extensiu de la partida objecte de control, i segons criteri de la DF, podrà ésser acceptada o rebutjada tota o part del material que la composa.

AJUNTAMENT DE SANTA COLOMA DE FARNERS
Aquest document és una còpia simple del document electrònic original.

DOCUMENT
PROJECT

ÒRGAN
SECRETARIA

EXPEDIENT
1379-000006-2025

SIGNATURES
1.- RAIMON RENAU (R: B66067117), 11/03/2025 13:53

Codi Segur de Verificació: 568064b3-ab1d-4d79-b841-311a31501281
Origen: Administració
Identificador document original: ES_L01171805_2025_2128708
Data d'impressió: 18/03/2025 11:57:50
Pàgina 158 de 299

BG MATERIALS PER A INSTAL·LACIONS ELÈCTRIQUES

BG4 APARELLS DE PROTECCIÓ I COMANDAMENT

BG41- BLOC DIFERENCIAL PER A APARAMENTA DE PERFIL DIN

0.- ELEMENTS QUE CONTEMPLA EL PLEC

BG41-19Z7.

1.- DEFINICIÓ I CONDICIONS DELS ELEMENTS
Interruptors automàtics per a actuar per corrent diferencial residual.
S'han contemplat els següents tipus:
- Interruptors automàtics diferencials per a muntar en perfil DIN
- Blocs diferencials per a muntar en perfil DIN per a treballar conjuntament amb interruptors automàtics magnetotèrmics
- Blocs diferencials de caixa emmotllada per a muntar en perfil DIN o per a muntar adossats a interruptors automàtics magnetotèrmics, i per a treballar conjuntament amb interruptors automàtics magnetotèrmics
CARACTERÍSTIQUES GENERALS:
Ha de tenir un aspecte uniforme i sense defectes.
L'envoltant ha de ser aïllant i incombustible.
Ha de portar borns per a l'entrada i la sortida de les fases i el neutre.
Ha de portar un dispositiu de desconnexió automàtica del tipus omnipolar i "Lliure mecanisme" en front de corrents de defecte a terra i polsador de comprovació.
INTERRUPTORS AUTOMÀTICS DIFERENCIALS PER A MUNTAR EN PERFIL DIN:
Han d'estar construïts segons les especificacions de la norma UNE-EN 61008-1.
Han de portar un sistema de fixació per pressió que permeti el muntatge i desmuntatge sobre un perfil normalitzat.
Han de portar marcades, com a mínim, les indicacions següents:
- El nom del fabricant o la seva marca de fàbrica
- La designació del tipus, el número de catàleg o el número de sèrie
- La o les tensions assignades
- La freqüència assignada si l'interruptor està fabricat per a freqüències diferents de 50 Hz
- El corrent assignat
- El corrent diferencial de funcionament assignat, mesurat en ampers (A)
- El símbol S dintre d'un requadre per als aparells selectius
- Element de maniobra del dispositiu d'assaig, marcat amb la lletra T
- Esquema de connexió
- Característica de funcionament en presència de corrents diferencials amb components contínues, indicada amb els símbols normalitzats corresponents
Les marques han de trobar-se sobre el propi interruptor o be sobre una o vàries plaques senyalitzadores fixades al mateix. Han d'estar situades de manera que quedin visibles i llegibles quan l'interruptor estigui instal·lat.
Si fos necessari establir una distinció entre els borns d'alimentació aquests han d'estar clarament marcats.
Els borns destinats exclusivament a la connexió del neutre del circuit han d'estar marcats amb la lletra N.
Les marques han de ser indelebles, fàcilment llegibles i no han d'estar situades sobre cargols, volanderes o altres parts movibles de l'interruptor.
BLOCS DIFERENCIALS PER A MUNTAR EN PERFIL DIN I PER A TREBALLAR CONJUNTAMENT AMB INTERRUPTORS AUTOMÀTICS MAGNETOTÈRMICS:
Han de portar un sistema de fixació per pressió que permeti el muntatge i el desmuntatge sobre un perfil normalitzat.
Ha de portar els conductors per a la connexió amb l'interruptor automàtic magnetotèrmic amb el que ha de treballar conjuntament.
No ha de ser possible modificar les característiques de funcionament per mitjants diferents als especificament destinats a la regulació de la intensitat diferencial residual de funcionament assignada o la de temporització definida.
Han de complir les especificacions d'alguna de les normes següents:
- Interruptors fabricats segons les especificacions de la norma UNE-EN 61009-1
- Interruptors fabricats segons les especificacions de la norma UNE-EN 60947-2 annex B
Els blocs diferencials que compleixen les especificacions de la norma UNE-EN 61009-1 han de portar marcades com a mínim les indicacions següents:

- El nom del fabricant o la seva marca de fàbrica
- La designació del tipus, el número de catàleg o el número de sèrie
- La o les tensions assignades
- La freqüència assignada si l'interruptor està fabricat per a treballar a freqüències diferents a 50 Hz
- El corrent assignat en ampers, sense el símbol d'amper
- El corrent diferencial de funcionament assignat, en ampers (A)
- El símbol S a dintre d'un requadre per als aparells selectius
- Element de maniobra del dispositiu d'assaig. marcat amb la lletra T
- Esquema de connexió
- La característica de funcionament en cas de corrents diferencials amb components continues amb els símbols normalitzats
Les marques han de trobar-se sobre el propi bloc diferencial o bé sobre una o vàries plaques senyalitzadores fixades a l'interruptor, i aquestes marques han d'estar situades en un lloc tal que quedin visibles i llegibles quan l'interruptor estigui instal·lat.
Si fos necessari establir una distinció entre els borns d'entrada i els de sortida, aquests han d'estar clarament marcats.
Els borns destinats exclusivament a la connexió del neutre del circuit han d'estar marcats amb la lletra N.
El marcat ha de ser indeleble, fàcilment llegible i no es pot fer sobre cargols, volanderes o qualsevol altre part mòbil de l'interruptor.
Els bloc diferencials que compleixen les especificacions de la norma UNE-EN 60947-2 annex B han de portar marcades com a mínim les indicacions següents:
- El nom del fabricant o la seva marca de fàbrica
- La designació del tipus, el número de catàleg o el número de sèrie
- La intensitat diferencial residual de funcionament assignat, en ampers (A)
- Regulacions de la intensitat diferencial residual de funcionament assignada, si procedeix
- Temps mínim de no resposta
- El símbol S a dintre d'un requadre per als aparells selectius
- Element de maniobra del dispositiu d'assaig marcat amb la lletra T, si procedeix
- La característica de funcionament en cas de corrents diferencials amb components continues amb els símbols normalitzats
- La o les tensions assignades, si són diferents a les dels interruptors automàtics amb els que estan acoblats
- Valor (o domini de valors) de la freqüència assignada si difereix de la del interruptor automàtic
- Referència a aquesta norma
En lloc no necessàriament visible, o bé en la documentació o manuals del fabricant hi ha d'haver l'esquema de connexió.
Les característiques del marcat han de complir les mateixes condicions que les requerides en l'apartat anterior.
BLOCS DIFERENCIALS DE CAIXA EMMOTLLADA PER A MUNTAR EN PERFIL DIN O PER A MUNTAR ADOSSATS A INTERRUPTORS AUTOMÀTICS MAGNETOTÈRMICS, I PER A TREBALLAR CONJUNTAMENT AMB INTERRUPTORS AUTOMÀTICS MAGNETOTÈRMICS:
Han d'estar constituïts per una carcassa-suport de material aïllant emmotllat que formi part integrant de l'interruptor automàtic.
Ha de complir les especificacions de la norma UNE-EN 60947-2 annex B.
El marcat ha de ser l'esmentat a l'apartat anterior, pel que fa referència als blocs diferencials fabricats segons les especificacions de la norma UNE-EN 60947-2 annex B.
Els blocs diferencials de caixa emmotllada preparats per a anar muntats sobre perfils DIN normalitzats han de portar un sistema de fixació per pressió que permeti el muntatge i el desmuntatge sobre el perfil.
Els interruptors preparats per a anar muntats adossats a l'interruptor automàtic magnetotèrmic han de portar els borns de connexió per a la unió amb l'interruptor.
2.- CONDICIONS DE SUBMINISTRAMENT I EMMAGATZEMATGE
Subministrament: En caixes.
Emmagatzematge: En llocs protegits contra els impactes, la pluja, les humitats i dels raigs del sol.
El fabricant ha de lliurar la documentació necessària per a la correcta instal·lació de l'interruptor.
3.- UNITAT I CRITERI D'AMIDAMENT
Unitat d'amidament: la indicada a la descripció de l'element
Criteri d'amidament: quantitat necessària subministrada a l'obra
4.- NORMATIVA DE COMPLIMENT OBLIGATORI
NORMATIVA GENERAL:
Real Decreto 842/2002 de 2 de agosto, por el que se aprueba el Reglamento Electrotécnico de Baja Tensión. REBT 2002.
INTERRUPTORS AUTOMÀTICS DIFERENCIALS PER A MUNTAR EN PERFIL DIN:
UNE-EN 61008-1:1996 Interruptores automáticos para actuar por corriente diferencial residual, sin dispositivo de protección contra sobreintensidades, para usos domésticos y análogos (ID). Parte 1: Reglas generales.
BLOCS DIFERENCIALS PER A MUNTAR EN PERFIL DIN I PER A TREBALLAR CONJUNTAMENT AMB INTERRUPTORS AUTOMÀTICS MAGNETOTÈRMICS:

AJUNTAMENT DE SANTA COLOMA DE FARNERS
Aquest document és una còpia simple del document electrònic original.

DOCUMENT
PROJECT

ÒRGAN
SECRETARIA

EXPEDIENT
1379-000006-2025

SIGNATURES
1.- RAIMON RENAU (R: B66067117), 11/03/2025 13:53

Codi Segur de Verificació: 568064b3-ab1d-4d79-b841-311a31501281
Origen: Administració
Identificador document original: ES_L01171805_2025_2128708
Data d'impressió: 18/03/2025 11:57:50
Pàgina 159 de 299

UNE-EN 61009-1:1996 Interruptores automáticos para actuar por corriente diferencial residual, con dispositivo de protección contra sobreintensidades incorporado, para usos domésticos y análogos (AD). Parte 1: Reglas generales.
UNE-EN 60947-2:1998 Aparamenta de baja tensión. Parte 2: Interruptores automáticos.
BLOCS DIFERENCIALS DE CAIXA EMMOTLLADA PER A MUNTAR EN PERFIL DIN O PER A MUNTAR ADOSSATS A INTERRUPTORS AUTOMÀTICS MAGNETOTÈRMICS, I PER A TREBALLAR CONJUNTAMENT AMB INTERRUPTORS AUTOMÀTICS MAGNETOTÈRMICS:
UNE-EN 60947-2:1998 Aparamenta de baja tensión. Parte 2: Interruptores automáticos.
5.- CONDICIONS DE CONTROL DE RECEPCIÓ
OPERACIONS DE CONTROL:
Les tasques de control a realitzar són les següents:
- Sol·licitar del fabricant els certificats dels mecanismes emprats, contrastar la documentació amb els materials rebuts i verificar l'adequació als requisits exigits.
- Control de la documentació tècnica subministrada.
- Verificar que la Intensitat Nominal s'adequa a l'intensitat del circuit.
- Realització i emissió d'informes amb resultats de controls i proves realitzats.
CRITERIS DE PRESA DE MOSTRES:
Es comprovarà per mostreig la quantitat que determini la DF per cada tipus de mecanisme.
INTERPRETACIÓ DE RESULTATS I ACTUACIONS EN CAS D'INCOMPLIMENT:
No s'acceptaran els mecanismes que les seves característiques elèctriques no siguin les adequades.
Quan les discrepàncies siguin d'un altre tipus, segons criteri de la DF podrà ésser acceptat o rebutjat tot o part del material.
OPERACIONS DE CONTROL EN QUADRES GENERALS I SUBQUADRES:
Les tasques de control de qualitat de Quadres Generals, són les següents:
- Sol·licitar del fabricant els certificats dels equips emprats, contrastar la documentació amb els equips i verificar l'adequació als requisits del projecte.
- Generació d'esquemes de muntatge i llistats de materials emprats per a la construcció
- Control de la documentació tècnica subministrada
- Control d'identificació del material i lloc d'emplaçament
- Realització i emissió d'informe amb resultats dels assaigs realitzats, d'acord amb el que s'especifica a la taula d'assaigs i de quantificació dels mateixos.
- Assaigs a efectuar a fàbrica i normes aplicables: - Resistència d'aïllament segons R.E.B.T - Rigidesa dielèctrica segons R.E.B.T - Comprovació de proteccions (Accionaments manual i elèctric) segons UNE-EN 61008-1. Interruptors automàtics diferencials R.E.B.T. - Dispar de magnetotèrmics (Per sobre intensitat) segons plec de prescripcions tècniques documentació fabricant - Continuïtat de la posta a terra segons UNE-EN-60439-2. Conjunts d'aparamenta BT
CRITERIS DE PRESA DE MOSTRES EN QUADRES GENERALS I SUBQUADRES:
Per quadres generals es realitzaran els assaigs a tot els circuits i proteccions.
Per subquadres el contractista realitzarà els assaigs a tots els circuits i proteccions, a excepció de l'assaig de dispar de magnetotèrmics per sobre intensitats segons corbes de dispar. Aquest assaig es realitzarà per mostreig a interruptors de diferent intensitat Nominal. L'empresa de control de qualitat verificarà els assaigs fets pel fabricant d'un quadre per tipus diferent o segons criteri DF.
INTERPRETACIÓ DE RESULTATS I ACTUACIONS EN CAS D'INCOMPLIMENT EN QUADRES GENERALS I SUBQUADRES:
Segons criteri de la DF, podrà ser acceptat o rebutjat tot o part del material de la partida.

BG MATERIALS PER A INSTAL·LACIONS ELÈCTRIQUES

BG4 APARELLS DE PROTECCIÓ I COMANDAMENT

BG48- INTERRUPTOR AUTOMÀTIC MAGNETOTÈRMIC DE CAIXA EMMOTLLADA

0.- ELEMENTS QUE CONTEMPLA EL PLEC

BG48-195U.

1.- DEFINICIÓ I CONDICIONS DELS ELEMENTS
Interruptor automàtic magnetotèrmic unipolar amb 1 pol protegit, bipolar amb 1 pol protegit, bipolar amb 2 pols protegits, tripolar amb 3 pols protegits, tetrapolar amb 3 pols protegits, tetrapolar amb tres pols protegits i protecció parcial del neutre i tetrapolar amb 4 pols

protegits.
S'han considerat els tipus següents:
- Interruptors automàtics magnetotèrmics de caixa emmotllada
CARACTERÍSTIQUES GENERALS:
Ha de tenir un aspecte uniforme i sense defectes.
L'envoltant ha de ser aïllant i incombustible.
Han d'estar dissenyats i construïts de manera que les seves característiques en ús normal siguin segures i sense perill per a l'usuari i el seu entorn.
El sistema de connexió ha de ser l'indicat pel fabricant.
Ha de portar borns per a l'entrada i la sortida de cada fase o neutre.
INTERRUPTORS AUTOMÀTICS DE CAIXA EMMOTLLADA:
Han d'estar constituïts per una carcassa-suport de material aïllant emmotllat que formi part integrant de l'interruptor automàtic.
Han de complir les especificacions de la norma UNE-EN 60947-2.
El marcat ha de ser l'esmentat a l'apartat anterior, pel que fa referència als interruptors tipus PIA fabricats exclusivament segons les especificacions de la norma UNE-EN 60947-2.
Els interruptors de caixa emmotllada preparats per anar muntats sobre perfils normalitzats han de portar un sistema de fixació per pressió que permeti el muntatge i desmuntatge sobre el perfil.
2.- CONDICIONS DE SUBMINISTRAMENT I EMMAGATZEMATGE
Subministrament: En caixes.
Emmagatzematge: En llocs protegits contra els impactes, la pluja, les humitats i dels raigs del sol.
El fabricant ha de lliurar la documentació necessària per a la correcta instal·lació de l'interruptor.
3.- UNITAT I CRITERI D'AMIDAMENT
Unitat d'amidament: la indicada a la descripció de l'element
Criteri d'amidament: quantitat necessària subministrada a l'obra
4.- NORMATIVA DE COMPLIMENT OBLIGATORI
NORMATIVA GENERAL:
Real Decreto 842/2002 de 2 de agosto, por el que se aprueba el Reglamento Electrotécnico de Baja Tensión. REBT 2002.
INTERRUPTORS AUTOMÀTICS DE CAIXA EMMOTLLADA:
UNE-EN 60947-1:2005 Aparamenta de baja tensión. Parte 1: Reglas generales.
UNE-EN 60947-1:2008 Aparamenta de baja tensión. Parte 1: Reglas generales.
UNE-EN 60947-2:2007 Aparamenta de baja tensión. Parte 2: Interruptores automáticos. (IEC 60947-2:2006).
5.- CONDICIONS DE CONTROL DE RECEPCIÓ
OPERACIONS DE CONTROL:
Les tasques de control a realitzar són les següents:
- Sol·licitar del fabricant els certificats dels mecanismes emprats, contrastar la documentació amb els materials rebuts i verificar l'adequació als requisits exigits.
- Control de la documentació tècnica subministrada.
- Verificar que la Intensitat Nominal s'adequa a l'intensitat del circuit.
- Realització i emissió d'informes amb resultats de controls i proves realitzats.
CRITERIS DE PRESA DE MOSTRES:
Es comprovarà per mostreig la quantitat que determini la DF per cada tipus de mecanisme.
INTERPRETACIÓ DE RESULTATS I ACTUACIONS EN CAS D'INCOMPLIMENT:
No s'acceptaran els mecanismes que les seves característiques elèctriques no siguin les adequades.
Quan les discrepàncies siguin d'un altre tipus, segons criteri de la DF podrà ésser acceptat o rebutjat tot o part del material.
OPERACIONS DE CONTROL EN QUADRES GENERALS I SUBQUADRES:
Les tasques de control de qualitat de Quadres Generals, són les següents:
- Sol·licitar del fabricant els certificats dels equips emprats, contrastar la documentació amb els equips i verificar l'adequació als requisits del projecte.
- Generació d'esquemes de muntatge i llistats de materials emprats per a la construcció
- Control de la documentació tècnica subministrada
- Control d'identificació del material i lloc d'emplaçament
- Realització i emissió d'informe amb resultats dels assaigs realitzats, d'acord amb el que s'especifica a la taula d'assaigs i de quantificació dels mateixos.
- Assaigs a efectuar a fàbrica i normes aplicables: - Resistència d'aïllament segons R.E.B.T - Rigidesa dielèctrica segons R.E.B.T - Comprovació de proteccions (Accionaments manual i elèctric) segons UNE-EN 61008-1. Interruptors automàtics diferencials R.E.B.T. - Dispar de magnetotèrmics (Per sobre intensitat) segons plec de prescripcions tècniques documentació fabricant - Continuïtat de la posta a terra segons UNE-EN-60439-2. Conjunts d'aparamenta BT
CRITERIS DE PRESA DE MOSTRES EN QUADRES GENERALS I SUBQUADRES:
Per quadres generals es realitzaran els assaigs a tot els circuits i proteccions.
Per subquadres el contractista realitzarà els assaigs a tots els circuits i proteccions, a excepció de l'assaig de dispar de magnetotèrmics per sobre intensitats segons corbes de dispar. Aquest assaig es realitzarà per mostreig a interruptors de diferent intensitat Nominal. L'empresa de control de qualitat verificarà els assaigs fets pel fabricant d'un

AJUNTAMENT DE SANTA COLOMA DE FARNERS
Aquest document és una còpia simple del document electrònic original.

DOCUMENT
PROJECT
ÒRGAN
SECRETARIA
EXPEDIENT
1379-000006-2025
SIGNATURES
1.- RAIMON RENAU (R: B66067117), 11/03/2025 13:53
Codi Segur de Verificació: 568064b3-ab1d-4d79-b841-311a31501281
Origen: Administració
Identificador document original: ES_L01171805_2025_2128708
Data d'impressió: 18/03/2025 11:57:50
Pàgina 160 de 299

quadre per tipus diferent o segons criteri DF.
INTERPRETACIÓ DE RESULTATS I ACTUACIONS EN CAS D'INCOMPLIMENT EN QUADRES GENERALS I SUBQUADRES:
Segons criteri de la DF, podrà ser acceptat o rebutjat tot o part del material de la partida.

BG MATERIALS PER A INSTAL·LACIONS ELÈCTRIQUES

BG4 APARELLS DE PROTECCIÓ I COMANDAMENT

BG49- INTERRUPTOR AUTOMÀTIC MAGNETOTÈRMIC

0.- ELEMENTS QUE CONTEMPLA EL PLEC

BG49-18GH,BG49-18GG,BG49-18GJ.

1.- DEFINICIÓ I CONDICIONS DELS ELEMENTS
Interruptor automàtic magnetotèrmic unipolar amb 1 pol protegit, bipolar amb 1 pol protegit, bipolar amb 2 pols protegits, tripolar amb 3 pols protegits, tetrapolar amb 3 pols protegits, tetrapolar amb tres pols protegits i protecció parcial del neutre i tetrapolar amb 4 pols protegits.
S'han considerat els tipus següents:
- Per a protecció de línies elèctriques d'alimentació a receptors (PIA)
CARACTERÍSTIQUES GENERALS:
Ha de tenir un aspecte uniforme i sense defectes.
L'envoltant ha de ser aïllant i incombustible.
Han d'estar dissenyats i construïts de manera que les seves característiques en ús normal siguin segures i sense perill per a l'usuari i el seu entorn.
El sistema de connexió ha de ser l'indicat pel fabricant.
Ha de portar borns per a l'entrada i la sortida de cada fase o neutre.
PIA:
Han de portar un sistema de fixació per pressió que permeti el muntatge i desmuntatge sobre un perfil normalitzat.
Han de complir les especificacions d'alguna o algunes de les normes següents:
- Interruptors fabricats segons les especificacions de la norma UNE-EN 60898
- Interruptors fabricats segons les especificacions de la norma UNE-EN 60898 i UNE-EN 60947-2
- Interruptors fabricats segons les especificacions de la norma UNE-EN 60947-2
Els interruptors que compleixen les especificacions de la norma UNE-EN 60898 han de portar marcades les indicacions següents:
- El nom del fabricant o la seva marca comercial
- Designació del tipus, número de catàleg o un altre número d'identificació
- Tensió assignada seguit del símbol normalment acceptat per al corrent altern
- El corrent assignat sense el símbol d'amper (A) precedit del símbol de la característica de dispar instantània
- La freqüència assignada si l'interruptor està previst per a una sola freqüència, en hertz (Hz)
- El poder de tall assignat en ampers, dintre d'un rectangle, sense indicació del símbol de les unitats
- L'esquema de connexió a menys que el mode de connexió sigui evident
- La temperatura ambient de referència si és diferent de 30°C
- Classes de limitació d'energia, si s'aplica
La designació del corrent assignat sense el símbol d'amper (A) precedit del símbol de la característica de dispar instantània ha de ser visible quan l'interruptor està instal·lat.
Les altres indicacions poden situar-se en el dors o en els laterals de l'interruptor.
L'esquema elèctric pot situar-se a l'interior de qualsevol envoltant que s'hagi de retirar per a la connexió dels cables d'alimentació. No pot estar sobre una etiqueta adhesiva enganxada a l'interruptor.
Les marques i indicacions han de ser indelebles, fàcilment llegibles i no han d'estar sobre cargols, volanderes o altres parts no fixes de l'interruptor.
Els interruptors que compleixen la norma UNE-EN 60947-2 han de portar marcades sobre el propi interruptor o be sobre una o vàries plaques de característiques fixades al mateix les indicacions següents:
Sobre el cos de l'interruptor i en lloc visible quan l'interruptor està instal·lat:
- Intensitat assignada en ampers (A)

- Capacitat per al seccionament, si es el cas, amb el símbol normalitzat
- Indicació de la posició d'obertura i la de tancament
Sobre el cos de l'interruptor i en lloc no necessàriament visible quan l'interruptor està instal·lat:
- Nom del fabricant o marca de fàbrica
- Designació del tipus o del número de sèrie
- Referència a aquesta norma
- Categoria d'ús
- Tensió o tensions assignades d'ús, en volts (V)
- Valor de la freqüència assignada i/o indicació del corrent continu amb el símbol normalment acceptat
- Poder assignat de tall de servei en curtcircuit, en kiloampers (kA)
- Poder assignat de tal últim, en kiloampers (kA)
- Intensitat assignada de curta durada admissible i curta durada corresponent per a la categoria d'ús B
- Borns d'entrada i de sortida a menys que la seva connexió sigui indiferent
- Borns del pol neutre, si procedeix, per la lletra N
- Born de terra de protecció, si procedeix, marcat amb el símbol normalitzat
- Temperatura de referència per als disparadors tèrmics no compensats, si és diferent de 30°C
La resta d'indicacions poden estar marcades sobre el cos del interruptor en lloc no necessàriament visibles o be han d'especificar-se en els catàlegs o manuals del fabricant.
2.- CONDICIONS DE SUBMINISTRAMENT I EMMAGATZEMATGE
Subministrament: En caixes.
Emmagatzematge: En llocs protegits contra els impactes, la pluja, les humitats i dels raigs del sol.
El fabricant ha de lliurar la documentació necessària per a la correcta instal·lació de l'interruptor.
3.- UNITAT I CRITERI D'AMIDAMENT
Unitat d'amidament: la indicada a la descripció de l'element
Criteri d'amidament: quantitat necessària subministrada a l'obra
4.- NORMATIVA DE COMPLIMENT OBLIGATORI
NORMATIVA GENERAL:
Real Decreto 842/2002 de 2 de agosto, por el que se aprueba el Reglamento Electrotécnico de Baja Tensión. REBT 2002.
UNE 20317:1988 Interruptores automáticos magnetotérmicos, para control de potencia, de 1,5 a 63 A.
PIA:
UNE-EN 60898:1992 Interruptores automáticos para instalaciones domésticas y análogas para la protección contra sobreintensidades.
UNE-EN 60898/A1:1993 Interruptores automáticos para instalaciones domésticas y análogas para la protección contra sobreintensidades.
UNE-EN 60898/A1:1993 ERRATUM Interruptores automáticos para instalaciones domésticas y análogas para la protección contra sobreintensidades.
UNE-EN 60947-1:2005 Aparamenta de baja tensión. Parte 1: Reglas generales.
UNE-EN 60947-1:2008 Aparamenta de baja tensión. Parte 1: Reglas generales.
UNE-EN 60947-2:2007 Aparamenta de baja tensión. Parte 2: Interruptores automáticos. (IEC 60947-2:2006).
5.- CONDICIONS DE CONTROL DE RECEPCIÓ
OPERACIONS DE CONTROL:
Les tasques de control a realitzar són les següents:
- Sol·licitar del fabricant els certificats dels mecanismes emprats, contrastar la documentació amb els materials rebuts i verificar l'adequació als requisits exigits.
- Control de la documentació tècnica subministrada.
- Verificar que la Intensitat Nominal s'adequa a l'intensitat del circuit.
- Realització i emissió d'informes amb resultats de controls i proves realitzats.
CRITERIS DE PRESA DE MOSTRES:
Es comprovarà per mostreig la quantitat que determini la DF per cada tipus de mecanisme.
INTERPRETACIÓ DE RESULTATS I ACTUACIONS EN CAS D'INCOMPLIMENT:
No s'acceptaran els mecanismes que les seves característiques elèctriques no siguin les adequades.
Quan les discrepàncies siguin d'un altre tipus, segons criteri de la DF podrà ésser acceptat o rebutjat tot o part del material.
OPERACIONS DE CONTROL EN QUADRES GENERALS I SUBQUADRES:
Les tasques de control de qualitat de Quadres Generals, són les següents:
- Sol·licitar del fabricant els certificats dels equips emprats, contrastar la documentació amb els equips i verificar l'adequació als requisits del projecte.
- Generació d'esquemes de muntatge i llistats de materials emprats per a la construcció
- Control de la documentació tècnica subministrada
- Control d'identificació del material i lloc d'emplaçament
- Realització i emissió d'informe amb resultats dels assaigs realitzats, d'acord amb el que s'especifica a la taula d'assaigs i de quantificació dels mateixos.
- Assaigs a efectuar a fàbrica i normes aplicables: - Resistència d'aïllament segons R.E.B.T - Rigidesa dielèctrica segons R.E.B.T - Comprovació de proteccions

AJUNTAMENT DE SANTA COLOMA DE FARNERS
Aquest document és una còpia simple del document electrònic original.

DOCUMENT
PROJECT

ÒRGAN
SECRETARIA

EXPEDIENT
1379-000006-2025

SIGNATURES
1.- RAIMON RENAU (R: B66067117), 11/03/2025 13:53

Codi Segur de Verificació: 568064b3-ab1d-4d79-b841-311a31501281
Origen: Administració
Identificador document original: ES_L01171805_2025_2128708
Data d'impressió: 18/03/2025 11:57:50
Pàgina 161 de 299

(Accionaments manual i elèctric) segons UNE-EN 61008-1. Interruptors automàtics diferencials R.E.B.T. - Dispar de magnetotèrmics (Per sobre intensitat) segons plec de prescripcions tècniques documentació fabricant - Continuïtat de la posta a terra segons UNE-EN-60439-2.
Conjunts d'aparamenta BT
CRITERIS DE PRESA DE MOSTRES EN QUADRES GENERALS I SUBQUADRES:
Per quadres generals es realitzaran els assaigs a tot els circuits i proteccions.
Per subquadres el contractista realitzarà els assaigs a tots els circuits i proteccions, a excepció de l'assaig de dispar de magnetotèrmics per sobre intensitats segons corbes de dispar. Aquest assaig es realitzarà per mostreig a interruptors de diferent intensitat Nominal. L'empresa de control de qualitat verificarà els assaigs fets pel fabricant d'un quadre per tipus diferent o segons criteri DF.
INTERPRETACIÓ DE RESULTATS I ACTUACIONS EN CAS D'INCOMPLIMENT EN QUADRES GENERALS I SUBQUADRES:
Segons criteri de la DF, podrà ser acceptat o rebutjat tot o part del material de la partida.

BG MATERIALS PER A INSTAL·LACIONS ELÈCTRIQUES

BG4 APARELLS DE PROTECCIÓ I COMANDAMENT

BG4J- TALLACIRCUIT AMB FUSIBLE CILÍNDRIC

0.- ELEMENTS QUE CONTEMPLA EL PLEC

BG4J-0A9Y,BG4J-0AAA.

1.- DEFINICIÓ I CONDICIONS DELS ELEMENTS

Tallacircuit unipolar amb fusible cilindric fins a 100 A, o per a fusible cilindric amb tub per a neutre, amb portafusible articulat o separable.
CARACTERÍSTIQUES GENERALS:
Ha de tenir un aspecte uniforme i sense defectes.
Els elements conductors fusibles han d'estar units a les ganivetes de contacte mitjançant soldadura.
Les peces de contacte metàl·liques han d'estar protegides de la corrosió.
El cos del fusible ha de ser de material aïllant i resistent al xoc tèrmic.
La base ha de ser de material aïllant i incombustible, ha de portar els borns per a la seva connexió a la xarxa i els forats previstos per a la seva fixació.
El portafusibles ha de dur un sistema de subjecció del fusible per pressió.
El portafusible ha de dur unes pinces metàl·liques que garanteixin el contacte del fusible amb els conductors.
No han de ser accessibles les parts que hagin d'estar en tensió.
Quan el portafusibles té articulació, aquesta ha d'anar a l'eix inferior de la base, de forma que es pugui obrir i tancar amb facilitat i actuar com a seccionador de corrent.
Quan el portafusibles és separable ha d'estar unit a la base per pressió.
Dimensions característiques dels fusibles:

Grandària (mm)	Llargària (mm)	Diàmetre cilindre de contacte (mm)	Llargària cilindre de contacte (mm)
8 x 31	31,5	8,5	6,3
10 x 38	38	10,3	<= 10,5
14 x 51	51	14,3	<= 13,8
22 x 58	58	22,2	<= 16,2

Tensió nominal: <= 660 V en corrent altern
Poder de curtcircuit: >= 50 kA en corrent altern
Tensió de curtcircuit: <= 2500 V
Potència dissipable dels fusibles:

Grandària (mm)	Potència dissipable (W)
10 x 38	<= 3
14 x 51	<= 5

22 x 58	<= 9,5

Intensitat convencional de no fusió i de fusió dels fusibles cilíndrics (In = Intensitat nominal):

I nominal (A)	I de no fusió (A)	I de fusió (A)
2		
4	<= 1,5 In	>= 2,1 In
6		
10	<= 1,5 In	>= 1,9 In
16		
20	<= 1,4 In	>= 1,75 In
25		
32		
40		
50		
63	<= 1,3 In	>= 1,6 In
80		
100		

Capacitat dels borns del portafusible per a fase:

Grandària	Secció (mm2)
10 x 38	1,5 - 6
14 x 51	2,5 - 16
22 x 58	4 - 50

Grau de protecció (UNE 20-324): IP-2XX
Resistència a la calor: Ha de complir
Resistència mecànica: Ha de complir
Les característiques anteriors s'han de determinar segons la norma UNE 21-103.
Toleràncies: - Dimensions:

Grandària (mm)	Llargària del fusible (mm)	Llargària de l'envoltant (mm)
8 x 31	± 0,5	-
10 x 38	± 0,6	-
14 x 51		+ 0,6 - 1,0
22 x 58	-	+ 0,1 - 2,0

- Diàmetre del cilindre de contacte: ± 0,1 mm
- Llargària del cilindre de contacte: ± 0,4 mm

2.- CONDICIONS DE SUBMINISTRAMENT I EMMAGATZEMATGE

Subministrament: En caixes.
Emmagatzematge: En llocs protegits contra els impactes, la pluja, les humitats i dels raigs del sol.

3.- UNITAT I CRITERI D'AMIDAMENT

Unitat d'amidament: la indicada a la descripció de l'element
Criteri d'amidament: quantitat necessària subministrada a l'obra

4.- NORMATIVA DE COMPLIMENT OBLIGATORI

Real Decreto 842/2002 de 2 de agosto, por el que se aprueba el Reglamento Electrotécnico de Baja Tensión. REBT 2002.
UNE-EN 60269-1:2000 Fusibles de baja tensión. Parte 1: Reglas generales.
UNE 21103-2-1:2003 Fusibles de baja tensión. Parte 2-1: Reglas suplementarias para los fusibles destinados a ser utilizados por personas autorizadas (fusibles para usos principalmente industriales). Secciones I y III: Ejemplos de fusibles normalizados.
UNE-EN 60947-3:2000 Aparamenta de baja tensión. Parte 3: Interruptores, seccionadores, interruptores-seccionadores y combinados fusibles.

5.- CONDICIONS DE CONTROL DE RECEPCIÓ

CONDICIONS DE MARCATGE I CONTROL DE LA DOCUMENTACIÓ:
La base ha de portar de forma indeleble i ben visible les dades següents:
- Nom del fabricant o marca comercial
- Referència del tipus de fabricant
- Tensió nominal
- Intensitat nominal

AJUNTAMENT DE SANTA COLOMA DE FARNERS
Aquest document és una còpia simple del document electrònic original.

OPERACIONS DE CONTROL:
Les tasques de control a realitzar són les següents:
- Sol·licitar del fabricant els certificats dels mecanismes emprats, contrastar la documentació amb els materials rebuts i verificar l'adequació als requisits exigits.
- Control de la documentació tècnica subministrada.
- Verificar que la Intensitat Nominal s'adequa a l'intensitat del circuit.
- Realització i emissió d'informes amb resultats de controls i proves realitzats.
CRITERIS DE PRESA DE MOSTRES:
Es comprovarà per mostreig la quantitat que determini la DF per cada tipus de mecanisme.
INTERPRETACIÓ DE RESULTATS I ACTUACIONS EN CAS D'INCOMPLIMENT:
No s'acceptaran els mecanismes que les seves característiques elèctriques no siguin les adequades.
Quan les discrepàncies siguin d'un altre tipus, segons criteri de la DF podrà ésser acceptat o rebutjat tot o part del material.
OPERACIONS DE CONTROL EN QUADRES GENERALS I SUBQUADRES:
Les tasques de control de qualitat de Quadres Generals, són les següents:
- Sol·licitar del fabricant els certificats dels equips emprats, contrastar la documentació amb els equips i verificar l'adequació als requisits del projecte.
- Generació d'esquemes de muntatge i llistats de materials emprats per a la construcció
- Control de la documentació tècnica subministrada
- Control d'identificació del material i lloc d'emplaçament
- Realització i emissió d'informe amb resultats dels assaigs realitzats, d'acord amb el que s'especifica a la taula d'assaigs i de quantificació dels mateixos.
- Assaigs a efectuar a fàbrica i normes aplicables: - Resistència d'aïllament segons R.E.B.T - Rigidesa dielèctrica segons R.E.B.T - Comprovació de proteccions (Accionaments manual i elèctric) segons UNE-EN 61008-1. Interruptors automàtics diferencials R.E.B.T. - Dispar de magnetotèrmics (Per sobre intensitat) segons plec de prescripcions tècniques documentació fabricant - Continuïtat de la posta a terra segons UNE-EN-60439-2. Conjunts d'aparamenta BT
CRITERIS DE PRESA DE MOSTRES EN QUADRES GENERALS I SUBQUADRES:
Per quadres generals es realitzaran els assaigs a tot els circuits i proteccions.
Per subquadres el contractista realitzarà els assaigs a tots els circuits i proteccions, a excepció de l'assaig de dispar de magnetotèrmics per sobre intensitats segons corbes de dispar. Aquest assaig es realitzarà per mostreig a interruptors de diferent intensitat Nominal. L'empresa de control de qualitat verificarà els assaigs fets pel fabricant d'un quadre per tipus diferent o segons criteri DF.
INTERPRETACIÓ DE RESULTATS I ACTUACIONS EN CAS D'INCOMPLIMENT EN QUADRES GENERALS I SUBQUADRES:
Segons criteri de la DF, podrà ser acceptat o rebutjat tot o part del material de la partida.

BG MATERIALS PER A INSTAL·LACIONS ELÈCTRIQUES

BG4 APARELLS DE PROTECCIÓ I COMANDAMENT

BG4L- INTERRUPTOR DIFERENCIAL

0.- ELEMENTS QUE CONTEMPLA EL PLEC

BG4L-09YE,BG4L-09XB.

1.- DEFINICIÓ I CONDICIONS DELS ELEMENTS
Interruptors automàtics per a actuar per corrent diferencial residual.
S'han contemplat els següents tipus:
- Interruptors automàtics diferencials per a muntar en perfil DIN
- Blocs diferencials per a muntar en perfil DIN per a treballar conjuntament amb interruptors automàtics magnetotèrmics
- Blocs diferencials de caixa emmotllada per a muntar en perfil DIN o per a muntar adossats a interruptors automàtics magnetotèrmics, i per a treballar conjuntament amb interruptors automàtics magnetotèrmics
CARACTERÍSTIQUES GENERALS:
Ha de tenir un aspecte uniforme i sense defectes.
L'envoltant ha de ser aïllant i incombustible.
Ha de portar borns per a l'entrada i la sortida de les fases i el neutre.

Ha de portar un dispositiu de desconnexió automàtica del tipus omnipolar i "Lliure mecanisme" en front de corrents de defecte a terra i polsador de comprovació.
INTERRUPTORS AUTOMÀTICS DIFERENCIALS PER A MUNTAR EN PERFIL DIN:
Han d'estar construïts segons les especificacions de la norma UNE-EN 61008-1.
Han de portar un sistema de fixació per pressió que permeti el muntatge i desmuntatge sobre un perfil normalitzat.
Han de portar marcades, com a mínim, les indicacions següents:
- El nom del fabricant o la seva marca de fàbrica
- La designació del tipus, el número de catàleg o el número de sèrie
- La o les tensions assignades
- La freqüència assignada si l'interruptor està fabricat per a freqüències diferents de 50 Hz
- El corrent assignat
- El corrent diferencial de funcionament assignat, mesurat en ampers (A)
- El símbol S dintre d'un requadre per als aparells selectius
- Element de maniobra del dispositiu d'assaig, marcat amb la lletra T
- Esquema de connexió
- Característica de funcionament en presència de corrents diferencials amb components contínues, indicada amb els símbols normalitzats corresponents
Les marques han de trobar-se sobre el propi interruptor o be sobre una o vàries plaques senyalitzadores fixades al mateix. Han d'estar situades de manera que quedin visibles i llegibles quan l'interruptor estigui instal·lat.
Si fos necessari establir una distinció entre els borns d'alimentació aquests han d'estar clarament marcats.
Els borns destinats exclusivament a la connexió del neutre del circuit han d'estar marcats amb la lletra N.
Les marques han de ser indelebles, fàcilment llegibles i no han d'estar situades sobre cargols, volanderes o altres parts movibles de l'interruptor.
BLOCS DIFERENCIALS PER A MUNTAR EN PERFIL DIN I PER A TREBALLAR CONJUNTAMENT AMB INTERRUPTORS AUTOMÀTICS MAGNETOTÈRMICS:
Han de portar un sistema de fixació per pressió que permeti el muntatge i el desmuntatge sobre un perfil normalitzat.
Ha de portar els conductors per a la connexió amb l'interruptor automàtic magnetotèrmic amb el que ha de treballar conjuntament.
No ha de ser possible modificar les característiques de funcionament per mitjants diferents als específicament destinats a la regulació de la intensitat diferencial residual de funcionament assignada o la de temporització definida.
Han de complir les especificacions d'alguna de les normes següents:
- Interruptors fabricats segons les especificacions de la norma UNE-EN 61009-1
- Interruptors fabricats segons les especificacions de la norma UNE-EN 60947-2 annex B
Els blocs diferencials que compleixen les especificacions de la norma UNE-EN 61009-1 han de portar marcades com a mínim les indicacions següents:
- El nom del fabricant o la seva marca de fàbrica
- La designació del tipus, el número de catàleg o el número de sèrie
- La o les tensions assignades
- La freqüència assignada si l'interruptor està fabricat per a treballar a freqüències diferents a 50 Hz
- El corrent assignat en ampers, sense el símbol d'amper
- El corrent diferencial de funcionament assignat, en ampers (A)
- El símbol S a dintre d'un requadre per als aparells selectius
- Element de maniobra del dispositiu d'assaig. marcat amb la lletra T
- Esquema de connexió
- La característica de funcionament en cas de corrents diferencials amb components contínues amb els símbols normalitzats
Les marques han de trobar-se sobre el propi bloc diferencial o bé sobre una o vàries plaques senyalitzadores fixades a l'interruptor, i aquestes marques han d'estar situades en un lloc tal que quedin visibles i llegibles quan l'interruptor estigui instal·lat.
Si fos necessari establir una distinció entre els borns d'entrada i els de sortida, aquests han d'estar clarament marcats.
Els borns destinats exclusivament a la connexió del neutre del circuit han d'estar marcats amb la lletra N.
El marcat ha de ser indeleble, fàcilment llegible i no es pot fer sobre cargols, volanderes o qualsevol altre part mòbil de l'interruptor.
Els bloc diferencials que compleixen les especificacions de la norma UNE-EN 60947-2 annex B han de portar marcades com a mínim les indicacions següents:
- El nom del fabricant o la seva marca de fàbrica
- La designació del tipus, el número de catàleg o el número de sèrie
- La intensitat diferencial residual de funcionament assignat, en ampers (A)
- Regulacions de la intensitat diferencial residual de funcionament assignada, si procedeix
- Temps mínim de no resposta
- El símbol S a dintre d'un requadre per als aparells selectius
- Element de maniobra del dispositiu d'assaig marcat amb la lletra T, si procedeix
- La característica de funcionament en cas de corrents diferencials amb components contínues amb els símbols normalitzats

DOCUMENT PROJECT
ÒRGAN SECRETARIA
EXPEDIENT 1379-000006-2025
SIGNATURES 1.- RAIMON RENAU (R: B66067117), 11/03/2025 13:53
Codi Segur de Verificació: 568064b3-ab1d-4d79-b841-311a31501281
Origen: Administració
Identificador document original: ES_L01171805_2025_2128708
Data d'impressió: 18/03/2025 11:57:50
Pàgina 162 de 299
AJUNTAMENT DE SANTA COLOMA DE FARNERS
Aquest document és una còpia simple del document electrònic original.

DOCUMENT
PROJECT

ÒRGAN
SECRETARIA

EXPEDIENT
1379-000006-2025

SIGNATURES
1.- RAIMON RENAU (R: B66067117), 11/03/2025 13:53

Codi Segur de Verificació: 568064b3-ab1d-4d79-b841-311a31501281
Origen: Administració
Identificador document original: ES_L01171805_2025_2128708
Data d'impressió: 18/03/2025 11:57:50
Pàgina 163 de 299

- La o les tensions assignades, si són diferents a les dels interruptors automàtics amb els que estan acoblats
- Valor (o domini de valors) de la freqüència assignada si difereix de la del interruptor automàtic
- Referència a aquesta norma
En lloc no necessàriament visible, o bé en la documentació o manuals del fabricant hi ha d'haver l'esquema de connexió.
Les característiques del marcat han de complir les mateixes condicions que les requerides en l'apartat anterior.
BLOCS DIFERENCIALS DE CAIXA EMMOTLLADA PER A MUNTAR EN PERFIL DIN O PER A MUNTAR ADOSSATS A INTERRUPTORS AUTOMÀTICS MAGNETOTÈRMICS, I PER A TREBALLAR CONJUNTAMENT AMB INTERRUPTORS AUTOMÀTICS MAGNETOTÈRMICS:
Han d'estar constituïts per una carcassa-suport de material aïllant emmotllat que formi part integrant de l'interruptor automàtic.
Ha de complir les especificacions de la norma UNE-EN 60947-2 annex B.
El marcat ha de ser l'esmentat a l'apartat anterior, pel que fa referència als blocs diferencials fabricats segons les especificacions de la norma UNE-EN 60947-2 annex B.
Els blocs diferencials de caixa emmotllada preparats per a anar muntats sobre perfils DIN normalitzats han de portar un sistema de fixació per pressió que permeti el muntatge i el desmuntatge sobre el perfil.
Els interruptors preparats per a anar muntats adossats a l'interruptor automàtic magnetotèrmic han de portar els borns de connexió per a la unió amb l'interruptor.
2.- CONDICIONS DE SUBMINISTRAMENT I EMMAGATZEMATGE
Subministrament: En caixes.
Emmagatzematge: En llocs protegits contra els impactes, la pluja, les humitats i dels raigs del sol.
El fabricant ha de lliurar la documentació necessària per a la correcta instal·lació de l'interruptor.
3.- UNITAT I CRITERI D'AMIDAMENT
Unitat d'amidament: la indicada a la descripció de l'element
Criteri d'amidament: quantitat necessària subministrada a l'obra
4.- NORMATIVA DE COMPLIMENT OBLIGATORI
NORMATIVA GENERAL:
Real Decreto 842/2002 de 2 de agosto, por el que se aprueba el Reglamento Electrotécnico de Baja Tensión. REBT 2002.
INTERRUPTORS AUTOMÀTICS DIFERENCIALS PER A MUNTAR EN PERFIL DIN:
UNE-EN 61008-1:1996 Interruptores automáticos para actuar por corriente diferencial residual, sin dispositivo de protección contra sobreintensidades, para usos domésticos y análogos (ID). Parte 1: Reglas generales.
BLOCS DIFERENCIALS PER A MUNTAR EN PERFIL DIN I PER A TREBALLAR CONJUNTAMENT AMB INTERRUPTORS AUTOMÀTICS MAGNETOTÈRMICS:
UNE-EN 61009-1:1996 Interruptores automáticos para actuar por corriente diferencial residual, con dispositivo de protección contra sobreintensidades incorporado, para usos domésticos y análogos (AD). Parte 1: Reglas generales.
UNE-EN 60947-2:1998 Aparamenta de baja tensión. Parte 2: Interruptores automáticos.
BLOCS DIFERENCIALS DE CAIXA EMMOTLLADA PER A MUNTAR EN PERFIL DIN O PER A MUNTAR ADOSSATS A INTERRUPTORS AUTOMÀTICS MAGNETOTÈRMICS, I PER A TREBALLAR CONJUNTAMENT AMB INTERRUPTORS AUTOMÀTICS MAGNETOTÈRMICS:
UNE-EN 60947-2:1998 Aparamenta de baja tensión. Parte 2: Interruptores automáticos.
5.- CONDICIONS DE CONTROL DE RECEPCIÓ
OPERACIONS DE CONTROL:
Les tasques de control a realitzar són les següents:
- Sol·licitar del fabricant els certificats dels mecanismes emprats, contrastar la documentació amb els materials rebuts i verificar l'adequació als requisits exigits.
- Control de la documentació tècnica subministrada.
- Verificar que la Intensitat Nominal s'adequa a l'intensitat del circuit.
- Realització i emissió d'informes amb resultats de controls i proves realitzats.
CRITERIS DE PRESA DE MOSTRES:
Es comprovarà per mostreig la quantitat que determini la DF per cada tipus de mecanisme.
INTERPRETACIÓ DE RESULTATS I ACTUACIONS EN CAS D'INCOMPLIMENT:
No s'acceptaran els mecanismes que les seves característiques elèctriques no siguin les adequades.
Quan les discrepàncies siguin d'un altre tipus, segons criteri de la DF podrà ésser acceptat o rebutjat tot o part del material.
OPERACIONS DE CONTROL EN QUADRES GENERALS I SUBQUADRES:
Les tasques de control de qualitat de Quadres Generals, són les següents:
- Sol·licitar del fabricant els certificats dels equips emprats, contrastar la documentació amb els equips i verificar l'adequació als requisits del projecte.
- Generació d'esquemes de muntatge i llistats de materials emprats per a la construcció
- Control de la documentació tècnica subministrada
- Control d'identificació del material i lloc d'emplaçament
- Realització i emissió d'informe amb resultats dels assaigs realitzats, d'acord amb el que s'especifica a la taula d'assaigs i de quantificació dels mateixos.

- Assaigs a efectuar a fàbrica i normes aplicables: - Resistència d'aïllament segons R.E.B.T - Rigidesa dielèctrica segons R.E.B.T - Comprovació de proteccions (Accionaments manual i elèctric) segons UNE-EN 61008-1. Interruptors automàtics diferencials R.E.B.T. - Dispar de magnetotèrmics (Per sobre intensitat) segons plec de prescripcions tècniques documentació fabricant - Continuïtat de la posta a terra segons UNE-EN-60439-2. Conjunts d'aparamenta BT
CRITERIS DE PRESA DE MOSTRES EN QUADRES GENERALS I SUBQUADRES:
Per quadres generals es realitzaran els assaigs a tot els circuits i proteccions.
Per subquadres el contractista realitzarà els assaigs a tots els circuits i proteccions, a excepció de l'assaig de dispar de magnetotèrmics per sobre intensitats segons corbes de dispar. Aquest assaig es realitzarà per mostreig a interruptors de diferent intensitat Nominal. L'empresa de control de qualitat verificarà els assaigs fets pel fabricant d'un quadre per tipus diferent o segons criteri DF.
INTERPRETACIÓ DE RESULTATS I ACTUACIONS EN CAS D'INCOMPLIMENT EN QUADRES GENERALS I SUBQUADRES:
Segons criteri de la DF, podrà ser acceptat o rebutjat tot o part del material de la partida.

BG MATERIALS PER A INSTAL·LACIONS ELÈCTRIQUES

BG5 APARELLS DE MESURA

BG52- COMPTADOR D'ENERGIA (D)

0.- ELEMENTS QUE CONTEMPLA EL PLEC

BG52-H4U0.

1.- DEFINICIÓ I CONDICIONS DELS ELEMENTS
Aparells comptadors d'energia elèctrica.
S'han de considerar els tipus següents:
- Comptadors d'energia activa
- Comptadors d'energia reactiva
CARACTERÍSTIQUES GENERALS:
Comptador d'inducció per a corrent altern format per:
- Sòcol-caixa de borns
- Tapa transparent de policarbonat injectat autoextingible
- Tapaborns de material aïllant premsat
- Sistema de mesura format per bobina de tensió, d'intensitat i disc rotor. Ha d'anar situat a l'interior i fixat sobre un bastidor metàl·lic
- Bastidor de planxa d'acer per a fixar-lo al suport, situat a l'exterior
Han d'estar dissenyats i fabricats tal que no presentin perill per a les persones per temperatura excessiva o descàrrega elèctrica.
No han de propagar foc.
Han d'anar protegits contra la corrosió i contra la penetració de sòlids, pols i aigua.
Han de ser immunes a les pertorbacions electromagnètiques i no han de generar pertorbacions radioelèctriques.
Els tres primers elements s'han de poder precintar.
Tensions de referència: 120-230-277-400-480 V
Intensitats de base: 5-10-15-20-30-40-50 A
Freqüència: 50 Hz
Aïllament (DIN 43857): Classe II doble aïllament
Grau de protecció (UNE 20-324): IP-53X
Dimensions principals (DIN 43857): Ha de complir
COMPTADOR D'ENERGIA ACTIVA:
Precisió (UNE 21-310): classe 1 o 2
Ha de portar un mecanisme integrador de lectura a KW/h per a simple, doble o triple tarifa.
COMPTADOR D'ENERGIA REACTIVA:
Precisió (UNE 21-310): classe 3
Ha de portar un mecanisme integrador de lectura a kVA/h per a tarifa simple.
2.- CONDICIONS DE SUBMINISTRAMENT I EMMAGATZEMATGE
Subministrament: En caixes.
Emmagatzematge: En llocs protegits de la intempèrie i d'impactes.
3.- UNITAT I CRITERI D'AMIDAMENT

AJUNTAMENT DE SANTA COLOMA DE FARNERS
Aquest document és una còpia simple del document electrònic original.

DOCUMENT
PROJECT
ÒRGAN
SECRETARIA
EXPEDIENT
1379-000006-2025
SIGNATURES
1.- RAIMON RENAU (R: B66067117), 11/03/2025 13:53
Codi Segur de Verificació: 568064b3-ab1d-4d79-b841-311a31501281
Origen: Administració
Identificador document original: ES_L01171805_2025_2128708
Data d'impressió: 18/03/2025 11:57:50
Pàgina 164 de 299

Unitat d'amidament: la indicada a la descripció de l'element
Criteri d'amidament: quantitat necessària subministrada a l'obra
4.- NORMATIVA DE COMPLIMENT OBLIGATORI
NORMATIVA GENERAL:
Real Decreto 842/2002 de 2 de agosto, por el que se aprueba el Reglamento Electrotécnico de Baja Tensión. REBT 2002.
UNE 20324:1993 Grados de protección proporcionados por las envolventes (Código IP). (CEI 529:1989).
UNE-EN 60707:2000 Inflamabilidad de materiales sólidos no metálicos expuestos a fuentes de llama. Lista de métodos de ensayo.
UNE 21310-2:1990 Contadores de inducción de energía eléctrica activa para corriente alterna de clases 0,5, 1 y 2.
UNE-EN 61036:1994 Contadores estáticos de energía activa para corriente alterna (clase 1 y 2).
UNE-EN 61036:1997 Contadores estáticos de energía activa para corriente alterna (clase 1 y 2).
REACTIVA:
UNE 21310-3:1990 Contedores de inducción de energía reactiva (varhorímetros).
5.- CONDICIONS DE CONTROL DE RECEPCIÓ
CONDICIONS DE MARCATGE I CONTROL DE LA DOCUMENTACIÓ:
Ha de portar una placa exterior on s'indiquin les característiques següents:
- Marca i lloc de fabricació.
- Designació del tipus d'aparell.
- Nombre de fases i conductors del circuit al qual es pot connectar.
- Senyalització amb números romans de cada integrador i del que està en servei
- Indicació de la data del BOE en què es va publicar l'aprovació del tipus de comptador
Ha de portar una placa interior on figurin les dades següents:
- Constant del comptador.
- Tensió de referència.
- Número de sèrie i any de fabricació.
- Temps de referència.
- Classe de precissió.
- Intensitat nominal.
- Freqüència nominal en Hz.
OPERACIONS DE CONTROL:
Les tasques de control a realitzar són les següents:
- Sol·licitar del fabricant els certificats dels equips emprats, contrastar la documentació amb els equips i verificar l'adequació als requisits del projecte i la Companyia Subministradora.
- Controlar del fabricant la generació d'esquemes de muntatge i llistats de materials emprats per a la construcció.
- Control de la documentació tècnica subministrada.
- Control final d'identificació de material i lloc d'empleçament
- Verificar les característiques dels elements de mesura.
- Verificar les dimensions, homologacions i estat dels mòduls de mesura.
- Realització i emissió d'informe amb resultats dels controls i mesures realitzades.
CRITERIS DE PRESA DE MOSTRES:
- Es comprovarà la totalitat dels materials.
INTERPRETACIÓ DE RESULTATS I ACTUACIONS EN CAS D'INCOMPLIMENT:
Segons criteri de la DF, podrà ser acceptat o rebutjat tot o part del material de la partida.

BG MATERIALS PER A INSTAL·LACIONS ELÈCTRIQUES

BG5 APARELLS DE MESURA

BG57- TRANSFORMADOR D'INTENSITAT

0.- ELEMENTS QUE CONTEMPLA EL PLEC

BG57-07S2.

Plec de condicions
1.- DEFINICIÓ I CONDICIONS DELS ELEMENTS

Transformador d'intensitat per a aparells de mesura de corrent altern de relació de transformació fins a 400/5 A, 50 VA i de classe 0,5, 1 o 3.

CARACTERÍSTIQUES GENERALS:
Ha de ser del tipus toroidal de diàmetre interior suficient per pas del conductor fase o neutre.
Ha d'estar format per un primari, un secundari, born de connexió i una carcassa de plàstic antixoc i autoextingible.
Els borns han d'estar clarament identificats i marcats.
Temperatura límit de funcionament:

	Màxima	Mínima
Exterior	40°C	- 25°C
Interior	50°C	- 5°C

Freqüència: 50 Hz
Altitud: <= 1000 m
Classe de precisió (UNE 21-088): 0,5, 1 o 3

2.- CONDICIONS DE SUBMINISTRAMENT I EMMAGATZEMATGE

Subministrament: En caixes.
Cada transformador ha de portar marcades de forma indeleble les dades següents:
- Marca de la casa constructora
- Número de sèrie i designació del tipus
- Intensitat del primari i secundari (relació de transformació)
- Freqüència nominal
- Potència de precisió i classe de precisió
- Tensió més elevada admissible de la xarxa
- Nivell d'aïllament nominal
- Classe de material d'aïllament si és diferent de la classe A
- Intensitat tèrmica de curtcircuit
Les marques dels borns han d'identificar de forma clara e indeleble:
- Els devanats primari i secundari
- Les seccions dels devanats
- Les polaritats dels devanats
Emmagatzematge: En llocs protegits de la intempèrie i d'impactes.

3.- UNITAT I CRITERI D'AMIDAMENT

Unitat d'amidament: la indicada a la descripció de l'element
Criteri d'amidament: quantitat necessària subministrada a l'obra

4.- NORMATIVA DE COMPLIMENT OBLIGATORI

Real Decreto 842/2002 de 2 de agosto, por el que se aprueba el Reglamento Electrotécnico de Baja Tensión. REBT 2002.
UNE-EN 60044-1:2000 Transformadores de medida. Parte 1: Transformadores de intensidad.

BG MATERIALS PER A INSTAL·LACIONS ELÈCTRIQUES

BG6 MECANISMES

BG64- CAIXA PER A MECANISMES

0.- ELEMENTS QUE CONTEMPLA EL PLEC

BG64-07EI.

1.- DEFINICIÓ I CONDICIONS DELS ELEMENTS
Caixa de mecanismes, amb capacitat per a un, dos, tres o quatre elements.
CARACTERÍSTIQUES GENERALS:

AJUNTAMENT DE SANTA COLOMA DE FARNERS
Aquest document és una còpia simple del document electrònic original.

DOCUMENT
PROJECT

ÒRGAN
SECRETARIA

EXPEDIENT
1379-000006-2025

SIGNATURES
1.- RAIMON RENAU (R: B66067117), 11/03/2025 13:53

Codi Segur de Verificació: 568064b3-ab1d-4d79-b841-311a31501281
Origen: Administració
Identificador document original: ES_L01171805_2025_2128708
Data d'impressió: 18/03/2025 11:57:50
Pàgina 165 de 299

Ha de servir per a la instal·lació de mecanismes elèctrics de maniobra, protecció o presa de corrent.
Ha d'estar formada per material plàstic, ha de tenir ranures assenyalades, fàcils de trencar per a permetre la introducció de tubs per als conductors.
Han de ser de dimensions modulars, aptes per a ser encastades i preparades per a fixar amb seguretat els mecanismes i les plaques per mitjà de cargols, ganxos desplaçables o a pressió.
Han de portar estries a l'interior per a facilitar l'ancoratge dels ganxos.
Dimensions de les caixes:

Capacitat	Dimensions (mm)
1 element	73x88x43
2 elements	109x88x43
3 elements	145x88x43

Toleràncies:
- Dimensions: ± 1 mm
2.- CONDICIONS DE SUBMINISTRAMENT I EMMAGATZEMATGE
Subministrament: En caixes.
Emmagatzematge: En el mateix embalatge i protegides d'impactes.
3.- UNITAT I CRITERI D'AMIDAMENT
Unitat d'amidament: la indicada a la descripció de l'element
Criteri d'amidament: quantitat necessària subministrada a l'obra
4.- NORMATIVA DE COMPLIMENT OBLIGATORI
Real Decreto 842/2002 de 2 de agosto, por el que se aprueba el Reglamento Electrotécnico de Baja Tensión. REBT 2002.
5.- CONDICIONS DE CONTROL DE RECEPCIÓ
OPERACIONS DE CONTROL:
Les tasques de control a realitzar són les següents:
- Sol·licitar del fabricant els certificats dels mecanismes emprats, contrastar la documentació amb els materials rebuts i verificar l'adequació als requisits exigits.
- Control de la documentació tècnica subministrada.
- Verificar que la Intensitat Nominal s'adequa a l'intensitat del circuit.
- Realització i emissió d'informes amb resultats de controls i proves realitzats.
CRITERIS DE PRESA DE MOSTRES:
Es comprovarà per mostreig la quantitat que determini la DF per cada tipus de mecanisme.
INTERPRETACIÓ DE RESULTATS I ACTUACIONS EN CAS D'INCOMPLIMENT:
No s'acceptaran els mecanismes que les seves característiques elèctriques no siguin les adequades.
Quan les discrepàncies siguin d'un altre tipus, segons criteri de la DF podrà ésser acceptat o rebutjat tot o part del material.

BG MATERIALS PER A INSTAL·LACIONS ELÈCTRIQUES

BG6 MECANISMES

BG6D- MARC PER A MECANISMES ELÈCTRICS

0.- ELEMENTS QUE CONTEMPLA EL PLEC

BG6D-1OBM.

1.- DEFINICIÓ I CONDICIONS DELS ELEMENTS
Placa i marc per a 1, 2, 3 ò 4 elements, de plàstic blanc, de color o bicolor, i del tipus 2 ò 3.
CARACTERÍSTIQUES GENERALS:
Conjunt format per un bastiment i una placa que serveix per a muntar un, dos, tres o quatre mecanismes a la caixa corresponent.
El bastiment ha de tenir el sistema de fixació a la caixa per mitjà de cargols o grapes.
El mecanisme ha de quedar immobilitzat entre el bastiment i la placa, de manera que aquesta placa quedi subjecta a pressió sobre el bastiment i adossada al parament.
Tant el bastiment com la placa han de correspondre al tipus o a la sèrie de mecanismes escollits.

Ha de complir les condicions requerides per la DF.
2.- CONDICIONS DE SUBMINISTRAMENT I EMMAGATZEMATGE
Subministrament: En caixes.
Emmagatzematge: En llocs protegits contra els impactes.
3.- UNITAT I CRITERI D'AMIDAMENT
Unitat d'amidament: la indicada a la descripció de l'element
Criteri d'amidament: quantitat necessària subministrada a l'obra
4.- NORMATIVA DE COMPLIMENT OBLIGATORI
Real Decreto 842/2002 de 2 de agosto, por el que se aprueba el Reglamento Electrotécnico de Baja Tensión. REBT 2002.
UNE 20315:1994 Bases de toma de corriente y clavijas para usos domésticos y análogos.

BG MATERIALS PER A INSTAL·LACIONS ELÈCTRIQUES

BG6 MECANISMES

BG6G- PRESA DE CORRENT

0.- ELEMENTS QUE CONTEMPLA EL PLEC

BG6G-1NY1.

1.- DEFINICIÓ I CONDICIONS DELS ELEMENTS
Endolls bipolars o tripolars per a encastar o muntar superficialment.
CARACTERÍSTIQUES GENERALS:
Ha d'estar constituït per una base amb borns de connexió de les fases i una placa de tancament allant.
El conjunt ha de tenir un aspecte uniforme i sense defectes.
Ha de tenir dos (bipolar) o tres (tripolar) pols. La connexió a terra portarà potes laterals per a contacte del conductor de protecció.
La placa de tancament ha de portar un dispositiu per a la seva fixació a la base.
Excepte els dos alvèols, no han de ser accessibles les parts que hagin de tenir tensió.
Els alvèols han de tenir una elasticitat suficient per a assegurar una pressió de contacte adequada.
Els contactes han de ser platejats o protegits contra la corrosió i l'abrasió.
Ha de complir les condicions requerides per la DF.
Tensió nominal: <= 400 V
Aïllament (UNE 20-315): Ha de complir
Resistència mecànica (UNE 20-315): Ha de complir
Resistència al foc (UNE 20-315): Ha de complir
Temperatura: <= 25°C
Quan té connexió a terra, ha d'estar construït de forma que quan s'introdueixi la clavilla, la connexió a terra s'estableixi abans que la conexió als contactes que tenen tensió.
2.- CONDICIONS DE SUBMINISTRAMENT I EMMAGATZEMATGE
Subministrament: En caixes.
Emmagatzematge: En llocs protegits contra els impactes, la pluja, les humitats i dels raigs del sol.
3.- UNITAT I CRITERI D'AMIDAMENT
Unitat d'amidament: la indicada a la descripció de l'element
Criteri d'amidament: quantitat necessària subministrada a l'obra
4.- NORMATIVA DE COMPLIMENT OBLIGATORI
Real Decreto 842/2002 de 2 de agosto, por el que se aprueba el Reglamento Electrotécnico de Baja Tensión. REBT 2002.
UNE-EN 60947-3:2000 Aparamenta de baja tensión. Parte 3: Interruptores, seccionadores, interruptores-seccionadores y combinados fusibles.
UNE 20315:1994 Bases de toma de corriente y clavijas para usos domésticos y análogos.
5.- CONDICIONS DE CONTROL DE RECEPCIÓ
CONDICIONS DE MARCATGE I CONTROL DE LA DOCUMENTACIÓ:
L'endoll ha de portar de forma indeleble i ben visible les dades següents:
- Identificació del fabricant o marca comercial
- Tensió d'alimentació
- Intensitat
OPERACIONS DE CONTROL:

AJUNTAMENT DE SANTA COLOMA DE FARNERS
Aquest document és una còpia simple del document electrònic original.

DOCUMENT
PROJECT
ÒRGAN
SECRETARIA
EXPEDIENT
1379-000006-2025
SIGNATURES
1.- RAIMON RENAU (R: B66067117), 11/03/2025 13:53
Codi Segur de Verificació: 568064b3-ab1d-4d79-b841-311a31501281
Origen: Administració
Identificador document original: ES_L01171805_2025_2128708
Data d'impressió: 18/03/2025 11:57:50
Pàgina 166 de 299

Les tasques de control a realitzar són les següents:
- Sol·licitar del fabricant els certificats dels mecanismes emprats, contrastar la documentació amb els materials rebuts i verificar l'adequació als requisits exigits.
- Control de la documentació tècnica subministrada.
- Verificar que la Intensitat Nominal s'adequa a l'intensitat del circuit.
- Realització i emissió d'informes amb resultats de controls i proves realitzats.

CRITERIS DE PRESA DE MOSTRES:
Es comprovarà per mostreig la quantitat que determini la DF per cada tipus de mecanisme.
INTERPRETACIÓ DE RESULTATS I ACTUACIONS EN CAS D'INCOMPLIMENT:
No s'acceptaran els mecanismes que les seves característiques elèctriques no siguin les adequades.
Quan les discrepàncies siguin d'un altre tipus, segons criteri de la DF podrà ésser acceptat o rebutjat tot o part del material.

BG MATERIALS PER A INSTAL·LACIONS ELÈCTRIQUES

BGW PARTS PROPORCIONALS D'ACCESSORIS PER A INSTAL·LACIONS ELÈCTRIQUES

BGW0- PART PROPORCIONAL D'ACCESSORIS PER A ARMARIS

0.- ELEMENTS QUE CONTEMPLA EL PLEC

BGW0-0950.

1.- DEFINICIÓ I CONDICIONS DELS ELEMENTS
Parts proporcionals d'accessoris de caixes i armaris.
CARACTERÍSTIQUES GENERALS:
El material i les seves característiques han de ser els adequats per: caixes, armaris o centralitzacions de comptadors, i no han de disminuir, en cap cas, la seva qualitat.
2.- CONDICIONS DE SUBMINISTRAMENT I EMMAGATZEMATGE
Subministrament: A l'albarà de lliurament han de constar les característiques d'identificació següents:
- Material
- Tipus
- Diàmetres

Emmagatzematge: En llocs protegits contra els impactes, la pluja, les humitats i dels raigs del sol.
3.- UNITAT I CRITERI D'AMIDAMENT
Unitat composada pel conjunt d'accessoris necessaris per al muntatge de caixes, armaris o centralitzacions de comptadors.
4.- NORMATIVA DE COMPLIMENT OBLIGATORI
No hi ha normativa de compliment obligatori.

BG MATERIALS PER A INSTAL·LACIONS ELÈCTRIQUES

BGW PARTS PROPORCIONALS D'ACCESSORIS PER A INSTAL·LACIONS ELÈCTRIQUES

BGW2- PART PROPORCIONAL D'ACCESSORIS PER A CAIXES

0.- ELEMENTS QUE CONTEMPLA EL PLEC

BGW2-093L,BGW2-093I.

1.- DEFINICIÓ I CONDICIONS DELS ELEMENTS
Parts proporcionals d'accessoris de caixes i armaris.
CARACTERÍSTIQUES GENERALS:
El material i les seves característiques han de ser els adequats per: caixes, armaris o centralitzacions de comptadors, i no han de disminuir, en cap cas, la seva qualitat.
2.- CONDICIONS DE SUBMINISTRAMENT I EMMAGATZEMATGE
Subministrament: A l'albarà de lliurament han de constar les característiques d'identificació següents:
- Material
- Tipus
- Diàmetres

Emmagatzematge: En llocs protegits contra els impactes, la pluja, les humitats i dels raigs del sol.
3.- UNITAT I CRITERI D'AMIDAMENT
Unitat composada pel conjunt d'accessoris necessaris per al muntatge de caixes, armaris o centralitzacions de comptadors.
4.- NORMATIVA DE COMPLIMENT OBLIGATORI
No hi ha normativa de compliment obligatori.

BG MATERIALS PER A INSTAL·LACIONS ELÈCTRIQUES

BGW PARTS PROPORCIONALS D'ACCESSORIS PER A INSTAL·LACIONS ELÈCTRIQUES

BGW4 PARTS PROPORCIONALS D'ACCESSORIS PER A APARELLS DE PROTECCIÓ

0.- ELEMENTS QUE CONTEMPLA EL PLEC

BGW4-094Z.

1.- DEFINICIÓ I CARACTERÍSTIQUES DELS ELEMENTS

Part proporcional d'accessoris per a interruptors magnetotèrmics o diferencials, tallacircuits, caixes seccionadores, interruptors manuals i protectors de sobretensions.
CARACTERÍSTIQUES GENERALS:
El material i les seves característiques han de ser adequats per a aparells de protecció i no han de fer disminuir, en cap cas, la seva qualitat i bon funcionament.

2.- CONDICIONS DE SUBMINISTRAMENT I EMMAGATZEMATGE

Subministrament: A l'albarà de lliurament han de constar les característiques d'identificació següents:
- Material
- Tipus
- Diàmetre o d'altres dimensions

Emmagatzematge: En llocs protegits contra els impactes, la pluja, les humitats i dels raigs del sol.

3.- UNITAT I CRITERIS D'AMIDAMENT

Unitat composada pel conjunt d'accessoris necessàris per al muntatge d'un aparell de protecció.

4.- NORMATIVA DE COMPLIMENT OBLIGATORI

No hi ha normativa de compliment obligatori.

BG MATERIALS PER A INSTAL·LACIONS ELÈCTRIQUES

AJUNTAMENT DE SANTA COLOMA DE FARNERS
Aquest document és una còpia simple del document electrònic original.

DOCUMENT
PROJECT
ÒRGAN
SECRETARIA
EXPEDIENT
1379-000006-2025
SIGNATURES
1.- RAIMON RENAU (R: B66067117), 11/03/2025 13:53
Codi Segur de Verificació: 568064b3-ab1d-4d79-b841-311a31501281
Origen: Administració
Identificador document original: ES_L01171805_2025_2128708
Data d'impressió: 18/03/2025 11:57:50
Pàgina 167 de 299

BGW PARTS PROPORCIONALS D'ACCESSORIS PER A INSTAL·LACIONS ELÈCTRIQUES

BGW4 PARTS PROPORCIONALS D'ACCESSORIS PER A APARELLS DE PROTECCIÓ

BGW4- PART PROPORCIONAL D'ACCESSORIS PER A CENTRALITZACIÓ DE COMPTADORS

0.- ELEMENTS QUE CONTEMPLA EL PLEC

BGW4-094Z.

1.- DEFINICIÓ I CONDICIONS DELS ELEMENTS
Parts proporcionals d'accessoris de caixes i armaris.
CARACTERÍSTIQUES GENERALS:
El material i les seves característiques han de ser els adequats per: caixes, armaris o centralitzacions de comptadors, i no han de disminuir, en cap cas, la seva qualitat.
2.- CONDICIONS DE SUBMINISTRAMENT I EMMAGATZEMATGE
Subministrament: A l'albarà de lliurament han de constar les característiques d'identificació següents:
- Material
- Tipus
- Diàmetres
Emmagatzematge: En llocs protegits contra els impactes, la pluja, les humitats i dels raigs del sol.
3.- UNITAT I CRITERI D'AMIDAMENT
Unitat composada pel conjunt d'accessoris necessaris per al muntatge de caixes, armaris o centralitzacions de comptadors.
4.- NORMATIVA DE COMPLIMENT OBLIGATORI
No hi ha normativa de compliment obligatori.

BG MATERIALS PER A INSTAL·LACIONS ELÈCTRIQUES

BGW PARTS PROPORCIONALS D'ACCESSORIS PER A INSTAL·LACIONS ELÈCTRIQUES

BGW8- PART PROPORCIONAL D'ACCESSORIS PER A MECANISMES

0.- ELEMENTS QUE CONTEMPLA EL PLEC

BGW8-0ASN.

Plec de condicions
1.- DEFINICIÓ I CONDICIONS DELS ELEMENTS

Part proporcional d'accessoris per a caixes de mecanismes, per a interruptors i commutadors, endolls, pulsadors, portafusibles, sortides de fils, plaques, marcs, reguladors d'intensitat, transformadors d'intensitat o rellotges de tarifes horaries.
CARACTERÍSTIQUES GENERALS:
El material i les seves característiques han de ser els adequats per als mecanismes i no han de disminuir, en cap cas, la seva qualitat i el bon funcionament.

2.- CONDICIONS DE SUBMINISTRAMENT I EMMAGATZEMATGE

Subministrament: A l'albarà de lliurament han de constar les característiques d'identificació següents:
- Material
- Tipus
- Diàmetre o d'altres dimensions
Emmagatzematge: En llocs protegits contra els impactes, la pluja, les humitats i dels raigs del sol.

3.- UNITAT I CRITERI D'AMIDAMENT

Unitat composada pel conjunt d'accessoris necessàris per al muntatge d'un mecanisme.

4.- NORMATIVA DE COMPLIMENT OBLIGATORI

No hi ha normativa de compliment obligatori.

BG MATERIALS PER A INSTAL·LACIONS ELÈCTRIQUES

BGW PARTS PROPORCIONALS D'ACCESSORIS PER A INSTAL·LACIONS ELÈCTRIQUES

BGWC- PART PROPORCIONAL D'ACCESSORIS PER A TUBS

0.- ELEMENTS QUE CONTEMPLA EL PLEC

BGWC-09N4.

1.- DEFINICIÓ I CONDICIONS DELS ELEMENTS
Part proporcional d'accessoris per a tubs, canals o safates, de tipus plàstiques o metàl·liques.
CARACTERÍSTIQUES GENERALS:
El material i les seves característiques han de ser adequats per a tubs, canals o safates, i no han de fer disminuir, en cap cas, la seva qualitat i bon funcionament.
2.- CONDICIONS DE SUBMINISTRAMENT I EMMAGATZEMATGE
Subministrament: A l'albarà de lliurament han de constar les característiques d'identificació següents:
- Material
- Tipus
- Diàmetre o d'altres dimensions
Emmagatzematge: En llocs protegits contra els impactes, la pluja, les humitats i dels raigs del sol.
3.- UNITAT I CRITERI D'AMIDAMENT
Unitat composada pel conjunt d'accessoris necessaris per al muntatge d'un metre de tub, d'un metre de canal o d'un metre de safata.
4.- NORMATIVA DE COMPLIMENT OBLIGATORI
No hi ha normativa de compliment obligatori.

BG MATERIALS PER A INSTAL·LACIONS ELÈCTRIQUES

BGW PARTS PROPORCIONALS D'ACCESSORIS PER A INSTAL·LACIONS ELÈCTRIQUES

BGWD- PART PROPORCIONAL D'ACCESSORIS PER A APARELLS DE PROTECCIÓ

0.- ELEMENTS QUE CONTEMPLA EL PLEC

BGWD-0AS5,BGWD-0AS2,BGWD-0AS8,BGWD-0AS3.

1.- DEFINICIÓ I CONDICIONS DELS ELEMENTS
Part proporcional d'accessoris per a interruptors magnetotèrmics o diferencials, tallacircuits, caixes seccionadores, interruptors manuals i protectors de sobretensions.

AJUNTAMENT DE SANTA COLOMA DE FARNERS
Aquest document és una còpia simple del document electrònic original.

DOCUMENT
PROJECT
ÒRGAN
SECRETARIA
EXPEDIENT
1379-000006-2025
SIGNATURES
1.- RAIMON RENAU (R: B66067117), 11/03/2025 13:53
Codi Segur de Verificació: 568064b3-ab1d-4d79-b841-311a31501281
Origen: Administració
Identificador document original: ES_L01171805_2025_2128708
Data d'impressió: 18/03/2025 11:57:50
Pàgina 168 de 299

CARACTERÍSTIQUES GENERALS:
El material i les seves característiques han de ser adequats per a aparells de protecció i no han de fer disminuir, en cap cas, la seva qualitat i bon funcionament.
2.- CONDICIONS DE SUBMINISTRAMENT I EMMAGATZEMATGE
Subministrament: A l'albarà de lliurament han de constar les característiques d'identificació següents:
- Material
- Tipus
- Diàmetre o d'altres dimensions
Emmagatzematge: En llocs protegits contra els impactes, la pluja, les humitats i dels raigs del sol.
3.- UNITAT I CRITERI D'AMIDAMENT
Unitat composada pel conjunt d'accessoris necessàris per al muntatge d'un aparell de protecció.
4.- NORMATIVA DE COMPLIMENT OBLIGATORI
No hi ha normativa de compliment obligatori.

BM MATERIALS PER A INSTAL·LACIONS CONTRA INCENDIS I DE SEGURETAT

BM3 EXTINTORS

BM33- EXTINTOR MANUAL

0.- ELEMENTS QUE CONTEMPLA EL PLEC

BM33-0T4T.

Plec de condicions
1.- DEFINICIÓ I CONDICIONS DELS ELEMENTS

Aparell autónom que conté un agent extintor que pot esser projectat i dirigit sobre un foc per l'acció d'una pressió interna. Son extintors manuals els que han estat dissenyats per a utilitzar-se a ma o transportat, i que en condicions de funcionament te una massa menor o igual a 20 kg.
CARACTERÍSTIQUES GENERALS:
El fabricant, o l'importador en el seu cas, han de garantir que l'extintor correspon a un tipus registrat davant l'Administració i que disposa d'un certificat estes per un organisme de control facultat per a l'aplicació del Reglament d'Aparells a Pressió, que acrediti que l'extintor correspon plenament al del projecte presentat per a registrar el tipus.
Ha de portar una placa oficial, fixada de forma permanent, on s'ha de gravar:
- Indicació de l'administració que fa el control
- La pressió de disseny (pressió màxima de servei)
- El nombre de registre de l'aparell
- La data de la primera prova i la marca de qui la realitzà
- Els espais lliures per a proves successives

2.- CONDICIONS DE SUBMINISTRAMENT I EMMAGATZEMATGE

Subministrament: Per unitats, en funda de plàstic.
Emmagatzematge: En llocs protegits de la intempèrie i d'impactes.

3.- UNITAT I CRITERI D'AMIDAMENT

Unitat d'amidament: la indicada a la descripció de l'element
Criteri d'amidament: quantitat necessària subministrada a l'obra

4.- NORMATIVA DE COMPLIMENT OBLIGATORI

Real Decreto 513/2017, de 22 de mayo, por el que se aprueba el Reglamento de instalaciones de protección contra incendios.
Corrección de errores del Real Decreto 513/2017, de 22 de mayo, por el que se aprueba el

Reglamento de instalaciones de protección contra incendios.
Real Decreto 709/2015, de 24 de julio, por el que se establecen los requisitos esenciales de seguridad para la comercialización de los equipos a presión.

5.- CONDICIONS DE CONTROL DE RECEPCIÓ

CONDICIONS DE MARCATGE I CONTROL DE LA DOCUMENTACIÓ:
El cos de l'extintor ha de portar una etiqueta amb les dades següents:
- Nom o raó social del fabricant o importador que ha registrat el tipus al que correspon l'extintor
- Temperatura màxima i mínima de servei
- Productes continguts i quantitat dels mateixos
- Eficàcia per a extintors portàtils d'acord amb la norma UNE 23-110
- Tipus de focs per als que no pot utilitzar-se l'extintor
- Instruccions d'utilització
- Data i contrasenya corresponents al registre de tipus
OPERACIONS DE CONTROL:
Les tasques de control a realitzar són les següents:
- Sol·licitar al fabricant el certificat del compliment de les exigències establertes al Reglament d'Instal·lacions de protecció contra incendis dels equips i materials emprats.
- Sol·licitar a l'empresa instal·ladora/mantenidora, certificat final conforme la instal·lació s'ha executat segons normatives d'aplicació.
- Control de la documentació tècnica subministrada.
- Control de l'emmagatzematge d'extintors en obra fins a la seva col·locació.
- Control final d'identificació de material i lloc d'emplaçament
- Comprovar que els extintors compleixen els requisits especificats en projecte, s'ha de verificar: - Aprovació de tipus per la Direcció General d'Indústries siderometal·lúrgiques i la placa de timbre de la Delegació o els Serveis Territorials Autònoms d'Indústria. - Dades placa de disseny : - Pressió màxima de servei (disseny) - nº placa - Data la Prova i successives - Dades etiqueta de característiques: - Nom del fabricant importador - Temperatura màxima i mínima de servei - Productes continguts i quantitat d'equips - Eficàcia de l'extintor (Norma UNE 23110) - Tipus de foc amb el que no es pot utilitzar - Instruccions funcionament
- Realització d'informe amb els resultats del control efectuat.
CRITERIS DE PRESA DE MOSTRES:
S'ha de realitzar el control de tots els extintors que es rebin a obra.
INTERPRETACIÓ DE RESULTATS I ACTUACIONS EN CAS D'INCOMPLIMENT:
Un cop realitzat el control dels materials, totes les anomalies, incompliment de les especificacions, desviacions del projecte i variacions del què s'ha contractat amb l'empresa instal·ladora, s'ha de comunicar a DF, que haurà de decidir la substitució total o parcial del material rebut.

BM MATERIALS PER A INSTAL·LACIONS CONTRA INCENDIS I DE SEGURETAT

BMY PARTS PROPORCIONALS D'ELEMENTS ESPECIALS PER A INSTAL·LACIONS CONTRA INCENDIS

BMY3- PART PROPORCIONAL D'ELEMENTS ESPECIALS PER A EXTINTORS

0.- ELEMENTS QUE CONTEMPLA EL PLEC

BMY3-0TC8.

Plec de condicions
1.- DEFINICIÓ I CONDICIONS DELS ELEMENTS

Accessoris per a instal·lacions de protecció contra incendis.
S'han considerat els elements següents:
- Part proporcional d'elements especials per a extintors.
CARACTERÍSTIQUES GENERALS:
El material i les seves característiques han de ser adequats per a la instal·lació i no han de fer disminuir, en cap cas, la seva qualitat i bon funcionament.

AJUNTAMENT DE SANTA COLOMA DE FARNERS
Aquest document és una còpia simple del document electrònic original.

DOCUMENT
PROJECT

ÒRGAN
SECRETARIA

EXPEDIENT
1379-000006-2025

SIGNATURES
1.- RAIMON RENAU (R: B66067117), 11/03/2025 13:53

Codi Segur de Verificació: 568064b3-ab1d-4d79-b841-311a31501281
Origen: Administració
Identificador document original: ES_L01171805_2025_2128708
Data d'impressió: 18/03/2025 11:57:50
Pàgina 169 de 299

2.- CONDICIONS DE SUBMINISTRAMENT I EMMAGATZEMATGE

Subministrament: A l'albarà de lliurament han de constar les característiques d'identificació següents:
- Material
- Tipus
- Diàmetre o d'altres dimensions
Emmagatzematge: En llocs protegits contra els impactes, la pluja, les humitats i dels raigs del sol.

3.- UNITAT I CRITERI D'AMIDAMENT

Unitat composada pel conjunt d'elements especials necessaris per al muntatge d'un element.

4.- NORMATIVA DE COMPLIMENT OBLIGATORI

Resolució de 22 de març de 1995, de designació del laboratori general d'assaigs i investigacions com a organisme de control per la certificació de productes, d'acord amb el Reial Decret 1942/1993, que aprova el reglament CPI.
Real Decreto 513/2017, de 22 de mayo, por el que se aprueba el Reglamento de instalaciones de protección contra incendios.
Corrección de errores del Real Decreto 513/2017, de 22 de mayo, por el que se aprueba el Reglamento de instalaciones de protección contra incendios.

BP MATERIALS PER A INSTAL·LACIONS AUDIOVISUALS, COMUNICACIÓ I SISTEMES DE GESTIÓ I INTEGRACIÓ

BP4 CABLES PER A TRANSMISSIÓ DE SENYAL

BP44- CABLE PER A TRANSMISSIÓ DE DADES AMB CONDUCTORS DE COURE

0.- ELEMENTS QUE CONTEMPLA EL PLEC

BP44-1A3N.

1.- DEFINICIÓ I CONDICIONS DELS ELEMENTS
Cables metàl·lics multiconductors per a la transmissió i el control de senyals analògiques i digitals.
S'han contemplat els tipus de cables següents:
- Cables amb o sense pantalla per a treballar a freqüències de fins a 100 MHz, amb coberta de PVC, amb una classificació de resistència al foc Eca segons UNE-EN 50575
- Cables amb o sense pantalla per a treballar a freqüències de fins a 250 MHz, amb coberta de PVC, amb una classificació de resistència al foc Eca segons UNE-EN 50575
- Cables amb o sense pantalla per a treballar a freqüències de fins a 100 MHz, amb coberta de poliolefines, amb una classificació de resistència al foc Dca-s2,d2,a2 segons UNE-EN 50575
- Cables amb o sense pantalla per a treballar a freqüències de fins a 250 MHz, amb coberta de PVC, amb una classificació de resistència al foc Dca-s2,d2,a2 segons UNE-EN 50575
- Cables amb o sense pantalla per a treballar a freqüències de fins a 500 MHz, amb coberta de PVC, amb una classificació de resistència al foc Dca-s2,d2,a2 segons UNE-EN 50575
- Cables amb pantalla per a treballar a freqüències de fins a 1.000 MHz, amb coberta de PVC, amb una classificació de resistència al foc Dca-s2,d2,a2 segons UNE-EN 50575
CONDICIONS GENERALS:
Ha de tenir un aspecte exterior uniforme i sense defectes.
No ha de tenir irregularitats a la coberta exterior que puguin, durant la instal·lació, ús normal o durant les operacions de manteniment, suposar un risc per als usuaris o per a l'entorn.
Ha de tenir la resistència mecànica suficient i ha d'estar construït de manera que pugui suportar, sense precaucions especials les condicions d'emmagatzematge, ús, muntatge i manteniment.
El conductor ha de ser de coure sòlid massis o cablejat. La secció del conductor ha de ser circular i uniforme.
Els conductors cablejats han d'estar constituits per conductors de secció circular, sense

aïllament entre ells, ensamblats en capes concèntriques o en grup. El nombre màxim de fils dels conductor cablejats és de 7 fils.
Els conductors aïllats s'han d'identificar mitjançant colors i/o marques addicionals en anell i/o símbols, obtinguts mitjançant la utilització d'un aïllament colorejat o d'una superficie colorejada per extrussió, impressió o pintat. Els colors han de ser fàcilment identificables i s'han de correspondre de manera raonable amb els colors normalitzats del Document d'Armonització HD 402 S2.
El material de l'aïllament ha d'estar d'acord amb els requisits de la part o parts que li siguin aplicables de la norma UNE-EN 50290-2.
Ha de ser continu, amb un gruix tant uniforme com sigui possible. Ha d'estar aplicat ajustat al conductor i s'ha de poder retirar fàcilment sense malmetre el conductor.
No hi pot haver material de reblert entre els intersticis dels elements de cable reunits que conformen el nucli del cable.
L'apantallament, si és el cas, pot estar fet tant a nivell de l'element de cable (un parell o un quadret) com a nivell del nucli del cable (reunió d'elements de cable en capes concèntriques o formant unitats) o be una combinació de les dues solucions.
En qualsevol cas, sigui quin sigui el nivell al que està fet l'apantallament, aquest ha d'estar fet d'alguna de les maneres següents, o d'una combinació d'elles:
- una cinta metàl·lica;
- una cinta metàl·lica laminada sobre una cinta plàstica;
- una trena metàl·lica nua o recoberta;
- una envoltant helicoidal de fils paral·lels de coure;
- una capa semiconductora.
Si incorpora un fil de drenatge, aquest estarà en contacte amb l'element principal de la pantalla. El fil de drenatge ha de ser sòlid o cablejat, de coure nu o recobert d'una capa metàl·lica. Els elements que constitueixen l'apantallament compliran la norma UNE-EN 50288-1.
Mesures elèctriques a baixa freqüència en corrent continua i mesures elèctriques i de transmissió a alta freqüència:
- Cables amb pantalla i per a freqüències fins a 100 MHz: Ha de complir UNE-EN 50288-2-1
- Cables sense pantalla i per a freqüències fins a 100 MHz: Ha de complir UNE-EN 50288-3-1
- Cables amb pantalla i per a freqüències fins a 250 MHz: Ha de complir UNE-EN 50288-5-1
- Cables sense pantalla i per a freqüències fins a 250 MHz: Ha de complir UNE-EN 50288-6-1
- Cables sense pantalla i per a freqüències fins a 500 MHz: Ha de cumplir UNE-EN 50288-11-1
- Cables amb pantalla i per a freqüències fins a 600 MHz: Ha de complir UNE-EN 50288-4-1
- Cables amb pantalla i per a freqüències fins a 1.000 MHz: Ha de complir UNE-EN 50288-9-1
CABLES DE XARXA AMB CONNECTORS DE 8 VIES (RJ45) MUNTATS ALS EXTREMS DEL CABLE PER A CONNEXIONAT
Les característiques elèctriques i geomètriques dels connectors han d'estar d'acord amb les especificacions de la norma UNE-EN 60603-7.
La connexió entre els conductors que conformen el cable i els connectors ha de ser per crimpat, això és, per penetració dels contactes del connector en l'aïllament dels cables de parells trenats fins a entrar en contacte amb els conductors.
El cable ha de quedar subjectat al connector per la coberta exterior.
La llargària no trenada de cable que es destina a la connexió ha de ser inferior a 13 mm.
Hi ha d'haver una funda guardapols ajustada al cable i al connector. La funda ha de permetre prémer el clip que aguanta el connector lliure a dintre del fix.
La funda ha d'estar ajustada al cable per la coberta exterior. Cap element del cable, com ara la pantalla o bé els mateixos parells trenats pot sobresortir de la funda.
Mesures elèctriques a baixa freqüència en corrent continua i mesures elèctriques i de transmissió a alta freqüència:
- Cables de xarxa amb pantalla i per a freqüencies fins a 100 MHz: Ha de complir UNE-EN 50288-2-2
- Cables de xarxa sense pantalla i per a freqüencies fins a 100 MHz: Ha de complir UNE-EN 50288-3-2
- Cables de xarxa amb pantalla i per a freqüencies fins a 250 MHz: Ha de complir UNE-EN 50288-5-2
- Cables de xarxa sense pantalla i per a freqüencies fins a 250 MHz: Ha de complir UNE-EN 50288-6-2
2.- CONDICIONS DE SUBMINISTRAMENT I EMMAGATZEMATGE
CABLES AMB O SENSE PANTALLA PER A INSTAL·LACIONS VERTICALS I HORITZONTALS EN EDIFICIS:
Subministrament i emmagatzematge: Bobines normalitzades i degudament protegides amb dogues, de manera que no s'alterin les seves condicions.
La bobina ha de portar marcada de forma visible i indeleble el tipus i característiques del cable.
CABLES DE XARXA AMB CONNECTORS DE 8 VIES (RJ45) MUNTATS ALS EXTREMS DEL CABLE PER A CONNEXIONAT
Subministrament: Embalats individualment o lligats individualment.
Emmagatzematge: En llocs protegits contra els impactes, la pluja, les humitats i dels raigs del sol.
L'embalatge ha de permetre la identificació del producte.
3.- UNITAT I CRITERI D'AMIDAMENT
Unitat d'amidament: la indicada a la descripció de l'element
Criteri d'amidament: quantitat necessària subministrada a l'obra

AJUNTAMENT DE SANTA COLOMA DE FARNERS
Aquest document és una còpia simple del document electrònic original.

DOCUMENT
PROJECT
ÒRGAN
SECRETARIA
EXPEDIENT
1379-000006-2025
SIGNATURES
1.- RAIMON RENAU (R: B66067117), 11/03/2025 13:53
Codi Segur de Verificació: 568064b3-ab1d-4d79-b841-311a31501281
Origen: Administració
Identificador document original: ES_L01171805_2025_2128708
Data d'impressió: 18/03/2025 11:57:50
Pàgina 170 de 299

4.- NORMATIVA DE COMPLIMENT OBLIGATORI
UNE-EN 50173-1:2009 Tecnología de la información. Sistemas de cableado genérico. Parte 1: Requisitos generales.
UNE-EN 50173-2:2009 Tecnología de la información. Sistemas de cableado genérico. Parte 2: Edificios de oficina.
UNE-EN 50290-2-1:2010 Cables de comunicación. Parte 2-1: Reglas comunes de diseño y construcción.
CABLES AMB O SENSE PANTALLA PER A INSTAL·LACIONS HORITZONTALS I VERTICALS EN EDIFICIS:
UNE-EN 50288-2-1:2013 Cables metálicos con elementos múltiples utilizados para la transmisión y el control de señales analógicas y digitales. Parte 2-1: Especificación intermedia para cables apantallados aplicables hasta 100 MHz. Cables para instalaciones horizontales y verticales en edificios.
UNE-EN 50288-3-1:2013 Cables metálicos con elementos múltiples utilizados para la transmisión y el control de señales analógicas y digitales. Parte 3-1: Especificación intermedia para cables sin apantallar aplicables hasta 100 MHz. Cables para instalaciones horizontales y verticales en edificios.
UNE-EN 50288-5-1:2013 Cables metálicos con elementos múltiples utilizados para la transmisión y el control de señales analógicas y digitales. Parte 5-1: Especificación intermedia para cables apantallados aplicables hasta 250 MHz. Cables para instalaciones horizontales y verticales en edificios.
UNE-EN 50288-6-1:2013 Cables metálicos con elementos múltiples utilizados para la transmisión y el control de señales analógicas y digitales. Parte 6-1: Especificación intermedia para cables sin apantallar aplicables hasta 250 MHz. Cables para instalaciones horizontales y verticales en edificios.
UNE-EN 50288-4-1:2013 Cables metálicos con elementos múltiples utilizados para la transmisión y el control de señales analógicas y digitales. Parte 4-1: Especificación intermedia para cables apantallados aplicables hasta 600 MHz. Cables para instalaciones horizontales y verticales en edificios.
UNE-EN 50288-9-1:2013 Cables metálicos con elementos múltiples utilizados para la transmisión y el control de señales analógicas y digitales. Parte 9-1: Especificación intermedia para cables apantallados aplicables hasta 1 000 MHz. Cables para instalaciones horizontales y verticales en edificios.
UNE-EN 50288-11-1:2013 Cables metálicos con elementos múltiples utilizados para la transmisión y el control de señales analógicas y digitales. Parte 11-1: Especificación intermedia para cables sin apantallar aplicables hasta 500 MHz. Cables para instalaciones horizontales y verticales en edificios.
CABLES AMB O SENSE PANTALLA PER A INSTAL·LACIONS A L'ÀREA DE TREBALL I CABLES PER A CONNEXIONAT:
UNE-EN 50288-2-2:2013 Cables metálicos con elementos múltiples utilizados para la transmisión y el control de señales analógicas y digitales. Parte 2-2: Especificación intermedia para cables apantallados aplicables hasta 100 MHz. Cables para instalaciones en el área de trabajo y cables para conexionado.
UNE-EN 50288-3-2:2013 Cables metálicos con elementos múltiples utilizados para la transmisión y el control de señales analógicas y digitales. Parte 3-2: Especificación intermedia para cables sin apantallar aplicables hasta 100 MHz. Cables para instalaciones en el área de trabajo y cables para conexionado.
UNE-EN 50288-5-2:2013 Cables metálicos con elementos múltiples utilizados para la transmisión y el control de señales analógicas y digitales. Parte 5-2: Especificación intermedia para cables apantallados aplicables hasta 250 MHz. Cables para instalaciones en el área de trabajo y cables.
UNE-EN 50288-6-2:2013 Cables metálicos con elementos múltiples utilizados para la transmisión y el control de señales analógicas y digitales. Parte 6-2: Especificación intermedia para cables sin apantallar aplicables hasta 250 MHz. Cables para instalaciones en el área de trabajo y cables para conexionado.
UNE-EN 50288-4-2:2013 Cables metálicos con elementos múltiples utilizados para la transmisión y el control de señales analógicas y digitales. Parte 4-2: Especificación intermedia para cables apantallados aplicables hasta 600 MHz. Cables para instalaciones en el área de trabajo y cables para conexionado.
UNE-EN 50288-9-2:2015 Cables metálicos con elementos múltiples utilizados para la transmisión y el control de señales analógicas y digitales. Parte 9-2: Especificación intermedia para cables apantallados aplicables desde 1 MHz hasta 1 000 MHz. Cables para instalaciones en el área de trabajo, centro de datos y cables para conexionado.

B07F- MORTER SENSE ADDITIUS

0.- ELEMENTS QUE CONTEMPLA EL PLEC

B07F-0LT6.

1.- DEFINICIÓ I CONDICIONS DELS ELEMENTS

Mescla feta amb sorra, ciment, aigua i calç si és el cas.
CARACTERÍSTIQUES GENERALS:
Tipus de ciment:
- Ciments comuns excepte els tipus CEM II/A
- Ciments de ram de paleta MC
- Ciments blancs BL, quan ho requereixi l'exigència de blancor
Morters per a fàbriques:
- Resistència a compressió: <= 0,75 x Resistència a compressió de la peça - Morter ordinari (UNE-EN 998-2) en fàbrica no armada: >= M1 - Morter ordinari (UNE-EN 998-2) en fàbrica armada: >= M5 - Morter de junt prim o morter lleuger (UNE-EN 998-2): >= M5
Ha d'estar pastat de forma que s'obtingui una mescla homogènia i sense segregacions.

2.- CONDICIONS DE SUBMINISTRAMENT I EMMAGATZEMATGE

Per a l'elaboració i la utilització del morter, la temperatura ambient ha d'estar entre 5°C i 40°C.
La formigonera ha d'estar neta abans de l'elaboració del morter.
No s'han de mesclar morters de composició diferent.
S'ha d'aplicar abans que passin 2 h des de la pastada.

3.- UNITAT I CRITERI D'AMIDAMENT

m3 de volum necessari elaborat a l'obra.

4.- NORMATIVA DE COMPLIMENT OBLIGATORI

Documento Básico de Seguridad estructural Fábrica DB-SE-F, parte II del CTE, aprobado por el Real Decreto 314/2006.

5.- CONDICIONS DE CONTROL DE RECEPCIÓ

OPERACIONS DE CONTROL:
Les tasques de control a realitzar són les següents:
- Inspecció visual de les condicions de subministrament i recepció del certificat de qualitat del fabricant, d'acord a les exigències del plec de condicions, incloent els resultats corresponents de resistència a compressió (UNE EN 1015-11).
En cas de no presentar aquests resultats, o que la DF tingui dubtes de la seva representativitat, es realitzaran aquests assaigs sobre el material rebut, a càrrec del contractista.
CRITERIS DE PRESA DE MOSTRES:
Els controls s'han de realitzar segons les instruccions de la DF.
INTERPRETACIÓ DE RESULTATS I ACTUACIONS EN CAS D'INCOMPLIMENT:
No es podran utilitzar a l'obra morters sense el corresponent certificat de garantia del fabricant, d'acord a les condicions exigides.
Els valors de consistència i resistència a compressió han de correspondre a les especificacions de projecte.

AJUNTAMENT DE SANTA COLOMA DE FARNERS
Aquest document és una còpia simple del document electrònic original.

DOCUMENT
PROJECT

ÒRGAN
SECRETARIA

EXPEDIENT
1379-000006-2025

SIGNATURES
1.- RAIMON RENAU (R: B66067117), 11/03/2025 13:53

Codi Segur de Verificació: 568064b3-ab1d-4d79-b841-311a31501281
Origen: Administració
Identificador document original: ES_L01171805_2025_2128708
Data d'impressió: 18/03/2025 11:57:50
Pàgina 171 de 299

B07G- MORTER AMB ADDITIUS

0.- ELEMENTS QUE CONTEMPLA EL PLEC

B07G-0MR9.

Plec de condicions
1.- DEFINICIÓ I CONDICIONS DELS ELEMENTS

Mescla feta amb sorra, ciment, aigua i calç si és el cas, i eventualment additius.
S'han considerat els següents additius:
- Inclusor d'aire
- Hidròfug
- Colorant
CARACTERÍSTIQUES GENERALS:
Tipus de ciment:
- Ciments comuns excepte els tipus CEM II/A
- Ciments de ram de paleta MC
- Ciments blancs BL, quan ho requereixi l'exigència de blancor
Morters per a fàbriques:
- Resistència a compressió: <= 0,75 x Resistència a compressió de la peça - Morter ordinari (UNE-EN 998-2) en fàbrica no armada: >= M1 - Morter ordinari (UNE-EN 998-2) en fàbrica armada: >= M5 - Morter de junt prim o morter lleuger (UNE-EN 998-2): >= M5
Ha d'estar pastat de forma que s'obtingui una mescla homogènia i sense segregacions.

2.- CONDICIONS DE SUBMINISTRAMENT I EMMAGATZEMATGE

Per a l'elaboració i la utilització del morter, la temperatura ambient ha d'estar entre 5°C i 40°C.
La formigonera ha d'estar neta abans de l'elaboració del morter.
L'additiu s'ha d'afegir seguint les instruccions del fabricant, en quan a proporcions, moment d'incorporació a la barreja i temps de pastat i utilització.
No s'han de mesclar morters de composició diferent.
S'ha d'aplicar abans que passin 2 h des de la pastada.

3.- UNITAT I CRITERI D'AMIDAMENT

m3 de volum necessari elaborat a l'obra.

4.- NORMATIVA DE COMPLIMENT OBLIGATORI

Documento Básico de Seguridad estructural Fábrica DB-SE-F, parte II del CTE, aprobado por el Real Decreto 314/2006.

5.- CONDICIONS DE CONTROL DE RECEPCIÓ

OPERACIONS DE CONTROL:
Les tasques de control a realitzar són les següents:
- Inspecció visual de les condicions de subministrament i recepció del certificat de qualitat del fabricant, d'acord a les exigències del plec de condicions, incloent els resultats corresponents de resistència a compressió (UNE EN 1015-11).
En cas de no presentar aquests resultats, o que la DF tingui dubtes de la seva representativitat, es realitzaran aquests assaigs sobre el material rebut, a càrrec del contractista.
CRITERIS DE PRESA DE MOSTRES:
Els controls s'han de realitzar segons les instruccions de la DF.
INTERPRETACIÓ DE RESULTATS I ACTUACIONS EN CAS D'INCOMPLIMENT:
No es podran utilitzar a l'obra morters sense el corresponent certificat de garantia del fabricant, d'acord a les condicions exigides.
Els valors de consistència i resistència a compressió han de correspondre a les especificacions de projecte.

AJUNTAMENT DE SANTA COLOMA DE FARNERS
Aquest document és una còpia simple del document electrònic original.

DOCUMENT
PROJECT
ÒRGAN
SECRETARIA
EXPEDIENT
1379-000006-2025
SIGNATURES
1.- RAIMON RENAU (R: B66067117), 11/03/2025 13:53
Codi Segur de Verificació: 568064b3-ab1d-4d79-b841-311a31501281
Origen: Administració
Identificador document original: ES_L01171805_2025_2128708
Data d'impressió: 18/03/2025 11:57:50
Pàgina 172 de 299

H PARTIDES D'OBRA DE SEGURETAT I SALUT

HB SENYALITZACIÓ PROVISIONAL

HBB SENYALITZACIÓ VERTICAL

0.- ELEMENTS QUE CONTEMPLA EL PLEC

HBBAR005.

1.- DEFINICIÓ I CONDICIONS DE LES PARTIDES D'OBRA EXECUTADES

Senyalització que referida a un objecte, activitat o situació determinades, proporcioni una indicació o una obligació relativa a la seguretat o la salut en el treball mitjançant un senyal en forma de plafó o un color, segons procedeixi.

CONDICIONS D'UTILITZACIÓ:
Principis generals:
Per a la utilització de la senyalització de seguretat s'ha de partir dels següents principis generals:
- La senyalització mai no elimina el risc.
- Una correcta senyalització no dispensa de l'adopció de mesures de seguretat i protecció per part dels projectistes i responsables de la seguretat en cada tall.
- Els destinataris hauran de tenir un coneixement adequat del sistema de senyalització.
- La senyalització indiscriminada pot provocar confusió o despreocupació en qui ho rebi, eliminant la seva eficàcia preventiva.

CRITERIS DE SENYALITZACIÓ PROVISIONAL EN LES OBRES DE CONSTRUCCIÓ:
La seva forma, suport, colors, pictogrames i dimensions es correspondran amb els establerts en el RD 485/1997, de 14 d'abril, i estaran advertint, prohibint, obligant o informant en els llocs en què realment es necessiti, i solament en aquests.
En aquelles obres en les quals la intrusió de persones alienes hi sigui una possibilitat, hauran de col·locar-se els senyals de seguretat, amb llegendes al seu peu (senyal addicional), indicatives del seus respectius continguts.
S'instal·laran preferentment a una altura i posició adequades a l'angle visual dels seus destinataris, tenint en compte possibles obstacles, en la proximitat immediata del risc o objecte a senyalitzar o, quant es tracti d'un risc general, en l'accés a la zona de risc.
L'emplaçament del senyal será accessible, estarà ben il·luminat i serà fàcilment visible.
No se situaran gaires senyals pròxims entre sí. Nota: Cal recordar que el rètol general enunciatiu dels senyals de seguretat, que acostuma a situar-se a l'entrada de l'obra, té únicament la consideració de plafó indicatiu.
Els senyals hauran de retirar-se quan deixi d'existir la situació que justificava el seu emplaçament.
No s'iniciaran obres que afectin a la lliure circulació sense haver col·locat la corresponent senyalització, abalisament i, en el seu cas, defenses. La seva forma, suport, colors, pictogrames i dimensions es correspondran amb l'establert en la Norma de Carreteres 8.3.- IC i catàleg d'Elements de Senyalització, Abalisament i Defensa per a circulació vial.
La part inferior dels senyals estaran a 1 m sobre la calçada. S'exceptua el cas dels senyals 'SENTIT PROHIBIT' i 'SENTIT OBLIGATORI' en calçades divergents, que podran col·locar-se sobre un pal solament, a la mínima altura.
Els senyals i plafons direccionals, es col·locaran sempre perpendiculars a l'eix de la via, mai inclinats.
El fons dels senyals provisionals d'obra serà de color groc.
Està prohibit posar cartells amb missatges escrits, diferents dels que figuren en el Codi de Circulació.
Tot senyal que impliqui una PROHIBICIÓ o OBLIGACIÓ haurà de ser repetida a intervals d'1 min. (s/velocitat limitada) i anul·lada en quant sigui possible.
Tota senyalització d'obres que exigeixi l'ocupació de part de l'esplanada de la carretera, es composarà, com a mínim, dels següents elements:
- Senyal de perill 'OBRES' (Placa TP 18)
- Barrera que limiti frontalment la zona no utilitzable de l'esplanada

La placa 'OBRES' haurà d'estar, com a mínim, a 150 m i, com a màxim, a 250 m de la barrera, en funció de la visibilitat del tram, de la velocitat del tràfic i del número de senyals complementaris, que es necessitin col·locar entre senyal i barrera. Finalitzats els treballs hauran de retirar-se totalment, si no queda cap obstacle en la calçada.
Per a aclarir, completar o intensificar la senyalització mínima, podrà afegir-se, segons les circumstàncies, els següents elements:
- Limitació progressiva de la velocitat, en escalons màxims de 30 km/h, des de la màxima

permesa a la carretera fins la detenció total si fos necessari (Placa TR 301). El primer senyal de limitació pot situar-se prèviament a la de perill 'OBRES'
- Avís de règim de circulació a la zona afectada (Plaques TP 25, TR 400, TR 5, TR 6, TR 305)
- Orientació dels vehicles per les possibles desviacions (Placa TR 401).
- Delimitació longitudinal de la zona ocupada.

No s'ha de limitar la velocitat per sota de 60 km/h en autopista o autovies, ni a 50 km a la resta de les vies, llevat del cas d'ordenació en sentit únic alternatiu, que podrà rebaixar-se a 40 km/h.
L'ordenació en sentit únic 'ALTERNATIU' es durà a terme per un dels següents sistemes:
- Establiment de la prioritat d'un dels sentits mitjançant senyals fixos. Circular, amb fletxa vermella i negra. Quadrada, amb fletxa vermella i blanca.
- Ordenació diürna mitjançant senyals manuals (paletes o discos), si els senyalitzadors es poden comunicar visualment o mitjançant radio telèfon. Nota: El sistema de 'testimoni' està totalment proscrit.
- Mitjançant semàfor regulador.

Quan s'hagi de tallar totalment la carretera o s'estableixi sentit únic alternatiu, durant la nit, la detenció serà regulada mitjançant semàfors. Durant el dia, poden utilitzar-se senyalitzadors amb armilla fotoluminiscent.
Quan per la zona de calçada lliure puguin circular dues files de vehicles s'indicarà la desviació de l'obstacle amb una sèrie de senyals TR 401 (direcció obligatòria), inclinades a 45º i formant en planta una alineació recta, l'angle de la qual amb el cantell de la carretera sigui inferior quant major sigui la velocitat permesa en el tram.
Tots els senyals seran clarament visibles, i per la nit reflectors.

2.- CONDICIONS DEL PROCÉS D'EXECUCIÓ

Es seguiran les recomanacions d'emmagatzematge i atenció, fixats pel fabricant i la DGT.
Es reemplaçaran els elements, es netejaran, es farà un manteniment i es col·locaran en el lloc assignat, seguint les instruccions del fabricant i la DGT.
S'emmagatzemaran en compartiments amplis i secs, amb temperatures compreses entre 15 i 25 °C.
Els estocs i les entregues estaran documentades i custodiades, amb justificant de recepció i rebut, per un responsable delegat per l'empresa.
La vida útil dels senyals i abalisaments és limitada, degut tant al seu desgast prematur per l'ús, com a actuacions de vandalisme o atemptat patrimonial, amb independència que hagin estat o no utilitzades.

3.- UNITAT I CRITERIS D'AMIDAMENT

PLAQUES, SENYALS, SEMÀFORS I BASTIDOR PER A SUPORT DE SENYALITZACIÓ MÒBIL:
Unitat de quantitat instal·lada a l'obra d'acord amb la DT.

SUPORT RECTANGULAR D'ACER:
m de llargària mesurat segons especificacions de la DT.

4.- NORMATIVA DE COMPLIMENT OBLIGATORI

Ley 31/1995, de 8 de noviembre, de prevención de riesgos laborales.
Real Decreto 485/1997, de 14 de abril, sobre disposiciones mínimas en materia de señalización de seguridad y salud en el trabajo.
Real Decreto 363/1995, de 10 de marzo, por la que se aprueba el reglamento sobre notificación de sustancias nuevas y clasificación, envasado y etiquetado de sustancias peligrosas.
Orden de 31 de agosto de 1987 sobre señalización, balizamiento, defensa, limpieza y terminación de obras fijas en vías fuera de poblado.
UNE 23033-1:1981 Seguridad contra incendios. Señalización.
Real Decreto 842/2002 de 2 de agosto, por el que se aprueba el Reglamento Electrotécnico de Baja Tensión. REBT 2002.
UNE 1063:2000 Caracterización de tuberías según la materia de paso.
UNE 48103:1994 Pinturas y barnices. Colores normalizados.
DIN 2403:1984 Identification of pipelines according to the fluid conveyed.
UNE-EN 60073:1997 Principios básicos y de seguridad para interfaces hombre-máquina, el marcado y la identificación. Principios de codificación para dispositivos indicadores y actuadores.
UNE-EN 60204-1:1999 Seguridad de las máquinas. Equipo eléctrico de las máquinas. Parte 1: Requisitos generales.

AJUNTAMENT DE SANTA COLOMA DE FARNERS
Aquest document és una còpia simple del document electrònic original.

DOCUMENT
PROJECT
ÒRGAN
SECRETARIA
EXPEDIENT
1379-000006-2025
SIGNATURES
1.- RAIMON RENAU (R: B66067117), 11/03/2025 13:53
Codi Segur de Verificació: 568064b3-ab1d-4d79-b841-311a31501281
Origen: Administració
Identificador document original: ES_L01171805_2025_2128708
Data d'impressió: 18/03/2025 11:57:50
Pàgina 173 de 299

P PARTIDES D'OBRA I CONJUNTS

P2 DEMOLICIONS, ENDERROCS, MOVIMENTS DE TERRES I GESTIÓ DE RESIDUS

P21 ENDERROCS, DEMOLICIONS, ARRENCADES, REPICATS I DESMUNTATGES

P214 DESMUNTATGES O ENDERROCS D'ELEMENTS DE CONSTRUCCIÓ

P2146- DEMOLICIÓ DE PAVIMENTS I BASES

0.- ELEMENTS QUE CONTEMPLA EL PLEC

P2146-L5KG.

Plec de condicions
1.- DEFINICIÓ I CONDICIONS DE LES PARTIDES D'OBRA EXECUTADES

Demolició d'elements de vialitat, arrencada de paviments o soleres o desmuntatge de paviments.
S'han considerat els elements següents:
- Vorada col·locada sobre terra o formigó
- Rigola de formigó o de panots col·locats sobre formigó
- Paviment de formigó, panots, llambordins o mescla bituminosa
En actuacions de reparació, s'han considerat els graus de dificultat següents:
- Grau de dificultat associat a la mobilitat en l'actuació: - Sense dificultat de mobilitat: actuacions en què hi ha una interferència pròpia de l'entorn on es desenvolupen.
- Amb dificultat de mobilitat: actuacions en entorns amb dificultat de mobilitat i/o amb el material aplegat lluny de la zona de treball: - Actuacions amb dificultat d'accessibilitat, per la poca mobilitat de la maquinària, per l'elevada presència de guals particulars i passos de vianants, per la impossibilitat d'ubicar una plataforma de treball lateral, per la impossibilitat d'ocupació de la calçada per fer l'aplec de materials que impliqui fer l'actuació per fases per tal de mantenir el pas de vianants i/o per estar en una zona amb tràfic rodat important - Actuacions en les què els materials estan aplegats lluny de la zona de treball per manca d'espai en la proximitat d'on s'executen les tasques.
- Grau de dificultat associat a l'àmbit de l'actuació: - En funció de l'amplària de la vorera, calçada o plataforma única
- Grau de dificultat associat a la presència d'elements externs a l'actuació: - Sense afectació per serveis o elements de mobiliari urbà: actuacions sense serveis (canalitzacions d'aigua, semàfors, enllumenat, etc.) ni elements urbans de grans dimensions (marquesines, mòduls d'aparcament de bicicletes, etc.) que interfereixin (o que puguin interferir) en les tasques - Amb afectació per serveis o elements de mobiliari urbà: actuacions amb serveis (canalitzacions d'aigua, semàfors, enllumenat, etc.) o elements urbans de grans dimensions (marquesines, mòduls d'aparcament de bicicletes, etc) que interfereixen en les tasques.
- Grau de dificultat associat a l'abast de l'actuació
L'execució de la unitat d'obra inclou les operacions següents:
- Preparació de la zona de treball
- Demolició de l'element amb els mitjans adients
- Trossejament i apilada de la runa
CONDICIONS GENERALS:
Els materials han de quedar suficientment trossejats i apilats per tal de facilitar-ne la càrrega, en funció dels mitjans de què es disposin i de les condicions de transport.
Els materials han de quedar apilats i emmagatzemats en funció de l'ús a que es destinin (transport a abocador, reutilització, eliminació en obra, etc.).
Un cop acabats els treballs, la base ha de quedar neta de restes de material.

2.- CONDICIONS DEL PROCÉS D'EXECUCIÓ

No s'ha de treballar amb pluja, neu o vent superior als 60 km/h.
S'ha de seguir l'ordre de treballs previst a la DT.
El contractista ha d'elaborar un programa de treball que ha de ser aprovat per la DF abans d'iniciar els treballs, on s'ha d'especificar, com a mínim:
- Mètode d'enderroc i fases
- Estabilitat de les construccions en cada fase, apuntalaments necessaris
- Estabilitat i protecció de les construccions i elements de l'entorn i els que s'han de conservar
- Manteniment i substitució provisional dels serveis afectats pels treballs
- Mitjans d'evacuació i especificació de les zones d'abocament dels productes d'enderroc
- Cronograma dels treballs

- Pautes de control i mesures de seguretat i salut
La part per a enderrocar no ha de tenir instal·lacions en servei (aigua, gas, electricitat, etc.).
El paviment no ha de tenir conductes d'instal·lació en servei a la part per arrencar, s'han de desmuntar els aparells d'instal·lació i de mobiliari existents, així com qualsevol element que pugui destorbar la feina.
S'han de protegir els elements de servei públic que puguin resultar afectats per les obres.
La zona afectada per les obres ha de quedar convenientment senyalitzada.
L'execució dels treballs no han de produir desperfectes, molèsties o perjudicar les construccions, bens o persones de l'entorn.
S'ha d'evitar la formació de pols, pel que cal regar les parts que s'hagin de demolir i carregar.
En cas d'imprevistos (terrenys inundats, olors de gas, etc.) o quan l'enderrocament pugui afectar les construccions veïnes, s'han de suspendre les obres i avisar a la DF.
L'operació de càrrega de runa s'ha de fer amb les precaucions necessàries, per tal d'aconseguir les condicions de seguretat suficients.
S'han d'eliminar els elements que puguin entorpir els treballs de retirada i càrrega de runa.
S'ha de complir la normativa vigent en matèria mediambiental, de seguretat i salut i d'emmagatzematge i transport de productes de construcció.

3.- UNITAT I CRITERI D'AMIDAMENT

ENDERROC O FRESAT DE PAVIMENT:
m2 de paviment realment enderrocat, segons les especificacions de la DT.

4.- NORMATIVA DE COMPLIMENT OBLIGATORI

* Orden de 6 de febrero de 1976 por la que se aprueba el Pliego de Prescripciones Técnicas Generales para Obras de Carreteras y Puentes (PG-3).
* Orden FOM/1382/2002 de 16 de mayo, por la que se actualizan determinados artículos del pliego de prescripciones técnicas generales para obras de carreteras y puentes relativos a la construcción de explanaciones, drenajes y cimentaciones (PG-3).
* Orden de 10 de febrero de 1975, por la que se aprueba la Norma Tecnológica de la Edificación. NTE-ADD/1975: Acondicionamiento del terreno. Desmontes. Demoliciones.

P2 DEMOLICIONS, ENDERROCS, MOVIMENTS DE TERRES I GESTIÓ DE RESIDUS

P21 ENDERROCS, DEMOLICIONS, ARRENCADES, REPICATS I DESMUNTATGES

P214 DESMUNTATGES O ENDERROCS D'ELEMENTS DE CONSTRUCCIÓ

P214S- ENDERROC DE REIXAT METÀL·LIC

0.- ELEMENTS QUE CONTEMPLA EL PLEC

P214S-73G4.

1.- DEFINICIÓ I CONDICIONS DE LES PARTIDES D'OBRA EXECUTADES
Enderroc d'elements de tancament de reixat metàl·lic, amb els seus elements de suport i els daus de formigó de la fonamentació, amb càrrega manual o mecànica sobre camió o contenidor.
S'han considerat els següents materials i mitjans de demolició:
- Reixat metàl·lic i elements de suport, a ma
- Daus de formigó, amb martell picador
L'execució de la unitat d'obra inclou les operacions següents:
- Preparació de la zona de treball
- Demolició de l'element amb els mitjans adients
- Trossejament i apilada de la runa
- Càrrega de la runa sobre el camió
CONDICIONS GENERALS:
Els materials han de quedar suficientment trossejats i apilats per tal de facilitar-ne la càrrega, en funció dels mitjans de què es disposin i de les condicions de transport.

AJUNTAMENT DE SANTA COLOMA DE FARNERS
Aquest document és una còpia simple del document electrònic original.

DOCUMENT
PROJECT
ÒRGAN
SECRETARIA
EXPEDIENT
1379-000006-2025
SIGNATURES
1.- RAIMON RENAU (R: B66067117), 11/03/2025 13:53
Codi Segur de Verificació: 568064b3-ab1d-4d79-b841-311a31501281
Origen: Administració
Identificador document original: ES_L01171805_2025_2128708
Data d'impressió: 18/03/2025 11:57:50
Pàgina 174 de 299

Pel trossejament dels elements enderrocats cal utilitzar la maquinària i les eines adients.
En acabar l'enderroc es farà una revisió general de les parts que hagin de romandre dempeus per observar les lesions que hagin sorgit.
Quan s'apreciï alguna anomalia, es notificarà immediatament a la DF.
2.- CONDICIONS DEL PROCÉS D'EXECUCIÓ
No s'ha de treballar amb pluja, neu o vent superior als 60 km/h.
S'ha de seguir l'ordre de treballs previst a la DT.
S'ha de demolir en general, en ordre invers al que es va seguir per a la seva construcció.
No s'acumularà runa en tanques, murs i suports propis que hagin de mantenir-se dempeus o d'edificacions i elements aliens a l'enderroc.
Si es preveuen desplaçaments laterals dels elements que formen la tanca, cal apuntalar per tal d'evitar-ne l'esfondrament.
En finalitzar la jornada, no han de romandre elements en estat inestable que el vent, les condicions atmosfèriques o bé altres causes en puguin provocar l'enderroc.
S'han de protegir els elements de servei públic que puguin resultar afectats per les obres.
Els treballs s'han de fer de manera que molestin el mínim possible als afectats.
En cas d'imprevistos (terrenys inundats, olors de gas, etc.) o quan l'enderrocament pugui afectar les construccions veïnes, s'han de suspendre les obres i avisar a la DF.
L'operació de càrrega de runa s'ha de fer amb les precaucions necessàries, per tal d'aconseguir les condicions de seguretat suficients.
S'han d'eliminar els elements que puguin entorpir els treballs de retirada i càrrega de runa.
S'ha de trossejar la runa per tal de facilitar-ne la càrrega amb mitjans manuals.
3.- UNITAT I CRITERI D'AMIDAMENT
m de llargària amidada segons les especificacions de la DT.
4.- NORMATIVA DE COMPLIMENT OBLIGATORI
* Orden de 10 de febrero de 1975, por la que se aprueba la Norma Tecnológica de la Edificación. NTE-ADD/1975: Acondicionamiento del terreno. Desmontes. Demoliciones.

P2 DEMOLICIONS, ENDERROCS, MOVIMENTS DE TERRES I GESTIÓ DE RESIDUS

P22 MOVIMENTS DE TERRES

P221 EXCAVACIONS

P221B- EXCAVACIÓ DE RASA I POU

0.- ELEMENTS QUE CONTEMPLA EL PLEC

P221B-I0PB.

1.- DEFINICIÓ I CONDICIONS DE LES PARTIDES D'OBRA EXECUTADES
Conjunt d'operacions per obrir rases i pous de fonaments, o de pas d'instal·lacions, realitzades amb mitjans mecànics o manuals, de forma contínua o realitzades per dames.
En actuacions de reparació, s'han considerat els graus de dificultat següents:
- Grau de dificultat associat a la mobilitat en l'actuació: - Sense dificultat de mobilitat: actuacions en què hi ha una interferència pròpia de l'entorn on es desenvolupen.
- Amb dificultat de mobilitat: actuacions en entorns amb dificultat de mobilitat i/o amb el material aplegat lluny de la zona de treball: - Actuacions amb dificultat d'accessibilitat, per la poca mobilitat de la maquinària, per l'elevada presència de guals particulars i passos de vianants, per la impossibilitat d'ubicar una plataforma de treball lateral, per la impossibilitat d'ocupació de la calçada per fer l'aplec de materials que impliqui fer l'actuació per fases per tal de mantenir el pas de vianants i/o per estar en una zona amb trànsit rodat important - Actuacions en les què els materials estan aplegats lluny de la zona de treball per manca d'espai en la proximitat d'on s'executen les tasques.
- Grau de dificultat associat a l'àmbit de l'actuació en funció de l'amplària de la vorera, calçada o plataforma única
- Grau de dificultat associat a la presència d'elements externs a l'actuació: - Sense afectació per serveis o elements de mobiliari urbà: actuacions sense serveis (canalitzacions d'aigua, semàfors, enllumenat, etc.) ni elements urbans de grans dimensions (marquesines, mòduls d'aparcament de bicicletes, etc.) que interfereixin (o que puguin interferir) en les tasques - Amb afectació per serveis o elements de mobiliari urbà: actuacions amb serveis (canalitzacions d'aigua, semàfors, enllumenat, etc.) o elements urbans de grans dimensions (marquesines, mòduls d'aparcament de bicicletes, etc) que interfereixen en les tasques.

- Grau de dificultat associat a l'abast de l'actuació
L'execució de la unitat d'obra inclou les operacions següents:
- Preparació de la zona de treball
- Situació dels punts topogràfics exteriors a l'excavació
- Replanteig de la zona a excavar i determinació de l'ordre d'execució de les dames si és el cas
- Excavació de les terres
- Càrrega de les terres sobre camió, contenidor, o formació de cavallons a la vora de la rasa, segons indiqui la partida d'obra
CONDICIONS GENERALS:
Es considera terreny fluix, el capaç de ser foradat amb pala, que té un assaig SPT < 20.
Es considera terreny compacte, el capaç de ser foradat amb pic (no amb pala), que té un assaig SPT entre 20 i 50.
Es considera terreny de trànsit, el capaç de ser foradat amb màquina o escarificadora (no amb pic), que té un assaig SPT > 50 sense rebot.
Es considera terreny no classificat, des del capaç de ser foradat amb pala, que té un assaig SPT < 20, fins al capaç de ser foradat amb màquina o escarificadora (no amb pic), que té un assaig SPT > 50 sense rebot.
Es considera roca la que pot ser foradada amb compressor (no amb màquina), que té un rebot a l'assaig SPT.
L'element excavat ha de tenir la forma i les dimensions especificades en la DT, o en el seu defecte, les que determini la DF.
El fons de l'excavació ha de quedar anivellat.
El fons de l'excavació no ha de tenir material engrunat o fluix i les esquerdes i els forats han de quedar reblerts.
Els talussos perimetrals han de ser els fixats per la DF.
Els talussos han de tenir el pendent especificat a la DT.
La qualitat de terreny del fons de l'excavació requereix l'aprovació explícita de la DF.
Toleràncies d'execució:
- Dimensions: ± 5%, ± 50 mm
- Planor: ± 40 mm/m
- Replanteig: < 0,25%, ± 100 mm
- Nivells: ± 50 mm
- Aplomat o talús de les cares laterals: ± 2°
2.- CONDICIONS DEL PROCÉS D'EXECUCIÓ
CONDICIONS GENERALS:
No s'ha de treballar amb pluja, neu o vent superior als 60 km/h.
S'han de protegir els elements de servei públic que puguin resultar afectats per les obres.
S'han d'eliminar els elements que puguin entorpir els treballs d'execució de la partida.
S'ha de seguir l'ordre dels treballs previst per la DF.
Abans de començar els treballs, es farà un replanteig previ que ha de ser aprovat per la DF.
Hi ha d'haver punts fixos de referència exteriors a la zona de treball, als quals s'hi han de referir totes les lectures topogràfiques.
Si cal fer rampes per accedir a la zona de treball, han de tenir les característiques següents:
- Amplària: >= 4,5 m
- Pendent: - Trams rectes: <= 12% - Corbes: <= 8% - Trams abans de sortir a la via de llargària >= 6 m: <= 6%
- El talús ha de ser fixat per la DF.
La finalització de l'excavació de pous o rases per a fonaments o de lloses de fonamentació, s'ha de fer just abans de la col·locació del formigó de neteja, per mantenir la qualitat del sol.
Si això no fos possible, es deixarà una capa de 10 a 15 cm sense excavar fins al moment que es pugui formigonar la capa de neteja.
Cal extreure les roques suspeses, les terres i els materials amb perill de despreniment.
Cal extreure del fons de l'excavació qualsevol element susceptible de formar un punt de resistència local diferent de la resta, com ara roques, restes de fonaments, bosses de material tou, etc, i rebaixar el fons de l'excavació per tal que la sabata tingui un recolzament homogeni.
No s'han d'acumular terres o materials a la vora de l'excavació.
No s'ha de treballar simultàniament en zones superposades.
S'ha d'estrebar sempre que consti al projecte i quan ho determini la DF. L'estrebada ha de complir les especificacions fixades al seu plec de condicions.
S'han d'estrebar els terrenys engrunats i quan, en fondàries superiors a 1,30 m, es doni algun dels casos següents:
- S'hagi de treballar a dins
- Es treballi en una zona immediata que pugui resultar afectada per una possible esllavissada
- Hagi de quedar oberta en acabar la jornada de treball
També sempre que, per altres causes (càrregues veïnes, etc.) ho determini la DF.
S'ha de preveure un sistema de desguàs per tal d'evitar acumulació d'aigua dins l'excavació.
S'ha d'impedir l'entrada d'aigües superficials.
Si apareix aigua en l'excavació s'han de prendre les mesures necessàries per esgotar-la.
Els esgotaments s'han de fer sense comprometre l'estabilitat dels talussos i les obres veïnes,

AJUNTAMENT DE SANTA COLOMA DE FARNERS
Aquest document és una còpia simple del document electrònic original.

DOCUMENT
PROJECT
ÒRGAN
SECRETARIA
EXPEDIENT
1379-000006-2025
SIGNATURES
1.- RAIMON RENAU (R: B66067117), 11/03/2025 13:53
Codi Segur de Verificació: 568064b3-ab1d-4d79-b841-311a31501281
Origen: Administració
Identificador document original: ES_L01171805_2025_2128708
Data d'impressió: 18/03/2025 11:57:50
Pàgina 175 de 299

i s'han de mantenir mentre durin els treballs de fonamentació. Caldrà verificar en terrenys argilosos, si cal fer un sanejament del fons de l'excavació.
Els treballs s'han de fer de manera que molestin el mínim possible als afectats.
En cas d'imprevistos (terrenys inundats, olors de gas, restes de construccions, etc.) s'han de suspendre els treballs i avisar la DF.
No s'ha de rebutjar cap material obtingut de l'excavació sense l'autorització expressa de la DF.
S'ha d'evitar la formació de pols, pel que cal regar les parts que s'hagin de carregar.
L'operació de càrrega s'ha de fer amb les precaucions necessàries per a aconseguir unes condicions de seguretat suficients.
S'ha de complir la normativa vigent en matèria mediambiental, de seguretat i salut i d'emmagatzematge i transport de productes de construcció.
Les terres s'han de treure de dalt a baix sense soscavar-les.
L'aportació de terres per a correcció de nivells ha de ser la mínima possible, de les mateixes existents i de compacitat igual.
S'ha de tenir en compte el sentit d'estratificació de les roques.
S'han de mantenir els dispositius de desguàs necessaris, per tal de captar i reconduir els corrents d'aigua interns, en els talussos.
3.- UNITAT I CRITERI D'AMIDAMENT
m3 de volum excavat segons les especificacions de la DT, amidat com a diferència entre els perfils transversals del terreny aixecats abans de començar les obres i els perfils teòrics assenyalats als plànols, amb les modificacions aprovades per la DF.
No s'ha d'abonar l'excés d'excavació que s'hagi produït sense l'autorització de la DF, ni la càrrega i el transport del material ni els treballs que calguin per a reomplir-lo.
Inclou la càrrega, allisada de talussos, esgotaments per pluja o inundació i quantes operacions faci falta per a una correcta execució de les obres.
També estan inclosos en el preu el manteniment dels camins de comunicació entre el desmunt i les zones on han d'anar les terres, la seva creació, i la seva eliminació, si s'escau.
Tan sols s'han d'abonar els esllavissaments no provocats, sempre que s'hagin observat totes les prescripcions relatives a excavacions, entibacions i voladures.
4.- NORMATIVA DE COMPLIMENT OBLIGATORI
OBRES D'EDIFICACIÓ:
Documento Básico de Seguridad estructural de cimientos DB-SE-C, parte II del CTE, aprobado por el Real Decreto 314/2006.

P2 DEMOLICIONS, ENDERROCS, MOVIMENTS DE TERRES I GESTIÓ DE RESIDUS

P22 MOVIMENTS DE TERRES

P225 REBLERT, ESTESA I PICONATGE DE TERRES

P2255- REBLIMENT I PICONATGE DE RASA

0.- ELEMENTS QUE CONTEMPLA EL PLEC

P2255-DPGX.

Plec de condicions
1.- DEFINICIÓ I CONDICIONS DE LES PARTIDES D'OBRA EXECUTADES

Reblert, estesa i piconatge de terres o granulats en zones que per la seva extensió reduïda, per precaucions especials o per altra motiu no permeti l'ús de la maquinària amb els que normalment s'executa el terraplè.
S'han considerat els tipus següents:
- Rebliment i piconatge de rasa amb terres
- Reblert de rases amb canonades o instal·lacions amb sorra natural o sorra de reciclatge de residus de la construcció o demolicions, provenint d'una planta legalment autoritzada per al tractament d'aquests residus
- Reblert de rases i pous per a drenatges, amb graves naturals o graves de reciclatge de residus de la construcció o demolicions, provenint d'una planta legalment autoritzada per al tractament d'aquests residus
L'execució de la unitat d'obra inclou les operacions següents:
- Preparació de la zona de treball
- Situació dels punts topogràfics

- Aportació del material en cas de graves, tot-u, o granulats reciclats
- Execució del rebliment
- Humectació o dessecació, en cas necessari
- Compactació de les terres
CONDICIONS GENERALS:
Les zones del reblert son les mateixes que les definides per als terraplens: Coronament, nucli, zona exterior i fonament.
Les tongades han de tenir un gruix uniforme i han de ser sensiblement paral·leles a la rasant.
El material de cada tongada ha de tenir les mateixes característiques.
El gruix de cada tongada ha de ser l'adequat per tal d'obtenir el grau de compactació exigit amb els mitjans que es disposen.
En cap cas el grau de compactació de cada tongada ha de ser inferior al més alt que tinguin els sòls adjacents, en el mateix nivell.
La composició granulomètrica de la grava ha de complir les condicions de filtratge fixades per la DF, en funció dels terrenys adjacents i del sistema previst d'evacuació d'aigua.
Les terres han de complir les especificacions fixades al seu plec de condicions.
La composició granulomètrica del tot-u ha de complir les especificacions fixades al seu plec de condicions.
En tota la superfície s'ha d'arribar, com a mínim, al grau de compactació previst expressat com a percentatge sobre la densitat màxima obtinguda en l'assaig Pròctor Modificat (UNE 103501).
RASA:
Toleràncies d'execució:
- Planor: ± 20 mm/m
- Nivells: ± 30 mm
RASA PER A INSTAL·LACIÓ DE TUBERIES:
El reblert ha d'estar format per dues zones:
- La zona baixa a una alçària fins a 30 cm per damunt de la generatriu superior del tub
- La zona alta, la resta de la rasa
El material de la zona baixa no ha de tenir matèria orgànica. El material de la zona alta ha de ser de forma que no produeixi danys a la canonada instal·lada.

2.- CONDICIONS DEL PROCÉS D'EXECUCIÓ

CONDICIONS GENERALS:
S'han de suspendre els treballs en cas de pluja quan la temperatura ambient sigui inferior a 0°C en el cas de graves o de tot-u, o inferior a 2°C en la resta de materials.
S'han de protegir els elements de servei públic que puguin resultar afectats per les obres.
S'han d'eliminar els elements que puguin entorpir els treballs d'execució de la partida.
Hi ha d'haver punts fixos de referència exteriors a la zona de treball, als quals s'hi han de referir totes les lectures topogràfiques.
Excepte en les rases de drenatje, en la resta de casos s'ha d'eliminar els materials inestables, turba o argila tova de la base per al rebliment.
L'ampliació o recrescuda de reblerts existents s'han de preparar de forma que es garanteixi la unió amb el nou reblert.
Les zones que per la seva forma puguin retenir aigua a la seva superfície s'han de corregir abans de l'execució.
El material s'ha d'estendre per tongades successives i uniformes, sensiblement paral·leles a la rasant final, i amb un gruix <= 25 cm.
No s'ha d'estendre cap tongada fins que la inferior compleixi les condicions exigides.
El material de cada tongada ha de tenir les característiques uniformes; en cas de no ser així, es buscaria la uniformitat mesclant-los amb els mitjans adequats.
Un cop estesa la tongada, si fos necessari, s'ha d'humitejar fins arribar al contingut òptim d'humitat, de manera uniforme.
Si el grau d'humitat de la tongada és superior a l'exigit, s'ha de dessecar mitjançant l'addició i mescla de materials secs o d'altres procediments adients.
S'han de mantenir els pendents i dispositius de desguàs necessaris per tal d'evitar entollaments, sense perill d'erosió.
Després de la pluja no s'ha d'estendre una nova tongada fins que l'última s'hagi assecat bé, o s'ha d'escarificar afegint la tongada següent més seca, de forma que l'humitat resultant sigui l'adient.
En l'execució de reblerts en contacte amb estructures de contenció, les tongades situades a ambdós costats de l'element han de quedar al mateix nivell.
Abans de la compactació cal comprovar que l'estructura amb la que estigui en contacte, ha assolit la resistència necessària.
Quan s'utilitzi corró vibratori per a compactar, ha de donar-se al final unes passades sense aplicar-hi vibració.
S'ha d'evitar el pas de vehicles per sobre de les capes en execució, fins que la compactació s'hagi completat.
S'ha de complir la normativa vigent en matèria mediambiental, de seguretat i salut i d'emmagatzematge i transport de productes de construcció.
Els treballs s'han de fer de manera que molestin el mínim possible als afectats.

AJUNTAMENT DE SANTA COLOMA DE FARNERS
Aquest document és una còpia simple del document electrònic original.

DOCUMENT
PROJECT

ÒRGAN
SECRETARIA

EXPEDIENT
1379-000006-2025

SIGNATURES
1.- RAIMON RENAU (R: B66067117), 11/03/2025 13:53

Codi Segur de Verificació: 568064b3-ab1d-4d79-b841-311a31501281
Origen: Administració
Identificador document original: ES_L01171805_2025_2128708
Data d'impressió: 18/03/2025 11:57:50
Pàgina 176 de 299

En cas d'imprevistos, s'han de suspendre les obres i avisar a la DF.
RASA PER A INSTAL·LACIÓ DE TUBERIES:
El reblert definitiu s'ha de fer un cop aprobada la instal·lació per la DF.
S'ha de compactar amb les precaucions necessàries per a no produïr moviments ni danys a la canonada instal·lada.
GRAVES PER A DRENATGES:
S'ha d'evitar l'exposició prolongada del material a la intempèrie.
El material s'ha d'emmagatzemar i d'utilitzar de forma que s'eviti la seva disgregació i contaminació. En cas de trobar zones segregades o contaminades per pols, per contacte amb la superfície de base o per inclusió de materials estranys, cal procedir a la seva eliminació.
Els treballs s'han de fer de manera que s'eviti la contaminació de la grava amb materials estranys.
Quan la tongada hagi d'estar constituïda per materials de granulometria diferent, s'ha de crear entre ells una superfície contínua de separació.

3.- UNITAT I CRITERI D'AMIDAMENT

m3 de volum amidat segons les especificacions de la DT.
La partida d'obra inclou el subministrament i aportació del material en cas de graves, tot-u o material provinent del reciclatge de residus de la construcció, i no està inclòs en cas de que es tracti de terres.

4.- NORMATIVA DE COMPLIMENT OBLIGATORI

* Orden de 6 de febrero de 1976 por la que se aprueba el Pliego de Prescripciones Técnicas Generales para Obras de Carreteras y Puentes (PG-3).
* Orden FOM/1382/2002 de 16 de mayo, por la que se actualizan determinados artículos del pliego de prescripciones técnicas generales para obras de carreteras y puentes relativos a la construcción de explanaciones, drenajes y cimentaciones (PG-3).

5.- CONDICIONS DE CONTROL D'EXECUCIÓ I DE L'OBRA ACABADA

OPERACIONS DE CONTROL:
Les tasques de control a realitzar són les següents:
- Inspecció visual de la base sobre la que s'assentarà el reblert.
- Inspecció visual del material a la descàrrega dels camions, retirant el que presenti restes de terra vegetal, matèria orgànica o pedres de grandària superior a l'admissible.
- Control de l'estesa: comprovació visual del gruix i amplada de les tongades d'execució i control de la temperatura ambient.
- Control de compactació. Es considera com a lot de control, el material compactat en un dia, corresponent a una mateixa procedència i tongada d'estesa, amb una superfície màxima de 150 m2. Es realitzaran 5 determinacions de la humitat i densitat in-situ (ASTM D 30-17).
- Assaig de placa de càrrega (DIN 18134), cada 450 m2, i al menys un cop per capa de reblert. En la zona d'aplicació de la placa es determinarà la humitat in-situ (NLT-103).
- Presa de coordenades i cotes a banda i banda i sobre l'eix de la plataforma en la coronació del reblert, i control de l'amplada de la tongada estesa, cada 20 m lineals com a màxim.
- Inspecció visual per a detectar punts baixos capaços de retenir aigua.
CRITERIS DE PRESA DE MOSTRES:
Es seguiran els criteris que en cada cas, indiqui la DF. En general, els punts de control de densitat i humitat estaran uniformement repartits en sentit longitudinal i aleatòriament distribuïts en la secció transversal de la tongada. En el cas de reblerts d'estreps o elements en els que es pugui produir una transició brusca de rigidesa, la distribució dels punts de control de compactació serà uniforme, a 50 cm dels paraments.
INTERPRETACIÓ DE RESULTATS I ACTUACIONS EN CAS D'INCOMPLIMENT:
No es podrà iniciar l'execució del reblert sense corregir els defectes observats a la base d'assentament.
Donada la rapidesa de la cadena operativa "extracció-compactació", la inspecció visual té una importància fonamental en el control dels reblerts, tant a nivell de materials com per a l'estesa.
La densitat obtinguda després de la compactació en coronació haurà de ser superior al 100 % de la màxima obtinguda en el Pròctor Modificat (UNE 103501), i del 95 % en la resta de zones. En tot cas, la densitat ha de ser >= a la de les zones contigües al replè.
El contingut d'humitat de les capes compactades no serà causa de rebuig, excepte en el cas d'utilitzar, per causes justificades, sòls amb característiques expansives amb un inflament lliure <= 5%.
El valor del mòdul d'elasticitat (segon cicle) obtingut a la placa de càrrega ha de complir les limitacions establertes al plec de condicions.
En cas d'incompliment, el contractista corregirà la capa executada, per recompactació o substitució del material. En general, es treballarà sobre tota la tongada afectada (lot), a menys que el defecte de compactació estigui clarament localitzat. Els assaigs de comprovació

de la compactació s'intensificaran al doble sobre les capes corregides.
Qualsevol altre cas d'execució incorrecta serà responsabilitat del Contractista, i la seva obligació serà reparar sense cost algun els errors que hagin sorgit.

P2 DEMOLICIONS, ENDERROCS, MOVIMENTS DE TERRES I GESTIÓ DE RESIDUS

P2R GESTIÓ DE RESIDUS I MATERIAL D'EXCAVACIÓ

P2R2- CLASSIFICACIÓ A PEU D'OBRA DE RESIDUS DE LA CONSTRUCCIÓ

0.- ELEMENTS QUE CONTEMPLA EL PLEC

P2R2-EU9P.

Plec de condicions
1.- DEFINICIÓ I CONDICIONS DE LES PARTIDES D'OBRA EXECUTADES

Operacions destinades a la gestió dels residus generats en l'obra: residu de construcció o demolició o material d'excavació.
S'han considerat les operacions següents:
- Classificació dels residus en obra
CLASSIFICACIÓ DE RESIDUS:
S'han de separar els residus en les fraccions mínimes següents si es supera el límit especificat, d'acord amb el que especifica l'article 5.5 del REAL DECRETO 105/2008 :
- Formigó LER 170101 (formigó): >= 80 t
- Maons, teules, ceràmics LER 170103 (teules i materials ceràmics): >= 40 t
- Metall LER 170407 (metalls barrejats) >= 2 t
- Fusta LER 170201 (fusta): >= 1 t
- Vidre LER 170202 (vidre): >= 1 t
- Plàstic LER 170203 (plàstic) >= 0,5 t
- Paper i cartró LER 150101 (envasos de paper i cartró): >= 0,5 t
Els materials que no superin aquest límits o que no es corresponguin amb cap de les fraccions anteriors, han de quedar separats com a mínim en les fraccions següents:
- Inerts LER 170107 (mescles de formigó, maons, teules i materials ceràmics que no contenen substàncies perilloses)
- No especials LER 170904 (residus barrejats de construcció i demolició que no contenen, mercuri, PCB ni substàncies perilloses)
- Especials LER 170903* (altres residus de construcció i demolició (inclosos els residus barrejats, que contenen substàncies perilloses)
Els residus separats en les fraccions establertes al "Pla de Gestió de Residus de la Construcció i Enderroc" de l'obra, s'emmagatzemaran en els espais previstos a l'obra per a aquesta finalitat.
Els contenidors han d'estar senyalitzats clarament, en funció del tipus de residu que continguin, d'acord amb la separació selectiva prevista.
Els materials destinats a ser reutilitzats han de quedar separats, en funció del seu destí final.
RESIDUS ESPECIALS:
Els residus especials sempre s'han de separar.
Els residus especials s'han de dipositar en una zona d'emmagatzematge separada de la resta.
Temps màxim d'emmagatzematge: 6 mesos.
Els materials potencialment perillosos han d'estar separats per tipus compatibles i emmagatzemats en bidons o contenidors adequats, amb indicació del tipus de perillositat.
El contenidor de residus especials ha de situar-se en un lloc pla, fora del trànsit habitual de la maquinària d'obra, per tal d'evitar vessaments accidentals
Cal senyalitzar convenientment els diferents contenidors de residus especials, tenint en compte les incompatibilitats segons els símbols de perillositat representat en les etiquetes.
Els contenidors de residus especials han d'estar tapats i protegits de la pluja i la radiació solar excessiva.
Els bidons que contenen líquids perillosos (olis, desencofrants, etc.) s'han d'emmagatzemar en posició vertical i sobre cubetes de retenció de líquids per tal d'evitar fuites.
Els contenidors de residus especials s'han de col·locar sobre un terra impermeabilitzat.

2.- CONDICIONS DEL PROCÉS D'EXECUCIÓ

AJUNTAMENT DE SANTA COLOMA DE FARNERS
Aquest document és una còpia simple del document electrònic original.

DOCUMENT
PROJECT
ÒRGAN
SECRETARIA
EXPEDIENT
1379-000006-2025
SIGNATURES
1.- RAIMON RENAU (R: B66067117), 11/03/2025 13:53
Codi Segur de Verificació: 568064b3-ab1d-4d79-b841-311a31501281
Origen: Administració
Identificador document original: ES_L01171805_2025_2128708
Data d'impressió: 18/03/2025 11:57:50
Pàgina 177 de 299

RESIDUS DE LA CONSTRUCCIÓ:
La manipulació dels materials s'ha de fer amb les proteccions adequades a la perillositat del mateix.

3.- UNITAT I CRITERI D'AMIDAMENT

CLASSIFICACIÓ DE RESIDUS:
m3 de volum realment classificat d'acord amb les especificacions del "Pla de Gestió de Residus de Construcció i Enderrocs" de l'obra.

4.- NORMATIVA DE COMPLIMENT OBLIGATORI

Real Decreto 105/2008, de 1 de febrero, por el que se regula la producción y gestión de los residuos de construcción y demolición.
Decret Legislatiu 1/2009, de 21 de juliol, pel qual s'aprova el Text refós de la Llei reguladora dels residus.
Ley 7/2022, de 8 de abril, de residuos y suelos contaminados para una economía circular.
Real Decreto 108/1991, de 1 de febrero, sobre la prevención y reducción de la contaminación del medio ambiente producida por el amianto.
Decret 89/2010, de 29 de juny, pel qual s'aprova el Programa de gestió de residus de la construcció de Catalunya (PROGROC), es regula la producció i gestió dels residus de la construcció i demolició, i el cànon sobre la deposició controlada dels residus de la construcció.
Decret 152/2017, de 17 d'octubre, sobre la classificació, la codificació i les vies de gestió dels residus a Catalunya.

P2 DEMOLICIONS, ENDERROCS, MOVIMENTS DE TERRES I GESTIÓ DE RESIDUS

P2R GESTIÓ DE RESIDUS I MATERIAL D'EXCAVACIÓ

P2RA- DISPOSICIÓ DE RESIDUS INSTAL·LACIÓ AUTORITZADA

0.- ELEMENTS QUE CONTEMPLA EL PLEC

P2RA-EU2R,P2RA-EU2H,P2RA-EU1V,P2RA-EU27.

Plec de condicions
1.- DEFINICIÓ I CONDICIONS DE LES PARTIDES D'OBRA EXECUTADES

Operacions destinades a la gestió dels residus generats en l'obra: residu de construcció o demolició o material d'excavació.
S'han considerat les operacions següents:
- Deposició del residu no reutilitzat en la instal·lació autoritzada de gestió on se li aplicarà el tractament de valorització, selecció i emmagatzematge o eliminació
DISPOSICIÓ DE RESIDUS:
Cada fracció s'ha de dipositar al lloc adequat legalment autoritzat per a que se li apliqui el tipus de tractament especificat en la DT: valorització, emmagatzematge o eliminació.

2.- CONDICIONS DEL PROCÉS D'EXECUCIÓ

RESIDUS DE LA CONSTRUCCIÓ:
La manipulació dels materials s'ha de fer amb les proteccions adequades a la perillositat del mateix.

3.- UNITAT I CRITERI D'AMIDAMENT

DISPOSICIÓ DE RESIDUS DE CONSTRUCCIÓ O DEMOLICIO INERTS O NO ESPECIALS I DE MATERIAL D'EXCAVACIÓ:
m3 de volum de cada tipus de residu dipositat a l'abocador o centre de recollida corresponent.

DISPOSICIÓ DE RESIDUS DE CONSTRUCCIÓ O DEMOLICIÓ ESPECIALS:
kg de pes de cada tipus de residu dipositat a l'abocador o centre de recollida corresponent.
DISPOSICIÓ DE RESIDUS:
La unitat d'obra inclou totes les despeses per la disposició de cada tipus de residu al centre corresponent.
Inclou el cànon d'abocament del residu a dipòsit controlat segons el que determina la Llei 8/2008, el pagament del qual queda suspès segons la Llei 7/2011.
La empresa receptora del residu ha de facilitar al constructor la informació necessària per complimentar el certificat de disposició de residus, d'acord amb l'article 5.3 del REAL DECRETO 105/2008.

4.- NORMATIVA DE COMPLIMENT OBLIGATORI

Real Decreto 105/2008, de 1 de febrero, por el que se regula la producción y gestión de los residuos de construcción y demolición.
Decret Legislatiu 1/2009, de 21 de juliol, pel qual s'aprova el Text refós de la Llei reguladora dels residus.
Ley 7/2022, de 8 de abril, de residuos y suelos contaminados para una economía circular.
Real Decreto 108/1991, de 1 de febrero, sobre la prevención y reducción de la contaminación del medio ambiente producida por el amianto.
Llei 8/2008, del 10 de juliol, de finançament de les infraestructures de gestió dels residus i dels cànons sobre la disposició del rebuig dels residus.
Llei 7/2011, del 27 de juliol, de mesures fiscals i financeres.
Decret 89/2010, de 29 de juny, pel qual s'aprova el Programa de gestió de residus de la construcció de Catalunya (PROGROC), es regula la producció i gestió dels residus de la construcció i demolició, i el cànon sobre la deposició controlada dels residus de la construcció.
Decret 152/2017, de 17 d'octubre, sobre la classificació, la codificació i les vies de gestió dels residus a Catalunya.

P4 ESTRUCTURES

P44 ESTRUCTURES D'ACER

P447- ELEMENTS AUXILIARS PER A ESTRUCTURA

0.- ELEMENTS QUE CONTEMPLA EL PLEC

P447-0001.

1.- DEFINICIÓ I CONDICIONS DE LES PARTIDES D'OBRA EXECUTADES
Formació d'elements estructurals amb perfils normalitzats d'acer, utilitzats directament o formant peces compostes.
S'han considerat els elements següents:
- Elements auxiliars (elements d'encastament, de recolzament i rigiditzadors)
S'han considerat els tipus de perfils següents:
- Perfils d'acer laminat en calent, de les sèries IPN, IPE, HEA, HEB, HEM o UPN, d'acer S275JR, S275J0, S275J2, S355JR, S355J0 o S355J2, segons CÓDIGO ESTRUCTURAL (RD 470/2021), UNE-EN 10025-2
- Perfils d'acer laminat en calent de les sèries L, LD, T, rodó, quadrat, rectangular o planxa, d'acer S275JR, S275J0, S275J2, S355JR, S355J0 o S355J2, segons CÓDIGO ESTRUCTURAL (RD 470/2021), UNE-EN 10025-2
- Perfils foradats d'acer laminat en calent de les sèries rodó, quadrat o rectangular d'acer S275J0H o S355J2H, segons CÓDIGO ESTRUCTURAL (RD 470/2021), UNE-EN 10210-1
- Perfils foradats conformats en fred de les sèries rodó, quadrat o rectangular d'acer S275J0H o S355J2H, segons CÓDIGO ESTRUCTURAL (RD 470/2021), UNE-EN 10219-1
- Perfils conformats en fred, de les sèries L, LD, U, C, Z, o Omega, d'acer S235JRC, segons CÓDIGO ESTRUCTURAL (RD 470/2021), UNE-EN 10025-2
S'han considerat els acabats superficials següents:
- Pintat amb una capa d'emprimació antioxidant
- Galvanitzat
S'han considerat els tipus de col·locació següents:

AJUNTAMENT DE SANTA COLOMA DE FARNERS
Aquest document és una còpia simple del document electrònic original.

DOCUMENT
PROJECT

ÒRGAN
SECRETARIA

EXPEDIENT
1379-000006-2025

SIGNATURES
1.- RAIMON RENAU (R: B66067117), 11/03/2025 13:53

Codi Segur de Verificació: 568064b3-ab1d-4d79-b841-311a31501281
Origen: Administració
Identificador document original: ES_L01171805_2025_2128708
Data d'impressió: 18/03/2025 11:57:50
Pàgina 178 de 299

- Col·locació amb soldadura
- Col·locació amb cargols
- Col·locació sobre obres de fàbrica o de formigó, recolzats o encastats

L'execució de la unitat d'obra inclou les operacions següents:
- Preparació de la zona de treball
- Replanteig i marcat dels eixos
- Col·locació i fixació provisional de la peça
- Aplomat i anivellació definitius
- Execució de les unions, en el seu cas
- Comprovació final de l'aplomat i dels nivells

CONDICIONS GENERALS:
Els materials utilitzats han de tenir la qualitat establerta a la DT. No s'han de fer modificacions sense autorització de la DF encara que suposin un increment de les característiques mecàniques.
La peça ha d'estar col·locada a la posició indicada a la DT, amb les modificacions aprovades per la DF.
La peça ha d'estar correctament aplomada i nivellada.
Quan la peça sigui composta, la disposició dels diferents elements de la peça, les seves dimensions, tipus d'acer i perfils s'han de correspondre amb les indicacions de la DT.
Cada component de l'estructura ha de dur una marca d'identificació que ha de ser visible després del muntatge. Aquesta marca no ha d'estar feta amb entalladura cisellada.
La marca d'identificació ha d'indicar l'orientació de muntatge del component estructural quan aquesta no es dedueixi clarament de la seva forma.
Els elements de fixació, i les xapes, plaques petites i accessoris de muntatge han d'anar embalats i identificats adequadament.
L'element ha d'estar pintat amb una capa de protecció de pintura antioxidant, excepte si està galvanitzat.
Els cantells de les peces no han de tenir òxid adherit, rebaves, estries o irregularitats que dificultin el contacte amb l'element que s'han d'unir.
Si el perfil està galvanitzat, la col·locació de l'element no ha de produir desperfectes en el recobriment del zenc.
L'element no s'ha d'adreçar un cop col·locat definitivament.
No es permet reblir amb soldadura els forats que han estat practicats a l'estructura per a disposar cargols provisionals de muntatge.
Toleràncies d'execució:
- En obres d'edificació: Límits establerts als apartats 11.1 i 11.2 del DB-SE A i a l'annexe 16 del CODI ESTRUCTURAL.
- En obres d'enginyeria civil: Límits establerts a l'article 640.12 del PG3 i l'annexe 16 del CODI ESTRUCTURAL.

COL·LOCACIÓ AMB CARGOLS:
S'utilitzaran cargols normalitzats d'acord a les normes recollides a la taula 85.2.b del CODI ESTRUCTURAL
Els cargols aixamfranats, cargols calibrats, perns articulats i els cargols hexagonals d'injecció s'han d'utilitzar seguint les instruccions del seu fabricant i han de complir els requisits addicionals establerts a l'article 85.2 del CODI ESTRUCTURAL.
La situació dels cargols a la unió ha de ser tal que redueixi la possibilitat de corrosió i pandeig local de les xapes, i ha de facilitar el muntatge i les inspeccions.
El diàmetre nominal mínim dels cargols ha de ser de 12 mm.
La rosca pot estar inclosa en el pla de tall, excepte en el cas que els cargols s'utilitzin com a calibrats.
Després del collat l'espiga del cargol ha de sobresortir de la rosca de la femella. Entre la superfície de recolzament de la femella i la part no roscada de l'espiga ha d'haver, com a mínim:
- En cargols pretesats: 4 filets complerts més la sortida de la rosca
- En cargols sense pretesar: 1 filet complert més la sortida de la rosca

Les superfícies dels caps de cargols i femelles han d'estar perfectament planes i netes.
En els cargols col·locats en posició vertical, la femella ha d'estar situada per sota del cap del cargol.
En els forats rodons normals i amb cargols sense pretesar no és necessari utilitzar volanderes. Si s'utilitzen han d'anar sota el cap dels cargols, han de ser aixamfranades i el xamfrà ha d'estar situat en direcció al cap del cargol.
En els cargols pretesats, les volanderes han de ser planes endurides i han d'anar col·locades de la forma següent:
- Cargols 10.9: sota el cap del cargol i de la femella
- Cargols 8.8: sota de l'element que gira

Toleràncies d'execució:
- Franquícia màxima entre superfícies adjacents: - Si s'utilitzen cargols no pretesats: 2 mm - Si s'utilitzen cargols pretesats: 1 mm
- Diàmetre dels forats: - En obres d'edificació: Límits establerts a l'apartat 11.1 del DB-SE A i a l'article 93.2 del CODI ESTRUCTURAL - En obres d'enginyeria civil: Límits establerts als apartats 640.5.1.3 i 640.5.1.4 del PG3 i a l'article 93.2 del CODI ESTRUCTURAL.
- Posició dels forats: - En obres d'edificació: Límits establerts a l'apartat 11.1 del DB-SE A i a l'article 93.2 del CODI ESTRUCTURAL. - En obres d'enginyeria civil: Límits

establerts a l'apartat 640.5.1.1 del PG3 i a l'article 93.2 del CODI ESTRUCTURAL.

COL·LOCACIÓ AMB SOLDADURA:
El material d'aportació utilitzat ha de ser apropiat als materials a soldar i al procediment de soldadura.
Les característiques mecàniques del material d'aportació han de ser superiors a les del material base.
En acers de resistència millorada a la corrosió atmosfèrica, la resistència a la corrosió del material d'aportació ha de ser equivalent a la del material base.
El plec de prescripcions tècniques particulars definirà el sistema de protecció enfront la corrossió.
Els mètodes de protecció podran ser:
- Metalització, segons l'UNE-EN ISO 2063.
- Galvanització en calent, segons l'UNE-EN ISO 1461.
- Sistemes de pintura, segons l'UNE-EN ISO 12944.

2.- CONDICIONS DEL PROCÉS D'EXECUCIÓ
CONDICIONS GENERALS:
El constructor ha d'elaborar els plànols de taller i un programa de muntatge que han de ser aprovats per la DF abans d'iniciar els treballs en obra.
Qualsevol modificació durant els treballs ha d'aprovar-la la DF i reflectir-se posteriorment en els plànols de taller.
Els components estructurals s'han de manipular evitant que es produeixin deformacions permanents i procurant que els desperfectes superficials siguin mínims. Han d'anar protegits en els punts de subjecció.
Tot subconjunt estructural que durant les operacions de càrrega, transport, emmagatzematge i muntatge experimenti desperfectes, s'ha de reparar fins que sigui conforme.
Si durant el transport el material ha sofert desperfectes que no poden ser corregits o es preveu que després d'arreglar-los afectarà al seu treball estructural, la peça ha de ser substituïda.
Els components de l'estructura s'han d'emmagatzemar apilats sobre el terreny sense estar en contacte amb el terra i de forma que no es produeixi acumulació d'aigua.
El muntatge de l'estructura s'ha de fer d'acord amb el programa de muntatge i garantint la seguretat estructural en tot moment.
Durant les operacions de muntatge, l'estructura ha de resistir, en condicions de seguretat, les càrregues provisionals de muntatge i els efectes de les càrregues de vent.
Les traves i encastaments o subjeccions provisionals s'han de mantenir en la seva posició fins que l'avanç del muntatge permeti que puguin ser retirats de forma segura.
Les unions per a peces provisionals necessàries per al muntatge s'han de fer de forma que no debilitin l'estructura ni disminueixin la seva capacitat de servei.
La secció de l'element no ha de quedar disminuida pels sistemes de muntatges utilitzats.
Els dispositius d'ancoratge provisionals s'han d'assegurar per a evitar que s'afluixin de forma involuntària.
Durant el procés de muntatge, el constructor ha de garantir que ninguna part de l'estructura estigui deformada o sobrecarregada permanentment per l'apilament de materials estructurals o per càrregues provisionals de muntatge.
Un cop muntada una part de l'estructura, s'ha d'alinear al més aviat possible i immediatament després completar el cargolament.
No s'han de fer unions permanents fins que una part suficient de l'estructura no estigui ben alineada, anivellada, aplomada i unida provisionalment de manera que no es produeixin desplaçaments durant el muntatge o l'alineació posterior de la resta de l'estructura.
La preparació de les unions que s'hagin de realitzar a obra es farà a taller.
Els desperfectes que les operacions de magatzematge i manipulació ocasionin en l'acabat superficial de l'estructura s'han de reparar amb procediments adequats.
Es tindrà especial cura del drenatge de cobertes i façanes, així com s'evitaran zones on es pugui dipositar l'aigua de forma permanent.
Els elements de fixació i ancoratge dispossaran de protecció adient a la classe d'exposició ambiental.
Per a la reparació de superfícies galvanitzades s'han d'utilitzar productes de pintura adequats aplicats sobre àrees que agafin, com a mínim, 10 mm de galvanització intacta.
Les parts que hagin de quedar de difícil accés després del seu muntatge han de rebre el tractament de protecció després de la inspecció i acceptació de la DF i abans del muntatge.
Les estructures amb planxes i peces primes conformades en fred s'executaran considerant els requisits addicionals de l'UNE-ENV 1090-2.
Les estructures amb acers d'alt límit elàstic s'executaran considerant els requisits addicionals de l'UNE-ENV 1090-3.
Les estructures amb gelosia de secció foradada s'executaran tenint en compte els requisits addicionals de l'UNE-ENV 1090-4.

COL·LOCACIÓ AMB CARGOLS:
Els forats per als cargols s'han de fer amb perforadora mecànica. S'admet un altre procediment sempre que proporcioni un acabat equivalent.
Es permet l'execució de forats amb punxonatge sempre que es compleixin els requisits establerts a l'apartat 10.2.3 del DB-SE A en obres d'edificació o els establerts a l'apartat 640.5.1.1 del PG3 en obres d'enginyeria civil.
És recomanable que, sempre que sigui possible, es perforin d'un sol cop els forats que

AJUNTAMENT DE SANTA COLOMA DE FARNERS
Aquest document és una còpia simple del document electrònic original.

DOCUMENT
PROJECT

ÒRGAN
SECRETARIA

EXPEDIENT
1379-000006-2025

SIGNATURES
1.- RAIMON RENAU (R: B66067117), 11/03/2025 13:53

Codi Segur de Verificació: 568064b3-ab1d-4d79-b841-311a31501281
Origen: Administració
Identificador document original: ES_L01171805_2025_2128708
Data d'impressió: 18/03/2025 11:57:50
Pàgina 179 de 299

travessin dues o més peces.
Els forats allargats s'han de fer amb una operació de punxonatge, o amb la perforació o punxonatge de dos forats i posterior oxitall.
Després de perforar les peces i abans d'unir-les s'han d'eliminar les rebaves.
Els cargols i les femelles no s'han de soldar, a menys que així ho expliciti el plec de condicions tècniques particulars.
S'han de col·locar el nombre suficient de cargols de muntatge per assegurar la immobilitat de les peces armades i el contacte íntim de les peces d'unió.
Les femelles s'han de muntar de manera que la seva marca de designació sigui visible després del muntatge.
En els cargols sense pretesar, cada conjunt de cargol, femella i volandera(es) s'ha de collar fins arribar al "collat a tocar" sense sobretesar els cargols. En grups de cargols aquest procés s'ha de fer progressivament començant pels cargols situats al centre. Si és necessari s'han de fer cicles addicionals de collat .
Abans de començar el pretesat, els cargols pretesats d'un grup s'han de collar d'acord amb el que s'ha indicat per als cargols sense pretesar. Per a que el pretesat sigui uniforme s'han de fer cicles addicionals de collat.
S'han de retirar els conjunts de cargol pretesat, femella i volandera(es) que després de collats fins al pretesat mínim, s'afluixin.
El collat dels cargols pretesats s'ha de fer seguint un dels procediments següents:
- Mètode de la clau dinamomètrica.
- Mètode de la femella indicadora.
- Mètode convinat.
Les superfícies que han de transmetre esforços per fricció s'han de netejar d'olis amb netejadors químics. Després de la preparació i fins l'armat i cargolat s'han de protegir amb cobertes impermeables.
La zona sense revestir situada al voltant del perímetre de la unió amb cargols no s'ha de tractar fins que no s'hagi inspeccionat la unió.
COL·LOCACIÓ AMB SOLDADURA:
Els procediments autoritzats per a realitzar unions soldades són:
- Per arc elèctric manual amb elèctrode revestit
- Per arc amb fil tubular, sense protecció gasosa
- Per arc submergit amb fil/filferro
- Per arc submergit amb elèctrode nu
- Per arc amb gas inert
- Per arc amb gas actiu
- Per arc amb fil tubular, amb protecció de gas actiu
- Per arc amb fil tubular, amb protecció de gas inert
- Per arc amb elèctrode de wolfram i gas inert
- Per arc de connectors
Les soldadures s'han de fer protegides dels efectes directes del vent, de la pluja i de la neu.
A l'obra i a disposició del personal encarregat de soldar hi ha d'haver un pla de soldatge, que ha d'incloure, com a mínim, els detalls, mida i tipus de les unions, especificacions dels tipus d'electròdes i preescalfament, seqüència de soldadura, limitacions a la soldadura discontinua i comprovacions intermèdies, girs o voltes de les peces necessàries per la soldadura, detall de les fixacions provisionals, disposicions en front l'esquinçament laminar, referència al pla d'inspecció i assaigs, i tots els requeriments per al identificació de les soldadures.
Les soldadures s'han de fer per soldadors certificats per un organisme acreditat i qualificats segons l'UNE-EN 287-1.
La coordinació de les tasques de soldadura s'ha de fer per soldadors qualificats i amb experiència amb el tipus d'operació que supervisen.
Abans de començar a soldar s'ha de verificar que les superfícies i vores a soldar són adequades al procés de soldadura i que estan lliures de fissures.
Totes les superfícies a soldar s'han de netejar de qualsevol material que pugui afectar negativament la qualitat de la soldadura o perjudicar el procés de soldatge. S'han de mantenir seques i lliures de condensacions.
Els components a soldar han d'estar correctament col·locats i fixos en la seva posició mitjançant dispositius adequats o soldadures de punteig, de manera que les unions a soldar siguin accessibles i visibles per al soldador. No s'han d'introduir soldadures addicionals.
El muntatge de l'estructura s'ha de fer de manera que les dimensions finals dels components estructurals estiguin dintre de les toleràncies establertes.
Els dispositius provisionals utilitzats per al muntatge de l'estructura, s'han de retirar sense fer malbé les peces.
Les soldadures provisionals s'han d'executar seguint les especificacions generals. S'han d'eliminar totes les soldadures de punteig que no s'incorporin a les soldadures finals.
Quan el tipus de material de l'acer i/o la velocitat de refredament puguin produir un enduriment de la zona tèrmicament afectada s'ha de considerar la utilització del precalentament. Aquest s'ha d'estendre 75 mm en cada component del metall base.
No s'ha d'accelerar el refredament de les soldadures amb mitjans artificials.
Els cordons de soldadura successius no han de produir osques.
Després de fer un cordó de soldadura i abans de fer el següent, cal netejar l'escòria per

mitjà d'una picola i d'un raspall.
L'execució dels diferents tipus de soldadures s'ha de fer d'acord amb els requisits establerts a l'apartat 10.3.4 del DB-SE A i l'article 94 del CODI ESTRUCTURAL per a obres d'edificació o d'acord amb l'article 640.5.2 del PG3 i l'article 94 del CODI ESTRUCTURAL per a obres d'enginyeria civil.
No s'han d'utilitzar materials de protecció que perjudiquin la qualitat de la soldadura a menys de 150 mm de la zona a soldar.
Les soldadures i el metall base adjacent no s'han de pintar sense haver eliminat prèviament l'escòria.
3.- UNITAT I CRITERI D'AMIDAMENT
BIGUES, BIGUETES, CORRETGES, ENCAVALLADES, LLINDES, PILARS, TRAVES, ELEMENTS D'ANCORATGE, ELEMENTS AUXILIARS:
kg de pes calculat segons les especificacions de la DT, d'acord amb els criteris següents:
- El pes unitari per al seu càlcul ha de ser el teòric
- Per a poder utilitzar un altre valor diferent del teòric, cal l'acceptació expressa de la DF.
Aquest criteri inclou les pèrdues de material corresponents a retalls.
4.- NORMATIVA DE COMPLIMENT OBLIGATORI
OBRES D'EDIFICACIÓ:
Real Decreto 470/2021, de 29 de junio, por el que se aprueba el Código Estructural.
Real Decreto 314/2006, de 17 de marzo, por el que se aprueba el Código Técnico de la Edificación Parte 2. Documento Básico de Acero DB-SE-A.
* UNE-ENV 1090-1:1997 Ejecución de estructuras de acero. Parte 1: Reglas generales y reglas para edificación.
OBRES D'ENGINYERIA CIVIL:
Real Decreto 470/2021, de 29 de junio, por el que se aprueba el Código Estructural.
Orden de 6 de febrero de 1976 por la que se aprueba el Pliego de Prescripciones Técnicas Generales para Obras de Carreteras y Puentes (PG-3).
5.- CONDICIONS DE CONTROL D'EXECUCIÓ I DE L'OBRA ACABADA
CONTROL D'EXECUCIÓ. OPERACIONS DE CONTROL:
Abans de l'inici de l'execució, la DF verificarà que existeix un programa de control desenvolupat pel constructor, tant per als productes com per a l'execució.
Previ al subministrament, el constructor presentarà a la DF la següent documentació:
- creditació que el procés de muntatge al taller dels elements de l'estructura posseeix distintiu de qualitat reconegut.
- Acreditació que els productes d'acer posseeixen distintiu de qualitat reconegut.
- En processos de soldadura, certificats d'homologació dels soldadors segons UNE-EN 2871 i del procés de soldadura segons UNE-EN ISO 15614-1.
La DF comprovarà que els productes d'acer subministrats pel taller a l'obra, s'acompanyen de la seva fulla de subministrament, en cas que no es pugui realitzar la traçabilitat de la mateixa, aquesta serà rebutjada.
Prèvi a l'execució es fabricaran per a cada element i cada material a tallar, com a mínim quatre provetes, per part del control extern de l'entitat de control.
Es comprovarà que les dimensions dels elements elaborats al taller son les mateixes que les dels plànols de taller , considerant-se les toleràncies al plec de condicions.
Amb anterioritat a la fabricació, el constructor proposarà la seqüència d'armat i soldadura, aquesta haurà de ser aprovada per la DF.
Es marcaran les peces amb pintura segons plànols de taller, per identificar-les durant el muntatge al taller i a l'obra.
L'autocontrol del procés de muntatge inclourà com a mínim:
-Identificació del elements.
-Situació dels eixos de simetria.
-Situació de les zones de suport contigües.
-Paral·lelisme d'ales i platabandes.
-Perpendicularitat d'ales i ànimes.
-Abonyegament, rectitud i planor d'ales i ànimes.
-Contrafletxes.
La freqüència de comprovació serà del 100% per elements principals i del 25% per a elements secundaris.
La DF comprovarà amb antelació al muntatge la correspondència entre el projecte i els elements elaborats al taller, i la documentació del subministrament.
El constructor elaborarà la documentació corresponent al muntatge, aquesta serà aprovada per la DF, i com a mínim inclourà:
-Memòria de muntatge.
-Plànols de muntatge.
-Programa d'inspecció.
Es comprovarà la conformitat de totes les operacions de muntatge, especialment:
-L'ordre de cada operació.
-Eines utilitzades.
-Qualificació del personal.
-Traçabilitat del sistema.
UNIONS SOLDADES:
Els soldadors hauran d'estar en disposició de la qualificació adient conforme a l'apartat

AJUNTAMENT DE SANTA COLOMA DE FARNERS
Aquest document és una còpia simple del document electrònic original.

DOCUMENT
PROJECT
ÒRGAN
SECRETARIA
EXPEDIENT
1379-000006-2025
SIGNATURES
1.- RAIMON RENAU (R: B66067117), 11/03/2025 13:53
Codi Segur de Verificació: 568064b3-ab1d-4d79-b841-311a31501281
Origen: Administració
Identificador document original: ES_L01171805_2025_2128708
Data d'impressió: 18/03/2025 11:57:50
Pàgina 180 de 299

94.4.2 del CODI ESTRUCTURAL.
Cada soldador identificarà el seu treball amb marques personals no transferibles.
La soldadura es realitzarà segons l'apartat 94.4.1 del CODI ESTRUCTURAL, el constructor realitzarà el assajos i probes necessàries per establir el mètode de soldadura més adient.
Abans de realitzar la soldadura, es farà una inspecció de les peces a unir segons l'UNE-EN iso 17637.
Les inspeccions de les soldadures les realitzarà un inspector de soldadura de nivell 2 o persona autoritzada per la DF.
UNIONS CARGOLADES:
Es comprovaran .els parells de serratge aplicats als cargols.
En el cas de cargols pretesats es comprovarà que l'esforç aplicat és superior al mínim establert.
CONTROL D'EXECUCIÓ. CRITERIS DE PRESA DE MOSTRES:
Els controls s'han de fer segons les indicacions de la DF.
La mesura de les longituds es farà amb regla o cinta metàl·lica, d'exactitud no menor de 0,1 mm en cada metre, i no menor que 0,1 per mil en longituds majors.
La mesura de les fletxes de les barres es realitzarà per comparació entre la directriu del perfil i la línia recta definida entre les seccions extremes materialitzada amb un filferro tesat.
UNIONS SOLDADES:
La DF determinarà les soldadures que han de ser objecte d'anàlisi.
Els percentatges indicats poden ser variats, segons criteris de la DF, en funció dels resultats de la inspecció visual realitzada i dels anàlisis anteriors.
UNIONS CARGOLADES:
La DF determinarà les unions que han de ser objecte d'anàlisi.
CONTROL D'EXECUCIÓ. INTERPRETACIÓ DE RESULTATS I ACTUACIONS EN CAS D'INCOMPLIMENT:
El taller de fabricació ha de disposar d'un control dimensional adequat.
Quan es sobrepassi alguna de les toleràncies especificades en algun control, es corregirà la implantació en obra. A més a més, s'augmentarà el control, en l'apartat incomplet, fins a un 20% d'unitats. Si encara es troben irregularitats, es faran les oportunes correccions i/o rebuigs i es farà el control sobre el 100 % de les unitats amb les oportunes actuacions segons el resultat.
UNIONS SOLDADES:
La qualificació dels defectes observats en les inspeccions visuals i en les realitzades per mètodes no destructius, es farà d'acord amb les especificacions fixades al Plec de Condicions Particulars de l'obra.
CONTROL DE L'OBRA ACABADA. OPERACIONS DE CONTROL:
Inspecció visual de la unitat acabada.
En l'estructura acabada han de realitzar-se, les comprovacions i proves de servei previstes en projecte i/o ordenades per DF conjuntament amb les exigides per la normativa vigent.
UNIONS SOLDADES:
En l'estructura acabada han de realitzar-se, les comprovacions i proves de servei previstes en projecte i/o ordenades per DF conjuntament amb les exigides per la normativa vigent.
Es controlaran tots els cordons de soldadura.
Les soldadures que durant el procés de fabricació resultin inaccessibles, seran inspeccionades amb anterioritat.
A l'autocontrol de les soldadures es comprovarà com a mínim:
-Inspecció visual de tots els cordons.
-Comprovacions mitjançant assajos no destructius.
Es realitzaran els següents assajos no destructius segons la norma EN12062
-Líquids penetrants(LP) segons UNE-EN 1289.
-Partícules magnètiques(PM),segons UNE-EN 1290.
-Ultrasons(US), segons UNE-EN 1714.
-Radiografies(RX), segons UNE-EN 12517.
A tots els punt a on existeixin creuament de cordons de soldadura es realitzarà una radiografia addicional
Es realitzarà una inspecció mitjançant partícules magnètiques o líquids penetrants d'un 15% del total de la longitud de les soldadures en angle.
Es realitzarà una inspecció radiogràfica i ultrasònica de les soldadures a topar en planxes i unions en T quan aquestes siguin a topar.
Els criteris d'acceptació de les soldadures es basaran en l'UNE-EN ISO 5817.
UNIONS CARGOLADES:
La freqüència de comprovació serà del 100% per elements principals com bigues, i del 25% per a elements secundaris com rigiditzadors.
CONTROL DE L'OBRA ACABADA. CRITERIS DE PRESA DE MOSTRES:
Els controls s'han de fer segons les indicacions de la DF.
CONTROL DE L'OBRA ACABADA. INTERPRETACIÓ DE RESULTATS I ACTUACIONS EN CAS D'INCOMPLIMENT:
Correcció per part del contractista de les irregularitats observades.
UNIONS SOLDADES:
No s'acceptaran soldadures que no compleixin amb les especificacions.
No s'acceptaran unions soldades que no compleixin amb els assaigs no destructius.
No s'acceptaran soldadures realitzades per soldadors no qualificats

P6 TANCAMENTS I DIVISÒRIES

P6A REIXATS I TANQUES LLEUGERES

P6AC- TANCAMENT DE MALLA D'ACER

0.- ELEMENTS QUE CONTEMPLA EL PLEC

P6AC-D7DZ.

Plec de condicions
1.- DEFINICIÓ I CONDICIONS DE LES PARTIDES D'OBRA EXECUTADES

Col·locació de tanca mòbil de 2 m d'alçària, de malla d'acer, fixada a peus prefabricats de formigó i amb el desmuntatge inclòs.
L'execució de la unitat d'obra inclou les operacions següents:
- Replanteig
- Col·locació dels peus prefabricats de formigó
- Col·locació dels bastidors que formen la tanca
- Desmuntatge del conjunt
CONDICIONS GENERALS:
La tanca ha de quedar ben fixada al suport. Ha d'estar aplomada i amb els angles i els nivells previstos.
Els muntants han de quedar verticals, independentment del pendent del terreny.
Toleràncies d'execució:
- Distància entre els suports: ± 5 mm
- Replanteig: ± 10 mm
- Nivell: ± 5 mm
- Aplomat: ± 5 mm

2.- CONDICIONS DEL PROCÉS D'EXECUCIÓ

Durant tot el procés constructiu, s'ha de garantir la protecció contra les empentes i els impactes i s'ha de mantenir l'aplomat amb l'ajuda d'elements auxiliars.

3.- UNITAT I CRITERI D'AMIDAMENT

m de llargària amidada segons les especificacions de la DT.

4.- NORMATIVA DE COMPLIMENT OBLIGATORI

No hi ha normativa de compliment obligatori.

P9 FERMS I PAVIMENTS

P93 BASES, SOLERES I RECRESCUDES

P931- BASE DE FORMIGÓ (CE, EHE)

0.- ELEMENTS QUE CONTEMPLA EL PLEC

P931-I17F.

AJUNTAMENT DE SANTA COLOMA DE FARNERS
Aquest document és una còpia simple del document electrònic original.

DOCUMENT
PROJECT
ÒRGAN
SECRETARIA
EXPEDIENT
1379-000006-2025
SIGNATURES
1.- RAIMON RENAU (R: B66067117), 11/03/2025 13:53
Codi Segur de Verificació: 568064b3-ab1d-4d79-b841-311a31501281
Origen: Administració
Identificador document original: ES_L01171805_2025_2128708
Data d'impressió: 18/03/2025 11:57:50
Pàgina 181 de 299

Plec de condicions
1.- DEFINICIÓ I CONDICIONS DE LES PARTIDES D'OBRA EXECUTADES

Formació de subbase o base de formigó per a suport de paviment.
Es considera estesa i vibració manual la col·locació del formigó amb regle vibratori, i estesa i vibració mecànica la col·locació del formigó amb estenedora.
En actuacions de reparació, s'han considerat els graus de dificultat següents:
- Grau de dificultat associat a la mobilitat en l'actuació: - Sense dificultat de mobilitat: actuacions en què hi ha una interferència pròpia de l'entorn on es desenvolupen.
- Amb dificultat de mobilitat: actuacions en entorns amb dificultat de mobilitat i/o amb el material aplegat lluny de la zona de treball: - Actuacions amb dificultat d'accessibilitat, per la poca mobilitat de la maquinària, per l'elevada presència de guals particulars i passos de vianants, per la impossibilitat d'ubicar una plataforma de treball lateral, per la impossibilitat d'ocupació de la calçada per fer l'aplec de materials que impliqui fer l'actuació per fases per tal de mantenir el pas de vianants i/o per estar en una zona amb tràfic rodat important - Actuacions en les què els materials estan aplegats lluny de la zona de treball per manca d'espai en la proximitat d'on s'executen les tasques.
- Grau de dificultat associat a l'àmbit de l'actuació en funció de l'amplària de la vorera, calçada o plataforma única
- Grau de dificultat associat a la presència d'elements externs a l'actuació: - Sense afectació per serveis o elements de mobiliari urbà: actuacions sense serveis (canalitzacions d'aigua, semàfors, enllumenat, etc.) ni elements urbans de grans dimensions (marquesines, mòduls d'aparcament de bicicletes, etc.) que interfereixin (o que puguin interferir) en les tasques - Amb afectació per serveis o elements de mobiliari urbà: actuacions amb serveis (canalitzacions d'aigua, semàfors, enllumenat, etc.) o elements urbans de grans dimensions (marquesines, mòduls d'aparcament de bicicletes, etc) que interfereixen en les tasques.
- Grau de dificultat associat a l'abast de l'actuació
L'execució de la unitat d'obra inclou les operacions següents:
- Preparació i comprovació de la superfície d'assentament
- Muntatge d'encofrats
- Col·locació del formigó
- Execució de junts de dilatació i formigonament
- Protecció del formigó fresc i curat
- Desmuntatge dels encofrats
CONDICIONS GENERALS:
La superfície acabada ha d'estar reglejada.
No ha de tenir esquerdes ni discontinuïtats.
Ha de formar una superfície plana amb una textura uniforme i s'ha d'ajustar a les alineacions i a les rasants previstes.
Ha de tenir junts de dilatació fets a distàncies no superiors a 25 m; han de ser de 2 cm d'amplària i han d'estar plens d'un material flexible.
Els junts de formigonat han de ser de tot el gruix i s'ha de procurar de fer-los coincidir amb els junts de retracció.
La resistència característica del formigó es comprovarà d'acord amb l'article 57 del CODI ESTRUCTURAL.
Toleràncies d'execució:
- Gruix: - 15 mm
- Nivell: ± 10 mm

2.- CONDICIONS DEL PROCÉS D'EXECUCIÓ

El formigonament s'ha de fer a una temperatura ambient entre 5°C i 40°C.
S'han d'aturar els treballs quan la pluja pugui llevar la capa superficial del formigó fresc.
S'ha de vibrar fins aconseguir una massa compacta i sense que es produeixin segregacions.
Durant l'adormiment i fins que s'aconsegueixi el 70% de la resistència prevista, s'ha de mantenir humida la superfície del formigó amb els mitjans necessaris segons el tipus de ciment utilitzat i les condicions climatològiques del lloc.
Aquest procés ha de durar com a mínim:
- 15 dies en temps calorós i sec
- 7 dies en temps humit
La capa no s'ha de trepitjar durant les 24 h següents a la seva formació.

3.- UNITAT I CRITERI D'AMIDAMENT

m3 de volum amidat segons les especificacions de la DT.

4.- NORMATIVA DE COMPLIMENT OBLIGATORI

Real Decreto 470/2021, de 29 de junio, por el que se aprueba el Código Estructural.

P9 FERMS I PAVIMENTS

P9E PAVIMENTS DE PANOT I RAJOLA HIDRÀULICA

P9E1- PAVIMENT DE PANOT

0.- ELEMENTS QUE CONTEMPLA EL PLEC

P9E1-V6R3.

Plec de condicions
1.- DEFINICIÓ I CONDICIONS DE LES PARTIDES D'OBRA EXECUTADES

Formació de paviments de panot.
S'han considerat els casos següents:
- Paviments de panot col·locats a l'estesa amb sorra-ciment, amb o sense suport de 3 cm de sorra
- Paviments de panot col·locats a truc de maceta amb morter, amb o sense suport de 3 cm de sorra
En actuacions de reparació, s'han considerat els graus de dificultat següents:
- Grau de dificultat associat a la mobilitat en l'actuació: - Sense dificultat de mobilitat: actuacions en què hi ha una interferència pròpia de l'entorn on es desenvolupen.
- Amb dificultat de mobilitat: actuacions en entorns amb dificultat de mobilitat i/o amb el material aplegat lluny de la zona de treball: - Actuacions amb dificultat d'accessibilitat, per la poca mobilitat de la maquinària, per l'elevada presència de guals particulars i passos de vianants, per la impossibilitat d'ubicar una plataforma de treball lateral, per la impossibilitat d'ocupació de la calçada per fer l'aplec de materials que impliqui fer l'actuació per fases per tal de mantenir el pas de vianants i/o per estar en una zona amb tràfic rodat important - Actuacions en les què els materials estan aplegats lluny de la zona de treball per manca d'espai en la proximitat d'on s'executen les tasques.
- Grau de dificultat associat a l'àmbit de l'actuació en funció de l'amplària de la vorera, calçada o plataforma única
- Grau de dificultat associat a la presència d'elements externs a l'actuació: - Sense afectació per serveis o elements de mobiliari urbà: actuacions sense serveis (canalitzacions d'aigua, semàfors, enllumenat, etc.) ni elements urbans de grans dimensions (marquesines, mòduls d'aparcament de bicicletes, etc.) que interfereixin (o que puguin interferir) en les tasques - Amb afectació per serveis o elements de mobiliari urbà: actuacions amb serveis (canalitzacions d'aigua, semàfors, enllumenat, etc.) o elements urbans de grans dimensions (marquesines, mòduls d'aparcament de bicicletes, etc) que interfereixen en les tasques.
- Grau de dificultat associat a l'abast de l'actuació
L'execució de la unitat d'obra inclou les operacions següents:
En la col·locació a l'estesa amb sorra-ciment:
- Preparació i comprovació de la superfície d'assentament
- Col·locació de la capa de sorra, en el seu cas
- Col·locació de la sorra-ciment
- Col·locació de les peces de panot
- Humectació de la superfície
- Confecció i col·locació de la beurada
En la col·locació a truc de maceta amb morter:
- Preparació i comprovació de la superfície d'assentament
- Col·locació de la capa de sorra, en el seu cas
- Col·locació de la capa de morter
- Humectació de les peces per col·locar
- Col·locació de les peces
- Humectació de la superfície
- Confecció i col·locació de la beurada
CONDICIONS GENERALS:
El paviment ha de formar una superfície plana,sense resalts entre peces, uniforme i s'ha d'ajustar a les alineacions i a les rasants previstes.
En el paviment no hi ha d'haver peces escantonades, taques ni d'altres defectes superficials.
Les peces han d'estar col·locades a tocar i alineades.
Les peces han de quedar ben assentades, amb la cara més polida o més ample a dalt.
Les peces han d'estar disposades formant alineacions rectes, segons l'especejament definit en la DT.

AJUNTAMENT DE SANTA COLOMA DE FARNERS
Aquest document és una còpia simple del document electrònic original.

DOCUMENT
PROJECT

ÒRGAN
SECRETARIA

EXPEDIENT
1379-000006-2025

SIGNATURES
1.- RAIMON RENAU (R: B66067117), 11/03/2025 13:53

Codi Segur de Verificació: 568064b3-ab1d-4d79-b841-311a31501281
Origen: Administració
Identificador document original: ES_L01171805_2025_2128708
Data d'impressió: 18/03/2025 11:57:50
Pàgina 182 de 299

Excepte en les zones classificades com d'ús restringit pel CTE no s'admetran les discontinuïtats següents en el propi paviment ni en els encontres d'aquest amb altres elements:
- Imperfeccions o irregularitats que suposin una diferència de nivell de més de 6 mm
- Els desnivells que no superin els 50 mm s'han de resoldre amb una pendent que no excedeixi del 25%
- En les zones interiors de circulació de persones, no presentarà perforacions o forats pels que es pugui introduir una esfera de 15 mm de diàmetre

Els acords del paviment han de quedar fets contra les voreres o els murets.
Ha de tenir juntes laterals de contracció cada 25 m2, de 2 cm de gruix, segellats amb sorra.
Aquests juntes han d'estar el més aprop possible dels juntes de contracció de la base.
Els juntes que no siguin de contracció han de quedar plens de beurada de ciment pòrtland.
Pendent transversal: >= 2%
Toleràncies d'execució:
- Nivell: ± 10 mm
- Planor: ± 4 mm/2 m
- Rectitud dels juntes: ± 3 mm/2 m
- Replanteig: ± 10 mm

2.- CONDICIONS DEL PROCÉS D'EXECUCIÓ

S'han de col·locar començant per les vorades o els murets.
Una vegada col·locades les peces s'ha d'estendre la beurada.
No s'ha de trepitjar després d'haver-se abeurat, fins al cap de 24 h a l'estiu i 48 h a l'hivern.
COL·LOCACIÓ AMB MORTER I JUNTS REBLERTS AMB BEURADA:
S'han de suspendre els treballs quan la temperatura sigui < 5°C.
Les peces per col·locar han de tenir la humitat necessària per tal que no absorbeixin l'aigua del morter.

3.- UNITAT I CRITERI D'AMIDAMENT

m2 de superfície executada d'acord amb les especificacions de la DT, amb deducció de la superfície corresponent a obertures interiors, d'acord amb els criteris següents:
- Obertures <= 1,5 m2: No es dedueixen
- Obertures > 1,5 m2: Es dedueix el 100%

Aquests criteris inclouen l'acabament específic dels acords a les vores, sense que comporti l'ús de materials diferents d'aquells que normalment conformen la unitat.

4.- NORMATIVA DE COMPLIMENT OBLIGATORI

PAVIMENT COL·LOCAT SOBRE MORTER O LLIT DE SORRA
No hi ha normativa de compliment obligatori.

5.- CONDICIONS DE CONTROL D'EXECUCIÓ I DE L'OBRA ACABADA

CONTROL D'EXECUCIÓ. OPERACIONS DE CONTROL:
Els punts de control més destacables són els següents:
- Control d'execució i acabats de la base de formigó sobre la que es col·loquen les peces de panot.
- Control de l'aspecte de les peces abans de la seva col·locació.
- Inspecció del procés d'execució, d'acord a les indicacions del plec.
- Comprovació topogràfica de les alineacions i condicions generals d'acabat.

CONTROL DE L'OBRA ACABADA. OPERACIONS DE CONTROL:
- Inspecció visual de la unitat acabada.
- Comprovació topogràfica de les alineacions i condicions generals d'acabat.

CRITERIS DE PRESA DE MOSTRES:
Els controls s'han de fer segons les indicacions de la DF.
CONTROL D'EXECUCIÓ. INTERPRETACIÓ DE RESULTATS I ACTUACIONS EN CAS D'INCOMPLIMENT:
Correcció per part del contractista, dels defectes de col·locació segons les instruccions de la DF.
CONTROL DE L'OBRA ACABADA. INTERPRETACIÓ DE RESULTATS I ACTUACIONS EN CAS D'INCOMPLIMENT:
Correcció per part del contractista de les irregularitats observades.

PB PROTECCIONS I SENYALITZACIÓ

PBC ABALISAMENT

PBC5- CON D'ABALISAMENT, COL·LOCAT

0.- ELEMENTS QUE CONTEMPLA EL PLEC

PBC5-56GO.

Plec de condicions
1.- DEFINICIÓ I CONDICIONS DE LES PARTIDES D'OBRA EXECUTADES

L'abalisament consisteix en la delimitació d'una zona a fi d'acotar uns límits que no es desitja que siguin ultrapassats.
CONDICIONS D'UTILITZACIÓ:
Per a la utilització de la senyalització de seguretat s'ha de partir dels següents principis generals:
- L'abalisament mai no elimina el risc
- Un correcte abalisament no dispensa de l'adopció de mesures de seguretat i protecció per part dels responsables de la seguretat
- Els destinataris hauran de tenir un coneixement adequat del sistema d'abalisament
- L' abalisament indiscriminat pot provocar confusió o despreocupació en qui ho rebi, eliminant la seva eficàcia preventiva

CRITERIS DE SENYALITZACIÓ PROVISIONAL EN LES OBRES DE CONSTRUCCIÓ:
- L'emplaçament de l'abalisament serà accessible, estarà ben il·luminat i serà fàcilment visible.
- L'abalisament hauran de retirar-se quan deixi d'existir la situació que justificava el seu emplaçament.

CRITERIS D' ABALISAMENT VIAL EN OBRES DE CARRETERES:
- No s'iniciaran obres que afectin a la lliure circulació sense haver col·locat la corresponent senyalització, abalisament i, en el seu cas, defenses. La seva forma, suport, colors, pictogrames i dimensions es correspondran amb l'establert a la Norma de Carreteres 8.3.- IC i catàleg d'Elements de Senyalització, Abalisament i Defensa per a circulació vial.
- Les barreres tubulars portàtils, solament poden utilitzar-se com element de defensa o abalisament, si disposen en el costat de circulació, de superfícies planes i reflectores. Els elements de defensa són els del tipus TD (barrera "Jersei" o barana metàl·lica).
- Tota senyalització d'obres que exigeixi l'ocupació de part de l'explanació de la carretera, es compondrà, com a mínim, dels següents elements:
- Senyal de perill "OBRES" (Placa TP 18).
- Barrera que limiti frontalment la zona no utilitzable de l'explanació.
- La placa "OBRES" haurà d'estar, com a mínim, a 150 m i, com a màxim, a 250 m de la barrera, en funció de la visibilitat del tram, de la velocitat del tràfic i del número de senyals complementaris, que es necessitin col·locar entre senyal i barrera. Finalitzats els treballs hauran de retirar-se absolutament, si no queda cap obstacle en la calçada.
- Per a l'abalisament de carrils provisionals s'adoptaran les següents precaucions:
- Col·locació de cons separats 5 10 m en corba i doble recta.
- Marca vial (pintura taronja) sobre el paviment.
- Captafars separats 5 10 m en corba i doble recta.
- Tots els abalisaments seran clarament visibles, i per la nit reflectors.
- Les barreres portàtils duran sempre en els seus extrems llums pròpies (vermelles fixes en el sentit de la marxa i grogues fixes o centellejants en el contrari). També duran llums grogues en ambdós extrems quan estiguin en el centre de la calçada, amb circulació per ambdós costats.
- En les carreteres el tràfic de les quals sigui d'intensitat diària superior a 500 vehicles, les barreres portàtils tindran reflectors a les bandes vermelles. Quan la intensitat sigui inferior, podran emprar-se captallums o bandes reflectores verticals de 10 cm d'espessor, centrades sobre cadascuna de les bandes vermelles.

2.- CONDICIONS DEL PROCÉS D'EXECUCIÓ

Es seguiran les recomanacions d'emmagatzematge i atenció, fixats pel fabricant i la DGT.
Es reemplaçaran els elements, es netejaran, es farà un manteniment i es col·locaran en el lloc assignat, seguint les instruccions del fabricant i la DGT.
S'emmagatzemaran en compartiments amplis i secs, amb temperatures compreses entre 15 i 25 °C.
Els estocs i les entregues estaran documentades i custodiades, amb justificant de recepció i rebut, per un responsable delegat per l'empresa.
La vida útil dels senyals i abalisaments és limitada, degut tant al seu desgast prematur per

AJUNTAMENT DE SANTA COLOMA DE FARNERS
Aquest document és una còpia simple del document electrònic original.

DOCUMENT
PROJECT

ÒRGAN
SECRETARIA

EXPEDIENT
1379-000006-2025

SIGNATURES
1.- RAIMON RENAU (R: B66067117), 11/03/2025 13:53

Codi Segur de Verificació: 568064b3-ab1d-4d79-b841-311a31501281
Origen: Administració
Identificador document original: ES_L01171805_2025_2128708
Data d'impressió: 18/03/2025 11:57:50
Pàgina 183 de 299

l'ús, com a actuacions de vandalisme o atemptat patrimonial, amb independència que hagin estat o no utilitzades.

3.- UNITAT I CRITERI D'AMIDAMENT

ELEMENTS AMIDATS PER UNITATS:
Unitat mesurada segons les especificacions de la DT.

4.- NORMATIVA DE COMPLIMENT OBLIGATORI

Ley 31/1995, de 8 de noviembre, de prevención de riesgos laborales.
Real Decreto 485/1997, de 14 de abril, sobre disposiciones mínimas en materia de señalización de seguridad y salud en el trabajo.
Orden de 31 de agosto de 1987 sobre señalización, balizamiento, defensa, limpieza y terminación de obras fijas en vias fuera de poblado.
Real Decreto 842/2002 de 2 de agosto, por el que se aprueba el Reglamento Electrotécnico de Baja Tensión. REBT 2002.

PD INSTAL·LACIONS D'EVACUACIÓ, CANALITZACIÓ I VENTILACIÓ ESTÀTICA

PDK PERICONS PER A CANALITZACIONS DE SERVEIS

PDK1- BASTIMENT I TAPA DE FOSA PER A PERICONS DE CANALITZACIONS DE SERVEIS, COL·LOCATS

0.- ELEMENTS QUE CONTEMPLA EL PLEC

PDK1-DXA3.

1.- DEFINICIÓ I CONDICIONS DE LES PARTIDES D'OBRA EXECUTADES
Subministrament i col·locació de bastiment i tapa per a pericó.
En actuacions de reparació, s'han considerat els graus de dificultat següents:
- Grau de dificultat associat a la mobilitat en l'actuació: - Sense dificultat de mobilitat: actuacions en què hi ha una interferència pròpia de l'entorn on es desenvolupen.
- Amb dificultat de mobilitat: actuacions en entorns amb dificultat de mobilitat i/o amb el material aplegat lluny de la zona de treball: - Actuacions amb dificultat d'accessibilitat, per la poca mobilitat de la maquinària, per l'elevada presència de guals particulars i passos de vianants, per la impossibilitat d'ubicar una plataforma de treball lateral, per la impossibilitat d'ocupació de la calçada per fer l'aplec de materials que impliqui fer l'actuació per fases per tal de mantenir el pas de vianants i/o per estar en una zona amb tràfic rodat important - Actuacions en les què els materials estan aplegats lluny de la zona de treball per manca d'espai en la proximitat d'on s'executen les tasques.
- Grau de dificultat associat a l'àmbit de l'actuació en funció de l'amplària de la vorera, calçada o plataforma única
- Grau de dificultat associat a la presència d'elements externs a l'actuació: - Sense afectació per serveis o elements de mobiliari urbà: actuacions sense serveis (canalitzacions d'aigua, semàfors, enllumenat, etc.) ni elements urbans de grans dimensions (marquesines, mòduls d'aparcament de bicicletes, etc.) que interfereixin (o que puguin interferir) en les tasques - Amb afectació per serveis o elements de mobiliari urbà: actuacions amb serveis (canalitzacions d'aigua, semàfors, enllumenat, etc.) o elements urbans de grans dimensions (marquesines, mòduls d'aparcament de bicicletes, etc) que interfereixen en les tasques.
- Grau de dificultat associat a l'abast de l'actuació
L'execució de la unitat d'obra inclou les operacions següents:
- Comprovació de la superfície de recolzament
- Col·locació del morter d'anivellament
- Col·locació del conjunt de bastiment i tapa, agafat amb morter
CONDICIONS GENERALS:
El bastiment col·locat ha de quedar ben assentat sobre les parets de l'element que s'ha de tapar, anivellades prèviament amb morter.
Ha de quedar sòlidament travat per una anella perimetral de morter.
L'anella no ha de provocar el trencament del paviment perimetral i no ha de sortir lateralment de les parets del pou.

La tapa ha de quedar recolzada a sobre del bastiment a tot el seu perímetre. No ha de tenir moviments que puguin provocar el seu trencament per impacte o bé produir sorolls.
Un cop col·locada la tapa, el dispositiu de fixació ha de garantir que només podrà ser retirada per personal autoritzat i que no podrà tenir desplaçaments accidentals.
Les tapes practicables, han d'obrir i tancar correctament.
La part superior del bastiment i la tapa ha de quedar al mateix pla que el paviment perimetral i mantenir el seu pendent.
Toleràncies d'execució:
- Nivell entre la tapa i el paviment: ± 2 mm
- Ajust lateral entre bastiment i tapa: ± 4 mm
- Nivell entre tapa i paviment: ± 5 mm
2.- CONDICIONS DEL PROCÉS D'EXECUCIÓ
El procés de col·locació no ha de produir desperfectes, ni ha de modificar les condicions exigides per al material.
3.- UNITAT I CRITERI D'AMIDAMENT
Unitat mesurada segons les especificacions de la DT.
4.- NORMATIVA DE COMPLIMENT OBLIGATORI
* Orden de 6 de febrero de 1976 por la que se aprueba el Pliego de Prescripciones Técnicas Generales para Obras de Carreteras y Puentes (PG-3).
* Orden FOM/1382/2002 de 16 de mayo, por la que se actualizan determinados artículos del pliego de prescripciones técnicas generales para obras de carreteras y puentes relativos a la construcción de explanaciones, drenajes y cimentaciones (PG-3).
5.- CONDICIONS DE CONTROL D'EXECUCIÓ I DE L'OBRA ACABADA
CONTROL D'EXECUCIÓ. OPERACIONS DE CONTROL EN BASTIMENTS I TAPES DE FOSA:
Les tasques de control a realitzar són les següents:
- Seguiment del procés de col·locació.
CONTROL DE L'OBRA ACABADA. OPERACIONS DE CONTROL EN BASTIMENTS I TAPES DE FOSA:
Les tasques de control a realitzar són les següents:
- Inspecció de les condicions d'assentament del bastiment
- Comprovació de les toleràncies d'ajust i de nivell respecte al paviment
CRITERIS DE PRESA DE MOSTRES:
El control es realitzarà sobre totes les unitats existents a l'obra.
INTERPRETACIÓ DE RESULTATS I ACTUACIONS EN CAS D'INCOMPLIMENT:
Correcció per part del contractista de les irregularitats observades.

PD INSTAL·LACIONS D'EVACUACIÓ, CANALITZACIÓ I VENTILACIÓ ESTÀTICA

PDK PERICONS PER A CANALITZACIONS DE SERVEIS

PDK2- PERICÓ DE FÀBRICA DE MAÓ PER A INSTAL·LACIONS DE SERVEIS

0.- ELEMENTS QUE CONTEMPLA EL PLEC

PDK2-VL6N.

1.- DEFINICIÓ I CONDICIONS DE LES PARTIDES D'OBRA EXECUTADES
Pericó per a registre de canalitzacions de serveis
S'han considerat els tipus següents:
- Pericó de fàbrica de maó fet "in situ", amb parets arrebossades i lliscades interiorment, sobre solera de maó calat, i reblert lateral amb terres
En actuacions de reparació, s'han considerat els graus de dificultat següents:
- Grau de dificultat associat a la mobilitat en l'actuació: - Sense dificultat de mobilitat: actuacions en què hi ha una interferència pròpia de l'entorn on es desenvolupen.
- Amb dificultat de mobilitat: actuacions en entorns amb dificultat de mobilitat i/o amb el material aplegat lluny de la zona de treball: - Actuacions amb dificultat d'accessibilitat, per la poca mobilitat de la maquinària, per l'elevada presència de guals particulars i passos de vianants, per la impossibilitat d'ubicar una plataforma de treball lateral, per la impossibilitat d'ocupació de la calçada per fer l'aplec de materials que impliqui fer l'actuació per fases per tal de mantenir el pas de vianants i/o per estar en una zona amb tràfic rodat important - Actuacions en les què els materials estan aplegats lluny de la zona de treball per manca d'espai en la proximitat d'on s'executen les tasques.
- Grau de dificultat associat a l'àmbit de l'actuació en funció de l'amplària de la vorera, calçada o plataforma única

AJUNTAMENT DE SANTA COLOMA DE FARNERS
Aquest document és una còpia simple del document electrònic original.

DOCUMENT
PROJECT

ÒRGAN
SECRETARIA

EXPEDIENT
1379-000006-2025

SIGNATURES
1.- RAIMON RENAU (R: B66067117), 11/03/2025 13:53

Codi Segur de Verificació: 568064b3-ab1d-4d79-b841-311a31501281
Origen: Administració
Identificador document original: ES_L01171805_2025_2128708
Data d'impressió: 18/03/2025 11:57:50
Pàgina 184 de 299

- Grau de dificultat associat a la presència d'elements externs a l'actuació: - Sense afectació per serveis o elements de mobiliari urbà: actuacions sense serveis (canalitzacions d'aigua, semàfors, enllumenat, etc.) ni elements urbans de grans dimensions (marquesines, mòduls d'aparcament de bicicletes, etc.) que interfereixin (o que puguin interferir) en les tasques - Amb afectació per serveis o elements de mobiliari urbà: actuacions amb serveis (canalitzacions d'aigua, semàfors, enllumenat, etc.) o elements urbans de grans dimensions (marquesines, mòduls d'aparcament de bicicletes, etc) que interfereixen en les tasques.
- Grau de dificultat associat a l'abast de l'actuació
Pericó de fàbrica de maó fet "in situ"
- Comprovació de la superfície d'assentament
- Col·locació dels maons de la solera
- Formació de les parets amb peces ceràmiques, deixant preparats els forats per al pas de tubs.
- Formació de forats per a connexionat dels tubs
- Acoblament dels tubs
- Reblert lateral amb terres.
PERICÓ DE FÀBRICA DE MAÓ FET "IN SITU"
El pericó ha d'estar format amb parets de peces ceràmiques, sobre solera de maó calat
La solera ha de quedar plana i al nivell previst.
Les parets han de ser planes, aplomades i han de quedar travades per filades alternatives.
Les peces ceràmiques s'han de col·locar a trencajunts i les filades han de ser horitzontals.
La superfície interior ha de quedar revestida amb un arrebossat de gruix uniforme, ben adherit a la paret i acabada amb un lliscat de pasta de pòrtland. El revestiment sec ha de ser llis, sense fissures o d'altres defectes.
Els angles interiors han de ser arrodonits.
Gruix de la solera: >= 10 cm
Gruix de l'arrebossat: >= 1 cm
Pendent interior d'evacuació en pericons no sifònics: >= 1,5%
Toleràncies d'execució:
- Aplomat de les parets: ± 10 mm
- Planor de la fàbrica: ± 10 mm/m
- Planor de l'arrebossat: ± 3 mm/m
2.- CONDICIONS DEL PROCÉS D'EXECUCIÓ
PERICÓ DE FÀBRICA DE MAÓ FET "IN SITU"
S'ha de treballar a una temperatura ambient que oscil·li entre els 5°C i els 40°C, sense pluja.
El procés de col·locació del pericó no produirà desperfectes ni modificarà les condicions exigides al material.
Es realitzarà una prova d'estanquitat en el cas que la DF ho consideri necessari.
3.- UNITAT I CRITERI D'AMIDAMENT
Unitat mesurada segons les especificacions de la DT.
4.- NORMATIVA DE COMPLIMENT OBLIGATORI
Real Decreto 470/2021, de 29 de junio, por el que se aprueba el Código Estructural.

PESS Elemento no encontrado

0.- ELEMENTS QUE CONTEMPLA EL PLEC

PESS-0001.

Plec de condicions

PESS Elemento no encontrado

PESS- Elemento no encontrado

0.- ELEMENTS QUE CONTEMPLA EL PLEC

PESS-0001.

Plec de condicions

PG INSTAL·LACIONS ELÈCTRIQUES, DOMÓTICA, FOTOVOLTAICA I MINIEÒLICA

PG1 CAIXES I ARMARIS

PG10- ARMARI METÀL·LIC PER A INSTAL·LACIONS ELÈCTRIQUES, COL·LOCAT (D)

0.- ELEMENTS QUE CONTEMPLA EL PLEC

PG10-0005,PG10-0006.

1.- DEFINICIÓ I CONDICIONS DE LES PARTIDES D'OBRA EXECUTADES
Armaris amb porta o tapa, encastats, muntats superficialment o fixats a columna.
L'execució de la unitat d'obra inclou les operacions següents:
- Col·locació i anivellament
CONDICIONS GENERALS:
L'armari ha de quedar fixat sòlidament al parament o a la columna per un mínim de quatre punts. La columna ha de complir les especificacions fixades al seu plec de condicions.
La porta ha d'obrir i tancar correctament.
Quan tenen tapa, aquesta ha d'encaixar perfectament en el cos de l'armari.
L'armari ha de quedar connectat al conductor de terra.
La posició ha de ser la fixada a la DT.
Quan es col·loca fixat a columna, aquesta ha de complir les especificacions fixades al seu plec de condicions.
Toleràncies d'instal·lació:
- Posició: ± 20 mm
- Aplomat: ± 2%
2.- CONDICIONS DEL PROCÉS D'EXECUCIÓ
No hi han condicions específiques del procés d'instal·lació.
3.- UNITAT I CRITERI D'AMIDAMENT
Unitat de quantitat instal·lada, mesurada segons les especificacions de la DT.
4.- NORMATIVA DE COMPLIMENT OBLIGATORI
Real Decreto 842/2002 de 2 de agosto, por el que se aprueba el Reglamento Electrotécnico de Baja Tensión. REBT 2002.

PG INSTAL·LACIONS ELÈCTRIQUES, DOMÓTICA, FOTOVOLTAICA I MINIEÒLICA

PG1 CAIXES I ARMARIS

PG12- CAIXA DE DERIVACIÓ QUADRADA, COL·LOCADA

0.- ELEMENTS QUE CONTEMPLA EL PLEC

PG12-DH7C.

1.- DEFINICIÓ I CONDICIONS DE LES PARTIDES D'OBRA EXECUTADES

AJUNTAMENT DE SANTA COLOMA DE FARNERS
Aquest document és una còpia simple del document electrònic original.

DOCUMENT
PROJECT
ÒRGAN
SECRETARIA
EXPEDIENT
1379-000006-2025
SIGNATURES
1.- RAIMON RENAU (R: B66067117), 11/03/2025 13:53
Codi Segur de Verificació: 568064b3-ab1d-4d79-b841-311a31501281
Origen: Administració
Identificador document original: ES_L01171805_2025_2128708
Data d'impressió: 18/03/2025 11:57:50
Pàgina 185 de 299

Caixes de plàstic o metàl·liques, amb grau de protecció normal, estanca, antihumitat o antideflagrant, encastades o muntades superficialment.
L'execució de la unitat d'obra inclou les operacions següents:
- Col·locació i anivellament
CONDICIONS GENERALS:
La caixa ha de quedar fixada sòlidament al parament per un mínim de quatre punts.
La posició ha de ser la fixada a la DT.
Si la caixa és metàl·lica, ha de quedar connectada a la connexió a terra.
Toleràncies d'instal·lació:
- Posició: ± 20 mm
- Aplomat: ± 2%
2.- CONDICIONS DEL PROCÉS D'EXECUCIÓ
No hi han condicions especifiques del procés d'instal·lació.
3.- UNITAT I CRITERI D'AMIDAMENT
Unitat de quantitat instal·lada, mesurada segons les especificacions de la DT.
4.- NORMATIVA DE COMPLIMENT OBLIGATORI
Real Decreto 842/2002 de 2 de agosto, por el que se aprueba el Reglamento Electrotécnico de Baja Tensión. REBT 2002.

PG INSTAL·LACIONS ELÈCTRIQUES, DOMÓTICA, FOTOVOLTAICA I MINIEÒLICA

PG1 CAIXES I ARMARIS

PG19- CAIXA GENERAL DE PROTECCIÓ, COL·LOCADA

0.- ELEMENTS QUE CONTEMPLA EL PLEC

PG19-DGHC,PG19-DGH7.

1.- DEFINICIÓ I CONDICIONS DE LES PARTIDES D'OBRA EXECUTADES

Caixa general de protecció de polièster reforçat, amb o sense borns bimetàl·lics segons esquemes UNESA i muntada superficialment o encastades.
L'execució de la unitat d'obra inclou les operacions següents:
- Col·locació i anivellació
- Connexionat
- Retirada de l'obra dels embalatges, retalls de cables, etc.
CONDICIONS GENERALS:
La caixa ha de quedar fixada sòlidament al parament per un mínim de quatre punts.
La part inferior de la caixa ha d'estar situada a una alçària de 400 mm, com a mínim.
La caixa ha de quedar col·locada en un lloc de fàcil i lliure accés.
La posició ha de ser la fixada a la DT.
No s'han de transmetre esforços entre els conductors i la caixa.
Si es col·loca encastada, les dimensions del nínxol han de superar les de la caixa en un mínim de 15 mm i un màxim de 30 mm. La seva fondària ha de ser >= 30 cm.
Toleràncies d'instal·lació:
- Posició: ± 20 mm
- Aplomat: ± 2%

2.- CONDICIONS DEL PROCÉS D'EXECUCIÓ

Per a la instal·lació s'han de seguir les instruccions de la DT del fabricant.
La seva instal·lació no ha d'alterar les característiques de l'element.
S'ha de treballar sense tensió a la xarxa.
Un cop instal·lada la caixa, es procedirà a la retirada de l'obra de tots els materials sobrants com ara embalatges, retalls de cables, etc.

3.- UNITAT I CRITERI D'AMIDAMENT

Unitat de quantitat instal·lada, mesurada segons les especificacions de la DT.

4.- NORMATIVA DE COMPLIMENT OBLIGATORI

Real Decreto 842/2002 de 2 de agosto, por el que se aprueba el Reglamento Electrotécnico de Baja Tensión. REBT 2002.

5.- CONDICIONS DE CONTROL D'EXECUCIÓ I DE L'OBRA ACABADA

CONTROL D'EXECUCIÓ. OPERACIONS DE CONTROL:
Les tasques de control a realitzar són les següents:
- Verificar la correcta ubicació i instal·lació de l'escomesa segons prescripcions de la companyia subministradora.
- Verificar la correcta ubicació i fixació de la CGP
- Verificar els següents elements de la línia general d'alimentació : - Secció dels conductors - Tipus de conductors (coure amb aïllament 0,6/1 kV) - Calibre i naturalesa dels conductes - Resistència al foc dels conductes o safates emprats en la canalització
- Verificar (si existeix) la correcta instal·lació de la línia repartidora
- Verificar la correcta ubicació, fixació i acoblament dels mòduls de protecció i mesura.
- Verificar les seccions dels conductors i embarrats.
- Verificar les seccions dels conductors i embarrats.
- Verificar la correcta execució de les connexions dels circuits.
CONTROL DE L'OBRA ACABADA. OPERACIONS DE CONTROL:
Les tasques de control a realitzar són les següents:
- Realització i emissió d'informe amb resultats dels controls i dels assaigs realitzats d'acord amb el que s'especifica a continuació i de quantificació dels mateixos.
- Assaigs: - Resistència d'aïllament (REBT) - Rigidesa dielèctrica (REBT) - Funcionament interruptor automàtic (REBT-COMPANYIA) - Funcionament interruptor diferencial (si existeix en aquest quadre) (REBT, UNE-EN 61008-1)
CRITERIS DE PRESA DE MOSTRES:
S'ha de comprovar la totalitat de la instal·lació.
INTERPRETACIÓ DE RESULTATS I ACTUACIONS EN CAS D'INCOMPLIMENT:
Es cas de deficiències de material o execució, si es pot esmenar sense canviar materials, es procedirà a fer-ho. En cas contrari es procedirà a canviar tot el material afectat.
En cas de manca d'elements o discrepàncies amb el projecte, es procedirà a l'adequació, d'acord amb el determini la DF.

PG INSTAL·LACIONS ELÈCTRIQUES, DOMÓTICA, FOTOVOLTAICA I MINIEÒLICA

PG1 CAIXES I ARMARIS

PG1B- CAIXA PER A QUADRE DE DISTRIBUCIÓ, COL·LOCADA

0.- ELEMENTS QUE CONTEMPLA EL PLEC

PG1B-DGQ7,PG1B-DGQL.

1.- DEFINICIÓ I CONDICIONS DE LES PARTIDES D'OBRA EXECUTADES
Caixes de plàstic o metàl·liques, amb grau de protecció normal, estanca, antihumitat o antideflagrant, encastades o muntades superficialment.
L'execució de la unitat d'obra inclou les operacions següents:
- Col·locació i anivellament
CONDICIONS GENERALS:
La caixa ha de quedar fixada sòlidament al parament per un mínim de quatre punts.
La posició ha de ser la fixada a la DT.
Si la caixa és metàl·lica, ha de quedar connectada a la connexió a terra.
Toleràncies d'instal·lació:
- Posició: ± 20 mm
- Aplomat: ± 2%
2.- CONDICIONS DEL PROCÉS D'EXECUCIÓ
No hi han condicions especifiques del procés d'instal·lació.
3.- UNITAT I CRITERI D'AMIDAMENT
Unitat de quantitat instal·lada, mesurada segons les especificacions de la DT.

AJUNTAMENT DE SANTA COLOMA DE FARNERS
Aquest document és una còpia simple del document electrònic original.

DOCUMENT
PROJECT
ÒRGAN
SECRETARIA
EXPEDIENT
1379-000006-2025
SIGNATURES
1.- RAIMON RENAU (R: B66067117), 11/03/2025 13:53
Codi Segur de Verificació: 568064b3-ab1d-4d79-b841-311a31501281
Origen: Administració
Identificador document original: ES_L01171805_2025_2128708
Data d'impressió: 18/03/2025 11:57:50
Pàgina 186 de 299

4.- NORMATIVA DE COMPLIMENT OBLIGATORI
Real Decreto 842/2002 de 2 de agosto, por el que se aprueba el Reglamento Electrotécnico de Baja Tensión. REBT 2002.

PG INSTAL·LACIONS ELÈCTRIQUES, DOMÓTICA, FOTOVOLTAICA I MINIEÒLICA

PG1 CAIXES I ARMARIS

PG1D- CONJUNT DE PROTECCIÓ I MESURA, COL·LOCAT (D)

0.- ELEMENTS QUE CONTEMPLA EL PLEC

PG1D-H9VU.

1.- DEFINICIÓ I CONDICIONS DE LES PARTIDES D'OBRA EXECUTADES

Conjunt de protecció i mesura per a comptadors trifàsics, col·locats superficialment.
L'execució de la unitat d'obra inclou les operacions següents:
- Muntatge, fixació i nivellació
- Connexionat
CONDICIONS GENERALS:
S'ha d'instal·lar a l'interior del local o a la façana, en lloc accessible fàcilment, a prop de l'entrada i a una alçada entre 0,50 i 1,80 m.
Segons el grau d'electrificació s'ha d'instal·lar la protecció contra contactes indirectes (interruptors diferencials) i PIA (Interruptors magnetotèrmics) necessaris.
Els comptadors han d'estar fixats sobre una paret, mai sobre un envà.
Sobre les bases s'han de col·locar els fusibles de seguretat.
S'han de complir les especificacions de la ITC-MIE-BT-019.
Un cop instal·lat i connectat a la xarxa, no han de ser accessibles les parts que hagin d'estar en tensió.
Les fases (o fase i neutre) i el conductor de protecció, si n'hi ha, han d'estar connectades als borns de la fase per pressió del cargol.
Ha de quedar amb els costats aplomats i en el mateix pla que el parament.
La posició ha de ser la fixada a la DT.
Quan es col·loca muntat superficialment, l'element ha de quedar fixat sòlidament al suport.
Quan es col·loca encastat, l'element ha de quedar fixat sòlidament a la caixa de mecanismes, la qual ha de complir les especificacions fixades en el seu plec de condicions.
Resistència de les connexions a la tracció: >= 3 kg
Toleràncies d'instal·lació:
- Posició: ± 20 mm
- Aplomat: ± 2%

2.- CONDICIONS DEL PROCÉS D'EXECUCIÓ

No hi han condicions específiques del procés d'instal·lació.

3.- UNITAT I CRITERI D'AMIDAMENT

Unitat de quantitat instal·lada, mesurada segons les especificacions de la DT.

4.- NORMATIVA DE COMPLIMENT OBLIGATORI

Real Decreto 842/2002 de 2 de agosto, por el que se aprueba el Reglamento Electrotécnico de Baja Tensión. REBT 2002.
UNE-EN 60669-1:1996 Interruptores para instalaciones eléctricas fijas, domésticas y análogas. Parte 1: Prescripciones generales.

5.- CONDICIONS DE CONTROL D'EXECUCIÓ I DE L'OBRA ACABADA

CONTROL D'EXECUCIÓ. OPERACIONS DE CONTROL:
Les tasques de control a realitzar són les següents:
- Verificar la correcta ubicació i instal·lació de l'escomesa segons prescripcions de la companyia subministradora.
- Verificar la correcta ubicació i fixació de la CGP
- Verificar els següents elements de la línia general d'alimentació : - Secció dels conductors - Tipus de conductors (coure amb aïllament 0,6/1 kV) - Calibre i naturalesa dels conductes - Resistència al foc dels conductes o safates emprats en la canalització
- Verificar (si existeix) la correcta instal·lació de la línia repartidora
- Verificar la correcta ubicació, fixació i acoblament dels mòduls de protecció i mesura.
- Verificar les seccions dels conductors i embarrats.
- Verificar la correcta execució de les connexions dels circuits.
CONTROL DE L'OBRA ACABADA. OPERACIONS DE CONTROL:
Les tasques de control a realitzar són les següents:
- Realització i emissió d'informe amb resultats dels controls i dels assaigs realitzats d'acord amb el que s'especifica a continuació i de quantificació dels mateixos.
- Assaigs: - Resistència d'aïllament (REBT) - Rigidesa dielèctrica (REBT) - Funcionament interruptor automàtic (REBT-COMPANYIA) - Funcionament interruptor diferencial (si existeix en aquest quadre) (REBT, UNE-EN 61008-1)
CRITERIS DE PRESA DE MOSTRES:
S'ha de comprovar la totalitat de la instal·lació.
INTERPRETACIÓ DE RESULTATS I ACTUACIONS EN CAS D'INCOMPLIMENT:
Es cas de deficiències de material o execució, si es pot esmenar sense canviar materials, es procedirà a fer-ho. En cas contrari es procedirà a canviar tot el material afectat.
En cas de manca d'elements o discrepàncies amb el projecte, es procedirà a l'adequació, d'acord amb el determini la DF.

PG INSTAL·LACIONS ELÈCTRIQUES, DOMÓTICA, FOTOVOLTAICA I MINIEÒLICA

PG2 TUBS, CANALS, SAFATES I COLUMNES PER A MECANISMES

PG2N- TUB FLEXIBLE DE MATERIAL PLÀSTIC PER A LA PROTECCIÓ DE CONDUCTORS ELÈCTRICS, COL·LOCAT

0.- ELEMENTS QUE CONTEMPLA EL PLEC

PG2N-EUJG,PG2N-EUG8.

1.- DEFINICIÓ I CONDICIONS DE LES PARTIDES D'OBRA EXECUTADES
Tub flexible no metàl·lic, de fins a 250 mm de diàmetre nominal, col·locat.
S'han considerat els tipus de tubs següents:
- Tubs de PVC corrugats
- Tubs de PVC folrats, de dues capes, semillisa l'exterior i corrugada la interior
- Tubs de material lliure d'halògens
- Tubs de polipropilè
- Tubs de polietilè de dues capes, corrugada l'exterior i llisa la interior
S'han considerat els tipus de col·locació següents:
- Tubs col·locats encastats
- Tubs col·locats sota paviment
- Tubs col·locats sobre sostremort
- Tubs col·locats al fons de la rasa
L'execució de la unitat d'obra inclou les operacions següents:
- Replanteig del traçat del tub
- L'estesa, fixació o col·locació del tub
- Retirada de l'obra de les restes d'embalatges, retalls de tubs, etc.
CONDICIONS GENERALS:
El tub no pot tenir empalmaments entre els registres (caixes de derivació, pericons, etc.), ni entre aquests i les caixes de mecanismes.
S'ha de comprovar la regularitat superficial i l'estat de la superfície sobre la què s'ha d'efectuar el tractament superficial.
Toleràncies d'instal·lació:
- Penetració dels tubs dintre les caixes: ± 2 mm
ENCASTAT:
El tub s'ha de fixar al fons d'una regata oberta al parament, coberta amb guix.

AJUNTAMENT DE SANTA COLOMA DE FARNERS
Aquest document és una còpia simple del document electrònic original.

DOCUMENT
PROJECT
ÒRGAN
SECRETARIA
EXPEDIENT
1379-000006-2025
SIGNATURES
1.- RAIMON RENAU (R: B66067117), 11/03/2025 13:53
Codi Segur de Verificació: 568064b3-ab1d-4d79-b841-311a31501281
Origen: Administració
Identificador document original: ES_L01171805_2025_2128708
Data d'impressió: 18/03/2025 11:57:50
Pàgina 187 de 299

Recobriment de guix: >= 1 cm
SOBRE SOSTREMORT:
El tub ha de quedar fixat al sostre o recolzat en el cel ras.
MUNTAT A SOTA D'UN PAVIMENT
El tub ha de quedar recolzat sobre el paviment base.
Ha de quedar fixat al paviment base amb tocs de morter cada metre, com a mínim.
CANALITZACIÓ SOTERRADA:
El tub ha de quedar instal·lat al fons de rases reblertes posteriorment.
El tub no pot tenir empalmaments entre els registres (caixes de derivació, pericons, etc.), ni entre aquests i les caixes de mecanismes.
Nombre de corbes de 90° entre dos registres consecutius: <= 3
Distància entre el tub i la capa de protecció: >= 10 cm
Fondària de les rases: >= 40 cm
Penetració del tub dins dels pericons: 10 cm
Toleràncies d'execució:
- Penetració del tub dins dels pericons: ± 10 mm
2.- CONDICIONS DEL PROCÉS D'EXECUCIÓ
CONDICIONS GENERALS:
Abans de començar els treballs de muntatge es farà un replanteig previ que serà aprovat per la DF
Les unions s'han de fer amb els accessoris subministrats pel fabricant o expressament aprovats per aquest. Els accessoris d'unió i en general tots els accessoris que intervenen en la canalització han de ser els adequats al tipus i característiques del tub a col·locar.
S'ha de comprovar que les característiques del producte a col·locar corresponen a les especificades a la DT del projecte.
Els tubs s'han d'inspeccionar abans de la seva col·locació.
La seva instal·lació no n'ha d'alterar les característiques.
Un cop acabades les tasques de muntatge, es procedirà a la retirada de l'obra de les restes d'embalatges, retalls de tubs, etc.
CANALITZACIÓ SOTERRADA:
El tub ha de quedar alineat en el fons de la rasa nivellant-lo amb una capa de sorra garbejada i netejant-la de possibles obstacles (pedra, runa, etc.)
Sobre la canalització s'ha de col·locar una capa o coberta d'avís i protecció mecànica (maons, plaques de formigó, etc.).
3.- UNITAT I CRITERI D'AMIDAMENT
m de llargària instal·lada, amidada segons les especificacions del projecte, entre els eixos dels elements o dels punts per connectar.
La instal·lació inclou les fixacions, provisionals quan el muntatge és encastat i definitives en la resta de muntatges.
Aquest criteri inclou les pèrdues de material corresponents a retalls.
4.- NORMATIVA DE COMPLIMENT OBLIGATORI
NORMATIVA GENERAL:
Real Decreto 842/2002 de 2 de agosto, por el que se aprueba el Reglamento Electrotécnico de Baja Tensión. REBT 2002.
UNE-EN 50086-1:1995 Sistemas de tubos para la conducción de cables. Parte 1: Requisitos generales.
UNE-EN 50086-2-2:1997 Sistemas de tubos para instalaciones eléctricas. Parte 2-2: Requisitos particulares para sistemas de tubos curvables.
UNE-EN 50086-2-3:1997 Sistemas de tubos para instalaciones eléctricas. Parte 2-1: Requisitos particulares para sistemas de tubos flexibles.
CANALITZACIÓ SOTERRADA:
UNE-EN 50086-2-4:1995 Sistemas de tubos para la conducción de cables. Parte 2-4: requisitos particulares para sistemas de tubos enterrados.
5.- CONDICIONS DE CONTROL D'EXECUCIÓ I DE L'OBRA ACABADA
CONTROL D'EXECUCIÓ. OPERACIONS DE CONTROL:
Les tasques de control a realitzar són les següents:
- Comprovació de la correcta implantació de les canalitzacions segons el traçat previst.
- Verificar que les dimensions de les canalitzacions s'adeqüen a l'especificat i al que li correspon segons el R.E.B.T., en funció dels conductors instal·lats.
- Verificar la correcta suportació i l'ús dels accessoris adequats.
- Verificar el grau de protecció IP
- Verificar els radis de curvatura, comprovant que no es provoquen reduccions de secció.
- Verificar la continuïtat elèctrica a canalitzacions metàl·liques i la seva posada a terra.
- Verificar la no existència d'encreuaments i paral·lelismes amb d'altres canalitzacions a distàncies inferiors a l'indicat al R.E.B.T.
- Verificar el correcte dimensionament de les caixes de connexió i l'ús dels accessoris adequats.
- Verificar la correcta implantació de registres per a un manteniment correcte.
CONTROL DE L'OBRA ACABADA. OPERACIONS DE CONTROL:
- Informe amb els resultats dels controls efectuats.
CRITERIS DE PRESA DE MOSTRES:
Es verificarà per mostreig diferents punts de la instal·lació.
INTERPRETACIÓ DE RESULTATS I ACTUACIONS EN CAS D'INCOMPLIMENT:

En cas d'incompliment de la Normativa vigent, es procedirà a la seva adequació.
En cas de deficiències de material o execució, es procedirà d'acord amb el que determini la DF.

PG INSTAL·LACIONS ELÈCTRIQUES, DOMÓTICA, FOTOVOLTAICA I MINIEÒLICA

PG2 TUBS, CANALS, SAFATES I COLUMNES PER A MECANISMES

PG2P- TUB RÍGID DE PLÀSTIC PER A PROTECCIÓ DE CONDUCTORS ELÈCTRICS, COL·LOCAT

0.- ELEMENTS QUE CONTEMPLA EL PLEC

PG2P-6T0A.

1.- DEFINICIÓ I CONDICIONS DE LES PARTIDES D'OBRA EXECUTADES
Tub rígid no metàl·lic de fins a 160 mm de diàmetre nominal, connectat roscat o endollat.
S'han considerat els tipus de col·locació següents:
- Muntat com a canalització soterrada
- Muntat superficialment
L'execució de la unitat d'obra inclou les operacions següents:
- Replanteig del traçat del tub
- Estesa, fixació i curvat
- Preparació dels extrems dels tubs i execució de les unions entre trams i amb els accessoris
- Comprovació de la unitat d'obra
- Retirada de l'obra de les restes d'embalatges, retalls de tubs, etc.
CONDICIONS GENERALS:
Els canvis de direcció s'han de fer mitjançant corbes d'acoblament, escalfant-les lleugerament, sense que es produeixin canvis sensibles a la secció.
Quan les unions són roscades, han d'estar fetes amb maniguets amb rosca.
Quan les unions són endollades s'han de fer amb maniguets llisos.
Toleràncies d'instal·lació:
- Posició: ± 20 mm
- Alineació: ± 2%, <= 20 mm/total
CANALITZACIÓ SOTERRADA:
El tub ha de quedar instal·lat al fons de rases obertes que després s'han de reblir.
Les unions s'han de fer mitjançant connexió a pressió.
Les unions que no puguin anar directament connectades s'han de fer amb maniguets aïllants.
L'estanqueïtat dels junts s'ha d'aconseguir amb cinta aïllant i resistent a la humitat.
Cada tub ha de protegir un sol cable o un conjunt de cables unipolars que constitueixin un mateix sistema.
El tub ha de quedar envoltat de sorra o terra garbellada. Aquestes han de complir les especificacions fixades al seu plec de condicions.
Sobre la canalització s'ha de col·locar una capa o una coberta d'avís, de protecció mecànica (maons, plaques de formigó, etc.).
El radi curvatura ha d'estar dintre dels límits marcats pel fabricant.
Fondària de les rases: >= 40 cm
Distància a línies telefòniques, tubs de sanejament, aigua i gasos: >= 20 cm
Distància entre el tub i la capa de protecció: >= 10 cm
COL·LOCAT SUPERFICIALMENT:
Han de quedar fixades al suport per mitjà de brides o abraçadores protegides contra la corrosió i sòlidament subjectes.
Distància entre les fixacions:
- Trams horitzontals: <= 60 cm
- Trams verticals: <= 80 cm
Distància a línies telefòniques, tubs de sanejament, aigua i gasos: >= 25 cm
Distància entre registres: <= 1500 cm
Nombre de corbes de 90° entre dos registres consecutius: <= 3
Penetració del tub dins les caixes: 1 cm
Toleràncies d'instal·lació:
- Distància de la grapa al vèrtex de l'angle en els canvis de direcció: ± 5 mm
- Penetració del tub dins les caixes: ± 2 mm
2.- CONDICIONS DEL PROCÉS D'EXECUCIÓ
Abans de començar els treballs de muntatge es farà un replanteig previ que serà aprovat per la

AJUNTAMENT DE SANTA COLOMA DE FARNERS
Aquest document és una còpia simple del document electrònic original.

DOCUMENT
PROJECT

ÒRGAN
SECRETARIA

EXPEDIENT
1379-000006-2025

SIGNATURES
1.- RAIMON RENAU (R: B66067117), 11/03/2025 13:53

Codi Segur de Verificació: 568064b3-ab1d-4d79-b841-311a31501281
Origen: Administració
Identificador document original: ES_L01171805_2025_2128708
Data d'impressió: 18/03/2025 11:57:50
Pàgina 188 de 299

DF
Les unions s'han de fer amb els accessoris subministrats pel fabricant o expressament aprovats per aquest. Els accessoris d'unió i en general tots els accessoris que intervenen en la canalització han de ser els adequats al tipus i característiques del tub a col·locar.
S'ha de comprovar que les característiques del producte a col·locar corresponen a les especificades a la DT del projecte.
Els tubs s'han d'inspeccionar abans de la seva col·locació.
La seva instal·lació no n'ha d'alterar les característiques.
Un cop acabades les tasques de muntatge, es procedirà a la retirada de l'obra de les restes d'embalatges, retalls de tubs, etc.
3.- UNITAT I CRITERI D'AMIDAMENT
m de llargària instal·lada, amidada segons les especificacions de la DT, entre els eixos dels elements o dels punts per connectar.
Aquest criteri inclou les pèrdues de material com a conseqüència dels retalls.
La instal·lació inclou els accessoris i les fixacions.
4.- NORMATIVA DE COMPLIMENT OBLIGATORI
Real Decreto 842/2002 de 2 de agosto, por el que se aprueba el Reglamento Electrotécnico de Baja Tensión. REBT 2002.
UNE-EN 50086-1:1995 Sistemas de tubos para la conducción de cables. Parte 1: Requisitos generales.
UNE-EN 50086-2-1:1997 Sistemas de tubos para instalaciones eléctricas. Parte 2-1: Requisitos particulares para sistemas de tubos rígidos.
UNE-EN 50086-2-2:1997 Sistemas de tubos para instalaciones eléctricas. Parte 2-2: Requisitos particulares para sistemas de tubos curvables.
UNE-EN 50086-2-4:1995 Sistemas de tubos para la conducción de cables. Parte 2-4: requisitos particulares para sistemas de tubos enterrados.
5.- CONDICIONS DE CONTROL D'EXECUCIÓ I DE L'OBRA ACABADA
CONTROL D'EXECUCIÓ. OPERACIONS DE CONTROL:
Les tasques de control a realitzar són les següents:
- Comprovació de la correcta implantació de les canalitzacions segons el traçat previst.
- Verificar que les dimensions de les canalitzacions s'adeqüen a l'especificat i al que li correspon segons el R.E.B.T., en funció dels conductors instal·lats.
- Verificar la correcta suportació i l'ús dels accessoris adequats.
- Verificar el grau de protecció IP
- Verificar els radis de curvatura, comprovant que no es provoquen reduccions de secció.
- Verificar la continuïtat elèctrica a canalitzacions metàl·liques i la seva posada a terra.
- Verificar la no existència d'encreuaments i paral·lelismes amb d'altres canalitzacions a distàncies inferiors a l'indicat al R.E.B.T.
- Verificar el correcte dimensionament de les caixes de connexió i l'ús dels accessoris adequats.
- Verificar la correcta implantació de registres per a un manteniment correcte.
CONTROL DE L'OBRA ACABADA. OPERACIONS DE CONTROL:
- Informe amb els resultats dels controls efectuats.
CRITERIS DE PRESA DE MOSTRES:
Es verificarà per mostreig diferents punts de la instal·lació.
INTERPRETACIÓ DE RESULTATS I ACTUACIONS EN CAS D'INCOMPLIMENT:
En cas d'incompliment de la Normativa vigent, es procedirà a la seva adequació.
En cas de deficiències de material o execució, es procedirà d'acord amb el que determini la DF.

PG INSTAL·LACIONS ELÈCTRIQUES, DOMÓTICA, FOTOVOLTAICA I MINIEÒLICA

PG3 CABLES ELÈCTRICS PER A TENSIÓ BAIXA I SISTEMES DE DISTRIBUCIÓ ELÈCTRICA

PG33- CABLE DE COURE DE 0,6/1 KV, COL·LOCAT

0.- ELEMENTS QUE CONTEMPLA EL PLEC

PG33-E4CF,PG33-E44C,PG33-E432.

1.- DEFINICIÓ I CONDICIONS DE LES PARTIDES D'OBRA EXECUTADES
Estesa i col·locació de cable elèctric destinat a sistemes de distribució en tensió baixa i instal·lacions en general, per a serveis fixes, amb conductor de coure, de tensió assignada

0,6/1kV.
S'han considerat els tipus següents:
- Cable flexible de designació RZ1-K (AS), amb aïllament de barreja de polietilè reticulat (XLPE) i coberta de poliolefines termoplàstiques , UNE 21123-4
- Cable flexible de designació RV-K amb aïllament de barreja de polietilè reticulat (XLPE) i coberta de barreja de policlorur de vinil (PVC), UNE 21123-2
- Cable flexible de designació RZ1-K (AS+), amb aïllament de barreja de polietilè reticulat (XLPE) + mica i coberta de poliolefines termoplàstiques , UNE 21123-4
- Cable flexible de designació SZ1-K (AS+), amb aïllament d'elastòmers vulcanitzats i coberta de poliolefines termoplàstiques , UNE 21123-4
- Cable rígid de designació RV, amb aïllament de barreja de polietilè reticulat (XLPE) i coberta de barreja de policlorur de vinil (PVC), UNE 21123-2
- Cable rígid de designació RZ, amb aïllament de barreja de polietilè reticulat (XLPE), UNE 21030
- Cable rígid de designació RVFV, amb armadura de fleix d'acer, aïllament de barreja de polietilè reticulat (XLPE) i coberta de barreja de policlorur de vinil (PVC), UNE 21123-2
- Cable flexible de designació ZZ-F (AS), amb aïllament i coberta d'elastòmers termoestables.
S'han considerat els tipus de col·locació següents:
- Col·locat superficialment
- Col·locat en tub
- Col·locat en canal o safata
- Col·locat aeri
L'execució de la unitat d'obra inclou les operacions següents:
- Estesa, col·locació i tibat del cable si es el cas
CONDICIONS GENERALS:
Els empalmaments i derivacions s'han de fer amb borns o regletes de connexió, prohibint-se expressament el fer-ho per simple recargolament o enrrotllament dels fils, de forma que es garanteixi tant la continuïtat elèctrica com la de l'aïllament.
El recorregut ha de ser l'indicat a la DT.
Els conductors han de quedar estesos de manera que les seves propietats no quedin danyades.
Els conductors han d'estar protegits contra els danys mecànics que puguin venir després de la seva instal·lació.
El conductor ha de penetrar dins les caixes de derivació, de connexió dels equips i dels mecanismos elèctrics.
Tots els materials que intervenen en la instal·lació han de ser compatibles entre si. Per aquest motiu, el muntatge i les connexions han d'estar fets amb els materials i accessoris subministrats pel fabricant, o expressament aprovats per aquest.
El cable ha de portar una identificació mitjançant anelles o brides del circuit al qual pertany, a la sortida del quadre de protecció.
No ha d'haver-hi empalmaments entre les caixes de derivació, ni entre aquestes i els mecanismes.
No s'han de transmetre esforços entre els cables i les connexions elèctriques.
Penetració del conductor dins les caixes: >= 10 cm
Toleràncies d'instal·lació:
- Penetració del conductor dins les caixes: ± 10 mm
Distància mínima al terra en creuaments de vials públics:
- Sense transit rodat: >= 4 m
- Amb transit rodat: >= 6 m
COL·LOCAT SUPERFICIALMENT:
El cable ha de quedar fixat als paraments o al sostre mitjançant brides, collarins o abraçadores de forma que no en surti perjudicada la coberta.
Quan es col·loca muntat superficialment, la seva fixació al parament ha de quedar alineada paral·lelament al sostre o al paviment i la seva posició ha de ser la fixada al projecte.
Distància horitzontal entre fixacions: <= 80cm
Distància vertical entre fixacions: <= 150cm
En cables col·locats amb grapes sobre façanes s'aprofitarà, en la mesura del possible, les possibilitats d'ocultació que ofereixi aquesta.
El cable es subjectarà a la paret o sostre amb les grapes adequades. Les grapes han de ser resistents a la intempèrie i en cap cas han de malmetre el cable. Han d'estar fermament subjectes al suport amb tacs i cargols.
Quan el cable ha de recórrer un tram sense suports, com per exemple passar d'un edifici a un altre, es penjarà d'un cable fiador d'acer galvanitzat sòlidament subjectat pels extrems.
En els creuaments amb altres canalitzacions, elèctriques o no, es deixarà una distància mínima de 3 cm entre els cables i aquestes canalitzacions o be es disposarà un aïllament suplementari. Si l'encreuament es fa practicant un pont amb el mateix cable, els punts de fixació immediats han d'estar el suficientment propers per tal d'evitar que la distància indicada pugui deixar d'existir.
COL·LOCACIÓ AÈRIA:
El cable quedarà unit als suports pel neutre fiador que es el que aguantarà tot l'esforç de tracció. En cap cas està permes fer servir un conductor de fase per a subjectar el cable.
La unió del cable amb el suport es durà a terme amb una peça adient que empresoni el neutre fiador per la seva coberta aïllant sense malmetrela. Aquesta peça ha d'incorporar un sistema de tesat per tal de donar-li al cable la seva tensió de treball un cop estesa la línia. Ha de

AJUNTAMENT DE SANTA COLOMA DE FARNERS
Aquest document és una còpia simple del document electrònic original.

DOCUMENT
PROJECT

ÒRGAN
SECRETARIA

EXPEDIENT
1379-000006-2025

SIGNATURES
1.- RAIMON RENAU (R: B66067117), 11/03/2025 13:53

Codi Segur de Verificació: 568064b3-ab1d-4d79-b841-311a31501281
Origen: Administració
Identificador document original: ES_L01171805_2025_2128708
Data d'impressió: 18/03/2025 11:57:50
Pàgina 189 de 299

ser d'acer galvanitzat hi no ha de provocar cap retorciment al conductor neutre fiador en les operacions de tesat.
Tant les derivacions com els empalmaments es faran coincidir sempre amb un punt de fixació, ja sigui en xarxes sobre suports o en xarxes sobre façanes o be en combinacions d'aquestes.
COL·LOCAT EN TUBS:
Quan el cable passi de subterrani a aèri, es protegirà el cable soterrat des de 0,5 m per sota del paviment fins a 2,5 m per sobre amb un tub d'acer galvanitzat.
La connexió entre el cable soterrat i el que transcorre per la façana o suport es farà dintre d'una caixa de doble aïllament, situada a l'extrem del tub d'acer, resistent a la intempèrie i amb premsaestopes per a l'entrada i sortida de cables.
Els empalmaments i connexions es faran a l'interior de pericons o be en les caixes dels mecanismes.
Es duran a terme de manera que quedi garantida la continuitat tant elèctrica com de l'aïllament.
A la vegada ha de quedar assegurada la seva estanquitat i resistència a la corrossió.
El diàmetre interior dels tubs serà superior a dues vegades el diàmetre del conductor.
Si en un mateix tub hi ha més d'un cable, aleshores el diàmetre del tub ha de ser suficientment gran per evitar embussaments dels cables.
2.- CONDICIONS DEL PROCÉS D'EXECUCIÓ
CONDICIONS GENERALS:
L'instal·lador prendrà cura que no pateixi torsions ni danys a la seva coberta en treure'l de la bobina.
Es tindrà cura al treure el cable de la bobina per tal de no causar-li retorçaments ni coques.
Temperatura del conductor durant la seva instal·lació: >= 0°C
No ha de tenir contacte amb superfícies calentes, ni que desprenguin irradiacions.
Si l'estesa del cable es amb tensió, es a dir estirant per un extrem del cable mentre es va desentrrotllant de la bobina, es disposaran politges als suports i en els canvis de direcció per tal de no sobrepassar la tensió màxima admissible pel cable. El cable s'ha d'extreure de la bobina estirant per la part superior. Durant l'operació es vigilarà permanentment la tensió del cable.
Un cop el cable a dalt dels suports es procedirà a la fixació i tibat amb els tensors que incorporen les peces de suport.
Durant l'estesa del cable i sempre que es prevegin interrupcions de l'obra, els extrems es protegiran per tal de que no hi entri aigua.
La força màxima de tracció durant el procés d'instal·lació serà tal que no provoqui allargaments superiors al 0,2%. Per a cables amb conductor de coure, la tensió màxima admissible durant l'estesa serà de 50 N/mm2.
En el traçat de l'estesa del cable es disposaran rodets en els canvis de direcció i en general allí on es consideri necessari per tal de no provocar tensions massa grans al conductor.
Radi de curvatura mínim admissible durant l'estesa:
- Cables unipolars: Radi mínim de quinze vegades el diàmetre del cable.
- Cables multiconductors: Radi mínim de dotze vegades el diàmetre del cable.
CABLE COL.LOCAT EN TUB:
El tub de protecció ha d'estar instal·lat abans d'introduir els conductors.
El conductor s'ha d'introduir dins el tub de protecció mitjançant un cable guia prenent cura que no pateixi torsions ni danys a la seva coberta.
3.- UNITAT I CRITERI D'AMIDAMENT
m de llargària instal·lada, amidada segons les especificacions del projecte, entre els eixos dels elements per connectar.
Aquest criteri inclou les pèrdues de material corresponents a retalls, així com l'excés previst per a les connexions.
4.- NORMATIVA DE COMPLIMENT OBLIGATORI
Real Decreto 842/2002 de 2 de agosto, por el que se aprueba el Reglamento Electrotécnico de Baja Tensión. REBT 2002.
5.- CONDICIONS DE CONTROL D'EXECUCIÓ I DE L'OBRA ACABADA
CONTROL D'EXECUCIÓ. OPERACIONS DE CONTROL:
Les tasques de control a realitzar són les següents:
- Comprovació de la correcta instal·lació dels conductors
- Verificar que els tipus i seccions dels conductors s'adeqüen a l'especificat al projecte
- Verificar la no existència d'empalmaments fora de les caixes
- Verificar a caixes la correcta execució dels empalmaments i l'ús de borns de connexió adequats
- Verificar l'ús adequat dels codis de colors
- Verificar les distàncies de seguretat respecte altres conduccions (aigua, gas, gasos cremats i senyals febles) segons cadascun dels reglaments d'aplicació.
- Assaigs segons REBT.
CONTROL DE L'OBRA ACABADA. OPERACIONS DE CONTROL:
Les tasques de control a realitzar són les següents:
- Realització i emissió d'informe amb resultats dels controls i assaigs realitzats, d'acord amb el que s'especifica a la taula d'assaigs i de quantificació dels mateixos.
CRITERIS DE PRESA DE MOSTRES:
Resistència d'aïllament: Es realitzarà a tots els circuits
Rigidesa dielèctrica: Es realitzarà a les línies principals

Caiguda de tensió: Es mesuraran els circuits més desfavorables i les línies que hagin sigut modificades el seu recorregut respecte projecte.
INTERPRETACIÓ DE RESULTATS I ACTUACIONS EN CAS D'INCOMPLIMENT:
En cas d'incompliment de la Normativa vigent, es procedirà a la seva substitució.
En cas de deficiències de material o execució, es procedirà d'acord amb el que determini la DF.

PG INSTAL·LACIONS ELÈCTRIQUES, DOMÓTICA, FOTOVOLTAICA I MINIEÒLICA

PG3 CABLES ELÈCTRICS PER A TENSIÓ BAIXA I SISTEMES DE DISTRIBUCIÓ ELÈCTRICA

PG35- CABLE DE COURE DE 450/750, COL·LOCAT

0.- ELEMENTS QUE CONTEMPLA EL PLEC

PG35-DYD4.

1.- DEFINICIÓ I CONDICIONS DE LES PARTIDES D'OBRA EXECUTADES
Estesa i col·locació de cable elèctric destinat a sistemes de distribució de baixa tensió per a instal·lacions fixes, amb una tensió assignada de 450/750 V.
- Cables elèctrics de baixa tensió per a instal·lacions elèctriques fixes d'interior o per a quadres i panells elèctrics, amb conductor de coure, de secció circular, de tensió assignada inferior o igual a 450/750 V, amb aïllament i sense coberta.
S'han considerat els tipus de col·locació següents:
- Col·locat en tub
- Col·locat en canal
L'execució de la unitat d'obra inclou les operacions següents:
- Estesa, col·locació i tibat del cable si es el cas
CONDICIONS GENERALS:
Els empalmaments i derivacions s'han de fer amb borns o regletes de connexió, prohibint-se expressament el fer-ho per simple recargolament o enrrotllament dels fils, de forma que es garanteixi tant la continuïtat elèctrica com la de l'aïllament.
El recorregut ha de ser l'indicat a la DT.
Els conductors han de quedar estesos de manera que les seves propietats no quedin danyades.
Els conductors han d'estar protegits contra els danys mecànics que puguin venir després de la seva instal·lació.
El conductor ha de penetrar dins les caixes de derivació, de connexió dels equips i dels mecanismos elèctrics.
El cable ha de portar una identificació mitjançant anelles o brides del circuit al qual pertany, a la sortida del quadre de protecció.
No ha d'haver-hi empalmaments entre les caixes de derivació, ni entre aquestes i els mecanismes.
El radi de curvatura mínim admès ha de ser 10 vegades el diàmetre exterior del cable en mm.
Penetració del conductor dins les caixes: >= 10 cm
Toleràncies d'instal·lació:
- Penetració del conductor dins les caixes: ± 10 mm
COL·LOCAT EN TUBS:
El diàmetre interior dels tubs serà superior a dues vegades el diàmetre del conductor.
Si en un mateix tub hi ha més d'un cable, aleshores el diàmetre del tub ha de ser suficientment gran per evitar embussaments dels cables.
2.- CONDICIONS DEL PROCÉS D'EXECUCIÓ
CONDICIONS GENERALS:
L'instal·lador prendrà cura que no pateixi torsions ni danys a la seva coberta en treure'l de la bobina.
Es tindrà cura al treure el cable de la bobina per tal de no causar-li retorçaments ni coques.
No ha de tenir contacte amb superfícies calentes, ni que desprenguin irradiacions.
CABLE COL.LOCAT EN TUB:
El tub de protecció ha d'estar instal·lat abans d'introduir els conductors.
El conductor s'ha d'introduir dins el tub de protecció mitjançant un cable guia prenent cura que no pateixi torsions ni danys a la seva coberta.
3.- UNITAT I CRITERI D'AMIDAMENT
m de llargària instal·lada, amidada segons les especificacions del projecte, entre els eixos dels elements per connectar.

AJUNTAMENT DE SANTA COLOMA DE FARNERS
Aquest document és una còpia simple del document electrònic original.

DOCUMENT
PROJECT
ÒRGAN
SECRETARIA
EXPEDIENT
1379-000006-2025
SIGNATURES
1.- RAIMON RENAU (R: B66067117), 11/03/2025 13:53
Codi Segur de Verificació: 568064b3-ab1d-4d79-b841-311a31501281
Origen: Administració
Identificador document original: ES_L01171805_2025_2128708
Data d'impressió: 18/03/2025 11:57:50
Pàgina 190 de 299

Aquest criteri inclou les pèrdues de material corresponents a retalls, així com l'excés previst per a les connexions.
4.- NORMATIVA DE COMPLIMENT OBLIGATORI
Real Decreto 842/2002 de 2 de agosto, por el que se aprueba el Reglamento Electrotécnico de Baja Tensión. REBT 2002.
5.- CONDICIONS DE CONTROL D'EXECUCIÓ I DE L'OBRA ACABADA
CONTROL D'EXECUCIÓ. OPERACIONS DE CONTROL:
Les tasques de control a realitzar són les següents:
- Comprovació de la correcta instal·lació dels conductors
- Verificar que els tipus i seccions dels conductors s'adeqüen a l'especificat al projecte
- Verificar la no existència d'empalmaments fora de les caixes
- Verificar a caixes la correcta execució dels empalmaments i l'ús de borns de connexió adequats
- Verificar l'ús adequat dels codis de colors
- Verificar les distàncies de seguretat respecte altres conduccions (aigua, gas, gasos cremats i senyals febles) segons cadascun dels reglaments d'aplicació.
- Assaigs segons REBT.
CONTROL DE L'OBRA ACABADA. OPERACIONS DE CONTROL:
Les tasques de control a realitzar són les següents:
- Realització i emissió d'informe amb resultats dels controls i assaigs realitzats, d'acord amb el que s'especifica a la taula d'assaigs i de quantificació dels mateixos.
CRITERIS DE PRESA DE MOSTRES:
Resistència d'aïllament: Es realitzarà a tots els circuits
Rigidesa dielèctrica: Es realitzarà a les línies principals
Caiguda de tensió: Es mesuraran els circuits més desfavorables i les línies que hagin sigut modificades el seu recorregut respecte projecte.
INTERPRETACIÓ DE RESULTATS I ACTUACIONS EN CAS D'INCOMPLIMENT:
En cas d'incompliment de la Normativa vigent, es procedirà a la seva substitució.
En cas de deficiències de material o execució, es procedirà d'acord amb el que determini la DF.

PG INSTAL·LACIONS ELÈCTRIQUES, DOMÓTICA, FOTOVOLTAICA I MINIEÒLICA

PG4 APARELLS DE PROTECCIÓ

PG40- BLOC DIFERENCIAL PER A APARAMENTA PERFIL DIN, COL·LOCAT

0.- ELEMENTS QUE CONTEMPLA EL PLEC

PG40-EQJL.

1.- DEFINICIÓ I CONDICIONS DE LES PARTIDES D'OBRA EXECUTADES
Interruptors automàtics per a actuar per corrent diferencial residual.
S'han contemplat els següents tipus:
- Interruptors automàtics diferencials per a muntar en perfil DIN
- Blocs diferencials per a muntar en perfil DIN per a treballar conjuntament amb interruptors automàtics magnetotèrmics
- Blocs diferencials de caixa emmotllada per a muntar en perfil DIN o per a muntar adossats a interruptors automàtics magnetotèrmics, i per a treballar conjuntament amb interruptors automàtics magnetotèrmics
L'execució de la unitat d'obra inclou les operacions següents:
- Col·locació i anivellació
- Connexionat
- Regulació dels paràmetres de funcionament, si és el cas
CONDICIONS GENERALS:
Tots els conductors han de quedar connectats als borns corresponents.
Cap part accessible de l'element instal·lat no ha d'estar en tensió, fora dels punts de connexió.
Els interruptors han de ser capaços de funcionar correctament en les condicions normals exigides en les normes.
Els interruptors que admetin la regulació d'algun paràmetre han d'estar ajustats a les condicions del paràmetre exigides en la DT.
Resistència a la tracció de les connexions: >= 30 N

INTERRUPTORS AUTOMÀTICS DIFERENCIALS PER A MUNTAR EN PERFIL DIN:
La subjecció de cables ha d'estar feta mitjançant la pressió de visos.
Ha d'anar muntat sobre un perfil DIN simètric a l'interior d'una caixa o armari. L'interruptor s'ha de subjectar pel mecanisme de fixació disposat per a tal fi.
BLOCS DIFERENCIALS PER A MUNTAR EN PERFIL DIN I PER A TREBALLAR CONJUNTAMENT AMB INTERRUPTORS AUTOMÀTICS MAGNETOTÈRMICS:
El bloc diferencial ha de quedar connectat a l'interruptor automàtic amb els conductors que formen part del mateix bloc. Queda expressament prohibit modificar aquests conductors per a fer les connexions.
Ha d'anar muntat sobre un perfil DIN simètric a l'interior d'una caixa o armari. L'interruptor s'ha de subjectar pel mecanisme de fixació disposat per a tal fi.
BLOCS DIFERENCIALS DE CAIXA EMMOTLLADA PER A MUNTAR EN PERFIL DIN O PER A MUNTAR ADOSSATS A INTERRUPTORS AUTOMÀTICS MAGNETOTÈRMICS, I PER A TREBALLAR CONJUNTAMENT AMB INTERRUPTORS AUTOMÀTICS MAGNETOTÈRMICS:
El bloc diferencial ha de quedar connectat a l'interruptor automàtic amb els conductors que formen part del mateix bloc. Queda expressament prohibit modificar aquests conductors per a fer les connexions.
Quan es col·loca a pressió ha d'anar muntat sobre un perfil DIN simètric a l'interior d'una caixa o armari. En aquest cas, l'interruptor s'ha de subjectar pel mecanisme de fixació disposat per a tal fi.
Quan es col·loca adossat a l'interruptor automàtic, la unió entre ambdós ha d'estar feta amb els borns de connexió que incorpora el mateix bloc diferencial.
2.- CONDICIONS DEL PROCÉS D'EXECUCIÓ
Els interruptors han de muntar-se segons les indicacions del fabricant, i atenent a les especificacions dels reglaments.
No s'ha de treballar amb tensió a la xarxa. Abans de procedir a la connexió es verificarà que els conductors estan sense tensió.
S'han d'identificar els conductors de cada fase i neutre per a la seva correcta connexió als borns de l'interruptor.
S'ha de comprovar que les característiques de l'aparell corresponen a les especificades a la DT
S'ha de verificar que els conductors quedin aprestats de forma segura.
Quan la secció dels conductors o requereixi es faran servir terminals per a fer les connexions.
3.- UNITAT I CRITERI D'AMIDAMENT
Unitat de quantitat instal·lada, mesurada segons les especificacions de la DT.
La instal·lació inclou la part proporcional de connexionats i accessoris dins dels quadres elèctrics.
4.- NORMATIVA DE COMPLIMENT OBLIGATORI
NORMATIVA GENERAL:
Real Decreto 842/2002 de 2 de agosto, por el que se aprueba el Reglamento Electrotécnico de Baja Tensión. REBT 2002.
INTERRUPTORS AUTOMÀTICS DIFERENCIALS PER A MUNTAR EN PERFIL DIN:
UNE-EN 61008-1:1996 Interruptores automáticos para actuar por corriente diferencial residual, sin dispositivo de protección contra sobreintensidades, para usos domésticos y análogos (ID). Parte 1: Reglas generales.
BLOCS DIFERENCIALS PER A MUNTAR EN PERFIL DIN I PER A TREBALLAR CONJUNTAMENT AMB INTERRUPTORS AUTOMÀTICS MAGNETOTÈRMICS:
UNE-EN 61008-1:1996 Interruptores automáticos para actuar por corriente diferencial residual, sin dispositivo de protección contra sobreintensidades, para usos domésticos y análogos (ID). Parte 1: Reglas generales.
UNE-EN 60947-2:1998 Aparamenta de baja tensión. Parte 2: Interruptores automáticos.
BLOCS DIFERENCIALS DE CAIXA EMMOTLLADA PER A MUNTAR EN PERFIL DIN O PER A MUNTAR ADOSSATS A INTERRUPTORS AUTOMÀTICS MAGNETOTÈRMICS, I PER A TREBALLAR CONJUNTAMENT AMB INTERRUPTORS AUTOMÀTICS MAGNETOTÈRMICS:
UNE-EN 60947-2:1998 Aparamenta de baja tensión. Parte 2: Interruptores automáticos.
5.- CONDICIONS DE CONTROL D'EXECUCIÓ I DE L'OBRA ACABADA
CONTROL D'EXECUCIÓ. OPERACIONS DE CONTROL:
Les tasques de control a realitzar són les següents:
- Verificació de que els mecanismes instal·lats a cada lloc són el que es corresponen als especificats a la DT.
- Verificar que el sistema de fixació es correcte
- Verificar el funcionament de la instal·lació que comanden
- Verificar la connexió dels conductors i l'absència de derivacions no permeses en contactes dels mecanismes.
- Verificar en preses de corrent l'existència de la línia de terra i mesura de la tensió de contacte.
CONTROL DE L'OBRA ACABADA. OPERACIONS DE CONTROL:
Les tasques de control a realitzar són les següents:
- Realització i emissió d'informe amb resultats dels controls i mesures realitzades.
CRITERIS DE PRESA DE MOSTRES:
Es comprovarà per mostreig diferents punts de la instal·lació segons criteri de la DF.
Es mesurarà la tensió de contacte a un punt com a mínim de cada circuit.

AJUNTAMENT DE SANTA COLOMA DE FARNERS
Aquest document és una còpia simple del document electrònic original.

DOCUMENT
PROJECT

ÒRGAN
SECRETARIA

EXPEDIENT
1379-000006-2025

SIGNATURES
1.- RAIMON RENAU (R: B66067117), 11/03/2025 13:53

Codi Segur de Verificació: 568064b3-ab1d-4d79-b841-311a31501281
Origen: Administració
Identificador document original: ES_L01171805_2025_2128708
Data d'impressió: 18/03/2025 11:57:50
Pàgina 191 de 299

INTERPRETACIÓ DE RESULTATS I ACTUACIONS EN CAS D'INCOMPLIMENT:
En cas d'incompliment de la Normativa vigent, es procedirà a la seva adequació.
En cas de deficiències de material o execució, es procedirà d'acord amb el que determini la DF.
CONTROL D'EXECUCIÓ. OPERACIONS DE CONTROL EN QUADRES GENERALS I SUBQUADRES:
Les tasques de control de qualitat de Quadres Generals, són les següents:
- Comprovació de la correcta implantació dels equips a l'obra.
- Comprovar la correcta identificació de fases, segons codi de colors
- Verificar el marcatge dels conductors a la sortida de línies de manera que s'identifiquin correctament tots els circuits.
- Verificar el marcatge amb materials adients, de tot el cablejat de comandament.
- Verificar la coherència entre la documentació escrita referent a la identificació de circuits i l'execució real.
- Verificar que les seccions dels conductors s'adeqüen a les proteccions i als requisits de projecte
- Verificar la connexió dels diferents circuits, comprovant la no existència de contactes fluixos, enllaços i unions no previstes.
- Comprovar que les longituds dels conductors siguin prou folgades per poder fer arranjaments futurs -sense necessitats d'enllaços.
- Verificar la correcta posada a terra de totes les parts metàl·liques del quadre.
- Verificar la correcta connexió dels conductors d'alimentació i sortides del quadre.
- Verificar la regulació de les proteccions (Intensitat, temps de retard) sigui d'acord a l'especificat.
- Assaigs a efectuar a l'obra en quadres generals segons les normes aplicables en cada cas:
 - Dispar de diferencials amb intensitat de defecte igual al nominal segons UNE-EN 61008 R.E.B.T - Mesura de tensions de contacte segons R.E.T.B - Mesura de resistència de bucle segons R.E.T.B
Aquests assaigs es realitzaran una vegada connectats tots els circuits de sortida i finalitzada la xarxa de terres.
CONTROL DE L'OBRA ACABADA. OPERACIONS DE CONTROL EN QUADRES GENERALS I SUBQUADRES:
Les tasques de control a realitzar són les següents:
- Realització i emissió d'informe amb resultats dels controls i assaigs realitzats, d'acord amb el que s'especifica a la taula d'assaigs i de quantificació dels mateixos.
CRITERIS DE PRESA DE MOSTRES EN QUADRES GENERALS I SUBQUADRES:
S'ha de comprovar la totalitat de la instal·lació.
INTERPRETACIÓ DE RESULTATS I ACTUACIONS EN CAS D'INCOMPLIMENT EN QUADRES GENERALS I SUBQUADRES:
Es cas de deficiències de material o execució, si es pot esmenar sense canviar materials, es procedirà a fer-ho. En cas contrari es procedirà a canviar tot el material afectat.
En cas de manca d'elements o discrepàncies amb el projecte, es procedirà a l'adequació, d'acord amb el determini la DF.

PG INSTAL·LACIONS ELÈCTRIQUES, DOMÓTICA, FOTOVOLTAICA I MINIEÒLICA

PG4 APARELLS DE PROTECCIÓ

PG47 Familia G47

PG47- INTERRUPTOR AUTOMÀTIC MAGNETOTÈRMIC, COL·LOCAT

0.- ELEMENTS QUE CONTEMPLA EL PLEC

PG47-ELX6,PG47-ELX5,PG47-ELX8.

1.- DEFINICIÓ I CONDICIONS DE LES PARTIDES D'OBRA EXECUTADES
Interruptor automàtic magnetotèrmic unipolar amb 1 pol protegit, bipolar amb 1 pol protegit, bipolar amb 2 pols protegits, tripolar amb 3 pols protegits, tetrapolar amb 3 pols protegits, tetrapolar amb tres pols protegits i protecció parcial del neutre i tetrapolar amb 4 pols protegits.
S'han considerat els tipus següents:
- Per a control de potència (ICP)
- Per a protecció de línies elèctriques d'alimentació a receptors (PIA)
- Interruptors automàtics magnetotèrmics de caixa emmotllada

L'execució de la unitat d'obra inclou les operacions següents:
- Col·locació i anivellació
- Connexionat
- Regulació dels paràmetres de funcionament, si és el cas
CONDICIONS GENERALS:
La subjecció de cables ha d'estar feta mitjançant la pressió de visos.
Tots els conductors han de quedar connectats als borns corresponents.
Cap part accessible de l'element instal·lat no ha d'estar en tensió, fora dels punts de connexió.
Quan es col·loca a pressió ha d'anar muntat sobre un perfil DIN simètric a l'interior d'una caixa o armari. En aquest cas, l'interruptor s'ha de subjectar pel mecanisme de fixació disposat per a tal fi.
Quan es col·loca amb cargols, ha d'estar muntat sobre una placa base aïllant a l'interior d'una caixa també aïllant. En aquest cas l'interruptor s'ha de subjectar pels punts disposats a tal fi pel fabricant.
Els interruptors han de ser capaços de funcionar correctament en les condicions normals exigides en les normes.
Els interruptors que admetin la regulació d'algun paràmetre han d'estar ajustats a les condicions del paràmetre exigides en la DT.
Resistència a la tracció de les connexions: >= 30 N
ICP:
Ha d'estar muntat dins d'una caixa precintable.
Ha d'estar localitzat el més aprop possible de l'entrada de la derivació individual.
PIA:
En el cas de vivendes ha de quedar muntat un interruptor magnetotèrmic per a cada circuit.
2.- CONDICIONS DEL PROCÉS D'EXECUCIÓ
Els interruptors han de muntar-se segons les indicacions del fabricant, i atenent a les especificacions dels reglaments.
No s'ha de treballar amb tensió a la xarxa. Abans de procedir a la connexió es verificarà que els conductors estan sense tensió.
S'han d'identificar els conductors de cada fase i neutre per a la seva correcta connexió als borns de l'interruptor.
S'ha de comprovar que les característiques de l'aparell corresponen a les especificades a la DT
S'ha de verificar que els conductors quedin aprestats de forma segura.
Quan la secció dels conductors o requereixi es faran servir terminals per a fer les connexions.
3.- UNITAT I CRITERI D'AMIDAMENT
Unitat de quantitat instal·lada, mesurada segons les especificacions de la DT.
La instal·lació inclou la part proporcional de connexionats i accessoris dins dels quadres elèctrics.
4.- NORMATIVA DE COMPLIMENT OBLIGATORI
NORMATIVA GENERAL:
Real Decreto 842/2002 de 2 de agosto, por el que se aprueba el Reglamento Electrotécnico de Baja Tensión. REBT 2002.
ICP:
UNE 20317:1988 Interruptores automáticos magnetotérmicos, para control de potencia, de 1,5 a 63 A.
UNE 20317/1M:1993 Interruptores automáticos magnetotérmicos, para control de potencia, de 1,5 a 63 A.
PIA:
UNE-EN 60898:1992 Interruptores automáticos para instalaciones domésticas y análogas para la protección contra sobreintensidades.
UNE-EN 60898/A1:1993 Interruptores automáticos para instalaciones domésticas y análogas para la protección contra sobreintensidades.
UNE-EN 60898/A1:1993 ERRATUM Interruptores automáticos para instalaciones domésticas y análogas para la protección contra sobreintensidades.
UNE-EN 60947-1:2002 Aparamenta de baja tensión. Parte 1: Reglas generales.
UNE-EN 60947-2:1998 Aparamenta de baja tensión. Parte 2: Interruptores automáticos.
INTERRUPTORS AUTOMÀTICS DE CAIXA EMMOTLLADA:
UNE-EN 60947-1:2002 Aparamenta de baja tensión. Parte 1: Reglas generales.
UNE-EN 60947-2:1998 Aparamenta de baja tensión. Parte 2: Interruptores automáticos.
5.- CONDICIONS DE CONTROL D'EXECUCIÓ I DE L'OBRA ACABADA
OPERACIONS DE CONTROL:
Les tasques de control a realitzar són les següents:
- Verificació de que els mecanismes instal·lats a cada lloc són el que es corresponen als especificats a la DT.
- Verificar que el sistema de fixació es correcte
- Verificar el funcionament de la instal·lació que comanden
- Verificar la connexió dels conductors i l'absència de derivacions no permeses en contactes dels mecanismes.
- Verificar en preses de corrent l'existència de la línia de terra i mesura de la tensió de contacte.

AJUNTAMENT DE SANTA COLOMA DE FARNERS
Aquest document és una còpia simple del document electrònic original.

DOCUMENT
PROJECT
ÒRGAN
SECRETARIA
EXPEDIENT
1379-000006-2025
SIGNATURES
1.- RAIMON RENAU (R: B66067117), 11/03/2025 13:53
Codi Segur de Verificació: 568064b3-ab1d-4d79-b841-311a31501281
Origen: Administració
Identificador document original: ES_L01171805_2025_2128708
Data d'impressió: 18/03/2025 11:57:50
Pàgina 192 de 299

CRITERIS DE PRESA DE MOSTRES:
Es comprovarà per mostreig diferents punts de la instal·lació segons criteri de la DF.
Es mesurarà la tensió de contacte a un punt com a mínim de cada circuit.
INTERPRETACIÓ DE RESULTATS I ACTUACIONS EN CAS D'INCOMPLIMENT:
En cas d'incompliment de la Normativa vigent, es procedirà a la seva adequació.
En cas de deficiències de material o execució, es procedirà d'acord amb el que determini la DF.
CONTROL D'EXECUCIÓ. OPERACIONS DE CONTROL EN QUADRES GENERALS I SUBQUADRES:
Les tasques de control de qualitat de Quadres Generals, són les següents:
- Comprovació de la correcta implantació dels equips a l'obra.
- Comprovar la correcta identificació de fases, segons codi de colors
- Verificar el marcatge dels conductors a la sortida de línies de manera que s'identifiquin correctament tots els circuits.
- Verificar el marcatge amb materials adients, de tot el cablejat de comandament.
- Verificar la coherència entre la documentació escrita referent a la identificació de circuits i l'execució real.
- Verificar que les seccions dels conductors s'adeqüen a les proteccions i als requisits de projecte
- Verificar la connexió dels diferents circuits, comprovant la no existència de contactes fluixos, enllaços i unions no previstes.
- Comprovar que les longituds dels conductors siguin prou folgades per poder fer arranjaments futurs -sense necessitats d'enllaços.
- Verificar la correcta posada a terra de totes les parts metàl·liques del quadre.
- Verificar la correcta connexió dels conductors d'alimentació i sortides del quadre.
- Verificar la regulació de les proteccions (Intensitat, temps de retard) sigui d'acord a l'especificat.
- Assaigs a efectuar a l'obra en quadres generals segons les normes aplicables en cada cas:
 - Dispar de diferencials amb intensitat de defecte igual al nominal segons UNE-EN 61008 R.E.B.T - Mesura de tensions de contacte segons R.E.T.B - Mesura de resistència de bucle segons R.E.T.B
Aquests assaigs es realitzaran una vegada connectats tots els circuits de sortida i finalitzada la xarxa de terres.
CONTROL DE L'OBRA ACABADA. OPERACIONS DE CONTROL EN QUADRES GENERALS I SUBQUADRES:
Les tasques de control a realitzar són les següents:
- Realització i emissió d'informe amb resultats dels controls i assaigs realitzats, d'acord amb el que s'especifica a la taula d'assaigs i de quantificació dels mateixos.
CRITERIS DE PRESA DE MOSTRES EN QUADRES GENERALS I SUBQUADRES:
S'ha de comprovar la totalitat de la instal·lació.
INTERPRETACIÓ DE RESULTATS I ACTUACIONS EN CAS D'INCOMPLIMENT EN QUADRES GENERALS I SUBQUADRES:
Es cas de deficiències de material o execució, si es pot esmenar sense canviar materials, es procedirà a fer-ho. En cas contrari es procedirà a canviar tot el material afectat.
En cas de manca d'elements o discrepàncies amb el projecte, es procedirà a l'adequació, d'acord amb el determini la DF.

PG INSTAL·LACIONS ELÈCTRIQUES, DOMÓTICA, FOTOVOLTAICA I MINIEÒLICA

PG4 APARELLS DE PROTECCIÓ

PG4A- INTERRUPTOR AUTOMÀTIC MAGNETOTÈRMIC DE CAIXA EMMOTLLADA, COL·LOCAT

0.- ELEMENTS QUE CONTEMPLA EL PLEC

PG4A-EOJY.

1.- DEFINICIÓ I CONDICIONS DE LES PARTIDES D'OBRA EXECUTADES
Interruptor automàtic magnetotèrmic unipolar amb 1 pol protegit, bipolar amb 1 pol protegit, bipolar amb 2 pols protegits, tripolar amb 3 pols protegits, tetrapolar amb 3 pols protegits, tetrapolar amb tres pols protegits i protecció parcial del neutre i tetrapolar amb 4 pols protegits.
S'han considerat els tipus següents:
- Per a control de potència (ICP)
- Per a protecció de línies elèctriques d'alimentació a receptors (PIA)

- Interruptors automàtics magnetotèrmics de caixa emmotllada
L'execució de la unitat d'obra inclou les operacions següents:
- Col·locació i anivellació
- Connexionat
- Regulació dels paràmetres de funcionament, si és el cas
CONDICIONS GENERALS:
La subjecció de cables ha d'estar feta mitjançant la pressió de visos.
Tots els conductors han de quedar connectats als borns corresponents.
Cap part accessible de l'element instal·lat no ha d'estar en tensió, fora dels punts de connexió.
Quan es col·loca a pressió ha d'anar muntat sobre un perfil DIN simètric a l'interior d'una caixa o armari. En aquest cas, l'interruptor s'ha de subjectar pel mecanisme de fixació disposat per a tal fi.
Quan es col·loca amb cargols, ha d'estar muntat sobre una placa base aïllant a l'interior d'una caixa també aïllant. En aquest cas l'interruptor s'ha de subjectar pels punts disposats a tal fi pel fabricant.
Els interruptors han de ser capaços de funcionar correctament en les condicions normals exigides en les normes.
Els interruptors que admetin la regulació d'algun paràmetre han d'estar ajustats a les condicions del paràmetre exigides en la DT.
Resistència a la tracció de les connexions: >= 30 N
ICP:
Ha d'estar muntat dins d'una caixa precintable.
Ha d'estar localitzat el més aprop possible de l'entrada de la derivació individual.
PIA:
En el cas de vivendes ha de quedar muntat un interruptor magnetotèrmic per a cada circuit.
2.- CONDICIONS DEL PROCÉS D'EXECUCIÓ
Els interruptors han de muntar-se segons les indicacions del fabricant, i atenent a les especificacions dels reglaments.
No s'ha de treballar amb tensió a la xarxa. Abans de procedir a la connexió es verificarà que els conductors estan sense tensió.
S'han d'identificar els conductors de cada fase i neutre per a la seva correcta connexió als borns de l'interruptor.
S'ha de comprovar que les característiques de l'aparell corresponen a les especificades a la DT
S'ha de verificar que els conductors quedin aprestats de forma segura.
Quan la secció dels conductors o requereixi es faran servir terminals per a fer les connexions.
3.- UNITAT I CRITERI D'AMIDAMENT
Unitat de quantitat instal·lada, mesurada segons les especificacions de la DT.
La instal·lació inclou la part proporcional de connexionats i accessoris dins dels quadres elèctrics.
4.- NORMATIVA DE COMPLIMENT OBLIGATORI
NORMATIVA GENERAL:
Real Decreto 842/2002 de 2 de agosto, por el que se aprueba el Reglamento Electrotécnico de Baja Tensión. REBT 2002.
ICP:
UNE 20317:1988 Interruptores automáticos magnetotérmicos, para control de potencia, de 1,5 a 63 A.
UNE 20317/1M:1993 Interruptores automáticos magnetotérmicos, para control de potencia, de 1,5 a 63 A.
PIA:
UNE-EN 60898:1992 Interruptores automáticos para instalaciones domésticas y análogas para la protección contra sobreintensidades.
UNE-EN 60898/A1:1993 Interruptores automáticos para instalaciones domésticas y análogas para la protección contra sobreintensidades.
UNE-EN 60898/A1:1993 ERRATUM Interruptores automáticos para instalaciones domésticas y análogas para la protección contra sobreintensidades.
UNE-EN 60947-1:2002 Aparamenta de baja tensión. Parte 1: Reglas generales.
UNE-EN 60947-2:1998 Aparamenta de baja tensión. Parte 2: Interruptores automáticos.
INTERRUPTORS AUTOMÀTICS DE CAIXA EMMOTLLADA:
UNE-EN 60947-1:2002 Aparamenta de baja tensión. Parte 1: Reglas generales.
UNE-EN 60947-2:1998 Aparamenta de baja tensión. Parte 2: Interruptores automáticos.
5.- CONDICIONS DE CONTROL D'EXECUCIÓ I DE L'OBRA ACABADA
OPERACIONS DE CONTROL:
Les tasques de control a realitzar són les següents:
- Verificació de que els mecanismes instal·lats a cada lloc són el que es corresponen als especificats a la DT.
- Verificar que el sistema de fixació es correcte
- Verificar el funcionament de la instal·lació que comanden
- Verificar la connexió dels conductors i l'absència de derivacions no permeses en contactes dels mecanismes.
- Verificar en preses de corrent l'existència de la línia de terra i mesura de la tensió de

AJUNTAMENT DE SANTA COLOMA DE FARNERS
Aquest document és una còpia simple del document electrònic original.

DOCUMENT
PROJECT
ÒRGAN
SECRETARIA
EXPEDIENT
1379-000006-2025
SIGNATURES
1.- RAIMON RENAU (R: B66067117), 11/03/2025 13:53
Codi Segur de Verificació: 568064b3-ab1d-4d79-b841-311a31501281
Origen: Administració
Identificador document original: ES_L01171805_2025_2128708
Data d'impressió: 18/03/2025 11:57:50
Pàgina 193 de 299

contacte.
CRITERIS DE PRESA DE MOSTRES:
Es comprovarà per mostreig diferents punts de la instal·lació segons criteri de la DF.
Es mesurarà la tensió de contacte a un punt com a mínim de cada circuit.
INTERPRETACIÓ DE RESULTATS I ACTUACIONS EN CAS D'INCOMPLIMENT:
En cas d'incompliment de la Normativa vigent, es procedirà a la seva adequació.
En cas de deficiències de material o execució, es procedirà d'acord amb el que determini la DF.
CONTROL D'EXECUCIÓ. OPERACIONS DE CONTROL EN QUADRES GENERALS I SUBQUADRES:
Les tasques de control de qualitat de Quadres Generals, són les següents:
- Comprovació de la correcta implantació dels equips a l'obra.
- Comprovar la correcta identificació de fases, segons codi de colors
- Verificar el marcatge dels conductors a la sortida de línies de manera que s'identifiquin correctament tots els circuits.
- Verificar el marcatge amb materials adients, de tot el cablejat de comandament.
- Verificar la coherència entre la documentació escrita referent a la identificació de circuits i l'execució real.
- Verificar que les seccions dels conductors s'adeqüen a les proteccions i als requisits de projecte
- Verificar la connexió dels diferents circuits, comprovant la no existència de contactes fluixos, enllaços i unions no previstes.
- Comprovar que les longituds dels conductors siguin prou folgades per poder fer arranjaments futurs -sense necessitats d'enllaços.
- Verificar la correcta posada a terra de totes les parts metàl·liques del quadre.
- Verificar la correcta connexió dels conductors d'alimentació i sortides del quadre.
- Verificar la regulació de les proteccions (Intensitat, temps de retard) sigui d'acord a l'especificat.
- Assaigs a efectuar a l'obra en quadres generals segons les normes aplicables en cada cas:
 - Dispar de diferencials amb intensitat de defecte igual al nominal segons UNE-EN 61008
R.E.B.T - Mesura de tensions de contacte segons R.E.T.B - Mesura de resistència de bucle segons R.E.T.B
Aquests assaigs es realitzaran una vegada connectats tots els circuits de sortida i finalitzada la xarxa de terres.
CONTROL DE L'OBRA ACABADA. OPERACIONS DE CONTROL EN QUADRES GENERALS I SUBQUADRES:
Les tasques de control a realitzar són les següents:
- Realització i emissió d'informe amb resultats dels controls i assaigs realitzats, d'acord amb el que s'especifica a la taula d'assaigs i de quantificació dels mateixos.
CRITERIS DE PRESA DE MOSTRES EN QUADRES GENERALS I SUBQUADRES:
S'ha de comprovar la totalitat de la instal·lació.
INTERPRETACIÓ DE RESULTATS I ACTUACIONS EN CAS D'INCOMPLIMENT EN QUADRES GENERALS I SUBQUADRES:
Es cas de deficiències de material o execució, si es pot esmenar sense canviar materials, es procedirà a fer-ho. En cas contrari es procedirà a canviar tot el material afectat.
En cas de manca d'elements o discrepàncies amb el projecte, es procedirà a l'adequació, d'acord amb el determini la DF.

PG INSTAL·LACIONS ELÈCTRIQUES, DOMÓTICA, FOTOVOLTAICA I MINIEÒLICA

PG4 APARELLS DE PROTECCIÓ

PG4B- INTERRUPTOR DIFERENCIAL, COL·LOCAT

0.- ELEMENTS QUE CONTEMPLA EL PLEC

PG4B-DWY5,PG4B-DWY4.

1.- DEFINICIÓ I CONDICIONS DE LES PARTIDES D'OBRA EXECUTADES
Interruptors automàtics per a actuar per corrent diferencial residual.
S'han contemplat els següents tipus:
- Interruptors automàtics diferencials per a muntar en perfil DIN
- Blocs diferencials per a muntar en perfil DIN per a treballar conjuntament amb interruptors automàtics magnetotèrmics
- Blocs diferencials de caixa emmotllada per a muntar en perfil DIN o per a muntar adossats a

interruptors automàtics magnetotèrmics, i per a treballar conjuntament amb interruptors automàtics magnetotèrmics
L'execució de la unitat d'obra inclou les operacions següents:
- Col·locació i anivellació
- Connexionat
- Regulació dels paràmetres de funcionament, si és el cas
CONDICIONS GENERALS:
Tots els conductors han de quedar connectats als borns corresponents.
Cap part accessible de l'element instal·lat no ha d'estar en tensió, fora dels punts de connexió.
Els interruptors han de ser capaços de funcionar correctament en les condicions normals exigides en les normes.
Els interruptors que admetin la regulació d'algun paràmetre han d'estar ajustats a les condicions del paràmetre exigides en la DT.
Resistència a la tracció de les connexions: >= 30 N
INTERRUPTORS AUTOMÀTICS DIFERENCIALS PER A MUNTAR EN PERFIL DIN:
La subjecció de cables ha d'estar feta mitjançant la pressió de visos.
Ha d'anar muntat sobre un perfil DIN simètric a l'interior d'una caixa o armari. L'interruptor s'ha de subjectar pel mecanisme de fixació disposat per a tal fi.
BLOCS DIFERENCIALS PER A MUNTAR EN PERFIL DIN I PER A TREBALLAR CONJUNTAMENT AMB INTERRUPTORS AUTOMÀTICS MAGNETOTÈRMICS:
El bloc diferencial ha de quedar connectat a l'interruptor automàtic amb els conductors que formen part del mateix bloc. Queda expressament prohibit modificar aquests conductors per a fer les connexions.
Ha d'anar muntat sobre un perfil DIN simètric a l'interior d'una caixa o armari. L'interruptor s'ha de subjectar pel mecanisme de fixació disposat per a tal fi.
BLOCS DIFERENCIALS DE CAIXA EMMOTLLADA PER A MUNTAR EN PERFIL DIN O PER A MUNTAR ADOSSATS A INTERRUPTORS AUTOMÀTICS MAGNETOTÈRMICS, I PER A TREBALLAR CONJUNTAMENT AMB INTERRUPTORS AUTOMÀTICS MAGNETOTÈRMICS:
El bloc diferencial ha de quedar connectat a l'interruptor automàtic amb els conductors que formen part del mateix bloc. Queda expressament prohibit modificar aquests conductors per a fer les connexions.
Quan es col·loca a pressió ha d'anar muntat sobre un perfil DIN simètric a l'interior d'una caixa o armari. En aquest cas, l'interruptor s'ha de subjectar pel mecanisme de fixació disposat per a tal fi.
Quan es col·loca adossat a l'interruptor automàtic, la unió entre ambdós ha d'estar feta amb els borns de connexió que incorpora el mateix bloc diferencial.
2.- CONDICIONS DEL PROCÉS D'EXECUCIÓ
Els interruptors han de muntar-se segons les indicacions del fabricant, i atenent a les especificacions dels reglaments.
No s'ha de treballar amb tensió a la xarxa. Abans de procedir a la connexió es verificarà que els conductors estan sense tensió.
S'han d'identificar els conductors de cada fase i neutre per a la seva correcta connexió als borns de l'interruptor.
S'ha de comprovar que les característiques de l'aparell corresponen a les especificades a la DT
S'ha de verificar que els conductors quedin aprestats de forma segura.
Quan la secció dels conductors o requereixi es faran servir terminals per a fer les connexions.
3.- UNITAT I CRITERI D'AMIDAMENT
Unitat de quantitat instal·lada, mesurada segons les especificacions de la DT.
La instal·lació inclou la part proporcional de connexionats i accessoris dins dels quadres elèctrics.
4.- NORMATIVA DE COMPLIMENT OBLIGATORI
NORMATIVA GENERAL:
Real Decreto 842/2002 de 2 de agosto, por el que se aprueba el Reglamento Electrotécnico de Baja Tensión. REBT 2002.
INTERRUPTORS AUTOMÀTICS DIFERENCIALS PER A MUNTAR EN PERFIL DIN:
UNE-EN 61008-1:1996 Interruptores automáticos para actuar por corriente diferencial residual, sin dispositivo de protección contra sobreintensidades, para usos domésticos y análogos (ID). Parte 1: Reglas generales.
BLOCS DIFERENCIALS PER A MUNTAR EN PERFIL DIN I PER A TREBALLAR CONJUNTAMENT AMB INTERRUPTORS AUTOMÀTICS MAGNETOTÈRMICS:
UNE-EN 61008-1:1996 Interruptores automáticos para actuar por corriente diferencial residual, sin dispositivo de protección contra sobreintensidades, para usos domésticos y análogos (ID). Parte 1: Reglas generales.
UNE-EN 60947-2:1998 Aparamenta de baja tensión. Parte 2: Interruptores automáticos.
BLOCS DIFERENCIALS DE CAIXA EMMOTLLADA PER A MUNTAR EN PERFIL DIN O PER A MUNTAR ADOSSATS A INTERRUPTORS AUTOMÀTICS MAGNETOTÈRMICS, I PER A TREBALLAR CONJUNTAMENT AMB INTERRUPTORS AUTOMÀTICS MAGNETOTÈRMICS:
UNE-EN 60947-2:1998 Aparamenta de baja tensión. Parte 2: Interruptores automáticos.
5.- CONDICIONS DE CONTROL D'EXECUCIÓ I DE L'OBRA ACABADA
CONTROL D'EXECUCIÓ. OPERACIONS DE CONTROL:

AJUNTAMENT DE SANTA COLOMA DE FARNERS
Aquest document és una còpia simple del document electrònic original.

DOCUMENT
PROJECT

ÒRGAN
SECRETARIA

EXPEDIENT
1379-000006-2025

SIGNATURES
1.- RAIMON RENAU (R: B66067117), 11/03/2025 13:53

Codi Segur de Verificació: 568064b3-ab1d-4d79-b841-311a31501281
Origen: Administració
Identificador document original: ES_L01171805_2025_2128708
Data d'impressió: 18/03/2025 11:57:50
Pàgina 194 de 299

Les tasques de control a realitzar són les següents:
- Verificació de que els mecanismes instal·lats a cada lloc són el que es corresponen als especificats a la DT.
- Verificar que el sistema de fixació es correcte
- Verificar el funcionament de la instal·lació que comanden
- Verificar la connexió dels conductors i l'absència de derivacions no permeses en contactes dels mecanismes.
- Verificar en preses de corrent l'existència de la línia de terra i mesura de la tensió de contacte.

CONTROL DE L'OBRA ACABADA. OPERACIONS DE CONTROL:
Les tasques de control a realitzar són les següents:
- Realització i emissió d'informe amb resultats dels controls i mesures realitzades.

CRITERIS DE PRESA DE MOSTRES:
Es comprovarà per mostreig diferents punts de la instal·lació segons criteri de la DF.
Es mesurarà la tensió de contacte a un punt com a mínim de cada circuit.

INTERPRETACIÓ DE RESULTATS I ACTUACIONS EN CAS D'INCOMPLIMENT:
En cas d'incompliment de la Normativa vigent, es procedirà a la seva adequació.
En cas de deficiències de material o execució, es procedirà d'acord amb el que determini la DF.

CONTROL D'EXECUCIÓ. OPERACIONS DE CONTROL EN QUADRES GENERALS I SUBQUADRES:
Les tasques de control de qualitat de Quadres Generals, són les següents:
- Comprovació de la correcta implantació dels equips a l'obra.
- Comprovar la correcta identificació de fases, segons codi de colors
- Verificar el marcatge dels conductors a la sortida de línies de manera que s'identifiquin correctament tots els circuits.
- Verificar el marcatge amb materials adients, de tot el cablejat de comandament.
- Verificar la coherència entre la documentació escrita referent a la identificació de circuits i l'execució real.
- Verificar que les seccions dels conductors s'adeqüen a les proteccions i als requisits de projecte
- Verificar la connexió dels diferents circuits, comprovant la no existència de contactes fluixos, enllaços i unions no previstes.
- Comprovar que les longituds dels conductors siguin prou folgades per poder fer arranjaments futurs -sense necessitats d'enllaços.
- Verificar la correcta posada a terra de totes les parts metàl·liques del quadre.
- Verificar la correcta connexió dels conductors d'alimentació i sortides del quadre.
- Verificar la regulació de les proteccions (Intensitat, temps de retard) sigui d'acord a l'especificat.
- Assaigs a efectuar a l'obra en quadres generals segons les normes aplicables en cada cas:
 - Dispar de diferencials amb intensitat de defecte igual al nominal segons UNE-EN 61008 R.E.B.T - Mesura de tensions de contacte segons R.E.T.B - Mesura de resistència de bucle segons R.E.T.B

Aquests assaigs es realitzaran una vegada connectats tots els circuits de sortida i finalitzada la xarxa de terres.

CONTROL DE L'OBRA ACABADA. OPERACIONS DE CONTROL EN QUADRES GENERALS I SUBQUADRES:
Les tasques de control a realitzar són les següents:
- Realització i emissió d'informe amb resultats dels controls i assaigs realitzats, d'acord amb el que s'especifica a la taula d'assaigs i de quantificació dels mateixos.

CRITERIS DE PRESA DE MOSTRES EN QUADRES GENERALS I SUBQUADRES:
S'ha de comprovar la totalitat de la instal·lació.

INTERPRETACIÓ DE RESULTATS I ACTUACIONS EN CAS D'INCOMPLIMENT EN QUADRES GENERALS I SUBQUADRES:
Es cas de deficiències de material o execució, si es pot esmenar sense canviar materials, es procedirà a fer-ho. En cas contrari es procedirà a canviar tot el material afectat.
En cas de manca d'elements o discrepàncies amb el projecte, es procedirà a l'adequació, d'acord amb el determini la DF.

PG INSTAL·LACIONS ELÈCTRIQUES, DOMÓTICA, FOTOVOLTAICA I MINIEÒLICA

PG4 APARELLS DE PROTECCIÓ

PG4N- TALLACIRCUIT AMB FUSIBLE CILÍNDRIC, COL·LOCAT

0.- ELEMENTS QUE CONTEMPLA EL PLEC

PG4N-DQN2,PG4N-DQOE.

1.- DEFINICIÓ I CONDICIONS DE LES PARTIDES D'OBRA EXECUTADES
Tallacircuit unipolar amb fusible cilíndric de fins a 100 A, o per a fusible cilíndric amb tub per a neutre, amb portafusibles de fins a 22 x 58 mm.
S'han considerat els tipus de col·locació següents:
- Muntat superficialment
- Fixat a pressió

L'execució de la unitat d'obra inclou les operacions següents:
- Replanteig de la unitat d'obra
- Muntatge, fixació i anivellació
- Connexionat
- Retirada de l'obra de les restes d'embalatges, retalls de tubs, cables, etc.

CONDICIONS GENERALS:
Ha de quedar connectat als borns de manera que s'asseguri un contacte eficaç i durable.
La seva situació dins del circuit elèctric ha de ser la indicada a DT tant pel que fa referència a l'esquema com al lay-out.
Els fusibles han de quedar rígidament fixats a la base.
Quan es col·loca muntat superficialment, ha de quedar fixat sòlidament per dos punts a la placa de la base del quadre mitjançant visos.
Quan es col·loca fixat a pressió, ha de quedar muntat sobre el perfil simètric instal·lat a l'interior d'un quadre.
Resistència a la tracció de les connexions: >= 30 N
Toleràncies d'execució:
- Verticalitat: ± 2 mm

2.- CONDICIONS DEL PROCÉS D'EXECUCIÓ
La manipulació dels fusibles s'ha de fer sense tensió.

3.- UNITAT I CRITERI D'AMIDAMENT
Unitat de quantitat instal·lada, mesurada segons les especificacions de la DT.
La instal·lació inclou la part proporcional de connexionats i accessoris dins dels quadres elèctrics.

4.- NORMATIVA DE COMPLIMENT OBLIGATORI
Real Decreto 842/2002 de 2 de agosto, por el que se aprueba el Reglamento Electrotécnico de Baja Tensión. REBT 2002.

5.- CONDICIONS DE CONTROL D'EXECUCIÓ I DE L'OBRA ACABADA
CONTROL D'EXECUCIÓ. OPERACIONS DE CONTROL:
Les tasques de control a realitzar són les següents:
- Verificació de que els mecanismes instal·lats a cada lloc són el que es corresponen als especificats a la DT.
- Verificar que el sistema de fixació es correcte
- Verificar el funcionament de la instal·lació que comanden
- Verificar la connexió dels conductors i l'absència de derivacions no permeses en contactes dels mecanismes.
- Verificar en preses de corrent l'existència de la línia de terra i mesura de la tensió de contacte.

CONTROL DE L'OBRA ACABADA. OPERACIONS DE CONTROL:
Les tasques de control a realitzar són les següents:
- Realització i emissió d'informe amb resultats dels controls i mesures realitzades.

CRITERIS DE PRESA DE MOSTRES:
Es comprovarà per mostreig diferents punts de la instal·lació segons criteri de la DF.
Es mesurarà la tensió de contacte a un punt com a mínim de cada circuit.

INTERPRETACIÓ DE RESULTATS I ACTUACIONS EN CAS D'INCOMPLIMENT:
En cas d'incompliment de la Normativa vigent, es procedirà a la seva adequació.
En cas de deficiències de material o execució, es procedirà d'acord amb el que determini la DF.

CONTROL D'EXECUCIÓ. OPERACIONS DE CONTROL EN QUADRES GENERALS I SUBQUADRES:
Les tasques de control de qualitat de Quadres Generals, són les següents:
- Comprovació de la correcta implantació dels equips a l'obra.
- Comprovar la correcta identificació de fases, segons codi de colors
- Verificar el marcatge dels conductors a la sortida de línies de manera que s'identifiquin correctament tots els circuits.
- Verificar el marcatge amb materials adients, de tot el cablejat de comandament.
- Verificar la coherència entre la documentació escrita referent a la identificació de circuits i l'execució real.
- Verificar que les seccions dels conductors s'adeqüen a les proteccions i als requisits de projecte
- Verificar la connexió dels diferents circuits, comprovant la no existència de contactes fluixos, enllaços i unions no previstes.
- Comprovar que les longituds dels conductors siguin prou folgades per poder fer arranjaments futurs -sense necessitats d'enllaços.

AJUNTAMENT DE SANTA COLOMA DE FARNERS
Aquest document és una còpia simple del document electrònic original.

DOCUMENT
PROJECT
ÒRGAN
SECRETARIA
EXPEDIENT
1379-000006-2025
SIGNATURES
1.- RAIMON RENAU (R: B66067117), 11/03/2025 13:53
Codi Segur de Verificació: 568064b3-ab1d-4d79-b841-311a31501281
Origen: Administració
Identificador document original: ES_L01171805_2025_2128708
Data d'impressió: 18/03/2025 11:57:50
Pàgina 195 de 299

- Verificar la correcta posada a terra de totes les parts metàl·liques del quadre.
- Verificar la correcta connexió dels conductors d'alimentació i sortides del quadre.
- Verificar la regulació de les proteccions (Intensitat, temps de retard) sigui d'acord a l'especificat.
- Assaigs a efectuar a l'obra en quadres generals segons les normes aplicables en cada cas:
 - Dispar de diferencials amb intensitat de defecte igual al nominal segons UNE-EN 61008 R.E.B.T - Mesura de tensions de contacte segons R.E.T.B - Mesura de resistència de bucle segons R.E.T.B

Aquests assaigs es realitzaran una vegada connectats tots els circuits de sortida i finalitzada la xarxa de terres.

CONTROL DE L'OBRA ACABADA. OPERACIONS DE CONTROL EN QUADRES GENERALS I SUBQUADRES:

Les tasques de control a realitzar són les següents:
- Realització i emissió d'informe amb resultats dels controls i assaigs realitzats, d'acord amb el que s'especifica a la taula d'assaigs i de quantificació dels mateixos.

CRITERIS DE PRESA DE MOSTRES EN QUADRES GENERALS I SUBQUADRES:

S'ha de comprovar la totalitat de la instal·lació.

INTERPRETACIÓ DE RESULTATS I ACTUACIONS EN CAS D'INCOMPLIMENT EN QUADRES GENERALS I SUBQUADRES:

Es cas de deficiències de material o execució, si es pot esmenar sense canviar materials, es procedirà a fer-ho. En cas contrari es procedirà a canviar tot el material afectat.
En cas de manca d'elements o discrepàncies amb el projecte, es procedirà a l'adequació, d'acord amb el determini la DF.

PG INSTAL·LACIONS ELÈCTRIQUES, DOMÓTICA, FOTOVOLTAICA I MINIEÒLICA

PG5 APARELLS DE MESURA

PG52- COMPTADOR, COL·LOCAT (D)

0.- ELEMENTS QUE CONTEMPLA EL PLEC

PG52-H88C.

1.- DEFINICIÓ I CONDICIONS DE LES PARTIDES D'OBRA EXECUTADES

Aparells de mesura col·locats superficialment o instal·lats en un armari.
S'han considerat les unitats d'obra següents:
- Comptadors monofàsics o trifàsics muntats superficialment.

L'execució de la unitat d'obra inclou les operacions següents:
- Replanteig de la unitat d'obra
- Muntatge, fixació i anivellació
- Connexionat
- Retirada de l'obra de les restes d'embalatges, retalls de tubs, cables, etc.

CONDICIONS GENERALS:

Ha de quedar connectat als borns de manera que s'asseguri un contacte eficaç i durable.
La seva situació dins del circuit elèctric ha de ser la indicada a DT tant pel que fa referència a l'esquema com al lay-out.
Toleràncies d'execució:
- Verticalitat: ± 2 mm

COMPTADOR:

S'han considerat els tipus de col·locació següents:
- Individual
- Concentrada

Ha de quedar fixat sòlidament per tres punts a la placa base de la caixa o armari mitjançant visos.
Els comptadors han d'estar protegits mitjançant dispositius (tapes, etc.) que impedeixin la seva manipulació.
En cas de col·locació de forma individual el comptador ha de quedar muntat a una alçària mínima de 150 cm i una màxima de 180 cm.
En cas de col·locació de forma concentrada el comptador ha de quedar muntat a una alçària mínima de 50 cm i una màxima de 180 cm.
Davant del comptador ha de quedar un espai lliure de 110 cm com a mínim.

2.- CONDICIONS DEL PROCÉS D'EXECUCIÓ

CONDICIONS GENERALS:

Abans de començar els treballs de muntatge, s'ha de fer un replanteig que ha de ser aprovat per la DF.
S'ha de comprovar que les característiques del producte corresponen a les especificades al projecte.
Els materials s'han d'inspeccionar abans de la seva col·locació.
La seva instal·lació no ha d'alterar les característiques dels elements.
Un cop instal·lat, s'ha de procedir a la retirada de l'obra de tots els materials sobrants (embalatges, retalls de cables, etc.).

3.- UNITAT I CRITERI D'AMIDAMENT

Unitat de quantitat instal·lada, mesurada segons les especificacions de la DT.
La instal·lació inclou la part proporcional de connexionats i accessoris dins dels quadres elèctrics.

4.- NORMATIVA DE COMPLIMENT OBLIGATORI

NORMATIVA GENERAL:

Real Decreto 842/2002 de 2 de agosto, por el que se aprueba el Reglamento Electrotécnico de Baja Tensión. REBT 2002.

5.- CONDICIONS DE CONTROL D'EXECUCIÓ I DE L'OBRA ACABADA

CONTROL D'EXECUCIÓ. OPERACIONS DE CONTROL EN COMPTADORS:

Les tasques de control a realitzar són les següents:
- Verificar la correcta ubicació i instal·lació de l'escomesa segons prescripcions de la companyia subministradora.
- Verificar la correcta ubicació i fixació de la CGP
- Verificar els següents elements de la línia general d'alimentació : - Secció dels conductors - Tipus de conductors (coure amb aïllament 0,6/1 kV) - Calibre i naturalesa dels conductes - Resistència al foc dels conductes o safates emprats en la canalització
- Verificar (si existeix) la correcta instal·lació de la línia repartidora
- Verificar la correcta ubicació, fixació i acoblament dels mòduls de protecció i mesura.
- Verificar les seccions dels conductors i embarrats.
- Verificar la correcta execució de les connexions dels circuits.

CONTROL DE L'OBRA ACABADA. OPERACIONS DE CONTROL EN COMPTADORS:

Les tasques de control a realitzar són les següents:
- Realització i emissió d'informe amb resultats dels controls i dels assaigs realitzats d'acord amb el que s'especifica a continuació i de quantificació dels mateixos.
- Assaigs: - Resistència d'aïllament (REBT) - Rigidesa dielèctrica (REBT) - Funcionament interruptor automàtic (REBT-COMPANYIA) - Funcionament interruptor diferencial (si existeix en aquest quadre) (REBT, UNE-EN 61008-1)

CRITERIS DE PRESA DE MOSTRES EN COMPTADORS:

S'ha de comprovar la totalitat de la instal·lació.

INTERPRETACIÓ DE RESULTATS I ACTUACIONS EN CAS D'INCOMPLIMENT EN COMPTADORS:

Es cas de deficiències de material o execució, si es pot esmenar sense canviar materials, es procedirà a fer-ho. En cas contrari es procedirà a canviar tot el material afectat.
En cas de manca d'elements o discrepàncies amb el projecte, es procedirà a l'adequació, d'acord amb el determini la DF.

PG INSTAL·LACIONS ELÈCTRIQUES, DOMÓTICA, FOTOVOLTAICA I MINIEÒLICA

PG5 APARELLS DE MESURA

PG57- TRANSFORMADOR D'INTENSITAT, COL·LOCAT

0.- ELEMENTS QUE CONTEMPLA EL PLEC

PG57-DSYZ.

Plec de condicions

1.- DEFINICIÓ I CONDICIONS DE LES PARTIDES D'OBRA EXECUTADES

Aparells de mesura col·locats superficialment o instal·lats en un armari.
S'han considerat les unitats d'obra següents:
- Transformador d'intensitat per a aparells de mesura muntat superficialment.

L'execució de la unitat d'obra inclou les operacions següents:
- Replanteig de la unitat d'obra
- Muntatge, fixació i anivellació
- Connexionat

AJUNTAMENT DE SANTA COLOMA DE FARNERS
Aquest document és una còpia simple del document electrònic original.

DOCUMENT
PROJECT

ÒRGAN
SECRETARIA

EXPEDIENT
1379-000006-2025

SIGNATURES
1.- RAIMON RENAU (R: B66067117), 11/03/2025 13:53

Codi Segur de Verificació: 568064b3-ab1d-4d79-b841-311a31501281
Origen: Administració
Identificador document original: ES_L01171805_2025_2128708
Data d'impressió: 18/03/2025 11:57:50
Pàgina 196 de 299

- Retirada de l'obra de les restes d'embalatges, retalls de tubs, cables, etc.
CONDICIONS GENERALS:
El transformador ha de quedar fixat sòlidament per dos punts a la placa de la base del quadre mitjançant visos.
El transformador d'intensitat, ha d'anar connectat a un aparell de mesura adecuat segons les especificacions del projecte.
Ha de quedar connectat als borns de manera que s'asseguri un contacte eficaç i durable.
La seva situació dins del circuit elèctric ha de ser la indicada a DT tant pel que fa referència a l'esquema com al lay-out.
Toleràncies d'execució:
- Verticalitat: ± 2 mm
TRANSFORMADOR:
Resistència a la tracció de les connexions: >= 30 N

2.- CONDICIONS DEL PROCÉS D'EXECUCIÓ

CONDICIONS GENERALS:
Abans de començar els treballs de muntatge, s'ha de fer un replanteig que ha de ser aprovat per la DF.
S'ha de comprovar que les característiques del producte corresponen a les especificades al projecte.
Els materials s'han d'inspeccionar abans de la seva col·locació.
La seva instal·lació no ha d'alterar les característiques dels elements.
La manipulació dels transformadors s'ha de fer sense tensió.
Un cop instal·lat, s'ha de procedir a la retirada de l'obra de tots els materials sobrants (embalatges, retalls de cables, etc.).

3.- UNITAT I CRITERI D'AMIDAMENT

Unitat de quantitat instal·lada, mesurada segons les especificacions de la DT.
La instal·lació inclou la part proporcional de connexionats i accessoris dins dels quadres elèctrics.

4.- NORMATIVA DE COMPLIMENT OBLIGATORI

NORMATIVA GENERAL:
Real Decreto 842/2002 de 2 de agosto, por el que se aprueba el Reglamento Electrotécnico de Baja Tensión. REBT 2002.
TRANSFORMADOR:
UNE-EN 60044-1:2000 Transformadores de medida. Parte 1: Transformadores de intensidad.

PG INSTAL·LACIONS ELÈCTRIQUES, DOMÓTICA, FOTOVOLTAICA I MINIEÒLICA

PG6 MECANISMES

PG65- CAIXA PER A MECANISMES, COL·LOCADA

0.- ELEMENTS QUE CONTEMPLA EL PLEC

PG65-4843.

1.- DEFINICIÓ I CONDICIONS DE LES PARTIDES D'OBRA EXECUTADES
Mecanismes per a instal·lacions elèctriques, encastats o muntats superficialment i els elements necessaris per a la seva col·locació encastada, caixes, plaques i marcs.
S'han considerat les unitats d'obra següents:
- Caixes per a 1,2 o 3 mecanismes encastades en paraments
- Caixes per a mecanismes, amb tapa, encastades a terra
- Caixes per a mecanismes amb tapa, col·locades en terra tècnic
L'execució de la unitat d'obra inclou les operacions següents:
Caixes per a mecanismes, interruptors, commutadors, endolls, polsadors, portafusibles o

reguladors d'intensitat:
- Replanteig de la unitat d'obra
- Muntatge, fixació i anivellació
- Connexionat
- Retirada de l'obra de les restes d'embalatges, retalls de tubs, cables, etc.
CONDICIONS GENERALS:
La posició ha de ser la reflectida a la DT o, en el seu defecte, la indicada per la DF.
Toleràncies d'instal·lació:
- Posició: ± 20 mm
CAIXES PER A MECANISMES:
S'han de complir les especificacions de la ITC-MIE-BT-019
Els tubs han d'entrar a dintre de les caixes per les finestres previstes pel fabricant.
No s'han de transmetre esforços entre les caixes i les altres parts de la instal·lació elèctrica.
Els tubs han d'entrar perpendicularment a les parets de les caixes.
En les caixes amb tapa, la tapa s'ha de poder obrir i tancar correctament.
CAIXES PER A MECANISMES ENCASTADES EN PARAMENTS:
La caixa ha de quedar encastada al parament. Ha d'anar collada amb guix i ha de quedar al mateix pla que el parament acabat.
Ha de quedar amb els costats aplomats.
Toleràncies d'instal·lació:
- Aplomat: ± 2%
2.- CONDICIONS DEL PROCÉS D'EXECUCIÓ
Abans de començar els treballs de muntatge, s'ha de fer un replanteig que ha de ser aprovat per la DF.
S'ha de comprovar que les característiques del producte corresponen a les especificades al projecte.
Els materials s'han d'inspeccionar abans de la seva col·locació.
La seva instal·lació no ha d'alterar les característiques dels elements.
La col·locació de l'element s'ha de fer seguint les indicacions del fabricant.
En les caixes encastades, s'ha de tenir cura de que no entri material de reblert a l'interior de la caixa. Per aquest motiu, s'han d'ajustar els tubs a les finestres de les caixes.
Un cop instal·lat, s'ha de procedir a la retirada de l'obra de tots els materials sobrants (embalatges, retalls de cables, etc.).
3.- UNITAT I CRITERI D'AMIDAMENT
Unitat de quantitat instal·lada, mesurada segons les especificacions de la DT.
4.- NORMATIVA DE COMPLIMENT OBLIGATORI
NORMATIVA GENERAL:
Real Decreto 842/2002 de 2 de agosto, por el que se aprueba el Reglamento Electrotécnico de Baja Tensión. REBT 2002.
5.- CONDICIONS DE CONTROL D'EXECUCIÓ I DE L'OBRA ACABADA
CONTROL D'EXECUCIÓ. OPERACIONS DE CONTROL:
Les tasques de control a realitzar són les següents:
- Verificació de que els mecanismes instal·lats a cada lloc són el que es corresponen als especificats a la DT.
- Verificar que el sistema de fixació es correcte
- Verificar el funcionament de la instal·lació que comanden
- Verificar la connexió dels conductors i l'absència de derivacions no permeses en contactes dels mecanismes.
- Verificar en preses de corrent l'existència de la línia de terra i mesura de la tensió de contacte.
CONTROL DE L'OBRA ACABADA. OPERACIONS DE CONTROL:
Les tasques de control a realitzar són les següents:
- Realització i emissió d'informe amb resultats dels controls i mesures realitzades.
CRITERIS DE PRESA DE MOSTRES:
Es comprovarà per mostreig diferents punts de la instal·lació segons criteri de la DF.
Es mesurarà la tensió de contacte a un punt com a mínim de cada circuit.
INTERPRETACIÓ DE RESULTATS I ACTUACIONS EN CAS D'INCOMPLIMENT:
En cas d'incompliment de la Normativa vigent, es procedirà a la seva adequació.
En cas de deficiències de material o execució, es procedirà d'acord amb el que determini la DF.

PG INSTAL·LACIONS ELÈCTRIQUES, DOMÓTICA, FOTOVOLTAICA I MINIEÒLICA

PG6 MECANISMES

AJUNTAMENT DE SANTA COLOMA DE FARNERS
Aquest document és una còpia simple del document electrònic original.

DOCUMENT
PROJECT
ÒRGAN
SECRETARIA
EXPEDIENT
1379-000006-2025
SIGNATURES
1.- RAIMON RENAU (R: B66067117), 11/03/2025 13:53
Codi Segur de Verificació: 568064b3-ab1d-4d79-b841-311a31501281
Origen: Administració
Identificador document original: ES_L01171805_2025_2128708
Data d'impressió: 18/03/2025 11:57:50
Pàgina 197 de 299

PG69- ENDOLL BIPOLAR

0.- ELEMENTS QUE CONTEMPLA EL PLEC

PG69-61UO.

1.- DEFINICIÓ I CONDICIONS DE LES PARTIDES D'OBRA EXECUTADES
Col·locació de mecanismes encastats, inclosa la instal·lació elèctrica.
S'han considerat les unitats d'obra següents:
- Col·locació d'interruptors i commutadors
- Col·locació d'endolls
L'execució de la unitat d'obra inclou les operacions següents:
- Preparació de la zona de treball
- Replanteig del traçat de la instal·lació
- Obertura de regates per a encastar els tubs elèctrics
- Formació d'encastos per a caixes de mecanismes i de derivació
- Col·locació dels tubs de protecció elèctrica encastats
- Col·locació de les caixes de mecanismes i de derivació
- Tapat de la regata amb guix
- Collat amb guix de les caixes de mecanismes i de derivació
- Col·locació dels mecanismes
- Estesa dels cables elèctrics per l'interior dels tubs i execució de totes les connexions
- Col·locació de plaques i marcs
- Retirada de l'obra de les restes d'embalatges, retalls de tubs, cables, etc.
CONDICIONS GENERALS:
Els diferents elements que conformen la instal·lació han de quedar en la posició prevista a la DT o en el seu defecte, en la indicada per la DF.
Les connexions elèctriques han d'estar fetes a dintre de les caixes de connexions de la instal·lació o bé en els borns dels mecanismes.
Un cop acabades les tasques de muntatge no pot quedar en tensió cap punt accessible de la instal·lació fora dels punts de connexió.
Les regates han d'estar fetes al lloc indicat a la DT, amb les modificacions introduïdes al replanteig previ, aprovades per la DF.
Han de ser rectes.
Si la paret és estructural, la regata no pot ser horitzontal.
Ha de quedar completament tapada i enrasada amb el parament de la paret.
No ha de sobresortir en cap punt el tub o d'altres elements col·locats dins de la regata.
Fondària:
- Paret estructural: < 1/6 gruix paret
- Paret no estructural: < 1/3 gruix paret
Pendent: >= 70°
Separació als brancals: >= 20 cm
Separació entre regates: >= 50 cm
Toleràncies d'execució:
- Replanteig: ± 10 mm
- Fondària: + 0 mm, - 5 mm
Els encastos han d'estar fets al lloc indicat a la DT, amb les modificacions introduïdes al replanteig previ, aprovades per la DF.
L'element per encastar ha de quedar col·locat a la posició correcta en condicions de ser utilitzat, de rebre els mecanismes que li pertoquin (si és el cas), etc.
El forat al voltant de l'element ha d'estar completament reblert, i enrasat amb el parament de la paret.
Fondària: <= 1/2 gruix de la paret
Separació als brancals: >= 20 cm
Toleràncies d'execució:
- Replanteig: ± 10 mm
- Fondària: + 0 mm, - 5 mm
El tub no pot tenir empalmaments entre els registres (caixes de derivació, pericons, etc.), ni entre aquests i les caixes de mecanismes.
El tub s'ha de fixar al fons d'una regata oberta al parament, coberta amb guix.
El radi de curvatura dels canvis de direcció de la canalització encastada no ha de ser mai inferior a 140 mm.
Nombre de corbes de 90° entre dos registres consecutius: <= 3
Recobriment de guix: >= 1 cm
Toleràncies d'instal·lació:
- Penetració dels tubs dintre les caixes: ± 2 mm
La caixa ha de quedar fixada sòlidament al parament per un mínim de quatre punts.
La posició ha de ser la fixada a la DT.
Toleràncies d'instal·lació:
- Posició: ± 20 mm

- Aplomat: ± 2%
La caixa de mecanismes col·locada encastada ha de complir les especificacions de la ITC-MIE-BT-019
Els tubs han d'entrar a dintre de les caixes per les finestres previstes pel fabricant.
No s'han de transmetre esforços entre les caixes i les altres parts de la instal·lació elèctrica.
Els tubs han d'entrar perpendicularment a les parets de les caixes.
La caixa ha de quedar encastada al parament. Ha d'anar collada amb guix i ha de quedar al mateix pla que el parament acabat.
Ha de quedar amb els costats aplomats.
Toleràncies d'instal·lació:
- Posició: ± 20 mm
- Aplomat: ± 2%
El mecanisme col·locat ha de complir les especificacions de la ITC-MIE-BT-019.
Un cop instal·lat i connectat a la xarxa no han de ser accessibles les parts que hagin d'estar en tensió.
Les fases (o fase i neutre) i el conductor de protecció, si n'hi ha, han d'estar connectats als borns de la base per pressió de cargols.
Ha de quedar amb els costats aplomats i en el mateix pla que el parament.
Quan es col·loca encastat, l'element ha de quedar fixat sòlidament a la caixa de mecanismes, la qual ha de complir les especificacions fixades en el seu plec de condicions.
Resistència a la tracció de les connexions: >= 30 N
Toleràncies d'execució:
- Posició: ± 20 mm
- Aplomat: ± 2%
El conductor ha de penetrar dins les caixes de derivació, de connexió dels equips i dels mecanismos elèctrics.
El cable ha de portar una identificació mitjançant anelles o brides del circuit al qual pertany, a la sortida del quadre de protecció.
No ha d'haver-hi empalmaments entre les caixes de derivació, ni entre aquestes i els mecanismes.
Els empalmaments i les derivacions han d'estar fets amb borns o regletes de connexió.
Els conductors han de quedar estesos de manera que les seves propietats no quedin danyades.
Els conductors han d'estar protegits contra els danys mecànics que puguin venir després de la seva instal·lació.
En tots els llocs on el cable sigui susceptible d'estar sotmès a danys, es protegirà mecànicament mitjançant tub o safata d'acer galvanitzat.
Radi de curvatura mínim admissible durant l'estesa:
- Cables unipolars: Radi mínim de quinze vegades el diàmetre del cable.
- Cables multiconductors: Radi mínim de dotze vegades el diàmetre del cable.
Penetració del conductor dins les caixes: >= 10 cm
Toleràncies d'instal·lació:
- Penetració del conductor dins les caixes: ± 10 mm
El mecanisme ha de quedar immobilitzat fins i tot quan s'accioni, acció que cal fer sense cap dificultat.
La placa o tapa, ha de quedar ben adossada al parament.
El marc ha de quedar sòlidament fixat sobre la caixa per mitjà dels cargols o de les grapes que porta.
La placa ha de quedar subjectada a pressió sobre el marc i el mecanisme ha de quedar entre tots dos.
2.- CONDICIONS DEL PROCÉS D'EXECUCIÓ
L'ordre d'execució de les feines ha de ser l'indicat en el primer apartat, on s'enumeren les operacions incloses a la unitat d'obra.
Cadascuna de les operacions que configuren la unitat d'obra ha de complir el seu plec de condicions.
Després d'executar cadascuna de les operacions que configuren la unitat d'obra, i abans de fer una operació que oculti el resultat d'aquesta, s'ha de permetre que la DF verifiqui que es compleix el plec de condicions de l'operació.
3.- UNITAT I CRITERI D'AMIDAMENT
Unitat de quantitat instal·lada, mesurada segons les especificacions de la DT.
4.- NORMATIVA DE COMPLIMENT OBLIGATORI
Real Decreto 842/2002 de 2 de agosto, por el que se aprueba el Reglamento Electrotécnico de Baja Tensión. REBT 2002.
5.- CONDICIONS DE CONTROL D'EXECUCIÓ I DE L'OBRA ACABADA
CONTROL D'EXECUCIÓ. OPERACIONS DE CONTROL EN CABLEJAT:
Les tasques de control a realitzar són les següents:
- Comprovació de la correcta instal·lació dels conductors
- Verificar que els tipus i seccions dels conductors s'adegüen a l'especificat al projecte
- Verificar la no existència d'empalmaments fora de les caixes
- Verificar a caixes la correcta execució dels empalmaments i l'ús de borns de connexió adequats
- Verificar l'ús adequat dels codis de colors
- Verificar les distàncies de seguretat respecte altres conduccions (aigua, gas, gasos cremats

AJUNTAMENT DE SANTA COLOMA DE FARNERS
Aquest document és una còpia simple del document electrònic original.

DOCUMENT
PROJECT
ÒRGAN
SECRETARIA
EXPEDIENT
1379-000006-2025
SIGNATURES
1.- RAIMON RENAU (R: B66067117), 11/03/2025 13:53
Codi Segur de Verificació: 568064b3-ab1d-4d79-b841-311a31501281
Origen: Administració
Identificador document original: ES_L01171805_2025_2128708
Data d'impressió: 18/03/2025 11:57:50
Pàgina 198 de 299

i senyals febles) segons cadascun dels reglaments d'aplicació.
- Assaigs segons REBT.
CONTROL D'EXECUCIÓ. OPERACIONS DE CONTROL EN MECANISMES:
Les tasques de control a realitzar són les següents:
- Verificació de que els mecanismes instal·lats a cada lloc són el que es corresponen als especificats a la DT.
- Verificar que el sistema de fixació es correcte
- Verificar el funcionament de la instal·lació que comanden
- Verificar la connexió dels conductors i l'absència de derivacions no permeses en contactes dels mecanismes.
- Verificar en preses de corrent l'existència de la línia de terra i mesura de la tensió de contacte.
CONTROL DE L'OBRA ACABADA. OPERACIONS DE CONTROL EN CABLEJAT:
Les tasques de control a realitzar són les següents:
- Realització i emissió d'informe amb resultats dels controls i assaigs realitzats, d'acord amb el que s'especifica a la taula d'assaigs i de quantificació dels mateixos.
CONTROL DE L'OBRA ACABADA. OPERACIONS DE CONTROL EN MECANISMES:
Les tasques de control a realitzar són les següents:
- Realització i emissió d'informe amb resultats dels controls i mesures realitzades.
CRITERIS DE PRESA DE MOSTRES EN CABLEJAT:
Resistència d'aïllament: Es realitzarà a tots els circuits
Rigidesa dielèctrica: Es realitzarà a les línies principals
Caiguda de tensió: Es mesuraran els circuits més desfavorables i les línies que hagin sigut modificades el seu recorregut respecte projecte.
CRITERIS DE PRESA DE MOSTRES EN MECANISMES:
Es comprovarà per mostreig diferents punts de la instal·lació segons criteri de la DF.
Es mesurarà la tensió de contacte a un punt com a mínim de cada circuit.
INTERPRETACIÓ DE RESULTATS I ACTUACIONS EN CAS D'INCOMPLIMENT:
En cas d'incompliment de la Normativa vigent, es procedirà a la seva adequació.
En cas de deficiències de material o execució, es procedirà d'acord amb el que determini la DF.

PG INSTAL·LACIONS ELÈCTRIQUES, DOMÓTICA, FOTOVOLTAICA I MINIEÒLICA

PG6 MECANISMES

PG6I- MARC PER A MECANISME ELÈCTRIC, COL·LOCAT

0.- ELEMENTS QUE CONTEMPLA EL PLEC

PG6I-78DA.

1.- DEFINICIÓ I CONDICIONS DE LES PARTIDES D'OBRA EXECUTADES
Mecanismes per a instal·lacions elèctriques, encastats o muntats superficialment i els elements necessaris per a la seva col·locació encastada, caixes, plaques i marcs.
S'han considerat les unitats d'obra següents:
- Placa i marc per a un o varis elements, col·locada a mecanismes encastats
L'execució de la unitat d'obra inclou les operacions següents:
Placa, marc o tapa cega:
- Replanteig de la unitat d'obra
- Fixació i nivellació
CONDICIONS GENERALS:
La posició ha de ser la reflectida a la DT o, en el seu defecte, la indicada per la DF.
Toleràncies d'instal·lació:
- Posició: ± 20 mm
PLACA, MARC O TAPA CEGA:
El mecanisme ha de quedar immobilitzat fins i tot quan s'accioni, acció que cal fer sense cap dificultat.
La placa o tapa, ha de quedar ben adossada al parament.
El marc ha de quedar sòlidament fixat sobre la caixa per mitjà dels cargols o de les grapes que porta.
La placa ha de quedar subjectada a pressió sobre el marc i el mecanisme ha de quedar entre tots dos.

2.- CONDICIONS DEL PROCÉS D'EXECUCIÓ
Abans de començar els treballs de muntatge, s'ha de fer un replanteig que ha de ser aprovat per la DF.
S'ha de comprovar que les característiques del producte corresponen a les especificades al projecte.
Els materials s'han d'inspeccionar abans de la seva col·locació.
La seva instal·lació no ha d'alterar les característiques dels elements.
La col·locació de l'element s'ha de fer seguint les indicacions del fabricant.
Un cop instal·lat, s'ha de procedir a la retirada de l'obra de tots els materials sobrants (embalatges, retalls de cables, etc.).
3.- UNITAT I CRITERI D'AMIDAMENT
Unitat de quantitat instal·lada, mesurada segons les especificacions de la DT.
4.- NORMATIVA DE COMPLIMENT OBLIGATORI
NORMATIVA GENERAL:
Real Decreto 842/2002 de 2 de agosto, por el que se aprueba el Reglamento Electrotécnico de Baja Tensión. REBT 2002.

PG INSTAL·LACIONS ELÈCTRIQUES, DOMÓTICA, FOTOVOLTAICA I MINIEÒLICA

PG6 MECANISMES

PG6O- PRESA DE CORRENT, COL·LOCADA

0.- ELEMENTS QUE CONTEMPLA EL PLEC

PG6O-77RC.

1.- DEFINICIÓ I CONDICIONS DE LES PARTIDES D'OBRA EXECUTADES
Mecanismes per a instal·lacions elèctriques, encastats o muntats superficialment i els elements necessaris per a la seva col·locació encastada, caixes, plaques i marcs.
S'han considerat les unitats d'obra següents:
- Endolls bipolars o tripolars amb terra o sense connexió a terra, encastats o muntats superficialment.
L'execució de la unitat d'obra inclou les operacions següents:
Caixes per a mecanismes, interruptors, commutadors, endolls, polsadors, portafusibles o reguladors d'intensitat:
- Replanteig de la unitat d'obra
- Muntatge, fixació i anivellació
- Connexionat
- Retirada de l'obra de les restes d'embalatges, retalls de tubs, cables, etc.
CONDICIONS GENERALS:
La posició ha de ser la reflectida a la DT o, en el seu defecte, la indicada per la DF.
Toleràncies d'instal·lació:
- Posició: ± 20 mm
INTERRUPTORS, COMMUTADORS, ENDOLLS, POLSADORS, PORTAFUSIBLES O REGULADORS D'INTENSITAT:
Un cop instal·lat i connectat a la xarxa no han de ser accessibles les parts que hagin d'estar en tensió.
Les fases (o fase i neutre) i el conductor de protecció, si n'hi ha, han d'estar connectats als borns de la base per pressió de cargols.
Ha de quedar amb els costats aplomats i en el mateix pla que el parament.
Quan es col·loca muntat superficialment, l'element ha de quedar fixat sòlidament al suport.
Quan es col·loca encastat, l'element ha de quedar fixat sòlidament a la caixa de mecanismes, la qual ha de complir les especificacions fixades en el seu plec de condicions.
L'endoll instal·lat ha de complir les especificacions de la MI-BT-024.
Resistència a la tracció de les connexions: >= 30 N
Toleràncies d'instal·lació:
- Aplomat: ± 2%
2.- CONDICIONS DEL PROCÉS D'EXECUCIÓ
Abans de començar els treballs de muntatge, s'ha de fer un replanteig que ha de ser aprovat per la DF.
S'ha de comprovar que les característiques del producte corresponen a les especificades al projecte.
Els materials s'han d'inspeccionar abans de la seva col·locació.

AJUNTAMENT DE SANTA COLOMA DE FARNERS
Aquest document és una còpia simple del document electrònic original.

DOCUMENT
PROJECT

ÒRGAN
SECRETARIA

EXPEDIENT
1379-000006-2025

SIGNATURES
1.- RAIMON RENAU (R: B66067117), 11/03/2025 13:53

Codi Segur de Verificació: 568064b3-ab1d-4d79-b841-311a31501281
Origen: Administració
Identificador document original: ES_L01171805_2025_2128708
Data d'impressió: 18/03/2025 11:57:50
Pàgina 199 de 299

La seva instal·lació no ha d'alterar les característiques dels elements.
La col·locació de l'element s'ha de fer seguint les indicacions del fabricant.
Un cop instal·lat, s'ha de procedir a la retirada de l'obra de tots els materials sobrants (embalatges, retalls de cables, etc.).
3.- UNITAT I CRITERI D'AMIDAMENT
Unitat de quantitat instal·lada, mesurada segons les especificacions de la DT.
4.- NORMATIVA DE COMPLIMENT OBLIGATORI
NORMATIVA GENERAL:
Real Decreto 842/2002 de 2 de agosto, por el que se aprueba el Reglamento Electrotécnico de Baja Tensión. REBT 2002.
INTERRUPTORS, COMMUTADORS, ENDOLLS, POLSADORS, PORTAFUSIBLES O REGULADORS D'INTENSITAT:
UNE-EN 60669-1:1996 Interruptores para instalaciones eléctricas fijas, domésticas y análogas. Parte 1: Prescripciones generales.
5.- CONDICIONS DE CONTROL D'EXECUCIÓ I DE L'OBRA ACABADA
CONTROL D'EXECUCIÓ. OPERACIONS DE CONTROL:
Les tasques de control a realitzar són les següents:
- Verificació de que els mecanismes instal·lats a cada lloc són el que es corresponen als especificats a la DT.
- Verificar que el sistema de fixació es correcte
- Verificar el funcionament de la instal·lació que comanden
- Verificar la connexió dels conductors i l'absència de derivacions no permeses en contactes dels mecanismes.
- Verificar en preses de corrent l'existència de la línia de terra i mesura de la tensió de contacte.
CONTROL DE L'OBRA ACABADA. OPERACIONS DE CONTROL:
Les tasques de control a realitzar són les següents:
- Realització i emissió d'informe amb resultats dels controls i mesures realitzades.
CRITERIS DE PRESA DE MOSTRES:
Es comprovarà per mostreig diferents punts de la instal·lació segons criteri de la DF.
Es mesurarà la tensió de contacte a un punt com a mínim de cada circuit.
INTERPRETACIÓ DE RESULTATS I ACTUACIONS EN CAS D'INCOMPLIMENT:
En cas d'incompliment de la Normativa vigent, es procedirà a la seva adequació.
En cas de deficiències de material o execució, es procedirà d'acord amb el que determini la DF.

PG INSTAL·LACIONS ELÈCTRIQUES, DOMÓTICA, FOTOVOLTAICA I MINIEÒLICA

PGE ENERGIA SOLAR FOTOVOLTAICA

PGE2- INVERSOR PER A INSTAL·LACIÓ FOTOVOLTAICA COL·LOCAT

0.- ELEMENTS QUE CONTEMPLA EL PLEC

PGE2-0001.

1.- DEFINICIÓ I CONDICIONS DE LES PARTIDES D'OBRA EXECUTADES
Equips inversors per a l'adaptació de la corrent de la central de captació a la de la xarxa elèctrica, col·locats
L'execució de la unitat d'obra inclou les operacions següents:
- Preparació de la zona de treball
- Replanteig de la unitat d'obra
- Execució de les connexions elèctriques
- Prova de servei
- Retirada de l'obra de les restes d'embalatges, retalls de tubs, cables, etc.
CONDICIONS GENERALS:
La posició ha de ser la reflectida a la DT o, en el seu defecte, la indicada per la DF.
Tot el conjunt ha d'estar muntat segons les indicacions de la DT del fabricant i dels reglaments vigents.
La instal·lació ha d'estar construïda en la seva totalitat amb materials i procediments d'execució que garanteixin les exigències del servei, la durabiliat, salubritat i manteniment.
Tots els materials utilitzats han de ser compatibles entre ells.
L'equip ha de quedar sòlidament fixat en la seva posició definitiva. No s'han de transmetre sorolls ni vibracions a l'estructura de l'edifici, sigui quina sigui la condició de treball.

Els elements de la instal·lació que necessitin un manteniment o bé s'hagin de manipular han de ser accessibles.
Ha de tenir instal·lades les proteccions necessàries contra les descàrregues elèctriques d'acord amb la reglamentació vigent.
Cap part accessible de l'element instal·lat no ha d'estar en tensió, fora dels punts de connexió.
Les connexions han d'estar fetes a dintre de les caixes de connexió i no han de provocar esforços recíprocs.
L'estructura de suport ha d'estar connectada la xarxa de terra.
Ha d'estar feta la prova de servei.
2.- CONDICIONS DEL PROCÉS D'EXECUCIÓ
Abans de començar els treballs de muntatge, s'ha de fer un replanteig que ha de ser aprovat per la DF.
El muntatge s'ha de fer seguint les instruccions de la documentació tècnica del fabricant.
S'ha de seguir la seqüència de muntatge proposada pel fabricant.
Tots els elements s'han d'inspeccionar abans de la seva col·locació.
S'ha de comprovar que les característiques tècniques dels elements que conformen la instal·lació es corresponen a les especificades al projecte.
S'ha de treballar sense tensió a la xarxa.
Un cop acabades les feines de muntatge es procedirà a la retirada de l'obra de tot el material sobrant (restes d'embalatges, retalls de tubs, etc.).
3.- UNITAT I CRITERI D'AMIDAMENT
Unitat de quantitat instal·lada, mesurada segons les especificacions de la DT.
4.- NORMATIVA DE COMPLIMENT OBLIGATORI
Documento Básico de Ahorro de energía. DB-HE, parte II del CTE, aprobado por el Real Decreto 314/2006.
Real Decreto 842/2002 de 2 de agosto, por el que se aprueba el Reglamento Electrotécnico de Baja Tensión. REBT 2002.
Real Decreto 1699/2011, de 18 de noviembre, por el que se regula la conexión a red de instalaciones de producción de energía eléctrica de pequeña potencia.

PG INSTAL·LACIONS ELÈCTRIQUES, DOMÓTICA, FOTOVOLTAICA I MINIEÒLICA

PGE ENERGIA SOLAR FOTOVOLTAICA

PGE5- MÒDUL FOTOVOLTAIC COL·LOCAT

0.- ELEMENTS QUE CONTEMPLA EL PLEC

PGE5-0001.

1.- DEFINICIÓ I CONDICIONS DE LES PARTIDES D'OBRA EXECUTADES
Mòduls fotovoltaics per a la generació d'energia elèctrica muntats sobre estructures de suport.
S'han considerat les unitats d'obra següents:
- Mòduls muntats sobre estructures de suport en superfícies planes
- Mòduls muntats sobre estructures de suport en superfícies inclinades
L'execució de la unitat d'obra inclou les operacions següents:
- Preparació de la zona de treball
- Replanteig de la unitat d'obra
- Muntatge dels suports
- Col·locació dels mòduls fotovoltaics
- Execució de les connexions elèctriques
- Prova de servei
- Retirada de l'obra de les restes d'embalatges, retalls de tubs, cables, etc.
CONDICIONS GENERALS:
La posició i l'orientació dels mòduls ha de ser la reflectida a la DT o, en el seu defecte, la indicada per la DF.
Tot el conjunt ha d'estar muntat segons les indicacions de la DT del fabricant i dels reglaments vigents.
La instal·lació ha d'estar construïda en la seva totalitat amb materials i procediments d'execució que garanteixin les exigències del servei, la durabiliat, salubritat i manteniment.
Tots els materials utilitzats han de ser compatibles entre ells.

AJUNTAMENT DE SANTA COLOMA DE FARNERS
Aquest document és una còpia simple del document electrònic original.

DOCUMENT
PROJECT

ÒRGAN
SECRETARIA

EXPEDIENT
1379-000006-2025

SIGNATURES
1.- RAIMON RENAU (R: B66067117), 11/03/2025 13:53

Codi Segur de Verificació: 568064b3-ab1d-4d79-b841-311a31501281
Origen: Administració
Identificador document original: ES_L01171805_2025_2128708
Data d'impressió: 18/03/2025 11:57:50
Pàgina 200 de 299

Els captadors muntats en els seus suports han de quedar sòlidament fixats a l'estructura de l'edifici.
L'estructura de suport ha de resistir el pes propi dels elements de captació així com les sobrecàrregues de vent i neu indicades en la normativa vigent.
L'estructura de suport ha de poder dilatar lliurement sense provocar tensions a l'estructura de l'edifici ni als mòduls de captació solar.
Els mòduls han de quedar subjectats als suports pels punts previstos, i amb els accessoris de fixació acceptats pel fabricant. Els punts de subjecció dels mòduls seran els suficients per tal de no provocar flexions superiors a les permeses pel fabricant.
Un cop col·locat, cap element de l'estructura de suport o del sistema de fixació ha de donar ombra sobre els captadors.
Els elements de la instal·lació que necessitin un manteniment o bé s'hagin de manipular han de ser accessibles.
Ha de ser possible desmuntar elements concrets de la instal·lació amb un nombre mínim d'actuacions sobre els altres elements.
Ha de tenir instal·lades les proteccions necessàries contra les descàrregues elèctriques d'acord amb la reglamentació vigent.
Cap part accessible de l'element instal·lat no ha d'estar en tensió, fora dels punts de connexió.
Han d'estar fetes totes les connexions elèctriques dels mòduls fotovoltaics i les d'aquests amb la part fixa de la instal·lació.
Les connexions han d'estar fetes a dintre de les caixes de connexió i no han de provocar esforços recíprocs.
L'estructura de suport ha d'estar connectada la xarxa de terra.
Ha d'estar feta la prova de servei.
2.- CONDICIONS DEL PROCÉS D'EXECUCIÓ
Abans de començar els treballs de muntatge, s'ha de fer un replanteig que ha de ser aprovat per la DF.
S'ha de comprovar que l'estructura de l'edifici reuneixi les condicions necessàries per a suportar el pes i les accions de la instal·lació.
El muntatge s'ha de fer seguint les instruccions de la documentació tècnica del fabricant.
S'ha de seguir la seqüència de muntatge proposada pel fabricant.
Tots els elements s'han d'inspeccionar abans de la seva col·locació.
S'ha de comprovar que les característiques tècniques dels elements que conformen la instal·lació es corresponen a les especificades al projecte.
S'han d'aturar els treballs quan la velocitat del vent sigui superior a 50 km/h o plogui. Si un cop realitzats els treballs es donen aquestes condicions, s'han de revisar i assegurar les parts fetes.
Si s'han d'interrompre les feines de muntatge, s'han de protegir els elements que ja estan col·locats.
S'ha d'evitar que els elements captadors quedin exposats al sol durant el muntatge
S'ha de treballar sense tensió a la xarxa.
Un cop acabades les feines de muntatge es procedirà a la retirada de l'obra de tot el material sobrant (restes d'embalatges, retalls de tubs, etc.).
3.- UNITAT I CRITERI D'AMIDAMENT
Unitat de quantitat instal·lada, mesurada segons les especificacions de la DT.
4.- NORMATIVA DE COMPLIMENT OBLIGATORI
Documento Básico de Ahorro de energía. DB-HE, parte II del CTE, aprobado por el Real Decreto 314/2006.
Real Decreto 842/2002 de 2 de agosto, por el que se aprueba el Reglamento Electrotécnico de Baja Tensión. REBT 2002.
Real Decreto 1699/2011, de 18 de noviembre, por el que se regula la conexión a red de instalaciones de producción de energía eléctrica de pequeña potencia.

PM INSTAL·LACIONS CONTRA INCENDIS, DESCÀRREGUES ATMOSFÈRIQUES I DE SEGURETAT

PM3 EXTINTORS

PM33- EXTINTOR, COL·LOCAT A L'OBRA

0.- ELEMENTS QUE CONTEMPLA EL PLEC

PM33-5T8R.

Plec de condicions
1.- DEFINICIÓ I CONDICIONS DE LES PARTIDES D'OBRA EXECUTADES

Extintors de pols seca polivalent o anhídrid carbònic, pintats o cromats.
L'execució de la unitat d'obra inclou les operacions següents:
- Col·locació del suport al parament.
- Col·locació de l'extintor al suport.
CARACTERÍSTIQUES GENERALS:
La posició ha de ser la reflectida a la DT o, en el seu defecte, la indicada per la DF.
S'ha de situar prop dels accessos a la zona protegida i cal que sigui visible i accessible.
Alçària sobre el paviment de la part superior de l'extintor: <= 1700 mm
Toleràncies d'instal·lació:
- Posició: ± 50 mm
- Horitzontalitat i aplomat: ± 3 mm
COL·LOCAT AMB SUPORT A LA PARET:
El suport ha de quedar fixat sòlidament, pla i aplomat sobre el parament.

2.- CONDICIONS DEL PROCÉS D'EXECUCIÓ

No hi han condicions específiques del procés d'instal·lació.

3.- UNITAT I CRITERI D'AMIDAMENT

Unitat de quantitat instal·lada, mesurada segons les especificacions de la DT.

4.- NORMATIVA DE COMPLIMENT OBLIGATORI

Real Decreto 513/2017, de 22 de mayo, por el que se aprueba el Reglamento de instalaciones de protección contra incendios.
Corrección de errores del Real Decreto 513/2017, de 22 de mayo, por el que se aprueba el Reglamento de instalaciones de protección contra incendios.
Resolució de 22 de març de 1995, de designació del laboratori general d'assaigs i investigacions com a organisme de control per la certificació de productes, d'acord amb el Reial Decret 1942/1993, que aprova el reglament CPI.

5.- CONDICIONS DE CONTROL D'EXECUCIÓ I DE L'OBRA ACABADA

CONTROL D'EXECUCIÓ. OPERACIONS DE CONTROL:
Les tasques de control a realitzar són les següents:
- Comprovació que l'empresa instal·ladora es troba inscrita en el registre d'empreses instal·ladores/mantenidores de sistemes de protecció contra incendis.
- Comprovació de la correcta implantació de la instal·lació d'extintors mòbils
- Control de la correcta situació dels extintors segons especificacions del projecte, verificar: - Col·locació d'extintors a una alçada de <= 1,7 m. - Accessibilitat i situació propera a una sortida - Situació a les zones amb més risc d'incendis - Distància a recórrer fins a arribar a un extintor <= 15 m. - Senyalització dels extintors
CONTROL DE L'OBRA ACABADA. OPERACIONS DE CONTROL:
Les tasques de control a realitzar són les següents:
- Elaborar informe amb les comprovacions i mesures realitzades
CRITERIS DE PRESA DE MOSTRES:
S'ha de comprovar un nombre determinat d'extintors, fixat en cada cas per la DF. S'ha de procurar mostrejar les diferents zones, especialment aquelles amb un risc més elevat. Zones amb transformadors, motors, calderes, quadres elèctrics, sales de màquines, locals d'emmagatzematge de combustible i productes inflamables, etc.
INTERPRETACIÓ DE RESULTATS I ACTUACIONS EN CAS D'INCOMPLIMENT:
En cas de resultats negatius i anomalies, s'han de corregir els defectes sempre que sigui possible, en cas contrari s'ha de substituir el material afectat.

PP INSTAL·LACIONS AUDIOVISUALS I DE COMUNICACIÓ

PP4 CABLES PER A TRANSMISSIÓ DE SENYAL

AJUNTAMENT DE SANTA COLOMA DE FARNERS
Aquest document és una còpia simple del document electrònic original.

DOCUMENT
PROJECT
ÒRGAN
SECRETARIA
EXPEDIENT
1379-000006-2025
SIGNATURES
1.- RAIMON RENAU (R: B66067117), 11/03/2025 13:53
Codi Segur de Verificació: 568064b3-ab1d-4d79-b841-311a31501281
Origen: Administració
Identificador document original: ES_L01171805_2025_2128708
Data d'impressió: 18/03/2025 11:57:50
Pàgina 201 de 299

PP44- CABLE PER A TRANSMISSIÓ DE DADES AMB CONDUCTORS DE COURE, COL·LOCAT

0.- ELEMENTS QUE CONTEMPLA EL PLEC

PP44-6658.

1.- DEFINICIÓ I CONDICIONS DE LES PARTIDES D'OBRA EXECUTADES
Cables metàl·lics multiconductors per a la transmissió i el control de senyals analògiques i digitals, col·locats.
S'han contemplat els tipus de cables següents:
- Cables per a instal·lacions verticals i horitzontals en edificis
- Cables per a instal·lacions a l'àrea de treball i cables per a connexionat
S'han contemplat els tipus de col·locació següents:
- Cables col·locats sota canals, safates o tubs
- Cables amb connectors als extrems, col·locats
L'execució de la unitat d'obra inclou les operacions següents:
En cables col·locats sota canals, safates o tubs:
- Col·locació del cable a dintre de l'envoltant de protecció
- Marcat del cable
- Prova de servei
- Retirada de l'obra de les restes d'embalatges, retalls de cables, etc.
En cables amb connectors als extrems:
- Connexió del cable per ambdós extrems amb els equips o preses de senyals
- Comprovació i verificació de la partida d'obra executada
- Retirada de l'obra de les restes d'embalatges, etc.
CONDICIONS GENERALS:
La prova de servei ha d'estar feta.
S'han de verificar totes les connexions que conformen la instal·lació.
L'instal·lador ha d'aportar un certificat de la categoria de la instal·lació.
CABLES COL·LOCATS SOTA CANALS, SAFATES O TUBS:
El cable ha de portar una identificació del circuit al qual pertany.
No es poden transmetre esforços entre el cable i la resta d'elements de la instal·lació.
No hi poden haver empalmaments a dintre del recorregut de la canal, safata o tub.
Els tubs que allotgen cables de comunicacions no poden tenir al seu interior elements d'altres instal·lacions. La secció interior del tub protector ha de ser >= 1,3 vegades la secció del cercle circumscrit al feix dels conductors.
Les canals i safates que allotgen cables de comunicacions no poden tenir en el mateix compartiment del cable de comunicacions elements d'altres instal·lacions.
CABLES AMB CONNECTORS ALS EXTREMS:
La connexió d'ambdós extrems del cable amb els equips i amb les presses de senyal han d'estar fetes. La continuïtat del senyal ha de quedar garantida en els punts de connexió.
2.- CONDICIONS DEL PROCÉS D'EXECUCIÓ
CONDICIONS GENERALS:
Abans de començar els treballs de muntatge, s'ha de fer un replanteig que ha de ser aprovat per la DF.
La estesa del cable s'han de fer seguint les instruccions de la documentació tècnica del fabricant. Les connexions s'han de dur a terme amb l'utillatge adequat i respectant les recomanacions del fabricant del cable.
Tots els elements s'han d'inspeccionar abans de la seva col·locació.
La seva instal·lació no ha d'alterar les característiques dels elements.
S'ha de comprovar que les característiques tècniques del cable corresponen a les especificades al projecte.
Un cop acabades les tasques d'estesa i connexió del cable, es procedirà a la retirada de l'obra de tots els materials sobrants com ara embalatges, retalls de cables, etc.
CABLES PER A INSTAL·LACIONS VERTICALS I HORITZONTALS EN EDIFICIS:
Durant les operacions d'estesa es tindrà cura de que el cable no pateixi tensions excessives.
S'ha de vigilar que el cable no es malmeti per radis de curvatura massa petits, ni per contacte amb arestes, etc.
3.- UNITAT I CRITERI D'AMIDAMENT
CABLES COL·LOCATS SOTA CANALS, SAFATES O TUBS:
m de llargària amidada segons les especificacions de la DT.
4.- NORMATIVA DE COMPLIMENT OBLIGATORI
NORMATIVA GENERAL:
UNE-EN 50173-1:2018 Tecnología de la información. Sistemas de cableado genérico. Parte 1: Requisitos generales. (Ratificada por AENOR en julio de 2018).
UNE-EN 50173-2:2018 Tecnología de la información. Sistemas de cableado genérico. Parte 2: Edificios de oficina. (Ratificada por AENOR en julio de 2018).
UNE-EN 50173-3:2018 Tecnología de la información. Sistemas de cableado genérico. Parte 3: Instalaciones industriales. (Ratificada por AENOR en julio de 2018).
UNE-EN 50173-4:2018 Tecnología de la información. Sistemas de cableado genérico. Parte 4:

Hogares. (Ratificada por AENOR en julio de 2018).
UNE-EN 50173-5:2018 Tecnología de la información. Sistemas de cableado genérico. Parte 5: Centros de datos. (Ratificada por AENOR en julio de 2018).
UNE-EN 50174-1:2018 Tecnología de la información. Instalación del cableado. Parte 1: Especificación de la instalación y aseguramiento de la calidad.
UNE-EN 50174-2:2018 Tecnología de la información. Instalación del cableado. Parte 2: Métodos y planificación de la instalación en el interior de los edificios. (Ratificada por AENOR en agosto de 2018).
UNE-EN 50174-3:2013/A1:2017 Tecnología de la información. Instalación del cableado. Parte 3: Métodos y planificación de la instalación en el exterior de edificios (Ratificada por AENOR en junio de 2017).
UNE-EN 50310:2016 Redes de enlace de telecomunicaciones para edificios y otras estructuras.
UNE-EN 50346:2004 Tecnologías de la información. Instalación de cableado. Ensayo de cableados instalados.
UNE-EN 50346:2004/A1:2008 Tecnologías de la información. Instalación de cableado. Ensayo de cableados instalados
UNE-EN 50346:2004/A2:2011 Tecnologías de la información. Instalación de cableado. Ensayo de cableados instalados.
SISTEMES DE CABLEJAT EN INFRAESTRUCTURES COMUNES DE TELECOMUNICACIONS (ICT)
Real Decreto 346/2011, de 11 de marzo, por el que se aprueba el Reglamento regulador de las infraestructuras comunes de telecomunicaciones para el acceso a los servicios de telecomunicación en el interior de las edificaciones.

PP INSTAL·LACIONS AUDIOVISUALS I DE COMUNICACIÓ

PP7 SISTEMES DE TRANSMISSIÓ DE VEU I DADES

PP7A- EQUIP ELECTRÒNIC PER A TRANSMISSIÓ DE DADES, COL·LOCAT (D)

0.- ELEMENTS QUE CONTEMPLA EL PLEC

PP7A-H9LO.

1.- DEFINICIÓ I CONDICIONS DE LES PARTIDES D'OBRA EXECUTADES
Equips electrònics per a transmissió de dades, col·locats.
S'han contemplat les partides d'obra següents:
- Switch col·locat en armari rack de 19" o superficialment
- Router col·locat en armari rack de 19" o superficialment
- Targeta de xarxa amb adaptador RJ45 amb bus de connexió PCI, col·locada a l'interior del PC
- Targeta de xarxa amb adaptador FO SC, amb bus de connexió PCI col·locada a l'interior del PC
- Targeta de xarxa inalàmbrica amb bus de connexió PCI, collocada a l'interior del PC
- Alimentador per a alimentació per ethernet (PoE) d'equips, en armari rack 19" o superficialment
- Punt de connexió inalàmbrica muntada superficialment
- Antena de connexió inalàmbrica muntada superficialment
L'execució de la unitat d'obra inclou les operacions següents:
En elements col·locats superficialment:
- Replanteig del element
- Execució i fixació del element
- Execució de les connexions elèctriques i de senyal
- Prova de funcionament
- Retirada de l'obra de les restes d'embalatges i disposició d'aquests per a la correcta gestió de residus
En elements col·locats dins de l'armari rack de 19":
- Col·locació dins de l'armari
- Execució de les connexions elèctriques i de senyal
- Prova de funcionament
- Retirada de l'obra de les restes d'embalatges i disposició d'aquests per a la correcta gestió de residus
En elements col·locats a l'interior del PC:
- Retirada de la carcassa del PC
- Col·locació de la targeta en la ranura de connexió
- Comprovació del funcionament

AJUNTAMENT DE SANTA COLOMA DE FARNERS
Aquest document és una còpia simple del document electrònic original.

DOCUMENT
PROJECT
ÒRGAN
SECRETARIA
EXPEDIENT
1379-000006-2025
SIGNATURES
1.- RAIMON RENAU (R: B66067117), 11/03/2025 13:53
Codi Segur de Verificació: 568064b3-ab1d-4d79-b841-311a31501281
Origen: Administració
Identificador document original: ES_L01171805_2025_2128708
Data d'impressió: 18/03/2025 11:57:50
Pàgina 202 de 299

- Tancat de la carcassa del PC
- Instal·lació del software subministrat, si és el cas
- Realització de la prova de funcionament
- Retirada de l'obra de les restes d'embalatges i disposició d'aquests per a la correcta gestió de residus

ELEMENTS COL·LOCATS SUPERFICIALMENT:
La posició ha de ser la reflectida a la DT o, en el seu defecte, la indicada per la DF.
Ha de quedar fixat sòlidament pels punts previstos a la documentació tècnica del fabricant i amb el sistema de fixació disposat pel fabricant. Les fixacions no han de transmetre esforços a l'element.
Tots els materials que intervenen en la instal·lació han de ser compatibles entre si. Per aquest motiu, el muntatge i les connexions dels mecanismes han d'estar fets amb els materials i accessoris subministrats pel fabricant, o expressament aprovats per aquest.
L'element ha de quedar connectat a la xarxa d'alimentació elèctrica i en condicions de funcionament.
Els terminals de connexió de dades han de quedar accesibles.
En les instal·lacions amb cables metàl·lics apantallats, l'apantallament no es pot perdre en el connector, per tant, la pantalla del cable s'ha de connectar amb la pantalla del propi connector.
La prova de servei ha d'estar feta.

ELEMENTS COL·LOCATS DINS DE L'ARMARI RACK DE 19":
La posició ha de ser la reflectida a la DT o, en el seu defecte, la indicada per la DF.
Ha de quedar fixat sòlidament a l'armari pels punts previstos a la documentació tècnica del fabricant i amb el sistema de fixació disposat pel fabricant. No s'han de transmetre esforços entre el plafó i l'armari.
Tots els materials que intervenen en la instal·lació han de ser compatibles entre si. Per aquest motiu, el muntatge i les connexions dels mecanismes han d'estar fets amb els materials i accessoris subministrats pel fabricant, o expressament aprovats per aquest.
L'element ha de quedar connectat a la xarxa d'alimentació elèctrica i en condicions de funcionament.
Els terminals de connexió de dades de la part frontal han de quedar accessibles.
La porta de l'armari ha de poder obrir i tancar correctament, fins i tot quan hi hagi connectats els cables de la instal·lació de dades.
En les instal·lacions amb cables metàl·lics apantallats, l'apantallament no es pot perdre en el connector, per tant, la pantalla del cable s'ha de connectar amb la pantalla del propi connector.
En les instal·lacions amb cables de fibra òptica, la qualitat i característiques del senyal òptic no poden alterar-se en el punt de connexió entre la fibra i el connector.
Així mateix, no es pot perdre la qualitat i les característiques del senyal òptic per radis de curvatura excessivament petits en el traçat del cable de fibra òptica.
La prova de servei ha d'estar feta.

ELEMENTS COL·LOCATS A L'INTERIOR DEL PC:
La targeta de xarxa ha de quedar introduïda a dintre de la ranura de connexió del PC.
Els connectors de dades de la targeta han de ser accessibles.
La prova de servei ha d'estar feta.

2.- CONDICIONS DEL PROCÉS D'EXECUCIÓ
Abans de començar els treballs de muntatge, s'ha de fer un replanteig que ha de ser aprovat per la DF.
Tots els elements s'han d'inspeccionar, abans de la seva col·locació, per comprovar que no tenen desperfectes.
S'ha de comprovar que les característiques tècniques de l'element corresponen a les especificades a la DT del projecte i la compatibilitat amb la resta d'elements que formin part del sistema.
Les connexions dels cables amb els connectors s'han de fer amb l'utillatge adequat.
Les connexions s'han de fer seguint les instruccions de la documentació tècnica del fabricant.
La seva instal·lació no ha d'alterar les característiques dels elements.
Les proves i ajustos sobre els equips, si son necessaris, han de ser fetes per personal especialitzat segons les instruccions de la DT del fabricant o de la DT del projecte.
Un cop finalitzat el muntatge cal realitzar les proves de servei i funcionament previstes en la DT del projecte o DT del fabricant. Els resultats de les proves s'han de lliurar a la DF.
Un cop instal·lat l'equip, es procedirà a la retirada de l'obra de tots els materials sobrants com ara embalatges, retalls de tubs, etc. i disposició d'aquests per a la correcta gestió de residus.
Els elements instal·lats, en cas necessari, s'han de protegir per evitar malmetre'ls durant el muntatge d'altres elements o d'acord amb la DT del fabricant o de la DT del projecte.

ELEMENTS COL·LOCATS A L'INTERIOR DEL PC:
Cal seguir les instruccions i procediments definits als manuals de l'element i del PC.
Cal seguir les indicacions i recomanacions de seguretat impreses als equips instal·lats a l'interior del PC.
Cal evitar que les possibles descàrregues elèctriques afectin als elements a instal·lar o al PC.
Les targetes s'han d'introduir a la ranura de connexió pressionant de manera uniforme i sense deformar ni forçar altres components del PC.

No s'ha de deformar la targeta que suporta la ranura de connexió en el moment d'introduir la targeta, per tal de no malmetre el circuit imprès ni cap component electrònic.
No s'han de tocar amb els dits els contactes elèctrics de la targeta.
La targeta s'ha de fixar a la carcassa del PC i no pot quedar només suportada per la ranura de connexió del PC.

3.- UNITAT I CRITERI D'AMIDAMENT
Unitat de quantitat necessària amidada segons les especificacions de la DT.

4.- NORMATIVA DE COMPLIMENT OBLIGATORI
Real Decreto 842/2002 de 2 de agosto, por el que se aprueba el Reglamento Electrotécnico de Baja Tensión. REBT 2002.
* UNE-EN 50173:1997 Tecnologías de la información. Sistemas de cableado genéricos.
* UNE-EN 50173/A1:2000 Tecnologías de la información. Sistemas de cableado genéricos.
* UNE-EN 50173-1:2002 Tecnología de la información. Sistemas de cableado genérico. Parte 1: Requisitos generales y áreas de oficina (Ratificada por AENOR en enero de 2004).

PY AJUDES DEL RAM DE PALETA

PY0 AJUDES DEL RAM DE PALETA

PY04- FORMACIÓ D'ENCAST I COLLAT DE PETIT ELEMENT

0.- ELEMENTS QUE CONTEMPLA EL PLEC

PY04-5T84.

1.- DEFINICIÓ I CONDICIONS DE LES PARTIDES D'OBRA EXECUTADES
Operacions diverses de formació d'encasts petits.
S'han considerat les unitats d'obra següents:
- Obertura d'un forat que no travessi la paret, per a col·locar un mecanisme o aparell d'instal·lació, collat amb guix o morter.

L'execució de la unitat d'obra inclou les operacions següents:
- Replanteig i marcat dels forats, en el seu cas
- Obertura dels forats, en el seu cas
- Col·locació del petit element, en el seu cas
- Fixació i tapat del forat que resta

CONDICIONS GENERALS:
Ha d'estar feta al lloc indicat a la DT, amb les modificacions introduides al replanteig previ, aprovades per la DF.
El forat al voltant de l'element ha d'estar completament reblert, i enrasat amb el parament de la paret.

OBERTURA DE FORAT I COLLAT DE PETIT ELEMENT:
L'element per encastar ha de quedar col·locat a la posició correcta en condicions de ser utilitzat, de rebre els mecanismes que li pertoquin (si és el cas), etc.
El forat al voltant de l'element ha d'estar completament reblert, i enrasat amb el parament de la paret.
Fondària: <= 1/2 gruix de la paret
Separació als brancals: >= 20 cm
Toleràncies d'execució:
- Replanteig: ± 10 mm
- Fondària: + 0 mm, - 5 mm

2.- CONDICIONS DEL PROCÉS D'EXECUCIÓ
OBERTURA DE FORAT I COLLAT DE PETIT ELEMENT:
No s'ha de fer cap encast fins passades 24 h que la paret s'hagi acabat.
Al fer l'encastat no s'ha de travessar la paret en cap punt, ni aprofundir més dels límits fixats.

3.- UNITAT I CRITERI D'AMIDAMENT
Unitat de quantitat realment executada segons les especificacions de la DT.

4.- NORMATIVA DE COMPLIMENT OBLIGATORI
No hi ha normativa de compliment obligatori.

AJUNTAMENT DE SANTA COLOMA DE FARNERS
Aquest document és una còpia simple del document electrònic original.

DOCUMENT
PROJECT

ÒRGAN
SECRETARIA

EXPEDIENT
1379-000006-2025

SIGNATURES
1.- RAIMON RENAU (R: B66067117), 11/03/2025 13:53

Codi Segur de Verificació: 568064b3-ab1d-4d79-b841-311a31501281
Origen: Administració
Identificador document original: ES_L01171805_2025_2128708
Data d'impressió: 18/03/2025 11:57:50
Pàgina 203 de 299

PY AJUDES DEL RAM DE PALETA

PY0 AJUDES DEL RAM DE PALETA

PY05- OBERTURA I TANCAMENT DE REGATA

0.- ELEMENTS QUE CONTEMPLA EL PLEC

PY05-5CIV.

1.- DEFINICIÓ I CONDICIONS DE LES PARTIDES D'OBRA EXECUTADES
Solc o canal petita oberta en una paret per a introduir una instal·lació i tapada posteriorment amb morter o guix.
L'execució de la unitat d'obra inclou les operacions següents:
- Replanteig i marcat de les regates
- Obertura de les regates
- Col·locació dels tubs o elements a introduir a les regates
- Tapat posterior amb morter o guix
CONDICIONS GENERALS:
Ha d'estar feta al lloc indicat a la DT, amb les modificacions introduides al replanteig previ, aprovades per la DF.
Ha de ser recta.
Ha de quedar completament tapada i enrasada amb el parament de la paret.
Els elements estructurals associats a l'element (llindes, ancoratges, armadures, etc.), no han de quedar afectats en la seva continuïtat ni en la seva capacitat mecànica per l'execució de la regata.
Queda expressament prohibit l'execució de regates en les zones amb armadura.
No ha de sobresortir en cap punt el tub o d'altres elements col·locats dins de la regata.
La situació, fondària i dimensió de les regates, ha de complir l'especificat en la taula 4.8 del DB-SE-F.
Toleràncies d'execució:
- Replanteig: ± 10 mm
- Fondària: + 0 mm, - 5 mm
2.- CONDICIONS DEL PROCÉS D'EXECUCIÓ
No es pot fer cap regata fins que s'hagi assolit l'adherència necessària entre el morter i les peces.
Al fer la regata no s'ha de travessar la paret en cap punt, ni aprofundir més dels límits fixats.
No s'ha de tapar cap regata fins que s'hagi comprovat el funcionament correcte de la instal·lació introduïda.
3.- UNITAT I CRITERI D'AMIDAMENT
m de llargària realment executat d'acord amb la DT.
4.- NORMATIVA DE COMPLIMENT OBLIGATORI
Documento Básico de Seguridad estructural Fábrica DB-SE-F, parte II del CTE, aprobado por el Real Decreto 314/2006.

B MATERIALS I COMPOSTOS

BG MATERIALS PER A INSTAL·LACIONS ELÈCTRIQUES

BG1 CAIXES I ARMARIS

BG10- ARMARI METÀL·LIC PER A INSTAL·LACIONS ELÈCTRIQUES (D)

0.- ELEMENTS QUE CONTEMPLA EL PLEC

BG10-0005,BG10-0006.

1.- DEFINICIÓ I CONDICIONS DELS ELEMENTS
Armaris metàl·lics per a servei interior o exterior, amb porta.
S'han considerat els tipus de serveis següents:
- Interior
- Exterior
CARACTERÍSTIQUES GENERALS:
Ha d'estar format per un cos, una placa de muntatge i una o dues portes.
El cos ha de ser de xapa d'acer plegada i soldada, protegida amb pintura anticorrosiva. Ha de portar tapetes amb junt d'estanquitat per al pas de tubs i orificis per a la seva fixació.
Ha de tenir una textura uniforme i sense defectes.
La porta ha de ser del mateix material que el cos i amb tancament per dos punts.
Les frontisses de la porta han de ser interiors i l'obertura ha de ser superior a 120°.
El cos, la placa de muntatge i la tapa han de portar borns de presa de terra.
Gruix de la xapa d'acer: >= 1 mm
Si la porta té finestra, aquesta ha de ser de metacrilat transparent.
INTERIOR:
La porta ha de tenir un junt d'estanquitat que ha de garantir el grau de protecció.
Grau de protecció per a interior (UNE 20-324): >= IP-427
EXTERIOR:
La unió entre la porta i el cos s'ha de fer mitjançant perfils adequats i amb junts d'estanquitat que garanteixin el grau de protecció.
Grau de protecció per a exterior (UNE 20-324): >= IP-557
2.- CONDICIONS DE SUBMINISTRAMENT I EMMAGATZEMATGE
Subministrament: En caixes.
Emmagatzematge: En llocs protegits contra els impactes, la pluja, les humitats i dels raigs del sol.
3.- UNITAT I CRITERI D'AMIDAMENT
Unitat d'amidament: la indicada a la descripció de l'element
Criteri d'amidament: quantitat necessària subministrada a l'obra
4.- NORMATIVA DE COMPLIMENT OBLIGATORI
Real Decreto 842/2002 de 2 de agosto, por el que se aprueba el Reglamento Electrotécnico de Baja Tensión. REBT 2002.

AJUNTAMENT DE SANTA COLOMA DE FARNERS
Aquest document és una còpia simple del document electrònic original.

Codi Segur de Verificació: 568064b3-ab1d-4d79-b841-311a31501281
Origen: Administració
Identificador document original: ES_L01171805_2025_2128708
Data d'impressió: 18/03/2025 11:57:50
Pàgina 204 de 299

SIGNATURES
1.- RAIMON RENAU (R: B66067117), 11/03/2025 13:53

ANNEX 2 CONDICIONS TÈCNIQUES I ECONÒMIQUES D'ACCÉS I CONNEXIÓ DE LA INSTAL·LACIÓ FOTOVOLTAICA

AJUNTAMENT DE SANTA COLOMA DE FARNERS
Aquest document és una còpia simple del document electrònic original.

Codi Segur de Verificació: 568064b3-ab1d-4d79-b841-311a31501281
Origen: Administració
Identificador document original: ES_L01171805_2025_2128708
Data d'impressió: 18/03/2025 11:57:50
Pàgina 205 de 299

SIGNATURES
1.- RAIMON RENAU (R: B66067117), 11/03/2025 13:53

e-distribución

AJUNTAMENT DE SANTA COLOMA DE FARNERS
PZ, AJUNTAMENT, 00001, SIN, BI, SIN
17430 - SANTA COLOMA DE FARNERS
A l' Atenció de XAVIER NICOLAU BOTA

Ref. Sol·licitud:	0000964602
Tipus Sol·licitud:	SERVICIOS - VARIANTES
Direcció del Subministrament:	PS SANT SALVADOR 12, 17430, SANTA COLOMA DE FARNERS, GIRONA
Data:	28 de febrero de 2025

Benvolgut Sr. / Benvolguda Sra.:

Ens posem en contacte amb vostè en relació a la seva sol·licitud de modificació d'instal·lacions existents.

Així mateix d'acord amb el que preveu el RD 1048/2013, acompanyem la següent documentació:

- **Pressupost** dels treballs d'entroncament, reforç o adequació de la xarxa existent, l'import de la qual ascendeix a **1.353,42 €** (IVA\IGIC\IPSI inclòs)[1] i que executarà EDISTRIBUCIÓN Redes Digitales S.L. Unipersonal.
- **Plec de Condicions Tècniques** dels treballs necessaris.

Tingui present que:

- Els treballs d'extensió de xarxa hauran de ser realitzats al seu càrrec per un instal·lador autoritzat de la seva elecció.

La vigència d'aquestes condicions tècniques i econòmiques és de **6 mesos**. Durant aquest període pot acceptar-les realitzant el pagament d'aquest import per algun dels següents mitjans:

- Mitjançant targeta bancària o bizum a través del següent enllaç: https://zonaprivada.edistribucion.com/solicitudesconexion?lang=es&cod=a2fcj000000zYUb o accedint al portal privat de la web www.edistribucion.com, i des del detall de la sol·licitud procedir al pagament.
- Mitjançant transferència bancària al compte corrent ES59-2100-2931-91-0200132942 indicant en el concepte el text literal: "**CNX 0000964602**". En aquest cas haurà d'enviar-nos el justificant de la mateixa al correu electrònic conexiones.edistribucion@enel.com o des de l'àrea privada de la nostra web www.edistribucion.com, a través del servei "Connexió a la xarxa" i seleccionant aquesta sol·licitud en l'apartat "Les teves sol·licituds de connexió".

[1] Import total calculat amb l'impost general vigent, a data d'emissió d'aquestes condicions econòmiques, del territori on es presta aquest servei.

Si es produeix una variació, l'import a abonar s'ha d'actualitzar amb el nou valor de l'impost aplicable a la data del pagament.

Si es dona el cas que s'ha de facturar amb alguna excepció a l'impost general, ha de contactar amb conexiones.edistribucion@enel.com.

AJUNTAMENT DE SANTA COLOMA DE FARNERS
Aquest document és una còpia simple del document electrònic original.

Codi Segur de Verificació: 568064b3-ab1d-4d79-b841-311a31501281
Origen: Administració
Identificador document original: ES_L01171805_2025_2128708
Data d'impressió: 18/03/2025 11:57:50
Pàgina 206 de 299

SIGNATURES
1.- RAIMON RENAU (R: B66067117), 11/03/2025 13:53

e-distribución

El termini previst d' execució dels treballs és de **60** dies hàbils, a comptar un cop es disposin dels permisos i de les autoritzacions administratives necessàries i finalitzada la seva instal·lació d'enllaç per a la connexió.

Per a realitzar les gestions d'acceptació i pagament d'entitats del Sector Públic han de posar-se en contacte amb el nostre Servei d'Atenció Tècnica, enviant un correu electrònic a conexiones.edistribucion@enel.com. Previ a l'acceptació de les condicions tècniques i econòmiques hauran de comunicar-nos els codis DIR3 (Oficina Gestora, Oficina Comptable, Unitat Tramitadora i, opcionalment, Expedient) que han d'acompanyar a la factura que emetrem al seu nom.

Les actuacions a realitzar es troben regulades en l'article 25.2 del RD 1048/2013 i resulten necessàries per a atendre el subministrament sol·licitat. A més, les actuacions detallades han de ser dutes a terme pel distribuïdor en ser aquest el propietari d'aquestes xarxes i per raons de seguretat, fiabilitat i qualitat del subministrament. Per això, l'objecte del contracte que subscriguin les parts hauria de consistir en una prestació de serveis consistent en l'adequació de la xarxa de distribució elèctrica propietat d'EDISTRIBUCIÓN, actuacions que permetran, sense perjudici d'unes altres que poguessin ser necessàries (Nova Extensió de Xarxa), dotar de potència el punt de subministrament sol·licitat en PS SANT SALVADOR 12, 17430, SANTA COLOMA DE FARNERS, GIRONA.

Quan rebem el pagament anteriorment indicat, emetrem la factura a nom de **AJUNTAMENT DE SANTA COLOMA DE FARNERS**[2] i procedirem a realitzar els tràmits i treballs necessaris per a la connexió.

Quedem a la seva disposició per a qualsevol aclariment en el nostre Servei d'Assistència Técnica en el telèfon 900 920 959, o a través del correu electrònic conexiones.edistribucion@enel.com. Així mateix, en la nostra pàgina web www.edistribucion.com, podrà obtenir major informació.

Aquesta comunicació anul·la i substitueix a les que pogués haver rebut anteriorment relatives al mateix subministrament.

Moltes gràcies

EDISTRIBUCIÓN Redes Digitales S.L. Unipersonal.

Operaciones Comerciales
Conexiones

[2] Cas que la factura hagi d'emetre's a nom d'una altra persona (física o jurídica), serà necessari que previ al pagament, ens enviï l'autorització de pagament i facturació a conexiones.edistribucion@enel.com, utilitzant el model disponible en www.edistribucion.com apartat Connexions a la Xarxa, Desitges descarregar els formularis per a enviar-los per correu electrònic?, o sol·licitant-ho a conexiones.edistribucion@enel.com.

AJUNTAMENT DE SANTA COLOMA DE FARNERS
Aquest document és una còpia simple del document electrònic original.

Codi Segur de Verificació: 568064b3-ab1d-4d79-b841-311a31501281
Origen: Administració
Identificador document original: ES_L01171805_2025_2128708
Data d'impressió: 18/03/2025 11:57:50
Pàgina 207 de 299

SIGNATURES
1.- RAIMON RENAU (R: B66067117), 11/03/2025 13:53

e-distribución

DETALL DEL PRESSUPOST

Aquest pressupost inclou únicament els treballs d'adequació, reforç o reforma a realitzar en la xarxa elèctrica de e-distribución.

No inclou les noves xarxes elèctriques que han de construir-se des de la nostra xarxa per a atendre la seva sol·licitud de desviament d'instal·lacions. Serà necessari que sol·liciti un pressupost d'aquests treballs a un instal·lador autoritzat.

Treballs d'adequació d'instal·lacions existents:	1.017,01 €
Drets de supervisió 3:	101,52 €
Suma parcial:	**1.118,53 €**
IVA/IGIC/IPSI en vigor[4] (21%):	234,89 €
Total import :	**1.353,42 €**

De conformitat amb el que es disposa el RD 1048/13, els treballs que afecten instal·lacions de la xarxa de distribució en servei hauran de ser realitzats en tot cas per aquesta empresa distribuïdora, en la seva condició de propietari d'aquestes xarxes i per raons de seguretat, fiabilitat i qualitat del subministrament, sent el seu cost a càrrec del sol·licitant.

En el cas que, per causes alienes a EDISTRIBUCIÓN Xarxes Digitals S.L. Unipersonal (EDRD), en la tramitació d'autoritzacions, permisos o llicències que hagin d'obtenir-se, s'introdueixi per part de l'organisme que autoritza algun condicionant o requisit que incrementi el pressupost (per exemple, canvi del traçat), EDRD traslladarà aquesta circumstància al sol·licitant, així com una justificació de la variació del preu a l'efecte de procedir al seu pagament. La falta de pagament d'aquesta variació en el preu habilitarà a EDRD a paralitzar la gestió de l'expedient i, per tant, de l'obra.

D'altra banda, en cas que l'inici de les obres es dugui a terme en un termini superior a sis mesos des de l'acceptació de la present proposta prèvia per causes alienes a EDRD, aquesta distribuïdora es reserva el dret a revisar i actualitzar justificadament el preu en conseqüència quan l'increment del cost associat a l'obra tingui un impacte directe i rellevant en el contracte d'execució d'obra.

[3] Els drets de supervisió indicats es calculen en funció de les instal·lacions previstes i per la seva primera supervisió.

[4] Import total calculat amb l'impost general vigent, a data d'emissió d'aquestes condicions econòmiques, del territori on es presta aquest servei.

Si es produeix una variació, l'import a abonar s'ha d'actualitzar amb el nou valor de l'impost aplicable a la data del pagament.

Si es dona el cas que s'ha de facturar amb alguna excepció a l'impost general, ha de contactar amb conexiones.edistribucion@enel.com.

AJUNTAMENT DE SANTA COLOMA DE FARNERS
Aquest document és una còpia simple del document electrònic original.

Codi Segur de Verificació: 568064b3-ab1d-4d79-b841-311a31501281
Origen: Administració
Identificador document original: ES_L01171805_2025_2128708
Data d'impressió: 18/03/2025 11:57:50
Pàgina 208 de 299
SIGNATURES
1.- RAIMON RENAU (R: B66067117), 11/03/2025 13:53

e-distribución

DESGLÒS DEL PRESSUPOST

CÀRRECS IMPUTABLES AL CLIENT

Treballs d'adecuació d' instal·lacions existents

Unitats.	Preu Unitat (€)	Descripció	Càrrec*	Total
1	213,15 €	DIRECCIÓ D'OBRA/ICIO	I	213,15 €
1	54,52 €	CANDADO 25*5, ARMARIO E INSTALACIONES BT	I	54,52 €
5	4,46 €	TENDIDO SIMPLE BT > 50 MM2	I	22,30 €
4	7,25 €	CONECTOR ENTRONQUE LINEA AEREA MT (1 Fas	I	28,98 €
1	84,66 €	PROJECTES	I	84,66 €
60	60,00 €	TAXES	I	60,00 €
6	6,80 €	DESMONTAJE TRENZADO Y HERRAJES POR PARED	I	40,82 €
1	206,61 €	CATA LOCALIZACION SERVICIOS	I	206,61 €
1	117,44 €	PERMISOS	I	117,44 €
1	188,53 €	LEGALITZACIO	I	188,53 €
		TOTAL		**1.017,01 €**

CÀRRECS IMPUTABLES AL CLIENT

DSIC

Unitats.	Preu Unitat (€)	Descripció	Càrrec*	Total
1	101,52 €	Derechos de Supervisión de Instalaciones Cedidas	I	101,52 €
		TOTAL		**101,52 €**

CÀRRECS NO IMPUTABLES AL CLIENT

Entroncament: sols material (Mà d'obra a càrrec e-distribución).

Unitats.	Descripció	Càrrec*
1	COLOC CARTELERIA (AVISOS) TRABAJO PROGR	N
1	MANIOBRA Y CREACION Z.P. BT 1 PAREJA	N
1	CONEXION A RED TRENZADA BT	N
1	ACTA PREVIA PLANIFICACIÓN TRJ RED MT-BT	N

***I**: (Imputable) part de l'obra que executa l'empresa distribuïdora a càrrec del client.
N: (No imputable) part de l'obra que executa l'empresa distribuïdora al seu càrrec.
CC: (Càrrec client): part de l'obra que executa el client segons acord.

Nota: totes les quantitats figuren en euros i sense impostos vigents.

AJUNTAMENT DE SANTA COLOMA DE FARNERS
Aquest document és una còpia simple del document electrònic original.

Codi Segur de Verificació: 568064b3-ab1d-4d79-b841-311a31501281
Origen: Administració
Identificador document original: ES_L01171805_2025_2128708
Data d'impressió: 18/03/2025 11:57:50
Pàgina 209 de 299

SIGNATURES
1.- RAIMON RENAU (R: B66067117), 11/03/2025 13:53

e-distribución

PLEC DE CONDICIONS TÈCNIQUES

Treballs de reforç, adequació o reforma d'instal·lacions de la xarxa existent en servei

Els treballs inclosos en aquest apartat, que suposen actuacions sobre instal·lacions ja existents en servei, d'acord amb la legislació vigent, seran realitzats directament per l'empresa distribuïdora propietària de les xarxes, per raons de seguretat, fiabilitat i qualitat del subministrament.

Adequació del punt de connexió.
Desmuntatge del tram de LABT i escomesa existent.

Entroncament i connexió de les noves instal·lacions a la xarxa existent

L'operació serà realitzada a càrrec d'aquesta empresa distribuïdora.

El cost dels materials utilitzats en aquesta operació, sobre la base de la legislació vigent, serà a càrrec del client.

Treballs necessaris per a la nova extensió de xarxa

Comprenen les noves instal·lacions de xarxa a construir entre el punt de connexió de la xarxa existent i el punt de lliurament (CGP), a càrrec del client.

Nova conversió A/S a instal·lar a la façana del sol·licitant.
Nova LSBT amb cable XZ1 3x1x240+1x150mm² Al fins a la nova CS+CGP.

En cas de requerir treballs de nova extensió de xarxa haurà de sol·licitar la seva execució a un instal·lador autoritzat i gestionar la cessió de les mateixes a EDISTRIBUCIÓN Xarxes Digitals S.L. Unipersonal segons s'indica en l'annex "TRÀMITS NECESSARIS PER A L'EXECUCIÓ DE LES INSTAL·LACIONS D'EXTENSIÓ PEL CLIENT I CESSIÓ" inclòs en la present comunicació.

SVARSENT

AJUNTAMENT DE SANTA COLOMA DE FARNERS
Aquest document és una còpia simple del document electrònic original.

Codi Segur de Verificació: 568064b3-ab1d-4d79-b841-311a31501281
Origen: Administració
Identificador document original: ES_L01171805_2025_2128708
Data d'impressió: 18/03/2025 11:57:50
Pàgina 210 de 299

SIGNATURES
1.- RAIMON RENAU (R: B66067117), 11/03/2025 13:53

e-distribución

TRÀMITS NECESSARIS PER A L'EXECUCIÓ DE LES INSTAL·LACIONS D'EXTENSIÓ I CESSIÓ:

Vostè com a sol·licitant ha optat per encarregar la construcció de les instal·lacions de nova extensió de xarxa elèctrica a una empresa legalment autoritzada (aliena a e-distribución), que hauran de ser cedides posteriorment a la Companyia Distribuïdora (Empresa Titular) a través del telèfon 900 920 959 o al mail conexiones.edistribucion@enel.com

Amb aquesta acceptació la tramitació administrativa, el projecte elèctric i l'obtenció dels permisos i autoritzacions administratives necessaris per a poder executar les instal·lacions de nova extensió requerides per al subministrament elèctric, seran responsabilitat del sol·licitant.

La tramitació s'iniciarà amb la redacció del projecte elèctric, que haurà de ser remès per mail a conexiones.edistribucion@enel.com per a procedir a la seva revisió per part dels nostres Serveis Tècnics, que emetrà un informe d'Ajustat o No ajustat a la normativa vigent.

Qualsevol variació de les previsions del projecte durant l'execució haurà de ser comunicada a la Companyia Distribuïdora (Empresa Titular) adreçant-se al correu electrònic anterior o trucant al 900 920 959. Si al plec de condicions tècniques i econòmiques remès, es defineix la necessitat de construir un centre de distribució, el projecte elèctric haurà d'incloure el nou centre de distribució amb les línies de mitja tensió que l'alimentaran.

Previ a l'inici de l'execució de l'obra de la nova extensió de xarxa elèctrica serà necessari coordinar-se amb la Companyia Distribuïdora (Empresa Titular), aportant tots els permisos i autoritzacions, concretant les corresponents fites de supervisió i conciliant l'execució de la nova extensió amb la dels treballs reservats a la Distribuïdora.

En aquells casos on sigui necessària una nova estació transformadora, caldrà tenir una especial atenció a les fites de supervisió prèvies al muntatge per a poder validar les característiques del local i els detalls constructius per assegurar el compliment de les especificacions.

Una vegada finalitzades les obres i emesos els Certificats de Direcció i Finalització d'obra de la instal·lació i plànols acotats de tota la instal·lació de distribució construïda juntament amb el projecte executiu i permisos de l'administració i/o particulars afectats, les instal·lacions efectuades hauran de cedir-se a la Companyia Distribuïdora (Empresa Titular) que es responsabilitzarà des d'aquest moment a la seva operació i manteniment, segons el document signat com a conveni de cessió d'instal·lacions, projectes i permisos.

En aquells casos on s'hagin executat instal·lacions de tensió superior a 1 kV serà necessari que la Companyia Distribuïdora (Empresa Titular) gestioni la legalització de les instal·lacions de distribució corresponents entrant l'expedient a l'Administració d'Indústria corresponent, sol·licitant Acta de Posada en Servei. Una vegada concedida es programarà l'energització de la nova xarxa de distribució que permetrà donar tensió a les seves instal·lacions.

 EDISTRIBUCIÓN Redes Digitales S.L. Unipersonal Inscrita en el Registro Mercantil de Madrid, Tomo 36.900, Libro 0, folio 136, Hoja M-272592 C.I.F. B82846817

SVARSENT

AJUNTAMENT DE SANTA COLOMA DE FARNERS
Aquest document és una còpia simple del document electrònic original.

Codi Segur de Verificació: 568064b3-ab1d-4d79-b841-311a31501281
Origen: Administració
Identificador document original: ES_L01171805_2025_2128708
Data d'impressió: 18/03/2025 11:57:50
Pàgina 211 de 299

SIGNATURES
1.- RAIMON RENAU (R: B66067117), 11/03/2025 13:53

INTERNAL

e-distribución

CONDICIONS PARTICULARS DE L'ESTUDI TÈCNIC

Estudi condicionat a l'obtenció dels permisos municipals, oficials i particulars.

Els permisos particulars necessaris per dur a terme les feines descrites a l'estudi tècnic seran gestionats pel sol·licitant i caldrà informar-ho a conexiones.edistribucion@enel.com. Una vegada s'hagi acceptat el pressupost, se li enviarà el model de permís a retornar complimentat i signat pels particulars afectats.

En cas de no obtenir-se els esmentats permisos, ens ho haurà de comunicar mitjançant la mateixa bústia i s'estudiarà una solució alternativa que podria suposar unes despeses addicionals.

El client construirà un nínxol al límit entre la zona pública/privada, amb accés directe 24h i espai per a poder instal·lar la caixa general de protecció (CGP9-BUC) i la caixa de seccionament (CS), segons normativa vigent. La instal·lació de la CGP9-BUC anirà sempre a càrrec de client. Agrairem que, un cop preparada la instal·lació d'enllaç, ho comuniqui a conexiones.edistribucion@enel.com adjuntant les fotografies corresponents (arqueta i tubs visibles si s'escau).

AJUNTAMENT DE SANTA COLOMA DE FARNERS
Aquest document és una còpia simple del document electrònic original.

Codi Segur de Verificació: 568064b3-ab1d-4d79-b841-311a31501281
Origen: Administració
Identificador document original: ES_L01171805_2025_2128708
Data d'impressió: 18/03/2025 11:57:50
Pàgina 212 de 299

SIGNATURES
1.- RAIMON RENAU (R: B66067117), 11/03/2025 13:53

DOCUMENT D'AUTORITZACIÓ DE PAGAMENT

En/Na *(nombre del administrador empresa principal solicitante del suministro o servicio)* .....
amb NIF……..... actuant com administrador i/o apoderat de *(nombre empresa principal solicitante)*……., amb CIF..... i domicili social a *(dirección social empresa principal)*……....., municipi de ……

Telèfon de contacte: ..... Direcció email: .....

Encarrega i autoritza:

A (*empresa, ingeniería o representante)* ....., amb CIF..... i domicili social a ....., municipi de .....

Persona de contacte: .....
Telèfon de contacte: ..... Direcció email: .....

A realitzar davant E-Distribución Redes Digitales S.L.Unipersonal:

El pagament de la sol·licitud de (*Nuevo Suministro/Ampliación/Servicios de red*), inclosa l'emissió al seu nom de les factures que e-distribución hagi de generar corresponents a la execució de les instal·lacions precises per atendre el subministrament sol·licitat, amb les següents característiques al punt que s'indica,

Direcció del subministrament.....
Municipi: .....
Potència: .....kW.

Petició de subministrament nº: .....

Import a Pagar……

Data de l'autorització: .....

Signatura de l'administrador/apoderat empresa principal

PROTECCIÓ DE DADES *– L'informem que EDISTRIBUCIÓN Redes Digitales S.L. Unipersonal és la responsable del tractament de les dades personals que es necessiten recavar per a la gestió de la sol·licitud de nou subministrament/servei i que està legitimada a tractar les seves dades per a complir amb les obligacions legals que estableixi la normativa del sector elèctric a cada moment o, si escau, per a l'execució del contracte.*

Les dades personals que ens faciliti no es cediran a tercers, llevat d'obligació legal. Tanmateix, podran tenir accés a les mateixes els proveïdors de serveis que EDISTRIBUCIÓN Redes Digitales S.L. Unipersonal contracti o pugui contractar i que tinguin la condició d'encarregats del tractament, alguns dels quals poden estar localitzats fora de l'Espai Econòmic Europeu.
Li recordem que pot exercir els seus drets d'accés, rectificació, cancel·lació, oposició, portabilitat, així com qualsevol altre que estableixi la normativa en vigor a cada moment. Si desitja ampliar la informació, premi en el següent enllaç www.edistribucion.com

AJUNTAMENT DE SANTA COLOMA DE FARNERS
Aquest document és una còpia simple del document electrònic original.

DOCUMENT
PROJECT

ÒRGAN
SECRETARIA


EXPEDIENT
1379-000006-2025

SIGNATURES
1.- RAIMON RENAU (R: B66067117), 11/03/2025 13:53

Codi Segur de Verificació: 568064b3-ab1d-4d79-b841-311a31501281
Origen: Administració
Identificador document original: ES_L01171805_2025_2128708
Data d'impressió: 18/03/2025 11:57:50
Pàgina 213 de 299

TM DE SANTA COLOMA DE FARNERS

AFECTACIONS	
AJUNTAMENT	X
PARTICULAR	
TIC	X
ACA	
ADIF	
GENERALITAT	
CTRES ESTAT	
DIPUTACIÓ	
AUTOPISTES	
FF CC	
COSTES	
TELEFONICA	
GAS	
AENA	
ALTRES	

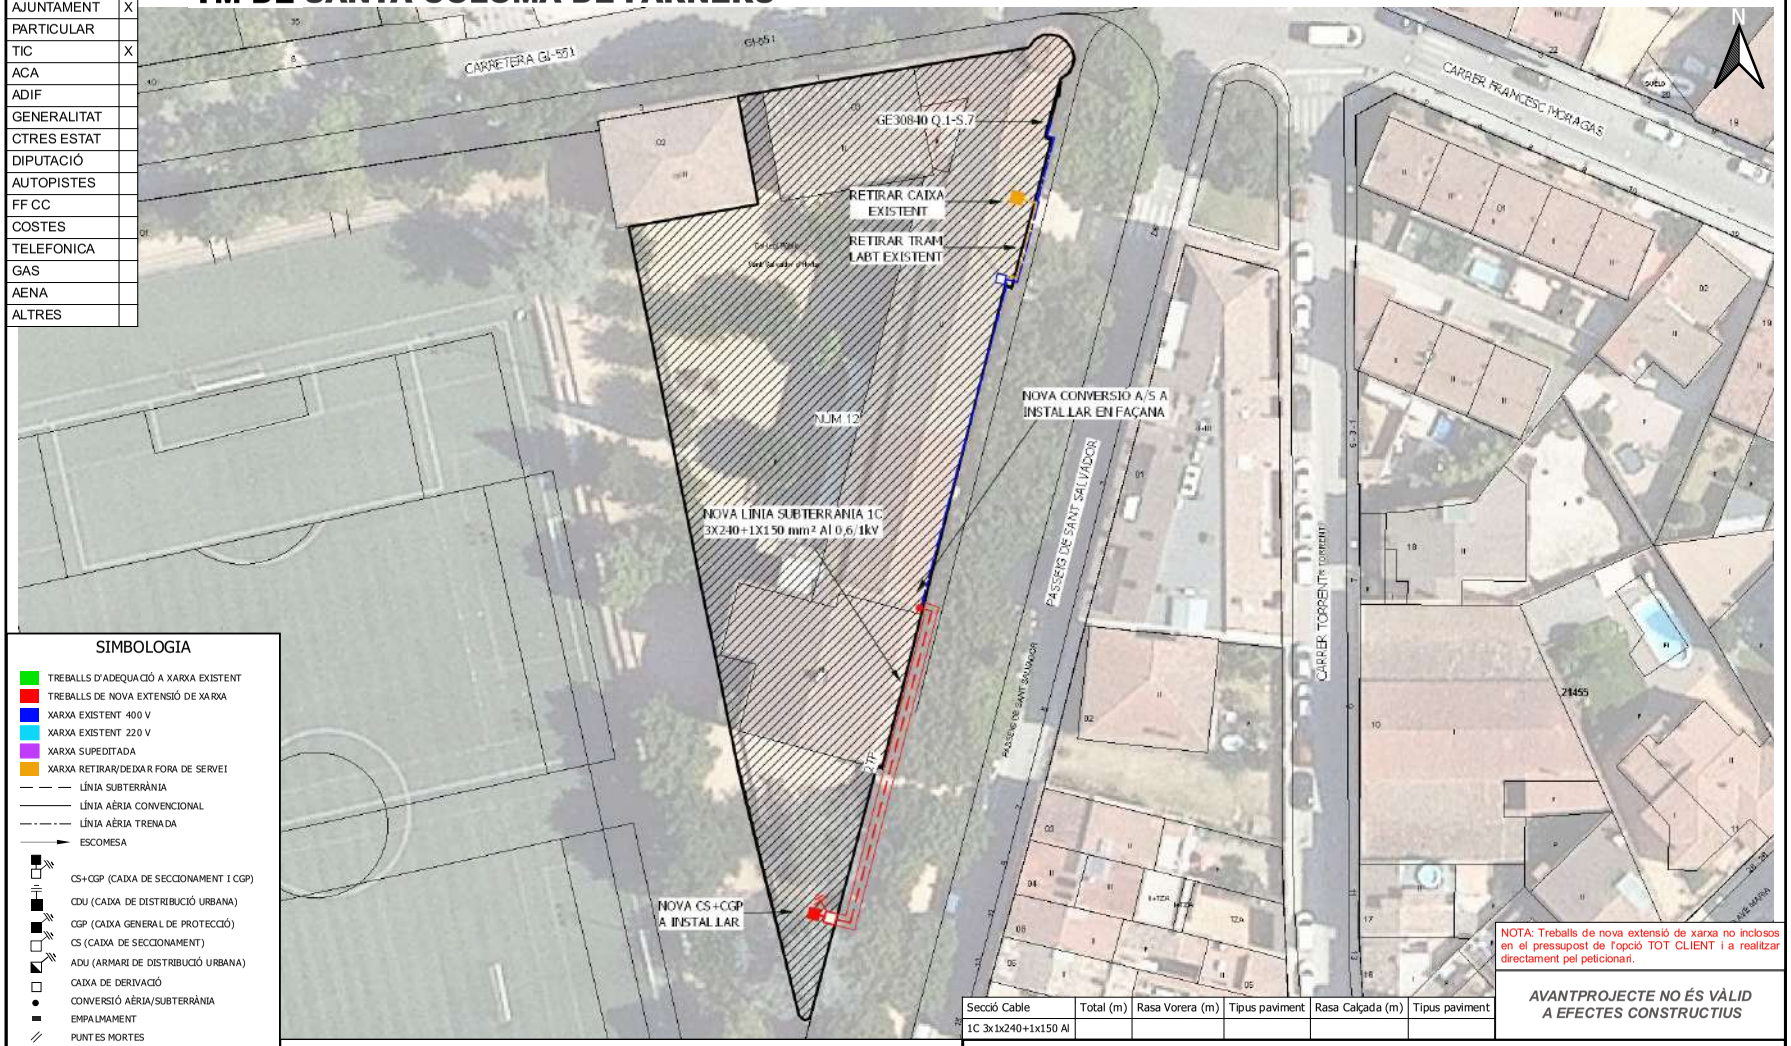

SIMBOLOGIA

- TREBALLS D'ADEQUACIÓ A XARXA EXISTENT
- TREBALLS DE NOVA EXTENSIÓ DE XARXA
- XARXA EXISTENT 400 V
- XARXA EXISTENT 220 V
- XARXA SUPEDITADA
- XARXA RETIRAR/DEIXAR FORA DE SERVEI
- LÍNIA SUBTERRÀNIA
- LÍNIA AÈRIA CONVENCIONAL
- LÍNIA AÈRIA TRENADA
- ESCOMESA
- CS+CGP (CAIXA DE SECCIONAMENT I CGP)
- CDU (CAIXA DE DISTRIBUCIÓ URBANA)
- CGP (CAIXA GENERAL DE PROTECCIÓ)
- CS (CAIXA DE SECCIONAMENT)
- ADU (ARMARI DE DISTRIBUCIÓ URBANA)
- CAIXA DE DERIVACIÓ
- CONVERSIÓ AÈRIA/SUBTERRÀNIA
- EMPALMAMENT
- PUNTES MORTES
- ARQUETA
- TM (SUPORT METÀL·LIC)
- PH (SUPORT DE FORMIGÓ)
- PF (SUPORT DE FUSTA)
- SUPORT DE FUSTA CASAT
- SUPORT DE FUSTA AMB TORNAPUNTES
- SUPORT DE FUSTA VENTAT
- CADIRETA
- CT (CENTRE DE DISTRIBUCIÓ)
- CTI (CENTRE DISTRIBUCIÓ INTEMPÈRIE)

Secció Cable	Total (m)	Rasa Vorera (m)	Tipus paviment	Rasa Calçada (m)	Tipus paviment
1C 3x1x240+1x150 Al					

NOTA: Treballs de nova extensió de xarxa no inclosos en el pressupost de l'opció TOT CLIENT i a realitzar directament pel peticionari.

AVANTPROJECTE NO ÉS VÀLID A EFECTES CONSTRUCTIUS

OBSERVACIONS

*El sol·licitant aportarà nínxol en línia límit de la zona pública/privada amb accés directe 24h. per a CS+CGP i centralització de comptadors, segons normativa.
*El sol·licitant aportarà i instal·larà CS+CGP-9-BUC dins de nínxol segons normativa vigent.
*El sol·licitant realitzarà centralització de comptadors, segons normativa.
*Estudi condicionat a l'obtenció de permisos municipals.
*En cas que el client executi els treballs d'extensió de xarxa, també es farà càrrec de l'obtenció de tots els permisos necessaris.

ESTUDI PER A VARIANT BT A 3x230V/400V
PS SANT SALVADOR 12, 17430,

e-distribución

Núm. EXP: 0000964602	ET: REH - VAS	Data:	[28/02/2025]
Potència: - kW	CD GE30840 Q.1-S.7		
Client: AJUNTAMENT DE SANTA COLOMA DE FARNERS - P1719100H		Format:	DIN-A3
TM DE SANTA COLOMA DE FARNERS		Escala:	1:500
PLÀNOL DE PLANTA GENERAL BT		Nº Plànol:	1 de 1

arxiu: CTS254446.qgz


AJUNTAMENT DE SANTA COLOMA DE FARNERS
Aquest document és una còpia simple del document electrònic original.


Codi Segur de Verificació: 568064b3-ab1d-4d79-b841-311a31501281
Origen: Administració
Identificador document original: ES_L01171805_2025_2128708
Data d'impressió: 18/03/2025 11:57:50
Pàgina 214 de 299
SIGNATURES
1.- RAIMON RENAU (R: B66067117), 11/03/2025 13:53

DETALLS CONSTRUCTIUS	3.23

Emplaçament del conjunt de protecció i mesura en una tanca o en paret de la via pública amb connexió de servei subterrània (Poden ser utilitzades armaris prefabricats de formigó si compleixen les cotes lliures mínimes)


A través de caixa de seccionament i CGP:

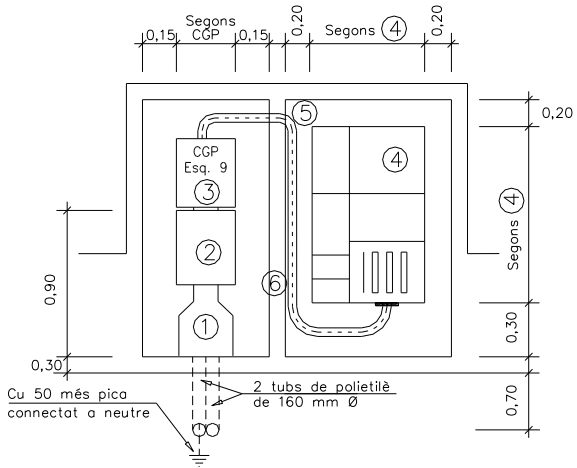


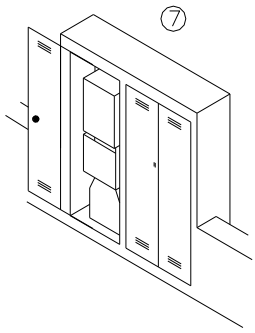

1 Canal protectora. (Especificació Tècnica: 6703826)
2 Caixa de seccionament. Vegeu DC–3.18
3 Caixa general de protecció (esquema 9). Vegeu DC–3.16
4 Conjunt de protecció i mesura TMF1 o TMF10. Vegeu DC–3.24
5 Tub aïllant rígid per a protecció conductors
6 Separació per seguretat entre armaris.
7 Armaris amb portes preferentment metàl·liques. Vegeu característiques en DC-3.28

Directe a conjunt de protecció i mesura:

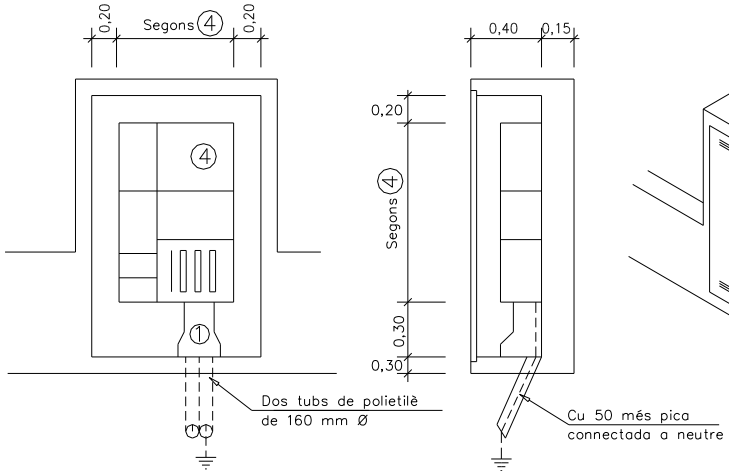

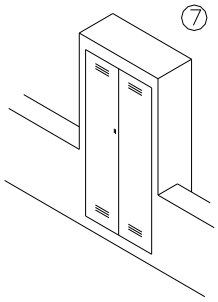

AJUNTAMENT DE SANTA COLOMA DE FARNERS
Aquest document és una còpia simple del document electrònic original.

Codi Segur de Verificació: 568064b3-ab1d-4d79-b841-311a31501281
Origen: Administració
Identificador document original: ES_L01171805_2025_2128708
Data d'impressió: 18/03/2025 11:57:50
Pàgina 215 de 299

SIGNATURES
1.- RAIMON RENAU (R: B66067117), 11/03/2025 13:53

DOCUMENT 7 GESTIÓ DE RESIDUS

PROJECTE EXECUTIU D'UNA INSTAL·LACIÓ SOLAR FOTOVOLTAICA DE 61,2 kWp PER AUTOCONSUM COL·LECTIU AMB COMPENSACIÓ D'EXCEDENTS A L'ESCOLA SANT SALVADOR D'HORTA DE SANTA COLOMA DE FARNERS

AJUNTAMENT DE SANTA COLOMA DE FARNERS
Aquest document és una còpia simple del document electrònic original.

ÍNDEX

1 INTRODUCCIÓ 2
1.1 AGENTS INTERVINENTS 2
1.1.1 PRODUCTOR DE RESIDUS 2
1.1.2 POSSEÏDOR DE RESIDUS 2
1.1.3 GESTOR DE RESIDUS 2
1.2 OBLIGACIONS 2
1.2.1 PRODUCTOR DE RESIDUS 2
1.2.2 POSSEÏDOR DE RESIDUS 3
1.2.3 GESTOR DE RESIDUS 3
2 NORMATIVA 3
3 DESCRIPCIÓ DE L'OBRA 3
4 IDENTIFICACIÓ I ESTIMACIÓ DE LES QUANTITATS A GENERAR DE CADA RESIDU I TRACTAMENT 4
5 MESURES DE MINIMITZACIÓ I PREVENCIÓ DE RESIDUS 4
6 OPERACIONS DE GESTIÓ DE RESIDUS 4
6.1 GESTIÓ SEGONS TIPOLOGIA DE RESIDU. NO PERILLOSOS 5
6.2 GESTIÓ SEGONS TIPOLOGIA DE RESIDU. RESIDUS PERILLOSOS 6
6.2.1 SEGREGACIÓ I ENVASAMENT 6
6.2.2 ETIQUETAT 6
6.2.3 REGISTRE 6
6.2.4 EMMAGATZEMATGE 6
6.2.5 LLIURAMENT A GESTOR AUTORITZAT 6
6.2.6 VALORITZACIÓ I TRACTAMENT ESPECÍFIC 7
6.3 SENYALITZACIÓ DELS CONTENIDORS 7
6.4 DESTÍ DELS RESIDUS SEGONS TIPOLOGIA 7
7 FITXES GESTIÓ DE RESIDUS 8

C/ París 207, 5º 1ª
08008 Barcelona
t 930 256 443
www.es-itec.com

DOCUMENT PROJECTE
ÒRGAN SECRETARIA
EXPEDIENT 1379-000006-2025
SIGNATURES 1.- RAIMON RENAU (R: B66067117), 11/03/2025 13:53
Codi Segur de Verificació: 568064b3-ab1d-4d79-b841-311a31501281
Origen: Administració
Identificador document original: ES_L01171805_2025_2128708
Data d'impressió: 18/03/2025 11:57:50
Pàgina 216 de 299
AJUNTAMENT DE SANTA COLOMA DE FARNERS
Aquest document és una còpia simple del document electrònic original.

DOCUMENT
PROJECT
ÒRGAN
SECRETARIA
EXPEDIENT
1379-000006-2025
SIGNATURES
1.- RAIMON RENAU (R: B66067117), 11/03/2025 13:53
Codi Segur de Verificació: 568064b3-ab1d-4d79-b841-311a31501281
Origen: Administració
Identificador document original: ES_L01171805_2025_2128708
Data d'impressió: 18/03/2025 11:57:50
Pàgina 217 de 299

1 INTRODUCCIÓ

El compliment del Reial Decret 105/2008, d'1 de febrer, pel qual es regula la producció i gestió dels residus de construcció i demolició (RCD), conforme al que es disposa al article 4 "Obligacions del productor de residus de construcció i demolició, el present estudi desenvolupa els punts següents:

- Agents intervinents en la Gestió de RCD
- Normativa i legislació aplicable
- Identificació dels residus de construcció i demolició generats en l'obra, codificats segons l'Ordre MAM/304/2002.
- Estimació de la quantitat generada en volum i pes
- Mesura per a la prevenció des residus en l'obra
- Operacions de reutilització, valorització o eliminació a què es destinaran els residus
- Mesures per a la separació dels residu en l'obra
- Prescripcions en relació amb l'emmagatzematge, maneig, separació i altres operacions de gestió de residus
- Valoració del cost previst de la gestió de RCD

1.1 AGENTS INTERVINENTS

Els agents principals que intervenen en l'execució de l'obra són els que s'indiquen a continuació.

1.1.1 PRODUCTOR DE RESIDUS

Segons l'Art. 2 "Definicions" del RD 105/2008, es considera productor de residus de construcció i demolició a:

1) La persona física o jurídica titular de la llicència urbanística en una obra de construcció o demolició; en aquelles obres que no precisin de llicència urbanística, tindrà la consideració del productor del residu la persona física o jurídica titular del bé immoble objecte d'una obra de construcció o demolició
2) La persona física o jurídica que efectuí operacions de tractament de residus, de mescla o d'un altre tipus, que ocasionin un canvi de naturalesa o de composició de residus
3) L'importador o adquirent en qualsevol Estat membre de la Unió europea de residus de construcció i demolició.

S'identifica com a productor de residus al promotor del projecte:

- **Raó Social:** Ajuntament de Santa Coloma de Farners
- **CIF**: P1719100H
- **Adreça** Plaça del primer d'octubre, 1, 17430, Santa Coloma de Farners.

1.1.2 POSSEÏDOR DE RESIDUS

Segons l'article 2 del RD 105/2008, es considera posseïdor de residus de construcció i demolició a la persona física o jurídica que tingui en el seu poder els residus de construcció i demolició i que no ostenti la condició de gestor de residus. En tot cas, tindrà la consideració de posseïdor la persona física o jurídica que executi l'obra de construcció o demolició, com ara el constructor, el subcontractistes o els treballadors autònoms. En tot cas, no tindran la consideració de posseïdor de residus de construcció i demolició els treballadors per compra d'atri.

1.1.3 GESTOR DE RESIDUS

Segons l'article 3 "Definicions" de la Llei 22/2011, de 28 de juliol, de residus i sòls contaminats, es considera gestor de residus a la persona o entitat, pública o privada, registrada mitjançant autorització o comunicació que realitzi qualsevol de les operacions que componen la gestió dels residus, sigui o no el productor d'aquests.

Per gestió de residus segons l'indicat en el mateix article de la llei, s'entén com la recollida, transport i tractament dels residus, inclosa la vigilància d'aquestes operacions, així com el manteniment posterior al tancament del abocadors, incloses les actuacions realitzades en qualitat de negociant o agent.

En aplicació de l'article 17 de la Llei 22/2011, el gestor de residus serà designat pel productor o un altre posseïdor inicial d'aquests, abans del inici de l'obra.

1.2 OBLIGACIONS

1.2.1 PRODUCTOR DE RESIDUS

Ha d'incloure en el projecte d'execució de l'obra una estudi de gestió de residus de construcció i demolició, que contindrà com a mínim:

- Una estimació de la quantitat, expressada en tones i en metres cúbics, dels residus de construcció i demolició que es generaran en l'obra, codificats conformement a la llista europea de residus publicada per l'Ordre MAM/304/2002, de 8 de febrer, per la qual es publiquen les operacions de valorització i eliminació de residus i la llista europea de residus, o norma que la substitueixi.
- Les mesures per a la planificació i optimització de la gestió de residus generats en l'obra objecte del projecte
- Les operacions de reutilització, valorització o eliminació a què es destinaran els residus que es generen en l'obra
- Les mesures per a la separació dels residus en obra, en particular, per al compliment per part del posseïdor dels residus, de l'obligació establerta en l'apartat 5 de l'article 5 del RD 105/2008
- Els plànols de les instal·lacions previstes per l'emmagatzematge, maneig, separació i, en el seu cas, altres operacions de gestió dels residus de construcció i demolició dins de l'obra. Posteriorment, aquests plans podran ser objecte de la direcció facultativa de l'obra.
- Les prescripcions del plec de prescripcions tècniques particulars del projecte, en relació amb l'emmagatzematge, maneig, separació i, en el seu cas, altres operacions de gestió dels residu de construcció i demolició dins l'obra.
- Una valoració del cost previst de la gestió dels residus de construcció i demolició, que formarà part del pressupost del projecte.

Està disposat de la documentació que acrediti que els residus de construcció i demolició realment produïts en les seves obres han estat gestionats, en el seu cas, en obra o lliurats a una instal·lació de valorització o eliminació per al seu tractament per gestors de residus autoritzats, en els termes recollits en el RD 105/2008 i, en particular, en el present estudi o en les seves modificacions. La documentació corresponent a cada any natural hauran de mantenir-se durant els cinc anys següents.

En obres de demolició, rehabilitació, reparació o reforma, haurà de preparar un inventari dels residus perillosos que es generen, que haurà d'incloure's en l'estudi de gestió de RCD, així com preveure la seva retirada selectiva, amb la finalitat d'evitar la mescla entre ells o amb altres residus no perillosos, i assegurar el seu enviament a gestors autoritzats de residus perillosos.

es itec
C/ París 207, 5º 1ª
08008 Barcelona
t 930 256 443
www.es-itec.com

AJUNTAMENT DE SANTA COLOMA DE FARNERS
Aquest document és una còpia simple del document electrònic original.

DOCUMENT
PROJECT
ÒRGAN
SECRETARIA
EXPEDIENT
1379-000006-2025
SIGNATURES
1.- RAIMON RENAU (R: B66067117), 11/03/2025 13:53
Codi Segur de Verificació: 568064b3-ab1d-4d79-b841-311a31501281
Origen: Administració
Identificador document original: ES_L01171805_2025_2128708
Data d'impressió: 18/03/2025 11:57:50
Pàgina 218 de 299

En els casos d'obres sotmeses a llicència urbanística, el posseïdor de residus, queda obligat a constituir una fiança o garantia financera equivalent que asseguri el compliment dels requisits establerts en aquesta llicència en relació amb els residus de construcció i demolició de l'obra, en els termes previstos en la legislació de les comunitats autònomes corresponents.

1.2.2 POSSEÏDOR DE RESIDUS

La persona física o jurídica que executi l'obra, a més de les prescripcions previstes en la normativa aplicable, està obligat a presentar a la propietat de la mateixa un pla que reflecteixi com durà a termes les obligacions que li incumbeixen en relació als residus de construcció i demolició que es vagin a produir en l'obra, en particular les recollides en els articles 4.1 i 5 del RD 105/2008 i les contingudes en el present estudi.

El pla presentat i acceptat per la propietat, una vegada aprovat per la direcció facultativa, passarà a formar part del documents contractuals de l'obra.

El posseïdor de residus de construcció i demolició, quan no procedeixi a gestionar-los per si mateix, i sense perjudici dels requeriments del projecte aprovat, estarà obligat a lliurar-los a un gestor de residus o a participar en un acord voluntari o conveni de col·laboració per a al seva gestió. Els residus de construcció i demolició es destinaran preferentment, i per aquest ordre, a operacions de reutilització, reciclatge o a altres formes de valorització.

El lliurament dels residus de construcció i demolició a un gestor per part del posseïdor haurà de constar en el document fefaent, en el qual figuri, almenys, la identificació del posseïdor i del productor, l'obra de procedència i, en el seu cas, el número de llicència de l'obra, la quantitat expressada en tones o en metres cúbics, on en totes dues unitats quan sigui possible, el tipus de residus lliurats, codificats conformement a la llista europea de residus publicada per Ordre MAM/304/2002, de 8 de febrer, o norma que la substitueixi, i la identificació del gestor de les operacions de destí.

Quan el gestor al qual el posseïdor lliure els residus de construcció i demolició efectuï únicament operacions de recollida, emmagatzematge, transferència o transport, en el document de lliurament haurà de figurar també el gestor de valorització o d'eliminació ulterior al qual es destinaran el residus.

En tot cas, la responsabilitat administrativa en relació amb la cessió dels residus de construcció i demolició per part del posseïdors als gestors es regirà pel que s'estableix en la legislació vigent en matèria de residus.

Mentre es trobin en el seu poder, el posseïdor dels residu estarà obligat a mantenir-los en condicions adequades d'higiene i seguretat, així com a evitar la mescla de fraccions ja seleccionades que impedeixi o dificulti la seva posterior valorització o eliminació.

La separació en fraccions es durà a terme preferentment pel posseïdor dels residus dins de l'obra en què es produeixin.

Quan per falta d'espai físic en l'obra no resulti tècnicament viable efectuar aquesta separació en origen, el posseïdor podrà encomanar la separació de fraccions a un gestor de residus en una instal·lació de tractament de residus de construcció i demolició externa a l'obra. Ena quest últim cas, el posseïdor haurà d'obtenir del gestor de la instal·lació documentació acreditativa que aquest ha complert, en el seu nom, l'obligació recollida en el present apartat.

L'òrgan dels residus de construcció i demolició estarà obligat a sufragar els corresponents costos de gestió i a lliurar al productor els certificats i la documentació acreditativa de la gestió dels residus, així com a mantenir la documentació corresponent a cada any natural duran els cinc anys següents.

1.2.3 GESTOR DE RESIDUS

A més de les recollides en la legislació específica sobre residus, el gestor de residus de construcció i demolició complirà amb les següents obligacions:

- En el supòsit d'activitats de gestió sotmeses a autoritzacions per la legislació de residus, portar un registre en el qual, com a mínim, figuri la quantitat de residus gestionats, expressada en tones i en metres cúbics, el tipus de residus, codificats conformement a la llista europea de residus publicada per Ordre MAM/304/2002, de 8 de febrer, o norma que la substitueixi, la identificació del productor del posseïdor i de l'obra d'on procedeixen, o del gestor, quan procedeixin d'una altra operació anterior de gestió, el mètode de gestió aplicat, així com les quantitats, en tones i en metres cúbics, i destins dels productes i residus resultants de l'activitat.
- Posar a la disposició de les administracions públiques competents, a petició d'aquestes, la informació continguda en el registre esmentat en el punt anterior. AL informació referida a cada any natural haurà de mentir-se durant els cinc anys següents
- Entendre al posseïdor o al gestor que li lliuri residus de construcció i demolició, en termes recollits en aquest reial decret, els certificats acreditatius de la gestió dels residus rebuts, especificant el productor, i en el seu cas, el número de llicència de l'obra de procedència. Quan es tracti d'un gestor que dugui a terme una operació exclusivament de recollida, emmagatzematge, transferència o transport, deurà a més transmetre al posseïdor o al gestor que li va lliurar els residus, els certificats de l'operació de valorització o d'eliminació subsegüent a què van ser destinats els residus.
- En el cas que manqui d'autoritzacions per a gestionar residus perillosos, haurà de disposar d'un procediment d'admissió de residus en la instal·lació que asseguri que, prèviament al procés de tractament, es detectaran i se separaran, emmagatzemaran adequadament i derivaran a gestor autoritzats de residus perillosos aquells que tinguin aquest caràcter i puguin arribar a la instal·lació barrejats amb residus no perillosos de construcció i demolició. Aquesta obligació s'entendrà sense perjudici de les responsabilitats en què pugui incórrer el productor, el posseïdor o, en el seu cas, el gestor precedent que hagi enviat aquests residus a la instal·lació

2 NORMATIVA

Estatals

- Llei 22/2011, de 28 de juliol, de residus i sols contaminats.
- Reial decret 105/2008, d'1 de febrer, pel qual es regula la producció i gestió dels residus de construcció i demolició.
- Reial decret 210/2018, de 6 d'abril, pel qual s'aprova el Programa de Prevenció i Gestió de Residus i Recursos de Catalunya (PRECAT20).
- Ordre MAM 304/2002, de 8 de febrer, per la qual es publiquen les operacions de valorització i eliminació de residus i la llista europea de residus.

Autonòmica

- Decret 89/2010, de 29 de juny, pel qual s'aprova el Programa de gestió de residus de la construcci6 de Catalunya (PROGROC), es regula la producció i gestió dels residus de la construcció i demolició, i el cànon sobre la deposició controlada dels residus de la construcció (en tot allò que no hagi sigut derogat per la disposició derogatòria (mica del RD 210/2018).

3 DESCRIPCIÓ DE L'OBRA

L'objecte del present projecte, és el de definir les condicions tècniques i econòmiques per a la realització d'un sistema de generació elèctrica mitjançant energia solar fotovoltaica per autoconsum col·lectiu amb compensació simplificada d'excedents.

es itec
C/ París 207, 5º 1ª
08008 Barcelona
t 930 256 443
www.es-itec.com

AJUNTAMENT DE SANTA COLOMA DE FARNERS
Aquest document és una còpia simple del document electrònic original.

La instal·lació fotovoltaica composada per 136 mòduls de 450 Wp, amb una potència pic total de 61,2 kWp. Els mòduls s'instal·laran sobre la coberta de l'edifici de l'Escola Sant Salvador d'Horta. L'escola disposa de 2 cobertes de teules a dues aigües. Es projectarà mòduls parcialment en la coberta inferior i mòduls ocupant completament la coberta superior. d'una coberta de teules a diverses aigües, amb una zona de pas central. Es projectarà plaques en les orientacions est i oest.

Els mòduls FV injecten l'energia en corrent contínua i un equip inversor converteix aquesta en corrent alterna. S'ha seleccionat 1 inversor de 50 kW de potència nominal de sortida. Es disposarà d'una caixa de proteccions tant per la part de corrent contínua com per la part de corrent alterna. A la banda de corrent altern i just abans del punt de connexió es disposaran d'un interruptor magneto tèrmic i un diferencial. S'allotjaran en una caixa exclusiva i de dimensions adequades.

4 IDENTIFICACIÓ I ESTIMACIÓ DE LES QUANTITATS A GENERAR DE CADA RESIDU I TRACTAMENT

Es defineix com a Residus de construcció i demolició: qualsevol substància o objecte que, complint la definició de "Residus" inclosa en l'article 3 de la Llei 22/2011, de 28 de juliol en una obra de construcció o demolició.

Els residus de construcció i demolició es classifiquen en:

- **Residus de construcció i demolició de Nivell I**: Residus generats pel desenvolupament de les obres d'infraestructura d'àmbit local o supramunicipal contingudes en els diferents plans d'actuació urbanística o plans de desenvolupament de caràcter regional, sent resultat dels excedents d'excavació dels moviments de terra generats en el transcurs d'aquestes obres. Es tracta, per tant, de les terres i materials petris, no contaminants, procedents de l'excavació.
- **Residus de construcció i demolició de Nivell II**: Residus generats principalment e les activitats pròpies dels sector de la construcció, de la demolició, de la reparació domiciliària i de la implantació de serveis (proveïment i sanejament, telecomunicacions, subministrament elèctric, gasificació i altres).

S'ha establert una classificació dels RCD generats, segons els tipus de materials dels quals estan composts:

S'ha estimat la quantitat de residus generats en l'obra, a partir dels mesuraments del projecte, en funció del pes de materials integrants en els rendiments dels corresponents preus descomposts de cada unitat d'obra, determinant el pes de les reses de materials sobrants (minvaments, trencaments, despuntis, etc) u de l'embalatge dels productes subministrats.

A partir del pes residu, s'ha estimat el seu volum mitjançant una densitat aparent definida pel quocient entre el pes del residu i el volum que ocupa una vegada dipositat en el contenidor corresponent.

5 MESURES DE MINIMITZACIÓ I PREVENCIÓ DE RESIDUS

Independentment de les accions realitzades en el projecte per tal de disminuir la quantitat de residus produïts en una obra, cal tenir en compte que la gestió en obra d'aquests residus també pot reduir-ne la quantitat.

Una obra té dos tipus de gestió: la gestió dins de l'obra i fora de l'obra. Per aquest motiu es considera imprescindible fer una reflexió sobre les diferents possibilitats de gestió "internes" i "externes" més adequades per a la nostra obra d'acord amb:

- L'espai disponible per realitzar la separació selectiva dels residus a l'obra.
- La possibilitat de reutilització i reciclatge in situ.

Pel que fa a la gestió "externa" de l'obra, s'ha de considerar sempre l'abocament en dipòsits controlats com a última opció en la gestió dels residus de construcció i demolició, i s'ha de tendir, per aquest ordre, a la reutilització, al reciclatge o a qualsevol altre tipus de valorització.

Per fer-ho viable, la gestió mínima de separació selectiva per a les obres de construcció i demolició ha d'estar formada per la segregació dels residus inerts, dels residus no especials i dels residus especials (aquests sempre han d'anar separats de la resta).

En el primer cas ens referim a la capacitat que pugi tenir una determinada obra de construcció d'absorbir part dels residus inerts que genera; en el segon cas ens referim a la viabilitat de comptar amb valoritzadors de residus (per exemple, si tenim a l'abast recicladors de plàstic, de fusta, de metall, de paper i cartró, etc.).

Pel que fa a la gestió "interna" de l'obra, la classificació en origen (a la mateixa obra) dels residus de construcció i demolició és el factor que més influeix en el seu destí final. Un contenidor que surt de l'obra amb residus heterogenis té menys opcions de ser valoritzat que un de net, carregat amb un residu homogeni que pot ser transportat directament cap a una central de reciclatge o, fins i tot, si compleix amb les característiques fisicoquímiques exigides, pot ser reutilitzat (en el cas de la runa neta) a la mateixa obra on s'ha produït.

És a dir, qualsevol operació de reciclatge o de reutilització ha d'estar sotmesa a una destria inicial que permeti disposar d'una matèria primera uniforme i d'un material resultant de qualitat.

Per definir la possibilitat de reutilització i reciclatge in situ, caldrà deixar constància de:

- El tipus de separació selectiva i el nombre de contenidors en funció de les possibilitats de reutilització, de les tipologies de residu, de l'espai de l'obra, de la viabilitat de tenir una planta mòbil matxucadora a l'obra, etc.
- La quantitat de material reutilitzat (m^3 una vegada matxucats) a l'obra procedent del reciclatge in situ dels residus petris generats en el mateix emplaçament. Quantitat de residu petri (m3) que s'ha evitat de portar a l'abocador.
- Els models de senyalitzacions emprades per als contenidors segons el tipus de residu que poden contenir.
- Les dades sobre destí dels residus (dades dels gestors de les instal·lacions de valorització, separació, transferència o de dipòsits controlats).

Per exemple, els materials d'origen petri es poden reincorporar en una construcció, en general per mitjà d'un procés de matxuqueig. Els materials asfàltics i bituminosos es poden reincorporar en massa per a fer paviments i seccions de ferms.

Un cop identificat el residu generat, cal determinar les característiques fisicoquímiques del material en funció del punt de reutilització i de les propietats definides en el projecte. Qualsevol reaprofitament de material a la mateixa obra ha d'anar seguit per unes garanties de qualitat del material.

Un altre aspecte important és la fase en la qual es produeix el residu, que ha d'ésser anterior a la fase de la seva reutilització, en cas contrari, caldrà valorar-ne l'emmagatzematge correcte, o valorar la possibilitat de portar-lo a un valoritzador i, en el seu lloc, comprar material reciclat de les característiques demanades.

6 OPERACIONS DE GESTIÓ DE RESIDUS

A fi de poder disposar d'un residu de naturalesa inerta (fraccions pètries i ceràmiques), han de separar-se els residus que no tenen aquesta consideració, com ara fustes, plàstics, metalls, vidres, mescles bituminoses, així com els envasos i en general tots els residus que no són admesos e els abocadors d'inerts, d'acord amb les possibilitats de gestió existents

es itec
enginyeria
tecnologia
energia
C/ París 207, 5º 1ª
08008 Barcelona
t 930 256 443
www.es-itec.com

DOCUMENT PROJECT
ÒRGAN SECRETARIA
EXPEDIENT 1379-000006-2025
SIGNATURES 1.- RAIMON RENAU (R: B66067117), 11/03/2025 13:53
Codi Segur de Verificació: 568064b3-ab1d-4d79-b841-311a31501281
Origen: Administració
Identificador document original: ES_L01171805_2025_2128708
Data d'impressió: 18/03/2025 11:57:50
Pàgina 219 de 299
AJUNTAMENT DE SANTA COLOMA DE FARNERS
Aquest document és una còpia simple del document electrònic original.

DOCUMENT
PROJECT
ÒRGAN
SECRETARIA
EXPEDIENT
1379-000006-2025
SIGNATURES
1.- RAIMON RENAU (R: B66067117), 11/03/2025 13:53
Codi Segur de Verificació: 568064b3-ab1d-4d79-b841-311a31501281
Origen: Administració
Identificador document original: ES_L01171805_2025_2128708
Data d'impressió: 18/03/2025 11:57:50
Pàgina 220 de 299

en la zona. Especial atenció es prestarà a la separació dels residus que tinguin la consideració de perillosos que seran dipositats en el "Punt Net" habilitar a aquest efecte.

6.1 GESTIÓ SEGONS TIPOLOGIA DE RESIDU. NO PERILLOSOS

Principalment els residus no perillosos s'originen en la construcció i l'enderroc d'obres d'edificació; contenen restes de formigó, maons, teules, materials ceràmics i derivats del guix.

Per definir les operacions de gestió de residus no perillosos, cal definir el tipus de separació selectiva i el nombre de contenidors en funció de les possibilitats de reutilització, de les tipologies de residu i de l'espai de l'obra.

Cal que es realitzi una classificació en origen, ja que un contenidor que surt de l'obra amb residus heterogenis té menys opcions de ser valoritzat que un de net, carregat amb un residu homogeni que pot ser transportat directament cap a una central de reciclatge o, fins i tot, si compleix amb les característiques fisicoquímiques exigides, pot ser reutilitzat (en els cas de la runa neta) a la mateixa obra on s'ha produït.

Quan no sigui viable la classificació selectiva en origen (a la mateixa obra), i sigui necessari fer-ho per requeriment del Reial Decret 105/2008, és obligatori derivar els residus barrejats (inerts i no especials) cap a instal·lacions on es faci un tractament previ i des d'on el residu pugui ser finalment tramés a un gestor autoritzat per la seva valorització o, en el cas més desfavorable, cap a l'abocament a dipòsit controlat.

La regulació de les operacions de la gestió de la runa i restes d'obra és fixada pel Decret 201/1994, de 26 de juliol, regulador dels enderrocs i altres residus de la construcció i modificat pel Decret 161/2001, de 12 de juny: enderrocs, runa i residus de la construcció en general que es destinin a l'abandonament.

La generació de l'estudi de gestió de residus ve donat pel compliment del Reial Decret 105/2008 pel qual es regula la producció i la gestió de residus de producció i demolició. No es consideraran dintre d'aquest àmbit les terres i materials procedents de l'obra que puguin reutilitzar-se in situ o bé en una altra obra autoritzada.

Els residus no especials es poden gestionar de manera conjunta a l'obra en un únic contenidor o bé en varis contenidors, en funció dels valors límit que demana el Reial Decret 105/2008. La classificació dels residus no especials en obra pot presentar el següent escenari:

· Contenidor de residus inerts. Runes. LER 170107

Segregació en un contenidor de runa amb destinació a un gestor autoritzat. Abans d'evacuar les runes i restes d'obra, s'ha de verificar que no estan barrejades amb altres residus.

Principalment s'originen en la construcció i l'enderroc d'obres d'edificació; contenen restes de formigó, maons, teules, materials ceràmics i derivats del guix. La regulació de les operacions de la gestió de la runa i restes d'obra està fixada pel Decret 201/1994 modificat pel Decret 161/2001, de 12 de juny.

Gestió: Utilització en la construcció. Deposició en dipòsit de terres i runes.

· Terres no aptes. LER 170504

Abassegaments separatius amb destinació a un abocador autoritzat. Abans d'evacuar les terres no aptes s'ha de verificar que no es troben barrejades amb altres residus.

S'originen generalment a obra civil i a edificació i són terres no aptes per a ser utilitzades. Es tracta bàsicament d'argiles, terrenys amb guixos, amb matèries orgàniques, etc. Quan les terres són aptes, es reutilitzen per a terraplens i altres usos de la mateixa obra.

Gestió: Deposició en dipòsit de terres i runes. Deposició de residus inerts.

· Vidre. LER 170202

Segregació en un contenidor de vidre amb destinació a un gestor autoritzat. Generalment s'originen en obres d'edificació.

Gestió: Reciclatge de vidre. Deposició de residus inerts. Contenidors de residus no especials

· Ferralla. LER 170407

Fonamentalment s'originen en activitats consistents en la col·locació d'armadures metàl·liques en estructures. Quan es generen en reparacions realitzades a l'obra i aquesta no disposa de contenidor de ferralla, cal transportar- los al taller per optimitzar-ne la gestió.

Gestió: Reciclatge i recuperació de metalls o compostos metàl·lics.

· Fusta. LER 170201

S'originen generalment a partir de les activitats de desencofrat i també en activitats derivades del transport de materials (palets).

Quan les fustes incorporen algun tipus de tractament químic, coles, vernissos, etc., es gestionaran com a residus especials i el seu codi és LER-170204.

S'originen generalment en abassegaments separatius o en segregació en un contenidor de fusta amb destinació a un gestor autoritzat.

Gestió: Reciclatge i reutilització de fustes i utilització com a combustible.

· Paper i cartró. LER 200101

Segregació en un contenidor de paper i cartró amb destinació a un gestor autoritzat.

S'originen principalment en les oficines provisionals i en la mateixa obra en operacions de desembalatge. Gestió: Reciclatge de paper i cartró, i utilització com a combustible. Digestió anaeròbia seguida de compostatge.

· Plàstics. LER 170203

Segregació en un contenidor de plàstics amb destinació a un gestor autoritzat. Només són reciclables els residus d'embalatges i bosses netes, la resta caldrà gestionar-los com a residus no especials barrejats.

S'originen generalment en oficines i obres en general procedents d'activitats de desembalatge.

Gestió: Reciclatge de plàstics. Segregació en un contenidor de plàstics amb destinació a un gestor autoritzat.

· Mescles bituminoses. LER 170302

Abassegaments separatius amb destinació a un abocador autoritzat.

S'originen en obra civil en les activitats d'estesa, fresat i enderroc de mescles bituminoses. Gestió: Utilització en la construcció. Reciclatge de mescles asfàltiques.

· Fibra de vidre. LER 170604

Segregació en un contenidor de fibra i llana de vidre amb destinació a un gestor autoritzat.

Trobarem fibra de vidre fonamentalment en accessoris i canonades de sanejament i caldereria, i fent funcions d'aïllant.

· Cables distints als especificats en el codi 170410. LER 170411

Cal portar els residus a centres de gestió autoritzats.

· Residus de materials compostos (teixits impregnats, elastòmers, plasòmers). LER 040209

es itec
C/ París 207, 5º 1ª
08008 Barcelona
t 930 256 443
www.es-itec.com

AJUNTAMENT DE SANTA COLOMA DE FARNERS
Aquest document és una còpia simple del document electrònic original.

DOCUMENT
PROJECT
ÒRGAN
SECRETARIA
EXPEDIENT
1379-000006-2025
SIGNATURES
1.- RAIMON RENAU (R: B66067117), 11/03/2025 13:53
Codi Segur de Verificació: 568064b3-ab1d-4d79-b841-311a31501281
Origen: Administració
Identificador document original: ES_L01171805_2025_2128708
Data d'impressió: 18/03/2025 11:57:50
Pàgina 221 de 299

En aquest sentit, es refereix als residus de les espumes de poliuretà. El seu tractament com a residu presenta distintes opcions. Com a primera opció cal portar l'espuma a un centre de gestió autoritzat en el qual es podran portar a terme processos de reciclatge i reutilització. En cas de no poder reciclar-se, s'opta pel abocadors. Els residus de PU no contenen substàncies perilloses i poden ser abocats.

6.2 GESTIÓ SEGONS TIPOLOGIA DE RESIDU. RESIDUS PERILLOSOS

S'entenen com a residus perillosos aquelles substàncies que a causa de la seva composició química i de les seves característiques (inflamabilitat, toxicitat, reactivitat química, etc.) són perilloses per a la salut i/o per al medi ambient. Moltes d'aquestes substàncies tenen l'agreujant de ser difícils de degradar per la natura, amb la qual cosa s'acumulen en el medi i els seus danys repercuteixen durant molt de temps; altres, en degradar-se produeixen substàncies encara més perilloses que les originals. Per tot això, aquests residus requereixen una consideració i un tractament especial.

En la definició que dona la Ley 10/1998, de 21 de abril, de Residuos, es considera residu perillós tot aquell que figuri en la llista aprovada en el R.D. 952/1997 de Residus Perillosos, així com els recipients i envasos que els hagin contingut, els que hagin estat qualificats com a perillosos per la normativa comunitària i els que el Govern pugui aprovar de conformitat amb el que s'estableix a la normativa europea o en convenis internacionals.

6.2.1 SEGREGACIÓ I ENVASAMENT

- És obligació del productor de residus perillosos separar adequadament i no barrejar o diluir els residus perillosos entre si, ni amb uns altres que no siguin perillosos
- S'evitaran particularment aquelles mescles, que suposin un augment de la seva perillositat o dificultin el medi ambient i reduir el gravamen econòmic que comportaria pel productor
- Els envasos i els seus tancament estaran concebuts i realitzats de manera que s'evita qualsevol pèrdua del seu contingut
- Estaran construït amb materials no susceptibles de ser atacats pel contingut, ni de formar amb aquest combinacions perilloses
- Els recipients i els seus tancaments seran sòlids i resistents per a respondre amb seguretat a les manipulacions necessàries
- Es mantindran en bones condicions, sense defectes estructurals i sense fugides aparents.
- Els residus s'envasaran evitant les mescles amb altres residus de diferents tipus.
- L'envasament i emmagatzematge dels residus perillosos es realitzarà de manera que eviti la generació de calor, explosions, ignicions, reaccions que comportin la formació de substàncies tòxiques o qualsevol efectes que augmenti la perillositat o dificulti la gestió dels residus.

6.2.2 ETIQUETAT

Els recipients que contenguin residus perillosos s'etiquetaran de manera clara, llegible i indeleble, amb una etiqueta de grandària mínima 10x10 cm fermament fixada a l'envàs.

En aquesta etiqueta ha de figurar:

- Codi d'identificació dels residus que conté el recipient
- Naturalesa dels riscos que presenten els residus (pictogrames)
- Nom, adreça i telèfon del titular dels residus
- Data d'envasat

6.2.3 REGISTRE

Qui genera residus perillosos està obligat a portar un registre dels mateixos amb les següents dades:

- Origen dels residus
- Quantitat, naturalesa i codi d'identificació
- Data i descripció dels pretractaments realitzats, en el seu cas
- Data d'inici i finalització de l'emmagatzematge temporal
- Data de cessió dels mateixos
- Matrícula del vehicle que ha realitzat la retirada i transport dels residus
- Codi del gestor autoritzat

6.2.4 EMMAGATZEMATGE

El centre de treball disposarà de zones condicionades (PUNTS NETS), senyalitzats i delimitats per l'emmagatzematge de residus perillosos, de manera que s'eviti la transmissió de contaminació a altres mitjans:

- Els Punts Nets se situaran en llocs accessibles per a facilitar la posterior retirada dels residus per part del transportista/gestor autoritzat.
- No s'instal·laran sobre el terreny natural, procurant aprofitar superfícies existents pavimentades (aglomerat, formigó, etc.)
- Periòdicament es comprovarà l'estat i situació del Punt Net, quant a :
  - Estat de les Etiquetes d'Identificació. En cas d'estar deteriorades, es procedirà a la seva renovació
  - Correcta segregació dels residus perillosos emmagatzemats. En cas de detectar deficiències en la segregació, es procedirà a la seva correcció.

6.2.5 LLIURAMENT A GESTOR AUTORITZAT

El lliurament dels residus perillosos ha de realitzar-se sempre a un gestor degudament autoritzat per la Comunitat Autònoma, garantint el compliment de la llei i la protecció del medi ambient.

Com a pas previ, es contactarà amb el gestor per a sol·licita-li l'acceptació dels residus mitjançant la formalització d'un contracte de tractament d'aquests, document reglamentari establert per l'article 3 del Reial Decret 533/2020, de 2 de juny, pel qual es regula el trasllat de residus a l'interior del territori de l'Estat.

La retirada dels residus del centre de treball la realitzarà el gestor autoritzat, bé per mitjans propis o per transportista haurà d'estar inscrit en el corresponent Registre de la Comunitat Autònoma.

De totes dues autoritzacions (Gestor i Transportista) s'haurà de disposar d'una còpia en el centre de treball.

S'haurà de comprovar que els vehicles que realitzen la retirada dels residus, estan degudament autoritzats i que són els que figuren en l'autorització de Transportista/Gestor emesa per la Conselleria de Medi Ambient de la Comunitat Autònoma. La matrícula del vehicle que realitzi la retirada dels residus s'inclourà en el registre de residus perillosos gestionant pel productor.

Només es poden lliurar els residus al Gestor, una vegada que es tingui el contracte de tractament dels mateixos i quan s'hagi notificat prèviament a la Conselleria de Medi Ambient el trasllat (10 dues d'antelació), habitualment aquest últim procés ho realitza el gestor, en el nostre nom.

es itec
C/ París 207, 5º 1ª
08008 Barcelona
t 930 256 443
www.es-itec.com

AJUNTAMENT DE SANTA COLOMA DE FARNERS
Aquest document és una còpia simple del document electrònic original.

6.2.6 VALORITZACIÓ I TRACTAMENT ESPECÍFIC

A continuació es descriuen la valorització i el tractament per a cada residu :

· PVC (Plàstics). LER 200139

Segregació en un contenidor de residus no especials barrejats amb destinació a un gestor autoritzat (no es pot barrejar amb la resta de plàstics).

S'originen generalment en la instal·lació de canonades, làmines d'impermeabilització de cobertes i fusteria de PVC. Gestió: Contenidor de residus no especials barrejats (residus banals)

· Draps de neteja contaminats. LER 150202

Al tractar-se de materials contaminats cal portar aquest productes a centres de recollida especialitzats on s'aplicarà el tractament pertinent.

6.3 SENYALITZACIÓ DELS CONTENIDORS

Els contenidors s'hauran de senyalitzar en funció del tipus de residu que continguin, d'acord amb la separació selectiva prevista.

Inerts



Residus admesos: ceràmica, formigó, pedres, etc.

CODI LER: 170107, 170504, ... (codis admesos en els dipòsits de terres i runes)

No especials barrejats




Residus admesos: fusta, metall, plàstic, paper i cartró, cartró-guix, etc.

CODI LER: 170201, 170407, 150101, 170203, 170401, ... (codis admesos en dipòsits de residus no especials). Aquest símbol identifica els residus no especials barrejats, no obstant, en cas d'optar per una separació selectiva més exigent, caldria un cartell específic per a cada tipus de residu:



Especials

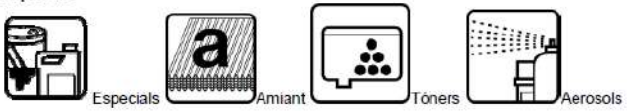

CODI LER: (els codis dependran dels tipus de residus). Aquest símbol identifica els residus especials de manera genèrica i pot servir per senyalitzar la zona d'aplec habilitada per als residus especials, no obstant, a l'hora d'emmagatzemar-los cal tenir en compte els símbols de perillositat que els identifiquen i caldrà senyalitzar els bidons o contenidors d'acord amb la legislació de residus especials.

6.4 DESTÍ DELS RESIDUS SEGONS TIPOLOGIA

El disseny d'estratègies de gestió és un tema complex, en què intervenen molts factors i del qual no hi ha una solució única que pugui aplicar-se a totes les situacions. Cal considerar les característiques de cada residu, el volum, la procedència i el cost de tractament, així com les possibilitats de recuperació i comercialització i l'existència de directrius administratives.

Un exemple representatiu de la necessitat d'estudiar cada cas en particular són els residus radioactius; com que són especialment contaminants es gestionen seguint uns passos especials, amb l'únic objectiu de disminuir-ne en la mesura del possible el perill de radiació.

Segons la Llei 105/2008, de residus de construcció i demolició:

Es prohibeix el dipòsit en abocament de residu de construcció i enderroc que no hagin sigut sotmesos a alguna operació de tractament previ. Aquesta disposició no s'aplica als residus inerts, el tractament dels quals sigui tècnicament inviable, ni als residus de construcció i enderroc, el tractament dels quals no contribueixi a fomentar, per aquest ordre, la seva prevenció, reutilització, reciclatge i altres formes de valorització, ni a reduir els perills per a la salut humana o el medi ambient.

En aquest cas, la legislació de les diferents comunitats autònomes pot eximir de l'aplicació del paràgraf anterior als abocadors de residus no perillosos o inerts de construcció o enderroc en poblacions aïllades que compleixin amb la definició que per a aquest concepte recull l'article 2 del Reial Decret 1481/2001, de 27 de desembre, pel qual es regula l'eliminació de residus mitjançant dipòsit en abocador, sempre que l'abocador es destini a l'eliminació de residus generats únicament en aquesta població aïllada.

Per seleccionar les opcions externes de gestió, existeixen diverses pàgines en Internet que ofereixen aquesta informació, entre d'altres, la pàgina web de l'agència de Residus de Catalunya (www.arc-cat.net) ofereix informació referent a les diferents instal·lacions de gestió autoritzades.

Serà necessari informar-se en cada comunitat Autònoma de les instal·lacions existents.

Aquesta via permet obtenir dades per gestionar els residus segons la seva tipologia i destí (reciclatge, transvasament o triatge i abocament a dipòsit controlat).

Cada comunitat autònoma disposa de bases de dades on apareixen els diferents gestors de residus de la comunitat.

Normalment, la consulta en aquestes pàgines web pot realitzar-se de dos maneres:

- Directament per **codi LER**, a partir del vincle existent a la pàgina principal.
- Segons **tipologies de residus**, a partir del vincle existent a la pàgina principal.

es itec
C/ París 207, 5º 1ª
08008 Barcelona
t 930 256 443
www.es-itec.com

DOCUMENT PROJECT
ÒRGAN SECRETARIA
EXPEDIENT 1379-000006-2025
SIGNATURES 1.- RAIMON RENAU (R: B66067117), 11/03/2025 13:53
Codi Segur de Verificació: 568064b3-ab1d-4d79-b841-311a31501281
Origen: Administració
Identificador document original: ES_L01171805_2025_2128708
Data d'impressió: 18/03/2025 11:57:50
Pàgina 222 de 299
AJUNTAMENT DE SANTA COLOMA DE FARNERS
Aquest document és una còpia simple del document electrònic original.

Els gestors que se seleccionin han d'estar inscrits en el Registre General de Gestors de Residus de la comunitat Autònoma corresponent i en la retirada dels residus, segons la tipologia i quantitat, poden generar els documents següents:

- Fitxes d'acceptació.
- Fulls de seguiment.
- Fulls de seguiment itinerant.
- Justificant de recepció del residu.

En funció de la tipologia i quantitat de residus transportats, caldrà que els vehicles estiguin autoritzats per l'autoritat corresponent..

A les obres de fora de Catalunya, la gestió dels residus és regulada per la Llei 105/2008, de residus de construcció i demolició.

Abans del començament de l'obra el contractista haurà de revisar i/o modificar l'estudi de gestió de residus i desenvolupar el pla corresponent. En qualsevol cas s'hauran de seguir les prescripcions previstes a la normativa d'aplicació.

Caldria que el pla adjuntés els documents d'acceptació amb les empreses de gestió de residus, que hauran d'ésser formalitzats una vegada s'hagi aprovat el pla pel promotor i la direcció facultativa.

El pla de gestió de residus haurà de seguir, com a mínim, els tipus d'operacions de gestió que s'hagi determinat a l'estudi o, en cas contrari, justificar-ho.

7 FITXES GESTIÓ DE RESIDUS

A continuació es mostren les fitxers dels residus que es generaran per el present projecte.



Barcelona, gener de 2025

Raimon Renau Permanyer

Carrer París, 207, 5º1º.

08008 – Barcelona

Col·legi Enginyers Industrials Catalunya. COEIC-nº 12.676

C/ París 207, 5º 1ª
08008 Barcelona
t 930 256 443
www.es-itec.com

DOCUMENT
PROJECT

ÒRGAN
SECRETARIA

EXPEDIENT
1379-000006-2025

SIGNATURES
1.- RAIMON RENAU (R: B66067117), 11/03/2025 13:53

Codi Segur de Verificació: 568064b3-ab1d-4d79-b841-311a31501281
Origen: Administració
Identificador document original: ES_L01171805_2025_2128708
Data d'impressió: 18/03/2025 11:57:50
Pàgina 223 de 299

AJUNTAMENT DE SANTA COLOMA DE FARNERS
Aquest document és una còpia simple del document electrònic original.

Pes (kg)

	01.01 Actuacions prèvies o auxiliars				01.02 Instal·lació fotovoltaica				01.03 Control i monitoratge			
	kg	% Cap	% Mat	% Pres	kg	% Cap	% Mat	% Pres	kg	% Cap	% Mat	% Pres
Aigua												
C.G.P.polièst.+fibra,250A,UNESA 12,BUC, IP-43, IK09												
Cable 0,6/1 kV RZ1-K (AS), 1x16mm2					0,42	0,33 %	100,00 %	0,0052 %				
Cable 0,6/1 kV RZ1-K (AS), 4x25mm2					2,64	2,09 %	100,00 %	0,033 %				
Canal aïllant PVC,1 tapa p/distribució,60x110mm,4 compart.màx.,gris,IK10,n/propag.flama,obertura tap					93,40	73,97 %	100,00 %	1,16 %				
Ciment blanc ram paleta BL 22,5X, & sacs												
Ciment pòrtland CEM I 32,5R,sacs												
Ciment pòrtland+fill.calc. CEM II/B-L 32,5R, & sacs												
Colorant en pols p/form.												
Envà sep.canal,PVC,60mm					19,39	15,36 %	100,00 %	0,24 %				
Form.no estructural HNE-15/P/20												
Formigó HM-20/P / 10 / I,>= 200kg/m3 ciment												
Fusible de tamany NH2 de 160 A, unipolar												
Interruptor auto.magnet.,caixa emmot.160A/100A,4P-4R,16kA,p/munt.perf.DIN					1,60	1,27 %	100,00 %	0,020 %				
Interruptor auto.magnet.,I=16A,PIA corbaC,bipol.(1P+N),tall=6000A/10kA,2mòd.DIN p/munt.perf.DIN									0,31	3,83 %	100,00 %	0,0038 %
Maó calat R25,290x140x100mm,p/revestir,categoria I,HD,UNE-EN 771-1												
Marc p/mec.universal,1elem.,preu alt												
Mort.ram paleta M5,sacs,(G) UNE-EN 998-2												
Morter mixt ciment pòrtland+fill.calc. CEM II/B-L,calç,sorra,200kg/m3 ciment,1:2:10,2,5N/mm2,elab.a												
P.p.accessoris caixa p/quadre distrib.					0,10	0,079 %	100,00 %	0,0012 %				
P.p.accessoris p/armaris metàl·lics												
P.p.accessoris p/centralitz.compt.												
P.p.accessoris p/interr.difer.					0,10	0,079 %	100,00 %	0,0012 %				
P.p.accessoris p/interr.magnetot.					0,20	0,16 %	66,67 %	0,0025 %	0,10	1,24 %	33,33 %	0,0012 %
P.p.accessoris p/protect.sobretens.					0,90	0,71 %	100,00 %	0,011 %				

DOCUMENT PROJECT
ÒRGAN SECRETARIA
EXPEDIENT 1379-000006-2025
SIGNATURES 1.- RAIMON RENAU (R: B66067117), 11/03/2025 13:53
Codi Segur de Verificació: 568064b3-ab1d-4d79-b841-311a31501281
Origen: Administració
Identificador document original: ES_L01171805_2025_2128708
Data d'impressió: 18/03/2025 11:57:50
Pàgina 224 de 299
AJUNTAMENT DE SANTA COLOMA DE FARNERS
Aquest document és una còpia simple del document electrònic original.

Pes (kg)

	01.01 Actuacions prèvies o auxiliars				01.02 Instal·lació fotovoltaica				01.03 Control i monitoratge			
	kg	% Cap	% Mat	% Pres	kg	% Cap	% Mat	% Pres	kg	% Cap	% Mat	% Pres
P.p.accessoris p/tallacirc.fus.cil.					1,60	1,27 %	64,00 %	0,020 %				
P.p.accessoris p/transf.int.									0,060	0,74 %	100,00 %	7,48E-04 %
P.p.accessoris p/tubs rígids PVC									2,00	24,72 %	100,00 %	0,025 %
Sorra p/morters												
Tallacircuit cilínd.16A,(I),portafus.articul. 10x38mm					5,92	4,69 %	100,00 %	0,074 %				
Transformador 200/5A,20VA,cl.1									1,83	22,62 %	100,00 %	0,023 %
Tub rígid plàstic s/halògens,DN=16mm,impacte=2J,resist.compress.=1250N									3,79	46,85 %	100,00 %	0,047 %
TOTAL	-	100%	-%	-%	126,27	100%	1,57%	1,57%	8,09	100%	0,10%	0,10%

EXPEDIENT 1379-000006-2025
ÒRGAN SECRETARIA
SIGNATURES 1.- RAIMON RENAU (R: B66067117), 11/03/2025 13:53
DOCUMENT PROJECT
Codi Segur de Verificació: 568064b3-ab1d-4d79-b841-311a31501281
Origen: Administració
Identificador document original: ES_L01171805_2025_2128708
Data d'impressió: 18/03/2025 11:57:50
Pàgina 225 de 299
AJUNTAMENT DE SANTA COLOMA DE FARNERS
Aquest document és una còpia simple del document electrònic original.

Pes (kg)

	01.04 Obra civil				01.05 Legalització i projecte As-built				01.06 Gestió de residus			
	kg	% Cap	% Mat	% Pres	kg	% Cap	% Mat	% Pres	kg	% Cap	% Mat	% Pres
Aigua	39,03	0,50 %	100,00 %	0,49 %								
C.G.P.polièst.+fibra,250A,UNESA 12,BUC, IP-43, IK09												
Cable 0,6/1 kV RZ1-K (AS), 1x16mm2												
Cable 0,6/1 kV RZ1-K (AS), 4x25mm2												
Canal aïllant PVC,1 tapa p/distribució,60x110mm,4 compart.màx.,gris,IK10,n/propag.flama,obertura tap												
Ciment blanc ram paleta BL 22,5X, & sacs	15,62	0,20 %	100,00 %	0,19 %								
Ciment pòrtland CEM I 32,5R,sacs	38,56	0,49 %	100,00 %	0,48 %								
Ciment pòrtland+fill.calc. CEM II/B-L 32,5R, & sacs	6,62	0,084 %	100,00 %	0,082 %								
Colorant en pols p/form.	1,29	0,016 %	100,00 %	0,016 %								
Envà sep.canal,PVC,60mm												
Form.no estructural HNE-15/P/20	1.059,06	13,44 %	100,00 %	13,20 %								
Formigó HM-20/P / 10 / I,>= 200kg/m3 ciment	5.625,79	71,42 %	100,00 %	70,10 %								
Fusible de tamany NH2 de 160 A, unipolar												
Interruptor auto.magnet.,caixa emmot.160A/100A,4P-4R,16kA,p/munt.perf.DIN												
Interruptor auto.magnet.,I=16A,PIA corbaC,bipol.(1P+N),tall=6000A/10kA,2mòd.DIN p/munt.perf.DIN												
Maó calat R25,290x140x100mm,p/revestir,categoria I,HD,UNE-EN 771-1	369,16	4,69 %	100,00 %	4,60 %								
Marc p/mec.universal,1elem.,preu alt												
Mort.ram paleta M5,sacs,(G) UNE-EN 998-2	13,23	0,17 %	100,00 %	0,16 %								
Morter mixt ciment pòrtland+fill.calc. CEM II/B-L,calç,sorra,200kg/m3 ciment,1:2:10,2,5N/mm2,elab.a	456,75	5,80 %	100,00 %	5,69 %								
P.p.accessoris caixa p/quadre distrib.												
P.p.accessoris p/armaris metàl·lics	0,60	0,0076 %	100,00 %	0,0075 %								
P.p.accessoris p/centralitz.compt.												
P.p.accessoris p/interr.difer.												
P.p.accessoris p/interr.magnetot.												
P.p.accessoris p/protect.sobretens.												

EXPEDIENT 1379-000006-2025
ÒRGAN SECRETARIA
SIGNATURES 1.- RAIMON RENAU (R: B66067117), 11/03/2025 13:53
DOCUMENT PROJECT
Codi Segur de Verificació: 568064b3-ab1d-4d79-b841-311a31501281
Origen: Administració
Identificador document original: ES_L01171805_2025_2128708
Data d'impressió: 18/03/2025 11:57:50
Pàgina 226 de 299
AJUNTAMENT DE SANTA COLOMA DE FARNERS
Aquest document és una còpia simple del document electrònic original.

Pes (kg)

	01.04 Obra civil				01.05 Legalització i projecte As-built				01.06 Gestió de residus			
	kg	% Cap	% Mat	% Pres	kg	% Cap	% Mat	% Pres	kg	% Cap	% Mat	% Pres
P.p.accessoris p/tallacirc.fus.cil.												
P.p.accessoris p/transf.int.												
P.p.accessoris p/tubs rígids PVC												
Sorra p/morters	251,39	3,19 %	100,00 %	3,13 %								
Tallacircuit cilínd.16A,(I),portafus.articul. 10x38mm												
Transformador 200/5A,20VA,cl.1												
Tub rígid plàstic s/halògens,DN=16mm,impacte=2J,resist.compress.=1250N												
TOTAL	7.877,10	100%	98,15%	98,15%	-	100%	-%	-%	-	100%	-%	-%

DOCUMENT
PROJECT

ÒRGAN
SECRETARIA

EXPEDIENT
1379-000006-2025

SIGNATURES
1.- RAIMON RENAU (R: B66067117), 11/03/2025 13:53

Codi Segur de Verificació: 568064b3-ab1d-4d79-b841-311a31501281
Origen: Administració
Identificador document original: ES_L01171805_2025_2128708
Data d'impressió: 18/03/2025 11:57:50
Pàgina 227 de 299

AJUNTAMENT DE SANTA COLOMA DE FARNERS
Aquest document és una còpia simple del document electrònic original.

Pes (kg)

	01.07 Seguretat i salut				01.08 Punt de connexió				TOTAL	
	kg	% Cap	% Mat	% Pres	kg	% Cap	% Mat	% Pres	kg	
Aigua									39,03	0,49%
C.G.P.polièst.+fibra,250A,UNESA 12,BUC, IP-43, IK09					9,21	66,43 %	100,00 %	0,11 %	9,21	0,11%
Cable 0,6/1 kV RZ1-K (AS), 1x16mm2									0,42	0,0052%
Cable 0,6/1 kV RZ1-K (AS), 4x25mm2									2,64	0,033%
Canal aïllant PVC,1 tapa p/distribució,60x110mm,4 compart.màx.,gris,IK10,n/propag.flama,obertura tap									93,40	1,16%
Ciment blanc ram paleta BL 22,5X, & sacs									15,62	0,19%
Ciment pòrtland CEM I 32,5R,sacs									38,56	0,48%
Ciment pòrtland+fill.calc. CEM II/B-L 32,5R, & sacs									6,62	0,082%
Colorant en pols p/form.									1,29	0,016%
Envà sep.canal,PVC,60mm									19,39	0,24%
Form.no estructural HNE-15/P/20									1.059,06	13,20%
Formigó HM-20/P / 10 / I,>= 200kg/m3 ciment									5.625,79	70,10%
Fusible de tamany NH2 de 160 A, unipolar					3,33	24,02 %	100,00 %	0,041 %	3,33	0,041%
Interruptor auto.magnet.,caixa emmot.160A/100A,4P-4R,16kA,p/munt.perf.DIN									1,60	0,020%
Interruptor auto.magnet.,I=16A,PIA corbaC,bipol.(1P+N),tall=6000A/10kA,2mòd.DIN p/munt.perf.DIN									0,31	0,0039%
Maó calat R25,290x140x100mm,p/revestir,categoria I,HD,UNE-EN 771-1									369,16	4,60%
Marc p/mec.universal,1elem.,preu alt					0,024	0,14 %	83,33 %	2,99E-04 %	0,024	2,99E-04%
Mort.ram paleta M5,sacs,(G) UNE-EN 998-2									13,23	0,16%
Morter mixt ciment pòrtland+fill.calc. CEM II/B-L,calç,sorra,200kg/m3 ciment,1:2:10,2,5N/mm2,elab.a									456,75	5,69%
P.p.accessoris caixa p/quadre distrib.									0,10	0,0012%
P.p.accessoris p/armaris metàl·lics									0,60	0,0075%
P.p.accessoris p/centralitz.compt.					0,40	2,89 %	100,00 %	0,0050 %	0,40	0,0050%
P.p.accessoris p/interr.difer.									0,10	0,0012%
P.p.accessoris p/interr.magnetot.									0,30	0,0037%
P.p.accessoris p/protect.sobretens.									0,90	0,011%

DOCUMENT PROJECT
ÒRGAN SECRETARIA
EXPEDIENT 1379-000006-2025
SIGNATURES 1.- RAIMON RENAU (R: B66067117), 11/03/2025 13:53
Codi Segur de Verificació: 568064b3-ab1d-4d79-b841-311a31501281
Origen: Administració
Identificador document original: ES_L01171805_2025_2128708
Data d'impressió: 18/03/2025 11:57:50
Pàgina 228 de 299
AJUNTAMENT DE SANTA COLOMA DE FARNERS
Aquest document és una còpia simple del document electrònic original.

Pes (kg)

	01.07 Seguretat i salut				01.08 Punt de connexió				TOTAL	
	kg	% Cap	% Mat	% Pres	kg	% Cap	% Mat	% Pres	kg	
P.p.accessoris p/tallacirc.fus.cil.					0,90	6,49 %	36,00 %	0,011 %	2,50	0,031%
P.p.accessoris p/transf.int.									0,060	7,48E-04%
P.p.accessoris p/tubs rígids PVC									2,00	0,025%
Sorra p/morters									251,39	3,13%
Tallacircuit cilínd.16A,(I),portafus.articul. 10x38mm									5,92	0,074%
Transformador 200/5A,20VA,cl.1									1,83	0,023%
Tub rígid plàstic s/halògens,DN=16mm,impacte=2J,resist.compress.=1250N									3,79	0,047%
TOTAL	-	100%	-%	-%	13,86	100%	0,17%	0,17%	8.025,32	100,00%

DOCUMENT
PROJECT

ÒRGAN
SECRETARIA

EXPEDIENT
1379-000006-2025

SIGNATURES
1.- RAIMON RENAU (R: B66067117), 11/03/2025 13:53

Codi Segur de Verificació: 568064b3-ab1d-4d79-b841-311a31501281
Origen: Administració
Identificador document original: ES_L01171805_2025_2128708
Data d'impressió: 18/03/2025 11:57:50
Pàgina 229 de 299

AJUNTAMENT DE SANTA COLOMA DE FARNERS
Aquest document és una còpia simple del document electrònic original.

Residu (pes) (kg)

	01.01 Actuacions prèvies o auxiliars				01.02 Instal·lació fotovoltaica				01.03 Control i monitoratge			
	kg	% Cap	% Mat	% Pres	kg	% Cap	% Mat	% Pres	kg	% Cap	% Mat	% Pres
ZZ18969 Element no trobat a la classificació					2,53	58,03 %	100,00 %	42,59 %				
ZZ18979 Element no trobat a la classificació					1,83	41,97 %	53,45 %	30,78 %	0,074	94,59 %	2,04 %	1,25 %
TOTAL	-	100%	-%	-%	4,36	100%	73,28%	73,28%	0,074	100%	1,24%	1,24%

S'han detectat dades ambientals incompletes d'energia, emissió de CO2eq i residu

DOCUMENT
PROJECT

ÒRGAN
SECRETARIA

EXPEDIENT
1379-000006-2025

SIGNATURES
1.- RAIMON RENAU (R: B66067117), 11/03/2025 13:53

Codi Segur de Verificació: 568064b3-ab1d-4d79-b841-311a31501281
Origen: Administració
Identificador document original: ES_L01171805_2025_2128708
Data d'impressió: 18/03/2025 11:57:50
Pàgina 230 de 299

AJUNTAMENT DE SANTA COLOMA DE FARNERS
Aquest document és una còpia simple del document electrònic original.

Residu (pes) (kg)

	01.04 Obra civil				01.05 Legalització i projecte As-built				01.06 Gestió de residus			
	kg	% Cap	% Mat	% Pres	kg	% Cap	% Mat	% Pres	kg	% Cap	% Mat	% Pres
ZZ18969 Element no trobat a la classificació												
ZZ18979 Element no trobat a la classificació	1,52	100,00 %	44,39 %	25,50 %								
TOTAL	1,52	100%	25,55%	25,55%	-	100%	-%	-%	-	100%	-%	-%

S'han detectat dades ambientals incompletes d'energia, emissió de CO2eq i residu

DOCUMENT PROJECT
ÒRGAN SECRETARIA
EXPEDIENT 1379-000006-2025
SIGNATURES 1.- RAIMON RENAU (R: B66067117), 11/03/2025 13:53
Codi Segur de Verificació: 568064b3-ab1d-4d79-b841-311a31501281
Origen: Administració
Identificador document original: ES_L01171805_2025_2128708
Data d'impressió: 18/03/2025 11:57:50
Pàgina 231 de 299
AJUNTAMENT DE SANTA COLOMA DE FARNERS
Aquest document és una còpia simple del document electrònic original.

Residu (pes) (kg)

	01.07 Seguretat i salut				01.08 Punt de connexió				TOTAL	
	kg	% Cap	% Mat	% Pres	kg	% Cap	% Mat	% Pres	kg	
ZZ18969 Element no trobat a la classificació									2,53	42,52%
ZZ18979 Element no trobat a la classificació									3,42	57,55%
TOTAL	-	100%	-%	-%	-	100%	-%	-%	5,95	100,00%

S'han detectat dades ambientals incompletes d'energia, emissió de CO2eq i residu

DOCUMENT PROJECT
ÒRGAN SECRETARIA
EXPEDIENT 1379-000006-2025
SIGNATURES 1.- RAIMON RENAU (R: B66067117), 11/03/2025 13:53
Codi Segur de Verificació: 568064b3-ab1d-4d79-b841-311a31501281
Origen: Administració
Identificador document original: ES_L01171805_2025_2128708
Data d'impressió: 18/03/2025 11:57:50
Pàgina 232 de 299
AJUNTAMENT DE SANTA COLOMA DE FARNERS
Aquest document és una còpia simple del document electrònic original.

Residu (volum) (m3)

	01.01 Actuacions prèvies o auxiliars				01.02 Instal·lació fotovoltaica				01.03 Control i monitoratge			
	m3	% Cap	% Mat	% Pres	m3	% Cap	% Mat	% Pres	m3	% Cap	% Mat	% Pres
ZZ18969 Element no trobat a la classificació					0,0017	- %	- %	8,60 %				
ZZ18979 Element no trobat a la classificació					0,011	78,74 %	51,60 %	52,67 %	8,04E-05	- %	- %	0,40 %
TOTAL	-	100%	-%	-%	0,013	100%	63,50%	63,50%	8,04E-05	100%	0,40%	0,40%

S'han detectat dades ambientals incompletes d'energia, emissió de CO2eq i residu

DOCUMENT PROJECT
ÒRGAN SECRETARIA
EXPEDIENT 1379-000006-2025
SIGNATURES 1.- RAIMON RENAU (R: B66067117), 11/03/2025 13:53
Codi Segur de Verificació: 568064b3-ab1d-4d79-b841-311a31501281
Origen: Administració
Identificador document original: ES_L01171805_2025_2128708
Data d'impressió: 18/03/2025 11:57:50
Pàgina 233 de 299
AJUNTAMENT DE SANTA COLOMA DE FARNERS
Aquest document és una còpia simple del document electrònic original.

Residu (volum) (m3)

	01.04 Obra civil				01.05 Legalització i projecte As-built				01.06 Gestió de residus			
	m3	% Cap	% Mat	% Pres	m3	% Cap	% Mat	% Pres	m3	% Cap	% Mat	% Pres
ZZ18969 Element no trobat a la classificació												
ZZ18979 Element no trobat a la classificació	0,0083	120,48 %	51,60 %	41,75 %								
TOTAL	0,0083	100%	41,50%	41,50%	-	100%	-%	-%	-	100%	-%	-%

S'han detectat dades ambientals incompletes d'energia, emissió de CO2eq i residu

DOCUMENT PROJECT
ÒRGAN SECRETARIA
EXPEDIENT 1379-000006-2025
SIGNATURES 1.- RAIMON RENAU (R: B66067117), 11/03/2025 13:53
Codi Segur de Verificació: 568064b3-ab1d-4d79-b841-311a31501281
Origen: Administració
Identificador document original: ES_L01171805_2025_2128708
Data d'impressió: 18/03/2025 11:57:50
Pàgina 234 de 299
AJUNTAMENT DE SANTA COLOMA DE FARNERS
Aquest document és una còpia simple del document electrònic original.

Residu (volum) (m3)

	01.07 Seguretat i salut				01.08 Punt de connexió				TOTAL	
	m3	% Cap	% Mat	% Pres	m3	% Cap	% Mat	% Pres	m3	
ZZ18969 Element no trobat a la classificació									0,0017	8,50%
ZZ18979 Element no trobat a la classificació									0,019	96,90%
TOTAL	-	100%	-%	-%	-	100%	-%	-%	0,020	100,00%

S'han detectat dades ambientals incompletes d'energia, emissió de CO2eq i residu

DOCUMENT
PROJECT
ÒRGAN
SECRETARIA
EXPEDIENT
1379-000006-2025
SIGNATURES
1.- RAIMON RENAU (R: B66067117), 11/03/2025 13:53
Codi Segur de Verificació: 568064b3-ab1d-4d79-b841-311a31501281
Origen: Administració
Identificador document original: ES_L01171805_2025_2128708
Data d'impressió: 18/03/2025 11:57:50
Pàgina 235 de 299
AJUNTAMENT DE SANTA COLOMA DE FARNERS
Aquest document és una còpia simple del document electrònic original.

Embalatge (pes) (kg)

	01.01 Actuacions prèvies o auxiliars				01.02 Instal·lació fotovoltaica				01.03 Control i monitoratge			
	kg	% Cap	% Mat	% Pres	kg	% Cap	% Mat	% Pres	kg	% Cap	% Mat	% Pres
cartró,simple ona,onaC,g=4mm,590g/m2					9,37	64,27 %	100,00 %	64,29 %				
cartró,simple,ona micro,g=1,5mm,250g/m2					0,57	3,91 %	100,00 %	3,88 %				
film polietilè 0,2 mm					1,18	8,09 %	100,00 %	8,08 %				
fusta embalatge					2,76	18,93 %	100,00 %	18,95 %				
paper o cartró embalatge					0,70	4,80 %	100,00 %	4,83 %				
TOTAL	-	100%	-%	-%	14,58	100%	100,00%	100,00%	-	100%	-%	-%

S'han detectat dades ambientals incompletes d'energia, emissió de CO2eq i residu

DOCUMENT PROJECT
ÒRGAN SECRETARIA
EXPEDIENT 1379-000006-2025
SIGNATURES 1.- RAIMON RENAU (R: B66067117), 11/03/2025 13:53
Codi Segur de Verificació: 568064b3-ab1d-4d79-b841-311a31501281
Origen: Administració
Identificador document original: ES_L01171805_2025_2128708
Data d'impressió: 18/03/2025 11:57:50
Pàgina 236 de 299
AJUNTAMENT DE SANTA COLOMA DE FARNERS
Aquest document és una còpia simple del document electrònic original.

Embalatge (pes) (kg)

	01.04 Obra civil				01.05 Legalització i projecte As-built				01.06 Gestió de residus			
	kg	% Cap	% Mat	% Pres	kg	% Cap	% Mat	% Pres	kg	% Cap	% Mat	% Pres
cartró,simple ona,onaC,g=4mm,590g/m2												
cartró,simple,ona micro,g=1,5mm,250g/m2												
film polietilè 0,2 mm												
fusta embalatge												
paper o cartró embalatge												
TOTAL	-	100%	-%	-%	-	100%	-%	-%	-	100%	-%	-%

S'han detectat dades ambientals incompletes d'energia, emissió de CO2eq i residu

DOCUMENT PROJECT
ÒRGAN SECRETARIA
EXPEDIENT 1379-000006-2025
SIGNATURES 1.- RAIMON RENAU (R: B66067117), 11/03/2025 13:53
Codi Segur de Verificació: 568064b3-ab1d-4d79-b841-311a31501281
Origen: Administració
Identificador document original: ES_L01171805_2025_2128708
Data d'impressió: 18/03/2025 11:57:50
Pàgina 237 de 299
AJUNTAMENT DE SANTA COLOMA DE FARNERS
Aquest document és una còpia simple del document electrònic original.

Embalatge (pes) (kg)

	01.07 Seguretat i salut				01.08 Punt de connexió				TOTAL	
	kg	% Cap	% Mat	% Pres	kg	% Cap	% Mat	% Pres	kg	
cartró,simple ona,onaC,g=4mm,590g/m2									9,37	64,27%
cartró,simple,ona micro,g=1,5mm,250g/m2									0,57	3,91%
film polietilè 0,2 mm									1,18	8,09%
fusta embalatge									2,76	18,93%
paper o cartró embalatge									0,70	4,80%
TOTAL	-	100%	-%	-%	-	100%	-%	-%	14,58	100,00%

S'han detectat dades ambientals incompletes d'energia, emissió de CO2eq i residu

EXPEDIENT 1379-000006-2025
ÒRGAN SECRETARIA
SIGNATURES 1.- RAIMON RENAU (R: B66067117), 11/03/2025 13:53
DOCUMENT PROJECT
Codi Segur de Verificació: 568064b3-ab1d-4d79-b841-311a31501281
Origen: Administració
Identificador document original: ES_L01171805_2025_2128708
Data d'impressió: 18/03/2025 11:57:50
Pàgina 238 de 299
AJUNTAMENT DE SANTA COLOMA DE FARNERS
Aquest document és una còpia simple del document electrònic original.

Embalatge (volum) (m3)

	01.01 Actuacions prèvies o auxiliars				01.02 Instal·lació fotovoltaica				01.03 Control i monitoratge			
	m3	% Cap	% Mat	% Pres	m3	% Cap	% Mat	% Pres	m3	% Cap	% Mat	% Pres
cartró,simple ona,onaC,g=4mm,590g/m2					0,064	81,15 %	93,75 %	105,92 %				
cartró,simple,ona micro,g=1,5mm,250g/m2					0,0034	- %	- %	5,66 %				
film polietilè 0,2 mm					0,0013	- %	- %	2,16 %				
fusta embalatge					0,0046	- %	- %	7,67 %				
paper o cartró embalatge					6,40E-04	- %	- %	1,07 %				
TOTAL	-	100%	-%	-%	0,074	100%	123,23%	123,23%	-	100%	-%	-%

S'han detectat dades ambientals incompletes d'energia, emissió de CO2eq i residu

DOCUMENT PROJECT
ÒRGAN SECRETARIA
EXPEDIENT 1379-000006-2025
SIGNATURES 1.- RAIMON RENAU (R: B66067117), 11/03/2025 13:53
Codi Segur de Verificació: 568064b3-ab1d-4d79-b841-311a31501281
Origen: Administració
Identificador document original: ES_L01171805_2025_2128708
Data d'impressió: 18/03/2025 11:57:50
Pàgina 239 de 299
AJUNTAMENT DE SANTA COLOMA DE FARNERS
Aquest document és una còpia simple del document electrònic original.

Embalatge (volum) (m3)

	01.04 Obra civil				01.05 Legalització i projecte As-built				01.06 Gestió de residus			
	m3	% Cap	% Mat	% Pres	m3	% Cap	% Mat	% Pres	m3	% Cap	% Mat	% Pres
cartró,simple ona,onaC,g=4mm,590g/m2												
cartró,simple,ona micro,g=1,5mm,250g/m2												
film polietilè 0,2 mm												
fusta embalatge												
paper o cartró embalatge												
TOTAL	-	100%	-%	-%	-	100%	-%	-%	-	100%	-%	-%

S'han detectat dades ambientals incompletes d'energia, emissió de CO2eq i residu

EXPEDIENT 1379-000006-2025
ÒRGAN SECRETARIA
DOCUMENT PROJECT
SIGNATURES 1.- RAIMON RENAU (R: B66067117), 11/03/2025 13:53
Codi Segur de Verificació: 568064b3-ab1d-4d79-b841-311a31501281
Origen: Administració
Identificador document original: ES_L01171805_2025_2128708
Data d'impressió: 18/03/2025 11:57:50
Pàgina 240 de 299
AJUNTAMENT DE SANTA COLOMA DE FARNERS
Aquest document és una còpia simple del document electrònic original.

Embalatge (volum) (m3)

	01.07 Seguretat i salut				01.08 Punt de connexió				TOTAL	
	m3	% Cap	% Mat	% Pres	m3	% Cap	% Mat	% Pres	m3	
cartró,simple ona,onaC,g=4mm,590g/m2									0,064	106,67%
cartró,simple,ona micro,g=1,5mm,250g/m2									0,0034	5,67%
film polietilè 0,2 mm									0,0013	2,17%
fusta embalatge									0,0046	7,67%
paper o cartró embalatge									6,40E-04	1,07%
TOTAL	-	100%	-%	-%	-	100%	-%	-%	0,060	100,00%

S'han detectat dades ambientals incompletes d'energia, emissió de CO2eq i residu

DOCUMENT PROJECT
ÒRGAN SECRETARIA
EXPEDIENT 1379-000006-2025
SIGNATURES 1.- RAIMON RENAU (R: B66067117), 11/03/2025 13:53
Codi Segur de Verificació: 568064b3-ab1d-4d79-b841-311a31501281
Origen: Administració
Identificador document original: ES_L01171805_2025_2128708
Data d'impressió: 18/03/2025 11:57:50
Pàgina 241 de 299
AJUNTAMENT DE SANTA COLOMA DE FARNERS
Aquest document és una còpia simple del document electrònic original.

Cost energètic (materials) (MJ)

	01.01 Actuacions prèvies o auxiliars				01.02 Instal·lació fotovoltaica				01.03 Control i monitoratge			
	MJ	% Cap	% Mat	% Pres	MJ	% Cap	% Mat	% Pres	MJ	% Cap	% Mat	% Pres
Aigua												
C.G.P.polièst.+fibra,250A,UNESA 12,BUC, IP-43, IK09												
Cable 0,6/1 kV RZ1-K (AS), 1x16mm2					16,37	0,20 %	100,00 %	0,12 %				
Cable 0,6/1 kV RZ1-K (AS), 4x25mm2					104,67	1,30 %	100,00 %	0,78 %				
Canal aïllant PVC,1 tapa p/distribució,60x110mm,4 compart.màx.,gris,IK10,n/propag.flama,obertura tap					6.185,83	77,10 %	100,00 %	46,21 %				
Ciment blanc ram paleta BL 22,5X, & sacs												
Ciment pòrtland CEM I 32,5R,sacs												
Ciment pòrtland+fill.calc. CEM II/B-L 32,5R, & sacs												
Colorant en pols p/form.												
Envà sep.canal,PVC,60mm					1.156,18	14,41 %	100,00 %	8,64 %				
Form.no estructural HNE-15/P/20												
Formigó HM-20/P / 10 / I,>= 200kg/m3 ciment												
Fusible de tamany NH2 de 160 A, unipolar												
Interruptor auto.magnet.,caixa emmot.160A/100A,4P-4R,16kA,p/munt.perf.DIN					151,04	1,88 %	100,00 %	1,13 %				
Interruptor auto.magnet.,I=16A,PIA corbaC,bipol.(1P+N),tall=6000A/10kA,2mòd.DIN p/munt.perf.DIN									29,18	7,00 %	100,00 %	0,22 %
Maó calat R25,290x140x100mm,p/revestir,categoria I,HD,UNE-EN 771-1												
Marc p/mec.universal,1elem.,preu alt												
Mort.ram paleta M5,sacs,(G) UNE-EN 998-2												
Morter mixt ciment pòrtland+fill.calc. CEM II/B-L,calç,sorra,200kg/m3 ciment,1:2:10,2,5N/mm2,elab.a												
P.p.accessoris caixa p/quadre distrib.					2,30	0,029 %	100,00 %	0,017 %				
P.p.accessoris p/armaris metàl·lics												
P.p.accessoris p/centralitz.compt.												
P.p.accessoris p/interr.difer.					4,13	0,051 %	100,00 %	0,031 %				
P.p.accessoris p/interr.magnetot.					8,26	0,10 %	66,67 %	0,062 %	4,13	0,99 %	33,33 %	0,031 %
P.p.accessoris p/protect.sobretens.					37,17	0,46 %	100,00 %	0,28 %				

DOCUMENT PROJECT
ÒRGAN SECRETARIA
EXPEDIENT 1379-000006-2025
SIGNATURES 1.- RAIMON RENAU (R: B66067117), 11/03/2025 13:53
Codi Segur de Verificació: 568064b3-ab1d-4d79-b841-311a31501281
Origen: Administració
Identificador document original: ES_L01171805_2025_2128708
Data d'impressió: 18/03/2025 11:57:50
Pàgina 242 de 299
AJUNTAMENT DE SANTA COLOMA DE FARNERS
Aquest document és una còpia simple del document electrònic original.

Cost energètic (materials) (MJ)

	01.01 Actuacions prèvies o auxiliars				01.02 Instal·lació fotovoltaica				01.03 Control i monitoratge			
	MJ	% Cap	% Mat	% Pres	MJ	% Cap	% Mat	% Pres	MJ	% Cap	% Mat	% Pres
P.p.accessoris p/tallacirc.fus.cil.					66,08	0,82 %	64,00 %	0,49 %				
P.p.accessoris p/transf.int.									1,38	0,33 %	100,00 %	0,010 %
P.p.accessoris p/tubs rígids PVC									45,95	11,03 %	100,00 %	0,34 %
Sorra p/morters												
Tallacircuit cilínd.16A,(I),portafus.articul. 10x38mm					290,71	3,62 %	100,00 %	2,17 %				
Transformador 200/5A,20VA,cl.1									84,84	20,36 %	100,00 %	0,63 %
Tub rígid plàstic s/halògens,DN=16mm,impacte=2J,resist.compress.=1250N									251,30	60,30 %	100,00 %	1,88 %
TOTAL	-	100%	-%	-%	8.022,74	100%	59,93%	59,93%	416,78	100%	3,11%	3,11%

EXPEDIENT 1379-000006-2025
ÒRGAN SECRETARIA
SIGNATURES 1.- RAIMON RENAU (R: B66067117), 11/03/2025 13:53
DOCUMENT PROJECT
Codi Segur de Verificació: 568064b3-ab1d-4d79-b841-311a31501281
Origen: Administració
Identificador document original: ES_L01171805_2025_2128708
Data d'impressió: 18/03/2025 11:57:50
Pàgina 243 de 299
AJUNTAMENT DE SANTA COLOMA DE FARNERS
Aquest document és una còpia simple del document electrònic original.

Cost energètic (materials) (MJ)

	01.04 Obra civil				01.05 Legalització i projecte As-built				01.06 Gestió de residus			
	MJ	% Cap	% Mat	% Pres	MJ	% Cap	% Mat	% Pres	MJ	% Cap	% Mat	% Pres
Aigua	0,20	0,0048 %	100,00 %	0,0015 %								
C.G.P.polièst.+fibra,250A,UNESA 12,BUC, IP-43, IK09												
Cable 0,6/1 kV RZ1-K (AS), 1x16mm2												
Cable 0,6/1 kV RZ1-K (AS), 4x25mm2												
Canal aïllant PVC,1 tapa p/distribució,60x110mm,4 compart.màx.,gris,IK10,n/propag.flama,obertura tap												
Ciment blanc ram paleta BL 22,5X, & sacs	61,70	1,47 %	100,00 %	0,46 %								
Ciment pòrtland CEM I 32,5R,sacs	152,26	3,64 %	100,00 %	1,14 %								
Ciment pòrtland+fill.calc. CEM II/B-L 32,5R, & sacs	26,12	0,62 %	100,00 %	0,20 %								
Colorant en pols p/form.	5,08	0,12 %	100,00 %	0,038 %								
Envà sep.canal,PVC,60mm												
Form.no estructural HNE-15/P/20	298,86	7,14 %	100,00 %	2,23 %								
Formigó HM-20/P / 10 / I,>= 200kg/m3 ciment	2.053,51	49,06 %	100,00 %	15,34 %								
Fusible de tamany NH2 de 160 A, unipolar												
Interruptor auto.magnet.,caixa emmot.160A/100A,4P-4R,16kA,p/munt.perf.DIN												
Interruptor auto.magnet.,I=16A,PIA corbaC,bipol.(1P+N),tall=6000A/10kA,2mòd.DIN p/munt.perf.DIN												
Maó calat R25,290x140x100mm,p/revestir,categoria I,HD,UNE-EN 771-1	918,86	21,95 %	100,00 %	6,86 %								
Marc p/mec.universal,1elem.,preu alt												
Mort.ram paleta M5,sacs,(G) UNE-EN 998-2	7,38	0,18 %	100,00 %	0,055 %								
Morter mixt ciment pòrtland+fill.calc. CEM II/B-L,calç,sorra,200kg/m3 ciment,1:2:10,2,5N/mm2,elab.a	635,46	15,18 %	100,00 %	4,75 %								
P.p.accessoris caixa p/quadre distrib.												
P.p.accessoris p/armaris metàl·lics	13,79	0,33 %	100,00 %	0,10 %								
P.p.accessoris p/centralitz.compt.												
P.p.accessoris p/interr.difer.												
P.p.accessoris p/interr.magnetot.												
P.p.accessoris p/protect.sobretens.												

EXPEDIENT 1379-000006-2025
ÒRGAN SECRETARIA
SIGNATURES 1.- RAIMON RENAU (R: B66067117), 11/03/2025 13:53
DOCUMENT PROJECT
Codi Segur de Verificació: 568064b3-ab1d-4d79-b841-311a31501281
Origen: Administració
Identificador document original: ES_L01171805_2025_2128708
Data d'impressió: 18/03/2025 11:57:50
Pàgina 244 de 299
AJUNTAMENT DE SANTA COLOMA DE FARNERS
Aquest document és una còpia simple del document electrònic original.

Cost energètic (materials) (MJ)

	01.04 Obra civil				01.05 Legalització i projecte As-built				01.06 Gestió de residus			
	MJ	% Cap	% Mat	% Pres	MJ	% Cap	% Mat	% Pres	MJ	% Cap	% Mat	% Pres
P.p.accessoris p/tallacirc.fus.cil.												
P.p.accessoris p/transf.int.												
P.p.accessoris p/tubs rígids PVC												
Sorra p/morters	12,85	0,31 %	100,00 %	0,096 %								
Tallacircuit cilínd.16A,(I),portafus.articul. 10x38mm												
Transformador 200/5A,20VA,cl.1												
Tub rígid plàstic s/halògens,DN=16mm,impacte=2J,resist.compress.=1250N												
TOTAL	4.186,07	100%	31,27%	31,27%	-	100%	-%	-%	-	100%	-%	-%

EXPEDIENT 1379-000006-2025
ÒRGAN SECRETARIA
SIGNATURES 1.- RAIMON RENAU (R: B66067117), 11/03/2025 13:53
DOCUMENT PROJECT
Codi Segur de Verificació: 568064b3-ab1d-4d79-b841-311a31501281
Origen: Administració
Identificador document original: ES_L01171805_2025_2128708
Data d'impressió: 18/03/2025 11:57:50
Pàgina 245 de 299
AJUNTAMENT DE SANTA COLOMA DE FARNERS
Aquest document és una còpia simple del document electrònic original.

Cost energètic (materials) (MJ)

	01.07 Seguretat i salut				01.08 Punt de connexió				TOTAL	
	MJ	% Cap	% Mat	% Pres	MJ	% Cap	% Mat	% Pres	MJ	
Aigua									0,20	0,0015%
C.G.P.polièst.+fibra,250A,UNESA 12,BUC, IP-43, IK09					548,95	72,21 %	100,00 %	4,10 %	548,95	4,10%
Cable 0,6/1 kV RZ1-K (AS), 1x16mm2									16,37	0,12%
Cable 0,6/1 kV RZ1-K (AS), 4x25mm2									104,67	0,78%
Canal aïllant PVC,1 tapa p/distribució,60x110mm,4 compart.màx.,gris,IK10,n/propag.flama,obertura tap									6.185,83	46,21%
Ciment blanc ram paleta BL 22,5X, & sacs									61,70	0,46%
Ciment pòrtland CEM I 32,5R,sacs									152,26	1,14%
Ciment pòrtland+fill.calc. CEM II/B-L 32,5R, & sacs									26,12	0,20%
Colorant en pols p/form.									5,08	0,038%
Envà sep.canal,PVC,60mm									1.156,18	8,64%
Form.no estructural HNE-15/P/20									298,86	2,23%
Formigó HM-20/P / 10 / I,>= 200kg/m3 ciment									2.053,51	15,34%
Fusible de tamany NH2 de 160 A, unipolar					163,52	21,51 %	100,00 %	1,22 %	163,52	1,22%
Interruptor auto.magnet.,caixa emmot.160A/100A,4P-4R,16kA,p/munt.perf.DIN									151,04	1,13%
Interruptor auto.magnet.,I=16A,PIA corbaC,bipol.(1P+N),tall=6000A/10kA,2mòd.DIN p/munt.perf.DIN									29,18	0,22%
Maó calat R25,290x140x100mm,p/revestir,categoria I,HD,UNE-EN 771-1									918,86	6,86%
Marc p/mec.universal,1elem.,preu alt					1,43	0,19 %	100,00 %	0,011 %	1,43	0,011%
Mort.ram paleta M5,sacs,(G) UNE-EN 998-2									7,38	0,055%
Morter mixt ciment pòrtland+fill.calc. CEM II/B-L,calç,sorra,200kg/m3 ciment,1:2:10,2,5N/mm2,elab.a									635,46	4,75%
P.p.accessoris caixa p/quadre distrib.									2,30	0,017%
P.p.accessoris p/armaris metàl·lics									13,79	0,10%
P.p.accessoris p/centralitz.compt.					9,19	1,21 %	100,00 %	0,069 %	9,19	0,069%
P.p.accessoris p/interr.difer.									4,13	0,031%
P.p.accessoris p/interr.magnetot.									12,39	0,093%
P.p.accessoris p/protect.sobretens.									37,17	0,28%

DOCUMENT PROJECT
ÒRGAN SECRETARIA
EXPEDIENT 1379-000006-2025
SIGNATURES 1.- RAIMON RENAU (R: B66067117), 11/03/2025 13:53
Codi Segur de Verificació: 568064b3-ab1d-4d79-b841-311a31501281
Origen: Administració
Identificador document original: ES_L01171805_2025_2128708
Data d'impressió: 18/03/2025 11:57:50
Pàgina 246 de 299
AJUNTAMENT DE SANTA COLOMA DE FARNERS
Aquest document és una còpia simple del document electrònic original.

Cost energètic (materials) (MJ)

	01.07 Seguretat i salut				01.08 Punt de connexió				TOTAL	
	MJ	% Cap	% Mat	% Pres	MJ	% Cap	% Mat	% Pres	MJ	
P.p.accessoris p/tallacirc.fus.cil.					37,17	4,89 %	36,00 %	0,28 %	103,25	0,77%
P.p.accessoris p/transf.int.									1,38	0,010%
P.p.accessoris p/tubs rígids PVC									45,95	0,34%
Sorra p/morters									12,85	0,096%
Tallacircuit cilínd.16A,(I),portafus.articul. 10x38mm									290,71	2,17%
Transformador 200/5A,20VA,cl.1									84,84	0,63%
Tub rígid plàstic s/halògens,DN=16mm,impacte=2J,resist.compress.=1250N									251,30	1,88%
TOTAL	-	100%	-%	-%	760,26	100%	5,68%	5,68%	13.385,85	100,00%

DOCUMENT PROJECT
ÒRGAN SECRETARIA
EXPEDIENT 1379-000006-2025
SIGNATURES 1.- RAIMON RENAU (R: B66067117), 11/03/2025 13:53
Codi Segur de Verificació: 568064b3-ab1d-4d79-b841-311a31501281
Origen: Administració
Identificador document original: ES_L01171805_2025_2128708
Data d'impressió: 18/03/2025 11:57:50
Pàgina 247 de 299
AJUNTAMENT DE SANTA COLOMA DE FARNERS
Aquest document és una còpia simple del document electrònic original.

Cost energètic (maquinària) (MJ)

	01.01 Actuacions prèvies o auxiliars				01.02 Instal·lació fotovoltaica				01.03 Control i monitoratge			
	MJ	% Cap	% Mat	% Pres	MJ	% Cap	% Mat	% Pres	MJ	% Cap	% Mat	% Pres
Camió grua	6.483,51	100,00 %	100,00 %	96,15 %								
Compactador duplex manual,700 kg												
Formigonera 165l												
Regle vibratori												
Retroexcavadora s/pneumàtics 8 a 10t												
TOTAL	6.483,51	100%	96,15%	96,15%	-	100%	-%	-%	-	100%	-%	-%

EXPEDIENT 1379-000006-2025
ÒRGAN SECRETARIA
SIGNATURES 1.- RAIMON RENAU (R: B66067117), 11/03/2025 13:53
DOCUMENT PROJECT
Codi Segur de Verificació: 568064b3-ab1d-4d79-b841-311a31501281
Origen: Administració
Identificador document original: ES_L01171805_2025_2128708
Data d'impressió: 18/03/2025 11:57:50
Pàgina 248 de 299
AJUNTAMENT DE SANTA COLOMA DE FARNERS
Aquest document és una còpia simple del document electrònic original.

Cost energètic (maquinària) (MJ)

	01.04 Obra civil				01.05 Legalització i projecte As-built				01.06 Gestió de residus			
	MJ	% Cap	% Mat	% Pres	MJ	% Cap	% Mat	% Pres	MJ	% Cap	% Mat	% Pres
Camió grua												
Compactador duplex manual,700 kg	21,14	8,14 %	100,00 %	0,31 %								
Formigonera 165l	5,04	1,94 %	100,00 %	0,075 %								
Regle vibratori	196,04	75,47 %	100,00 %	2,91 %								
Retroexcavadora s/pneumàtics 8 a 10t	37,53	14,45 %	100,00 %	0,56 %								
TOTAL	259,75	100%	3,85%	3,85%	-	100%	-%	-%	-	100%	-%	-%

EXPEDIENT 1379-000006-2025
ÒRGAN SECRETARIA
SIGNATURES 1.- RAIMON RENAU (R: B66067117), 11/03/2025 13:53
DOCUMENT PROJECT
Codi Segur de Verificació: 568064b3-ab1d-4d79-b841-311a31501281
Origen: Administració
Identificador document original: ES_L01171805_2025_2128708
Data d'impressió: 18/03/2025 11:57:50
Pàgina 249 de 299
AJUNTAMENT DE SANTA COLOMA DE FARNERS
Aquest document és una còpia simple del document electrònic original.

Cost energètic (maquinària) (MJ)

	01.07 Seguretat i salut				01.08 Punt de connexió				TOTAL	
	MJ	% Cap	% Mat	% Pres	MJ	% Cap	% Mat	% Pres	MJ	
Camió grua									6.483,51	96,15%
Compactador duplex manual,700 kg									21,14	0,31%
Formigonera 165l									5,04	0,075%
Regle vibratori									196,04	2,91%
Retroexcavadora s/pneumàtics 8 a 10t									37,53	0,56%
TOTAL	-	100%	-%	-%	-	100%	-%	-%	6.743,26	100,00%

EXPEDIENT 1379-000006-2025
ÒRGAN SECRETARIA
SIGNATURES 1.- RAIMON RENAU (R: B66067117), 11/03/2025 13:53
DOCUMENT PROJECT
Codi Segur de Verificació: 568064b3-ab1d-4d79-b841-311a31501281
Origen: Administració
Identificador document original: ES_L01171805_2025_2128708
Data d'impressió: 18/03/2025 11:57:50
Pàgina 250 de 299
AJUNTAMENT DE SANTA COLOMA DE FARNERS
Aquest document és una còpia simple del document electrònic original.

Emissió CO2eq (materials) (kg CO2)

	01.01 Actuacions prèvies o auxiliars				01.02 Instal·lació fotovoltaica				01.03 Control i monitoratge			
	kg CO2	% Cap	% Mat	% Pres	kg CO2	% Cap	% Mat	% Pres	kg CO2	% Cap	% Mat	% Pres
Aigua												
C.G.P.polièst.+fibra,250A,UNESA 12,BUC, IP-43, IK09												
Cable 0,6/1 kV RZ1-K (AS), 1x16mm2					0,69	0,24 %	100,00 %	0,062 %				
Cable 0,6/1 kV RZ1-K (AS), 4x25mm2					4,37	1,51 %	100,00 %	0,39 %				
Canal aïllant PVC,1 tapa p/distribució,60x110mm,4 compart.màx.,gris,IK10,n/propag.flama,obertura tap					215,36	74,63 %	100,00 %	19,35 %				
Ciment blanc ram paleta BL 22,5X, & sacs												
Ciment pòrtland CEM I 32,5R,sacs												
Ciment pòrtland+fill.calc. CEM II/B-L 32,5R, & sacs												
Colorant en pols p/form.												
Envà sep.canal,PVC,60mm					38,88	13,47 %	100,00 %	3,49 %				
Form.no estructural HNE-15/P/20												
Formigó HM-20/P / 10 / I,>= 200kg/m3 ciment												
Fusible de tamany NH2 de 160 A, unipolar												
Interruptor auto.magnet.,caixa emmot.160A/100A,4P-4R,16kA,p/munt.perf.DIN					7,07	2,45 %	100,00 %	0,64 %				
Interruptor auto.magnet.,I=16A,PIA corbaC,bipol.(1P+N),tall=6000A/10kA,2mòd.DIN p/munt.perf.DIN									1,39	7,55 %	100,00 %	0,12 %
Maó calat R25,290x140x100mm,p/revestir,categoria I,HD,UNE-EN 771-1												
Marc p/mec.universal,1elem.,preu alt												
Mort.ram paleta M5,sacs,(G) UNE-EN 998-2												
Morter mixt ciment pòrtland+fill.calc. CEM II/B-L,calç,sorra,200kg/m3 ciment,1:2:10,2,5N/mm2,elab.a												
P.p.accessoris caixa p/quadre distrib.					0,22	0,076 %	100,00 %	0,019 %				
P.p.accessoris p/armaris metàl·lics												
P.p.accessoris p/centralitz.compt.												
P.p.accessoris p/interr.difer.					0,21	0,073 %	100,00 %	0,019 %				
P.p.accessoris p/interr.magnetot.					0,42	0,15 %	66,67 %	0,037 %	0,21	1,14 %	33,33 %	0,019 %
P.p.accessoris p/protect.sobretens.					1,87	0,65 %	100,00 %	0,17 %				

EXPEDIENT 1379-000006-2025
ÒRGAN SECRETARIA
SIGNATURES 1.- RAIMON RENAU (R: B66067117), 11/03/2025 13:53
DOCUMENT PROJECT
Codi Segur de Verificació: 568064b3-ab1d-4d79-b841-311a31501281
Origen: Administració
Identificador document original: ES_L01171805_2025_2128708
Data d'impressió: 18/03/2025 11:57:50
Pàgina 251 de 299
AJUNTAMENT DE SANTA COLOMA DE FARNERS
Aquest document és una còpia simple del document electrònic original.

Emissió CO2eq (materials) (kg CO2)

	01.01 Actuacions prèvies o auxiliars				01.02 Instal·lació fotovoltaica				01.03 Control i monitoratge			
	kg CO2	% Cap	% Mat	% Pres	kg CO2	% Cap	% Mat	% Pres	kg CO2	% Cap	% Mat	% Pres
P.p.accessoris p/tallacirc.fus.cil.					3,33	1,15 %	64,04 %	0,30 %				
P.p.accessoris p/transf.int.									0,13	0,71 %	100,00 %	0,012 %
P.p.accessoris p/tubs rígids PVC									4,31	23,41 %	100,00 %	0,39 %
Sorra p/morters												
Tallacircuit cilínd.16A,(I),portafus.articul. 10x38mm					16,16	5,60 %	100,00 %	1,45 %				
Transformador 200/5A,20VA,cl.1									3,62	19,66 %	100,00 %	0,33 %
Tub rígid plàstic s/halògens,DN=16mm,impacte=2J,resist.compress.=1250N									8,75	47,53 %	100,00 %	0,79 %
TOTAL	-	100%	-%	-%	288,58	100%	25,93%	25,93%	18,41	100%	1,65%	1,65%

EXPEDIENT 1379-000006-2025
ÒRGAN SECRETARIA
SIGNATURES 1.- RAIMON RENAU (R: B66067117), 11/03/2025 13:53
DOCUMENT PROJECT
Codi Segur de Verificació: 568064b3-ab1d-4d79-b841-311a31501281
Origen: Administració
Identificador document original: ES_L01171805_2025_2128708
Data d'impressió: 18/03/2025 11:57:50
Pàgina 252 de 299
AJUNTAMENT DE SANTA COLOMA DE FARNERS
Aquest document és una còpia simple del document electrònic original.

Emissió CO2eq (materials) (kg CO2)

	01.04 Obra civil				01.05 Legalització i projecte As-built				01.06 Gestió de residus			
	kg CO2	% Cap	% Mat	% Pres	kg CO2	% Cap	% Mat	% Pres	kg CO2	% Cap	% Mat	% Pres
Aigua	0,0098	0,0013 %	102,04 %	8,82E-04 %								
C.G.P.polièst.+fibra,250A,UNESA 12,BUC, IP-43, IK09												
Cable 0,6/1 kV RZ1-K (AS), 1x16mm2												
Cable 0,6/1 kV RZ1-K (AS), 4x25mm2												
Canal aïllant PVC,1 tapa p/distribució,60x110mm,4 compart.màx.,gris,IK10,n/propag.flama,obertura tap												
Ciment blanc ram paleta BL 22,5X, & sacs	14,46	1,89 %	100,00 %	1,30 %								
Ciment pòrtland CEM I 32,5R,sacs	35,67	4,67 %	100,00 %	3,21 %								
Ciment pòrtland+fill.calc. CEM II/B-L 32,5R, & sacs	6,12	0,80 %	100,00 %	0,55 %								
Colorant en pols p/form.	1,19	0,16 %	100,00 %	0,11 %								
Envà sep.canal,PVC,60mm												
Form.no estructural HNE-15/P/20	61,08	7,99 %	100,00 %	5,49 %								
Formigó HM-20/P / 10 / I,>= 200kg/m3 ciment	435,40	56,99 %	100,00 %	39,12 %								
Fusible de tamany NH2 de 160 A, unipolar												
Interruptor auto.magnet.,caixa emmot.160A/100A,4P-4R,16kA,p/munt.perf.DIN												
Interruptor auto.magnet.,I=16A,PIA corbaC,bipol.(1P+N),tall=6000A/10kA,2mòd.DIN p/munt.perf.DIN												
Maó calat R25,290x140x100mm,p/revestir,categoria I,HD,UNE-EN 771-1	83,23	10,89 %	100,00 %	7,48 %								
Marc p/mec.universal,1elem.,preu alt												
Mort.ram paleta M5,sacs,(G) UNE-EN 998-2	1,62	0,21 %	100,00 %	0,15 %								
Morter mixt ciment pòrtland+fill.calc. CEM II/B-L,calç,sorra,200kg/m3 ciment,1:2:10,2,5N/mm2,elab.a	123,26	16,13 %	100,00 %	11,07 %								
P.p.accessoris caixa p/quadre distrib.												
P.p.accessoris p/armaris metàl·lics	1,29	0,17 %	100,00 %	0,12 %								
P.p.accessoris p/centralitz.compt.												
P.p.accessoris p/interr.difer.												
P.p.accessoris p/interr.magnetot.												
P.p.accessoris p/protect.sobretens.												

DOCUMENT PROJECT
ÒRGAN SECRETARIA
EXPEDIENT 1379-000006-2025
SIGNATURES 1.- RAIMON RENAU (R: B66067117), 11/03/2025 13:53
Codi Segur de Verificació: 568064b3-ab1d-4d79-b841-311a31501281
Origen: Administració
Identificador document original: ES_L01171805_2025_2128708
Data d'impressió: 18/03/2025 11:57:50
Pàgina 253 de 299
AJUNTAMENT DE SANTA COLOMA DE FARNERS
Aquest document és una còpia simple del document electrònic original.

Emissió CO2eq (materials) (kg CO2)

	01.04 Obra civil				01.05 Legalització i projecte As-built				01.06 Gestió de residus			
	kg CO2	% Cap	% Mat	% Pres	kg CO2	% Cap	% Mat	% Pres	kg CO2	% Cap	% Mat	% Pres
P.p.accessoris p/tallacirc.fus.cil.												
P.p.accessoris p/transf.int.												
P.p.accessoris p/tubs rígids PVC												
Sorra p/morters	0,67	0,088 %	100,00 %	0,060 %								
Tallacircuit cilínd.16A,(I),portafus.articul. 10x38mm												
Transformador 200/5A,20VA,cl.1												
Tub rígid plàstic s/halògens,DN=16mm,impacte=2J,resist.compress.=1250N												
TOTAL	764,00	100%	68,65%	68,65%	-	100%	-%	-%	-	100%	-%	-%

EXPEDIENT 1379-000006-2025
ÒRGAN SECRETARIA
SIGNATURES 1.- RAIMON RENAU (R: B66067117), 11/03/2025 13:53
DOCUMENT PROJECT
Codi Segur de Verificació: 568064b3-ab1d-4d79-b841-311a31501281
Origen: Administració
Identificador document original: ES_L01171805_2025_2128708
Data d'impressió: 18/03/2025 11:57:50
Pàgina 254 de 299
AJUNTAMENT DE SANTA COLOMA DE FARNERS
Aquest document és una còpia simple del document electrònic original.

Emissió CO2eq (materials) (kg CO2)

	01.07 Seguretat i salut				01.08 Punt de connexió				TOTAL	
	kg CO2	% Cap	% Mat	% Pres	kg CO2	% Cap	% Mat	% Pres	kg CO2	
Aigua									0,0098	8,81E-04%
C.G.P.polièst.+fibra,250A,UNESA 12,BUC, IP-43, IK09					30,10	71,72 %	100,00 %	2,70 %	30,10	2,70%
Cable 0,6/1 kV RZ1-K (AS), 1x16mm2									0,69	0,062%
Cable 0,6/1 kV RZ1-K (AS), 4x25mm2									4,37	0,39%
Canal aïllant PVC,1 tapa p/distribució,60x110mm,4 compart.màx.,gris,IK10,n/propag.flama,obertura tap									215,36	19,35%
Ciment blanc ram paleta BL 22,5X, & sacs									14,46	1,30%
Ciment pòrtland CEM I 32,5R,sacs									35,67	3,20%
Ciment pòrtland+fill.calc. CEM II/B-L 32,5R, & sacs									6,12	0,55%
Colorant en pols p/form.									1,19	0,11%
Envà sep.canal,PVC,60mm									38,88	3,49%
Form.no estructural HNE-15/P/20									61,08	5,49%
Formigó HM-20/P / 10 / I,>= 200kg/m3 ciment									435,40	39,12%
Fusible de tamany NH2 de 160 A, unipolar					9,09	21,66 %	100,00 %	0,82 %	9,09	0,82%
Interruptor auto.magnet.,caixa emmot.160A/100A,4P-4R,16kA,p/munt.perf.DIN									7,07	0,64%
Interruptor auto.magnet.,I=16A,PIA corbaC,bipol.(1P+N),tall=6000A/10kA,2mòd.DIN p/munt.perf.DIN									1,39	0,12%
Maó calat R25,290x140x100mm,p/revestir,categoria I,HD,UNE-EN 771-1									83,23	7,48%
Marc p/mec.universal,1elem.,preu alt					0,048	0,12 %	104,17 %	0,0043 %	0,048	0,0043%
Mort.ram paleta M5,sacs,(G) UNE-EN 998-2									1,62	0,15%
Morter mixt ciment pòrtland+fill.calc. CEM II/B-L,calç,sorra,200kg/m3 ciment,1:2:10,2,5N/mm2,elab.a									123,26	11,07%
P.p.accessoris caixa p/quadre distrib.									0,22	0,020%
P.p.accessoris p/armaris metàl·lics									1,29	0,12%
P.p.accessoris p/centralitz.compt.					0,86	2,05 %	100,00 %	0,077 %	0,86	0,077%
P.p.accessoris p/interr.difer.									0,21	0,019%
P.p.accessoris p/interr.magnetot.									0,63	0,057%
P.p.accessoris p/protect.sobretens.									1,87	0,17%

DOCUMENT PROJECT
ÒRGAN SECRETARIA
EXPEDIENT 1379-000006-2025
SIGNATURES 1.- RAIMON RENAU (R: B66067117), 11/03/2025 13:53
Codi Segur de Verificació: 568064b3-ab1d-4d79-b841-311a31501281
Origen: Administració
Identificador document original: ES_L01171805_2025_2128708
Data d'impressió: 18/03/2025 11:57:50
Pàgina 255 de 299
AJUNTAMENT DE SANTA COLOMA DE FARNERS
Aquest document és una còpia simple del document electrònic original.

Emissió CO2eq (materials) (kg CO2)

	01.07 Seguretat i salut				01.08 Punt de connexió				TOTAL	
	kg CO2	% Cap	% Mat	% Pres	kg CO2	% Cap	% Mat	% Pres	kg CO2	
P.p.accessoris p/tallacirc.fus.cil.					1,87	4,46 %	35,96 %	0,17 %	5,20	0,47%
P.p.accessoris p/transf.int.									0,13	0,012%
P.p.accessoris p/tubs rígids PVC									4,31	0,39%
Sorra p/morters									0,67	0,060%
Tallacircuit cilínd.16A,(I),portafus.articul. 10x38mm									16,16	1,45%
Transformador 200/5A,20VA,cl.1									3,62	0,33%
Tub rígid plàstic s/halògens,DN=16mm,impacte=2J,resist.compress.=1250N									8,75	0,79%
TOTAL	-	100%	-%	-%	41,97	100%	3,77%	3,77%	1.112,96	100,00%

DOCUMENT
PROJECT

ÒRGAN
SECRETARIA

EXPEDIENT
1379-000006-2025

SIGNATURES
1.- RAIMON RENAU (R: B66067117), 11/03/2025 13:53

Codi Segur de Verificació: 568064b3-ab1d-4d79-b841-311a31501281
Origen: Administració
Identificador document original: ES_L01171805_2025_2128708
Data d'impressió: 18/03/2025 11:57:50
Pàgina 256 de 299

AJUNTAMENT DE SANTA COLOMA DE FARNERS
Aquest document és una còpia simple del document electrònic original.

Emissió CO2eq (maquinària) (kg CO2)

	01.01 Actuacions prèvies o auxiliars				01.02 Instal·lació fotovoltaica				01.03 Control i monitoratge			
	kg CO2	% Cap	% Mat	% Pres	kg CO2	% Cap	% Mat	% Pres	kg CO2	% Cap	% Mat	% Pres
Camió grua	413,43	100,00 %	100,00 %	97,18 %								
Compactador duplex manual,700 kg												
Formigonera 165l												
Regle vibratori												
Retroexcavadora s/pneumàtics 8 a 10t												
TOTAL	413,43	100%	97,17%	97,17%	-	100%	-%	-%	-	100%	-%	-%

EXPEDIENT 1379-000006-2025
ÒRGAN SECRETARIA
SIGNATURES 1.- RAIMON RENAU (R: B66067117), 11/03/2025 13:53
DOCUMENT PROJECT
Codi Segur de Verificació: 568064b3-ab1d-4d79-b841-311a31501281
Origen: Administració
Identificador document original: ES_L01171805_2025_2128708
Data d'impressió: 18/03/2025 11:57:50
Pàgina 257 de 299
AJUNTAMENT DE SANTA COLOMA DE FARNERS
Aquest document és una còpia simple del document electrònic original.

Emissió CO2eq (maquinària) (kg CO2)

	01.04 Obra civil				01.05 Legalització i projecte As-built				01.06 Gestió de residus			
	kg CO2	% Cap	% Mat	% Pres	kg CO2	% Cap	% Mat	% Pres	kg CO2	% Cap	% Mat	% Pres
Camió grua												
Compactador duplex manual,700 kg	1,35	11,23 %	100,00 %	0,32 %								
Formigonera 165l	0,21	1,75 %	100,00 %	0,049 %								
Regle vibratori	8,07	67,14 %	100,00 %	1,90 %								
Retroexcavadora s/pneumàtics 8 a 10t	2,39	19,88 %	100,00 %	0,56 %								
TOTAL	12,02	100%	2,83%	2,83%	-	100%	-%	-%	-	100%	-%	-%

DOCUMENT PROJECT
ÒRGAN SECRETARIA
EXPEDIENT 1379-000006-2025
SIGNATURES 1.- RAIMON RENAU (R: B66067117), 11/03/2025 13:53
Codi Segur de Verificació: 568064b3-ab1d-4d79-b841-311a31501281
Origen: Administració
Identificador document original: ES_L01171805_2025_2128708
Data d'impressió: 18/03/2025 11:57:50
Pàgina 258 de 299
AJUNTAMENT DE SANTA COLOMA DE FARNERS
Aquest document és una còpia simple del document electrònic original.

Emissió CO2eq (maquinària) (kg CO2)

	01.07 Seguretat i salut				01.08 Punt de connexió				TOTAL	
	kg CO2	% Cap	% Mat	% Pres	kg CO2	% Cap	% Mat	% Pres	kg CO2	
Camió grua									413,43	97,17%
Compactador duplex manual,700 kg									1,35	0,32%
Formigonera 165l									0,21	0,049%
Regle vibratori									8,07	1,90%
Retroexcavadora s/pneumàtics 8 a 10t									2,39	0,56%
TOTAL	-	100%	-%	-%	-	100%	-%	-%	425,45	100,00%

EXPEDIENT 1379-000006-2025
ÒRGAN SECRETARIA
SIGNATURES 1.- RAIMON RENAU (R: B66067117), 11/03/2025 13:53
DOCUMENT PROJECT
Codi Segur de Verificació: 568064b3-ab1d-4d79-b841-311a31501281
Origen: Administració
Identificador document original: ES_L01171805_2025_2128708
Data d'impressió: 18/03/2025 11:57:50
Pàgina 259 de 299
AJUNTAMENT DE SANTA COLOMA DE FARNERS
Aquest document és una còpia simple del document electrònic original.

EXPEDIENT
1379-000006-2025
ÒRGAN
SECRETARIA
SIGNATURES
1.- RAIMON RENAU (R: B66067117), 11/03/2025 13:53
DOCUMENT
PROJECT
Codi Segur de Verificació: 568064b3-ab1d-4d79-b841-311a31501281
Origen: Administració
Identificador document original: ES_L01171805_2025_2128708
Data d'impressió: 18/03/2025 11:57:50
Pàgina 260 de 299

Pressupost 24192

Pressupost Fv Escola Sant Salvador d'Horta

Energia incorporada	**MJ**	**MJ/m²**	**%N**	**%T**	**kWh**	**kWh/m²**	**%N**	**%T**
TOTAL	36.516,95	-	100,00	100,00	10.143,60	-	100,00	100,00
Fabricació	29.773,68	-	81,53	81,53	8.270,47	-	81,53	81,53
Construcció	6.743,27	-	18,47	18,47	1.873,13	-	18,47	18,47
Emissió CO2eq	**kg CO2**	**kg CO2/m²**	**%N**	**%T**				
TOTAL	2.233,61	-	100,00	100,00				
Fabricació	1.808,16	-	80,95	80,95				
Construcció	425,45	-	19,05	19,05				
Massa	**kg**	**kg/m²**	**%N**	**%T**				
TOTAL	7.575,70	-	100,00	100,00				
Reciclatge	**kg**	**%**						
Materia primera	126,13	1,66						
Reciclatge pre-consum	-	-						
Reciclatge post-consum	63,51	0,84						

AJUNTAMENT DE SANTA COLOMA DE FARNERS
Aquest document és una còpia simple del document electrònic original.

DOCUMENT
PROJECT

ÒRGAN
SECRETARIA

EXPEDIENT
1379-000006-2025

SIGNATURES
1.- RAIMON RENAU (R: B66067117), 11/03/2025 13:53

Codi Segur de Verificació: 568064b3-ab1d-4d79-b841-311a31501281
Origen: Administració
Identificador document original: ES_L01171805_2025_2128708
Data d'impressió: 18/03/2025 11:57:50
Pàgina 261 de 299

Residus d'embalatge. Components constitutius	m³	m³/m²	%N	%T	kg	kg/m²	%N	%T
TOTAL	0,073		100,00	100,00	14,58		100,00	100,00
cartró,simple ona,onaC,g=4mm,590g/m2	0,064		86,48	86,48	9,37		64,27	64,27
cartró,simple,ona micro,g=1,5mm,250g/m2	0,0034		4,62	4,62	0,57		3,88	3,88
film polietilè 0,2 mm	0,0013		1,76	1,76	1,18		8,08	8,08
fusta embalatge	0,0046		6,27	6,27	2,76		18,94	18,94
paper o cartró embalatge	6,40E-04		0,87	0,87	0,70		4,83	4,83

AJUNTAMENT DE SANTA COLOMA DE FARNERS
Aquest document és una còpia simple del document electrònic original.

DOCUMENT
PROJECT

ÒRGAN
SECRETARIA

EXPEDIENT
1379-000006-2025

SIGNATURES
1.- RAIMON RENAU (R: B66067117), 11/03/2025 13:53

Codi Segur de Verificació: 568064b3-ab1d-4d79-b841-311a31501281
Origen: Administració
Identificador document original: ES_L01171805_2025_2128708
Data d'impressió: 18/03/2025 11:57:50
Pàgina 262 de 299

Massa	kg	kg/m²	%N	%T
TOTAL	7.575,70	-	100,00	100,00
Instal·lació fotovoltaica	254,72	-	3,36	3,36
Control i monitoratge	8,02	-	0,11	0,11
Obra civil	7.280,79	-	96,11	96,11
Punt de connexió	32,17	-	0,42	0,42

AJUNTAMENT DE SANTA COLOMA DE FARNERS
Aquest document és una còpia simple del document electrònic original.

EXPEDIENT
1379-000006-2025
ÒRGAN
SECRETARIA
SIGNATURES
1.- RAIMON RENAU (R: B66067117), 11/03/2025 13:53
DOCUMENT
PROJECT
Codi Segur de Verificació: 568064b3-ab1d-4d79-b841-311a31501281
Origen: Administració
Identificador document original: ES_L01171805_2025_2128708
Data d'impressió: 18/03/2025 11:57:50
Pàgina 263 de 299

Energia	MJ fabricació	MJ/m²	%N	%T	MJ construcció	MJ/m²	%N	%T
TOTAL	29.773,68	-	100,00	100,00	6.743,27	-	100,00	100,00
Actuacions prèvies o auxiliars					6.483,51	-	96,15	96,15
Instal·lació fotovoltaica	13.723,68	-	46,09	46,09				
Control i monitoratge	416,77	-	1,40	1,40				
Obra civil	10.097,55	-	33,91	33,91	259,76	-	3,85	3,85
Gestió de residus	4.627,39	-	15,54	15,54				
Punt de connexió	908,29	-	3,05	3,05				
Emissions de CO2eq	**kg CO2eq fabricació**	**kg CO2/m²**	**%N**	**%T**	**kg CO2eq construcció**	**kg CO2/m²**	**%N**	**%T**
TOTAL	1.808,16	-	100,00	100,00	425,45	-	100,00	100,00
Actuacions prèvies o auxiliars					413,43	-	97,18	97,18
Instal·lació fotovoltaica	526,69	-	29,13	29,13				
Control i monitoratge	18,40	-	1,02	1,02				
Obra civil	919,29	-	50,84	50,84	12,01	-	2,82	2,82
Gestió de residus	295,07	-	16,32	16,32				
Punt de connexió	48,71	-	2,69	2,69				

AJUNTAMENT DE SANTA COLOMA DE FARNERS
Aquest document és una còpia simple del document electrònic original.

Codi Segur de Verificació: 568064b3-ab1d-4d79-b841-311a31501281
Origen: Administració
Identificador document original: ES_L01171805_2025_2128708
Data d'impressió: 18/03/2025 11:57:50
Pàgina 264 de 299

SIGNATURES
1.- RAIMON RENAU (R: B66067117), 11/03/2025 13:53

DOCUMENT 8 ESTUDI BÀSIC DE SEGURETAT I SALUT

PROJECTE EXECUTIU D'UNA INSTAL·LACIÓ SOLAR FOTOVOLTAICA DE 61,2 kWp PER AUTOCONSUM COL·LECTIU AMB COMPENSACIÓ D'EXCEDENTS A L'ESCOLA SANT SALVADOR D'HORTA DE SANTA COLOMA DE FARNERS

AJUNTAMENT DE SANTA COLOMA DE FARNERS
Aquest document és una còpia simple del document electrònic original.

ÍNDEX

1 INTRODUCCIÓ 2
2 DRETS I OBLIGACIONS 2
2.1 DRET A LA PROTECCIÓ ENFRONT DELS RISCOS LABORALS 2
2.2 PRINCIPIS DE L'ACCIÓ PREVENTIVA 2
2.3 AVALUACIÓ DELS RISCOS 2
2.4 EQUIPS DE TREBALL I MITJANS DE PROTECCIÓ 2
2.5 INFORMACIÓ, CONSULTA I PARTICIPACIÓ DELS TREBALLADORS 3
2.6 FORMACIÓ DELS TREBALLADORS 3
2.7 MESURES D'EMERGÈNCIA 3
2.8 RISC GREU I IMMINENT 3
2.9 VIGILÀNCIA DE LA SALUT 3
2.10 DOCUMENTACIÓ 3
2.11 COORDINACIÓ D'ACTIVITATS EMPRESARIALS 3
2.12 OBLIGACIONS DELS TREBALLADORS EN MATÈRIA DE PREVENCIÓ DE RISCOS 3
3 SERVEIS DE PREVENCIÓ 3
3.1 PROTECCIÓ I PREVENCIÓ DE RISCOS PROFESSIONALS 3
3.2 SERVEIS DE PREVENCIÓ 3
4 CONSULTA I PARTICIPACIÓ DELS TREBALLADORS 4
4.1 CONSULTA DELS TREBALLADORS 4
5 DISPOSICIONS MÍNIMES DE SEGURETAT I SALUT EN ELS LLOCS DE TREBALL 4
5.1 INTRODUCCIÓ 4
5.2 OBLIGACIONS DE L'EMPRESARI 4
5.2.1 CONDICIONS CONSTRUCTIVES 4
5.2.2 ORDRE, NETEJA I MANTENIMENT. SENYALITZACIÓ 4
5.2.3 CONDICIONS AMBIENTALS 4
5.2.4 IL·LUMINACIÓ 5
5.2.5 SERVEIS HIGIÈNICS 5
5.2.6 MATERIALS I LOCALS DE PRIMERS AUXILIS 5
6 DISPOSICIONS MÍNIMES EN MATÈRIA DE SENYALITZACIÓ DE SEGURETAT I SALUT A LA FEINA 5
6.1 INTRODUCCIÓ 5
6.2 OBLIGACIÓ GENERAL DE L'EMPRESARI 5
7 DISPOSICIONS MÍNIMES DE SEGURETAT I SALUT PER A LA UTILITZACIÓ PELS TREBALLADORS DELS EQUIPS DE TREBALL 5
7.1 INTRODUCCIÓ 5
7.2 OBLIGACIÓ GENERAL DE L'EMPRESARI 6
7.3 DISPOSICIONS MÍNIMES GENERALS APLICABLES ALS EQUIPS DE TREBALL 6
7.4 DISPOSICIONS MÍNIMES ADDICIONALS APLICABLES ALS EQUIPS DE TREBALL MÒBILS 6
7.5 DISPOSICIONS MÍNIMES ADDICIONALS APLICABLES ALS EQUIPS DE TREBALL PER A ELEVACIÓ DE CÀRREGUES 6
7.6 DISPOSICIONS MÍNIMES ADDICIONALS APLICABLES A LA MAQUINÀRIA-EINA 6
8 DISPOSICIONS MÍNIMES DE SEGURETAT I SALUT EN LES OBRES DE CONSTRUCCIÓ D'INSTAL·LACIONS FOTOVOLTAIQUES 7
8.1 INTRODUCCIÓ 7
8.2 RISCOS FREQÜENTS EN LES OBRES DE CONSTRUCCIÓ D'INSTAL·LACIONS FOTOVOLTAIQUES 7
8.3 MESURES PREVENTIVES DE CARÀCTER GENERAL 7
8.4 MESURES PREVENTIVES DE CARÀCTER PARTICULAR PER A CADA TREBALL 8
8.4.1 COBERTES O FAÇANES 8
8.4.2 MANIPULACIÓ DE MÒDULS FOTOVOLTAICS 8
8.4.3 MUNTATGE D'ESTRUCTURA METÀL·LICA 8
8.4.4 INSTAL·LACIÓ ELÈCTRICA A L'OBRA 8
8.5 DISPOSICIONS ESPECÍFIQUES DE SEGURETAT I SALUT DURANT L'EXECUCIÓ DE LES OBRES 9
8.6 DISPOSICIONS MÍNIMES DE SEGURETAT I SALUT RELATIVES A LA UTILITZACIÓ PELS TREBALLADORS D'EQUIPS DE PROTECCIÓ INDIVIDUAL 9
8.6.1 INTRODUCCIÓ 9
8.6.2 OBLIGACIONS GENERALS DE L'EMPRESARI 9
8.6.3 PROTECTORS DEL CAP 9
8.6.4 PROTECTORS DE MANS I BRAÇOS 9
8.6.5 PROTECTORS DE PEUS I CAMES 9
8.6.6 PROTECTORS DEL COS 9

C/ París 207, 5º 1ª
08008 Barcelona
t 930 256 443
www.es-itec.com

DOCUMENT PROJECT
ÒRGAN SECRETARIA
EXPEDIENT 1379-000006-2025
SIGNATURES 1.- RAIMON RENAU (R: B66067117), 11/03/2025 13:53
Codi Segur de Verificació: 568064b3-ab1d-4d79-b841-311a31501281
Origen: Administració
Identificador document original: ES_L01171805_2025_2128708
Data d'impressió: 18/03/2025 11:57:50
Pàgina 265 de 299
AJUNTAMENT DE SANTA COLOMA DE FARNERS
Aquest document és una còpia simple del document electrònic original.

DOCUMENT
PROJECT
ÒRGAN
SECRETARIA
EXPEDIENT
1379-000006-2025
SIGNATURES
1.- RAIMON RENAU (R: B66067117), 11/03/2025 13:53
Codi Segur de Verificació: 568064b3-ab1d-4d79-b841-311a31501281
Origen: Administració
Identificador document original: ES_L01171805_2025_2128708
Data d'impressió: 18/03/2025 11:57:50
Pàgina 266 de 299

1 INTRODUCCIÓ

La llei 31/1995, de 8 de novembre de 1995, de Prevenció de Riscos Laborals, modificada per la llei 25/2009, modificació de diverses lleis per a la seva adaptació a la llei sobre el llibre accés a les activitats de servies i el seu exercici, té per objecte la determinació del cos bàsic de garanties i responsabilitats precís per establir un adequat nivell de protecció de la salut dels treballadors davant els riscs derivats de les condicions de treball feina /.

Com a llei estableix un marc legal a partir del qual les normes reglamentàries aniran fixant i concretant els aspectes més tècnics de les mesures preventives.

- Aquestes normes complementàries queden resumides a continuació:
- Disposicions mínimes de seguretat i salut als llocs de treball.
- Disposicions mínimes en matèria de senyalització de seguretat i salut a la feina.
- Disposicions mínimes de seguretat i salut per a la utilització per part dels treballadors dels equips de treball.
- Disposicions mínimes de seguretat i salut en les obres de construcció.
- Disposicions mínimes de seguretat i salut relatives a la utilització per part dels treballadors d'equips de protecció individual

2 DRETS I OBLIGACIONS

2.1 DRET A LA PROTECCIÓ ENFRONT DELS RISCOS LABORALS

Els treballadors tenen dret a una protecció eficaç en matèria de seguretat i salut a la feina. A aquest efecte, l'empresari realitzarà la prevenció dels riscos laborals mitjançant l'adopció de quantes mesures calguin per a la protecció de la seguretat i la salut dels treballadors, amb les especialitats que es recullen en els articles següents en matèria d'avaluació de riscos, informació, consulta, participació i formació dels treballadors, actuació en casos d'emergència i de risc greu i imminent i vigilància de la salut.

2.2 PRINCIPIS DE L'ACCIÓ PREVENTIVA

L'empresari aplicarà les mesures preventives pertinents, d'acord amb els següents principis generals:

- Evitar els riscos.
- Avaluar els riscos que no es poden evitar.
- Combatre els riscos a l'origen.
- Adaptar el treball a la persona, en particular en el que respecta a la concepció dels llocs de treball, l'organització del treball, les condicions de treball, les relacions socials i la influència dels factors ambientals a la feina.
- Adoptar mesures que anteposin la protecció col·lectiva a la individual.
- Donar les degudes instruccions als treballadors.
- Adoptar les mesures necessàries a fi de garantir que només els treballadors que hagin rebut informació suficient i adequada puguin accedir a les zones de risc greu i específic.
- Preveure les distraccions o imprudències no temeràries que pogués cometre el treballador.

2.3 AVALUACIÓ DELS RISCOS

L'acció preventiva a l'empresa es planificarà per l'empresari a partir d'una avaluació inicial dels riscos per a la seguretat i la salut dels treballadors, que es realitzarà, amb caràcter general, tenint en compte la naturalesa de l'activitat, i en relació amb aquells que estiguin exposats a riscos especials. Igual avaluació haurà de fer-se amb ocasió de l'elecció dels equips de treball, de les substàncies o preparats químics i del condicionament dels llocs de treball.

D'alguna manera es podrien classificar les causes dels riscos en les categories següents:

- Insuficient qualificació professional del personal dirigent, caps d'equip i obrers.
- Ocupació de maquinària i equips en treballs que no corresponen a la finalitat per a la que van ser concebuts o a les seves possibilitats.
- Negligència en el maneig i conservació de les màquines i instal·lacions. Control deficient en l'explotació.
- Insuficient instrucció del personal en matèria de seguretat.

Referent a les màquines eina, els riscos que poden sorgir al manipular-les es poden resumir en els següents punts:

- Es pot produir un accident o deteriorament d'una màquina si es posa en marxa sense conèixer la seva manera de funcionament.
- La lubricació deficient condueix a un desgast prematur per la qual cosa els punts de greixatge manual han de ser greixats regularment.
- Pot haver certs riscos si alguna palanca de la màquina no està en la seva posició correcta.
- El resultat d'un treball pot ser poc exacte si les guies de les màquines es desgasten, i per això cal protegir-les contra la introducció d'encenalls.
- Pot haver riscos mecànics que es derivin fonamentalment dels diversos moviments que realitzin les diferents parts d'una màquina i que poden provocar que l'operari:
- Entri en contacte amb alguna part de la màquina o ser atrapat entre ella i qualsevol estructura fixa o material.
- Sigui copejat o arrossegat per qualsevol part en moviment de la màquina.
- Ser copejat per elements de la màquina que resultin projectats.
- Ser copejat per altres materials projectats per la màquina.
- Pot haver riscos no mecànics com ara els derivats de la utilització d'energia elèctrica, productes químics, generació de soroll, vibracions, radiacions, etc.

Els moviments perillosos de les màquines es classifiquen en quatre grups:

- Moviments de rotació. Són aquells moviments sobre un eix amb independència de la inclinació del mateix i tot i que girin lentament. Es classifiquen en els següents grups:
- Elements considerats aïlladament com ara arbres de transmissió, plançons, broques, acoblaments.
- Punts d'atrapament entre engranatges i eixos girant i altres fixes o dotades de desplaçament lateral a elles.
- Moviments alternatius i de translació. El punt perillós se situa al lloc on la peça dotada d'aquest tipus de moviment s'aproxima a una altra peça fixa o mòbil i la sobrepassa.
- Moviments de translació i rotació. Les connexions de bieles i plançons amb rodes i volants són alguns dels mecanismes que generalment estan dotades d'aquest tipus de moviments.
- Moviments d'oscil·lació. Les peces dotades de moviments d'oscil·lació pendular generen punts de "tisora" entre elles i altres peces fixes.

Les activitats de prevenció hauran de ser modificades quan s'apreciï per l'empresari, com a conseqüència dels controls periòdics previstos en l'apartat anterior, el seu inadequació als fins de protecció requerits.

2.4 EQUIPS DE TREBALL I MITJANS DE PROTECCIÓ

Quan la utilització d'un equip de treball pugui presentar un risc específic per a la seguretat i la salut dels treballadors, l'empresari adoptarà les mesures necessàries amb la finalitat que:

- La utilització de l'equip de treball quedi reservada als encarregats de l'esmentada utilització.
- Els treballs de reparació, transformació, manteniment o conservació siguin realitzats pels treballadors específicament capacitats per a això.

L'empresari haurà de proporcionar als seus treballadors equips de protecció individual adequats per a l'acompliment de les seves funcions i vetllar per l'ús efectiu dels mateixos.

es itec
C/ París 207, 5º 1ª
08008 Barcelona
t 930 256 443
www.es-itec.com

AJUNTAMENT DE SANTA COLOMA DE FARNERS
Aquest document és una còpia simple del document electrònic original.

DOCUMENT
PROJECT
ÒRGAN
SECRETARIA
EXPEDIENT
1379-000006-2025
SIGNATURES
1.- RAIMON RENAU (R: B66067117), 11/03/2025 13:53
Codi Segur de Verificació: 568064b3-ab1d-4d79-b841-311a31501281
Origen: Administració
Identificador document original: ES_L01171805_2025_2128708
Data d'impressió: 18/03/2025 11:57:50
Pàgina 267 de 299

2.5 INFORMACIÓ, CONSULTA I PARTICIPACIÓ DELS TREBALLADORS

L'empresari adoptarà les mesures adequades perquè els treballadors rebin totes les informacions necessàries en relació amb:

- Els riscos per a la seguretat i la salut dels treballadors a la feina.
- Les mesures i activitats de protecció i prevenció aplicables als riscos.

Els treballadors tindran dret a efectuar propostes a l'empresari, així com els òrgans competents en aquesta matèria, dirigides a la millora dels nivells de la protecció de la seguretat i la salut en els llocs de treball, en matèria de senyalització en els esmentats llocs, quant a la utilització pels treballadors dels equips de treball, en les obres de construcció i quant a utilització pels treballadors d'equips de protecció individual.

2.6 FORMACIÓ DELS TREBALLADORS

L'empresari haurà de garantir que cada treballador rebi una formació teòrica i pràctica, suficient i adequada, en matèria preventiva.

2.7 MESURES D'EMERGÈNCIA

L'empresari, tenint en compte la mida i l'activitat de l'empresa, així com la possible presència de persones alienes a la mateixa, haurà d'analitzar les possibles situacions d'emergència i adoptar les mesures necessàries en matèria de primers auxilis, lluita contra incendis i evacuació dels treballadors, designant per a això al personal encarregat de posar en pràctica aquestes mesures i comprovant periòdicament, en el seu cas, el seu correcte funcionament.

2.8 RISC GREU I IMMINENT

Quan els treballadors estiguin exposats a un risc greu i imminent amb ocasió del seu treball, l'empresari estarà obligat a:

- Informar com més aviat millor a tots els treballadors afectats sobre l'existència de l'esmentat risc i de les mesures adoptades en matèria de protecció.
- Donar les instruccions necessàries perquè, en cas de perill greu, imminent i inevitable, els treballadors puguin interrompre la seva activitat i a més estar en condicions, tenint en compte els seus coneixements i dels mitjans tècnics llocs a la seva disposició, d'adoptar les mesures necessàries per evitar les conseqüències de l'esmentat perill.

2.9 VIGILÀNCIA DE LA SALUT

L'empresari garantirà als treballadors al seu servei la vigilància periòdica del seu estat de salut en funció dels riscos inherents al treball, optant per la realització d'aquells reconeixements o proves que causin els menors molèsties al treballador i que siguin proporcionals al risc.

2.10 DOCUMENTACIÓ

L'empresari haurà d'elaborar i conservar a disposició de l'autoritat laboral la següent documentació:

- Mesures de protecció i prevenció a adoptar.
- Resultat dels controls periòdics de les condicions de treball.
- Pràctica dels controls de l'estat de salut dels treballadors.
- Relació d'accidents de treball i malalties professionals que hagin causat al treballador una incapacitat laboral superior a un dia de treball.

2.11 COORDINACIÓ D'ACTIVITATS EMPRESARIALS

Quan en un mateix centre de treball desenvolupin activitats treballadors de dues o més empreses, aquestes hauran de cooperar en l'aplicació de la normativa sobre prevenció de riscos laborals.

2.12 OBLIGACIONS DELS TREBALLADORS EN MATÈRIA DE PREVENCIÓ DE RISCOS

Correspon a cada treballador vetllar, segons les seves possibilitats i mitjançant el compliment de les mesures de prevenció que en cada cas siguin adoptades, per la seva pròpia seguretat i salut a la feina i per la d'aquelles altres persones a les quals pugui afectar la seva activitat professional, a causa dels seus actes i omissions a la feina, d' acord amb la seva formació i les instruccions de l'empresari.

Els treballadors, d'acord amb la seva formació i seguint les instruccions de l'empresari, deuran en particular:

- Usar adequadament, d'acord amb la seva naturalesa i els riscos previsibles, les màquines, aparells, eines, substàncies perilloses, equips de transport i, en general, qualssevol altres mitjans amb els quals desenvolupin la seva activitat.
- Utilitzar correctament els mitjans i equips de protecció facilitats per l'empresari.
- No posar fora de funcionament i utilitzar correctament els dispositius de seguretat existents.
- Informar d'immediat un risc per a la seguretat i la salut dels treballadors.
- Contribuir al compliment de les obligacions establertes per l'autoritat competent.

3 SERVEIS DE PREVENCIÓ

3.1 PROTECCIÓ I PREVENCIÓ DE RISCOS PROFESSIONALS

En compliment del deure de prevenció de riscos professionals, l'empresari designarà un o diversos treballadors per ocupar-se de l'esmentada activitat, constituirà un servei de prevenció o concertarà l'esmentat servei amb una entitat especialitzada aliena a l'empresa.

Els treballadors designats hauran de tenir la capacitat necessària, disposar del temps i dels mitjans precisos i ser suficients en número, tenint en compte la mida de l'empresa, així com els riscos que estan exposats els treballadors.

En les empreses de menys de sis treballadors, l'empresari podrà assumir personalment les funcions assenyalades anteriorment, sempre que desenvolupi de manera habitual la seva activitat al centre de treball i tingui capacitat necessària.

L'empresari que no hagués concertat el Servei de Prevenció amb una entitat especialitzada aliena a l'empresa haurà de sotmetre el seu sistema de prevenció al control d'una auditoria o avaluació externa.

3.2 SERVEIS DE PREVENCIÓ

Si la designació d'un o diversos treballadors fora insuficient per a la realització de les activitats de prevenció, en funció de la mida de l'empresa, dels riscos que estan exposats els treballadors o de la perillositat de les activitats desenvolupades, l'empresari haurà de recórrer a un o diversos serveis de prevenció propis o aliens a l'empresa, que col·laboraran quan calgui.

S'entendrà com a servei de prevenció el conjunt de mitjans humans i materials necessaris per realitzar les activitats preventives a fi de garantir l'adequada protecció de la seguretat i la salut dels treballadors, assessorant i assistint per a això a l'empresari, als treballadors i als seus representants i als òrgans de representació especialitzats.

es itec
C/ París 207, 5º 1ª
08008 Barcelona
t 930 256 443
www.es-itec.com

AJUNTAMENT DE SANTA COLOMA DE FARNERS
Aquest document és una còpia simple del document electrònic original.

DOCUMENT
PROJECT
ÒRGAN
SECRETARIA
EXPEDIENT
1379-000006-2025
SIGNATURES
1.- RAIMON RENAU (R: B66067117), 11/03/2025 13:53
Codi Segur de Verificació: 568064b3-ab1d-4d79-b841-311a31501281
Origen: Administració
Identificador document original: ES_L01171805_2025_2128708
Data d'impressió: 18/03/2025 11:57:50
Pàgina 268 de 299

4 CONSULTA I PARTICIPACIÓ DELS TREBALLADORS

4.1 CONSULTA DELS TREBALLADORS

L'empresari haurà de consultar als treballadors, amb la deguda antelació, l'adopció de les decisions relatives a:

- La planificació i l'organització del treball en l'empresa i la introducció de noves tecnologies, en tot lo relacionat amb les conseqüències que aquestes poguessin tenir per a la seguretat i la salut dels treballadors.
- L'organització i desenvolupament de les activitats de protecció de la salut i prevenció dels riscos professionals en l'empresa, inclosa la designació dels treballadors encarregats de les esmentades activitats o el recurs a un servei de prevenció extern.
- La designació dels treballadors encarregats de les mesures d'emergència.
- El projecte i l'organització de la formació en matèria preventiva.

5 DISPOSICIONS MÍNIMES DE SEGURETAT I SALUT EN ELS LLOCS DE TREBALL

5.1 INTRODUCCIÓ

La llei 31/1995, de 8 de novembre de 1995, de Prevenció de Riscos Laborals, modificada per la llei 25/2009 de modificació de diverses lleis per a la seva adaptació a la llei sobre el llibre accés a les activitats de servies i el seu exercici, és la norma legal per la qual es determina el cos bàsic de garanties i responsabilitats precís per establir un adequat nivell de protecció de la salut dels treballadors enfront dels riscos derivats de les condicions de treball.

D'acord amb l'article 6 de l'esmentada llei, seran les normes reglamentàries les que fixaran i concretaran els aspectes més tècnics de les mesures preventives, a través de normes mínimes que garanteixin l'adequada protecció dels treballadors. Entre aquestes es troben necessàriament les destinades a garantir la seguretat i la salut en els llocs de treball, de manera que de la seva utilització no es derivin riscos per als treballadors.

Per tot el que s'exposa, el Reial decret 486/1997 de 14 d'Abril de 1.997 estableix les disposicions mínimes de seguretat i de salut aplicables als llocs de treball, entenent com tals les àrees del centre de treball, edificades o no, en les que els treballadors deguin romandre o a les quals puguin accedir pel que fa al seu treball, sense incloure les obres de construcció temporals o mòbils.

5.2 OBLIGACIONS DE L'EMPRESARI

L'empresari haurà d'adoptar les mesures necessàries perquè la utilització dels llocs de treball no origini riscos per a la seguretat i salut dels treballadors.

En qualsevol cas, els llocs de treball hauran de complir les disposicions mínimes establertes en el present Reial decret quant a les seves condicions constructives, ordre, neteja i manteniment, senyalització, instal·lacions de servei o protecció, condicions ambientals, il·luminació, material i locals de primers auxilis.

5.2.1 CONDICIONS CONSTRUCTIVES

El disseny i les característiques constructives dels llocs de treball hauran d'oferir seguretat enfront dels riscos de relliscades o caigudes, xocs o cops contra objectes i enderrocs o caigudes de materials sobre els treballadors.

El disseny i les característiques constructives dels llocs de treball deuran també facilitar el control de les situacions d'emergència, en especial en cas d'incendi, i possibilitar, quan calgui, la ràpida i segura evacuació dels treballadors.

Tots els elements estructurals o de servei (cimentació, estructura, murs i escales) hauran de tenir la solidesa i resistència necessàries per suportar les càrregues o esforços que siguin sotmesos.

Les dimensions dels locals de treball hauran de permetre que els treballadors realitzin el seu treball sense riscos per a la seva seguretat i salut i en condicions ergonòmiques acceptables, adoptant una superfície lliure superior a 2 m^2 per treballador, un volum més gran a 10 m^3 per treballador i una altura mínima des del pis al sostre de 2,50 m. Les zones dels llocs de treball en les quals existeixi risc de caiguda, de caiguda d'objectes o de contacte o exposició a elements agressius, hauran d'estar clarament senyalitzades.

Cas d'utilitzar escales de mà, aquestes tindran la resistència i els elements de suport i subjecció necessaris perquè la seva utilització en les condicions requerides no suposi un risc de caiguda, per trencament o desplaçament de les mateixes. En qualsevol cas, no s'utilitzaran escales de més de 5 m d'altura, es col·locaran formant un angle aproximat de 75º amb l'horitzontal, els seus travessers deuran perllongar-se almenys 1 m sobre la zona a accedir, l'ascens, descens i els treballs des d'escales s'efectuaran front a les mateixes, els treballs a més de 3,5 m d'altura, des del punt d'operació a terra, que requereixin moviments o esforços perillosos per a l'estabilitat del treballador, només s'efectuaran si s'utilitza cinturó de seguretat i no seran utilitzades per dues o més persones simultàniament.

La instal·lació elèctrica no haurà de comportar riscos d'incendi o explosió, per a això es dimensionaran tots els circuits considerant les sobreintensitats previsibles i es dotarà als conductors i resta d'aparamenta elèctrica d'un nivell d'aïllament adequat.

Per evitar el contacte elèctric directe s'utilitzarà el sistema de separació per distància o allunyament de les parts actives fins a una zona no accessible pel treballador, interposició d'obstacles i/o barreres (armaris per a quadres elèctrics, tapes per a interruptors, etc.) i recobriment o aïllament de les parts actives.

Per evitar el contacte elèctric indirecte s'utilitzarà el sistema de posada a terra de les masses (conductors de protecció connectats a les carcasses dels receptors elèctrics, línies d'enllaç amb terra i elèctrodes artificials) i dispositius de cort per intensitat de defecte (interruptors diferencials de sensibilitat adequada al tipus de local, característiques del terreny i constitució dels elèctrodes artificials).

5.2.2 ORDRE, NETEJA I MANTENIMENT. SENYALITZACIÓ

Les zones de passada, sortides i vies de circulació dels llocs de treball i, en especial, les sortides i vies de circulació previstes per a l'evacuació en casos d'emergència, deuran romandre lliures d'obstacles.

Els llocs de treball i, en particular, les seves instal·lacions, hauran de ser objecte d'un manteniment periòdic.

5.2.3 CONDICIONS AMBIENTALS

L'exposició a les condicions ambientals dels llocs de treball no ha de suposar un risc per a la seguretat i la salut dels treballadors.En els locals de treball tancats hauran de complir-se les condicions següents:

- La temperatura dels locals on es realitzin treballs sedentaris propis d'oficines o similars estarà compresa entre 17 i 27 ºC. En els locals on es realitzin treballs lleugers estarà compresa entre 14 i 25 ºC.
- La humitat relativa estarà compresa entre el 30 i el 70 per 100, excepte en els locals on existeixin riscos per electricitat estàtica en els quals el límit inferior serà el 50 per 100.
- Els treballadors no hauran d'estar exposats de forma freqüent o continuada a corrents d'aire la velocitat del qual excedeixi els següents límits:
- Treballs en ambients no calorosos: 0,25 m/s.
- Treballs sedentaris en ambients calorosos: 0,5 m/s.
- Treballs no sedentaris en ambients calorosos: 0,75 m/s.

es itec
C/ París 207, 5º 1ª
08008 Barcelona
t 930 256 443
www.es-itec.com

AJUNTAMENT DE SANTA COLOMA DE FARNERS
Aquest document és una còpia simple del document electrònic original.

EXPEDIENT
1379-000006-2025
ÒRGAN
SECRETARIA
SIGNATURES
1.- RAIMON RENAU (R: B66067117), 11/03/2025 13:53
DOCUMENT
PROJECT
Codi Segur de Verificació: 568064b3-ab1d-4d79-b841-311a31501281
Origen: Administració
Identificador document original: ES_L01171805_2025_2128708
Data d'impressió: 18/03/2025 11:57:50
Pàgina 269 de 299

- La renovació mínima de l'aire dels locals de treball serà de 30 m3 d'aire net per hora i treballador en el cas de treballs sedentaris en ambients no calorosos ni contaminats per fum de tabac i 50 m3 en els casos restants.
- S'evitaran les olors desagradables.

5.2.4 IL·LUMINACIÓ

La il·luminació serà natural, complementant-se amb il·luminació artificial en les hores o llocs de visibilitat deficient. Els llocs de treball portaran a més punts de llum individuals, amb la finalitat d'obtenir una visibilitat notable.

Els nivells d'il·luminació mínims establerts (lux) són els següents:
- Àrees o locals d'ús ocasional: 50 lux
- Àrees o locals d'ús habitual: 100 lux
- Vies de circulació d'ús ocasional: 25 lux.
- Vies de circulació d'ús habitual: 50 lux.
- Zones de treball amb baixes exigències visuals: 100 lux.
- Zones de treball amb exigències visuals moderades: 200 lux.
- Zones de treball amb exigències visuals altes: 500 lux.
- Zones de treball amb exigències visuals molt altes: 1000 lux.

La il·luminació haurà de posseir una uniformitat adequada, mitjançant la distribució uniforme de lluminàries, evitant-se els enlluernaments directes per equips d'alta luminància.

5.2.5 SERVEIS HIGIÈNICS

Es disposarà d'aigua potable en quantitat suficient i fàcilment accessible pels treballadors.

Es disposaran vestuaris quan els treballadors hagin de portar roba especial de treball, proveïts de seients i d'armaris o taquilles individuals amb clau, amb una capacitat suficient per guardar la roba i el calçat. Si els vestuaris no anessin necessaris, es disposaran penjadors o armaris per col·locar la roba.
Existiran serveis higiènics amb miralls, amb descàrrega automàtica d'aigua i paper higiènic i lavabos amb aigua corrent, sabó i tovalloles individuals o altres sistema d'assecat amb garanties higièniques. Si el treball s'interrompés regularment, es disposaran espais on els treballadors puguin romandre durant aquestes interrupcions, diferenciant-se espais per a fumadors i no fumadors.

5.2.6 MATERIALS I LOCALS DE PRIMERS AUXILIS

El lloc de treball disposarà de material per a primers auxilis en cas d'accident, que haurà de ser adequat, quant a la seva quantitat i característiques, al nombre de treballadors i als riscos que estiguin exposats.

Com a mínim es disposarà, en lloc reservat i a la vegada de fàcil accés, d'una farmaciola portàtil, que contindrà en tot moment, aigua oxigenada, alcohol de 96, tintura de iode, mercurocrom, gases estèrils,

cotó hidròfil, borsa d'aigua, torniquet, guants esterilitzats i rebutjables, xeringues, bullidor, agulles, termòmetre clínic, gases, esparadrap, apòsits adhesius, tisores, pinces, antiespasmòdics, analgèsics i benes.

6 DISPOSICIONS MÍNIMES EN MATÈRIA DE SENYALITZACIÓ DE SEGURETAT I SALUT A LA FEINA

6.1 INTRODUCCIÓ

La llei 31/1995, de 8 de novembre de 1995, de Prevenció de Riscos Laborals, modificada per la llei 25/2009 de modificació de diverses lleis per a la seva adaptació a la llei sobre el llibre accés a les activitats de servies i el seu exercici, és la norma legal per la qual es determina el cos bàsic de garanties i responsabilitats precís per establir un adequat nivell de protecció de la salut dels treballadors enfront dels riscos derivats de les condicions de treball i l'adequada protecció dels treballadors. Entre aquestes es troben les destinades a garantir que en els llocs de treball existeixi una adequada senyalització de seguretat i salut, sempre que els riscos no puguin evitar-se o limitar-se prou a través de mitjans tècnics de protecció col·lectiva.

Per tot el que s'exposa, el Reial decret 485/1997 de 14 d'Abril de 1.997 estableix les disposicions mínimes en matèria de senyalització de seguretat i de salut a la feina, entenent com tals aquelles senyalitzacions que referides a un objecte, activitat o situació determinada, proporcionin una indicació o una obligació relativa a la seguretat o la salut a la feina mitjançant un senyal en forma de panell, un color, un senyal lluminós o acústica, una comunicació verbal o un senyal gestual.

6.2 OBLIGACIÓ GENERAL DE L'EMPRESARI

L'elecció del tipus de senyal i del número i emplaçament dels senyals o dispositius de senyalització a utilitzar en cada cas es realitzarà de manera que la senyalització resulti al més eficaç possible, tenint en compte:

- Les característiques del senyal.
- Els riscos, elements o circumstàncies que s'hagin de senyalitzar.
- L'extensió de la zona a cobrir.
- El nombre de treballadors afectats.

Per a la senyalització de desnivells, obstacles o altres elements que originin risc de caiguda de persones, xocs o cops, així com per a la senyalització de risc elèctric, presència de matèries inflamables, tòxiques, corrosives o risc biològic, es podrà optar per un senyal d'advertència de manera triangular, amb un pictograma característic de color negre sobre fons groc i vores negres.

Els equips de protecció contra incendis hauran de ser de color vermell.

La senyalització per a la localització i identificació de les vies d'evacuació i dels equips de salvament o auxili (farmaciola portàtil) es realitzarà mitjançant un senyal de manera quadrada o rectangular, amb un pictograma característic de color blanc sobre fons verd.

Els mitjans i dispositius de senyalització hauran de ser netejats, mantinguts i verificats regularment.

7 DISPOSICIONS MÍNIMES DE SEGURETAT I SALUT PER A LA UTILITZACIÓ PELS TREBALLADORS DELS EQUIPS DE TREBALL

7.1 INTRODUCCIÓ

La llei 31/1995, de 8 de novembre de 1995, de Prevenció de Riscos Laborals, modificada per la llei 25/2009 de modificació de diverses lleis per a la seva adaptació a la llei sobre el llibre accés a les activitats de servies i el seu exercici, és la norma legal per la qual es determina el cos bàsic de garanties i responsabilitats precís per establir un adequat nivell de protecció de la salut dels treballadors enfront dels riscos derivats de les condicions de treball.

D'acord amb l'article 6 de l'esmentada llei, seran les normes reglamentàries les que fixaran les mesures mínimes que es deuen adoptar per a l'adequada protecció dels treballadors. Entre aquestes es troben les destinades a garantir que de la presència o utilització dels equips de treball posats a disposició dels treballadors en l'empresa o centre de treball no es derivin riscos per a la seguretat o salut dels mateixos.
Per tot el que s'exposa, el Reial decret 1215/1997 de 18 de Juliol de 1.997 estableix les disposicions mínimes de

es itec
C/ París 207, 5º 1ª
08008 Barcelona
t 930 256 443
www.es-itec.com

AJUNTAMENT DE SANTA COLOMA DE FARNERS
Aquest document és una còpia simple del document electrònic original.

seguretat i de salut per a la utilització pels treballadors dels equips de treball, entenent com tals qualsevol màquina, aparell, instrument o instal·lació utilitzat a la feina.

7.2 OBLIGACIÓ GENERAL DE L'EMPRESARI

L'empresari adoptarà les mesures necessàries perquè els equips de treball que es posin a disposició dels treballadors siguin adequats al treball que hagi de realitzar-se i convenientment adaptats al mateix, de manera que garanteixin la seguretat i la salut dels treballadors a l'utilitzar els esmentats equips.

Haurà d'utilitzar únicament equips que satisfacin qualsevol disposició legal o reglamentària que els sigui d'aplicació.

Per a l'elecció dels equips de treball l'empresari haurà de tenir en compte els següents factors:

- Les condicions i característiques específiques del treball a desenvolupar.
- Els riscos existents per a la seguretat i salut dels treballadors en el lloc de treball.
- En el seu cas, les adaptacions necessàries per a la seva utilització per treballadors discapacitats.

Adoptarà les mesures necessàries perquè, mitjançant un manteniment adequat, els equips de treball es conservin durant tot el temps d'utilització en unes condicions adequades. Totes les operacions de manteniment, ajust, desbloqueig, revisió o reparació dels equips de treball es realitzarà després d'haver parat o desconnectat l'equip. Aquestes operacions hauran de ser encomanades al personal especialment capacitat per a això.

L'empresari haurà de garantir que els treballadors rebin una formació i informació adequades als riscos derivats dels equips de treball. La informació, subministrada preferentment per escrit, haurà de contenir, com a mínim, les indicacions relatives a:

- Les condicions i forma correcta d'utilització dels equips de treball, tenint en compte les instruccions del fabricant, així com les situacions o formes d'utilització anormals i perilloses que es puguin preveure.
- Les conclusions que, en el seu cas, es puguin obtenir de l'experiència adquirida en la utilització dels equips de treball.

7.3 DISPOSICIONS MÍNIMES GENERALS APLICABLES ALS EQUIPS DE TREBALL

Els òrgans d'accionament d'un equip de treball que tinguin alguna incidència en la seguretat hauran de ser clarament visibles i identificables i no hauran de comportar riscos com a conseqüència d'una manipulació involuntària.

Cada equip de treball haurà d'estar proveït d'un òrgan d'accionament que permeti la seva parada total en condicions de seguretat.

Qualsevol equip de treball que comporti risc de caiguda d'objectes o de projeccions haurà d'estar proveït de dispositius de protecció adequats als esmentats riscos.

Qualsevol equip de treball que comporti risc per emanació de gasos, vapors o líquids o per emissió de pols haurà d'estar proveït de dispositius adequats de captació o extracció prop de la font emissora corresponent.

Si calgués per a la seguretat o la salut dels treballadors, els equips de treball i els seus elements deuran estabilitzar-se per fixació o per altres mitjans. Quan els elements mòbils d'un equip de treball puguin comportar risc d'accident per contacte mecànic, hauran d'anar equipats amb resguards o dispositius que impedeixin l'accés a les zones perilloses.

Les zones i punts de treball o manteniment d'un equip de treball hauran d'estar adequadament il·luminades en funció de les tasques que hagin de realitzar-se.
Les parts d'un equip de treball que assoleixen temperatures elevades o molt baixes hauran d'estar protegides quan correspongui contra els riscos de contacte o la proximitat dels treballadors.

Tot equip de treball haurà de ser adequat per protegir als treballadors exposats contra el risc de contacte directe o indirecte de l'electricitat i els que comportin risc per soroll, vibracions o radiacions haurà de disposar de les proteccions o dispositius adequats per limitar, en la mesura del possible, la generació i propagació d'aquests agents físics.

Les eines manuals hauran d'estar construïdes amb materials resistents i la unió entre els seus elements haurà de ser ferm, de manera que s'evitin els trencaments o projeccions dels mateixos.

La utilització de tots aquests equips no podrà realitzar-se en contradicció amb les instruccions facilitades pel fabricant, comprovant abans de l'iniciar la tasca que totes les seves proteccions i condicions d'ús són les adequades.

Hauran de prendre's les mesures necessàries per evitar l'atrapada del cabell, robes de treball o altres objectes del treballador, evitant, en qualsevol cas, sotmetre als equips a sobrecàrregues, sobrepressions, velocitats o tensions excessives.

7.4 DISPOSICIONS MÍNIMES ADDICIONALS APLICABLES ALS EQUIPS DE TREBALL MÒBILS

Els equips amb treballadors transportats hauran d'evitar el contacte d'aquests amb rodes i erugues i la immobilització per les mateixes. Per a això disposaran d'una estructura de protecció que impedeixi que l'equip de treball inclini més d'un quart de tornada o una estructura que garanteixi un espai suficient al voltant dels treballadors transportats quan l'equip pugui inclinar-se més d'un quart de tornada. No es requeriran aquestes estructures de protecció quan l'equip de treball es trobi estabilitzat durant la seva ocupació.

Els carretons elevadores hauran d'estar condicionades mitjançant la instal·lació d'una cabina per al conductor, una estructura que impedeixi que el carretó bolqui, una estructura que garanteixi que, en cas de bolcada, quedi espai suficient per al treballador entre el terra i determinades parts de l'esmentat carretó i una estructura que mantingui al treballador sobre el seient de conducció en bones condicions.

Els equips de treball automotors hauran de comptar amb dispositius de frenat i parada, amb dispositius per garantir una visibilitat adequada i amb una senyalització acústica d'advertència. En qualsevol cas, la seva conducció estarà reservada als treballadors que hagin rebut una informació específica.

7.5 DISPOSICIONS MÍNIMES ADDICIONALS APLICABLES ALS EQUIPS DE TREBALL PER A ELEVACIÓ DE CÀRREGUES

Hauran d'estar instal·lats fermament, tenint present la càrrega que hagin d'aixecar i les tensions induïdes en els punts de suspensió o de fixació. En qualsevol cas, els aparells d'hissar estaran equipats amb limitador del recorregut del carro i dels ganxos, els motors elèctrics estaran proveïts de limitadors d'altura i del pes, els ganxos de subjecció seran d'acer amb "baldons de seguretat" i els carrils per a desplaçament estaran limitats a una distància d'1 m del seu terme mitjançant límits de seguretat de final de carrera elèctrics.

Haurà de figurar clarament la càrrega nominal.

Hauran d'instal·lar-se de manera que es redueixi el risc que la càrrega caigui en picat, es deixi anar o es desviï involuntàriament de manera perillosa. En qualsevol cas, s'evitarà la presència de treballadors sota les càrregues suspeses. Cas d'anar equipades amb cabines per a treballadors deurà evitar-se la caiguda d'aquestes, el seu esclafament o xoc.

Els treballs d'hissat, transport i descens de càrregues suspeses, quedaran interromputs sota règim de vents superiors als 60 km/h.

7.6 DISPOSICIONS MÍNIMES ADDICIONALS APLICABLES A LA MAQUINÀRIA-EINA

Les màquines-eina estaran protegides elèctricament mitjançant doble aïllament i els seus motors elèctrics estaran protegits per la carcassa.

C/ París 207, 5º 1ª
08008 Barcelona
t 930 256 443
www.es-itec.com

DOCUMENT PROJECT
ÒRGAN SECRETARIA
EXPEDIENT 1379-000006-2025
SIGNATURES 1.- RAIMON RENAU (R: B66067117), 11/03/2025 13:53
Codi Segur de Verificació: 568064b3-ab1d-4d79-b841-311a31501281
Origen: Administració
Identificador document original: ES_L01171805_2025_2128708
Data d'impressió: 18/03/2025 11:57:50
Pàgina 270 de 299
AJUNTAMENT DE SANTA COLOMA DE FARNERS
Aquest document és una còpia simple del document electrònic original.

DOCUMENT
PROJECT
ÒRGAN
SECRETARIA
EXPEDIENT
1379-000006-2025
SIGNATURES
1.- RAIMON RENAU (R: B66067117), 11/03/2025 13:53
Codi Segur de Verificació: 568064b3-ab1d-4d79-b841-311a31501281
Origen: Administració
Identificador document original: ES_L01171805_2025_2128708
Data d'impressió: 18/03/2025 11:57:50
Pàgina 271 de 299

Les que tinguin capacitat de cort tindran el disc protegit mitjançant una carcassa antiprojeccions

Es prohibeix treballar sobre llocs entollats, per evitar els riscos de caigudes i els elèctrics.

Per a totes les tasques es disposarà una il·luminació adequada, entorn de 100 lux.

En prevenció dels riscos per inhalació de pols, s'utilitzaran en via humida les eines que ho produeixin.

Sota cap concepte es retirarà la protecció del disc de cort, utilitzant en tot moment ulleres de seguretat antiprojecció de partícules. Com normal general, s'hauran d'extreure els claus o parts metàl·liques clavades en l'element a tallar.

Amb les pistoles fixa-claus no es realitzaran trets inclinats, caldrà verificar que no hi ha ningú a l'altra banda de l'objecte sobre el qual es dispara, s'evitarà clavar sobre fàbriques de totxana i s'assegurarà l'equilibri de la persona abans d'efectuar el tret.

Per a la utilització dels trepants portàtils i fregadores elèctriques s'elegiran sempre les broques i discos adequats al material a trepar, s'evitarà realitzar trepants en una sola maniobra i trepants o fregades inclinades a pols i es tractarà no reescalfar les broques i discos.

Les polidores i abrillantadores de sòls, polidores de fusta i allisadores mecàniques tindran el manillar de maneig i control revestit de material aïllant i estaran dotades de cèrcol de protecció antienxampaments o abrasions.

En les tasques de soldadura per arc elèctric s'utilitzarà elm del soldar o pantalla de mà, no es mirarà directament a l'arc voltaic, no es tocaran les peces recentment soldades, se soldarà en un lloc ventilat, es verificarà la inexistència de persones a l'entorn vertical de lloc de treball, no es deixarà directament la pinça a terra o sobre la perfileria, s'escollirà l'elèctrode adequada per al cordó a executar i se suspendran els treballs de soldadura amb vents superiors a 60 km/h i a la intempèrie amb règim de pluges.

En la soldadura oxiacetilènica (oxitall) no es barrejaran ampolles de gasos diferents, aquestes es transportaran sobre safates engabiades en posició vertical i lligades, no s'ubicaran al sol ni en posició inclinada i els encenedors estaran dotats de vàlvules antiretrocés de la llama. Si es desprenen pintures es treballarà amb màscara protectora i es farà a l'aire lliure o en un local ventilat.

8 DISPOSICIONS MÍNIMES DE SEGURETAT I SALUT EN LES OBRES DE CONSTRUCCIÓ D'INSTAL·LACIONS FOTOVOLTAIQUES

8.1 INTRODUCCIÓ

La llei 31/1995, de 8 de novembre de 1995, de Prevenció de Riscos Laborals, modificada per la llei 25/2009 de modificació de diverses lleis per a la seva adaptació a la llei sobre el llibre accés a les activitats de servies i el seu exercici, és la norma legal per la qual es determina el cos bàsic de garanties i responsabilitats precís per establir un adequat nivell de protecció de la salut dels treballadors enfront dels riscos derivats de les condicions de treball.

D'acord amb l'article 6 de l'esmentada llei, seran les normes reglamentàries les que fixaran les mesures mínimes que es deuen adoptar per a l'adequada protecció dels treballadors. Entre aquestes es troben necessàriament les destinades a garantir la seguretat i la salut en les obres de construcció.

Per tot el que s'exposa, el Reial decret 1627/1997 de 24 d'Octubre de 1.997 estableix les disposicions mínimes de seguretat i salut en les obres de construcció, entenent com tals qualsevol obra, pública o privada, en la que s'efectuïn treballs de construcció o enginyeria civil.

El promotor estarà obligat a que en la fase de redacció del projecte s'elabori un estudi de seguretat i salut als projectes d'obres en que es doni algun dels supòsits següents:

- Que el pressupost d'execució per contracta inclòs al projecte sigui igual o superior a 450.759,07 Euros.
- Que la duració estimada sigui superior a 30 dies laborables, utilitzant en algun moment a mes de 20 treballadors simultàniament.
- Que el volum de ma d'obra estimada, entenent per tal la suma dels dies de treball del total dels treballadors a la obra, sigui superior a 500.

En el nostre cas, com no succeeix cap punt anterior, s'elabora un estudi bàsic de seguretat i salut.

8.2 RISCOS FREQÜENTS EN LES OBRES DE CONSTRUCCIÓ D'INSTAL·LACIONS FOTOVOLTAIQUES

Els treballs més comuns on es produeixen riscos a les obres de construcció d'instal·lacions fotovoltaiques sobre coberta, façana o pèrgola són:

- Cobertes, façanes o estructures tipus pèrgola
- Manipulació de mòduls fotovoltaics
- Manipulació de bateries
- Treballs amb ferralla, manipulació i posada en obra.
- Muntatge d'estructura metàl·lica
- Muntatge de prefabricats.
- Ofici de Paleta.
- Instal·lació elèctrica definitiva i provisional d'obra.

Els riscos més freqüents durant aquests treballs són els descrits a continuació:

- Riscos derivats del maneig de màquines-eina i maquinària pesant en general.
- Caigudes al mateix o diferent nivell de persones, materials i útils.
- Els derivats dels treballs pulverulents.
- Despreniments per malament apilat de la fusta, planxes metàl·liques, etc.
- Corts i ferides en mans i peus, esclafaments, ensopegades i torçades al caminar sobre les estructures.
- Contactes amb l'energia elèctrica (directes i indirectes), electrocucions, cremades, etc.
- Cossos estranys als ulls, etc.
- Agressió per soroll i vibracions en tot el cos.
- Microclima laboral (fred-calor), agressió per radiació ultraviolada, infraroja.
- Agressió mecànica per projecció de partícules.
- Cops.
- Talls per objectes i/o eines.
- Incendi i explosions.
- Risc per sobreesforços musculars i dolents gestos.
- Càrrega de treball física.
- Deficient il·luminació.
- Efecte psicofisiològic d'horaris i torn.

8.3 MESURES PREVENTIVES DE CARÀCTER GENERAL

S'estabiran al llarg de l'obra rètols divulgatius i senyalització dels riscos(vol, atropellament, col·lisió, caiguda en altura, corrent elèctrica, perill d'incendi, materials inflamables, prohibit fumar, etc), així com les mesures preventives previstes (ús obligatori del casc, ús obligatori de les botes de seguretat, ús obligatori de guants, ús obligatori de cinturó de seguretat, etc).

C/ París 207, 5º 1ª
08008 Barcelona
t 930 256 443
www.es-itec.com

AJUNTAMENT DE SANTA COLOMA DE FARNERS
Aquest document és una còpia simple del document electrònic original.

S'habilitaran zona per a l'amuntegament de material i útils (ferralla, perfileria metàl·lica, peces prefabricades, fusteria metàl·lica, material elèctric, etc).

Es procurarà protecció personal, fonamentalment calçat antilliscant reforçat per a protecció de cops en els peus, casc de protecció per a la cap i cinturó de seguretat.

El transport aeri de materials i útils es farà suspenent-los des de dos punts mitjançant eslingues, i es guiaran per tres operaris, dos d'ells guiaran la càrrega i el tercer ordenarà les maniobres.

El transport d'elements pesats (mòduls fotovoltaics, estructura, etc) es farà sobre carretó de mà i així evitar sobreesforços.

La distribució de màquines, equips i materials en els locals de treball serà l'adequada, delimitant les zones d'operació i pas, els espais destinats a llocs de treball, les separacions entre màquines i equips, etc.

L'àrea de treball estarà a l'abast normal de la mà, sense necessitat d'executar moviments forçats

Es vigilaran els esforços de torsió o de flexió del tronc, sobretot si el cos està en posició inestable.

S'evitaran les distàncies massa grans d'elevació, descens o transport, així com un ritme massa alt de treball.

Es tractarà que la càrrega i el seu volum permetin agafar-la amb facilitat.

Cal seleccionar l'eina correcta per al treball a realitzar, mantenint-la en bon estat i ús correcte d'aquesta. Després de realitzar les tasques, es guardaran en lloc segur.

La il·luminació per desenvolupar els oficis convenientment oscil·larà entorn dels 100 lux.

És convenient que els vestits estiguin configurats en diverses capes al comprendre entre elles quantitats d'aire que milloren l'aïllament al fred. Ocupació de guants, botes i orelleres i s'evitarà que la roba de treball s'amari de líquids evaporables.

Si el treballador patís estrès tèrmic s'han de modificar les condicions de treball, amb la finalitat de disminuir el seu esforç físic, millorar la circulació d'aire, apantallar la calor per radiació, dotar al treballador de vestimenta adequada (barret, ulleres de sol, cremes i locions solars), vigilar que la ingesta d'aigua tingui quantitats moderades de sal i establir descansos de recuperació si les solucions anteriors no són suficients.

L'aporti alimentari calòric ha de ser suficient per compensar la despesa derivada de l'activitat i de les contraccions musculars.

Per evitar el contacte elèctric directe s'utilitzarà el sistema de separació per distància o allunyament de les parts actives fins a una zona no accessible pel treballador, interposició d'obstacles i/o barreres (armaris per a quadres elèctrics, tapes per a interruptors, etc.) i recobriment o aïllament de les parts actives.

Per evitar el contacte elèctric indirecte s'utilitzarà el sistema de posada a terra de les masses (conductors de protecció, línies d'enllaç amb terra i elèctrodes artificials) i dispositius de cort per intensitat de defecte (interruptors diferencials de sensibilitat adequada a les condicions d'humitat i resistència de terra de la instal·lació provisional)

Serà responsabilitat de l'empresari garantir que els primers auxilis puguin prestar-se en tot moment per personal amb la suficient formació per a això.

8.4 MESURES PREVENTIVES DE CARÀCTER PARTICULAR PER A CADA TREBALL

8.4.1 COBERTES O FAÇANES

El risc de caiguda al buit, es controlarà instal·lant una línia de vida, amb una corda que permeti treballar amb comoditat i que eviti l'arribada al terra en cas de caiguda

Es paralitzaran els treballs sobre les cobertes o façanes sota règim de vents superiors a 60 km/h., pluja, gelada i neu.

8.4.2 MANIPULACIÓ DE MÒDULS FOTOVOLTAICS

Els mòduls fotovoltaics es manipularan amb guants, i es realitzarà com a mínim amb dos operaris. Els riscos més freqüents amb la manipulació i instal·lació dels mòduls es la caiguda dels operaris al mateix nivell, a diferent nivell i al buit, així com a xocs i cops contra objectes, talls i lesions en mans i peus. També lumbàlgies per sobreesforços o postures inadequades.

Per l'aplec dels mòduls es prepararà la zona d'emmagatzematge a un lloc que tingui la resistència adequada per tal d'evitar enfonsaments (si és a un lloc elevat, com una coberta).

8.4.3 MUNTATGE D'ESTRUCTURA METÀL·LICA

Les operacions de soldadura en altura, es realitzaran des de l'interior d'una guindola de soldador, proveïda d'una barana perimetral d'1 m. d'altura formada per baranatge, barra intermèdia i entornpeu. El soldador, a més, amarrarà el mosquetó del cinturó a un cable de seguretat, o a argolles soldades a aquest efecte en la perfileria.

Es prohibeix la permanència d'operaris dins del radi d'acció de càrregues suspeses.

Es prohibeix la permanència d'operaris directament sota talls de soldadura.

8.4.4 INSTAL·LACIÓ ELÈCTRICA A L'OBRA

El muntatge d'aparells elèctrics serà executat per personal especialista, en prevenció dels riscos per muntatges incorrectes.

El calibre o secció del cablejat serà sempre l'adequat per a la càrrega elèctrica que ha de suportar.

Els fils tindran la funda protectora aïllant sense defectes apreciables (rasgones, repelones i assimilables). No s'admetran trams defectuosos.

La distribució general des del quadre general d'obra als quadres secundaris o de planta, s'efectuarà mitjançant mànega elèctrica antihumitat.

L'estès dels cables i mànegues, s'efectuarà a una altura mínima de 2 m. en els llocs de vianants i de 5 m. en els de vehicles, mesurats sobre el nivell del paviment.

Els enllaços provisionals entre mànegues, s'executaran mitjançant connexions normalitzades estanques antihumitat.

Les mànegues de "alargadera" per ser provisionals i de curta estada poden portar-se esteses pel terra, però arrambades als paraments verticals.

Els interruptors s'instal·laran a l'interior de caixes normalitzades, proveïdes de porta d'entrada amb pany de seguretat.

Els quadres elèctrics metàl·lics tindran la carcassa connectada a terra.

Els quadres elèctrics es penjaran pendents de taulers de fusta rebuts als paraments verticals o bé a "peus drets" ferms

Les maniobres a executar en el quadre elèctric general s'efectuaran pujat a una banqueta de maniobra o estora aïllant.

Els quadres elèctrics posseiran preses de corrent per a connexions normalitzades blindades per a intempèrie.

La tensió sempre estarà en la clavilla "femella", mai en la "mascle", per evitar els contactes elèctrics directes.

Els interruptors diferencials s'instal·laran d'acord amb les següents sensibilitats:

C/ París 207, 5º 1ª
08008 Barcelona
t 930 256 443
www.es-itec.com

DOCUMENT PROJECT
ÒRGAN SECRETARIA
EXPEDIENT 1379-000006-2025
SIGNATURES 1.- RAIMON RENAU (R: B66067117), 11/03/2025 13:53
Codi Segur de Verificació: 568064b3-ab1d-4d79-b841-311a31501281
Origen: Administració
Identificador document original: ES_L01171805_2025_2128708
Data d'impressió: 18/03/2025 11:57:50
Pàgina 272 de 299
AJUNTAMENT DE SANTA COLOMA DE FARNERS
Aquest document és una còpia simple del document electrònic original.

DOCUMENT
PROJECT
ÒRGAN
SECRETARIA
EXPEDIENT
1379-000006-2025
SIGNATURES
1.- RAIMON RENAU (R: B66067117), 11/03/2025 13:53
Codi Segur de Verificació: 568064b3-ab1d-4d79-b841-311a31501281
Origen: Administració
Identificador document original: ES_L01171805_2025_2128708
Data d'impressió: 18/03/2025 11:57:50
Pàgina 273 de 299

- 300 mA. Alimentació a la maquinària.
- 30 mA. Alimentació a la maquinària com millora del nivell de seguretat.
- 30 mA. Per a les instal·lacions elèctriques d'enllumenat.

Les parts metàl·liques de tot equip elèctric disposaran de presa de terra.

El neutre de la instal·lació estarà lloc a terra.

La presa de terra s'efectuarà a través de la pica o placa de cada quadre general.

El fil de presa de terra, sempre estarà protegit amb macarró en colors groc i verd.

Es prohibeix expressament utilitzar-lo per a altres usos.

La il·luminació mitjançant portàtils complirà la següent norma:

- Portabombetes estanc de seguretat amb mànec aïllant, reixeta protectora de la bombeta dotada de ganxo de pengi a la paret, mànega antihumitat, clavilla de connexió normalitzada estanca de seguretat, alimentats a 24 V.
- La il·luminació dels talls se situarà a una altura entorn dels 2 m., mesurats des de la superfície de suport dels operaris en el lloc de treball.

La il·luminació dels talls, sempre que sigui possible, s'efectuarà croada amb la finalitat de disminuir ombres.

Les zones de passada de l'obra, estaran permanentment il·luminades evitant racons foscos.

No es permetrà les connexions a terra a través de conduccions d'aigua.

No es permetrà el trànsit de carretons i persones sobre mànegues elèctriques, poden pelar-se i produir accidents.

No es permetrà el trànsit sota línies elèctriques de les companyies amb elements longitudinals transportats a espatlla (perxes, regles, escales de mà i assimilables).

8.5 DISPOSICIONS ESPECÍFIQUES DE SEGURETAT I SALUT DURANT L'EXECUCIÓ DE LES OBRES

Quan en l'execució de l'obra intervingui més d'una empresa, o una empresa i treballadors autònoms o diversos treballadors autònoms, el promotor designarà un coordinador en matèria de seguretat i salut durant l'execució de l'obra, que serà un tècnic competent integrat en la direcció facultativa.

Quan no calgui la designació de coordinador, les funcions d'aquest seran assumides per la direcció facultativa.

8.6 DISPOSICIONS MÍNIMES DE SEGURETAT I SALUT RELATIVES A LA UTILITZACIÓ PELS TREBALLADORS D'EQUIPS DE PROTECCIÓ INDIVIDUAL

8.6.1 INTRODUCCIÓ

La llei 31/1995, de 8 de novembre, de Prevenció de Riscos Laborals, modificada per la llei 25/2009 de modificació de diverses lleis per a la seva adaptació a la llei sobre el llibre accés a les activitats de servies i el seu exercici,determina el cos bàsic de garanties i responsabilitats precís per establir un adequat nivell de protecció de la salut dels treballadors enfront dels riscos derivats de les condicions de treball.

Així són les normes de desenvolupament reglamentari les que han de fixar les mesures mínimes que es deuen adoptar per a l'adequada protecció dels treballadors.

Entre elles es troben les destinades a garantir la utilització pels treballadors a la feina d'equips de protecció individual que els protegeixin adequadament d'aquells riscos per a la seva salut o la seva seguretat que no es puguin evitar o limitar-se prou mitjançant la utilització de mitjans de protecció col·lectiva o l'adopció de mesures d'organització a la feina.

8.6.2 OBLIGACIONS GENERALS DE L'EMPRESARI

Farà obligatori l'ús dels equips de protecció individual que a continuació es desenvolupen.

8.6.3 PROTECTORS DEL CAP

- Cascos de seguretat, no metàl·lics, classe N, aïllats per a baixa tensió, amb la finalitat de protegir als treballadors dels possibles xocs, impactes i contactes elèctrics.
- Ulleres de muntura universal contra impactes i antipols.
- Màscara antipols amb filtres protectors.
- Pantalla de protecció per a soldadura autògena i elèctrica.

8.6.4 PROTECTORS DE MANS I BRAÇOS

- Guants contra les agressions mecàniques (perforacions, corts, vibracions).
- Guants de goma fins, per a operaris que treballin amb formigó.
- Guants dielèctrics per a B.T.
- Guants de soldador.
- Canelleres.
- Mango aïllant de protecció en les eines.

8.6.5 PROTECTORS DE PEUS I CAMES

- Calçat proveït de sola i puntera de seguretat contra les agressions mecàniques.
- Botes dielèctriques per a B.T.
- Botes de protecció impermeables.
- Polaines de soldador.
- Genolleres.

8.6.6 PROTECTORS DEL COS

- Crema de protecció i pomades.
- Armilles, jaquetes i mandils de cuir per a protecció de les agressions mecàniques.
- Vestit impermeable de treball.
- Cinturó de seguretat, de subjecció i caiguda, classe A.
- Faixes i cinturons antivibracions.
- Perxa de B.T.
- Banqueta aïllant classe I per a maniobra de B.T.
- Llanterna individual de situació.
- Comprovador de tensió

C/ París 207, 5º 1ª
08008 Barcelona
t 930 256 443
www.es-itec.com

AJUNTAMENT DE SANTA COLOMA DE FARNERS
Aquest document és una còpia simple del document electrònic original.



Barcelona, gener de 2025

Raimon Renau Permanyer

Carrer París, 207, 5º1º.

08008 – Barcelona

Col·legi Enginyers Industrials Catalunya. COEIC-nº 12.676

C/ París 207, 5º 1ª
08008 Barcelona
t 930 256 443
www.es-itec.com

DOCUMENT
PROJECT

ÒRGAN
SECRETARIA

EXPEDIENT
1379-000006-2025

SIGNATURES
1.- RAIMON RENAU (R: B66067117), 11/03/2025 13:53

Codi Segur de Verificació: 568064b3-ab1d-4d79-b841-311a31501281
Origen: Administració
Identificador document original: ES_L01171805_2025_2128708
Data d'impressió: 18/03/2025 11:57:50
Pàgina 274 de 299

AJUNTAMENT DE SANTA COLOMA DE FARNERS
Aquest document és una còpia simple del document electrònic original.

DOCUMENT
PROJECT

ÒRGAN
SECRETARIA

EXPEDIENT
1379-000006-2025

Codi Segur de Verificació: 568064b3-ab1d-4d79-b841-311a31501281
Origen: Administració
Identificador document original: ES_L01171805_2025_2128708
Data d'impressió: 18/03/2025 11:57:50
Pàgina 275 de 299


SIGNATURES
1.- RAIMON RENAU (R: B66067117), 11/03/2025 13:53

DOCUMENT 9 PLA DE TREBALL

PROJECTE EXECUTIU D'UNA INSTAL·LACIÓ SOLAR FOTOVOLTAICA DE 61,2 kWp PER AUTOCONSUM COL·LECTIU AMB COMPENSACIÓ D'EXCEDENTS A L'ESCOLA SANT SALVADOR D'HORTA DE SANTA COLOMA DE FARNERS

AJUNTAMENT DE SANTA COLOMA DE FARNERS
Aquest document és una còpia simple del document electrònic original.

Id	Nombre de tarea	Duración
1	**ACTUACIONS PRÈVIES**	**5 días**
2	Visita i acta de plantejament	2 días
3	Tramitació de permisos i autoritzacions	5 días
4	**SEGURETAT I SALUT FASE INICIAL**	**2 días**
5	Instal·lació proteccions col·lectives	2 días
6	Senyalització i vallat d'obra	1 día
7	**EXECUCIÓ DE LA INSTAL·LACIÓ**	**9 días**
8	Subministrament i col·locació sistema de muntatge coberta	2 días
9	Subministrament i col·locació mòduls fotovoltaics coberta	2 días
10	Subministrament instal·lació inversor i proteccions	2 días
11	Connexió CPM i punt de connexió	2 días
12	Connexionat elèctric	2 días
13	**POSTA EN MARXA**	**2 días**
14	Posada en funcionament	2 días
15	**SEGURETAT I SALUT FASE FINAL**	**3 días**
16	Retirada de senyalització i vallat d'obra	2 días
17	**VERIFICACIÓ DOCUMENTAL**	**19 días**
18	Verificació de documentació i certificats	19 días

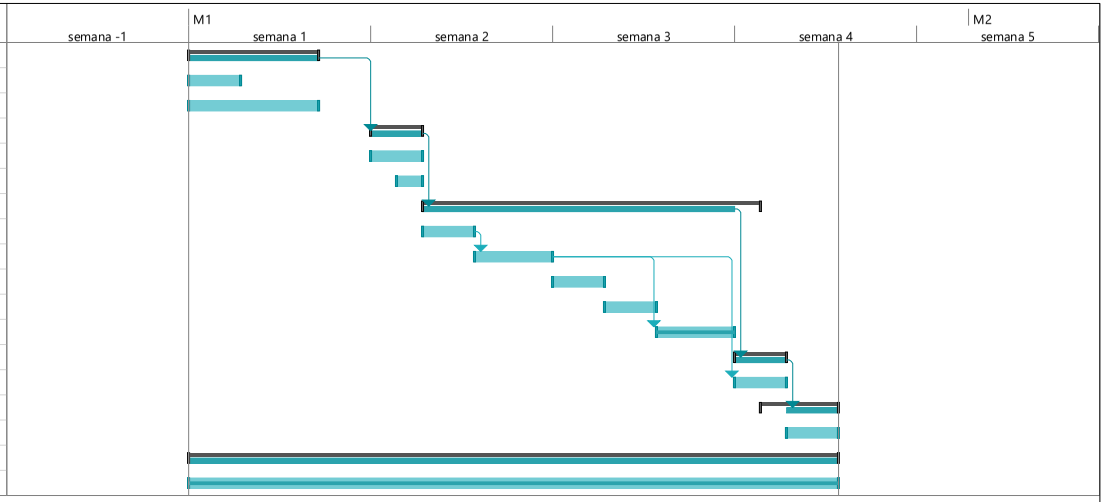

Proyecto: Pla de treball
Fecha: Gener 2023

Tarea	Resumen del proyecto	Tarea manual	solo el comienzo	Fecha límite
División	Tarea inactiva	solo duración	solo fin	Progreso
Hito	Hito inactivo	Informe de resumen manual	Tareas externas	Progreso manual
Resumen	Resumen inactivo	Resumen manual	Hito externo	

DOCUMENT
PROJECT

ÒRGAN
SECRETARIA

EXPEDIENT
1379-000006-2025

SIGNATURES
1.- RAIMON RENAU (R: B66067117), 11/03/2025 13:53

Codi Segur de Verificació: 568064b3-ab1d-4d79-b841-311a31501281
Origen: Administració
Identificador document original: ES_L01171805_2025_2128708
Data d'impressió: 18/03/2025 11:57:50
Pàgina 276 de 299

AJUNTAMENT DE SANTA COLOMA DE FARNERS
Aquest document és una còpia simple del document electrònic original.

Codi Segur de Verificació: 568064b3-ab1d-4d79-b841-311a31501281
Origen: Administració
Identificador document original: ES_L01171805_2025_2128708
Data d'impressió: 18/03/2025 11:57:50
Pàgina 277 de 299

SIGNATURES
1.- RAIMON RENAU (R: B66067117), 11/03/2025 13:53

DOCUMENT 10 PLA DE CONTROL DE QUALITAT

PROJECTE EXECUTIU D'UNA INSTAL·LACIÓ SOLAR FOTOVOLTAICA DE 61,2 kWp PER AUTOCONSUM COL·LECTIU AMB COMPENSACIÓ D'EXCEDENTS A L'ESCOLA SANT SALVADOR D'HORTA DE SANTA COLOMA DE FARNERS

AJUNTAMENT DE SANTA COLOMA DE FARNERS
Aquest document és una còpia simple del document electrònic original.

ÍNDEX

1 OBJECTE 2
2 TIPUS DE CONTROLS DE L'OBRA 2
2.1 CONTROL DE RECEPCIÓ EN OBRA DE PRODUCTES, EQUIPS I SISTEMES 2
2.1.1 CONTROL DE LA DOCUMENTACIÓ DELS SUBMINISTRAMENTS 2
2.1.2 CONTROL DE RECEPCIÓ A TRAVÉS DE DISTINTIUS DE QUALITAT I AVALUACIONS D'IDONEÏTAT TÈCNICA 2
2.1.3 CONTROL DE RECEPCIÓ A TRAVÉS D'ASSAIGS 2
2.2 CONTROL D'EXECUCIÓ D'OBRA 2
2.3 CONTROL DE L'OBRA FINALITZADA 2
2.3.1 INSPECCIÓ VISUAL 2
2.3.2 INSPECCIÓ TÈCNICA 3
2.4 DETERMINACIÓ D'ASSAIGS A REALITZAR 3
2.5 RECEPCIÓ DE L'OBRA 5
3 GARANTIA 5

C/ París 207, 5º 1ª
08008 Barcelona
t 930 256 443
www.es-itec.com

DOCUMENT
PROJECT
ÒRGAN
SECRETARIA
EXPEDIENT
1379-000006-2025
SIGNATURES
1.- RAIMON RENAU (R: B66067117), 11/03/2025 13:53
Codi Segur de Verificació: 568064b3-ab1d-4d79-b841-311a31501281
Origen: Administració
Identificador document original: ES_L01171805_2025_2128708
Data d'impressió: 18/03/2025 11:57:50
Pàgina 278 de 299
AJUNTAMENT DE SANTA COLOMA DE FARNERS
Aquest document és una còpia simple del document electrònic original.

EXPEDIENT
1379-000006-2025
ÒRGAN
SECRETARIA
SIGNATURES
1.- RAIMON RENAU (R: B66067117), 11/03/2025 13:53
DOCUMENT
PROJECT
Codi Segur de Verificació: 568064b3-ab1d-4d79-b841-311a31501281
Origen: Administració
Identificador document original: ES_L01171805_2025_2128708
Data d'impressió: 18/03/2025 11:57:50
Pàgina 279 de 299

1 OBJECTE

L'objectiu del pla de control de qualitat és establir les condicions i les mesures per tal d'obtenir les qualitats dels materials i dels processos de l'obra objecte del present projecte. El Pla de Control s'adapta al que es marca a l'article 7 de la Part I del Codi Tècnic de l'Edificació on es defineixen els controls a realitzar en els següents apartats:

- Control de recepció en obra de productes, equips i sistemes: característiques químiques, físiques, geomètriques o mecàniques del material que s'ha d'utilitzar en l'element d'obra corresponent.
- Control d'execució d'obra: operacions de control que es realitzen durant el procés d'execució.
- Control de l'obra finalitzada: control per verificar les condicions de formació de l'element d'obra.

L'obra s'executarà seguint el que s'estableix en el projecte i qualsevol modificació haurà de ser **autoritzada** pel director d'obra, prèvia conformitat del promotor (Ajuntament d'Esplugues de Llobregat) i seguint en tot moment les seves indicacions, prescripcions i normativa vigent.

En tots i cadascun dels casos de materials s'exigeix el **segell de qualitat** corresponent als materials utilitzats a l'obra, i la DO haurà de donar el seu vist-i-plau favorable i acceptant per escrit la partida corresponent a aquest material. En cas que es faci un assaig també haurà de donar el vist-i-plau corresponent d'acceptació o no indicant les raons de la denegació i les mesures adoptades.

Les despeses originades per aquests conceptes seran a càrrec de la partida reflectida dins el pressupost per al coneixement de l'administració i serà contractada directament pel **promotor de l'obra**. Aquesta partida queda desglossada en el pressupost d'aquest annex. El director de les obres podrà optar per no certificar íntegrament una partida d'obra quan, tot i estar executada, no s'hagi rebut o validat els resultats associats al control de qualitat de les obres.

2 TIPUS DE CONTROLS DE L'OBRA

2.1 CONTROL DE RECEPCIÓ EN OBRA DE PRODUCTES, EQUIPS I SISTEMES

Els diferents elements de la instal·lació compliran en tot moment amb el que es marca en les prescripcions tècniques i es documentaran de la següent forma:

2.1.1 CONTROL DE LA DOCUMENTACIÓ DELS SUBMINISTRAMENTS

Els subministradors entregaran la documentació d'identificació del producte exigida per normativa als constructors, els quals hauran de facilitar aquesta documentació tant a la direcció facultativa com al promotor. Aquesta documentació constarà, com a mínim, de:

- Els documents d'origen, el full de subministrament i etiquetatge.
- El certificat de garantia del fabricant, signat per persona física.
- Els documents de conformitat o autoritzacions administratives exigides reglamentàriament, inclosa la documentació corresponent al mercat CE dels productes de construcció.

2.1.2 CONTROL DE RECEPCIÓ A TRAVÉS DE DISTINTIUS DE QUALITAT I AVALUACIONS D'IDONEÏTAT TÈCNICA

Els subministradors entregaran la documentació tècnica necessària sobre els distintius de qualitat que disposin els productes, equips o els sistemes subministrats així com les avaluacions tècniques d'idoneïtat de l'ús previst d'aquests elements innovadors.

A més, el director de l'obra s'encarregarà de comprovar que els equips subministrats compleixen amb les característiques tècniques exigides al projecte i a les prescripcions tècniques i verificarà que la documentació aportada és suficient per al compliment d'aquestes.

2.1.3 CONTROL DE RECEPCIÓ A TRAVÉS D'ASSAIGS

Els proveïdors entregaran els **assaigs i proves** del producte sempre i quan sigui necessari pel que estableix la reglamentació vigent, per indicacions de la direcció facultativa o per indicacions del promotor i hauran de ser aprovades per aquests. A més, la realització d'aquest control es farà d'acord amb els criteris establerts al projecte o indicats per la direcció facultativa sobre la mostra del producte, els assaigs a realitzar, els criteris d'acceptació i de rebuig i les accions a adoptar.

2.2 CONTROL D'EXECUCIÓ D'OBRA

Durant la construcció, el director d'obra controlarà l'execució de cada unitat d'obra verificant el seu r**eplanteig**, els materials que s'utilitzen, la correcta execució i la disposició dels elements constructius i de les instal·lacions, així com les verificacions i els controls a realitzar per a comprovar la seva conformitat amb el que s'ha indicat en projecte, la legislació aplicable, les normes de bona praxis constructiva i les instruccions de la direcció facultativa.

A la recepció de l'obra executada es poden tenir en compte les certificacions de gestió de qualitat de les que disposin els agents que intervenen, així com les verificacions que, en el seu cas, realitzin les entitats de control de qualitat.

Es comprovarà que s'hagin adoptat les mesures necessàries per assegurar la **compatibilitat** entre els diferents productes, elements i sistemes constructius. En el control d'execució de l'obra, s'adoptaran els mètodes i procediments que es contemplen a les avaluacions tècniques d'idoneïtat per l'ús previst de productes, equips i sistemes innovadors.

2.3 CONTROL DE L'OBRA FINALITZADA

Es realitzaran les comprovacions i proves de servei que es preveuen a continuació així com les que exigeixi la direcció facultativa i la legislació aplicable un cop finalitzada l'obra. A continuació, s'enumeren les comprovacions i proves mínimes exigides.

2.3.1 INSPECCIÓ VISUAL

Mitjançant una inspecció visual s'avaluarà els acabats i l'estat dels materials, equips i sistemes:

Canalitzacions

- Es verificarà que són aptes per els diferents espais on es projecten (exterior/interior).
- Els acabats seran llisos i sense punxa.

Cablejat

- No hi haurà cablejat penjant i es revisaran que els embridats siguin adequats.
- El cablejat estarà pentinat correctament
- Les connexions amb els equips corresponents (proteccions, receptors, caixes de derivació, empalmaments, entre d'altres) es realitzaran d'acord amb les especificacions tècniques, assegurant la seva correcta execució per garantir el funcionament adequat dels receptors, qualitat del subministrament elèctric i la seguretat de les persones i de la instal·lació.

Caixes de protecció i derivació

- Les arribades de cablejat es faran de forma ordenada.

C/ París 207, 5º 1ª
08008 Barcelona
t 930 256 443
www.es-itec.com

AJUNTAMENT DE SANTA COLOMA DE FARNERS
Aquest document és una còpia simple del document electrònic original.

DOCUMENT
PROJECT
ÒRGAN
SECRETARIA
EXPEDIENT
1379-000006-2025
SIGNATURES
1.- RAIMON RENAU (R: B66067117), 11/03/2025 13:53
Codi Segur de Verificació: 568064b3-ab1d-4d79-b841-311a31501281
Origen: Administració
Identificador document original: ES_L01171805_2025_2128708
Data d'impressió: 18/03/2025 11:57:50
Pàgina 280 de 299

Punt de connexió

En cas d'actuar-hi:

- La protecció serà accessible i estarà ben identificada.
- Es verificarà que el cablejat estigui ben connectat a la protecció.

Inversors

- Els inversors estaran instal·lats en un lloc adequat, amb una ventilació suficient per evitar el sobreescalfament.
- Es comprovarà que estiguin ben fixats i que no presentin signes d'humitat o danys físics.
- La connexió entre els inversors i els panells fotovoltaics serà correcta i conforme a les especificacions tècniques.
- Es verificarà que els inversors disposin de les proteccions adequades (sobretensió, sobrecàrrega, etc.) i que siguin accessibles per el seu manteniment.

Mòduls fotovoltaics

- Els mòduls estaran fixats de forma segura i alineats d'acord amb el projecte.
- Es revisarà que no presentin fissures, danys o altres defectes visibles que poguessin afectar el seu rendiment.
- Es comprovarà que la connexió entre els mòduls sigui adequada i estigui realitzada segons les especificacions.
- Es verificarà que no hi hagi objectes o brutícia que puguin obstruir la captació de llum solar.

2.3.2 INSPECCIÓ TÈCNICA

Canalitzacions

- Es verificarà el mètode de subjecció de les tapes.
- Es verificarà el mètode de instal·lació.

Cablejat

- Es verificarà la secció del cablejat segons els càlculs elèctrics.
- Es verificarà la tipologia de cablejat segons projecte.
- Es verificarà el compliment de l'esquema unifilar del projecte.

Caixes de protecció i derivació

- El grau de protecció de les caixes serà l'adequat per l'espai on s'instal·len i la seva funció.
- El calibre de les proteccions serà l'estipulat segons projecte.

Punt de connexió

En cas d'actuar-hi:

- Es verificarà que les proteccions estiguin regulades segons l'esquema unifilar.
- Es verificarà que es disposa de l'esquema unifilar al porta plànols.
- Es verificarà que el cablejat estigui ben connectat a la protecció.

Inversors

- Es verificarà la correcta ventilació dels inversors.
- Es comprovarà que els inversors siguin del model especificat en el projecte i que estiguin connectats correctament amb els mòduls fotovoltaics i la xarxa elèctrica.
- Es revisarà que no presentin signes de sobreescalfament o danys físics.
- Es verificarà que els inversors estiguin configurats segons les especificacions de l'esquema unifilar i que totes les proteccions (sobretensió, sobrecàrrega, etc.) estiguin correctament ajustades.

Mòduls fotovoltaics

- Es comprovarà que els que els mòduls fotovoltaics estiguin instal·lats correctament i de forma segura segons projecte, respectant l'orientació i inclinació establertes.
- Es verificarà que els mòduls no presentin danys visuals que afectin la seva estructura i subjecció.
- Es comprovarà que la connexió entre els mòduls i els altres components del sistema (caixes de connexió) estigui realitzada correctament, segons les especificacions tècniques i l'esquema unifilar.

Mesures de verificació

Es duran a terme les mesures de verificació del correcte funcionament de la instal·lació i la correcta execució de l'obra:

Cablejat

- Es mesurarà que la caiguda de tensió es trobi per sota dels límits establerts segons el criteri de caiguda de tensió determinat al REBT.
- Es realitzaran les verificacions d'aïllament del cablejat segons el que indica el fabricant.

Caixes de protecció i derivació

- Es provaran les proteccions verificant que tant els interruptors automàtics i els diferencials funcionin degudament.
- Es realitzaran les mesures d'aïllament pertinents.

Punt de connexió

- Es provaran les proteccions verificant que tant els interruptors automàtics i els diferencials funcionin degudament.
- Es realitzaran les mesures d'aïllament pertinents.

Cal afegir, que tant la direcció facultativa com el promotor podran exigir les comprovacions i proves mínimes addicionals en cas que ho considerin oportú.

2.4 DETERMINACIÓ D'ASSAIGS A REALITZAR

A continuació es detallen els capítols i les diferents unitats o conjunt de partides d'obra per a les quals, a banda del control d'execució in situ, es consideren importants com per realitzar un control de qualitat realista mitjançant assaigs o mitjançant un altre procediment de seguiment.

Capítol I – Treballs previs i demolicions

Per aquest capítol no es considera necessari la realització de cap assaig concret. No obstant per a totes les partides d'obra detallades en aquest capítol és necessari realitzar un correcte seguiment en base a l'estudi i pla de gestió de residus de la construcció i demolició.

Capítol II – Obra civil

Dintre d'aquest capítol es contempla una sèrie d'inspeccions visuals en que es verificarà la correcte execució de les rases i obra civil en general. Es comprovaran els següents aspectes:

- Profunditat i amplada de rases.
- Control dimensional de les arquetes i drenatge.
- Característiques dels tubs.
- Estesa de tubs i cable nu de terra.
- Compactació.
- Reposició.

es itec
C/ París 207, 5º 1ª
08008 Barcelona
t 930 256 443
www.es-itec.com

AJUNTAMENT DE SANTA COLOMA DE FARNERS
Aquest document és una còpia simple del document electrònic original.

DOCUMENT
PROJECT
ÒRGAN
SECRETARIA
EXPEDIENT
1379-000006-2025
SIGNATURES
1.- RAIMON RENAU (R: B66067117), 11/03/2025 13:53
Codi Segur de Verificació: 568064b3-ab1d-4d79-b841-311a31501281
Origen: Administració
Identificador document original: ES_L01171805_2025_2128708
Data d'impressió: 18/03/2025 11:57:50
Pàgina 281 de 299

- Control dimensional de les fonamentacions.
- Instal·lació de les plaques de terra.

Durant el procés de compactació del sauló serà necessari realitzar un número específic de densitats i assaigs de compactació de pròctor modificat. En el formigó de base, es realitzarà una sèrie de testimonis per tal de determinar els diferents paràmetres de qualitat i caracterització del formigó a utilitzar. En el cas del paviment de mescla bituminosa també es realitzarà una sèrie d'assaig Marshall per tal de determinar el contingut de l'asfalt i diferents paràmetres de qualitat de la mescla bituminosa.

Capítol III – Instal·lacions elèctriques

Dins d'aquest capítol, es contemplen diverses jornades d'inspeccions d'execució per verificar la correcta instal·lació dels elements elèctrics i garantir la seguretat elèctrica de la instal·lació, així com comprovar que les condicions tècniques dels materials compleixen les especificacions de projecte.

Capítol IV – Instal·lacions d'enllumenat

En els casos on s'instal·li noves lluminàries, ja sigui d'emergència per espais on s'instal·la nous quadres elèctrics, o bé per substitució d'elements malmesos, es considera oportú únicament realitzar el control de qualitat un cop finalitzada l'obra:

- Certificat de les lluminàries
- Mesures d'aïllament de les línies.
- Mesures de potència i cos ϕ, in situ de la lluminària instal·lada de cada tipologia abans i després de la regulació.
- Fitxes de la lluminària.

Capítol V – Plaques fotovoltaiques

A continuació es detallen els assaigs i les inspeccions relacionades amb la correcta instal·lació de les plaques fotovoltaiques, per tal d'assegurar el seu rendiment òptim i la seguretat de la instal·lació. Els punts a verificar inclouen:

- Comprovació de la **fixació** de les plaques sobre les subestructures, garantint que estan ancorades i protegides contra ventades fortes.
- Mesures de **voltatge i corrent** en els terminals de les plaques per verificar el seu correcte funcionament.
- Assaig de **resistència a la corrosió** de les plaques, seguint les normes establertes pels fabricants i normatives internacionals.
- Compliment dels requisits **d'eficiència** de les plaques.

Capítol VI – Subestructures de subjecció de les plaques fotovoltaiques

Aquest capítol inclou els controls de qualitat relacionats amb el subministrament i instal·lació de les subestructures que suportaran les plaques fotovoltaiques. Es contemplaran els següents aspectes:

- Assaig de **resistència a la càrrega**: tests per garantir que les subestructures suportin les condicions de càrrega (pes pròpi, vent, neu, etc.) establertes en les especificacions i el projecte executiu.
- **Comprovació de materials**: verificació dels materials utilitzats per a les subestructures (alumini, acer, acer inoxidable, etc.) i la seva resistència a la corrosió.
- **Control de dimensions**: mesura de les distàncies i alçades per assegurar la correcta configuració i distribució del camp fotovoltaic, assegurant-se que les subestructures compleixen les especificacions tècniques del projecte.

Capítol VII – Inversors

Es contempla els assaigs a realitzar en l'inversor o inversors instal·lats:

- Mesures de tensió **d'entrada i sortida** dels inversors per verificar que les condicions operatives estan dins dels rangs establerts pel fabricant.
- Comprovació de la **configuració i la programació** de l'inversor, assegurant-se que s'adapta a les condicions de la instal·lació fotovoltaica (potència, configuració de les cadenes en les entrades MPPT, etc.).
- Test de seguretat: comprovació del correcte funcionament dels **mecanismes de protecció** de sobretensions i protecció de curtcircuit.
- Comprovació de les **connexions de terra** de l'inversor per garantir la seguretat elèctrica.

Capítol VIII – Proteccions elèctriques

Aquest capítol abordarà els controls relacionats amb les proteccions elèctriques de la instal·lació fotovoltaica, com ara els sistemes de seguretat i protecció davant sobrecàrregues, curtcircuits i altres possibles incidents elèctrics:

- Verificació de les **proteccions** de sobrecàrrega i curtcircuit per garantir que els dispositius estiguin instal·lats correctament (diferencials, fusibles, sobretensions, etc.).
- Test de les **connexions a terra** i dels elements de protecció contra contactes directes i indirectes per assegurar la seguretat de les persones envers a la instal·lació projectada.
- Mesures de **resistència d'aïllament** per verificar que les línies i components elèctrics compleixen amb els requisits de seguretat i no presenten fugues de corrent.
- Assaig de **disseny i configuració** del sistema de protecció contra sobretensions per assegurar que el sistema estigui protegit davant descàrregues elèctriques. En aquest sentit caldrà instal·lar un sobretensions de Tipus 1+2 en cas de que l'edifici disposi d'un sistema de parallamps, mentre que s'instal·larà sobretensions de Tipus 2 si no disposa de parallamps.
- Comprovació de la correcta **ubicació i accessibilitat** dels interruptors i dispositius de protecció per garantir que en cas d'emergència es puguin desconnectar fàcilment.

Capítol IX – Canvi de coberta

Aquest capítol inclou els controls i assaigs associats al canvi de coberta de les obres d'execució de les instal·lacions fotovoltaiques, en cas que sigui d'aplicació. Aquest procés pot ser necessari per raons de seguretat, salut i normativa vigent (cobertes d'amiant) o bé per millorar les condicions de la coberta (en casos on pugui haver filtracions d'aigua o altres fenòmens no desitjats). En la majoria de casos, la coberta es substituirà per panell de tipus sandvitx, un material resistent i lleuger que garantirà un bon aïllament i suport per a la instal·lació fotovoltaica. En el projecte executiu es detalla el material i configuració concreta de la nova coberta a instal·lar. Els aspectes a controlar inclouen:

- Desmuntatge de la coberta existent: comprovació de les condicions d'execució del desmuntatge, en particular si hi ha presència d'amiant o altres materials perillosos. En aquest cas, caldrà seguir les normatives específiques per al seu tractament i eliminació segura.
    - Assaig de **presència d'amiant**: si es tracta d'una coberta antiga amb possibles restes d'amiant, es realitzaran assaigs de detecció d'amiant per garantir que es compleixin les normatives de seguretat per la seva manipulació i eliminació.
    - La normativa que ho regeix:
        - Real Decret 396/2006 "*Disposiciones mínimes de Seguridad y salud aplicables a los Trabajos con riesgo de exposición al amianto*" per al procés de retirada de l'amiant.
        - Ley 7/2002, de 8 de abril, de residus y suelos contaminados para una economia circular
        - 2003/18/CE
- Inspecció de **l'estructura de suport**: verificació de l'estat de l'estructura subjacent a la coberta per assegurar que és apta per suportar la nova coberta i els panells fotovoltaics. Es comprovarà la solidesa de les bigues i la seva capacitat de càrrega.
- Instal·lació de la **nova coberta**: comprovació de la correcta instal·lació dels panells sandvitx o altra tipologia d'acabat de coberta de xapa o tela asfàltica, assegurant que quedin ben ancorats i sense punts febles que puguin provocar filtracions d'aigua o altres fenòmens no desitjats.

C/ París 207, 5º 1ª
08008 Barcelona
t 930 256 443
www.es-itec.com

AJUNTAMENT DE SANTA COLOMA DE FARNERS
Aquest document és una còpia simple del document electrònic original.

- Control de les connexions entre els panells per garantir un **aïllament adequat** i la resistència a la intempèrie.
- Comprovació de l'**estanqueïtat** de les unions i les costures per evitar filtracions.

- Assaig d'estanqueïtat: es realitzarà un assaig de **filtracions d'aigua** després de la instal·lació de la coberta per assegurar que no hi ha filtracions d'aigua, especialment en zones de costures i unions.
- Control de resistència: verificació de la **resistència mecànica** de la coberta per assegurar-se que pot suportar les càrregues generades pels panells fotovoltaics, les condicions meteorològiques extremes (vent, neu, etc.) i altres factors que puguin afectar l'estructura.
- Comprovació **d'aïllament tèrmic i acústic**: verificació de que la nova coberta i la tipologia del material compleixen les especificacions d'aïllament tèrmic i acústic, millorant l'eficiència energètica de l'edifici i el confort dels seus usuaris.
- Control de seguretat en **l'ús de maquinària**: assegurar que es compleixen totes les mesures de seguretat en el procés de canvi de coberta, especialment en la manipulació de materials pesants i en l'ús de maquinària, per evitar accidents o incidents.

Aquest capítol serà fonamental per garantir que el canvi de coberta no només millori les condicions estructurals i estètiques de l'edifici, sinó que també asseguri una instal·lació segura i duradora de les plaques fotovoltaiques.

Capítol X – Monitoratge de la instal·lació fotovoltaica

El present capítol defineix les accions i els procediments necessaris per al control de qualitat del sistema de monitoratge de la instal·lació fotovoltaica. S'estableixen els següents punts de control i assaigs per al seguiment i verificació de la instal·lació fotovoltaica.

- Assaig per a la comprovació de la **connexió i calibratge** dels dispositius de mesura de producció energètica i altres paràmetres clau.
- Verificació de la **comunicació correcta** entre els elements del sistema fotovoltaic i el sistema de monitoratge.
- Verificació de la **precisió de mesura** dels sensors de producció i temperatura.
- Comprovació del sistema **d'alertes automàtiques** i la seva resposta en casos de falles.
- **Informa final de comissió d'obra**, el qual es generarà després de la fase de monitoratge, comparant la producció real amb la prevista i identificant possibles ajustaments.

2.5 RECEPCIÓ DE L'OBRA

Per la recepció de l'obra fotovoltaica, es demanen els següents documents i certificats:

- Projecte As-Built d'obra de la instal·lació fotovoltaica amb les característiques tècniques dels materials instal·lats (models de panells fotovoltaics, potències, inversors, cablejat, suports, homologacions, canalitzacions, etc.)
- Documentació relativa a la legalització i contractació de la instal·lació fotovoltaica:
  - Projecte/Memòria de legalització visat (esquema unifilar de la instal·lació fotovoltaica, càlculs de caiguda de tensió de les línies, característiques tècniques dels materials instal·lats, fitxes tècniques, etc.)
  - Certificat d'instal·lació elèctrica segellat per l'Organisme de Control (OC).
  - Declaració responsable tramitada, amb acusament de rebut.
  - Acta favorable de l'OC (independentment de la potència de la instal·lació).
  - Certificat de final d'obra, en cas que sigui necessari.
  - Certificat de garantia de la instal·lació fotovoltaica.
- Certificats a subministrar en la recepció del material del producte instal·lat:
  - Certificat de les plaques fotovoltaiques (incloent especificacions tècniques i homologacions).
  - Certificat dels inversors (incloent especificacions tècniques, homologacions i rendiment operatiu).
  - Certificat de la subestructura de suport de les plaques fotovoltaiques.
  - Certificat del cablejat utilitzat (característiques de les línies elèctriques, protecció, tipus de cable, aïllament, etc.).
  - Certificat dels sistemes de protecció elèctrica (dispositius de protecció, interruptors, etc.).
- Verificació de la instal·lació fotovoltaica favorable per part del mantenidor de la zona o d'un tècnic de control de qualitat. Aquesta verificació inclourà la revisió de la correcta instal·lació de les plaques fotovoltaiques, inversors i proteccions elèctriques, així com la comprovació de les connexions a terra i altres aspectes crítics de seguretat elèctrica.
- Mesures de potència, cosinus de fi, aïllament i resistència de terra dels elements de la instal·lació.
- Informe final de comissió d'obra: elaboració d'un informe detallat sobre el bon funcionament de la instal·lació, incloent resultats dels assaigs realitzats, rendiment dels inversors i panells, i qualsevol incidència que hagi sorgit durant el procés de construcció.

3 GARANTIA

La garantia consistirà en la substitució o reparació en laboratori del producte defectuós per a un de reparat o nou que es proporcionarà al promotor a ports pagats perquè aquest procedeixi a la seva substitució in situ.

L'adjudicatari no s'haurà de fer càrrec de la substitució de productes en els que el dany sigui degut a un mal ús del mateix ni de la reposició de productes perduts, robats o danyats a conseqüència d'actes vandàlics. En aquests supòsits, serà per compte de l'Ajuntament l'adquisició de noves unitats de producte per substituir les danyades, perdudes o robades.

Barcelona, gener de 2025

Raimon Renau Permanyer

Carrer París, 207, 5º1º.

08008 – Barcelona

Col·legi Enginyers Industrials Catalunya. COEIC-nº 12.676

C/ París 207, 5º 1ª
08008 Barcelona
t 930 256 443
www.es-itec.com

DOCUMENT PROJECT
ÒRGAN SECRETARIA
EXPEDIENT 1379-000006-2025
SIGNATURES 1.- RAIMON RENAU (R: B66067117), 11/03/2025 13:53
Codi Segur de Verificació: 568064b3-ab1d-4d79-b841-311a31501281
Origen: Administració
Identificador document original: ES_L01171805_2025_2128708
Data d'impressió: 18/03/2025 11:57:50
Pàgina 282 de 299
AJUNTAMENT DE SANTA COLOMA DE FARNERS
Aquest document és una còpia simple del document electrònic original.

DOCUMENT
PROJECT

ÒRGAN
SECRETARIA

EXPEDIENT
1379-000006-2025

SIGNATURES
1.- RAIMON RENAU (R: B66067117), 11/03/2025 13:53

Codi Segur de Verificació: 568064b3-ab1d-4d79-b841-311a31501281
Origen: Administració
Identificador document original: ES_L01171805_2025_2128708
Data d'impressió: 18/03/2025 11:57:50
Pàgina 283 de 299

DOCUMENT 11 MANUAL I PLA DE MANTENIMENT

PROJECTE EXECUTIU D'UNA INSTAL·LACIÓ SOLAR FOTOVOLTAICA DE 61,2 kWp PER AUTOCONSUM COL·LECTIU AMB COMPENSACIÓ D'EXCEDENTS A L'ESCOLA SANT SALVADOR D'HORTA DE SANTA COLOMA DE FARNERS

AJUNTAMENT DE SANTA COLOMA DE FARNERS
Aquest document és una còpia simple del document electrònic original.

DOCUMENT
PROJECT
ÒRGAN
SECRETARIA
EXPEDIENT
1379-000006-2025
SIGNATURES
1.- RAIMON RENAU (R: B66067117), 11/03/2025 13:53
Codi Segur de Verificació: 568064b3-ab1d-4d79-b841-311a31501281
Origen: Administració
Identificador document original: ES_L01171805_2025_2128708
Data d'impressió: 18/03/2025 11:57:50
Pàgina 284 de 299

ÍNDEX

1 OBJECTE 2
2 INSTAL·LACIÓ D'ELECTRICITAT 2
2.1 INSTAL·LACIÓ 2
2.2 INSTRUCCIONS D'ÚS 2
2.3 INSTRUCCIONS DE MANTENIMENT 2
3 INSTAL·LACIÓ DE PROTECCIÓ CONTRA INCENDIS 3
3.1 INSTAL·LACIÓ 3
3.2 INSTRUCCIONS D'ÚS 3
3.3 INSTRUCCIONS DE MANTENIMENT 3
4 INSTAL·LACIÓ FOTOVOLTAICA 3
4.1 INSTAL·LACIÓ 3
4.2 INSTRUCCIONS D'ÚS 3
4.3 INSTRUCCIONS DE MANTENIMENT 3
5 REHABILITACIÓ/SUBSTITUCIÓ DE LA COBERTA 3
5.1 INSTAL·LACIÓ 3
5.2 INSTRUCCIONS D'ÚS 4
5.3 INSTRUCCIONS DE MANTENIMENT DE LA COBERTA 4
6 PLA DE MANTENIMENT DE LA INSTAL·LACIÓ FOTOVOLTAICA 4
6.1 OPERACIONS DE MANTENIMENT PREVENTIU 4
6.2 OPERACIONS DE MANTENIMENT CORRECTIU 4
7 PLA DE MANTENIMENT DE LA COBERTA REHABILITADA 4
7.1 OPERACIONS DE MANTENIMENT PREVENTIU 4
7.2 OPERACIONS DE MANTENIMENT CORRECTIU 4
8 REGISTRE DE LES INTERVENCIONS 4
9 FORMACIÓ DEL PERSONAL 5
10 PRINCIPALS TASQUES DE MANTENIMENT 5

C/ París 207, 5e 1a
08008 Barcelona
t 930 256 443
www.es-itec.com

AJUNTAMENT DE SANTA COLOMA DE FARNERS
Aquest document és una còpia simple del document electrònic original.

DOCUMENT
PROJECT
ÒRGAN
SECRETARIA
EXPEDIENT
1379-000006-2025
SIGNATURES
1.- RAIMON RENAU (R: B66067117), 11/03/2025 13:53
Codi Segur de Verificació: 568064b3-ab1d-4d79-b841-311a31501281
Origen: Administració
Identificador document original: ES_L01171805_2025_2128708
Data d'impressió: 18/03/2025 11:57:50
Pàgina 285 de 299

1 OBJECTE

El manual d'ús i manteniment són les indicacions mínimes per tal d'aconseguir els següents objectius:

- Garantir el confort, la salubritat i la seguretat de l'edifici o instal·lació.
- Promoure l'eficiència energètica i evitar l'impacte ambiental de l'edifici o instal·lació.
- Prevenir problemes de salut associats a un ús incorrecte de l'edifici o instal·lació.
- Maximitzar el rendiment de la instal·lació fotovoltaica de l'edifici.
- En els casos de rehabilitació/substitució de coberta si aplica:
    - Assegurar la correcta impermeabilització de la coberta per evitar filtracions no desitjades.
    - Prolongar la vida útil de la coberta i la seva integritat estructural.
    - Garantir l'eficiència del sistema fotovoltaic mitjançant una base segura i sense filtracions.
    - Detectar i corregit possibles danys de manera preventiva, abans que puguin afectar els components fotovoltaics o l'estructura del sostre.

Per complir amb els **estàndards mínims** de seguretat i salut, així com per mantenir la validesa de la legalització vigent i les cobertures de les pòlisses d'assegurança, els espais i dependències de l'edifici no podran ser utilitzats per a fins diferents als que s'hagin especificat en el projecte original.

En cas de canvis d'ús, **modificacions** de les instal·lacions o elements constructius, serà imprescindible obtenir assessorament tècnic i elaborar els informes corresponents abans de sol·licitar les llicències i autoritzacions pertinents. Així mateix, caldrà informar la companyia d'assegurances.

En qualsevol situació, l'usuari o titular serà responsable dels danys causats per un ús inadequat. Les garanties de l'edifici o instal·lació no cobriran danys derivats d'un ús incorrecte ni de canvis o obres posteriors a la recepció.

Les instruccions de manteniment tenen com a finalitat establir les **tasques periòdiques** que cal realitzar per conservar tant la funcionalitat com l'aspecte de l'edifici o instal·lació durant la seva vida útil, tal com s'havia dissenyat inicialment.

Les principals tasques de manteniment inclouen neteja, inspecció, revisió, substitució, establiment de la periodicitat d'aquestes tasques, així com la garantia de disposar dels recursos necessaris per realitzar-les. A més, cal registrar les tasques efectues en el Llibre o Dossier de l'Edifici, assegurant-se que s'han completat en els terminis establerts.

Finalment, el manteniment no es limita només a la reparació d'elements malmesos, sinó que també implica **identificar** danys per un ús incorrecte i corregir-los. Així, es fa necessari conèixer l'edifici o instal·lació a fons, cuidar tots els seus components, establir un pla de manteniment anual i reflectir les actuacions previstes en un pressupost. Les operacions realitzades durant l'any hauran de quedar registrades en el Llibre de l'Edifici, que recollirà de manera periòdica totes les actuacions realitzades.

2 INSTAL·LACIÓ D'ELECTRICITAT

2.1 INSTAL·LACIÓ

La instal·lació elèctrica que forma part del sistema fotovoltaic inclou els següents components principals:

- Comptador elèctric: dispositiu encarregat de mesurar el consum elèctric de la instal·lació.
- Derivació individual: línia que connecta el comptador amb el quadre general de l'edifici.
- Quadre general de l'edifici: inclou les línies elèctriques i els elements de protecció dels circuits principals.
- Subquadres elèctrics: línies elèctriques i dispositius de protecció dels circuits secundaris.
- Panells fotovoltaics: compostos per mòduls fotovoltaics que generen energia elèctrica en forma de corrent continu.
- Inversors: encarregats de transformat l'energia de corrent continu generada pels panells en corrent altern.
- Línies elèctriques: conjunt de conductors de CC i de CA que formen part de la instal·lació.

2.2 INSTRUCCIONS D'ÚS

Les principals instruccions d'ús que es tindran en compte per a la instal·lació d'electricitat seran les següents:

- No es manipularà, repararà o modificarà la instal·lació elèctrica sense la intervenció d'un instal·lador elèctric autoritzat.
- No es realitzaran ponts, ni s'anul·laran o substituiran cap dels elements del quadre general ni de la instal·lació.
- En el cas d'una fallada general del subministrament elèctric, es desconnectaran els aparells ja que una pujada de tensió al restablir el servei podria danyar els equips.
- En el cas d'una absència prolongada del subministrament elèctric es desconnectarà la instal·lació a través de l'Interruptor General Automàtic.
- No es connectaran els equips en qualsevol presa de corrent elèctrica. Cada equip requereix de la seva potència nominal i cada presa de corrent està dimensionada per una potència determinada. En el cas que es connectés un equip de potència superior a la qual s'ha dissenyat la presa de corrent, aquesta es podria cremar i provocar un incendi en la instal·lació.
- Desconnectar els equips que no s'utilitzin durant un període llarg de temps.
- Comprovar mensualment el correcte funcionament dels interruptors diferencials mitjançant el botó de prova. En el cas que estigués avariat, avisar immediatament a un instal·lador autoritzat per a que el substitueixi.
- Quan hi hagi tasques de neteja, desconnectar els equips de les preses de corrent.
- No connectar o desconnectar els equips amb les mans mullades.
- No utilitzar aparells amb cables pelats, clavilles o endolls trencats.
- Al desconnectar els equips sempre fer-ho des de la clavilla, mai estirant el cable.
- No acostar els cables a aparells de calefacció o fonts de calor.
- No manipular equips elèctrics sense haver-los desconnectat. En el cas que s'hagi de manipular algun equip, desconnectar-lo del circuit corresponent i tenir sempre les mans seques i portar el calçat de protecció adequat.
- Si cau aigua en algun equip, desconnectar el circuit i tornar a connectar-lo un cop s'hagi assegurat que està completament sec.
- Adoptar precaucions per tal que els nens no puguin manipular cap equip elèctric.
- Es compliran en tot moment les especificacions que marquen les normatives estatals, autonòmiques i locals.

2.3 INSTRUCCIONS DE MANTENIMENT

Les principals instruccions de manteniment que es tindran en compte per a la instal·lació d'electricitat queden reflectides en el Pla de Manteniment.

es itec
enginyeria
instal·lacions
energia
C/ París 207, 5e 1a
08008 Barcelona
t 930 256 443
www.es-itec.com

AJUNTAMENT DE SANTA COLOMA DE FARNERS
Aquest document és una còpia simple del document electrònic original.

DOCUMENT
PROJECT
ÒRGAN
SECRETARIA
EXPEDIENT
1379-000006-2025
SIGNATURES
1.- RAIMON RENAU (R: B66067117), 11/03/2025 13:53
Codi Segur de Verificació: 568064b3-ab1d-4d79-b841-311a31501281
Origen: Administració
Identificador document original: ES_L01171805_2025_2128708
Data d'impressió: 18/03/2025 11:57:50
Pàgina 286 de 299

3 INSTAL·LACIÓ DE PROTECCIÓ CONTRA INCENDIS

3.1 INSTAL·LACIÓ

La instal·lació de protecció contra incendis que forma part de la instal·lació fotovoltaica consta bàsicament dels següents elements:

- Extintor: equip utilitzat per apagar focs. S'ubica a la sala on hi hagi el quadre o el subquadre elèctric.
- Senyalització: plaques de senyalització dels mitjans contra incendis.

3.2 INSTRUCCIONS D'ÚS

Les principals instruccions d'ús que es tindran en compte per a la instal·lació de protecció contra incendis seran les següents:

- Llegir les instruccions d'ús que figuren en el propi extintor en el cas que no es coneguin.
- No es retirarà el passador de seguretat de l'extintor si no és pel seu ús.
- Recarregar l'extintor després de la seva utilització.
- Verificar que l'extintor es troba a l'altura marcada per normativa.
- Verificar que l'extintor disposa de la senyalització corresponent.
- Verificar el seu pes adequat i la pressió.
- Passar la revisió anual.
- Es compliran en tot moment les especificacions que marquen les normatives estatals, autonòmiques i locals.

3.3 INSTRUCCIONS DE MANTENIMENT

Les principals instruccions de manteniment que es tindran en compte per a la instal·lació de protecció contra incendis queden reflectides en el Pla de Manteniment.

4 INSTAL·LACIÓ FOTOVOLTAICA

4.1 INSTAL·LACIÓ

La instal·lació fotovoltaica que forma part de la instal·lació consta bàsicament dels següents elements:

- Comptador elèctric: element de mesura de la instal·lació elèctrica.
- Derivació individual: línia que va des del comptador fins al quadre general de l'edifici.
- Quadre general de l'edifici: format per les línies elèctriques i la protecció dels circuits principals.
- Subquadres elèctrics: format per les línies elèctriques i la protecció dels circuits secundaris.
- Panells fotovoltaics: format pels mòduls fotovoltaics que generen energia en corrent continu.
- Inversors: són els encarregats de transformar l'energia de corrent continu generada pels panells en corrent altern.
- Línies elèctriques: conjunt dels conductors tant de CC com de CA que formen part de la instal·lació.

4.2 INSTRUCCIONS D'ÚS

Les principals instruccions d'ús que es tindran en compte per a la instal·lació fotovoltaica seran les següents:

- Es seguiran les instruccions esmentades en l'apartat d'instal·lacions d'electricitat.
- No es manipularà en cap cas el cablejat ni les proteccions de la instal·lació fotovoltaica, en especial al cablejat de corrent continu que sempre està en tensió i comporta un risc addicional. En el cas que s'hagi de manipular alguna part de la instal·lació elèctrica es realitzarà a través d'un instal·lador elèctric autoritzat.
- Per tal de connectar o desconnectar la instal·lació fotovoltaica es seguirà el següent procediment:
  - Desconnexió de la instal·lació:
    - Es desconnectaran les proteccions individuals de cada línia de corrent altern de l'inversor.
    - Es desconnectarà la protecció general de la línia de corrent altern que agrupa tots els inversors, en el cas que es disposi d'aquesta línia.
    - S'apagarà l'inversor a través del seccionador de corrent continu.
  - Posada en marxa de la instal·lació:
    - S'engegarà l'inversor a través del seccionador de corrent continu.
    - Es connectaran les proteccions individuals de cada línia de corrent altern de l'inversor.
    - Es connectarà la protecció general de la línia de corrent altern que agrupa tots els inversors, en el cas que es disposi d'aquesta línia.
- En el cas que s'apreciï algun element de la instal·lació malmès es comunicarà a la propietat de la instal·lació.
- Es compliran en tot moment les especificacions que marquen les normatives estatals, autonòmiques i locals.

4.3 INSTRUCCIONS DE MANTENIMENT

Les principals instruccions de manteniment que es tindran en compte per a la instal·lació fotovoltaica queden reflectides en el Pla de Manteniment.

5 REHABILITACIÓ/SUBSTITUCIÓ DE LA COBERTA

5.1 INSTAL·LACIÓ

La rehabilitació o substitució de la coberta de l'edifici té com a objectiu millorar l'estanquitat i la seguretat estructural de la instal·lació així com adaptar-se a la normativa vigent. Els treballs inclouen diferents tipus d'actuació segons les condicions existents de la coberta, alguns exemples:

- Coberta amb xapa sobre coberta existent: cas en que la coberta presenta filtracions o altres problemàtiques que anul·len o limiten la funcionalitat de la mateixa. S'instal·larà una nova capa de xapa metàl·lica amb tipologia d'acabat definit en el projecte directament sobre la coberta existent, amb els anclatges adequats per evitar qualsevol problemàtica futura.
- Retirada de coberta d'amiant i substitució per xapa metàl·lica: es procedirà a la retirada de manera segura, seguint els protocols establerts per la normativa vigent. Posteriorment, s'instal·larà una nova coberta de xapa metàl·lica amb tipologia d'acabat definit en el projecte la qual garanteixi una bona protecció i impermeabilització.
- Coberta de formigó amb tela asfàltica: es procedirà a instal·lar una capa de tela asfàltica per millorar la impermeabilització i evitar filtracions.

El present apartat es tracta d'un full de ruta aplicable a diferents tipologies, però prevaldrà, en tot cas, l'establert en el projecte executiu.

es itec
C/ París 207, 5e 1a
08008 Barcelona
t 930 256 443
www.es-itec.com

AJUNTAMENT DE SANTA COLOMA DE FARNERS
Aquest document és una còpia simple del document electrònic original.

DOCUMENT
PROJECT
ÒRGAN
SECRETARIA
EXPEDIENT
1379-000006-2025
SIGNATURES
1.- RAIMON RENAU (R: B66067117), 11/03/2025 13:53
Codi Segur de Verificació: 568064b3-ab1d-4d79-b841-311a31501281
Origen: Administració
Identificador document original: ES_L01171805_2025_2128708
Data d'impressió: 18/03/2025 11:57:50
Pàgina 287 de 299

5.2 INSTRUCCIONS D'ÚS

Les instruccions d'ús relacionades amb la coberta rehabilitada o substituïda seran les següents:

- Ús i accés a la coberta: només es permetrà als operaris autoritzats i personal qualificat, seguint les normes de seguretat establertes.
- No utilitzar la coberta per a emmagatzematge: queda totalment prohibit emmagatzemar materials o altres elements que puguin comprometre la seva integritat.
- Atenció en desperfectes: es mantindrà una vigilància per detectar qualsevol signe de filtració d'aigua que pugui afectar la coberta o les instal·lacions fotovoltaiques.
- Control de càrrega de la coberta: evitar la sobrecàrrega de la coberta amb pesos addicionals que puguin danyar-la o comprometre la seguretat.

5.3 INSTRUCCIONS DE MANTENIMENT DE LA COBERTA

Les principals instruccions de manteniment que es tindran en compte per a la instal·lació fotovoltaica queden reflectides en el Pla de Manteniment.

6 PLA DE MANTENIMENT DE LA INSTAL·LACIÓ FOTOVOLTAICA

6.1 OPERACIONS DE MANTENIMENT PREVENTIU

El manteniment preventiu preveu, com a mínim una visita semestral, verificant que es compleixen les tasques següents:

- Inspeccions visuals a través de càmera termogràfica.
- Comprovació del funcionament dels inversors: es verificarà el seu voltatge, corrent, els dispositius d'alarma i senyalitzacions, així com tots els paràmetres necessaris per al seu correcte funcionament.
- Revisió de la connexió de mòduls i es comprovarà el seu estat respecte al projecte original.
- Verificació d'actuacions de les proteccions elèctriques.
- Comprovació mecànica de cables i terminals (incloent cables de preses a terra i reajustament de borns), platines, transformadors, unions, etc.
- Neteja del camp solar i resta de dispositius.
- Actuacions prescrites per la normativa tècnica específica i la bona pràctica professional.

Els manteniments amb les marques oficials seran gestionats d'acord amb la normativa vigent de manteniment i inspeccions. Com a resultat, s'haurà de realitzar un informe del manteniment preventiu on es descriguin les actuacions preses i els seus resultats.

S'efectuarà el control del rendiment de forma continuada a través de la monitorització de les instal·lacions.

6.2 OPERACIONS DE MANTENIMENT CORRECTIU

- **Reparacions i substitucions**: en cas de detectar fallades o danys importants en els components, aquests seran reparats o substituïts de manera immediata per evitar interrupcions del servei o riscos per la seguretat de l'edifici i les persones.
- Els nous elements o components hauran d'estar **certificats**, respectant les normatives i especificacions tècniques del fabricant.

7 PLA DE MANTENIMENT DE LA COBERTA REHABILITADA

7.1 OPERACIONS DE MANTENIMENT PREVENTIU

El manteniment preventiu es realitzarà com a mínim cada sis mesos i inclourà les següents actuacions:

- Inspecció visual de la coberta: comprovar l'estat general de la coberta, la integritat de les plaques de xapa o de la tela asfàltica, així com les unions entre les diferents parts de la coberta.
- Revisió dels anclatges: Comprovar que tots els anclatges de la coberta, tant de la xapa metàl·lica com de la tela asfàltica, estiguin ben fixats i en bon estat. Els cargols i altres elements de fixació s'han d'ajustar per evitar moviments que puguin provocar filtracions.
- Comprovació de la impermeabilització: verificar que no hi hagi esquerdes, forats ni altres signes de deterioament que puguin afectar la impermeabilització de la coberta. En cas de detectar algun dany, s'haurà de reparar immediatament amb materials adequats.
- Inspecció dels sistemes de drenatge: assegurar-se que els drenatges (canalitzacions, baixants) no estiguin obstruïts i que l'aigua flueixi correctament. Un drenatge adequat evita l'acumulació d'aigua sobre la coberta.
- Neteja de la coberta: netejar la coberta de restes de fulles, terra i altres residus que puguin quedar atrapats a la superfície i impedir el correcte drenatge de l'aigua.

Les marques o fabricants de materials utilitzats establiran recomanacions específiques per a manteniment que s'hauran de seguir.

7.2 OPERACIONS DE MANTENIMENT CORRECTIU

Les operacions de manteniment correctiu s'executaran quan es detectin problemes o danys en la coberta. Aquestes operacions inclouen:

- Reparació de filtracions d'aigua: si es detecta qualsevol filtració d'aigua, s'haurà d'identificar la font de la filtració i realitzar la reparació immediatament. Aquesta reparació pot incloure el segellat d'esquerdes o la substitució de plaques danyades.
- Substitució de materials danyats: en cas que la coberta de xapa metàl·lica o la tela asfàltica estigui massa deteriorada, es procedirà a la substitució de les parts afectades amb materials nous i certificats.
- Reparació de sistemes de drenatge: si es detecta una obstrucció o fallada en el sistema de drenatge de la coberta, es realitzarà la neteja o reparació necessària per garantir que l'aigua s'evacuï bé.
- Control de seguretat: comprovar que les condicions de seguretat per l'accés i ús de la coberta siguin adequades i que no hi hagi elements que puguin representar un perill per a les persones.

8 REGISTRE DE LES INTERVENCIONS

Totes les actuacions de manteniment, ja siguin preventives o correctives, quedaran registrades en un llibre de manteniment on s'indicaran les dates de les intervencions, les tasques realitzades, els materials utilitzats, les observacions pertinents i la persona o equip executor. Aquest registre serà revisat regularment per garantir que el manteniment es realitza segons el pla establert.

C/ París 207, 5e 1a
08008 Barcelona
t 930 256 443
www.es-itec.com

AJUNTAMENT DE SANTA COLOMA DE FARNERS
Aquest document és una còpia simple del document electrònic original.

9 FORMACIÓ DEL PERSONAL

El personal encarregat de realitzar el manteniment haurà rebut formació adequada sobre els instal·lacions elèctriques, la seguretat en les operacions i la normativa vigent. Això garantirà la correcta execució de les tasques de manteniment i la seguretat dels operaris i usuaris durant les intervencions.

10 PRINCIPALS TASQUES DE MANTENIMENT

A continuació es detallen les tasques, tipus de treball, freqüència, actuació i executor principals per a establir un pla de manteniment per unes actuacions com les descrites en el projecte.

Les següents taules fan referència a tasques de manteniment preventiu, ja que, tal com s'ha comentat en el manteniment correctiu l'actuació haurà de ser immediata.

Barcelona, gener de 2025

Raimon Renau Permanyer

Carrer París, 207, 5º1º.

08008 – Barcelona

Col·legi Enginyers Industrials Catalunya. COEIC-nº 12. 676

C/ París 207, 5e 1a
08008 Barcelona
t 930 256 443
www.es-itec.com

DOCUMENT
PROJECT

ÒRGAN
SECRETARIA

EXPEDIENT
1379-000006-2025

SIGNATURES
1.- RAIMON RENAU (R: B66067117), 11/03/2025 13:53

Codi Segur de Verificació: 568064b3-ab1d-4d79-b841-311a31501281
Origen: Administració
Identificador document original: ES_L01171805_2025_2128708
Data d'impressió: 18/03/2025 11:57:50
Pàgina 288 de 299

AJUNTAMENT DE SANTA COLOMA DE FARNERS
Aquest document és una còpia simple del document electrònic original.

DESCRIPCIÓ D'EQUIPS/FAMÍLIA	TIPUS DE TREBALL	DESCRIPCIÓ TASCA	FREQÜÈNCIA	ACTUACIÓ	EXECUTOR	NORMATIVA
INSTAL·LACIÓ ELÈCTRICA						
Instal·lació elèctrica	MN	OC Baixa Tensió Quinquennal	5 anys	OC: Realització de la inspecció tècnica de la instal·lació de Baixa Tensió i arxivar la documentació del resultat	OC	RD 842/2002
	MP	Lectures Comptador	M	Lectura de la dada (P1) del comptador elèctric	CON	
QUADRE ELÈCTRIC GENERAL						
Quadre Elèctric General	MN	Comprovació elements del quadre	SM	Verificar estat de fusibles i pilots de senyalització i alarma	ESP. I	La normativa REBT especifica que s'ha de dur a terme un manteniment anual per un mantenidor habilitat
	MN		TM	Verificar i ajustar relés tèrmics i provar els fusibles	ESP. I	
	MN	Verificació de la tensió	TM	Verificar tensió d'alimentació	ESP. I	
	MN		TM	Verificar caiguda de tensió	ESP. I	
	MN	Revisió dels elements de mesura	TM	Verificar funcionament comptadors	ESP. I	
	MN		TM	Revisió dels elements de mesura	ESP. I	
	MN		A	Ajustar aparells de mesura	ESP. I	
	MN	Comprovació funcionament interruptors	M	Verificar funcionament interruptors	ESP. I	
	MN		TM	Verificar estat correcte dels interruptors diferencials	ESP. I	
	MN		TM	Verificar estat correcte i calibrat dels interruptors automàtics	ESP. I	
	MN	Presa de terra	TM	Comprovar que el valor de terra sigui correcte	ESP. I	
	MN	Revisió general de l'estat de la instal·lació	A	Inspecció del cablejat interior	ESP. I	
	MN		A	Neteja del quadre general	ESP. I	
	MN		TM	Estat de canalització	ESP. I	
	MN		A	Verificar aïllament elèctric en les regletes dels comptadors i dels conductors	ESP. I	
	MN		A	Inspeccionar visualment i protegir els tubs de canalització i els seus ancoratges	ESP. I	
	MN	Revisió de les connexions	A	Reajustar les connexions dels quadres	ESP. I	
	MN	Revisió de l'escomesa	TM	Revisió de l'escomesa	ESP. I	
	MN	Regulació	TM	Comprovació del paràmetre regulador automàtic	ESP. I	
	MN	Factor de potència	TM	Comprovació del factor real de potència	ESP. I	
	MN	Comprovació i mesura de l'energia reactiva	TM	Comprovació del consum d'energia reactiva	ESP. I	

Nomenclatura	Significat	Nomenclatura	Significat
S	: Freqüència setmanal	OC	: Organisme de Control
M	: Freqüència mensual	CON	: Conserge
TM	: Freqüència trimestral	ESP I.	: Instal·lador especialitzat
SM	: Freqüència semestral	BRI. I	: Brigada municipal
A	: Freqüència anual	MP	: Manteniment preventiu
XA	: Freqüència cada X anys	MN	: Manteniment normatiu

C/ París 207, 5e 1a
08008 Barcelona
t 930 256 443
www.es-itec.com

DOCUMENT PROJECT
ÒRGAN SECRETARIA
EXPEDIENT 1379-000006-2025
SIGNATURES 1.- RAIMON RENAU (R: B66067117), 11/03/2025 13:53
Codi Segur de Verificació: 568064b3-ab1d-4d79-b841-311a31501281
Origen: Administració
Identificador document original: ES_L01171805_2025_2128708
Data d'impressió: 18/03/2025 11:57:50
Pàgina 289 de 299
AJUNTAMENT DE SANTA COLOMA DE FARNERS
Aquest document és una còpia simple del document electrònic original.

DESCRIPCIÓ D'EQUIPS/FAMÍLIA	TIPUS DE TREBALL	DESCRIPCIÓ TASCA	FREQÜÈNCIA	ACTUACIÓ	EXECUTOR	NORMATIVA
QUADRE ELÈCTRIC DE DISTRIBUCIÓ						
Quadre Elèctric de Distribució	MN	Revisió dels elements de seguretat	TM	Comprovar que existeixin mesures de seguretat contra contactes indirectes, diferencials	ESP. I	La normativa REBT especifica que s'ha de dur a terme un manteniment anual per un mantenidor autoritzat
	MN		A	Comprovar que l'aïllament sigui correcte	ESP. I	
	MN		TM	Verificar el funcionament d'equips d'emergència associats al quadre	ESP. I	
	MN	Verificació dels elements de protecció	TM	Comprovar que la protecció de curtcircuits i sobrecàrregues sigui correcte	ESP. I	
	MN	Presa de terra	TM	Comprovar que la continuïtat dels cables de terra sigui correcte	ESP. I	
	MN		TM	Comprovar que el valor de terra sigui correcte	ESP. I	
	MN		TM	Comprovar que la connexió a terra de les masses sigui correcte	ESP. I	
	MN	Comprovació del cablejat	TM	Comprovar que la secció dels cables de protecció sigui suficient	ESP. I	
	MN		TM	Comprovar que els cables siguin els correctes per al tipus d'instal·lació	ESP. I	
	MN		TM	Comprovar que els cables de neutre i protecció estiguin ben identificats	ESP. I	
	MN		TM	Revisat general del cablejat interior	ESP. I	
	MN	Revisió de la caiguda de tensió	TM	Comprovar que la caiguda de tensió sigui correcta	ESP. I	
	MN	Escalfaments	TM	Comprovar l'absència d'escalfaments anormals	ESP. I	
	MN	Realització de la neteja General	TM	Netejar el quadre	ESP. I	
GRUP ELECTRÒGEN						
Manteniment Grup Electrògen	MP	Manteniment preventiu	A	Manteniment preventiu especificat al manual, es revisen els punts més importants de funcionament de l'equip i se substitueixen fungibles (oli i filtres)	ESP. I	UNE-EN IEC 62040-1:2019
	MP	Manteniment predictiu	A	Consisteix en durant alguns minuts, posar en marxa l'equip seguint les instruccions establertes pel fabricant i revisar l'estat i funcionament general de l'equip	ESP. I	
	MP	Manteniment dels filtres	A	Tant els filtres de l'aire, oli i combustible com aquest últim en si mateix, s'han de substituir després de determinades hores d'ús	ESP. I	
	MP	Manteniment sistema elèctric	A	Comprovar la càrrega de la bateria amb certa freqüència, així com realitzar la posada a punt del nivell de l'electròlit, agregant aigua destil·lada per compensar l'evaporació que sempre es produeix	ESP. I	
SAI						
Manteniment grup SAI	MP	Manteniment preventiu segons manual del fabricant	A	Segons la UNE-EN IEC 62040-1:2019 només és obligatori fer el manteniment preventiu especificat al manual. Subclàusula 6.5 en IEC 62477-1:2012	ESP. I	-

C/ París 207, 5e 1a
08008 Barcelona
t 930 256 443
www.es-itec.com

DOCUMENT PROJECT
ÒRGAN SECRETARIA
EXPEDIENT 1379-000006-2025
SIGNATURES 1.- RAIMON RENAU (R: B66067117), 11/03/2025 13:53
Codi Segur de Verificació: 568064b3-ab1d-4d79-b841-311a31501281
Origen: Administració
Identificador document original: ES_L01171805_2025_2128708
Data d'impressió: 18/03/2025 11:57:50
Pàgina 290 de 299
AJUNTAMENT DE SANTA COLOMA DE FARNERS
Aquest document és una còpia simple del document electrònic original.

DESCRIPCIÓ D'EQUIPS/FAMÍLIA	TIPUS DE TREBALL	DESCRIPCIÓ TASCA	FREQÜÈNCIA	ACTUACIÓ	EXECUTOR	NORMATIVA
PLAQUES SOLARS FOTOVOLTAIQUES						
Plaques solars fotovoltaiques	MP	Revisió Mòdul	M	Comprovar que el vidre no està trencat	ESP. I	-
	MP		M	Comprovar l'abscència de fissures i deformacions, corrosió o fuges de les juntes	ESP. I	
	MP		M	Comprovar que no hi ha objectes afilats en contacte amb les superfícies del mòdul fotovoltaic	ESP. I	
	MP		M	Comprovar l'abscència de degradacions i corrosions a l'absorbidor i de les connexions i estructura del captador	ESP. I	
	MP		M	Comprovar que no hi ha signes de cremades en la làmina posterior	ESP. I	
	MP		M	Verificar l'abscència de la presència de rosegadors i altra fauna, que podrien ocasionar danys a la instal·lació	ESP. I	
	MP		TM	Inspecció de cables i preses de corrent sobreescalfats	ESP. I	
	MP		TM	Inspecció de contactes solts	ESP. I	
	MP		TM	Inspecció de punts calents a causa de defectes en els mòduls fotovoltaics	ESP. I	
	MP		TM	Inspecció de curtcircuits	ESP. I	
	MP		SM	Comprovar que el cablejat no presenta danys produïts per rosegadors o desgast	ESP. I	
	MP		SM	Supervisar que les connexions estiguin ben fixades i lliures de corrosió	ESP. I	
	MP		SM	Comprovar que els gels aïllants de la caixa de connexions per verificar l'abscència d'esquerdes	ESP. I	
	MP		SM	Comprovar les fugues elèctriques cap a terra	ESP. I	
	MP		A	Revisió de la potència instal·lada	ESP. I	
	MP		A	Comprovació de l'estat dels mòduls: detecció de mòduls danyats i situació respecte al projecte original	ESP. I	
	MP		A	Verificació de l'estat de les connexions	ESP. I	
	MP		A	Comprovació de les característiques elèctriques del generador	ESP. I	
	MP		A	Revisió dels ancoratges sobre l'estructura de suport	ESP. I	
	MP		A	Neteja dels mòduls fotovoltaics amb aigua	ESP. I	

C/ París 207, 5e 1a
08008 Barcelona
t 930 256 443
www.es-itec.com

DOCUMENT PROJECT
ÒRGAN SECRETARIA
EXPEDIENT 1379-000006-2025
SIGNATURES 1.- RAIMON RENAU (R: B66067117), 11/03/2025 13:53
Codi Segur de Verificació: 568064b3-ab1d-4d79-b841-311a31501281
Origen: Administració
Identificador document original: ES_L01171805_2025_2128708
Data d'impressió: 18/03/2025 11:57:50
Pàgina 291 de 299
AJUNTAMENT DE SANTA COLOMA DE FARNERS
Aquest document és una còpia simple del document electrònic original.

DESCRIPCIÓ D'EQUIPS/FAMÍLIA	TIPUS DE TREBALL	DESCRIPCIÓ TASCA	FREQÜÈNCIA	ACTUACIÓ	EXECUTOR	NORMATIVA
PLAQUES SOLARS FOTOVOLTAIQUES						
Plaques solars fotovoltaiques	MP	Revisió inversor	A	Comprovació de l'estat de l'inversor: funcionament, làmpades de senyalitzacions, alarmes, etc.	ESP. I	-
	MP		A	Prova de totes les característiques elèctriques	ESP. I	
	MP		A	Comprovació de les proteccions elèctriques així com dels seus períodes d'actuació	ESP. I	
	MP		A	Proves d'arrancada i parada en diferents instants de funcionament	ESP. I	
	MP	Revisió instal·lació	A	Comprovació de l'estat mecànic dels cables i terminals i el restretament	ESP. I	
	MP		A	Comprovació dels elements de protecció	ESP. I	
	MP		A	Supervisió de l'estat de connexions amb proves de funcionament i test de validació	ESP. I	
	MP		A	Comprovació de la connexió a terra. Registre de la mesura de la connexió a terra	ESP. I	
	MP		A	Ajust de connexions i falta d'elements solts	ESP. I	
	MP		A	Restretament de cargols i subjeccions en cas necessari	ESP. I	
PARALLAMPS						
Parallamps	MN	Estat de l'estructura	A	Verificar que no hi ha cap dany causat per llamps	ESP. I	UNE 21186:2011
	MN		A	Verificar que no hi ha cap extensió o modificació de l'estructura protegida que requereixi l'aplicació de mesures complementàries de protecció contra el llamp	ESP. I	
	MN		A	Verificar que totes les fixacions i proteccions mecàniques es troben en bon estat de conservació	ESP. I	
	MN		A	Verificar que cap peça està deteriorada per la corrosió	ESP. I	
	MN	Comprovació de l'estat dels conductors	A	Verificar la continuïtat elèctrica dels conductors visibles	ESP. I	
	MN		2A	Verificar la continuïtat dels conductors integrats	ESP. I	
	MN	PDC	A	Verificar que el PDC conserva la seva integritat	ESP. I	
	MN		2A	Verificar el correcte funcionament del PDC segons la metodologia lliurada pel fabricant	ESP. I	
	MN	Unions equipotencials	A	Verificar que es respecten les distàncies de separació, el nombre d'unions equipotencials és suficient i el seu estat és correcte	ESP. I	
	MN	Indicador de fallada	A	Verificar que l'indicador de fallada dels protectors contra sobretensions no indica el seu final de vida	ESP. I	
	MP	Verificació registre operacions	A	Verificar que es controlen i registren els resultats	ESP. I	
	MN	Presa de terra	2A	Verificar els valors de resistència de la presa de terra	ESP. I	
	MN	Electròdes	4A	Desenterrar electròdes per la seva revisió visual de la pèrdua de material i corrosió	ESP. I	

C/ París 207, 5e 1a
08008 Barcelona
t 930 256 443
www.es-itec.com

DOCUMENT PROJECT
ÒRGAN SECRETARIA
EXPEDIENT 1379-000006-2025
SIGNATURES 1.- RAIMON RENAU (R: B66067117), 11/03/2025 13:53
Codi Segur de Verificació: 568064b3-ab1d-4d79-b841-311a31501281
Origen: Administració
Identificador document original: ES_L01171805_2025_2128708
Data d'impressió: 18/03/2025 11:57:50
Pàgina 292 de 299
AJUNTAMENT DE SANTA COLOMA DE FARNERS
Aquest document és una còpia simple del document electrònic original.

DESCRIPCIÓ D'EQUIPS/FAMÍLIA	TIPUS DE TREBALL	DESCRIPCIÓ TASCA	FREQÜÈNCIA	ACTUACIÓ	EXECUTOR	NORMATIVA
ENLLUMENAT D'EMERGÈNCIA						
Enllumenat d'emergència	MN	Revisió visual enllumenat d'emergència	SM	Comprovar que l'enllumenat d'emergència estiguin en funcionament i visible, en cas que sigui necessari es donarà avis a un tècnic competent	CON	El RD 486/1997 pel qual s'estableixen les disposicions mínimes de seguretat i salut en els llocs de treball. Indica les vies d'evacuació que han d'estar il·luminades, senyalitzades i lliures d'obstacles.
	MN		A	Comprovació funcionament i visibilitat dels pilots	ESP. I	
	MN		A	Inspeccionar l'estat de les fixacions	ESP. I	
	MP	Comprovació per mostreig	A	Verificació per mostreig l'estat de les connexions	ESP. I	
	MP		A	Comprovació per mostreig el correcte funcionament de les bateries encenent-los. Verificació que no minva la intensitat de llum.	ESP. I	
	MP	Realització de neteja general	A	Neteja la lluminària	ESP. I	
ENLLUMENAT INTERIOR						
Enllumenat interior	MP	Comprovació funcionament de l'enllumenat interior fluorescent	A	Revisió funcionament general i canvi si s'escau	CON	REBT
	MP		A	Substitució de reactàncies defectuoses i encebadors	CON	
	MP		A	Substitució bales electrònics defectuosos	CON	
	MP	Realització de neteja general	A	Neteja de pantalles amb productes adequats	CON	
	MP		A	Neteja de difusors i fixacions de reixetes	CON	
	MP	Revisió de l'estat dels ancoratges	A	Inspecció del correcte estat de les fixacions	CON	
Enllumenat interior incandescent	MP	Revisió i neteja enllumenat interior incandescent anual	A	Revisió del funcionament general i canvi si s'escau	BRI. I	-
	MP		A	Neteja de les làmpades	BRI. I	
Enllumenat interior halògenes	MP	Revisió i neteja enllumenat interior halògens anual	A	Revisió del funcionament general i canvi si s'escau	CON	REBT
	MP		A	Neteja de les làmpades	CON	
Enllumenat interior de fluorescència compacta (baix consum)	MP	Revisió i neteja enllumenat interior de baix consum anual	A	Revisió del funcionament general i canvi si s'escau	BRI. I	-
	MP		A	Neteja de les làmpades	BRI. I	
Enllumenat interior LED	MP	Revisió i neteja enllumenat interior de LED anual	A	Revisió del funcionament general i canvi si s'escau	BRI. I	
	MP	Neteja làmpades	A	Neteja de les làmpades	BRI. I	
Projectors de descàrrega halogenurs metàl·lic o vapor sòdi	MP	Revisió i neteja enllumenat interior descàrrega anual	A	Revisió del funcionament general i canvi si s'escau	BRI. I	
	MP		A	Neteja de les làmpades	BRI. I	
Detectors presència enllumenat interior	MP	Revisió de detectors de presència	A	Revisió del funcionament general i canvi si s'escau	CON	REBT

C/ París 207, 5e 1a
08008 Barcelona
t 930 256 443
www.es-itec.com

DOCUMENT PROJECT
ÒRGAN SECRETARIA
EXPEDIENT 1379-000006-2025
SIGNATURES 1.- RAIMON RENAU (R: B66067117), 11/03/2025 13:53
Codi Segur de Verificació: 568064b3-ab1d-4d79-b841-311a31501281
Origen: Administració
Identificador document original: ES_L01171805_2025_2128708
Data d'impressió: 18/03/2025 11:57:50
Pàgina 293 de 299
AJUNTAMENT DE SANTA COLOMA DE FARNERS
Aquest document és una còpia simple del document electrònic original.

DESCRIPCIÓ D'EQUIPS/FAMÍLIA	TIPUS DE TREBALL	DESCRIPCIÓ TASCA	FREQÜÈNCIA	ACTUACIÓ	EXECUTOR	NORMATIVA
ENLLUMENAT EXTERIOR						
Enllumenat exterior de projecció	MP	Revisió funcionament de l'enllumenat exterior de projecció	2A	Verificar el correcte funcionament de la làmpada	ESP. I	REBT
	MP	Revisió connexions de l'enllumenat exterior de projecció	2A	Control de les connexions	ESP. I	
	MP		2A	Comprovar que la tensió d'alimentació sigui la correcta	ESP. I	
	MP	Estat de l'enllumenat exterior de projecció	2A	Comprovar correcta subjecció del projector	ESP. I	
	MP		2A	Comprovar integritat física dels elements del projector	ESP. I	
	MP		2A	Comprovar estanquitat per projectors exteriors	ESP. I	
	MP		2A	Neteja del projector	ESP. I	
	MP		2A	Comprovació de la correcte orientació del projector	ESP. I	
	MP		2A	Inspecció dels elements de suport metàl·lics de les lluminàries, observant si hi ha principis d'oxidacions o altres desperfectes	ESP. I	
	MP	Presa de terra	2A	Verificar la posada a terra de les masses	ESP. I	
	MP	Tensió	2A	Comprovar que la tensió d'alimentació sigui la correcta	ESP. I	
	MP	Factor de potència	2A	Comprovar el factor de potència	ESP. I	
	MP	General	A	Prova final de la instal·lació amb cada font de subministrament	ESP. I	
COBERTA						
Coberta rehabilitada, existent o substituïda	MP	Inspecció visual de la coberta	SM	Revisió general de l'estat de la coberta per detectar danys visibles, esquerdes, o signes de filtració d'aigua. Avaluació de la integritat de les plaques de xapa o tela asfàltica.	BRI. I	-
	MN	Revisió d'anclatges	A	Comprovació de tots els anclatges de la coberta (xapa o tela asfàltica). Revisar fixacions i ajustament dels cargols per evitar desajustaments que puguin causar filtracions.	ESP. I	Codi Tècnic de l'Edificació (CTE) – DB SE (Seguretat Estructural)
	MP	Comprovació d'impermeabilització	A	Verificació de l'estat de la impermeabilització, comprovant la integritat de la coberta, les unions i les connexions entre les diferents parts de la coberta. Reparació de fissures o desperfectes.	ESP. I	-
	MP	Neteja de la coberta	SM	Neteja de la coberta per evitar acumulacions de fulles, brutícia o residus que podrien obstruir el drenatge o danyar la coberta.	BRI. I	
	MN	Inspecció del sistema de drenatge	SM	Revisió dels baixants, canalitzacions i elements de drenatge per assegurar que l'aigua es desaigua correctament i que no hi ha obstruccions que puguin provocar acumulació d'aigua.	ESP. I	Reglament de les instal·lacions d'evacuació d'aigües pluvials
	MN	Revisió de seguretat	A	Inspecció dels accessos a la coberta, les condicions de seguretat per a treballadors i les proteccions de seguretat (baranes, línies de vida, etc.).	ESP. I	Llei de seguretat i salut en el treball (RD 39/1997, i Codi Tècnic de l'Edificació – DB SUA)
	MN	Comprovació de la càrrega de la coberta	A	Revisió de la càrrega màxima permesa en la coberta, i verificació de l'absència de sobrecàrrega que pugui comprometre l'estructura.	ESP. I	Codi Tècnic de l'Edificació (CTE) – DB SE (Seguretat Estructural)

es itec
C/ París 207, 5e 1a
08008 Barcelona
t 930 256 443
www.es-itec.com

DOCUMENT PROJECT
ÒRGAN SECRETARIA
EXPEDIENT 1379-000006-2025
SIGNATURES 1.- RAIMON RENAU (R: B66067117), 11/03/2025 13:53
Codi Segur de Verificació: 568064b3-ab1d-4d79-b841-311a31501281
Origen: Administració
Identificador document original: ES_L01171805_2025_2128708
Data d'impressió: 18/03/2025 11:57:50
Pàgina 294 de 299
AJUNTAMENT DE SANTA COLOMA DE FARNERS
Aquest document és una còpia simple del document electrònic original.

Codi Segur de Verificació: 568064b3-ab1d-4d79-b841-311a31501281
Origen: Administració
Identificador document original: ES_L01171805_2025_2128708
Data d'impressió: 18/03/2025 11:57:50
Pàgina 295 de 299

SIGNATURES
1.- RAIMON RENAU (R: B66067117), 11/03/2025 13:53

DOCUMENT 12 FITXES TÈCNIQUES

PROJECTE EXECUTIU D'UNA INSTAL·LACIÓ SOLAR FOTOVOLTAICA DE 61,2 kWp PER AUTOCONSUM COL·LECTIU AMB COMPENSACIÓ D'EXCEDENTS A L'ESCOLA SANT SALVADOR D'HORTA DE SANTA COLOMA DE FARNERS

AJUNTAMENT DE SANTA COLOMA DE FARNERS
Aquest document és una còpia simple del document electrònic original.

DOCUMENT
PROJECT

ÒRGAN
SECRETARIA

EXPEDIENT
1379-000006-2025

SIGNATURES
1.- RAIMON RENAU (R: B66067117), 11/03/2025 13:53

Codi Segur de Verificació: 568064b3-ab1d-4d79-b841-311a31501281
Origen: Administració
Identificador document original: ES_L01171805_2025_2128708
Data d'impressió: 18/03/2025 11:57:50
Pàgina 296 de 299

SUN2000-50KTL-M3

Smart PV Controller



Higher Yields

Up to 30% More Energy with Optimizer


Active Safety

AI Powered Active Arcing Protection

Flexible Communication


WLAN, Fast Ethernet, 4G Communication Supported

Efficiency Curve

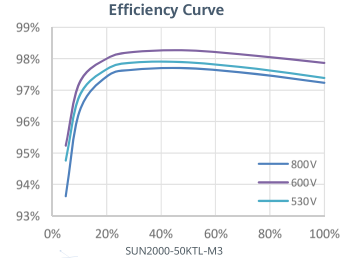

SUN2000-50KTL-M3

Circuit Diagram

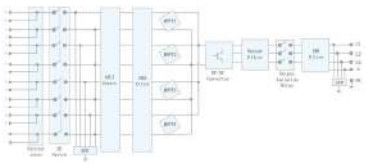

SUN2000-50KTL-M3

SOLAR.HUAWEI.COM/

Technical Specification

Technical Specification	SUN2000-50KTL-M3
Efficiency	
Max. Efficiency	98.5%
European Efficiency	98.0%
Input	
Max. Input Voltage [1]	1,100 V
Max. Current per MPPT	30 A
Max. Current per Input	20 A
Max. Short Circuit Current per MPPT	40 A
Start Voltage	200 V
MPPT Operating Voltage Range [2]	200 V ~ 1,000 V
Rated Input Voltage	600 V
Number of Inputs	8
Number of MPP Trackers	4
Output	
Rated AC Active Power	50,000 W
Max. AC Apparent Power	55,000 VA
Max. AC Active Power (cosφ=1)	55,000 W
Rated Output Voltage	400 Vac / 480 Vac, 3W+(N) + PE
Rated AC Grid Frequency	50 Hz / 60 Hz
Rated Output Current	72.2 A @ 400Vac, 60.1 A @ 480Vac
Max. Output Current	79.8 A @ 400Vac, 66.5 A @ 480Vac
Adjustable Power Factor Range	0.8 LG ... 0.8 LD
Max. Total Harmonic Distortion	<3%
Protection	
Input-side Disconnection Device	Yes
Anti-islanding Protection	Yes
AC Overcurrent Protection	Yes
DC Reverse-polarity Protection	Yes
PV-array String Fault Monitoring	Yes
DC Surge Arrester	Type II
AC Surge Arrester	Type II
DC Insulation Resistance Detection	Yes
Residual Current Monitoring Unit	Yes
Arc Fault Protection	Yes
Ripple Receiver Control	Yes
Integrated PID Recovery [3]	Yes
Communication	
Display	LED Indicators, Bluetooth + APP
RS485	Yes
Smart Dongle	WLAN/Ethernet via Smart Dongle-WLAN-FE (Optional) 4G / 3G / 2G via Smart Dongle-4G (Optional)
Monitoring BUS (MBUS)	Yes (Isolation Transformer required)
Optimizer Compatibility	
DC MBUS Compatible Optimizer	MERC-1100/1300W-P
General Data	
Dimensions (W x H x D)	640 x 530 x 270 mm (25.2 x 20.9 x 10.6 inch)
Weight (with mounting plate)	49 kg (108.1 lb)
Operating Temperature Range	-25°C ~ 60°C (-13°F ~ 140°F)
Cooling Method	Smart Air Cooling
Max. Operating Altitude	4,000 m (13,123 ft.)
Relative Humidity	0% RH ~ 100% RH
DC Connector	Amphenol HH4
AC Connector	Waterproof Connector + OT/DT Terminal
Protection Degree	IP 66
Topology	Transformerless
Nighttime Power Consumption	≤ 5.5W
Standard Compliance (more available upon request)	
Safety	EN 62109-1/-2, IEC 62109-1/-2, EN 50530, IEC 62116, IEC 60068, IEC 61683
Grid Connection Standards	IEC 61727, VDE-AR-N4105, VDE 0126-1-1, BDEW, G59/3, UTE C 15-712-1, CEI 0-16, CEI 0-21, RD 661, RD 1699, P.O. 12.3,RD 413, EN-50438-Turkey, EN-50438-Ireland, C10/11, MEA, Resolution No.7, NRS 097-2-1, DEWA

1. The maximum input voltage is the upper limit of the DC voltage. Any higher input DC voltage would probably damage inverter.
2. Any DC input voltage beyond the operating voltage range may result in inverter improper operating.
3. SUN2000-30~50KTL-M3 raises potential between PV- and ground to above zero through integrated PID recovery function to recover module degradation from PID. Supported module types include: P-type (mono, poly), N-type (nPERT, HIT).
4. 50KTL Platform only supports C&I Optimizer(MERC-1100/1300W-P). The current version does not support this function and it can be upgraded to optimizer version via new inverter software version(Dec 30th, 2022) Refer to HTTP://solar.Huawei.com/

SOLAR.HUAWEI.COM/

AJUNTAMENT DE SANTA COLOMA DE FARNERS
Aquest document és una còpia simple del document electrònic original.

DOCUMENT PROJECT
ÒRGAN SECRETARIA
EXPEDIENT 1379-000006-2025
SIGNATURES 1.- RAIMON RENAU (R: B66067117), 11/03/2025 13:53
Codi Segur de Verificació: 568064b3-ab1d-4d79-b841-311a31501281
Origen: Administració
Identificador document original: ES_L01171805_2025_2128708
Data d'impressió: 18/03/2025 11:57:50
Pàgina 297 de 299

Hi-MO 6
Scientists

LR5-54HTH
435~450M

- Suitable for distributed projects
- Excellent outdoor power generation performance
- High module quality ensures long-term reliability



25-year Warranty for Materials and Processing

25-year Warranty for Extra Linear Power Output

Complete System and Product Certifications

IEC 61215, IEC 61730, UL 61730
ISO9001:2015: ISO Quality Management System
ISO14001: 2015: ISO Environment Management System
ISO45001: 2018: Occupational Health and Safety
IEC62941: Guideline for module design qualification and type approval

LONGi


Hi-MO 6

LR5-54HTH 435~450M


23.0%	0~3%	<1.5%	0.40%
MAX MODULE EFFICIENCY	POWER TOLERANCE	FIRST YEAR POWER DEGRADATION	YEAR 2-25 POWER DEGRADATION

Additional Value

25-Year Power Warranty

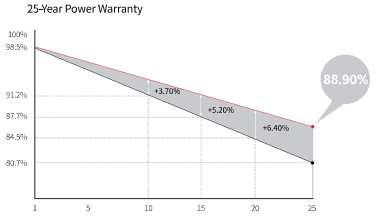



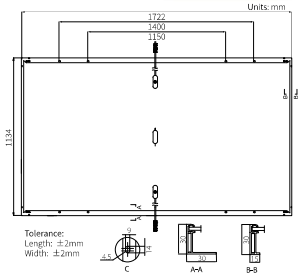

Mechanical Parameters

Cell Orientation	108 (6×18)
Junction Box	IP68, three diodes
Output Cable	4mm², ±1200mm length can be customized
Glass	Single glass, 3.2mm coated tempered glass
Frame	Anodized aluminum alloy frame
Weight	20.8kg
Dimension	1722×1134×30mm
Packaging	36pcs per pallet / 216pcs per 20' GP / 936pcs per 40' HC

Electrical Characteristics

STC : AM1.5 1000W/m² 25°C NOCT : AM1.5 800W/m² 20°C 1m/s Test uncertainty for Pmax: ±3%

Module Type	LR5-54HTH-435M		LR5-54HTH-440M		LR5-54HTH-445M		LR5-54HTH-450M	
Testing Condition	STC	NOCT	STC	NOCT	STC	NOCT	STC	NOCT
Maximum Power (Pmax/W)	435	325	440	329	445	332	450	336
Open Circuit Voltage (Voc/V)	39.33	36.93	39.53	37.11	39.73	37.30	39.93	37.49
Short Circuit Current (Isc/A)	14.22	11.49	14.30	11.55	14.37	11.61	14.45	11.67
Voltage at Maximum Power (Vmp/V)	33.04	30.15	33.24	30.33	33.44	30.51	33.64	30.70
Current at Maximum Power (Imp/A)	13.17	10.78	13.24	10.85	13.31	10.90	13.38	10.95
Module Efficiency(%)	22.3		22.5		22.8		23.0	

Operating Parameters

Operational Temperature	-40°C ~ +85°C
Power Output Tolerance	0 ~ 3%
Voc and Isc Tolerance	±3%
Maximum System Voltage	DC1500V (IEC/UL)
Maximum Series Fuse Rating	25A
Nominal Operating Cell Temperature	45±2°C
Protection Class	Class II
Fire Rating	UL type 1 or 2 IEC Class C

Mechanical Loading

Front Side Maximum Static Loading	5400Pa
Rear Side Maximum Static Loading	2400Pa
Hailstone Test	25mm Hailstone at the speed of 23m/s

Temperature Ratings (STC)

Temperature Coefficient of Isc	+0.050%/°C
Temperature Coefficient of Voc	-0.230%/°C
Temperature Coefficient of Pmax	-0.290%/°C

LONGi

No.8369 Shangyuan Road, Xi'an Economic And Technological Development Zone, Xi'an, Shaanxi, China.
Web: www.longi.com

Specifications included in this datasheet are subject to change without notice. LONGi reserves the right of final interpretation. (20221020DraftV03) DG

AJUNTAMENT DE SANTA COLOMA DE FARNERS
Aquest document és una còpia simple del document electrònic original.

Codi Segur de Verificació: 568064b3-ab1d-4d79-b841-311a31501281
Origen: Administració
Identificador document original: ES_L01171805_2025_2128708
Data d'impressió: 18/03/2025 11:57:50
Pàgina 298 de 299

SIGNATURES
1.- RAIMON RENAU (R: B66067117), 11/03/2025 13:53

DOCUMENT 13 REPORTATGE FOTOGRÀFIC

PROJECTE EXECUTIU D'UNA INSTAL·LACIÓ SOLAR FOTOVOLTAICA DE 61,2 kWp PER AUTOCONSUM COL·LECTIU AMB COMPENSACIÓ D'EXCEDENTS A L'ESCOLA SANT SALVADOR D'HORTA DE SANTA COLOMA DE FARNERS

AJUNTAMENT DE SANTA COLOMA DE FARNERS
Aquest document és una còpia simple del document electrònic original.



Vista frontal Escola Sant Salvador d'Horta



Escomesa elèctrica (CPM-TMF-10)



Quadre General de Baixa Tensió



Canalitzacions interiors




Vista global coberta



Mur perimetral on s'ubicarà la nova instal·lació d'enllaç i el punt de connexió de la FV



Façana lateral per on es realitzarà la baixant del cablejat FV

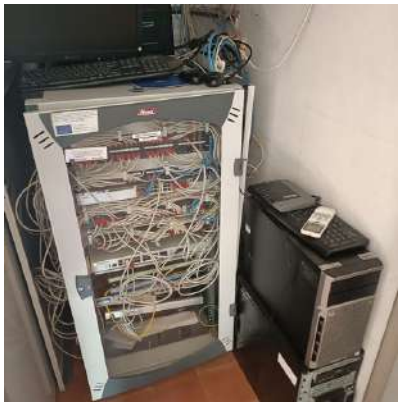

Rack informàtic

C/ París 207, 5º 1ª
08008 Barcelona
t 930 256 443
www.es-itec.com

DOCUMENT
PROJECT

ÒRGAN
SECRETARIA

EXPEDIENT
1379-000006-2025

SIGNATURES
1.- RAIMON RENAU (R: B66067117), 11/03/2025 13:53

Codi Segur de Verificació: 568064b3-ab1d-4d79-b841-311a31501281
Origen: Administració
Identificador document original: ES_L01171805_2025_2128708
Data d'impressió: 18/03/2025 11:57:50
Pàgina 299 de 299

AJUNTAMENT DE SANTA COLOMA DE FARNERS
Aquest document és una còpia simple del document electrònic original.