infraestructures.cat

Generalitat de Catalunya
Centre de Telecomunicacions i Tecnologies de la Informació

Actuació
XARXA TRONCAL DE FIBRA ÒPTICA

Claus de projectes
XT00287a

Fase
FASE 6 . L'AMETLLA DE MAR-L'AMPOLLA I CAMARLES

Comarques
BAIX LLOBREGAT I MONTSIÀ

Tipus de projecte
PROJECTE CONSTRUCTIU

Termes municipals
L'AMETLLA DE MAR, L'AMPOLLA, CAMARLES

Clau contracte
SPD-22251.6

Títol
PROJECTE DE DESPLEGAMENT XARXA DE FIBRA ÒPTICA A LA PROVÍNCIA DE TARRAGONA FASE 6. L'AMETLLA DE MAR-L'AMPOLLA I CAMARLES

Empresa consultora
SATEL

Autors/es
PABLO MIGUEL BOZAL VELA

Documents
MEMÒRIA I ANNEXOS
PLÀNOLS
PLEC DE CONDICIONS
PRESSUPOST

Exemplar
1

Tom
I

Data de redacció
OCTUBRE 2024

Unitat Promotora:
Departament de la Presidència
Secretaria de Telecomunicacions i Transformació Digital

Finançat per
Unió Europea
Fons Europeu de Desenvolupament Regional
Finançat com a resposta a la pandèmia de COVID-19

Next Generation Catalunya

Generalitat de Catalunya

CODI DOCUMENT:	SPD-22251.6_XT00287a Troncal FO TRAMS L'AMETLLA DE MAR-L'AMPOLLA I CAMARLES	CODI PROJECTE:	XT00287a

PROJECTE DE DESPLEGAMENT XARXA DE FIBRA ÒPTICA A LA PROVÍNCIA DE TARRAGONA. FASE 6 TRAMS L'AMETLLA DE MAR-L'AMPOLLA I CAMARLES

DISTRIBUCIÓ	CTTI

HISTÒRIC DE MODIFICACIONS

VERSIÓ	ESTAT	REALITZAT	VALIDAT	COMENTARIS/DESCRIPCIÓ CANVIS
1.0	Proposta	SATEL 18/10/2024		Creació del document

DOCUMENT NÚM.1. MEMÒRIA

DOCUMENT NÚM.2. PLÀNOLS

2.1. Situació.

2.2. Obra civil i Fibra òptica

- 2.2.1. Traçat d'obra civil.
- 2.2.2. Estesa Fibra òptica

2.3. Detalls constructius.

DOCUMENT NÚM.3. PRESSUPOST

Banc de Preus.

Amidaments

Pressupost

Resum del pressupost

DOCUMENT NÚM.4. PLEC DE CONDICIONS PARTICULARS

Plec de condicions tècniques particulars

DOCUMENT NÚM.5. ANNEXOS

ANNEX NÚM.1. Planificació

ANNEX NÚM.2. Gestió de residus

ANNEX NÚM3. Estudi Seguretat i Salut

ANNEX NÚM.4. Qualitat i Medi Ambient

ANNEX NÚM.5. Serveis afectats

DOCUMENT NÚM.1. MEMÒRIA
(SPD – 22251.6) XT00287a
TRAMS L'AMETLLA DE MAR - L'AMPOLLA I CAMARLES

ÍNDEX

1. MEMÒRIA 3
1.1. INTRODUCCIÓ 3
1.1.1. OBJECTE I ABAST 3
1.1.2. PROMOTOR 3
1.1.3. AUTOR DE PROJECTE 3
1.1.4. DOCUMENTS QUE INTEGREN EL PROJECTE 3
1.1.5. ENTITATS AFECTADES 3
1.2. DESCRIPCIÓ DELS TREBALLS 3
1.2.1. PROCEDIMENTS CONSTRUCTIUS GENÈRICS 3
1.2.2. TASQUES A REALITZAR 4
1.2.3. DIAGRAMA DE BLOCS 5
1.2.4. TREBALLS D'OBRA CIVIL 8
1.2.5. INSTAL.LACIONS PLANTA EXTERNA 22
1.2.6. SECCIONS TIPUS 27
1.2.7. PARTICULARITATS DE L'OBRA 36
1.3. CONDICIONS DE L'ENTORN I REQUERIMENTS DE LA MAQUINÀRIA 40
1.4. PROJECTE DEL QUAL FORMA PART AQUESTA FASE 41
1.5. SEGURETAT I SALUT 41
1.6. DESVIAMENTS DE TRÀNSIT 41
1.7. SERVEIS AFECTATS 41
1.8. TITULARITATS I CATÀLEGS 41
1.9. PLA D'OBRES TERMINI D'EXECUCIÓ DE LES OBRES 41
1.10. CLASSIFICACIÓ DEL CONTRACTISTA 41
1.11. JUSTIFICACIÓ DE PREUS 42
1.12. PERIODE DE GARANTIA 42
1.13. REVISIÓ DE PREUS 42
1.14. PRESSUPOST DE L'OBRA 42
1.15. PLA DE CONTROL DE QUALITAT 42
1.16. CONCLUSIONS 42

1. MEMÒRIA

1.1. INTRODUCCIÓ

1.1.1. OBJECTE I ABAST

El Centre de Telecomunicacions i Tecnologies de la Informació de la Generalitat de Catalunya (CTTI) està desplegant una xarxa troncal de fibra òptica amb l'objectiu de donar cobertura a tot el territori de Catalunya

És objecte d'aquest document és definir els treballs d'instal·lació necessaris per a la connexió amb fibra òptica de la canalització Troncal i les diferents urbanitzacions o zones designades dels municipis de L'Ametlla de Mar, L'Ampolla i Camarles.

Aquest projecte està dividit en un total de 2 trams, que són:

- Tram 1: Ametlla de Mar
- Tram 2: Camarles – L'Ampolla

1.1.2. PROMOTOR

El gestor del projecte per encàrrec del Departament de la Presidència com a promotor, serà Infraestructures de la Generalitat de Catalunya, S.A.U amb seu al carrer Vergòs, 36-42 de Barcelona (08017) i NIF A59377135.

1.1.3. AUTOR DE PROJECTE

El present projecte està realitzat per l'Enginyer de Telecomunicació Sr. Pablo Miguel Bozal Vela, col·legiat número 12.541 del Col·legi d'Enginyers de Telecomunicació.

1.1.4. DOCUMENTS QUE INTEGREN EL PROJECTE

El projecte està compost pels següents documents:

- Memòria
- Plànols
- Pressupost
- Plec de Condicions
- Annexos
  - Planificació
  - Gestió de residus
  - Estudi Seguretat i Salut
  - Qualitat i Medi Ambient
  - Serveis afectats

1.1.5. ENTITATS AFECTADES

Previ a l'inici de les feines s'obtindran tots els permisos necessaris dels organismes públics i privats, titulars de les zones d'afectació en els quals s'hagi de construir canalitzacions o realitzar estesa de cable. Pel que respecta als Ajuntaments, al tractar-se d'una obra d'interès general, de xarxa de telecomunicacions, realitzada per la Generalitat que afecta a diversos municipis, en fase de projecte es realitzarà una sol·licitud prèvia d'ocupació de domini públic, i abans de l'inici de les obres, una declaració responsable conforme aquestes es realitzaran segons el traçat i les disposicions del projecte constructiu, i que hauran estat acordats amb els serveis tècnics de cada ajuntament.

En el següent quadre es fa un recull de les dades específiques necessàries de cada entitat per dur a terme les corresponents tramitacions:

Nom centre	Direcció	Telèfon	Tràmit
Ajuntament de L'Ametlla de Mar	Carrer Sant Joan, 55	977 45 60 00	Obtenció de l'autorització d'ocupació.
Ajuntament de Camarles	Carrer Vint, 20	977 47 00 07	Obtenció de l'autorització d'ocupació.
ADIF		91 243 23 43	Obtenció de l'autorització d'ocupació.
Ministerio de Transportes, Movilidad y Agenda Urbana	Paseo de la Castellana 67, 28071 Madrid	91 5977000	Obtenció de l'autorització d'ocupació.
Serevei Territorial de Carreteres de Terres de l'Ebre	Carrer de Lluis de Canalda 2, 43500, Tortosa (Tarragona)	977 92 32 00	Obtenció de l'autorització d'ocupació.
Diputació de Tarragona	Passeig de Sant Antoni, 100 43003 Tarragona	977 296 600	Obtenció de l'autorització d'ocupació.

1.2. DESCRIPCIÓ DELS TREBALLS

1.2.1. PROCEDIMENTS CONSTRUCTIUS GENÈRICS

Els procediments constructius / normatives més importants són els / les següents:

- La nova microrasa serà de 6 conductes de 20 mm de diàmetre.
- La nova canalització convencional serà de 2 conductes de 125 mm de diàmetre, un dels quals estarà subconductat amb 6 conductes de 20 mm de diàmetre.
- La construcció de canal de formigó de 1 conducte de Ø90 mm. (Subconductat amb 6 conducte de Ø20 mm).
- Els encreuament de ponts es realitzarà mitjançant tub metàl·lic de 1c90 subconductat amb 6 conductes de 20 mm de diàmetre.

Les tapes dels pericons a construir a via pública seran:

- De tapa quadrada si pericó tipus C2 o tipus B2 a vorera.

Tots els pericons hauran de disposar de desguàs amb el seu drenatge corresponent.

L'excavació necessària per a la col·locació dels pericons dintre de l'àmbit del projecte s'haurà de realitzar extremant les precaucions degut a l'existència d'altres serveis de comunicacions soterrats i amb especial atenció als procediments de senyalització viaria.

Tots els pericons es posaran enrasats al paviment, sempre que les característiques del terreny ho permetin.

El contractista i/o el subministrador dels materials hauran de presentar abans de l'inici de les obres, tots els certificats d'homologació dels materials i certificats de compliment de les normatives vigents. En qualsevol cas, CTTI es reserva el dret d'agafar mostres dels materials dipositats a l'obra per tal de realitzar les comprovacions que consideri oportunes.

Totes les afectacions a paviments i altres elements per actuacions realitzades dintre de l'àmbit del Servei Territorial de Carreteres de Tarragona s'hauran de deixar correctament reposades i sanejades.

Els trams nous a construir pel pas de ponts o viaductes s'executaran amb tub metàl·lic diàmetre 90 mm fixat mitjançant abraçadores subconductats amb 6 conductes de 20 mm de diàmetre.

Els creuaments amb carreteres d'altres entitats s'hauran de deixar acabats amb asfalt.

1.2.2. TASQUES A REALITZAR

Com a tasques principals a realitzar dintre del projecte són les següents:

Execució de l'obra civil:


- Construcció de 263 metres de nova canalització convencional de 6 conductes de Ø20 mm
- Construcció de 53 metres de nova canalització convencional de 2 conductes de Ø125 mm./ ST6 (Subconductat 6 conductes de Ø20 mm)
- Construcció de 83 metres de nou tub metàl·lic de 1 conductes de Ø90 mm. (Subconductat 6 conductes de Ø20 mm)
- Construcció de 52 metres de canal de formigó. (Subconductat 6 conductes de Ø20 mm).
- Construcció de 12.707 metres de nova microrasa de 6 conductes de Ø20 mm.
- 27 ut. de pericó tipus B2 i 21 pericó tipus C2.

Instal·lacions:


- 14.530 metres de fibra òptica de 144 fibres de tipus T7 MIXT.
- 7 caixes d'empalmament tipus 2.


1.2.3. DIAGRAMA DE BLOCS

1.2.3.1. Tramo 1

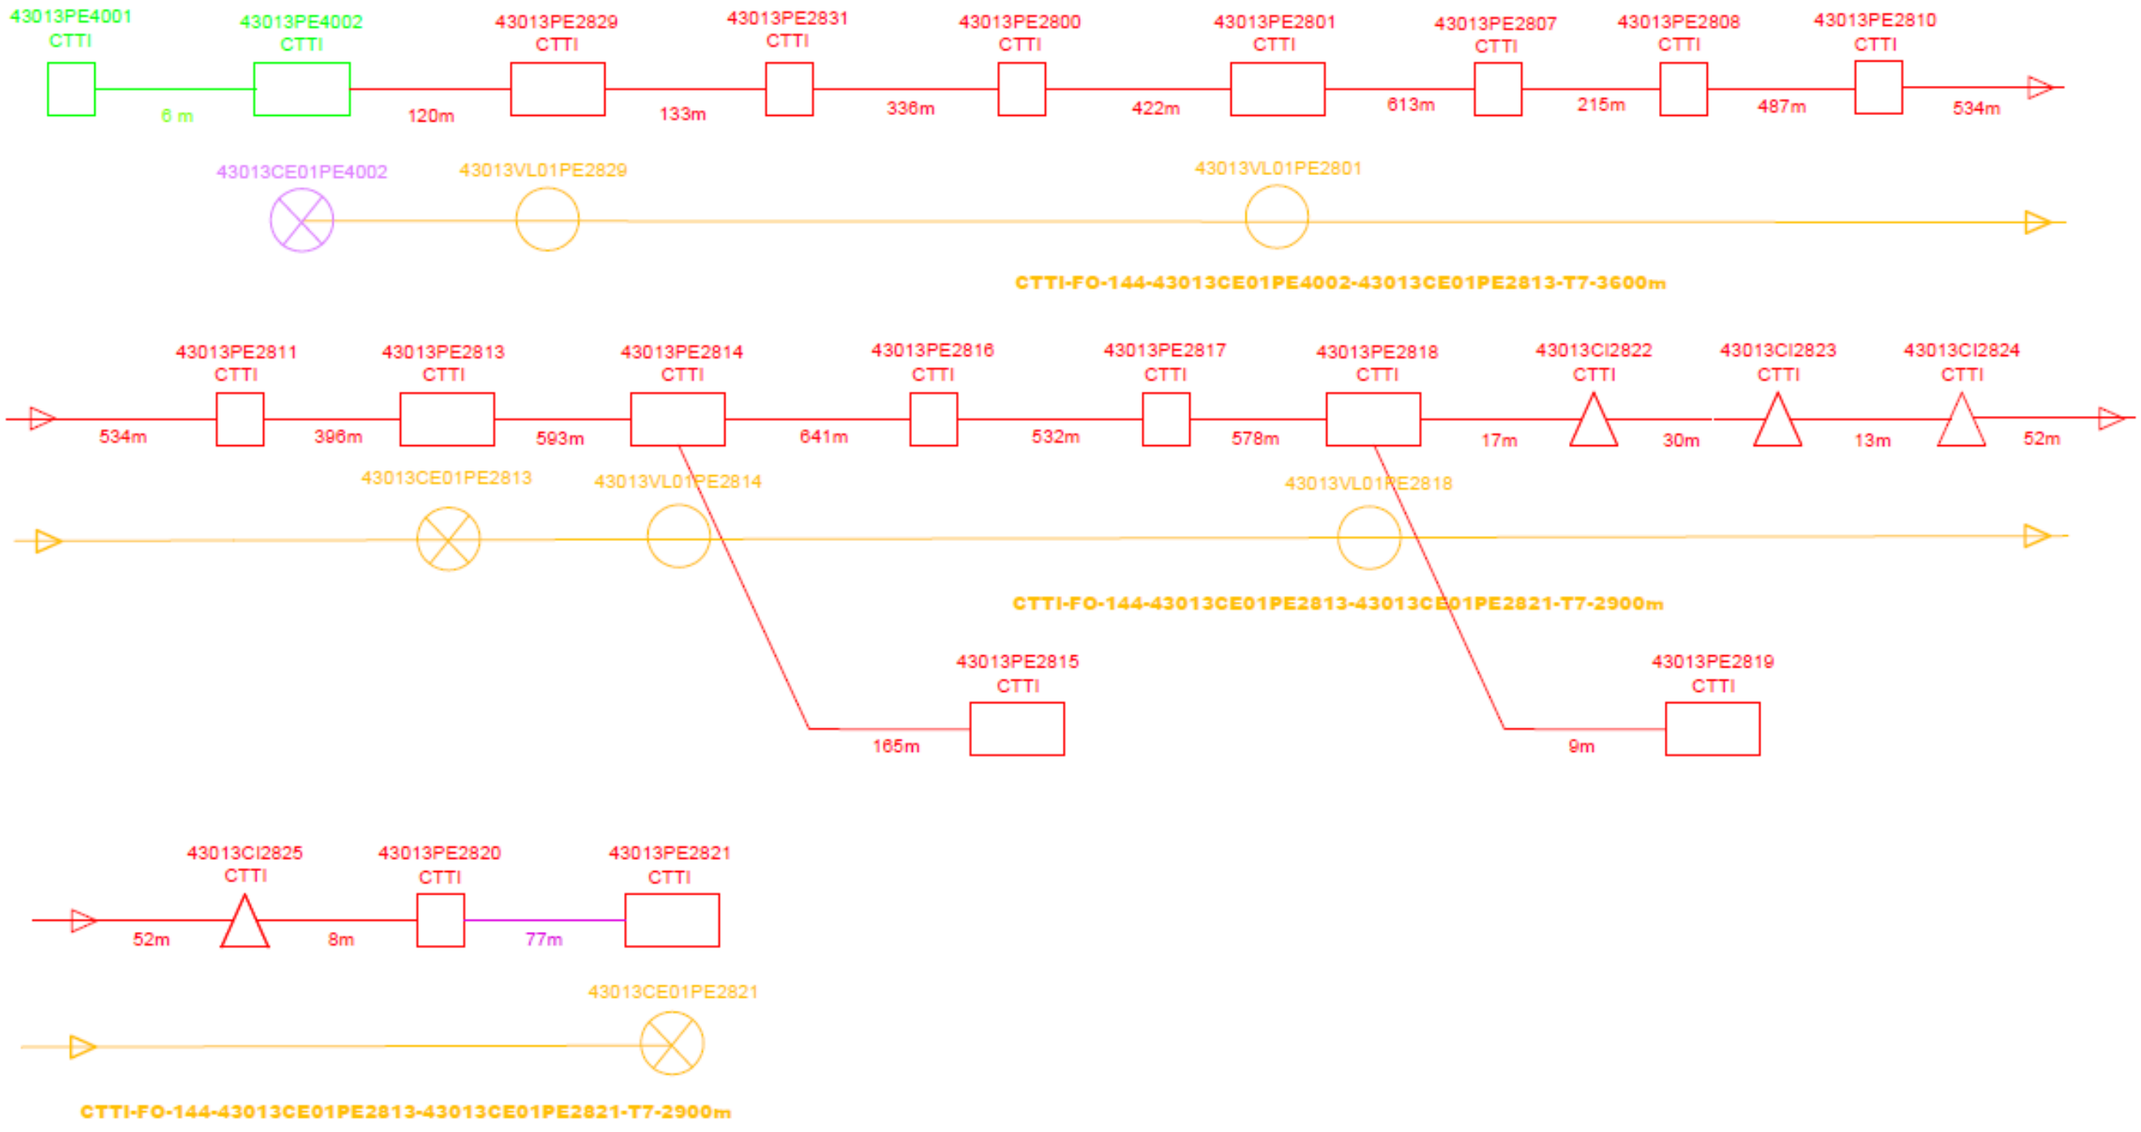

1.2.3.2. Tramo 2

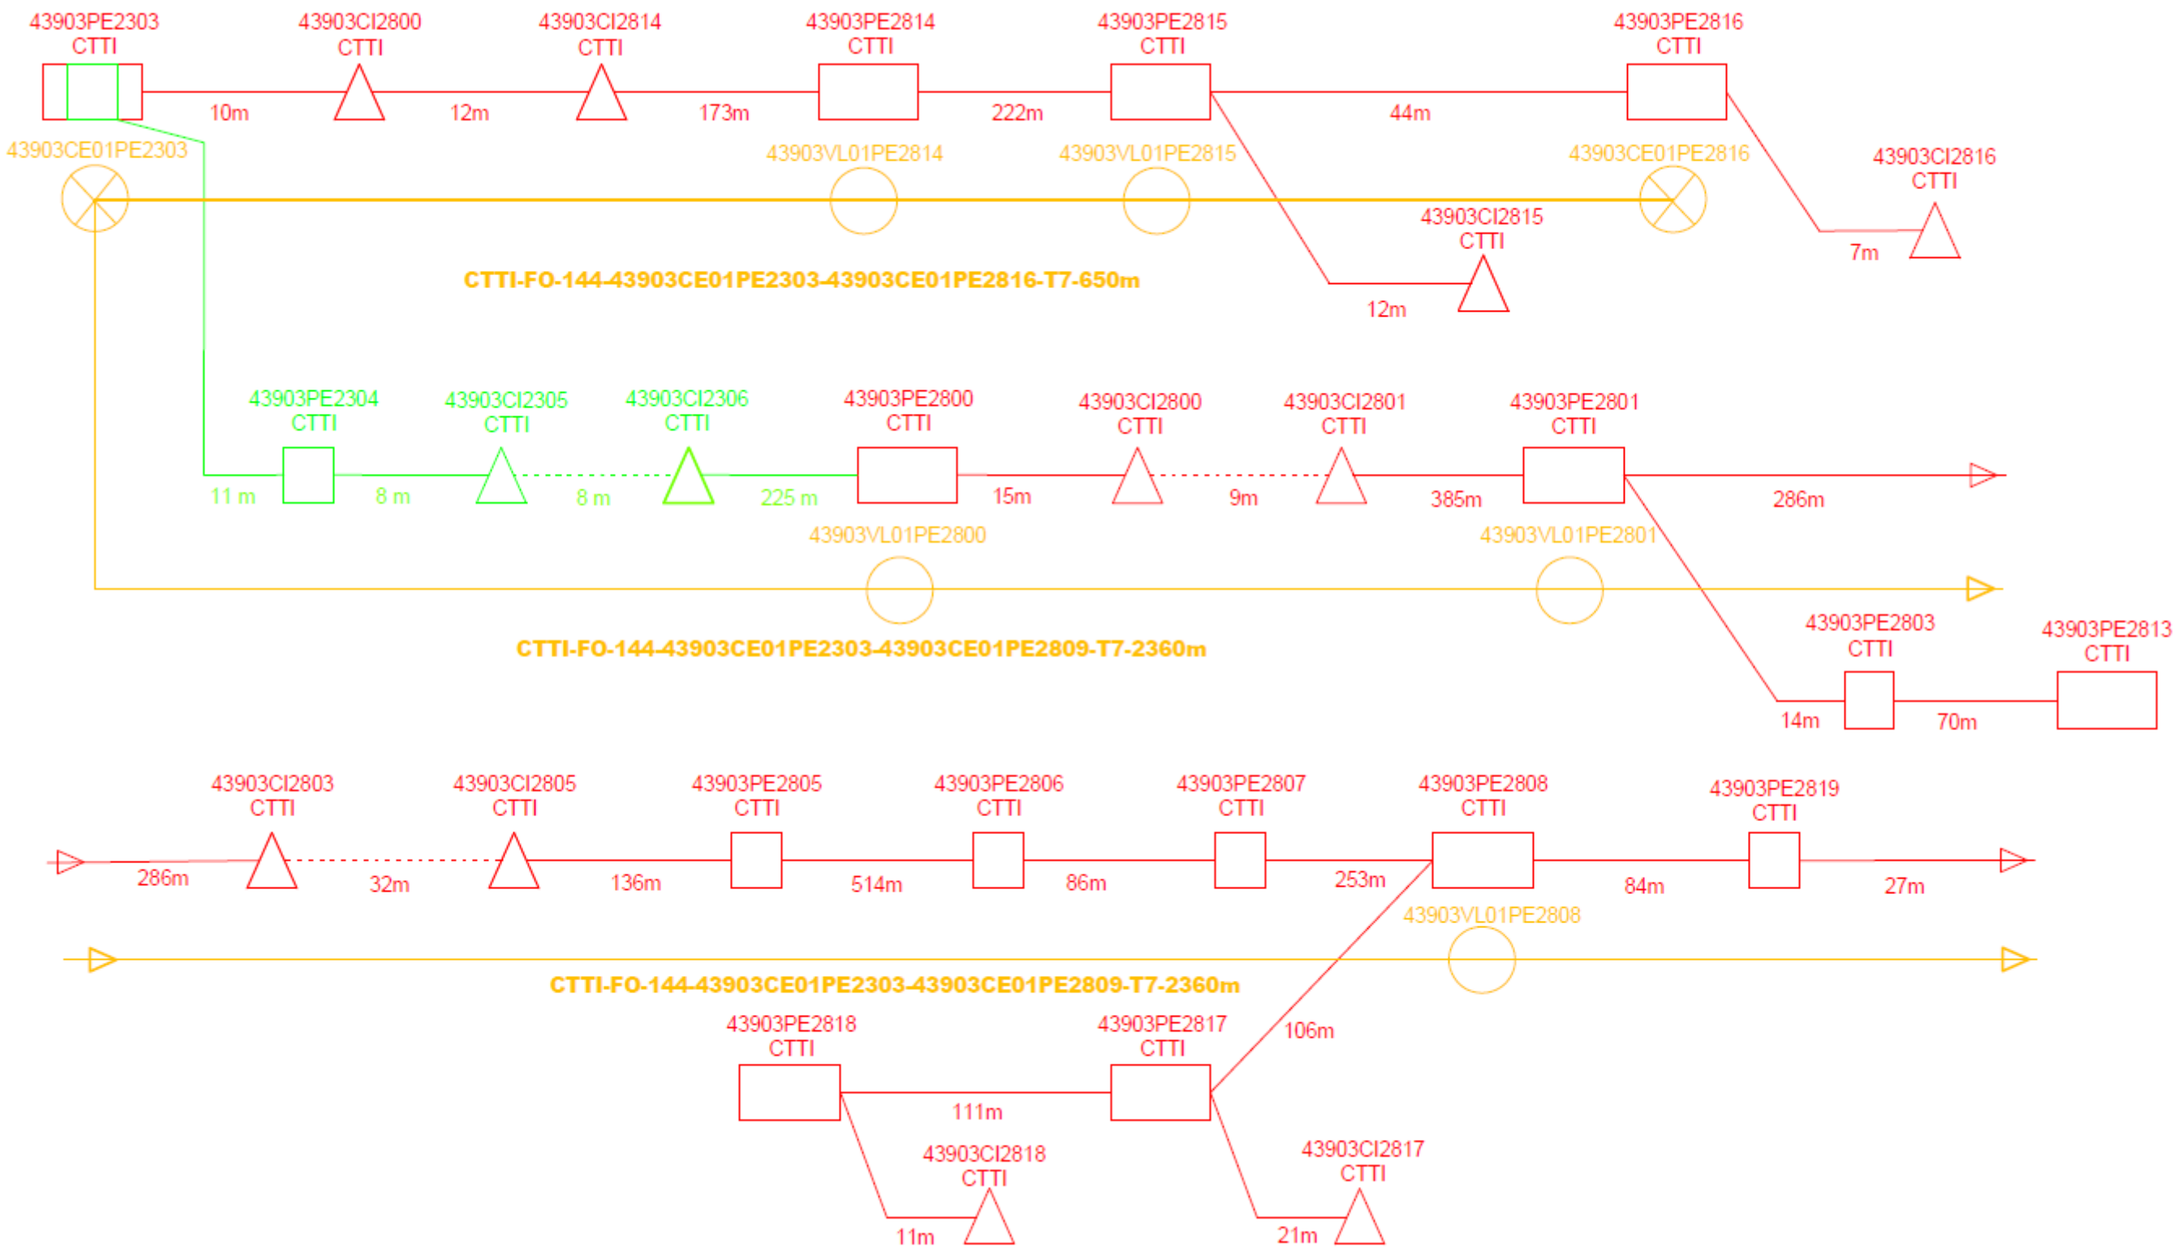
43903PE2303
CTTI
43903CI2800
CTTI
43903CI2814
CTTI
43903PE2814
CTTI
43903PE2815
CTTI
43903PE2816
CTTI
10m
12m
173m
222m
44m
43903CE01PE2303
43903VL01PE2814
43903VL01PE2815
43903CE01PE2816
43903CI2816
CTTI
7m
43903CI2815
CTTI
12m
CTTI-FO-144-43903CE01PE2303-43903CE01PE2816-T7-650m
43903PE2304
CTTI
43903CI2305
CTTI
43903CI2306
CTTI
43903PE2800
CTTI
43903CI2800
CTTI
43903CI2801
CTTI
43903PE2801
CTTI
11 m
8 m
8 m
225 m
15m
9m
385m
286m
43903VL01PE2800
43903VL01PE2801
43903PE2803
CTTI
43903PE2813
CTTI
14m
70m
CTTI-FO-144-43903CE01PE2303-43903CE01PE2809-T7-2360m
43903CI2803
CTTI
43903CI2805
CTTI
43903PE2805
CTTI
43903PE2806
CTTI
43903PE2807
CTTI
43903PE2808
CTTI
43903PE2819
CTTI
286m
32m
136m
514m
86m
253m
84m
27m
43903VL01PE2808
CTTI-FO-144-43903CE01PE2303-43903CE01PE2809-T7-2360m
43903PE2818
CTTI
43903PE2817
CTTI
106m
111m
43903CI2818
CTTI
43903CI2817
CTTI
11m
21m

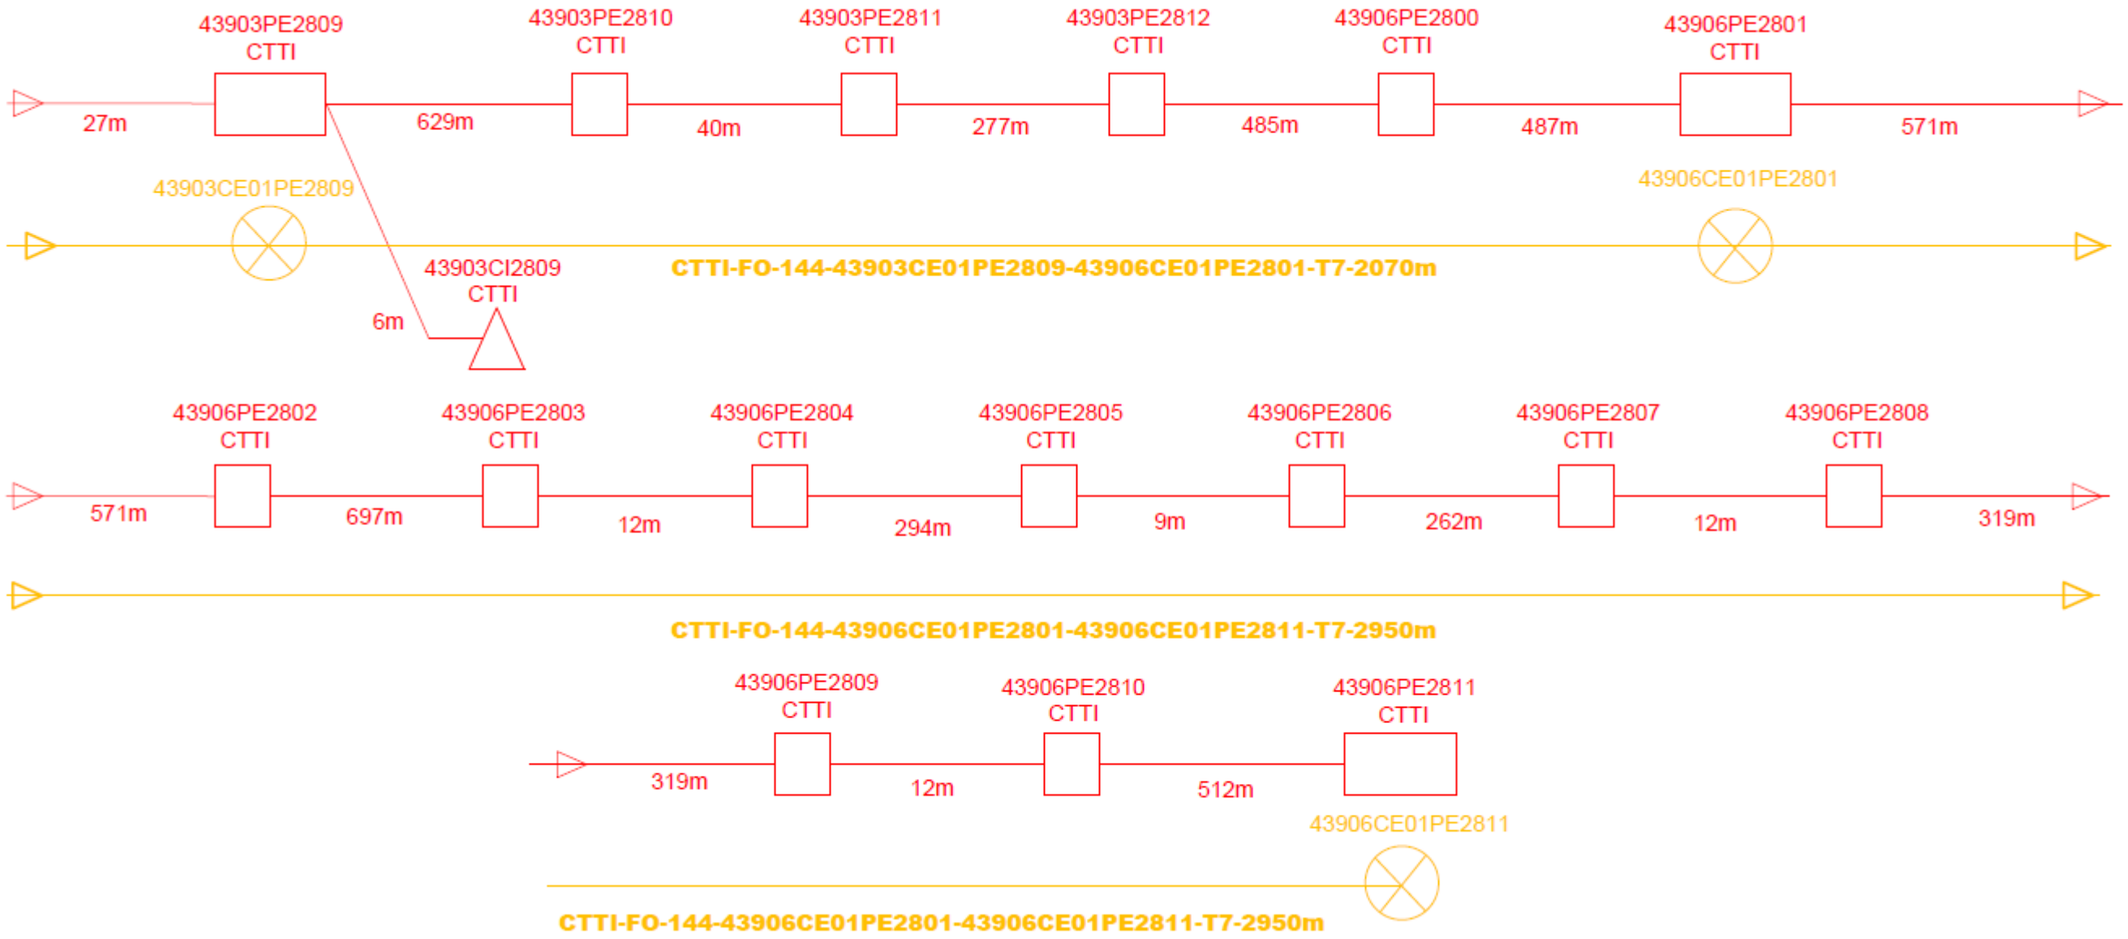
43903PE2809
CTTI
43903PE2810
CTTI
43903PE2811
CTTI
43903PE2812
CTTI
43906PE2800
CTTI
43906PE2801
CTTI
27m
629m
40m
277m
485m
487m
571m
43903CE01PE2809
43906CE01PE2801
43903CI2809
CTTI
6m
CTTI-FO-144-43903CE01PE2809-43906CE01PE2801-T7-2070m
43906PE2802
CTTI
43906PE2803
CTTI
43906PE2804
CTTI
43906PE2805
CTTI
43906PE2806
CTTI
43906PE2807
CTTI
43906PE2808
CTTI
571m
697m
12m
294m
9m
262m
12m
319m
CTTI-FO-144-43906CE01PE2801-43906CE01PE2811-T7-2950m
43906PE2809
CTTI
43906PE2810
CTTI
43906PE2811
CTTI
319m
12m
512m
43906CE01PE2811
CTTI-FO-144-43906CE01PE2801-43906CE01PE2811-T7-2950m

1.2.4. TREBALLS D'OBRA CIVIL

1.2.4.1. Nova canalització

S'han d'executar 13.158 m de canalització de tipus:

Com a tasques principals a realitzar dintre del projecte són les següents:

Execució de l'obra civil:

- Construcció de 263 metres de nova canalització convencional de 6 conductes de Ø20 mm
- Construcció de 53 metres de nova canalització convencional de 2 conductes de Ø125 mm / ST6 . (Subconductat 6 conductes de Ø20 mm)
- Construcció de 83 metres de nou tub metàl·lic de 1 conductes de Ø90 mm. (Subconductat 6 conductes de Ø20 mm)
- Construcció de 52 metres de canal de formigó. (Subconductat 6 conductes de Ø20 mm).
- Construcció de 12.707 metres de nova microrasa de 6 conductes de Ø20 mm.
- 27 ut. de pericó tipus B2 i 21 pericó tipus C2.

La nova obra civil contemplada en aquest document uneix la xarxa troncal de fibra òptica de la Generalitat amb les zones designades en els municipis de L'Ametlla de Mar, L'Ampolla i Camarles.

Aquest projecte està dividit en un total de 2 trams, que són:

- **TRAM 1 / L'AMETLLA DE MAR:**

Aquest primer tram se situa en el terme municipal de L'Ametlla de Mar que comença amb la connexió en el pericó existent '43013PE4002' i finalitza en el pericó en projecte '43013PE2821'.

Execució de l'obra civil:

- Construcció de 178 metres de nova canalització convencional de 6 conductes de Ø20 mm.
- Construcció de 30 metres de nou tub metàl·lic de 1 conductes de Ø90 mm. (Subconductat 6 conductes de Ø20 mm).
- Construcció de 52 metres de canal de formigó. (Subconductat 6 conductes de Ø20 mm).
- Construcció de 5.634 metres de nova microrasa de 6 conductes de Ø20 mm desglossats en les següents seccionis tipus:
  - • Construcció de 773 metres de nova microrasa tipus ST1.
  - • Construcció de 1534 metres de nova microrasa tipus ST2a.
  - • Construcció de 1680 metres de nova microrasa tipus ST3a.
  - • Construcció de 787 metres de nova microrasa tipus ST4.
  - • Construcció de 860 metres de nova microrasa tipus ST7.
- 9 ut. de pericó tipus B2 i 8 pericó tipus C2.

CODI	PROPIETARI	LONGITUD	ETIQUETA	SECCIO OC	T_ESTRUCT
MR-43013PE4002-43013PE2829	CTTI	120	MR-6c20-CTTI-120m	6c20	MICRORASA
CC-43013PE2829-43013PE2831	CTTI	133	CC-6c20-CTTI-133m	6c20	CANALITZACIÓ CONVENCIONAL
MR-43013PE2831-43013PE2800	CTTI	336	MR-6c20-CTTI-336m	6c20	MICRORASA
MR-43013PE2800-43013PE2801	CTTI	422	MR-6c20-CTTI-422m	6c20	MICRORASA
MR-43013PE2801-43013PE2807	CTTI	613	MR-6c20-CTTI-613m	6c20	MICRORASA
MR-43013PE2807-43013PE2808	CTTI	215	MR-6c20-CTTI-215m	6c20	MICRORASA
MR-43013PE2808-43013PE2810	CTTI	487	MR-6c20-CTTI-487m	6c20	MICRORASA
MR-43013PE2810-43013PE2811	CTTI	534	MR-6c20-CTTI-534m	6c20	MICRORASA
MR-43013PE2811-43013PE2813	CTTI	396	MR-6c20-CTTI-396m	6c20	MICRORASA
MR-43013PE2813-43013PE2814	CTTI	593	MR-6c20-CTTI-593m	6c20	MICRORASA
MR-43013PE2814-43013PE2815	CTTI	165	MR-6c20-CTTI-165m	6c20	MICRORASA
MR-43013PE2814-43013PE2816	CTTI	641	MR-6c20-CTTI-641m	6c20	MICRORASA
MR-43013PE2816-43013PE2817	CTTI	532	MR-6c20-CTTI-532m	6c20	MICRORASA
MR-43013PE2817-43013PE2818	CTTI	578	MR-6c20-CTTI-578m	6c20	MICRORASA
MR-43013PE2818-43013PE2819	CTTI	9	MR-6c20-CTTI-9m	6c20	MICRORASA
MR-43013PE2818-43013CI2822	CTTI	17	MR-6c20-CTTI-17m	6c20	MICRORASA
TM-43013CI2822-43013CI2823	CTTI	30	TM-1c90(6c20)-CTTI-30m	1c90(6c20)	TUB METÀL·LIC
MR-43013CI2823-43013CI2824	CTTI	13	MR-6c20-CTTI-13m	6c20	MICRORASA
CF-43013CI2824-43013CI2825	CTTI	52	CF-6c20-CTTI-52m	6c20	CANAL FORMIGÓ
MR-43013CI2825-43013PE2820	CTTI	8	MR-6c20-CTTI-8m	6c20	MICRORASA
CC-43013PE2820-43013PE2821	CTTI	77	CC-2c125(6c20)-CTTI-77m	2c125(6c20)	CANALITZACIÓ CONVENCIONAL

Els pericons pels quals ha de transcórrer el futur traçat de fibra òptica són:

CODI	PROP	T_ESTRUCT	CARRER	ESTAT	UBICACIÓ
43013PE4002	CTTI	PERICO TIPUS C2	314543, 4528341	EXISTENT	CALÇADA
43013PE2829	CTTI	PERICO TIPUS C2	314564, 4528226	EN PROJECTE	VORERA
43013PE2831	CTTI	PERICO TIPUS B2	314633, 4528140	EN PROJECTE	VORERA
43013PE2800	CTTI	PERICO TIPUS B2	314394, 4527957	EN PROJECTE	VORERA
43013PE2801	CTTI	PERICO TIPUS C2	314152, 4527673	EN PROJECTE	TERRES
43013PE2807	CTTI	PERICO TIPUS B2	313746, 4527191	EN PROJECTE	TERRES
43013PE2808	CTTI	PERICO TIPUS B2	313594, 4527050	EN PROJECTE	TERRES
43013PE2810	CTTI	PERICO TIPUS B2	313224, 4526746	EN PROJECTE	TERRES

43013PE2811	CTTI	PERICO TIPUS B2	312891, 4526309	EN PROJECTE	TERRES
43013PE2813	CTTI	PERICO TIPUS C2	312462, 4525945	EN PROJECTE	TERRES
43013PE2814	CTTI	PERICO TIPUS C2	312195, 4525666	EN PROJECTE	TERRES
43013PE2815	CTTI	PERICO TIPUS C2	312294, 4525536	EN PROJECTE	TERRES
43013PE2816	CTTI	PERICO TIPUS B2	311776, 4525201	EN PROJECTE	TERRES
43013PE2817	CTTI	PERICO TIPUS B2	311415, 4524819	EN PROJECTE	TERRES
43013PE2818	CTTI	PERICO TIPUS C2	311017, 4524437	EN PROJECTE	TERRES
43013PE2819	CTTI	PERICO TIPUS C2	311014, 4524428	EN PROJECTE	TERRES
43013CI2822	CTTI	PUNT CANVI INFRAESTRUCTURA	311004, 4524443	EN PROJECTE	TERRES
43013CI2823	CTTI	PUNT CANVI INFRAESTRUCTURA	310991, 4524470	EN PROJECTE	TERRES
43013CI2824	CTTI	PUNT CANVI INFRAESTRUCTURA	310985, 4524481	EN PROJECTE	TERRES
43013CI2825	CTTI	PUNT CANVI INFRAESTRUCTURA	310957, 4524526	EN PROJECTE	TERRES
43013PE2820	CTTI	PERICO TIPUS B2	310956, 4524532	EN PROJECTE	TERRES
43013PE2821	CTTI	PERICO TIPUS C2	310910, 4524590	EN PROJECTE	TERRES

En les imatges següents es mostren alguns detalls del traçat:

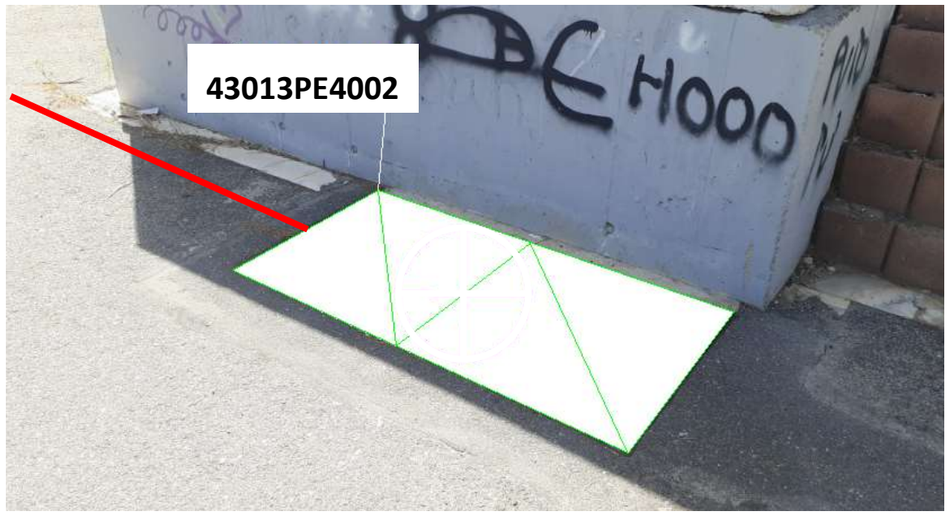


Fig 1: Ubicació pericó existent 43013PE4002 i microrasa 6c20.



Fig 2: Ubicació pericó 43013PE2829 i microrasa 6c20.



Fig 3: Ubicació pericó 43013PE2831 i microrasa 6c20.



Fig 4: Ubicació pericó 43013PE2800 i microrasa 6c20.

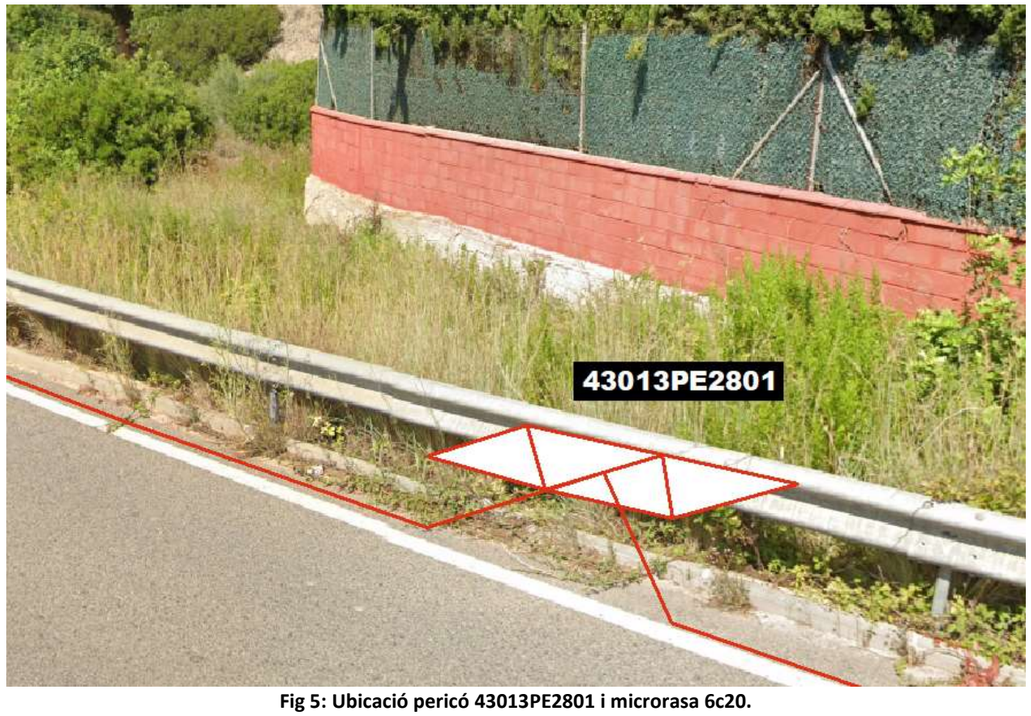


Fig 5: Ubicació pericó 43013PE2801 i microrasa 6c20.



Fig 6: Ubicació pericó 43013PE2807 i microrasa 6c20.



Fig 7: Ubicació pericó 43013PE2808 i canalització convencional 6c20.



Fig 8: Ubicació pericó 43013PE2810 i microrasa 6c20.



Fig 9: Ubicació pericó 43013PE2811 i microrasa 6c20.



Fig 10: Ubicació pericó 43013PE2813 i microrasa 6c20.



Fig 11: Ubicació pericó 43013PE2814 i microrasa 6c20.



Fig 12: Ubicació pericó 43013PE2815 i microrasa 6c20.

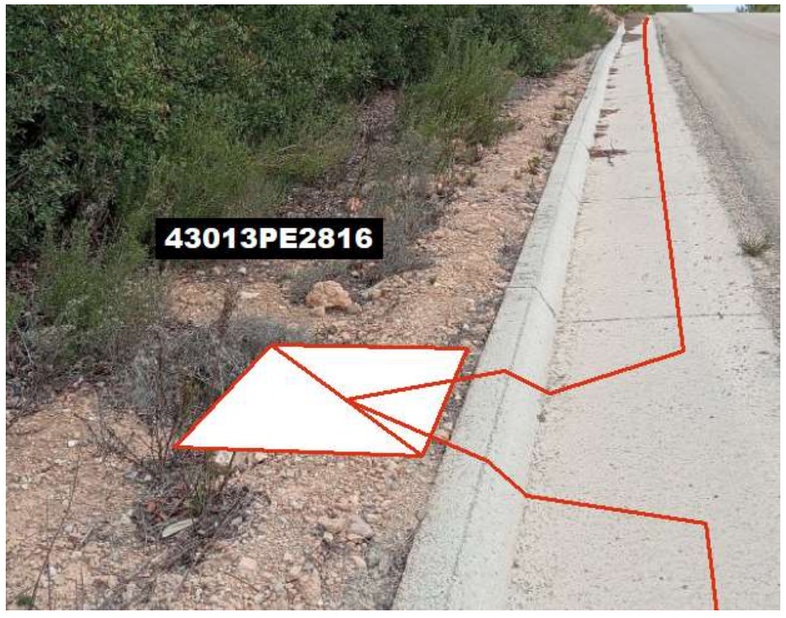


Fig 16: Ubicació pericó 43013PE2816 i microrasa 6c20.



Fig 17: Ubicació pericó 43013PE2817 i microrasa 6c20.



Fig 18: Ubicació pericó 43013PE2818 i 43013PE2819 i microrasa 6c20.



Fig 19: Ubicació pericó 43013PE2820 i microrasa 6c20.

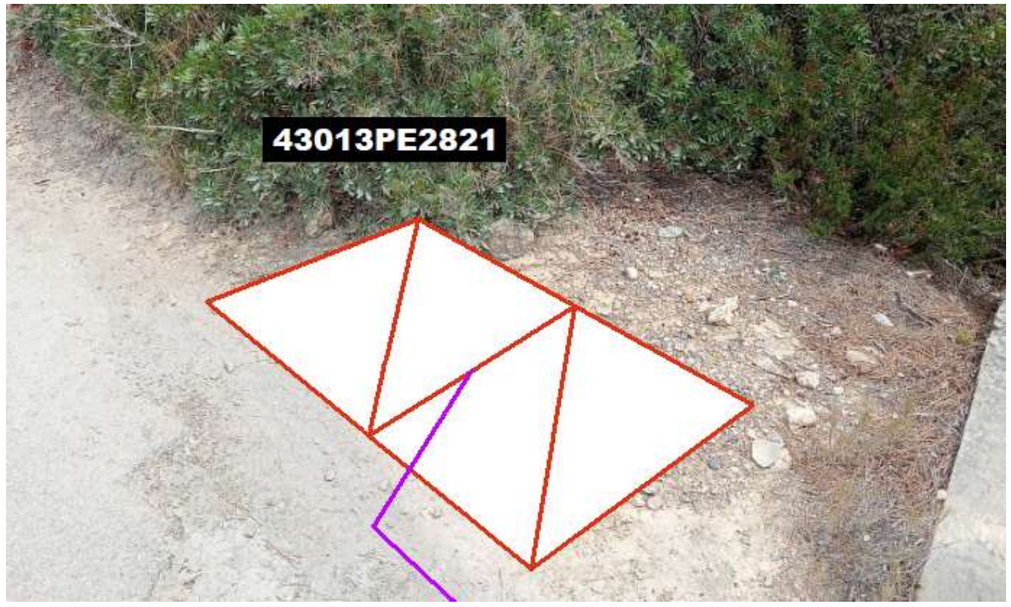


Fig 19: Ubicació pericó 43013PE2821 i microrasa 6c20.

- TRAM 2 / CAMARLES:

El tram comença amb la connexió en el pericó existent a engrandir '43903PE2303', executant dos ramals, un fins al pericó 43903PE2816 situat sota el consultori local i l'altre en el pericó 43906PE2811 en la localitat de L'Ampolla.

Els termes municipis per on discorrerà aquest trams són; Camarles i L'Ampolla

Execució de l'obra civil:

- Construcció de 85 metres de nova canalització convencional de 6 conductes de Ø20 mm
- Construcció de 53 metres de nou tub metàl·lic de 1 conductes de Ø90 mm. (Subconductat 6 conductes de Ø20 mm)
- Construcció de 7.073 metres de nova microrasa de 6 conductes de Ø20 mm.
  - • Construcció de 3827 metres de nova microrasa tipus ST1.
  - • Construcció de 42 metres de nova microrasa tipus ST2b.
  - • Construcció de 2021 metres de nova microrasa tipus ST3a.
  - • Construcció de 227 metres de nova microrasa tipus ST4.
  - • Construcció de 616 metres de nova microrasa tipus ST7.
  - • Construcció de 340 metres de nova microrasa tipus ST8
- Construcció de 53 metres de nova canalització convencional de 2 conductes de Ø125 mm. / ST6 (Subconductat 6 conductes de Ø20 mm)
- 18 ut. de pericó tipus B2 i 13 pericó tipus C2

Els nous trams de canalització per aquest tram són:

CODI	PROP	LONGITUD	ETIQUETA	SECCIO OC	T_ESTRUCT
MR-43903PE2303-43903CI2303	CTTI	10	MR-6c20-CTTI-10m	6c20	MICRORASA
TM-43903CI2303-43903CI2814	CTTI	12	TM-1c90(6c20)-CTTI-12m	1c90(6c20)	TUB METÀL·LIC
MR-43903CI2814-43903PE2814	CTTI	173	MR-6c20-CTTI-173m	6c20	MICRORASA
MR-43903PE2814-43903PE2815	CTTI	222	MR-6c20-CTTI-222m	6c20	MICRORASA
CC-43903PE2815-43903CI2815	CTTI	12	CC-6c20-CTTI-12m	6c20	CANALITZACIÓ CONVENCIONAL
MR-43903PE2815-43903PE2816	CTTI	44	MR-6c20-CTTI-44m	6c20	MICRORASA
CC-43903PE2816-43903CI2816	CTTI	7	CC-6c20-CTTI-7m	6c20	CANALITZACIÓ CONVENCIONAL
CC-43903PE2800-43903CI2800	CTTI	15	CC-6c20-CTTI-15m	6c20	CANALITZACIÓ CONVENCIONAL
TM-43903CI2800-43903CI2801	CTTI	9	TM-1c90(6c20)-CTTI-9m	1c90(6c20)	TUB METÀL·LIC
MR-43903CI2801-43903PE2801	CTTI	385	MR-6c20-CTTI-385m	6c20	MICRORASA
CC-43903PE2801-43903PE2803	CTTI	14	CC-2c125(6c20)-CTTI-14m	2c125(6c20)	CANALITZACIÓ CONVENCIONAL
MR-43903PE2803-43903PE2813	CTTI	70	MR-6c20-CTTI-70m	6c20	MICRORASA
MR-43903PE2801-43903CI2803	CTTI	286	MR-6c20-CTTI-286m	6c20	MICRORASA
TM-43903CI2803-43903CI2805	CTTI	32	TM-1c90(6c20)-CTTI-32m	1c90(6c20)	TUB METÀL·LIC

MR-43903CI2805-43903PE2805	CTTI	136	MR-6c20-CTTI-136m	6c20	MICRORASA
MR-43903PE2805-43903PE2806	CTTI	514	MR-6c20-CTTI-514m	6c20	MICRORASA
MR-43903PE2806-43903PE2807	CTTI	86	MR-6c20-CTTI-86m	6c20	MICRORASA
MR-43903PE2807-43903PE2808	CTTI	253	MR-6c20-CTTI-253m	6c20	MICRORASA
MR-43903PE2808-43903PE2817	CTTI	106	MR-6c20-CTTI-106m	6c20	MICRORASA
MR-43903PE2817-43903PE2818	CTTI	111	MR-6c20-CTTI-111m	6c20	MICRORASA
CC-43903PE2817-43903CI2817	CTTI	21	CC-6c20-CTTI-21m	6c20	CANALITZACIÓ CONVENCIONAL
CC-43903PE2818-43903CI2818	CTTI	11	CC-6c20-CTTI-11m	6c20	CANALITZACIÓ CONVENCIONAL
MR-43903PE2808-43903PE2819	CTTI	84	MR-6c20-CTTI-84m	6c20	MICRORASA
CC-43903PE2819-43903PE2809	CTTI	27	CC-2c125(6c20)-CTTI-27m	2c125(6c20)	CANALITZACIÓ CONVENCIONAL
CC-43903PE2819-43903CI2809	CTTI	6	CC-6c20-CTTI-6m	6c20	CANALITZACIÓ CONVENCIONAL
MR-43903PE2809-43903PE2810	CTTI	629	MR-6c20-CTTI-629m	6c20	MICRORASA
MR-43903PE2810-43903PE2811	CTTI	40	MR-6c20-CTTI-40m	6c20	MICRORASA
MR-43903PE2811-43903PE2812	CTTI	277	MR-6c20-CTTI-277m	6c20	MICRORASA
MR-43903PE2812-43906PE2800	CTTI	485	MR-6c20-CTTI-485m	6c20	MICRORASA
MR-43906PE2800-43906PE2801	CTTI	487	MR-6c20-CTTI-487m	6c20	MICRORASA
MR-43906PE2801-43906PE2802	CTTI	571	MR-6c20-CTTI-571m	6c20	MICRORASA
MR-43906PE2802-43906PE2803	CTTI	697	MR-6c20-CTTI-697m	6c20	MICRORASA
MR-43906PE2803-43906PE2804	CTTI	12	MR-6c20-CTTI-12m	6c20	MICRORASA
MR-43906PE2804-43906PE2805	CTTI	294	MR-6c20-CTTI-294m	6c20	MICRORASA
MR-43906PE2805-43906PE2806	CTTI	9	MR-6c20-CTTI-9m	6c20	MICRORASA
MR-43906PE2806-43906PE2807	CTTI	262	MR-6c20-CTTI-262m	6c20	MICRORASA
CC-43906PE2807-43906PE2808	CTTI	12	CC-2c125(6c20)-CTTI-12m	2c125(6c20)	CANALITZACIÓ CONVENCIONAL
MR-43906PE2808-43906PE2809	CTTI	319	MR-6c20-CTTI-319m	6c20	MICRORASA
MR-43906PE2809-43906PE2810	CTTI	12	MR-6c20-CTTI-12m	6c20	MICRORASA
MR-43906PE2810-43906PE2811	CTTI	512	MR-6c20-CTTI-512m	6c20	MICRORASA

Els pericons pels quals ha de transcórrer el futur traçat de fibra òptica són:

CODI	PROP	T_ESTRUCT	CARRER	ESTAT	UBICACIÓ
43903PE2303	CTTI	PERICO TIPUS B2 A ENGRANDIR TIPUS C2	302162, 4515042	EXISTENT	VORERA
43903CI2800	CTTI	PUNT CANVI INFRAESTRUCTURA	302158, 4515050	EN PROJECTE	CALÇADA
43903CI2814	CTTI	PUNT CANVI INFRAESTRUCTURA	302148, 4515056	EN PROJECTE	CALÇADA
43903PE2814	CTTI	PERICO TIPUS C2	301851, 4514953	EN PROJECTE	VORERA
43903PE2815	CTTI	PERICO TIPUS C2	301814, 4514914	EN PROJECTE	VORERA
43903CI2815	CTTI	PUNT CANVI INFRAESTRUCTURA	301847, 4514935	EN PROJECTE	VORERA
43903PE2816	CTTI	PERICO TIPUS C2	303280, 4516080	EN PROJECTE	VORERA
43903CI2816	CTTI	PUNT CANVI INFRAESTRUCTURA	301821, 4514912	EN PROJECTE	VORERA
43903PE2304	CTTI	PERICO TIPUS B2	302169, 4515052	EXISTENT	VORERA
43903CI2305	CTTI	PUNT CANVI INFRAESTRUCTURA	302159, 4515059	EXISTENT	PONT
43903CI2306	CTTI	PUNT CANVI INFRAESTRUCTURA	302152, 4515063	EXISTENT	PONT
43903PE2800	CTTI	PERICO TIPUS C2	301992, 4515219	EN PROJECTE	TERRES
43903CI2800	CTTI	PUNT CANVI INFRAESTRUCTURA		EN PROJECTE	TERRES
43903PE2801	CTTI	PERICO TIPUS C2	302118, 4515325	EN PROJECTE	TERRES
43903CI2801	CTTI	PUNT CANVI INFRAESTRUCTURA		EN PROJECTE	TERRES
43903PE2803	CTTI	PERICO TIPUS B2	302298, 4515441	EN PROJECTE	TERRES
43903PE2813	CTTI	PERICO TIPUS C2	302335, 4515386	EN PROJECTE	TERRES
43903CI2803	CTTI	PUNT CANVI INFRAESTRUCTURA	302533, 4515612	EN PROJECTE	TERRES
43903CI2805	CTTI	PUNT CANVI INFRAESTRUCTURA	302551, 4515625	EN PROJECTE	TERRES
43903PE2805	CTTI	PERICO TIPUS B2	302886, 4515674	EN PROJECTE	TERRES
43903PE2806	CTTI	PERICO TIPUS B2	303135, 4515801	EN PROJECTE	VORERA
43903PE2807	CTTI	PERICO TIPUS B2	303101, 4515878	EN PROJECTE	VORERA
43903PE2808	CTTI	PERICO TIPUS C2	303329, 4515986	EN PROJECTE	VORERA
43903PE2817	CTTI	PERICO TIPUS C2	303283, 4516081	EN PROJECTE	VORERA
43903CI2817	CTTI	PUNT CANVI INFRAESTRUCTURA	303300, 4516092	EN PROJECTE	VORERA
43903PE2818	CTTI	PERICO TIPUS C2	303182, 4516036	EN PROJECTE	CALÇADA
43903CI2818	CTTI	PUNT CANVI INFRAESTRUCTURA	303186, 4516043	EN PROJECTE	VORERA
43903PE2819	CTTI	PERICO TIPUS B2		EN PROJECTE	VORERA
43903PE2809	CTTI	PERICO TIPUS C2	303420, 4516034	EN PROJECTE	VORERA
43903CI2809	CTTI	PUNT CANVI INFRAESTRUCTURA	303424, 4516045	EN PROJECTE	VORERA
43903PE2810	CTTI	PERICO TIPUS B2	303676, 4516616	EN PROJECTE	TERRES
43903PE2811	CTTI	PERICO TIPUS B2	303711, 4516603	EN PROJECTE	TERRES
43903PE2812	CTTI	PERICO TIPUS B2	303846, 4516842	EN PROJECTE	VORERA
43906PE2800	CTTI	PERICO TIPUS B2	304153, 4517211	EN PROJECTE	TERRES
43906PE2801	CTTI	PERICO TIPUS C2	304420, 4517616	EN PROJECTE	TERRES
43906PE2802	CTTI	PERICO TIPUS B2	304740, 4518083	EN PROJECTE	TERRES
43906PE2803	CTTI	PERICO TIPUS B2	305107, 4518669	EN PROJECTE	TERRES
43906PE2804	CTTI	PERICO TIPUS B2	305109, 4518656	EN PROJECTE	TERRES
43906PE2805	CTTI	PERICO TIPUS B2	305388, 4518566	EN PROJECTE	TERRES
43906PE2806	CTTI	PERICO TIPUS B2	305390, 4518575	EN PROJECTE	TERRES
43906PE2807	CTTI	PERICO TIPUS B2	305561, 4518738	EN PROJECTE	TERRES
43906PE2808	CTTI	PERICO TIPUS B2	305579, 4518732	EN PROJECTE	CALÇADA
43906PE2809	CTTI	PERICO TIPUS B2	305753, 4518998	EN PROJECTE	TERRES
43906PE2810	CTTI	PERICO TIPUS B2	305743, 4519004	EN PROJECTE	VORERA
43906PE2811	CTTI	PERICO TIPUS C2	305914, 4519450	EN PROJECTE	VORERA

En les imatges següents es mostren alguns detalls del traçat:



Fig 20: Ubicació pericó existent a engrandir a tipus C2 43903PE2303 i ubicació pericó existent 43903PE2304.

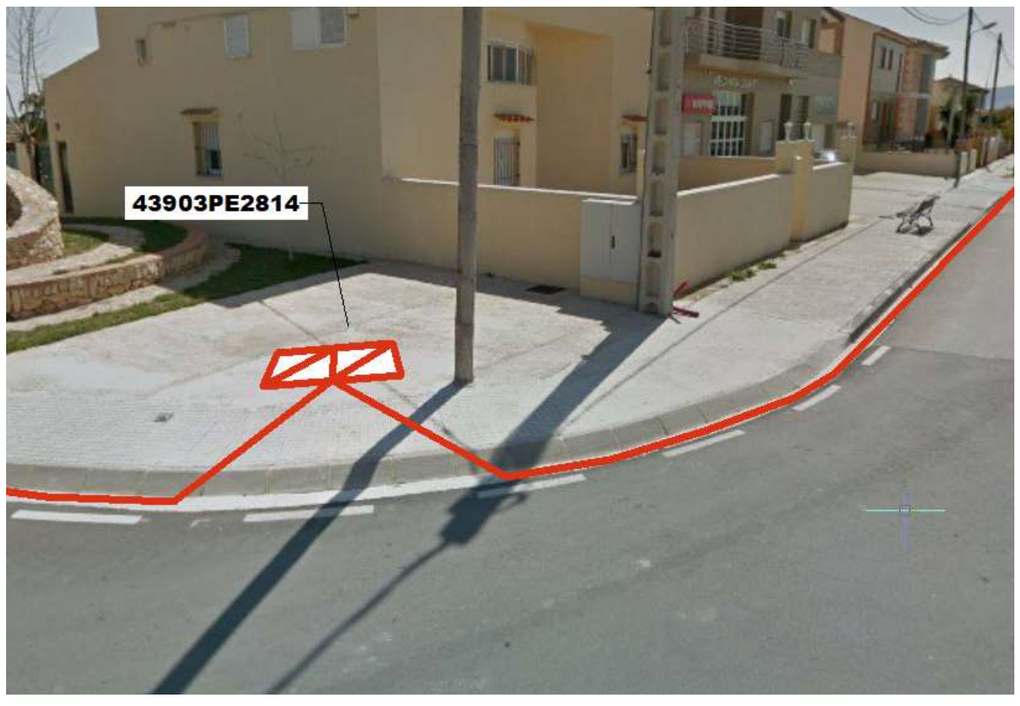


Fig 21: Ubicació pericó 43903PE2814 i microrasa 6c20.



Fig 22: Ubicació pericó 43903PE2815 i microrasa 6c20.



Fig 23: Ubicació pericó 43903PE2816 i microrasa 6c20.



Fig 24: Nou pericó tipus C2 (43903PE2800) interceptant canalització existent, nova canalització rere bionda i tub metàl·lic en pas de riera.



Fig 25: Ubicació pericó 43903PE2813 i microrasa 6c20.



Fig 25: Ubicació pericó 43903PE2801 i pericó 43903PE28203, encreuament de calçada i microrasa 6c20.



Fig 25: Ubicació pericó 43903PE2805 i microrasa 6c20.



Fig 26: Ubicació pericó 43903PE2806 i microrasa 6c20.



Fig 27: Ubicació pericó 43903PE2807 i microrasa 6c20.

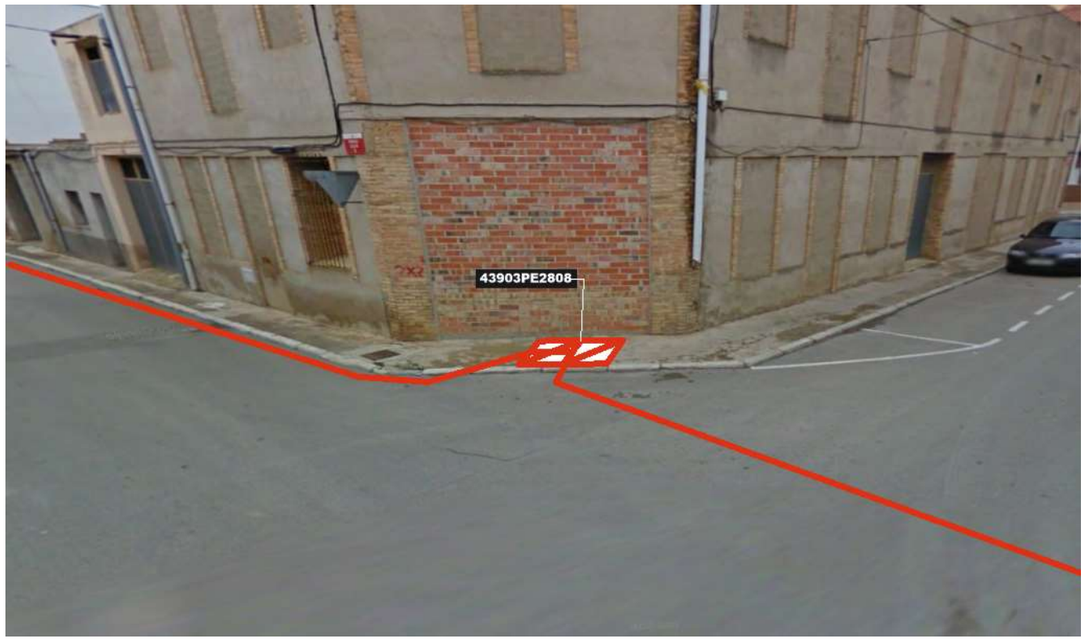


Fig 28: Ubicació pericó 43903PE2808 i microrasa 6c20.

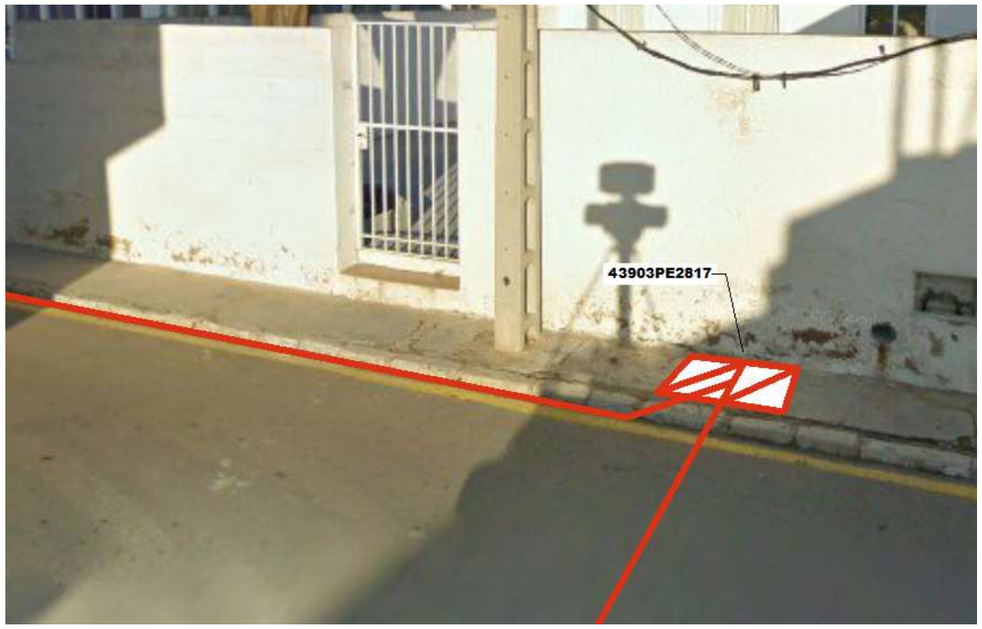


Fig 29: Ubicació pericó 43903PE2817 i microrasa 6c20.

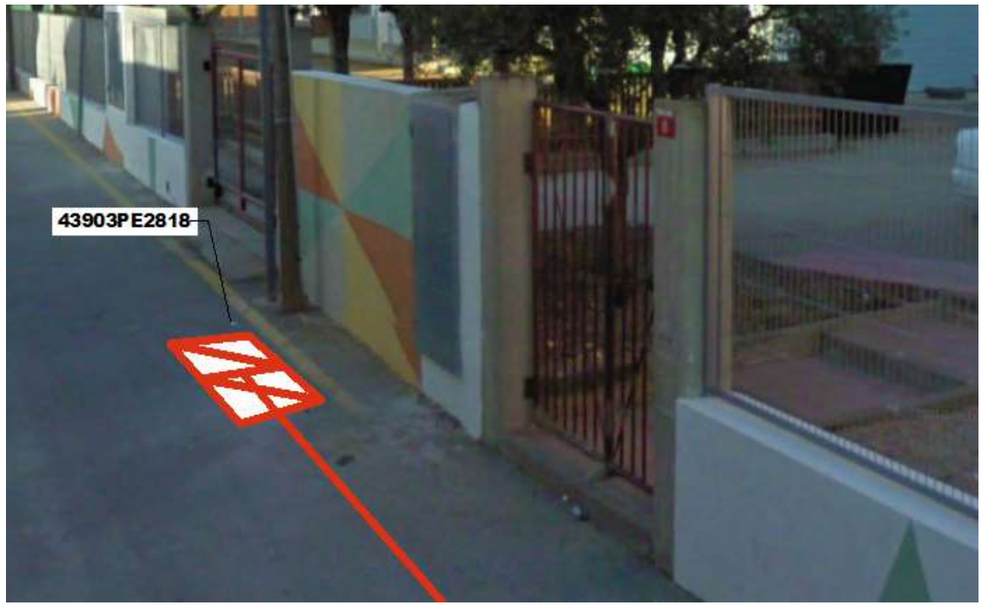


Fig 30: Ubicació pericó 43903PE2818 i microrasa 6c20.



Fig 31: Ubicació pericó 43903PE2819, microrasa 6c20 i encreuament.



Fig 32: Ubicació pericó 43903PE2809, microrasa 6c20 i sortida lateral a façana per a seu.



Fig 33: Ubicació pericó 43903PE2810 i microrasa 6c20.



Fig 34: Ubicació pericó 43903PE2811 i microrasa 6c20.



Fig 35: Ubicació pericó 43903PE2812 i microrasa 6c20.



Fig 36: Ubicació pericó 43906PE2800 i microrasa 6c20.



Fig 37: Ubicació pericó 43906PE2801 i microrasa 6c20.

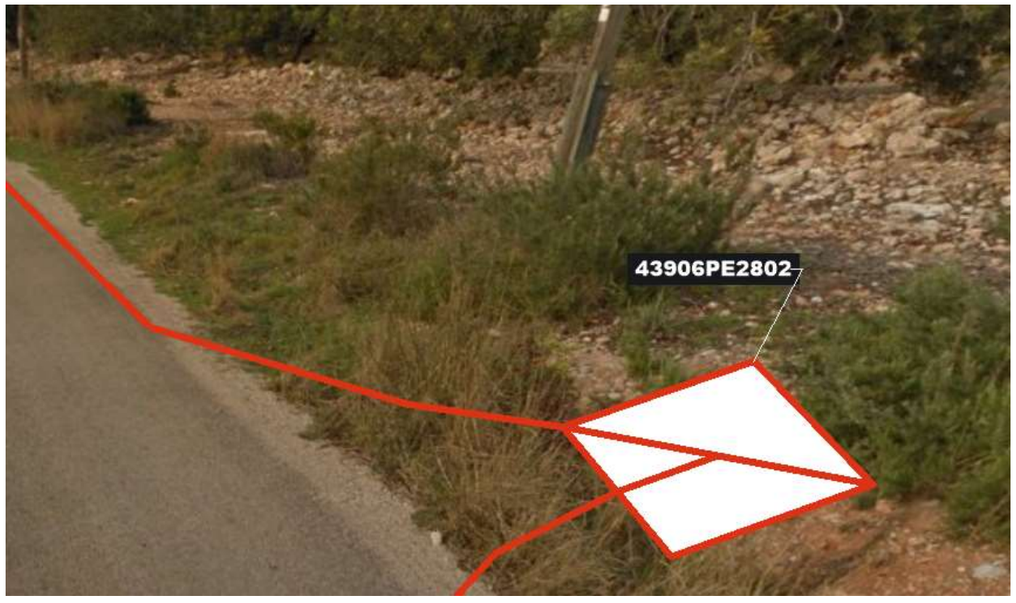


Fig 38: Ubicació pericó 43906PE2802 i microrasa 6c20.



Fig 39: Ubicació pericó 43906PE2803 i 43906PE2804, encreuament de calçada i microrasa 6c20.



Fig 40: Ubicació pericó 43906PE2805 i microrasa 6c20.



Fig 41: Ubicació pericó 43906PE2806 i microrasa 6c20.



Fig 42: Ubicació pericó 43906PE2807 i microrasa 6c20.

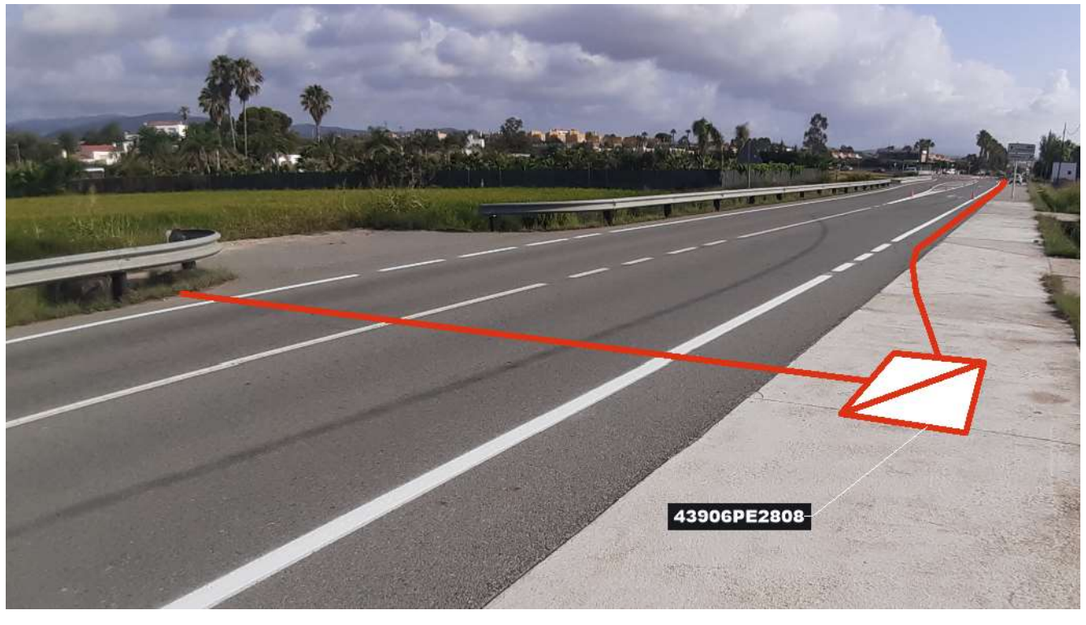


Fig 43: Ubicació pericó 43906PE2808 i microrasa 6c20.



Fig 44: Ubicació pericó 43906PE2809 i microrasa 6c20.

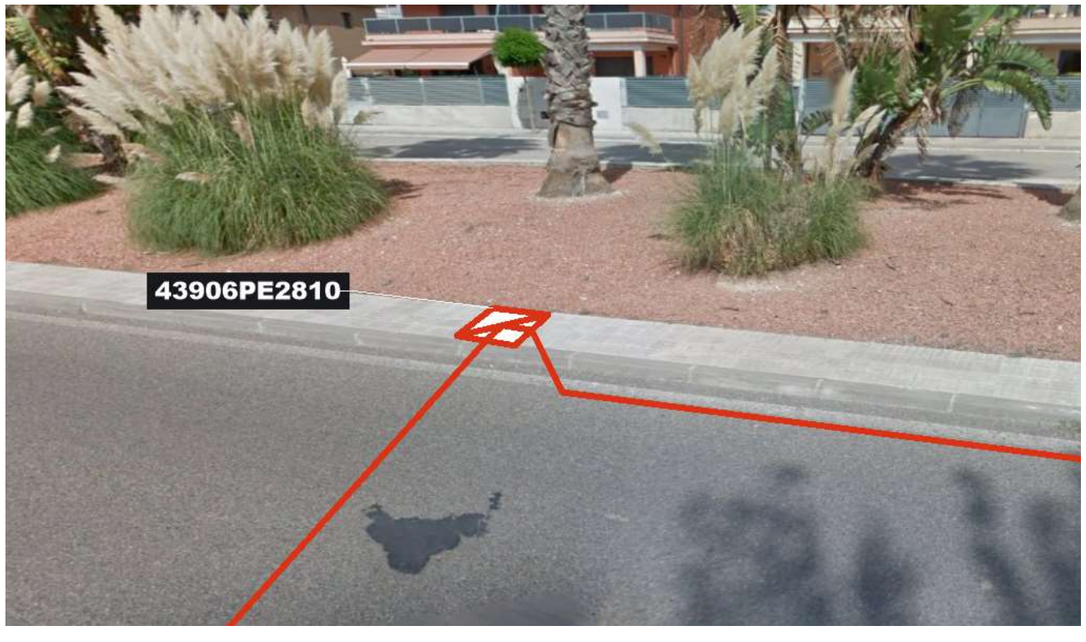


Fig 45: Ubicació pericó 43906PE2810 i microrasa 6c20.



Fig 46: Ubicació pericó 43906PE2811 i microrasa 6c20.

1.2.5. INSTAL.LACIONS PLANTA EXTERNA

S'han d'instal·lar:

- 14.530 metres de fibra òptica de 144 fibres de tipus T7 MIXT.
- 7 caixes d'empalmament tipus 2.

En total es realitzaran sis esteses de fibra independents, dos a l'Ametlla de Mar i quatre a Camarles.
Pel que hi ha trams i termes municipals que no s'ha fet estesa de fibra òptica, que són:

- En el tram 1 (terme municipal d'Ametlla de Mar), comença en el pericó número '43013PE4002' i finalitza en el pericó '43013PE2821'.
- En el tram 2 (terme municipal de Camarles), el traçat que comença en el pericó '43903PE2808' i finalitza en el pericó '43903PE2818'.

- Del tram 1 (terme municipal de Ametlla de Mar), comença en el pericó número '43013PE4002' i finalitza en el pericó '43013PE2821'.
- En el tram 2 (terme municipal de Camarles) es realitzen dos, un des del pericó '43903PE2303' fins al 43903PE2816, i l'altre des del mateix pericó inicial 43903PE2303 fins al pericó 43906PE2811.

També es deixaran valones en punts estratègics per a futures connexions.

Al llarg del traçat, instal·larem caixes d'empalmament en les desviacions als diferents ramals d'accés a determinats nuclis i en les pericons finals.

S'han d'instal·lar els següents elements de fibra òptica:

NOM	ESTAT	T_ESTRUCT	MUNICIPI
43013VL01PE4002	EXISTENT	CAIXA	L'AMETLLA DE MAR
43013VL01PE2829	NOU	VALONA	L'AMETLLA DE MAR
43013VL01PE2801	NOU	VALONA	L'AMETLLA DE MAR
43013CE01PE2813	NOU	CAIXA	L'AMETLLA DE MAR
43013VL01PE2814	NOU	VALONA	L'AMETLLA DE MAR
43013VL01PE2818	NOU	VALONA	L'AMETLLA DE MAR
43013CE01PE2821	NOU	CAIXA	L'AMETLLA DE MAR
43903CE01PE2303	NOU	CAIXA	CAMARLES
43903VL01PE2814	NOU	VALONA	CAMARLES
43903VL01PE2815	NOU	VALONA	CAMARLES
43903CE01PE2816	NOU	CAIXA	CAMARLES
43903VL01PE2800	NOU	VALONA	CAMARLES
43903VL01PE2801	NOU	VALONA	CAMARLES
43903VL01PE2808	NOU	VALONA	CAMARLES
43903CE01PE2809	NOU	CAIXA	CAMARLES
43906CE01PE2801	NOU	CAIXA	L'AMPOLLA
43906CE01PE2811	NOU	CAIXA	L'AMPOLLA

NOM	LONGITUD REAL	T_ESTRUCT
TRAM 1 - L'AMETLLA		
CTTI-FO-144-43013CE01PE4002-43013CE01PE2813-T7-3600m	3600	T7
CTTI-FO-144-43013CE01PE2810-43013CE01PE2821-T7-2900m	2900	T7
TRAM 2 - CAMARLES		
CTTI-FO-144-43903CE01PE2303-43903CE01PE2816-T7-650m	650	T7
CTTI-FO-144-43903CE01PE2303-43903CE01PE2809-T7-2360m	2360	T7
CTTI-FO-144-43903CE01PE2809-43906CE01PE2801-T7-2070m	2070	T7
CTTI-FO-144-43906CE01PE2801-43906CE01PE2811-T7-2950m	2950	T7

- TRAM 1 / L'ATMELLA DE MAR:

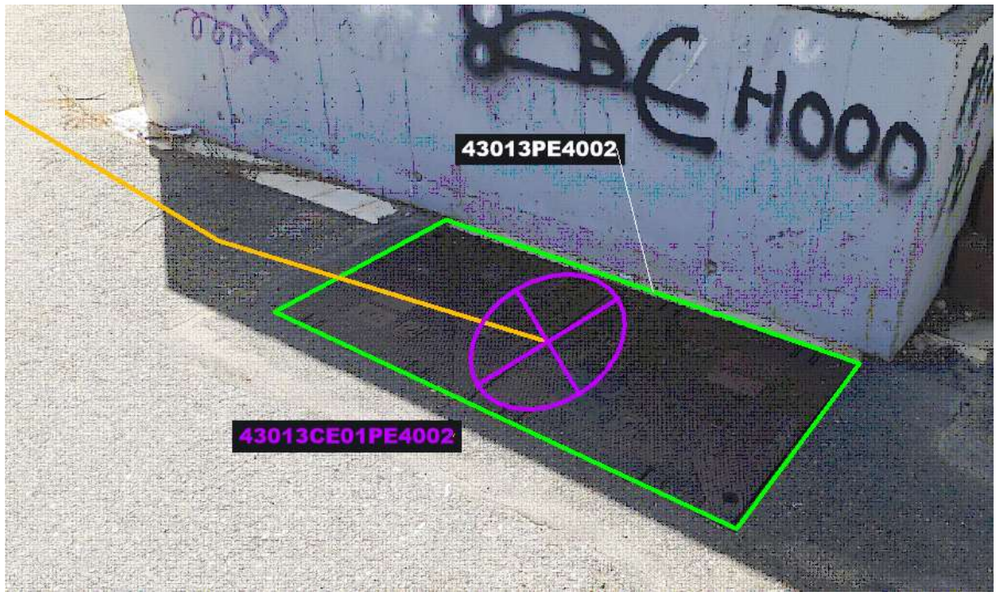


Fig 47: Ubicació caixa d'empalmament existent 43013CE01PE4002 en pericó 43013PE4002



Fig 49: Ubicació valona 43013VL01PE2801 en pericó 43013PE2801

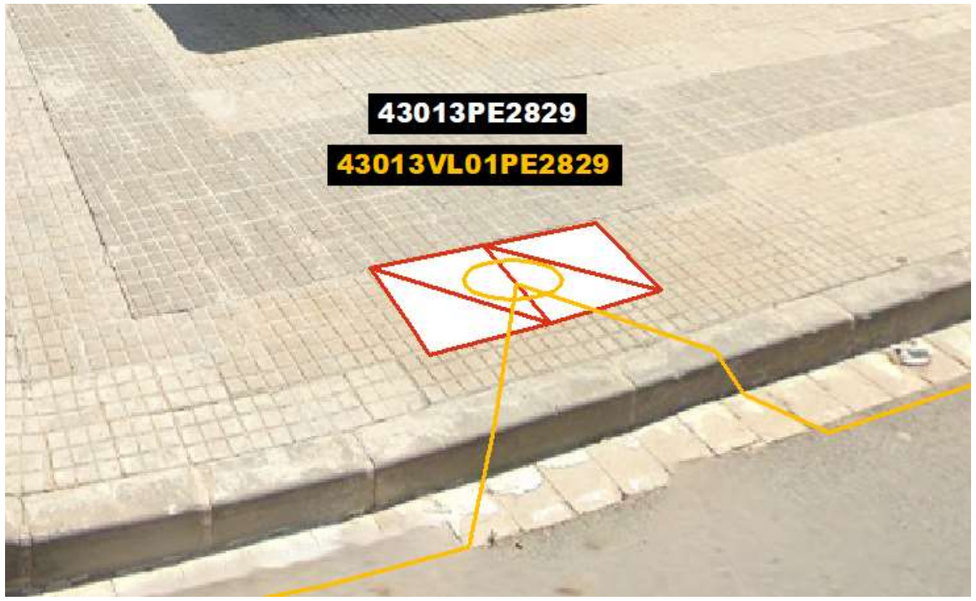


Fig 48: Ubicació valona 43013VL01PE2829 en pericó 43013PE2829



Fig 50: Ubicació caixa d'empalmament 43013CE01PE2813 en pericó 43013PE2813



Fig 51: Ubicació valona 43013VL01PE2814 en pericó 43013PE2814



Fig 52: Ubicació valona 43013VL01PE2818 en pericó 43013PE2818



Fig 53: Ubicació caixa d'empalmament 43013CE01PE2821 en pericó 43013PE2821

- TRAM 2 / CAMARLES:



Fig 54: Ubicació caixa d'empalmament 43903CE01PE2303 en pericó 43903PE2303



Fig 55: Ubicació valona 43903VL01PE2814 en pericó 43903PE2814

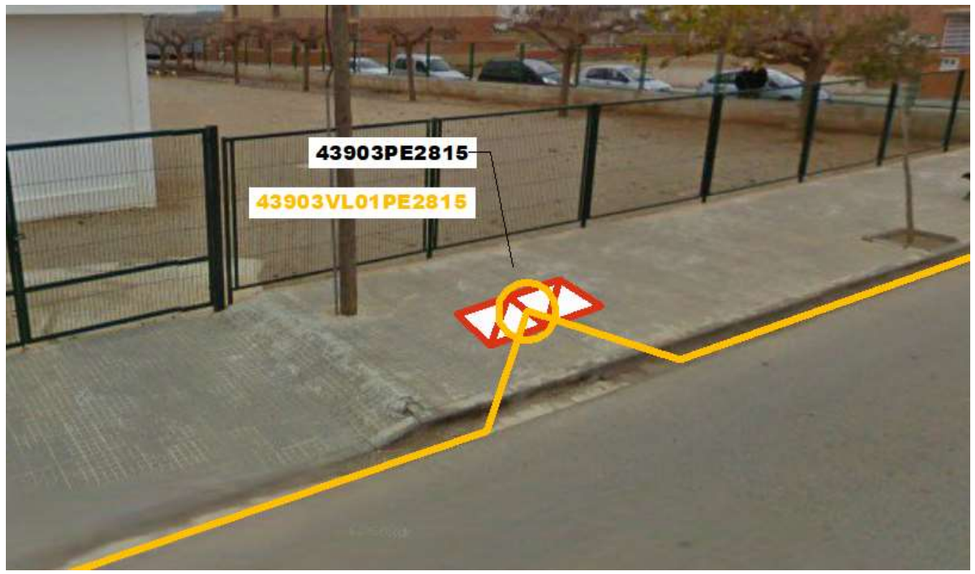


Fig 56: Ubicació valona 43903VL01PE2815 en pericó 43903PE2815



Fig 57: Ubicació caixa d'empalmament 43903CE01PE2816 en pericó 43903PE2816



Fig 58: Ubicació valona 43903VL01PE2800 en pericó 43903PE2800



Fig 59: Ubicació valona 43903VL01PE2801 en pericó 43903PE2801



Fig 60: Ubicació valona 43903VL01PE2808 en pericó 43903PE2808



Fig 61: Ubicació caixa d'empalmament 43903CE01PE2809 en pericó 43903PE2809



Fig 62 Ubicació caixa d'empalmament 43906CE01PE2801 en pericó 43906PE2801



Fig 63: Ubicació caixa d'empalmament 43906CE01PE2811 en pericó 43906PE2811

1.2.6. SECCIONS TIPUS

1.2.6.1. TÈCNICA CONSTRUCTIVA MICRORASA

Una de les particularitats més importants d'aquest obra es la construcció de canalitzacions amb microrasa. Aquesta és una tècnica constructiva que permet realitzar el tall del paviment, l'obertura de la rasa i la recollida de la runa generada en un sol procés. Es tracta d'una rasa de petites dimensions, amb una profunditat màxima de 40 cm i una amplada d'entre 4 i 6 cm. La col·locació del tub a l'interior de la rasa i el posterior reblert amb morter també permet executar-ho amb més rapidesa que una rasa convencional.

1.2.6.2. TÈCNICA D'INSTAL·LACIÓ DE TUB METÀL·LIC INOX


En tots els casos es realitzarà la instal·lació d'un tub metàl·lic d'acer inoxidable i Ø90mm, caragolat al lateral del tauler del pont cada 1 metre, on s'inseriran els 6 conductes Ø20 mm.

Tots els canvis de secció, girs, obertures i transicions hauran de realitzar-se de tal manera que no quedi cap tub a la vista des del seu inici en l'arqueta en un extrem de l'estructura fins a aconseguir l'altre extrem d'aquesta, havent-se de protegir aquests tubs mitjançant dau de formigó en totes les transicions o discorrent enterrada en les escomeses a les arquetes dels extrems.

1.2.6.3. SECCIONS TIPUS

Secció tipus ST1

Secció amb voral superior a 50 centímetres. Aquesta secció es realitzarà dins del voral de la carretera deixant una distància lliure de 20 centímetres a la línia blanca de senyalització de final del carril.

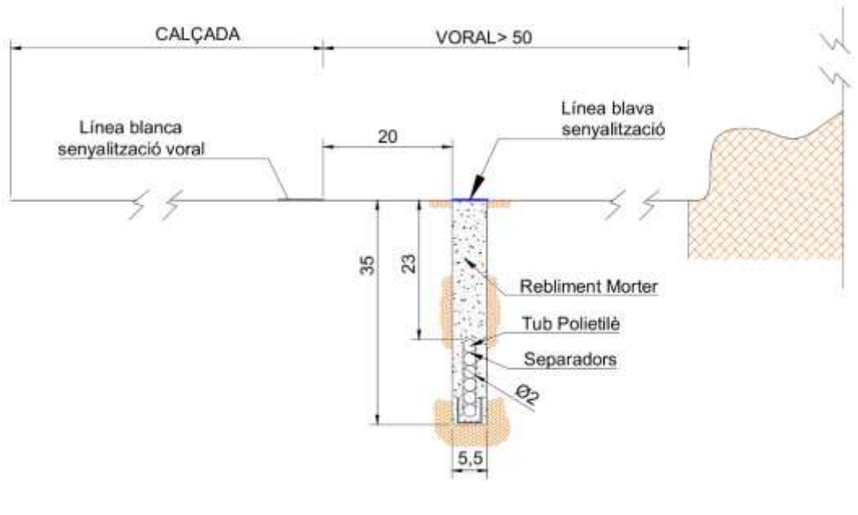




Exemple secció ST1

Secció tipus ST2a

Secció constructiva de micro-rasa a la junta d'unió entre la cuneta de formigó i el voral o calçada sota el formigó i sense tocar l'aglomerat asfàltic. Aquesta secció seria d'aplicació en trams de carretera amb voral de menys de 50 cm d'amplada, amb cuneta de formigó transitable.

Es pintarà una línia blava per tal de senyalitzar la posició de la micro-rasa.

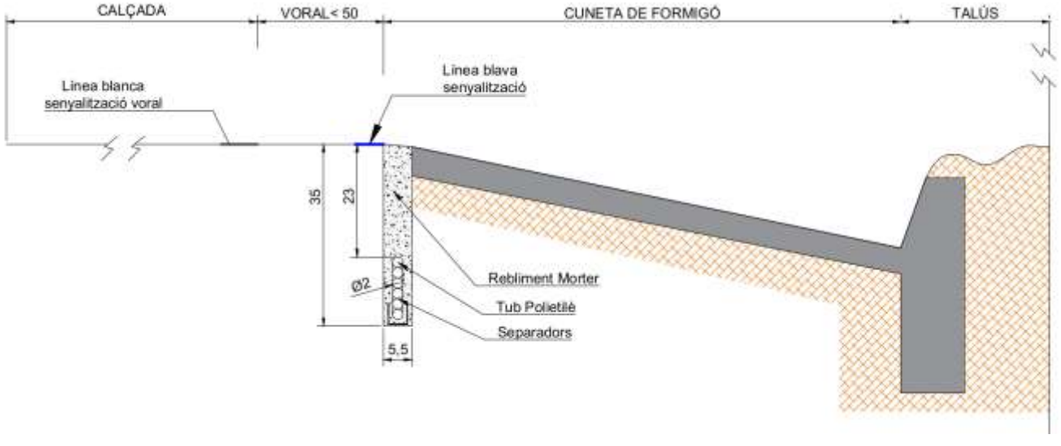




Exemple secció ST2a

Secció tipus ST3a

Secció constructiva de micro-rasa en terres situada a tocar del paviment de calçada. Aquesta secció seria d'aplicació en trams de carretera amb voral inferior a 50 centímetres i sense cuneta de formigó.

El reblert de la micro-rasa serà de morter fins a la cota superior i es pintarà una línia blava per senyalitzar la seva posició.

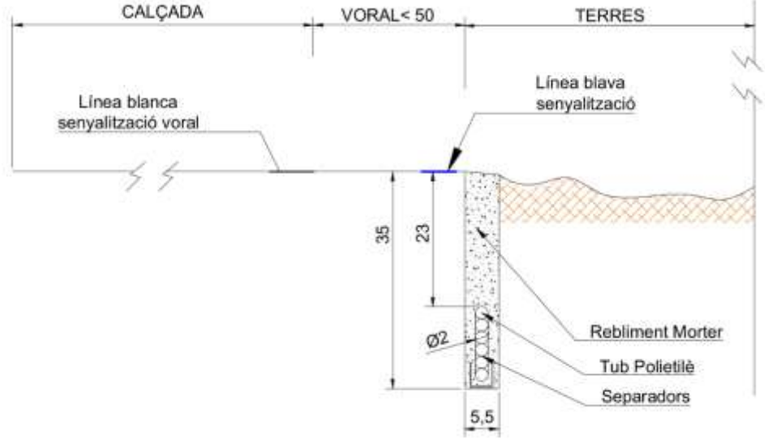




Exemple secció ST3a

Secció tipus ST3b

Secció constructiva de micro-rasa en terres situada a tocar del paviment de calçada. Aquesta secció seria d'aplicació en trams de carretera amb voral inferior a 50 centímetres i sense cuneta de formigó.

El reblert de la micro-rasa serà de morter fins a la cota superior i es pintarà una línia blava per senyalitzar la seva posició.

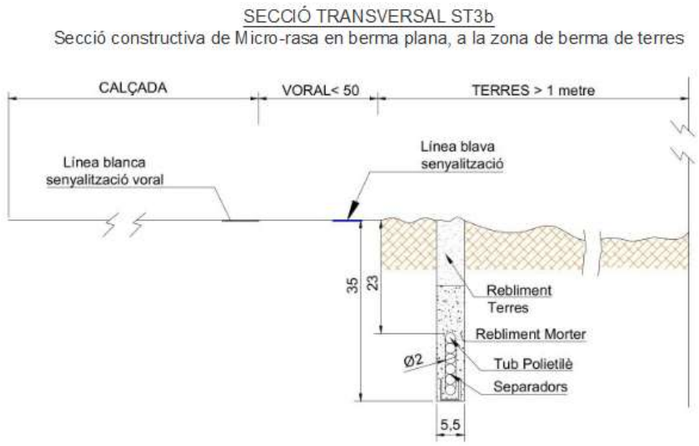




Exemple secció ST3b

Secció tipus ST4

Secció constructiva de micro-rasa en zones amb voral molt estret, amb biona instal•lada que no permet situar la micro-rasa al límit de l'aglomerat (ST3a). Aquesta secció transversal és d'aplicació quan la distància entre la projecció vertical de la part superior de la biona que dona a la carretera i la línia blanca deixa un espai de mínim 15 cm d'amplada que permet construir la micro-rasa pel voral, sense afectar la línia blanca.

Es pintarà una línia blava per tal de senyalitzar la posició de la micro-rasa, sempre que la distància entre la línia blanca i el límit de la plataforma ho permeti.

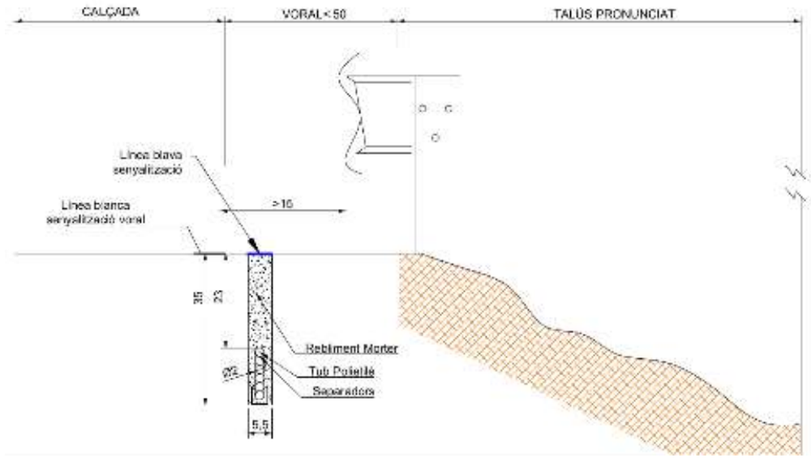




Exemple secció ST4

Secció tipus ST5

Secció constructiva de micro-rasa en terres situada a tocar del paviment de la calçada. Aquesta secció seria d'aplicació quan el talús és molt pronunciat i el pendent del mateix no permet assegurar l'estabilitat del prisma i, per tant, s'ha d'aplicar una solució constructiva que garanteixi la màxima estabilitat de la rasa tenint en consideració les característiques del terreny.

Es pintarà una línia blava per tal de senyalitzar la posició de la micro-rasa.

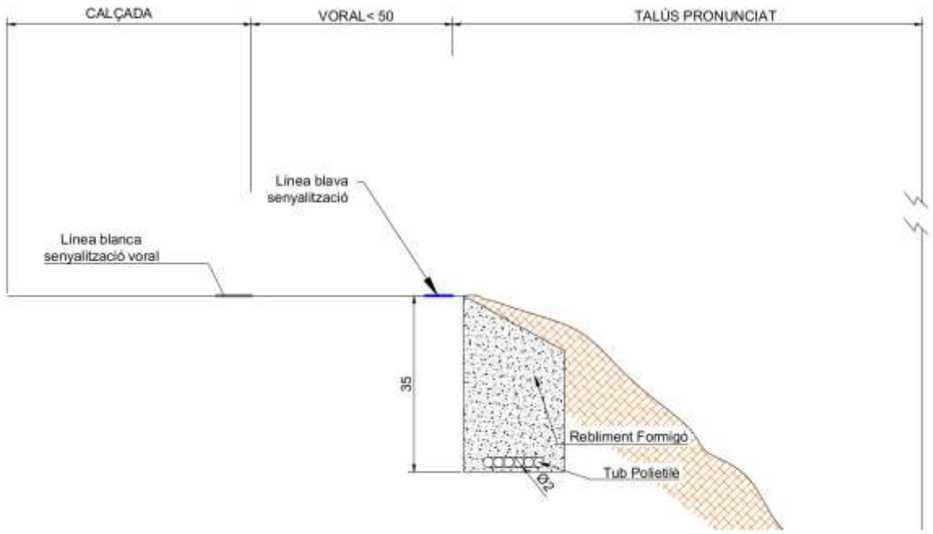





Exemple secció ST5

Secció tipus ST6

Secció constructiva de canalització convencional en encreuaments del tronc principal de la via. Aquesta secció transversal es construirà mitjançant una canalització "a cel obert" amb mitjans mecànics i manuals.

La distància entre la part superior dels tubs i el nivell superior del paviment serà de mínim 1 metre i el diàmetre interior dels conductes serà de mínim 110 mm.

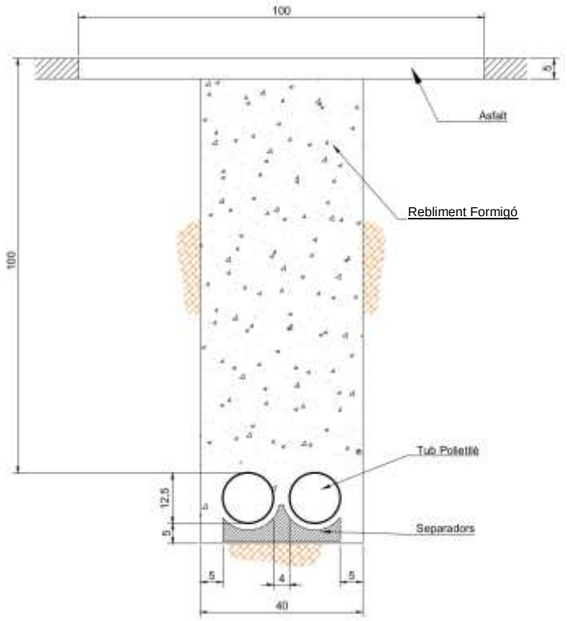

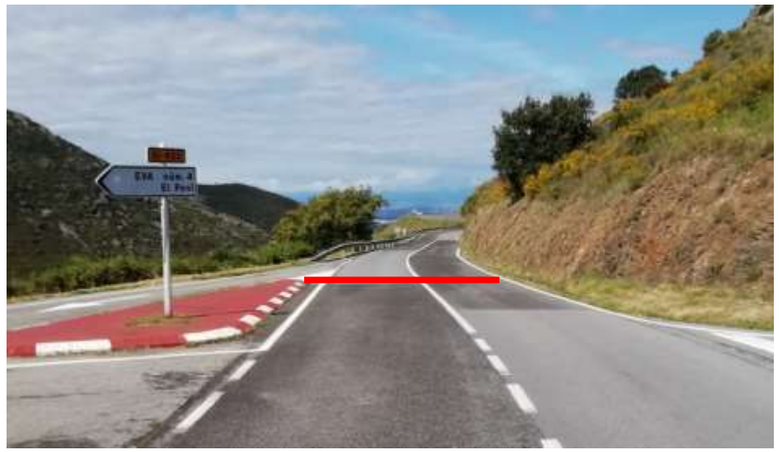


Exemple secció ST6

Secció tipus ST7

Secció constructiva de micro-rasa en encreuaments d'enllaços entre carreteres i en encreuaments de carrers en zones urbanes.

La reposició definitiva serà d'ample 50 cm d'aglomerat asfàltic "en calent" i de 5-7 cm de gruix en profunditat. S'han de reposar totes les marques vials existents a la calçada

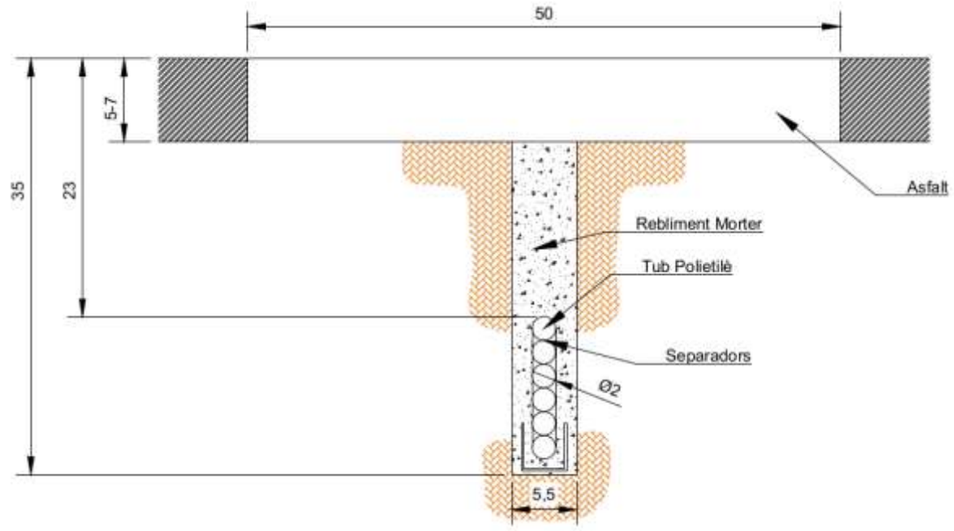




Exemple secció ST7

Secció tipus ST8

Secció constructiva de micro-rasa en zones en presència de vorera o bé rigola. Aquesta secció seria d'aplicació en trams en zones urbanes o bé en rotondes, ponts etc. ... quan existeix una vorera practicable..

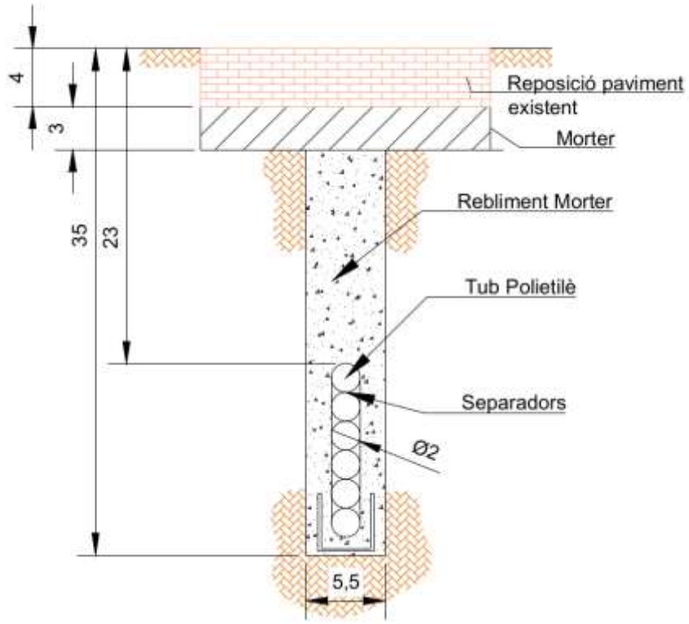




Exemple secció ST8

Secció tipus canalització convencional

Secció constructiva de rasa amb mitjans convencionals de 6 conductes de 20mm en vorera. Aquesta secció serà aplicable en les voreres amb una gran quantitat de serveis.

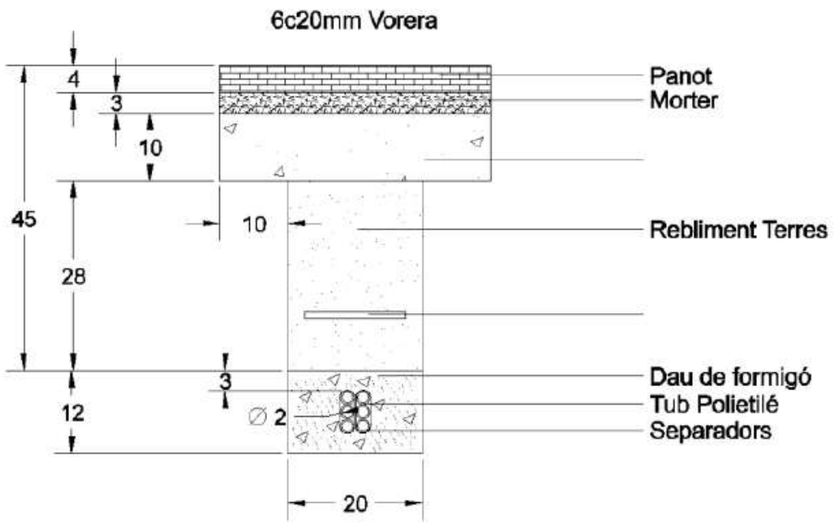




Exemple secció canalització convencional

Secció tipus canalització convencional

Secció constructiva de rasa amb mitjans convencionals de 6 conductes de 20mm en terres. Aquesta secció serà aplicable en les voreres amb una gran quantitat de serveis.

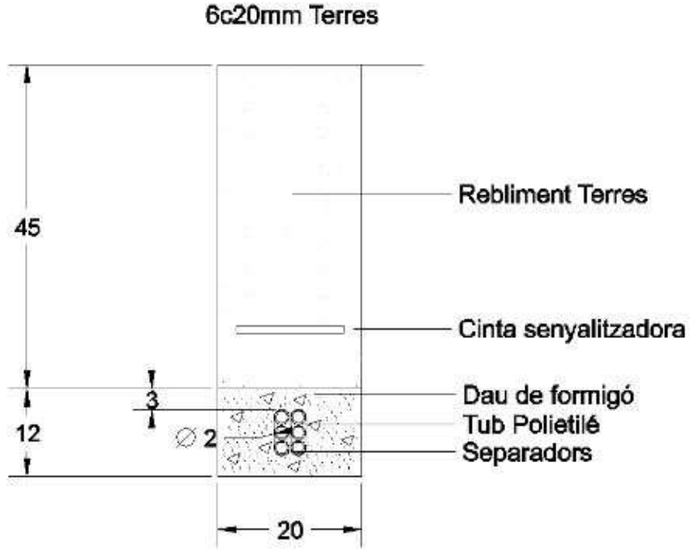



Exemple secció canalització convencional

A continuació s'exposa taula de tipus de seccions del traçat:

- TRAM 1 / L'AMETLLA DE MAR:

Nom	Carrer / Carretera	Secció tipus	Metres	Estat
TRAM 1 - L'AMETLLA				
MR-43013PE4002-43013PE2829	Camí de les Candenes	ST7	65	NOU
MR-43013PE4002-43013PE2829	Camí de les Candenes	CC VORERA	45	NOU
MR-43013PE4002-43013PE2829	Camí de les Candenes	ST7	10	NOU
MR-43013PE2829-43013PE2831	Av. de la Part de Cala	CC VORERA	133	NOU
MR-43013PE2831-43013PE2800	Av. de l'U d'Octubre	ST7	336	NOU
MR-43013PE2800-43013PE2801	Av. de l'U d'Octubre	ST7	422	NOU
MR-43013PE2801-43013PE2807	Carrer sense nom	ST4	105	NOU
MR-43013PE2801-43013PE2807	Carrer sense nom	ST2a	159	NOU
MR-43013PE2801-43013PE2807	Carrer sense nom	ST4	71	NOU
MR-43013PE2801-43013PE2807	Carrer sense nom	ST1	59	NOU
MR-43013PE2801-43013PE2807	Carrer sense nom	ST2a	48	NOU
MR-43013PE2801-43013PE2807	Carrer sense nom	ST4	155	NOU
MR-43013PE2801-43013PE2807	Carrer sense nom	ST1	16	NOU
MR-43013PE2807-43013PE2808	Carrer sense nom	ST2a	215	NOU
MR-43013PE2808-43013PE2810	Carrer sense nom	ST4	94	NOU
MR-43013PE2808-43013PE2810	Carrer sense nom	ST7	8	NOU
MR-43013PE2808-43013PE2810	Carrer sense nom	ST2a	80	NOU
MR-43013PE2808-43013PE2810	Carrer sense nom	ST3a	32	NOU
MR-43013PE2808-43013PE2810	Carrer sense nom	ST2a	56	NOU
MR-43013PE2808-43013PE2810	Carrer sense nom	ST1	217	NOU
MR-43013PE2810-43013PE2811	Carrer sense nom	ST1	423	NOU
MR-43013PE2810-43013PE2811	Carrer sense nom	ST2a	108	NOU
MR-43013PE2810-43013PE2811	Carrer sense nom	ST1	3	NOU
MR-43013PE2811-43013PE2813	Carrer sense nom	ST4	124	NOU
MR-43013PE2811-43013PE2813	Carrer sense nom	ST3a	123	NOU
MR-43013PE2811-43013PE2813	Carrer sense nom	ST4	100	NOU
MR-43013PE2811-43013PE2813	Carrer sense nom	ST3a	49	NOU
MR-43013PE2813-43013PE2814	Carrer sense nom	ST3a	81	NOU
MR-43013PE2813-43013PE2814	Carrer sense nom	ST4	48	NOU
MR-43013PE2813-43013PE2814	Carrer sense nom	ST3a	75	NOU
MR-43013PE2813-43013PE2814	Carrer sense nom	ST4	44	NOU
MR-43013PE2813-43013PE2814	Carrer sense nom	ST2a	345	NOU
MR-43013PE2814-43013PE2815	Carrer sense nom	ST7	10	NOU
MR-43013PE2814-43013PE2815	Carrer sense nom	ST3a	43	NOU
MR-43013PE2814-43013PE2815	Carrer sense nom	ST2a	24	NOU
MR-43013PE2814-43013PE2815	Carrer sense nom	ST3a	56	NOU
MR-43013PE2814-43013PE2815	Carrer sense nom	ST2a	32	NOU
MR-43013PE2814-43013PE2816	Carrer sense nom	ST2a	222	NOU
MR-43013PE2814-43013PE2816	Carrer sense nom	ST3a	174	NOU
MR-43013PE2814-43013PE2816	Carrer sense nom	ST2a	245	NOU
MR-43013PE2816-43013PE2817	Carrer sense nom	ST3a	85	NOU
MR-43013PE2816-43013PE2817	Carrer sense nom	ST4	24	NOU
MR-43013PE2816-43013PE2817	Carrer sense nom	ST3a	423	NOU
MR-43013PE2817-43013PE2818	Carrer sense nom	ST3a	14	NOU
MR-43013PE2817-43013PE2818	Carrer sense nom	ST4	22	NOU
MR-43013PE2817-43013PE2818	Carrer sense nom	ST3a	505	NOU
MR-43013PE2817-43013PE2818	Carrer sense nom	ST1	17	NOU
MR-43013PE2817-43013PE2818	Carrer sense nom	ST3a	20	NOU
MR-43013PE2818-43013PE2819	Carrer sense nom	ST7	9	NOU
MR-43013PE2818-43013CI2822	Carrer sense nom	ST1	17	NOU
TM-43013CI2822-43013CI2823	Pont	TM	30	NOU
MR-43013CI2823-43013CI2824	Carrer sense nom	ST1	13	NOU
CF-43013CI2824-43013CI2825	Pont	CF	52	NOU
MR-43013CI2825-43013PE2820	Carrer sense nom	ST1	8	NOU
MR-43013PE2820-43013PE2821	Carrer sense nom	CC CALÇADA	77	EXISTENT NO INVENTARIADA

- TRAM 2 / CAMARLES:

Nom	Carrer / Carretera	Secció tipus	Metres	Estat
MR-43903PE2303-43903CI2303	T-340	ST1	10	NOU
TM-43903CI2303-43903CI2814	T-340	TM	12	NOU
MR-43903CI2814-43903PE2814	Av. Conseller J. Navarro	ST3a	43	NOU
MR-43903CI2814-43903PE2814	Av. Conseller J. Navarro	ST1	5	NOU
MR-43903CI2814-43903PE2814	Av. Conseller J. Navarro	ST3a	26	NOU
MR-43903CI2814-43903PE2814	Av. Conseller J. Navarro	ST8	99	NOU
MR-43903PE2814-43903PE2815	Av. Conseller J. Navarro	ST8	132	NOU

MR-43903PE2814-43903PE2815	Av. Conseller J. Navarro	ST7	12	NOU
MR-43903PE2814-43903PE2815	Av. Conseller J. Navarro	ST8	78	NOU
CC-43903PE2815-43903CI2815	Av. Conseller J. Navarro	CC VORERA	12	NOU
MR-43903PE2815-43903PE2816	Av. Conseller J. Navarro	ST8	27	NOU
MR-43903PE2815-43903PE2816	Av. Conseller J. Navarro	ST7	17	NOU
CC-43903PE2816-43903CI2816	Av. Conseller J. Navarro	CC VORERA	7	NOU
CC-43903PE2303-43903PE2304	T-340	CC CALÇADA	11	EXISTENT
MR-43903PE2304-43903CI2305	T-340	ST1	8	EXISTENT
TM-43903CI2305-43903CI2306	T-340	TM	8	EXISTENT
MR-43903CI2306-43903PE2800	T-340	ST1	225	EXISTENT
MR-43903PE2800-43903CI2800	Cr. N.1	CC TERRES	15	NOU
TM-43903CI2800-43903CI2801	Cr. N.1	TM	9	NOU
MR-43903CI2801-43903PE2801	Cr. N.1	CC TERRES	11	NOU
MR-43903CI2801-43903PE2801	Cr. N.1	ST2b	42	NOU
MR-43903CI2801-43903PE2801	Cr. N.1	ST3a	57	NOU
MR-43903CI2801-43903PE2801	Cr. N.1	ST1	275	NOU
MR-43903PE2801-43903PE2803	Cr. N.1	ST6	14	NOU
MR-43903PE2803-43903PE2813	Carrer de Tortosa	ST1	70	NOU
MR-43903PE2801-43903CI2803	Cr. N.1	ST1	286	NOU
TM-43903CI2803-43903CI2805	Cr. N.1	TM	32	NOU
MR-43903CI2805-43903PE2805	Cr. N.1	ST1	56	NOU
MR-43903CI2805-43903PE2805	Cr. N.1	ST7	17	NOU
MR-43903CI2805-43903PE2805	Mercaderies Aldea	ST3a	63	NOU
MR-43903PE2805-43903PE2806	Cr. N.1	ST1	500	NOU
MR-43903PE2805-43903PE2806	Cr. N.1	ST7	14	NOU
MR-43903PE2806-43903PE2807	Cr. Tres	ST7	13	NOU
MR-43903PE2806-43903PE2807	Cr. Tres	ST1	29	NOU
MR-43903PE2806-43903PE2807	Cr. Tres	ST7	12	NOU
MR-43903PE2806-43903PE2807	Cr. Tres	ST1	32	NOU
MR-43903PE2807-43903PE2808	Cr. Vint-i-Quatre	ST1	31	NOU
MR-43903PE2807-43903PE2808	Cr. Vint-i-Quatre	ST7	14	NOU
MR-43903PE2807-43903PE2808	Cr. Vint-i-Quatre	ST1	29	NOU
MR-43903PE2807-43903PE2808	Cr. Vint-i-Quatre	ST7	15	NOU
MR-43903PE2807-43903PE2808	Cr. Vint-i-Quatre	ST1	30	NOU
MR-43903PE2807-43903PE2808	Cr. Vint-i-Quatre	ST7	15	NOU
MR-43903PE2807-43903PE2808	Cr. Vint-i-Quatre	ST1	28	NOU
MR-43903PE2807-43903PE2808	Cr. Vint-i-Quatre	ST7	11	NOU
MR-43903PE2807-43903PE2808	Cr. Vint-i-Quatre	ST1	29	NOU
MR-43903PE2807-43903PE2808	Cr. Vint-i-Quatre	ST7	12	NOU
MR-43903PE2807-43903PE2808	Cr. Vint-i-Quatre	ST1	29	NOU
MR-43903PE2807-43903PE2808	Cr. Vint-i-Quatre	ST7	10	NOU
MR-43903PE2808-43903PE2817	Cr. Nou 9	ST7	13	NOU
MR-43903PE2808-43903PE2817	Cr. Nou 9	ST1	37	NOU
MR-43903PE2808-43903PE2817	Cr. Nou 9	ST7	14	NOU
MR-43903PE2808-43903PE2817	Cr. Nou 9	ST1	33	NOU
MR-43903PE2808-43903PE2817	Cr. Nou 9	ST7	9	NOU
MR-43903PE2817-43903PE2818	Cr. Vint-i-Sis	ST1	111	NOU
CC-43903PE2817-43903CI2817	Cr. Vint-i-Sis	CC VORERA	21	NOU
CC-43903PE2818-43903CI2818	Cr. Vint-i-Sis	CC VORERA	11	NOU
MR-43903PE2808-43903PE2819	Cr. Vint-i-Quatre	ST1	26	NOU
MR-43903PE2808-43903PE2819	Cr. Vint-i-Quatre	ST7	12	NOU
MR-43903PE2808-43903PE2819	Cr. Vint-i-Quatre	ST1	46	NOU
MR-43903PE2819-43903PE2809	TV-3409	ST6	27	NOU
CC-43903PE2809-43903CI2809	Rambla de Catalunya	CC VORERA	6	NOU
MR-43903PE2809-43903PE2810	Rambla de Catalunya	ST8	4	NOU
MR-43903PE2809-43903PE2810	Rambla de Catalunya	ST1	25	NOU
MR-43903PE2809-43903PE2810	Rambla de Catalunya	CC VORERA	2	NOU
MR-43903PE2809-43903PE2810	Rambla de Catalunya	ST7	13	NOU
MR-43903PE2809-43903PE2810	Rambla de Catalunya	ST1	37	NOU
MR-43903PE2809-43903PE2810	Rambla de Catalunya	ST7	10	NOU
MR-43903PE2809-43903PE2810	Rambla de Catalunya	ST1	35	NOU
MR-43903PE2809-43903PE2810	Rambla de Catalunya	ST7	12	NOU
MR-43903PE2809-43903PE2810	Cr. Trenta-un 31	ST1	32	NOU
MR-43903PE2809-43903PE2810	Cr. Trenta-un 31	ST7	10	NOU
MR-43903PE2809-43903PE2810	Cr. Trenta-un 31	ST1	32	NOU
MR-43903PE2809-43903PE2810	Cr. Trenta-un 31	ST7	10	NOU
MR-43903PE2809-43903PE2810	Cr. Trenta-un 31	ST1	30	NOU
MR-43903PE2809-43903PE2810	Cr. Trenta-un 31	ST7	13	NOU
MR-43903PE2809-43903PE2810	Cr. Trenta-un 31	ST1	46	NOU
MR-43903PE2809-43903PE2810	Cr. Trenta-un 31	ST7	14	NOU
MR-43903PE2809-43903PE2810	Cr. Trenta-un 31	ST1	15	NOU
MR-43903PE2809-43903PE2810	Cr. Trenta-un 31	ST7	11	NOU
MR-43903PE2809-43903PE2810	Cr. Trenta-un 31	ST1	30	NOU

MR-43903PE2809-43903PE2810	Cr. Trenta-un 31	ST7	11	NOU
MR-43903PE2809-43903PE2810	Cr. Trenta-un 31	ST1	31	NOU
MR-43903PE2809-43903PE2810	Cr. Trenta-un 31	ST7	11	NOU
MR-43903PE2809-43903PE2810	Cr. Trenta-un 31	ST1	31	NOU
MR-43903PE2809-43903PE2810	Cr. Trenta-un 31	ST7	12	NOU
MR-43903PE2809-43903PE2810	Cr. Trenta-un 31	ST1	31	NOU
MR-43903PE2809-43903PE2810	Cr. Trenta-un 31	ST7	10	NOU
MR-43903PE2809-43903PE2810	Cr. Trenta-un 31	ST1	27	NOU
MR-43903PE2809-43903PE2810	Cr. Trenta-un 31	ST7	12	NOU
MR-43903PE2809-43903PE2810	Cr. Trenta-un 31	ST1	62	NOU
MR-43903PE2809-43903PE2810	Cr. Cinquanta-cinc	ST7	10	NOU
MR-43903PE2810-43903PE2811	Cr. Cinquanta-cinc	ST1	40	NOU
MR-43903PE2811-43903PE2812	Cr. Trenta 30	ST1	277	NOU
MR-43903PE2812-43906PE2800	Cr. Copenhagen	ST1	240	NOU
MR-43903PE2812-43906PE2800	Cr. Copenhagen	ST3a	245	NOU
MR-43906PE2800-43906PE2801	Cr. Copenhagen	ST3a	266	NOU
MR-43906PE2800-43906PE2801	Cr. Copenhagen	ST7	25	NOU
MR-43906PE2800-43906PE2801	Cr. Copenhagen	ST3a	111	NOU
MR-43906PE2800-43906PE2801	Cr. Copenhagen	ST7	10	NOU
MR-43906PE2800-43906PE2801	Cr. Copenhagen	ST3a	56	NOU
MR-43906PE2800-43906PE2801	Cr. Copenhagen	ST7	7	NOU
MR-43906PE2800-43906PE2801	Cr. Copenhagen	ST1	12	NOU
MR-43906PE2801-43906PE2802	Cr. Copenhagen	ST1	104	NOU
MR-43906PE2801-43906PE2802	Cr. Copenhagen	ST7	6	NOU
MR-43906PE2801-43906PE2802	Cr. Copenhagen	ST1	74	NOU
MR-43906PE2801-43906PE2802	Cr. Copenhagen	ST4	31	NOU
MR-43906PE2801-43906PE2802	Cr. Copenhagen	ST3a	272	NOU
MR-43906PE2801-43906PE2802	Cr. Copenhagen	ST4	47	NOU
MR-43906PE2801-43906PE2802	Cr. Copenhagen	ST3a	37	NOU
MR-43906PE2802-43906PE2803	Cr. Copenhagen	ST3a	599	NOU
MR-43906PE2802-43906PE2803	Cr. Copenhagen	ST4	75	NOU
MR-43906PE2802-43906PE2803	Cr. Copenhagen	ST7	23	NOU
MR-43906PE2803-43906PE2804	Cr. Copenhagen	ST7	12	NOU
MR-43906PE2804-43906PE2805	Cr. Copenhagen	ST3a	246	NOU
MR-43906PE2804-43906PE2805	Cr. Copenhagen	ST7	17	NOU
MR-43906PE2804-43906PE2805	Cr. Copenhagen	ST1	31	NOU
MR-43906PE2805-43906PE2806	Cr. Copenhagen	ST7	9	NOU

MR-43906PE2806-43906PE2807	TV-3401	ST1	115	NOU
MR-43906PE2806-43906PE2807	TV-3401	ST7	11	NOU
MR-43906PE2806-43906PE2807	TV-3401	ST1	36	NOU
MR-43906PE2806-43906PE2807	TV-3401	ST7	8	NOU
MR-43906PE2806-43906PE2807	TV-3401	ST1	9	NOU
MR-43906PE2806-43906PE2807	TV-3401	ST7	9	NOU
MR-43906PE2806-43906PE2807	TV-3401	ST1	13	NOU
MR-43906PE2806-43906PE2807	TV-3401	ST7	16	NOU
MR-43906PE2806-43906PE2807	TV-3401	ST1	45	NOU
CC-43906PE2807-43906PE2808	TV-3401	ST6	12	NOU
MR-43906PE2808-43906PE2809	TV-3401	ST1	140	NOU
MR-43906PE2808-43906PE2809	Passeig de l'Arenal	ST4	15	NOU
MR-43906PE2808-43906PE2809	Passeig de l'Arenal	ST7	5	NOU
MR-43906PE2808-43906PE2809	Passeig de l'Arenal	ST4	45	NOU
MR-43906PE2808-43906PE2809	Passeig de l'Arenal	ST7	6	NOU
MR-43906PE2808-43906PE2809	Passeig de l'Arenal	ST4	14	NOU
MR-43906PE2808-43906PE2809	Passeig de l'Arenal	ST7	10	NOU
MR-43906PE2808-43906PE2809	Passeig de l'Arenal	ST1	39	NOU
MR-43906PE2808-43906PE2809	Passeig de l'Arenal	ST7	10	NOU
MR-43906PE2808-43906PE2809	Passeig de l'Arenal	ST1	35	NOU
MR-43906PE2809-43906PE2810	Passeig de l'Arenal	ST7	12	NOU
MR-43906PE2810-43906PE2811	Passeig de l'Arenal	ST1	167	NOU
MR-43906PE2810-43906PE2811	Passeig de l'Arenal	ST7	10	NOU
MR-43906PE2810-43906PE2811	Passeig de l'Arenal	ST1	243	NOU
MR-43906PE2810-43906PE2811	Passeig de l'Arenal	ST7	31	NOU
MR-43906PE2810-43906PE2811	Passeig de l'Arenal	ST1	32	NOU
MR-43906PE2810-43906PE2811	Passeig de l'Arenal	ST7	10	NOU
MR-43906PE2810-43906PE2811	Passeig de l'Arenal	ST1	19	NOU


1.2.7. PARTICULARITATS DE L'OBRA

1.2.7.1. CONNEXIÓ AMB INFRAESTRUCTURA EXISTENT

En cadascun dels ramals partirem des d'infraestructures existents o ben projectades.



A L'Ametlla de Mar partim del pericon existent 43013PE4002.

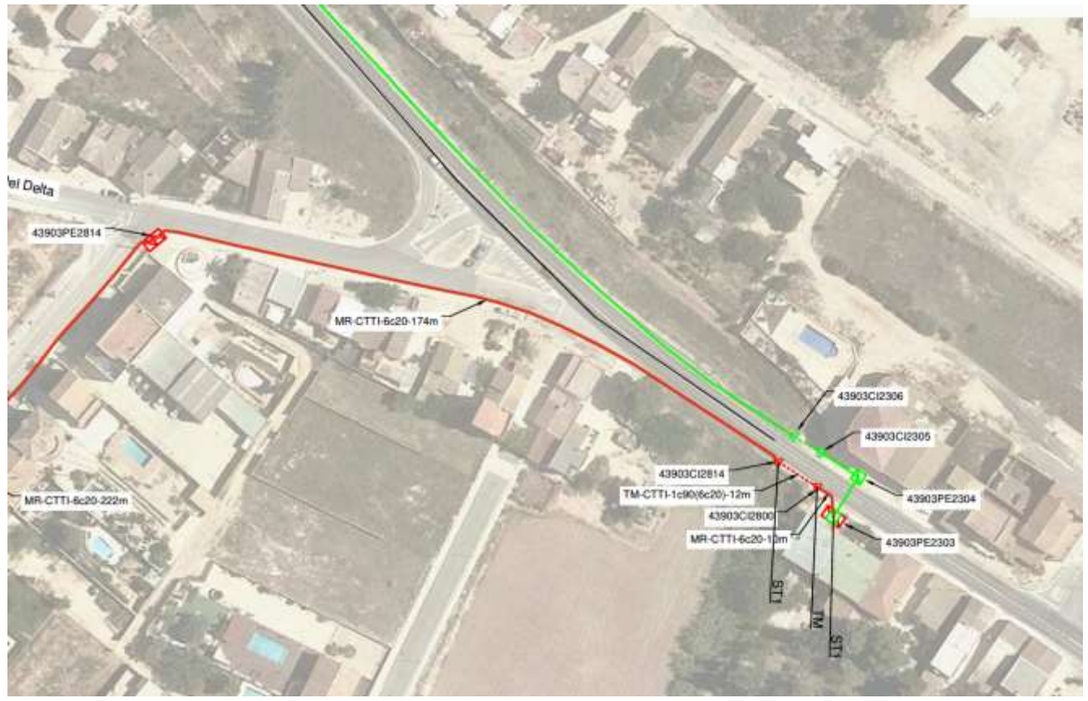

A Camarles partim del pericó existent a engrandir 43903PE2303

1.2.7.2. COLOCACIÓ DE PERICONS

Els pericons, en trams urbans com a norma general es col·locaran en vorera, només en casos excepcionals i per requeriments de la direcció facultativa o del tècnic municipal es podran construir en calçada, tots els que es construeixin en calçada s'haurà de reposar amb aglomerat asfàltic.

Els pericons que discorren en tram no urbans hauran de situar-se fora de la cuneta, ja sigui asfaltada o acabada en terres per tal de no obstaculitzar la recollida d'aigües , es reposarà la cuneta de formigó amb el mateix material i de la mateixa forma en que es trobava inicialment. En cap cas es creuaran ni perforarà cap tub de drenatge. Si fos el cas s'haurà de reparar per germanitzar-ne la seva funcionalitat.

En cuneta formigonada es realitzarà tall amb disc i reposició de 1 m d'ample. A nivell d'amidament es comptabilitzarà com a Cala de localització i/o reparació de servei que inclou tall de paviment, i reposició.



Exemple de reposició i col·locació de pericó

A mesura que es vagin executant els pericons i trams de canalització, abans de realitzar l'estesa, es imprescindible col·locar taps als microductes per poder evitar possibles obstruccions mentre es finalitza l'obra.

Per facilitar l'estesa mitjançant blowing i evitar problemes a l'hora d'empalmar els microductes, aquests s'hauran de tallar aproximadament entre 40-50cm de les parets del pericó.


En els trams on els microductes de 20mm s'utilitzin de subconductes, com per exemple als ponts , serà important fixar el subconducte amb un punt de formigó a la paret del pericó. D'aquesta manera, s'evitarà la retracció dels microductes i s'assegurarà que aquests queden fixats al conducte principal.



Exemple de tall dels microductes i taps d'obturació

1.2.7.3. TRAMS URBANS

En les localitats es realitzarà la canalització per zones on existeixen altres serveis com l'aigua, telecomunicacions, línies elèctriques, etc... per la qual cosa serà necessari passar un georadar per a marcar aquests serveis, a més dels plans obtinguts als ajuntaments i plataformes de serveis. En els trams on existeixin molts creus i sigui impossible realitzar la microrasa amb màquina, s'executarà mitjançant mètodes convencionals. D'igual manera en les zones urbanes on es realitza la microrasa per la rigola, en algun dels trams serà necessari realitzar-la mitjançant mètodes convencionals per a no afectar els serveis de drenatge.

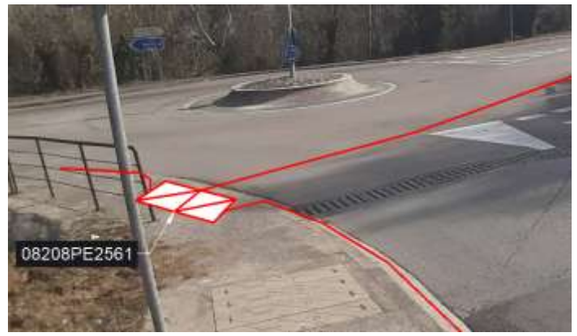

Exemple de zona on s'haurà de realitzar la rasa mitjançant canalització convencional

1.2.7.4. ENCREUAMENT CARRETERES

En els encreuaments de calçada en enllaços i creus de vies urbanes, i també de camins d'una certa entitat on pugui passar maquinària pesant, la secció ST7, s'ha de reposar amb un capa asfalt de 0,5 m d'ample, sempre. La secció ST6, en creus del tronc principal de la via, s'ha de reposar amb una capa d'asfalt d'un metre d'amplària sempre. No obstant això quan es detecti canvis d'acabat existents sobre els creuaments es realitzarà la microrasa per la junta d'acabat sense reposició d'asfalt.




Exemple de encreuament amb ST6 (abans de fresat i asfaltat)

En aquest projecte no es realitzen creus de carreteres, però en diverses zones de polígons o urbanitzacions a causa del volum de trànsit es realitzaran creus de carrers mitjançant aquesta mena de rasa ST6.

A continuació detallem aquests punts.

1.2.7.5. INSTAL·LACIÓ TUB METÀL·LIC INOX Ø90 mm.

El pas de ponts o viaductes s'executaran amb tub metàl·lic INOX de 90 mm de diàmetre fixat mitjançant abraçadores i subconductat amb 6 conductes de 20 mm de diàmetre.

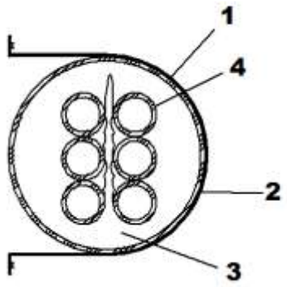

1. Abraçadora.
2. Protecció abraçadora.
3. Tub metàl-lic (Ø90mm).
4. Microfundes de FO- (6Ø20mm).



Exemple de tub metàl·lic engrapat

S'exposa una taula amb els trams en què s'instal·la tub metàl·lic:

CODI	PROPIETARI	LONGITUD	T. ESTRUCT	SECCIO OC
TM-43013CI2822-43013CI2823	CTTI	30	TUB METÀL·LIC INOX	TM-1c90(6c20)
TM-43903CI2303-43903CI2814	CTTI	12	TUB METÀL·LIC INOX	TM-1c90(6c20)
TM-43903CI2800-43903CI2801	CTTI	9	TUB METÀL·LIC INOX	TM-1c90(6c20)
TM-43903CI2803-43903CI2805	CTTI	32	TUB METÀL·LIC INOX	TM-1c90(6c20)

1.2.7.6. INSTAL·LACIÓ DE CANAL DE FORMIGÓ.

Aquesta solució s'aplica en el pas de ponts sobre les línies de ferrocarril amb catenàries. No és possible la instal·lació de tubs metàl·lics en el lateral del pont per indicacions de l'organisme propietat del ferrocarril, per la qual cosa es planteja la instal·lació en la plataforma d'una canal de formigó o en el seu cas un encofrat de formigó en el qual es col·loca un tub de Ø90mm pel qual posteriorment es subconductarán els 6 conductes de Ø20mm.



Exemple de canal/encofrat de formigó

1.2.7.7. DESCRIPCIÓ DE SENYALITZACIÓ

La descripció de la senyalització emprada en aquest projecte es basa en els principis contemplats a la norma de carreteres 8.3-IC sobre "senyalització d'obres" aprovada el 31 d'Agost de 1987. Per la configuració de la senyalització i ocupació de la plataforma viaria es tindrà en compte:

- Que l'amplada mínima de calçada per a la circulació de vehicles segons la norma 8.3-IC és de 3 m d'amplada.


- Que l'amplada de l'espai de treball requerit en treballs de microrasa y canalitzacions convencionals és de 2-3 m en funció de l'amplada de la carretera, ja que caldrà garantir un carril de circulació d'un mínim de 3 m d'amplada.

Durant tot el recorregut s'emprarà la senyalització segons la situació A descrita més a baix.

A continuació es detallen les següents situacions:

SITUACIÓ A:

- Canalització convencional per a l'encreuament del tronc principal de la via. Es construirà mitjançant una canalització "a cel obert" amb mitjans mecànics i manuals. Es realitzarà en dues parts, tallant un carril cada vegada per a no tancar el trànsit al complet i donar pas mitjançant señalistas. Fora de les hores de treball, s'instal·laran chapones perquè continuï el trànsit rodat.

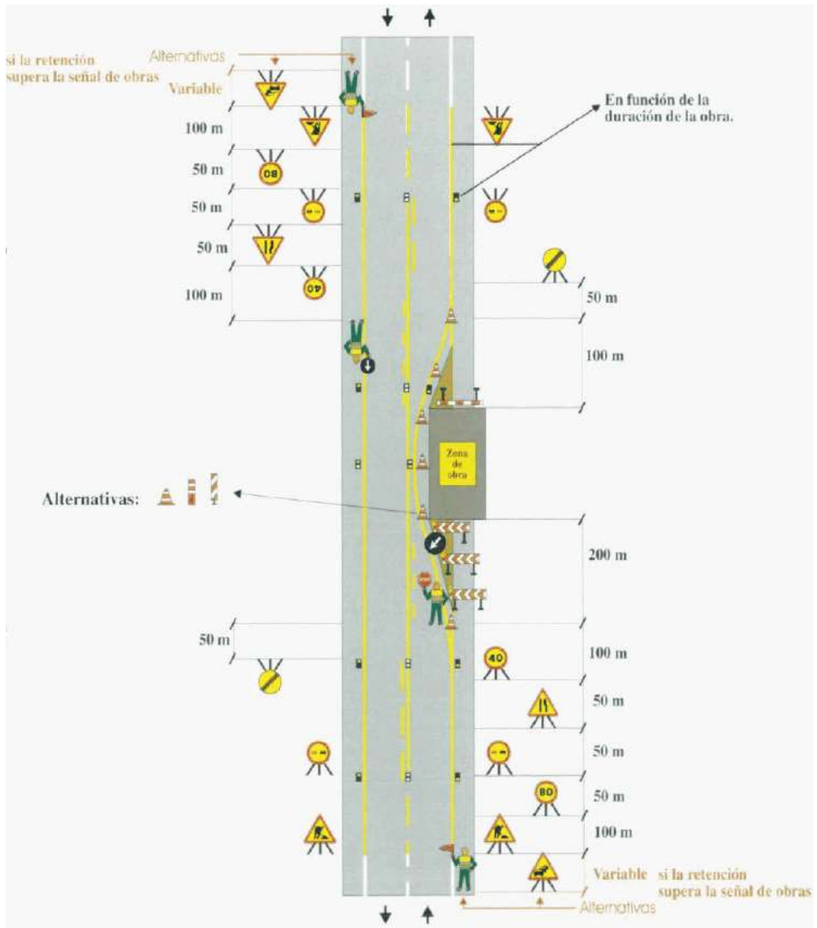


Detall Situació A

doble sentit amb pas alternatiu

Esquema orientatiu de senyalització viària a tenir en compte en el Pla de mobilitat, seguretat i salut de l'obra. Els elements de senyalització son grafiats fora d'escala, per tant el nombre d'unitats necessàries caldrà determinar-ho "in situ".

SITUACIÓ B:

- Microrasa en la zona de domini públic de la carretera, per vorera i zones contigües a la plataforma sense afectar el trànsit amb un lleuger estrenyiment.

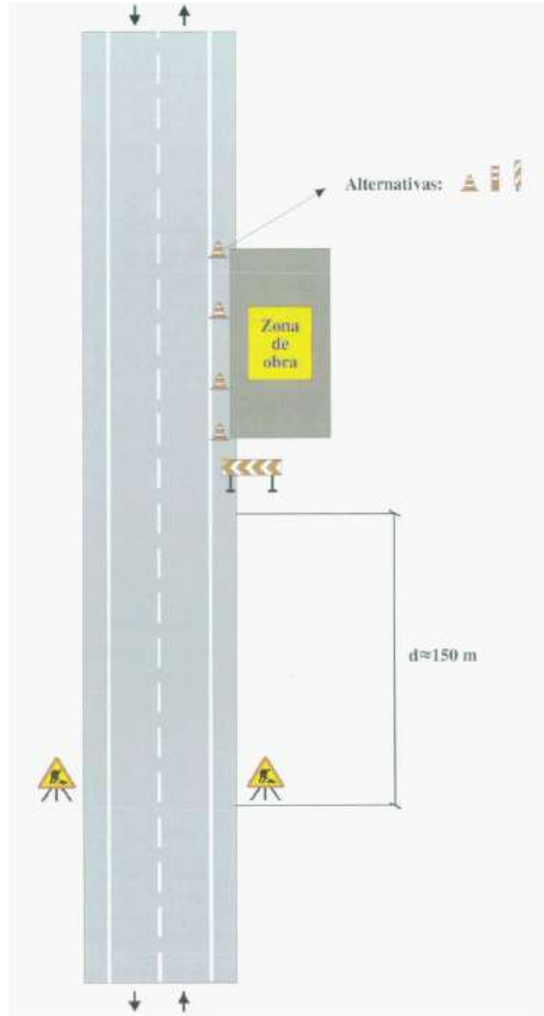

Detall Situació B


doble sentit amb fora de la plataforma

Esquema orientatiu de senyalització viària a tenir en compte en el Pla de mobilitat, seguretat i salut de l'obra. Els elements de senyalització son grafiats fora d'escala, per tant el nombre d'unitats necessàries caldrà determinar-ho "in situ".

Aclariments:

- En el cas de creuaments de incorporacions o sortides, la microrasa s'executarà en dos fases per tal de no interferir en la circulació habitual de vehicles.
- En els ponts es treballarà des de sota pont amb cistell.

Senyalització:
A continuació detallem la senyalització d'obra que hem d'utilitzar en l'execució dels treballs, segons normativa de carreteres 8.3-IC sobre "senyalització d'obres":

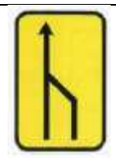Senyalització					
Clau	Senyal	Denominació	Clau	Senyal	Denominació
TP-18		Obres	TS-55		Reducció d'un carril per l'esquerra.
TP-17a'		Reducció de calçada per la dreta	TB-2		Panel direccional estret
TP-17b'		Reducció de calçada per la esquerra	TB-6		Cons
TP-305		Avançament prohibit	TR-301		Velocitat màxima
TS-54		Reducció d'un carril per la dreta.	TR-500		Fi de prohibicions

1.3. CONDICIONS DE L'ENTORN I REQUERIMENTS DE LA MAQUINÀRIA

El contractista haurà d'estudiar els requeriments i condicions de l'entorn definides en el projecte per a poder triar la maquinaria necessària per a actuar en cada secció especial segons les necessitats de cada tipologia. A continuació es defineixen els requeriments i necessitats en funció de les seccions proposades en aquest projecte.

Les zones de treball que existeixen són totes de les mateixes característiques, no existeix cap restricció especial per a la maquinària.

D'acord amb el que s'indica en l'annex de Planificació, per a l'execució d'aquest projecte serà necessari el treball de una rasadora. Per tant, l'execució del projecte necessita d'una màquina que pugui treballar en una zona de treball de 3 metres.

	Condicions de l'entorn			
Secció tipus	**Metres de secció**	**Zona de treball**	**Dimensió màxima de la zona de treball**	**Estabilitat del terreny**
ST1	4600	Tall en asfalt a carretera amb voral > 50 cm	3 metres	Estable
ST2a	1534	Tall en cuneta transitable de formigó	3 metres	Estable
ST2b	42	Tall en cuneta transitable de formigó	3 metres	Estable
ST3a	3701	Tall en terres a carretera amb berma plana	3 metres	Estable
ST4	1014	Tall en asfalt a carretera amb voral > 15 cm	2 / 2,5 metres	Estable
ST6	53	Tall en asfalt encreuament	3 metres	Estable
ST7	1476	Tall en asfalt encreuament	3 metres	Estable
ST8	340	Tall en vorera	3 metres	Estable
CC VORERA	237	Tall en vorera	2 metres	Estable
CC TERRES	26	Tall en terres	2 metres	Estable

	Requeriments de l'entorn					
Secció tipus	**Amplada de la rasa (cm)**	**Fondària min. rasa (cm)**	**Rendiment min (ml/dia)**	**Núm. mín. d'equips**	**Recollida de runa**	**Distància entre algun obstacle i la rasa (cm)**
ST1	5,0 - 8,0	35,0	350,0	1	Automatitzada	>50
ST2a	5,0 - 8,0	35,0	350,0	1	Automatitzada	>50
ST3a	5,0 - 8,0	35,0	350,0	1	Automatitzada	>50
ST3b	5,0 - 8,0	35	350	1	Automatitzada	>50
ST4	5,0 – 8,0	35,0	180,0	1	Automatizada	<15
ST6	40,0	100, 0	15,0	2	Recollida d'enderroc amb maquinària	>50
ST7	5,0 - 8,0	35,0	350,0	1	Automatitzada	>50
ST8	5,0 - 8,0	35,0	180,0	1	Automatitzada	>50
CC VORERA	20	57	15	1	Recollida d'enderroc amb maquinària	>50
CC TERRES	20	57	15	1	Recollida d'enderroc amb maquinària	>50

1.4. PROJECTE DEL QUAL FORMA PART AQUESTA FASE

Les obres contemplades en el present estudi corresponen a la FASE 6. L'AMETLLA DE MAR-L'AMPOLLA I CAMARLES - SPD-22251.6 pertanyent al projecte SPD-22251 DESPLEGAMENT DE FIBRA ÒPTICA ALS VEGUERIES DE TARRAGONA, TERRES DE L'EBRE I LLEIDA. REACT ACCÉS.

1.5. SEGURETAT I SALUT

En compliment del que determina la Llei 3/2007 del 4 de juliol de l'obra pública en el seu article 18.3.h9, en el present projecte s'inclou un Estudi de Seguretat i Salut. L'Estudi de Seguretat i Salut estableix, durant la construcció de l'obra, les previsions respecte a prevenció de riscos d'accidents i malalties professionals, així com els derivats dels treballs de reparació, conservació, manteniment, i les instal·lacions preceptives d'higiene i benestar dels treballadors.

A l'annex del "Estudi de Seguretat i Salut" es presenta l'esmentat estudi, essent obligació del Contractista la redacció del seu propi Pla de Seguretat i Salut que haurà de ser aprovat abans del començament de les obres.

1.6. DESVIAMENTS DE TRÀNSIT

L'execució de les obres es planteja sense la necessitat d'haver de tallar el trànsit de cap de les carreteres afectades. Està prevista l'ocupació d'un carril per l'execució de les arquetes i canalització fent un tall de carril.

En els trams urbans es plantegen talls en el trànsit de la carretera ni carrers íntegrament, es realitzaran talls de carril com en el cas anterior. En tots els caso es donarà pas alternatiu mitjançant senyalistes de manera que es podrà combinar la realització de les diferents actuacions projectades amb el trànsit de vehicles. Només es preveu necessària aquesta interrupció de la circulació en horari diürn i afectant únicament un dels carrils.

1.7. SERVEIS AFECTATS

L'annex núm. 5 Serveis afectats, té com a objecte la definició i valoració de les obres necessàries per a la realització de les reposicions de serveis afectats per les obres definides en el present projecte constructiu. Els possibles serveis afectats per les obres descrites en aquest projecte constructiu, es descriuen a continuació:

- Tram municipal L'Ametlla de mar: AGBAR, CAT, E-distribucion i Telefonica. Es realitzaran cales de comprovació per a garantir la no afectació dels serveis.
- Tram municipal Camarles: E-distribucion, Nedgia i Telefonica. Es realitzaran cales de comprovació per a garantir la no afectació dels serveis.

1.8. TITULARITATS I CATÀLEGS

Les obres del present projecte no comporten cap variació de la titularitat de les carreteres, que en la seva gran majoria pertanyen a diferents Ajuntaments. En cas d'afectar alguna carretera pertanyent a la Direcció General de Carreters de la Generalitat de Catalunya o del Ministeri de Transports, Mobilitat i Agenda Urbana, la seva titularitat tampoc es veurà afectada.

1.9. PLA D'OBRES TERMINI D'EXECUCIÓ DE LES OBRES

En compliment del Reglament de Contractació de l'Estat (RD 1098/2001), es redacta l'annex núm. 1 Pla de treballs on s'arriba amb caràcter indicatiu a un termini d'execució de les obres projectades de cinquanta-nou (59) dies.

1.10. CLASSIFICACIÓ DEL CONTRACTISTA

Es proposa a continuació la classificació que s'ha d'exigir als contractistes per a presentar-se a la licitació d'aquestes obres d'acord al Reglament general de la Llei de contractes de l'Administració Pública, aprovat pel Reial Decret 1098/2001 de 12 d'octubre de 2001.

D'acord amb el que s'estableix a l'article 77 de la Llei 9/2017, de 8 de novembre, de contractes del sector públic, per la qual es transposen a l'ordenament jurídic espanyol les directives del Parlament Europeu i del Consell 2014/23/UE i 2014/24/UE, de 26 de febrer de 2014, cal incloure un apartat, en el Plec de clàusules administratives de l'obra de referència, on es disposi que les empreses que desitgin optar a la licitació hauran d'estar classificades en els grups, subgrups i categories que s'assenyalen a continuació, aplicables en virtut del Reial decret 1098/2001, de 12 d'octubre, modificat pel RD 773/2015, de 28 d'agost, en el qual s'aprova el Reglament general de la Llei de contractes de les administracions públiques, classificacions que podran suplir la solvència sol·licitada en el seu cas.

Grup : I Subgrup: 7

Les categories en les que es divideixen els projectes del Sistema Dinàmic de contractació, en funció del valor estimat dels contractes específics d'obra que es licitaran, son:

☐ Categoria 1: Inferior a 250.000 € (IVA no inclòs).

☐ Categoria 2: Igual o superior a 250.000 € i inferior a 500.000 € (IVA no inclòs).

☒ Categoria 3: Igual o superior a 500.000 € i inferior a 840.000 € (IVA no inclòs).

☐ Categoria 4: Igual o superior a 840.000 € (IVA no inclòs).

1.11. JUSTIFICACIÓ DE PREUS

El pressupost s'ha elaborat segons el banc de preus del CTTI (Centre de Telecomunicacions i Tecnologies de la Informació) 2023 v20.0.

1.12. PERIODE DE GARANTIA

El present projecte contempla actuacions en calçada i voreres, ja que les canalitzacions discorren pel voral i cuneta de les carreters i camins, i les arquetes en els trams urbans estan situats principalment per calçada.

Se estén període de garantia de DUES (2) anys sobre els elements afectats.

A revisar període de garantia amb el plec de condicions Administratives i econòmiques per a la licitació.

1.13. REVISIÓ DE PREUS

D'acord amb l'article 103 de la Llei 9/2017, de 8 de novembre, de contractes del sector públic, per la qual es transposen a l'ordenament jurídic espanyol les directives del Parlament Europeu i del Consell 2014/23/UE i 2014/24/UE, de 26 de febrer de 2014, no procedeix la inclusió en el Plec de Clàusules Administratives Particulars de l'obra de referència cap clàusula de revisió de preus, per no excedir el termini d'execució de les obres de vint-i-quatre (24) mesos.

1.14. PRESSUPOST DE L'OBRA

L'obra projectada compleix les condicions demandes per l'article 124 del RDL 2/2000 de Contractes de les Administracions Públiques per a ser considerada com a obra completa i susceptible de ser donada a l'ús general en comprendre tots els elements per a la seva utilització.

El pressupost d'execució material d'aquesta obra és de 554.254,23 € (Cinc-cents cinquanta-quatre mil dos-cents cinquanta-quatre euros amb vint-i-tres cèntims).

Aquest pressupost d'execució per contracte sense IVA puja a 659.562,53 € (Sis-cents cinquanta-nou mil cinc-cents seixanta-dos euros amb cinquanta-tres cèntims).

Generalitat de Catalunya
Centre de Telecomunicacions i Tecnologies de la Informació

	Pressupost (IVA exclós)	Pressupost (21% IVA inclós)
Obra Civil i Instal.lacions		
Pressupost Execució Material	554.254,23 €	670.647,62 €
Benefici Industrial (+6%*PEM)	33.255,25 €	40.238,85 €
Despeses Generals (+13%*PEM)	72.053,05 €	87.184,19 €
	659.562,53 €	**798.070,66 €**

1.15. PLA DE CONTROL DE QUALITAT

En compliment de la normativa vigent s'ha elaborat un Pla de control de Qualitat per a l'execució de les obres. A l'annex núm. 4. Qualitat i Medi Ambient queda reflectit la proposta del pla on s'assenyalen les unitats objecte de control, el tipus, la freqüència i la quantitat d'assaigs a realitzar.

El Pla d'Assaigs té per objecte organitzar i valorar els assaigs a realitzar per les diferents unitats d'obra i materials utilitzats en les obres i és independent del Pla d'Autocontrol de Qualitat que fixi el contractista.

No es contempla Pressupost del Pla d'Assaig de Control de Qualitat, ja que les partides del pressupost inclouen part proporcional en matèria de control de Qualitat segons el banc de preus "Banc de preus CTTI v 20.0".

Al document Núm. 4 Plec de Condicions i a l'annex núm. 4 Qualitat i Medi Ambient s'estableixen el tipus de proves i controls, i procediments per la verificació de resultats.

1.16. CONCLUSIONS

Amb tot l'exposat en aquesta memòria i els seus annexos, així com amb la resta de documents que conformen el present projecte constructiu, es considera que el traçat de la canalització de fibra òptica, s'ha dissenyat amb les solucions tècniques més adients i, buscant en tot moment optimitzar la viabilitat econòmica que l'engloba.

El present projecte està realitzat per l'Enginyer de Telecomunicació

Sr. Pablo Miguel Bozal Vela

Col·legiat número 12.451 del Col·legi d'Enginyers de Telecomunicació

Octubre 2024

DOCUMENT NÚM.2. PLÀNOLS

((SPD – 22251.6) XT00287a

TRAMS L'AMETLLA DE MAR-L'AMPOLLA I CAMARLES

ÍNDEX

1. SITUACIÓ 3
2. OBRA CIVIL I FIBRA ÒPTICA 11
2.1. TRAÇAT D'OBRA CIVIL 12
2.2. ESTESA FIBRA ÒPTICA 20
3. DETALLS CONSTRUCTIUS 26

1. SITUACIÓ



LLEGENDA:

ESTAT INFRAESTRUCTURA
- Planificada
- Existent inventariada
- Existent no inventariada
- Projectada
- Projectada no executada
- Executada

ESTAT XARXA FIBRA ÒPTICA/CT
- Planificada
- Existent
- Projectada
- Projectada no executada
- Executada

TIPUS DE CANALITZACIÓ
- Canalització
- Grapejat - (GR)
- Aeri - (AE)
- Convencional - (CC)
- Minirasa - (MN)
- Microrasa - (MR)
- Canals / Safates / Tubs
- Canal de formigó - (CF)
- Safata metàl·lica - (CM)
- Safata de PVC o PE - (CP)
- Tub metàl·lic - (TM)
- Tub de polietilè - (TP)

ELEMENTS DE REGISTRE

Propietat d'un tercer:
- Pericó C
- Pericó B
- Pericó A
- Cambra telecomunicacions

Propietat de l'ens:
- Pericó C / C2
- Pericó B / B2
- Pericó A
- Cambra telecomunicacions

ELEMENTS DE XARXA DE FO
- Valona cable
- Caixa d'empiulament
- Rack
- Caixa terminal
- Repartidor òptic

Etiqueta caixa terminal: 08279CT02PE1083 / 561-568

PUNTS SINGULARS
- Infraestructura façana
- Pal de fusta
- Pal de fusta riostrat
- Pal de formigó
- Canvi d'alçada
- PCI
- Armari d'intempèrie

Generalitat de Catalunya
Centre de Telecomunicacions i Tecnologies de la Informació

infraestructures.cat

	Nom	Empresa	
Realitzat	Pablo Miguel Bozal Vela	SATEL	
Collegiat nº	12.451	Revisat	CTTI

Títol: SPD.-22251.6 PROJECTE DE DESPLEGAMENT XARXA DE FIBRA ÒPTICA A LA PROVÍNCIA DE TARRAGONA FASE 6. TRAMS L'AMETLLA DE MAR-L'AMPOLLA - CAMARLES

Escales: 1/68.000
0 0,68 1,36 Kilometers
Escala original Din A-3

Data: 03-06-2024

Títol del plànol: SITUACIÓ

N

Plànol nº: PL. 1

Full: 1 de 1

1.1. Tram 1

TRAM 1

T.M. L'AMETLLA DE MAR

LLEGENDA:

ESTAT INFRAESTRUCTURA

- Planificada
- Existent inventariada
- Existent no inventariada
- Projectada
- Projectada no executada
- Executada

ESTAT XARXA FIBRA ÒPTICA/CT

- Planificada
- Existent
- Projectada
- Projectada no executada
- Executada

TIPUS DE CANALITZACIÓ

- Canalització: Convencional - (CC); Minirasa - (MN); Microrasa - (MR)
- Grapejat - (GR)
- Aeri - (AE)
- Canals / Safates / Tubs: Canal de formigó - (CF); Safata metàl·lica - (CM); Safata de PVC o PE - (CP); Tub metàl·lic - (TM); Tub de polietilè - (TP)

ELEMENTS DE REGISTRE

Propietat d'un tercer:
- Pericó C
- Pericó B
- Pericó A
- Cambra telecomunicacions

Propietat de l'ens:
- Pericó C / C2
- Pericó B / B2
- Pericó A
- Cambra telecomunicacions

ELEMENTS DE XARXA DE FO

- Valona cable
- Caixa d'empiulament
- Rack
- C.T.001 Caixa terminal
- Repartidor òptic

Etiqueta caixa terminal: 08279CT02PE1083 / 561-568

PUNTS SINGULARS

- Infraestructura façana
- Pal de fusta
- Pal de fusta riostrat
- Pal de formigó
- Canvi d'alçada
- PCI
- Armari d'intempèrie

Generalitat de Catalunya
Centre de Telecomunicacions i Tecnologies de la Informació

infraestructures.cat

	Nom	Empresa	
Realitzat	Pablo Miguel Bozal Vela	SATEL	
Collegiat nº	12.451	Revisat	CTTI

Títol: SPD.-22251.6 PROJECTE DE DESPLEGAMENT XARXA DE FIBRA ÒPTICA A LA PROVÍNCIA DE TARRAGONA FASE 6. TRAMS L'AMETLLA DE MAR - L'AMPOLLA

Escales: 1/20.000

0 0,20 0,40 Kilometers

Escala original Din A-3

Data: 03-06-2024


Títol del plànol: SITUACIÓ

N

Plànol nº: PL. 1

Full: Situació TRAM 1

1.2. Tram 2

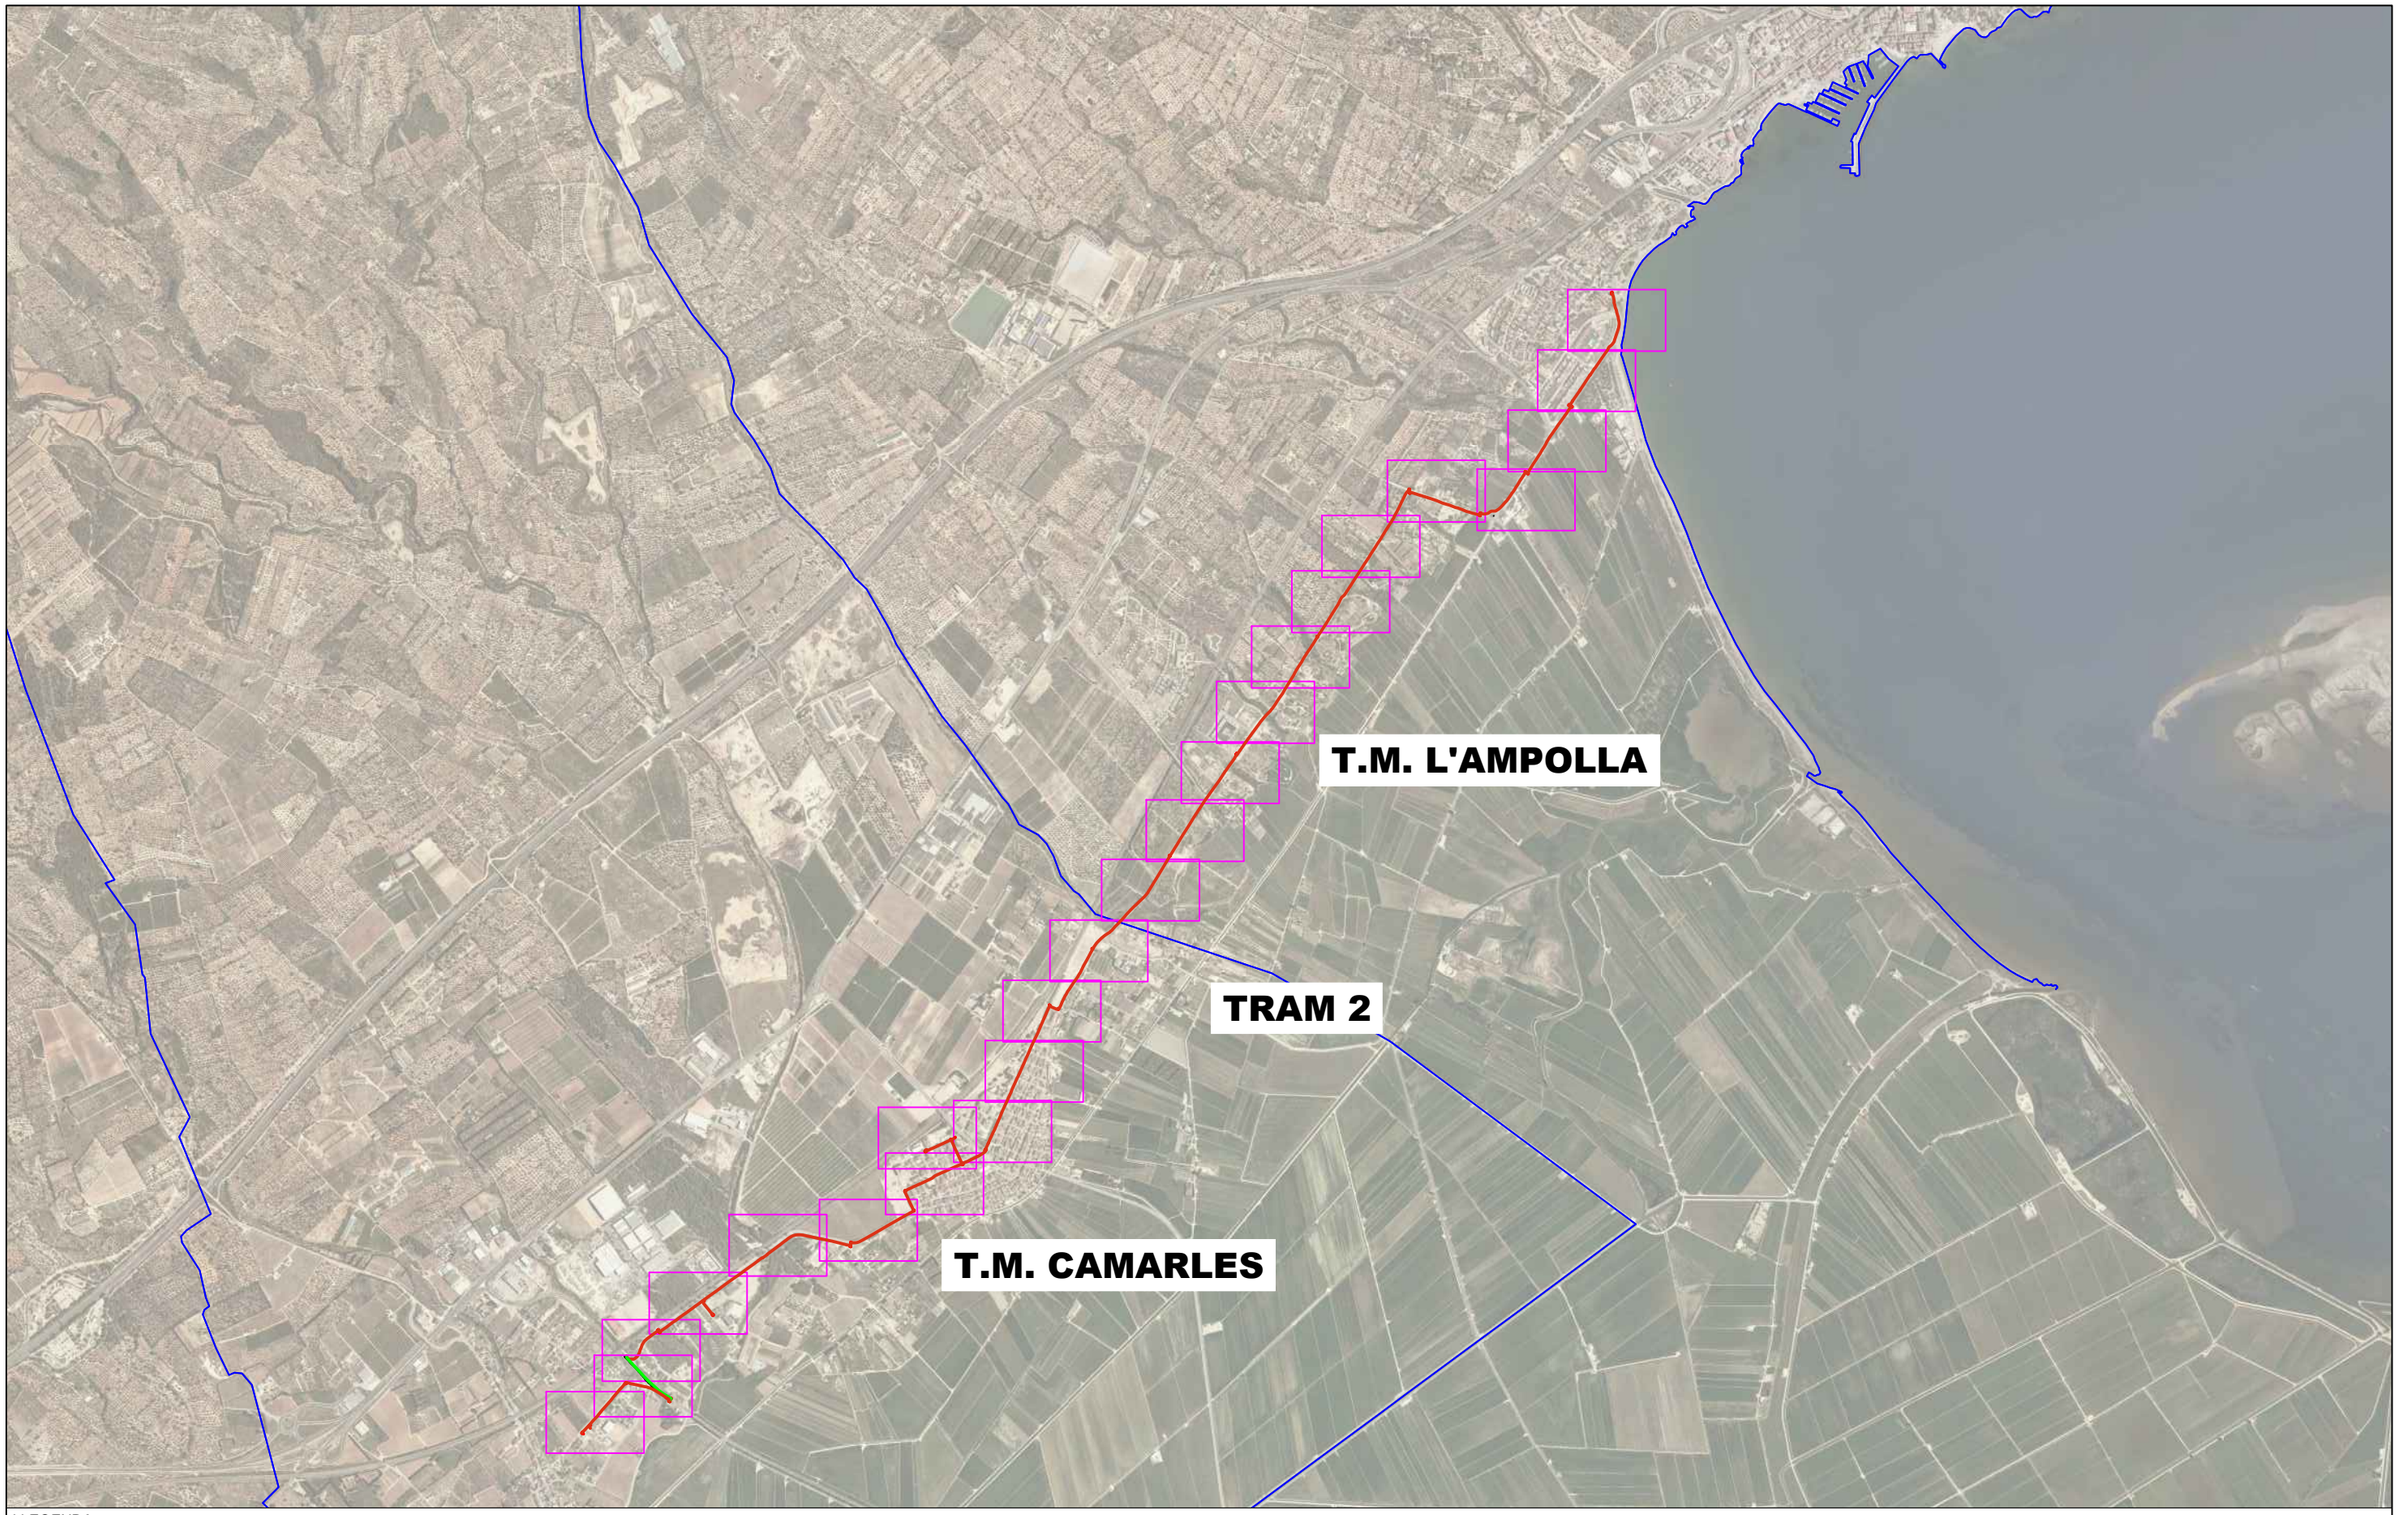

LLEGENDA:

ESTAT INFRAESTRUCTURA
- Planificada
- Existent inventariada
- Existent no inventariada
- Projectada
- Projectada no executada
- Executada

ESTAT XARXA FIBRA ÒPTICA/CT
- Planificada
- Existent
- Projectada
- Projectada no executada
- Executada

TIPUS DE CANALITZACIÓ
- Canalització: Convencional - (CC); Minirasa - (MN); Microrasa - (MR)
- Grapejat - (GR)
- Aeri - (AE)
- Canals / Safates / Tubs: Canal de formigó - (CF); Safata metàl·lica - (CM); Safata de PVC o PE - (CP); Tub metàl·lic - (TM); Tub de polietilè - (TP)

ELEMENTS DE REGISTRE

Propietat d'un tercer:
- Pericó C
- Pericó B
- Pericó A
- Cambra telecomunicacions

Propietat de l'ens:
- Pericó C / C2
- Pericó B / B2
- Pericó A
- Cambra telecomunicacions

ELEMENTS DE XARXA DE FO
- Valona cable
- Caixa d'empiulament
- Rack
- Caixa terminal
- Repartidor òptic

Etiqueta caixa terminal: 08279CT02PE1083 / 561-568

PUNTS SINGULARS
- Infraestructura façana
- Pal de fusta
- Pal de fusta riostrat
- Pal de formigó
- Canvi d'alçada
- PCI
- Armari d'intempèrie

Generalitat de Catalunya
Centre de Telecomunicacions i Tecnologies de la Informació

infraestructures.cat

	Nom	Empresa	
Realitzat	Pablo Miguel Bozal Vela	SATEL	
Collegiat nº	12.451	Revisat	CTTI

Títol: SPD.-22251.6 PROJECTE DE DESPLEGAMENT XARXA DE FIBRA ÒPTICA A LA PROVÍNCIA DE TARRAGONA FASE 6. TRAMS L'AMETLLA DE MAR - L'AMPOLLA

Escales: 1/20.000
0 0,20 0,40 Kilometers
Escala original Din A-3

Data: 03-06-2024

Títol del plànol: SITUACIÓ

N

Plànol nº: PL. 1

Full: Situació TRAM 2

2. OBRA CIVIL I FIBRA ÒPTICA

2.1. TRAÇAT D'OBRA CIVIL

2.1.1. Tram 1

T.M. L'AMETLLA DE MAR
NUCLI L'AMETLLA DE MAR



LLEGENDA:

ESTAT INFRAESTRUCTURA
- Planificada
- Existent inventariada
- Existent no inventariada
- Projectada
- Projectada no executada
- Executada

ESTAT XARXA FIBRA ÒPTICA/CT
- Planificada
- Existent
- Projectada
- Projectada no executada
- Executada

TIPUS DE CANALITZACIÓ
- Canalització: Convencional - (CC); Minirasa - (MN); Microrasa - (MR)
- Grapejat - (GR)
- Aeri - (AE)
- Canals / Safates / Tubs: Canal de formigó - (CF); Safata metàl·lica - (CM); Safata de PVC o PE - (CP); Tub metàl·lic - (TM); Tub de polietilè - (TP)

ELEMENTS DE REGISTRE

Propietat d'un tercer:
- Pericó C
- Pericó B
- Pericó A
- Cambra telecomunicacions

Propietat de l'ens:
- Pericó C / C2
- Pericó B / B2
- Pericó A
- Cambra telecomunicacions

ELEMENTS DE XARXA DE FO
- Valona cable
- Caixa d'empiulament
- Rack
- Caixa terminal
- Repartidor òptic

Etiqueta caixa terminal: 08279CT02PE1083 / 561-568

PUNTS SINGULARS
- Infraestructura façana
- Pal de fusta
- Pal de fusta riostrat
- Pal de formigó
- Canvi d'alçada
- PCI
- Armari d'intempèrie

Generalitat de Catalunya
Centre de Telecomunicacions i Tecnologies de la Informació

infraestructures.cat

	Nom	Empresa	
Realitzat	Pablo Miguel Bozal Vela	SATEL	
Collegiat nº	12.451	Revisat	CTTI

Títol: SPD.-22251.15 PROJECTE DE DESPLEGAMENT XARXA DE FIBRA ÒPTICA A LA PROVÍNCIA DE TARRAGONA. TRAM 1: L'ATMELLA DE MAR

Escales: 1/1.000
0 0,01 0,02 Kilometers
Escala original Din A-3

Data: 03-06-2024

Títol del plànol: OBRA CIVIL

N

Plànol nº: PL. 2

Full: 1 de 18



LLEGENDA:

ESTAT INFRAESTRUCTURA
- Planificada
- Existent inventariada
- Existent no inventariada
- Projectada
- Projectada no executada
- Executada

ESTAT XARXA FIBRA ÒPTICA/CT
- Planificada
- Existent
- Projectada
- Projectada no executada
- Executada

TIPUS DE CANALITZACIÓ
- Canalització: Convencional - (CC); Minirasa - (MN); Microrasa - (MR)
- Grapejat - (GR)
- Aeri - (AE)
- Canals / Safates / Tubs: Canal de formigó - (CF); Safata metàl·lica - (CM); Safata de PVC o PE - (CP); Tub metàl·lic - (TM); Tub de polietilè - (TP)

ELEMENTS DE REGISTRE

Propietat d'un tercer:
- Pericó C
- Pericó B
- Pericó A
- Cambra telecomunicacions

Propietat de l'ens:
- Pericó C / C2
- Pericó B / B2
- Pericó A
- Cambra telecomunicacions

ELEMENTS DE XARXA DE FO
- Valona cable
- Caixa d'empiulament
- Rack
- Caixa terminal
- Repartidor òptic

Etiqueta caixa terminal: 08279CT02PE1083 / 561-568

PUNTS SINGULARS
- Infraestructura façana
- Pal de fusta
- Pal de fusta riostrat
- Pal de formigó
- Canvi d'alçada
- PCI
- Armari d'intempèrie

Generalitat de Catalunya
Centre de Telecomunicacions i Tecnologies de la Informació

infraestructures.cat

	Nom	Empresa	
Realitzat	Pablo Miguel Bozal Vela	SATEL	
Collegiat nº	12.451	Revisat	CTTI

Títol: SPD.-22251.15 PROJECTE DE DESPLEGAMENT XARXA DE FIBRA ÒPTICA A LA PROVÍNCIA DE TARRAGONA. TRAM 1: L'ATMELLA DE MAR

Escales: 1/1.000
0 0,01 0,02 Kilometers
Escala original Din A-3

Data: 03-06-2024


Títol del plànol: OBRA CIVIL

N

Plànol nº: PL. 2

Full: 2 de 18

T.M. L'AMETLLA DE MAR
NUCLI L'AMETLLA DE MAR

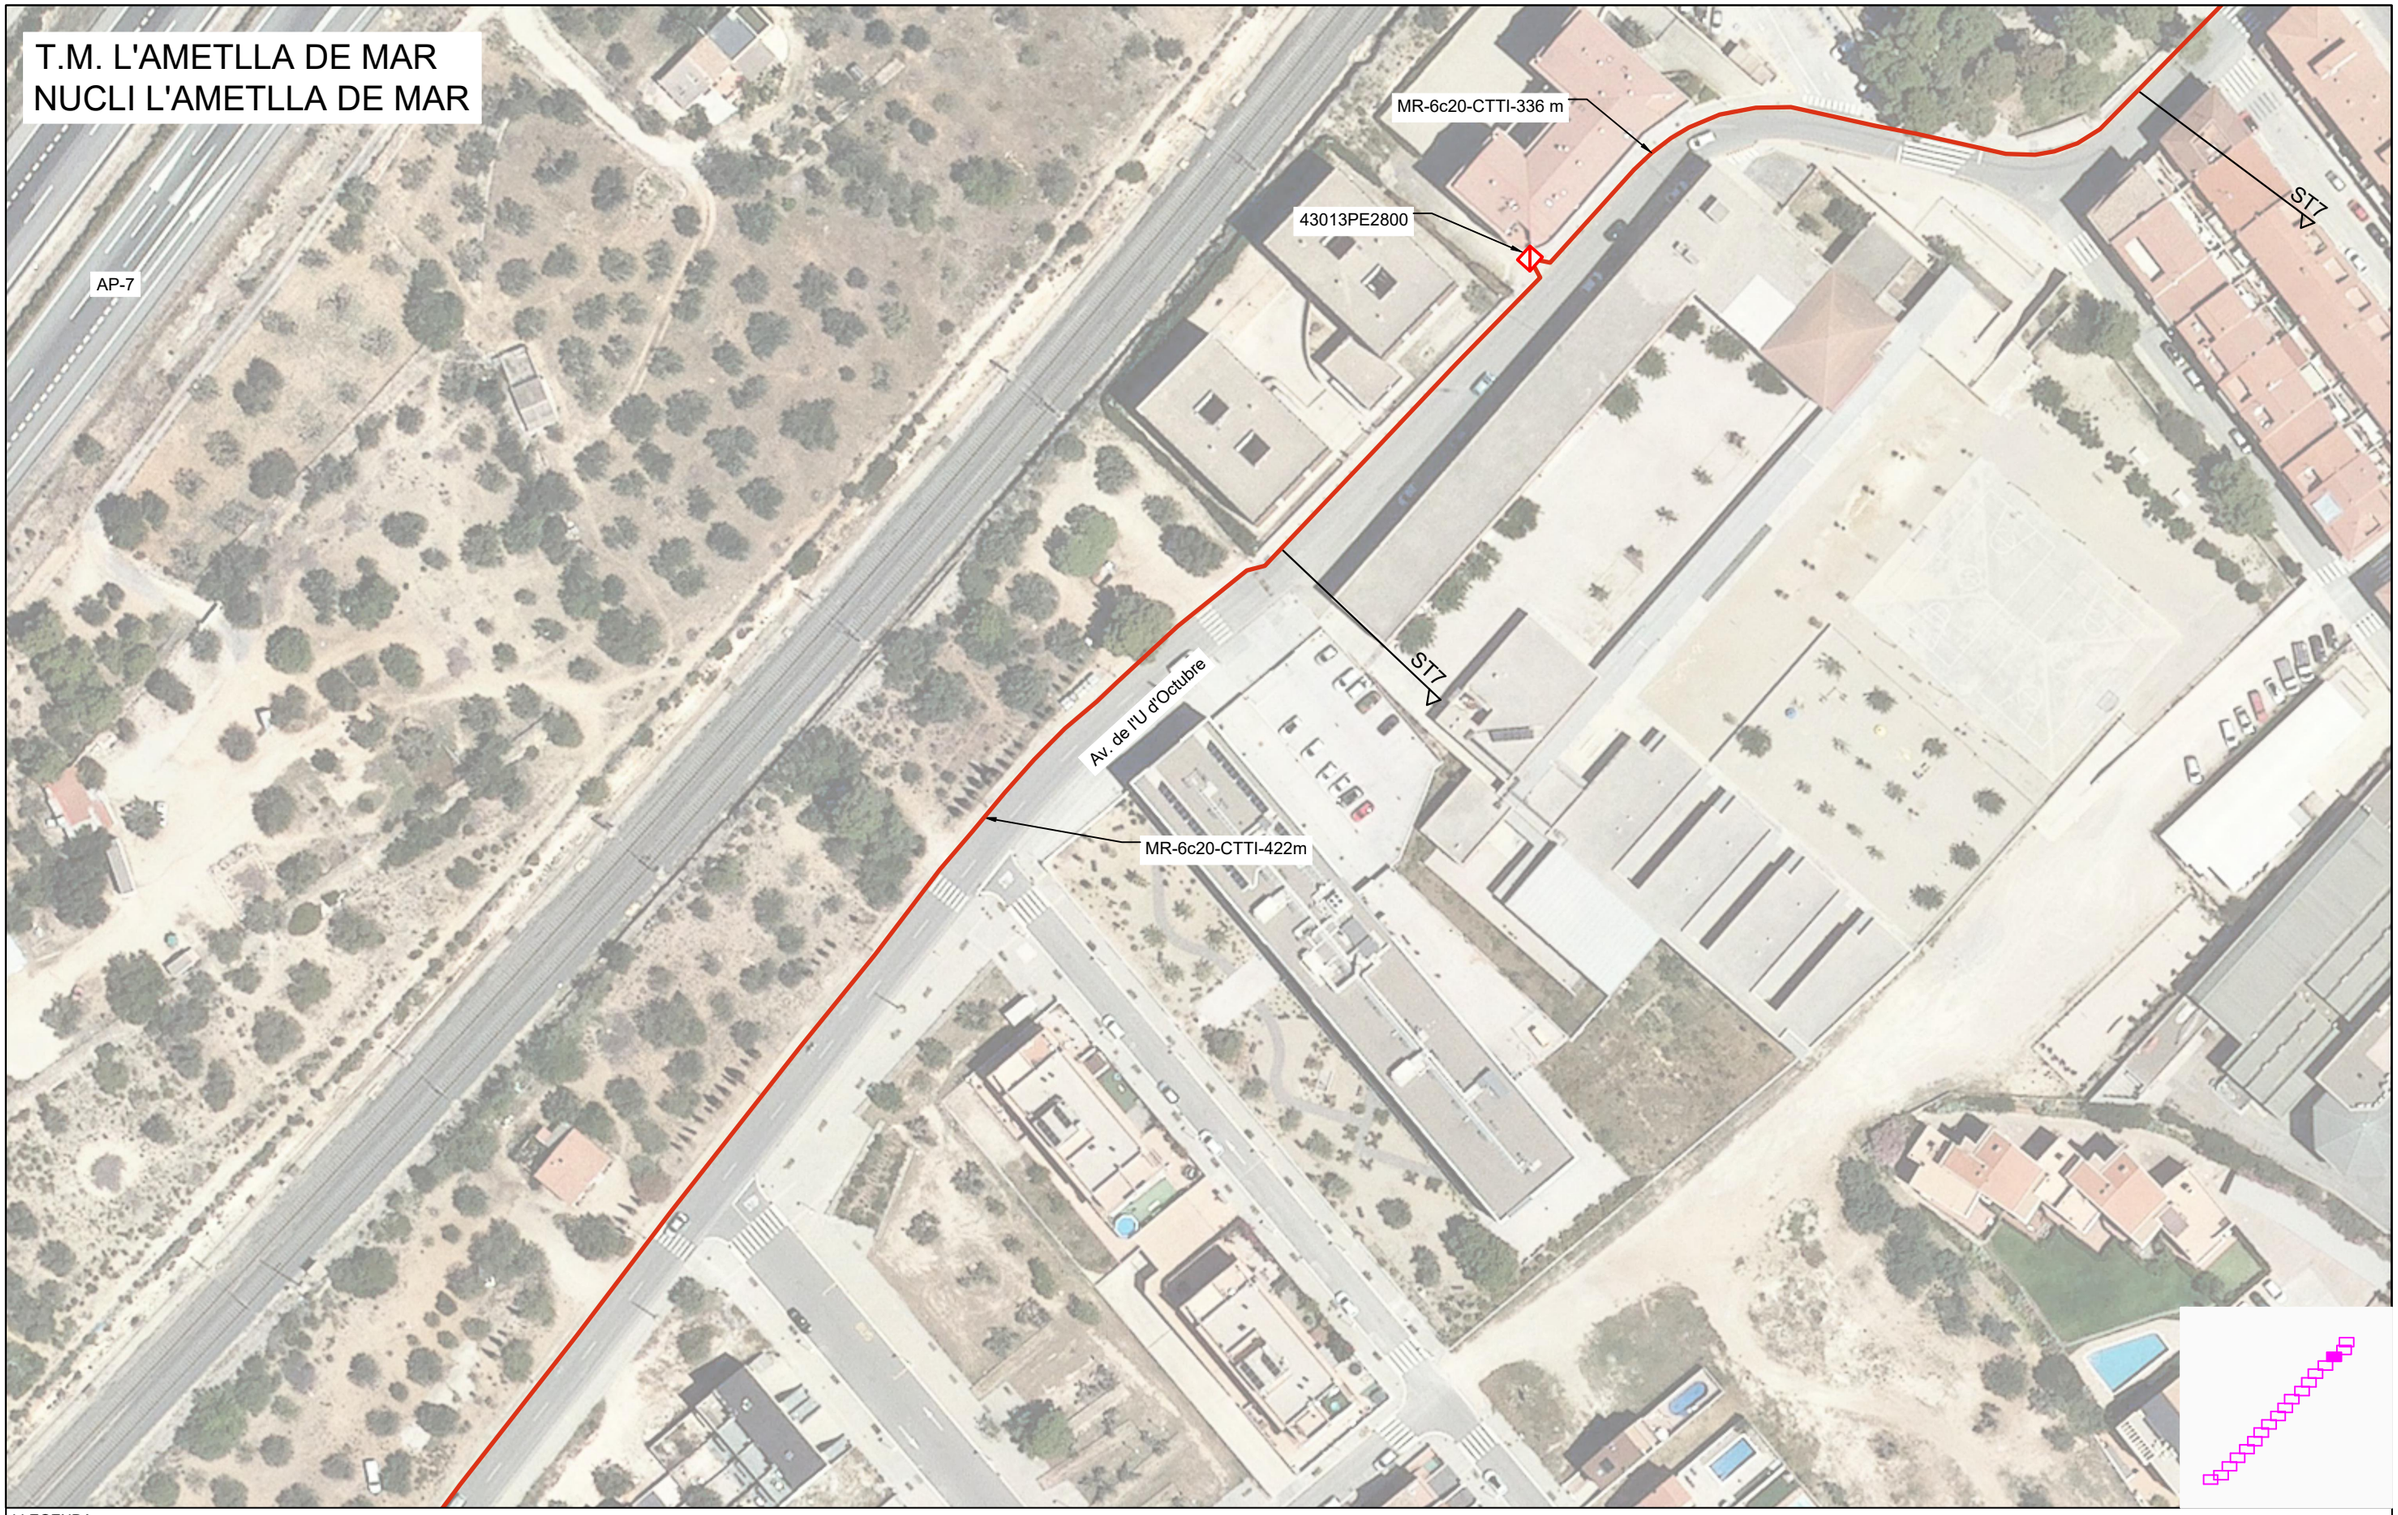

LLEGENDA:

ESTAT INFRAESTRUCTURA
- Planificada
- Existent inventariada
- Existent no inventariada
- Projectada
- Projectada no executada
- Executada

ESTAT XARXA FIBRA ÒPTICA/CT
- Planificada
- Existent
- Projectada
- Projectada no executada
- Executada

TIPUS DE CANALITZACIÓ
- Canalització: Convencional - (CC); Minirasa - (MN); Microrasa - (MR)
- Grapejat - (GR)
- Aeri - (AE)
- Canals / Safates / Tubs: Canal de formigó - (CF); Safata metàl·lica - (CM); Safata de PVC o PE - (CP); Tub metàl·lic - (TM); Tub de polietilè - (TP)

ELEMENTS DE REGISTRE

Propietat d'un tercer:
- Pericó C
- Pericó B
- Pericó A
- Cambra telecomunicacions

Propietat de l'ens:
- Pericó C / C2
- Pericó B / B2
- Pericó A
- Cambra telecomunicacions

ELEMENTS DE XARXA DE FO
- Valona cable
- Caixa d'empiulament
- Rack
- C.T.001 Caixa terminal
- Repartidor òptic

Etiqueta caixa terminal: 08279CT02PE1083 / 561-568

PUNTS SINGULARS
- Infraestructura façana
- Pal de fusta
- Pal de fusta riostrat
- Pal de formigó
- Canvi d'alçada
- PCI
- Armari d'intempèrie

Generalitat de Catalunya
Centre de Telecomunicacions i Tecnologies de la Informació

infraestructures.cat

	Nom	Empresa	
Realitzat	Pablo Miguel Bozal Vela	SATEL	
Collegiat nº	12.451	Revisat	CTTI

Títol: SPD.-22251.15 PROJECTE DE DESPLEGAMENT XARXA DE FIBRA ÒPTICA A LA PROVÍNCIA DE TARRAGONA. TRAM 1: L'ATMELLA DE MAR

Escales: 1/1.000 (0 — 0,01 — 0,02 Kilometers)
Escala original Din A-3

Data: 03-06-2024

Títol del plànol: OBRA CIVIL

N

Plànol nº: PL. 2

Full: 3 de 18

T.M. L'AMETLLA DE MAR
NUCLI ROCAS DORADAS



LLEGENDA:

ESTAT INFRAESTRUCTURA
- Planificada
- Existent inventariada
- Existent no inventariada
- Projectada
- Projectada no executada
- Executada

ESTAT XARXA FIBRA ÒPTICA/CT
- Planificada
- Existent
- Projectada
- Projectada no executada
- Executada

TIPUS DE CANALITZACIÓ
- Canalització
- Convencional - (CC)
- Minirasa - (MN)
- Microrasa - (MR)
- Grapejat - (GR)
- Aeri - (AE)
- Canals / Safates / Tubs
- Canal de formigó - (CF)
- Safata metàl·lica - (CM)
- Safata de PVC o PE - (CP)
- Tub metàl·lic - (TM)
- Tub de polietilè - (TP)

ELEMENTS DE REGISTRE

Propietat d'un tercer:
- Pericó C
- Pericó B
- Pericó A
- Cambra telecomunicacions

Propietat de l'ens:
- Pericó C / C2
- Pericó B / B2
- Pericó A
- Cambra telecomunicacions

ELEMENTS DE XARXA DE FO
- Valona cable
- Caixa d'empiulament
- Rack
- C.T.00 Caixa terminal
- Repartidor òptic

Etiqueta caixa terminal: 08279CT02PE1083 / 561-568

PUNTS SINGULARS
- Infraestructura façana
- Pal de fusta
- Pal de fusta riostrat
- Pal de formigó
- Canvi d'alçada
- PCI
- Armari d'intempèrie

Generalitat de Catalunya
Centre de Telecomunicacions i Tecnologies de la Informació

infraestructures.cat

	Nom	Empresa	
Realitzat	Pablo Miguel Bozal Vela	SATEL	
Collegiat nº	12.451	Revisat	CTTI

Títol: SPD.-22251.15 PROJECTE DE DESPLEGAMENT XARXA DE FIBRA ÒPTICA A LA PROVÍNCIA DE TARRAGONA. TRAM 1: L'ATMELLA DE MAR

Escales: 1/1.000
0 0,01 0,02 Kilometers
Escala original Din A-3

Data: 03-06-2024

Títol del plànol: OBRA CIVIL

N

Plànol nº: PL. 2

Full: 4 de 18

T.M. L'AMETLLA DE MAR
NUCLI EL HIDALGO



LLEGENDA:

ESTAT INFRAESTRUCTURA
- Planificada
- Existent inventariada
- Existent no inventariada
- Projectada
- Projectada no executada
- Executada

ESTAT XARXA FIBRA ÒPTICA/CT
- Planificada
- Existent
- Projectada
- Projectada no executada
- Executada

TIPUS DE CANALITZACIÓ
- Canalització: Convencional - (CC); Minirasa - (MN); Microrasa - (MR)
- Grapejat - (GR)
- Aeri - (AE)
- Canals / Safates / Tubs: Canal de formigó - (CF); Safata metàl·lica - (CM); Safata de PVC o PE - (CP); Tub metàl·lic - (TM); Tub de polietilè - (TP)

ELEMENTS DE REGISTRE

Propietat d'un tercer:
- Pericó C
- Pericó B
- Pericó A
- Cambra telecomunicacions

Propietat de l'ens:
- Pericó C / C2
- Pericó B / B2
- Pericó A
- Cambra telecomunicacions

ELEMENTS DE XARXA DE FO
- Valona cable
- Caixa d'empiulament
- Rack
- Caixa terminal
- Repartidor òptic

Etiqueta caixa terminal: 08279CT02PE1083 / 561-568

PUNTS SINGULARS
- Infraestructura façana
- Pal de fusta
- Pal de fusta riostrat
- Pal de formigó
- Canvi d'alçada
- PCI
- Armari d'intempèrie

Generalitat de Catalunya
Centre de Telecomunicacions i Tecnologies de la Informació

infraestructures.cat

	Nom	Empresa	
Realitzat	Pablo Miguel Bozal Vela	SATEL	
Collegiat nº	12.451	Revisat	CTTI

Títol: SPD.-22251.15 PROJECTE DE DESPLEGAMENT XARXA DE FIBRA ÒPTICA A LA PROVÍNCIA DE TARRAGONA. TRAM 1: L'ATMELLA DE MAR

Escales: 1/1.000
0 0,01 0,02 Kilometers
Escala original Din A-3

Data: 03-06-2024

Títol del plànol: OBRA CIVIL

N

Plànol nº: PL. 2

Full: 5 de 18

T.M. L'AMETLLA DE MAR
NUCLI EL HIDALGO



LLEGENDA:

ESTAT INFRAESTRUCTURA
- Planificada
- Existent inventariada
- Existent no inventariada
- Projectada
- Projectada no executada
- Executada

ESTAT XARXA FIBRA ÒPTICA/CT
- Planificada
- Existent
- Projectada
- Projectada no executada
- Executada

TIPUS DE CANALITZACIÓ
- Canalització: Convencional - (CC); Minirasa - (MN); Microrasa - (MR)
- Grapejat - (GR)
- Aeri - (AE)
- Canals / Safates / Tubs: Canal de formigó - (CF); Safata metàl·lica - (CM); Safata de PVC o PE - (CP); Tub metàl·lic - (TM); Tub de polietilè - (TP)

ELEMENTS DE REGISTRE

Propietat d'un tercer:
- Pericó C
- Pericó B
- Pericó A
- Cambra telecomunicacions

Propietat de l'ens:
- Pericó C / C2
- Pericó B / B2
- Pericó A
- Cambra telecomunicacions

ELEMENTS DE XARXA DE FO
- Valona cable
- Caixa d'empiulament
- Rack
- Caixa terminal (C.T.001)
- Repartidor òptic

Etiqueta caixa terminal: 08279CT02PE1083 / 561-568

PUNTS SINGULARS
- Infraestructura façana
- Pal de fusta
- Pal de fusta riostrat
- Pal de formigó
- Canvi d'alçada
- PCI
- Armari d'intempèrie

Generalitat de Catalunya
Centre de Telecomunicacions i Tecnologies de la Informació

infraestructures.cat

	Nom	Empresa	
Realitzat	Pablo Miguel Bozal Vela	SATEL	
Collegiat nº	12.451	Revisat	CTTI

Títol:
SPD.-22251.15 PROJECTE DE DESPLEGAMENT XARXA DE FIBRA ÒPTICA A LA PROVÍNCIA DE TARRAGONA. TRAM 1: L'ATMELLA DE MAR

Escales: 1/1.000
0 0,01 0,02 Kilometers
Escala original Din A-3

Data: 03-06-2024

Títol del plànol: OBRA CIVIL

N

Plànol nº: PL. 2

Full: 6 de 18

T.M. L'AMETLLA DE MAR
NUCLI EL HIDALGO



LLEGENDA:

ESTAT INFRAESTRUCTURA
- Planificada
- Existent inventariada
- Existent no inventariada
- Projectada
- Projectada no executada
- Executada

ESTAT XARXA FIBRA ÒPTICA/CT
- Planificada
- Existent
- Projectada
- Projectada no executada
- Executada

TIPUS DE CANALITZACIÓ
- Canalització
- Convencional - (CC)
- Minirasa - (MN)
- Microrasa - (MR)
- Grapejat - (GR)
- Aeri - (AE)
- Canals / Safates / Tubs
- Canal de formigó - (CF)
- Safata metàl·lica - (CM)
- Safata de PVC o PE - (CP)
- Tub metàl·lic - (TM)
- Tub de polietilè - (TP)

ELEMENTS DE REGISTRE

Propietat d'un tercer:
- Pericó C
- Pericó B
- Pericó A
- Cambra telecomunicacions

Propietat de l'ens:
- Pericó C / C2
- Pericó B / B2
- Pericó A
- Cambra telecomunicacions

ELEMENTS DE XARXA DE FO
- Valona cable
- Caixa d'empiulament
- Rack
- Caixa terminal (C.T.001)
- Repartidor òptic

Etiqueta caixa terminal: 08279CT02PE1083 / 561-568

PUNTS SINGULARS
- Infraestructura façana
- Pal de fusta
- Pal de fusta riostrat
- Pal de formigó
- Canvi d'alçada
- PCI
- Armari d'intempèrie

Generalitat de Catalunya
Centre de Telecomunicacions i Tecnologies de la Informació

infraestructures.cat

	Nom	Empresa	
Realitzat	Pablo Miguel Bozal Vela	SATEL	
Collegiat nº	12.451	Revisat	CTTI

Títol: SPD.-22251.15 PROJECTE DE DESPLEGAMENT XARXA DE FIBRA ÒPTICA A LA PROVÍNCIA DE TARRAGONA. TRAM 1: L'ATMELLA DE MAR

Escales: 1/1.000
0 0,01 0,02 Kilometers
Escala original Din A-3

Data: 03-06-2024

Títol del plànol: OBRA CIVIL

N

Plànol nº: PL. 2

Full: 7 de 18

T.M. L'AMETLLA DE MAR
NUCLI EL HIDALGO



LLEGENDA:

ESTAT INFRAESTRUCTURA
- Planificada
- Existent inventariada
- Existent no inventariada
- Projectada
- Projectada no executada
- Executada

ESTAT XARXA FIBRA ÒPTICA/CT
- Planificada
- Existent
- Projectada
- Projectada no executada
- Executada

TIPUS DE CANALITZACIÓ
- Canalització: Convencional - (CC); Minirasa - (MN); Microrasa - (MR)
- Grapejat - (GR)
- Aeri - (AE)
- Canals / Safates / Tubs: Canal de formigó - (CF); Safata metàl·lica - (CM); Safata de PVC o PE - (CP); Tub metàl·lic - (TM); Tub de polietilè - (TP)

ELEMENTS DE REGISTRE

Propietat d'un tercer:
- Pericó C
- Pericó B
- Pericó A
- Cambra telecomunicacions

Propietat de l'ens:
- Pericó C / C2
- Pericó B / B2
- Pericó A
- Cambra telecomunicacions

ELEMENTS DE XARXA DE FO
- Valona cable
- Caixa d'empiulament
- Rack
- Caixa terminal (C.T.00)
- Repartidor òptic

Etiqueta caixa terminal: 08279CT02PE1083 / 561-568

PUNTS SINGULARS
- Infraestructura façana
- Pal de fusta
- Pal de fusta riostrat
- Pal de formigó
- Canvi d'alçada
- PCI
- Armari d'intempèrie

Generalitat de Catalunya
Centre de Telecomunicacions i Tecnologies de la Informació

infraestructures.cat

	Nom	Empresa	
Realitzat	Pablo Miguel Bozal Vela	SATEL	
Collegiat nº	12.451	Revisat	CTTI

Títol: SPD.-22251.15 PROJECTE DE DESPLEGAMENT XARXA DE FIBRA ÒPTICA A LA PROVÍNCIA DE TARRAGONA. TRAM 1: L'ATMELLA DE MAR

Escales: 1/1.000
0 0,01 0,02 Kilometers
Escala original Din A-3

Data: 03-06-2024

Títol del plànol: OBRA CIVIL

N

Plànol nº: PL. 2

Full: 8 de 18

T.M. L'AMETLLA DE MAR
NUCLI EL HIDALGO



LLEGENDA:

ESTAT INFRAESTRUCTURA
- Planificada
- Existent inventariada
- Existent no inventariada
- Projectada
- Projectada no executada
- Executada

ESTAT XARXA FIBRA ÒPTICA/CT
- Planificada
- Existent
- Projectada
- Projectada no executada
- Executada

TIPUS DE CANALITZACIÓ
- Canalització: Convencional - (CC); Minirasa - (MN); Microrasa - (MR)
- Grapejat - (GR)
- Aeri - (AE)
- Canals / Safates / Tubs: Canal de formigó - (CF); Safata metàl·lica - (CM); Safata de PVC o PE - (CP); Tub metàl·lic - (TM); Tub de polietilè - (TP)

ELEMENTS DE REGISTRE

Propietat d'un tercer:
- Pericó C
- Pericó B
- Pericó A
- Cambra telecomunicacions

Propietat de l'ens:
- Pericó C / C2
- Pericó B / B2
- Pericó A
- Cambra telecomunicacions

ELEMENTS DE XARXA DE FO
- Valona cable
- Caixa d'empilament
- Rack
- Caixa terminal (C.T.001)
- Repartidor òptic

Etiqueta caixa terminal: 08279CT02PE1083 / 561-568

PUNTS SINGULARS
- Infraestructura façana
- Pal de fusta
- Pal de fusta riostrat
- Pal de formigó
- Canvi d'alçada
- PCI
- Armari d'intempèrie

Generalitat de Catalunya
Centre de Telecomunicacions i Tecnologies de la Informació

infraestructures.cat

	Nom	Empresa	
Realitzat	Pablo Miguel Bozal Vela	SATEL	
Collegiat nº	12.451	Revisat	CTTI

Títol: SPD.-22251.15 PROJECTE DE DESPLEGAMENT XARXA DE FIBRA ÒPTICA A LA PROVÍNCIA DE TARRAGONA. TRAM 1: L'ATMELLA DE MAR

Escales: 1/1.000
0 0,01 0,02 Kilometers
Escala original Din A-3

Data: 03-06-2024

Títol del plànol: OBRA CIVIL

N

Plànol nº: PL. 2

Full: 9 de 18

T.M. L'AMETLLA DE MAR
NUCLI EL HIDALGO



LLEGENDA:

ESTAT INFRAESTRUCTURA
- Planificada
- Existent inventariada
- Existent no inventariada
- Projectada
- Projectada no executada
- Executada

ESTAT XARXA FIBRA ÒPTICA/CT
- Planificada
- Existent
- Projectada
- Projectada no executada
- Executada

TIPUS DE CANALITZACIÓ
- Canalització: Convencional - (CC); Minirasa - (MN); Microrasa - (MR)
- Grapejat - (GR)
- Aeri - (AE)
- Canals / Safates / Tubs: Canal de formigó - (CF); Safata metàl·lica - (CM); Safata de PVC o PE - (CP); Tub metàl·lic - (TM); Tub de polietilè - (TP)

ELEMENTS DE REGISTRE

Propietat d'un tercer:
- Pericó C
- Pericó B
- Pericó A
- Cambra telecomunicacions

Propietat de l'ens:
- Pericó C / C2
- Pericó B / B2
- Pericó A
- Cambra telecomunicacions

ELEMENTS DE XARXA DE FO
- Valona cable
- Caixa d'empilament
- Rack
- Caixa terminal
- Repartidor òptic

Etiqueta caixa terminal: 08279CT02PE1083 / 561-568

PUNTS SINGULARS
- Infraestructura façana
- Pal de fusta
- Pal de fusta riostrat
- Pal de formigó
- Canvi d'alçada
- PCI
- Armari d'intempèrie

Generalitat de Catalunya
Centre de Telecomunicacions i Tecnologies de la Informació

infraestructures.cat

	Nom	Empresa	
Realitzat	Pablo Miguel Bozal Vela	SATEL	
Collegiat nº	12.451	Revisat	CTTI

Títol: SPD.-22251.15 PROJECTE DE DESPLEGAMENT XARXA DE FIBRA ÒPTICA A LA PROVÍNCIA DE TARRAGONA. TRAM 1: L'ATMELLA DE MAR

Escales: 1/1.000
0 0,01 0,02 Kilometers
Escala original Din A-3

Data: 03-06-2024

Títol del plànol: OBRA CIVIL

N

Plànol nº: PL. 2

Full: 10 de 18

T.M. L'AMETLLA DE MAR
NUCLI EL HIDALGO

AP-7

ST3a

MR-6c20-CTTI-396 m

43013PE2813

ST4

MR-6c20-CTTI-593 m

ST3a

ST4

ST2a

LLEGENDA:

ESTAT INFRAESTRUCTURA
- Planificada
- Existent inventariada
- Existent no inventariada
- Projectada
- Projectada no executada
- Executada

ESTAT XARXA FIBRA ÒPTICA/CT
- Planificada
- Existent
- Projectada
- Projectada no executada
- Executada

TIPUS DE CANALITZACIÓ
- Canalització: Convencional - (CC); Minirasa - (MN); Microrasa - (MR)
- Grapejat - (GR)
- Aeri - (AE)
- Canals / Safates / Tubs: Canal de formigó - (CF); Safata metàl·lica - (CM); Safata de PVC o PE - (CP); Tub metàl·lic - (TM); Tub de polietilè - (TP)

ELEMENTS DE REGISTRE

Propietat d'un tercer:
- Pericó C
- Pericó B
- Pericó A
- Cambra telecomunicacions

Propietat de l'ens:
- Pericó C / C2
- Pericó B / B2
- Pericó A
- Cambra telecomunicacions

ELEMENTS DE XARXA DE FO
- Valona cable
- Caixa d'empiulament
- Rack
- Caixa terminal
- Repartidor òptic

Etiqueta caixa terminal: 08279CT02PE1083 / 561-568

PUNTS SINGULARS
- Infraestructura façana
- Pal de fusta
- Pal de fusta riostrat
- Pal de formigó
- Canvi d'alçada
- PCI
- Armari d'intempèrie

Generalitat de Catalunya
Centre de Telecomunicacions i Tecnologies de la Informació

infraestructures.cat

	Nom	Empresa	
Realitzat	Pablo Miguel Bozal Vela	SATEL	
Collegiat nº	12.451	Revisat	CTTI

Títol:
SPD.-22251.15 PROJECTE DE DESPLEGAMENT XARXA DE FIBRA ÒPTICA A LA PROVÍNCIA DE TARRAGONA. TRAM 1: L'ATMELLA DE MAR

Escales: 1/1.000
0 0,01 0,02 Kilometers
Escala original Din A-3

Data: 03-06-2024

Títol del plànol: OBRA CIVIL

N

Plànol nº: PL. 2

Full: 11 de 18

T.M. L'AMETLLA DE MAR
NUCLI EL HIDALGO



LLEGENDA:

ESTAT INFRAESTRUCTURA
- Planificada
- Existent inventariada
- Existent no inventariada
- Projectada
- Projectada no executada
- Executada

ESTAT XARXA FIBRA ÒPTICA/CT
- Planificada
- Existent
- Projectada
- Projectada no executada
- Executada

TIPUS DE CANALITZACIÓ
- Canalització
- Grapejat - (GR)
- Aeri - (AE)
- Convencional - (CC)
- Minirasa - (MN)
- Microrasa - (MR)
- Canals / Safates / Tubs
- Canal de formigó - (CF)
- Safata metàl·lica - (CM)
- Safata de PVC o PE - (CP)
- Tub metàl·lic - (TM)
- Tub de polietilè - (TP)

ELEMENTS DE REGISTRE

Propietat d'un tercer:
- Pericó C
- Pericó B
- Pericó A
- Cambra telecomunicacions

Propietat de l'ens:
- Pericó C / C2
- Pericó B / B2
- Pericó A
- Cambra telecomunicacions

ELEMENTS DE XARXA DE FO
- Valona cable
- Caixa d'empiulament
- Rack
- C.T.O.V Caixa terminal
- Repartidor òptic

Etiqueta caixa terminal: 08279CT02PE1083 / 561-568

PUNTS SINGULARS
- Infraestructura façana
- Pal de fusta
- Pal de fusta riostrat
- Pal de formigó
- Canvi d'alçada
- PCI
- Armari d'intempèrie

Generalitat de Catalunya
Centre de Telecomunicacions i Tecnologies de la Informació

infraestructures.cat

	Nom	Empresa	
Realitzat	Pablo Miguel Bozal Vela	SATEL	
Collegiat nº	12.451	Revisat	CTTI

Títol: SPD.-22251.15 PROJECTE DE DESPLEGAMENT XARXA DE FIBRA ÒPTICA A LA PROVÍNCIA DE TARRAGONA. TRAM 1: L'ATMELLA DE MAR

Escales: 1/1.000
0 0,01 0,02 Kilometers
Escala original Din A-3

Data: 03-06-2024

Títol del plànol: OBRA CIVIL

N

Plànol nº: PL. 2

Full: 12 de 18

T.M. L'AMETLLA DE MAR
NUCLI EL HIDALGO



LLEGENDA:

ESTAT INFRAESTRUCTURA
- Planificada
- Existent inventariada
- Existent no inventariada
- Projectada
- Projectada no executada
- Executada

ESTAT XARXA FIBRA ÒPTICA/CT
- Planificada
- Existent
- Projectada
- Projectada no executada
- Executada

TIPUS DE CANALITZACIÓ
- Canalització
- Grapejat - (GR)
- Aeri - (AE)
- Canals / Safates / Tubs
- Convencional - (CC)
- Minirasa - (MN)
- Microrasa - (MR)
- Canal de formigó - (CF)
- Safata metàl·lica - (CM)
- Safata de PVC o PE - (CP)
- Tub metàl·lic - (TM)
- Tub de polietilè - (TP)

ELEMENTS DE REGISTRE

Propietat d'un tercer:
- Pericó C
- Pericó B
- Pericó A
- Cambra telecomunicacions

Propietat de l'ens:
- Pericó C / C2
- Pericó B / B2
- Pericó A
- Cambra telecomunicacions

ELEMENTS DE XARXA DE FO
- Valona cable
- Caixa d'empiulament
- Rack
- C.T.00 Caixa terminal
- Repartidor òptic

Etiqueta caixa terminal: 08279CT02PE1083 / 561-568

PUNTS SINGULARS
- Infraestructura façana
- Pal de fusta
- Pal de fusta riostrat
- Pal de formigó
- Canvi d'alçada
- PCI
- Armari d'intempèrie

Generalitat de Catalunya
Centre de Telecomunicacions i Tecnologies de la Informació

infraestructures.cat

	Nom	Empresa	
Realitzat	Pablo Miguel Bozal Vela	SATEL	
Collegiat nº	12.451	Revisat	CTTI

Títol: SPD.-22251.15 PROJECTE DE DESPLEGAMENT XARXA DE FIBRA ÒPTICA A LA PROVÍNCIA DE TARRAGONA. TRAM 1: L'ATMELLA DE MAR

Escales: 1/1.000 (0 — 0,01 — 0,02 Kilometers)
Escala original Din A-3

Data: 03-06-2024

Títol del plànol: OBRA CIVIL

N

Plànol nº: PL. 2

Full: 13 de 18

T.M. L'AMETLLA DE MAR
NUCLI L'ALIA



LLEGENDA:

ESTAT INFRAESTRUCTURA
- Planificada
- Existent inventariada
- Existent no inventariada
- Projectada
- Projectada no executada
- Executada

ESTAT XARXA FIBRA ÒPTICA/CT
- Planificada
- Existent
- Projectada
- Projectada no executada
- Executada

TIPUS DE CANALITZACIÓ
- Canalització
- Grapejat - (GR)
- Aeri - (AE)
- Convencional - (CC)
- Minirasa - (MN)
- Microrasa - (MR)
- Canals / Safates / Tubs
- Canal de formigó - (CF)
- Safata metàl·lica - (CM)
- Safata de PVC o PE - (CP)
- Tub metàl·lic - (TM)
- Tub de polietilè - (TP)

ELEMENTS DE REGISTRE

Propietat d'un tercer:
- Pericó C
- Pericó B
- Pericó A
- Cambra telecomunicacions

Propietat de l'ens:
- Pericó C / C2
- Pericó B / B2
- Pericó A
- Cambra telecomunicacions

ELEMENTS DE XARXA DE FO
- Valona cable
- Caixa d'empiulament
- Rack
- Caixa terminal
- Repartidor òptic

Etiqueta caixa terminal: 08279CT02PE1083 / 561-568

PUNTS SINGULARS
- Infraestructura façana
- Pal de fusta
- Pal de fusta riostrat
- Pal de formigó
- Canvi d'alçada
- PCI
- Armari d'intempèrie

Generalitat de Catalunya
Centre de Telecomunicacions i Tecnologies de la Informació

infraestructures.cat

	Nom	Empresa	
Realitzat	Pablo Miguel Bozal Vela	SATEL	
Collegiat nº	12.451	Revisat	CTTI

Títol: SPD.-22251.15 PROJECTE DE DESPLEGAMENT XARXA DE FIBRA ÒPTICA A LA PROVÍNCIA DE TARRAGONA. TRAM 1: L'ATMELLA DE MAR

Escales: 1/1.000
0 0,01 0,02 Kilometers
Escala original Din A-3

Data: 03-06-2024

Títol del plànol: OBRA CIVIL

N

Plànol nº: PL. 2

Full: 14 de 18



LLEGENDA:

ESTAT INFRAESTRUCTURA
- Planificada
- Existent inventariada
- Existent no inventariada
- Projectada
- Projectada no executada
- Executada

ESTAT XARXA FIBRA ÒPTICA/CT
- Planificada
- Existent
- Projectada
- Projectada no executada
- Executada

TIPUS DE CANALITZACIÓ
- Canalització
- Grapejat - (GR)
- Aeri - (AE)
- Canals / Safates / Tubs
- Convencional - (CC)
- Minirasa - (MN)
- Microrasa - (MR)
- Canal de formigó - (CF)
- Safata metàl·lica - (CM)
- Safata de PVC o PE - (CP)
- Tub metàl·lic - (TM)
- Tub de polietilè - (TP)

ELEMENTS DE REGISTRE

Propietat d'un tercer:
- Pericó C
- Pericó B
- Pericó A
- Cambra telecomunicacions

Propietat de l'ens:
- Pericó C / C2
- Pericó B / B2
- Pericó A
- Cambra telecomunicacions

ELEMENTS DE XARXA DE FO
- Valona cable
- Caixa d'empiulament
- Rack
- C.T.00 Caixa terminal
- Repartidor òptic

Etiqueta caixa terminal: 08279CT02PE1083 / 561-568

PUNTS SINGULARS
- Infraestructura façana
- Pal de fusta
- Pal de fusta riostrat
- Pal de formigó
- Canvi d'alçada
- PCI
- Armari d'intempèrie

Generalitat de Catalunya
Centre de Telecomunicacions i Tecnologies de la Informació

infraestructures.cat

	Nom	Empresa	
Realitzat	Pablo Miguel Bozal Vela	SATEL	
Collegiat nº	12.451	Revisat	CTTI

Títol: SPD.-22251.15 PROJECTE DE DESPLEGAMENT XARXA DE FIBRA ÒPTICA A LA PROVÍNCIA DE TARRAGONA. TRAM 1: L'ATMELLA DE MAR

Escales: 1/1.000
0 0,01 0,02 Kilometers
Escala original Din A-3

Data: 03-06-2024

Títol del plànol: OBRA CIVIL

N

Plànol nº: PL. 2

Full: 15 de 18



LLEGENDA:

ESTAT INFRAESTRUCTURA
- Planificada
- Existent inventariada
- Existent no inventariada
- Projectada
- Projectada no executada
- Executada

ESTAT XARXA FIBRA ÒPTICA/CT
- Planificada
- Existent
- Projectada
- Projectada no executada
- Executada

TIPUS DE CANALITZACIÓ
- Canalització
- Grapejat - (GR)
- Aeri - (AE)
- Canals / Safates / Tubs

Convencional - (CC)
Minirasa - (MN)
Microrasa - (MR)

Canal de formigó - (CF)
Safata metàl·lica - (CM)
Safata de PVC o PE - (CP)
Tub metàl·lic - (TM)
Tub de polietilè - (TP)

ELEMENTS DE REGISTRE

Propietat d'un tercer:
- Pericó C
- Pericó B
- Pericó A
- Cambra telecomunicacions

Propietat de l'ens:
- Pericó C / C2
- Pericó B / B2
- Pericó A
- Cambra telecomunicacions

ELEMENTS DE XARXA DE FO
- Valona cable
- Caixa d'empiulament
- Rack
- C.T.00 Caixa terminal
- Repartidor òptic

Etiqueta caixa terminal: 08279CT02PE1083 / 561-568

PUNTS SINGULARS
- Infraestructura façana
- Pal de fusta
- Pal de fusta riostrat
- Pal de formigó
- Canvi d'alçada
- PCI
- Armari d'intempèrie

Generalitat de Catalunya
Centre de Telecomunicacions i Tecnologies de la Informació

infraestructures.cat

	Nom	Empresa	
Realitzat	Pablo Miguel Bozal Vela	SATEL	
Collegiat nº	12.451	Revisat	CTTI

Títol: SPD.-22251.15 PROJECTE DE DESPLEGAMENT XARXA DE FIBRA ÒPTICA A LA PROVÍNCIA DE TARRAGONA. TRAM 1: L'ATMELLA DE MAR

Escales: 1/1.000
0 0,01 0,02 Kilometers
Escala original Din A-3

Data: 03-06-2024

Títol del plànol: OBRA CIVIL

N

Plànol nº: PL. 2

Full: 16 de 18



LLEGENDA:

ESTAT INFRAESTRUCTURA
- Planificada
- Existent inventariada
- Existent no inventariada
- Projectada
- Projectada no executada
- Executada

ESTAT XARXA FIBRA ÒPTICA/CT
- Planificada
- Existent
- Projectada
- Projectada no executada
- Executada

TIPUS DE CANALITZACIÓ
- Canalització: Convencional - (CC); Minirasa - (MN); Microrasa - (MR)
- Grapejat - (GR)
- Aeri - (AE)
- Canals / Safates / Tubs: Canal de formigó - (CF); Safata metàl·lica - (CM); Safata de PVC o PE - (CP); Tub metàl·lic - (TM); Tub de polietilè - (TP)

ELEMENTS DE REGISTRE

Propietat d'un tercer:
- Pericó C
- Pericó B
- Pericó A
- Cambra telecomunicacions

Propietat de l'ens:
- Pericó C / C2
- Pericó B / B2
- Pericó A
- Cambra telecomunicacions

ELEMENTS DE XARXA DE FO
- Valona cable
- Caixa d'empiulament
- Rack
- Caixa terminal
- Repartidor òptic

Etiqueta caixa terminal: 08279CT02PE1083 / 561-568

PUNTS SINGULARS
- Infraestructura façana
- Pal de fusta
- Pal de fusta riostrat
- Pal de formigó
- Canvi d'alçada
- PCI
- Armari d'intempèrie

Generalitat de Catalunya
Centre de Telecomunicacions i Tecnologies de la Informació

infraestructures.cat

	Nom	Empresa	
Realitzat	Pablo Miguel Bozal Vela	SATEL	
Collegiat nº	12.451	Revisat	CTTI

Títol: SPD.-22251.15 PROJECTE DE DESPLEGAMENT XARXA DE FIBRA ÒPTICA A LA PROVÍNCIA DE TARRAGONA. TRAM 1: L'ATMELLA DE MAR

Escales: 1/1.000
0 0,01 0,02 Kilometers
Escala original Din A-3

Data: 03-06-2024


Títol del plànol: OBRA CIVIL

N

Plànol nº: PL. 2

Full: 17 de 18

T.M. L'AMETLLA DE MAR
NUCLI L'ALIA

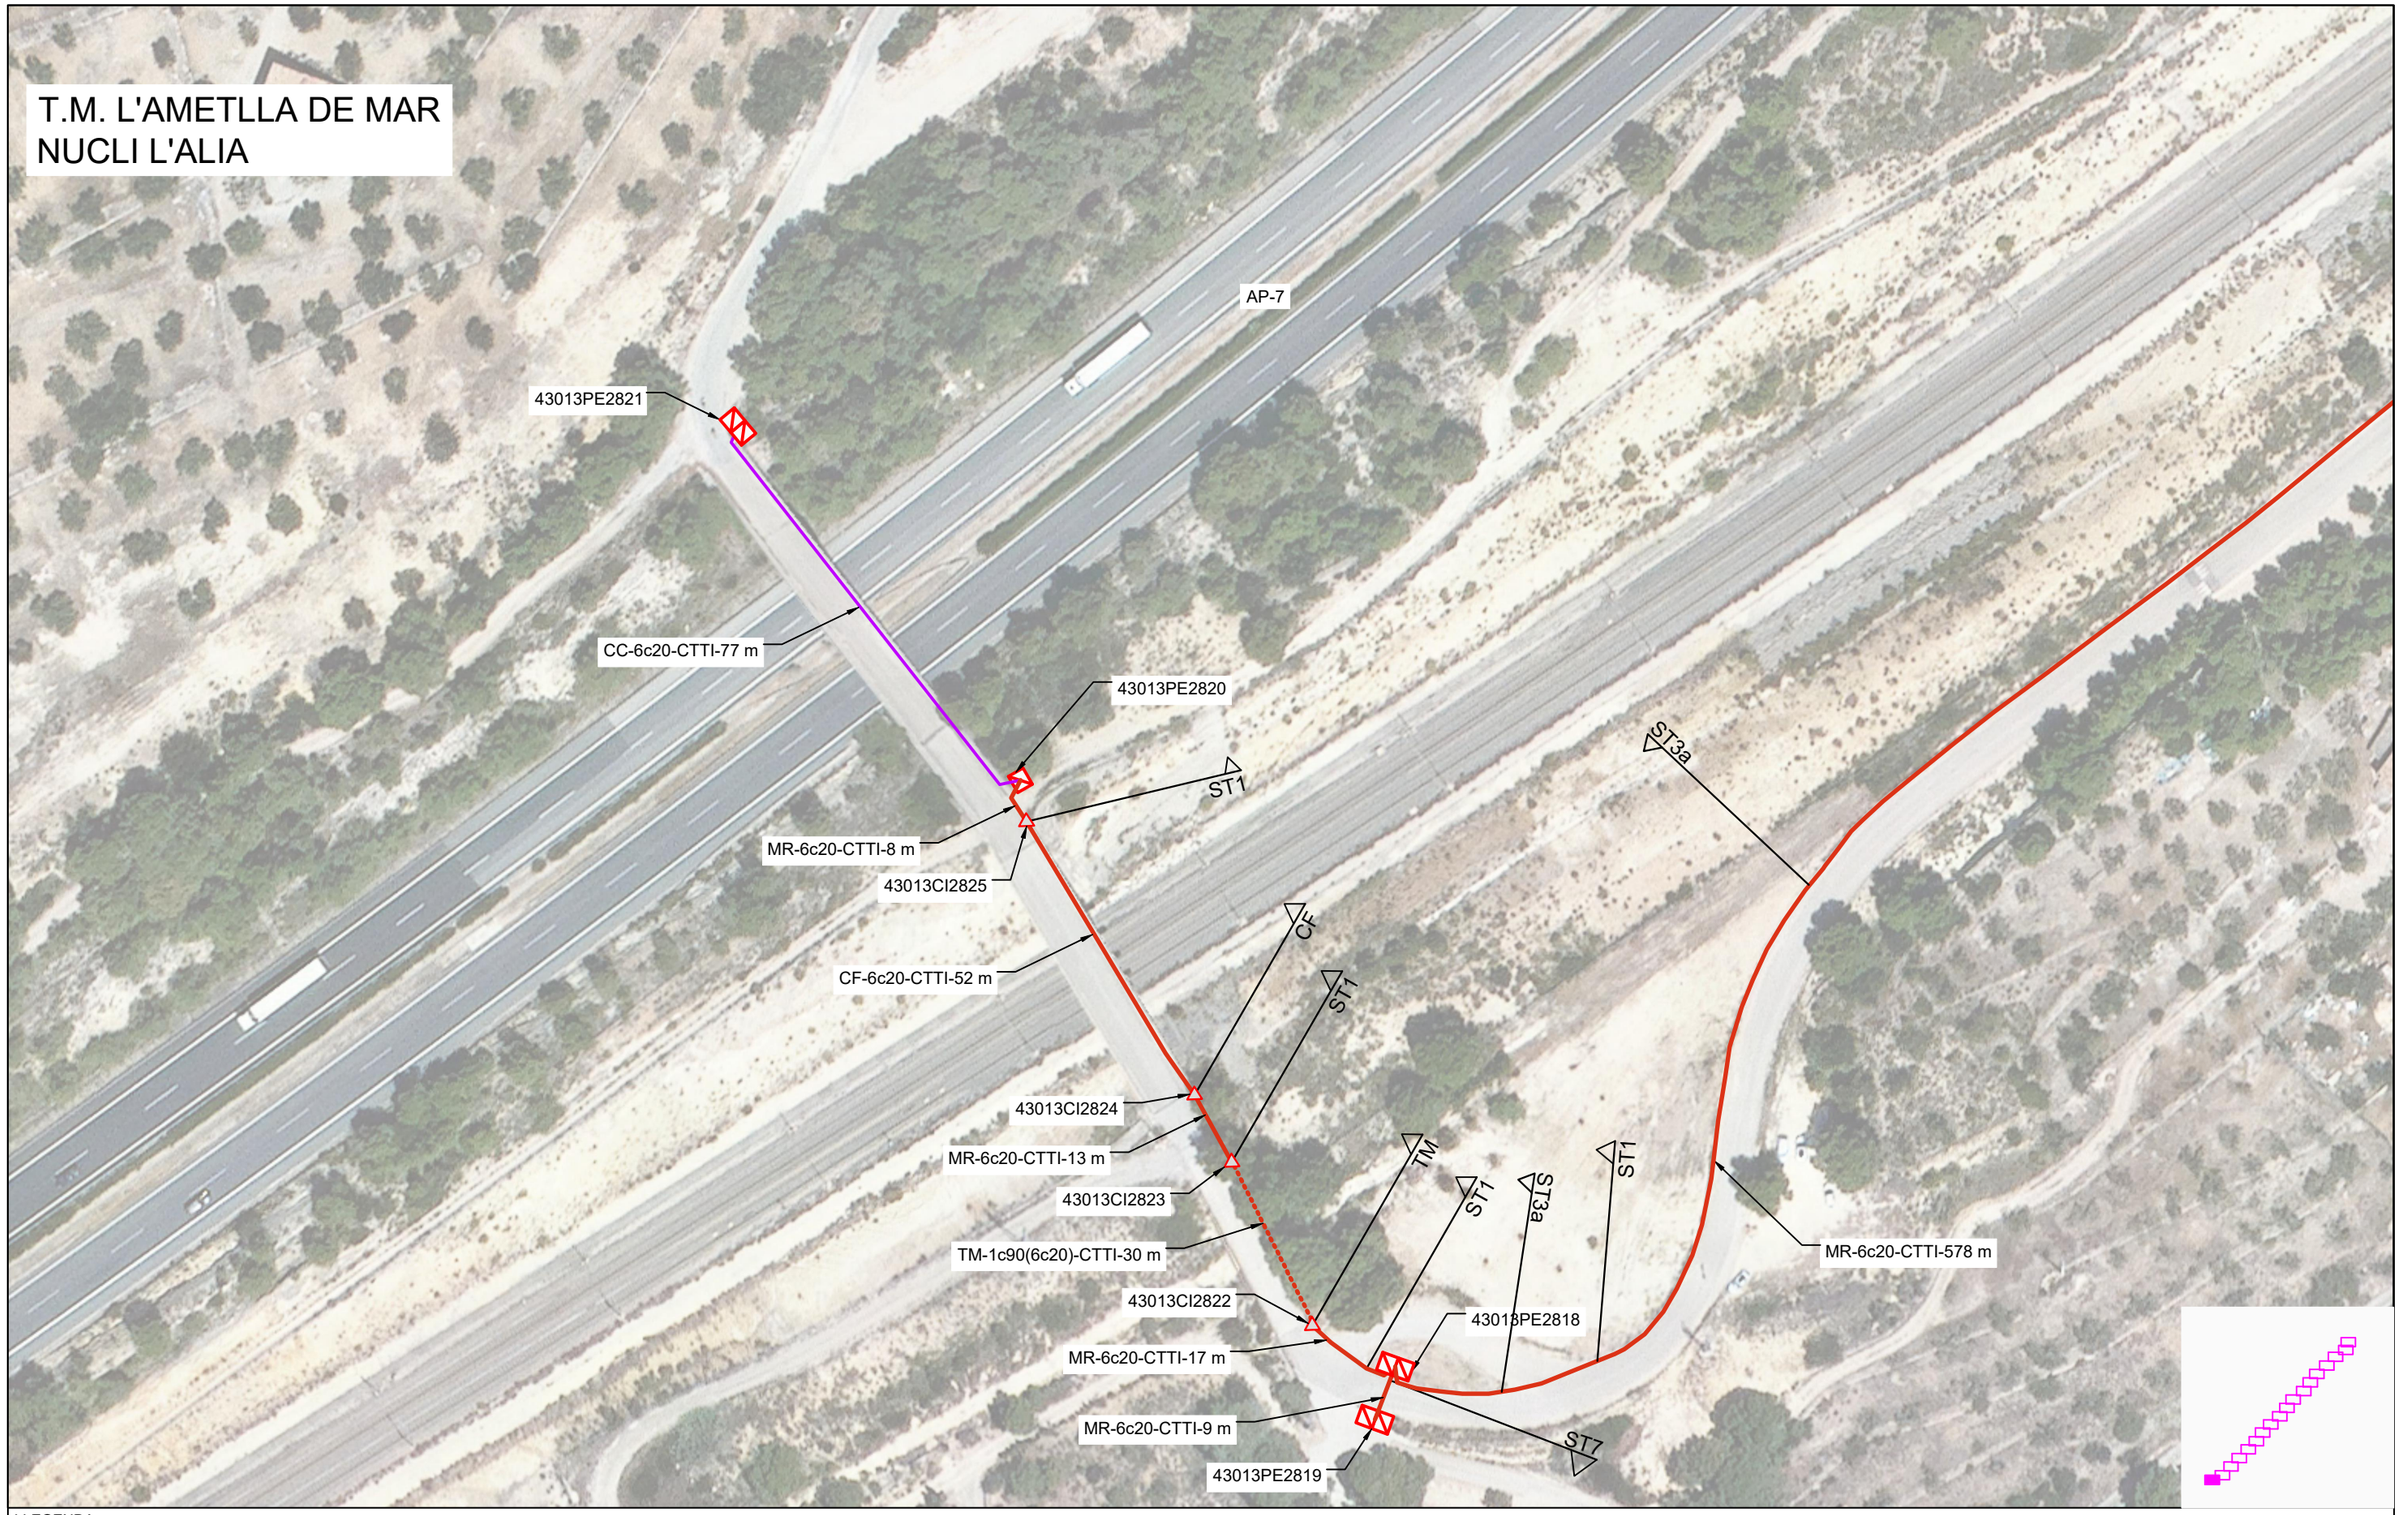

LLEGENDA:

ESTAT INFRAESTRUCTURA
- Planificada
- Existent inventariada
- Existent no inventariada
- Projectada
- Projectada no executada
- Executada

ESTAT XARXA FIBRA ÒPTICA/CT
- Planificada
- Existent
- Projectada
- Projectada no executada
- Executada

TIPUS DE CANALITZACIÓ
- Canalització
- Convencional - (CC)
- Minirasa - (MN)
- Microrasa - (MR)
- Grapejat - (GR)
- Aeri - (AE)
- Canals / Safates / Tubs
- Canal de formigó - (CF)
- Safata metàl·lica - (CM)
- Safata de PVC o PE - (CP)
- Tub metàl·lic - (TM)
- Tub de polietilè - (TP)

ELEMENTS DE REGISTRE

Propietat d'un tercer:
- Pericó C
- Pericó B
- Pericó A
- Cambra telecomunicacions

Propietat de l'ens:
- Pericó C / C2
- Pericó B / B2
- Pericó A
- Cambra telecomunicacions

ELEMENTS DE XARXA DE FO
- Valona cable
- Caixa d'empulament
- Rack
- Caixa terminal
- Repartidor òptic

Etiqueta caixa terminal: 08279CT02PE1083 / 561-568

PUNTS SINGULARS
- Infraestructura façana
- Pal de fusta
- Pal de fusta riostrat
- Pal de formigó
- Canvi d'alçada
- PCI
- Armari d'intempèrie

Generalitat de Catalunya
Centre de Telecomunicacions i Tecnologies de la Informació

infraestructures.cat

	Nom	Empresa	
Realitzat	Pablo Miguel Bozal Vela	SATEL	
Collegiat nº	12.451	Revisat	CTTI

Títol: SPD.-22251.15 PROJECTE DE DESPLEGAMENT XARXA DE FIBRA ÒPTICA A LA PROVÍNCIA DE TARRAGONA. TRAM 1: L'ATMELLA DE MAR

Escales: 1/1.000 — 0 0,01 0,02 Kilometers — Escala original Din A-3

Data: 03-06-2024

Títol del plànol: OBRA CIVIL


N

Plànol nº: PL. 2

Full: 18 de 18

2.1.2. Tram 2

T.M. CAMARLES
NUCLI CAMARLES

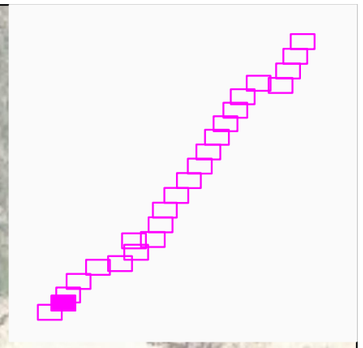

43903PE2800
CC-6c20-CTTI-15 m
43903CI2800
TM-1c90(6c20)-CTTI-9 m
T-340
Av. del Delta
43903PE2814
ST8
MR-6c20-CTTI-173m
ST8
ST3a
ST1
43903CI2306
43903CI2305
43903CI2814
TM-1c90(6c20)-CTTI-12m
43903CI2303
43903PE2304
MR-6c20-CTTI-10m
43903PE2303
ST3a
TM
ST1
MR-6c20-CTTI-222m
Av. Conseller J. Navarro
ST7
ST8

LLEGENDA:

ESTAT INFRAESTRUCTURA
- Planificada
- Existent inventariada
- Existent no inventariada
- Projectada
- Projectada no executada
- Executada

ESTAT XARXA FIBRA ÒPTICA/CT
- Planificada
- Existent
- Projectada
- Projectada no executada
- Executada

TIPUS DE CANALITZACIÓ
- Canalització
- Convencional - (CC)
- Minirasa - (MN)
- Microrasa - (MR)
- Grapejat - (GR)
- Aeri - (AE)
- Canals / Safates / Tubs
- Canal de formigó - (CF)
- Safata metàl·lica - (CM)
- Safata de PVC o PE - (CP)
- Tub metàl·lic - (TM)
- Tub de polietilè - (TP)

ELEMENTS DE REGISTRE

Propietat d'un tercer:
- Pericó C
- Pericó B
- Pericó A
- Cambra telecomunicacions

Propietat de l'ens:
- Pericó C / C2
- Pericó B / B2
- Pericó A
- Cambra telecomunicacions

ELEMENTS DE XARXA DE FO
- Valona cable
- Caixa d'empilament
- Rack
- Caixa terminal
- Repartidor òptic

Etiqueta caixa terminal: 08279CT02PE1083 / 561-568

PUNTS SINGULARS
- Infraestructura façana
- Pal de fusta
- Pal de fusta riostrat
- Pal de formigó
- Canvi d'alçada
- PCI
- Armari d'intempèrie

Generalitat de Catalunya
Centre de Telecomunicacions i Tecnologies de la Informació

infraestructures.cat

	Nom	Empresa	
Realitzat	Pablo Miguel Bozal Vela	SATEL	
Collegiat nº	12.451	Revisat	CTTI

Títol: SPD.-22251.6 PROJECTE DE DESPLEGAMENT XARXA DE FIBRA ÒPTICA A LA PROVÍNCIA DE TARRAGONA TRAM 2: L'AMPOLLA - CAMARLES

Escales: 1/1.000 (0 0,01 0,02 Kilometers)
Escala original Din A-3

Data: 03-06-2024

Títol del plànol: OBRA CIVIL

N

Plànol nº: PL. 2

Full: 1 de 24

T.M. CAMARLES
NUCLI CAMARLES



LLEGENDA:

ESTAT INFRAESTRUCTURA
- Planificada
- Existent inventariada
- Existent no inventariada
- Projectada
- Projectada no executada
- Executada

ESTAT XARXA FIBRA ÒPTICA/CT
- Planificada
- Existent
- Projectada
- Projectada no executada
- Executada

TIPUS DE CANALITZACIÓ
- Canalització
- Convencional - (CC)
- Minirasa - (MN)
- Microrasa - (MR)
- Grapejat - (GR)
- Aeri - (AE)
- Canals / Safates / Tubs
- Canal de formigó - (CF)
- Safata metàl·lica - (CM)
- Safata de PVC o PE - (CP)
- Tub metàl·lic - (TM)
- Tub de polietilè - (TP)

ELEMENTS DE REGISTRE

Propietat d'un tercer:
- Pericó C
- Pericó B
- Pericó A
- Cambra telecomunicacions

Propietat de l'ens:
- Pericó C / C2
- Pericó B / B2
- Pericó A
- Cambra telecomunicacions

ELEMENTS DE XARXA DE FO
- Valona cable
- Caixa d'empiulament
- Rack
- Caixa terminal (C.T.00)
- Repartidor òptic

Etiqueta caixa terminal: 08279CT02PE1083 / 561-568

PUNTS SINGULARS
- Infraestructura façana
- Pal de fusta
- Pal de fusta riostrat
- Pal de formigó
- Canvi d'alçada
- PCI
- Armari d'intempèrie

Generalitat de Catalunya
Centre de Telecomunicacions i Tecnologies de la Informació

infraestructures.cat

	Nom	Empresa	
Realitzat	Pablo Miguel Bozal Vela	SATEL	
Collegiat nº	12.451	Revisat	CTTI

Títol: SPD.-22251.6 PROJECTE DE DESPLEGAMENT XARXA DE FIBRA ÒPTICA A LA PROVÍNCIA DE TARRAGONA TRAM 2: L'AMPOLLA - CAMARLES

Escales: 1/1.000
0 0,01 0,02 Kilometers
Escala original Din A-3

Data: 03-06-2024

Títol del plànol: OBRA CIVIL

N

Plànol nº: PL. 2

Full: 2 de 24



LLEGENDA:

ESTAT INFRAESTRUCTURA
- Planificada
- Existent inventariada
- Existent no inventariada
- Projectada
- Projectada no executada
- Executada

ESTAT XARXA FIBRA ÒPTICA/CT
- Planificada
- Existent
- Projectada
- Projectada no executada
- Executada

TIPUS DE CANALITZACIÓ
- Canalització
- Grapejat - (GR)
- Aeri - (AE)
- Convencional - (CC)
- Minirasa - (MN)
- Microrasa - (MR)
- Canals / Safates / Tubs
- Canal de formigó - (CF)
- Safata metàl·lica - (CM)
- Safata de PVC o PE - (CP)
- Tub metàl·lic - (TM)
- Tub de polietilè - (TP)

ELEMENTS DE REGISTRE

Propietat d'un tercer:
- Pericó C
- Pericó B
- Pericó A
- Cambra telecomunicacions

Propietat de l'ens:
- Pericó C / C2
- Pericó B / B2
- Pericó A
- Cambra telecomunicacions

ELEMENTS DE XARXA DE FO
- Valona cable
- Caixa d'empiulament
- Rack
- Caixa terminal
- Repartidor òptic

Etiqueta caixa terminal: 08279CT02PE1083 / 561-568

PUNTS SINGULARS
- Infraestructura façana
- Pal de fusta
- Pal de fusta riostrat
- Pal de formigó
- Canvi d'alçada
- PCI
- Armari d'intempèrie

Generalitat de Catalunya
Centre de Telecomunicacions i Tecnologies de la Informació

infraestructures.cat

	Nom	Empresa	
Realitzat	Pablo Miguel Bozal Vela	SATEL	
Collegiat nº	12.451	Revisat	CTTI

Títol: SPD.-22251.6 PROJECTE DE DESPLEGAMENT XARXA DE FIBRA ÒPTICA A LA PROVÍNCIA DE TARRAGONA TRAM 2: L'AMPOLLA - CAMARLES

Escales: 1/1.000
0 0,01 0,02 Kilometers
Escala original Din A-3

Data: 03-06-2024


Títol del plànol: OBRA CIVIL

N

Plànol nº: PL. 2

Full: 3 de 24

T.M. CAMARLES
NUCLI CAMARLES

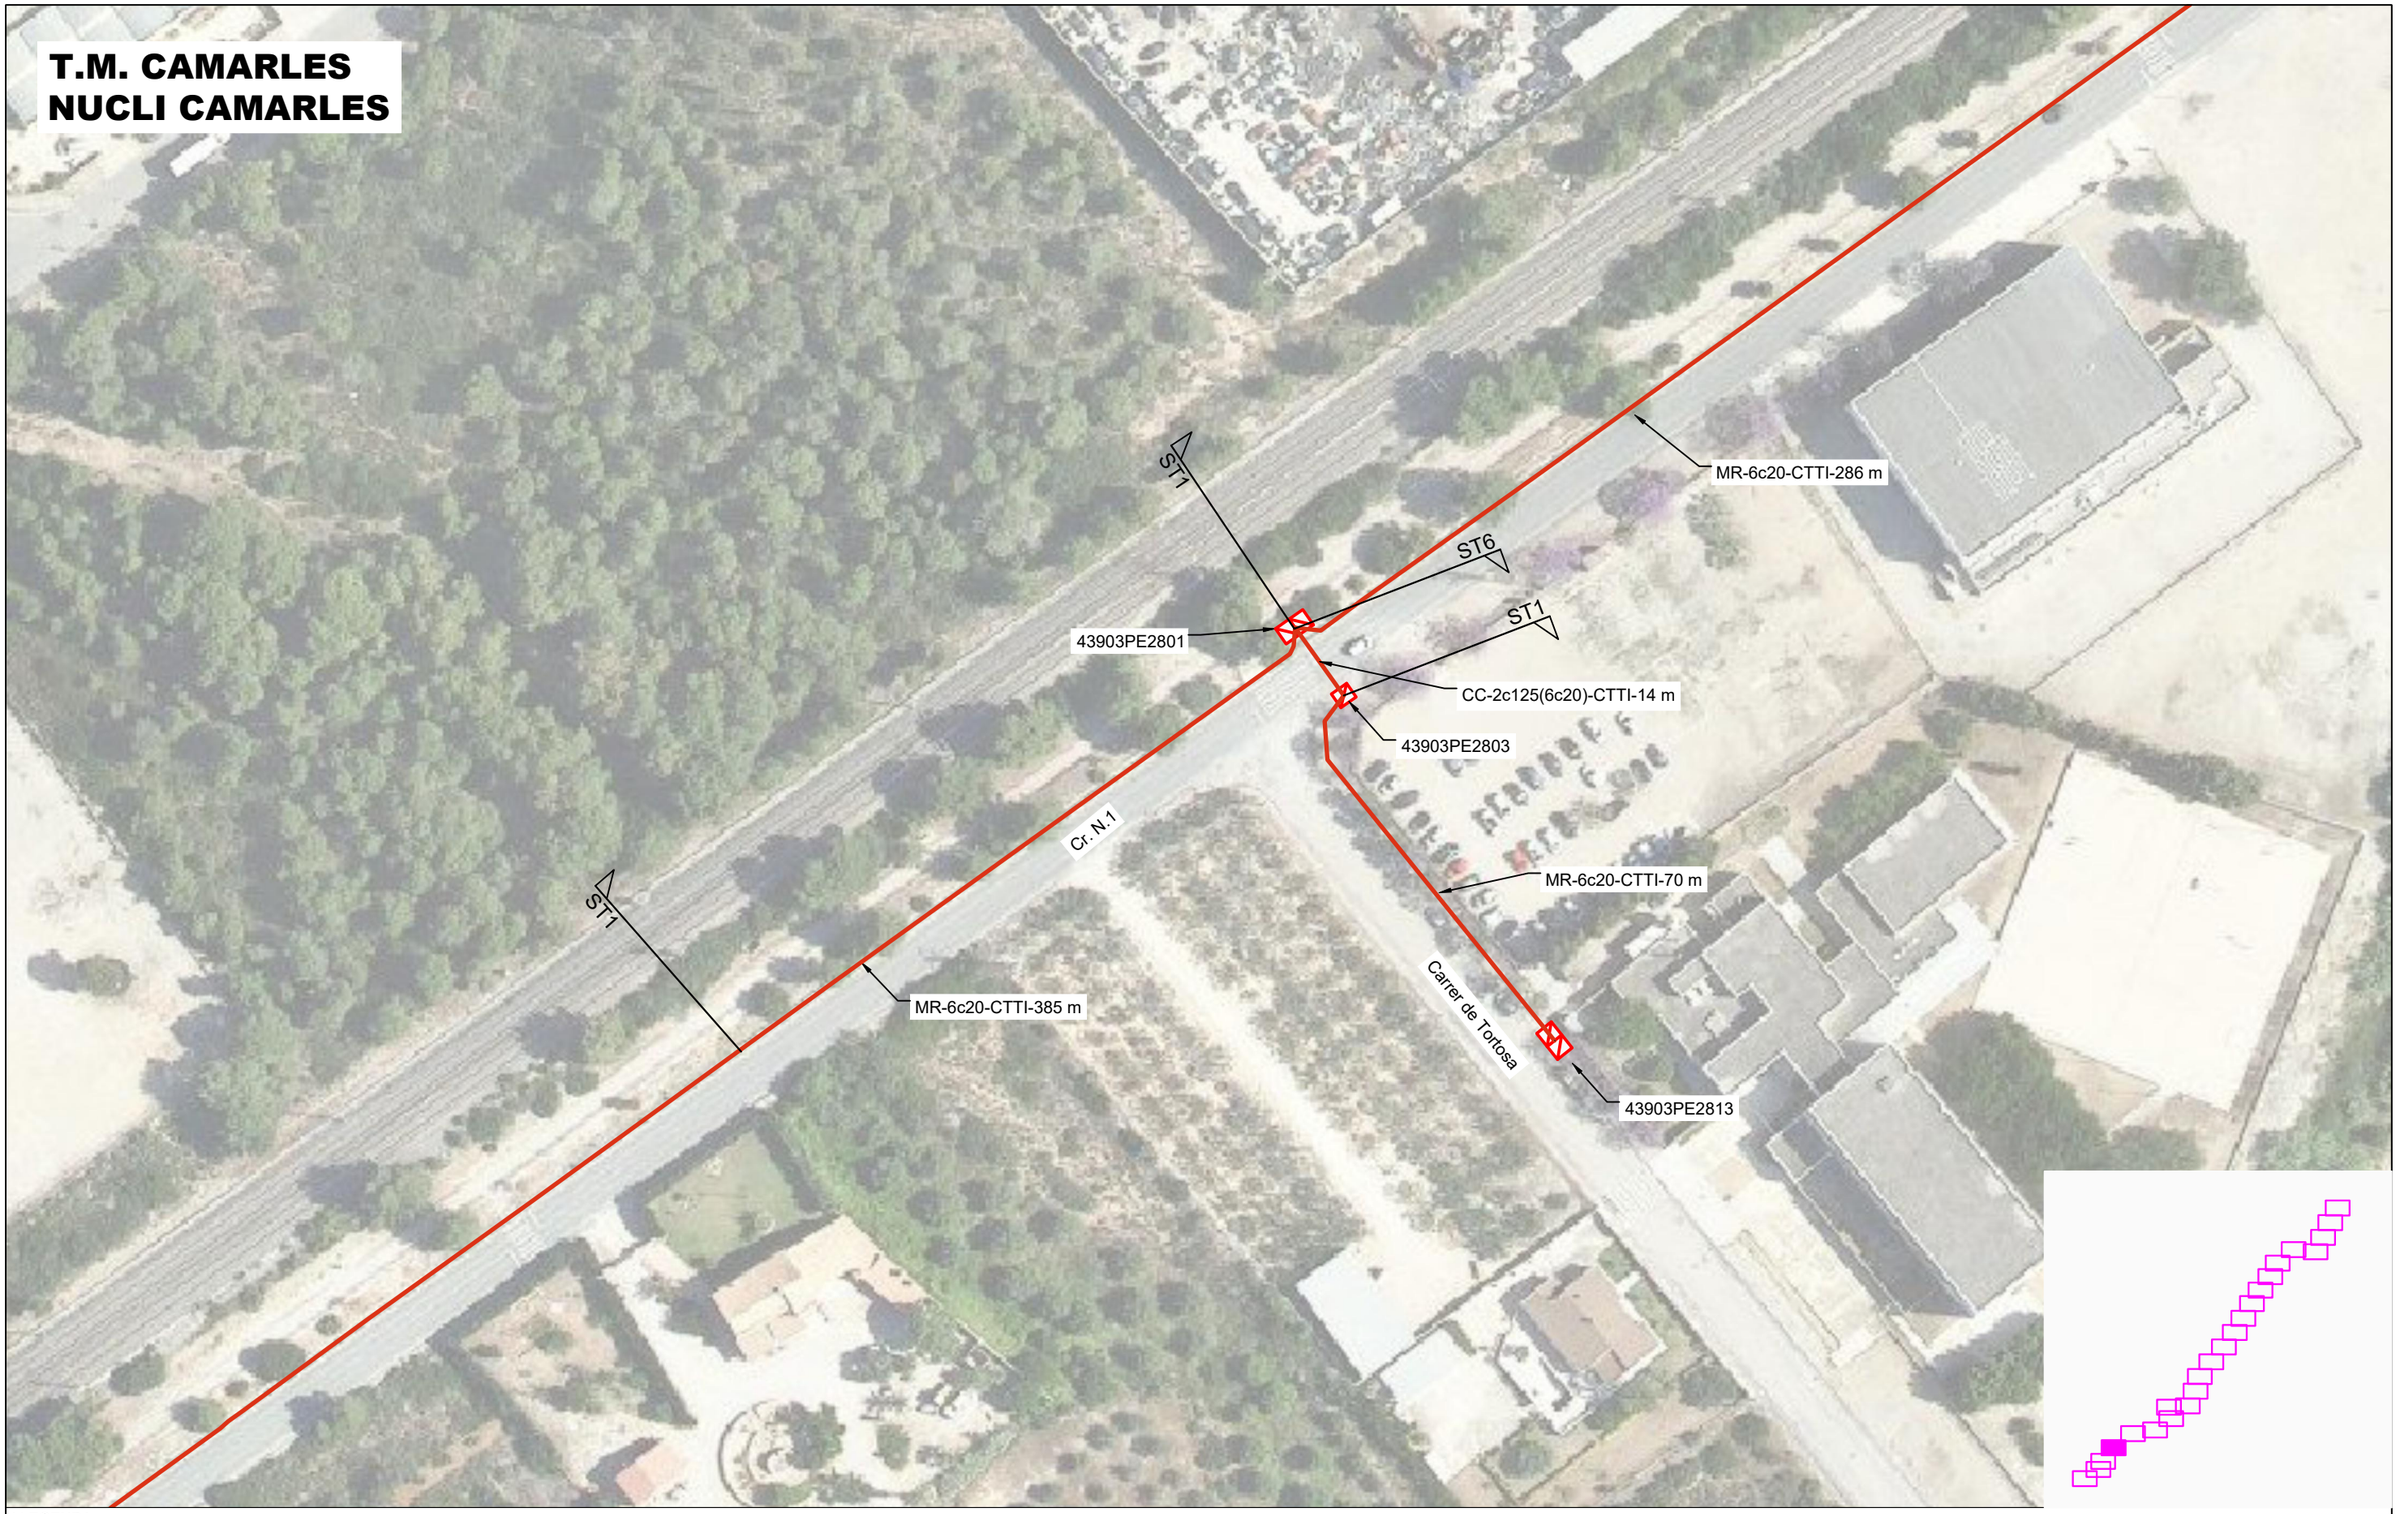

LLEGENDA:

ESTAT INFRAESTRUCTURA
- Planificada
- Existent inventariada
- Existent no inventariada
- Projectada
- Projectada no executada
- Executada

ESTAT XARXA FIBRA ÒPTICA/CT
- Planificada
- Existent
- Projectada
- Projectada no executada
- Executada

TIPUS DE CANALITZACIÓ
- Canalització: Convencional - (CC); Minirasa - (MN); Microrasa - (MR)
- Grapejat - (GR)
- Aeri - (AE)
- Canals / Safates / Tubs: Canal de formigó - (CF); Safata metàl·lica - (CM); Safata de PVC o PE - (CP); Tub metàl·lic - (TM); Tub de polietilè - (TP)

ELEMENTS DE REGISTRE

Propietat d'un tercer:
- Pericó C
- Pericó B
- Pericó A
- Cambra telecomunicacions

Propietat de l'ens:
- Pericó C / C2
- Pericó B / B2
- Pericó A
- Cambra telecomunicacions

ELEMENTS DE XARXA DE FO
- Valona cable
- Caixa d'empiulament
- Rack
- Caixa terminal (CT.001)
- Repartidor òptic

Etiqueta caixa terminal: 08279CT02PE1083 / 561-568

PUNTS SINGULARS
- Infraestructura façana
- Pal de fusta
- Pal de fusta riostrat
- Pal de formigó
- Canvi d'alçada
- PCI
- Armari d'intempèrie

Generalitat de Catalunya
Centre de Telecomunicacions i Tecnologies de la Informació

infraestructures.cat

	Nom	Empresa	
Realitzat	Pablo Miguel Bozal Vela	SATEL	
Collegiat nº	12.451	Revisat	CTTI

Títol: SPD.-22251.6 PROJECTE DE DESPLEGAMENT XARXA DE FIBRA ÒPTICA A LA PROVÍNCIA DE TARRAGONA TRAM 2: L'AMPOLLA - CAMARLES

Escales: 1/1.000 (0 — 0,01 — 0,02 Kilometers)
Escala original Din A-3

Data: 03-06-2024


Títol del plànol: OBRA CIVIL

N

Plànol nº: PL. 2

Full: 4 de 24

T.M. CAMARLES
NUCLI CAMARLES

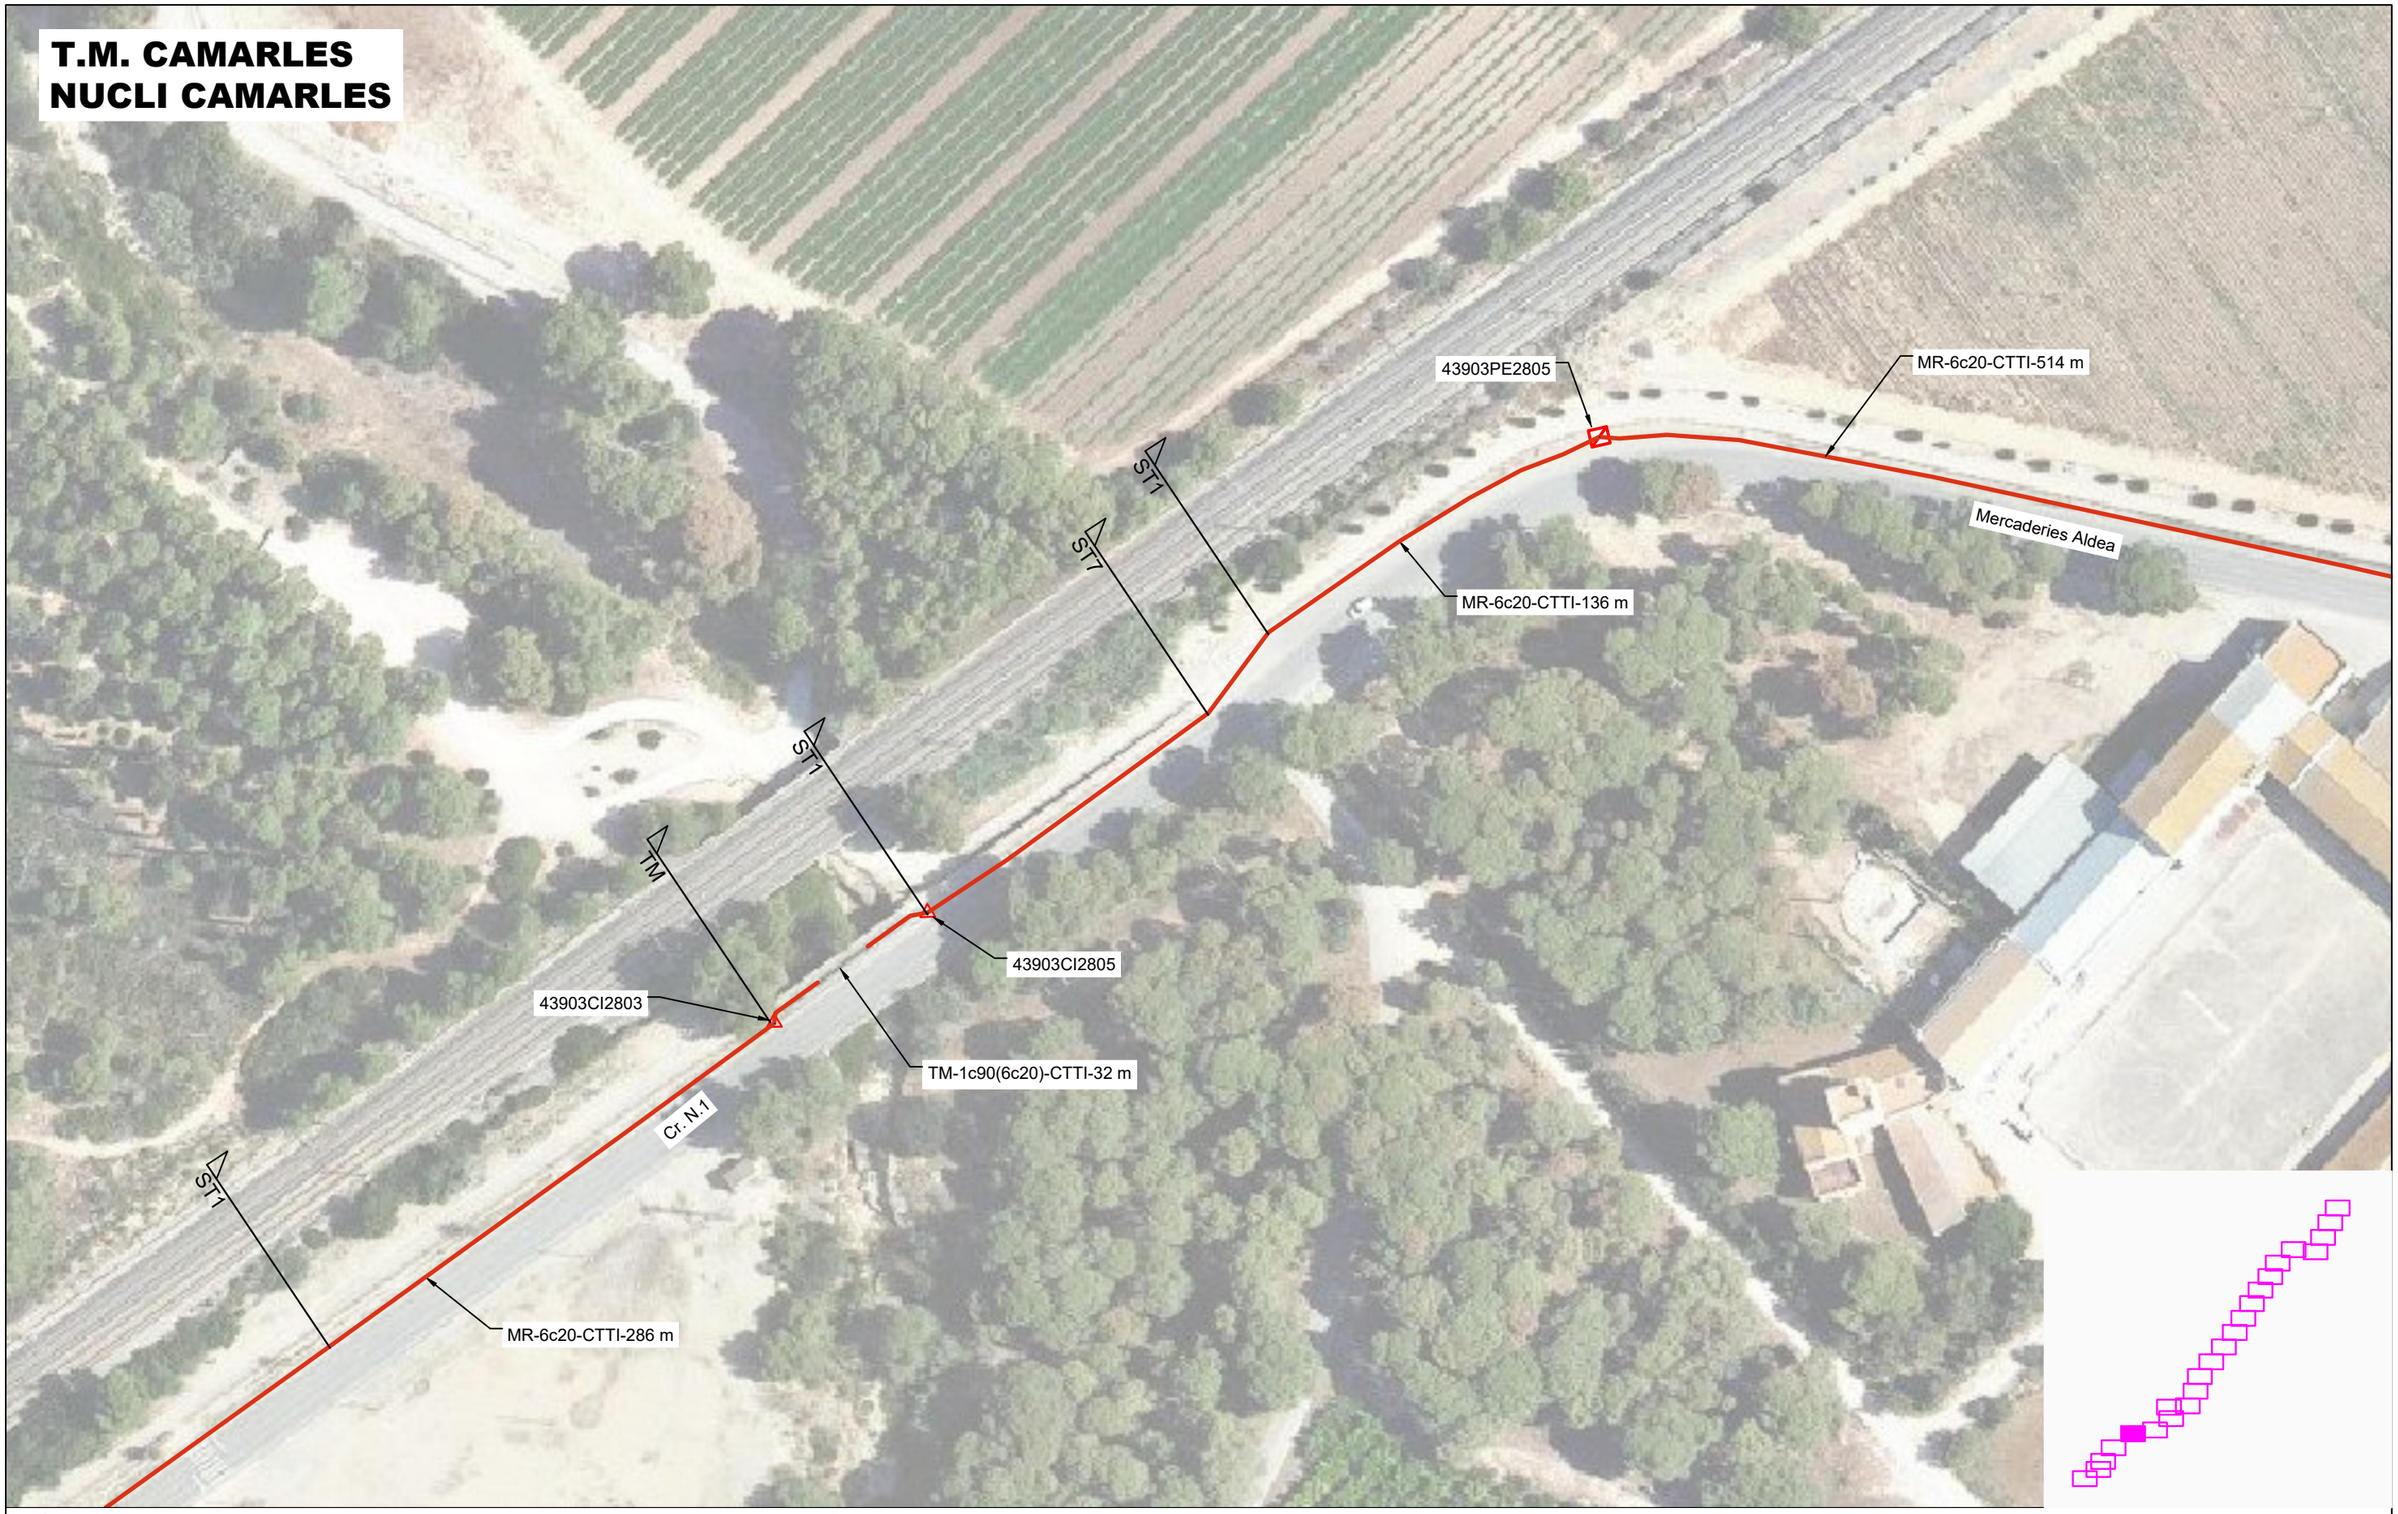

LLEGENDA:

ESTAT INFRAESTRUCTURA
- Planificada
- Existent inventariada
- Existent no inventariada
- Projectada
- Projectada no executada
- Executada

ESTAT XARXA FIBRA ÒPTICA/CT
- Planificada
- Existent
- Projectada
- Projectada no executada
- Executada

TIPUS DE CANALITZACIÓ
- Canalització: Convencional - (CC); Minirasa - (MN); Microrasa - (MR)
- Grapejat - (GR)
- Aeri - (AE)
- Canals / Safates / Tubs: Canal de formigó - (CF); Safata metàl·lica - (CM); Safata de PVC o PE - (CP); Tub metàl·lic - (TM); Tub de polietilè - (TP)

ELEMENTS DE REGISTRE

Propietat d'un tercer:
- Pericó C
- Pericó B
- Pericó A
- Cambra telecomunicacions

Propietat de l'ens:
- Pericó C / C2
- Pericó B / B2
- Pericó A
- Cambra telecomunicacions

ELEMENTS DE XARXA DE FO
- Valona cable
- Caixa d'empiulament
- Rack
- Caixa terminal (CT 00)
- Repartidor òptic

Etiqueta caixa terminal: 08279CT02PE1083 / 561-568

PUNTS SINGULARS
- Infraestructura façana
- Pal de fusta
- Pal de fusta riostrat
- Pal de formigó
- Canvi d'alçada
- PCI
- Armari d'intempèrie

Generalitat de Catalunya
Centre de Telecomunicacions i Tecnologies de la Informació

infraestructures.cat

	Nom	Empresa	
Realitzat	Pablo Miguel Bozal Vela	SATEL	
Collegiat nº	12.451	Revisat	CTTI

Títol: SPD.-22251.6 PROJECTE DE DESPLEGAMENT XARXA DE FIBRA ÒPTICA A LA PROVÍNCIA DE TARRAGONA TRAM 2: L'AMPOLLA - CAMARLES

Escales: 1/1.000
0 0,01 0,02 Kilometers
Escala original Din A-3

Data: 03-06-2024

Títol del plànol: OBRA CIVIL

N

Plànol nº: PL. 2

Full: 5 de 24

T.M. CAMARLES
NUCLI CAMARLES



LLEGENDA:

ESTAT INFRAESTRUCTURA
- Planificada
- Existent inventariada
- Existent no inventariada
- Projectada
- Projectada no executada
- Executada

ESTAT XARXA FIBRA ÒPTICA/CT
- Planificada
- Existent
- Projectada
- Projectada no executada
- Executada

TIPUS DE CANALITZACIÓ
- Canalització
- Convencional - (CC)
- Minirasa - (MN)
- Microrasa - (MR)
- Grapejat - (GR)
- Aeri - (AE)
- Canals / Safates / Tubs
- Canal de formigó - (CF)
- Safata metàl·lica - (CM)
- Safata de PVC o PE - (CP)
- Tub metàl·lic - (TM)
- Tub de polietilè - (TP)

ELEMENTS DE REGISTRE

Propietat d'un tercer:
- Pericó C
- Pericó B
- Pericó A
- Cambra telecomunicacions

Propietat de l'ens:
- Pericó C / C2
- Pericó B / B2
- Pericó A
- Cambra telecomunicacions

ELEMENTS DE XARXA DE FO
- Valona cable
- Caixa d'empiulament
- Rack
- CT.001 Caixa terminal
- Repartidor òptic

Etiqueta caixa terminal: 08279CT02PE1083 / 561-568

PUNTS SINGULARS
- Infraestructura façana
- Pal de fusta
- Pal de fusta riostrat
- Pal de formigó
- Canvi d'alçada
- PCI
- Armari d'intempèrie

Generalitat de Catalunya
Centre de Telecomunicacions i Tecnologies de la Informació

infraestructures.cat

	Nom	Empresa	
Realitzat	Pablo Miguel Bozal Vela	SATEL	
Collegiat nº	12.451	Revisat	CTTI

Títol: SPD.-22251.6 PROJECTE DE DESPLEGAMENT XARXA DE FIBRA ÒPTICA A LA PROVÍNCIA DE TARRAGONA TRAM 2: L'AMPOLLA - CAMARLES

Escales: 1/1.000
0 0,01 0,02 Kilometers
Escala original Din A-3

Data: 03-06-2024

Títol del plànol: OBRA CIVIL

N

Plànol nº: PL. 2

Full: 6 de 24

T.M. CAMARLES
NUCLI CAMARLES

MR-6c20-CTTI-106 m
MR-6c20-CTTI-84 m
43903PE2819
Cr. Vint-i-Quatre
MR-6c20-CTTI-253 m
43903PE2808
MR-6c20-CTTI-253 m
Cr. Vint-i-Quatre
43903PE2807
MR-6c20-CTTI-86 m
Cr. Tres
43903PE2806
MR-6c20-CTTI-514 m
ST1
ST7

LLEGENDA:

ESTAT INFRAESTRUCTURA
- Planificada
- Existent inventariada
- Existent no inventariada
- Projectada
- Projectada no executada
- Executada

ESTAT XARXA FIBRA ÒPTICA/CT
- Planificada
- Existent
- Projectada
- Projectada no executada
- Executada

TIPUS DE CANALITZACIÓ
- Canalització
- Convencional - (CC)
- Minirasa - (MN)
- Microrasa - (MR)
- Grapejat - (GR)
- Aeri - (AE)
- Canals / Safates / Tubs
- Canal de formigó - (CF)
- Safata metàl·lica - (CM)
- Safata de PVC o PE - (CP)
- Tub metàl·lic - (TM)
- Tub de polietilè - (TP)

ELEMENTS DE REGISTRE

Propietat d'un tercer:
- Pericó C
- Pericó B
- Pericó A
- Cambra telecomunicacions

Propietat de l'ens:
- Pericó C / C2
- Pericó B / B2
- Pericó A
- Cambra telecomunicacions

ELEMENTS DE XARXA DE FO
- Valona cable
- Caixa d'empiulament
- Rack
- Caixa terminal
- Repartidor òptic

Etiqueta caixa terminal: 08279CT02PE1083 / 561-568

PUNTS SINGULARS
- Infraestructura façana
- Pal de fusta
- Pal de fusta riostrat
- Pal de formigó
- Canvi d'alçada
- PCI
- Armari d'intempèrie

Generalitat de Catalunya
Centre de Telecomunicacions i Tecnologies de la Informació

infraestructures.cat

	Nom	Empresa	
Realitzat	Pablo Miguel Bozal Vela	SATEL	
Col·legiat nº	12.451	Revisat	CTTI

Títol: SPD.-22251.6 PROJECTE DE DESPLEGAMENT XARXA DE FIBRA ÒPTICA A LA PROVÍNCIA DE TARRAGONA TRAM 2: L'AMPOLLA - CAMARLES

Escales: 1/1.000
0 0,01 0,02 Kilometers
Escala original Din A-3

Data: 03-06-2024

Títol del plànol: OBRA CIVIL

N

Plànol nº: PL. 2

Full: 7 de 24

T.M. CAMARLES
NUCLI CAMARLES



LLEGENDA:

ESTAT INFRAESTRUCTURA
- Planificada
- Existent inventariada
- Existent no inventariada
- Projectada
- Projectada no executada
- Executada

ESTAT XARXA FIBRA ÒPTICA/CT
- Planificada
- Existent
- Projectada
- Projectada no executada
- Executada

TIPUS DE CANALITZACIÓ
- Canalització
- Grapejat - (GR)
- Aeri - (AE)
- Canals / Safates / Tubs
- Convencional - (CC)
- Minirasa - (MN)
- Microrasa - (MR)
- Canal de formigó - (CF)
- Safata metàl·lica - (CM)
- Safata de PVC o PE - (CP)
- Tub metàl·lic - (TM)
- Tub de polietilè - (TP)

ELEMENTS DE REGISTRE

Propietat d'un tercer:
- Pericó C
- Pericó B
- Pericó A
- Cambra telecomunicacions

Propietat de l'ens:
- Pericó C / C2
- Pericó B / B2
- Pericó A
- Cambra telecomunicacions

ELEMENTS DE XARXA DE FO
- Valona cable
- Caixa d'empilament
- Rack
- Caixa terminal
- Repartidor òptic

Etiqueta caixa terminal: 08279CT02PE1083 / 561-568

PUNTS SINGULARS
- Infraestructura façana
- Pal de fusta
- Pal de fusta riostrat
- Pal de formigó
- Canvi d'alçada
- PCI
- Armari d'intempèrie

Generalitat de Catalunya
Centre de Telecomunicacions i Tecnologies de la Informació

infraestructures.cat

	Nom	Empresa	
Realitzat	Pablo Miguel Bozal Vela	SATEL	
Collegiat nº	12.451	Revisat	CTTI

Títol: SPD.-22251.6 PROJECTE DE DESPLEGAMENT XARXA DE FIBRA ÒPTICA A LA PROVÍNCIA DE TARRAGONA TRAM 2: L'AMPOLLA - CAMARLES

Escales: 1/1.000
0 0,01 0,02 Kilometers
Escala original Din A-3

Data: 03-06-2024

Títol del plànol: OBRA CIVIL

N

Plànol nº: PL. 2

Full: 8 de 24

T.M. CAMARLES
NUCLI CAMARLES



LLEGENDA:

ESTAT INFRAESTRUCTURA
- Planificada
- Existent inventariada
- Existent no inventariada
- Projectada
- Projectada no executada
- Executada

ESTAT XARXA FIBRA ÒPTICA/CT
- Planificada
- Existent
- Projectada
- Projectada no executada
- Executada

TIPUS DE CANALITZACIÓ
- Canalització
- Convencional - (CC)
- Minirasa - (MN)
- Microrasa - (MR)
- Grapejat - (GR)
- Aeri - (AE)
- Canals / Safates / Tubs
- Canal de formigó - (CF)
- Safata metàl·lica - (CM)
- Safata de PVC o PE - (CP)
- Tub metàl·lic - (TM)
- Tub de polietilè - (TP)

ELEMENTS DE REGISTRE

Propietat d'un tercer:
- Pericó C
- Pericó B
- Pericó A
- Cambra telecomunicacions

Propietat de l'ens:
- Pericó C / C2
- Pericó B / B2
- Pericó A
- Cambra telecomunicacions

ELEMENTS DE XARXA DE FO
- Valona cable
- Caixa d'empiulament
- Rack
- Caixa terminal
- Repartidor òptic

Etiqueta caixa terminal: 08279CT02PE1083 / 561-568

PUNTS SINGULARS
- Infraestructura façana
- Pal de fusta
- Pal de fusta riostrat
- Pal de formigó
- Canvi d'alçada
- PCI
- Armari d'intempèrie

Generalitat de Catalunya
Centre de Telecomunicacions i Tecnologies de la Informació

infraestructures.cat

	Nom	Empresa	
Realitzat	Pablo Miguel Bozal Vela	SATEL	
Collegiat nº	12.451	Revisat	CTTI

Títol: SPD.-22251.6 PROJECTE DE DESPLEGAMENT XARXA DE FIBRA ÒPTICA A LA PROVÍNCIA DE TARRAGONA TRAM 2: L'AMPOLLA - CAMARLES

Escales: 1/1.000 (0 0,01 0,02 Kilometers)
Escala original Din A-3

Data: 03-06-2024

Títol del plànol: OBRA CIVIL

N

Plànol nº: PL. 2

Full: 9 de 24

T.M. CAMARLES
NUCLI CAMARLES



LLEGENDA:

ESTAT INFRAESTRUCTURA
- Planificada
- Existent inventariada
- Existent no inventariada
- Projectada
- Projectada no executada
- Executada

ESTAT XARXA FIBRA ÒPTICA/CT
- Planificada
- Existent
- Projectada
- Projectada no executada
- Executada

TIPUS DE CANALITZACIÓ
- Canalització
- Convencional - (CC)
- Minirasa - (MN)
- Microrasa - (MR)
- Grapejat - (GR)
- Aeri - (AE)
- Canals / Safates / Tubs
- Canal de formigó - (CF)
- Safata metàl·lica - (CM)
- Safata de PVC o PE - (CP)
- Tub metàl·lic - (TM)
- Tub de polietilè - (TP)

ELEMENTS DE REGISTRE

Propietat d'un tercer:
- Pericó C
- Pericó B
- Pericó A
- Cambra telecomunicacions

Propietat de l'ens:
- Pericó C / C2
- Pericó B / B2
- Pericó A
- Cambra telecomunicacions

ELEMENTS DE XARXA DE FO
- Valona cable
- Caixa d'empiulament
- Rack
- C.T.001 Caixa terminal
- Repartidor òptic

Etiqueta caixa terminal: 08279CT02PE1083 / 561-568

PUNTS SINGULARS
- Infraestructura façana
- Pal de fusta
- Pal de fusta riostrat
- Pal de formigó
- Canvi d'alçada
- PCI
- Armari d'intempèrie

Generalitat de Catalunya
Centre de Telecomunicacions i Tecnologies de la Informació

infraestructures.cat

	Nom	Empresa	
Realitzat	Pablo Miguel Bozal Vela	SATEL	
Collegiat nº	12.451	Revisat	CTTI

Títol: SPD.-22251.6 PROJECTE DE DESPLEGAMENT XARXA DE FIBRA ÒPTICA A LA PROVÍNCIA DE TARRAGONA TRAM 2: L'AMPOLLA - CAMARLES

Escales: 1/1.000
0 0,01 0,02 Kilometers
Escala original Din A-3

Data: 03-06-2024

Títol del plànol: OBRA CIVIL

N

Plànol nº: PL. 2

Full: 10 de 24

T.M. CAMARLES
NUCLI CAMARLES



LLEGENDA:

ESTAT INFRAESTRUCTURA
- Planificada
- Existent inventariada
- Existent no inventariada
- Projectada
- Projectada no executada
- Executada

ESTAT XARXA FIBRA ÒPTICA/CT
- Planificada
- Existent
- Projectada
- Projectada no executada
- Executada

TIPUS DE CANALITZACIÓ
- Canalització
- Convencional - (CC)
- Minirasa - (MN)
- Microrasa - (MR)
- Grapejat - (GR)
- Aeri - (AE)
- Canals / Safates / Tubs
- Canal de formigó - (CF)
- Safata metàl·lica - (CM)
- Safata de PVC o PE - (CP)
- Tub metàl·lic - (TM)
- Tub de polietilè - (TP)

ELEMENTS DE REGISTRE

Propietat d'un tercer:
- Pericó C
- Pericó B
- Pericó A
- Cambra telecomunicacions

Propietat de l'ens:
- Pericó C / C2
- Pericó B / B2
- Pericó A
- Cambra telecomunicacions

ELEMENTS DE XARXA DE FO
- Valona cable
- Caixa d'empiulament
- Rack
- Caixa terminal
- Repartidor òptic

Etiqueta caixa terminal: 08279CT02PE1083 / 561-568

PUNTS SINGULARS
- Infraestructura façana
- Pal de fusta
- Pal de fusta riostrat
- Pal de formigó
- Canvi d'alçada
- PCI
- Armari d'intempèrie

Generalitat de Catalunya
Centre de Telecomunicacions i Tecnologies de la Informació

infraestructures.cat

	Nom	Empresa	
Realitzat	Pablo Miguel Bozal Vela	SATEL	
Collegiat nº	12.451	Revisat	CTTI

Títol: SPD.-22251.6 PROJECTE DE DESPLEGAMENT XARXA DE FIBRA ÒPTICA A LA PROVÍNCIA DE TARRAGONA TRAM 2: L'AMPOLLA - CAMARLES

Escales: 1/1.000
0 0,01 0,02 Kilometers
Escala original Din A-3

Data: 03-06-2024

Títol del plànol: OBRA CIVIL

N

Plànol nº: PL. 2

Full: 11 de 24



LLEGENDA:

ESTAT INFRAESTRUCTURA
- Planificada
- Existent inventariada
- Existent no inventariada
- Projectada
- Projectada no executada
- Executada

ESTAT XARXA FIBRA ÒPTICA/CT
- Planificada
- Existent
- Projectada
- Projectada no executada
- Executada

TIPUS DE CANALITZACIÓ
- Canalització: Convencional - (CC); Minirasa - (MN); Microrasa - (MR)
- Grapejat - (GR)
- Aeri - (AE)
- Canals / Safates / Tubs: Canal de formigó - (CF); Safata metàl·lica - (CM); Safata de PVC o PE - (CP); Tub metàl·lic - (TM); Tub de polietilè - (TP)

ELEMENTS DE REGISTRE

Propietat d'un tercer:
- Pericó C
- Pericó B
- Pericó A
- Cambra telecomunicacions

Propietat de l'ens:
- Pericó C / C2
- Pericó B / B2
- Pericó A
- Cambra telecomunicacions

ELEMENTS DE XARXA DE FO
- Valona cable
- Caixa d'empiulament
- Rack
- Caixa terminal (CT 001)
- Repartidor òptic

Etiqueta caixa terminal: 08279CT02PE1083 / 561-568

PUNTS SINGULARS
- Infraestructura façana
- Pal de fusta
- Pal de fusta riostrat
- Pal de formigó
- Canvi d'alçada
- PCI
- Armari d'intempèrie

Generalitat de Catalunya
Centre de Telecomunicacions i Tecnologies de la Informació

infraestructures.cat

	Nom	Empresa	
Realitzat	Pablo Miguel Bozal Vela	SATEL	
Collegiat nº	12.451	Revisat	CTTI

Títol: SPD.-22251.6 PROJECTE DE DESPLEGAMENT XARXA DE FIBRA ÒPTICA A LA PROVÍNCIA DE TARRAGONA TRAM 2: L'AMPOLLA - CAMARLES

Escales: 1/1.000 (0 — 0,01 — 0,02 Kilometers)
Escala original Din A-3

Data: 03-06-2024

Títol del plànol: OBRA CIVIL

N

Plànol nº: PL. 2

Full: 12 de 24

T.M. L'AMPOLLA
NUCLI ROQUE



LLEGENDA:

ESTAT INFRAESTRUCTURA
- Planificada
- Existent inventariada
- Existent no inventariada
- Projectada
- Projectada no executada
- Executada

ESTAT XARXA FIBRA ÒPTICA/CT
- Planificada
- Existent
- Projectada
- Projectada no executada
- Executada

TIPUS DE CANALITZACIÓ
- Canalització
- Convencional - (CC)
- Minirasa - (MN)
- Microrasa - (MR)
- Grapejat - (GR)
- Aeri - (AE)
- Canals / Safates / Tubs
- Canal de formigó - (CF)
- Safata metàl·lica - (CM)
- Safata de PVC o PE - (CP)
- Tub metàl·lic - (TM)
- Tub de polietilè - (TP)

ELEMENTS DE REGISTRE

Propietat d'un tercer:
- Pericó C
- Pericó B
- Pericó A
- Cambra telecomunicacions

Propietat de l'ens:
- Pericó C / C2
- Pericó B / B2
- Pericó A
- Cambra telecomunicacions

ELEMENTS DE XARXA DE FO
- Valona cable
- Caixa d'empiulament
- Rack
- C.T.001 Caixa terminal
- Repartidor òptic

Etiqueta caixa terminal: 08279CT02PE1083 / 561-568

PUNTS SINGULARS
- Infraestructura façana
- Pal de fusta
- Pal de fusta riostrat
- Pal de formigó
- Canvi d'alçada
- PCI
- Armari d'intempèrie

Generalitat de Catalunya
Centre de Telecomunicacions i Tecnologies de la Informació

infraestructures.cat

	Nom	Empresa	
Realitzat	Pablo Miguel Bozal Vela	SATEL	
Collegiat nº	12.451	Revisat	CTTI

Títol: SPD.-22251.6 PROJECTE DE DESPLEGAMENT XARXA DE FIBRA ÒPTICA A LA PROVÍNCIA DE TARRAGONA TRAM 2: L'AMPOLLA - CAMARLES

Escales: 1/1.000
0 0,01 0,02 Kilometers
Escala original Din A-3

Data: 03-06-2024


Títol del plànol: OBRA CIVIL

N

Plànol nº: PL. 2

Full: 13 de 24

T.M. L'AMPOLLA
NUCLI ROQUE

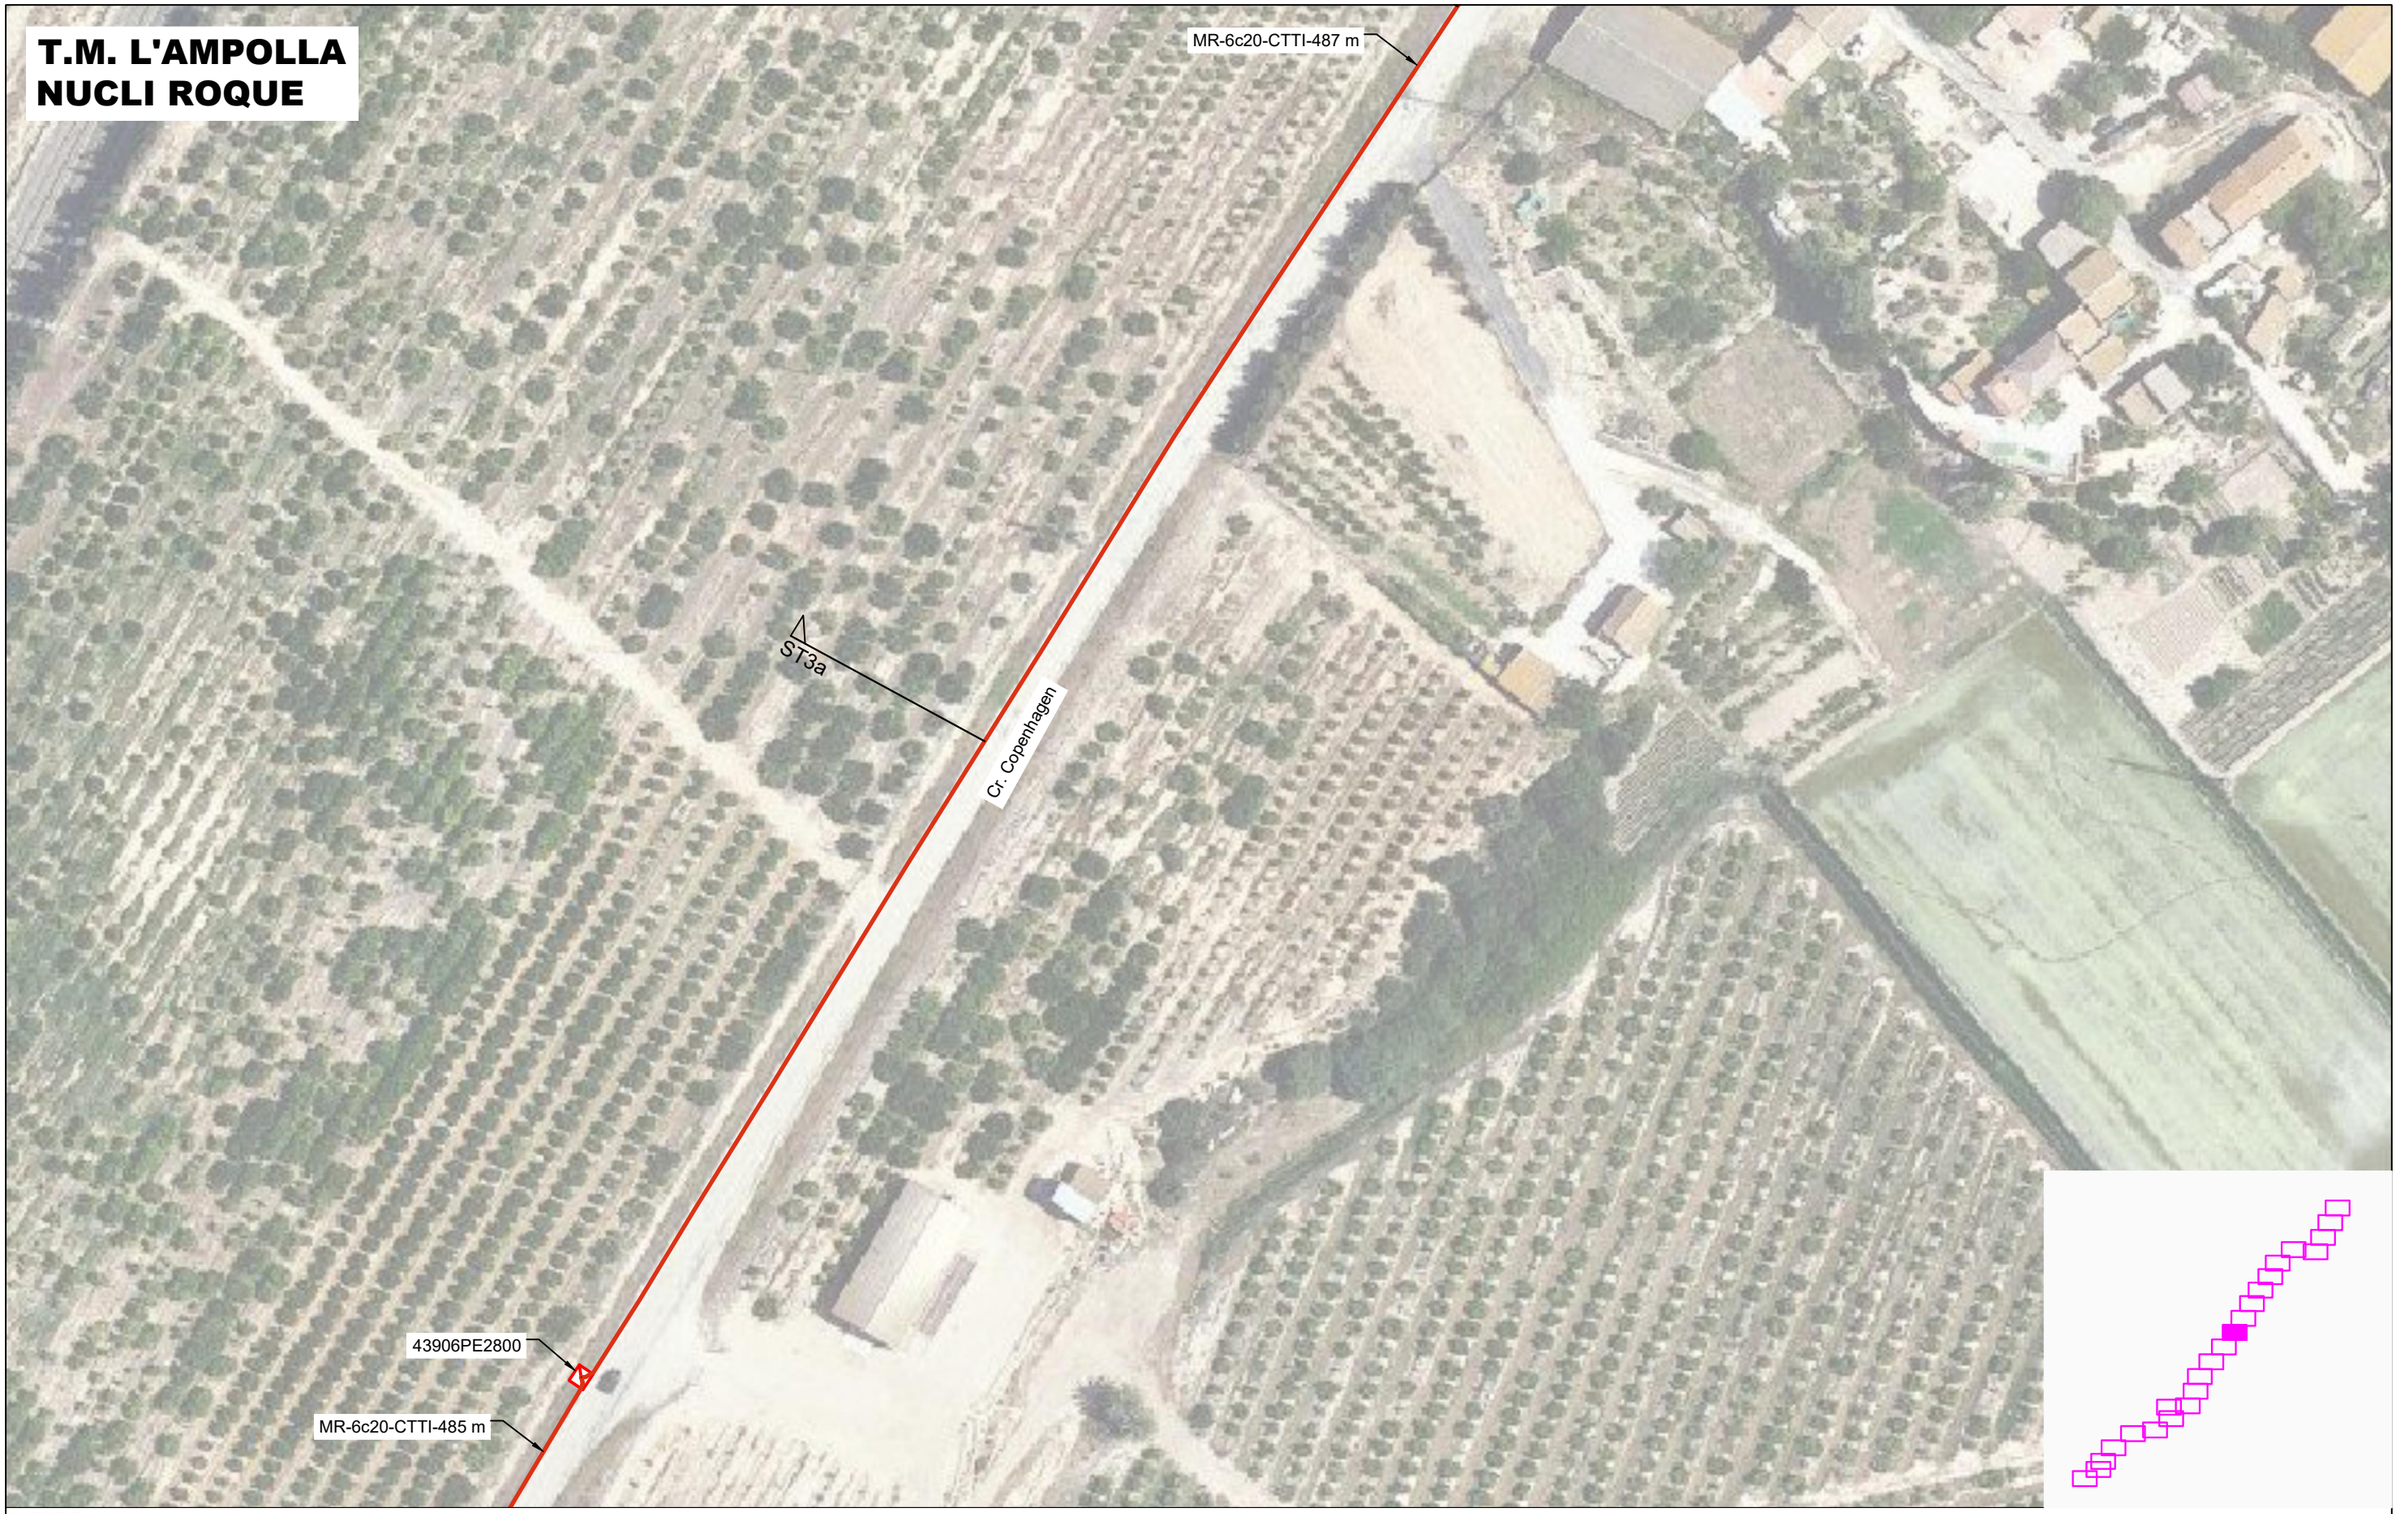

LLEGENDA:

ESTAT INFRAESTRUCTURA
- Planificada
- Existent inventariada
- Existent no inventariada
- Projectada
- Projectada no executada
- Executada

ESTAT XARXA FIBRA ÒPTICA/CT
- Planificada
- Existent
- Projectada
- Projectada no executada
- Executada

TIPUS DE CANALITZACIÓ
- Canalització: Convencional - (CC); Minirasa - (MN); Microrasa - (MR)
- Grapejat - (GR)
- Aeri - (AE)
- Canals / Safates / Tubs: Canal de formigó - (CF); Safata metàl·lica - (CM); Safata de PVC o PE - (CP); Tub metàl·lic - (TM); Tub de polietilè - (TP)

ELEMENTS DE REGISTRE

Propietat d'un tercer:
- Pericó C
- Pericó B
- Pericó A
- Cambra telecomunicacions

Propietat de l'ens:
- Pericó C / C2
- Pericó B / B2
- Pericó A
- Cambra telecomunicacions

ELEMENTS DE XARXA DE FO
- Valona cable
- Caixa d'empiulament
- Rack
- Caixa terminal (CT 00)
- Repartidor òptic

Etiqueta caixa terminal: 08279CT02PE1083 / 561-568

PUNTS SINGULARS
- Infraestructura façana
- Pal de fusta
- Pal de fusta riostrat
- Pal de formigó
- Canvi d'alçada
- PCI
- Armari d'intempèrie

Generalitat de Catalunya
Centre de Telecomunicacions i Tecnologies de la Informació

infraestructures.cat

	Nom	Empresa	
Realitzat	Pablo Miguel Bozal Vela	SATEL	
Collegiat nº	12.451	Revisat	CTTI

Títol: SPD.-22251.6 PROJECTE DE DESPLEGAMENT XARXA DE FIBRA ÒPTICA A LA PROVÍNCIA DE TARRAGONA TRAM 2: L'AMPOLLA - CAMARLES

Escales: 1/1.000
0 0,01 0,02 Kilometers
Escala original Din A-3

Data: 03-06-2024

Títol del plànol: OBRA CIVIL

N

Plànol nº: PL. 2

Full: 14 de 24

T.M. L'AMPOLLA
NUCLI ROQUE



LLEGENDA:

ESTAT INFRAESTRUCTURA
- Planificada
- Existent inventariada
- Existent no inventariada
- Projectada
- Projectada no executada
- Executada

ESTAT XARXA FIBRA ÒPTICA/CT
- Planificada
- Existent
- Projectada
- Projectada no executada
- Executada

TIPUS DE CANALITZACIÓ
- Canalització
- Convencional - (CC)
- Minirasa - (MN)
- Microrasa - (MR)
- Grapejat - (GR)
- Aeri - (AE)
- Canals / Safates / Tubs
- Canal de formigó - (CF)
- Safata metàl·lica - (CM)
- Safata de PVC o PE - (CP)
- Tub metàl·lic - (TM)
- Tub de polietilè - (TP)

ELEMENTS DE REGISTRE

Propietat d'un tercer:
- Pericó C
- Pericó B
- Pericó A
- Cambra telecomunicacions

Propietat de l'ens:
- Pericó C / C2
- Pericó B / B2
- Pericó A
- Cambra telecomunicacions

ELEMENTS DE XARXA DE FO
- Valona cable
- Caixa d'empiulament
- Rack
- Caixa terminal
- Repartidor òptic

Etiqueta caixa terminal: 08279CT02PE1083 / 561-568

PUNTS SINGULARS
- Infraestructura façana
- Pal de fusta
- Pal de fusta riostrat
- Pal de formigó
- Canvi d'alçada
- PCI
- Armari d'intempèrie

Generalitat de Catalunya
Centre de Telecomunicacions i Tecnologies de la Informació

infraestructures.cat

	Nom	Empresa	
Realitzat	Pablo Miguel Bozal Vela	SATEL	
Collegiat nº	12.451	Revisat	CTTI

Títol: SPD.-22251.6 PROJECTE DE DESPLEGAMENT XARXA DE FIBRA ÒPTICA A LA PROVÍNCIA DE TARRAGONA TRAM 2: L'AMPOLLA - CAMARLES

Escales: 1/1.000 (0 0,01 0,02 Kilometers)
Escala original Din A-3

Data: 03-06-2024

Títol del plànol: OBRA CIVIL

N

Plànol nº: PL. 2

Full: 15 de 24

T.M. L'AMPOLLA
NUCLI ROQUE



LLEGENDA:

ESTAT INFRAESTRUCTURA
- Planificada
- Existent inventariada
- Existent no inventariada
- Projectada
- Projectada no executada
- Executada

ESTAT XARXA FIBRA ÒPTICA/CT
- Planificada
- Existent
- Projectada
- Projectada no executada
- Executada

TIPUS DE CANALITZACIÓ
- Canalització
- Convencional - (CC)
- Minirasa - (MN)
- Microrasa - (MR)
- Grapejat - (GR)
- Aeri - (AE)
- Canals / Safates / Tubs
- Canal de formigó - (CF)
- Safata metàl·lica - (CM)
- Safata de PVC o PE - (CP)
- Tub metàl·lic - (TM)
- Tub de polietilè - (TP)

ELEMENTS DE REGISTRE

Propietat d'un tercer:
- Pericó C
- Pericó B
- Pericó A
- Cambra telecomunicacions

Propietat de l'ens:
- Pericó C / C2
- Pericó B / B2
- Pericó A
- Cambra telecomunicacions

ELEMENTS DE XARXA DE FO
- Valona cable
- Caixa d'empulament
- Rack
- C.T.001 Caixa terminal
- Repartidor òptic

Etiqueta caixa terminal: 08279CT02PE1083 / 561-568

PUNTS SINGULARS
- Infraestructura façana
- Pal de fusta
- Pal de fusta riostrat
- Pal de formigó
- Canvi d'alçada
- PCI
- Armari d'intempèrie

Generalitat de Catalunya
Centre de Telecomunicacions i Tecnologies de la Informació

infraestructures.cat

	Nom	Empresa	
Realitzat	Pablo Miguel Bozal Vela	SATEL	
Collegiat nº	12.451	Revisat	CTTI

Títol: SPD.-22251.6 PROJECTE DE DESPLEGAMENT XARXA DE FIBRA ÒPTICA A LA PROVÍNCIA DE TARRAGONA TRAM 2: L'AMPOLLA - CAMARLES

Escales: 1/1.000
0 0,01 0,02 Kilometers
Escala original Din A-3

Data: 03-06-2024

Títol del plànol: OBRA CIVIL

N

Plànol nº: PL. 2

Full: 16 de 24

T.M. L'AMPOLLA
NUCLI ROQUE



LLEGENDA:

ESTAT INFRAESTRUCTURA
- Planificada
- Existent inventariada
- Existent no inventariada
- Projectada
- Projectada no executada
- Executada

ESTAT XARXA FIBRA ÒPTICA/CT
- Planificada
- Existent
- Projectada
- Projectada no executada
- Executada

TIPUS DE CANALITZACIÓ
- Canalització: Convencional - (CC); Minirasa - (MN); Microrasa - (MR)
- Grapejat - (GR)
- Aeri - (AE)
- Canals / Safates / Tubs: Canal de formigó - (CF); Safata metàl·lica - (CM); Safata de PVC o PE - (CP); Tub metàl·lic - (TM); Tub de polietilè - (TP)

ELEMENTS DE REGISTRE

Propietat d'un tercer:
- Pericó C
- Pericó B
- Pericó A
- Cambra telecomunicacions

Propietat de l'ens:
- Pericó C / C2
- Pericó B / B2
- Pericó A
- Cambra telecomunicacions

ELEMENTS DE XARXA DE FO
- Valona cable
- Caixa d'empilament
- Rack
- Caixa terminal (C.T.001)
- Repartidor òptic

Etiqueta caixa terminal: 08279CT02PE1083 / 561-568

PUNTS SINGULARS
- Infraestructura façana
- Pal de fusta
- Pal de fusta riostrat
- Pal de formigó
- Canvi d'alçada
- PCI
- Armari d'intempèrie

Generalitat de Catalunya
Centre de Telecomunicacions i Tecnologies de la Informació

infraestructures.cat

	Nom	Empresa	
Realitzat	Pablo Miguel Bozal Vela	SATEL	
Collegiat nº	12.451	Revisat	CTTI

Títol: SPD.-22251.6 PROJECTE DE DESPLEGAMENT XARXA DE FIBRA ÒPTICA A LA PROVÍNCIA DE TARRAGONA TRAM 2: L'AMPOLLA - CAMARLES

Escales: 1/1.000
0 0,01 0,02 Kilometers
Escala original Din A-3

Data: 03-06-2024

Títol del plànol: OBRA CIVIL

N

Plànol nº: PL. 2


Full: 17 de 24

T.M. L'AMPOLLA
NUCLI ROQUE

ST3a

Cr. Copenhagen

MR-6c20-CTTI-697 m

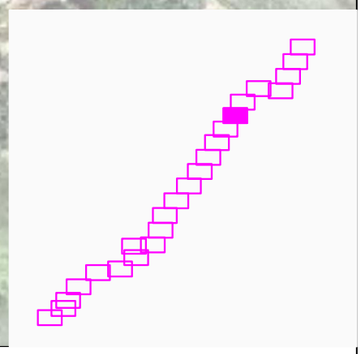

LLEGENDA:

ESTAT INFRAESTRUCTURA
- Planificada
- Existent inventariada
- Existent no inventariada
- Projectada
- Projectada no executada
- Executada

ESTAT XARXA FIBRA ÒPTICA/CT
- Planificada
- Existent
- Projectada
- Projectada no executada
- Executada

TIPUS DE CANALITZACIÓ
- Canalització
- Convencional - (CC)
- Minirasa - (MN)
- Microrasa - (MR)
- Grapejat - (GR)
- Aeri - (AE)
- Canals / Safates / Tubs
- Canal de formigó - (CF)
- Safata metàl·lica - (CM)
- Safata de PVC o PE - (CP)
- Tub metàl·lic - (TM)
- Tub de polietilè - (TP)

ELEMENTS DE REGISTRE

Propietat d'un tercer:
- Pericó C
- Pericó B
- Pericó A
- Cambra telecomunicacions

Propietat de l'ens:
- Pericó C / C2
- Pericó B / B2
- Pericó A
- Cambra telecomunicacions

ELEMENTS DE XARXA DE FO
- Valona cable
- Caixa d'empiulament
- Rack
- CT.001 Caixa terminal
- Repartidor òptic

Etiqueta caixa terminal: 08279CT02PE1083 / 561-568

PUNTS SINGULARS
- Infraestructura façana
- Pal de fusta
- Pal de fusta riostrat
- Pal de formigó
- Canvi d'alçada
- PCI
- Armari d'intempèrie

Generalitat de Catalunya
Centre de Telecomunicacions i Tecnologies de la Informació

infraestructures.cat

	Nom	Empresa	
Realitzat	Pablo Miguel Bozal Vela	SATEL	
Collegiat nº	12.451	Revisat	CTTI

Títol: SPD.-22251.6 PROJECTE DE DESPLEGAMENT XARXA DE FIBRA ÒPTICA A LA PROVÍNCIA DE TARRAGONA TRAM 2: L'AMPOLLA - CAMARLES

Escales: 1/1.000
0 0,01 0,02 Kilometers
Escala original Din A-3

Data: 03-06-2024

Títol del plànol: OBRA CIVIL

N

Plànol nº: PL. 2

Full: 18 de 24

T.M. L'AMPOLLA
NUCLI ROQUE



LLEGENDA:

ESTAT INFRAESTRUCTURA
- Planificada
- Existent inventariada
- Existent no inventariada
- Projectada
- Projectada no executada
- Executada

ESTAT XARXA FIBRA ÒPTICA/CT
- Planificada
- Existent
- Projectada
- Projectada no executada
- Executada

TIPUS DE CANALITZACIÓ
- Canalització
- Grapejat - (GR)
- Aeri - (AE)
- Convencional - (CC)
- Minirasa - (MN)
- Microrasa - (MR)
- Canals / Safates / Tubs
- Canal de formigó - (CF)
- Safata metàl·lica - (CM)
- Safata de PVC o PE - (CP)
- Tub metàl·lic - (TM)
- Tub de polietilè - (TP)

ELEMENTS DE REGISTRE

Propietat d'un tercer:
- Pericó C
- Pericó B
- Pericó A
- Cambra telecomunicacions

Propietat de l'ens:
- Pericó C / C2
- Pericó B / B2
- Pericó A
- Cambra telecomunicacions

ELEMENTS DE XARXA DE FO
- Valona cable
- Caixa d'empiulament
- Rack
- C.T.001 Caixa terminal
- Repartidor òptic

Etiqueta caixa terminal: 08279CT02PE1083 / 561-568

PUNTS SINGULARS
- Infraestructura façana
- Pal de fusta
- Pal de fusta riostrat
- Pal de formigó
- Canvi d'alçada
- PCI
- Armari d'intempèrie

Generalitat de Catalunya
Centre de Telecomunicacions i Tecnologies de la Informació

infraestructures.cat

	Nom	Empresa	
Realitzat	Pablo Miguel Bozal Vela	SATEL	
Collegiat nº	12.451	Revisat	CTTI

Títol: SPD.-22251.6 PROJECTE DE DESPLEGAMENT XARXA DE FIBRA ÒPTICA A LA PROVÍNCIA DE TARRAGONA TRAM 2: L'AMPOLLA - CAMARLES

Escales: 1/1.000
0 0,01 0,02 Kilometers
Escala original Din A-3

Data: 03-06-2024


Títol del plànol: OBRA CIVIL

N

Plànol nº: PL. 2

Full: 19 de 24

T.M. L'AMPOLLA
NUCLI L'AMPOLLA

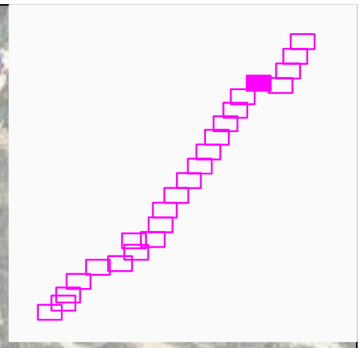

L'AMPOLLA

43906PE2803

ST7

ST7

MR-6c20-CTTI-12 m

MR-6c20-CTTI-697 m

43906PE2804

ST3a

ST4

MR-6c20-CTTI-294 m

ST1

CC-2c125(6c20)-CTTI-9 m

43906PE

43906PE2805

ST7

ST4

Cr. Copenhagen

LLEGENDA:

ESTAT INFRAESTRUCTURA
- Planificada
- Existent inventariada
- Existent no inventariada
- Projectada
- Projectada no executada
- Executada

ESTAT XARXA FIBRA ÒPTICA/CT
- Planificada
- Existent
- Projectada
- Projectada no executada
- Executada

TIPUS DE CANALITZACIÓ
- Canalització
- Convencional - (CC)
- Minirasa - (MN)
- Microrasa - (MR)
- Grapejat - (GR)
- Aeri - (AE)
- Canals / Safates / Tubs
- Canal de formigó - (CF)
- Safata metàl·lica - (CM)
- Safata de PVC o PE - (CP)
- Tub metàl·lic - (TM)
- Tub de polietilè - (TP)

ELEMENTS DE REGISTRE

Propietat d'un tercer:
- Pericó C
- Pericó B
- Pericó A
- Cambra telecomunicacions

Propietat de l'ens:
- Pericó C / C2
- Pericó B / B2
- Pericó A
- Cambra telecomunicacions

ELEMENTS DE XARXA DE FO
- Valona cable
- Caixa d'empiulament
- Rack
- C.T.001 Caixa terminal
- Repartidor òptic

Etiqueta caixa terminal: 08279CT02PE1083 / 561-568

PUNTS SINGULARS
- Infraestructura façana
- Pal de fusta
- Pal de fusta riostrat
- Pal de formigó
- Canvi d'alçada
- PCI
- Armari d'intempèrie

Generalitat de Catalunya
Centre de Telecomunicacions i Tecnologies de la Informació

infraestructures.cat

	Nom	Empresa	
Realitzat	Pablo Miguel Bozal Vela	SATEL	
Collegiat nº	12.451	Revisat	CTTI

Títol: SPD.-22251.6 PROJECTE DE DESPLEGAMENT XARXA DE FIBRA ÒPTICA A LA PROVÍNCIA DE TARRAGONA TRAM 2: L'AMPOLLA - CAMARLES

Escales: 1/1.000 (0 0,01 0,02 Kilometers)

Escala original Din A-3


Data: 03-06-2024

Títol del plànol: OBRA CIVIL

N

Plànol nº: PL. 2

Full: 20 de 24

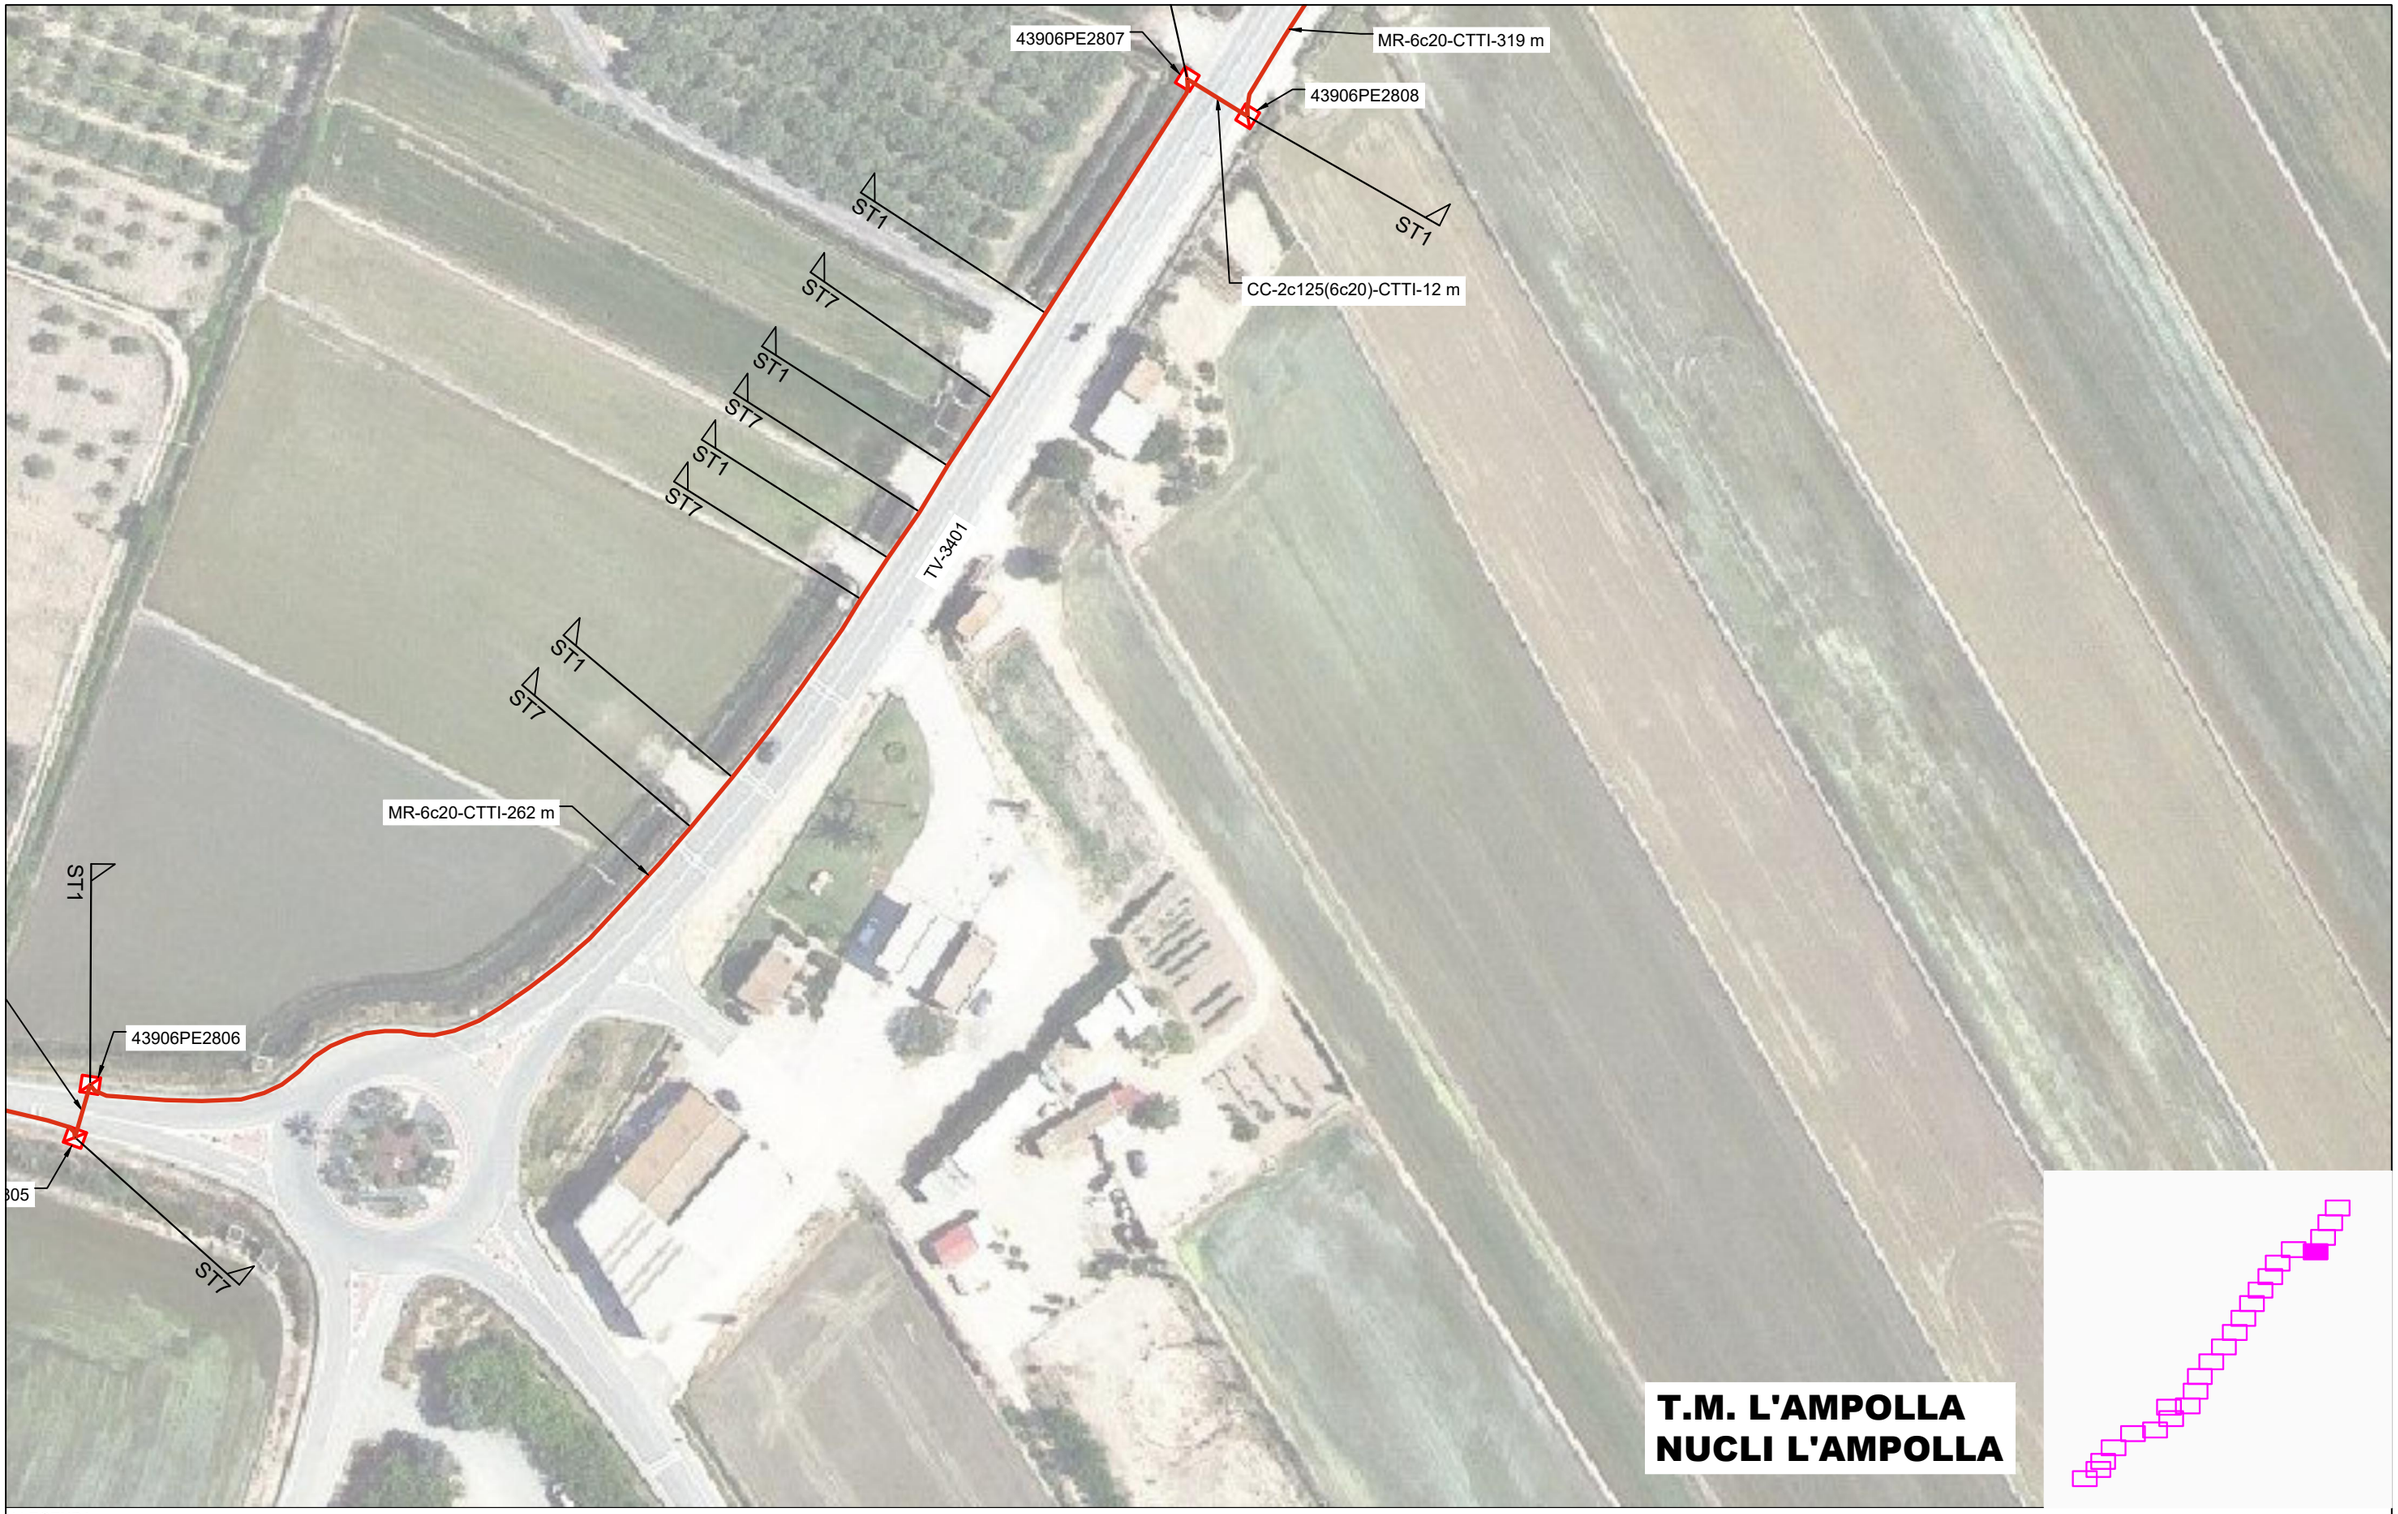

LLEGENDA:

ESTAT INFRAESTRUCTURA
- Planificada
- Existent inventariada
- Existent no inventariada
- Projectada
- Projectada no executada
- Executada

ESTAT XARXA FIBRA ÒPTICA/CT
- Planificada
- Existent
- Projectada
- Projectada no executada
- Executada

TIPUS DE CANALITZACIÓ
- Canalització
- Grapejat - (GR)
- Aeri - (AE)
- Convencional - (CC)
- Minirasa - (MN)
- Microrasa - (MR)
- Canals / Safates / Tubs
- Canal de formigó - (CF)
- Safata metàl·lica - (CM)
- Safata de PVC o PE - (CP)
- Tub metàl·lic - (TM)
- Tub de polietilè - (TP)

ELEMENTS DE REGISTRE

Propietat d'un tercer:
- Pericó C
- Pericó B
- Pericó A
- Cambra telecomunicacions

Propietat de l'ens:
- Pericó C / C2
- Pericó B / B2
- Pericó A
- Cambra telecomunicacions

ELEMENTS DE XARXA DE FO
- Valona cable
- Caixa d'empiulament
- Rack
- Caixa terminal
- Repartidor òptic

Etiqueta caixa terminal: 08279CT02PE1083 / 561-568

PUNTS SINGULARS
- Infraestructura façana
- Pal de fusta
- Pal de fusta riostrat
- Pal de formigó
- Canvi d'alçada
- PCI
- Armari d'intempèrie

Generalitat de Catalunya
Centre de Telecomunicacions i Tecnologies de la Informació

infraestructures.cat

	Nom	Empresa	
Realitzat	Pablo Miguel Bozal Vela	SATEL	
Collegiat nº	12.451	Revisat	CTTI

Títol: SPD.-22251.6 PROJECTE DE DESPLEGAMENT XARXA DE FIBRA ÒPTICA A LA PROVÍNCIA DE TARRAGONA TRAM 2: L'AMPOLLA - CAMARLES

Escales: 1/1.000 (0 0,01 0,02 Kilometers)
Escala original Din A-3

Data: 03-06-2024

Títol del plànol: OBRA CIVIL

N

Plànol nº: PL. 2

Full: 21 de 24

T.M. L'AMPOLLA
NUCLI L'AMPOLLA



LLEGENDA:

ESTAT INFRAESTRUCTURA
- Planificada
- Existent inventariada
- Existent no inventariada
- Projectada
- Projectada no executada
- Executada

ESTAT XARXA FIBRA ÒPTICA/CT
- Planificada
- Existent
- Projectada
- Projectada no executada
- Executada

TIPUS DE CANALITZACIÓ
- Canalització: Convencional - (CC); Minirasa - (MN); Microrasa - (MR)
- Grapejat - (GR)
- Aeri - (AE)
- Canals / Safates / Tubs: Canal de formigó - (CF); Safata metàl·lica - (CM); Safata de PVC o PE - (CP); Tub metàl·lic - (TM); Tub de polietilè - (TP)

ELEMENTS DE REGISTRE

Propietat d'un tercer:
- Pericó C
- Pericó B
- Pericó A
- Cambra telecomunicacions

Propietat de l'ens:
- Pericó C / C2
- Pericó B / B2
- Pericó A
- Cambra telecomunicacions

ELEMENTS DE XARXA DE FO
- Valona cable
- Caixa d'empiulament
- Rack
- CT.001 Caixa terminal
- Repartidor òptic

Etiqueta caixa terminal: 08279CT02PE1083 / 561-568

PUNTS SINGULARS
- Infraestructura façana
- Pal de fusta
- Pal de fusta riostrat
- Pal de formigó
- Canvi d'alçada
- PCI
- Armari d'intempèrie

Generalitat de Catalunya
Centre de Telecomunicacions i Tecnologies de la Informació

infraestructures.cat

	Nom	Empresa	
Realitzat	Pablo Miguel Bozal Vela	SATEL	
Collegiat nº	12.451	Revisat	CTTI

Títol: SPD.-22251.6 PROJECTE DE DESPLEGAMENT XARXA DE FIBRA ÒPTICA A LA PROVÍNCIA DE TARRAGONA TRAM 2: L'AMPOLLA - CAMARLES

Escales: 1/1.000
0 0,01 0,02 Kilometers
Escala original Din A-3

Data: 03-06-2024

Títol del plànol: OBRA CIVIL

N

Plànol nº: PL. 2

Full: 22 de 24

T.M. L'AMPOLLA
NUCLI L'AMPOLLA



LLEGENDA:

ESTAT INFRAESTRUCTURA
- Planificada
- Existent inventariada
- Existent no inventariada
- Projectada
- Projectada no executada
- Executada

ESTAT XARXA FIBRA ÒPTICA/CT
- Planificada
- Existent
- Projectada
- Projectada no executada
- Executada

TIPUS DE CANALITZACIÓ
- Canalització
- Grapejat - (GR)
- Aeri - (AE)
- Convencional - (CC)
- Minirasa - (MN)
- Microrasa - (MR)
- Canals / Safates / Tubs
- Canal de formigó - (CF)
- Safata metàl·lica - (CM)
- Safata de PVC o PE - (CP)
- Tub metàl·lic - (TM)
- Tub de polietilè - (TP)

ELEMENTS DE REGISTRE

Propietat d'un tercer:
- Pericó C
- Pericó B
- Pericó A
- Cambra telecomunicacions

Propietat de l'ens:
- Pericó C / C2
- Pericó B / B2
- Pericó A
- Cambra telecomunicacions

ELEMENTS DE XARXA DE FO
- Valona cable
- Caixa d'empiulament
- Rack
- C.T.001 Caixa terminal
- Repartidor òptic

Etiqueta caixa terminal: 08279CT02PE1083 / 561-568

PUNTS SINGULARS
- Infraestructura façana
- Pal de fusta
- Pal de fusta riostrat
- Pal de formigó
- Canvi d'alçada
- PCI
- Armari d'intempèrie

Generalitat de Catalunya
Centre de Telecomunicacions i Tecnologies de la Informació

infraestructures.cat

	Nom	Empresa	
Realitzat	Pablo Miguel Bozal Vela	SATEL	
Collegiat nº	12.451	Revisat	CTTI

Títol: SPD.-22251.6 PROJECTE DE DESPLEGAMENT XARXA DE FIBRA ÒPTICA A LA PROVÍNCIA DE TARRAGONA TRAM 2: L'AMPOLLA - CAMARLES

Escales: 1/1.000 (0 0,01 0,02 Kilometers)
Escala original Din A-3

Data: 03-06-2024

Títol del plànol: OBRA CIVIL

N

Plànol nº: PL. 2

Full: 23 de 24

T.M. L'AMPOLLA
NUCLI L'AMPOLLA



LLEGENDA:

ESTAT INFRAESTRUCTURA
- Planificada
- Existent inventariada
- Existent no inventariada
- Projectada
- Projectada no executada
- Executada

ESTAT XARXA FIBRA ÒPTICA/CT
- Planificada
- Existent
- Projectada
- Projectada no executada
- Executada

TIPUS DE CANALITZACIÓ
- Canalització: Convencional - (CC); Minirasa - (MN); Microrasa - (MR)
- Grapejat - (GR)
- Aeri - (AE)
- Canals / Safates / Tubs: Canal de formigó - (CF); Safata metàl·lica - (CM); Safata de PVC o PE - (CP); Tub metàl·lic - (TM); Tub de polietilè - (TP)

ELEMENTS DE REGISTRE

Propietat d'un tercer:
- Pericó C
- Pericó B
- Pericó A
- Cambra telecomunicacions

Propietat de l'ens:
- Pericó C / C2
- Pericó B / B2
- Pericó A
- Cambra telecomunicacions

ELEMENTS DE XARXA DE FO
- Valona cable
- Caixa d'empiulament
- Rack
- C.T.001 Caixa terminal
- Repartidor òptic

Etiqueta caixa terminal: 08279CT02PE1083 / 561-568

PUNTS SINGULARS
- Infraestructura façana
- Pal de fusta
- Pal de fusta riostrat
- Pal de formigó
- Canvi d'alçada
- PCI
- Armari d'intempèrie

Generalitat de Catalunya
Centre de Telecomunicacions i Tecnologies de la Informació

infraestructures.cat

	Nom	Empresa	
Realitzat	Pablo Miguel Bozal Vela	SATEL	
Collegiat nº	12.451	Revisat	CTTI

Títol: SPD.-22251.6 PROJECTE DE DESPLEGAMENT XARXA DE FIBRA ÒPTICA A LA PROVÍNCIA DE TARRAGONA TRAM 2: L'AMPOLLA - CAMARLES

Escales: 1/1.000
0 0,01 0,02 Kilometers
Escala original Din A-3

Data: 03-06-2024

Títol del plànol: OBRA CIVIL

N

Plànol nº: PL. 2

Full: 24 de 24

2.2. ESTESA FIBRA ÒPTICA

2.2.1. Tram 1

T.M. L'AMETLLA DE MAR
NUCLI L'AMETLLA DE MAR



LLEGENDA:

ESTAT INFRAESTRUCTURA
- Planificada
- Existent inventariada
- Existent no inventariada
- Projectada
- Projectada no executada
- Executada

ESTAT XARXA FIBRA ÒPTICA/CT
- Planificada
- Existent
- Projectada
- Projectada no executada
- Executada

TIPUS DE CANALITZACIÓ
- Canalització
- Convencional - (CC)
- Minirasa - (MN)
- Microrasa - (MR)
- Grapejat - (GR)
- Aeri - (AE)
- Canals / Safates / Tubs
- Canal de formigó - (CF)
- Safata metàl·lica - (CM)
- Safata de PVC o PE - (CP)
- Tub metàl·lic - (TM)
- Tub de polietilè - (TP)

ELEMENTS DE REGISTRE

Propietat d'un tercer:
- Pericó C
- Pericó B
- Pericó A
- Cambra telecomunicacions

Propietat de l'ens:
- Pericó C / C2
- Pericó B / B2
- Pericó A
- Cambra telecomunicacions

ELEMENTS DE XARXA DE FO
- Valona cable
- Caixa d'empiulament
- Rack
- C.T.00 Caixa terminal
- Repartidor òptic

Etiqueta caixa terminal: 08279CT02PE1083 / 561-568

PUNTS SINGULARS
- Infraestructura façana
- Pal de fusta
- Pal de fusta riostrat
- Pal de formigó
- Canvi d'alçada
- PCI
- Armari d'intempèrie

Generalitat de Catalunya
Centre de Telecomunicacions i Tecnologies de la Informació

infraestructures.cat

	Nom	Empresa	
Realitzat	Pablo Miguel Bozal Vela	SATEL	
Collegiat nº	12.451	Revisat	CTTI

Títol: SPD.-22251.6 PROJECTE DE DESPLEGAMENT XARXA DE FIBRA ÒPTICA A LA PROVÍNCIA DE TARRAGONA. TRAM 1: L'ATMELLA DE MAR

Escales: 1/1.000
0 0,01 0,02 Kilometers
Escala original Din A-3

Data: 03-06-2024

Títol del plànol: ESTESA FO

N

Plànol nº: PL. 3

Full: 1 de 18

T.M. L'AMETLLA DE MAR
NUCLI L'AMETLLA DE MAR

AP-7

Av. de la Part de Cala

Av. de l'U d'Octubre

43013PE2831

CTTI-FO-144-43013CE01PE4002-43013CE01PE2813-T7-3600m

43013PE2800

LLEGENDA:

ESTAT INFRAESTRUCTURA	ESTAT XARXA FIBRA ÒPTICA/CT
Planificada	Planificada
Existent inventariada	Existent
Existent no inventariada	Projectada
Projectada	Projectada no executada
Projectada no executada	Executada
Executada	

TIPUS DE CANALITZACIÓ

Canalització: Convencional - (CC); Minirasa - (MN); Microrasa - (MR)

Grapejat - (GR)

Aeri - (AE)

Canals / Safates / Tubs: Canal de formigó - (CF); Safata metàl·lica - (CM); Safata de PVC o PE - (CP); Tub metàl·lic - (TM); Tub de polietilè - (TP)

ELEMENTS DE REGISTRE

Propietat d'un tercer:
- Pericó C
- Pericó B
- Pericó A
- Cambra telecomunicacions

Propietat de l'ens:
- Pericó C / C2
- Pericó B / B2
- Pericó A
- Cambra telecomunicacions

ELEMENTS DE XARXA DE FO

- Valona cable
- Caixa d'empiulament
- Rack
- Caixa terminal (C.T.000)
- Repartidor òptic

Etiqueta caixa terminal: 08279CT02PE1083 / 561-568

PUNTS SINGULARS

- Infraestructura façana
- Pal de fusta
- Pal de fusta riostrat
- Pal de formigó
- Canvi d'alçada
- PCI
- Armari d'intempèrie

Generalitat de Catalunya
Centre de Telecomunicacions i Tecnologies de la Informació

infraestructures.cat

	Nom	Empresa	
Realitzat	Pablo Miguel Bozal Vela	SATEL	
Collegiat nº	12.451	Revisat	CTTI

Títol: SPD.-22251.6 PROJECTE DE DESPLEGAMENT XARXA DE FIBRA ÒPTICA A LA PROVÍNCIA DE TARRAGONA. TRAM 1: L'ATMELLA DE MAR

Escales: 1/1.000
0 0,01 0,02 Kilometers
Escala original Din A-3

Data: 03-06-2024

Títol del plànol: ESTESA FO

N

Plànol nº: PL. 3

Full: 2 de 18

T.M. L'AMETLLA DE MAR
NUCLI L'AMETLLA DE MAR



LLEGENDA:

ESTAT INFRAESTRUCTURA
- Planificada
- Existent inventariada
- Existent no inventariada
- Projectada
- Projectada no executada
- Executada

ESTAT XARXA FIBRA ÒPTICA/CT
- Planificada
- Existent
- Projectada
- Projectada no executada
- Executada

TIPUS DE CANALITZACIÓ
- Canalització
- Convencional - (CC)
- Minirasa - (MN)
- Microrasa - (MR)
- Grapejat - (GR)
- Aeri - (AE)
- Canals / Safates / Tubs
- Canal de formigó - (CF)
- Safata metàl·lica - (CM)
- Safata de PVC o PE - (CP)
- Tub metàl·lic - (TM)
- Tub de polietilè - (TP)

ELEMENTS DE REGISTRE

Propietat d'un tercer:
- Pericó C
- Pericó B
- Pericó A
- Cambra telecomunicacions

Propietat de l'ens:
- Pericó C / C2
- Pericó B / B2
- Pericó A
- Cambra telecomunicacions

ELEMENTS DE XARXA DE FO
- Valona cable
- Caixa d'empiulament
- Rack
- C.T.001 Caixa terminal
- Repartidor òptic

Etiqueta caixa terminal: 08279CT02PE1083 / 561-568

PUNTS SINGULARS
- Infraestructura façana
- Pal de fusta
- Pal de fusta riostrat
- Pal de formigó
- Canvi d'alçada
- PCI
- Armari d'intempèrie

Generalitat de Catalunya
Centre de Telecomunicacions i Tecnologies de la Informació

infraestructures.cat

	Nom	Empresa	
Realitzat	Pablo Miguel Bozal Vela	SATEL	
Collegiat nº	12.451	Revisat	CTTI

Títol: SPD.-22251.6 PROJECTE DE DESPLEGAMENT XARXA DE FIBRA ÒPTICA A LA PROVÍNCIA DE TARRAGONA. TRAM 1: L'ATMELLA DE MAR

Escales: 1/1.000
0 0,01 0,02 Kilometers
Escala original Din A-3

Data: 03-06-2024


Títol del plànol: ESTESA FO

N

Plànol nº: PL. 3

Full: 3 de 18

T.M. L'AMETLLA DE MAR
NUCLI ROCAS DORADAS

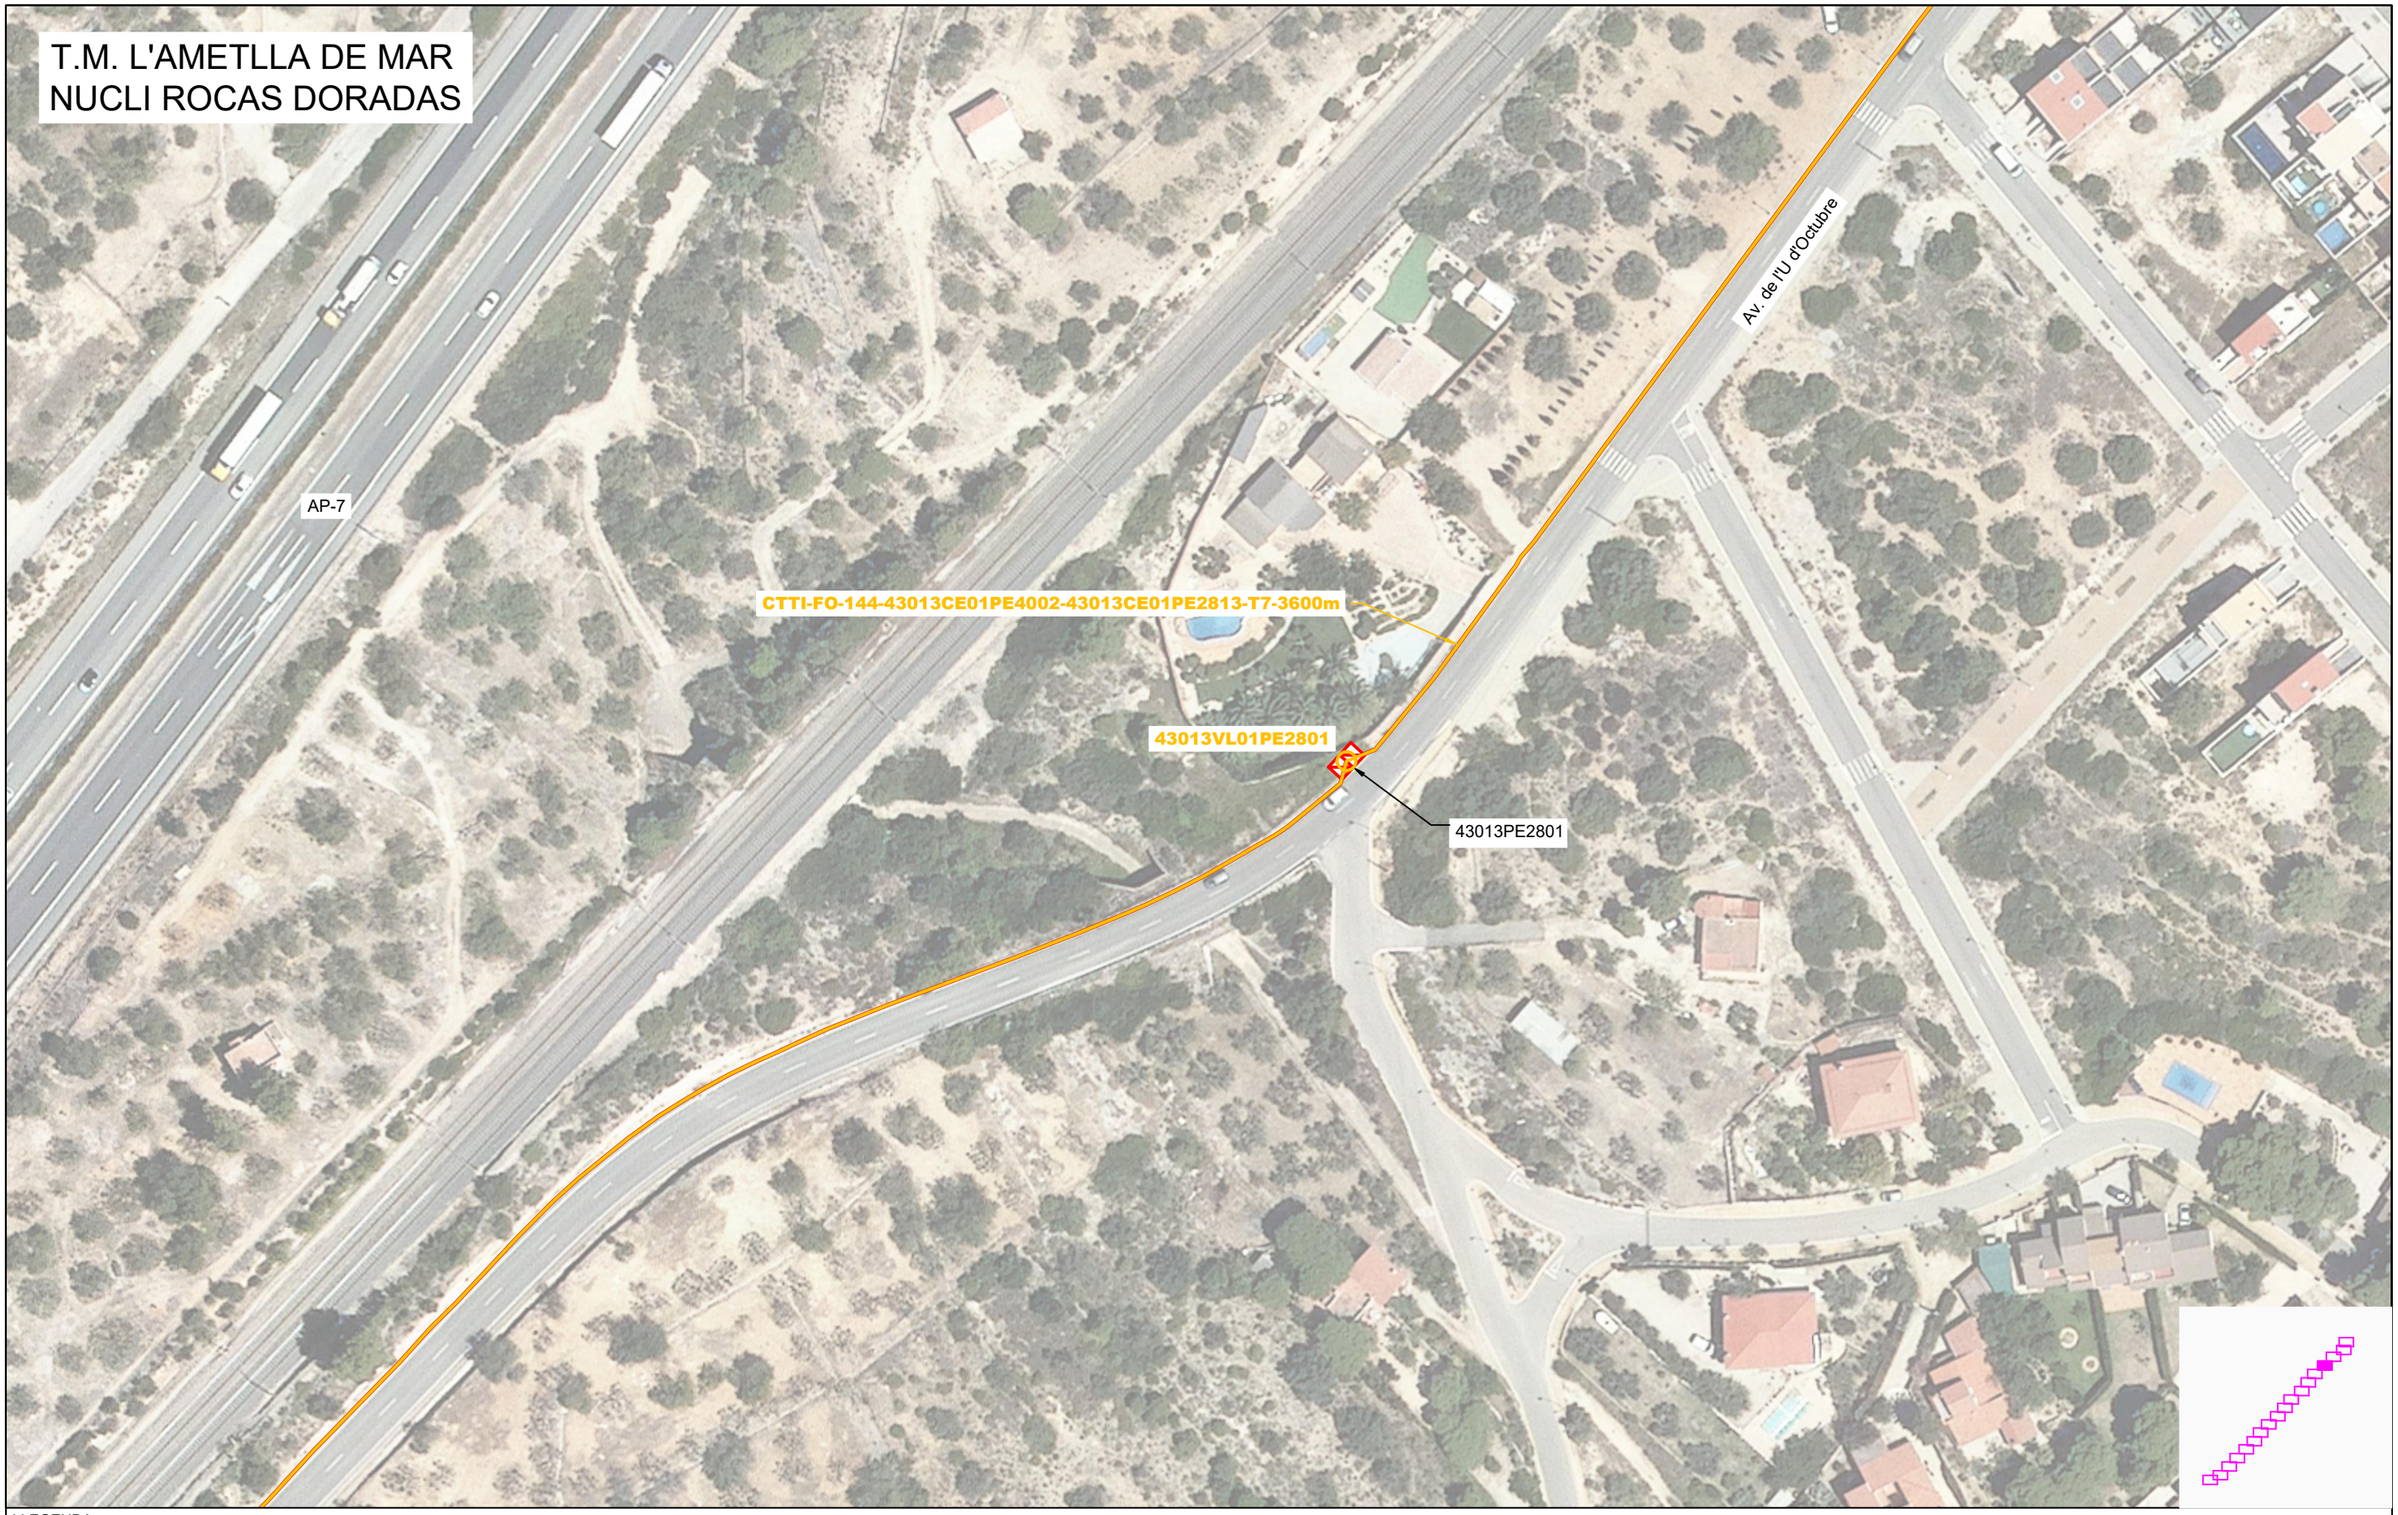

LLEGENDA:

ESTAT INFRAESTRUCTURA
- Planificada
- Existent inventariada
- Existent no inventariada
- Projectada
- Projectada no executada
- Executada

ESTAT XARXA FIBRA ÒPTICA/CT
- Planificada
- Existent
- Projectada
- Projectada no executada
- Executada

TIPUS DE CANALITZACIÓ
- Canalització
- Convencional - (CC)
- Minirasa - (MN)
- Microrasa - (MR)
- Grapejat - (GR)
- Aeri - (AE)
- Canals / Safates / Tubs
- Canal de formigó - (CF)
- Safata metàl·lica - (CM)
- Safata de PVC o PE - (CP)
- Tub metàl·lic - (TM)
- Tub de polietilè - (TP)

ELEMENTS DE REGISTRE

Propietat d'un tercer:
- Pericó C
- Pericó B
- Pericó A
- Cambra telecomunicacions

Propietat de l'ens:
- Pericó C / C2
- Pericó B / B2
- Pericó A
- Cambra telecomunicacions

ELEMENTS DE XARXA DE FO
- Valona cable
- Caixa d'empiulament
- Rack
- Caixa terminal
- Repartidor òptic

Etiqueta caixa terminal: 08279CT02PE1083 / 561-568

PUNTS SINGULARS
- Infraestructura façana
- Pal de fusta
- Pal de fusta riostrat
- Pal de formigó
- Canvi d'alçada
- PCI
- Armari d'intempèrie

Generalitat de Catalunya
Centre de Telecomunicacions i Tecnologies de la Informació

infraestructures.cat

	Nom	Empresa	
Realitzat	Pablo Miguel Bozal Vela	SATEL	
Collegiat nº	12.451	Revisat	CTTI

Títol: SPD.-22251.6 PROJECTE DE DESPLEGAMENT XARXA DE FIBRA ÒPTICA A LA PROVÍNCIA DE TARRAGONA. TRAM 1: L'ATMELLA DE MAR

Escales: 1/1.000
0 0,01 0,02Kilometers
Escala original Din A-3

Data: 03-06-2024

Títol del plànol: ESTESA FO

N

Plànol nº: PL. 3

Full: 4 de 18

T.M. L'AMETLLA DE MAR
NUCLI EL HIDALGO



LLEGENDA:

ESTAT INFRAESTRUCTURA
- Planificada
- Existent inventariada
- Existent no inventariada
- Projectada
- Projectada no executada
- Executada

ESTAT XARXA FIBRA ÒPTICA/CT
- Planificada
- Existent
- Projectada
- Projectada no executada
- Executada

TIPUS DE CANALITZACIÓ
- Canalització
- Convencional - (CC)
- Minirasa - (MN)
- Microrasa - (MR)
- Grapejat - (GR)
- Aeri - (AE)
- Canals / Safates / Tubs
- Canal de formigó - (CF)
- Safata metàl·lica - (CM)
- Safata de PVC o PE - (CP)
- Tub metàl·lic - (TM)
- Tub de polietilè - (TP)

ELEMENTS DE REGISTRE

Propietat d'un tercer:
- Pericó C
- Pericó B
- Pericó A
- Cambra telecomunicacions

Propietat de l'ens:
- Pericó C / C2
- Pericó B / B2
- Pericó A
- Cambra telecomunicacions

ELEMENTS DE XARXA DE FO
- Valona cable
- Caixa d'empiulament
- Rack
- C.T.O.V Caixa terminal
- Repartidor òptic

Etiqueta caixa terminal: 08279CT02PE1083 / 561-568

PUNTS SINGULARS
- Infraestructura façana
- Pal de fusta
- Pal de fusta riostrat
- Pal de formigó
- Canvi d'alçada
- PCI
- Armari d'intempèrie

Generalitat de Catalunya
Centre de Telecomunicacions i Tecnologies de la Informació

infraestructures.cat

	Nom	Empresa	
Realitzat	Pablo Miguel Bozal Vela	SATEL	
Collegiat nº	12.451	Revisat	CTTI

Títol: SPD.-22251.6 PROJECTE DE DESPLEGAMENT XARXA DE FIBRA ÒPTICA A LA PROVÍNCIA DE TARRAGONA. TRAM 1: L'ATMELLA DE MAR

Escales: 1/1.000
0 0,01 0,02Kilometers
Escala original Din A-3

Data: 03-06-2024

Títol del plànol: ESTESA FO

N

Plànol nº: PL. 3

Full: 5 de 18

T.M. L'AMETLLA DE MAR
NUCLI EL HIDALGO



LLEGENDA:

ESTAT INFRAESTRUCTURA
- Planificada
- Existent inventariada
- Existent no inventariada
- Projectada
- Projectada no executada
- Executada

ESTAT XARXA FIBRA ÒPTICA/CT
- Planificada
- Existent
- Projectada
- Projectada no executada
- Executada

TIPUS DE CANALITZACIÓ
- Canalització: Convencional - (CC); Minirasa - (MN); Microrasa - (MR)
- Grapejat - (GR)
- Aeri - (AE)
- Canals / Safates / Tubs: Canal de formigó - (CF); Safata metàl·lica - (CM); Safata de PVC o PE - (CP); Tub metàl·lic - (TM); Tub de polietilè - (TP)

ELEMENTS DE REGISTRE

Propietat d'un tercer:
- Pericó C
- Pericó B
- Pericó A
- Cambra telecomunicacions

Propietat de l'ens:
- Pericó C / C2
- Pericó B / B2
- Pericó A
- Cambra telecomunicacions

ELEMENTS DE XARXA DE FO
- Valona cable
- Caixa d'empilament
- Rack
- Caixa terminal (C.T.001)
- Repartidor òptic

Etiqueta caixa terminal: 08279CT02PE1083 / 561-568

PUNTS SINGULARS
- Infraestructura façana
- Pal de fusta
- Pal de fusta riostrat
- Pal de formigó
- Canvi d'alçada
- PCI
- Armari d'intempèrie

Generalitat de Catalunya
Centre de Telecomunicacions i Tecnologies de la Informació

infraestructures.cat

	Nom	Empresa	
Realitzat	Pablo Miguel Bozal Vela	SATEL	
Collegiat nº	12.451	Revisat	CTTI

Títol: SPD.-22251.6 PROJECTE DE DESPLEGAMENT XARXA DE FIBRA ÒPTICA A LA PROVÍNCIA DE TARRAGONA. TRAM 1: L'ATMELLA DE MAR

Escales: 1/1.000
0 0,01 0,02 Kilometers
Escala original Din A-3

Data: 03-06-2024

Títol del plànol: ESTESA FO

N

Plànol nº: PL. 3

Full: 6 de 18

T.M. L'AMETLLA DE MAR
NUCLI EL HIDALGO



LLEGENDA:

ESTAT INFRAESTRUCTURA
- Planificada
- Existent inventariada
- Existent no inventariada
- Projectada
- Projectada no executada
- Executada

ESTAT XARXA FIBRA ÒPTICA/CT
- Planificada
- Existent
- Projectada
- Projectada no executada
- Executada

TIPUS DE CANALITZACIÓ
- Canalització: Convencional - (CC); Minirasa - (MN); Microrasa - (MR)
- Grapejat - (GR)
- Aeri - (AE)
- Canals / Safates / Tubs: Canal de formigó - (CF); Safata metàl·lica - (CM); Safata de PVC o PE - (CP); Tub metàl·lic - (TM); Tub de polietilè - (TP)

ELEMENTS DE REGISTRE

Propietat d'un tercer:
- Pericó C
- Pericó B
- Pericó A
- Cambra telecomunicacions

Propietat de l'ens:
- Pericó C / C2
- Pericó B / B2
- Pericó A
- Cambra telecomunicacions

ELEMENTS DE XARXA DE FO
- Valona cable
- Caixa d'empilament
- Rack
- Caixa terminal
- Repartidor òptic

Etiqueta caixa terminal: 08279CT02PE1083 / 561-568

PUNTS SINGULARS
- Infraestructura façana
- Pal de fusta
- Pal de fusta riostrat
- Pal de formigó
- Canvi d'alçada
- PCI
- Armari d'intempèrie

Generalitat de Catalunya
Centre de Telecomunicacions i Tecnologies de la Informació

infraestructures.cat

	Nom	Empresa	
Realitzat	Pablo Miguel Bozal Vela	SATEL	
Collegiat nº	12.451	Revisat	CTTI

Títol: SPD.-22251.6 PROJECTE DE DESPLEGAMENT XARXA DE FIBRA ÒPTICA A LA PROVÍNCIA DE TARRAGONA. TRAM 1: L'ATMELLA DE MAR

Escales: 1/1.000
0 0,01 0,02 Kilometers
Escala original Din A-3

Data: 03-06-2024


Títol del plànol: ESTESA FO

N

Plànol nº: PL. 3

Full: 7 de 18

T.M. L'AMETLLA DE MAR
NUCLI EL HIDALGO

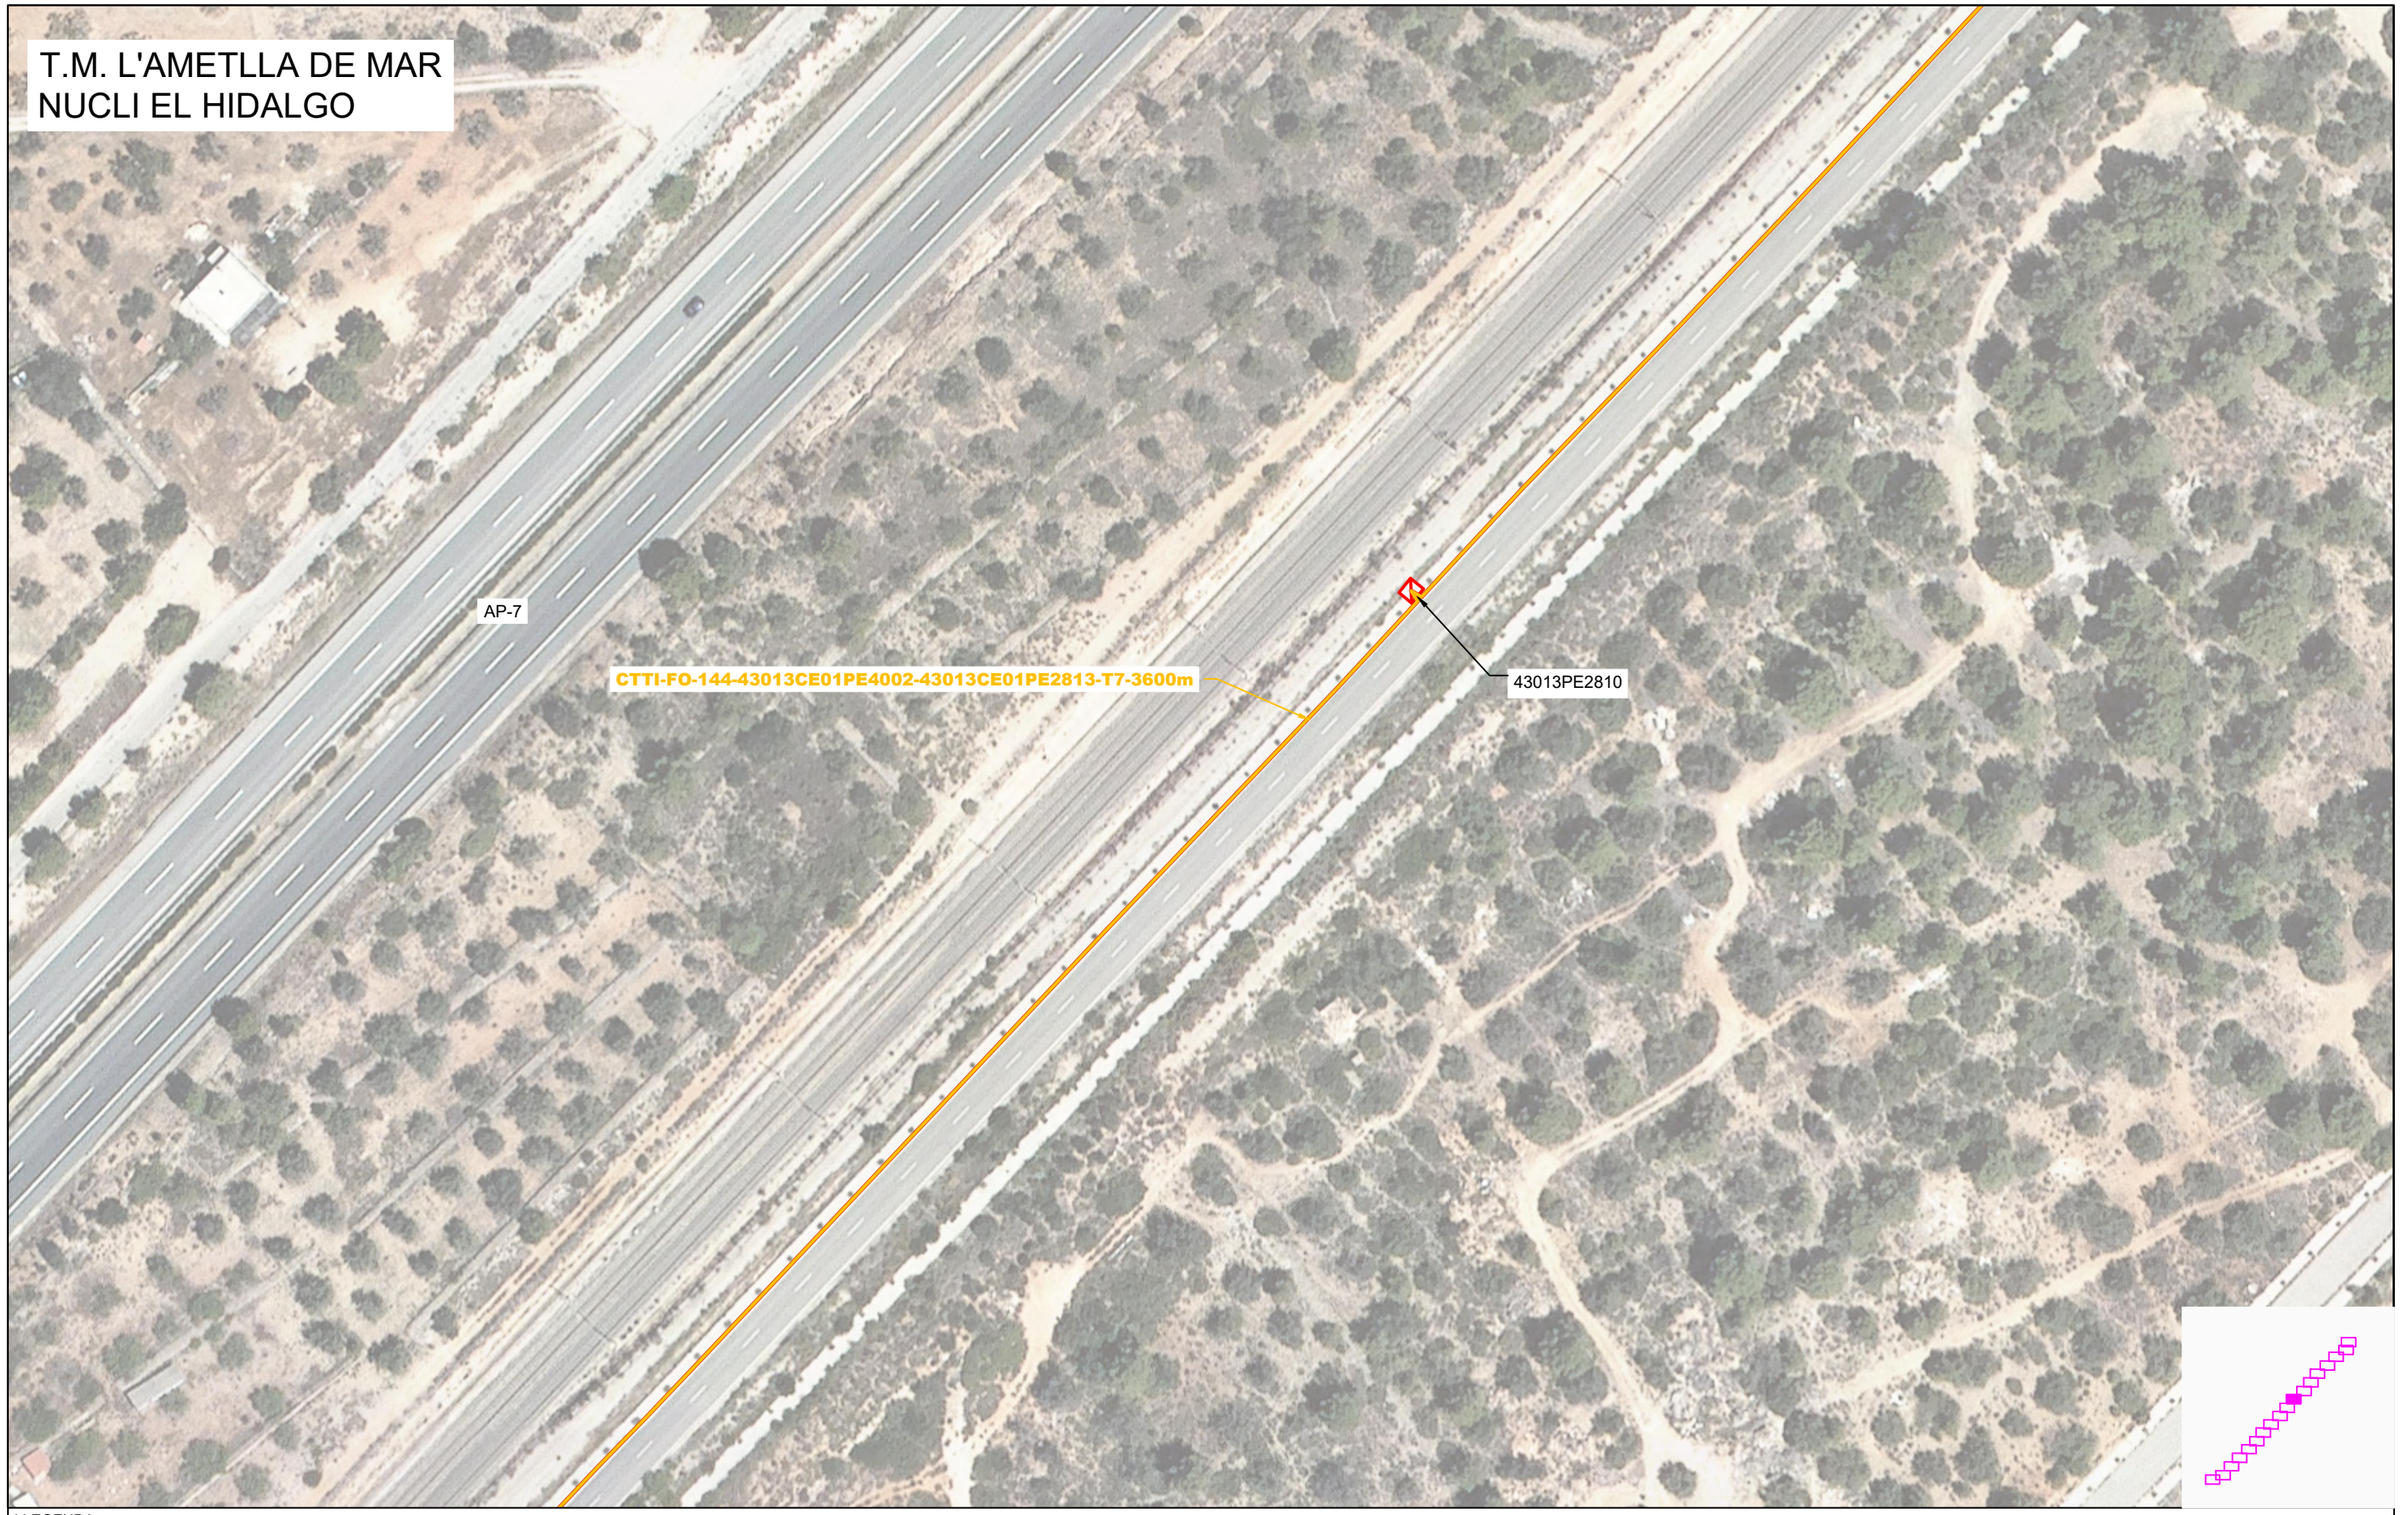

LLEGENDA:

ESTAT INFRAESTRUCTURA
- Planificada
- Existent inventariada
- Existent no inventariada
- Projectada
- Projectada no executada
- Executada

ESTAT XARXA FIBRA ÒPTICA/CT
- Planificada
- Existent
- Projectada
- Projectada no executada
- Executada

TIPUS DE CANALITZACIÓ
- Canalització
- Convencional - (CC)
- Minirasa - (MN)
- Microrasa - (MR)
- Grapejat - (GR)
- Aeri - (AE)
- Canals / Safates / Tubs
- Canal de formigó - (CF)
- Safata metàl·lica - (CM)
- Safata de PVC o PE - (CP)
- Tub metàl·lic - (TM)
- Tub de polietilè - (TP)

ELEMENTS DE REGISTRE

Propietat d'un tercer:
- Pericó C
- Pericó B
- Pericó A
- Cambra telecomunicacions

Propietat de l'ens:
- Pericó C / C2
- Pericó B / B2
- Pericó A
- Cambra telecomunicacions

ELEMENTS DE XARXA DE FO
- Valona cable
- Caixa d'empiulament
- Rack
- Caixa terminal
- Repartidor òptic

Etiqueta caixa terminal: 08279CT02PE1083 / 561-568

PUNTS SINGULARS
- Infraestructura façana
- Pal de fusta
- Pal de fusta riostrat
- Pal de formigó
- Canvi d'alçada
- PCI
- Armari d'intempèrie

Generalitat de Catalunya
Centre de Telecomunicacions i Tecnologies de la Informació

infraestructures.cat

	Nom	Empresa	
Realitzat	Pablo Miguel Bozal Vela	SATEL	
Collegiat nº	12.451	Revisat	CTTI

Títol: SPD.-22251.6 PROJECTE DE DESPLEGAMENT XARXA DE FIBRA ÒPTICA A LA PROVÍNCIA DE TARRAGONA. TRAM 1: L'ATMELLA DE MAR

Escales: 1/1.000
0 0,01 0,02Kilometers
Escala original Din A-3

Data: 03-06-2024


Títol del plànol: ESTESA FO

N

Plànol nº: PL. 3

Full: 8 de 18

T.M. L'AMETLLA DE MAR
NUCLI EL HIDALGO

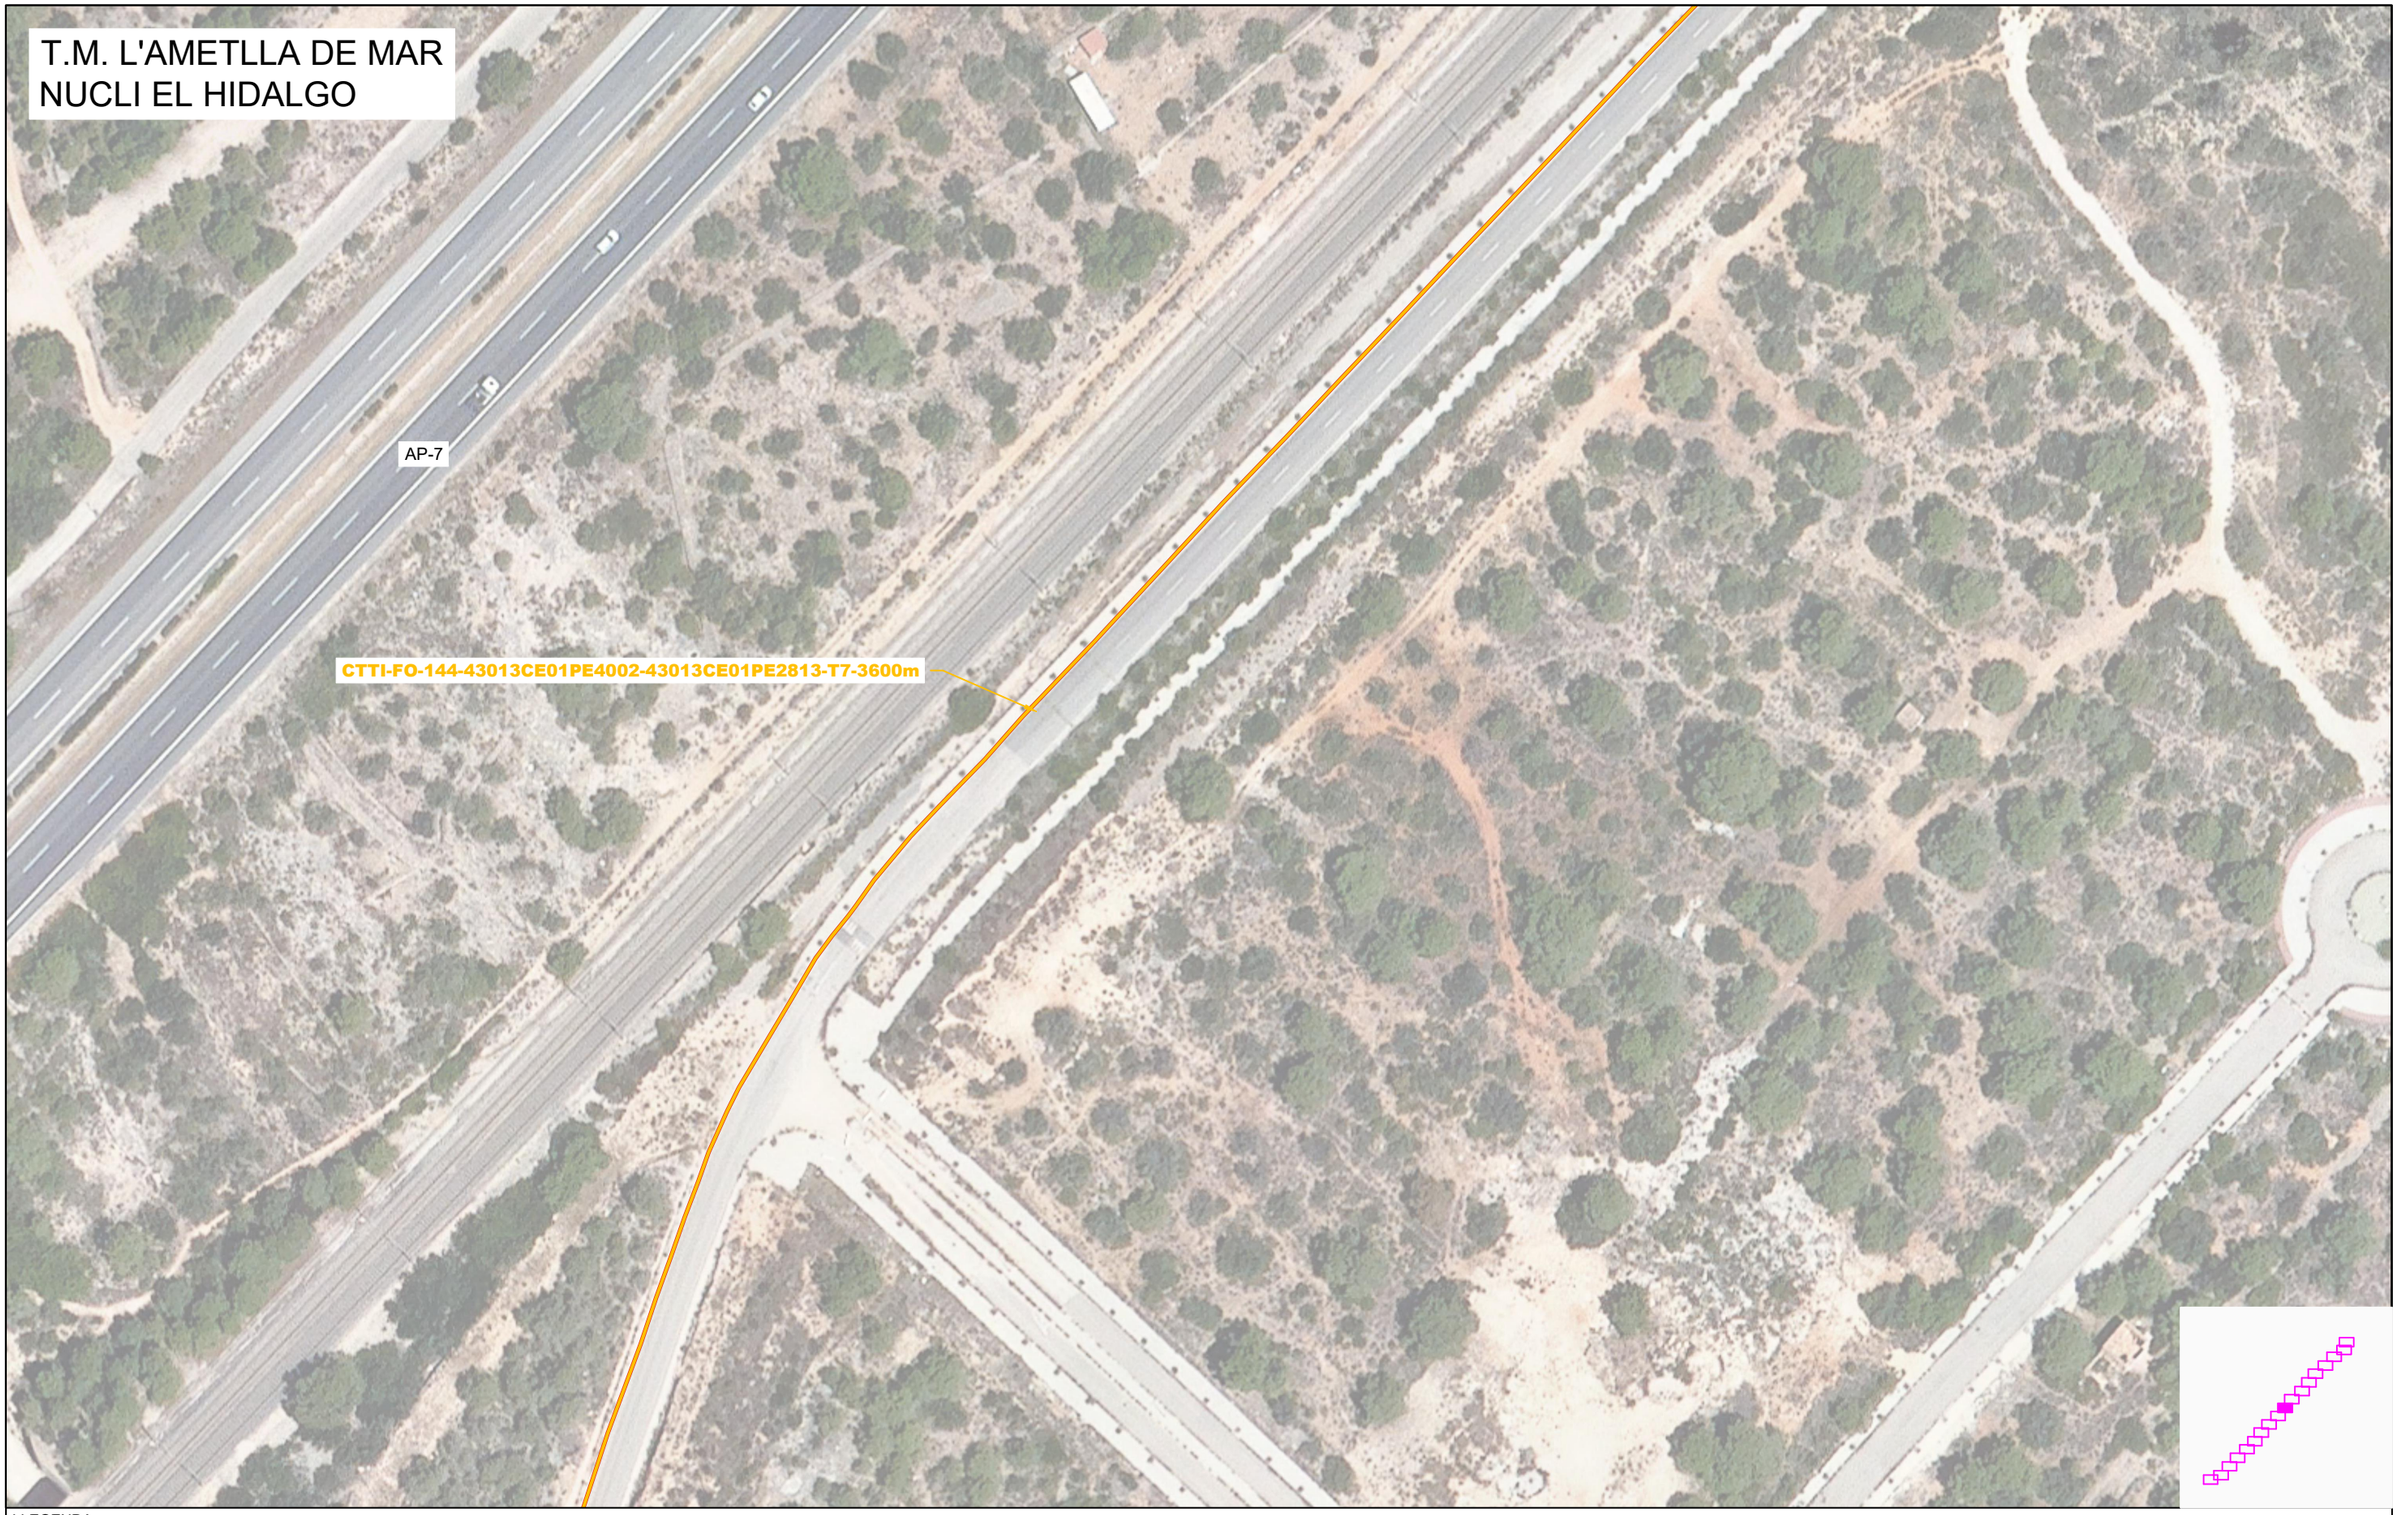

LLEGENDA:

ESTAT INFRAESTRUCTURA
- Planificada
- Existent inventariada
- Existent no inventariada
- Projectada
- Projectada no executada
- Executada

ESTAT XARXA FIBRA ÒPTICA/CT
- Planificada
- Existent
- Projectada
- Projectada no executada
- Executada

TIPUS DE CANALITZACIÓ
- Canalització
- Grapejat - (GR)
- Aeri - (AE)
- Convencional - (CC)
- Minirasa - (MN)
- Microrasa - (MR)
- Canals / Safates / Tubs
- Canal de formigó - (CF)
- Safata metàl·lica - (CM)
- Safata de PVC o PE - (CP)
- Tub metàl·lic - (TM)
- Tub de polietilè - (TP)

ELEMENTS DE REGISTRE

Propietat d'un tercer:
- Pericó C
- Pericó B
- Pericó A
- Cambra telecomunicacions

Propietat de l'ens:
- Pericó C / C2
- Pericó B / B2
- Pericó A
- Cambra telecomunicacions

ELEMENTS DE XARXA DE FO
- Valona cable
- Caixa d'empiulament
- Rack
- Caixa terminal
- Repartidor òptic

Etiqueta caixa terminal: 08279CT02PE1083 / 561-568

PUNTS SINGULARS
- Infraestructura façana
- Pal de fusta
- Pal de fusta riostrat
- Pal de formigó
- Canvi d'alçada
- PCI
- Armari d'intempèrie

Generalitat de Catalunya
Centre de Telecomunicacions i Tecnologies de la Informació

infraestructures.cat

	Nom	Empresa	
Realitzat	Pablo Miguel Bozal Vela	SATEL	
Collegiat nº	12.451	Revisat	CTTI

Títol: SPD.-22251.6 PROJECTE DE DESPLEGAMENT XARXA DE FIBRA ÒPTICA A LA PROVÍNCIA DE TARRAGONA. TRAM 1: L'ATMELLA DE MAR

Escales: 1/1.000
0 0,01 0,02 Kilometers
Escala original Din A-3

Data: 03-06-2024

Títol del plànol: ESTESA FO

N

Plànol nº: PL. 3

Full: 9 de 18

T.M. L'AMETLLA DE MAR
NUCLI EL HIDALGO



LLEGENDA:

ESTAT INFRAESTRUCTURA
- Planificada
- Existent inventariada
- Existent no inventariada
- Projectada
- Projectada no executada
- Executada

ESTAT XARXA FIBRA ÒPTICA/CT
- Planificada
- Existent
- Projectada
- Projectada no executada
- Executada

TIPUS DE CANALITZACIÓ
- Canalització: Convencional - (CC); Minirasa - (MN); Microrasa - (MR)
- Grapejat - (GR)
- Aeri - (AE)
- Canals / Safates / Tubs: Canal de formigó - (CF); Safata metàl·lica - (CM); Safata de PVC o PE - (CP); Tub metàl·lic - (TM); Tub de polietilè - (TP)

ELEMENTS DE REGISTRE

Propietat d'un tercer:
- Pericó C
- Pericó B
- Pericó A
- Cambra telecomunicacions

Propietat de l'ens:
- Pericó C / C2
- Pericó B / B2
- Pericó A
- Cambra telecomunicacions

ELEMENTS DE XARXA DE FO
- Valona cable
- Caixa d'empilament
- Rack
- Caixa terminal
- Repartidor òptic

Etiqueta caixa terminal: 08279CT02PE1083 / 561-568

PUNTS SINGULARS
- Infraestructura façana
- Pal de fusta
- Pal de fusta riostrat
- Pal de formigó
- Canvi d'alçada
- PCI
- Armari d'intempèrie

Generalitat de Catalunya
Centre de Telecomunicacions i Tecnologies de la Informació

infraestructures.cat

	Nom	Empresa	
Realitzat	Pablo Miguel Bozal Vela	SATEL	
Collegiat nº	12.451	Revisat	CTTI

Títol: SPD.-22251.6 PROJECTE DE DESPLEGAMENT XARXA DE FIBRA ÒPTICA A LA PROVÍNCIA DE TARRAGONA. TRAM 1: L'ATMELLA DE MAR

Escales: 1/1.000
0 0,01 0,02 Kilometers
Escala original Din A-3

Data: 03-06-2024


Títol del plànol: ESTESA FO

N

Plànol nº: PL. 3

Full: 10 de 18

T.M. L'AMETLLA DE MAR
NUCLI EL HIDALGO

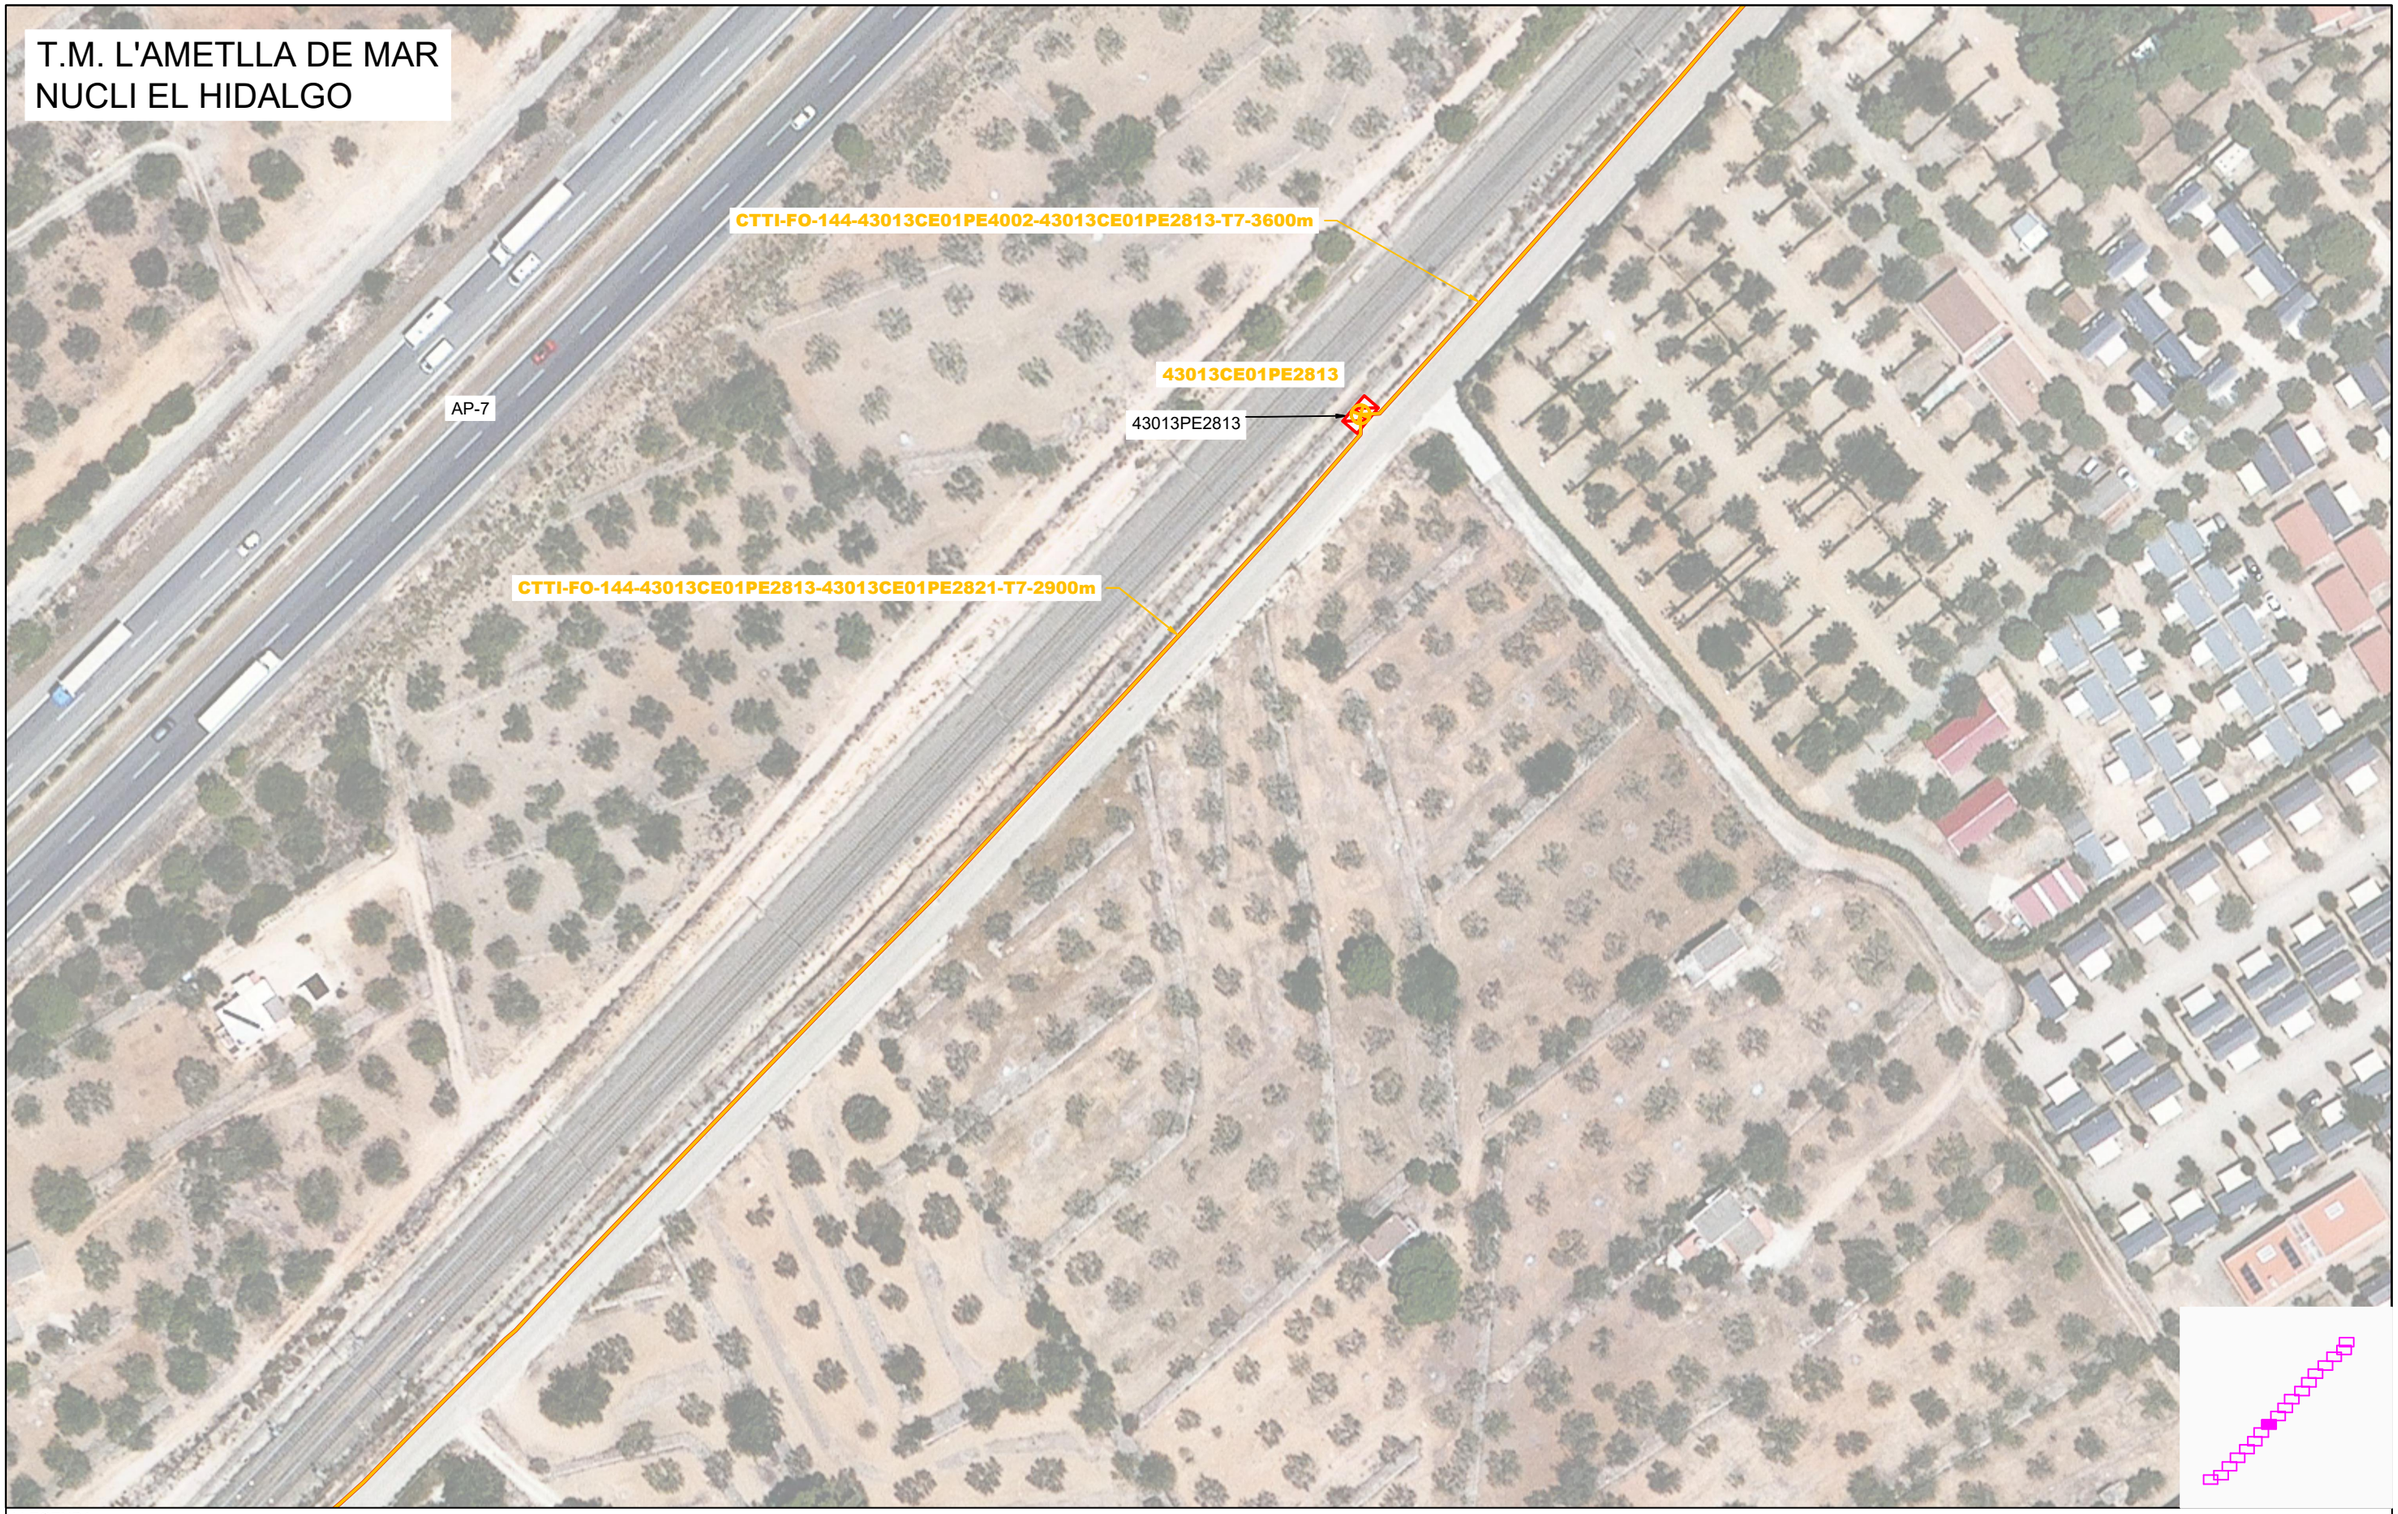

LLEGENDA:

ESTAT INFRAESTRUCTURA
- Planificada
- Existent inventariada
- Existent no inventariada
- Projectada
- Projectada no executada
- Executada

ESTAT XARXA FIBRA ÒPTICA/CT
- Planificada
- Existent
- Projectada
- Projectada no executada
- Executada

TIPUS DE CANALITZACIÓ
- Canalització
- Grapejat - (GR)
- Aeri - (AE)
- Convencional - (CC)
- Minirasa - (MN)
- Microrasa - (MR)
- Canals / Safates / Tubs
- Canal de formigó - (CF)
- Safata metàl·lica - (CM)
- Safata de PVC o PE - (CP)
- Tub metàl·lic - (TM)
- Tub de polietilè - (TP)

ELEMENTS DE REGISTRE

Propietat d'un tercer:
- Pericó C
- Pericó B
- Pericó A
- Cambra telecomunicacions

Propietat de l'ens:
- Pericó C / C2
- Pericó B / B2
- Pericó A
- Cambra telecomunicacions

ELEMENTS DE XARXA DE FO
- Valona cable
- Caixa d'empiulament
- Rack
- C.T.00 Caixa terminal
- Repartidor òptic

Etiqueta caixa terminal: 08279CT02PE1083 / 561-568

PUNTS SINGULARS
- Infraestructura façana
- Pal de fusta
- Pal de fusta riostrat
- Pal de formigó
- Canvi d'alçada
- PCI
- Armari d'intempèrie

Generalitat de Catalunya
Centre de Telecomunicacions i Tecnologies de la Informació

infraestructures.cat

	Nom	Empresa	
Realitzat	Pablo Miguel Bozal Vela	SATEL	
Collegiat nº	12.451	Revisat	CTTI

Títol: SPD.-22251.6 PROJECTE DE DESPLEGAMENT XARXA DE FIBRA ÒPTICA A LA PROVÍNCIA DE TARRAGONA. TRAM 1: L'ATMELLA DE MAR

Escales: 1/1.000
0 0,01 0,02 Kilometers
Escala original Din A-3

Data: 03-06-2024


Títol del plànol: ESTESA FO

N

Plànol nº: PL. 3

Full: 11 de 18

T.M. L'AMETLLA DE MAR
NUCLI EL HIDALGO

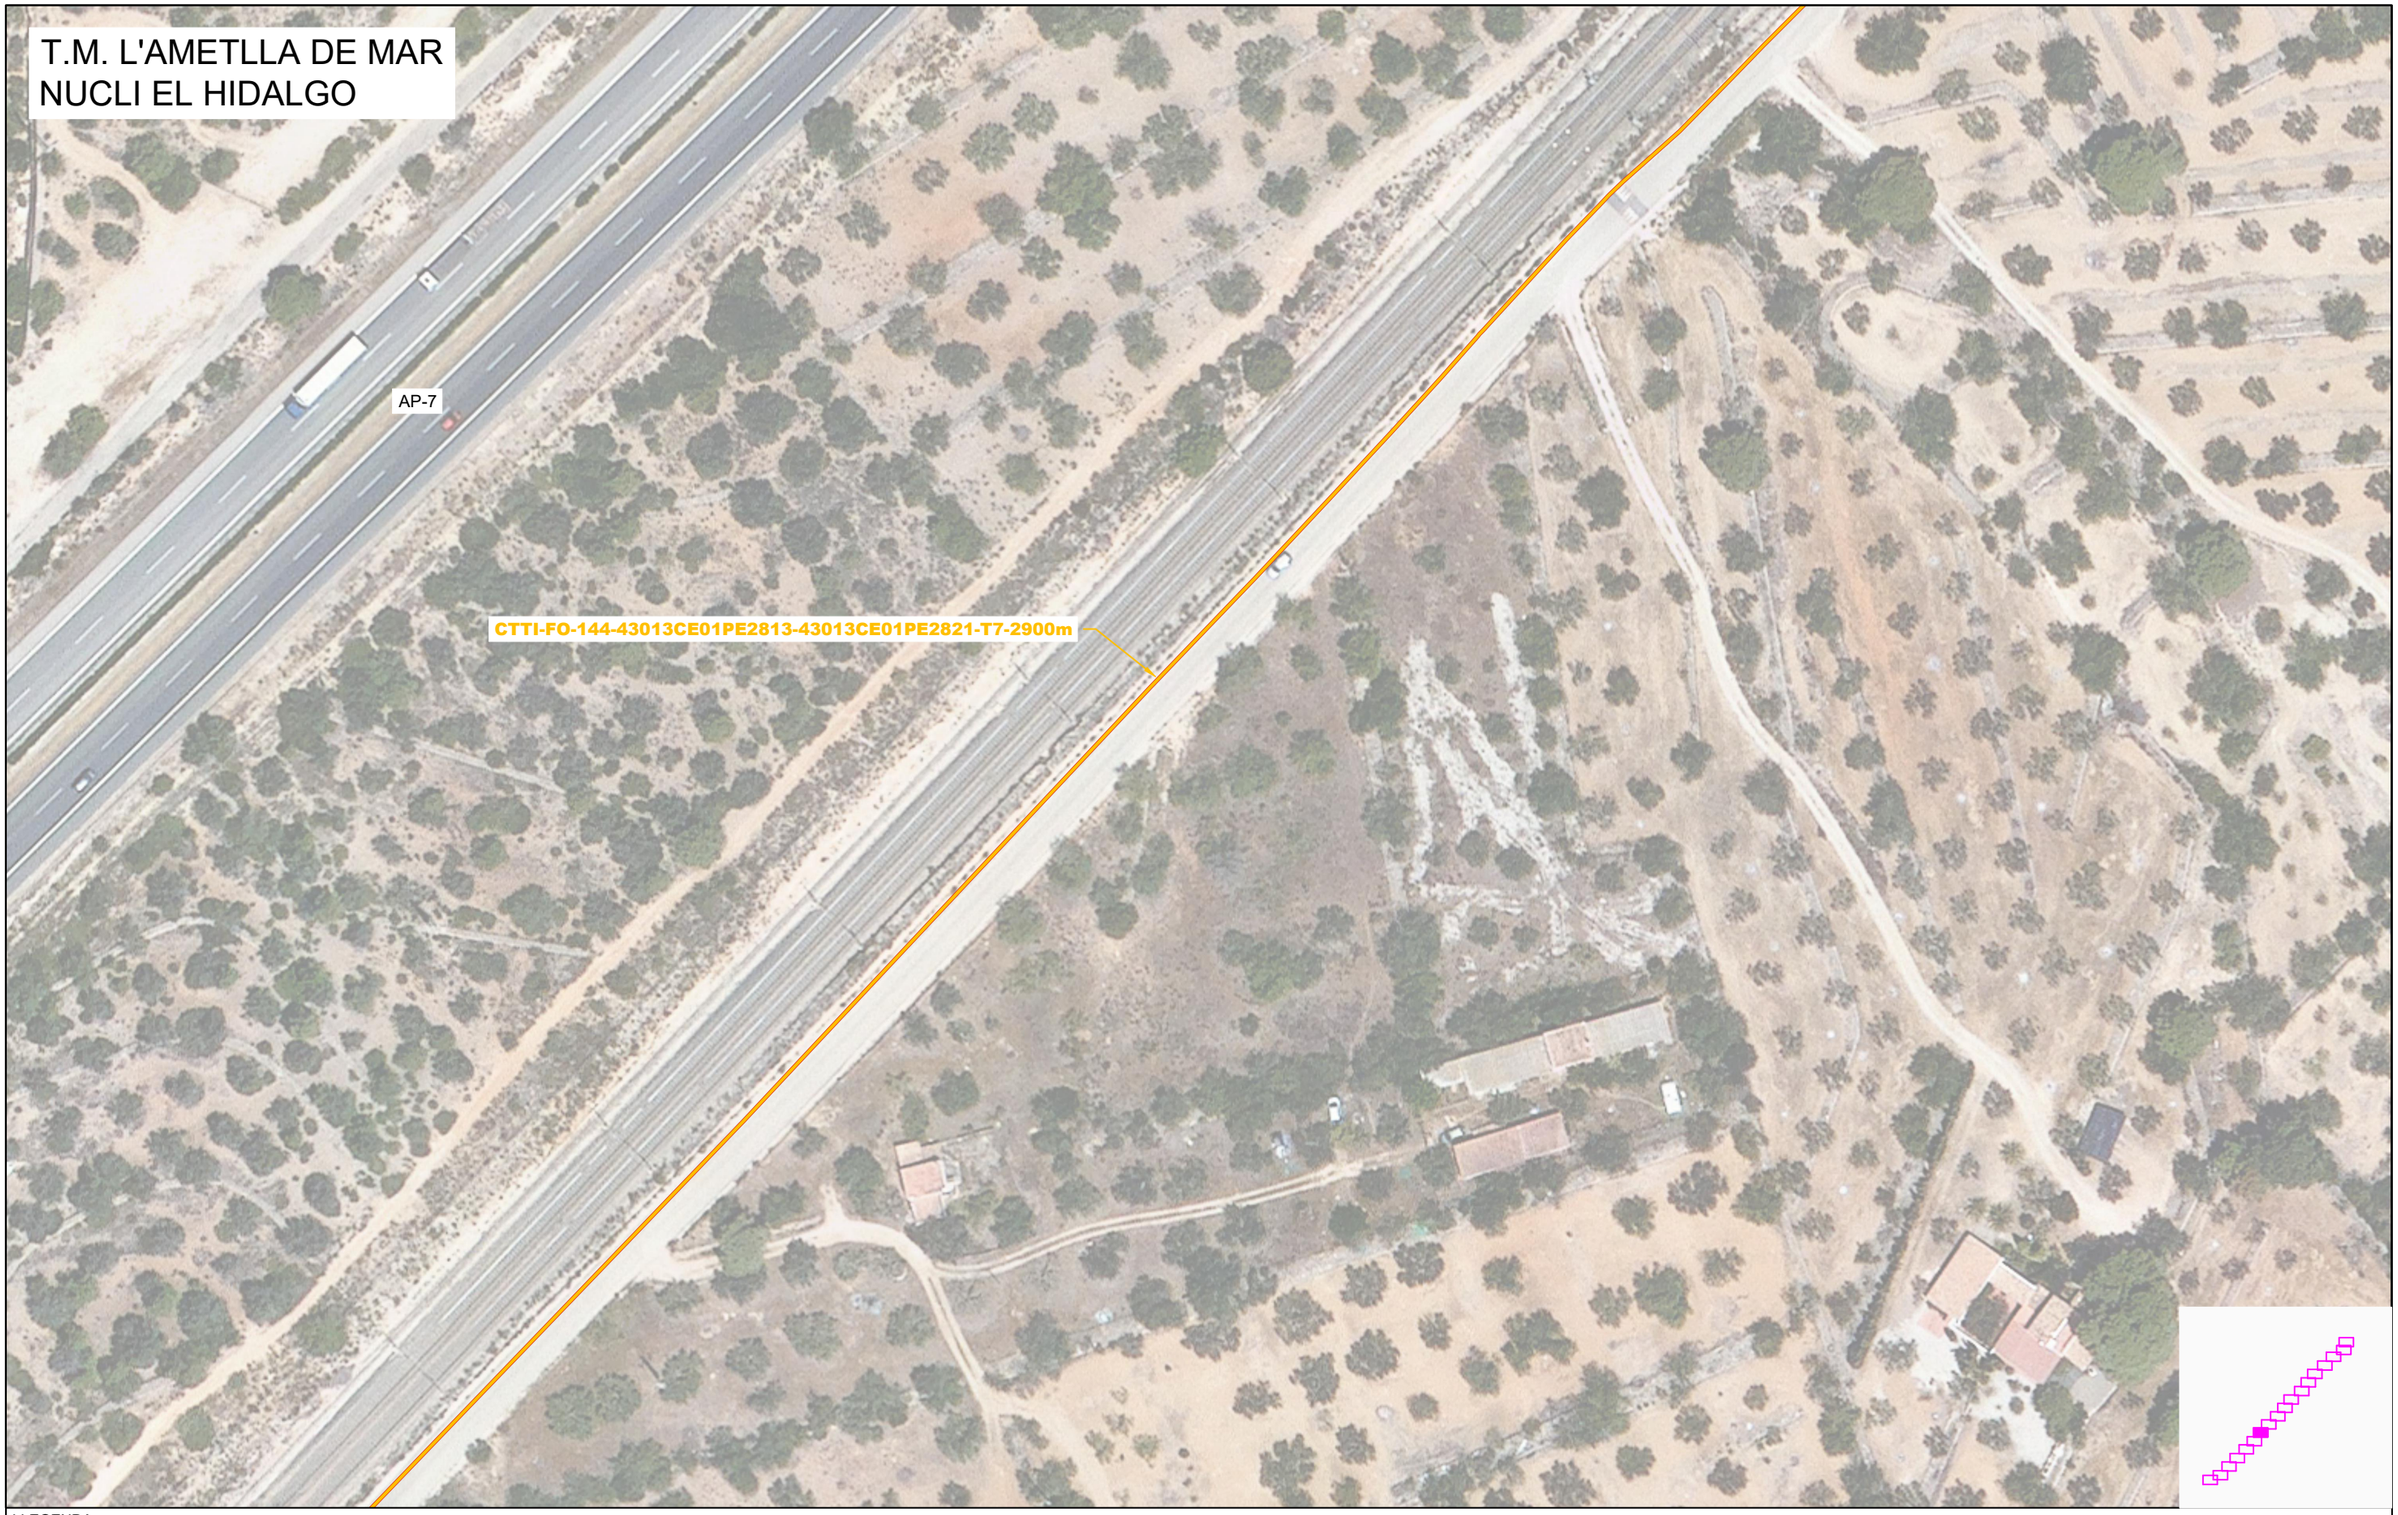

LLEGENDA:

ESTAT INFRAESTRUCTURA
- Planificada
- Existent inventariada
- Existent no inventariada
- Projectada
- Projectada no executada
- Executada

ESTAT XARXA FIBRA ÒPTICA/CT
- Planificada
- Existent
- Projectada
- Projectada no executada
- Executada

TIPUS DE CANALITZACIÓ
- Canalització
- Grapejat - (GR)
- Aeri - (AE)
- Canals / Safates / Tubs
- Convencional - (CC)
- Minirasa - (MN)
- Microrasa - (MR)
- Canal de formigó - (CF)
- Safata metàl·lica - (CM)
- Safata de PVC o PE - (CP)
- Tub metàl·lic - (TM)
- Tub de polietilè - (TP)

ELEMENTS DE REGISTRE

Propietat d'un tercer:
- Pericó C
- Pericó B
- Pericó A
- Cambra telecomunicacions

Propietat de l'ens:
- Pericó C / C2
- Pericó B / B2
- Pericó A
- Cambra telecomunicacions

ELEMENTS DE XARXA DE FO
- Valona cable
- Caixa d'empiulament
- Rack
- C.T.O/I — Caixa terminal
- Repartidor òptic

Etiqueta caixa terminal: 08279CT02PE1083 / 561-568

PUNTS SINGULARS
- Infraestructura façana
- Pal de fusta
- Pal de fusta riostrat
- Pal de formigó
- Canvi d'alçada
- PCI
- Armari d'intempèrie

Generalitat de Catalunya
Centre de Telecomunicacions i Tecnologies de la Informació

infraestructures.cat

	Nom	Empresa	
Realitzat	Pablo Miguel Bozal Vela	SATEL	
Collegiat nº	12.451	Revisat	CTTI

Títol:
SPD.-22251.6 PROJECTE DE DESPLEGAMENT XARXA DE FIBRA ÒPTICA A LA PROVÍNCIA DE TARRAGONA. TRAM 1: L'ATMELLA DE MAR

Escales: 1/1.000
0 0,01 0,02Kilometers
Escala original Din A-3

Data: 03-06-2024

Títol del plànol: ESTESA FO

N

Plànol nº: PL. 3

Full: 12 de 18

T.M. L'AMETLLA DE MAR
NUCLI EL HIDALGO

CTTI-FO-144-43013CE01PE4002-43013CE01PE2814-T7-4000m

43013PE2814

43013VL01PE2814

AP-7

CTTI-FO-144-43013CE01PE2813-43013CE01PE2821-T7-2900m

43013PE2815

LLEGENDA:

ESTAT INFRAESTRUCTURA
- Planificada
- Existent inventariada
- Existent no inventariada
- Projectada
- Projectada no executada
- Executada

ESTAT XARXA FIBRA ÒPTICA/CT
- Planificada
- Existent
- Projectada
- Projectada no executada
- Executada

TIPUS DE CANALITZACIÓ
- Canalització
- Grapejat - (GR)
- Aeri - (AE)
- Convencional - (CC)
- Minirasa - (MN)
- Microrasa - (MR)
- Canals / Safates / Tubs
- Canal de formigó - (CF)
- Safata metàl·lica - (CM)
- Safata de PVC o PE - (CP)
- Tub metàl·lic - (TM)
- Tub de polietilè - (TP)

ELEMENTS DE REGISTRE

Propietat d'un tercer:
- Pericó C
- Pericó B
- Pericó A
- Cambra telecomunicacions

Propietat de l'ens:
- Pericó C / C2
- Pericó B / B2
- Pericó A
- Cambra telecomunicacions

ELEMENTS DE XARXA DE FO
- Valona cable
- Caixa d'empiulament
- Rack
- Caixa terminal
- Repartidor òptic

Etiqueta caixa terminal: 08279CT02PE1083 / 561-568

PUNTS SINGULARS
- Infraestructura façana
- Pal de fusta
- Pal de fusta riostrat
- Pal de formigó
- Canvi d'alçada
- PCI
- Armari d'intempèrie

Generalitat de Catalunya
Centre de Telecomunicacions i Tecnologies de la Informació

infraestructures.cat

	Nom	Empresa	
Realitzat	Pablo Miguel Bozal Vela	SATEL	
Collegiat nº	12.451	Revisat	CTTI

Títol: SPD.-22251.6 PROJECTE DE DESPLEGAMENT XARXA DE FIBRA ÒPTICA A LA PROVÍNCIA DE TARRAGONA. TRAM 1: L'ATMELLA DE MAR

Escales: 1/1.000
0 0,01 0,02 Kilometers
Escala original Din A-3

Data: 03-06-2024

Títol del plànol: ESTESA FO

N

Plànol nº: PL. 3

Full: 13 de 18

T.M. L'AMETLLA DE MAR
NUCLI L'ALIA



LLEGENDA:

ESTAT INFRAESTRUCTURA
- Planificada
- Existent inventariada
- Existent no inventariada
- Projectada
- Projectada no executada
- Executada

ESTAT XARXA FIBRA ÒPTICA/CT
- Planificada
- Existent
- Projectada
- Projectada no executada
- Executada

TIPUS DE CANALITZACIÓ
- Canalització
- Grapejat - (GR)
- Aeri - (AE)
- Convencional - (CC)
- Minirasa - (MN)
- Microrasa - (MR)
- Canals / Safates / Tubs
- Canal de formigó - (CF)
- Safata metàl·lica - (CM)
- Safata de PVC o PE - (CP)
- Tub metàl·lic - (TM)
- Tub de polietilè - (TP)

ELEMENTS DE REGISTRE

Propietat d'un tercer:
- Pericó C
- Pericó B
- Pericó A
- Cambra telecomunicacions

Propietat de l'ens:
- Pericó C / C2
- Pericó B / B2
- Pericó A
- Cambra telecomunicacions

ELEMENTS DE XARXA DE FO
- Valona cable
- Caixa d'empiulament
- Rack
- Caixa terminal
- Repartidor òptic

Etiqueta caixa terminal: 08279CT02PE1083 / 561-568

PUNTS SINGULARS
- Infraestructura façana
- Pal de fusta
- Pal de fusta riostrat
- Pal de formigó
- Canvi d'alçada
- PCI
- Armari d'intempèrie

Generalitat de Catalunya
Centre de Telecomunicacions i Tecnologies de la Informació

infraestructures.cat

	Nom	Empresa	
Realitzat	Pablo Miguel Bozal Vela	SATEL	
Collegiat nº	12.451	Revisat	CTTI

Títol: SPD.-22251.6 PROJECTE DE DESPLEGAMENT XARXA DE FIBRA ÒPTICA A LA PROVÍNCIA DE TARRAGONA. TRAM 1: L'ATMELLA DE MAR

Escales: 1/1.000
0 0,01 0,02Kilometers
Escala original Din A-3

Data: 03-06-2024

Títol del plànol: ESTESA FO

N

Plànol nº: PL. 3

Full: 14 de 18



LLEGENDA:

ESTAT INFRAESTRUCTURA
- Planificada
- Existent inventariada
- Existent no inventariada
- Projectada
- Projectada no executada
- Executada

ESTAT XARXA FIBRA ÒPTICA/CT
- Planificada
- Existent
- Projectada
- Projectada no executada
- Executada

TIPUS DE CANALITZACIÓ
- Canalització
- Convencional - (CC)
- Minirasa - (MN)
- Microrasa - (MR)
- Grapejat - (GR)
- Aeri - (AE)
- Canals / Safates / Tubs
- Canal de formigó - (CF)
- Safata metàl·lica - (CM)
- Safata de PVC o PE - (CP)
- Tub metàl·lic - (TM)
- Tub de polietilè - (TP)

ELEMENTS DE REGISTRE

Propietat d'un tercer:
- Pericó C
- Pericó B
- Pericó A
- Cambra telecomunicacions

Propietat de l'ens:
- Pericó C / C2
- Pericó B / B2
- Pericó A
- Cambra telecomunicacions

ELEMENTS DE XARXA DE FO
- Valona cable
- Caixa d'empiulament
- Rack
- C.T.00 Caixa terminal
- Repartidor òptic

Etiqueta caixa terminal: 08279CT02PE1083 / 561-568

PUNTS SINGULARS
- Infraestructura façana
- Pal de fusta
- Pal de fusta riostrat
- Pal de formigó
- Canvi d'alçada
- PCI
- Armari d'intempèrie

Generalitat de Catalunya
Centre de Telecomunicacions i Tecnologies de la Informació

infraestructures.cat

	Nom	Empresa	
Realitzat	Pablo Miguel Bozal Vela	SATEL	
Collegiat nº	12.451	Revisat	CTTI

Títol: SPD.-22251.6 PROJECTE DE DESPLEGAMENT XARXA DE FIBRA ÒPTICA A LA PROVÍNCIA DE TARRAGONA. TRAM 1: L'ATMELLA DE MAR

Escales: 1/1.000 (0 — 0,01 — 0,02 Kilometers)
Escala original Din A-3

Data: 03-06-2024

Títol del plànol: ESTESA FO

N

Plànol nº: PL. 3

Full: 15 de 18



LLEGENDA:

ESTAT INFRAESTRUCTURA
- Planificada
- Existent inventariada
- Existent no inventariada
- Projectada
- Projectada no executada
- Executada

ESTAT XARXA FIBRA ÒPTICA/CT
- Planificada
- Existent
- Projectada
- Projectada no executada
- Executada

TIPUS DE CANALITZACIÓ
- Canalització
- Grapejat - (GR)
- Aeri - (AE)
- Convencional - (CC)
- Minirasa - (MN)
- Microrasa - (MR)
- Canals / Safates / Tubs
- Canal de formigó - (CF)
- Safata metàl·lica - (CM)
- Safata de PVC o PE - (CP)
- Tub metàl·lic - (TM)
- Tub de polietilè - (TP)

ELEMENTS DE REGISTRE

Propietat d'un tercer:
- Pericó C
- Pericó B
- Pericó A
- Cambra telecomunicacions

Propietat de l'ens:
- Pericó C / C2
- Pericó B / B2
- Pericó A
- Cambra telecomunicacions

ELEMENTS DE XARXA DE FO
- Valona cable
- Caixa d'empiulament
- Rack
- C.T.001 Caixa terminal
- Repartidor òptic

Etiqueta caixa terminal: 08279CT02PE1083 / 561-568

PUNTS SINGULARS
- Infraestructura façana
- Pal de fusta
- Pal de fusta riostrat
- Pal de formigó
- Canvi d'alçada
- PCI
- Armari d'intempèrie

Generalitat de Catalunya
Centre de Telecomunicacions i Tecnologies de la Informació

infraestructures.cat

	Nom	Empresa	
Realitzat	Pablo Miguel Bozal Vela	SATEL	
Collegiat nº	12.451	Revisat	CTTI

Títol: SPD.-22251.6 PROJECTE DE DESPLEGAMENT XARXA DE FIBRA ÒPTICA A LA PROVÍNCIA DE TARRAGONA. TRAM 1: L'ATMELLA DE MAR

Escales: 1/1.000 (0 — 0,01 — 0,02 Kilometers)
Escala original Din A-3

Data: 03-06-2024

Títol del plànol: ESTESA FO

N

Plànol nº: PL. 3

Full: 16 de 18



LLEGENDA:

ESTAT INFRAESTRUCTURA
- Planificada
- Existent inventariada
- Existent no inventariada
- Projectada
- Projectada no executada
- Executada

ESTAT XARXA FIBRA ÒPTICA/CT
- Planificada
- Existent
- Projectada
- Projectada no executada
- Executada

TIPUS DE CANALITZACIÓ
- Canalització
- Convencional - (CC)
- Minirasa - (MN)
- Microrasa - (MR)
- Grapejat - (GR)
- Aeri - (AE)
- Canals / Safates / Tubs
- Canal de formigó - (CF)
- Safata metàl·lica - (CM)
- Safata de PVC o PE - (CP)
- Tub metàl·lic - (TM)
- Tub de polietilè - (TP)

ELEMENTS DE REGISTRE

Propietat d'un tercer:
- Pericó C
- Pericó B
- Pericó A
- Cambra telecomunicacions

Propietat de l'ens:
- Pericó C / C2
- Pericó B / B2
- Pericó A
- Cambra telecomunicacions

ELEMENTS DE XARXA DE FO
- Valona cable
- Caixa d'empiulament
- Rack
- C.T.O.U. Caixa terminal
- Repartidor òptic

Etiqueta caixa terminal: 08279CT02PE1083 / 561-568

PUNTS SINGULARS
- Infraestructura façana
- Pal de fusta
- Pal de fusta riostrat
- Pal de formigó
- Canvi d'alçada
- PCI
- Armari d'intempèrie

Generalitat de Catalunya
Centre de Telecomunicacions i Tecnologies de la Informació

infraestructures.cat

	Nom	Empresa	
Realitzat	Pablo Miguel Bozal Vela	SATEL	
Collegiat nº	12.451	Revisat	CTTI

Títol: SPD.-22251.6 PROJECTE DE DESPLEGAMENT XARXA DE FIBRA ÒPTICA A LA PROVÍNCIA DE TARRAGONA. TRAM 1: L'ATMELLA DE MAR

Escales: 1/1.000
0 0,01 0,02Kilometers
Escala original Din A-3

Data: 03-06-2024

Títol del plànol: ESTESA FO

N

Plànol nº: PL. 3

Full: 17 de 18

T.M. L'AMETLLA DE MAR
NUCLI L'ALIA

AP-7

43013PE2821

43013CE01PE2821

43013PE2820

43013CI2825

CTTI-FO-144-43013CE01PE2813-43013CE01PE2821-T7-2900m

43013CI2824

43013CI2823

43013CI2822

43013PE2818

43013VL01PE2818

43013PE2819

LLEGENDA:

ESTAT INFRAESTRUCTURA
- Planificada
- Existent inventariada
- Existent no inventariada
- Projectada
- Projectada no executada
- Executada

ESTAT XARXA FIBRA ÒPTICA/CT
- Planificada
- Existent
- Projectada
- Projectada no executada
- Executada

TIPUS DE CANALITZACIÓ
- Canalització
- Grapejat - (GR)
- Aeri - (AE)
- Convencional - (CC)
- Minirasa - (MN)
- Microrasa - (MR)
- Canals / Safates / Tubs
- Canal de formigó - (CF)
- Safata metàl·lica - (CM)
- Safata de PVC o PE - (CP)
- Tub metàl·lic - (TM)
- Tub de polietilè - (TP)

ELEMENTS DE REGISTRE

Propietat d'un tercer:
- Pericó C
- Pericó B
- Pericó A
- Cambra telecomunicacions

Propietat de l'ens:
- Pericó C / C2
- Pericó B / B2
- Pericó A
- Cambra telecomunicacions

ELEMENTS DE XARXA DE FO
- Valona cable
- Caixa d'empiulament
- Rack
- Caixa terminal
- Repartidor òptic

Etiqueta caixa terminal: 08279CT02PE1083 / 561-568

PUNTS SINGULARS
- Infraestructura façana
- Pal de fusta
- Pal de fusta riostrat
- Pal de formigó
- Canvi d'alçada
- PCI
- Armari d'intempèrie

Generalitat de Catalunya
Centre de Telecomunicacions i Tecnologies de la Informació

infraestructures.cat

	Nom	Empresa	
Realitzat	Pablo Miguel Bozal Vela	SATEL	
Collegiat nº	12.451	Revisat	CTTI

Títol: SPD.-22251.6 PROJECTE DE DESPLEGAMENT XARXA DE FIBRA ÒPTICA A LA PROVÍNCIA DE TARRAGONA. TRAM 1: L'ATMELLA DE MAR

Escales: 1/1.000
0 0,01 0,02Kilometers
Escala original Din A-3

Data: 03-06-2024

Títol del plànol: ESTESA FO

N

Plànol nº: PL. 3

Full: 18 de 18

2.2.2. Tram 2

T.M. CAMARLES
NUCLI CAMARLES



LLEGENDA:

ESTAT INFRAESTRUCTURA
- Planificada
- Existent inventariada
- Existent no inventariada
- Projectada
- Projectada no executada
- Executada

ESTAT XARXA FIBRA ÒPTICA/CT
- Planificada
- Existent
- Projectada
- Projectada no executada
- Executada

TIPUS DE CANALITZACIÓ
- Canalització: Convencional - (CC); Minirasa - (MN); Microrasa - (MR)
- Grapejat - (GR)
- Aeri - (AE)
- Canals / Safates / Tubs: Canal de formigó - (CF); Safata metàl·lica - (CM); Safata de PVC o PE - (CP); Tub metàl·lic - (TM); Tub de polietilè - (TP)

ELEMENTS DE REGISTRE

Propietat d'un tercer:
- Pericó C
- Pericó B
- Pericó A
- Cambra telecomunicacions

Propietat de l'ens:
- Pericó C / C2
- Pericó B / B2
- Pericó A
- Cambra telecomunicacions

ELEMENTS DE XARXA DE FO
- Valona cable
- Caixa d'empiulament
- Rack
- Caixa terminal (CT.001)
- Repartidor òptic

Etiqueta caixa terminal: 08279CT02PE1083 / 561-568

PUNTS SINGULARS
- Infraestructura façana
- Pal de fusta
- Pal de fusta riostrat
- Pal de formigó
- Canvi d'alçada
- PCI
- Armari d'intempèrie

Generalitat de Catalunya
Centre de Telecomunicacions i Tecnologies de la Informació

infraestructures.cat

	Nom	Empresa	
Realitzat	Pablo Miguel Bozal Vela	SATEL	
Collegiat nº	12.451	Revisat	CTTI

Títol: SPD.-22251.6 PROJECTE DE DESPLEGAMENT XARXA DE FIBRA ÒPTICA A LA PROVÍNCIA DE TARRAGONA TRAM 2: CAMARLES

Escales: 1/1.000 (0 0,01 0,02 Kilometers)
Escala original Din A-3

Data: 03-06-2024

Títol del plànol: ESTESA FO

N

Plànol nº: PL. 3

Full: 1 de 24

T.M. CAMARLES
NUCLI CAMARLES



LLEGENDA:

ESTAT INFRAESTRUCTURA
- Planificada
- Existent inventariada
- Existent no inventariada
- Projectada
- Projectada no executada
- Executada

ESTAT XARXA FIBRA ÒPTICA/CT
- Planificada
- Existent
- Projectada
- Projectada no executada
- Executada

TIPUS DE CANALITZACIÓ
- Canalització
- Grapejat - (GR)
- Aeri - (AE)
- Canals / Safates / Tubs
- Convencional - (CC)
- Minirasa - (MN)
- Microrasa - (MR)
- Canal de formigó - (CF)
- Safata metàl·lica - (CM)
- Safata de PVC o PE - (CP)
- Tub metàl·lic - (TM)
- Tub de polietilè - (TP)

ELEMENTS DE REGISTRE

Propietat d'un tercer:
- Pericó C
- Pericó B
- Pericó A
- Cambra telecomunicacions

Propietat de l'ens:
- Pericó C / C2
- Pericó B / B2
- Pericó A
- Cambra telecomunicacions

ELEMENTS DE XARXA DE FO
- Valona cable
- Caixa d'empilament
- Rack
- Caixa terminal
- Repartidor òptic

Etiqueta caixa terminal: 08279CT02PE1083 / 561-568

PUNTS SINGULARS
- Infraestructura façana
- Pal de fusta
- Pal de fusta riostrat
- Pal de formigó
- Canvi d'alçada
- PCI
- Armari d'intempèrie

Generalitat de Catalunya
Centre de Telecomunicacions i Tecnologies de la Informació

infraestructures.cat

	Nom	Empresa	
Realitzat	Pablo Miguel Bozal Vela	SATEL	
Collegiat nº	12.451	Revisat	CTTI

Títol: SPD.-22251.6 PROJECTE DE DESPLEGAMENT XARXA DE FIBRA ÒPTICA A LA PROVÍNCIA DE TARRAGONA TRAM 2: CAMARLES

Escales: 1/1.000 (0 0,01 0,02 Kilometers)
Escala original Din A-3

Data: 03-06-2024

Títol del plànol: ESTESA FO

N

Plànol nº: PL. 3

Full: 2 de 24

T.M. CAMARLES
NUCLI CAMARLES

CTTI-FO-144-43903CE01PE2303-43903CE01PE2809-T7-2360m

Cr. N.1

43903CI2801

43903VL01PE2800

43903PE2800

43903CI2800

T-340

CTTI-FO-144-43903CE01PE2303-43903CE01PE2809-T7-2360m

Av. del Delta

LLEGENDA:

ESTAT INFRAESTRUCTURA
- Planificada
- Existent inventariada
- Existent no inventariada
- Projectada
- Projectada no executada
- Executada

ESTAT XARXA FIBRA ÒPTICA/CT
- Planificada
- Existent
- Projectada
- Projectada no executada
- Executada

TIPUS DE CANALITZACIÓ
- Canalització: Convencional - (CC); Minirasa - (MN); Microrasa - (MR)
- Grapejat - (GR)
- Aeri - (AE)
- Canals / Safates / Tubs: Canal de formigó - (CF); Safata metàl·lica - (CM); Safata de PVC o PE - (CP); Tub metàl·lic - (TM); Tub de polietilè - (TP)

ELEMENTS DE REGISTRE

Propietat d'un tercer:
- Pericó C
- Pericó B
- Pericó A
- Cambra telecomunicacions

Propietat de l'ens:
- Pericó C / C2
- Pericó B / B2
- Pericó A
- Cambra telecomunicacions

ELEMENTS DE XARXA DE FO
- Valona cable
- Caixa d'empiulament
- Rack
- Caixa terminal
- Repartidor òptic

Etiqueta caixa terminal: 08279CT02PE1083 / 561-568

PUNTS SINGULARS
- Infraestructura façana
- Pal de fusta
- Pal de fusta riostrat
- Pal de formigó
- Canvi d'alçada
- PCI
- Armari d'intempèrie

Generalitat de Catalunya
Centre de Telecomunicacions i Tecnologies de la Informació

infraestructures.cat

	Nom	Empresa	
Realitzat	Pablo Miguel Bozal Vela	SATEL	
Collegiat nº	12.451	Revisat	CTTI

Títol: SPD.-22251.6 PROJECTE DE DESPLEGAMENT XARXA DE FIBRA ÒPTICA A LA PROVÍNCIA DE TARRAGONA TRAM 2: CAMARLES

Escales: 1/1.000 (0 0,01 0,02 Kilometers)
Escala original Din A-3

Data: 03-06-2024

Títol del plànol: ESTESA FO

N

Plànol nº: PL. 3

Full: 3 de 24

T.M. CAMARLES
NUCLI CAMARLES



LLEGENDA:

ESTAT INFRAESTRUCTURA
- Planificada
- Existent inventariada
- Existent no inventariada
- Projectada
- Projectada no executada
- Executada

ESTAT XARXA FIBRA ÒPTICA/CT
- Planificada
- Existent
- Projectada
- Projectada no executada
- Executada

TIPUS DE CANALITZACIÓ
- Canalització: Convencional - (CC); Minirasa - (MN); Microrasa - (MR)
- Grapejat - (GR)
- Aeri - (AE)
- Canals / Safates / Tubs: Canal de formigó - (CF); Safata metàl·lica - (CM); Safata de PVC o PE - (CP); Tub metàl·lic - (TM); Tub de polietilè - (TP)

ELEMENTS DE REGISTRE

Propietat d'un tercer:
- Pericó C
- Pericó B
- Pericó A
- Cambra telecomunicacions

Propietat de l'ens:
- Pericó C / C2
- Pericó B / B2
- Pericó A
- Cambra telecomunicacions

ELEMENTS DE XARXA DE FO
- Valona cable
- Caixa d'empiulament
- Rack
- Caixa terminal (C.T.001)
- Repartidor òptic

Etiqueta caixa terminal: 08279CT02PE1083 / 561-568

PUNTS SINGULARS
- Infraestructura façana
- Pal de fusta
- Pal de fusta riostrat
- Pal de formigó
- Canvi d'alçada
- PCI
- Armari d'intempèrie

Generalitat de Catalunya
Centre de Telecomunicacions i Tecnologies de la Informació

infraestructures.cat

	Nom	Empresa	
Realitzat	Pablo Miguel Bozal Vela	SATEL	
Collegiat nº	12.451	Revisat	CTTI

Títol: SPD.-22251.6 PROJECTE DE DESPLEGAMENT XARXA DE FIBRA ÒPTICA A LA PROVÍNCIA DE TARRAGONA TRAM 2: CAMARLES

Escales: 1/1.000 (0 — 0,01 — 0,02 Kilometers)
Escala original Din A-3

Data: 03-06-2024

Títol del plànol: ESTESA FO

N

Plànol nº: PL. 3

Full: 4 de 24

T.M. CAMARLES
NUCLI CAMARLES



LLEGENDA:

ESTAT INFRAESTRUCTURA
- Planificada
- Existent inventariada
- Existent no inventariada
- Projectada
- Projectada no executada
- Executada

ESTAT XARXA FIBRA ÒPTICA/CT
- Planificada
- Existent
- Projectada
- Projectada no executada
- Executada

TIPUS DE CANALITZACIÓ
- Canalització
- Convencional - (CC)
- Minirasa - (MN)
- Microrasa - (MR)
- Grapejat - (GR)
- Aeri - (AE)
- Canals / Safates / Tubs
- Canal de formigó - (CF)
- Safata metàl·lica - (CM)
- Safata de PVC o PE - (CP)
- Tub metàl·lic - (TM)
- Tub de polietilè - (TP)

ELEMENTS DE REGISTRE

Propietat d'un tercer:
- Pericó C
- Pericó B
- Pericó A
- Cambra telecomunicacions

Propietat de l'ens:
- Pericó C / C2
- Pericó B / B2
- Pericó A
- Cambra telecomunicacions

ELEMENTS DE XARXA DE FO
- Valona cable
- Caixa d'empiulament
- Rack
- C.T.001 Caixa terminal
- Repartidor òptic

Etiqueta caixa terminal: 08279CT02PE1083 / 561-568

PUNTS SINGULARS
- Infraestructura façana
- Pal de fusta
- Pal de fusta riostrat
- Pal de formigó
- Canvi d'alçada
- PCI
- Armari d'intempèrie

Generalitat de Catalunya
Centre de Telecomunicacions i Tecnologies de la Informació

infraestructures.cat

	Nom	Empresa	
Realitzat	Pablo Miguel Bozal Vela	SATEL	
Collegiat nº	12.451	Revisat	CTTI

Títol: SPD.-22251.6 PROJECTE DE DESPLEGAMENT XARXA DE FIBRA ÒPTICA A LA PROVÍNCIA DE TARRAGONA TRAM 2: CAMARLES

Escales: 1/1.000
0 0,01 0,02 Kilometers
Escala original Din A-3

Data: 03-06-2024

Títol del plànol: ESTESA FO

N

Plànol nº: PL. 3

Full: 5 de 24

T.M. CAMARLES
NUCLI CAMARLES



LLEGENDA:

ESTAT INFRAESTRUCTURA
- Planificada
- Existent inventariada
- Existent no inventariada
- Projectada
- Projectada no executada
- Executada

ESTAT XARXA FIBRA ÒPTICA/CT
- Planificada
- Existent
- Projectada
- Projectada no executada
- Executada

TIPUS DE CANALITZACIÓ
- Canalització: Convencional - (CC); Minirasa - (MN); Microrasa - (MR)
- Grapejat - (GR)
- Aeri - (AE)
- Canals / Safates / Tubs: Canal de formigó - (CF); Safata metàl·lica - (CM); Safata de PVC o PE - (CP); Tub metàl·lic - (TM); Tub de polietilè - (TP)

ELEMENTS DE REGISTRE

Propietat d'un tercer:
- Pericó C
- Pericó B
- Pericó A
- Cambra telecomunicacions

Propietat de l'ens:
- Pericó C / C2
- Pericó B / B2
- Pericó A
- Cambra telecomunicacions

ELEMENTS DE XARXA DE FO
- Valona cable
- Caixa d'empiulament
- Rack
- Caixa terminal (CT.00)
- Repartidor òptic

Etiqueta caixa terminal: 08279CT02PE1083 / 561-568

PUNTS SINGULARS
- Infraestructura façana
- Pal de fusta
- Pal de fusta riostrat
- Pal de formigó
- Canvi d'alçada
- PCI
- Armari d'intempèrie

Generalitat de Catalunya
Centre de Telecomunicacions i Tecnologies de la Informació

infraestructures.cat

	Nom	Empresa	
Realitzat	Pablo Miguel Bozal Vela	SATEL	
Collegiat nº	12.451	Revisat	CTTI

Títol: SPD.-22251.6 PROJECTE DE DESPLEGAMENT XARXA DE FIBRA ÒPTICA A LA PROVÍNCIA DE TARRAGONA TRAM 2: CAMARLES

Escales: 1/1.000 (0 0,01 0,02 Kilometers)
Escala original Din A-3

Data: 03-06-2024

Títol del plànol: ESTESA FO

N

Plànol nº: PL. 3

Full: 6 de 24

T.M. CAMARLES
NUCLI CAMARLES



LLEGENDA:

ESTAT INFRAESTRUCTURA
- Planificada
- Existent inventariada
- Existent no inventariada
- Projectada
- Projectada no executada
- Executada

ESTAT XARXA FIBRA ÒPTICA/CT
- Planificada
- Existent
- Projectada
- Projectada no executada
- Executada

TIPUS DE CANALITZACIÓ
- Canalització
- Convencional - (CC)
- Minirasa - (MN)
- Microrasa - (MR)
- Grapejat - (GR)
- Aeri - (AE)
- Canals / Safates / Tubs
- Canal de formigó - (CF)
- Safata metàl·lica - (CM)
- Safata de PVC o PE - (CP)
- Tub metàl·lic - (TM)
- Tub de polietilè - (TP)

ELEMENTS DE REGISTRE

Propietat d'un tercer:
- Pericó C
- Pericó B
- Pericó A
- Cambra telecomunicacions

Propietat de l'ens:
- Pericó C / C2
- Pericó B / B2
- Pericó A
- Cambra telecomunicacions

ELEMENTS DE XARXA DE FO
- Valona cable
- Caixa d'empiulament
- Rack
- C.T.(V) Caixa terminal
- Repartidor òptic

Etiqueta caixa terminal: 08279CT02PE1083 / 561-568

PUNTS SINGULARS
- Infraestructura façana
- Pal de fusta
- Pal de fusta riostrat
- Pal de formigó
- Canvi d'alçada
- PCI
- Armari d'intempèrie

Generalitat de Catalunya
Centre de Telecomunicacions i Tecnologies de la Informació

infraestructures.cat

	Nom	Empresa	
Realitzat	Pablo Miguel Bozal Vela	SATEL	
Collegiat nº	12.451	Revisat	CTTI

Títol: SPD.-22251.6 PROJECTE DE DESPLEGAMENT XARXA DE FIBRA ÒPTICA A LA PROVÍNCIA DE TARRAGONA TRAM 2: CAMARLES

Escales: 1/1.000
0 0,01 0,02 Kilometers
Escala original Din A-3

Data: 03-06-2024

Títol del plànol: ESTESA FO

N

Plànol nº: PL. 3

Full: 7 de 24

T.M. CAMARLES
NUCLI CAMARLES



CAMARLES
I CAMARLES

LLEGENDA:

ESTAT INFRAESTRUCTURA
- Planificada
- Existent inventariada
- Existent no inventariada
- Projectada
- Projectada no executada
- Executada

ESTAT XARXA FIBRA ÒPTICA/CT
- Planificada
- Existent
- Projectada
- Projectada no executada
- Executada

TIPUS DE CANALITZACIÓ
- Canalització
- Convencional - (CC)
- Minirasa - (MN)
- Microrasa - (MR)
- Grapejat - (GR)
- Aeri - (AE)
- Canals / Safates / Tubs
- Canal de formigó - (CF)
- Safata metàl·lica - (CM)
- Safata de PVC o PE - (CP)
- Tub metàl·lic - (TM)
- Tub de polietilè - (TP)

ELEMENTS DE REGISTRE

Propietat d'un tercer:
- Pericó C
- Pericó B
- Pericó A
- Cambra telecomunicacions

Propietat de l'ens:
- Pericó C / C2
- Pericó B / B2
- Pericó A
- Cambra telecomunicacions

ELEMENTS DE XARXA DE FO
- Valona cable
- Caixa d'empiulament
- Rack
- Caixa terminal (C.T.001)
- Repartidor òptic

Etiqueta caixa terminal: 08279CT02PE1083 / 561-568

PUNTS SINGULARS
- Infraestructura façana
- Pal de fusta
- Pal de fusta riostrat
- Pal de formigó
- Canvi d'alçada
- PCI
- Armari d'intempèrie

Generalitat de Catalunya
Centre de Telecomunicacions i Tecnologies de la Informació

infraestructures.cat

	Nom	Empresa	
Realitzat	Pablo Miguel Bozal Vela	SATEL	
Collegiat nº	12.451	Revisat	CTTI

Títol: SPD.-22251.6 PROJECTE DE DESPLEGAMENT XARXA DE FIBRA ÒPTICA A LA PROVÍNCIA DE TARRAGONA TRAM 2: CAMARLES

Escales: 1/1.000
0 0,01 0,02 Kilometers
Escala original Din A-3

Data: 03-06-2024

Títol del plànol: ESTESA FO

N

Plànol nº: PL. 3

Full: 8 de 24

T.M. CAMARLES
NUCLI CAMARLES



LLEGENDA:

ESTAT INFRAESTRUCTURA
- Planificada
- Existent inventariada
- Existent no inventariada
- Projectada
- Projectada no executada
- Executada

ESTAT XARXA FIBRA ÒPTICA/CT
- Planificada
- Existent
- Projectada
- Projectada no executada
- Executada

TIPUS DE CANALITZACIÓ
- Canalització: Convencional - (CC); Minirasa - (MN); Microrasa - (MR)
- Grapejat - (GR)
- Aeri - (AE)
- Canals / Safates / Tubs: Canal de formigó - (CF); Safata metàl·lica - (CM); Safata de PVC o PE - (CP); Tub metàl·lic - (TM); Tub de polietilè - (TP)

ELEMENTS DE REGISTRE

Propietat d'un tercer:
- Pericó C
- Pericó B
- Pericó A
- Cambra telecomunicacions

Propietat de l'ens:
- Pericó C / C2
- Pericó B / B2
- Pericó A
- Cambra telecomunicacions

ELEMENTS DE XARXA DE FO
- Valona cable
- Caixa d'empiulament
- Rack
- Caixa terminal
- Repartidor òptic

Etiqueta caixa terminal: 08279CT02PE1083 / 561-568

PUNTS SINGULARS
- Infraestructura façana
- Pal de fusta
- Pal de fusta riostrat
- Pal de formigó
- Canvi d'alçada
- PCI
- Armari d'intempèrie

Generalitat de Catalunya
Centre de Telecomunicacions i Tecnologies de la Informació

infraestructures.cat

	Nom	Empresa	
Realitzat	Pablo Miguel Bozal Vela	SATEL	
Collegiat nº	12.451	Revisat	CTTI

Títol: SPD.-22251.6 PROJECTE DE DESPLEGAMENT XARXA DE FIBRA ÒPTICA A LA PROVÍNCIA DE TARRAGONA TRAM 2: CAMARLES

Escales: 1/1.000 (0 0,01 0,02 Kilometers)
Escala original Din A-3

Data: 03-06-2024

Títol del plànol: ESTESA FO

N

Plànol nº: PL. 3
Full: 9 de 24

T.M. CAMARLES
NUCLI CAMARLES



LLEGENDA:

ESTAT INFRAESTRUCTURA
- Planificada
- Existent inventariada
- Existent no inventariada
- Projectada
- Projectada no executada
- Executada

ESTAT XARXA FIBRA ÒPTICA/CT
- Planificada
- Existent
- Projectada
- Projectada no executada
- Executada

TIPUS DE CANALITZACIÓ
- Canalització: Convencional - (CC); Minirasa - (MN); Microrasa - (MR)
- Grapejat - (GR)
- Aeri - (AE)
- Canals / Safates / Tubs: Canal de formigó - (CF); Safata metàl·lica - (CM); Safata de PVC o PE - (CP); Tub metàl·lic - (TM); Tub de polietilè - (TP)

ELEMENTS DE REGISTRE

Propietat d'un tercer:
- Pericó C
- Pericó B
- Pericó A
- Cambra telecomunicacions

Propietat de l'ens:
- Pericó C / C2
- Pericó B / B2
- Pericó A
- Cambra telecomunicacions

ELEMENTS DE XARXA DE FO
- Valona cable
- Caixa d'empiulament
- Rack
- Caixa terminal (C.T.001)
- Repartidor òptic

Etiqueta caixa terminal: 08279CT02PE1083 / 561-568

PUNTS SINGULARS
- Infraestructura façana
- Pal de fusta
- Pal de fusta riostrat
- Pal de formigó
- Canvi d'alçada
- PCI
- Armari d'intempèrie

Generalitat de Catalunya
Centre de Telecomunicacions i Tecnologies de la Informació

infraestructures.cat

	Nom	Empresa	
Realitzat	Pablo Miguel Bozal Vela	SATEL	
Collegiat nº	12.451	Revisat	CTTI

Títol: SPD.-22251.6 PROJECTE DE DESPLEGAMENT XARXA DE FIBRA ÒPTICA A LA PROVÍNCIA DE TARRAGONA TRAM 2: CAMARLES

Escales: 1/1.000 (0 0,01 0,02 Kilometers)
Escala original Din A-3

Data: 03-06-2024

Títol del plànol: ESTESA FO

N

Plànol nº: PL. 3

Full: 10 de 24

T.M. CAMARLES
NUCLI CAMARLES



LLEGENDA:

ESTAT INFRAESTRUCTURA
- Planificada
- Existent inventariada
- Existent no inventariada
- Projectada
- Projectada no executada
- Executada

ESTAT XARXA FIBRA ÒPTICA/CT
- Planificada
- Existent
- Projectada
- Projectada no executada
- Executada

TIPUS DE CANALITZACIÓ
- Canalització
- Convencional - (CC)
- Minirasa - (MN)
- Microrasa - (MR)
- Grapejat - (GR)
- Aeri - (AE)
- Canals / Safates / Tubs
- Canal de formigó - (CF)
- Safata metàl·lica - (CM)
- Safata de PVC o PE - (CP)
- Tub metàl·lic - (TM)
- Tub de polietilè - (TP)

ELEMENTS DE REGISTRE

Propietat d'un tercer:
- Pericó C
- Pericó B
- Pericó A
- Cambra telecomunicacions

Propietat de l'ens:
- Pericó C / C2
- Pericó B / B2
- Pericó A
- Cambra telecomunicacions

ELEMENTS DE XARXA DE FO
- Valona cable
- Caixa d'empiulament
- Rack
- Caixa terminal
- Repartidor òptic

Etiqueta caixa terminal: 08279CT02PE1083 / 561-568

PUNTS SINGULARS
- Infraestructura façana
- Pal de fusta
- Pal de fusta riostrat
- Pal de formigó
- Canvi d'alçada
- PCI
- Armari d'intempèrie

Generalitat de Catalunya
Centre de Telecomunicacions i Tecnologies de la Informació

infraestructures.cat

	Nom	Empresa	
Realitzat	Pablo Miguel Bozal Vela	SATEL	
Collegiat nº	12.451	Revisat	CTTI

Títol: SPD.-22251.6 PROJECTE DE DESPLEGAMENT XARXA DE FIBRA ÒPTICA A LA PROVÍNCIA DE TARRAGONA TRAM 2: CAMARLES

Escales: 1/1.000
0 0,01 0,02 Kilometers
Escala original Din A-3


Data: 03-06-2024

Títol del plànol: ESTESA FO

N

Plànol nº: PL. 3

Full: 11 de 24

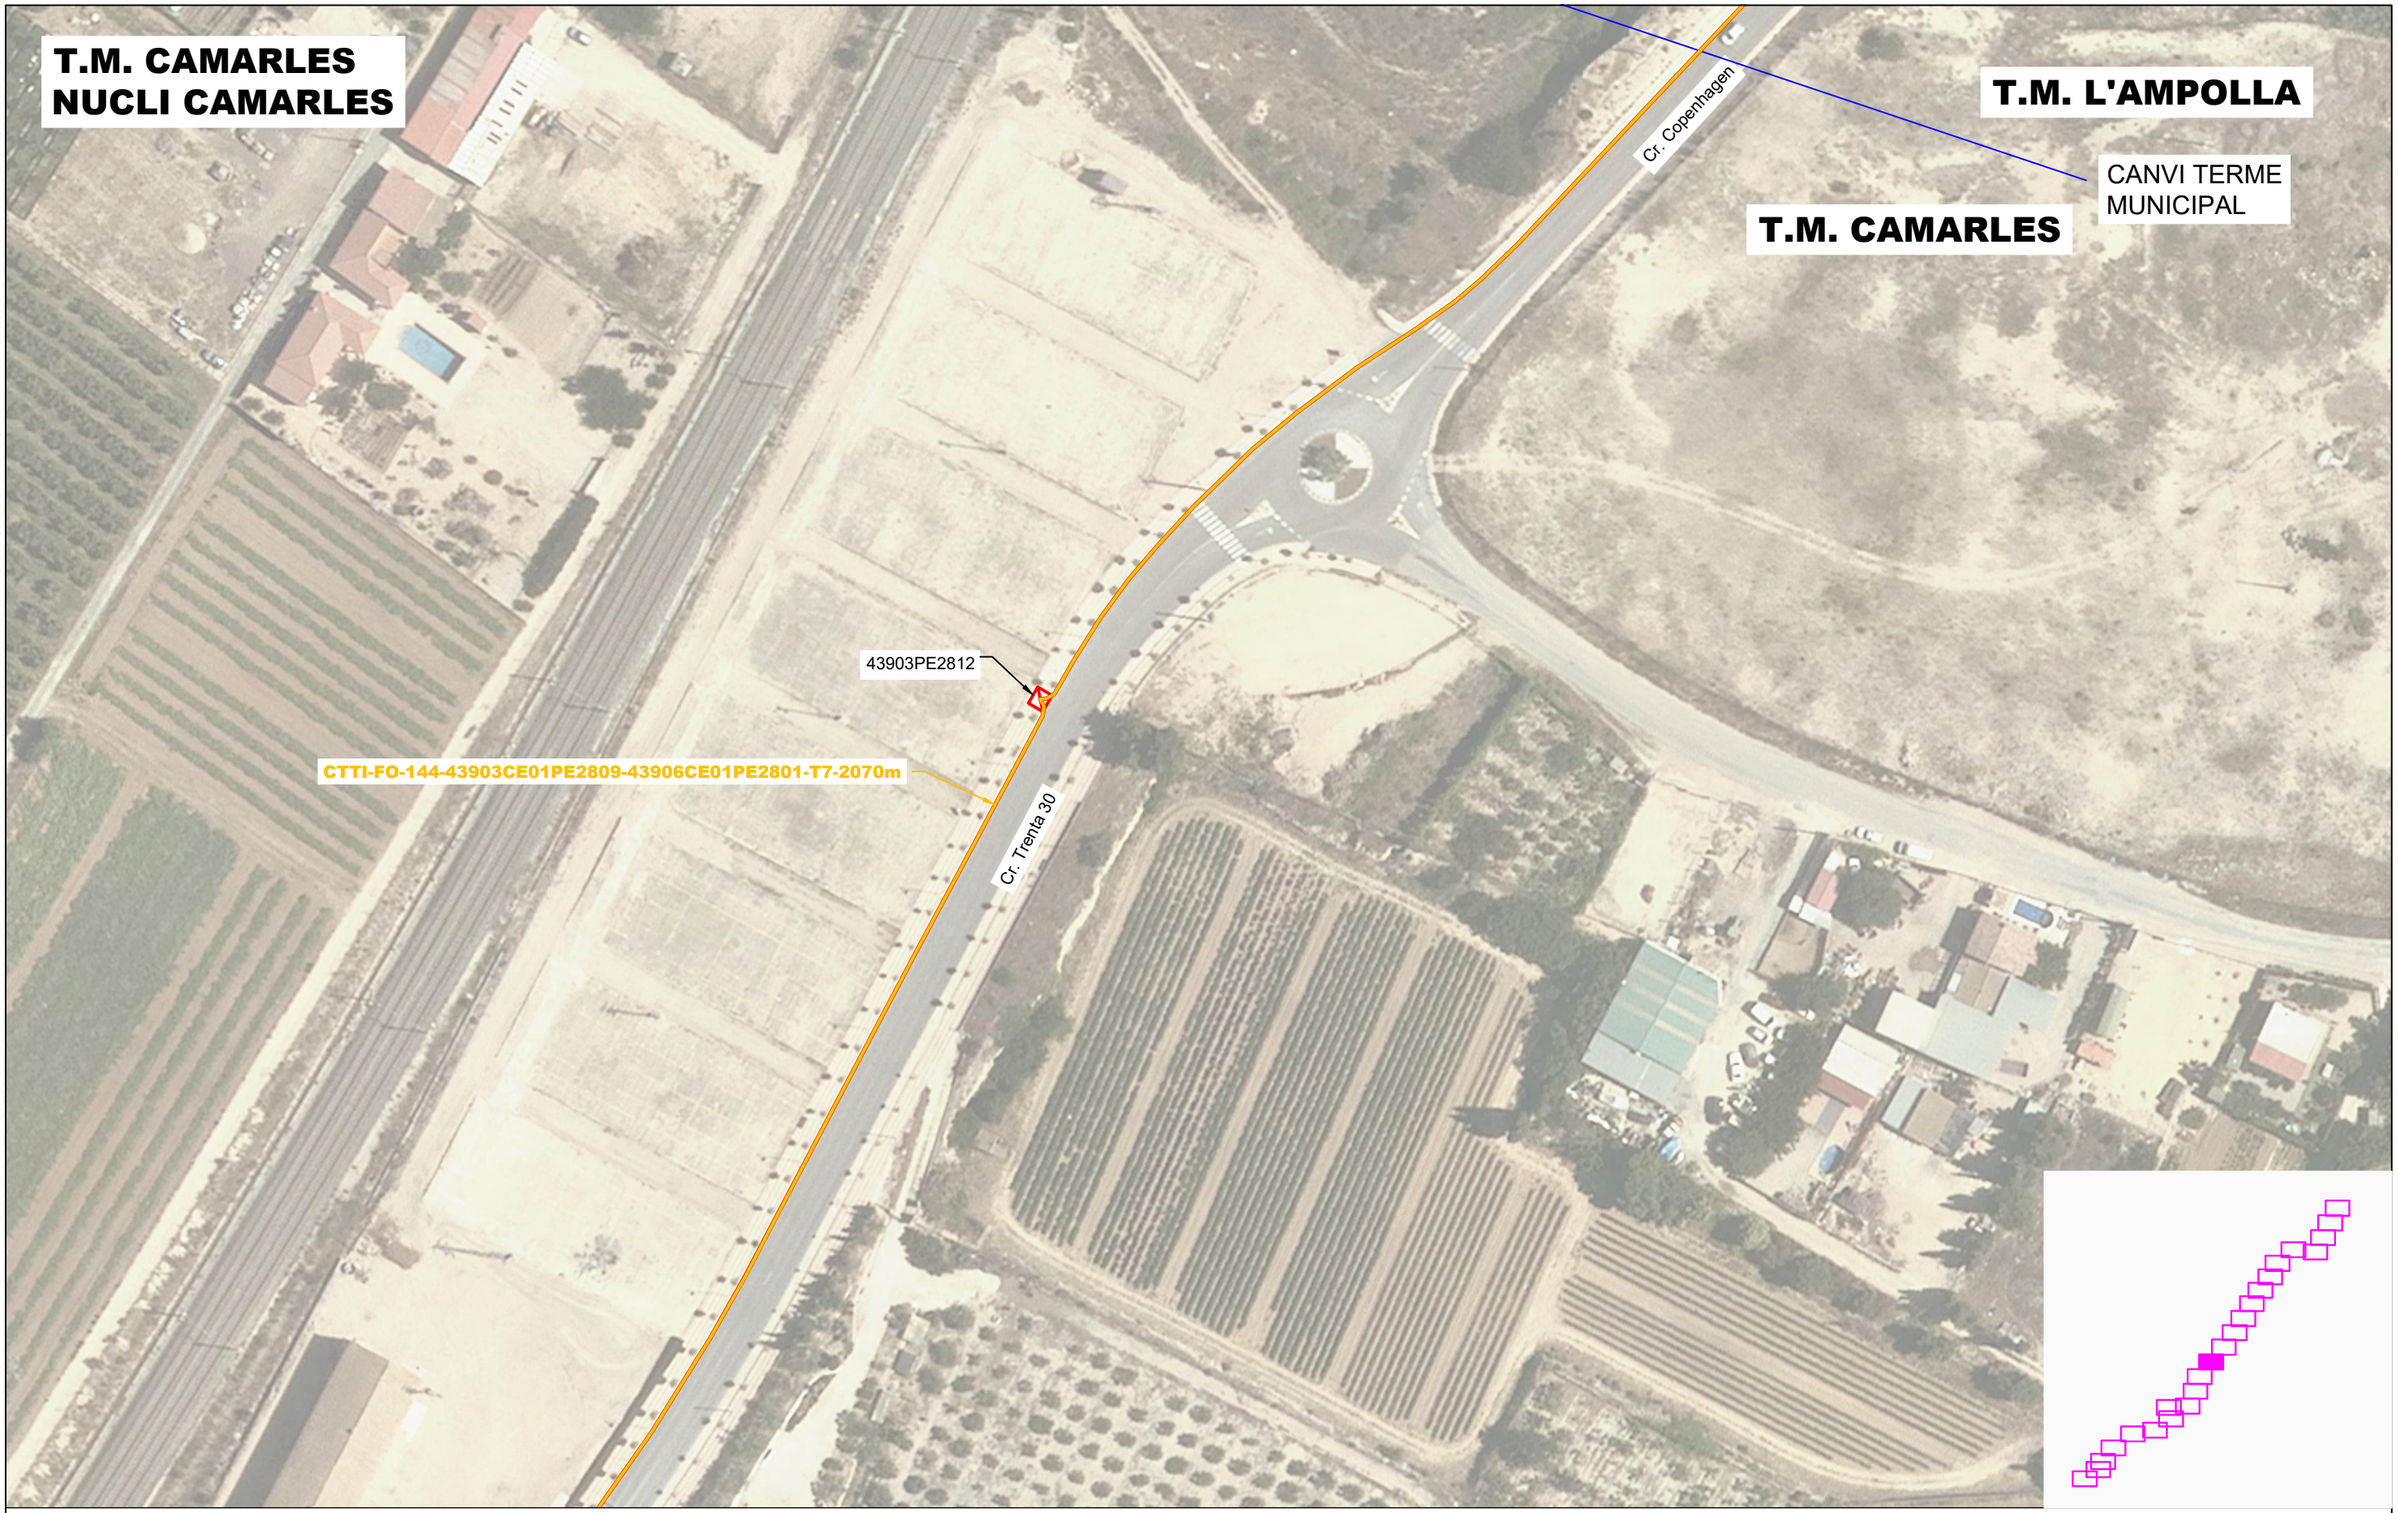

LLEGENDA:

ESTAT INFRAESTRUCTURA
- Planificada
- Existent inventariada
- Existent no inventariada
- Projectada
- Projectada no executada
- Executada

ESTAT XARXA FIBRA ÒPTICA/CT
- Planificada
- Existent
- Projectada
- Projectada no executada
- Executada

TIPUS DE CANALITZACIÓ
- Canalització
- Convencional - (CC)
- Minirasa - (MN)
- Microrasa - (MR)
- Grapejat - (GR)
- Aeri - (AE)
- Canals / Safates / Tubs
- Canal de formigó - (CF)
- Safata metàl·lica - (CM)
- Safata de PVC o PE - (CP)
- Tub metàl·lic - (TM)
- Tub de polietilè - (TP)

ELEMENTS DE REGISTRE

Propietat d'un tercer:
- Pericó C
- Pericó B
- Pericó A
- Cambra telecomunicacions

Propietat de l'ens:
- Pericó C / C2
- Pericó B / B2
- Pericó A
- Cambra telecomunicacions

ELEMENTS DE XARXA DE FO
- Valona cable
- Caixa d'empiulament
- Rack
- C.T.(V) Caixa terminal
- Repartidor òptic

Etiqueta caixa terminal: 08279CT02PE1083 / 561-568

PUNTS SINGULARS
- Infraestructura façana
- Pal de fusta
- Pal de fusta riostrat
- Pal de formigó
- Canvi d'alçada
- PCI
- Armari d'intempèrie

Generalitat de Catalunya
Centre de Telecomunicacions i Tecnologies de la Informació

infraestructures.cat

	Nom	Empresa	
Realitzat	Pablo Miguel Bozal Vela	SATEL	
Collegiat nº	12.451	Revisat	CTTI

Títol: SPD.-22251.6 PROJECTE DE DESPLEGAMENT XARXA DE FIBRA ÒPTICA A LA PROVÍNCIA DE TARRAGONA TRAM 2: CAMARLES

Escales: 1/1.000
0 0,01 0,02 Kilometers
Escala original Din A-3

Data: 03-06-2024

Títol del plànol: ESTESA FO

N

Plànol nº: PL. 3

Full: 12 de 24

T.M. L'AMPOLLA
NUCLI ROQUE



LLEGENDA:

ESTAT INFRAESTRUCTURA
- Planificada
- Existent inventariada
- Existent no inventariada
- Projectada
- Projectada no executada
- Executada

ESTAT XARXA FIBRA ÒPTICA/CT
- Planificada
- Existent
- Projectada
- Projectada no executada
- Executada

TIPUS DE CANALITZACIÓ
- Canalització
  - Convencional - (CC)
  - Minirasa - (MN)
  - Microrasa - (MR)
- Grapejat - (GR)
- Aeri - (AE)
- Canals / Safates / Tubs
  - Canal de formigó - (CF)
  - Safata metàl·lica - (CM)
  - Safata de PVC o PE - (CP)
  - Tub metàl·lic - (TM)
  - Tub de polietilè - (TP)

ELEMENTS DE REGISTRE

Propietat d'un tercer:
- Pericó C
- Pericó B
- Pericó A
- Cambra telecomunicacions

Propietat de l'ens:
- Pericó C / C2
- Pericó B / B2
- Pericó A
- Cambra telecomunicacions

ELEMENTS DE XARXA DE FO
- Valona cable
- Caixa d'empiulament
- Rack
- Caixa terminal
- Repartidor òptic

Etiqueta caixa terminal: 08279CT02PE1083 / 561-568

PUNTS SINGULARS
- Infraestructura façana
- Pal de fusta
- Pal de fusta riostrat
- Pal de formigó
- Canvi d'alçada
- PCI
- Armari d'intempèrie

Generalitat de Catalunya
Centre de Telecomunicacions i Tecnologies de la Informació

infraestructures.cat

	Nom	Empresa	
Realitzat	Pablo Miguel Bozal Vela	SATEL	
Collegiat nº	12.451	Revisat	CTTI

Títol: SPD.-22251.6 PROJECTE DE DESPLEGAMENT XARXA DE FIBRA ÒPTICA A LA PROVÍNCIA DE TARRAGONA TRAM 2: CAMARLES

Escales: 1/1.000
0 0,01 0,02 Kilometers
Escala original Din A-3

Data: 03-06-2024

Títol del plànol: ESTESA FO

N

Plànol nº: PL. 3

Full: 13 de 24

T.M. L'AMPOLLA
NUCLI ROQUE



LLEGENDA:

ESTAT INFRAESTRUCTURA
- Planificada
- Existent inventariada
- Existent no inventariada
- Projectada
- Projectada no executada
- Executada

ESTAT XARXA FIBRA ÒPTICA/CT
- Planificada
- Existent
- Projectada
- Projectada no executada
- Executada

TIPUS DE CANALITZACIÓ
- Canalització: Convencional - (CC); Minirasa - (MN); Microrasa - (MR)
- Grapejat - (GR)
- Aeri - (AE)
- Canals / Safates / Tubs: Canal de formigó - (CF); Safata metàl·lica - (CM); Safata de PVC o PE - (CP); Tub metàl·lic - (TM); Tub de polietilè - (TP)

ELEMENTS DE REGISTRE

Propietat d'un tercer:
- Pericó C
- Pericó B
- Pericó A
- Cambra telecomunicacions

Propietat de l'ens:
- Pericó C / C2
- Pericó B / B2
- Pericó A
- Cambra telecomunicacions

ELEMENTS DE XARXA DE FO
- Valona cable
- Caixa d'empiulament
- Rack
- Caixa terminal (CT 001)
- Repartidor òptic

Etiqueta caixa terminal: 08279CT02PE1083 / 561-568

PUNTS SINGULARS
- Infraestructura façana
- Pal de fusta
- Pal de fusta riostrat
- Pal de formigó
- Canvi d'alçada
- PCI
- Armari d'intempèrie

Generalitat de Catalunya
Centre de Telecomunicacions i Tecnologies de la Informació

infraestructures.cat

	Nom	Empresa	
Realitzat	Pablo Miguel Bozal Vela	SATEL	
Collegiat nº	12.451	Revisat	CTTI

Títol: SPD.-22251.6 PROJECTE DE DESPLEGAMENT XARXA DE FIBRA ÒPTICA A LA PROVÍNCIA DE TARRAGONA TRAM 2: CAMARLES

Escales: 1/1.000
0 0,01 0,02 Kilometers
Escala original Din A-3

Data: 03-06-2024

Títol del plànol: ESTESA FO

N

Plànol nº: PL. 3

Full: 14 de 24

T.M. L'AMPOLLA
NUCLI ROQUE



LLEGENDA:

ESTAT INFRAESTRUCTURA
- Planificada
- Existent inventariada
- Existent no inventariada
- Projectada
- Projectada no executada
- Executada

ESTAT XARXA FIBRA ÒPTICA/CT
- Planificada
- Existent
- Projectada
- Projectada no executada
- Executada

TIPUS DE CANALITZACIÓ
- Canalització
- Convencional - (CC)
- Minirasa - (MN)
- Microrasa - (MR)
- Grapejat - (GR)
- Aeri - (AE)
- Canals / Safates / Tubs
- Canal de formigó - (CF)
- Safata metàl·lica - (CM)
- Safata de PVC o PE - (CP)
- Tub metàl·lic - (TM)
- Tub de polietilè - (TP)

ELEMENTS DE REGISTRE

Propietat d'un tercer:
- Pericó C
- Pericó B
- Pericó A
- Cambra telecomunicacions

Propietat de l'ens:
- Pericó C / C2
- Pericó B / B2
- Pericó A
- Cambra telecomunicacions

ELEMENTS DE XARXA DE FO
- Valona cable
- Caixa d'empiulament
- Rack
- Caixa terminal
- Repartidor òptic

Etiqueta caixa terminal: 08279CT02PE1083 / 561-568

PUNTS SINGULARS
- Infraestructura façana
- Pal de fusta
- Pal de fusta riostrat
- Pal de formigó
- Canvi d'alçada
- PCI
- Armari d'intempèrie

Generalitat de Catalunya
Centre de Telecomunicacions i Tecnologies de la Informació

infraestructures.cat

	Nom	Empresa	
Realitzat	Pablo Miguel Bozal Vela	SATEL	
Collegiat nº	12.451	Revisat	CTTI

Títol: SPD.-22251.6 PROJECTE DE DESPLEGAMENT XARXA DE FIBRA ÒPTICA A LA PROVÍNCIA DE TARRAGONA TRAM 2: CAMARLES

Escales: 1/1.000 (0 0,01 0,02 Kilometers)
Escala original Din A-3

Data: 03-06-2024

Títol del plànol: ESTESA FO

N


Plànol nº: PL. 3

Full: 15 de 24

T.M. L'AMPOLLA
NUCLI ROQUE

CTTI-FO-144-43906CE01PE2801-43906CE01PE2811-T7-2950m

Cr. Copenhagen

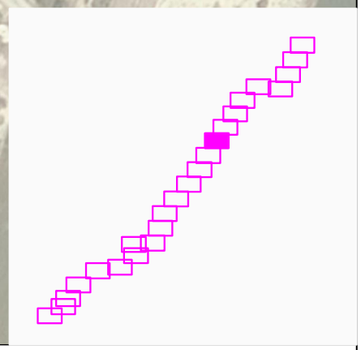

LLEGENDA:

ESTAT INFRAESTRUCTURA
- Planificada
- Existent inventariada
- Existent no inventariada
- Projectada
- Projectada no executada
- Executada

ESTAT XARXA FIBRA ÒPTICA/CT
- Planificada
- Existent
- Projectada
- Projectada no executada
- Executada

TIPUS DE CANALITZACIÓ
- Canalització
- Grapejat - (GR)
- Aeri - (AE)
- Convencional - (CC)
- Minirasa - (MN)
- Microrasa - (MR)
- Canals / Safates / Tubs
- Canal de formigó - (CF)
- Safata metàl·lica - (CM)
- Safata de PVC o PE - (CP)
- Tub metàl·lic - (TM)
- Tub de polietilè - (TP)

ELEMENTS DE REGISTRE

Propietat d'un tercer:
- Pericó C
- Pericó B
- Pericó A
- Cambra telecomunicacions

Propietat de l'ens:
- Pericó C / C2
- Pericó B / B2
- Pericó A
- Cambra telecomunicacions

ELEMENTS DE XARXA DE FO
- Valona cable
- Caixa d'empiulament
- Rack
- C.T.001 Caixa terminal
- Repartidor òptic

Etiqueta caixa terminal: 08279CT02PE1083 / 561-568

PUNTS SINGULARS
- Infraestructura façana
- Pal de fusta
- Pal de fusta riostrat
- Pal de formigó
- Canvi d'alçada
- PCI
- Armari d'intempèrie

Generalitat de Catalunya
Centre de Telecomunicacions i Tecnologies de la Informació

infraestructures.cat

	Nom	Empresa	
Realitzat	Pablo Miguel Bozal Vela	SATEL	
Collegiat nº	12.451	Revisat	CTTI

Títol:
SPD.-22251.6 PROJECTE DE DESPLEGAMENT XARXA DE FIBRA ÒPTICA A LA PROVÍNCIA DE TARRAGONA TRAM 2: CAMARLES

Escales: 1/1.000
0 0,01 0,02 Kilometers
Escala original Din A-3

Data: 03-06-2024

Títol del plànol: ESTESA FO

N

Plànol nº: PL. 3

Full: 16 de 24

T.M. L'AMPOLLA
NUCLI ROQUE



LLEGENDA:

ESTAT INFRAESTRUCTURA
- Planificada
- Existent inventariada
- Existent no inventariada
- Projectada
- Projectada no executada
- Executada

ESTAT XARXA FIBRA ÒPTICA/CT
- Planificada
- Existent
- Projectada
- Projectada no executada
- Executada

TIPUS DE CANALITZACIÓ
- Canalització: Convencional - (CC); Minirasa - (MN); Microrasa - (MR)
- Grapejat - (GR)
- Aeri - (AE)
- Canals / Safates / Tubs: Canal de formigó - (CF); Safata metàl·lica - (CM); Safata de PVC o PE - (CP); Tub metàl·lic - (TM); Tub de polietilè - (TP)

ELEMENTS DE REGISTRE

Propietat d'un tercer:
- Pericó C
- Pericó B
- Pericó A
- Cambra telecomunicacions

Propietat de l'ens:
- Pericó C / C2
- Pericó B / B2
- Pericó A
- Cambra telecomunicacions

ELEMENTS DE XARXA DE FO
- Valona cable
- Caixa d'empiulament
- Rack
- Caixa terminal (CT.000)
- Repartidor òptic

Etiqueta caixa terminal: 08279CT02PE1083 / 561-568

PUNTS SINGULARS
- Infraestructura façana
- Pal de fusta
- Pal de fusta riostrat
- Pal de formigó
- Canvi d'alçada
- PCI
- Armari d'intempèrie

Generalitat de Catalunya
Centre de Telecomunicacions i Tecnologies de la Informació

infraestructures.cat

	Nom	Empresa	
Realitzat	Pablo Miguel Bozal Vela	SATEL	
Collegiat nº	12.451	Revisat	CTTI

Títol: SPD.-22251.6 PROJECTE DE DESPLEGAMENT XARXA DE FIBRA ÒPTICA A LA PROVÍNCIA DE TARRAGONA TRAM 2: CAMARLES

Escales: 1/1.000
0 0,01 0,02 Kilometers
Escala original Din A-3

Data: 03-06-2024

Títol del plànol: ESTESA FO

N

Plànol nº: PL. 3

Full: 17 de 24

T.M. L'AMPOLLA
NUCLI ROQUE



LLEGENDA:

ESTAT INFRAESTRUCTURA
- Planificada
- Existent inventariada
- Existent no inventariada
- Projectada
- Projectada no executada
- Executada

ESTAT XARXA FIBRA ÒPTICA/CT
- Planificada
- Existent
- Projectada
- Projectada no executada
- Executada

TIPUS DE CANALITZACIÓ
- Canalització: Convencional - (CC); Minirasa - (MN); Microrasa - (MR)
- Grapejat - (GR)
- Aeri - (AE)
- Canals / Safates / Tubs: Canal de formigó - (CF); Safata metàl·lica - (CM); Safata de PVC o PE - (CP); Tub metàl·lic - (TM); Tub de polietilè - (TP)

ELEMENTS DE REGISTRE

Propietat d'un tercer:
- Pericó C
- Pericó B
- Pericó A
- Cambra telecomunicacions

Propietat de l'ens:
- Pericó C / C2
- Pericó B / B2
- Pericó A
- Cambra telecomunicacions

ELEMENTS DE XARXA DE FO
- Valona cable
- Caixa d'empiulament
- Rack
- Caixa terminal (CT.001)
- Repartidor òptic

Etiqueta caixa terminal: 08279CT02PE1083 / 561-568

PUNTS SINGULARS
- Infraestructura façana
- Pal de fusta
- Pal de fusta riostrat
- Pal de formigó
- Canvi d'alçada
- PCI
- Armari d'intempèrie

Generalitat de Catalunya
Centre de Telecomunicacions i Tecnologies de la Informació

infraestructures.cat

	Nom	Empresa	
Realitzat	Pablo Miguel Bozal Vela	SATEL	
Collegiat nº	12.451	Revisat	CTTI

Títol: SPD.-22251.6 PROJECTE DE DESPLEGAMENT XARXA DE FIBRA ÒPTICA A LA PROVÍNCIA DE TARRAGONA TRAM 2: CAMARLES

Escales: 1/1.000
0 0,01 0,02 Kilometers
Escala original Din A-3

Data: 03-06-2024

Títol del plànol: ESTESA FO

N

Plànol nº: PL. 3

Full: 18 de 24

T.M. L'AMPOLLA
NUCLI ROQUE



LLEGENDA:

ESTAT INFRAESTRUCTURA
- Planificada
- Existent inventariada
- Existent no inventariada
- Projectada
- Projectada no executada
- Executada

ESTAT XARXA FIBRA ÒPTICA/CT
- Planificada
- Existent
- Projectada
- Projectada no executada
- Executada

TIPUS DE CANALITZACIÓ
- Canalització
- Convencional - (CC)
- Minirasa - (MN)
- Microrasa - (MR)
- Grapejat - (GR)
- Aeri - (AE)
- Canals / Safates / Tubs
- Canal de formigó - (CF)
- Safata metàl·lica - (CM)
- Safata de PVC o PE - (CP)
- Tub metàl·lic - (TM)
- Tub de polietilè - (TP)

ELEMENTS DE REGISTRE

Propietat d'un tercer:
- Pericó C
- Pericó B
- Pericó A
- Cambra telecomunicacions

Propietat de l'ens:
- Pericó C / C2
- Pericó B / B2
- Pericó A
- Cambra telecomunicacions

ELEMENTS DE XARXA DE FO
- Valona cable
- Caixa d'empiulament
- Rack
- CT001 Caixa terminal
- Repartidor òptic

Etiqueta caixa terminal: 08279CT02PE1083 / 561-568

PUNTS SINGULARS
- Infraestructura façana
- Pal de fusta
- Pal de fusta riostrat
- Pal de formigó
- Canvi d'alçada
- PCI
- Armari d'intempèrie

Generalitat de Catalunya
Centre de Telecomunicacions i Tecnologies de la Informació

infraestructures.cat

	Nom	Empresa	
Realitzat	Pablo Miguel Bozal Vela	SATEL	
Collegiat nº	12.451	Revisat	CTTI

Títol: SPD.-22251.6 PROJECTE DE DESPLEGAMENT XARXA DE FIBRA ÒPTICA A LA PROVÍNCIA DE TARRAGONA TRAM 2: CAMARLES

Escales: 1/1.000
0 0,01 0,02 Kilometers
Escala original Din A-3

Data: 03-06-2024


Títol del plànol: ESTESA FO

N

Plànol nº: PL. 3

Full: 19 de 24

T.M. L'AMPOLLA
NUCLI L'AMPOLLA

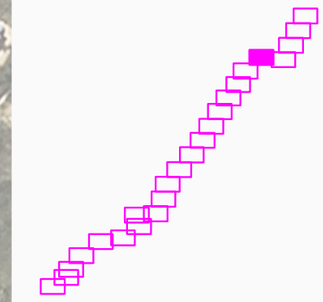

L'AMPOLLA

43906PE2803

43906PE2804

CTTI-FO-144-43906CE01PE2801-43906CE01PE2811-T7-2950m

43906PE2805

Cr. Copenhagen

LLEGENDA:

ESTAT INFRAESTRUCTURA
- Planificada
- Existent inventariada
- Existent no inventariada
- Projectada
- Projectada no executada
- Executada

ESTAT XARXA FIBRA ÒPTICA/CT
- Planificada
- Existent
- Projectada
- Projectada no executada
- Executada

TIPUS DE CANALITZACIÓ
- Canalització: Convencional - (CC); Minirasa - (MN); Microrasa - (MR)
- Grapejat - (GR)
- Aeri - (AE)
- Canals / Safates / Tubs: Canal de formigó - (CF); Safata metàl·lica - (CM); Safata de PVC o PE - (CP); Tub metàl·lic - (TM); Tub de polietilè - (TP)

ELEMENTS DE REGISTRE

Propietat d'un tercer:
- Pericó C
- Pericó B
- Pericó A
- Cambra telecomunicacions

Propietat de l'ens:
- Pericó C / C2
- Pericó B / B2
- Pericó A
- Cambra telecomunicacions

ELEMENTS DE XARXA DE FO
- Valona cable
- Caixa d'empiulament
- Rack
- Caixa terminal
- Repartidor òptic

Etiqueta caixa terminal: 08279CT02PE1083 / 561-568

PUNTS SINGULARS
- Infraestructura façana
- Pal de fusta
- Pal de fusta riostrat
- Pal de formigó
- Canvi d'alçada
- PCI
- Armari d'intempèrie

Generalitat de Catalunya
Centre de Telecomunicacions i Tecnologies de la Informació

infraestructures.cat

	Nom	Empresa	
Realitzat	Pablo Miguel Bozal Vela	SATEL	
Collegiat nº	12.451	Revisat	CTTI

Títol: SPD.-22251.6 PROJECTE DE DESPLEGAMENT XARXA DE FIBRA ÒPTICA A LA PROVÍNCIA DE TARRAGONA TRAM 2: CAMARLES

Escales: 1/1.000

0 0,01 0,02 Kilometers

Escala original Din A-3

Data: 03-06-2024

Títol del plànol: ESTESA FO

N

Plànol nº: PL. 3

Full: 20 de 24



LLEGENDA:

ESTAT INFRAESTRUCTURA
- Planificada
- Existent inventariada
- Existent no inventariada
- Projectada
- Projectada no executada
- Executada

ESTAT XARXA FIBRA ÒPTICA/CT
- Planificada
- Existent
- Projectada
- Projectada no executada
- Executada

TIPUS DE CANALITZACIÓ
- Canalització
- Convencional - (CC)
- Minirasa - (MN)
- Microrasa - (MR)
- Grapejat - (GR)
- Aeri - (AE)
- Canals / Safates / Tubs
- Canal de formigó - (CF)
- Safata metàl·lica - (CM)
- Safata de PVC o PE - (CP)
- Tub metàl·lic - (TM)
- Tub de polietilè - (TP)

ELEMENTS DE REGISTRE

Propietat d'un tercer:
- Pericó C
- Pericó B
- Pericó A
- Cambra telecomunicacions

Propietat de l'ens:
- Pericó C / C2
- Pericó B / B2
- Pericó A
- Cambra telecomunicacions

ELEMENTS DE XARXA DE FO
- Valona cable
- Caixa d'empiulament
- Rack
- C.T.00 Caixa terminal
- Repartidor òptic

Etiqueta caixa terminal: 08279CT02PE1083 / 561-568

PUNTS SINGULARS
- Infraestructura façana
- Pal de fusta
- Pal de fusta riostrat
- Pal de formigó
- Canvi d'alçada
- PCI
- Armari d'intempèrie

Generalitat de Catalunya
Centre de Telecomunicacions i Tecnologies de la Informació

infraestructures.cat

	Nom	Empresa	
Realitzat	Pablo Miguel Bozal Vela	SATEL	
Collegiat nº	12.451	Revisat	CTTI

Títol: SPD.-22251.6 PROJECTE DE DESPLEGAMENT XARXA DE FIBRA ÒPTICA A LA PROVÍNCIA DE TARRAGONA TRAM 2: CAMARLES

Escales: 1/1.000
0 0,01 0,02 Kilometers
Escala original Din A-3

Data: 03-06-2024

Títol del plànol: ESTESA FO

N

Plànol nº: PL. 3

Full: 21 de 24

T.M. L'AMPOLLA
NUCLI L'AMPOLLA



LLEGENDA:

ESTAT INFRAESTRUCTURA
- Planificada
- Existent inventariada
- Existent no inventariada
- Projectada
- Projectada no executada
- Executada

ESTAT XARXA FIBRA ÒPTICA/CT
- Planificada
- Existent
- Projectada
- Projectada no executada
- Executada

TIPUS DE CANALITZACIÓ
- Canalització
- Convencional - (CC)
- Minirasa - (MN)
- Microrasa - (MR)
- Grapejat - (GR)
- Aeri - (AE)
- Canals / Safates / Tubs
- Canal de formigó - (CF)
- Safata metàl·lica - (CM)
- Safata de PVC o PE - (CP)
- Tub metàl·lic - (TM)
- Tub de polietilè - (TP)

ELEMENTS DE REGISTRE

Propietat d'un tercer:
- Pericó C
- Pericó B
- Pericó A
- Cambra telecomunicacions

Propietat de l'ens:
- Pericó C / C2
- Pericó B / B2
- Pericó A
- Cambra telecomunicacions

ELEMENTS DE XARXA DE FO
- Valona cable
- Caixa d'empilament
- Rack
- C.T.001 Caixa terminal
- Repartidor òptic

Etiqueta caixa terminal: 08279CT02PE1083 / 561-568

PUNTS SINGULARS
- Infraestructura façana
- Pal de fusta
- Pal de fusta riostrat
- Pal de formigó
- Canvi d'alçada
- PCI
- Armari d'intempèrie

Generalitat de Catalunya
Centre de Telecomunicacions i Tecnologies de la Informació

infraestructures.cat

	Nom	Empresa	
Realitzat	Pablo Miguel Bozal Vela	SATEL	
Collegiat nº	12.451	Revisat	CTTI

Títol: SPD.-22251.6 PROJECTE DE DESPLEGAMENT XARXA DE FIBRA ÒPTICA A LA PROVÍNCIA DE TARRAGONA TRAM 2: CAMARLES

Escales: 1/1.000
0 0,01 0,02 Kilometers
Escala original Din A-3

Data: 03-06-2024

Títol del plànol: ESTESA FO

N

Plànol nº: PL. 3

Full: 22 de 24

T.M. L'AMPOLLA
NUCLI L'AMPOLLA



LLEGENDA:

ESTAT INFRAESTRUCTURA
- Planificada
- Existent inventariada
- Existent no inventariada
- Projectada
- Projectada no executada
- Executada

ESTAT XARXA FIBRA ÒPTICA/CT
- Planificada
- Existent
- Projectada
- Projectada no executada
- Executada

TIPUS DE CANALITZACIÓ
- Canalització
- Convencional - (CC)
- Minirasa - (MN)
- Microrasa - (MR)
- Grapejat - (GR)
- Aeri - (AE)
- Canals / Safates / Tubs
- Canal de formigó - (CF)
- Safata metàl·lica - (CM)
- Safata de PVC o PE - (CP)
- Tub metàl·lic - (TM)
- Tub de polietilè - (TP)

ELEMENTS DE REGISTRE

Propietat d'un tercer:
- Pericó C
- Pericó B
- Pericó A
- Cambra telecomunicacions

Propietat de l'ens:
- Pericó C / C2
- Pericó B / B2
- Pericó A
- Cambra telecomunicacions

ELEMENTS DE XARXA DE FO
- Valona cable
- Caixa d'empiulament
- Rack
- C.T.001 Caixa terminal
- Repartidor òptic

Etiqueta caixa terminal: 08279CT02PE1083 / 561-568

PUNTS SINGULARS
- Infraestructura façana
- Pal de fusta
- Pal de fusta riostrat
- Pal de formigó
- Canvi d'alçada
- PCI
- Armari d'intempèrie

Generalitat de Catalunya
Centre de Telecomunicacions i Tecnologies de la Informació

infraestructures.cat

	Nom	Empresa	
Realitzat	Pablo Miguel Bozal Vela	SATEL	
Collegiat nº	12.451	Revisat	CTTI

Títol: SPD.-22251.6 PROJECTE DE DESPLEGAMENT XARXA DE FIBRA ÒPTICA A LA PROVÍNCIA DE TARRAGONA TRAM 2: CAMARLES

Escales: 1/1.000
0 0,01 0,02 Kilometers
Escala original Din A-3

Data: 03-06-2024

Títol del plànol: ESTESA FO

N

Plànol nº: PL. 3

Full: 23 de 24

T.M. L'AMPOLLA
NUCLI L'AMPOLLA



LLEGENDA:

ESTAT INFRAESTRUCTURA
- Planificada
- Existent inventariada
- Existent no inventariada
- Projectada
- Projectada no executada
- Executada

ESTAT XARXA FIBRA ÒPTICA/CT
- Planificada
- Existent
- Projectada
- Projectada no executada
- Executada

TIPUS DE CANALITZACIÓ
- Canalització
- Grapejat - (GR)
- Aeri - (AE)
- Canals / Safates / Tubs
- Convencional - (CC)
- Minirasa - (MN)
- Microrasa - (MR)
- Canal de formigó - (CF)
- Safata metàl·lica - (CM)
- Safata de PVC o PE - (CP)
- Tub metàl·lic - (TM)
- Tub de polietilè - (TP)

ELEMENTS DE REGISTRE

Propietat d'un tercer:
- Pericó C
- Pericó B
- Pericó A
- Cambra telecomunicacions

Propietat de l'ens:
- Pericó C / C2
- Pericó B / B2
- Pericó A
- Cambra telecomunicacions

ELEMENTS DE XARXA DE FO
- Valona cable
- Caixa d'empiulament
- Rack
- Caixa terminal
- Repartidor òptic

Etiqueta caixa terminal: 08279CT02PE1083 / 561-568

PUNTS SINGULARS
- Infraestructura façana
- Pal de fusta
- Pal de fusta riostrat
- Pal de formigó
- Canvi d'alçada
- PCI
- Armari d'intempèrie

Generalitat de Catalunya
Centre de Telecomunicacions i Tecnologies de la Informació

infraestructures.cat

	Nom	Empresa	
Realitzat	Pablo Miguel Bozal Vela	SATEL	
Collegiat nº	12.451	Revisat	CTTI

Títol: SPD.-22251.6 PROJECTE DE DESPLEGAMENT XARXA DE FIBRA ÒPTICA A LA PROVÍNCIA DE TARRAGONA TRAM 2: CAMARLES

Escales: 1/1.000
0 0,01 0,02 Kilometers
Escala original Din A-3

Data: 03-06-2024


Títol del plànol: ESTESA FO


N


Plànol nº: PL. 3

Full: 24 de 24

3. DETALLS CONSTRUCTIUS

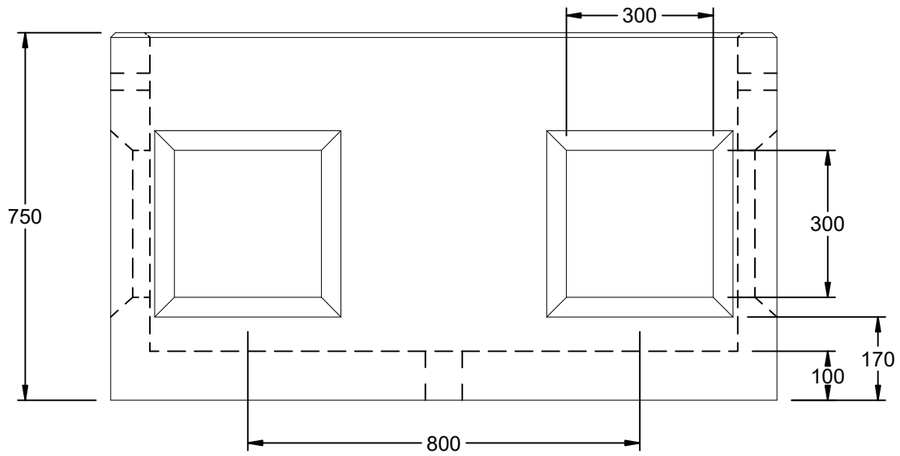


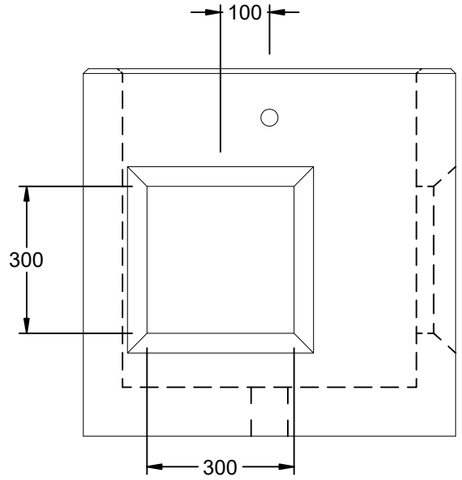

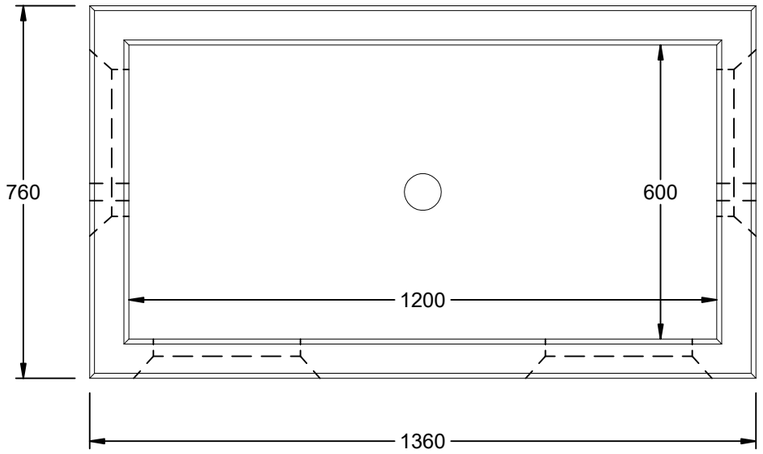

AR12060-CTTI

Hormigón - 647,4 kg

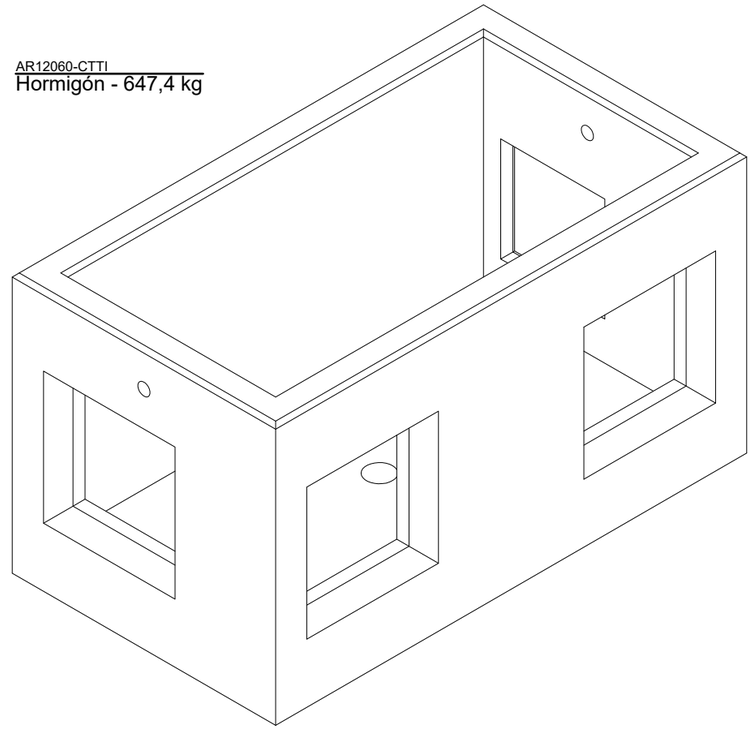

LLEGENDA:

ESTAT INFRAESTRUCTURA
- Planificada
- Existent inventariada
- Existent no inventariada
- Projectada
- Projectada no executada
- Executada

ESTAT XARXA FIBRA ÒPTICA/CT
- Planificada
- Existent
- Projectada
- Projectada no executada
- Executada

TIPUS DE CANALITZACIÓ
- Canalització: Convencional - (CC); Minirasa - (MN); Microrasa - (MR)
- Grapejat - (GR)
- Aeri - (AE)
- Canals / Safates / Tubs: Canal de formigó - (CF); Safata metàl·lica - (CM); Safata de PVC o PE - (CP); Tub metàl·lic - (TM); Tub de polietilè - (TP)

ELEMENTS DE REGISTRE

Propietat d'un tercer:
- Pericó C
- Pericó B
- Pericó A
- Cambra telecomunicacions

Propietat de l'ens:
- Pericó C / C2
- Pericó B / B2
- Pericó A
- Cambra telecomunicacions

ELEMENTS DE XARXA DE FO
- Valona cable
- Caixa d'empiulament
- Rack
- Caixa terminal (CT.001)
- Repartidor òptic

Etiqueta caixa terminal: 08279CT02PE1083 / 561-568

PUNTS SINGULARS
- Infraestructura façana
- Pal de fusta
- Pal de fusta riostrat
- Pal de formigó
- Canvi d'alçada
- PCI
- Armari d'intempèrie

Generalitat de Catalunya
Centre de Telecomunicacions i Tecnologies de la Informació

infraestructures.cat

	Nom	Empresa	
Realitzat	Pablo Miguel Bozal Vela	SATEL	
Col·legiat nº	12.451	Revisat	CTTI

Títol: SPD.-22251.6 PROJECTE DE DESPLEGAMENT XARXA DE FIBRA ÒPTICA A LA PROVÍNCIA DE TARRAGONA FASE 6. TRAMS L'AMETLLA DE MAR-L'AMPOLLA I MAR-L'AMPOLLA - L'AMPOLLA I CAMARLES

Escales: 1/1.000 (0 — 0,75 — 1,5 Kilometers)

Escala original Din A-3

Data: 03-11-2023


Títol del plànol: PERICÓ TIPUS C2

N

Plànol nº: PL. 4

Full: 5 De 12

TAFO12060 - MARCO
Iron:0.7050 , EN-GJS-500-7 - 52,6 kg - E1:10

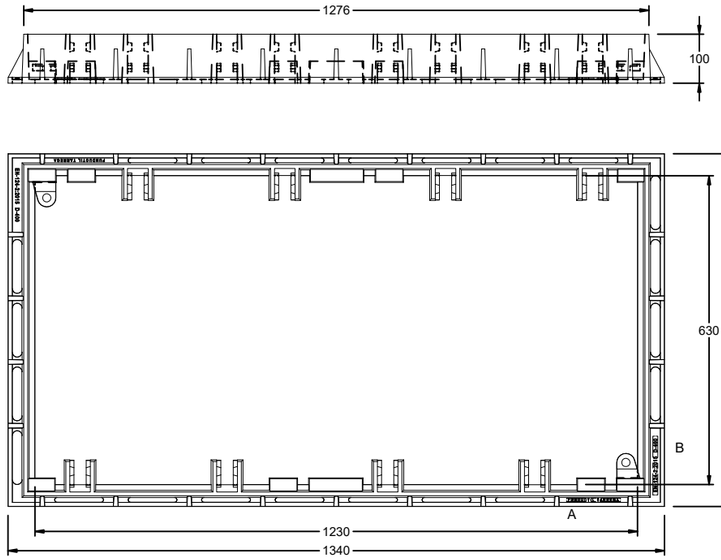

DETALLE B
1:2


EN-124-2:2015 D-400

DETALLE A
1:2


FUNDUCTIL TARREGA


Nº	Ref	Material	Und
1	TAFO12060 - MARCO	Iron:0.7050 , EN-GJS-500-7	1
2	TAFO6060 - TAPA-1	Iron:0.7050 , EN-GJS-500-7	2
3	TAFO6060 - TAPA-2	Iron:0.7050 , EN-GJS-500-7	2

TAFO12060
- 168,3 kg - E1:10

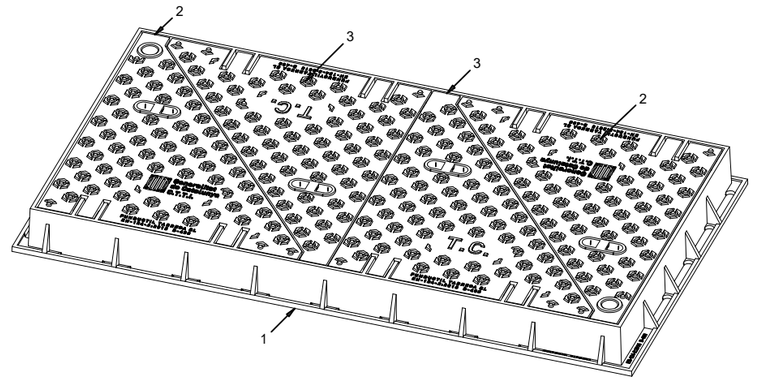

TAFO6060 - TAPA-1
Iron:0.7050 , EN-GJS-500-7 - 28,9 kg - E1:10

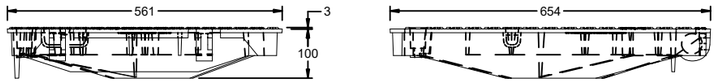

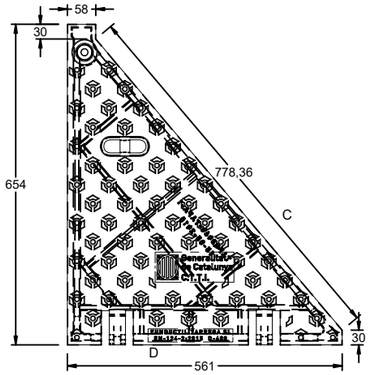

DETALLE C
1:2


Generalitat de Catalunya
C.T.T.I.

DETALLE D
1:2

FUNDUCTIL TARREGA SL
EN-124-2:2015 D-400

TAFO6060 - TAPA-2
Iron:0.7050 , EN-GJS-500-7 - 28,9 kg - E1:10



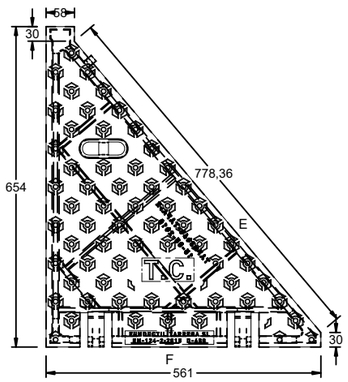

DETALLE E
1:2

T.C.

DETALLE F
1:2

FUNDUCTIL TARREGA SL
EN-124-2:2015 D-400

LLEGENDA:

ESTAT INFRAESTRUCTURA
- Planificada
- Existent inventariada
- Existent no inventariada
- Projectada
- Projectada no executada
- Executada

ESTAT XARXA FIBRA ÒPTICA/CT
- Planificada
- Existent
- Projectada
- Projectada no executada
- Executada

TIPUS DE CANALITZACIÓ
- Canalització
- Convencional - (CC)
- Minirasa - (MN)
- Microrasa - (MR)
- Grapejat - (GR)
- Aeri - (AE)
- Canals / Safates / Tubs
- Canal de formigó - (CF)
- Safata metàl·lica - (CM)
- Safata de PVC o PE - (CP)
- Tub metàl·lic - (TM)
- Tub de polietilè - (TP)

ELEMENTS DE REGISTRE

Propietat d'un tercer:
- Pericó C
- Pericó B
- Pericó A
- Cambra telecomunicacions

Propietat de l'ens:
- Pericó C / C2
- Pericó B / B2
- Pericó A
- Cambra telecomunicacions

ELEMENTS DE XARXA DE FO
- Valona cable
- Caixa d'empiulament
- Rack
- C.T.(00) Caixa terminal
- Repartidor òptic

Etiqueta caixa terminal: 08279CT02PE1083 561-568

PUNTS SINGULARS
- Infraestructura façana
- Pal de fusta
- Pal de fusta riostrat
- Pal de formigó
- Canvi d'alçada
- PCI
- Armari d'intempèrie

Generalitat de Catalunya
Centre de Telecomunicacions i Tecnologies de la Informació

infraestructures.cat

	Nom	Empresa	
Realitzat	Pablo Miguel Bozal Vela	SATEL	
Col·legiat nº	12.451	Revisat	CTTI

Títol: SPD.-22251.6 PROJECTE DE DESPLEGAMENT XARXA DE FIBRA ÒPTICA A LA PROVÍNCIA DE TARRAGONA FASE 6. TRAMS L'AMETLLA DE MAR-L'AMPOLLA I MAR-L'AMPOLLA - L'AMPOLLA I CAMARLES

Escales: 1/1.000
0 0,75 1,5 Kilometers
Escala original Din A-3


Data: 03-11-2023


Títol del plànol: PERICÓ TIPUS C2


N

Plànol nº: PL. 4

Full: 6 De 12

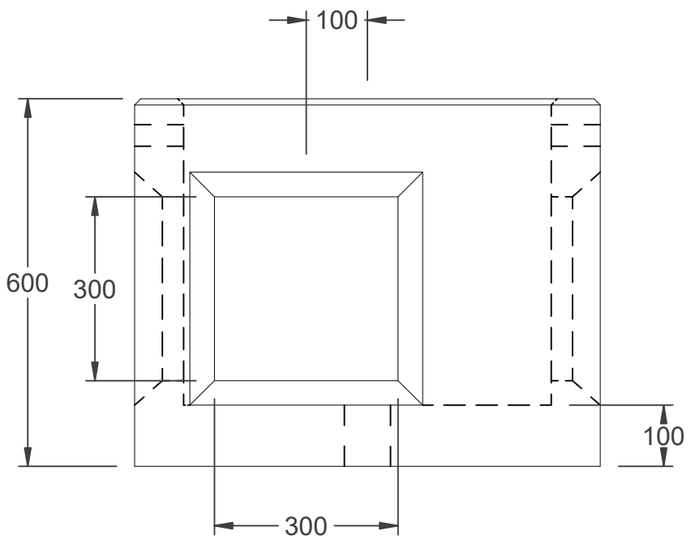


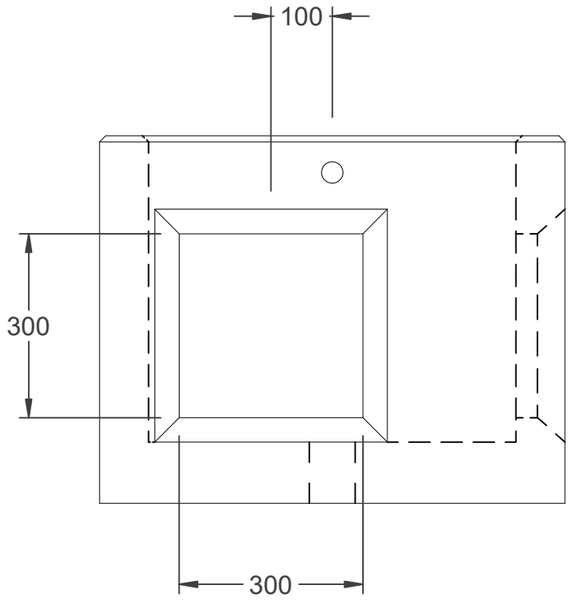

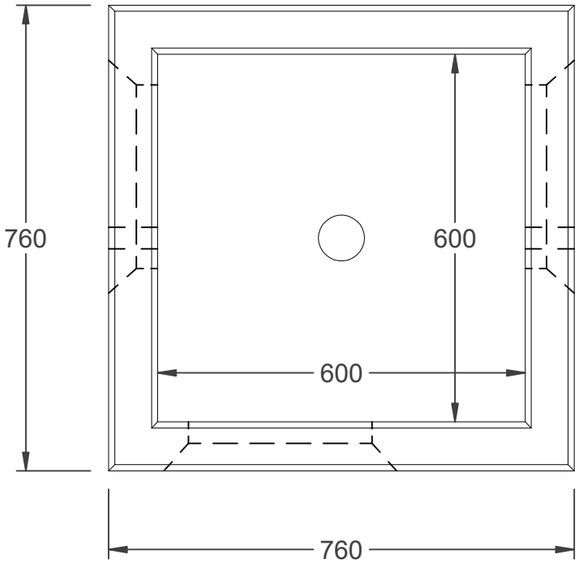

AR6060-CTTI

Hormigón - 561,0 kg

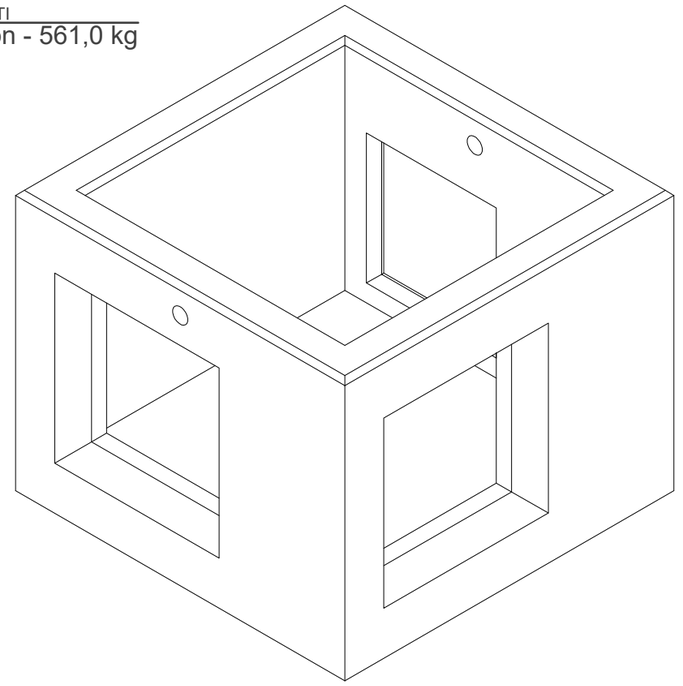

LLEGENDA:

ESTAT INFRAESTRUCTURA
- Planificada
- Existent inventariada
- Existent no inventariada
- Projectada
- Projectada no executada
- Executada

ESTAT XARXA FIBRA ÒPTICA/CT
- Planificada
- Existent
- Projectada
- Projectada no executada
- Executada

TIPUS DE CANALITZACIÓ

Canalització: Convencional - (CC); Minirasa - (MN); Microrasa - (MR)

Grapejat - (GR); Aeri - (AE)

Canals / Safates / Tubs: Canal de formigó - (CF); Safata metàl·lica - (CM); Safata de PVC o PE - (CP); Tub metàl·lic - (TM); Tub de polietilè - (TP)

ELEMENTS DE REGISTRE

Propietat d'un tercer:
- Pericó C
- Pericó B
- Pericó A
- Cambra telecomunicacions

Propietat de l'ens:
- Pericó C / C2
- Pericó B / B2
- Pericó A
- Cambra telecomunicacions

ELEMENTS DE XARXA DE FO
- Valona cable
- Caixa d'empiulament
- Rack
- C.T.001 Caixa terminal
- Repartidor òptic

Etiqueta caixa terminal: 08279CT02PE1083 / 561-568

PUNTS SINGULARS
- Infraestructura façana
- Pal de fusta
- Pal de fusta riostrat
- Pal de formigó
- Canvi d'alçada
- PCI
- Armari d'intempèrie

Generalitat de Catalunya
Centre de Telecomunicacions i Tecnologies de la Informació

infraestructures.cat

	Nom	Empresa	
Realitzat	Pablo Miguel Bozal Vela	SATEL	
Col·legiat nº	12.451	Revisat	CTTI

Títol: SPD.-22251.6 PROJECTE DE DESPLEGAMENT XARXA DE FIBRA ÒPTICA A LA PROVÍNCIA DE TARRAGONA FASE 6. TRAMS L'AMETLLA DE MAR-L'AMPOLLA I MAR-L'AMPOLLA - L'AMPOLLA I CAMARLES

Escales: 1/1.000 (0 — 0,75 — 1,5 Kilometers)

Escala original Din A-3

Data: 03-11-2023

Títol del plànol: PERICÓ TIPUS B2


N


Plànol nº: PL. 4


Full: 7 De 12

Nº	Ref	Material	Und
1	TAFO6060 - MARCO	Iron:0.7050 , EN-GJS-500-7	1
2	TAFO6060 - TAPA-1	Iron:0.7050 , EN-GJS-500-7	1
3	TAFO6060 - TAPA-2	Iron:0.7050 , EN-GJS-500-7	1

TAFO6060 - MARCO
Iron:0.7050 , EN-GJS-500-7 - 33,5 kg - E1:10

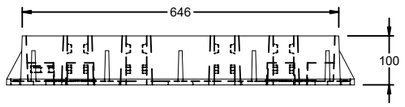

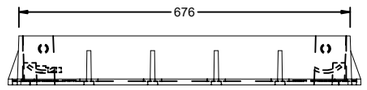

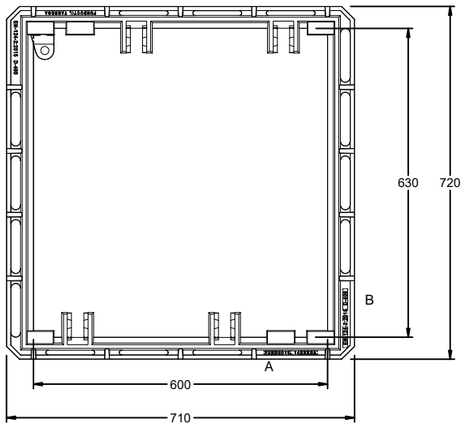


DETALLE B
1:2

EN-124-2:2015 D-400

DETALLE A
1:2


FUNDUCTIL TARREGA


TAFO6060
- 91,3 kg - E1:10

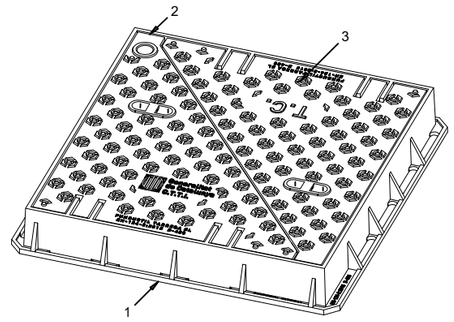

TAFO6060 - TAPA-1
Iron:0.7050 , EN-GJS-500-7 - 28,9 kg - E1:10



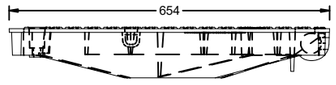

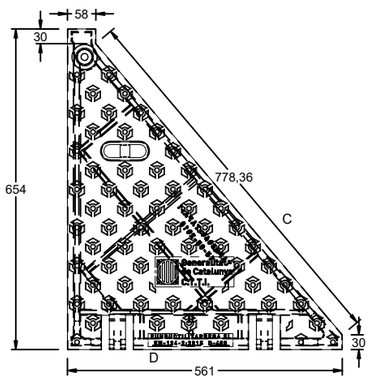


DETALLE C
1:2


Generalitat de Catalunya
C.T.T.I.


DETALLE D
1:2

FUNDUCTIL TARREGA SL
EN-124-2:2015 D-400

TAFO6060 - TAPA-2
Iron:0.7050 , EN-GJS-500-7 - 28,9 kg - E1:10

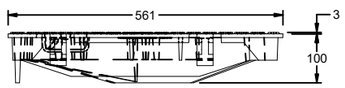

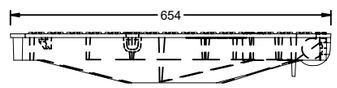

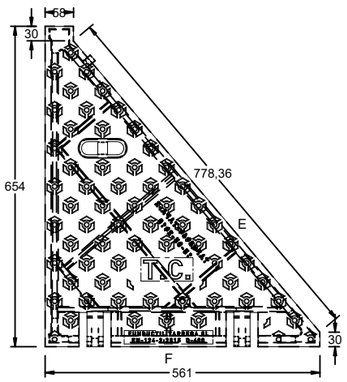

DETALLE E
1:2

T.C.

DETALLE F
1:2

FUNDUCTIL TARREGA SL
EN-124-2:2015 D-400

LLEGENDA:

ESTAT INFRAESTRUCTURA
- Planificada
- Existent inventariada
- Existent no inventariada
- Projectada
- Projectada no executada
- Executada

ESTAT XARXA FIBRA ÒPTICA/CT
- Planificada
- Existent
- Projectada
- Projectada no executada
- Executada

TIPUS DE CANALITZACIÓ
- Canalització
- Grapejat - (GR)
- Aeri - (AE)
- Convencional - (CC)
- Minirasa - (MN)
- Microrasa - (MR)
- Canals / Safates / Tubs
- Canal de formigó - (CF)
- Safata metàl·lica - (CM)
- Safata de PVC o PE - (CP)
- Tub metàl·lic - (TM)
- Tub de polietilè - (TP)

ELEMENTS DE REGISTRE

Propietat d'un tercer:
- Pericó C
- Pericó B
- Pericó A
- Cambra telecomunicacions

Propietat de l'ens:
- Pericó C / C2
- Pericó B / B2
- Pericó A
- Cambra telecomunicacions

ELEMENTS DE XARXA DE FO
- Valona cable
- Caixa d'empiulament
- Rack
- Caixa terminal (C.T.001)
- Repartidor òptic (RO1)

Etiqueta caixa terminal: 06279CT02PE1083 / 561-568

PUNTS SINGULARS
- Infraestructura façana
- Pal de fusta
- Pal de fusta riostrat
- Pal de formigó
- Canvi d'alçada
- PCI
- Armari d'intempèrie

Generalitat de Catalunya
Centre de Telecomunicacions i Tecnologies de la Informació

infraestructures.cat

	Nom	Empresa
Realitzat	Pablo Miguel Bozal Vela	SATEL
Col·legiat nº	12.451	Revisat: CTTI

Títol:
SPD.-22251.6 PROJECTE DE DESPLEGAMENT XARXA DE FIBRA ÒPTICA A LA PROVÍNCIA DE TARRAGONA FASE 6. TRAMS L'AMETLLA DE MAR-L'AMPOLLA I MAR-L'AMPOLLA - L'AMPOLLA I CAMARLES

Escales: 1/1.000
0 0,75 1,5 Kilometers
Escala original Din A-3

Data: 03-11-2023

Títol del plànol: PERICÓ TIPUS B2


N

Plànol nº: PL. 4

Full: 8 De 12


SECCIÓ TRANSVERSAL ST1

Secció constructiva de Micro-rasa sota voral superior a 50 centímetres

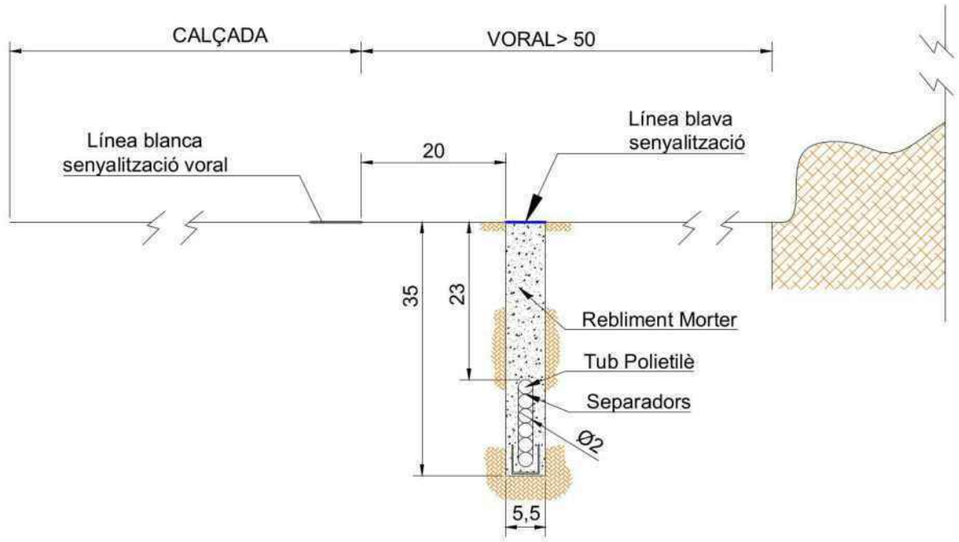


SECCIÓ TRANSVERSAL ST2a

Secció constructiva de Micro-rasa sota voral inferior a 50 centímetres

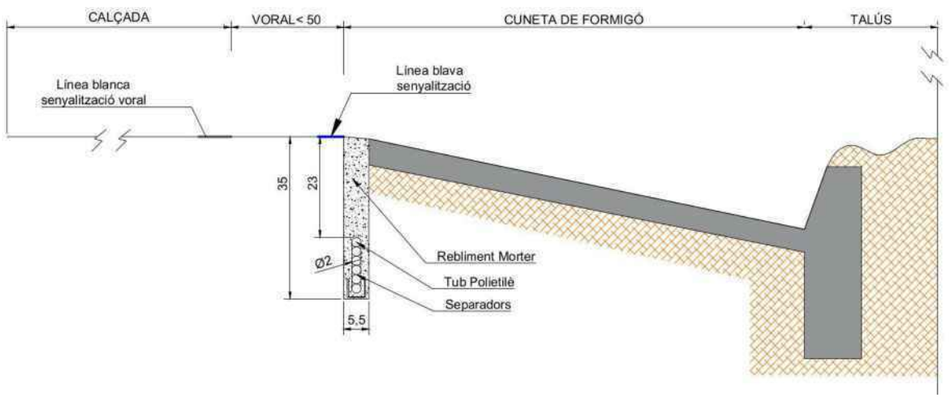


SECCIÓ TRANSVERSAL ST3a

Secció constructiva de Micro-rasa en berma plana, al límit de la plataforma

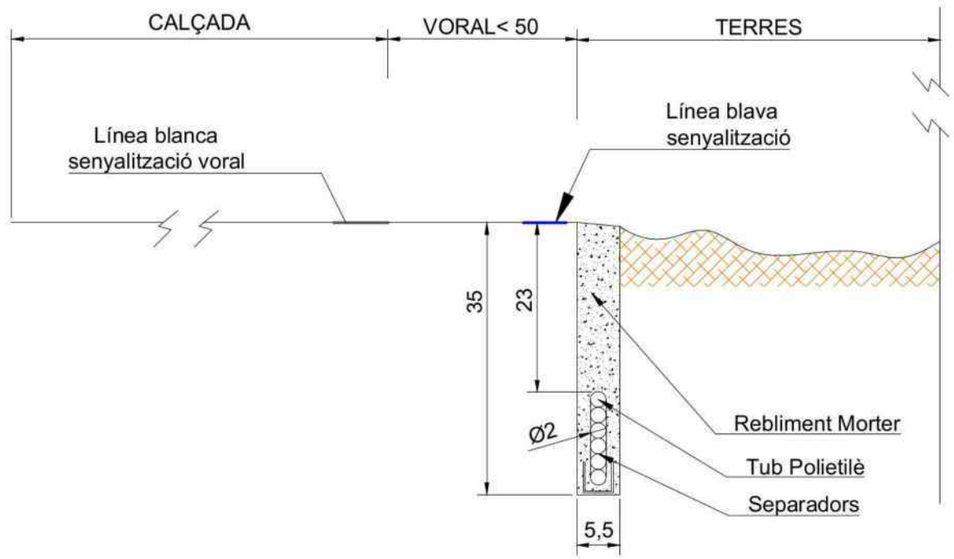

SECCIÓ TRANSVERSAL ST3b

Secció constructiva de Micro-rasa en berma plana, a la zona de berma de terres

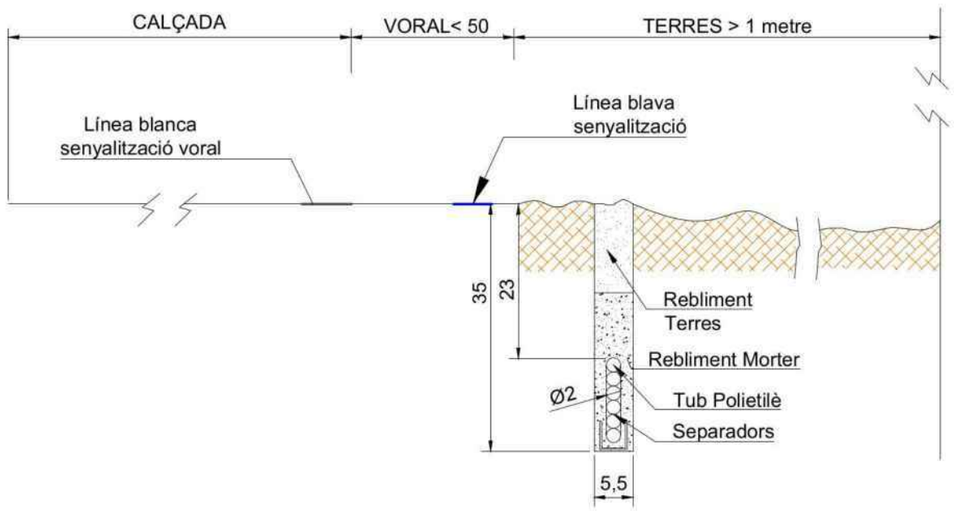

LLEGENDA:

ESTAT INFRAESTRUCTURA
- Planificada
- Existent inventariada
- Existent no inventariada
- Projectada
- Projectada no executada
- Executada

ESTAT XARXA FIBRA ÒPTICA/CT
- Planificada
- Existent
- Projectada
- Projectada no executada
- Executada

TIPUS DE CANALITZACIÓ
- Canalització
- Convencional - (CC)
- Minirasa - (MN)
- Microrasa - (MR)
- Grapejat - (GR)
- Aeri - (AE)
- Canals / Safates / Tubs
- Canal de formigó - (CF)
- Safata metàl·lica - (CM)
- Safata de PVC o PE - (CP)
- Tub metàl·lic - (TM)
- Tub de polietilè - (TP)

ELEMENTS DE REGISTRE

Propietat d'un tercer:
- Pericó C
- Pericó B
- Pericó A
- Cambra telecomunicacions

Propietat de l'ens:
- Pericó C / C2
- Pericó B / B2
- Pericó A
- Cambra telecomunicacions

ELEMENTS DE XARXA DE FO
- Valona cable
- Caixa d'empiulament
- Rack
- CT.001 Caixa terminal
- RO Repartidor òptic

Etiqueta caixa terminal: 08279CT02PE1083 / 561-568

PUNTS SINGULARS
- Infraestructura façana
- Pal de fusta
- Pal de fusta riostrat
- Pal de formigó
- Canvi d'alçada
- PCI
- Armari d'intempèrie

Generalitat de Catalunya
Centre de Telecomunicacions i Tecnologies de la Informació

infraestructures.cat

	Nom	Empresa
Realitzat	Pablo Miguel Bozal Vela	SATEL
Col·legiat nº	12.451	Revisat: CTTI

Títol: SPD.-22251.6 PROJECTE DE DESPLEGAMENT XARXA DE FIBRA ÒPTICA A LA PROVÍNCIA DE TARRAGONA FASE 6. TRAMS L'AMETLLA DE MAR-L'AMPOLLA I MAR-L'AMPOLLA - L'AMPOLLA I CAMARLES

Escales: 1/1.000
0 0,75 1,5 Kilometers
Escala original Din A-3

Data: 03-11-2023

Títol del plànol: SECCIONS TIPUS


N

Plànol nº: PL. 4

Full: 9 De 12


SECCIÓ TRANSVERSAL ST6

Secció constructiva en encreuaments del tronc principal de la via

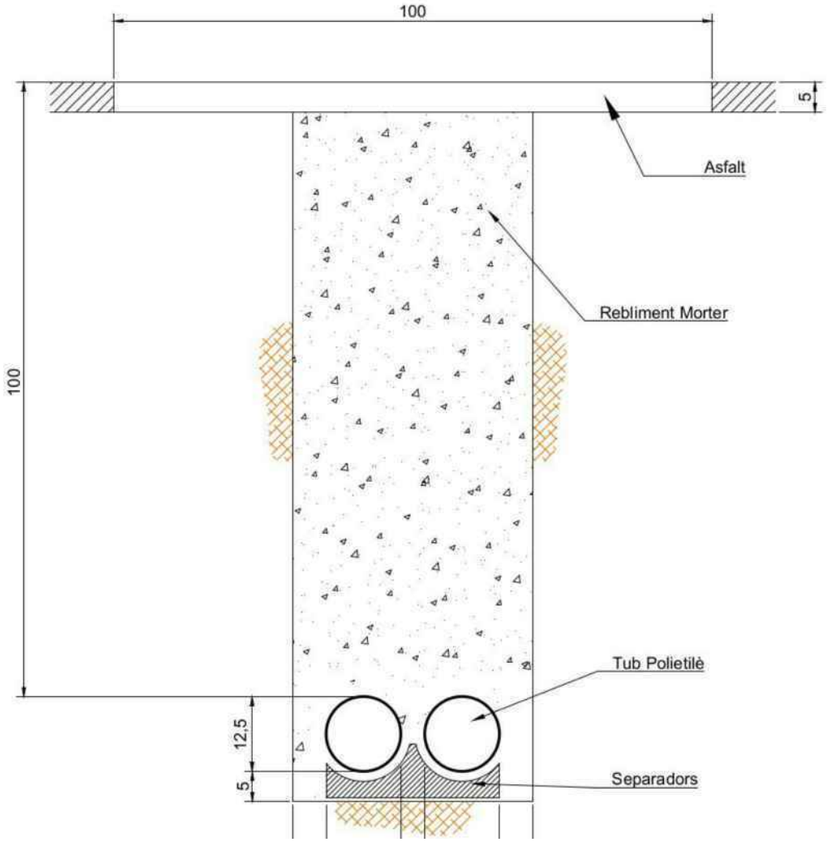


SECCIÓ TRANSVERSAL ST7

Secció constructiva de Micro-rasa en encreuaments de calçada en enllaços i encreuaments de vies urbanes

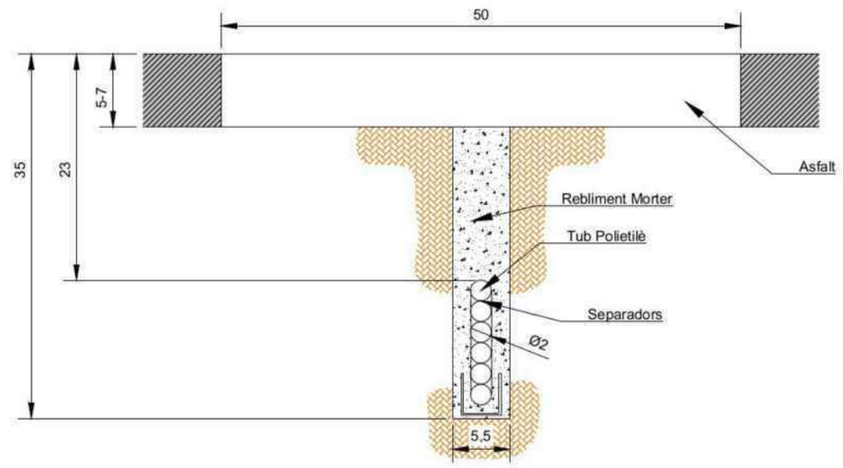


SECCIÓ TRANSVERSAL ST4

Secció constructiva de Micro-rasa en amb biona instal•lada

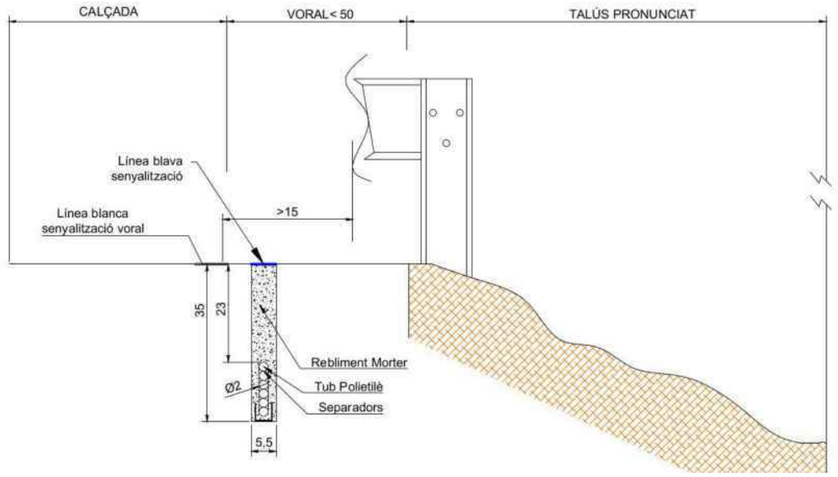

SECCIÓ TRANSVERSAL ST8

Secció constructiva de Micro-rasa sota la vorera o rigola

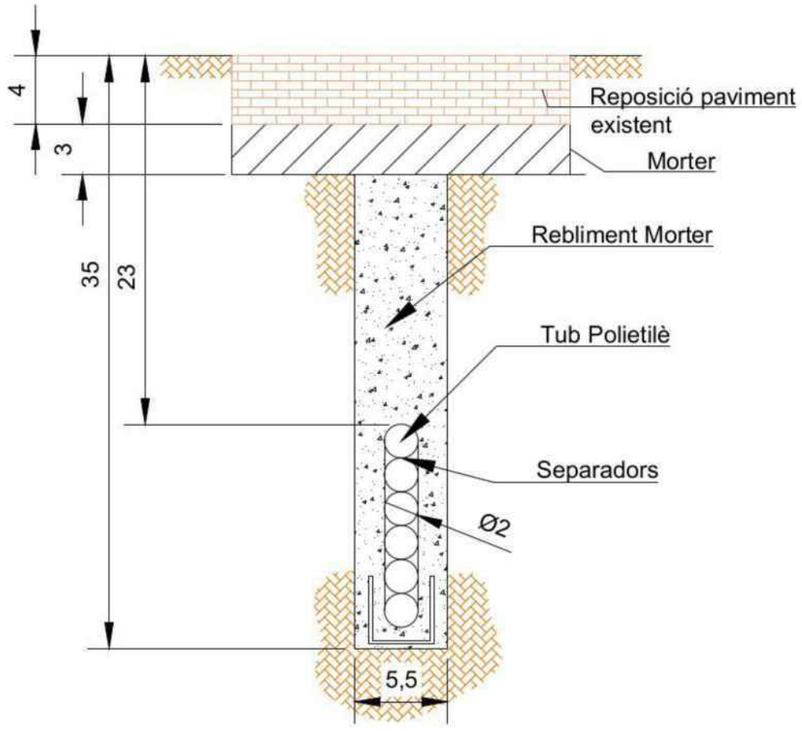

LLEGENDA:

ESTAT INFRAESTRUCTURA
- Planificada
- Existent inventariada
- Existent no inventariada
- Projectada
- Projectada no executada
- Executada

ESTAT XARXA FIBRA ÒPTICA/CT
- Planificada
- Existent
- Projectada
- Projectada no executada
- Executada

TIPUS DE CANALITZACIÓ
- Canalització: Convencional - (CC); Minirasa - (MN); Microrasa - (MR)
- Grapejat - (GR)
- Aeri - (AE)
- Canals / Safates / Tubs: Canal de formigó - (CF); Safata metàl·lica - (CM); Safata de PVC o PE - (CP); Tub metàl·lic - (TM); Tub de polietilè - (TP)

ELEMENTS DE REGISTRE

Propietat d'un tercer:
- Pericó C
- Pericó B
- Pericó A
- Cambra telecomunicacions

Propietat de l'ens:
- Pericó C / C2
- Pericó B / B2
- Pericó A
- Cambra telecomunicacions

ELEMENTS DE XARXA DE FO
- Valona cable
- Caixa d'empiulament
- Rack
- C.T.001 Caixa terminal
- Repartidor òptic

Etiqueta caixa terminal: 08279CT02PE1083 / 561-568

PUNTS SINGULARS
- Infraestructura façana
- Pal de fusta
- Pal de fusta riostrat
- Pal de formigó
- Canvi d'alçada
- PCI
- Armari d'intempèrie

Generalitat de Catalunya
Centre de Telecomunicacions i Tecnologies de la Informació

infraestructures.cat

	Nom	Empresa	
Realitzat	Pablo Miguel Bozal Vela	SATEL	
Col·legiat nº	12.451	Revisat	CTTI

Títol: SPD.-22251.6 PROJECTE DE DESPLEGAMENT XARXA DE FIBRA ÒPTICA A LA PROVÍNCIA DE TARRAGONA FASE 6. TRAMS L'AMETLLA DE MAR-L'AMPOLLA I MAR-L'AMPOLLA - L'AMPOLLA I CAMARLES

Escales: 1/1.000 (0 — 0,75 — 1,5 Kilometers)

Escala original Din A-3

Data: 03-11-2023


Títol del plànol: SECCIONS TIPUS

N


Plànol nº: PL. 4

Full: 10 De 12


SECCIÓ TRANSVERSAL CC
Secció constructiva en encreuaments en calçada

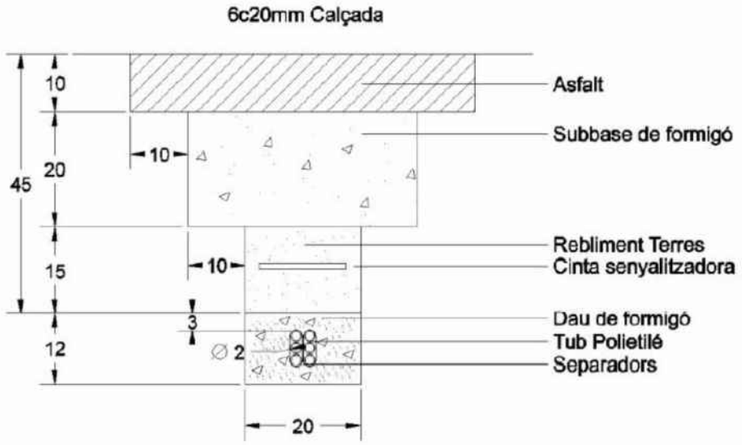

SECCIÓ TRANSVERSAL CC
Secció constructiva en encreuaments en terres

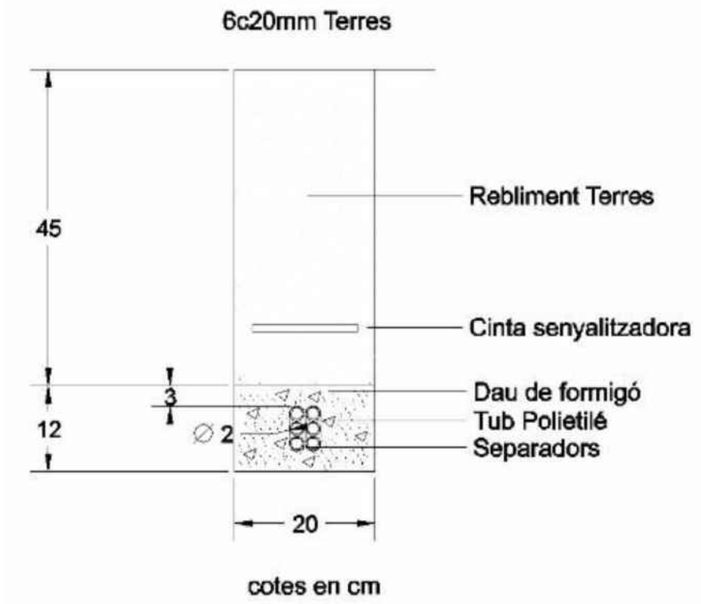

SECCIÓ TRANSVERSAL CC
Secció constructiva en encreuaments en vorera

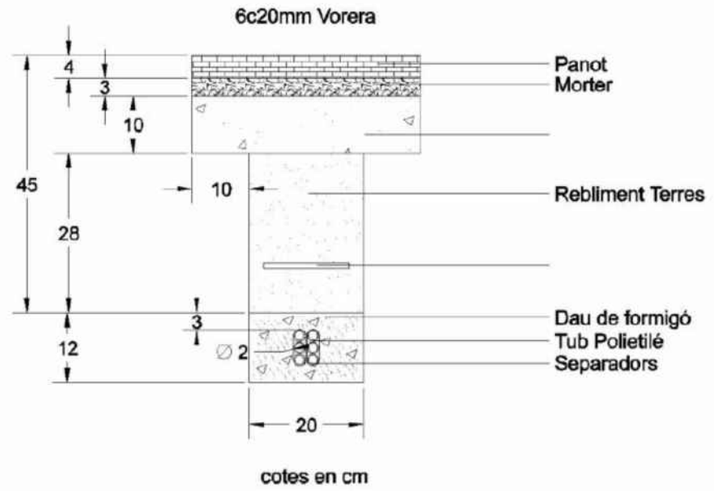

LLEGENDA:

ESTAT INFRAESTRUCTURA
- Planificada
- Existent inventariada
- Existent no inventariada
- Projectada
- Projectada no executada
- Executada

ESTAT XARXA FIBRA ÒPTICA/CT
- Planificada
- Existent
- Projectada
- Projectada no executada
- Executada

TIPUS DE CANALITZACIÓ
- Canalització: Convencional - (CC); Minirasa - (MN); Microrasa - (MR)
- Grapejat - (GR)
- Aeri - (AE)
- Canals / Safates / Tubs: Canal de formigó - (CF); Safata metàl·lica - (CM); Safata de PVC o PE - (CP); Tub metàl·lic - (TM); Tub de polietilè - (TP)

ELEMENTS DE REGISTRE

Propietat d'un tercer:
- Pericó C
- Pericó B
- Pericó A
- Cambra telecomunicacions

Propietat de l'ens:
- Pericó C / C2
- Pericó B / B2
- Pericó A
- Cambra telecomunicacions

ELEMENTS DE XARXA DE FO
- Valona cable
- Caixa d'empiulament
- Rack
- C.T.001 Caixa terminal
- Repartidor òptic

Etiqueta caixa terminal: 08279CT02PE1083 / 561-568

PUNTS SINGULARS
- Infraestructura façana
- Pal de fusta
- Pal de fusta riostrat
- Pal de formigó
- Canvi d'alçada
- PCI
- Armari d'intempèrie

Generalitat de Catalunya
Centre de Telecomunicacions i Tecnologies de la Informació

infraestructures.cat

	Nom	Empresa	
Realitzat	Pablo Miguel Bozal Vela	SATEL	
Col·legiat nº	12.451	Revisat	CTTI

Títol: SPD.-22251.6 PROJECTE DE DESPLEGAMENT XARXA DE FIBRA ÒPTICA A LA PROVÍNCIA DE TARRAGONA FASE 6. TRAMS L'AMETLLA DE MAR-L'AMPOLLA I MAR-L'AMPOLLA - L'AMPOLLA I CAMARLES

Escales: 1/1.000
0 0,75 1,5 Kilometers
Escala original Din A-3

Data: 03-11-2023

Títol del plànol: SECCIONS TIPUS

N


Plànol nº: PL. 4

Full: 11 De 12

SECCIÓ DEL GRAPEJAT TUB METÀL-LIC INOXIDABLE DE 1c90
PER AL PAS DE PONTS I ESTRUCTURES PREFABRICADES DE FORMIGÓ

ESPECIFICACIONS TÈCNIQUES:

- No es reduirà la secció de desguàs

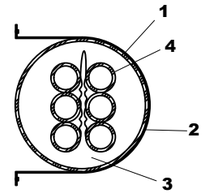

1. Abraçadora.
2. Protecció abraçadora.
3. Tub metàl-lic (Ø90mm).
4. Microfundes de FO- (6Ø20mm).





LLEGENDA:

ESTAT INFRAESTRUCTURA
- Planificada
- Existent inventariada
- Existent no inventariada
- Projectada
- Projectada no executada
- Executada

ESTAT XARXA FIBRA ÒPTICA/CT
- Planificada
- Existent
- Projectada
- Projectada no executada
- Executada

TIPUS DE CANALITZACIÓ
- Canalització
- Convencional - (CC)
- Minirasa - (MN)
- Microrasa - (MR)
- Grapejat - (GR)
- Aeri - (AE)
- Canals / Safates / Tubs
- Canal de formigó - (CF)
- Safata metàl·lica - (CM)
- Safata de PVC o PE - (CP)
- Tub metàl·lic - (TM)
- Tub de polietilè - (TP)

ELEMENTS DE REGISTRE

Propietat d'un tercer:
- Pericó C
- Pericó B
- Pericó A
- Cambra telecomunicacions

Propietat de l'ens:
- Pericó C / C2
- Pericó B / B2
- Pericó A
- Cambra telecomunicacions

ELEMENTS DE XARXA DE FO
- Valona cable
- Caixa d'empiulament
- Rack
- C.T.(01) Caixa terminal
- Repartidor òptic

Etiqueta caixa terminal: 08279CT02PE1083 561-568

PUNTS SINGULARS
- Infraestructura façana
- Pal de fusta
- Pal de fusta riostrat
- Pal de formigó
- Canvi d'alçada
- PCI
- Armari d'intempèrie

Generalitat de Catalunya
Centre de Telecomunicacions i Tecnologies de la Informació

infraestructures.cat

	Nom	Empresa	
Realitzat	Pablo Miguel Bozal Vela	SATEL	
Col·legiat nº	12.451	Revisat	CTTI

Títol: SPD.-22251.6 PROJECTE DE DESPLEGAMENT XARXA DE FIBRA ÒPTICA A LA PROVÍNCIA DE TARRAGONA FASE 6. TRAMS L'AMETLLA DE MAR-L'AMPOLLA I MAR-L'AMPOLLA - L'AMPOLLA I CAMARLES

Escales: 1/1.000
0 0,75 1,5 Kilometers
Escala original Din A-3

Data: 03-11-2023

Títol del plànol: PONTS

N

Plànol nº: PL. 4

Full: 12 De 12

DOCUMENT NÚM.3: PRESSUPOST

(SPD – 22251.6) XT00287a

TRAMS L'AMETLLA DE MAR-L'AMPOLLA I CAMARLES

ÍNDEX

1. BANC DE PREUS. 3
2. AMIDAMENTS 4
3. PRESSUPOST 5
4. RESUM DEL PRESSUPOST....7

1. BANC DE PREUS.

El Banc de Preus que regula l'execució de qualsevol tasca necessària per a la realització d'aquest projecte són les que es detallen en la darrera versió del document "BANC DE PREUS CTTI v20.0".

2. AMIDAMENTS

Codi	Descripció Curta	Unitat	Preu Base	Amidament Projecte	Total Projecte
OC-CA-SC-2ST6	Canalització formigonada de 2 conductes de 125 mm per encreuaments en calçada. (ST6)	m	147,00 €	53,00	7.791,00 €
OC-CA-SV-MR60	Canalització de 6c20mm en vorera.	m	42,53 €	237,00	10.079,61 €
OC-CA-ST-MR60	Canalització de 6c20mm en Terres.	m	28,35 €	26,00	737,10 €
OC-CA-VP-R600	Microrasa 6c20 mm Vorera amb recollida de runes automatitzada. (ST8)	m	32,55 €	340,00	11.067,00 €
OC-CA-SC-R600	Microrasa 6c20 mm Calçada amb recollida de runes automatitzada. (ST1-ST2b)	m	25,73 €	4.485,00	115.399,05 €
OC-CA-SC-R6SA	Microrasa 6c20 mm Calçada. (ST1-ST2b)	m	22,58 €	1.633,00	36.873,14 €
OC-CA-ST2-600	Microrasa 6c20mm en cuneta transitable de formigó amb recollida de runes automatitzada. (ST2a)	m	29,40 €	1.035,00	30.429,00 €
OC-CA-ST2-6SA	Microrasa 6c20mm en cuneta transitable de formigó. (ST2a)	m	26,25 €	499,00	13.098,75 €
OC-CA-ST3-600	Microrasa 6c20mm en berma plana amb recollida de runes automatitzada. (ST3a)	m	31,50 €	1.680,00	52.920,00 €
OC-CA-ST3-6SA	Microrasa 6c20mm en berma plana. (ST3a)	m	28,35 €	2.021,00	57.295,35 €
OC-CA-ST4-600	Microrasa 6c20mm voral estret amb obstacle amb recollida de runes automatitzada. (ST4)	m	27,30 €	940,00	25.662,00 €
OC-CA-ST4-6SA	Microrasa 6c20mm voral estret amb obstacle. (ST4)	m	24,15 €	74,00	1.787,10 €
OC-CA-CA-0000	Cala de localització i/o reparació de servei.	u.	210,00 €	80,00	16.800,00 €
OC-CA-CF-0000	Subministrament i instal·lació de canal de formigó	m	21,00 €	52,00	1.092,00 €
OC-CA-SU-0004	m3 suplement rebliment de formigó / morter.	m3	105,00 €	10,00	1.050,00 €
OC-CA-SU-0002	Suplement reposició aglomerat asfàltic (m2)	m2	23,63 €	10,00	236,30 €
OC-CA-SU-0006	Aglomerat microrasa	m	18,00 €	1.476,00	26.568,00 €
OC-CA-SU-0009	Complement per dispersió superior a 50m d'actuació d'aglomerat	u.	225,00 €	20,00	4.500,00 €
OC-ER-PE-0CB2	Pericó tipus B2 en calçada.	u.	315,00 €	1,00	315,00 €
OC-ER-PE-0VB2	Pericó tipus B2 en vorera.	u.	336,00 €	7,00	2.352,00 €
OC-ER-PE-0TB2	Pericó tipus B2 en terres.	u.	320,25 €	19,00	6.084,75 €
OC-ER-PE-0CC2	Pericó tipus C2 en calçada	u.	598,50 €	1,00	598,50 €
OC-ER-PE-0VC2	Pericó tipus C2 en vorera.	u.	651,00 €	9,00	5.859,00 €
OC-ER-PE-0TC2	Pericó tipus C2 en terres.	u.	651,00 €	11,00	7.161,00 €
OC-ER-AM-0000	Ampliació i/o reforma de pericó existent.	u.	197,40 €	1,00	197,40 €
OC-ER-SU-0001	Suplement per construcció de pericó interceptant canalització existent amb presència de cables en servei.	u.	174,83 €	1,00	174,83 €
OC-TA-ME-0206	Taladre mecànic.	u.	128,10 €	1,00	128,10 €
SU-SP-BV-0001	Subministrament tapa i marc Tipus B2 (tapa doble fulla triangular).	u.	325,50 €	27,00	8.788,50 €
SU-SP-CX-0001	Subministrament tapa i marc Tipus C2 (tapa de quatre fulles triangulars).	u.	573,30 €	21,00	12.039,30 €
IN-IP-TU-0090	Tub d'acer inox. Ø90mm	m	40,80 €	83,00	3.386,40 €
IN-IP-SB-0002	Subconductar amb 6c20	m	6,63 €	188,00	1.246,44 €
IN-IP-SU-0002	Suplement instal·lació de més de 3,5m d'alçada mitjançant maquinària específica per a treballs en negatiu.	m	12,75 €	83,00	1.058,25 €
IN-EC-BF-49XX	Estesa per el mètode 'blowing' o 'floating' en conducte de 40mm a partir de 49 F.O.	m	1,43 €	14.530,00	20.777,90 €
IN-TC-CE-0000	Instal·lació caixa d'empalmament.	u.	49,47 €	7,00	346,29 €
IN-TC-PU-X144	Preparació d'una punta a partir de 49 F.O. fins a 144 F.O.	u.	65,00 €	12,00	780,00 €
IN-TC-FU-0144	Fusió entre 49 i 144 fusions.	u.	10,00 €	432,00	4.320,00 €
IN-TC-RE-0144	Mesures reflectomètriques entre 49 i 144 fibres.	u.	9,00 €	432,00	3.888,00 €
SU-SC-F7-T144	Subministrament cable fibra òptica tipus 7 de 144 F.O. mixte	m	2,75 €	14.530,00	39.957,50 €
SU-ST-CE-0002	Subministrament caixa d'empalmament tipus 2	u.	591,60 €	7,00	4.141,20 €
SU-ST-CE-Safata	Subministrament safata i accessoris per a caixa d'empiulaments existent	u.	25,50 €	1,00	25,50 €
S&S	Seguretat i Salut	PA	6.281,06 €	1,00	6.281,06 €
AC	Acció Cultural	PA	8.313,81 €	1,00	8.313,81 €
GR	Gestió de Residus	PA	2.648,10 €	1,00	2.648,10 €
					554.254,23 €

3. PRESSUPOST

Etiquetas de fila	Capítol	Subcapítol	Unitat	Preu Base (€)	Amidament Projecte	Total
1	**Obra Civil**					**457.083,78 €**
	1.1	Canalització Soterrada				413.385,40 €
		Cala de localització i/o reparació de servei.	u.	210	80,00	16.800,00 €
		Subministrament i instal·lació de canal de formigó	m	21	52,00	1.092,00 €
		Suplement reposició aglomerat asfàltic (m2)	m2	23,63	10,00	236,30 €
		Canalització de 6c20mm en vorera.	m	42,53	237,00	10.079,61 €
		Canalització de 6c20mm en Terres.	m	28,35	26,00	737,10 €
		Microrasa 6c20 mm Vorera amb recollida de runes automatitzada. (ST8)	m	32,55	340,00	11.067,00 €
		Microrasa 6c20 mm Calçada amb recollida de runes automatitzada. (ST1-ST2b)	m	25,73	4.485,00	115.399,05 €
		Microrasa 6c20 mm Calçada. (ST1-ST2b)	m	22,58	1.633,00	36.873,14 €
		Microrasa 6c20mm en cuneta transitable de formigó amb recollida de runes automatitzada. (ST2a)	m	29,4	1.035,00	30.429,00 €
		Microrasa 6c20mm en cuneta transitable de formigó. (ST2a)	m	26,25	499,00	13.098,75 €
		Microrasa 6c20mm en berma plana amb recollida de runes automatitzada. (ST3a)	m	31,5	1.680,00	52.920,00 €
		Microrasa 6c20mm en berma plana. (ST3a)	m	28,35	2.021,00	57.295,35 €
		Microrasa 6c20mm voral estret amb obstacle amb recollida de runes automatitzada. (ST4)	m	27,3	940,00	25.662,00 €
		Microrasa 6c20mm voral estret amb obstacle. (ST4)	m	24,15	74,00	1.787,10 €
		Aglomerat microrasa	m	18	1.476,00	26.568,00 €
		Canalització formigonada de 2 conductes de 125 mm per encreuaments en calçada. (ST6)	m	147	53,00	7.791,00 €
		m3 suplement rebliment de formigó / morter.	m3	105	10,00	1.050,00 €
		Complement per dispersió superior a 50m d'actuació d'aglomerat	u.	225	20,00	4.500,00 €
	1.2	Elements de Registre				22.742,48 €
		Ampliació i/o reforma de pericó existent.	u.	197,4	1,00	197,40 €
		Pericó tipus B2 en calçada.	u.	315	1,00	315,00 €
		Pericó tipus B2 en vorera.	u.	336	7,00	2.352,00 €
		Pericó tipus C2 en calçada	u.	598,5	1,00	598,50 €
		Pericó tipus C2 en vorera.	u.	651	9,00	5.859,00 €
		Suplement per construcció de pericó interceptant canalització existent amb presència de cables en servei.	u.	174,83	1,00	174,83 €
		Pericó tipus B2 en terres.	u.	320,25	19,00	6.084,75 €
		Pericó tipus C2 en terres.	u.	651	11,00	7.161,00 €
	1.3	Perforacions i taladres				128,10 €
		Taladre mecànic.	u.	128,1	1,00	128,10 €
	1.4	Subministrament Marcs i Tapes				20.827,80 €
		Subministrament tapa i marc Tipus B2 (tapa doble fulla triangular).	u.	325,5	27,00	8.788,50 €
		Subministrament tapa i marc Tipus C2 (tapa de quatre fulles triangulars).	u.	573,3	21,00	12.039,30 €
2	**Instal·lacions**					**79.927,48 €**
	2.1	Infraestructura pas de cable				5.691,09 €
		Subconductar amb 6c20	m	6,63	188,00	1.246,44 €
		Suplement instal·lació de més de 3,5m d'alçada mitjançant maquinària específica per a treballs en negatiu.	m	12,75	83,00	1.058,25 €
		Tub d'acer inox. Ø90mm	m	40,8	83,00	3.386,40 €

	2.2	Estesa de Cable				20.777,90 €
		Estesa per el mètode 'blowing' o 'floating' en conducte de 40mm a partir de 49 F.O.	m	1,43	14.530,00	20.777,90 €
	2.3	Terminacions de Cable				9.334,29 €
		Instal·lació caixa d'empalmament.	u.	49,47	7,00	346,29 €
		Preparació d'una punta a partir de 49 F.O. fins a 144 F.O.	u.	65	12,00	780,00 €
		Fusió entre 49 i 144 fusions.	u.	10	432,00	4.320,00 €
		Mesures reflectomètriques entre 49 i 144 fibres.	u.	9	432,00	3.888,00 €
	2.4	Subministrament Cable Fibra Òptica				39.957,50 €
		Subministrament cable fibra òptica tipus 7 de 144 F.O. mixte	m	2,75	14.530,00	39.957,50 €
	2.5	Subministrament Elements FO				4.166,70 €
		Subministrament caixa d'empalmament tipus 2	u.	591,6	7,00	4.141,20 €
		Subministrament safata i accessoris per a caixa d'empiulaments existent	u.	25,5	1,00	25,50 €
3	Seguretat i Salut					6.281,06 €
	3.1	Seguretat i Salut				6.281,06 €
		Seguretat i Salut	PA	6281,06	1,00	6.281,06 €
4	Acció Cultural					8.313,81 €
	4.1	Acció Cultural				8.313,81 €
		Acció Cultural	PA	8313,81	1,00	8.313,81 €
5	Gestió de Residus					2.648,10 €
	5.1	Gestió de Residus				2.648,10 €
		Gestió de Residus	PA	2648,1	1,00	2.648,10 €
Total general						**554.254,23 €**

4. RESUM DEL PRESSUPOST

Generalitat de Catalunya
Centre de Telecomunicacions
i Tecnologies de la Informació

	Pressupost (IVA exclós)	Pressupost (21% IVA inclós)
Obra Civil i Instal.lacions		
Pressupost Execució Material	554.254,23 €	670.647,62 €
Benefici Industrial (+6%*PEM)	33.255,25 €	40.238,85 €
Despeses Generals (+13%*PEM)	72.053,05 €	87.184,19 €
	659.562,53 €	**798.070,66 €**



El present projecte està realitzat per l'Enginyer de Telecomunicació

Sr. Pablo Miguel Bozal Vela

Col·legiat número 12.451 del Col·legi d'Enginyers de Telecomunicació

Octubre 2024

DOCUMENT NÚM.4: PLEC DE CONDICIONS PARTICULARS

((SPD – 22251.6) XT00287a

TRAMS L'AMETLLA DE MAR-L'AMPOLLA I CAMARLES

El plec de Prescripcions Tècniques de Materials i Procediments Constructius que regula l'execució de qualsevol tasca necessària per a la realització d'aquest projecte són les que es detallen en la darrera versió del document "ENS_ESPF_001V30_EXT", que s'adjuntarà al plec de licitació de contracte específic d'obra.

DOCUMENT NÚM.5 ANNEXOS

((SPD – 22251.6) XT00287a

TRAMS L'AMETLLA DE MAR-L'AMPOLLA I CAMARLES

ANNEX NÚM. 1: Planificació

(SPD – 22251.6) XT00287a

TRAMS L'AMETLLA DE MAR-L'AMPOLLA I CAMARLES

1. PLANIFICACIÓ

En aquest apartat es defineixen els treballs a executar, equips previstos i rendiments estimats per a poder complir amb la programació d'obres prevista.

Aquest projecte s'executarà amb dos equips de microrasadora i dos equips d'obra civil. A nivell general, els equips de treball que formen aquesta planificació es poden desglossar en:

a. Equips d'obra civil:

1. Canalització en microrasa 6c20. Cada equip de treball de microrasa està format per 5 operaris, 1 microtracte i 1 dúmper/camió d'aspiració, amb un rendiment diari de 350 metres lineals en secció ST1, ST2a, ST3a i ST7, i de 180 metres lineals en secció ST4, ST5 i ST8. Aquest projecte contempla dos equips de microrasa per a executar 12.707 metres lineals en un termini de 43 dies laborals.

   Un equip de microrasa treballarà en el ramal de L'Ametlla de Mar.
   El segon equip de microrasa treballarà en el ramal de l'Ampolla i Camarles.

Tasques	Un	Amid.	Rendiment diari	Duració díes
ST1	ml	773	350	14
ST2a	ml	1534		
ST3a	ml	1680		
ST7	ml	860		
ST4	ml	787	180	**5**

Equip 1 de Microrasadora **ml 5.634** **21** **díes Total**

Tasques	Un	Amid.	Rendiment diari	Duració díes
ST1	ml	3827	350	**19**
ST2b	ml	42		
ST3a	ml	2021		
ST7	ml	616		
ST4	ml	227	180	**4**
ST8	ml	340		

Equip 1 de Microrasadora **ml 7.073** **22** **díes Total**

2. Treballs complementaris d'obra civil. Cada equip de treball d'obra civil complementari està format per 4 operaris i una retroexcavadora, amb un rendiment diari de 2,5 unitats de pericons tipus C/B, 35 metres lineals diaris d'instal·lació de tub metàl·lic per creuament de ponts, 40 metres lineals de canalització convencional de 6 conductes de Ø40 mm i 15 metres lineals de canalització convencional de 2 conductes de Ø125 mm (encreuaments).

   Aquest projecte contempla dos equips d'obra civil, seguint la mateixa planificació de zones que els equips de microrasadora, per a executar 263 m de canalització convencional 6 conductes de Ø20 mm, 53 m de canalització convencional de 2 conductes de Ø125 mm, 71 m de tub metàl·lic 1c90, 21 pericons de tipus C2 i 27 pericons de tipus B2 en un termini de 42 dies laborals.

   Un equip d'obra civil treballarà en el ramal de L'Ametlla de Mar.
   El segon equip d'obra civil treballarà en el ramal de l'Ampolla i Camarles.

Tasques	Un	Amid.	Rendiment diari	Duració díes
Execució canalització convencional 6c20	ml	172	40	5
Canal de formigó	ml	52	15	4
Execució de tub metàl·lic 90. subc. 6c20	ml	30	35	1
Execució pericons tipus C2	ud	8	2,5	4
Execució pericons tipus B2	ud	9	2,5	4

Equip 1 d'obra civil convencional **18 díes Total**

Tasques	Un	Amid.	Rendiment diari	Duració díes
Execució canalització convencional 6c20	ml	85	40	3
Execució canalització convencional 2c125	ml	53	15	4
Execució de tub metàl·lic 90. subc. 6c20	ml	41	35	2
Execució pericons tipus C2	ud	13	2,5	6
Execució pericons tipus B2	ud	18	2,5	9

Equip 2 d'obra civil convencional **24 díes Total**

b. Equip d'instal·lacions:

1. Estesa de fibra òptica mitjançant blowing. Els treballs d'obra civil es consideren camí crític per a poder iniciar les esteses. Cada equip d'estesa està format per 5 operaris i 1 compressor pel bufat blowing de fibra òptica amb un rendiment diari de 1.500 metres lineals d'estesa. Aquest projecte contempla 1 equip d'estesa per a executar 14.530 metros lineals d'estesa i la instal·lació de 7 caixes d'entroncament en un termini de 13 dies laborals.

Tasques	Un	Amid.	Rendiment diari	Duració díes
Estesa de cable de fibra òptica 144 FO	ml	14530	1500	10
Instal·lació de caixa d'empiulament	ud	7	9	1
Preparació de puntes de cables	ud	12	10	2

Equip d'estesa de fibra òptica **13 díes Total**


1. Fusions i mesures. Els treballs d'estesa es consideren camí crític per a poder iniciar les fusions i mesures. Cada equip de fusions i mesures està formada per 2 operaris amb un rendiment diari de 144 fusions i 144 mesures. Aquest projecte contempla 1 equip de fusions/mesures per a executar 432 mesures en un termini de 3 dies laborals.

Tasques	Un	Amid.	Rendiment diari	Duració díes
Fusions	Ud	432	144	3
Mesures reflectomètriques	Ud	432	144	3

Equip d'empalmadors **6 díes Total**

Per tant, la totalitat de les feines valorades en aquest projecte, estan programades per realitzar-se en un total de 59 dies laborables definides en el següent Diagrama de Gantt.

Id	Nombre de tarea	Duración
1	**SPD-22251.6 TRAMS L'AMETLLA DE MAR-L'AMPOLLA I CAMARLES**	**59 d**
2	**Fase I:Tasques Prèvies**	**1 d**
3	Adjudicació, Replanteig i Inici Obra	1 d
4	Apilaments de Materials	1 d
5	**Fase II: Obra civil**	**28 d**
6	**Execució Microrasa / L'Ametlla de Mar**	**21 d**
7	Equip 1	21 d
8	**Execució Microrasa / Camarles**	**22 d**
9	Equip 2	22 d
10	**Treballs complementaris d'obra civil**	**26 d**
11	**Equip 1 d'obra civil convencional / L'Ametlla de Mar**	**18 d**
12	Execució pericons	8 d
13	Execució de tub metàl·lic 90	1 d
14	Canal de formigó	4 d
15	Canalització Convencional 6c20	5 d
16	**Equip 2 d'obra civil convencional / Camarle**	**24 d**
17	Execució pericons	15 d
18	Execució de tub metàl·lic 90	2 d
19	Canalització Convencional 2c125	4 d
20	Canalització Convencional 6c20	3 d
21	**Fase III: Estesa Fibra Òptica**	**19 d**
22	Estesa cable fibra òptica	10 d
23	Preparació de puntes de cables	2 d
24	Instalació caixa d'empiulament	1 d
25	Fusions	3 d
26	Mesures reflectomètriques	3 d
27	**Fase IV: Repassos i Documentació as-built**	**15 d**
28	Repassos i Documentació as-built	15 d
29	**Control d'Obra**	**59 d**
30	Seguretat i Salut	59 d
31	Control de qualitat i del media ambient	59 d

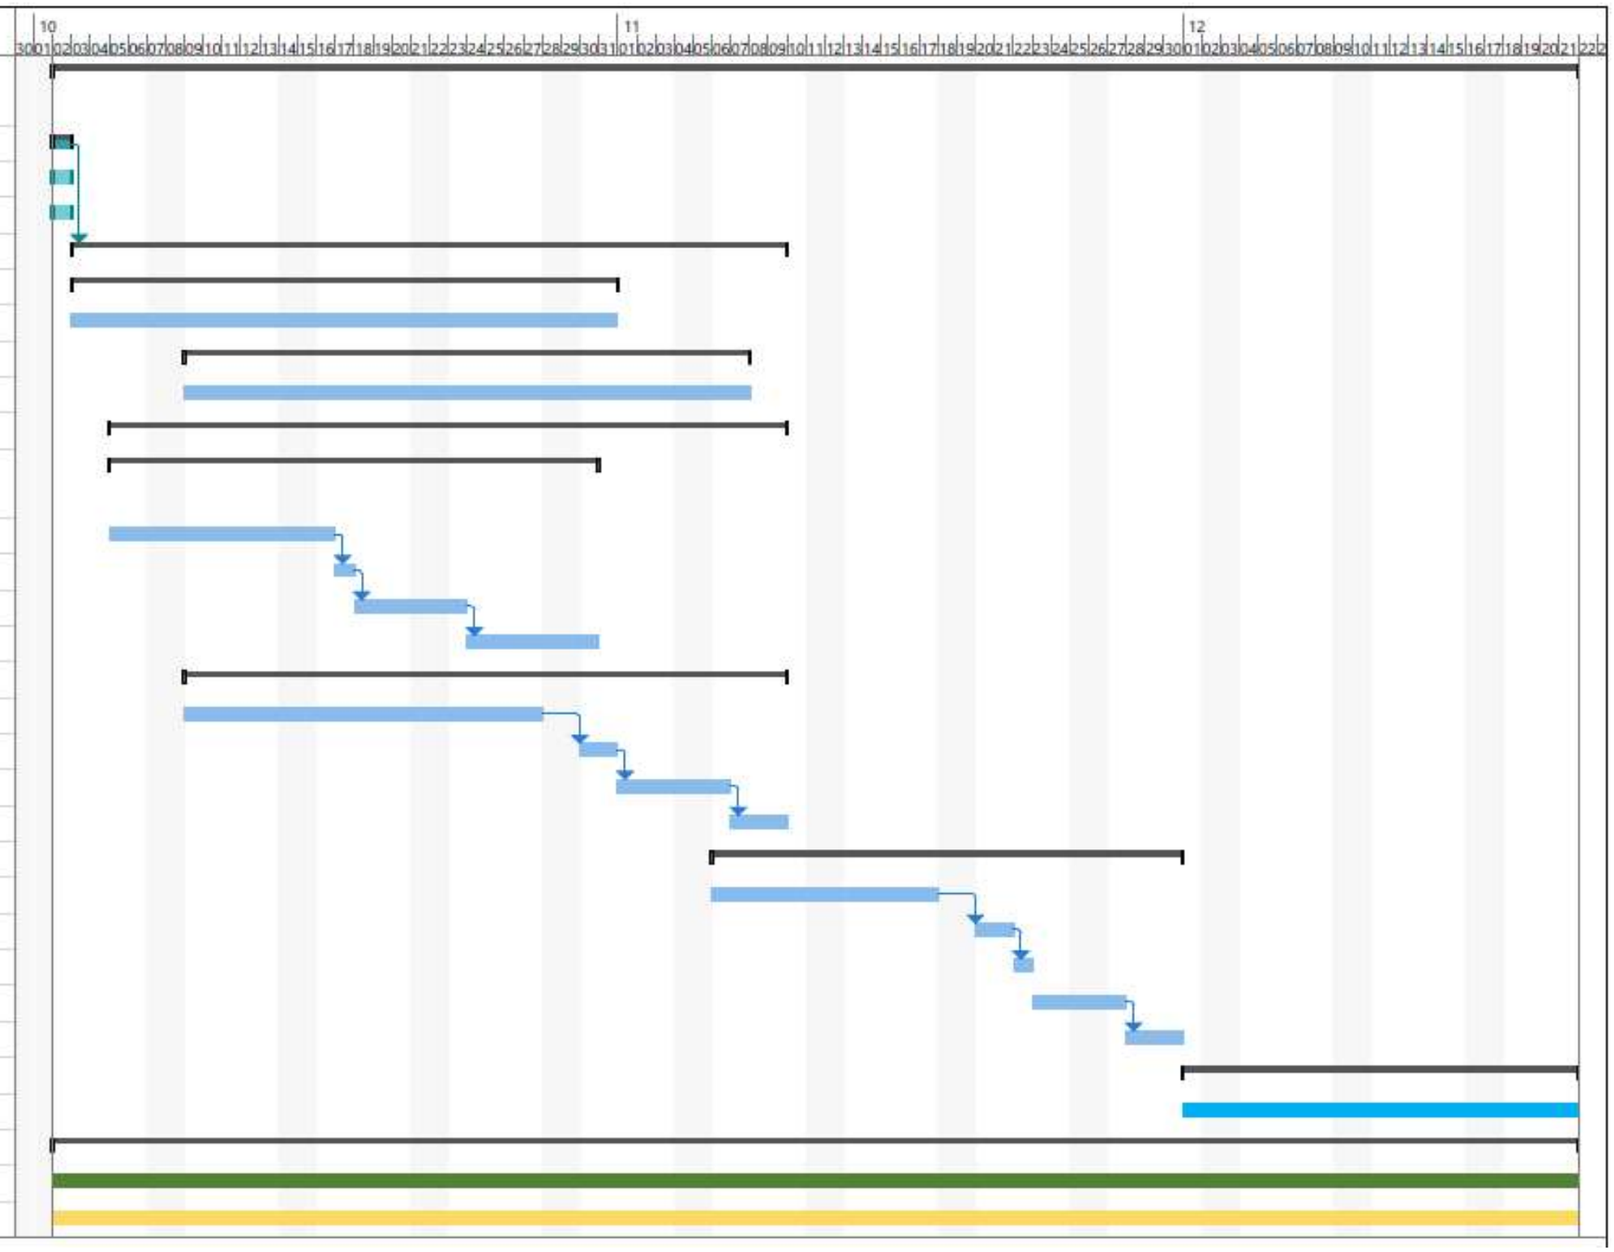

ANNEX NÚM.2: Gestió de Residus.

(SPD – 22251.6) XT00287a

TRAMS L'AMETLLA DE MAR-L'AMPOLLA I CAMARLES

ÍNDEX

1. MEMÒRIA 3
1.1. MEMÒRIA 3
1.2. NORMATIVA D'OBLIGAT COMPLIMENT 3
1.3. GESTIÓ DE RESIDUS 3
1.4. ACTIVITATS PREVISTES 3
1.5. CLASSIFICACIÓ DE RESIDUS 4
1.6. MESURES DE MINIMITZACIÓ I PREVENCIÓ DE RESIDUS 5
1.6.1. JERARQUIA DE MESURES 5
1.6.2. ACCIONS DE PREVENCIÓ EN FUNCIÓ DELS MATERIALS EMPRATS 5
1.6.3. ACCIONS DE PREVENCIÓ DES DE LES FASES DE PROGRAMACIÓ I D'EXECUCIÓ D'OBRA 6
1.7. OPERACIONS DE REUTILITZACIÓ, VALORITZACIÓ O ELIMINACIÓ 7
1.8. GESTOR DE RESIDUS AUTORITZAT 10
1.8.1. GESTORS DE RESIDUS DE LA CONSTRUCCIÓ I RUNES 10
1.8.2. GESTORS DE RESIDUS MUNICIPALS 11
1.8.3. GESTORS DE RESIDUS INDUSTRIALS 12
1.9. CÀLCUL DEL CÀNON 13
1.10. PLEC DE PRESCRIPCIONS TÈCNIQUES 14
1.11. PRESSUPOST GESTIÓ DE RESIDUS 19

1. MEMÒRIA

1.1. MEMÒRIA

És objecte d'aquest document definir la quantitat de runa que es generarà en l'execució dels treballs d'obra civil necessaris per a la connexió amb fibra òptica en diverses urbanitzacions dels municipis de L'Ametlla de mar-L'Ampolla i Camarles.

1.2. NORMATIVA D'OBLIGAT COMPLIMENT

- Regulació dels enderrocs i altres residus de la construcció. D201/94 (DOGC: 08/08/94).
- Text refós de la Llei reguladora dels residus. Decret legislatiu 1/2009, de 21 de juliol (DOGC 28/7/2009)
- Regulador de la producció i gestió dels residus de la construcció i demolició. RD 105/2008, d'1 de febrer (BOE 13/02/2008).
- Programa de gestió de residus de la construcció de Catalunya (PROGROC), es regula la producció i gestió de residus de la construcció i demolició, i el cànon sobre la deposició controlada dels residus de la construcció. D 89/2010, 26 de Juliol, /DOGC 6/07/2010).
- Operacions de valorització i eliminació de residus i la llista europea de residus. O MAM/304/2002, de 8 febrer (BOE 16/3/2002).
- Residus i sòls contaminats. Llei 22/2011, de 8 de juliol (BOE 29/7/2011)
- Adopció de criteris ambientals i d'ecoeficiencia, Reial Decret 21/2006, de 14 de febrer.
- Disposicions mínimes de seguretat i salut aplicables als treballs amb risc d'exposició al amiant. RD 396/2006 (BOE 86, 11-04- 2006)
- Reglament per l'execució de la llei 20/1986, Bàsica de Residus tòxics i Perillosos. RD 833/1988.
- Pla Nacional de Residus de la construcció i enderroc PNRCD 2001-2006
- Llei 10/98 de 21 abril de residus
-

1.3. GESTIÓ DE RESIDUS

En el procés d'execució d'aquest projecte, amb la finalitat d'evitar la contaminació i incidències mediambientals desfavorables, s'haurà de tenir especial cura amb la manipulació, la gestió i l'emmagatzematge del residus que es produeixin, es realitzin complimentant estrictament amb el Decret 89/2010, de 29 de Juny (DOGC 06/07/2010) que regula la producció i gestió dels residus de construcció i demolició, així com la legislació vigent en aquesta matèria tant a nivell europeu com nacional, autonòmic i municipal.

Per altre part, la Llei 34/2007, de 15 de novembre (BOE 16/11/2007), de qualitat i protecció de l'atmosfera estableix les bases en matèria de prevenció, vigilància i reducció de la contaminació atmosfèrica amb la finalitat d'evitar i quan sigui possible, reduir els danys que de aquesta pugui derivar-se per les persones, el medi ambient i la resta de bens de qualsevol naturalesa, la Llei 26/2007, de 23 d'octubre (BOE 24/10/2007), de Responsabilitat Mediambiental, regula la responsabilitat dels operadors de prevenir, evitar i reparar els danys mediambientals, de conformitat amb l'article 45 de la Constitució i amb els principis de prevenció i de que "qui contamina paga".

El Contractista és responsable de retirar tots els residus generats durant l'execució de les obres.

El cost d'aquesta gestió dels residus s'ha inclòs en el preu de la unitat de barem associat a cada tasca a realitzar en l'execució d'aquest projecte, per tant està inclòs en el Pressupost Total.

En compliment del Decret 89/2010, de 29 de juny, pel qual s'aprova el Programa de gestió de residus de la construcció de Catalunya (PROGROC), es regula la producció i gestió dels residus de la construcció i demolició, i el cànon sobre la deposició controlada dels residus de la construcció, a continuació es detalla la partida corresponent a aquest apartat que es considera inclòs en el pressupost.

D'acord amb el mencionat anteriorment, segons el Decret 89/2010, el Contractista haurà de disposar de la documentació que acrediti que els residus generats han estat entregats a un abocador autoritzat o, en el seu cas, a una instal·lació de valorització o de eliminació per un Gestor de Residus Autoritzat. El Promotor podrà exigir en qualsevol moment que acrediti documentalment el compliment d'aquestes obligacions legals.

Quan es doni per finalitzat i acceptat el treball, el Contractista entregarà al promotor la esmentada documentació per la custòdia durant els 5 anys següents.

Durant el transcurs dels treballs objecte del present contracte així com a la finalització dels mateixos, el Contractista és responsable de retirar tots els residus generats durant l'execució de les obres, de manera que sota cap circumstància es produeixi emmagatzematge temporal de residus en els edificis o llocs d'execució de les feines.

1.4. ACTIVITATS PREVISTES

Les activitats consisteixen en construcció de canalitzacions de fibra òptica amb microrasa de 6 conductes de 20 mm i convencional 2 conductes de 125 mm. Pericons tipus B i C i instal·lació de cable fibra òptica de 144 fibres tipus mixte, caixes d'empiulament i fusions.

S'enumeren les activitats principals previstes en projecte susceptibles de generar residus:

- Excavació de terres en rases.
- Demolició part de cunetes i paviment asfàltic.
- Subministre i Col·locació de microductes.
- Subministre i Instal·lació de tub metàl·lic.
- Subministre i col·locació de pericons.
- Formigonat de rases i reposició de paviments
- Instal·lació elements de fibra

1.5. CLASSIFICACIÓ DE RESIDUS

Els residus generats en processos de construcció, demolició i excavació son els que es produeixen:

A. Residus d'enderrocament: materials i components de construcció que s'obtenen com a resultat del desmuntatge, enderroc i desmantellament d'edificis. Aplicat al present projecte podem distingir materials procedents de l'enderroc de paviments i cunetes.

B. Residus de construcció: Materials que provenen de l'acció de construir, sobrants de materials de construcció i embalatges de productes de construcció. Aplicat al present projecte podem distingir materials procedents del formigonat, pavimentació, materials sobrants d'instal·lació i els seus embalatges

C. Residus d'excavació: Terres procedent de l'excavació de rases.

Es poden classificar dins de la llista Europea de residus en el capítol 17 Residus de la construcció i demolició (inclosa la terra excavada de les zones contaminades). I en el capítol 15 de Residus de envasos, absorbents, draps de neteja, materials de filtració i roba de protecció no especificats a cap altre categoria.

Per tal de minimitzar l'impacte dels residus, el contractista haurà de gestionar adequadament la seva gestió per tal que la producció de residus sigui mínima mitjançant la reutilització o reciclatge en obra, essent la reutilització acció prioritària sobre el reciclatge. Quan no sigui possible es realitzarà la gestió de residus amb transport especialitat fins a instal·lacions autoritzades.

Classificació capítol 17 Residus de la construcció i demolició (inclosa la terra excavada de les zones contaminades)

17	**RESIDUS DE LA CONSTRUCCIÓ I DEMOLICIÓ (inclosa la terra excavada de zones contaminades)**	
1701	Formigó, maons, teules i materials ceràmics	ESPECIAL(P) /NO ESPECIAL (NP)
170101	Formigó	NP
170102	Maons	NP
170103	Teules i materials ceràmics	NP
170106	Mescles, o fraccions separades, de formigó, maons, teules i materials ceràmics que contenen substàncies perilloses	P
170107	Mescles de formigó, maons, teules i materials ceràmics, diferents de les especificades en el codi 170106	NP
1702	Fusta, vidre i plàstic	
170201	Fusta	NP
170202	Vidre	NP
170203	Plàstic	NP
170204	Vidre, plàstic i fusta que contenen substàncies perilloses o estan contaminats per aquestes	P
1703	Mescles bituminoses, quitrà d'hulla i altres productes enquitranats	
170301	Mescles bituminoses que contenen quitrà d'hulla	P
170302	Mescles bituminoses diferents de les especificades en el codi 170301	NP
170303	Quitrà d'hulla i productes enquitranats	P
1704	Metalls (inclosos els seus aliatges)	
170401	Coure, bronze, llautó	NP
170402	Alumini	NP
170403	Plom	NP
170404	Zinc	NP
170405	Ferro i acer	NP
170406	Estany	NP
170407	Metalls mesclats	NP
170409	Residus metàl·lics contaminats amb substàncies perilloses	P
170410	Cables que contenen hidrocarburs, quitrà d'hulla i altres substàncies perilloses	P
170411	Cables diferents dels especificats en el codi 170410	NP
1705	Terra (inclosa l'excavada de zones contaminades), pedres i llots de drenatge	
170503	Terra i pedres que contenen substàncies perilloses	P
170504	Terra i pedres diferents de les especificades en el codi 170503	NP
170505	Llots de drenatge que contenen substàncies perilloses	P
170506	Llots de drenatge diferents dels especificats en el codi 170505	NP
170507	Balast de vies fèrries que conté substàncies perilloses	P
170508	Balast de vies fèrries diferent de l'especificat en el codi 170507	NP
1706	Materials d'aïllament i materials de construcció que contenen amiant	
170601	Materials d'aïllament que contenen amiant	P
170603	Altres materials d'aïllament que consisteixen en substàncies perilloses o contenen dites substàncies	P
170604	Materials d'aïllament diferents dels especificats en els codis 170601 i 170603	NP
170605	Materials de construcció que contenen amiant	P
1708	Materials de construcció a base de guix	NP
170801	Materials de construcció a base de guix contaminats amb substàncies perilloses	P
170802	Materials de construcció a base de guix diferents dels especificats en el codi 170801	NP
1709	Altres residus de construcció i demolició	
170901	Residus de construcció i demolició que contenen mercuri	P
170902	Residus de construcció i demolició que contenen PCB (per exemple, segellants que contenen PCB, revestiments de sòl a base de resines que contenen PCB, envidraments dobles que contenen PCB, condensadors que contenen PCB)	P
170903	Altres residus de construcció i demolició (inclosos els residus mesclats) que contenen substàncies perilloses	P
170904	Residus mesclats de construcció i demolició diferents dels especificats en els codis 170901, 170902 i 170903	NP

Classificació Capítol 15 Residus de envasos, absorbents, draps de neteja, materials de filtració i roba de protecció no especificats a cap altre categoria

15	**RESIDUS D'ENVASOS; ABSORBENTS, DRAPS DE NETEJA, MATERIALS DE FILTRACIÓ I ROBA DE PROTECCIÓ NO ESPECIFICATS EN CAP ALTRA CATEGORIA**	
1501	Envasos (inclosos els residus d'envasos de la recollida selectiva municipal)	
150101	Envasos de paper i cartró	NP
150102	Envasos de plàstic	NP
150103	Envasos de fusta	NP
150104	Envasos metàl·lics	NP
150105	Envasos compostos	NP
150106	Envasos mesclats	NP
150107	Envasos de vidre	NP
150109	Envasos tèxtils	NP
150110	Envasos que contenen restes de substàncies perilloses o estan contaminats per aquestes	P
150111	Envasos metàl·lics, inclosos els recipients a pressió buits, que contenen una matriu sòlida i porosa perillosa (per exemple, amiant)	P
1502	Absorbents, materials de filtració, draps de neteja i roba protectora	
150202	Absorbents, materials de filtració (inclosos els filtres d'oli no especificats en cap altra categoria), draps de neteja i roba protectora contaminats per substàncies perilloses	P
150203	Absorbents, materials de filtració, draps de neteja i roba protectora diferents dels especificats en el codi 150202	NP

1.6. MESURES DE MINIMITZACIÓ I PREVENCIÓ DE RESIDUS

Aquets estudi de Gestió ha d'identificar totes aquelles accions de minimització a tenir en compte en el projecte per tal de prevenir la generació de residus de la construcció i demolició durant la fase d'obra o reduir-ne la seva producció.

La prevenció de residus es du a terme aplicant accions prèvies o en fase d'obra que, minimitzin la generació de residus o afavoreixin la reutilització de residus.

L'ordre de prioritat és sempre la reducció de la quantitat de residus, considerant totes aquelles mesures que aconsegueixen la reducció de la quantitat i/o la perillositat generada i en segon lloc les mesures que aconsegueixen el reciclatge en origen.

Existeixen dos tipus de gestió: Gestió dins de l'obra i Gestió fora de l'obra. A la gestió interior es contempla la disponibilitat d'espai disponible per a la separació selectiva dels residus i la possibilitat de reutilització i reciclatge in situ. Per altre banda, la gestió exterior es contempla com a última opció: l'abocament en dipòsits controlats.

La gestió de separació selectiva per a les obres ha d'estar formada per la segregació dels residus inerts , residus no especials i els especials (que sempre han d'anar separats de la resta).

Pel que fa la gestió interna de l'obra, la classificació en origen (a la mateixa obra) dels residus de construcció i demolició és el factor que més influeix en el seu destí final. Un contenidor que surt de l'obra amb residus heterogenis té menys opcions de ser valoritzat que un net, carregat amb un residu homogeni que pot ser transportat directament cap a una central de reciclatge o , fins i tot ser reutilitzat (en cas de la runa neta) a la mateixa obra on s'ha produït.

És a dir, qualsevol operació de reciclatge o de reutilització ha d'estar sotmesa a una destria inicial que permeti disposar d'una matèria primera uniforme i d'un material resultant de qualitat.

1.6.1. JERARQUIA DE MESURES

Les alternatives de gestió son diverses però sempre s'hauran d'ajustar a la següent jerarquia:

1. Minimització de l'ús de recursos necessaris: Aquesta exigència comença en l'elaboració del projecte i segueix en el procés de direcció d'obra.
2. Minimització de la producció de residus en cada procés: Per exemple, millorant les condicions d'emmagatzematge conservarem millor els materials i evitarem que es facin malbé i esdevinguin residu.
3. Reutilització de materials: Donar-los el mateix ús, o un de diferent, sense necessitat d'aplicar-los cap procés de transformació. Es prioritzarà la reutilització en la mateixa obra respecte de la reutilització externa.
4. Reciclatge de materials: Donar-los un nou ús després d'aplicar-los un procés de transformació. Igualment es prioritzarà el reciclatge dins de la mateixa obra.
5. Valorització energètica: Es realitzarà únicament fora de l'obra, en plantes de tractament autoritzades per l'Agència de Residus de Catalunya i amb la tecnologia adient per a minimitzar el impacte ambiental.
6. Minimització dels tractaments finalistes: Destinar els residus a abocador ha de ser el darrer recurs, quan els que s'han enumerat anteriorment no siguin viables. És preferible abocar-los en monodipòsits abans que en abocadors no específics, però en qualsevol cas hauran de ser autoritzats per l'Agència de Residus de Catalunya.

1.6.2. ACCIONS DE PREVENCIÓ EN FUNCIÓ DELS MATERIALS EMPRATS

Per a tots els materials

a) La quantitat de materials comprats haurà d'ajustar-se a les necessitats reals de l'obra. El càlcul correcte de la quantitat de materials necessaris, a més a més de suposar una reducció de despeses, contribuirà a reduir la generació de residus.

b) Els subministres es compraran només quan el seu ús estigui previst de forma més o menys immediata. D'aquesta manera, i amb unes bones condicions d'emmagatzematge, s'evitarà que es facin malbé i es converteixin en residus.

c) Es prioritzaran els subministradors que disposin de certificació ambiental EMAS o ISO 14001.

D'aquesta manera es garantirà el mínim impacte ambiental en tot el cicle productiu.

FUSTA:

a) La quantitat de materials comprats haurà d'ajustar-se a les necessitats reals de l'obra. El càlcul correcte de la quantitat de materials necessaris, a més a més de suposar una reducció de despeses, contribuirà a reduir la generació de residus.

b) Els subministres es compraran només quan el seu ús estigui previst de forma més o menys immediata. D'aquesta manera, i amb unes bones condicions d'emmagatzematge, s'evitarà que es facin malbé i es converteixin en residus.

c) Es prioritzaran els subministradors que disposin de certificació ambiental EMAS o ISO 14001. D'aquesta manera es garantirà el mínim impacte ambiental en tot el cicle productiu.

METALLS:

a) Els perfils i barres d'armadures han d'arribar a l'obra amb la mida definitiva, llestes per a ser col·locades i, a ser possible, doblegades i muntades. D'aquesta manera no generaran residus en l'obra.

b) Per a reutilitzar-los es preveuran les etapes de l'obra en que s'origini més demanda i s'emmagatzemaran en conseqüència.

c) Per a reciclar els metalls, es separaran els fèrrics dels no fèrrics, ja que el seu procés de reciclat i preu de compra són diferents. És convenient implicar els subministradors de material en la recollida de sobrants.

EMBALATGES I PLÀSTICS

L'alternativa preferible és la recollida per part del proveïdor de material, ja que és qui disposa de les millors condicions logístiques per a reutilitzar-los o reciclar-los. En qualsevol cas, no s'ha de separar l'embalatge del producte fins que aquest no hagi de ser utilitzat, i després d'usar-lo, cal desar l'embalatge immediatament. D'aquesta manera evitarem la degradació tant del producte com de l'embalatge. S'utilitzaran materials amb embalatges de productes reciclats.

RESIDUS ESPECIALS

a) La manipulació d'alguns materials, com ara olis o bateries, originen residus potencialment perillosos i requereixen una manipulació especialment curosa.

b) Els residus especials, així com els seus envasos i embalatges, s'han de separar i emmagatzemar-se en un recinte separat, cobert, ventilat i amb les especificacions que s'exposaran més endavant.

c) La solució més desitjable és que no es generin. Per a tal fi se'n reduirà el volum tant com sigui possible. Això s'assoleix amb una bona planificació de compres i acabant sempre el contingut de cada envàs sense deixar-hi restes sense utilitzar.

DESCONSTRUCCIÓ EXCAVACIÓ I FRESAT:

En el marc de la prevenció de RCD, és més adient aplicar el concepte de desconstrucció en lloc d'enderroc o demolició. El procés de desconstrucció no es defineix en un únic model d'execució, sinó que admet diversos models i graus d'intensitat, segons els objectius previstos i el context de l'obra. En qualsevol cas, sempre es tracta d'un procés gradual i selectiu en el que s'utilitzen diversos mètodes i tècniques. A la pràctica no es buscarà l'aprofitament total dels materials desmantellats, ja que aquest no seria un objectiu ajustat a la realitat. Els dos objectius a assolir són el màxim grau d'aprofitament dels materials i la viabilitat del procés.

En els processos d'excavació es buscarà la màxima reutilització de material excavat en operacions de la mateixa obra. Es reservarà la primera capa de sòl superficial, durant el desbrossat, per tal de poder-la reaprofitar en la revegetació posterior, o bé en l'enjardinament o la urbanització de la mateixa obra o en altres obres. Caldrà definir les condicions de l'aplec d'aquest tipus de terres.

1.6.3. ACCIONS DE PREVENCIÓ DES DE LES FASES DE PROGRAMACIÓ I D'EXECUCIÓ D'OBRA

En les fases de programació i d'execució d'obra, i mitjançant la redacció del "Pla de gestió de Residus de la construcció i demolició", es programaran totes les accions de residus que no facin inviable l'execució de l'obra.

El llistat que segueix enumera algunes de les recomanacions.

ACCIONS DE PREVENCIÓ DES DE LES FASES DE PROGRAMACIÓ I D'EXECUCIÓ D'OBRA	
1	S'optimitzarà la compra de materials, ajustant-los estrictament a les necessitats.
2	Es realitzarà la separació selectiva dels residus en el moment en què s'originin.
3	Es preveurà un emmagatzematge adequat de materials.
4	Es preveurà un emmagatzematge adequat de residus.
5	Es prioritzaran subministradors amb certificació ambiental (EMAS ó ISO 14001).
6	Es programarà la construcció d'un magatzem de residus especials.
7	Es vigilarà que els residus líquids i orgànics no es barregin fàcilment els uns amb els altres i que siguin contaminants.
8	Es prioritzarà la compra de productes a l'engròs.
9	Es prioritzarà la utilització de materials amb vida útil més llarga.
10	Es projectarà el disseny de seccions mecàniques més eficients, la utilització d'estructures més primes i lleugeres i la disminució de la quantitat de mitjans auxiliars per a l'execució de l'obra.
11	S'escolliran materials i productes en funció de la informació que aportin els subministradors sobre les característiques que els componen, i del percentatge de material reciclat que incorporen.
12	Es limitarà l'ús de materials tòxics o potencialment tòxics per evitar la repercussió en el medi i per evitar que una mala gestió pugui contaminar la resta de materials sobrants.
13	Es prioritzaran subministradors que ofereixin garanties de fer-se responsables de la gestió dels residus que es generin a l'obra amb els seus productes (pactant prèviament el percentatge i característiques dels residus que acceptaran com a retorn) o, si això no és viable, informant sobre les recomanacions per a la gestió més adient dels residus produïts tenint en compte les seves possibilitats de valorització.
14	Es senyalitzaran correctament els contenidors en funció del residu que puguin admetre.
15	Es preveurà una formació sobre gestió de residus pels treballadors de l'obra.
16	Hi haurà una vigilància i seguiment de la classificació dels residus.
17	Els sistemes constructius són sistemes industrialitzats i prefabricats que es munten a obra sense gairebé generar residus.
18	Es disposarà dels mitjans més adequats per a la classificació segons l'etapa d'obra (contenidors, sacs, etc.)
19	Els materials es compraran només quan el seu ús estigui previst de forma més o menys immediata.
20	Els residus perillosos i especials es separaran en origen i es recolliran selectivament a fi d'evitar la barreja amb residus Inerts (o amb altres residus perillosos incompatibles) i assegurar la gestió amb gestors autoritzats.
21	S'optimitzaran les seccions resistents, per tendir a reduir el pes de la construcció i, per tant, la quantitat de material a emprar
22	S'emprendran sistemes d'encofrat reutilitzables.
23	S'optimitzarà la càrrega dels Palets.

	ACCIONS DE PREVENCIÓ DES DE LES FASES DE PROGRAMACIÓ I D'EXECUCIÓ D'OBRA
24	Els treballadors de l'obra coneixeran les diferents tipologies de residu i la seva codificació segons la Llista Europea de Residus (LER) per poder dirigir-los correctament a les instal·lacions autoritzades per a la seva gestió.
25	Els treballadors de l'obra coneixeran els símbols de perillositat que identifiquen als residus Especials o Perillosos i el quadre d'incompatibilitat entre ells.
26	En les fases d'obres d'enderroc, rehabilitació o reforma, es preservaran els productes o materials que siguin reutilitzables o reciclables durant els treballs de demolició.
27	Es controlarà periòdicament si la classificació de residus que es fa està d'acord amb les instruccions.
28	Es detectaran aquelles partides que poden admetre materials reutilitzats de la pròpia obra.
29	S'escolliran materials i productes ecològics amb certificacions (Distintiu de Garantia de Qualitat Ambiental, etc.) que garanteixin la menor incidència ambiental en el seu cicle de vida (amb contingut de reciclat, menor contingut de substàncies perilloses, etc.).
30	Es donarà preferència a aquells proveïdors que envasen els seus productes amb sistemes d'embalatge que tendeixen a minimitzar els residus o en recipients fabricats amb materials reciclats, biodegradables i que puguin ser retornables o, si més no, reutilitzables.
31	Es planificarà l'obra per minimitzar els sobrants de terra i es prendran les mesures adequades d'emmagatzematge per garantir la qualitat de les terres destinades a reutilització.
32	Es preveurà la realització del pas d'instal·lacions, evacuació, etc. durant les tasques d'encofrat per evitar obertures o perforacions posteriors.
33	Es prendran les mesures de control adients per replantejar amb cura la situació de les obertures per al registre de les instal·lacions als cels rasos o tancaments interiors verticals, de manera que tinguin la ubicació i dimensió adequada per evitar residus superflus.
34	S'ha fet un inventari específic dels residus especials o perillosos que es generaran per poder preveure des del projecte l'espai i les condicions necessàries per al seu emmagatzematge i la seva gestió externa amb gestors autoritzats.
35	S'intentarà evitar al màxim el nombre de retalls durant la posada a l'obra i s'intentarà realitzar els talls amb precisió, de manera que totes dues parts es puguin aprofitar (peces ceràmiques i paviments, aïllaments, tubs i d'altres materials d'instal·lacions (com cables elèctrics),etc.)
36	Es protegiran els materials d'acabat susceptibles de malmetre's amb elements de protecció (a ser possible, que es puguin reutilitzar o reciclar).
37	Els materials no seran desembalats fins a la seva utilització, aconseguint d'aquesta manera una optimització dels mateixos i al seu torn, una reducció dels residus.
38	Els embalatges també poden ser reutilitzats, sobretot aquells que estan formats per grans contenidors i que poden ser recarregables una i altra vegada.
39	S'intentarà ajustar la quantitat de superfície que cal pintar i es prepararan només les quantitats de pintura necessàries.
40	Es controlarà la preparació de les barreges per a les operacions de pintura a fi d'evitar errors i, conseqüentment, residus.
41	S'intentarà la reutilització o el reciclatge dels dissolvents i les substàncies emprades en la neteja d'equips i eines a través d'empreses que proporcionen aquest servei.
42	Es preveurà el rentat de pistoles en màquines rentadores que permeten la recuperació de dissolvent.
43	Es controlarà el consum d'aigua i energia elèctrica.
44	S'abocaran els residus en contenidors, sacs o dipòsits adequats.
45	Es cobriran els recipients dels residus per al seu transport.
46	Després d'optimitzar totes les possibilitats consistents en la reducció de residus queda la de transportar a l'abocador de residus de construcció i demolició autoritzat més proper.
47	S'establirà un registre per als contenidors que surtin de l'obra.
	Accions d'obligat compliment.

Per tal de facilitar el tractament posterior dels materials i residus obtinguts durant l'enderroc de paviments i altres elements i altres elements, la desconstrucció es realitzarà de tal manera que els diversos components pugin separar-se fàcilment en l'origen, i ser dipositats segon la seva naturalesa. Amb aquest objectiu es disposaran diverses superfícies degudament impermeabilitzades per acollir els materials obtinguts segons la seva naturalesa, especialment per segregar correctament els residus especials, no especials i inerts

1.7. OPERACIONS DE REUTILITZACIÓ, VALORITZACIÓ O ELIMINACIÓ

Les operacions sobre els residus que es realitzen en el mateix lloc en què es produeixen els residus, permeten un augment de les possibilitats de valorització de residus, ja que faciliten el reciclatge o reutilització posterior. D'altra banda, són imprescindibles quan cal separar residus especials potencialment perillosos per al seu tractament específic.

DEMOLICIONS

El procés de demolició no es defineix segons un únic model d'execució, sinó que admet diversos models i graus d'intensitat, d'acord amb els objectius previstos i el context de l'obra. En qualsevol cas, sempre es tracta d'un procés gradual i selectiu en el qual s'utilitzen diversos mètodes i tècniques. En la pràctica no es buscarà l'aprofitament total dels materials desmantellats, ja que seria un objectiu no ajustat a la realitat. Els dos objectius que cal perseguir són: El màxim grau d'aprofitament dels materials i la viabilitat del procés.

FRACCIÓ VEGETAL

Durant la neteja forestal de la zona afectada es durà a terme la trituració in situ dels materials vegetals amb diàmetre inferior a 12 cm. El material triturat restarà repartit sobre la superfície desbrossada considerada en el projecte. Posteriorment, s'han de fer les excavacions corresponents a la terra vegetal i retirar les terres aprofitables en obra; aquest material vegetal aniria amb el sòl fèrtil i quedarà reservat per a una posterior utilització en les zones de talussos i resta de superfícies a revegetar. Els troncs, soques i arrels es tallaran en trossos de 25-35 cm, es carregaran a un camió i es destinaran a valorització.

FORMIGÓ

L'abocament de restes de formigó a l'obra estarà prohibit. S'adequaran espais a l'obra per realitzar la neteja de les cubes de formigó. Aquests espais o recipients on s'aboqui el material sobrant, hauran de tenir la profunditat i la impermeabilització adequades i una col·locació que maximitzi l'evaporació d'aigua, trobar-se ben delimitades i sense afectació de cap curs d'aigua. Tanmateix, es posarà en coneixement dels conductors dels camions de formigó la ubicació de les esmentades zones. Al final de l'obra, o quan el recipients estiguin plens, es gestionaran el residus mitjançant un gestor autoritzat. S'hauran de restituir les condicions inicials de l'espai emprat, un cop finalitzada l'obra, de forma que no quedin restes de formigó. En el cas que no fos possible el compliment d'aquesta prescripció, es demanarà constància per escrit de que les restes de formigó han estat abocades en instal·lacions adients (a la pròpia central o en un centre específic mitjançant cubes de decantació). El contractista haurà d'incloure dins del contracte del subministrament del formigó el detall del procediment finalment escollit. El personal d'obra, des de l'encarregat fins els operaris, hauran de conèixer aquesta disposició i vetllar per a que es compleixi.

CONTROL DE LA GESTIÓ INTERNA DELS RESIDUS ESPECIALS

Cada tipus de residu especial es separa de forma adequada i sense fer mescles que augmentin la seva perillositat o dificultin la seva gestió. L'envasat es durà a terme conforme a allò especificat més endavant. Els envasos o recipients que continguin residus especials s'etiquetaran de forma clara, llegible i indeleble seguint el model d'etiqueta que estableix la normativa vigent.

L'obra disposarà de zones específiques d'emmagatzematge de residus especials. Aquestes instal·lacions i les condicions d'emmagatzematge compliran els requisits legals i normes tècniques d'aplicació. En cap cas el temps d'emmagatzematge excedirà de sis mesos a partir de la data d'envasat assenyalada en l'etiqueta del residu perillós. El responsable de medi ambient portarà el registre actualitzat dels residus en un Llibre de Registre dels Residus. Es realitzarà anualment, d'acord amb el model especificat per l'administració competent en matèria de residus i en els terminis que aquesta indiqui. Es conservarà còpia de la mateixa com a mínim durant 5 anys.

Els olis i greixos procedents de les operacions de manteniment de maquinària es disposaran en bidons adequats i etiquetats segons es contempla en la legislació sobre residus tòxics i perillosos i es concertarà amb una empresa gestora de residus degudament autoritzada i homologada, la correcta gestió de la recollida, transport i tractament de residus. La Generalitat de Catalunya ha assumit la titularitat en la gestió d'olis residuals. Després del corresponent concurs públic, l'empresa adjudicatària seleccionada per la Junta de Residus és l'encarregada en l'actualitat de la recollida, transport i tractament dels olis usats que es generen a Catalunya.

Cal parar especial atenció a restes de pintures, dissolvents i vernissos els quals han de ser gestionats de forma especial. S'hauran d'emmagatzemar en bidons adequats per aquest us, donant especial atenció per evitar qualsevol abocament especialment en el traspàs de recipients

Els residus biosanitaris i els fitosanitaris i herbicides es recolliran específicament i seran lliurats al gestor i transportista autoritzat i degudament acreditat. S'utilitzaran envasos clarament identificables, diferents per a cada tipus de residu, amb tancament hermètic i resistent a fi d'evitar fugues durant la seva manipulació. Els productes químics inorgànics que contenen substàncies perilloses, fitosanitaris, pesticides..., necessiten la fitxa de seguretat per a la seva gestió.

En cas de que es produeixi l'abocament accidental d'aquest tipus de residus durant la fase d'execució, l'empresa licitadora notificarà d'immediat del que s'ha produït als organismes competents, executant les actuacions pertinents per tal de retirar els residus i elements contaminats i procedir a la seva restitució.

CONTROL DE RETIRADA I CESSIÓ DE RESIDUS ESPECIALS

El responsable de Medi Ambient serà l'encarregat de detectar als residus especials si la data d'emmagatzematge (màxim 6 mesos) venç aquell mateix mes. Superar aquest període d'emmagatzematge es considera una infracció legal "molt greu". En rebre al gestor o transportista autoritzat es comprovarà que aquest és el contractat per l'organització, es formalitzaran els documents de control i seguiment per a cada residu i es comprovarà que tots els residus especials estan correctament etiquetats. Posteriorment, s'encarregarà d'actualitzar el Llibre de Registre de Residus i d'arxivar els documents durant un període mínim de 5 anys.

Documentació associada al seguiment de la gestió externa dels RCD:

a) Fitxa d'acceptació (FA): Acord normalitzat que, per a cada tipus de residu, s'ha de subscriure entre el productor o posseïdor del mateix i l'empresa gestora escollida.

b) Full de seguiment (FS): Document que ha d'acompanyar cada transport individual de residus al llarg del seu recorregut.

c) Full de seguiment itinerant (FI): Document de transport de residus que permet la recollida amb un mateix vehicle i de forma itinerant de fins a un màxim de vint productors o posseïdors de residus.

d) Fitxa de destinació (FD): Document normalitzat que tenen que subscriure el productor o posseïdor d'un residu i el destinatari d'aquest i que té com objecte el reconeixement de l'aptitud del residu per a ser aplicat a un determinat sòl, per ús agrícola o en profit de l'ecologia.

e) Justificant de recepció (JRR): Albarà que lliura el gestor de residus a la recepció del residu, al productor o posseïdor del residu.

VALORITZACIÓ

Donar valor a elements i materials sobrants de l'obra suposa aprofitar les matèries, subproductes i substàncies que contenen, amb el que s'evita la necessitat d'enviar a abocador bona part dels residus, optimitzant el seu ús i obtenint així beneficis ambientals i econòmics. Tal com es descriu en l'inventari de residus, els materials d'excavació del procés constructiu són, des d'un punt de vista quantitatiu, els que més potencial de reutilització tenen en aquesta obra. Per poder optimitzar els processos de valorització in situ per a la posterior reutilització en la mateixa obra i durant el període de temps que el "Pla de Gestió de Residus" estimi, es considerarà la utilització d'una matxucadora mòbil o d'un contenidor de trituració. D'aquesta manera s'obtindran les granulometries més adequades per a cada ús posterior.

TRANSPORT I DESTÍ DE RESIDUS NO ESPECIALS

Es realitzarà sota aquestes directrius:

a) Es descriurà en un formulari els residus que sortiran de l'obra (tipus de residu i quantificació) i el seu destí, amb l'objectiu de portar un control del seu circuit.

b) Es transferiran sempre a un transportista autoritzat, inscrit en el corresponent registre de l'administració competent.


c) El destí final dels residus que no hagin pogut ser valoritzats a la mateixa obra ha de prioritzar els tractaments en funció de l'escala de jerarquies exposada en l'apartat de prevenció de residus. En aquest sentit s'ha d'evitar l'abocador en cas d'existir alguna altra instal·lació o gestor que realitzi un procés de valorització.

d) El destí final sempre haurà de ser un gestor autoritzat, inscrit en el llibre de registre de l'administració competent. No obstant això, per materials que puguin ser aprofitats en alguna altra obra veïna, es podran transferir al nou posseïdor previ registre documental de l'operació, que haurà de ser arxivada un mínim de 5 anys.

RESUM DE LA GESTIÓ DELS RESIDUS EN L'OBRA

A continuació s'adjunta en forma de taula una Fitxa per facilitar la identificació de les operacions de gestió de


residus dintre i fora de l'obra, més apropiats per a l'obra a executar:

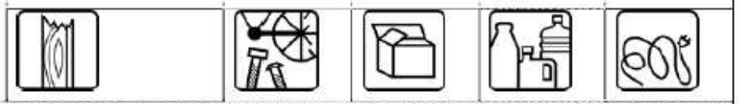MODEL DE FITXA RESUM DE LA GESTIÓ DELS RESIDUS DINTRE DE L'OBRA		
1	**Separació segons tipologia de residu**	Especificar el tipus de separació selectiva prevista per tal de preveure un espai a l'obra. Cal recordar que, segons el RD 105/2008, d'1 de febrer, s'ha de preveure una separació en obra de les següents fraccions, quan de forma individualitzada per cadascuna d'elles, la quantitat prevista de generació per al total de l'obra superi les següents quantitats indicades a continuació. ☐ Formigó: 160 T ☐ Maons, teules, ceràmics: 80 T ☐ Metall: 4 T ☐ Fusta: 2 T ☐ Vidre: 2 T ☐ Plàstic: 1 T ☐ Paper i Cartró: 1 T. (A partir de dos anys de l'entrada en vigor d'aquest Real Decret (14 de febrer del 2010), les quantitats passaran a ser la meitat).
	Especials	☒ zona habilitada pels Residus Especials (amb tants bidons com calgui) La legislació de Residus Especials obliga a tenir una zona adequada per a l'emmagatzematge d'aquest tipus de residu. Entre d'altres recomanacions, es destaquen les següents: – No tenir-los emmagatzemats a l'obra més de 6 mesos. – El contenidor de residus especials haurà de situar-se en un lloc pla i fora del trànsit habitual de la maquinària d'obra, per tal d'evitar vessaments accidentals – Senyalitzar correctament els diferents contenidors on s'hagin de situar els envasos dels productes Especials, tenint en compte les incompatibilitats segons els símbols de perillositat representats en les etiquetes. – Tapar els contenidors i protegir-los de la pluja, la radiació, etc. – Emmagatzemar els bidons que contenen líquids perillosos (olis, desencofrants, etc.) en posició vertical i sobre cubetes de retenció de líquids per tal d'evitar fuites – Impermeabilitzar el terra on se situïn els contenidors de residus especials
	Inerts	☐ contenidor per Inerts barrejats ☐ contenidor per Inerts Formigó ☐ contenidor per Inerts Ceràmica ☐ contenidor per altres inerts ☐ contenidor o zona d'aplec per terres que van a abocador
	No Especials	☐ contenidor per metall ☐ contenidor per fusta ☐ contenidor per plàstic ☐ contenidor per paper i cartró ☐ contenidor per ... ☐ contenidor per ... ☐ contenidor per la resta de residus No Especials barrejats ☐ contenidor per TOTS els residus No Especials barrejats
	Inerts+No Especials	Inerts + No Especials: ☐ contenidor amb Inerts i No Especials barrejats (**) (**) Només quan sigui tècnicament inviable. En aquest cas, derivar-ho cap a un gestor que li faci un tractament previ.
2	**Reciclatge de residus petris inerts en la pròpia obra**	Indicar, si s'escau, la quantitat de residus petris que es preveu matxucar a l'obra per reutilitzar, posteriorment, en el mateix emplaçament. Quantitat de residus que es preveu reciclar i que s'evita portar a abocador: (kg): (m3): Quantitat d'àrid matxucat resultant: (cal tenir en compte que l'àrid resultant, una vegada matxucat serà, aproximadament, un 30% menor al volum inicial de residus petris) (kg): (m3):
3	**Senyalització dels contenidors**	Els contenidors s'hauran de senyalitzar en funció del tipus de residu que continguin, d'acord amb la separació selectiva prevista.
	Inerts	Residus admesos: ceràmica, formigó, pedres, etc. CODIS CER: 170107, 170504, ... (codis admesos en els dipòsits de terres i runes)
	No Especials barrejats	Residus admesos: fusta, metall, plàstic, paper i cartró, cartró-guix, etc. CODIS CER: 170201, 170407, 150101, 170203, 170401, ... (codis admesos en dipòsits de residus No Especials). Aquest símbol identifica als residus No Especials barrejats, no obstant, en cas d'optar per una separació selectiva més exigent, caldria un cartell específic per a cada tipus de residu: fusta | ferralla | paper i cartró | plàstic | cables elèctrics 
	Especials 	CODIS CER: (els codis dependran dels tipus de residus). Aquest símbol identifica als residus Especials de manera genèrica i pot servir per senyalitzar la zona d'aplec habilitada pels residus Especials, no obstant, a l'hora d'emmagatzemar-los cal tenir en compte els símbols de perillositat que identifiquen a cadascun i senyalitzar els bidons o contenidors d'acord amb la legislació de residus Especials.

1.8. GESTOR DE RESIDUS AUTORITZAT

1.8.1. GESTORS DE RESIDUS DE LA CONSTRUCCIÓ I RUNES

En la zona on es realitzaran aquesta obra trobem dos gestors de residus de la construcció i runes: la planta de triatge d'Esparreguera y el dipòsit controlat de Esparreguera.

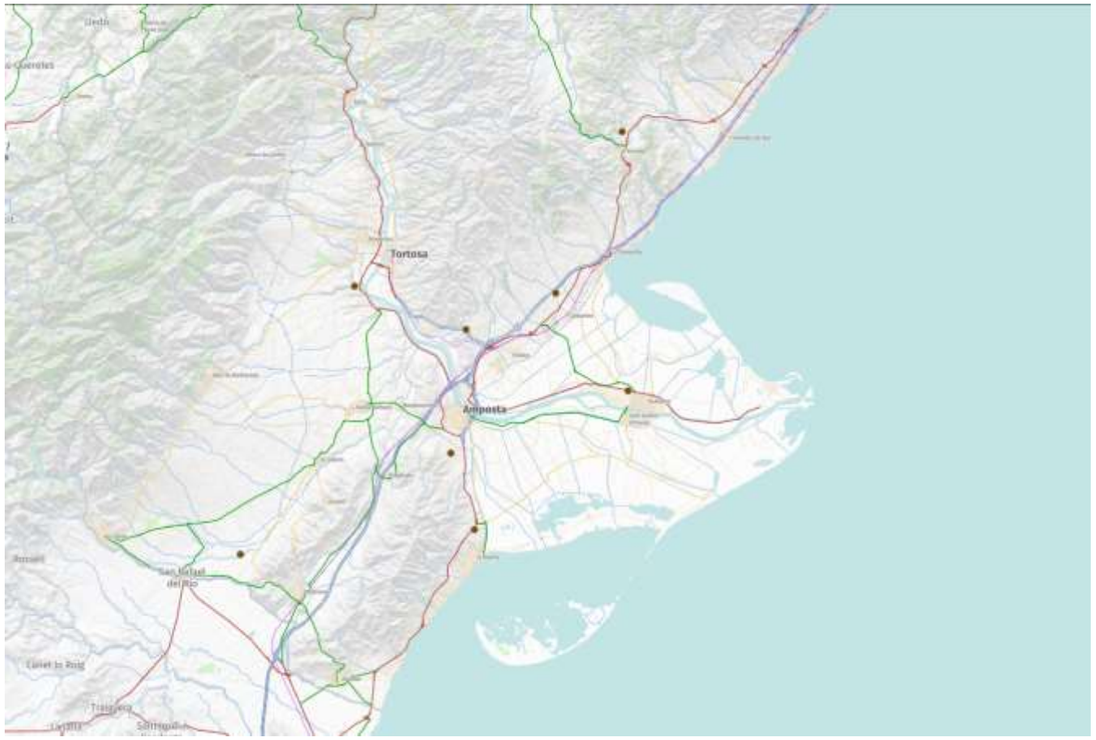

DIPÒSIT CONTROLAT D'AMPOSTA

ID: 38

NOM: DIPÒSIT CONTROLAT D'AMPOSTA

MUNICIPI: AMPOSTA

COMARCA: El Montsià

PLANTA: DIPÒSIT CONTROLAT

UTM_X: 294821

UTM_Y: 4506676



PLANTA DE RECICLATGE DE CAMARLES

ID: 118

NOM: PLANTA DE RECICLATGE DE CAMARLES


MUNICIPI: CAMARLES

COMARCA: El Baix Ebre

PLANTA: RECICLATGE

UTM_X: 302477

UTM_Y: 4517653

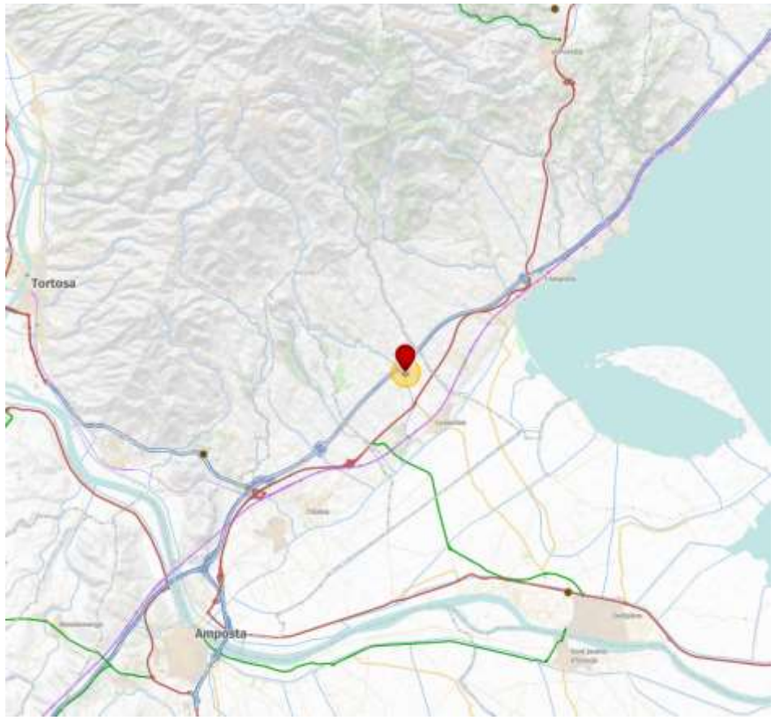

1.8.2. GESTORS DE RESIDUS MUNICIPALS



En les zones on es fan els treballs existeixen diversos gestors de residus municipals que detallem a continuació.

DEIXALLERIA DE L'AMETLLA DE MAR

ID: 225

NOM: DEIXALLERIA DE L'AMETLLA DE MAR

MUNICIPI: L'AMETLLA DE MAR

COMARCA: El Baix Ebre

PLANTA: DEIXALLERIA

UTM_X: 315516

UTM_Y: 4530231



DEIXALLERIA D'AMPOSTA

ID: 124

NOM: DEIXALLERIA D'AMPOSTA


MUNICIPI: AMPOSTA

COMARCA: El Montsià

PLANTA: DEIXALLERIA


UTM_X: 293903

UTM_Y: 4508808

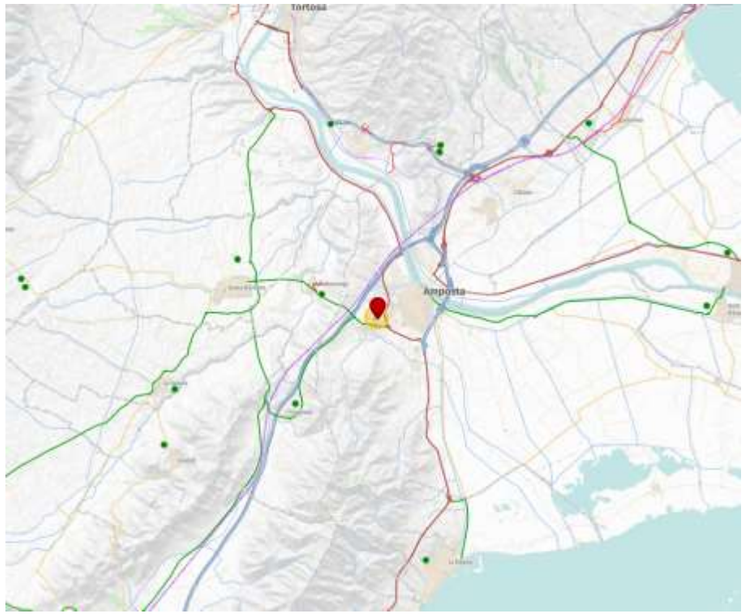

1.8.3. GESTORS DE RESIDUS INDUSTRIALS

En les zones on es fan els treballs existeixen diversos gestors de residus industrials, detallem a continuació els més pròxims .

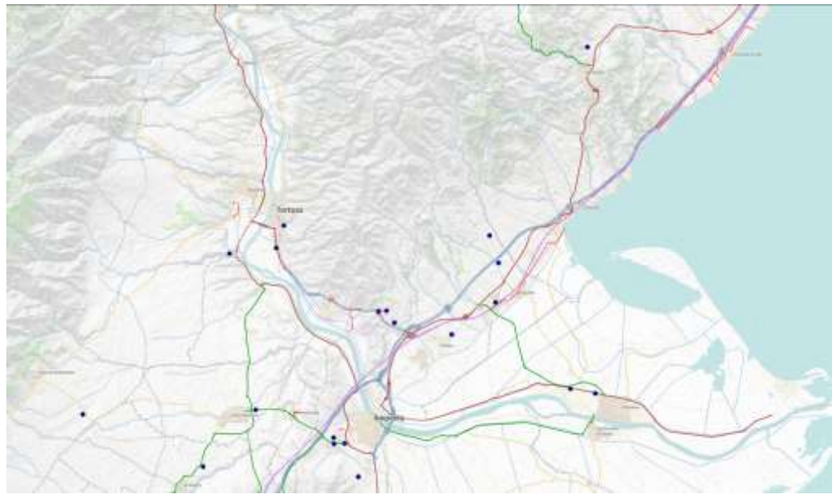

PLANTA RECUPERADORA 22, SL

CODI: E-1174.10

NOM: PLANTA RECUPERADORA 22, SL

MUNICIPI: CAMARLES

COMARCA: El Baix Ebre

PLANTA: VALORITZACIÓ

RESIDUS: -

UTM_X: 302265

UTM_Y: 4515593

- Adreça física: Doctor Josep Castells, 12, 08830, Sant Boi de Llobregat.
- Telèfon: 936 58 82 01



1.9. CÀLCUL DEL CÀNON

Tots les partides d'execució d'obra inclouen el tractament dels residus generats (la separació d'aquests, la càrrega, el transport a l'abocador i el propi cànon).

En el pressupost de l'Annex de gestió de Residus només es valoren els residus no inclosos en aquestes partides d'obra, com són: plàstics de les bobines, caixes de les tapes.

RESIDUS GENERATS A LA CONSTRUCCIÓ DE PRISMA DE CANALITZACIÓ								
Tipus Prisma	Tipus	Residu	Llargada (m)	Amplada (m)	Alçada (m)	Densitat (Kgr/m3)	Volum (m3)	Pes (Tonelades)
6c20mm ST1 - ST2b	CALÇADA	FORMIGÓ I PANOTS	4642	0,06	0,15	900	41,78	37,60
		CAPA ASFÀLTICA	4642	0,06	0,05	900	13,93	12,53
		TERRES SOBRANTS	4642	0,06	0,15	1.100	41,78	45,96
6c20mm ST2a	CUNETA	FORMIGÓ I PANOTS	1534	0,06	0,15	900	13,81	12,43
		CAPA ASFÀLTICA				900	0,00	0,00
		TERRES SOBRANTS	1534	0,06	0,15	1.100	13,81	15,19
6c20mm ST3a/ST3b	BERMA	FORMIGÓ I PANOTS				900	0,00	0,00
		CAPA ASFÀLTICA				900	0,00	0,00
		TERRES SOBRANTS	3701	0,06	0,35	1.100	77,72	85,49
6c20mm ST4	VORAL	FORMIGÓ I PANOTS	1014	0,06	0,15	900	9,13	8,21
		CAPA ASFÀLTICA	1014	0,06	0,05	900	3,04	2,74
		TERRES SOBRANTS	1014	0,06	0,15	1.100	9,13	10,04
2c125mm ST6	CALÇADA	FORMIGÓ I PANOTS	53	0,4	0,15	900	3,18	2,86
		CAPA ASFÀLTICA	53	0,4	0,05	900	1,06	0,95
		TERRES SOBRANTS	53	0,4	0,8	1.100	16,96	18,66
ST7	CALÇADA	FORMIGÓ I PANOTS	1476	0,06	0,15	900	13,28	11,96
		CAPA ASFÀLTICA	1476	1	0,05	900	73,80	66,42
		TERRES SOBRANTS	1476	0,06	0,15	1.100	13,28	14,61
6c20mm ST8	VORERA	FORMIGÓ I PANOTS	340	0,06	0,15	900	3,06	2,75
		CAPA ASFÀLTICA	340	0,06	0,05	900	1,02	0,92
		TERRES SOBRANTS	340	0,06	0,15	1.100	3,06	3,37
6c20mm	VORERA	FORMIGÓ I PANOTS	237	0,4	0,15	900	14,22	12,80
		CAPA ASFÀLTICA						
		TERRES SOBRANTS	237	0,4	0,67	1.100	63,52	69,87
6c20mm	TERRES	FORMIGÓ I PANOTS						
		CAPA ASFÀLTICA						
		TERRES SOBRANTS	26	0,4	0,67	1.100	6,97	7,66

RESIDUS GENERATS A LA CONSTRUCCIÓ DE PERICÓ								
Tipus Pericó	Tipus	Residu	Nº	Llargada (m)	Amplada (m)	Alçada (m)	Densitat (Kgr/m3)	Volum (m3)	Pes (Tonelades)
Pericó B2 CALÇADA	CALÇADA	FORMIGÓ I PANOTS	1	0,8	0,8	0,15	900	0,10	0,09
		CAPA ASFÀLTICA	1	0,8	0,8	0,05	900	0,03	0,03
		TERRES SOBRANTS	1	0,8	0,8	0,65	1.100	0,42	0,46
Pericó B2 TERRES	TERRES	FORMIGÓ I PANOTS					900	0,00	0,00
		CAPA ASFÀLTICA					900	0,00	0,00
		TERRES SOBRANTS	19	0,8	0,8	0,85	1.100	0,54	0,60
Pericó B2 VORERA	VORERA	FORMIGÓ I PANOTS	7	0,8	0,8	0,15	900	0,10	0,09
		CAPA ASFÀLTICA					900	0,00	0,00
		TERRES SOBRANTS	7	0,8	0,8	0,65	1.100	0,42	0,46
Pericó C2 CALÇADA	CALÇADA	FORMIGÓ I PANOTS	1	0,8	1,4	0,15	900	0,17	0,15
		CAPA ASFÀLTICA	1	0,8	1,4	0,05	900	0,06	0,05

		TERRES SOBRANTS	1	0,8	1,4	0,8	1.100	0,90	0,99
Pericó C2 TERRES	TERRES	FORMIGÓ I PANOTS		0,8			900	0,00	0,00
		CAPA ASFÀLTICA		0,8			900	0,00	0,00
		TERRES SOBRANTS	11	0,8	1,4	1	1.100	1,12	1,23
Pericó C2 VORERA	VORERA	FORMIGÓ I PANOTS	9	0,8	1,4	0,15	900	0,17	0,15
		CAPA ASFÀLTICA		0,8	1,4	0,05	900	0,06	0,05
		TERRES SOBRANTS	9	0,8	1,4	0,8	1.100	0,90	0,99

RESIDUS GENERATS	Volum (m3)	Pes (Tonelades)
TOTAL RESIDUS FORMIGÓ Y PANOTS	98,98	89,08
TOTAL RESIDUS CAPA ASFÀLTICA	92,99	83,69
TOTAL RESIDUS TERRES SOBRANTS	250,51	275,56
TOTAL RESIDUS	**442,48**	**448,33**

1.10. PLEC DE PRESCRIPCIONS TÈCNIQUES

PARTIDES D'OBRA DE GESTIÓ DE RESIDUS

I2 - DEMOLICIONS, ENDERROCS, MOVIMENTS DE TERRES I GESTIÓ DE RESIDUS

I2R - GESTIÓ DE RESIDUS

I2R2 - CLASSIFICACIÓ DE RESIDUS

0. 1 ELEMENTS QUE CONTEMPLA EL PLEC

I2R24200.

1. DEFINICIÓ I CONDICIONS DE LES PARTIDES D'OBRA EXECUTADES

Operacions destinades a la gestió dels residus generats en l'obra: residu de construcció o demolició o material d'excavació. S'han considerat les operacions següents:

- Classificació dels residus en obra

CLASSIFICACIÓ DE RESIDUS:

S'han de separar els residus en les fraccions mínimes següents si es supera el límit especificat, d'acord amb el que especifica l'article 5.5 del REAL DECRETO 105/2008 :

- Formigó LER 170101 (formigó): >= 80 t
- Maons, teules, ceràmics LER 170103 (teules i materials ceràmics): >= 40 t
- Metall LER 170407 (metalls barrejats) >= 2 t
- Fusta LER 170201 (fusta): >= 1 t
- Vidre LER 170202 (vidre): >= 1 t
- Plàstic LER 170203 (plàstic) >= 0,5 t
- Paper i cartró LER 150101 (envasos de paper i cartró): >= 0,5 t

Els materials que no superin aquest límits o que no es corresponguin amb cap de les fraccions anteriors, han de quedar separats com a mínim en les fraccions següents:

- Inerts LER 170107 (mescles de formigó, maons, teules i materials ceràmics que no contenen substàncies perilloses)
- No especials LER 170904 (residus barrejats de construcció i demolició que no contenen, mercuri, PCB ni substàncies perilloses)
- Especials LER 170903* (altres residus de construcció i demolició (inclosos els residus barrejats, que contenen substàncies perilloses)

Els residus separats en les fraccions establertes al 'Pla de Gestió de Residus de la Construcció i Enderroc' de l'obra, s'emmagatzemaran en els espais previstos a l'obra per a aquesta finalitat.

Els contenidors han d'estar senyalitzats clarament, en funció del tipus de residu que continguin, d'acord amb la separació selectiva prevista.

Els materials destinats a ser reutilitzats han de quedar separats, en funció del seu destí final.

RESIDUS ESPECIALS:

Els residus especials sempre s'han de separar.

Els residus especials s'han de dipositar en una zona d'emmagatzematge separada de la resta. Temps màxim d'emmagatzematge: 6 mesos.

Els materials potencialment perillosos han d'estar separats per tipus compatibles i emmagatzemats en bidons o contenidors adequats, amb indicació del tipus de perillositat.

El contenidor de residus especials ha de situar-se en un lloc pla, fora del trànsit habitual de la maquinària d'obra, per tal d'evitar vessaments accidentals

Cal senyalitzar convenientment els diferents contenidors de residus especials, tenint en compte les incompatibilitats segons els símbols de perillositat representat en les etiquetes.

Els contenidors de residus especials han d'estar tapats i protegits de la pluja i la radiació solar excessiva.

Els bidons que contenen líquids perillosos (olis, desencofrants, etc.) s'han d'emmagatzemar en posició vertical i sobre cubetes de retenció de líquids per tal d'evitar fuites.

Els contenidors de residus especials s'han de col·locar sobre un terra impermeabilitzat.

2. CONDICIONS DEL PROCÉS D'EXECUCIÓ

RESIDUS DE LA CONSTRUCCIÓ:

La manipulació dels materials s'ha de fer amb les proteccions adequades a la perillositat del mateix.

3. UNITAT I CRITERIS D'AMIDAMENT

CLASSIFICACIÓ DE RESIDUS:

m3 de volum realment classificat d'acord amb les especificacions del 'Pla de Gestió de Residus de Construcció i Enderrocs' de l'obra.

4. NORMATIVA DE COMPLIMENT OBLIGATORI

Real Decreto 105/2008, de 1 de febrero, por el que se regula la producción y gestión de los residuos de construcción y demolición

Orden MAM/304/2002, de 8 de febrero, por la cual se publican las operaciones de valorización y eliminación de residuos y la lista europea de residuos.

Corrección de errores de la Orden MAM/304/2002, de 8 de febrero, por la que se publican las operaciones de valorización y eliminación de residuos y lista europea de residuos.

Real Decreto 108/1991, de 1 de febrero, sobre la prevención y reducción de la contaminación del medio ambiente producida por el amianto.

Decret 89/2010, de 29 de juny, pel qual s'aprova el Programa de gestió de residus de la construcció de Catalunya (PROGROC), es regula la producció i gestió dels residus de la construcció i demolició, i el cànon sobre la deposició controlada dels residus de la construcció.

I2 - DEMOLICIONS, ENDERROCS, MOVIMENTS DE TERRES I GESTIÓ DE RESIDUS

I2R - GESTIÓ DE RESIDUS

I2R5 - TRANSPORT DE RESIDUS DE CONSTRUCCIÓ O DEMOLICIÓ A INSTAL·LACIÓ AUTORITZADA DE GESTIÓ DE RESIDUS

0. - ELEMENTS QUE CONTEMPLA EL PLEC

I2R540C0.

1. - DEFINICIÓ I CONDICIONS DE LES PARTIDES D'OBRA EXECUTADES

Operacions destinades a la gestió dels residus generats en l'obra: residu de construcció o demolició o material d'excavació. S'han considerat les operacions següents:

- Transport o càrrega i transport del residu: material procedent d'excavació o residu de construcció o demolició
- Subministrament i recollida del contenidor dels residus

RESIDUS ESPECIALS:

Els residus especials sempre s'han de separar.

Els residus especials s'han de dipositar en una zona d'emmagatzematge separada de la resta. Temps màxim d'emmagatzematge: 6 mesos.

Els materials potencialment perillosos han d'estar separats per tipus compatibles i emmagatzemats en bidons o contenidors adequats, amb indicació del tipus de perillositat.

El contenidor de residus especials ha de situar-se en un lloc pla, fora del trànsit habitual de la maquinària d'obra, per tal d'evitar vessaments accidentals

Cal senyalitzar convenientment els diferents contenidors de residus especials, tenint en compte les incompatibilitats segons els símbols de perillositat representat en les etiquetes.

Els contenidors de residus especials han d'estar tapats i protegits de la pluja i la radiació solar excessiva.

Els bidons que contenen líquids perillosos (olis, desencofrants, etc.) s'han d'emmagatzemar en posició vertical i sobre cubetes de retenció de líquids per tal d'evitar fuites.

Els contenidors de residus especials s'han de col·locar sobre un terra impermeabilitzat.

CÀRREGA I TRANSPORT DE MATERIAL D'EXCAVACIÓ I RESIDUS:

L'operació de càrrega s'ha de fer amb les precaucions necessàries per a aconseguir unes condicions de seguretat suficients.

Els vehicles de transport han de portar els elements adequats a fi d'evitar alteracions perjudicials del material. El contenidor ha d'estar adaptat al material que ha de transportar.

El trajecte que s'ha de recórrer ha de complir les condicions d'amplària lliure i de pendent adequades a la maquinària que s'utilitzi.

TRANSPORT A OBRA:

Transport de terres i material d'excavació o del rebaix, o residus de la construcció, entre dos punts de la mateixa obra o entre dues obres.

Les àrees d'abocada han de ser les que defineixi el 'Pla de Gestió de Residus de la Construcció i Enderrocs' de l'obra.

L'abocada s'ha de fer al lloc i amb el gruix de capa indicats al 'Pla de Gestió de Residus de la Construcció i els Enderrocs' de l'obra.

Les terres han de complir les especificacions del seu plec de condicions en funció del seu ús, i cal que tinguin l'aprovació de la DF.

TRANSPORT A INSTAL.LACIÓ EXTERNA DE GESTIÓ DE RESIDUS:

El material de rebuig que el 'Pla de Gestió de Residus de la Construcció i els Enderrocs' i el que la DF no accepti per a reutilitzar en obra, s'ha de transportar a una instal·lació externa autoritzada, per tal de rebre el tractament definitiu.

El contractista ha de lliurar al promotor un certificat on s'indiqui, com a mínim:

- Identificació del productor dels residus
- Identificació del posseïdor dels residus
- Identificació de l'obra de la qual prové el residu i en el seu cas, el número de llicència d'obra
- Identificació del gestor autoritzat que ha rebut el residu i si aquet no fa la gestió de valorització o eliminació final del residu, la identificació, cal indicar també qui farà aquesta gestió
- Quantitat en t i m3 del residu gestionat i la seva codificació segons codi LER

2. - CONDICIONS DEL PROCÉS D'EXECUCIÓ

CÀRREGA I TRANSPORT DE MATERIAL D'EXCAVACIÓ I RESIDUS:

El transport s'ha de realitzar en un vehicle adequat, per al material que es desitgi transportar, proveït dels elements que calen per al seu desplaçament correcte.

Durant el transport s'ha de protegir el material de manera que no es produeixin pèrdues en els trajectes utilitzats.

RESIDUS DE LA CONSTRUCCIÓ:

La manipulació dels materials s'ha de fer amb les proteccions adequades a la perillositat del mateix.

3. - UNITAT I CRITERIS D'AMIDAMENT

TRANSPORT DE MATERIAL D'EXCAVACIÓ O RESIDUS:

m3 de volum amidat amb el criteri de la partida d'obra d'excavació que li correspongui, incrementat amb el coeficient d'esponjament indicat en el plec de condicions tècniques, o qualsevol altre acceptat prèviament i expressament per la DF.

La unitat d'obra no inclou les despeses d'abocament ni de manteniment de l'abocador.

RESIDUS DE LA CONSTRUCCIÓ:

Es considera un increment per esponjament d'un 35%.

4. NORMATIVA DE COMPLIMENT OBLIGATORI

Real Decreto 105/2008, de 1 de febrero, por el que se regula la producción y gestión de los residuos de construcción y demolición

Orden MAM/304/2002, de 8 de febrero, por la cual se publican las operaciones de valorización y eliminación de residuos y la lista europea de residuos.

Corrección de errores de la Orden MAM/304/2002, de 8 de febrero, por la que se publican las operaciones de valorización y eliminación de residuos y lista europea de residuos.

Real Decreto 108/1991, de 1 de febrero, sobre la prevención y reducción de la contaminación del medio ambiente producida por el amianto.

Decret 89/2010, de 29 de juny, pel qual s'aprova el Programa de gestió de residus de la construcció de Catalunya (PROGROC), es regula la producció i gestió dels residus de la construcció i demolició, i el cànon sobre la deposició controlada dels residus de la construcció.

I2 - DEMOLICIONS, ENDERROCS, MOVIMENTS DE TERRES I GESTIÓ DE RESIDUS

I2R - GESTIÓ DE RESIDUS

I2R6 - CÀRREGA I TRANSPORT DE RESIDUS DE CONSTRUCCIÓ O DEMOLICIÓ A INSTAL·LACIÓ AUTORITZADA DE GESTIÓ DE RESIDUS

0. - ELEMENTS QUE CONTEMPLA EL PLEC

I2R642E0.

1. - DEFINICIÓ I CONDICIONS DE LES PARTIDES D'OBRA EXECUTADES

Operacions destinades a la gestió dels residus generats en l'obra: residu de construcció o demolició o material d'excavació. S'han considerat les operacions següents:

- Transport o càrrega i transport del residu: material procedent d'excavació o residu de construcció o demolició
- Subministrament i recollida del contenidor dels residus

CÀRREGA I TRANSPORT DE MATERIAL D'EXCAVACIÓ I RESIDUS:

L'operació de càrrega s'ha de fer amb les precaucions necessàries per a aconseguir unes condicions de seguretat suficients. Els vehicles de transport han de portar els elements adequats a fi d'evitar alteracions perjudicials del material.

El contenidor ha d'estar adaptat al material que ha de transportar.

El trajecte que s'ha de recórrer ha de complir les condicions d'amplària lliure i de pendent adequades a la maquinària que s'utilitzi.

TRANSPORT A OBRA:

Transport de terres i material d'excavació o del rebaix, o residus de la construcció, entre dos punts de la mateixa obra o entre dues obres.

Les àrees d'abocada han de ser les que defineixi el 'Pla de Gestió de Residus de la Construcció i Enderrocs' de l'obra.

L'abocada s'ha de fer al lloc i amb el gruix de capa indicats al 'Pla de Gestió de Residus de la Construcció i els

Enderrocs' de l'obra.

Les terres han de complir les especificacions del seu plec de condicions en funció del seu ús, i cal que tinguin l'aprovació de la DF.

TRANSPORT A INSTAL.LACIÓ EXTERNA DE GESTIÓ DE RESIDUS:

El material de rebuig que el 'Pla de Gestió de Residus de la Construcció i els Enderrocs' i el que la DF no accepti per a reutilitzar en obra, s'ha de transportar a una instal·lació externa autoritzada, per tal de rebre el tractament definitiu.

El contractista ha de lliurar al promotor un certificat on s'indiqui, com a mínim:

- Identificació del productor dels residus
- Identificació del posseïdor dels residus
- Identificació de l'obra de la qual prové el residu i en el seu cas, el número de llicència d'obra
- Identificació del gestor autoritzat que ha rebut el residu i si aquet no fa la gestió de valorització o eliminació final del residu, la identificació, cal indicar també qui farà aquesta gestió
- Quantitat en t i m3 del residu gestionat i la seva codificació segons codi LER

2. - CONDICIONS DEL PROCÉS D'EXECUCIÓ

CÀRREGA I TRANSPORT DE MATERIAL D'EXCAVACIÓ I RESIDUS:

El transport s'ha de realitzar en un vehicle adequat, per al material que es desitgi transportar, proveït dels elements que calen per al seu desplaçament correcte.

Durant el transport s'ha de protegir el material de manera que no es produeixin pèrdues en els trajectes utilitzats.

RESIDUS DE LA CONSTRUCCIÓ:

La manipulació dels materials s'ha de fer amb les proteccions adequades a la perillositat del mateix.

3. - UNITAT I CRITERIS D'AMIDAMENT

TRANSPORT DE MATERIAL D'EXCAVACIÓ O RESIDUS:

m3 de volum amidat amb el criteri de la partida d'obra d'excavació que li correspongui, incrementat amb el coeficient d'esponjament indicat en el plec de condicions tècniques, o qualsevol altre acceptat prèviament i expressament per la DF.

La unitat d'obra no inclou les despeses d'abocament ni de manteniment de l'abocador.

RESIDUS DE LA CONSTRUCCIÓ:

Es considera un increment per esponjament d'un 35%.

4. - NORMATIVA DE COMPLIMENT OBLIGATORI

Real Decreto 105/2008, de 1 de febrero, por el que se regula la producción y gestión de los residuos de construcción y demolición

Orden MAM/304/2002, de 8 de febrero, por la cual se publican las operaciones de valorización y eliminación de residuos y la lista europea de residuos.

Corrección de errores de la Orden MAM/304/2002, de 8 de febrero, por la que se publican las operaciones de valorización y eliminación de residuos y lista europea de residuos.

Real Decreto 108/1991, de 1 de febrero, sobre la prevención y reducción de la contaminación del medio ambiente producida por el amianto.

Decret 89/2010, de 29 de juny, pel qual s'aprova el Programa de gestió de residus de la construcció de Catalunya (PROGROC), es regula la producció i gestió dels residus de la construcció i demolició, i el cànon sobre la deposició controlada dels residus de la construcció.

I2 - DEMOLICIONS, ENDERROCS, MOVIMENTS DE TERRES I GESTIÓ DE RESIDUS

I2R - GESTIÓ DE RESIDUS

I2RA - DISPOSICIÓ DE RESIDUS A INSTAL·LACIO AUTORITZADA DE GESTIÓ DE RESIDUS

0. - ELEMENTS QUE CONTEMPLA EL PLEC

I2RA6890,I2RA6770,I2RA8960.

1. - DEFINICIÓ I CONDICIONS DE LES PARTIDES D'OBRA EXECUTADES

Operacions destinades a la gestió dels residus generats en l'obra: residu de construcció o demolició o material d'excavació. S'han considerat les operacions següents:

- Deposició del residu no reutilitzat en la instal·lació autoritzada de gestió on se li aplicarà el tractament de valorització, selecció i emmagatzematge o eliminació

DISPOSICIÓ DE RESIDUS:

Cada fracció s'ha de dipositar al lloc adequat legalment autoritzat per a que se li apliqui el tipus de tractament especificat en la DT: valorització, emmagatzematge o eliminació.

2. CONDICIONS DEL PROCÉS D'EXECUCIÓ RESIDUS DE LA CONSTRUCCIÓ:

La manipulació dels materials s'ha de fer amb les proteccions adequades a la perillositat del mateix.

3. UNITAT I CRITERIS D'AMIDAMENT

DISPOSICIÓ DE RESIDUS DE CONSTRUCCIÓ O DEMOLICIO INERTS O NO ESPECIALS I DE MATERIAL D'EXCAVACIÓ:

m3 de volum de cada tipus de residu dipositat a l'abocador o centre de recollida corresponent.

DISPOSICIÓ DE RESIDUS DE CONSTRUCCIÓ O DEMOLICIÓ ESPECIALS:

kg de pes de cada tipus de residu dipositat a l'abocador o centre de recollida corresponent.

DISPOSICIÓ DE RESIDUS:

La unitat d'obra inclou totes les despeses per la disposició de cada tipus de residu al centre corresponent.

Inclou el cànon d'abocament del residu a dipòsit controlat segons el que determina la Llei 8/2008, el pagament del qual queda suspès segons la Llei 7/2011.

La empresa receptora del residu ha de facilitar al constructor la informació necessària per complimentar el certificat de disposició de residus, d'acord amb l'article 5.3 del REAL DECRETO 105/2008.

4. NORMATIVA DE COMPLIMENT OBLIGATORI

Real Decreto 105/2008, de 1 de febrero, por el que se regula la producción y gestión de los residuos de construcción y demolición

Orden MAM/304/2002, de 8 de febrero, por la cual se publican las operaciones de valorización y eliminación de residuos y la lista europea de residuos.

Corrección de errores de la Orden MAM/304/2002, de 8 de febrero, por la que se publican las operaciones de valorización y eliminación de residuos y lista europea de residuos.

Real Decreto 108/1991, de 1 de febrero, sobre la prevención y reducción de la contaminación del medio ambiente producida por el amianto.

Llei 8/2008, del 10 de juliol, de finançament de les infraestructures de gestió dels residus i dels cànons sobre la disposició del rebuig dels residus.

Llei 7/2011, del 27 de juliol, de mesures fiscals i financeres.

Decret 89/2010, de 29 de juny, pel qual s'aprova el Programa de gestió de residus de la construcció de Catalunya (PROGROC), es regula la producció i gestió dels residus de la construcció i demolició, i el cànon sobre la deposició controlada dels residus de la construcció.



El present projecte està realitzat per l'Enginyer de Telecomunicació

Sr. Pablo Miguel Bozal Vela

Col·legiat número 12.451 del Col·legi d'Enginyers de Telecomunicació

Octubre 2024

1.11. PRESSUPOST GESTIÓ DE RESIDUS

AMIDAMENTS

CAPÍTOL	01	GESTIÓ INTERNA DE RESIDUS
NUM	UA	DESCRICPIÒ
1	m3	Classificació a peu d'obra de residus de construcció o demolició en fraccions segons REAL DECRETO 105/2008, amb mitjans manuals

Amidament Directe: 27,06

CAPÍTOL	02	GESTIÓ EXTERNA DE RESIDUS
NUM	UA	DESCRICPIÒ

1 m3

Deposició controlada a centre de reciclatge de residus de fusta no perillosos amb una densitat 0.19 t/m3, procedents de construcció o demolició, amb codi 170201 segons la Llista Europea de Residus (ORDEN MAM/304/2002)

Material	Quantitat	Volum (m3)	Total
Bobina microducte	14	1,5	21,00
Bobina cable	6	1	6,00
		Total amidament	27,00

2 m3

Deposició controlada a centre de reciclatge de residus de plàstic no perillosos amb una densitat 0.035 t/m3, procedents de construcció o demolició, amb codi 170203 segons la Llista Europea de Residus (ORDEN MAM/304/2002)

Material	Quantitat	Volum	% Merma	Total
Ml microducte	13,16	0,001	0,01	0,00
			Total amidament	0,00

3 m3

Deposició controlada a centre de selecció i transferència de residus de paper i cartró no perillosos amb una densitat 0.04 t/m3, procedents de construcció o demolició, amb codi 150101 segons la Llista Europea de Residus (ORDEN MAM/304/2002)

Material	Quantitat	Volum (m3)	Total
Caixa Taps (per 41 pericons 12 taps/pericó i 40 taps/caixa)	13		0,05
Caixe Separadors (1 caixa/20 Ml microducte)	1	0,004	0,00
		Total amidament	0,06

4 m3

Transport de residus inerts o no especials a instal·lació autoritzada de gestió de residus, amb contenidor d'1 m3 de capacitat (P - 2)

Material	Volum (m3)	Total
Volum Fusta	27,00	27,00
Volum Plàstic	0,00	0,00
Volum Cartró	0,06	0,06
	Total amidament	27,06

5 m3

Càrrega amb mitjans mecànics i transport de residus inerts o no especials a instal·lació autoritzada de gestió de residus, amb contenidor de 5 m3 de capacitat (P - 3)

Material	Quantitat	Volum (m3)	Total
Volum Fusta		Total	Total
Volum Plàstic		0,00	0,00
Volum Cartró		27,06	27,06
		Total amidament	27,06

PRESSUPOST

CAPÍTOL 01 GESTIÓ INTERNA DE RESIDUS

CAPÍTOL	NUM	UA	DESCRICPIÒ	AMIDAMENT (m^3)	PREU (€/m^3)	IMPORT TOTAL (€)
01	1	m3	Classificació a peu d'obra de residus de construcció o demolició en fraccions segons REAL DECRETO 105/2008, amb mitjans manuals (P- 1)	27,06	20,00	541,12 €

TOTAL CAPÍTOL 01 541,12 €

CAPÍTOL 02 GESTIÓ EXTERNA DE RESIDUS

CAPÍTOL	NUM	UA	DESCRICPIÒ	AMIDAMENT (m^3)	PREU (€/m^3)	IMPORT TOTAL (€)
02	1	m3	Deposició controlada a centre de reciclatge de residus de fusta no perillosos amb una densitat 0.19 t/m3, procedents de construcció o demolició, amb codi 170201 segons la Llista Europea de Residus (ORDEN MAM/304/2002) (P - 5)	27,00	7,60	205,20 €
02	2	m3	Deposició controlada a centre de reciclatge de residus de plàstic no perillosos amb una densitat 0.035 t/m3, procedents de construcció o demolició, amb codi 170203 segons la Llista Europea de Residus (ORDEN MAM/304/2002) (P - 4)	0,00	0,00	0,00 €
02	3	m3	Deposició controlada a centre de selecció i transferència de residus de paper i cartró no perillosos amb una densitat 0.04 t/m3, procedents de construcció o demolició, amb codi 150101 segons la Llista Europea de Residus (ORDEN MAM/304/2002) (P - 6)	0,06	0,00	0,00 €
02	4	m3	Transport de residus inerts o no especials a instal·lació autoritzada de gestió de residus, amb contenidor d'1 m3 de capacitat (P - 2)	27,06	46,94	1.270,01 €
02	5	m3	Càrrega amb mitjans mecànics i transport de residus inerts o no especials a instal·lació autoritzada de gestió de residus, amb contenidor de 5 m3 de capacitat (P - 3)	27,06	23,35	631,76 €

TOTAL CAPÍTOL 02 2.106,98 €

RESUM DE PRESSUPOST

RESUM DE PRESSUPOST

			IMPORT
CAPÍTOL	01	GESTIÓ INTERNA DE RESIDUS	541,12 €
CAPÍTOL	02	GESTIÓ EXTERNA DE RESIDUS	2.106,98 €
		TOTAL	2.648,10 €

IMPORT TOTAL OBRA	2.648,10 €

PRESSUPOST D'EXECUCIÓ PER CONTRACTE

PRESSUPOST D'EXECUCIÓ PER CONTRACTE

PRESSUPOST D'EXECUCIÓ MATERIAL		.....	2.648,10 €
13 % Despeses Generals SOBRE	2.648,10 €	.....	344,25 €
6 % Benefici Industrial SOBRE	2.648,10 €	.....	158,89 €
PRESSUPOST D'EXECUCIÓ PER CONTRACTE			3.151,24 €
21 % IVA SOBRE	3.151,24 €	.....	661,76 €
TOTAL PRESSUPOST PER CONTRACTE AMB IVA INCLÒS			**3.813,00 €**

Aquest pressupost d'execució per contracte (IVA inclòs) puja a Tres mil vuit-cents tretze euros.



El present projecte està realitzat per l'Enginyer de Telecomunicació

Sr. Pablo Miguel Bozal Vela

Col·legiat número 12.451 del Col·legi d'Enginyers de Telecomunicació

Octubre 2024

ANNEX NÚM.3 Estudi de Seguretat i Salut.
(SPD – 22251.6) XT00287a
TRAMS L'AMETLLA DE MAR-L'AMPOLLA I CAMARLES

ÍNDEX

1. ANNEX NÚM.3: Estudi de Seguretat i Salut. Memòria.

2. ANNEX NÚM.3: Estudi de Seguretat i Salut. Plec.

3. ANNEX NÚM.3: Estudi de Seguretat i Salut. Plànols.

4. ANNEX NÚM.3: Estudi de Seguretat i Salut. Pressupost.

1. ANNEX NÚM.3: Estudi de Seguretat i Salut. Memòria.

(SPD – 22251.6) XT00287a

TRAMS L'AMETLLA DE MAR-L'AMPOLLA I CAMARLES

ÍNDEX

1. OBJECTE DE L'ESTUDI DE SEGURETAT I SALUT 4
1.1. Identificació de les obres 4
1.2. Objecte 4
2. PROMOTOR - PROPIETARI 4
3. AUTOR/S DE L'ESTUDI DE SEGURETAT I SALUT 4
4. DADES DEL PROJECTE 4
4.1. Autor/s del projecte 4
4.2. Tipologia de l'obra 5
4.3. Situació 5
4.4. Comunicacions 5
4.5. Subministrament i Serveis 5
4.6. Localització de serveis assistencials, salvament i seguretat i mitjans d'evacuació 6
4.6.1. SALUT 6
- CONSULTORI LOCAL L'AMPOLLA 8
- CONSULTORI LOCAL CAMARLES 8
4.6.2. Emergències. Seguretat 8
4.7. Pressupost d'execució material del projecte 10
4.8. Termini d'execució 10
4.9. Mà d'obra prevista 10
4.10. Oficis que intervenen en el desenvolupament de l'obra 10
4.11. Tipologia dels materials a utilitzar a l'obra 10
4.12. Maquinària prevista per a executar l'obra 10
5. INSTAL·LACIONS PROVISIONALS 11
5.1. Instal·lació elèctrica provisional d'obra 11
5.2. Instal·lació d'aigua provisional d'obra 13
5.3. Instal·lació de sanejament 13
5.4. Altres instal·lacions. Prevenció i protecció contra incendis 13
6. SERVEIS DE SALUBRITAT I CONFORT DEL PERSONAL 14
6.1. Serveis higiènics 14
6.2. Vestuaris 14
6.3. Menjador 14
6.4. Local de descans 14
6.5. Local d'assistència a accidentats 14
7. ÀREES AUXILIARS 15
7.1. Tallers 15
7.2. Zones d'apilament. Magatzems 15
8. TRACTAMENT DE RESIDUS 15
9. TRACTAMENT DE MATERIALS I/O SUBSTÀNCIES PERILLOSES 15
9.1. Manipulació 16
9.2. Delimitació / condicionament de zones d'apilament 16
10. CONDICIONS DE L'ENTORN 16
10.1. Serveis afectats 17
10.2. Servituds 17
10.3. Característiques meteorològiques 18
10.4. Característiques del terreny 18
10.5. Característiques de l'entorn 18
11. UNITATS CONSTRUCTIVES 18
12. DETERMINACIÓ DEL PROCÉS CONSTRUCTIU 18
12.1. Procediments d'execució 18
12.2. Ordre d'execució dels treballs 18
12.3. Determinació del temps efectiu de duració. Pla d'execució 19
12.4. Diagrama 20
13. ELEMENTS DE SEGURETAT I SALUT INCORPORATS AL MATEIX PROCÉS CONSTRUCTIU 21
14. MEDIAMBIENT LABORAL 21
14.1. Agents atmosfèrics 21
14.2. Il·luminació 21
14.3. Soroll 21
14.4. Pols 22
14.5. Ordre i neteja 23
14.6. Radiacions no ionitzants 23
14.7. Radiacions ionitzants 25
15. MANIPULACIÓ DE MATERIALS 26
16. MITJANS AUXILIARS D'UTILITAT PREVENTIVA (MAUP) 27
17. SISTEMES DE PROTECCIÓ COL·LECTIVA (SPC) 27
18. CONDICIONS DELS EQUIPS DE PROTECCIÓ INDIVIDUAL (EPI) 27
19. RECURSOS PREVENTIUS 28
20. SENYALITZACIÓ I ABALISAMENT 28

21. CONDICIONS D'ACCÉS I AFECTACIONS DE LA VIA PÚBLICA 29
21.1. Normes de Policia 29
21.2. Àmbit d'ocupació de la via pública 29
21.3. Tancaments de l'obra que afecten l'àmbit públic 30
21.4. Operacions que afecten l'àmbit públic 30
21.5. Neteja i incidència sobre l'ambient que afecten l'àmbit públic 31
21.6. Residus que afecten a l'àmbit públic 31
21.7. Circulació de vehicles i vianants que afecten l'àmbit públic 32
21.8. Protecció i trasllat d'elements emplaçats a la via pública 33
22. RISCOS DE DANYS A TERCERS I MESURES DE PROTECCIÓ 33
22.1. Riscos de danys a tercers 33
22.2. Mesures de protecció a tercers 33
22.3. Coordinació d'activitats empresarials 33
23. PREVENCIÓ DE RISCOS CATASTRÒFICS 33
24. PREVISIONS DE SEGURETAT PELS TREBALLS POSTERIORS 34
25. ANNEX: FITXES D'ACTIVITATS-RISC-AVALUACIÓ-MESURES 35

1. OBJECTE DE L'ESTUDI DE SEGURETAT I SALUT

1.1. Identificació de les obres

Les obres contemplades al present estudi corresponen al projecte constructiu SPD – 22251.6, XT00287a TRAMS L'AMETLLA DE MAR-L'AMPOLLA I CAMARLES.

La present memòria forma part de l'estudi de Seguretat i Salut en el marc de les activitats d'obra compreses al projecte referenciat al paràgraf superior.

1.2. Objecte

El present E.S.S. té com a objectiu establir les bases tècniques, per fixar els paràmetres de la prevenció de riscos professionals durant la realització dels treballs d'execució de les obres del Projecte objecte d'aquest estudi, així com complir amb les obligacions que es desprenen de la Llei 31 / 1995 i del RD 1627 / 1997, amb la finalitat de facilitar el control i el seguiment dels compromisos adquirits al respecte per part del/s Contractista/es.

En el present Estudi de Seguretat i Salut s'ha dut a terme un estudi aprofundit dels riscos inherents a l'execució de l'obra i de les mesures preventives i cautelars conseqüents per garantir la seguretat de les persones en l'execució de les obres en compliment del que determina la Llei 3/2007 del 4 de juliol de l'obra pública en el seu article 18.3.h).

D'aquesta manera, s'integra en el Projecte Executiu/Constructiu, les premisses bàsiques per a les quals el/s Contractista/es constructor/s pugui/n preveure i planificar, els recursos tècnics i humans necessaris per a l'acompliment de les obligacions preventives en aquest centre de treball, de conformitat al seu Pla d'Acció Preventiva propi d'empresa, la seva organització funcional i els mitjans a utilitzar, havent de quedar tot allò recollit al Pla de Seguretat i Salut, que haurà/n de presentar-se al Coordinador de Seguretat i Salut en fase d'Execució, amb antelació a l'inici de les obres, per a la seva aprovació i l'inici dels tràmits de Declaració d'Obertura davant l'Autoritat Laboral.

En cas de què sigui necessari implementar mesures de seguretat no previstes en el present Estudi, a petició expressa del coordinador de seguretat i salut en fase d'execució de l'obra, el contractista elaborarà el corresponent annex al Pla de Seguretat i Salut de l'obra que desenvoluparà i determinarà les mesures de seguretat a dur a terme amb la memòria, plec de condicions, amidaments, preus i pressupost que li siguin d'aplicació si n'és el cas.

2. PROMOTOR - PROPIETARI

Promotor :	Infraestructures de la Generalitat de Catalunya
NIF :	A-59-377135
Adreça :	Carrer els Vergòs 36-42
Població :	Barcelona

3. AUTOR/S DE L'ESTUDI DE SEGURETAT I SALUT

Redactor E.S.S. :	Pablo Miguel Bozal Vela
Titulació/ns :	Enginyer de Telecomunicació
Col·legiat núm. :	12.541
Despatx professional :	SATEL
Població :	Zaragoza

4. DADES DEL PROJECTE

4.1. Autor/s del projecte

Autor del projecte :	Pablo Miguel Bozal Vela
Titulació/ns :	Enginyer de Telecomunicació
Col·legiat núm. :	12.541
Despatx professional :	SATEL
Població :	Zaragoza

4.2. Tipologia de l'obra

Les tasques principals a realitzar dintre del projecte són les següents:

Execució de l'obra civil:

- Construcció de 263 metres de nova canalització convencional de 6 conductes de Ø20 mm
- Construcció de 53 metres de nova canalització convencional de 2 conductes de Ø125 mm. (Subconductat 6 conductes de Ø20 mm)
- Construcció de 71 metres de nou tub metàl·lic de 1 conductes de Ø90 mm. (Subconductat 6 conductes de Ø20 mm)
- Construcció de 52 metres de canal de formigó. (Subconductat 6 conductes de Ø20 mm).
- Construcció de 12.707 metres de nova microrasa de 6 conductes de Ø20 mm.
- 27 ut. de pericó tipus B2 i 21 pericó tipus C2.

Instal·lacions:

- 14.530 metres de fibra òptica de 144 fibres de tipus T7 MIXT.
- 7 caixes d'empalmament tipus 2.

4.3. Situació

Carretera/Carrer	PK inicial	PK final	Marge	Municipi
TRAM 1				
Camí de les Candenes	0+000	0+123	E	L'Ametlla de Mar
Av. de la Part de Cala	0+123	0+239	E	L'Ametlla de Mar
Av. de l'U d'Octubre	0+239	0+942	D	L'Ametlla de Mar
Carrer sense nom	0+942	6+738	D	L'Ametlla de Mar
El Hidalgo	0+000	0+152	E	L'Ametlla de Mar
Camí Corriol de la Punta dels Pins	0+000	0+135	E	L'Ametlla de Mar
TRAM 2				
T-340	0+650	0+900	E	Camarles
Avinguda del Delta	0+000	0+108	E	Camarles
Avinguda Conseller J. Navarro	0+000	0+260	E	Camarles
Cr. N.1	0+000	0+184	E	Camarles
Cr. N.1	0+184	0+184	E/D	Camarles
Cr. N.1	0+184	1+078	D	Camarles
Carrer de Tortosa	0+000	0+067	E	Camarles
Mercaderies Aldea	1+078	1+078	D/E	Camarles
Mercaderies Aldea	1+078	1+360	E/D	Camarles
Cr. Tres	1+360	1+445	D	Camarles
Cr. Vint-i-Quatre	1+445	1+812	D	Camarles
Cr. Nou 9	0+219	0+320	D	Camarles
Cr. Vint-i-Sis	0+228	0+338	E	Camarles
Rambla de Catalunya	1+812	1+950	D	Camarles
Cr. Trenta-un 31	1+950	2+442	D/E	Camarles
Cr. Cinquanta-cinc	2+442	2+488	E	Camarles
Cr. Trenta 30	2+488	2+924	E	Camarles
Cr. Copenhagen	2+924	4+995	E	L'Ampolla
Cr. Copenhagen	4+995	4+995	E/D	L'Ampolla
Cr. Copenhagen	4+995	5+291	D	L'Ampolla
Cr. Copenhagen	5+291	5+291	D/E	L'Ampolla
Cr. Copenhagen	5+291	5+345	E	L'Ampolla
TV-3401	1+280	1+062	D	L'Ampolla
TV-3401	1+062	1+062	D/E	L'Ampolla
TV-3401	1+062	0+866	E	L'Ampolla
Passeig de l'Arenal	0+000	0+121	D	L'Ampolla
Passeig de l'Arenal	0+121	0+121	D/E	L'Ampolla
Passeig de l'Arenal	0+121	0+633	E	L'Ampolla

4.4. Comunicacions

Les comunicacions es realitzaran mitjançant diferents carreteres i municipis. A l'ésser una obra mòbil es podrà accedir per diferents llocs al llarg de l'obra, el access a l'Ametlla de Mar que creua el traçat es podrà realitzar des de l'autovia AP-7 principalment, a més a la localitat de Camarles i l'Ampolla es podrà realitzar l'accés des de la N-340.

Una vegada adjudicada l'obra en la licitació el contractista serà l'encarregat de facilitar dades de contacte com el telèfon, fax i e-mail.

4.5. Subministrament i Serveis

En tractar-se d'una obra mòbil no es necessita subministrament de cap mena de servei. Totes les instal·lacions auxiliars seran autosuficients.

4.6. Localització de serveis assistencials, salvament i seguretat i mitjans d'evacuació

4.6.1. SALUT



L'àrea bàsica de salut (ABS) és la unitat territorial elemental a través de la qual s'organitzen els serveis d'atenció primària i comunitària. L'ABS té com a referència a un equip d'atenció primària (EAP), que està ubicat en el centre d'atenció primària (CAP) i que es desplaça als consultoris locals que en l'àmbit rural també formen part de l'ABS.

Les zones de treball pertanyen a l'àrea de salut Terres de l'Ebre



Mapa del Sector Sanitari Terres de l'Ebre

4.6.1.1. Hospital

Es tracta dels hospitals de referència para les municipis L'Ametlla de mar-L'Ampolla i Camarles.

Hospital de dia de malalties neurodegenerativas


- Carrer de l´Arxiu Simancas,43
- Telèfon: (+34) 97 774 25 64




- **Hospital de dia sociosanitarii Hospital Jaume Nadal Meroles**
  - CR ACADÈMIA, 41. 25002 Lleida
  - Telèfon: (+34) 973 28 93 33



- **Hospital de dia sociosanitarii Hospital Jaume Nadal Meroles**
  - CR ESPLANETES, 44-58 43500 Tortosa
  - Telèfon: (+34) 977519100

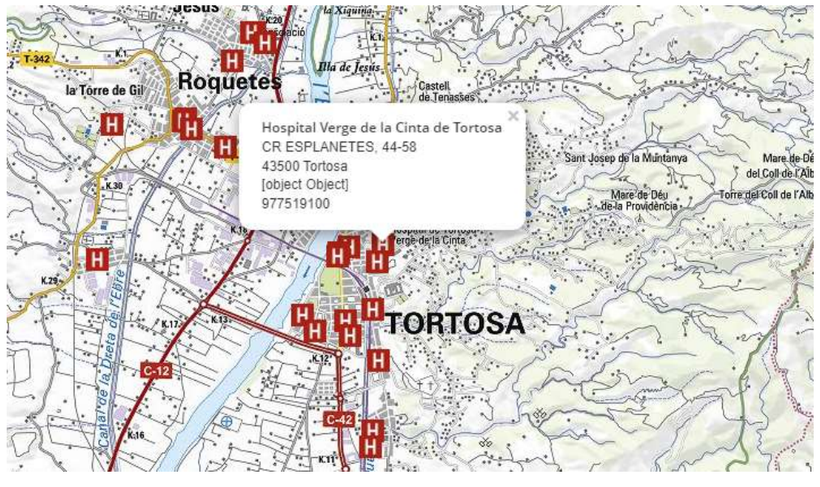


- **Hospital Comarcal d'Amposta**
  - CR Jacint Verdaguer.11. 43870 Amposta
  - Telèfon: (+34) 977700050

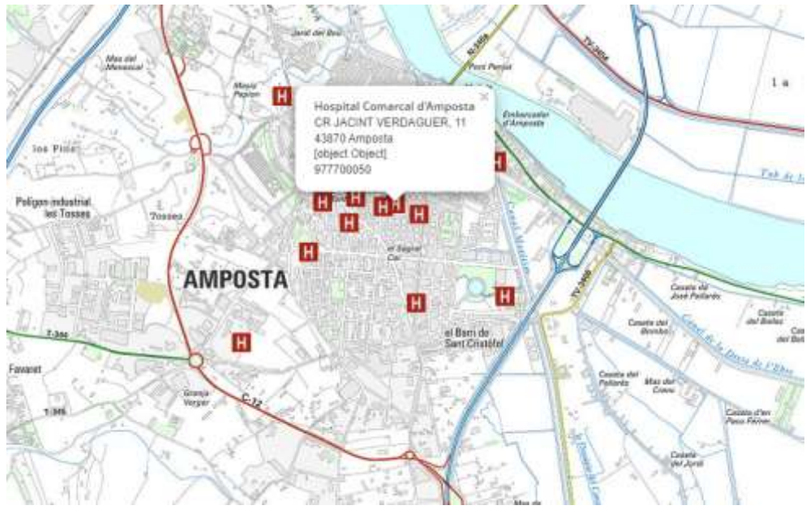

4.6.1.2. Centres d'atenció primària (CAP)

Els equips d'atenció primària de L'Ametlla de Mar-L'Ampolla i Tortosa ofereix assistència en els Centres d'Atenció Primària (CAP) o Consultoris Locals de tots municipis. Aquests centres atenen les necessitats del dia a dia dels seus habitants i disposen de la tecnologia assistencial necessària per a donar resposta als problemes de salut més freqüents.

- **CAP L'Ametlla de Mar**
  - CR LLIBERTAT, 70. 43860 Ametlla de Mar, l'Telèfon: 93 770 25 61

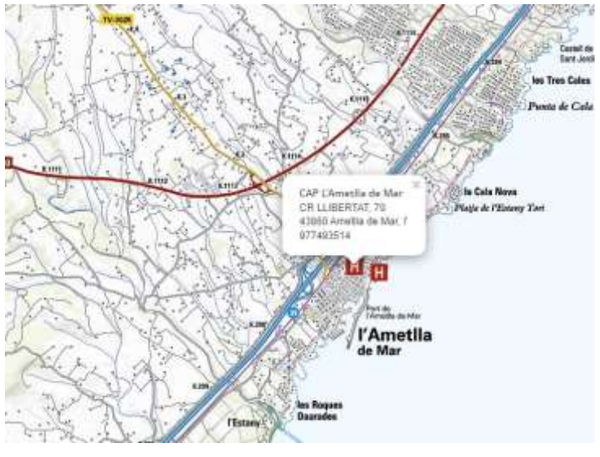

- **CAP Amposta**
  - CR SEBASTIÀ JOAN ARBÓ, 139. 43870 Amposta
  - Telèfon: 977702890



4.6.1.3. Consultoris locals

- **CONSULTORI LOCAL L'AMPOLLA**
  - PL Manel Ferré, S/N 43895 Ampolla
  - Telèfon: Telèfon: 977451213



- **CONSULTORI LOCAL CAMARLES**
  - CR Vint-i-sis, 2. 43894 Camarles
  - Telèfon: 977470561




4.6.2. Emergències. Seguretat

A continuació es presenta un pla general amb els servei d'emergències i seguretat en aquesta zona:




Pla general serveis seguretat


- **Policia Local de l'Ametlla de Mar**
  - Carrer de Sant Joan, 5543860 Ametlla de Mar, l'
  - 977 49 39 49

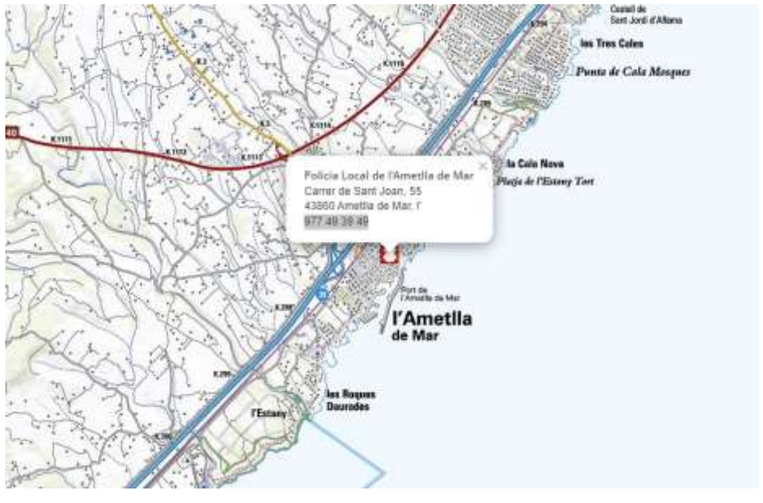


- **Comissaria de Districte de la Policia de la Generalitat**
  - Mossos d'Esquadra a l'Ametlla de Mar Carretera TV-3025, km 0,500. 43860 Ametlla de Mar, l'
  - 977 51 95 53

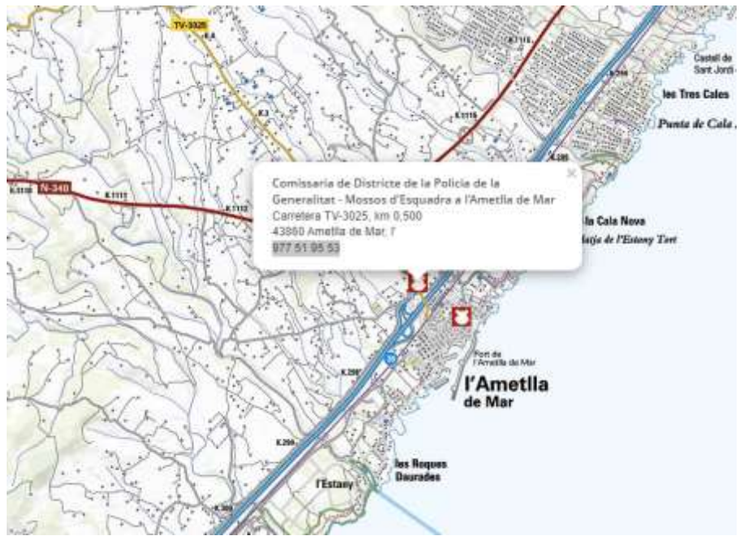

- **Parc de Bombers de l'Ametlla de Mar**
  - Carretera TV-3025, km 1,43860. 43860 Ametlla de Mar, l'
  - 112

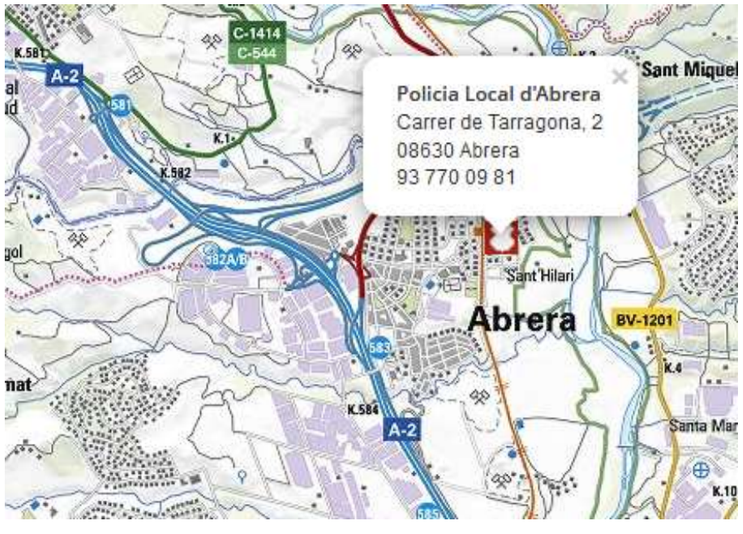

- **Policia Local de Camarles**
  - Carrer Vint, 22. 43894 Camarles
  - 977 47 08 49

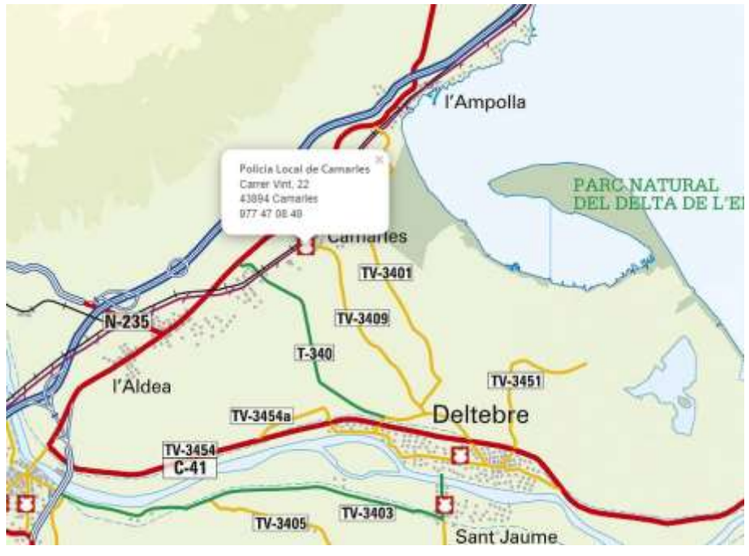

4.7. Pressupost d'execució material del projecte

El Pressupost d'Execució Material (PEM) estimat de referència per aquest projecte, inclosa la Seguretat i Salut complementària, és de 554.254,23 € (Cinc-cents cinquanta-quatre mil dos-cents cinquanta-quatre euros amb vint-i-tres cèntims).

4.8. Termini d'execució

El termini estimat de duració dels treballs d'execució de l'obra és de 59 dies (2,95 mesos).

4.9. Mà d'obra prevista

L'estimació de mà d'obra en punta d'execució és de 19 persones, es dona quan coincideixen 2 equip de microrasa (5 operaris), 2 equip d'obra civil (4 operaris) i el cap d'Obra.
En total participaran en l'obra 26 treballadors.

4.10. Oficis que intervenen en el desenvolupament de l'obra

- Cap de colla
- Oficial 1ª
- Maquinista Microrasadora
- Maquinista moviment de terres
- Manobre
- Peó
- Conductor de camió

4.11. Tipologia dels materials a utilitzar a l'obra

- ABALISAMENT DE SEGURETAT LABORAL
- BARRERES
- CIMENTS
- CLAUS
- ELEMENTS PREFABRICATS DE FORMIGÓ
- FORMIGONS SENSE ADDITIUS
- GEOTÈXTILS
- GRAVES
- LLAMBORDINS DE PEDRA NATURAL
- MATERIALS AUXILIARS PER A ENCOFRATS I APUNTALAMENTS
- MATERIALS AUXILIARS PER A PERICONS DE CANALITZACIONS
- MATERIALS PER A LA FORMACIÓ DE JUNTS
- MATERIALS PER A PERICONS DE TELECOMUNICACIONS
- MESCLES BITUMINOSES CONTÍNUES EN CALENT
- MOBILIARI ESTACIONS
- MORTERS AMB ADDITIUS
- NEUTRES
- PANOTS
- PECES RECTES DE FORMIGÓ PER A VORADES
- PINTURES PER A SENYALITZACIÓ
- PLANXES I PERFILS D'ACER
- PUNTALS
- REIXES D'ACER
- SAULONS
- SORRES
- TAULERS
- TAULONS
- TERRES
- TERRES I SUBSTRATS PER A JARDINERIA
- TOT-U
- TUBS DE POLIETILÈ DE DENSITAT ALTA
- TUBS DE PVC A PRESSIÓ

4.12. Maquinària prevista per a executar l'obra

- Microrasadora
- Camió aspiració
- Grup compressor de 1500 l o superior
- Màquina Blowing o Floating (aire/aigua)

- Màquina automàtica de fusió per arc elèctric.
- Màquina perforadora
- Reflectòmetre òptic a 1310 i 1550 mm
- Compressor amb un martell pneumàtic
- Retroexcavadora amb martell trencador
- Compressor portàtil, amb dos martells pneumàtics de 20 kg a 30 kg
- Equip de màquina de serra de disc de diamant per a tallar
- Retroexcavadora sobre pneumàtics de 8 a 10 t
- Minicarregadora sobre pneumàtics
- Pala carregadora de 110 hp, tipus CAT-926 o equivalent
- Excavadora-carregadora de 250 hp, tipus CAT-235 o equivalent
- Retroexcavadora de 50 hp, tipus CAT-416 o equivalent
- Retroexcavadora de 74 hp, tipus CAT-428 o equivalent
- Motoanivelladora petita
- Corró vibratori autopropulsat, de 12 a 14 t
- Motoanivelladora de 150 hp
- Corró vibratori autopropulsat de 6 a 8 t
- Corró vibratori autopropulsat de 12 a 14 t
- Picó vibrant dúplex de 1300 kg
- Picó vibrant amb placa de 60 cm d'amplària
- Camió per a transport de 7 t
- Camió de 200 hp, de 15 t (7,3 m3)
- Camió de 250 hp, de 20 t (9,6 m3)
- Camió cisterna de 8 m3
- Camio grua
- Camió cistella de 10 a 20 m d'alçària
- Dúmper d'1,5 t de càrrega útil, amb mecanisme hidràulic
- Furgoneta de 3500 kg
- Vibrador intern de formigó
- Camió amb bomba de formigonar
- Bituminadora automotriu per a reg asfàltic
- Mesclador continu amb sitja per a morter preparat a granel
- Formigonera de 165 l
- Formigonera de 250 l
- Estenedora per a paviments de mescla bituminosa
- Escombradora autopropulsada
- Màquina tallajunts
- Piconadora autopropulsada de 14 a 16 t
- Corró vibratori autopropulsat pneumàtic
- Equip d'ancoratge i injecció per a perns
- Màquina per a pintar marques vials, autopropulsada
- Màquina per a clavar muntants metàl·lics
- Subministrament de contenidor metàl·lic de 5 m3 de capacitat i recollida amb residus inerts o no especials
- Martell trencador manual
- Remolinador mecànic
- Regle vibratori
- Bombí per a proves de canonades
- HGrup electrògen de 45/60 kVA, amb consums inclosos
- Grup electrògen de 80/100 kVA, amb consums inclosos
- Compressor portàtil de 7/10 m3/min de cabal

5. INSTAL·LACIONS PROVISIONALS

5.1. Instal·lació elèctrica provisional d'obra

És faran els tràmits adients, per tal que la companyia subministradora d'electricitat o una acreditada faci la connexió des de la línia subministradora fins els quadres on s'ha d'instal·lar la caixa general de protecció i els comptadors, des dels quals els Contractistes procediran a muntar la resta de la instal·lació elèctrica de subministrament provisional a l'obra, conforme al Reglament Electrotècnic de Baixa Tensió, segons el projecte d'un instal·lador autoritzat.

Es realitzarà una distribució sectoritzada, que garanteixi l'adient subministrament a tots els talls i punts de consum de l'obra, amb conductor tipus V -750 de coure de seccions adequades canalitzades en tub de PVC, rígid blindat o flexible segons el seu recorregut, però sempre amb l'apantallament suficient per a resistir al pas de vehicles i trànsit normal d'una obra.

La instal·lació elèctrica tindrà una xarxa de protecció de terra mitjançant cable de coure nu que estarà connectat a una javelina, plaques de connexió al terra, segons càlcul del projectista i comprovació de l'instal·lador.

Les mesures generals de seguretat en la instal·lació elèctrica són les següents:

- **Connexió de servei**

- Es realitzarà d'acord amb la companyia de subministrament.
- La seva secció vindrà determinada per la potència instal·lada.
- Existirà un mòdul de protecció (fusibles i limitadors de potència).
- Estarà situada sempre fora de l'abast de la maquinària d'elevació i les zones sense pas de vehicles.

- **Quadre General**

- Disposarà de protecció vers als contactes indirectes mitjançant diferencial de sensibilitat mínima de 300 mA. Per a enllumenat i eines elèctriques de doble aïllament la seva sensibilitat caldrà que sigui de 30 mA.
- Disposarà de protecció vers als contactes directes per tal que no hi existeixin parts en tensió al descobert (embornals, cargols de connexió, terminals automàtics, etc.).
- Disposarà d'interruptors de tall magnetotèrmics per a cadascú dels circuits independents. Els dels aparells d'elevació hauran de ser de tall omnipolar (tallaran tots els conductors, inclòs el neutre).
- Anirà connectat a terra (resistència màxima 78 □). A l'inici de l'obra es realitzarà una connexió al terra provisional que haurà d'estar connectada a l'anell de terres, tot seguit després de realitzats els fonaments.
- Estarà protegida de la intempèrie.
- És recomanable l'ús de clau especial per a la seva obertura.
- Se senyalitzarà amb senyal normalitzada d'advertència de risc elèctric (R.D. 485/97).

- **Conductors**

- Disposaran d'un aïllament de 1000 v de tensió nominal, que es pot reconèixer per la seva impressió sobre el mateix aïllament.
- Els conductors aniran soterrats, o grapats als paraments verticals o sostres allunyats de les zones de pas de vehicles i / o persones.
- Les empiuladures hauran de ser realitzades mitjançant „jocs" d'endolls, mai amb regletes de connexió, retorciments i embetats.

- **Quadres secundaris**

- Seguiran les mateixes especificacions establertes pel quadre general i hauran de ser de doble aïllament.
- Cap punt de consum pot estar a més de 25 m d'un d'aquests quadres.
- Encara que la seva composició variarà segons les necessitats, l'aparellatge més convencional dels equips secundaris per planta és el següent:

· 1	Magnetotèrmic general de 4P	30 A.
· 1	Diferencial de 30 A	30 mA.
· 1	Magnetotèrmic 3P	20 mA.
· 4	Magnetotèrmics 2P	16 A.
· 1	Connexió de corrent 3P + T	25 A.
· 1	Connexió de corrent 2P + T	16 A.
· 2	Connexió de corrent 2P	16 A.
· 1	Transformador de seguretat	(220 v./ 24 v.).
· 1	Connexió de corrent 2P	16 A.

- **Connexions de corrent**

- Aniran proveïdes d'embornals de connexió al terra, excepció feta per a la connexió d'equips de doble aïllament.
- S'empararan mitjançant un magnetotèrmic que faciliti la seva desconnexió.
- Es faran servir els següents colors:
  - Connexió de 24 v: Violeta.
  - Connexió de 220 v: Blau.
  - Connexió de 380 v: Vermell
- No s'empraran connexions tipus „lladre".

- **Maquinària elèctrica**

- Disposarà de connexió a terra.
- Els aparells d'elevació aniran proveïts d'interruptor de tall omnipolar.
- Es connectaran a terra el guiament dels elevadors i els carrils de grua o d'altres aparells d'elevació fixos.
- L'establiment de connexió a les bases de corrent, es farà sempre amb clavilla normalitzada.

- **Enllumenat provisional**

- El circuit disposarà de protecció diferencial d'alta sensibilitat, de 30 mA.
- Els portalàmpades haurà de ser de tipus aïllant.
- Es connectarà la fase al punt central del portalàmpades i el neutre al lateral més pròxim a la virolla.
- Els punts de llum a les zones de pas s'instal·laran als sostres per tal de garantir-ne la inaccessibilitat a les persones.

- **Enllumenat portàtil**

- La tensió de subministrament no ultrapassarà els 24 v o alternativament disposarà de doble aïllament, Classe II de protecció intrínseca en previsió de contactes indirectes.
- Disposarà de mànec aïllant, carcassa de protecció de la bombeta amb capacitat anticops i suport de

sustentació.

5.2. Instal·lació d'aigua provisional d'obra

Per part del Contractista Principal, es realitzaran les gestions adients davant de la companyia subministradora d'aigua, perquè instal·lin una derivació des de la canonada general al punt on s'ha de col·locar el corresponent comptador i puguin continuar la resta de la canalització provisional per l'interior de l'obra.

La distribució interior d'obra podrà realitzar-se amb canonada de PVC flexible amb els ronsals de distribució i amb canya galvanitzada o coure, dimensionat segons el Codi Tècnic de l'Edificació relatives a fontaneria en els punts de consum, tot allò garantit en una total estanquitat i aïllament dialèctric en les zones necessàries.

5.3. Instal·lació de sanejament

Des del començament de l'obra, es connectaran a la xarxa de clavegueram públic, les instal·lacions provisionals d'obra que produeixin abocaments d'aigües brutes.

Si es produís algun retard en l'obtenció del permís municipal de connexió, s'haurà de realitzar, a càrrec del contractista, una fossa sèptica o pou negre tractat amb bactericides

5.4. Altres instal·lacions. Prevenció i protecció contra incendis

Per als treballs que comportin la introducció de flama o d'equip productor d'espurnes a zones amb risc d'incendi o d'explosió, caldrà tenir un permís de forma explícita, fet per una persona responsable, on al costat de les dates inicial i final, la naturalesa i la localització del treball, i l'equip a usar, s'indicaran les precaucions a adoptar respecte als combustibles presents (sòlids, líquids, gasos, vapors, pols), neteja prèvia de la zona i els mitjans addicionals d'extinció, vigilància i ventilació adequats.

Les precaucions generals per la prevenció i la protecció contra incendis seran les següents

- La instal·lació elèctrica haurà d'estar d'acord amb allò establert a la Instrucció M.I.B.T. 026 del vigent Reglament Electrotècnic de Baixa Tensió per a locals amb risc d'incendis o explosions.
- Es limitarà la presència de productes inflamables en els llocs de treball a les quantitats estrictament necessàries perquè el procés productiu no s'aturi. La resta es guardarà en locals diferents al de treball, i en el cas que això no fos possible es farà en recintes aïllats i condicionats. En tot cas, els locals i els recintes aïllats compliran allò especificat a la Norma Tècnica „MIE-APQ-001 Almacenamiento de líquidos inflamables y combustibles" del Reglament sobre Emmagatzematge de Productes Químics.
- S'instal·laran recipients contenidors hermètics i incombustibles en què s'hauran de dipositar els residus inflamables, retalls, etc.
- Es col·locaran vàlvules antirretorn de flama al bufador o a les mànegues de l'equip de soldadura oxiacetilènica.
- L'emmagatzematge i ús de gasos liquats compliran amb tot allò establert a la instrucció MIE-AP7 del vigent Reglament d'Aparells a pressió en la norma 9, apartats 3 i 4 en allò referent a l'emmagatzematge, la utilització, l'inici del servei i les condicions particulars de gasos inflamables.
- Els camins d'evacuació estaran lliures d'obstacles. Existirà una senyalització indicant els llocs de prohibició de fumar, situació d'extintors, camins d'evacuació, etc.
- Han de separar-se clarament els materials combustibles els uns dels altres, i tots ells han d'evitar qualsevol tipus de contacte amb equips i canalitzacions elèctriques.
- La maquinària, tant fixa com mòbil, accionada per energia elèctrica, ha de tenir les connexions de corrent ben realitzades, i en els emplaçaments fixos, se l'haurà de proveir d'aïllament al terra. Tots els devessalls, ensegellats i deixalles que es produeixin pel treball han de ser retirats amb regularitat, deixant nets diàriament els voltants de les màquines.
- Les operacions de transvasament de combustible han d'efectuar-se amb bona ventilació, fora de la influencia d'espurnes i fonts d'ignició. Han de preveure's també les conseqüències de possibles vessaments durant l'operació, pel que caldrà tenir a mà, terra o sorra.
- La prohibició de fumar o encendre qualsevol tipus de flama ha de formar part de la conducta a seguir en aquests treballs.
- Quan es transvasin líquids combustibles o s'omplin dipòsits hauran de parar-se els motors accionats amb el combustible que s'està transvasant.
- Quan es fan regates o forats per permetre el pas de canalitzacions, han d'obturar-se ràpidament per evitar el pas de fum o flama d'un recinte de l'edifici a un altre, evitant-se així la propagació de l'incendi. Si aquests forats s'han practicat en parets tallafocs o en sostres, la mencionada obturació haurà de realitzar-se de forma immediata i amb productes que assegurin l'estanquitat contra fum, calor i flames.
- En les situacions descrites anteriorment (magatzems, maquinària fixa o mòbil, transvasament de combustible, muntatge d'instal·lacions energètiques) i en aquelles, altres en què es manipuli una font d'ignició, cal col·locar extintors, la càrrega i capacitat dels quals estigui en consonància amb la naturalesa del material combustible i amb el seu volum, així com sorra i terra a on es maneguin líquids inflamables, amb l'eina pròpia per estendre-la. En el cas de grans quantitats d'aplecs, emmagatzement o concentració d'embalatges o devessalls, han de completar-se els mitjans de protecció amb mànegues de rec que proporcionin aigua abundant.

Els principis bàsics per l'emplaçament dels extintors, són:

- Els extintors manuals es col·locaran, senyalitzats, sobre suports fixats a paraments verticals o pilars, de forma que la part superior de l'extintor quedi com a màxim a 1,70 m del sòl.
- En àrees amb possibilitats de focs „A", la distància a recórrer horitzontalment, des de qualsevol punt de l'àrea protegida fins a aconseguir l'extintor adequat més pròxim, no excedirà de 25 m.
- En àrees amb possibilitats de focs „B", la distància a recórrer horitzontalment, des de qualsevol punt de l'àrea protegida fins a aconseguir l'extintor adequat més pròxim, no excedirà de 15 m.
- Els extintors mòbils hauran de col·locar-se en aquells punts on s'estimi que existeix una major probabilitat d'originar-se un incendi, a ser possible, pròxims a les sortides i sempre en llocs de fàcil visibilitat i accés. En locals grans o quan existeixin obstacles que dificultin la seva localització, s'assenyalarà convenientment la seva ubicació

6. SERVEIS DE SALUBRITAT I CONFORT DEL PERSONAL

Les instal·lacions provisionals d'obra s'adaptaran a les característiques especificades als articles 15 i ss del R.D. 1627/97, de 24 d'octubre, relatiu a les DISPOSICIONS MÍNIMES DE SEGURETAT I SALUT A LES OBRES DE CONSTRUCCIÓ.

Per al servei de neteja d'aquestes instal·lacions higièniques, es responsabilitzarà a una persona o un equip, els quals podran alternar aquest treball amb altres propis de l'obra.

Per l'execució d'aquesta obra, es disposarà de les instal·lacions del personal que es defineixen i detallen tot seguit.

6.1. Serveis higiènics

- **Lavabos**

Com a mínim un per a cada 10 persones.

- **Cabines d'evacuació**

S'ha d'instal·lar una cabina d'1,5 m2 x 2,3 m d'altura, dotada de placa turca, com a mínim, per a cada 25 persones

- **Local de dutxes**

Cada 10 treballadors, disposaran d'una cabina de dutxa de dimensions mínimes d'1,5 m2 x 2,3 m d'altura, dotada d'aigua freda-calenta, amb terra antilliscant.

El número de treballadors punta en obra és de 19 operaris, per tant es necessitarà 2 lavabos, una cabina d'evacuació i 2 locals de dutxes.

El mòdul prefabricat sanitari inclòs al pressupost de Seguretat i salut, és un mòdul de 3.7x2.4 m dotat d'instal·lació elèctrica i equipat amb dos lavabos, dos dutxes i dos inodors, pel que serà necessari 1 mòdul per complir amb les necessitats dels treballadors i els requisits establerts al RD 1627/97.

6.2. Vestuaris

Superfície aconsellable 2 m2 per treballador contractat.

El número de treballadors punta en obra és de 19 operaris, per tant es necessitaran 40 m2 destinats a vestuari.

El mòdul prefabricat vestidor inclòs al pressupost de Seguretat i salut, és dos mòduls de 8x2.4 m (19,2m2) dotat d'instal·lació elèctrica, pel que seran necessaris 3 mòduls per complir amb les necessitats dels treballadors i els requisits establerts al RD 1627/97.

6.3. Menjador

Diferent del local de vestuari. A efectes de càlcul haurà de considerar-se entre 1,5 i 2 m2 per treballador que mengi a l'obra.

Equipat amb banc allargat o cadires, proper a un punt de subministrament d'aigua (1 aixeta i pica rentaplats per a cada 10 comensals), mitjans per a escalfar menjars (1 microones per a cada 10 comensals), i cubell hermètic (60 l de capacitat, amb tapa) per a dipositar les escombraries.

El número de treballadors punta en obra és de 19 operaris, per tant es necessitaran 40 m2 destinats a menjador.

El mòdul prefabricat menjador inclòs al pressupost de Seguretat i salut, és tres mòduls de 6x2.4 m (14,4m2) dotat d'instal·lació elèctrica, aigüera, aixeta i taulell, pel que seran necessaris 3 mòduls per complir amb les necessitats dels treballadors i els requisits establerts al RD 1627/97. Dins del pressupost s'inclouen partides de banc, taula, nevera, forn microones i cubell d'escombraries.

6.4. Local de descans

En aquelles obres que s'ocupen simultàniament més de 50 treballadors durant més de 3 mesos, és recomanable que s'estableixi un recinte destinat exclusivament en el descans del personal, situat el més pròxim possible en el menjador i serveis.
A l'efecte de càlcul haurà de considerar-es 3 m² per usuari habitual.
El nombre de treballadors punta en obra és de 19 treballadors, per tant no existeix obligatorietat de local de descans.

6.5. Local d'assistència a accidentats

En aquells centres de treball que ocupin simultàniament més de 50 treballadors durant més d'un mes, s'establirà un recinte destinat exclusivament a les cures del personal d'obra. Els locals de primers auxilis disposaran, com a mínim, de:

- una farmaciola,
- una llitera,
- una font d'aigua potable.

El material i els locals de primers auxilis hauran d'estar senyalitzats clarament i situats a prop dels llocs de treball.

El terra i les parets del local d'assistència a accidentats, han de ser impermeables, pintats preferiblement en colors clars. Lluminós, caldejat a l'estació freda, ventilat si fos necessari de manera forçada en cas de dependències subterrànies. Haurà de tenir a la vista el quadre d'adreces i telèfons dels centres assistencials més pròxims, ambulàncies i bombers.

En obres a les quals el nivell d'ocupació simultani estigui entre els 25 i els 50 treballadors, el local d'assistència a accidentats podrà ser substituït per un armari farmaciola emplaçat a l'oficina d'obra. L'armari farmaciola, custodiat pel socorrista de l'obra, haurà d'estar dotat com a mínim de: alcohol, aigua oxigenada, pomada antisèptica, gases, benes sanitàries de diferents grandàries, benes elàstiques compressives autoadherents, esparadrap, tiretes, mercurocrom o antisèptic equivalent, analgèsics, bicarbonat, pomada per a picades d'insectes, pomada per a cremades, tisores, pinces, dutxa portàtil per a ulls, termòmetre clínic, caixa de guants esterilitzats i torniquet.

Per a contractacions inferiors, podrà ser suficient disposar d'una farmaciola de butxaca o portàtil, custodiada per l'encarregat.

El Servei de Prevenció de l'empresa contractista establirà els medis materials i humans addicionals per tal d'efectuar la Vigilància de la Salut d'acord al que estableix la llei 31/95.

A més, es disposarà d'una farmaciola portàtil amb el contingut següent:

- desinfectants i antisèptics autoritzats,
- gases estèrils,
- cotó hidròfil,
- benes,
- esparadrap,
- apòsits adhesius,
- estisores,
- pinces,
- guants d'un sol ús

El material de primers auxilis es revisarà periòdicament, i es reposarà de manera immediata el material utilitzat o caducat.

Aquest punt no serà d'aplicació ja que el nombre de treballadors en punta a l'obra és inferior a 25 treballadors

7. ÀREES AUXILIARS

7.1. Tallers

Estaran ubicats estratègicament en funció de les necessitats de l'obra

De forma general els locals destinats a tallers, tindran les següents dimensions mínimes (descomptats els espais ocupats per màquines, aparells, instal·lacions i/o materials): 3 m d'altura de pis a sostre, 2 m2 de superfície i 10 m3 de volum per treballador.

La circulació del personal i els materials estarà ordenada amb molta cura, abalisada i senyalitzada, amb una amplada mínima de la zona de pas de personal (sense càrrega) d'1,20 m2 per a passadissos principals (1 m en passadissos secundaris) independent de les vies de manutenció mecànica de materials. En zones de pas, la separació entre màquines i/o equips mai no serà inferior a 0,80 m (comptat des del punt més sortint del recorregut de l'òrgan mòbil més pròxim). Al voltant dels equips que generin calor radiant, es mantindrà un espai lliure no inferior a 1,50 m, estaran apantallats i disposaran de mitjans portàtils d'extinció adequats. Les instal·lacions provisionals suspeses sobre zones de pas estaran canalitzades a una altura mínima d'1,90 m sobre el nivell del paviment.

La intensitat mínima d'il·luminació, en els llocs d'operació de les màquines i equips, serà de 200 lux. La il·luminació d'emergència serà capaç de mantenir, al menys durant una hora, una intensitat de 5 lux, i la seva font d'energia serà independent del sistema normal d'il·luminació.

L'accés, als diferents tallers provisionals d'obra, ha de restar restringit exclusivament al personal adscrit a cada un d'ells, restant expressament abalisada, senyalitzada i prohibida la presència de tota persona en el radi d'actuació de càrregues suspeses, així com en els de desplaçament i servituds de màquines i/o equips. Tots els accessos o passarel·les situades a altures superiors a 2 m sobre el sòl o plataforma de nivell inferior, disposarà de barana reglamentària d'1 m d'altura.

Els elements mòbils i transmissions estaran apantallats a les zones de treball o de pas susceptibles de possibilitar atrapaments o en el seu defecte es trobaran degudament senyalitzats. Els buits horitzontals seran condemnats.

La instal·lació elèctrica complirà amb les especificacions del Reglament Electrotècnic de Baixa Tensió

Les operacions de manteniment preventiu de la maquinària es realitzaran de conformitat a les instruccions del fabricant o importador.

Les emanacions de pols, fibres, fums, gasos, vapors o boirines disposaran d'extracció localitzada, en la mesura del possible, evitant la seva difusió per l'atmosfera. En els tallers tancats, el subministrament d'aire fresc i net per hora i ocupant serà, al menys, de 30 a 50 m3, llevat que s'efectuï una renovació total d'aire diversos cops per hora (no inferior a 10 cops).

7.2. Zones d'apilament. Magatzems

Els materials emmagatzemats a l'obra, hauran de ser els compresos entre els valors „mínims-màxims", segons una adequada planificació, que impedeixi estacionaments de materials i/o equips inactius que puguin ésser causa d'accident.

Els Mitjans Auxiliars d'Utilitat Preventiva, necessaris per a complementar la manipulació manual o mecànica dels materials apilats, hauran estat previstos en la planificació dels treballs.

Les zones d'apilament provisional estaran balisades, senyalitzades i il·luminades adequadament.

De forma general el personal d'obra (tant propi com subcontractat) haurà rebut la formació adequada respecte als principis de manipulació manual de materials. De forma més singularitzada, els treballadors responsables de la realització de maniobres amb mitjans mecànics, tindran una formació qualificada de les seves comeses i responsabilitats durant les maniobres.

8. TRACTAMENT DE RESIDUS

El Contractista és responsable de gestionar els sobrants de l'obra de conformitat amb les directrius del Decret 89/2010 de 29 de juny pel que s'aprova el Programa de gestió de residus de la construcció de Catalunya (PROGROC), i del R.D. 105/2008, d'1 de febrer, regulador dels enderrocs i d'altres residus de construcció, a fi i efecte de minimitzar la producció de residus de construcció com a resultat de la previsió de determinats aspectes del procés, que cal considerar tant en la fase de projecte com en la d'execució material de l'obra i/o l'enderroc o desconstrucció.

Al projecte s'ha avaluat el volum i les característiques dels residus que previsiblement s'originaran i les instal·lacions de reciclatge més properes per tal que el Contractista triï el lloc on portarà els seus residus de construcció.

Els residus es lliuraran a un gestor autoritzat, finançant el contractista, els costos que això comporti.

Si a les excavacions i buidats de terres apareixen antics dipòsits o canonades, no detectades prèviament, que continguin o hagin pogut contenir productes tòxics i contaminants, es buidaran prèviament i s'aïllaran els productes corresponents de l'excavació per ser evacuats independentment de la resta i es lliuraran a un gestor autoritzat.

9. TRACTAMENT DE MATERIALS I/O SUBSTÀNCIES PERILLOSES

El Contractista es responsable d'assegurar-se per mediació de l'Àrea d'Higiene Industrial del seu Servei de Prevenció, la gestió del control dels possibles efectes contaminants dels residus o materials emprats a l'obra, que puguin generar potencialment malalties o patologies professionals als treballadors i/o tercers exposats al seu contacte i/o manipulació.

L'assessoria d'Higiene Industrial comprendrà la identificació, quantificació, valoració i propostes de correcció dels factors ambientals, físics, químics i biològics, dels materials i/o substàncies perilloses, per a fer-los compatibles amb les possibilitats d'adaptació de la majoria (gairebé totalitat) dels treballadors i/o tercers aliens exposats. Als efectes d'aquest projecte, els paràmetres de mesura s'establirà mitjançant la fixació dels valors límit TLV (Threshold Limits Values) que fan referència als nivells de contaminació d'agents físics o químics, per sota dels quals els treballadors poden estar exposats sense perill per a la seva salut. El TLV s'expressa amb un nivell de contaminació mitjana en el temps, per a 8 h/dia i 40 h/setmana.

9.1. Manipulació

En funció de l'agent contaminant, del seu TLV, dels nivells d'exposició i de les possibles vies d'entrada a l'organisme humà, el Contractista haurà de reflectir en el seu Pla de Seguretat i Salut les mesures correctores pertinents per a establir unes condicions de treball acceptables per als treballadors i el personal exposat, de forma singular a:

- Amiant.
- Plom. Crom, Mercuri, Níquel.
- Sílice.
- Vinil.
- Urea formol.
- Ciment.
- Soroll.
- Radiacions.
- Productes tixotròpics (bentonita)
- Pintures, dissolvents, hidrocarburs, coles, resines epoxi, greixos, olis.
- Gasos liquats del petroli.
- Baixos nivells d'oxigen respirable.
- Animals.
- Entorn de drogodependència habitual.

9.2. Delimitació / condicionament de zones d'apilament

Les substàncies i/o els preparats es rebran a l'obra etiquetats de forma clara, indeleble i com a mínim amb el text en idioma espanyol

L'etiqueta ha de contenir:

a) Denominació de la substància d'acord amb la legislació vigent o en el seu defecte nomenclatura de la IUPAC. Si és un preparat, la denominació o nom comercial.
b) Nom comú, si és el cas.
c) Concentració de la substància, si és el cas. Si és tracta d'un preparat, el nom químic de les substàncies presents.
d) Nom, direcció i telèfon del fabricant, importador o distribuïdor de la substància o preparat perillós.
e) Pictogrames i indicadors de perill, d'acord amb la legislació vigent.
f) Riscos específics, d'acord amb la legislació vigent.
g) Consells de prudència, d'acord amb la legislació vigent.
h) El número CEE, si en té.
i) La quantitat nominal del contingut (per preparats).

El fabricant, l'importador o el distribuïdor haurà de facilitar al Contractista destinatari, la fitxa de seguretat del material i/o la substància perillosa, abans o en el moment del primer lliurament.

Les condicions bàsiques d'emmagatzematge, apilament i manipulació d'aquests materials i/o substàncies perilloses, estaran adequadament desenvolupades en el Pla de Seguretat del Contractista, partint de les següents premisses:

- **Explosius**

L'emmagatzematge es realitzarà en polvorins/minipolvorins que s'ajustin als requeriments de les normes legals i reglaments vigents. Estarà adequadament senyalitzada la presència d'explosius i la prohibició de fumar.

- **Comburents, extremadament inflamables i fàcilment inflamables**

Emmagatzematge en lloc ben ventilat. Estarà adequadament senyalitzada la presència de comburents i la prohibició de fumar.

Estaran separats els productes inflamables dels comburents.

El possible punt d'ignició més pròxim estarà suficientment allunyat de la zona d'apilament.

- **Tòxics, molt tòxics, nocius, carcinògens, mutagènics, tòxics per a la reproducció**

Estarà adequadament senyalitzada la seva presència i disposarà de ventilació eficaç.

Es manipularà amb Equips de Protecció Individual adequats que assegurin l'estanquitat de l'usuari, en previsió de contactes amb la pell.

- **Corrosius, Irritants, sensibilitzants**

Estarà adequadament senyalitzada la seva presència.

Es manipularan amb Equips de Protecció Individual adequats (especialment guants, ulleres i màscara de respiració) que assegurin l'estanquitat de l'usuari, en previsió de contactes amb la pell i les mucoses de les vies respiratòries.

10. CONDICIONS DE L'ENTORN

Les obres se situen en la comarca del Baix Ebre, dins dels municipis de L'Ametlla de Mar-L'Ampolla i Camarles.

Ocupació del tancament de l'obra

S'entén per àmbit d'ocupació el realment afectat, incloent tanques, elements de protecció, baranes, bastides,

ontenidors, casetes, etc.

Cal tenir en compte que, en aquest tipus d'obres, l'àmbit pot ser permanent al llarg de tota l'obra o que pot ser necessari distingir entre l'àmbit de l'obra (el de projecte) i l'àmbit dels treballs en les seves diferents fases, a fi de permetre la circulació de vehicles i vianants o l'accés a edificis i guals.

En el PLA DE SEGURETAT I SALUT EN EL TREBALL s'especificarà la delimitació de l'àmbit d'ocupació de l'obra i es diferenciarà clarament si aquest canvia en les diferents fases de l'obra. L'àmbit o els àmbits d'ocupació quedaran clarament dibuixats en plànols per fases i interrelacionats amb el procés constructiu.

Situació de casetes i contenidors

Es col·locaran, preferentment, a l'interior de l'àmbit delimitat pel tancament de l'obra.

Si per les especials característiques de l'obra no és possible la ubicació de les casetes a l'interior de l'àmbit delimitat pel tancament de l'obra, ni és possible el seu trasllat dins d'aquest àmbit, ja sigui durant tota l'obra o durant alguna de les seves fases, s'indicaran al PLA DE SEGURETAT I SALUT les àrees previstes per aquest fi.

Les casetes, els contenidors, els tallers provisionals i l'aparcament de vehicles d'obra, es situaran segons s'indica en l'apartat "Àmbit d'ocupació de la via pública".

10.1. Serveis afectats

Tots el plànols amb la ubicació del serveis existents es troben a ANNEX NÚM.5 Serveis Afectats.

Els Plànols i d'altra documentació que el Projecte incorpora relatius a l'existència i la situació de serveis, cables, canonades, conduccions, arquetes, pous i en general, d'instal·lacions i estructures d'obra soterrades o aèries tenen un caràcter informatiu i no garanteixen l'exhaustivitat ni l'exactitud i per tant no seran objecte de reclamació per mancances i/o omissions. El Contractista ve obligat a la seva pròpia investigació per a la qual cosa sol·licitarà dels titulars d'obres i serveis, plànols de situació i localitzarà i descobrirà les conduccions i obres enterrades, per mitjà del detector de conduccions o per cales. Les adopcions de mesures de seguretat o la disminució dels rendiments es consideraran inclosos en els preus i, per tant, no seran objecte d'abonament independent.

Els serveis i companyies consultats són els següents i s'adjunten els plànols amb el grafiat sobre el traçat:

- Infraestructures: Drenatges i enllumenat.
- Xarxa elèctrica: Encreuament i paral·lelisme.
- Xarxa de gas: Encreuament i paral·lelisme.
- Xarxa de telecomunicacions: Encreuament i paral·lelisme.
- Subministrament d'aigua: Encreuament i paral·lelisme.

SERVEIS AFECTATS	AFECTACIÓ
ENLLUMENAT: INFRAESTRUCTURES	NO AFECTA

SERVEIS AFECTATS	AFECTACIÓ
XARXA ELÈCTRICA: E-DISTRIBUCION	ENCREUAMENT I PARAL·LELISME
Nucli urbà de Amposta	
Nucli urbà de Camarles	
Nucli urbà de L'Ametlla de mar	

SERVEIS AFECTATS	AFECTACIÓ
XARXA GAS: NEDGIA	ENCREUAMENT I PARAL·LELISME
Nucli urbà de Amposta	
Nucli urbà de Camarles	
Nucli urbà de L'Ametlla de mar	

SERVEIS AFECTATS	AFECTACIÓ
SUBMINISTRAMENT D'AIGUA: CAT	ENCREUAMENT I PARAL·LELISME
SUBMINISTRAMENT D'AIGUA: AGBAR	
Nucli urbà de Amposta	

SERVEIS AFECTATS	AFECTACIÓ
XARXA TELECOMUNICACIONS: TELEFÓNICA	ENCREUAMENT I PARAL·LELISME
Nucli urbà de Amposta	
Nucli urbà de Camarles	
Nucli urbà de L'Ametlla de mar	

10.2. Servituds

En la documentació del Projecte i en la facilitada pel Promotor, s'incorporen els aspectes relatius a l'existència de possibles servituds en matèria d'aigües, de pas, de mitgera de llums i vistes, de desguàs dels edificis o de les distàncies i les obres intermèdies per a certes construccions i plantacions, tenen un caràcter informatiu i no asseguren l'exhaustivitat ni l'exactitud i per tant no podran ser objecte de reclamacions per carències i/o omissions. Com amb els indicats per als serveis afectats, el Contractista està obligat a consultar en el Registre de la Propietat els esmentats extrems. Les despeses generades, les mesures suplementàries de seguretat o la disminució dels rendiments es consideraran inclosos en els preus i, per tant, no seran objecte d'abonament independent.

Només existeixen Serveis en la unió dels diferents carrers i carreteres dels termes municipals per on discorre les rases del projecte.

Tots el plànols amb la ubicació del serveis existents es troben a ANNEX NÚM.5 Serveis Afectats

10.3. Característiques meteorològiques

Es tracta el clima mediterrani, determinat directament per l'acció termoreguladora de la mar Mediterrània, es caracteritza per unes temperatures que solen ser moderades (amb una mitjana anual al voltant dels 15ºC), amb hiverns relativament freds i estius força calorosos. Es caracteritza també per la presència d'un període àrid a l'estiu i per una marcada irregularitat en les precipitacions

10.4. Característiques del terreny

Es preveu en general que els terrenys seran excavables en calçada amb maquinària microradora i en rases convencionals (retroexcavadores de potencia mitjana). En el cas que hi hagués algun tram cimentat o possibles estructures de formigó enterrades, per tal d'excavar-los caldrà emprar mètodes mes energètics, propis d'excavació en roca (martell picador).

10.5. Característiques de l'entorn

El conjunt de rases se situen en àrees dels nuclis urbans de L'Ametlla de Mar-L'Ampolla i Camarles.

11. UNITATS CONSTRUCTIVES

ENDERROCS

ENDERROC PAVIMENT

RETIRADA TANCA METÀL·LICA

MOVIMENTS DE TERRES

EXCAVACIÓ DE RASES I POUS

TERRAPLENS

GESTIÓ DE RESIDUS

CÀRREGA I TRANSPORT DE TERRES I RUNA FINS A ABOCADOR AUTORITZAT

PAVIMENTS

PAVIMENTS AMORFS (FORMIGÓ, SUBBASES, TERRA, SAULO, BITUMINOSOS I REGS)

REVESTIMENTS

PINTAT DE LINEA BLAVA RECORREGUT FIBRA

PROTECCIONS I SENYALITZACIÓ

COL.LOCACIÓ DE BARANES I SENYALS AMB SUPORTS METÀL.LICS

TANCAMENTS AMB MALLA METÀL·LICA

INSTAL.LACIONS AUDIOVISUALS

APARELLS

INSTAL·LACIÓ TUB (TREBALL EN ALÇADA) MUNTATS SUPERFICIALMENT

MUNTAT SOTERRAT

PERFORACIÓ HORITZONTAL DIRIGIDA

EXECUCIÓ D'UNA PERFORACIÓ HORITZONTAL DIRIGIDA

12. DETERMINACIÓ DEL PROCÉS CONSTRUCTIU

El Contractista amb antelació suficient a l'inici de les activitats constructives n'haurà de perfilar l'anàlisi de cada una d'acord amb els "Principios de la Acción Preventiva" (Art. 15 L. 31/1995 de 8 de novembre) i els "Principios Aplicables durante la Ejecución de las Obras" (Art. 10 RD. 1627/1997 de 24 d'octubre).

12.1. Procediments d'execució

L'execució de l'obra es realitzarà principalment amb una micorasadora que executarà una microrasa a partir de la línia blanca de la calçada cap a l'exterior , ja sigui en voral o entre voral i cuneta (si disposa) o bé fora de la plataforma si no disposa, la rasa per l'aresta exterior de la plataforma en terres. En la zones urbanes es realitzarà la microrasa per la vorera, rígola i zones d'aparcament en asfalt. També s'executarà canalització convencional en alguns trams on s'existeixin multitud de serveis i punts singulars.

Existeixen diversos punts singulars com la instal·lació d'estructures metàl·liques adossades a ponts, perforacions horitzontals dirigides i algun pas minat.

Per als treballs d'instal·lació de tub adossat a una estructura s'utilitzarà mitjançant una plataforma de tisores o una plataforma en negatiu depenent a cada moment de l'execució necessària. En el cas de totes dues plataformes, s'ancorarà el mosquetó de l'arnès als punts previstos. Es delimitarà la zona de treball per a evitar que persones alienes als treballs romanguin o circulin per les proximitats.

D'altra banda estan els passos minats sota alguna séquia i desguàs, on es realitzarà un fossat a cada costat del tub de desguàs o séquia en qüestió amb una retroexcavadora fins a arribar a la profunditat necessària que es comuniquin per la part inferior. Tots els passos minat afectats en aquest projecte no són profunds pel que la profunditat màxima a la qual podrien arribar els fossats seria d'1 metre, per la qual cosa no seria necessari apuntalar ni altres mesures. A més si es realitza mitjançant aquest procediment no fa falta l'accés de personal a l'interior de la rasa.

Els aspectes a examinar per a configurar cadascun dels procediments d'execució, hauran de ser desenvolupats pel Contractista i descrits en el Pla de Seguretat i Salut de l'obra.

12.2. Ordre d'execució dels treballs

El Contractista amb antelació suficient a l'inici de les activitats constructives n'haurà de perfilar l'anàlisi de cada una d'acord amb els "Principios de la Acción Preventiva" (Art. 15 L. 31/1995 de 8 de novembre) i els "Principios Aplicables durante la Ejecución de las Obras" (Art. 10 RD. 1627/1997 de 24 d'octubre).

FASE IMPLANTACIÓ

- Sol·licitud de permisos corresponents.
- Replanteig traçat d'obra.
- Senyalitzacions provisionals.

- Ubicació de les casetes i oficines d'obra.

FASE 1.1: EXECUCIÓ MICRORASA

- Senyalització temporal tram de rasa a executar.
- Execució microrasa/rases en funció tipologia amplada de vorals marcada memòria i plànols.

FASE 2.1: EXECUCIÓ PERICONS

- Replanteig ubicació pericons.
- Estudi georadar de serveis existents tram urbans.
- Senyalització temporal.
- Execució de pericons.

FASE 3.1: INSTAL·LACIÓ DE TUB METÀL·LIC

- Realitzar la instal·lació del tub metàl·lic.
- Subconductar el tub metàl·lic.

FASE 3.2: EXECUCIÓ DE LES PERFORACIONS HORITZONTALS DIRIGIDES

- Realitzar les perforacions horitzontals dirigides amb beina Ø160mm.
- Subconductar beina.

FASE 4.1 : EXECUCIÓ DE ESTESA DE CABLE

- Senyalització temporal zona de treball.
- Execució estesa amb bufat / manual.

FASE 5.1: EXECUCIÓ CAIXES I FUSIONS

- Senyalització temporal zona de treball.
- Instal·lació caixes d'empiulaments (incloses fusions i mesures).

12.3. Determinació del temps efectiu de duració. Pla d'execució

Per a la programació del temps material, necessari per al desenvolupament dels distints talls de l'obra, s'han tingut en compte els següents aspectes:

LLISTA D'ACTIVITATS: Relació d'unitats d'obra.

RELACIONS DE DEPENDÈNCIA: Prelació temporal de realització material d'unes unitats respecte a altres.


DURADA DE LES ACTIVITATS: Mitjançant la fixació de terminis temporals per a l'execució de cadascuna de les unitats d'obra.

De les dades així obtingudes, s'ha establert, en fase de projecte, un programa general orientatiu, en el qual s'ha tingut en compte, en principi, tan sols les grans unitats (activitats significatives), i un cop encaixat el termini de durada, s'ha realitzat la programació previsible, reflectida en un cronograma de desenvolupament.

El Contractista en el seu Pla de Seguretat i Salut haurà de reflectir, les variacions introduïdes respecte, al procés constructiu inicialment previst en el Projecte Executiu/Constructiu i en el present Estudi de Seguretat i Salut.

12.4. Diagrama

Id	Nombre de tarea	Duración
1	**SPD-22251.6 TRAMS L'AMETLLA DE MAR-L'AMPOLLA I CAMARLES**	**59 d**
2	**Fase I:Tasques Prèvies**	**1 d**
3	Adjudicació, Replanteig i Inici Obra	1 d
4	Apilaments de Materials	1 d
5	**Fase II: Obra civil**	**28 d**
6	**Execució Microrasa / L'Ametlla de Mar**	**21 d**
7	Equip 1	21 d
8	**Execució Microrasa / Camarles**	**22 d**
9	Equip 2	22 d
10	**Treballs complementaris d'obra civil**	**26 d**
11	**Equip 1 d'obra civil convencional / L'Ametlla de Mar**	**18 d**
12	Execució pericons	8 d
13	Execució de tub metàl·lic 90	1 d
14	Canal de formigó	4 d
15	Canalització Convencional 6c20	5 d
16	**Equip 2 d'obra civil convencional / Camarle**	**24 d**
17	Execució pericons	15 d
18	Execució de tub metàl·lic 90	2 d
19	Canalització Convencional 2c125	4 d
20	Canalització Convencional 6c20	3 d
21	**Fase III: Estesa Fibra Òptica**	**19 d**
22	Estesa cable fibra òptica	10 d
23	Preparació de puntes de cables	2 d
24	Instalació caixa d'empiulament	1 d
25	Fusions	3 d
26	Mesures reflectomètriques	3 d
27	**Fase IV: Repassos i Documentació as-built**	**15 d**
28	Repassos i Documentació as-built	15 d
29	**Control d'Obra**	**59 d**
30	Seguretat i Salut	59 d
31	Control de qualitat i del media ambient	59 d

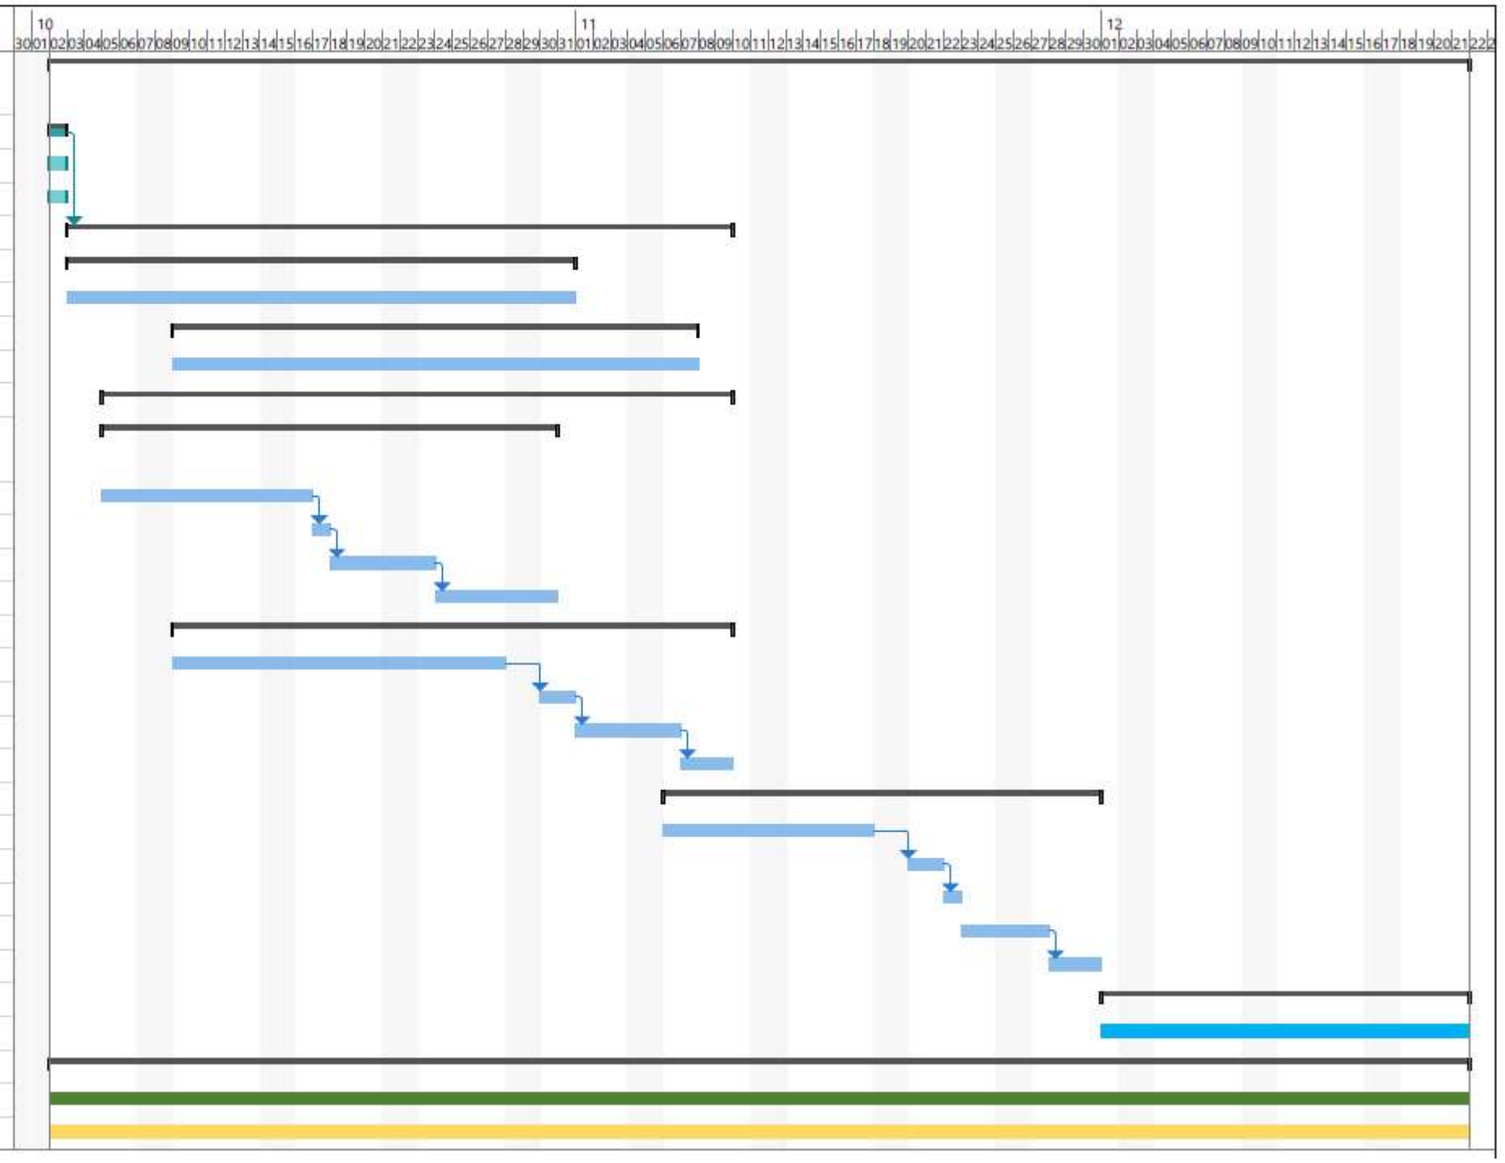

13. ELEMENTS DE SEGURETAT I SALUT INCORPORATS AL MATEIX PROCÉS CONSTRUCTIU

Tot projecte constructiu o disseny d'equip, mitjà auxiliar, màquina o ferramenta a utilitzar a l'obra, objecte del present Estudi de Seguretat i Salut, s'integrarà en el procés constructiu, sempre d'acord amb els "Principios de la Acción Preventiva" (Art. 15 L. 31/1995 de 8 de novembre), els "Principios Aplicables durante la Ejecución de las Obras" (Art. 10 RD. 1627/1997 de 24 d'octubre) i el Codi Tècnic de l'Edificació, entre altres reglaments connexos, i atenent les Normes Tecnològiques de l'Edificació, Instruccions Tècniques Complementàries i Normes UNE o Normes Europees, d'aplicació obligatòria i/o aconsellada.

14. MEDIAMBIENT LABORAL

14.1. Agents atmosfèrics

Els agents atmosfèrics que poden afectar els treballs són el fred, ja que un fred intens pot afectar les capacitats dels treballadors. També la calor perquè la zona és bastant càlida a l'estiu, havent de tenir els treballadors especial cura a protegir-se del sol directe i hidratar-se convenientment per a evitar cops de calor. Hauran d'anar amb compte amb el vent també ja que en realitzar-se treballs de microrasa, on es genera pols per la terra excavada, aquest pot fer disminuir la visibilitat o fins i tot afectar-los físicament en entrar pols en els ulls.

Es tindran en compte les possibles situacions meteorològiques adverses tals com ventades, gelades, pluges, calor, estrès tèrmic o nevades en funció de l'emplaçament de les obres.

En compliment al Reial Decret Llei 4/2023 en el supòsit en què s'emeti per l' Agència Estatal de Meteorologia o l' òrgan autonòmic corresponent en el cas de les comunitats autònomes que comptin amb aquest servei, un avís de fenòmens meteorològics adversos de nivell taronja o vermell, i les mesures preventives establertes no garanteixin la protecció de les persones treballadores, resultarà obligatòria l'adaptació de les condicions de treball, inclosa la reducció o modificació de les hores de desenvolupament de la jornada prevista.

Així doncs en el Pla de Seguretat i Salut s'establiran les mesures i procediments que s'activin en situacions amb fenòmens adversos, en especial els relacionats amb temperatures extremes en treballs a l'aire lliure

14.2. Il·luminació

Encara que la generalitat dels treballs de construcció es realitzen amb llum natural, hauran de tenir-se presents en el Pla de Seguretat i Salut algunes consideracions respecte a la utilització d'il·luminació artificial, necessària en talls, tallers, treballs nocturns o sota rasant.

Es procurarà que la intensitat lluminosa en cada zona de treball sigui uniforme, evitant els reflexos i enlluernaments al treballador així com les variacions brusques d'intensitat.

En els locals amb risc d'explosió pel gènere de les seves activitats, substàncies emmagatzemades o ambients perillosos, la il·luminació elèctrica serà antideflagrant.

En els llocs de treball en els que una fallida de l'enllumenat normal suposi un risc per als treballadors, es disposarà d'un enllumenat d'emergència d'evacuació i de seguretat.

Les intensitats mínimes d'il·luminació artificial, segons els distints treballs relacionats amb la construcció, seran els següents:

- 25-50 lux: En patis de llums, galeries i altres llocs de pas en funció de l'ús ocasional - habitual.
- 100 lux : Operacions en les quals la distinció de detalls no sigui essencial, tals com la manipulació de mercaderies a granel, l'apilament de materials o l'amassat i lligat de conglomerats hidràulics. Baixes exigències visuals
- 100 lux : Quan sigui necessària una petita distinció de detalls, com en sales de màquines i calderes, ascensors, magatzems i dipòsits, vestuaris i banys petits del personal. Baixes exigències visuals.
- 200 lux : Si és essencial una distinció moderada de detalls com en els muntatges mitjans, en treballs senzills en bancs de taller, treballs en màquines, fratasat de paviments i tancament mecànic. Moderades exigències visuals.
- 300 lux : Sempre que sigui essencial la distinció mitjana de detalls, com treballs mitjans en bancs de taller o en màquines i treballs d'oficina en general.
- 500 lux : Operacions en les que sigui necessària una distinció mitja de detalls, tals com treballs d'ordre mitjà en bancs de taller o en màquines i treballs d'oficina en general. Altes exigències visuals.
- 1000 lux : En treballs on sigui indispensable una fina distinció de detalls sota condicions de constant contrast, durant llargs períodes de temps, tals com muntatges delicats, treballs fins en banc de taller o màquina, màquines d'oficina i dibuix artístic lineal. Exigències visuals molt altes.

Els serveis de prevenció seran els encarregats d'estimar la magnitud o nivells del risc, les situacions en les que aquest es produeix, així com controlar periòdicament les condicions, l'organització dels mètodes de treball i la salut dels treballadors amb la finalitat de prendre les decisions per a eliminar, controlar o reduir el risc mitjançant mesures de prevenció a l'origen, organitzatives, de prevenció col·lectiva, de protecció individual, formatives i informatives.

14.3. Soroll

Per a facilitar el seu desenvolupament al Pla de Seguretat i Salut del contractista, es reprodueix un quadre sobre els nivells sonors generats habitualment en la indústria de la construcció:

Compressor	.....	82-94 dB
Equip de clavar pilots (a 15 m de distància)	.....	82 dB
Formigonera petita < 500 lts.	.....	72 dB
Formigonera mitjana > 500 lts.	.....	60 dB
Martell pneumàtic (en recinte angost)	.....	103 dB
Martell pneumàtic (a l'aire lliure)	.....	94 dB
Esmeriladora de peu	.....	60-75 dB
Camions i dumpers	.....	80 dB
Excavadora	.....	95 dB
Grua autoportant	.....	90 dB
Martell perforador	.....	110 dB
Mototrailla	.....	105 dB
Tractor d'orugues	.....	100 dB
Pala carregadora d'orugues	.....	95-100 dB
Pala carregadora de pneumàtics	.....	84-90 dB
Pistoles fixaclaus d'impacte	.....	150 dB

Esmeriladora radial portàtil	.....	105 dB
Tronçadora de taula per a fusta	.....	105 dB

Les mesures a adoptar, que hauran de ser adequadament tractades al Pla de Seguretat i Salut pel contractista, per a la prevenció dels riscos produïts pel soroll seran, en ordre d'eficàcia:

1er.- Supressió del risc en origen. 2on.- Aïllament de la part sonora.

3er.- Equip de Protecció Individual (EPI) mitjançant taps o orelleres.

Els serveis de prevenció seran els encarregats d'estimar la magnitud o els nivells de risc, les situacions en les que aquest es produeix, així com controlar periòdicament les condicions, l'organització dels mètodes de treball i la salut dels treballadors amb la finalitat de prendre les decisions per a eliminar, controlar o reduir el risc mitjançant mesures de prevenció a l'origen, organitzatives, de prevenció col·lectiva, de protecció individual, formatives i informatives

14.4. Pols

La permanència d'operaris en ambients polserígens, pot donar lloc a les següents afeccions:

- Rinitis
- Asma bronquial
- Bronquitis destructiva
- Bronquitis crònica
- Efisemes pulmonars
- Neumoconiosis
- Asbestosis (asbest – fibrociment - amiant)
- Càncer de pulmó (asbest – fibrociment - amiant)
- Mesotelioma (asbest – fibrociment - amiant)

La patologia serà d'un o d'altre tipus, segons la naturalesa de la pols, la seva concentració i el temps d'exposició.

En la construcció és freqüent l'existència de pols amb contingut de sílice lliure (Si O2) que és el component que ho fa especialment nociu, com a causant de la neumoconiosis. El problema de presència massiva de fibres d'amiant en suspensió, necessitarà d'un Pla específic de desamiantat que excedeix a les competències del present Estudi de Seguretat i Salut, i que haurà de ser realitzat per empreses especialitzades

La concentració de pols màxima admissible en un ambient al qual els operaris es trobin exposats durant 8 hores diàries, 5 dies a la setmana, és en funció del contingut de sílice en suspensió, el que ve donat per la fórmula:

$$C = \frac{10}{\%\ Si\ O_2 + 2}\ mg/m^3$$

Tenint en compte que la mostra recollida haurà de respondre a la denominada "fracció respirable", que correspon a la pols realment inhalada, ja que, de l'existent en l'ambient, les partícules més grosses són retingudes per la pituïtària i les més fines són expeses amb l'aire respirat, sense haver-se fixat en els pulmons.

Els treballs en els quals és habitual la producció de pols, són fonamentalment els següents:

- Escombrat i neteja de locals
- Manutenció de runes
- Demolicions
- Treballs de perforació
- Manipulació de ciment
- Raig de sorra
- Tall de materials ceràmics i lítics amb serra mecànica
- Pols i serradures per tronçat mecànic de fusta
- Esmerilat de materials
- Pols i fums amb partícules metàl·liques en suspensió, en treballs de soldadura
- Plantes de matxuqueix i classificació
- Moviments de terres
- Circulació de vehicles
- Polit de paraments
- Plantes asfàltiques

A més a més dels Equips de Protecció Individual necessaris, com màscares i ulleres contra la pols, convé adoptar les següents mesures preventives:

ACTIVITAT	MESURA PREVENTIVA
Neteja de locals	Ús d'aspiradora i regat previ
Manutenció de runes	Regat previ
Demolicions	Regat previ
Treballs de perforació	Captació localitzada en carros perforadors o injecció d'aigua
Manipulació de ciment	Filtres en sitges o instal·lacions confinades
Raig de sorra o granalla	Equips semiautònoms de respiració
Tall o polit de materials ceràmics o lítics	Addició d'aigua micronitzada sobre la zona de tall
Treballs de la fusta, desbarbat i soldadura elèctrica	Aspiració localitzada
Circulació de vehicles	Regat de pistes
Plantes de matxuqueix i plantes asfàltiques	Aspiració localitzada

Els serveis de prevenció seran els encarregats d'estimar la magnitud o nivells del risc, les situacions en les que

aquest es produeix, així com controlar periòdicament les condicions, l'organització dels mètodes de treball i la salut dels treballadors amb la finalitat de prendre les decisions per a eliminar, controlar o reduir el risc mitjançant mesures de prevenció a l'origen, organitzatives, de prevenció col·lectiva, de protecció individual, formatives i informatives

14.5. Ordre i neteja

El Pla de Seguretat i Salut del contractista haurà d'indicar com pensa fer front a les actuacions bàsiques d'ordre i neteja en la materialització d'aquest projecte, especialment pel que fa a:

1er.- Retirada dels objectes i coses innecessàries.

2on.- Emplaçament de les coses necessàries en el seu respectiu lloc d'apilament.

3er.- Normalització interna d'obra dels tipus de recipients i plataformes de transport de materials a granel.

Pla de manutenció intern d'obra.

4art.- Ubicació dels baixants de runes i recipients per a apilament de residus i la seva utilització. Pla d'evacuació de residus.

5è.- Neteja de claus i restes de material d'encofrat.

6è.- Desallotjament de les zones de pas, de cables, mànegues, fleixos i restes de matèria. Il·luminació suficient.

7è.- Retirada d'equips i ferramentes, descansant simplement sobre superfícies de suport provisionals.

8è.- Drenatge de vessaments en forma de tolls de carburants o greixos.

9è.- Senyalització dels riscos puntuals per falta d'ordre i neteja.

10è.- Manteniment diari de les condicions d'ordre i neteja. Brigada de neteja

11è.- Informació i formació exigible als gremis o als diferents participants en els treballs directes i indirectes de cada partida inclosa en el projecte en el que és relatiu al manteniment de l'ordre i neteja inherents a l'operació realitzada.

En els punts de radiacions el consultor hauria d'identificar els possibles treballs on es poden donar aquest tipus de radiacions i indicar les mesures protectores a prendre.

14.6. Radiacions no ionitzants

Són les radiacions amb la longitud d'ona compresa entre 10-6 cm i 10 cm, aproximadament.

Normalment, no provoquen la separació dels electrons dels àtoms dels que formen part, però no per això deixen de ser perilloses. Comprenen: Radiació ultraviolada (UV), infraroja (IR), làser, microones, ultrasònica i de freqüència de ràdio.

Les radiacions no ionitzants són aquelles regions de l'espectre electromagnètic on l'energia dels fotons emesos és insuficient. Es considera que el límit més baix de longitud d'ona per a aquestes radiacions no ionitzants és de 100 nm (nanòmetre) inclosos en aquesta categoria estan les regions comunament conegudes com bandes infraroja, visible i ultraviolada.

Els treballadors més freqüents i intensament sotmesos a aquests riscos són els soldadors, especialment els de soldadura elèctrica.

Radiacions infraroges

Aquest tipus de radiació és ràpidament absorbida per els teixits superficials, produint un efecte d'escalfament. En el cas dels ulls, a l'absorbir-se la calor pel cristal·lí i no dispersar-se ràpidament, pot produir cataractes. Aquest tipus de lesió s'ha considerat la malaltia professional més probable en ferrers, bufadors de vidre i operaris de forns.

Totes les fonts de radiació IR intensa hauran d'estar dotades de sistemes de protecció tant propers a la font com sigui possible, per aconseguir la màxima absorció de calor i prevenir que la radiació penetri als ulls dels operaris. En cas d'utilització d'ulleres normalitzades, haurà d'incrementar-se adequadament la il·luminació del recinte, de manera que s'eviti la dilatació de la pupil·la de l'ull.

A les obres de construcció, els treballadors que estan més freqüentment exposats a aquestes radiacions són els soldadors, especialment quan realitzen soldadures elèctriques. Així mateix, s'ha de considerar l'entorn de l'obra, com a possible font de les radiacions.

La resposta primària a aquestes absorcions d'energia és de tipus tèrmic, afectant principalment a la pell en forma de: cremades agudes, augment de la dilatació dels vasos capil·lars i un increment de la pigmentació que pot ser persistent

De forma general, tots aquells processos industrials realitzats en calent fins a l'extrem de desprendre llum, generen aquest tipus de radiació.

Radiacions visibles

L'òrgan afectat més important és l'ull, sent transmeses aquestes longituds d'ona, a través dels mitjans oculars sense apreciable absorció abans d'aconseguir la retina.

Radiacions ultraviolades

La radiació UV és aquella que té una longitud d'ona entre els 400 nm (nanometres) i els 10 nm. Queda inclosa dins de la radiació solar, i es genera artificialment per a molts propòsits en indústries, laboratoris i hospitals. Es divideix convencionalment en tres regions:

UVA: 315 - 400 nm de longitud d'ona.

UVB: 280 - 315 nm de longitud d'ona.

UVC: 200 - 280 nm de longitud d'ona.

La radiació a la regió UVA, la més propera a l'espectre UV, és emprada àmpliament a la indústria i representa poc risc, pel contrari les radiacions UVB i UVC, són més perilloses. La norma més completa és nord americana i està, acceptada per la WHO (World Health Organization).

Les radiacions a les regions UVB i UVC tenen efectes biològics que varien marcadament amb la longitud d'ona, sent màxims entorn als 270 nm (la llàntia de quars amb vapor de mercuri a baixa pressió té una emissió a 254 nm aproximadament). També varien amb el temps d'exposició i amb la intensitat de la radiació. La exposició radiant d'ulls o pell no protegits, per a un període de vuit hores haurà d'estar limitada.

La protecció contra la sobreexposició de fonts potents que poden constituir riscos, haurà de dur-se a terme mitjançant la combinació de mesures organitzatives, d'apantallaments o resguards i de protecció personal. Sense oblidar que s'ha d'intentar substituir el que és perillós pel que comporta poc o cap risc, d'acord a la llei de prevenció de riscos laborals.

S'haurà de posar especial èmfasi en els apantallaments i en les mesures de substitució, per a minimitzar el tercer, que implica la necessitat de protecció personal. Tots els usuaris de l'equip generador de radiació UV han de conèixer perfectament la naturalesa dels riscos involucrats. En l'equip, o prop d'ell, s'han de disposar senyals d'advertència adequades al cas. La limitació d'accés a la instal·lació, la distància de l'usuari respecte a la font i la limitació del temps d'exposició, constitueixen mesures organitzatives a tenir en compte.

No es poden emetre de forma indiscriminada radiacions UV en l'espai de treball, per exemple realitzant l'operació en un recinte confinat o en una àrea adequadament protegida. Dins de l'àrea de protecció, s'ha de reduir la intensitat de la radiació reflexada, emprant pintures de color negre mate. En el cas de fonts potents, on se sospiti que sigui possible una exposició per sobre del valor límit admissible, haurà de disposar-se de mitjans de protecció que dificultin i facin impossible el flux radiant lliure, directe i reflexat. Quant la naturalesa del treball requereixi que l'usuari operi junt a una font de radiació UV no protegida, haurà de fer-se ús dels mitjans de protecció personal. Els ulls estaran protegits amb ulleres o màscara de protecció facial, de manera que s'absorbeixin les radiacions que sobre ells incideixin. Anàlogament, hauran de protegir-se les mans, utilitzant guants de cotó, i la cara, emprant qualsevol tipus de protecció facial.

L'exposició dels ulls i pell no protegits a la radiació UV pot conduir a una inflamació dels teixits, temporal o prolongada, amb riscos variables. En el cas de la pell, pot donar lloc a un eritema similar a una cremada solar i, en el cas dels ulls, a una conjuntivitis i queratitis (o inflamació de la còrnia), de resultats imprevisibles.

La font és bàsicament el sol però també es troben en les activitats industrials de la construcció: llums fluorescents, incandescents i de descàrrega gasosa, operacions de soldadura (TIG-MIG), bufador d'arc elèctric i làsers.

Les mesures de control per a prevenir exposicions indegudes a les radiacions no ionitzants se centren en l'emprament de pantalles, blindatges i Equips de Protecció Individual (per exemple pantalla de soldadura amb visor de cèl·lula fotosensible), procurant mantenir distàncies adequades per a reduir, tenint en compte l'efecte de proporcionalitat inversa al quadrat de la distància, la intensitat de l'energia radiant emesa des de fonts que es propaguen en diferent longitud d'ona.

Làser

La missió d'un làser és la de produir un raig d'alta densitat i s'ha emprat en camps tan diversos com cirurgia, topografia o comunicació. Es construeixen unitats amb força polsant o continua de radiació, tant visible com invisible. Aquestes unitats, si són suficientment potents, poden danyar la pell i, en particular, els ulls si estan exposats a la radiació. La unitat polsant d'alta energia és particularment perillosa quan el polze curt de radiació impacte en el teixit causant una amplia lesió al voltant del mateix. Els làsers d'ona continua també poden causar danys en els ulls i la pell. Els de radiació IR i V presentaran perill per a la retina, en forma de cremades; els de radiació UV e IR poden suposar un risc per a la còrnia i el cristal·lí. D'una manera general, la pell és menys sensible a la radiació làser i en el cas d'unitats de radiació V i IR de grans potències, poden ocasionar cremades.

Els làsers s'han classificat, d'acord amb els riscos associats al seu ús, en els dos grups i quatre classes següents:

- Grup A: unitats intrínsecament segures i aquelles que cauen dins de les classes I y II.
    - Classe I: els nivells d'exposició màxima permissible no poden ser excedits.
    - Classe II: de risc baix; emissió limitada a 1 mW en menys de 0,25 s, entre 400 nm i 700 nml; es preveuen els riscos per desviament de la radiació reflexada incloent la resposta de centelles.
- Grup B: tots els làsers presents o de ona continua amb potencia major d'1 mW, com es defineix a les classes IIIa, IIIb i IV respectivament.
    - Classe IIIa: risc baix; emissió limitada a 5 vegades la corresponent a la classe II; l'ús d'instruments òptics pot resultar perillós.
    - Classe IIIb: risc mitjà; major límit d'emissió; l'impacte sobre l'ull pot resultar perillós, però no respecte a la reflexió difusa.
    - Classe IV: risc alt; major límit d'emissió; l'impacte per reflexió difusa pot ser perillós; poden causar foc i cremar la pell. El grau de protecció necessari depèn de la longitud d'ona i de l'energia emesa per la radiació. Qualsevol equip base s'ha de dissenyar d'acord amb mesures de seguretat apropiades, com per exemple, encaixonament protector, obturador d'emissió, senyal automàtica de emissió, etc.

Els làsers poden produir llum visible (400-700 nm), alguna radiació UV (200-400 nm), o comunament radiació IR (700 nm – 1 m).

A continuació, es presenta una guia de riscos associats amb unitats concretes de raigs làser:

- Amb làsers de la classe IIIa (< 5 mW), s'ha de prevenir únicament la visió directa del raig.
- Amb els de la classe IIIb i potències compreses entre 5 mW y 500 mW, s'ha de prevenir l'impacte de la radiació directa i de reflexió especular, en els ulls no protegits, que pot resultar perillós.
- Amb làsers de la classe IV i potències majors de 500 mW, s'ha de prevenir l'impacte de la radiació directa, de les reflexions secundaries i de les reflexions difuses, que pot resultar perillós. A més dels riscos associats a aquest tipus de radiació, s'ha de tenir en compte els deguts a les unitats d'energia elèctrica emprats per a subministrar energia a l'equip làser. A continuació, es dóna un codi de pràctica que cobreix personal, àrea de treball, equip i operació, respectivament, en l'ús de làsers. Tots els usuaris s'han de sotmetre a un examen oftalmològic periòdicament, fent èmfasi especial en les condicions de la retina. Les persones que treballen amb la classe IIIb i IV, tindran al mateix temps un examen mèdic d'inspecció de danys a la pell.
- Amb prioritat a qualsevol autorització, el contractista s'assegurarà que els operaris autoritzats estan degudament entrenats tant en procediment de treball segur com en el coneixement dels riscos potencials associats amb la radiació i equip que la genera.
- Qualsevol exposició accidental que suposi impacte en els ulls, haurà de ser registrada i comunicada al departament mèdic.
- La pràctica amb làser del grup B requereix la mesura general de protecció ocular, però que mai serà utilitzada per visió directa del raig.

Àrea de treball:

- L'equip làser s'instal·larà en una àrea o recinte degudament controlats. La il·luminació del recinte haurà de ser tal manera que eviti la dilatació de la pupil·la de l'ull i així disminuir la possibilitat de lesió.
- Els raigs làser reflectits poden ser tant perillosos com els directes, i per tant, hauran d'eliminar-se les superfícies reflectants i polides.
- A l'àrea de treball s'haurà d'investigar periòdicament la presència de qualsevol gas tòxic que pugui generar-se durant el treball, per exemple, l'ozó.
- S'han de col·locar senyals lluminoses d'advertència en totes les zones d'entrada als recintes en els que els làsers funcionin. Quant la senyal estigui en acció, haurà de prohibir-se l'accés al mateix. L'equip de subministrament de potència al làser ha de disposar de protecció especial.
- Allà on sigui necessari, s'ha de prevenir la possibilitat de desviament del raig fora de l'àrea de control,

mitjançant proteccions i blindatges. En el cas de radiació IR, ha d'emprar-se materials no inflamables per a proporcionar aquestes barreres físiques al voltant del làser. En aquests casos, s'ha d'evitar la proximitat de materials inflamables o explosius.

Equip:

- Qualsevol operació de manteniment haurà de dur-se solament si la força està desconnectada.
- Tots els làsers, hauran de disposar de rètols d'advertència que tindran en compte la classe de làser a que correspon i el tipus de radiació visible o invisible que genera l'aparell.
- Quan els aparells que pertanyen al grup B no s'utilitzin, s'hauran de treure les claus de control d'engegada, així com la de control de força, que quedaran custodiades per la persona responsable autoritzada per el treball amb làser en el laboratori.
- Les ulleres protectores normalitzats, hauran de comprovar-se regularment i han de seleccionar-se d'acord amb la longitud d'ona de la radiació emesa per el làser en ús.
- Qualsevol protector de pantalla que s'utilitzi, haurà de ser de material absorbent que previngui la reflexió especular.

Operació:

- Únicament el mínim nombre de persones requerides en l'operació es trobaran dins de l'àrea de control; no obstant, en el cas de làser de la classe IV, al menys dos persones estaran sempre presents durant l'operació.
- Únicament personal autoritzat tindrà permís per a muntar, ajustar i operar l'equip de làser.
- L'equip de làser haurà d'operar el temps mínim requerit per a la realització dels treballs, no es deixarà en funcionament sense estar vigilat.
- Com a procediment de protecció general, hauran d'utilitzar-se ulleres que previnguin el risc de dany ocular.
- L'equip de làser haurà de ser muntat a una alçada que mai superi la corresponent al pit de l'operador.
- S'ha de tenir especial cura en la radiació làser invisible, essent essencial la utilització d'un escut protector al llarg de tota la trajectòria.
- Donat que els làsers polsants presenten un risc incrementat per l'operador, com a guia d'alineació del raig, han d'emprar-se làsers de baixa potència d'heli o neó que pertanyin a la classe II, i no conformar-se amb una indicació somera de la direcció que adoptarà el raig. En aquests casos, sempre s'ha d'utilitzar la protecció ocular.

Els serveis de prevenció seran els encarregats d'estimar la magnitud o nivells del risc, les situacions en les que aquest es produeix, així com controlar periòdicament les condicions, l'organització dels mètodes de treball i la salut dels treballadors amb la finalitat de prendre les decisions per a eliminar, controlar o reduir el risc mitjançant mesures de prevenció en l'origen, organitzatives, de prevenció col·lectiva, de protecció individual, formatives i informatives.

En construcció acostuma a emprar-se monogràficament en l'establiment d'alineacions i nivells topogràfics.

Per la seva extrema perillositat, quan el làser estigui enfocat paral·lel al sòl, l'àrea de perill s'haurà d'acordonar. L'Equip de Protecció Individual contra el làser són les ulleres de protecció completa, amb el visor dotat del filtre adequat al tipus de làser que es tracti.

14.7. Radiacions ionitzants

Dins de l'àmbit de la construcció existeixen pocs treballs propis en els que es generen aquests tipus de riscos, malgrat que si existeixen situacions on es puguin donar aquest tipus de radiació, com són:

- Detecció de defectes de soldadura o esquerdes en canonades, estructures i edificis.
- Control de densitats "in situ" pel mètode nuclear.
- Control d'irregularitats en el nivell d'omplenat de recipients o grans dipòsits.
- Identificació de trajectòries, emprant traçadors en corrents hidràuliques, sediments, moviment de granels, etcètera.

Serà obligació del contractista amb la col·laboració del seu servei de prevenció determinar un procediment de treball segur per a realitzar les esmentades operacions.

També es pot considerar una possible generació de riscos en treballs realitzats dintre d'un entorn o en proximitat de determinades instal·lacions, com poden ser:

- Les instal·lacions on es realitzin exàmens de maletes i embalums en els aeroports; detecció de cartes bomba.
- Les instal·lacions mèdiques on es realitzin pràctiques de teràpia, mitjançant radiacions ionitzants.
- Les instal·lacions mèdiques on es realitzen pràctiques de diagnòstic amb raigs X amb equips amb un potencial d'operació per disseny, sigui major de 70 Kilovolts.
- Les instal·lacions mèdiques on es manipula o es tracti material radioactiu, en forma de fonts no segellades, per a ús en teràpia o diagnòstic amb tècniques "in vivo".
- Les instal·lacions d'ús industrial on es tracti o manipuli material radioactiu.
- Els acceleradors de partícules o d'investigació o d'ús industrial.
- Les instal·lacions i equips per a gammagrafia o radiografia industrial, sigui mitjançant l'ús de fonts radioactius o equips emissors de raig X.
- Els dipòsits de residus radioactius, tant transitoris com definitius.
- Les instal·lacions on es produeixin, fabriqui, repari o es faci manutenció de fonts o equips generadors de radiacions ionitzants.
- Control d'irregularitats en l'espessor de blocs de paper, làmines de plàstic i fulles de metall o en el nivell d'emplenat de recipients o grans dipòsits.
- Estimació de l'antiguitat de substàncies, emprant el carboni-14 o altres isòtops, com l'argó-40 o el fòsfor-32.
- Il·luminació passiva de rellotges o de sortides d'emergència.

Les funcions de protecció radiològica són responsabilitat del titular de la instal·lació, essent el Consell de Seguretat Nuclear el qui decidirà si han de ser encomanades a un Servei de Protecció Radiològica propi del titular o a una Unitat Tècnica de Protecció Radiològica contractada a l'efecte.

La reacció d'un individu a l'exposició a les radiacions depèn de la dosi, del volum i del tipus dels teixits irradiats.

Encara que poden ocórrer en combinació, correntment es fa una distinció entre dues classes fonamentals d'accidents per radiació, és dir: a) Irradiació externa accidental (per exemple en treballs de radiografiat de

soldadura). b) Contaminació radioactiva accidental.

Els nivells màxims de dosi permesa han estat fixats tenint en compte que el cos humà pot tolerar una certa quantitat de radiació sense perjudicar el funcionament del seu organisme en general. Aquests nivells són, per a persones que treballen en Zones Controlades (per exemple edifici de contenció de central nuclear) i tenint en compte l'efecte acumulatiu de les radiacions sobre l'organisme, 5 rems per any ó 300 milirems per setmana. Per a detectar i amidar els nivells de radiació, s'empren els comptadors Geiger.

Per al control de la dosi rebuda, s'ha de tenir en compte tres factors: a) temps de treball. b) distància de la font de radiació. c) Apantallament. El temps de treball permès s'obté dividint la dosi màxima autoritzada per la dosi rebuda en un moment donat. La dosi rebuda és inversament proporcional al quadrat de la distància a la font de radiació. Els materials que s'empren habitualment com barreres d'apantallament són el formigó i el plom, encara que també se n'usen d'altres com l'acer, totxos massissos de fang, granit, calcària, etc., en general, l'espessor necessari està en funció inversa de la densitat del material.

Per a verificar les dosis de radiació rebudes s'utilitzen dosímetres individuals, que poden consistir en una pel·lícula dosimètrica o un estildosímetre integrador de butxaca. Sempre que no s'especifiqui el contrari, el dosímetre individual es durà a la butxaca o davanter de la roba de treball, tenint especial cura en no col·locar els dosímetres sobre cap objecte que absorbeixi radiació (per exemple objectes metàl·lics).

Haurà de dur-se un Llibre de registre, on figurarà les dosis rebudes per cadascun dels treballadors professionalment exposats a radiacions

15. MANIPULACIÓ DE MATERIALS

Tota manutenció de material comporta un risc, per tant, des del punt de vista preventiu, s'ha de tendir a evitar tota manipulació que no sigui estrictament necessària, en virtut del conegut axioma de seguretat que diu que "el treball més segur és aquell que no es realitza".

Per a manipular materials és preceptiu prendre les següents precaucions elementals:

- Començar per la càrrega o material que apareix més superficialment, és dir el primer i més accessible.
- Lliurar el material, no tirar-lo.
- Col·locar el material ordenat i en cas d'apilat estratificat, que aquest es realitzi en piles estables, lluny de passadissos o llocs on pugui rebre cops o desgastar-se.
- Utilitzar guants de treball i calçat de seguretat amb puntera metàl·lica i embuatada en empenya i turmells.
- En el manejament de càrregues llargues entre dues o més persones, la càrrega pot mantenir-se en la mà, amb el braç estirat al llarg del cos, o bé sobre l'espatlla.
- S'utilitzaran les ferramentes i mitjans auxiliars adequats per al transport de cada tipus de material.
- En les operacions de càrrega i descàrrega, es prohibirà col·locar-se entre la part posterior del camió i una plataforma, pal, pilar o estructura vertical fixa.
- Si durant la descàrrega s'utilitzen ferramentes, com braços de palanca, ungles, potes de cabra o similar, disposar la maniobra de tal manera que es garanteixi el que no es vingui la càrrega damunt i que no rellisqui.

En el relatiu a la manipulació de materials el contractista en l'elaboració del Pla de Seguretat i Salut haurà de tenir en comte les següents premisses:

<u>Intentar evitar la manipulació manual de càrregues mitjançant:</u>

- Automatització i mecanització dels processos.
- Mesures organitzatives que eliminin o minimitzin el transport.

<u>Adoptar Mesures preventives quan no es pugui evitar la manipulació com:</u>

- Utilització d'ajudes mecàniques.
- Reducció o redisseny de la càrrega.
- Actuació sobre l'organització del treball.
- Millora de l'entorn de treball.

<u>Dotar als treballadors de la formació i informació en temes que incloguin:</u>

- Ús correcte de les ajudes mecàniques.
- Ús correcte dels equips de protecció individual.
- Tècniques segures per a la manipulació de càrregues.
- Informació sobre el pes i centre de gravetat

<u>Els principis bàsics de la manutenció de materials</u>

1er.- El temps dedicat a la manipulació de materials és directament proporcional a l'exposició al risc d'accident derivat de dita activitat.

2on.-Procurar que els diferents materials, així com la plataforma de suport i de treball de l'operari, estiguin a la mateixa alçada en què s'ha de treballar amb ells.

3er.- Evitar el dipositar els materials directament sobre el terra, fer-ho sempre sobre catúfols o contenidors que permetin el seu trasllat a dojo.

4art.-Escurçar tant com sigui possible les distàncies a recórrer pel material manipulat, evitant estacionaments intermedis entre el lloc de partida del material manipulat evitant estacionaments intermedis entre el lloc de partida del material i l'emplaçament definitiu de la seva posada en obra.

5è- Traginar sempre els materials a dojo, mitjançant palonniers, catúfols, contenidors o palets, en lloc de portar-los d'un en un.

6è.- No tractar de reduir el nombre d'ajudants que recullin i traginin els materials, si això comporta ocupar els oficials o caps d'equip en operacions de manutenció, coincidint en franges de temps perfectament aprofitables per l'avanç de la producció.

7è.- Mantenir esclarits, senyalitzats i enllumenats, els llocs de pas dels materials a manipular.

<u>Manejament de càrregues sense mitjans mecànics</u>

Per a l'hissat manual de càrregues la totalitat del personal d'obra haurà rebut la formació bàsica necessària, comprometent-se a seguir els següents passos:

1er.- Apropar-se el més possible a la càrrega.

2on.- Assentar els peus fermament.

3er.- Ajupir-se doblegant els genolls. 4art.- Mantenir l'esquena dreta.

5è.-Subjectar l'objecte fermament.

6è.-L'esforç d'aixecar l'han de realitzar els músculs de les cames.

7è.- Durant el transport, la càrrega haurà de romandre el més a prop possible del cos.

8è.- Per al manejament de peces llargues per una sola persona s'actuarà segons els següents criteris preventius:

- Durà la càrrega inclinada per un dels seus extrems, fins l'altura de l'espatlla.
- Avançarà desplaçant les mans al llarg de l'objecte, fins arribar al centre de gravetat de la càrrega.
- Es col·locarà la càrrega en equilibri sobre l'espatlla.
- Durant el transport, mantindrà la càrrega en posició inclinada, amb l'extrem davanter aixecat.

9è.-És obligatòria la inspecció visual de l'objecte pesat a aixecar, per a eliminar arestes afilades.

10è.- Està prohibit aixecar més de 50 kg de forma individual. El valor límit de 30 Kg per homes, pot superar-se puntualment a 50 Kg quan es tracti de descarregar un material per a col·locar-lo sobre un mitjà mecànic de manutenció. En el cas de tractar-se de dones, es redueixen aquests valors a 15 i 25 Kg respectivament.

11è.- És obligatori la utilització d'un codi de senyals quan s'ha d'aixecar un objecte entre uns quants, per a suportar l'esforç al mateix temps. Pot ser qualsevol sistema a condició que sigui conegut o convingut per l'equip.

16. MITJANS AUXILIARS D'UTILITAT PREVENTIVA (MAUP)

Als efectes del present Estudi de Seguretat i Salut, tindran la consideració de MAUP, tot Mitjà Auxiliar dotat de Protecció, Resguard, Dispositiu de Seguretat, Operació seqüencial, Seguretat positiva o Sistema de Protecció Col·lectiva, que originàriament ve integrat, de fàbrica, en l'equip, màquina o sistema, de forma solidària i indisociable, de tal manera que s'interposi, o apantalli els riscos d'abast o simultaneïtat de l'energia fora de control, i els treballadors, personal aliè a l'obra i/o materials, màquines, equips o ferramentes pròximes a la seva àrea d'influència, anul·lant o reduint les conseqüències d'accident. La seva operativitat resta garantida pel fabricant o distribuïdor de cadascun dels components, en les condicions d'utilització i manteniment per ell prescrites. El contractista resta obligat a la seva adequada elecció, seguiment i control d'ús.

Els MAUP més rellevants, previstos per a l'execució del present projecte són els indicats a continuació

Codi	UA	Descripció
HX11X004	u	Barana definitiva, prevista en projecte, per a protecció de caigudes a diferent nivell
HX11X005	u	Escala modular d'estructura porticada, per accedir a cotes de diferent nivell, superiors a 7 m amb sistema de seguretat integrat
HX11X019	m	Marquesina de protecció en voladiu en bastida tubular amb sistema de seguretat amb tots els requisits reglamentaris, normalitzada i incorporada UNE-EN 12810-1 (HD-1000)
HX11X021	u	Passadís de protecció prefabricat metàl·lic amb sistema de seguretat amb tots els requisits reglamentaris, de llargària 2,5 m, d'amplària 1,1 m, amb paviment de entramat de platines metàl·liques i rampes articulades, baranes metàl·liques reglamentàries, muntants de 2 m d'alçada, sostre de xapa d'acer de 3 mm de gruix
HX11X022	u	Passadís de protecció prefabricat metàl·lic amb sistema de seguretat amb tots els requisits reglamentaris, de llargària 2,5 m, d'amplària 1,1 m, amb paviment de entramat de platines metàl·liques i rampes articulades, baranes metàl·liques reglamentàries

17. SISTEMES DE PROTECCIÓ COL·LECTIVA (SPC)

Als efectes del present Estudi de Seguretat i Salut, tindran la consideració de Sistemes de Protecció Col·lectiva, el conjunt d'elements associats, incorporats al sistema constructiu, de forma provisional i adaptada a l'absència de protecció integrada de major eficàcia (MAUP), destinats a apantallar o condonar la possibilitat de coincidència temporal de qualsevol tipus d'energia fora de control, present en l'ambient laboral, amb els treballadors, personal aliè a l'obra i/o materials, màquines, equips o ferramentes pròximes a la seva àrea d'influència, anul·lant o reduint les conseqüències d'accident. La seva operativitat garanteix la integritat de les persones o objectes protegits, sense necessitat d'una participació per a assegurar la seva eficàcia. Aquest últim aspecte és el que estableix la seva diferència amb un Equip de Protecció Individual (EPI).

En absència d'homologació o certificació d'eficàcia preventiva del conjunt d'aquests Sistemes instal·lats, el contractista fixarà en el seu Pla de Seguretat i Salut, referència i relació dels Protocols d'Assaig, Certificats o Homologacions adoptades i/o requerits als instal·ladors, fabricants i/o proveïdors, per al conjunt dels esmentats Sistemes de Protecció Col·lectiva.

Els SPC més rellevants previstos per a l'execució del present projecte són els indicats en l'annex d'aquesta memòria que contindrà les fitxes amb RISC-AVALUACIÓ-MESURES

18. CONDICIONS DELS EQUIPS DE PROTECCIÓ INDIVIDUAL (EPI)

Als efectes del present Estudi de Seguretat i Salut, tindran la consideració d'Equips de Protecció Individual, aquelles peces de treball que actuen a mode de coberta o pantalla portàtil, individualitzada per a cada usuari, destinats a reduir les conseqüències derivades del contacte de la zona del cos protegida, amb una energia fora de control, d'intensitat inferior a la previsible resistència física de l'EPI.

La seva utilització haurà de quedar restringida a l'absència de garanties preventives adequades, per inexistència de MAUP, o en el seu defecte SPC d'eficàcia equivalent.

Tots els equips de protecció individual estaran degudament certificats, segons normes harmonitzades CE. Sempre de conformitat als R.D. 1407/92, R.D.159/95 i R.D. 773/97.

El Contractista Principal portarà un control documental del seu lliurament individualitzat al personal (propi o subcontractat), amb el corresponent avís de recepció signat pel beneficiari.

En els casos en què no existeixin normes d'homologació oficial, els equips de protecció individual seran normalitzats pel constructor, per al seu ús en aquesta obra, triats d'entre els que existeixin en el mercat i que reuneixin una qualitat adequada a les respectives prestacions. Per aquesta normalització interna s'haurà de comptar amb el vist-i-plau del tècnic que supervisa el compliment del Pla de Seguretat i Salut per part de la Direcció d'Obra o Direcció Facultativa/Direcció d'Execució.

Al magatzem d'obra hi haurà permanentment una reserva d'aquests equips de protecció, de manera que pugui garantir el subministrament a tot el personal sense que se'n produeixi, raonablement, la seva carència.

En aquesta previsió cal tenir en compte la rotació del personal, la vida útil dels equips i la data de caducitat, la necessitat de facilitar-los a les visites d'obra, etc.

Els EPI més rellevants, previstos per a l'execució material del present projecte són els indicats en l'annex

d'aquesta memòria que contindrà les fitxes amb RISC-AVALUACIÓ-MESURES

19. RECURSOS PREVENTIUS

La legislació que s'ha de complir respecte a la presència de recursos preventius a les obres de construcció està contemplada a la llei 54/2003. D'acord amb aquesta llei, la presència dels recursos preventius a les obres de construcció serà preceptiva en els següents casos:

a) *Quan els riscos es puguin veure agreujats o modificats en el desenvolupament del procés o l'activitat, per la concurrència d'operacions diverses que es desenvolupen successivament o simultàniament i que facin precís el control de la correcta aplicació dels mètodes de treball. La presència de recursos preventius de cada contractista serà necessari quan, durant l'obra, es desenvolupin treballs amb riscos especials, com es defineixen en el real decret 1627/97.*

b) *Quan es realitzin activitats o processos que reglamentàriament es considerin perillosos o amb riscos especials.*

c) *Quan la necessitat d'aquesta presència sigui requerida per la Inspecció de Treball i Seguretat Social, si les circumstàncies del cas ho exigissin degut a les condicions de treball detectades.*

Quan a les obres de construcció coexisteixen contractistes i subcontractistes que, de forma successiva o simultània, puguin constituir un risc especial per interferència d'activitats, la presència dels ''Recursos preventius'' és, en aquests casos, necessària.

Els recursos preventius són necessaris quan es desenvolupin treballs amb riscos especials, definits a l'annex II del RD 1627/97:

1. *Treballs amb riscos especialment greus d'enterrament, enfonsament o caiguda d'altura, per les particulars característiques de l'activitat desenvolupada, els procediments aplicats, o l'entorn del lloc de treball.*
2. *Treballs en els quals l'exposició a agents químics o biològics suposi un risc d'especial gravetat, o pels que la vigilància específica de la salut dels treballadors sigui legalment exigible.*
3. *Treballs amb exposició a radiacions ionitzants pels que la normativa específica obliga a la delimitació de zones controlades o vigilades.*
4. *Treballs a la proximitat de línies elèctriques d'alta tensió.*
5. *Treballs que exposin a risc d'ofegament per immersió.*
6. *Obres d'excavació de túnels, pous i altres treballs que suposin moviments de terra subterranis.*
7. *Treballs realitzats en immersió amb equip subaquàtic.*
8. *Treballs realitzats en caixons d'aire comprimit.*
9. *Treballs que impliquin l'ús d'explosius.*
10. *Treballs que requereixin muntar o desmuntar elements prefabricats pesats.*

A continuació es detallen, de forma orientativa, les activitats de l'obra del present estudi de seguretat i salut, en base a l'avaluació de riscos d'aquest, que requereixen la presència de recurs preventiu:

ENDERROCS

ENDERROC PAVIMENTS

MOVIMENTS DE TERRES

EXCAVACIÓ DE RASES

TERRAPLENS

EXECUCIÓ PERFORACIÓ HORITZONTAL DIRIGIDA

INSTAL·LACIONS AUDIOVISUALS

INSTAL·LACIÓ TUB TREBALLS EN ALÇADA

20. SENYALITZACIÓ I ABALISAMENT

Quant a la senyalització de l'obra, és necessari distingir entre la que es refereix a la que demanda de l'atenció per part dels treballadors i aquella que correspon al tràfic exterior afectat per l'obra. En el primer cas són d'aplicació les prescripcions establertes per el Reial Decret 485/1997, de 14 d'abril. La senyalització i el abalisament de tràfic vénen regulats, entre altra normativa, per la Norma 8.3-I.C. de la Direcció General de Carreteres i no és objecte de l'Estudi de Seguretat i Salut. Aquesta distinció no exclou la possible complementació de la senyalització de tràfic durant l'obra quan aquesta mateixa es faci exigible per a la seguretat dels treballadors que treballin a la immediació d'aquest tràfic.

S'ha de tenir en compte que la senyalització per si mateixa no elimina els riscos, malgrat això la seva observació quan és l'apropiada i està ben col·locada, fa que l'individu adopti conductes segures. No és suficient amb col·locar un plafó a les entrades de les obres, si després en la pròpia obra no se senyalitza l'obligatorietat d'utilitzar cinturó de seguretat al col·locar les mires per a realitzar el tancament de façana. La senyalització abundant no garanteix una bona senyalització, ja que el treballador acaba fent cas omís de qualsevol tipus de senyal.

El R.D.485/97 estableix que la senyalització de seguretat i salut en el treball haurà d'utilitzar-se sempre que l'anàlisi dels riscos existents, les situacions d'emergència previsibles i les mesures preventives adoptades, posin de manifest la necessitat de:

- **Cridar l'atenció dels treballadors sobre l'existència de determinats riscos, prohibicions o obligacions.**
- **Alertar als treballadors quan es produeixi una determinada situació d'emergència que requereixi mesures urgents de protecció o evacuació.**
- **Facilitar als treballadors la localització i identificació de determinats mitjans o instal·lacions de protecció, evacuació, emergència o primers auxilis.**
- Orientar o guiar als treballadors que realitzin determinades maniobres perilloses.

La senyalització no haurà de considerar-se una mesura substitutiva de les mesures tècniques i organitzatives de protecció col·lectiva i haurà d'utilitzar-se quan, mitjançant aquestes últimes, no hagi estat possible eliminar els riscos o reduir-los suficientment.

Tampoc haurà de considerar-se una mesura substitutiva de la formació i informació dels treballadors en matèria de seguretat i salut en el treball.

Així mateix, segons s'estableix en el R.D. 1627/97, s'haurà de complir que:

1. *Les vies i sortides específiques d'emergència hauran de senyalitzar-se conforme al R.D. 485/97, tenint en compte que aquesta senyalització haurà de fixar-se en els llocs adequats i tenir la*

resistència suficient.

2. *Els dispositius no automàtics de lluita contra incendis hauran d'estar senyalitzats conforme al R.D. 485/97, tenint en compte que aquesta senyalització haurà de fixar-se en els llocs adequats i tenir la resistència suficient.*
3. *El color utilitzat per a la il·luminació artificial no podrà alterar o influir en la percepció de les senyals o panells de senyalització.*
4. *Les portes transparents hauran de tenir una senyalització a l'altura de la vista.*
5. *Quan existeixin línies d'estesa elèctrica àrees, en el cas que vehicles l'obra haguessin de circular sota l'estesa elèctrica s'utilitzarà una senyalització d'advertència.*

La implantació de la senyalització i balisament s'ha de definir en els plànols de l'Estudi de Seguretat i Salut i s'ha de tenir en compte en les fitxes d'activitats, al menys respecte els riscos que no s'hagin pogut eliminar.

21. CONDICIONS D'ACCÉS I AFECTACIONS DE LA VIA PÚBLICA

En el PLA DE SEGURETAT I SALUT el Contractista definirà les desviacions i passos provisionals per a vehicles i vianants, els circuits i trams de senyalització, la senyalització, les mesures de protecció i detecció, els paviments provisionals, les modificacions que comporti la implantació de l'obra i la seva execució, diferenciant, si és cas, les diferents fases d'execució. A aquests efectes, es tindrà en compte el que determina la Normativa per a la informació i senyalització d'obres al municipi i la Instrucció Municipal sobre la instal·lació d'elements urbans a l'espai públic de la ciutat que correspongui.

Quan correspongui, d'acord amb les previsions d'execució de les obres, es diferenciarà amb claredat i per cadascuna de les distintes fases de l'obra, els àmbits de treball i els àmbits destinats a la circulació de vehicles i vianants, d'accés a edificis, guals, etc.., i es definiran les mesures de senyalització i protecció que corresponguin a cadascuna de les fases.

És obligatori comunicar l'inici, l'extensió, la naturalesa dels treballs i les modificacions de la circulació de vehicles provocades per les obres, a la Guàrdia Municipal i als Bombers o a l'Autoritat que correspongui.

Quan calgui prohibir l'estacionament en zones on habitualment és permès, es col·locarà el cartell de "SENYALITZACIÓ EXCEPCIONAL" (1050 X 600 mm), amb 10 dies d'antelació a l'inici dels treballs, tot comunicant-ho a la Guàrdia Municipal o l'Autoritat que correspongui.

En la desviació o estrenyiment de passos per a vianants es col·locarà la senyalització corresponent.

No es podrà començar l'execució de les obres sense haver procedit a la implantació dels elements de senyalització i protecció que corresponguin, definits al PLA DE SEGURETAT aprovat.

El contractista de l'obra serà responsable del manteniment de la senyalització i elements de protecció implantats.

Els accessos de vianants i vehicles, estaran clarament definits, senyalitzats i separats

21.1. Normes de Policia

- **Control d'accessos**

Una vegada establerta la delimitació del perímetre de l'obra, conformats els tancaments i accessos per els vianants i de vehicles, el contractista amb la col·laboració del seu servei de prevenció definirà, dins del Pla de Seguretat i Salut, el procés per al control d'entrada i sortida de vehicles en general (inclosa la maquinària com grues mòbils, retroexcavadores) i de personal de manera que garanteixi l'accés únicament a persones autoritzades.

Quan la delimitació de l'obra no es pugui portar a terme, per les pròpies circumstàncies de l'obra, el contractista, al menys haurà de garantir, l'accés controlat a les instal·lacions d'ús comú de l'obra, i haurà d'assegurar que les entrades a l'obra estiguin senyalitzades, i que quedin tancades les zones que puguin presentar riscos

- **Coordinació d'interferències i seguretat a peu d'obra**

El contractista, quan sigui necessari, donat el volum d'obra, el valor dels materials emmagatzemats i altres circumstàncies que així ho aconsellin, definirà un procés per garantir l'accés controlat a les instal·lacions que suposin risc personal i/o comú per a l'obra i l'intrusisme a l'interior de l'obra en tallers, magatzems, vestuaris i d'altres instal·lacions d'ús comú o particular.

21.2. Àmbit d'ocupació de la via pública

- **Ocupació del tancament de l'obra**

S'entén per àmbit d'ocupació el realment ocupat, incloent tanques, elements de protecció, baranes, bastides, contenidors, casetes, etc.

En el PLA DE SEGURETAT I SALUT EN EL TREBALL s'especificarà la delimitació de l'àmbit d'ocupació de l'obra i es diferenciarà clarament si aquest canvia en les diferents fases de l'obra. L'àmbit o els àmbits d'ocupació quedaran clarament dibuixats en plànols per fases i interrelacionats amb el procés constructiu.

En els trams on la nova microrasa es realitza en la zona d'influència de les diferents carreteres, l'ocupació serà com a màxim d'un carril amb voral o cuneta per a no interrompre el trànsit rodat, realitzant el tall de només un carril. En les zones urbanes es procurarà no realitzar el tall dels carrers, en el cas que fos necessari es marcarien noves rutes alternatives per al trànsit i s'habilitarà l'accés per als residents.

En les zones urbanes, l'amplada màxima a ocupar serà proporcional a l'amplada de la vorera. L'espai lliure per a pas de vianants no serà inferior a un terç (1/3) de l'amplada de la vorera existent. En el cas que fos necessari el tall del carrer es marcarien noves rutes alternatives per al trànsit rodat i s'habilitarà l'accés per als residents i el pas de vianants.

En cap cas es podrà ocupar una amplada superior a tres (3) metres mesurats des de la línia de façana, ni més de dos terços (2/3) de l'amplada de la vorera, si no queda al menys una franja d'amplada mínima d'un metre i quaranta centímetres (1,40 m) per a pas de vianants.

Quan, per l'amplada de la vorera, no sigui possible deixar un pas per a vianants d'un metre i quaranta centímetres (1,40 m) es permetrà, durant l'execució dels treballs a planta baixa, la col·locació de tanques amb un sortint màxim de seixanta centímetres (60 cm) deixant un pas mínim per a vianants d'un metre (1 m).

- **Situació de casetes i contenidors.**

S'indicaran en el PLA DE SEGURETAT I SALUT les àrees previstes per aquest fi

- Les casetes, contenidors, tallers provisionals i aparcament de vehicles d'obra, se situaran en una zona propera a l'obra que permeti aplicar els següents criteris:
    - **Preferentment, a la vorera, deixant un pas mínim d'un metre i quaranta centímetres (1,40 m) per a pas de vianants per la vorera.**

- A la vorera, deixant un pas mínim d'un metre i quaranta centímetres (1,40 m) per a pas de vianants per la zona d'aparcament de la calçada sense envair cap carril de circulació.
- Si no hi ha prou espai a la vorera, es col·locaran a la zona d'aparcament de la calçada procurant no envair cap carril de circulació i deixant sempre com a mínim un metre (1m) per a pas de vianants a la vorera.

- Es protegirà el pas de vianants i es col·locarà la senyalització corresponent.
- Les instal·lacions es col·locaran a l'esplanada sota l'autopista C-32 des d'on parteix la canalització.

- **Situació de grues-torre i muntacàrregues**

Només podran estar emplaçats a l'àmbit de l'obra.

- **Canvis de la Zona Ocupada**

Qualsevol canvi en la zona ocupada que afecti l'àmbit de domini públic es considerarà una modificació del PLA DE SEGURETAT I SALUT EN EL TREBALL i s'haurà de documentar i tramitar d'acord amb el R.D. 1627/97.

21.3. Tancaments de l'obra que afecten l'àmbit públic

- **Tanques**

Situació	Delimitaran el perímetre de l'àmbit de l'obra o, en ordenació entre mitgeres, tancaran el front de l'obra o solar i els laterals de la part de vorera ocupada.
Tipus de tanques	Es formaran amb xapa metàl·lica opaca o a base de plafons prefabricats o d'obra de fàbrica arrebossada i pintada Les empreses promotores podran presentar a l'Ajuntament per a la seva homologació, si s'escau, el seu propi model de tanca per tal d'emprar-lo en totes les obres que facin.Les tanques metàl·liques de 200 x 100 cm només s'admeten per a proteccions provisionals en operacions de càrrega, desviacions momentànies de trànsit o similars En cap cas s'admet com a tanca el simple abalisat amb cinta de PVC, malla electrosoldada de ferrallista, xarxa tipus tenis de polipropilè (habitualment de color taronja), o elements tradicionals de delimitacions provisionals de zones de risc.
Complements	Totes les tanques tindran balisament lluminós i elements reflectants en tot el seu perímetre.
Manteniment	El Contractista vetllarà pel correcte estat de la tanca, eliminant grafittis, publicitat il·legal i qualsevol altre element que deteriori el seu estat original

- **Accés a l'obra**

Portes	Les tanques estaran dotades de portes d'accés independent per a vehicles i per al personal de l'obra.
	No s'admet com a solució permanent d'accés la retirada parcial del tancament.

21.4. Operacions que afecten l'àmbit públic

- **Entrades i sortides de vehicles i maquinària.**

Vigilància	Personal responsable de l'obra s'encarregarà de dirigir les operacions d'entrada i sortida, avisant els vianants a fi d'evitar accidents.
Aparcament	Fora de l'àmbit del tancament de l'obra no podran estacionar-se vehicles ni maquinària de l'obra, excepte a la reserva de càrrega i descàrrega de l'obra quan existeixi zona d'aparcament a la calçada.
Camions en espera	Si no hi ha espai suficient dins de l'àmbit del tancament de l'obra per acollir els camions en espera, caldrà preveure i habilitar un espai adequat a aquest fi fora de l'obra.
	El PLA DE SEGURETAT preveurà aquesta necessitat, d'acord amb la programació dels treballs i els mitjans de càrrega, descàrrega i transport interior de l'obra.

- **Càrrega i descàrrega**

Les operacions de càrrega i descàrrega s'executaran dintre l'àmbit del tancament de l'obra. Quan això no sigui possible, s'estacionarà el vehicle en el punt més proper a la tanca de l'obra, es desviaran els vianants fora de l'àmbit d'actuació, s'ampliarà el perímetre tancat de l'obra i es prendran les següents mesures:

- S'habilitarà un pas per als vianants. Es deixarà un pas mínim d'un metre i quaranta centímetres (1,40 m) d'ample per a la vorera o per a la zona d'aparcament de la calçada, sense envair cap carril de circulació. Si no és suficient i/o si cal envair el carril de circulació que correspongui i contactar prèviament amb la Guàrdia Urbana.
- Es protegirà el pas de vianants amb tanques metàl·liques de 200 x 100 cm, delimitant el camí pels dos costats i es col·locarà la senyalització que correspongui.
- La separació entre les tanques metàl·liques i l'àmbit d'operacions o el vehicle, formarà una franja de protecció l'amplada de la qual dependrà del tipus de productes a carregar o descarregar i que establirà el Cap d'Obra prèvia consulta al Coordinador de Seguretat de l'obra.
- Acabades les operacions de càrrega i descàrrega, es retiraran les tanques metàl·liques es netejarà el paviment.
- Es controlarà la descàrrega dels camions formigonera a fi d'evitar abocaments sobre la calçada.

- **Descàrrega, apilament i evacuació de terres i runa**

Descàrrega	La descàrrega de runa des dels diferents nivells de l'obra, aprofitant la força de la gravetat, serà per canonades (cotes superiors) o mecànicament (cotes sota rasant), fins els contenidors o tremuges, que hauran de ser cobertes amb lones o plàstics opacs a fi d'evitar pols. Les canonades o

	cintes d'elevació i transport de material es col·locaran sempre per l'interior del recinte de l'obra.
Apilament	No es poden acumular terres, runa i deixalles en l'àmbit de domini públic, excepte si és per a un termini curt i si s'ha obtingut un permís especial de l'Ajuntament, i sempre s'ha de dipositar en tremuges o en contenidors homologats. Si no es disposa d'aquesta autorització ni d'espais adequats, les terres es carregaran directament sobre camions per a la seva evacuació immediata. A manca d'espai per a col·locar els contenidors en l'àmbit del tancament de l'obra, es col·locaran sobre la vorera en el punt més proper a la tanca, deixant un pas per als vianants d'un metre i quaranta centímetres (1,40 m) d'amplada com a mínim. S'evitarà que hi hagi productes que sobresurtin del contenidor. Es netejarà diàriament la zona afectada i després de retirat el contenidor. Els contenidors, quan no s'utilitzin, hauran de ser retirats.
Evacuació	Si la runa es carrega sobre camions, aquests hauran de portar la caixa tapada amb una lona o un plàstic opac a fi d'evitar la producció de pols, i el seu transport ho serà a un abocador autoritzat. El mateix es farà en els transports dels contenidors.

- **Proteccions per a evitar la caiguda d'objectes a la via pública**

Al PLA DE SEGURETAT s'especificaran, per cada fase d'obra, les mesures i proteccions previstes per a garantir la seguretat de vianants i vehicles i evitar la caiguda d'objectes a la via pública, tenint en compte les distàncies, en projecció vertical, entre els treballs en altura, el tancament de l'obra i la vorera o zona de pas de vianants o vehicles.

Bastides

Es col·locaran bastides perimetrals a tots els paraments exteriors a la construcció a realitzar.

Les bastides seran metàl·liques i modulars. Tindran una protecció de la caiguda de materials i elements formant un entarimat horitzontal a 2,80 m d'alçada, preferentment de peces metàl·liques, fixat a l'estructura vertical i horitzontal de la bastida, així com una marquesina inclinada en voladís que sobresurti 1,50 m, com a mínim, del pla de la bastida.

Les bastides seran tapades perimetralment i a tota l'alçada de l'obra, des de l'entarimat de visera, amb una xarxa o lones opaques que eviti la caiguda d'objectes i la propagació de pols.

Xarxes

Sempre que s'executin treballs que comportin perill per als vianants, pel risc de caiguda de materials o elements, es col·locaran xarxes de protecció entre les plantes, amb sistemes homologats, de forjat, perimetrals a totes les façanes.

Grues torre

En el PLA DE SEGURETAT s'indicarà l'àrea de funcionament del braç i les mesures que es prendran en el cas de superar els límits del solar o del tancament de l'obra.

El carro del qual penja el ganxo de la grua no podrà sobrepassar aquests límits. Si calgués fer-ho, en algun moment, es prendran les mesures indicades per a càrregues i descàrregues.

21.5. Neteja i incidència sobre l'ambient que afecten l'àmbit públic

- **Neteja**

Els contractistes netejaran i regaran diàriament l'espai públic afectat per l'activitat de l'obra i especialment després d'haver efectuat càrregues i descàrregues o operacions productores de pols o deixalles.

Es vigilarà especialment l'emissió de partícules sòlides (pols, ciment, etc.).

Caldrà prendre les mesures pertinents per evitar les roderes de fang sobre la xarxa viària a la sortida dels camions de l'obra. A tal fi, es disposarà, abans de la sortida del tancament de l'obra, una solera de formigó o planxes de „relliga" de 2 x 1 m, com a mínim, sobre la qual s'aturaran els camions i es netejaran per reg amb mànega cada parella de rodes.

Està prohibit efectuar la neteja de formigoneres al clavegueram públic.

- **Sorolls. Horari de treball**

Les obres es realitzaran entre les 8,00 i les 20,00 hores dels dies feiners.

Fora d'aquest horari, només es permet realitzar activitats que no produeixin sorolls més enllà d'allò que estableixen les OCAF. Les obres realitzades fora d'aquest horari hauran de ser específicament autoritzades per l'Ajuntament.

Excepcionalment i amb l'objecte de minimitzar les molèsties que determinades operacions poden produir sobre l'àmbit públic i la circulació o per motius de seguretat, l'Ajuntament podrà obligar que alguns treballs s'executin en dies no feiners o en un horari específic.

- **Pols**

Es regaran les pistes de circulació de vehicles.

Es regaran els elements a enderrocar, la runa i tots els materials que puguin produir pols.

En el tall de peces amb disc s'hi afegirà aigua.

Les sitges de ciment estaran dotades de filtre.

21.6. Residus que afecten a l'àmbit públic

El contractista, dins del Pla de Seguretat i Salut, definirà amb la col·laboració del seu servei de prevenció, els procediments de treball per a l'emmagatzematge i retirada de cadascun dels diferents tipus de residus que es puguin generar a l'obra.

El contractista haurà de donar les oportunes instruccions als treballadors i subcontractistes, comprovant que ho comprenen i ho compleixen.

21.7. Circulació de vehicles i vianants que afecten l'àmbit públic

- **Senyalització i protecció**

Si el pla d'implantació de l'obra comporta la desviació del trànsit rodat o la reducció de vials de circulació, s'aplicaran les mesures definides a la Norma de Senyalització d'Obres 8.3-

Està prohibida la col·locació de senyals no autoritzades pels Serveis Municipals.

- **Dimensions mínimes d'itineraris i passos per a vianants**

Es respectaran les següents dimensions mínimes:

- En cas de restricció de la vorera, l'amplada de pas per a vianants no serà inferior a un terç (1/3) de l'amplada de la vorera existent.
- L'amplada mínima d'itineraris o de passos per a vianants serà d'un metre i quaranta centímetres (1,40 m).

- **Elements de protecció**

Pas vianants

Tots els passos de vianants que s'hagin d'habilitar es protegiran, pels dos costats, amb tanques o baranes resistents, ancorades o enganxades a terra, d'una alçada mínima d'un metre (1 m) amb travesser intermedi i entornpeus de vint centímetres (0,20 m) a la base. L'alçada de la passarel·la no sobrepassarà els quinze centímetres (0,15 m).

Els elements que formin les tanques o baranes seran preferentment continus. Si són calats, les separacions mínimes no podran ser superiors a quinze centímetres (015 m).

Forats i rases

Si els vianants han de passar per sobre els forats o les rases, es col·locaran xapes metàl·liques fixades, de resistència suficient, totalment planes i sense ressalts.

Si els forats o les rases han de ser evitats, les baranes o tanques de protecció del pas es col·locaran a 45º en el sentit de la marxa.

- **Enllumenat i abalisament lluminós**

Els senyals i els elements d'abalisament aniran degudament il·luminats encara que hi hagi enllumenat públic.

S'utilitzarà pintura i material reflectant o fotoluminiscent, tant per a la senyalització vertical i horitzontal, com per als elements d'abalisament.

Els itineraris i passos de vianants estaran convenientment il·luminats al llarg de tot el tram (intensitat mínima 20 lux).

Les bastides de paraments verticals que ocupin vorera o calçada tindran abalisament lluminós i elements reflectants a totes les potes en tot el seu perímetre exterior.

La delimitació d'itineraris o passos per a vianants formada amb tanques metàl·liques de 200 x 100 cm, tindran abalisament lluminós en tot el seu perímetre.

- **Abalisament i defensa**

Els elements d'abalisament i defensa a emprar per passos per a vehicles seran els designats com tipus TB, TL i TD a la Norma de carreteres 8.3 – IC. amb el següent criteri d'ubicació d'elements d'abalisament i defensa:

a) En la delimitació de la vora del carril de circulació de vehicles contigu al tancament de l'obra.
b) En la delimitació de vores de passos provisionals de circulació de vehicles contigus a passos provisionals per a vianants.
c) Per impedir la circulació de vehicles per una part d'un carril, per tot un carril o per diversos carrils, en estrenyiments de pas i/o disminució del número de carrils.
d) En la delimitació de vores en la desviació de carrils en el sentit de circulació, per salvar l'obstacle de les obres.
e) En la delimitació de vores de nous carrils de circulació per a passos provisionals o per a establir una nova ordenació de la circulació, diferent de la que hi havia abans de les obres.

Es col·locaran elements de defensa TD – 1 quan, en vies d'alta densitat de circulació, en vies ràpides, en corbes pronunciades, etc.., la possible desviació d'un vehicle de l'itinerari assenyalat pugui produir accidents a vianants o a treballadors (desplaçament o enderroc del tancament de l'obra o de baranes de protecció de pas de vianants, xoc contra objectes rígids, bolcar el vehicle per l'existència de desnivells, etc..,).

Quan l'espai disponible sigui mínim, s'admetrà la col·locació d'elements de defensa TD – 2.

- **Paviments provisionals**

El paviment serà dur, no lliscant i sense regruixos diferents dels propis del gravat de les peces. Si és de terres, tindrà una compactació del 90% PM (Pròctor Modificat).

Si cal ampliar la vorera per a pas de vianants per la calçada, es col·locarà un entarimat sobre la part ocupada de la calçada formant un pla horitzontal amb la vorera i una barana fixa de protecció.

- **Accessibilitat de persones amb mobilitat reduïda**

Si la via o vies de l'entorn de l'obra estan adaptades d'acord amb el que disposa el Decret 135/1995 de 24 de març, i no hi ha itinerari alternatiu, els passos o itineraris provisionals compliran les següents condicions mínimes:

- Alçada lliure d'obstacles de 2,10 m.
- En els canvis de direcció, l'amplada mínima de pas haurà de permetre inscriure un cercle d'1,5 m de diàmetre.
- No podran haver-hi escales ni graons aïllats.
- El pendent longitudinal serà com a màxim del 8% i el pendent transversal del 2%.
- El paviment serà dur, no lliscant i sense regruixos diferents als propis del gravat de peces. Si és de terres tindrà una compactació del 90% PM (Pròctor Modificat).
- Els guals tindran una amplada mínima d'un metre i vint centímetres (1,20 m) i un pendent màxim del 12%.

Si hi ha itinerari alternatiu, s'indicarà, en els punts de desviació cap a l'itinerari alternatiu, col·locant un senyal tipus D amb el símbol internacional d'accessibilitat I una fletxa de senyalització.

- **Manteniment**

La senyalització i els elements d'abalisament es fixaran de tal manera que impedeixi el seu desplaçament i

dificulti la seva subtracció.

La senyalització, l'abalisament, els paviments, l'enllumenat i totes les proteccions dels itineraris, desviacions i passos per a vehicles i vianants es conservaran en perfecte estat durant la seva vigència, evitant la pèrdua de condicions perceptives o de seguretat.

Els passos i itineraris es mantindran nets.

- **Retirada de senyalització i abalisament**

Acabada l'obra es retiraran tots els senyals, elements, dispositius i abalisament implantats.

El termini màxim per a l'execució d'aquestes operacions serà d'una setmana, un cop acabada l'obra o la part d'obra que exigís la seva implantació.

21.8. Protecció i trasllat d'elements emplaçats a la via pública

- **Arbres i jardins**

Al PLA DE SEGURETAT s'assenyalaran tots els elements vegetals i l'arbrat existent a la via pública que estiguin a la zona de les obres i al seu llindar. L'Entitat Municipal responsable de Parcs i Jardins emetrà un informe previ preceptiu.

Mentre durin les obres es protegirà l'arbrat, els jardins i les espècies vegetals que puguin quedar afectades, deixant al seu voltant una franja d'un (1) metre de zona no ocupada. El contractista vetllarà, perquè els escossells i les zones ajardinades estiguin sempre lliures d'elements estranys, deixalles, escombraries i runa. S'hauran de regar periòdicament, sempre que això no es pugui fer normalment des de l'exterior de la zona d'obres.Els escossells que quedin inclosos dins l'àmbit d'estrenyiment de pas per a vianants s'hauran de tapar de manera que la superfície sigui contínua i sense ressalts.

- **Parades d'autobús, quioscos, bústies**

A causa de la implantació del tancament de l'obra, ja sigui, perquè queden al seu interior o per quedar en zona de pas restringit, caldrà preveure el trasllat provisional de parades d'autobús, quioscos, bústies de Correus o elements similars emplaçats a l'espai públic.

En aquest cas, caldrà indicar-ho en el PLA DE SEGURETAT, preveure el seu emplaçament durant el temps que durin les obres i contactar amb els serveis corresponents per tal de coordinar les operacions.

22. RISCOS DE DANYS A TERCERS I MESURES DE PROTECCIÓ

22.1. Riscos de danys a tercers

Els riscs que durant les successives fases d'execució de l'obra podrien afectar persones o objectes annexos que en depenguin són els següents:

- Caiguda al mateix nivell.
- Caiguda a diferent nivell.
- Atropellaments.
- Col·lisions amb obstacles a la vorera.
- Caiguda d'objectes
- Projecció de partícules.

22.2. Mesures de protecció a tercers

Es consideraran les següents mesures de protecció per a cobrir el risc de les persones que transiten pels voltants de l'obra:

1) Muntatge de tanca metàl·lica a base d'elements prefabricats de 2 m. d'alçada, separant el perímetre de l'obra, de les zones de trànsit exterior.
2) Per a la protecció de persones i vehicles que transitin pels carrers limítrofs, s'instal·larà un passadís d'estructura consistent en l'assenyalament, que haurà de ser òptic i lluminós a la nit, per a indicar el gàlib de les proteccions al tràfic rodat. Ocasionalment es podrà instal·lar en el perímetre de la façana una marquesina en voladís de material resistent.
3) Si fos necessari ocupar la vorera durant l'aplec de materials a l'obra, mentre duri la maniobra de descàrrega, es canalitzarà el trànsit de vianants per l'interior del passadís de vianants i el de vehicles fora de les zones d'afectació de la maniobra, amb protecció a base de reixes metàl·liques de separació d'àrees i es col·locaran llums de gàlib nocturns i senyals de trànsic que avisin als vehicles de la situació de perill.
4) En funció del nivell d'intromissió de tercers a l'obra, es pot considerar la conveniència de contractar un servei de control d'accessos a l'obra, a càrrec d'un Servei de Vigilància patrimonial, expressament per a aquesta funció.
5) Per a evitar la caiguda d'objectes a les vies d'ADIF durant l'execució del canaló de formigó s'evitarà l'apilament i emmagatzematge de materials en les zones de treball i es minimitzarà l'ús d'eines manuals de petita grandària. Es protegirà la zona del clos on on s'estigui abocant el formigó amb una xarxa per a evitar caigudes accidentals de formigó a les vies.

22.3. Coordinació d'activitats empresarials

En cas de concurrència d'activitats i abans d'iniciar els treballs, en compliment de l'article 24 de la Llei 31/1995 i la Llei 171/2004 que ho desenvolupa, s'haurà de realitzar una reunió de coordinació d'activitats entre les empreses concurrents: empreses contractista principal i empreses de conservació i manteniment de carreteres de la Demarcació de Barcelona i el Ministerio de Transportes, Movilidad y Agenda Urbana i amb les possibles contractes de les diferents companyies de serveis afectats que requereixin la seva entrada en l'àmbit d'obra.

23. PREVENCIÓ DE RISCOS CATASTRÒFICS

Els principals riscos catastròfics considerats com remotament previsibles per aquesta obra són:

- Incendi, explosió i/o deflagració.
- Inundació.
- Col·lapse estructural per maniobres fallides.
- Atemptat patrimonial contra la Propietat i/o contractistes.
- Enfosament de càrregues o aparells d'elevació.

Per a cobrir las eventualitats pertinents, el Contractista redactarà i inclourà com annex al seu Pla de Seguretat i

Salut un ‚Pla d'Emergència Interior", cobrin les següents mesures mínimes:

1. Ordre i neteja general.
2. Accessos i vies de circulació interna de l'obra.
3. Ubicació d'extintors i d'altres agents extintors.
4. Nomenament i formació de la Brigada de Primera Intervenció.
5. Punts de trobada.
6. Assistència Primers Auxilis.

24. PREVISIONS DE SEGURETAT PELS TREBALLS POSTERIORS

Previsions i informacions útils per efectuar al seu dia, en les degudes condicions de seguretat i salut, els previsibles treballs posteriors (manteniment) segons art. 5.6 RD.1627/97

Riscos i previsions de seguretat per al manteniment de les unitats executades a projecte:

Unitats executades:

- Pericons
- Canalització de telecomunicacions
- Senyalització línia blava
- Tub metàl·lic

Riscos:

- Caigudes a mateix nivell
- Caigudes a diferent nivell
- Risc atropellament
- Cops amb objectes o eines
- Trepitjades sobre objectes
- Projecció de fragments o partícules
- Contacte amb substancies nocives (càustiques, corrosives, irritants o al·lergiques): Pintures

Mesures:

- Senyalització d'obra en treballs
- Ordre i neteja
- Planificació de recorreguts i maniobres per a màquines i camions
- Elecció dels mitjans auxiliars de manteniment
- Formació
- Anivellar la maquinària per a la realització de l'activitat
- Limitació de la velocitat dels vehicles
- Verificar nivell lumínic mínim (250 lux) a itineraris i llocs de treball
- Personal qualificat per a treballs en alçada
- Planificació de recorreguts i maniobres per a màquines i camions

EPIs:

- Armilla d'alta visibilitat
- Botes de seguretat
- Casc

25. ANNEX: FITXES D'ACTIVITATS-RISC-AVALUACIÓ-MESURES

G01 ENDERROCS: G01.G03 ENDERROCS O ARRENCADA D'ELEMENTS

ENDERROCS PER MITJANS MANUALS I MECÀNICS D'ELEMENTS SUPERFICIALS (MOBILIARI URBÀ, DIVISÒRIES, SENYALITZACIÓ, PROTECCIONS VIÀRIES, LLUMINÀRIES...)

AVALUACIÓ DE RISCOS

Id	Risc	P	G	A
2	CAIGUDA DE PERSONES AL MATEIX NIVELL	2	1	2
	Situació: ITINERARIS OBRA APLECS DE MATERIAL SUPERFÍCIES IRREGULARS DE TREBALL			
4	CAIGUDA D'OBJECTES PER MANIPULACIÓ O DE MATERIALS TRANSPORTATS	2	2	3
	Situació: MANIPULACIÓ I TRANSPORT DE MATERIALS ENDERROCATS			
9	COPS AMB OBJECTES O EINES (TALLS)	3	1	3
	Situació: MANIPULACIÓ D'EINES			
10	PROJECCIÓ DE FRAGMENTS O PARTÍCULES	2	2	3
	Situació: INEXISTÈNCIA DE ZONES DE SEGURETAT ÚS DEL MARTELL PNEUMÀTIC			
13	SOBREESFORÇOS	2	2	3
	Situació: ELEVACIÓ I CARRETEIG DE MATERIAL, I ENDERROCS			
14	EXPOSICIÓ A CONDICIONS AMBIENTALS EXTREMES	1	2	2
	Situació: TREBALLS A L'EXTERIOR			
16	EXPOSICIÓ A CONTACTES ELÈCTRICS	1	3	3
	Situació: INSTAL·LACIONS ELÈCTRIQUES EXISTENTS			
17	INHALACIÓ O INGESTIÓ DE SUBSTANCIES NOCIVES	2	1	2
	Situació: POLS I PARTÍCULES GENERADES ALS ENDERROCS			
25	ATROPELLAMENTS O COPS AMB VEHICLES	3	2	4
	Situació: ITINERARIS DE VEHICLES PROPIS DE L'OBRA I TRANSPORT			
26	EXPOSICIÓ A SOROLLS	3	1	3
	Situació: MAQUINÀRIA ENDERROCS: MARTELL, COMPRESSOR			
27	EXPOSICIÓ A VIBRACIONS	2	1	2
	Situació: CABINA MÀQUINES MARTELL PNEUMÀTIC			

P: Probabilitat (1,2,3) / G: Gravetat (1,2,3) / A: Avaluació (1,2,3,4,5)

EQUIPS PROTECCIÓ INDIVIDUAL

Codi	UA	Descripció	Riscos
H1411111	u	Casc de seguretat per a ús normal, contra cops, de polietilè amb un pes màxim de 400 g, homologat segons UNE-EN 812	2 /4 /9 /10 /14 /16 /17 /25 /26
H1421110	u	Ulleres de seguretat antiimpactes estàndard, amb muntura universal, amb visor transparent i tractament contra l'entelament, homologades segons UNE-EN 167 i UNE-EN 168	10
H1431101	u	Protector auditiu de tap d'escuma, homologat segons UNE-EN 352-2 i UNE-EN 458	26
H1432012	u	Protector auditiu d'auricular, acoblat al cap amb arnès i orelleres antisoroll, homologat segons UNE-EN 352-1 i UNE-EN 458	14 /26
H1445003	u	Mascareta de protecció respiratòria, homologada segons UNE-EN 140	17
H145C002	u	Parella de guants de protecció contra riscs mecànics comuns de construcció nivell 3, homologats segons UNE-EN 388 i UNE-EN 420	2 /4 /9 /10 /14 /25
H145K153	u	Parella de guants de material aïllant per a treballs elèctrics, classe 00, logotip color beix, tensió màxima 500 V, homologats segons UNE-EN 420	16
H1463253	u	Parella de botes dielèctriques resistents a la humitat, de pell rectificada, amb turmellera encoixinada sola antilliscant i antiestàtica, falca amortidora per al taló, llengüeta de manxa, de despreniment ràpid, sense ferramenta metàl·lica, amb puntera reforçada, homologades segons DIN 4843	16
H1465275	u	Parella de botes baixes de seguretat industrial per a treballs de construcció en general, resistents a la humitat, de pell rectificada, amb turmellera encoixinada, amb puntera metàl·lica, sola antilliscant, falca amortidora d'impactes al taló i sense plantilla metàl·lica, homologades segons UNE-EN ISO 20344, UNE-EN ISO 20345, UNE-EN ISO 20346 i UNEEN ISO 20347	2 /4 /9 /10 /14 /17 /25
H1474600	u	Cinturó antivibració, ajustable i de teixit transpirable	27
H147N000	u	Faixa de protecció dorslumbar	13
H1481343	u	Granota de treball per a construcció d'obres lineals en servei, de polièster i cotó (65%-35%), color groc, trama 240, amb butxaques interiors i tires reflectants, homologada segons UNE-EN 340	2 /4 /9 /10 /14 /16 /25
H1485800	u	Armilla reflectant amb tires reflectants a la cintura, al pit i a l'esquena, homologada segons UNE-EN 471	25
H1486241	u	Casaca tipus enginyer, de polièster embuatada amb material aïllant, butxaques exteriors	14
H1487460	u	Impermeable amb jaqueta, caputxa i pantalons, per a obres públiques, de PVC soldat de 0,4 mm de gruix, de color viu, homologat segons UNE-EN 340	14

SISTEMES DE PROTECCIÓ COL·LECTIVA

Codi	UA	Descripció	Riscos
H152U000	u	Tanca d'advertència o abalisament d'1 m d'alçada amb malla de polietilè taronja, fixada a 1 m del perímetre del sostre amb suports d'acer allotjats amb forats al sostre	2 /4
H153A9F1	u	Topall per a descàrrega de camions en excavacions, de 4 m d'amplada amb tauló de fusta i perfils IPN 100 clavat al terreny i amb el desmuntatge inclòs	25

Codi	UA	Descripció	Riscos
H15B0007	u	Pantalla aïllant per a treballs en zones d'influència de línies elèctriques en tensió	16
H16C0003	d	Detector de gasos portàtil, per a espais confinats, amb detector de gas combustible, O2, CO i H2S	17
HBBAA005	u	Senyal de prohibició, normalitzada amb pictograma negre sobre fons blanc, de forma circular amb cantells i banda transversal descendent d'esquerra a dreta a 45°, en color vermell, diàmetre 29 cm, amb cartell explicatiu rectangular, per ser vista fins 12 m, fixada i amb el desmuntatge inclòs	2 /4 /9 /10 /14 /16 /17 /25 /26 /27
HBBAB115	u	Senyal d'obligació, normalitzada amb pictograma blanc sobre fons blau, de forma circular amb cantells en color blanc, diàmetre 29 cm, amb cartell explicatiu rectangular, per ser vista fins 12 m, fixada i amb el desmuntatge inclòs	2 /4 /9 /10 /14 /16 /17 /25 /26 /27
HBBAE001	u	Rètol adhesiu (MIE-RAT.10) de maniobra per a quadre o pupitre de control elèctric, adherit	16
HBBAF004	u	Senyal d'advertència, normalitzada amb pictograma negre sobre fons groc, de forma triangular amb el cantell negre, costat major 41 cm, amb cartell explicatiu rectangular, per ser vista fins 12 m de distància, fixada i amb el desmuntatge inclòs	2 /4 /9 /10 /14 /16 /17 /25 /26 /27

MESURES PREVENTIVES

Codi	Descripció	Riscos
I0000002	Planificar els treballs per a mantenir el màxim de temps possible les proteccions	2
I0000003	Itineraris preestablerts i balissats per al personal	2
I0000004	Revisió i manteniment periòdic de SPC	2
I0000013	Ordre i neteja	17
I0000026	Planificació de recorreguts i maniobres per a màquines i camions	4
I0000027	Elecció dels mitjans auxiliars de manteniment	4
I0000028	Impedir l'accés de personal dins del radi d'acció de càrregues suspeses	4
I0000029	No balancejar les càrregues suspeses	4
I0000031	Per a la manipulació de materials voluminosos i/o pesats, solicitar un procediment de treball específic	4
I0000038	Substituir lo manual per lo mecànic	9/10
I0000039	Planificació de compra i programa de manteniment d'eines	9
I0000040	Formació de l'operari en l'ús i manteniment d'eines	9/13
I0000044	Evitar processos de tallat de materials a l'obra	10
I0000055	Elecció dels equips de manteniment	13
I0000056	Paletització i eines ergonòmiques	13
I0000058	Adaptar la feina a les característiques individuals de la persona que la realitza	13
I0000060	Suspensió de les feines en condicions extremes	14
I0000061	Rotació dels llocs de treball	14/27
I0000062	Planificar els treballs per a realitzar-los en zones protegides	26
I0000063	En cas de vent, apuntalament i fixació de tots els elements inestables	14

Codi	Descripció	Riscos
I0000068	Elecció i manteniment de les eines elèctriques	16
I0000070	Compliment del REBT pel que fa a equips de protecció	16
I0000073	Disposar de quadres elèctrics secundaris	16
I0000074	Reg de les zones de treball	17
I0000076	Reconeixement dels materials a enderrocar	17
I0000078	Evitar processos de divissió de material en sec	17
I0000103	Planificació de les àrees de treball	25
I0000104	Accessos i circulació independents per a personal i maquinària	25
I0000105	Anivellar la maquinària per a la realització de l'activitat	25
I0000106	El personal no ha de descansar al costat de màquines aturades	25
I0000107	Limitació de la velocitat dels vehicles	25
I0000108	Eliminar el soroll en origen	26
I0000110	Eliminar vibracions en origen	27
I0000154	Verificar nivell lumínic mínim (250 lux) a itineraris i llocs de treball	2
I0000155	Controlar la temperatura i velocitat del vent als llocs de treball	14
I0000156	Detecció xarxes instal·lacions encastades o soterrades	16/17
I0000157	Control del nivell sonor amb sonómetre portàtil	26
I0000161	Verificar que les connexions de les màquines es facin amb endolls reglamentaris	16

G02 MOVIMENTS DE TERRES: G02.G03 EXCAVACIÓ DE RASES I POUS

EXCAVACIÓ DE RASES I POUS MITJANÇANT MITJANS MANUALS I/O MECÀNICS AMB O SENSE ENTIBACIÓ
AVALUACIÓ DE RISCOS

Id	Risc	P	G	A
1	CAIGUDA DE PERSONES A DIFERENT NIVELL **Situació:** ACCÉS FONS D'EXCAVACIÓ CIRCULACIÓ PERIMETRAL DE LA RASA	2	3	4
2	CAIGUDA DE PERSONES AL MATEIX NIVELL **Situació:** IRREGULARITAT DE LA ZONA DE TREBALL APLEC DE MATERIAL	2	2	3
3	CAIGUDA D'OBJECTES PER DESPLOM, ESFONDRAMENT O ENSORRAMENT **Situació:** ESTABILITAT DE L'EXCAVACIÓ COL·LOCACIÓ DE L'ESTINTOLAMENT	2	3	4
6	TREPITJADES SOBRE OBJECTES **Situació:** IRREGULARITAT SUPERFÍCIE DE TREBALL	2	1	1
9	COPS AMB OBJECTES O EINES (TALLS) **Situació:** EINES MANUALS I/O MECÀNIQUES	2	2	3
12	ATRAPAMENT PER BOLCADA DE MÀQUINES, TRACTORS O VEHICLES **Situació:** ESTABILITAT DE LA MAQUINÀRIA RECOLZAMENTS HIDRÀULICS ZONES DE PAS DELIMITADES	1	3	3
13	SOBREESFORÇOS **Situació:** TREBALLS MANUALS D'EXCAVACIÓ I EXTRACCIÓ DE TERRES	1	2	2
14	EXPOSICIÓ A CONDICIONS AMBIENTALS EXTREMES	1	2	2

Id	Risc	P	G	A
	Situació: TREBALLS A L'EXTERIOR			
16	EXPOSICIÓ A CONTACTES ELÈCTRICS	1	3	3
	Situació: EXISTÈNCIA D'INSTAL·LACIONS ELÈCTRIQUES SOTERRADES			
17	INHALACIÓ O INGESTIÓ DE SUBSTANCIES NOCIVES	2	1	2
	Situació: POLS TERRES			
25	ATROPELLAMENTS O COPS AMB VEHICLES	1	3	3
	Situació: CIRCULACIÓ INTERIOR D'OBRA			
26	EXPOSICIÓ A SOROLLS	2	1	2
	Situació: MAQUINÀRIA			
27	EXPOSICIÓ A VIBRACIONS	2	1	2
	Situació: MAQUINÀRIA			

P: Probabilitat (1,2,3) / G: Gravetat (1,2,3) / A: Avaluació (1,2,3,4,5)

EQUIPS PROTECCIÓ INDIVIDUAL

Codi	UA	Descripció	Riscos
H1411111	u	Casc de seguretat per a ús normal, contra cops, de polietilè amb un pes màxim de 400 g, homologat segons UNE-EN 812	1 /2 /3 /6 /9 /12 /14 /16 /25 /26
H1431101	u	Protector auditiu de tap d'escuma, homologat segons UNE-EN 352-2 i UNE-EN 458	26
H1432012	u	Protector auditiu d'auricular, acoblat al cap amb arnès i orelleres antisoroll, homologat segons UNE-EN 352-1 i UNE-EN 458	26
H1445003	u	Mascareta de protecció respiratòria, homologada segons UNE-EN 140	17
H145C002	u	Parella de guants de protecció contra riscs mecànics comuns de construcció nivell 3, homologats segons UNE-EN 388 i UNE-EN 420	1 /2 /3 /6 /9 /14
H145F004		Parella de guants d'alta visibilitat pigmentats en color fosforescent per a estibadors de càrregues amb grua i/o senyalistes, homologats segons UNE-EN 471 i UNE-EN 420	3 /9 /25
H145K153	u	Parella de guants de material aïllant per a treballs elèctrics, classe 00, logotip color beix, tensió màxima 500 V, homologats segons UNE-EN 420	16
H1463253	u	Parella de botes dielèctriques resistents a la humitat, de pell rectificada, amb turmellera encoixinada sola antilliscant i antiestàtica, falca amortidora per al taló, llengüeta de manxa, de despreniment ràpid, sense ferramenta metàl·lica, amb puntera reforçada, homologades segons DIN 4843	16
H1465275	u	Parella de botes baixes de seguretat industrial per a treballs de construcció en general, resistents a la humitat, de pell rectificada, amb turmellera encoixinada, amb puntera metàl·lica, sola antilliscant, falca amortidora d'impactes al taló i sense plantilla metàl·lica, homologades segons UNE-EN ISO 20344, UNE-EN ISO 20345, UNE-EN ISO 20346 i UNEEN ISO 20347	1 /2 /3 /6 /9 /12 /14 /25
H1474600	u	Cinturó antivibració, ajustable i de teixit transpirable	27
H147D405	u	Sistema anticaiguda compost per un arnès anticaiguda amb tirants, bandes secundàries, bandes subglúties, bandes de cuixa, recolzament dorsal per a subjecció, elements d'ajust, element dorsal d'enganxament d'arnès anticaiguda i sivella, incorporat a un subsistema anticaiguda de tipus lliscant sobre línia d'ancoratge flexible de llargaria 10 m, homologat segons UNE-EN 361, UNE-EN 362, UNE-EN 364, UNE-EN 365 i UNE-EN 353-2	1
H147L015		Aparell d'ancoratge per a equip de protecció individual contra caiguda d'alçada, homologat segons UNE-EN 795, amb fixació amb tac mecànic	1 /3
H147N000	u	Faixa de protecció dorslumbar	13
H1481242		Granota de treball per a construcció, de polièster i cotó (65%-35%), color beix, trama 240, amb butxaques interiors, homologada segons UNE-EN 340	1 /2 /3 /6 /9 /12 /14 /16 /25
H1485800	u	Armilla reflectant amb tires reflectants a la cintura, al pit i a l'esquena, homologada segons UNE-EN 471	3 /9 /14 /25

MITJANS AUXILIARS D'UTILITAT PREVENTIVA

Codi	UA	Descripció	Riscos
HX11X022	u	Passadís de protecció prefabricat metàl·lic amb sistema de seguretat amb tots els requisits reglamentaris, de llargària 2,5 m, d'amplària 1,1 m, amb paviment de entramat de platines metàl·liques i rampes articulades, baranes metàl·liques reglamentàries	1

SISTEMES DE PROTECCIÓ COL·LECTIVA

Codi	UA	Descripció	Riscos
H1522111		Barana de protecció en el perímetre de la coronació d'excavacions, d'alçària 1 m, amb travesser superior, travesser intermedi i muntants de tub metàl·lic de 2,3'', sòcol de post de fusta, ancorada al terreny amb daus de formigó i amb el desmuntatge inclòs	1 /3
H152U000		Tanca d'advertència o abalisament d'1 m d'alçada amb malla de polietilè taronja, fixada a 1 m del perímetre del sostre amb suports d'acer allotjats amb forats al sostre	9 /12 /25
HBBAA005		Senyal de prohibició, normalitzada amb pictograma negre sobre fons blanc, de forma circular amb cantells i banda transversal descendent d'esquerra a dreta a 45°, en color vermell, diàmetre 29 cm, amb cartell explicatiu rectangular, per ser vista fins 12 m, fixada i amb el desmuntatge inclòs	1 /2 /3 /6 /9 /12 /17 /25 /26 /27
HBBAB115		Senyal d'obligació, normalitzada amb pictograma blanc sobre fons blau, de forma circular amb cantells en color blanc, diàmetre 29 cm, amb cartell explicatiu rectangular, per ser vista fins 12 m, fixada i amb el desmuntatge inclòs	1 /2 /3 /6 /9 /12 /17 /25 /26 /27

Codi	UA	Descripció	Riscos
HBBAF004		Senyal d'advertència, normalitzada amb pictograma negre sobre fons groc, de forma triangular amb el cantell negre, costat major 41 cm, amb cartell explicatiu rectangular, per ser vista fins 12 m de distància, fixada i amb el desmuntatge inclòs	1 /2 /3 /6 /9 /12 /17 /25 /26 /27

MESURES PREVENTIVES

Codi	Descripció	Riscos
I0000002	Planificar els treballs per a mantenir el màxim de temps possible les proteccions	1
I0000003	Itineraris preestablerts i balissats per al personal	1
I0000004	Revisió i manteniment periòdic de SPC	1
I0000012	Assegurar les escales de mà	1
I0000013	Ordre i neteja	2 /6 /17
I0000014	Preparació i manteniment de les superfícies de treball	2 /6
I0000015	Organització de les zones de pas i emmagatzematge	2 /6
I0000020	No realitzar treballs a la mateixa vertical	3
I0000021	Establir punts de referència per a controlar els moviments de l'estructura	3
I0000023	Solicitar dades de les característiques físiques de les terres	3
I0000024	Execució de treballs a l'interior de rases per equips	3
I0000026	Planificació de recorreguts i maniobres per a màquines i camions	3
I0000038	Substituir lo manual per lo mecànic	9
I0000039	Planificació de compra i programa de manteniment d'eines	9
I0000040	Formació de l'operari en l'ús i manteniment d'eines	9 /12 /13
I0000051	Adequació dels recorreguts de la maquinària	12
I0000053	Procediment d'utilització de la maquinària	12
I0000055	Elecció dels equips de manteniment	13
I0000056	Paletització i eines ergonòmiques	13
I0000060	Suspensió de les feines en condicions extremes	14
I0000061	Rotació dels llocs de treball	27
I0000062	Planificar els treballs per a realitzar-los en zones protegides	26
I0000067	No treballar al costat de linies elèctriques amb cables nusos	16
I0000074	Reg de les zones de treball	17
I0000083	Dispositius d'alarma	16
I0000103	Planificació de les àrees de treball	25
I0000104	Accessos i circulació independents per a personal i maquinària	25
I0000105	Anivellar la maquinària per a la realització de l'activitat	25
I0000106	El personal no ha de descansar al costat de màquines aturades	25
I0000107	Limitació de la velocitat dels vehicles	25
I0000108	Eliminar el soroll en origen	26
I0000110	Eliminar vibracions en origen	27
I0000111	Revisar entibacions en començar jornada treball. Precaució per interrupcions >1día, pluges o gelada	3
I0000154	Verificar nivell lumínic mínim (250 lux) a itineraris i llocs de treball	2 /6 /12 /25
I0000155	Controlar la temperatura i velocitat del vent als llocs de treball	14
I0000156	Detecció xarxes instal·lacions encastades o soterrades	16
I0000157	Control del nivell sonor amb sonómetre portàtil	26
I0000168	Mantenir lliure d'aigua, fang i llots excavació i rases	2

G02 MOVIMENTS DE TERRES: G02.G04 REBLIMENTS SUPERFICIALS, TERRAPLENS / PEDRAPLENS

FORMACIÓ DE REBLERTS I TERRAPLENS AMB TERRES O PEDRES (PRÒPIES DE L'OBRA O NO) AMB MITJANS MECÀNICS

AVALUACIÓ DE RISCOS

Id	Risc	P	G	A
1	CAIGUDA DE PERSONES A DIFERENT NIVELL **Situació:** CIRCULACIÓ EN VORES DE TERRAPLENAT ACCÉS A ZONES DE TREBALL	1	2	2
2	CAIGUDA DE PERSONES AL MATEIX NIVELL **Situació:** IRREGULARITAT DE LA ZONA DE TREBALL ACCÉS A ZONES DE TREBALL APLEC DE TERRES	2	1	2
3	CAIGUDA D'OBJECTES PER DESPLOM, ESFONDRAMENT O ENSORRAMENT **Situació:** INESTABILITAT DE TALUSSOS	1	2	2
4	CAIGUDA D'OBJECTES PER MANIPULACIÓ O DE MATERIALS TRANSPORTATS **Situació:** MANUTENCIÓ DE TERRES O BLOCS DE PEDRA AL TALL NO RESPECTAR DISTÀNCIA DE SEGURETAT	1	3	3
6	TREPITJADES SOBRE OBJECTES **Situació:** IRREGULARITAT SUPERFÍCIE DE TREBALL	2	1	2
12	ATRAPAMENT PER BOLCADA DE MÀQUINES, TRACTORS O VEHICLES **Situació:** INESTABILITAT DEL VEHICLE: RECOLZAMENTS HIDRÀULICS ZONES DE CIRCULACIÓ EN CONDICIONS	1	3	3
13	SOBREESFORÇOS **Situació:** TREBALLS MANUALS	1	2	2
14	EXPOSICIÓ A CONDICIONS AMBIENTALS EXTREMES **Situació:** TREBALLS A L'EXTERIOR	1	2	2
17	INHALACIÓ O INGESTIÓ DE SUBSTANCIES NOCIVES **Situació:** POLS	2	1	2
25	ATROPELLAMENTS O COPS AMB VEHICLES **Situació:** CIRCULACIÓ INTERIOR DE VEHICLES	2	2	3
26	EXPOSICIÓ A SOROLLS **Situació:** MAQUINÀRIA	2	1	2
27	EXPOSICIÓ A VIBRACIONS **Situació:** MAQUINÀRIA	2	1	2

P: Probabilitat (1,2,3) / G: Gravetat (1,2,3) / A: Avaluació (1,2,3,4,5)

EQUIPS PROTECCIÓ INDIVIDUAL

Codi	UA	Descripció	Riscos
H1411111	u	Casc de seguretat per a ús normal, contra cops, de polietilè amb un pes màxim de 400 g, homologat segons UNE-EN 812	1 /2 /3 /4 /6 /12 /14 /25 /26
H1431101	u	Protector auditiu de tap d'escuma, homologat segons UNE-EN 352-2 i UNE-EN 458	26
H1432012	u	Protector auditiu d'auricular, acoblat al cap amb arnès i orelleres antisoroll, homologat segons UNE-EN 352-1 i UNE-EN 458	26
H1445003	u	Mascareta de protecció respiratòria, homologada segons UNE-EN 140	17
H145C002	u	Parella de guants de protecció contra riscs mecànics comuns de construcció nivell 3, homologats segons UNE-EN 388 i UNE-EN 420	1 /2 /3 /4 /6 /12 /14 /25
H1465275	u	Parella de botes baixes de seguretat industrial per a treballs de construcció en general, resistents a la humitat, de pell rectificada, amb turmellera encoixinada, amb puntera metàl·lica, sola antilliscant, falca amortidora d'impactes al taló i sense plantilla metàl·lica, homologades segons UNE-EN ISO 20344, UNE-EN ISO 20345, UNE-EN ISO 20346 i UNEEN ISO 20347	1 /2 /3 /4 /6 /12 /14 /25
H1474600	u	Cinturó antivibració, ajustable i de teixit transpirable	27
H147N000	u	Faixa de protecció dorslumbar	13
H1481343	u	Granota de treball per a construcció d'obres lineals en servei, de polièster i cotó (65%-35%), color groc, trama 240, amb butxaques interiors i tires reflectants, homologada segons UNE-EN 340	1 /2 /3 /4 /6 /12 /14 /25
H1485800	u	Armilla reflectant amb tires reflectants a la cintura, al pit i a l'esquena, homologada segons UNE-EN 471	14 /25

SISTEMES DE PROTECCIÓ COL·LECTIVA

Codi	UA	Descripció	Riscos
H1522111		Barana de protecció en el perímetre de la coronació d'excavacions, d'alçària 1 m, amb travesser superior, travesser intermedi i muntants de tub metàl·lic de 2,3'', sòcol de post de fusta, ancorada al terreny amb daus de formigó i amb el desmuntatge inclòs	1 /3
H152U000	u	Tanca d'advertència o abalisament d'1 m d'alçada amb malla de polietilè taronja, fixada a 1 m del perímetre del sostre amb suports d'acer allotjats amb forats al sostre	3 /4 /12 /25
H153A9F1	u	Topall per a descàrrega de camions en excavacions, de 4 m d'amplada amb tauló de fusta i perfils IPN 100 clavat al terreny i amb el desmuntatge inclòs	4 /12 /25
HBBAA005	u	Senyal de prohibició, normalitzada amb pictograma negre sobre fons blanc, de forma circular amb cantells i banda transversal descendent d'esquerra a dreta a 45°, en color vermell, diàmetre 29 cm, amb cartell explicatiu rectangular, per ser vista fins 12 m, fixada i amb el desmuntatge inclòs	1 /2 /3 /4 /6 /12 /25 /26 /27
HBBAB115	u	Senyal d'obligació, normalitzada amb pictograma blanc sobre fons blau, de forma circular amb cantells en color blanc, diàmetre 29 cm, amb cartell explicatiu rectangular, per ser vista fins 12 m, fixada i amb el desmuntatge inclòs	1 /2 /3 /4 /6 /12 /25 /26 /27
HBBAF004	u	Senyal d'advertència, normalitzada amb pictograma negre sobre fons groc, de forma triangular amb el cantell negre, costat major 41 cm, amb cartell explicatiu rectangular, per ser vista fins 12 m de distància, fixada i amb el desmuntatge inclòs	1 /2 /3 /4 /6 /12 /25 /26 /27

MESURES PREVENTIVES

Codi	Descripció	Riscos
I0000002	Planificar els treballs per a mantenir el màxim de temps possible les proteccions	1
I0000003	Itineraris preestablerts i balissats per al personal	1 /4
I0000013	Ordre i neteja	2 /6 /17
I0000014	Preparació i manteniment de les superfícies de treball	2 /6
I0000015	Organització de les zones de pas i emmagatzematge	2
I0000020	No realitzar treballs a la mateixa vertical	3
I0000023	Solicitar dades de les característiques físiques de les terres	3
I0000025	Planificació d'àrees i llocs de treball	4
I0000026	Planificació de recorreguts i maniobres per a màquines i camions	4
I0000027	Elecció dels mitjans auxiliars de manteniment	4
I0000028	Impedir l'accés de personal dins del radi d'acció de càrregues suspeses	4
I0000040	Formació de l'operari en l'ús i manteniment d'eines	12 /13
I0000051	Adequació dels recorreguts de la maquinària	12
I0000053	Procediment d'utilització de la maquinària	12
I0000054	Ús de recolzaments hidràulics	12
I0000055	Elecció dels equips de manteniment	13
I0000060	Suspensió de les feines en condicions extremes	14
I0000061	Rotació dels llocs de treball	27
I0000062	Planificar els treballs per a realitzar-los en zones protegides	26
I0000074	Reg de les zones de treball	17
I0000103	Planificació de les àrees de treball	25
I0000104	Accessos i circulació independents per a personal i maquinària	25
I0000105	Anivellar la maquinària per a la realització de l'activitat	25
I0000106	El personal no ha de descansar al costat de màquines aturades	25
I0000107	Limitació de la velocitat dels vehicles	25
I0000108	Eliminar el soroll en origen	26
I0000110	Eliminar vibracions en origen	27
I0000154	Verificar nivell lumínic mínim (250 lux) a itineraris i llocs de treball	1 /2 /6 /12 /25
I0000155	Controlar la temperatura i velocitat del vent als llocs de treball	14
I0000157	Control del nivell sonor amb sonómetre portàtil	26
I0000168	Mantenir lliure d'aigua, fang i llots excavació i rases	2

G02 MOVIMENTS DE TERRES:G02.G05 CÀRREGA I TRANSPORT DE TERRES O RUNES

CÀRREGA MECÀNICA SOBRE CAMIÓ DE TERRES, PEDRES O RUNA PROCEDENTS DE L'EXCAVACIÓ EN OBRA PER A TRANSPORT POSTERIOR A LA MATEIXA OBRA O A ABOCADOR

AVALUACIÓ DE RISCOS

Id	Risc	P	G	A
2	CAIGUDA DE PERSONES AL MATEIX NIVELL **Situació:** IRREGULARITAT DE LA ZONA DE TREBALL ACCÉS AL TALL	2	1	2
4	CAIGUDA D'OBJECTES PER MANIPULACIÓ O DE MATERIALS TRANSPORTATS **Situació:** FEINES DE CÀRREGA DE CAMIONS CAMIONS SOBRECÀRREGATS MAQUINÀRIA NO ADIENT	2	2	3
11	ATRAPAMENT PER O ENTRE OBJECTES **Situació:** MAQUINÀRIA NO ADIENT	2	3	4
12	ATRAPAMENT PER BOLCADA DE MÀQUINES, TRACTORS O VEHICLES IRREGULARITAT DE SUPERFÍCIE DE TREBALL I **Situació:** ITINERARIS OBRA ESTABILITAT DELS RECOLZAMENTS HIDRÀULICS	2	3	4
13	SOBREESFORÇOS **Situació:** TREBALLS MANUALS	1	2	2
14	EXPOSICIÓ A CONDICIONS AMBIENTALS EXTREMES **Situació:** TREBALLS A L'EXTERIOR	2	1	2
17	INHALACIÓ O INGESTIÓ DE SUBSTANCIES NOCIVES POLS DE L'EXCAVACIÓ, CÀRREGA I TRANSPORT DE **Situació:** TERRES	2	2	3
25	ATROPELLAMENTS O COPS AMB VEHICLES **Situació:** CIRCULACIÓ INTERIOR D'OBRA	2	3	4
26	EXPOSICIÓ A SOROLLS **Situació:** MAQUINÀRIA	2	1	2
27	EXPOSICIÓ A VIBRACIONS **Situació:** MAQUINÀRIA	2	1	2

P: Probabilitat (1,2,3) / G: Gravetat (1,2,3) / A: Avaluació (1,2,3,4,5)

EQUIPS PROTECCIÓ INDIVIDUAL

Codi	UA	Descripció	Riscos
H1411111	u	Casc de seguretat per a ús normal, contra cops, de polietilè amb un pes màxim de 400 g, homologat segons UNE-EN 812	2 /4 /11 /12 /14 /25 /26
H1431101	u	Protector auditiu de tap d'escuma, homologat segons UNE-EN 352-2 i UNE-EN 458	26
H1432012	u	Protector auditiu d'auricular, acoblat al cap amb arnès i orelleres antisoroll, homologat segons UNE-EN 352-1 i UNE-EN 458	26
H1445003	u	Mascareta de protecció respiratòria, homologada segons UNE-EN 140	17
H145C002	u	Parella de guants de protecció contra riscs mecànics comuns de construcció nivell 3, homologats segons UNE-EN 388 i UNE-EN 420	2 /4 /11 /12 /14 /25
H1465275	u	Parella de botes baixes de seguretat industrial per a treballs de construcció en general, resistents a la humitat, de pell rectificada, amb turmellera encoixinada, amb puntera metàl·lica, sola antilliscant, falca amortidora d'impactes al taló i sense plantilla metàl·lica, homologades segons UNE-EN ISO 20344, UNE-EN ISO 20345, UNE-EN ISO 20346 i UNEEN ISO 20347	2 /4 /11 /12 /14 /25
H1474600	u	Cinturó antivibració, ajustable i de teixit transpirable	27
H147N000	u	Faixa de protecció dorslumbar	13
H1481242		Granota de treball per a construcció, de polièster i cotó (65%-35%), color beix, trama 240, amb butxaques interiors, homologada segons UNE-EN 340	2 /4 /11 /12 /14 /25
H1485800	u	Armilla reflectant amb tires reflectants a la cintura, al pit i a l'esquena, homologada segons UNE-EN 471	14 /25

SISTEMES DE PROTECCIÓ COL·LECTIVA

Codi	UA	Descripció	Riscos
H1522111	u	Barana de protecció en el perímetre de la coronació d'excavacions, d'alçària 1 m, amb travesser superior, travesser intermedi i muntants de tub metàl·lic de 2,3'', sòcol de post de fusta, ancorada al terreny amb daus de formigó i amb el desmuntatge inclòs	2 /4 /11 /25
H153A9F1	u	Topall per a descàrrega de camions en excavacions, de 4 m d'amplada amb tauló de fusta i perfils IPN 100 clavat al terreny i amb el desmuntatge inclòs	12 /25
HBBAA005	u	Senyal de prohibició, normalitzada amb pictograma negre sobre fons blanc, de forma circular amb cantells i banda transversal descendent d'esquerra a dreta a 45°, en color vermell, diàmetre 29 cm, amb cartell explicatiu rectangular, per ser vista fins 12 m, fixada i amb el desmuntatge inclòs	2 /4 /11 /12 /25 /26 /27
HBBAB115	u	Senyal d'obligació, normalitzada amb pictograma blanc sobre fons blau, de forma circular amb cantells en color blanc, diàmetre 29 cm, amb cartell explicatiu rectangular, per ser vista fins 12 m, fixada i amb el desmuntatge inclòs	2 /4 /11 /12 /25 /26 /27
HBBAF004	u	Senyal d'advertència, normalitzada amb pictograma negre sobre fons groc, de forma triangular amb el cantell negre, costat major 41 cm, amb cartell explicatiu rectangular, per ser vista fins 12 m de distància, fixada i amb el desmuntatge inclòs	2 /4 /11 /12 /25 /26 /27

MESURES PREVENTIVES

Codi	Descripció	Riscos
I0000002	Planificar els treballs per a mantenir el màxim de temps possible les proteccions	2
I0000003	Itineraris preestablerts i balissats per al personal	2

Codi	Descripció	Riscos
I0000004	Revisió i manteniment periòdic de SPC	2
I0000025	Planificació d'àrees i llocs de treball	4
I0000026	Planificació de recorreguts i maniobres per a màquines i camions	4
I0000029	No balancejar les càrregues suspeses	4
I0000040	Formació de l'operari en l'ús i manteniment d'eines	12 /13
I0000047	Planificació i procediments per a la càrrega i descàrrega de materials	11
I0000048	No treballar al costat de paraments acabats de fer (< 48 h)	11
I0000050	No treballar ni estar al radi d'acció de les càrregues suspesses	11
I0000051	Adequació dels recorreguts de la maquinària	12
I0000053	Procediment d'utilització de la maquinària	12
I0000054	Ús de recolzaments hidràulics	12
I0000060	Suspensió de les feines en condicions extremes	14
I0000061	Rotació dels llocs de treball	27
I0000062	Planificar els treballs per a realitzar-los en zones protegides	26
I0000074	Reg de les zones de treball	17
I0000103	Planificació de les àrees de treball	25
I0000104	Accessos i circulació independents per a personal i maquinària	25
I0000105	Anivellar la maquinària per a la realització de l'activitat	25
I0000106	El personal no ha de descansar al costat de màquines aturades	25
I0000107	Limitació de la velocitat dels vehicles	25
I0000108	Eliminar el soroll en origen	26
I0000110	Eliminar vibracions en origen	27
I0000154	Verificar nivell lumínic mínim (250 lux) a itineraris i llocs de treball	2 /12 /25
I0000155	Controlar la temperatura i velocitat del vent als llocs de treball	14
I0000157	Control del nivell sonor amb sonómetre portàtil	26
I0000168	Mantenir lliure d'aigua, fang i llots excavació i rases	14

G05 TANCAMENTS I DIVISÒRIES: G05.G02 TANCAMENTS EXTERIORS (PREFABRICATS, METÀL·LICS, FORMIGÓ, SANDWICH)

TANCAMENTS EXTERIORS AMB PLAFONS PREFABRICATS ANCORATS A ELEMENTS FIXOS I ESTRUCTURALS

AVALUACIÓ DE RISCOS

Id	Risc	P	G	A
1	CAIGUDA DE PERSONES A DIFERENT NIVELL **Situació:** ITINERARIS A OBRA TREBALLS EN ALÇADA	2	3	4
2	CAIGUDA DE PERSONES AL MATEIX NIVELL **Situació:** ITINERARIS A OBRA ÀREA DE TREBALL MANCA D'IL.LUMINACIÓ	1	2	2
4	CAIGUDA D'OBJECTES PER MANIPULACIÓ O DE MATERIALS TRANSPORTATS **Situació:** MANIPULACIÓ D'APLECS	1	3	3
6	TREPITJADES SOBRE OBJECTES **Situació:** ITINERARIS A OBRA	1	2	2
9	COPS AMB OBJECTES O EINES (TALLS) **Situació:** EINES	2	2	3
10	PROJECCIÓ DE FRAGMENTS O PARTÍCULES **Situació:** TALLS I ESPECEJAMENT EN SEC RETIRADA DE RUNA	2	1	2
11	ATRAPAMENT PER O ENTRE OBJECTES **Situació:** APLEC A L'ÀREA DE TREBALL MANIPULACIÓ PLAFONS	1	2	2
13	SOBREESFORÇOS **Situació:** MANIPULACIÓ MANUAL	2	2	3
14	EXPOSICIÓ A CONDICIONS AMBIENTALS EXTREMES **Situació:** TREBALLS A L'EXTERIOR	1	2	2
15	CONTACTES TÈRMICS **Situació:** SOLDADURA METALLS	1	2	2
16	EXPOSICIÓ A CONTACTES ELÈCTRICS **Situació:** CONTACTES DIRECTES I INDIRECTES	1	2	2
17	INHALACIÓ O INGESTIÓ DE SUBSTANCIES NOCIVES **Situació:** GASOS SOLDADURA ELÈCTRICA POLS DE TALL DE MATERIALS RETIRADA DE RUNA	2	1	2
18	CONTACTES AMB SUBSTANCIES NOCIVES (CÀUSTIQUES, CORROSIVES, IRRITANTS O AL·LERGÈNIQUES) **Situació:** AGLOMERANTS, ADHESIUS PIGMENTS, MÀSTICS	1	2	2

P: Probabilitat (1,2,3) / G: Gravetat (1,2,3) / A: Avaluació (1,2,3,4,5)

EQUIPS PROTECCIÓ INDIVIDUAL

Codi	UA	Descripció	Riscos
H1411111	u	Casc de seguretat per a ús normal, contra cops, de polietilè amb un pes màxim de 400 g, homologat segons UNE-EN 812	1 /2 /4 /6 /9 /10 /11 /14 /16 /17 /18
H1421110	u	Ulleres de seguretat antiimpactes estàndard, amb muntura universal, amb visor transparent i tractament contra l'entelament, homologades segons UNE-EN 167 i UNE-EN 168	10 /14 /18
H142AC60	u	Pantalla facial per a soldadura elèctrica, amb marc abatible de mà i suport de polièster reforçat amb fibra de vidre vulcanitzada d'1,35 mm de gruix, amb visor inactínic semifosc amb protecció DIN 12, homologada segons UNE-EN 175	15
H1431101	u	Protector auditiu de tap d'escuma, homologat segons UNE-EN 352-2 i UNE-EN 458	14
H14462N4	u	Semimàscara filtrant de protecció contra partícules d'eficacia mitja, tipus FFP, classe 2, (FFP2), no reutilitzable (NR), segons norma UNE-EN 149, sense vàlvula	17

Codi	UA	Descripció	Riscos
H1459630	u	Parella de guants per a soldador, amb palmell de pell, folre interior de cotó, i mànega llarga de serratge folrada de dril fort, homologats segons UNE-EN 407 i UNE-EN 420	15
H145C002	u	Parella de guants de protecció contra riscs mecànics comuns de construcció nivell 3, homologats segons UNE-EN 388 i UNE-EN 420	9 /10 /11 /14
H145E003	u	Parella de guants contra agents químics i microorganismes, homologats segons UNE-EN 374-1, UNE-EN ISO 11298-2, UNE-EN 1998-3 i UNE-EN 420	18
H145K153	u	Parella de guants de material aïllant per a treballs elèctrics, classe 00, logotip color beix, tensió màxima 500 V, homologats segons UNE-EN 420	16
H1463253	u	Parella de botes dielèctriques resistents a la humitat, de pell rectificada, amb turmellera encoixinada sola antilliscant i antiestàtica, falca amortidora per al taló, llengüeta de manxa, de despreniment ràpid, sense ferramenta metàl·lica, amb puntera reforçada, homologades segons DIN 4843	16
H1465275	u	Parella de botes baixes de seguretat industrial per a treballs de construcció en general, resistents a la humitat, de pell rectificada, amb turmellera encoixinada, amb puntera metàl·lica, sola antilliscant, falca amortidora d'impactes al taló i sense plantilla metàl·lica, homologades segons UNE-EN ISO 20344, UNE-EN ISO 20345, UNE-EN ISO 20346 i UNEEN ISO 20347	1 /2 /4 /6 /9 /10 /11 /14 /17 /18
H1465376	u	Parella de botes baixes de seguretat industrial per a soldador, resistents a la humitat, de pell rectificada adobada al crom, amb turmellera encoixinada, amb llengüeta de manxa de despreniment ràpid, puntera metàl·lica, sola antilliscant, falca amortidora d'impactes al taló i sense plantilla metàl·lica, homologades segons UNE-EN ISO 20344, UNE-EN ISO 20345, UNEEN ISO 20346 i UNE-EN ISO 20347	15
H147D102	u	Sistema anticaiguda compost per un arnès anticaiguda amb tirants, bandes secundàries, bandes subglúties, bandes de cuixa, recolzament dorsal per a subjecció, elements d'ajust, element dorsal d'enganxament d'arnès anticaiguda i sivella, incorporat a un element d'amarrament composat per un terminal manufacturat, homologat segons UNE-EN 361, UNE-EN 362, UNE-EN 364, UNE-EN 365 i UNE-EN 354	1
H147L015		Aparell d'ancoratge per a equip de protecció individual contra caiguda d'alçada, homologat segons UNE-EN 795, amb fixació amb tac mecànic	1
H147N000	u	Faixa de protecció dorslumbar	13
H1481242		Granota de treball per a construcció, de polièster i cotó (65%-35%), color beix, trama 240, amb butxaques interiors, homologada segons UNE-EN 340	1 /2 /4 /6 /9 /11 /14 /15 /16 /17 /18
H1482422	u	Camisa de treball per a muntatges i/o treballs mecànics, soldadors i/o treballadors de tubs, de polièster i cotó (65%-35%), color blavenc amb butxaques interiors, trama 240, homologada segons UNE-EN 340	14
H1485800	u	Armilla reflectant amb tires reflectants a la cintura, al pit i a l'esquena, homologada segons UNE-EN 471	4
H1486241	u	Casaca tipus enginyer, de polièster embuatada amb material aïllant, butxaques exteriors	14
H1487460	u	Impermeable amb jaqueta, caputxa i pantalons, per a obres públiques, de PVC soldat de 0,4 mm de gruix, de color viu, homologat segons UNE-EN 340	14
H1488580	u	Davantal per a soldador, de serratge, homologat segons UNE-EN 340, UNE-EN 470-1 i UNE-EN 348	15

MITJANS AUXILIARS D'UTILITAT PREVENTIVA

Codi	UA	Descripció	Riscos
HX11X003	u	Bastida modular amb estructura tubular i sistema de seguretat amb tots els requisits reglamentaris en previsió de caigudes per a la realització d'estructures, tancaments, cobertes, i altres treballs en alçada	1
HX11X004	u	Barana definitiva, prevista en projecte, per a protecció de caigudes a diferent nivell	1
HX11X019	m	Marquesina de protecció en voladiu en bastida tubular amb sistema de seguretat amb tots els requisits reglamentaris, normalitzada i incorporada UNE-EN 12810-1 (HD-1000)	4
HX11X021	u	Passadís de protecció prefabricat metàl·lic amb sistema de seguretat amb tots els requisits reglamentaris, de llargària 2,5 m, d'amplària 1,1 m, amb paviment de entramat de platines metàl·liques i rampes articulades, baranes metàl·liques reglamentàries, muntants de 2 m d'alçada, sostre de xapa d'acer de 3 mm de gruix	4

SISTEMES DE PROTECCIÓ COL·LECTIVA

Codi	UA	Descripció	Riscos
H1512007	m	Protecció col·lectiva vertical del perímetre de les façanes contra caigudes de persones u objectes, amb suport metàl·lic tipus mènsula, de llargària 2,5 m, barra porta xarxes horitzontal, serjant d'ancoratge al sostre, xarxa de seguretat horitzontal i amb el desmuntatge inclòs	1

Codi	UA	Descripció	Riscos
H1512013	m2	Protecció col·lectiva vertical dels laterals dels forats de les escales en tota l'alçada amb xarxa-teló normalitzada (UNE-EN 1263-1) de poliamida no regenerada, de tenacitat alta nuada amb corda perimetral de poliamida, ancoratge de fleix perforat i clau d'impacte d'acer i corda de cosit de 6 mm de diàmetre i amb el desmuntatge inclòs	1
H151A1K1	m2	Protecció col·lectiva horitzontal d'obertures amb xarxa per a proteccions superficials contra caigudes, de fil trenat de poliamida no regenerada, de tenacitat alta, de 4 mm de diàmetre, 80x80 mm de pas de malla, corda perimetral de poliamida de 12 mm de diàmetre nuada a la xarxa, fixada amb fleix i tacs d'expansió i amb el desmuntatge inclòs	1
H151AEL1	m2	Protecció horitzontal d'obertures amb malla electrosoldada de barres corrugades d'acer 10x10 cm i de 3 - 3 mm de diàmetre embegut en el formigó i amb el desmuntatge inclòs	1
H151AJ01	m2	Protecció horitzontal d'obertures d'1 m de diàmetre com a màxim, en sostres, amb fusta i amb el desmuntatge inclòs	1
H152J105	m	Cable fiador per al cinturó de seguretat, fixat en ancoratges de servei i amb el desmuntatge inclòs	1
H152U000	u	Tanca d'advertència o abalisament d'1 m d'alçada amb malla de polietilè taronja, fixada a 1 m del perímetre del sostre amb suports d'acer allotjats amb forats al sostre	1 /2 /6 /15
H15A2017	u	Extractor localitzat de gasos contaminants en treballs de soldadura amb velocitat de captura de 0.5 a 1 m/s, col·locat	17
HBBAA005	u	Senyal de prohibició, normalitzada amb pictograma negre sobre fons blanc, de forma circular amb cantells i banda transversal descendent d'esquerra a dreta a 45°, en color vermell, diàmetre 29 cm, amb cartell explicatiu rectangular, per ser vista fins 12 m, fixada i amb el desmuntatge inclòs	1 /2 /4 /6 /9 /10 /11 /13 /15 /16 /17 /18
HBBAB115	u	Senyal d'obligació, normalitzada amb pictograma blanc sobre fons blau, de forma circular amb cantells en color blanc, diàmetre 29 cm, amb cartell explicatiu rectangular, per ser vista fins 12 m, fixada i amb el desmuntatge inclòs	1 /2 /4 /6 /9 /10 /11 /13 /15 /16 /17 /18
HBBAF004	u	Senyal d'advertència, normalitzada amb pictograma negre sobre fons groc, de forma triangular amb el cantell negre, costat major 41 cm, amb cartell explicatiu rectangular, per ser vista fins 12 m de distància, fixada i amb el desmuntatge inclòs	1 /2 /4 /6 /9 /10 /11 /13 /15 /16 /17 /18
HDS11411	m	Baixant de runes de tub de PVC, de 40 cm de diàmetre, amb boques de descàrrega, brides i acoblament, col·locat i amb el desmuntatge inclòs	10

MESURES PREVENTIVES

Codi	Descripció	Riscos
I0000002	Planificar els treballs per a mantenir el màxim de temps possible les proteccions	1

Codi	Descripció	Riscos
I0000003	Itineraris preestablerts i balissats per al personal	1
I0000004	Revisió i manteniment periòdic de SPC	1
I0000013	Ordre i neteja	2 /6 /17
I0000014	Preparació i manteniment de les superfícies de treball	2 /6
I0000015	Organització de les zones de pas i emmagatzematge	2 /6
I0000017	Als plans inclinats, treballar sobre superfícies rugoses i no lliscants	2
I0000025	Planificació d'àrees i llocs de treball	4
I0000026	Planificació de recorreguts i maniobres per a màquines i camions	4
I0000027	Elecció dels mitjans auxiliars de manteniment	4
I0000028	Impedir l'accés de personal dins del radi d'acció de càrregues suspeses	4
I0000029	No balancejar les càrregues suspeses	4
I0000030	Suspendre i aixecar les càrregues dins de l'envolcall o fleixos originals	4
I0000031	Per a la manipulació de materials voluminosos i/o pesats, solicitar un procediment de treball específic	4
I0000038	Substituir lo manual per lo mecànic	9/10
I0000039	Planificació de compra i programa de manteniment d'eines	9
I0000040	Formació de l'operari en l'ús i manteniment d'eines	9
I0000044	Evitar processos de tallat de materials a l'obra	10
I0000045	Formació	10 /13 /18
I0000046	Evitar processos d'ajust en obra	10
I0000047	Planificació i procediments per a la càrrega i descàrrega de materials	11
I0000048	No treballar al costat de paraments acabats de fer (< 48 h)	11
I0000055	Elecció dels equips de manteniment	13
I0000056	Paletització i eines ergonòmiques	13
I0000058	Adaptar la feina a les característiques individuals de la persona que la realitza	13
I0000060	Suspensió de les feines en condicions extremes	14
I0000061	Rotació dels llocs de treball	14 /17
I0000062	Planificar els treballs per a realitzar-los en zones protegides	14
I0000063	En cas de vent, apuntalament i fixació de tots els elements inestables	14
I0000065	Evitar procés de soldadura a l'obra	15
I0000067	No treballar al costat de linies elèctriques amb cables nusos	16
I0000068	Elecció i manteniment de les eines elèctriques	16
I0000069	Formació i habilitació específica per a cada eina	16
I0000070	Compliment del REBT pel que fa a equips de protecció	16
I0000071	Revisió de la posta a terra	16
I0000072	Realitzar els treballs sobre superfícies seques	16
I0000073	Disposar de quadres elèctrics secundaris	16
I0000078	Evitar processos de divissió de material en sec	17
I0000079	Realitzar els treballs a l´aire lliure, sempre a sotavent	17
I0000084	Talls amb serra de trepar per via humida, amb protecciónes integrades	10 /17
I0000086	Substituir els materials amb substàncies nocives	18
I0000151	Per treballs en alçada utilitzar plataformes elevadores mecàniques o hidràuliques	13

Codi	Descripció	Riscos
I0000152	Utilitzar mitjans mecànics(grues, transpalets, plataformes elevadores) per manipular càrregues	13
I0000154	Verificar nivell lumínic mínim (250 lux) a itineraris i llocs de treball	2 /6 /9
I0000155	Controlar la temperatura i velocitat del vent als llocs de treball	14
I0000161	Verificar que les connexions de les màquines es facin amb endolls reglamentaris	16

G07 REVESTIMENTS: G07.G01 PINTATS - ENVERNISSATS

PROTECCIÓ D'ESTRUCTURES, PARAMENTS O SUPERFÍCIES AMB PINTURA O VERNÍS

AVALUACIÓ DE RISCOS

Id	Risc	P	G	A
1	CAIGUDA DE PERSONES A DIFERENT NIVELLº **Situació:** CAIGUDA DES DE BASTIDES, BORRIQUETES CAIGUDA DES DE BASTIDES PENJADES CAIGUDA PER FORATS VERTICALS O HORITZONTALS	2	3	4
2	CAIGUDA DE PERSONES AL MATEIX NIVELL **Situació:** SUPERFÍCIES IRREGULARS DE TREBALL	1	1	1
4	CAIGUDA D'OBJECTES PER MANIPULACIÓ O DE MATERIALS TRANSPORTATS **Situació:** CAIGUDA D'EINES MANUALS CAIGUDA DE MATERIALS TRANSPORTS (MANUTENCIÓ)	1	3	3
6	TREPITJADES SOBRE OBJECTES **Situació:** SOBRE TERRENYS IRREGULARS	3	1	3
9	COPS AMB OBJECTES O EINES (TALLS) **Situació:** ÚS D'EINES MANUALS TRANSPORT, MANIPULACIÓ I COL·LOCACIÓ DE MATERIALS	2	1	2
10	PROJECCIÓ DE FRAGMENTS O PARTÍCULES **Situació:** PROYECCIÓ DEL MATERIAL A LA SEVA APLICACIÓ	3	1	3
13	SOBREESFORÇOS **Situació:** CARRETEIG DE MATERIALS PESATS	2	2	3
14	EXPOSICIÓ A CONDICIONS AMBIENTALS EXTREMES **Situació:** TREBALLS A L'EXTERIOR	1	1	2
16	EXPOSICIÓ A CONTACTES ELÈCTRICS **Situació:** CONTACTES DIRECTES I INDIRECTES	1	3	3
17	INHALACIÓ O INGESTIÓ DE SUBSTANCIES NOCIVES **Situació:** INHALACIÓ DE VERNÍS, ESÈNCIA DE AIGUARRÀS FREGAT O POLIT DE SUPERFÍCIES ACABATS	3	2	4
18	CONTACTES AMB SUBSTANCIES NOCIVES (CÀUSTIQUES, CORROSIVES, IRRITANTS O AL·LERGÈNIQUES) **Situació:** CONTACTE AMB PINTURES ESPECIALS, VERNÍS	2	2	3
25	ATROPELLAMENTS O COPS AMB VEHICLES **Situació:** VEHICLES PROPIS D'OBRA	2	3	4

Id	Risc	P	G	A
	P: Probabilitat (1,2,3) / G: Gravetat (1,2,3) / A: Avaluació (1,2,3,4,5)			

EQUIPS PROTECCIÓ INDIVIDUAL

Codi	UA	Descripció	Riscos
H1411111	u	Casc de seguretat per a ús normal, contra cops, de polietilè amb un pes màxim de 400 g, homologat segons UNE-EN 812	1 /2 /4 /6 /9 /10 /14 /16 /18 /25
H1421110	u	Ulleres de seguretat antiimpactes estàndard, amb muntura universal, amb visor transparent i tractament contra l'entelament, homologades segons UNE-EN 167 i UNE-EN 168	10 /14 /18
H1432012	u	Protector auditiu d'auricular, acoblat al cap amb arnès i orelleres antisoroll, homologat segons UNE-EN 352-1 i UNE-EN 458	14
H1445003	u	Mascareta de protecció respiratòria, homologada segons UNE-EN 140	17
H144N030	u	Equip de protecció respiratòria no autònom per línia d'aire comprimit amb màscara, homologat segons UNE-EN 14593-1	17
H145B002		Parella de guants de protecció contra riscs mecànics per manipulació de paqueteria i/o materials sense arestes vives, nivell 2, homologats segons UNE-EN 388 i UNE-EN 420	1 /2 /4 /6 /9 /10/14 /18 /25
H145K153	u	Parella de guants de material aïllant per a treballs elèctrics, classe 00, logotip color beix, tensió màxima 500 V, homologats segons UNE-EN 420	16
H1463253	u	Parella de botes dielèctriques resistents a la humitat, de pell rectificada, amb turmellera encoixinada sola antilliscant i antiestàtica, falca amortidora per al taló, llengüeta de manxa, de despreniment ràpid, sense ferramenta metàl·lica, amb puntera reforçada, homologades segons DIN 4843	16
H1465275	u	Parella de botes baixes de seguretat industrial per a treballs de construcció en general, resistents a la humitat, de pell rectificada, amb turmellera encoixinada, amb puntera metàl·lica, sola antilliscant, falca amortidora d'impactes al taló i sense plantilla metàl·lica, homologades segons UNE-EN ISO 20344, UNE-EN ISO 20345, UNE-EN ISO 20346 i UNEEN ISO 20347	1 /2 /4 /6 /9 /10 /14 /18 /25
H147D501		Sistema anticaiguda compost per un arnès anticaiguda amb tirants, bandes secundàries, bandes subglúties, bandes de cuixa, recolzament dorsal per a subjecció, elements d'ajust, element dorsal d'enganxament d'arnès anticaiguda i sivella, incorporat a un subsistema anticaiguda de tipus absorbent d'energia, homologat segons UNE-EN 361, UNE-EN 362, UNE-EN 364, UNE-EN 365 i UNE-EN 355	1
H147N000	u	Faixa de protecció dorslumbar	13
H1481542	u	Granota de treball per a guixaires i/o pintors, de polièster i cotó (65%-35%), color blanc, trama 240, amb butxaques interiors, homologada segons UNE-EN 340	1 /2 /4 /6 /9 /10 /14 /16 /18 /25

Codi	UA	Descripció	Riscos
H1484110		Samarreta de treball, de cotó	14
H1485800	u	Armilla reflectant amb tires reflectants a la cintura, al pit i a l'esquena, homologada segons UNE-EN 471	4 /25
H1486241	u	Casaca tipus enginyer, de polièster embuatada amb material aïllant, butxaques exteriors	14
H1487460	u	Impermeable amb jaqueta, caputxa i pantalons, per a obres públiques, de PVC soldat de 0,4 mm de gruix, de color viu, homologat segons UNE-EN 340	14

MITJANS AUXILIARS D'UTILITAT PREVENTIVA

Codi	UA	Descripció	Riscos
HX11X003	u	Bastida modular amb estructura tubular i sistema de seguretat amb tots els requisits reglamentaris en previsió de caigudes per a la realització d'estructures, tancaments, cobertes, i altres treballs en alçada	1
HX11X004	u	Barana definitiva, prevista en projecte, per a protecció de caigudes a diferent nivell	1
HX11X005	u	Escala modular d'estructura porticada, per accedir a cotes de diferent nivell, superiors a 7m amb sistema de seguretat integrat	1

SISTEMES DE PROTECCIÓ COL·LECTIVA

Codi	UA	Descripció	Riscos
H1511015	m2	Protecció amb xarxa de seguretat horitzontal sota bigues en viaductes o ponts, ancorada a suports metàl·lics, i amb el desmuntatge inclòs	1
H1511017	m2	Protecció amb xarxa de seguretat horitzontal en trams laterals en viaductes o ponts, ancorada a suports metàl·lics, en voladiu, i amb el desmuntatge inclòs	1
H1512005	m2	Protecció col·lectiva vertical de bastides tubulars i/o muntacàrregues amb malla de polipropilè tupida tipus mosquitera, traus perimetrals amb reforç i corda de diàmetre 6 mm i amb el desmuntatge inclòs	6
H1512013	m2	Protecció col·lectiva vertical dels laterals dels forats de les escales en tota l'alçada amb xarxa-teló normalitzada (UNE-EN 1263-1) de poliamida no regenerada, de tenacitat alta nuada amb corda perimetral de poliamida, ancoratge de fleix perforat i clau d'impacte d'acer i corda de cosit de 6 mm de diàmetre i amb el desmuntatge inclòs	1
H15151A1	m2	Protecció col·lectiva vertical de bastida tubular amb xarxa per a proteccions superficials contra caigudes, de fil trenat de poliamida no regenerada, de tenacitat alta, de 4 mm de diàmetre, 80x80 mm de pas de malla, corda perimetral de poliamida de 12 mm de diàmetre nuada a la xarxa, corda de subjecció de 6 mm de diàmetre i amb el desmuntatge inclòs	1
H151A1K1	m2	Protecció col·lectiva horitzontal d'obertures amb xarxa per a proteccions superficials contra caigudes, de fil trenat de poliamida no regenerada, de tenacitat alta, de 4 mm de diàmetre, 80x80 mm de pas de malla, corda perimetral de poliamida de 12 mm de diàmetre nuada a la xarxa, fixada amb fleix i tacs d'expansió i amb el desmuntatge inclòs	1
H151AJ01	m2	Protecció horitzontal d'obertures d'1 m de diàmetre com a màxim, en sostres, amb fusta i amb el desmuntatge inclòs	1
H1521431	m	Barana de protecció per a escales, d'alçària 1 m, amb travesser de tauló de fusta fixada amb suports de muntant metàl·lic amb mordassa per al sostre i amb el desmuntatge inclòs	1
H152J105	m	Cable fiador per al cinturó de seguretat, fixat en ancoratges de servei i amb el desmuntatge inclòs	1
H152M671	m	Barana de protecció prefabricada per a forats d'ascensor, d'alçària 1 m, fixada amb cargols d'ataconat als brancals de fàbrica i amb el desmuntatge inclòs	1
H152PA11	m	Marquesina de protecció de 2,5 m amb estructura metàl·lica tubular i plataforma de fusta, desmuntatge inclòs	4
H152PB21	m	Marquesina de protecció en voladiu de 3 m amb perfils d'acer IPN 140 fixats al sostre o llosa amb cargols passants i taulons de fusta, inclinació en l'extrem de 30 °, desmuntatge inclòs	4
H152U000	u	Tanca d'advertència o abalisament d'1 m d'alçada amb malla de polietilè taronja, fixada a 1 m del perímetre del sostre amb suports d'acer allotjats amb forats al sostre	6
H153A9F1	u	Topall per a descàrrega de camions en excavacions, de 4 m d'amplada amb tauló de fusta i perfils IPN 100 clavat al terreny i amb el desmuntatge inclòs	25
H15A2017	u	Extractor localitzat de gasos contaminants en treballs de soldadura amb velocitat de captura de 0.5 a 1 m/s, col·locat	17
HBBAA005	u	Senyal de prohibició, normalitzada amb pictograma negre sobre fons blanc, de forma circular amb cantells i banda transversal descendent d'esquerra a dreta a 45°, en color vermell, diàmetre 29 cm, amb cartell explicatiu rectangular, per ser vista fins 12 m, fixada i amb el desmuntatge inclòs	1 /2 /4 /6 /9 /10 /13 /14 /16 /17 /18 /25

Codi	UA	Descripció	Riscos
HBBAA007	u	Senyal de prohibició, normalitzada amb pictograma negre sobre fons blanc, de forma circular amb cantells i banda transversal descendent d'esquerra a dreta a 45°, en color vermell, diàmetre 10 cm, amb cartell explicatiu rectangular, per ser vista fins 3 m, fixada i amb el desmuntatge inclòs	10
HBBAB115	u	Senyal d'obligació, normalitzada amb pictograma blanc sobre fons blau, de forma circular amb cantells en color blanc, diàmetre 29 cm, amb cartell explicatiu rectangular, per ser vista fins 12 m, fixada i amb el desmuntatge inclòs	1 /2 /4 /6 /9 /10 /13 /14 /16 /17 /18 /25
HBBAE001	u	Rètol adhesiu (MIE-RAT.10) de maniobra per a quadre o pupitre de control elèctric, adherit	16
HBBAF004	u	Senyal d'advertència, normalitzada amb pictograma negre sobre fons groc, de forma triangular amb el cantell negre, costat major 41 cm, amb cartell explicatiu rectangular, per ser vista fins 12 m de distància, fixada i amb el desmuntatge inclòs	1 /2 /4 /6 /9 /10 /13 /14 /16 /17 /18 /25

MESURES PREVENTIVES

Codi	Descripció	Riscos
I0000002	Planificar els treballs per a mantenir el màxim de temps possible les proteccions	1
I0000003	Itineraris preestablerts i balissats per al personal	1
I0000004	Revisió i manteniment periòdic de SPC	1
I0000006	Disseny i estudi de les mesures preventives en fase de projecte	1
I0000008	Personal qualificat per a treballs en alçada	1
I0000013	Ordre i neteja	2 /6
I0000014	Preparació i manteniment de les superfícies de treball	2 /6
I0000015	Organització de les zones de pas i emmagatzematge	2 /6
I0000025	Planificació d'àrees i llocs de treball	4
I0000026	Planificació de recorreguts i maniobres per a màquines i camions	4
I0000027	Elecció dels mitjans auxiliars de manteniment	4
I0000028	Impedir l'accés de personal dins del radi d'acció de càrregues suspeses	4
I0000029	No balancejar les càrregues suspeses	4
I0000030	Suspendre i aixecar les càrregues dins de l'envolcall o fleixos originals	4
I0000031	Per a la manipulació de materials voluminosos i/o pesats, solicitar un procediment de treball específic	4
I0000038	Substituir lo manual per lo mecànic	9 / 10
I0000039	Planificació de compra i programa de manteniment d'eines	9
I0000040	Formació de l'operari en l'ús i manteniment d'eines	9
I0000045	Formació	9 /10 /13 /17 /18
I0000056	Paletització i eines ergonòmiques	13
I0000060	Suspensió de les feines en condicions extremes	14
I0000061	Rotació dels llocs de treball	14
I0000062	Planificar els treballs per a realitzar-los en zones protegides	14

Codi	Descripció	Riscos
I0000067	No treballar al costat de linies elèctriques amb cables nusos	16
I0000068	Elecció i manteniment de les eines elèctriques	16
I0000069	Formació i habilitació específica per a cada eina	16
I0000070	Compliment del REBT pel que fa a equips de protecció	16
I0000071	Revisió de la posta a terra	16
I0000072	Realitzar els treballs sobre superfícies seques	16
I0000073	Disposar de quadres elèctrics secundaris	16
I0000078	Evitar processos de divissió de material en sec	17
I0000080	Elecció dels materials al disseny del projecte	17
I0000085	Ventilació de les zones de treball	17
I0000086	Substituir els materials amb substàncies nocives	17/18
I0000103	Planificació de les àrees de treball	25
I0000104	Accessos i circulació independents per a personal i maquinària	25
I0000105	Anivellar la maquinària per a la realització de l'activitat	25
I0000106	El personal no ha de descansar al costat de màquines aturades	25
I0000107	Limitació de la velocitat dels vehicles	25
I0000151	Per treballs en alçada utilitzar plataformes elevadores mecàniques o hidràuliques	1 /13
I0000152	Utilitzar mitjans mecànics(grues, transpalets, plataformes elevadores) per manipular càrregues	4 /13
I0000154	Verificar nivell lumínic mínim (250 lux) a itineraris i llocs de treball	2 /6 /9 /25
I0000155	Controlar la temperatura i velocitat del vent als llocs de treball	14 /6 /9 /145
I0000161	Verificar que les connexions de les màquines es facin amb endolls reglamentaris	16

G08 PAVIMENTS: G08.G01 PAVIMENTS AMORFS (FORMIGÓ, SUBBASES, TERRA, SAULO, BITUMINOSOS I REGS)

EXECUCIÓ I MANTENIMENT DE PAVIMENTS CONTINUS

AVALUACIÓ DE RISCOS

Id	Risc	P	G	A
1	CAIGUDA DE PERSONES A DIFERENT NIVELL **Situació:** TREBALLS EN VORES DE TALÚS	1	3	3
2	CAIGUDA DE PERSONES AL MATEIX NIVELL **Situació:** ITINERARI OBRA APLECS DE MATERIAL	2	2	3
4	CAIGUDA D'OBJECTES PER MANIPULACIÓ O DE MATERIALS TRANSPORTATS **Situació:** TRANSPORT DE BETUMS, TERRES, QUITRANS...	1	2	2
6	TREPITJADES SOBRE OBJECTES **Situació:** TREPITJADES SOBRE ELEMENTS CALENTS. BETUMS, QUITRANS...	2	1	2
9	COPS AMB OBJECTES O EINES (TALLS) **Situació:** ÚS D'EINES MANUALS COPS AMB MAQUINÀRIA	1	2	2
10	PROJECCIÓ DE FRAGMENTS O PARTÍCULES **Situació:** TREBALLS DE COL·LOCACIÓ I ESTESA DE BETUMS, QUITRANS...	2	1	2
11	ATRAPAMENT PER O ENTRE OBJECTES **Situació:** MAQUINÀRIA PRÒPIA DE L'OBRA	1	2	2
12	ATRAPAMENT PER BOLCADA DE MÀQUINES, TRACTORS O VEHICLES **Situació:** MAQUINÀRIA DE COMPACTACIÓ EN LA PROXIMITAT DE LES VORES DEL TALÚS	1	3	3
13	SOBREESFORÇOS **Situació:** ÚS D'EINES MANUALS	2	2	3
14	EXPOSICIÓ A CONDICIONS AMBIENTALS EXTREMES **Situació:** TREBALLS A L'EXTERIOR	1	2	2
15	CONTACTES TÈRMICS **Situació:** COL·LOCACIÓ DE BETUMS	2	2	3
16	EXPOSICIÓ A CONTACTES ELÈCTRICS **Situació:** CONTACTES DIRECTES I INDIRECTES CONTACTES AMB INSTAL·LACIONS EXISTENTS	1	2	2
17	INHALACIÓ O INGESTIÓ DE SUBSTANCIES NOCIVES **Situació:** POLS DE LA CIRCULACIÓ DE VEHICLES POLS DE SITGES DE CIMENT	2	1	2
25	ATROPELLAMENTS O COPS AMB VEHICLES **Situació:** CIRCULACIÓ ALIENA I PRÒPIA DE L'OBRA	1	3	3
27	EXPOSICIÓ A VIBRACIONS **Situació:** MAQUINÀRIA	1	2	2

P: Probabilitat (1,2,3) / G: Gravetat (1,2,3) / A: Avaluació (1,2,3,4,5)

EQUIPS PROTECCIÓ INDIVIDUAL

Codi	UA	Descripció	Riscos
H1411111	u	Casc de seguretat per a ús normal, contra cops, de polietilè amb un pes màxim de 400 g, homologat segons UNE-EN 812	1 /2 /4 /6 /9 /10 /11 /12 /14 /15 /16 /25
H1421110	u	Ulleres de seguretat antiimpactes estàndard, amb muntura universal, amb visor transparent i tractament contra l'entelament, homologades segons UNE-EN 167 i UNE-EN 168	10 /14
H1432012	u	Protector auditiu d'auricular, acoblat al cap amb arnès i orelleres antisoroll, homologat segons UNE-EN 352-1 i UNE-EN 458	14
H1445003	u	Mascareta de protecció respiratòria, homologada segons UNE-EN 140	17
H1459630	u	Parella de guants per a soldador, amb palmell de pell, folre interior de cotó, i mànega llarga de serratge folrada de dril fort, homologats segons UNE-EN 407 i UNE-EN 420	15
H145C002	u	Parella de guants de protecció contra riscs mecànics comuns de construcció nivell 3, homologats segons UNE-EN 388 i UNE-EN 420	1 /2 /4 /6 /9 /10 /11 /12 /14 /25
H145K153	u	Parella de guants de material aïllant per a treballs elèctrics, classe 00, logotip color beix, tensió màxima 500 V, homologats segons UNE-EN 420	16
H1463253	u	Parella de botes dielèctriques resistents a la humitat, de pell rectificada, amb turmellera encoixinada sola antilliscant i antiestàtica, falca amortidora per al taló, llengüeta de manxa, de despreniment ràpid, sense ferramenta metàl·lica, amb puntera reforçada, homologades segons DIN 4843	16
H1465275	u	Parella de botes baixes de seguretat industrial per a treballs de construcció en general, resistents a la humitat, de pell rectificada, amb turmellera encoixinada, amb puntera metàl·lica, sola antilliscant, falca amortidora d'impactes al taló i sense plantilla metàl·lica, homologades segons UNE-EN ISO 20344, UNE-EN ISO 20345, UNE-EN ISO 20346 i UNEEN ISO 20347	1 /2 /4 /6 /9 /10 /11 /12 /14 /15 /25
H1474600	u	Cinturó antivibració, ajustable i de teixit transpirable	27
H147D102	u	Sistema anticaiguda compost per un arnès anticaiguda amb tirants, bandes secundàries, bandes subglúties, bandes de cuixa, recolzament dorsal per a subjecció, elements d'ajust, element dorsal d'enganxament d'arnès anticaiguda i sivella, incorporat a un element d'amarrament composat per un terminal manufacturat, homologat segons UNE-EN 361, UNE-EN 362, UNE-EN 364, UNE-EN 365 i UNE-EN 354	1
H147L015		Aparell d'ancoratge per a equip de protecció individual contra caiguda d'alçada, homologat segons UNE-EN 795, amb fixació amb tac mecànic	1

Codi	UA	Descripció	Riscos
H147N000	u	Faixa de protecció dorslumbar	13
H1481343	u	Granota de treball per a construcció d'obres lineals en servei, de polièster i cotó (65%-35%), color groc, trama 240, amb butxaques interiors i tires reflectants, homologada segons UNE-EN 340	1 /2 /4 /6 /9 /10 /11 /12 /14 /15 /16 /25
H1482320	u	Camisa de treball per a construcció d'obres lineals en servei, de polièster i cotó (65%-35%), color groc, homologada segons UNE-EN 340	14
H1485800	u	Armilla reflectant amb tires reflectants a la cintura, al pit i a l'esquena, homologada segons UNE-EN 471	12 /25
H1486241	u	Casaca tipus enginyer, de polièster embuatada amb material aïllant, butxaques exteriors	14
H1487460	u	Impermeable amb jaqueta, caputxa i pantalons, per a obres públiques, de PVC soldat de 0,4 mm de gruix, de color viu, homologat segons UNE-EN 340	14
H1489790	u	Jaqueta de treball per a construcció d'obres lineals en servei, de polièster i cotó (65%-35%), color groc, trama 240, amb butxaques interiors i tires reflectants, homologada segons UNEEN 340	14

MITJANS AUXILIARS D'UTILITAT PREVENTIVA

Codi	UA	Descripció	Riscos
HX11X004	u	Barana definitiva, prevista en projecte, per a protecció de caigudes a diferent nivell	1

SISTEMES DE PROTECCIÓ COL·LECTIVA

Codi	UA	Descripció	Riscos
H1511015	m2	Protecció amb xarxa de seguretat horitzontal sota bigues en viaductes o ponts, ancorada a suports metàl·lics, i amb el desmuntatge inclòs	1
H1511017	m2	Protecció amb xarxa de seguretat horitzontal en trams laterals en viaductes o ponts, ancorada a suports metàl·lics, en voladiu, i amb el desmuntatge inclòs	1
H1512013	m2	Protecció col·lectiva vertical dels laterals dels forats de les escales en tota l'alçada amb xarxa-teló normalitzada (UNE-EN 1263-1) de poliamida no regenerada, de tenacitat alta nuada amb corda perimetral de poliamida, ancoratge de fleix perforat i clau d'impacte d'acer i corda de cosit de 6 mm de diàmetre i amb el desmuntatge inclòs	1
H1512212	m	Protecció col·lectiva vertical del perímetre del sostre amb xarxa per a proteccions superficials contra caigudes, de fil trenat de poliamida no regenerada, de tenacitat alta, de 4 mm de diàmetre, 80x80 mm de pas de malla, corda perimetral de poliamida de 12 mm de diàmetre nuada a la xarxa, d'alçària 5 m, amb ancoratges d'emborsament inferior, fixada al sostre cada 0.5 amb ganxos embeguts en el formigó, cordes d'hissat i subjecció de 12 mm de diàmetre, pescant metàl·lic de forca fixats al sostre cada 4,5 m amb ganxos embeguts en el formigó, en 1a col·locació i amb el desmuntatge inclòs	1
H151A1K1	m2	Protecció col·lectiva horitzontal d'obertures amb xarxa per a proteccions superficials contra caigudes, de fil trenat de poliamida no regenerada, de tenacitat alta, de 4 mm de diàmetre, 80x80 mm de pas de malla, corda perimetral de poliamida de 12 mm de diàmetre nuada a la xarxa, fixada amb fleix i tacs d'expansió i amb el desmuntatge inclòs	1
H152J105	m	Cable fiador per al cinturó de seguretat, fixat en ancoratges de servei i amb el desmuntatge inclòs	1
H152U000	u	Tanca d'advertència o abalisament d'1 m d'alçada amb malla de polietilè taronja, fixada a 1 m del perímetre del sostre amb suports d'acer allotjats amb forats al sostre	1 /2 /4 /6 /11 /15
H153A9F1	u	Topall per a descàrrega de camions en excavacions, de 4 m d'amplada amb tauló de fusta i perfils IPN 100 clavat al terreny i amb el desmuntatge inclòs	12 /25
HBBAA005	u	Senyal de prohibició, normalitzada amb pictograma negre sobre fons blanc, de forma circular amb cantells i banda transversal descendent d'esquerra a dreta a 45°, en color vermell, diàmetre 29 cm, amb cartell explicatiu rectangular, per ser vista fins 12 m, fixada i amb el desmuntatge inclòs	1 /2 /4 /6 /9 /10 /11 /12 /13 /14 /15 /16 /17 /27
HBBAB115	u	Senyal d'obligació, normalitzada amb pictograma blanc sobre fons blau, de forma circular amb cantells en color blanc, diàmetre 29 cm, amb cartell explicatiu rectangular, per ser vista fins 12 m, fixada i amb el desmuntatge inclòs	1 /2 /4 /6 /9 /10 /11 /12 /13 /14 /15 /16 /17 /27
HBBAF004	u	Senyal d'advertència, normalitzada amb pictograma negre sobre fons groc, de forma triangular amb el cantell negre, costat major 41 cm, amb cartell explicatiu rectangular, per ser vista fins 12 m de distància, fixada i amb el desmuntatge inclòs	1 /2 /4 /6 /9 /10 /11 /12 /13 /14 /15 /16 /17 /27

MESURES PREVENTIVES

Codi	Descripció	Riscos
I0000002	Planificar els treballs per a mantenir el màxim de temps possible les proteccions	1

Codi	Descripció	Riscos
I0000003	Itineraris preestablerts i balissats per al personal	1
I0000004	Revisió i manteniment periòdic de SPC	1
I0000013	Ordre i neteja	2 /6 /17
I0000014	Preparació i manteniment de les superfícies de treball	2 /6
I0000015	Organització de les zones de pas i emmagatzematge	2 /6
I0000026	Planificació de recorreguts i maniobres per a màquines i camions	4
I0000027	Elecció dels mitjans auxiliars de manteniment	4
I0000028	Impedir l'accés de personal dins del radi d'acció de càrregues suspeses	4
I0000031	Per a la manipulació de materials voluminosos i/o pesats, solicitar un procediment de treball específic	4
I0000038	Substituir lo manual per lo mecànic	9/10 /15
I0000039	Planificació de compra i programa de manteniment d'eines	9
I0000040	Formació de l'operari en l'ús i manteniment d'eines	9 /11 /12
I0000042	Evitar processos de manipulació de materials a obra	9
I0000045	Formació	10 /13
I0000051	Adequació dels recorreguts de la maquinària	12
I0000053	Procediment d'utilització de la maquinària	12 /15
I0000055	Elecció dels equips de manteniment	13
I0000060	Suspensió de les feines en condicions extremes	14
I0000061	Rotació dels llocs de treball	27
I0000067	No treballar al costat de linies elèctriques amb cables nusos	16
I0000068	Elecció i manteniment de les eines elèctriques	16
I0000069	Formació i habilitació específica per a cada eina	16
I0000070	Compliment del REBT pel que fa a equips de protecció	16
I0000071	Revisió de la posta a terra	16
I0000073	Disposar de quadres elèctrics secundaris	16
I0000074	Reg de les zones de treball	17
I0000084	Talls amb serra de trepar per via humida, amb proteccións integrades	10
I0000086	Substituir els materials amb substàncies nocives	17
I0000103	Planificació de les àrees de treball	25
I0000104	Accessos i circulació independents per a personal i maquinària	25
I0000105	Anivellar la maquinària per a la realització de l'activitat	25
I0000106	El personal no ha de descansar al costat de màquines aturades	25
I0000107	Limitació de la velocitat dels vehicles	25
I0000110	Eliminar vibracions en origen	27
I0000152	Utilitzar mitjans mecànics(grues, transpalets, plataformes elevadores) per manipular càrregues	13
I0000154	Verificar nivell lumínic mínim (250 lux) a itineraris i llocs de treball	2 /6 /9 /25
I0000155	Controlar la temperatura i velocitat del vent als llocs de treball	14
I0000161	Verificar que les connexions de les màquines es facin amb endolls reglamentaris	16

G09 PROTECCIONS I SENYALITZACIÓ: G09.G01 COL.LOCACIÓ DE BARANES I SENYALS AMB SUPORTS METÀL.LICS

COL.LOCACIÓ D'ELEMENTS DE PROTECCIÓ I SENYALITZACIÓ AMB SUPORTS METÀL.LICS EN VIES DE CIRCULACIÓ I ZONES URBANITZADES

AVALUACIÓ DE RISCOS

Id	Risc	P	G	A
1	CAIGUDA DE PERSONES A DIFERENT NIVELL	1	3	3
	Situació: TREBALLS DE COL·LOCACIÓ D'ELEMENTS PROPERS A DESNIVELLS			
2	CAIGUDA DE PERSONES AL MATEIX NIVELL	2	1	2
	Situació: ITINERARIS D'OBRA			
	IRREGULARITAT DE LA SUPERFÍCIE DE TREBALL			
4	CAIGUDA D'OBJECTES PER MANIPULACIÓ O DE MATERIALS TRANSPORTATS	1	3	3
	Situació: TRANSPORT I MANIPULACIÓ DE MATERIALS			
6	TREPITJADES SOBRE OBJECTES	1	2	2
	Situació: SUPERFÍCIE DE TREBALL			
	APLECS DE MATERIAL			
9	COPS AMB OBJECTES O EINES (TALLS)	2	2	3
	Situació: ÚS D'EINES MANUALS			
	COL·LOCACIÓ D'ELEMENTS			
13	SOBREESFORÇOS	2	1	2
	Situació: CARRETEIG DE MATERIALS PESATS			
14	EXPOSICIÓ A CONDICIONS AMBIENTALS EXTREMES	1	2	2
	Situació: TREBALLS A L'EXTERIOR			
16	EXPOSICIÓ A CONTACTES ELÈCTRICS	1	3	3
	Situació: CONTACTES DIRECTES I INDIRECTES			
	CONTACTES EN SOLDADURA ELÈCTRICA			
17	INHALACIÓ O INGESTIÓ DE SUBSTANCIES NOCIVES	1	2	2
	Situació: POLS Y PARTICULES GENERADES EN TALLS			
25	ATROPELLAMENTS O COPS AMB VEHICLES	1	3	3
	Situació: VEHICLES PROPIS D'OBRA I ALIENS			

P: Probabilitat (1,2,3) / G: Gravetat (1,2,3) / A: Avaluació (1,2,3,4,5)

EQUIPS PROTECCIÓ INDIVIDUAL

Codi	UA	Descripció	Riscos
H1411111	u	Casc de seguretat per a ús normal, contra cops, de polietilè amb un pes màxim de 400 g, homologat segons UNE-EN 812	1 /2 /4 /6 /9 /14 /16 /25
H1431101	u	Protector auditiu de tap d'escuma, homologat segons UNE-EN 352-2 i UNE-EN 458	14
H1445003	u	Mascareta de protecció respiratòria, homologada segons UNE-EN 140	17

Codi	UA	Descripció	Riscos
H1455710		Parella de guants d'alta resistència al tall i a l'abrassió per a ferrallista, amb dits i palmell de cautxú rugós sobre suport de cotó, i subjecció elàstica al canell, homologats segons UNE-EN 388 i UNE-EN 420	9
H145C002	u	Parella de guants de protecció contra riscs mecànics comuns de construcció nivell 3, homologats segons UNE-EN 388 i UNE-EN 420	1 /2 /4 /6 /14 /25
H145K153	u	Parella de guants de material aïllant per a treballs elèctrics, classe 00, logotip color beix, tensió màxima 500 V, homologats segons UNE-EN 420	16
H1463253	u	Parella de botes dielèctriques resistents a la humitat, de pell rectificada, amb turmellera encoixinada sola antilliscant i antiestàtica, falca amortidora per al taló, llengüeta de manxa, de despreniment ràpid, sense ferramenta metàl·lica, amb puntera reforçada, homologades segons DIN 4843	16
H1465275	u	Parella de botes baixes de seguretat industrial per a treballs de construcció en general, resistents a la humitat, de pell rectificada, amb turmellera encoixinada, amb puntera metàl·lica, sola antilliscant, falca amortidora d'impactes al taló i sense plantilla metàl·lica, homologades segons UNE-EN ISO 20344, UNE-EN ISO 20345, UNE-EN ISO 20346 i UNEEN ISO 20347	1 /2 /4 /6 /9 /14 /25
H147D405	u	Sistema anticaiguda compost per un arnès anticaiguda amb tirants, bandes secundàries, bandes subglúties, bandes de cuixa, recolzament dorsal per a subjecció, elements d'ajust, element dorsal d'enganxament d'arnès anticaiguda i sivella, incorporat a un subsistema anticaiguda de tipus lliscant sobre línia d'ancoratge flexible de llargaria 10 m, homologat segons UNE-EN 361, UNE-EN 362, UNE-EN 364, UNE-EN 365 i UNE-EN 353-2	1
H147N000	u	Faixa de protecció dorslumbar	13
H1481343	u	Granota de treball per a construcció d'obres lineals en servei, de polièster i cotó (65%-35%), color groc, trama 240, amb butxaques interiors i tires reflectants, homologada segons UNE-EN 340	1 /2 /4 /6 /9 /14 /16 /25
H1482320	u	Camisa de treball per a construcció d'obres lineals en servei, de polièster i cotó (65%-35%), color groc, homologada segons UNE-EN 340	14
H1485800	u	Armilla reflectant amb tires reflectants a la cintura, al pit i a l'esquena, homologada segons UNE-EN 471	4 /25
H1486241	u	Casaca tipus enginyer, de polièster embuatada amb material aïllant, butxaques exteriors	14
H1487460	u	Impermeable amb jaqueta, caputxa i pantalons, per a obres públiques, de PVC soldat de 0,4 mm de gruix, de color viu, homologat segons UNE-EN 340	14

SISTEMES DE PROTECCIÓ COL·LECTIVA

Codi	UA	Descripció	Riscos
H152J105	m	Cable fiador per al cinturó de seguretat, fixat en ancoratges de servei i amb el desmuntatge inclòs	1
H152U000	u	Tanca d'advertència o abalisament d'1 m d'alçada amb malla de polietilè taronja, fixada a 1 m del perímetre del sostre amb suports d'acer allotjats amb forats al sostre	1 /2 /6 /9
H153A9F1	u	Topall per a descàrrega de camions en excavacions, de 4 m d'amplada amb tauló de fusta i perfils IPN 100 clavat al terreny i amb el desmuntatge inclòs	4 /25
H15B0007	u	Pantalla aïllant per a treballs en zones d'influència de línies elèctriques en tensió	16
HBBAA005	u	Senyal de prohibició, normalitzada amb pictograma negre sobre fons blanc, de forma circular amb cantells i banda transversal descendent d'esquerra a dreta a 45°, en color vermell, diàmetre 29 cm, amb cartell explicatiu rectangular, per ser vista fins 12 m, fixada i amb el desmuntatge inclòs	1 /2 /4 /6 /9 /13 /14 /16 /17 /25
HBBAB115	u	Senyal d'obligació, normalitzada amb pictograma blanc sobre fons blau, de forma circular amb cantells en color blanc, diàmetre 29 cm, amb cartell explicatiu rectangular, per ser vista fins 12 m, fixada i amb el desmuntatge inclòs	1 /2 /4 /6 /9 /13 /14 /16 /17 /25
HBBAF004	u	Senyal d'advertència, normalitzada amb pictograma negre sobre fons groc, de forma triangular amb el cantell negre, costat major 41 cm, amb cartell explicatiu rectangular, per ser vista fins 12 m de distància, fixada i amb el desmuntatge inclòs	1 /2 /4 /6 /9 /13 /14 /16 /17 /25
HBBJ0002	u	Semàfor de policarbonat, amb sistema òptic de diàmetre 210 mm amb una cara i un focus, òptica normal i lent de color ambre normal de vehicles 11/200, instal·lat i amb el desmuntatge inclòs	25

MESURES PREVENTIVES

Codi	Descripció	Riscos
I0000002	Planificar els treballs per a mantenir el màxim de temps possible les proteccions	1
I0000004	Revisió i manteniment periòdic de SPC	1
I0000005	Integrar la seguretat al disseny arquitectònic	1
I0000006	Disseny i estudi de les mesures preventives en fase de projecte	1
I0000008	Personal qualificat per a treballs en alçada	1
I0000013	Ordre i neteja	2 /6
I0000014	Preparació i manteniment de les superfícies de treball	2 /6
I0000015	Organització de les zones de pas i emmagatzematge	2 /6
I0000025	Planificació d'àrees i llocs de treball	4
I0000026	Planificació de recorreguts i maniobres per a màquines i camions	4
I0000027	Elecció dels mitjans auxiliars de manteniment	4
I0000028	Impedir l'accés de personal dins del radi d'acció de càrregues suspeses	4
I0000029	No balancejar les càrregues suspeses	4

Codi	Descripció	Riscos
I0000030	Suspendre i aixecar les càrregues dins de l'envolcall o fleixos originals	4
000031	Per a la manipulació de materials voluminosos i/o pesats, solicitar un procediment de treball específic	4
I0000038	Substituir lo manual per lo mecànic	9
I0000039	Planificació de compra i programa de manteniment d'eines	9
I0000040	Formació de l'operari en l'ús i manteniment d'eines	9 /13
I0000041	Substituir la fabricació a obra per la prefabricació a taller	9
I0000042	Evitar processos de manipulació de materials a obra	9
I0000055	Elecció dels equips de manteniment	13
I0000056	Paletització i eines ergonòmiques	13
I0000060	Suspensió de les feines en condicions extremes	14
I0000062	Planificar els treballs per a realitzar-los en zones protegides	14
I0000063	En cas de vent, apuntalament i fixació de tots els elements inestables	14
I0000067	No treballar al costat de linies elèctriques amb cables nusos	16
I0000068	Elecció i manteniment de les eines elèctriques	16
I0000069	Formació i habilitació específica per a cada eina	16
I0000070	Compliment del REBT pel que fa a equips de protecció	16
I0000071	Revisió de la posta a terra	16
I0000072	Realitzar els treballs sobre superfícies seques	16
I0000073	Disposar de quadres elèctrics secundaris	16
I0000078	Evitar processos de divissió de material en sec	17
I0000079	Realitzar els treballs a l´aire lliure, sempre a sotavent	17
I0000086	Substituir els materials amb substàncies nocives	17
I0000103	Planificació de les àrees de treball	25
I0000104	Accessos i circulació independents per a personal i maquinària	25
I0000105	Anivellar la maquinària per a la realització de l'activitat	25
I0000106	El personal no ha de descansar al costat de màquines aturades	25
I0000107	Limitació de la velocitat dels vehicles	25
I0000151	Per treballs en alçada utilitzar plataformes elevadores mecàniques o hidràuliques	1 /13
I0000152	Utilitzar mitjans mecànics(grues, transpalets, plataformes elevadores) per manipular càrregues	4 /13
I0000154	Verificar nivell lumínic mínim (250 lux) a itineraris i llocs de treball	1 /2 /6 /9 /25
I0000155	Controlar la temperatura i velocitat del vent als llocs de treball	14
I0000156	Detecció xarxes instal·lacions encastades o soterrades	16
I0000159	Per manipular càrregues llargues amb grua, utilitzar biga de repartiment	4
I0000161	Verificar que les connexions de les màquines es facin amb endolls reglamentaris	16

Id	Risc	P	G	A
1	CAIGUDA DE PERSONES A DIFERENT NIVELL **Situació:** CAIGUDA EN RASES OBERTES	2	1	2
2	CAIGUDA DE PERSONES AL MATEIX NIVELL **Situació:** IRREGULARITAT DE LA SUPERFÍCIE DE TREBALL APLEC DE TERRES DE L'EXCAVACIÓ	2	1	2
3	CAIGUDA D'OBJECTES PER DESPLOM, ESFONDRAMENT O ENSORRAMENT **Situació:** CAIGUDA DE TERRES DEL TALÚS INESTABILITAT DEL TERRENY	1	3	3
6	TREPITJADES SOBRE OBJECTES **Situació:** SOBRE MATERIALS MAL APLEGATS	2	1	2
9	COPS AMB OBJECTES O EINES (TALLS) **Situació:** COPS AMB TUBS O PERICONS MANIPULACIÓ DE MATERIALS (TALL, UNIÓ DE PECES)	2	2	3
10	PROJECCIÓ DE FRAGMENTS O PARTÍCULES **Situació:** PROCESSOS D'AJUST DE MATERIAL, TALLS, UNIONS	1	2	2
11	ATRAPAMENT PER O ENTRE OBJECTES TREBALLS DE GUIATGE DE MATERIAL A LA SEVA **Situació:** COL·LOCACIÓ	2	2	3
13	SOBREESFORÇOS **Situació:** MANIPULACIÓ DE MATERIALS PESATS	2	2	3
14	EXPOSICIÓ A CONDICIONS AMBIENTALS EXTREMES **Situació:** TREBALLS A L'EXTERIOR	2	2	3
15	CONTACTES TÈRMICS **Situació:** TREBALLS D'UNIÓ: SOLDADURA, TERMOSELLAT	1	2	2
17	INHALACIÓ O INGESTIÓ DE SUBSTANCIES NOCIVES **Situació:** INHALACIÓ DE DISSOLVENTS POLS TERRES GASOS TÒXICS DE CONNEXIONS INCONTROLADES	1	2	2
18	CONTACTES AMB SUBSTANCIES NOCIVES (CÀUSTIQUES, CORROSIVES, IRRITANTS O AL·LERGÈNIQUES) **Situació:** CONTACTES AMB COLES, CIMENTS	1	2	2
24	ACCIDENTS CAUSATS PER ÉSSERS VIUS **Situació:** MÚRIDS	1	2	2
25	ATROPELLAMENTS O COPS AMB VEHICLES MAQUINÀRIA PRÒPIA DE L'OBRA I VEHICLES D'ALTRES **Situació:** ACTIVITATS	2	3	4

P: Probabilitat (1,2,3) / G: Gravetat (1,2,3) / A: Avaluació (1,2,3,4,5)

G10 INSTAL.LACIONS DE DRENATGE, D'EVACUACIÓ I CANALITZACIONS: G10.G01 ELEMENTS COL.LOCATS SUPERFICIALMENT (DESGUASSOS, EMBORNALS, BUNERES, ETC.)

XARXA HORITZONTAL D'EVACUACIÓ SOTERRADA SUPERFICIALMENT, PERICONS SIFÒNICS I DESGUASSOS, DE MATERIAL PREFABRICAT

AVALUACIÓ DE RISCOS

EQUIPS PROTECCIÓ INDIVIDUAL

Codi	UA	Descripció	Riscos
H1411111	u	Casc de seguretat per a ús normal, contra cops, de polietilè amb un pes màxim de 400 g, homologat segons UNE-EN 812	1 /2 /3 /6 /9 /10 /11 /14 /15 /18 /24 /25

Codi	UA	Descripció	Riscos
H1421110	u	Ulleres de seguretat antiimpactes estàndard, amb muntura universal, amb visor transparent i tractament contra l'entelament, homologades segons UNE-EN 167 i UNE-EN 168	10 /14
H1432012	u	Protector auditiu d'auricular, acoblat al cap amb arnès i orelleres antisoroll, homologat segons UNE-EN 352-1 i UNE-EN 458	14
H1445003	u	Mascareta de protecció respiratòria, homologada segons UNE-EN 140	17
H1459630	u	Parella de guants per a soldador, amb palmell de pell, folre interior de cotó, i mànega llarga de serratge folrada de dril fort, homologats segons UNE-EN 407 i UNE-EN 420	15
H145C002	u	Parella de guants de protecció contra riscs mecànics comuns de construcció nivell 3, homologats segons UNE-EN 388 i UNE-EN 420	1 /2 /3 /6 /9 /10 /11 /14 /24 /25
H145E003	u	Parella de guants contra agents químics i microorganismes, homologats segons UNE-EN 374-1, UNE-EN ISO 11298-2, UNE-EN 1998-3 i UNE-EN 420	18
H1465275	u	Parella de botes baixes de seguretat industrial per a treballs de construcció en general, resistents a la humitat, de pell rectificada, amb turmellera encoixinada, amb puntera metàl·lica, sola antilliscant, falca amortidora d'impactes al taló i sense plantilla metàl·lica, homologades segons UNE-EN ISO 20344, UNE-EN ISO 20345, UNE-EN ISO 20346 i UNEEN ISO 20347	1 /2 /3 /6 /9 /10 /11 /14 /15 /18 /24 /25
H147D405	u	Sistema anticaiguda compost per un arnès anticaiguda amb tirants, bandes secundàries, bandes subglúties, bandes de cuixa, recolzament dorsal per a subjecció, elements d'ajust, element dorsal d'enganxament d'arnès anticaiguda i sivella, incorporat a un subsistema anticaiguda de tipus lliscant sobre línia d'ancoratge flexible de llargaria 10 m, homologat segons UNE-EN 361, UNE-EN 362, UNE-EN 364, UNE-EN 365 i UNE-EN 353-2	1
H147N000	u	Faixa de protecció dorslumbar	13
H1482320	u	Camisa de treball per a construcció d'obres lineals en servei, de polièster i cotó (65%-35%), color groc, homologada segons UNE-EN 340	1 /2 /3 /6 /9 /10 /11 /14 /15 /18 /24 /25
H1483344	u	Pantalons de treball per a construcció d'obres lineals en servei, de polièster i cotó (65%-35%), color groc, trama 240, amb butxaques interiors i tires reflectants, homologats segons UNE-EN 340	1 /2 /3 /6 /9 /10 /11 /14 /15 /18 /24 /25
H1485800	u	Armilla reflectant amb tires reflectants a la cintura, al pit i a l'esquena, homologada segons UNE-EN 471	11 /25
H1486241	u	Casaca tipus enginyer, de polièster embuatada amb material aïllant, butxaques exteriors	14
H1487460	u	Impermeable amb jaqueta, caputxa i pantalons, per a obres públiques, de PVC soldat de 0,4 mm de gruix, de color viu, homologat segons UNE-EN 340	14

SISTEMES DE PROTECCIÓ COL·LECTIVA

Codi	UA	Descripció	Riscos
H1511212	m2	Protecció de talús amb malla metàl·lica i làmina de polietilè ancorada amb barres d'acer amb cables, amb una malla de triple torsió, de 80 mm de pas de malla i 2,4 mm de diàmetre i làmina de polietilè d'alta densitat de 2 mm de gruix	3
H1522111	u	Barana de protecció en el perímetre de la coronació d'excavacions, d'alçària 1 m, amb travesser superior, travesser intermedi i muntants de tub metàl·lic de 2,3'', sòcol de post de fusta, ancorada al terreny amb daus de formigó i amb el desmuntatge inclòs	1
H1529013	m	Pantalla de protecció contra despreniments de la capa superficial del mantell vegetal, per mitja vessant, d'alçària 2 m amb xarxa de seguretat normalitzada UNE-EN 1263-1, posts de perfils IPN 140 encastats a terra i subjecció amb cables d'acer de diàmetre 3 mm i amb el desmuntatge inclòs	3
H152J105	m	Cable fiador per al cinturó de seguretat, fixat en ancoratges de servei i amb el desmuntatge inclòs	1
H152R013	m	Estacada de protecció contra despreniments del terreny, per mitja vessant, d'alçària 3 m, amb malla galvanitzada de torsió triple i malla electrosoldada de barres corrugades d'acer sobre pals de perfils d'acer IPN 140 encastats a terra i subjectada amb cables d'acer de diàmetre 10 mm i amb el desmuntatge inclòs	3
H152U000	u	Tanca d'advertència o abalisament d'1 m d'alçada amb malla de polietilè taronja, fixada a 1 m del perímetre del sostre amb suports d'acer allotjats amb forats al sostre	1 /25
H152V017	m3	Barrera de seguretat contra esllavissades en coronacions de rases i excavacions amb les terres deixades a la vora i amb el desmuntatge inclòs	3
H153A9F1	u	Topall per a descàrrega de camions en excavacions, de 4 m d'amplada amb tauló de fusta i perfils IPN 100 clavat al terreny i amb el desmuntatge inclòs	25
HBBAA005	u	Senyal de prohibició, normalitzada amb pictograma negre sobre fons blanc, de forma circular amb cantells i banda transversal descendent d'esquerra a dreta a 45°, en color vermell, diàmetre 29 cm, amb cartell explicatiu rectangular, per ser vista fins 12 m, fixada i amb el desmuntatge inclòs	1 /2 /3 /6 /9 /10 /11 /13 /14 /15 /17 /18 /24 /25
HBBAB115	u	Senyal d'obligació, normalitzada amb pictograma blanc sobre fons blau, de forma circular amb cantells en color blanc, diàmetre 29 cm, amb cartell explicatiu rectangular, per ser vista fins 12 m, fixada i amb el desmuntatge inclòs	1 /2 /3 /6 /9 /10 /11 /13 /14 /15 /17 /18 /24 /25

Codi	UA	Descripció	Riscos
HBBAF004	u	Senyal d'advertència, normalitzada amb pictograma negre sobre fons groc, de forma triangular amb el cantell negre, costat major 41 cm, amb cartell explicatiu rectangular, per ser vista fins 12 m de distància, fixada i amb el desmuntatge inclòs	1 /2 /3 /6 /9 /10 /11 /13 /14 /15 /17 /18 /24 /25
HBBJ0002	u	Semàfor de policarbonat, amb sistema òptic de diàmetre 210 mm amb una cara i un focus, òptica normal i lent de color ambre normal de vehicles 11/200, instal·lat i amb el desmuntatge inclòs	25

MESURES PREVENTIVES

Codi	Descripció	Riscos
I0000002	Planificar els treballs per a mantenir el màxim de temps possible les proteccions	1
I0000003	Itineraris preestablerts i balissats per al personal	1 /2 /3
I0000004	Revisió i manteniment periòdic de SPC	1
I0000010	Executar les escales a la vegada que el sostre de la planta a la que doni accés	25
I0000012	Assegurar les escales de mà	1
I0000013	Ordre i neteja	2 /6
I0000014	Preparació i manteniment de les superfícies de treball	2
I0000015	Organització de les zones de pas i emmagatzematge	2
I0000023	Solicitar dades de les característiques físiques de les terres	3
I0000024	Execució de treballs a l'interior de rases per equips	3
I0000025	Planificació d'àrees i llocs de treball	3 /25
I0000026	Planificació de recorreguts i maniobres per a màquines i camions	3
I0000038	Substituir lo manual per lo mecànic	9/10
I0000039	Planificació de compra i programa de manteniment d'eines	9 /11
I0000040	Formació de l'operari en l'ús i manteniment d'eines	9 /15
I0000045	Formació	10 /11 /13 /15 /18
I0000046	Evitar processos d'ajust en obra	10
I0000047	Planificació i procediments per a la càrrega i descàrrega de materials	11
I0000050	No treballar ni estar al radi d'acció de les càrregues suspesses	11
I0000056	Paletització i eines ergonòmiques	13
I0000059	Elecció dels materials alternatius poc pessats i més manegables	13
I0000060	Suspensió de les feines en condicions extremes	14
I0000061	Rotació dels llocs de treball	14
I0000062	Planificar els treballs per a realitzar-los en zones protegides	14
I0000065	Evitar procés de soldadura a l'obra	15
I0000066	Utilitzar peces especials d'unió de PVC per tal d'evitar de dilatar les peces amb calor	15
I0000079	Realitzar els treballs a l´aire lliure, sempre a sotavent	17
I0000080	Elecció dels materials al disseny del projecte	17
I0000081	Canvi o modificació del procés de treball	17
I0000085	Ventilació de les zones de treball	17
I0000086	Substituir els materials amb substàncies nocives	17 /18
I0000101	Actuacions prèvies de desparasitació i desratització	24
I0000102	Procediment previ de treball	24
I0000104	Accessos i circulació independents per a personal i maquinària	25
I0000105	Anivellar la maquinària per a la realització de l'activitat	25
I0000106	El personal no ha de descansar al costat de màquines aturades	25
I0000107	Limitació de la velocitat dels vehicles	25
I0000151	Per treballs en alçada utilitzar plataformes elevadores mecàniques o hidràuliques	1 /13
I0000152	Utilitzar mitjans mecànics(grues, transpalets, plataformes elevadores) per manipular càrregues	3 /11 /13
I0000154	Verificar nivell lumínic mínim (250 lux) a itineraris i llocs de treball	2 /6 /9
I0000155	Controlar la temperatura i velocitat del vent als llocs de treball	14

G18 INSTAL.LACIONS AUDIOVISUALS: G18.G01 APARELLS

INSTAL.LACIONS D'APARELLS D'ÀUDIO, VIDEO, TELEFONIA, CENTRALETES DE DISTRIBUCIÓ, CONTROL I ELEMENTS

AVALUACIÓ DE RISCOS

Id	Risc	P	G	A
1	CAIGUDA DE PERSONES A DIFERENT NIVELL **Situació:** TREBALLS EN ALÇADA ACCESSOS A ZONES DE TREBALL	1	3	3
2	CAIGUDA DE PERSONES AL MATEIX NIVELL **Situació:** ITINERARIS EN OBRA ÀREA DE TREBALL MANCA D'IL.LUMINACIÓ	1	2	2
4	CAIGUDA D'OBJECTES PER MANIPULACIÓ O DE MATERIALS TRANSPORTATS **Situació:** DESPLAÇAMENT DELS MATERIALS A MONTAR ENCAIX D'APARELLS	1	2	2
6	TREPITJADES SOBRE OBJECTES **Situació:** ITININERARIS I ZONA DE TREBALL MANCA D'IL.LUMINACIÓ	1	1	1
9	COPS AMB OBJECTES O EINES (TALLS) **Situació:** ÚS D'EINES MANUALS	2	1	2
10	PROJECCIÓ DE FRAGMENTS O PARTÍCULES **Situació:** PROCESSOS D'AJUST, COL·LOCACIÓ, FIXACIÓ D'APARELLS	1	1	1
13	SOBREESFORÇOS **Situació:** MANIPULACIÓ MANUAL DELS APARELLS PER COL·LOCAR	1	2	2
14	EXPOSICIÓ A CONDICIONS AMBIENTALS EXTREMES **Situació:** TREBALLS A L'EXTERIOR	1	2	2
16	EXPOSICIÓ A CONTACTES ELÈCTRICS **Situació:** CONTACTES DIRECTES I INDIRECTES	1	2	2

Id	Risc	P	G	A
	ÚS DE MAQUINÀRIA MANUAL ELÈCTRICA			
25	ATROPELLAMENTS O COPS AMB VEHICLES	2	2	3
	Situació: VEHICLES ALIENS I PROPIS DE L'OBRA			

P: Probabilitat (1,2,3) / G: Gravetat (1,2,3) / A: Avaluació (1,2,3,4,5)

EQUIPS PROTECCIÓ INDIVIDUAL

Codi	UA	Descripció	Riscos
H1411111	u	Casc de seguretat per a ús normal, contra cops, de polietilè amb un pes màxim de 400 g, homologat segons UNE-EN 812	1 /2 /4 /6 /9 /10 /14 /16 /25
H1421110	u	Ulleres de seguretat antiimpactes estàndard, amb muntura universal, amb visor transparent i tractament contra l'entelament, homologades segons UNE-EN 167 i UNE-EN 168	16
H145C002	u	Parella de guants de protecció contra riscs mecànics comuns de construcció nivell 3, homologats segons UNE-EN 388 i UNE-EN 420	1 /2 /4 /6 /9 /10 /14 /25
H145K153	u	Parella de guants de material aïllant per a treballs elèctrics, classe 00, logotip color beix, tensió màxima 500 V, homologats segons UNE-EN 420	16
H1463253	u	Parella de botes dielèctriques resistents a la humitat, de pell rectificada, amb turmellera encoixinada sola antilliscant i antiestàtica, falca amortidora per al taló, llengüeta de manxa, de despreniment ràpid, sense ferramenta metàl·lica, amb puntera reforçada, homologades segons DIN 4843	16
H1465275	u	Parella de botes baixes de seguretat industrial per a treballs de construcció en general, resistents a la humitat, de pell rectificada, amb turmellera encoixinada, amb puntera metàl·lica, sola antilliscant, falca amortidora d'impactes al taló i sense plantilla metàl·lica, homologades segons UNE-EN ISO 20344, UNE-EN ISO 20345, UNE-EN ISO 20346 i UNEEN ISO 20347	1 /2 /4 /6 /9 /10 /14 /25
H147D405	u	Sistema anticaiguda compost per un arnès anticaiguda amb tirants, bandes secundàries, bandes subglúties, bandes de cuixa, recolzament dorsal per a subjecció, elements d'ajust, element dorsal d'enganxament d'arnès anticaiguda i sivella, incorporat a un subsistema anticaiguda de tipus lliscant sobre línia d'ancoratge flexible de llargaria 10 m, homologat segons UNE-EN 361, UNE-EN 362, UNE-EN 364, UNE-EN 365 i UNE-EN 353-2	1
H147L015		Aparell d'ancoratge per a equip de protecció individual contra caiguda d'alçada, homologat segons UNE-EN 795, amb fixació amb tac mecànic	1
H147N000	u	Faixa de protecció dorslumbar	13
H1482422	u	Camisa de treball per a muntatges i/o treballs mecànics, soldadors i/o treballadors de tubs, de polièster i cotó (65%-35%), color blavenc amb butxaques interiors, trama 240, homologada segons UNE-EN 340	1 /2 /4 /6 /9 /10 /14 /16 /25
H1485800	u	Armilla reflectant amb tires reflectants a la cintura, al pit i a l'esquena, homologada segons UNE-EN 471	14 /25
H1486241	u	Casaca tipus enginyer, de polièster embuatada amb material aïllant, butxaques exteriors	4
H1487460	u	Impermeable amb jaqueta, caputxa i pantalons, per a obres públiques, de PVC soldat de 0,4 mm de gruix, de color viu, homologat segons UNE-EN 340	14
H1483443	u	Pantalons de treball per a muntatges i/o treballs mecànics, de polièster i cotó (65%-35%), color blau vergara, trama 240, amb butxaques interiors, homologats segons UNE-EN 340	1 /2 /4 /6 /9 /10 /14 /16 /25
H1489890	u	Jaqueta de treball per a muntatges i/o treballs mecànics, de polièster i cotó (65%-35%), color blau vergara, trama 240, amb butxaques, homologada segons UNE-EN 340	14

MITJANS AUXILIARS D'UTILITAT PREVENTIVA

Codi	UA	Descripció	Riscos
HX11X004	u	Barana definitiva, prevista en projecte, per a protecció de caigudes a diferent nivell	1
HX11X005	u	Escala modular d'estructura porticada, per accedir a cotes de diferent nivell, superiors a 7m amb sistema de seguretat integrat	1
HX11X019	m	Marquesina de protecció en voladiu en bastida tubular amb sistema de seguretat amb tots els requisits reglamentaris, normalitzada i incorporada UNE-EN 12810-1 (HD-1000)	4
HX11X021	u	Passadís de protecció prefabricat metàl·lic amb sistema de seguretat amb tots els requisits reglamentaris, de llargària 2,5 m, d'amplària 1,1 m, amb paviment de entramat de platines metàl·liques i rampes articulades, baranes metàl·liques reglamentàries, muntants de 2 m d'alçada, sostre de xapa d'acer de 3 mm de gruix	4

SISTEMES DE PROTECCIÓ COL·LECTIVA

Codi	UA	Descripció	Riscos
H15118D1	m2	Protecció amb vela de lona de polietilè per a proteccions superficials contra caigudes, amb malla de reforç i traus perimetrals, corda de subjecció, de diàmetre 12 mm, amb el desmuntatge inclòs	1
H1512013	m2	Protecció col·lectiva vertical dels laterals dels forats de les escales en tota l'alçada amb xarxa-teló normalitzada (UNE-EN 1263-1) de poliamida no regenerada, de tenacitat alta nuada amb corda perimetral de poliamida, ancoratge de fleix perforat i clau d'impacte d'acer i corda de cosit de 6 mm de diàmetre i amb el desmuntatge inclòs	1

Codi	UA	Descripció	Riscos
H15151A1	m2	Protecció col·lectiva vertical de bastida tubular amb xarxa per a proteccions superficials contra caigudes, de fil trenat de poliamida no regenerada, de tenacitat alta, de 4 mm de diàmetre, 80x80 mm de pas de malla, corda perimetral de poliamida de 12 mm de diàmetre nuada a la xarxa, corda de subjecció de 6 mm de diàmetre i amb el desmuntatge inclòs	1
H151A1K1	m2	Protecció col·lectiva horitzontal d'obertures amb xarxa per a proteccions superficials contra caigudes, de fil trenat de poliamida no regenerada, de tenacitat alta, de 4 mm de diàmetre, 80x80 mm de pas de malla, corda perimetral de poliamida de 12 mm de diàmetre nuada a la xarxa, fixada amb fleix i tacs d'expansió i amb el desmuntatge inclòs	1
H151AJ01	m2	Protecció horitzontal d'obertures d'1 m de diàmetre com a màxim, en sostres, amb fusta i amb el desmuntatge inclòs	1
H152J105	m	Cable fiador per al cinturó de seguretat, fixat en ancoratges de servei i amb el desmuntatge inclòs	1
H152U000	u	Tanca d'advertència o abalisament d'1 m d'alçada amb malla de polietilè taronja, fixada a 1 m del perímetre del sostre amb suports d'acer allotjats amb forats al sostre	4
H15A2024	u	Catifa portàtil de neoprè per a treball en plans inclinats	1 /2
HBBAA005	u	Senyal de prohibició, normalitzada amb pictograma negre sobre fons blanc, de forma circular amb cantells i banda transversal descendent d'esquerra a dreta a 45°, en color vermell, diàmetre 29 cm, amb cartell explicatiu rectangular, per ser vista fins 12 m, fixada i amb el desmuntatge inclòs	1 /2 /4 /6 /9 /10 /13 /14 /16 /25
HBBAB115	u	Senyal d'obligació, normalitzada amb pictograma blanc sobre fons blau, de forma circular amb cantells en color blanc, diàmetre 29 cm, amb cartell explicatiu rectangular, per ser vista fins 12 m, fixada i amb el desmuntatge inclòs	1 /2 /4 /6 /9 /10 /13 /14 /16 /25
HBBAE001	u	Rètol adhesiu (MIE-RAT.10) de maniobra per a quadre o pupitre de control elèctric, adherit	16
HBBAF004	u	Senyal d'advertència, normalitzada amb pictograma negre sobre fons groc, de forma triangular amb el cantell negre, costat major 41 cm, amb cartell explicatiu rectangular, per ser vista fins 12 m de distància, fixada i amb el desmuntatge inclòs	1 /2 /4 /6 /9 /10 /13 /14 /16 /25
HBBJ0002	u	Semàfor de policarbonat, amb sistema òptic de diàmetre 210 mm amb una cara i un focus, òptica normal i lent de color ambre normal de vehicles 11/200, instal·lat i amb el desmuntatge inclòs	25

MESURES PREVENTIVES

Codi	Descripció	Riscos
I0000002	Planificar els treballs per a mantenir el màxim de temps possible les proteccions	1
I0000003	Itineraris preestablerts i balissats per al personal	1
I0000004	Revisió i manteniment periòdic de SPC	1
I0000007	Adoptar les mesures preventives necessàries per al manteniment correcte posterior	1
I0000008	Personal qualificat per a treballs en alçada	1
I0000011	Incorporar al projecte mesures de protecció per al muntatge i manteniment de la instal.lació	1
I0000013	Ordre i neteja	2 /6
I0000014	Preparació i manteniment de les superfícies de treball	2 /6
I0000015	Organització de les zones de pas i emmagatzematge	2 /6
I0000017	Als plans inclinats, treballar sobre superfícies rugoses i no lliscants	2
I0000025	Planificació d'àrees i llocs de treball	4
I0000026	Planificació de recorreguts i maniobres per a màquines i camions	4
I0000028	Impedir l'accés de personal dins del radi d'acció de càrregues suspeses	4
I0000029	No balancejar les càrregues suspeses	4
I0000030	Suspendre i aixecar les càrregues dins de l'envolcall o fleixos originals	4
I0000031	Per a la manipulació de materials voluminosos i/o pesats, solicitar un procediment de treball específic	4
I0000038	Substituir lo manual per lo mecànic	9/10
I0000039	Planificació de compra i programa de manteniment d'eines	9
I0000040	Formació de l'operari en l'ús i manteniment d'eines	9/13
I0000044	Evitar processos de tallat de materials a l'obra	10
I0000045	Formació	10
I0000046	Evitar processos d'ajust en obra	10
I0000055	Elecció dels equips de manteniment	13
I0000056	Paletització i eines ergonòmiques	13
I0000058	Adaptar la feina a les característiques individuals de la persona que la realitza	13
I0000059	Elecció dels materials alternatius poc pessats i més manegables	13
I0000060	Suspensió de les feines en condicions extremes	14
I0000061	Rotació dels llocs de treball	14
I0000062	Planificar els treballs per a realitzar-los en zones protegides	14
I0000063	En cas de vent, apuntalament i fixació de tots els elements inestables	14
I0000064	Suspensió de les feines a cobertes inclinades amb vent superior a 40 km/h	14
I0000067	No treballar al costat de linies elèctriques amb cables nusos	16
I0000068	Elecció i manteniment de les eines elèctriques	16
I0000069	Formació i habilitació específica per a cada eina	16
I0000070	Compliment del REBT pel que fa a equips de protecció	16
I0000071	Revisió de la posta a terra	16
I0000072	Realitzar els treballs sobre superfícies seques	16

Codi	Descripció	Riscos
I0000073	Disposar de quadres elèctrics secundaris	16
I0000103	Planificació de les àrees de treball	25
I0000104	Accessos i circulació independents per a personal i maquinària	25
I0000105	Anivellar la maquinària per a la realització de l'activitat	25
I0000106	El personal no ha de descansar al costat de màquines aturades	25
I0000107	Limitació de la velocitat dels vehicles	25
I0000151	Per treballs en alçada utilitzar plataformes elevadores mecàniques o hidràuliques	1
I0000152	Utilitzar mitjans mecànics(grues, transpalets, plataformes elevadores) per manipular càrregues	4 /13
I0000154	Verificar nivell lumínic mínim (250 lux) a itineraris i llocs de treball	2 /6 /25
I0000155	Controlar la temperatura i velocitat del vent als llocs de treball	14
I0000161	Verificar que les connexions de les màquines es facin amb endolls reglamentaris	16
I0000165	En manipular sistemes elèctrics, connexions, etc, verificar que les linies no estan en tensió	16

G18 INSTAL.LACIONS AUDIOVISUALS: G18.G02 MUNTATS SUPERFICIALMENT

INSTAL.LACIONS DE SISTEMES, EQUIPS I CABLEJAT, MUNTATS SUPERFICIALMENT

AVALUACIÓ DE RISCOS

Id	Risc	P	G	A
1	CAIGUDA DE PERSONES A DIFERENT NIVELL **Situació:** ACCESSOS A LA ZONA DE TREBALL PLATAFORMES ELEVADES	1	3	3
2	CAIGUDA DE PERSONES AL MATEIX NIVELL **Situació:** SUPERFÍCIES DE TREBALL ITINERARIS D'OBRA	1	2	2
4	CAIGUDA D'OBJECTES PER MANIPULACIÓ O DE MATERIALS TRANSPORTATS **Situació:** MANIPULACIÓ, COL·LOCACIÓ I AJUST D'APARELLS	1	2	2
6	TREPITJADES SOBRE OBJECTES **Situació:** ZONA DE TREBALL ITINERARI D'OBRA	1	1	1
9	COPS AMB OBJECTES O EINES (TALLS) **Situació:** ÚS D´EINES MANUALS	2	1	2
10	PROJECCIÓ DE FRAGMENTS O PARTÍCULES **Situació:** PROCESSOS D'AJUST, COL·LOCACIÓ, MANIPULACIÓ D'APARELLS	1	1	1
13	SOBREESFORÇOS **Situació:** MANIPULACIÓ MANUAL DE CÀRREGUES PESADES	1	2	2
14	EXPOSICIÓ A CONDICIONS AMBIENTALS EXTREMES **Situació:** TREBALLS A L'EXTERIOR	1	2	2
16	EXPOSICIÓ A CONTACTES ELÈCTRICS **Situació:** CONTACTES DIRECTES I INDIRECTES	1	2	2
25	ATROPELLAMENTS O COPS AMB VEHICLES	2	2	3

Id	Risc	P	G	A
	Situació: VEHICLES ALIENS I PROPIS DE L'OBRA			

P: Probabilitat (1,2,3) / G: Gravetat (1,2,3) / A: Avaluació (1,2,3,4,5)

EQUIPS PROTECCIÓ INDIVIDUAL

Codi	UA	Descripció	Riscos
H1411111	u	Casc de seguretat per a ús normal, contra cops, de polietilè amb un pes màxim de 400 g, homologat segons UNE-EN 812	1 /2 /4 /6 /9 /10 /14 /16 /25
H145C002	u	Parella de guants de protecció contra riscs mecànics comuns de construcció nivell 3, homologats segons UNE-EN 388 i UNE-EN 420	1 /2 /4 /6 /9 /10 /14 /25
H145K153	u	Parella de guants de material aïllant per a treballs elèctrics, classe 00, logotip color beix, tensió màxima 500 V, homologats segons UNE-EN 420	16
H1463253	u	Parella de botes dielèctriques resistents a la humitat, de pell rectificada, amb turmellera encoixinada sola antilliscant i antiestàtica, falca amortidora per al taló, llengüeta de manxa, de despreniment ràpid, sense ferramenta metàl·lica, amb puntera reforçada, homologades segons DIN 4843	16
H1465275	u	Parella de botes baixes de seguretat industrial per a treballs de construcció en general, resistents a la humitat, de pell rectificada, amb turmellera encoixinada, amb puntera metàl·lica, sola antilliscant, falca amortidora d'impactes al taló i sense plantilla metàl·lica, homologades segons UNE-EN ISO 20344, UNE-EN ISO 20345, UNE-EN ISO 20346 i UNEEN ISO 20347	1 /2 /4 /6 /9 /10 /14 /25
H147D405	u	Sistema anticaiguda compost per un arnès anticaiguda amb tirants, bandes secundàries, bandes subglúties, bandes de cuixa, recolzament dorsal per a subjecció, elements d'ajust, element dorsal d'enganxament d'arnès anticaiguda i sivella, incorporat a un subsistema anticaiguda de tipus lliscant sobre línia d'ancoratge flexible de llargaria 10 m, homologat segons UNE-EN 361, UNE-EN 362, UNE-EN 364, UNE-EN 365 i UNE-EN 353-2	1
H147L015		Aparell d'ancoratge per a equip de protecció individual contra caiguda d'alçada, homologat segons UNE-EN 795, amb fixació amb tac mecànic	1
H147N000	u	Faixa de protecció dorslumbar	13
H1482422	u	Camisa de treball per a muntatges i/o treballs mecànics, soldadors i/o treballadors de tubs, de polièster i cotó (65%-35%), color blavenc amb butxaques interiors, trama 240, homologada segons UNE-EN 340	1 /2 /4 /6 /9 /10 /14 /16 /25
H1483443	u	Pantalons de treball per a muntatges i/o treballs mecànics, de polièster i cotó (65%-35%), color blau vergara, trama 240, amb butxaques interiors, homologats segons UNE-EN 340	1 /2 /4 /6 /9 /10 /14 /16 /25

Codi	UA	Descripció	Riscos
H1485800	u	Armilla reflectant amb tires reflectants a la cintura, al pit i a l'esquena, homologada segons UNE-EN 471	4 /14 /25
H1487460	u	Impermeable amb jaqueta, caputxa i pantalons, per a obres públiques, de PVC soldat de 0,4 mm de gruix, de color viu, homologat segons UNE-EN 340	14
H1489890	u	Jaqueta de treball per a muntatges i/o treballs mecànics, de polièster i cotó (65%-35%), color blau vergara, trama 240, amb butxaques, homologada segons UNE-EN 340	14

MITJANS AUXILIARS D'UTILITAT PREVENTIVA

Codi	UA	Descripció	Riscos
HX11X004	u	Barana definitiva, prevista en projecte, per a protecció de caigudes a diferent nivell	1
HX11X005	u	Escala modular d'estructura porticada, per accedir a cotes de diferent nivell, superiors a 7m amb sistema de seguretat integrat	1
HX11X019	m	Marquesina de protecció en voladiu en bastida tubular amb sistema de seguretat amb tots els requisits reglamentaris, normalitzada i incorporada UNE-EN 12810-1 (HD-1000)	4
HX11X021	u	Passadís de protecció prefabricat metàl·lic amb sistema de seguretat amb tots els requisits reglamentaris, de llargària 2,5 m, d'amplària 1,1 m, amb paviment de entramat de platines metàl·liques i rampes articulades, baranes metàl·liques reglamentàries, muntants de 2 m d'alçada, sostre de xapa d'acer de 3 mm de gruix	4

SISTEMES DE PROTECCIÓ COL·LECTIVA

Codi	UA	Descripció	Riscos
H15118D1	m2	Protecció amb vela de lona de polietilè per a proteccions superficials contra caigudes, amb malla de reforç i traus perimetrals, corda de subjecció, de diàmetre 12 mm, amb el desmuntatge inclòs	1
H1512013	m2	Protecció col·lectiva vertical dels laterals dels forats de les escales en tota l'alçada amb xarxa-teló normalitzada (UNE-EN 1263-1) de poliamida no regenerada, de tenacitat alta nuada amb corda perimetral de poliamida, ancoratge de fleix perforat i clau d'impacte d'acer i corda de cosit de 6 mm de diàmetre i amb el desmuntatge inclòs	1
H15151A1	m2	Protecció col·lectiva vertical de bastida tubular amb xarxa per a proteccions superficials contra caigudes, de fil trenat de poliamida no regenerada, de tenacitat alta, de 4 mm de diàmetre, 80x80 mm de pas de malla, corda perimetral de poliamida de 12 mm de diàmetre nuada a la xarxa, corda de subjecció de 6 mm de diàmetre i amb el desmuntatge inclòs	1
H151A1K1	m2	Protecció col·lectiva horitzontal d'obertures amb xarxa per a proteccions superficials contra caigudes, de fil trenat de poliamida no regenerada, de tenacitat alta, de 4 mm de diàmetre, 80x80 mm de pas de malla, corda perimetral de poliamida de 12 mm de diàmetre nuada a la xarxa, fixada amb fleix i tacs d'expansió i amb el desmuntatge inclòs	1
H151AJ01	m2	Protecció horitzontal d'obertures d'1 m de diàmetre com a màxim, en sostres, amb fusta i amb el desmuntatge inclòs	1
H152J105	m	Cable fiador per al cinturó de seguretat, fixat en ancoratges de servei i amb el desmuntatge inclòs	1
H152U000	u	Tanca d'advertència o abalisament d'1 m d'alçada amb malla de polietilè taronja, fixada a 1 m del perímetre del sostre amb suports d'acer allotjats amb forats al sostre	4
H15A2024	u	Catifa portàtil de neoprè per a treball en plans inclinats	1
HBBAA005	u	Senyal de prohibició, normalitzada amb pictograma negre sobre fons blanc, de forma circular amb cantells i banda transversal descendent d'esquerra a dreta a 45°, en color vermell, diàmetre 29 cm, amb cartell explicatiu rectangular, per ser vista fins 12 m, fixada i amb el desmuntatge inclòs	1 /2 /4 /6 /9 /10 /13 /14 /16 /25
HBBAB115	u	Senyal d'obligació, normalitzada amb pictograma blanc sobre fons blau, de forma circular amb cantells en color blanc, diàmetre 29 cm, amb cartell explicatiu rectangular, per ser vista fins 12 m, fixada i amb el desmuntatge inclòs	1 /2 /4 /6 /9 /10 /13 /14 /16 /25
HBBAE001	u	Rètol adhesiu (MIE-RAT.10) de maniobra per a quadre o pupitre de control elèctric, adherit	16
HBBAF004	u	Senyal d'advertència, normalitzada amb pictograma negre sobre fons groc, de forma triangular amb el cantell negre, costat major 41 cm, amb cartell explicatiu rectangular, per ser vista fins 12 m de distància, fixada i amb el desmuntatge inclòs	1 /2 /4 /6 /9 /10 /13 /14 /16 /25
HBBJ0002	u	Semàfor de policarbonat, amb sistema òptic de diàmetre 210 mm amb una cara i un focus, òptica normal i lent de color ambre normal de vehicles 11/200, instal·lat i amb el desmuntatge inclòs	25

MESURES PREVENTIVES

Codi	Descripció	Riscos
I0000002	Planificar els treballs per a mantenir el màxim de temps possible les proteccions	1
I0000003	Itineraris preestablerts i balissats per al personal	1
I0000004	Revisió i manteniment periòdic de SPC	1
I0000005	Integrar la seguretat al disseny arquitectònic	1
I0000006	Disseny i estudi de les mesures preventives en fase de projecte	1

I0000007	Adoptar les mesures preventives necessàries per al manteniment correcte posterior	1
I0000008	Personal qualificat per a treballs en alçada	1
I0000011	Incorporar al projecte mesures de protecció per al muntatge i manteniment de la instal.lació	1
I0000013	Ordre i neteja	2 /6
I0000014	Preparació i manteniment de les superfícies de treball	2 /6
I0000015	Organització de les zones de pas i emmagatzematge	2 /6
I0000017	Als plans inclinats, treballar sobre superfícies rugoses i no lliscants	2
I0000025	Planificació d'àrees i llocs de treball	4
I0000026	Planificació de recorreguts i maniobres per a màquines i camions	4
I0000027	Elecció dels mitjans auxiliars de manteniment	4
I0000028	Impedir l'accés de personal dins del radi d'acció de càrregues suspeses	4
I0000029	No balancejar les càrregues suspeses	4
I0000030	Suspendre i aixecar les càrregues dins de l'envolcall o fleixos originals	4
I0000031	Per a la manipulació de materials voluminosos i/o pesats, solicitar un procediment de treball específic	4
I0000038	Substituir lo manual per lo mecànic	9/10
I0000039	Planificació de compra i programa de manteniment d'eines	9
I0000040	Formació de l'operari en l'ús i manteniment d'eines	9/13
I0000041	Substituir la fabricació a obra per la prefabricació a taller	9
I0000042	Evitar processos de manipulació de materials a obra	9
I0000044	Evitar processos de tallat de materials a l'obra	10
I0000045	Formació	9 /10 /13
I0000046	Evitar processos d'ajust en obra	10
I0000055	Elecció dels equips de manteniment	13
I0000056	Paletització i eines ergonòmiques	13
I0000058	Adaptar la feina a les característiques individuals de la persona que la realitza	13
I0000059	Elecció dels materials alternatius poc pessats i més manegables	13
I0000060	Suspensió de les feines en condicions extremes	14
I0000061	Rotació dels llocs de treball	14
I0000062	Planificar els treballs per a realitzar-los en zones protegides	14
I0000063	En cas de vent, apuntalament i fixació de tots els elements inestables	14
I0000064	Suspensió de les feines a cobertes inclinades amb vent superior a 40 km/h	14
I0000067	No treballar al costat de linies elèctriques amb cables nusos	16
I0000068	Elecció i manteniment de les eines elèctriques	16
I0000069	Formació i habilitació específica per a cada eina	16
I0000070	Compliment del REBT pel que fa a equips de protecció	16
I0000071	Revisió de la posta a terra	16
I0000072	Realitzar els treballs sobre superfícies seques	16
I0000073	Disposar de quadres elèctrics secundaris	16
I0000103	Planificació de les àrees de treball	25
I0000104	Accessos i circulació independents per a personal i maquinària	25
I0000105	Anivellar la maquinària per a la realització de l'activitat	25
I0000106	El personal no ha de descansar al costat de màquines aturades	25
I0000107	Limitació de la velocitat dels vehicles	25
I0000151	Per treballs en alçada utilitzar plataformes elevadores mecàniques o hidràuliques	1
I0000152	Utilitzar mitjans mecànics(grues, transpalets, plataformes elevadores) per manipular càrregues	4 /13
I0000154	Verificar nivell lumínic mínim (250 lux) a itineraris i llocs de treball	2 /6 /25
I0000155	Controlar la temperatura i velocitat del vent als llocs de treball	14
I0000161	Verificar que les connexions de les màquines es facin amb endolls reglamentaris	16
I0000165	En manipular sistemes elèctrics, connexions, etc, verificar que les linies no estan en tensió	16

G18 INSTAL.LACIONS AUDIOVISUALS: G18.G03 MUNTAT SOTERRAT

INSTAL.LACIÓ DE SISTEMES, EQUIPS I CABLEJAT, SOTERRATS

AVALUACIÓ DE RISCOS

Id	Risc	P	G	A
1	CAIGUDA DE PERSONES A DIFERENT NIVELL **Situació:** CAIGUDES DES DE VORES DE RASES I EXCAVACIONS	1	3	3
2	CAIGUDA DE PERSONES AL MATEIX NIVELL **Situació:** ITINERARIS D'OBRA ÀREAS DE TREBALL MANCA D'IL.LUMINACIÓ	1	2	2
4	CAIGUDA D'OBJECTES PER MANIPULACIÓ O DE MATERIALS TRANSPORTATS **Situació:** MANIPULACIÓ, COL·LOCACIÓ, AJUST DE MATERIALS	1	2	2
6	TREPITJADES SOBRE OBJECTES **Situació:** ITINERARIS D'OBRA, SUPERFÍCIES DE TREBALL	1	2	2
9	COPS AMB OBJECTES O EINES (TALLS) **Situació:** ÚS D'EINES MANUALS	2	1	2
10	PROJECCIÓ DE FRAGMENTS O PARTÍCULES **Situació:** PROCESSOS D'AJUST, COL·LOCACIÓ DE MATERIALS	1	1	1
11	ATRAPAMENT PER O ENTRE OBJECTES **Situació:** PROCESSOS DE COL·LOCACIÓ, GUIAT DE CÀRREGUES PESADES	2	3	4
13	SOBREESFORÇOS **Situació:** MANIPULACIÓ DE CÀRREGUES PESADES	1	2	2
14	EXPOSICIÓ A CONDICIONS AMBIENTALS EXTREMES **Situació:** TREBALLS A L'EXTERIOR	1	2	2
25	ATROPELLAMENTS O COPS AMB VEHICLES **Situació:** VEHICLES ALIENS I PROPIS DE L'OBRA	2	2	3

P: Probabilitat (1,2,3) / G: Gravetat (1,2,3) / A: Avaluació (1,2,3,4,5)

EQUIPS PROTECCIÓ INDIVIDUAL

Codi	UA	Descripció	Riscos
H1411111	u	Casc de seguretat per a ús normal, contra cops, de polietilè amb un pes màxim de 400 g, homologat segons UNE-EN 812	1 /2 /4 /6 /9 /10 /11 /14 /25
H145C002	u	Parella de guants de protecció contra riscs mecànics comuns de construcció nivell 3, homologats segons UNE-EN 388 i UNE-EN 420	1 /2 /4 /6 /9 /10 /11 /14 /25
H1463253	u	Parella de botes dielèctriques resistents a la humitat, de pell rectificada, amb turmellera encoixinada sola antilliscant i antiestàtica, falca amortidora per al taló, llengüeta de manxa, de despreniment ràpid, sense ferramenta metàl·lica, amb puntera reforçada, homologades segons DIN 4843	1
H1465275	u	Parella de botes baixes de seguretat industrial per a treballs de construcció en general, resistents a la humitat, de pell rectificada, amb turmellera encoixinada, amb puntera metàl·lica, sola antilliscant, falca amortidora d'impactes al taló i sense plantilla metàl·lica, homologades segons UNE-EN ISO 20344, UNE-EN ISO 20345, UNE-EN ISO 20346 i UNEEN ISO 20347	1 /2 /4 /6 /9 /10 /11 /14 /25
H147N000	u	Faixa de protecció dorslumbar	13
H1482422	u	Camisa de treball per a muntatges i/o treballs mecànics, soldadors i/o treballadors de tubs, de polièster i cotó (65%-35%), color blavenc amb butxaques interiors, trama 240, homologada segons UNE-EN 340	1 /2 /4 /6 /9 /10 /11 /14 /25
H1483443	u	Pantalons de treball per a muntatges i/o treballs mecànics, de polièster i cotó (65%-35%), color blau vergara, trama 240, amb butxaques interiors, homologats segons UNE-EN 340	1 /2 /4 /6 /9 /10 /11 /14 /25
H1485800	u	Armilla reflectant amb tires reflectants a la cintura, al pit i a l'esquena, homologada segons UNE-EN 471	14 /25
H1487460	u	Impermeable amb jaqueta, caputxa i pantalons, per a obres públiques, de PVC soldat de 0,4 mm de gruix, de color viu, homologat segons UNE-EN 340	14
H1489890	u	Jaqueta de treball per a muntatges i/o treballs mecànics, de polièster i cotó (65%-35%), color blau vergara, trama 240, amb butxaques, homologada segons UNE-EN 340	14

MITJANS AUXILIARS D'UTILITAT PREVENTIVA

Codi	UA	Descripció	Riscos
HX11X022	u	Passadís de protecció prefabricat metàl·lic amb sistema de seguretat amb tots els requisits reglamentaris, de llargària 2,5 m, d'amplària 1,1 m, amb paviment de entramat de platines metàl·liques i rampes articulades, baranes metàl·liques reglamentàries	1

SISTEMES DE PROTECCIÓ COL·LECTIVA

Codi	UA	Descripció	Riscos
H1522111	u	Barana de protecció en el perímetre de la coronació d'excavacions, d'alçària 1 m, amb travesser superior, travesser intermedi i muntants de tub metàl·lic de 2,3'', sòcol de post de fusta, ancorada al terreny amb daus de formigó i amb el desmuntatge inclòs	1
H152U000	u	Tanca d'advertència o abalisament d'1 m d'alçada amb malla de polietilè taronja, fixada a 1 m del perímetre del sostre amb suports d'acer allotjats amb forats al sostre	1 /4
H152V017	m3	Barrera de seguretat contra esllavissades en coronacions de rases i excavacions amb les terres deixades a la vora i amb el desmuntatge inclòs	11
HBBAA005	u	Senyal de prohibició, normalitzada amb pictograma negre sobre fons blanc, de forma circular amb cantells i banda transversal descendent d'esquerra a dreta a 45°, en color vermell, diàmetre 29 cm, amb cartell explicatiu rectangular, per ser vista fins 12 m, fixada i amb el desmuntatge inclòs	1 /2 /4 /6 /9 /10 /11 /13 /14 /25
HBBAB115	u	Senyal d'obligació, normalitzada amb pictograma blanc sobre fons blau, de forma circular amb cantells en color blanc, diàmetre 29 cm, amb cartell explicatiu rectangular, per ser vista fins 12 m, fixada i amb el desmuntatge inclòs	1 /2 /4 /6 /9 /10 /11 /13 /14 /25
HBBAF004	u	Senyal d'advertència, normalitzada amb pictograma negre sobre fons groc, de forma triangular amb el cantell negre, costat major 41 cm, amb cartell explicatiu rectangular, per ser vista fins 12 m de distància, fixada i amb el desmuntatge inclòs	1 /2 /4 /6 /9 /10 /11 /13 /14 /25
HBBJ0002	u	Semàfor de policarbonat, amb sistema òptic de diàmetre 210 mm amb una cara i un focus, òptica normal i lent de color ambre normal de vehicles 11/200, instal·lat i amb el desmuntatge inclòs	25

MESURES PREVENTIVES

Codi	Descripció	Riscos
I0000002	Planificar els treballs per a mantenir el màxim de temps possible les proteccions	1
I0000003	Itineraris preestablerts i balissats per al personal	1
I0000004	Revisió i manteniment periòdic de SPC	1
I0000005	Integrar la seguretat al disseny arquitectònic	1
I0000007	Adoptar les mesures preventives necessàries per al manteniment correcte posterior	1
I0000013	Ordre i neteja	2 /6
I0000014	Preparació i manteniment de les superfícies de treball	2 /6
I0000015	Organització de les zones de pas i emmagatzematge	2 /6
I0000017	Als plans inclinats, treballar sobre superfícies rugoses i no lliscants	2
I0000025	Planificació d'àrees i llocs de treball	4
I0000026	Planificació de recorreguts i maniobres per a màquines i camions	4
I0000027	Elecció dels mitjans auxiliars de manteniment	4
I0000028	Impedir l'accés de personal dins del radi d'acció de càrregues suspeses	4
I0000029	No balancejar les càrregues suspeses	4

I0000030	Suspendre i aixecar les càrregues dins de l'envolcall o fleixos originals	4
I0000031	Per a la manipulació de materials voluminosos i/o pesats, solicitar un procediment de treball específic	4
I0000038	Substituir lo manual per lo mecànic	9/10
I0000039	Planificació de compra i programa de manteniment d'eines	9 /11
I0000040	Formació de l'operari en l'ús i manteniment d'eines	9
I0000041	Substituir la fabricació a obra per la prefabricació a taller	9
I0000042	Evitar processos de manipulació de materials a obra	9
I0000044	Evitar processos de tallat de materials a l'obra	10
I0000045	Formació	9 /10 /13
I0000046	Evitar processos d'ajust en obra	10
I0000047	Planificació i procediments per a la càrrega i descàrrega de materials	11
I0000048	No treballar al costat de paraments acabats de fer (< 48 h)	11
I0000050	No treballar ni estar al radi d'acció de les càrregues suspesses	11
I0000055	Elecció dels equips de manteniment	13
I0000056	Paletització i eines ergonòmiques	13
I0000058	Adaptar la feina a les característiques individuals de la persona que la realitza	13
I0000059	Elecció dels materials alternatius poc pessats i més manegables	13
I0000060	Suspensió de les feines en condicions extremes	14
I0000061	Rotació dels llocs de treball	14
I0000062	Planificar els treballs per a realitzar-los en zones protegides	14
I0000103	Planificació de les àrees de treball	25
I0000104	Accessos i circulació independents per a personal i maquinària	25
I0000105	Anivellar la maquinària per a la realització de l'activitat	25
I0000106	El personal no ha de descansar al costat de màquines aturades	25
I0000107	Limitació de la velocitat dels vehicles	25
I0000152	Utilitzar mitjans mecànics(grues, transpalets, plataformes elevadores) per manipular càrregues	4
I0000154	Verificar nivell lumínic mínim (250 lux) a itineraris i llocs de treball	1 /2 /6 /25
I0000155	Controlar la temperatura i velocitat del vent als llocs de treball	14

G18 INSTAL.LACIONS AUDIOVISUALS: G18.UG20 INSTAL.LACIÓ TUB METÀL.LIC PONTS

INSTAL.LACIÓ TUB METÀL.LIC PONTS

AVALUACIÓ DE RISCOS

Id	Risc	P	G	A
1	CAIGUDA DE PERSONES A DIFERENT NIVELL **Situació:**	2	3	4
2	CAIGUDA DE PERSONES AL MATEIX NIVELL **Situació:**	2	2	3
9	COPS AMB OBJECTES O EINES (TALLS) **Situació:**	2	2	3
12	ATRAPAMENT PER BOLCADA DE MÀQUINES, TRACTORS O VEHICLES **Situació:**	1	3	3
13	SOBREESFORÇOS **Situació:**	1	1	1
25	ATROPELLAMENTS O COPS AMB VEHICLES **Situació:**	1	3	3

P: Probabilitat (1,2,3) / G: Gravetat (1,2,3) / A: Avaluació (1,2,3,4,5)

MESURES PREVENTIVES

Codi	Descripció	Riscos
I0000002	Planificar els treballs per a mantenir el màxim de temps possible les proteccions	1
I0000003	Itineraris preestablerts i balissats per al personal	1
I0000004	Revisió i manteniment periòdic de SPC	1
I0000005	Integrar la seguretat al disseny arquitectònic	1
I0000006	Disseny i estudi de les mesures preventives en fase de projecte	1
I0000007	Adoptar les mesures preventives necessàries per al manteniment correcte posterior	1
I0000008	Personal qualificat per a treballs en alçada	1
I0000011	Incorporar al projecte mesures de protecció per al muntatge i manteniment de la instal.lació	1
I0000013	Ordre i neteja	2 /6
I0000014	Preparació i manteniment de les superfícies de treball	2 /6
I0000015	Organització de les zones de pas i emmagatzematge	2 /6
I0000017	Als plans inclinats, treballar sobre superfícies rugoses i no lliscants	2
I0000025	Planificació d'àrees i llocs de treball	4
I0000026	Planificació de recorreguts i maniobres per a màquines i camions	4
I0000027	Elecció dels mitjans auxiliars de manteniment	4
I0000028	Impedir l'accés de personal dins del radi d'acció de càrregues suspeses	4
I0000029	No balancejar les càrregues suspeses	4
I0000030	Suspendre i aixecar les càrregues dins de l'envolcall o fleixos originals	4
I0000031	Per a la manipulació de materials voluminosos i/o pesats, solicitar un procediment de treball específic	4
I0000038	Substituir lo manual per lo mecànic	9/10
I0000039	Planificació de compra i programa de manteniment d'eines	9
I0000040	Formació de l'operari en l'ús i manteniment d'eines	9/13
I0000041	Substituir la fabricació a obra per la prefabricació a taller	9
I0000042	Evitar processos de manipulació de materials a obra	9

Codi	Descripció	Riscos
I0000044	Evitar processos de tallat de materials a l'obra	10
I0000045	Formació	9 /10 /13
I0000046	Evitar processos d'ajust en obra	10
I0000055	Elecció dels equips de manteniment	13
I0000056	Paletització i eines ergonòmiques	13
I0000058	Adaptar la feina a les característiques individuals de la persona que la realitza	13
I0000059	Elecció dels materials alternatius poc pessats i més manegables	13
I0000060	Suspensió de les feines en condicions extremes	14
I0000061	Rotació dels llocs de treball	14
I0000062	Planificar els treballs per a realitzar-los en zones protegides	14
I0000063	En cas de vent, apuntalament i fixació de tots els elements inestables	14
I0000064	Suspensió de les feines a cobertes inclinades amb vent superior a 40 km/h	14
I0000067	No treballar al costat de linies elèctriques amb cables nusos	16
I0000068	Elecció i manteniment de les eines elèctriques	16
I0000069	Formació i habilitació específica per a cada eina	16
I0000070	Compliment del REBT pel que fa a equips de protecció	16
I0000071	Revisió de la posta a terra	16
I0000072	Realitzar els treballs sobre superfícies seques	16
I0000073	Disposar de quadres elèctrics secundaris	16
I0000103	Planificació de les àrees de treball	25
I0000104	Accessos i circulació independents per a personal i maquinària	25
I0000105	Anivellar la maquinària per a la realització de l'activitat	25
I0000106	El personal no ha de descansar al costat de màquines aturades	25
I0000107	Limitació de la velocitat dels vehicles	25
I0000151	Per treballs en alçada utilitzar plataformes elevadores mecàniques o hidràuliques	1
I0000152	Utilitzar mitjans mecànics(grues, transpalets, plataformes elevadores) per manipular càrregues	4 /13
I0000154	Verificar nivell lumínic mínim (250 lux) a itineraris i llocs de treball	2 /6 /25
I0000155	Controlar la temperatura i velocitat del vent als llocs de treball	14
I0000161	Verificar que les connexions de les màquines es facin amb endolls reglamentaris	16
I0000165	En manipular sistemes elèctrics, connexions, etc, verificar que les linies no estan en tensió	16

G18 INSTAL.LACIONS AUDIOVISUALS: G02.UG21 MINAT INSTAL.LACIONS BT

MINAT INSTAL.LACIONS MT

AVALUACIÓ DE RISCOS

Id	Risc	P	G	A
2	CAIGUDA DE PERSONES AL MATEIX NIVELL	1	2	2
	Situació:			
6	TREPITJADES SOBRE OBJECTES	2	2	3
	Situació:			
10	PROJECCIÓ DE FRAGMENTS O PARTÍCULES	2	2	3
	Situació:			
16	EXPOSICIÓ A CONTACTES ELÈCTRICS	3	2	4
	Situació:			
25	ATROPELLAMENTS O COPS AMB VEHICLES	1	3	3
	Situació:			

P: Probabilitat (1,2,3) / G: Gravetat (1,2,3) / A: Avaluació (1,2,3,4,5)

EQUIPS PROTECCIÓ INDIVIDUAL

Codi	UA	Descripció	Riscos
H1411111	u	Casc de seguretat per a ús normal, contra cops, de polietilè amb un pes màxim de 400 g, homologat segons UNE-EN 812	1 /2 /4 /6 /9 /10 /11 /14
H1421110	u	Ulleres de seguretat antiimpactes estàndard, amb muntura universal, amb visor transparent i tractament contra l'entelament, homologades segons UNE-EN 167 i UNE-EN 168	10 /14
H142BA00	u	Pantalla facial per a protegir contra la projecció de partícules i a l'encebament d'arcs elèctrics, de policarbonat transparent, per a acoblar al casc amb arnès dielèctric	10
H1431101	u	Protector auditiu de tap d'escuma, homologat segons UNE-EN 352-2 i UNE-EN 458	14
H1459630	u	Parella de guants per a soldador, amb palmell de pell, folre interior de cotó, i màniga llarga de serratge folrada de dril fort, homologats segons UNE-EN 407 i UNE-EN 420	14
H145C002	u	Parella de guants de protecció contra riscs mecànics comuns de construcció nivell 3, homologats segons UNE-EN 388 i UNE-EN 420	1 /2 /4 /6 /9 /10 /11 /14
H145K153	u	Parella de guants de material aïllant per a treballs elèctrics, classe 00, logotip color beix, tensió màxima 500 V, homologats segons UNE-EN 420	16
H1463253	u	Parella de botes dielèctriques resistents a la humitat, de pell rectificada, amb turmellera encoixinada sola antilliscant i antiestàtica, falca amortidora per al taló, llengüeta de manxa, de despreniment ràpid, sense ferramenta metàl·lica, amb puntera reforçada, homologades segons DIN 4843	16
H1465275	u	Parella de botes baixes de seguretat industrial per a treballs de construcció en general, resistents a la humitat, de pell rectificada, amb turmellera encoixinada, amb puntera metàl·lica, sola antilliscant, falca amortidora d'impactes al taló i sense plantilla metàl·lica, homologades segons UNE-EN ISO 20344, UNE-EN ISO 20345, UNE-EN ISO 20346 i UNEEN ISO 20347	1 /2 /4 /6 /9 /10 /11 /14
H147N000	u	Faixa de protecció dorslumbar	13
H1481442	u	Granota de treball per a muntatges i/o treballs mecànics, de polièster i cotó (65%-35%), color blau vergara, trama 240, amb butxaques interiors, homologada segons UNE-EN 340	1 /2 /4 /6 /9 /10 /14

Codi	UA	Descripció	Riscos
H1482320	u	Camisa de treball per a construcció d'obres lineals en servei, de polièster i cotó (65%-35%), color groc, homologada segons UNE-EN 340	
H1482422	u	Camisa de treball per a muntatges i/o treballs mecànics, soldadors i/o treballadors de tubs, de polièster i cotó (65%-35%), color blavenc amb butxaques interiors, trama 240, homologada segons UNE-EN 340	14
H1485800	u	Armilla reflectant amb tires reflectants a la cintura, al pit i a l'esquena, homologada segons UNE-EN 471	4 /11
H1486241	u	Casaca tipus enginyer, de polièster embuatada amb material aïllant, butxaques exteriors	14
H1487460	u	Impermeable amb jaqueta, caputxa i pantalons, per a obres públiques, de PVC soldat de 0,4 mm de gruix, de color viu, homologat segons UNE-EN 340	14
H1489790	u	Jaqueta de treball per a construcció d'obres lineals en servei, de polièster i cotó (65%-35%), color groc, trama 240, amb butxaques interiors i tires reflectants, homologada segons UNEEN 340	11

SISTEMES DE PROTECCIÓ COL·LECTIVA

Codi	UA	Descripció	Riscos
H1512013	m2	Protecció col·lectiva vertical dels laterals dels forats de les escales en tota l'alçada amb xarxa-teló normalitzada (UNE-EN 1263-1) de poliamida no regenerada, de tenacitat alta nuada amb corda perimetral de poliamida, ancoratge de fleix perforat i clau d'impacte d'acer i corda de cosit de 6 mm de diàmetre i amb el desmuntatge inclòs	1
H1521431	m	Barana de protecció per a escales, d'alçària 1 m, amb travesser de tauló de fusta fixada amb suports de muntant metàl·lic amb mordassa per al sostre i amb el desmuntatge inclòs	1
H152N681	m	Barana de protecció sobre sostre o llosa, d'alçària 1 m, enjovada en cèrcol perimetral de formigó cada 2,5 m i amb el desmuntatge inclòs	1
H15B0007	u	Pantalla aïllant per a treballs en zones d'influència de línies elèctriques en tensió	16
H15B6006	u	Aïllant de cautxú per a conductor de línia elèctrica en tensió, de llargària 3 m	16
HBBAA005	u	Senyal de prohibició, normalitzada amb pictograma negre sobre fons blanc, de forma circular amb cantells i banda transversal descendent d'esquerra a dreta a 45°, en color vermell, diàmetre 29 cm, amb cartell explicatiu rectangular, per ser vista fins 12 m, fixada i amb el desmuntatge inclòs	1 /2 /4 /6 /9 /10 /11 /13 /14 /16
HBBAB115	u	Senyal d'obligació, normalitzada amb pictograma blanc sobre fons blau, de forma circular amb cantells en color blanc, diàmetre 29 cm, amb cartell explicatiu rectangular, per ser vista fins 12 m, fixada i amb el desmuntatge inclòs	1 /2 /4 /6 /9 /10 /11 /13 /14 /16
HBBAE001	u	Rètol adhesiu (MIE-RAT.10) de maniobra per a quadre o pupitre de control elèctric, adherit	16
HBBAF004	u	Senyal d'advertència, normalitzada amb pictograma negre sobre fons groc, de forma triangular amb el cantell negre, costat major 41 cm, amb cartell explicatiu rectangular, per ser vista fins 12 m de distància, fixada i amb el desmuntatge inclòs	1 /2 /4 /6 /9 /10 /11 /13 /14 /16

MESURES PREVENTIVES

Codi	Descripció	Riscos
I0000002	Planificar els treballs per a mantenir el màxim de temps possible les proteccions	1
I0000003	Itineraris preestablerts i balissats per al personal	1
I0000004	Revisió i manteniment periòdic de SPC	1
I0000005	Integrar la seguretat al disseny arquitectònic	1
I0000006	Disseny i estudi de les mesures preventives en fase de projecte	1
I0000007	Adoptar les mesures preventives necessàries per al manteniment correcte posterior	1
I0000008	Personal qualificat per a treballs en alçada	1
I0000011	Incorporar al projecte mesures de protecció per al muntatge i manteniment de la instal.lació	1
I0000013	Ordre i neteja	2 /6
I0000014	Preparació i manteniment de les superfícies de treball	2 /6
I0000015	Organització de les zones de pas i emmagatzematge	2 /6
I0000025	Planificació d'àrees i llocs de treball	4
I0000026	Planificació de recorreguts i maniobres per a màquines i camions	4
I0000027	Elecció dels mitjans auxiliars de manteniment	4
I0000028	Impedir l'accés de personal dins del radi d'acció de càrregues suspeses	4
I0000029	No balancejar les càrregues suspeses	4
I0000030	Suspendre i aixecar les càrregues dins de l'envolcall o fleixos originals	4
I0000031	Per a la manipulació de materials voluminosos i/o pesats, solicitar un procediment de treball específic	4
I0000038	Substituir lo manual per lo mecànic	9/10
I0000039	Planificació de compra i programa de manteniment d'eines	9
I0000040	Formació de l'operari en l'ús i manteniment d'eines	9/13
I0000042	Evitar processos de manipulació de materials a obra	9
I0000045	Formació	10 /11
I0000047	Planificació i procediments per a la càrrega i descàrrega de materials	11
I0000050	No treballar ni estar al radi d'acció de les càrregues suspesses	11
I0000055	Elecció dels equips de manteniment	13
I0000056	Paletització i eines ergonòmiques	13
I0000058	Adaptar la feina a les característiques individuals de la persona que la realitza	13
I0000059	Elecció dels materials alternatius poc pessats i més manegables	13
I0000060	Suspensió de les feines en condicions extremes	14

Codi	Descripció	Riscos
I0000061	Rotació dels llocs de treball	14
I0000062	Planificar els treballs per a realitzar-los en zones protegides	14
I0000063	En cas de vent, apuntalament i fixació de tots els elements inestables	14
I0000067	No treballar al costat de linies elèctriques amb cables nusos	16
I0000069	Formació i habilitació específica per a cada eina	16
I0000070	Compliment del REBT pel que fa a equips de protecció	16
I0000072	Realitzar els treballs sobre superfícies seques	16
I0000154	Verificar nivell lumínic mínim (250 lux) a itineraris i llocs de treball	2 /6
I0000155	Controlar la temperatura i velocitat del vent als llocs de treball	14
I0000158	Accessoris dielectrics (escala, banqueta, bastida, perxa de terra) si hi ha risc contacte elèctric	16
I0000161	Verificar que les connexions de les màquines es facin amb endolls reglamentaris	16
I0000165	En manipular sistemes elèctrics, connexions, etc, verificar que les linies no estan en tensió	16

G19 FONAMENTACIÓ SUPERFICIALS: G19.G01 EXECUCIÓ DE CANAL DE FORMIGÓ

EXECUCIÓ

AVALUACIÓ DE RISCOS

Id	Risc	P	G	A
1	CAIGUDA DE PERSONES A DIFERENT NIVELL **Situació:** TREBALLS EN VORES DE TALÚS	1	3	3
2	CAIGUDA DE PERSONES AL MATEIX NIVELL **Situació:** ITINERARI OBRA APLECS DE MATERIAL	2	2	3
4	CAIGUDA D'OBJECTES PER MANIPULACIÓ O DE MATERIALS TRANSPORTATS **Situació:** TRANSPORT DE BETUMS, TERRES, QUITRANS…	1	2	2
6	TREPITJADES SOBRE OBJECTES **Situació:** TREPITJADES SOBRE ELEMENTS CALENTS. BETUMS, QUITRANS…	2	1	2
9	COPS AMB OBJECTES O EINES (TALLS) **Situació:** ÚS D'EINES MANUALS COPS AMB MAQUINÀRIA	1	2	2
10	PROJECCIÓ DE FRAGMENTS O PARTÍCULES **Situació:** TREBALLS DE COL·LOCACIÓ I ESTESA DE BETUMS, QUITRANS…	2	1	2
11	ATRAPAMENT PER O ENTRE OBJECTES **Situació:** MAQUINÀRIA PRÒPIA DE L'OBRA	1	2	2
12	ATRAPAMENT PER BOLCADA DE MÀQUINES, TRACTORS O VEHICLES **Situació:** MAQUINÀRIA DE COMPACTACIÓ EN LA PROXIMITAT DE LES VORES DEL TALÚS	1	3	3
13	SOBREESFORÇOS	2	2	3
14	EXPOSICIÓ A CONDICIONS AMBIENTALS EXTREMES **Situació:** TREBALLS A L'EXTERIOR	1	2	2
15	CONTACTES TÈRMICS **Situació:** COL·LOCACIÓ DE BETUMS	2	2	3
16	EXPOSICIÓ A CONTACTES ELÈCTRICS **Situació:** CONTACTES DIRECTES I INDIRECTES CONTACTES AMB INSTAL·LACIONS EXISTENTS	1	2	2
17	INHALACIÓ O INGESTIÓ DE SUBSTANCIES NOCIVES **Situació:** POLS DE LA CIRCULACIÓ DE VEHICLES POLS DE SITGES DE CIMENT	2	1	2
25	ATROPELLAMENTS O COPS AMB VEHICLES **Situació:** CIRCULACIÓ ALIENA I PRÒPIA DE L'OBRA	1	3	3
27	EXPOSICIÓ A VIBRACIONS **Situació:** MAQUINÀRIA	1	2	2

P: Probabilitat (1,2,3) / G: Gravetat (1,2,3) / A: Avaluació (1,2,3,4,5)

EQUIPS PROTECCIÓ INDIVIDUAL

Codi	UA	Descripció	Riscos
H1411111	u	Casc de seguretat per a ús normal, contra cops, de polietilè amb un pes màxim de 400 g, homologat segons UNE-EN 812	1 /2 /4 /6 /9 /10 /11 /12 /14 /15 /16 /25
H1421110	u	Ulleres de seguretat antiimpactes estàndard, amb muntura universal, amb visor transparent i tractament contra l'entelament, homologades segons UNE-EN 167 i UNE-EN 168	10 /14
H1432012	u	Protector auditiu d'auricular, acoblat al cap amb arnès i orelleres antisoroll, homologat segons UNE-EN 352-1 i UNE-EN 458	14
H1445003	u	Mascareta de protecció respiratòria, homologada segons UNE-EN 140	17
H1459630	u	Parella de guants per a soldador, amb palmell de pell, folre interior de cotó, i mànega llarga de serratge folrada de dril fort, homologats segons UNE-EN 407 i UNE-EN 420	15
H145C002	u	Parella de guants de protecció contra riscs mecànics comuns de construcció nivell 3, homologats segons UNE-EN 388 i UNE-EN 420	1 /2 /4 /6 /9 /10 /11 /12 /14 /25
H145K153	u	Parella de guants de material aïllant per a treballs elèctrics, classe 00, logotip color beix, tensió màxima 500 V, homologats segons UNE-EN 420	16

Codi	UA	Descripció	Riscos
H1463253	u	Parella de botes dielèctriques resistents a la humitat, de pell rectificada, amb turmellera encoixinada sola antilliscant i antiestàtica, falca amortidora per al taló, llengüeta de manxa, de despreniment ràpid, sense ferramenta metàl·lica, amb puntera reforçada, homologades segons DIN 4843	16
H1465275	u	Parella de botes baixes de seguretat industrial per a treballs de construcció en general, resistents a la humitat, de pell rectificada, amb turmellera encoixinada, amb puntera metàl·lica, sola antilliscant, falca amortidora d'impactes al taló i sense plantilla metàl·lica, homologades segons UNE-EN ISO 20344, UNE-EN ISO 20345, UNE-EN ISO 20346 i UNEEN ISO 20347	1 /2 /4 /6 /9 /10 /11 /12 /14 /15 /25
H1474600	u	Cinturó antivibració, ajustable i de teixit transpirable	27
H147D102	u	Sistema anticaiguda compost per un arnès anticaiguda amb tirants, bandes secundàries, bandes subglúties, bandes de cuixa, recolzament dorsal per a subjecció, elements d'ajust, element dorsal d'enganxament d'arnès anticaiguda i sivella, incorporat a un element d'amarrament composat per un terminal manufacturat, homologat segons UNE-EN 361, UNE-EN 362, UNE-EN 364, UNE-EN 365 i UNE-EN 354	1
H147L015		Aparell d'ancoratge per a equip de protecció individual contra caiguda d'alçada, homologat segons UNE-EN 795, amb fixació amb tac mecànic	1
H147N000	u	Faixa de protecció dorslumbar	13
H1481343	u	Granota de treball per a construcció d'obres lineals en servei, de polièster i cotó (65%-35%), color groc, trama 240, amb butxaques interiors i tires reflectants, homologada segons UNE-EN 340	1 /2 /4 /6 /9 /10 /11 /12 /14 /15 /16 /25
H1482320	u	Camisa de treball per a construcció d'obres lineals en servei, de polièster i cotó (65%-35%), color groc, homologada segons UNE-EN 340	14
H1485800	u	Armilla reflectant amb tires reflectants a la cintura, al pit i a l'esquena, homologada segons UNE-EN 471	12 /25
H1486241	u	Casaca tipus enginyer, de polièster embuatada amb material aïllant, butxaques exteriors	14
H1487460	u	Impermeable amb jaqueta, caputxa i pantalons, per a obres públiques, de PVC soldat de 0,4 mm de gruix, de color viu, homologat segons UNE-EN 340	14
H1489790	u	Jaqueta de treball per a construcció d'obres lineals en servei, de polièster i cotó (65%-35%), color groc, trama 240, amb butxaques interiors i tires reflectants, homologada segons UNEEN 340	14

MITJANS AUXILIARS D'UTILITAT PREVENTIVA

Codi	UA	Descripció	Riscos
HX11X004	u	Barana definitiva, prevista en projecte, per a protecció de caigudes a diferent nivell	1

SISTEMES DE PROTECCIÓ COL·LECTIVA

Codi	UA	Descripció	Riscos
H1511015	m2	Protecció amb xarxa de seguretat horitzontal sota bigues en viaductes o ponts, ancorada a suports metàl·lics, i amb el desmuntatge inclòs	1
H1511017	m2	Protecció amb xarxa de seguretat horitzontal en trams laterals en viaductes o ponts, ancorada a suports metàl·lics, en voladiu, i amb el desmuntatge inclòs	1
H1512013	m2	Protecció col·lectiva vertical dels laterals dels forats de les escales en tota l'alçada amb xarxa-teló normalitzada (UNE-EN 1263-1) de poliamida no regenerada, de tenacitat alta nuada amb corda perimetral de poliamida, ancoratge de fleix perforat i clau d'impacte d'acer i corda de cosit de 6 mm de diàmetre i amb el desmuntatge inclòs	1
H1512212	m	Protecció col·lectiva vertical del perímetre del sostre amb xarxa per a proteccions superficials contra caigudes, de fil trenat de poliamida no regenerada, de tenacitat alta, de 4 mm de diàmetre, 80x80 mm de pas de malla, corda perimetral de poliamida de 12 mm de diàmetre nuada a la xarxa, d'alçària 5 m, amb ancoratges d'emborsament inferior, fixada al sostre cada 0.5 amb ganxos embeguts en el formigó, cordes d'hissat i subjecció de 12 mm de diàmetre, pescant metàl·lic de forca fixats al sostre cada 4,5 m amb ganxos embeguts en el formigó, en 1a col·locació i amb el desmuntatge inclòs	1
H151A1K1	m2	Protecció col·lectiva horitzontal d'obertures amb xarxa per a proteccions superficials contra caigudes, de fil trenat de poliamida no regenerada, de tenacitat alta, de 4 mm de diàmetre, 80x80 mm de pas de malla, corda perimetral de poliamida de 12 mm de diàmetre nuada a la xarxa, fixada amb fleix i tacs d'expansió i amb el desmuntatge inclòs	1
H152J105	m	Cable fiador per al cinturó de seguretat, fixat en ancoratges de servei i amb el desmuntatge inclòs	1
H152U000	u	Tanca d'advertència o abalisament d'1 m d'alçada amb malla de polietilè taronja, fixada a 1 m del perímetre del sostre amb suports d'acer allotjats amb forats al sostre	1 /2 /4 /6 /11 /15
H153A9F1	u	Topall per a descàrrega de camions en excavacions, de 4 m d'amplada amb tauló de fusta i perfils IPN 100 clavat al terreny i amb el desmuntatge inclòs	12 /25

Codi	UA	Descripció	Riscos
HBBAA005	u	Senyal de prohibició, normalitzada amb pictograma negre sobre fons blanc, de forma circular amb cantells i banda transversal descendent d'esquerra a dreta a 45°, en color vermell, diàmetre 29 cm, amb cartell explicatiu rectangular, per ser vista fins 12 m, fixada i amb el desmuntatge inclòs	1 /2 /4 /6 /9 /10 /11 /12 /13 /14 /15 /16 /17 /27
HBBAB115	u	Senyal d'obligació, normalitzada amb pictograma blanc sobre fons blau, de forma circular amb cantells en color blanc, diàmetre 29 cm, amb cartell explicatiu rectangular, per ser vista fins 12 m, fixada i amb el desmuntatge inclòs	1 /2 /4 /6 /9 /10 /11 /12 /13 /14 /15 /16 /17 /27
HBBAF004	u	Senyal d'advertència, normalitzada amb pictograma negre sobre fons groc, de forma triangular amb el cantell negre, costat major 41 cm, amb cartell explicatiu rectangular, per ser vista fins 12 m de distància, fixada i amb el desmuntatge inclòs	1 /2 /4 /6 /9 /10 /11 /12 /13 /14 /15 /16 /17 /27

MESURES PREVENTIVES

Codi	Descripció	Riscos
I0000002	Planificar els treballs per a mantenir el màxim de temps possible les proteccions	1
I0000003	Itineraris preestablerts i balissats per al personal	1
I0000004	Revisió i manteniment periòdic de SPC	1
I0000013	Ordre i neteja	2 /6 /17
I0000014	Preparació i manteniment de les superfícies de treball	2 /6
I0000015	Organització de les zones de pas i emmagatzematge	2 /6
I0000026	Planificació de recorreguts i maniobres per a màquines i camions	4
I0000027	Elecció dels mitjans auxiliars de manteniment	4
I0000028	Impedir l'accés de personal dins del radi d'acció de càrregues suspeses	4
I0000031	Per a la manipulació de materials voluminosos i/o pesats, solicitar un procediment de treball específic	4
I0000038	Substituir lo manual per lo mecànic	9/10 /15
I0000039	Planificació de compra i programa de manteniment d'eines	9
I0000040	Formació de l'operari en l'ús i manteniment d'eines	9 /11 /12
I0000042	Evitar processos de manipulació de materials a obra	9
I0000045	Formació	10 /13
I0000051	Adequació dels recorreguts de la maquinària	12
I0000053	Procediment d'utilització de la maquinària	12 /15
I0000055	Elecció dels equips de manteniment	13
I0000060	Suspensió de les feines en condicions extremes	14
I0000061	Rotació dels llocs de treball	27
I0000067	No treballar al costat de linies elèctriques amb cables nusos	16

Codi	Descripció	Riscos
I0000068	Elecció i manteniment de les eines elèctriques	16
I0000069	Formació i habilitació específica per a cada eina	16
I0000070	Compliment del REBT pel que fa a equips de protecció	16
I0000071	Revisió de la posta a terra	16
I0000073	Disposar de quadres elèctrics secundaris	16
I0000074	Reg de les zones de treball	17
I0000084	Talls amb serra de trepar per via humida, amb protecciónes integrades	10
I0000086	Substituir els materials amb substàncies nocives	17
I0000103	Planificació de les àrees de treball	25
I0000104	Accessos i circulació independents per a personal i maquinària	25
I0000105	Anivellar la maquinària per a la realització de l'activitat	25
I0000106	El personal no ha de descansar al costat de màquines aturades	25
I0000107	Limitació de la velocitat dels vehicles	25
I0000110	Eliminar vibracions en origen	27
I0000152	Utilitzar mitjans mecànics(grues, transpalets, plataformes elevadores) per manipular càrregues	13
I0000154	Verificar nivell lumínic mínim (250 lux) a itineraris i llocs de treball	2 /6 /9 /25
I0000155	Controlar la temperatura i velocitat del vent als llocs de treball	14
I0000161	Verificar que les connexions de les màquines es facin amb endolls reglamentaris	16

El present projecte està realitzat per l'Enginyer de Telecomunicació

Sr. Pablo Miguel Bozal Vela

Col·legiat número 12.451 del Col·legi d'Enginyers de Telecomunicació

Octubre 2024

2. ANNEX NÚM.3: Estudi de Seguretat i Salut. Plec.

(SPD – 22251.6) XT00287a

TRAMS L'AMETLLA DE MAR-L'AMPOLLA I CAMARLES

ÍNDEX

1. DEFINICIÓ I ABAST DEL PLEC 3
1.1. Identificació de les obres 3
1.2. Objecte 3
1.3. Documents que defineixen l'Estudi de Seguretat i Salut 3
1.4. Compatibilitat i relació entre els esmentats documents 3
2. DEFINICIONS I COMPETÈNCIES DELS AGENTS DEL FET CONSTRUCTIU 4
2.1. Promotor 4
2.2. Coordinador de Seguretat i Salut 4
2.3. Projectista 5
2.4. Director d'Obra 5
2.5. Contractista o constructor (empresari principal) i Subcontractistes 6
2.6. Treballadors Autònoms 7
2.7. Treballadors 8
3. DOCUMENTACIÓ PREVENTIVA DE CARÀCTER CONTRACTUAL 8
3.1. Interpretació dels documents vinculants en matèria de Seguretat i Salut 8
3.2. Vigència de l'Estudi de Seguretat i Salut 9
3.3. Pla de Seguretat i Salut del Contractista 9
3.4. El ''Llibre d'Incidències'' 11
3.5. Caràcter vinculant del Contracte i documentació contractual annexa 11
4. NORMATIVA LEGAL D'APLICACIÓ 11 11
4.1. Textos generals 11
4.2. Condicions ambientals 14
4.3. Incendis 15
4.4. Instal·lacions elèctriques 15
4.5. Equips i maquinària 15
4.6. Equips de protecció individual 16
4.7. Senyalització 16
4.8. Diversos 17
5. CONDICIONS ECONÒMIQUES 17
5.1. Criteris d'aplicació 17
5.2. Certificació del pressupost del Pla de Seguretat i Salut 17
5.3. Revisió de preus del Pla de Seguretat i Salut 17
5.4. Penalitzacions per incompliment en matèria de Seguretat 17
6. CONDICIONS TÈCNIQUES GENERALS DE SEGURETAT 17
6.1. Previsions del Contractista a l'aplicació de les Tècniques de Seguretat 17
6.2. Condicions Tècniques del Control de Qualitat de la Prevenció 18
6.3. Condicions Tècniques dels Òrgans de l'Empresa Contractista competents 18
6.4. Obligacions de l'Empresa Contractista competent en matèria de Medicina del Treball 19
6.5. Competències dels Col·laboradors Prevencionistes a l'obra 19
6.6. Competències de Formació en Seguretat a l'obra 19
7. PLEC DE CONDICIONS TÈCNIQUES ESPECÍFIQUES DE SEGURETAT DELS EQUIPS 19
7.1. Definició i característiques dels Equips 19
7.2. Condicions d'elecció, utilització, emmagatzematge i manteniment dels Equips 20
7.3. Normativa aplicable 20
8. SIGNATURES 21

1. DEFINICIÓ I ABAST DEL PLEC

1.1. Identificació de les obres

Les obres contemplades al present estudi corresponen al projecte constructiu SPD – 22251.6 XT00287a

TRAMS L'AMETLLA DE MAR-L'AMPOLLA I CAMARLES

1.2. Objecte

Aquest Plec de Condicions de l'Estudi de Seguretat i Salut comprèn el conjunt d'especificacions que hauran d'acomplir tant el Pla de Seguretat i Salut del Contractista com a document de Gestió Preventiva (Planificació, Organització, Execució i Control) de l'obra, les diferents proteccions a emprar per la reducció dels riscos (Mitjans Auxiliars d'Utilitat Preventiva, Sistemes de Protecció Col·lectiva, Equips de Protecció Individual), Implantacions provisionals per a la Salubritat i Confort dels treballadors, així com les tècniques de la seva implementació a l'obra i les que hauran de manar l'execució de qualsevol tipus d'instal·lacions i d'obres accessòries. Per a qualsevol tipus d'especificació no inclosa en aquest Plec, es tindran en compte les condicions tècniques que es derivin d'entendre com a normes d'aplicació:

Tots aquells continguts al:

- Plec General de Condicions Tècniques de l'Edificació'', confeccionat pel Centre Experimental d'Arquitectura, aprovat pel Consell Superior de Col·legis d'Arquitectes i adaptat a les seves obres per la ''Direcció General d'Arquitectura''. (cas d'Edificació)
- ''Plec de Clàusules Administratives Generals, per a la Contractació d'Obres de l'Estat'' i adaptat a les seves obres per la ''Direcció de Política Territorial i Obres Públiques''. (cas d'Obra Pública)
- Les contingudes al Reglament General de Contractació de l'Estat, Normes Tecnològiques de l'Edificació publicades pel ''Ministerio de la Vivienda'' i posteriorment pel ''Ministerio de Obras Públicas y Urbanismo''.
- La normativa legislativa vigent d'obligat compliment i les condicionades per les companyies subministradores de serveis públics, totes elles al moment de l'oferta.

1.3. Documents que defineixen l'Estudi de Seguretat i Salut

Segons la normativa legal vigent, Art. 5, 2 del R.D. 1627/1997, de 24 d'octubre sobre ''DISPOSICIONS MÍNIMES DE SEGURETAT I DE SALUT A LES OBRES DE CONSTRUCCIÓ'', l'Estudi de Seguretat haurà de formar part del Projecte d'Execució d'Obra o, al seu defecte, del Projecte d'Obra, havent de ser coherent amb el contingut del mateix i recollir les mesures preventives adequades als riscos que comporta la realització de l'obra, contenint com a mínim els següents documents:

- Memòria: Descriptiva dels procediments, equips tècnics i medis auxiliars que hagin d'utilitzar-se o que la seva utilització es pugui preveure; identificació dels riscos laborals que puguin ser evitats, indicant a l'efecte les mesures tècniques necessàries per fer-ho; relació dels riscos laborals que no es puguin eliminar conforme als assenyalats anteriorment, especificant les mesures preventives i proteccions tècniques tendents a controlar i reduir els esmentats riscos i valorant la seva eficàcia, en especial quan es proposin mesures alternatives.
- Plec: De condicions particulars en el que es tindran en compte les normes legals i reglamentaries aplicables a les especificacions tècniques pròpies de l'obra que es tracti, així com les prescripcions que s'hauran de complir en relació amb les característiques, l'ús i la conservació de les màquines, utensilis, eines, sistemes i equips preventius.
- Plànols: On es desenvolupen els gràfics i esquemes necessaris per la millor definició i comprensió de les mesures preventives definides a la Memòria, amb expressió de les especificacions tècniques necessàries.
- Amidaments: De totes les unitats o elements de seguretat i salut al treball que hagin estat definits o projectats.
- Pressupost: Quantificació del conjunt de despeses previstes per l'aplicació i execució de l'Estudi de Seguretat i Salut

1.4. Compatibilitat i relació entre els esmentats documents

L'estudi de Seguretat i Salut forma part del Projecte d'Execució d'obra, o en el seu cas, del Projecte d'Obra, havent de ser cadascun dels documents que l'integren, coherents amb el contingut del Projecte, i recollir les mesures preventives, de caràcter pal·liatiu, adequades als riscos, no eliminats o reduïts a la fase de disseny, que comporti la realització de l'obra, en els terminis i circumstàncies socio-tècniques on la mateixa es tingui que materialitzar.

El Plec de Condicions Particulars, els Plànols i Pressupost de l'Estudi de Seguretat i Salut són documents contractuals, que restaran incorporats al Contracte i, per tant, són d'obligat acompliment, llevat modificacions degudament autoritzades.

La resta de Documents o dades de l'Estudi de Seguretat i Salut són informatius, i estan constituïts per la Memòria Descriptiva, amb tots els seus Annexos, els Detalls Gràfics d'interpretació, els Amidaments i els Pressupostos Parcials.

Els esmentats documents informatius representen només una opinió fonamentada de l'Autor de l'Estudi de Seguretat i Salut, sense que això suposi que es responsabilitzi de la certesa de les dades que se subministren. Aquestes dades han de considerar-se, tant sols, com a complement d'informació que el Contractista ha d'adquirir directament i amb els seus propis mitjans.

Només els documents contractuals, constitueixen la base del Contracte; per tant el Contractista no podrà al·legar, ni introduir al seu Pla de Seguretat i Salut, cap modificació de les condicions del Contracte en base a les dades contingudes als documents informatius, llevat que aquestes dades apareguin a algun document contractual.

El Contractista serà, doncs, responsable de les errades que puguin derivar-se de no obtenir la suficient informació directa, que rectifiqui o ratifiqui la continguda als documents informatius de l'Estudi de Seguretat i Salut.

Si hi hagués contradicció entre els Plànols i les Prescripcions Tècniques Particulars, en cas d'incloure's aquestes com a document que complementi el Plec de Condicions Generals del Projecte, té prevalença el que s'ha prescrit en les Prescripcions Tècniques Particulars. En qualsevol cas, ambdós documents tenen prevalença sobre les Prescripcions Tècniques Generals

El que s'ha esmentat al Plec de condicions i només als Plànols, o viceversa, haurà de ser executat com si hagués estat exposat a ambdós documents, sempre que, a criteri de l'Autor de l'Estudi de Seguretat i Salut,

quedin suficientment definides les unitats de Seguretat i Salut corresponent, i aquestes tinguin preu al Contracte.

2. DEFINICIONS I COMPETÈNCIES DELS AGENTS DEL FET CONSTRUCTIU

Dins l'àmbit de la respectiva capacitat de decisió cadascun dels actors del fet constructiu, estan obligats a prendre decisions ajustant-se als Principis Generals de l'Acció Preventiva (Art. 15 a la L. 31/1995) :

- Evitar els riscos.
- Avaluar els riscos que no es poden evitar.
- Combatre els riscos en el seu origen.
- Adaptar la feina a la persona, en particular al que fa referència a la concepció dels llocs de treball, com també a l'elecció dels equips i els mètodes de treball i de producció, amb l'objectiu específic d'atenuar la feina monòtona i repetitiva i de reduir-ne els efectes a la salut.
- Tenir en compte l'evolució de la tècnica.
- Substituir el que sigui perillós pel que comporti poc perill o no en comporti cap.
- Planificar la prevenció, amb la recerca d'un conjunt coherent que hi integri la tècnica, l'organització de la feina, les condicions de treball, les relacions socials i la influència dels factors ambientals al treball.
- Adoptar mesures que donin prioritat a la protecció col·lectiva respecte de la individual.
- Facilitar les corresponents instruccions als treballadors.

2.1. Promotor

Als efectes del present Estudi de Seguretat i Salut, serà considerat Promotor qualsevol persona, física o jurídica, pública o privada, que, individual o col·lectivament, decideixi, impulsi, programi i financi, amb recursos propis o aliens, les obres de construcció per sí mateix, o per la seva posterior alienació, lliurament o cessió a tercers sota qualsevol títol.

Competències en matèria de Seguretat i Salut del Promotor:

- Designar al tècnic competent per la Coordinació de Seguretat i Salut en fase de Projecte, quan sigui necessari o es cregui convenient.
- Designar en fase de Projecte, la redacció de l'Estudi de Seguretat, facilitant al Projectista i al Coordinador respectivament, la documentació i informació prèvia necessària per l'elaboració del Projecte i redacció de l'Estudi de Seguretat i Salut, així com autoritzar als mateixos les modificacions pertinents.
- Facilitar que el Coordinador de Seguretat i Salut en la fase de projecte intervingui en totes les fases d'elaboració del projecte i de preparació de l'obra.
- Designar el Coordinador de Seguretat i Salut en fase d'Obra per l'aprovació del Pla de Seguretat i Salut, aportat pel contractista amb antelació a l'inici de les obres, el qual Coordinarà la Seguretat i Salut en fase d'execució material de les mateixes.
- La designació dels Coordinadors en matèria de Seguretat i Salut no eximeix al Promotor de les seves responsabilitats.
- El Promotor es responsabilitza que tots els agents del fet constructiu tinguin en compte les observacions del Coordinador de Seguretat i Salut, degudament justificades, o bé proposin unes mesures d'una eficàcia, pel cap baix, equivalents.

2.2. Coordinador de Seguretat i Salut

El Coordinador de Seguretat i Salut serà als efectes del present Estudi de Seguretat i Salut, qualsevol persona física legalment habilitada pels seus coneixements específics i que compti amb titulació acadèmica en Construcció.

És designat pel Promotor en qualitat de Coordinador de Seguretat:

a) En fase de concepció, estudi i elaboració del Projecte o

b) Durant l'Execució de l'obra.

El Coordinador de Seguretat i Salut i Salut forma part de la Direcció d'Obra o Direcció Facultativa/Direcció d'Execució.

Competències en matèria de Seguretat i Salut del Coordinador de Seguretat del Projecte

El Coordinador de Seguretat i Salut en fase de projecte, és designat pel Promotor quan en l'elaboració del projecte d'obra intervinguin varis projectistes.

Les funcions del Coordinador en matèria de Seguretat i Salut durant l'elaboració del projecte, segons el R.D. 1627/1997, són les següents:

- Vetllar per a què en fase de concepció, estudi i elaboració del Projecte, el Projectista tingui en consideració els ''Principis Generals de la Prevenció en matèria de Seguretat i Salut'' (Art. 15 a la L.31/1995), i en particular:
- Prendre les decisions constructives, tècniques i d'organització amb la finalitat de planificar les diferents feines o fases de treball que es desenvolupin simultània o successivament.
- Estimar la duració requerida per l'execució de les diferents feines o fases de treball.
- Traslladar al Projectista tota la informació preventiva necessària que li cal per integrar la Seguretat i Salut a les diferents fases de concepció, estudi i elaboració del projecte d'obra.

Tenir en compte, cada vegada que sigui necessari, qualsevol estudi de seguretat i salut o estudi bàsic, així com les previsions i informacions útils per efectuar al seu dia, amb les degudes condicions de seguretat i salut, els previsibles treballs posteriors (manteniment).

Coordinar l'aplicació del que es disposa en els punts anteriors i redactar o fer redactar l'Estudi de Seguretat i Salut.

Competències en matèria de Seguretat i Salut del Coordinador de Seguretat i Salut d'Obra:

El Coordinador de Seguretat i Salut en fase d'execució d'obra, és designat pel Promotor en tots aquells casos en què intervé més d'una empresa i treballadors autònoms o diversos treballadors autònoms.

Les funcions del Coordinador en matèria de Seguretat i Salut durant l'execució de l'obra, segons el R.D. 1627/1997, són les següents:

1. Coordinar l'aplicació dels Principis Generals de l'Acció Preventiva (Art. 15 L. 31/1995) :
   - En el moment de prendre les decisions tècniques i d'organització amb el fi de planificar les diferents

tasques o fases de treball que s'hagin de desenvolupar simultània o successivament.

- En l'estimació de la durada requerida per a l'execució d'aquests treballs o fases de treball.

2. Coordinar les activitats de l'obra per garantir que els Contractistes, i, si n'hi ha dels Subcontractistes i els treballadors autònoms, apliquin de manera coherent i responsable els Principis de l'Acció Preventiva que recull l'article 15 de la Llei de Prevenció de Riscos Laborals (L.31/1995 de 8 de novembre) durant l'execució de l'obra i, en particular, en les tasques o activitats al què es refereix l'article 10 del R.D. 1627/1997 de 24 d'octubre sobre Disposicions mínimes de Seguretat i Salut a les obres de construcció:

   a. El manteniment de l'obra en bon estat d'ordre i neteja.

   b. L'elecció de l'emplaçament dels llocs i àrees de treball, tenint en compte les seves condicions d'accés, i la determinació de les vies o zones de desplaçament o circulació.

   c. La manipulació dels diferents materials i la utilització dels mitjans auxiliars.

   d. El manteniment, el control previ a la posta en servei i el control periòdic de les instal·lacions i dispositius necessaris per a l'execució de l'obra, a fi de corregir els defectes que pugin afectar a la seguretat i la salut dels treballadors.

   e. La delimitació i el condicionament de les zones d'emmagatzematge i dipòsit dels diferents materials, en particular si es tracta de matèries o substàncies perilloses.

   f. La recollida dels materials perillosos utilitzats.

   g. L'emmagatzematge i l'eliminació o evacuació dels residus i deixalles.

   h. L'adaptació, d'acord amb l'evolució de l'obra, del període de temps efectiu que haurà de dedicar-se als diferents treballs o fases de treball.

   i. La informació i coordinació entre els contractistes, subcontractistes i treballadors autònoms.

   j. Les interaccions i incompatibilitats amb qualsevol tipus de treball o activitat que es realitzi en l'obra o a prop del lloc de l'obra.

3. Aprovar el Pla de Seguretat i Salut (PSS) elaborat pel contractista i, si s'escau, les modificacions que s'hi haguessin introduït. La Direcció Facultativa prendrà aquesta funció quan no calgui la designació de Coordinador.

4. Organitzar la coordinació d'activitats empresarials prevista en l'article 24 de la Llei de Prevenció de Riscos Laborals.

5. Coordinar les accions i funcions de control de l'aplicació correcta dels mètodes de treball.

6. Adoptar les mesures necessàries perquè només puguin accedir a l'obra les persones autoritzades.

El Coordinador de Seguretat i Salut en la fase d'execució de l'obra respondrà davant del Promotor, del compliment de la seva funció com staff assessor especialitzat en Prevenció de la Sinistralitat Laboral, en col·laboració estricta amb els diferents agents que intervinguin a l'execució material de l'obra. Qualsevol divergència serà presentada al Promotor com a màxim patró i responsable de la gestió constructiva de la promoció de l'obra, a fi que aquest prengui, en funció de la seva autoritat, la decisió executiva que calgui.

Les responsabilitats del Coordinador no eximiran de les seves responsabilitats al Promotor, Fabricants i Subministradors d'equips, eines i mitjans auxiliars, Direcció d'Obra o Direcció Facultativa, Contractistes, Subcontractistes, treballadors autònoms i treballadors

2.3. Projectista

És el tècnic habilitat professionalment que, per encàrrec del Promotor i amb subjecció a la normativa tècnica i urbanística corresponent, redacta el Projecte.

Podran redactar projectes parcials del Projecte, o parts que el complementin, altres tècnics, de forma coordinada amb l'autor d'aquest, contant en aquest cas, amb la col·laboració del Coordinador de Seguretat i Salut designat pel Promotor.

Quan el Projecte es desenvolupa o completa mitjançant projectes parcials o d'altres documents tècnics, cada projectista assumeix la titularitat del seu projecte.

Competències en matèria de Seguretat i Salut del Projectista:

1. Tenir en consideració els suggeriments del Coordinador de Seguretat i Salut en fase de Projecte per integrar els Principis de l'Acció Preventiva (Art. 15 L. 31/1995), prendre les decisions constructives, tècniques i d'organització que puguin afectar a la planificació dels treballs o fases de treball durant l'execució de les obres.

2. Acordar, en el seu cas, amb el promotor la contractació de col·laboracions parcials.

2.4. Director d'Obra

És el tècnic habilitat professionalment que, formant part de la Direcció d'Obra o Direcció Facultativa, dirigeix el desenvolupament de l'obra en els aspectes tècnics, estètics, urbanístics i mediambientals, de conformitat amb el Projecte que el defineix, la llicència constructiva i d'altres autoritzacions preceptives i les condicions del contracte, amb l'objecte d'assegurar l'adequació al fi proposat. En el cas que el Director d'Obra dirigeixi a més a més l'execució material de la mateixa, assumirà la funció tècnica de la seva realització i del control qualitatiu i quantitatiu de l'obra executada i de la seva qualitat.

Podran dirigir les obres dels projectes parcials altres tècnics, sota la coordinació del Director d'Obra, contant amb la col·laboració del Coordinador de Seguretat i Salut en fase d'Obra, nomenat pel Promotor.

Competències en matèria de Seguretat i Salut del Director d'Obra:

1. Verificar el replanteig, l'adequació dels fonaments, estabilitat dels terrenys i de l'estructura projectada a les característiques geotècniques del terreny.

2. Si dirigeix l'execució material de l'obra, verificar la recepció d'obra dels productes de construcció, ordenant la realització dels assaigs i proves precises; comprovar els nivells, desploms, influència de les condicions ambientals en la realització dels treballs, els materials, la correcta execució i disposició dels elements constructius, de les instal·lacions i dels Medis Auxiliars d'Utilitat Preventiva i la Senyalització, d'acord amb el Projecte i l'Estudi de Seguretat i Salut.

3. Resoldre les contingències que es produeixin a l'obra i consignar en el Llibre d'Ordres i Assistència les instruccions necessàries per la correcta interpretació del Projecte i dels Medis Auxiliars d'Utilitat Preventiva i solucions de Seguretat i Salut Integrada previstes en el mateix.

4. Elaborar a requeriment del Coordinador de Seguretat i Salut o amb la seva conformitat, eventuals modificacions del projecte, que vinguin exigides per la marxa de l'obra i que puguin afectar a la Seguretat i Salut dels treballs, sempre que les mateixes s'adeqüin a les disposicions normatives contemplades a la redacció del Projecte i del seu Estudi de Seguretat i Salut.

5. Subscriure l'Acta de Replanteig o començament de l'obra, confrontant prèviament amb el Coordinador

de Seguretat i Salut l'existència prèvia de l'Acta d'Aprovació del Pla de Seguretat i Salut del contractista.

6. Certificar el final d'obra, simultàniament amb el Coordinador de Seguretat, amb els visats que siguin preceptius.
7. Conformar les certificacions parcials i la liquidació final de les unitats d'obra i de Seguretat i Salut executades, simultàniament amb el Coordinador de Seguretat.
8. Les instruccions i ordres que doni la Direcció d'Obra o Direcció Facultativa, seran normalment verbals, tenint força per obligar a tots els efectes. Els desviaments respecte al compliment del Pla de Seguretat i Salut, s'anotaran pel Coordinador al Llibre d'incidències
9. Elaborar i subscriure conjuntament amb el Coordinador de Seguretat, la Memòria de Seguretat i Salut de l'obra finalitzada, per lliurar-la al promotor, amb els visats que foren perceptius

2.5. Contractista o constructor (empresari principal) i Subcontractistes

Definició de Contractista:

És qualsevol persona, física o jurídica, que individual o col·lectivament, assumeix contractualment davant el Promotor, el compromís d'executar, en condicions de solvència i Seguretat, amb medis humans i materials, propis o aliens, les obres o part de les mateixes amb subjecció al contracte, el Projecte i el seu Estudi de Seguretat i Salut.

Definició de Subcontractista:

És qualsevol persona física o jurídica que assumeix contractualment davant el contractista, empresari principal, el compromís de realitzar determinades parts o instal·lacions de l'obra, amb subjecció al contracte, al Projecte i al Pla de Seguretat, del Contractista, pel que es regeix la seva execució.

Competències en matèria de Seguretat i Salut del Contractista i/o Subcontractista:

1. El Contractista haurà d'executar l'obra amb subjecció al Projecte, directrius de l'Estudi i compromisos del Pla de Seguretat i Salut, a la legislació aplicable i a les instruccions del Director d'Obra, i del Coordinador de Seguretat i Salut, amb la finalitat de dur a terme les condicions preventives de la sinistralitat laboral i l'assegurament de la qualitat, compromeses en el Pla de Seguretat i Salut i exigides en el Projecte
2. Tenir acreditació empresarial i la solvència i capacitació tècnica, professional i econòmica que l'habiliti per al compliment de les condicions exigibles per actuar com constructor (i/o subcontractista, en el seu cas), en condicions de Seguretat i Salut.
3. Designar al Cap d'Obra que assumirà la representació tècnica del Constructor (i/o Subcontractista, en el seu cas), a l'obra i que per la seva titulació o experiència haurà de tenir la capacitat adequada d'acord amb les característiques i complexitat de l'obra.
4. Assignar a l'obra els medis humans i materials que la seva importància ho requereixi.
5. Formalitzar les subcontractacions de determinades parts o instal·lacions de l'obra dins dels límits establerts en el Contracte i conforme amb la llei de la subcontractació 32/2006 i el Reial Decret 1109/2007.
6. Redactar i signar el Pla de Seguretat i Salut que desenvolupi l'Estudi de Seguretat i Salut del Projecte. El Subcontractista podrà incorporar els suggeriments de millora corresponents a la seva especialització, en el Pla de Seguretat i Salut del Contractista i presentar-los a l'aprovació del Coordinador de Seguretat.
7. El representant legal del Contractista signarà l'Acta d'Aprovació del Pla de Seguretat i Salut conjuntament amb el Coordinador de Seguretat.
8. Signar l'Acta de Replanteig o començament i l'Acta de Recepció de l'obra.
9. Aplicarà els Principis de l'Acció Preventiva que recull l'article 15 de la Llei de Prevenció de Riscos Laborals, en particular, en desenvolupar les tasques o activitats indicades en l'esmentat article 10 del R.D. 1627/1997:
    a) Complir i fer complir al seu personal allò establert en el Pla de Seguretat i Salut (PSS).
    b) Complir la normativa en matèria de prevenció de riscos laborals, tenint en compte, si s'escau, les obligacions que fan referència a la coordinació d'activitats empresarials previstes en l'article 24 de la Llei de Prevenció de Riscos Laborals, i en conseqüència complir el R.D. 171/2004, i també complir les disposicions mínimes establertes en l'annex IV del R.D. 1627/1997, durant l'execució de l'obra.
    c) Informar i facilitar les instruccions adequades als treballadors autònoms sobre totes les mesures que s'hagin d'adoptar pel que fa a la seguretat i salut a l'obra.
    d) Atendre les indicacions i complir les instruccions del Coordinador en matèria de seguretat i salut durant l'execució de l'obra, i si és el cas, de la Direcció Facultativa.
10. Els Contractistes i Subcontractistes seran responsables de l'execució correcta de les mesures preventives fixades en el Pla de Seguretat i Salut (PSS) en relació amb les obligacions que corresponen directament a ells o, si escau, als treballadors autònoms que hagin contractat.
11. A més, els Contractistes i Subcontractistes respondran solidàriament de les conseqüències que es derivin de l'incompliment de les mesures previstes al Pla, als termes de l'apartat 2 de l'article 42 de la Llei de Prevenció de Riscos Laborals.
12. El Contractista principal haurà de vigilar el compliment de la normativa de prevenció de riscos laborals per part de les empreses Subcontractistes.
13. Abans de l'inici de l'activitat a l'obra, el Contractista principal exigirà als Subcontractistes que acreditin per escrit que han realitzat, per als treballs a realitzar, l'avaluació de riscos i la planificació de la seva activitat preventiva. Així mateix, el Contractista principal exigirà als Subcontractistes que acreditin per escrit que han complert les seves obligacions en matèria d'informació i formació respecte als treballadors que hagin de prestar servei a l'obra.
14. El Contractista principal haurà de comprovar que els Subcontractistes que concorren a l'obra han establert entre ells els medis necessaris de coordinació.
15. Les responsabilitats del Coordinador, de la Direcció Facultativa i del Promotor no eximiran de les seves responsabilitats als Contractistes i al Subcontractistes.
16. El Constructor serà responsable de la correcta execució dels treballs mitjançant l'aplicació de Procediments i Mètodes de Treball intrínsecament segurs (SEGURETAT INTEGRADA), per assegurar la integritat de les persones, els materials i els mitjans auxiliars fets servir a l'obra.
17. El Contractista principal facilitarà per escrit a l'inici de l'obra, el nom del Director Tècnic, que serà creditor de la conformitat del Coordinador i de la Direcció Facultativa. El Director Tècnic podrà exercir

simultàniament el càrrec de Cap d'Obra, o bé, delegarà l'esmentada funció a altre tècnic, Cap d'Obra, amb coneixements contrastats i suficients de construcció a peu d'obra. El Director Tècnic, o en absència el Cap d'Obra o l'Encarregat General, ostentaran successivament la prelació de representació del Contractista a l'obra.

18. El representant del Contractista a l'obra, assumirà la responsabilitat de l'execució de les activitats preventives incloses al present Plec i el seu nom figurarà al Llibre d'Incidències.

19. Serà responsabilitat del Contractista i del Director Tècnic, o del Cap d'Obra i/o Encarregat en el seu cas, l'incompliment de les mesures preventives, a l'obra i entorn material, de conformitat a la normativa legal vigent.

20. El Contractista també serà responsable de la realització del Pla de Seguretat i Salut (PSS), així com de l'específica vigilància i supervisió de seguretat, tant del personal propi com subcontractat, així com de facilitar les mesures sanitàries de caràcter preventiu laboral, formació, informació i capacitació del personal, conservació i reposició dels elements de protecció personal dels treballadors, càlcul i dimensions dels Sistemes de Proteccions Col·lectives i en especial, les baranes i passarel·les, condemna de forats verticals i horitzontals susceptibles de permetre la caiguda de persones o objectes, característiques de les escales i estabilitat dels esglaons i recolzadors, ordre i neteja de les zones de treball, enllumenat i ventilació dels llocs de treball, bastides, apuntalaments, encofrats i estintolaments, aplecs i emmagatzematges de materials, ordre d'execució dels treballs constructius, seguretat de les màquines, grues, aparells d'elevació, mesures auxiliars i equips de treball en general, distància i localització d'estesa i canalitzacions de les companyies subministradores, així com qualsevol altre mesura de caràcter general i d'obligat compliment, segons la normativa legal vigent i els costums del sector i que pugui afectar a aquest centre de treball.

21. El contractista ha de designar la presència de resursos preventius i es determinarà la forma de dur-los a terme en el pla de seguretat i salut, segons la disposició addicional catorzena de la Llei 31/1995, de 8 de novembre, de prevenció de riscos laborals i desenvolupada pel Reial Decret 604/2006.

22. El Director Tècnic (o el Cap d'Obra), visitaran l'obra com a mínim amb una cadència diària i hauran de donar les instruccions pertinents a l'Encarregat General, que haurà de ser una persona de provada capacitat pel càrrec, haurà d'estar present a l'obra durant la realització de tot el treball que s'executi. Sempre que sigui preceptiu i no existeixi altra designada a l'efecte, s'entendrà que l'Encarregat General és al mateix temps el Supervisor General de Seguretat i Salut del Centre de Treball per part del Contractista, amb independència de qualsevol altre requisit formal.

23. L'acceptació expressa o tàcita del Contractista pressuposa que aquest ha reconegut l'emplaçament del terreny, les comunicacions, accessos, afectació de serveis, característiques del terreny, mides de seguretats necessàries, etc. i no podrà al·legar en el futur ignorància d'aquestes circumstàncies.

24. El Contractista haurà de disposar de les pòlisses d'assegurança necessària per a cobrir les responsabilitats que puguin esdevenir per motius de l'obra i el seu entorn, i serà responsable dels danys i prejudicis directes o indirectes que pugui ocasionar a tercers, tant per omissió com per negligència, imprudència o imperícia professional, del personal al seu càrrec, així com del Subcontractistes, industrials i/o treballadors autònoms que intervinguin a l'obra.

25. Les instruccions i ordres que doni la Direcció d'Obra o Direcció Facultativa, seran normalment verbals, tenint força per obligar a tots els efectes. Els desviaments respecte al compliment del Pla de Seguretat i Salut, s'anotaran pel Coordinador al Llibre d'Incidències.

    En cas d'incompliment reiterat dels compromisos del Pla de Seguretat i Salut (PSS), el Coordinador i Tècnics de la Direcció d'Obra o Direcció Facultativa, Constructor, Director Tècnic, Cap d'Obra, Encarregat, Supervisor de Seguretat, Delegat Sindical de Prevenció o els representants del Servei de Prevenció (propi o concertat) del Contractista i/o Subcontractistes, tenen el dret a fer constar al Llibre d'Incidències, tot allò que consideri d'interès per a reconduir la situació als àmbits previstos al Pla de Seguretat i Salut de l'obra.

26. Les condicions de seguretat i salut del personal, dins de l'obra i els seus desplaçaments a/o des del seu domicili particular, seran responsabilitat dels Contractistes i/o Subcontractistes així com dels propis treballadors Autònoms.

27. També serà responsabilitat del Contractista, el tancament perimetral del recinte de l'obra i protecció de la mateixa, el control i reglament intern de policia a l'entrada, per a evitar la intromissió incontrolada de tercers aliens i curiosos, la protecció d'accessos i l'organització de zones de pas amb destinació als visitants de les oficines d'obra.

28. El Contractista haurà de disposar d'un senzill, però efectiu, Pla d'Emergència per a l'obra, en previsió d'incendis, pluges, glaçades, vent, etc. que puguin posar en situació de risc al personal d'obra, a tercers o als medis e instal·lacions de la pròpia obra o limítrofs.

29. El Contractista i/o Subcontractistes tenen absolutament prohibit l'ús d'explosius sense autorització escrita de la Direcció d'Obra o Direcció Facultativa.

30. La utilització de grues, elevadors o d'altres màquines especials, es realitzarà per operaris especialitzats i posseïdors del carnet de grua torre, del títol d'operador de grua mòbil i en altres casos l'acreditació que correspongui, sota la supervisió d'un tècnic especialitzat i competent a càrrec del Contractista. El Coordinador rebrà una copia de cada títol d'habilitació signat per l'operador de la màquina i del responsable tècnic que autoritza l'habilitació avalant-hi la idoneïtat d'aquell per a realitzar la seva feina, en aquesta obra en concret.

31. Tot operador de grua mòbil haurà d'estar en possessió del carnet de gruista segons l'Instrucció Tècnica Complementaria ''MIE-AEM-4'' aprovada per RD 837/2003 expedit pel òrgan competent o en el seu defecte certificat de formació com a operador de grua de l'Institut Gaudí de la Construcció o entitat similar; tot ell per garantir el total coneixement dels equips de treballs de forma que es pugui garantir el màxim de seguretat a les tasques a desenvolupar.

32. El delegat del contractista haurà de certificar que tot operador de grua mòbil es troba en possessió del carnet de gruista segons especificacions del paràgraf anterior, així mateix haurà de certificar que totes les grues mòbils que s'utilitzin a l'obra compleixen totes i cadascunes de l'especificacions establertes a l'ITC ''MIE-AEM-4''.

2.6. Treballadors Autònoms

Persona física diferent al Contractista i/o Subcontractista que realitzarà de forma personal i directa una activitat professional, sense cap subjecció a un contracte de treball, i que assumeix contractualment davant el Promotor, el Contractista o el Subcontractista el compromís de realitzar determinades parts o instal·lacions de l'obra.

Competències en matèria de Seguretat i Salut del Treballador Autònom:

1. Aplicar els Principis de l'Acció Preventiva que es recullen en l'article 15 de la Llei de Prevenció de Riscos Laborals, en particular, en desenvolupar les tasques o activitats indicades en l'article 10 del R.D. 1627/1997.

2. Complir les disposicions mínimes de seguretat i salut, que estableix l'annex IV del R.D. 1627/1997, durant l'execució de l'obra.
3. Complir les obligacions en matèria de prevenció de riscos que estableix pels treballadors l'article 29, 1,2, de la Llei de Prevenció de Riscos Laborals.
4. Ajustar la seva actuació en l'obra conforme als deures de coordinació d'activitats empresarials establerts en l'article 24 de la Llei de Prevenció de Riscos Laborals, participant, en particular, en qualsevol mesura d'actuació coordinada que s'hagi establert.
5. Utilitzar els equips de treball d'acord amb allò disposat en el R.D. 1215/1997, de 18 de juliol, pel qual s'estableixen les disposicions mínimes de seguretat i salut per a la utilització dels equips de treball per part dels treballadors.
6. Escollir i utilitzar els equips de protecció individual, segons preveu el R.D. 773/1997, de 30 de maig, sobre disposicions mínimes de seguretat i salut relativa a la utilització dels equips de protecció individual per part dels treballadors.
7. Atendre les indicacions i complir les instruccions del Coordinador en matèria de seguretat i de salut durant l'execució de l'obra i de la Direcció d'Obra o Direcció Facultativa, si n'hi ha.
8. Els treballadors autònoms hauran de complir allò establert en el Pla de Seguretat i Salut (PSS):
   a. La maquinària, els aparells i les eines que s'utilitzen a l'obra, han de respondre a les prescripcions de seguretat i salut, equivalents i pròpies, dels equipaments de treball que l'empresari Contractista posa a disposició dels seus treballadors.
   b. Els autònoms i els empresaris que exerceixen personalment una activitat a l'obra, han d'utilitzar equipament de protecció individual apropiat, i respectar el manteniment en condicions d'eficàcia dels diferents sistemes de protecció col·lectiva instal·lats a l'obra, segons el risc que s'ha de prevenir i l'entorn del treball.

2.7. Treballadors

Persona física diferent al Contractista, Subcontractista i/o Treballador Autònom que realitzarà de forma personal i directa una activitat professional remunerada per compte aliè, amb subjecció a un contracte laboral, i que assumeix contractualment davant l'empresari el compromís de desenvolupar a l'obra les activitats corresponents a la seva categoria i especialitat professional, seguint les instruccions d'aquell.

Competències en matèria de Seguretat i Salut del Treballador:

1. El deure d'obeir les instruccions del Contractista en allò relatiu a Seguretat i Salut.
2. El deure d'indicar els perills potencials.
3. Té responsabilitat dels actes personals.
4. Té el dret a rebre informació adequada i comprensible i a formular propostes, en relació a la seguretat i salut, en especial sobre el Pla de Seguretat i Salut (PSS).
5. Té el dret a la consulta i participació, d'acord amb l'article 18, 2 de la Llei de Prevenció de Riscos Laborals.
6. Té el dret a adreçar-se a l'autoritat competent.
7. Té el dret a interrompre el treball en cas de perill imminent i seriós per a la seva integritat i la dels seus companys o tercers aliens a l'obra.
8. Té el dret de fer us i el fruit d'unes instal·lacions provisionals de Salubritat i Confort, previstes especialment pel personal d'obra, suficients, adequades i dignes, durant el temps que duri la seva permanència a l'obra.

3. DOCUMENTACIÓ PREVENTIVA DE CARÀCTER CONTRACTUAL

3.1. Interpretació dels documents vinculants en matèria de Seguretat i Salut

Excepte en el cas que l'escriptura del Contracte o Document de Conveni Contractual ho indiqui específicament d'altra manera, l'ordre de prelació dels Documents contractuals en matèria de Seguretat i Salut per aquesta obra serà el següent:

1. Escriptura del Contracte o Document del Conveni Contractual.
2. Bases del Concurs.
3. Plec de Prescripcions per la Redacció dels Estudis de Seguretat i Salut i la Coordinació de Seguretat i salut en fases de Projecte i/o d'Obra.
4. Plec de Condicions Generals del Projecte i de l'Estudi de Seguretat i Salut.
5. Plec de Condicions Facultatives i Econòmiques del Projecte i de l'Estudi de Seguretat i Salut.
6. Procediments Operatius de Seguretat i Salut i/o Procediments de control Administratiu de Seguretat, redactats durant la redacció del Projecte i/o durant l'Execució material de l'Obra, pel Coordinador de Seguretat.
7. Plànols i Detalls Gràfics de l'Estudi de Seguretat i Salut.
8. Pla d'Acció Preventiva de l'empresari-contractista.
9. Pla de Seguretat i Salut de desenvolupament de l'Estudi de Seguretat i Salut del Contractista per l'obra en qüestió.
10. Protocols, procediments, manuals i/o Normes de Seguretat i Salut interna del Contractista i/o Subcontractistes, d'aplicació en l'obra.

Feta aquesta excepció, els diferents documents que constitueixen el Contracte seran considerats com mútuament explicatius, però en el cas d'ambigüitats o discrepàncies interpretatives de temes relacionats amb la Seguretat, seran aclarides i corregides pel Director d'Obra qui, després de consultar amb el Coordinador de Seguretat, farà l'ús de la seva facultat d'aclarir al Contractista les interpretacions pertinents.

Si en el mateix sentit, el Contractista descobreix errades, omissions, discrepàncies o contradiccions tindrà que notificar-ho immediatament per escrit al Director d'Obra qui després de consultar amb el Coordinador de Seguretat, aclarirà ràpidament tots els assumptes, notificant la seva resolució al Contractista. Qualsevol treball relacionat amb temes de Seguretat i Salut, que hagués estat executat pel Contractista sense prèvia autorització del Director d'Obra o del Coordinador de Seguretat, serà responsabilitat del Contractista, restant el Director d'Obra i el Coordinador de Seguretat, eximits de qualsevol responsabilitat derivada de les conseqüències de les mesures preventives, tècnicament inadequades, que hagin pogut adoptar el Contractista pel seu compte.

En el cas que el contractista no notifiqui per escrit el descobriment d'errades, omissions, discrepàncies o contradiccions, això, no tan sols no l'eximeix de l'obligació d'aplicar les mesures de Seguretat i Salut raonablement exigibles per la reglamentació vigent, els usos i la praxi habitual de la Seguretat Integrada en la

construcció, que siguin manifestament indispensables per dur a terme l'esperit o la intenció posada en el Projecte i l'Estudi de Seguretat i Salut, si no que hauran de ser materialitzats com si haguessin estat completes i correctament especificades en el Projecte i el corresponent Estudi de Seguretat i Salut.

Totes les parts del contracte s'entenen complementàries entre si, per la qual cosa qualsevol treball requerit en un sol document, encara que no estigui esmentat en cap altre, tindrà el mateix caràcter contractual que si s'hagués recollit en tots.

3.2. Vigència de l'Estudi de Seguretat i Salut

El Coordinador de Seguretat, a la vista dels continguts del Pla de Seguretat i Salut aportat pel Contractista, com document de gestió preventiva d'adaptació de la seva pròpia ''cultura preventiva interna d'empresa'' el desenvolupament dels continguts del Projecte i l'Estudi de Seguretat i Salut per l'execució material de l'obra, podrà indicar en l'Acta d'Aprovació del Pla de Seguretat, la declaració expressa de subsistència, d'aquells aspectes que puguin estar, a criteri del Coordinador, millor desenvolupats en l'Estudi de Seguretat, com ampliadors i complementaris dels continguts del Pla de Seguretat i Salut del Contractista.

Els Procediments Operatius i/o Administratius de Seguretat, que pugessin redactar el Coordinador de Seguretat i Salut amb posterioritat a l'Aprovació del Pla de Seguretat i Salut, tindrà la consideració de document de desenvolupament de l'Estudi i Pla de Seguretat, essent, per tant, vinculants per les parts contractants

3.3. Pla de Seguretat i Salut del Contractista

D'acord al que es disposa el R.D. 1627 / 1997, cada contractista està obligat a redactar, abans de l'inici dels seus treballs a l'obra, un Pla de Seguretat i Salut adaptant aquest E.S.S. als seus medis, mètodes d'execució i al ''PLA D'ACCIÓ PREVENTIVA INTERNA D'EMPRESA'', realitzat de conformitat al R.D.39 / 1997 ''LLEI DE PREVENCIÓ DE RISCOS LABORALS'' (Arts. 1, 2 ap. 1, 8 i 9) .

El Contractista en el seu Pla de Seguretat i Salut està obligat a incloure els requisits formals establerts a l'Art. 7 del R.D. 1627/ 1997, no obstant, el Contractista té plena llibertat per estructurar formalment aquest Pla de Seguretat i Salut .

El Contractista, en el seu Pla de Seguretat i Salut, adjuntarà, com a mínim, els plànols següents amb els continguts que en cada cas s'indiquen.

Plànol o Plànols de situació amb les característiques de l'entorn. Indicant:

- Ubicació dels serveis públics.
  - Electricitat.
  - Clavegueram.
  - Aigua potable.
  - Gas.
  - Oleoductes.
  - Altres.
- Situació i amplada dels carrers (reals i previstos).
  - Accessos al recinte.
  - Garites de control d'accessos.
- Acotat del perímetre del solar.
- Distàncies de l'edifici amb els límits del solar.
- Edificacions veïnes existents.
- Servituds.

Plànols en planta d'ordenació general de l'obra, segons les diverses fases previstes en funció del seu pla d'execució real. Indicant:

- Tancament del solar.
- Murs de contenció, atalussats, pous, talls del terreny i desnivells.
- Nivells definitius dels diferents accessos al solar i rasants de vials colindants.
- Ubicació d'instal·lacions d'implantació provisional per al personal d'obra:
  - Banys: Equipament (lavabos, retretes, dutxes, escalfador..,).
  - Vestuaris del personal: Equipament (taquilles, bancs correguts, estufes..,).
  - Refectori o Menjador: Equipament (taules, seients, escalfaplats, frigorífic..,).
  - Farmaciola: Equipament.
  - Altres.
- Llocs destinats a apilaments.
  - Àrids i materials ensitjats.
  - Armadures, barres, tubs i biguetes.
  - Materials paletitzats.
  - Fusta.
  - Materials ensacats.
  - Materials en caixes.
  - Materials en bidons.
  - Materials solts.
  - Runes i residus.
  - Ferralla.
  - Aigua.
  - Combustibles.
  - Substàncies tòxiques.
  - Substàncies explosives i/o deflagrants.
- Ubicació de maquinària fixa i àmbit d'influència previst.
  - Aparells de manutenció mecànica: grues torre, muntacàrregues, cabrestants, maquinetes,

baixants de runes, cintes transportadores, bomba d'extracció de fluids.

- Estació de formigonat.
- Sitja de morter.
- Planta de piconament i/o selecció d'àrids.

- Circuits de circulació interna de vehicles, límits de circulació i zones d'aparcament. Senyalització de circulació.
- Circuits de circulació interna del personal d'obra. Senyalització de Seguretat.
- Esquema d'instal·lació elèctrica provisional.
- Esquema d'instal·lació d'il·luminació provisional.
- Esquema d'instal·lació provisional de subministrament d'aigua.

Plànols en planta i seccions d'instal·lació de Sistemes de Protecció Col·lectiva.

(*) Representació cronològica per fases d'execució.

- Protecció en previsió de caigudes de persones o objectes des de buits verticals de façanes:
  - Ubicació de bastida porticada d'estructura tubular cobrint la totalitat dels fronts de façana en avançament simultani a l'execució d'estructura fins l'acabament de tancaments i coberta.(*).
    (*) Sistema de Protecció Col·lectiva preferent
  - Ubicació i replanteig del conjunt de forques metàl·liques i xarxes de seguretat.(*).

    (*) En cas de no realitzar-se seguretat integrada amb bastides tubulars, prèvia justificació en l'ESS.
  - Ubicació i replanteig de xarxes de desencofrat.
  - Ubicació i replanteig de baranes de seguretat (*).

    (*) En cas de no realitzar-se seguretat integrada amb bastides tubulars, prèvia justificació en l'ESS.
  - Ubicació i replanteig de marquesines en voladís de seguretat (*).

    (*) En cas de no realitzar-se seguretat integrada amb bastides tubulars, prèvia justificació en l'ESS.

- Protecció en previsió de caigudes de persones o objectes des de buits verticals d'escales:
  - Ubicació i replanteig de xarxes verticals de seguretat en perímetre i buit de travessers d'escales (*).

    (*) Sistema de Protecció Col·lectiva preferent.
  - Ubicació i replanteig de baranes de seguretat en perímetre i buit de travessers d'escales.
- Protecció en previsió de caigudes de persones o objectes des de buits horitzontals de patis de llums, xemeneies, buits d'instal·lacions i encofrats.
  - Ubicació i replanteig de condemna amb malla electrosoldada enjovat en el cèrcol perimetral (*).

    (*) Sistema de Protecció Col·lectiva preferent en forjat
  - Ubicació i replanteig de xarxes horitzontals de seguretat en patis interiors.
  - Planta d'estructura amb ubicació i replanteig de xarxes horitzontals de seguretat sota taulers i sotaponts d'encofrats horitzontals recuperables.
  - Ubicació i replanteig d'entarimat horitzontal de fusta colada en passos d'instal·lacions, arquetes i registres provisionals.
  - Ubicació i replanteig de barana perimetral de seguretat.

Plànols de proteccions en plataformes i zones de pas. Contingut:

- Passarel·les (ubicació i elements constitutius).
- Escales provisionals.
- Detalls de tapes provisionals d'arquetes o de buits.
- Abalisament i senyalització de zones de pas.
- Condemna d'accessos i proteccions en contenció d'estabilitat de terrenys.
- Ubicació de bastides penjades: Projecte i replanteig dels pescants i les guindoles.
- Sàgola de cable per a ancoratge i lliscament de cinturó de seguretat en perímetres exteriors amb risc de caigudes d'altura.

Plànol o plànols de distribució d'elements de seguretat per a l'ús i manteniment posterior de l'obra executada (*).

- Bastides suspeses sobre guindoles carrileres per a neteja de façana
- Plataformes lliscants sobre carrils per a manteniment de paraments verticals.
- Bastides especials.
- Plataformes en voladís i moll de descàrrega escamotejables per a introducció i evacuació d'equips.
- Baranes perimetrals escamotejables per a treballs de manteniment en cobertes no transitables.
- Escales de gat amb enclavament d'accessos i equipament de Sistema de Protecció Col·lectiva.
- Replanteig d'ancoratges i sàgoles per a cinturons en façanes, xemeneies, finestrals i patis.
- Replanteig de pescants escamotejables o bigues retràctils.
- Escala d'incendis i/o mànega tèxtil ignífuga d'evacuació.
- Altres.

  (*) Tant sols en cas que estiguin contemplats en el Projecte Executiu.

Plànol d'evacuació interna d'accidentats (*).

- Plànol de carrers per a evacuació d'accidentats en obres urbanes.
- Plànol de carreteres per a evacuació d'accidentats en obres aïllades. (*) Tant sols per a obres

complexes o especials.

Altres.

3.4. El ''Llibre d'Incidències''

A l'obra existirà, adequadament protocolitzat, el document oficial ‘‘Llibre d’incidències’’, facilitat pel Col·legi Professional corresponent al qual pertanyi el tècnic que hagi aprovat el pla de seguretat i salut o per l'Oficina de Supervisió de Projectes o òrgan equivalent quan es tracti d'obres de les Administracions públiques.

Segons l'article 13 del Real Decret 1627/97 de 24 d'Octubre, modificat pel RD 1109/2007 , aquest llibre haurà d'estar permanentment a l'obra, en poder del coordinador de seguretat i salut , i a la disposició de la direcció d'obra o direcció facultativa , contractistes , subcontractistes i treballadors autònoms, les persones o òrgans amb responsabilitat en matèria de prevenció de les empreses que intervinguin en l'obra, tècnics dels òrgans especialitzats en matèria de seguretat i salut en el treball de les Administracions públiques competents, o en el seu cas, del representant dels treballadors, els quals podran realitzar les anotacions que considerin adequades respecte a les desviacions en el compliment del Pla de Seguretat i Salut.

Quan es realitzi una anotació en el llibre d'incidències, el coordinador en matèria de seguretat i salut durant l'execució de l'obra o, quan no sigui necessària la designació de coordinador, la direcció facultativa, la notificarà al contractista afectat i als representants dels treballadors d'aquest i només en el cas que l'anotació es refereixi a qualsevol incompliment dels advertiments o observacions prèviament anotades en aquest llibre així com en el supòsit de paralització dels treballs, s'ha de remetre una còpia a la Inspecció de Treball i Seguretat Social en el termini de vint-i-quatre hores i s'especificarà si l'anotació efectuada suposa una reiteració d'una advertència o observació anterior o si, per contra, es tracta d'una nova observació

3.5. Caràcter vinculant del Contracte i documentació contractual annexa

El CONVENI DE PREVENCIÓ i COORDINACIÓ subscrit entre el Promotor (o el seu representant), Contractista, Projectista, Coordinador de Seguretat, Direcció d’Obra o Direcció Facultativa i Representant Sindical Delegat de Prevenció, podrà ésser elevat a escriptura pública a requeriment de les parts atorgants del mateix, essent de compte exclusiva del Contractista totes les despeses notarials i fiscals que es derivin.

El Promotor podrà prèvia notificació escrita al Contractista, assignar totes o part de les seves facultats assumides contractualment, a la persona física, jurídica o corporació que tingues a be designar a l’efecte, segons procedeixi.

Els terminis i provisions de la documentació contractual contemplada en l’apartat 2.1. del present Plec, junt amb els terminis i provisions de tots els documents aquí incorporats per referència, constitueixen l’acord ple i total entre les parts i no durà a terme cap acord o enteniment de cap naturalesa, ni el Promotor farà cap endossament o representacions al Contractista, excepte les que s’estableixin expressament mitjançant contracte. Cap modificació verbal als mateixos tindrà validesa o força o efecte algun.

El Promotor i el Contractista s’obligaran a si mateixos i als seus successors, representants legals i/o concessionaris, amb respecte al pactat en la documentació contractual vinculant en matèria de Seguretat. El Contractista no es agent o representant legal del Promotor, pel que aquest no serà responsable de cap manera de les obligacions o responsabilitats en què incorri o assumeixi el Contractista.

No es considerarà que alguna de les parts hagi renunciat a algun dret, poder o privilegi atorgat per qualsevol dels documents contractuals vinculants en matèria de Seguretat, o provisió dels mateixos, llevat que tal renúncia hagi estat degudament expressada per escrit i reconeguda per les parts afectades.

Tots els recursos o remeis brindats per la documentació contractual vinculant en matèria de Seguretat, hauran de ser presos i interpretats com acumulatius, és a dir, addicionals a qualsevol altre recurs prescrit per la llei.

Les controvèrsies que puguin sorgir entre les parts, respecte a la interpretació de la documentació contractual vinculant en matèria de Seguretat, serà competència de la jurisdicció civil. No obstant, es consideraran actes jurídics separables els que es dicten en relació amb la preparació i adjudicació del Contracte i, en conseqüència, podran ser impugnats davant l’ordre jurisdiccional contenciós-administratiu d’acord amb la normativa reguladora de l’esmentada jurisdicció.

4. NORMATIVA LEGAL D'APLICACIÓ 11

Per a la realització del Pla de Seguretat i Salut, el Contractista tindrà en compte la normativa existent i vigent en el decurs de la redacció de l’ESS (o EBSS), obligatòria o no, que pugui ésser d’aplicació.

A títol orientatiu, i sense caràcter limitatiu, s’adjunta una relació de normativa aplicable. El Contractista, no obstant, afegirà al llistat general de la normativa aplicable a la seva obra les esmenes de caràcter tècnic particular que no siguin a la relació i correspongui aplicar al seu Pla.

4.1. Textos generals

- Convenis col·lectius.
- “Reglamento de seguridad e higiene en el trabajo en la industria de la construcción. OM 20 de mayo de 1952 (BOE 15 de junio de 1958)”. Modificada per “Orden 10 de diciembre de 1953 (BOE 2 de febrero de 1956)” i “Orden 23 de de septiembre 1966 (BOE 1 de octubre de 1966)”. Derogada parcialment per “Orden 20 de enero de 1956 (BOE 2 de febrero de 1956)” i “R.D. 2177/2004 (BOE 13 de noviembre de 2004)”.
- “Ordenanza general de seguridad e higiene en el trabajo. OM 9 de marzo de 1971 (BOE 16 de marzo de 1971)”, en vigor parts del títol II. Derogada parcialment per “R.D. 1316/1989 (BOE 2 de noviembre de 1989)”, “Ley 31/1995 (BOE 10 de noviembre de 1995)”, R.D. 486/1997 (BOE 23 de abril de 1997)”, “R.D. 664/1997 (BOE 24 de mayo de 1997)”, “R.D. 665/1997 (BOE 24 de mayo de 1997)”, “R.D. 773/1997 (BOE 12 de junio de 1997)”, “R.D. 1215/1997 (BOE 7 de agosto de 1997)”, “R.D. 614/2001 (BOE 21 de junio de 2001)” i “R.D. 349/2003 (BOE 5 de abril de 2003)”.
- “Regulación de la jornada de trabajo, jornadas especiales y descanso. R.D. 2001/1983 de 28 de julio (BOE 29 de julio de 1983)”. Modificada per “R.D. 2403/1985 (BOE 30 de diciembre de 1985)“, “R.D. 1346/1989 (BOE 7 de noviembre 1989)“ i anul·lada parcialment per “R.D. 1561/1995 de 21 de septiembre (BOE 26 de septiembre de 1995)“.
- “Orden de 20 de septiembre de 1986, por la que se establece el modelo de libro de incidencias correspondiente a las obras en las que sea obligatorio un estudio de Seguridad e Higiene en el trabajo (BOE de 13 de octubre de 1986)“.
- “Establecimiento de modelos de notificación de accidentes de trabajo. OM 16 de diciembre de 1987 (BOE 29 de diciembre de 1987)”.
- “Instrumento de ratificación de 17 de julio de 1990 del Convenio de 24 de junio de 1986 sobre Utilización del asbesto en condiciones de seguridad (número 162 de la OIT), adoptado en Ginebra (BOE de 23 de noviembre de 1990)”.
- “Ley de prevención de riesgos laborales. Ley 31/1995 de noviembre (BOE 10 de noviembre de 1995)”.

Complementada per "R.D. 614/2001 de 8 de junio (BOE 21 de junio de 2001)".

- "Real Decreto 363/1995, de 10 de marzo, por la que se aprueba el reglamento sobre notificación de sustancias nuevas y clasificación, envasado y etiquetado de sustancias peligrosas (BOE de 5 de junio de 1995)".
- "Real Decreto 1561/1995, de 21 de septiembre, sobre jornadas especiales de trabajo (BOE de 26 de septiembre de 1995)".
- "Reglamento de los servicios de prevención. R.D. 39/1997 de 17 de enero (BOE 31 de enero de 1997)". Complementat per "Orden de 22 de abril de 1997 (BOE 24 de abril de 1997)" i "R.D. 688/2005 (BOE 11 de junio de 2006)". Modificat per "R.D. 780/1998 de 30 de abril (BOE 1 de mayo de 1998)" i "R.D. 604/2006 (BOE 29 de mayo de 2006)".
- "Disposiciones mínimas de seguridad y salud en los lugares de trabajo. R.D. 486/1997 de 14 de abril de 1997 (BOE 23 de abril de 1997)". Complementat per "Orden TAS/2947/2007 (BOE 11 de octubre de 2007)" i modificat per "R.D. 2177/2004 (BOE 13 de noviembre de 2004)".
- "Disposiciones mínimas de seguridad y salud relativas a la manipulación manual de cargas que comporten riesgos, en particular dorsolumbares, para los trabajadores. R.D. 487/1997 de 14 de abril de 1997 (BOE 23 de abril de 1997)".
- "Disposiciones mínimas de seguridad y salud para la utilización por los trabajadores de los equipos de trabajo. R.D. 1215/1997 de 18 de julio (BOE 7 de agosto de 1997)".
- "Disposiciones mínimas destinadas a proteger la seguridad y la salud de los trabajadores en las actividades mineras. R.D. 1389/1997 de 5 de septiembre (BOE 7 de octubre de 1997)".
- "Disposiciones mínimas de seguridad y salud en las obras de construcción. R.D. 1627/1997 de 24 de octubre (BOE 25 de octubre de 1997)". Modificat per "R.D. 2177/2004 (BOE 13 de noviembre 2004)" i "R.D. 604/2006 (BOE 29 de mayo de 2006)". Complementat per "R.D. 1109/2007 (BOE 25 de agosto de 2007)".
- Ordre de 12 de gener de 1998, per la qual s'aprova el model de Llibre d'Incidències en les obres de construcció (DOGC Diari Oficial de la Generalitat de Catalunya de 27 de gener de 1998).
- "Disposiciones mínimas de seguridad y salud en el trabajo en el ámbito de las empresas de trabajo temporal. R.D. 216/1999 de 5 de febrero (BOE 24 de febrero de 1999)".
- "Ley 38/1999, de 5 de noviembre, de Ordenación de la Edificación (BOE de 6 de noviembre de 1999)".
- "Protección de la seguridad y la salud de los trabajadores contra los riesgos relacionados con los agentes químicos durante el trabajo. R.D. 374/2001 de 6 de abril (BOE 1 de mayo de 2001)".
- "Real Decreto 783/2001, de 6 de julio, por el que se aprueba el Reglamento sobre protección sanitaria contra radiaciones ionizantes (BOE de 26 de julio de 2001)".
- "Ley 54/2003, de 12 de diciembre, de reforma del marco normativo de la prevención de riesgos laborales (BOE de 13 de diciembre de 2003)".
- "Real Decreto 1801/2003, de 26 de diciembre, sobre seguridad general de los productos (BOE 10 de enero de 2004)".
- Real Decreto 171/2004, por el que se desarrolla el artículo 24 de la Ley 31/1995 de prevención de laborales, en materia de coordinación de actividades empresariales (BOE 31 de enero de 2004).
- "Real Decreto 2177/2004, de 12 de noviembre, por el que se modifica el R.D. 1215/1997, de 18 de julio, en el que se establecen las disposiciones mínimas de seguridad y salud para la utilización por parte de los trabajadores de los equipos de trabajo, en materia de trabajos temporales en altura (BOE de 13 de noviembre de 2004)".
- "Real Decreto 1311/2005, de 4 de noviembre, sobre la protección de la salud y seguridad de los trabajadores frente a los riesgos derivados o que puedan derivarse de la exposición a vibraciones mecánicas".
- "Real Decreto 604/2006, de 19 de mayo, por el que se modifican el R.D. 39/1997, de 17 de enero, por el que se aprueba el Reglamento de los Servicios de Prevención, y el R.D. 1627/1997, de 24 de octubre, por el que se establecen las disposiciones mínimas de seguridad y salud en las obras de construcción (BOE 127 de 29 de mayo)".
- "Real Decreto 635/2006, de 26 de mayo, sobre requisitos mínimos de seguridad en los túneles de carreteras del Estado".
- "Ley ordinaria 32/2006 reguladora de la subcontratación en el Sector de la Construcción (BOE 250 de 19 de octubre)".
- "Real Decreto 1299/2006, de 10 de noviembre por el que se aprueba el cuadro de enfermedades profesionales en el sistema de la Seguridad Social y se establecen criterios para su notificación y registro (BOE de 19 de diciembre de 2006)". Complementat per "Orden TAS/1/2007 (BOE de 4 de enero de 2007)".
- "Ley orgánica 3/2007, de 22 de marzo, para la igualdad efectiva de mujeres y hombres (BOE 23 de marzo de 2007)".
- "Real Decreto 1109/2007, de 24 de agosto, por el que se desarrolla la Ley 32/2006, de 18 de octubre, reguladora de la subcontratación en el Sector de la Construcción (BOE 204 de 25 de agosto)".
- Decret 102/2008, de 6 de maig, de creació del Registre d'Empreses Acreditades de Catalunya per intervenir en el procés de contractació en el sector de la construcció (DOGC Diari Oficial de la Generalitat de Catalunya de 08 de maig de 2008).
- "Real Decreto 1802/2008, de 3 de noviembre, por el que se modifica el Reglamento sobre notificación de sustancias nuevas y clasificación, envasado y etiquetado de sustancias peligrosas, aprobado por R.D. 363/1995, de 10 de marzo, con la finalidad de adaptar sus disposiciones al Reglamento (CE) n.º 1907/2006 del Parlamento Europeo y del Consejo (Reglamento REACH)".
- Decret 10/2009, de 27 de gener. Decret de creació del Registre d'empreses sancionades per infraccions molt greus en matèria de prevenció de riscos laborals i del procediment per a la seva publicació (DOGC Diari Oficial de la Generalitat de Catalunya de 03 de febrer de 2009).
- "Real Decreto 298/2009, de 6 de marzo, por el que se modifica el Real Decreto 39/1997, de 17 de enero, por el que se aprueba el Reglamento de los Servicios de Prevención, en relación con la aplicación de medidas para promover la mejora de la seguridad y de la salud en el trabajo de la trabajadora embarazada, que haya dado a luz o en período de lactancia".
- "Real Decreto 330/2009, de 13 de marzo, por el que se modifica el Real Decreto 1311/2005, de 4 de noviembre, sobre la protección de la salud y la seguridad de los trabajadores frente a los riesgos derivados o que puedan derivarse de la exposición a vibraciones mecànicas".
- "Real Decreto 327/2009 de 13 de marzo, por el que se modifica el Real Decreto 1109/2007, de 24 de

agosto, por el que se desarrolla la Ley 32/2006, de 18 de octubre, reguladora de la subcontratación en el sector de la construcción (BOE 63 de 14 de marzo de 2009)".

- "Instrumento de Ratificación del Convenio número 187 de la OIT, sobre el marco promocional para la seguridad y salud en el trabajo, hecho en Ginebra el 31 de mayo de 2006 (BOE 187 de 4 de agosto de 2009)".
- ''Real Decreto 337/2010, de 19 de marzo, por el que se modifican el Real Decreto 39/1997, de 17 de enero, por el que se aprueba el Reglamento de los Servicios de Prevención; el Real Decreto 1109/2007, de 24 de agosto, por el que se desarrolla la Ley 32/2006, de 18 de octubre, reguladora de la subcontratación en el sector de la construcción y el Real Decreto 1627/1997, de 24 de octubre, por el que se establecen disposiciones mínimas de seguridad y salud en obras de construcción (BOE 71 de 23 de marzo de 2010).''
- ''Reglamento (UE) nº 276/2010 de la Comisión, de 31 de marzo de 2010, por el que se modifica el Reglamento (CE) nº 1907/2006 del Parlamento Europeo y del Consejo, relativo al registro, la evaluación, la autorización y la restricción de las sustancias y preparados químicos (REACH), en lo que respecta a su anexo XVII (diclorometano, aceites para lámparas y líquidos encendedores de barbacoa y compuestos organoestánnicos).''
- ''Real Decreto 486/2010, de 23 de abril, sobre la protección de la salud y la seguridad de los trabajadores contra los riesgos relacionados con la exposición a radiaciones ópticas artificiales (BOE 99 de 24 de abril de 2010).''
- ''Real Decreto 717/2010, de 28 de mayo, por el que se modifican el Real Decreto 363/1995, de 10 de marzo, por el que se aprueba el Reglamento sobre clasificación, envasado y etiquetado de sustancias peligrosas y el Real Decreto 255/2003, de 28 de febrero, por el que se aprueba el Reglamento sobre clasificación, envasado y etiquetado de preparados peligrosos (BOE 139 de 8 de junio de 2010).''
- ''Real Decreto 1439/2010, de 5 de noviembre, por el que se modifica el Reglamento sobre protección sanitaria contra radiaciones ionizantes, aprobado por Real Decreto 783/2001, de 6 de julio (BOE 279 de 18 de novimebre de 2010).''
- Decret 171/2010, de 16 de novembre, del registre de delegats i delegades de prevenció (DOGC núm. 5764 de 26 de Novembre de 2010).
- "Real Decreto 843/2011, de 17 de junio, por el que se establecen los criterios básicos sobre la organización de recursos para desarrollar la actividad sanitaria de los servicios de prevención."
- "Ley 22/2011, de 28 de julio, de residuos y suelos contaminados."
- "Ley 33/2011, de 4 de octubre, General de Salud Pública."
- ''Reglamento (UE) nº 109/2012 de la Comisión, de 9 de febrero de 2012, por el que se modifica el Reglamento (CE) nº 1907/2006 del Parlamento Europeo y del Consejo relativo al registro, la evaluación, la autorización y la restricción de las sustancias y preparados químicos (REACH) en lo que respecta a su anexo XVII (sustancias CMR).''
- ''Reglamento (UE) nº 125/2012 de la Comisión, de 14 de febrero de 2012, por el que se modifica el anexo XIV del Reglamento (CE) nº 1907/2006 del Parlamento Europeo y del Consejo, relativo al registro, la evaluación, la autorización y la restricción de las sustancias y preparados químicos (REACH).''
- ''Reglamento (UE) nº 412/2012 de la Comisión, de 15 de mayo de 2012, por el que se modifica el anexo XVII del Reglamento (CE) nº 1907/2006 del Parlamento Europeo y del Consejo, relativo al registro, la evaluación, la autorización y la restricción de las sustancias y preparados químicos (REACH).''
- ''Real Decreto 1070/2012, de 13 de julio, por el que se aprueba el Plan estatal de protección civil ante el riesgo químico.''
- ''Reglamento (UE) nº 836/2012 de la Comisión, de 18 de septiembre de 2012, por el que se modifica, con relación al plomo, el anexo XVII del Reglamento (CE) nº 1907/2006 del Parlamento Europeo y del Consejo, relativo al registro, la evaluación, la autorización y la restricción de las sustancias y mezclas químicas (REACH).''
- ''Reglamento (UE) nº 835/2012 de la Comisión, de 18 de septiembre de 2012, por el que se modifica el Reglamento (CE) nº 1907/2006 del Parlamento Europeo y del Consejo, relativo al registro, la evaluación, la autorización y la restricción de las sustancias y mezclas químicas (REACH), en lo que respecta a su anexo XVII (cadmio).''
- ''Reglamento (UE) nº 848/2012 de la Comisión, de 19 de septiembre de 2012, por el que se modifica, en lo que respecta a los compuestos de fenilmercurio, el anexo XVII del Reglamento (CE) nº 1907/2006 del Parlamento Europeo y del Consejo, relativo al registro, la evaluación, la autorización y la restricción de las sustancias y mezclas químicas (REACH).''
- ''Reglamento (UE) nº 847/2012 de la Comisión, de 19 de septiembre de 2012, por el que se modifica, en lo que respecta al mercurio, el anexo XVII del Reglamento (CE) nº 1907/2006 del Parlamento Europeo y del Consejo, relativo al registro, la evaluación, la autorización y la restricción de las sustancias y mezclas químicas (REACH).''
- ''Reglamento (UE) nº 126/2013 de la Comisión, de 13 de febrero de 2013, por el que se modifica el anexo XVII del Reglamento (CE) nº 1907/2006 del Parlamento Europeo y del Consejo, relativo al registro, la evaluación, la autorización y la restricción de las sustancias y preparados químicos (REACH).''
- ''Reglamento (UE) nº 348/2013 de la Comisión, de 17 de abril de 2013, por el que se modifica el anexo XIV del Reglamento (CE) nº 1907/2006 del Parlamento Europeo y del Consejo, relativo al registro, la evaluación, la autorización y la restricción de las sustancias y mezclas químicas (REACH).''
- ''Resolución de 13 de mayo de 2013, de la Dirección General de Empleo, por la que se registra y publica el Acta del acuerdo de revisión parcial del V Convenio colectivo general del sector de la construcción.''
- ''Ley 5/2013, de 11 de junio, por la que se modifican la Ley 16/2002, de 1 de julio, de prevención y control integrados de la contaminación y la Ley 22/2011, de 28 de julio, de residuos y suelos contaminados.''
- ''Orden PRE/2056/2013, de 7 de noviembre, por la que se modifica el anexo VI del Reglamento sobre clasificación, envasado y etiquetado de preparados peligrosos, aprobado por el Real Decreto 255/2003, de 28 de febrero.''
- ''Resolución de 8 de noviembre de 2013, de la Dirección General de Empleo, por la que se registra y publica el Acta de los acuerdos sobre el procedimiento para la homologación de actividades formativas en materia de prevención de riesgos laborales, así como sobre el Reglamento de condiciones para el mantenimiento de la homologación de actividades formativas en materia de prevención de riesgos laborales de acuerdo con lo establecido en el V Convenio colectivo del sector de la construcción.''

- ''Resolución de 15 de noviembre de 2013, de la Secretaría de Estado de Administraciones Públicas, por la que se actualiza y dispone la publicación del Sistema de Gestión de la Prevención de Riesgos Laborales en la Administración General del Estado.''
- “Real Decreto 842/2013, de 31 de octubre, por el que se aprueba la clasificación de los productos de construcción y de los elementos constructivos en función de sus propiedades de reacción y de resistencia frente al fuego (BOE 281, de 23 de noviembre de 2013).”
- “Directiva 2013/59/Euratom del Consejo, de 5 de diciembre de 2013, por la que se establecen normas de seguridad básicas para la protección contra los peligros derivados de la exposición a radiaciones ionizantes, y se derogan las Directivas 89/618/Euratom, 90/641/Euratom, 96/29/Euratom, 97/43/Euratom y 2003/122/Euratom.”
- “Real Decreto 97/2014, de 14 de febrero, por el que se regulan las operaciones de transporte de mercancías peligrosas por carretera en territorio espanyol (BOE 50, de 27 de febrero de 2014).”
- “Real Decreto 337/2014, de 9 de mayo, por el que se aprueban el Reglamento sobre condiciones técnicas y garantías de seguridad en instalaciones eléctricas de alta tensión y sus Instrucciones Técnicas Complementarias ITC-RAT 01 a 23.”
- Llei 13/2014, del 30 d'octubre, d'accessibilitat.
- “Reglamento (UE) no 1303/2014 de la Comisión, de 18 de noviembre de 2014, sobre la especificación técnica de interoperabilidad relativa a la «seguridad en los túneles ferroviarios» del sistema ferroviario de la Unión Europea.”
- “Reglamento (UE) 2015/282 de la Comisión, de 20 de febrero de 2015, por el que se modifican, con relación al estudio ampliado de toxicidad para la reproducción en una generación, los anexos VIII, IX y X del Reglamento (CE) no 1907/2006 del Parlamento Europeo y del Consejo, relativo al registro, la evaluación, la autorización y la restricción de las sustancias y preparados químicos (REACH).”
- “Reglamento (UE) 2015/326 de la Comisión, de 2 de marzo de 2015, por el que se modifica, con relación a los hidrocarburos aromáticos policíclicos y los ftalatos, el anexo XVII del Reglamento (CE) nº 1907/2006 del Parlamento Europeo y del Consejo, relativo al registro, la evaluación, la autorización y la restricción de las sustancias y preparados químicos (REACH).”
- “Real decreto 598/2015, de 3 de julio, por el que se modifican el Real Decreto 39/1997, de 17 de enero, por el que se aprueba el Reglamento de los servicios de prevención , y otros Reales Decretos : el RD 485/97, el RD 665/97 y el RD 374/2001.”
- “Real decreto 840/2015, de 21 de septiembre, por el que se aprueban medidas de control de los riesgos inherentes a los accidentes graves en los que intervengan sustancias peligrosas.”
- “Real decreto 899/2015, de 9 de octubre, por el que se modifica el Real Decreto 39/1997, de 17 de enero, por el que se aprueba el Reglamento de los Servicios de Prevención.”
- “Real decreto 901/2015, de 9 de octubre, por el que se modifica el Real Decreto 843/2011, de 17 de junio, por el que se establecen los criterios básicos sobre la organización de recursos para desarrollar la actividad sanitaria de los servicios de prevención.”
- “Orden ESS/2259/2015, de 22 de octubre, por la que se modifica la Orden TIN/2504/2010, de 20 de septiembre, por la que se desarrolla el Real Decreto 39/1997, de 17 de enero, por el que se aprueba el Reglamento de los Servicios de Prevención, en lo referido a la acreditación de entidades especializadas como servicios de prevención, memoria de actividades preventivas y autorización para realizar la actividad de auditoría del sistema de prevención de las empresas.”
- “Real decreto 1054/2015, de 20 de noviembre, por el que se aprueba el Plan Estatal de Protección Civil ante el Riesgo Radiológico.”
- ''Real decreto 1072/2015, de 27 de noviembre, por el que se modifica el Real Decreto 2200/1995, de 28 de diciembre, por el que se aprueba el Reglamento de la Infraestructura para la Calidad y la Seguridad Industrial.”
- ''Directiva (UE) 2017/164 de la Comisión, de 31 de enero de 2017, por la que se establece una cuarta lista de valores límite de exposición profesional indicativos de conformidad con la Directiva 98/24/CE del Consejo y por la que se modifican las Directivas 91/322/CEE, 2000/39/CE y 2009/161/UE de la Comisión.''
- “Real Decreto 115/2017, de 17 de febrero, por el que se regula la comercialización y manipulación de gases fluorados y equipos basados en los mismos, así como la certificación de los profesionales que los utilizan y por el que se establecen los requisitos técnicos para las instalaciones que desarrollen actividades que emitan gases fluorados (BOE 42, de 18 de febrero de 2017).”
- “Real Decreto 656/2017, de 23 de junio, por el que se aprueba el Reglamento de Almacenamiento de Productos Químicos y sus Instrucciones Técnicas Complementarias MIE APQ 0 a 10 (BOE 176, de 25 de julio de 2017).”
- “Ley 9/2017, de 8 de noviembre, de Contratos del Sector Público, por la que se transponen al ordenamiento jurídico español las Directivas del Parlamento Europeo y del Consejo 2014/23/UE y 2014/24/UE, de 26 de febrero de 2014 (BOE 272, de 09 de novembre de 2017).”
- ''Orden TEC/1146/2018, de 22 de octubre, por la que se aprueba la instrucción técnica complementaria 04.7.06 ''Control de gases tóxicos en la atmósfera de las actividades subterráneas'' y se modifica la instrucción técnica complementaria 05.0.02 ''Especificaciones para minas subterráneas de carbón y labores con riesgo de explosión. Contenidos límites de metano en la corriente de aire'', del Reglamento General de Normas Básicas de Seguridad Minera.''
- ''Resolución de 14 de noviembre de 2018, de la Dirección General de Industria y de la Pequeña y Mediana Empresa, por la que se actualiza el listado de normas de la instrucción técnica complementaria ITC-ICG 11 del Reglamento técnico de distribución y utilización de combustibles gaseosos, aprobado por el Real Decreto 919/2006, de 28 de julio.''
- ''Orden PCI/1319/2018, de 7 de diciembre, por la que se modifica el Anexo II del Real Decreto 1513/2005, de 16 de diciembre, por el que se desarrolla la Ley 37/2003, de 17 de noviembre, del ruido, en lo referente a la evaluación del ruido ambiental''

4.2. Condicions ambientals

- Ordre de 27 de juny de 1985, sobre inscripció d’empreses amb risc per amiant (DOGC Diari Oficial de la Generalitat de Catalunya de 05 d’agost de 1985).
- Ordre de 30 de juny de 1987, sobre registre de dades de control de l’ambient laboral i vigilància mèdica en empreses amb risc d’amiant (DOGC Diari Oficial de la Generalitat de Catalunya de 10 de juliol de 1987).
- “Real Decreto 108/1991, de 1 de febrero, sobre la prevención y reducción de la contaminación del medio ambiente producida por el amianto (BOE de 6 de febrero de 1991)”.

- "Real Decreto 664/1997, de 12 de mayo, sobre la protección de los trabajadores contra los riesgos relacionados con la exposición a agentes biológicos durante el trabajo (BOE de 24 de mayo de 1997)". Modificat per "Orden de 25 de marzo de 1998".
- "Real Decreto 665/1997, de 12 de mayo, sobre la protección de los trabajadores contra los riesgos relacionados con la exposición a agentes cancerígenos durante el trabajo (BOE de 24 de mayo de 1997)". Modificat per "Real Decreto 1124/2000 (BOE de 17 de junio de 2000)" i "Real Decreto 349/2003 (BOE de 5 de abril de 2003)".
- "Real decreto 212/2002, de 22 de febrero de 2002, por el que se regulan las emisiones sonoras en el entorno debidas a determinadas máquinas de uso al aire libre (BOE de 1 de marzo de 2002)". Modificat per "Real Decreto 524/2006 (BOE de 4 de mayo de 2006)".
- "Real Decreto 681/2003, de 12 de junio, sobre la protección de la salud y la seguridad de los trabajadores expuestos a los riesgos derivados de atmósferas explosivas en el lugar de trabajo (BOE de 18 de junio de 2003).
- "Ley ordinaria 37/2003 del Ruido de 17 de noviembre (BOE de 18 noviembre de2003)". Desenvolupada per "Real Decreto 1513/2005 (BOE de 17 de diciembre de 2005)" i "Real Decreto 1367/2007 (BOE de 23 de octubre 2007)".
- "Protección de los trabajadores ante los riesgos derivados de la exposición al ruido durante el trabajo. Real Decreto 286/2006, de 10 de marzo, sobre la protección de la salud y seguridad de los trabajadores contra los riesgos relacionados con la exposición al ruido. (BOE 11 de marzo de 2006)".
- "Real decreto 1367/2007, de 19 de octubre, por el que se desarrolla la Ley 37/2003, de 17 de noviembre, del Ruido, en lo referente a zonificación acústica, objetivos de calidad y emisiones acústicas (BOE de 23 de octubre de 2007)".
- "Ley 34/2007, de 15 de noviembre, de calidad del aire y protección de la atmósfera (BOE de 16 de noviembre de 2007)".

4.3. Incendis

- Ordenances municipals.
- Decret 64/1995, de 7 de març, pel qual s'estableixen mesures de prevenció d'incendis forestals (DOGC Diari Oficial de la Generalitat de Catalunya de 10 de març de 1995) i desenvolupada per Ordre MAB/62/2003 (DOGC Diari Oficial de la Generalitat de Catalunya de 24 de Febrer de 2003).
- ''Real Decreto 513/2017, de 22 de mayo, por el que se aprueba el Reglamento de instalaciones de protección contra incendios (BOE 139, de 12 de junio de 2017).''

4.4. Instal·lacions elèctriques

- "Orden de 18 de julio de 1978, por la que se aprueba la Norma Tecnológica NTE-IEE/1978, "Instalaciones de electricidad: alumbrado exterior" (BOE de 12 de agosto de 1978)".
- Resolució de 4 de novembre de 1988, per la qual s'estableix un certificat sobre compliment de les distàncies reglamentàries d'obres i construccions a línies elèctriques (DOGC Diari Oficial de la Generalitat de Catalunya de 30 de novembre de 1988).
- "Ley 54/1997, de 27 de noviembre de 1997, del Sector Eléctrico (BOE de 28 de noviembre de 1997)". Complementada per "Real Decreto 1955/2000 (BOE de 27 de diciembre de 2000)".
- Llei 6/2001, de 31 de maig, d'ordenació ambiental de l'enllumenament per a la protecció del medi nocturn (DOGC Diari Oficial de la Generalitat de Catalunya de 12 de juny de 2001).
- "Real Decreto 614/2001, de 8 de junio, sobre disposiciones mínimas para la protección de la salud y seguridad de los trabajadores frente al riesgo eléctrico (BOE de 21 de junio de 2001)".
- Decret 329/2001, de 4 de desembre, pel qual s'aprova el Reglament del subministrament elèctric (DOGC Diari Oficial de la Generalitat de Catalunya de 18 de desembre de 2001).
- "Reglamento electrotécnico de baja tensión. R.D. 842/2002 de 2 de agosto (BOE de 18 de septiembre de 2002)".
- "Sentencia de 17 de febrero de 2004, de la Sala Tercera del Tribunal Supremo, por la que se anula el inciso 4.2.c.2 de la ITC-BT-03 anexa al Reglamento Electrónico para baja tensión, aprobado por Real Decreto 842/2002, de 2 de agosto".
- "Real decreto 223/2008, de 15 de febrero, del Ministerio de Industria, Turismo y Comercio por el que se aprueban el Reglamento sobre condiciones técnicas y garantías de seguridad en líneas eléctricas de alta tensión y sus instrucciones técnicas complementarias ITC-LAT 01 a 09 (BOE de 19 de marzo de 2008)".
- "Instrucciones Técnicas Complementarias del Reglamento electrotécnico de baja tensión: ITC-BT-09 Instalaciones de alumbrado exterior e ITC-BT-33 Instalaciones provisionales y temporales de obras".

4.5. Equips i maquinària

- "Orden de 30 de julio de 1974, por la que se determinan las condiciones que deben reunir los aparatos elevadores de propulsión hidráulica y las normas para la aprobación de sus equipos impulsores (BOE de 9 de agosto de 1974)".
- "Reglamento de aparatos de elevación y su mantenimiento. R.D. 2291/1985 de 8 de noviembre (BOE de 11 de diciembre de 1985)". Derogat parcialment per "R.D. 1314/1997 (BOE de 30 de septiembre de 1997)".
- "Real Decreto 474/1988, de 30 de marzo, por el que se dictan las disposiciones de aplicación de la Directiva del Consejo de las Comunidades Europeas 84/528/CEE sobre aparatos elevadores y de manejo mecánico (BOE de 20 de mayo de 1988)".
- "Resolución de 3 abril de 1997, de la Dirección General de Tecnología y Seguridad Industrial por la que se autoriza la instalación de ascensores sin cuarto de máquinas (BOE de 23 de abril de 1997)".
- "Real Decreto 488/1997, de 14 de abril, sobre disposiciones mínimas de seguridad y salud relativas al trabajo con equipos que incluyen pantallas de visualización (BOE de 23 de abril de 1997)".
- "Disposiciones mínimas de seguridad y salud relativas a la utilización por los trabajadores de equipos de protección Individual. RD 773/1997 de 30 de mayo (BOE 12 de junio de 1997)".
- "Real Decreto 1215/1997, de 18 de julio por el que se establecen las disposiciones mínimas de seguridad y salud para la utilización por los trabajadores de los equipos de trabajo (BOE de 7 de agosto de 1997)". Modificat per "Real Decreto 2177/2004 (BOE de 13 de noviembre de 2004)".
- ''Resolución de 10 de septiembre de 1998, de la Dirección General de Tecnología y Seguridad Industrial, por la que se autoriza la Instalación de ascensores con máquinas en foso (BOE de 25

septiembre de 1998).”

- ''Real Decreto 1849/2000, de 10 de noviembre, del Reglamento de seguridad en las máquinas, por el que se derogan diferentes disposiciones en materia de normalización y homologación de productos industriales (BOE de 2 de diciembre de 2000.''
- ''Real Decreto 2177/2004, de 12 de noviembre, por el que se modifica el Real Decreto 1215/1997, de 18 de julio, por el que se establecen las disposiciones mínimas de seguridad y salud para la utilización por los trabajadores de los equipos de trabajo, en materia de trabajos temporales en altura (BOE de 13 de noviembre de 2004)”.
- “Real Decreto 1311/2005, de 4 de noviembre de 2005, sobre la protección de la salud y la seguridad de los trabajadores frente a los riesgos derivados o que puedan derivarse de la exposición a vibraciones mecánicas (BOE de 5 de noviembre de 2005)”.“Real Decreto 2060/2008, de 12 de diciembre, por el que se aprueba el Reglamento de equipos a presión y sus instrucciones técnicas complementarias (BOE 31, de 5 de febrero de 2009).
- ''Real Decreto 1644/2008, de 10 de octubre, por el que se establecen las normas para la comercialización y puesta en servicio de las màquines (BOE 246, de 11 de octubre de 2008).”
- “Real Decreto 2060/2008, de 12 de diciembre, por el que se aprueba el Reglamento de equipos a presión y sus instrucciones técnicas complementarias (BOE 31, de 5 de febrero de 2009).”
- “Real Decreto 1388/2011, de 14 de octubre, por el que se dictan las disposiciones de aplicación de la Directiva 2010/35/UE del Parlamento Europeo y del Consejo de 16 de junio de 2010 sobre equipos a presión transportables y por la que se derogan las Directivas 76/767/CEE, 84/525/CEE, 84/526/CEE, 84/527/CEE y 1999/36/CE.”
- ''Real Decreto 494/2012, de 9 de marzo, por el que se modifica el Real Decreto 1644/2008, de 10 de octubre, por el que se establecen las normas para la comercialización y puesta en servicio de las máquinas, para incluir los riesgos de aplicación de plaguicidas.''
- ''Real Decreto 88/2013, de 8 de febrero, por el que se aprueba la Instrucción Técnica Complementaria AEM 1 ''Ascensores'' del Reglamento de aparatos de elevación y manutención, aprobado por Real Decreto 2291/1985, de 8 de novembre (BOE 46, de 22 de febrero de 2013).''
- “Real decreto 709/2015, de 24 de julio, por el que se establecen los requisitos esenciales de seguridad para la comercialización de los equipos a presión (BOE 210, de 2 de septiembre de 2015).”
- “Real Decreto 203/2016, de 20 de mayo, por el que se establecen los requisitos esenciales de seguridad para la comercialización de ascensores y componentes de seguridad para ascensores (BOE 126, de 25 de mayo de 2016).”
- ''Real Decreto 115/2017, de 17 de febrero, por el que se regula la comercialización y manipulación de gases fluorados y equipos basados en los mismos, así como la certificación de los profesionales que los utilizan y por el que se establecen los requisitos técnicos para las instalaciones que desarrollen actividades que emitan gases fluorados.''
- ''Real Decreto 656/2017, de 23 de junio, por el que se aprueba el Reglamento de Almacenamiento de Productos Químicos y sus Instrucciones Técnicas Complementarias MIE APQ 0 a 10.''
- ''Orden FOM/606/2018, de 25 de mayo, sobre el contenido del informe anual para el transporte de mercancías peligrosas por carretera.''
- Instruccions Tècniques Complementaries:
- “ITC – MIE – AEM2: Grúas torre desmontables para obras. RD 836/2003 de 27 de mayo de 2003 (BOE 17 de julio de 2003)”.
- “ITC – MIE – AEM3: Carretas automotrices de manutención. OM. 26 de mayo de 1989 (BOE 9 de junio de 1989)”.
- “ITC – MIE – AEM4: Reglamento de aparatos de elevación y manutención, referentes a grúas móviles autopropulsadas. RD 837/2003 de 27 de mayo de 2003 (BOE 17 de julio de 2003)”.
- “Norma UNE-58921-IN Instrucciones para la instalación, manejo, mantenimiento, revisiones e inspecciones de las plataformas elevadoras móviles de personal (PEMP)”.

4.6. Equips de protecció individual

- “Comercialización y libre circulación intracomunitaria de los equipos de protección individual. R.D. 1407/1992 de 20 de noviembre (BOE 28 de diciembre de 1992)”. Modificat per “OM de 16 de mayo de 1994”, per “R.D. 159/1995 de 3 de febrero (BOE 8 de marzo de 1995)” i per la “Resolución de 27 de mayo de 2002 (BOE 4 de julio de 2002)”. Complementat per la “Resolución de 25 de abril de 1996 (BOE de 28 de mayo de 1996)”, “Resolución de 18 de marzo de 1998 (BOE de 22 de abril de 1998)”, “Resolución de 29 de abril de 1999 (BOE de 29 de junio de 1999)”, “Resolución de 28 de julio de 2000 (BOE de 8 de septiembre de 2000)” i “Resolución de 7 de septiembre de 2001 (BOE de 27 de septiembre de 2001)”.
- “Real Decreto 159/1995, de 3 de febrero , por el que se modifica el Real Decreto 1407/1992, de 20 de noviembre, por el que se regula las condiciones para la comercialización y libre circulación intracomunitaria de los equipos de protección individual (BOE de 8 de marzo de 1995) modificado por Orden de 20 de febrero de 1997 (BOE de 6 de marzo de 1997)”.
- “R.D. 773/1997 de 30 de mayo, sobre disposiciones mínimas de seguridad y salud relativas a la utilización por los trabajadores de equipos de protección individual”.
- “Decisión de la Comisión, de 16 de marzo de 2006, relativa a la publicación de las referencias de la norma EN 143:2000, Equipos de protección respiratoria. Filtros contra partículas. Requisitos, ensayos, marcado, de conformidad con la Directiva 89/686/CEE del Consejo (equipos de protección individual) [notificada con el número C(2006) 777]”.
- “Directiva 2014/68/UE del Parlamento Europeo y del Consejo, de 15 de mayo de 2014, relativa a la armonización de las legislaciones de los Estados miembros sobre la comercialización de equipos a presión (refundición).”
- Normes Tècniques Reglamentàries.

4.7. Senyalització

“Disposiciones mínimas en materia de señalización de seguridad y salud en el trabajo. R.D. 485/1997 (BOE 23 de abril de 1997)”.

“Orden de 31 de agosto de 1987 sobre Señalización, balizamiento, defensa, limpieza y terminación de obras fijas en vías fuera de poblado (BOE de 18 de septiembre de 1987)”.

Normes sobre senyalització d’obres en carreteres. “Instrucción 8.3. IC del MOPU”.

4.8. Diversos

- Orden de 20 de junio de 1986 sobre Catalogación y Homologación de los explosivos, productos explosivos y sus accesorios (BOE de 1 de julio de 1986)".
- "Orden de 16 de diciembre de 1987 por la que se establecen nuevos modelos para la notificación de accidentes de trabajo y se dan instrucciones para su cumplimentación y tramitación (BOE de 29 de diciembre de 1987)". Modificada per "Orden TAS/2926/2002 (BOE de 21 de noviembre de 2002)".
- "Resolución de 1 de agosto de 2007, de la Dirección General de Trabajo, por la que se inscribe en el registro y publica el IV Convenio Colectivo General del Sector de la Construcción (BOE de 17 de agosto de 2007)".
- Convenis col·lectius.
- "Real Decreto 1591/2009, de 16 de octubre, por el que se regulan los productos sanitarios (BOE 268 de 6 de noviembre de 2009)."
- ''Orden TIN/1071/2010, de 27 de abril, sobre los requisitos y datos que deben reunir las comunicaciones de apertura o de reanudación de actividades en los centros de Trabajo.''
- "Directiva 2014/28/UE del Parlamento Europeo y del Consejo, de 26 de febrero de 2014, relativa a la armonización de las legislaciones de los Estados miembros en materia de comercialización y control de explosivos con fines civiles (refundición)."
- ''Real Decreto 130/2017, de 24 de febrero, por el que se aprueba el Reglamento de Explosivos (BOE 54, de 4 de marzo de 2017).''
- ''Real decreto 257/2018, de 4 de mayo, por el que se modifica el Real Decreto 1299/2006, de 10 de noviembre, por el que se aprueba el cuadro de enfermedades profesionales en el sistema de la Seguridad Social y se establecen criterios para su notificación y registro.''

5. CONDICIONS ECONÒMIQUES

5.1. Criteris d'aplicació

L' Art. 5, 4 del R.D. 1627 / 1997, de 24 d'octubre, manté per al sector de la construcció, la necessitat d'estimar l'aplicació de la Seguretat i Salut com un cost ''afegit'' a l'Estudi de Seguretat i Salut, i per conseqüent, incorporat al Projecte.

El pressupost per a l'aplicació i execució de l'estudi de Seguretat i Salut, haurà de quantificar el conjunt de ''despeses'' previstes, tant pel que es refereix a la suma total com a la valoració unitària d'elements, amb referència al quadre de preus sobre el que es calcula. Sols podran figurar partides alçades en els casos d'elements o operacions de difícil previsió.

Els amidaments, qualitats i valoració recollides en el pressupost de l'Estudi de Seguretat i Salut podran ser modificades o substituïdes per alternatives proposades pel Contractista en el seu Pla de Seguretat i Salut, prèvia justificació tècnica degudament motivada, sempre que això no suposi disminució de l'import total ni dels nivells de protecció continguts en l'Estudi de Seguretat i Salut. A aquests efectes, el pressupost del E.S.S. haurà d'anar incorporant al pressupost general de l'obra com un capítol més del mateix.

La tendència a integrar la Seguretat i Salut (pressupost de Seguretat i Salut = 0), es contempla en el mateix cos legal quan el legislador indica que, no s'inclouran en el pressupost de l'Estudi de Seguretat i Salut els costos exigits per la correcta execució professional dels treballs, conforme a les normes reglamentàries en vigor i els criteris tècnics generalment admesos, emanats dels organismes especialitzats. Aquest criteri es l'aplicat en el present E.S.S. en l'apartat relatiu a Medis Auxiliars d'Utilitat Preventiva (MAUP).

5.2. Certificació del pressupost del Pla de Seguretat i Salut

Si bé el Pressupost de Seguretat, amb criteris de ''Seguretat Integrada'' hauria d'estar inclòs en les partides del Projecte, de forma no segregable, per les obres de Construcció, es precisa l'establiment d'un criteri respecte a la certificació de les partides contemplades en el pressupost del Pla de Seguretat i Salut del Contractista per cada obra.

El pressupost de seguretat i salut s'abonarà d'acord amb el que indiqui el corresponent contracte d'obra.

5.3. Revisió de preus del Pla de Seguretat i Salut

Els preus aprovats pel Coordinador de Seguretat i Salut continguts en el Pla de Seguretat i Salut del Contractista, es mantindrà durant la totalitat de l'execució material de les obres.

Excepcionalment, quan el contracte s'hagi executat en un 20% i transcorregut com a mínim un any des de la seva adjudicació, podrà contemplar-se la possibilitat de revisió de preus del pressupost de Seguretat, mitjançant els índexs o fórmules de caràcter oficial que determini l'òrgan de contractació, en els terminis contemplats en en la Llei 9/2017, de 8 de novembre, de Contractes de Sector Públic, per la qual es transposen a l'ordenament jurídic espanyol les Directives de el Parlament Europeu i de Consell 2014/23 / UE i 2014/24 / UE, de 26 de febrer de 2014

5.4. Penalitzacions per incompliment en matèria de Seguretat

La reiteració d'incompliments en l'aplicació dels compromisos adquirits en el Pla de Seguretat i Salut, a criteri per unanimitat del Coordinador de Seguretat i Salut i dels restants components de la Direcció d'Obra o Direcció Facultativa, per acció u omissió del personal propi i/o Subcontractistes i Treballadors Autònoms contractats per ell, duran aparellats conseqüentment per el Contractista, les següents Penalitzacions:

1	MOLT LLEU	3% del Benefici Industrial de l'obra contractada
2	LLEU	20% del Benefici Industrial de l'obra contractada
3	GREU	75% del Benefici Industrial de l'obra contractada
4	MOLT GREU	75% del Benefici Industrial de l'obra contractada
5	GRAVÍSSIM	Paralització dels treballadors +100% del Benefici Industrial de l'obra contractada + Pèrdua d'homologació com Contractista, per la mateixa Propietat, durant 2 anys.

6. CONDICIONS TÈCNIQUES GENERALS DE SEGURETAT

6.1. Previsions del Contractista a l'aplicació de les Tècniques de Seguretat

La Prevenció de la Sinistralitat Laboral, pretén aconseguir uns objectius concrets, en el nostre cas, detectar i corregir els riscos d'accidents laborals.

El Contractista Principal haurà de reflectir al seu Pla de Seguretat i Salut la manera concreta de desenvolupar les Tècniques de Seguretat i Salut i com les aplicarà en aquesta obra.

Tot seguit s'anomenen a títol orientatiu una sèrie de descripcions de les diferents Tècniques Analítiques i Operatives de Seguretat:

Tècniques analítiques de seguretat

Les Tècniques Analítiques de Seguretat i Salut tenen com a objectiu exclusiu la detecció de riscos i la recerca de les causes.

- Prèvies als accidents.
- Inspeccions de seguretat.
- Anàlisi de treball.
- Anàlisi Estadística de la sinistralitat.
- Anàlisi del entorn de treball.

Posteriors als accidents.

- Notificació d'accidents.
- Registre d'accidents
- Investigació Tècnica d'Accidents.

Tècniques operatives de seguretat.

Les Tècniques Operatives de Seguretat i Salut pretenen eliminar les Causes i a través d'aquestes corregir el Risc

Segons que l'objectiu de l'acció correctora hagi d'operar sobre la conducta humana o sobre els factors perillosos mesurats, el Contractista haurà de demostrar al seu Pla de Seguretat i Salut i Higiene que té desenvolupat un sistema d'aplicació de Tècniques Operatives sobre

El Factor Tècnic:

- Sistemes de Seguretat
- Proteccions col·lectives i Resguards
- Manteniment Preventiu
- Proteccions Personals
- Normes
- Senyalització

El Factor Humà:

- Test de Selecció prelaboral del personal.
- Reconeixements Mèdics prelaborals.
- Formació
- Aprenentatge
- Propaganda
- Acció de grup
- Disciplina
- Incentius

6.2. Condicions Tècniques del Control de Qualitat de la Prevenció

El Contractista inclourà a les Empreses Subcontractades i treballadors Autònoms, lligats amb ell contractualment, en el desenvolupament del seu Pla de Seguretat i Salut; haurà d'incloure els documents tipus en el seu format real, així com els procediments de complimentació fets servir a la seva estructura empresarial, per a controlar la qualitat de la Prevenció de la Sinistralitat Laboral. Aportem al present Estudi de Seguretat, a títol de guia, l'enunciat dels més importants:

1. Programa implantat a l'empresa, de Qualitat Total o el reglamentari Pla d'Acció Preventiva.
2. Programa Bàsic de Formació Preventiva estandarditzat pel Contractista Principal
3. Formats documentals i procediments de complimentació, integrats a l'estructura de gestió empresarial, relatius al Control Administratiu de la Prevenció.
4. Comitè i/o Comissions vinculats a la Prevenció
5. Documents vinculants, actes i/o memoràndums.
6. Manuals i/o Procediments Segurs de Treball, d'ordre intern d'empresa
7. Control de Qualitat de Seguretat del Producte.

6.3. Condicions Tècniques dels Òrgans de l'Empresa Contractista competents

El comitè o les persones encarregades de la promoció, coordinació i vigilància de la Seguretat i Salut de l'obra seran almenys els mínims establerts per la normativa vigent pel cas concret de l'obra de referència, assenyalant- se específicament al Pla de Seguretat, la seva relació amb l'organigrama general de Seguretat i Salut de l'empresa adjudicatària de les obres.

El Contractista acreditarà l'existència d'un Servei Tècnic de Seguretat i Salut (propi o concertat) com a departament staff depenent de l'Alta Direcció de l'Empresa Contractista, dotat dels recursos, medis i qualificació necessària conforme al R.D. 39 /1997 ''Reglamento de los Servicios de Prevención''. En tot cas el constructor comptarà amb l'ajut del Departament Tècnic de Seguretat i Salut de la Mútua d'Accidents de Treball amb la que tingui establerta pòlissa.

El Coordinador de Seguretat i Salut podrà vedar la participació en aquesta obra del Delegat Sindical de Prevenció que no reuneixi, al seu criteri, la capacitació tècnica preventiva pel correcte compliment de la seva important missió.

L'empresari Contractista com a màxim responsable de la Seguretat i Salut de la seva empresa, haurà de fixar els àmbits de competència funcional dels Delegats Sindicals de Prevenció en aquesta obra.

L'obra disposarà de Tècnic de Seguretat i Salut (propi o concertat) a temps parcial, que assessori als responsables tècnics (i conseqüentment de seguretat) de l'empresa constructora en matèria preventiva, així com una Brigada de reposició i manteniment de les proteccions de seguretat, amb indicació de la seva composició i temps de dedicació a aquestes funcions.

6.4. Obligacions de l'Empresa Contractista competent en matèria de Medicina del Treball

El Servei de Medicina del Treball integrat en el Servei de Prevenció, o en el seu cas, el Quadre Facultatiu competent, d'acord amb la reglamentació oficial, serà l'encarregat de vetllar per les condicions higièniques que haurà de reunir el centre de treball.

Respecte a les instal·lacions mèdiques a l'obra existiran almenys una farmaciola d'urgència, que estarà degudament assenyalada i contindrà allò disposat a la normativa vigent i es revisarà periòdicament el control d'existències.

Al Pla de Seguretat i Salut i Higiene el contractista principal desenvoluparà l'organigrama així com les funcions i competències de la seva estructura en Medicina Preventiva.

Tot el personal de l'obra (Propi, Subcontractat o Autònom), amb independència del termini de durada de les condicions particulars de la seva contractació, haurà d'haver passat un reconeixement mèdic d'ingrés i estar classificat d'acord amb les seves condicions psicofísiques.

Independentment del reconeixement d'ingrés, s'haurà de fer a tots els treballadors del Centre de Treball (propis i Subcontractats), segons ve assenyalat a la vigent reglamentació al respecte, com a mínim un reconeixement periòdic anual.

Paral·lelament l'equip mèdic del Servei de Prevenció de l'empresa (Propi, Mancomunat, o assistit per Mútua d'Accidents) haurà d'establir al Pla de Seguretat i Salut un programa d'actuació cronològica a les matèries de la seva competència:

- Higiene i Prevenció al treball.
- Medicina preventiva dels treballadors.
- Assistència Mèdica.
- Educació sanitària i preventiva dels treballadors.
- Participació en comitè de Seguretat i Salut.
- Organització i posta al dia del fitxer i arxiu de medicina d'Empresa.

6.5. Competències dels Col·laboradors Prevencionistes a l'obra

D'acord amb les necessitats de disposar d'un interlocutor alternatiu en absència del Cap d'Obra es nomenarà un Supervisor de Seguretat i Salut (equivalent a l'antic Vigilant de Seguretat), considerant-se en principi l'Encarregat General de l'obra, com a persona més adient per a complir-ho, en absència d'un altre treballador més qualificat en aquests treballs a criteri del Contractista. El seu nomenament es formalitzarà per escrit i es notificarà al Coordinador de Seguretat.

S'anomenarà un Socorrista, preferiblement amb coneixements en Primers Auxilis, amb la missió de realitzar petites cures i organitzar l'evacuació dels accidentats als centres assistencials que correspongui que a més a més serà l'encarregat del control de la dotació de la farmaciola.

A efectes pràctics, i amb independència del Comitè de Seguretat i Salut, si la importància de l'obra ho aconsella, es constituirà a peu d'obra una ''Comissió Tècnica Interempresarial de Responsables de Seguretat'', integrat pels màxims Responsables Tècnics de les Empreses participants a cada fase d'obra, aquesta ''comissió'' es reunirà com a mínim mensualment, i serà presidida pel Cap d'Obra del Contractista, amb l'assessorament del seu Servei de Prevenció (propi o concertat).

6.6. Competències de Formació en Seguretat a l'obra

El Contractista haurà d'establir al Pla de Seguretat i Salut un programa d'actuació que reflecteixi un sistema d'entrenament inicial bàsic de tots els treballadors nous. El mateix criteri es seguirà si són traslladats a un nou lloc de treball, o ingressin com a operadors de màquines, vehicles o aparells d'elevació.

S'efectuarà entre el personal la formació adequada per assegurar el correcte ús dels medis posats al seu abast per millorar el seu rendiment, qualitat i seguretat del seu treball.

7. PLEC DE CONDICIONS TÈCNIQUES ESPECÍFIQUES DE SEGURETAT DELS EQUIPS

7.1. Definició i característiques dels Equips

Definició

És un conjunt de peces o òrgans units entre si, dels quals un al menys és mòbil i, en el seu cas, d'òrgans d'accionament, circuits de comandament i de potència, etc., associats de forma solidària per a una aplicació determinada, en particular destinada a la transformació, tractament, desplaçament i accionament d'un material.

El terme equip i/o màquina també cobreix:

- Un conjunt de màquines que estiguin disposades i siguin accionades per a funcionar solidàriament.
- Un mateix equip intercanviable, que modifiqui la funció d'una màquina, que es comercialitza en condicions que permetin al propi operador, acoblar a una màquina, a una sèrie d'elles o a un tractor, sempre que aquest equip no sigui una peça de recanvi o una ferramenta.

Quan l'equip, màquina i/o màquina ferramenta disposi de components de seguretat que es comercialitzin per separat per a garantir una funció de seguretat en el seu ús normal, aquests adquireixen als efectes del present Estudi de Seguretat i Salut la consideració de Mitjà Auxiliar d'Utilitat Preventiva (MAUP).

Característiques

Els equips de treball i màquines aniran acompanyats d'unes instruccions d'utilització, esteses pel fabricant o importador, en les quals figuraran les especificacions de manutenció, instal·lació i utilització, així con les normes de seguretat i qualsevol altra instrucció que de forma específica siguin exigides en les corresponents Instruccions Tècniques Complementàries (ITC), les quals inclouran els plànols i esquemes necessaris per al manteniment i verificació tècnica, estant ajustats a les normes UNE que li siguin d'aplicació. Portaran a més a més, una placa de material durador i fixada amb solidesa en lloc ben visible, en la qual figuraran, com a mínim, les següents dades:

- Nom del fabricant.
- Any de fabricació, importació i/o subministrament.
- Tipus i número de fabricació.
- Potència en Kw.
- Contrasenya d'homologació CE i certificat de seguretat d'ús d'entitat acreditada, si procedeix.

7.2. Condicions d'elecció, utilització, emmagatzematge i manteniment dels Equips

Elecció d'un Equip

Els Equips, Màquines i/o Màquines Ferramentes hauran de seleccionar-se en base a uns criteris de garanties de Seguretat per als seus operadors i respecte al seu Medi Ambient de Treball.

Condicions d'utilització dels Equips, Màquines i/o Màquines ferramentes

Són les contemplades en l'Annex II del R.D. 1215, de 18 de juliol sobre ''Disposicions mínimes de Seguretat i Salut per a la utilització pels treballadors dels Equips de treball'':

Emmagatzematge i manteniment

- Se seguiran escrupolosament les recomanacions d'emmagatzematge i esment, fixats pel fabricant i contingudes en la seva ''Guia de manteniment preventiu''.
- Es reemplaçaran els elements, es netejaran, engreixaran, pintaran, ajustaran i es col·locaran en el lloc assignat, seguint les instruccions del fabricant.
- S'emmagatzemaran en compartiments amplis i secs, amb temperatures compreses entre 15 i 25ºC.
- L'emmagatzematge, control d'estat d'utilització i els lliuraments d'Equips estaran documentades i custodiades, amb justificant de recepció de conformitat, lliurament i rebut, per un responsable tècnic, delegat per l'usuari.

7.3. Normativa aplicable

Directives comunitàries relatives a la seguretat de les màquines, transposicions i dates d'entrada en vigor

Sobre comercialització i/o posada en servei en la Unió Europea

Directiva fonamental.

- Directiva 2006/42/CE de Parlament Europeu i de Consell, de 17 de maig de 2006, relativa a les màquines i per la qual es modifica la Directiva 95/16 / CE (refosa)).

  Entrada en vigor del "Real Decreto 1644/2008, de 10 de octubre, por el que se establecen las normas para la comercialización y puesta en servicio de las máquinas.'

Excepcions:

- Carretons automotors de manutenció: l'1/7/95, amb període transitori fins l'1/1/96.
- Màquines per a elevació o desplaçament de persones: el 9/2/95, amb període transitori fins l'1/1/97.
- Components de seguretat (inclou ROPS i FOPS, vegeu la Comunicació de la Comissió 94/C253/03 - D.O.C.E. ISP C253, de 10/9/94): el 9/2/95, amb període transitori fins l'1/1/97.
- Marcat: el 9/2/95, amb període transitori fins l'1/1/97.

Altres Directives.

- Directiva del Consell 73/23/CEE, de 19/2/73, relativa a l'aproximació de les legislacions dels Estats membres sobre el material elèctric destinat a utilitzar-se amb determinats límits de tensió (D.O.C.E. Núm. L 77, de 26/3/73), modificada per la Directiva del Consell 93/68/CEE.

  Transposada pel Reial Decret 7/1988, de 8 de gener (B.O.E. de 14/1/88), modificat pel Reial Decret 154/1995 de 3 de febrer (B.O.E. de 3/3/95).

  Entrada en vigor del R.D. 7/1988: l'1/12/88.

  Entrada en vigor del R.D. 154/1995: el 4/3/95, amb període transitori fins l'1/1/97.

  A aquest respecte veure també la Resolució d'11/6/98 de la Direcció General de Tecnologia i Seguretat Industrial (B.O.E. de 13/7/98).

- Directiva 2014/29/UE d'Parlament Europeu i de Consell, de 26 de febrer de 2014, sobre l'harmonització de les legislacions dels Estats membres en matèria de comercialització dels recipients a pressió simples.
- Directiva 2014/30/UE d'Parlament Europeu i de Consell, de 26 de febrer de 2014, sobre l'harmonització de les legislacions dels Estats membres en matèria de compatibilitat electromagnètica (refosa).
- Directiva 2014/34/UE d'Parlament Europeu i de Consell, de 26 de febrer de 2014, sobre l'harmonització de les legislacions dels Estats membres en matèria d'aparells i sistemes de protecció per a ús en atmosferes potencialment explosives (refosa).
- Directiva 2014/68/UE d'Parlament Europeu i de Consell, de 15 de maig de 2014, relativa a l'harmonització de les legislacions dels Estats membres sobre la comercialització d'equips a pressió.
- Reglament (UE) 2016/426 de el Parlament Europeu i de Consell, de 9 de març de 2016, sobre els aparells que cremen combustibles gasosos i pel qual es deroga la Directiva 2009/142 / CE.
- Onze Directives, amb les seves corresponents modificacions i adaptacions al progrés tècnic, relatives a l'aproximació de les legislacions dels Estats membres sobre determinació de l'emissió sonora de màquines i materials utilitzats en les obres de construcció.

  Transposades pel Reial Decret 212/2002, de 22 de febrer (B.O.E. d'1/3/02); Ordre Ministerial de 18/7/1991 (B.O.E. de 26/7/91), Reial Decret 71/1992, de 31 de gener (B.O.E. de 6/2/92) i Ordre Ministerial de 29/3/1996 (B.O.E. de 12/4/96).

Entrada en vigor: En funció de cada directiva.

Sobre utilització de màquines i equips per al treball:

- Directiva 2009/104/CE de Parlament Europeu i de Consell, de 16 de setembre de 2009, relativa a les disposicions mínimes de seguretat i de salut per a la utilització pels treballadors en el treball dels equips de treball (segona Directiva específica conformement a l'article 16, apartat 1, de la Directiva 89/391/ CEE).

Normativa d'aplicació restringida

- Reial Decret 1849/2000, de 10 de Novembre, pel qual es deroguen diferents disposicions en matèria de normalització i homologació de productes industrials (B.O.E. de 2/12/2000), i Ordre Ministerial de 8/4/1991, per la qual s'aprova la Instrucció Tècnica Complementària MSG-SM-1 del Reglament de Seguretat de les Màquines, referent a màquines, elements de màquines o sistemes de protecció, usats (B.O.E. d'11/5/91).
- Ordre Ministerial, de 26/5/1989, per la qual s'aprova la Instrucció Tècnica Complementària MIE-AEM-3 del Reglament d'Aparells d'Elevació i Manutenció referent a Carretons automotors de manutenció (B.O.E. de 9/6/89).
- Reial Decret 836/2003, de 27 de juny, per la qual s'aprova la nova Instrucció Tècnica Complementària MIE- AEM-2 del Reglament d'Aparells d'elevació i Manutenció, referent a Grues Torre desmuntables per a obres (B.O.E. de 17/7/03).

- Reial Decret 837/2003, de 27 de juny, pel qual s'aprova el nou text modificat i refós de la Instrucció Tècnica Complementària MIE-AEM-4 del Reglament d'Aparells d'elevació i Manutenció, referent a Grues mòbils autopropulsades usades (B.O.E. de 17/7/03).
- Reial Decret 1849/2000, de 10 de novembre, pel qual es deroguen diferents disposicions en matèria de normalització i homologació de productes industrials (B.O.E. de 2/12/00).
- Ordre Ministerial, de 9/3/1971, per la qual s'aprova l'Ordenança General de Seguretat i Higiene en el Treball (B.O.E. de 16/3/71; B.O.E. de 17/3/71 i B.O.E. de 6/4/71). Anul·lada parcialment per R.D 614/2001 de 8 de juny. BOE de 21 de juny de 2001.

8. SIGNATURES



El present projecte està realitzat per l'Enginyer de Telecomunicació

Sr. Pablo Miguel Bozal Vela

Col·legiat número 12.451 del Col·legi d'Enginyers de Telecomunicació

Octubre 2024

3. ANNEX NÚM.3: Estudi de Seguretat i Salut. Plànols.

(SPD – 22251.6) XT00287a

TRAMS L'AMETLLA DE MAR-L'AMPOLLA I CAMARLES

ÍNDEX

1. PLÀNOL DEL TRAÇAT DE L'OBRA....3
2. PLÀNOL D'IMPLANTACIÓ D'OBRA....4
3. CARTELL DE TELÈFONS D'URGÈNCIA EN OBRA....5
4. CODI DE SENYALS PER A MANIOBRA....6
5. ESCALES DE MÀ....7
6. TOPALL DE RECULADA ABOCAMENT DE TERRES....8
7. CABLES POSADA A TERRA PORTÀTILS....9
8. RISCOS ELÈCTRICS....10
9. RISCOS ELÈCTRICS....11
10. SENYALITZACIÓ....12
11. BARANA DE PROTECCIÓ....13
12. TERRAPLENS I FARCIMENTS....14
13. EQUIPS PER A TREBALLS A ALTURA....15
14. SENYALITZACIÓ DE TRÀNSIT....16

1. PLÀNOL DEL TRAÇAT DE L'OBRA



LLEGENDA:

ESTAT INFRAESTRUCTURA
- Planificada
- Existent inventariada
- Existent no inventariada
- Projectada
- Projectada no executada
- Executada

ESTAT XARXA FIBRA ÒPTICA/CT
- Planificada
- Existent
- Projectada
- Projectada no executada
- Executada

TIPUS DE CANALITZACIÓ
- Canalització: Convencional - (CC); Minirasa - (MN); Microrasa - (MR)
- Grapejat - (GR)
- Aeri - (AE)
- Canals / Safates / Tubs: Canal de formigó - (CF); Safata metàl·lica - (CM); Safata de PVC o PE - (CP); Tub metàl·lic - (TM); Tub de polietilè - (TP)

ELEMENTS DE REGISTRE

Propietat d'un tercer:
- Pericó C
- Pericó B
- Pericó A
- Cambra telecomunicacions

Propietat de l'ens:
- Pericó C / C2
- Pericó B / B2
- Pericó A
- Cambra telecomunicacions

ELEMENTS DE XARXA DE FO
- Valona cable
- Caixa d'empiulament
- Rack
- Caixa terminal (CT.001)
- Repartidor òptic

Etiqueta caixa terminal: 08279CT02PE1083 / 561-568

PUNTS SINGULARS
- Infraestructura façana
- Pal de fusta
- Pal de fusta riostrat
- Pal de formigó
- Canvi d'alçada
- PCI
- Armari d'intempèrie

Generalitat de Catalunya
Centre de Telecomunicacions i Tecnologies de la Informació

infraestructures.cat

	Nom	Empresa	
Realitzat	Pablo Miguel Bozal Vela	SATEL	
Collegiat nº	12.451	Revisat	CTTI

Títol: SPD.-22251.6 PROJECTE DE DESPLEGAMENT XARXA DE FIBRA ÒPTICA A LA PROVÍNCIA DE TARRAGONA FASE 6. TRAMS L'AMETLLA DE MAR-L'AMPOLLA

Escales: 1/68.000
0 0,68 1,36 Kilometers
Escala original Din A-3

Data: 03-06-2024

Títol del plànol: SITUACIÓ

N

Plànol nº: PL. 1

Full: 1 de 1

2. PLÀNOL D'IMPLANTACIÓ D'OBRA

T.M. L'AMPOLLA
NUCLI L'AMPOLLA



L:\CTTI\CAD\REFERENCIAS\LOGO CTTI.JPG	L:\CTTI\LOGO INFRAESTRUCTURES.JPG	Nom	Empresa	Títol: SPD.-22251.6 Xarxa de FO FASE 6	Escales: 1/1.000 (0 0,75 1,5 Kilometers) Escala original Din A-3	Data: 21-12-2023	Títol del plànol: PLÀNOL D'IMPLANTACIÓ D'OBRA
		Realitzat: Pablo Miguel Bozal Vela	SATEL				Plànol nº:
		Col·legiat nº: 12.451	Revisat: CTTI				Full: 1 de 1

3. CARTELL DE TELÈFONS D'URGÈNCIA EN OBRA

CARTELL DE TELÈFONS D'URGÈNCIA EN OBRA

NORMAS A SEGUIR EN CASO DE ACCIDENTES

LEVES	GRAVES

TELEFONOS DE URGENCIA

HOSPITAL	DELEGACION	POLICIA
SERVICIO MEDICO	JEFE DE OBRA	BOMBEROS
AMBULANCIA	JEFE ADMTVO	

Generalitat de Catalunya
Centre de Telecomunicacions i Tecnologies de la Informació

infraestructures.cat

	Nom	Empresa	
Realitzat	Pablo Miguel Bozal Vela	SATEL	
Col·legiat nº	12.451	Revisat	CTTI

Títol: CARTELL DE TELÈFONS D'URGÈNCIA EN OBRA

Escales: Escala original Din A-3

Data: 21-12-2023

Títol del plànol: ESTUDIO SEGURETAT I SALUT
Fichas

N

Plànol nº:

Full: 1 de 12

4. CODI DE SENYALS PER A MANIOBRA

CODIGO DE SEÑALES DE MANIOBRAS

Si se quiere que no haya confusiones peligrosas cuando el maquinista o enganchador cambien de una máquina a otra y con mayor razón de un taller a otro, es necesario que todo el mundo hable el mismo idioma y mande con las mismas señales.

Nada mejor para ello que seguir los movimientos que para cada operación se insertan a continuación.

1 Levantar la carga



2 Levantar el aguilón o pluma



3 Levantar la carga lentamente



4 Levantar el aguilón o pluma lentamente



5 Levantar el aguilón o pluma y bajar la carga




6 Bajar la carga



7 Bajar la carga lentamente



8 Bajar el aguilón o pluma

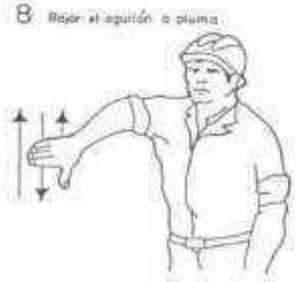

9 Bajar el aguilón o pluma lentamente



10 Bajar el aguilón o pluma y levantar carga




11 Girar el aguilón en la dirección indicada por el dedo



12 Avanzar en la dirección indicada por el señalista



13 Sacar pluma

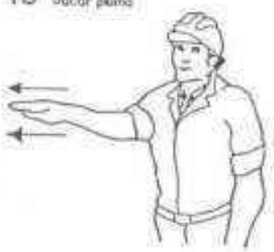

14 Meter pluma




15 Parar



5. ESCALES DE MÀ

ESCALES DE MÀ

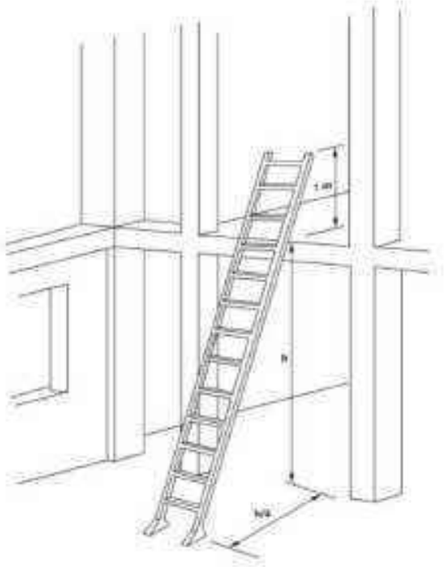





INCLINACIÓN RECOMENDADA



FORMA DE ARRIOSTRAMIENTO

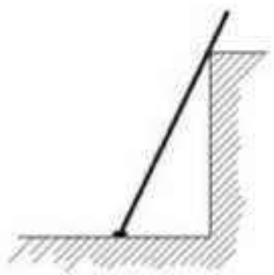


UN SOLO USUARIO A LA VEZ

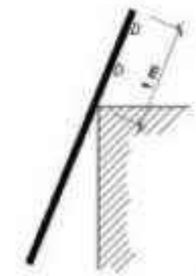


SOBREPASAR 1m. LA COTA MÁXIMA



USAR ZAPATAS ANTIDESLIZANTES

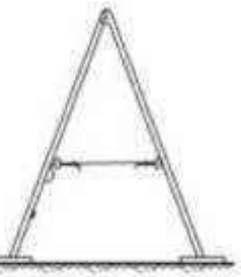


LAS ESCALERAS DE TIJERA DEBEN DISPONER DE CUERDA O CADENA Y DE ZAPATAS ANTIDESLIZANTES

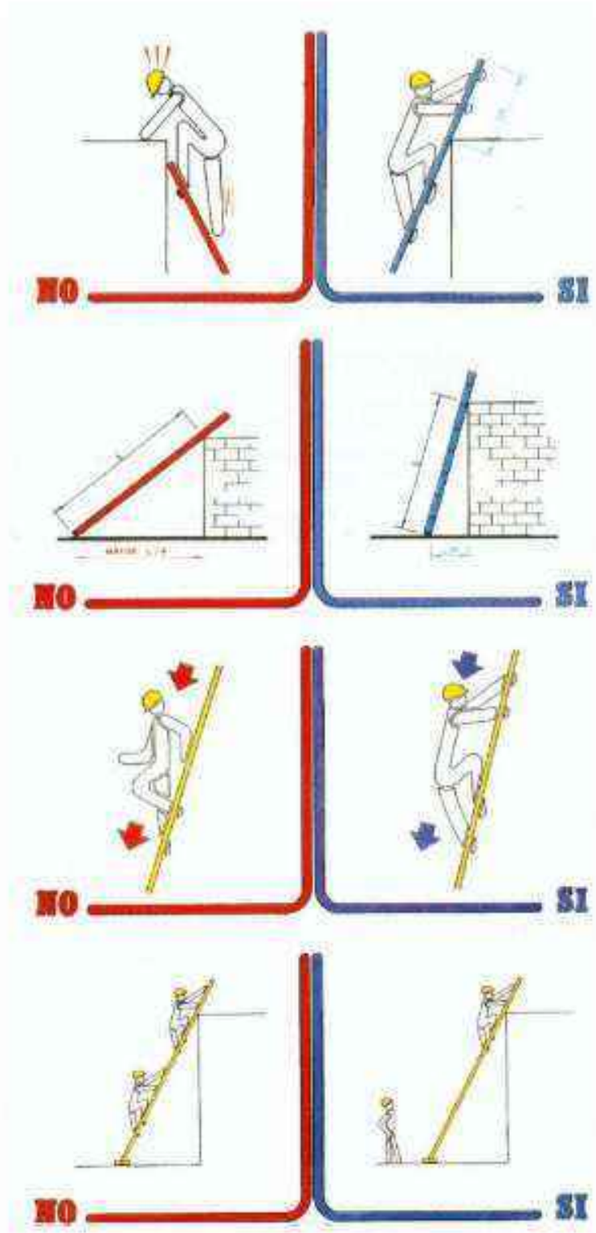


6. TOPALL DE RECULADA ABOCAMENT DE TERRES

TOPALL DE RECULADA ABOCAMENT DE TERRES

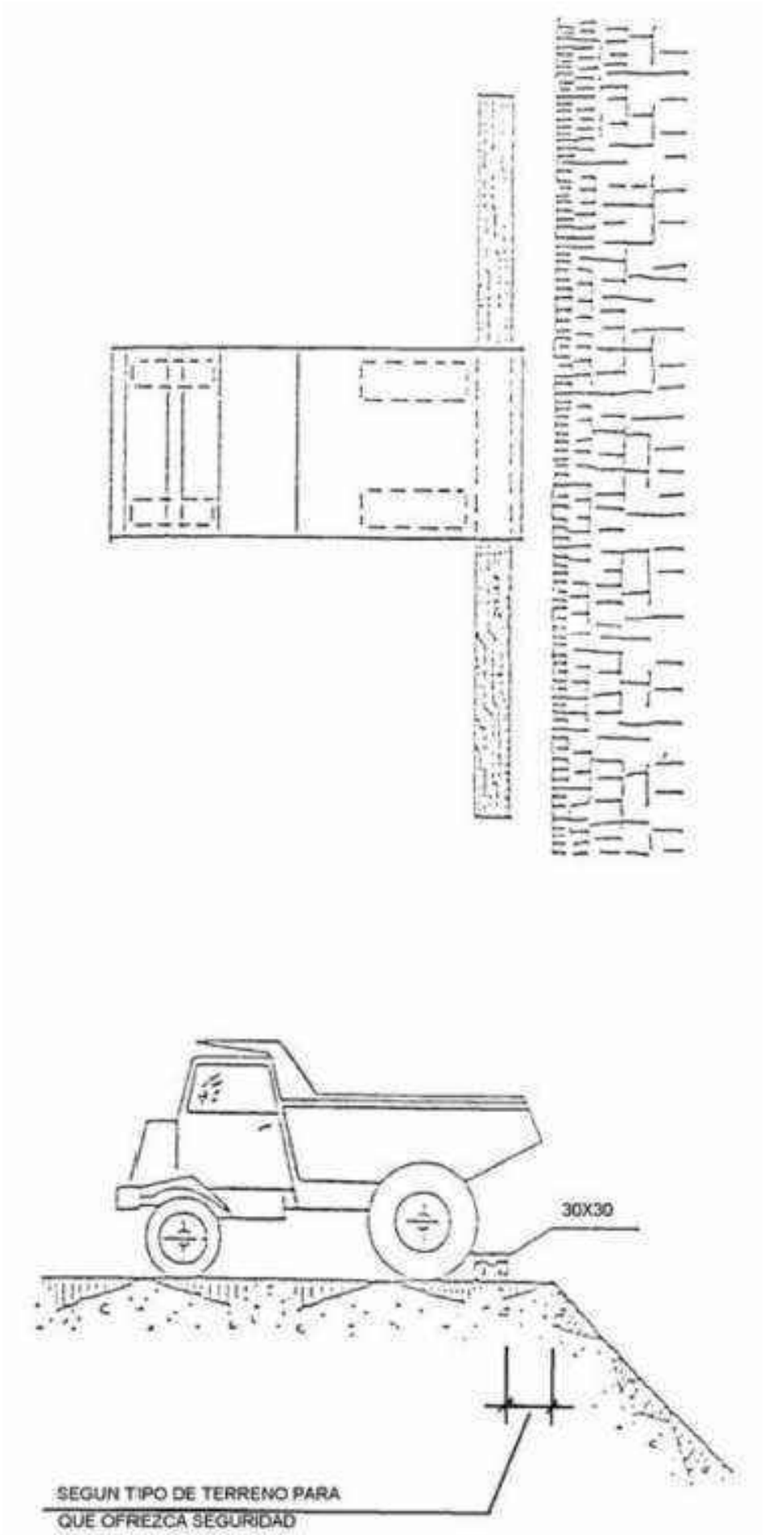

Generalitat de Catalunya Centre de Telecomunicacions i Tecnologies de la Informació infraestructures.cat		Nom	Empresa		Títol:	Escales:	Data:	Títol del plànol:	Plànol nº:
	Realitzat	Pablo Miguel Bozal Vela	SATEL		TOPALL DE RECULADA ABOCAMENT DE TERRES		21-12-2023	ESTUDIO SEGURETAT I SALUT Fichas	
	Col·legiat nº	12.451	Revisat	CTTI		Escala original Din A-3			Full: 4 de 12

7. CABLES POSADA A TERRA PORTÀTILS

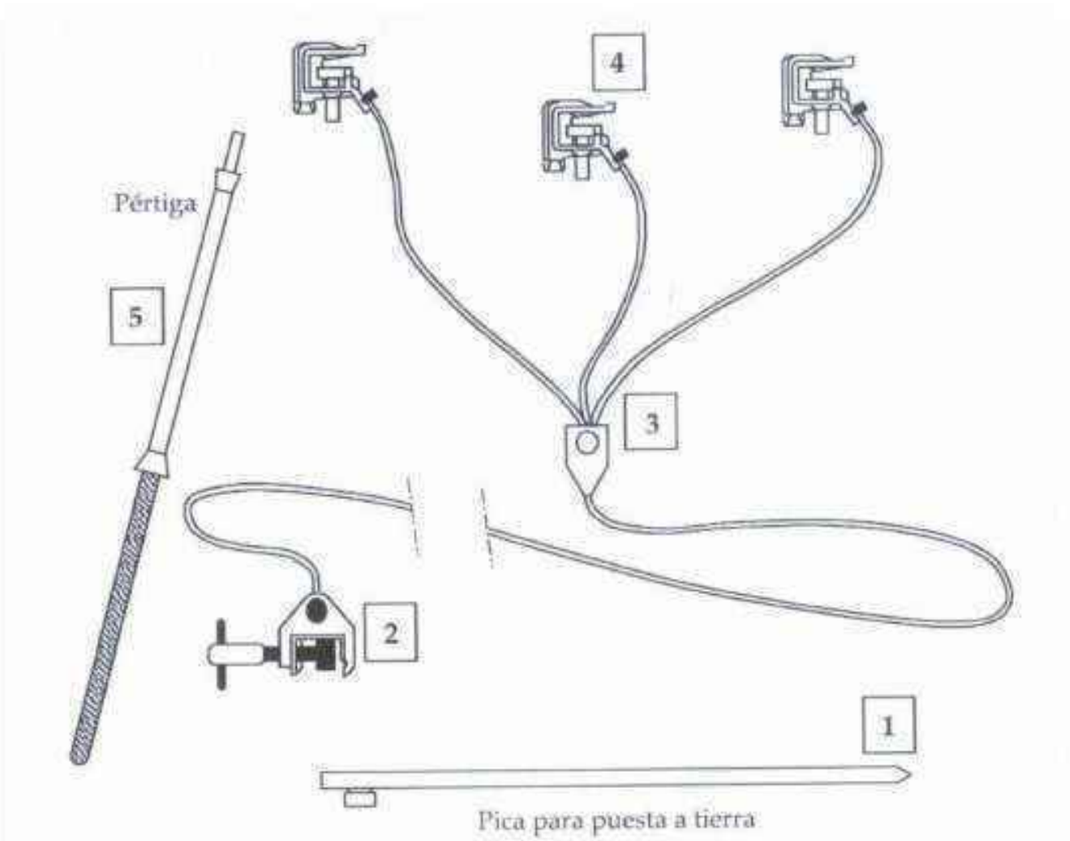

Pica para puesta a tierra


ELEMENTOS DE UN EQUIPO PORTÁTIL DE PUESTA A TIERRA

1. Piqueta o electrodo de toma de tierra
2. Pinza o grapa de conexión a la toma de tierra
3. Conductores de puesta a tierra y en cortocircuito
4. Pinzas para conectar a los conductores de la instalación
5. Pértiga aislante adecuada al nivel de tensión nominal


8. RISCOS ELÈCTRICS


RISCOS ELÈCTRICS


INCORRECTO

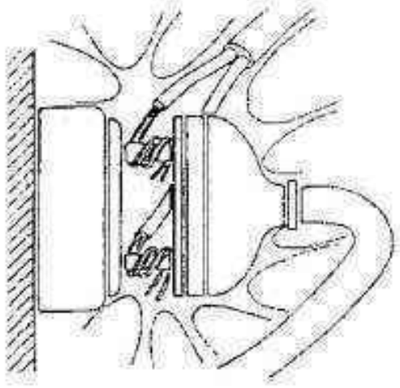


CORRECTO

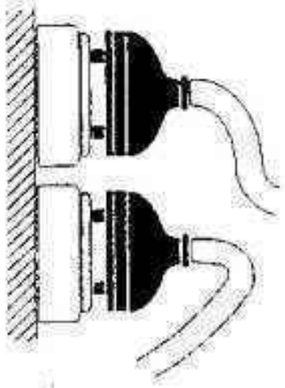

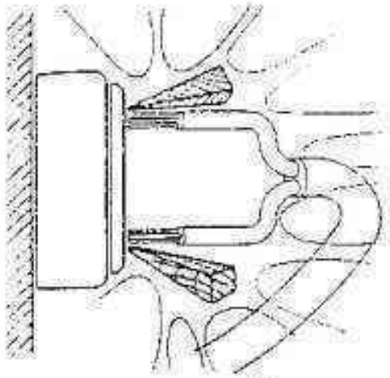


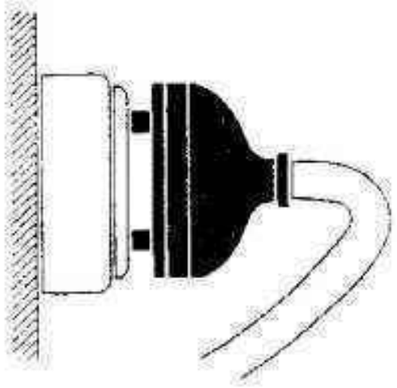


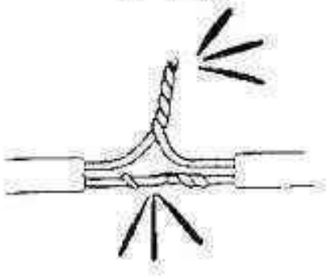





INCORRECTO

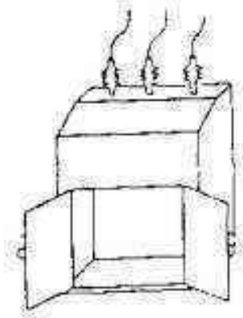


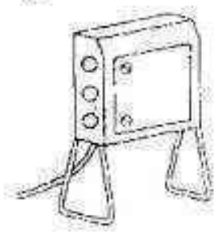


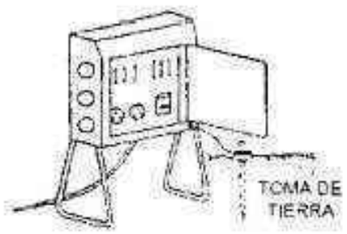


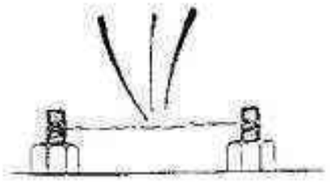


CORRECTO

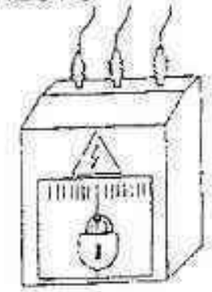

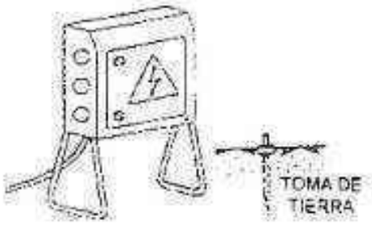

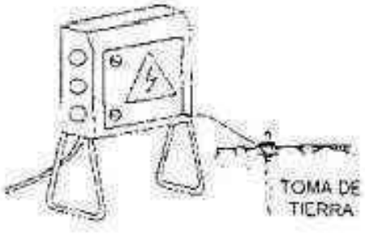


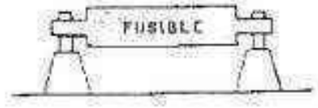


9. RISCOS ELÈCTRICS


RISCOS ELÈCTRICS

INCORRECTO

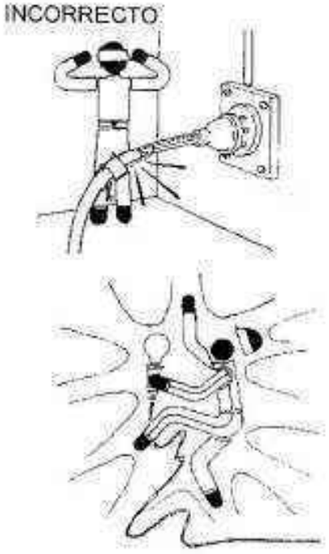

CORRECTO

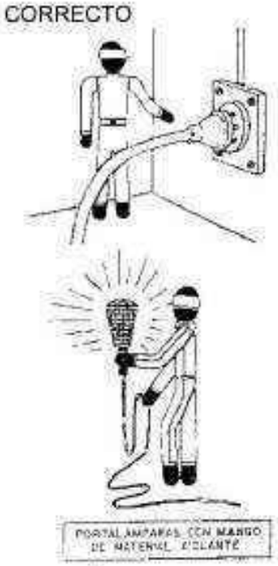

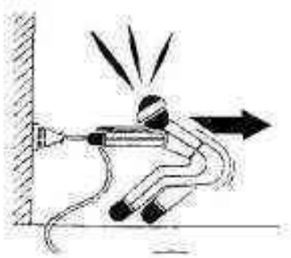





INCORRECTO






CORRECTO

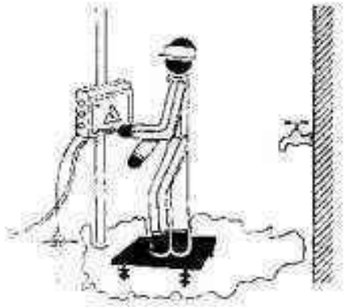

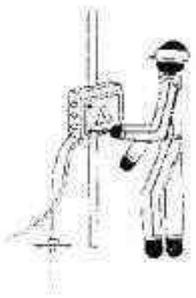

INCORRECTO

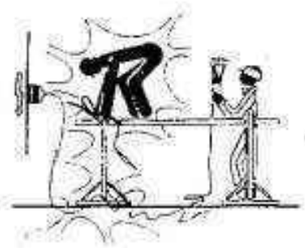



CORRECTO






Generalitat de Catalunya Centre de Telecomunicacions i Tecnologies de la Informació	infraestructures.cat		Nom	Empresa	Títol:	Escales:	Data:	Títol del plànol:	Plànol nº:
		Realitzat	Pablo Miguel Bozal Vela	SATEL	RISCOS ELÈCTRICS	Escala original Din A-3	21-12-2023	ESTUDIO SEGURETAT I SALUT Fichas	Full: 7 de 12
		Col·legiat nº	12.451	Revisat CTTI					

10. SENYALITZACIÓ

SENYALITZACIÓ

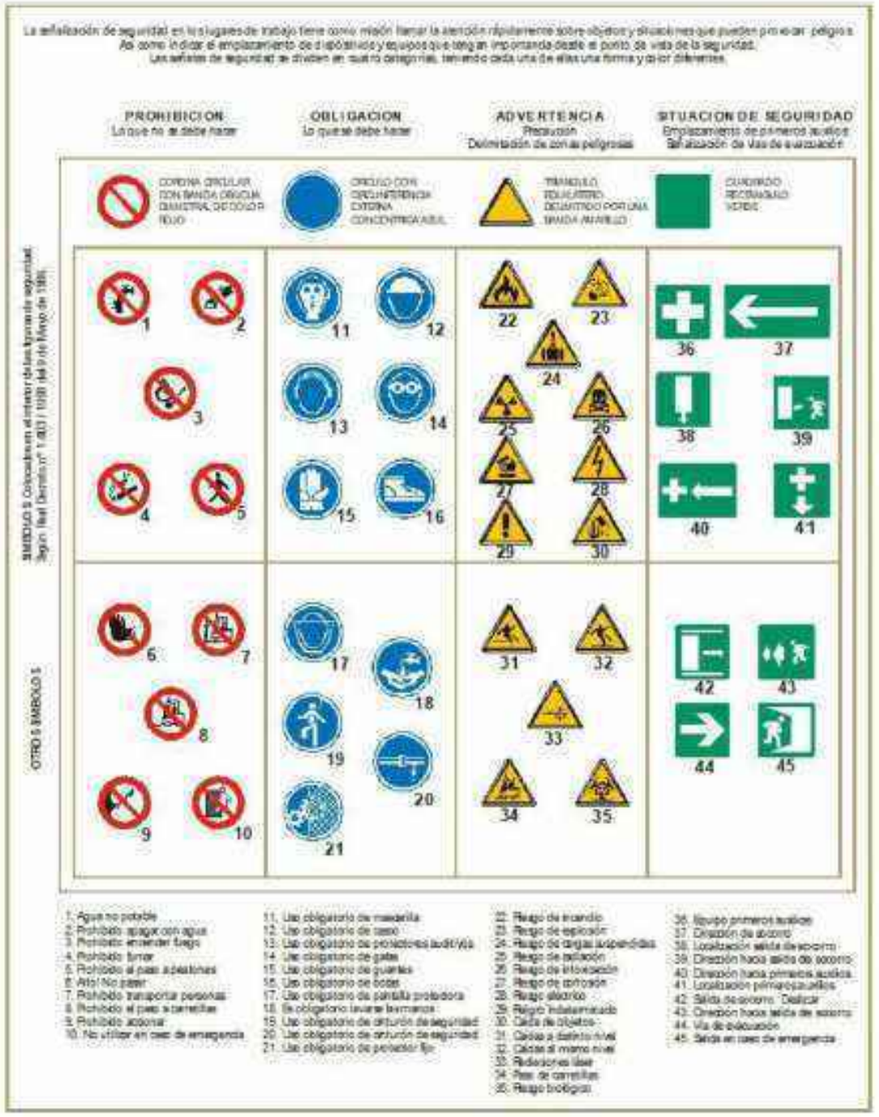





SENYALITZACIÓ DE PRODUCTES QUÍMICS





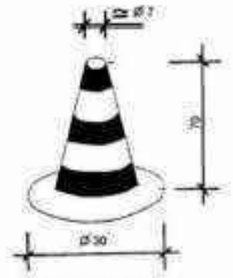

CONO BALIZAMIENTO

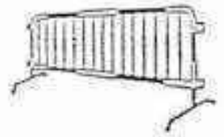
VALLAS DESVIO TRAFICO



CINTA BALIZAMIENTO



CORDON BALIZAMIENTO

Generalitat de Catalunya **Centre de Telecomunicacions i Tecnologies de la Informació** infraestructures.cat		Nom	Empresa	Títol:	Escales:	Data:	Títol del plànol:	Plànol nº:
	Realitzat	Pablo Miguel Bozal Vela	SATEL	SENYALITZACIÓ		21-12-2023	ESTUDIO SEGURETAT I SALUT Fichas	
	Col·legiat nº	12.451	Revisat CTTI		Escala original Din A-3			Full: 8 de 12

11. BARANA DE PROTECCIÓ


BARANA DE PROTECCIÓ

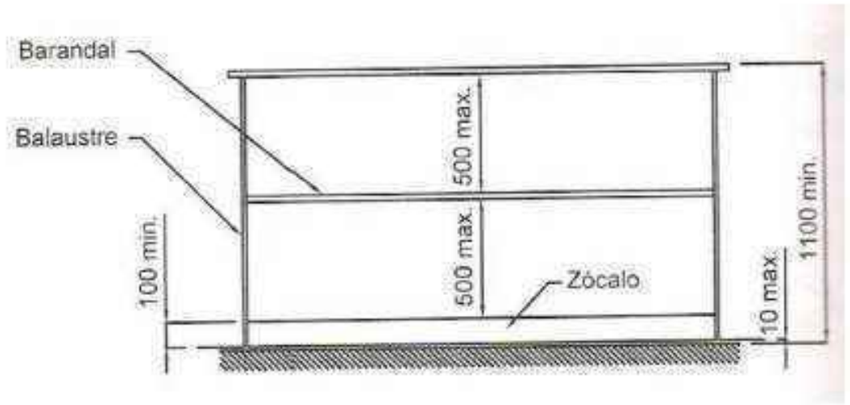

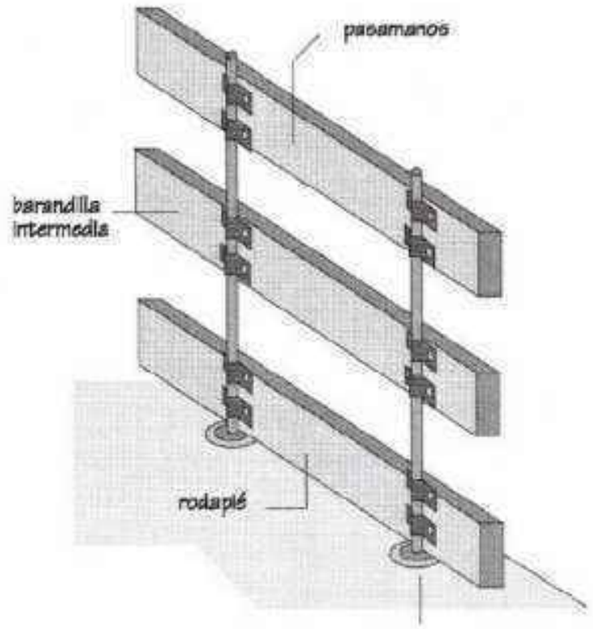

Generalitat de Catalunya Centre de Telecomunicacions i Tecnologies de la Informació / infraestructures.cat		Nom	Empresa		Títol:	Escales:	Data:	Títol del plànol:	Plànol nº:
	Realitzat	Pablo Miguel Bozal Vela	SATEL		BARANA DE PROTECCIÓ	Escala original Din A-3	21-12-2023	ESTUDIO SEGURETAT I SALUT Fichas	Full: 9 de 12
	Col·legiat nº	12.451	Revisat	CTTI					

12. TERRAPLENS I FARCIMENTS

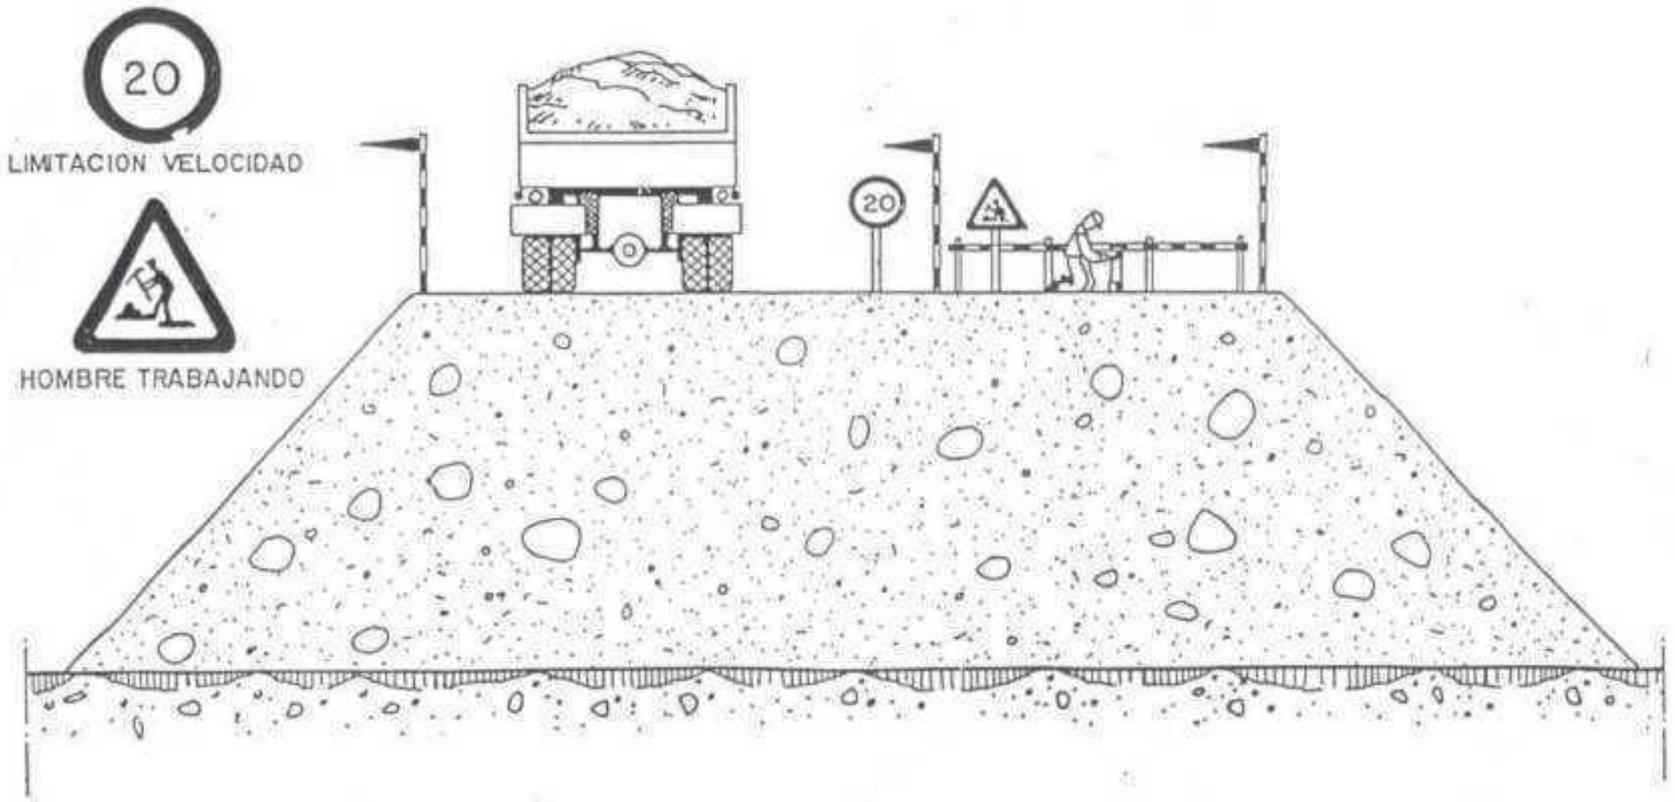

Generalitat de Catalunya Centre de Telecomunicacions i Tecnologies de la Informació infraestructures.cat		Nom	Empresa		Títol:	Escales:	Data:	Títol del plànol:	Plànol nº:
	Realitzat	Pablo Miguel Bozal Vela	SATEL		TERRAPLENS I FARCIMENTS		21-12-2023	ESTUDIO SEGURETAT I SALUT Fichas	
	Col·legiat nº	12.451	Revisat	CTTI		Escala original Din A-3			Full: 10 de 12


13. EQUIPS PER A TREBALLS A ALTURA

EQUIPS PER A TREBALLS A ALTURA








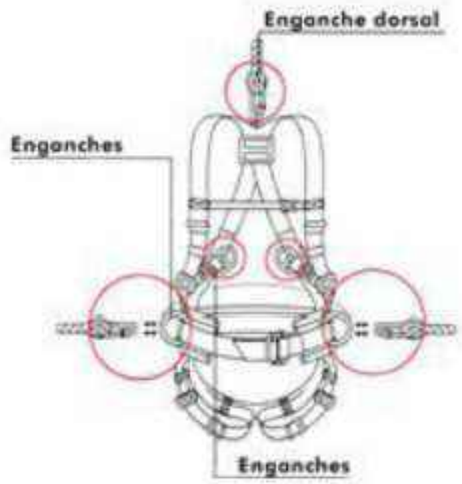



Generalitat de Catalunya Centre de Telecomunicacions i Tecnologies de la Informació infraestructures.cat		Nom	Empresa		Títol:	Escales:	Data:	Títol del plànol:	Plànol nº:
	Realitzat	Pablo Miguel Bozal Vela	SATEL		EQUIPS PER A TREBALLS A ALTURA	Escala original Din A-3	21-12-2023	ESTUDIO SEGURETAT I SALUT Fichas	Full: 11 de 12
	Col·legiat nº	12.451	Revisat	CTTI					

14. SENYALITZACIÓ DE TRÀNSIT

SENYALITZACIÓ DE TRÀNSIT

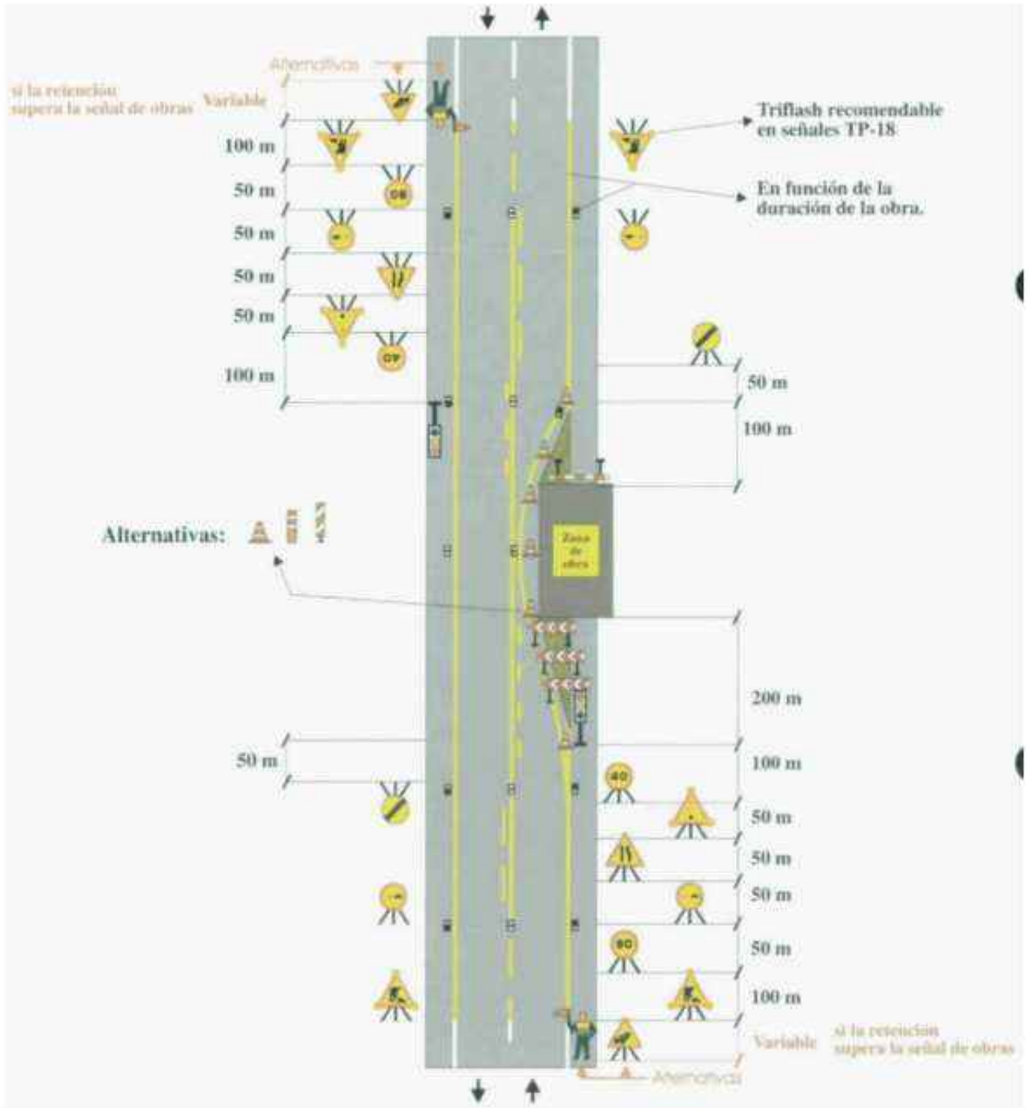

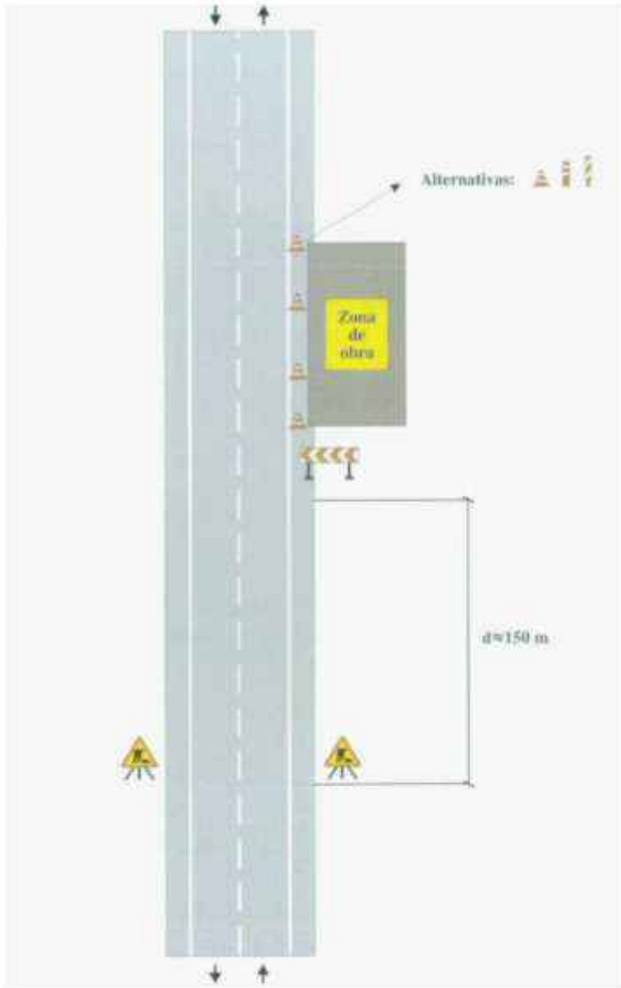

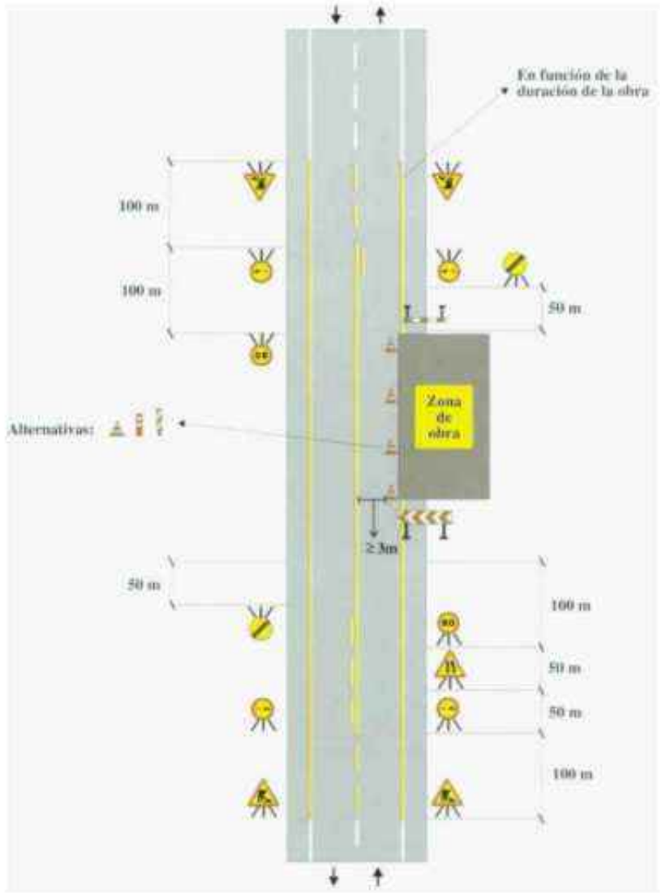

Generalitat de Catalunya **Centre de Telecomunicacions i Tecnologies de la Informació** infraestructures.cat		**Nom**	**Empresa**		**Títol:**	**Escales:**	**Data:**	**Títol del plànol:**	N	**Plànol nº:**
	Realitzat	Pablo Miguel Bozal Vela	**SATEL**		SENYALITZACIÓ DE TRÀNSIT		21-12-2023	**ESTUDIO SEGURETAT I SALUT** **Fichas**		**Full:** 12 de 12
	Col·legiat nº	12.451	**Revisat**	**CTTI**		**Escala original Din A-3**				

4. ANNEX NÚM.3: Estudi de Seguretat i Salut. Pressupost.

(SPD – 22251.6) XT00287a

TRAMS L'AMETLLA DE MAR-L'AMPOLLA I CAMARLES

1. QUADRE DE PREUS NÚMERO 1

QUADRE DE PREUS NÚMERO 1

Data: 30/10/24 Pàg.: 1

NÚMERO	CODI	UA	DESCRIPCIÓ	PREU
P-1	H1411111	u	Casc de seguretat per a ús normal, contra cops, de polietilè amb un pes màxim de 400 g, homologat segons UNE-EN 812 (CINC EUROS AMB NORANTA-CINC CÈNTIMS)	5,95 €
P-2	H1421110	u	Ulleres de seguretat antiimpactes estàndard, amb muntura universal, amb visor transparent i tractament contra l'entelament, homologades segons UNE-EN 167 i UNE-EN 168 (CINC EUROS AMB VUITANTA-UN CÈNTIMS)	5,81 €
P-3	H142AC60	u	Pantalla facial per a soldadura elèctrica, amb marc abatible de mà i suport de polièster reforçat amb fibra de vidre vulcanitzada d'1,35 mm de gruix, amb visor inactínic semifosc amb protecció DIN 12, homologada segons UNE-EN 175 (NOU EUROS AMB VINT-I-VUIT CÈNTIMS)	9,28 €
P-4	H1431101	u	Protector auditiu de tap d'escuma, homologat segons UNE-EN 352-2 i UNE-EN 458 (ZERO EUROS AMB VINT-I-DOS CÈNTIMS)	0,22 €
P-5	H1432012	u	Protector auditiu d'auricular, acoblat al cap amb arnès i orelleres antisoroll, homologat segons UNE-EN 352-1 i UNE-EN 458 (DIVUIT EUROS AMB DIVUIT CÈNTIMS)	18,18 €
P-6	H1445003	u	Mascareta de protecció respiratòria, homologada segons UNE-EN 140 (UN EUROS AMB QUARANTA-TRES CÈNTIMS)	1,43 €
P-7	H1455710	u	Parella de guants d'alta resistència al tall i a l'abrassió per a ferrallista, amb dits i palmell de cautxú rugós sobre suport de cotó, i subjecció elàstica al canell, homologats segons UNE-EN 388 i UNE-EN 420 (DOS EUROS AMB SEIXANTA-TRES CÈNTIMS)	2,63 €
P-8	H1459630	u	Parella de guants per a soldador, amb palmell de pell, folre interior de cotó, i mànigа llarga de serratge folrada de dril fort, homologats segons UNE-EN 407 i UNE-EN 420 (NOU EUROS AMB TRENTA-NOU CÈNTIMS)	9,39 €
P-9	H145C002	u	Parella de guants de protecció contra riscs mecànics comuns de construcció nivell 3, homologats segons UNE-EN 388 i UNE-EN 420 (SET EUROS AMB VUITANTA-UN CÈNTIMS)	7,81 €
P-10	H145E003	u	Parella de guants contra agents químics i microorganismes, homologats segons UNE-EN 374-1, UNE-EN ISO 11298-2, UNE-EN 1998-3 i UNE-EN 420 (DOS EUROS AMB SETANTA-SET CÈNTIMS)	2,77 €
P-11	H1461110	u	Parell de botes d'aigua de PVC de canya alta, amb sola antilliscant i folrades de niló rentable, homologades segons UNE-EN ISO 20344, UNE-EN ISO 20345, UNE-EN ISO 20346 i UNE-EN ISO 20347 (SIS EUROS AMB VUITANTA-DOS CÈNTIMS)	6,82 €
P-12	H1465275	u	Parella de botes baixes de seguretat industrial per a treballs de construcció en general, resistents a la humitat, de pell rectificada, amb turmellera encoixinada, amb puntera metàl·lica, sola antilliscant, falca amortidora d'impactes al taló i sense plantilla metàl·lica, homologades segons UNE-EN ISO 20344, UNE-EN ISO 20345, UNE-EN ISO 20346 i UNE-EN ISO 20347 (SETZE EUROS AMB QUARANTA-CINC CÈNTIMS)	16,45 €
P-13	H1465376	u	Parella de botes baixes de seguretat industrial per a soldador, resistents a la humitat, de pell rectificada adobada al crom, amb turmellera encoixinada, amb llengüeta de manxa de despreniment ràpid, puntera metàl·lica, sola antilliscant, falca amortidora d'impactes al taló i sense plantilla metàl·lica, homologades segons UNE-EN ISO 20344, UNE-EN ISO 20345, UNE-EN ISO 20346 i UNE-EN ISO 20347 (VINT-I-UN EUROS AMB DISSET CÈNTIMS)	21,17 €

SEGURETAT I SALUT

QUADRE DE PREUS NÚMERO 1

NÚMERO	CODI	UA	DESCRIPCIÓ	PREU
P-14	H147D102	u	Sistema anticaiguda compost per un arnès anticaiguda amb tirants, bandes secundàries, bandes subglúties, bandes de cuixa, recolzament dorsal per a subjecció, elements d'ajust, element dorsal d'enganxament d'arnès anticaiguda i sivella, incorporat a un element d'amarrament composat per un terminal manufacturat, homologat segons UNE-EN 361, UNE-EN 362, UNE-EN 364, UNE-EN 365 i UNE-EN 354 (QUARANTA-DOS EUROS AMB CINQUANTA-QUATRE CÈNTIMS)	42,54 €
P-15	H147L015	u	Aparell d'ancoratge per a equip de protecció individual contra caiguda d'alçada, homologat segons UNE-EN 795, amb fixació amb tac mecànic (VINT-I-DOS EUROS AMB NORANTA-NOU CÈNTIMS)	22,99 €
P-16	H147N000	u	Faixa prot. Dorsolumbar. (VINT-I-TRES EUROS AMB SET CÈNTIMS)	23,07 €
P-17	H1483555	u	Pantalons de treball per a soldadors i/o treballadors de tubs, de cotó (100%), amb butxaques interiors dotades de cremalleres metàl·liques, homologats segons UNE-EN 340, UNE-EN 470-1 i UNE-EN 348 (VUIT EUROS AMB DOTZE CÈNTIMS)	8,12 €
P-18	H1485800	u	Armilla reflectant amb tires reflectants a la cintura, al pit i a l'esquena, homologada segons UNE-EN 471 (CATORZE EUROS AMB SEIXANTA-NOU CÈNTIMS)	14,69 €
P-19	H1487460	u	Impermeable amb jaqueta, caputxa i pantalons, per a obres públiques, de PVC soldat de 0,4 mm de gruix, de color viu, homologat segons UNE-EN 340 (SIS EUROS AMB QUARANTA-VUIT CÈNTIMS)	6,48 €
P-20	H1488580	u	Davantal per a soldador, de serratge, homologat segons UNE-EN 340, UNE-EN 470-1 i UNE-EN 348 (VINT EUROS AMB SEIXANTA-CINC CÈNTIMS)	20,65 €
P-21	H1489580	u	Jaqueta per a soldador, de serratge, homologada segons UNE-EN 340, UNE-EN 470-1 i UNE-EN 348 (CINQUANTA-QUATRE EUROS AMB TRENTA-VUIT CÈNTIMS)	54,38 €
P-22	HBB20005	u	Senyal manual per a senyalista (ONZE EUROS AMB NORANTA CÈNTIMS)	11,90 €
P-23	HBBA1511	u	Placa de senyalització de seguretat laboral, de planxa d'acer llisa serigrafiada, de 40x33 cm, fixada mecànicament i amb el desmuntatge inclòs (DEU EUROS)	10,00 €
P-24	HBBAA005	u	Senyal de prohibició, normalitzada amb pictograma negre sobre fons blanc, de forma circular amb cantells i banda transversal descendent d'esquerra a dreta a 45°, en color vermell, diàmetre 29 cm, amb cartell explicatiu rectangular, per ser vista fins 12 m, fixada i amb el desmuntatge inclòs (TRENTA-CINC EUROS AMB VUITANTA-QUATRE CÈNTIMS)	35,84 €
P-25	HBBAB115	u	Senyal d'obligació, normalitzada amb pictograma blanc sobre fons blau, de forma circular amb cantells en color blanc, diàmetre 29 cm, amb cartell explicatiu rectangular, per ser vista fins 12 m, fixada i amb el desmuntatge inclòs (TRENTA-QUATRE EUROS AMB VUITANTA-QUATRE CÈNTIMS)	34,84 €
P-26	HBBAC007	u	Senyal indicativa de la ubicació d'equips d'extinció d'incendis, normalitzada amb pictograma blanc sobre fons vermell, de forma rectangular o quadrada, costat major 10 cm, per ser vista fins 3 m de distància, fixada i amb el desmuntatge inclòs (VINT-I-SET EUROS AMB DOTZE CÈNTIMS)	27,12 €

QUADRE DE PREUS NÚMERO 1

NÚMERO	CODI	UA	DESCRIPCIÓ	PREU
P-27	HBBAE001	u	Rètol adhesiu (MIE-RAT.10) de maniobra per a quadre o pupitre de control elèctric, adherit (CINC EUROS AMB TRENTA-NOU CÈNTIMS)	5,39 €
P-28	HBBAF004	u	Senyal d'advertència, normalitzada amb pictograma negre sobre fons groc, de forma triangular amb el cantell negre, costat major 41 cm, amb cartell explicatiu rectangular, per ser vista fins 12 m de distància, fixada i amb el desmuntatge inclòs (QUARANTA-TRES EUROS AMB SETANTA-DOS CÈNTIMS)	43,72 €
P-29	HBC1KJ00	m	Tanca mòbil metàl·lica de 2,5 m de llargària i 1 m d'alçària i amb el desmuntatge inclòs (CINC EUROS AMB CINQUANTA-TRES CÈNTIMS)	5,53 €
P-30	HM161J	u	Extintor de pols seca, de 6 kg de càrrega, amb pressió incorporada, pintat, amb suport a la paret i amb el desmuntatge inclòs (QUARANTA-VUIT EUROS AMB VUITANTA-QUATRE CÈNTIMS)	48,84 €
P-31	HQU1B150	mes	Lloguer de mòdul prefabricat per a equipament sanitaris a obra de 3,7x2,4 m amb tancaments formats per placa de dues planxes d'acer prelacat i aïllament interior de 40mm de gruix i paviment format per tauler aglomarat hidròfug amb acabat de PVC sobre xapa galvanitzada i llana mineral de vidre, instal·lació elèctrica 1 punt de llum, interruptor, endolls i protecció diferencial, i equipat amb 2 inodors, 2 dutxes, lavabo col·lectiu amb 2 aixetes i termos elèctric 50 litres (CINQUANTA-VUIT EUROS AMB SEIXANTA-TRES CÈNTIMS)	58,63 €
P-32	HQU1D190	mes	Lloguer de mòdul prefabricat per equipament de vestidors a obra de 8x2,4 m amb tancaments formats per placa de dues planxes d'acer prelacat i aïllament interior de 40mm de gruix i paviment format per tauler aglomarat hidròfug amb acabat de PVC sobre xapa galvanitzada i llana mineral de vidre, instal·lació elèctrica 2 punts de llum, interruptor, endolls i protecció diferencial (SEIXANTA-NOU EUROS AMB SEIXANTA-DOS CÈNTIMS)	69,62 €
P-33	HQU1E170	mes	Lloguer de mòdul prefabricat per a equipament de menjador a obra de 6x2,4 m amb tancaments formats per placa de dues planxes d'acer prelacat i aïllament interior de 40mm de gruix i paviment format per tauler aglomarat hidròfug amb acabat de PVC sobre xapa galvanitzada i llana mineral de vidre, instal·lació elèctrica 1 punt de llum, interruptor, endolls i protecció diferencial, i equipat amb aigüera d'1 pica amb aixeta i taulell (SEIXANTA-DOS EUROS AMB TRENTA CÈNTIMS)	62,30 €
P-34	HQU25701	u	Banc de fusta, de 3,5 m de llargària i 0,4 m d'amplària, amb capacitat per a 5 persones, col·locat i amb el desmuntatge inclòs (VINT-I-TRES EUROS AMB NORANTA-SET CÈNTIMS)	23,97 €
P-35	HQU27902	u	Taula de fusta amb tauler de melamina, de 3,5 m de llargària i 0,8 m d'amplària, amb capacitat per a 10 persones, col·locada i amb el desmuntatge inclòs (VINT-I-NOU EUROS AMB SETANTA-NOU CÈNTIMS)	29,79 €
P-36	HQU2AF02	u	Nevera elèctrica, de 100 l de capacitat, col·locada i amb el desmuntatge inclòs (CENT QUATRE EUROS)	104,00 €
P-37	HQU2E001	u	Forn microones per a escalfar menjars, col·locat i amb el desmuntatge inclòs (SEIXANTA-VUIT EUROS AMB VINT-I-DOS CÈNTIMS)	68,22 €
P-38	HQU2GF01	u	Recipient per a recollida d'escombraries, de 100 l de capacitat, col·locat i amb el desmuntatge inclòs (QUARANTA-QUATRE EUROS AMB TRENTA-TRES CÈNTIMS)	44,33 €

SEGURETAT I SALUT

QUADRE DE PREUS NÚMERO 1

NÚMERO	CODI	UA	DESCRIPCIÓ	PREU

2. QUADRE DE PREUS NÚMERO 2

QUADRE DE PREUS NÚMERO 2

NÚMERO	CODI	UA	DESCRIPCIÓ	PREU	
P-1	H1411111	u	Casc de seguretat per a ús normal, contra cops, de polietilè amb un pes màxim de 400 g, homologat segons UNE-EN 812	**5,95**	**€**
	B1411111	u	Casc de seguretat per a ús normal, contra cops, de polietilè amb un pes màxim de 400	5,95000	€
			Altres conceptes	0,00000	€
P-2	H1421110	u	Ulleres de seguretat antiimpactes estàndard, amb muntura universal, amb visor transparent i tractament contra l'entelament, homologades segons UNE-EN 167 i UNE-EN 168	**5,81**	**€**
	B1421110	u	Ulleres de seguretat antiimpactes estàndard, amb muntura universal, amb visor transp	5,81000	€
			Altres conceptes	0,00000	€
P-3	H142AC60	u	Pantalla facial per a soldadura elèctrica, amb marc abatible de mà i suport de polièster reforçat amb fibra de vidre vulcanitzada d'1,35 mm de gruix, amb visor inactínic semifosc amb protecció DIN 12, homologada segons UNE-EN 175	**9,28**	**€**
	B142AC60	u	Pantalla facial per a soldadura elèctrica, amb marc abatible de mà i suport de polièster	9,28000	€
			Altres conceptes	0,00000	€
P-4	H1431101	u	Protector auditiu de tap d'escuma, homologat segons UNE-EN 352-2 i UNE-EN 458	**0,22**	**€**
	B1431101	u	Protector auditiu de tap d'escuma, homologat segons UNE-EN 352-2 i UNE-EN 458	0,22000	€
			Altres conceptes	0,00000	€
P-5	H1432012	u	Protector auditiu d'auricular, acoblat al cap amb arnès i orelleres antisoroll, homologat segons UNE-EN 352-1 i UNE-EN 458	**18,18**	**€**
	B1432012	u	Protector auditiu d'auricular, acoblat al cap amb arnès i orelleres antisoroll, homologat	18,18000	€
			Altres conceptes	0,00000	€
P-6	H1445003	u	Mascareta de protecció respiratòria, homologada segons UNE-EN 140	**1,43**	**€**
	B1445003	u	Mascareta de protecció respiratòria, homologada segons UNE-EN 140	1,43000	€
			Altres conceptes	0,00000	€
P-7	H1455710	u	Parella de guants d'alta resistència al tall i a l'abrassió per a ferrallista, amb dits i palmell de cautxú rugós sobre suport de cotó, i subjecció elàstica al canell, homologats segons UNE-EN 388 i UNE-EN 420	**2,63**	**€**
	B1455710	u	Parella de guants d'alta resistència al tall i a l'abrassió per a ferrallista, amb dits i palm	2,63000	€
			Altres conceptes	0,00000	€
P-8	H1459630	u	Parella de guants per a soldador, amb palmell de pell, folre interior de cotó, i mànega llarga de serratge folrada de dril fort, homologats segons UNE-EN 407 i UNE-EN 420	**9,39**	**€**
	B1459630	u	Parella de guants per a soldador, amb palmell de pell, folre interior de cotó i mànega lla	9,39000	€
			Altres conceptes	0,00000	€
P-9	H145C002	u	Parella de guants de protecció contra riscs mecànics comuns de construcció nivell 3, homologats segons UNE-EN 388 i UNE-EN 420	**7,81**	**€**
	B145C002	u	Parella de guants de protecció contra riscs mecànics comuns de construcció nivell 3, h	7,81000	€
			Altres conceptes	0,00000	€
P-10	H145E003	u	Parella de guants contra agents químics i microorganismes, homologats segons UNE-EN 374-1, UNE-EN ISO 11298-2, UNE-EN 1998-3 i UNE-EN 420	**2,77**	**€**
	B145E003	u	Parella de guants contra agents químics i microorganismes, homologats segons UNE-	2,77000	€
			Altres conceptes	0,00000	€
P-11	H1461110	u	Parell de botes d'aigua de PVC de canya alta, amb sola antilliscant i folrades de niló rentable, homologades segons UNE-EN ISO 20344, UNE-EN ISO 20345, UNE-EN ISO 20346 i UNE-EN ISO 20347	**6,82**	**€**

SEGURETAT I SALUT

QUADRE DE PREUS NÚMERO 2

NÚMERO	CODI	UA	DESCRIPCIÓ	PREU	
			Sense descomposició	6,82000	€
P-12	H1465275	u	Parella de botes baixes de seguretat industrial per a treballs de construcció en general, resistents a la humitat, de pell rectificada, amb turmellera encoixinada, amb puntera metàl·lica, sola antilliscant, falca amortidora d'impactes al taló i sense plantilla metàl·lica, homologades segons UNE-EN ISO 20344, UNE-EN ISO 20345, UNE-EN ISO 20346 i UNE-EN ISO 20347	**16,45**	**€**
	B1465275	u	Parella de botes baixes de seguretat industrial per a treballs de construcció en general,	16,45000	€
			Altres conceptes	0,00000	€
P-13	H1465376	u	Parella de botes baixes de seguretat industrial per a soldador, resistents a la humitat, de pell rectificada adobada al crom, amb turmellera encoixinada, amb llengüeta de manxa de despreniment ràpid, puntera metàl·lica, sola antilliscant, falca amortidora d'impactes al taló i sense plantilla metàl·lica, homologades segons UNE-EN ISO 20344, UNE-EN ISO 20345, UNE-EN ISO 20346 i UNE-EN ISO 20347	**21,17**	**€**
	B1465376	u	Parella de botes baixes de seguretat industrial per a soldador, resistents a la humitat,	21,17000	€
			Altres conceptes	0,00000	€
P-14	H147D102	u	Sistema anticaiguda compost per un arnès anticaiguda amb tirants, bandes secundàries, bandes subglúties, bandes de cuixa, recolzament dorsal per a subjecció, elements d'ajust, element dorsal d'enganxament d'arnès anticaiguda i sivella, incorporat a un element d'amarrament composat per un terminal manufacturat, homologat segons UNE-EN 361, UNE-EN 362, UNE-EN 364, UNE-EN 365 i UNE-EN 354	**42,54**	**€**
	B147D102	u	Sistema anticaiguda compost per un arnès anticaiguda amb tirants, bandes secundàrie	42,54000	€
			Altres conceptes	0,00000	€
P-15	H147L015	u	Aparell d'ancoratge per a equip de protecció individual contra caiguda d'alçada, homologat segons UNE-EN 795, amb fixació amb tac mecànic	**22,99**	**€**
	B1Z09F90	u	Tac d'acer de d 10 mm, amb cargol, volandera i femella, per a seguretat i salut	0,97000	€
	B147L005	u	Aparell d'ancoratge per a equip de protecció individual contra caiguda d'alçada, homol	19,48000	€
			Altres conceptes	2,54000	€
P-16	H147N000	u	Faixa prot. Dorsolumbar.	**23,07**	**€**
			Sense descomposició	23,07000	€
P-17	H1483555	u	Pantalons de treball per a soldadors i/o treballadors de tubs, de cotó (100%), amb butxaques interiors dotades de cremalleres metàl·liques, homologats segons UNE-EN 340, UNE-EN 470-1 i UNE-EN 348	**8,12**	**€**
	B1483555	u	Pantalons de treball per a soldadors i/o treballadors de tubs, de cotó (100%), amb butx	8,12000	€
			Altres conceptes	0,00000	€
P-18	H1485800	u	Armilla reflectant amb tires reflectants a la cintura, al pit i a l'esquena, homologada segons UNE-EN 471	**14,69**	**€**
	B1485800	u	Armilla reflectant amb tires reflectants a la cintura, al pit i a l'esquena, homologada seg	14,69000	€
			Altres conceptes	0,00000	€
P-19	H1487460	u	Impermeable amb jaqueta, caputxa i pantalons, per a obres públiques, de PVC soldat de 0,4 mm de gruix, de color viu, homologat segons UNE-EN 340	**6,48**	**€**
			Sense descomposició	6,48000	€
P-20	H1488580	u	Davantal per a soldador, de serratge, homologat segons UNE-EN 340, UNE-EN 470-1 i UNE-EN 348	**20,65**	**€**
	B1488580	u	Davantal per a soldador, de serratge, homologat segons UNE-EN 340, UNE-EN 470-1	20,65000	€
			Altres conceptes	0,00000	€
P-21	H1489580	u	Jaqueta per a soldador, de serratge, homologada segons UNE-EN 340, UNE-EN 470-1 i UNE-EN 348	**54,38**	**€**

QUADRE DE PREUS NÚMERO 2

NÚMERO	CODI	UA	DESCRIPCIÓ	PREU	
	B1489580	u	Jaqueta per a soldador, de serratge, homologada segons UNE-EN 340, UNE-EN 470-	54,38000	€
			Altres conceptes	0,00000	€
P-22	HBB20005	u	Senyal manual per a senyalista	**11,90**	**€**
	BBB2A001	u	Senyal manual per a senyalista	11,90000	€
			Altres conceptes	0,00000	€
P-23	HBBA1511	u	Placa de senyalització de seguretat laboral, de planxa d'acer llisa serigrafiada, de 40x33 cm, fixada mecànicament i amb el desmuntatge inclòs	**10,00**	**€**
			Sense descomposició	10,00000	€
P-24	HBBAA005	u	Senyal de prohibició, normalitzada amb pictograma negre sobre fons blanc, de forma circular amb cantells i banda transversal descendent d'esquerra a dreta a 45°, en color vermell, diàmetre 29 cm, amb cartell explicatiu rectangular, per ser vista fins 12 m, fixada i amb el desmuntatge inclòs	**35,84**	**€**
	BBBAD015	u	Cartell explicatiu del contingut de la senyal, amb llegenda indicativa de prohibició, amb	8,86000	€
	BBBAA005	u	Senyal de prohibició, normalitzada amb pictograma negre sobre fons blanc, de forma c	5,81000	€
			Altres conceptes	21,17000	€
P-25	HBBAB115	u	Senyal d'obligació, normalitzada amb pictograma blanc sobre fons blau, de forma circular amb cantells en color blanc, diàmetre 29 cm, amb cartell explicatiu rectangular, per ser vista fins 12 m, fixada i amb el desmuntatge inclòs	**34,84**	**€**
	BBBAD025	u	Cartell explicatiu del contingut de la senyal, amb llegenda indicativa d'obligació, amb el	7,86000	€
	BBBAB115	u	Senyal d'obligació, normalitzada amb pictograma blanc sobre fons blau, de forma circu	5,81000	€
			Altres conceptes	21,17000	€
P-26	HBBAC007	u	Senyal indicativa de la ubicació d'equips d'extinció d'incendis, normalitzada amb pictograma blanc sobre fons vermell, de forma rectangular o quadrada, costat major 10 cm, per ser vista fins 3 m de distància, fixada i amb el desmuntatge inclòs	**27,12**	**€**
	BBBAC007	u	Senyal indicativa de la ubicació d'equips d'extinció d'incendis, normalitzada amb pictog	5,95000	€
			Altres conceptes	21,17000	€
P-27	HBBAE001	u	Rètol adhesiu (MIE-RAT.10) de maniobra per a quadre o pupitre de control elèctric, adherit	**5,39**	**€**
	BBBAE001	u	Rètol adhesiu (MIE-RAT.10) de maniobra per a quadre o pupitre de control elèctric, p	5,39000	€
			Altres conceptes	0,00000	€
P-28	HBBAF004	u	Senyal d'advertència, normalitzada amb pictograma negre sobre fons groc, de forma triangular amb el cantell negre, costat major 41 cm, amb cartell explicatiu rectangular, per ser vista fins 12 m de distància, fixada i amb el desmuntatge inclòs	**43,72**	**€**
	BBBAD004	u	Cartell explicatiu del contingut de la senyal, amb llegenda indicativa d'advertència, am	13,00000	€
	BBBAF004	u	Senyal d'advertència, normalitzada amb pictograma negre sobre fons groc, de forma tri	9,55000	€
			Altres conceptes	21,17000	€
P-29	HBC1KJ00	m	Tanca mòbil metàl·lica de 2,5 m de llargària i 1 m d'alçària i amb el desmuntatge inclòs	**5,53**	**€**
	BBC1KJ04	m	Tanca mòbil metàl·lica de 2,5 m de llargària i 1 m d'alçària, per a 4 usos, per a seguret	4,26000	€
			Altres conceptes	1,27000	€
P-30	HM161J	u	Extintor de pols seca, de 6 kg de càrrega, amb pressió incorporada, pintat, amb suport a la paret i amb el desmuntatge inclòs	**48,84**	**€**
	B1ZM1000	u	Part proporcional d'elements especials per a extintors, per a seguretat i salut	0,34000	€
	BM311611	u	Extintor de pols seca, de càrrega 6 kg, amb pressió incorporada, pintat, per a segureta	39,08000	€
			Altres conceptes	9,42000	€
P-31	HQU1B150	mes	Lloguer de mòdul prefabricat per a equipament sanitaris a obra de 3,7x2,4 m amb tancaments formats per placa de dues planxes d'acer prelacat i aïllament interior de 40mm de gruix i	**58,63**	**€**

SEGURETAT I SALUT

QUADRE DE PREUS NÚMERO 2

NÚMERO	CODI	UA	DESCRIPCIÓ	PREU	
			paviment format per tauler aglomarat hidròfug amb acabat de PVC sobre xapa galvanitzada i llana mineral de vidre, instal·lació elèctrica 1 punt de llum, interruptor, endolls i protecció diferencial, i equipat amb 2 inodors, 2 dutxes, lavabo col·lectiu amb 2 aixetes i termos elèctric 50 litres		
	BQU1B150	mes	Lloguer de mòdul prefabricat per a equipament sanitaris a obra de 3,7x2,4 m amb tanc	58,63000	€
			Altres conceptes	0,00000	€
P-32	HQU1D190	mes	Lloguer de mòdul prefabricat per equipament de vestidors a obra de 8x2,4 m amb tancaments formats per placa de dues planxes d'acer prelacat i aïllament interior de 40mm de gruix i paviment format per tauler aglomarat hidròfug amb acabat de PVC sobre xapa galvanitzada i llana mineral de vidre, instal·lació elèctrica 2 punts de llum, interruptor, endolls i protecció diferencial	**69,62**	**€**
	BQU1D190	mes	Lloguer de mòdul prefabricat per equipament de vestidors a obra de 8x2,4 m amb tanc	69,62000	€
			Altres conceptes	0,00000	€
P-33	HQU1E170	mes	Lloguer de mòdul prefabricat per a equipament de menjador a obra de 6x2,4 m amb tancaments formats per placa de dues planxes d'acer prelacat i aïllament interior de 40mm de gruix i paviment format per tauler aglomarat hidròfug amb acabat de PVC sobre xapa galvanitzada i llana mineral de vidre, instal·lació elèctrica 1 punt de llum, interruptor, endolls i protecció diferencial, i equipat amb aigüera d'1 pica amb aixeta i taulell	**62,30**	**€**
	BQU1E170	mes	Lloguer de mòdul prefabricat per a equipament de menjador a obra de 6x2,4 m amb ta	62,30000	€
			Altres conceptes	0,00000	€
P-34	HQU25701	u	Banc de fusta, de 3,5 m de llargària i 0,4 m d'amplària, amb capacitat per a 5 persones, col·locat i amb el desmuntatge inclòs	**23,97**	**€**
	BQU25700	u	Banc de fusta de 3,5 m de llargària i 0,4 m d'amplària, amb capacitat per a 5 persones	20,79750	€
			Altres conceptes	3,17250	€
P-35	HQU27902	u	Taula de fusta amb tauler de melamina, de 3,5 m de llargària i 0,8 m d'amplària, amb capacitat per a 10 persones, col·locada i amb el desmuntatge inclòs	**29,79**	**€**
	BQU27900	u	Taula de fusta amb tauler de melamina, de 3,5 m de llargària i 0,8 m d'amplària, amb c	22,38250	€
			Altres conceptes	7,40750	€
P-36	HQU2AF02	u	Nevera elèctrica, de 100 l de capacitat, col·locada i amb el desmuntatge inclòs	**104,00**	**€**
	BQU2AF02	u	Nevera elèctrica, de 100 l de capacitat, per a 2 usos, per a seguretat i salut	96,59000	€
			Altres conceptes	7,41000	€
P-37	HQU2E001	u	Forn microones per a escalfar menjars, col·locat i amb el desmuntatge inclòs	**68,22**	**€**
	BQU2E002	u	Forn microones, per a 2 usos, per a seguretat i salut	67,16000	€
			Altres conceptes	1,06000	€
P-38	HQU2GF01	u	Recipient per a recollida d'escombraries, de 100 l de capacitat, col·locat i amb el desmuntatge inclòs	**44,33**	**€**
	BQU2GF00	u	Recipient per a recollida d'escombraries de 100 l de capacitat, per a seguretat i salut	42,21000	€
			Altres conceptes	2,12000	€

3. AMIDAMENTS

AMIDAMENTS

Obra 01 PRESUPUESTO 01
Capítulo 01 SEGURETAT I SALUT
Titol 3 01 EQUIPS PROTECCIÓ INDIVIDUAL

NUM.	CODI	UA	DESCRIPCIÓ

1 H1432012 u Protector auditiu d'auricular, acoblat al cap amb arnès i orelleres antisoroll, homologat segons UNE-EN 352-1 i UNE-EN 458

Num.	Text	Tipus	[C]	[D]	[E]	[F]	TOTAL	Fórmula
1			6,000				6,000	C#*D#*E#*F#

TOTAL AMIDAMENT **6,000**

2 H145E003 u Parella de guants contra agents químics i microorganismes, homologats segons UNE-EN 374-1, UNE-EN ISO 11298-2, UNE-EN 1998-3 i UNE-EN 420

Num.	Text	Tipus	[C]	[D]	[E]	[F]	TOTAL	Fórmula
1			19,000				19,000	C#*D#*E#*F#

TOTAL AMIDAMENT **19,000**

3 H1485800 u Armilla reflectant amb tires reflectants a la cintura, al pit i a l'esquena, homologada segons UNE-EN 471

Num.	Text	Tipus	[C]	[D]	[E]	[F]	TOTAL	Fórmula
1			19,000				19,000	C#*D#*E#*F#

TOTAL AMIDAMENT **19,000**

4 H1421110 u Ulleres de seguretat antiimpactes estàndard, amb muntura universal, amb visor transparent i tractament contra l'entelament, homologades segons UNE-EN 167 i UNE-EN 168

Num.	Text	Tipus	[C]	[D]	[E]	[F]	TOTAL	Fórmula
1			19,000				19,000	C#*D#*E#*F#

TOTAL AMIDAMENT **19,000**

5 H1431101 u Protector auditiu de tap d'escuma, homologat segons UNE-EN 352-2 i UNE-EN 458

Num.	Text	Tipus	[C]	[D]	[E]	[F]	TOTAL	Fórmula
1			226,000				226,000	C#*D#*E#*F#

TOTAL AMIDAMENT **226,000**

6 H1455710 u Parella de guants d'alta resistència al tall i a l'abrassió per a ferrallista, amb dits i palmell de cautxú rugós sobre suport de cotó, i subjecció elàstica al canell, homologats segons UNE-EN 388 i UNE-EN 420

Num.	Text	Tipus	[C]	[D]	[E]	[F]	TOTAL	Fórmula
1			19,000				19,000	C#*D#*E#*F#

TOTAL AMIDAMENT **19,000**

7 H145C002 u Parella de guants de protecció contra riscs mecànics comuns de construcció nivell 3, homologats segons UNE-EN 388 i UNE-EN 420

Num.	Text	Tipus	[C]	[D]	[E]	[F]	TOTAL	Fórmula

AMIDAMENTS

1			19,000				19,000	C#*D#*E#*F#

TOTAL AMIDAMENT **19,000**

8 H1445003 u Mascareta de protecció respiratòria, homologada segons UNE-EN 140

Num.	Text	Tipus	[C]	[D]	[E]	[F]	TOTAL	Fórmula
1			150,000				150,000	C#*D#*E#*F#

TOTAL AMIDAMENT **150,000**

9 H1465275 u Parella de botes baixes de seguretat industrial per a treballs de construcció en general, resistents a la humitat, de pell rectificada, amb turmellera encoixinada, amb puntera metàl·lica, sola antilliscant, falca amortidora d'impactes al taló i sense plantilla metàl·lica, homologades segons UNE-EN ISO 20344, UNE-EN ISO 20345, UNE-EN ISO 20346 i UNE-EN ISO 20347

Num.	Text	Tipus	[C]	[D]	[E]	[F]	TOTAL	Fórmula
1			19,000				19,000	C#*D#*E#*F#

TOTAL AMIDAMENT **19,000**

10 H1411111 u Casc de seguretat per a ús normal, contra cops, de polietilè amb un pes màxim de 400 g, homologat segons UNE-EN 812

Num.	Text	Tipus	[C]	[D]	[E]	[F]	TOTAL	Fórmula
1			19,000				19,000	C#*D#*E#*F#

TOTAL AMIDAMENT **19,000**

11 H1461110 u Parell de botes d'aigua de PVC de canya alta, amb sola antilliscant i folrades de niló rentable, homologades segons UNE-EN ISO 20344, UNE-EN ISO 20345, UNE-EN ISO 20346 i UNE-EN ISO 20347

Num.	Text	Tipus	[C]	[D]	[E]	[F]	TOTAL	Fórmula
1			2,000				2,000	C#*D#*E#*F#

TOTAL AMIDAMENT **2,000**

12 H1487460 u Impermeable amb jaqueta, caputxa i pantalons, per a obres públiques, de PVC soldat de 0,4 mm de gruix, de color viu, homologat segons UNE-EN 340

Num.	Text	Tipus	[C]	[D]	[E]	[F]	TOTAL	Fórmula
1			2,000				2,000	C#*D#*E#*F#

TOTAL AMIDAMENT **2,000**

13 H1465376 u Parella de botes baixes de seguretat industrial per a soldador, resistents a la humitat, de pell rectificada adobada al crom, amb turmellera encoixinada, amb llengüeta de manxa de despreniment ràpid, puntera metàl·lica, sola antilliscant, falca amortidora d'impactes al taló i sense plantilla metàl·lica, homologades segons UNE-EN ISO 20344, UNE-EN ISO 20345, UNE-EN ISO 20346 i UNE-EN ISO 20347

Num.	Text	Tipus	[C]	[D]	[E]	[F]	TOTAL	Fórmula
1			2,000				2,000	C#*D#*E#*F#

TOTAL AMIDAMENT **2,000**

14 H1459630 u Parella de guants per a soldador, amb palmell de pell, folre interior de cotó, i mànega llarga de serratge folrada de dril fort, homologats segons UNE-EN 407 i UNE-EN 420

Num.	Text	Tipus	[C]	[D]	[E]	[F]	TOTAL	Fórmula
1			2,000				2,000	C#*D#*E#*F#

TOTAL AMIDAMENT 2,000

15 H1483555 u Pantalons de treball per a soldadors i/o treballadors de tubs, de cotó (100%), amb butxaques interiors dotades de cremalleres metàl·liques, homologats segons UNE-EN 340, UNE-EN 470-1 i UNE-EN 348

Num.	Text	Tipus	[C]	[D]	[E]	[F]	TOTAL	Fórmula
1			2,000				2,000	C#*D#*E#*F#

TOTAL AMIDAMENT 2,000

16 H1488580 u Davantal per a soldador, de serratge, homologat segons UNE-EN 340, UNE-EN 470-1 i UNE-EN 348

Num.	Text	Tipus	[C]	[D]	[E]	[F]	TOTAL	Fórmula
1			2,000				2,000	C#*D#*E#*F#

TOTAL AMIDAMENT 2,000

17 H1489580 u Jaqueta per a soldador, de serratge, homologada segons UNE-EN 340, UNE-EN 470-1 i UNE-EN 348

Num.	Text	Tipus	[C]	[D]	[E]	[F]	TOTAL	Fórmula
1			2,000				2,000	C#*D#*E#*F#

TOTAL AMIDAMENT 2,000

18 H147N000 u Faixa prot. Dorsolumbar.

Num.	Text	Tipus	[C]	[D]	[E]	[F]	TOTAL	Fórmula
1			2,000				2,000	C#*D#*E#*F#

TOTAL AMIDAMENT 2,000

19 H147D102 u Sistema anticaiguda compost per un arnès anticaiguda amb tirants, bandes secundàries, bandes subglúties, bandes de cuixa, recolzament dorsal per a subjecció, elements d'ajust, element dorsal d'enganxament d'arnès anticaiguda i sivella, incorporat a un element d'amarrament composat per un terminal manufacturat, homologat segons UNE-EN 361, UNE-EN 362, UNE-EN 364, UNE-EN 365 i UNE-EN 354

Num.	Text	Tipus	[C]	[D]	[E]	[F]	TOTAL	Fórmula
1			2,000				2,000	C#*D#*E#*F#

TOTAL AMIDAMENT 2,000

20 H147L015 u Aparell d'ancoratge per a equip de protecció individual contra caiguda d'alçada, homologat segons UNE-EN 795, amb fixació amb tac mecànic

Num.	Text	Tipus	[C]	[D]	[E]	[F]	TOTAL	Fórmula
1			2,000				2,000	C#*D#*E#*F#

TOTAL AMIDAMENT 2,000

21 H142AC60 u Pantalla facial per a soldadura elèctrica, amb marc abatible de mà i suport de polièster reforçat amb fibra de vidre vulcanitzada d'1,35 mm de gruix, amb visor inactínic semifosc amb protecció DIN 12, homologada segons UNE-EN 175

Num.	Text	Tipus	[C]	[D]	[E]	[F]	TOTAL	Fórmula

1			2,000				2,000	C#*D#*E#*F#

TOTAL AMIDAMENT 2,000

Obra 01 PRESUPUESTO 01
Capítulo 01 SEGURETAT I SALUT
Titol 3 02 SISTEMES DE PROTECCIÓ COL·LECTIVA

NUM.	CODI	UA	DESCRIPCIÓ

1 HBBAA005 u Senyal de prohibició, normalitzada amb pictograma negre sobre fons blanc, de forma circular amb cantells i banda transversal descendent d'esquerra a dreta a 45°, en color vermell, diàmetre 29 cm, amb cartell explicatiu rectangular, per ser vista fins 12 m, fixada i amb el desmuntatge inclòs

Num.	Text	Tipus	[C]	[D]	[E]	[F]	TOTAL	Fórmula
1			20,000				20,000	C#*D#*E#*F#

TOTAL AMIDAMENT 20,000

2 HBBAB115 u Senyal d'obligació, normalitzada amb pictograma blanc sobre fons blau, de forma circular amb cantells en color blanc, diàmetre 29 cm, amb cartell explicatiu rectangular, per ser vista fins 12 m, fixada i amb el desmuntatge inclòs

Num.	Text	Tipus	[C]	[D]	[E]	[F]	TOTAL	Fórmula
1			2,000				2,000	C#*D#*E#*F#

TOTAL AMIDAMENT 2,000

3 HBBAE001 u Rètol adhesiu (MIE-RAT.10) de maniobra per a quadre o pupitre de control elèctric, adherit

Num.	Text	Tipus	[C]	[D]	[E]	[F]	TOTAL	Fórmula
1			2,000				2,000	C#*D#*E#*F#

TOTAL AMIDAMENT 2,000

4 HBBAF004 u Senyal d'advertència, normalitzada amb pictograma negre sobre fons groc, de forma triangular amb el cantell negre, costat major 41 cm, amb cartell explicatiu rectangular, per ser vista fins 12 m de distància, fixada i amb el desmuntatge inclòs

Num.	Text	Tipus	[C]	[D]	[E]	[F]	TOTAL	Fórmula
1			16,000				16,000	C#*D#*E#*F#

TOTAL AMIDAMENT 16,000

5 HM161J u Extintor de pols seca, de 6 kg de càrrega, amb pressió incorporada, pintat, amb suport a la paret i amb el desmuntatge inclòs

Num.	Text	Tipus	[C]	[D]	[E]	[F]	TOTAL	Fórmula
1			7,000				7,000	C#*D#*E#*F#

TOTAL AMIDAMENT 7,000

6 HBBAC007 u Senyal indicativa de la ubicació d'equips d'extinció d'incendis, normalitzada amb pictograma blanc sobre fons vermell, de forma rectangular o quadrada, costat major 10 cm, per ser vista fins 3 m de distància, fixada i amb el desmuntatge inclòs

AMIDAMENTS

Num.	Text	Tipus	[C]	[D]	[E]	[F]	TOTAL	Fórmula
1			7,000				7,000	C#*D#*E#*F#

TOTAL AMIDAMENT 7,000

7 HBC1KJ00 m Tanca mòbil metàl·lica de 2,5 m de llargària i 1 m d'alçària i amb el desmuntatge inclòs

Num.	Text	Tipus	[C]	[D]	[E]	[F]	TOTAL	Fórmula
1	5 Pericons diaries 4 tanques per pericó		20,000				20,000	C#*D#*E#*F#
2	Tanqui canalització al final del día		40,000				40,000	C#*D#*E#*F#

TOTAL AMIDAMENT 60,000

Obra 01 PRESUPUESTO 01
Capítulo 01 SEGURETAT I SALUT
Titol 3 03 IMPLANTACIÓ PROVISIONAL DEL PERSONAL D'OBRA

NUM.	CODI	UA	DESCRIPCIÓ

1 HBB20005 u Senyal manual per a senyalista

Num.	Text	Tipus	[C]	[D]	[E]	[F]	TOTAL	Fórmula
1			6,000				6,000	C#*D#*E#*F#

TOTAL AMIDAMENT 6,000

2 HBBA1511 u Placa de senyalització de seguretat laboral, de planxa d'acer llisa serigrafiada, de 40x33 cm, fixada mecànicament i amb el desmuntatge inclòs

Num.	Text	Tipus	[C]	[D]	[E]	[F]	TOTAL	Fórmula
1			2,000				2,000	C#*D#*E#*F#

TOTAL AMIDAMENT 2,000

3 HQU1B150 mes Lloguer de mòdul prefabricat per a equipament sanitaris a obra de 3,7x2,4 m amb tancaments formats per placa de dues planxes d'acer prelacat i aïllament interior de 40mm de gruix i paviment format per tauler aglomarat hidròfug amb acabat de PVC sobre xapa galvanitzada i llana mineral de vidre, instal·lació elèctrica 1 punt de llum, interruptor, endolls i protecció diferencial, i equipat amb 2 inodors, 2 dutxes, lavabo col·lectiu amb 2 aixetes i termos elèctric 50 litres

Num.	Text	Tipus	[C]	[D]	[E]	[F]	TOTAL	Fórmula
1			2,950				2,950	C#*D#*E#*F#

TOTAL AMIDAMENT 2,950

4 HQU1D190 mes Lloguer de mòdul prefabricat per equipament de vestidors a obra de 8x2,4 m amb tancaments formats per placa de dues planxes d'acer prelacat i aïllament interior de 40mm de gruix i paviment format per tauler aglomarat hidròfug amb acabat de PVC sobre xapa galvanitzada i llana mineral de vidre, instal·lació elèctrica 2 punts de llum, interruptor, endolls i protecció diferencial

Num.	Text	Tipus	[C]	[D]	[E]	[F]	TOTAL	Fórmula
1	Mòdul 1		2,950				2,950	C#*D#*E#*F#
2	Mòdul 2		2,950				2,950	C#*D#*E#*F#

AMIDAMENTS

TOTAL AMIDAMENT 5,900

5 HQU1E170 mes Lloguer de mòdul prefabricat per a equipament de menjador a obra de 6x2,4 m amb tancaments formats per placa de dues planxes d'acer prelacat i aïllament interior de 40mm de gruix i paviment format per tauler aglomarat hidròfug amb acabat de PVC sobre xapa galvanitzada i llana mineral de vidre, instal·lació elèctrica 1 punt de llum, interruptor, endolls i protecció diferencial, i equipat amb aigüera d'1 pica amb aixeta i taulell

Num.	Text	Tipus	[C]	[D]	[E]	[F]	TOTAL	Fórmula
1	Mòdul 1		2,950				2,950	C#*D#*E#*F#
2	Mòdul 2		2,950				2,950	C#*D#*E#*F#
3	Mòdul 3		2,950				2,950	C#*D#*E#*F#

TOTAL AMIDAMENT 8,850

6 HQU25701 u Banc de fusta, de 3,5 m de llargària i 0,4 m d'amplària, amb capacitat per a 5 persones, col·locat i amb el desmuntatge inclòs

Num.	Text	Tipus	[C]	[D]	[E]	[F]	TOTAL	Fórmula
1			4,000				4,000	C#*D#*E#*F#

TOTAL AMIDAMENT 4,000

7 HQU27902 u Taula de fusta amb tauler de melamina, de 3,5 m de llargària i 0,8 m d'amplària, amb capacitat per a 10 persones, col·locada i amb el desmuntatge inclòs

Num.	Text	Tipus	[C]	[D]	[E]	[F]	TOTAL	Fórmula
1			2,000				2,000	C#*D#*E#*F#

TOTAL AMIDAMENT 2,000

8 HQU2AF02 u Nevera elèctrica, de 100 l de capacitat, col·locada i amb el desmuntatge inclòs

Num.	Text	Tipus	[C]	[D]	[E]	[F]	TOTAL	Fórmula
1			3,000				3,000	C#*D#*E#*F#

TOTAL AMIDAMENT 3,000

9 HQU2E001 u Forn microones per a escalfar menjars, col·locat i amb el desmuntatge inclòs

Num.	Text	Tipus	[C]	[D]	[E]	[F]	TOTAL	Fórmula
1			3,000				3,000	C#*D#*E#*F#

TOTAL AMIDAMENT 3,000

10 HQU2GF01 u Recipient per a recollida d'escombraries, de 100 l de capacitat, col·locat i amb el desmuntatge inclòs

Num.	Text	Tipus	[C]	[D]	[E]	[F]	TOTAL	Fórmula
1			3,000				3,000	C#*D#*E#*F#

TOTAL AMIDAMENT 3,000

4. PRESSUPOST

PRESSUPOST

Obra	01	Presupuesto 01
Capítulo	01	SEGURETAT I SALUT
Titol 3	01	EQUIPS PROTECCIÓ INDIVIDUAL

NUM.	CODI	UA	DESCRIPCIÓ	PREU	AMIDAMENT	IMPORT
1	H1432012	u	Protector auditiu d'auricular, acoblat al cap amb arnès i orelleres antisoroll, homologat segons UNE-EN 352-1 i UNE-EN 458 (P - 5)	18,18	6,000	109,08
2	H145E003	u	Parella de guants contra agents químics i microorganismes, homologats segons UNE-EN 374-1, UNE-EN ISO 11298-2, UNE-EN 1998-3 i UNE-EN 420 (P - 10)	2,77	19,000	52,63
3	H1485800	u	Armilla reflectant amb tires reflectants a la cintura, al pit i a l'esquena, homologada segons UNE-EN 471 (P - 18)	14,69	19,000	279,11
4	H1421110	u	Ulleres de seguretat antiimpactes estàndard, amb muntura universal, amb visor transparent i tractament contra l'entelament, homologades segons UNE-EN 167 i UNE-EN 168 (P - 2)	5,81	19,000	110,39
5	H1431101	u	Protector auditiu de tap d'escuma, homologat segons UNE-EN 352-2 i UNE-EN 458 (P - 4)	0,22	226,000	49,72
6	H1455710	u	Parella de guants d'alta resistència al tall i a l'abrassió per a ferrallista, amb dits i palmell de cautxú rugós sobre suport de cotó, i subjecció elàstica al canell, homologats segons UNE-EN 388 i UNE-EN 420 (P - 7)	2,63	19,000	49,97
7	H145C002	u	Parella de guants de protecció contra riscs mecànics comuns de construcció nivell 3, homologats segons UNE-EN 388 i UNE-EN 420 (P - 9)	7,81	19,000	148,39
8	H1445003	u	Mascareta de protecció respiratòria, homologada segons UNE-EN 140 (P - 6)	1,43	150,000	214,50
9	H1465275	u	Parella de botes baixes de seguretat industrial per a treballs de construcció en general, resistents a la humitat, de pell rectificada, amb turmellera encoixinada, amb puntera metàl·lica, sola antilliscant, falca amortidora d'impactes al taló i sense plantilla metàl·lica, homologades segons UNE-EN ISO 20344, UNE-EN ISO 20345, UNE-EN ISO 20346 i UNE-EN ISO 20347 (P - 12)	16,45	19,000	312,55
10	H1411111	u	Casc de seguretat per a ús normal, contra cops, de polietilè amb un pes màxim de 400 g, homologat segons UNE-EN 812 (P - 1)	5,95	19,000	113,05
11	H1461110	u	Parell de botes d'aigua de PVC de canya alta, amb sola antilliscant i folrades de niló rentable, homologades segons UNE-EN ISO 20344, UNE-EN ISO 20345, UNE-EN ISO 20346 i UNE-EN ISO 20347 (P - 11)	6,82	2,000	13,64
12	H1487460	u	Impermeable amb jaqueta, caputxa i pantalons, per a obres públiques, de PVC soldat de 0,4 mm de gruix, de color viu, homologat segons UNE-EN 340 (P - 19)	6,48	2,000	12,96
13	H1465376	u	Parella de botes baixes de seguretat industrial per a soldador, resistents a la humitat, de pell rectificada adobada al crom, amb turmellera encoixinada, amb llengüeta de manxa de despreniment ràpid, puntera metàl·lica, sola antilliscant, falca amortidora d'impactes al taló i sense plantilla metàl·lica, homologades segons UNE-EN ISO 20344, UNE-EN ISO 20345, UNE-EN ISO 20346 i UNE-EN ISO 20347 (P - 13)	21,17	2,000	42,34
14	H1459630	u	Parella de guants per a soldador, amb palmell de pell, folre interior de cotó, i mànega llarga de serratge folrada de dril fort, homologats segons UNE-EN 407 i UNE-EN 420 (P - 8)	9,39	2,000	18,78
15	H1483555	u	Pantalons de treball per a soldadors i/o treballadors de tubs, de cotó (100%), amb butxaques interiors dotades de cremalleres metàl·liques, homologats segons UNE-EN 340, UNE-EN 470-1 i UNE-EN 348 (P - 17)	8,12	2,000	16,24
16	H1488580	u	Davantal per a soldador, de serratge, homologat segons UNE-EN 340, UNE-EN 470-1 i UNE-EN 348 (P - 20)	20,65	2,000	41,30
17	H1489580	u	Jaqueta per a soldador, de serratge, homologada segons UNE-EN 340, UNE-EN 470-1 i UNE-EN 348 (P - 21)	54,38	2,000	108,76

PRESSUPOST

18	H147N000	u	Faixa prot. Dorsolumbar. (P - 16)	23,07	2,000	46,14
19	H147D102	u	Sistema anticaiguda compost per un arnès anticaiguda amb tirants, bandes secundàries, bandes subglúties, bandes de cuixa, recolzament dorsal per a subjecció, elements d'ajust, element dorsal d'enganxament d'arnès anticaiguda i sivella, incorporat a un element d'amarrament composat per un terminal manufacturat, homologat segons UNE-EN 361, UNE-EN 362, UNE-EN 364, UNE-EN 365 i UNE-EN 354 (P - 14)	42,54	2,000	85,08
20	H147L015	u	Aparell d'ancoratge per a equip de protecció individual contra caiguda d'alçada, homologat segons UNE-EN 795, amb fixació amb tac mecànic (P - 15)	22,99	2,000	45,98
21	H142AC60	u	Pantalla facial per a soldadura elèctrica, amb marc abatible de mà i suport de polièster reforçat amb fibra de vidre vulcanitzada d'1,35 mm de gruix, amb visor inactínic semifosc amb protecció DIN 12, homologada segons UNE-EN 175 (P - 3)	9,28	2,000	18,56

TOTAL Titol 3 01.01.01 1.889,17

Obra	01	Presupuesto 01
Capítulo	01	SEGURETAT I SALUT
Titol 3	02	SISTEMES DE PROTECCIÓ COL·LECTIVA

NUM.	CODI	UA	DESCRIPCIÓ	PREU	AMIDAMENT	IMPORT
1	HBBAA005	u	Senyal de prohibició, normalitzada amb pictograma negre sobre fons blanc, de forma circular amb cantells i banda transversal descendent d'esquerra a dreta a 45°, en color vermell, diàmetre 29 cm, amb cartell explicatiu rectangular, per ser vista fins 12 m, fixada i amb el desmuntatge inclòs (P - 24)	35,84	20,000	716,80
2	HBBAB115	u	Senyal d'obligació, normalitzada amb pictograma blanc sobre fons blau, de forma circular amb cantells en color blanc, diàmetre 29 cm, amb cartell explicatiu rectangular, per ser vista fins 12 m, fixada i amb el desmuntatge inclòs (P - 25)	34,84	2,000	69,68
3	HBBAE001	u	Rètol adhesiu (MIE-RAT.10) de maniobra per a quadre o pupitre de control elèctric, adherit (P - 27)	5,39	2,000	10,78
4	HBBAF004	u	Senyal d'advertència, normalitzada amb pictograma negre sobre fons groc, de forma triangular amb el cantell negre, costat major 41 cm, amb cartell explicatiu rectangular, per ser vista fins 12 m de distància, fixada i amb el desmuntatge inclòs (P - 28)	43,72	16,000	699,52
5	HM161J	u	Extintor de pols seca, de 6 kg de càrrega, amb pressió incorporada, pintat, amb suport a la paret i amb el desmuntatge inclòs (P - 30)	48,84	7,000	341,88
6	HBBAC007	u	Senyal indicativa de la ubicació d'equips d'extinció d'incendis, normalitzada amb pictograma blanc sobre fons vermell, de forma rectangular o quadrada, costat major 10 cm, per ser vista fins 3 m de distància, fixada i amb el desmuntatge inclòs (P - 26)	27,12	7,000	189,84
7	HBC1KJ00	m	Tanca mòbil metàl·lica de 2,5 m de llargària i 1 m d'alçària i amb el desmuntatge inclòs (P - 29)	5,53	60,000	331,80

TOTAL Titol 3 01.01.02 2.360,30

Obra	01	Presupuesto 01
Capítulo	01	SEGURETAT I SALUT
Titol 3	03	IMPLANTACIÓ PROVISIONAL DEL PERSONAL D'OBRA

NUM.	CODI	UA	DESCRIPCIÓ	PREU	AMIDAMENT	IMPORT
1	HBB20005	u	Senyal manual per a senyalista (P - 22)	11,90	6,000	71,40
2	HBBA1511	u	Placa de senyalització de seguretat laboral, de planxa d'acer llisa serigrafiada, de 40x33 cm, fixada mecànicament i amb el desmuntatge inclòs (P - 23)	10,00	2,000	20,00

PRESSUPOST Data: 30/10/24 Pàg.: 3

3	HQU1B150	mes	Lloguer de mòdul prefabricat per a equipament sanitaris a obra de 3,7x2,4 m amb tancaments formats per placa de dues planxes d'acer prelacat i aïllament interior de 40mm de gruix i paviment format per tauler aglomarat hidròfug amb acabat de PVC sobre xapa galvanitzada i llana mineral de vidre, instal·lació elèctrica 1 punt de llum, interruptor, endolls i protecció diferencial, i equipat amb 2 inodors, 2 dutxes, lavabo col·lectiu amb 2 aixetes i termos elèctric 50 litres (P - 31)	58,63	2,950	172,96
4	HQU1D190	mes	Lloguer de mòdul prefabricat per equipament de vestidors a obra de 8x2,4 m amb tancaments formats per placa de dues planxes d'acer prelacat i aïllament interior de 40mm de gruix i paviment format per tauler aglomarat hidròfug amb acabat de PVC sobre xapa galvanitzada i llana mineral de vidre, instal·lació elèctrica 2 punts de llum, interruptor, endolls i protecció diferencial (P - 32)	69,62	5,900	410,76
5	HQU1E170	mes	Lloguer de mòdul prefabricat per a equipament de menjador a obra de 6x2,4 m amb tancaments formats per placa de dues planxes d'acer prelacat i aïllament interior de 40mm de gruix i paviment format per tauler aglomarat hidròfug amb acabat de PVC sobre xapa galvanitzada i llana mineral de vidre, instal·lació elèctrica 1 punt de llum, interruptor, endolls i protecció diferencial, i equipat amb aigüera d'1 pica amb aixeta i taulell (P - 33)	62,30	8,850	551,36
6	HQU25701	u	Banc de fusta, de 3,5 m de llargària i 0,4 m d'amplària, amb capacitat per a 5 persones, col·locat i amb el desmuntatge inclòs (P - 34)	23,97	4,000	95,88
7	HQU27902	u	Taula de fusta amb tauler de melamina, de 3,5 m de llargària i 0,8 m d'amplària, amb capacitat per a 10 persones, col·locada i amb el desmuntatge inclòs (P - 35)	29,79	2,000	59,58
8	HQU2AF02	u	Nevera elèctrica, de 100 l de capacitat, col·locada i amb el desmuntatge inclòs (P - 36)	104,00	3,000	312,00
9	HQU2E001	u	Forn microones per a escalfar menjars, col·locat i amb el desmuntatge inclòs (P - 37)	68,22	3,000	204,66
10	HQU2GF01	u	Recipient per a recollida d'escombraries, de 100 l de capacitat, col·locat i amb el desmuntatge inclòs (P - 38)	44,33	3,000	132,99
TOTAL	**Titol 3**		**01.01.03**			**2.031,59**

RESUM DE PRESSUPOST

			IMPORT
CAPÍTOL	1	EQUIPS PROTECCIÓ INDIVIDUAL	1.889,17
CAPÍTOL	2	SISTEMES DE PROTECCIÓ COL·LECTIVA	2.360,30
CAPÍTOL	3	IMPLANTACIÓ PROVISIONAL DEL PERSONAL D'OBRA	2.031,59
		TOTAL	6.281,06

PRESSUPOST D'EXECUCIÓ PER CONTRACTE

PRESSUPOST D'EXECUCIÓ MATERIAL		.....	6.281,06 €
13 % Despeses Generals SOBRE	6.281,06 €	.....	816,54 €
6 % Benefici Industrial SOBRE	6.281,06 €	.....	376,86 €
PRESSUPOST D'EXECUCIÓ PER CONTRACTE			7.474,46 €
21 % IVA SOBRE	7.474,46 €	.....	1.569,64 €
TOTAL PRESSUPOST PER CONTRACTE AMB IVA INCLÒS			**9.044,10 €**

Aquest pressupost d'execució per contracte (IVA inclòs) puja a nou mil quaranta-quatre euros amb deu cèntims

El present projecte està realitzat per l'Enginyer de Telecomunicació

Sr. Pablo Miguel Bozal Vela

Col·legiat número 12.451 del Col·legi d'Enginyers de Telecomunicació

Octubre 2024

ÍNDEX

1. DADES GENERALS 3
1.1. DESCRIPCIÓ GENERAL 3
1.2. DESCRIPCIÓ DE LES CONDICIONS AMBIENTALS 3
1.2.1. CLIMATOLOGIA 3
1.2.2. QUALITAT ATMOSFÉRICA 3
1.2.3. SOROLL 4
1.2.4. CURSOS FLUVIALS I TORRENTS 4
1.2.5. AFECCIONS PLA D'ESPAIS D'INTERES NATURAL (PEIN) I XARXA RED NATURA 2000 4
2. CONDICIONANTS AMBIENTALS 6
2.1. LINIES D'ACTUACIÓ AMBIENTAL PER PROJECTES. REQUISITS APLICABLES .INTEGRACIÓ DE LÍNIES 8
3. ACTIVITATS IMPORTANTS A CONTROLAR 11
4. MATERIALS IMPORTANTS A CONTROLAR I ASSAJOS 11
4.1. CONTROL DOCUMENTAL 11
4.2. ACREDITACIÓ DELS LABORATORIS COMPETENTS 11
4.3. MARCATGE CE 11
4.4. ASSAJOS 12
5. AFECCIONS AMBIENTALS GRÀFIQUES 13
5.1. PLA D'ESPAIS D'INTERÈS NATURAL 13
5.2. XARXA NATURA 2000 14

1. DADES GENERALS

1.1. DESCRIPCIÓ GENERAL

En el present annex s'ha dut a terme una anàlisi dels punts per a determinar el compliment de prescripcions respecte a la redacció del Projecte constructiu: "XT00287a TRAMS L'AMETLLA DE MAR-L'AMPOLLA I CAMARLES", amb clau de projecte: SPD-22251.6.



Imatge del projecte (vermell) sobre topogràfic. Font. Gencat.cat.

1.2. DESCRIPCIÓ DE LES CONDICIONS AMBIENTALS

1.2.1. CLIMATOLOGIA

Baix Llobregat

El clima del Baix Ebre és mediterrani de tipus Litoral Sud, excepte a l'àrea dels Ports de Beseit on és de tipus Prelitoral Sud. La precipitació mitjana anual varia entre els 550 mm i 650 mm a bona part de la comarca, si bé, als Ports arriba als 900 mm. Los màxims se donen a la tardor i els mínims a l'estiu, sobretot a la costa. Los hiverns són freds a muntanya i suaus al Delta de l'Ebre, amb mitjanes que oscil·len dels 5 °C a 11 °C, donant-se els valors més baixos a muntanya, i els estius calorosos, entre 20 °C i 25 °C, comportant una amplitud tèrmica anual mitjana.

1.2.2. QUALITAT ATMOSFÉRICA

El Departament de Territori i Sostenibilitat és l'òrgan responsable de l'avaluació de la qualitat de l'aire a Catalunya. La principal eina per realitzar aquesta tasca és la Xarxa de Vigilància i Previsió de la Contaminació Atmosfèrica (XVPCA) que integra els diferents punts de mesura distribuïts al territori.

Fins a l'entrada en vigor del Reial decret 102/2011, de 28 de gener, relatiu a la millora de la qualitat de l'aire, el marc normatiu per a l'avaluació i la gestió de la qualitat de l'aire ambient era definit pel Reial decret 1073/2002, de 18 d'octubre (sobre avaluació i gestió de la qualitat de l'aire ambient en relació amb el diòxid de sofre, el diòxid de nitrogen, òxids de nitrogen, partícules, plom, benzè i monòxid de carboni), el Reial decret 1796/2003, de 26 de desembre (relatiu a l'ozó en aire ambient), el Reial decret 812/2007, de 22 de juny (sobre avaluació i la gestió de la qualitat de l'aire ambient en relació amb l'arsènic, el cadmi, el mercuri, el níquel i els hidrocarburs aromàtics policíclics), la Directiva 2008/50/CE, de 21 de maig (relativa a la qualitat de l'aire ambient i a una atmosfera més neta a Europa) i la Directiva 2004/107/CE, de 15 de desembre (relativa a l'arsènic, el cadmi, el mercuri, el níquel i els hidrocarburs aromàtics policíclics en l'aire ambient).

El Reial decret 102/2011 desenvolupa els aspectes relacionats amb la qualitat de l'aire de la Llei 34/2007, de 15 de novembre, de qualitat de l'aire i protecció de l'atmosfera i transposa les directives europees, tot i integrant els reials decrets anteriorment aprovats.

Per tant, la legislació de referència per a l'avaluació de la qualitat de l'aire és la Llei 34/2007 i el Reial decret 102/2011. D'acord amb aquest marc normatiu, l'avaluació de la qualitat de l'aire es fa per zones.

Per aquest motiu, es va classificar el territori en 15 zones de qualitat de l'aire (ZQA) i aquestes zones estan definides per tal que la seva superfície presenti unes característiques similars pel que fa a la qualitat de l'aire considerant elements com: l'orografia, la climatologia, la densitat de població, el volum d'emissions industrials i de transport.

D'acord amb aquests criteris, cada punt del territori pertany a una zona de qualitat de l'aire i està caracteritzat per un tipus d'àrea. Aquest fet comporta que, per tal d'avaluar la qualitat de l'aire, no sigui necessari disposar de punts de mesurament a tots els municipis, sinó que, d'acord amb la normativa, n'hi ha prou amb disposar de dades per a cada tipus d'àrea existent dins d'una zona.

A la Zona de Qualitat de l'Aire 15, Terres de l'Ebre, els valors mesurats pel diòxid de nitrogen, el diòxid de sofre, el monòxid de carboni, les partícules en suspensió de diàmetre inferior a 10 micres, les partícules en suspensió de diàmetre inferior a 2.5 micres, el benzè i el plom, estan per sota dels valors límit establerts a la normativa vigent.

Pel que fa als nivells mesurats d'arsènic, cadmi, níquel i benzo(a)pirè, no s'han superat els valors objectiu establerts a la legislació.

Respecte el clorur d'hidrogen i el clor, no s'ha superat ni l'objectiu de qualitat de l'aire diari ni el semihorari.

Pel que fa als nivells d'ozó troposfèric no s'ha detectat cap superació del llindar d'informació horari a la població, ni del llindar d'alerta. Tampoc s'ha superat el valor objectiu per a la protecció de la salut humana. D'altra banda, s'ha superat el valor objectiu de l'ozó per a la protecció de la vegetació als punts de mesurament dels Guiamets, Gandesa i la Sénia.

Pel que fa a l'avaluació dels nivells de la resta de contaminants, d'acord amb l'inventari d'emissions i les condicions de dispersió de la zona, s'estima que els nivells compleixen els objectius de qualitat de l'aire establerts a la normativa vigent.

1.2.3. SOROLL

Segons la ordenació del territori, aquest es delimita segons zones de sensibilitat acústica. Es defineixen tres zones:


- Zona de sensibilitat acústica alta (A): comprèn els sectors del territori que requereixen una protecció alta contra el soroll.
- Zona de sensibilitat acústica moderada (B): són els sectors del territori que admeten una percepció mitjana del soroll.
- Zona de sensibilitat acústica baixa (C): comprèn els sectors del territori que admeten una percepció elevada de soroll.

I segons la catalogació de la zona, s'admeten uns valors límit d'immissió en dB(A):

Zonificació acústica del territori	Ld (7h-21h)	Le (21h-23h)	Ln (23h-7h)
Zona de sensibilitat acústica alta (A)	60	60	50
Zona de sensibilitat acústica moderada (B)	65	65	55
Zona de sensibilitat acústica baixa (C)	70	70	60

On Ld,Le i Ln son els índexs d'immissió de soroll en els períodes de dia, vespre i nit , respectivament.


Una vegada consultat el Mapa de Capacitat Acústica (MCA) - Zones de sensibilitat acústica i usos del sòl, es comprova que els trams urbans estan catalogats com a zona de sensibilitat acústica alta (A) i media (B), en concret, de tipus A4: àrees de predomini del sòl d'ús residencial i de tipus B1 les zones que confronten amb carreteres o zones de trànsit intens. Els trams que discorren per polígons es consideren zones de sensibilitat baixa (C) en concret de tipus C2.

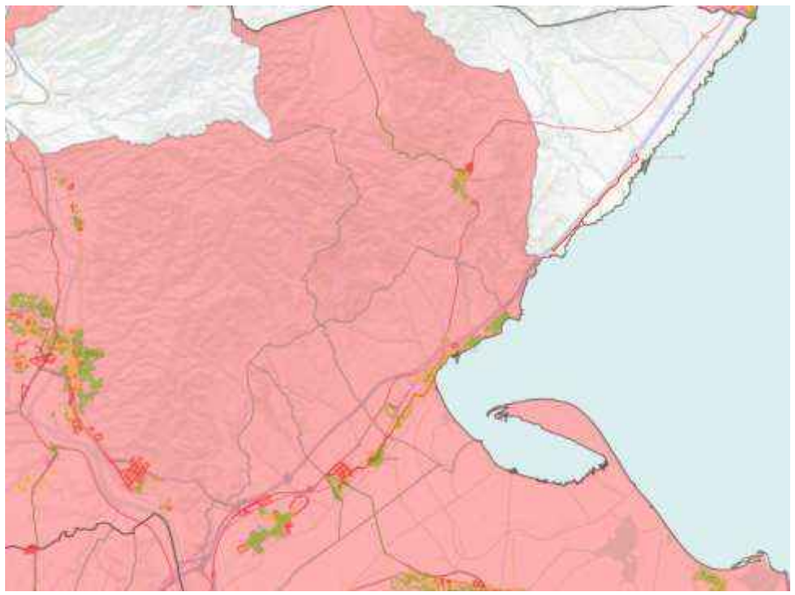

1.2.4. CURSOS FLUVIALS I TORRENTS

Aquest projecte afecta en teoria al curs fluvial complementaris prop del nucli urbà de l'Atmetlla de Mar

L'encreuament sobre aquest riu es realitzarà utilitzant el pont existent en el carrer urb. Del Port de L'Estany sense afecció al seu llit ni a la seva dinàmica hidrològica.

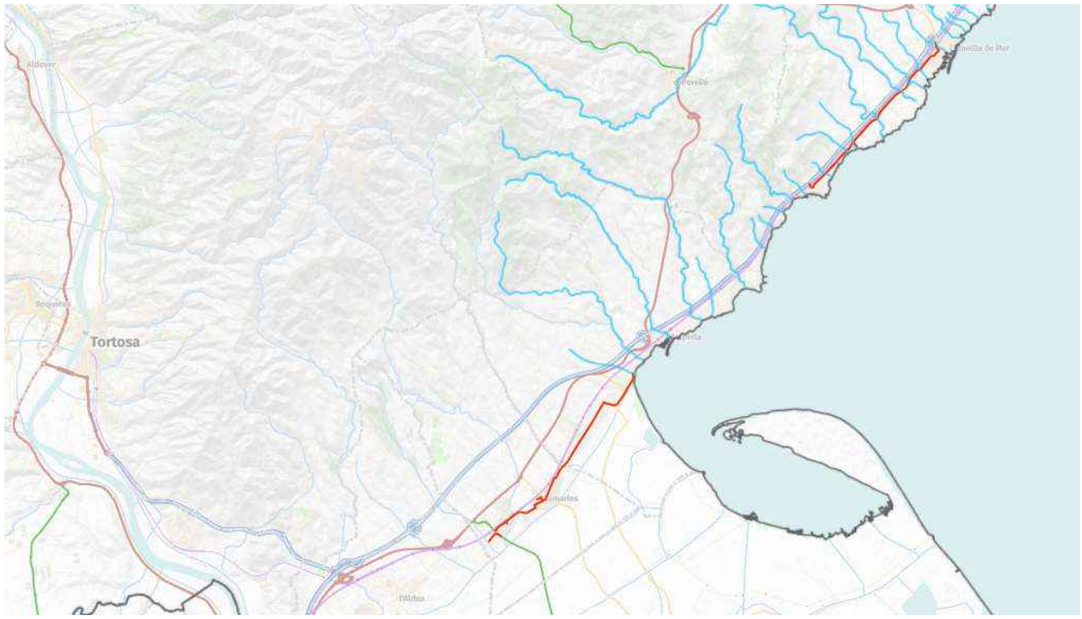

Imatge de l'afecció teòrica del projecte (groc) sobre fluvials i torrents. Font. Gencat.cat.

1.2.5. AFECCIONS PLA D'ESPAIS D'INTERES NATURAL (PEIN) I XARXA RED NATURA 2000

A Catalunya, el Pla d'espais d'interès natural (PEIN) aprovat l'any 1992, és l'instrument de planificació de nivell superior que estructura el sistema d'espais protegits, i integra aquest sistema dintre del conjunt del territori, ja que el PEIN és un pla territorial sectorial enquadrat dintre del Pla territorial de Catalunya (1995).

Els objectius fonamentals del PEIN son dos:


- Establir un sistema d'espais naturals protegits representatiu de la riquesa paisatgística i la diversitat biològica del territori de Catalunya.
- Donar una protecció bàsica a tots els espais.

A escala europea, la creació de la Xarxa Natura 2000 esdevé una iniciativa cabdal per a la protecció de la natura. Natura 2000 és una xarxa ecològica europea coherent formada per les zones especials de conservació (ZEC) i les zones d'especial protecció per a les aus (ZEPA), creada amb la finalitat de garantir el manteniment d'un estat de conservació favorable dels hàbitats d'interès comunitari, dels hàbitats de les espècies d'interès comunitari en la seva àrea de distribució natural i de les espècies de l'annex I de la Directiva 79/409/CEE del Consell, de 2 d'abril


de 1979, relativa a la conservació dels ocells silvestres. Els espais catalans que en formen part s'integren dins la xarxa del PEIN.

Les obres plantejades en aquest projecte afecten al Cap de Santes Creus i al espai de la xarxa Red Natura 2000 Litoral meridional tarragoní.

Els treballs es realitzen en la plataforma de la carretera pel que no es veuran afectades aquestes zones més enllà del transito habitual per les carreteres

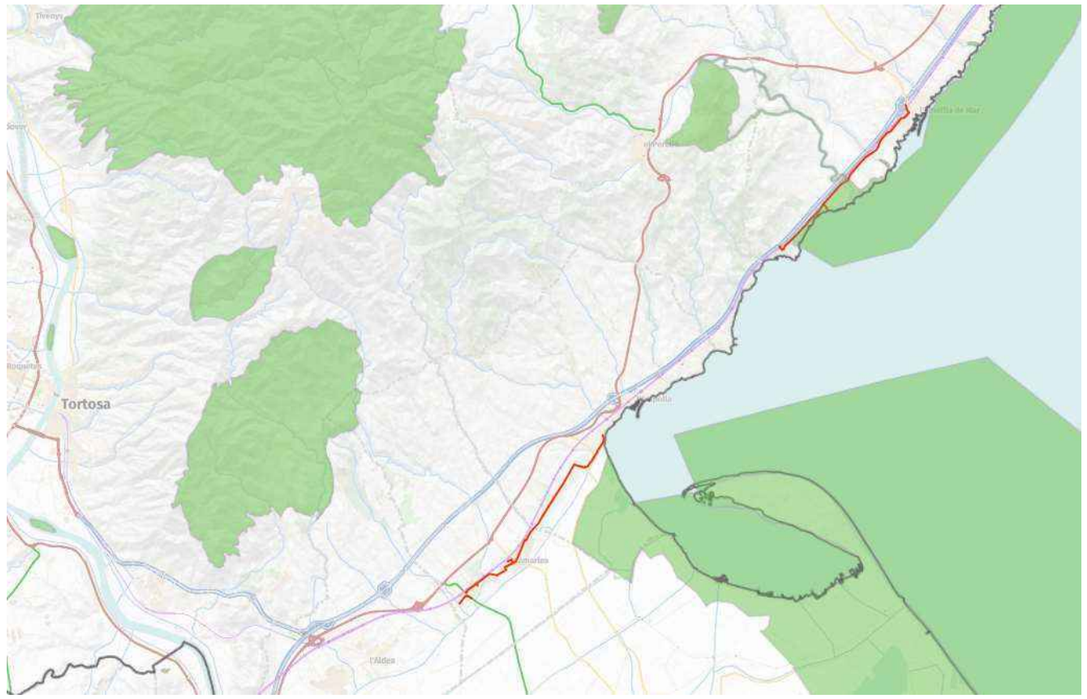

Imatge de l'afecció teòrica del projecte (groc) sobre el PEIN(verd). Font. Gencat.cat.

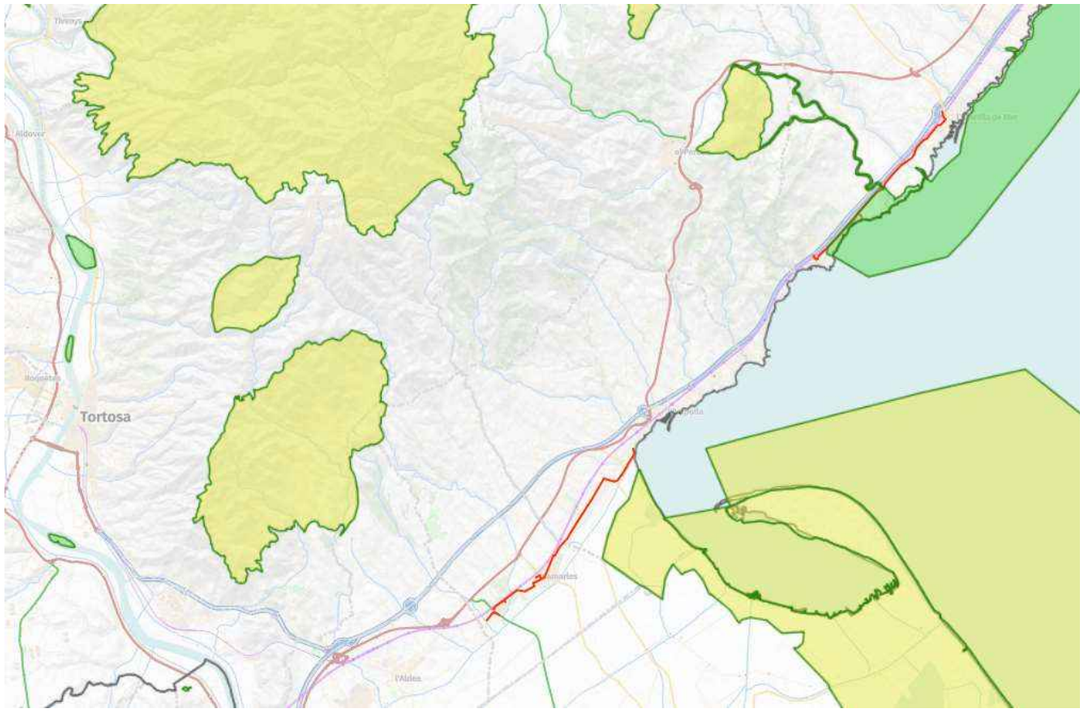


Imatge de l'afecció teòrica del projecte (groc) sobre el xarxa 2000(verd). Font. Gencat.cat.

2. CONDICIONANTS AMBIENTALS


L'àmbit d'actuació es situa en els municipis de L'Ametlla de mar, L'Ampolla, Camarles i sobre carrers i carreteres asfaltats dins del nucli urbà i interurbà.

El traçat no afecta cap plans de Recuperació o Protecció d'espècies catalogades.

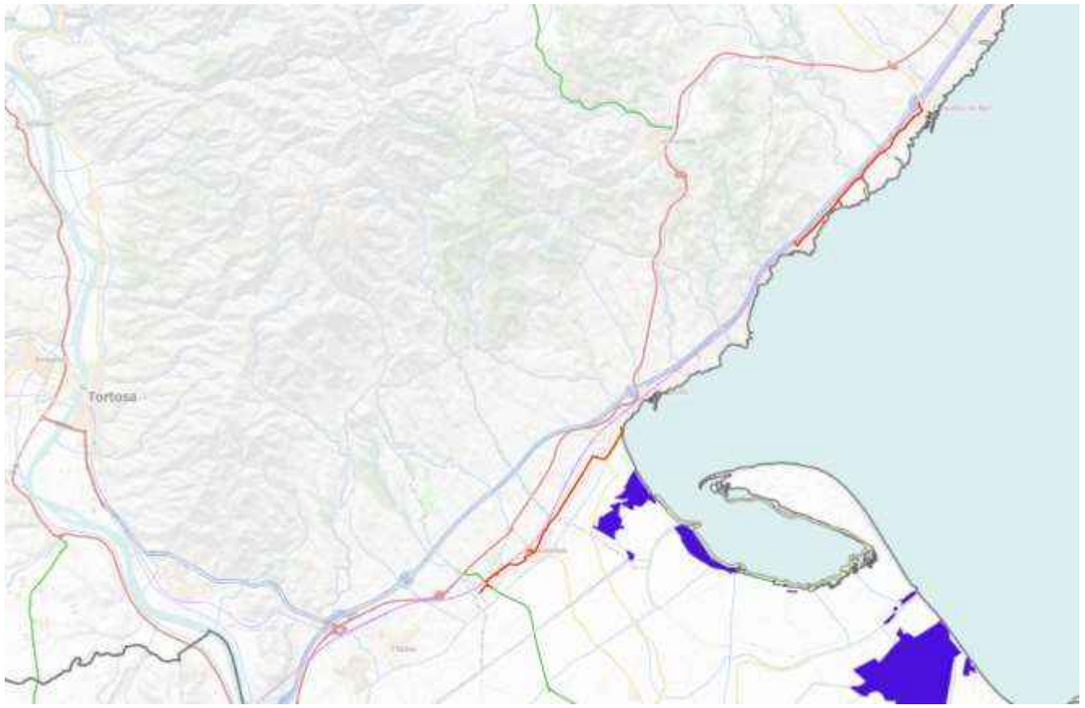


Imatge de l'afecció teòrica del projecte (vermell) sobre condicionants ambientals . Font. Gencat.cat.

El traçat **ocuparà l'Àrea d'Interès Faunístic i Florístic nº324 i nº134 en part de seu reocrregut** però no es considera un impacte significatiu sobre la vegetació natural del voltant pel tipus d'infraestructura i pel fet de situar-se sobre asfalt existent.

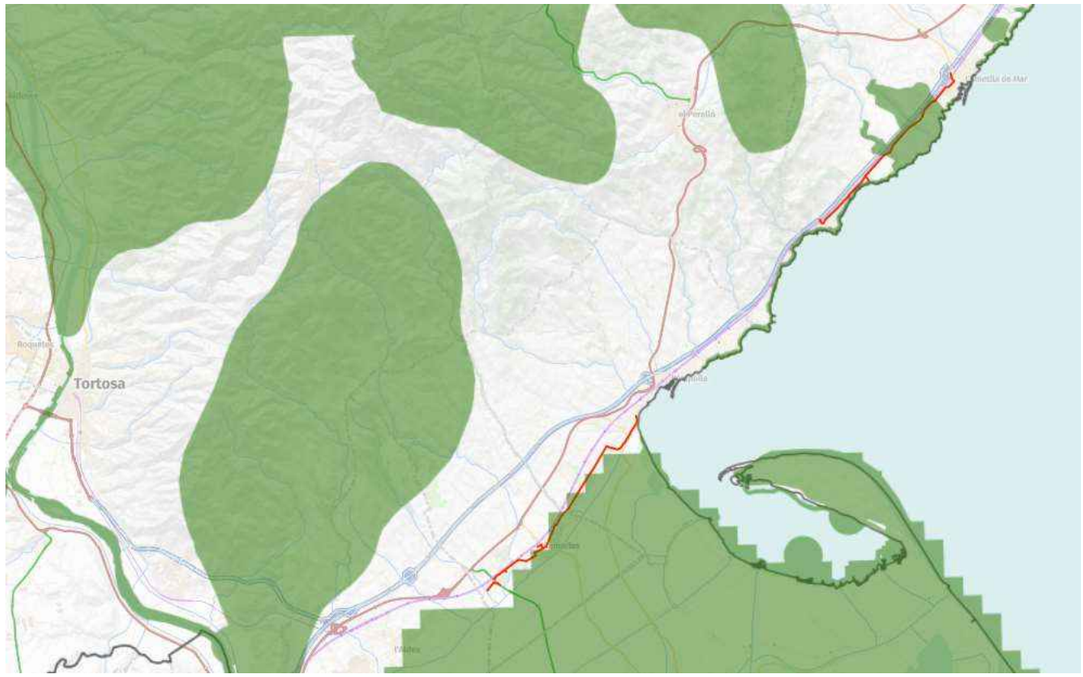


Imatge del projecte (groc) i l'àrea d'Interès Faunístic i Florístic (verd). Font. Gencat.cat.

En quant als Hàbitats d'Interès Comunitari (HIC), d'acord amb el que estableix la Directiva 92/43 CEE, de Conservació dels Hàbitats Naturals de les especies vegetals que es troben a la zona, **el traçat travessa teòricament zones catalogades com HIC.**

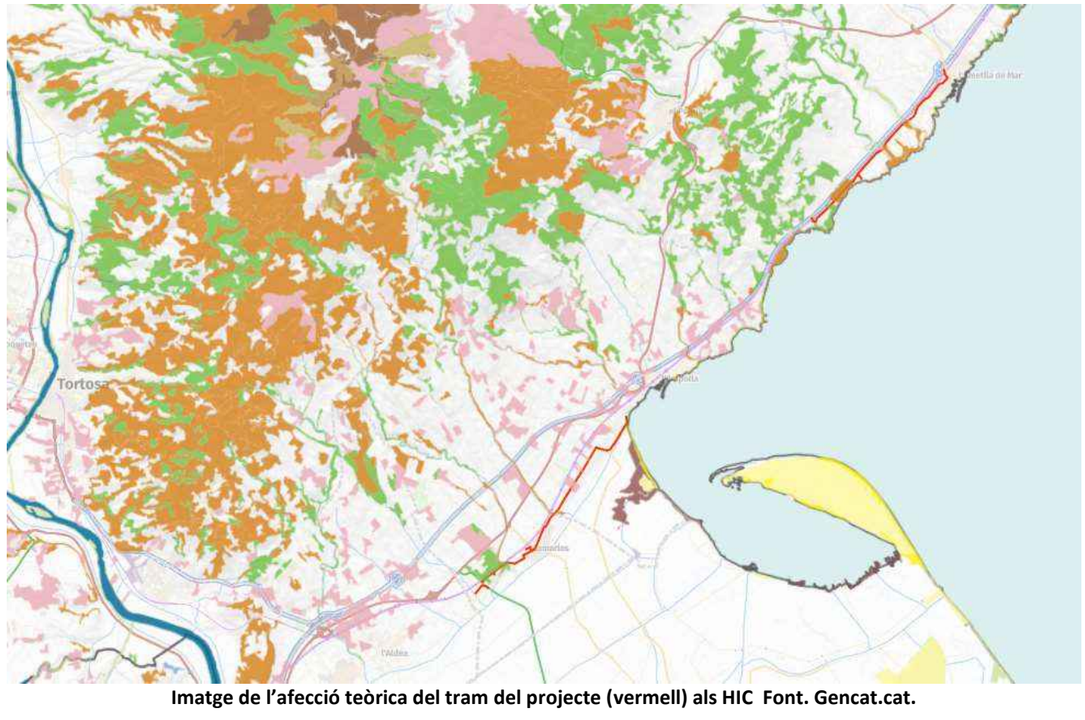

Imatge de l'afecció teòrica del tram del projecte (vermell) als HIC Font. Gencat.cat.

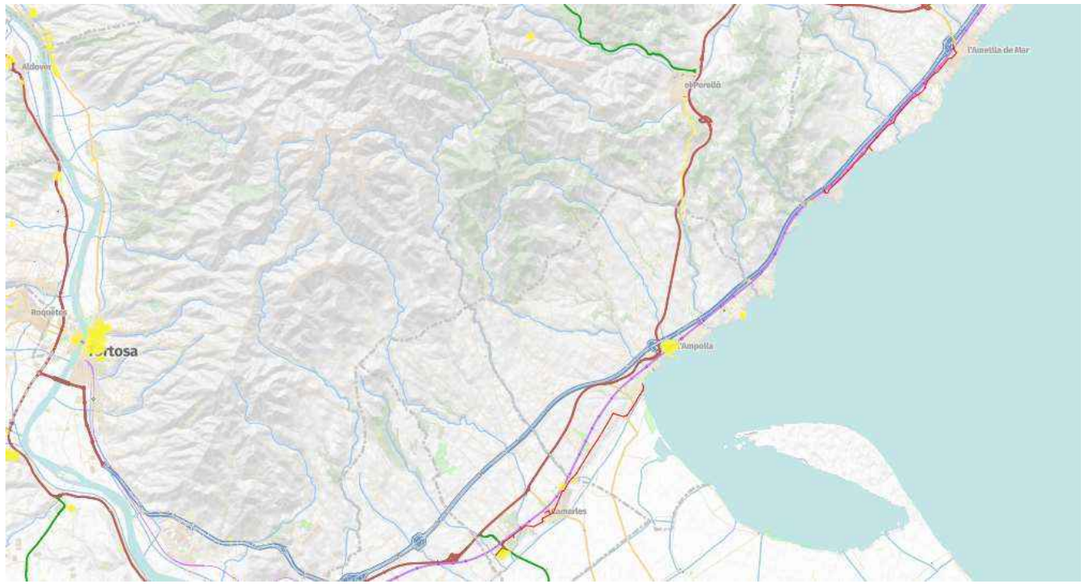

Imatge de l'afecció teòrica del projecte sobre els jaciments arqueològic de Mas De L'Antic, Cooperativa de Camarles i El Bordissal (groc). Font. Gencat.cat.

Concretament de uns 200 m sobre 5330 "Matollars termomediterranis i predesèrtics", 150 m sobre 9540 "Pinedes mediterrànies", i 100 m sobre 6220 "Prats mediterranis rics en anuals, basòfils".

Si bé **la realitat es que es tot el traçat s'ha dissenyat per a utilitzar les infraestructures ja construïdes sense cap tipus d'afecció a la vegetació natural que l'envolta, per això es considera que l'impacte sobre els HICs serà mínim**.

Respecte a l'afecció sobre el patrimoni cultural, s'ha consultat la carta disponible de béns arquitectònics, jaciments paleontològics i arqueològics de la Generalitat de Catalunya. El traçat no afecta a cap bé arquitectònic, cap jaciment paleontològic i cap jaciment arqueològic.

2.1. LINIES D'ACTUACIÓ AMBIENTAL PER PROJECTES. REQUISITS APLICABLES .INTEGRACIÓ DE LÍNIES

Per tal de minimitzar de la manera en què sigui possible l'impacte ambiental d'aquesta obra, es proposen realitzar les següents mesures correctores:

CODI	ACTUACIONS A REALITZAR	LEGISLACIÓ	INTEGRACIÓ DE LA MESURA CORRECTORA . APARTAT DEL PROJECTE ON ES JUSTIFICA
F01	FAUNA I FLORA	- Ordre 05/11/1984 sobre protecció de plantes de la flora autòctona amenaçada de Catalunya art 1, Annexes I i II.	El projecte consisteix en la canalització de fibra òptica sempre dins de la plataforma dels diferents carrers i la carretera C-1414. En els trams urbans i interurbans només s'afectarà la zona de domini públic i zona de servitud (calçada i vorera). Vegeu el plans de planta.
		- Decret 172/2008 de creació del catàleg de flora amenaçada de Catalunya. Sense requeriments. Correcció d'errades en el DOGC núm. 5289, pàg. 17, de 2.1.2009.	
	Ordenar l'àmbit d'actuació tenint en compte els ecosistemes existents (habitats, zones de preferència, biodiversitat d'espais, etc.): minimitzar la destrucció vegetal, les zones pavimentades, les afectacions a aigües subterrànies I superficials, revegetar amb espècies vegetals autòctones, etc.	- Reial Decret 1997/1995 de 7 de desembre pel qual s'estableixen mesures per a garantir la biodiversitat mitjançant la conservació d'hàbitats naturals, flora i fauna silvestres art. Art. 10 ES DEROGA els annexos I a VI, per Llei 42/2007, de 13 de desembre. ES MODIFICA: l'art. 6, per Reial decret 1421/2006, d'1 de desembre (Ref. BOE-A-2006-21066), l'art. 13 i els Annexos I i II, per Reial decret 1193/1998, de 12 de juny (Ref. BOE-A- 1998-15063).	
		- Reial decret 2090/2008, de 22 de desembre, pel qual s'aprova el Reglament de desenvolupament parcial de la Llei 26/2007, de 23 d'octubre, de Responsabilitat Mediambiental. Art 33-40 Disp. Ad. 3 y 4 ES MODIFICA determinats preceptes, SUPRIMEIX la secció 3 del capítol III i AFEGEIXEN els annexos III i IV, per Reial decret 183/2015, de 13 de març.	
		-Llei 26/2007, de 23d'octubre, de Responsabilitat Mediambiental. Art. 2,3,6,9,14,17,19,22,24,25,28,29. Disp. Ad. 10 Disp. final 4.	
F02	FAUNA I FLORA	- Llei 21/2013, de 9 de desembre, de avaluació ambiental.	A la memòria es pot comprovar que no es fa cap referència a cap sistema constructiu, ja que el traçat discorre per carreteres amb totes les infraestructures ja existents
	Minimitzar l'impacte dels sistemes constructius de les estructures (viaductes, túnels, molls, dics, dragatges, etc.) i de les activitats i instal·lacions associades (il·luminaries, estacions transformadores, pous de ventilació, etc.).	- Decret Legislatiu 2/2009, de 25 d'agost, pel qual s'aprova el Text refós de la Llei de carreteres.	

CODI	ACTUACIONS A REALITZAR	LEGISLACIÓ	INTEGRACIÓ DE LA MESURA CORRECTORA. APARTAT DEL PROJECTE ON ES JUSTIFICA
S01	SÒL I SUBSÒL	- Reial Decret 105/2008 es regula la producció i gestió dels residus de la construcció i enderroc. Art 2,4,5,11,Disp trans, Disp final 4ª.	És d'obligat compliment el reblert de rases amb morter amb morter D-300 en totes las micro-rasas, així doncs seran terres que es portaran a un abocador de gestió de residus homologat per al seu futur tractament i reaprofitament.
	Estudiar la qualitat i composició del terreny on se situarà l'obra als efectes del seu futur reaprofitament i tractament	- Llei 16/1985 Regula el patrimoni històric nacional art 1,2,3,5,6,10,obs.	
		- Reial decret 9/2005 s'estableix la relació d'activitats potencialment contaminants del sòl i dels criteris estàndard per a la declaració de sòls contaminats, sense requisits.	
		- Reial decret 183/2015, de 13 de març, pel qual es modifica el Reglament de desenvolupament parcial de la Llei 26/2007, de 23 d'octubre, de Responsabilitat Mediambiental, aprovat pel Reial decret 2090/2008, de 22 de desembre.	
		- Llei 26/2007, de 23 d'octubre, de Responsabilitat Mediambiental. Art. 2,3,6,9,14,17,19,22,24,25,28,29. Disp. Ad. 10. Disp final 4	

CODI	ACTUACIONS A REALITZAR	LEGISLACIÓ	INTEGRACIÓ DE LA MESURA CORRECTORA. APARTAT DEL PROJECTE ON ES JUSTIFICA
M01	MATERIALS Dissenyar pensant en la reutilització i reciclatge dels materials utilitzats a l'obra, quan siguin adequats i no contradiguin la normativa tècnica constructiva (aglomerat, terres, etc.). Preveure'n l'aprofitament en la desconstrucció.	Reial Decret 105/2008 es regula la producci6 i gesti6 dels residus de la construcci6 i enderrocs. Art2,4,5,11,Disp trans, Disp final 4a.	S'han triat gestors de residus que facin operacions de valoració i reciclatge. Vegeu Annex núm. 4
M02	MATERIALS Fomentar l'ús de materials que disposin d'acreditació de qualitat, distintiu de garantia de qualitat ambiental o similar	ETIQUETA Llistat de productes amb etiqueta ecològica (notificació de l'ARC) DISTINTIU Llistat de productes i marques amb distintiu de garantia de qualitat ambiental	Vegeu el Plec de condicions tècniques. Document núm.3
M03	MATERIALS Fomentar l'ús de materials que disposin d'acreditació de qualitat, distintiu de garantia de qualitat ambiental o similar.	ETIQUETA Llistat de productes amb etiqueta ecològica (notificació de l'ARC)	Vegeu el Plec de condicions tècniques. Document núm.3
M04	MATERIALS Utilitzar components que incorporin algun material reciclat: pneumàtics, llots de depuradora, cendres, reutilització de runes de la pròpia obra, etc.	Reial Decret 105/2008 es regula la producció i gestió dels residus de la construcció i enderrocs. Art2,4,5,11,Disp trans, Disp final 4a.	Els materials nous a aportar s'obtindran de plantes de producció homologades el morter i l'asfalt. Els pericons, tapes, tubs, taps; són prefabricats i hauran de dur la fitxa corresponent al reglament de producció amb els estàndards Mediambientals. Vegeu Document núm.3, Plec de condicions tècniques.
M05	MATERIALS Potenciar l'ús de materials autòctons de la zona.	Sense norma	El subministrament serà de les plantes productores més properes. Les constructors no aniran a buscar materials lluny si poden comprar-los a prop.
M06	MATERIALS	- Decret 396/2006 pel qual es regula la intervenció ambiental en els procediments de llicencia urbanística per a millora de finques rústiques que s'efectuïn amb aportació de terres precedents d'obres de la construcció .. Art. 2,3,4,5,6 Annexes 1 I 2.	Al tractar-se, principalment d'una rasa al voral de la carretera , aquesta serà recoberta amb morter de color semblant al color de l'asfalt. Així doncs no hi haurà un impacte visual significatiu.
	Integrar l'obra en l'entorn (impacte visual): tipologies estructurals, materials, excavacions i terraplens, reblerts, etc. (També aplicable en boques de túnels, sortides d'emergència, pous de ventilació ...).	- Llei 8/2005 de protecció, gestió i ordenació del paisatge. Art 1,4,6,8,12.	
		Decret 343/2006 de desenvolupament de la Llei 8/2005 de protecció, gestió i ordenació del paisatge i es regulen els estudis i informes d'impacte i integració urbanística;. art 3-7, 11,19,19-22. Modificat pel DECRET 64/2014, de 13 de maig, pel qual s'aprova el Reglament sobre protecció de la legalitat urbanística.	

CODI	ACTUACIONS A REALITZAR	LEGISLACIÓ	INTEGRACIÓ DE LA MESURA CORRECTORA. APARTAT DEL PROJECTE ON ES JUSTIFICA
R01	RESIDUS	- Real Decret 105/2008 regula producció i gestió de residus de construcció i demolició art2,4,5,11 Disp.trans. Disp final 4a.	És d'obligat compliment el reblert de rases amb morter D-300 en totes las micro-rasas, així doncs seran terres que es portaran a un abocador de gestió de residus homologat per al seu futur tractament i reaprofitament
	Avaluar i minimitzar els residus generats per les solucions constructives escollides.	- Reglament 669/2009 completa l'annex IC del reglament 1013/2008 relatiu a transport de residus.
		- Reial Decret 679/2006 por el que es regula la gestió dels olis industrials utilitzats; art6, annex II.
		- Directiva 2006/12/CE relativa a residus. sense requeriments
		- Llei 22/2011, de 28 de juliol, de residus i sòls contaminats.
		- Decret 92/1999 de modificació del Decret 34/1996 de 9 de gener pel qual s'aprova el Catàleg de Residus de Catalunya art 11,12,21,24,27,28,29
		- Reial decret 952/1997 pel qual es modifica el Reglament per a la execució de la Llei 20/1986, de 14 de maig Bàsica de Residus Tòxics i Perillosos aprovat mitjançant RD 833/1988 de 20 de juliol. Disp addicional 2a.
		- DECRET LEGISLATIU 1/2009, de 21 de juliol, pel qual s'aprova el Text refós de la Llei reguladora dels residus.
		- Llei 22/2011, de 28 de juliol, de residus i sòls contaminats
		- Ordre 304/2002 per la que es publiquen operacions de valorització i eliminació de residus i la llista europea de residus art 1,2 annex1 i 2
		- Real Decreto 180/2015, de 13 de març, pel qual es regula el trasllat de residus a l'interior del territori de l'Estat.

CODI	ACTUACIONS A REALITZAR	LEGISLACIÓ	INTEGRACIÓ DE LA MESURA CORRECTORA. APARTAT DEL PROJECTE ON ES JUSTIFICA
		- Reglament (UE) n°135/2012 de la Comissió, de 16 de febrer de 2012, pel qual es modifica el Reglament (CE) no 013/2006 del Parlament Europeu i del Consell, relatiu als trasllats de residus, per a introduir determinats residus no classificats en el seu annex IIIB.	
		- Directiva 2006/12/CE relativa a residus art 1,2,8,9,11,12,14,12 annex I i II	
		- Directiva 2008/98/CE sobre residus i per la que es deroguen determinades directives, sense requeriments.	
		- Directiva 2001/573 es modifica la Decisió 2000/532/CE de la comissió quant a residus; sense requeriments	
		- Directiva 2001/119 es modifica la Decisió 2000/532/CE de la comissió quant a residus;;sense requeriments	
		- Reial decret 2090/2008, de 22 de desembre, pel qual s'aprova el Reglament de desenvolupament parcial de la Llei 26/2007, de 23 d'octubre, de Responsabilitat Mediambiental. Art 33-40 Disp. Ad. 3 y4	
		- Llei 26/2007, de 23 d'octubre, de Responsabilitat Mediambiental. Art. 2,3,6,9,14,17,19,22,24,25,28,29. Disp. Ad. 10. Disp. final 4	
		- Decret 89/2010 (Catalunya), de 29 de juny, pel qual s'aprova el Programa de gestió de residus de la construcció de Catalunya (PROGROC), es regula la producció i gestió dels residus de la construcció i demolició, i el cànon sobre la deposició controlada dels residus de la construcció. Art 1,2, 11 12 13,15 17.	
R02	RESIDUS	- Real Decret 105/2008 regula producció i gestió de residus de construcció i demolició art2,4,5,11 Disp. trans. Disp. final 4a	Vegeu Annex núm. 2 , Gestor de residus a la zona
	Suggerir els abocadors tenint en compte la legislació vigent i la distancia a l'obra.	- Reglament 669/2009 completa l'annex IC del reglament 1013/2008 relatiu a transport de residus	
		- Directiva 2006/12/CE relativa a residus sense requeriments	
		- DECRET LEGISLATIU 1/2009, de 21 de juliol, pel qual s'aprova el Text refós de la Llei reguladora dels residus.	
		- Decret 201/1994 regulador dels enderrocs i altres residus de la construcció art 1,5,6,8,9,disp ad. Modificat per DECRET 161/2001.	
		- Decret 1/1997 sobre la disposició del rebuig en dipòsit art 1,4.	
		- Reglamento (UE) no135/2012 de la Comissió, de 16 de febrer de 2012	
		- Reglament (CE) nº1013/2006 del Parlament Europeu i del Consell, relatiu als trasllats de residus, per a introduir determinats residus no classificats en el seu annex IIIB.	
		- Directiva 2008/98//CE sobre residus i per la que es deroguen determinades directives, sense Requeriments.	
		- Reial decret 2090/2008, de 22 de desembre, pel qual s'aprova el Reglament de desenvolupament parcial de la Llei 26/2007, de 23 d'octubre, de Responsabilitat Mediambiental. Art 33-40 Disp. Ad. 3 y4	
		- Llei 26/2007, de 23 d'octubre, de Responsabilitat Mediambiental. Art. 2,3,6,9,14,17,19,22,24,25,28,29. Disp. Ad. 10. Disp. final 4	
		- Decret 89/2010 (Catalunya), de 29 de juny, pel qual s'aprova el Programa de gestió de residus de la construcció de Catalunya (PROGROC), es regula la producció i gestió dels residus de la construcció i demolició, i el cànon sobre la deposició controlada dels residus de la construcció. Art 1,2, 11 12 13 15 17	

CODI	ACTUACIONS A REALITZAR	LEGISLACIÓ	INTEGRACIÓ DE LA MESURA CORRECTORA. APARTAT DEL PROJECTE ON ES JUSTIFICA
P01	POBLACIÓ	- Decret 78/2002 Reglament de protecció del patrimoni arqueològic i paleontològic art 1,3,14-17,19, 21,23,35,36	El traçat discorre dintre la zona de domini públic de la carretera o paral·lel a camins / carrers asfaltats existents, es tracta d'una rasa de màxim 50 cm de profunditat, no hi ha probabilitats de trobar jaciments catalogats.
	Identificar i protegir els punts d'interès geològic, paleontològic, històric, arquitectònic i cultural I minimitzar-ne l'impacte.	- Llei 16/1986 Regula el patrimoni històric nacional art 1,2,3,5,6,10,obs	

3. ACTIVITATS IMPORTANTS A CONTROLAR

Les activitats d'obra que es consideren crítiques per a la seva execució són;

NÚM.	ACTIVITAT	EXECUCIÓ
1	REPLANTEIG PREVI ABANS INICI OBRA	X
2	PROFUNDITAT MICRORASA	X
3	REBLERT MORTER MICRORASA D-300	X
4	COLLOCACIÓ TUBS EN PONTS I VIADUCTES	X

4. MATERIALS IMPORTANTS A CONTROLAR I ASSAJOS

Per la tipologia d'obra, els materials més importants a controlar són els següents.

MATERIAL	NORMATIVA	CERTIFICAT FABRICANTS ASSAIG. ENTITA HOMOLOGADA	ASSAIG EN OBRA
PERICONS I CÀMARES DE REGISTRE	Norma UNE sobre infraestructures per xarxes de telecomunicació. Part 2: Pericons i càmeres de registre (UNE 133100-2:2002). UNE EN 124, UNE EN 1563, UNE 41300-87,UNE 36118-73	X	
TUBS POLIETILÈ	Norma EN-60423, UNE 53-151, UNE 53-375, UNE 53133-82, UNE 53200, UNE 53118, UNE 53133, UNE-EN 50086-1:1995	X	
OBTURADORS	UNE 133100	X	
SEPARADORS	UNE 133100	X	
FIL GUIA	UNE 133100	X	
CINTA O BANDA DE SENYA-LITZACIÓ DE COLOR GROC	UNE 133100 UNE - 48103	X	
MORTER	El morter tindrà la denominació D-300 (300 kg/m3). EHE "Instrucció de Formigó Estructural" Norma UNE EN-124 Norma UNE 133100-1/2 Acabat superficial morter. Amb colorant " simulant" el color de l'asfalt	X	X
CABLES FIBRA ÒPTICA	normativa G.652-D i la G.655. Baixa emissió de fums tòxics, corrosius i opacs segons UNE 21147-1, UNE 21147-2 i UNE 21172-1. ITU-T G.655 (03/2003) ITU-T G.652-D (03/2003) UIT-T G.650 (10/2000)	X	
CONTINUÏTAT TUBS	Prova pressió: Veure al plec condicions tècniques		X
EMPIULAMENTS TUBS	proves de pressió tubs. Veure al plec condicions tècniques		X
MESURES DE REFLECTOMETRÍA	Continuïtat cable i correcte realització de les mesures .Veure al plec condicions tècniques		X
TAPS I OBTURADORS	Veire al plec condicions tècniques	X	

4.1. CONTROL DOCUMENTAL

Per tal de realitzar control de recepció de materials, és realitzaran els següents controls:

- De subministre (Comprovació albarans i marcatge CE).
- Distintius de qualitat I (Acreditació dels laboratoris competents).
- Assaigs de materials.

4.2. ACREDITACIÓ DELS LABORATORIS COMPETENTS

Per les obres corresponents al projecte i al tipus de control a realitzar, i d'acord amb el Decret 257/2003 de 21 d'octubre, els laboratoris competents pel desenvolupament previstos al pla de control de qualitat hauran d'estar acreditats en el següents apartats:

- Instrucció per a Recepció de Ciments (RC-16), aprovada per Reial decret 256/2016, de 10 de juny
- Instrucció de Formigó Estructural (EHE-08), aprovada per Reial decret 1247/2008, de 18 de juliol.

4.3. MARCATGE CE

El marcatge CE ens indica que el producte ha estat fabricat d'acord amb els requisits de seguretat de les directives europees. No obstant això, no tots els productes estan obligats a portar marcatge CE.

Els organismes de normalització europeus proveeixen d'especificacions tècniques que proporcionen el mecanisme per complir aquestes obligacions. Els productes industrials subjectes a les directives de seguretat, abans de ser comercialitzats per primer cop, s'han de sotmetre a uns procediments apropiats per assegurar la conformitat i la introducció del marcatge CE. La certificació de conformitat pot consistir en una auto certificació del fabricant o d'un laboratori notificat per realitzar les proves de conformitat.

Els materials d'obligat marcatge de CE són detallats al Document Núm.4 Plec de Condicions tècniques.


4.4. ASSAJOS

A continuació s'exposen els diferents assajos a realitzar durant l'obra:


MATERIAL	TIPUS	FREQÜÈNCIA	QUANTITAT
PERICONS I CÀMERES DE REGISTRE	VISUAL	A LA RECEPCIÓ DEL MATERIAL	1 VEGADA
	DOCUMENTAL	A LA RECEPCIÓ DEL MATERIAL	1 VEGADA
TUBS DE POLIETILÈ	VISUAL	A LA RECEPCIÓ DEL MATERIAL	1 VEGADA
	DOCUMENTAL	A LA RECEPCIÓ DEL MATERIAL	1 VEGADA
OBTURADORS	VISUAL	A LA RECEPCIÓ DEL MATERIAL	1 VEGADA
	DOCUMENTAL	A LA RECEPCIÓ DEL MATERIAL	1 VEGADA
SEPARADORS	VISUAL	A LA RECEPCIÓ DEL MATERIAL	1 VEGADA
	DOCUMENTAL	A LA RECEPCIÓ DEL MATERIAL	1 VEGADA
FIL GUIA	VISUAL	A LA RECEPCIÓ DEL MATERIAL	1 VEGADA
	DOCUMENTAL	A LA RECEPCIÓ DEL MATERIAL	1 VEGADA
CINTA O BANDA DE SENYALITZACIÓ DE COLOR GROC	VISUAL	A LA RECEPCIÓ DEL MATERIAL	1 VEGADA
	DOCUMENTAL	A LA RECEPCIÓ DEL MATERIAL	1 VEGADA
MORTER	VISUAL	A LA RECEPCIÓ DEL MATERIAL	1 VEGADA
	DOCUMENTAL	A LA RECEPCIÓ DEL MATERIAL	1 VEGADA
	COMPROVACIÓ CONSISTENCIA	A CADA PASTADA	1 VEGADA
CABLES FIBRA ÒPTICA	VISUAL	A LA RECEPCIÓ DEL MATERIAL	1 VEGADA
	DOCUMENTAL	A LA RECEPCIÓ DEL MATERIAL	1 VEGADA
CONTINUÏTAT TUBS	PROVA DE PRESSIÓ	A FINAL D'OBRA I DESPRÉS DE CADA REPARACIÓ	FINS A OBTENIR RESULTATS
			SATISFACTORIS
EMPIULAMENT TUBS	PROVA DE PRESSIÓ	A FINAL D'OBRA I DESPRÉS DE CADA REPARACIÓ	FINS A OBTENIR RESULTATS
			SATISFACTORIS
MESURES DE REFLECTOMETRIA	MESURES	A FINAL D'OBRA. DESPRÉS DE FUSIONS	FINS A OBTENIR
			RESULTATS SATISFACTORIS
TAPS I OBTURADORS	VISUAL	A LA RECEPCIÓ DEL MATERIAL	1 VEGADA
	DOCUMENTAL	A LA RECEPCIÓ DEL MATERIAL	1 VEGADA

5. AFECCIONS AMBIENTALS GRÀFIQUES

5.1. PLA D'ESPAIS D'INTERÈS NATURAL

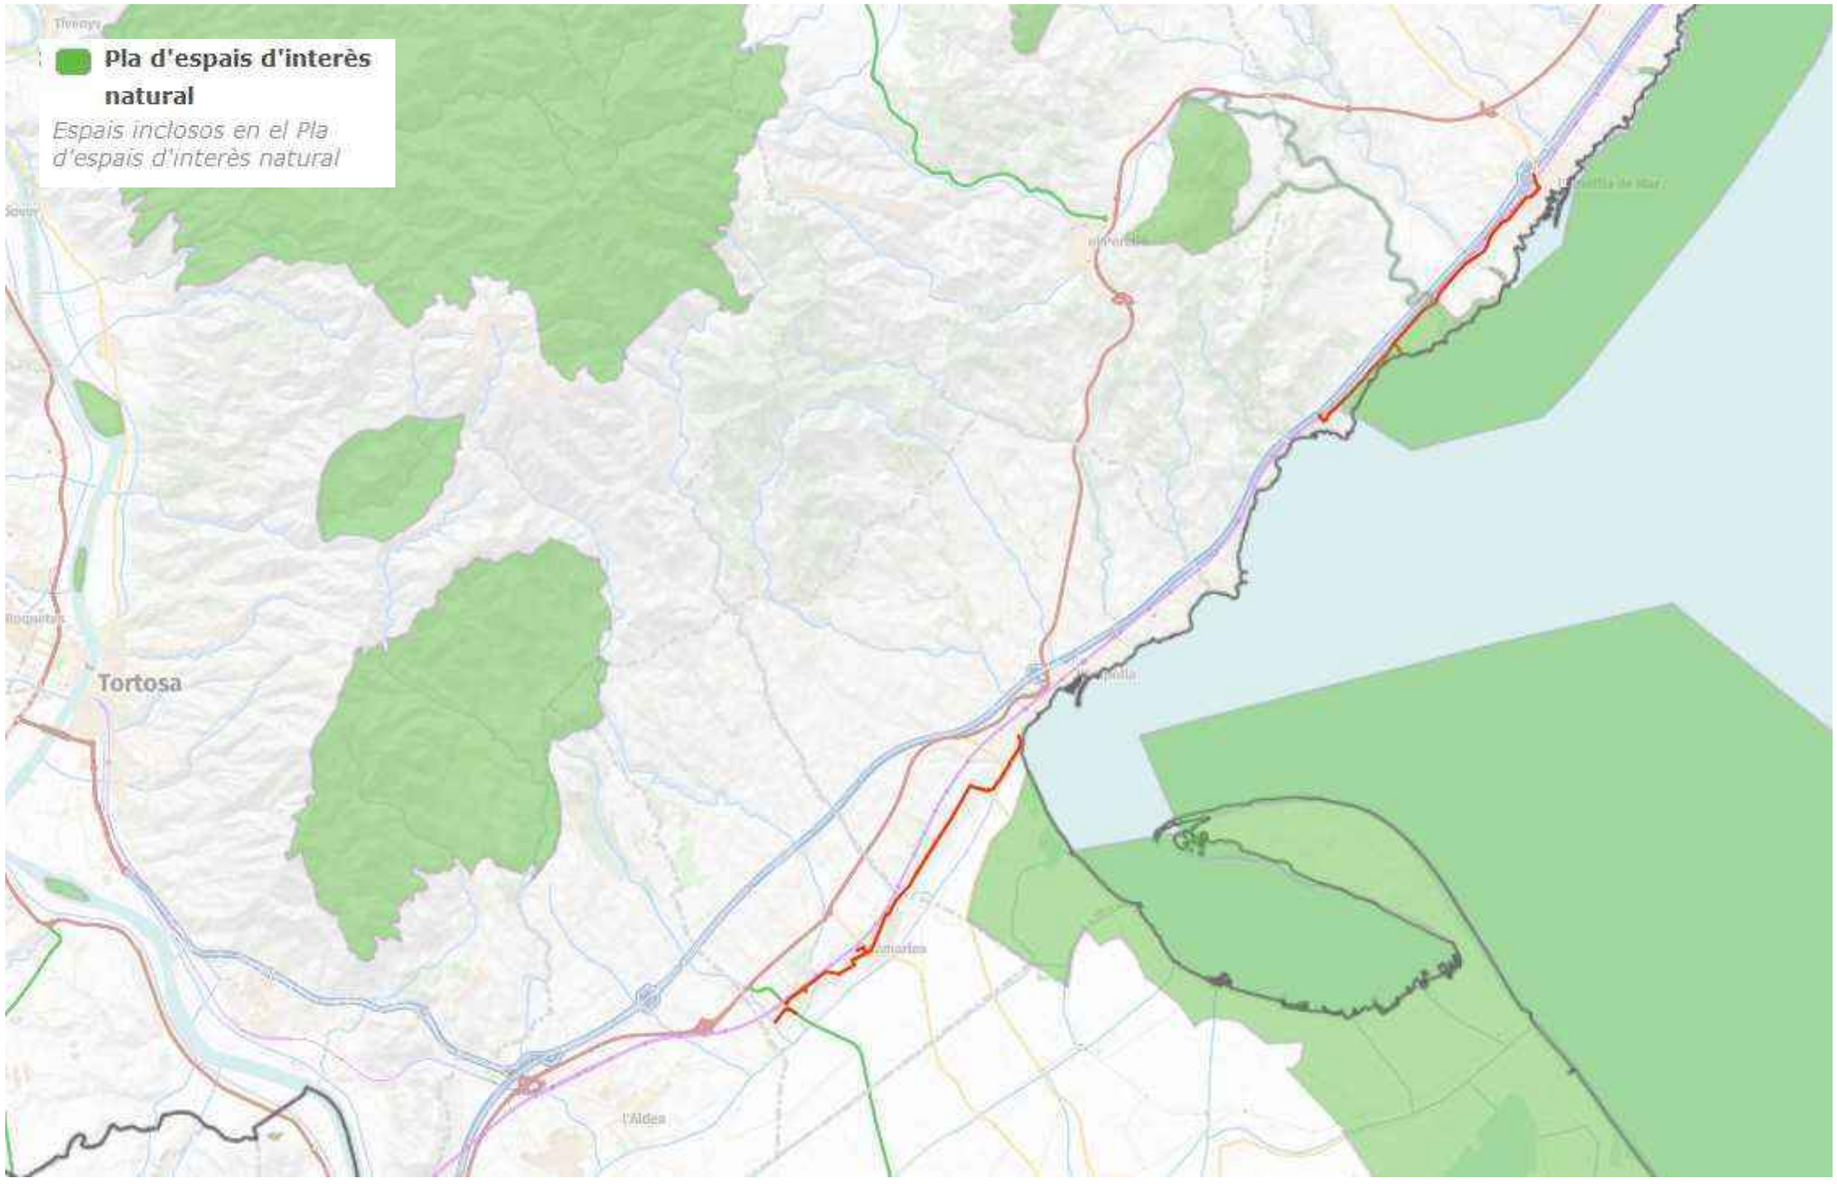

5.2. XARXA NATURA 2000

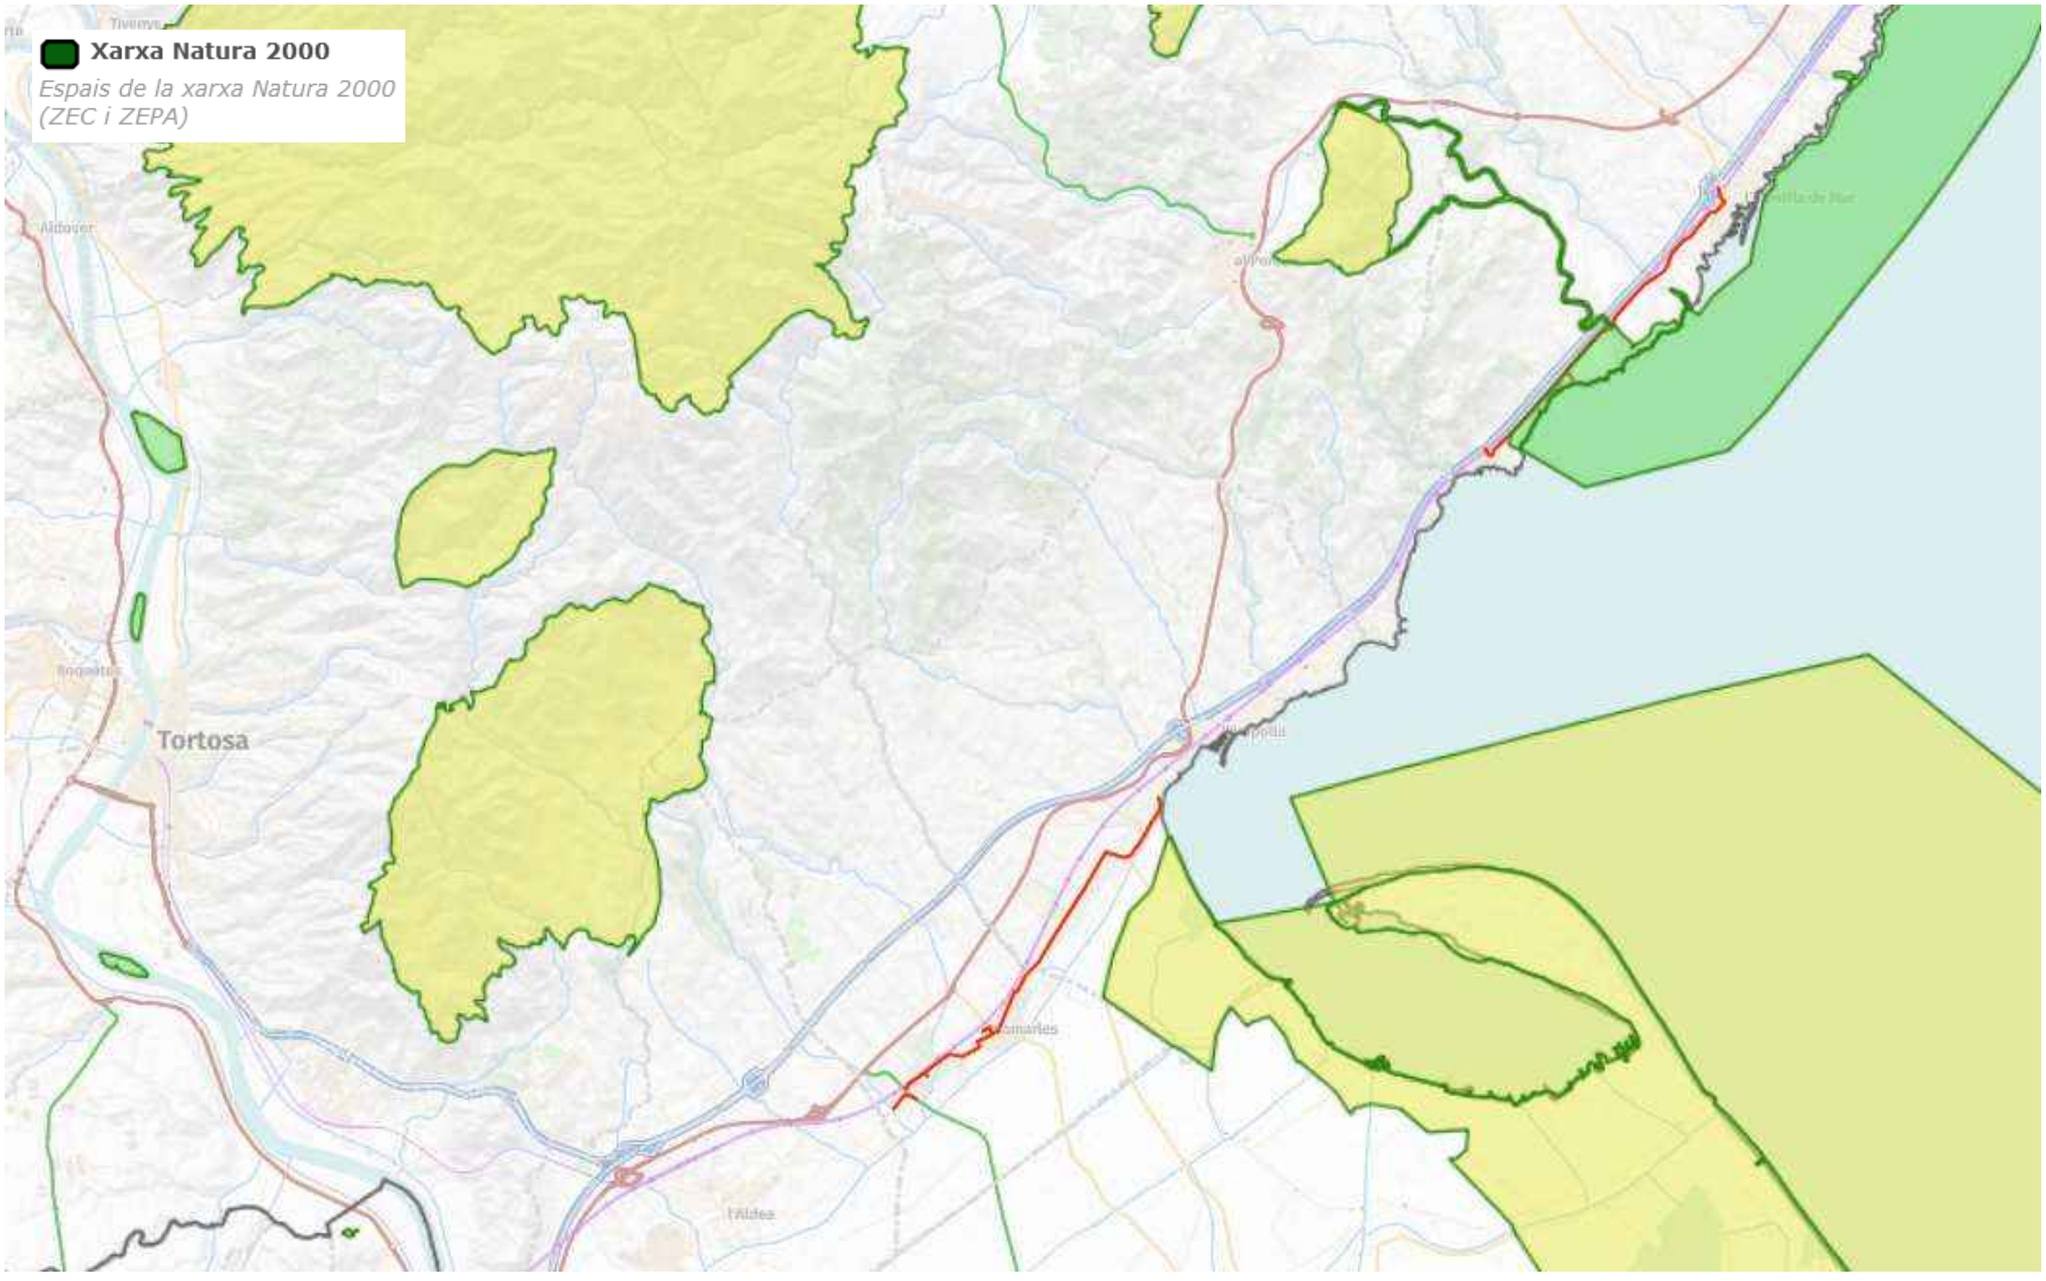

ANNEX NÚM.5: Serveis Afectats.

(SPD – 22251.6) XT00287a

TRAMS L'AMETLLA DE MAR-L'AMPOLLA I CAMARLES

ÍNDEX

1. MEMÒRIA 3
1.1. OBJECTE 3
1.2. NORMATIVA 3
1.3. XARXA ELÈCTRICA 4
1.3.1. TRAM 1 4
1.3.2. TRAM 2 5
1.4. XARXA GAS 6
1.4.1. TRAM 2 6
1.5. XARXA TELECOMUNICACIONS 7
1.5.1. TRAM 1 7
1.5.2. TRAM 2 8
1.6. PLÀNOLS AIGUA 9
1.6.1. CAT 9
1.6.2. AGBAR 10

1. MEMÒRIA

1.1. OBJECTE

És objecte d'aquest document l'estudi realitzat sobre les instal·lacions i serveis, siguin públics o privats, per a l'estudi encarregat per CTTI sobre projecte troncal per a la nova canalització i estesa de fibra (SPD – 22251.6) XT00287a. TRAMS L'AMETLLA DE MAR-L'AMPOLLA I CAMARLES.

Aquest estudi s'ha realitzat comprenent un ample suficient de terreny a cada costat de l'eix de la rasa de telecomunicacions tot seguint la traça de l'obra prevista.

Les dades que es recullen en aquest annex s'han portat a terme sol·licitant la informació dels serveis subterranis existents que ha estat facilitada per les pròpies companyies i que fan sempre reserva sobre la seva situació exacta i/o sobre la hipotètica modificació de l'entorn des del moment en el qual foren instal·lats.

Amb motiu de localitzar la ubicació correcta dels serveis es realitzaran l'estudi amb georadar i si fos necessari la realització de cates.

D'acord amb la normativa es prendran totes les mesures establertes reglamentàriament i s'adoptaran les precaucions necessàries per evitar l'afectació de les xarxes de serveis soterrats.


1.2. NORMATIVA

De tota la documentació aportada per les Companyies i organismes s'ha confeccionat l'Annex de plans, on s'indica l'el propietari i situació de servei.

La instal·lació de la xarxa de telecomunicacions evitarà l'afectació dels serveis existents segons la normativa i respectant les distàncies mínimes entre el prisma de la canalització de CTTI de dimensions de microrasa de 55 x 300 mm i els serveis restants (tant en creuaments com en paral·lel).

DISTÀNCIES MÍNIMES ENTRE SERVEIS	
Amb línies d'alta tensió	25 cm
Amb línies de baixa tensió	20 cm
Amb altres serveis (aigua, gas i embornals)	30 cm

SECCIÓ TIPUS
CANALITZACIÓ EN MICRORASA 6c20

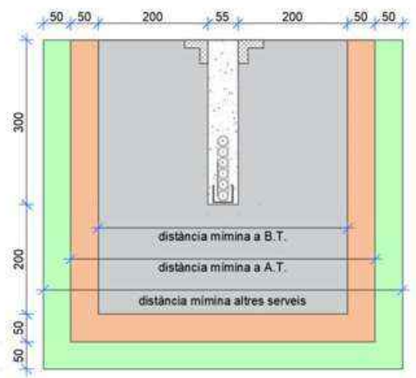

Els serveis i companyies consultats són els següents i s'adjunten els plànols amb el grafiat sobre el traçat:

- Infraestructures: Drenatges i enllumenat.
- Xarxa elèctrica: Encreuament i paral·lelisme.
- Xarxa de gas: Encreuament i paral·lelisme.
- Xarxa de telecomunicacions: Encreuament i paral·lelisme.
- Subministrament d'aigua: Encreuament

SERVEIS AFECTATS	AFECTACIÓ
ENLLUMENAT: INFRAESTRUCTURES	NO AFECTA

SERVEIS AFECTATS	AFECTACIÓ
XARXA ELÈCTRICA: E-DISTRIBUCION	ENCREUAMENT I PARAL·LELISME
Nucli urbà de Amposta	
Nucli urbà de Camarles	
Nucli urbà de Olesa de L'Ametlla de mar	

SERVEIS AFECTATS	AFECTACIÓ
XARXA GAS: NEDGIA	ENCREUAMENT I PARAL·LELISME
Nucli urbà de Amposta	
Nucli urbà de Camarles	
Nucli urbà de Olesa de L'Ametlla de mar	

SERVEIS AFECTATS	AFECTACIÓ
SUBMINISTRAMENT D'AIGUA: CAT	ENCREUAMENT I PARAL·LELISME
SUBMINISTRAMENT D'AIGUA: AGBAR	
Nucli urbà de Amposta	
Nucli urbà de Abrera	

SERVEIS AFECTATS	AFECTACIÓ
XARXA TELECOMUNICACIONS: TELEFÓNICA	ENCREUAMENT I PARAL·LELISME
Nucli urbà de Amposta	
Nucli urbà de Camarles	
Nucli urbà de Olesa de L'Ametlla de mar	

1.3. XARXA ELÈCTRICA

1.3.1. TRAM 1

Ref: 715084

Señores:

En relación a su solicitud con fecha 09/01/2024, Ref: 715084, les adjuntamos el grafiado de los planos solicitados correspondientes a las instalaciones subterráneas de EDISTRIBUCIÓN Redes Digitales S.L.U.

Por otro lado, les indicamos que los datos facilitados son a título orientativo, ya que pueden haber resultado afectados por la topografía del terreno y/o otros trabajos, y tienen validez para el proyecto.

Les recordamos que de acuerdo con la Orden TIC 341 de 22 de julio a la hora de la ejecución de este proyecto, deberán volver a solicitarnos servicios y, dependiendo de la zona de afectación, realizar el reconocimiento y firma de la Acta de Control.

Quedamos a su disposición para cualquier duda y aprovechamos la ocasión para saludarles.

Anexos:
Planos, numerados 715084 - 18193237 - BT, 715084 - 18193180 - BT, 715084 - 18193181 - BT, 715084 - 18193182 - BT, 715084 - 18193183 - BT, 715084 - 18193184 - BT, 715084 - 18193185 - BT, 715084 - 18193186 - BT, 715084 - 18193195 - BT, , , , , 715084 - 18193179 - BT, 715084 - 18193252 - BT, 715084 - 18193165 - BT, 715084 - 18193155 - BT, 715084 - 18193156 - BT, 715084 - 18193152 - BT, 715084 - 18193158 - BT, 715084 - 18193159 - BT, 715084 - 18193160 - BT, 715084 - 18193161 - BT, 715084 - 18193196 - BT, 715084 - 18193198 - BT, 715084 - 18193199 - BT, 715084 - 18193200 - BT, 715084 - 18193201 - BT, 715084 - 18193202 - BT, 715084 - 18193203 - BT, 715084 - 18193204 - BT, 715084 - 18193205 - BT, , 715084 - 18193207 - BT, , , , 715084 - 18193211 - BT, 715084 - 18193212 - BT, , , 715084 - 18193215 - BT, 715084 - 18193187 - BT, 715084 - 18193188 - BT, 715084 - 18193189 - BT, 715084 - 18193190 - BT, 715084 - 18193191 - BT, 715084 - 18193192 - BT, 715084 -

18193193 - BT, 715084 - 18193194 - BT, 715084 - 18193166 - BT, 715084 - 18193167 - BT, 715084 - 18193168 - BT, 715084 - 18193216 - BT, 715084 - 18193217 - BT, 715084 - 18193157 - BT, 715084 - 18193250 - BT, 715084 - 18193251 - BT, 715084 - 18193225 - BT, , 715084 - 18193254 - BT, 715084 - 18193255 - BT, 715084 - 18193256 - BT, , , 715084 - 18193259 - BT, 715084 - 18193260 - BT, 715084 - 18193261 - BT, 715084 - 18193218 - BT, , , 715084 - 18193221 - BT, 715084 - 18193222 - BT, 715084 - 18193223 - BT, 715084 - 18193224 - BT, 715084 - 18193226 - BT, 715084 - 18193227 - BT, 715084 - 18193169 - BT, 715084 - 18193170 - BT, 715084 - 18193171 - BT, 715084 - 18193172 - BT, 715084 - 18193173 - BT, 715084 - 18193174 - BT, 715084 - 18193153 - BT, 715084 - 18193154 - BT, 715084 - 18192845 - AT-MT, 715084 - 18192846 - AT-MT, 715084 - 18192847 - AT-MT, 715084 - 18192848 - AT-MT, 715084 - 18192849 - AT-MT, 715084 - 18192850 - AT-MT, 715084 - 18192851 - AT-MT, 715084 - 18192852 - AT-MT, 715084 - 18192853 - AT-MT, 715084 - 18192854 - AT-MT, 715084 - 18192855 - AT-MT, 715084 - 18192856 - AT-MT, 715084 - 18192857 - AT-MT, 715084 - 18192858 - AT-MT, 715084 - 18192859 - AT-MT, 715084 - 18192860 - AT-MT, 715084 - 18192861 - AT-MT, 715084 - 18192862 - AT-MT, 715084 - 18192863 - AT-MT, 715084 - 18192864 - AT-MT, 715084 - 18192865 - AT-MT, 715084 - 18192866 - AT-MT, 715084 - 18192867 - AT-MT, 715084 - 18192868 - AT-MT, 715084 - 18192869 - AT-MT, 715084 - 18192870 - AT-MT, 715084 - 18192871 - AT-MT, 715084 - 18192872 - AT-MT, , 715084 - 18192874 - AT-MT, 715084 - 18192875 - AT-MT, 715084 - 18192876 - AT-MT, 715084 - 18192877 - AT-MT, 715084 - 18192878 - AT-MT, 715084 - 18192879 - AT-MT, 715084 - 18192880 - AT-MT, 715084 - 18192881 - AT-MT, 715084 - 18192882 - AT-MT, 715084 - 18192883 - AT-MT, 715084 - 18192884 - AT-MT, 715084 - 18192885 - AT-MT, , , , , 715084 - 18192890 - AT-MT, 715084 - 18192891 - AT-MT, , 715084 - 18192893 - AT-MT, 715084 - 18192894 - AT-MT, , , 715084 - 18192897 - AT-MT, 715084 - 18192898 - AT-MT, 715084 - 18192899 - AT-MT, 715084 - 18192900 - AT-MT, 715084 - 18192901 - AT-MT, 715084 - 18192902 - AT-MT, 715084 - 18192903 - AT-MT, 715084 - 18192904 - AT-MT, 715084 - 18192905 - AT-MT, 715084 - 18192906 - AT-MT, 715084 - 18192907 - AT-MT, , , 715084 - 18192910 - AT-MT, 715084 - 18192911 - AT-MT, 715084 - 18192912 - AT-MT, 715084 - 18192913 - AT-MT, 715084 - 18192914 - AT-MT, 715084 - 18192915 - AT-MT, , , , , , , , , , , , 715084 - 18192927 - AT-MT, 715084 - 18192928 - AT-MT, 715084 - 18192929 - AT-MT, 715084 - 18192930 - AT-MT, 715084 - 18192931 - AT-MT, 715084 - 18192932 - AT-MT, , , , , , 715084 - 18192938 - AT-MT, 715084 - 18193175 - BT, 715084 - 18193176 - BT, 715084 - 18193177 - BT, 715084 - 18193178 - BT

Ref: 715084 - 18192930

Plano: AFECTACIÓN AT/MT




Los datos reflejados en este plano son de carácter orientativo y tienen validez de 3 meses.

Fecha: 09/01/2024

EPSG: 25831 (ETRS89 UTM31) - X:310951.88; Y:4524588.31

Ref: 715084 - 18192931 Plano: AFECTACIÓN AT/MT

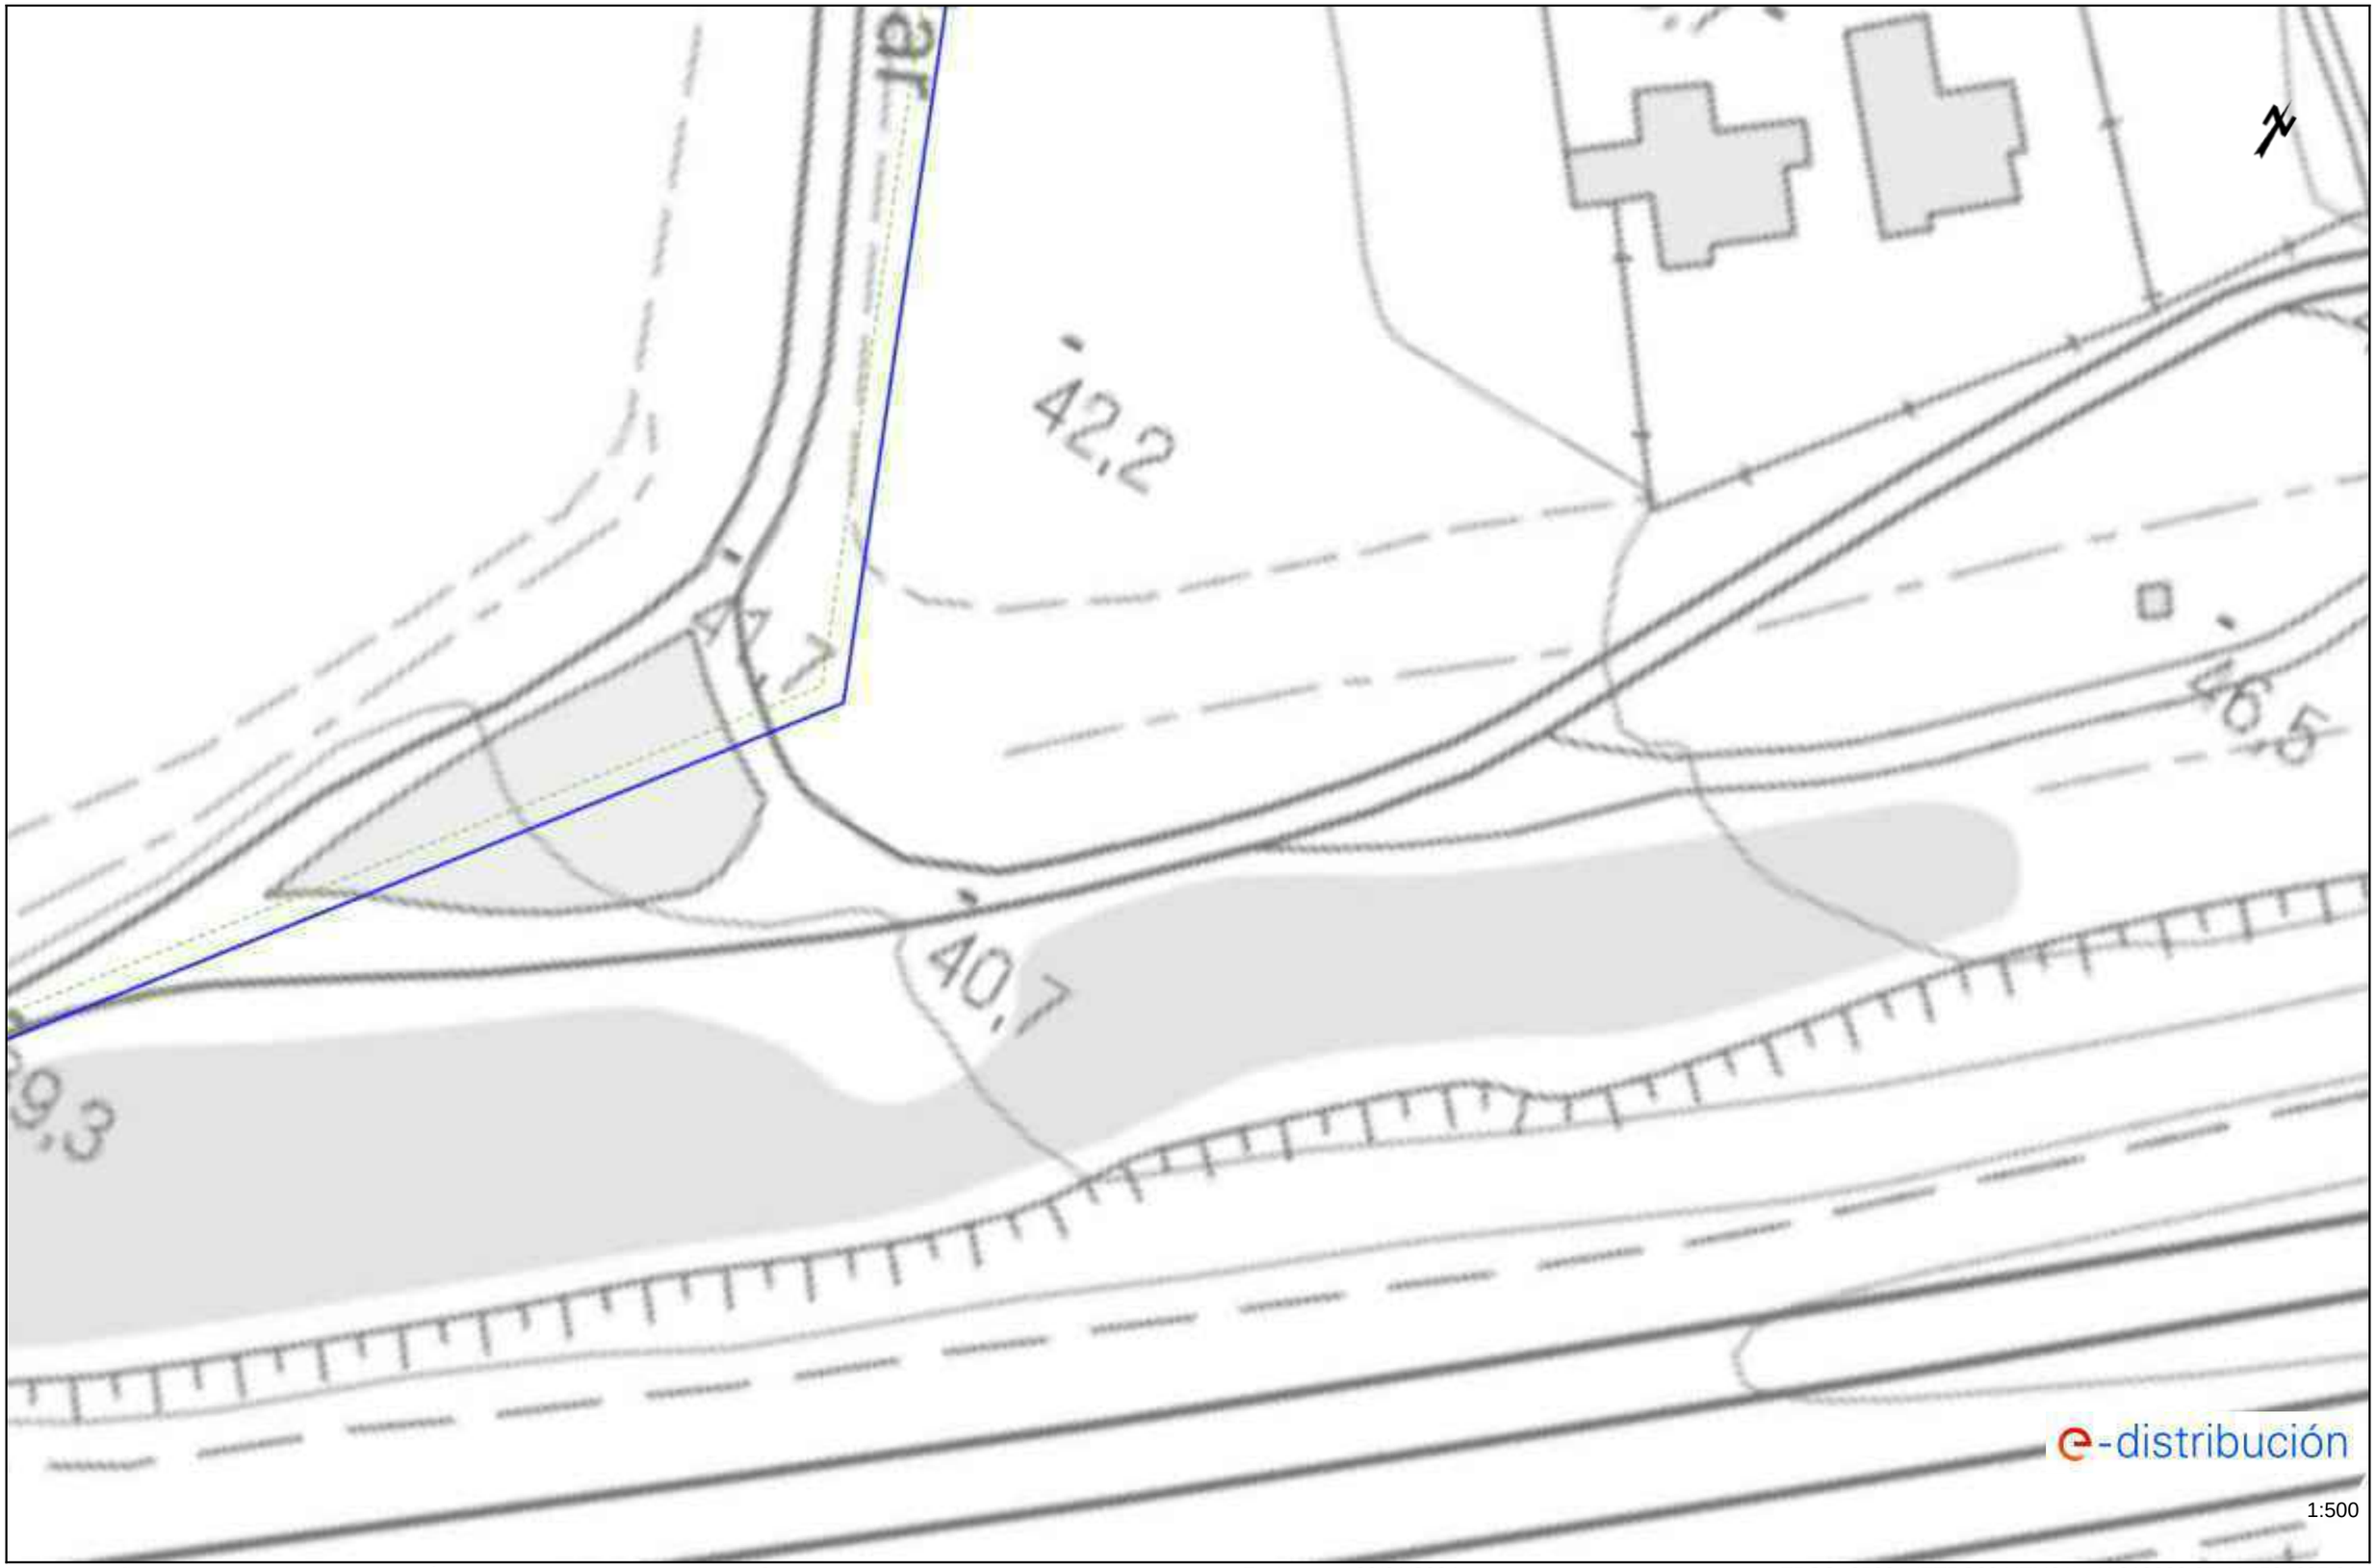

Los datos reflejados en este plano son de carácter orientativo y tienen validez de 3 meses. Fecha: 09/01/2024 EPSG: 25831 (ETRS89 UTM31) - X:310989.25; Y:4524685.91

Ref: 715084 - 18192931 Plano: AFECTACIÓN BT



Los datos reflejados en este plano son de carácter orientativo y tienen validez de 3 meses. Fecha: 09/01/2024 EPSG: 25831 (ETRS89 UTM31) - X:310989.25; Y:4524685.91

Ref: 715084 - 18192929 Plano: AFECTACIÓN AT/MT



Los datos reflejados en este plano son de carácter orientativo y tienen validez de 3 meses. Fecha: 09/01/2024 EPSG: 25831 (ETRS89 UTM31) - X:310997.91; Y:4524475.86


Ref: 715084 - 18192929 Plano: AFECTACIÓN BT



Los datos reflejados en este plano son de carácter orientativo y tienen validez de 3 meses. Fecha: 09/01/2024 EPSG: 25831 (ETRS89 UTM31) - X:310997.91; Y:4524475.86

Ref: 715084 - 18192932

Plano: AFECTACIÓN AT/MT

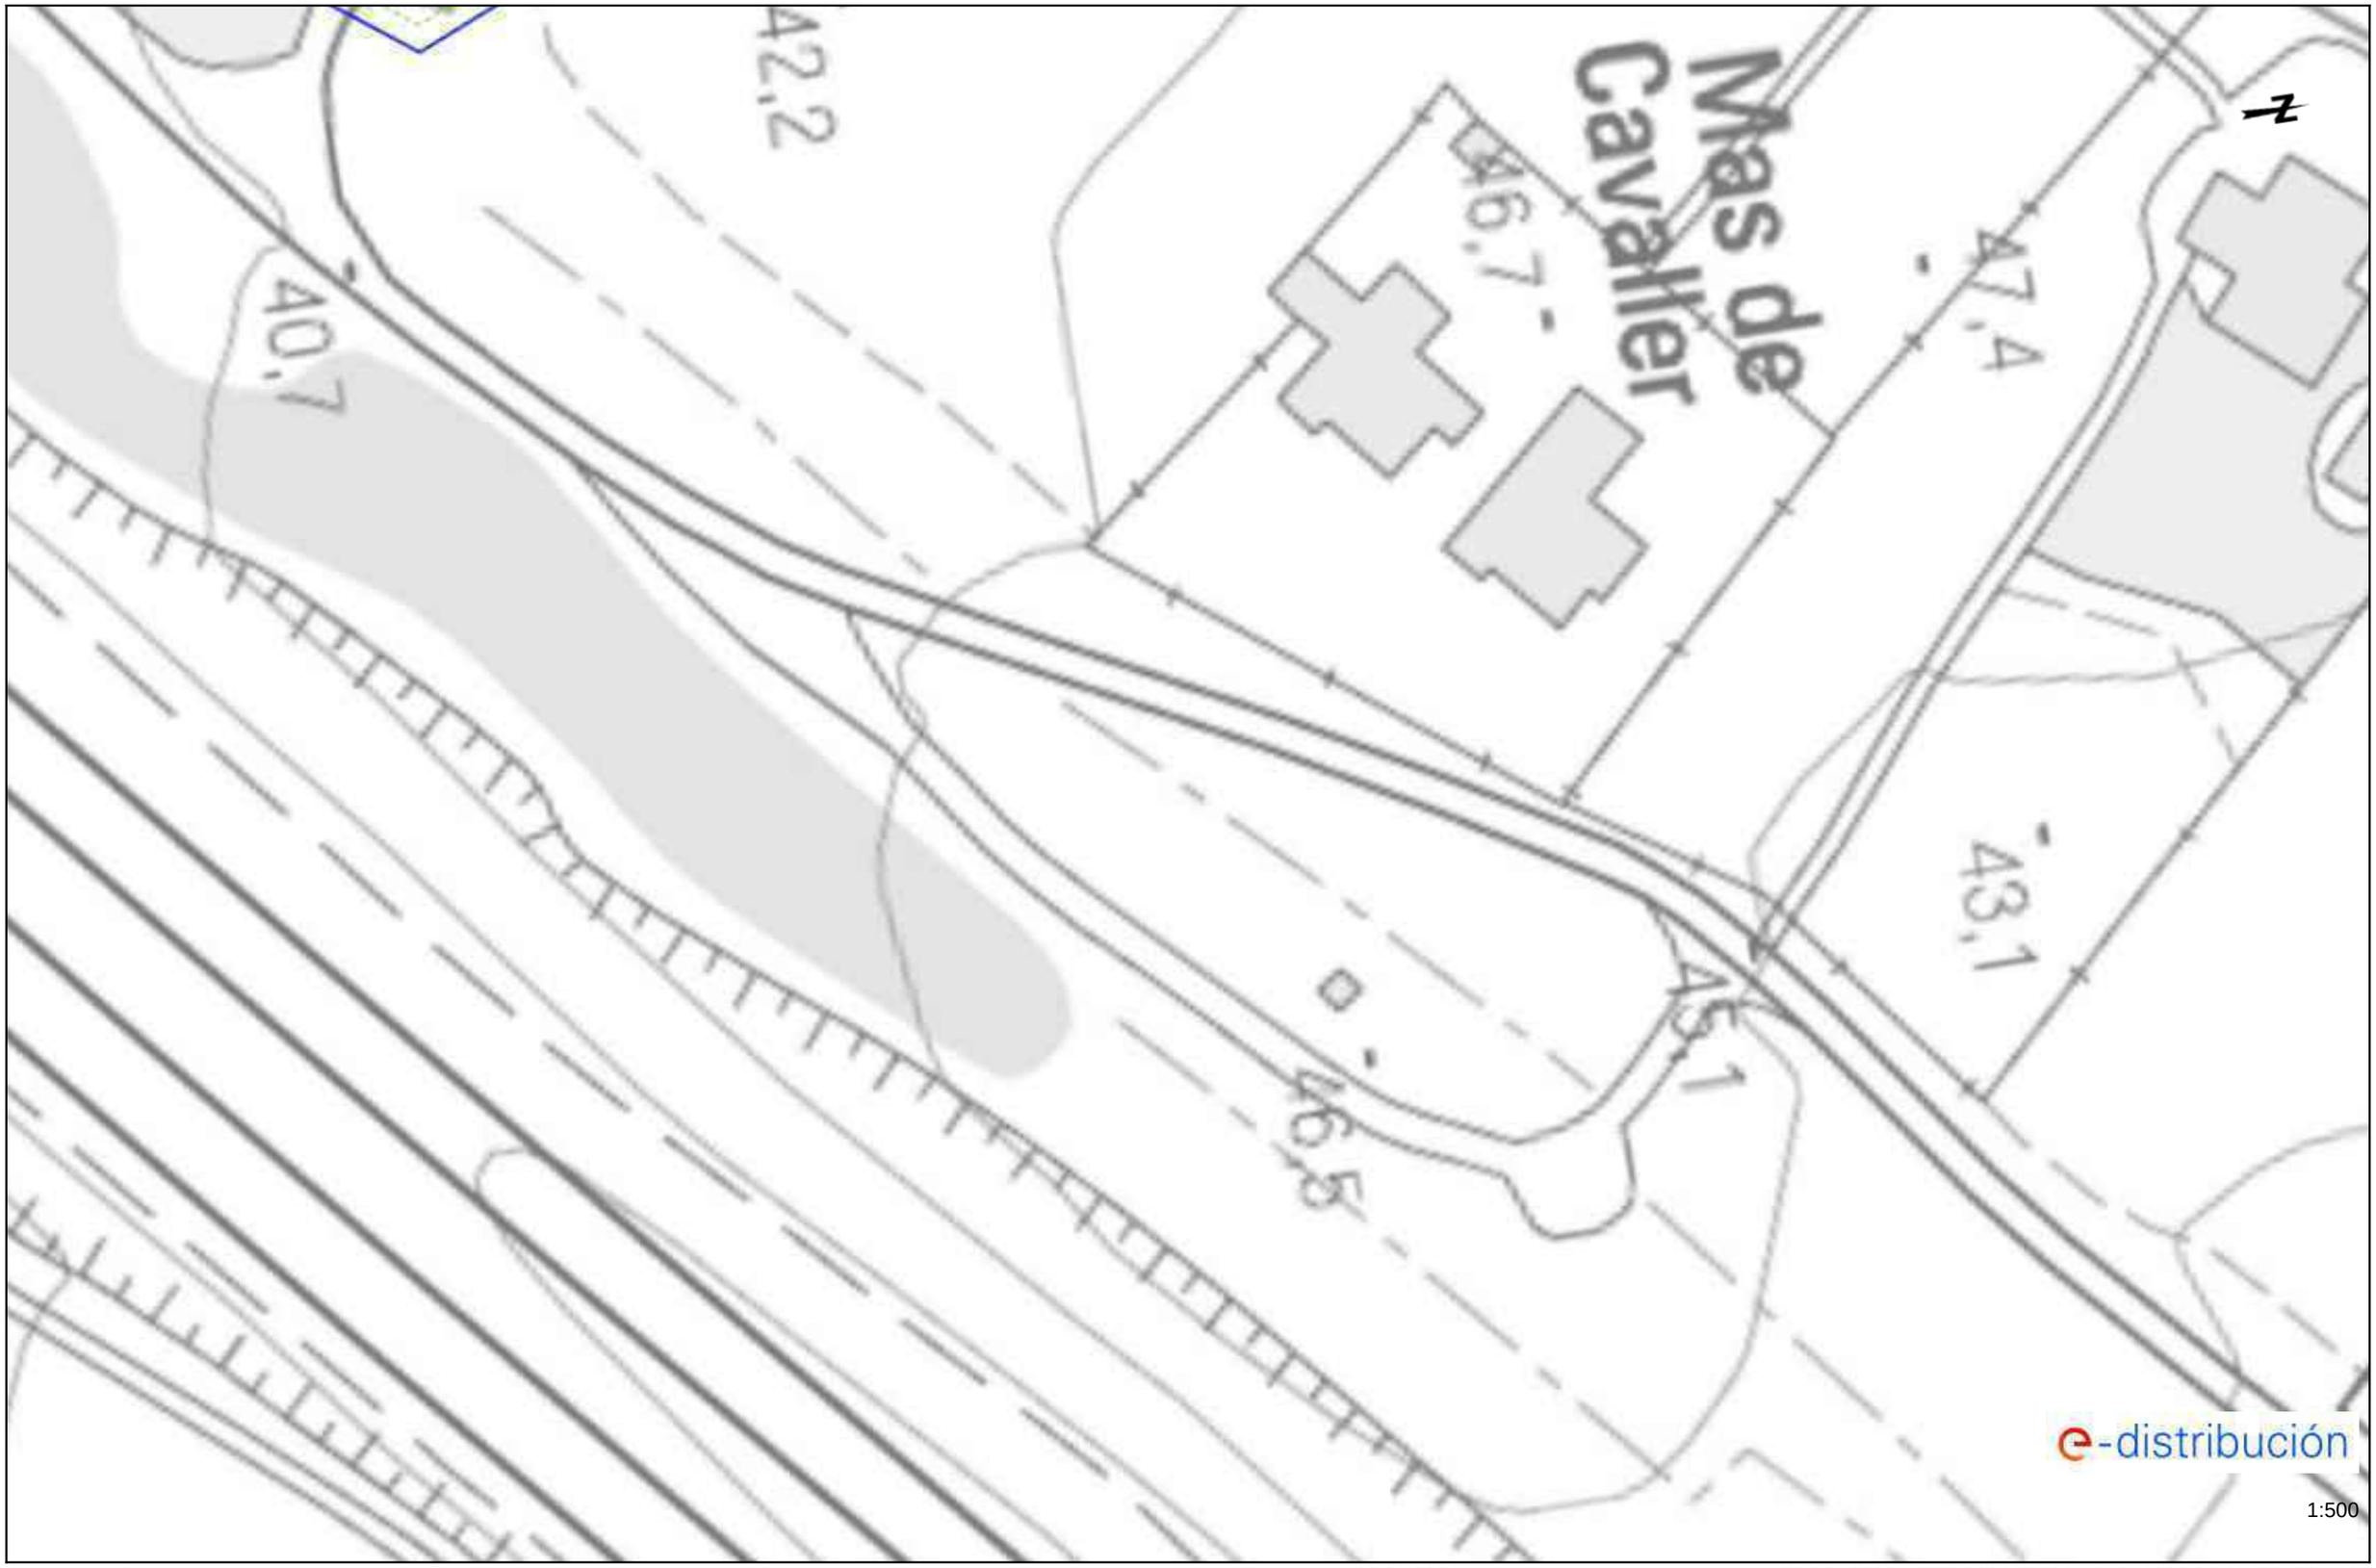

Los datos reflejados en este plano son de carácter orientativo y tienen validez de 3 meses.

Fecha: 09/01/2024

EPSG: 25831 (ETRS89 UTM31) - X:311032.04; Y:4524731.41

Ref: 715084 - 18192932 Plano: AFECTACIÓN BT



Los datos reflejados en este plano son de carácter orientativo y tienen validez de 3 meses. Fecha: 09/01/2024 EPSG: 25831 (ETRS89 UTM31) - X:311032.04; Y:4524731.41

Ref: 715084 - 18192928 Plano: AFECTACIÓN AT/MT



Los datos reflejados en este plano son de carácter orientativo y tienen validez de 3 meses.

Fecha: 09/01/2024

EPSG: 25831 (ETRS89 UTM31) - X:311037.08; Y:4524414.23

Ref: 715084 - 18192928 Plano: AFECTACIÓN BT




Los datos reflejados en este plano son de carácter orientativo y tienen validez de 3 meses.

Fecha: 09/01/2024

EPSG: 25831 (ETRS89 UTM31) - X:311037.08; Y:4524414.23

Ref: 715084 - 18192933 Plano: AFECTACIÓN BT

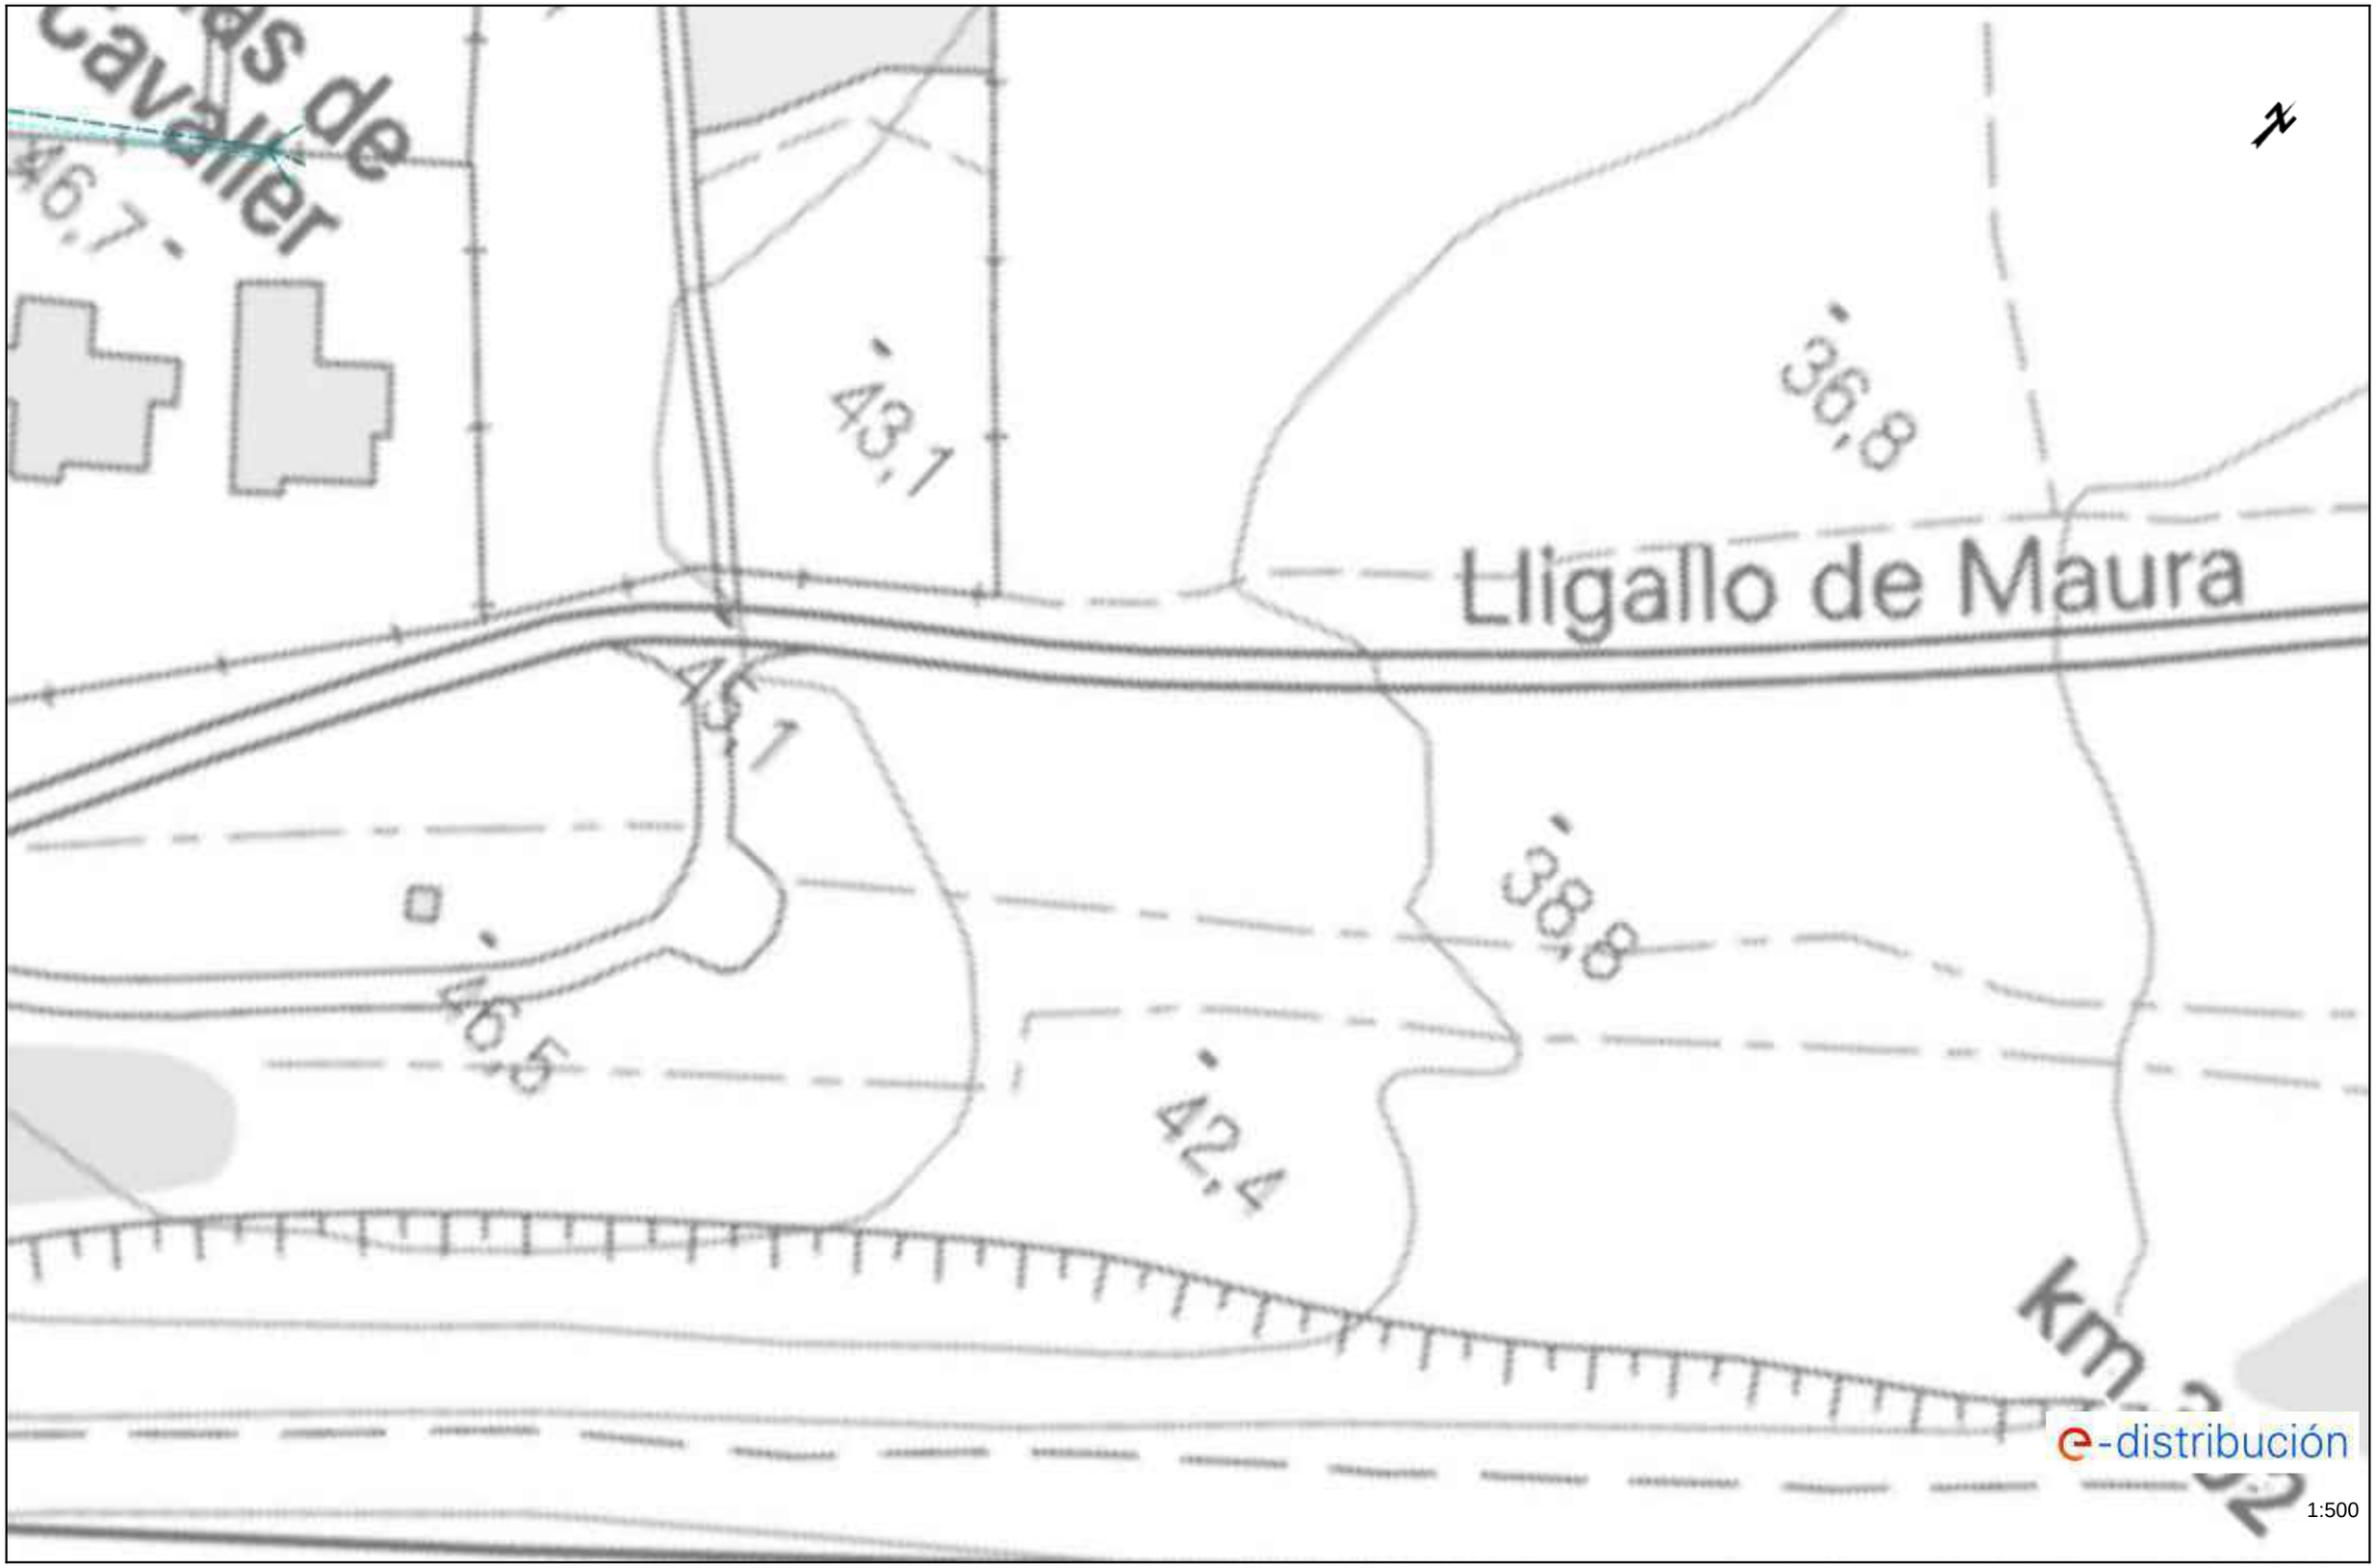

Los datos reflejados en este plano son de carácter orientativo y tienen validez de 3 meses. Fecha: 09/01/2024 EPSG: 25831 (ETRS89 UTM31) - X:311091.76; Y:4524792.75

Ref: 715084 - 18192927

Plano: AFECTACIÓN AT/MT



Los datos reflejados en este plano son de carácter orientativo y tienen validez de 3 meses.

Fecha: 09/01/2024

EPSG: 25831 (ETRS89 UTM31) - X:311096.98; Y:4524482.03

Ref: 715084 - 18192927

Plano: AFECTACIÓN BT



Los datos reflejados en este plano son de carácter orientativo y tienen validez de 3 meses.

Fecha: 09/01/2024


EPSG: 25831 (ETRS89 UTM31) - X:311096.98; Y:4524482.03

Ref: 715084 - 18192926 Plano: AFECTACIÓN BT




Los datos reflejados en este plano son de carácter orientativo y tienen validez de 3 meses. Fecha: 09/01/2024 EPSG: 25831 (ETRS89 UTM31) - X:311200.54; Y:4524614.96

Ref: 715084 - 18192936 Plano: AFECTACIÓN BT

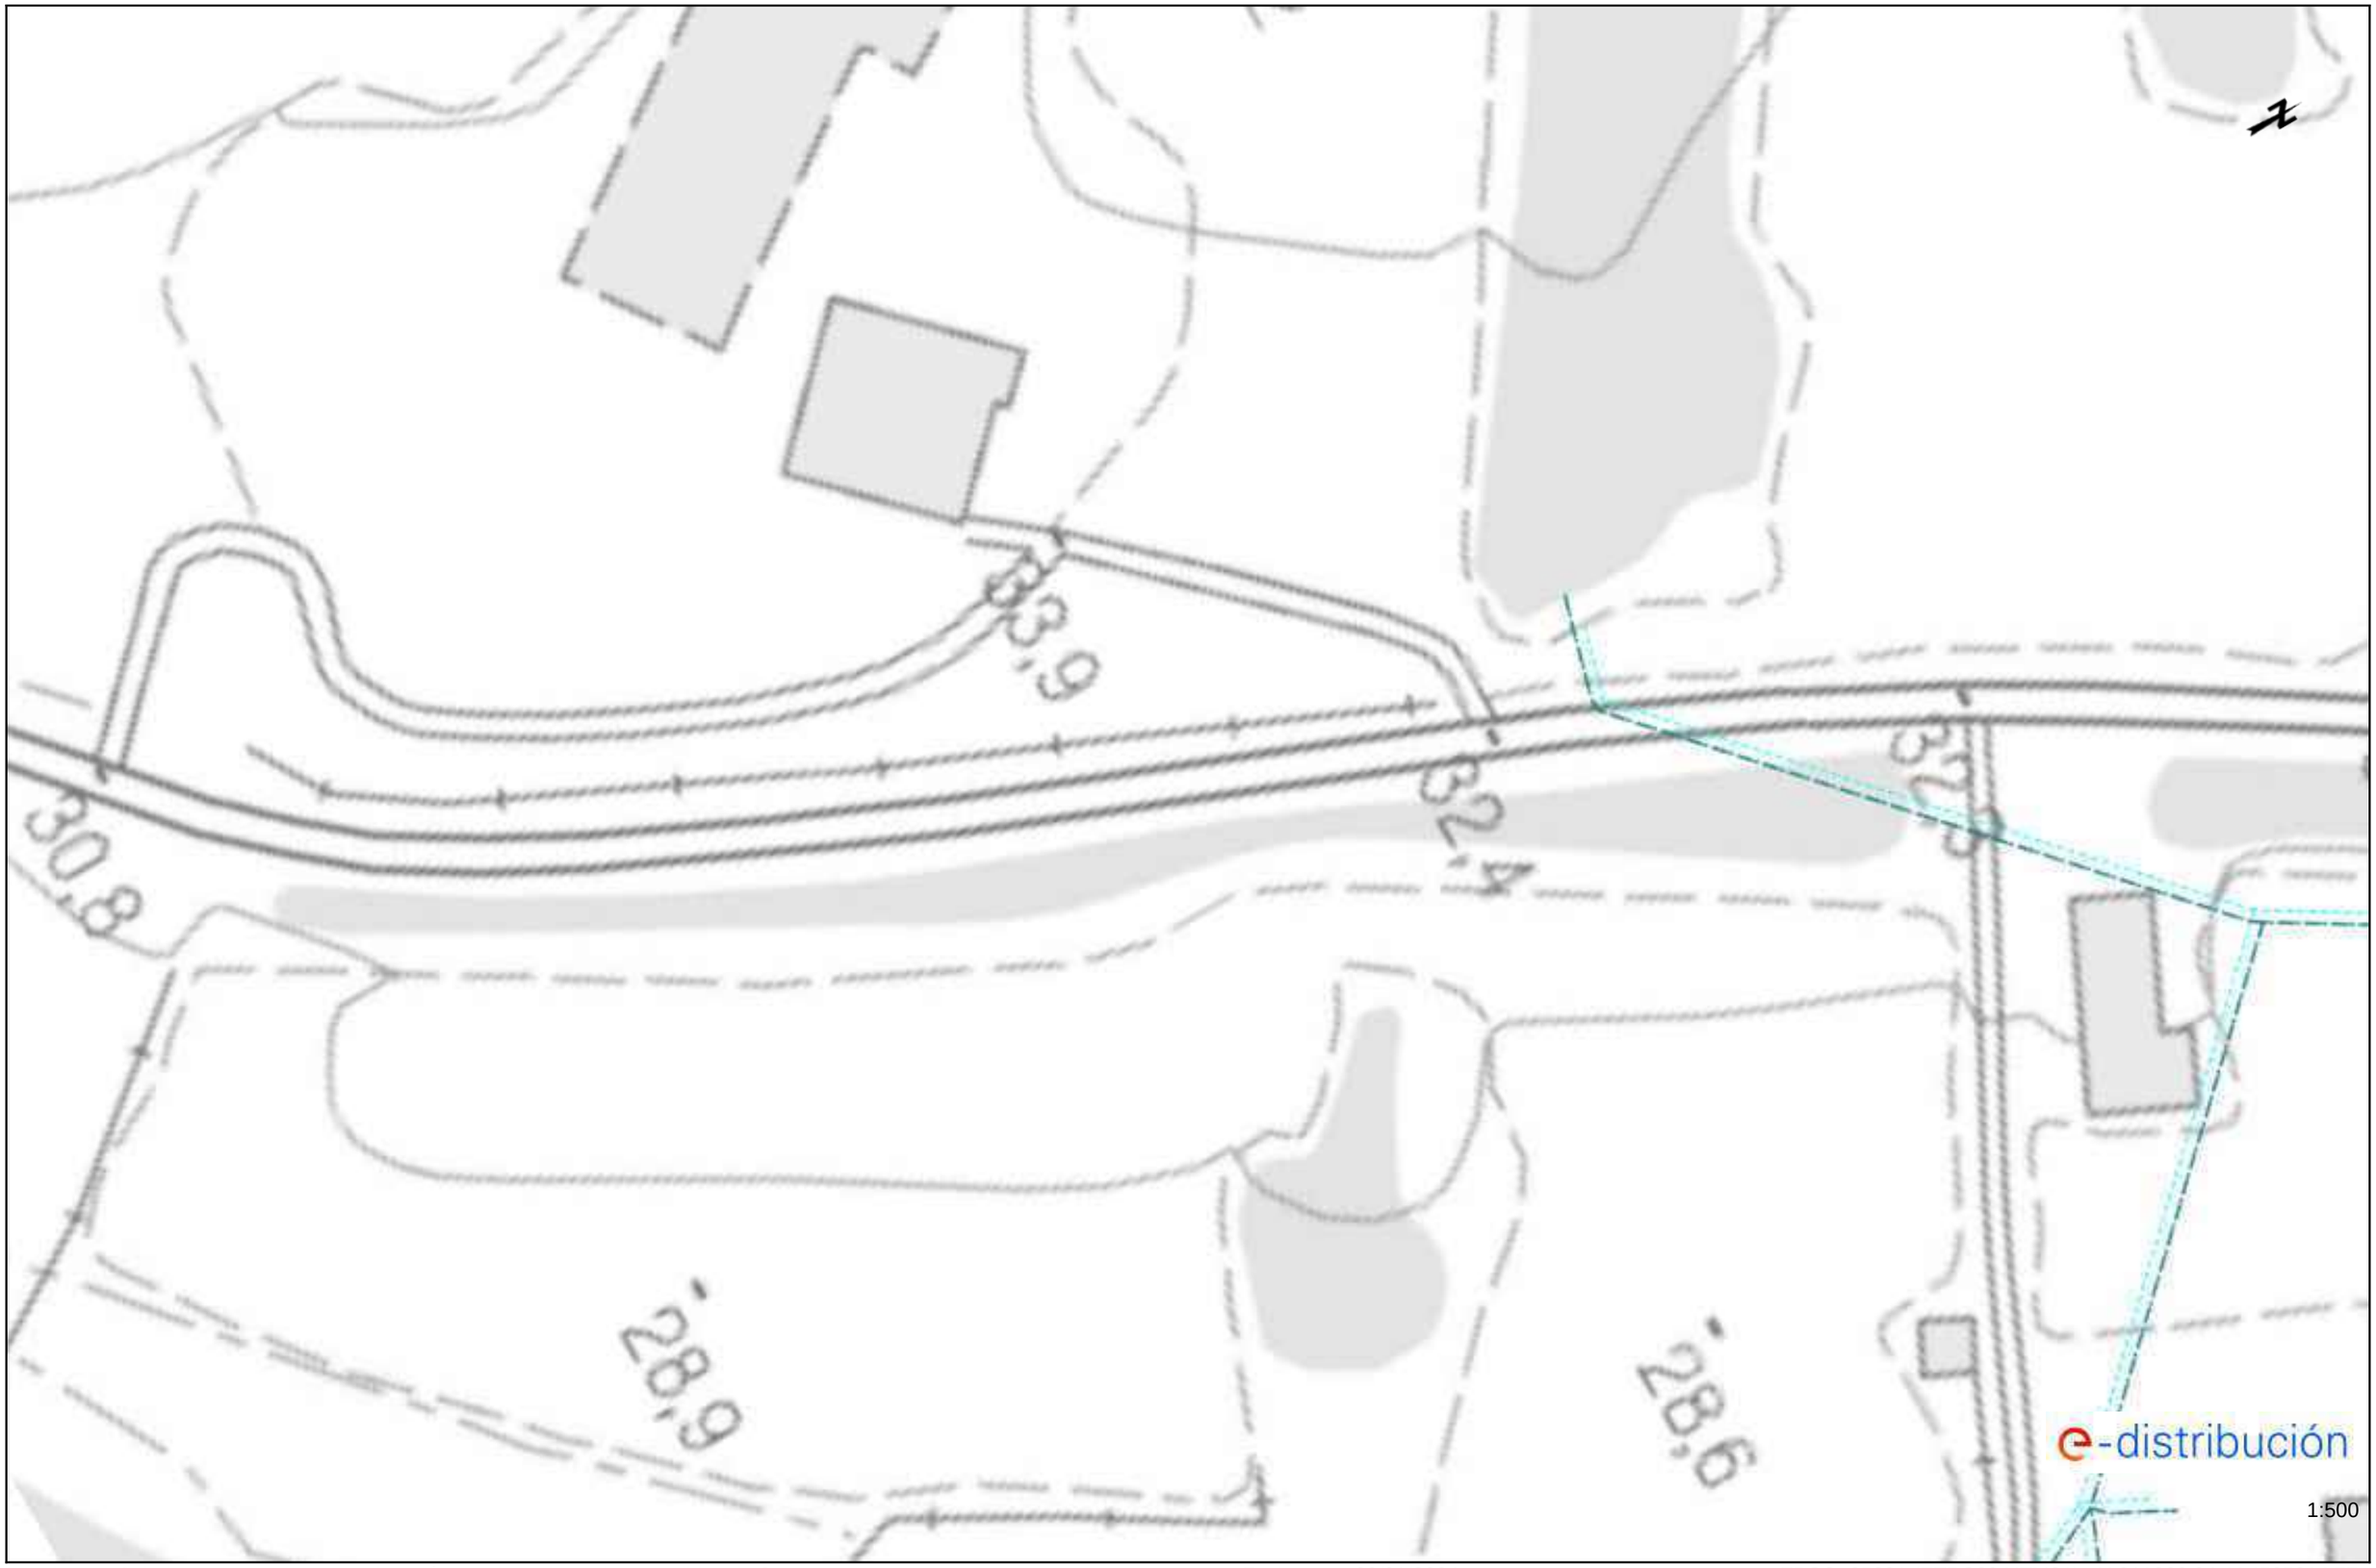

Los datos reflejados en este plano son de carácter orientativo y tienen validez de 3 meses. Fecha: 09/01/2024 EPSG: 25831 (ETRS89 UTM31) - X:311266.84; Y:4525014.77

Ref: 715084 - 18192937 Plano: AFECTACIÓN BT

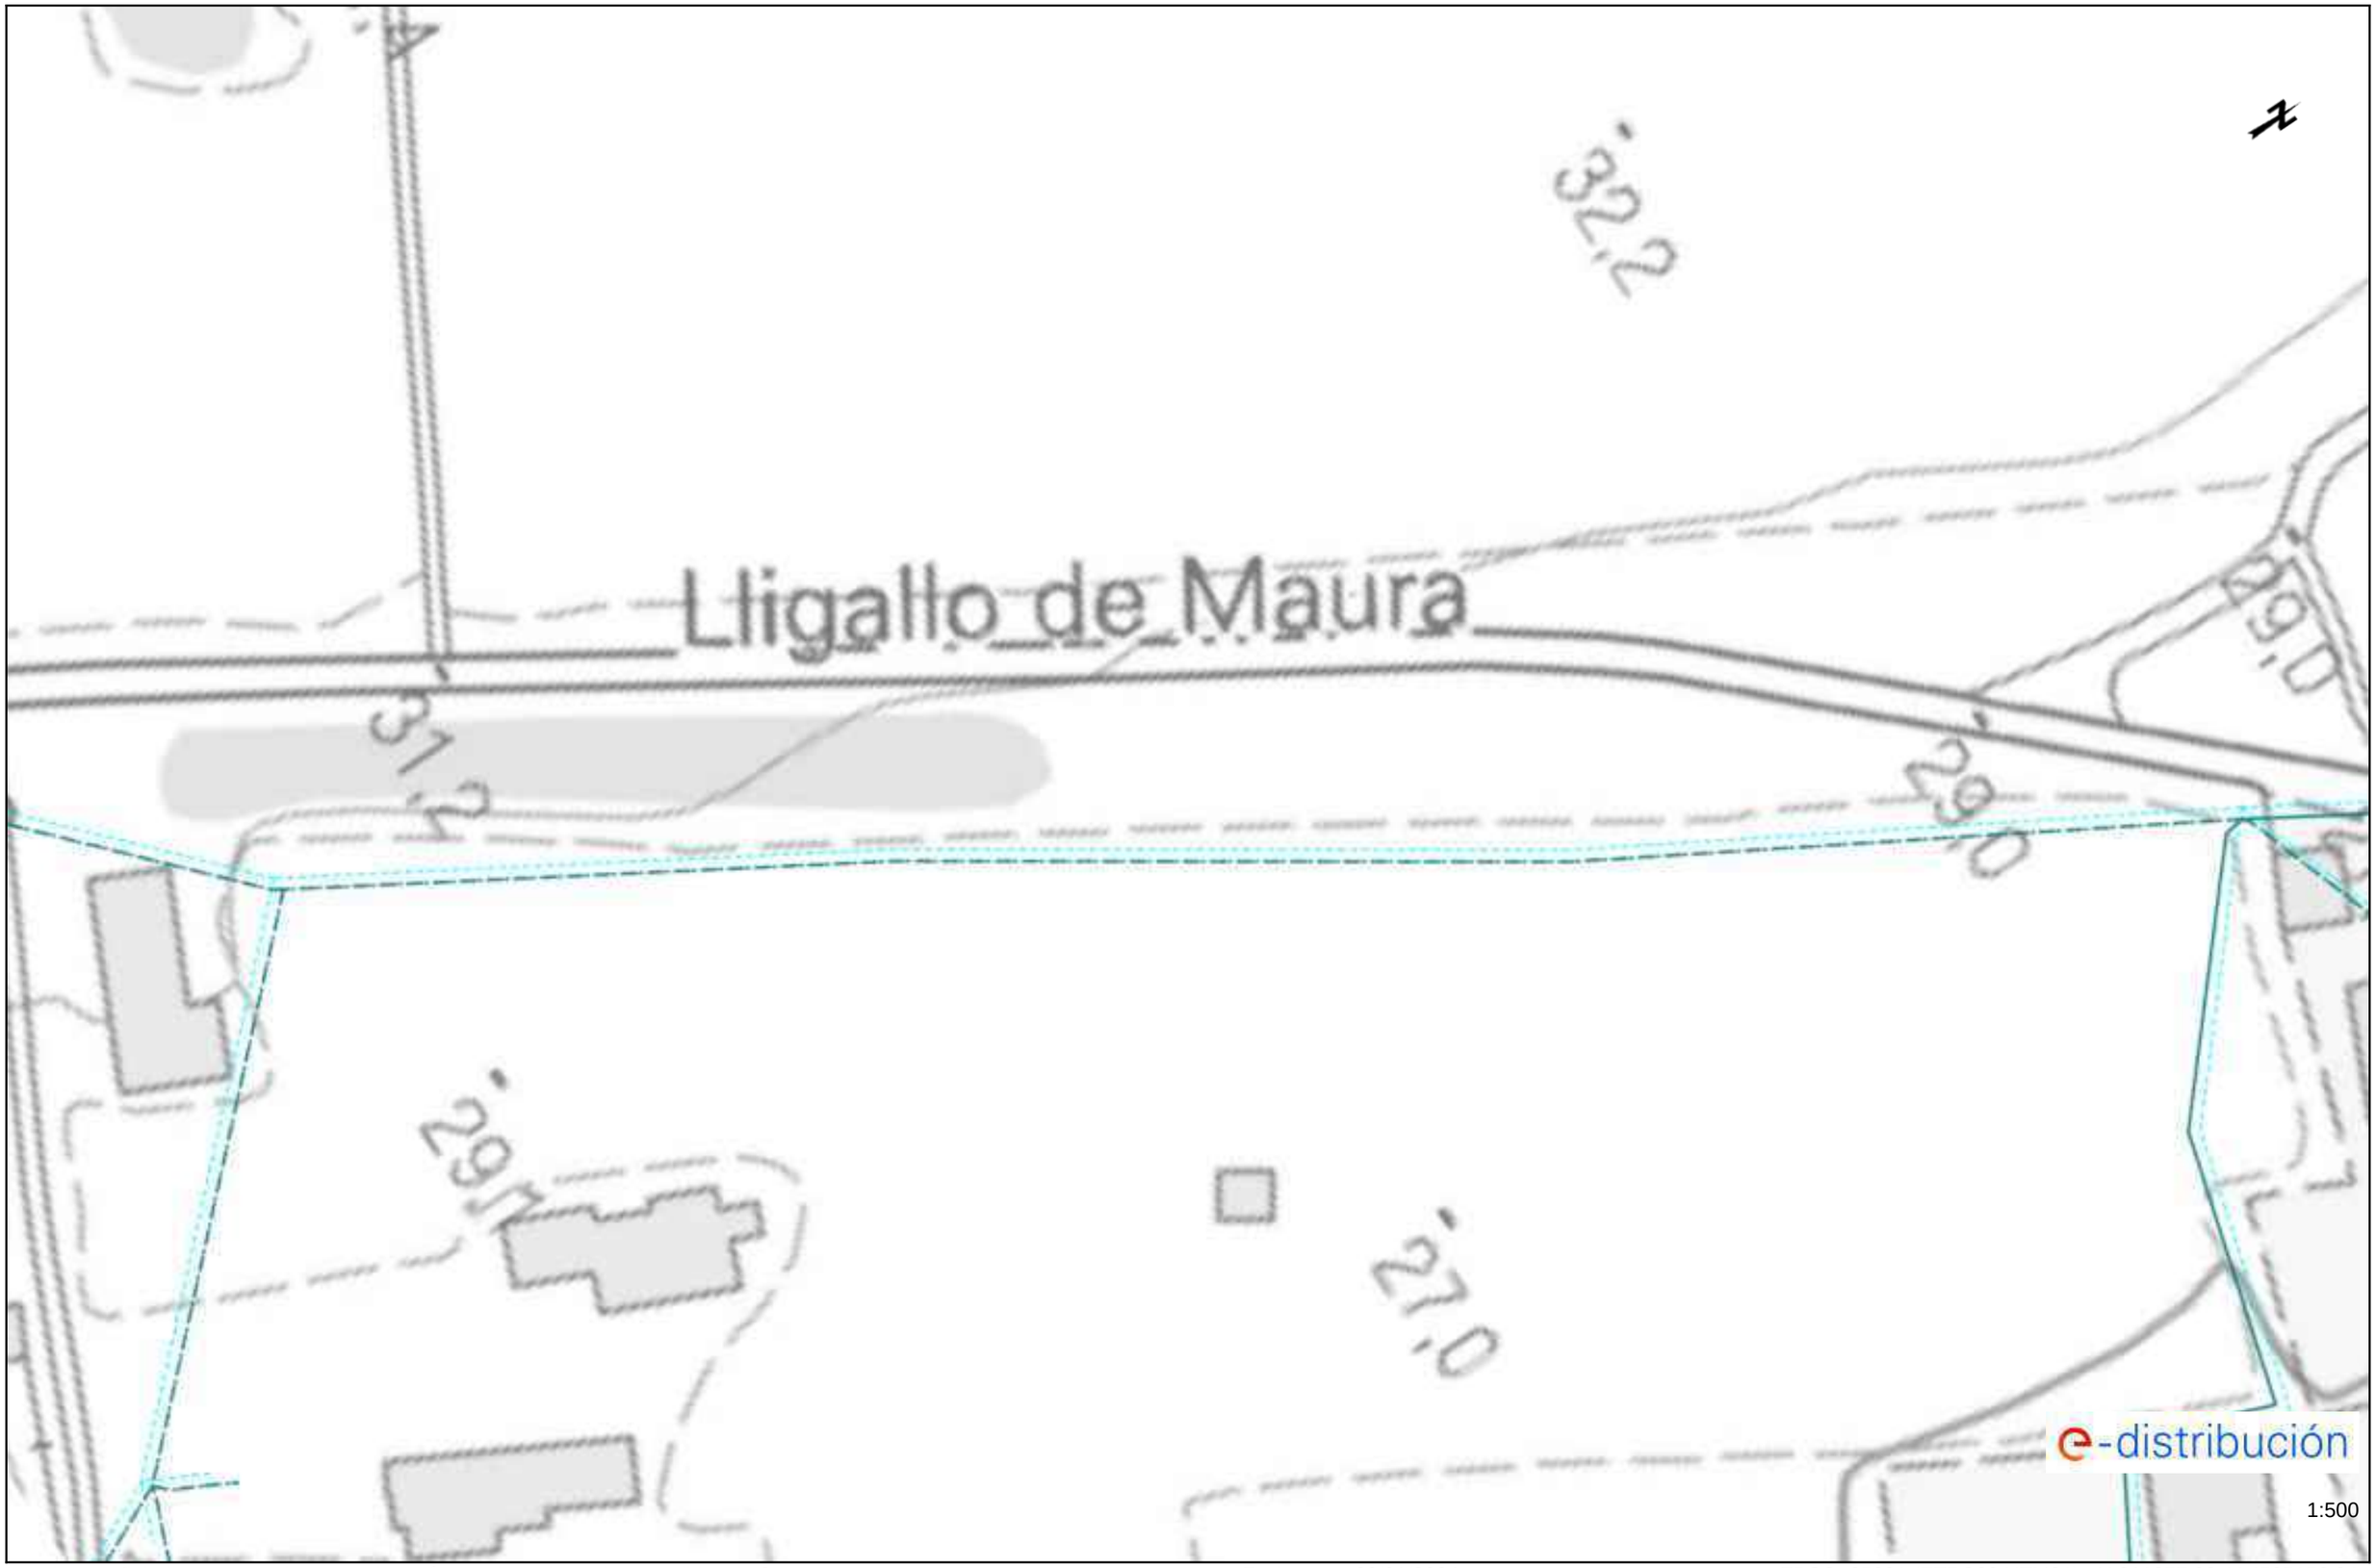

Los datos reflejados en este plano son de carácter orientativo y tienen validez de 3 meses. Fecha: 09/01/2024 EPSG: 25831 (ETRS89 UTM31) - X:311357.82; Y:4525156.24

Ref: 715084 - 18192938

Plano: AFECTACIÓN AT/MT




Los datos reflejados en este plano son de carácter orientativo y tienen validez de 3 meses.

Fecha: 09/01/2024

EPSG: 25831 (ETRS89 UTM31) - X:311469.34; Y:4525293.35

Ref: 715084 - 18192938

Plano: AFECTACIÓN BT

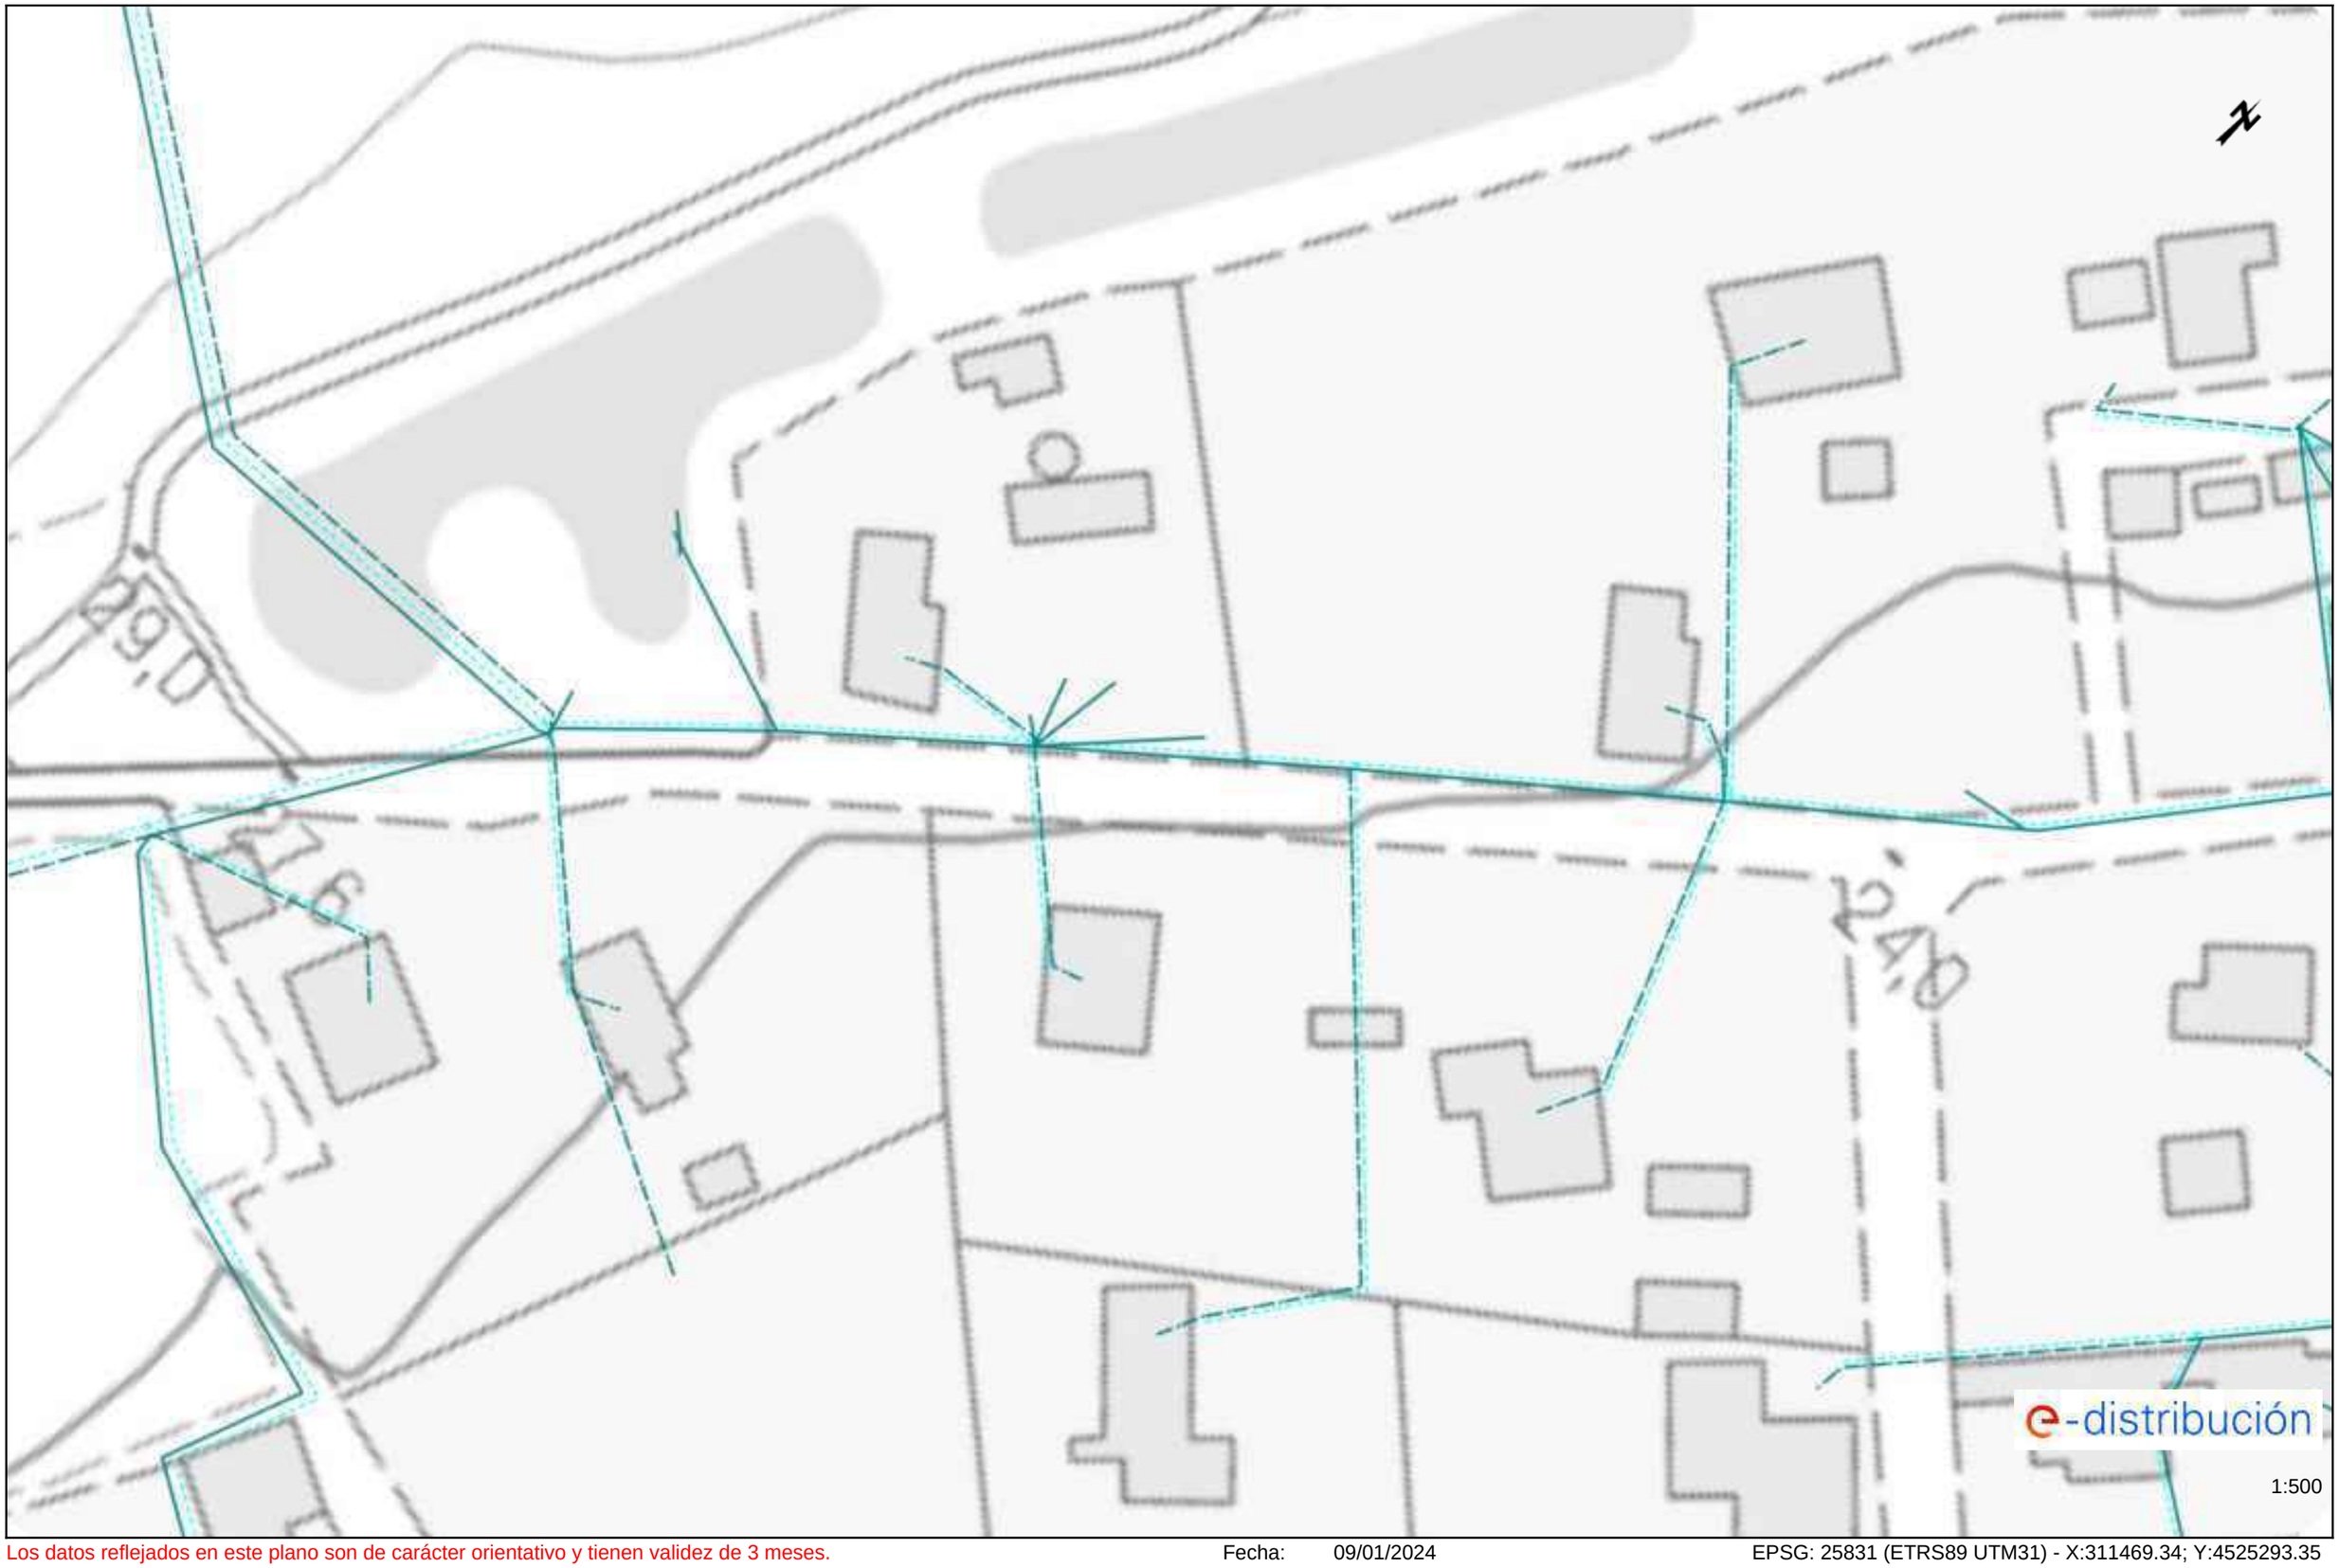


Los datos reflejados en este plano son de carácter orientativo y tienen validez de 3 meses.

Fecha: 09/01/2024

EPSG: 25831 (ETRS89 UTM31) - X:311469.34; Y:4525293.35


Ref: 715084 - 18192916 Plano: AFECTACIÓN BT

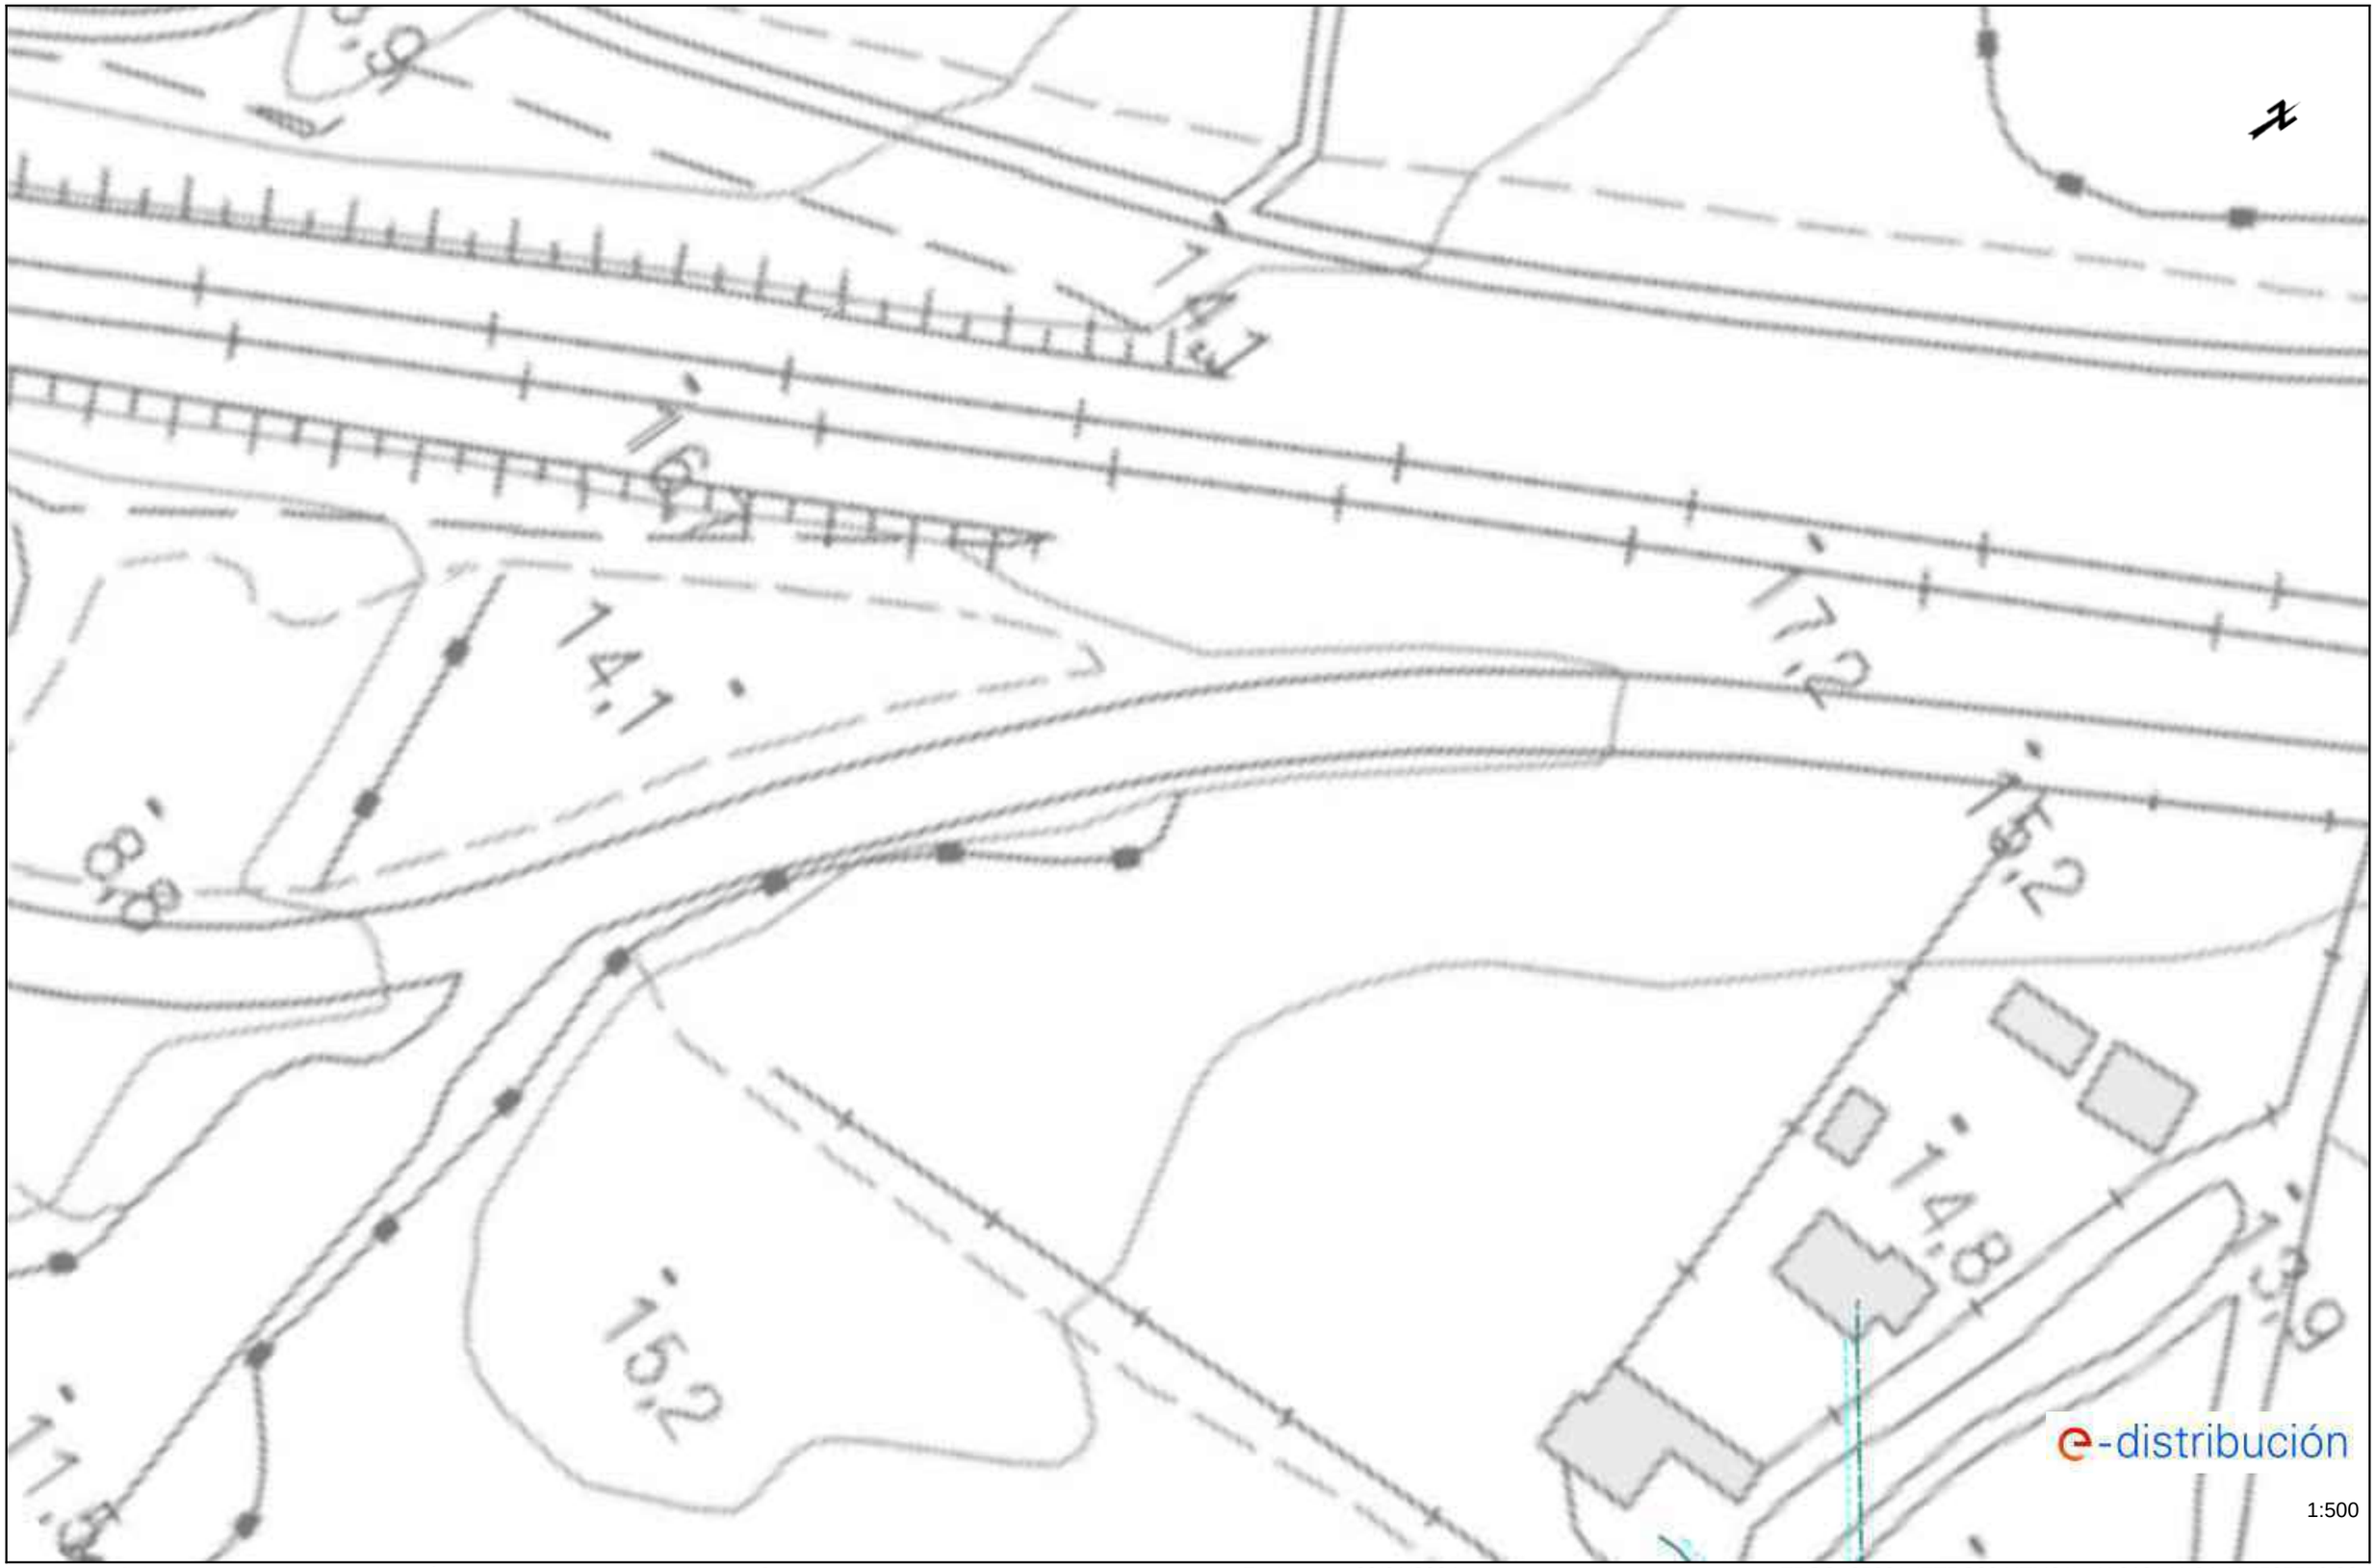

Los datos reflejados en este plano son de carácter orientativo y tienen validez de 3 meses. Fecha: 09/01/2024 EPSG: 25831 (ETRS89 UTM31) - X:312141.84; Y:4525579.06

Ref: 715084 - 18192911

Plano: AFECTACIÓN AT/MT

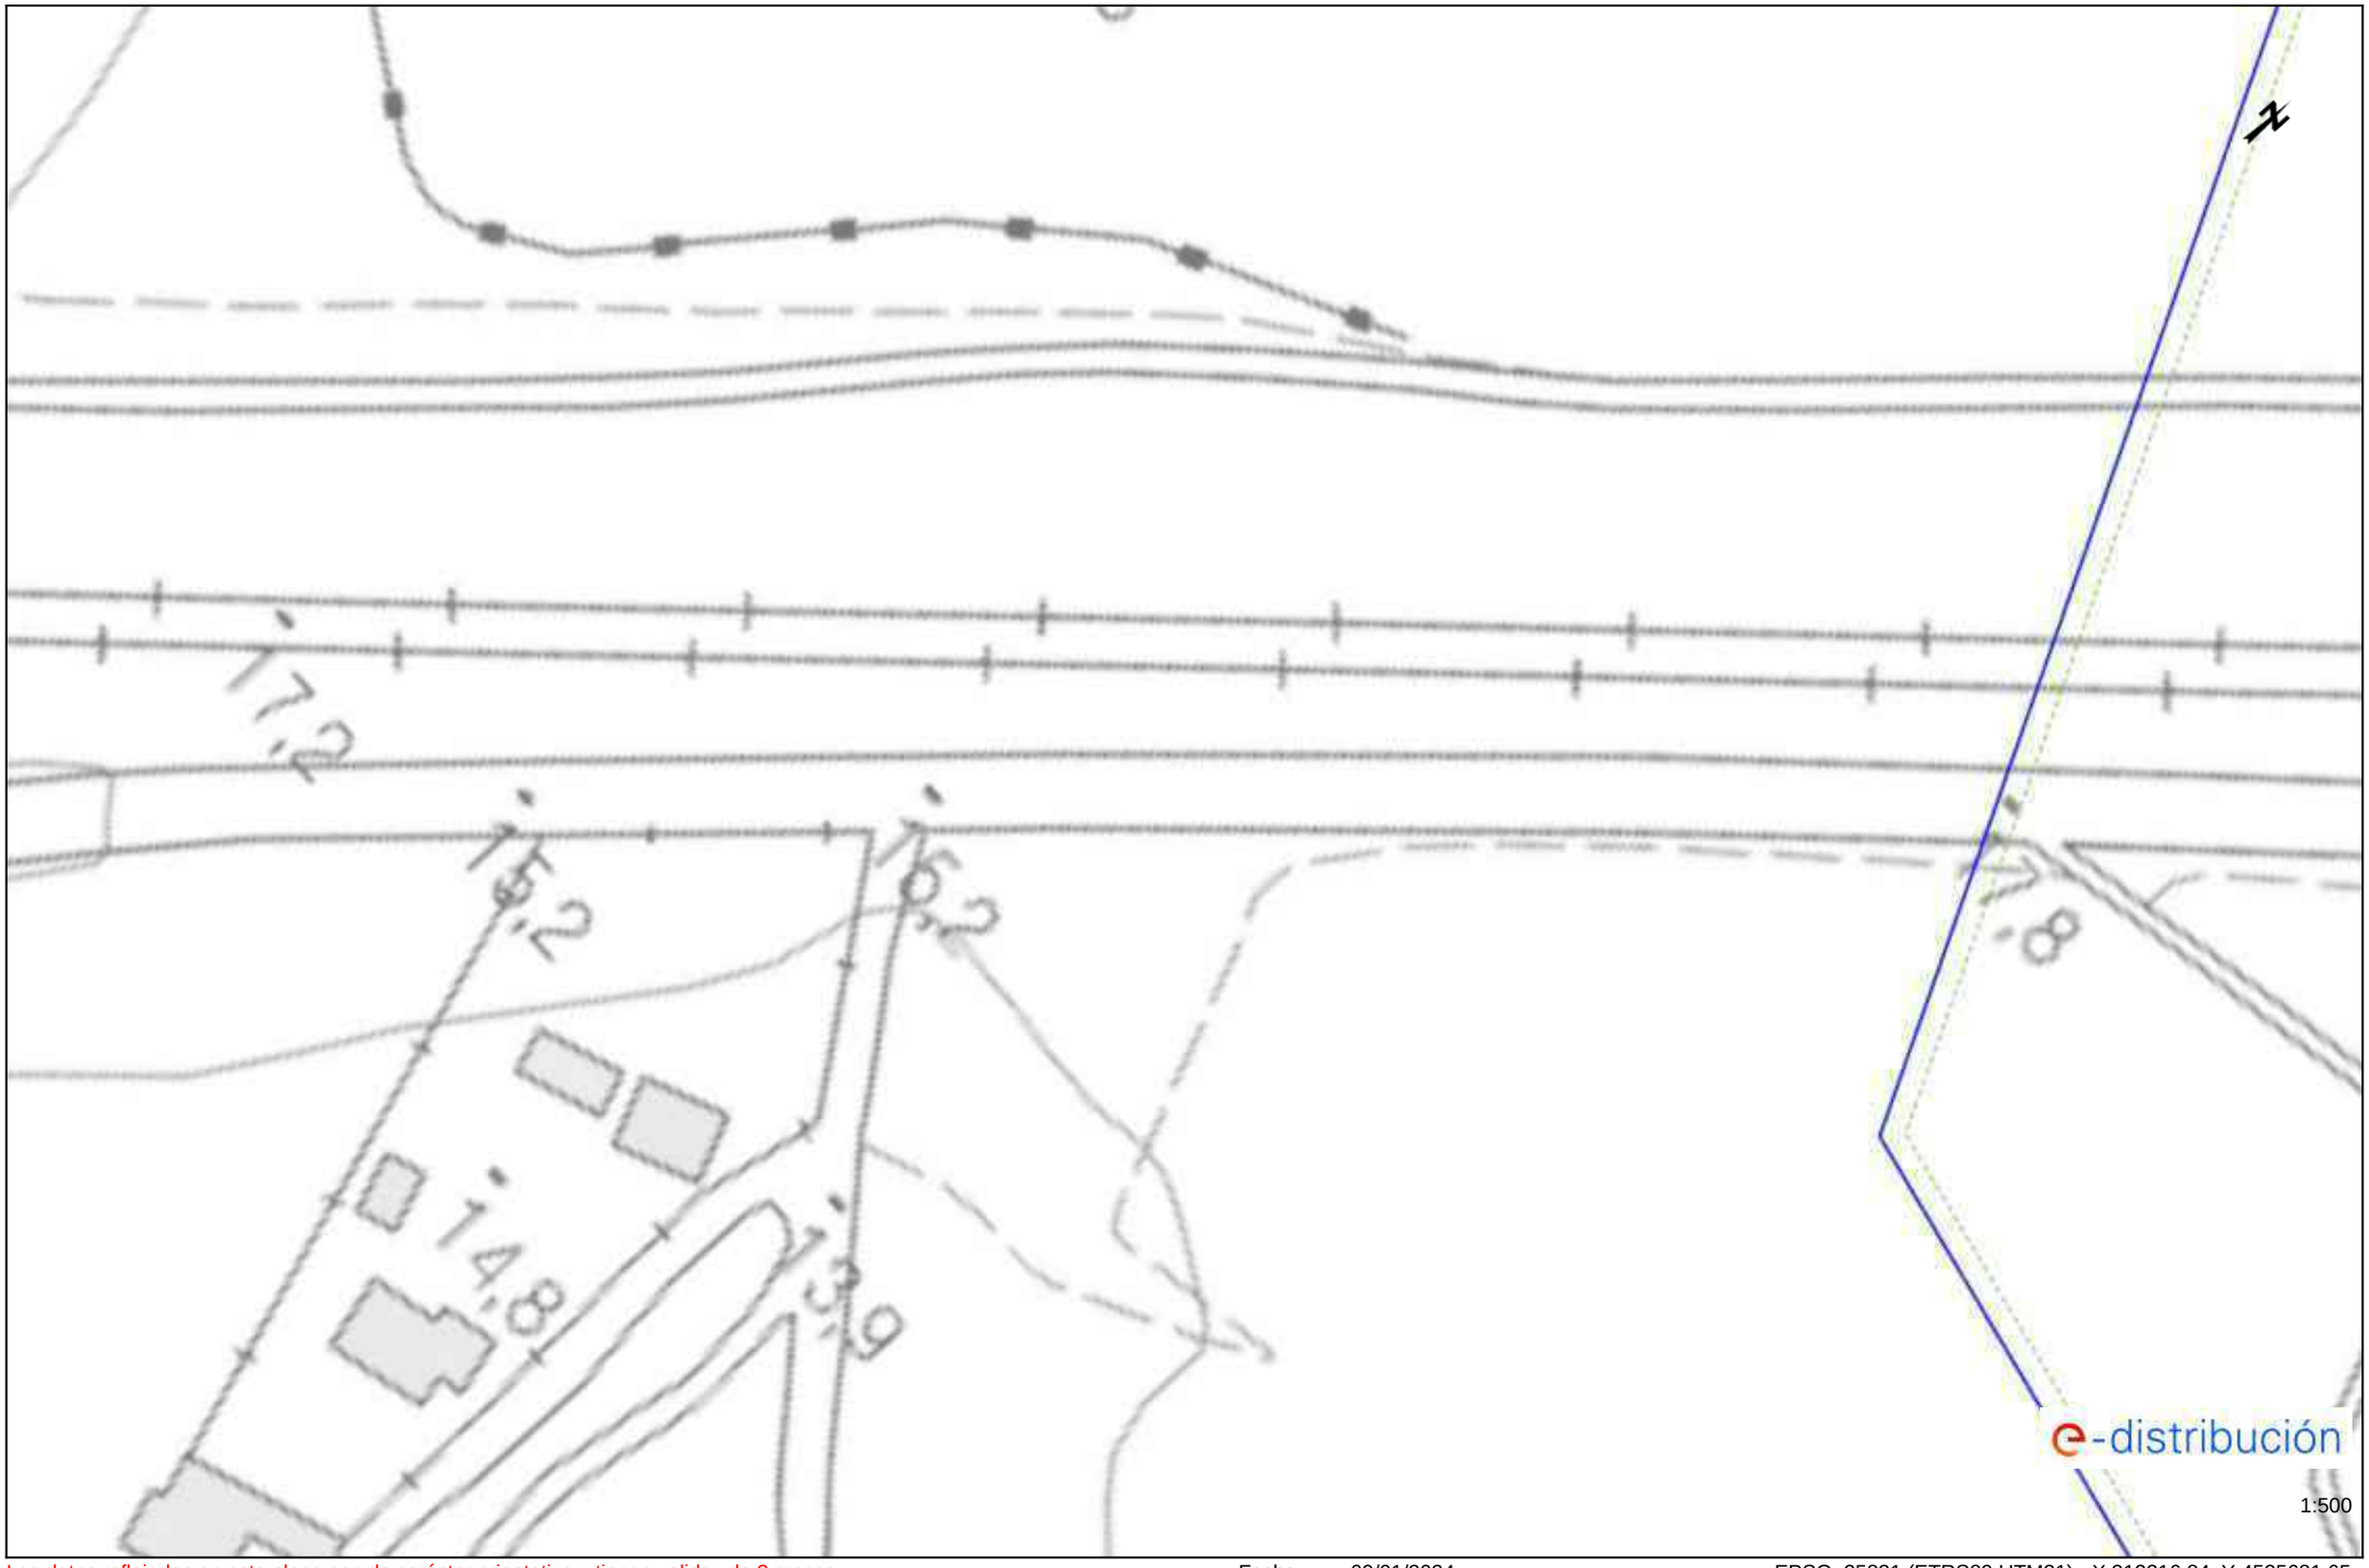

Los datos reflejados en este plano son de carácter orientativo y tienen validez de 3 meses.

Fecha: 09/01/2024

EPSG: 25831 (ETRS89 UTM31) - X:312216.84; Y:4525681.65

Ref: 715084 - 18192911 Plano: AFECTACIÓN BT



Los datos reflejados en este plano son de carácter orientativo y tienen validez de 3 meses. Fecha: 09/01/2024 EPSG: 25831 (ETRS89 UTM31) - X:312216.84; Y:4525681.65

Ref: 715084 - 18192913 Plano: AFECTACIÓN AT/MT



Los datos reflejados en este plano son de carácter orientativo y tienen validez de 3 meses. Fecha: 09/01/2024 EPSG: 25831 (ETRS89 UTM31) - X:312221.36; Y:4525606.81

Ref: 715084 - 18192913 Plano: AFECTACIÓN BT




Los datos reflejados en este plano son de carácter orientativo y tienen validez de 3 meses. Fecha: 09/01/2024 EPSG: 25831 (ETRS89 UTM31) - X:312221.36; Y:4525606.81

Ref: 715084 - 18192914 Plano: AFECTACIÓN AT/MT


N
153
153
153

Ref: 715084 - 18192914 Plano: AFECTACIÓN BT

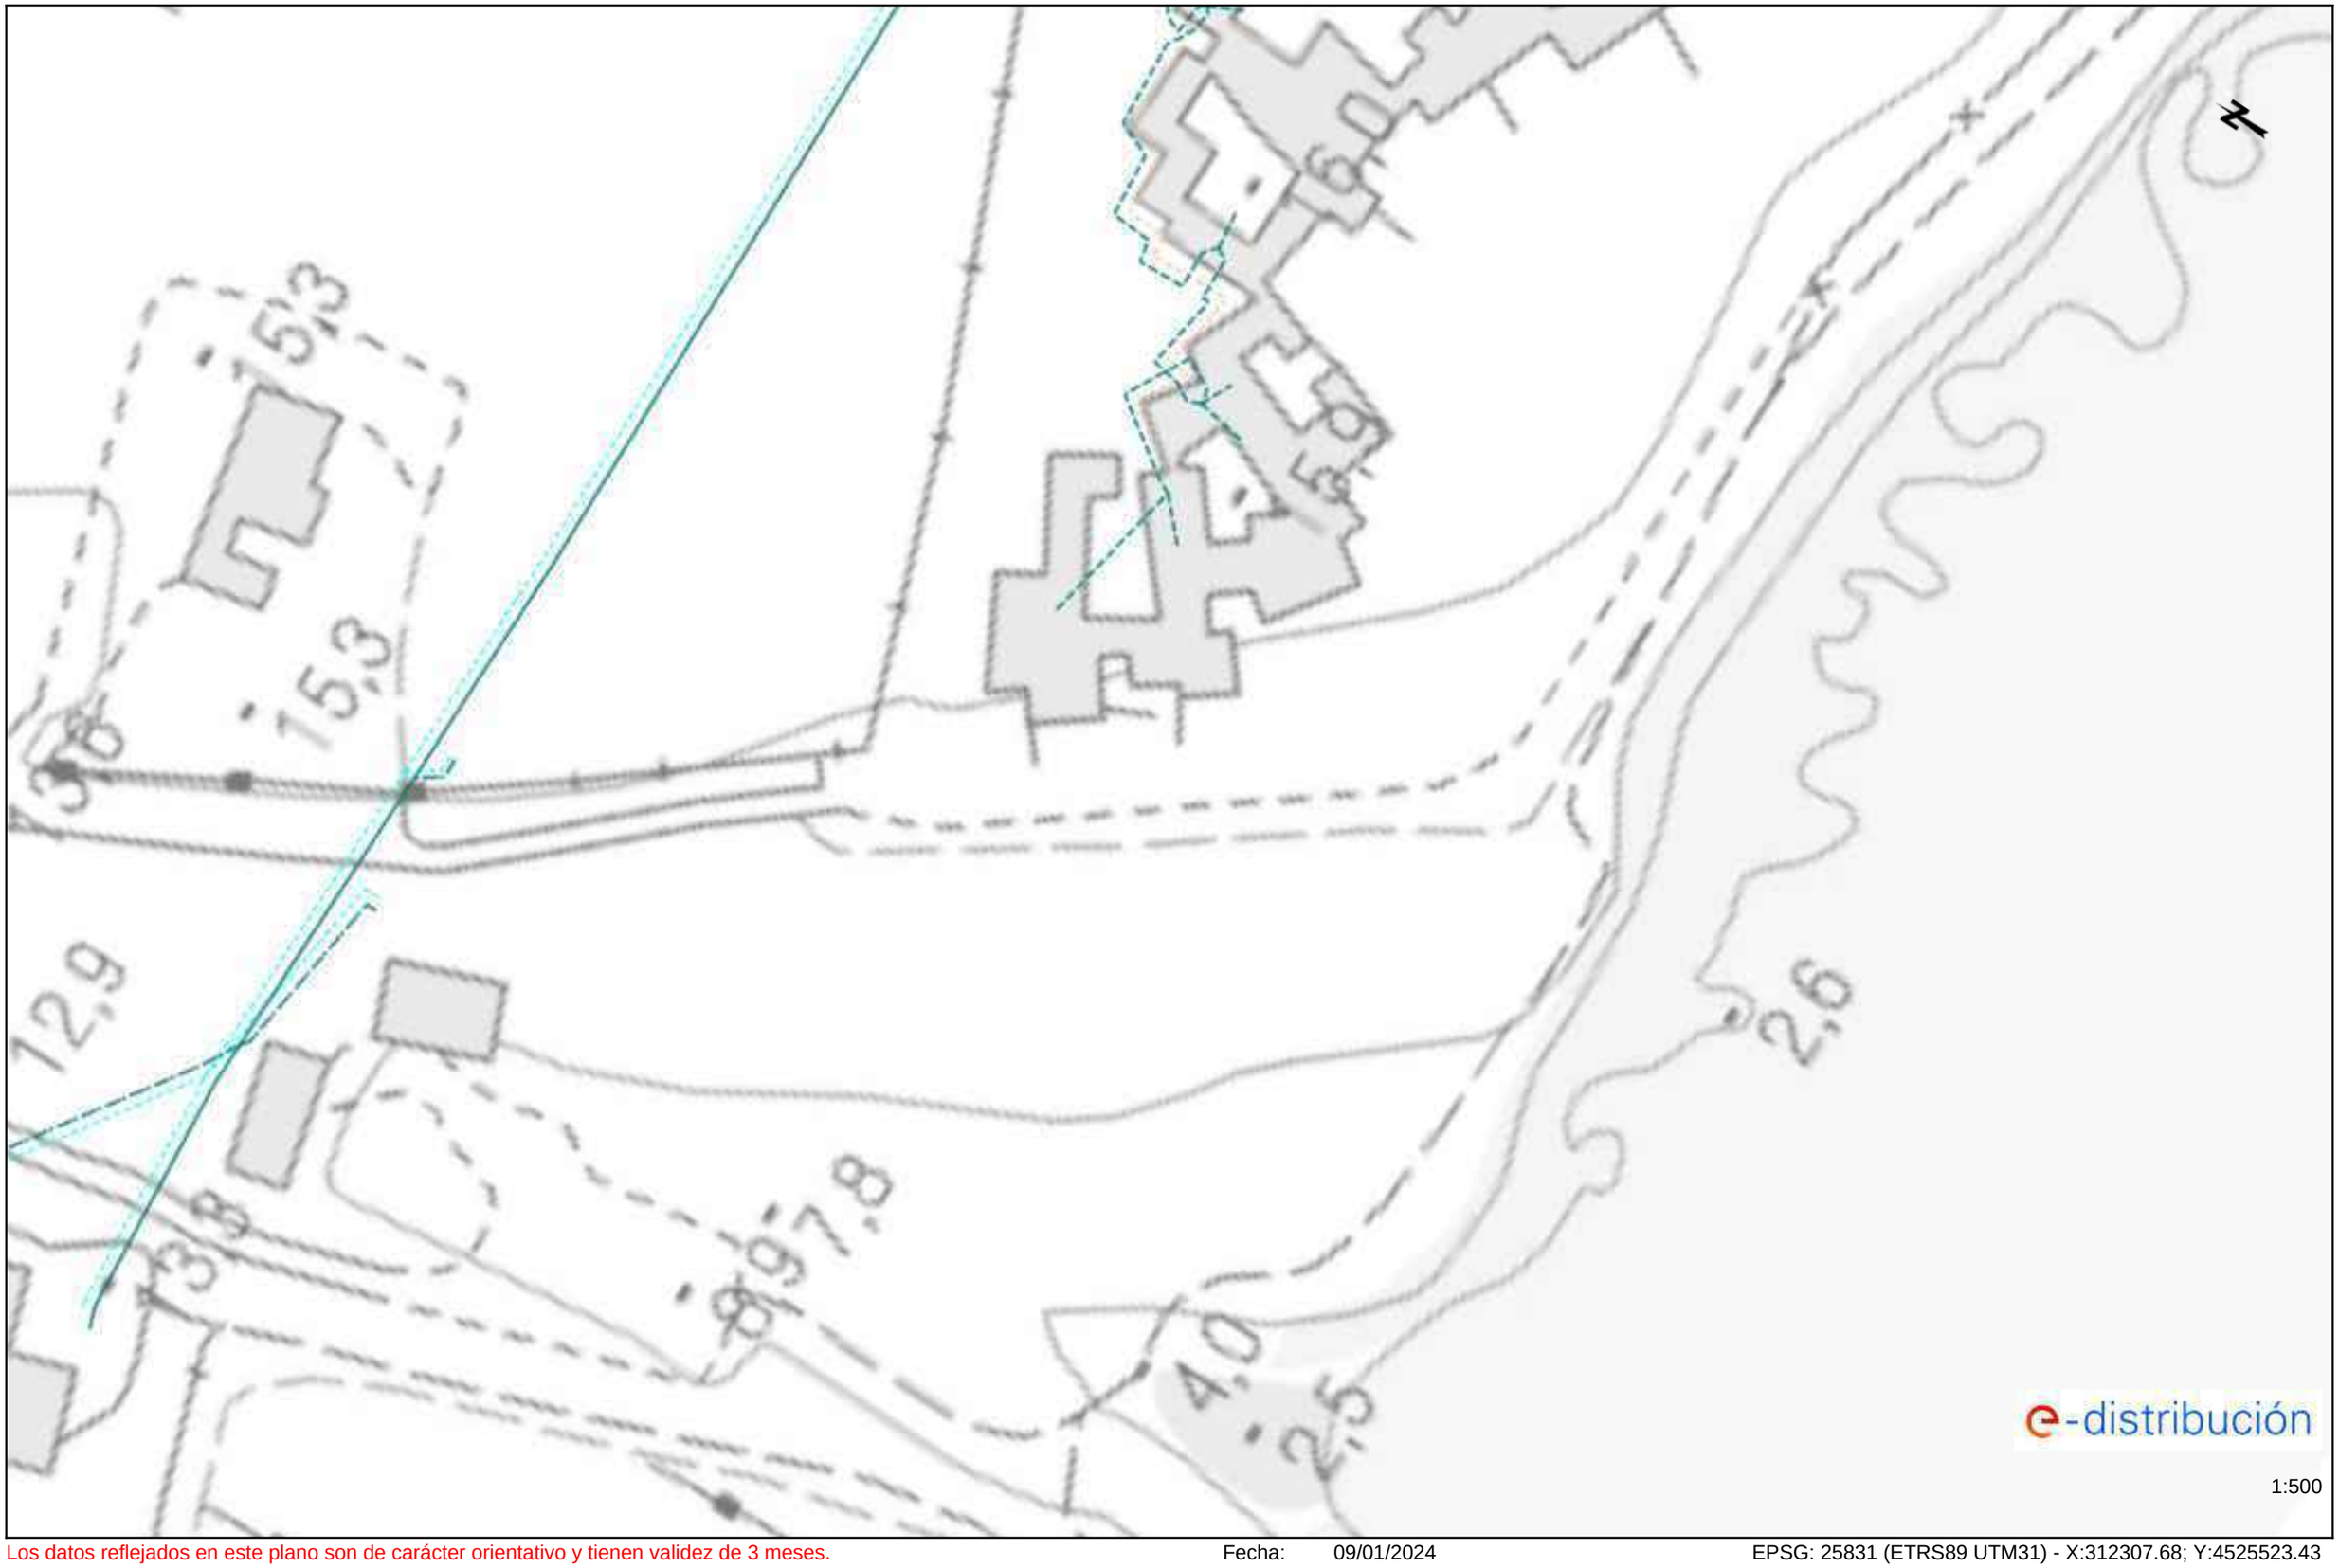
N
153
153
153

Ref: 715084 - 18192910 Plano: AFECTACIÓN AT/MT




Los datos reflejados en este plano son de carácter orientativo y tienen validez de 3 meses. Fecha: 09/01/2024 EPSG: 25831 (ETRS89 UTM31) - X:312324.45; Y:4525795.19

Ref: 715084 - 18192910 Plano: AFECTACIÓN BT




Los datos reflejados en este plano son de carácter orientativo y tienen validez de 3 meses. Fecha: 09/01/2024 EPSG: 25831 (ETRS89 UTM31) - X:312324.45; Y:4525795.19

Ref: 715084 - 18192907 Plano: AFECTACIÓN AT/MT

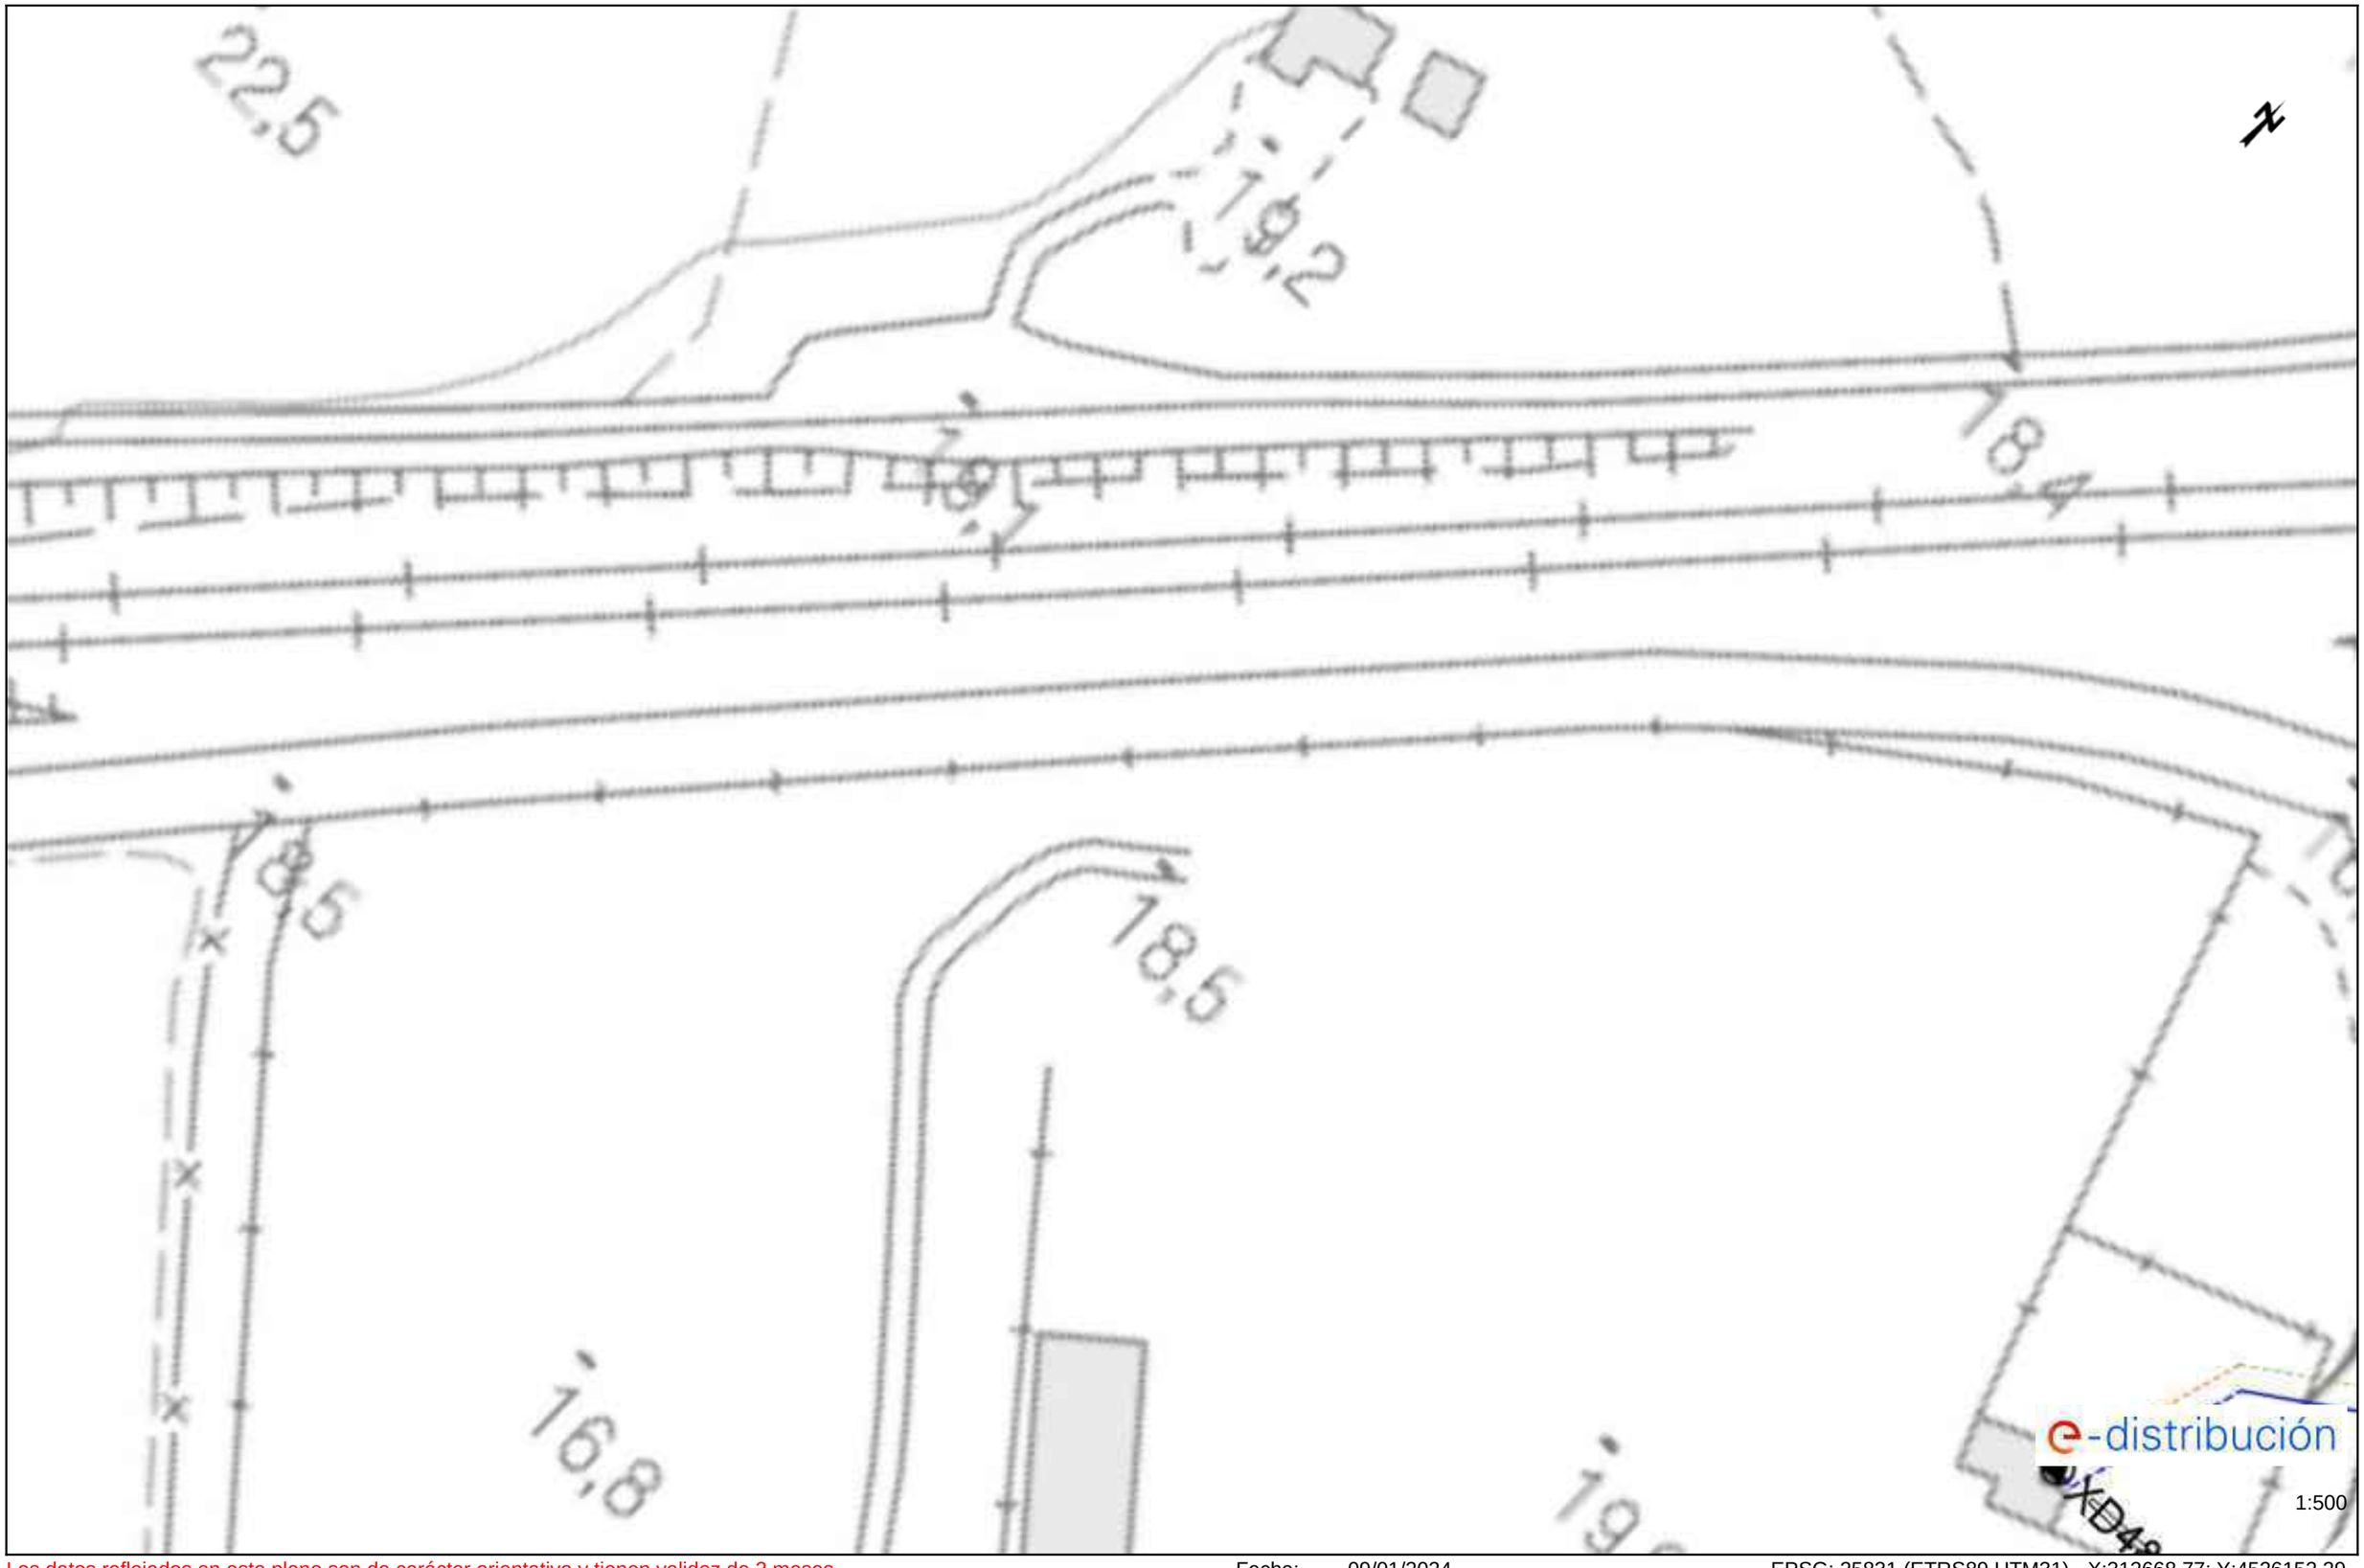


Los datos reflejados en este plano son de carácter orientativo y tienen validez de 3 meses. Fecha: 09/01/2024 EPSG: 25831 (ETRS89 UTM31) - X:312668.77; Y:4526152.29

Ref: 715084 - 18192907 Plano: AFECTACIÓN BT

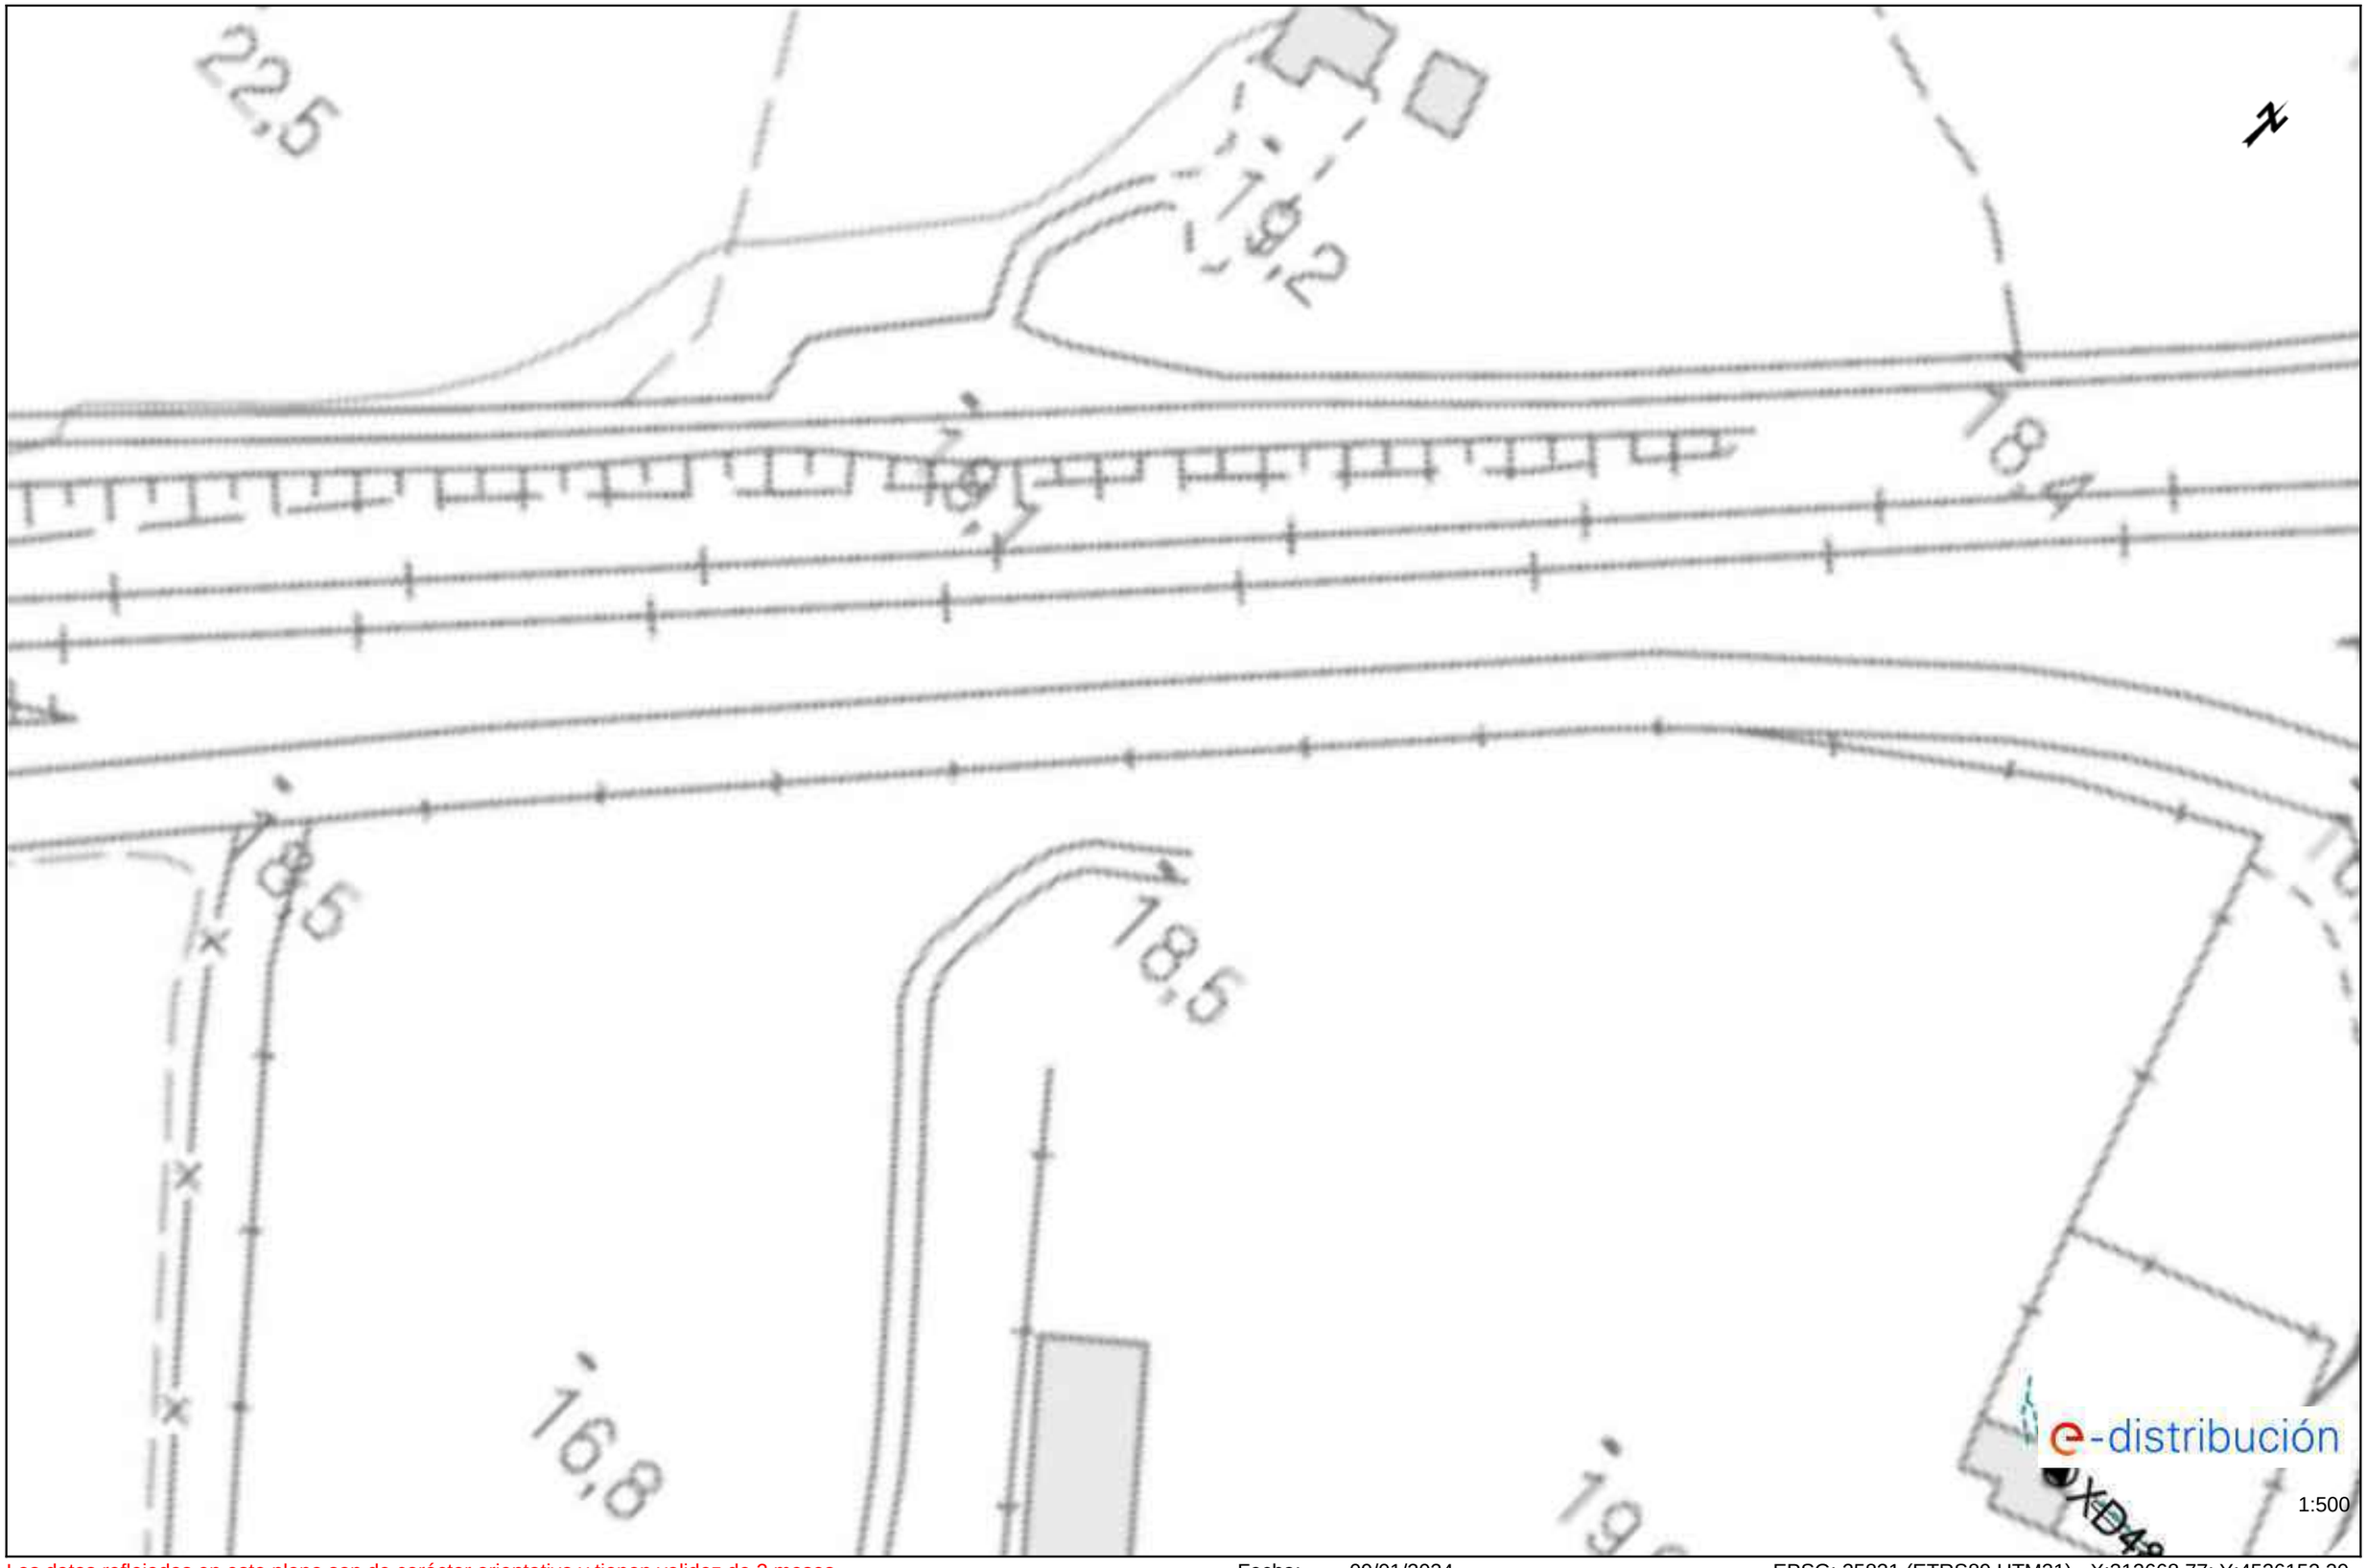


Los datos reflejados en este plano son de carácter orientativo y tienen validez de 3 meses. Fecha: 09/01/2024 EPSG: 25831 (ETRS89 UTM31) - X:312668.77; Y:4526152.29

Ref: 715084 - 18192906 Plano: AFECTACIÓN AT/MT

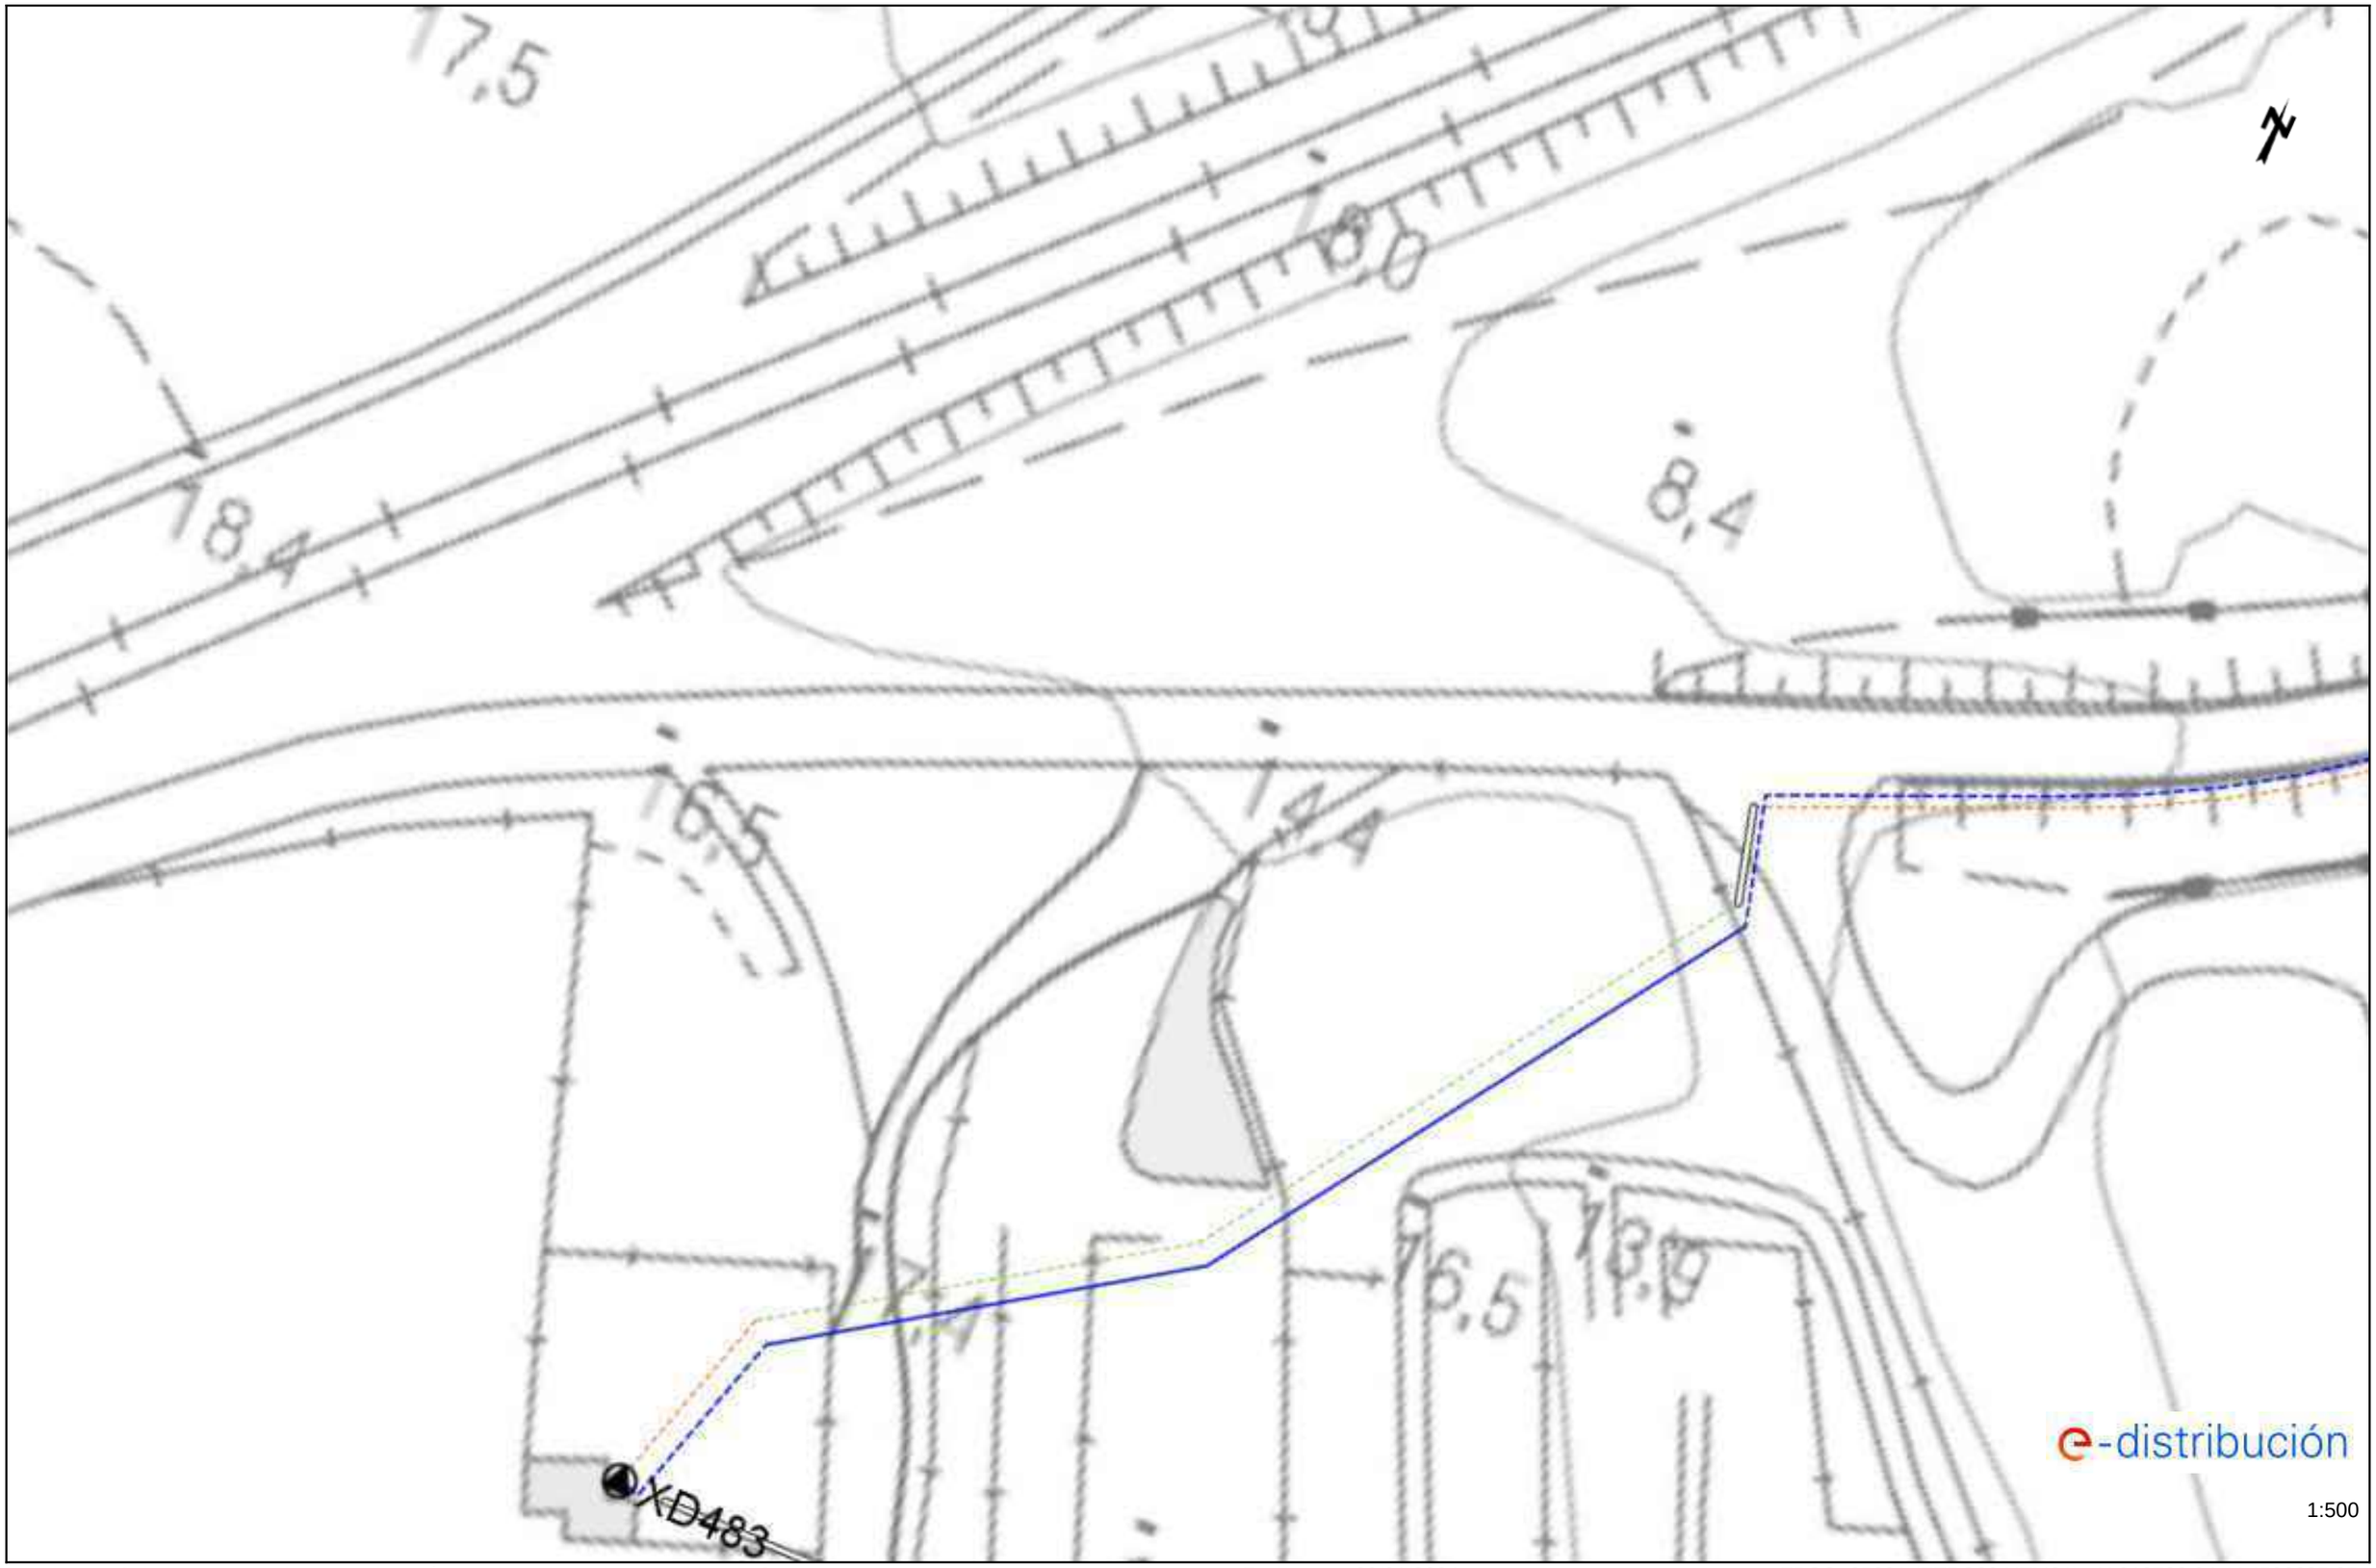

Los datos reflejados en este plano son de carácter orientativo y tienen validez de 3 meses. Fecha: 09/01/2024 EPSG: 25831 (ETRS89 UTM31) - X:312782.94; Y:4526235.25


Ref: 715084 - 18192906 Plano: AFECTACIÓN BT

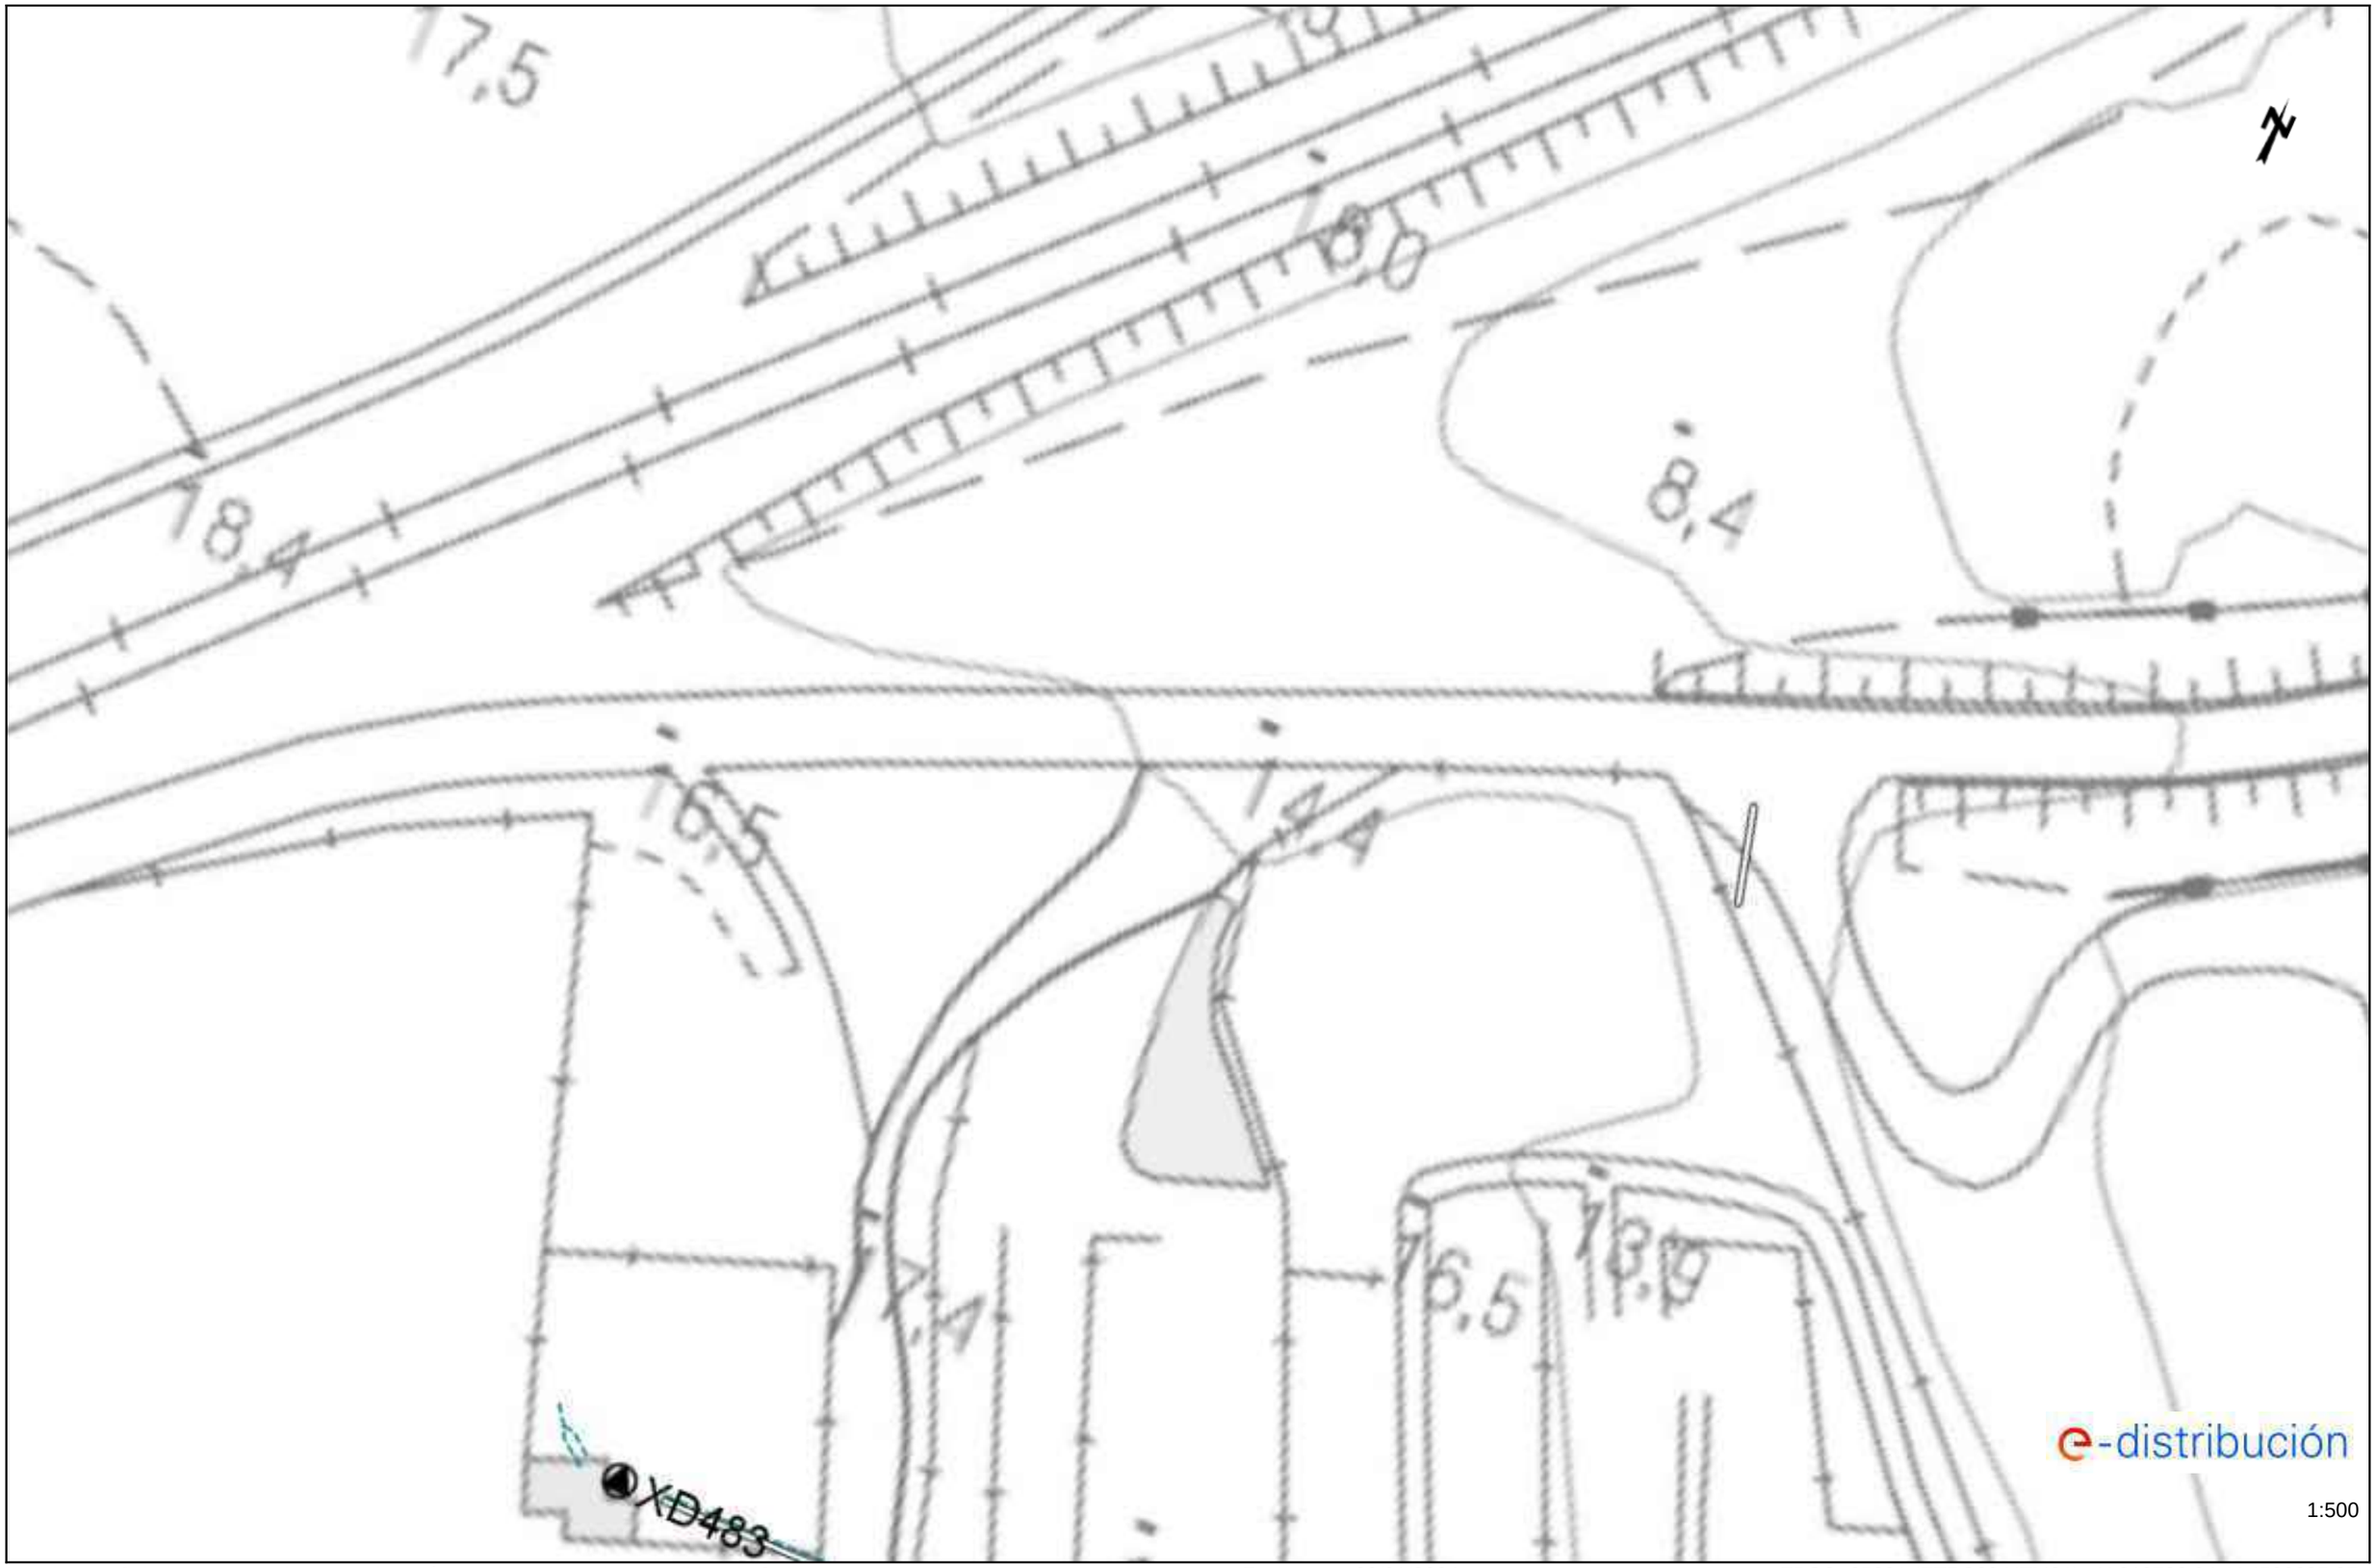

Los datos reflejados en este plano son de carácter orientativo y tienen validez de 3 meses. Fecha: 09/01/2024 EPSG: 25831 (ETRS89 UTM31) - X:312782.94; Y:4526235.25

Ref: 715084 - 18192905

Plano: AFECTACIÓN AT/MT

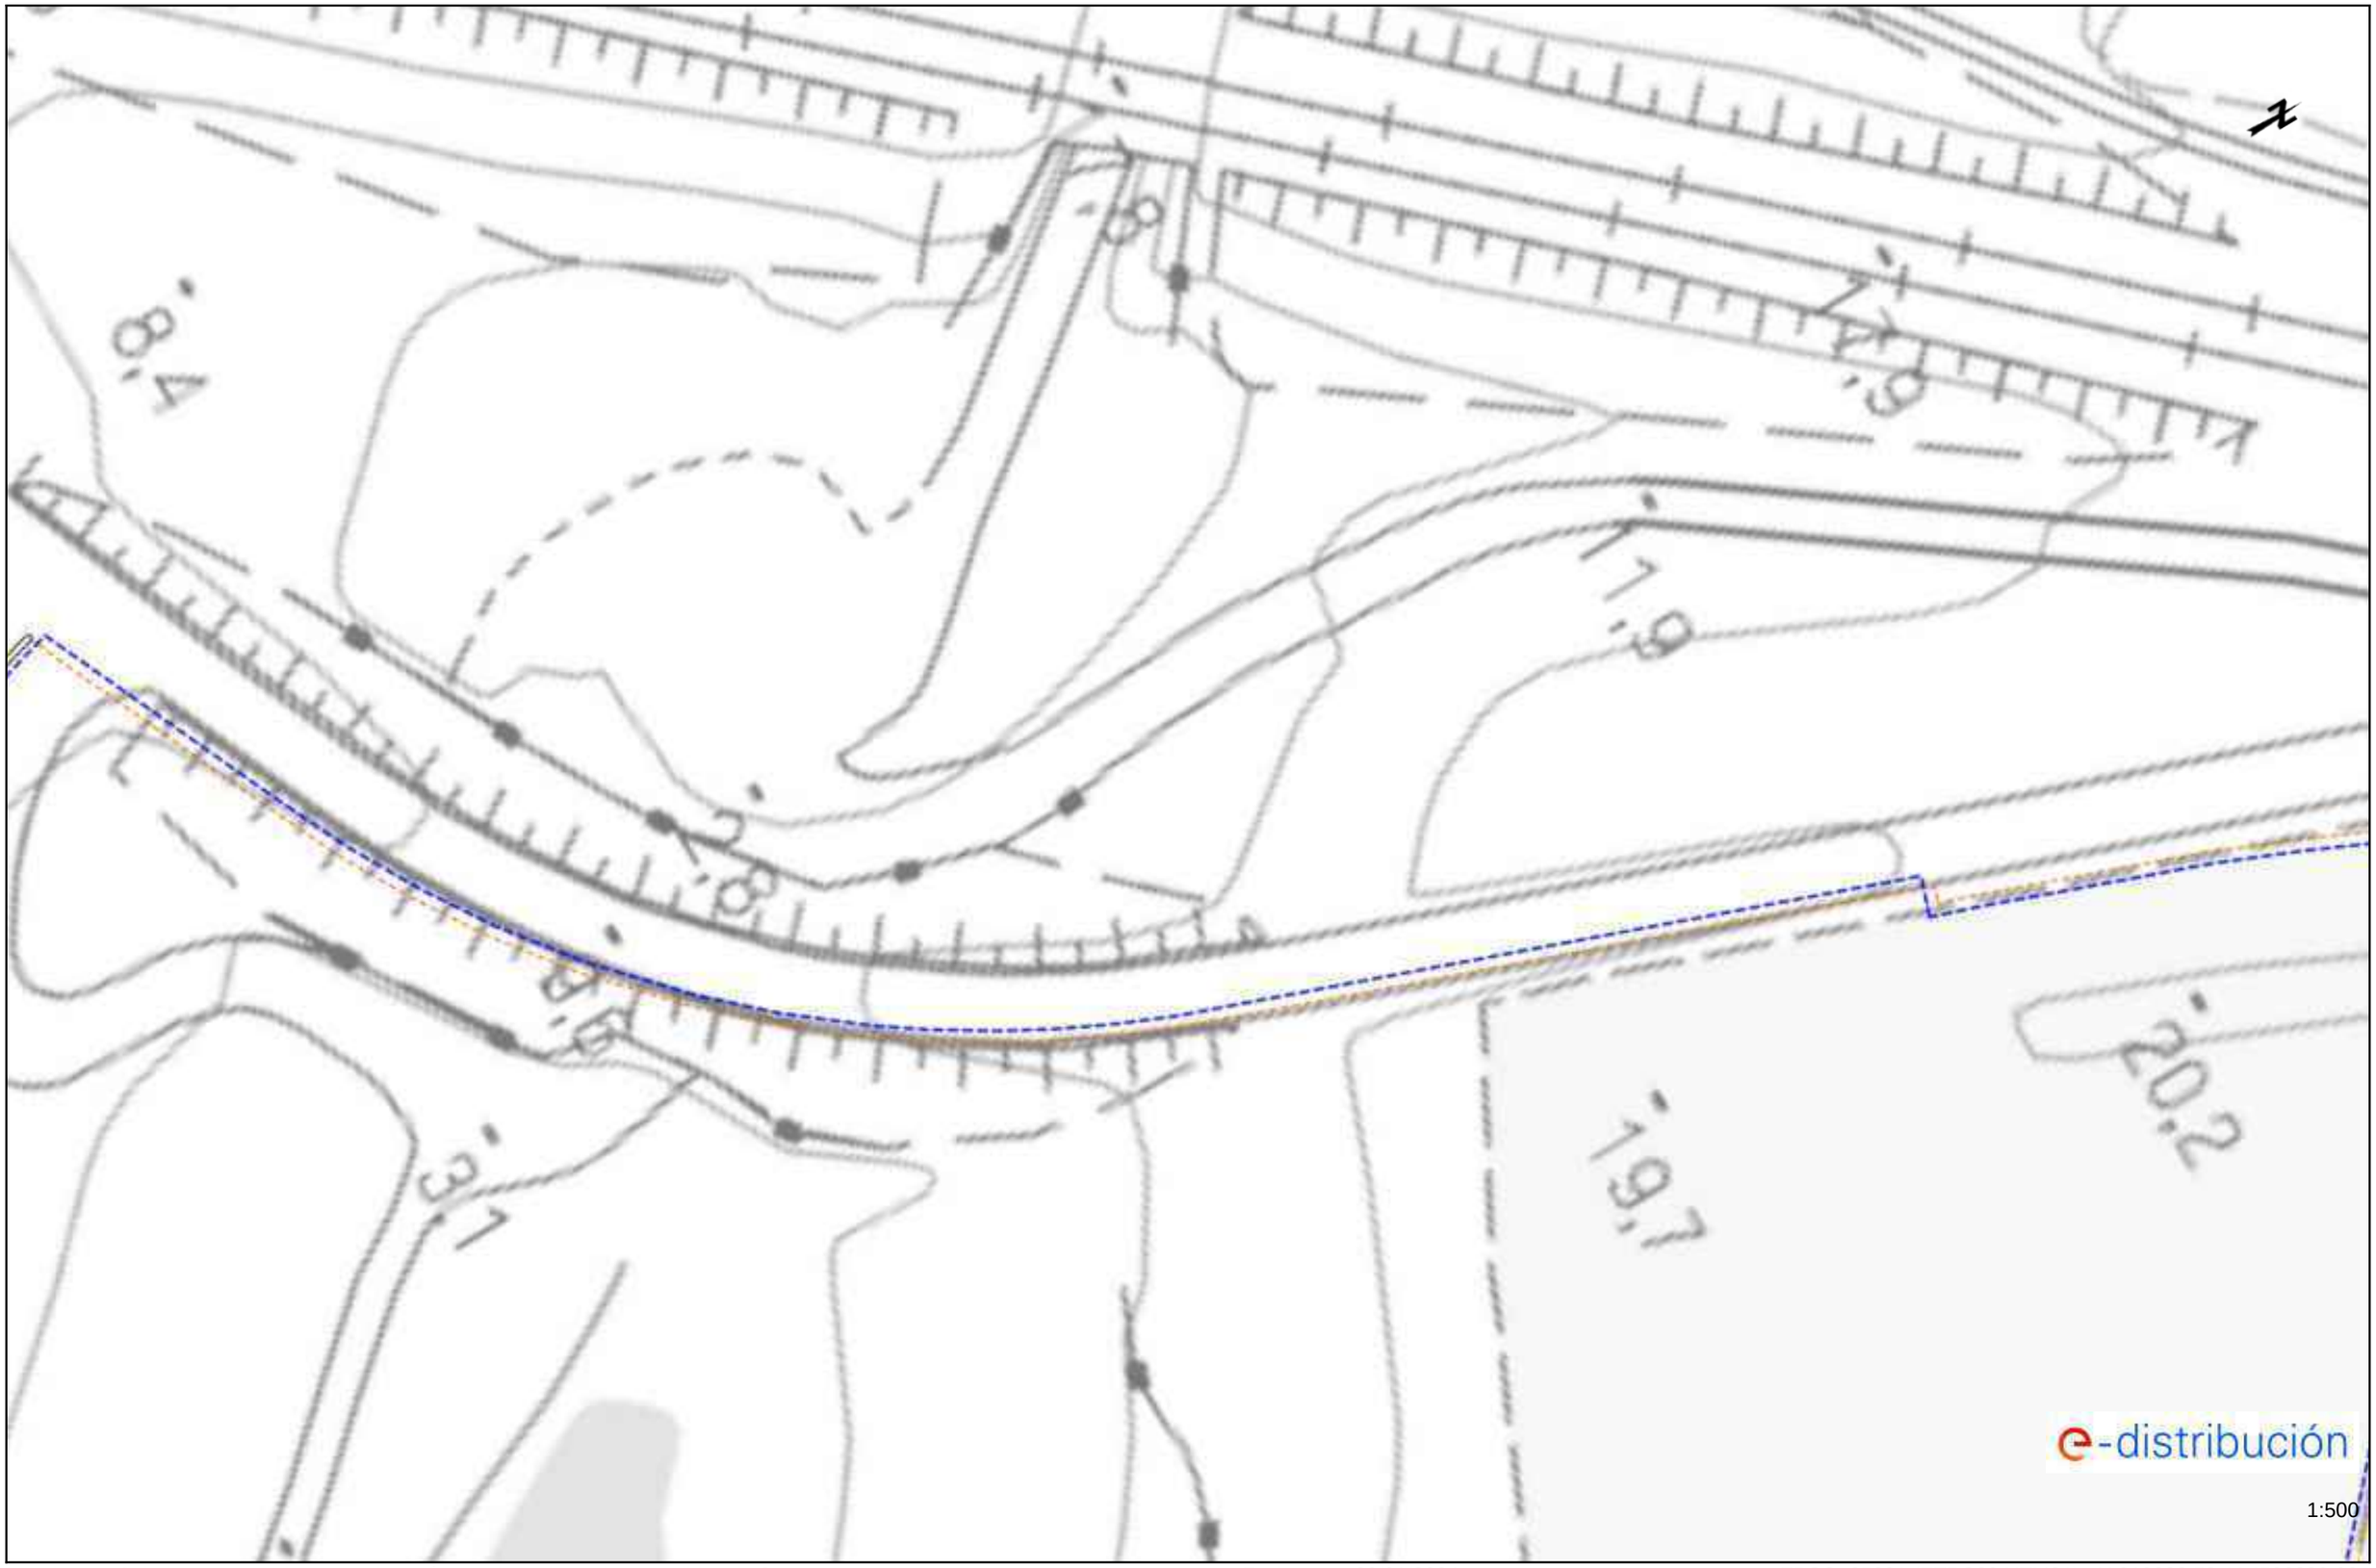


Los datos reflejados en este plano son de carácter orientativo y tienen validez de 3 meses.

Fecha: 09/01/2024


EPSG: 25831 (ETRS89 UTM31) - X:312888.58; Y:4526330.66

Ref: 715084 - 18192905 Plano: AFECTACIÓN BT

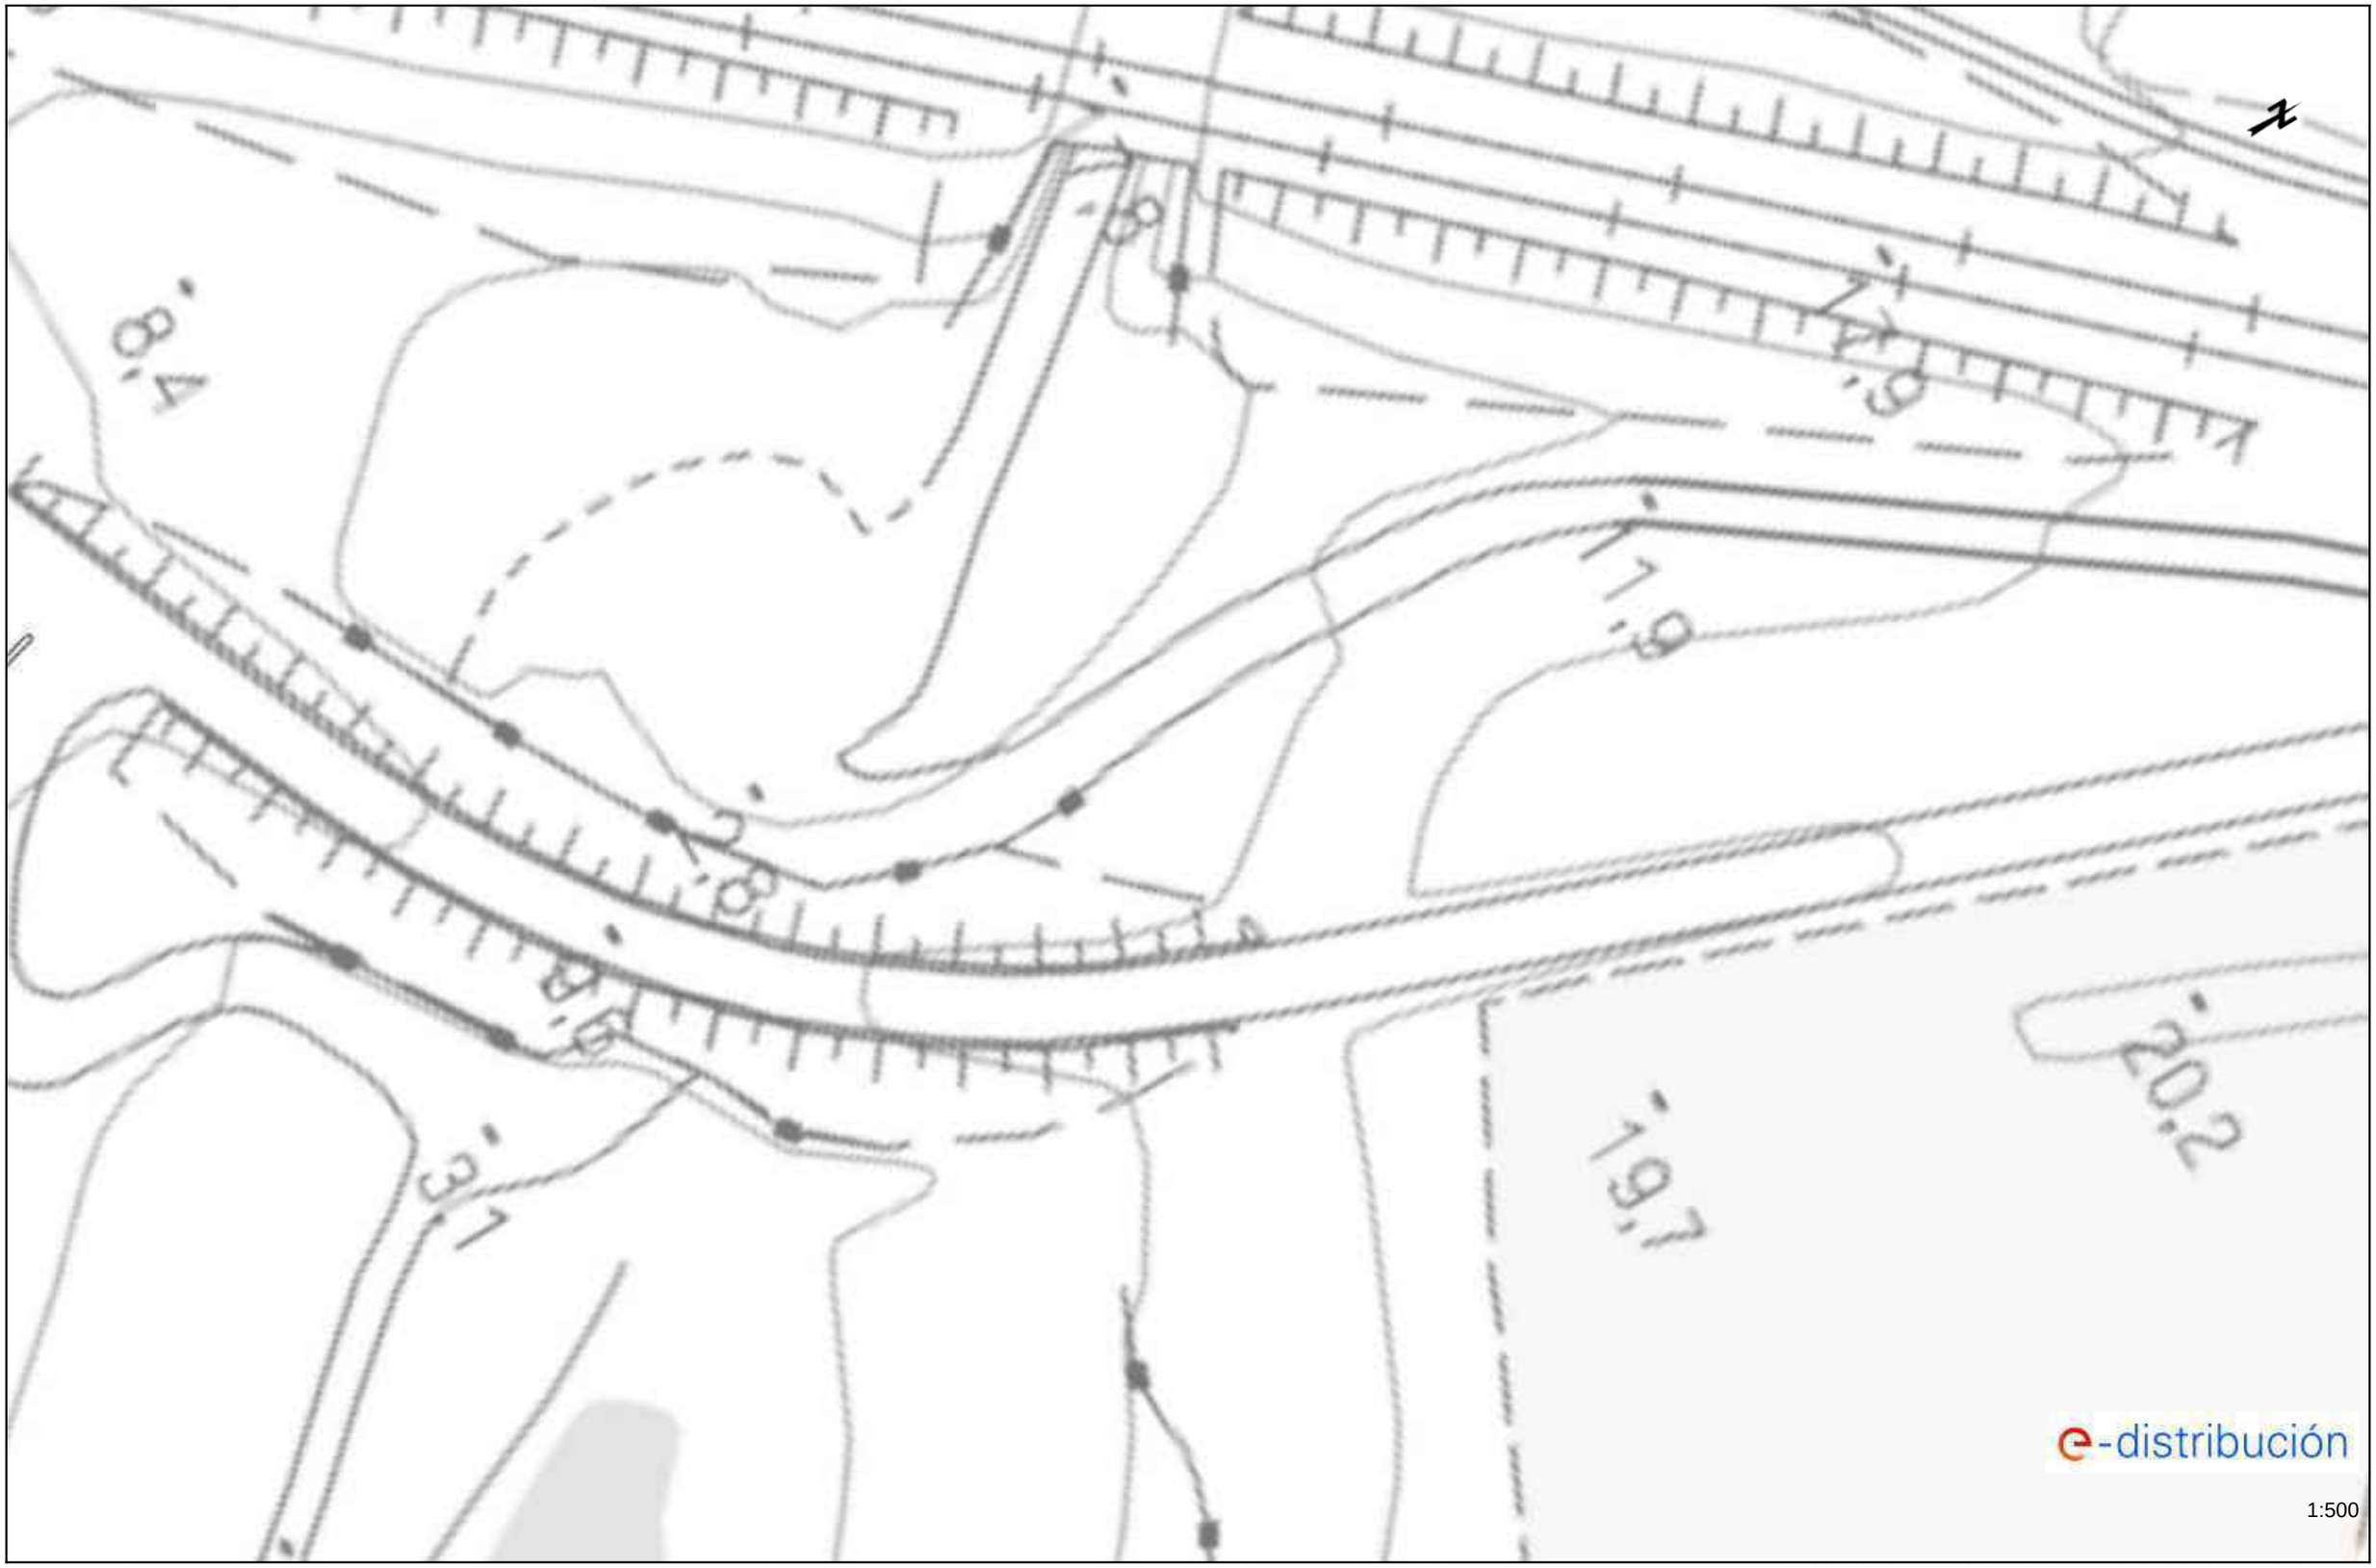

Los datos reflejados en este plano son de carácter orientativo y tienen validez de 3 meses. Fecha: 09/01/2024 EPSG: 25831 (ETRS89 UTM31) - X:312888.58; Y:4526330.66

Ref: 715084 - 18192904 Plano: AFECTACIÓN AT/MT

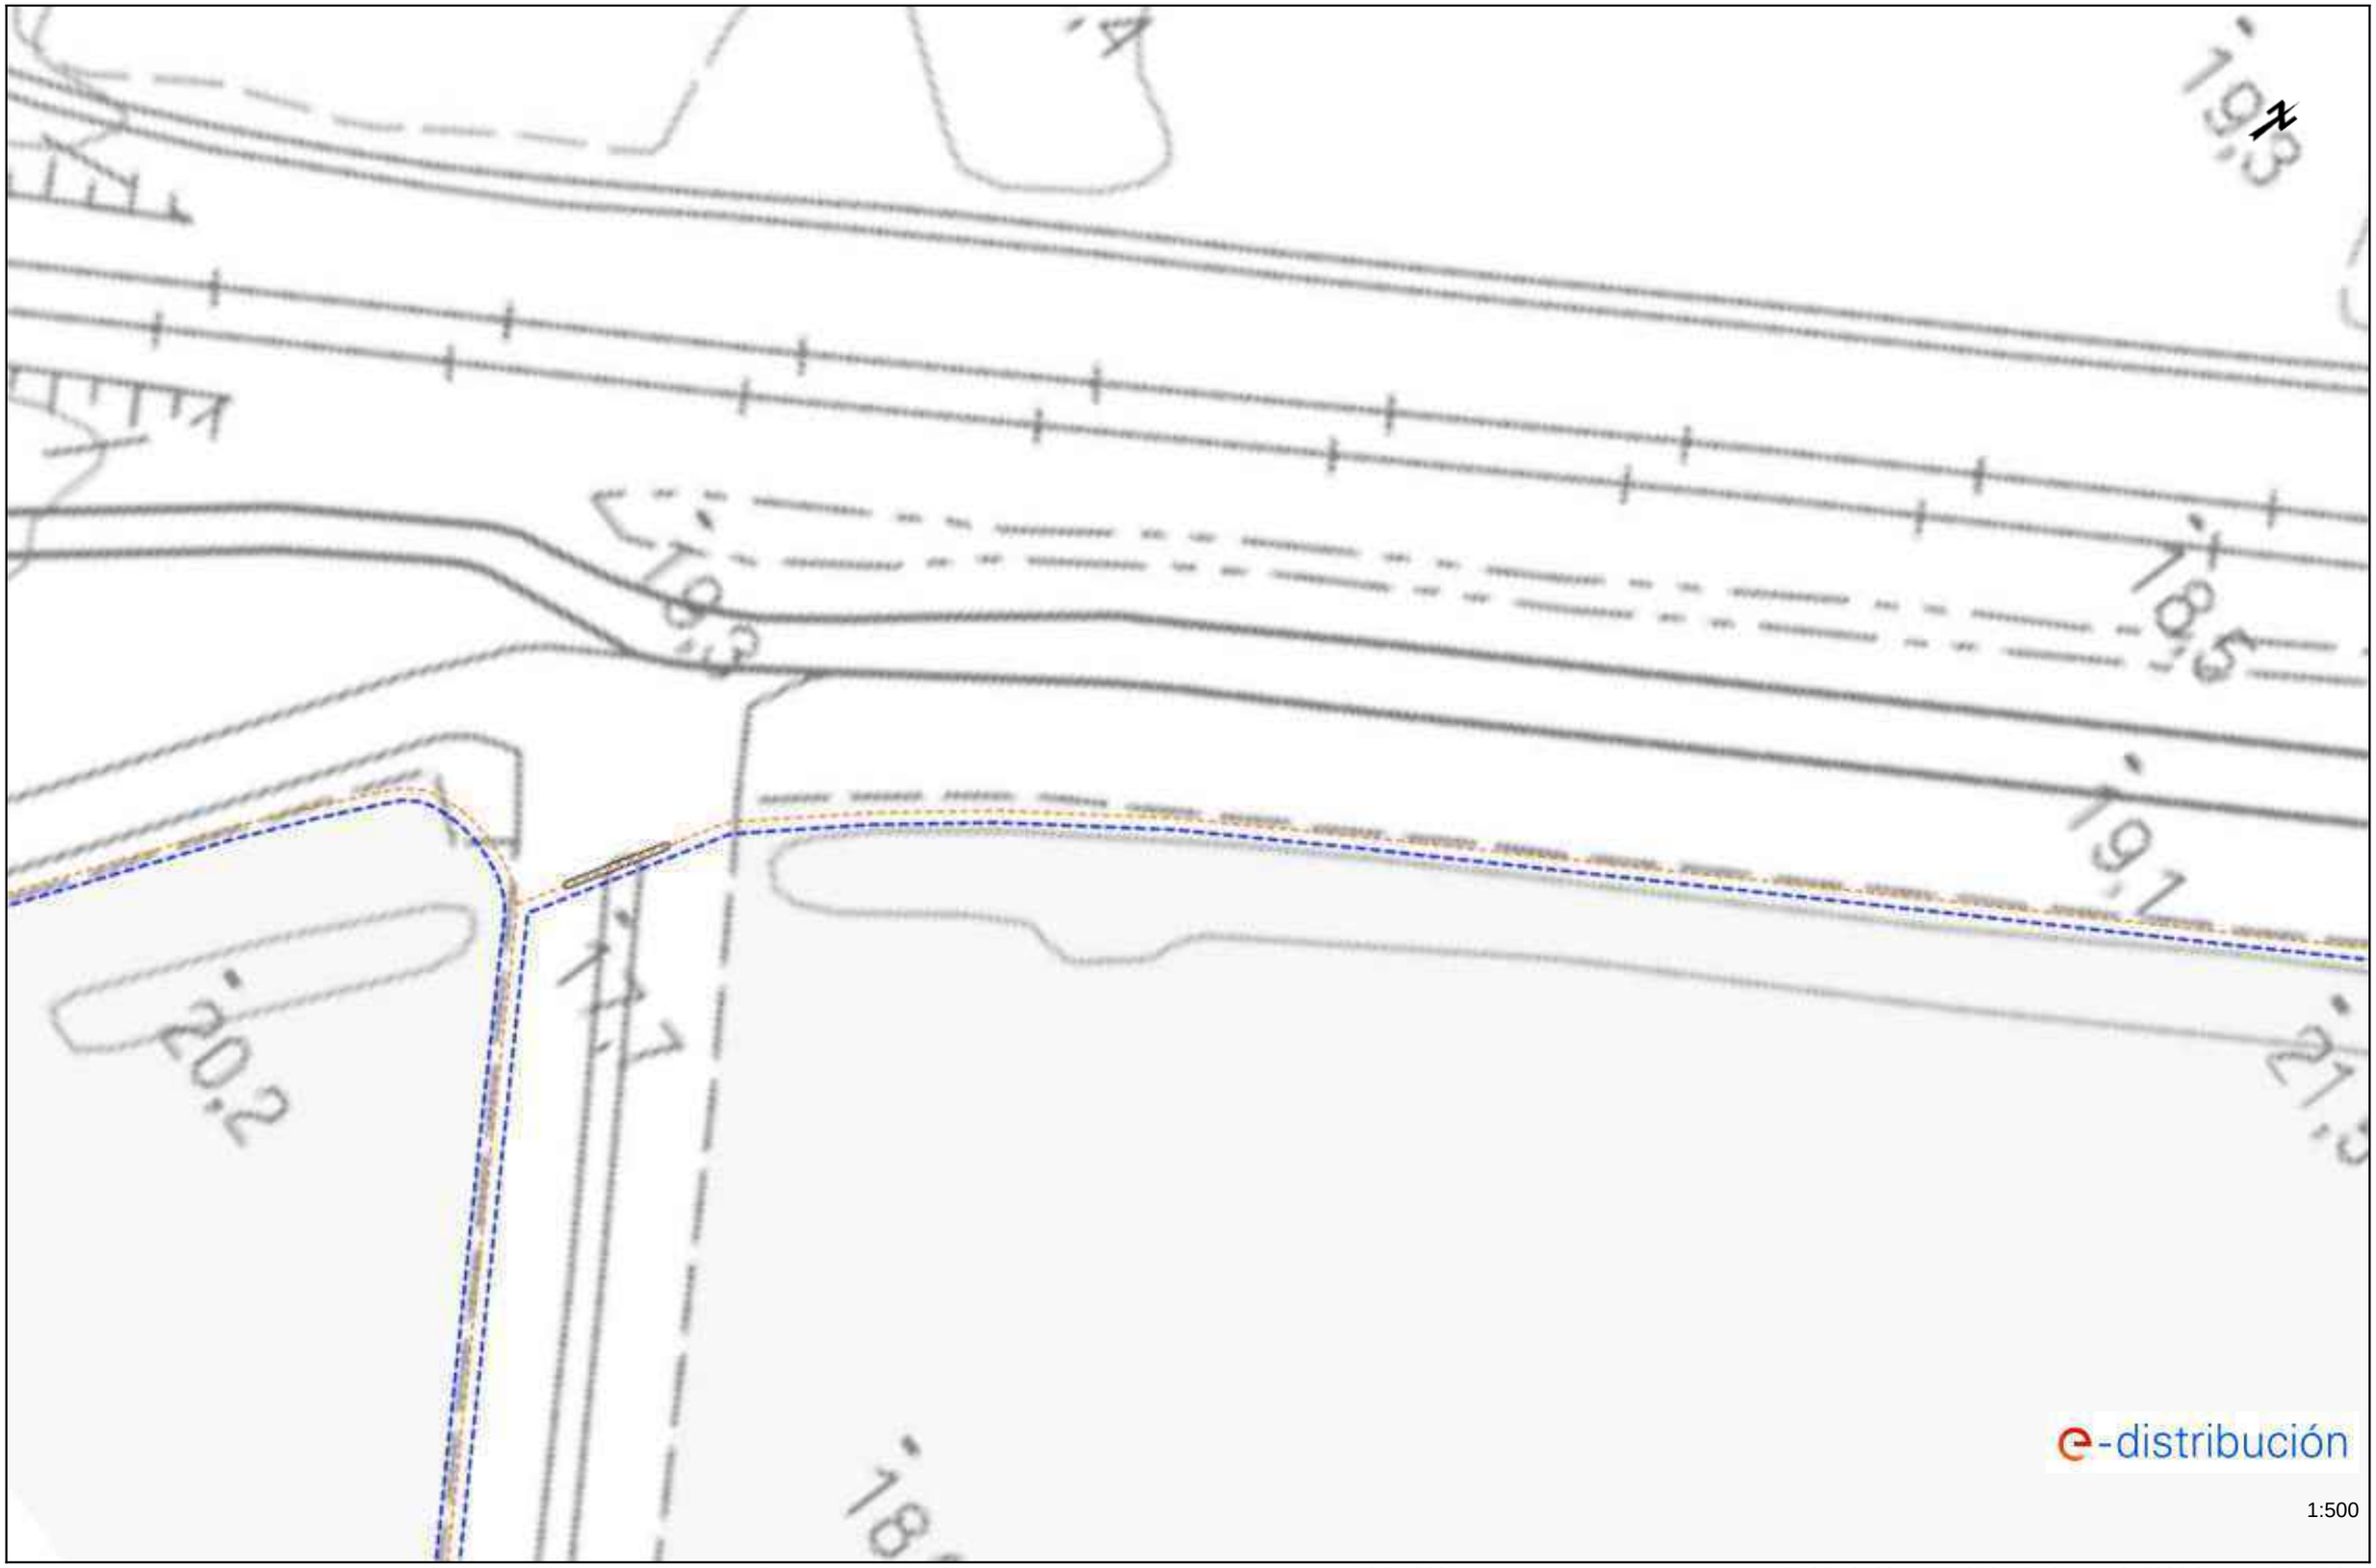


Los datos reflejados en este plano son de carácter orientativo y tienen validez de 3 meses. Fecha: 09/01/2024 EPSG: 25831 (ETRS89 UTM31) - X:312983.81; Y:4526468.86

Ref: 715084 - 18192904 Plano: AFECTACIÓN BT




Los datos reflejados en este plano son de carácter orientativo y tienen validez de 3 meses. Fecha: 09/01/2024 EPSG: 25831 (ETRS89 UTM31) - X:312983.81; Y:4526468.86

Ref: 715084 - 18192903 Plano: AFECTACIÓN AT/MT

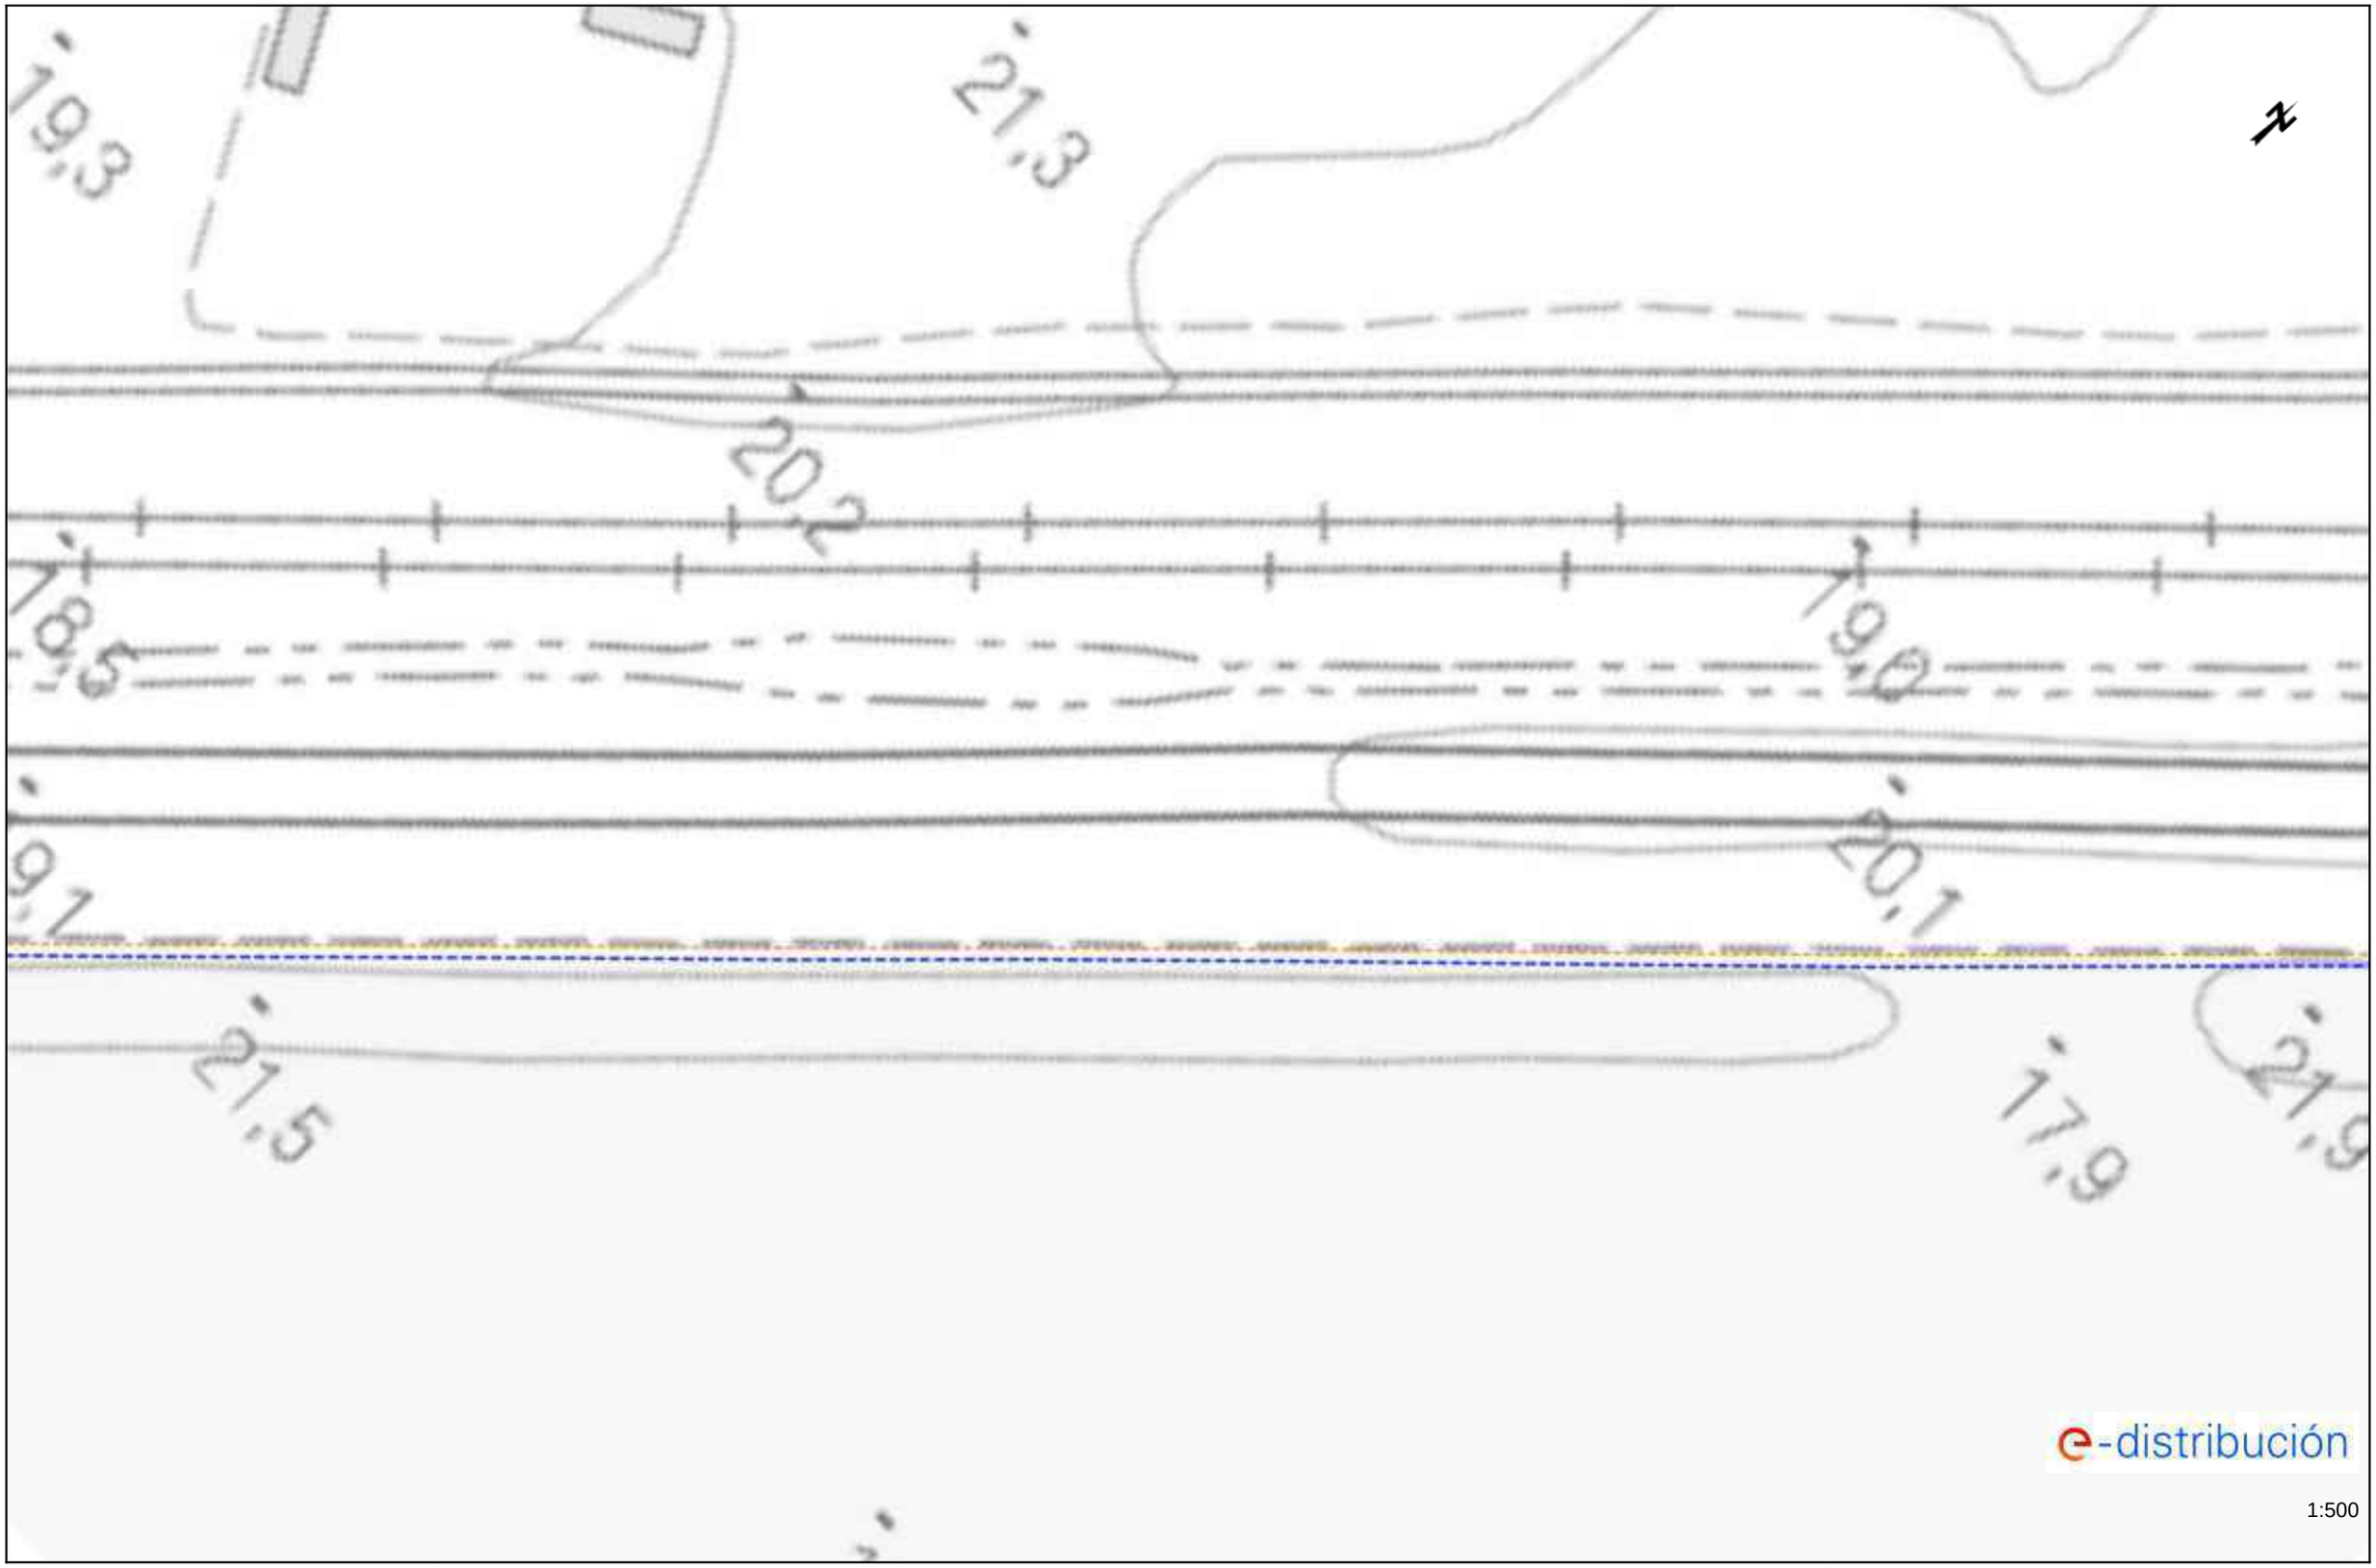


Los datos reflejados en este plano son de carácter orientativo y tienen validez de 3 meses. Fecha: 09/01/2024 EPSG: 25831 (ETRS89 UTM31) - X:313097.25; Y:4526605.49

Ref: 715084 - 18192902 Plano: AFECTACIÓN AT/MT

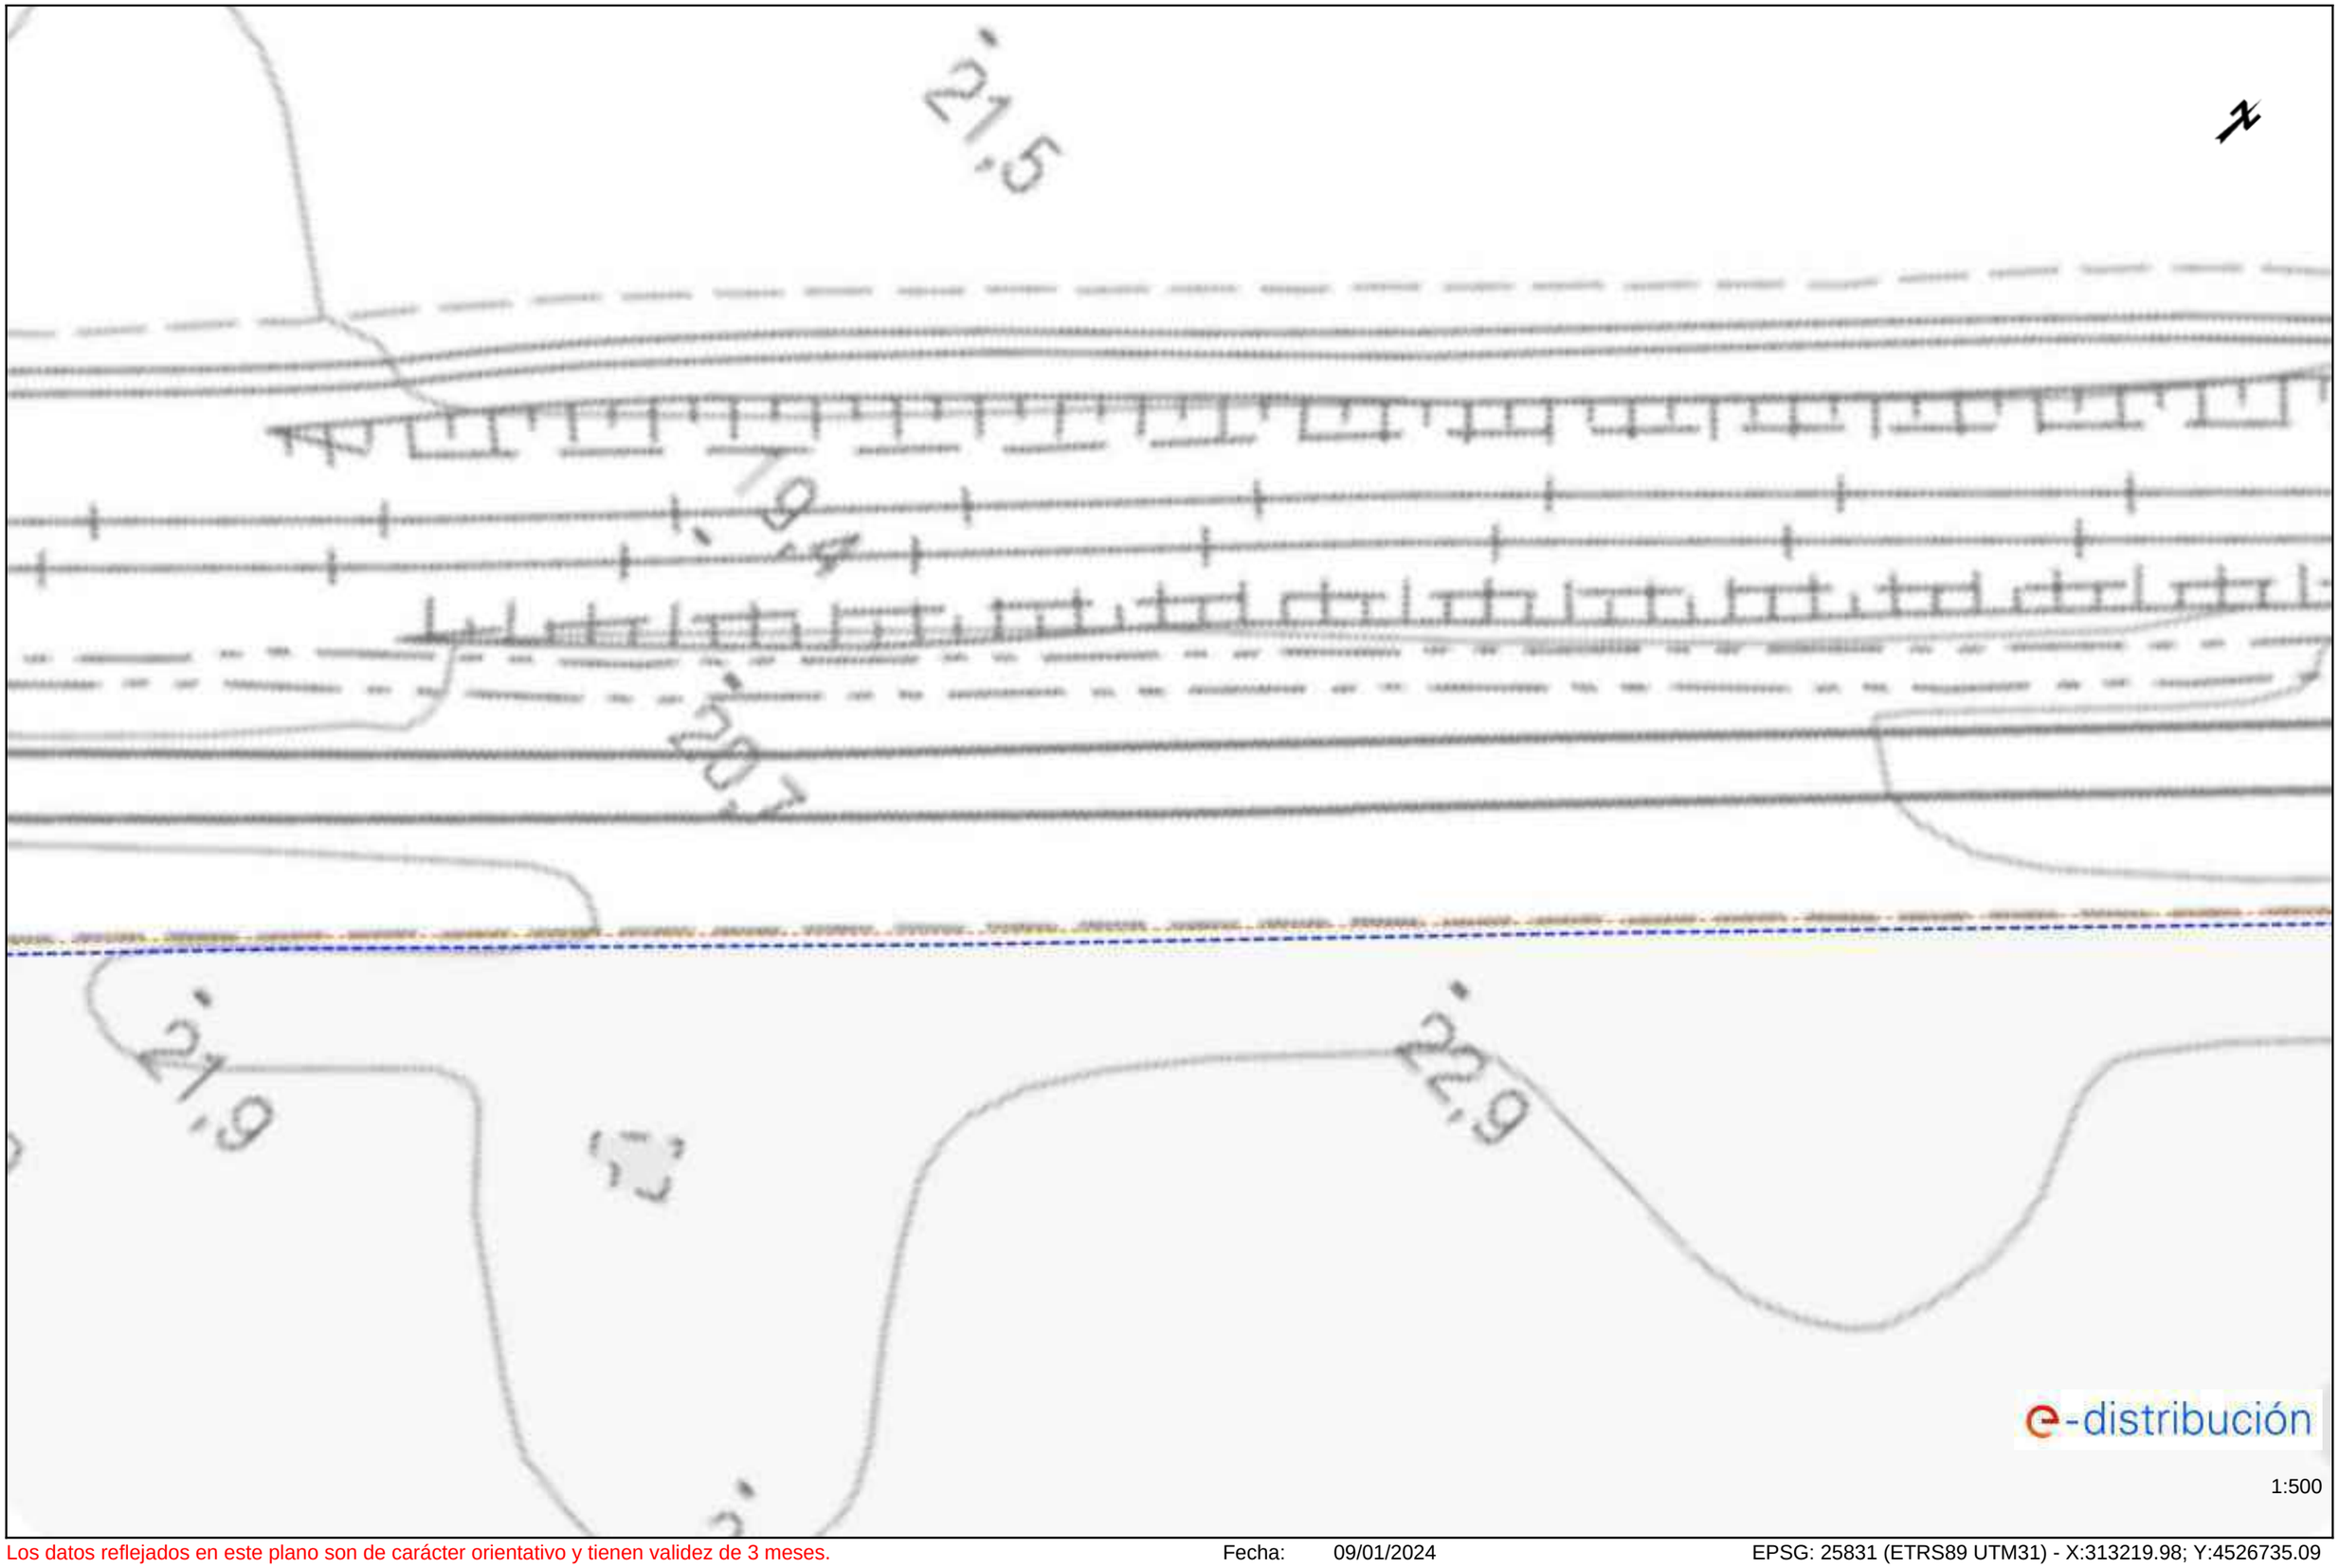


Los datos reflejados en este plano son de carácter orientativo y tienen validez de 3 meses. Fecha: 09/01/2024 EPSG: 25831 (ETRS89 UTM31) - X:313219.98; Y:4526735.09

Ref: 715084 - 18192901 Plano: AFECTACIÓN AT/MT

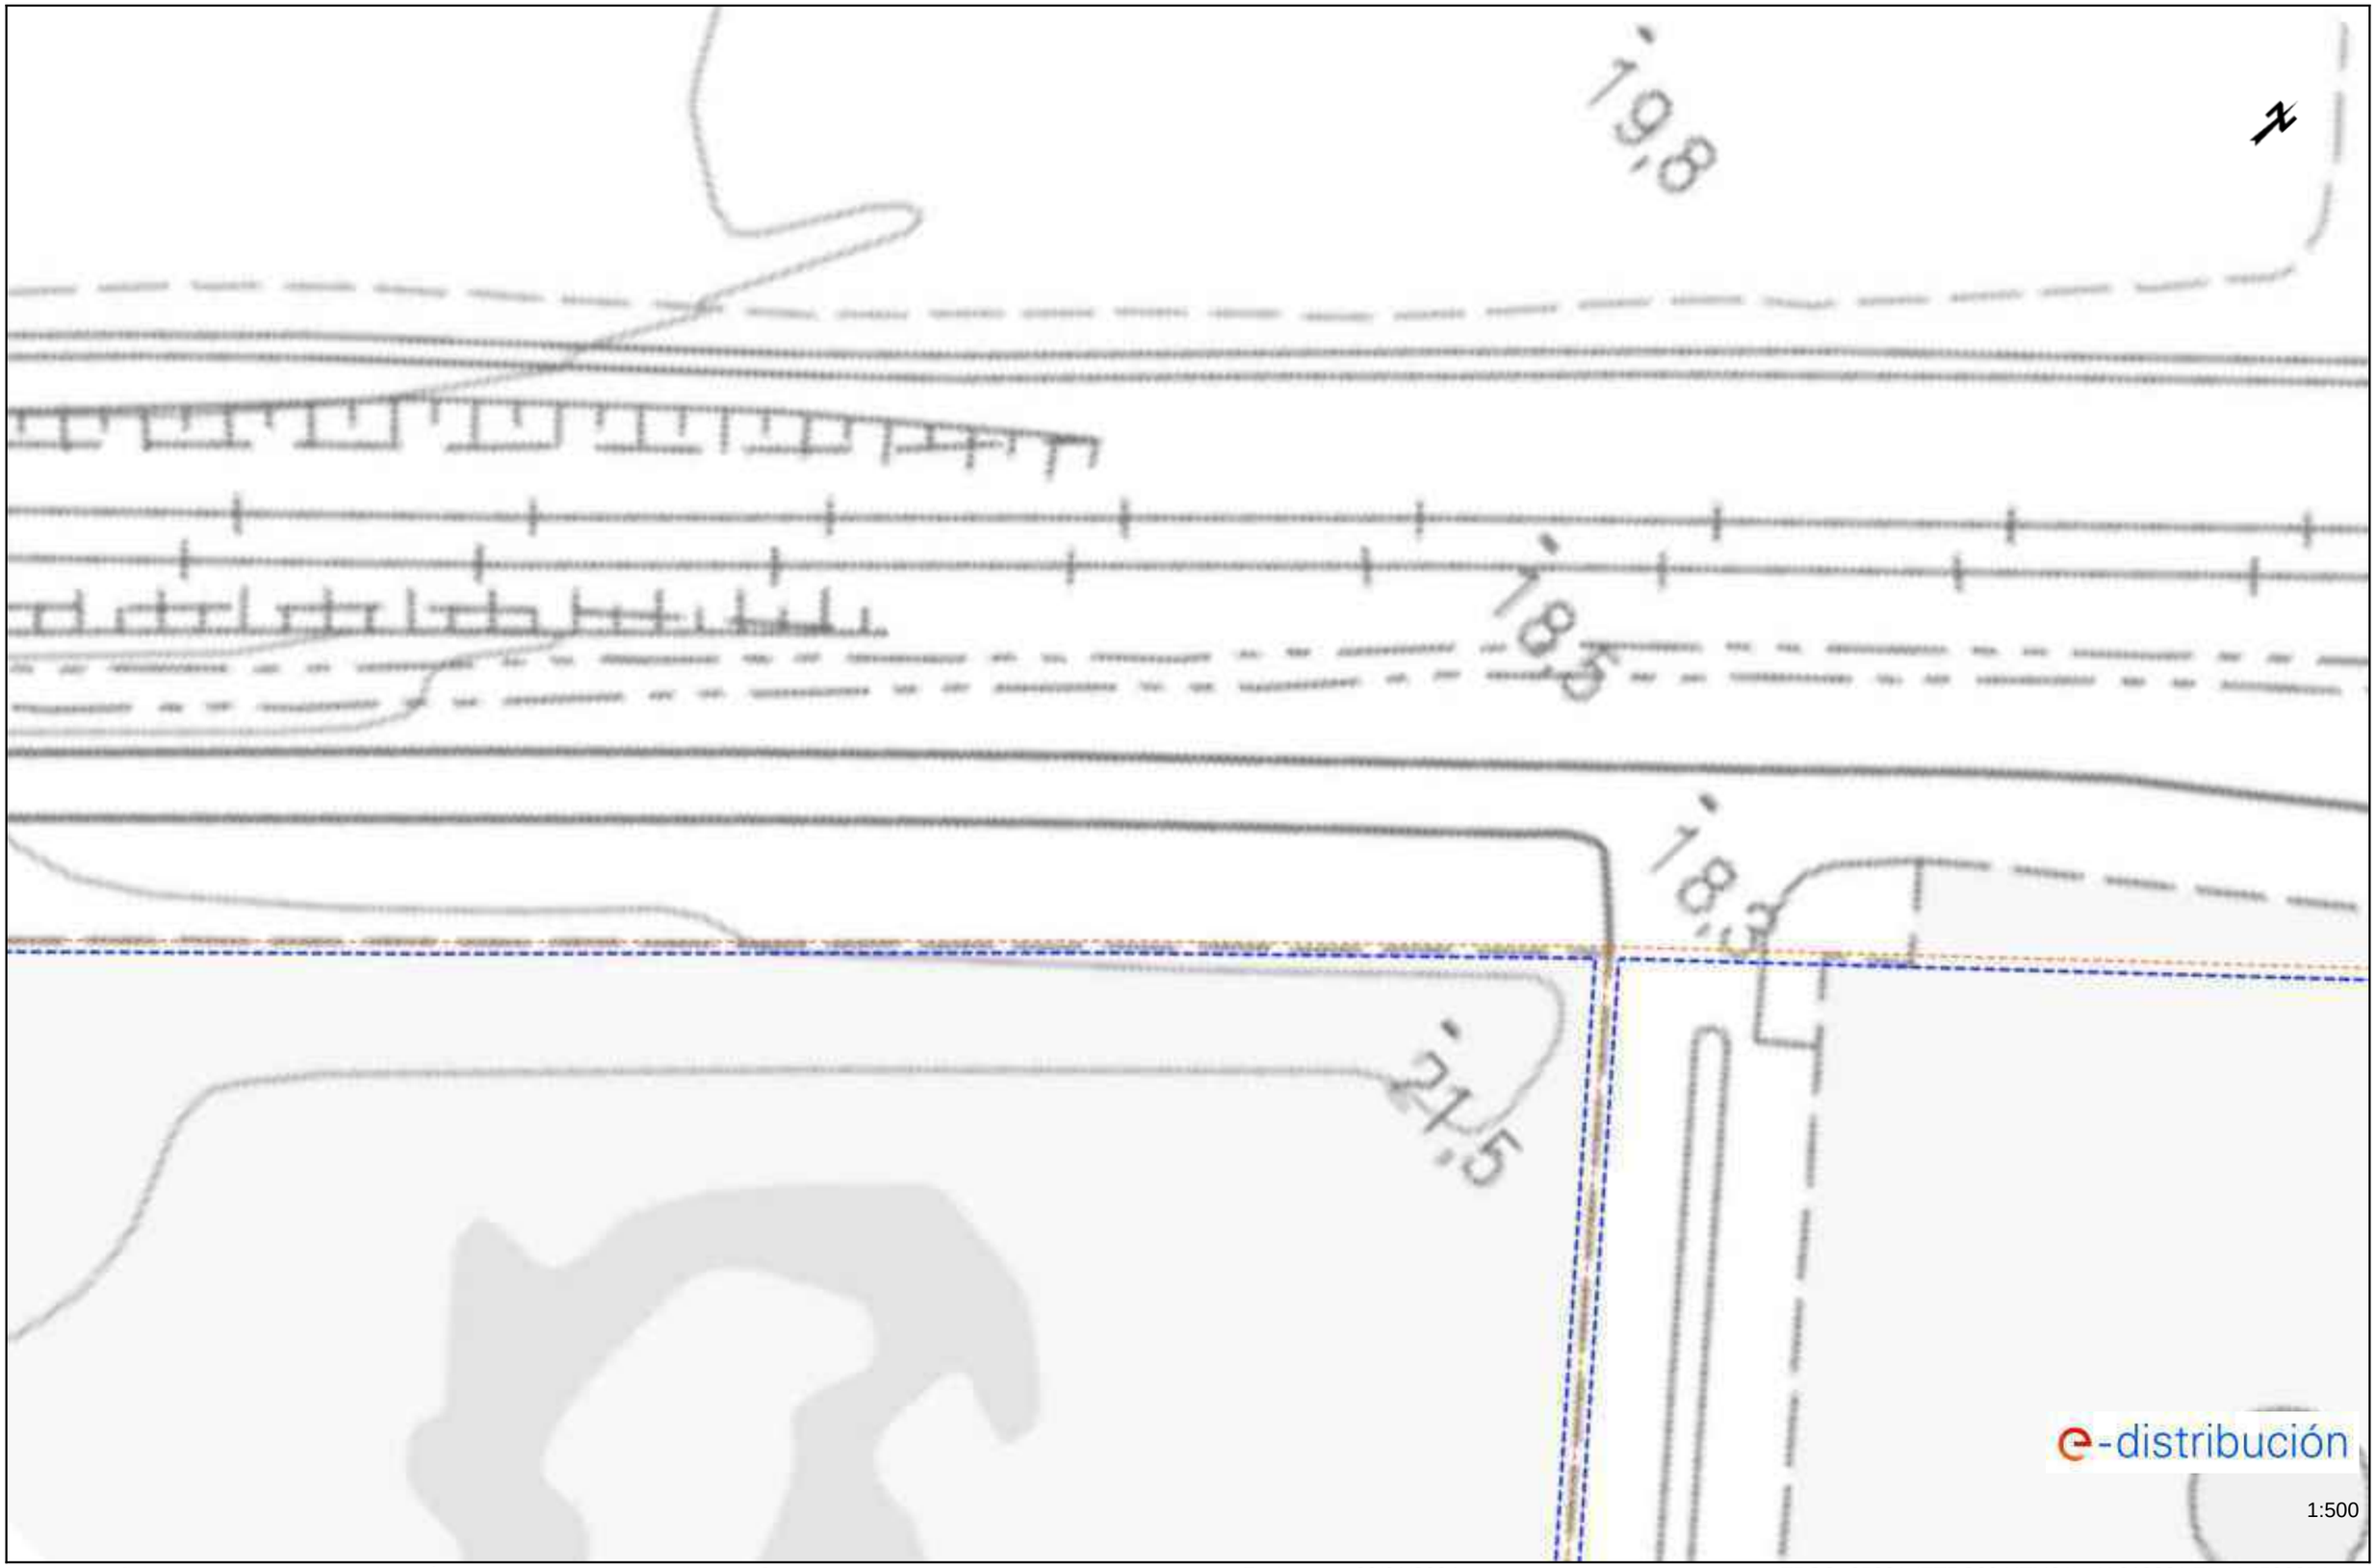


Los datos reflejados en este plano son de carácter orientativo y tienen validez de 3 meses. Fecha: 09/01/2024 EPSG: 25831 (ETRS89 UTM31) - X:313331.71; Y:4526854.1

Ref: 715084 - 18192901 Plano: AFECTACIÓN BT

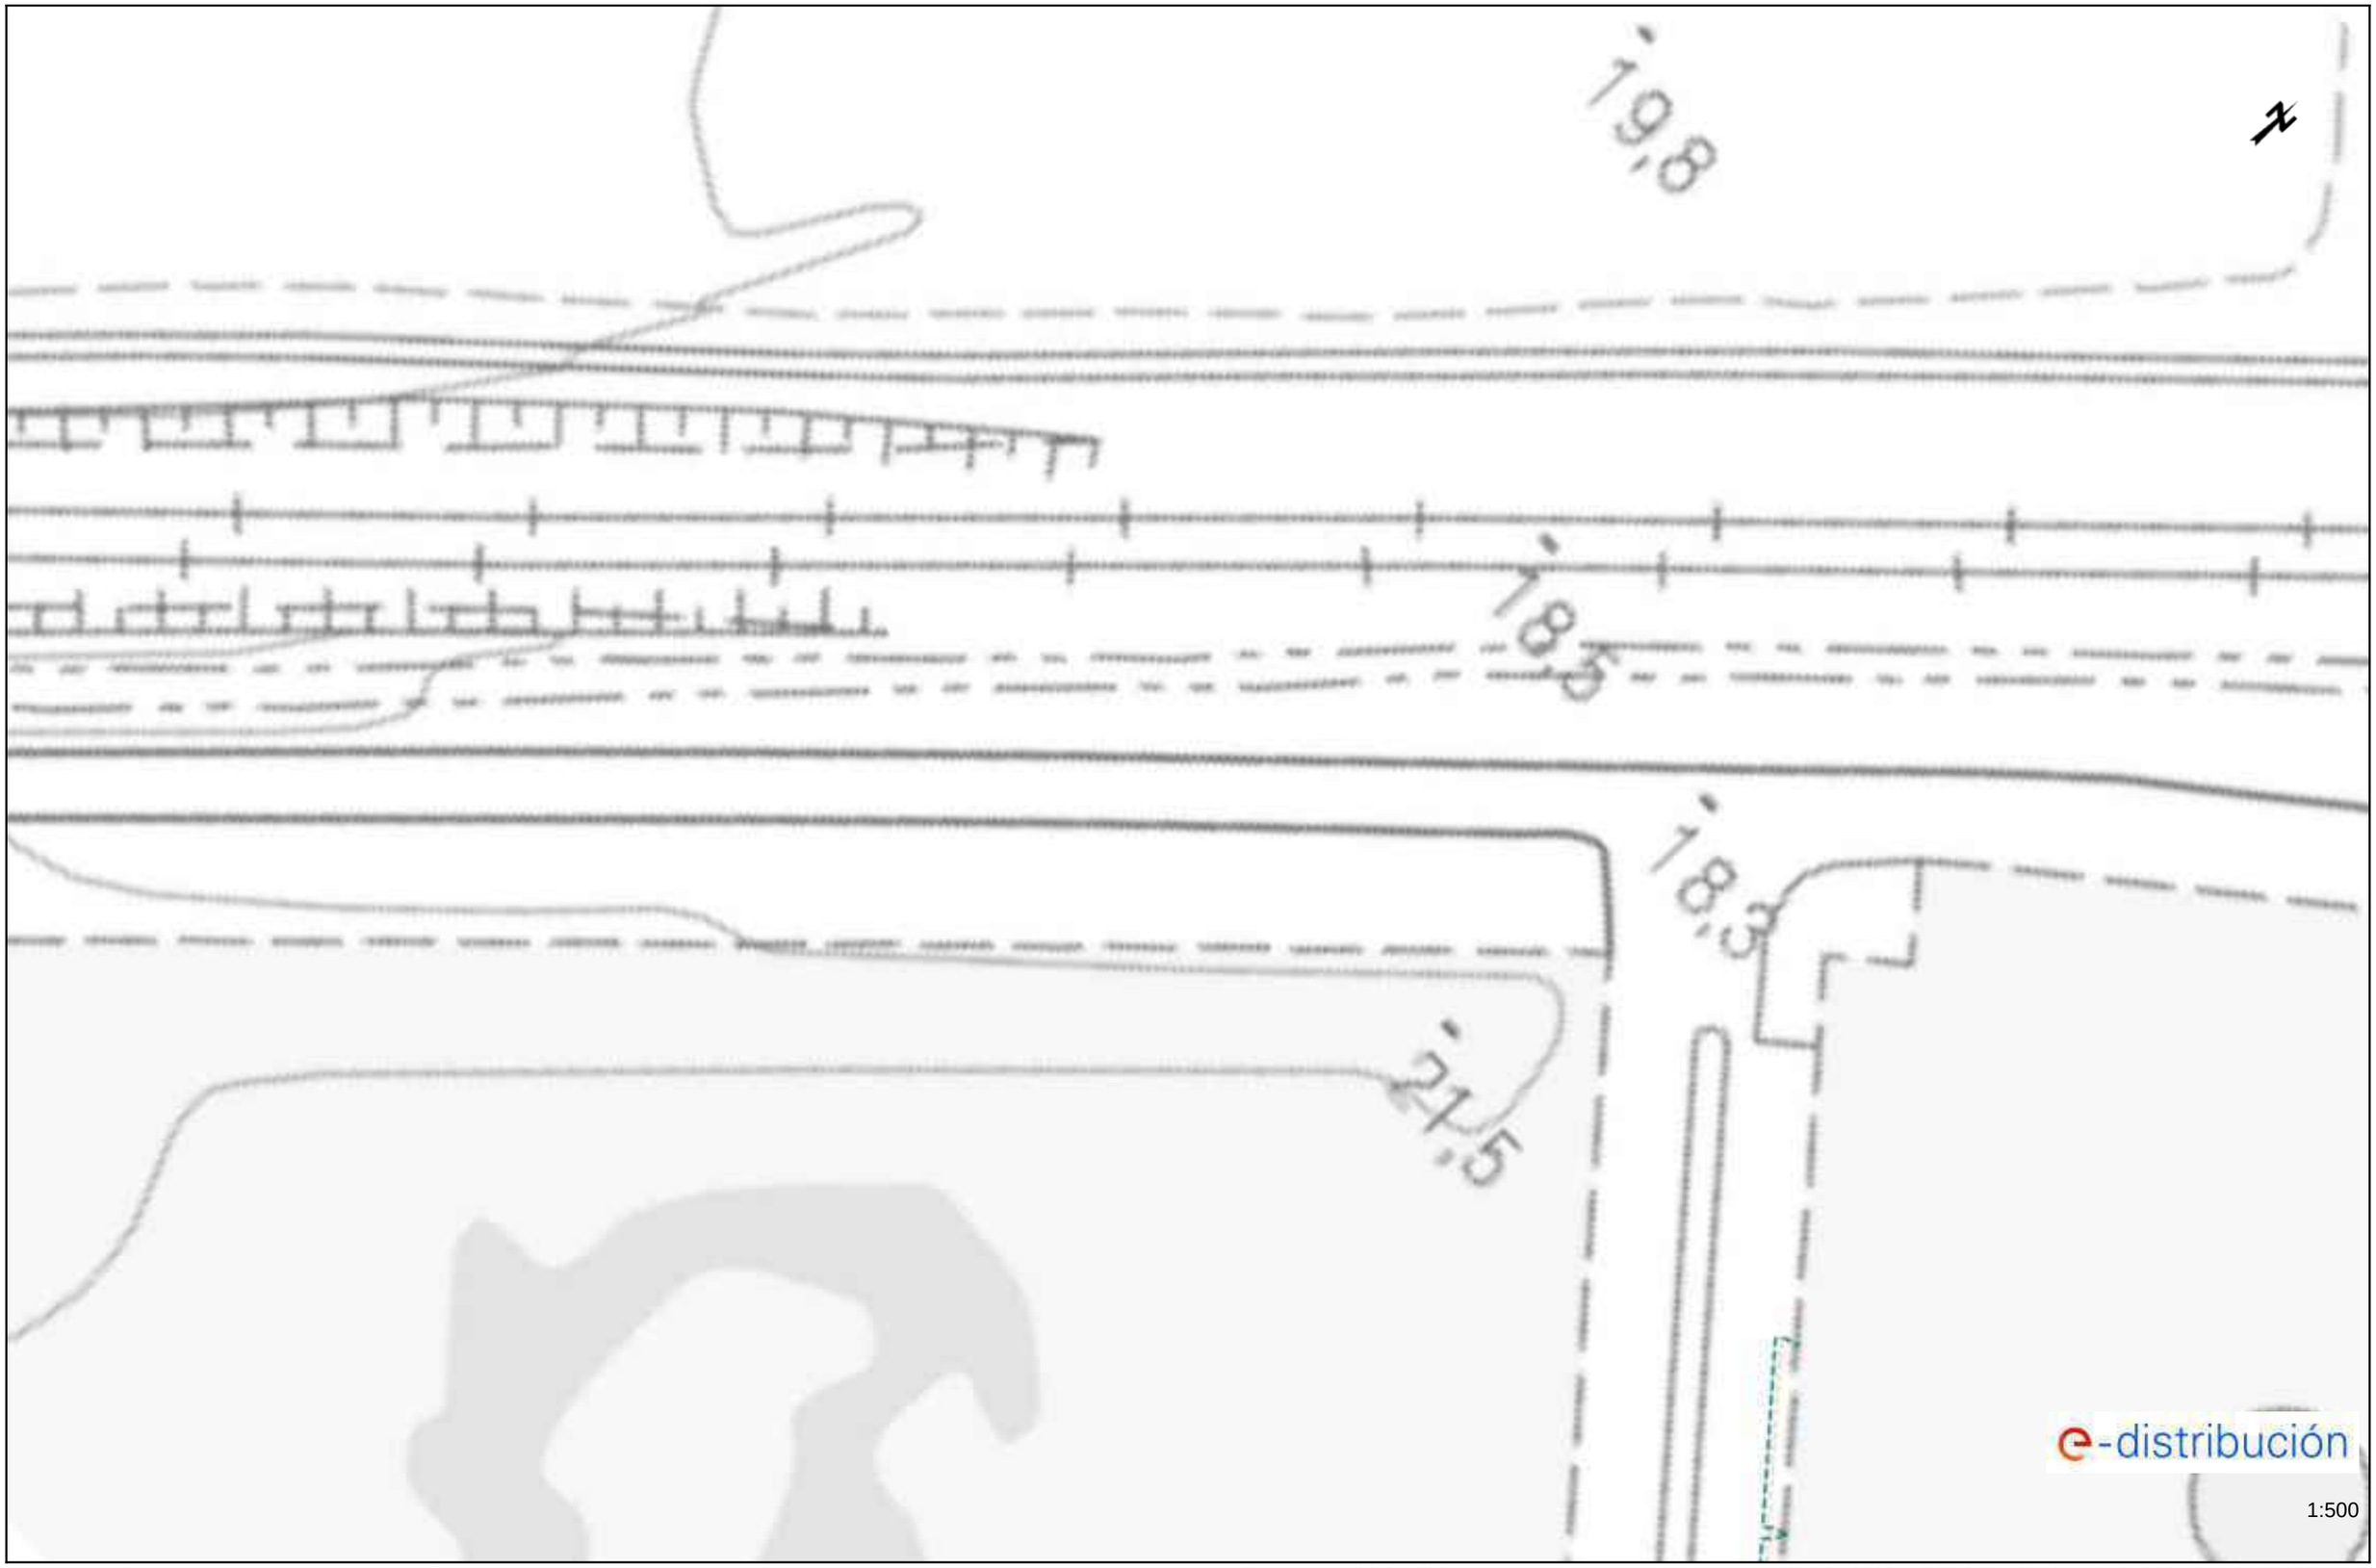


Los datos reflejados en este plano son de carácter orientativo y tienen validez de 3 meses. Fecha: 09/01/2024 EPSG: 25831 (ETRS89 UTM31) - X:313331.71; Y:4526854.1

Ref: 715084 - 18192900 Plano: AFECTACIÓN AT/MT

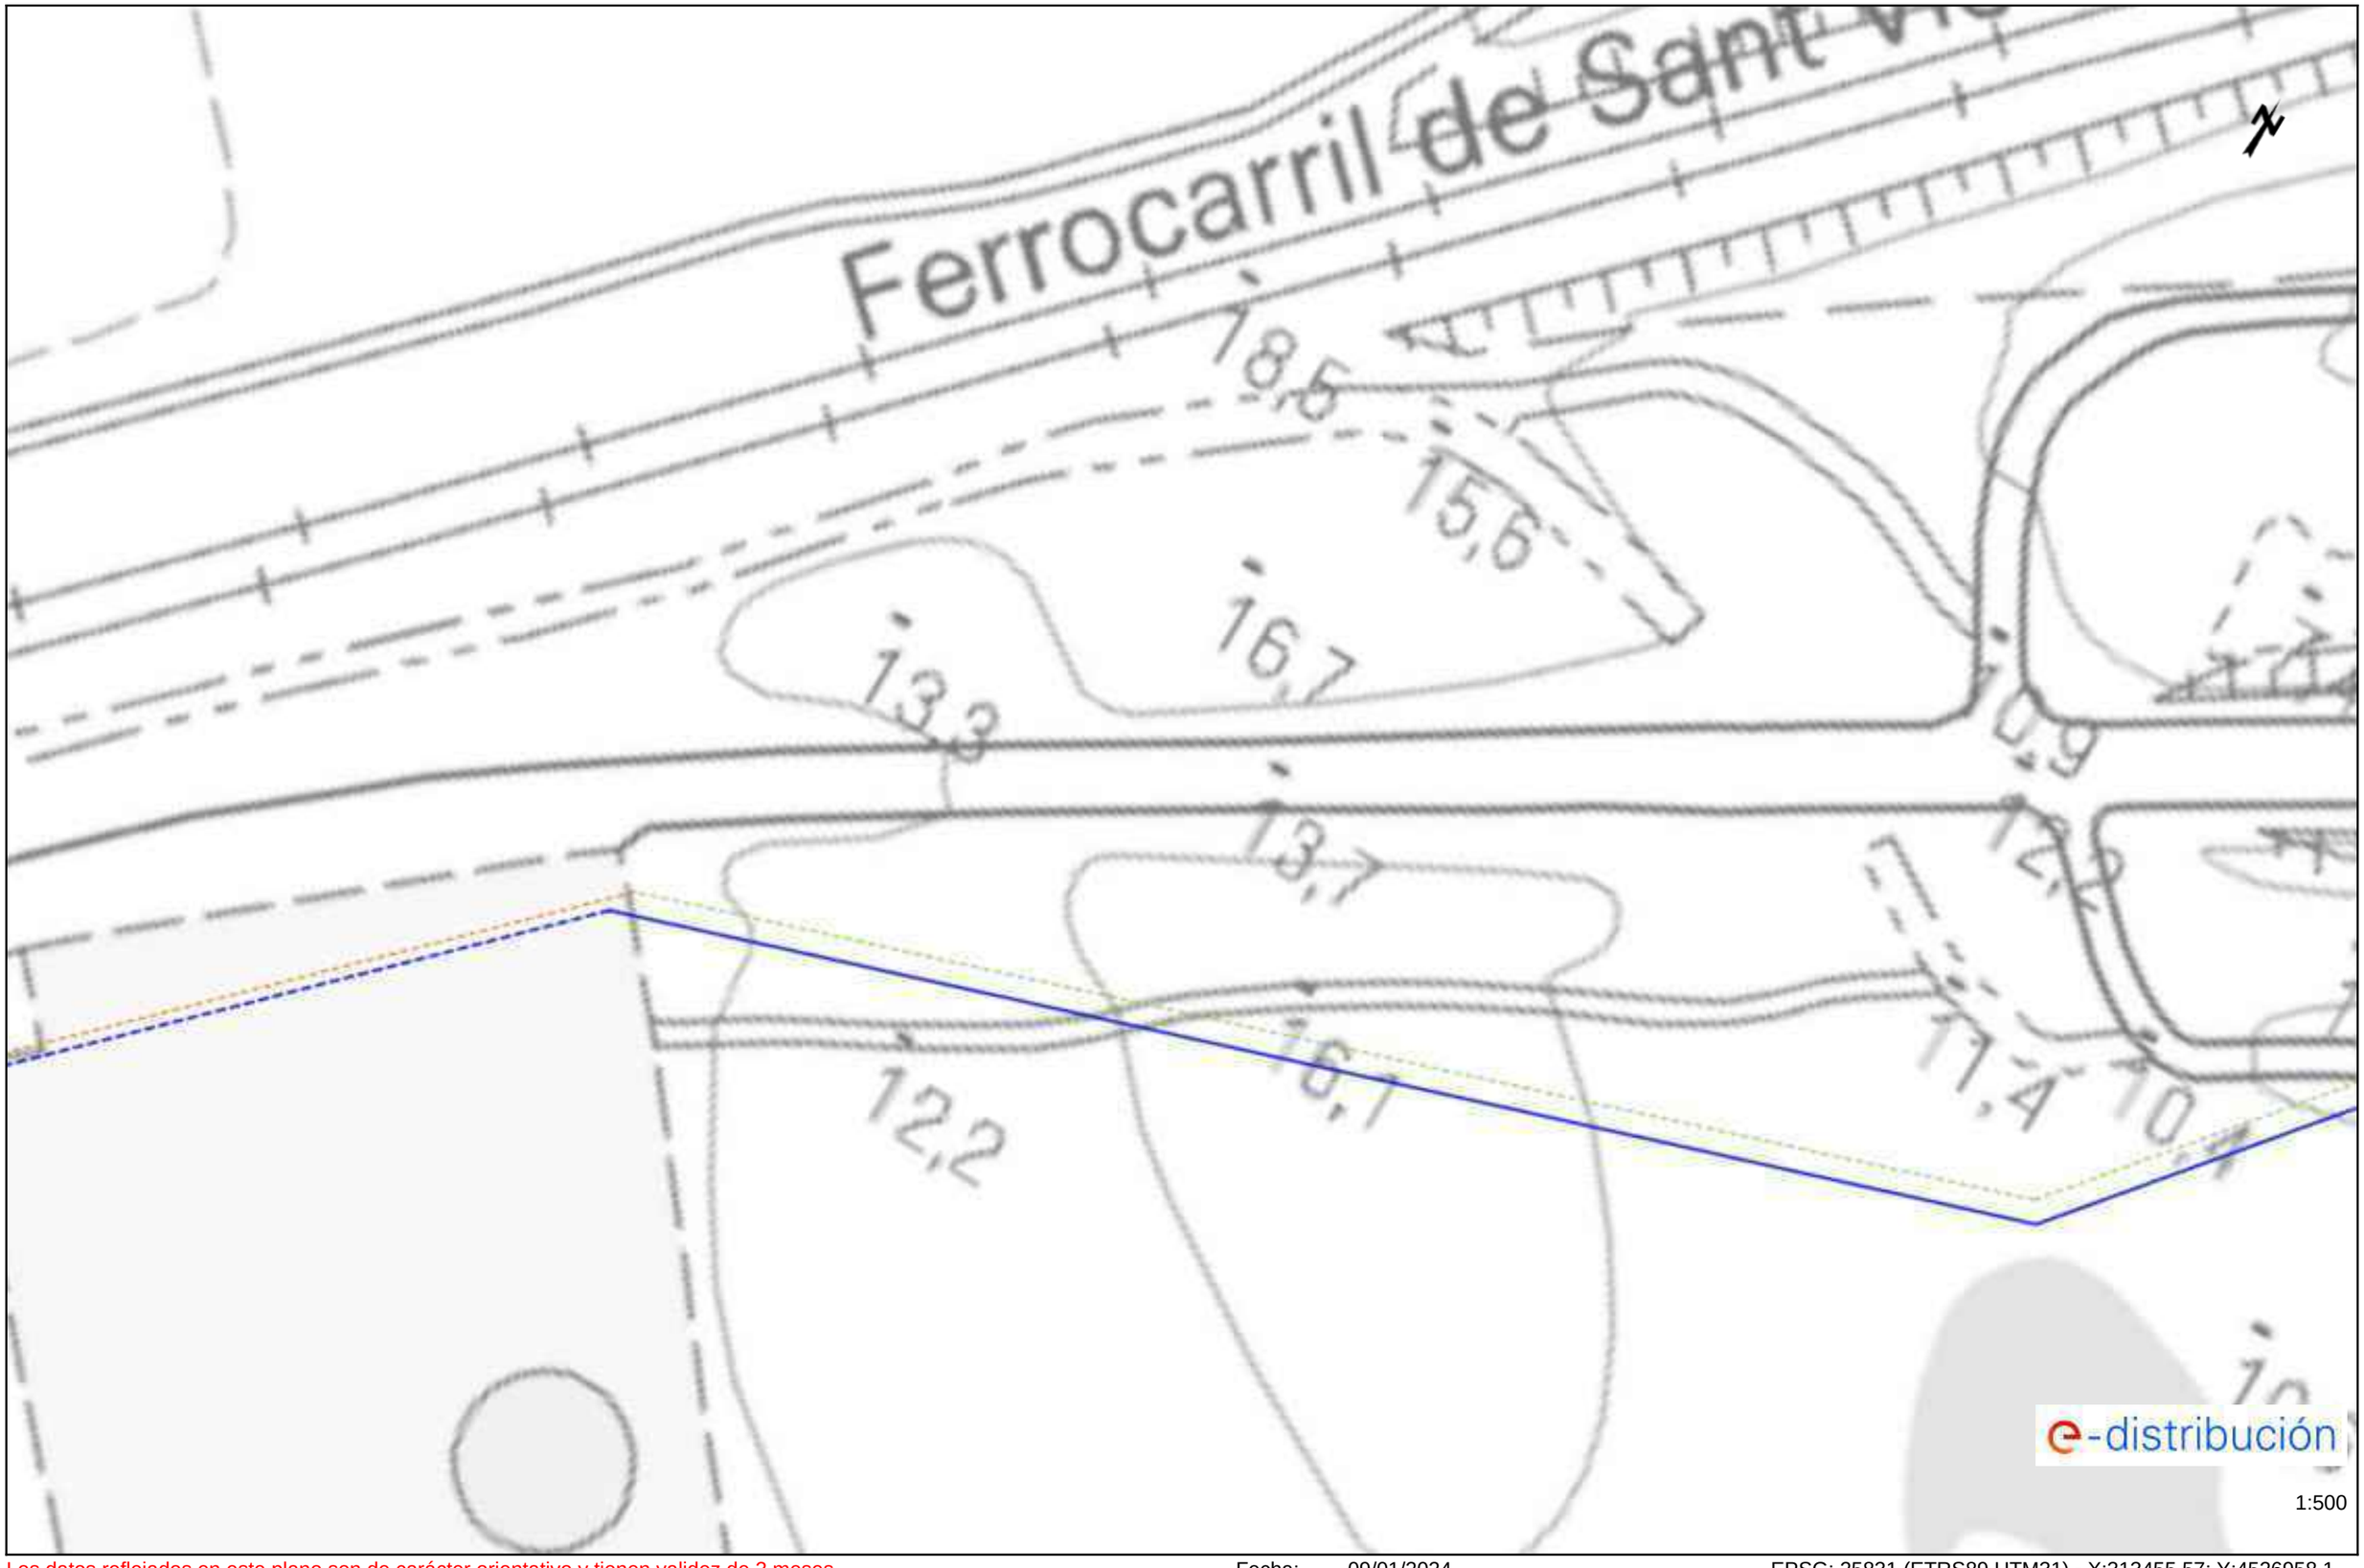

Los datos reflejados en este plano son de carácter orientativo y tienen validez de 3 meses. Fecha: 09/01/2024 EPSG: 25831 (ETRS89 UTM31) - X:313455.57; Y:4526958.1

Ref: 715084 - 18192900 Plano: AFECTACIÓN BT

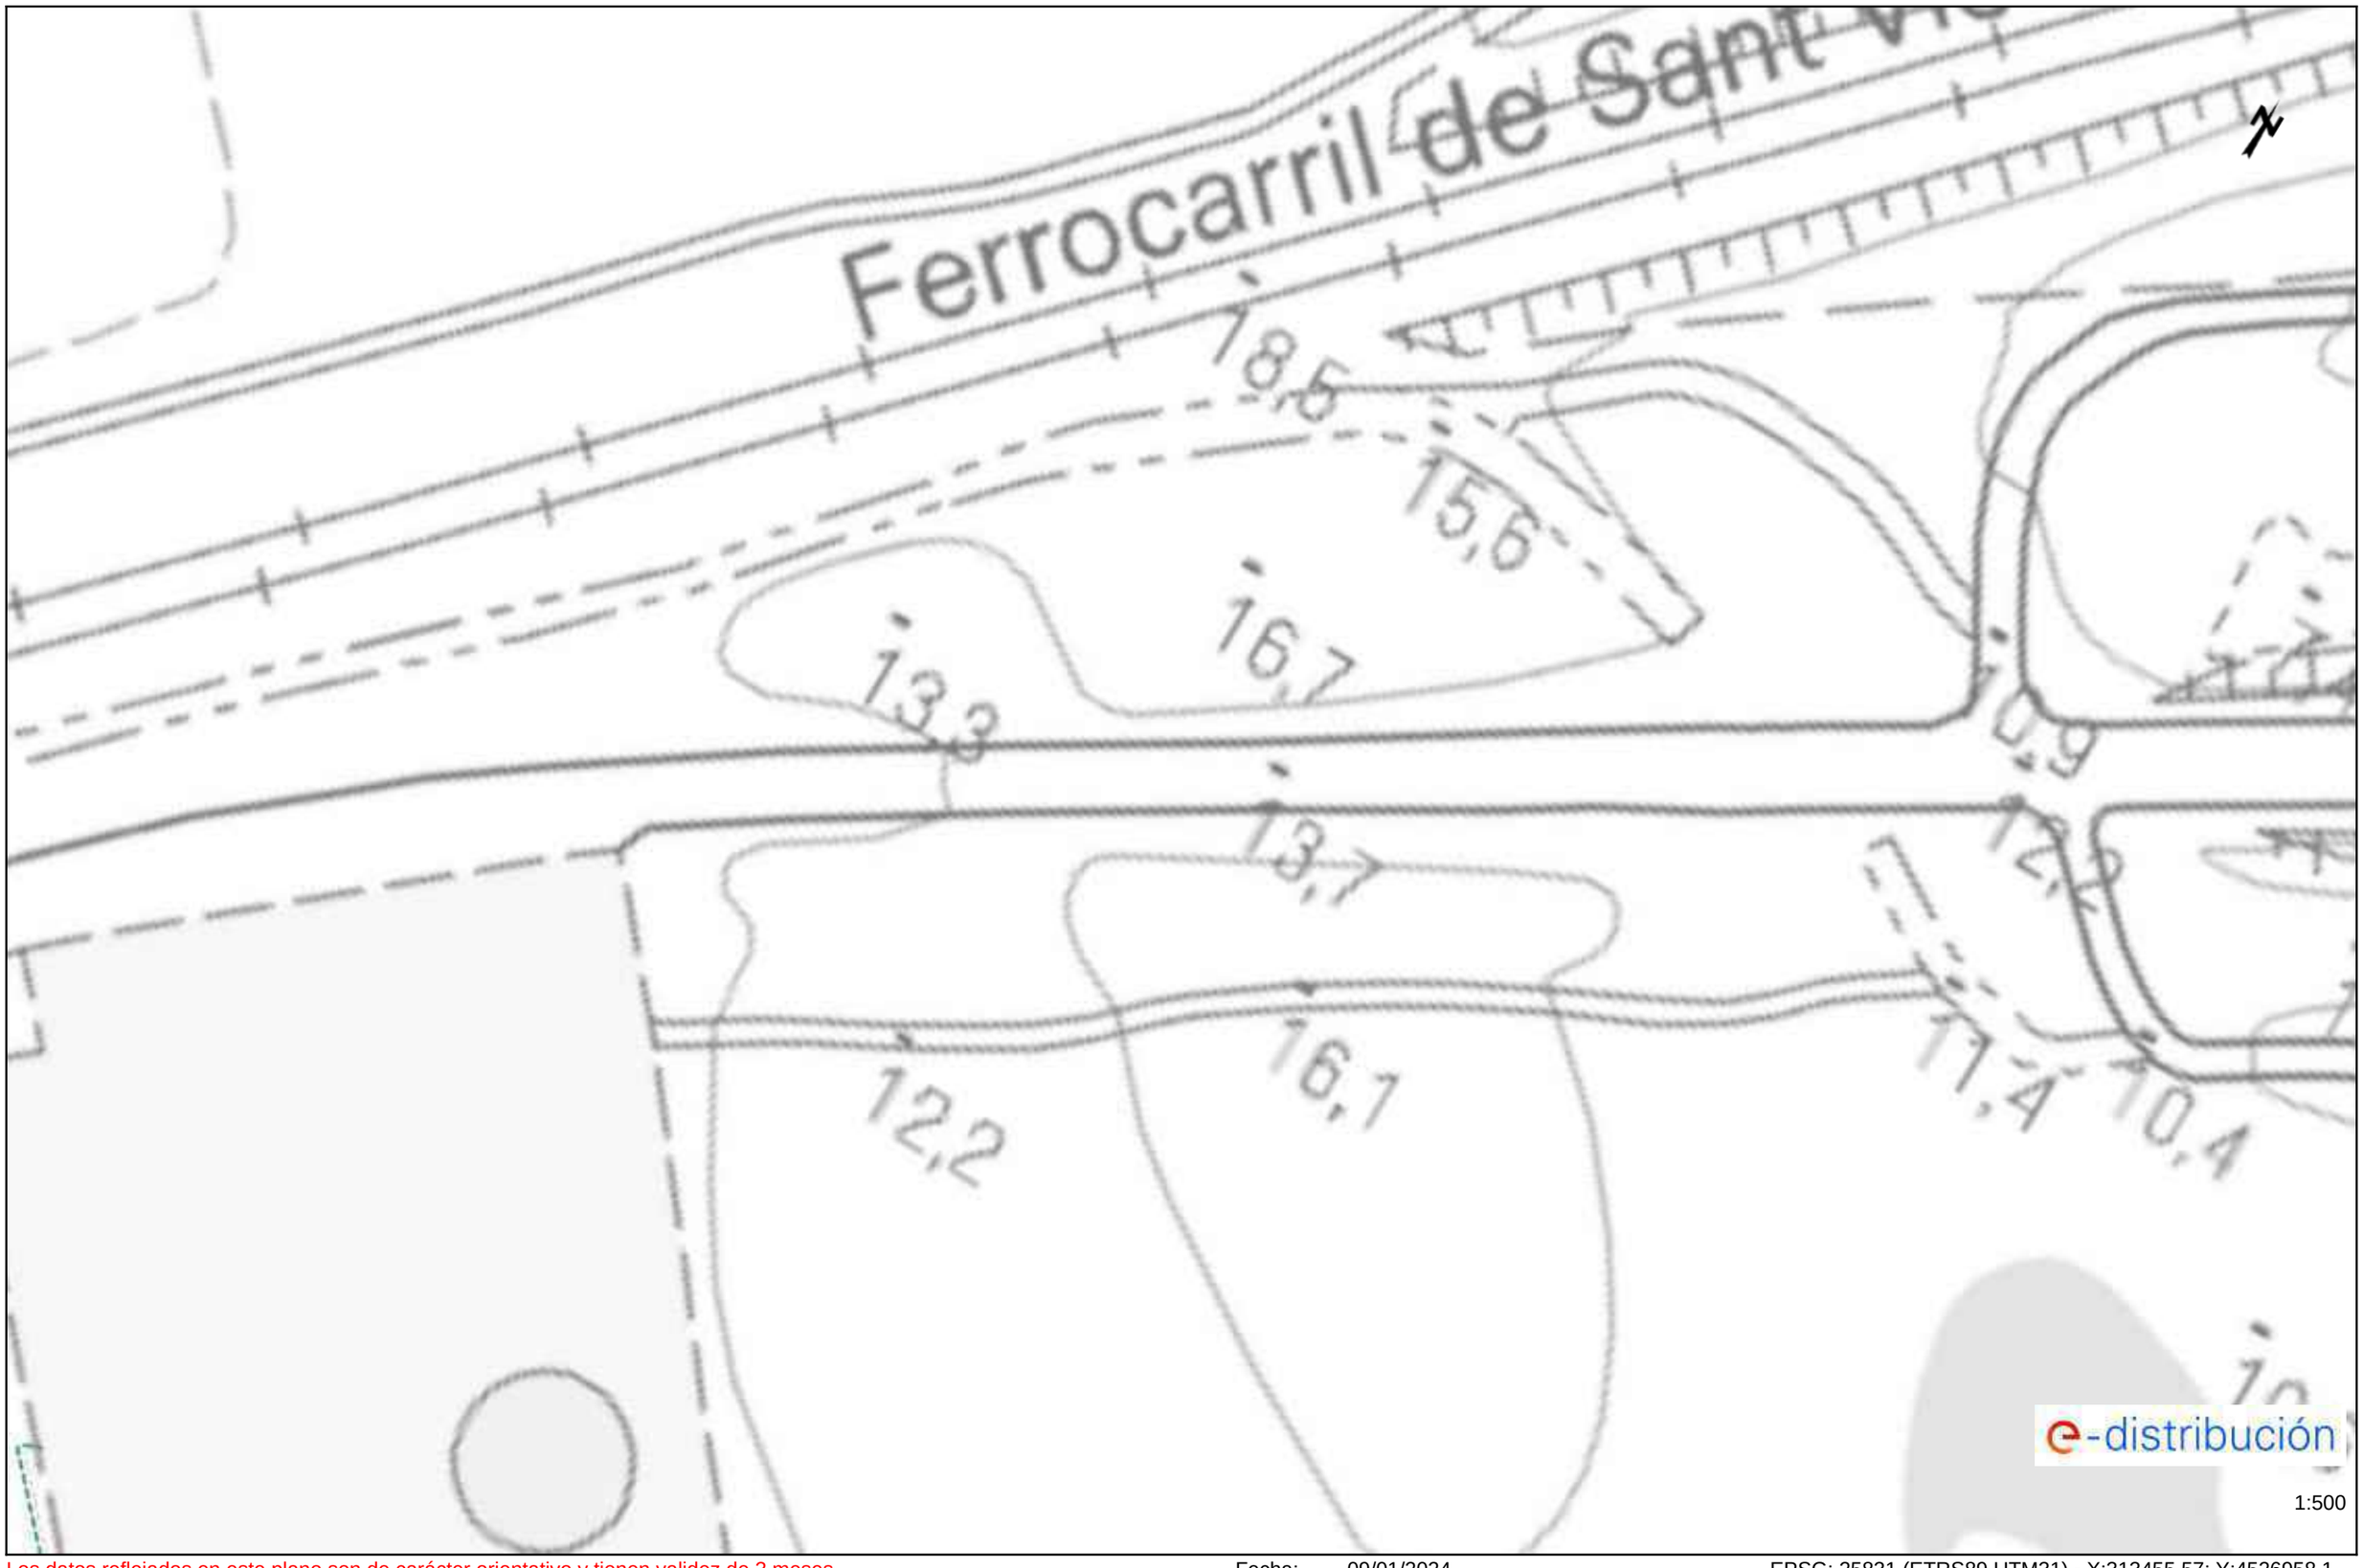

1:500

Los datos reflejados en este plano son de carácter orientativo y tienen validez de 3 meses. Fecha: 09/01/2024 EPSG: 25831 (ETRS89 UTM31) - X:313455.57; Y:4526958.1

Ref: 715084 - 18192899

Plano: AFECTACIÓN AT/MT




Los datos reflejados en este plano son de carácter orientativo y tienen validez de 3 meses.

Fecha: 09/01/2024

EPSG: 25831 (ETRS89 UTM31) - X:313606.08; Y:4527053.89

Ref: 715084 - 18192898 Plano: AFECTACIÓN AT/MT

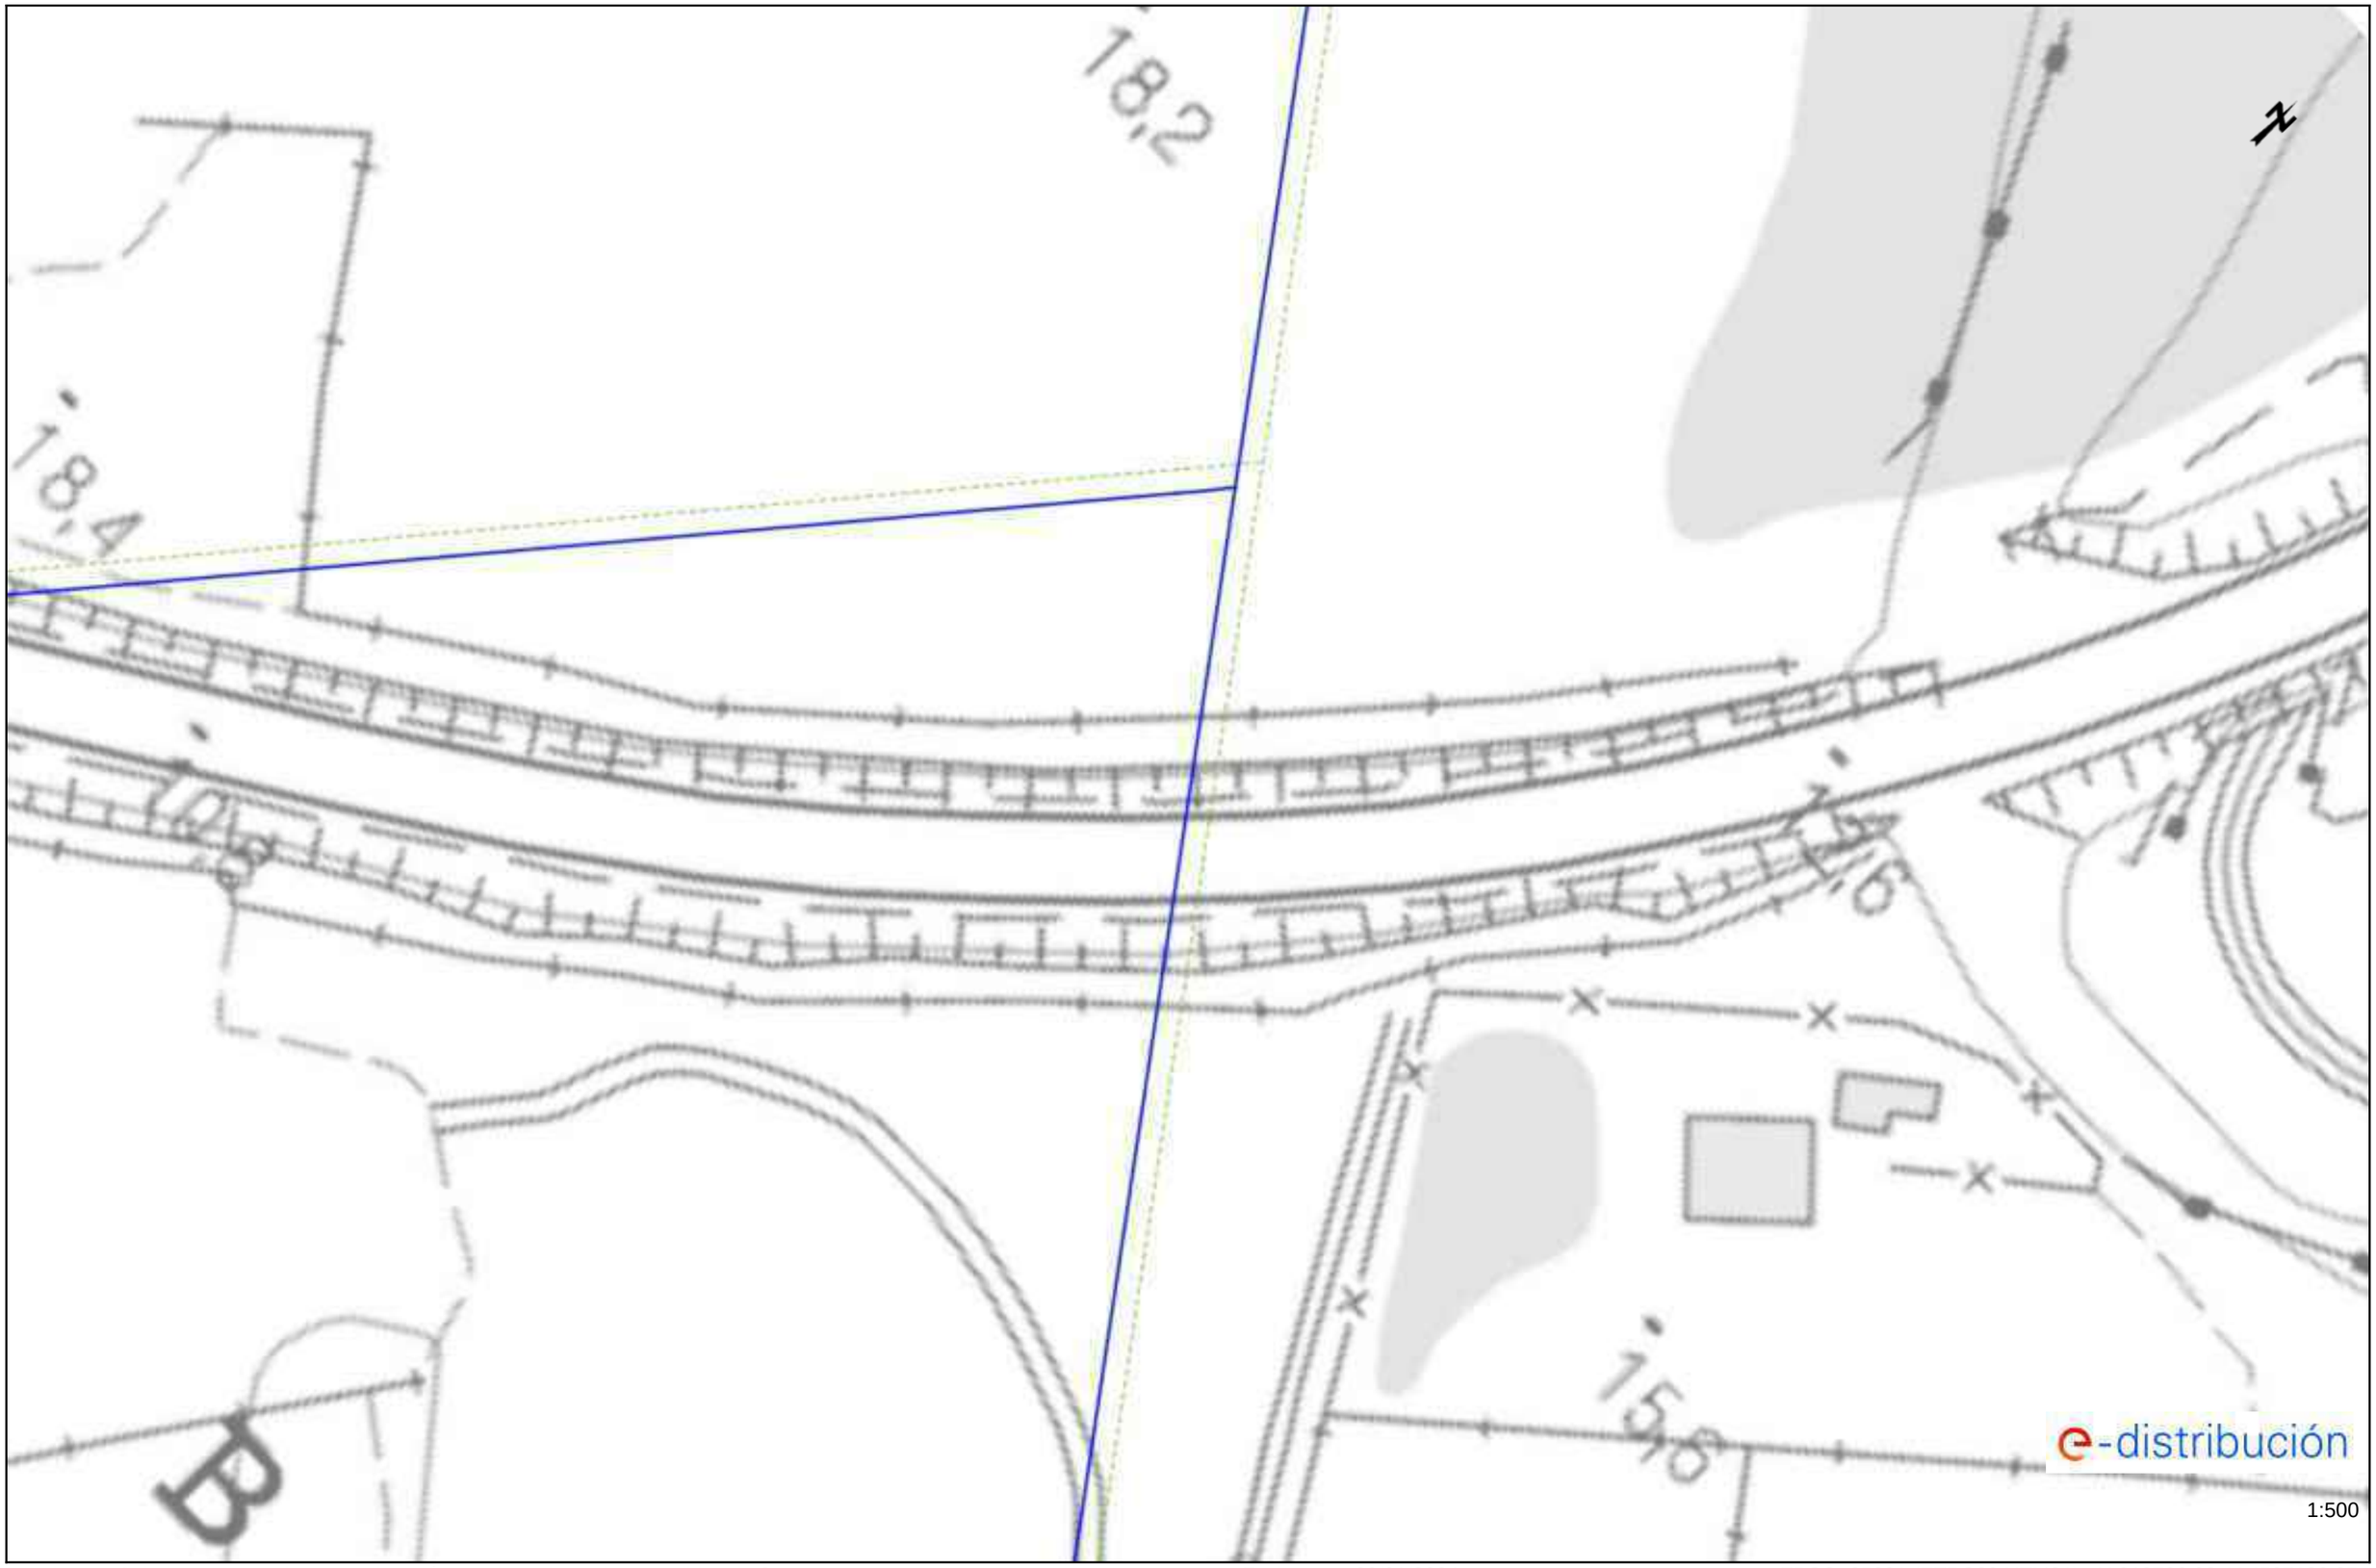

Los datos reflejados en este plano son de carácter orientativo y tienen validez de 3 meses. Fecha: 09/01/2024 EPSG: 25831 (ETRS89 UTM31) - X:313706.02; Y:4527132.35


Ref: 715084 - 18192886 Plano: AFECTACIÓN BT



Los datos reflejados en este plano son de carácter orientativo y tienen validez de 3 meses. Fecha: 09/01/2024 EPSG: 25831 (ETRS89 UTM31) - X:313752.22; Y:4526880.07

Ref: 715084 - 18192887

Plano: AFECTACIÓN BT

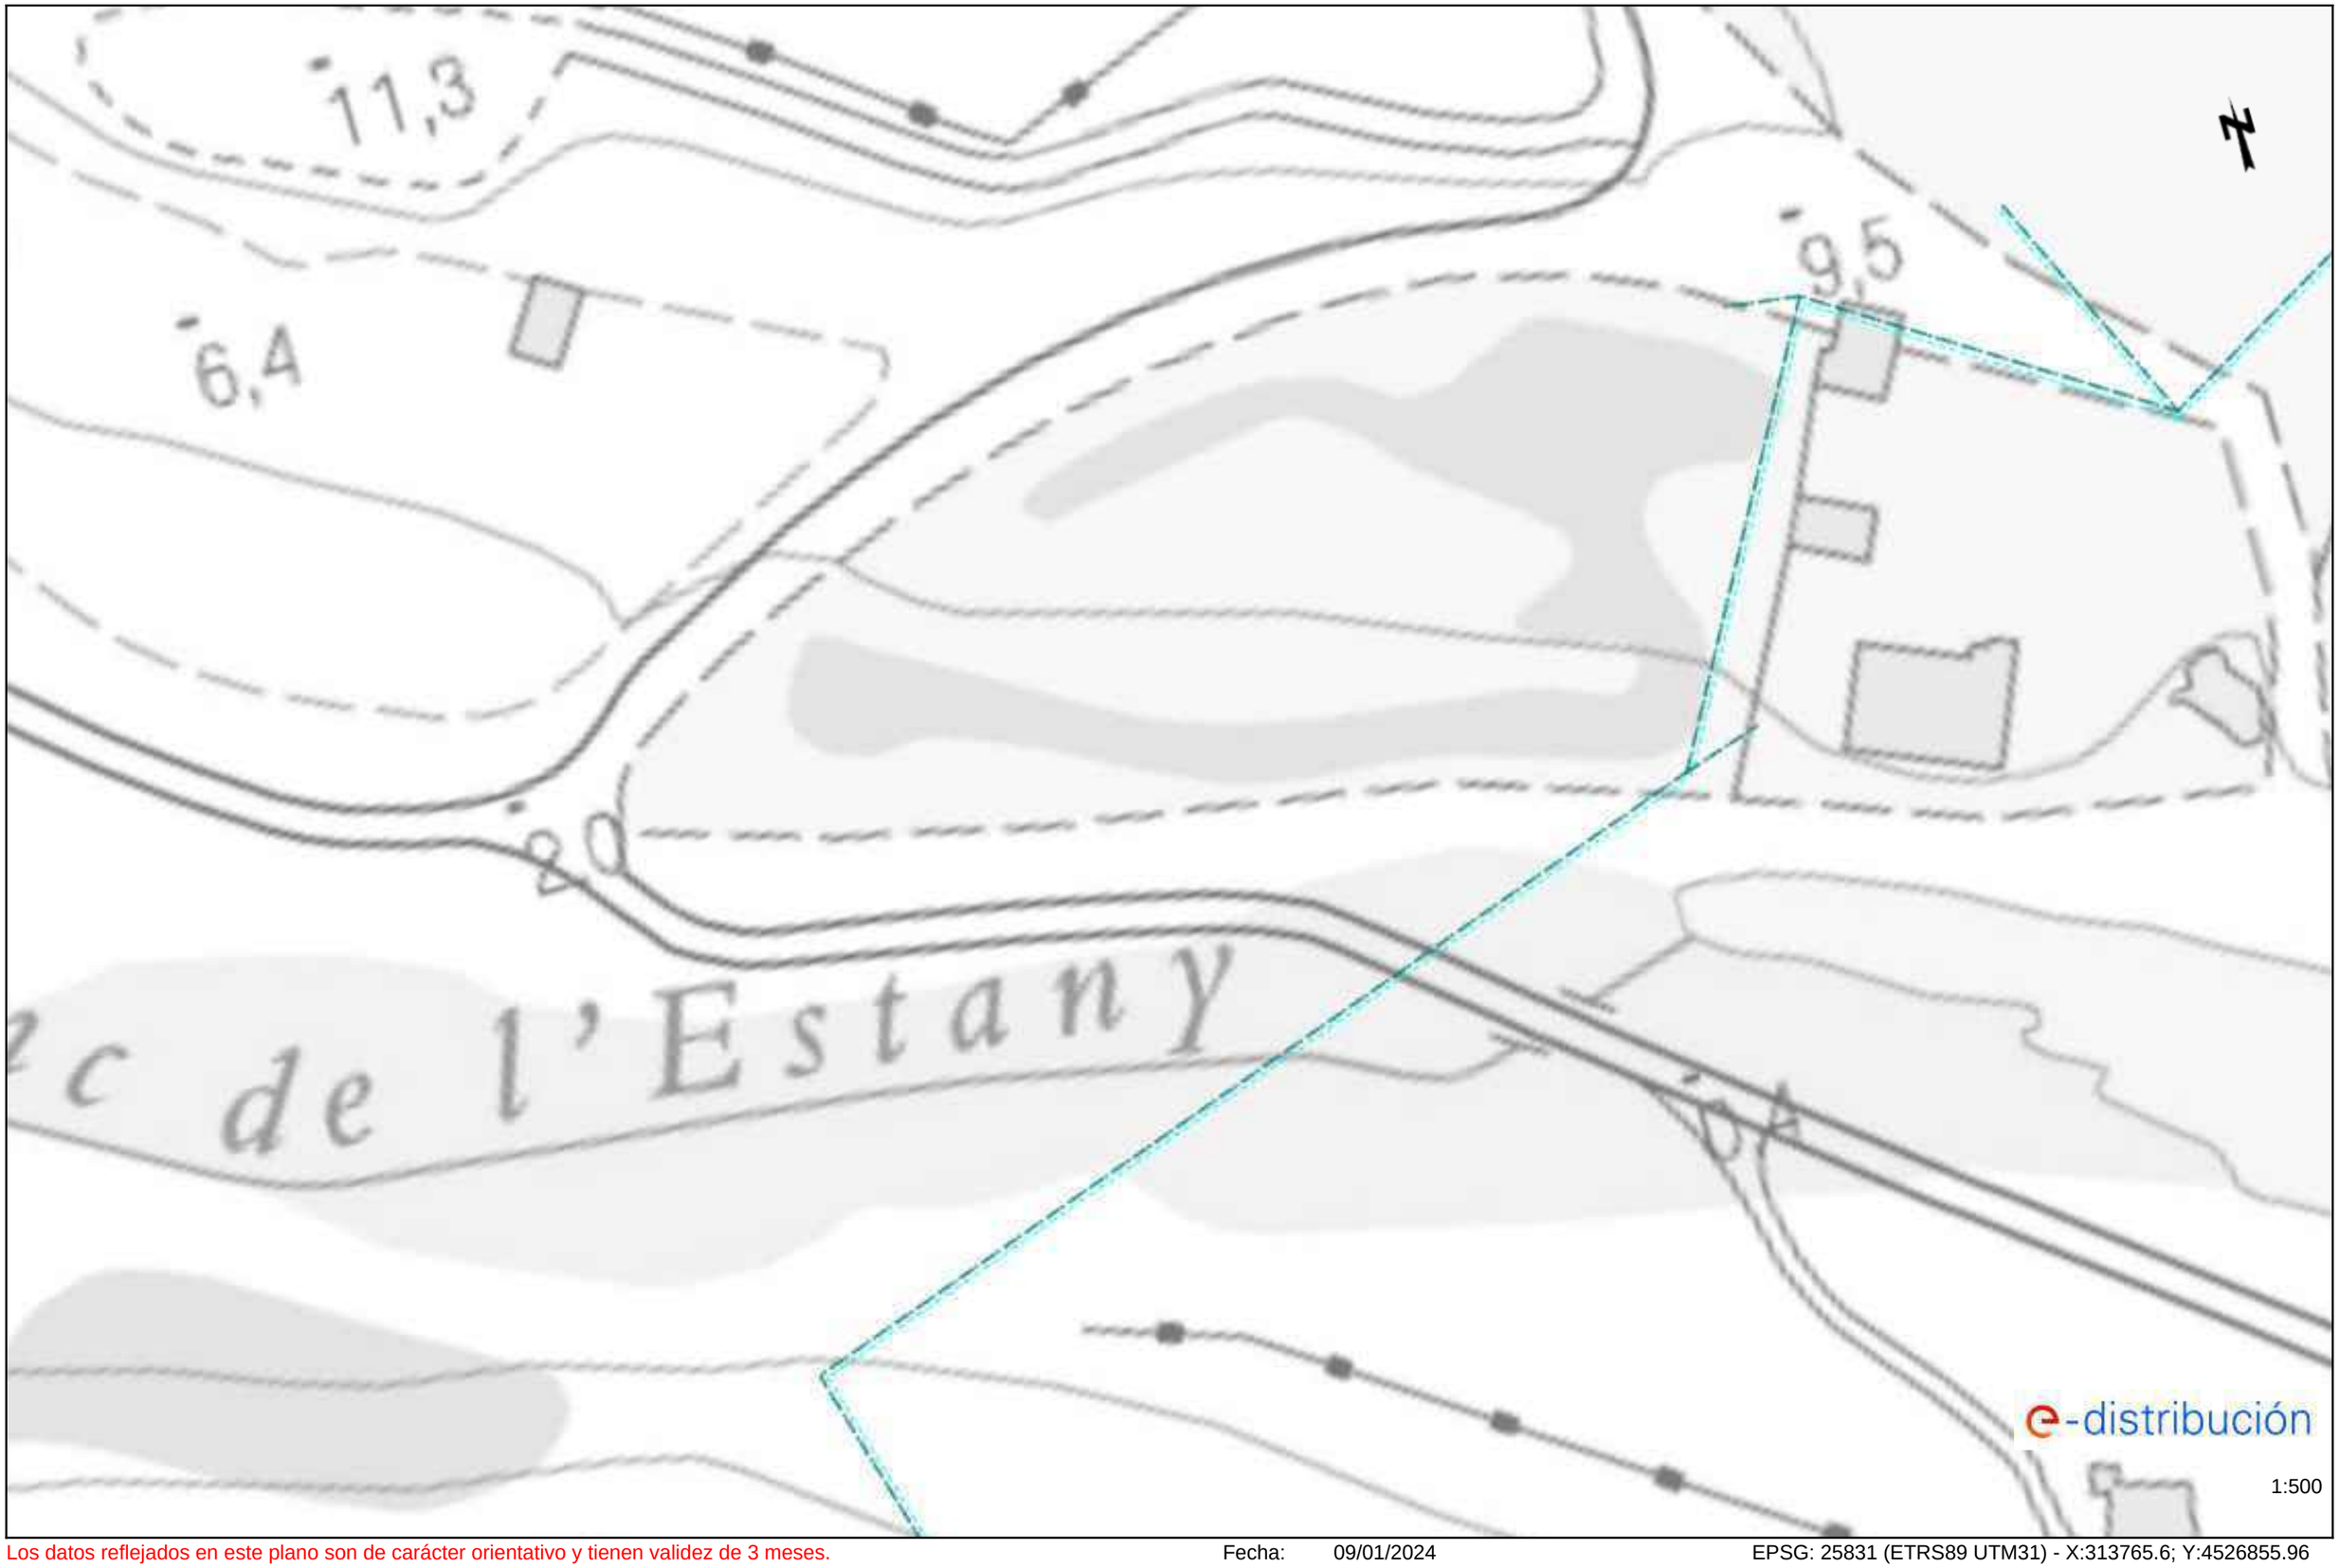

Los datos reflejados en este plano son de carácter orientativo y tienen validez de 3 meses.

Fecha: 09/01/2024

EPSG: 25831 (ETRS89 UTM31) - X:313765.6; Y:4526855.96

Ref: 715084 - 18192888 Plano: AFECTACIÓN BT



Los datos reflejados en este plano son de carácter orientativo y tienen validez de 3 meses. Fecha: 09/01/2024 EPSG: 25831 (ETRS89 UTM31) - X:313836.49; Y:4526798.05

Ref: 715084 - 18192885 Plano: AFECTACIÓN AT/MT



Los datos reflejados en este plano son de carácter orientativo y tienen validez de 3 meses.

Fecha: 09/01/2024

EPSG: 25831 (ETRS89 UTM31) - X:313841.39; Y:4526945.71

Ref: 715084 - 18192885

Plano: AFECTACIÓN BT



Los datos reflejados en este plano son de carácter orientativo y tienen validez de 3 meses.

Fecha: 09/01/2024

EPSG: 25831 (ETRS89 UTM31) - X:313841.39; Y:4526945.71

Ref: 715084 - 18192884

Plano: AFECTACIÓN AT/MT



Los datos reflejados en este plano son de carácter orientativo y tienen validez de 3 meses.

Fecha: 09/01/2024

EPSG: 25831 (ETRS89 UTM31) - X:313886.62; Y:4527067.13


Ref: 715084 - 18192884 Plano: AFECTACIÓN BT



Los datos reflejados en este plano son de carácter orientativo y tienen validez de 3 meses. Fecha: 09/01/2024 EPSG: 25831 (ETRS89 UTM31) - X:313886.62; Y:4527067.13

Ref: 715084 - 18192889

Plano: AFECTACIÓN BT

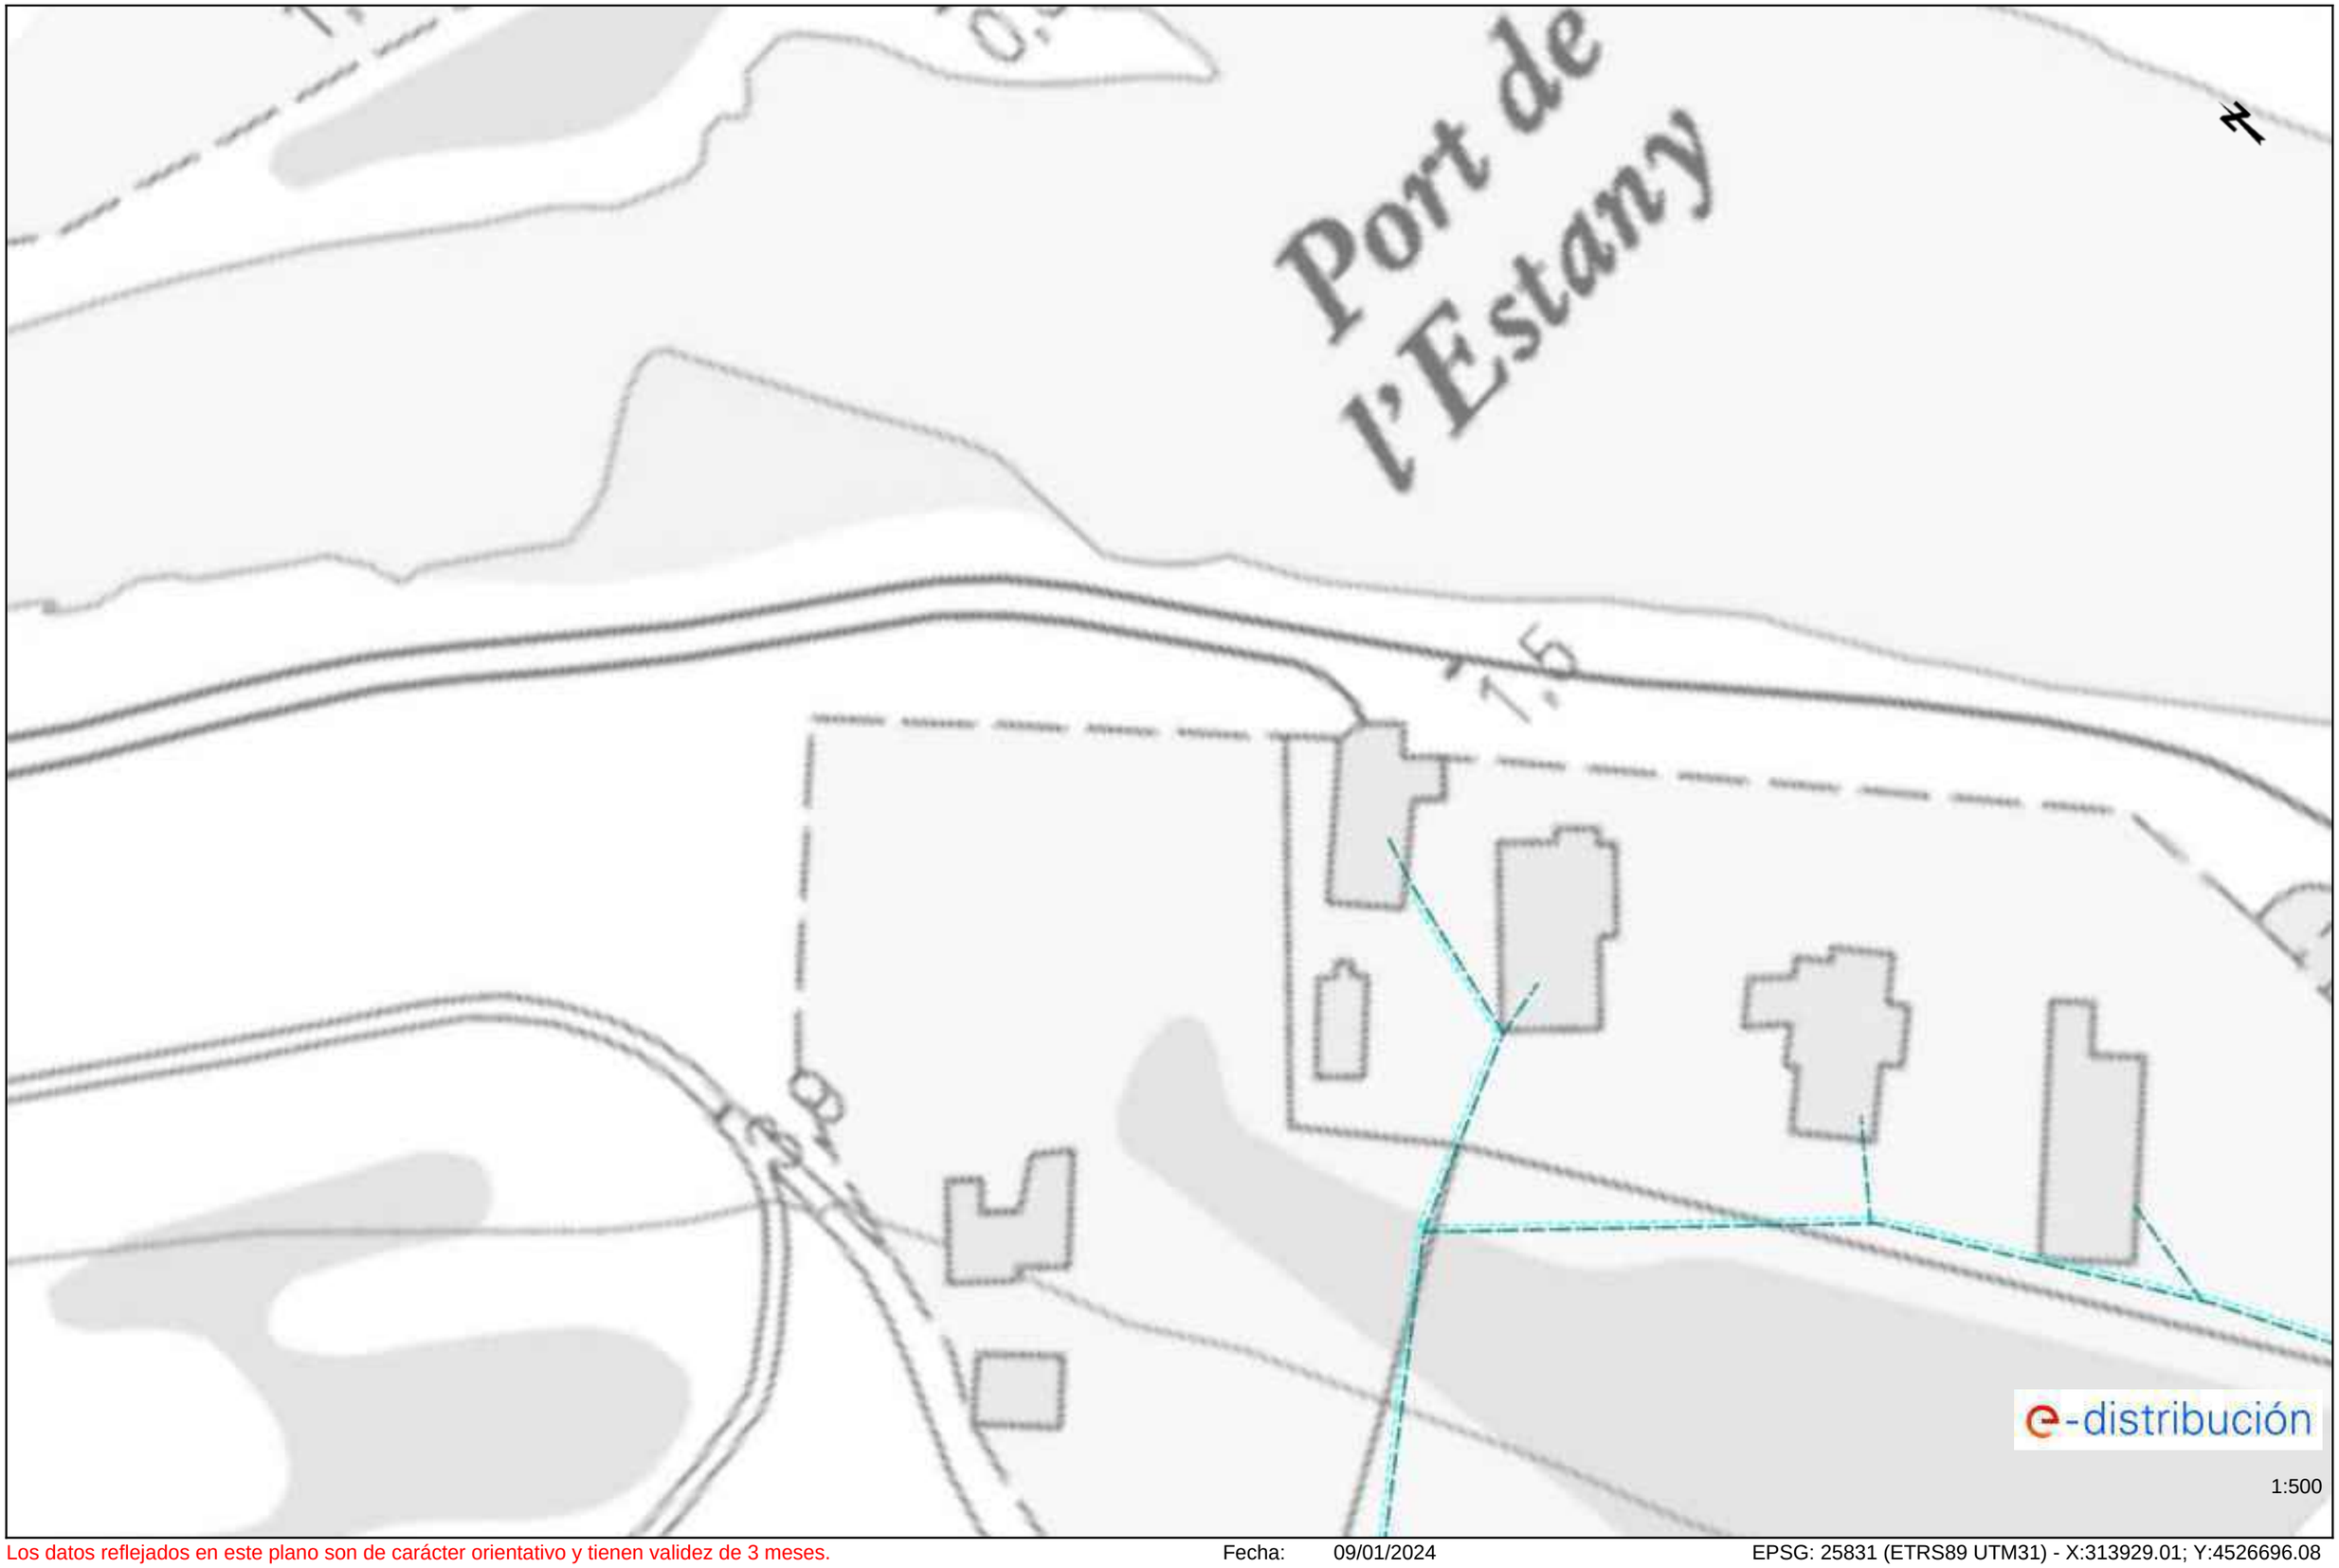

Los datos reflejados en este plano son de carácter orientativo y tienen validez de 3 meses.

Fecha: 09/01/2024

EPSG: 25831 (ETRS89 UTM31) - X:313929.01; Y:4526696.08

Ref: 715084 - 18192883 Plano: AFECTACIÓN AT/MT




Los datos reflejados en este plano son de carácter orientativo y tienen validez de 3 meses. Fecha: 09/01/2024 EPSG: 25831 (ETRS89 UTM31) - X:313959.77; Y:4527170.72

Ref: 715084 - 18192883 Plano: AFECTACIÓN BT



Los datos reflejados en este plano son de carácter orientativo y tienen validez de 3 meses. Fecha: 09/01/2024 EPSG: 25831 (ETRS89 UTM31) - X:313959.77; Y:4527170.72

Ref: 715084 - 18192892 Plano: AFECTACIÓN BT

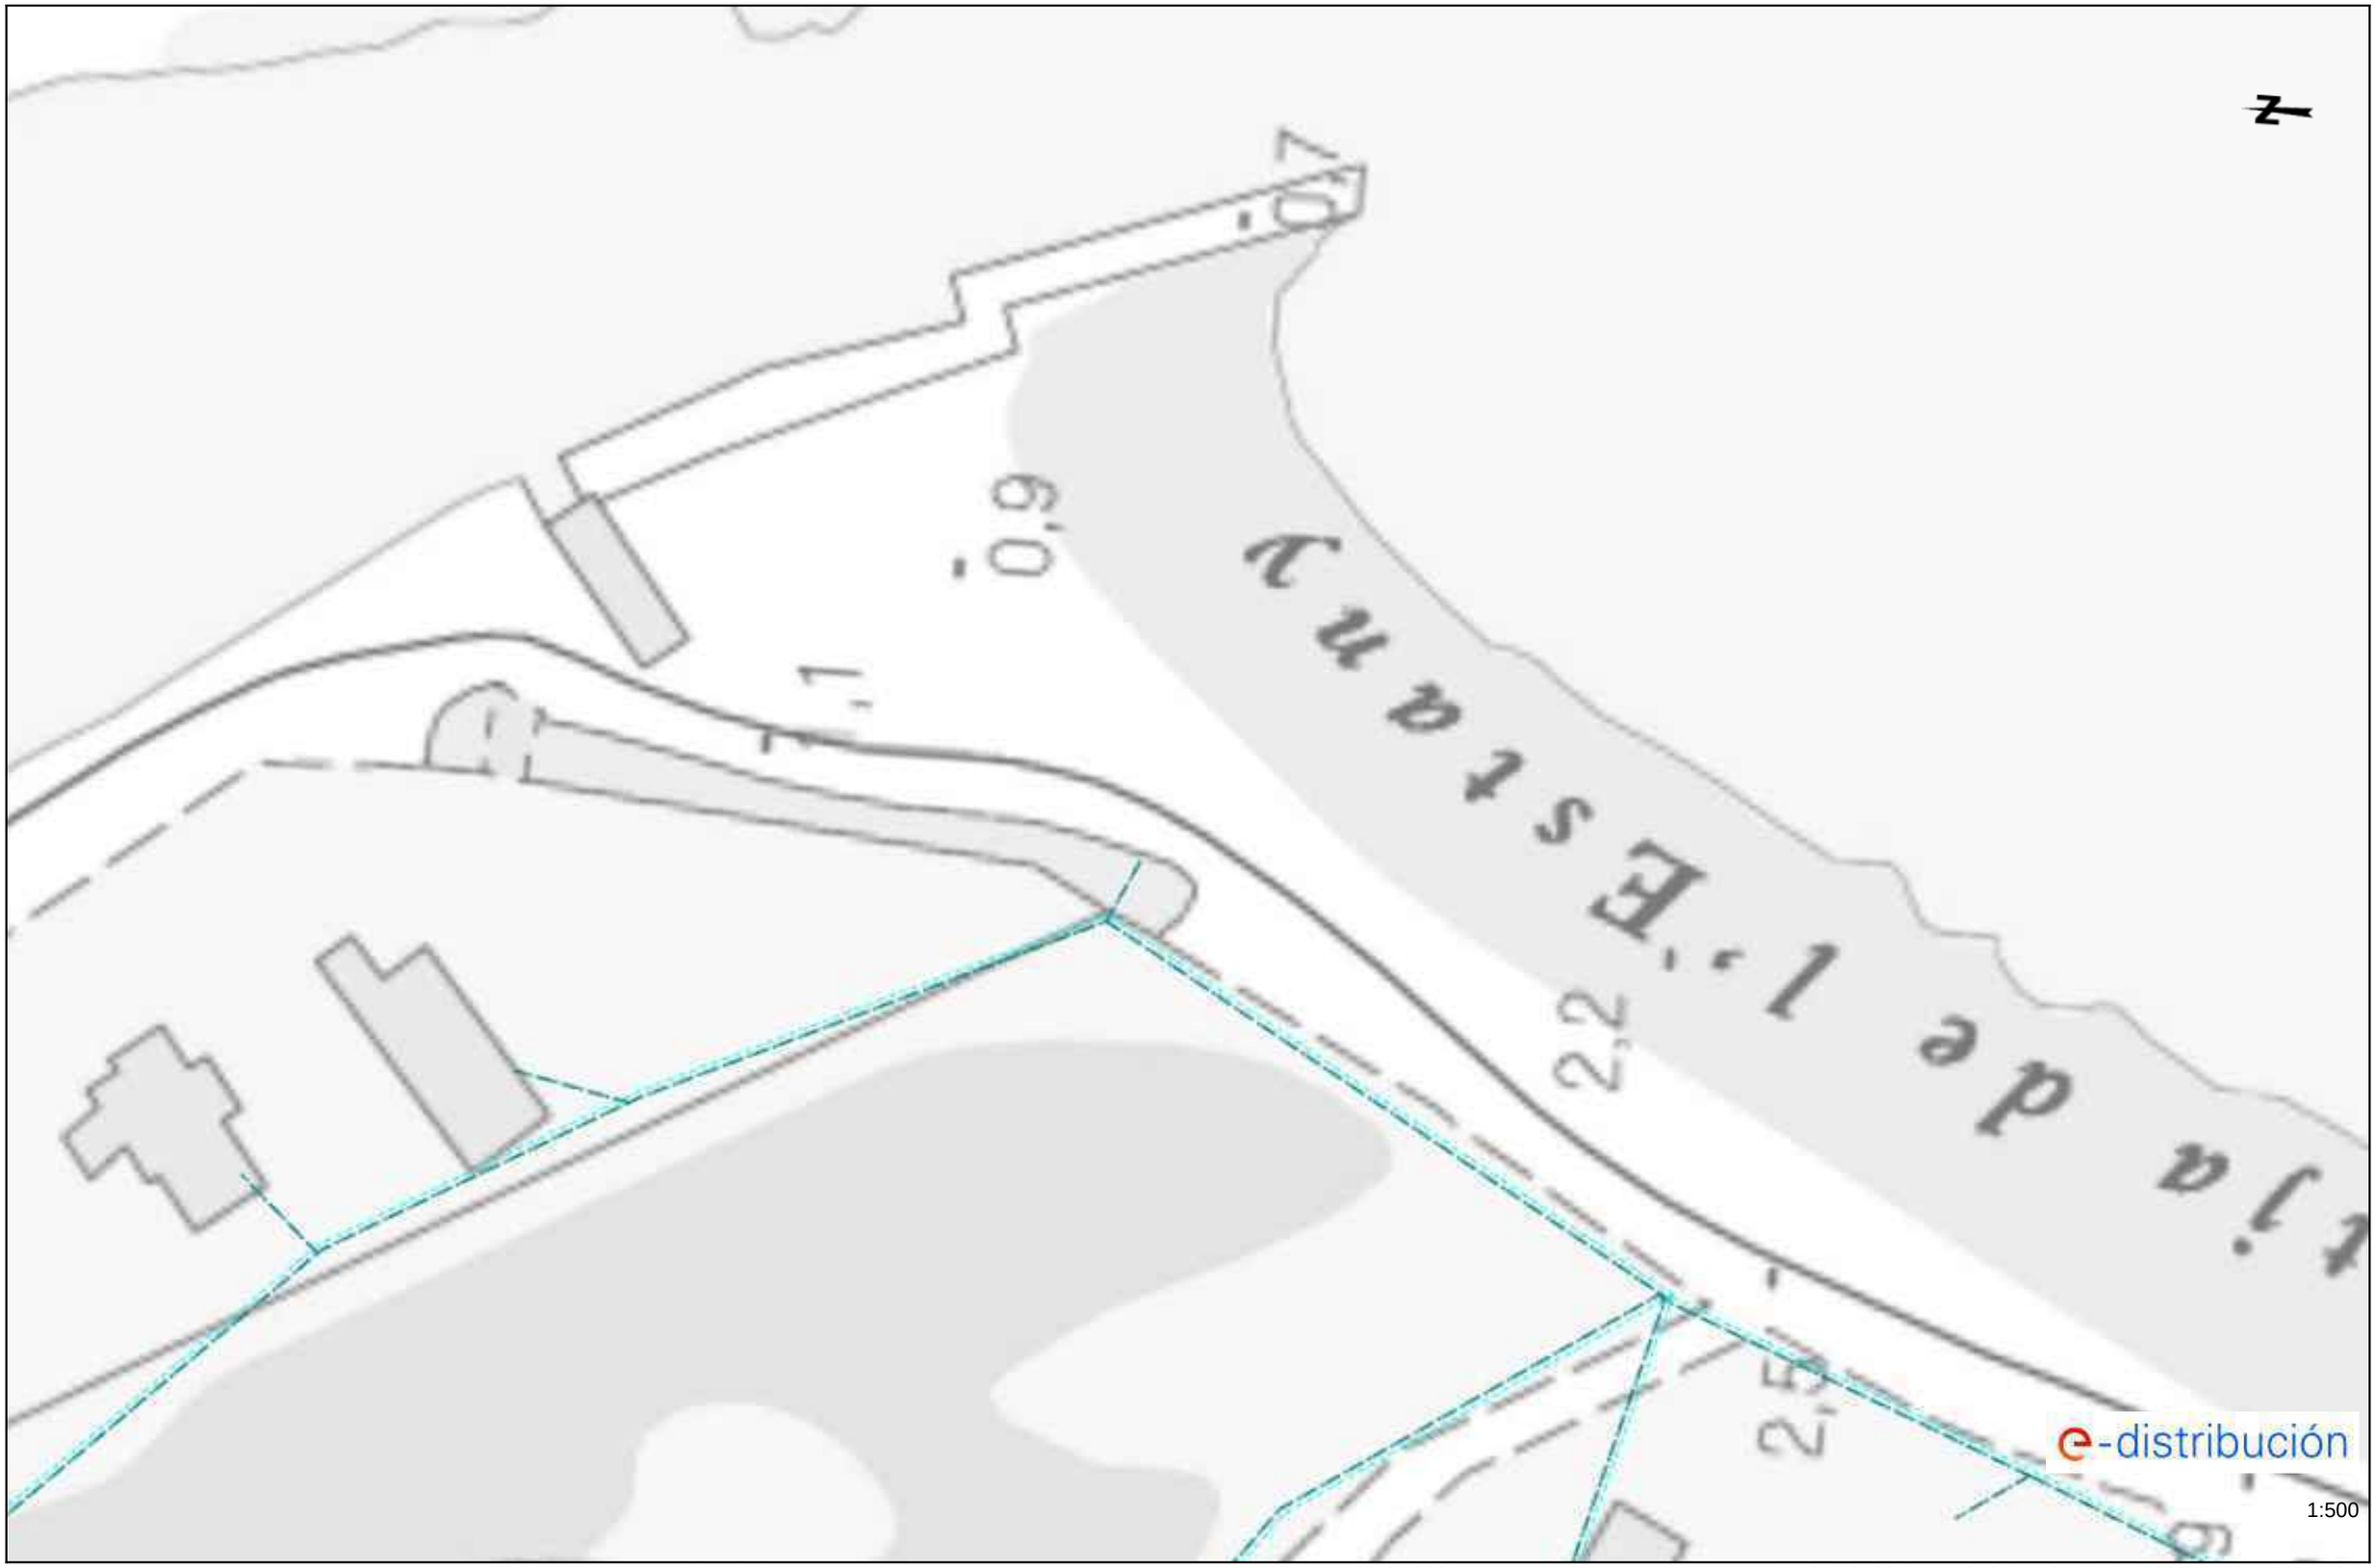

Los datos reflejados en este plano son de carácter orientativo y tienen validez de 3 meses. Fecha: 09/01/2024 EPSG: 25831 (ETRS89 UTM31) - X:313986.59; Y:4526554.81

Ref: 715084 - 18192878

Plano: AFECTACIÓN AT/MT



Los datos reflejados en este plano son de carácter orientativo y tienen validez de 3 meses.

Fecha: 09/01/2024

EPSG: 25831 (ETRS89 UTM31) - X:314041.97; Y:4527239.8

Ref: 715084 - 18192878

Plano: AFECTACIÓN BT




1:500

Los datos reflejados en este plano son de carácter orientativo y tienen validez de 3 meses.

Fecha: 09/01/2024

EPSG: 25831 (ETRS89 UTM31) - X:314041.97; Y:4527239.8


Ref: 715084 - 18192877 Plano: AFECTACIÓN AT/MT

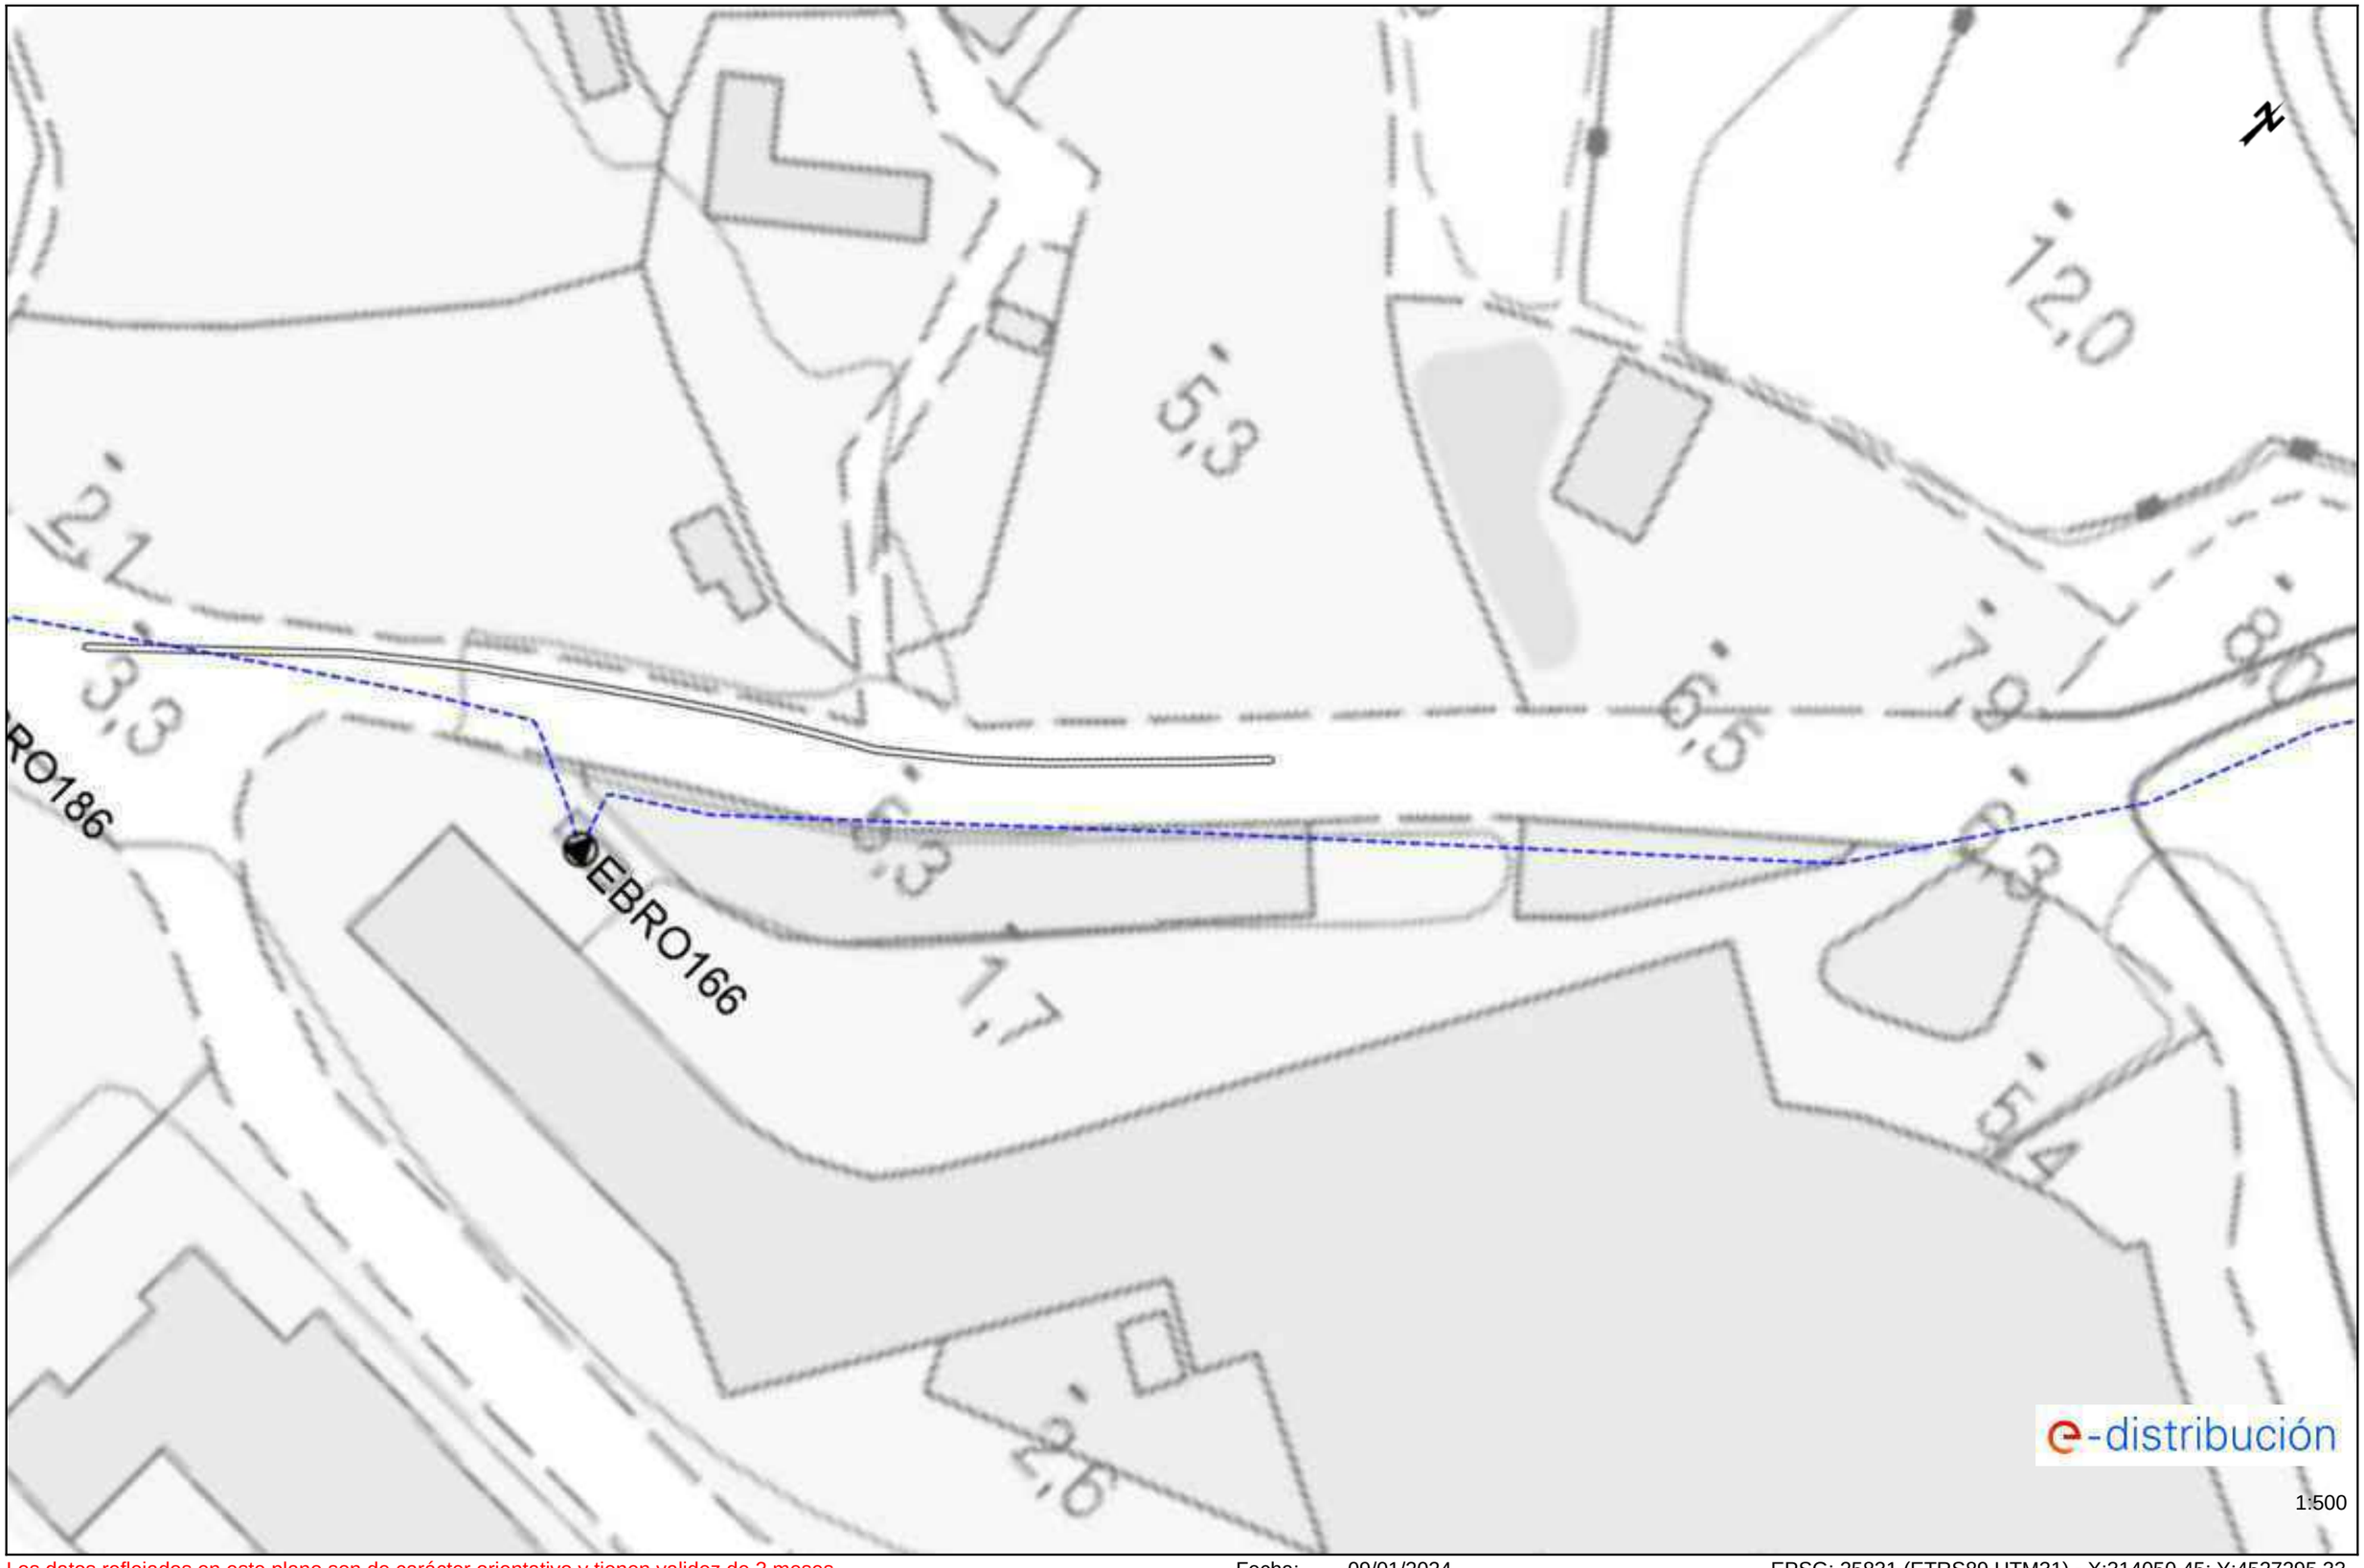

Los datos reflejados en este plano son de carácter orientativo y tienen validez de 3 meses. Fecha: 09/01/2024 EPSG: 25831 (ETRS89 UTM31) - X:314050.45; Y:4527295.33

Ref: 715084 - 18192877

Plano: AFECTACIÓN BT

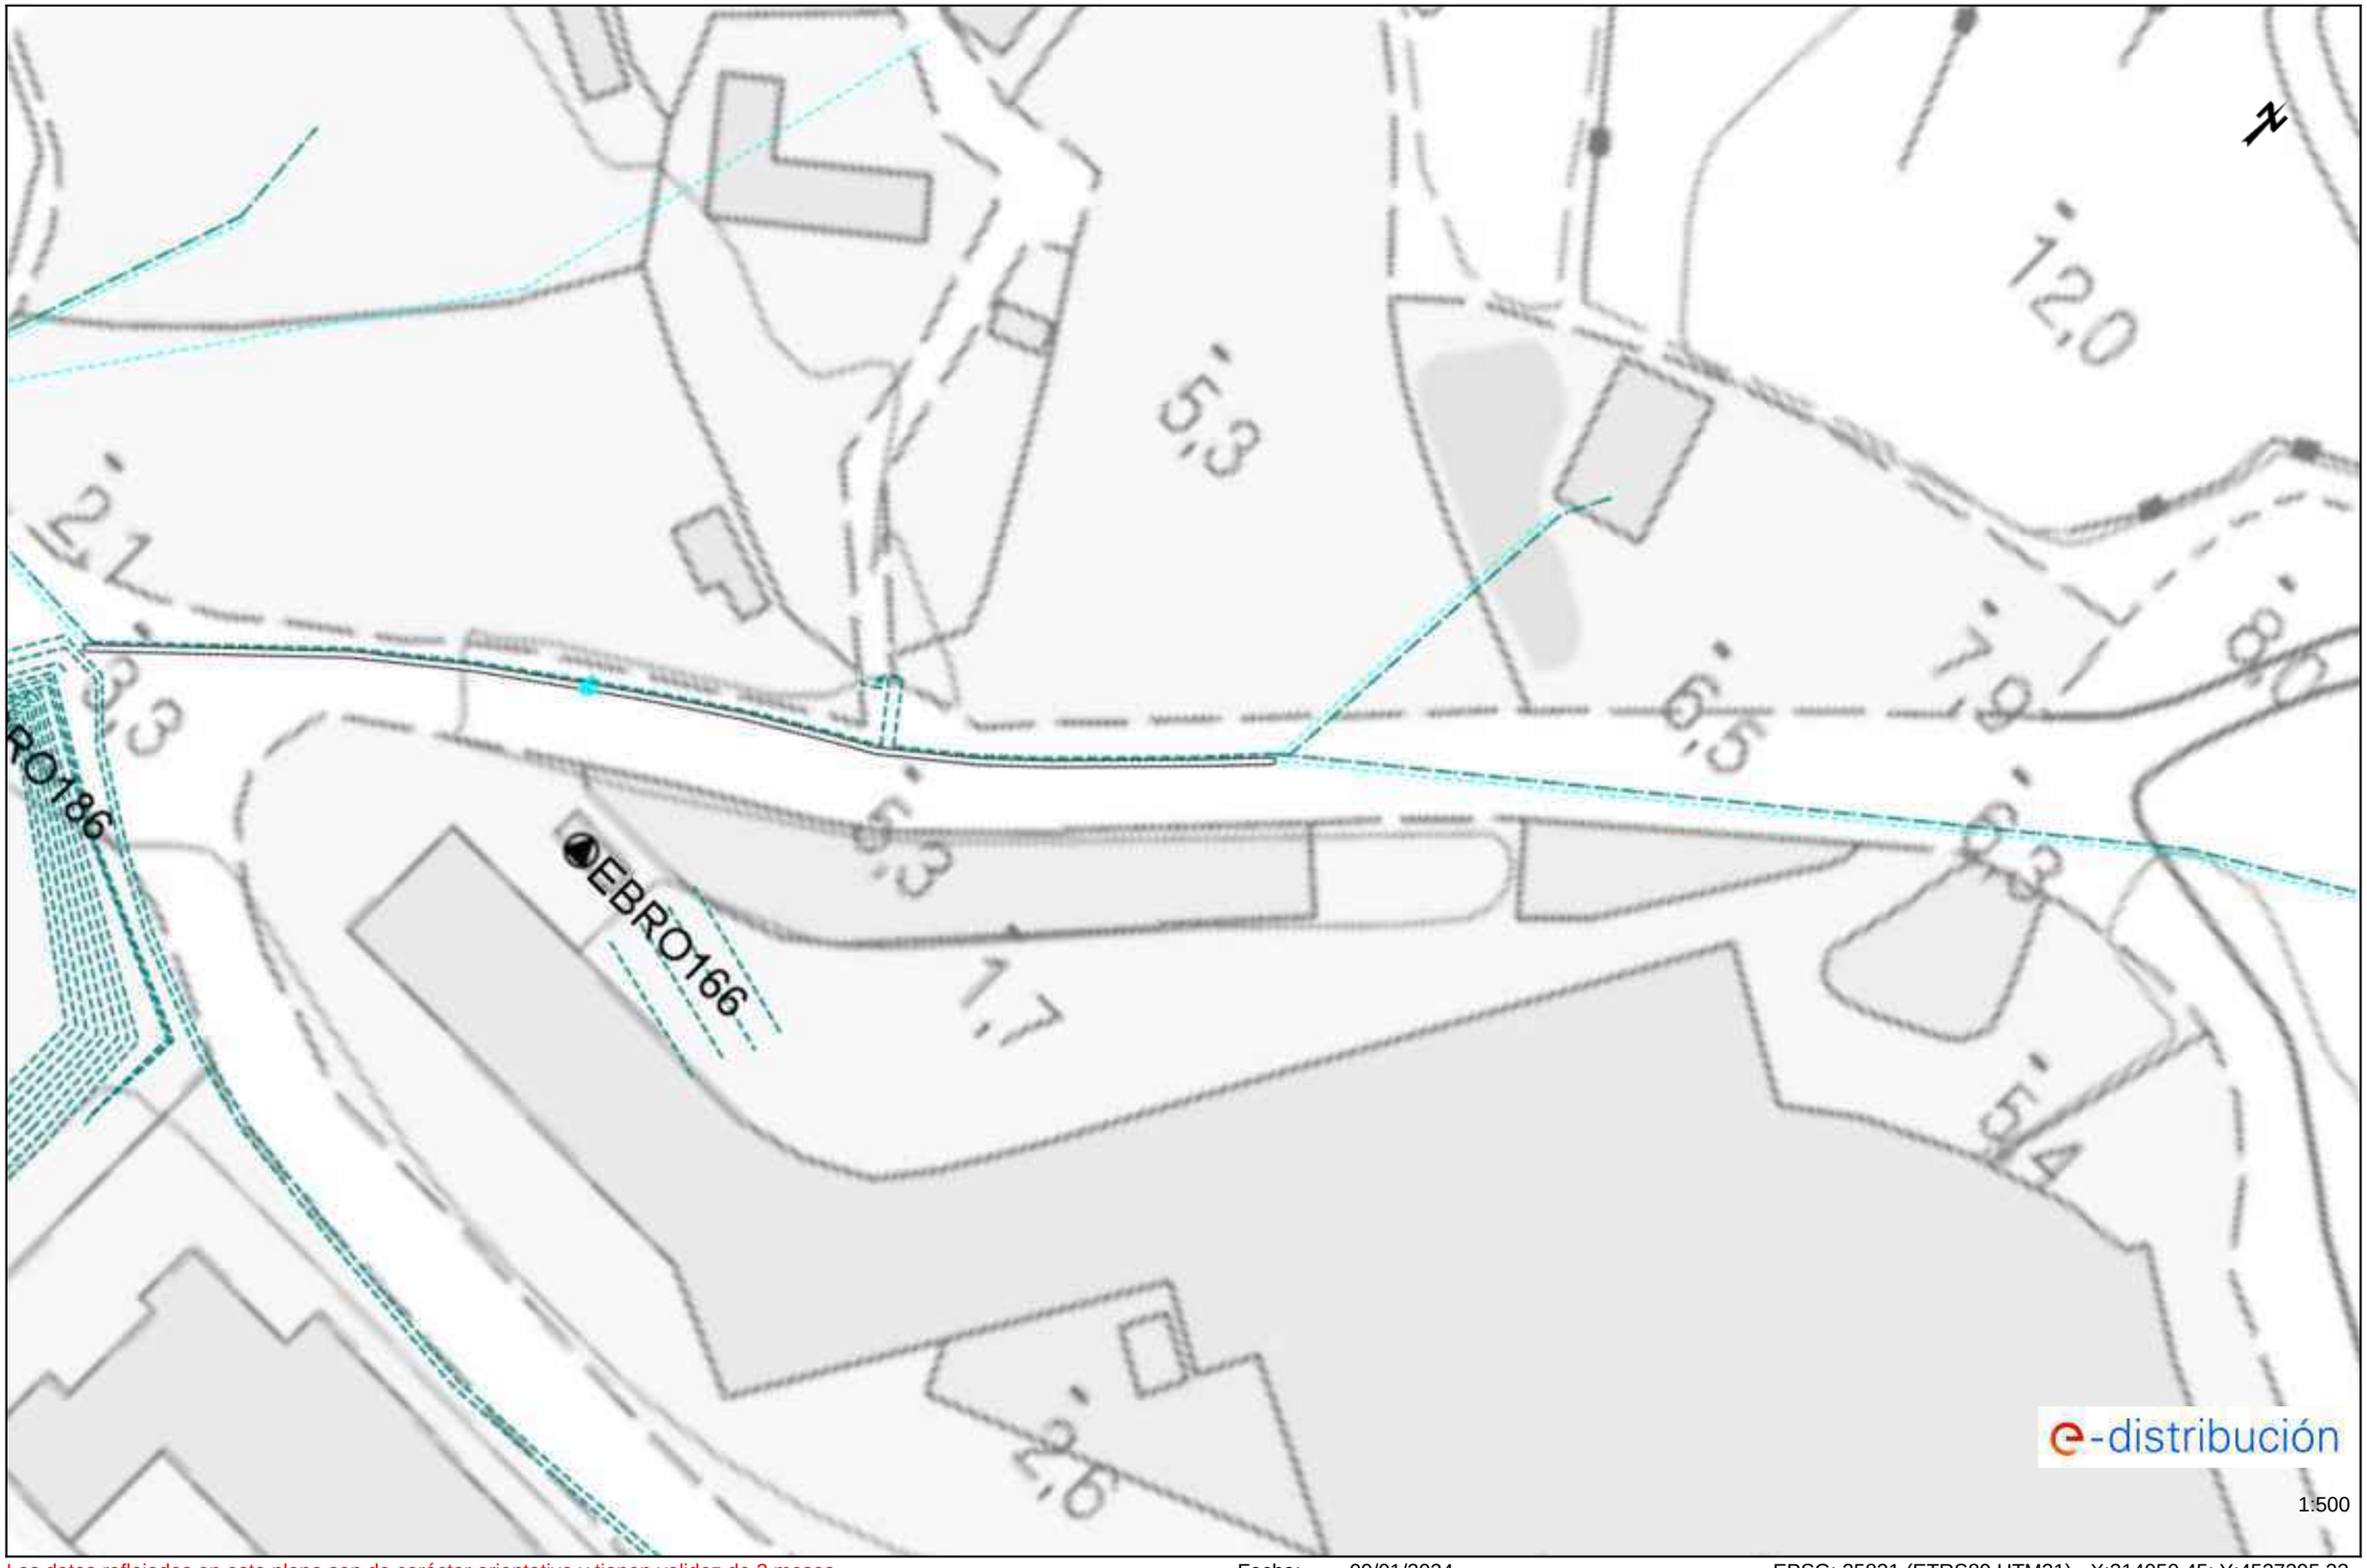

Los datos reflejados en este plano son de carácter orientativo y tienen validez de 3 meses.

Fecha: 09/01/2024

EPSG: 25831 (ETRS89 UTM31) - X:314050.45; Y:4527295.33

Ref: 715084 - 18192894 Plano: AFECTACIÓN AT/MT




Los datos reflejados en este plano son de carácter orientativo y tienen validez de 3 meses. Fecha: 09/01/2024 EPSG: 25831 (ETRS89 UTM31) - X:314053.45; Y:4527585.39

Ref: 715084 - 18192894 Plano: AFECTACIÓN BT




Los datos reflejados en este plano son de carácter orientativo y tienen validez de 3 meses. Fecha: 09/01/2024 EPSG: 25831 (ETRS89 UTM31) - X:314053.45; Y:4527585.39

Ref: 715084 - 18192879 Plano: AFECTACIÓN AT/MT

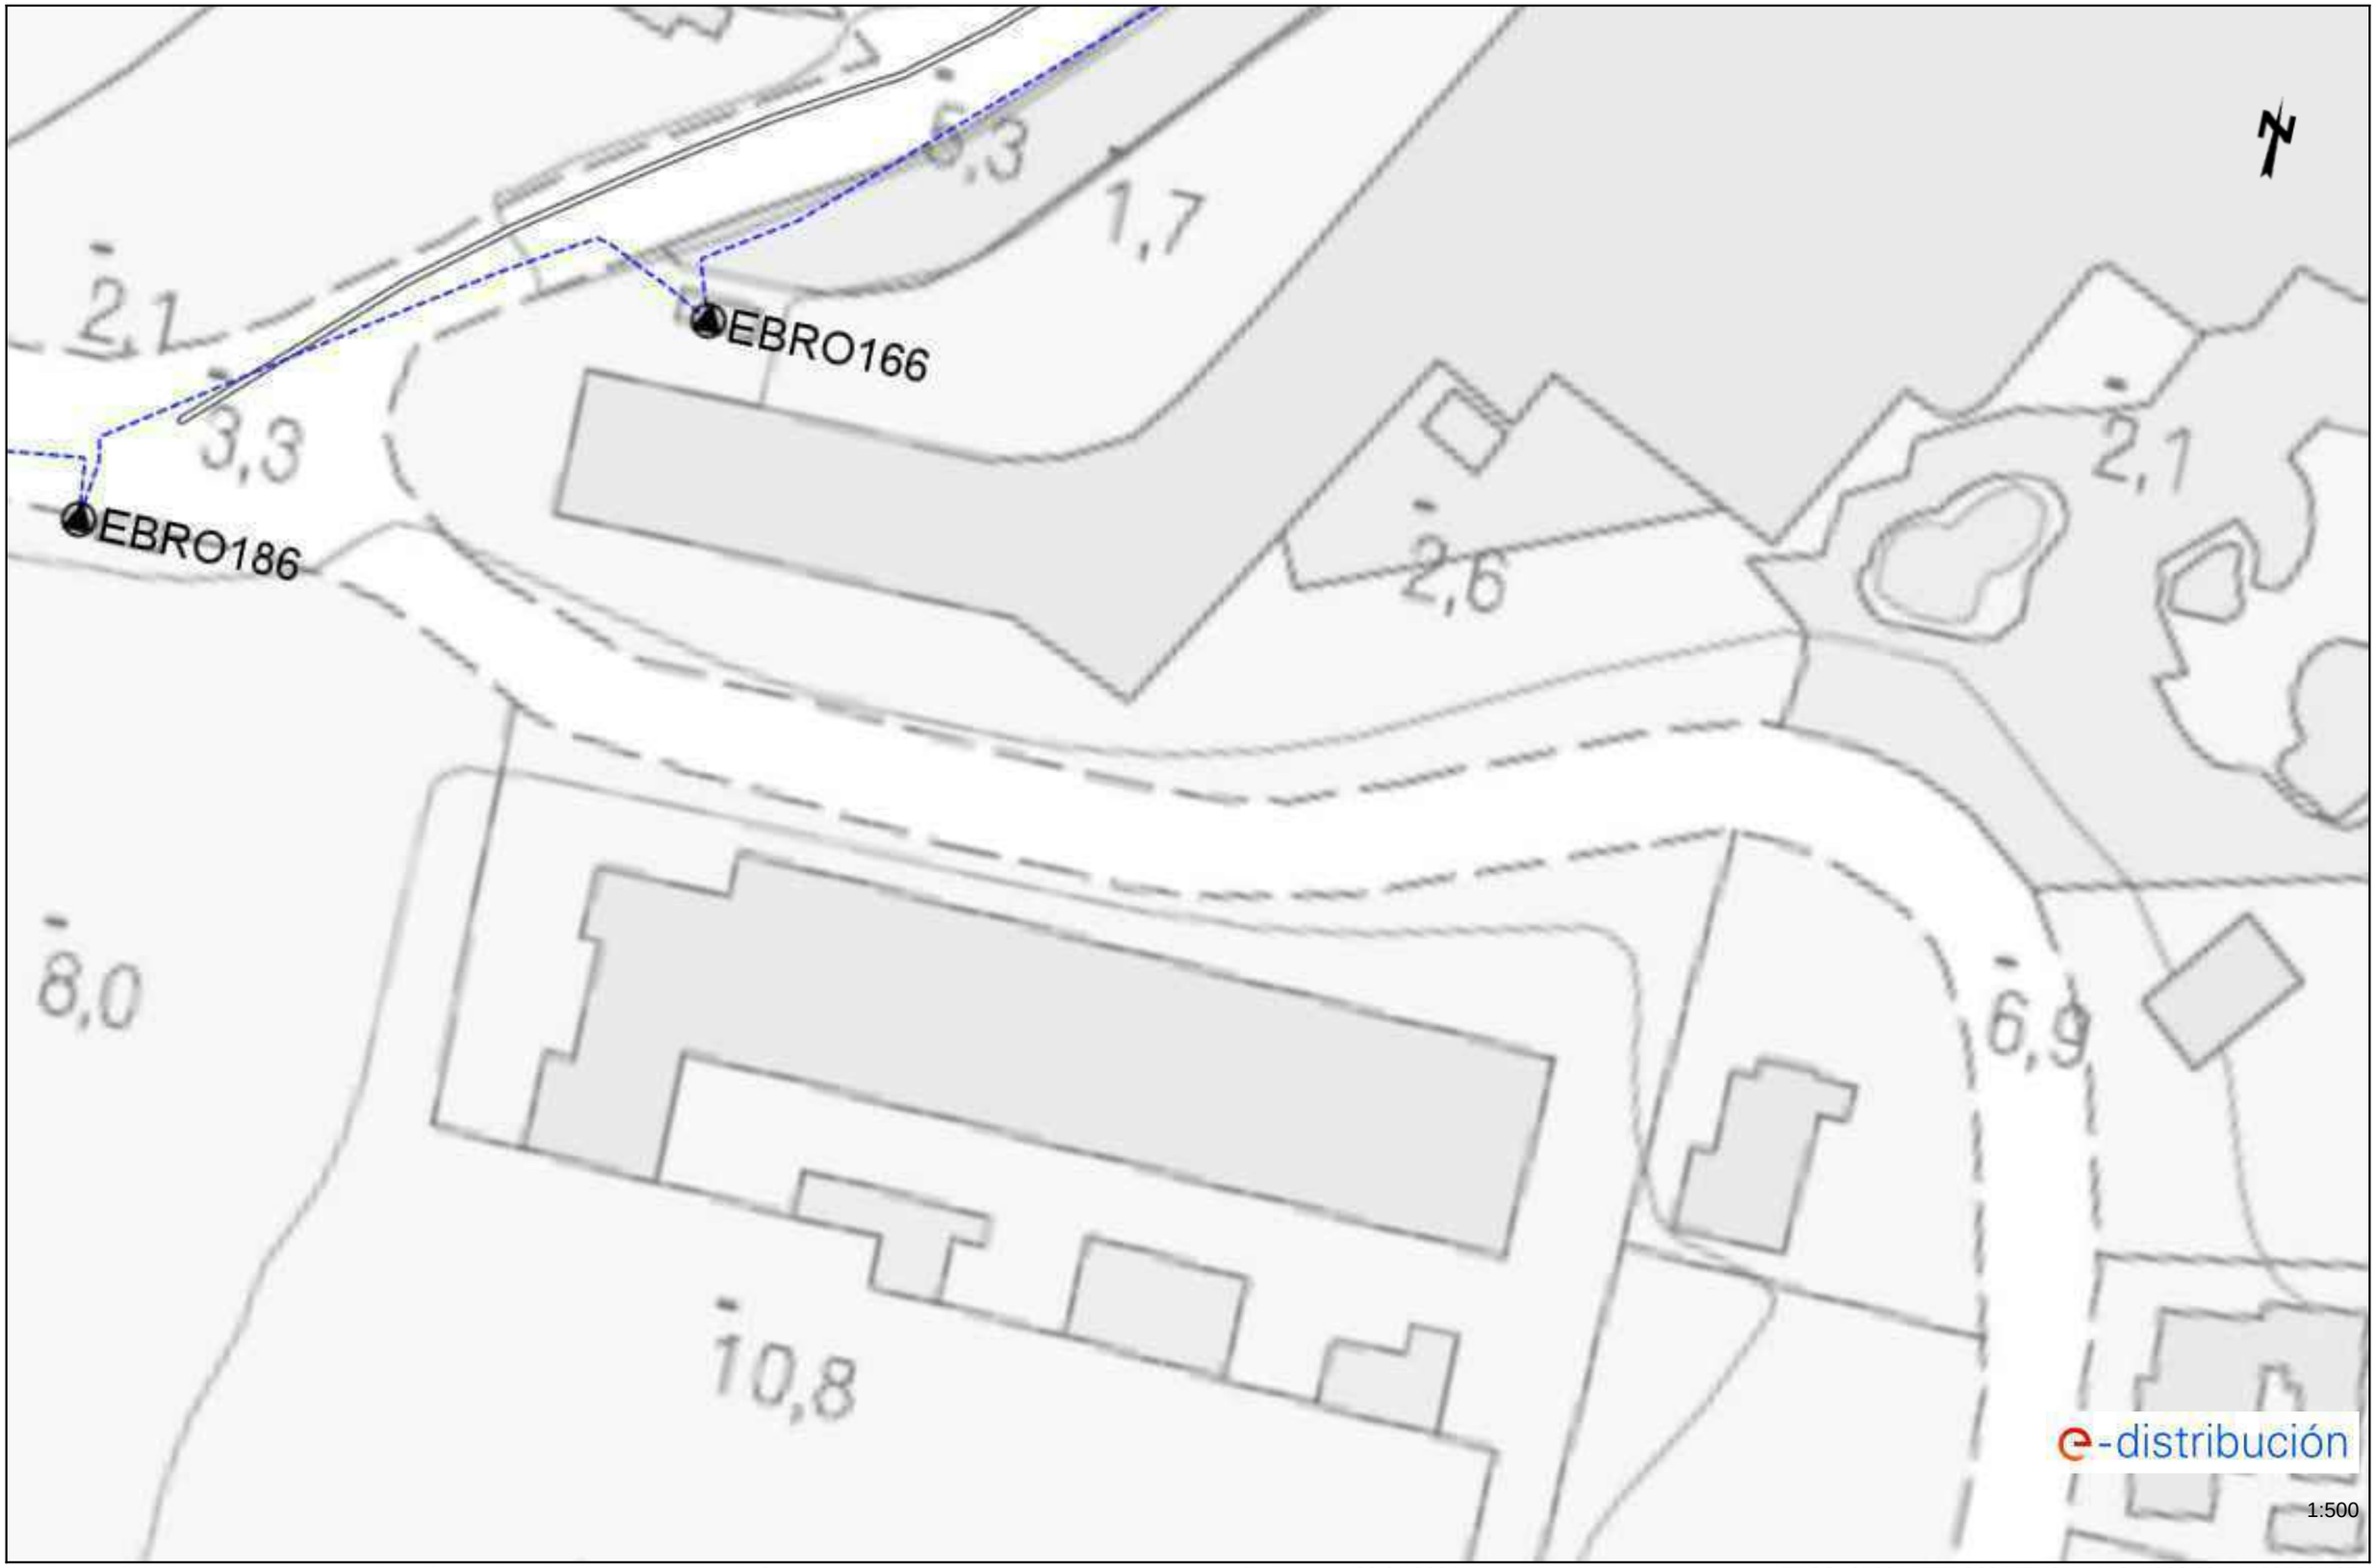

Los datos reflejados en este plano son de carácter orientativo y tienen validez de 3 meses. Fecha: 09/01/2024 EPSG: 25831 (ETRS89 UTM31) - X:314066.29; Y:4527224.97


Ref: 715084 - 18192879 Plano: AFECTACIÓN BT

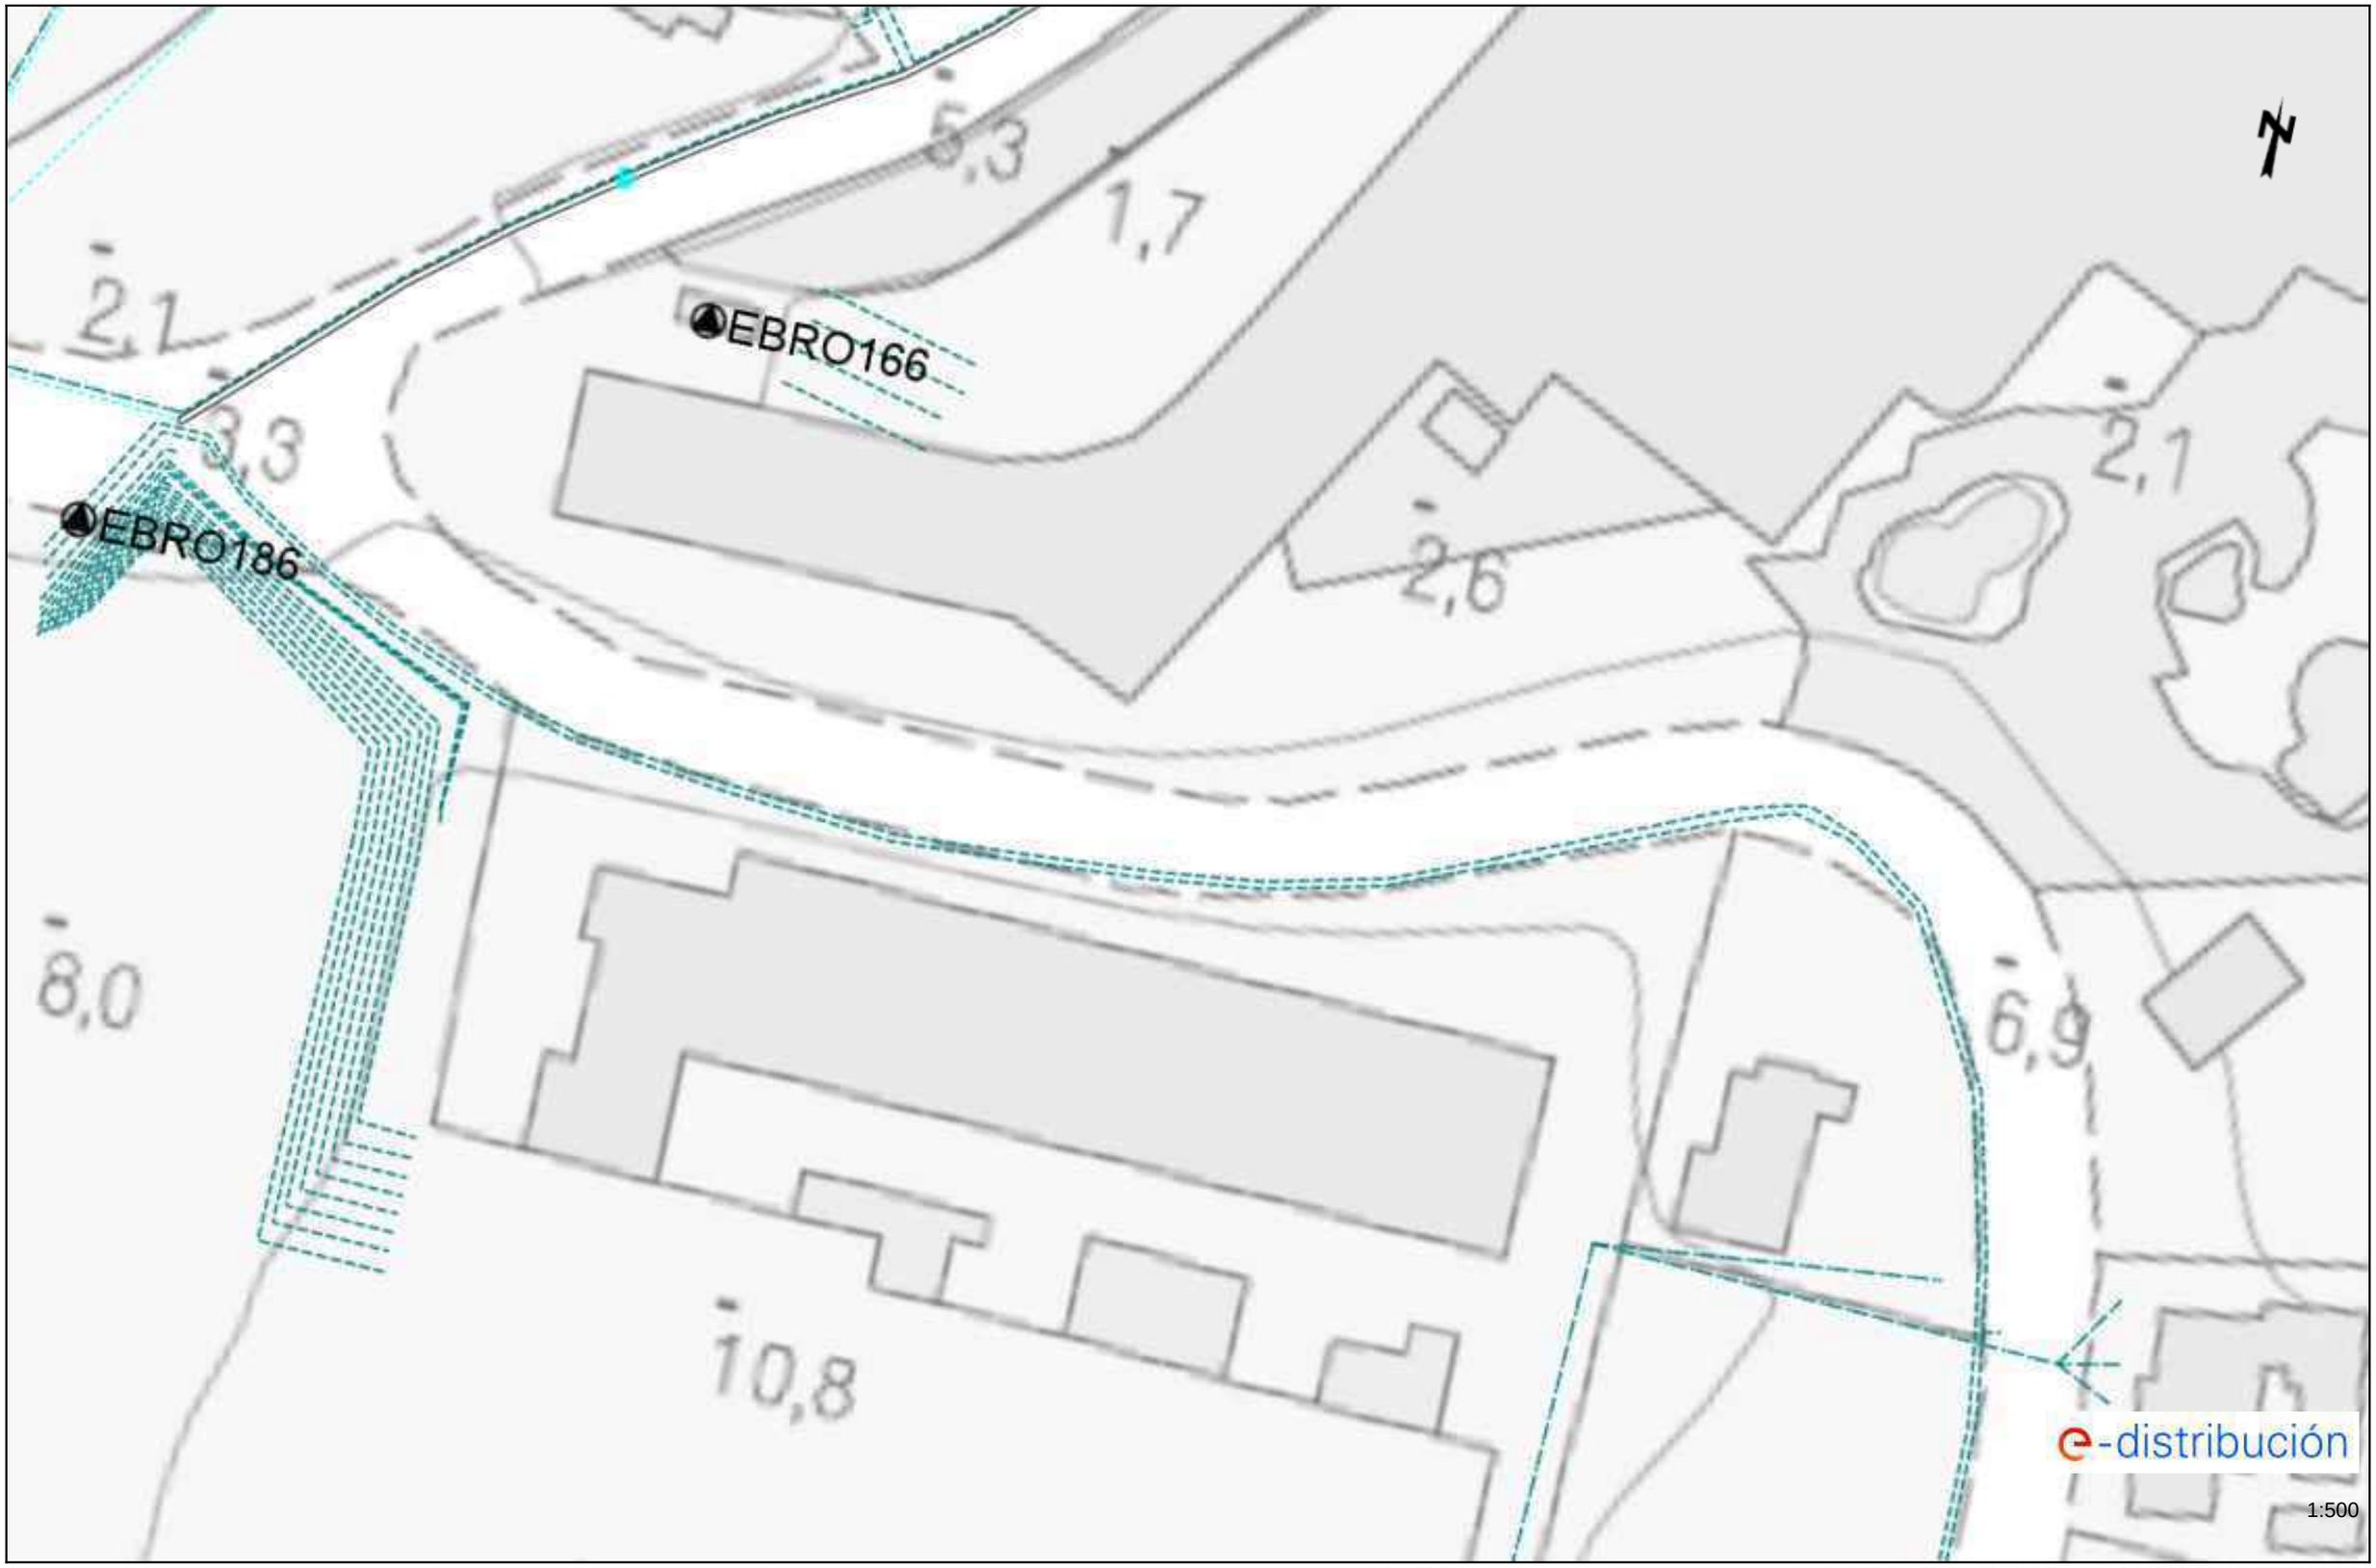

Los datos reflejados en este plano son de carácter orientativo y tienen validez de 3 meses. Fecha: 09/01/2024 EPSG: 25831 (ETRS89 UTM31) - X:314066.29; Y:4527224.97

Ref: 715084 - 18192876

Plano: AFECTACIÓN AT/MT

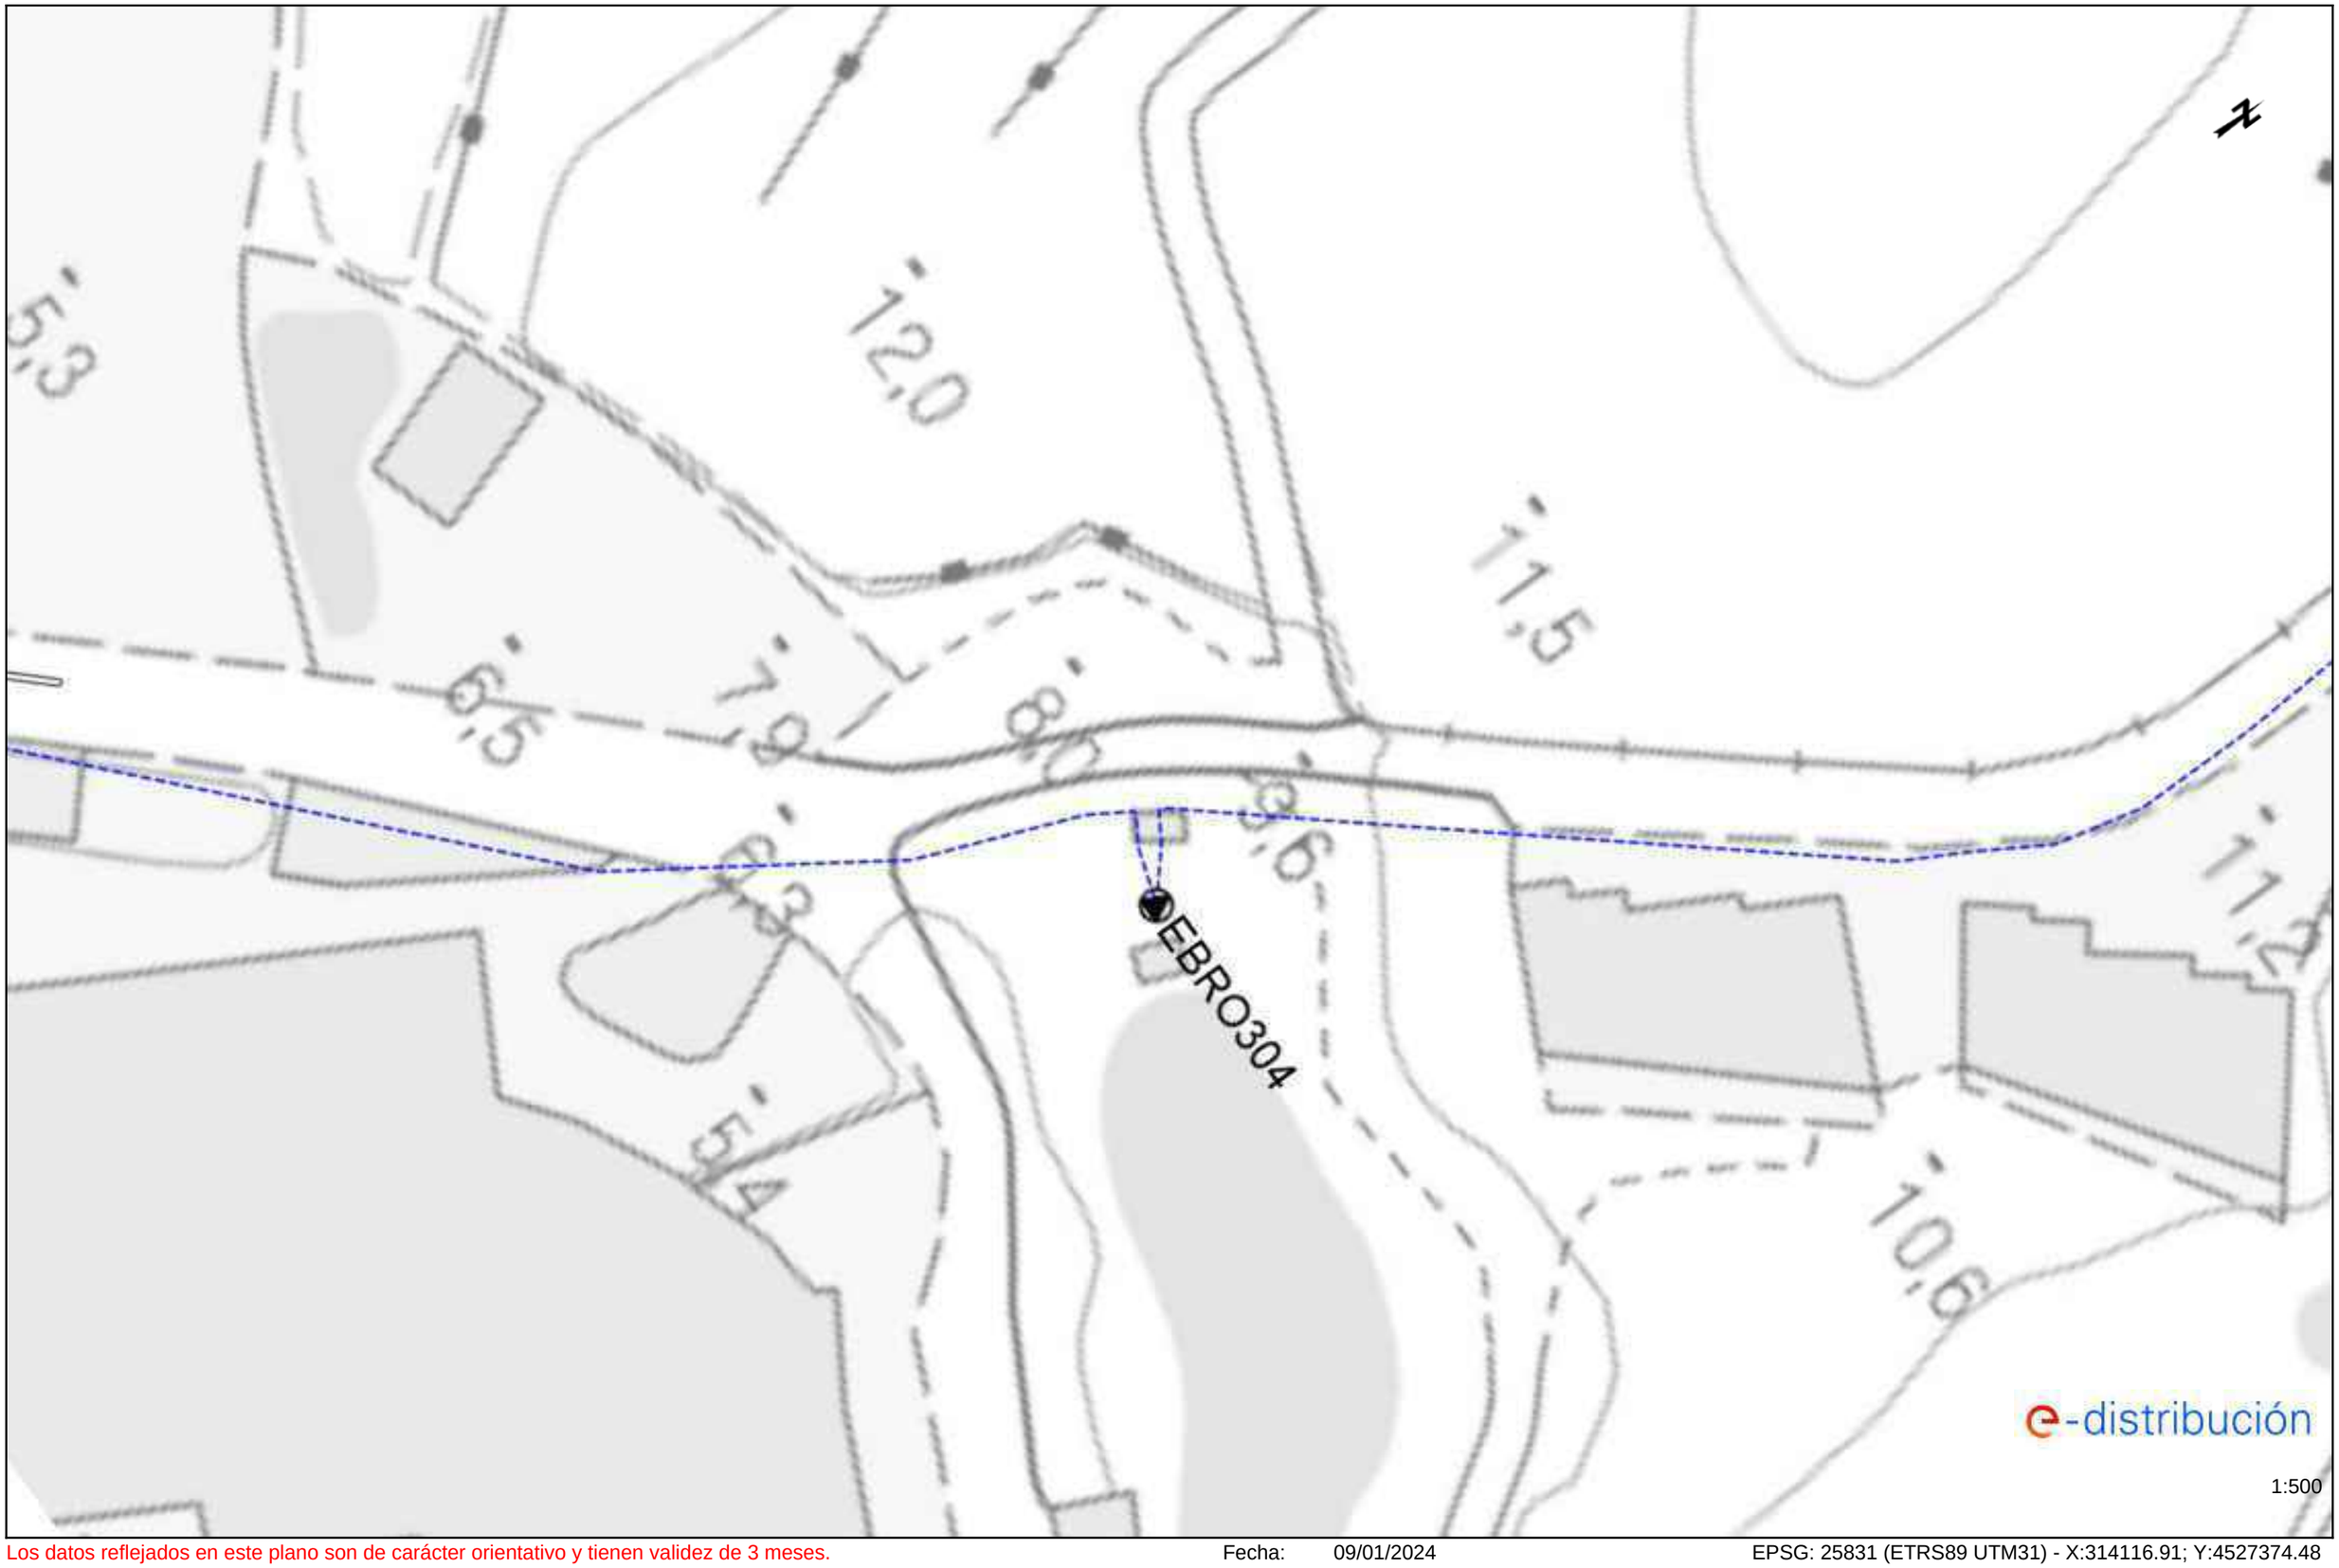


Los datos reflejados en este plano son de carácter orientativo y tienen validez de 3 meses.

Fecha: 09/01/2024

EPSG: 25831 (ETRS89 UTM31) - X:314116.91; Y:4527374.48

Ref: 715084 - 18192876

Plano: AFECTACIÓN BT

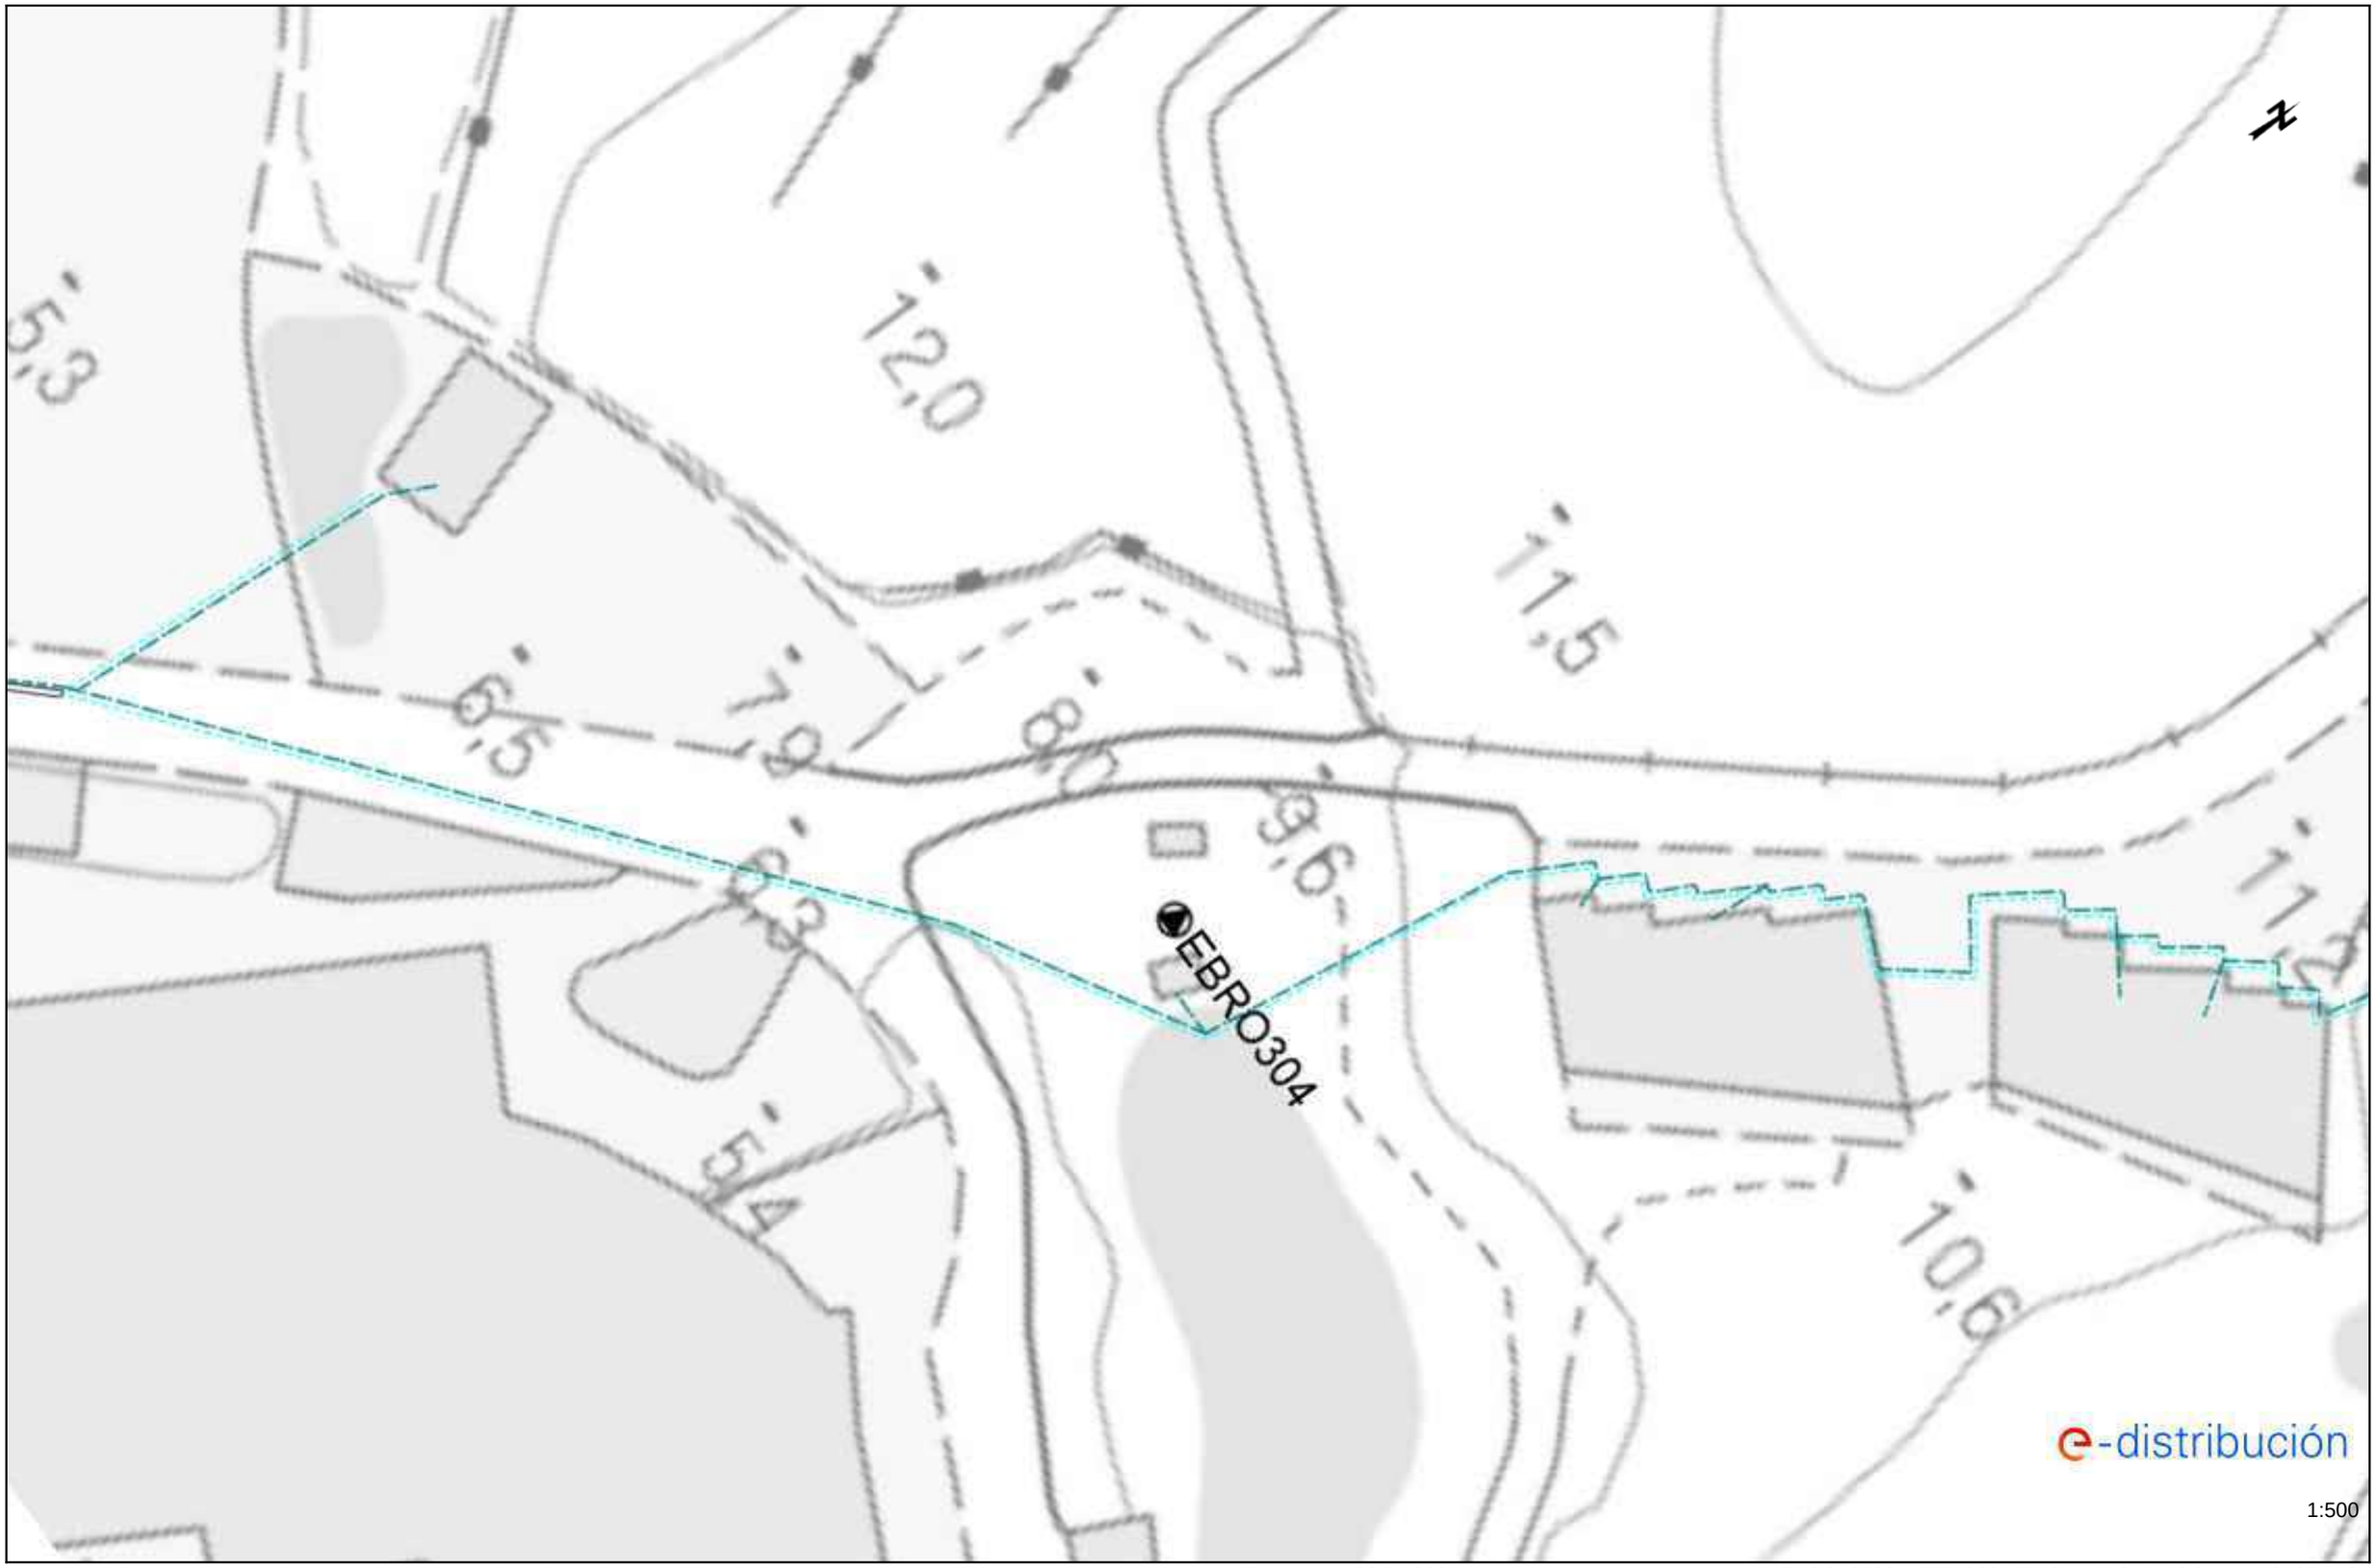

Los datos reflejados en este plano son de carácter orientativo y tienen validez de 3 meses.

Fecha: 09/01/2024

EPSG: 25831 (ETRS89 UTM31) - X:314116.91; Y:4527374.48

Ref: 715084 - 18192880

Plano: AFECTACIÓN AT/MT



Los datos reflejados en este plano son de carácter orientativo y tienen validez de 3 meses.

Fecha: 09/01/2024

EPSG: 25831 (ETRS89 UTM31) - X:314124.8; Y:4527183.94

Ref: 715084 - 18192880

Plano: AFECTACIÓN BT



Los datos reflejados en este plano son de carácter orientativo y tienen validez de 3 meses.

Fecha: 09/01/2024

EPSG: 25831 (ETRS89 UTM31) - X:314124.8; Y:4527183.94

Ref: 715084 - 18192882 Plano: AFECTACIÓN AT/MT



Los datos reflejados en este plano son de carácter orientativo y tienen validez de 3 meses. Fecha: 09/01/2024 EPSG: 25831 (ETRS89 UTM31) - X:314139.04; Y:4526994.85

Ref: 715084 - 18192882 Plano: AFECTACIÓN BT



Los datos reflejados en este plano son de carácter orientativo y tienen validez de 3 meses. Fecha: 09/01/2024 EPSG: 25831 (ETRS89 UTM31) - X:314139.04; Y:4526994.85

Ref: 715084 - 18192881

Plano: AFECTACIÓN AT/MT



Los datos reflejados en este plano son de carácter orientativo y tienen validez de 3 meses.

Fecha: 09/01/2024

EPSG: 25831 (ETRS89 UTM31) - X:314149.38; Y:4527121.09

Ref: 715084 - 18192881

Plano: AFECTACIÓN BT



Los datos reflejados en este plano son de carácter orientativo y tienen validez de 3 meses.

Fecha: 09/01/2024

EPSG: 25831 (ETRS89 UTM31) - X:314149.38; Y:4527121.09

Ref: 715084 - 18192874 Plano: AFECTACIÓN AT/MT




Los datos reflejados en este plano son de carácter orientativo y tienen validez de 3 meses. Fecha: 09/01/2024 EPSG: 25831 (ETRS89 UTM31) - X:314158.71; Y:4527591.27

Ref: 715084 - 18192874 Plano: AFECTACIÓN BT



Los datos reflejados en este plano son de carácter orientativo y tienen validez de 3 meses. Fecha: 09/01/2024 EPSG: 25831 (ETRS89 UTM31) - X:314158.71; Y:4527591.27


Ref: 715084 - 18192875 Plano: AFECTACIÓN AT/MT

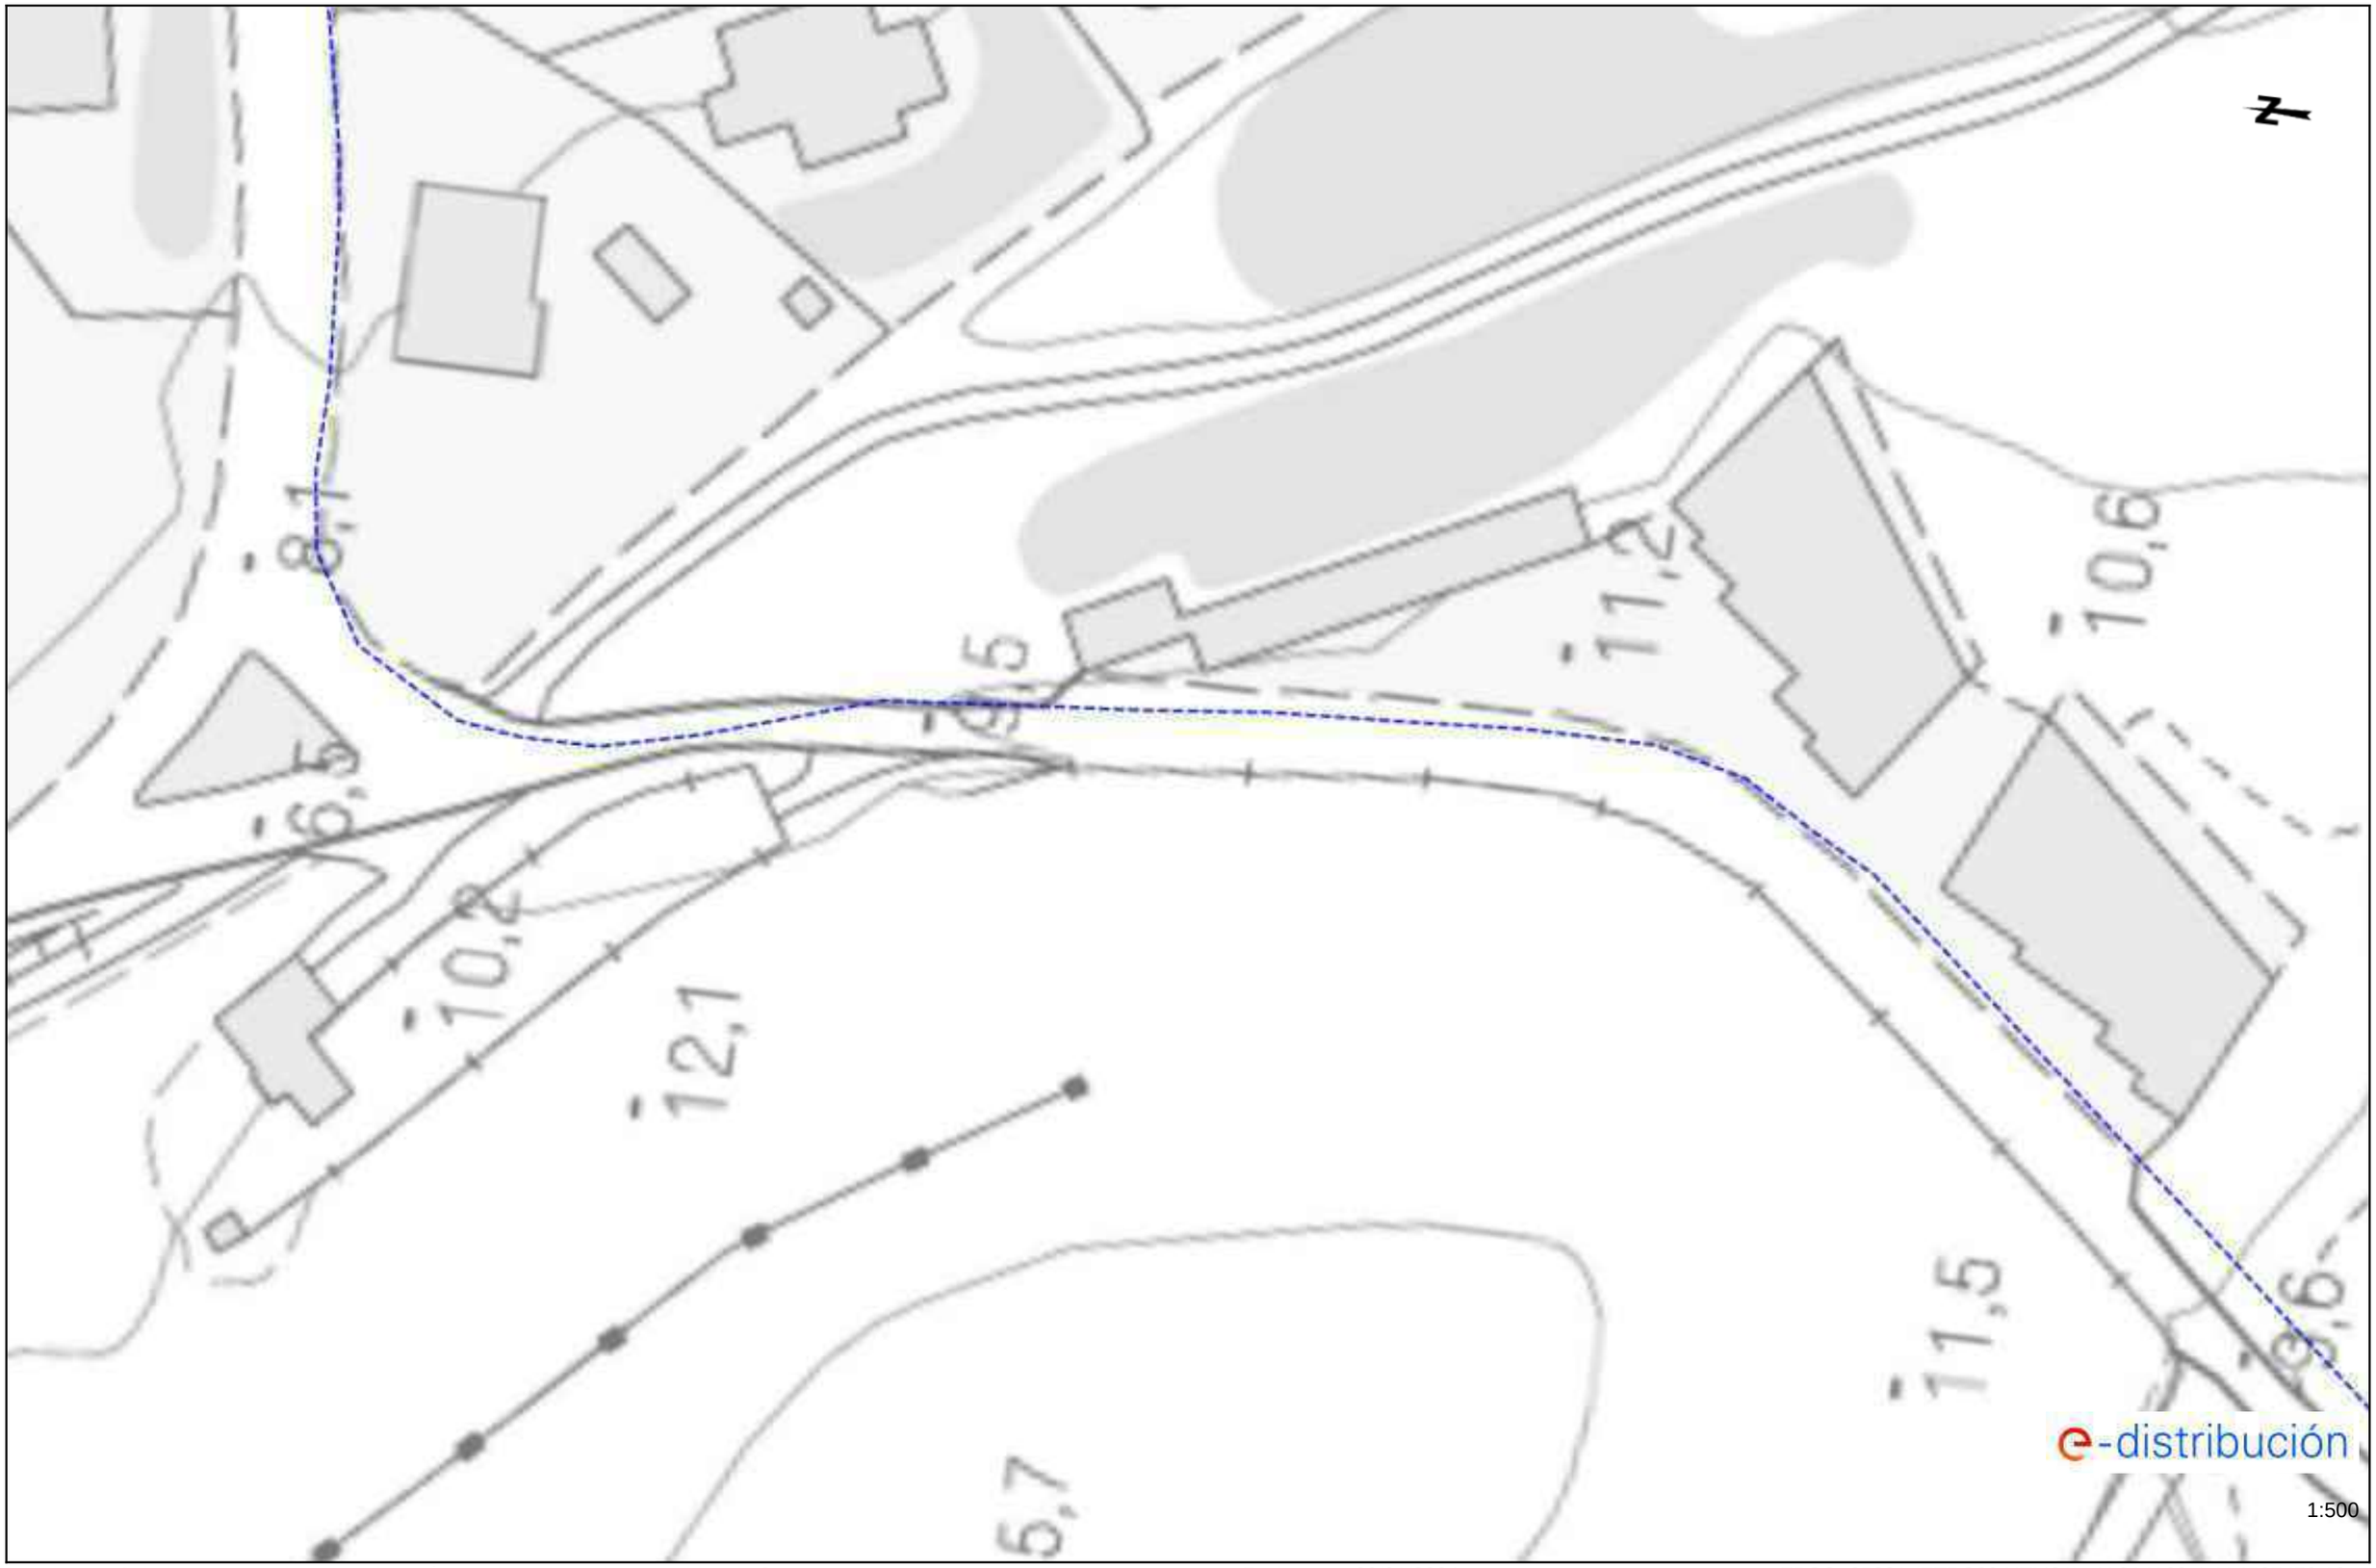

Los datos reflejados en este plano son de carácter orientativo y tienen validez de 3 meses. Fecha: 09/01/2024 EPSG: 25831 (ETRS89 UTM31) - X:314160.4; Y:4527479.19

Ref: 715084 - 18192875

Plano: AFECTACIÓN BT

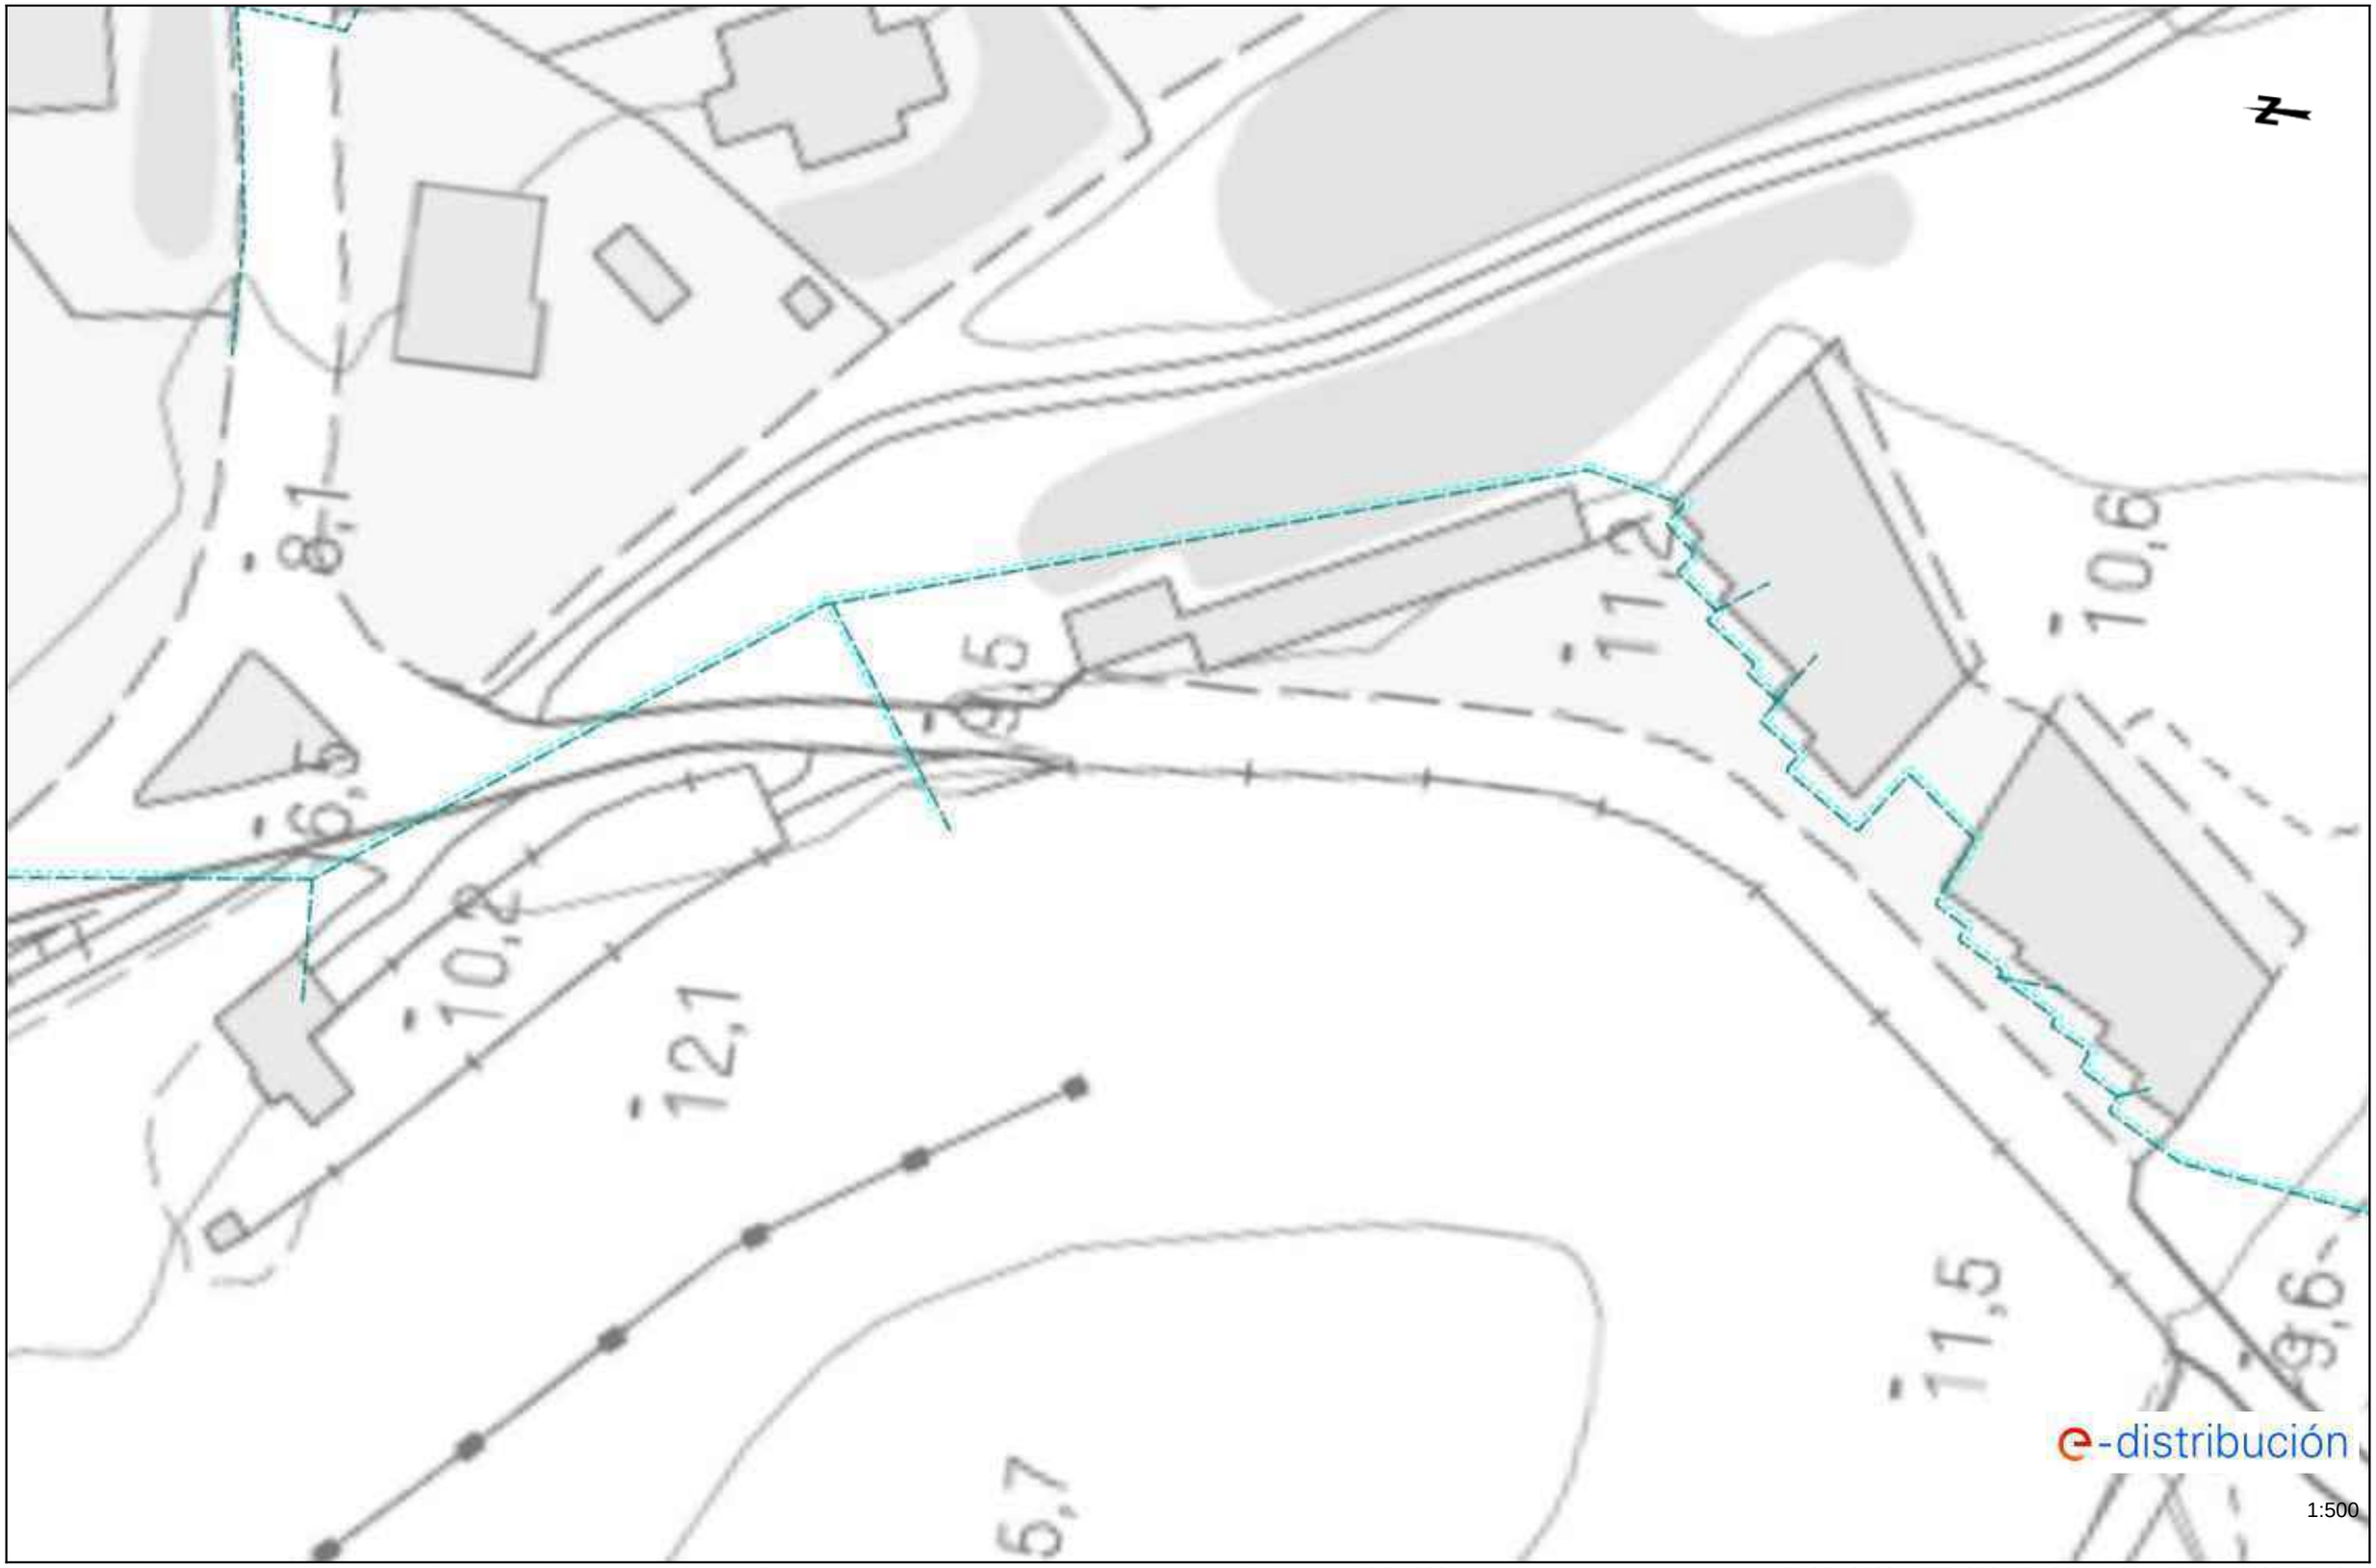


Los datos reflejados en este plano son de carácter orientativo y tienen validez de 3 meses.

Fecha: 09/01/2024


EPSG: 25831 (ETRS89 UTM31) - X:314160.4; Y:4527479.19

Ref: 715084 - 18192873 Plano: AFECTACIÓN BT

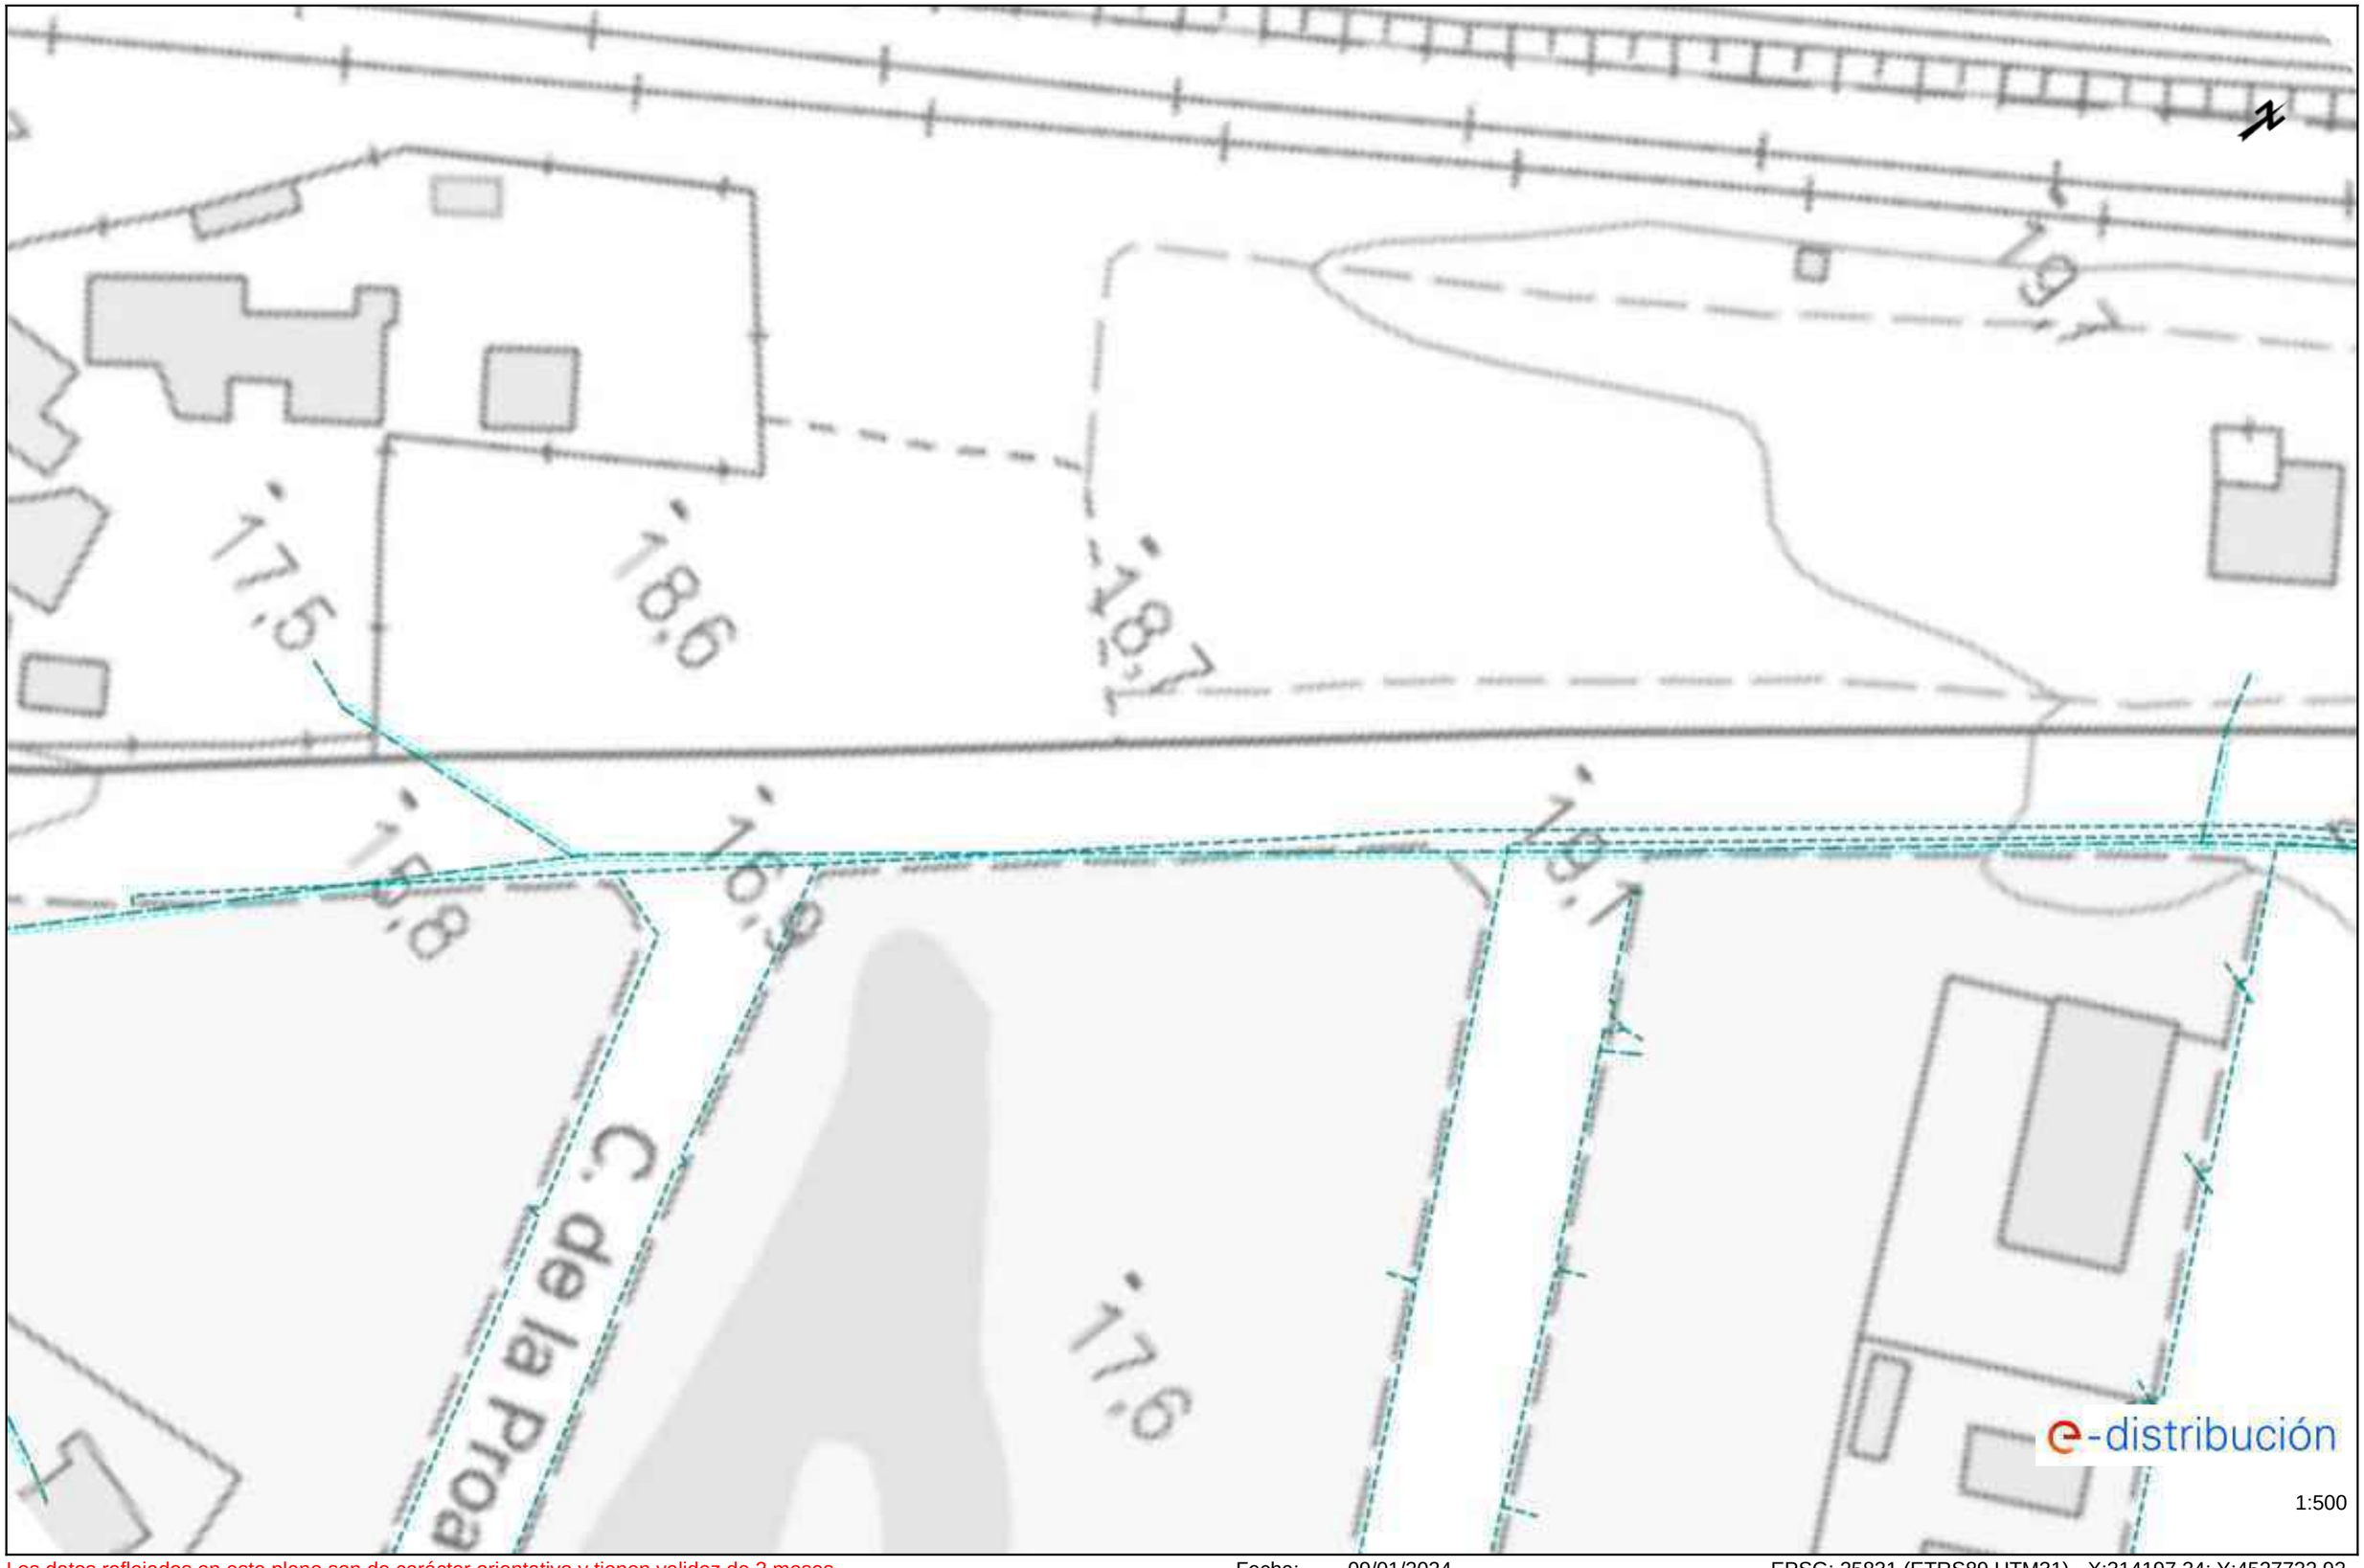


Los datos reflejados en este plano son de carácter orientativo y tienen validez de 3 meses. Fecha: 09/01/2024 EPSG: 25831 (ETRS89 UTM31) - X:314197.34; Y:4527722.92

Ref: 715084 - 18192872 Plano: AFECTACIÓN AT/MT

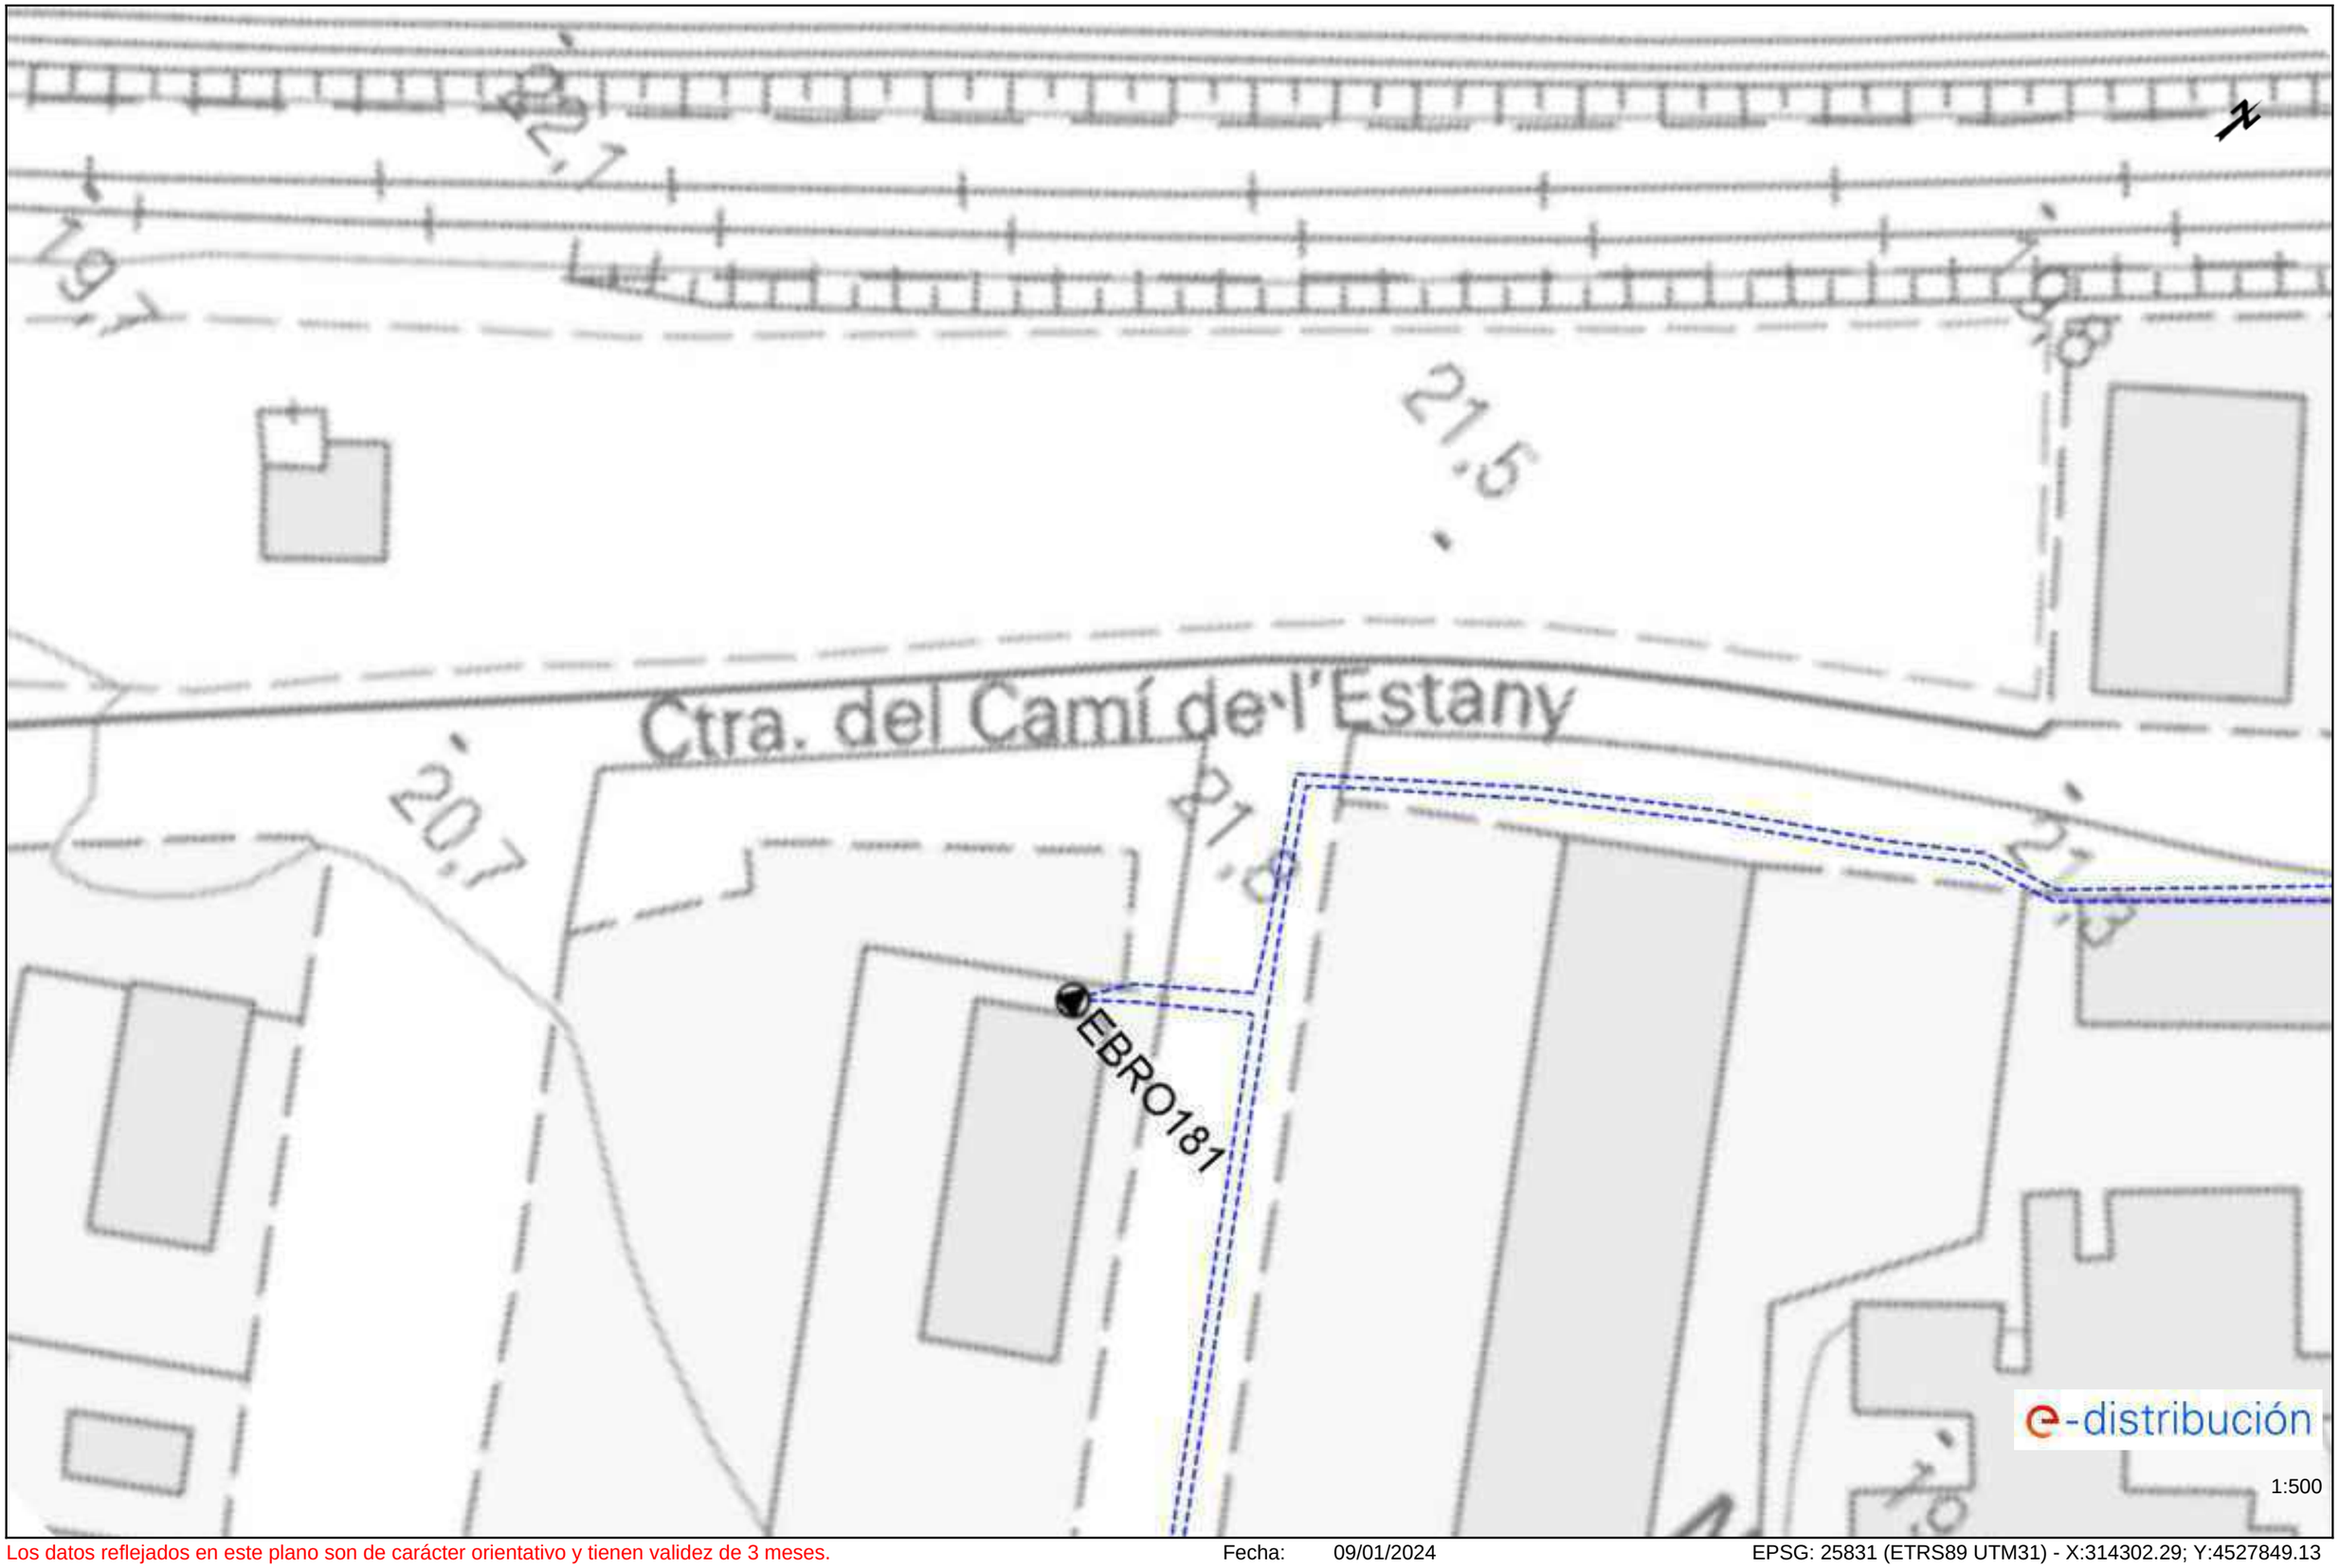

Los datos reflejados en este plano son de carácter orientativo y tienen validez de 3 meses. Fecha: 09/01/2024 EPSG: 25831 (ETRS89 UTM31) - X:314302.29; Y:4527849.13

Ref: 715084 - 18192872 Plano: AFECTACIÓN BT

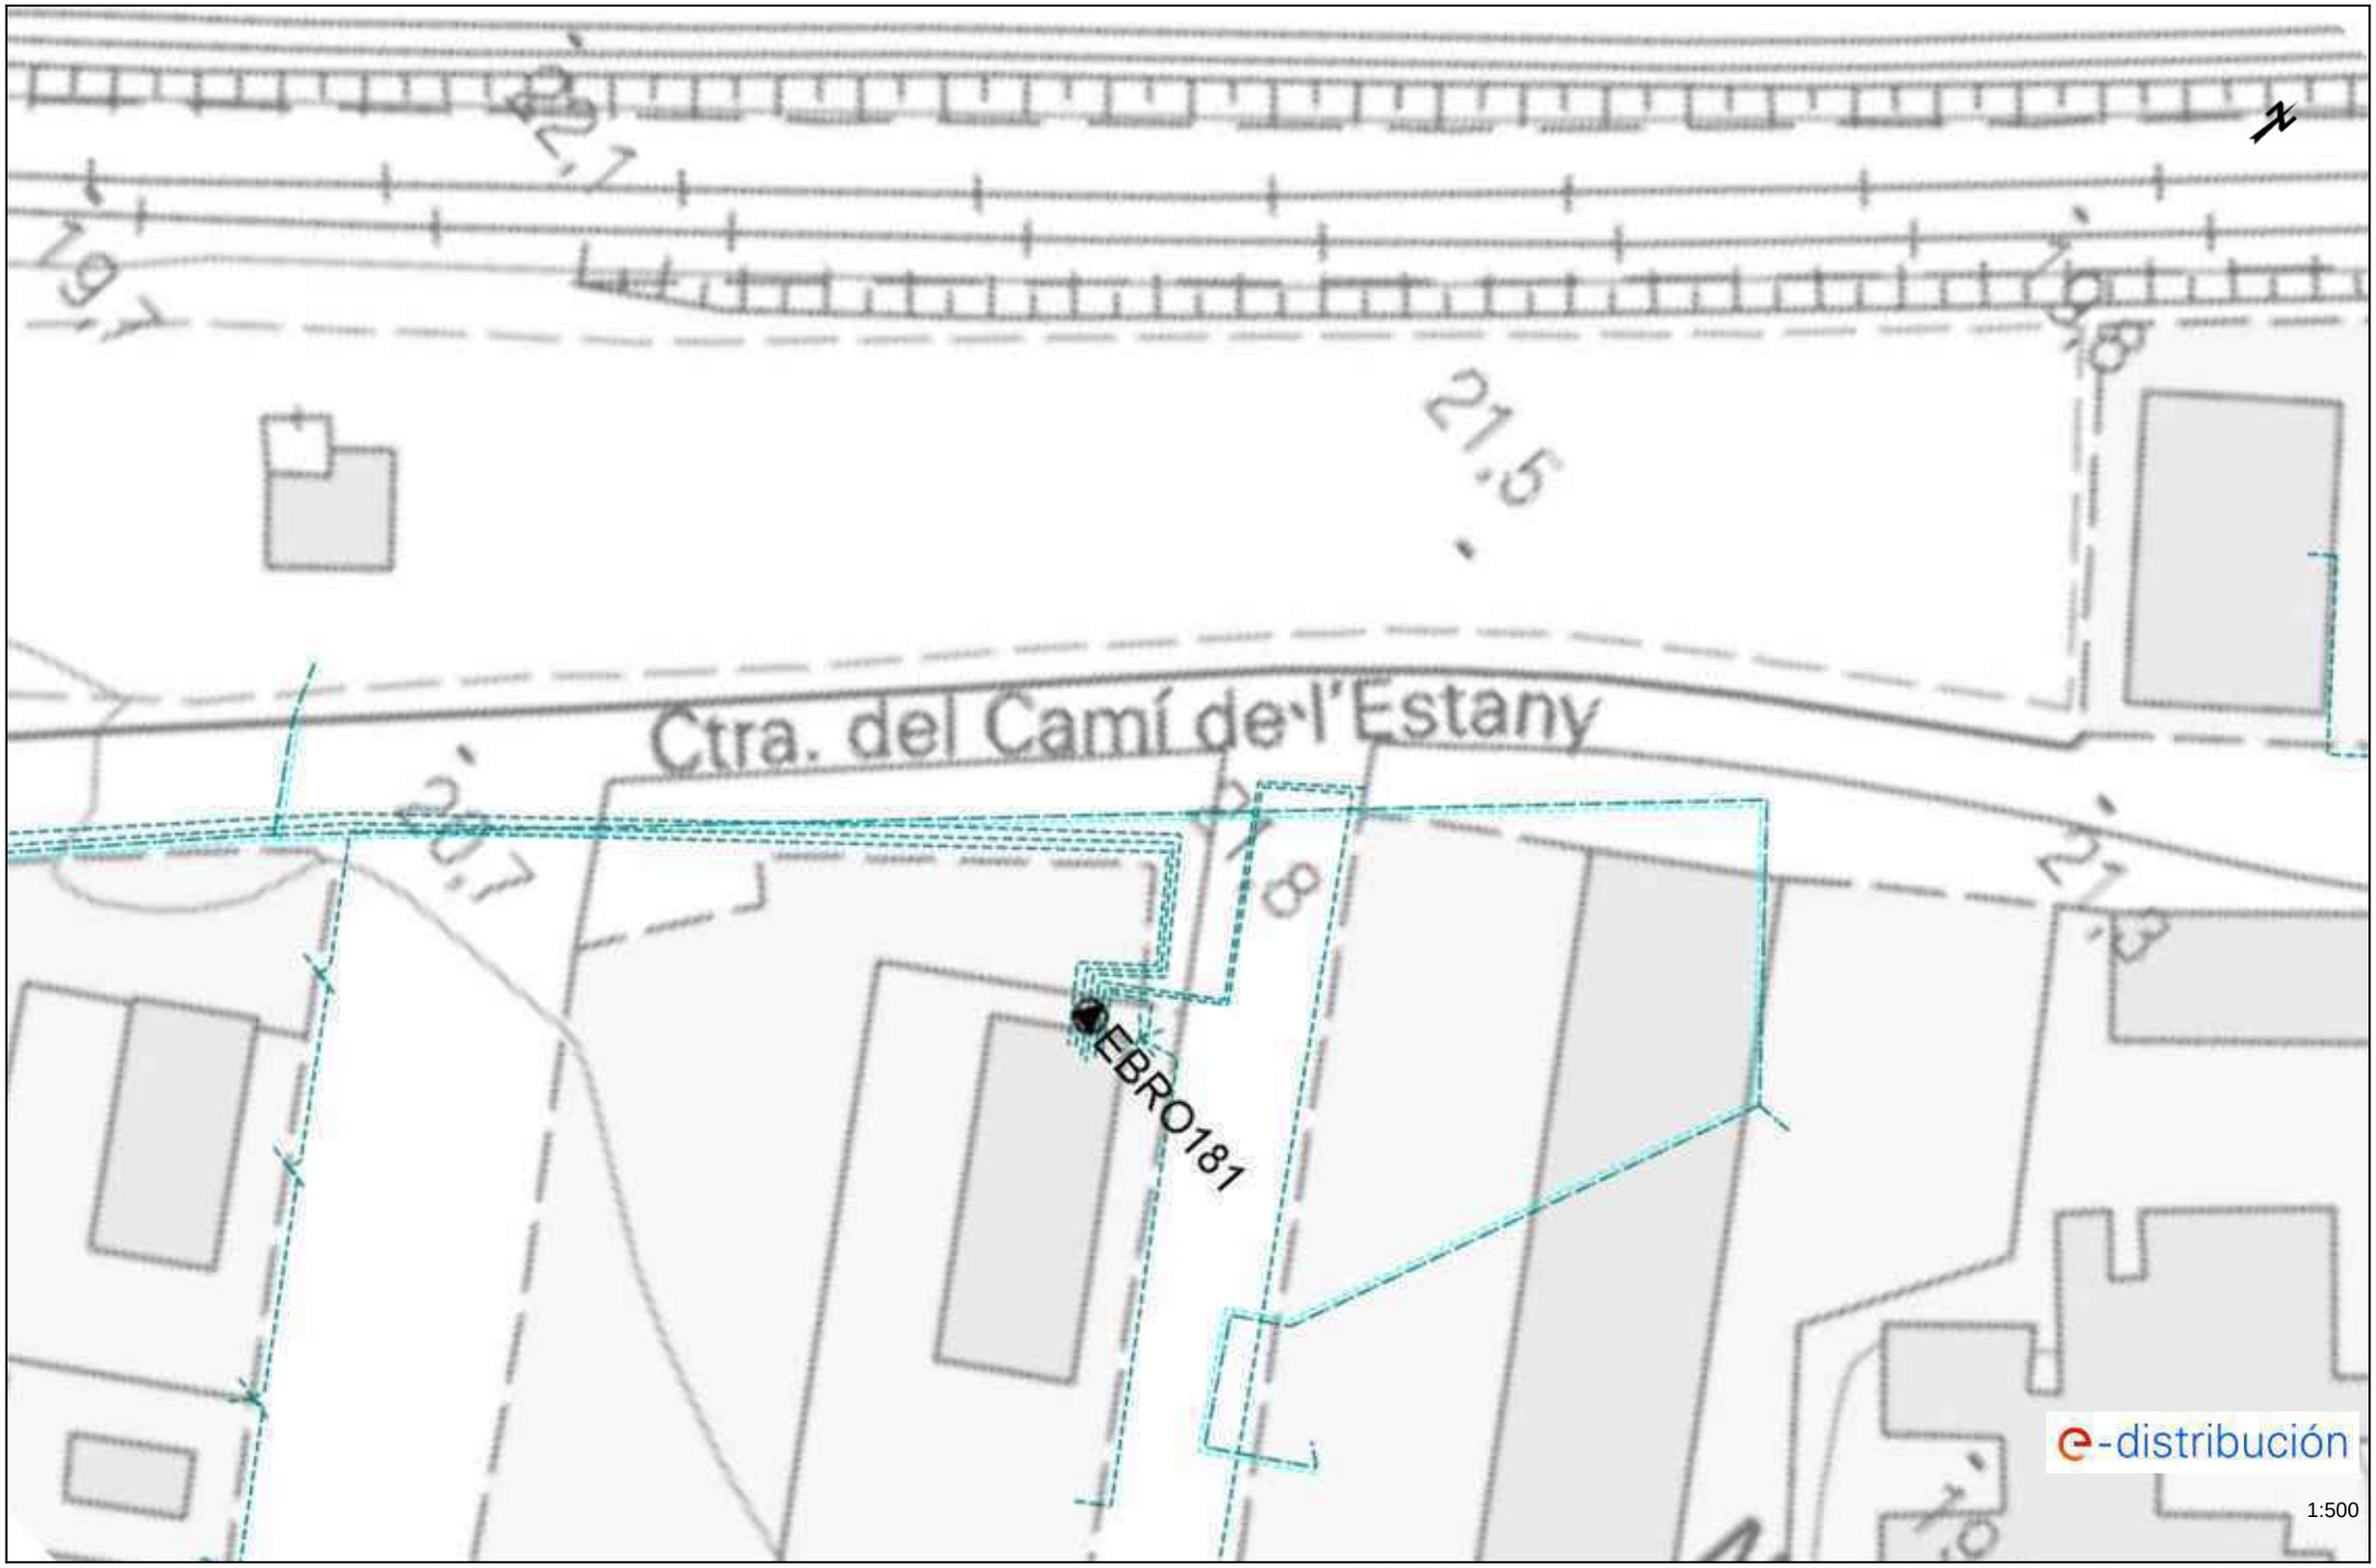


Los datos reflejados en este plano son de carácter orientativo y tienen validez de 3 meses.

Fecha: 09/01/2024

EPSG: 25831 (ETRS89 UTM31) - X:314302.29; Y:4527849.13

Ref: 715084 - 18192915 Plano: AFECTACIÓN AT/MT

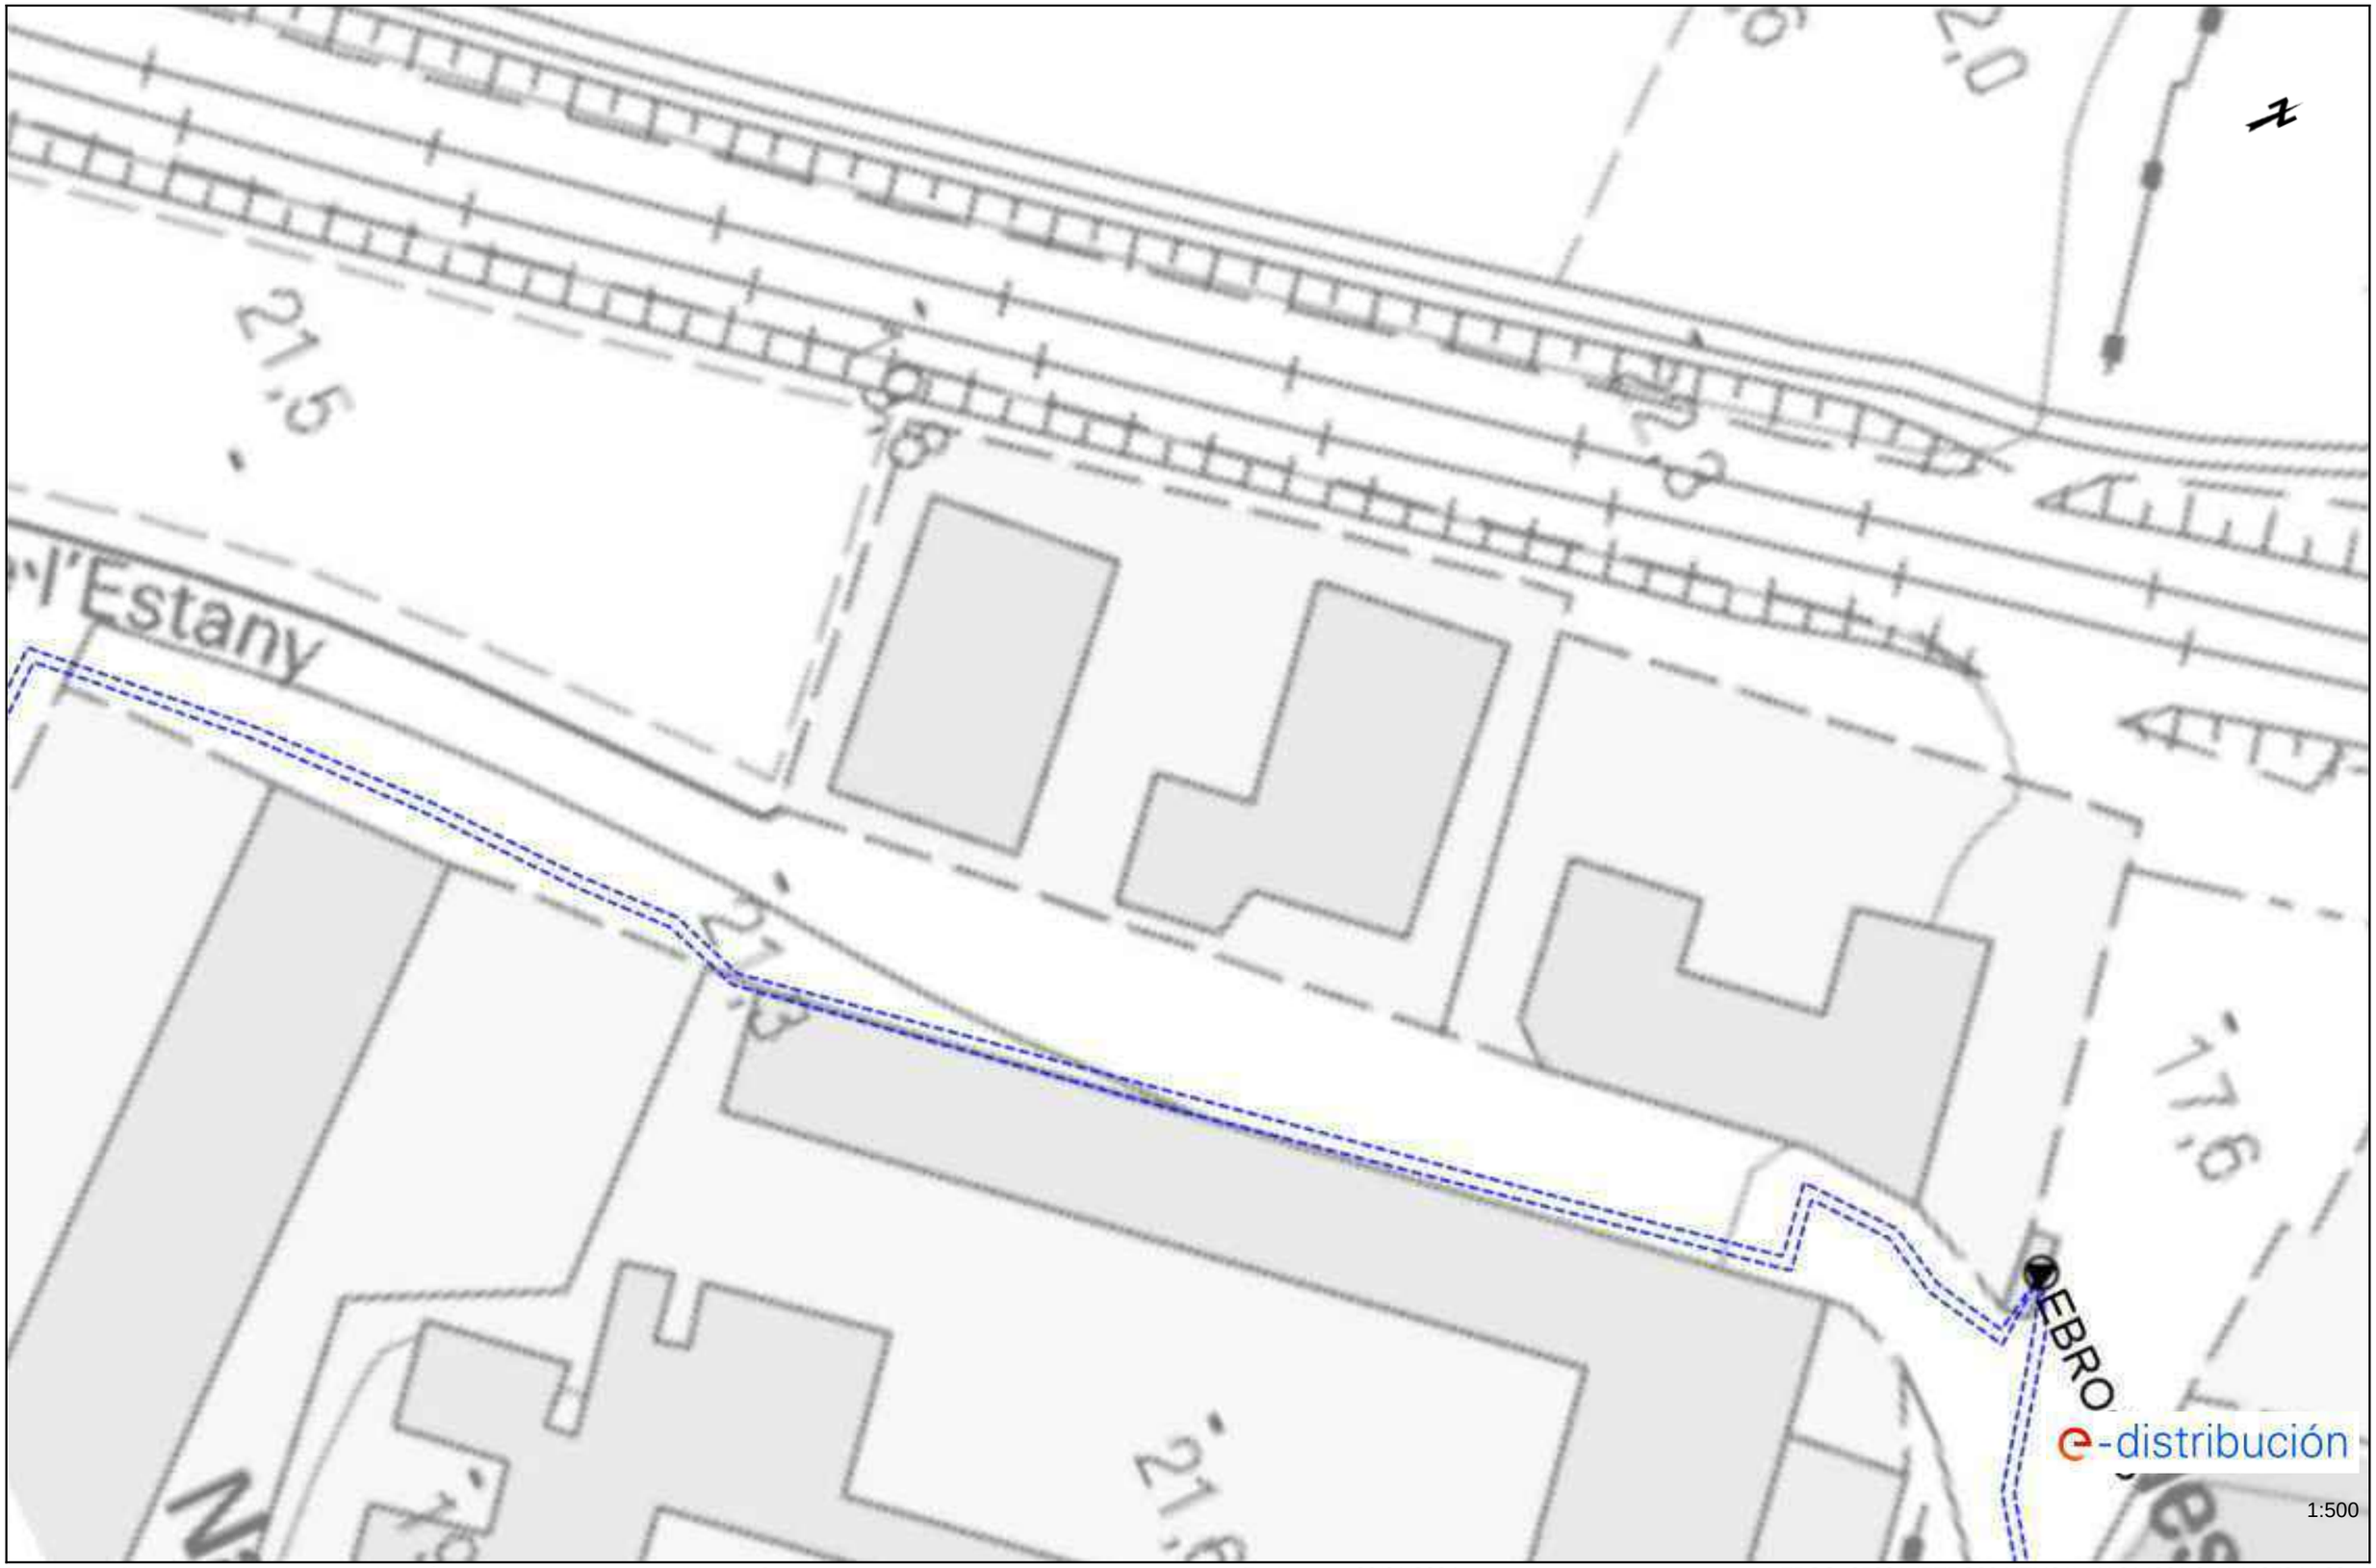

Los datos reflejados en este plano son de carácter orientativo y tienen validez de 3 meses. Fecha: 09/01/2024 EPSG: 25831 (ETRS89 UTM31) - X:314361.6; Y:4527941.33


Ref: 715084 - 18192915 Plano: AFECTACIÓN BT



Los datos reflejados en este plano son de carácter orientativo y tienen validez de 3 meses. Fecha: 09/01/2024 EPSG: 25831 (ETRS89 UTM31) - X:314361.6; Y:4527941.33

Ref: 715084 - 18192871

Plano: AFECTACIÓN AT/MT

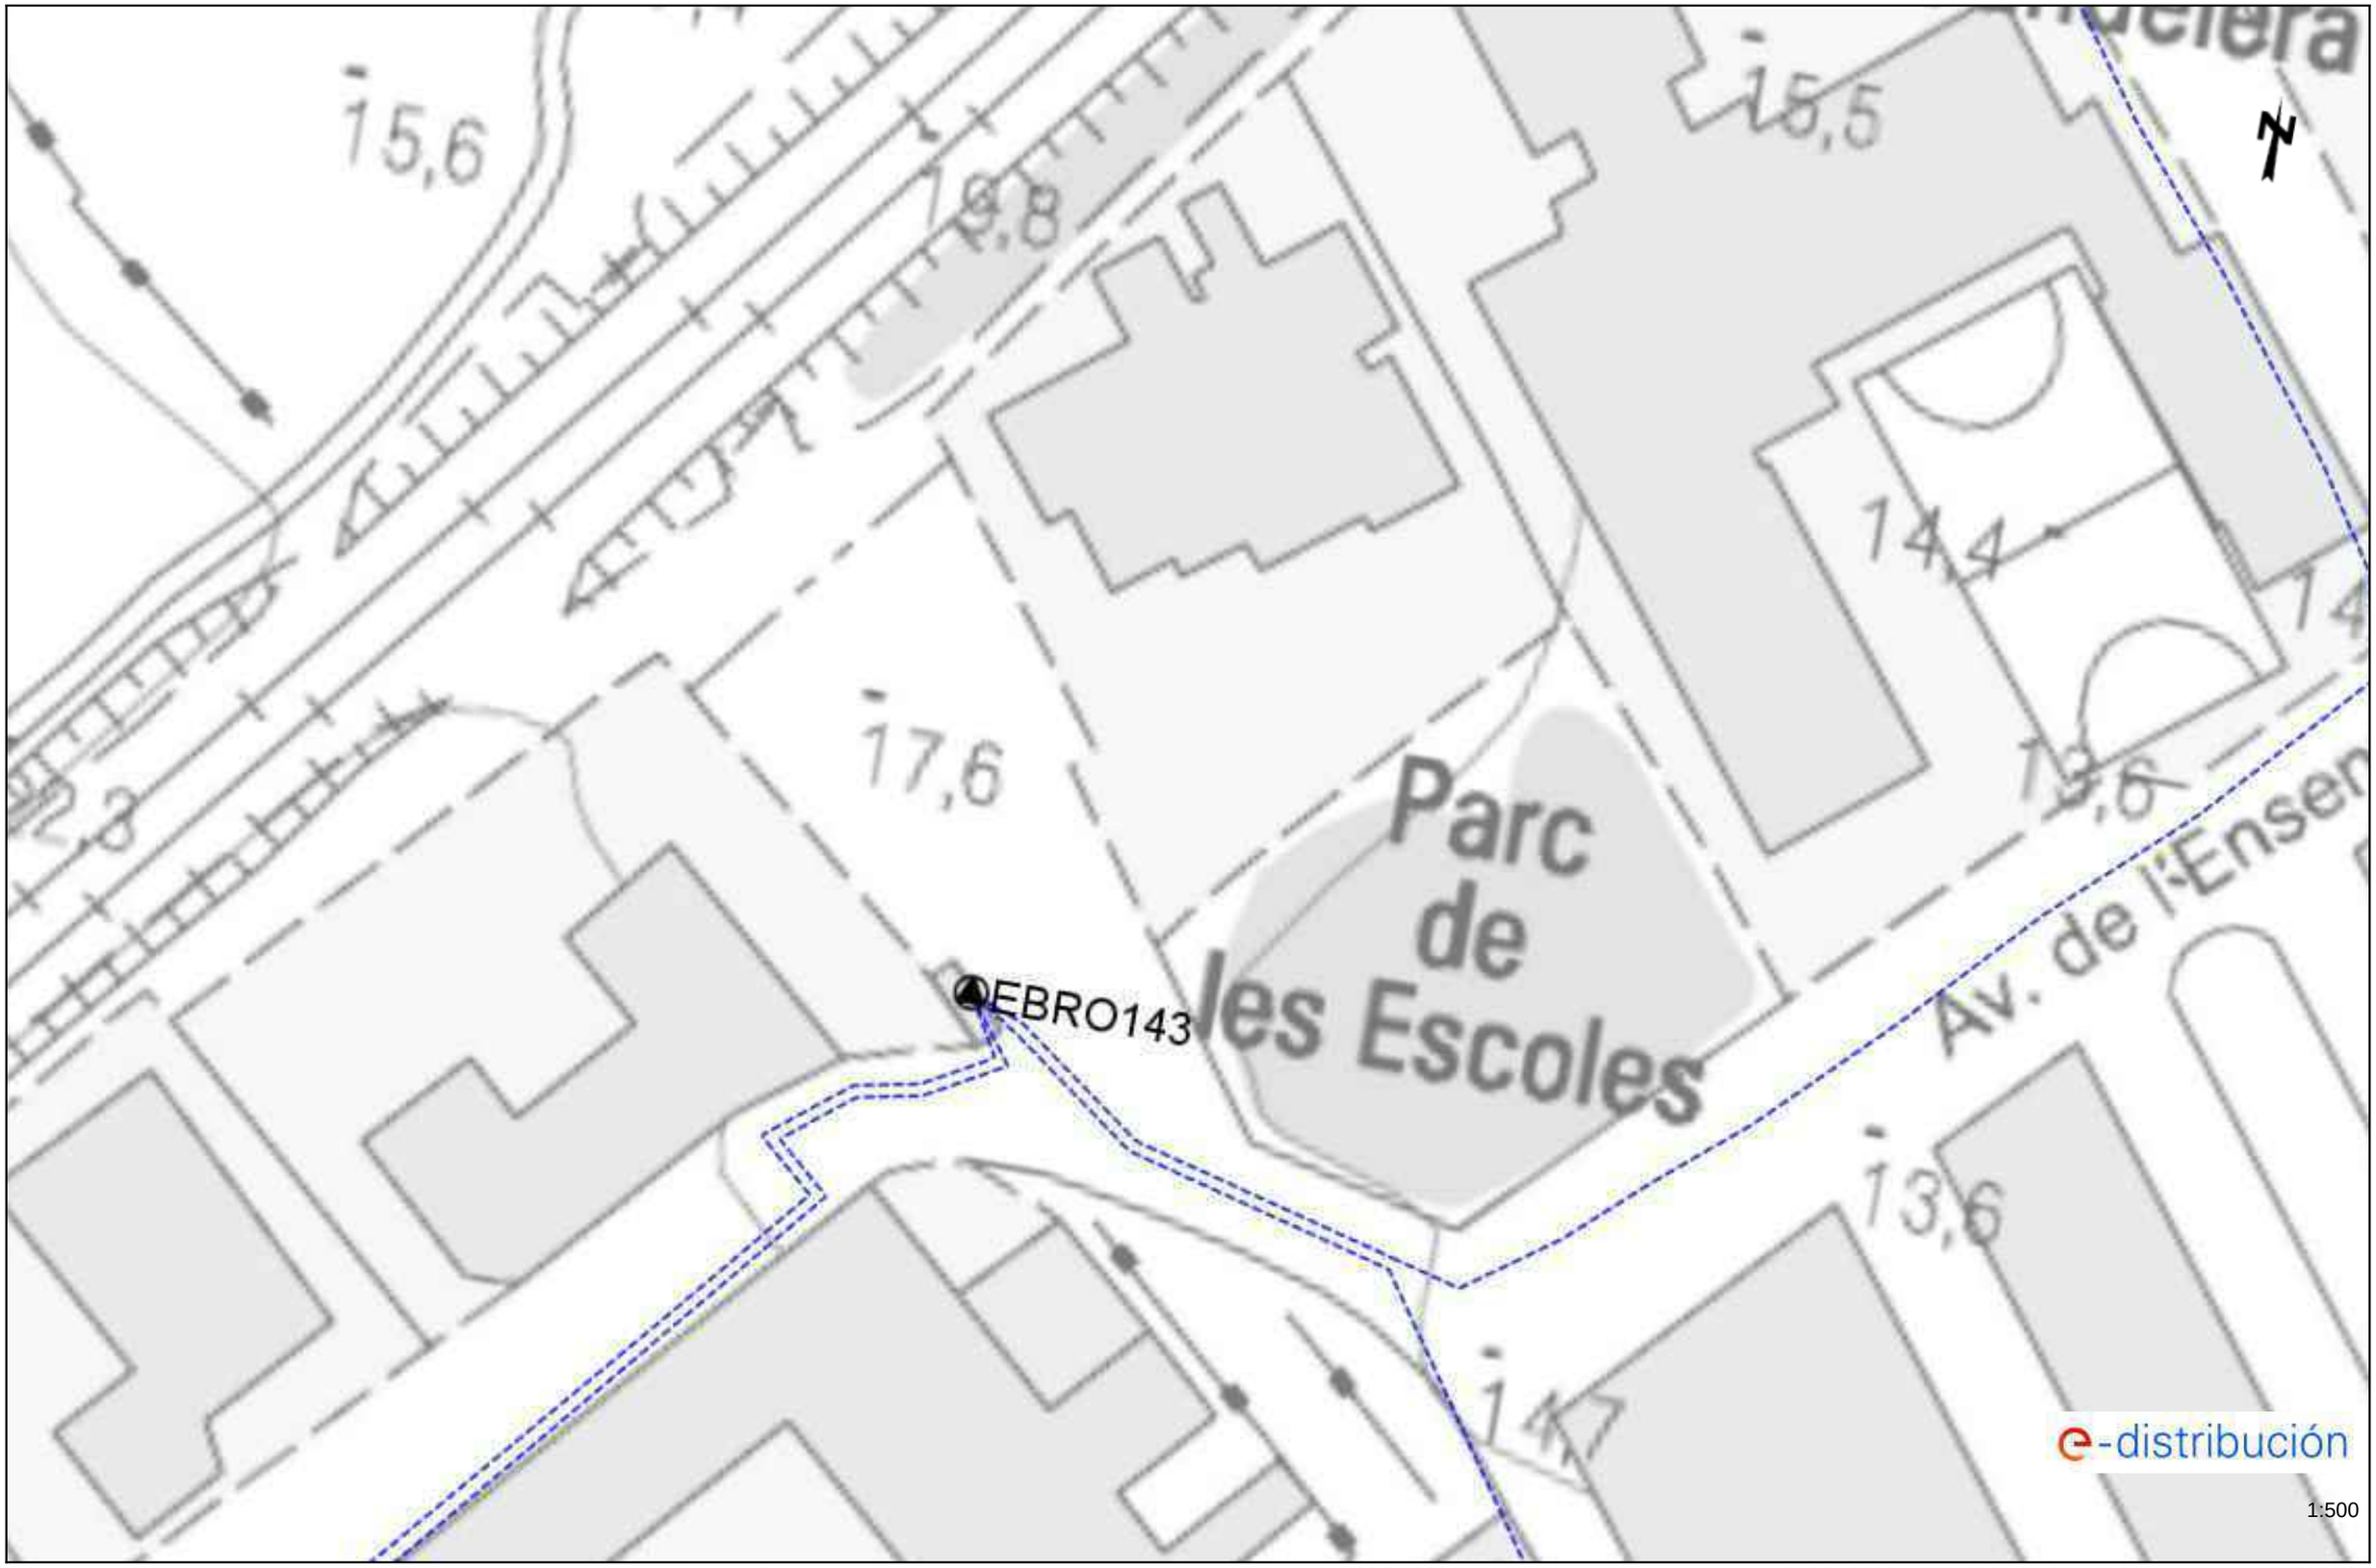


Los datos reflejados en este plano son de carácter orientativo y tienen validez de 3 meses.

Fecha: 09/01/2024


EPSG: 25831 (ETRS89 UTM31) - X:314444.54; Y:4528009.73

Ref: 715084 - 18192871 Plano: AFECTACIÓN BT

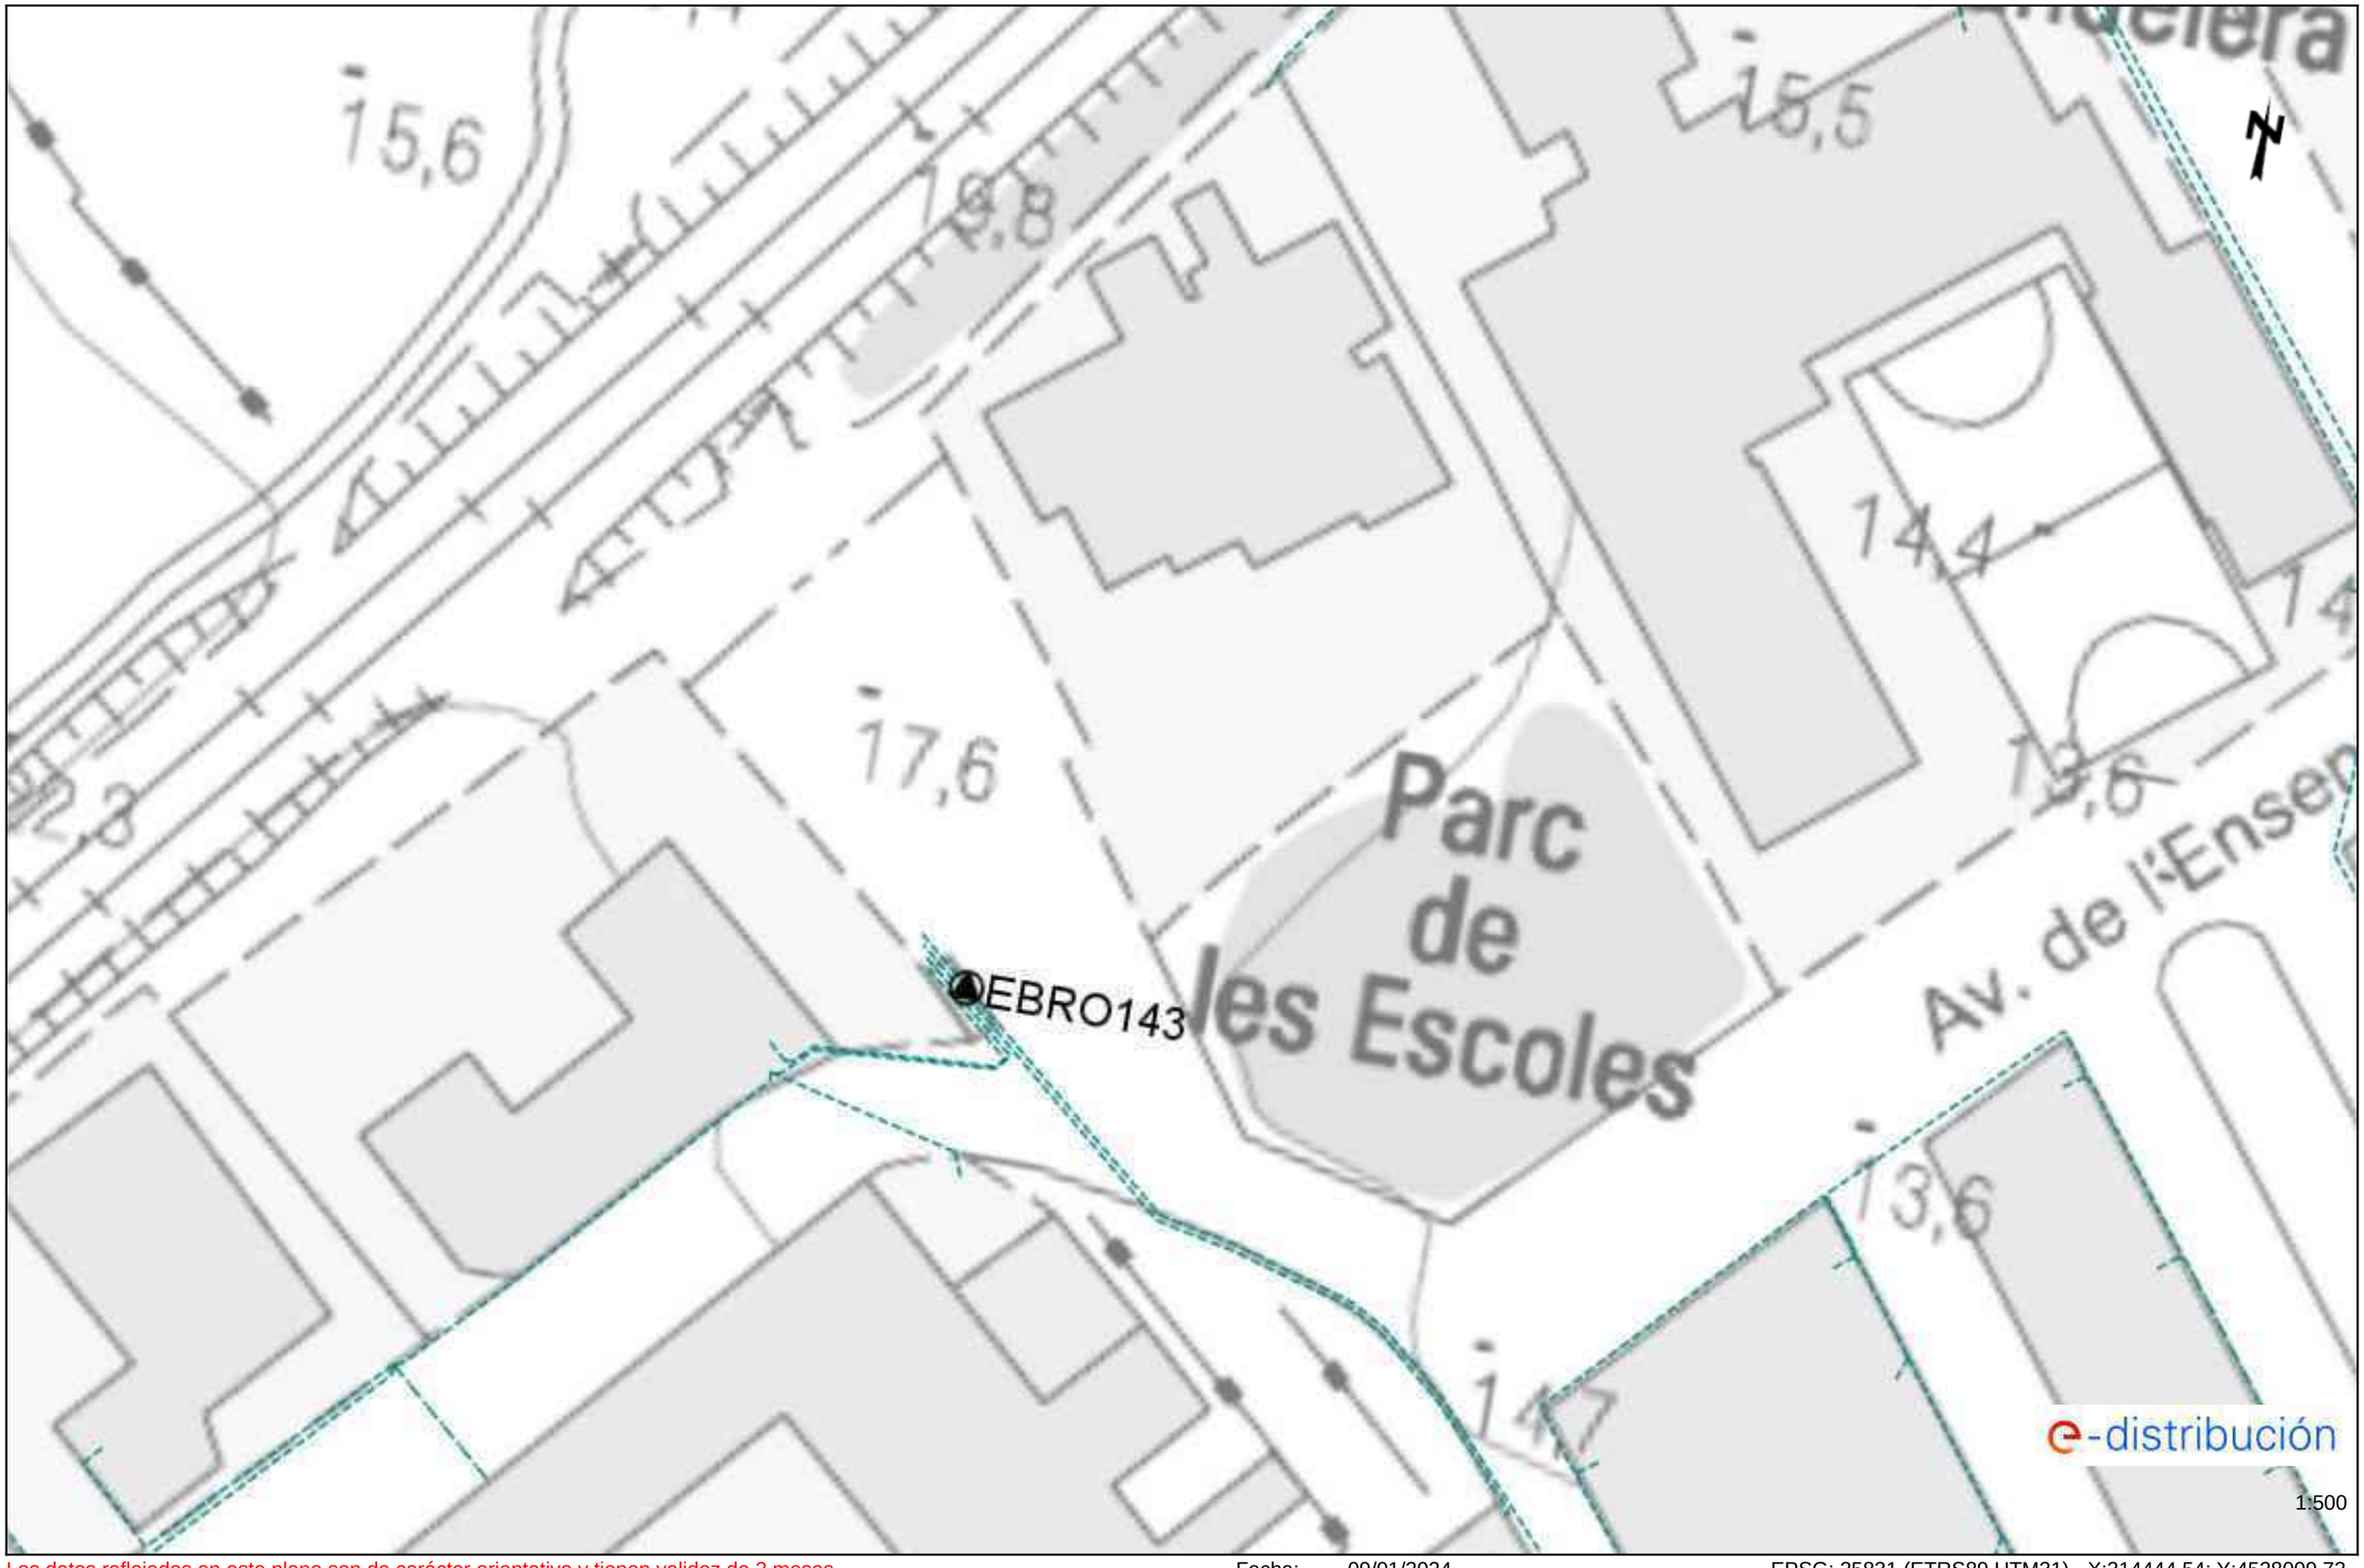


Los datos reflejados en este plano son de carácter orientativo y tienen validez de 3 meses. Fecha: 09/01/2024 EPSG: 25831 (ETRS89 UTM31) - X:314444.54; Y:4528009.73

Ref: 715084 - 18192845 Plano: AFECTACIÓN AT/MT

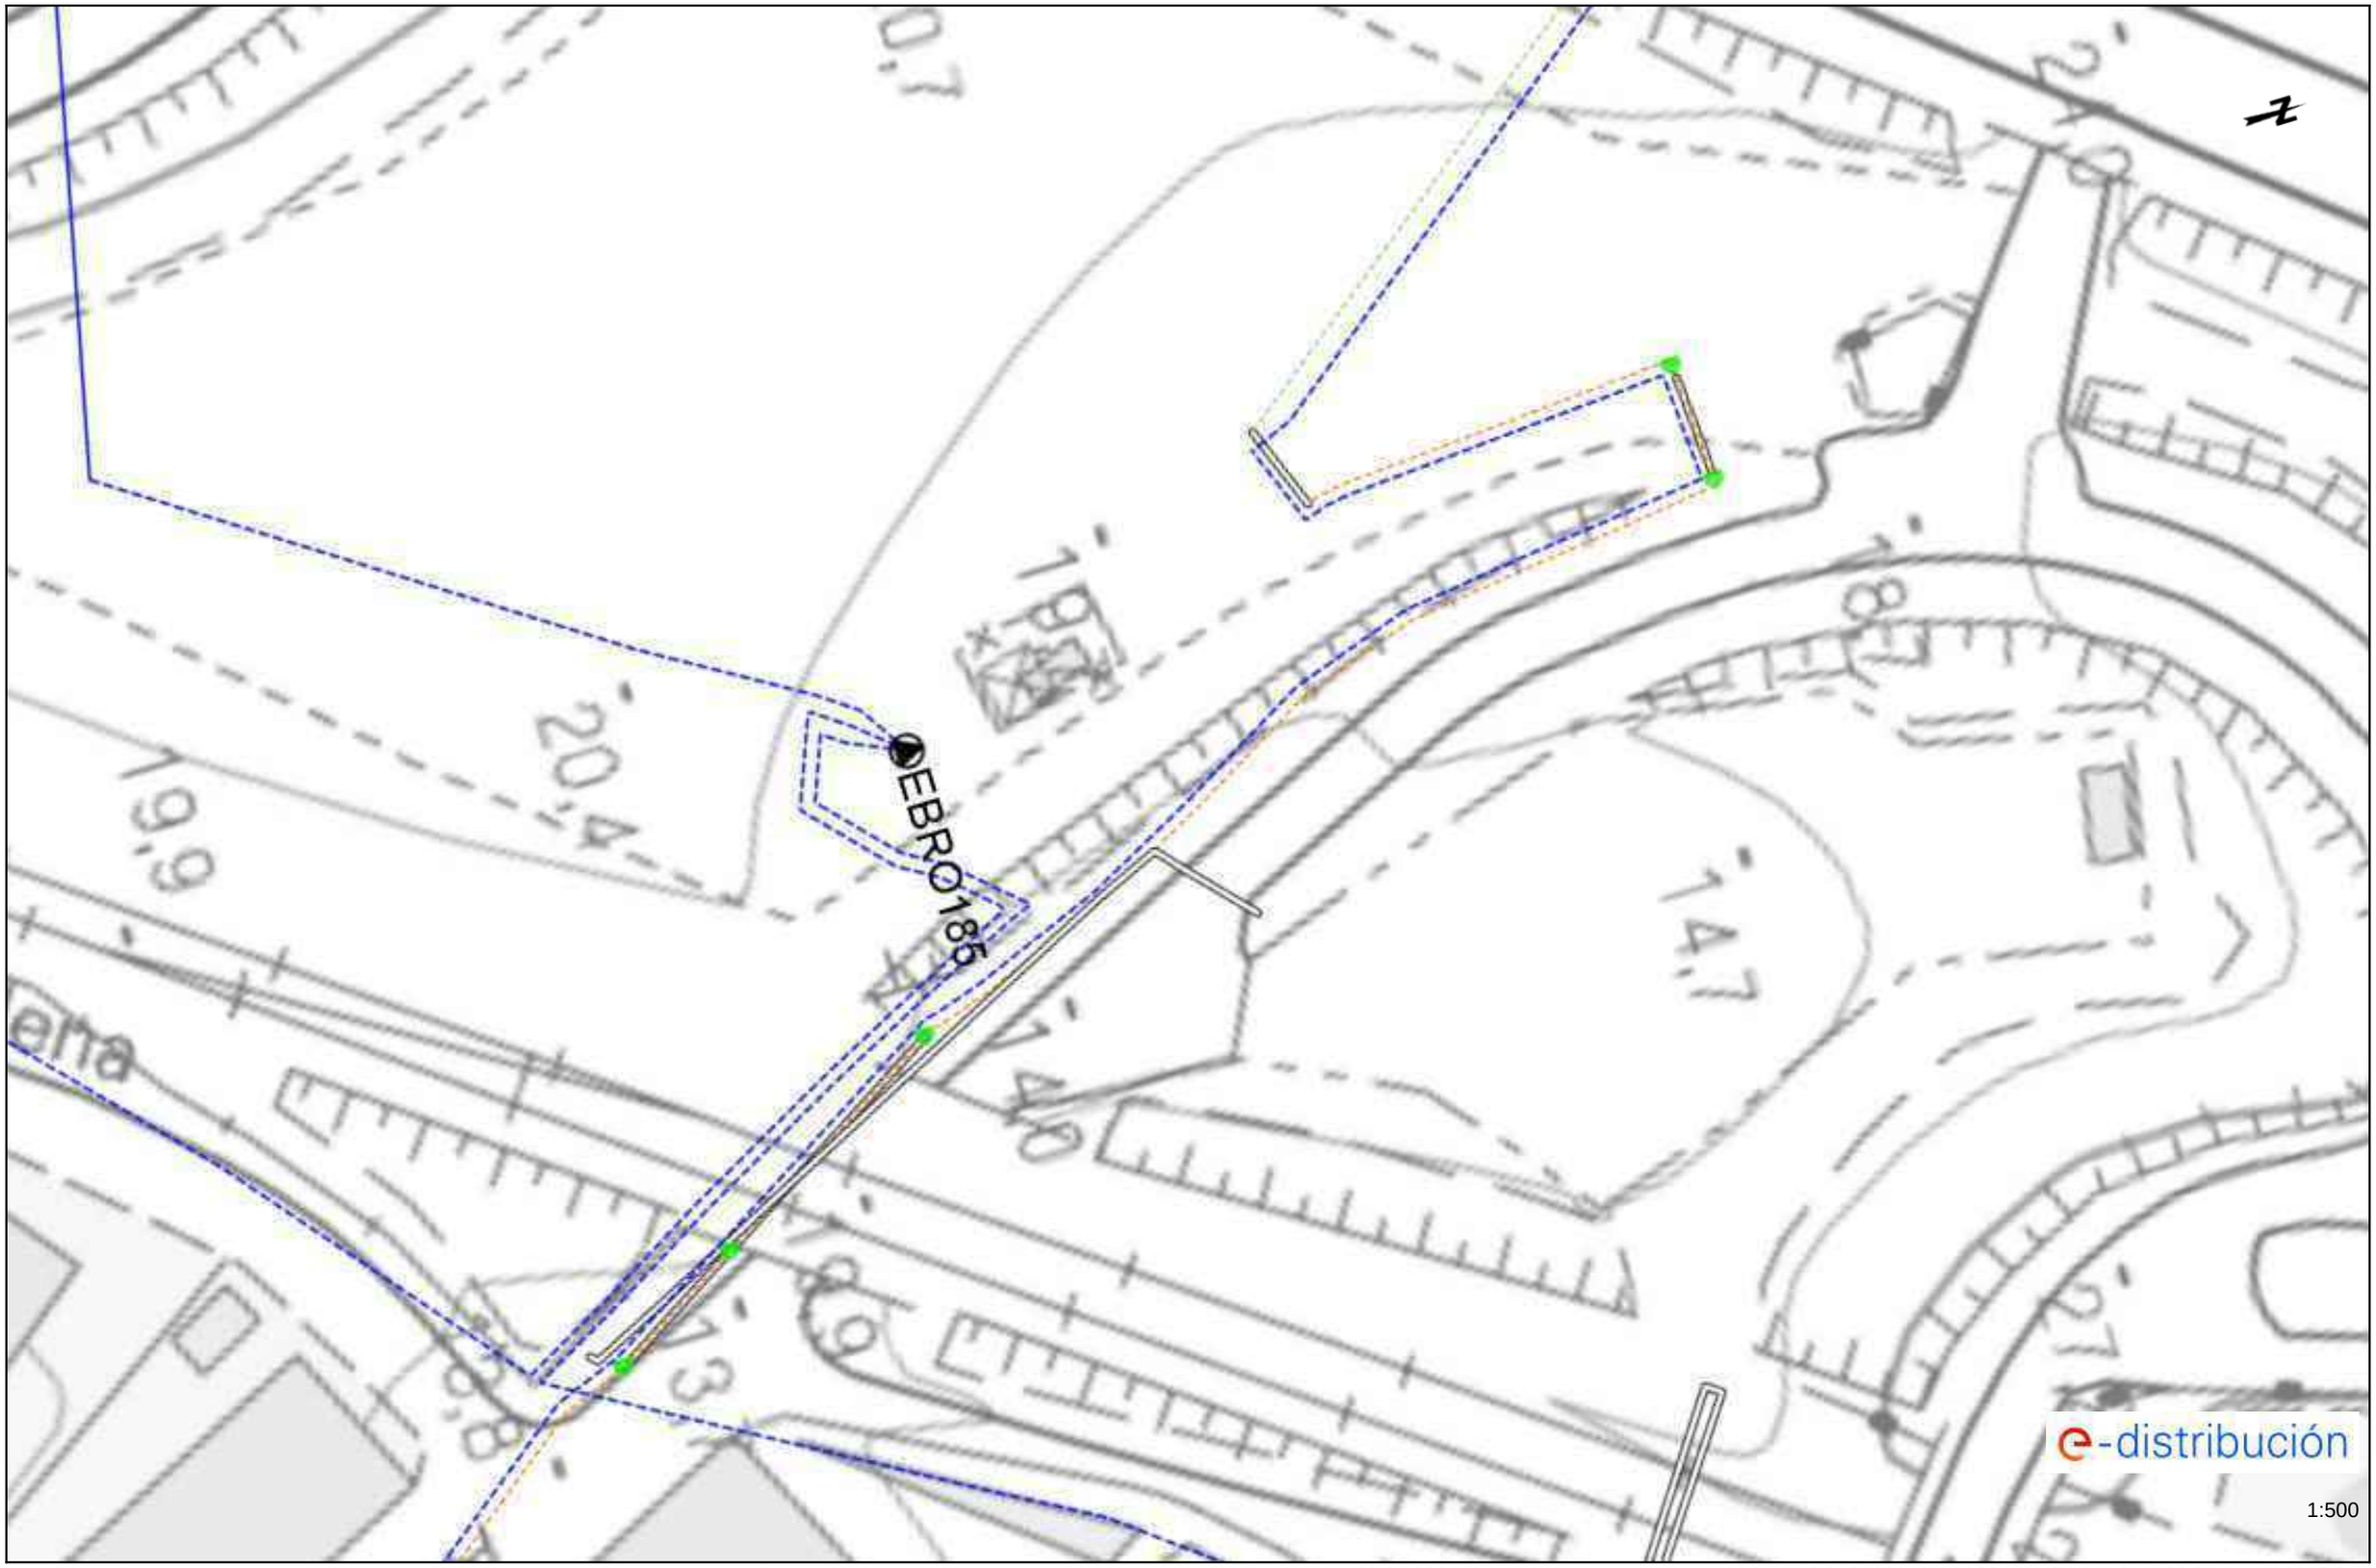

Los datos reflejados en este plano son de carácter orientativo y tienen validez de 3 meses. Fecha: 09/01/2024 EPSG: 25831 (ETRS89 UTM31) - X:314526.37; Y:4528278.2

Ref: 715084 - 18192845 Plano: AFECTACIÓN BT

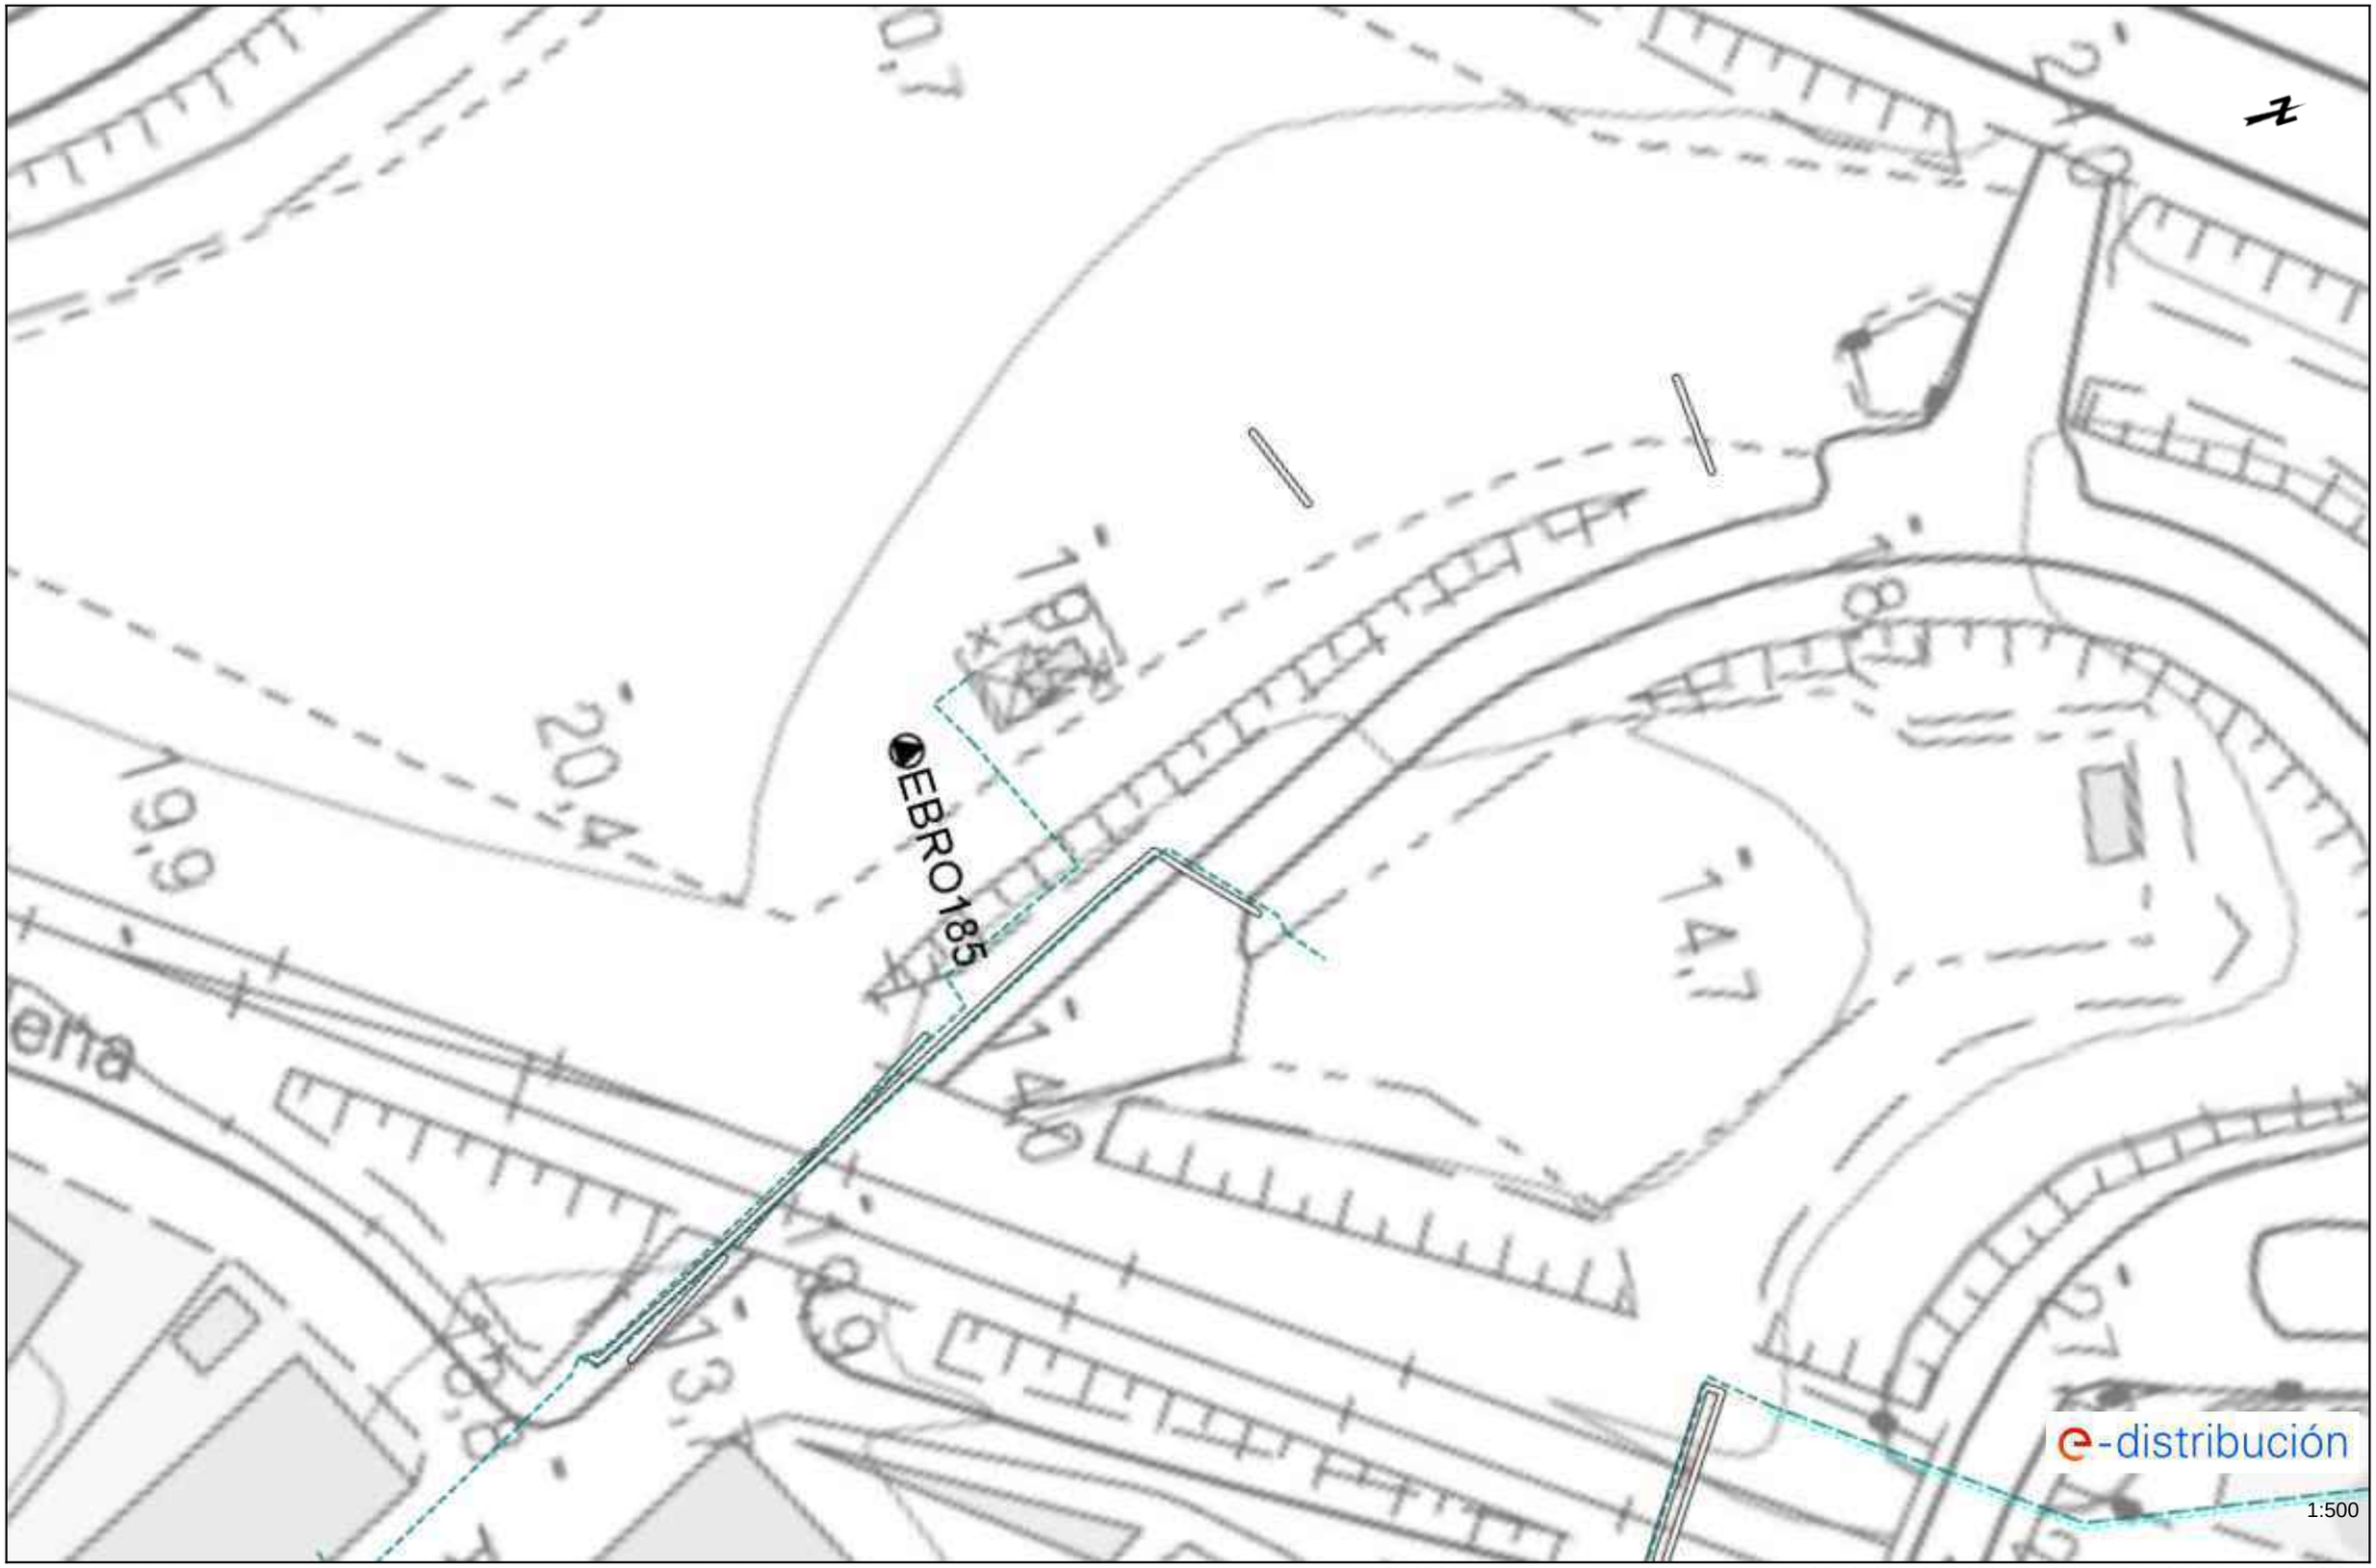


Los datos reflejados en este plano son de carácter orientativo y tienen validez de 3 meses. Fecha: 09/01/2024 EPSG: 25831 (ETRS89 UTM31) - X:314526.37; Y:4528278.2

Ref: 715084 - 18192870 Plano: AFECTACIÓN AT/MT



Los datos reflejados en este plano son de carácter orientativo y tienen validez de 3 meses. Fecha: 09/01/2024 EPSG: 25831 (ETRS89 UTM31) - X:314551.45; Y:4528038.81


Ref: 715084 - 18192870 Plano: AFECTACIÓN BT

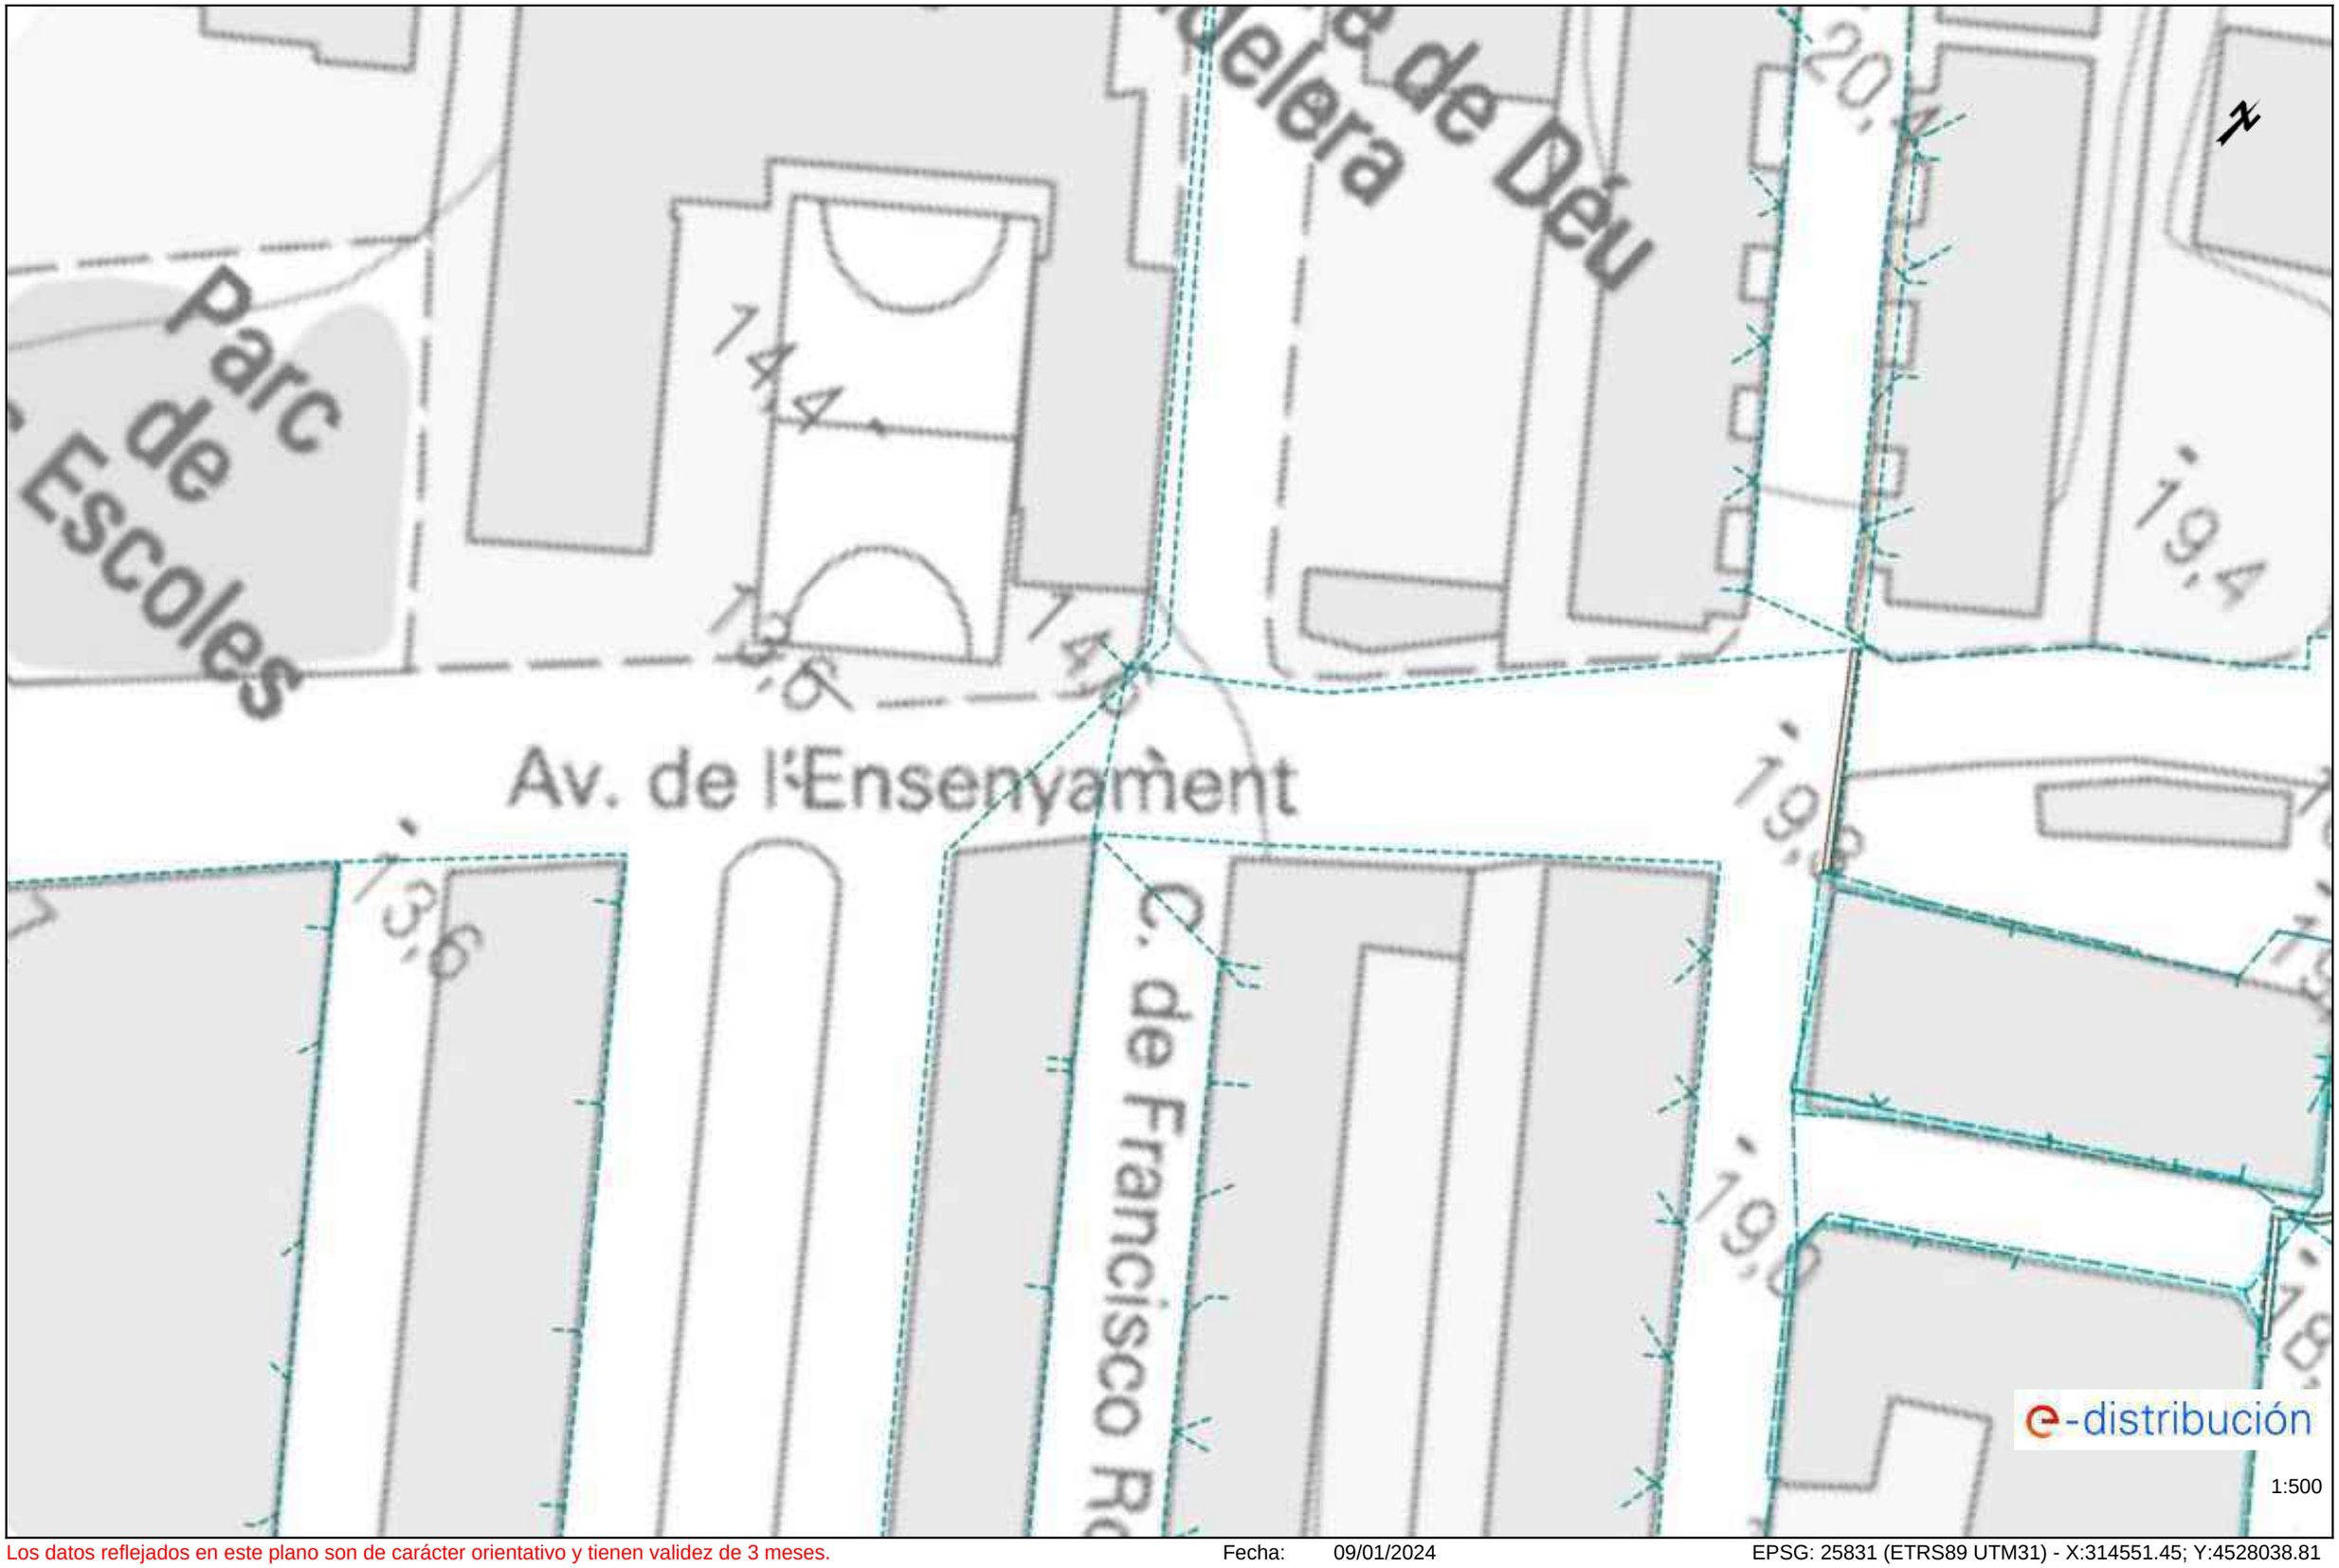

Los datos reflejados en este plano son de carácter orientativo y tienen validez de 3 meses. Fecha: 09/01/2024 EPSG: 25831 (ETRS89 UTM31) - X:314551.45; Y:4528038.81

Ref: 715084 - 18192846

Plano: AFECTACIÓN AT/MT

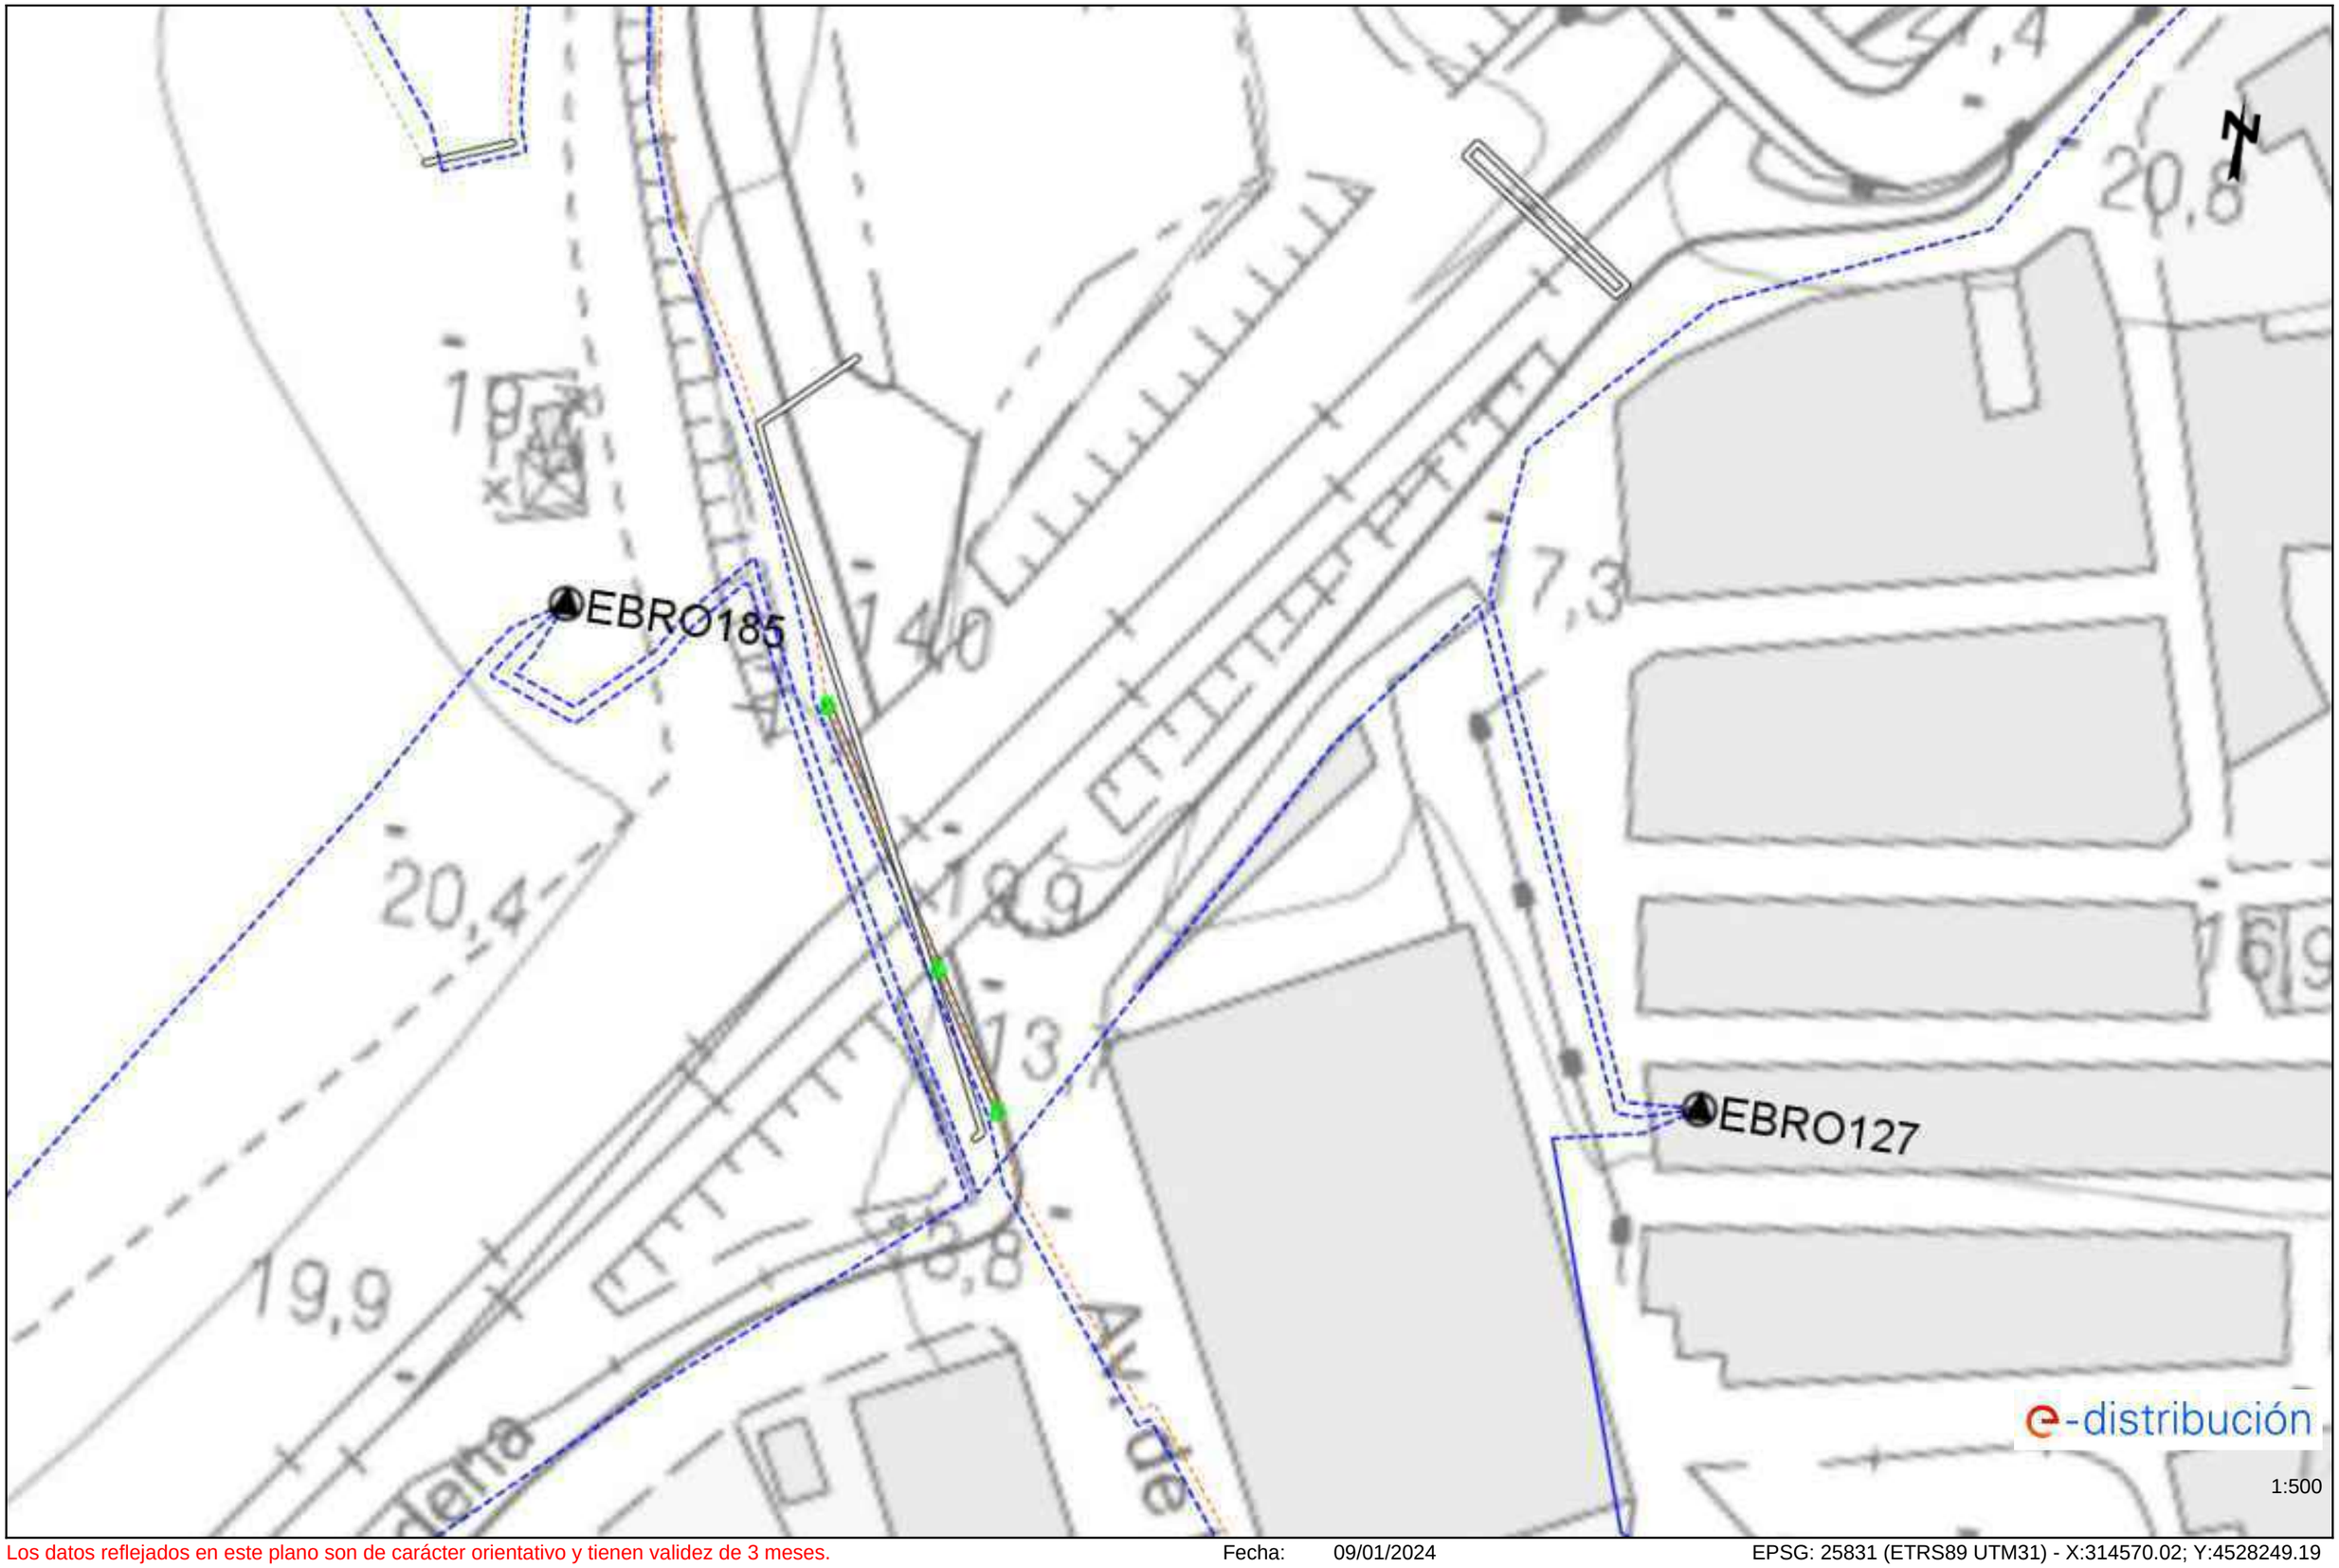


Los datos reflejados en este plano son de carácter orientativo y tienen validez de 3 meses.

Fecha: 09/01/2024


EPSG: 25831 (ETRS89 UTM31) - X:314570.02; Y:4528249.19

Ref: 715084 - 18192846 Plano: AFECTACIÓN BT

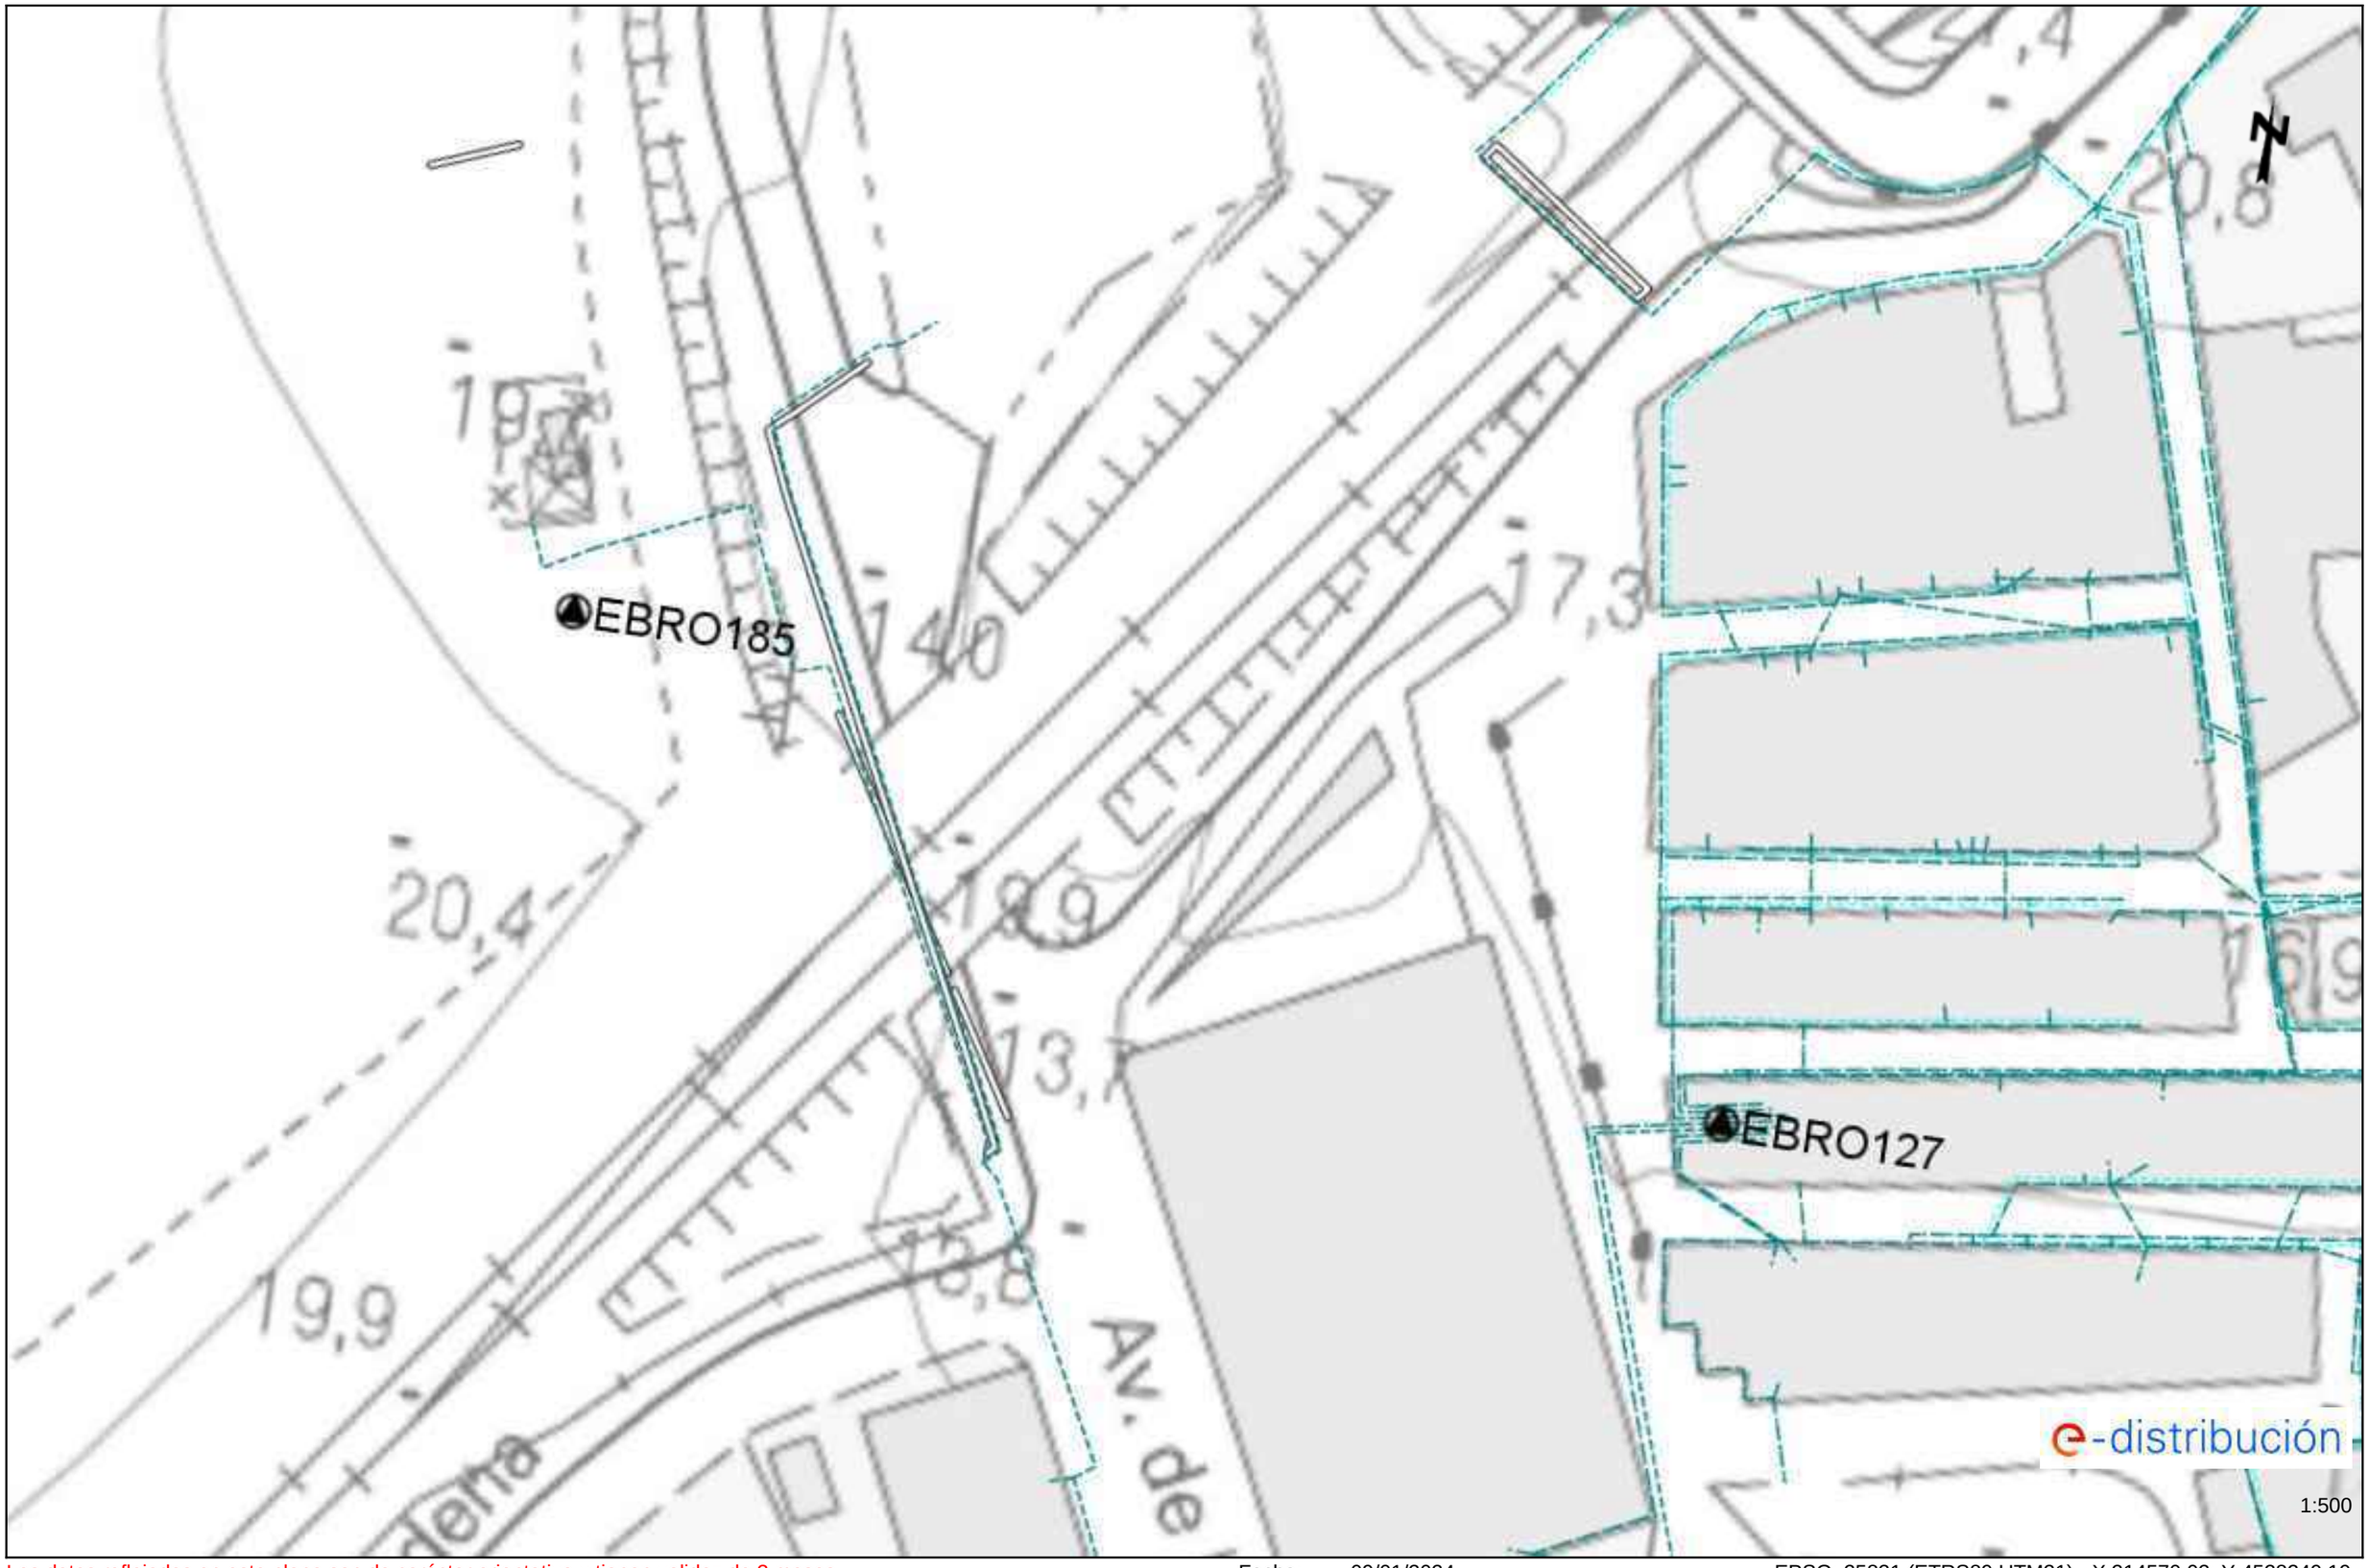


Los datos reflejados en este plano son de carácter orientativo y tienen validez de 3 meses. Fecha: 09/01/2024 EPSG: 25831 (ETRS89 UTM31) - X:314570.02; Y:4528249.19

Ref: 715084 - 18192847 Plano: AFECTACIÓN AT/MT

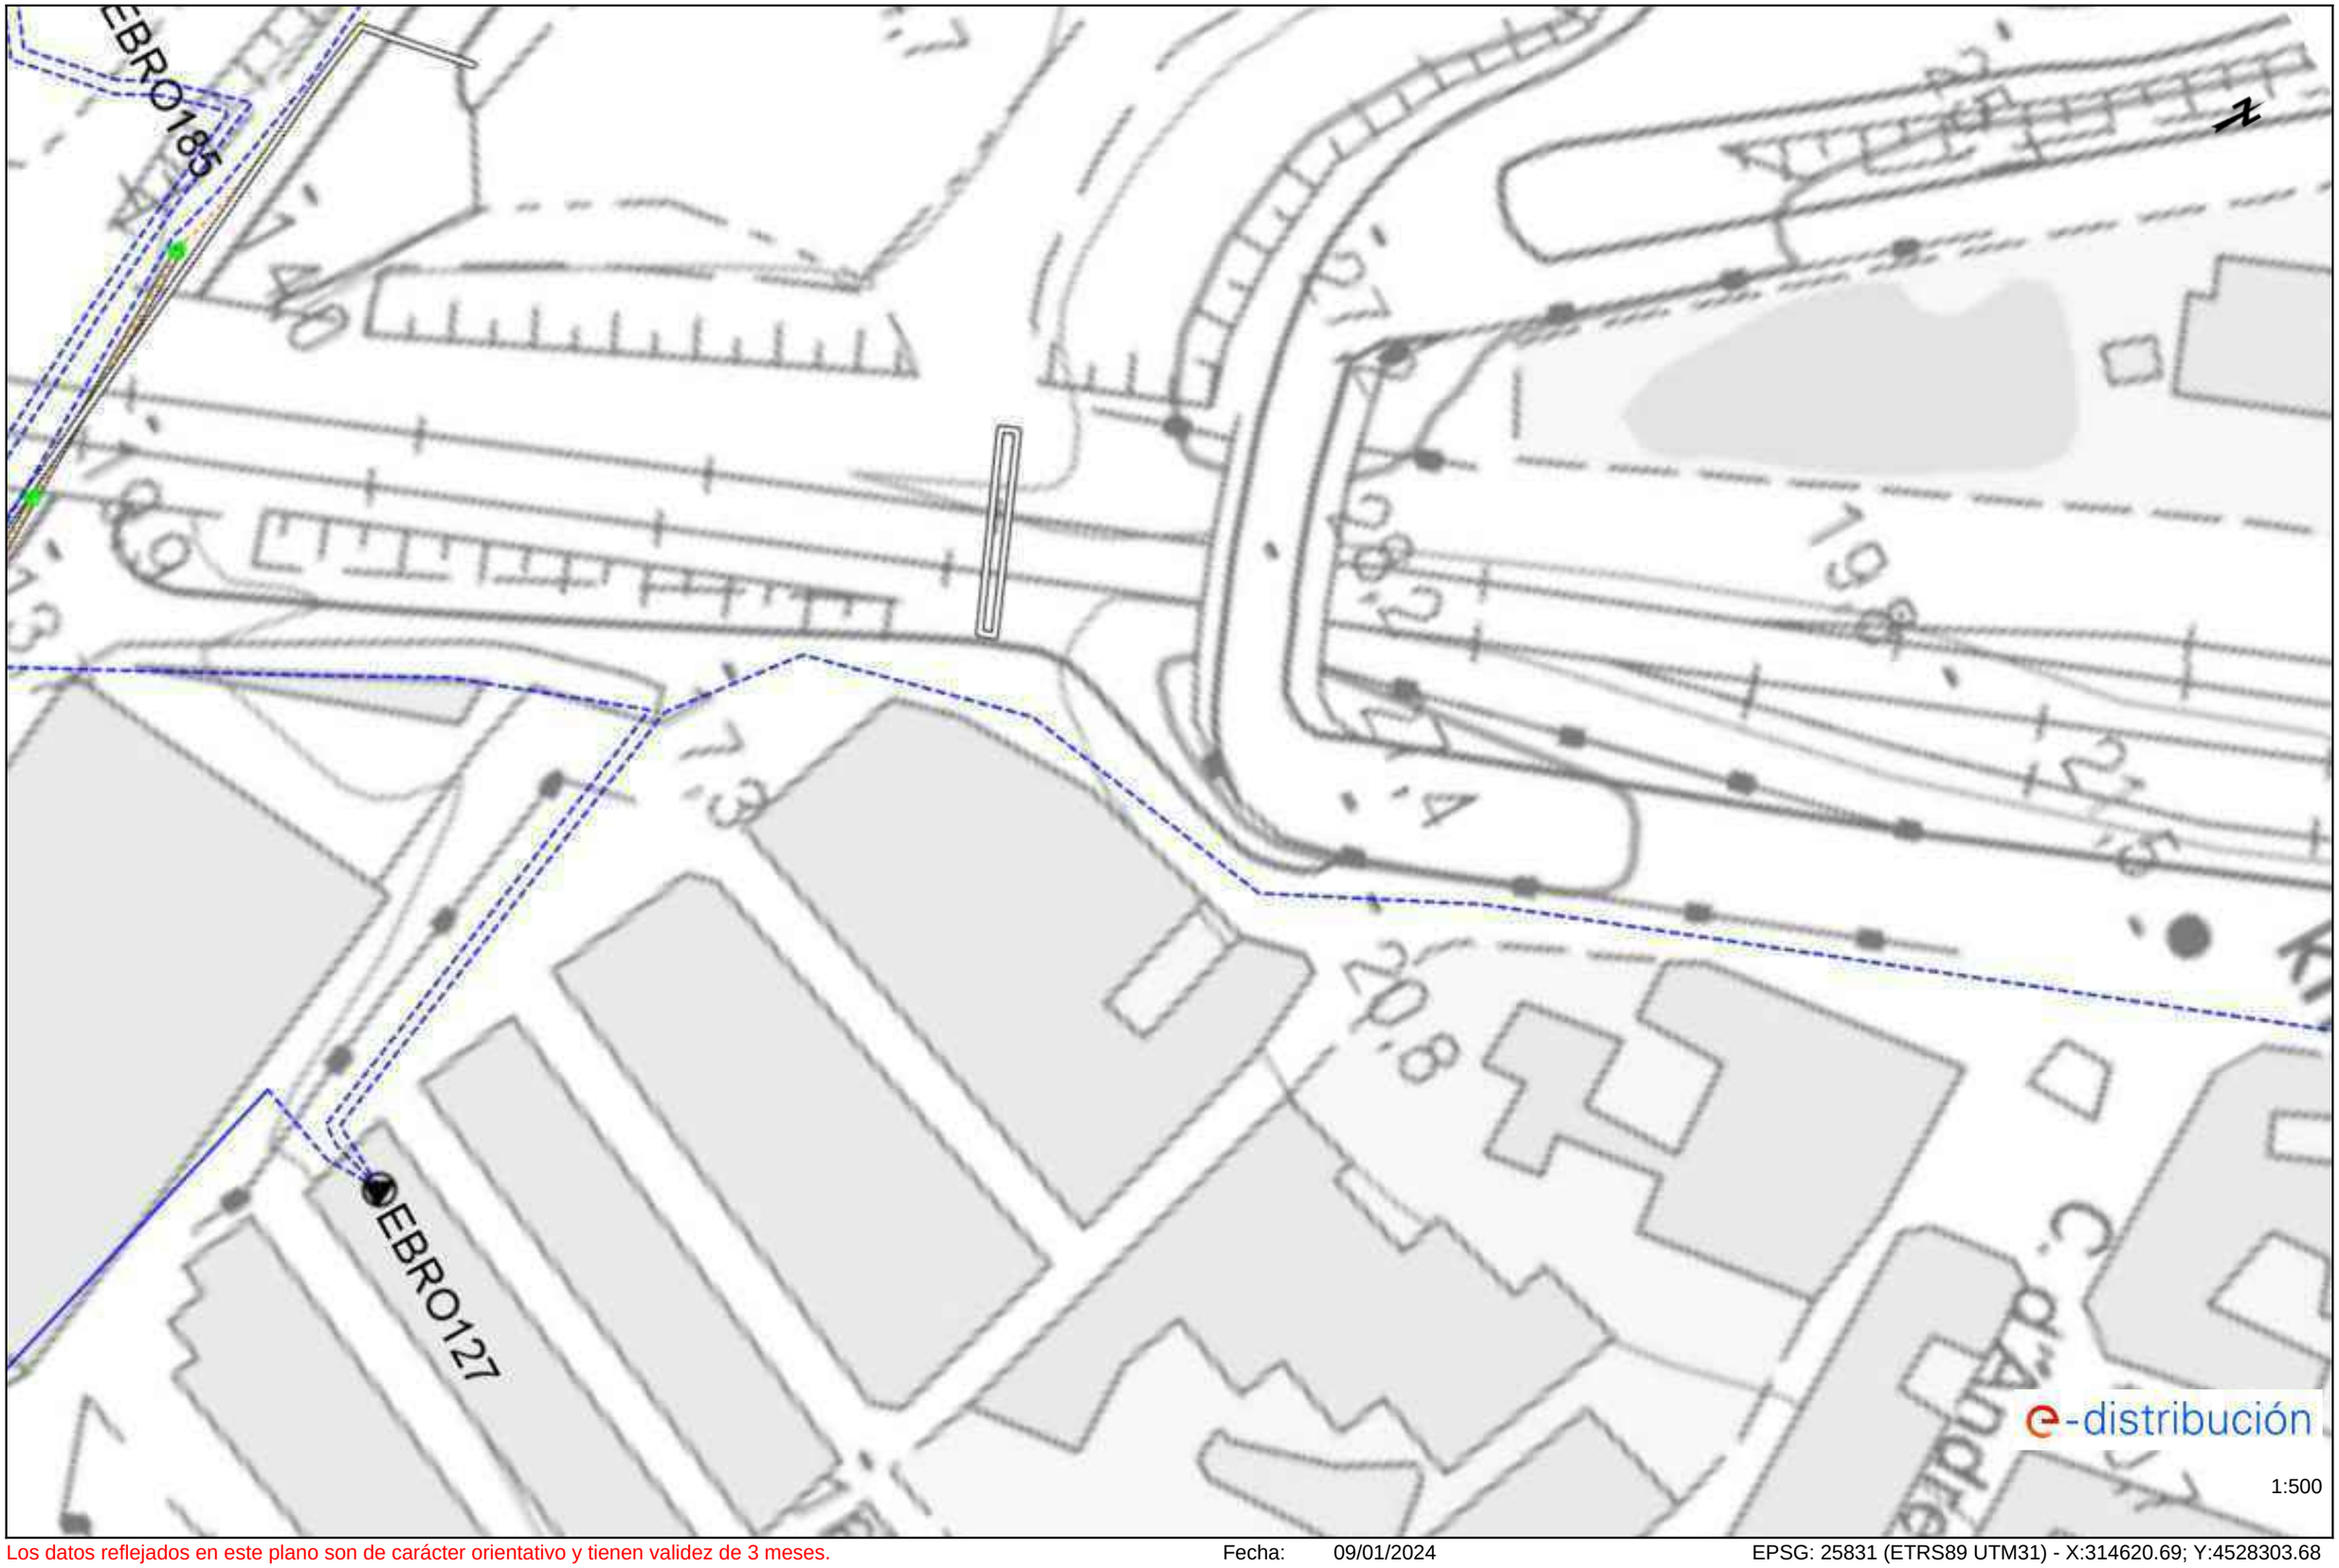

Los datos reflejados en este plano son de carácter orientativo y tienen validez de 3 meses. Fecha: 09/01/2024 EPSG: 25831 (ETRS89 UTM31) - X:314620.69; Y:4528303.68

Ref: 715084 - 18192847 Plano: AFECTACIÓN BT

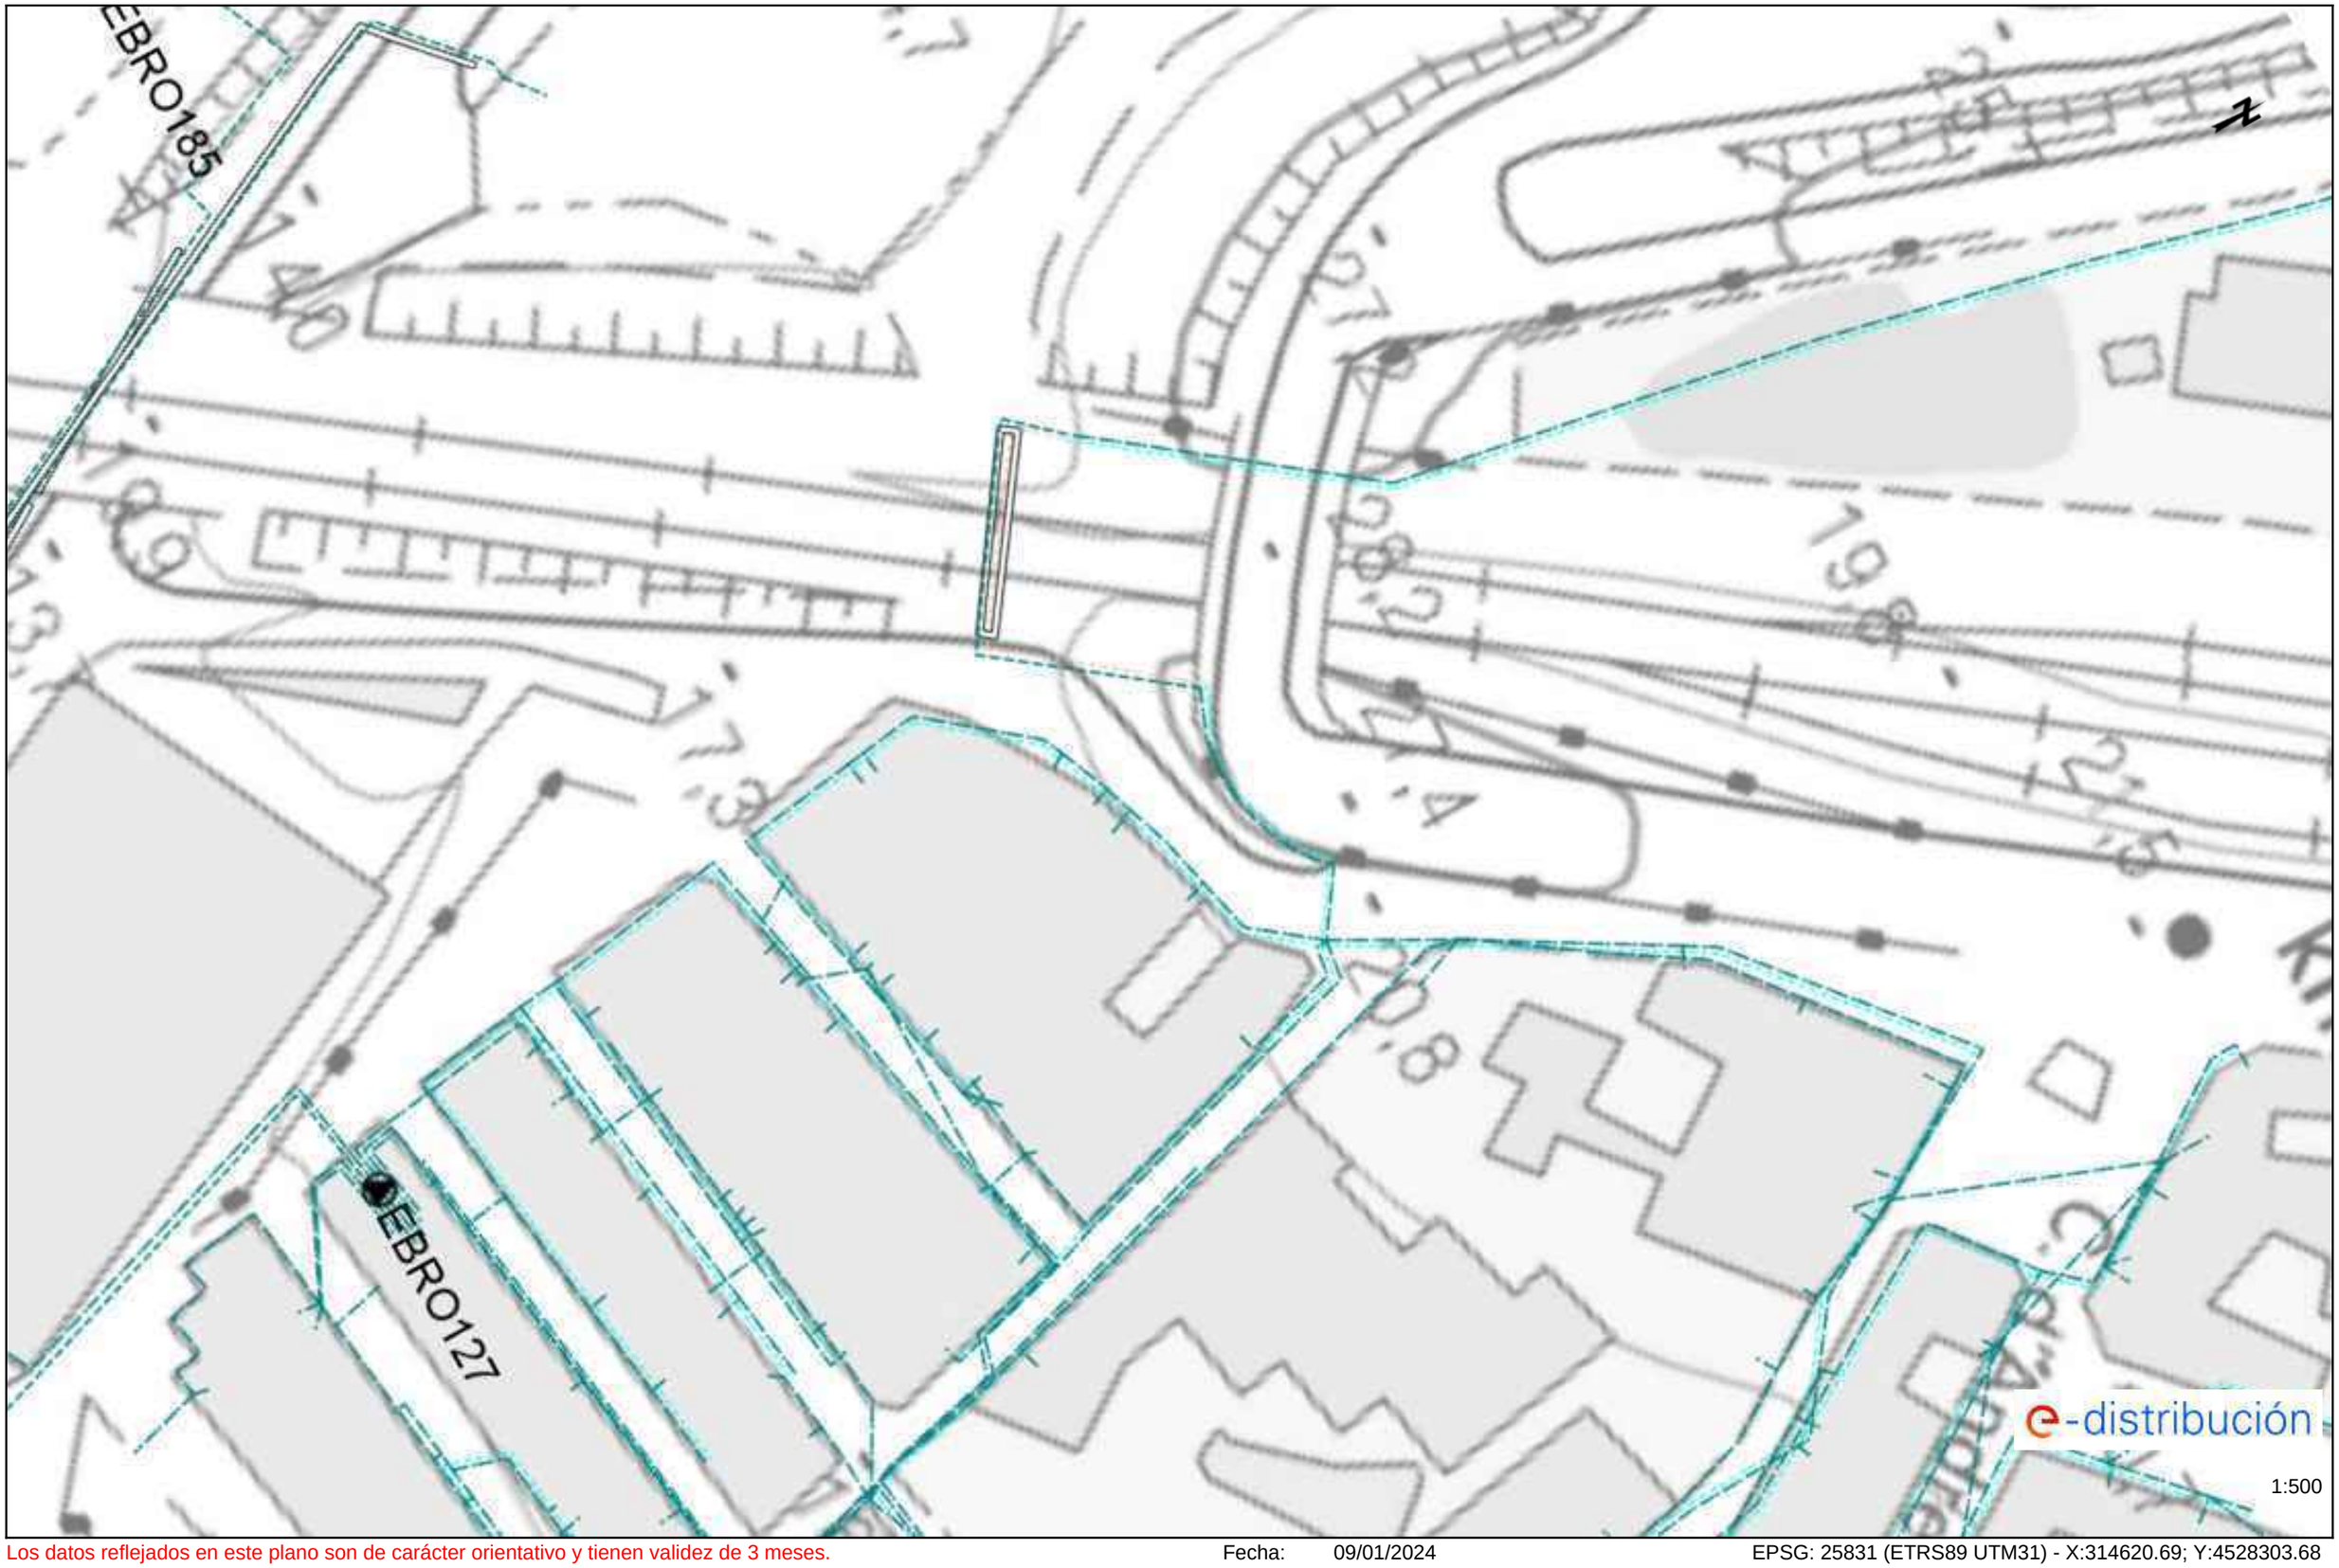

Los datos reflejados en este plano son de carácter orientativo y tienen validez de 3 meses. Fecha: 09/01/2024 EPSG: 25831 (ETRS89 UTM31) - X:314620.69; Y:4528303.68

Ref: 715084 - 18192912

Plano: AFECTACIÓN AT/MT



1:500

Los datos reflejados en este plano son de carácter orientativo y tienen validez de 3 meses.

Fecha: 09/01/2024


EPSG: 25831 (ETRS89 UTM31) - X:314621.38; Y:4528079.88

Ref: 715084 - 18192912 Plano: AFECTACIÓN BT




Los datos reflejados en este plano son de carácter orientativo y tienen validez de 3 meses. Fecha: 09/01/2024 EPSG: 25831 (ETRS89 UTM31) - X:314621.38; Y:4528079.88

Ref: 715084 - 18192869 Plano: AFECTACIÓN AT/MT

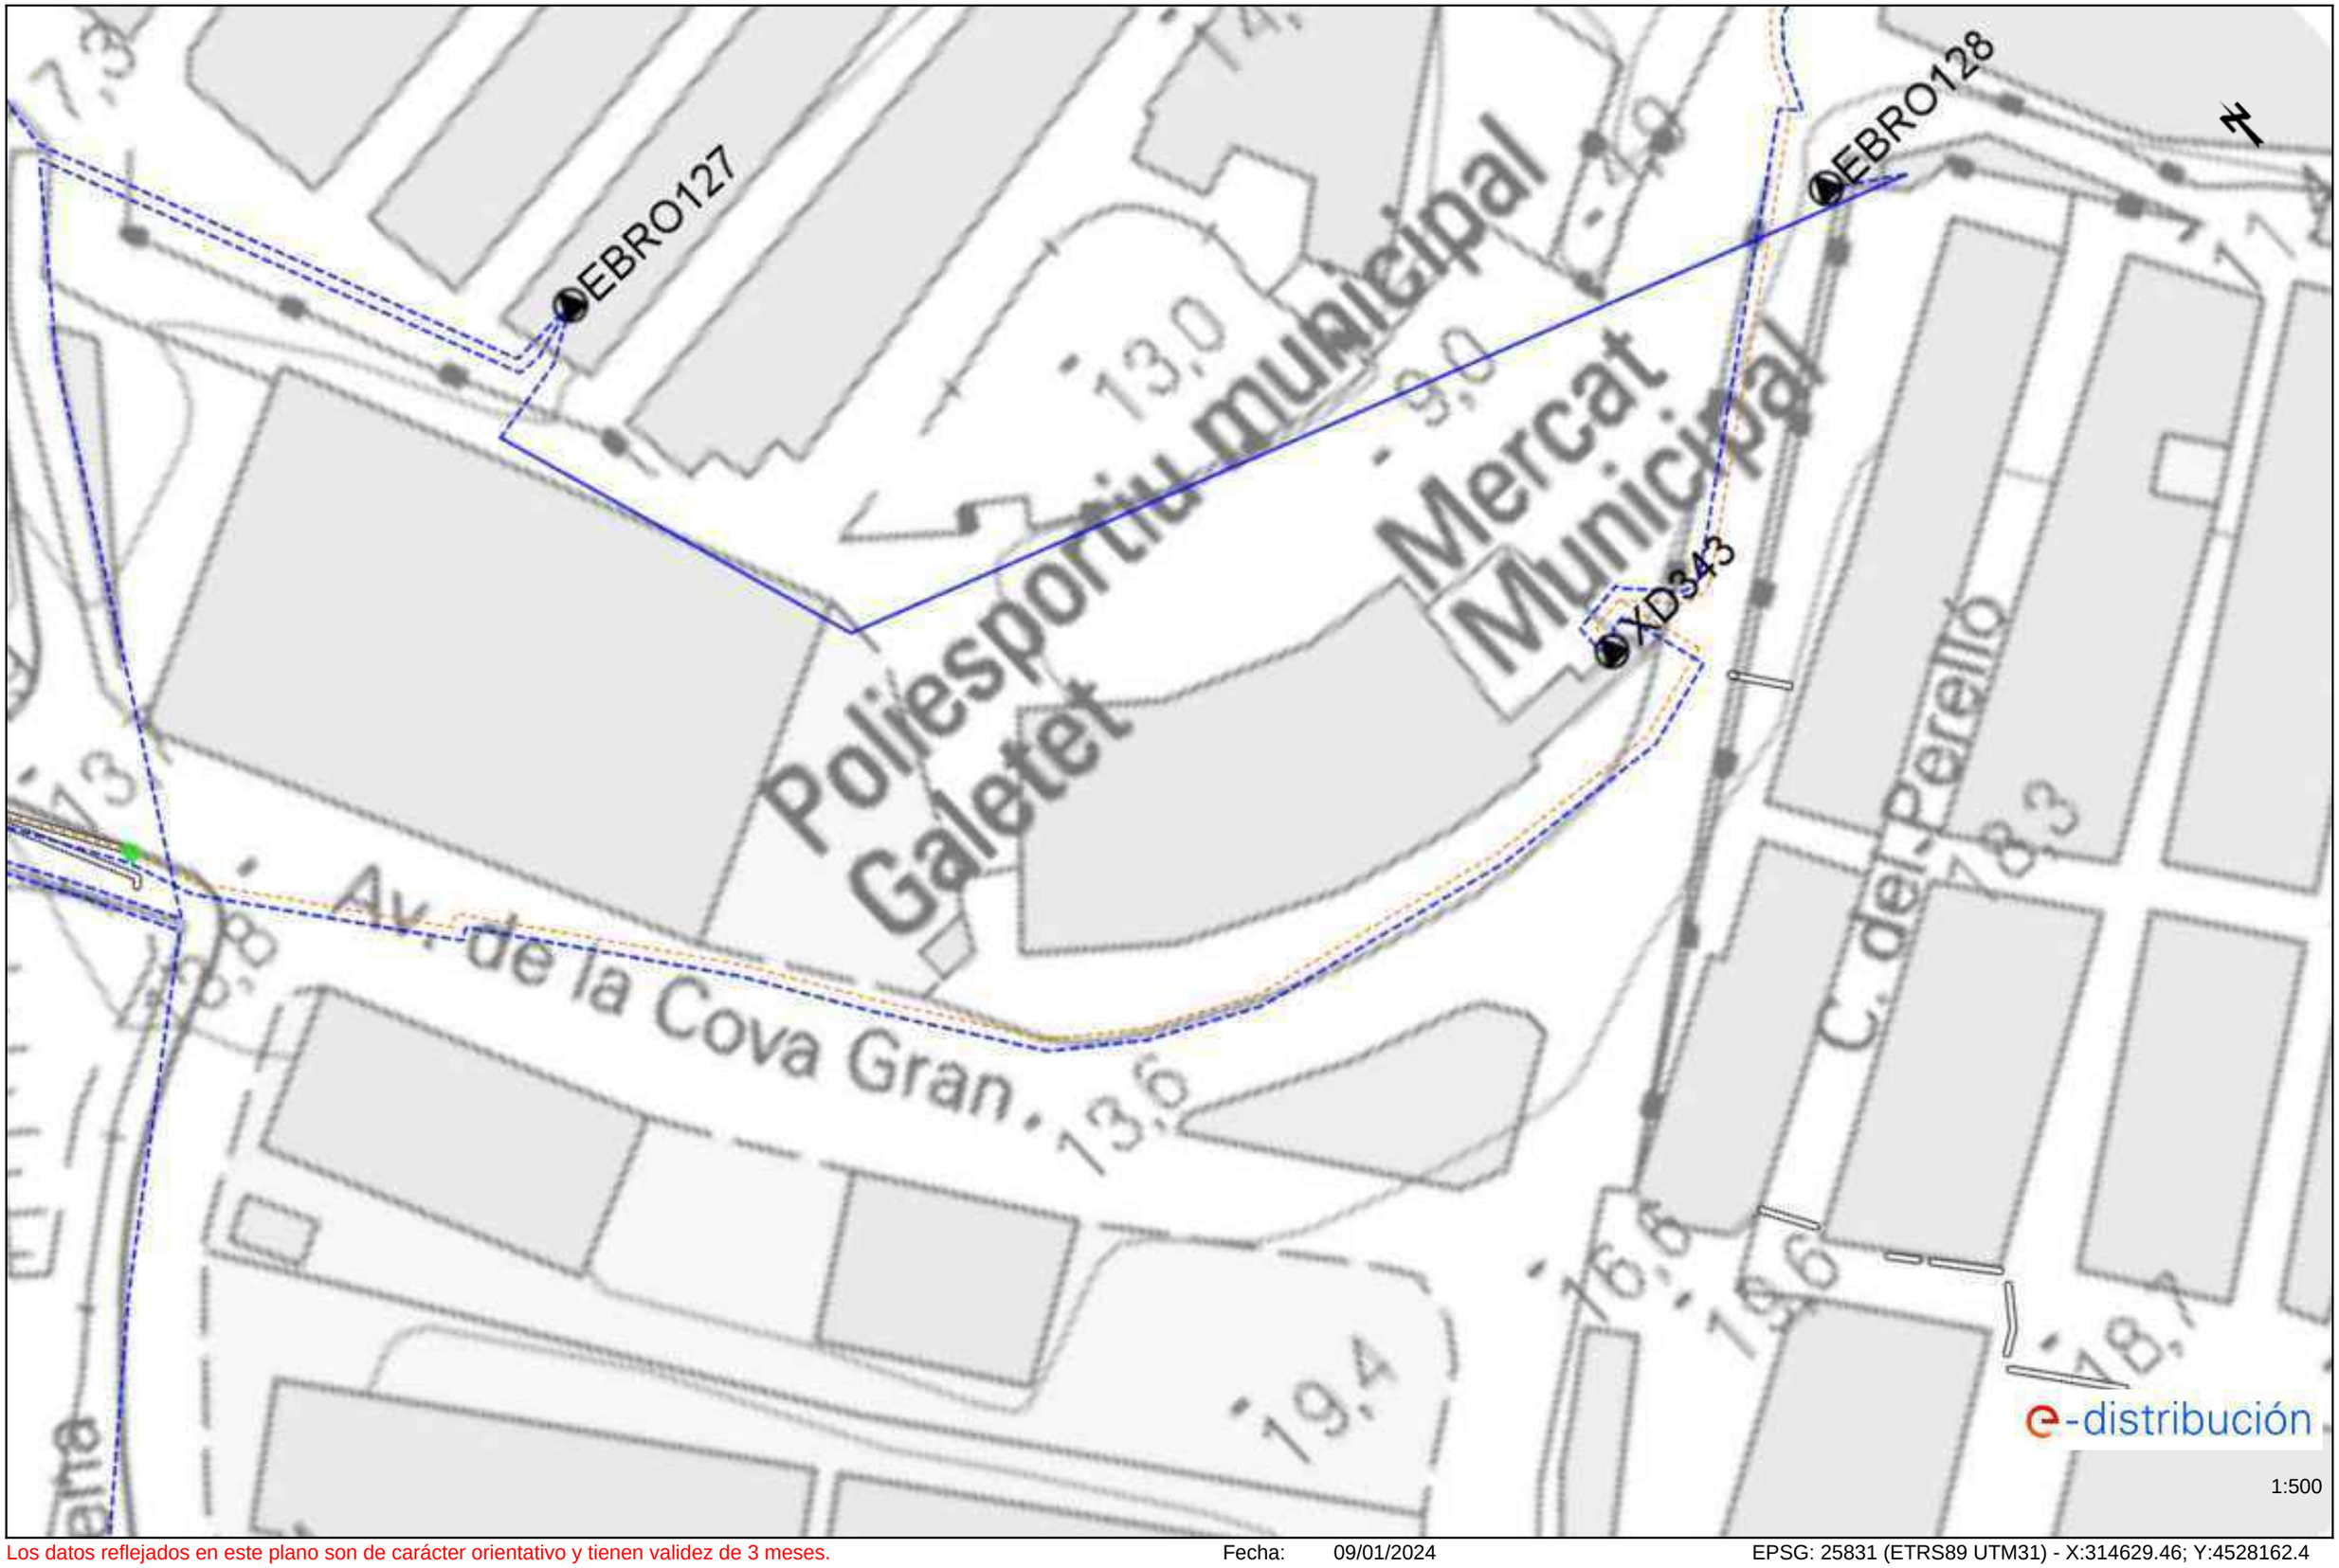

Los datos reflejados en este plano son de carácter orientativo y tienen validez de 3 meses. Fecha: 09/01/2024 EPSG: 25831 (ETRS89 UTM31) - X:314629.46; Y:4528162.4

Ref: 715084 - 18192869 Plano: AFECTACIÓN BT

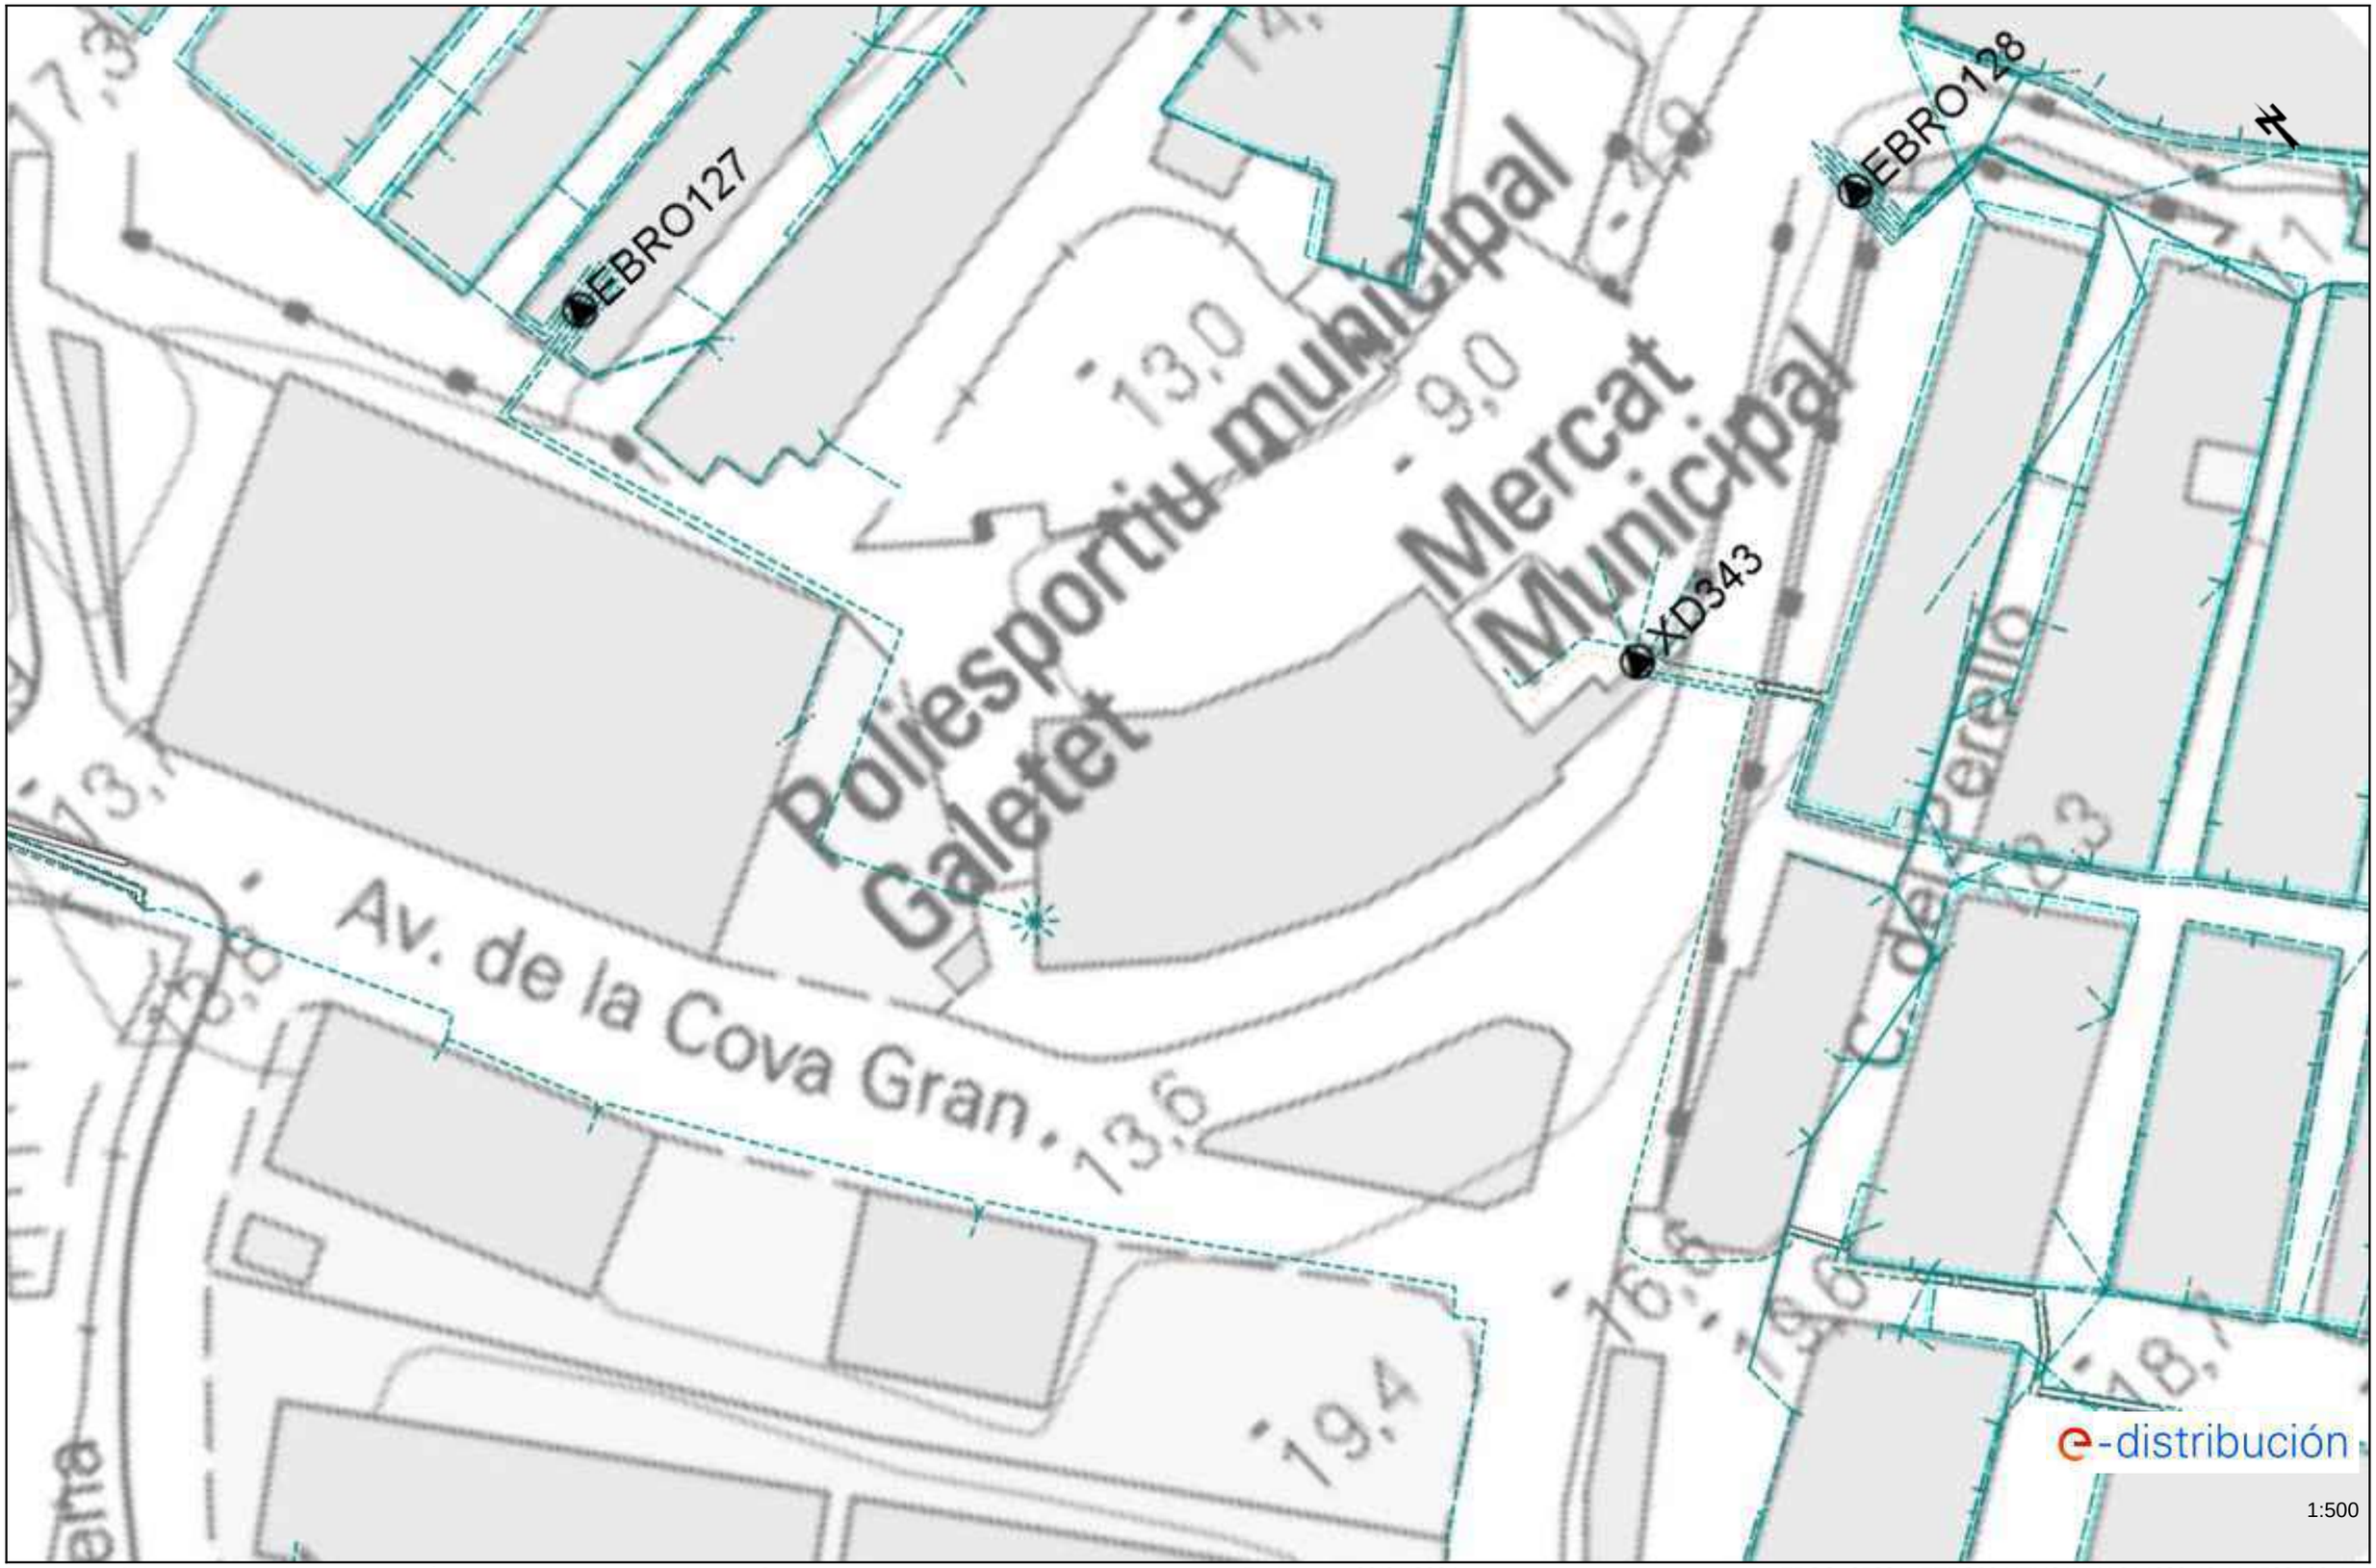

Los datos reflejados en este plano son de carácter orientativo y tienen validez de 3 meses. Fecha: 09/01/2024 EPSG: 25831 (ETRS89 UTM31) - X:314629.46; Y:4528162.4

Ref: 715084 - 18192848 Plano: AFECTACIÓN AT/MT



Los datos reflejados en este plano son de carácter orientativo y tienen validez de 3 meses. Fecha: 09/01/2024 EPSG: 25831 (ETRS89 UTM31) - X:314671.55; Y:4528334.37

Ref: 715084 - 18192848

Plano: AFECTACIÓN BT




1:500

Los datos reflejados en este plano son de carácter orientativo y tienen validez de 3 meses.

Fecha: 09/01/2024

EPSG: 25831 (ETRS89 UTM31) - X:314671.55; Y:4528334.37


Ref: 715084 - 18192850 Plano: AFECTACIÓN AT/MT

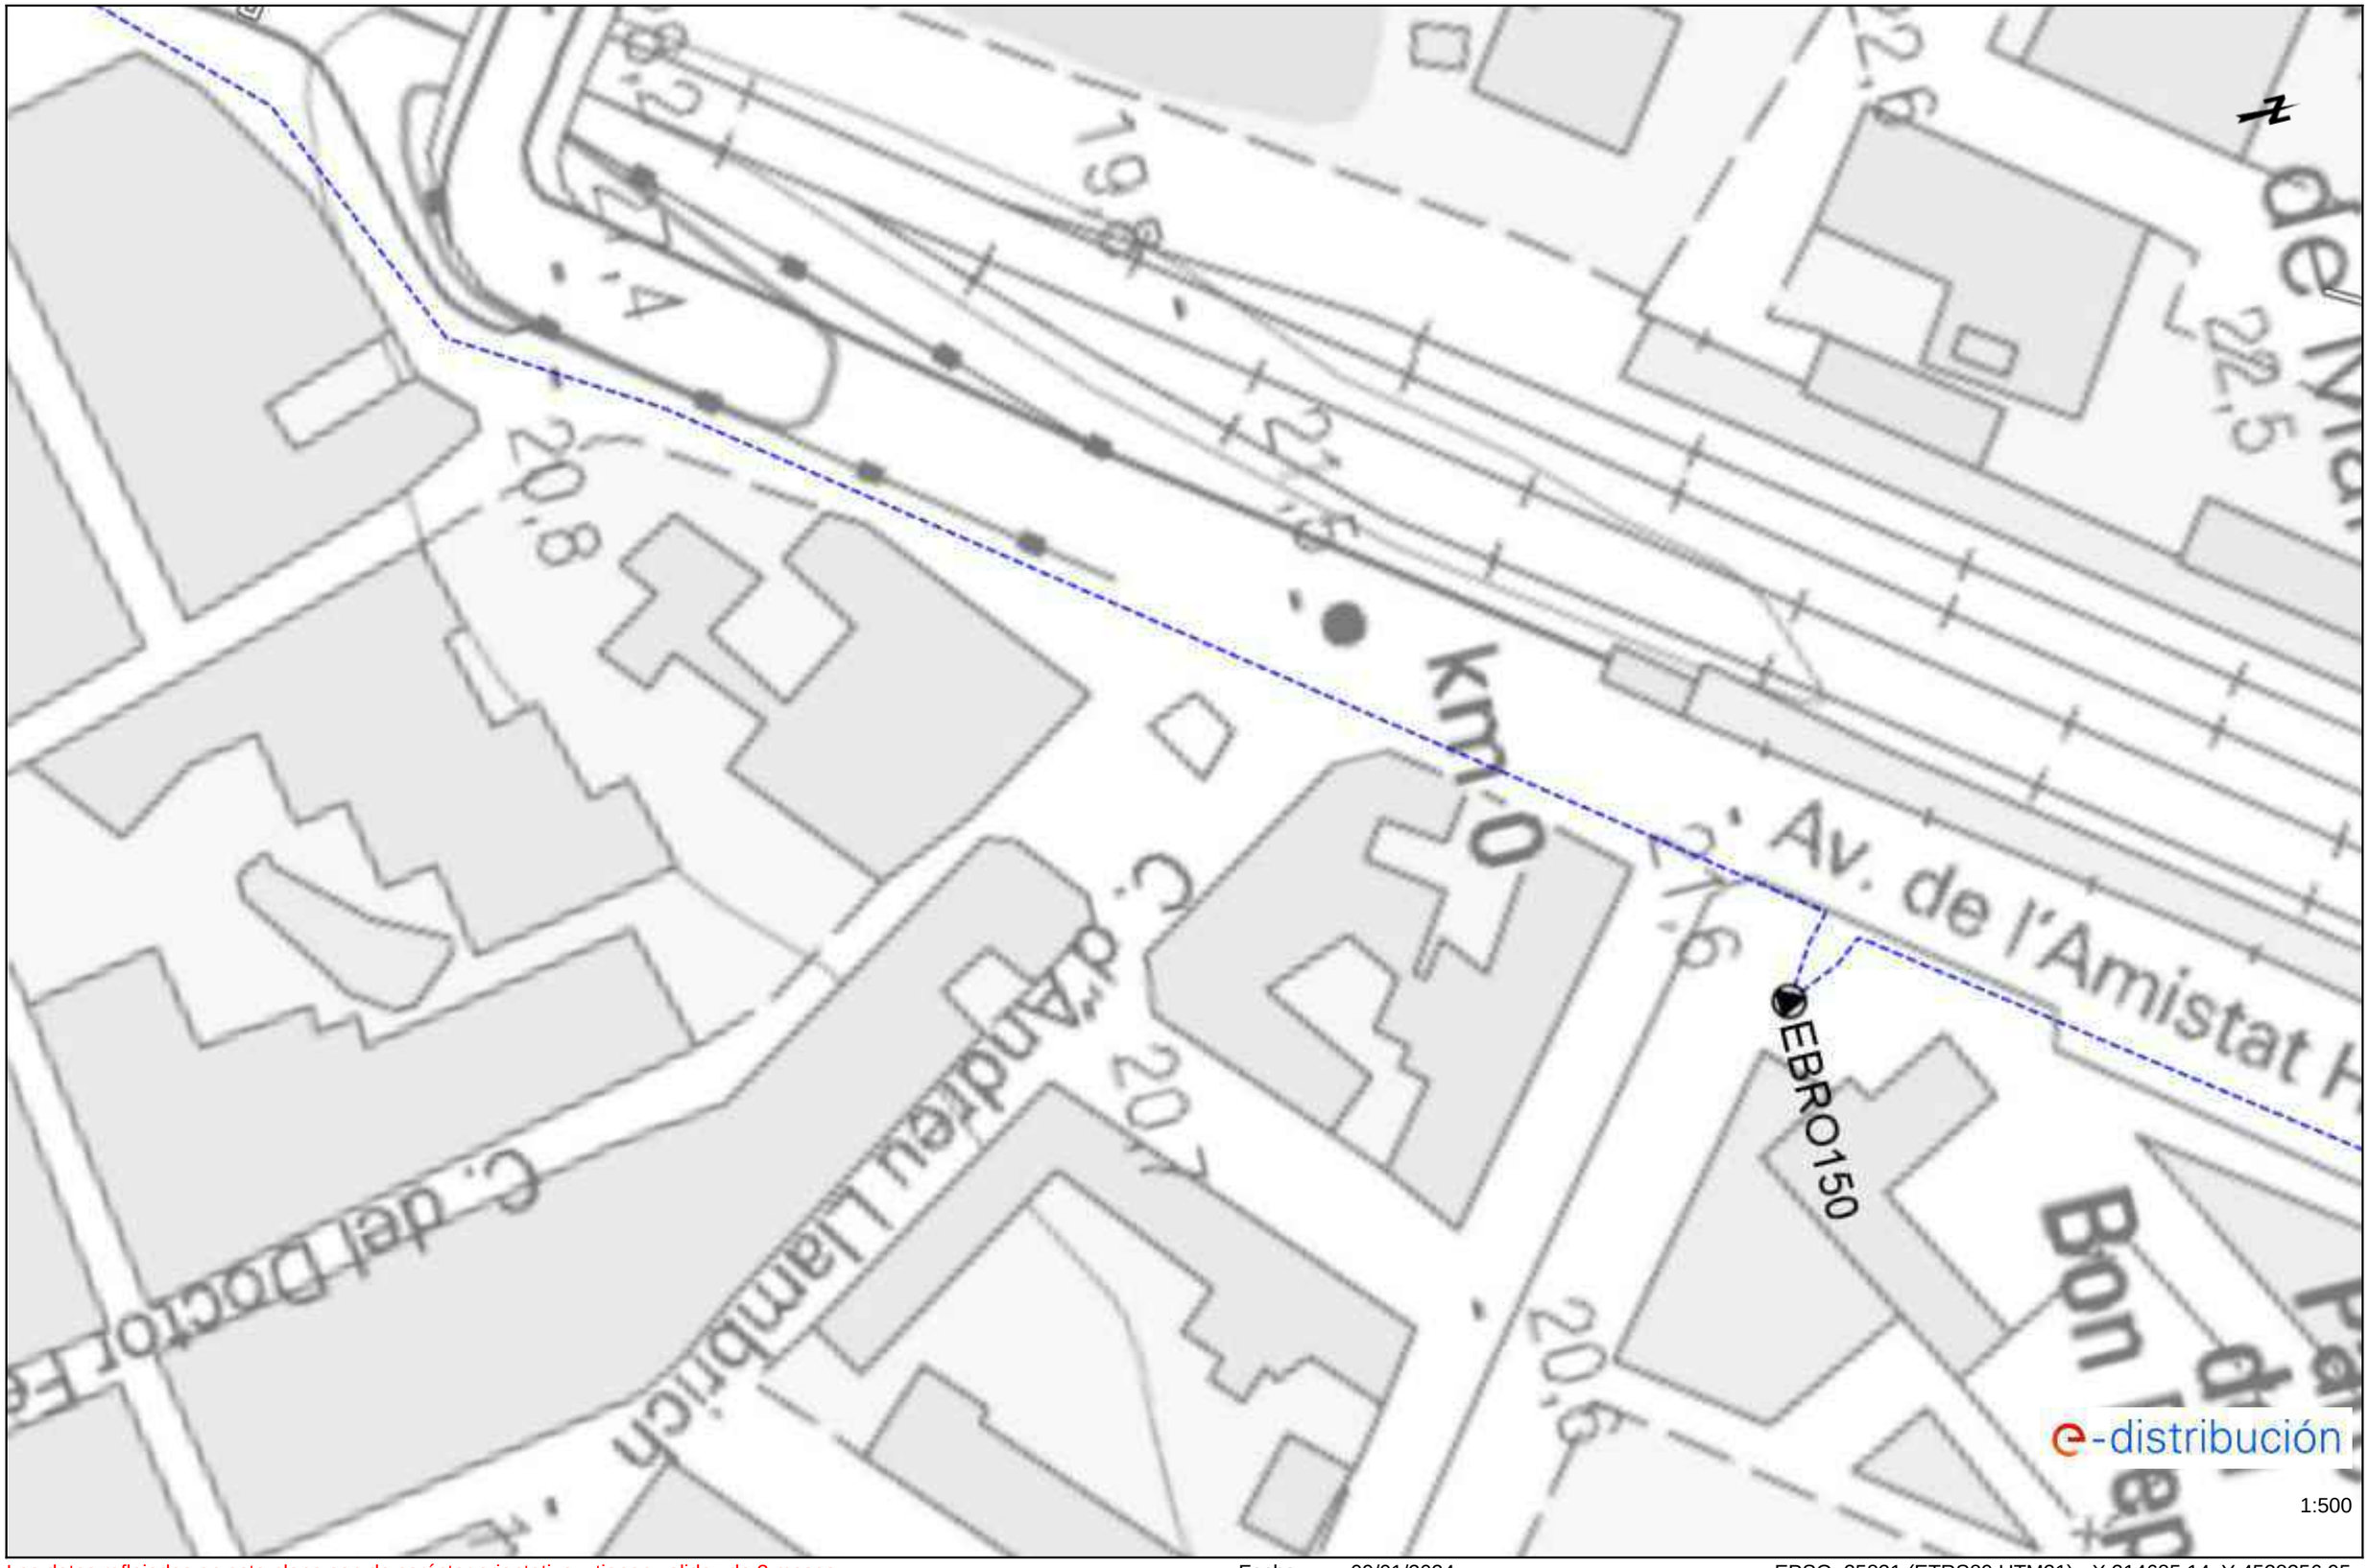

Los datos reflejados en este plano son de carácter orientativo y tienen validez de 3 meses. Fecha: 09/01/2024 EPSG: 25831 (ETRS89 UTM31) - X:314685.14; Y:4528356.95

Ref: 715084 - 18192850

Plano: AFECTACIÓN BT

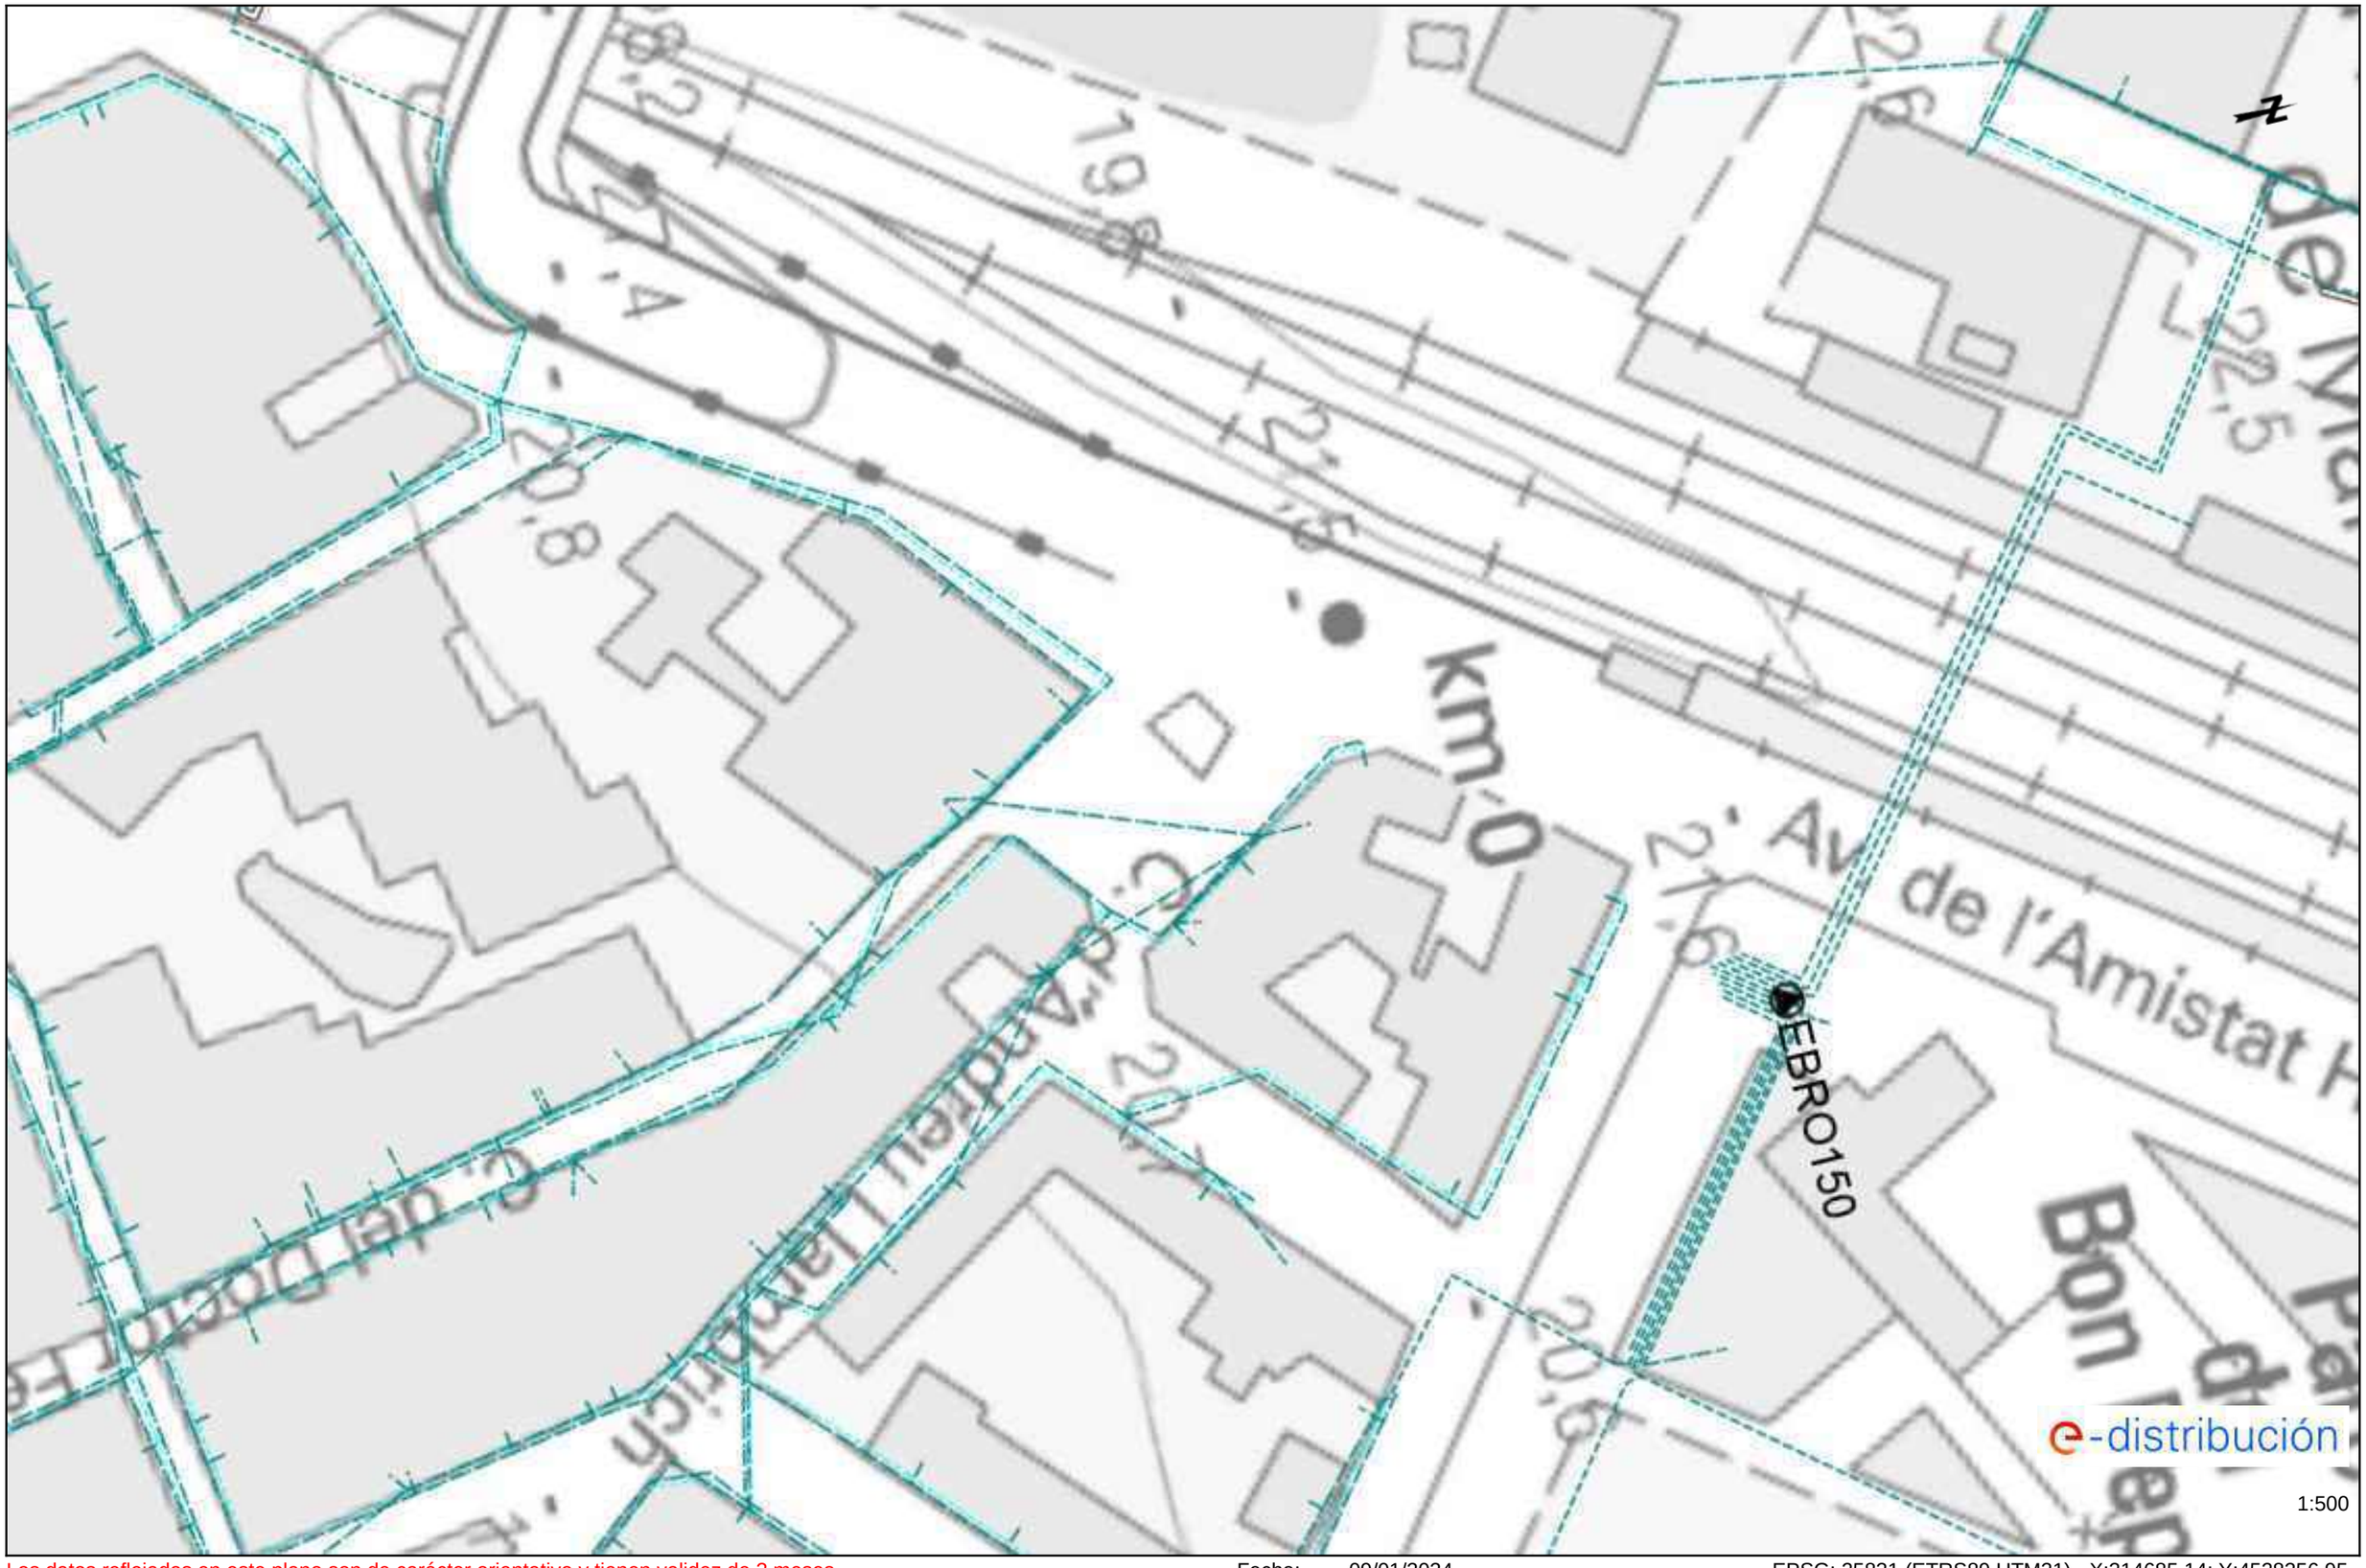

Los datos reflejados en este plano son de carácter orientativo y tienen validez de 3 meses.

Fecha: 09/01/2024


EPSG: 25831 (ETRS89 UTM31) - X:314685.14; Y:4528356.95

Ref: 715084 - 18192849 Plano: AFECTACIÓN AT/MT



Los datos reflejados en este plano son de carácter orientativo y tienen validez de 3 meses. Fecha: 09/01/2024 EPSG: 25831 (ETRS89 UTM31) - X:314732.18; Y:4528439.74

Ref: 715084 - 18192849 Plano: AFECTACIÓN BT

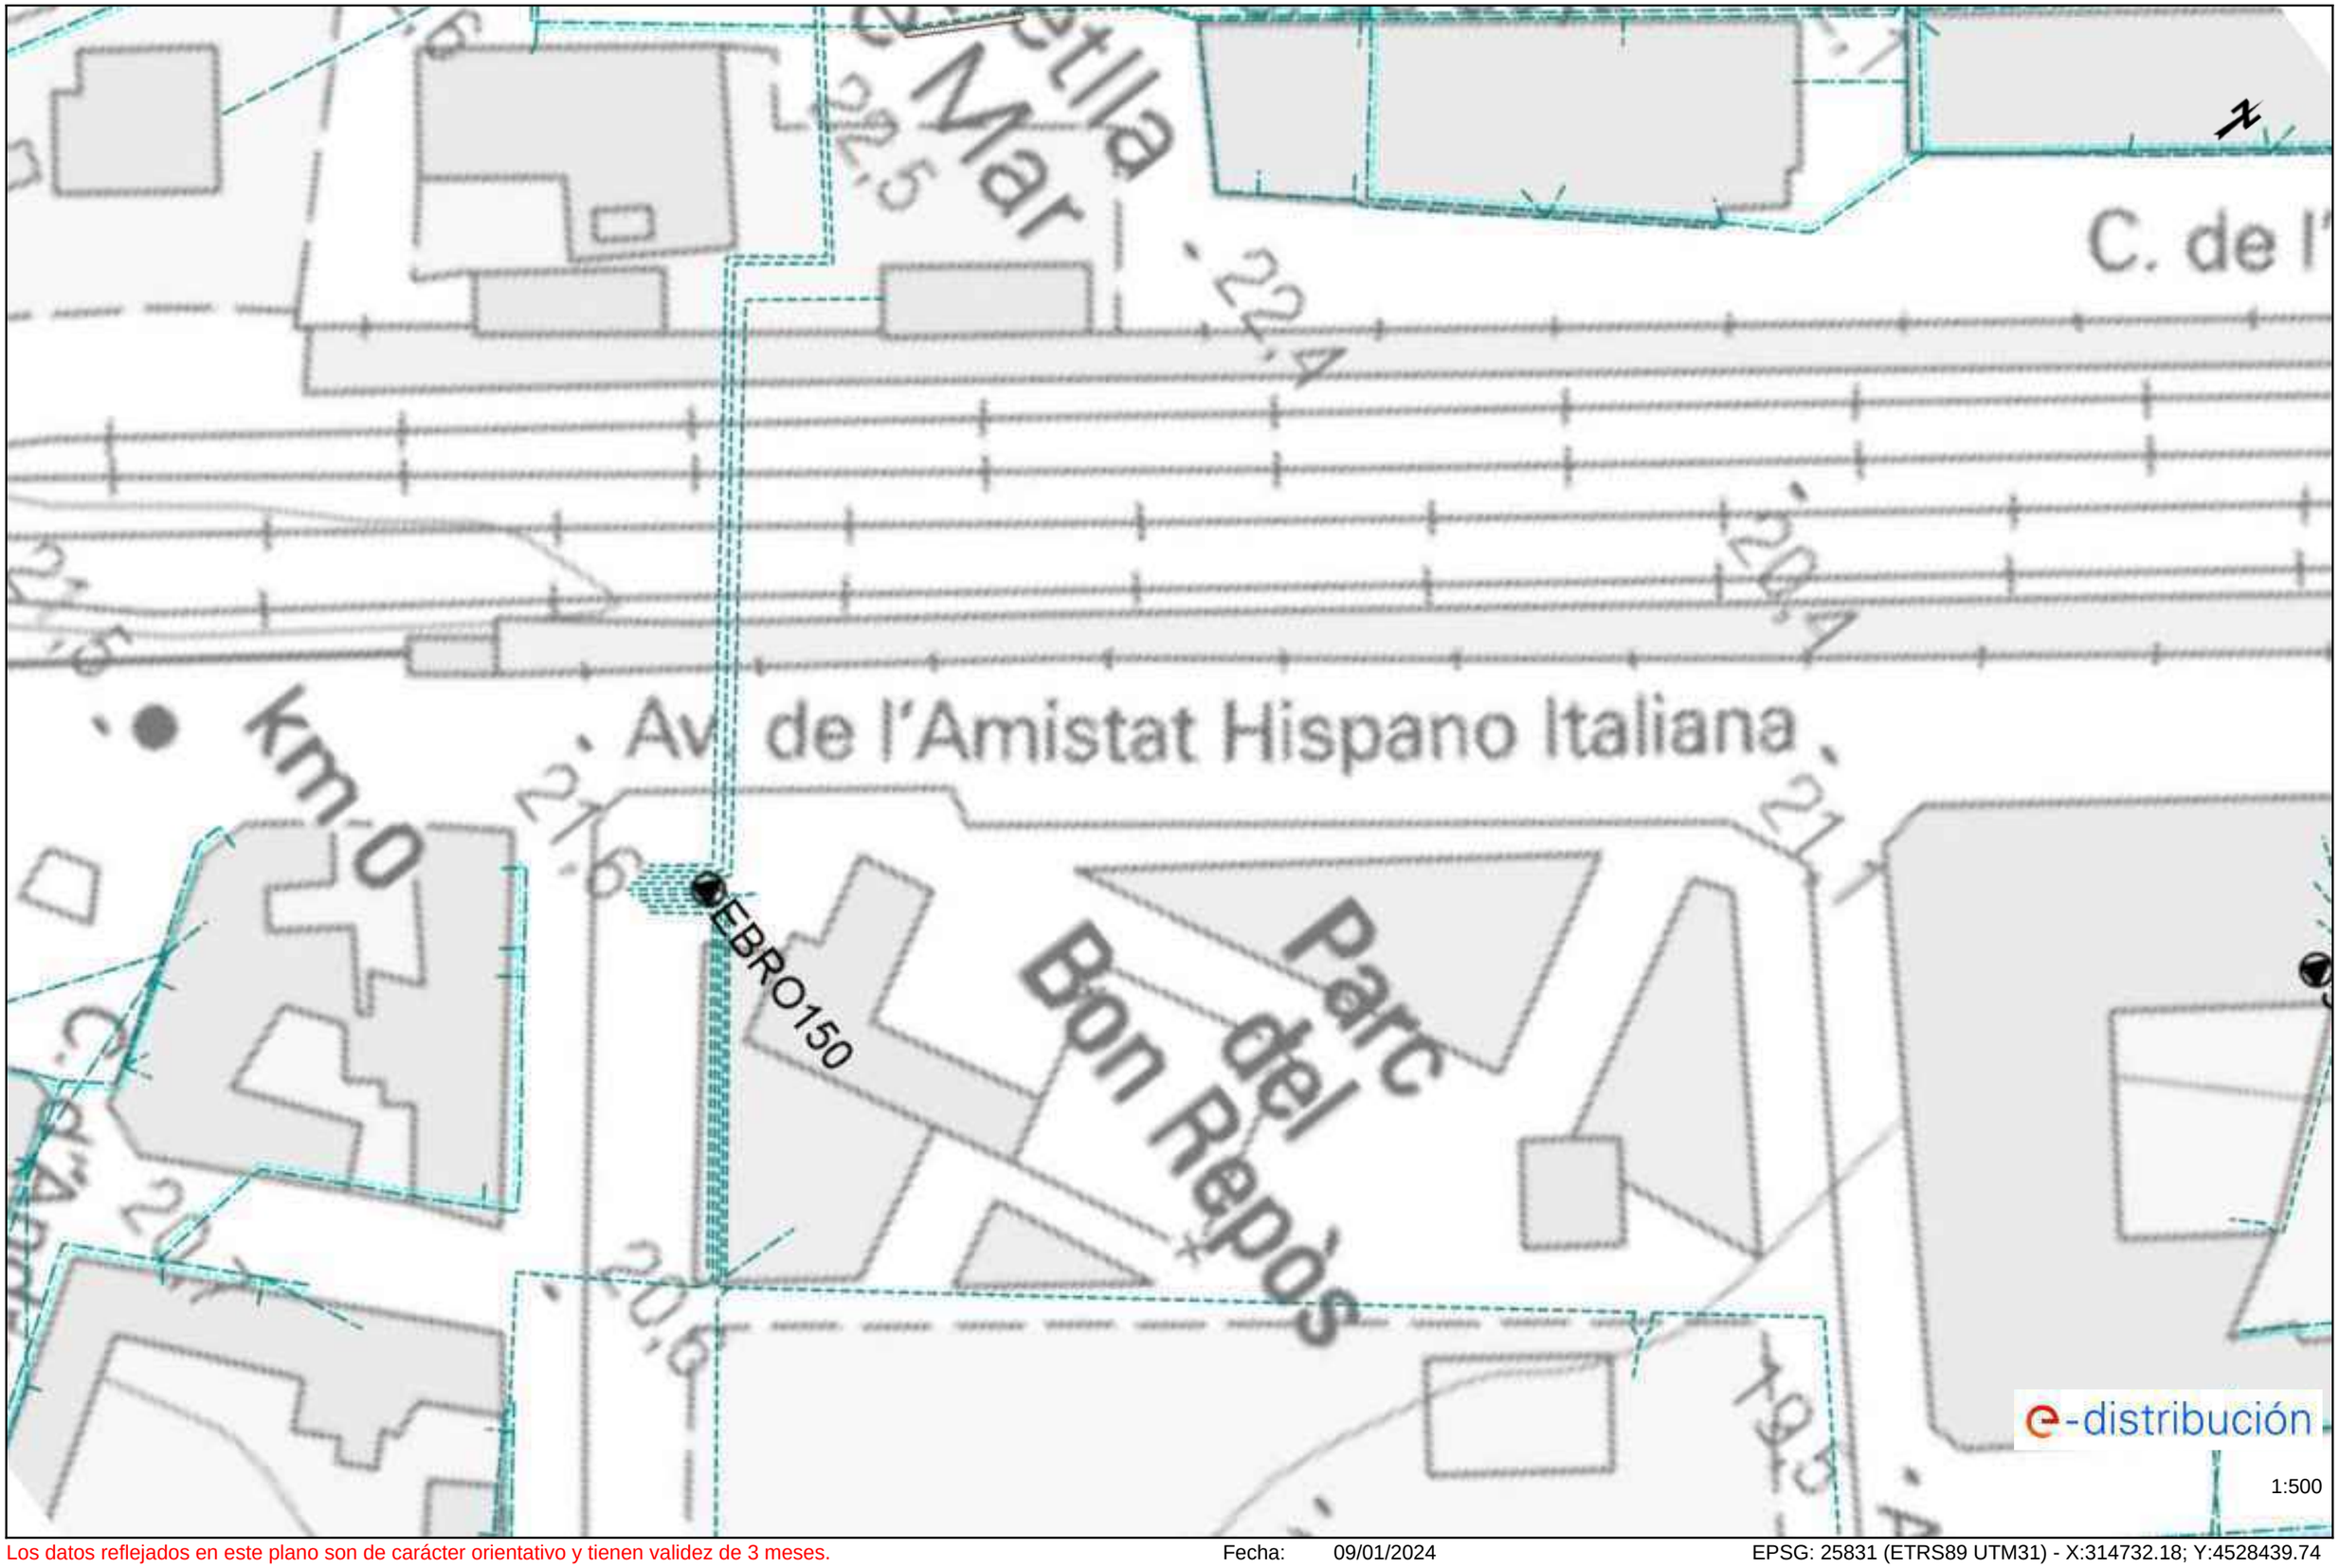


Los datos reflejados en este plano son de carácter orientativo y tienen validez de 3 meses. Fecha: 09/01/2024 EPSG: 25831 (ETRS89 UTM31) - X:314732.18; Y:4528439.74

Ref: 715084 - 18192851 Plano: AFECTACIÓN AT/MT



Los datos reflejados en este plano son de carácter orientativo y tienen validez de 3 meses. Fecha: 09/01/2024 EPSG: 25831 (ETRS89 UTM31) - X:314841.85; Y:4528436.44


Ref: 715084 - 18192851 Plano: AFECTACIÓN BT

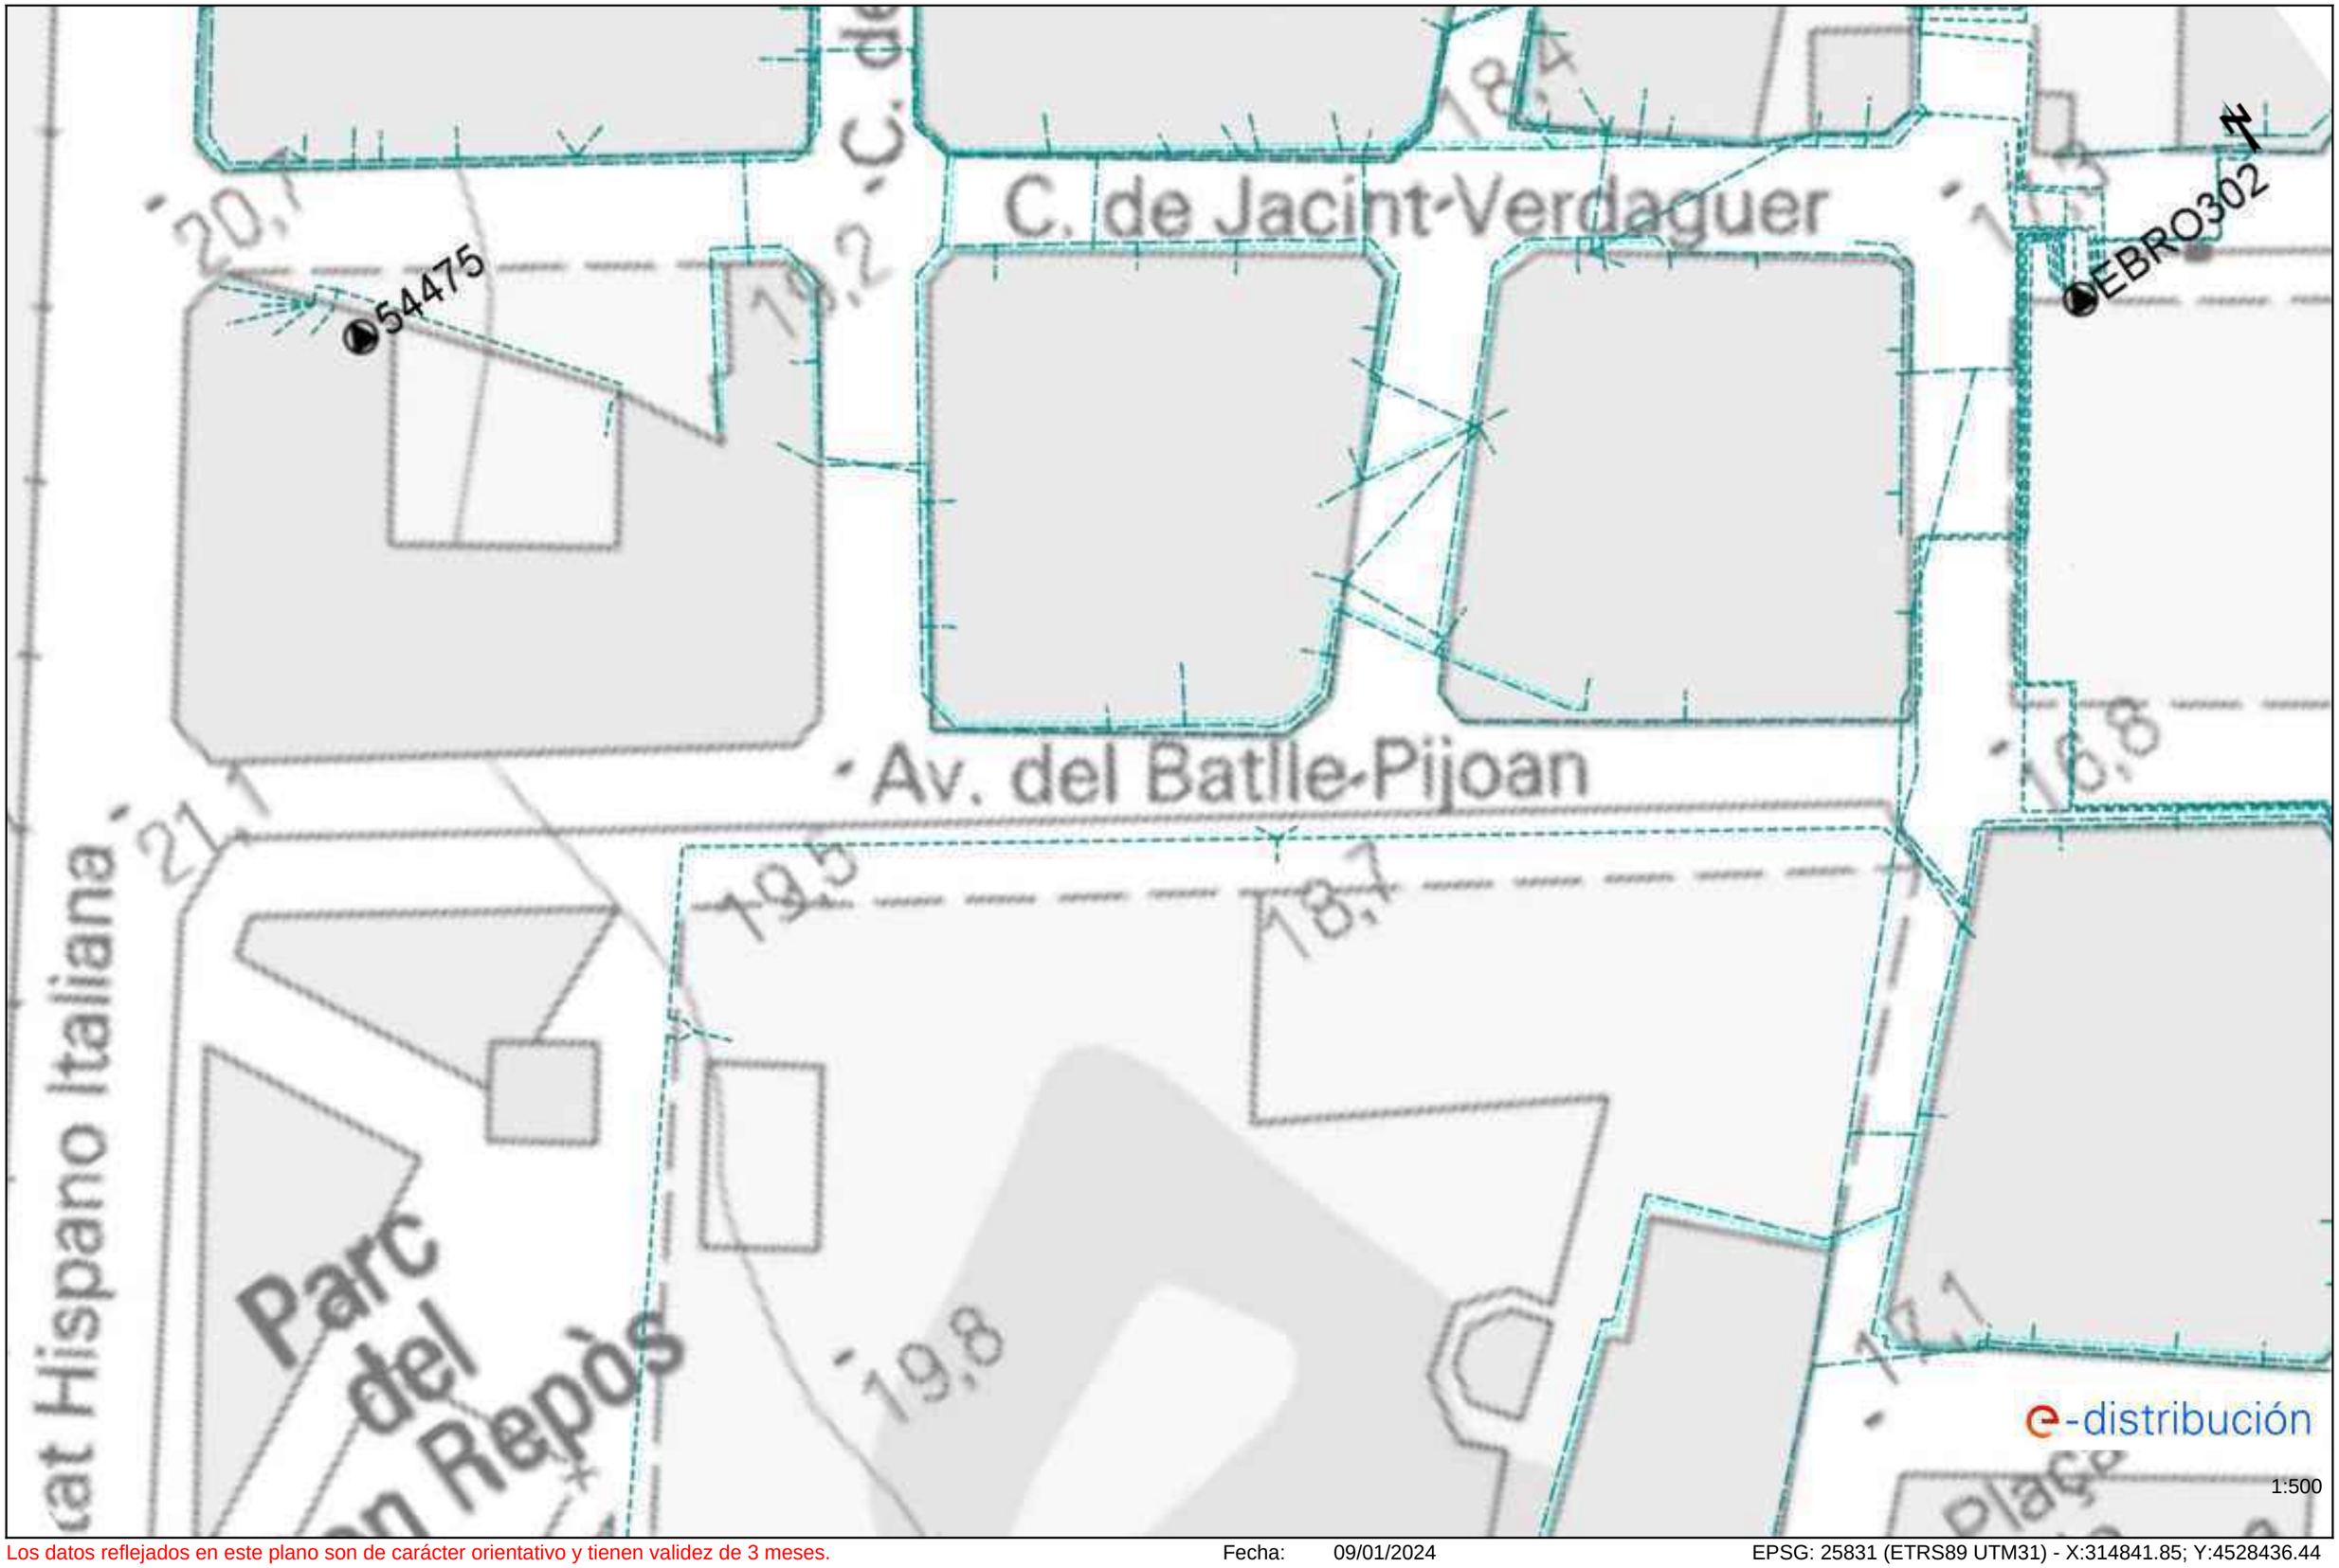

Los datos reflejados en este plano son de carácter orientativo y tienen validez de 3 meses. Fecha: 09/01/2024 EPSG: 25831 (ETRS89 UTM31) - X:314841.85; Y:4528436.44

Ref: 715084 - 18192891

Plano: AFECTACIÓN AT/MT

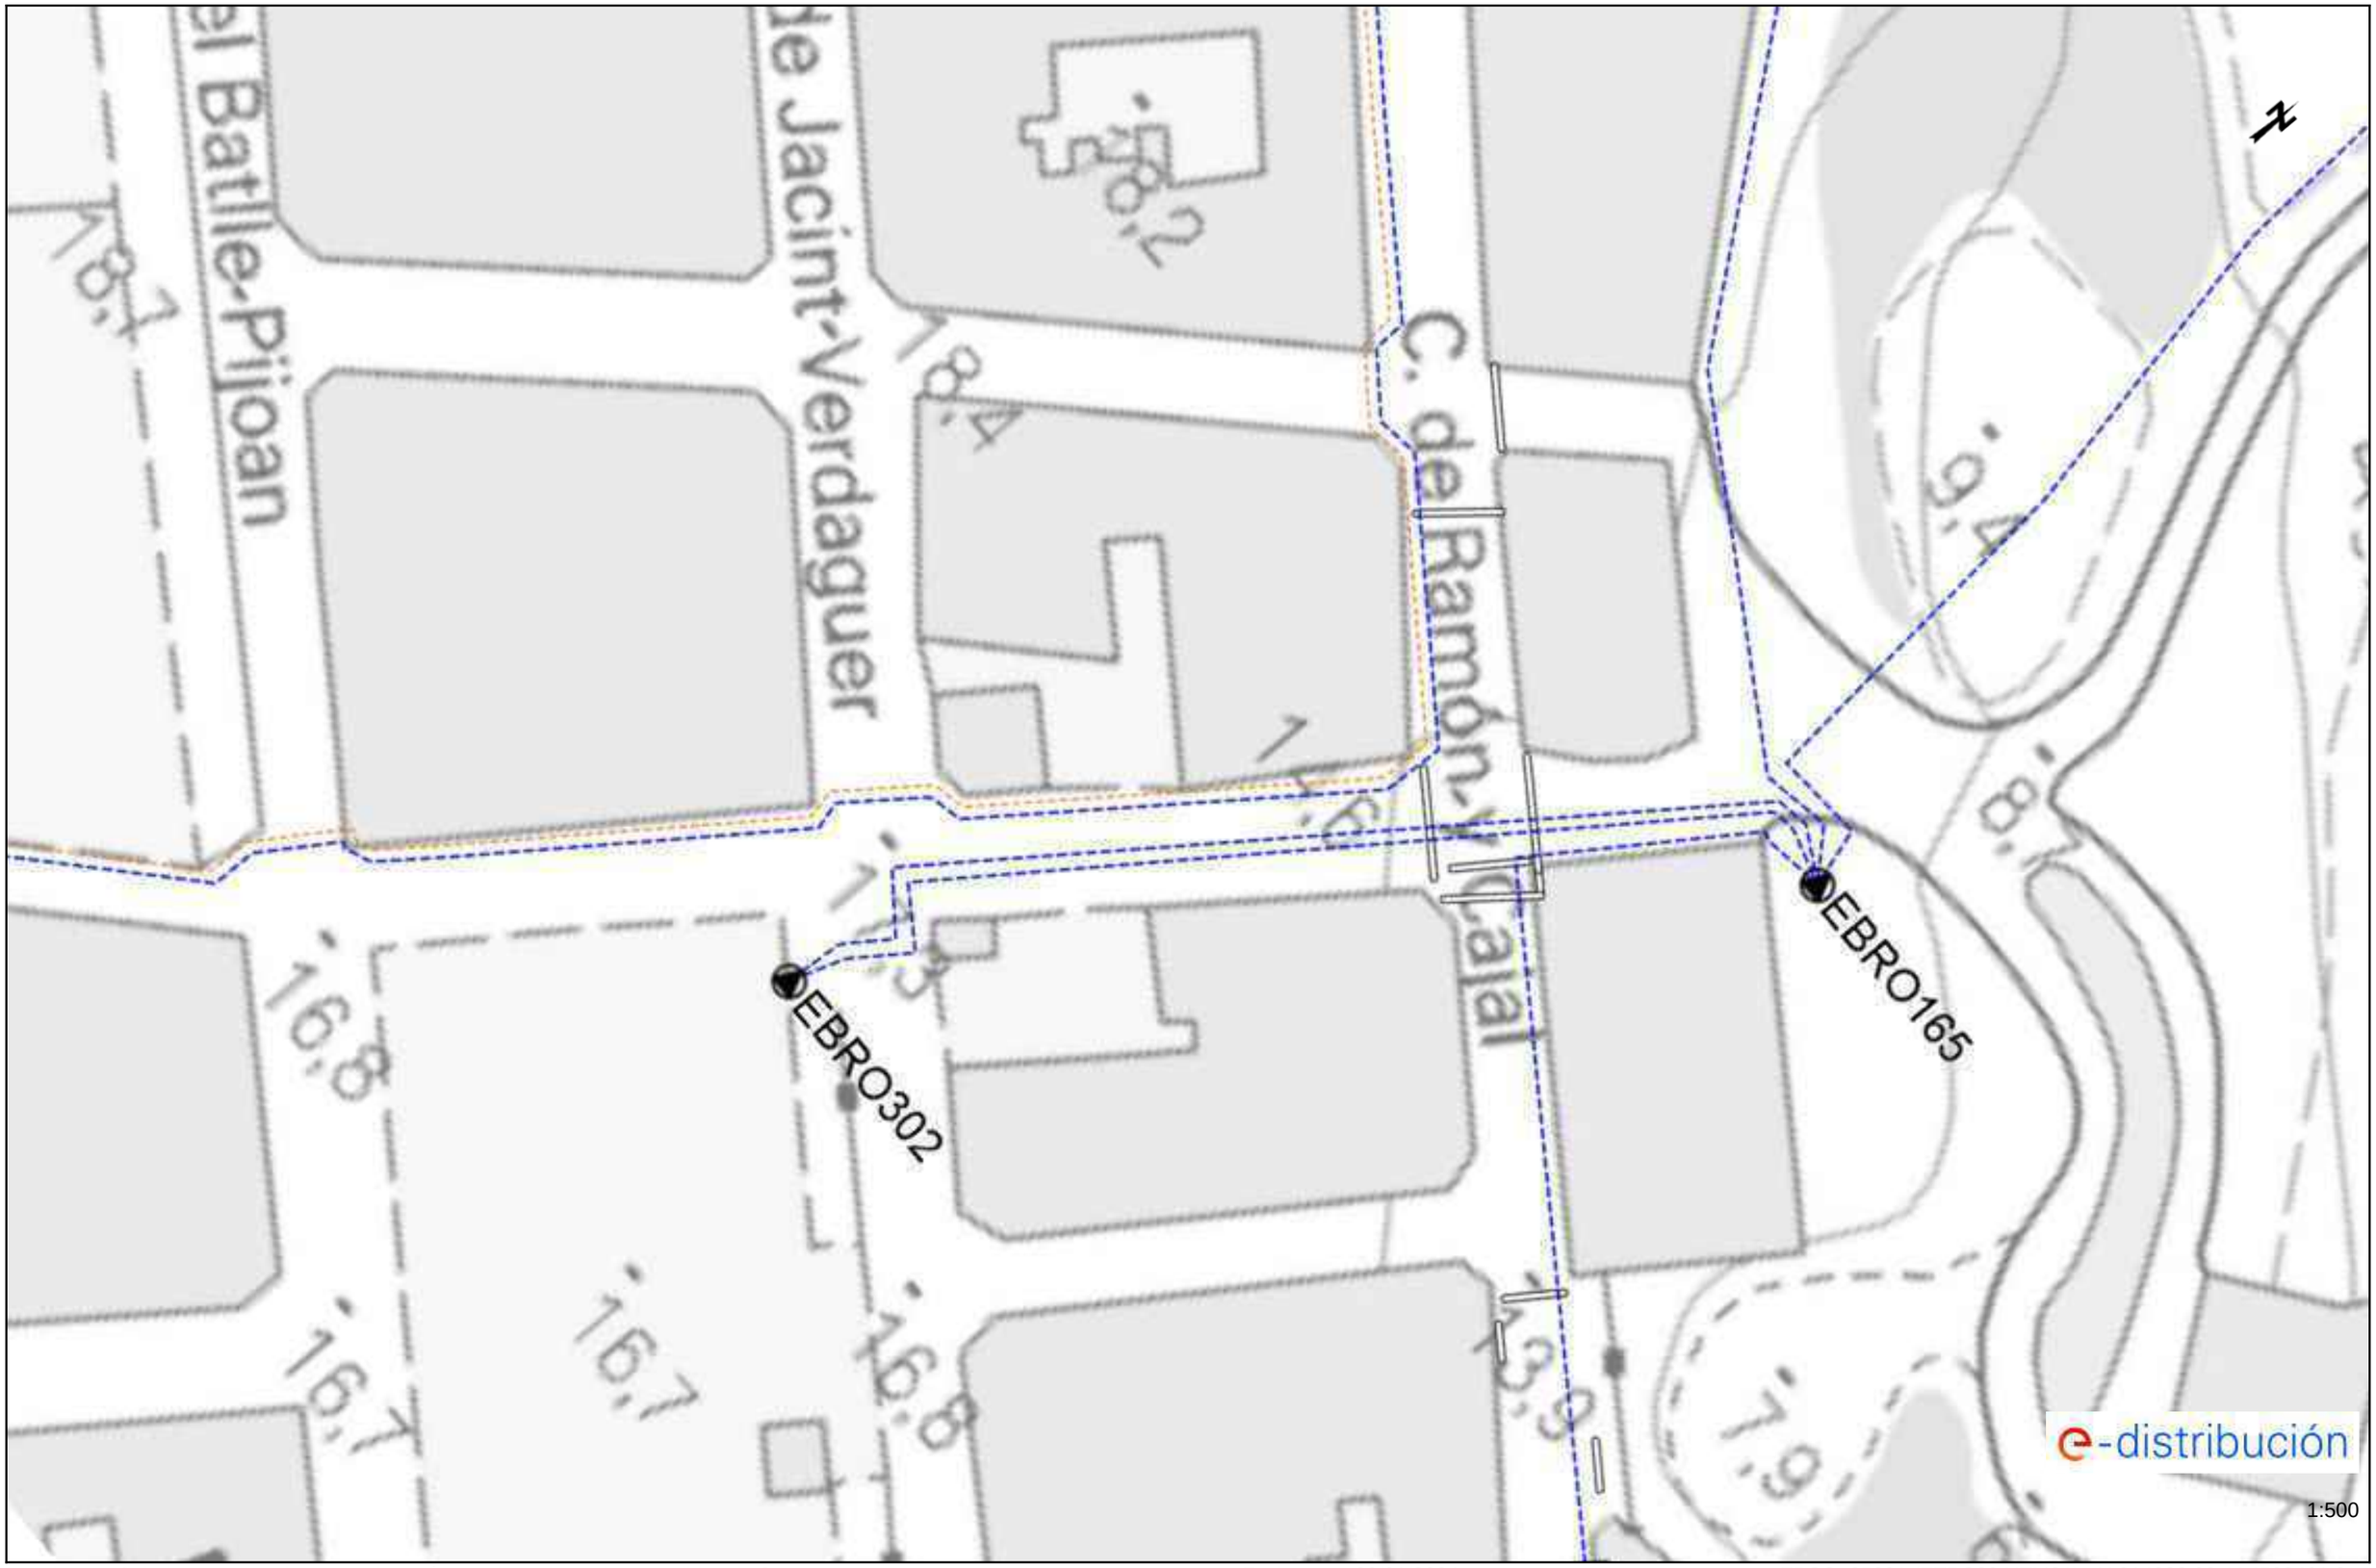

Los datos reflejados en este plano son de carácter orientativo y tienen validez de 3 meses.

Fecha: 09/01/2024

EPSG: 25831 (ETRS89 UTM31) - X:314938.09; Y:4528461.3

Ref: 715084 - 18192891 Plano: AFECTACIÓN BT



Los datos reflejados en este plano son de carácter orientativo y tienen validez de 3 meses. Fecha: 09/01/2024 EPSG: 25831 (ETRS89 UTM31) - X:314938.09; Y:4528461.3

Ref: 715084 - 18192852 Plano: AFECTACIÓN AT/MT



Los datos reflejados en este plano son de carácter orientativo y tienen validez de 3 meses. Fecha: 09/01/2024 EPSG: 25831 (ETRS89 UTM31) - X:314965.37; Y:4528615.98

Ref: 715084 - 18192852 Plano: AFECTACIÓN BT




Los datos reflejados en este plano son de carácter orientativo y tienen validez de 3 meses.

Fecha: 09/01/2024

EPSG: 25831 (ETRS89 UTM31) - X:314965.37; Y:4528615.98

Ref: 715084 - 18192890 Plano: AFECTACIÓN AT/MT

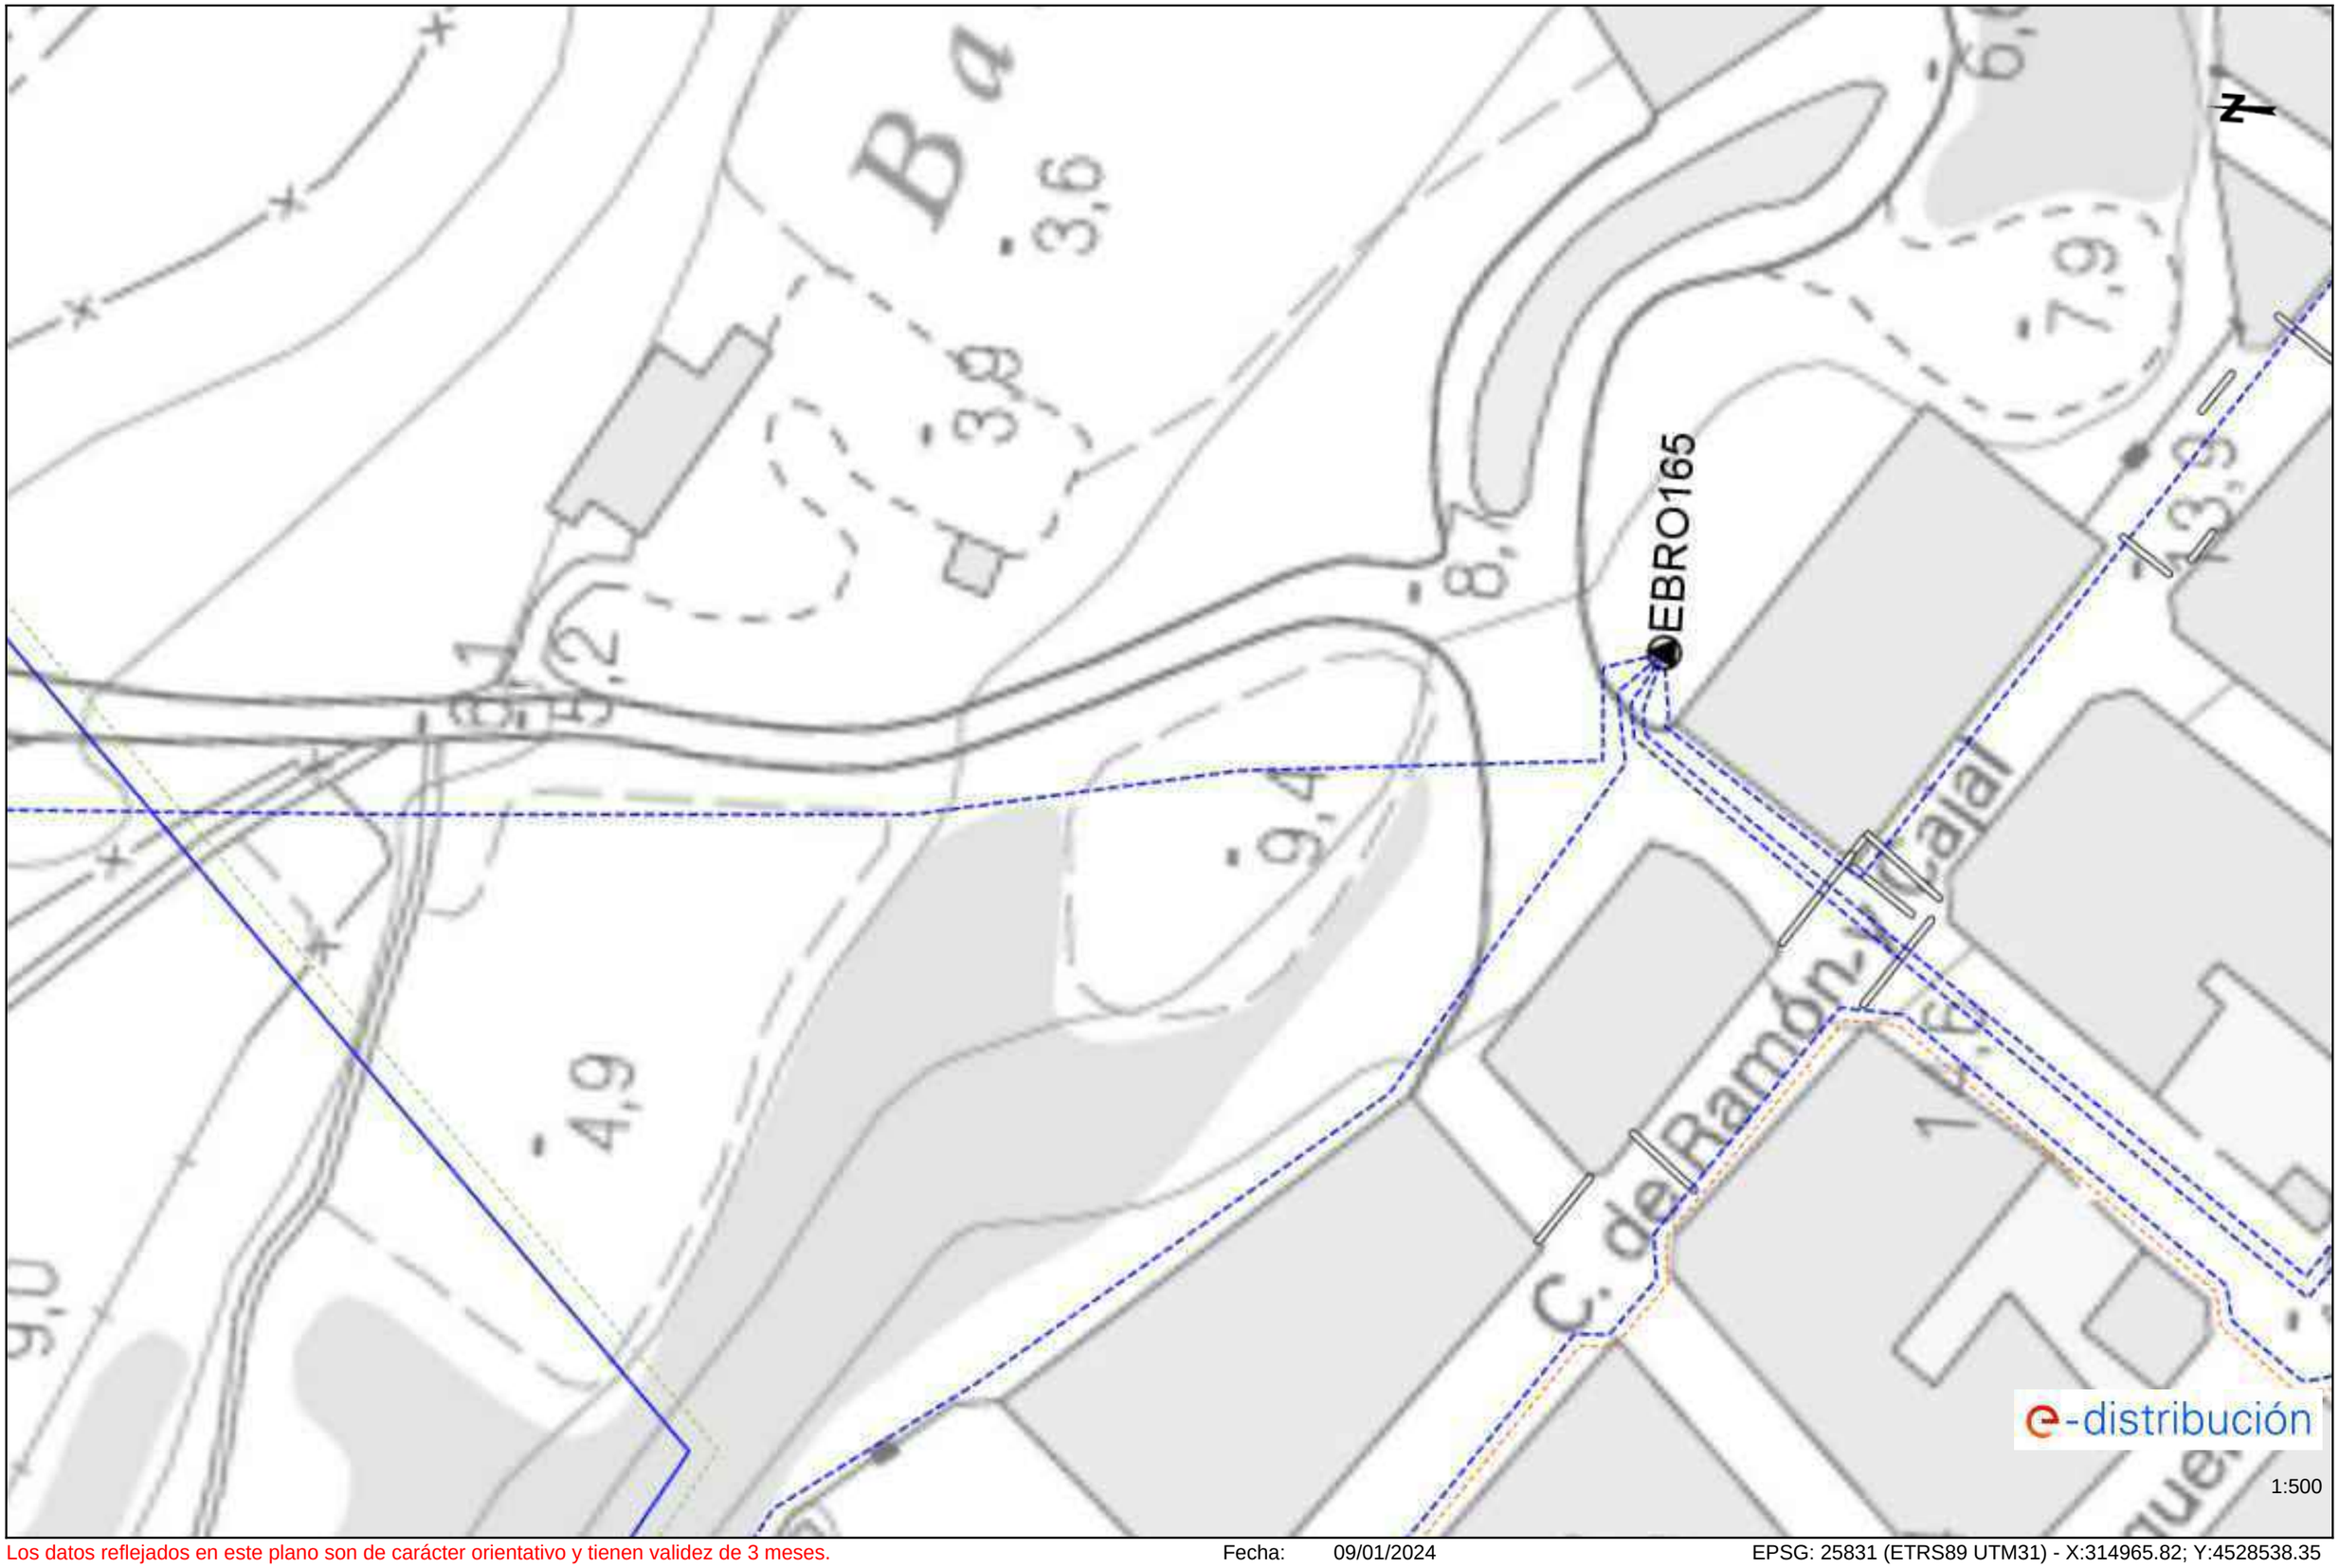

Los datos reflejados en este plano son de carácter orientativo y tienen validez de 3 meses. Fecha: 09/01/2024 EPSG: 25831 (ETRS89 UTM31) - X:314965.82; Y:4528538.35

Ref: 715084 - 18192890 Plano: AFECTACIÓN BT



Los datos reflejados en este plano son de carácter orientativo y tienen validez de 3 meses. Fecha: 09/01/2024 EPSG: 25831 (ETRS89 UTM31) - X:314965.82; Y:4528538.35

Ref: 715084 - 18192853

Plano: AFECTACIÓN AT/MT




Los datos reflejados en este plano son de carácter orientativo y tienen validez de 3 meses.

Fecha: 09/01/2024

EPSG: 25831 (ETRS89 UTM31) - X:315004.11; Y:4528688.53

Ref: 715084 - 18192853

Plano: AFECTACIÓN BT

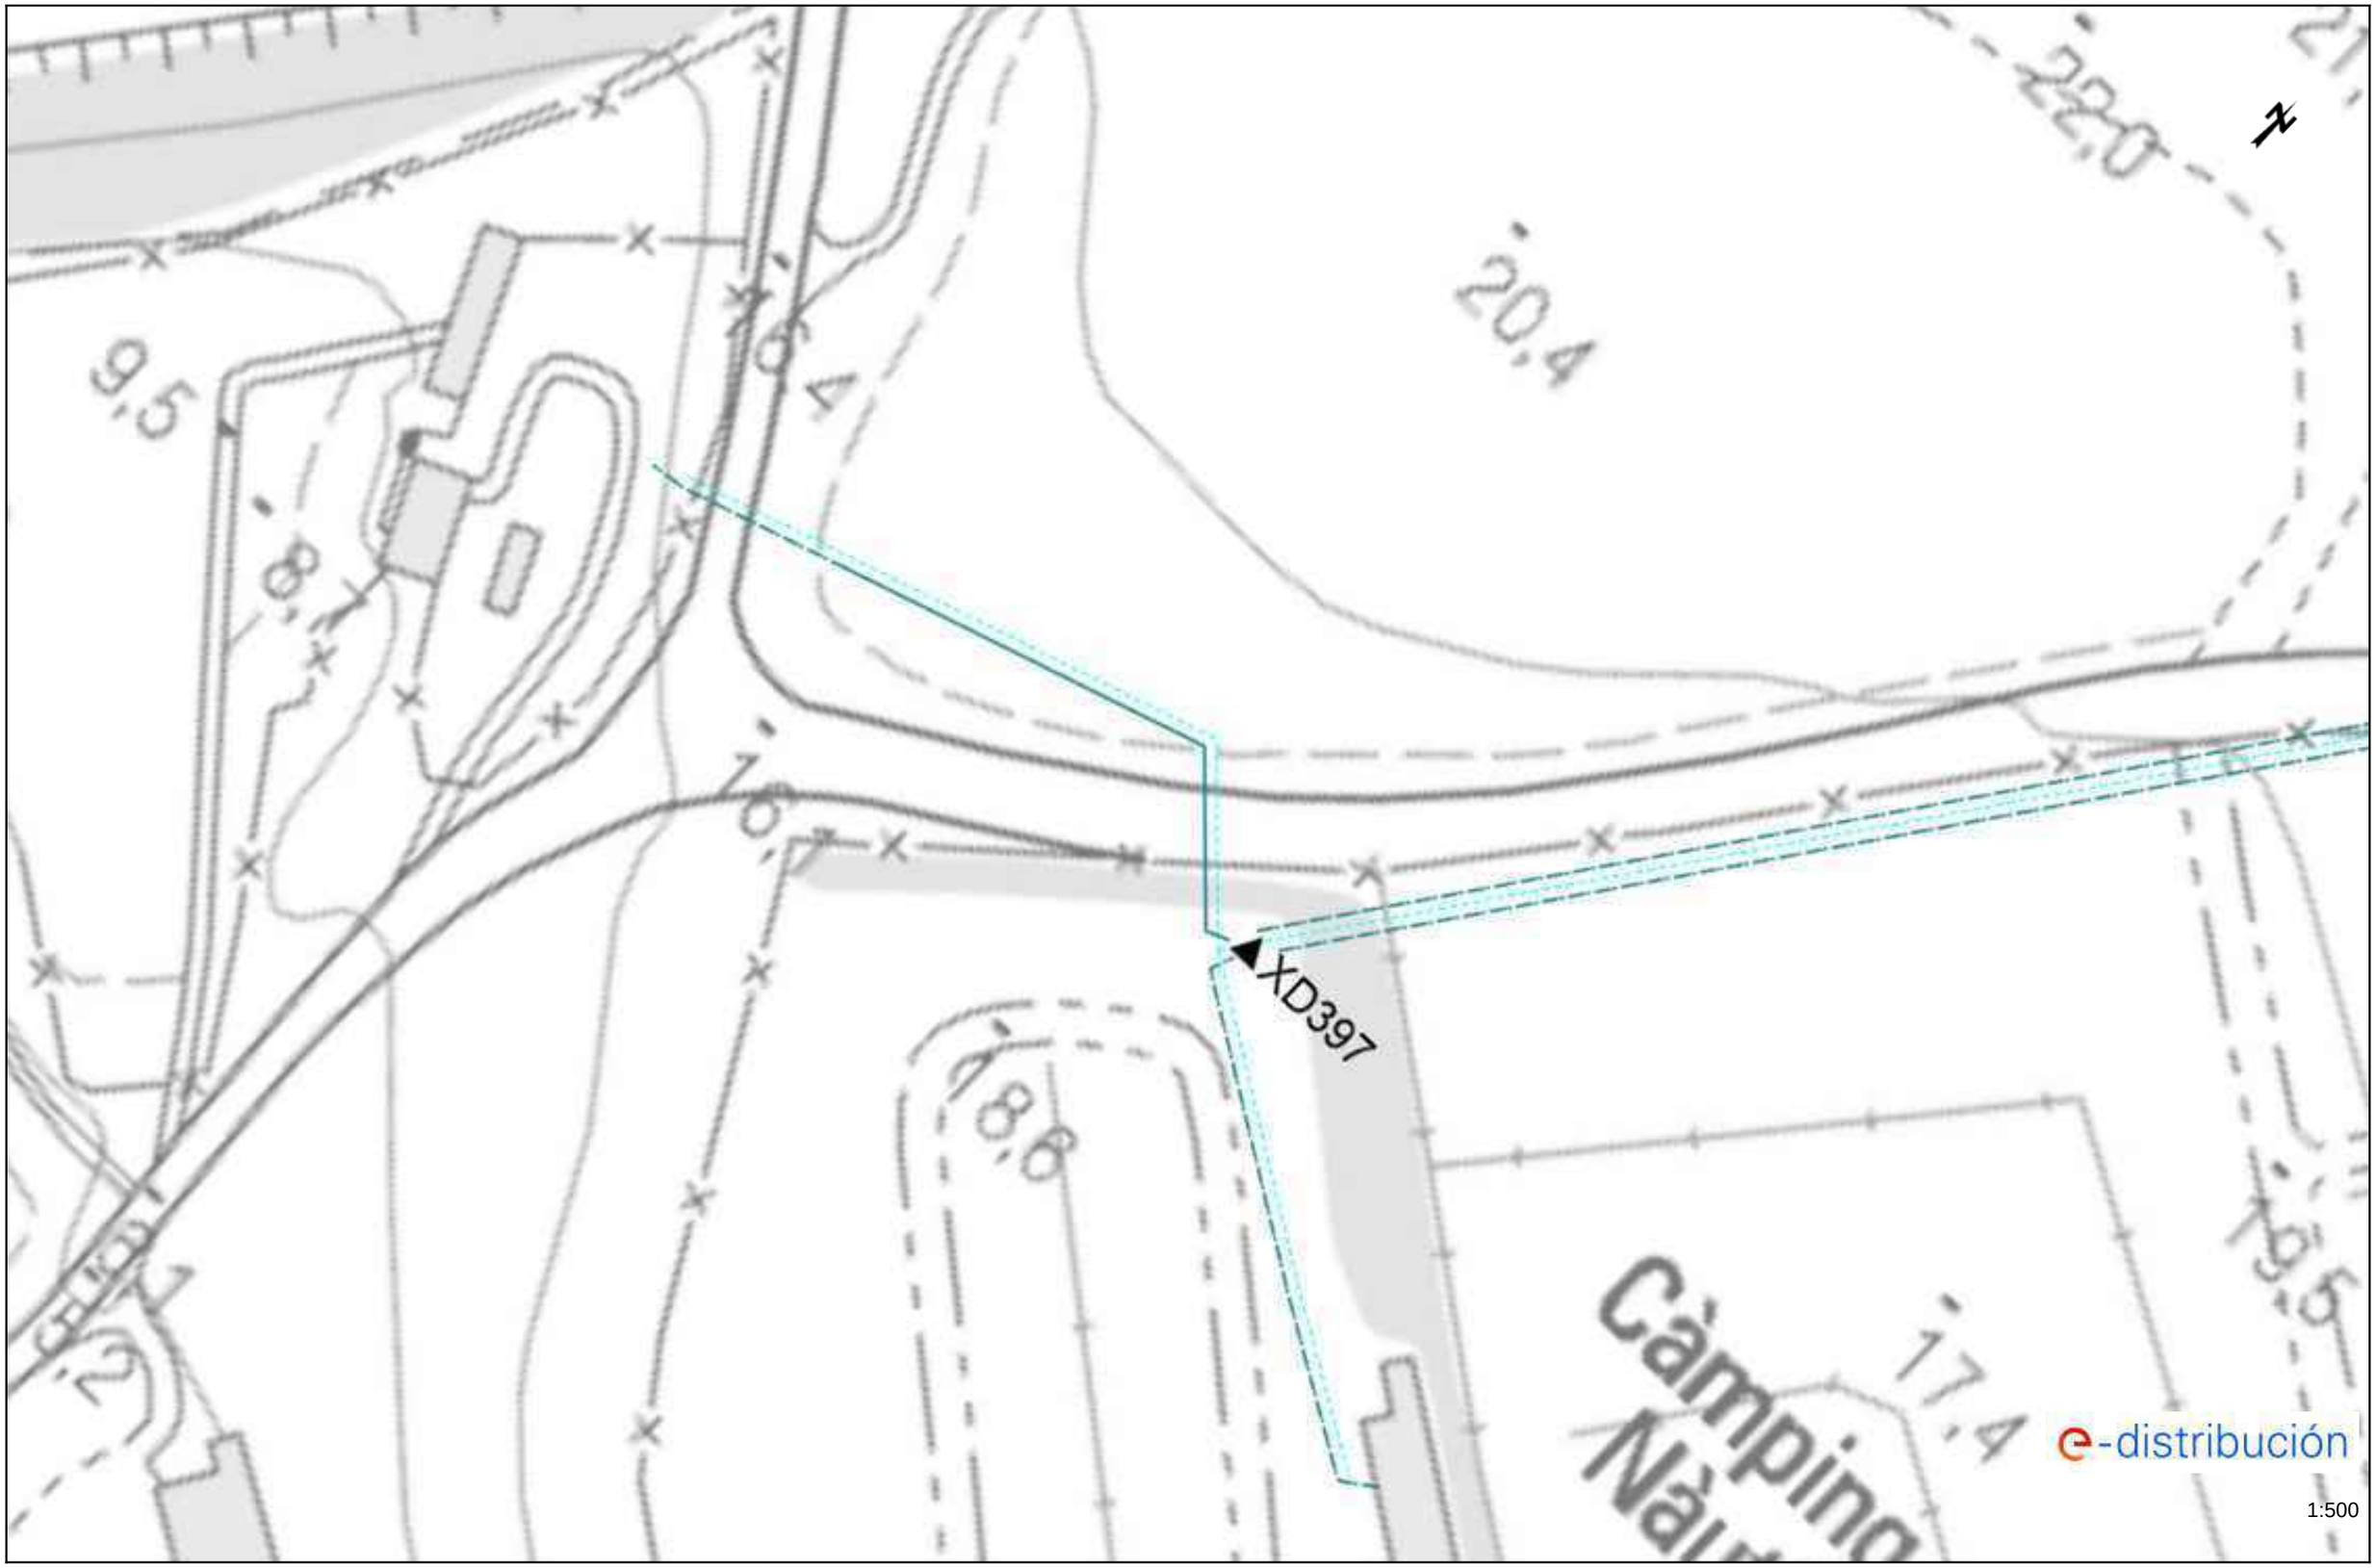

Los datos reflejados en este plano son de carácter orientativo y tienen validez de 3 meses.

Fecha: 09/01/2024


EPSG: 25831 (ETRS89 UTM31) - X:315004.11; Y:4528688.53

Ref: 715084 - 18192893 Plano: AFECTACIÓN AT/MT



Los datos reflejados en este plano son de carácter orientativo y tienen validez de 3 meses. Fecha: 09/01/2024 EPSG: 25831 (ETRS89 UTM31) - X:315071.6; Y:4528764.07

Ref: 715084 - 18192893 Plano: AFECTACIÓN BT

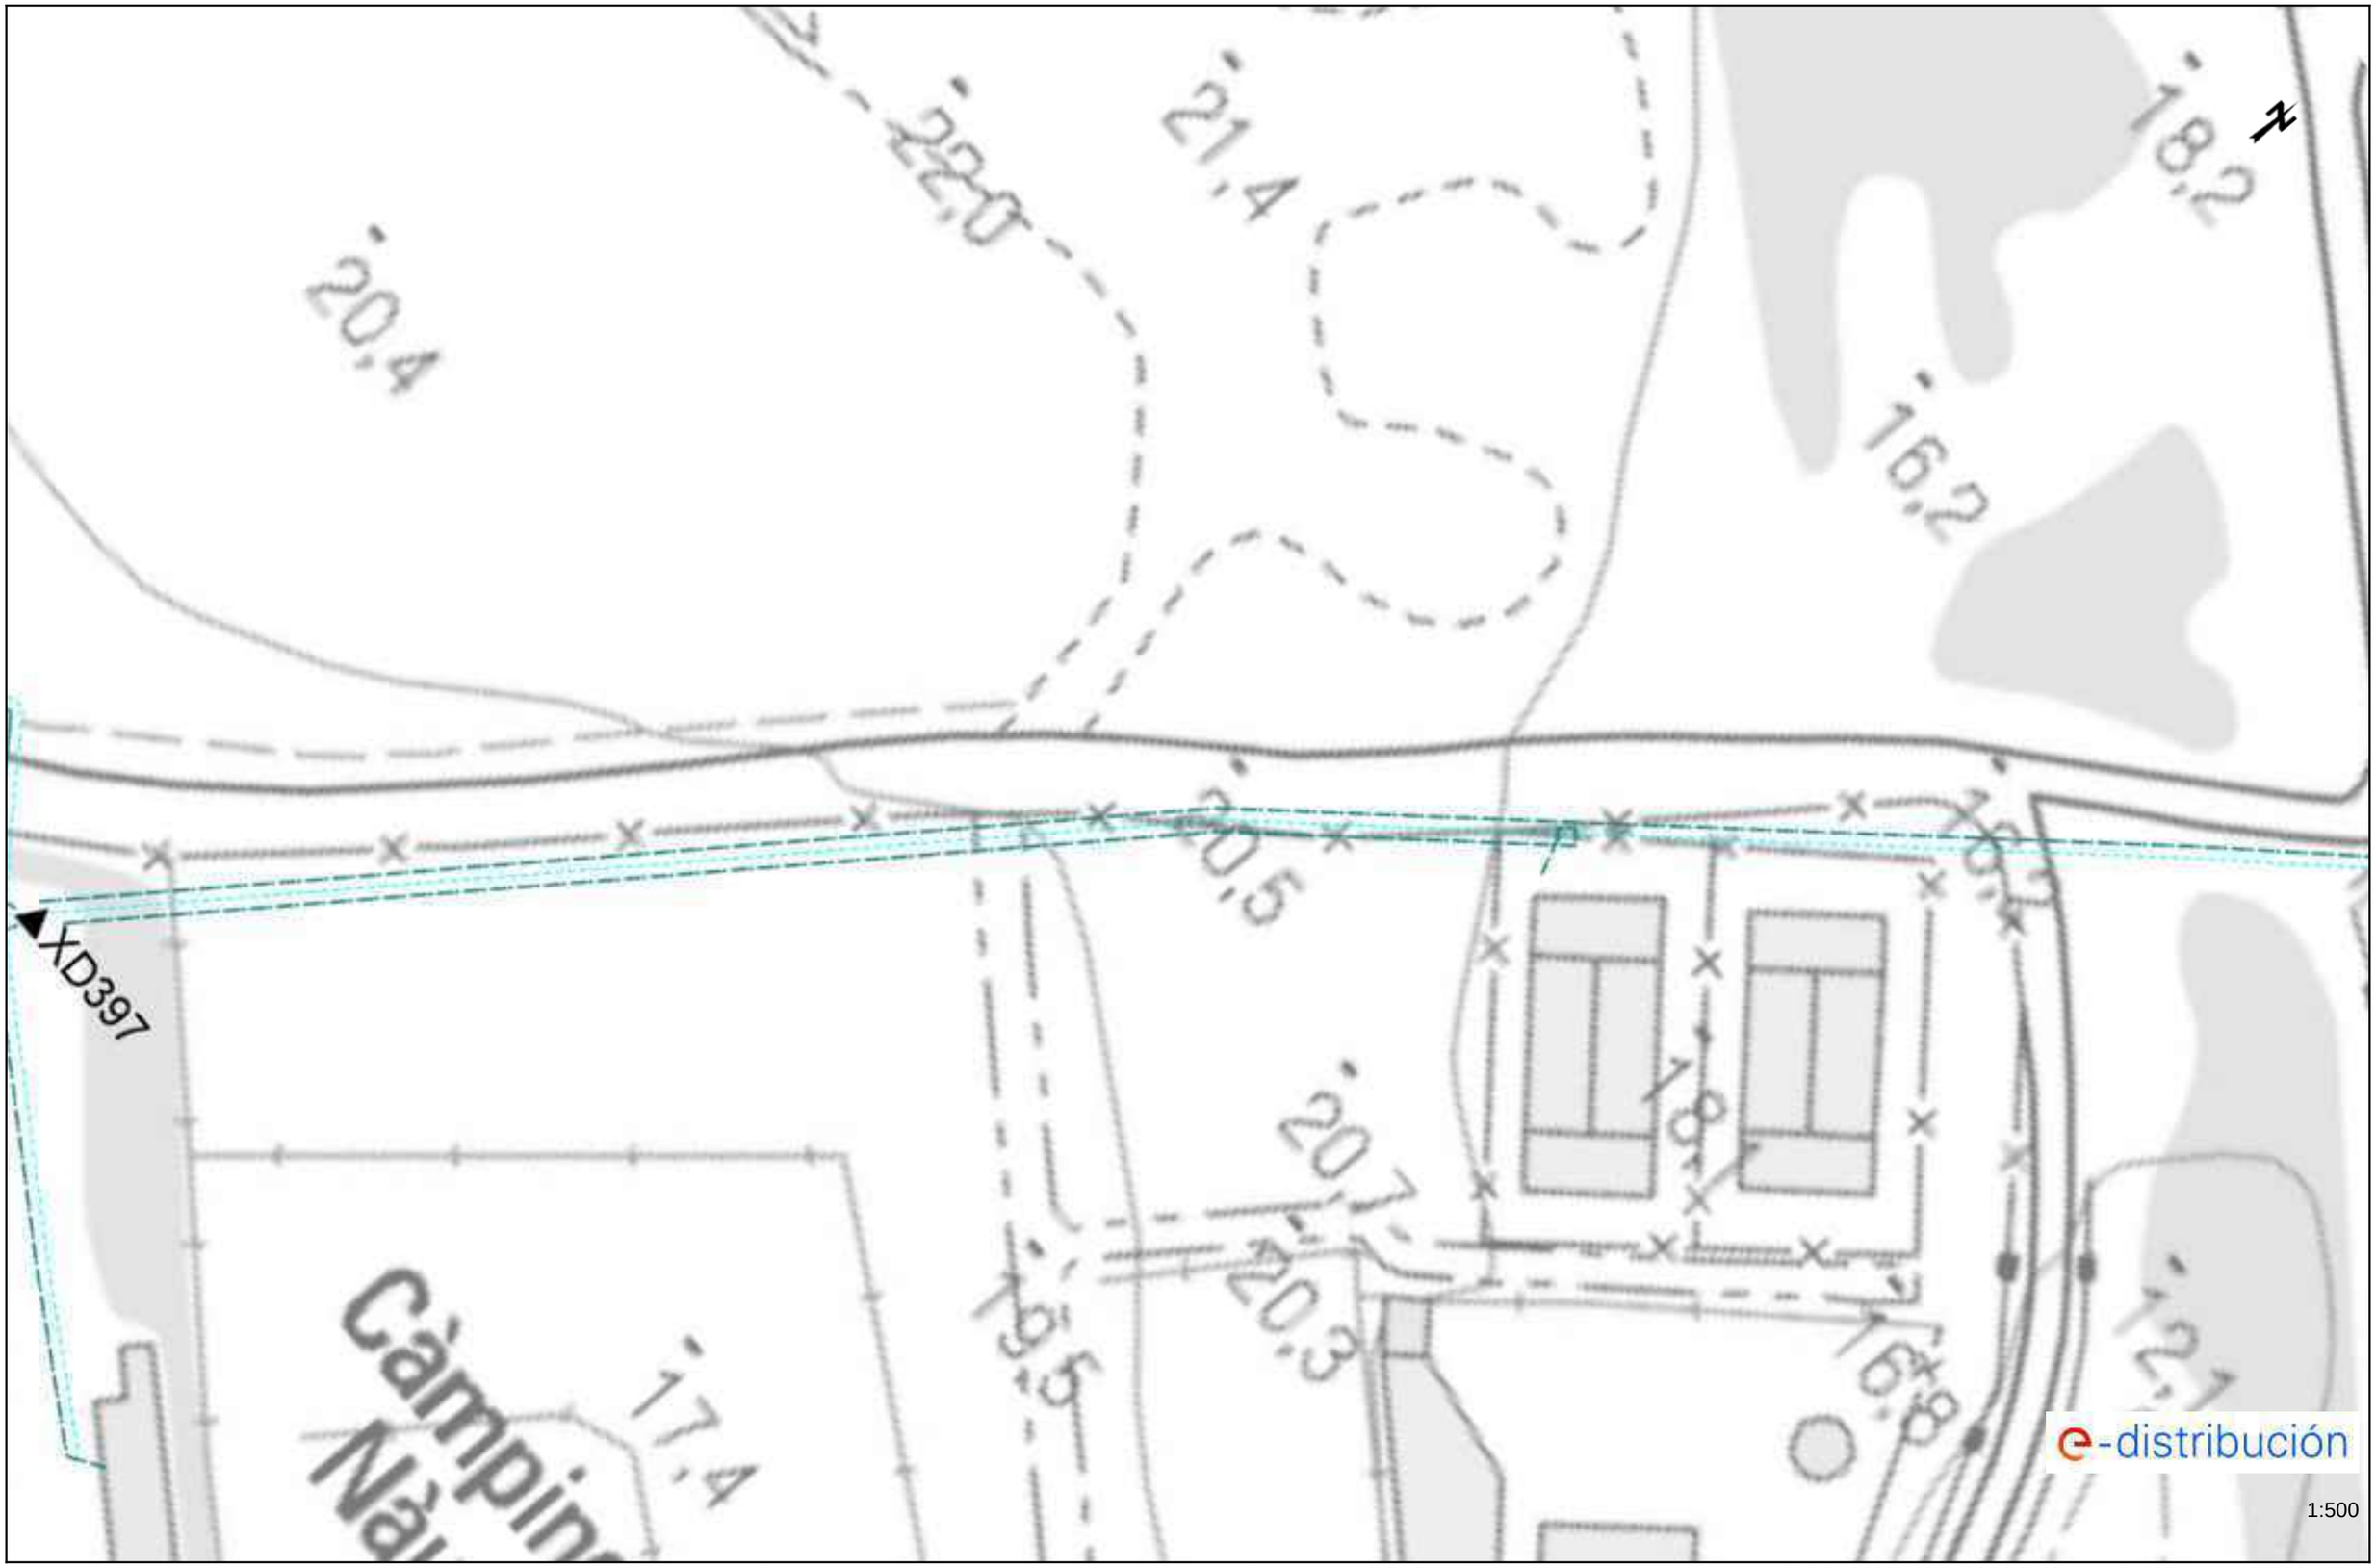

Los datos reflejados en este plano son de carácter orientativo y tienen validez de 3 meses. Fecha: 09/01/2024 EPSG: 25831 (ETRS89 UTM31) - X:315071.6; Y:4528764.07

Ref: 715084 - 18192854 Plano: AFECTACIÓN AT/MT



Los datos reflejados en este plano son de carácter orientativo y tienen validez de 3 meses. Fecha: 09/01/2024 EPSG: 25831 (ETRS89 UTM31) - X:315145.84; Y:4528853.67

Ref: 715084 - 18192854 Plano: AFECTACIÓN BT



Los datos reflejados en este plano son de carácter orientativo y tienen validez de 3 meses. Fecha: 09/01/2024 EPSG: 25831 (ETRS89 UTM31) - X:315145.84; Y:4528853.67

Ref: 715084 - 18192855 Plano: AFECTACIÓN AT/MT



Los datos reflejados en este plano son de carácter orientativo y tienen validez de 3 meses. Fecha: 09/01/2024 EPSG: 25831 (ETRS89 UTM31) - X:315214.9; Y:4528953.91

Ref: 715084 - 18192855 Plano: AFECTACIÓN BT



Los datos reflejados en este plano son de carácter orientativo y tienen validez de 3 meses. Fecha: 09/01/2024 EPSG: 25831 (ETRS89 UTM31) - X:315214.9; Y:4528953.91

Ref: 715084 - 18192856 Plano: AFECTACIÓN AT/MT



Los datos reflejados en este plano son de carácter orientativo y tienen validez de 3 meses. Fecha: 09/01/2024 EPSG: 25831 (ETRS89 UTM31) - X:315297.76; Y:4529055.05

Ref: 715084 - 18192856 Plano: AFECTACIÓN BT



Los datos reflejados en este plano son de carácter orientativo y tienen validez de 3 meses. Fecha: 09/01/2024 EPSG: 25831 (ETRS89 UTM31) - X:315297.76; Y:4529055.05

Ref: 715084 - 18192857 Plano: AFECTACIÓN AT/MT



Los datos reflejados en este plano son de carácter orientativo y tienen validez de 3 meses. Fecha: 09/01/2024 EPSG: 25831 (ETRS89 UTM31) - X:315368.55; Y:4529154.79

Ref: 715084 - 18192857 Plano: AFECTACIÓN BT



Los datos reflejados en este plano son de carácter orientativo y tienen validez de 3 meses. Fecha: 09/01/2024 EPSG: 25831 (ETRS89 UTM31) - X:315368.55; Y:4529154.79

Ref: 715084 - 18192858

Plano: AFECTACIÓN AT/MT



Los datos reflejados en este plano son de carácter orientativo y tienen validez de 3 meses.

Fecha: 09/01/2024


EPSG: 25831 (ETRS89 UTM31) - X:315424.7; Y:4529230.28

Ref: 715084 - 18192858 Plano: AFECTACIÓN BT



Los datos reflejados en este plano son de carácter orientativo y tienen validez de 3 meses. Fecha: 09/01/2024 EPSG: 25831 (ETRS89 UTM31) - X:315424.7; Y:4529230.28

Ref: 715084 - 18192859 Plano: AFECTACIÓN AT/MT

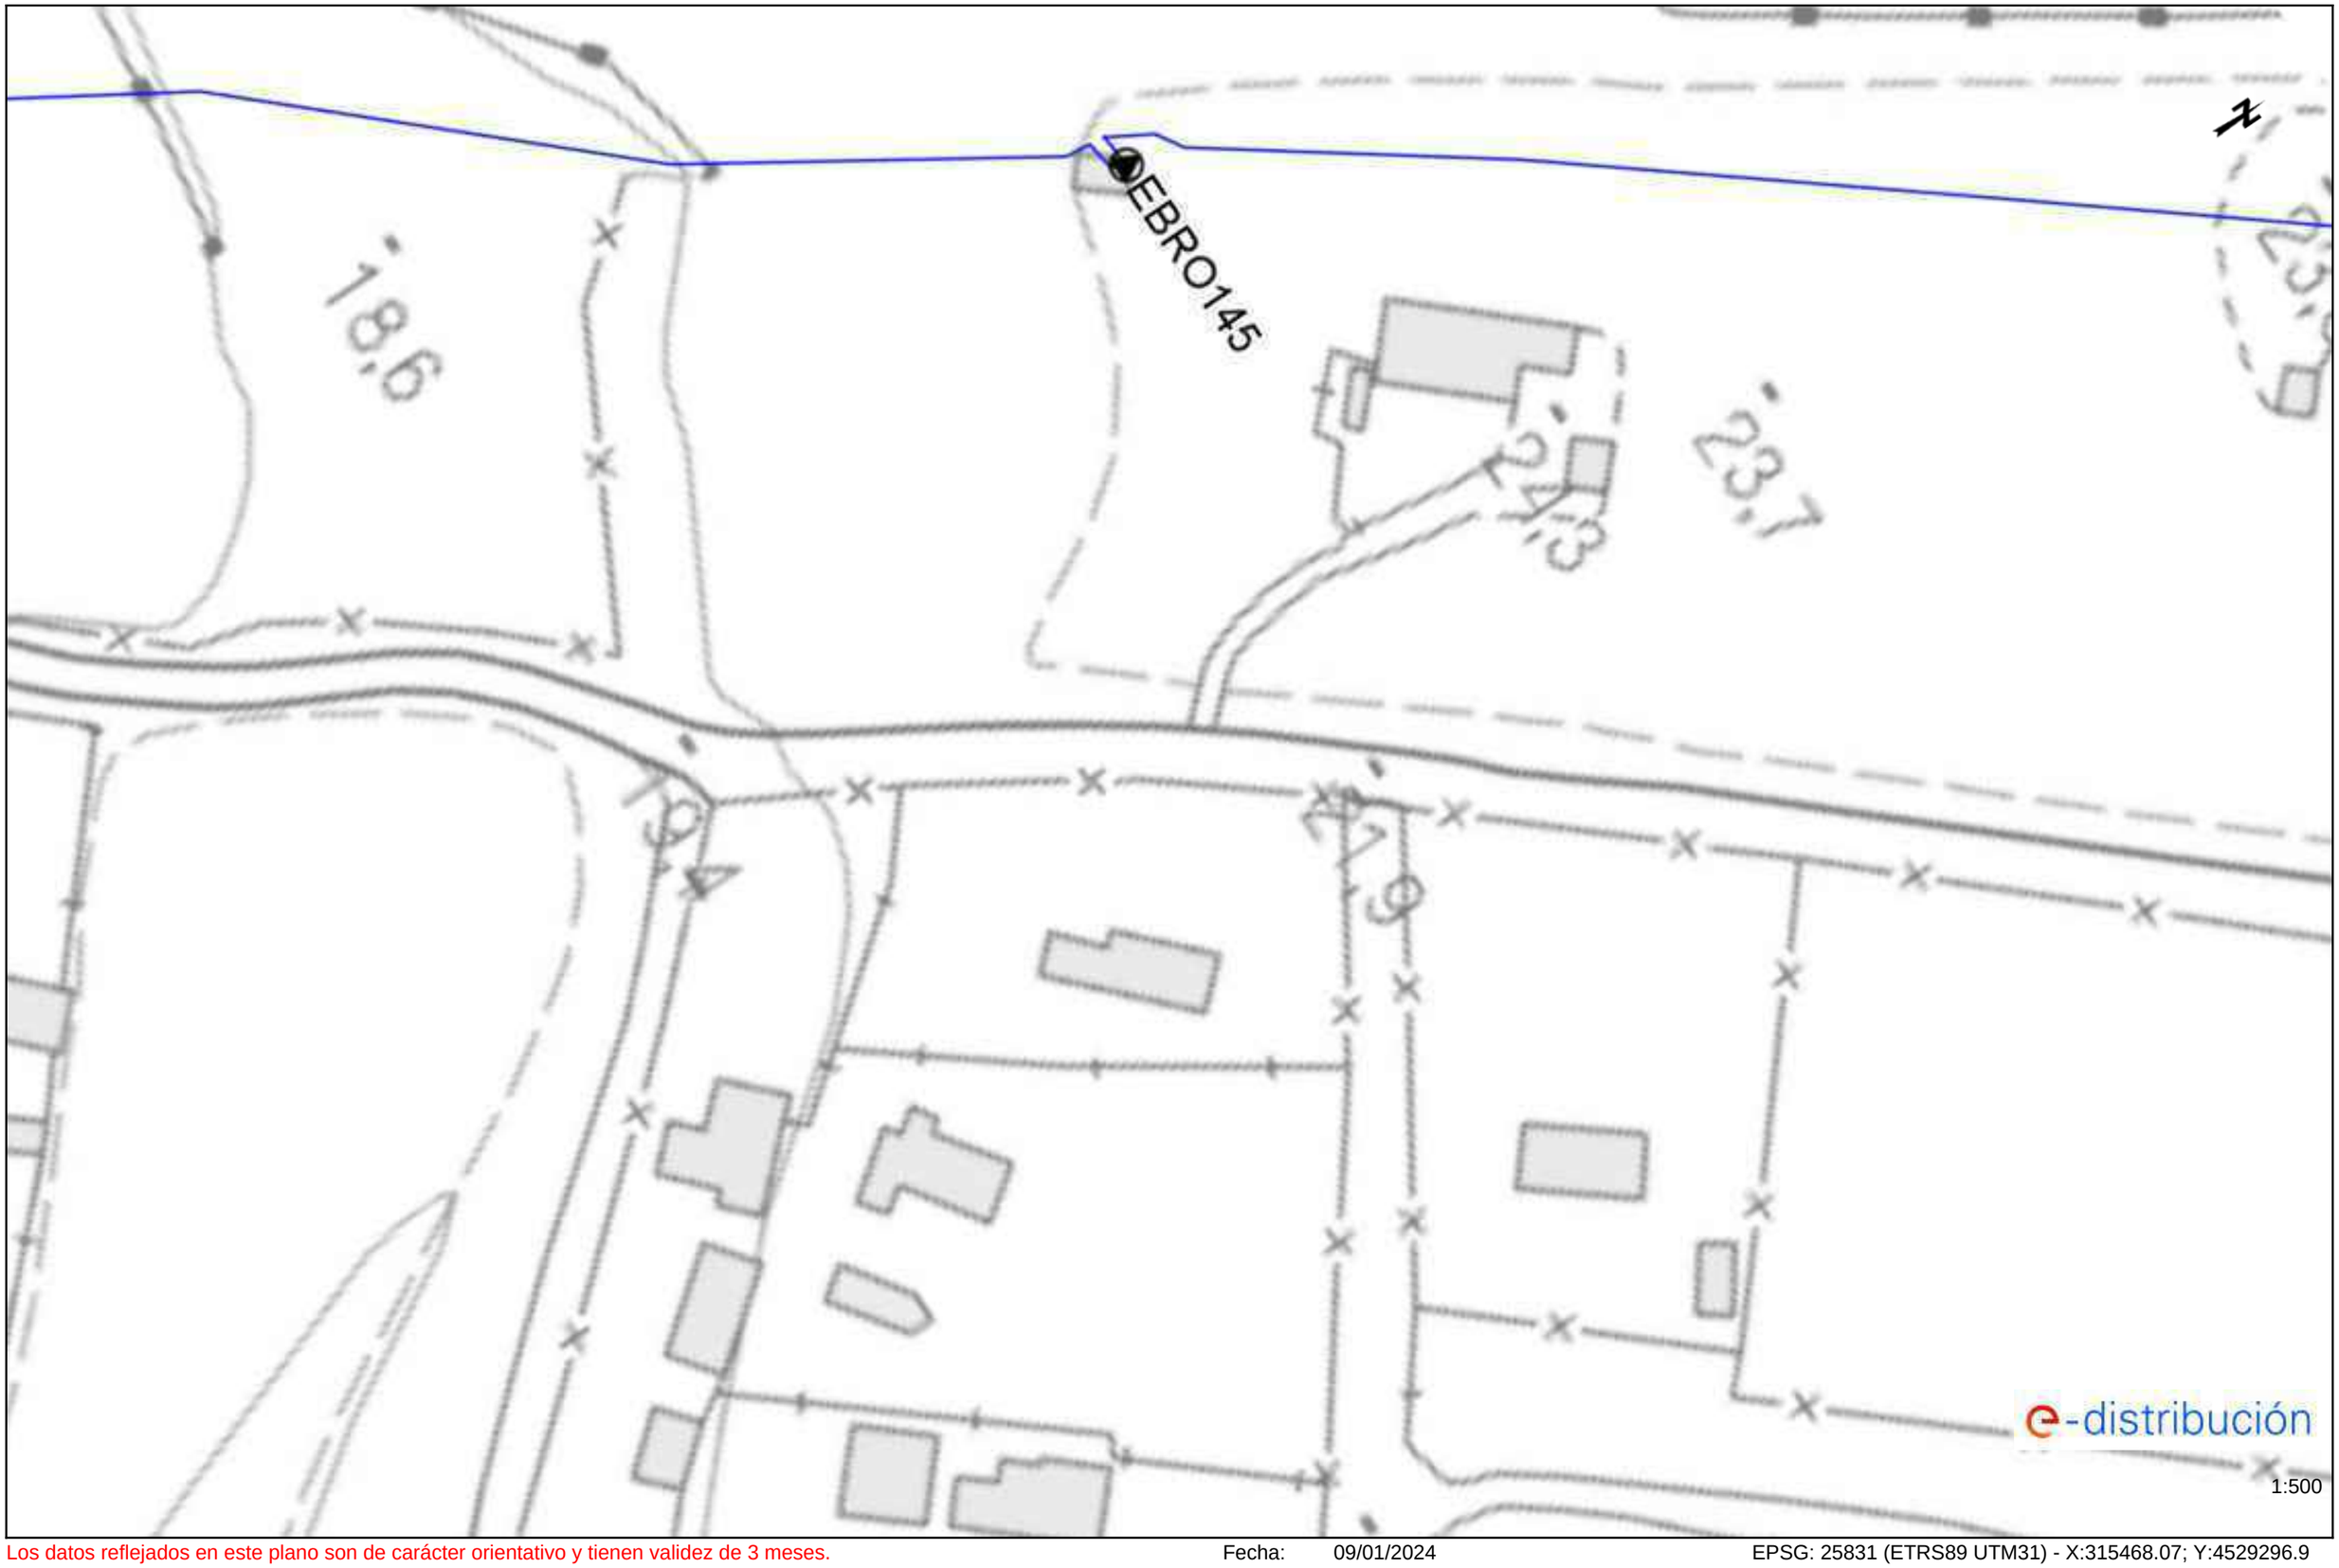


Los datos reflejados en este plano son de carácter orientativo y tienen validez de 3 meses.

Fecha: 09/01/2024


EPSG: 25831 (ETRS89 UTM31) - X:315468.07; Y:4529296.9

Ref: 715084 - 18192859 Plano: AFECTACIÓN BT

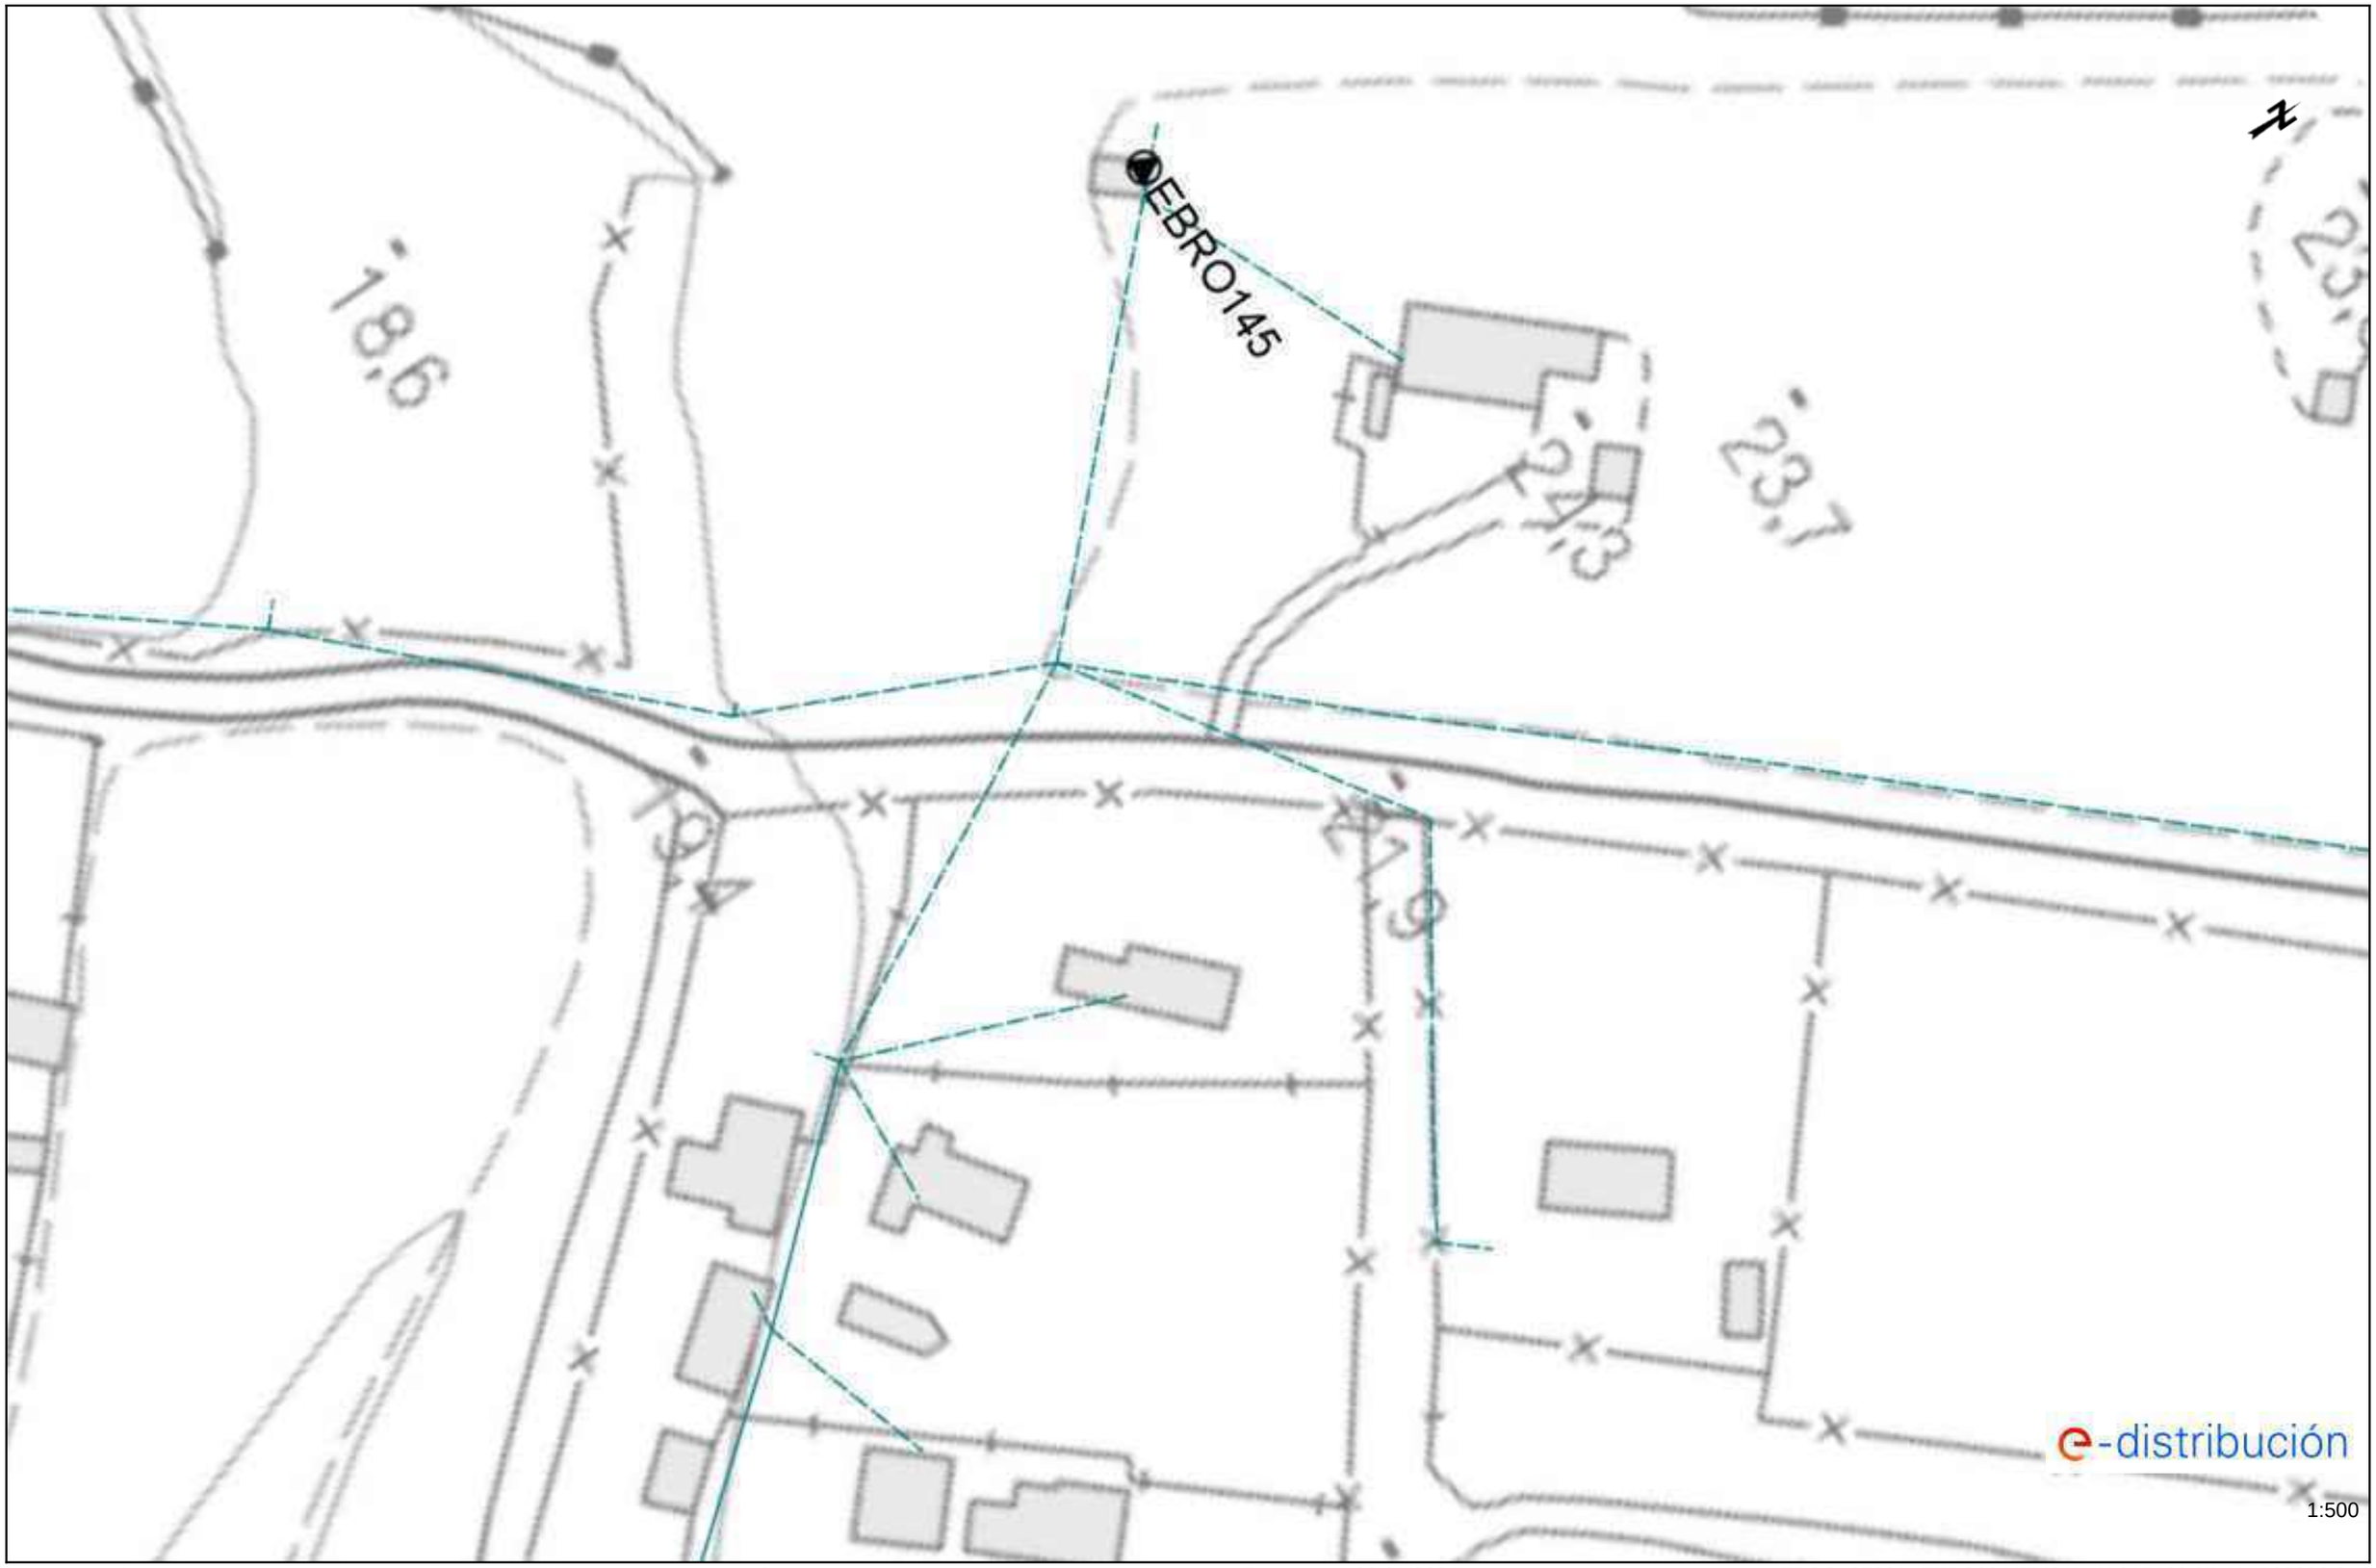

Los datos reflejados en este plano son de carácter orientativo y tienen validez de 3 meses. Fecha: 09/01/2024 EPSG: 25831 (ETRS89 UTM31) - X:315468.07; Y:4529296.9

Ref: 715084 - 18192860 Plano: AFECTACIÓN AT/MT

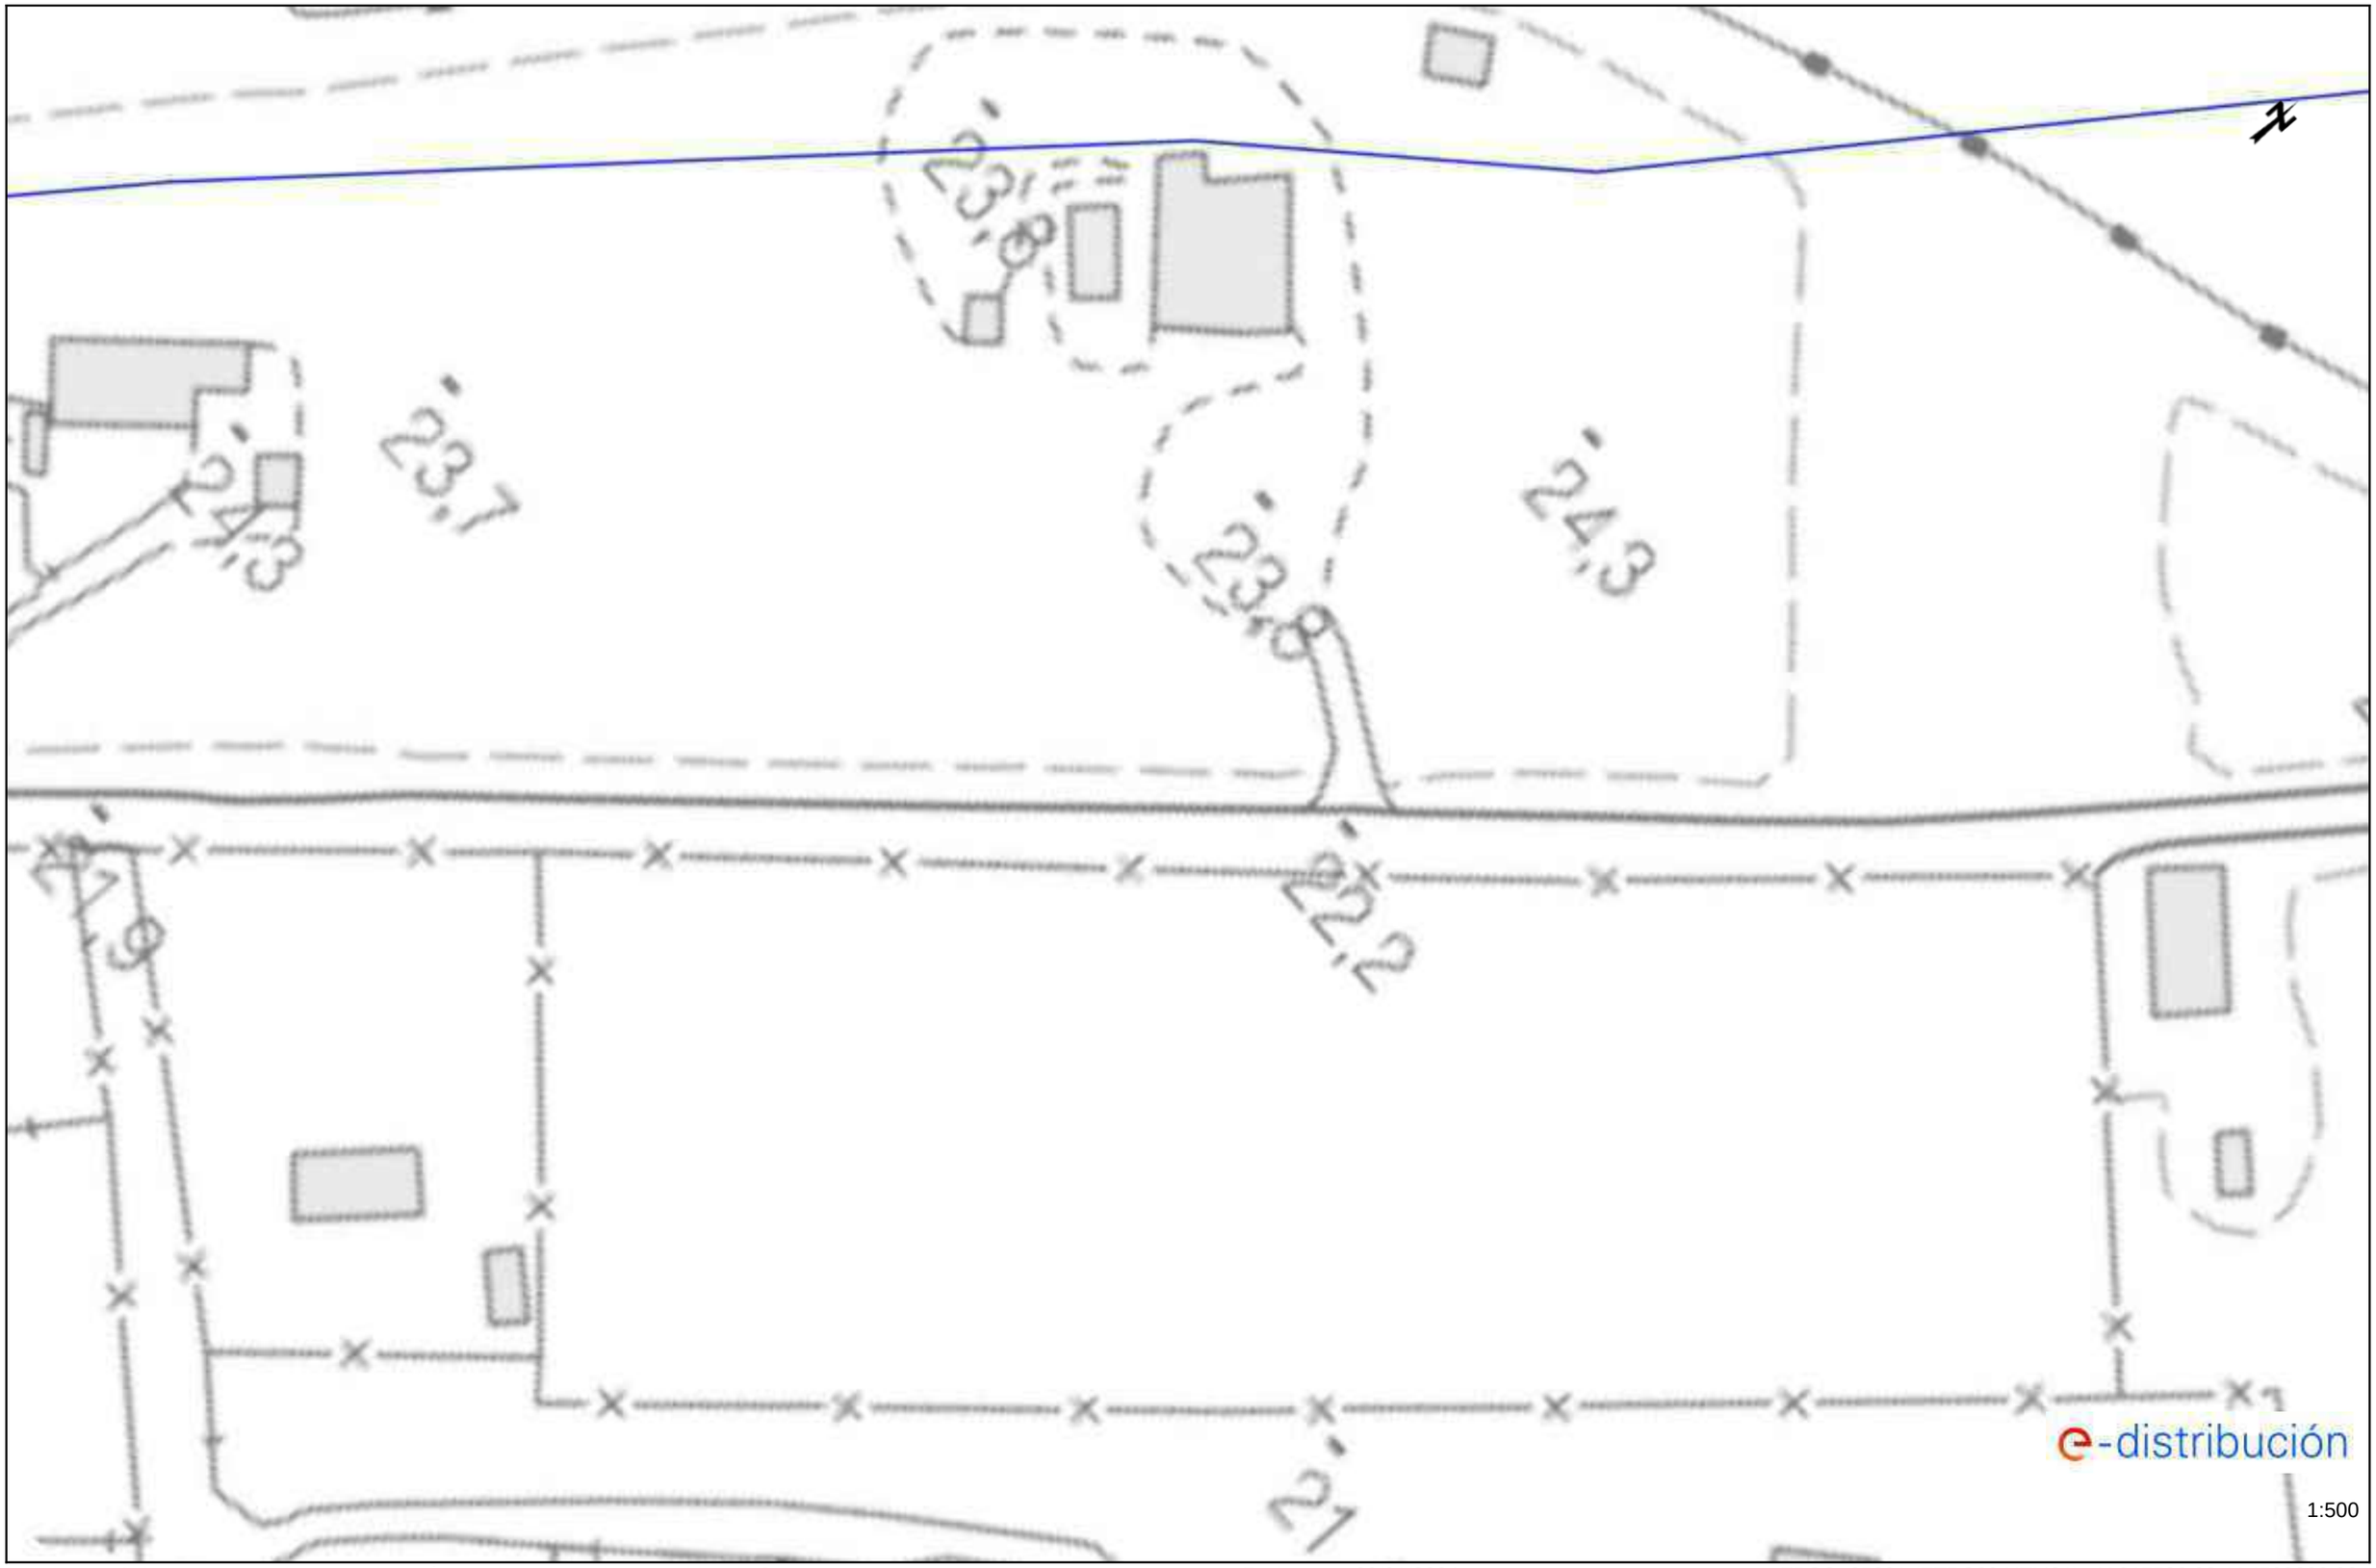


Los datos reflejados en este plano son de carácter orientativo y tienen validez de 3 meses.

Fecha: 09/01/2024


EPSG: 25831 (ETRS89 UTM31) - X:315536.23; Y:4529382.92

Ref: 715084 - 18192860 Plano: AFECTACIÓN BT

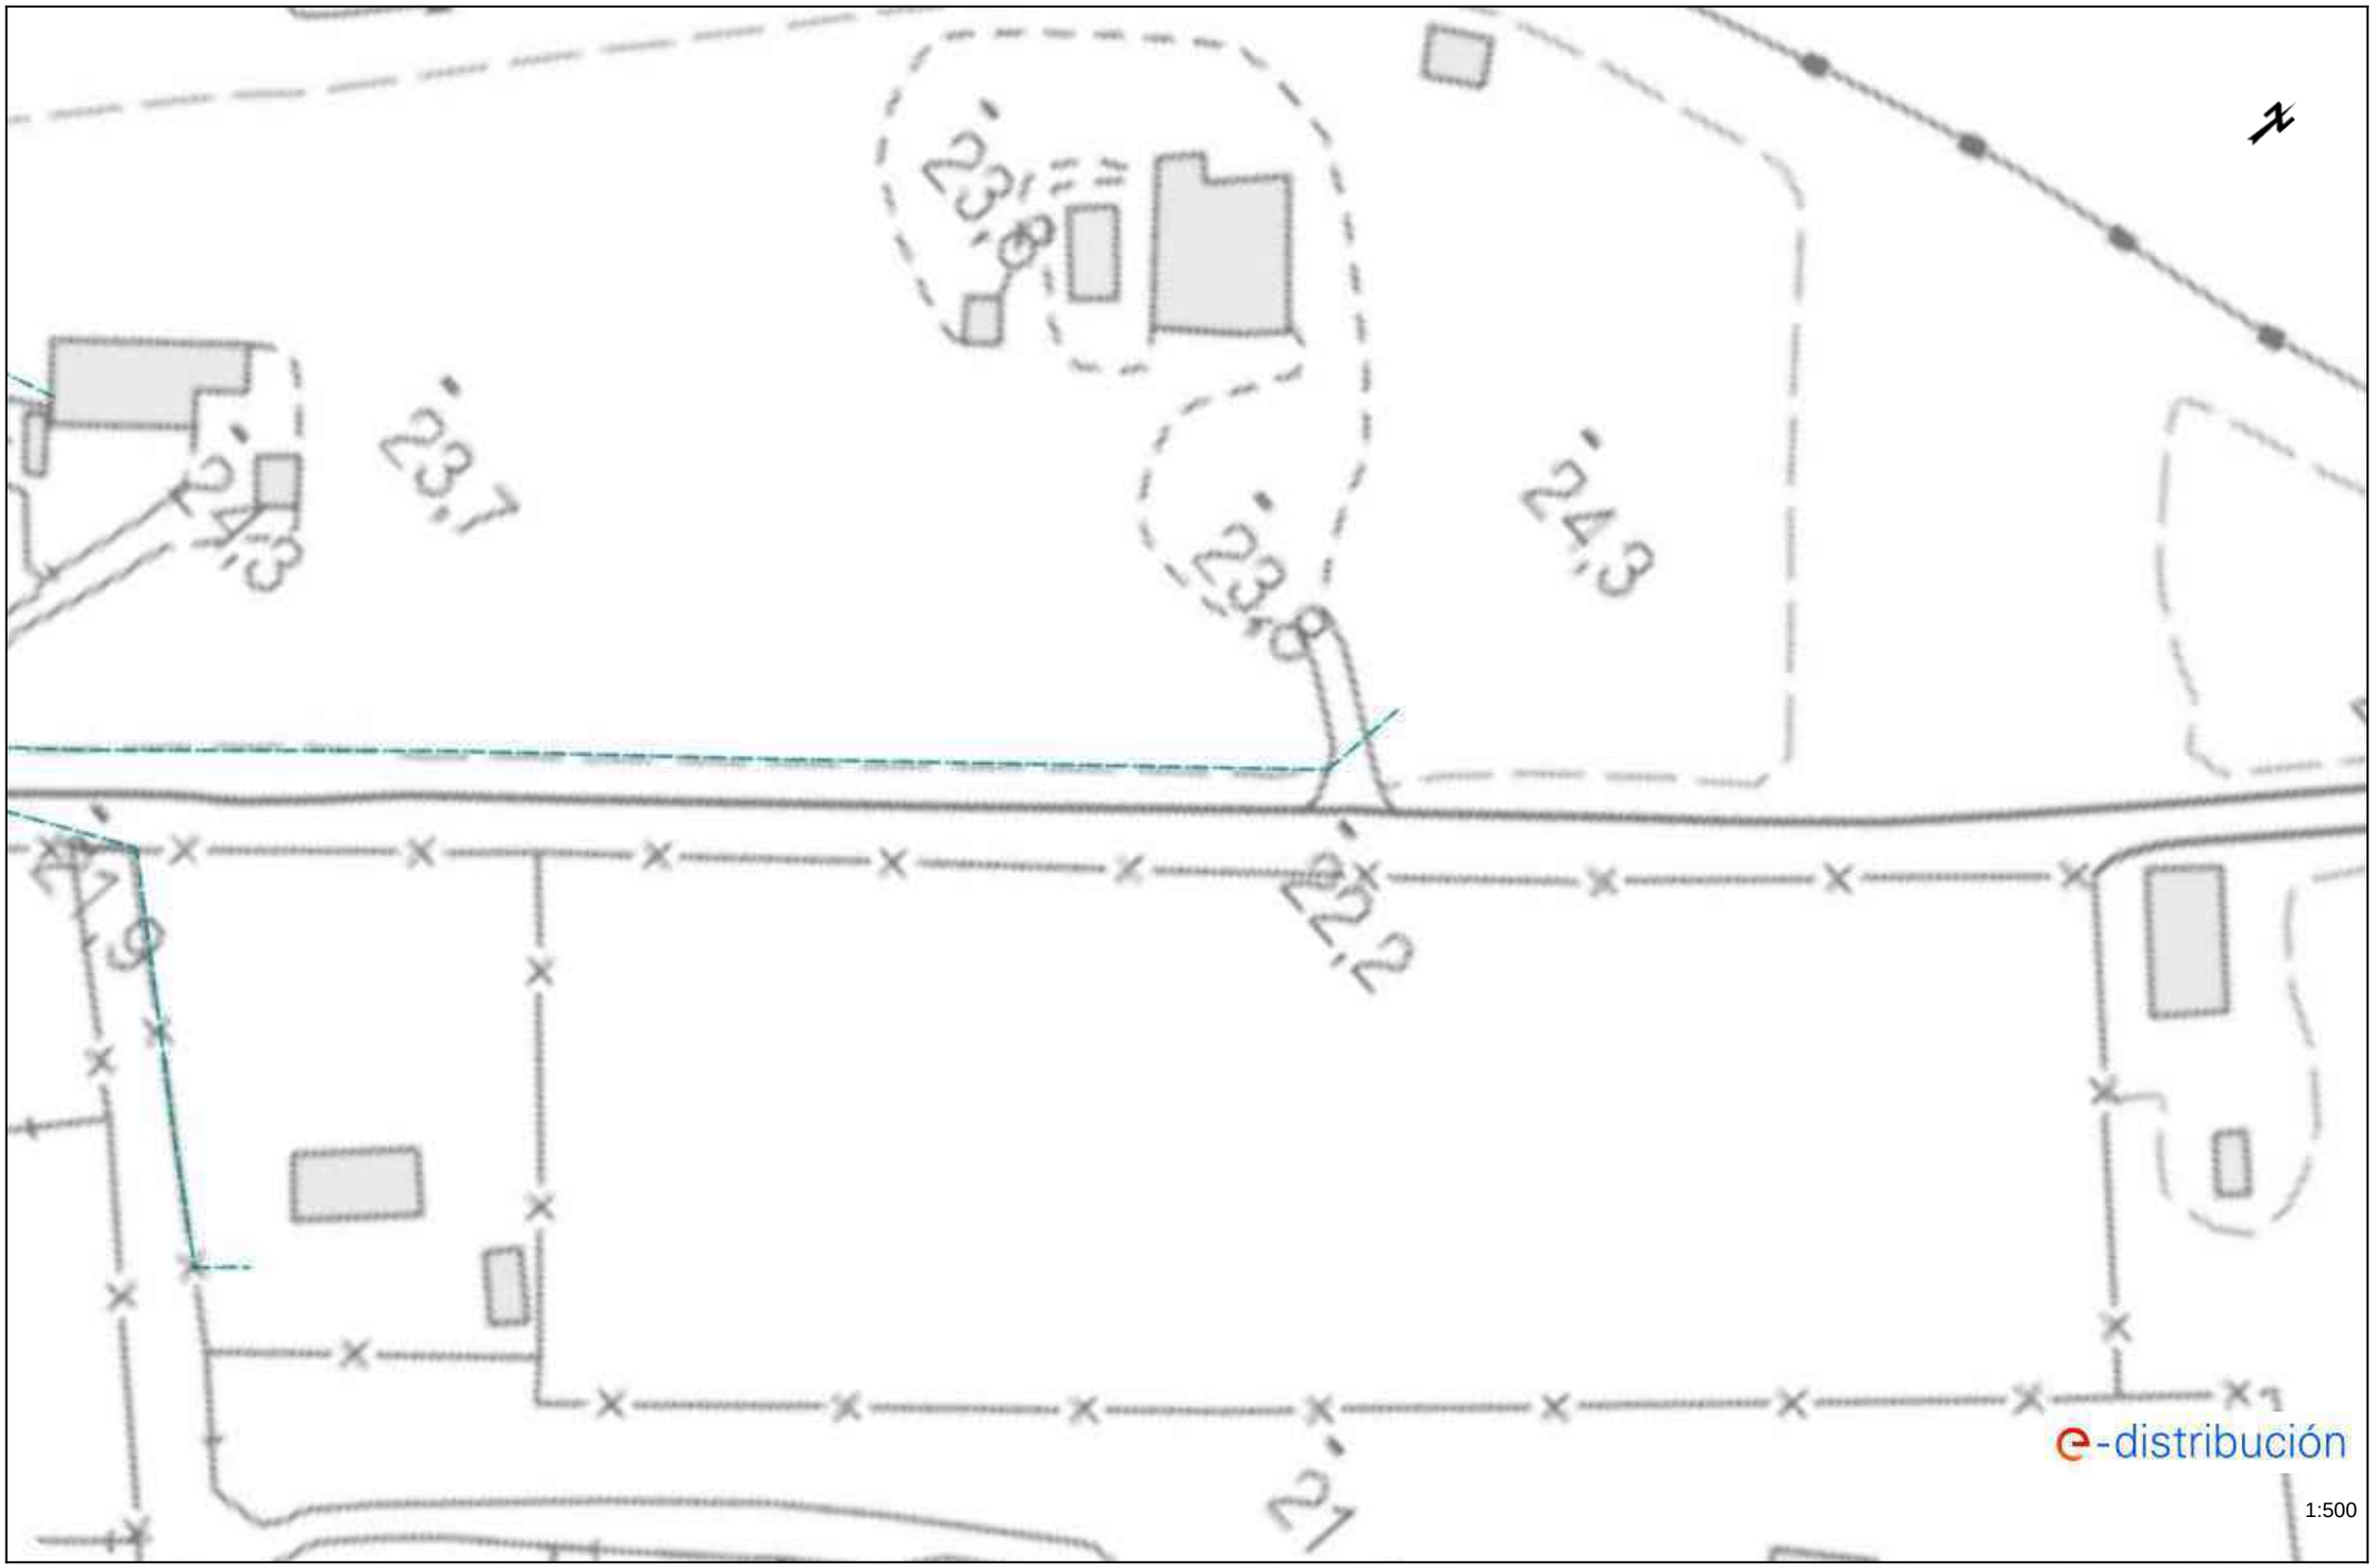


Los datos reflejados en este plano son de carácter orientativo y tienen validez de 3 meses. Fecha: 09/01/2024 EPSG: 25831 (ETRS89 UTM31) - X:315536.23; Y:4529382.92

Ref: 715084 - 18192861 Plano: AFECTACIÓN AT/MT

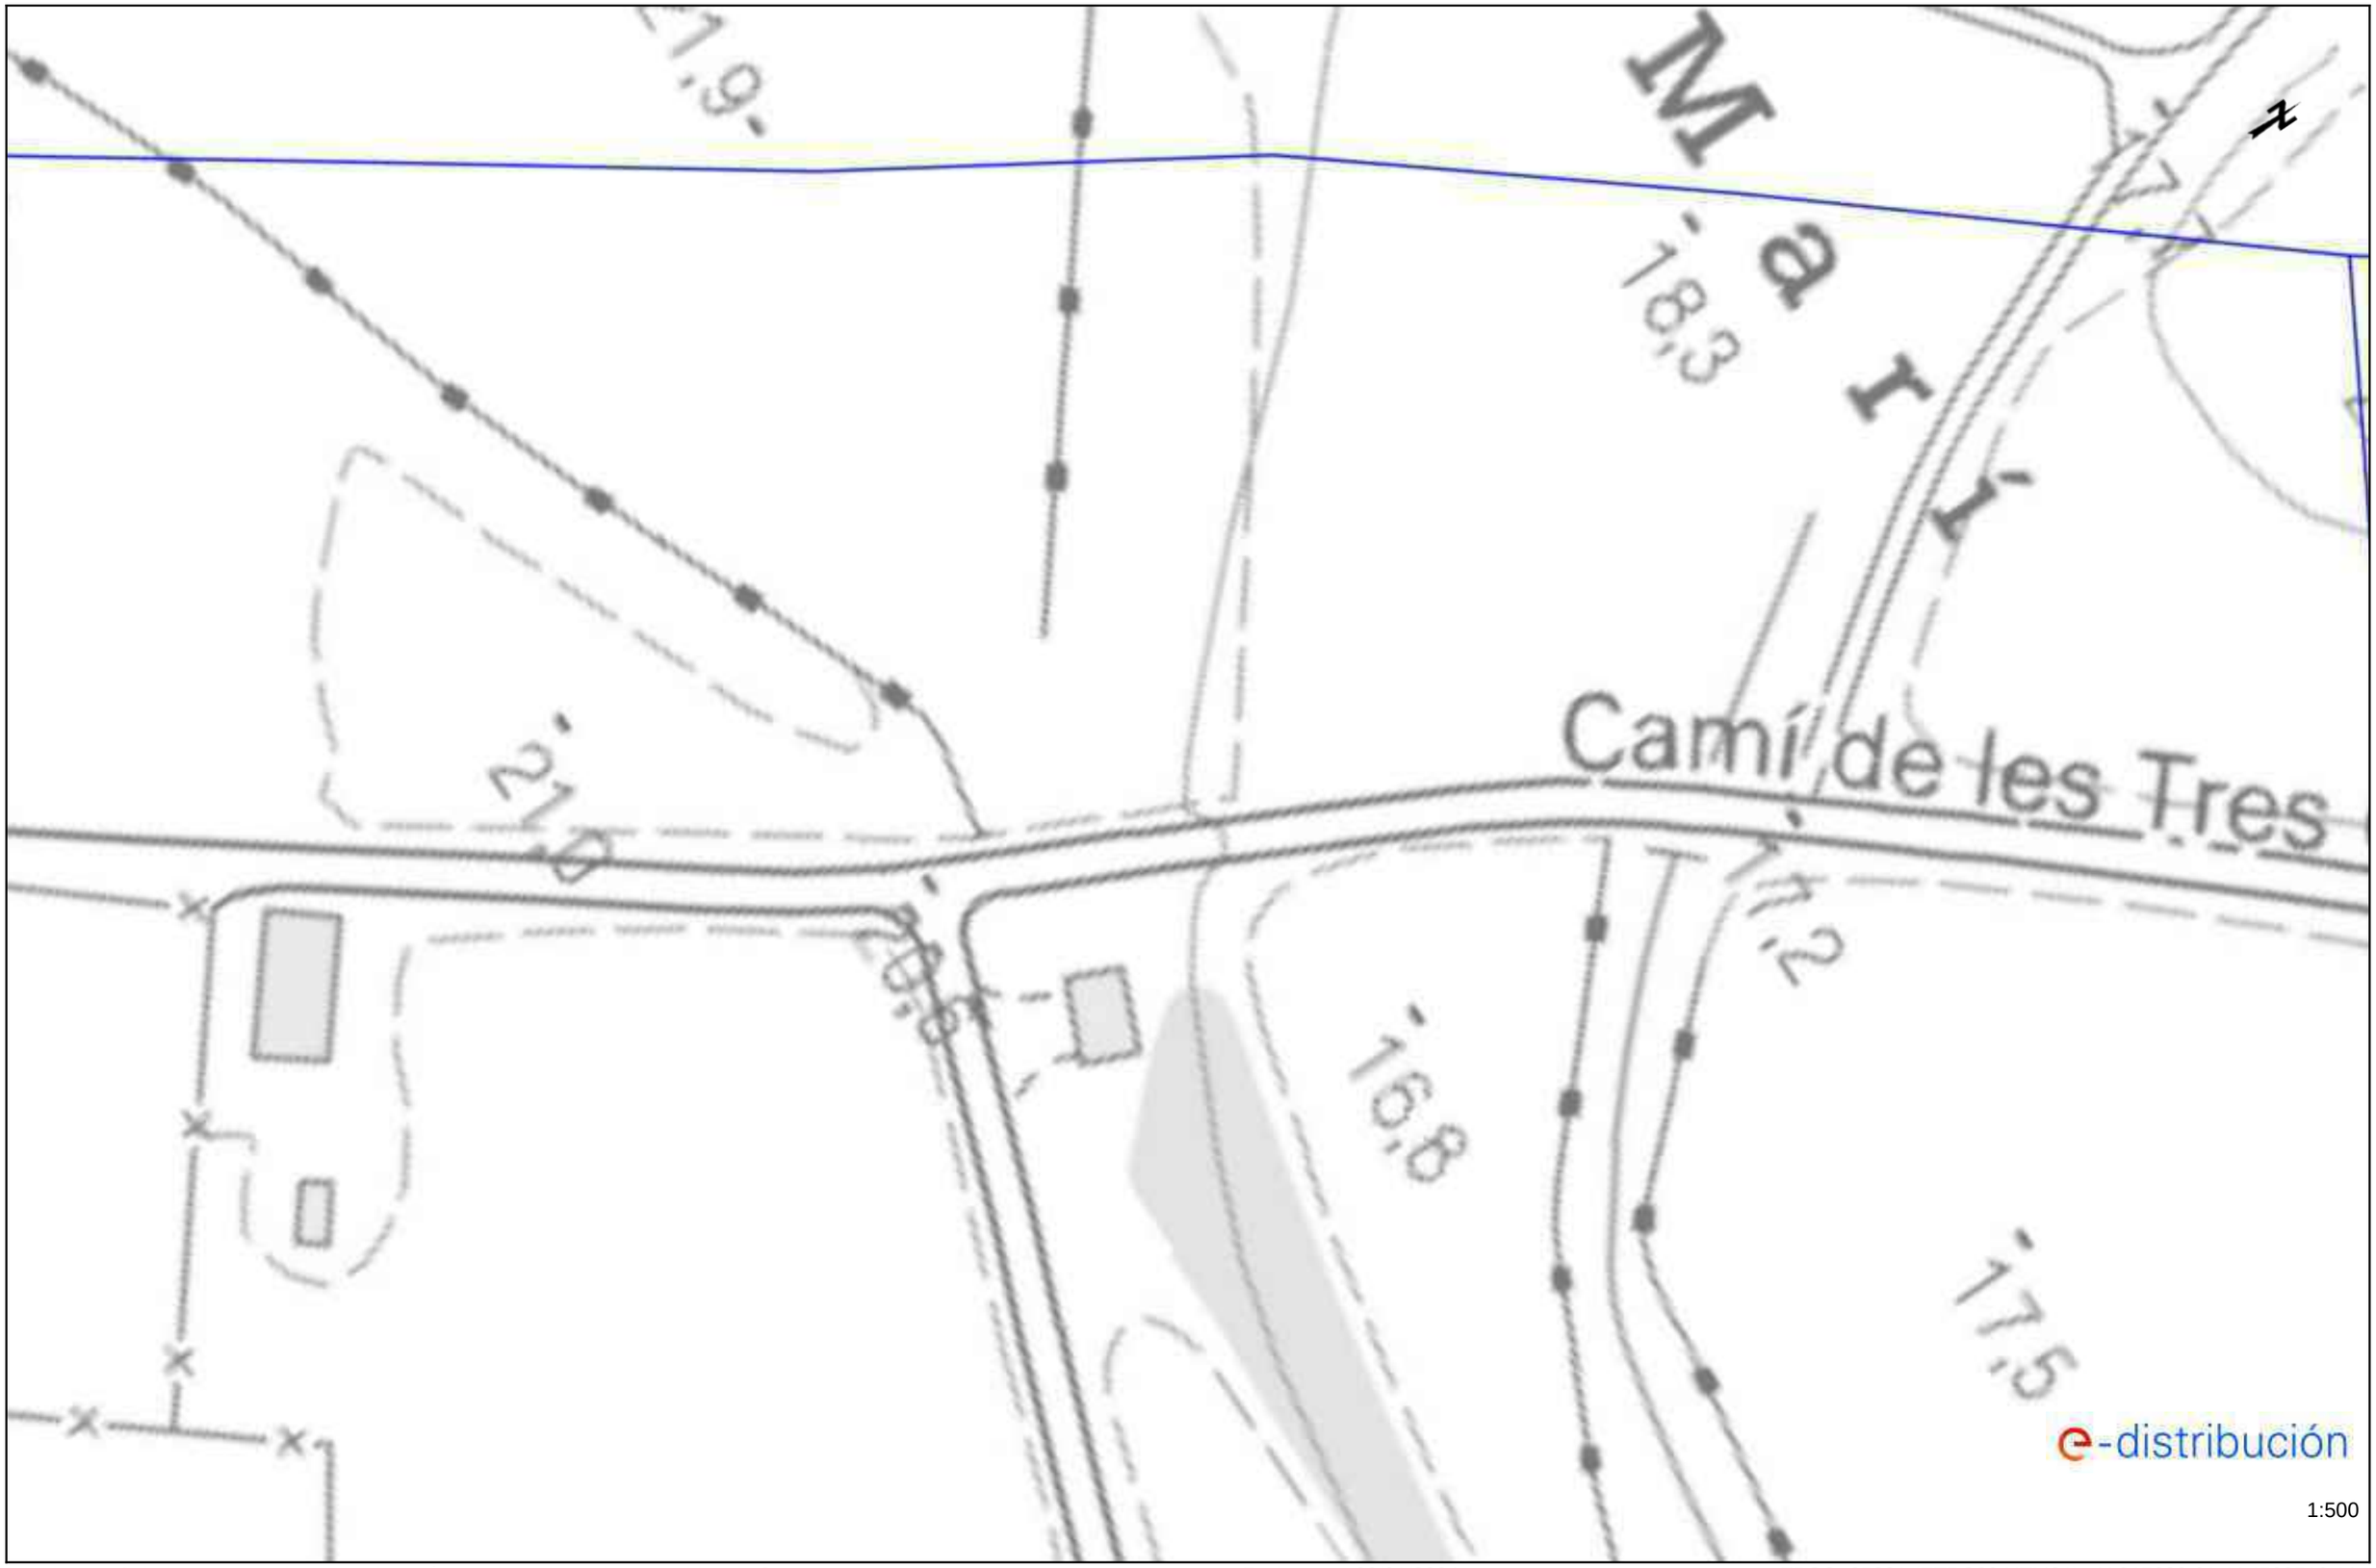

Los datos reflejados en este plano son de carácter orientativo y tienen validez de 3 meses. Fecha: 09/01/2024 EPSG: 25831 (ETRS89 UTM31) - X:315629.61; Y:4529510.11

Ref: 715084 - 18192861 Plano: AFECTACIÓN BT

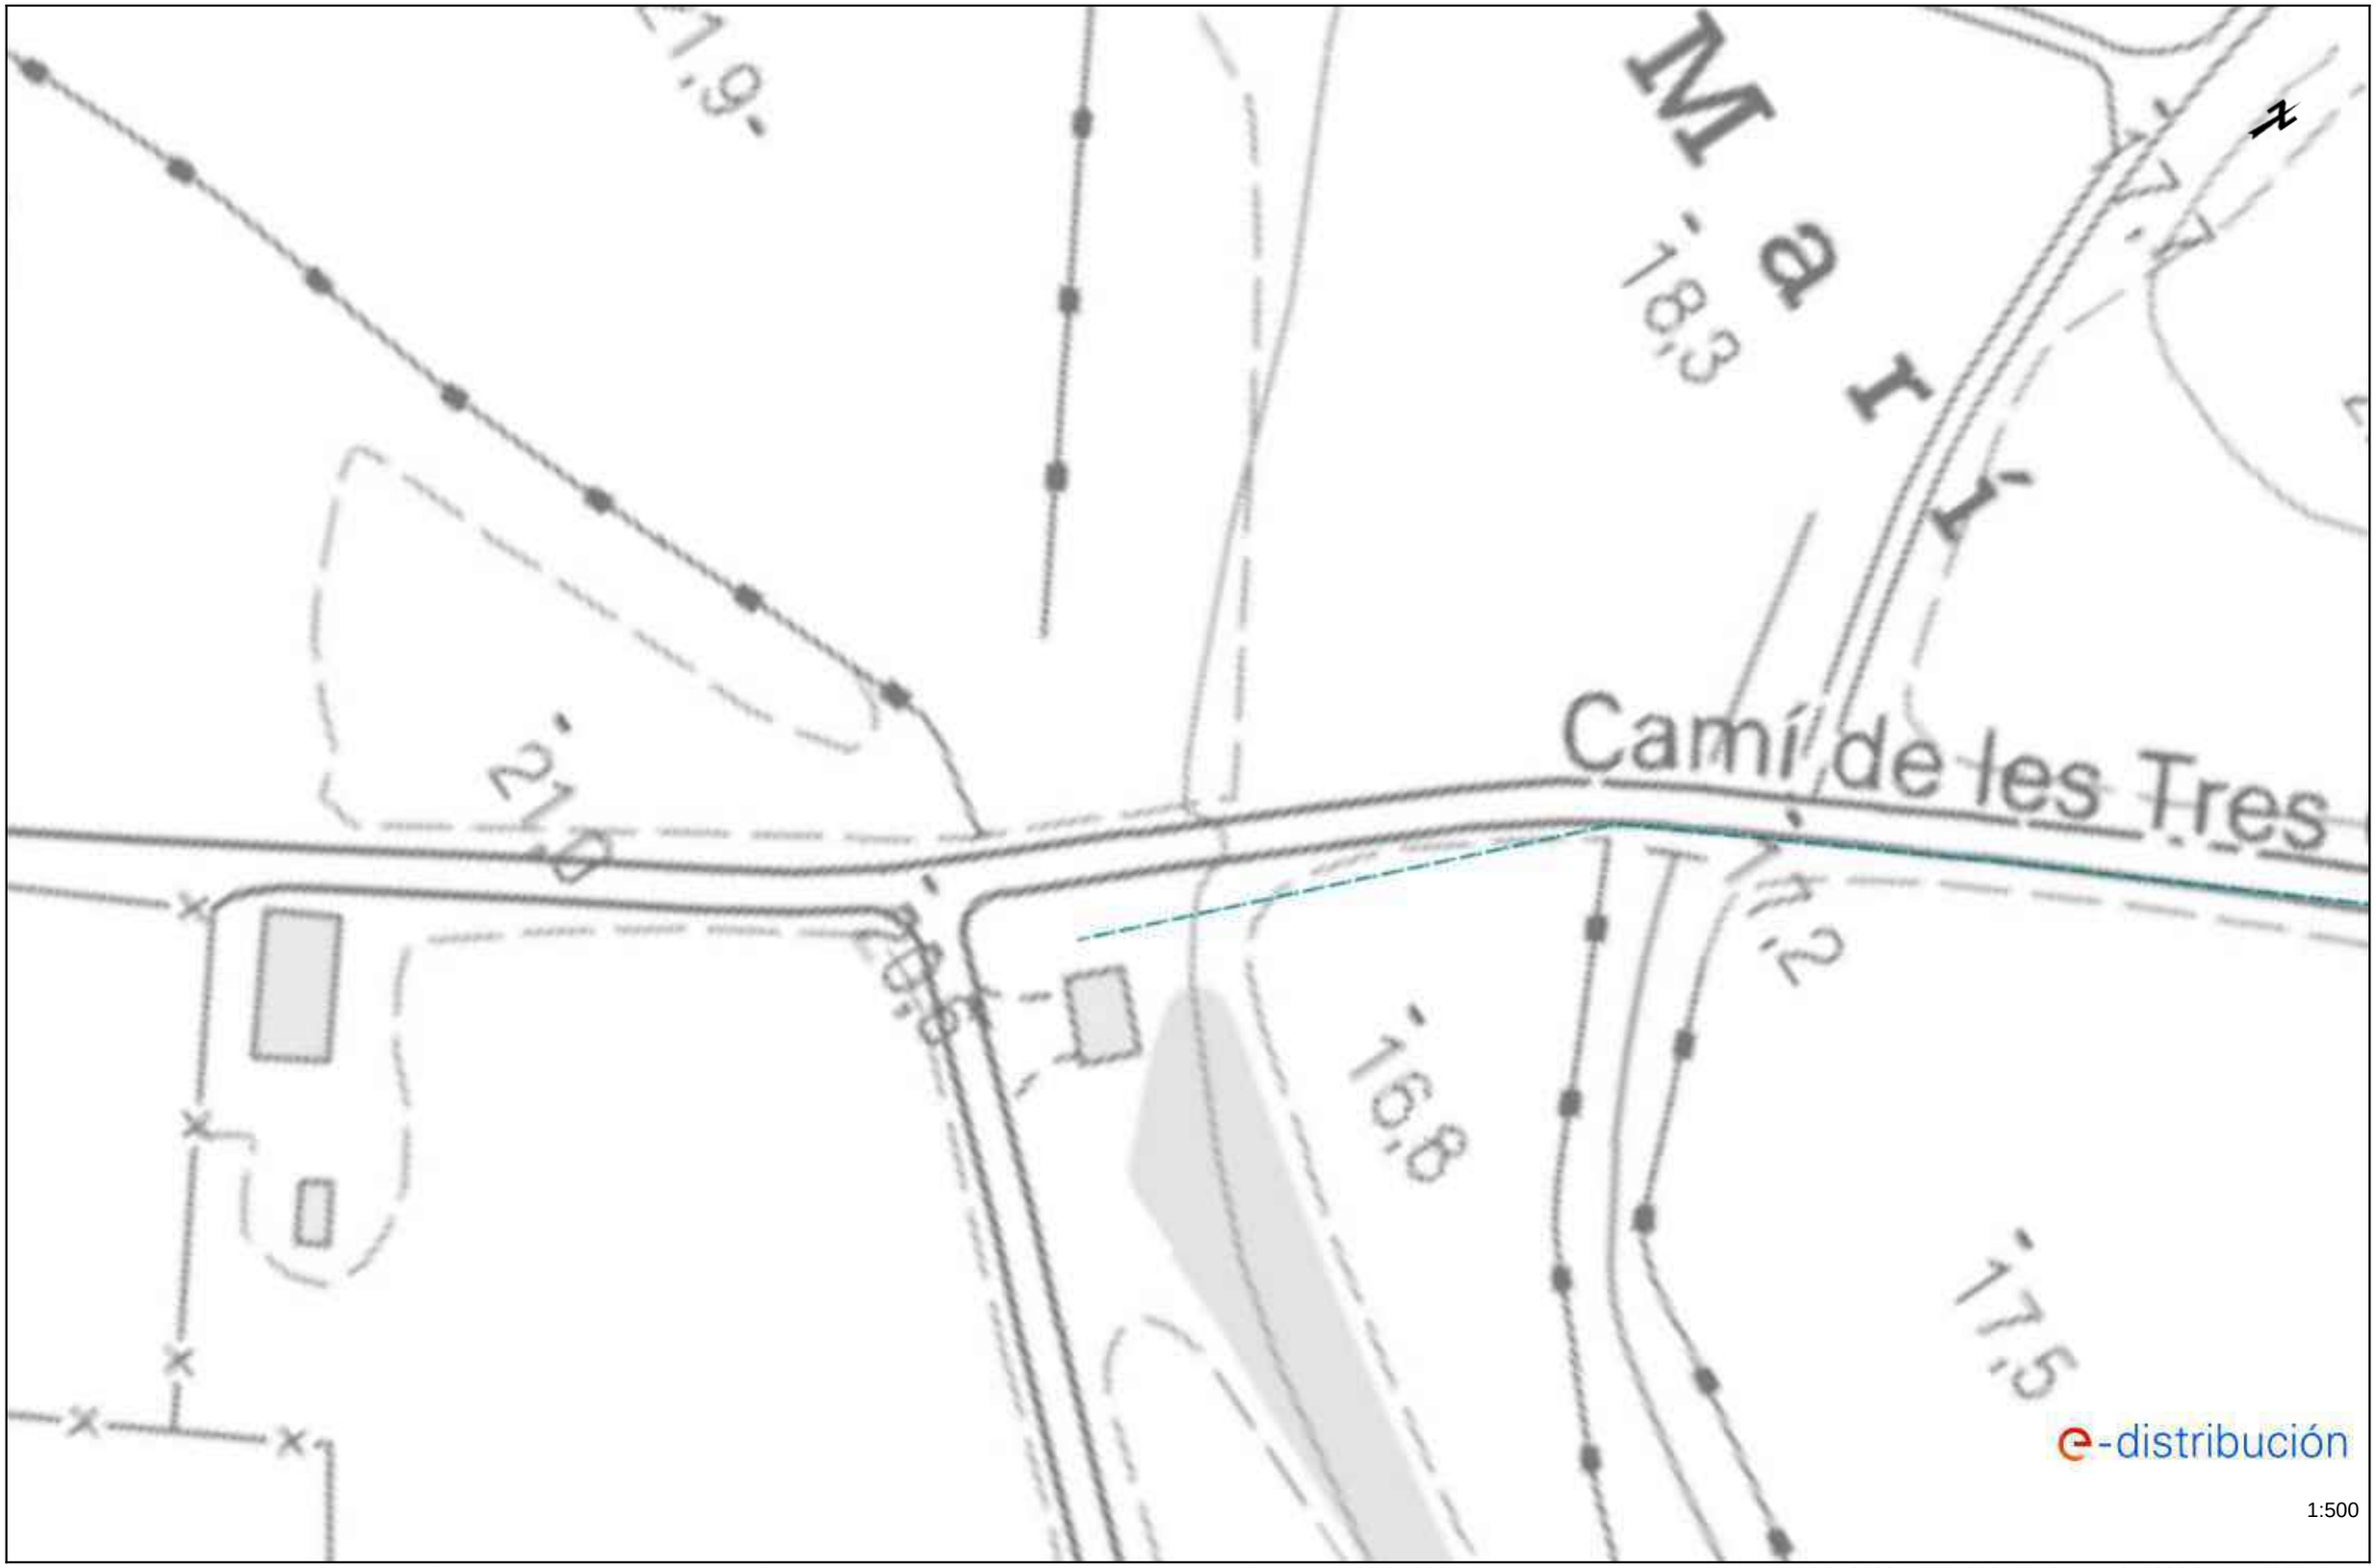

Los datos reflejados en este plano son de carácter orientativo y tienen validez de 3 meses. Fecha: 09/01/2024 EPSG: 25831 (ETRS89 UTM31) - X:315629.61; Y:4529510.11

Ref: 715084 - 18192862

Plano: AFECTACIÓN AT/MT




Los datos reflejados en este plano son de carácter orientativo y tienen validez de 3 meses.

Fecha: 09/01/2024

EPSG: 25831 (ETRS89 UTM31) - X:315727.58; Y:4529597.98

Ref: 715084 - 18192862 Plano: AFECTACIÓN BT

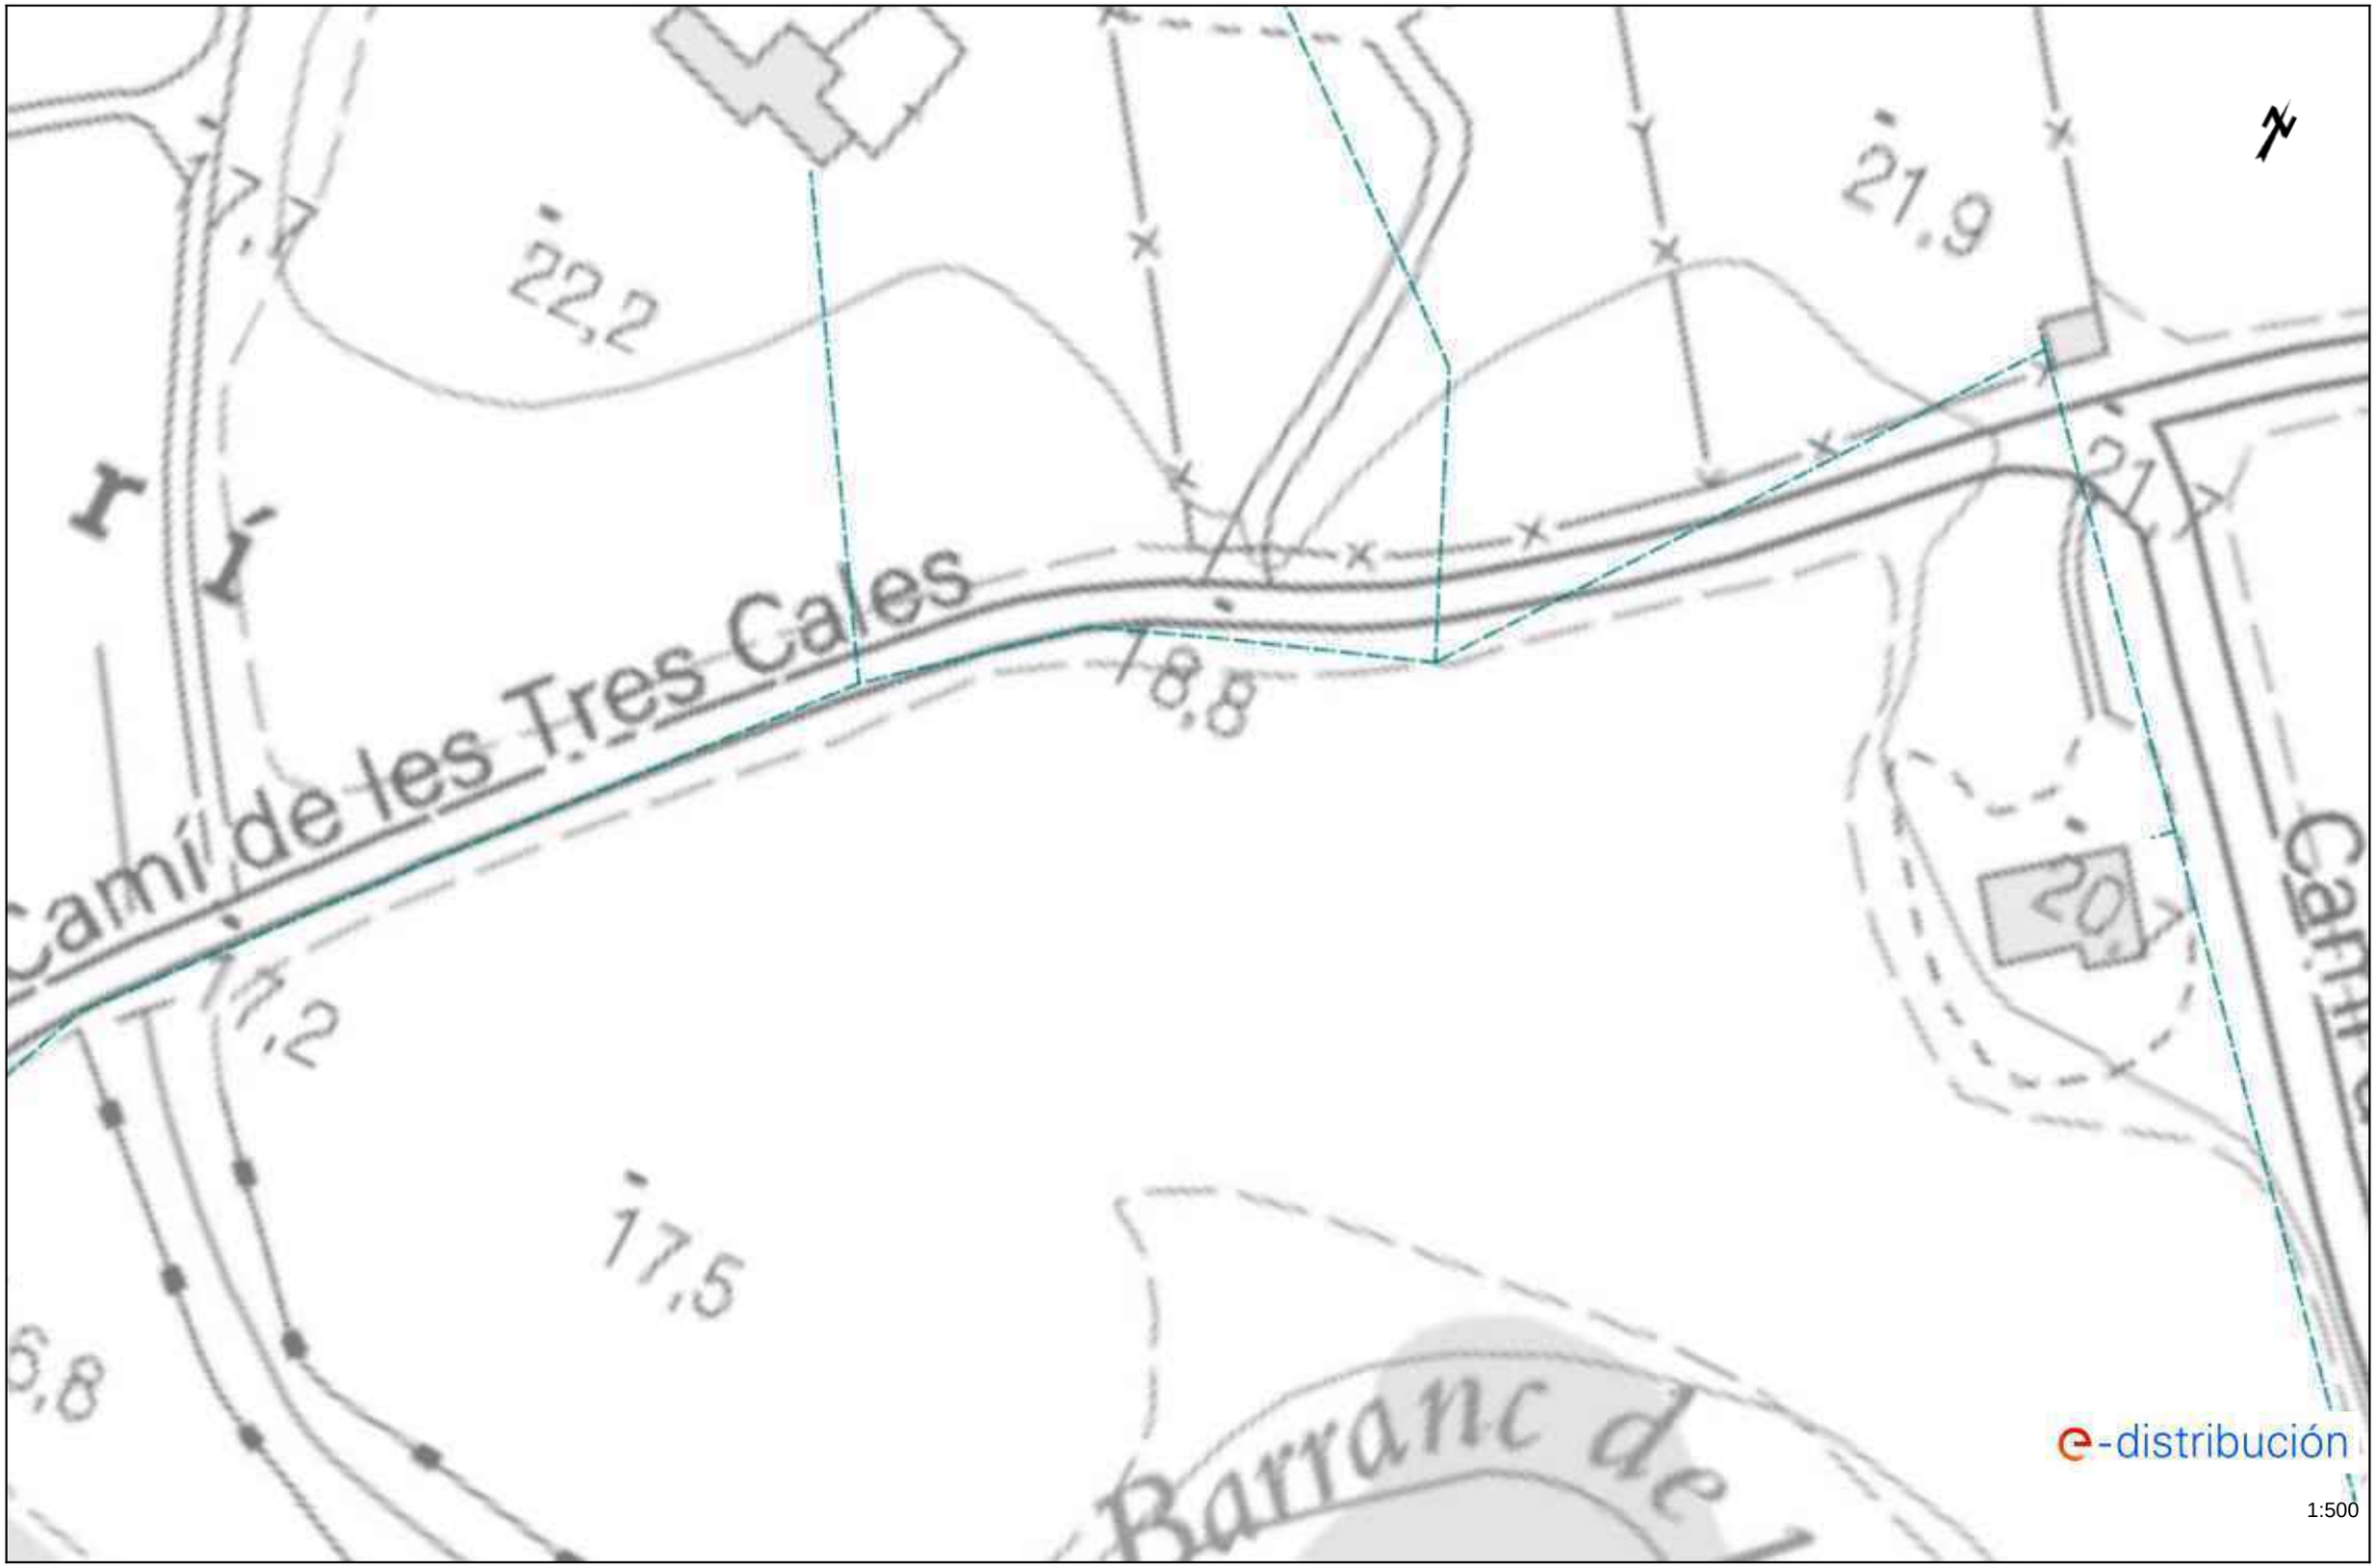

Los datos reflejados en este plano son de carácter orientativo y tienen validez de 3 meses. Fecha: 09/01/2024 EPSG: 25831 (ETRS89 UTM31) - X:315727.58; Y:4529597.98

Ref: 715084 - 18192863

Plano: AFECTACIÓN AT/MT




Los datos reflejados en este plano son de carácter orientativo y tienen validez de 3 meses.

Fecha: 09/01/2024

EPSG: 25831 (ETRS89 UTM31) - X:315781.49; Y:4529625.2

Ref: 715084 - 18192863

Plano: AFECTACIÓN BT

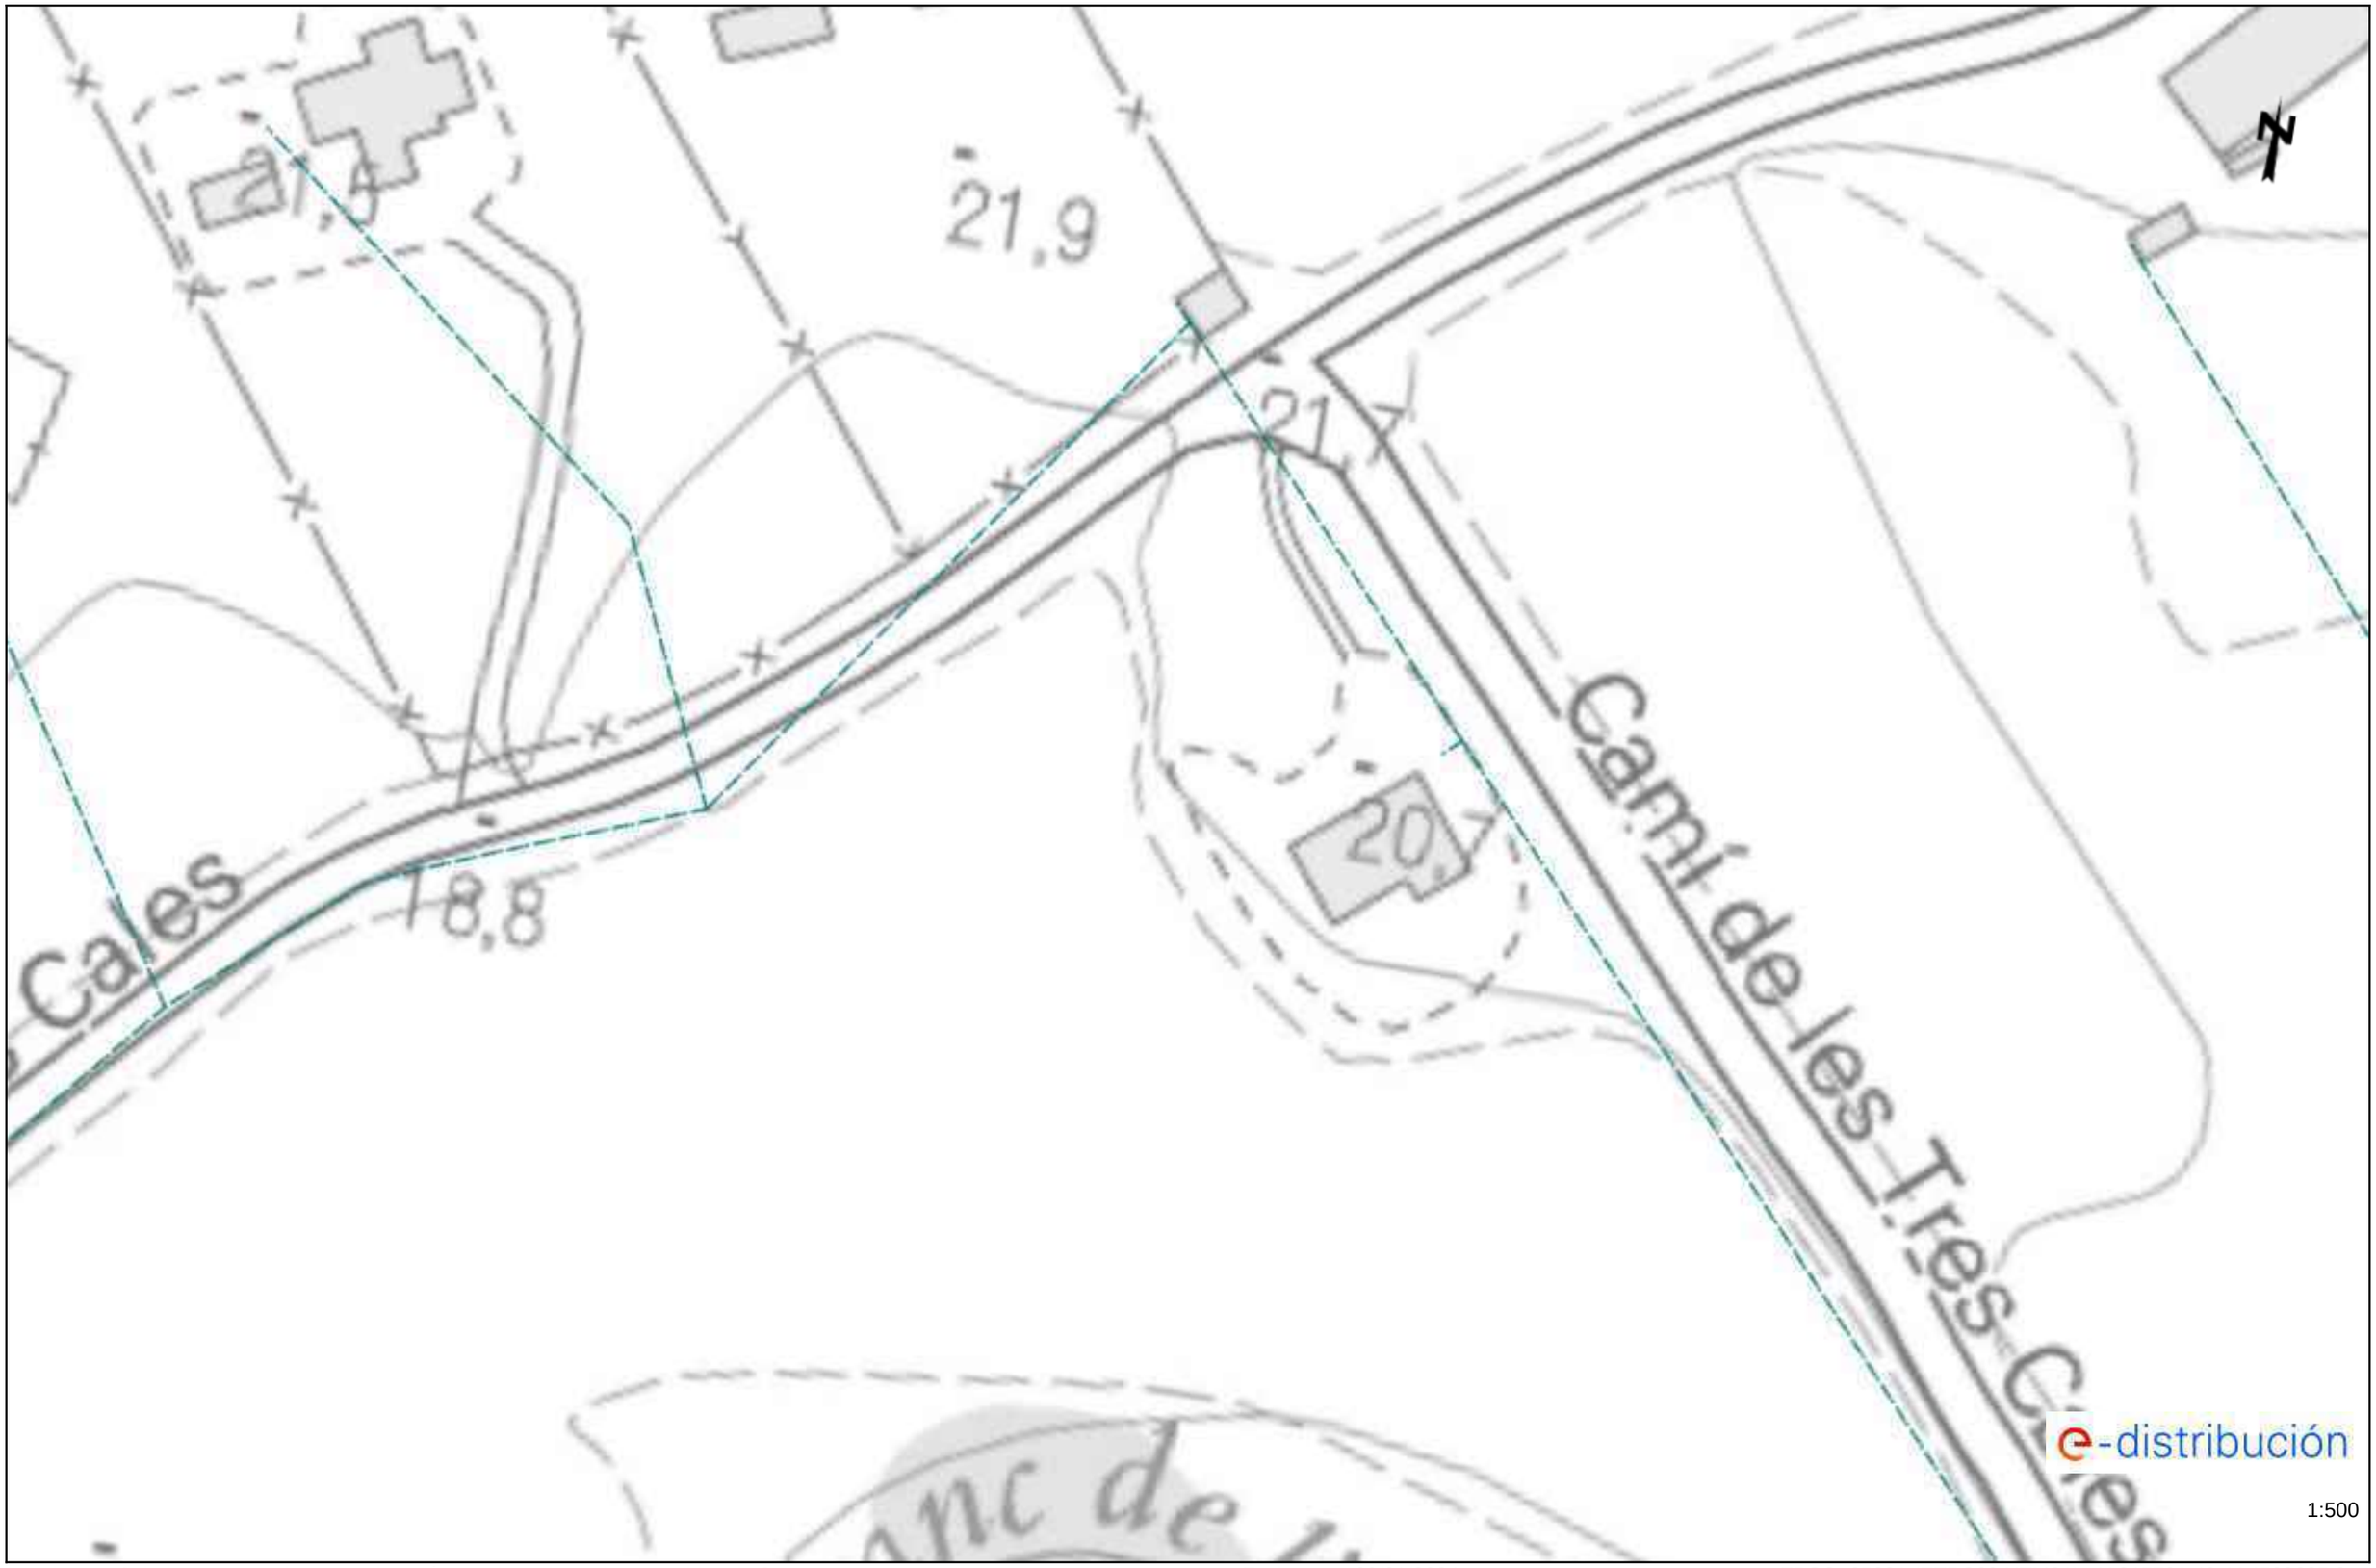

Los datos reflejados en este plano son de carácter orientativo y tienen validez de 3 meses.

Fecha: 09/01/2024

EPSG: 25831 (ETRS89 UTM31) - X:315781.49; Y:4529625.2

Ref: 715084 - 18192864

Plano: AFECTACIÓN AT/MT



Los datos reflejados en este plano son de carácter orientativo y tienen validez de 3 meses.

Fecha: 09/01/2024

EPSG: 25831 (ETRS89 UTM31) - X:315870.5; Y:4529588.5

Ref: 715084 - 18192864 Plano: AFECTACIÓN BT



Los datos reflejados en este plano son de carácter orientativo y tienen validez de 3 meses. Fecha: 09/01/2024 EPSG: 25831 (ETRS89 UTM31) - X:315870.5; Y:4529588.5

Ref: 715084 - 18192865 Plano: AFECTACIÓN AT/MT



Los datos reflejados en este plano son de carácter orientativo y tienen validez de 3 meses. Fecha: 09/01/2024 EPSG: 25831 (ETRS89 UTM31) - X:315956.56; Y:4529556.84

Ref: 715084 - 18192865 Plano: AFECTACIÓN BT



Los datos reflejados en este plano son de carácter orientativo y tienen validez de 3 meses. Fecha: 09/01/2024 EPSG: 25831 (ETRS89 UTM31) - X:315956.56; Y:4529556.84

Ref: 715084 - 18192866 Plano: AFECTACIÓN AT/MT



Los datos reflejados en este plano son de carácter orientativo y tienen validez de 3 meses. Fecha: 09/01/2024 EPSG: 25831 (ETRS89 UTM31) - X:316006.72; Y:4529525.07


Ref: 715084 - 18192866 Plano: AFECTACIÓN BT



1:500

Los datos reflejados en este plano son de carácter orientativo y tienen validez de 3 meses. Fecha: 09/01/2024 EPSG: 25831 (ETRS89 UTM31) - X:316006.72; Y:4529525.07

Ref: 715084 - 18192867 Plano: AFECTACIÓN AT/MT

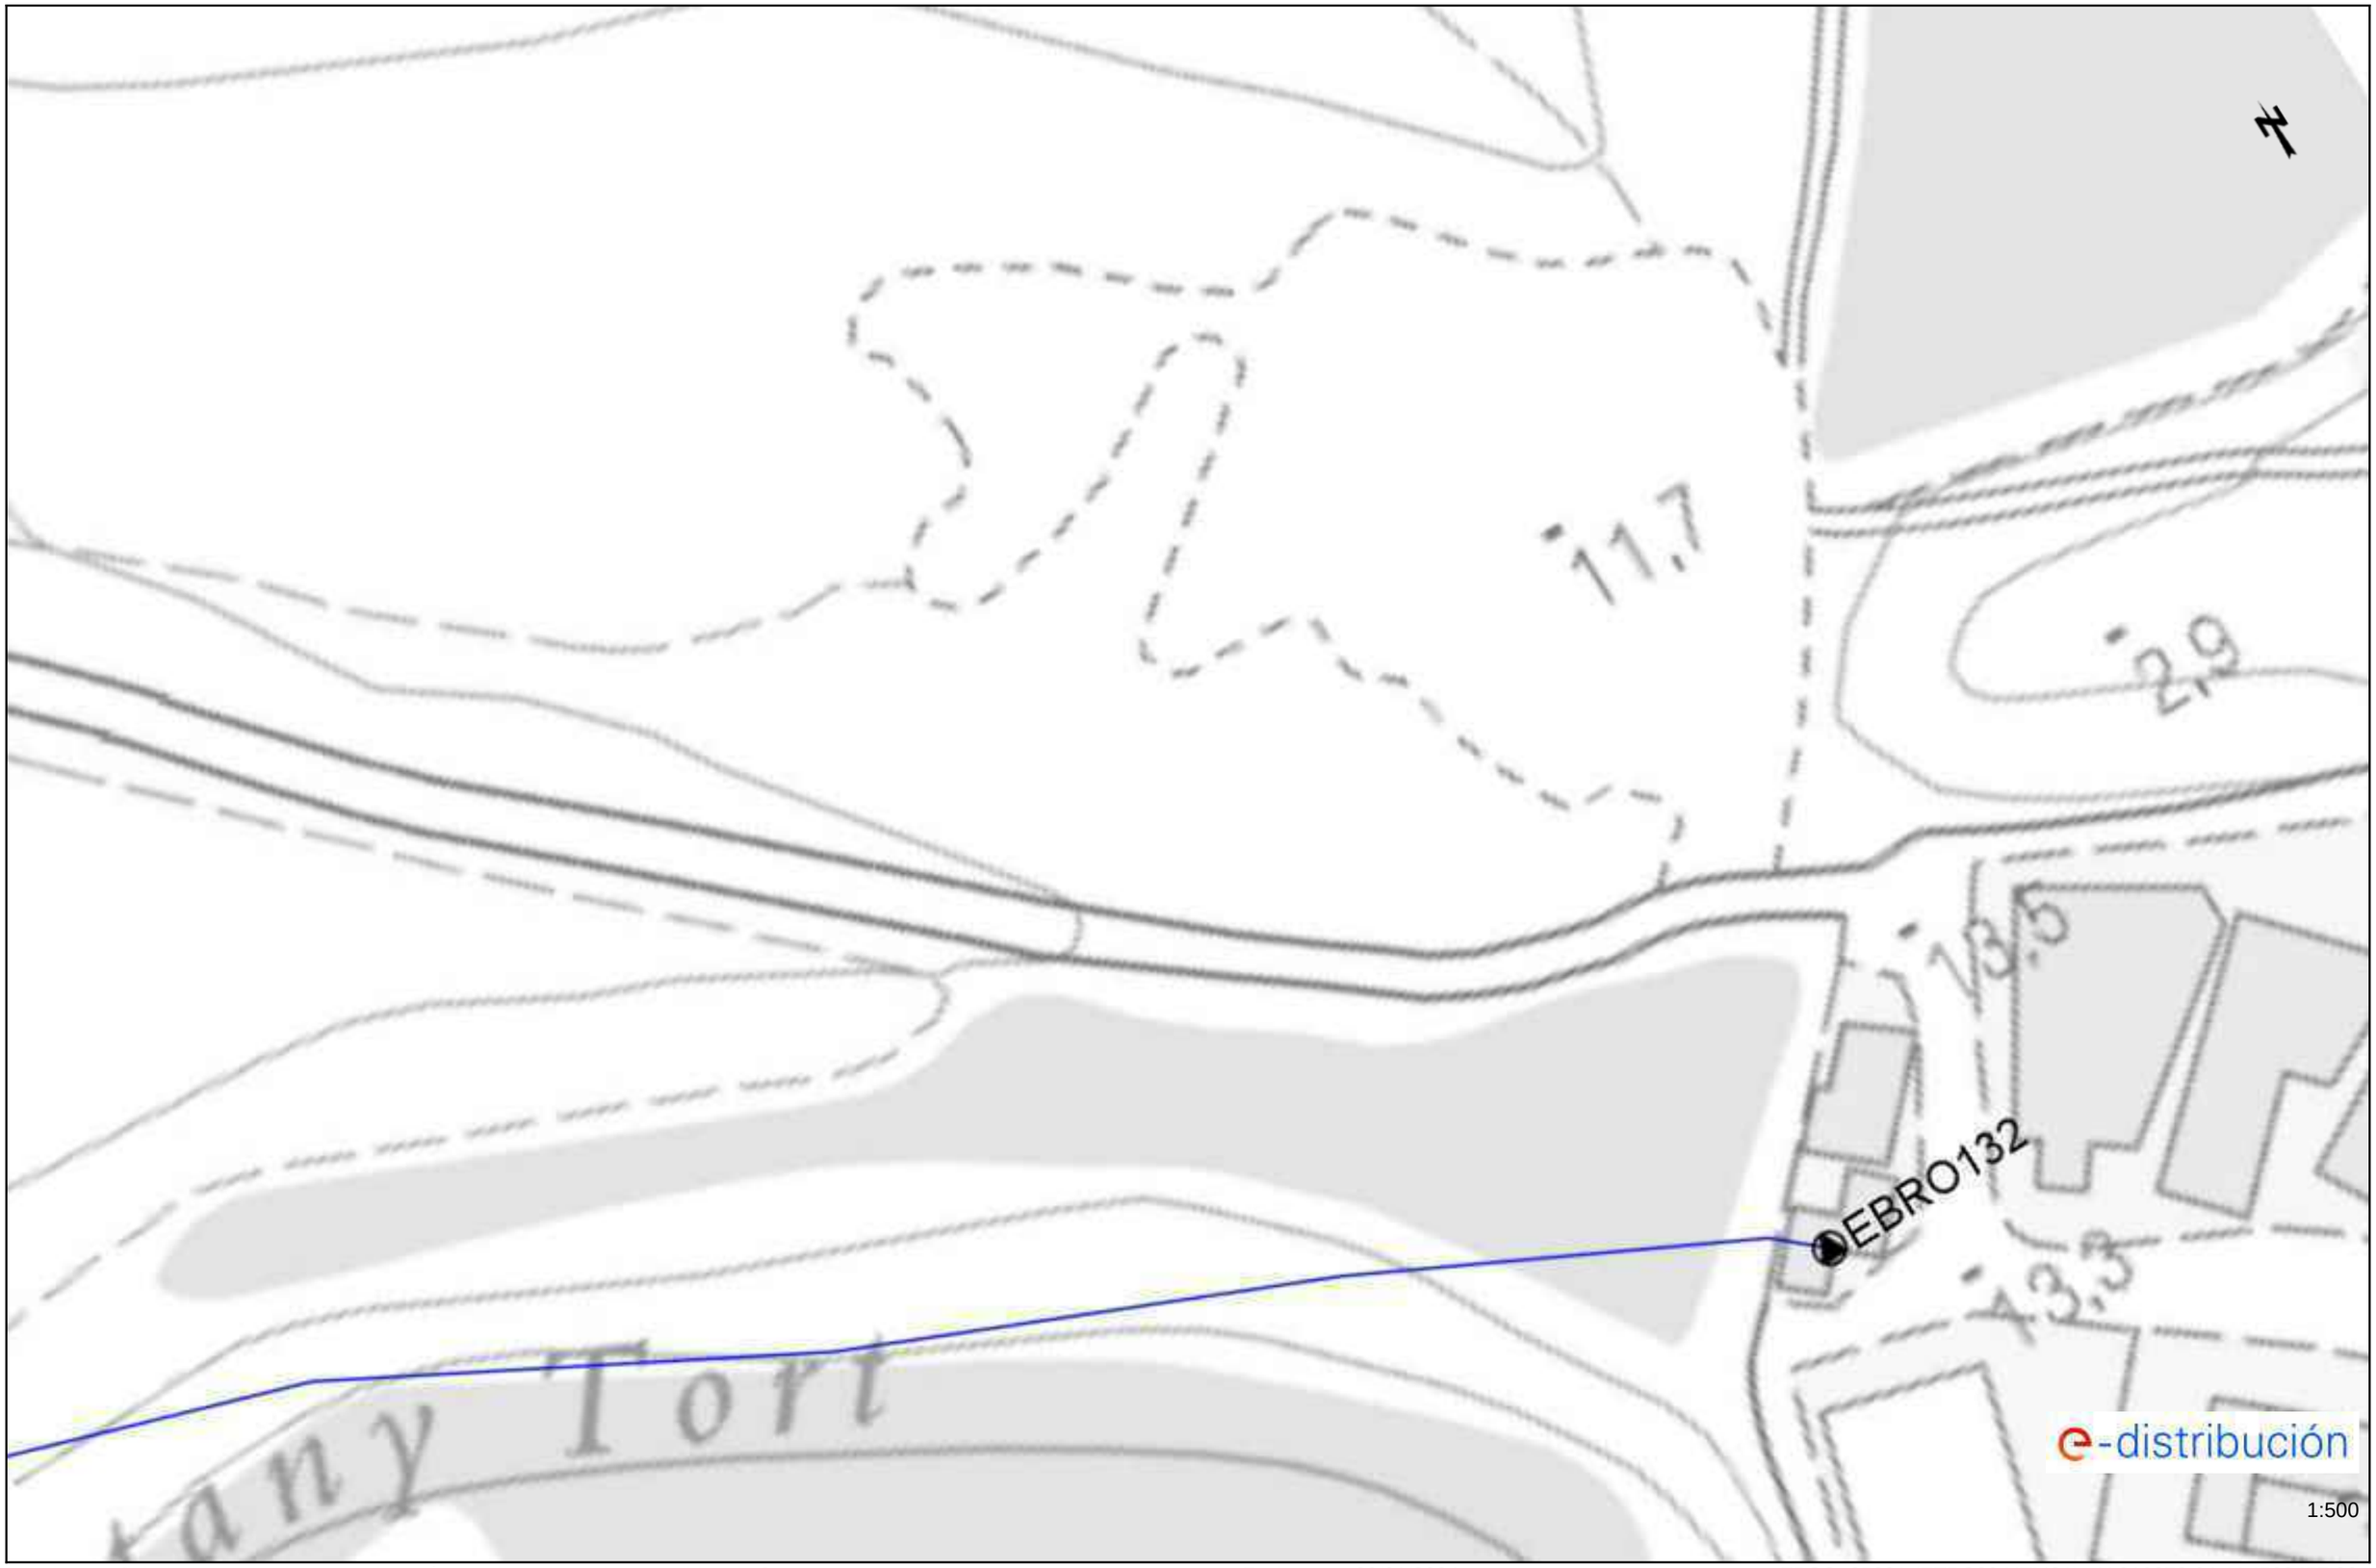

Los datos reflejados en este plano son de carácter orientativo y tienen validez de 3 meses. Fecha: 09/01/2024 EPSG: 25831 (ETRS89 UTM31) - X:316078.64; Y:4529457.88

Ref: 715084 - 18192867

Plano: AFECTACIÓN BT



Los datos reflejados en este plano son de carácter orientativo y tienen validez de 3 meses.

Fecha: 09/01/2024

EPSG: 25831 (ETRS89 UTM31) - X:316078.64; Y:4529457.88

Ref: 715084 - 18192868 Plano: AFECTACIÓN AT/MT



Los datos reflejados en este plano son de carácter orientativo y tienen validez de 3 meses. Fecha: 09/01/2024 EPSG: 25831 (ETRS89 UTM31) - X:316203.34; Y:4529419.83

Ref: 715084 - 18192868 Plano: AFECTACIÓN BT



e-distribución

1:500

Los datos reflejados en este plano son de carácter orientativo y tienen validez de 3 meses. Fecha: 09/01/2024 EPSG: 25831 (ETRS89 UTM31) - X:316203.34; Y:4529419.83

1.3.2. TRAM 2

Ref: 715095 - 18193297 Plano: AFECTACIÓN AT/MT




Los datos reflejados en este plano son de carácter orientativo y tienen validez de 3 meses. Fecha: 09/01/2024 EPSG: 25831 (ETRS89 UTM31) - X:302021.54; Y:4515246.29

Ref: 715095 - 18193297 Plano: AFECTACIÓN BT




Los datos reflejados en este plano son de carácter orientativo y tienen validez de 3 meses. Fecha: 09/01/2024 EPSG: 25831 (ETRS89 UTM31) - X:302021.54; Y:4515246.29

Ref: 715095 - 18193298 Plano: AFECTACIÓN AT/MT

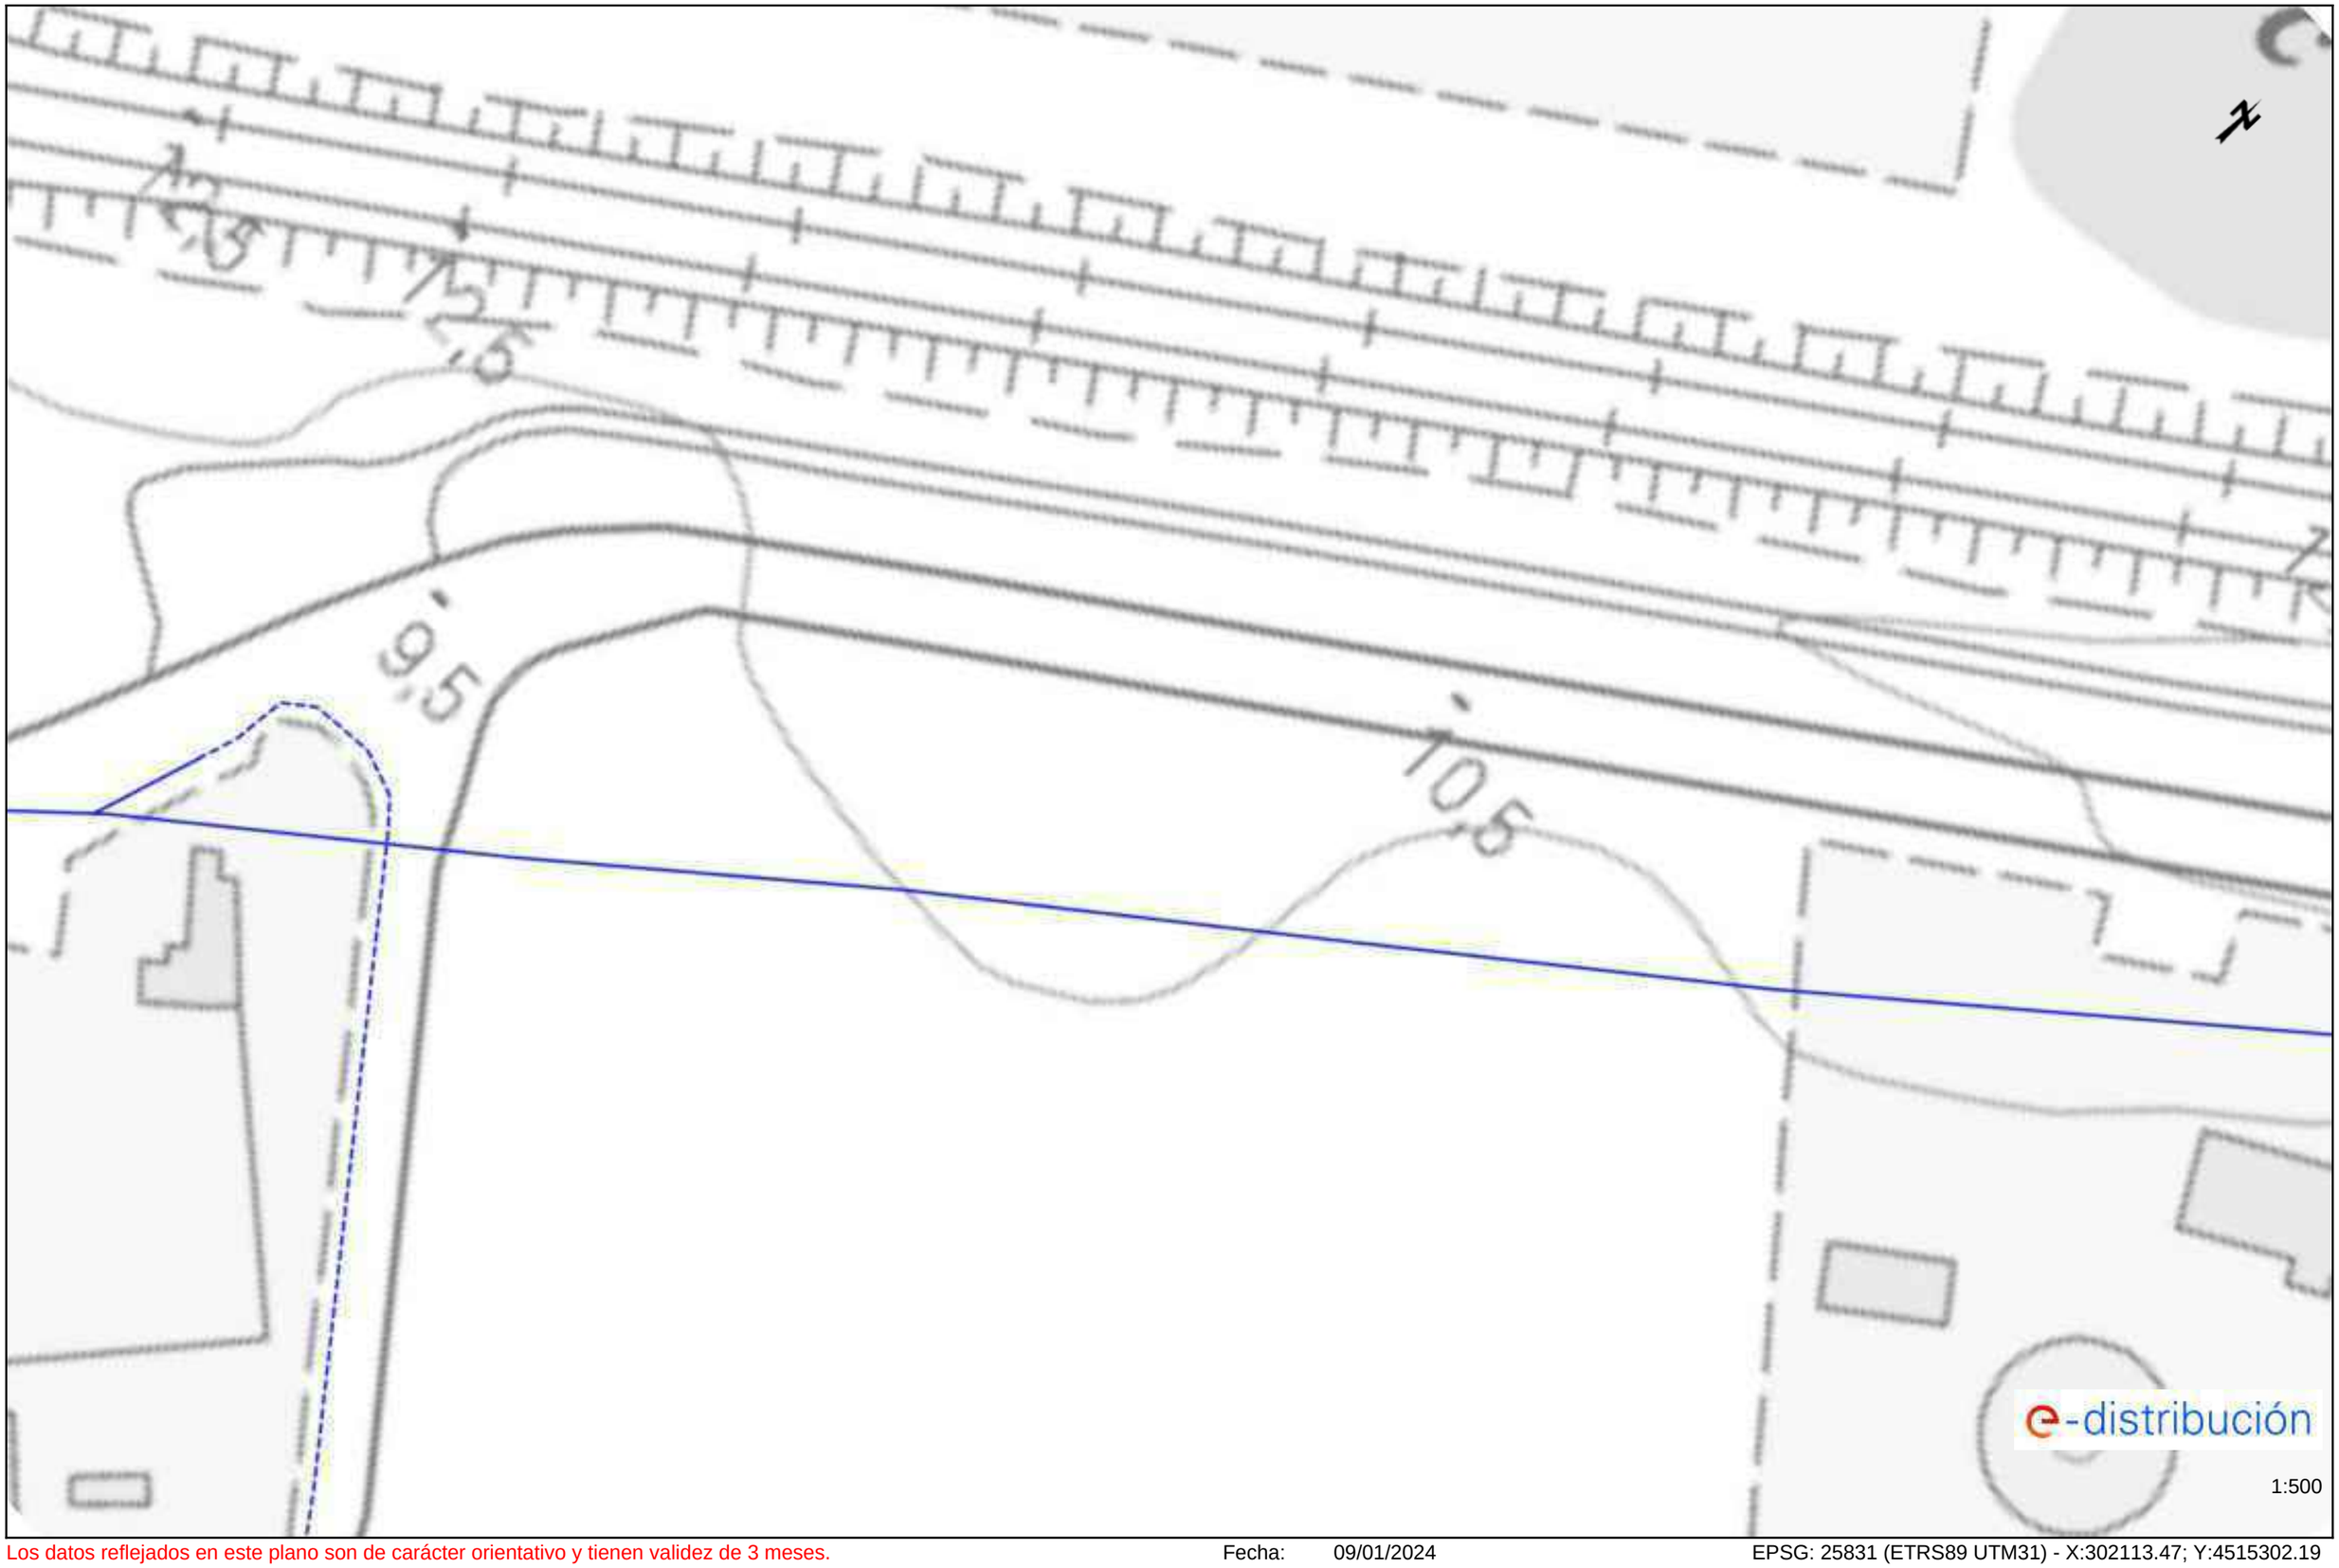


Los datos reflejados en este plano son de carácter orientativo y tienen validez de 3 meses. Fecha: 09/01/2024 EPSG: 25831 (ETRS89 UTM31) - X:302113.47; Y:4515302.19

Ref: 715095 - 18193298 Plano: AFECTACIÓN BT

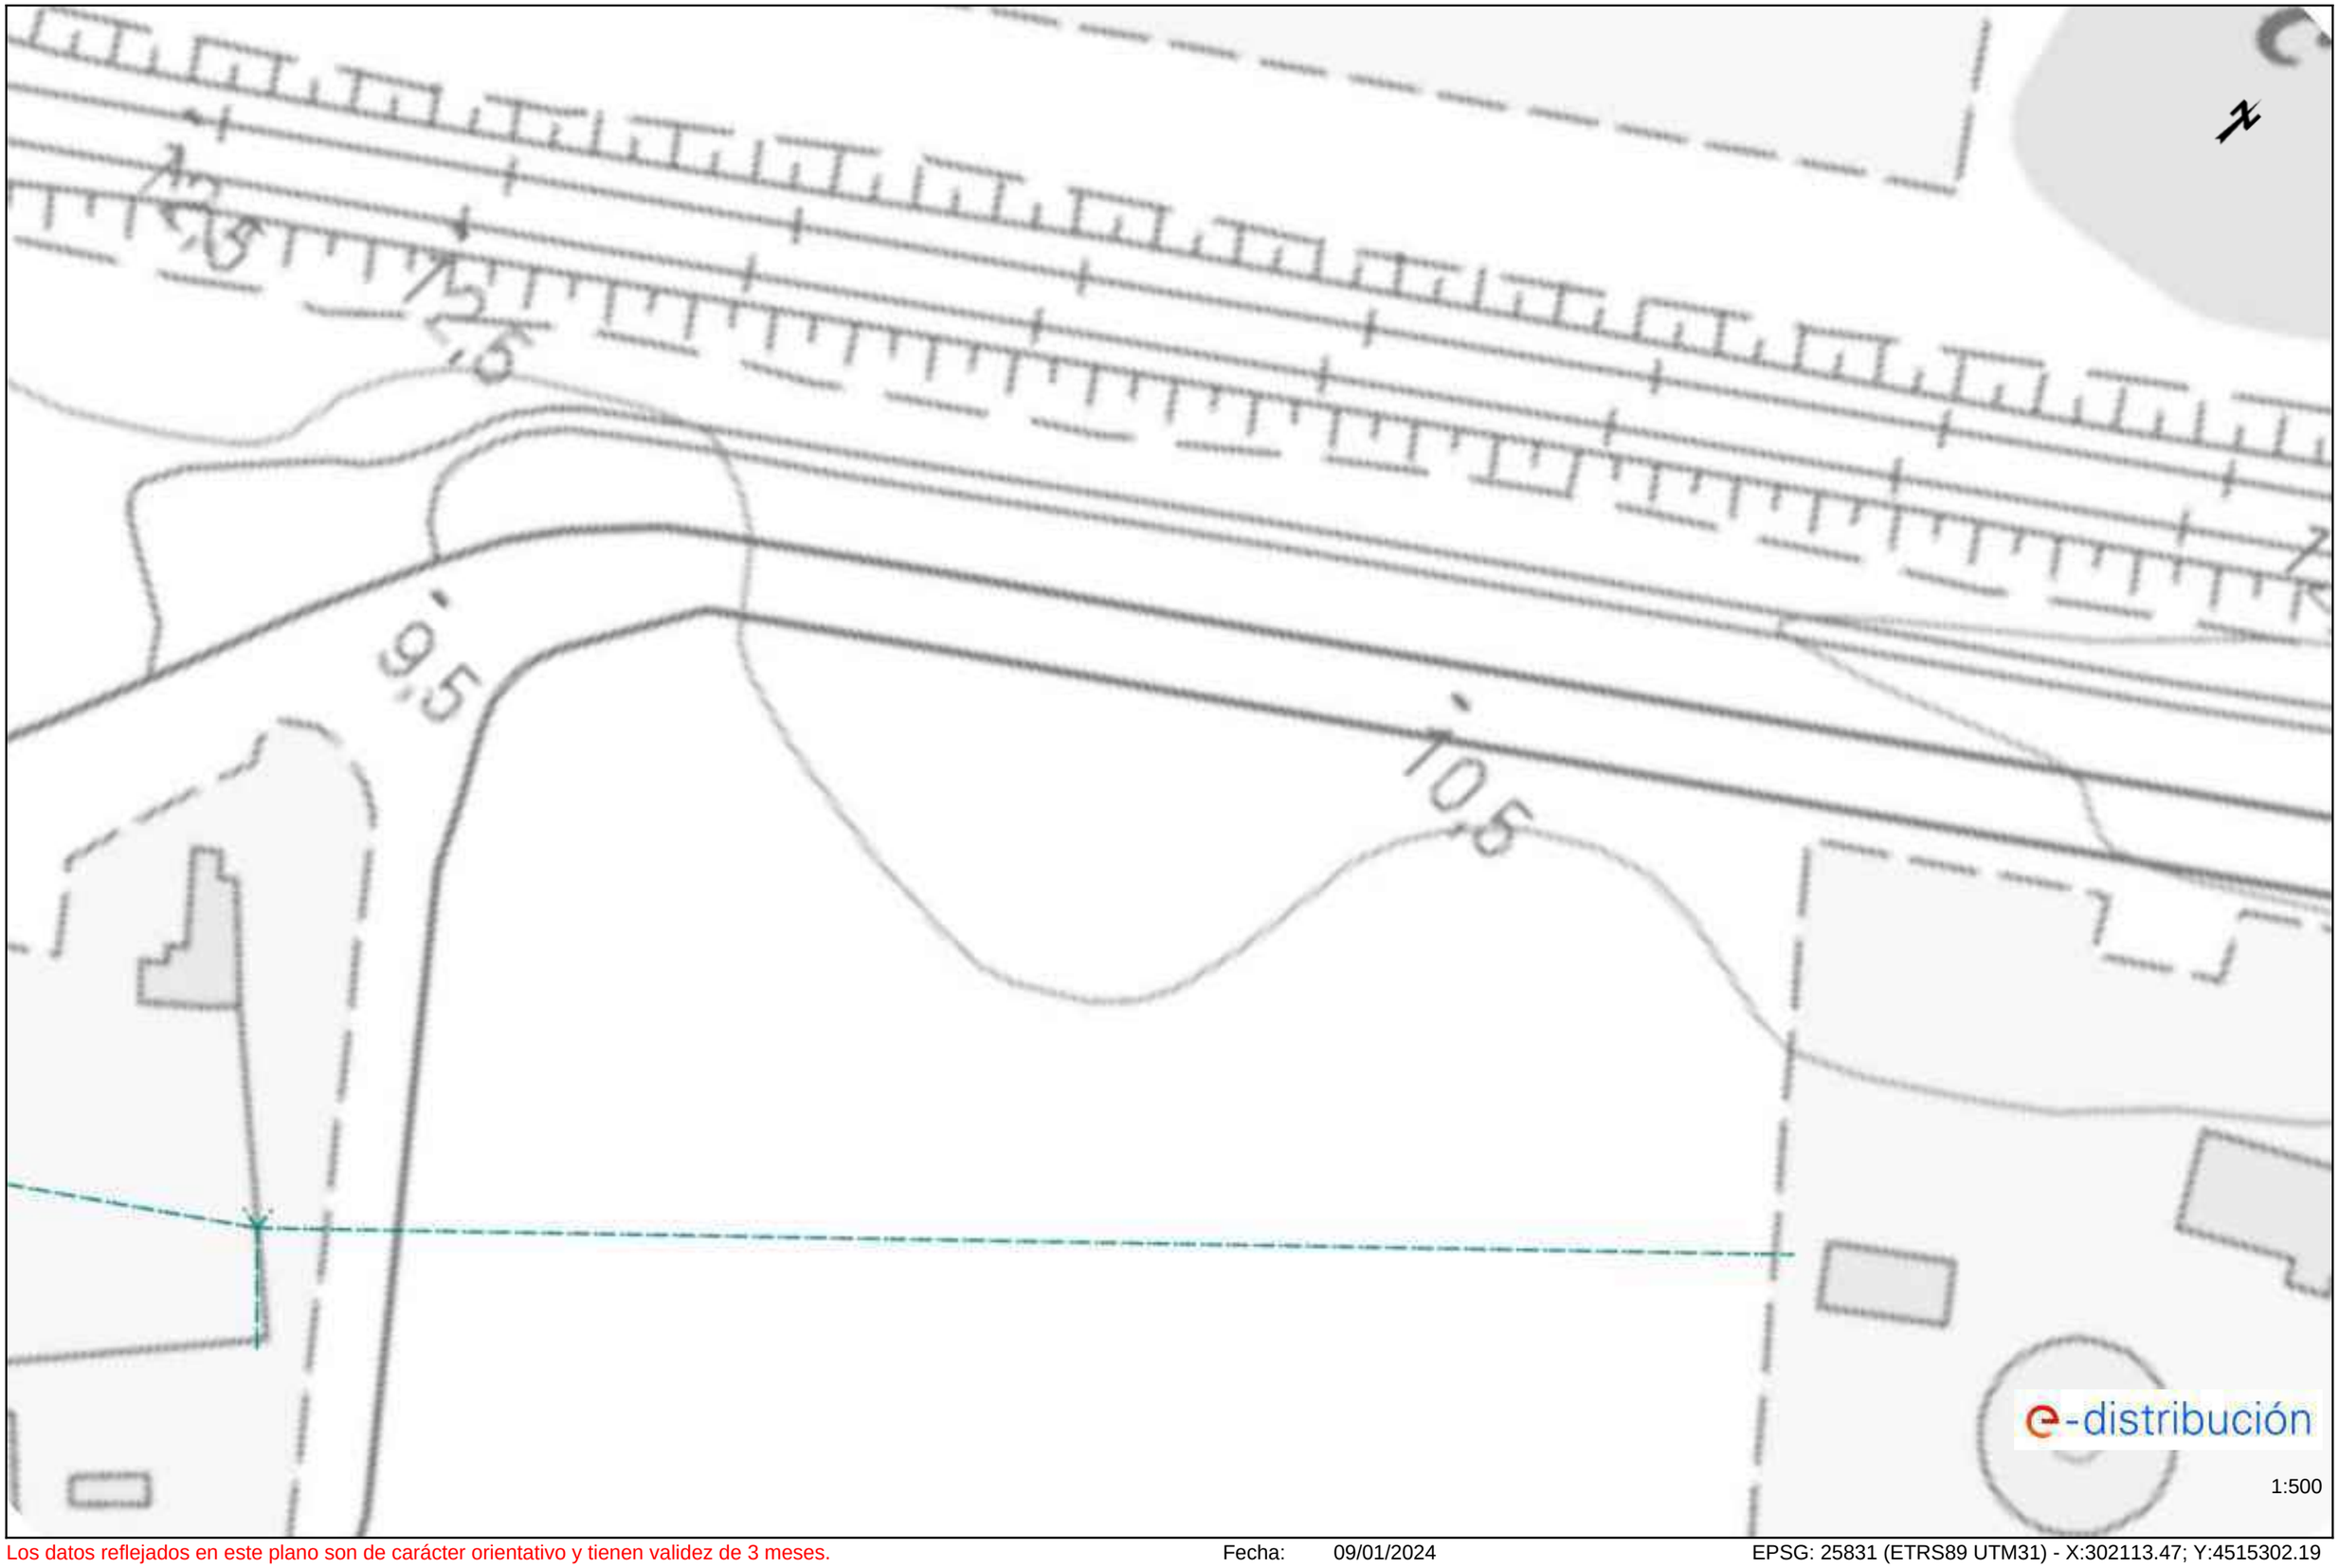

Los datos reflejados en este plano son de carácter orientativo y tienen validez de 3 meses. Fecha: 09/01/2024 EPSG: 25831 (ETRS89 UTM31) - X:302113.47; Y:4515302.19

Ref: 715095 - 18193299 Plano: AFECTACIÓN AT/MT

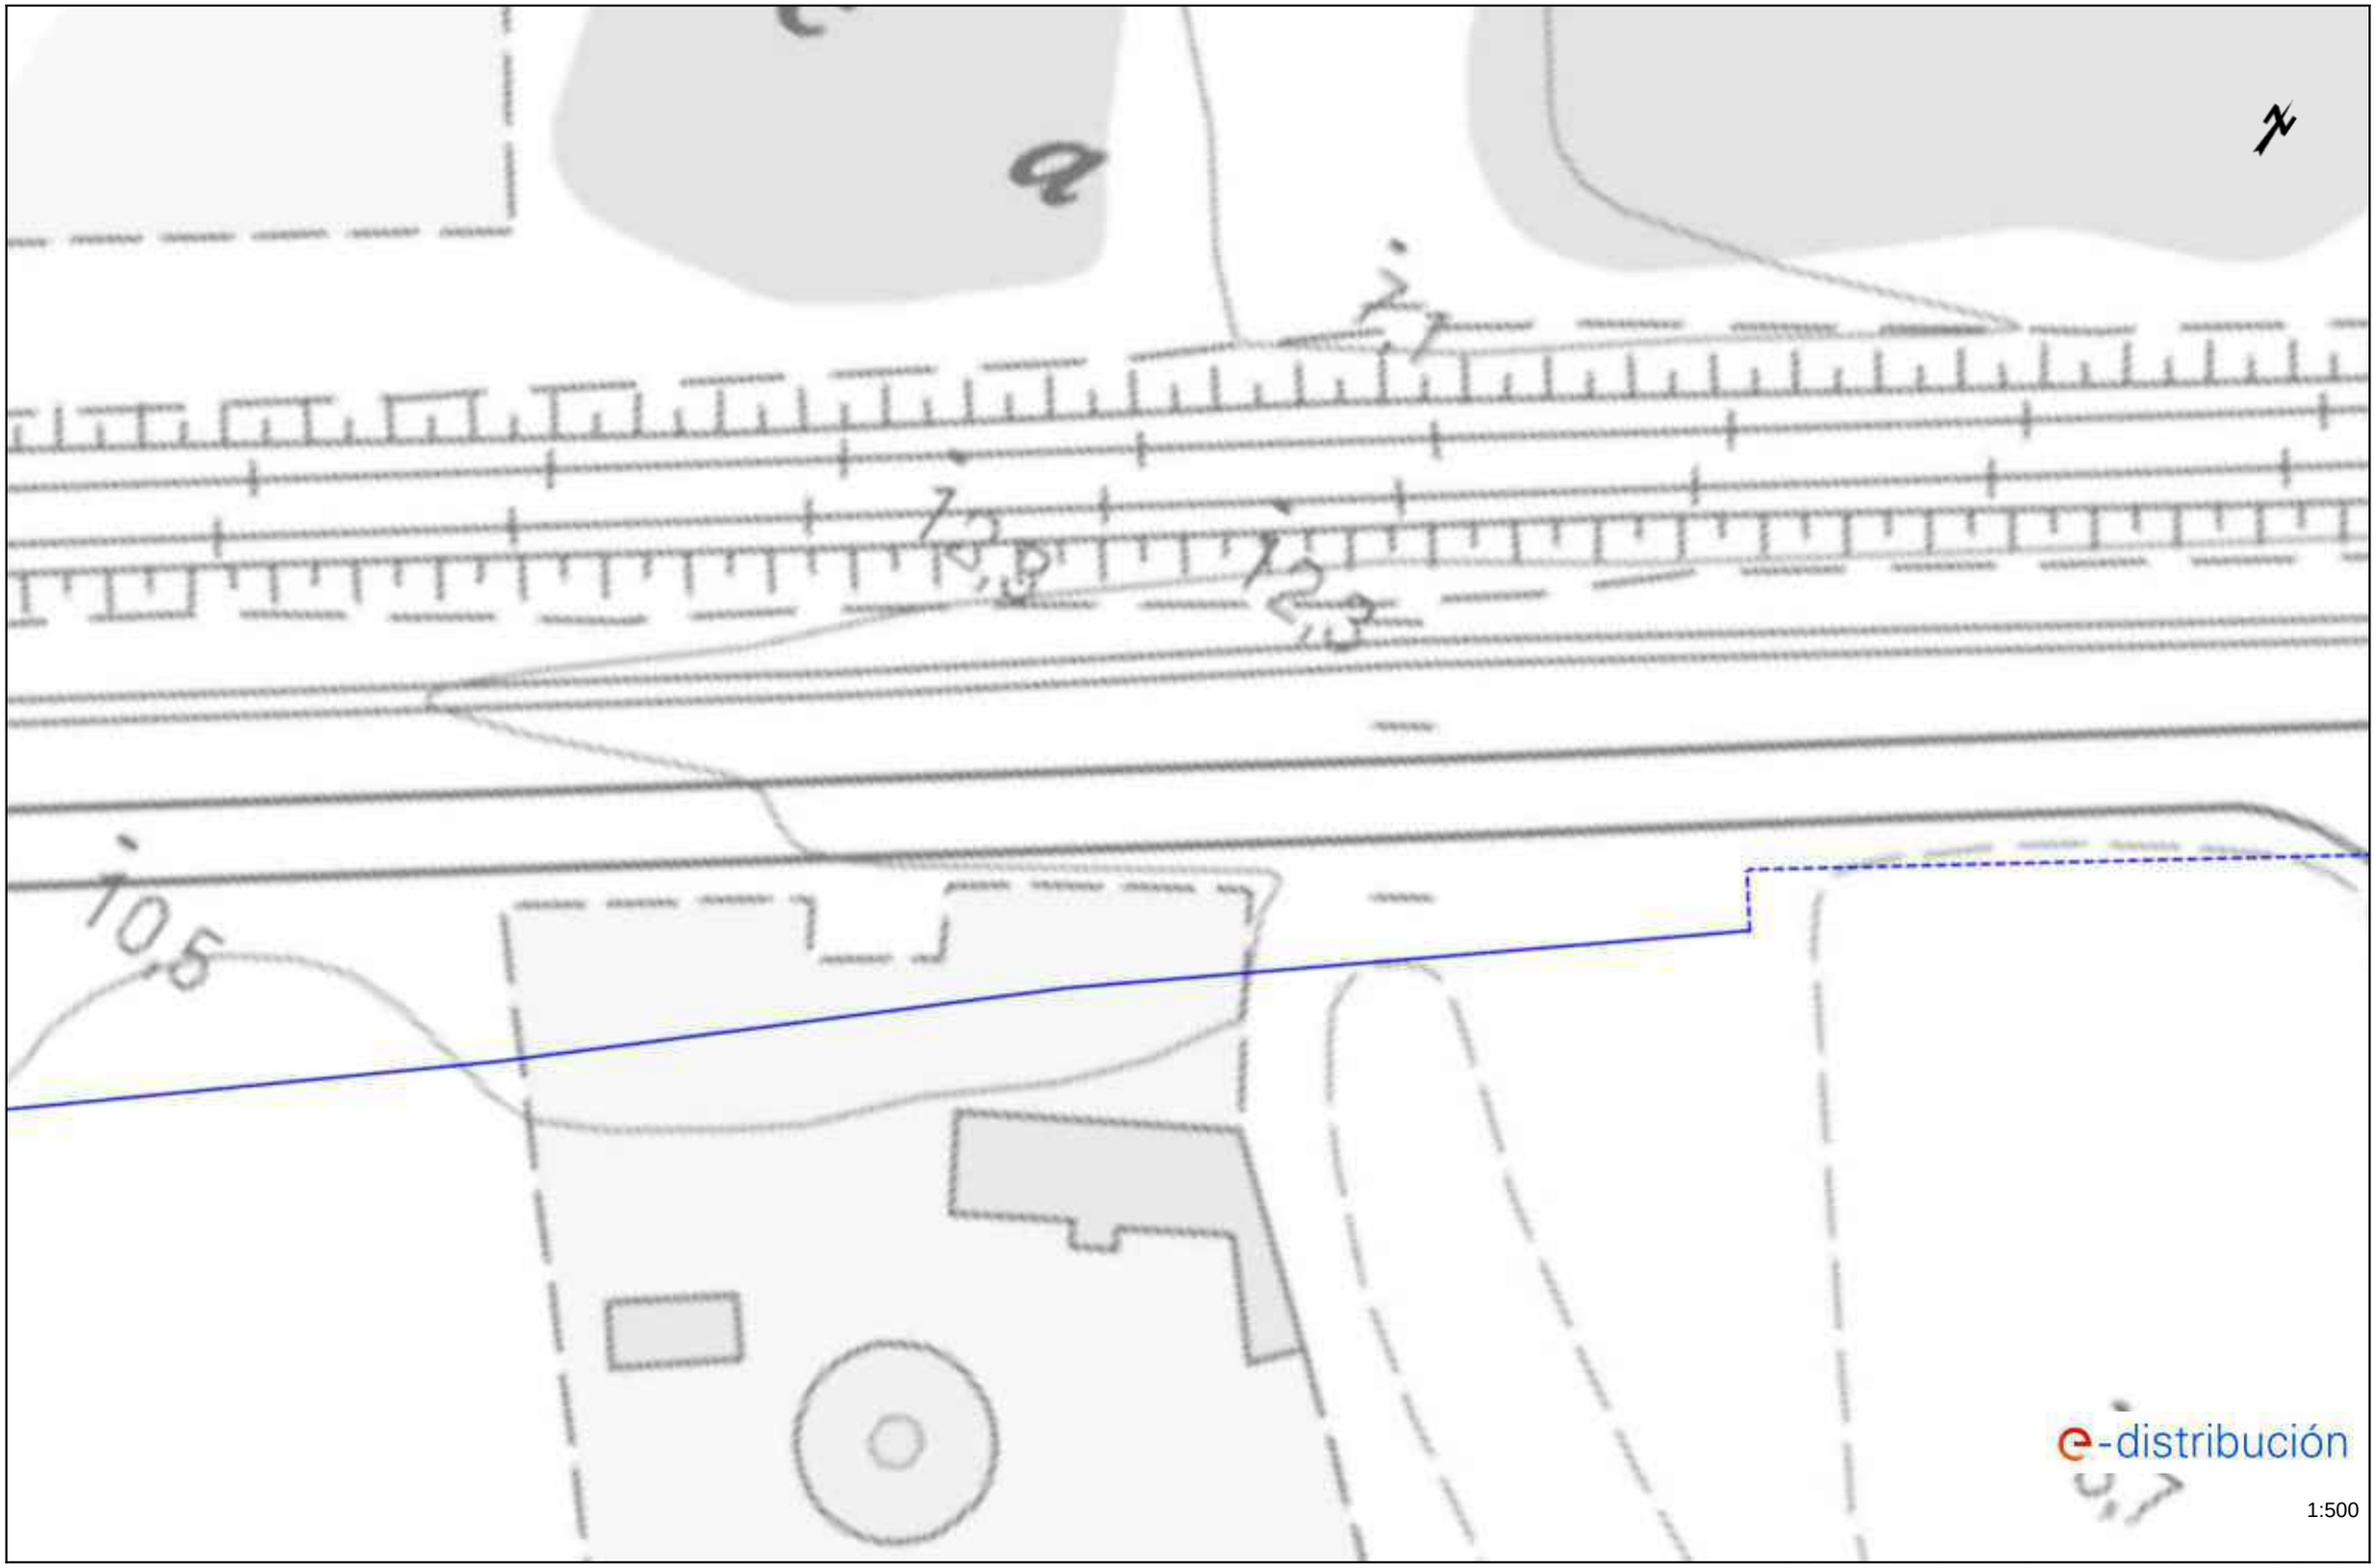


Los datos reflejados en este plano son de carácter orientativo y tienen validez de 3 meses.

Fecha: 09/01/2024

EPSG: 25831 (ETRS89 UTM31) - X:302198.2; Y:4515378.55


Ref: 715095 - 18193299 Plano: AFECTACIÓN BT

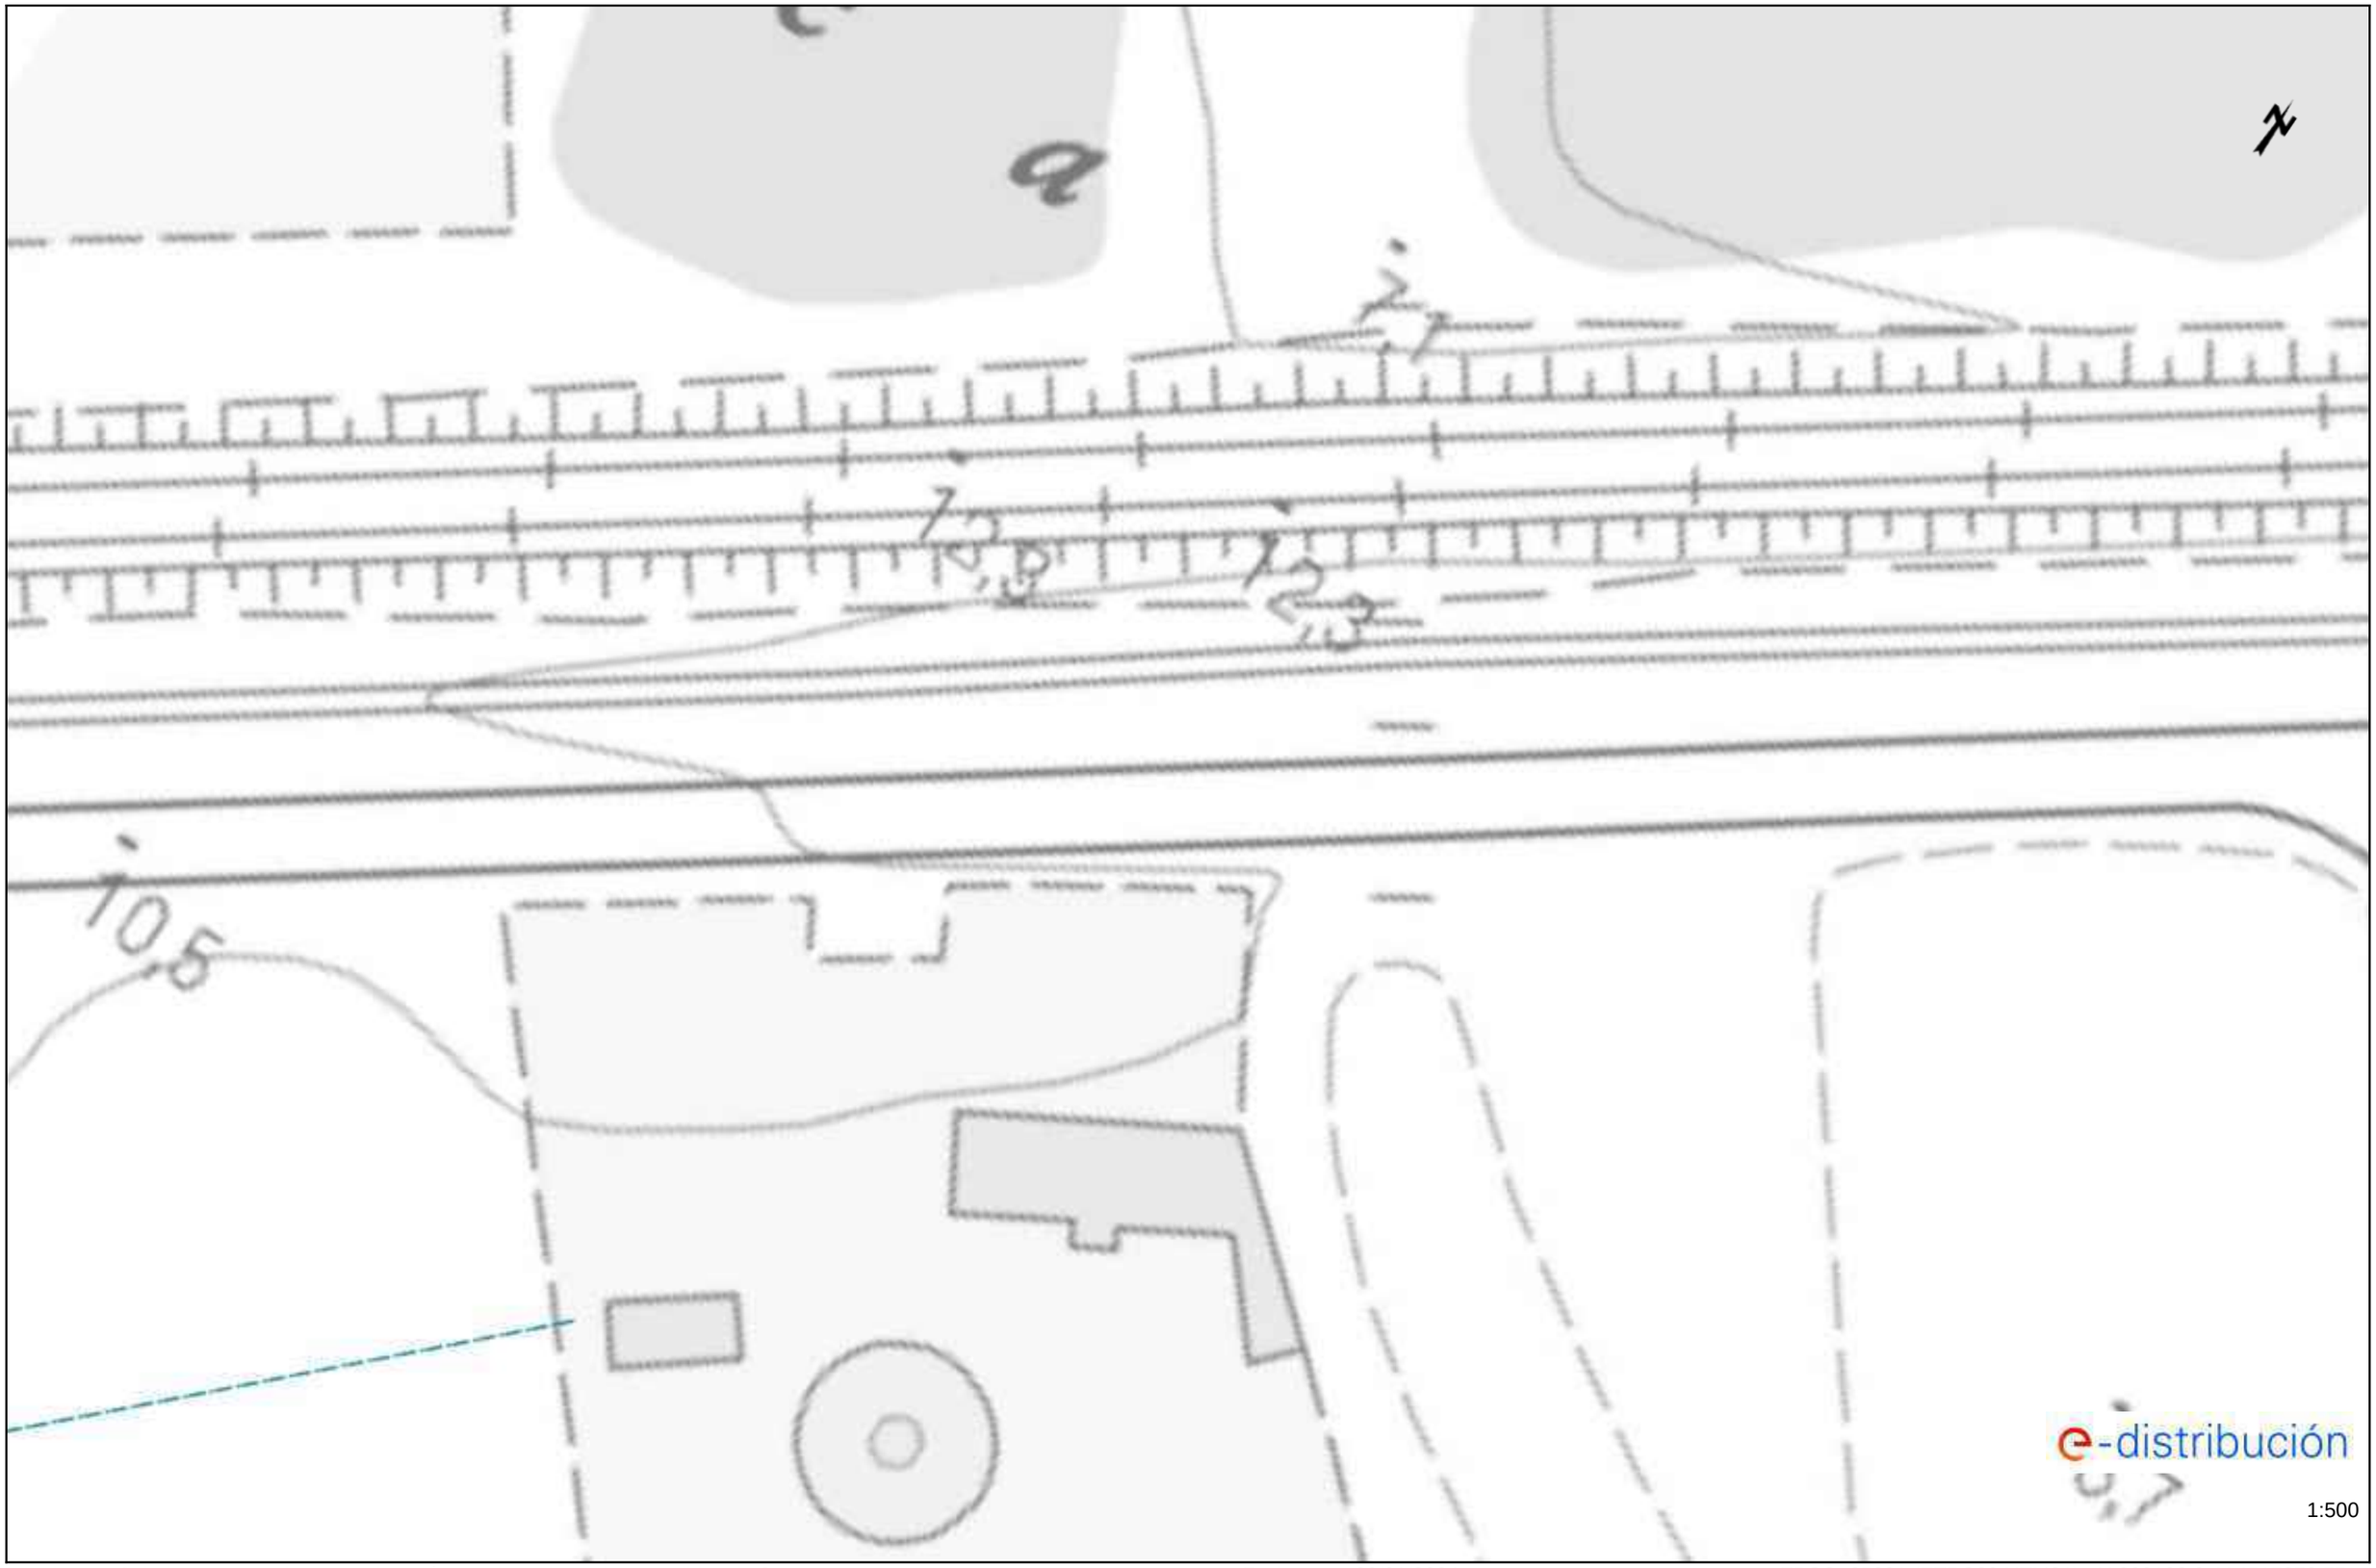

Los datos reflejados en este plano son de carácter orientativo y tienen validez de 3 meses. Fecha: 09/01/2024 EPSG: 25831 (ETRS89 UTM31) - X:302198.2; Y:4515378.55

Ref: 715095 - 18193300

Plano: AFECTACIÓN AT/MT

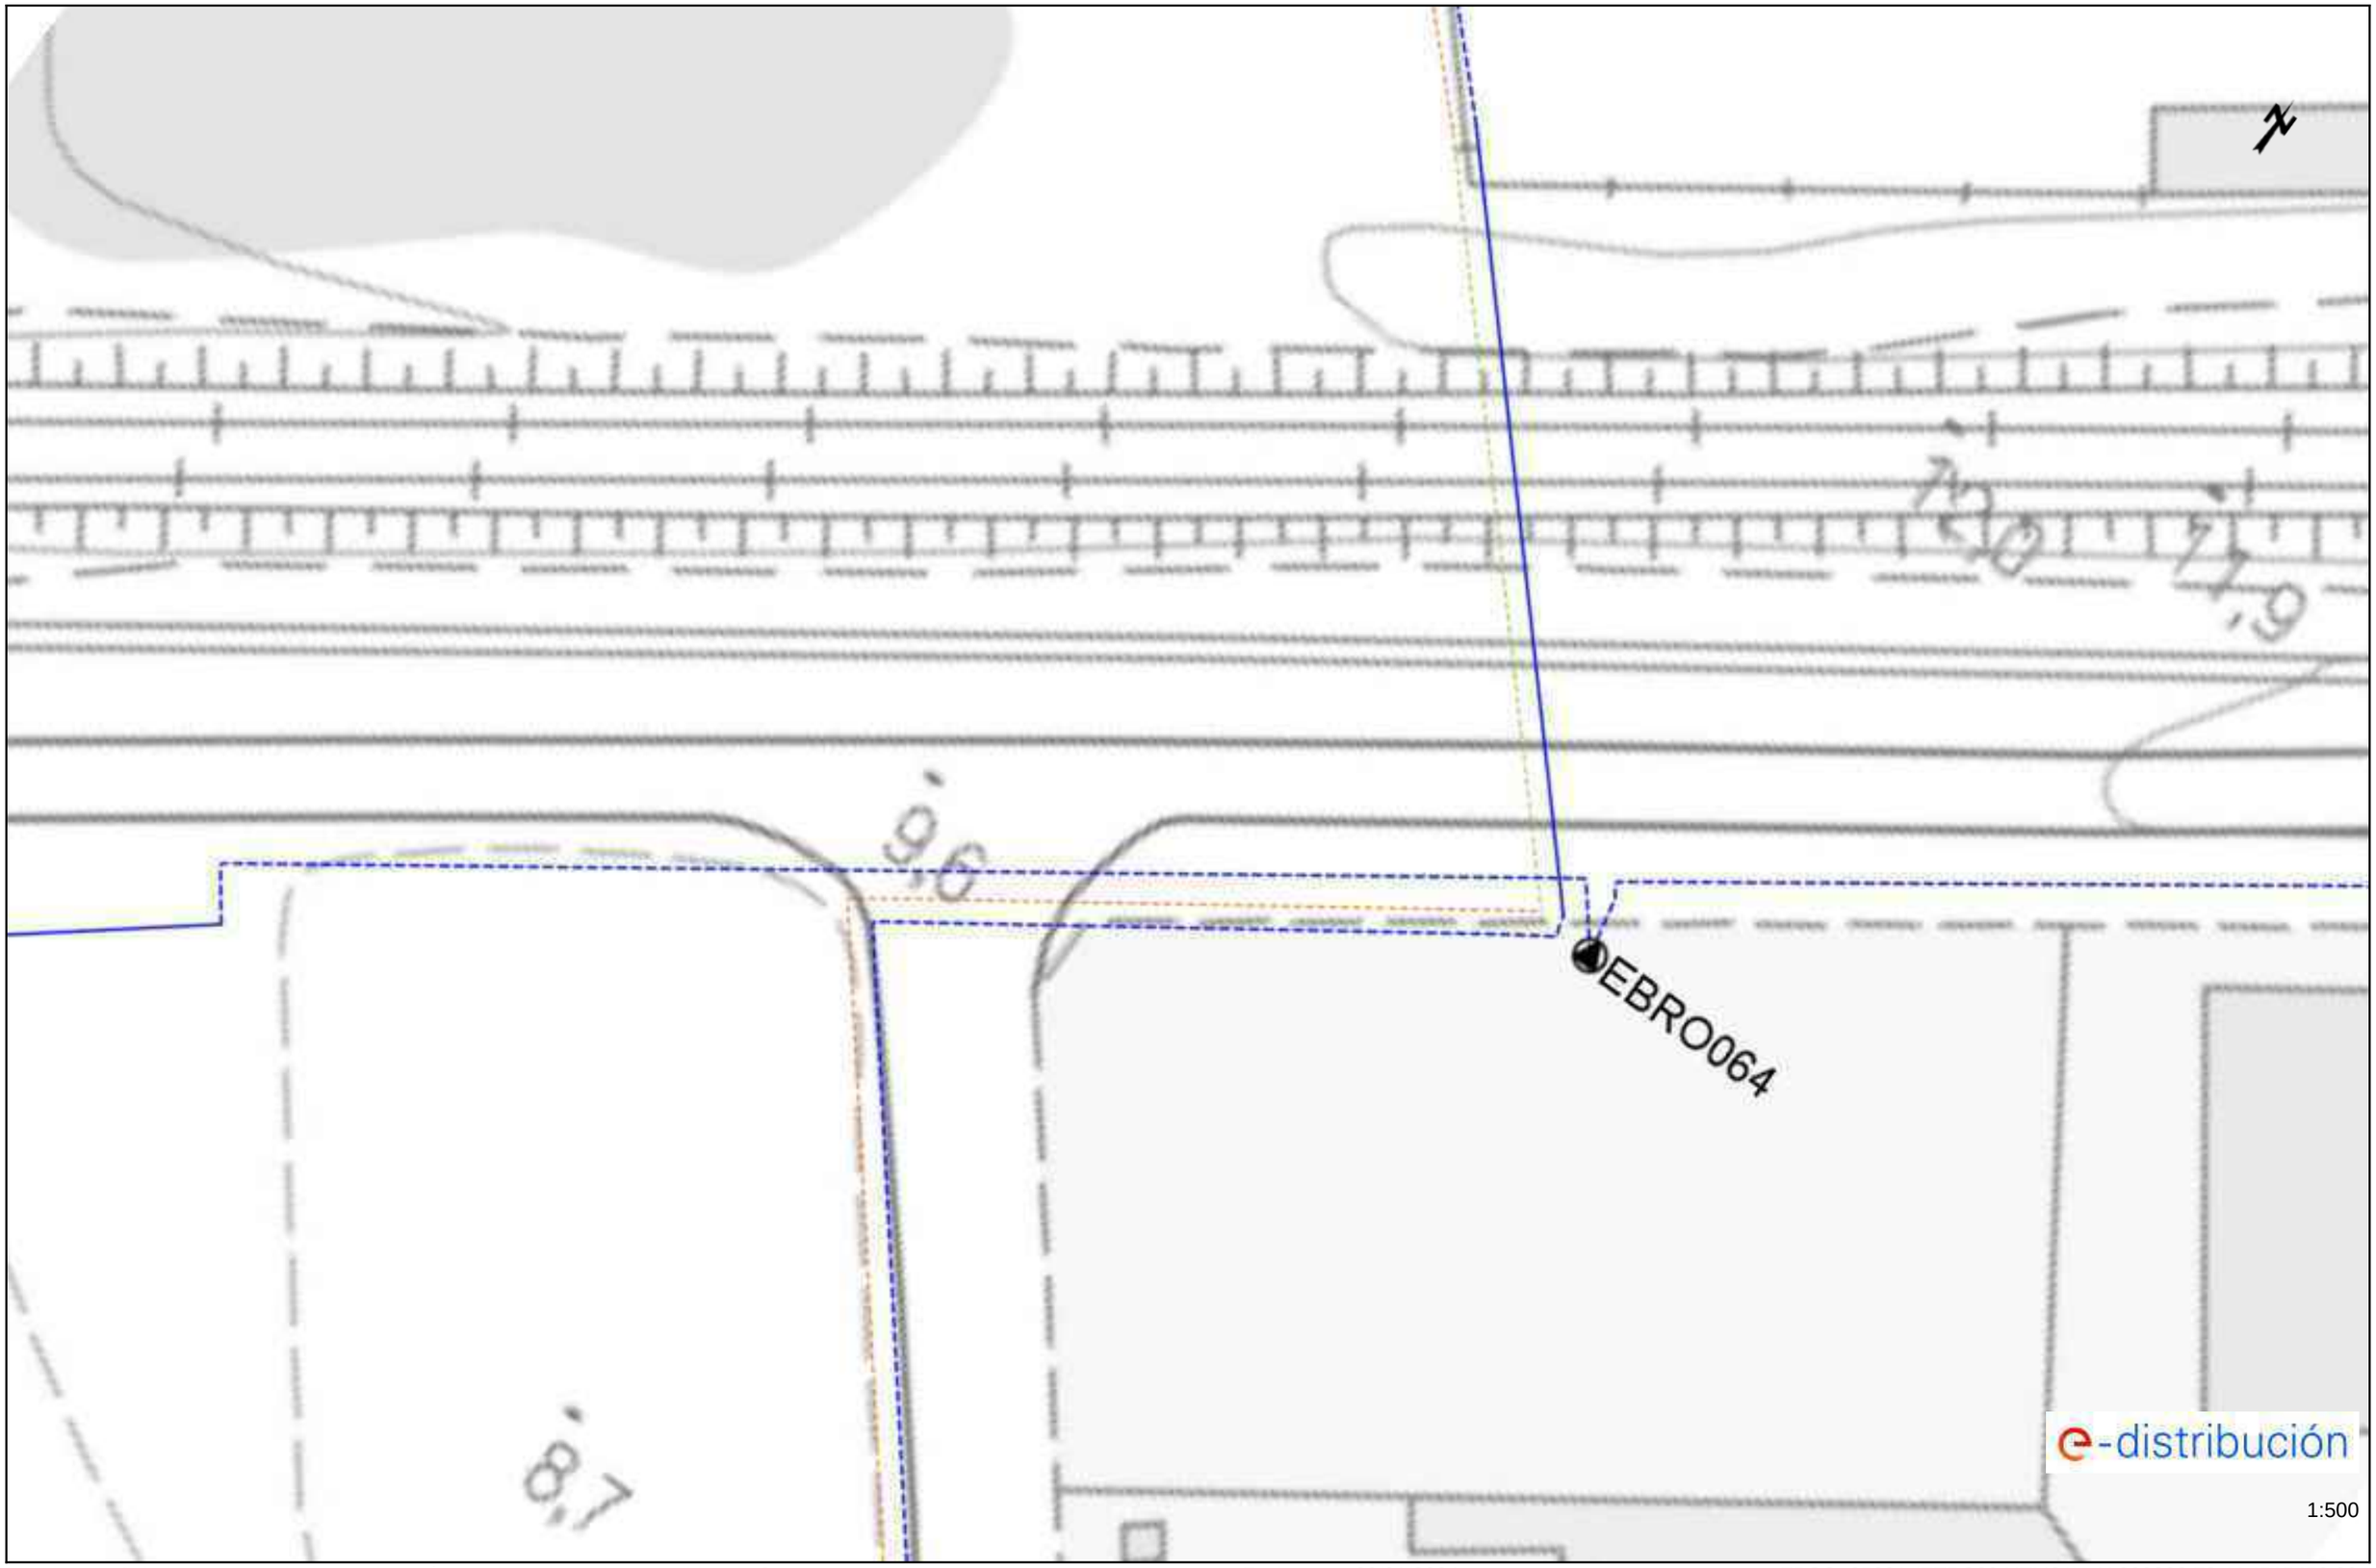


Los datos reflejados en este plano son de carácter orientativo y tienen validez de 3 meses.

Fecha: 09/01/2024

EPSG: 25831 (ETRS89 UTM31) - X:302303.73; Y:4515452.39

Ref: 715095 - 18193300

Plano: AFECTACIÓN BT

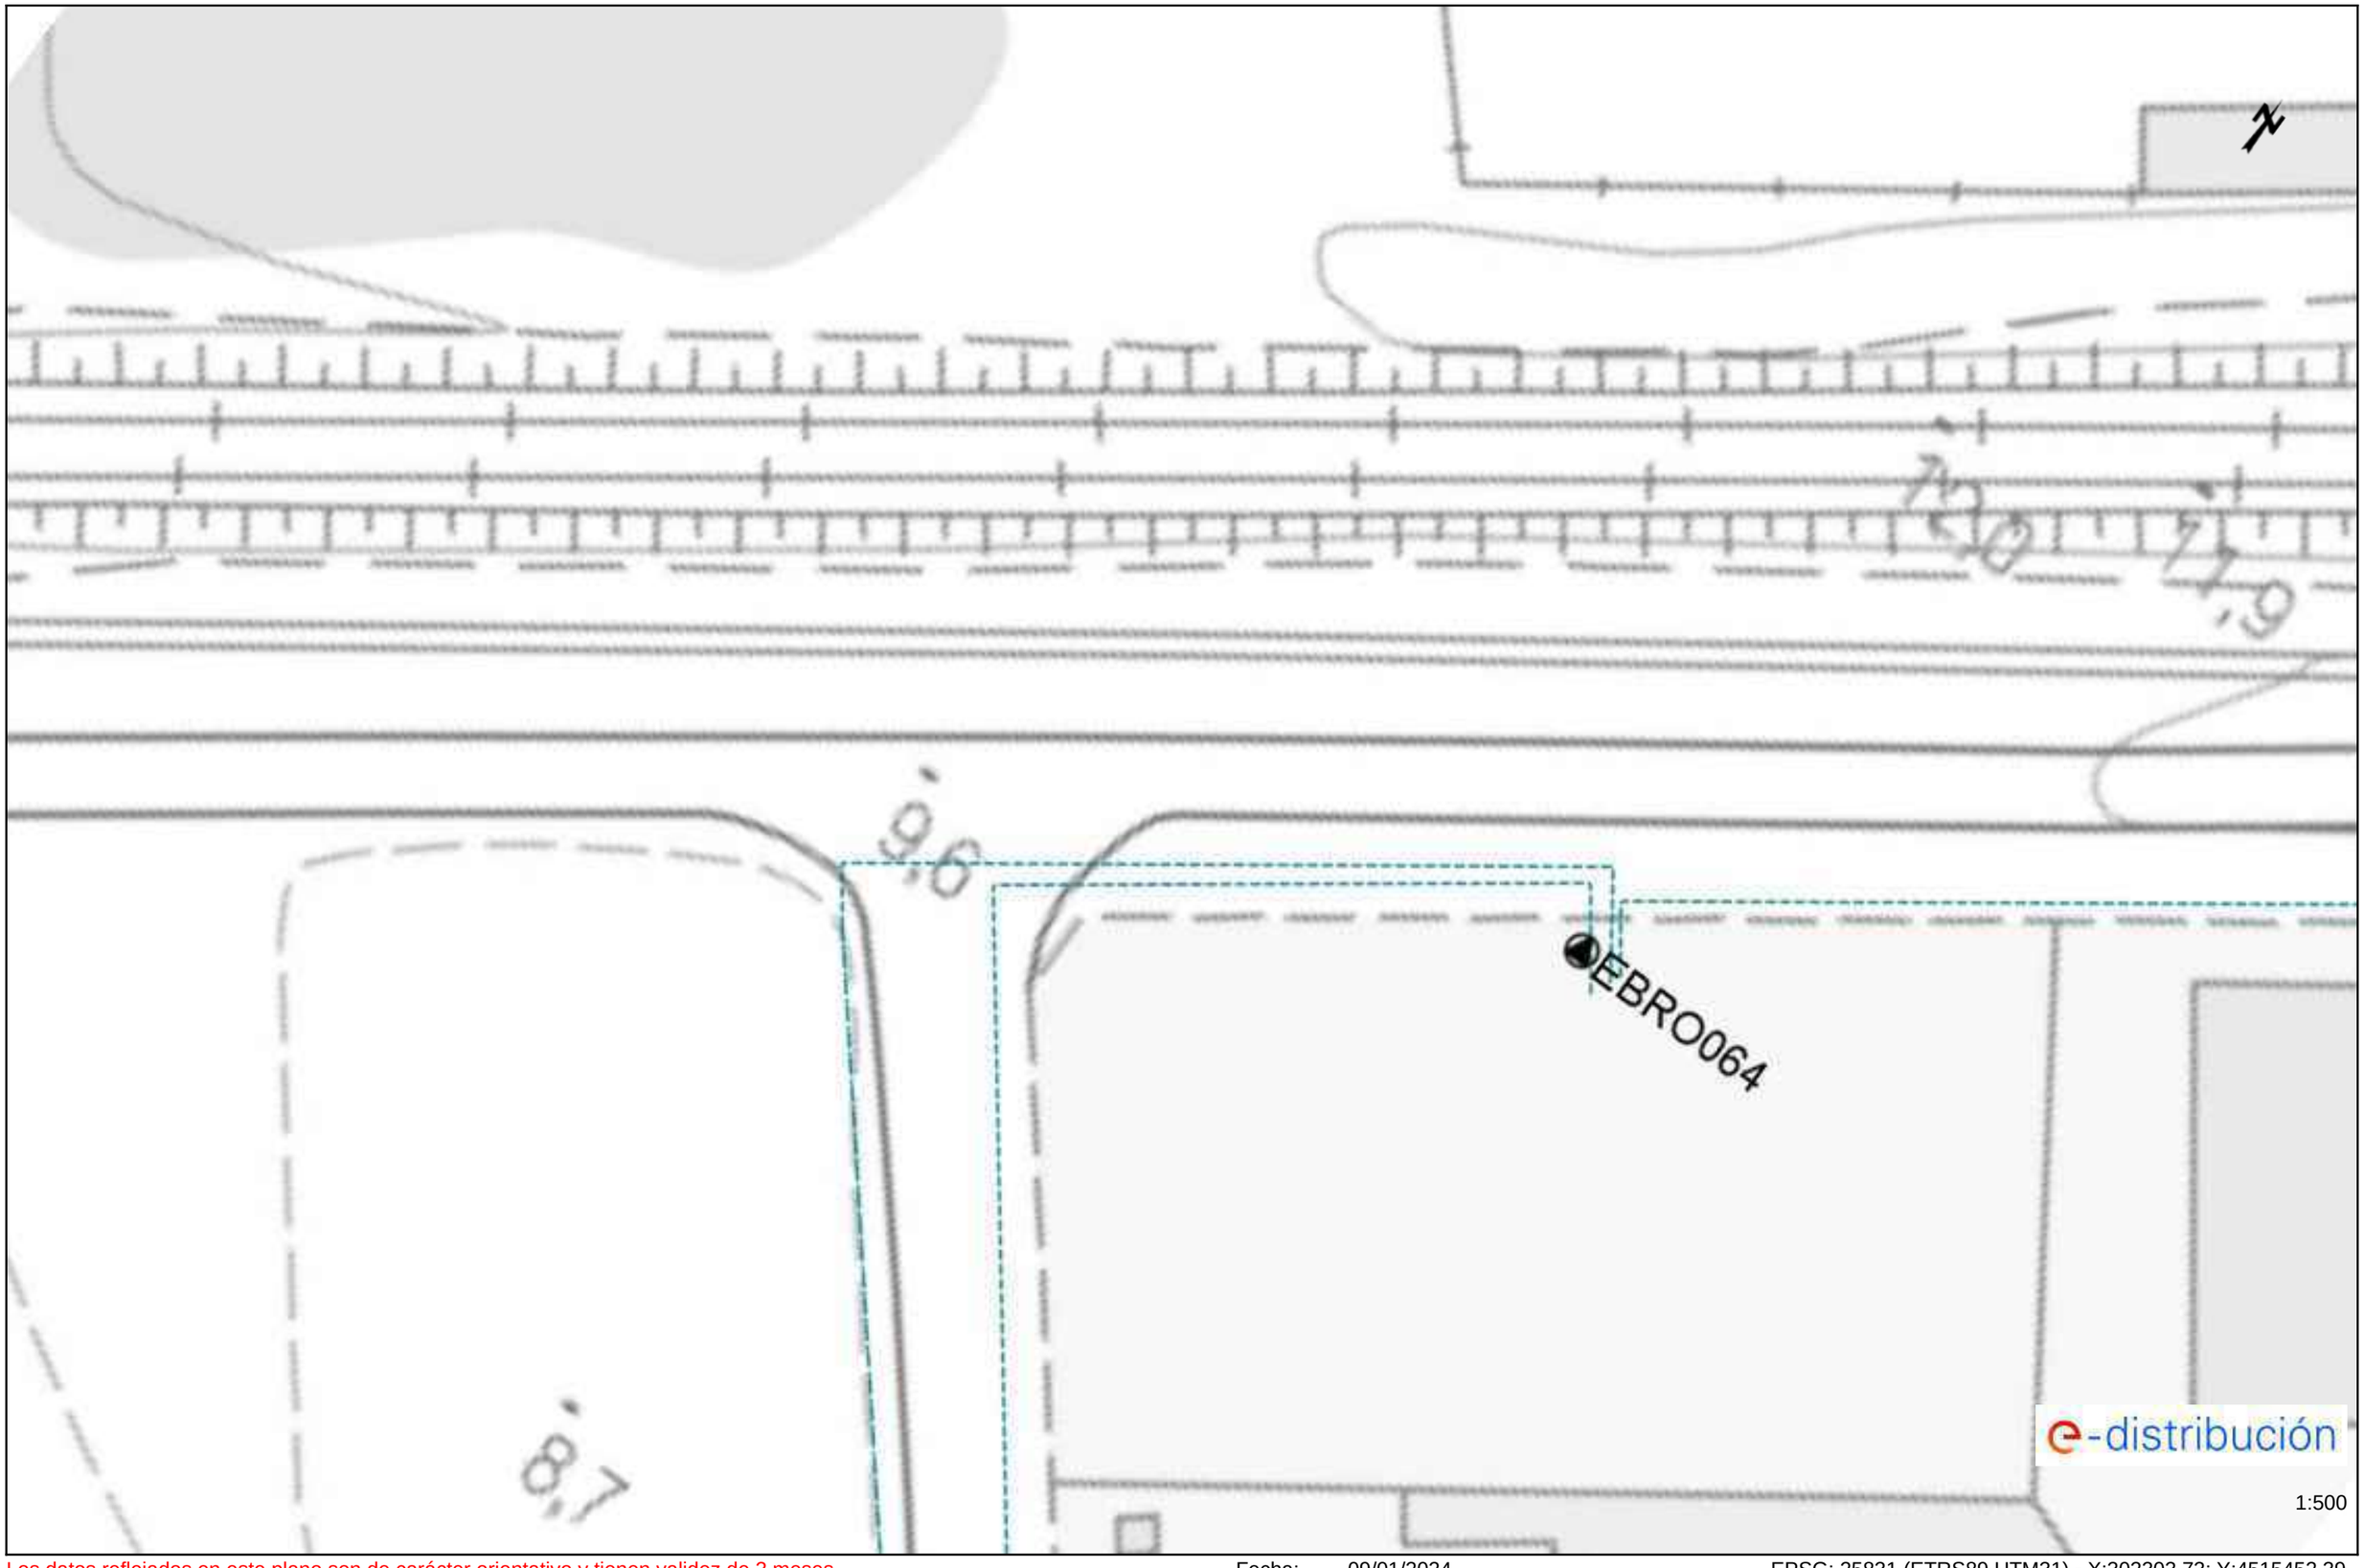


Los datos reflejados en este plano son de carácter orientativo y tienen validez de 3 meses.

Fecha: 09/01/2024


EPSG: 25831 (ETRS89 UTM31) - X:302303.73; Y:4515452.39

Ref: 715095 - 18193301 Plano: AFECTACIÓN AT/MT

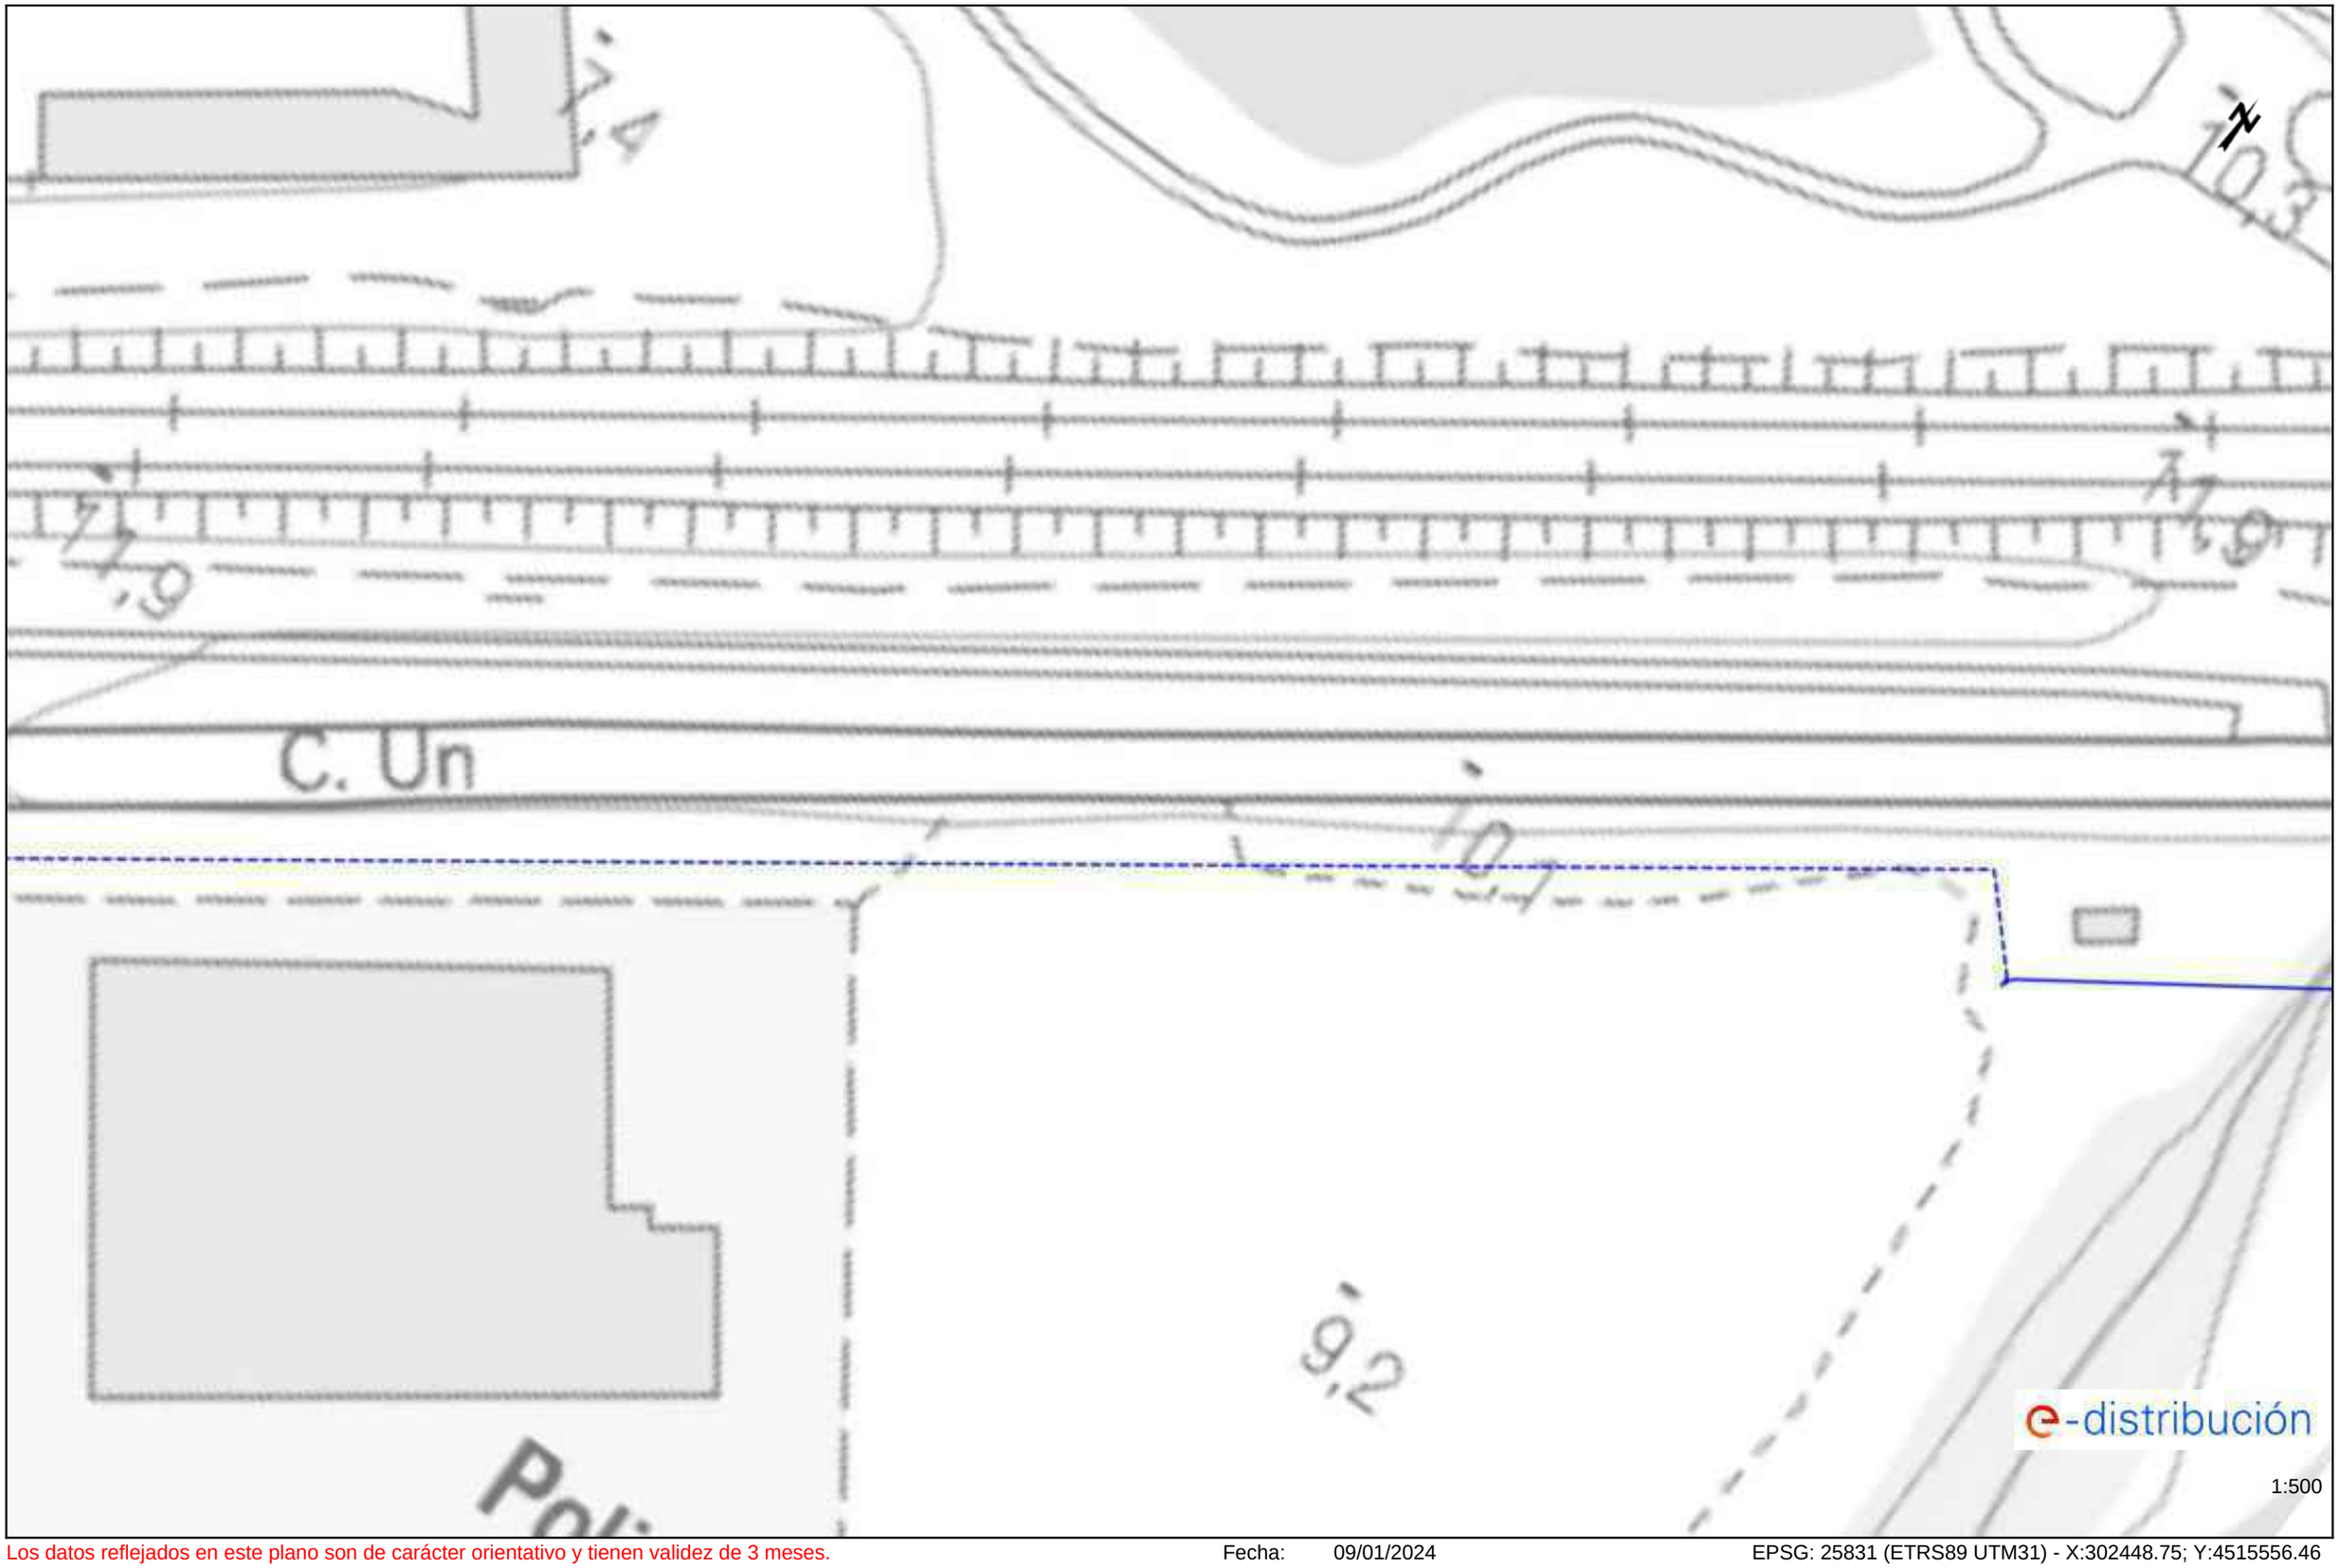


Los datos reflejados en este plano son de carácter orientativo y tienen validez de 3 meses. Fecha: 09/01/2024 EPSG: 25831 (ETRS89 UTM31) - X:302448.75; Y:4515556.46

Ref: 715095 - 18193301 Plano: AFECTACIÓN BT

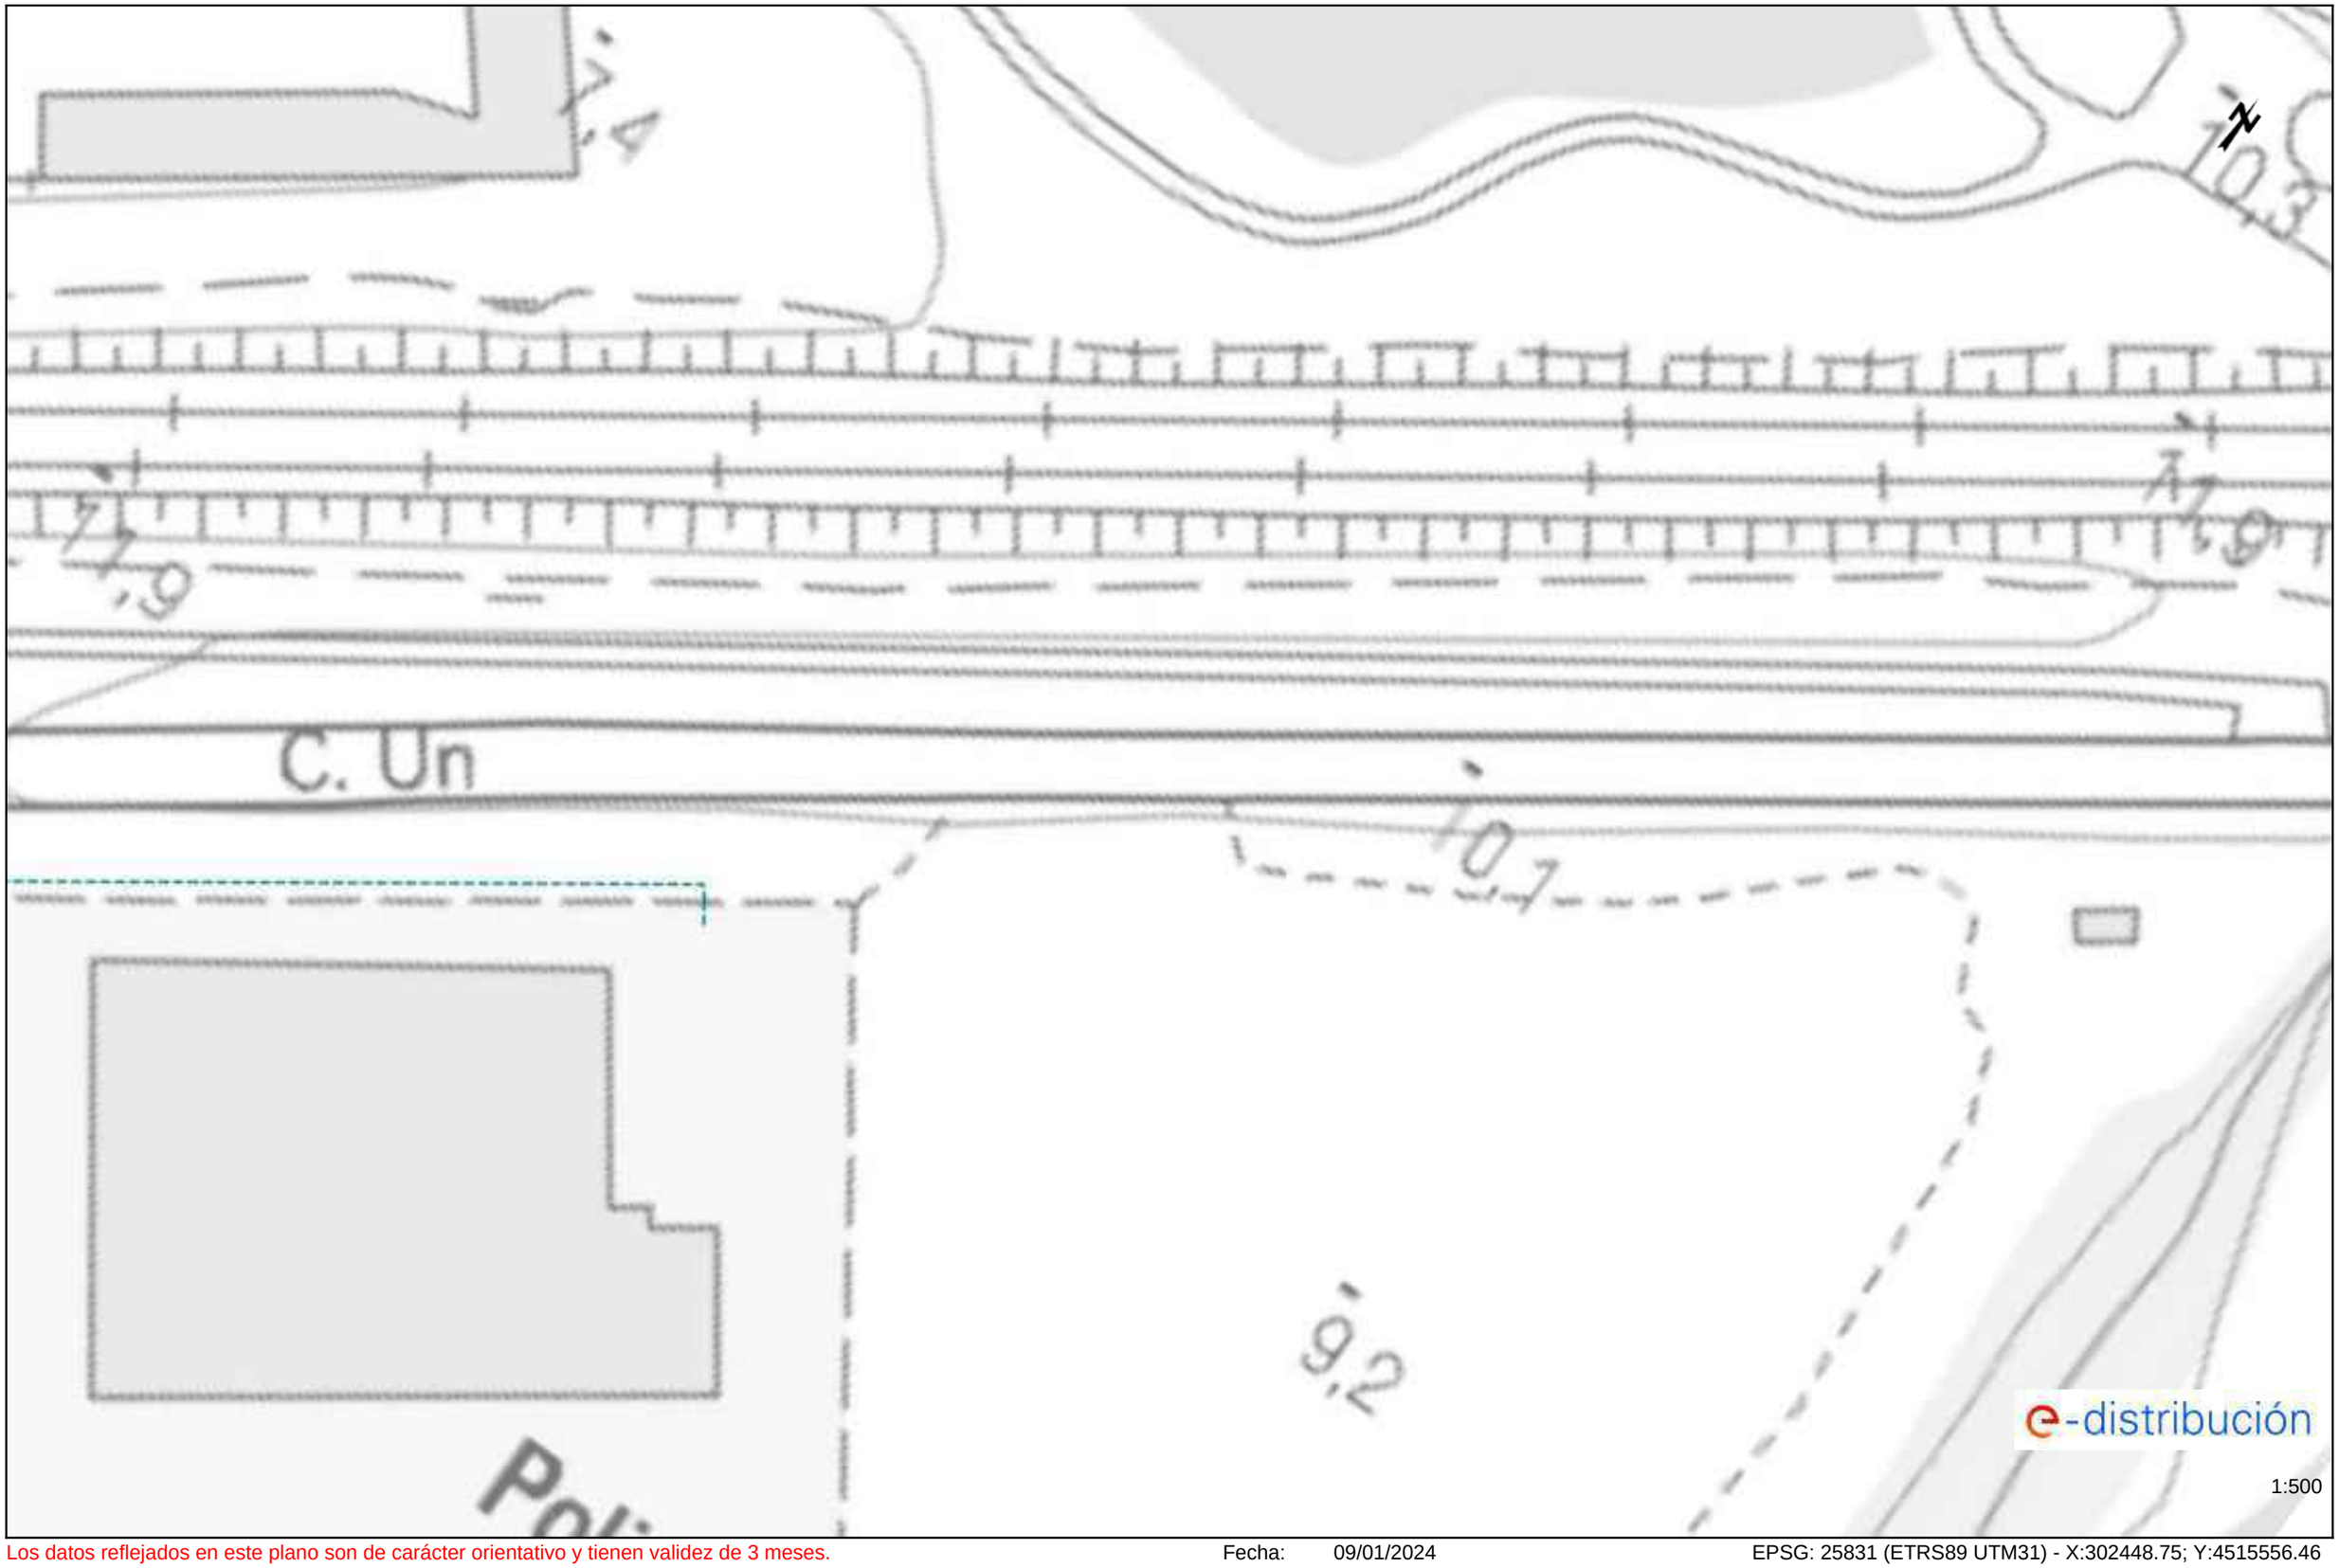


Los datos reflejados en este plano son de carácter orientativo y tienen validez de 3 meses. Fecha: 09/01/2024 EPSG: 25831 (ETRS89 UTM31) - X:302448.75; Y:4515556.46

Ref: 715095 - 18193304 Plano: AFECTACIÓN AT/MT

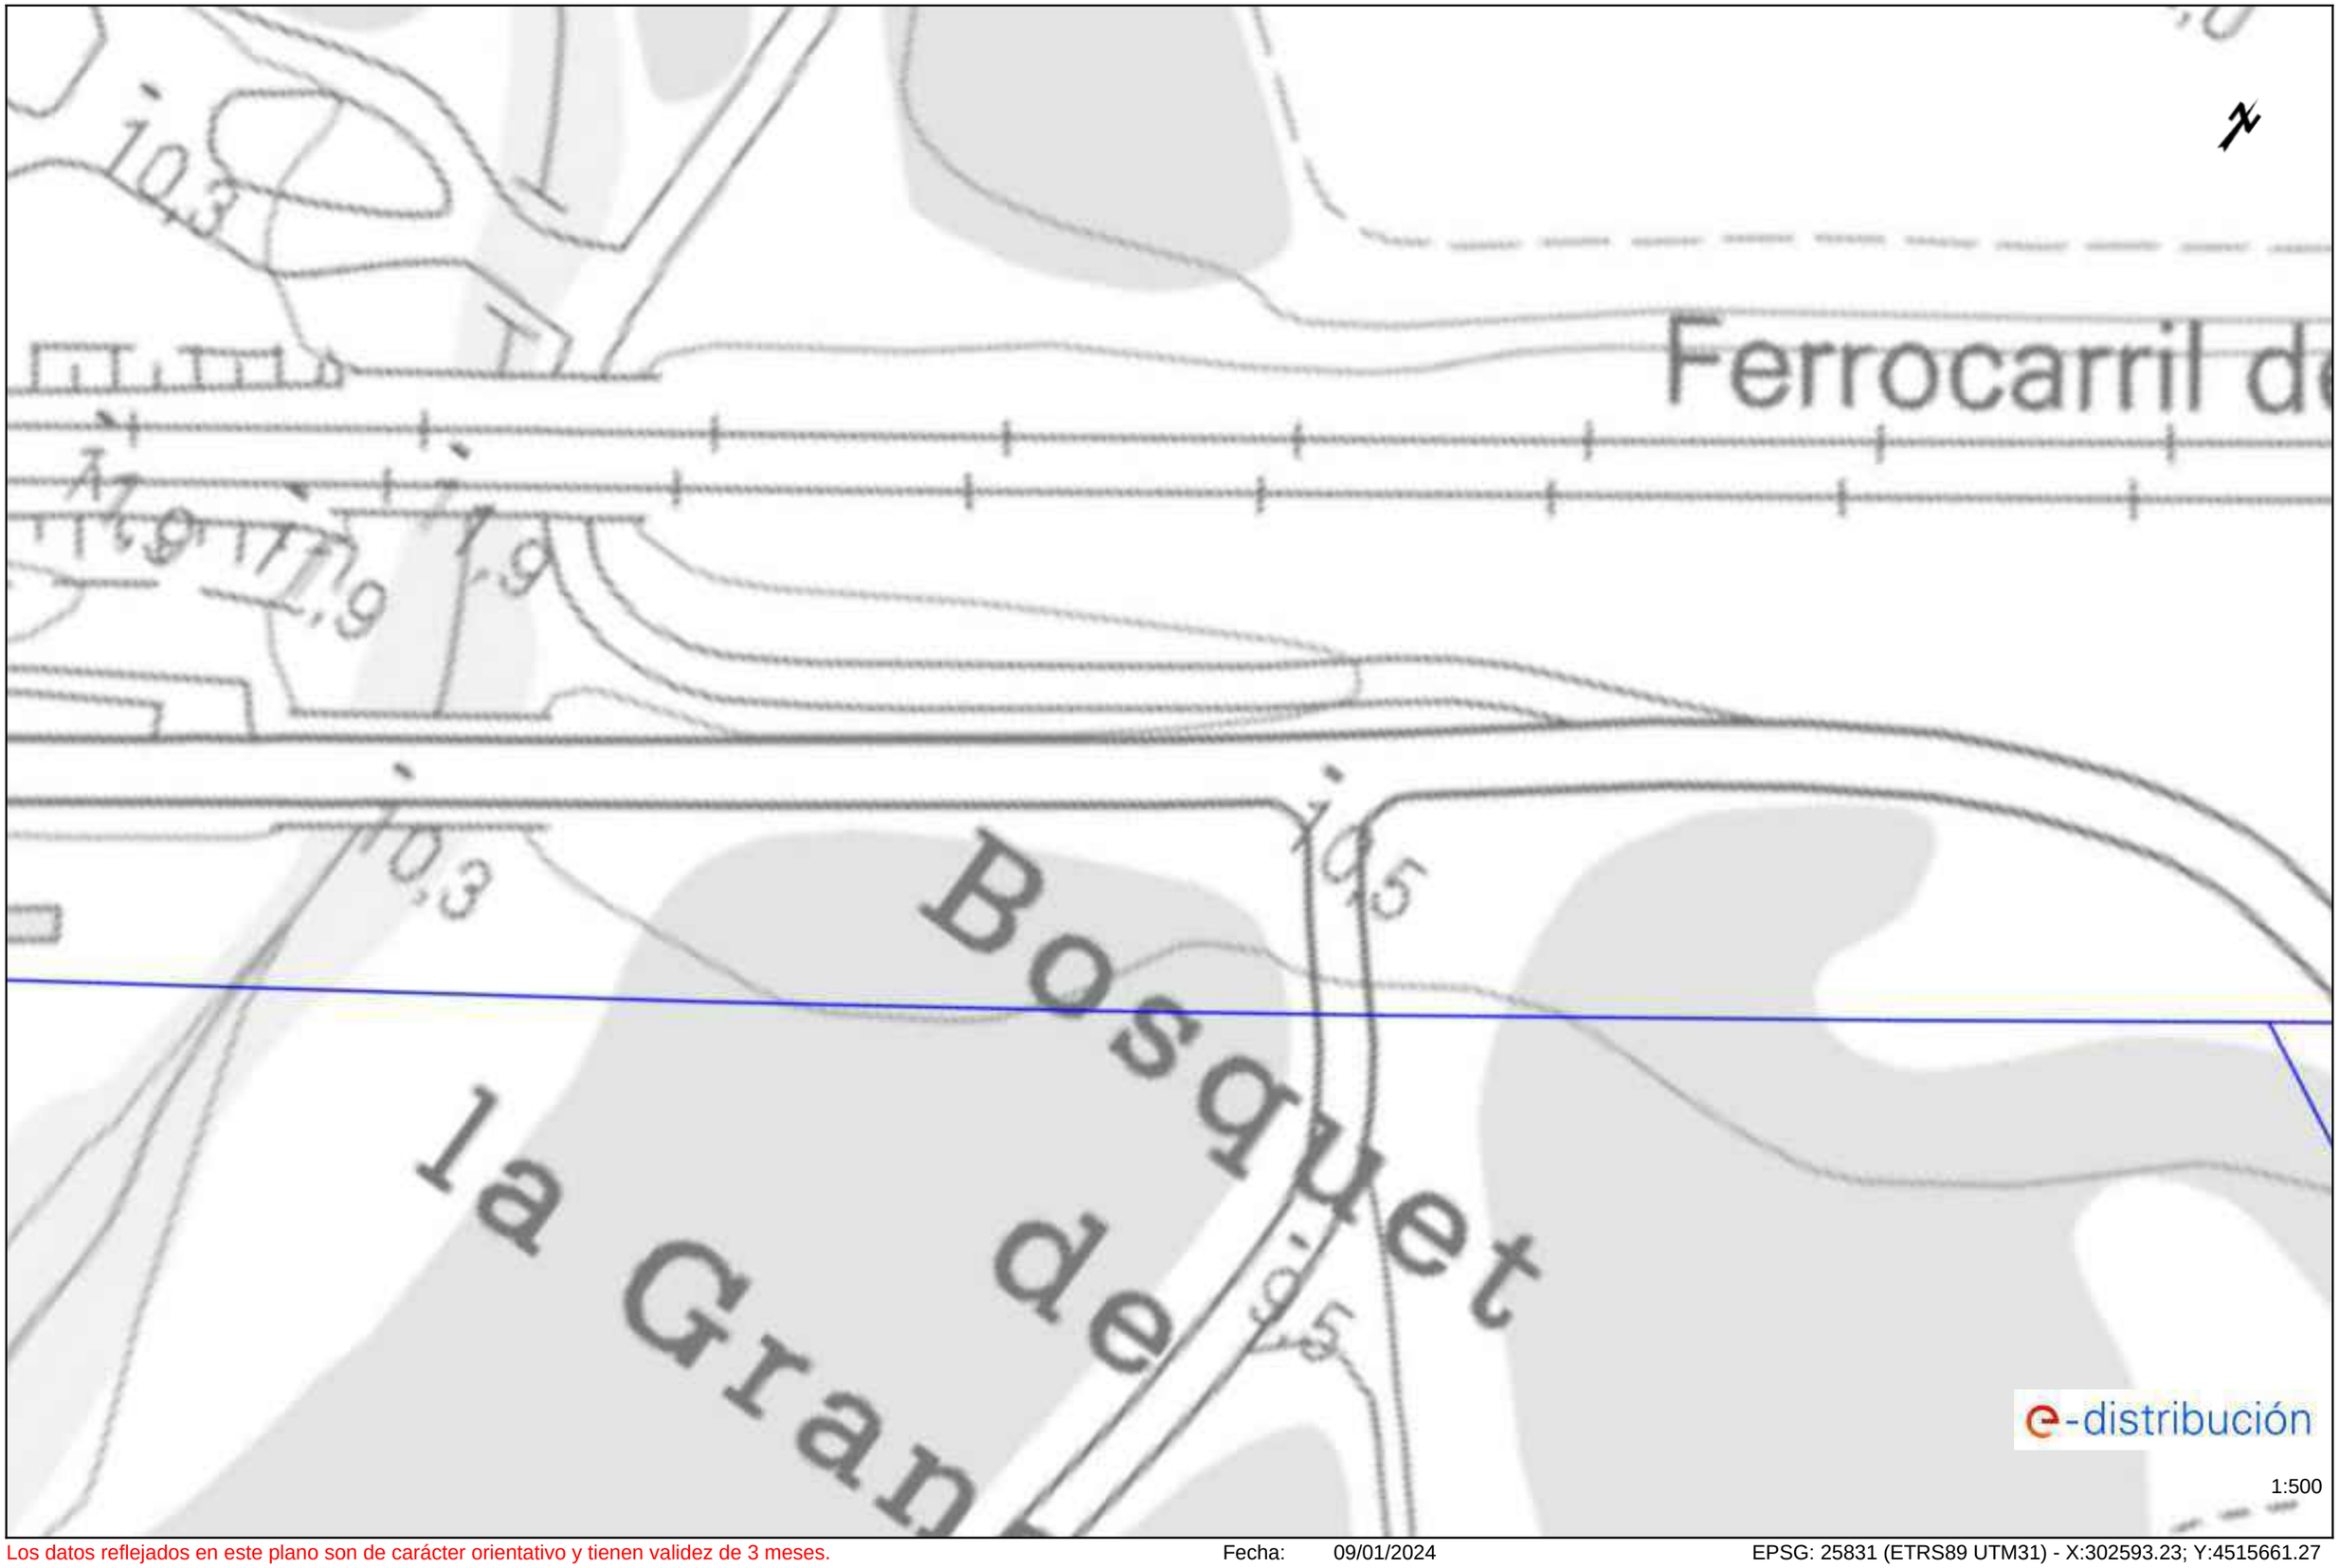


Los datos reflejados en este plano son de carácter orientativo y tienen validez de 3 meses. Fecha: 09/01/2024 EPSG: 25831 (ETRS89 UTM31) - X:302593.23; Y:4515661.27

Ref: 715095 - 18193304 Plano: AFECTACIÓN BT

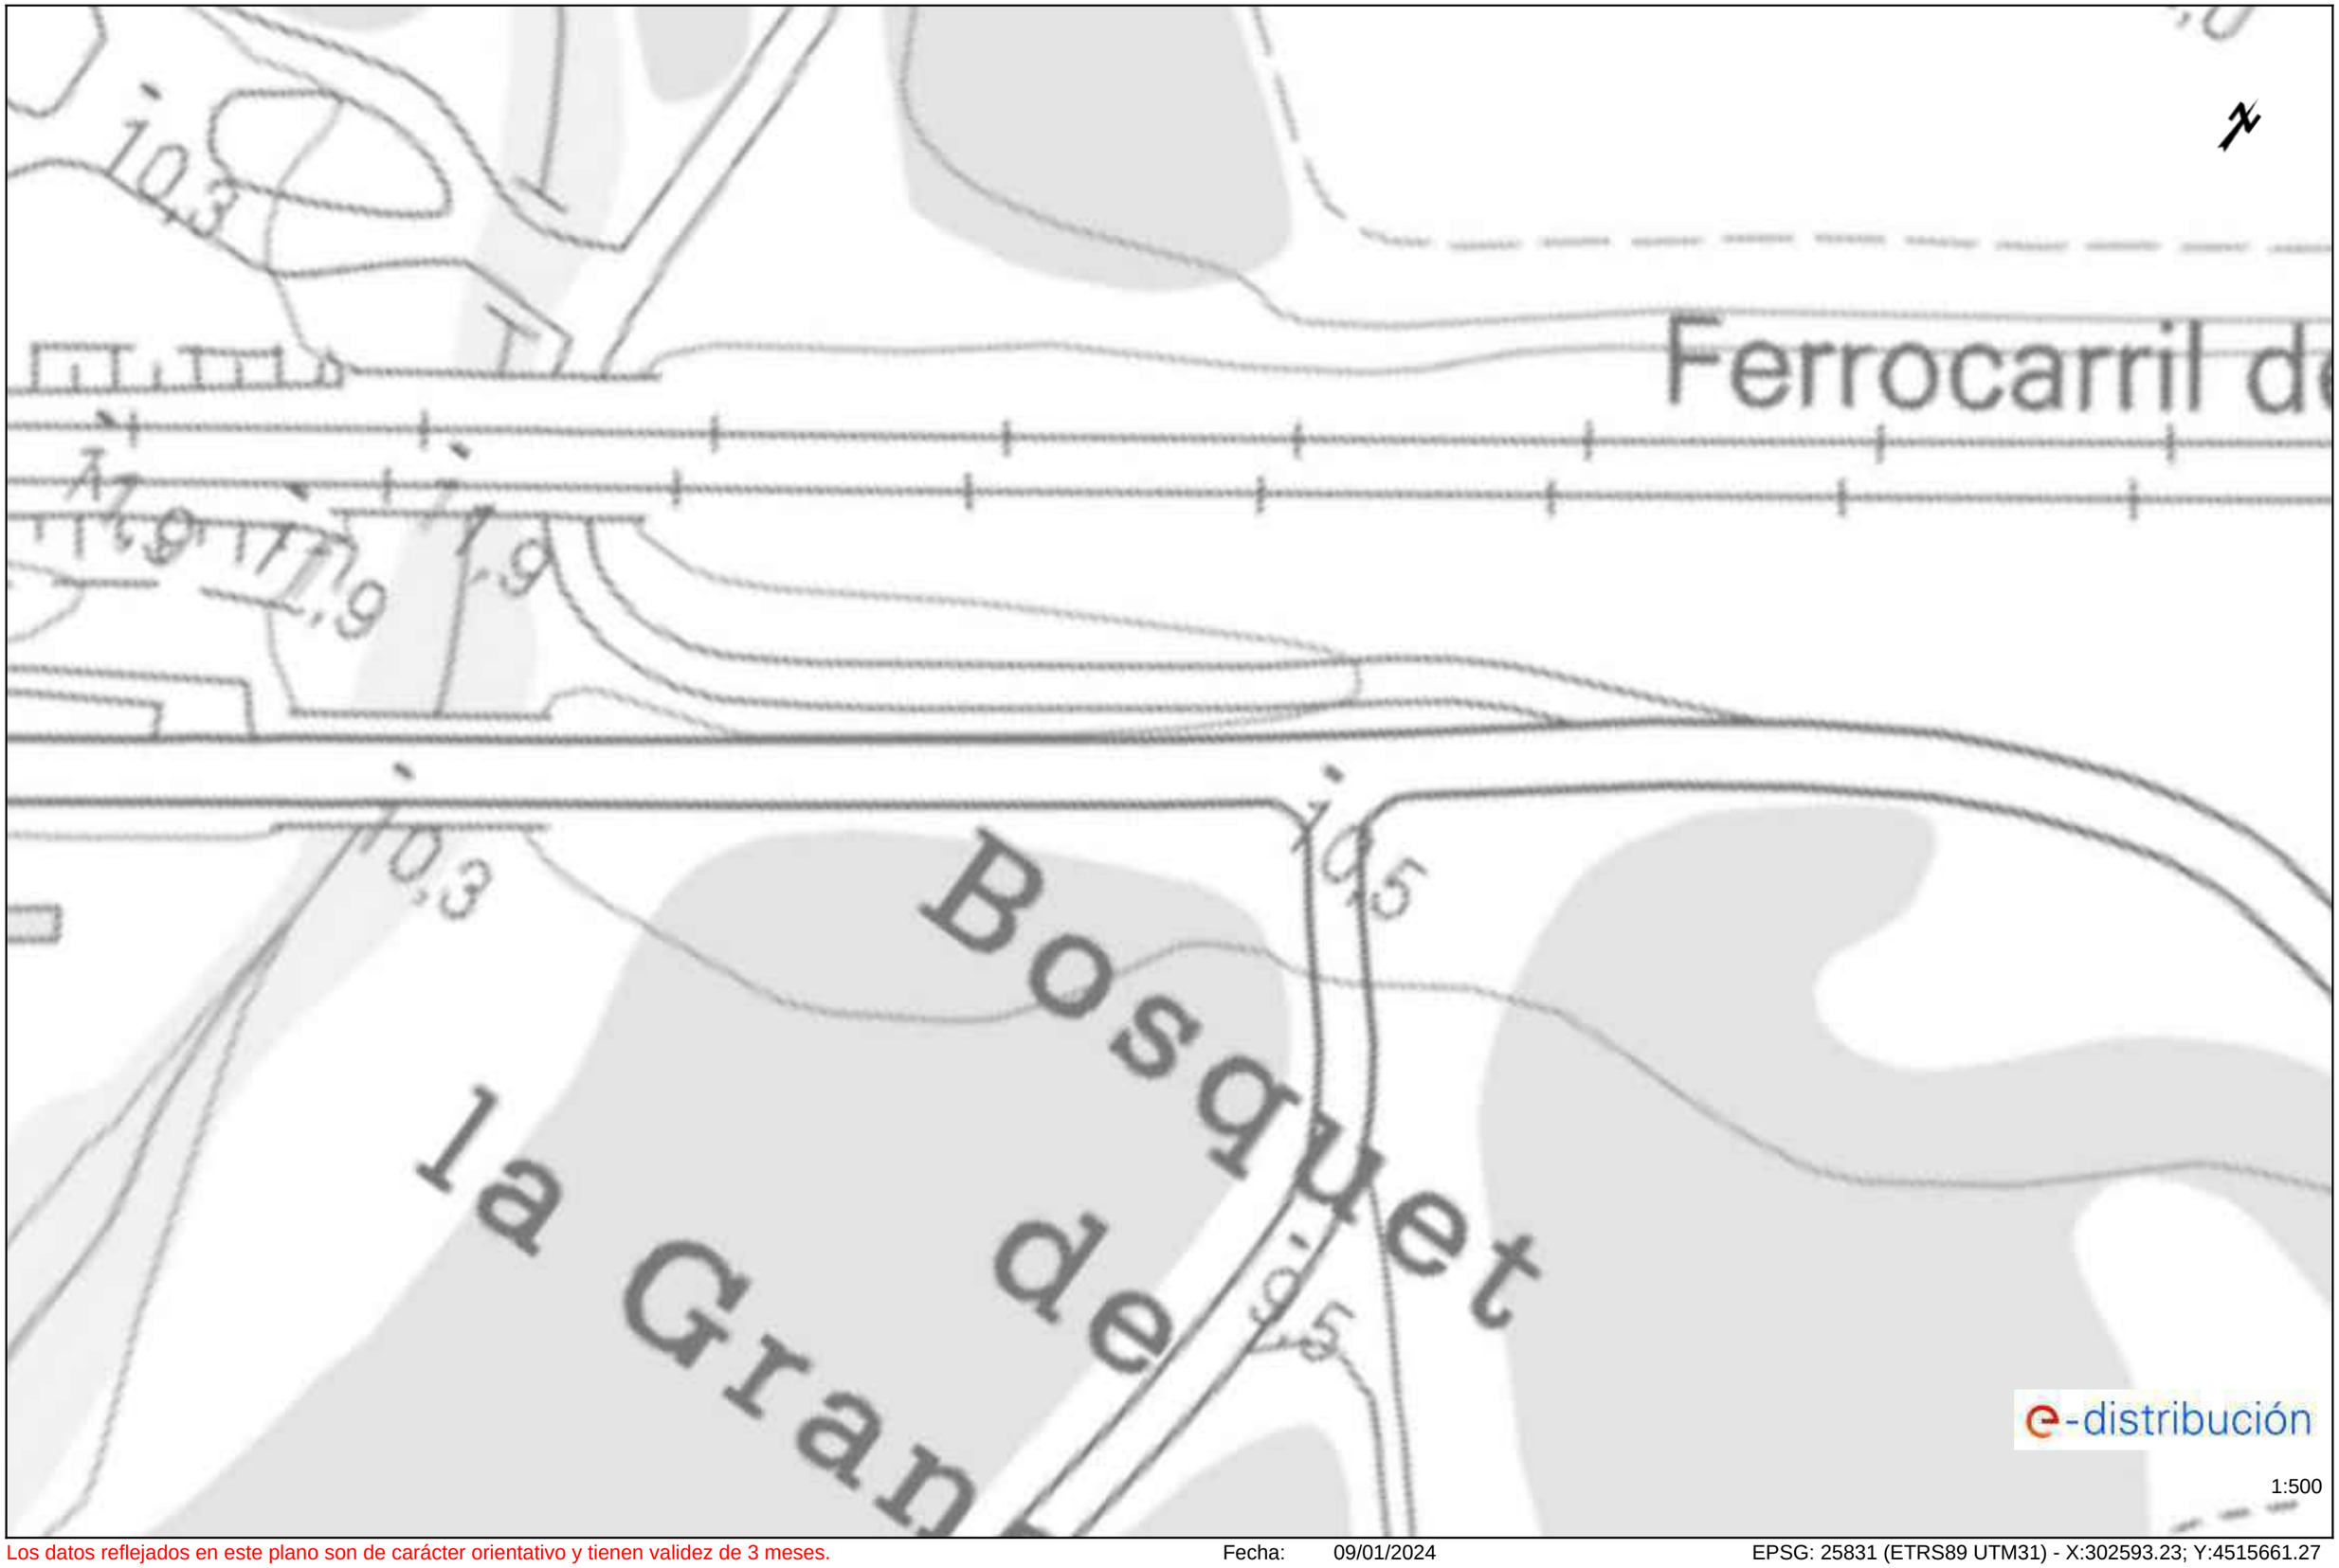


Los datos reflejados en este plano son de carácter orientativo y tienen validez de 3 meses. Fecha: 09/01/2024 EPSG: 25831 (ETRS89 UTM31) - X:302593.23; Y:4515661.27

Ref: 715095 - 18193302 Plano: AFECTACIÓN AT/MT

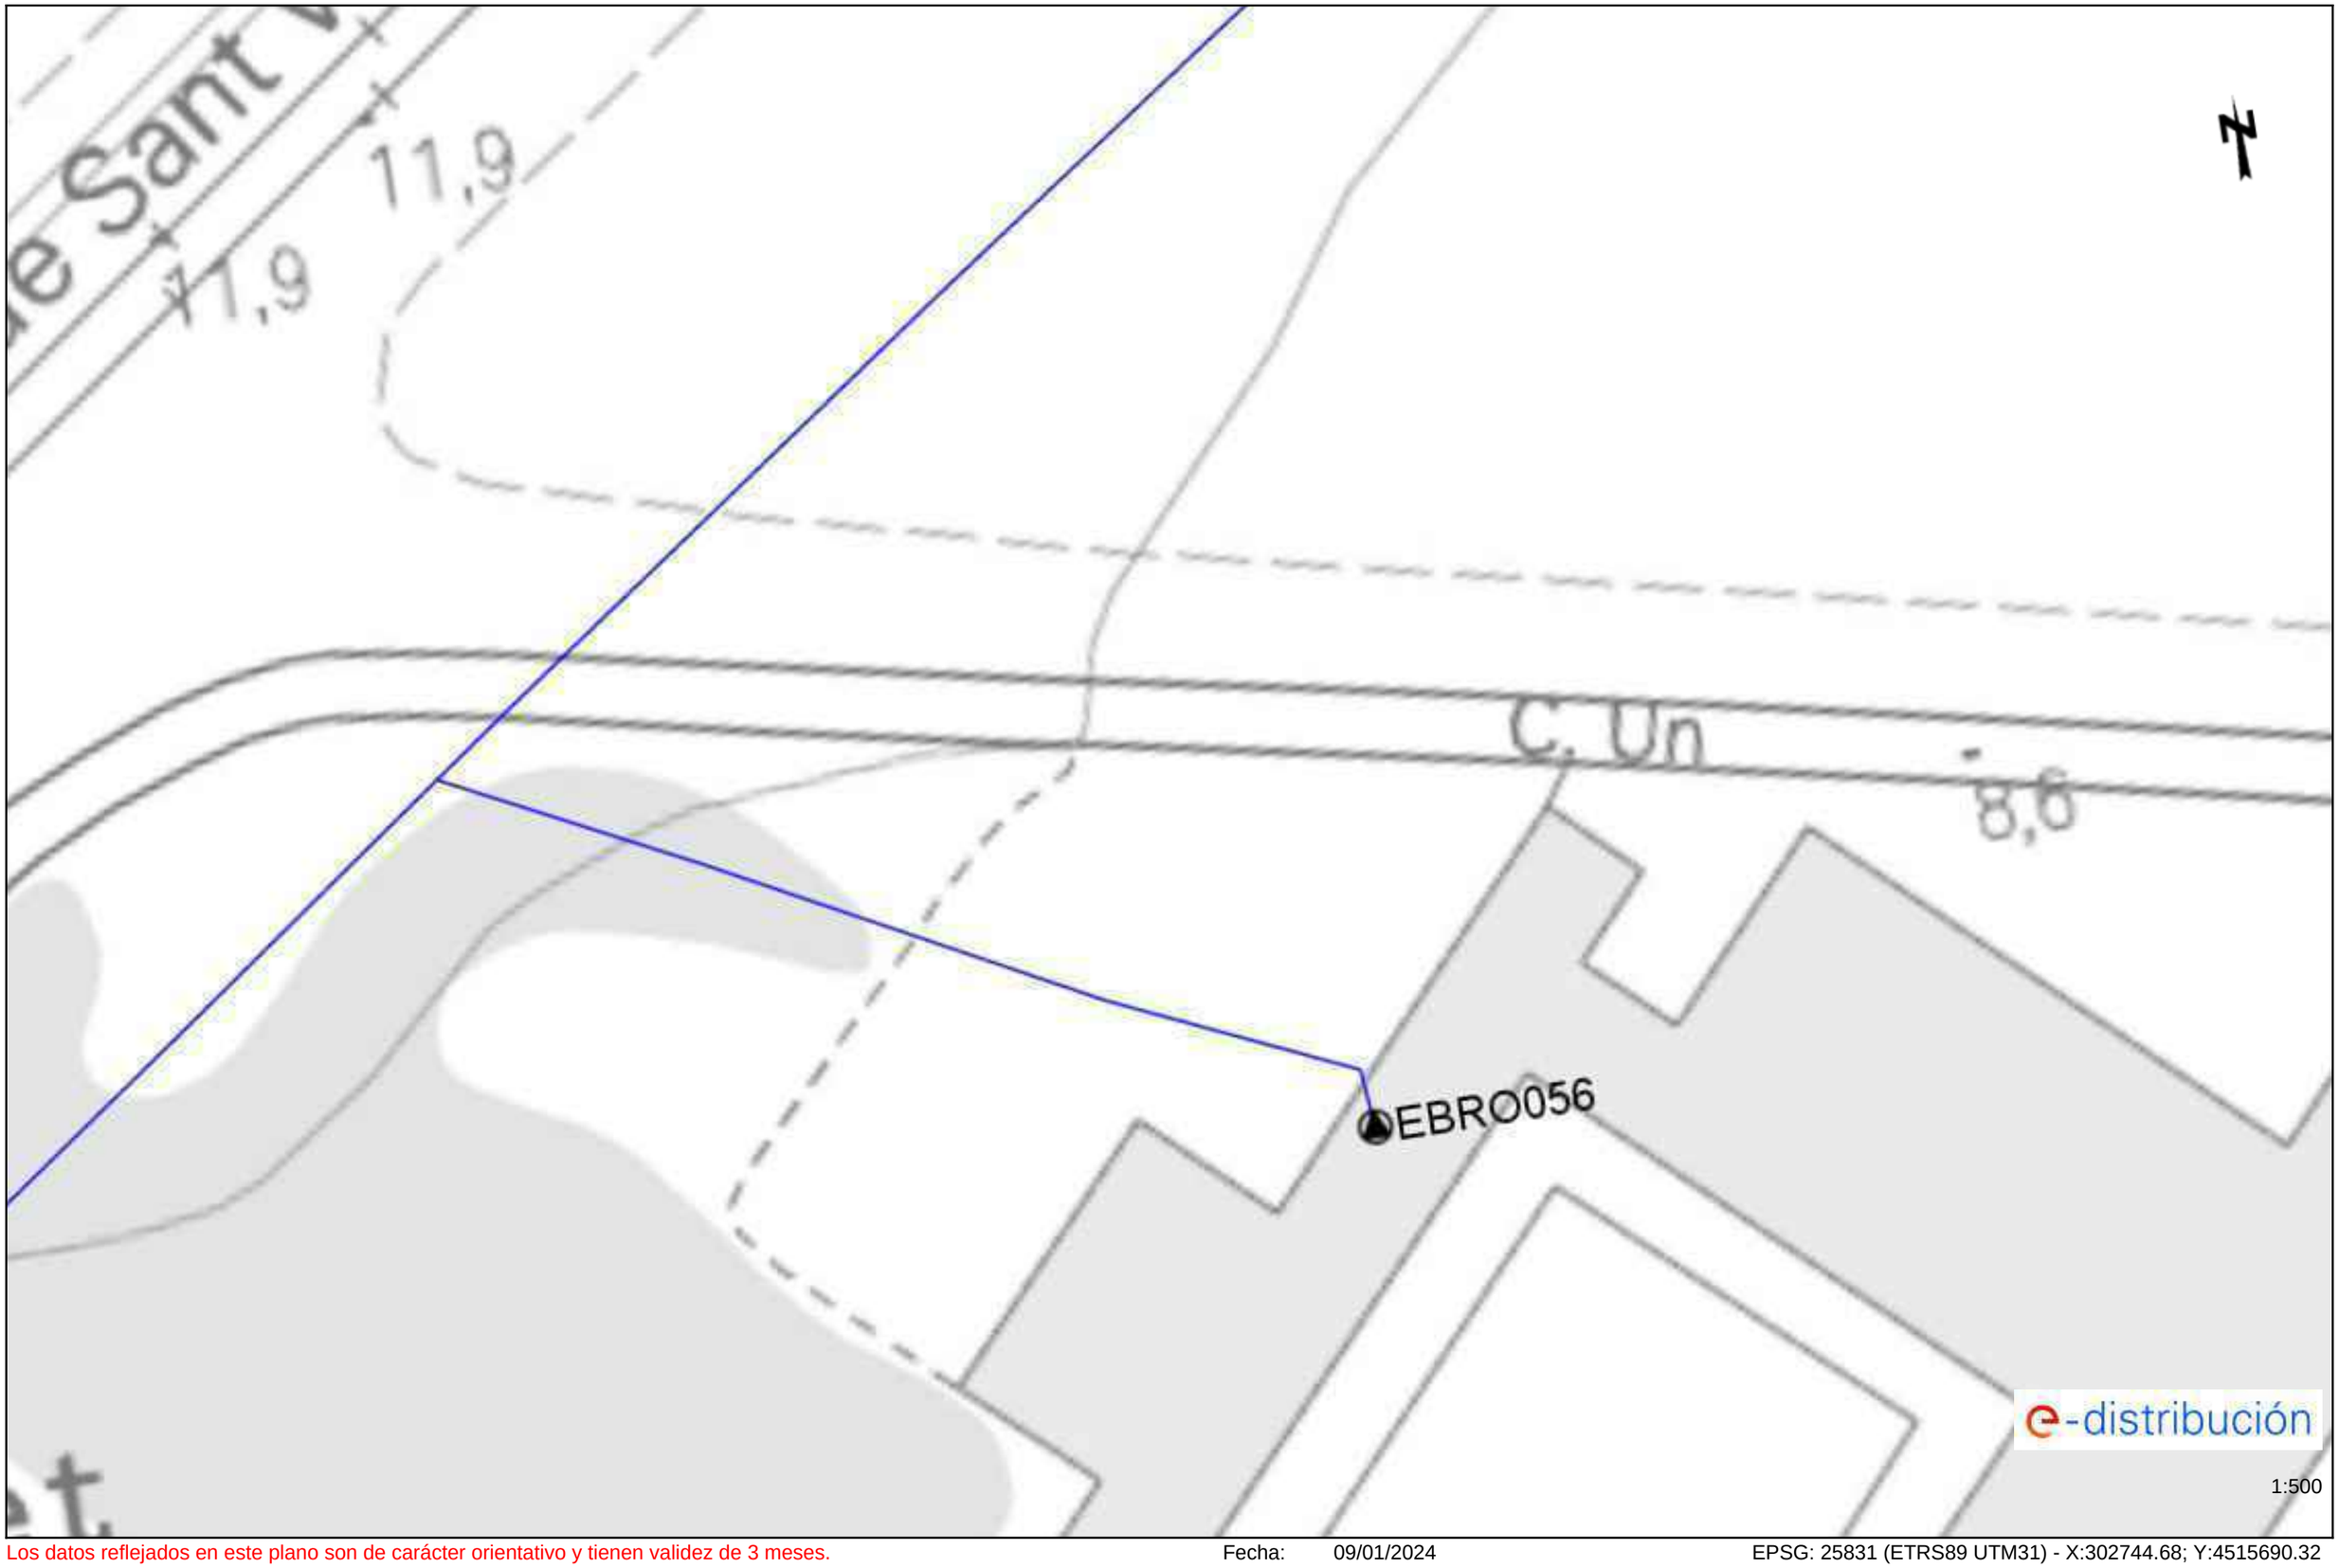

Los datos reflejados en este plano son de carácter orientativo y tienen validez de 3 meses. Fecha: 09/01/2024 EPSG: 25831 (ETRS89 UTM31) - X:302744.68; Y:4515690.32

Ref: 715095 - 18193302 Plano: AFECTACIÓN BT

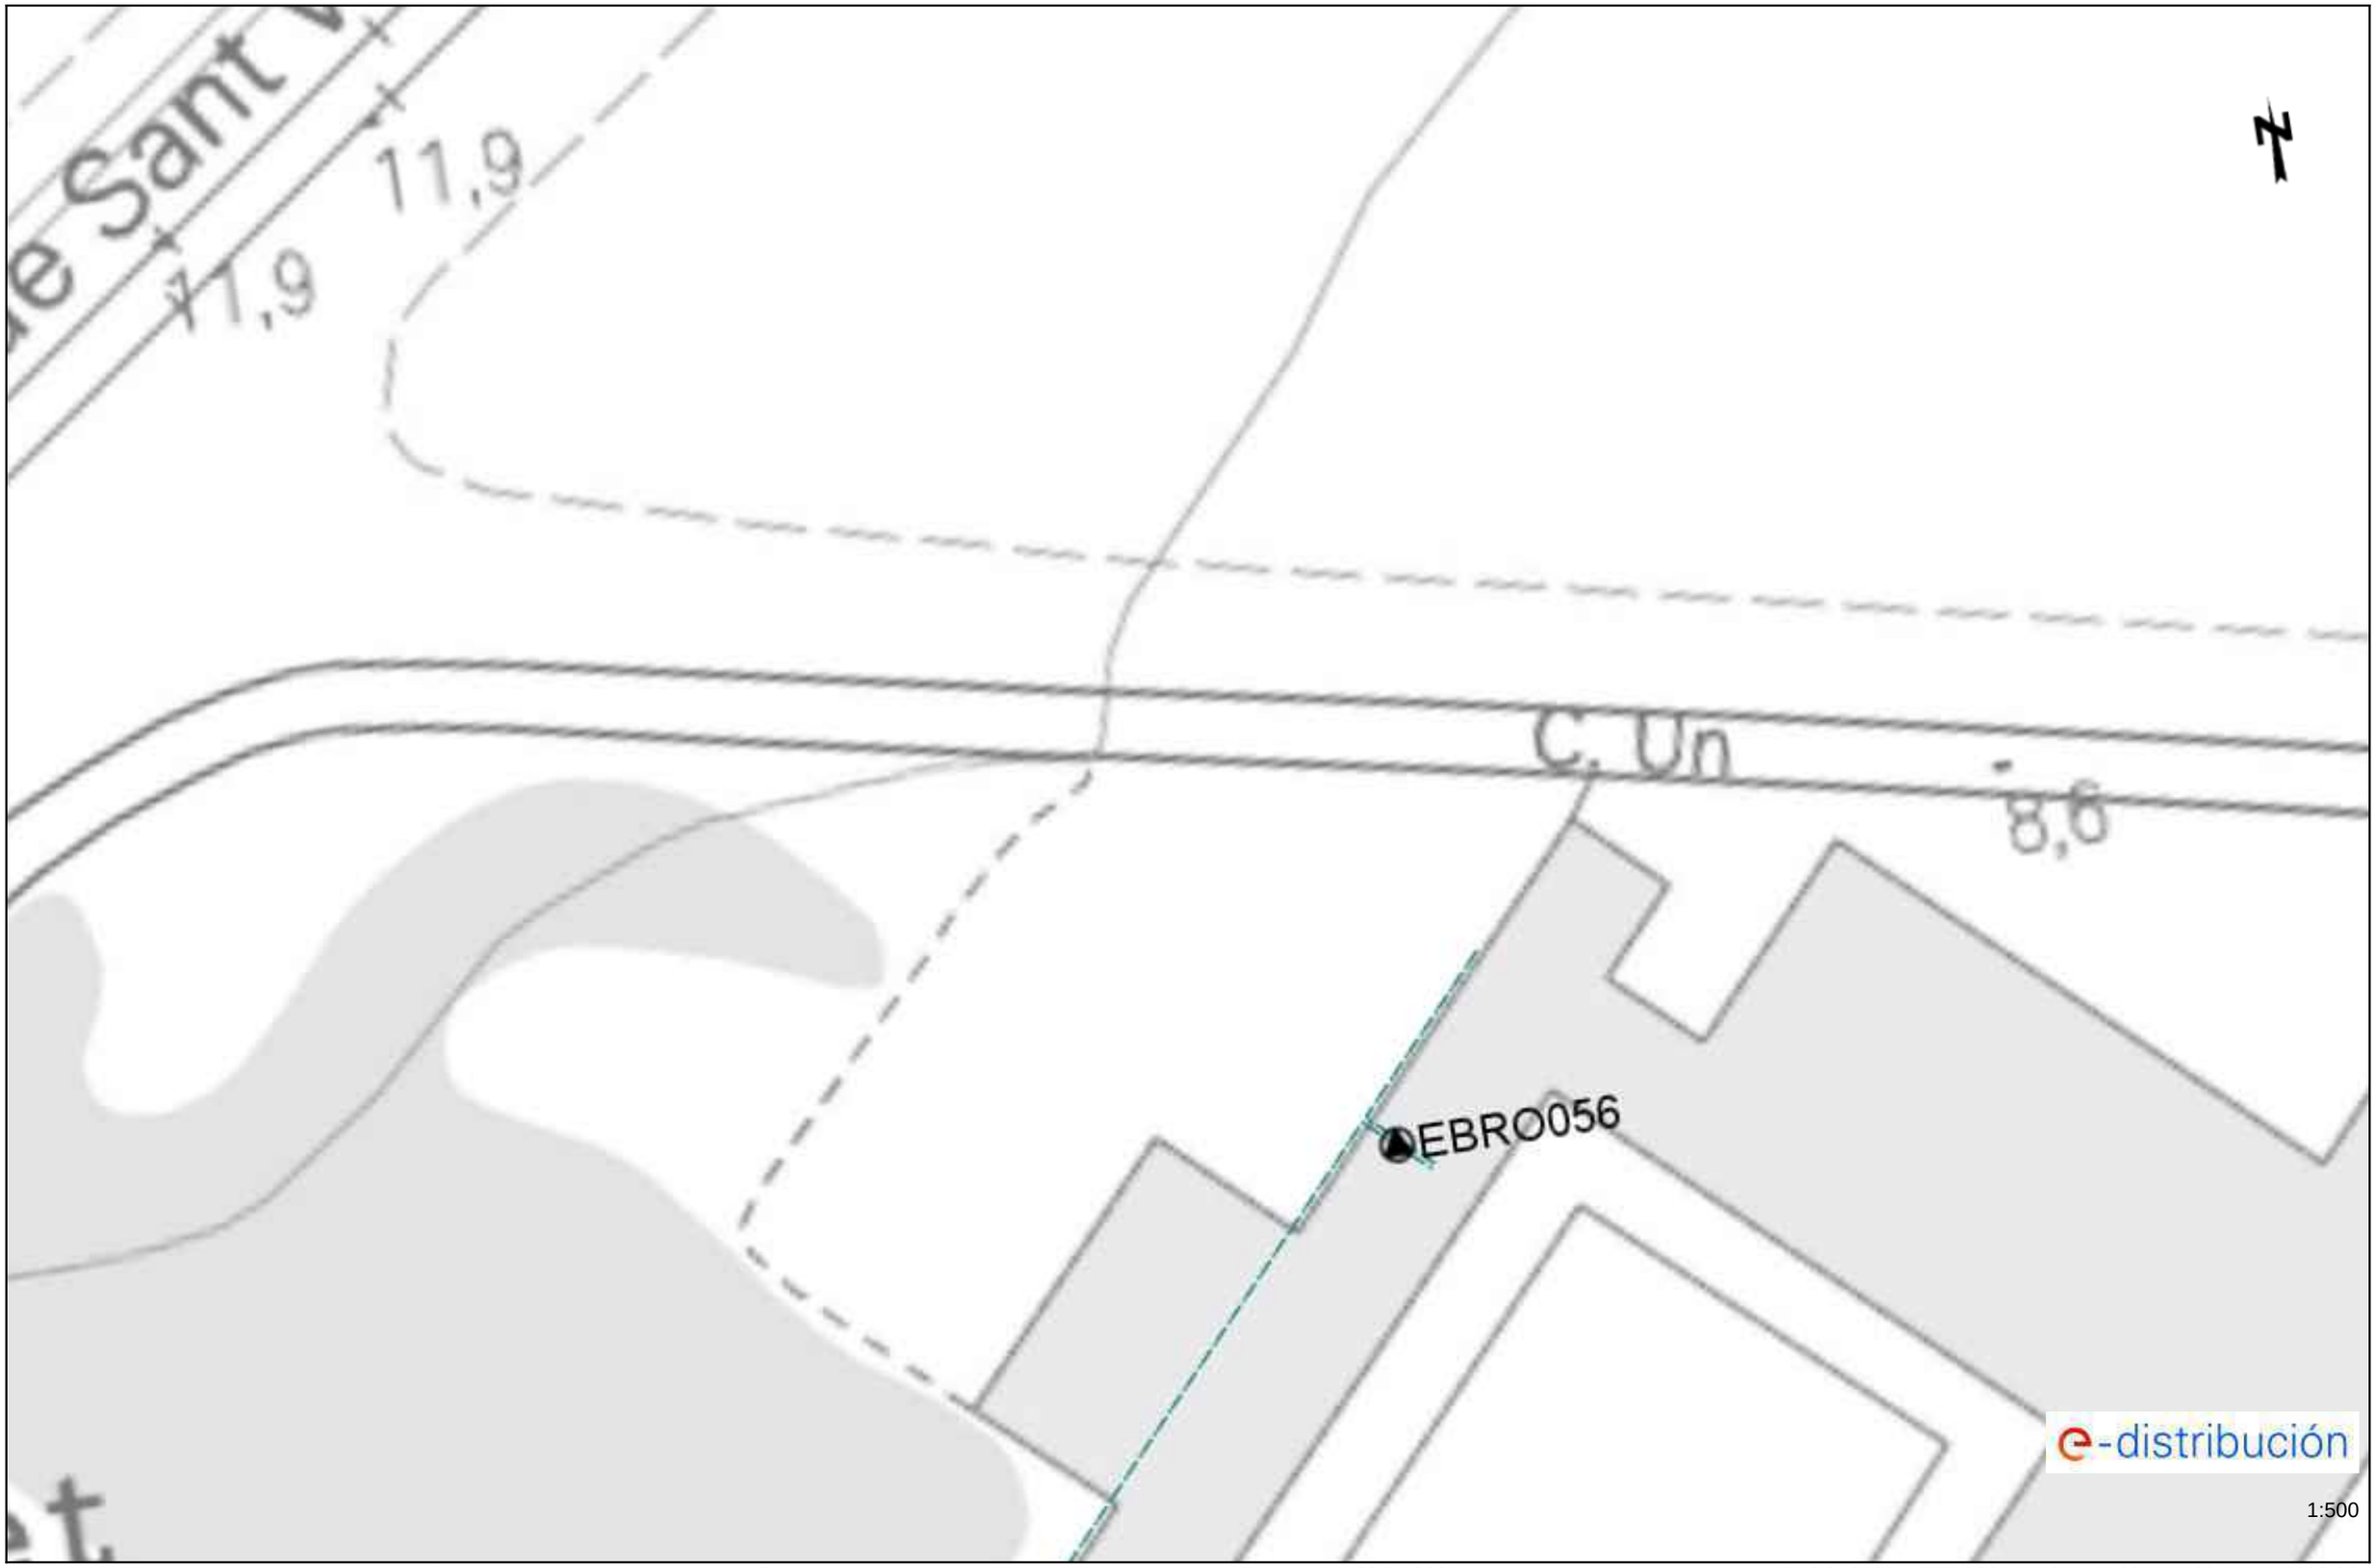


Los datos reflejados en este plano son de carácter orientativo y tienen validez de 3 meses.

Fecha: 09/01/2024


EPSG: 25831 (ETRS89 UTM31) - X:302744.68; Y:4515690.32

Ref: 715095 - 18193303 Plano: AFECTACIÓN BT

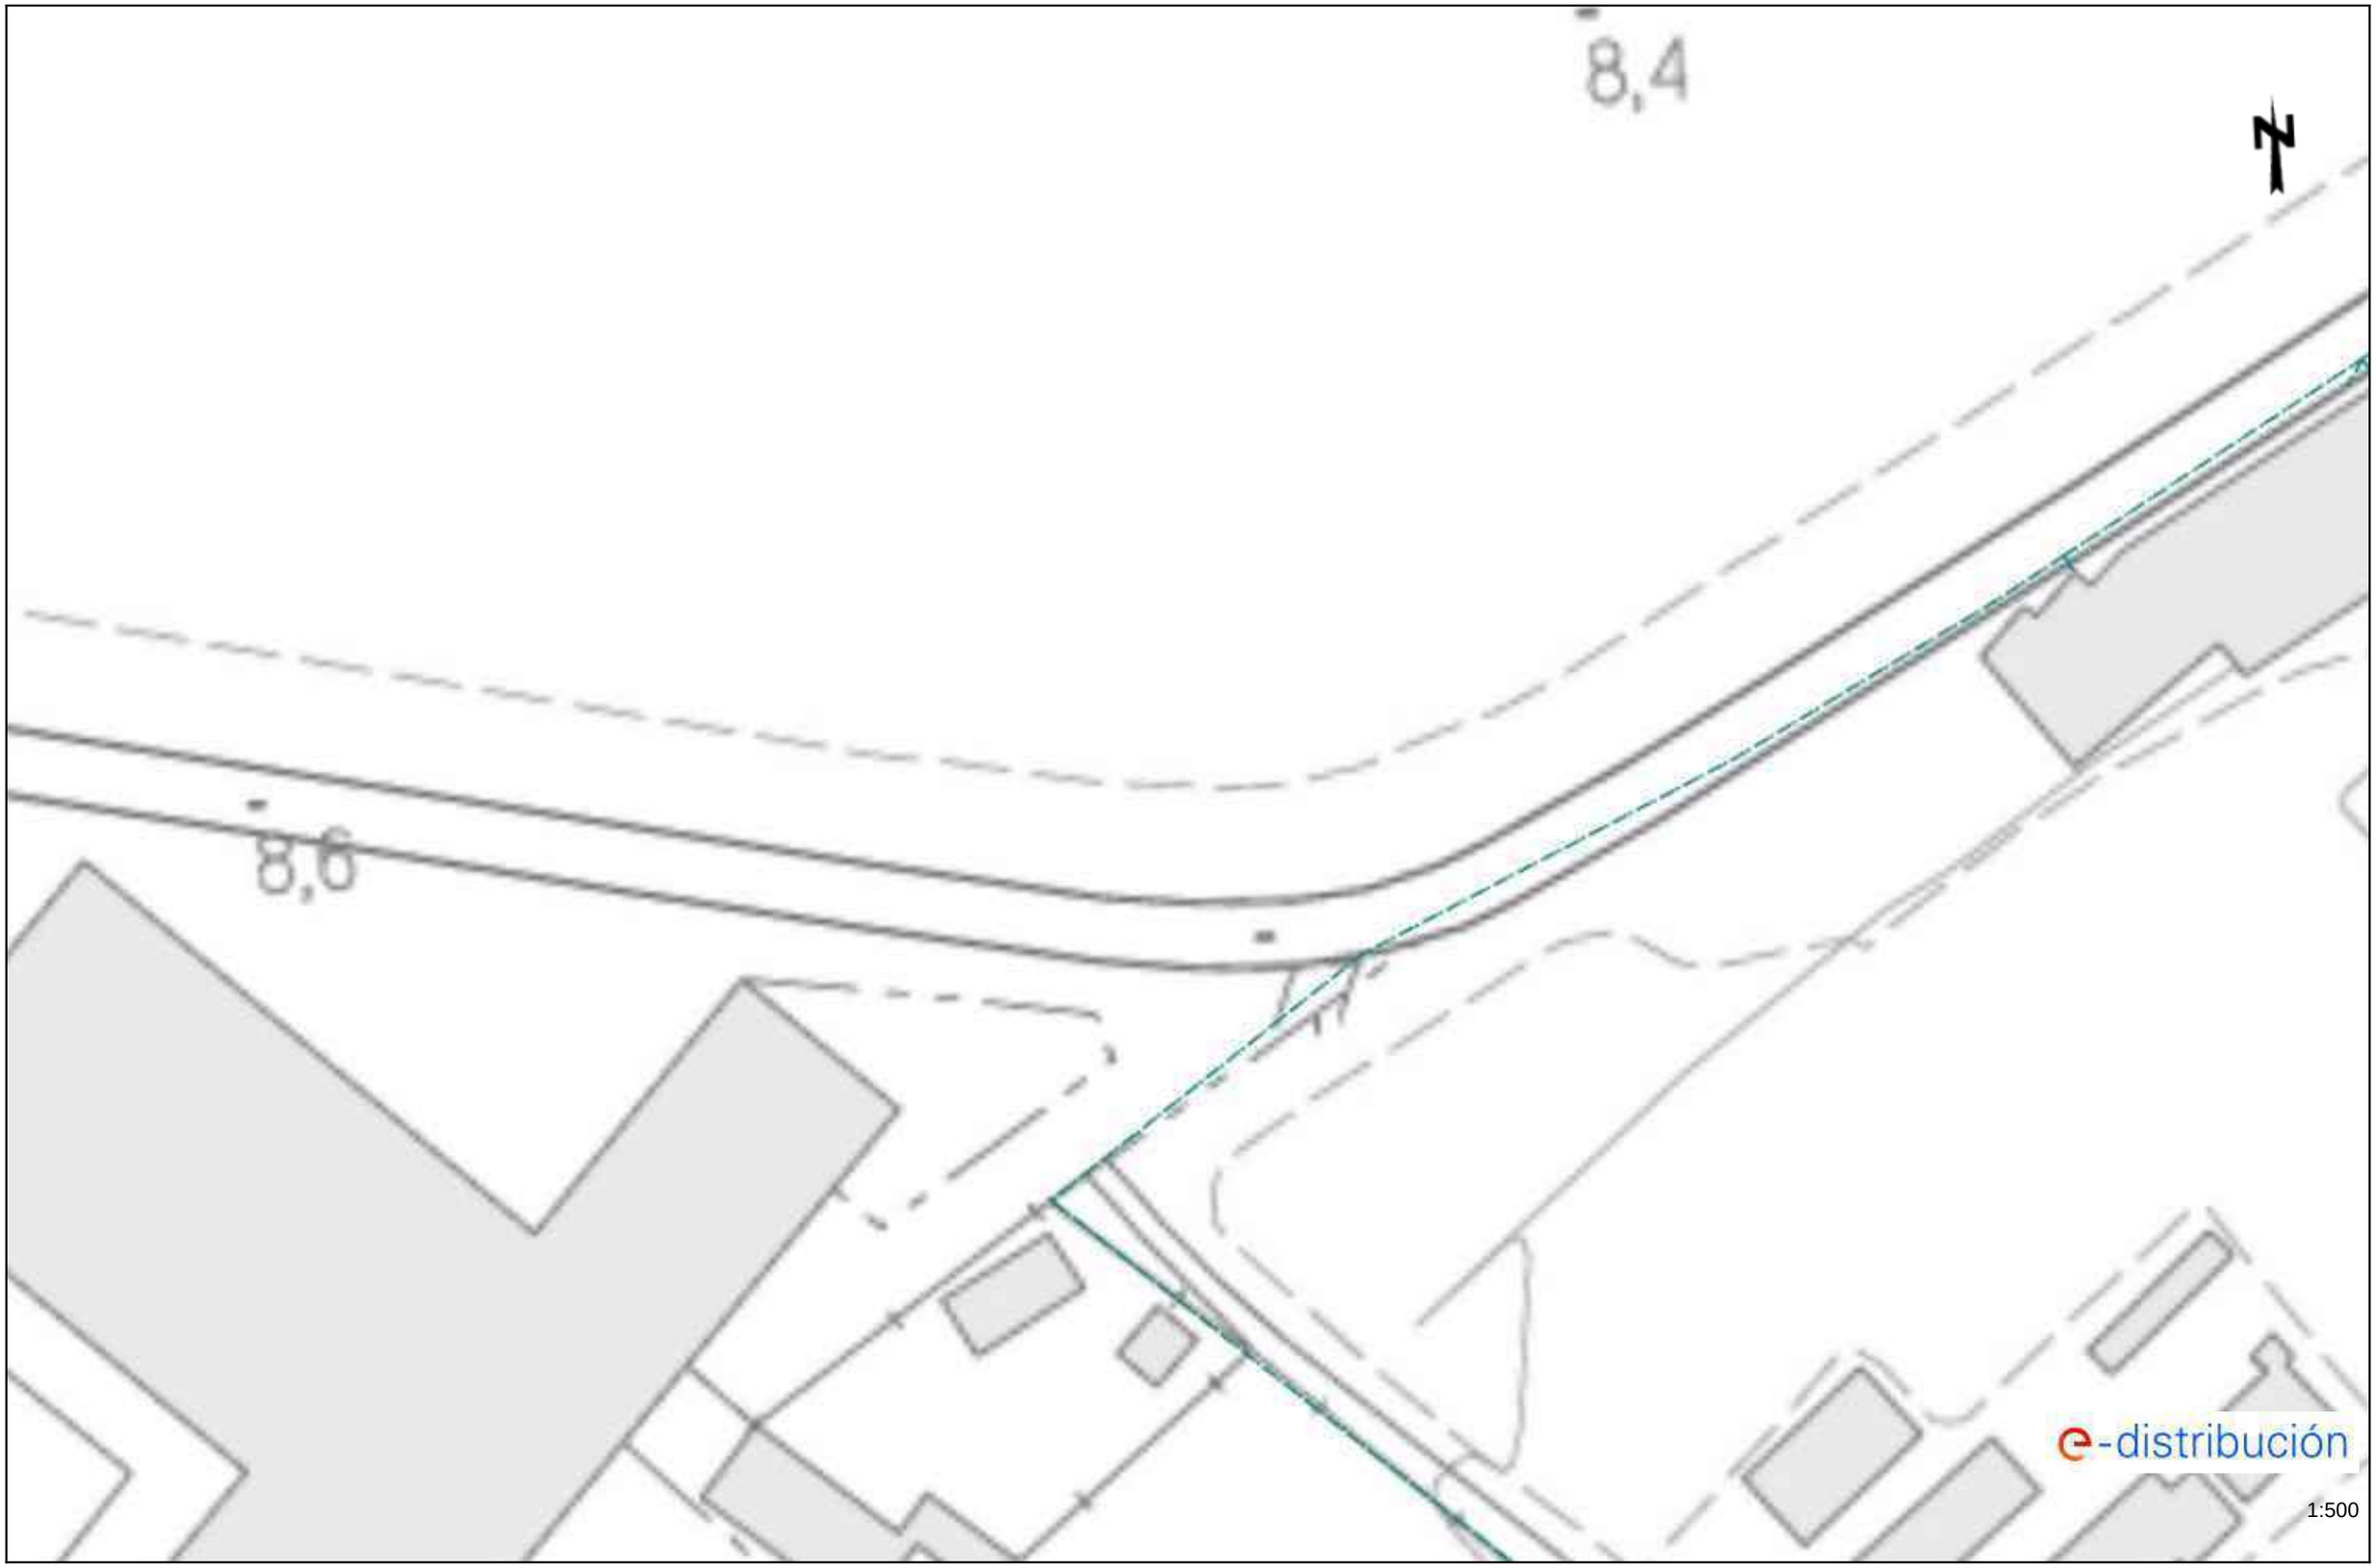


Los datos reflejados en este plano son de carácter orientativo y tienen validez de 3 meses. Fecha: 09/01/2024 EPSG: 25831 (ETRS89 UTM31) - X:302891.49; Y:4515678.67

Ref: 715095 - 18193305 Plano: AFECTACIÓN AT/MT

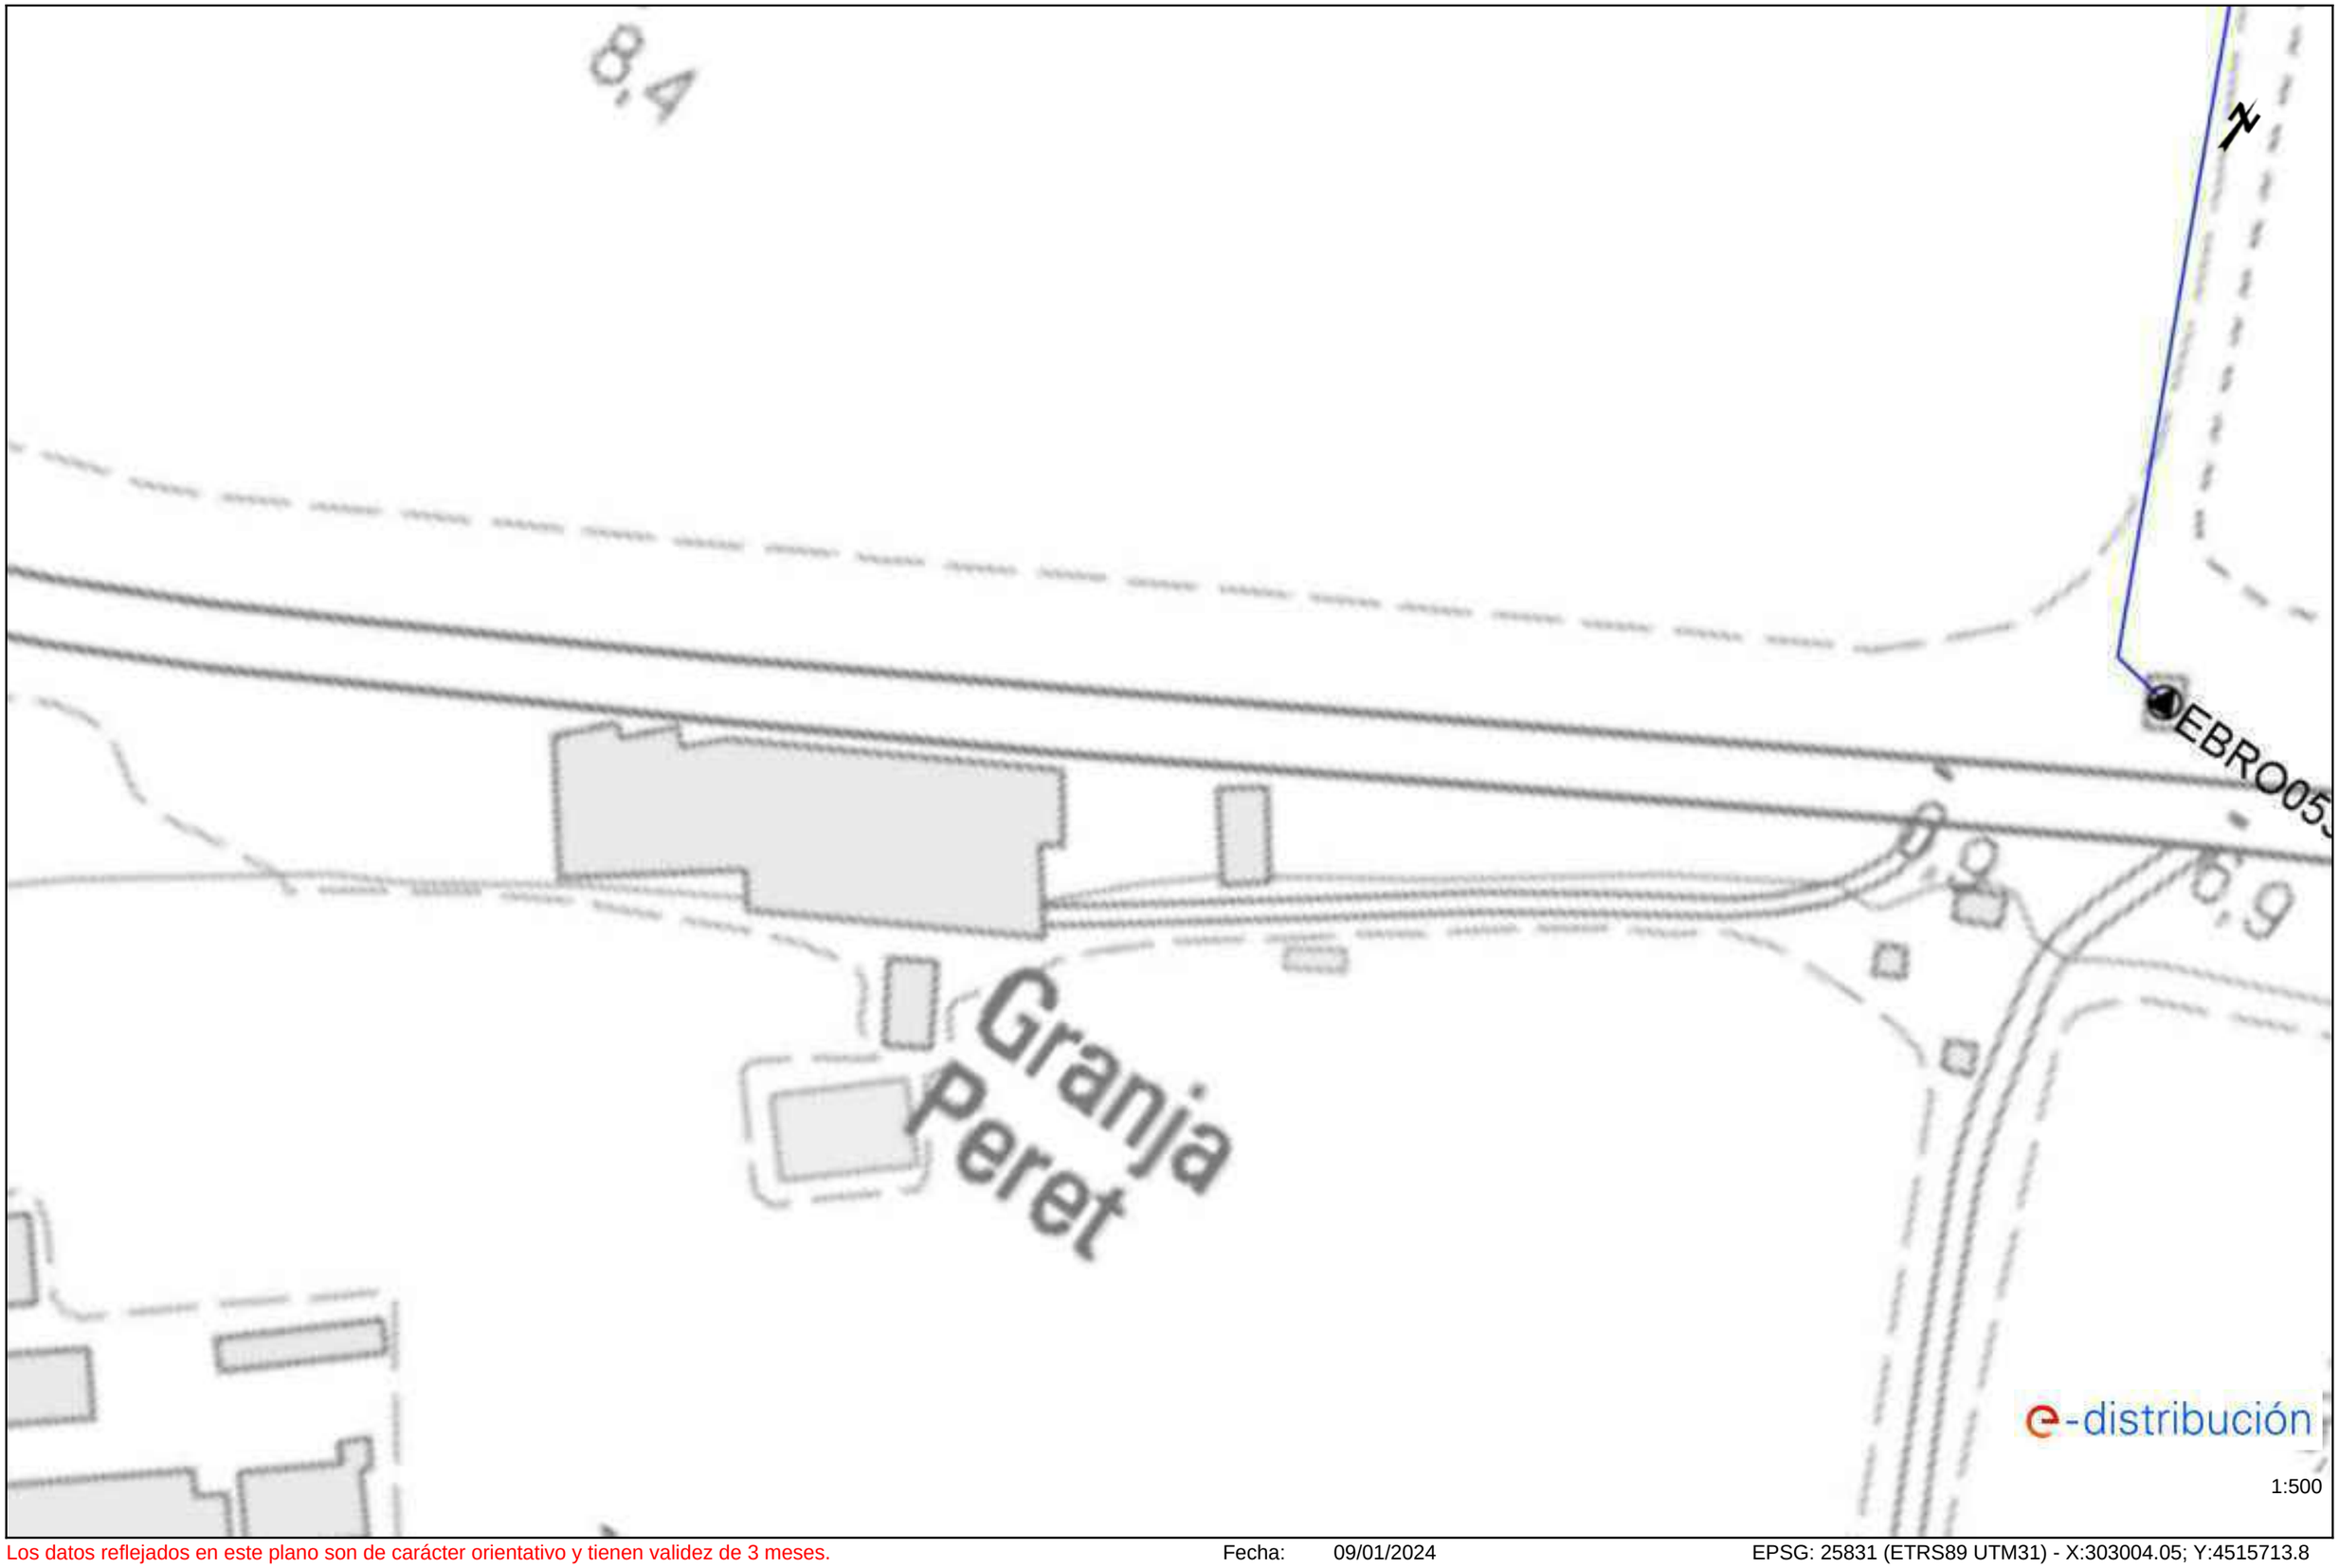


Los datos reflejados en este plano son de carácter orientativo y tienen validez de 3 meses. Fecha: 09/01/2024 EPSG: 25831 (ETRS89 UTM31) - X:303004.05; Y:4515713.8

Ref: 715095 - 18193305 Plano: AFECTACIÓN BT

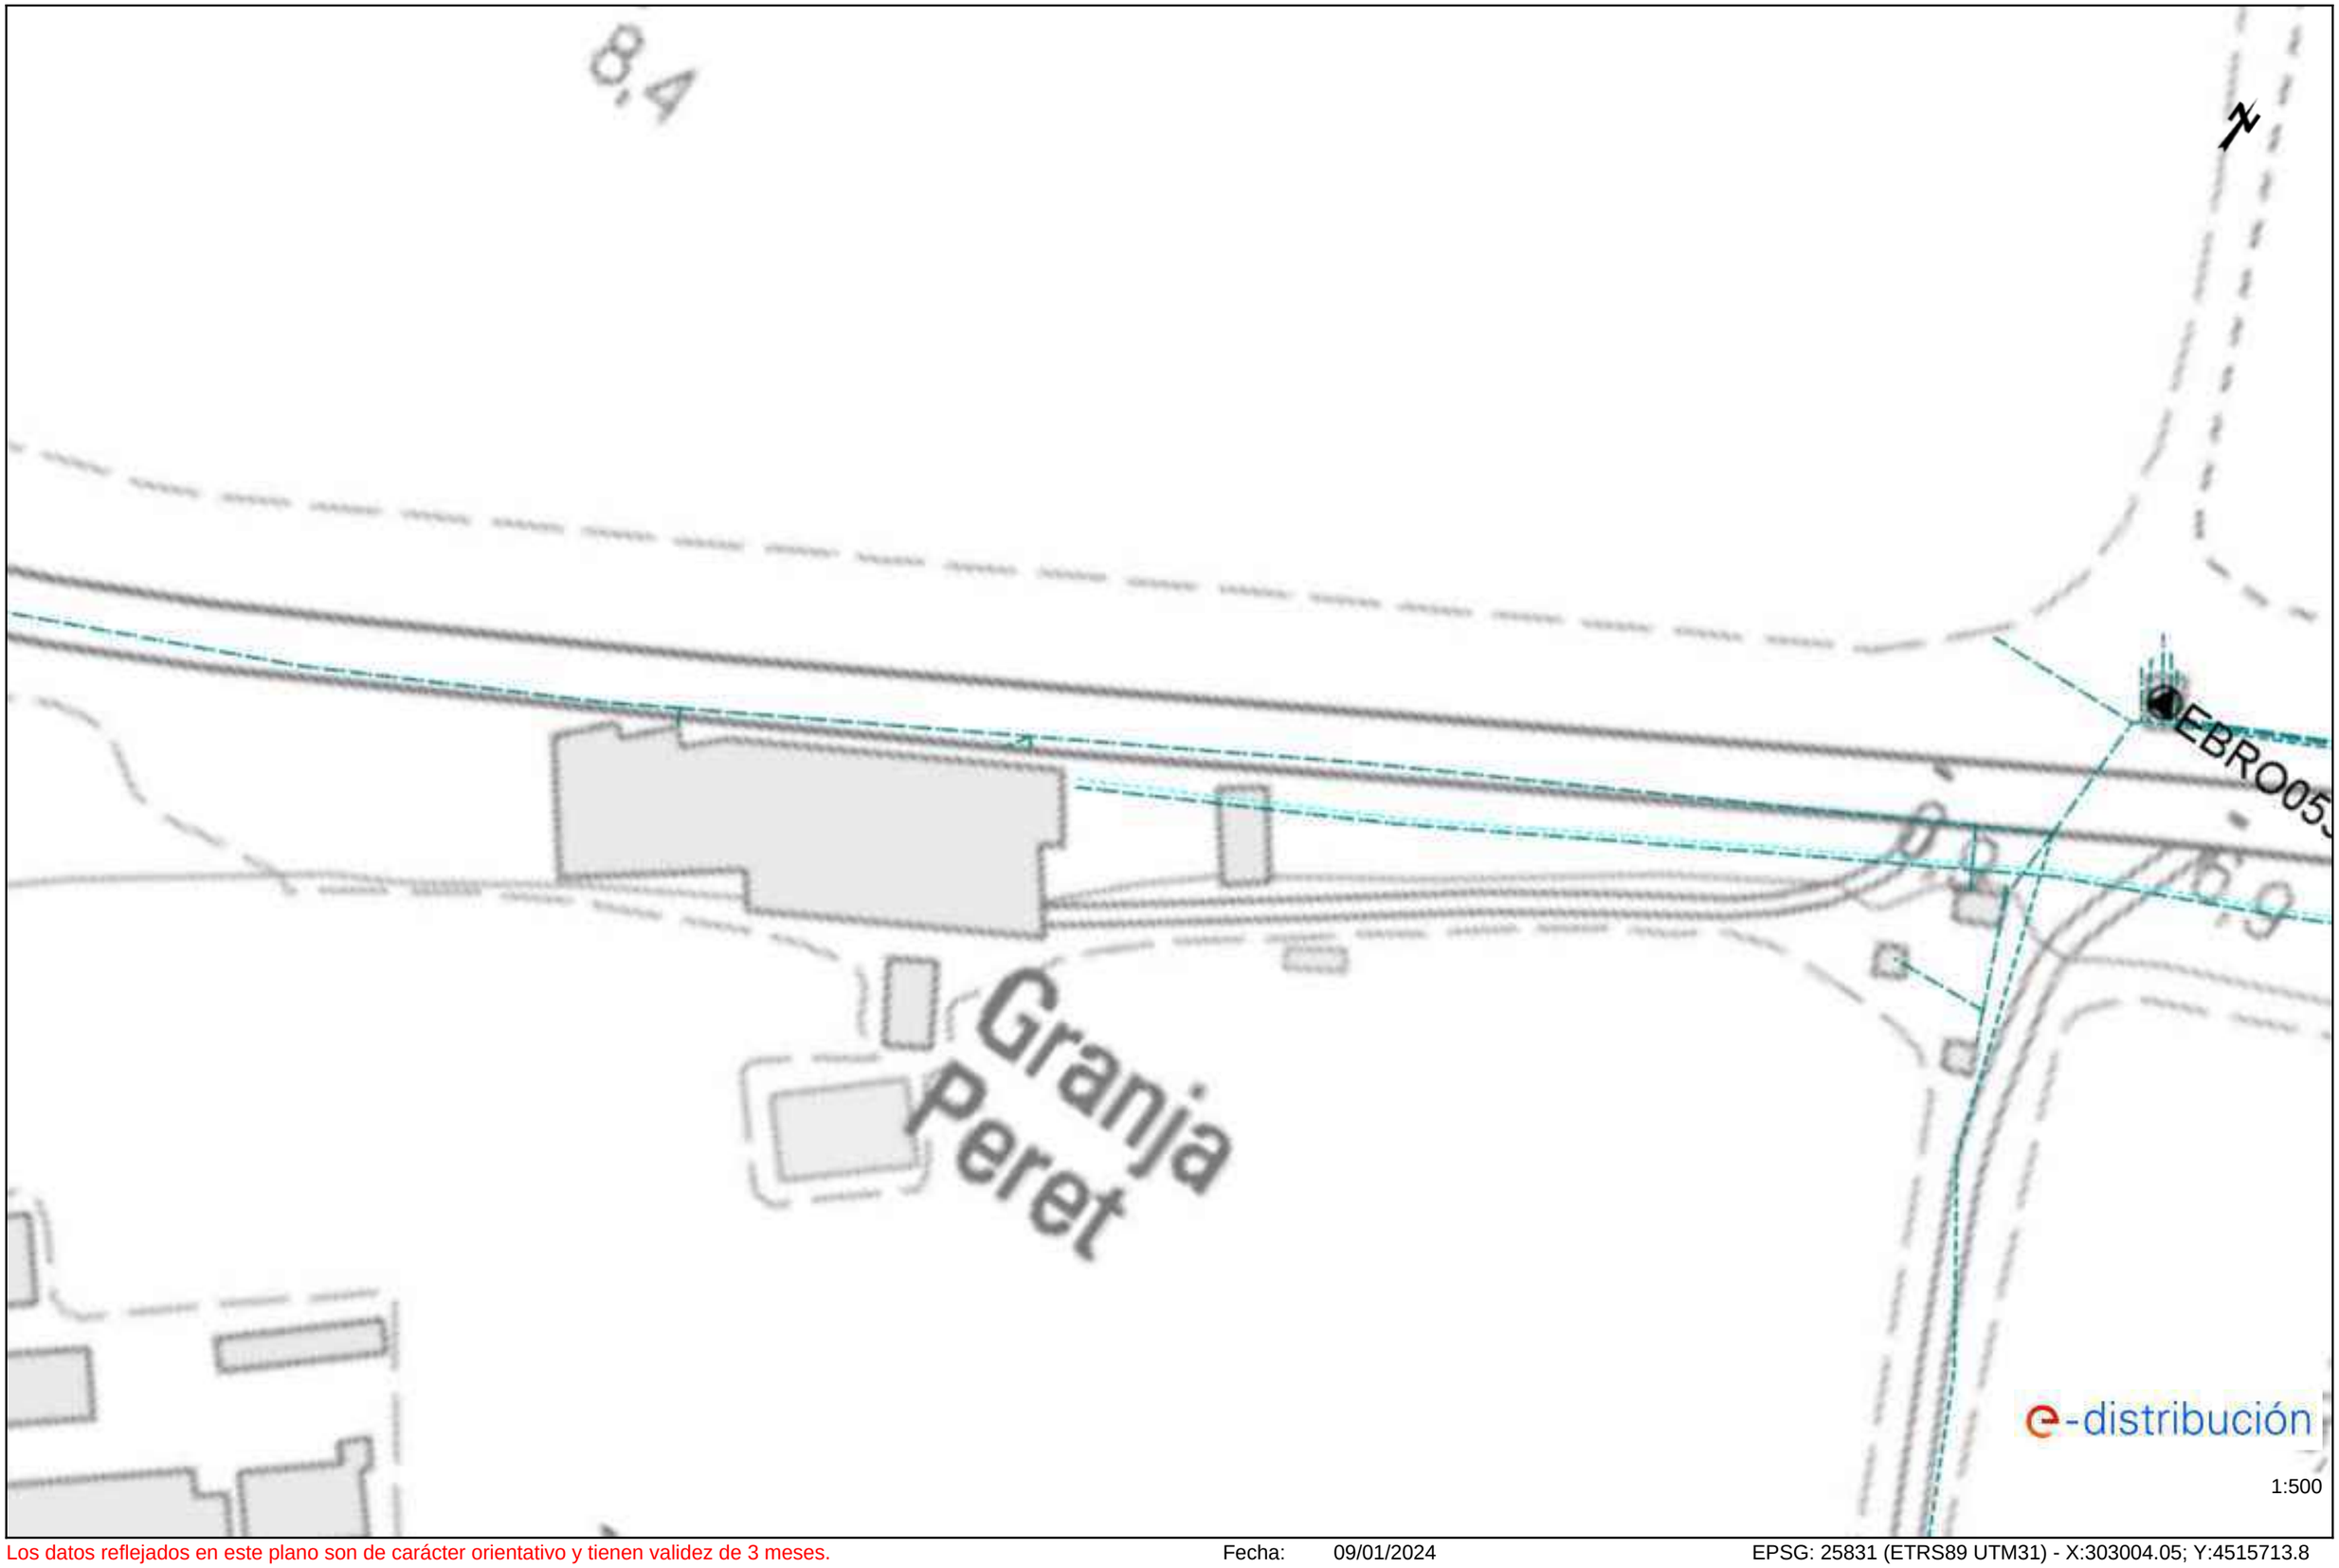


Los datos reflejados en este plano son de carácter orientativo y tienen validez de 3 meses. Fecha: 09/01/2024 EPSG: 25831 (ETRS89 UTM31) - X:303004.05; Y:4515713.8

Ref: 715095 - 18193310 Plano: AFECTACIÓN AT/MT

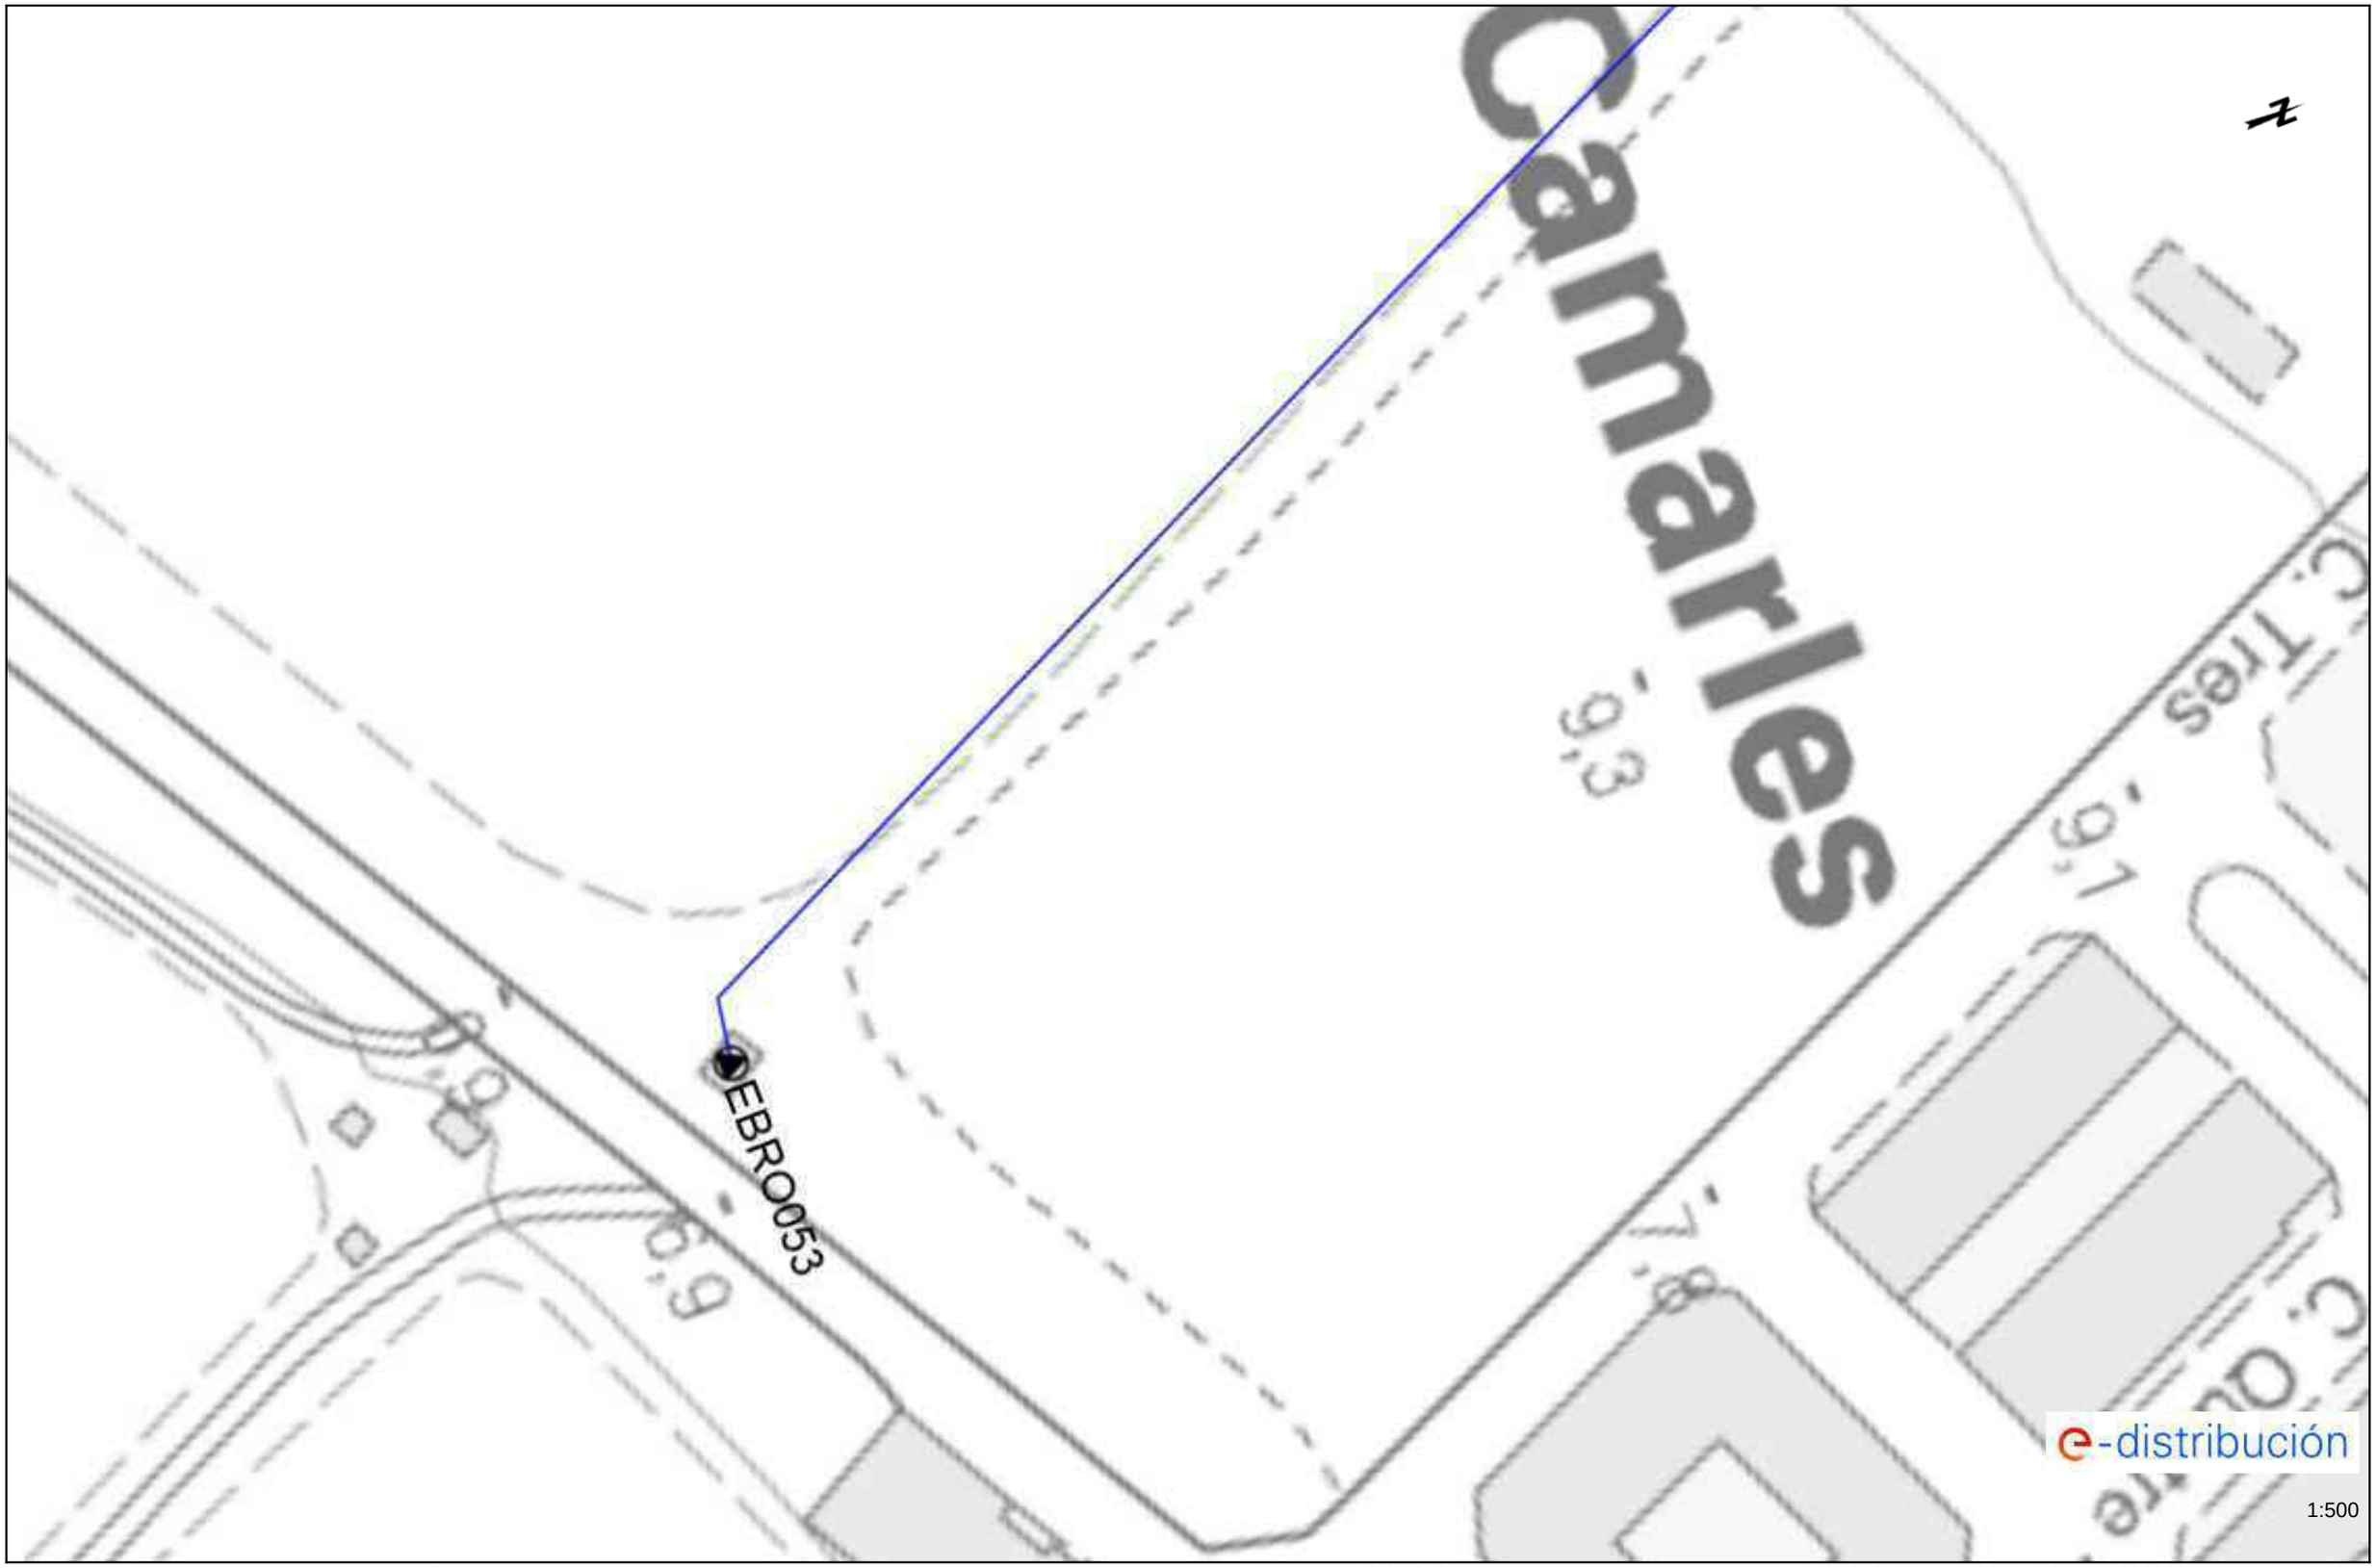


Los datos reflejados en este plano son de carácter orientativo y tienen validez de 3 meses. Fecha: 09/01/2024 EPSG: 25831 (ETRS89 UTM31) - X:303062.44; Y:4515812.25

Ref: 715095 - 18193310 Plano: AFECTACIÓN BT

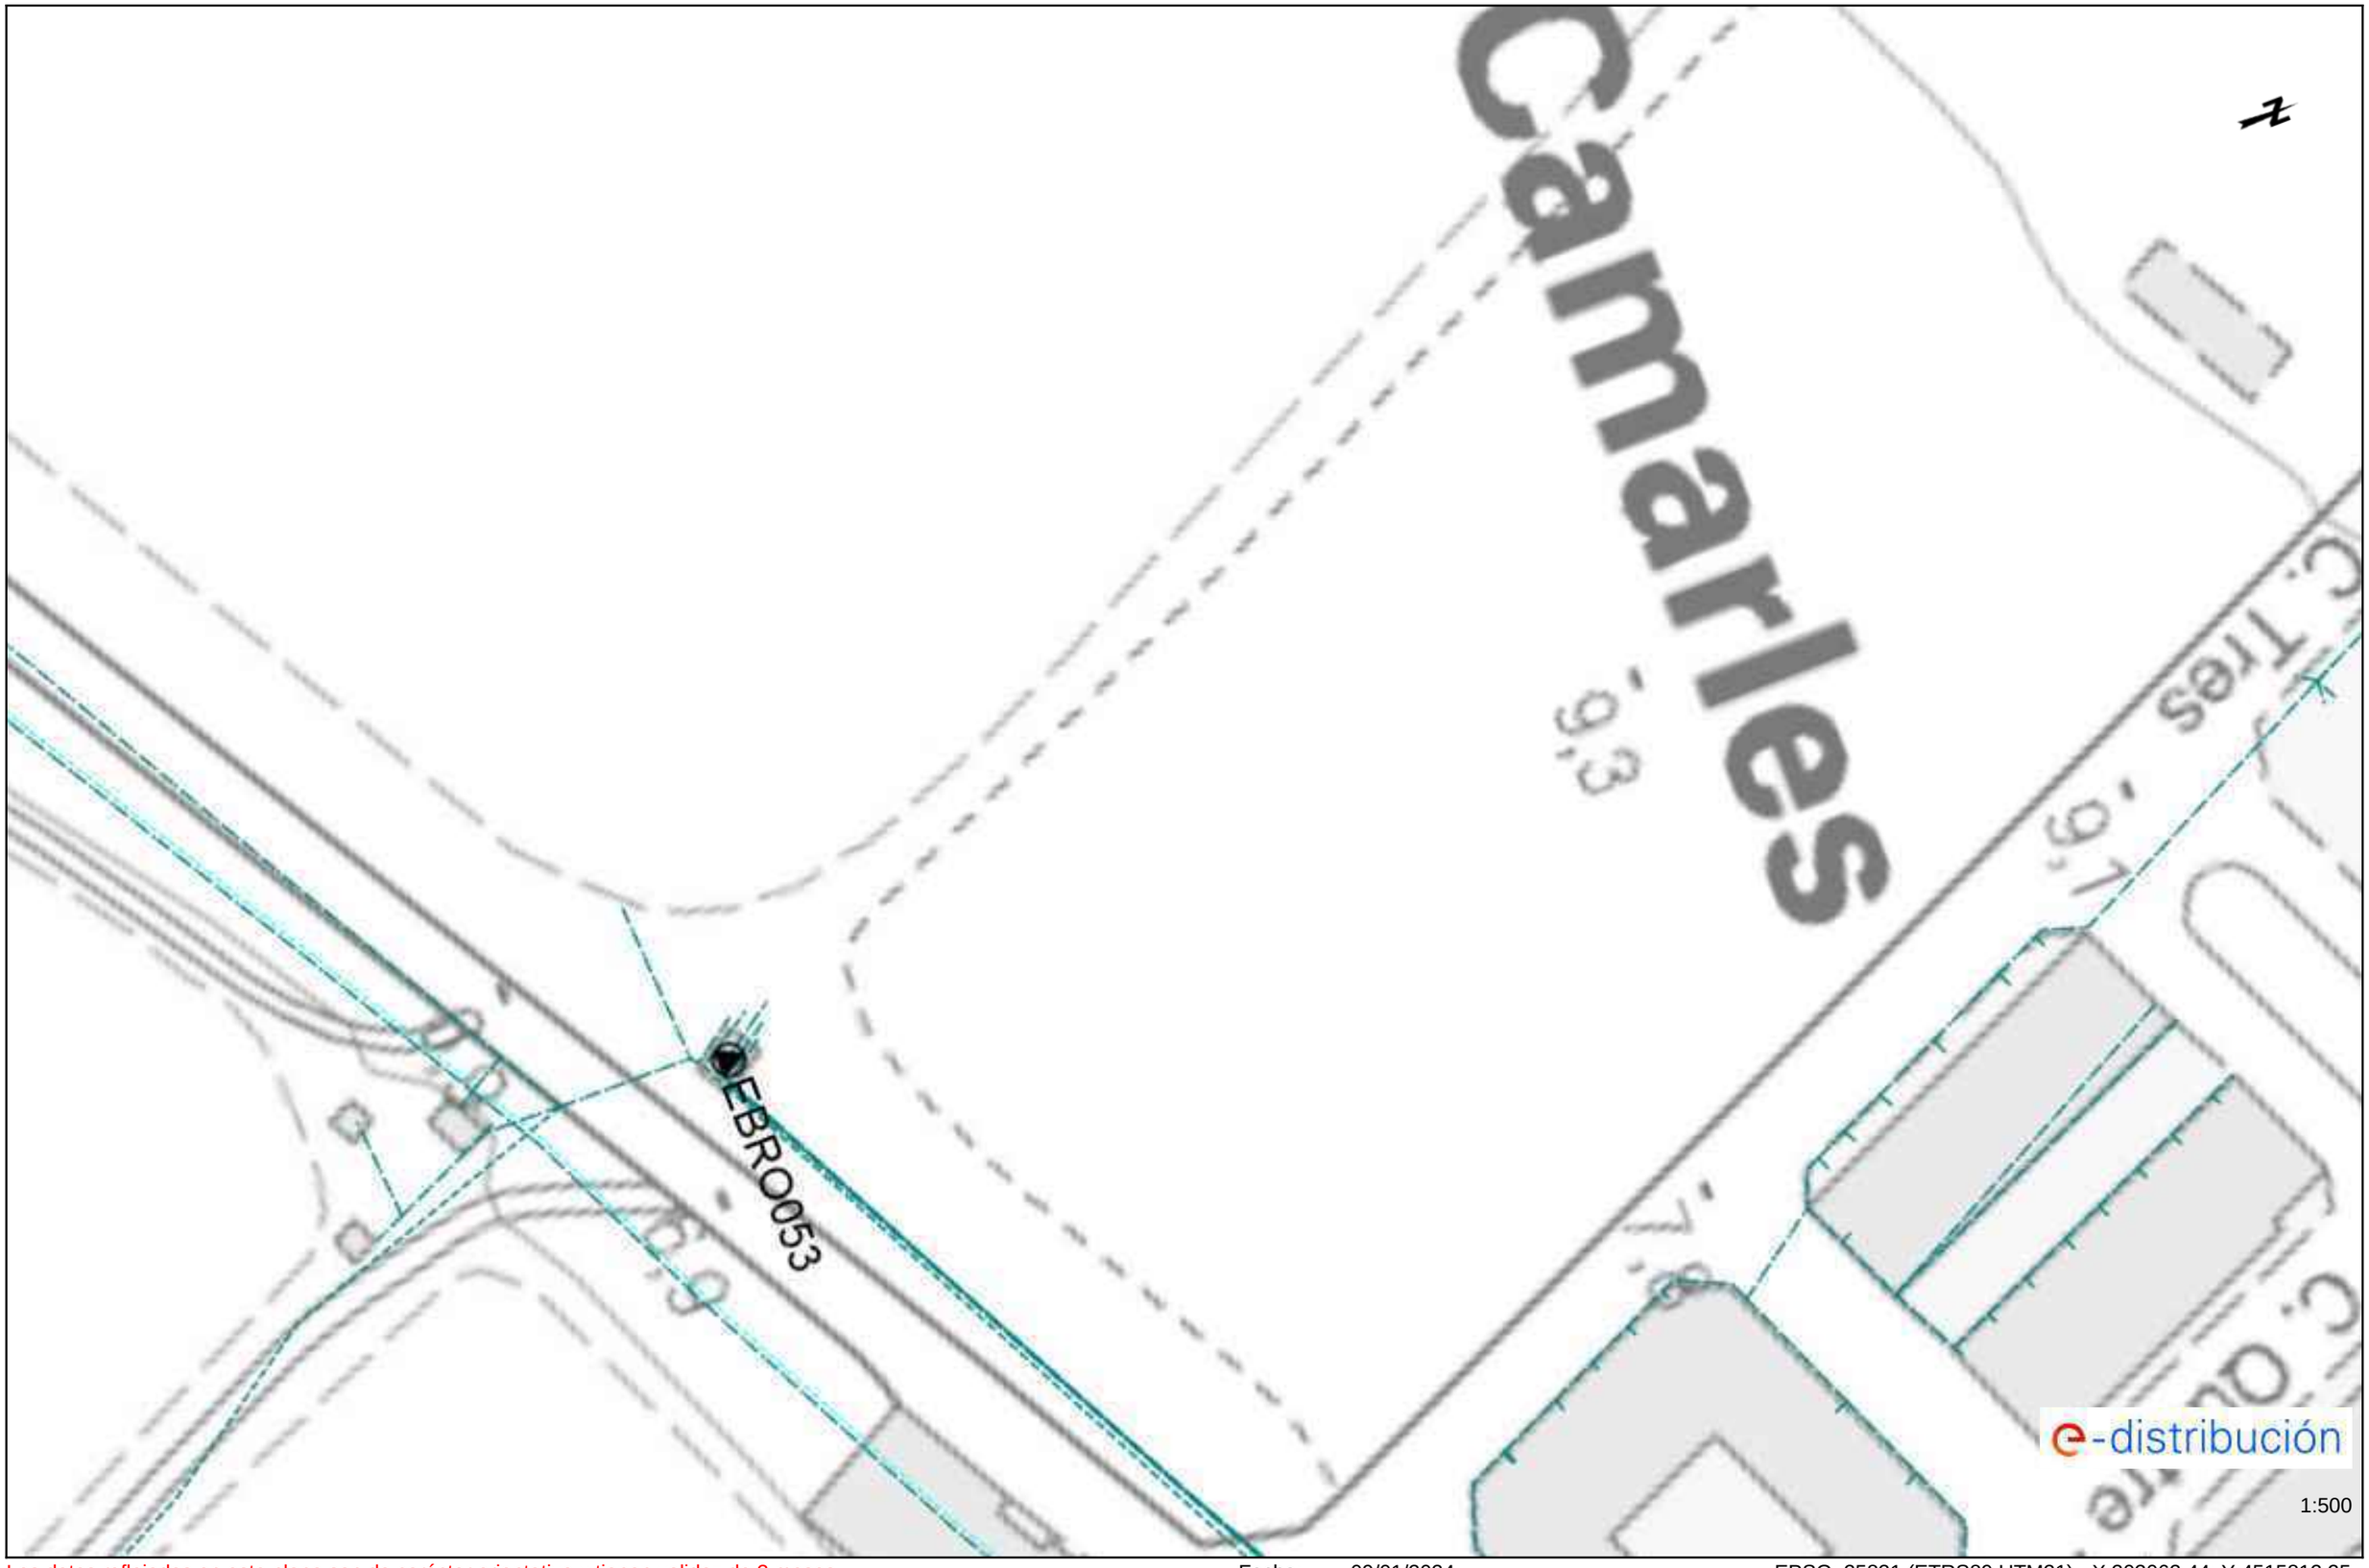

Los datos reflejados en este plano son de carácter orientativo y tienen validez de 3 meses. Fecha: 09/01/2024 EPSG: 25831 (ETRS89 UTM31) - X:303062.44; Y:4515812.25

Ref: 715095 - 18193307 Plano: AFECTACIÓN AT/MT

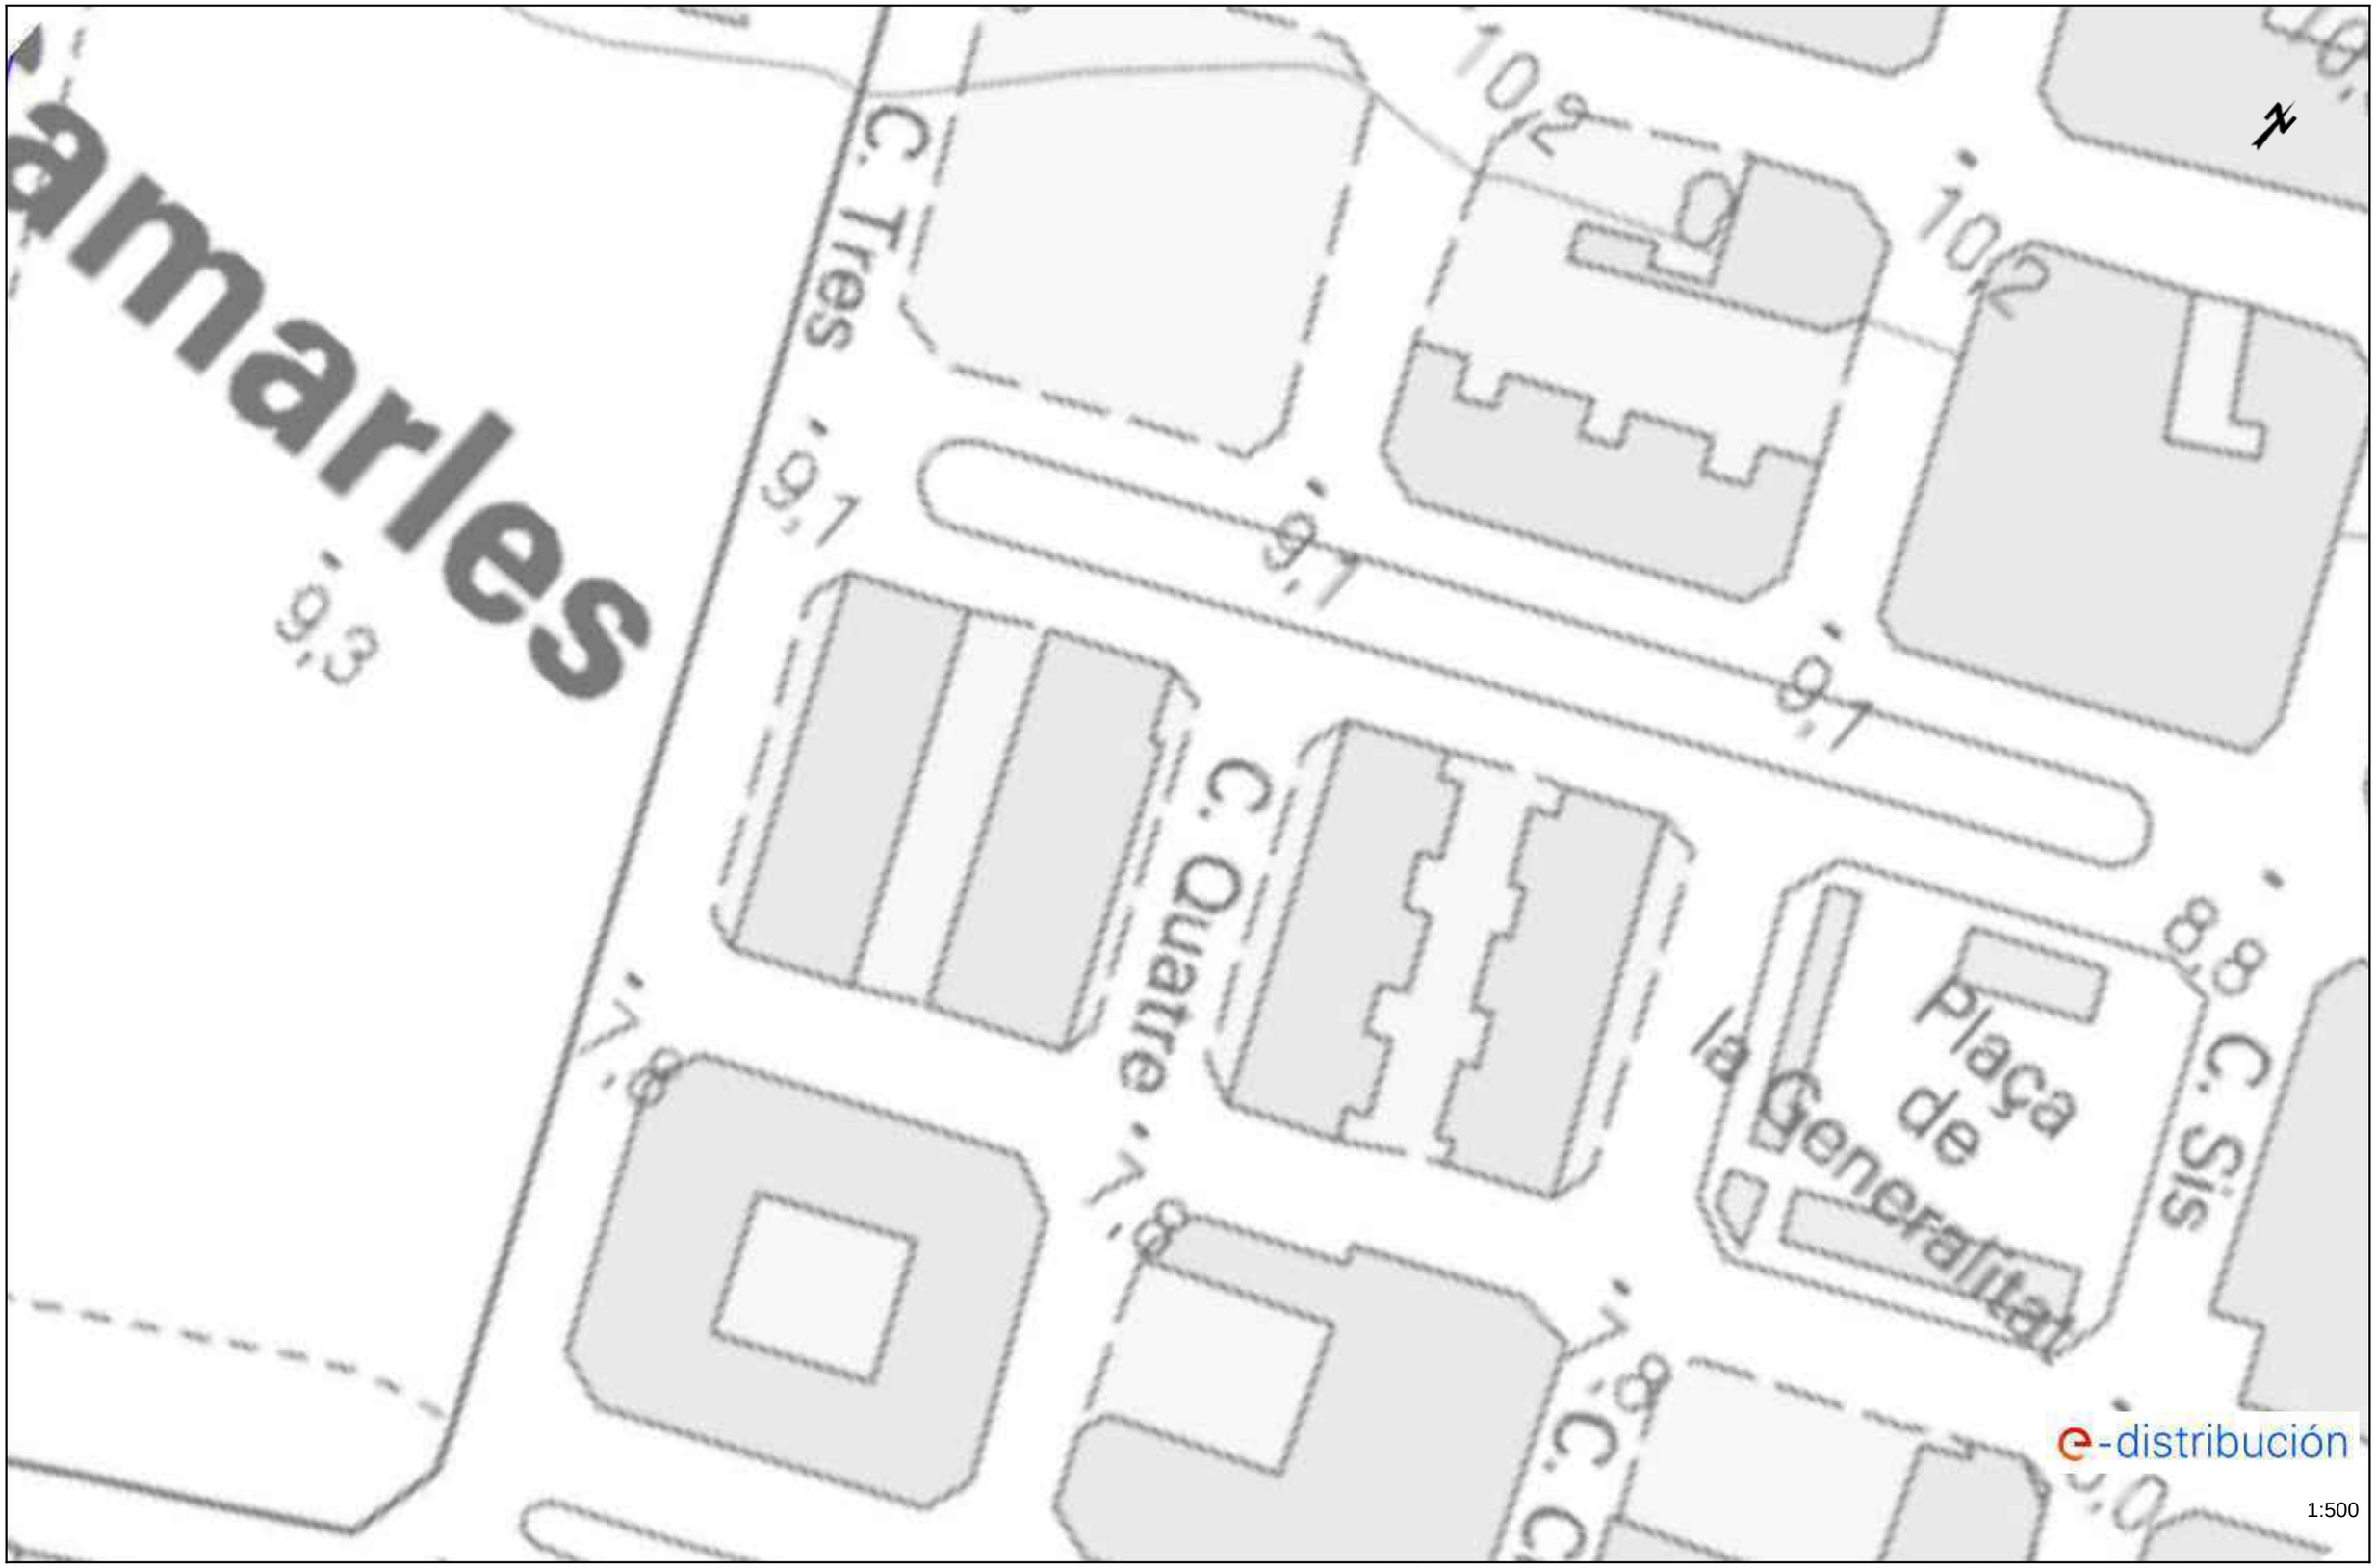

Los datos reflejados en este plano son de carácter orientativo y tienen validez de 3 meses.

Fecha: 09/01/2024

EPSG: 25831 (ETRS89 UTM31) - X:303135.19; Y:4515884.34

Ref: 715095 - 18193307 Plano: AFECTACIÓN BT



Los datos reflejados en este plano son de carácter orientativo y tienen validez de 3 meses. Fecha: 09/01/2024 EPSG: 25831 (ETRS89 UTM31) - X:303135.19; Y:4515884.34

Ref: 715095 - 18193308 Plano: AFECTACIÓN AT/MT




Los datos reflejados en este plano son de carácter orientativo y tienen validez de 3 meses. Fecha: 09/01/2024 EPSG: 25831 (ETRS89 UTM31) - X:303199.2; Y:4515938.21

Ref: 715095 - 18193308 Plano: AFECTACIÓN BT



Los datos reflejados en este plano son de carácter orientativo y tienen validez de 3 meses. Fecha: 09/01/2024 EPSG: 25831 (ETRS89 UTM31) - X:303199.2; Y:4515938.21


Ref: 715095 - 18193309 Plano: AFECTACIÓN AT/MT

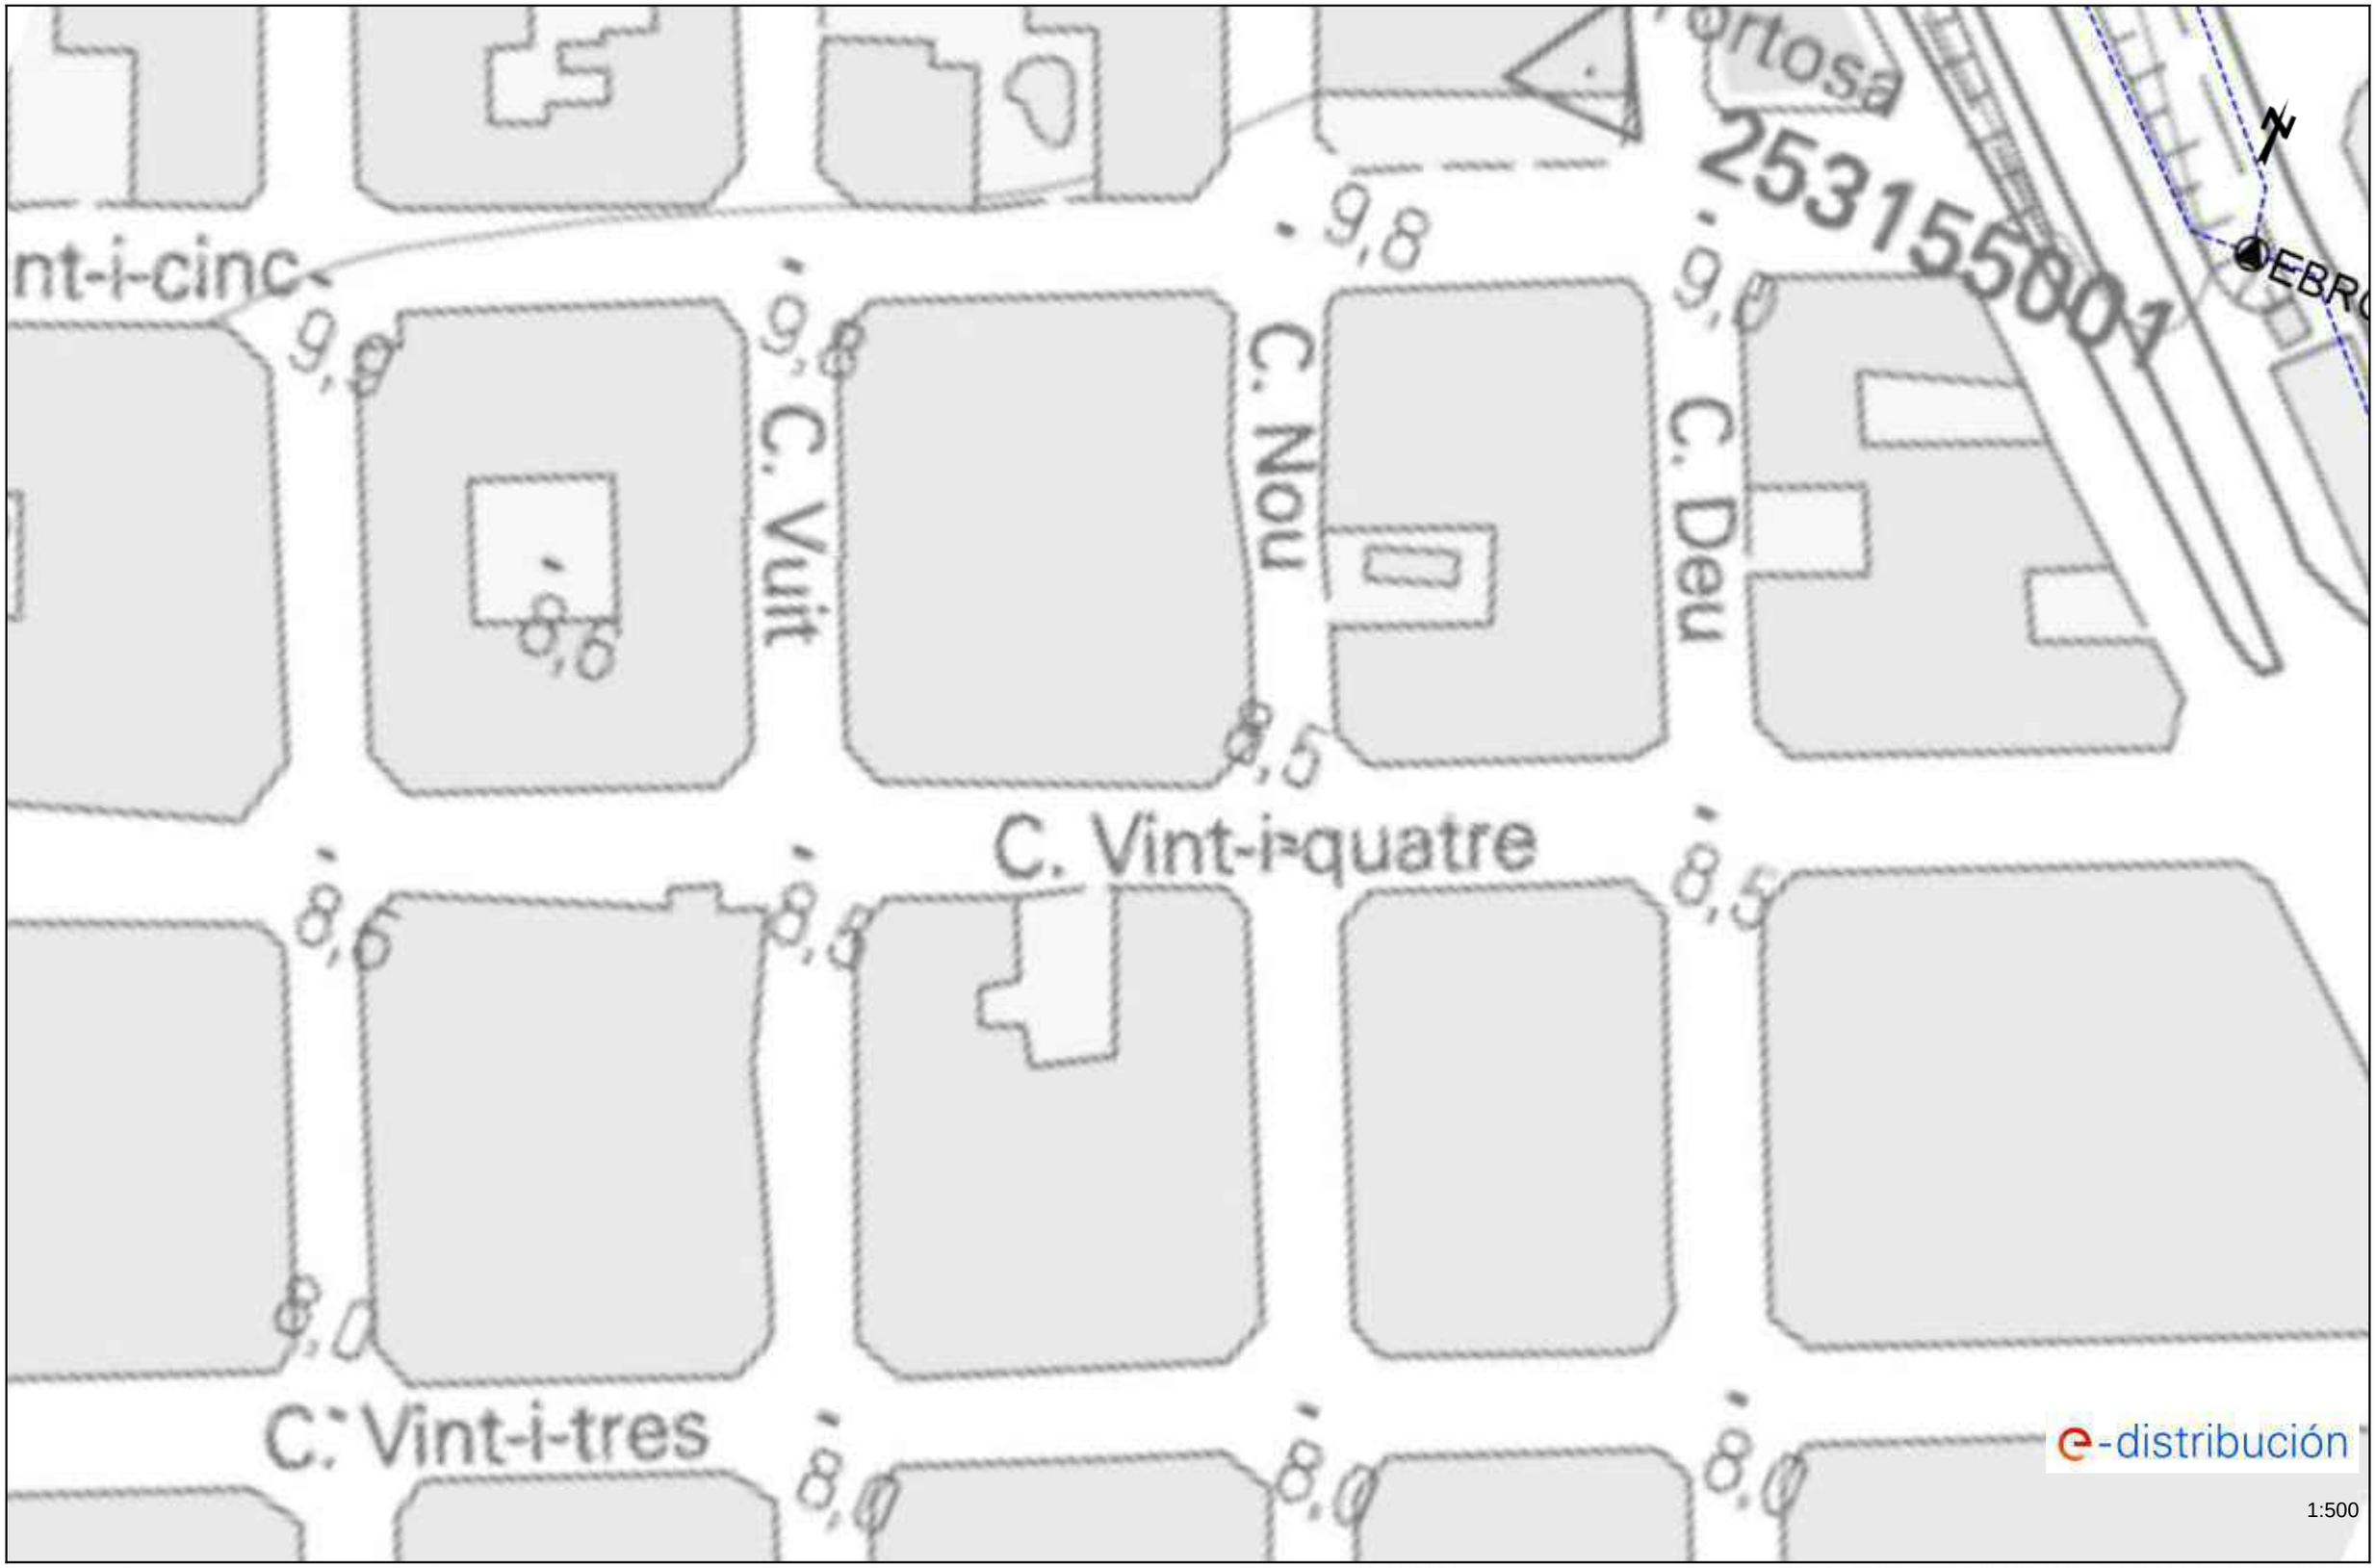

Los datos reflejados en este plano son de carácter orientativo y tienen validez de 3 meses. Fecha: 09/01/2024 EPSG: 25831 (ETRS89 UTM31) - X:303313.67; Y:4515990.55

Ref: 715095 - 18193309

Plano: AFECTACIÓN BT

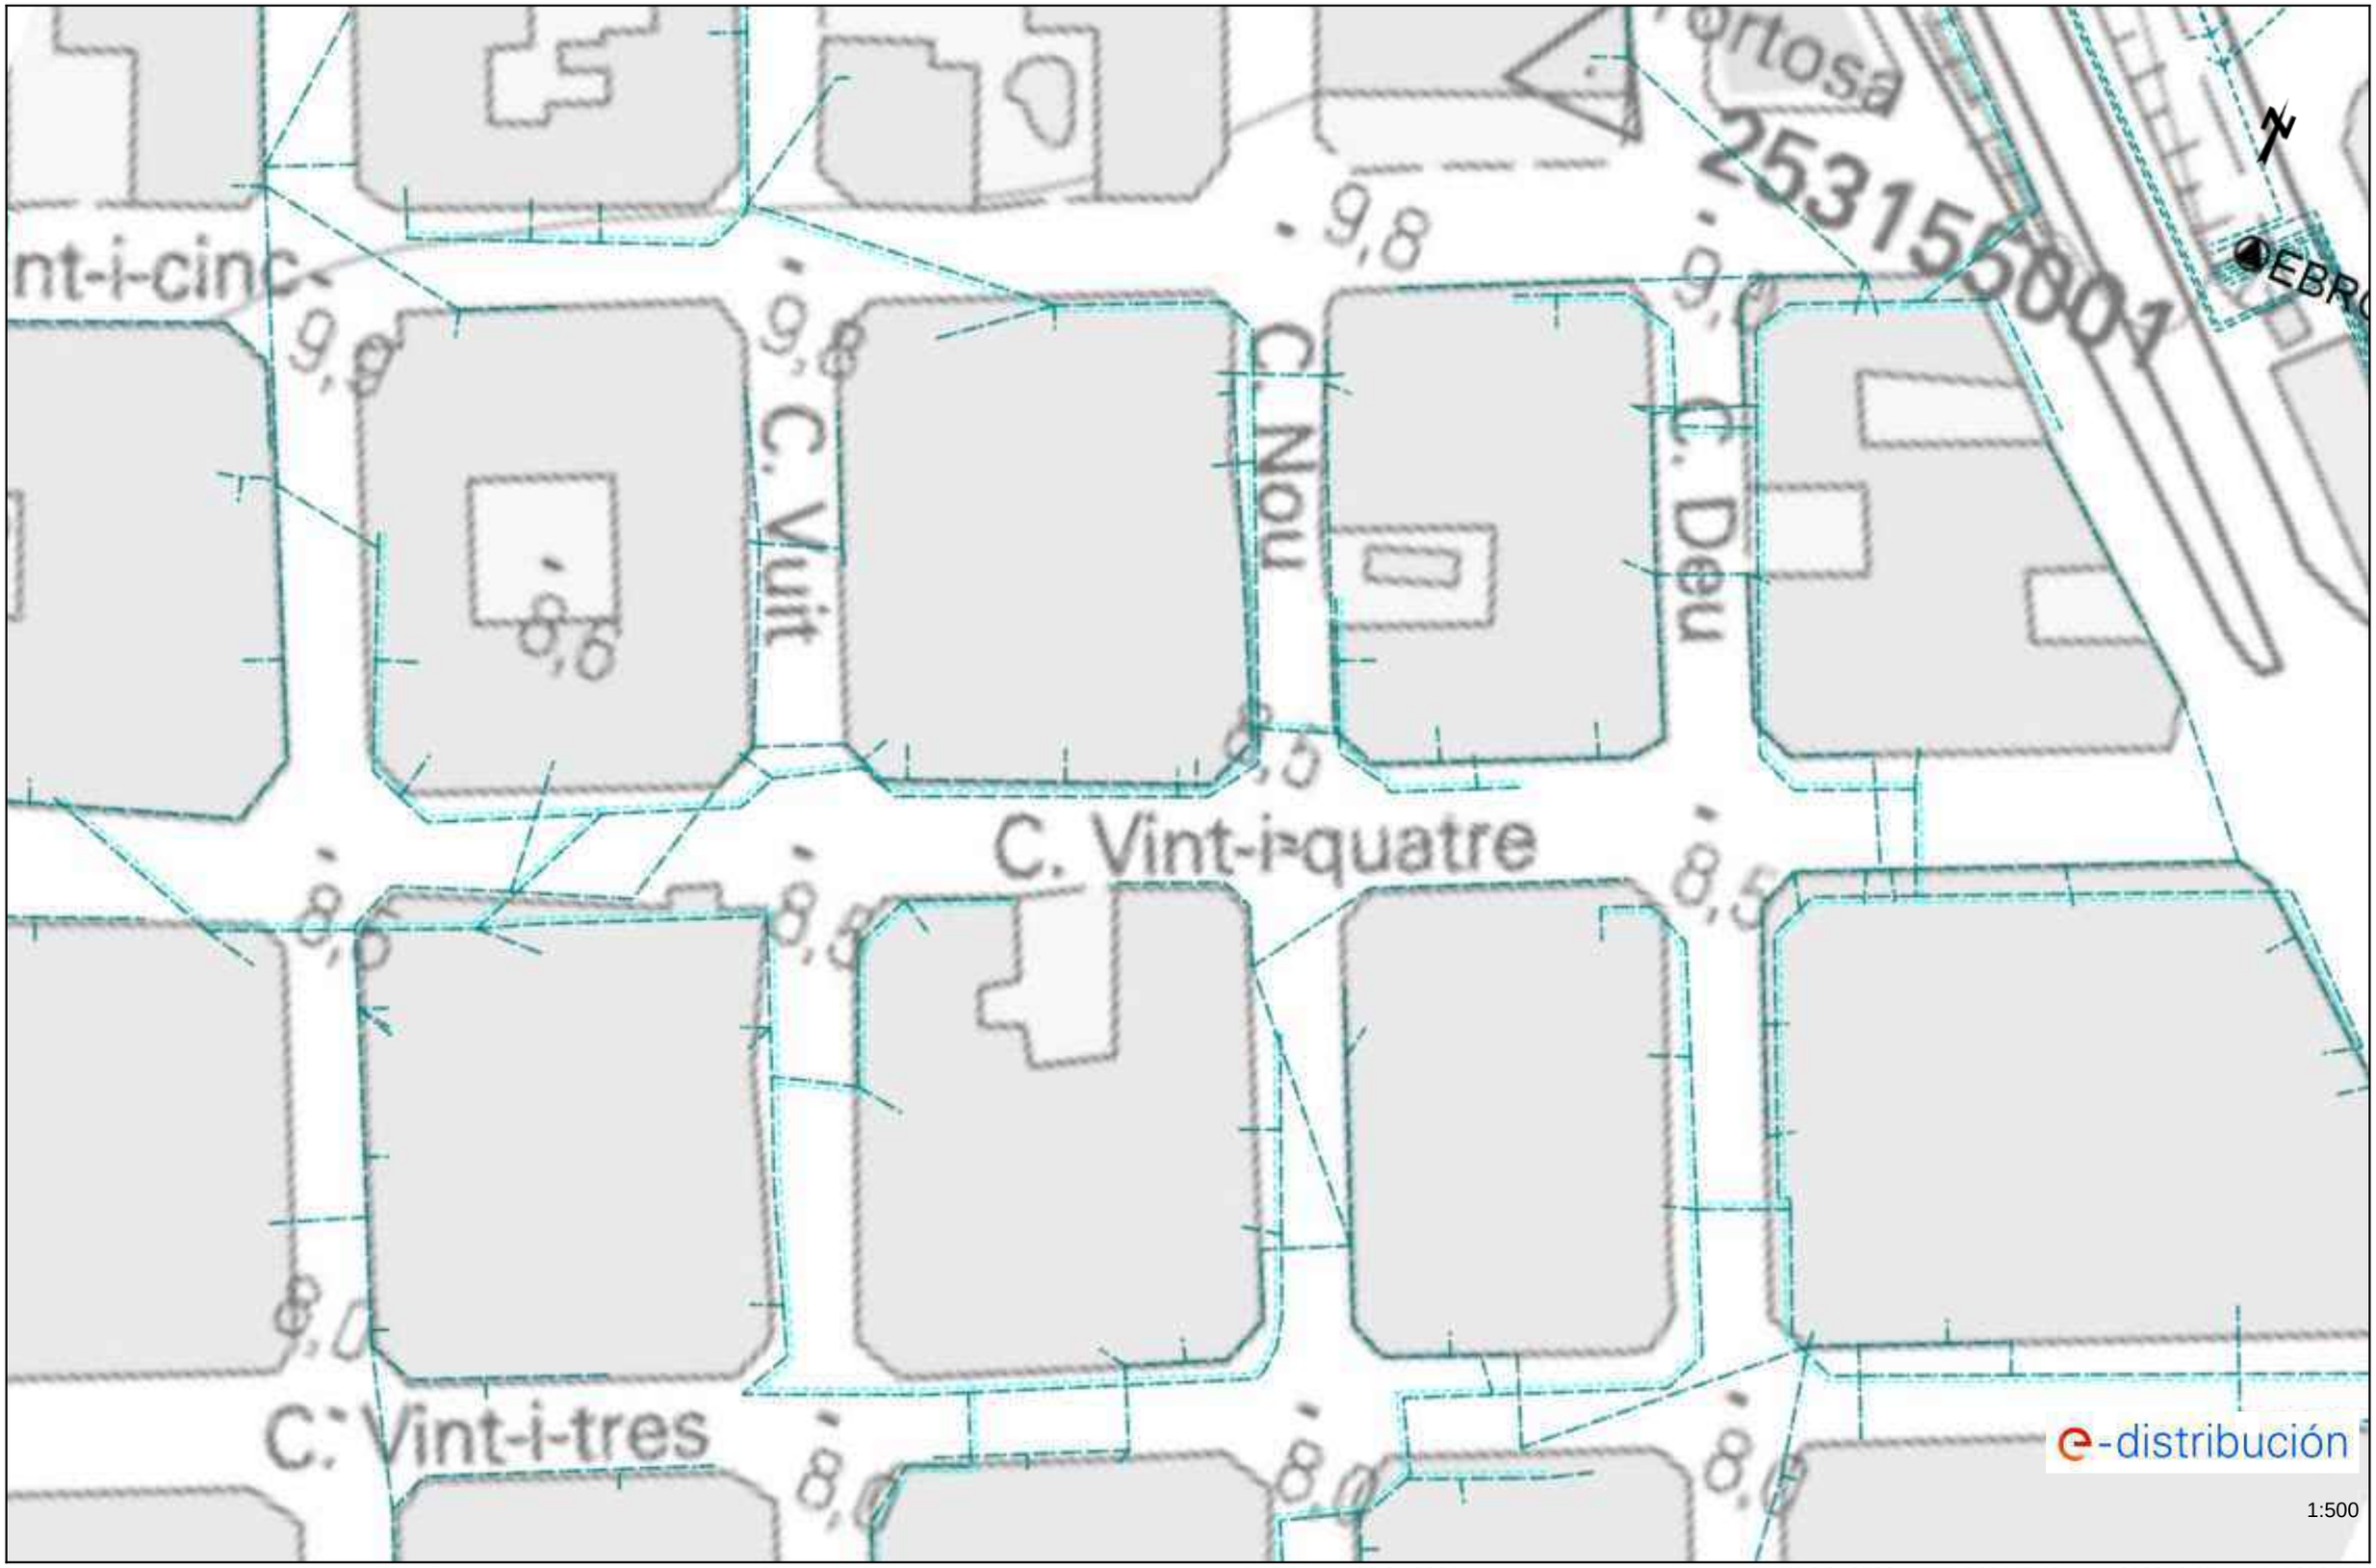


Los datos reflejados en este plano son de carácter orientativo y tienen validez de 3 meses.

Fecha: 09/01/2024

EPSG: 25831 (ETRS89 UTM31) - X:303313.67; Y:4515990.55

Ref: 715095 - 18193306

Plano: AFECTACIÓN AT/MT

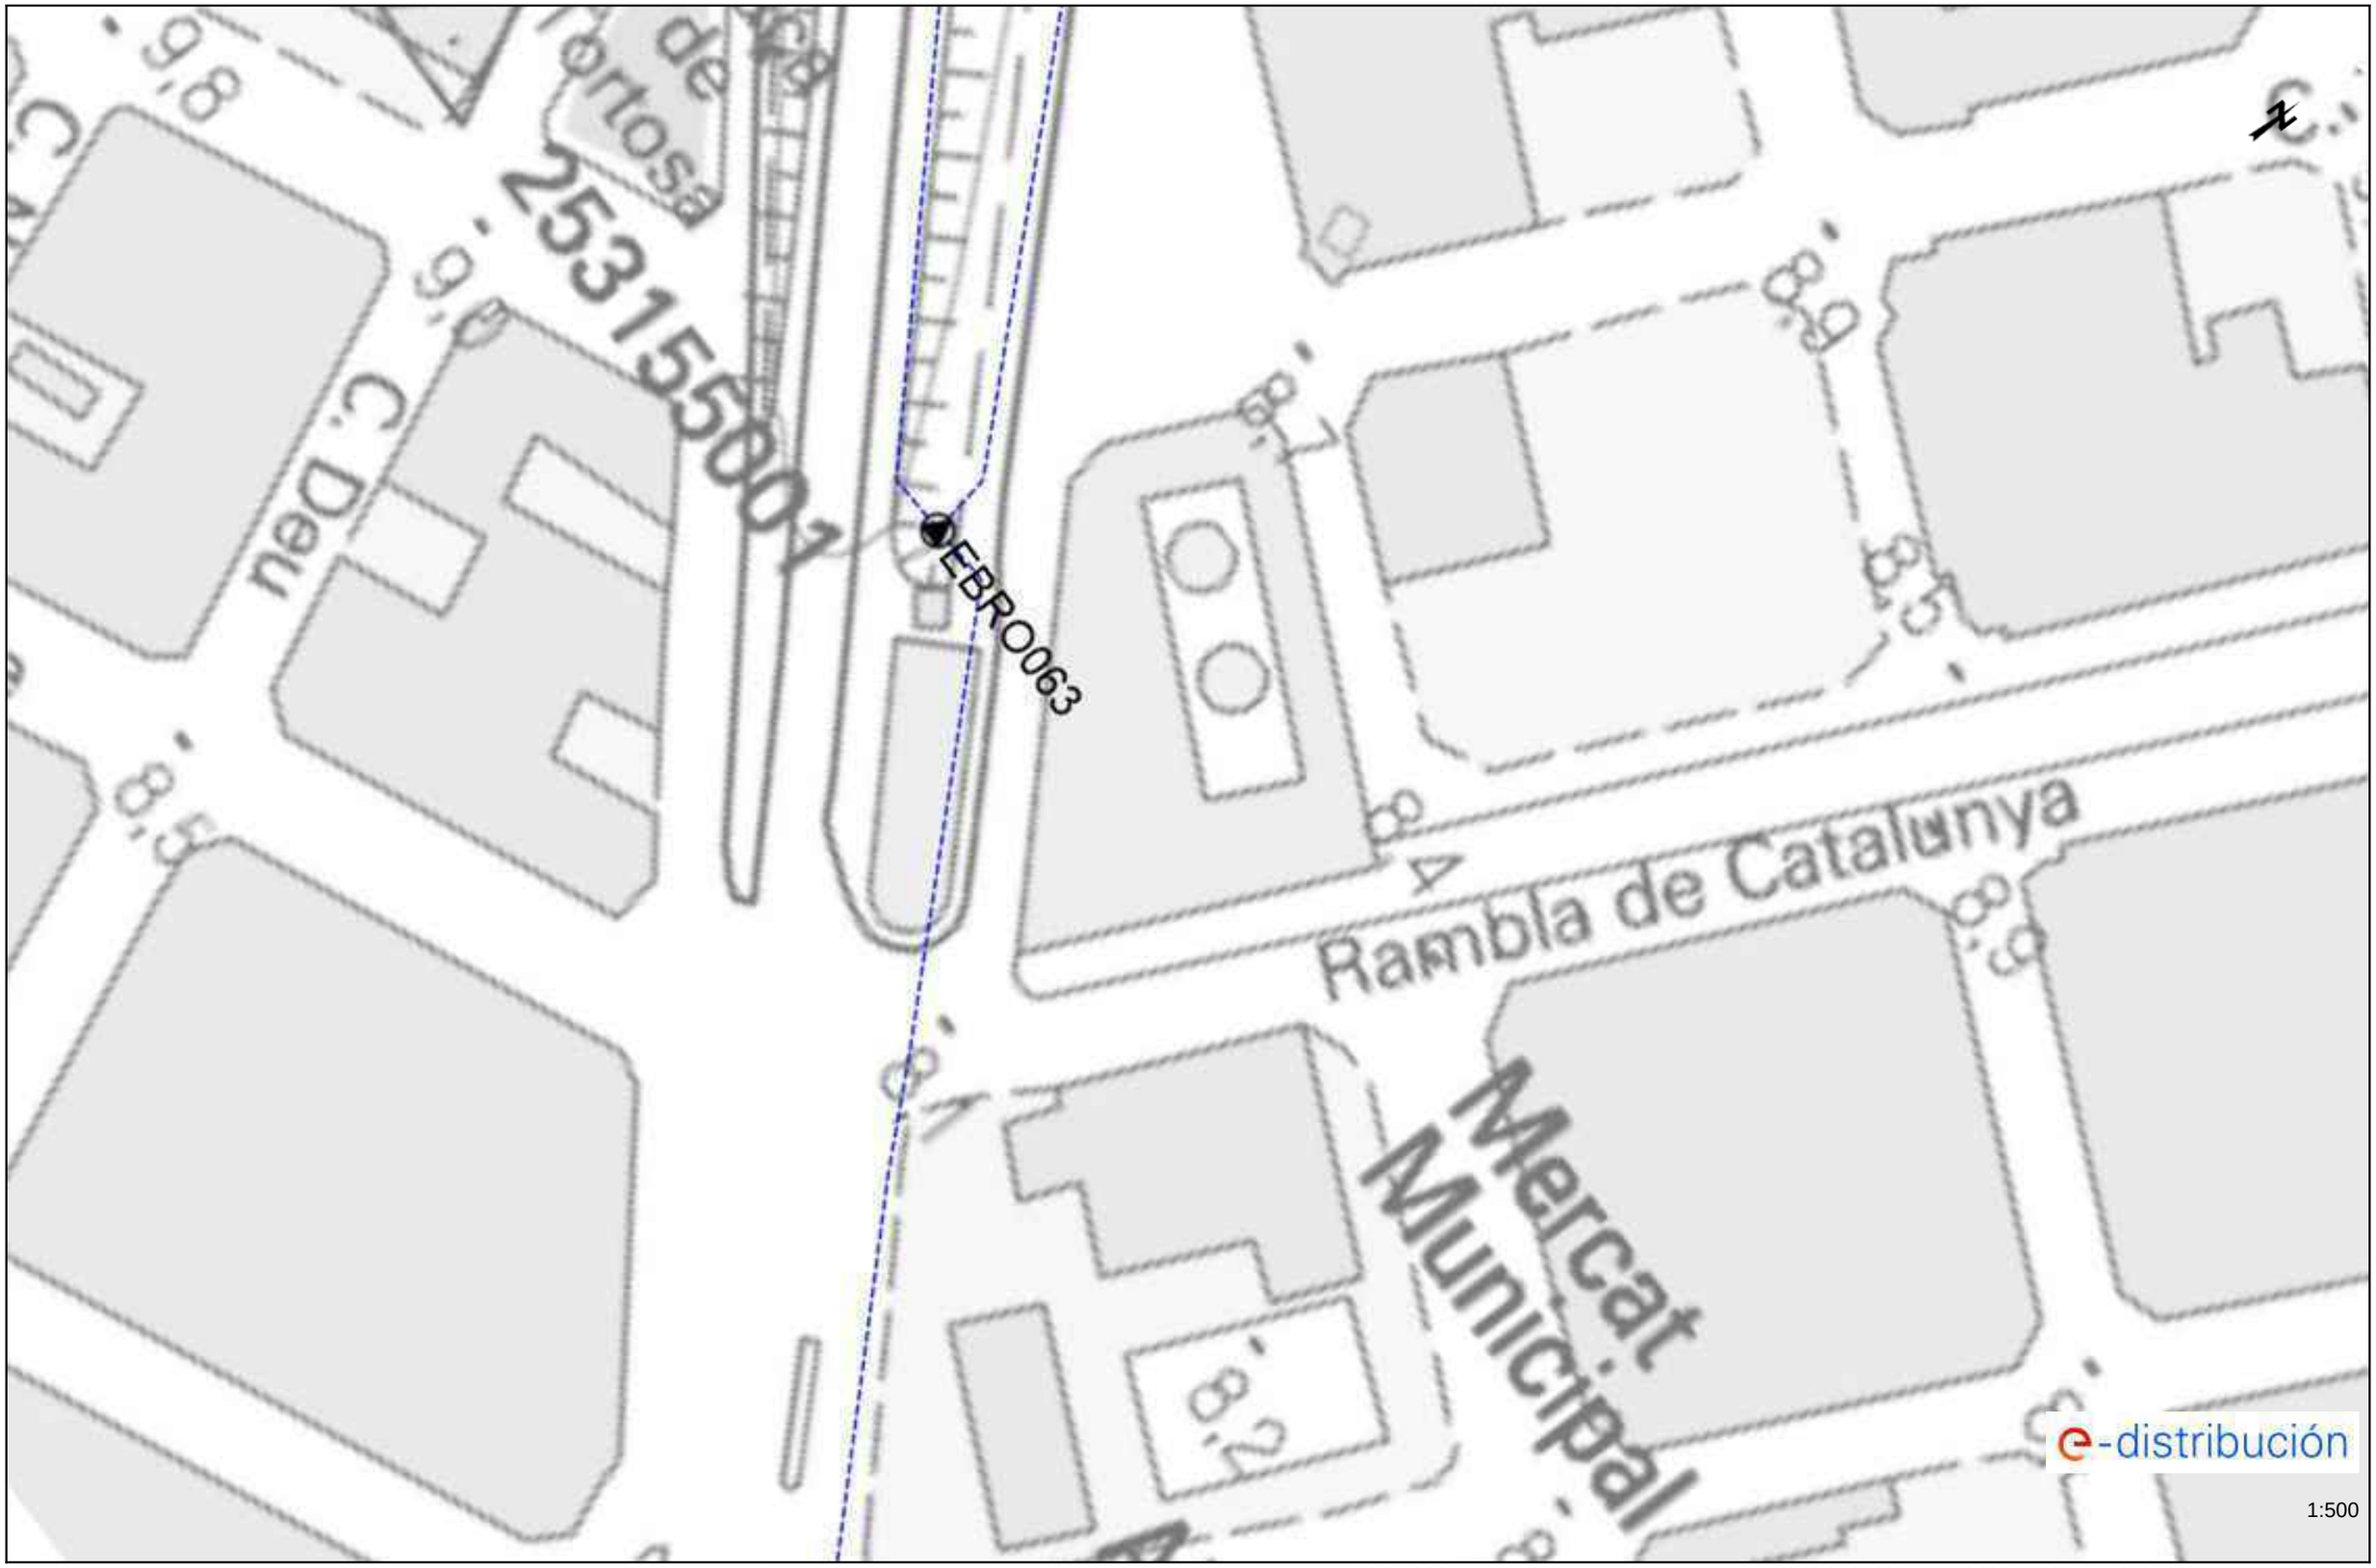


Los datos reflejados en este plano son de carácter orientativo y tienen validez de 3 meses.

Fecha: 09/01/2024

EPSG: 25831 (ETRS89 UTM31) - X:303408.85; Y:4516071.13

Ref: 715095 - 18193306

Plano: AFECTACIÓN BT

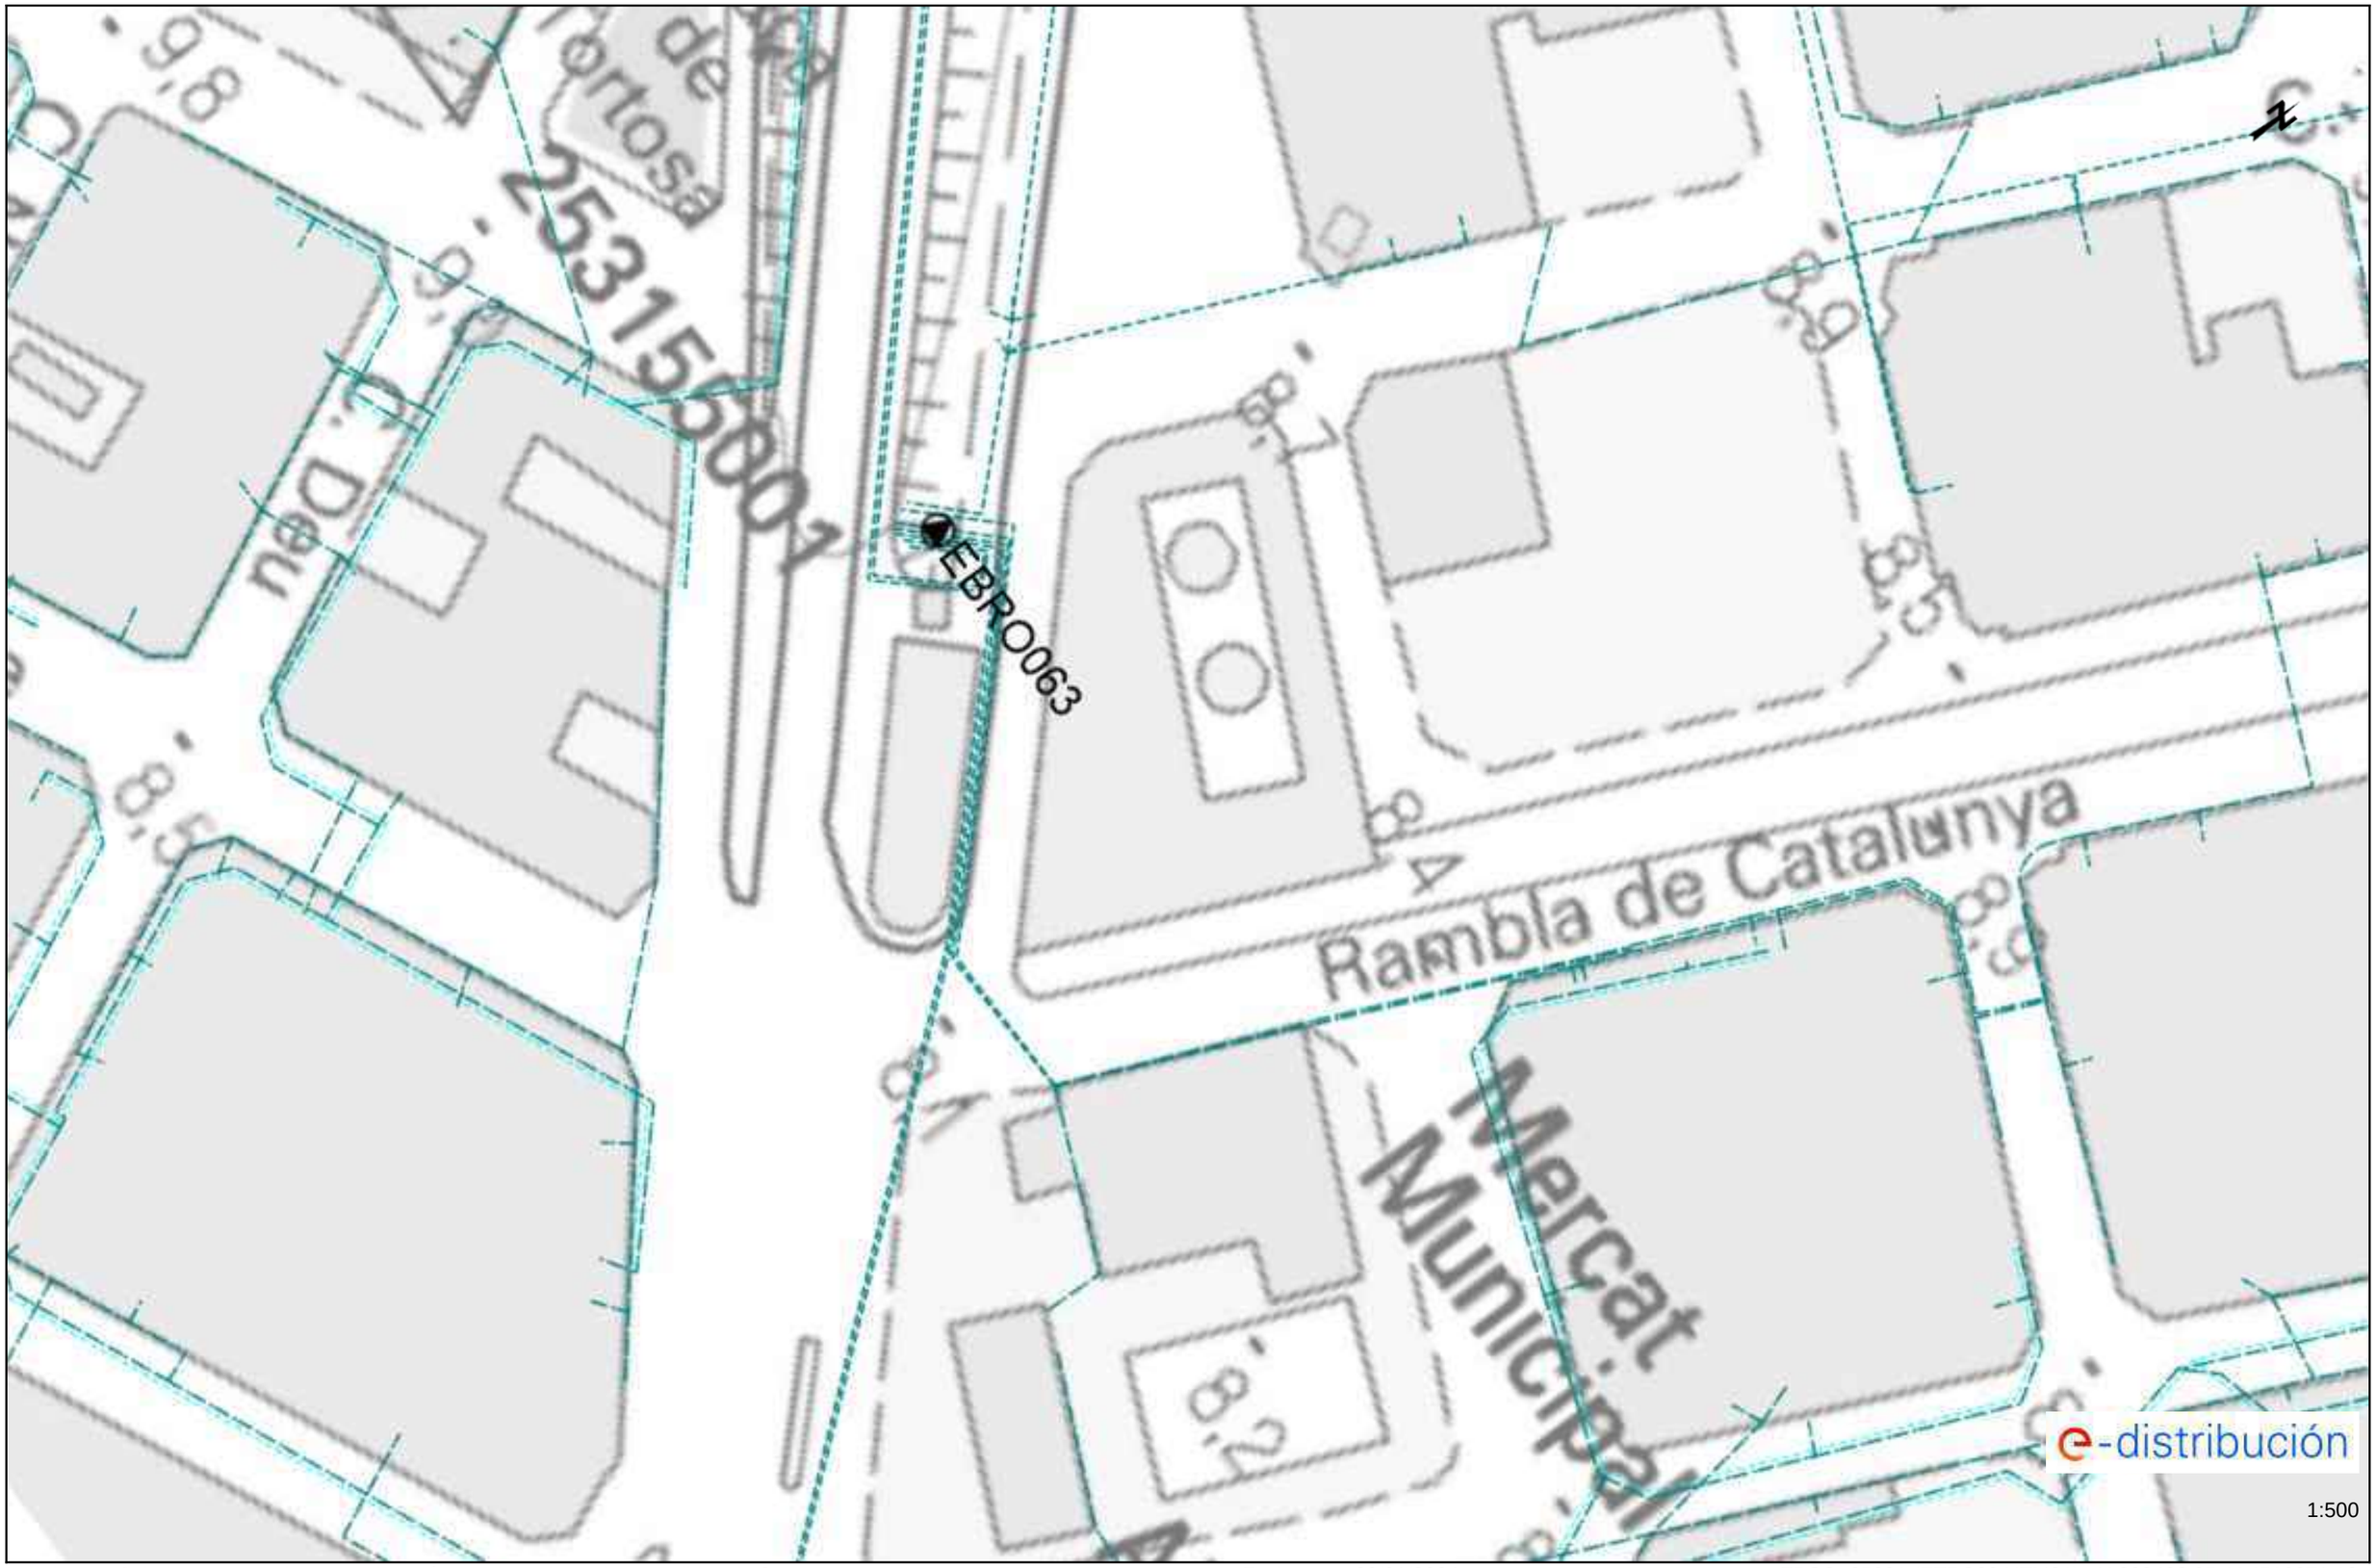


Los datos reflejados en este plano son de carácter orientativo y tienen validez de 3 meses.

Fecha: 09/01/2024


EPSG: 25831 (ETRS89 UTM31) - X:303408.85; Y:4516071.13

Ref: 715095 - 18193311 Plano: AFECTACIÓN AT/MT

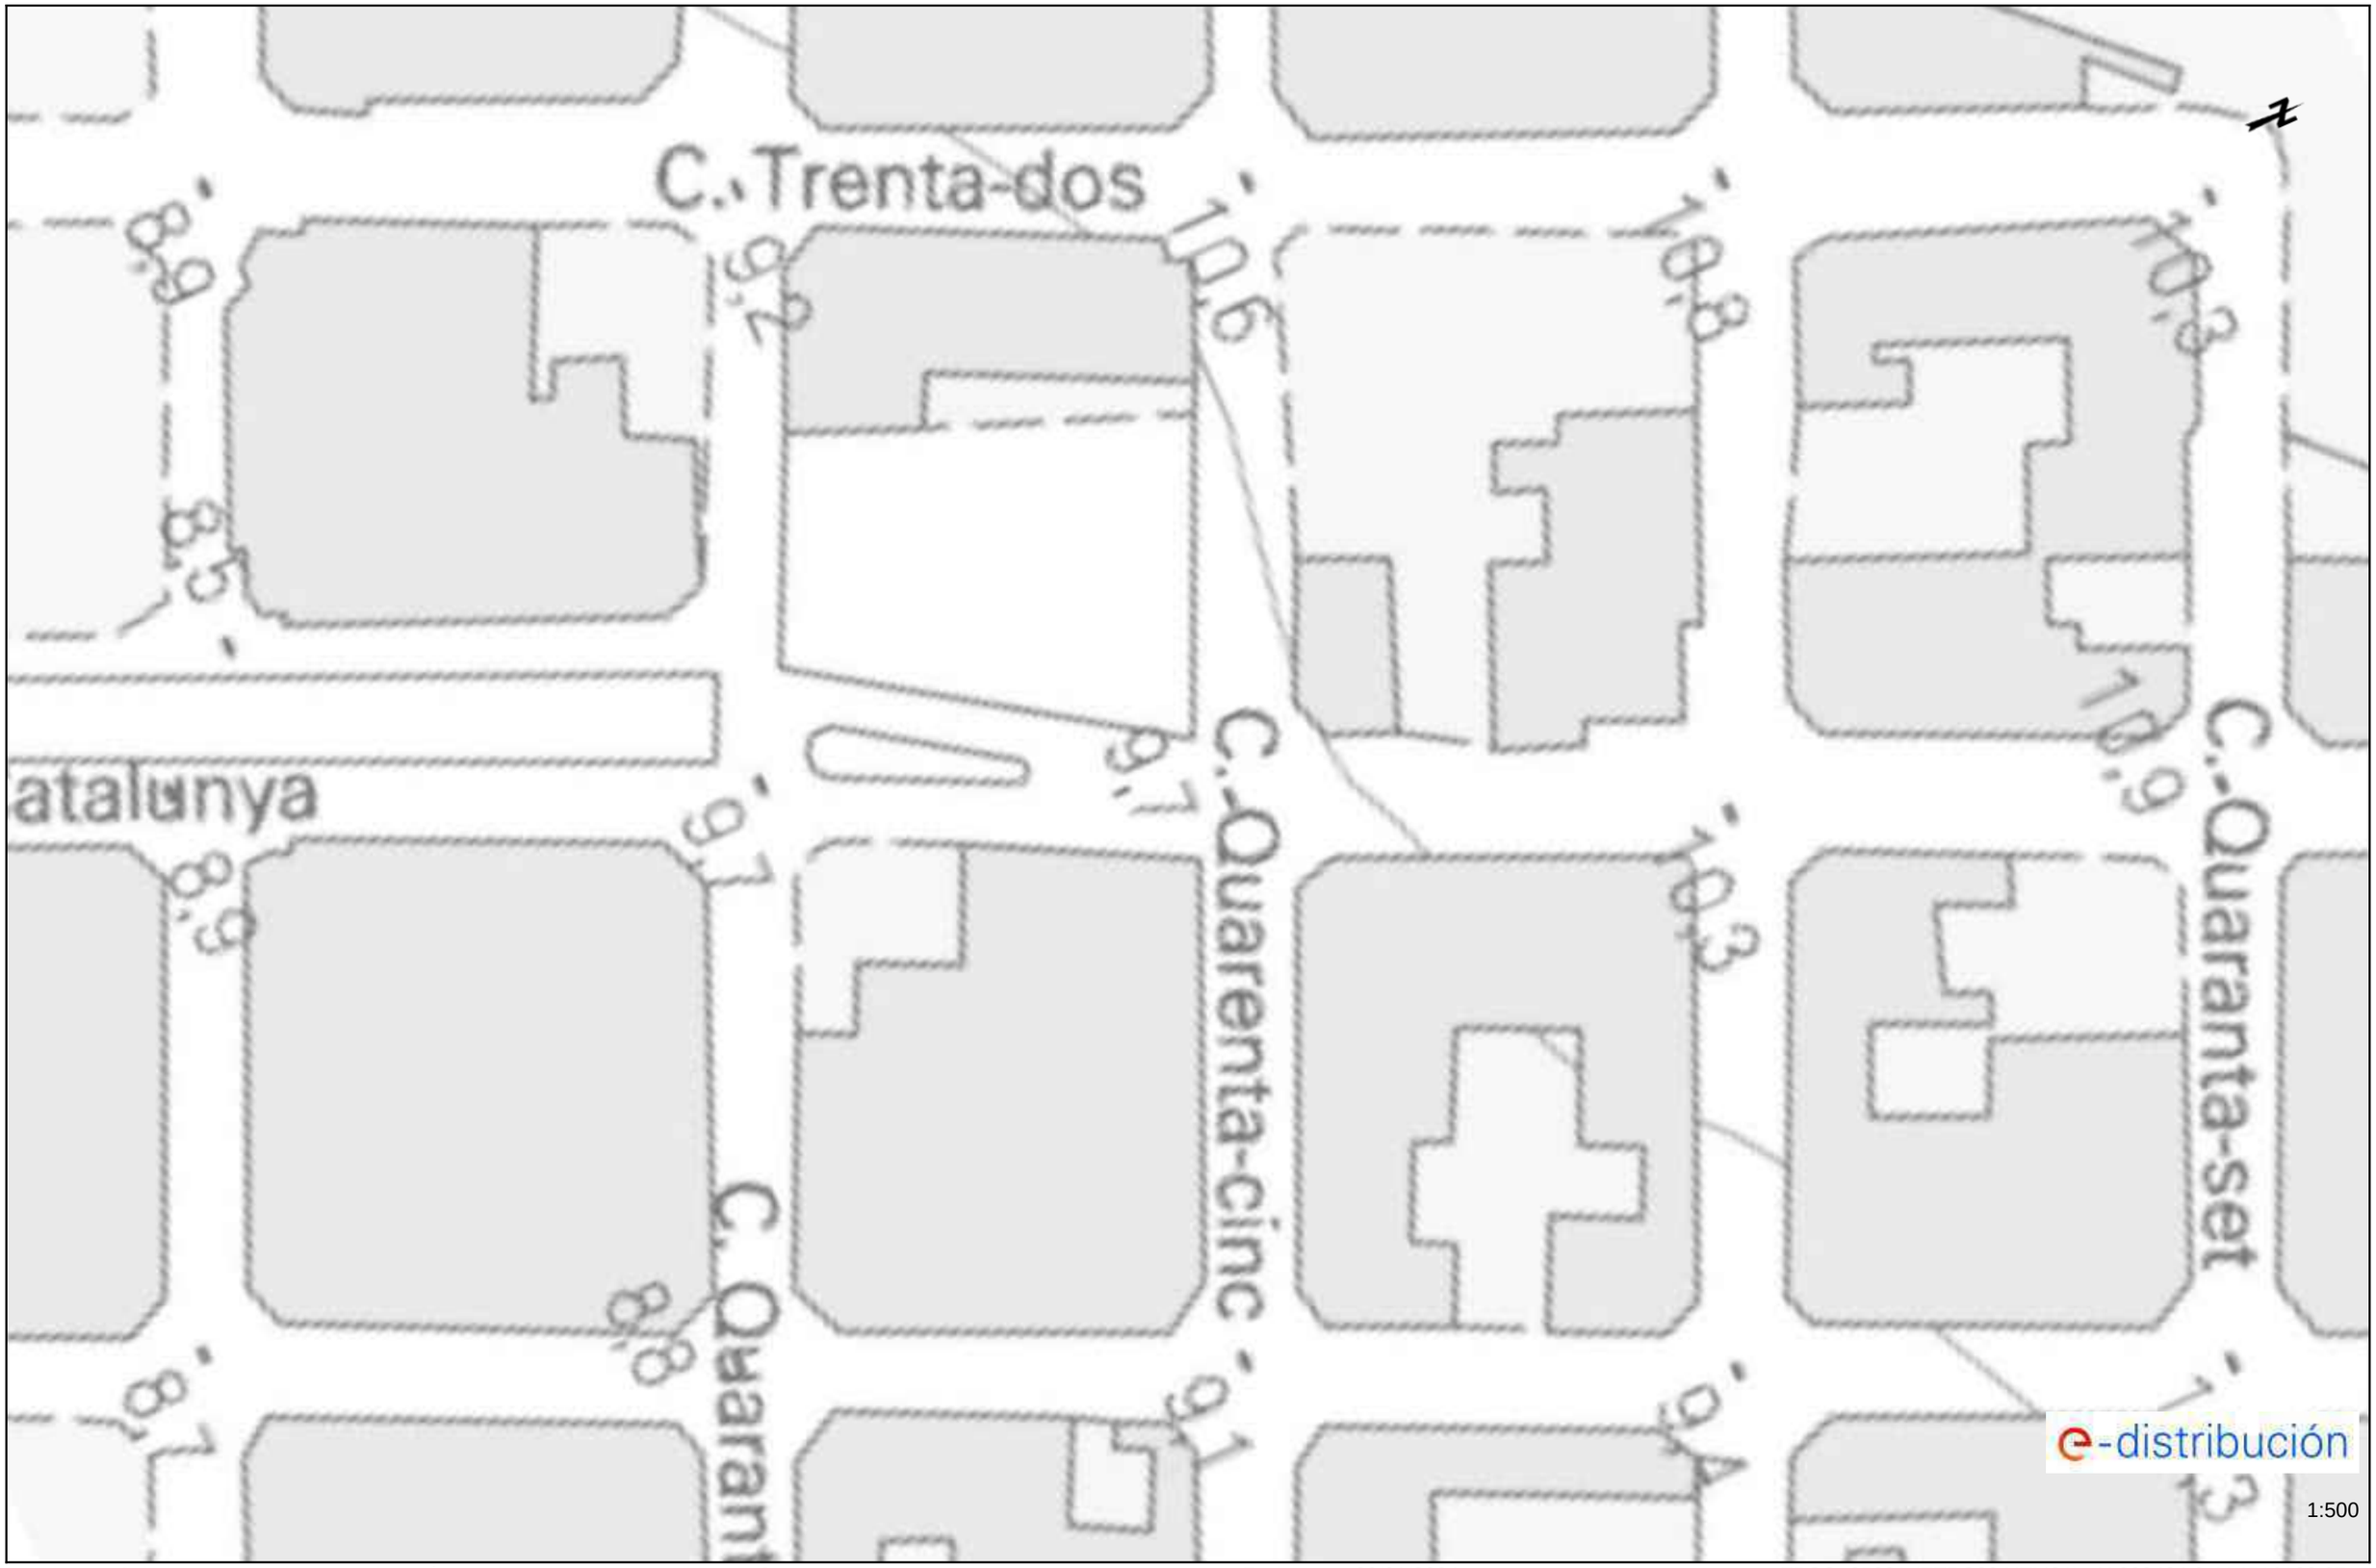

Los datos reflejados en este plano son de carácter orientativo y tienen validez de 3 meses. Fecha: 09/01/2024 EPSG: 25831 (ETRS89 UTM31) - X:303484.0; Y:4516198.07

Ref: 715095 - 18193311 Plano: AFECTACIÓN BT

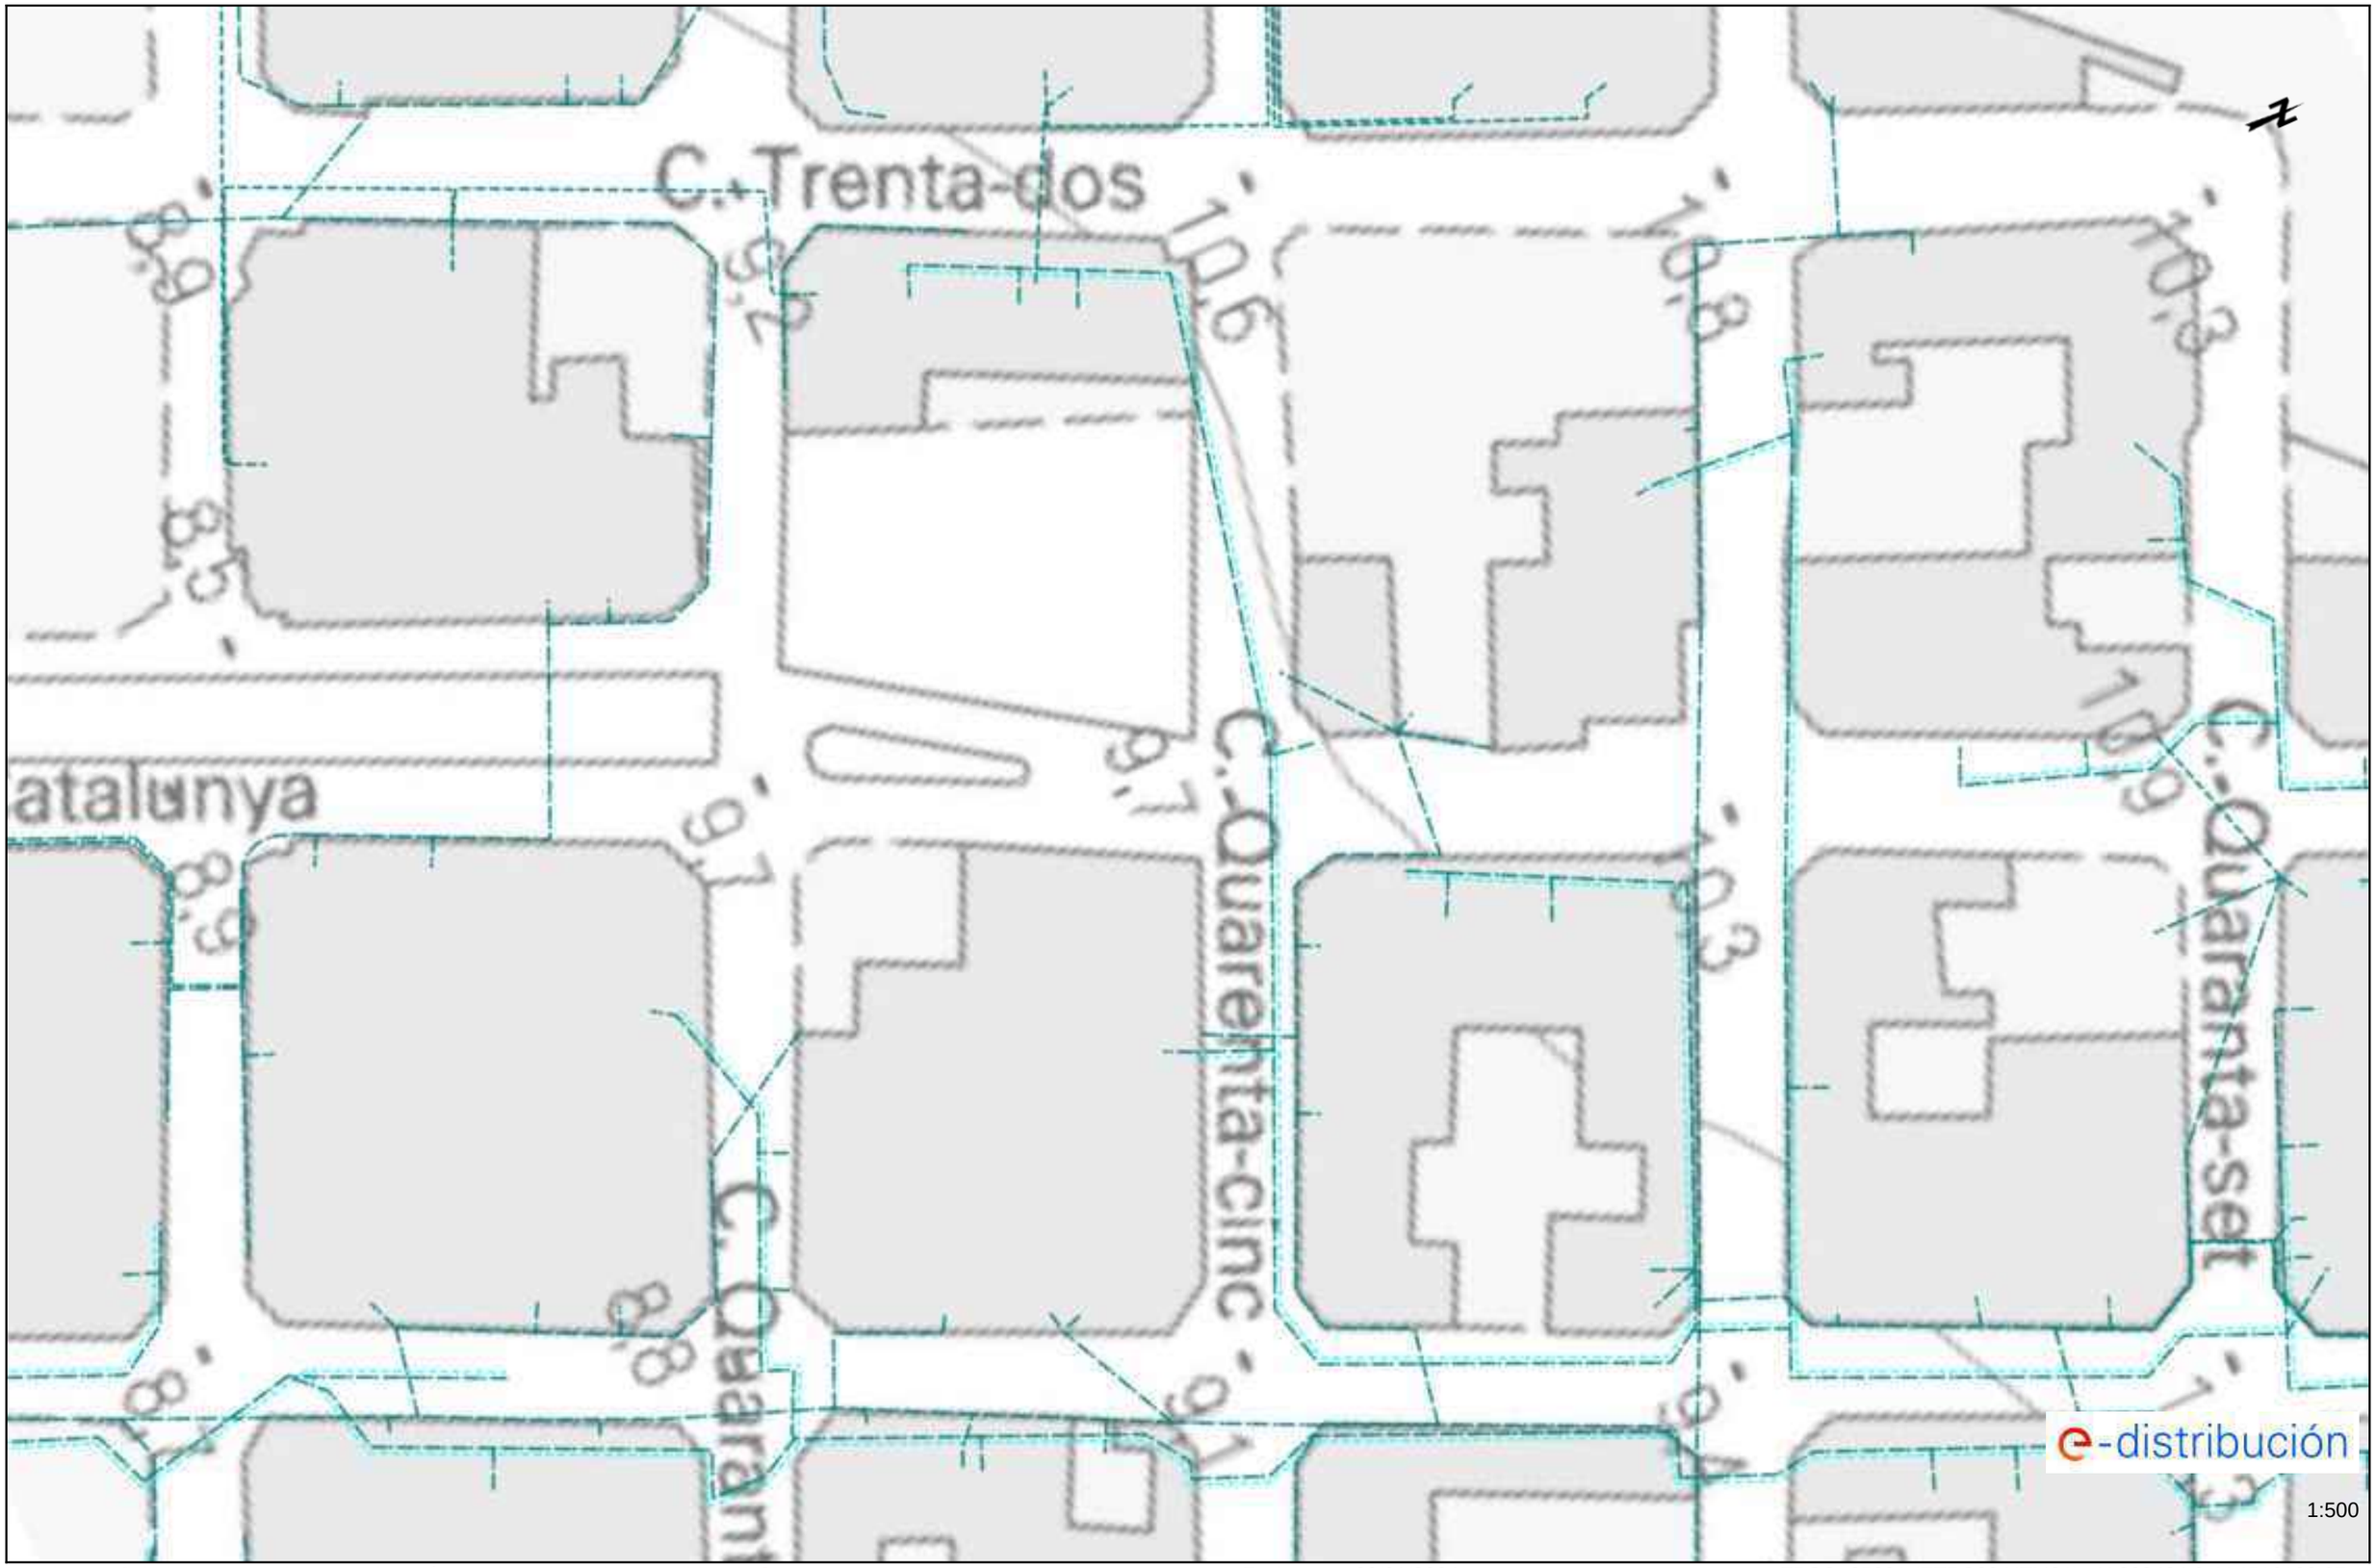


Los datos reflejados en este plano son de carácter orientativo y tienen validez de 3 meses.

Fecha: 09/01/2024

EPSG: 25831 (ETRS89 UTM31) - X:303484.0; Y:4516198.07

Ref: 715095 - 18193312 Plano: AFECTACIÓN AT/MT

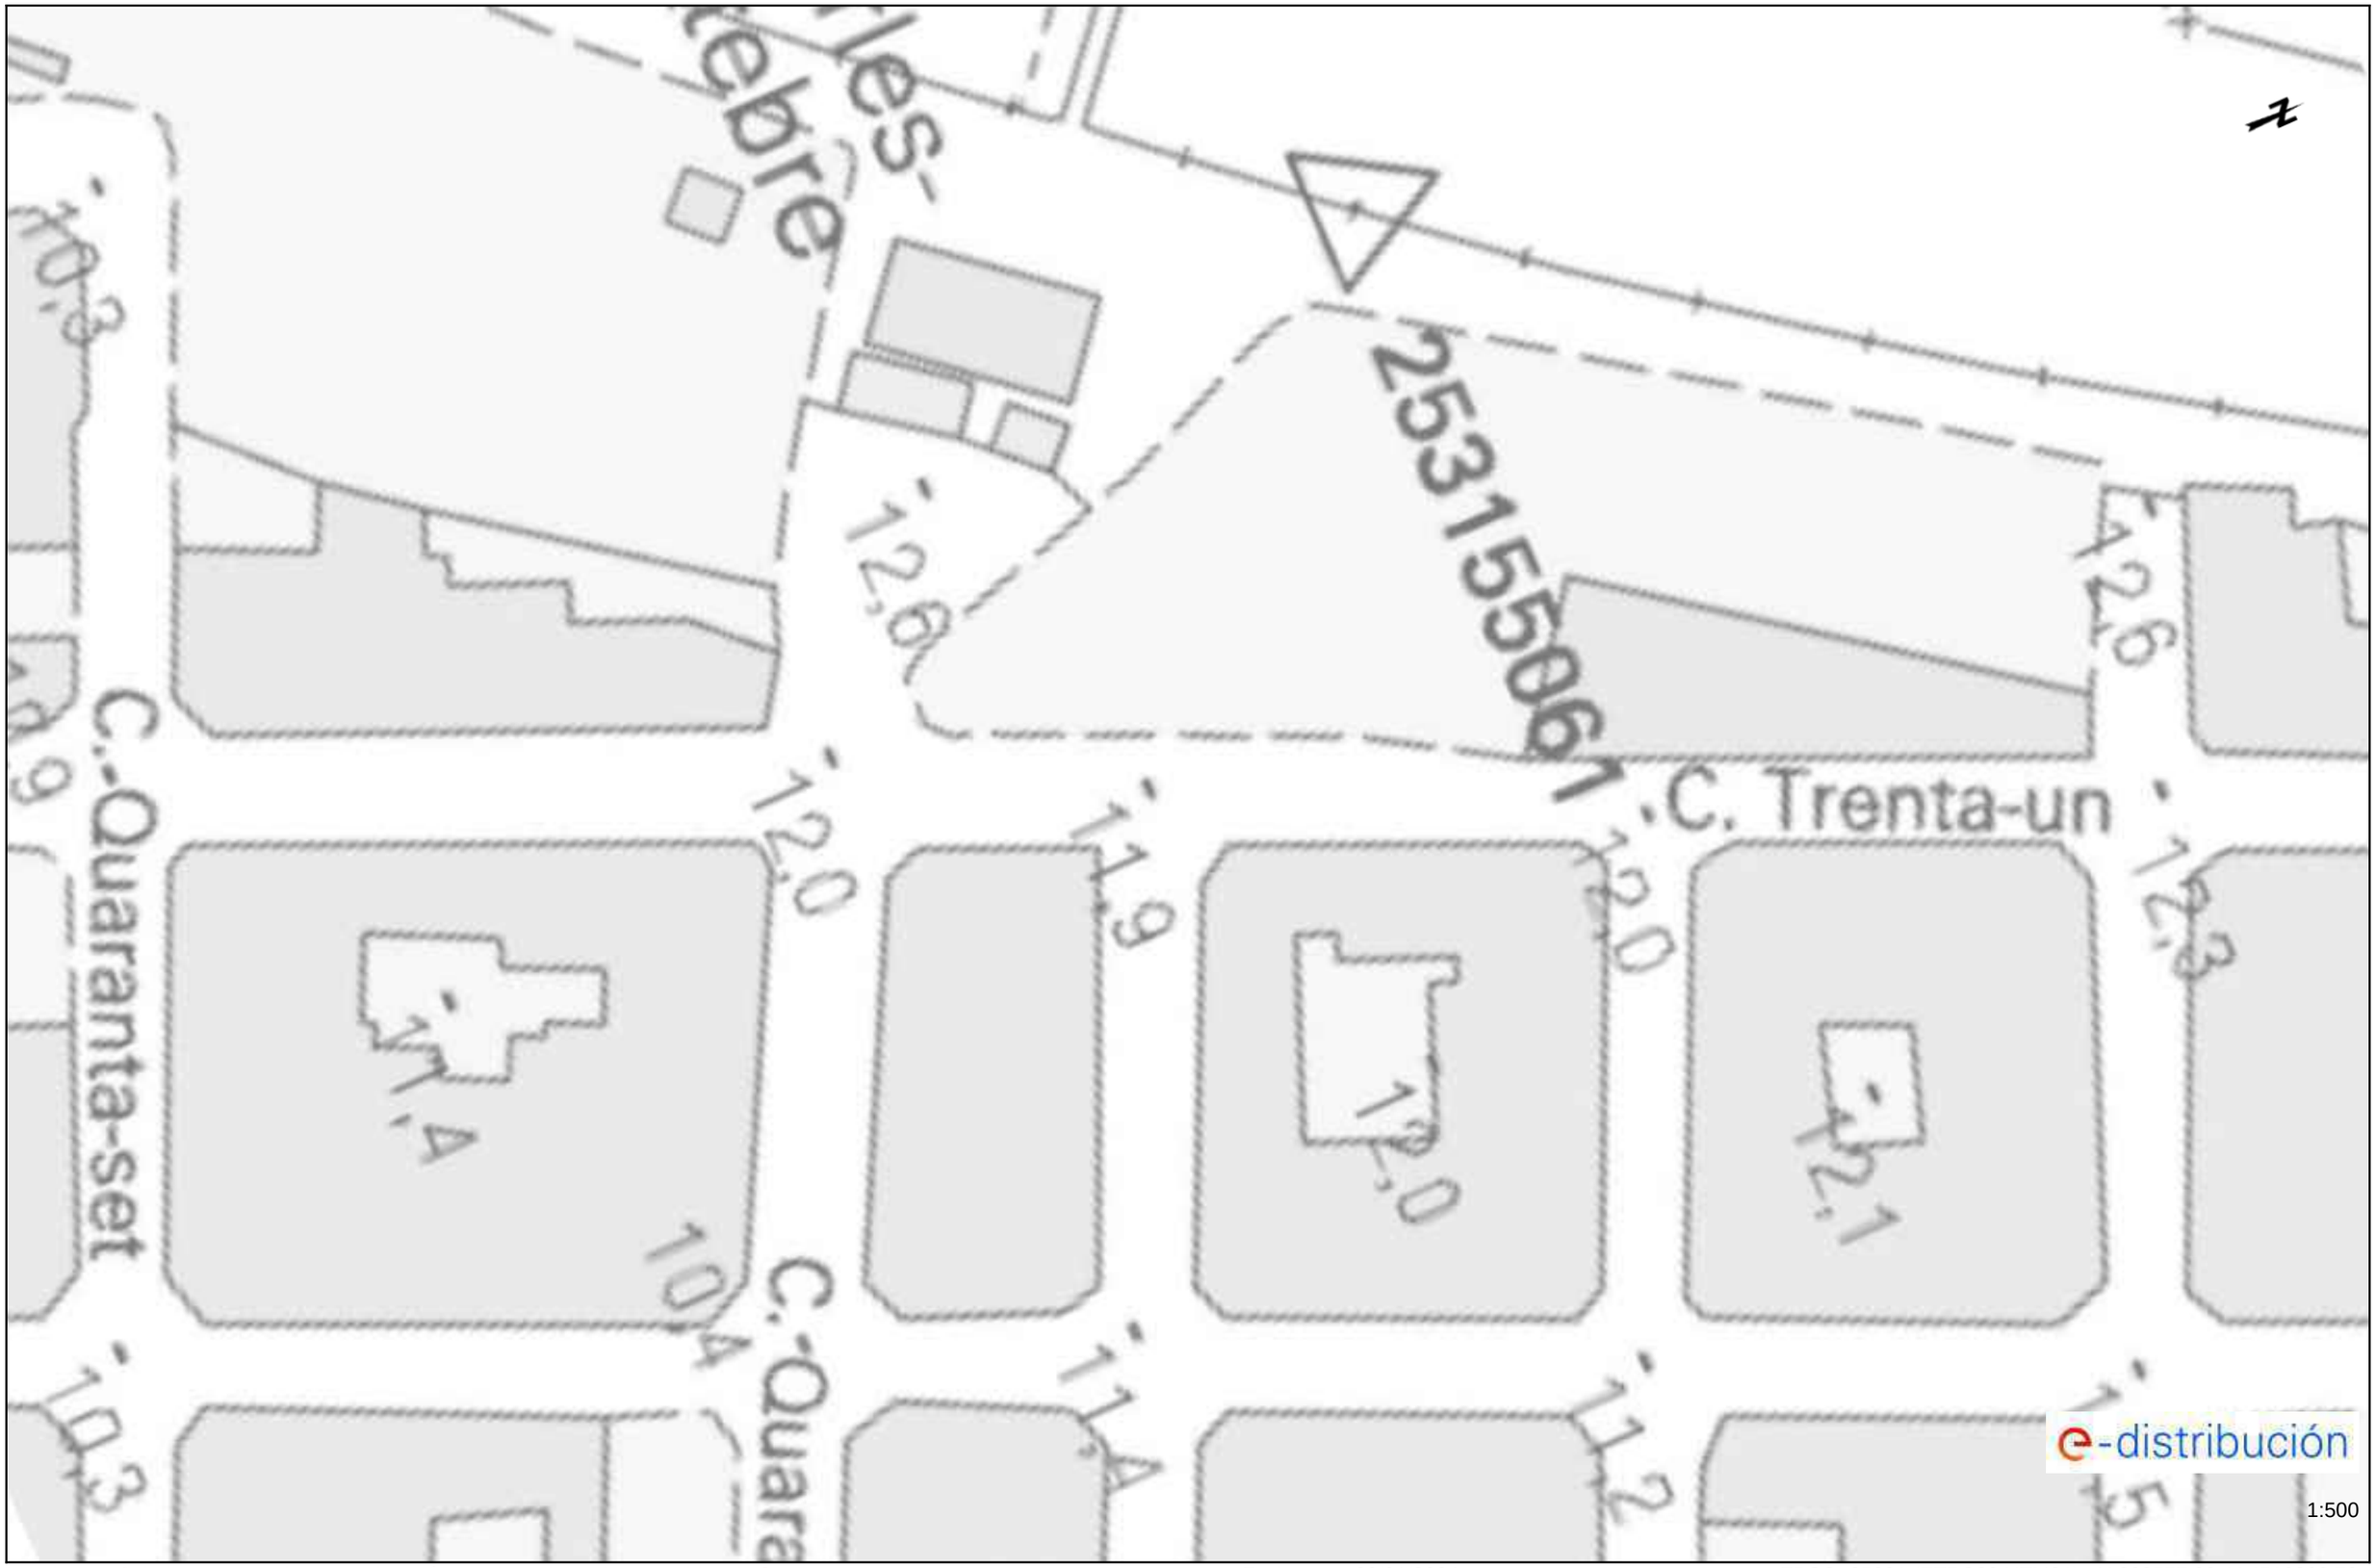


e-distribución

1:500

Los datos reflejados en este plano son de carácter orientativo y tienen validez de 3 meses. Fecha: 09/01/2024 EPSG: 25831 (ETRS89 UTM31) - X:303557.39; Y:4516360.78

Ref: 715095 - 18193312

Plano: AFECTACIÓN BT

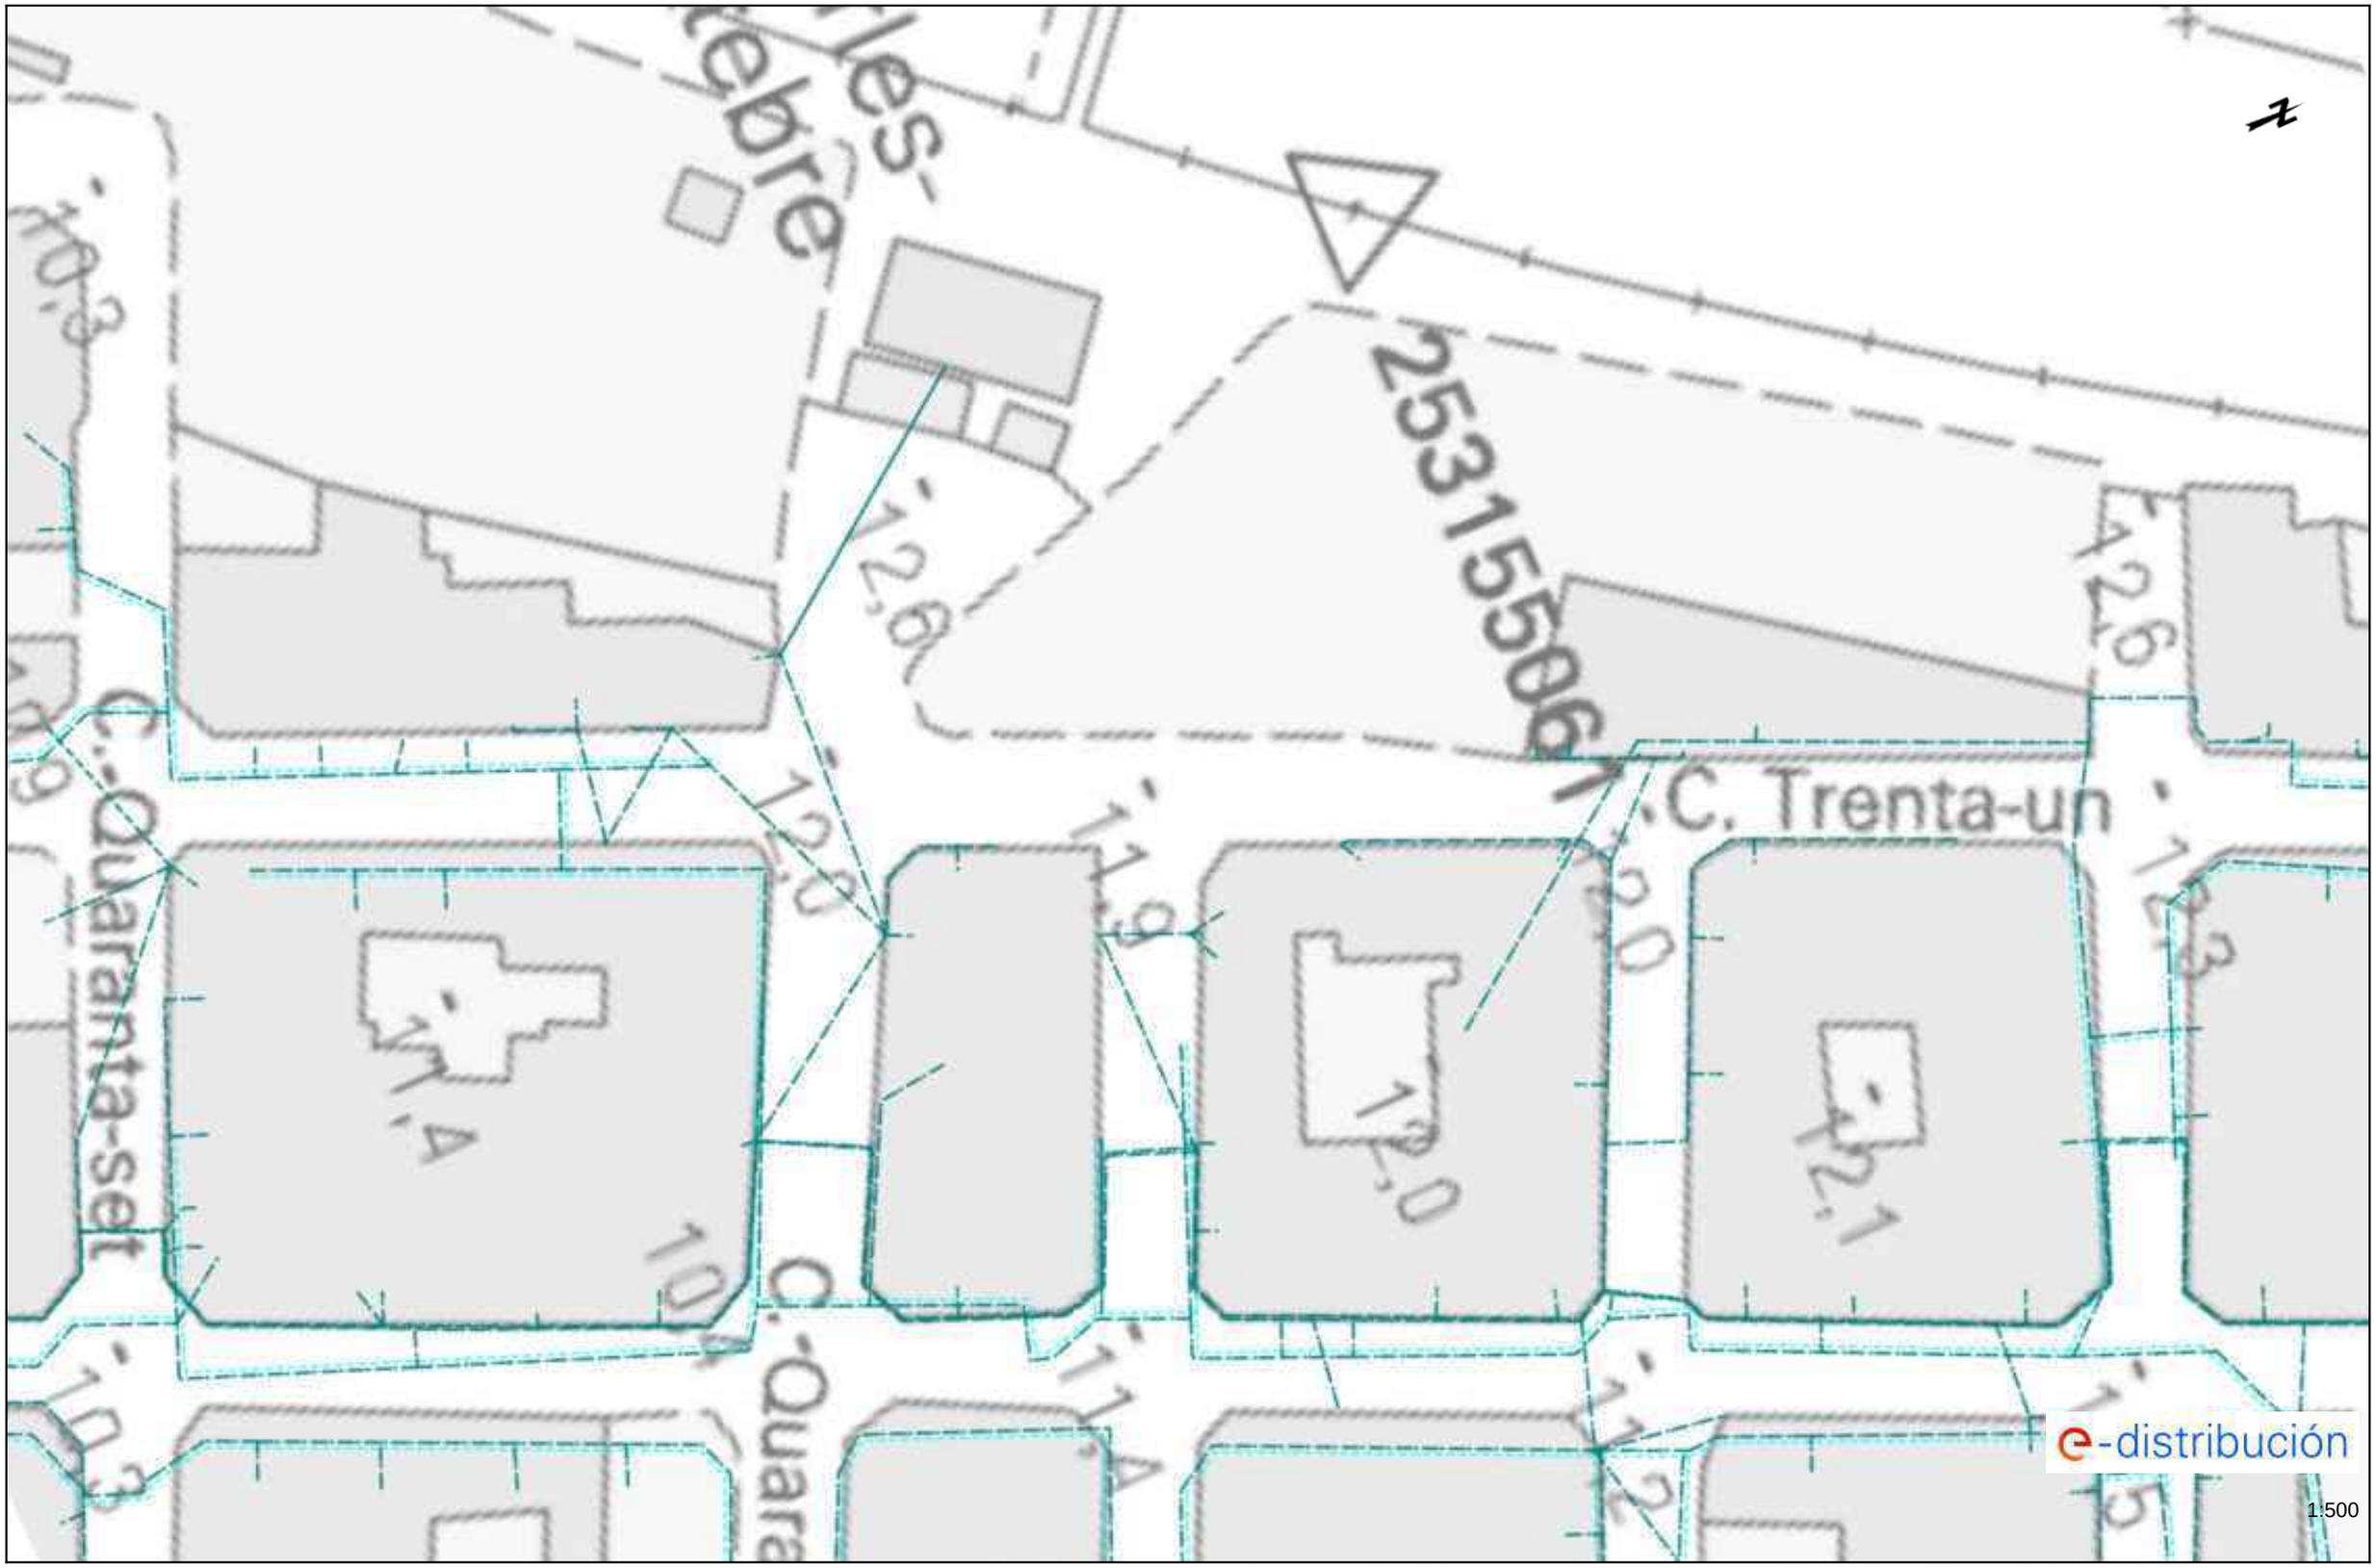


Los datos reflejados en este plano son de carácter orientativo y tienen validez de 3 meses.

Fecha: 09/01/2024


EPSG: 25831 (ETRS89 UTM31) - X:303557.39; Y:4516360.78

Ref: 715095 - 18193313 Plano: AFECTACIÓN AT/MT

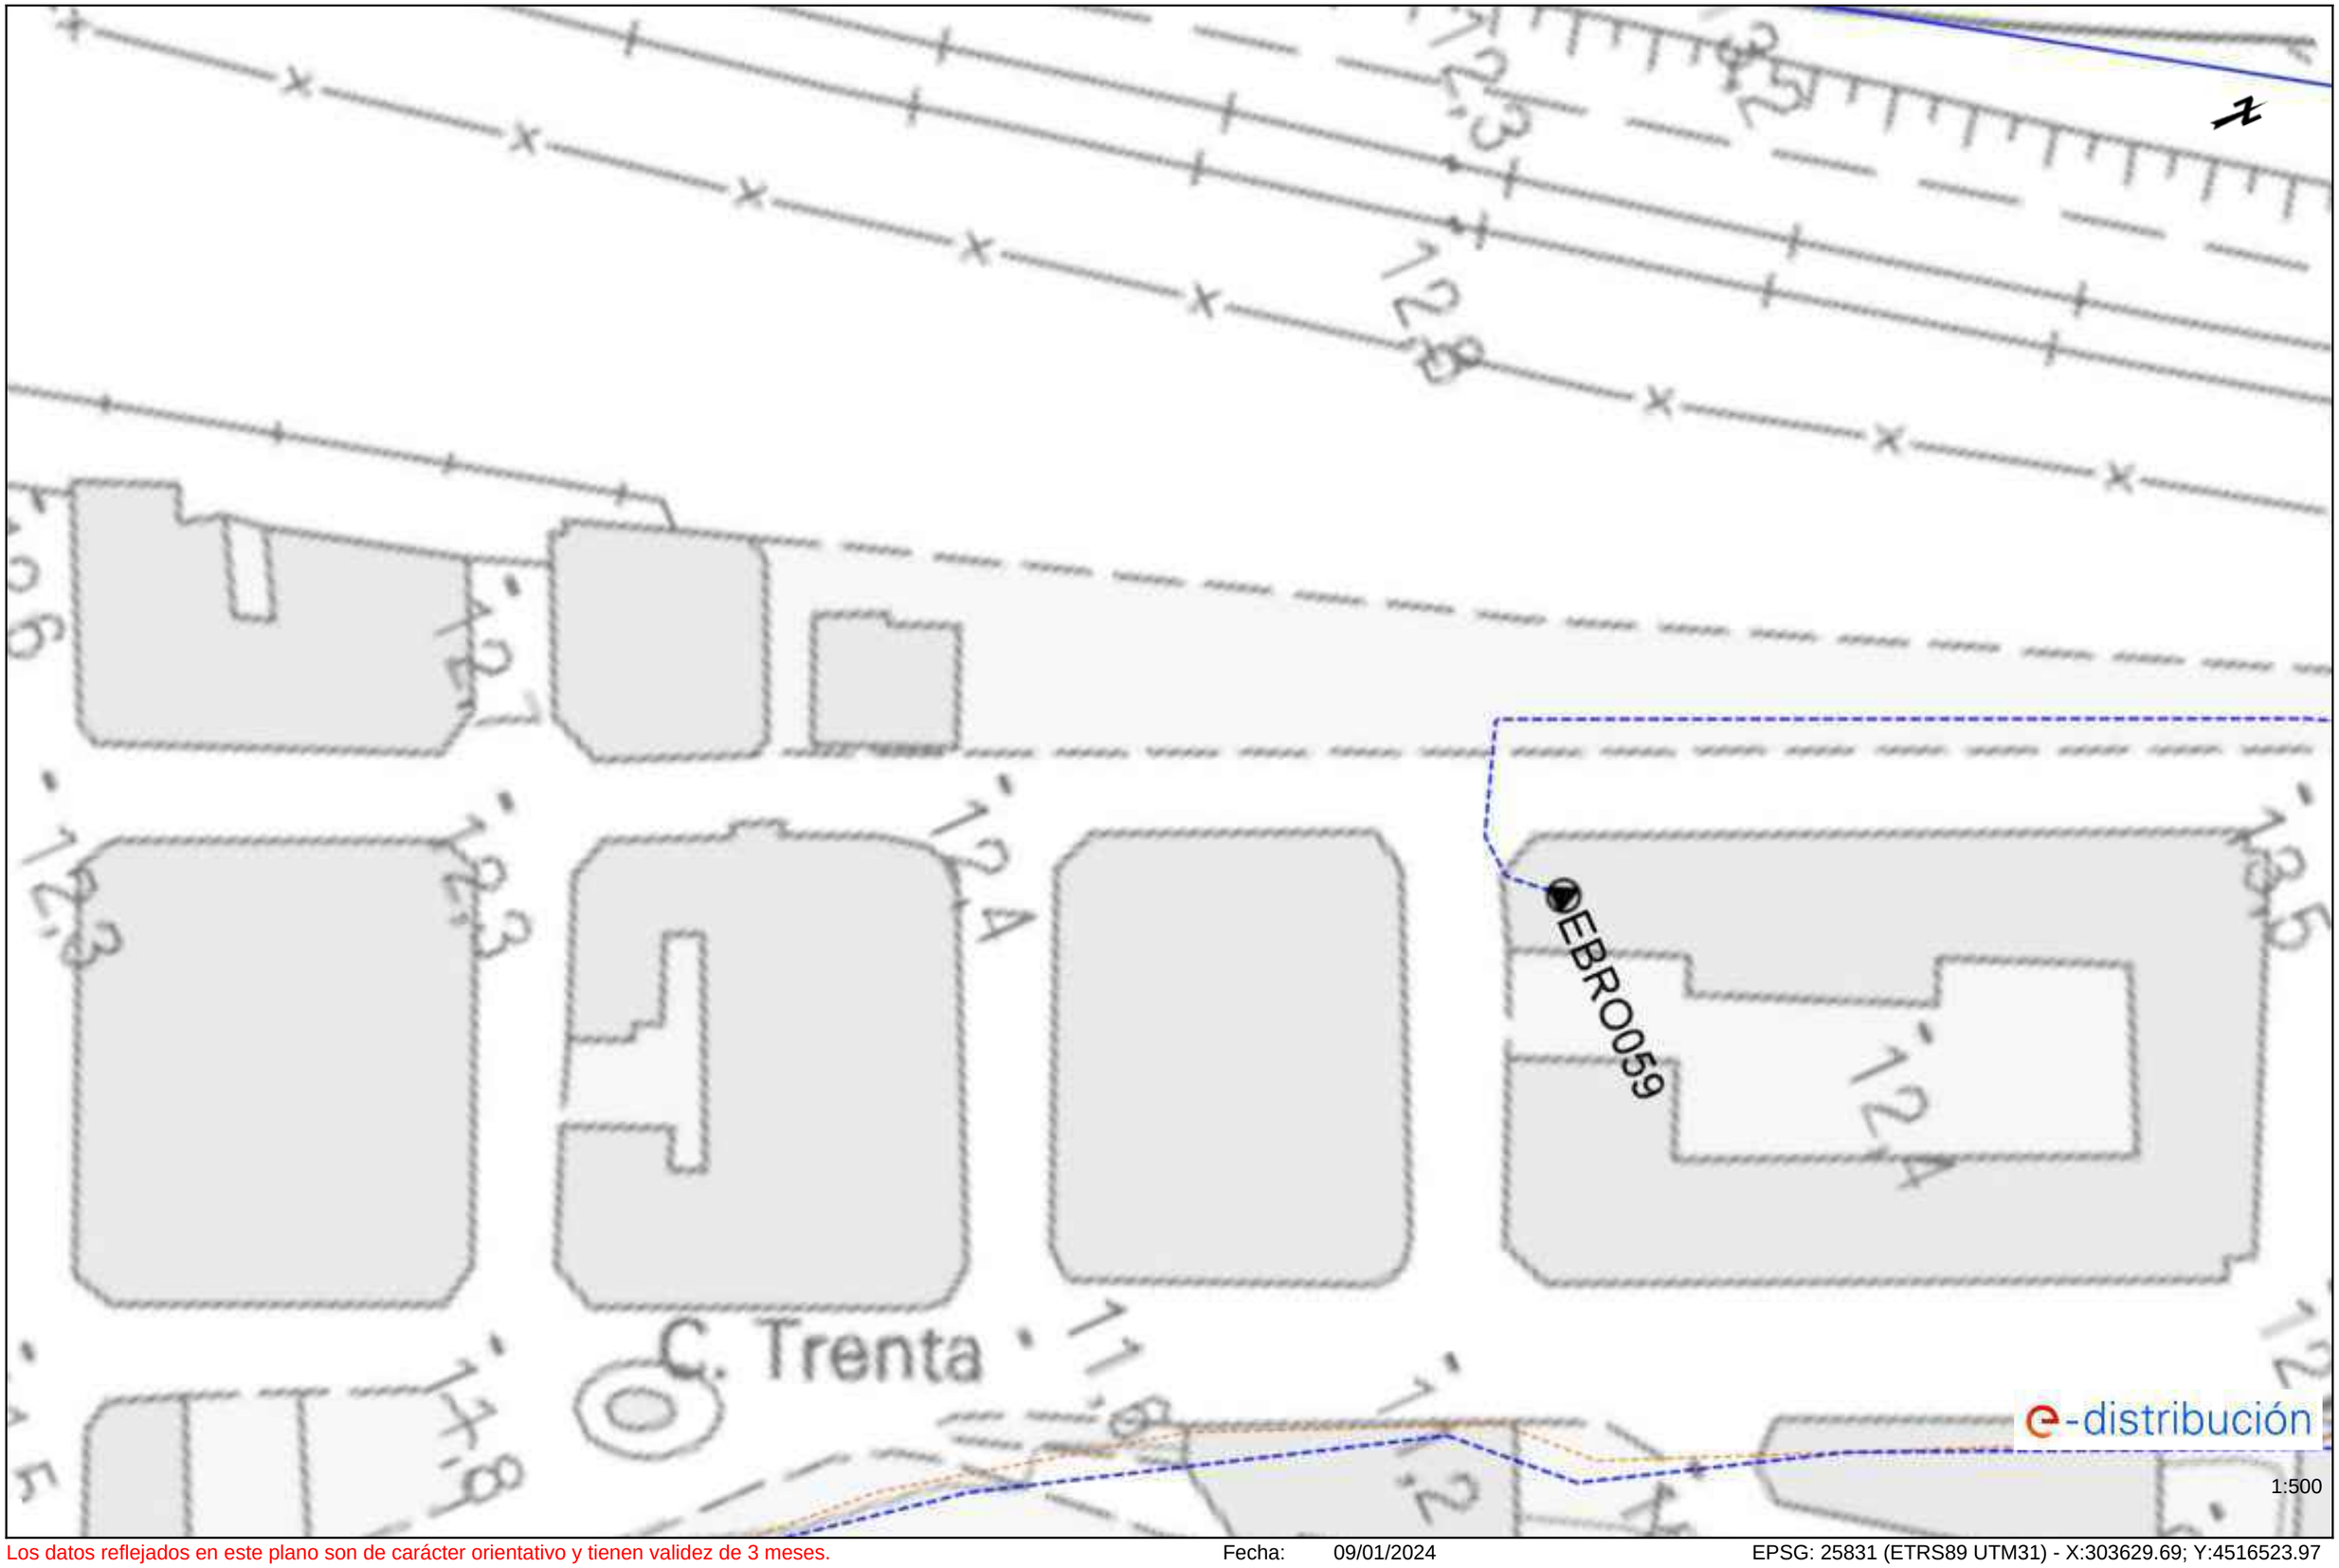

Los datos reflejados en este plano son de carácter orientativo y tienen validez de 3 meses. Fecha: 09/01/2024 EPSG: 25831 (ETRS89 UTM31) - X:303629.69; Y:4516523.97

Ref: 715095 - 18193313 Plano: AFECTACIÓN BT

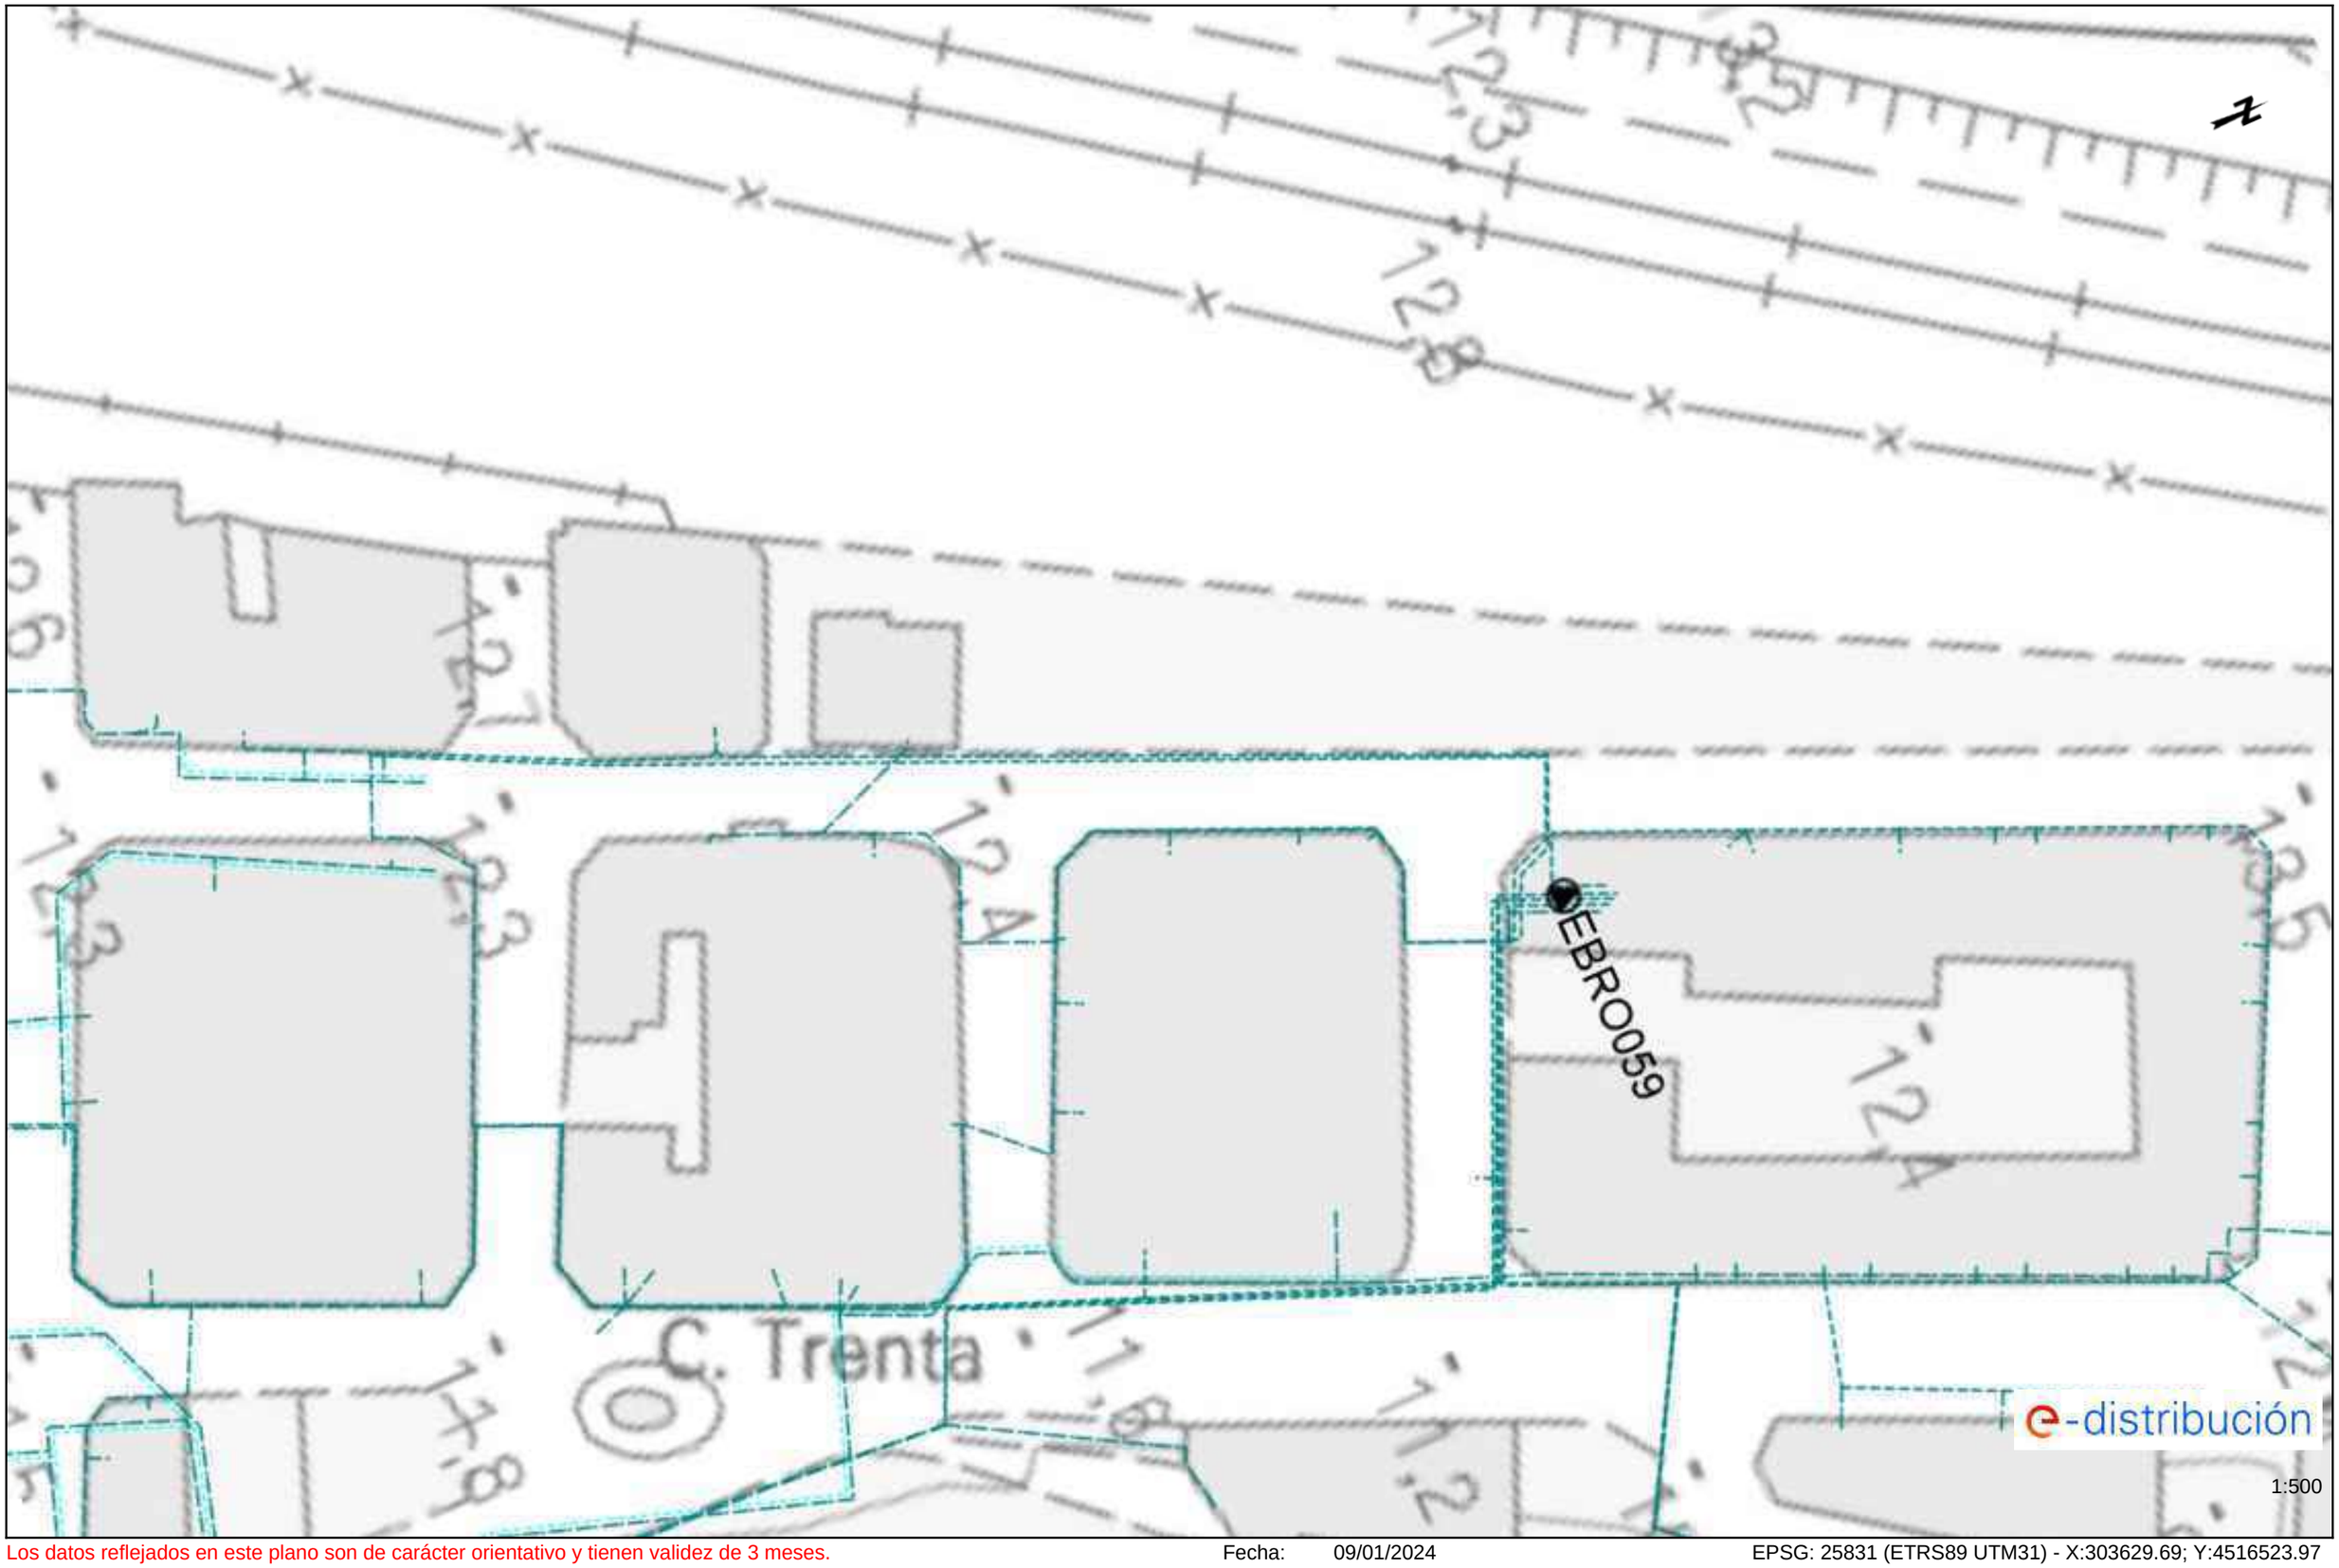


Los datos reflejados en este plano son de carácter orientativo y tienen validez de 3 meses. Fecha: 09/01/2024 EPSG: 25831 (ETRS89 UTM31) - X:303629.69; Y:4516523.97

Ref: 715095 - 18193314 Plano: AFECTACIÓN AT/MT



Los datos reflejados en este plano son de carácter orientativo y tienen validez de 3 meses. Fecha: 09/01/2024 EPSG: 25831 (ETRS89 UTM31) - X:303707.3; Y:4516645.27


Ref: 715095 - 18193314 Plano: AFECTACIÓN BT

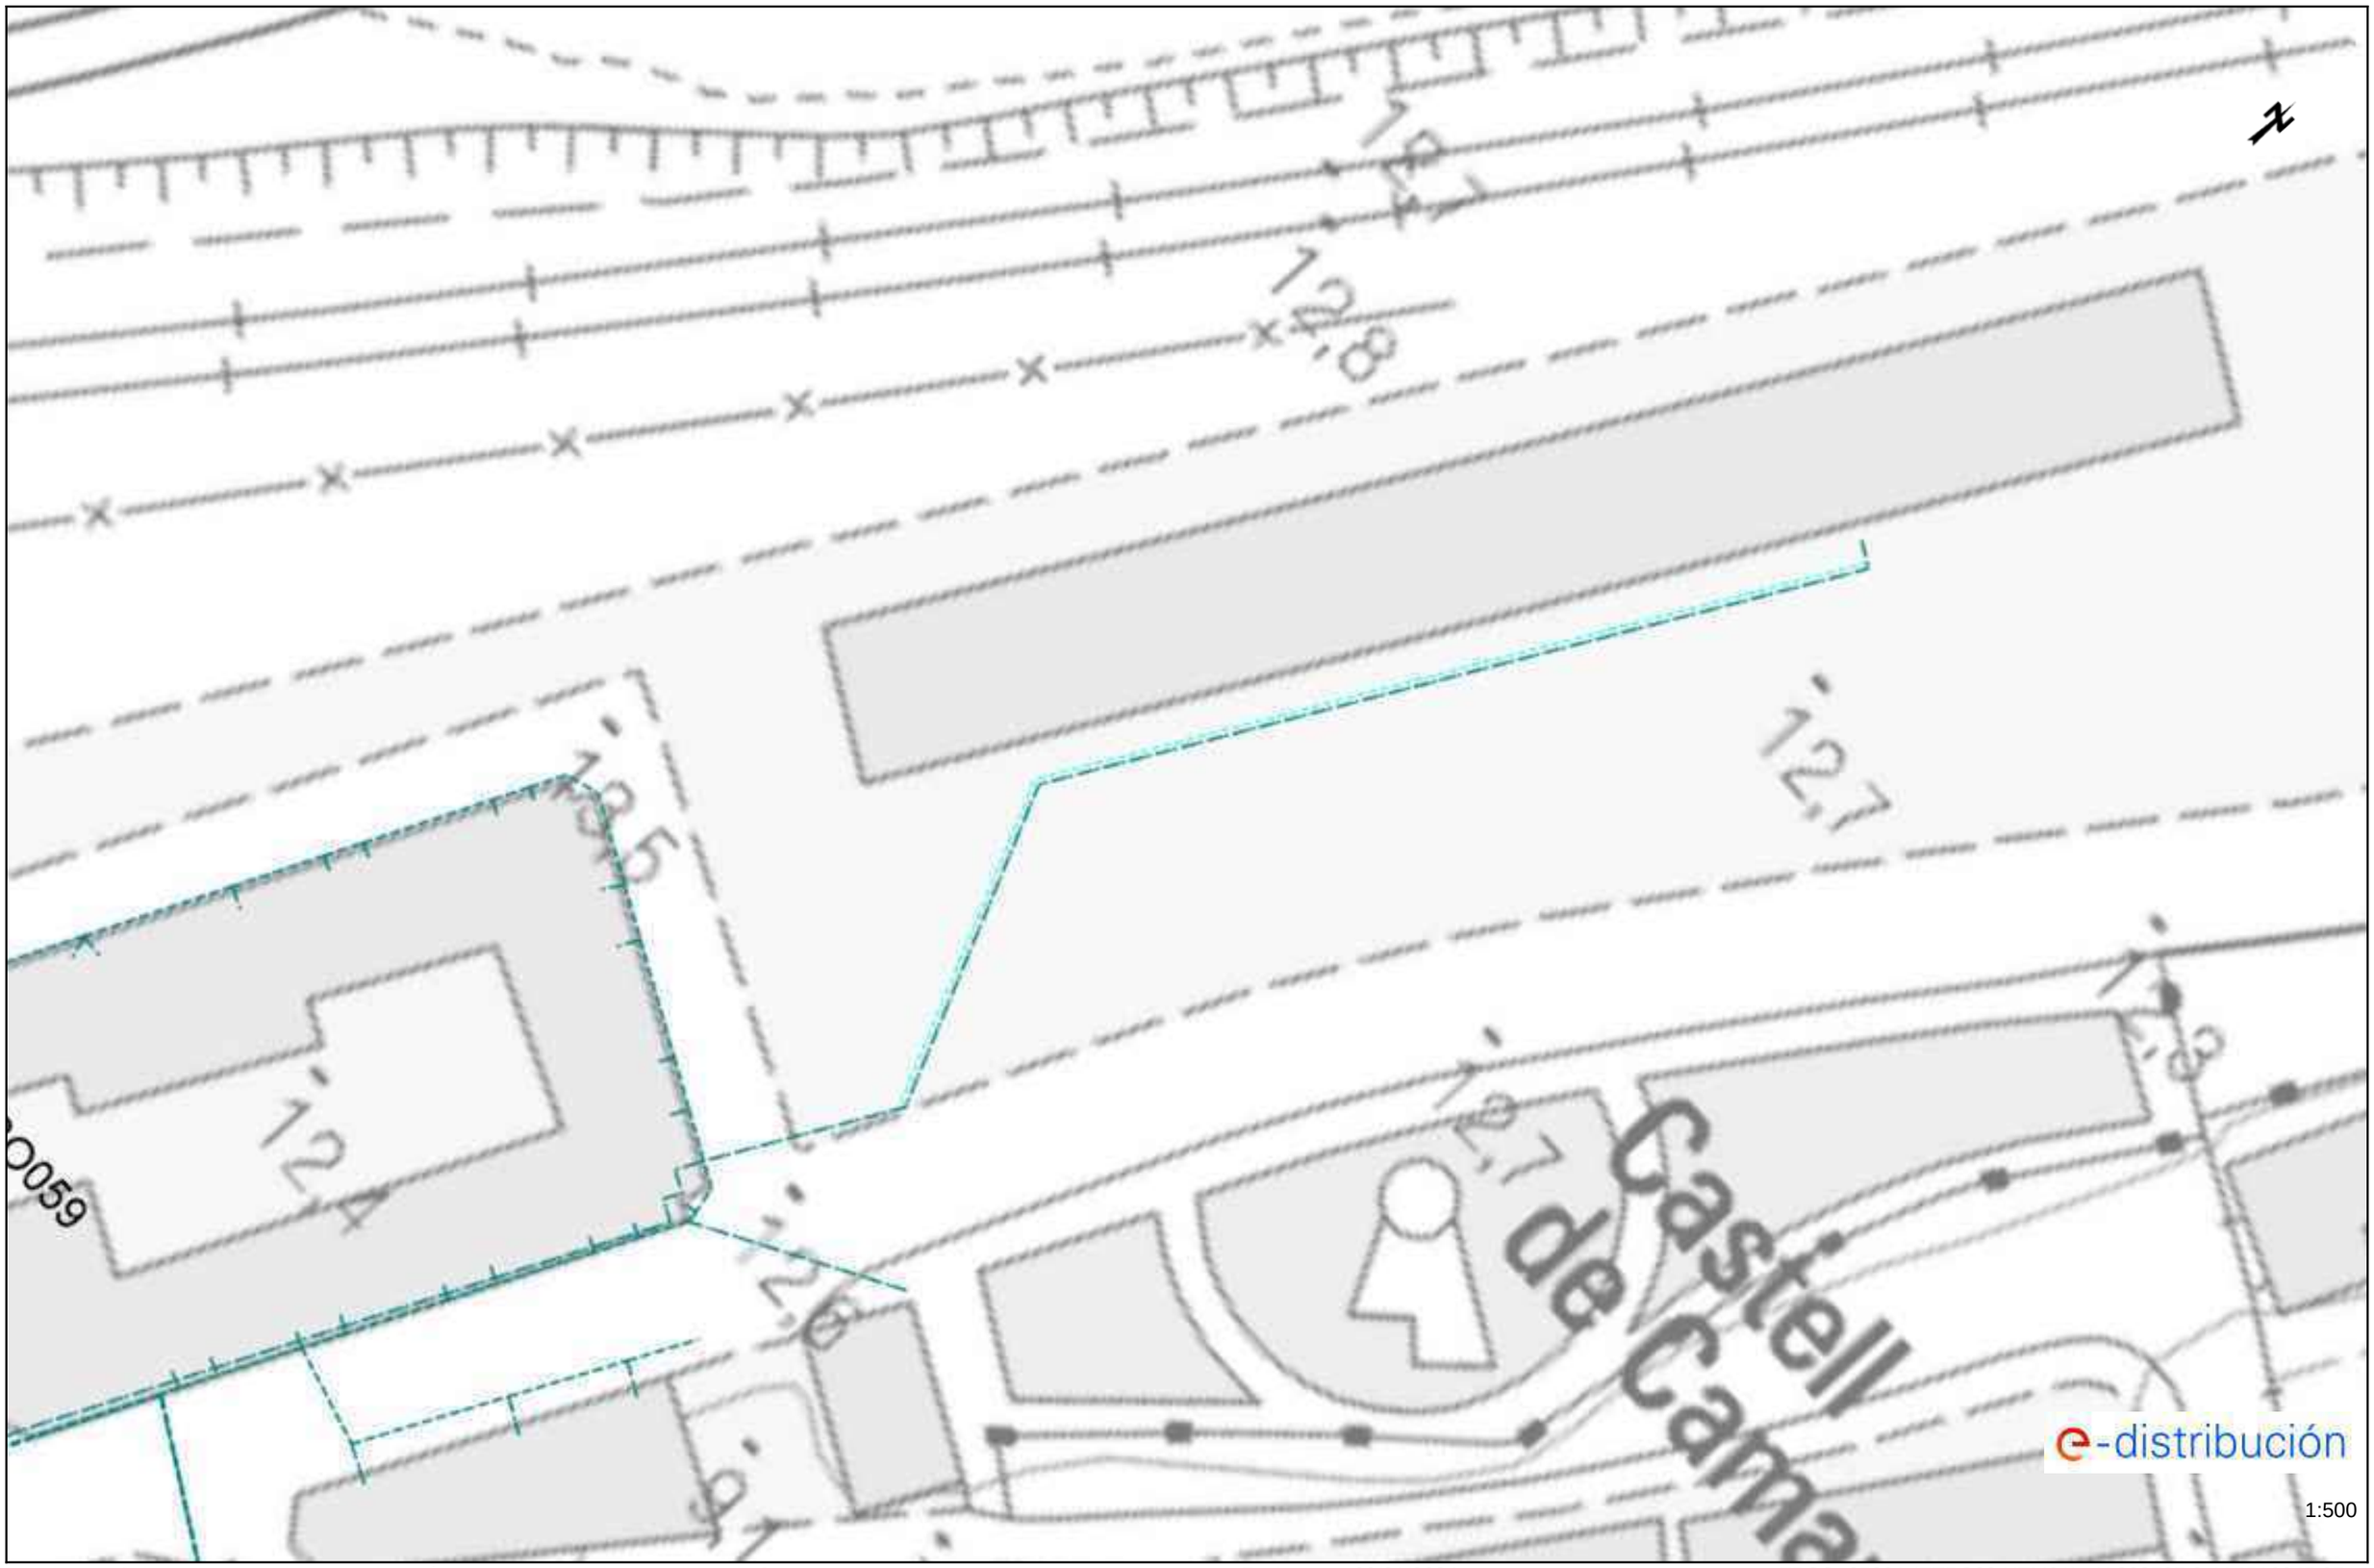

Los datos reflejados en este plano son de carácter orientativo y tienen validez de 3 meses. Fecha: 09/01/2024 EPSG: 25831 (ETRS89 UTM31) - X:303707.3; Y:4516645.27

Ref: 715095 - 18193315

Plano: AFECTACIÓN AT/MT

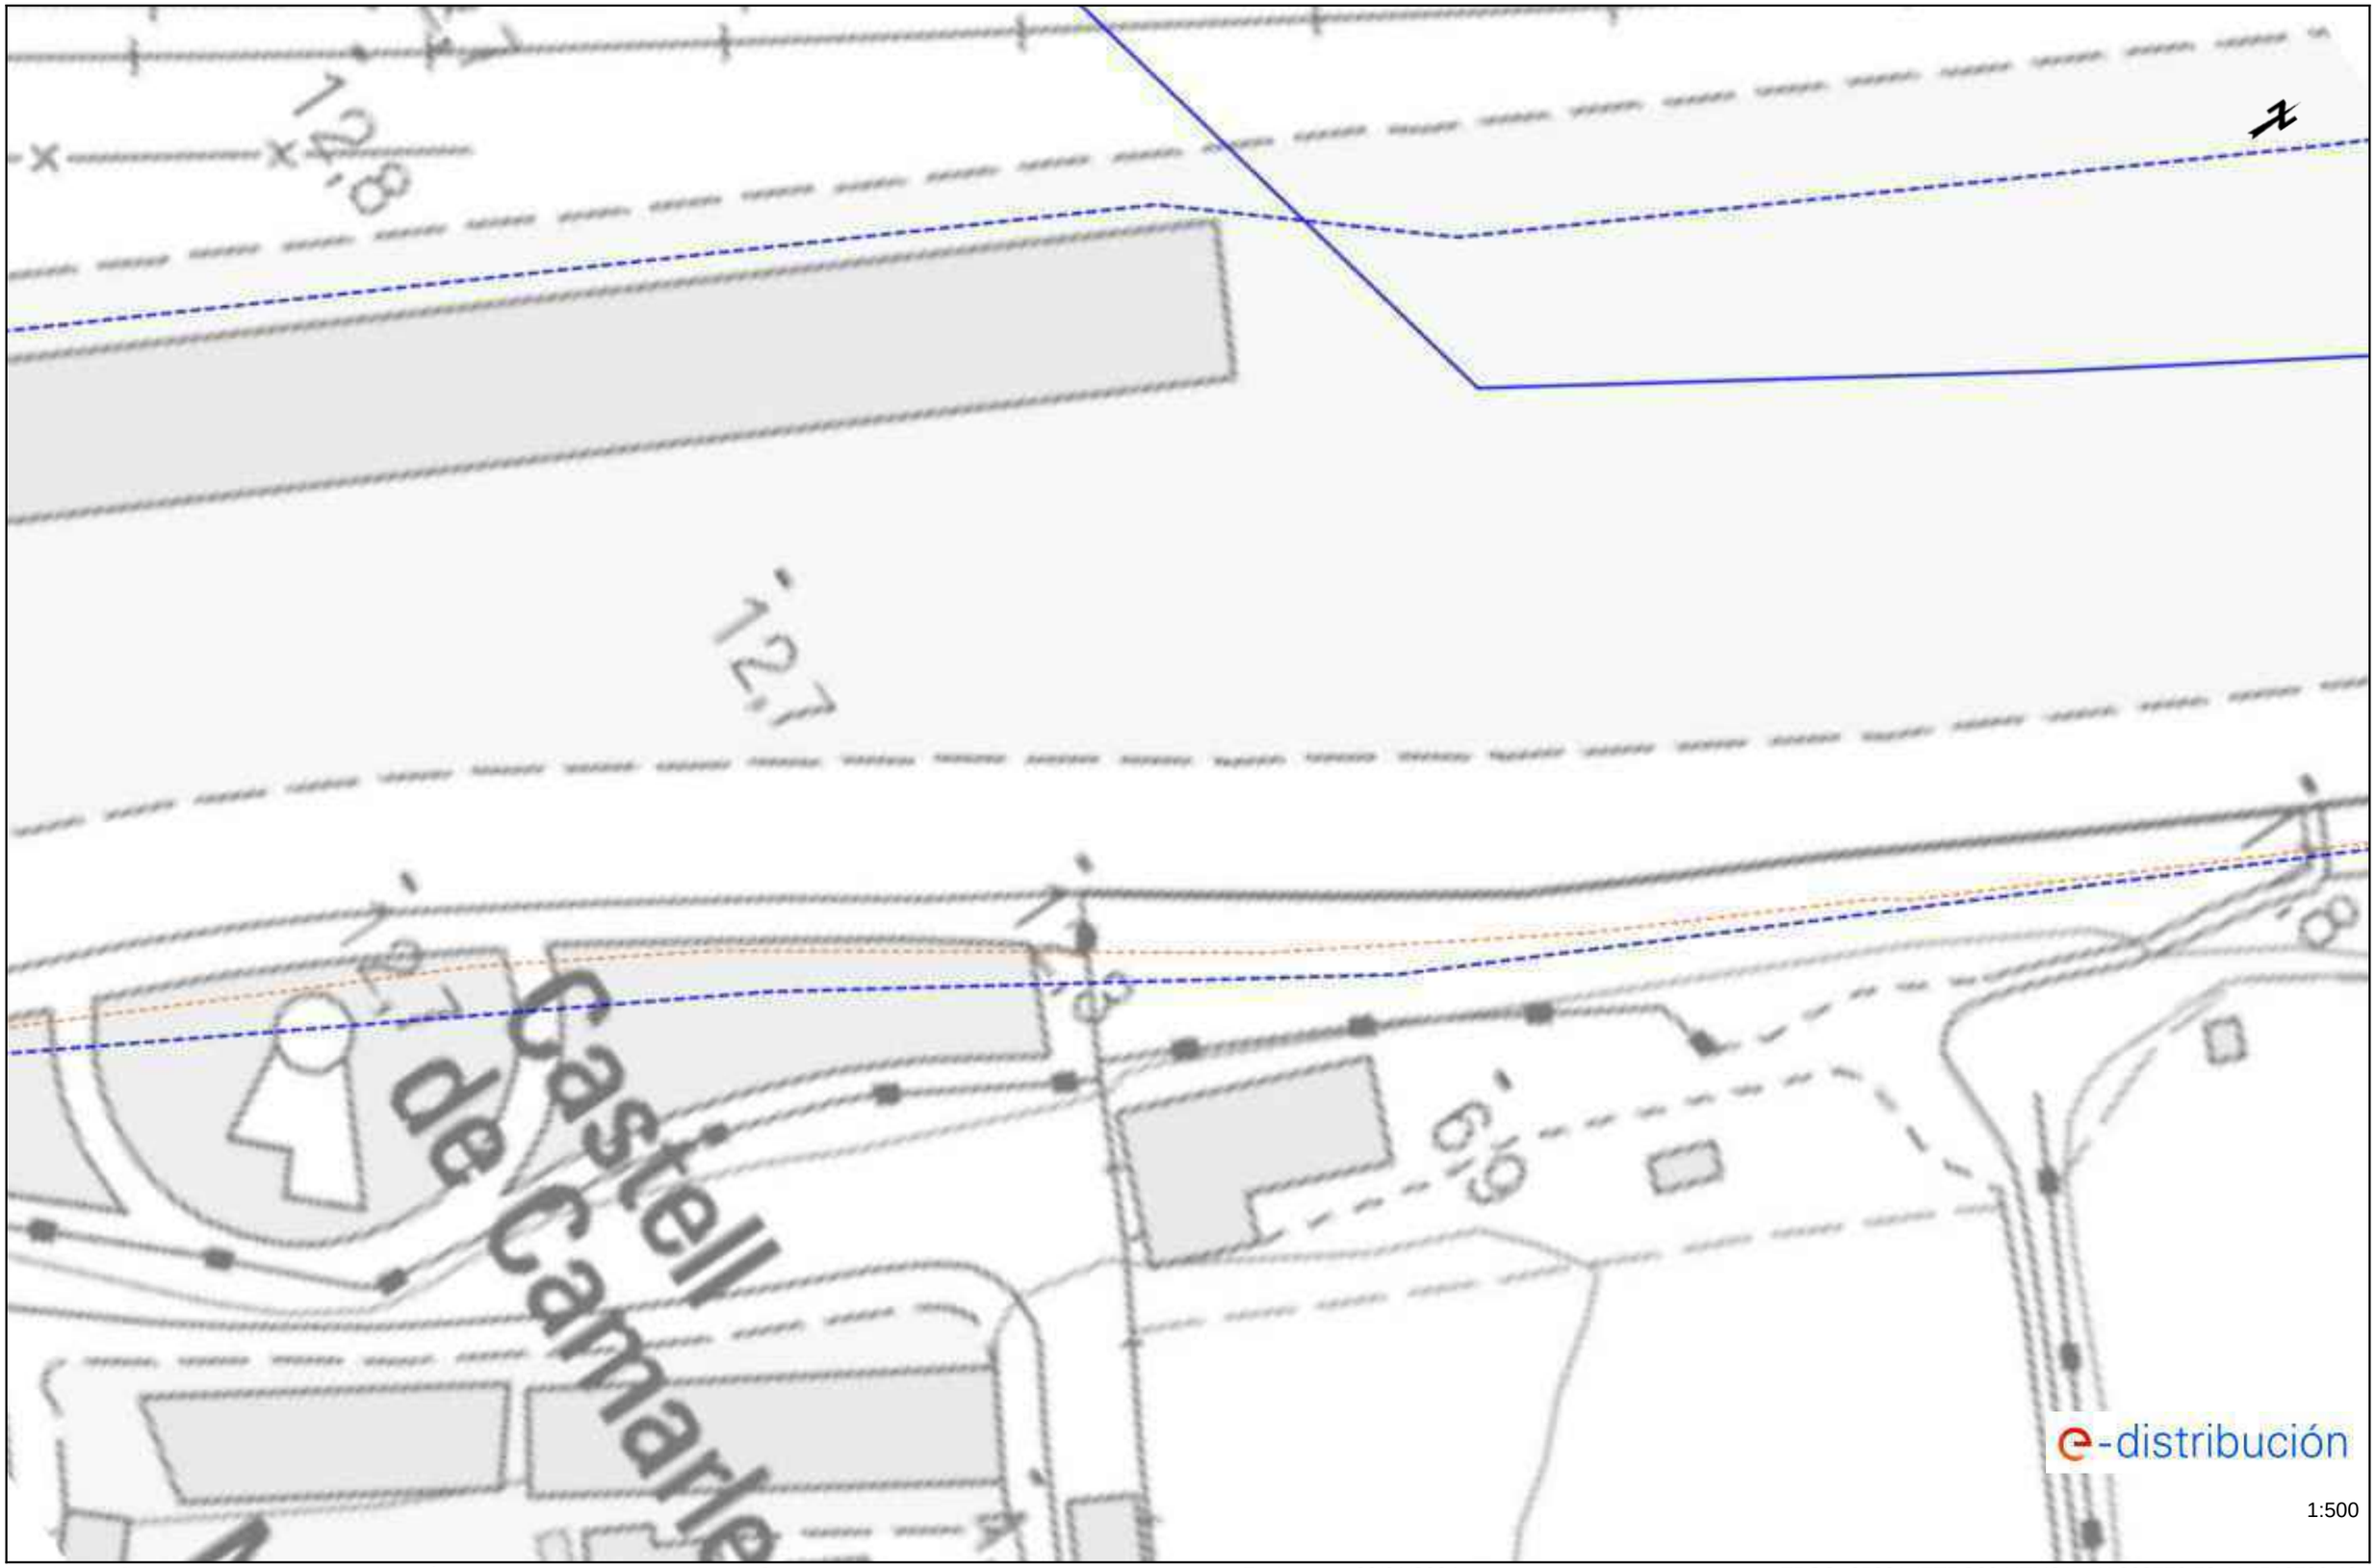

Los datos reflejados en este plano son de carácter orientativo y tienen validez de 3 meses.

Fecha: 09/01/2024

EPSG: 25831 (ETRS89 UTM31) - X:303770.52; Y:4516709.49


Ref: 715095 - 18193315 Plano: AFECTACIÓN BT



Los datos reflejados en este plano son de carácter orientativo y tienen validez de 3 meses. Fecha: 09/01/2024 EPSG: 25831 (ETRS89 UTM31) - X:303770.52; Y:4516709.49

Ref: 715095 - 18193316

Plano: AFECTACIÓN AT/MT

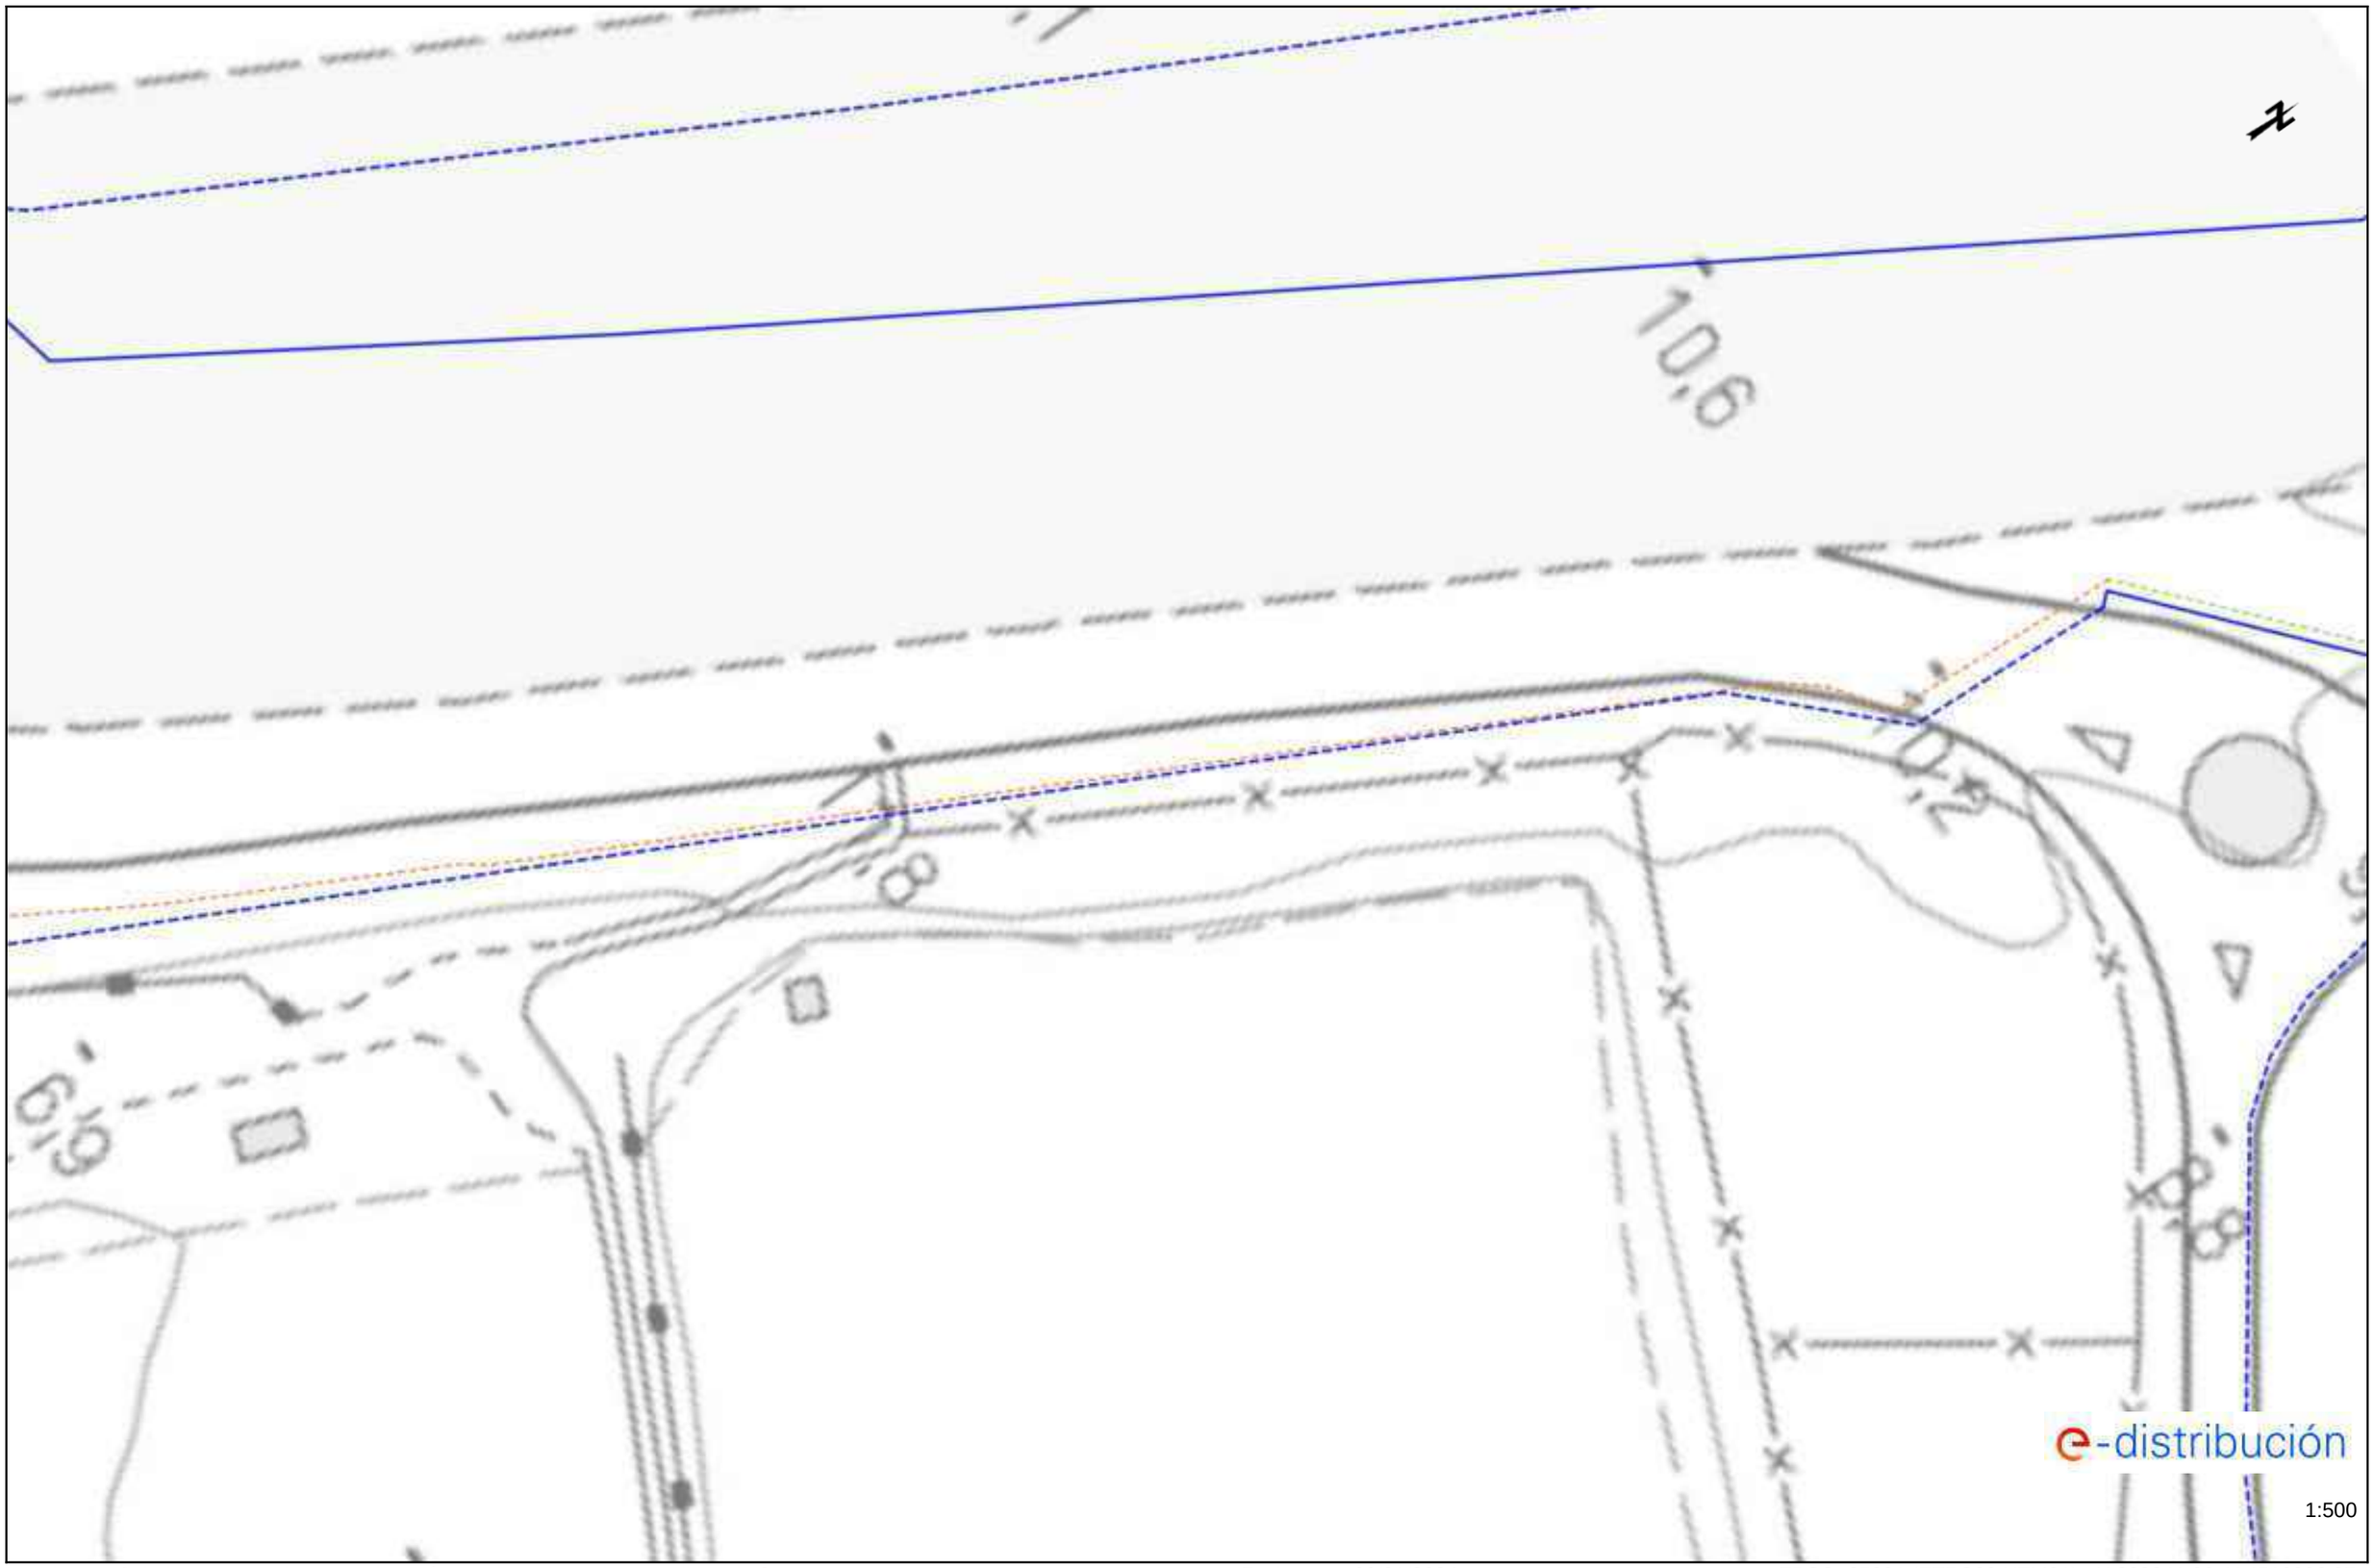


Los datos reflejados en este plano son de carácter orientativo y tienen validez de 3 meses.

Fecha: 09/01/2024

EPSG: 25831 (ETRS89 UTM31) - X:303841.06; Y:4516806.87

Ref: 715095 - 18193317

Plano: AFECTACIÓN AT/MT

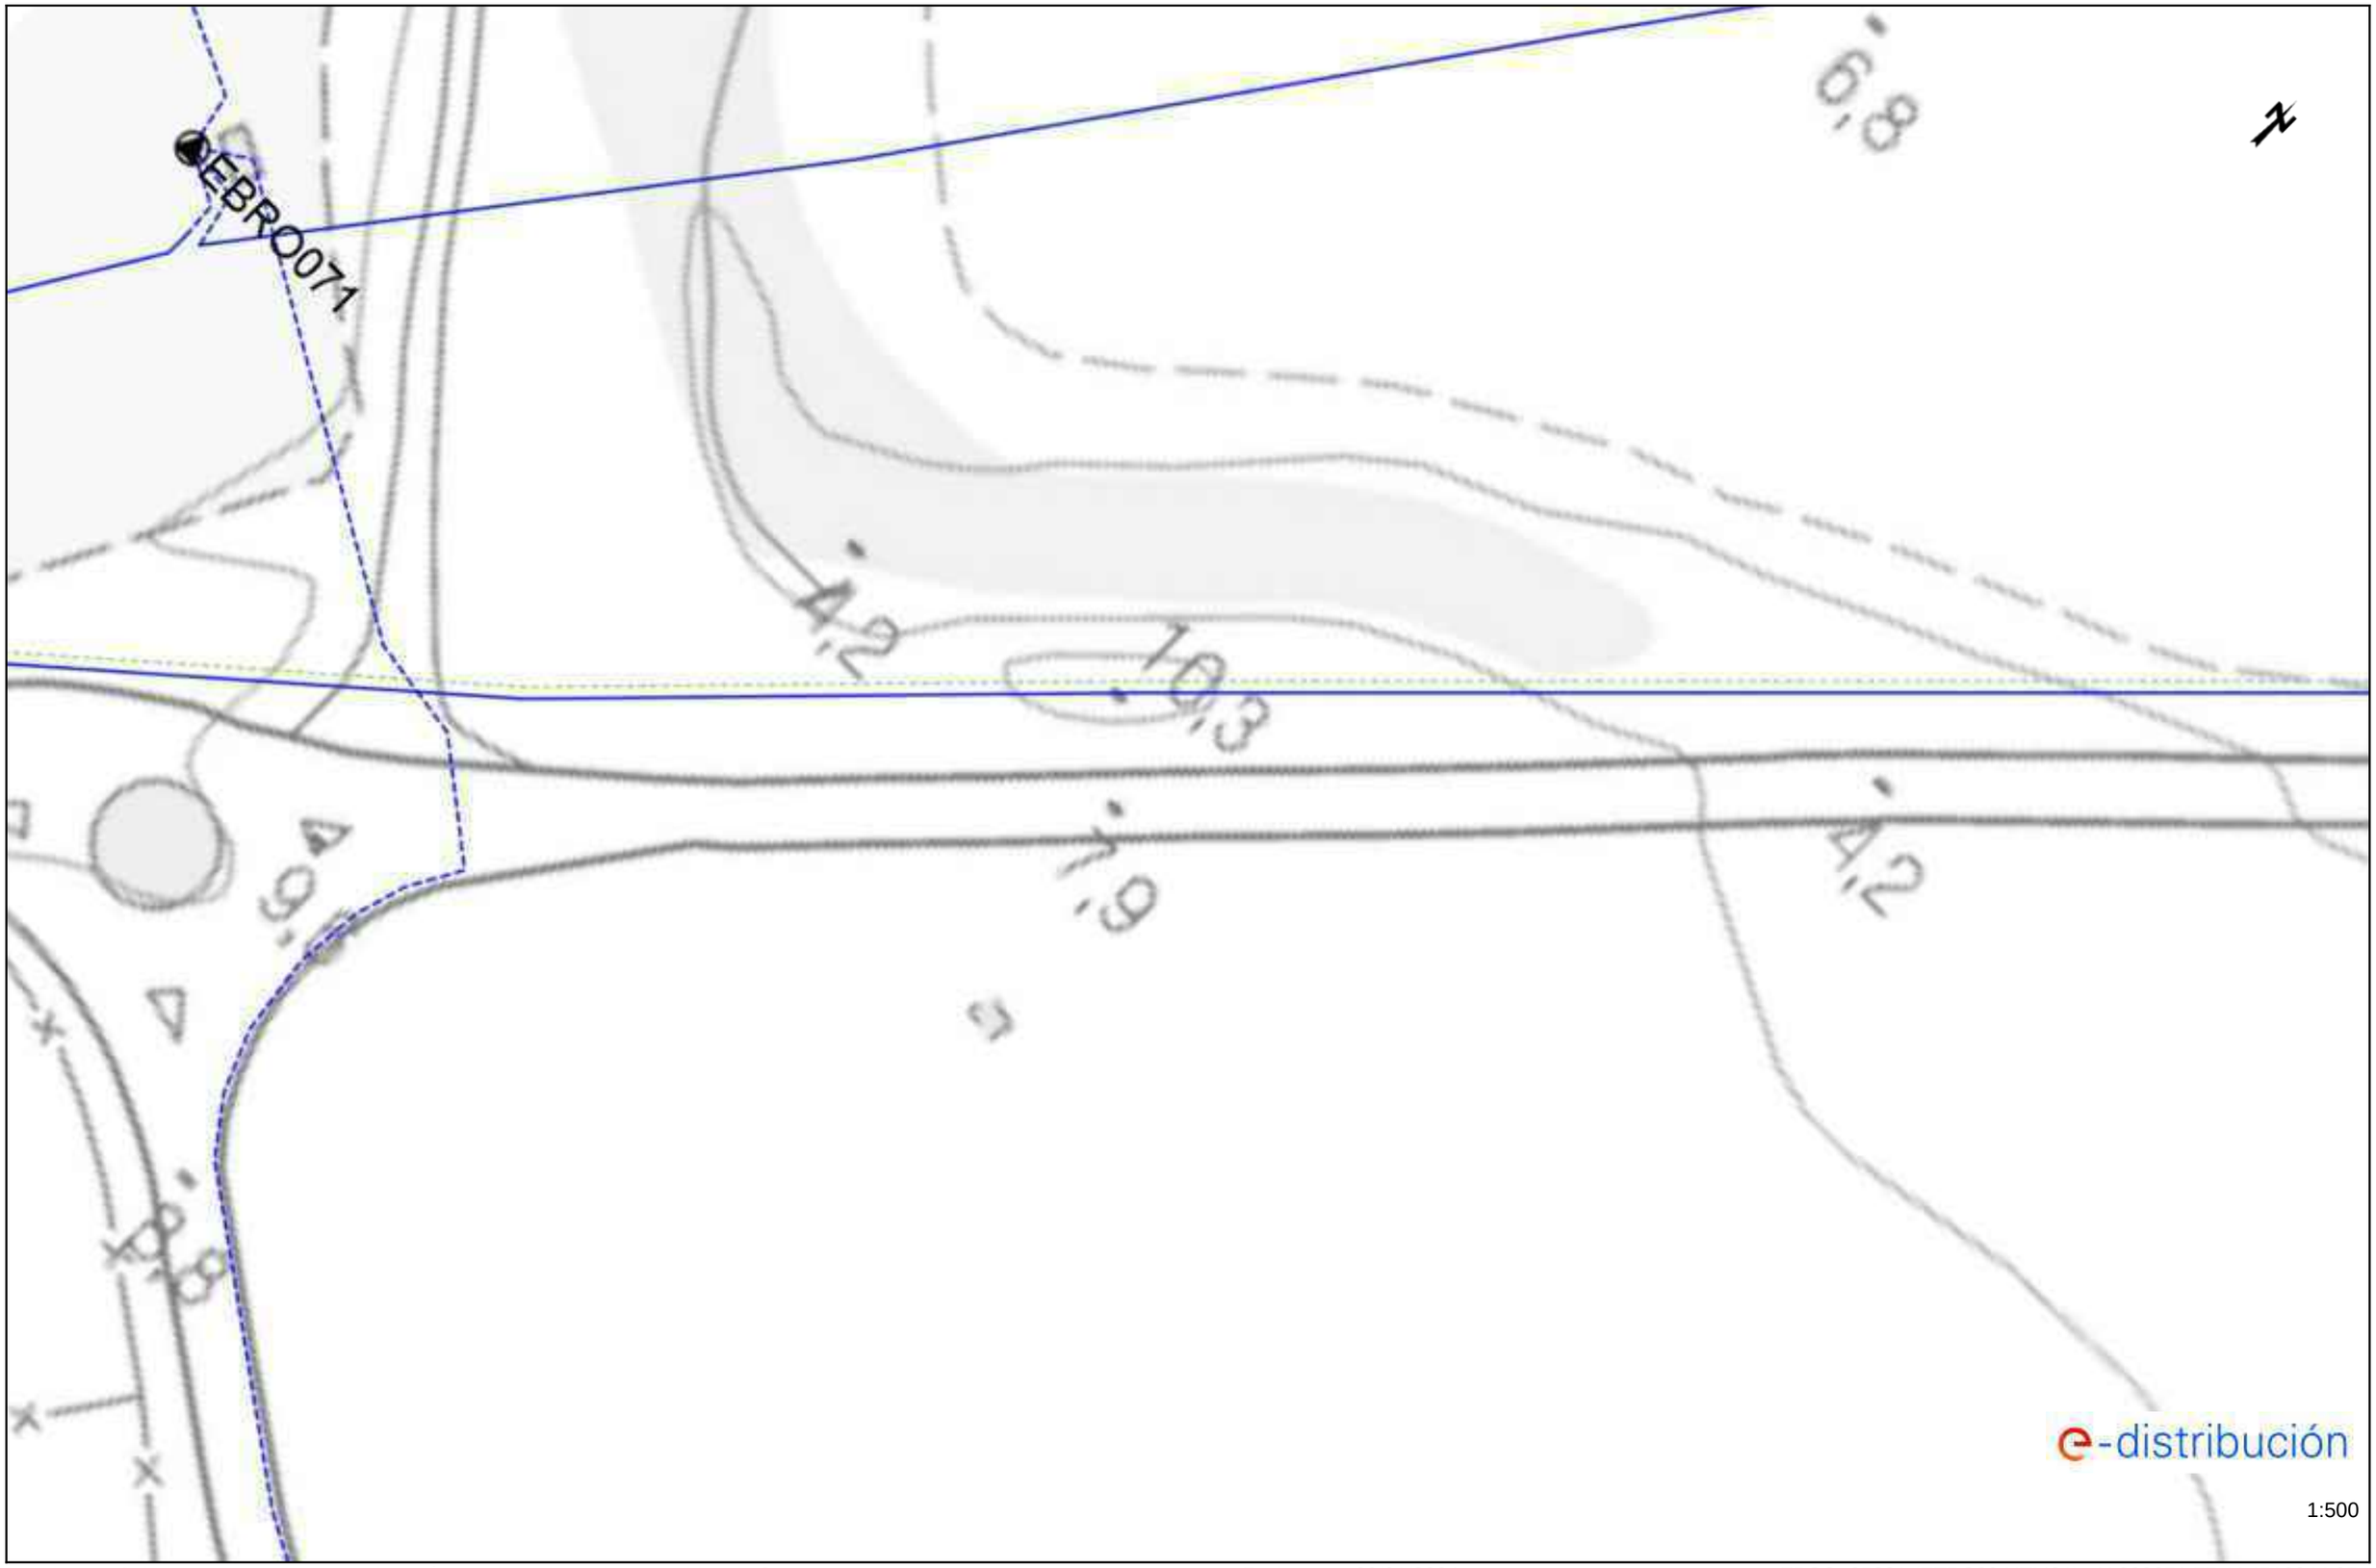

Los datos reflejados en este plano son de carácter orientativo y tienen validez de 3 meses.

Fecha: 09/01/2024

EPSG: 25831 (ETRS89 UTM31) - X:303951.77; Y:4516944.95

Ref: 715095 - 18193317 Plano: AFECTACIÓN BT



Los datos reflejados en este plano son de carácter orientativo y tienen validez de 3 meses. Fecha: 09/01/2024 EPSG: 25831 (ETRS89 UTM31) - X:303951.77; Y:4516944.95

Ref: 715095 - 18193318

Plano: AFECTACIÓN AT/MT



Los datos reflejados en este plano son de carácter orientativo y tienen validez de 3 meses.

Fecha: 09/01/2024


EPSG: 25831 (ETRS89 UTM31) - X:304060.49; Y:4517068.51

Ref: 715095 - 18193318 Plano: AFECTACIÓN BT




Los datos reflejados en este plano son de carácter orientativo y tienen validez de 3 meses. Fecha: 09/01/2024 EPSG: 25831 (ETRS89 UTM31) - X:304060.49; Y:4517068.51

Ref: 715095 - 18193319 Plano: AFECTACIÓN AT/MT

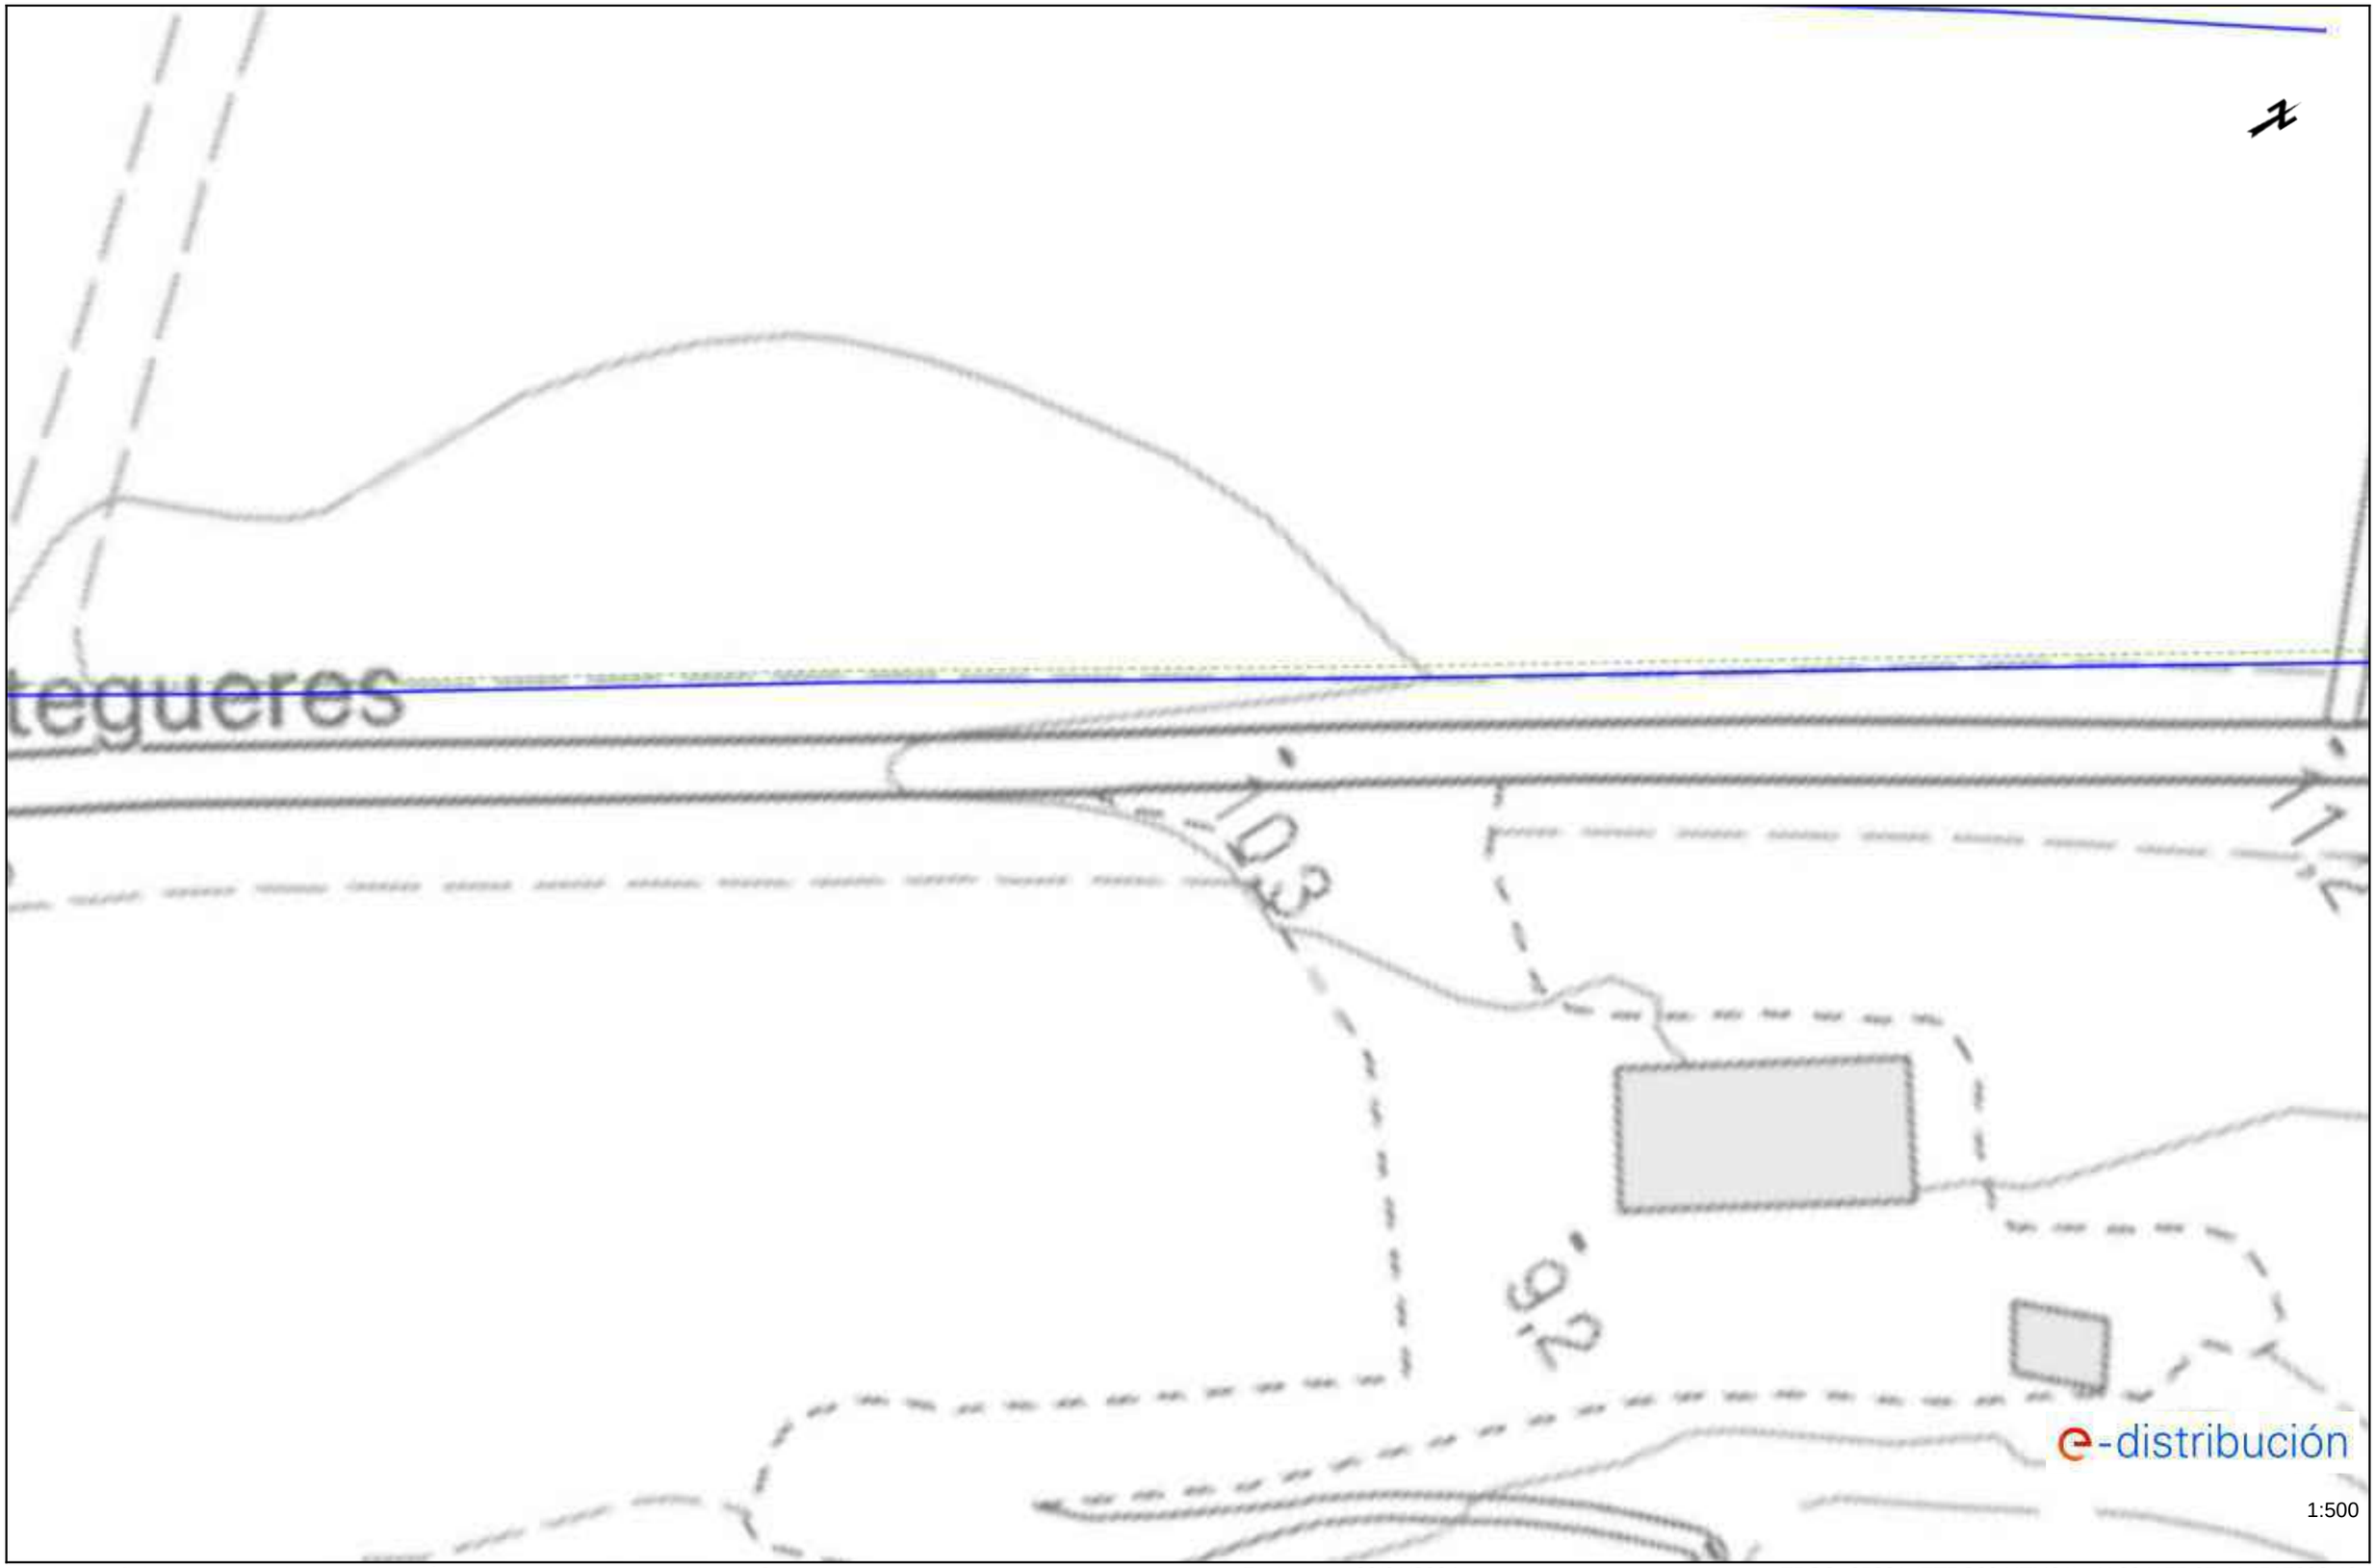

Los datos reflejados en este plano son de carácter orientativo y tienen validez de 3 meses. Fecha: 09/01/2024 EPSG: 25831 (ETRS89 UTM31) - X:304155.07; Y:4517203.49

Ref: 715095 - 18193319 Plano: AFECTACIÓN BT

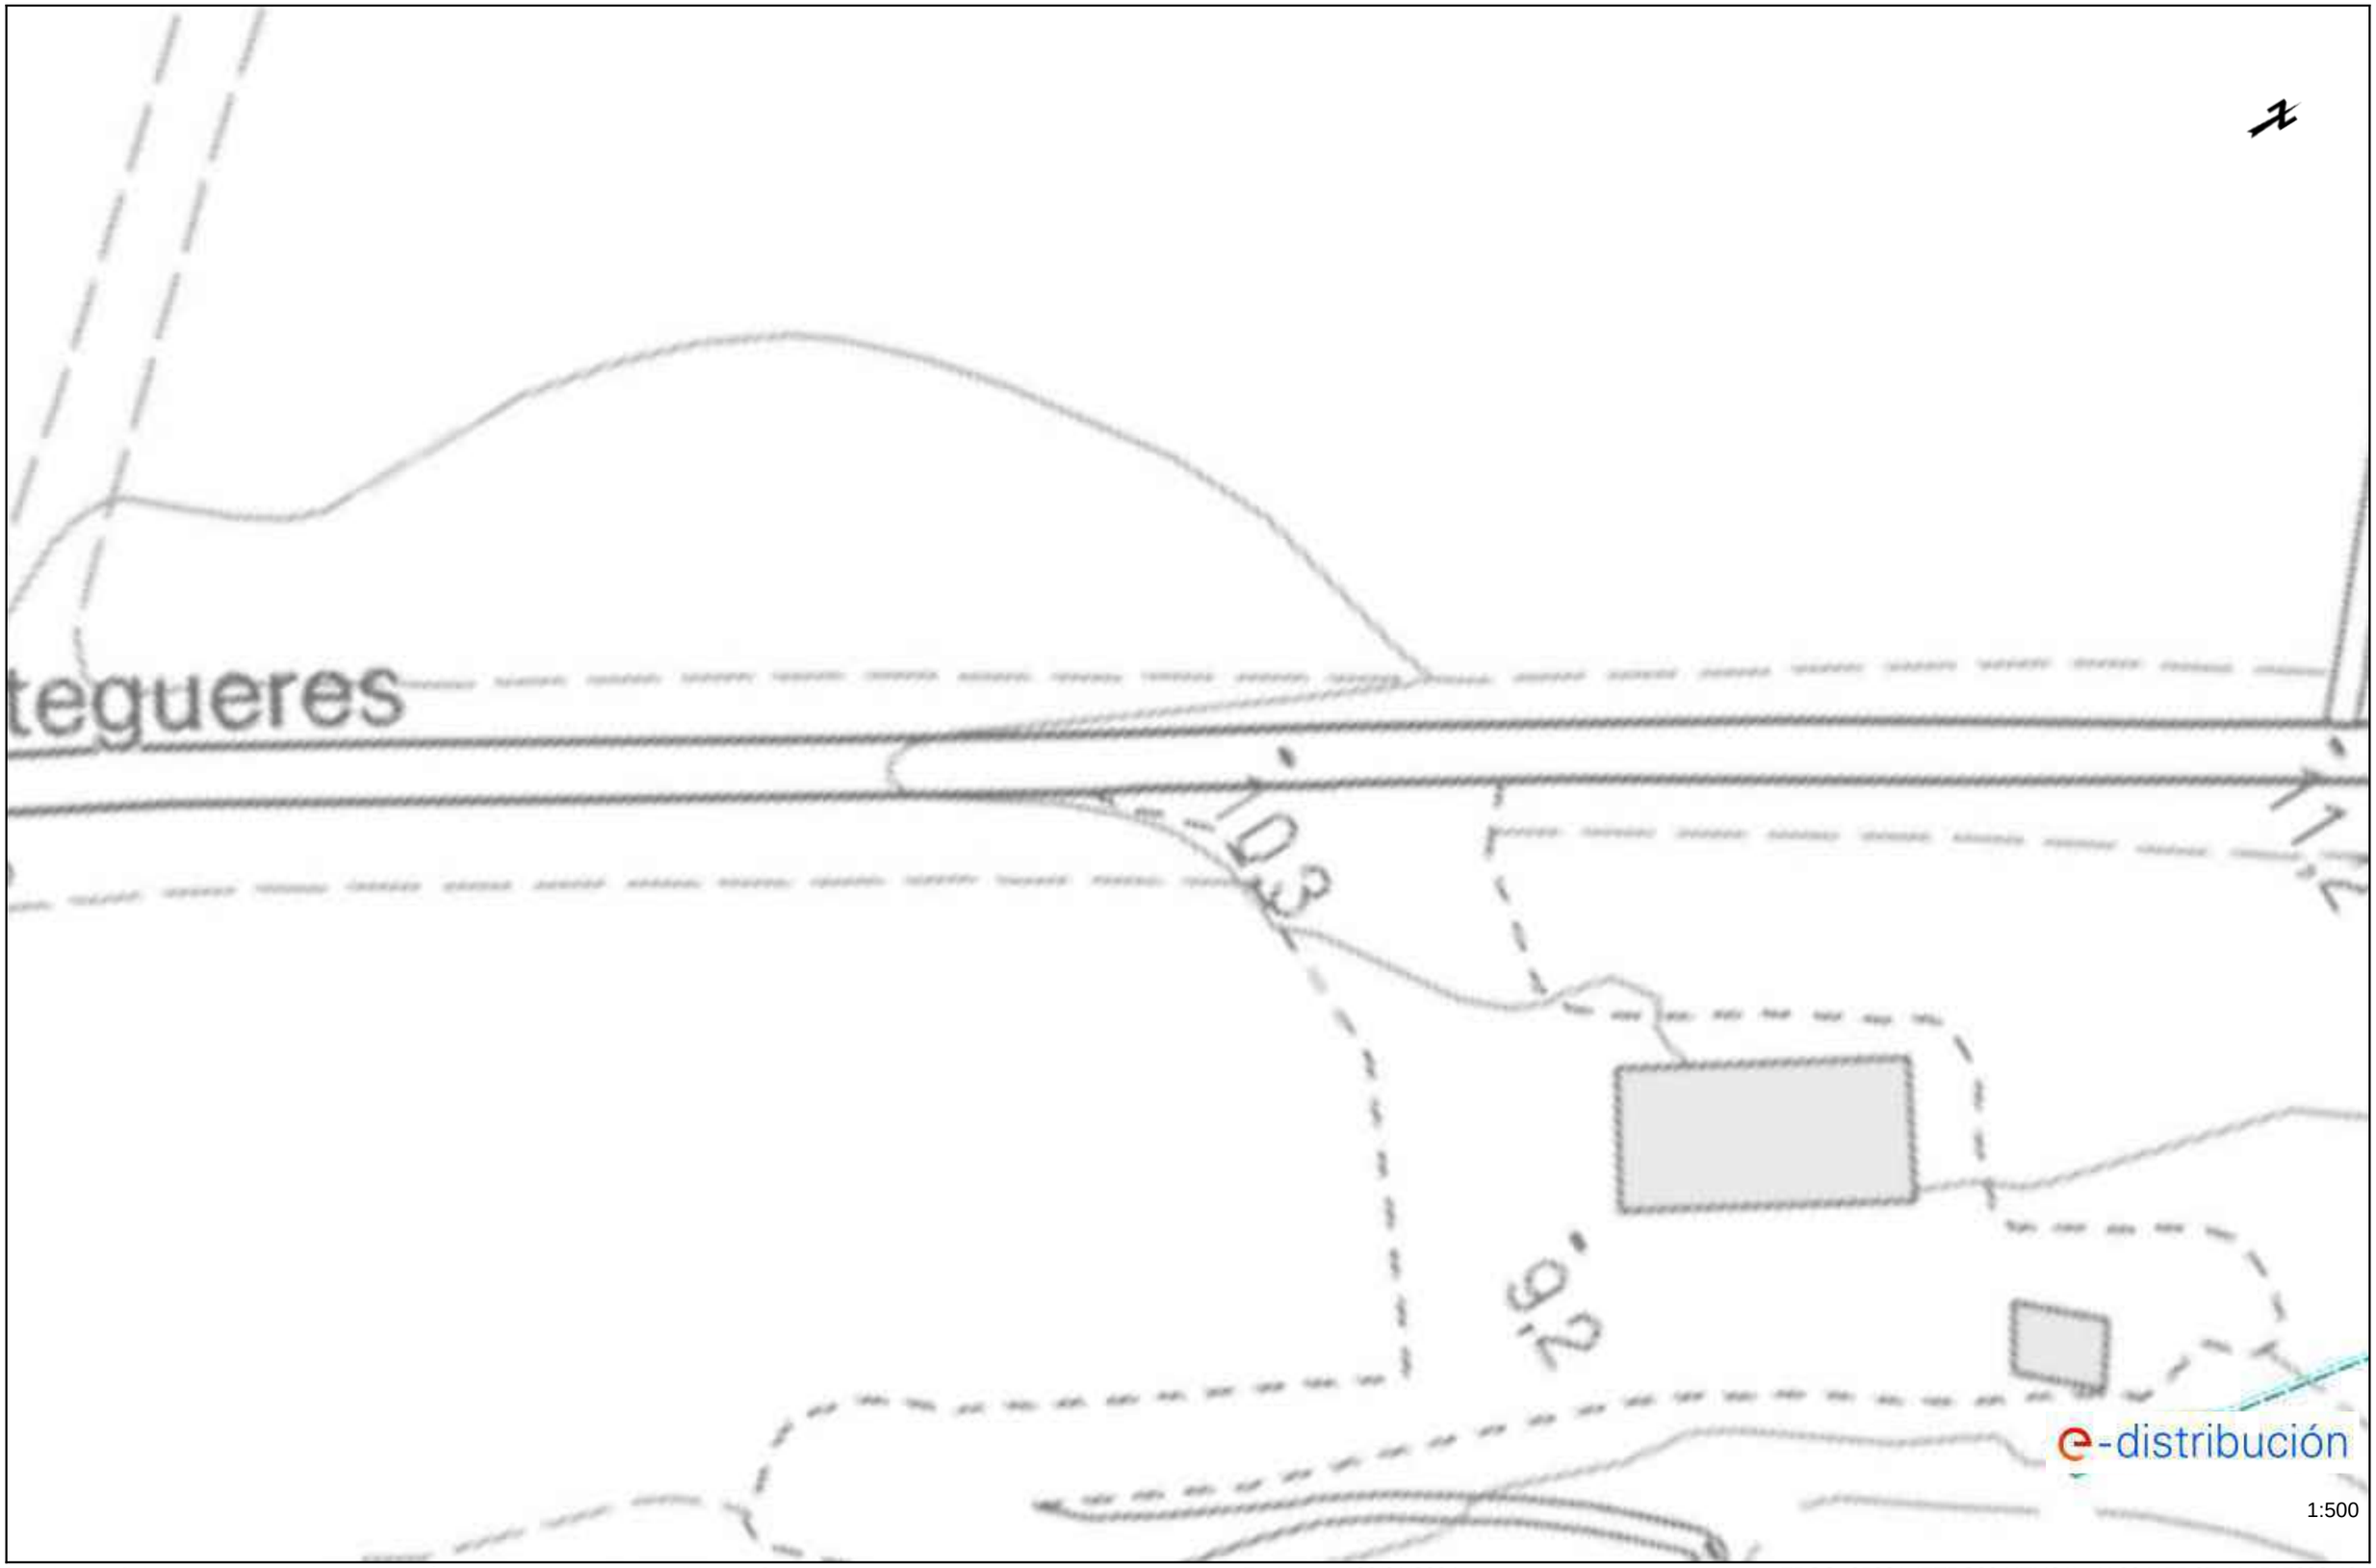

Los datos reflejados en este plano son de carácter orientativo y tienen validez de 3 meses. Fecha: 09/01/2024 EPSG: 25831 (ETRS89 UTM31) - X:304155.07; Y:4517203.49

Ref: 715095 - 18193320 Plano: AFECTACIÓN AT/MT



Los datos reflejados en este plano son de carácter orientativo y tienen validez de 3 meses. Fecha: 09/01/2024 EPSG: 25831 (ETRS89 UTM31) - X:304248.49; Y:4517355.6

Ref: 715095 - 18193320 Plano: AFECTACIÓN BT



Los datos reflejados en este plano son de carácter orientativo y tienen validez de 3 meses. Fecha: 09/01/2024 EPSG: 25831 (ETRS89 UTM31) - X:304248.49; Y:4517355.6

Ref: 715095 - 18193321

Plano: AFECTACIÓN AT/MT



Los datos reflejados en este plano son de carácter orientativo y tienen validez de 3 meses.

Fecha: 09/01/2024

EPSG: 25831 (ETRS89 UTM31) - X:304314.05; Y:4517454.41

Ref: 715095 - 18193321

Plano: AFECTACIÓN BT



Los datos reflejados en este plano son de carácter orientativo y tienen validez de 3 meses.

Fecha: 09/01/2024

EPSG: 25831 (ETRS89 UTM31) - X:304314.05; Y:4517454.41

Ref: 715095 - 18193322 Plano: AFECTACIÓN AT/MT



Los datos reflejados en este plano son de carácter orientativo y tienen validez de 3 meses.

Fecha: 09/01/2024

EPSG: 25831 (ETRS89 UTM31) - X:304383.02; Y:4517551.0


Ref: 715095 - 18193322 Plano: AFECTACIÓN BT



Los datos reflejados en este plano son de carácter orientativo y tienen validez de 3 meses. Fecha: 09/01/2024 EPSG: 25831 (ETRS89 UTM31) - X:304383.02; Y:4517551.0

Ref: 715095 - 18193323

Plano: AFECTACIÓN AT/MT

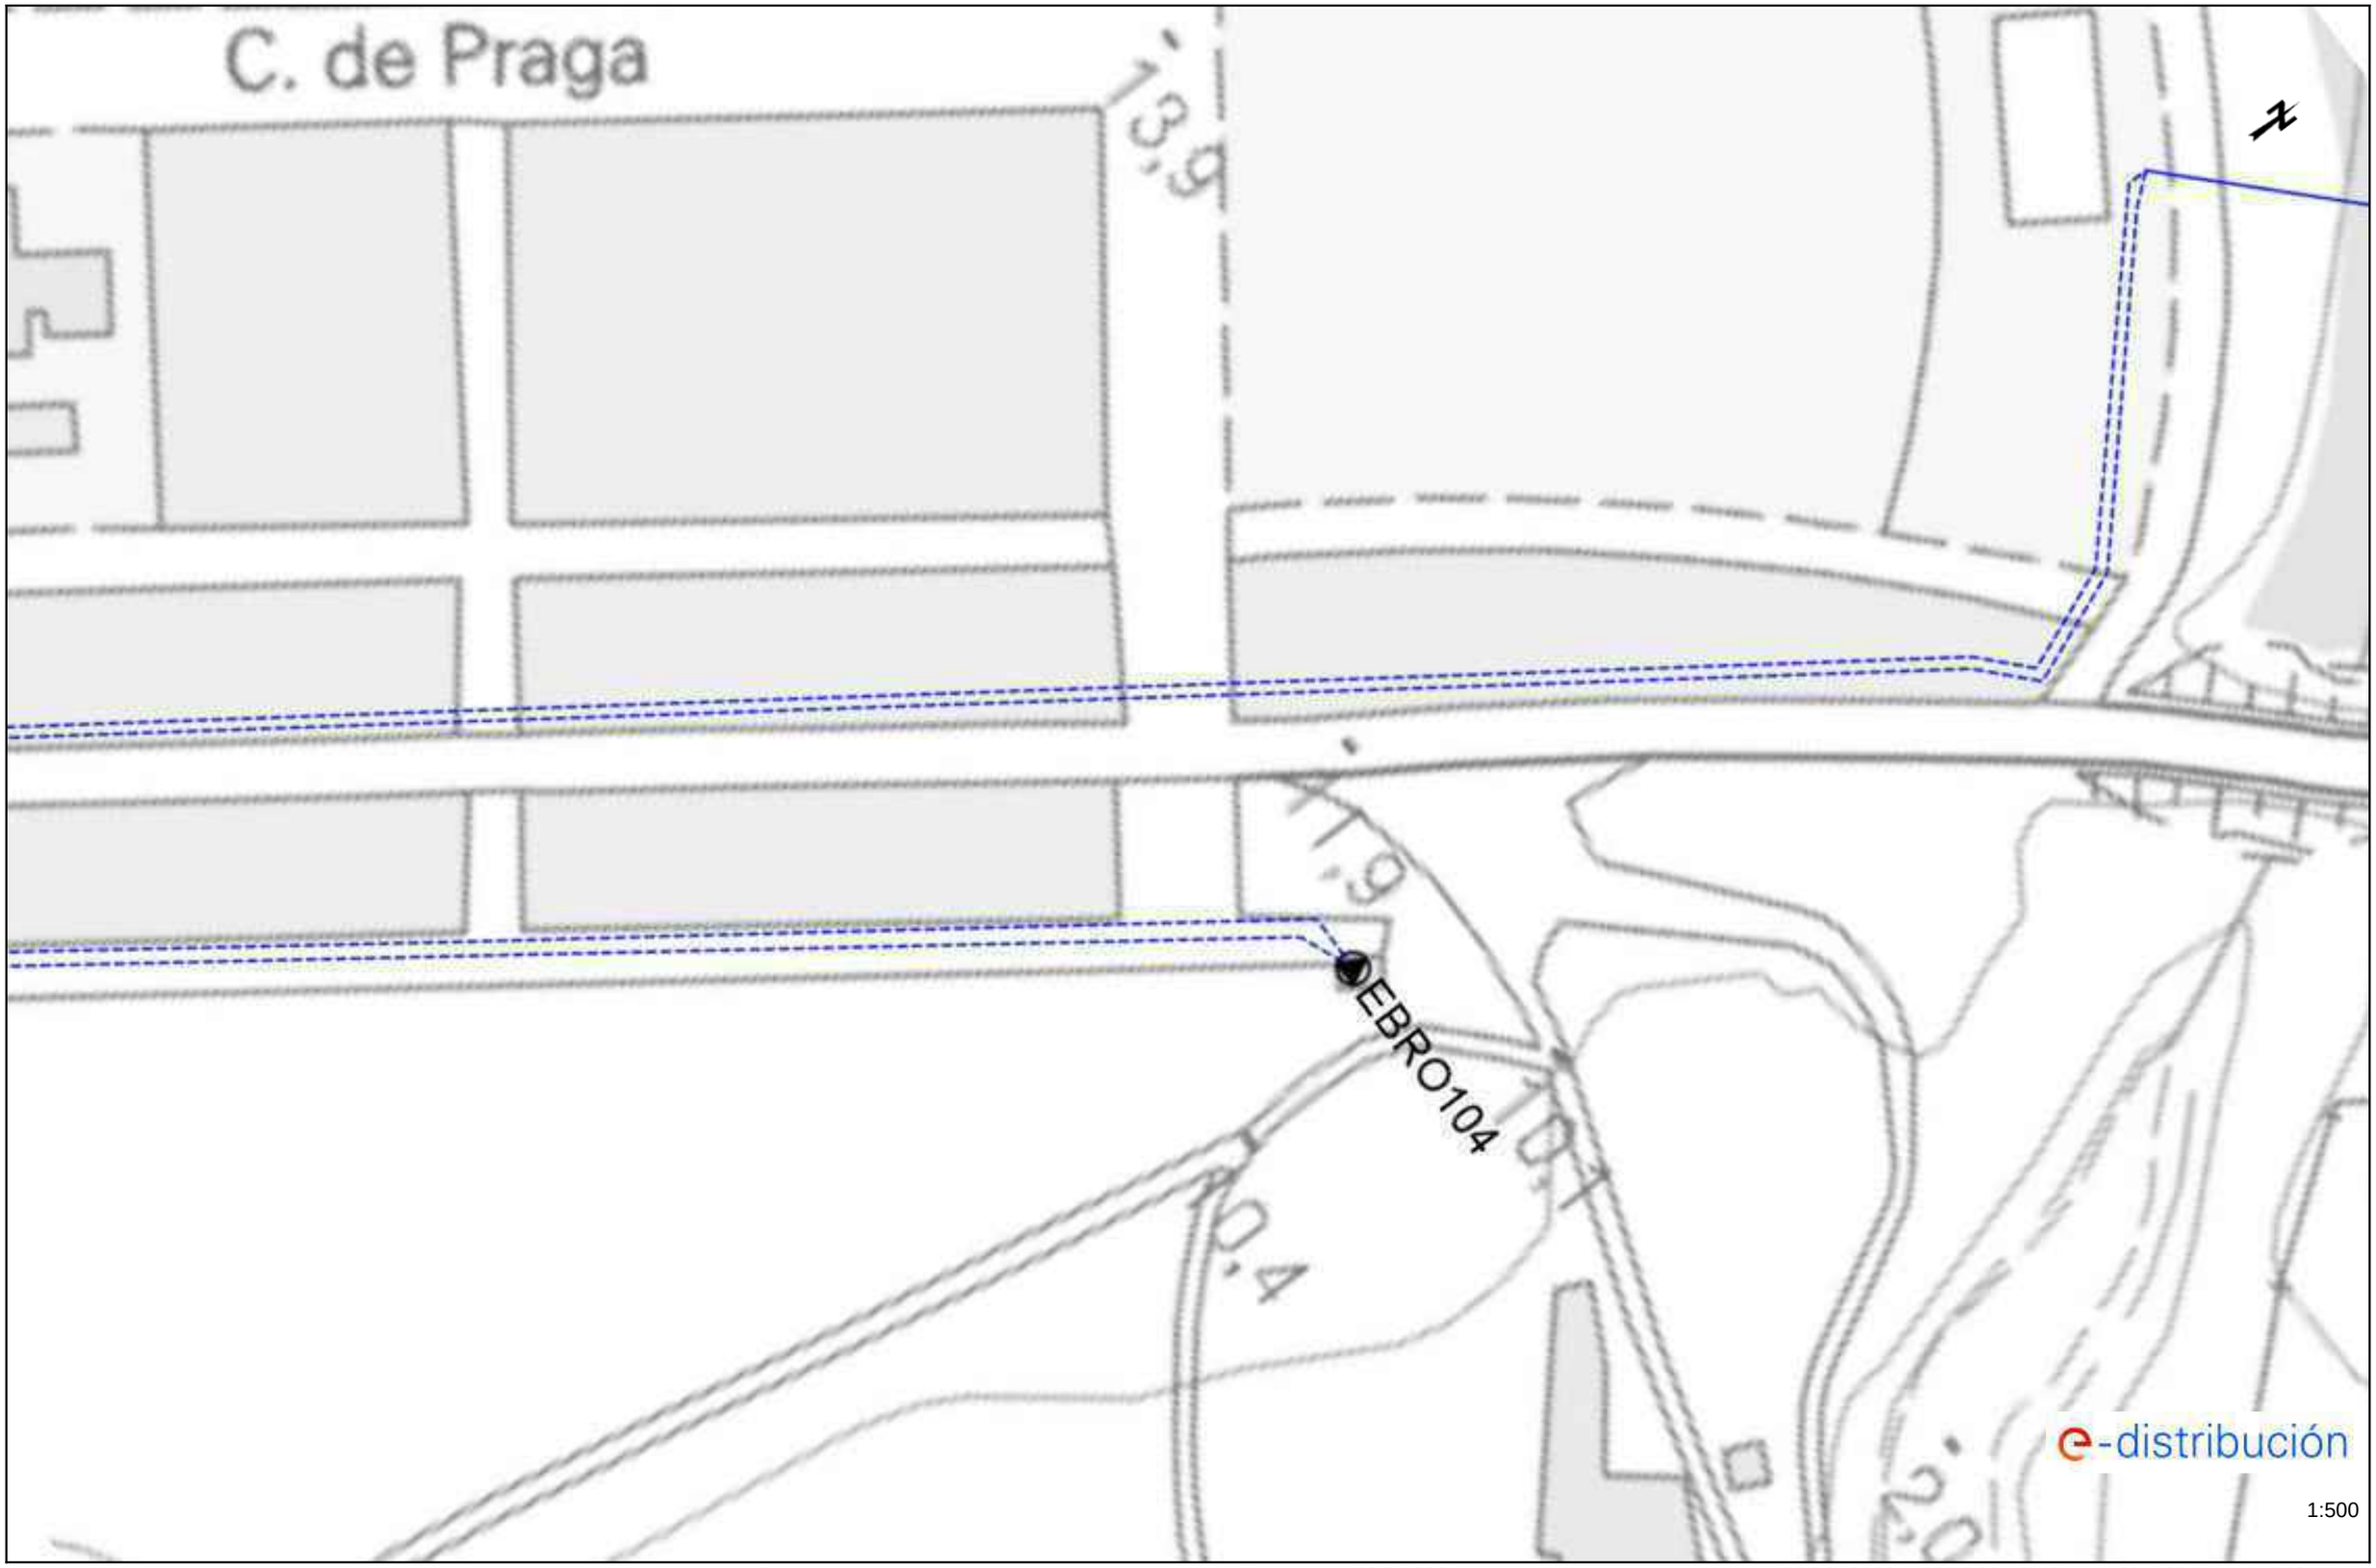


Los datos reflejados en este plano son de carácter orientativo y tienen validez de 3 meses.

Fecha: 09/01/2024

EPSG: 25831 (ETRS89 UTM31) - X:304487.7; Y:4517695.51

Ref: 715095 - 18193323 Plano: AFECTACIÓN BT

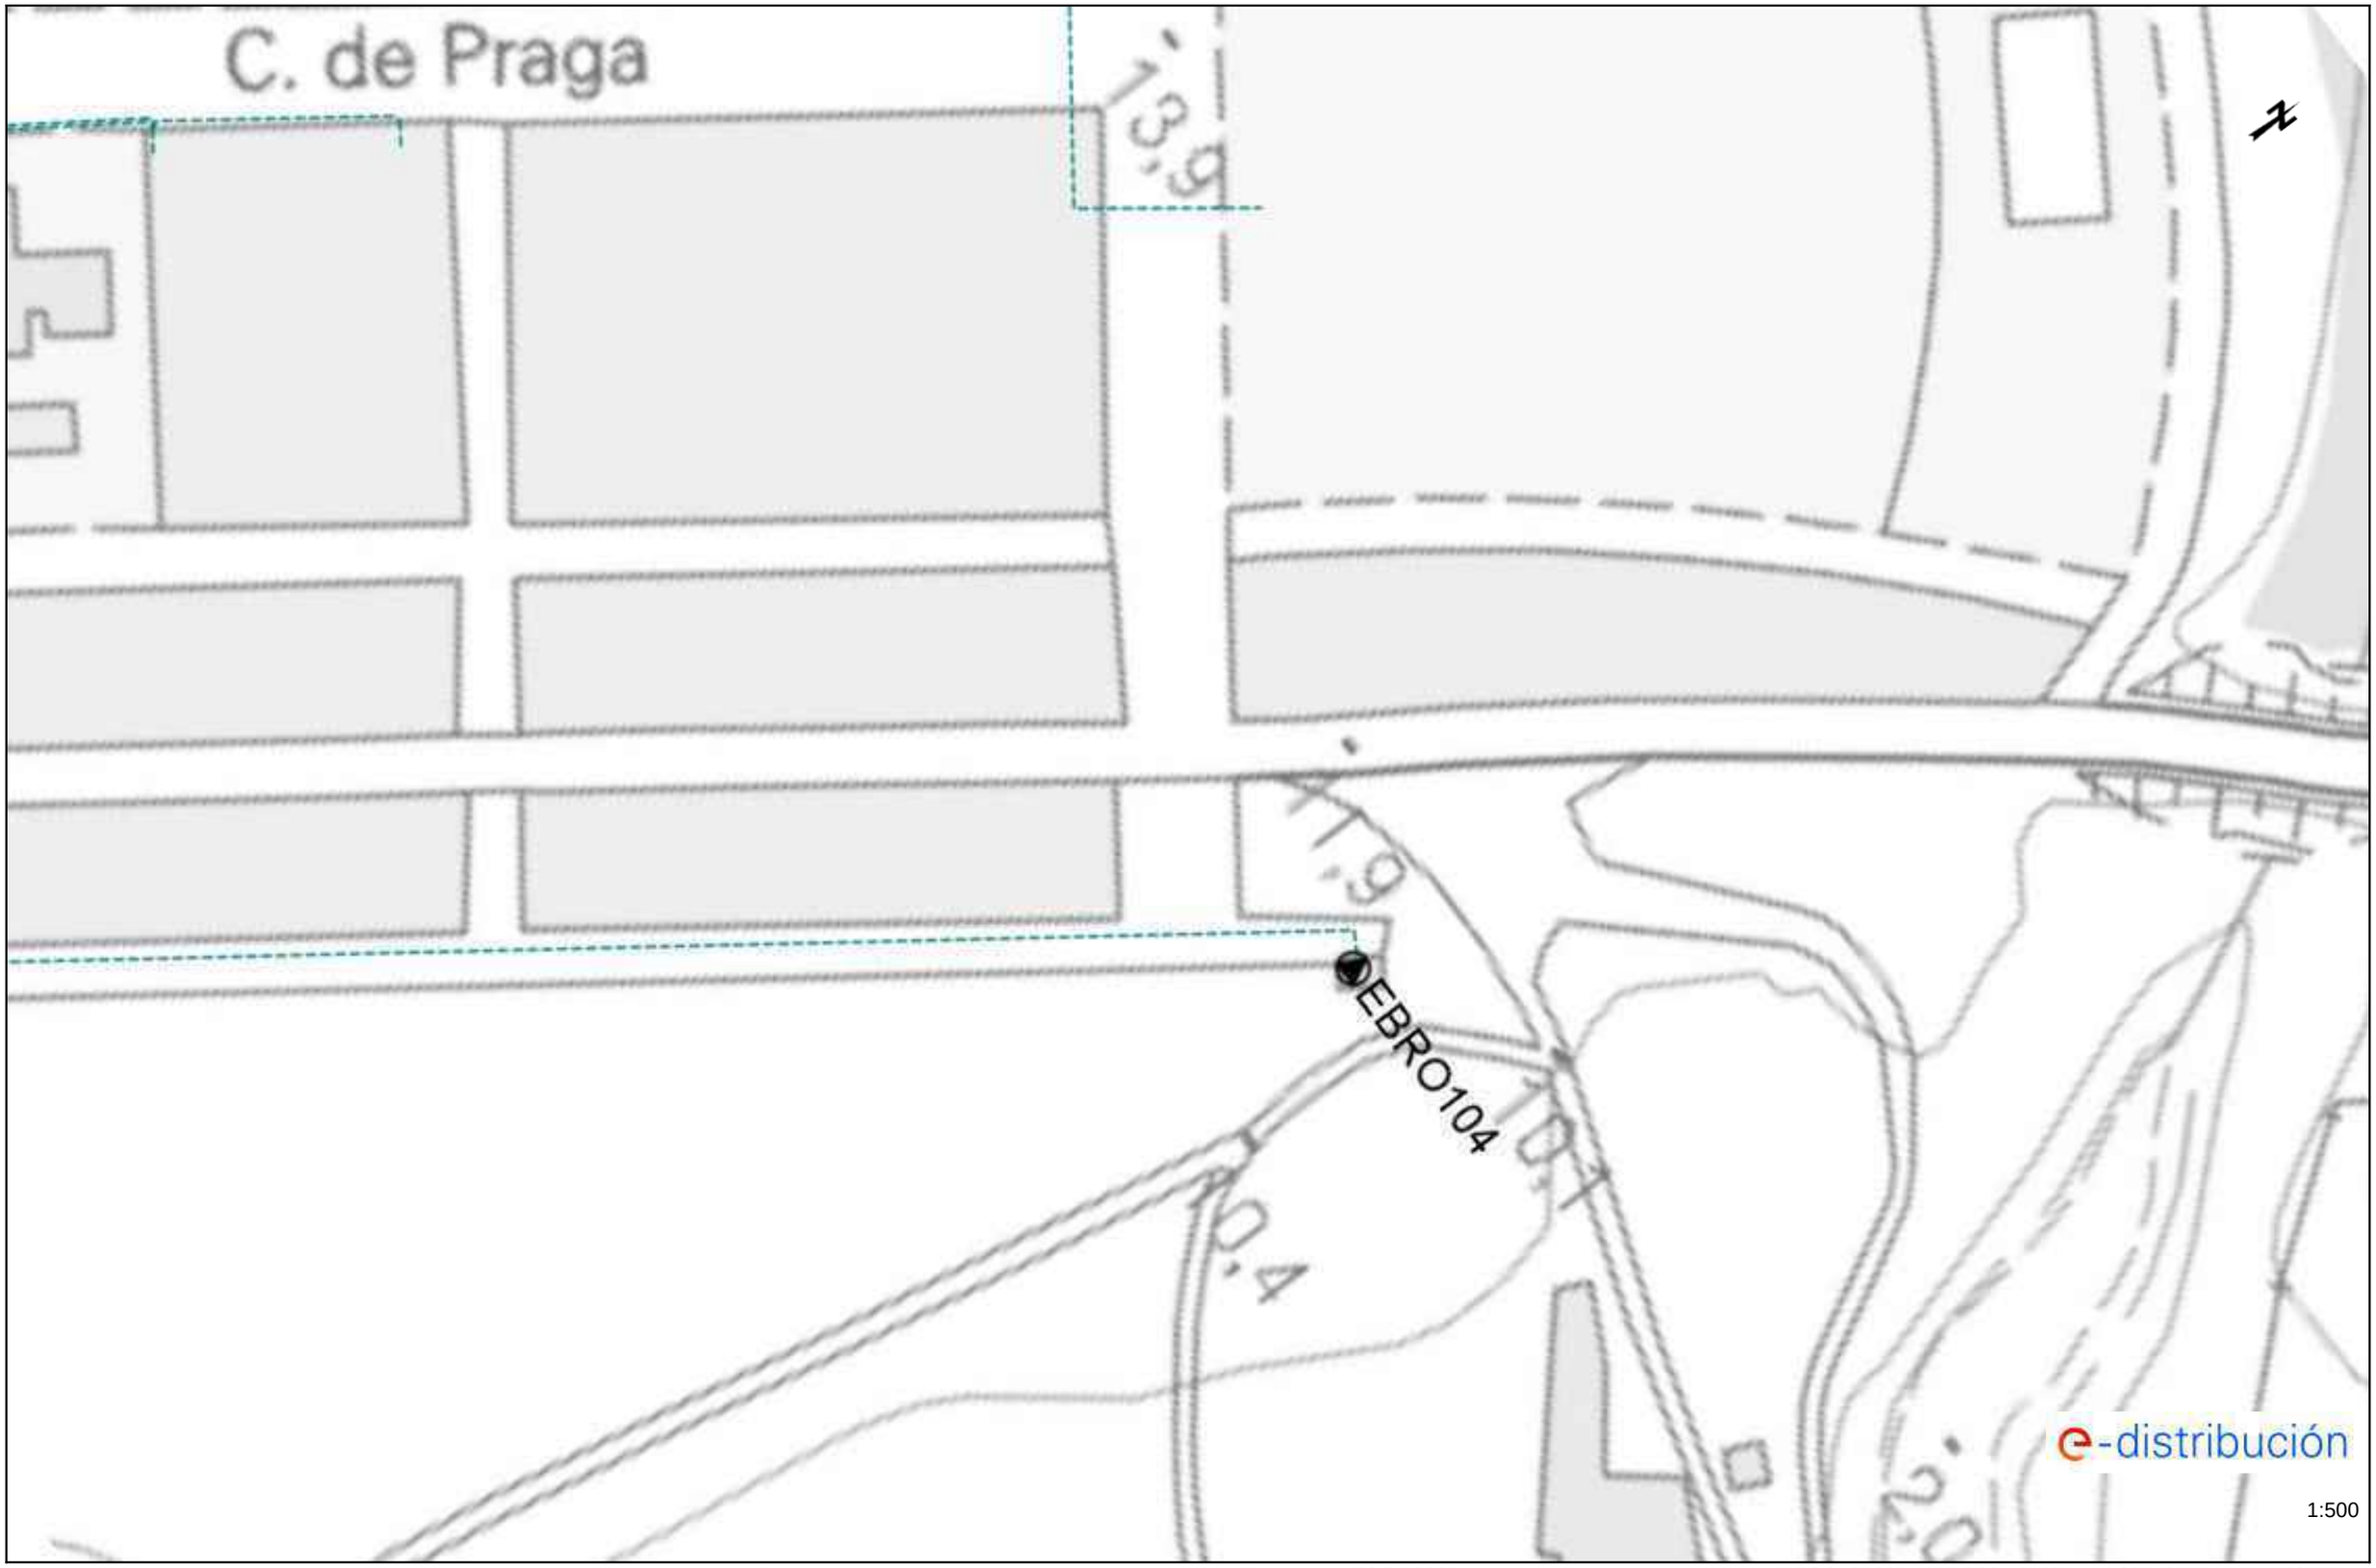

Los datos reflejados en este plano son de carácter orientativo y tienen validez de 3 meses. Fecha: 09/01/2024 EPSG: 25831 (ETRS89 UTM31) - X:304487.7; Y:4517695.51

Ref: 715095 - 18193324 Plano: AFECTACIÓN AT/MT



Los datos reflejados en este plano son de carácter orientativo y tienen validez de 3 meses. Fecha: 09/01/2024 EPSG: 25831 (ETRS89 UTM31) - X:304591.53; Y:4517840.64

Ref: 715095 - 18193324 Plano: AFECTACIÓN BT



Los datos reflejados en este plano son de carácter orientativo y tienen validez de 3 meses.

Fecha: 09/01/2024

EPSG: 25831 (ETRS89 UTM31) - X:304591.53; Y:4517840.64

Ref: 715095 - 18193325

Plano: AFECTACIÓN AT/MT



Los datos reflejados en este plano son de carácter orientativo y tienen validez de 3 meses.

Fecha: 09/01/2024

EPSG: 25831 (ETRS89 UTM31) - X:304672.62; Y:4517965.85


Ref: 715095 - 18193325 Plano: AFECTACIÓN BT



Los datos reflejados en este plano son de carácter orientativo y tienen validez de 3 meses. Fecha: 09/01/2024 EPSG: 25831 (ETRS89 UTM31) - X:304672.62; Y:4517965.85

Ref: 715095 - 18193326

Plano: AFECTACIÓN AT/MT

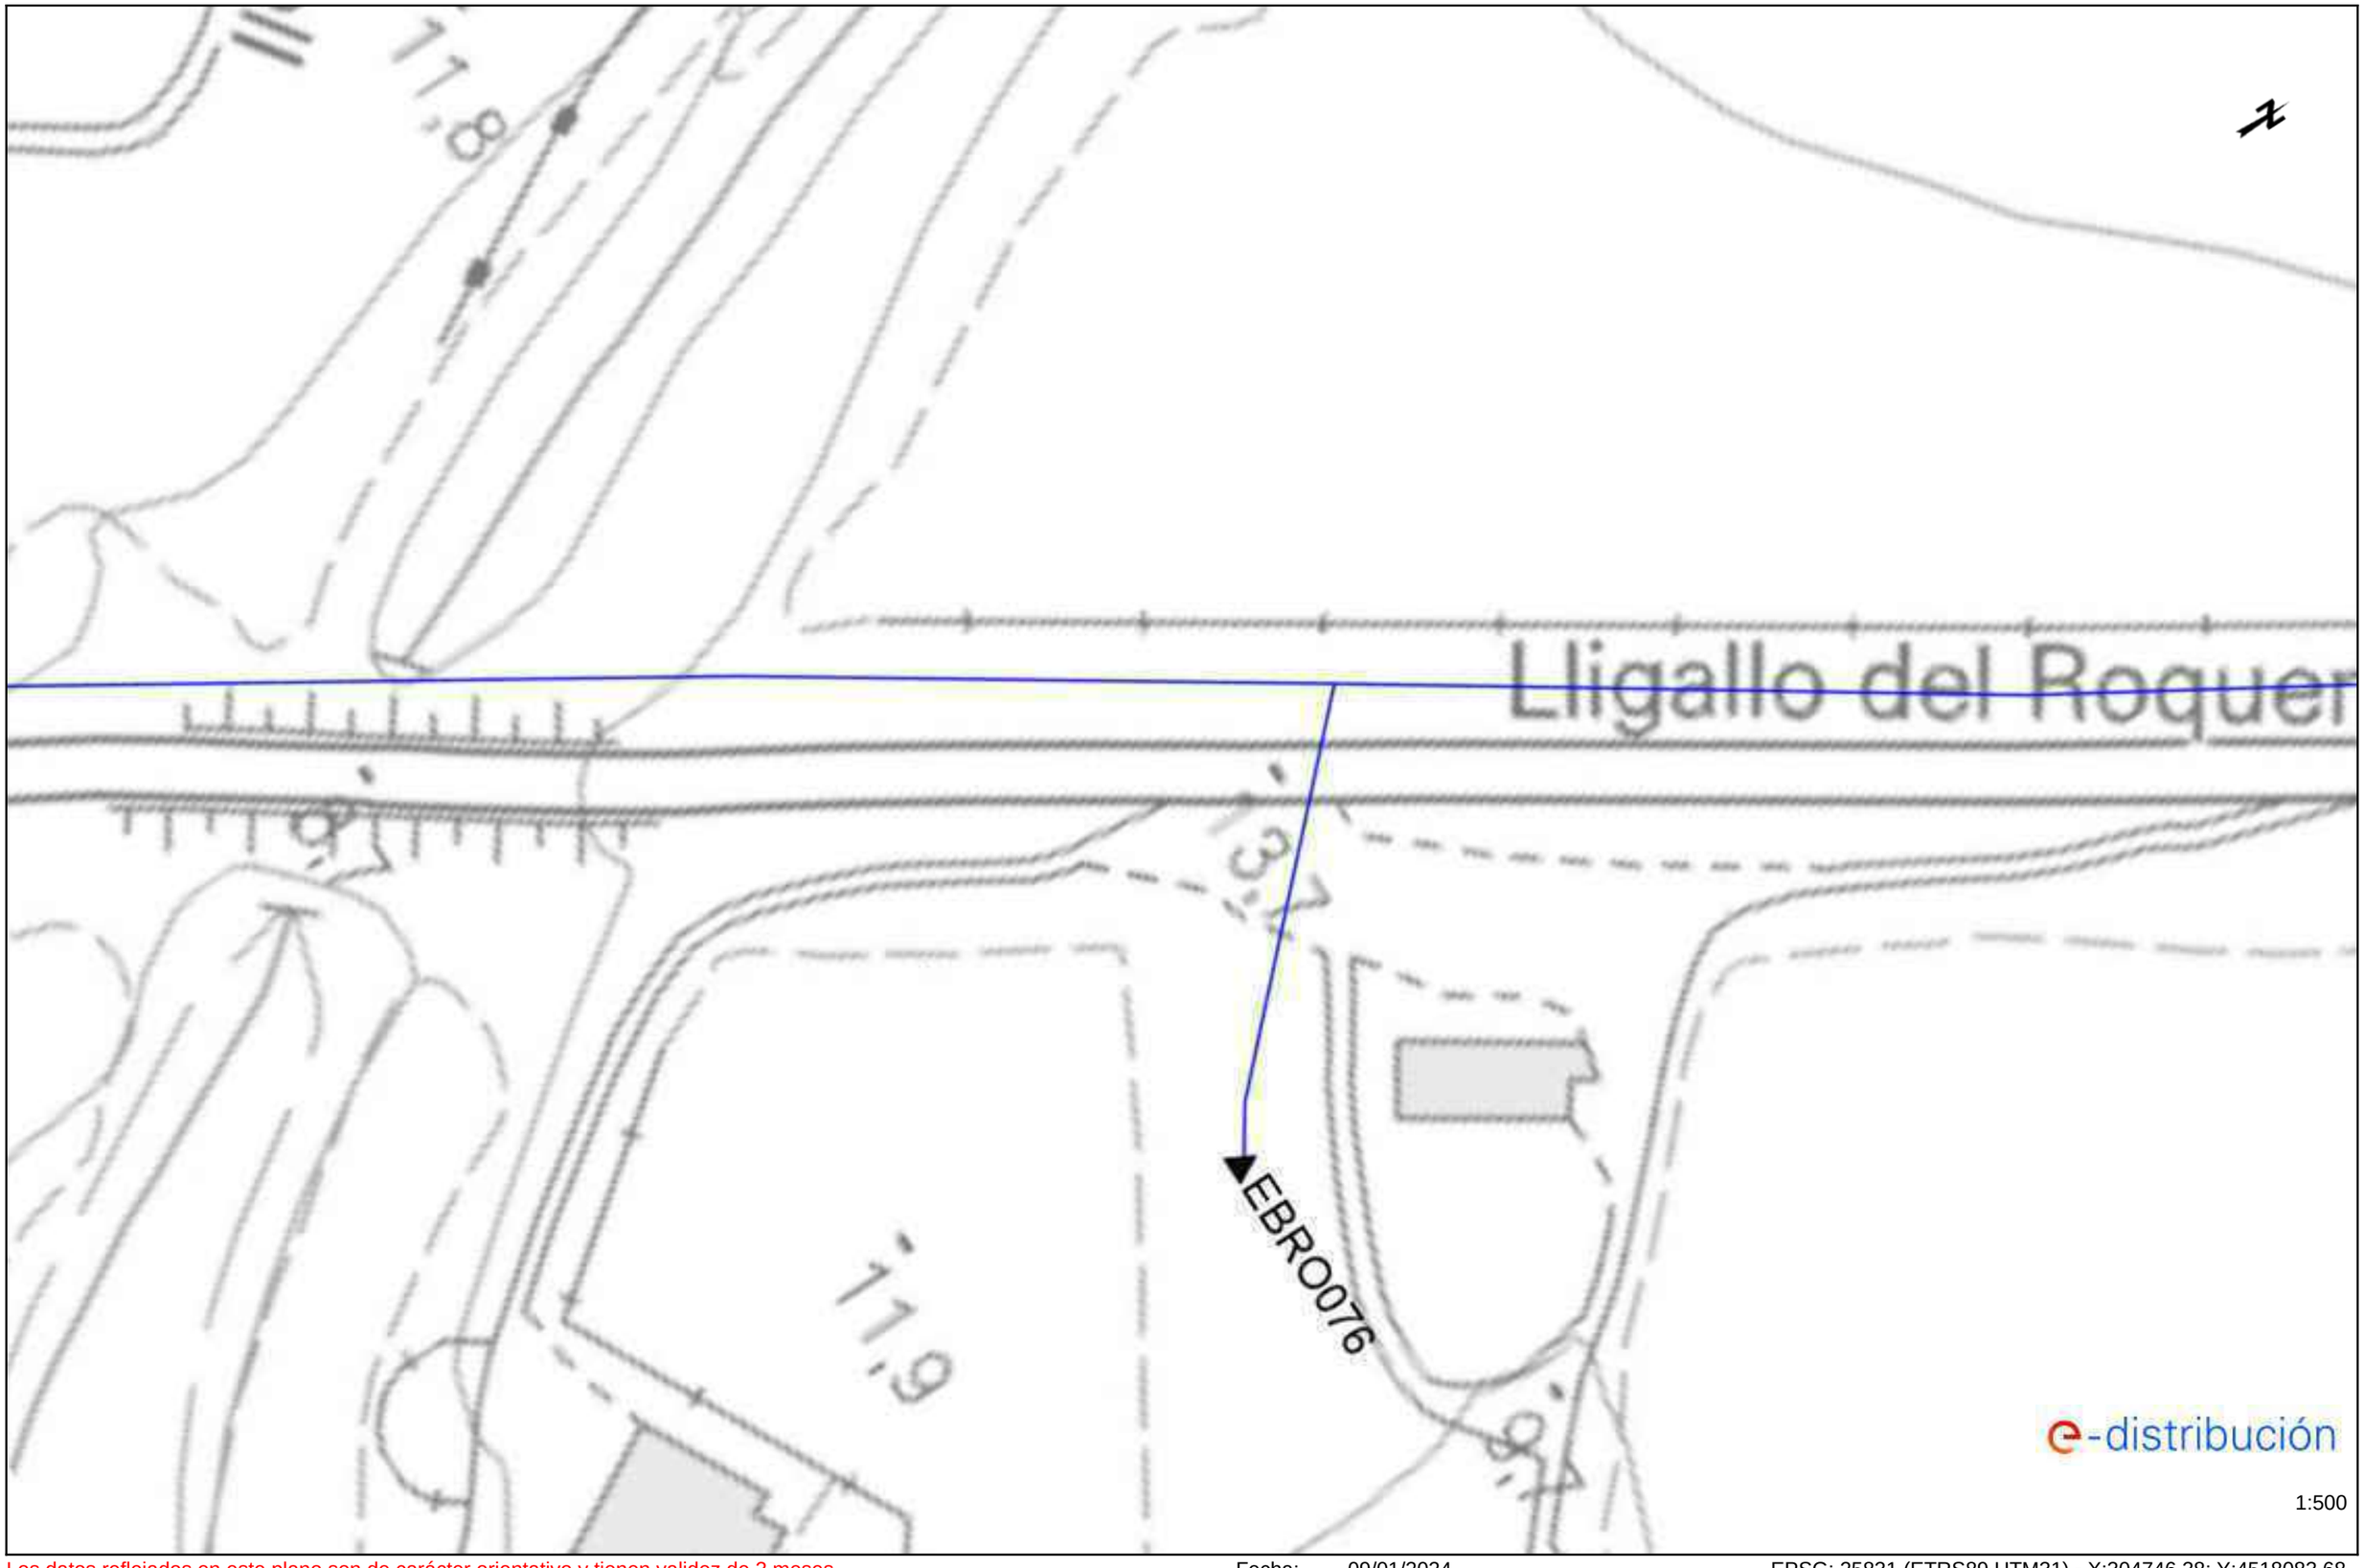

Los datos reflejados en este plano son de carácter orientativo y tienen validez de 3 meses.

Fecha: 09/01/2024


EPSG: 25831 (ETRS89 UTM31) - X:304746.38; Y:4518083.68

Ref: 715095 - 18193326 Plano: AFECTACIÓN BT



Los datos reflejados en este plano son de carácter orientativo y tienen validez de 3 meses. Fecha: 09/01/2024 EPSG: 25831 (ETRS89 UTM31) - X:304746.38; Y:4518083.68

Ref: 715095 - 18193328 Plano: AFECTACIÓN AT/MT

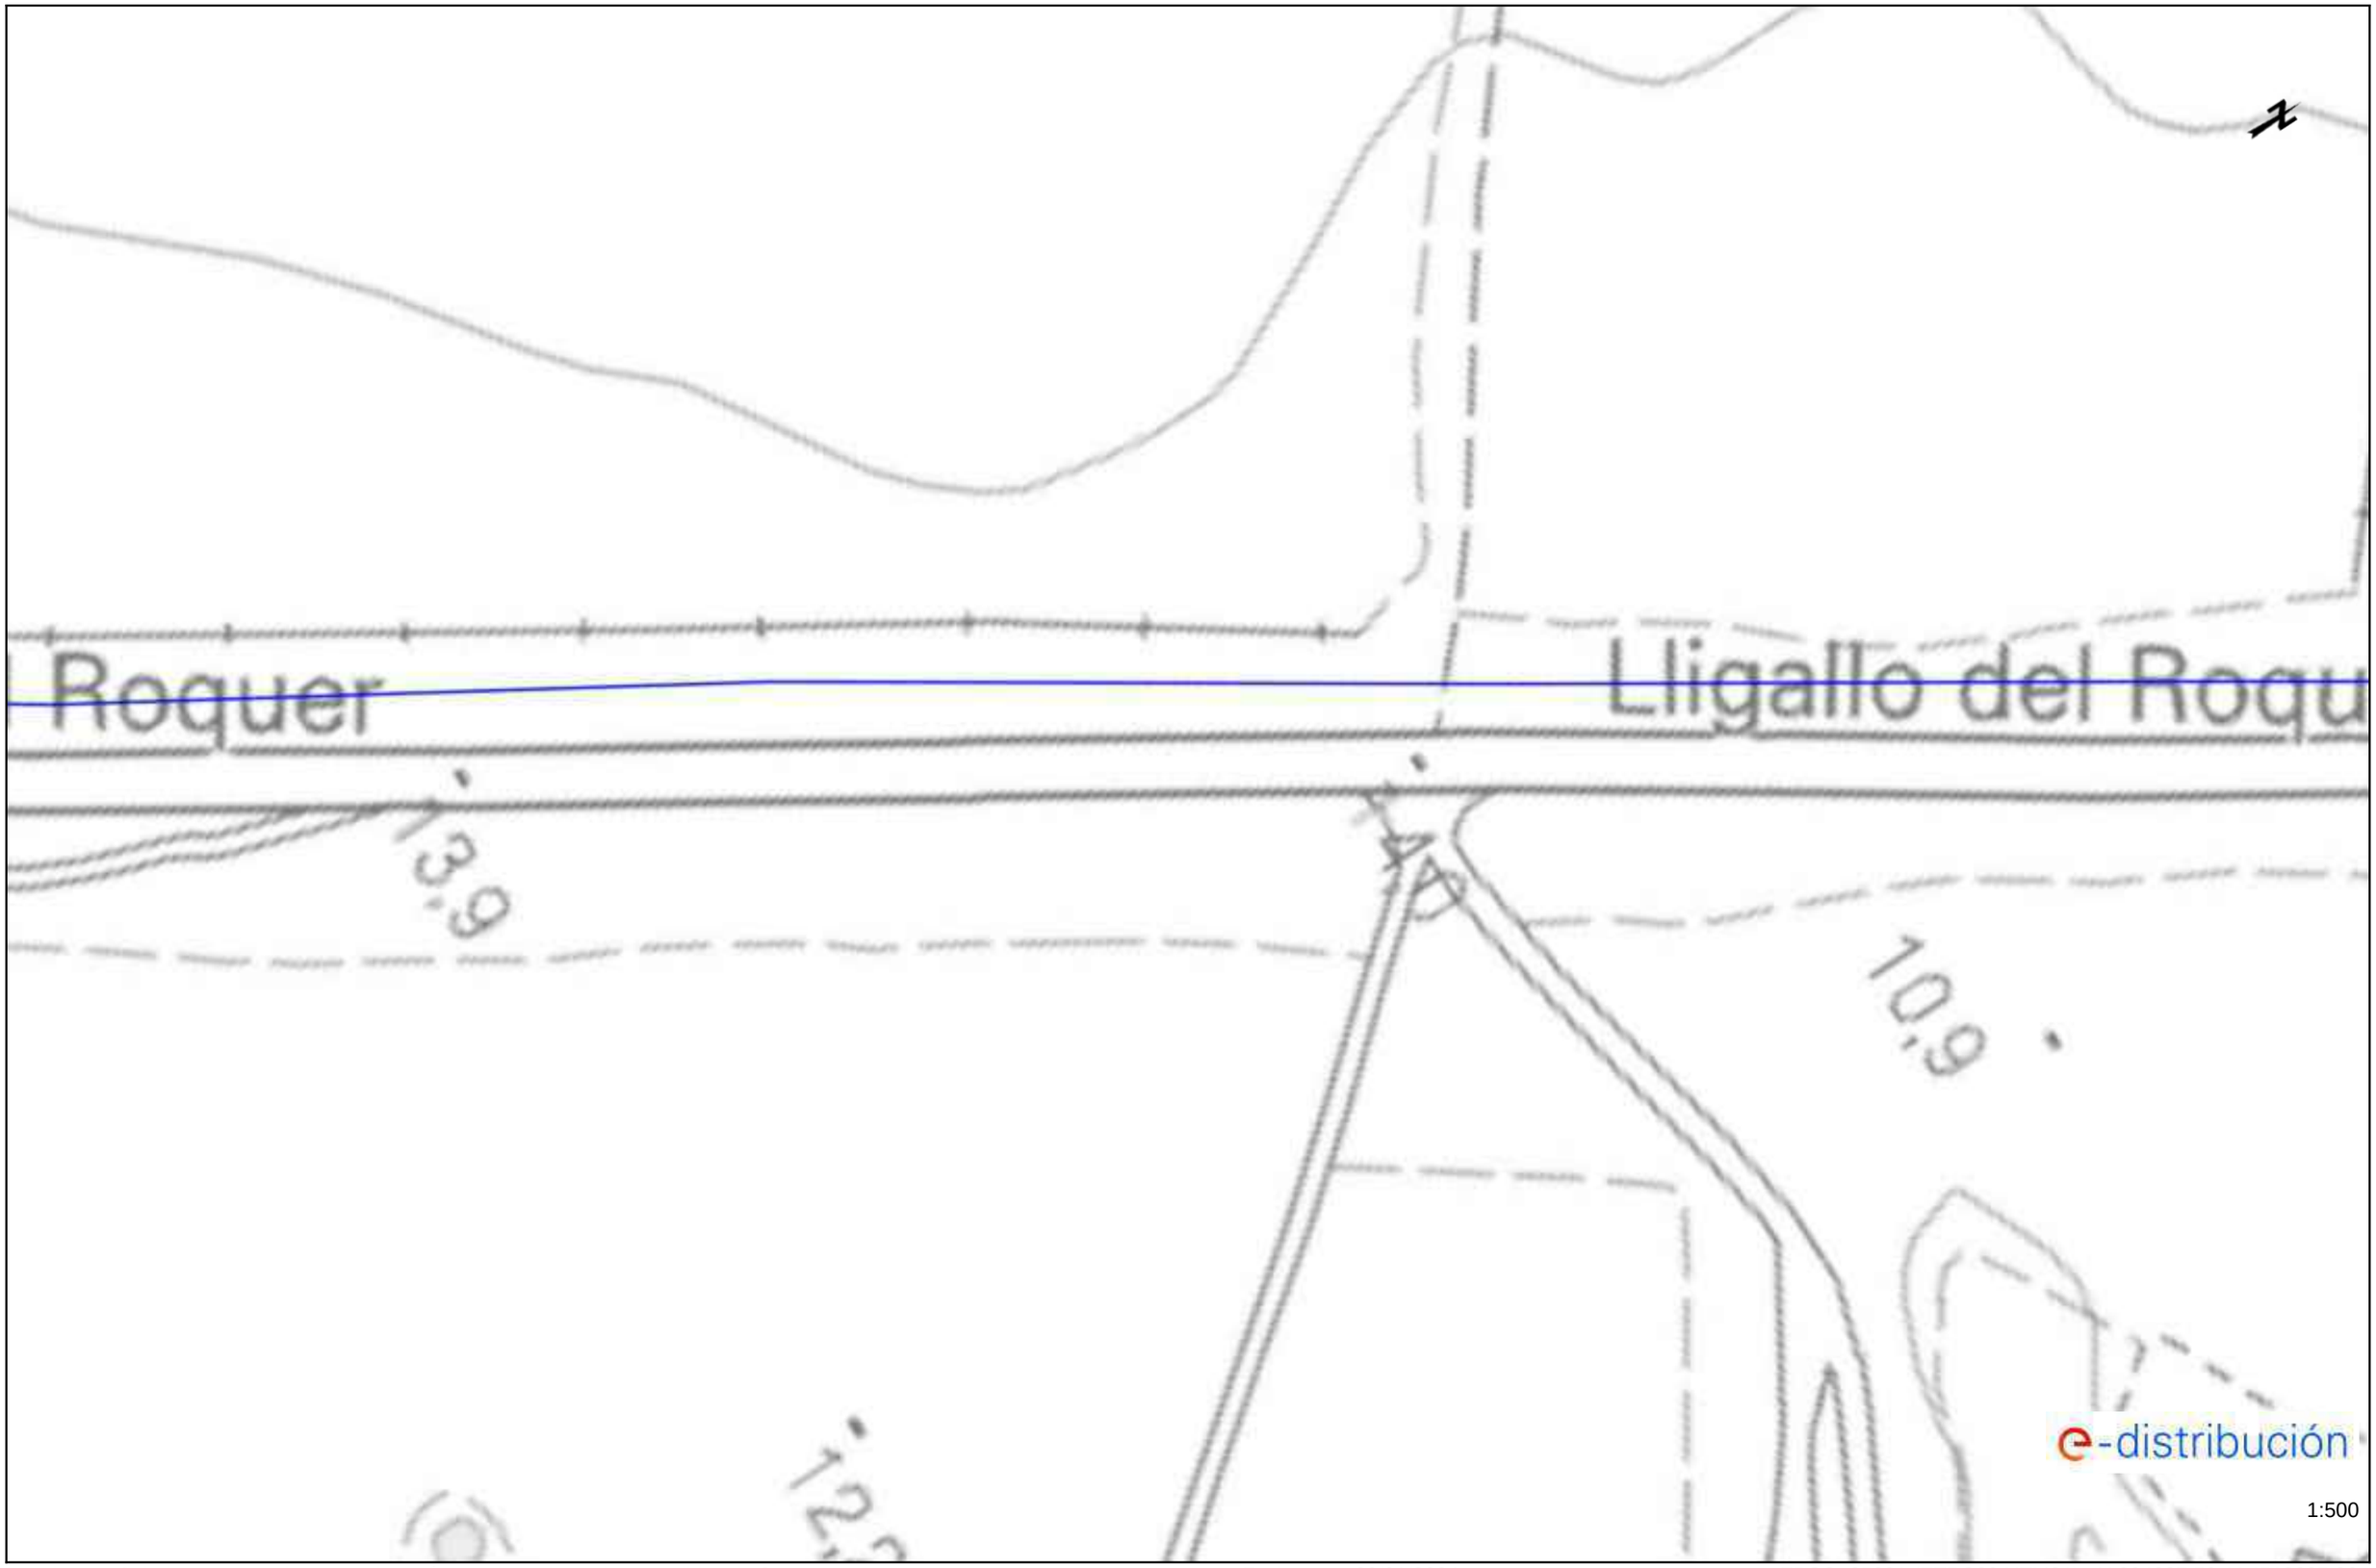


Los datos reflejados en este plano son de carácter orientativo y tienen validez de 3 meses. Fecha: 09/01/2024 EPSG: 25831 (ETRS89 UTM31) - X:304837.56; Y:4518225.06

Ref: 715095 - 18193328 Plano: AFECTACIÓN BT




Los datos reflejados en este plano son de carácter orientativo y tienen validez de 3 meses. Fecha: 09/01/2024 EPSG: 25831 (ETRS89 UTM31) - X:304837.56; Y:4518225.06

Ref: 715095 - 18193327 Plano: AFECTACIÓN AT/MT

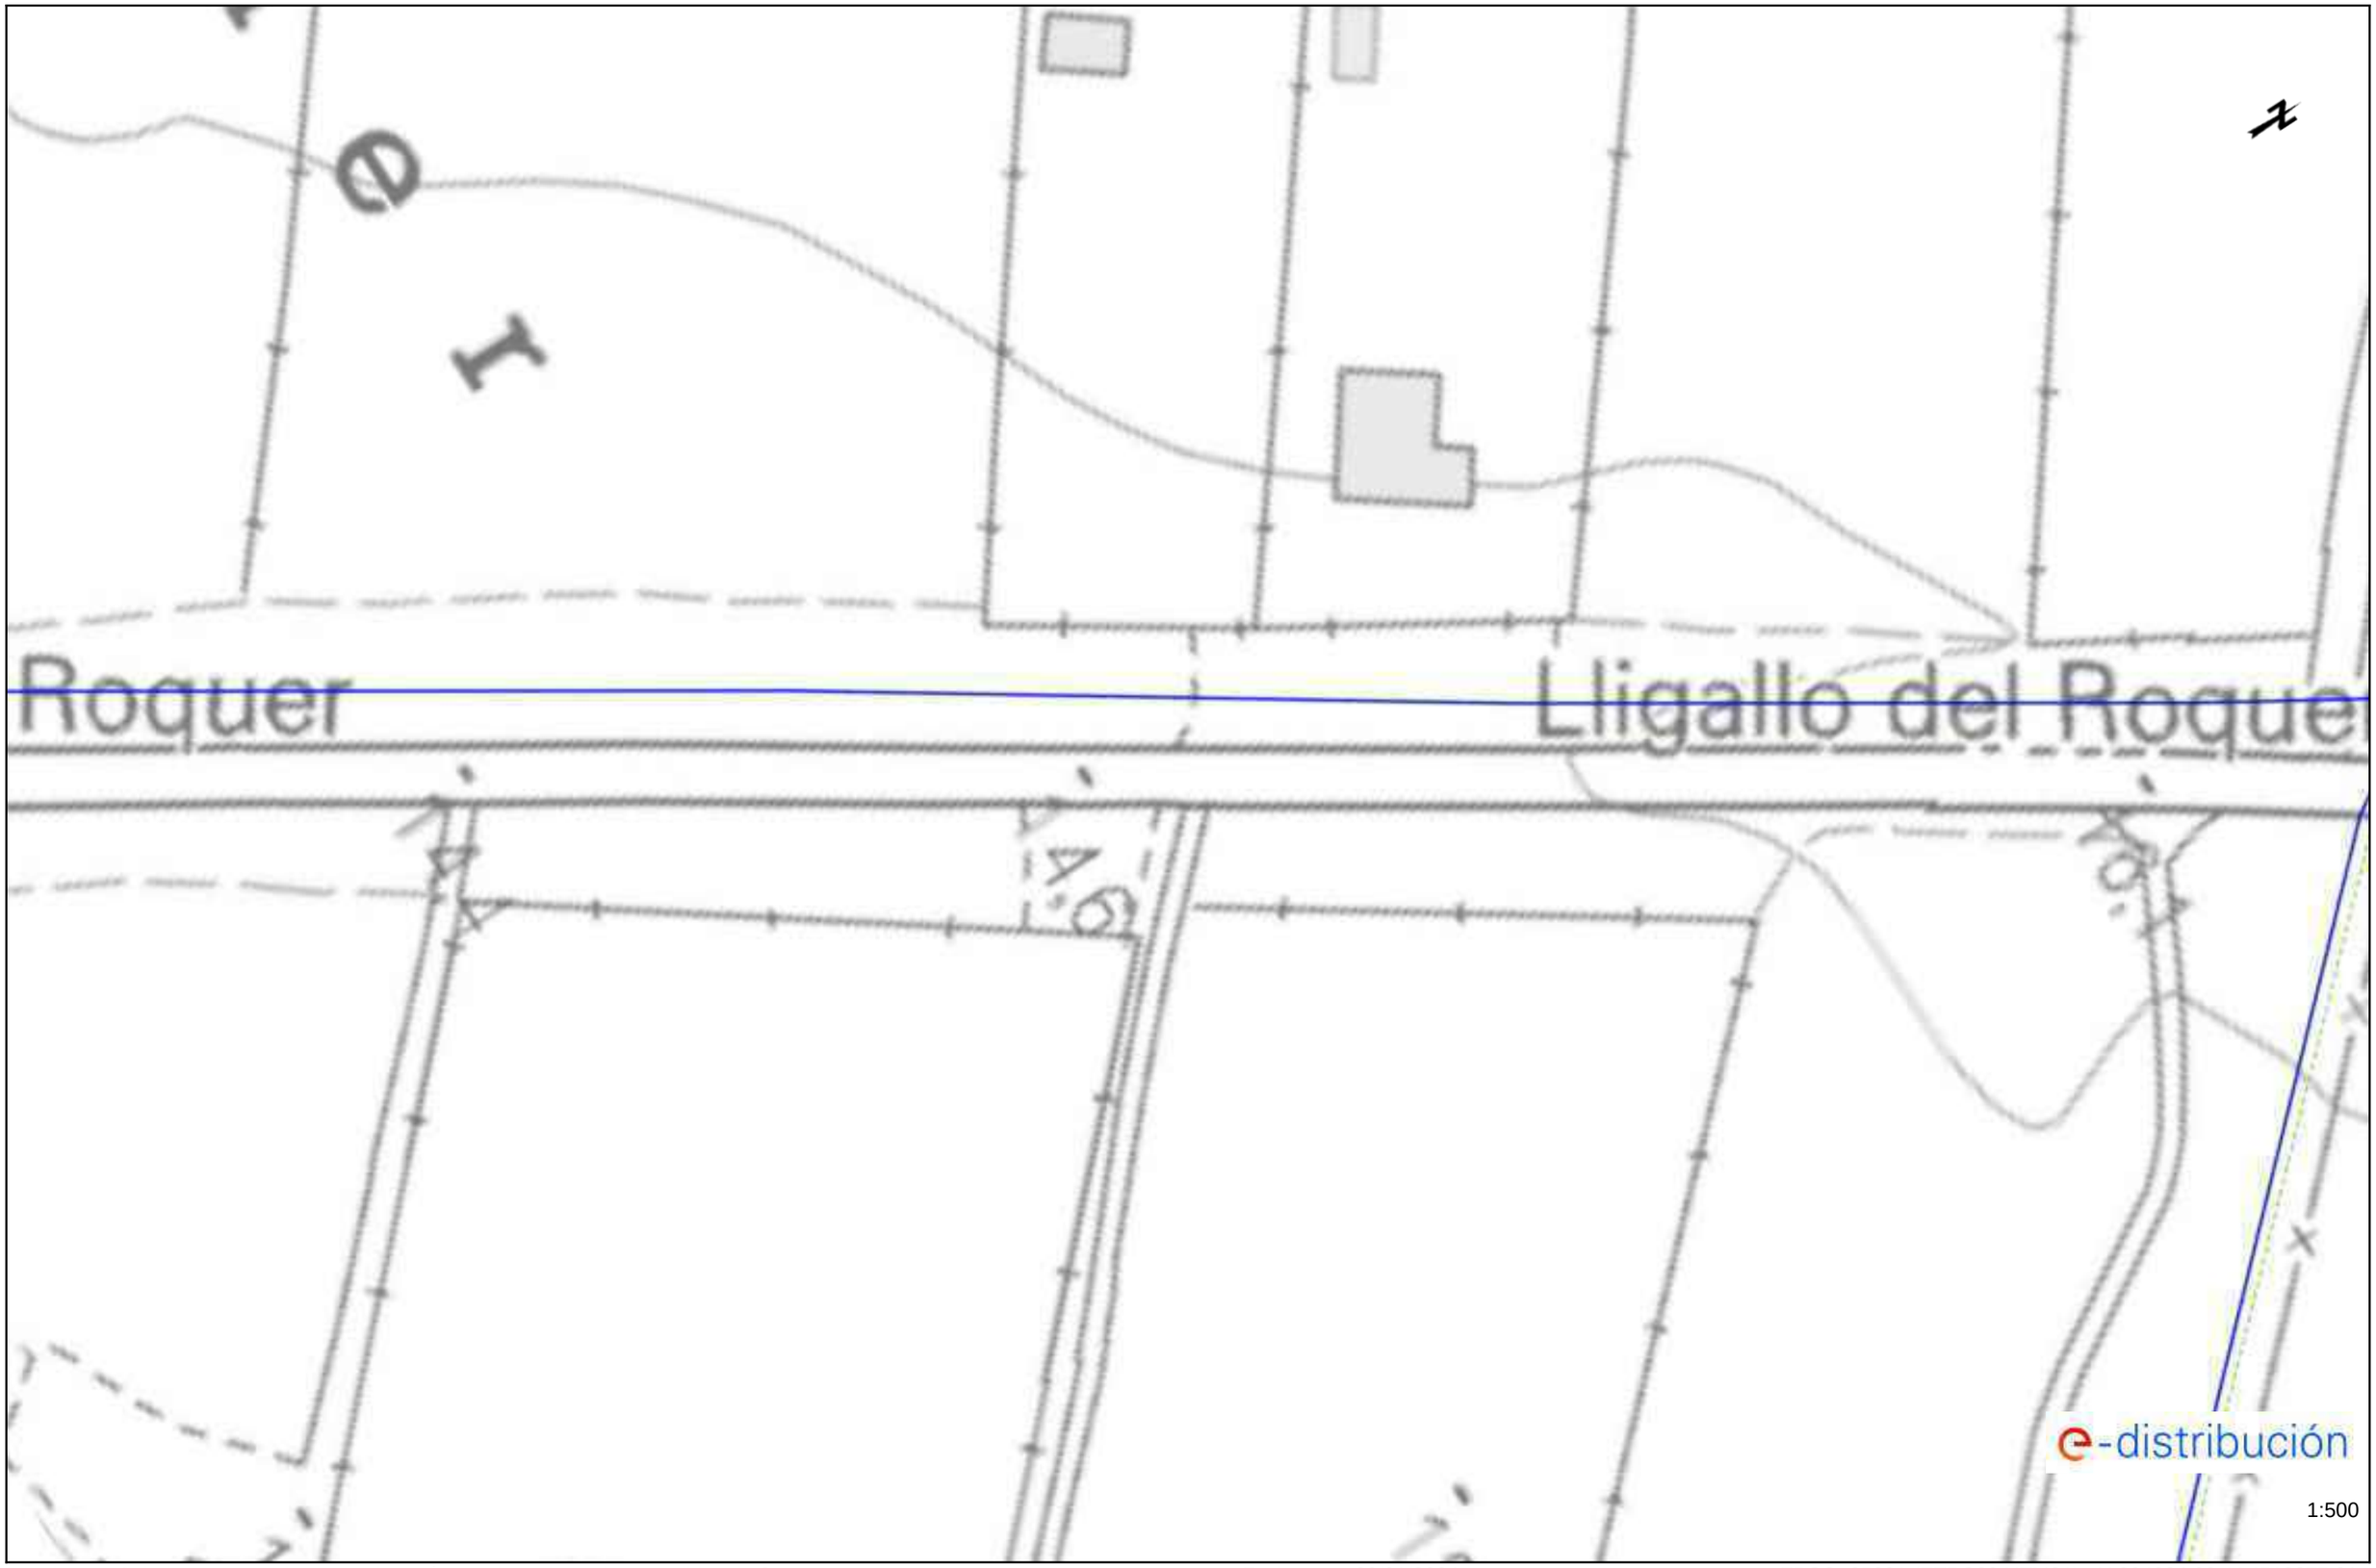

Los datos reflejados en este plano son de carácter orientativo y tienen validez de 3 meses. Fecha: 09/01/2024 EPSG: 25831 (ETRS89 UTM31) - X:304934.09; Y:4518375.21


Ref: 715095 - 18193327 Plano: AFECTACIÓN BT

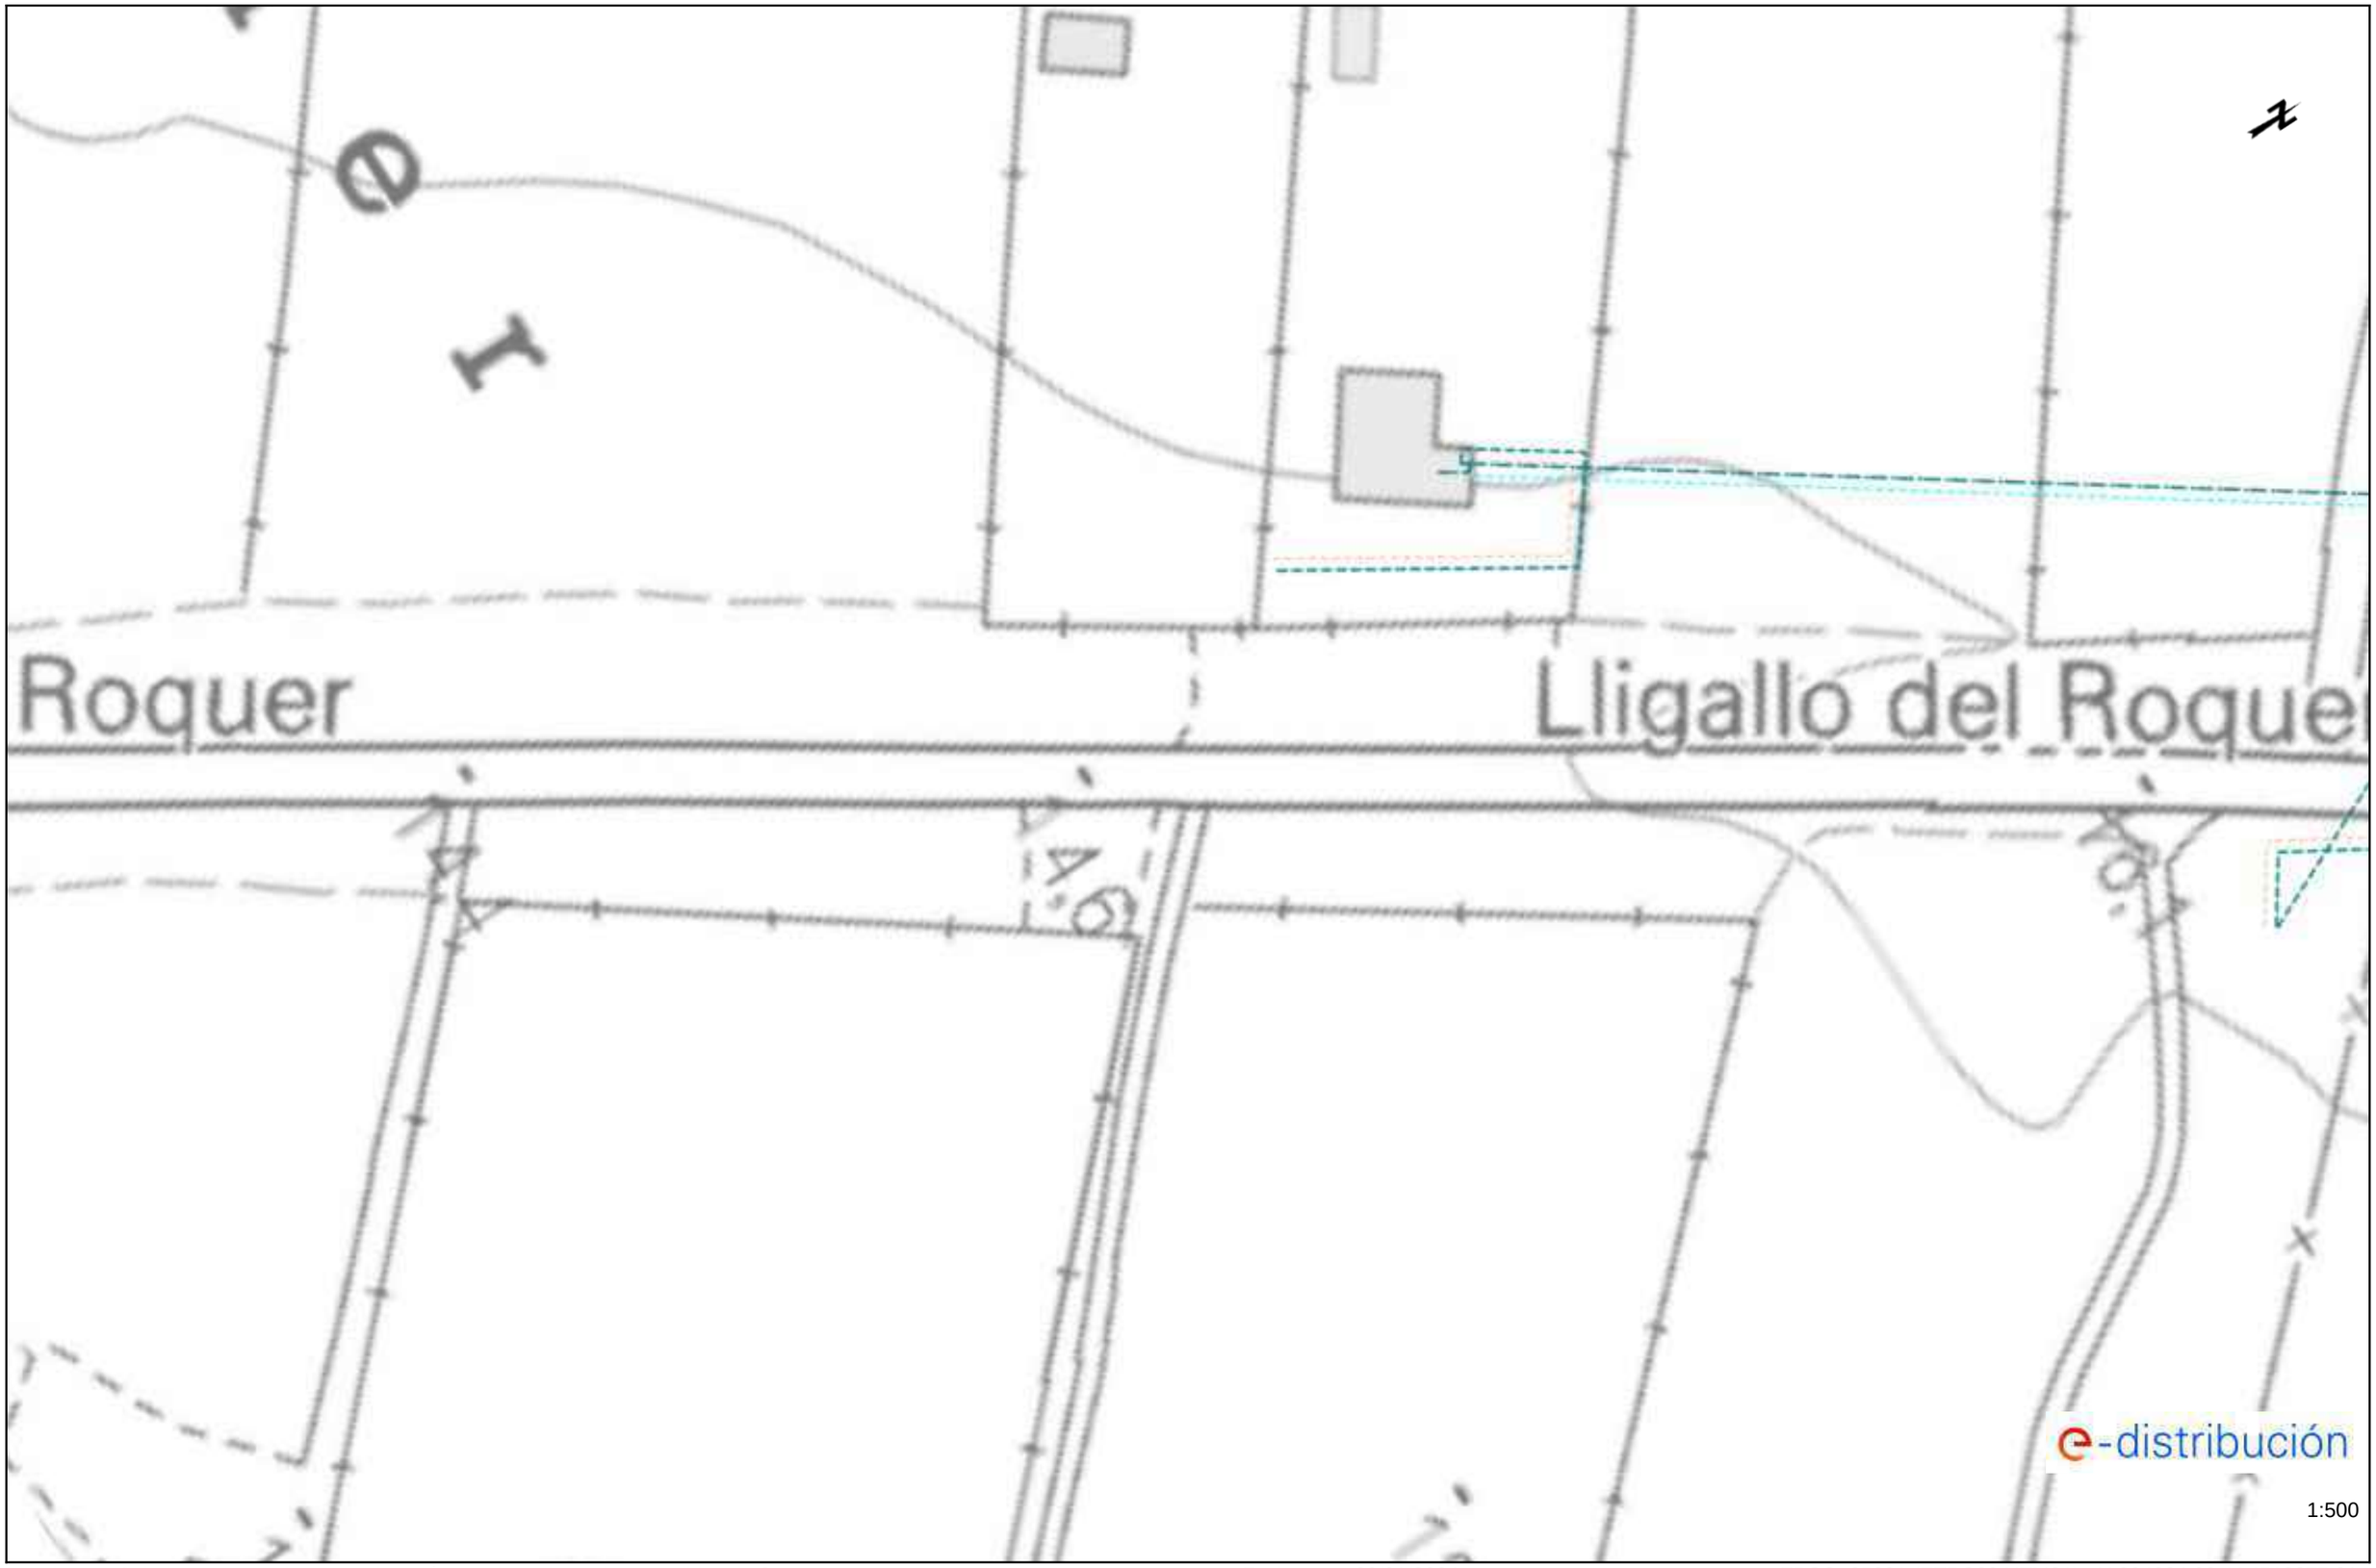

Los datos reflejados en este plano son de carácter orientativo y tienen validez de 3 meses. Fecha: 09/01/2024 EPSG: 25831 (ETRS89 UTM31) - X:304934.09; Y:4518375.21

Ref: 715095 - 18193339

Plano: AFECTACIÓN AT/MT

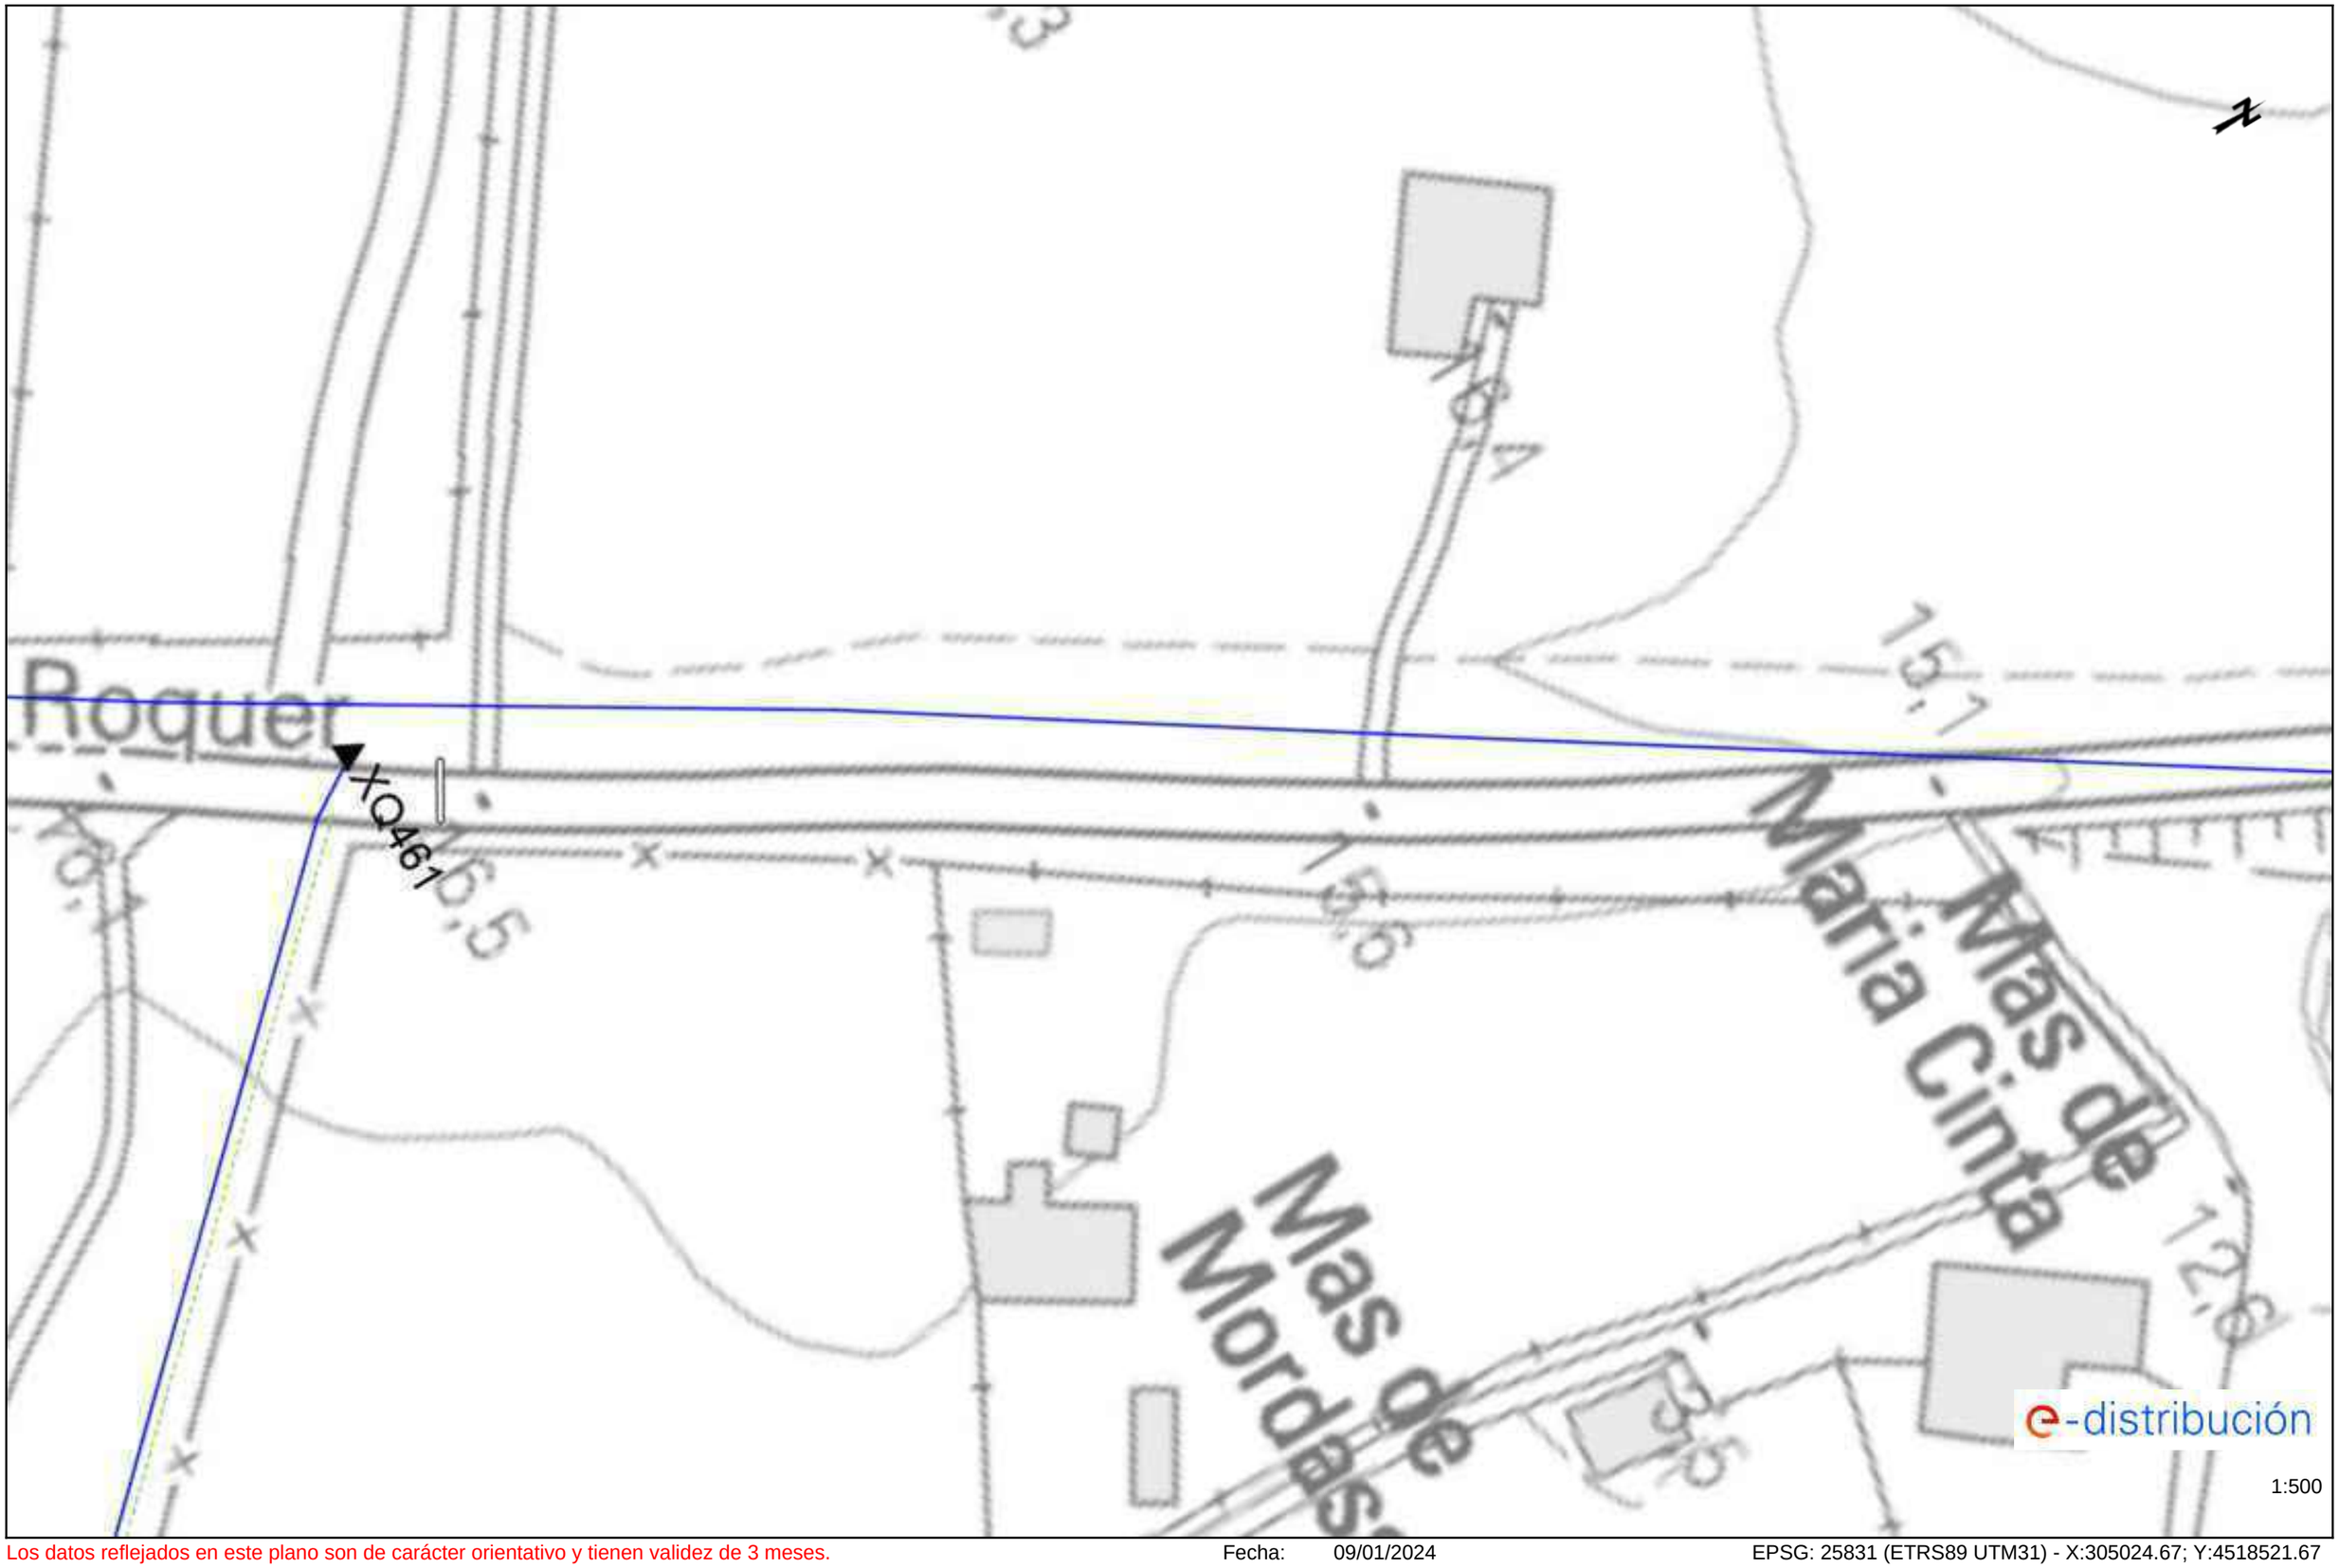

Los datos reflejados en este plano son de carácter orientativo y tienen validez de 3 meses.

Fecha: 09/01/2024

EPSG: 25831 (ETRS89 UTM31) - X:305024.67; Y:4518521.67

Ref: 715095 - 18193339

Plano: AFECTACIÓN BT



Los datos reflejados en este plano son de carácter orientativo y tienen validez de 3 meses.

Fecha: 09/01/2024

EPSG: 25831 (ETRS89 UTM31) - X:305024.67; Y:4518521.67

Ref: 715095 - 18193329 Plano: AFECTACIÓN AT/MT



Los datos reflejados en este plano son de carácter orientativo y tienen validez de 3 meses. Fecha: 09/01/2024 EPSG: 25831 (ETRS89 UTM31) - X:305136.86; Y:4518642.88

Ref: 715095 - 18193329 Plano: AFECTACIÓN BT



Los datos reflejados en este plano son de carácter orientativo y tienen validez de 3 meses. Fecha: 09/01/2024 EPSG: 25831 (ETRS89 UTM31) - X:305136.86; Y:4518642.88

Ref: 715095 - 18193330 Plano: AFECTACIÓN AT/MT




Los datos reflejados en este plano son de carácter orientativo y tienen validez de 3 meses. Fecha: 09/01/2024 EPSG: 25831 (ETRS89 UTM31) - X:305211.78; Y:4518659.11

Ref: 715095 - 18193330 Plano: AFECTACIÓN BT




Los datos reflejados en este plano son de carácter orientativo y tienen validez de 3 meses. Fecha: 09/01/2024 EPSG: 25831 (ETRS89 UTM31) - X:305211.78; Y:4518659.11

Ref: 715095 - 18193331 Plano: AFECTACIÓN AT/MT

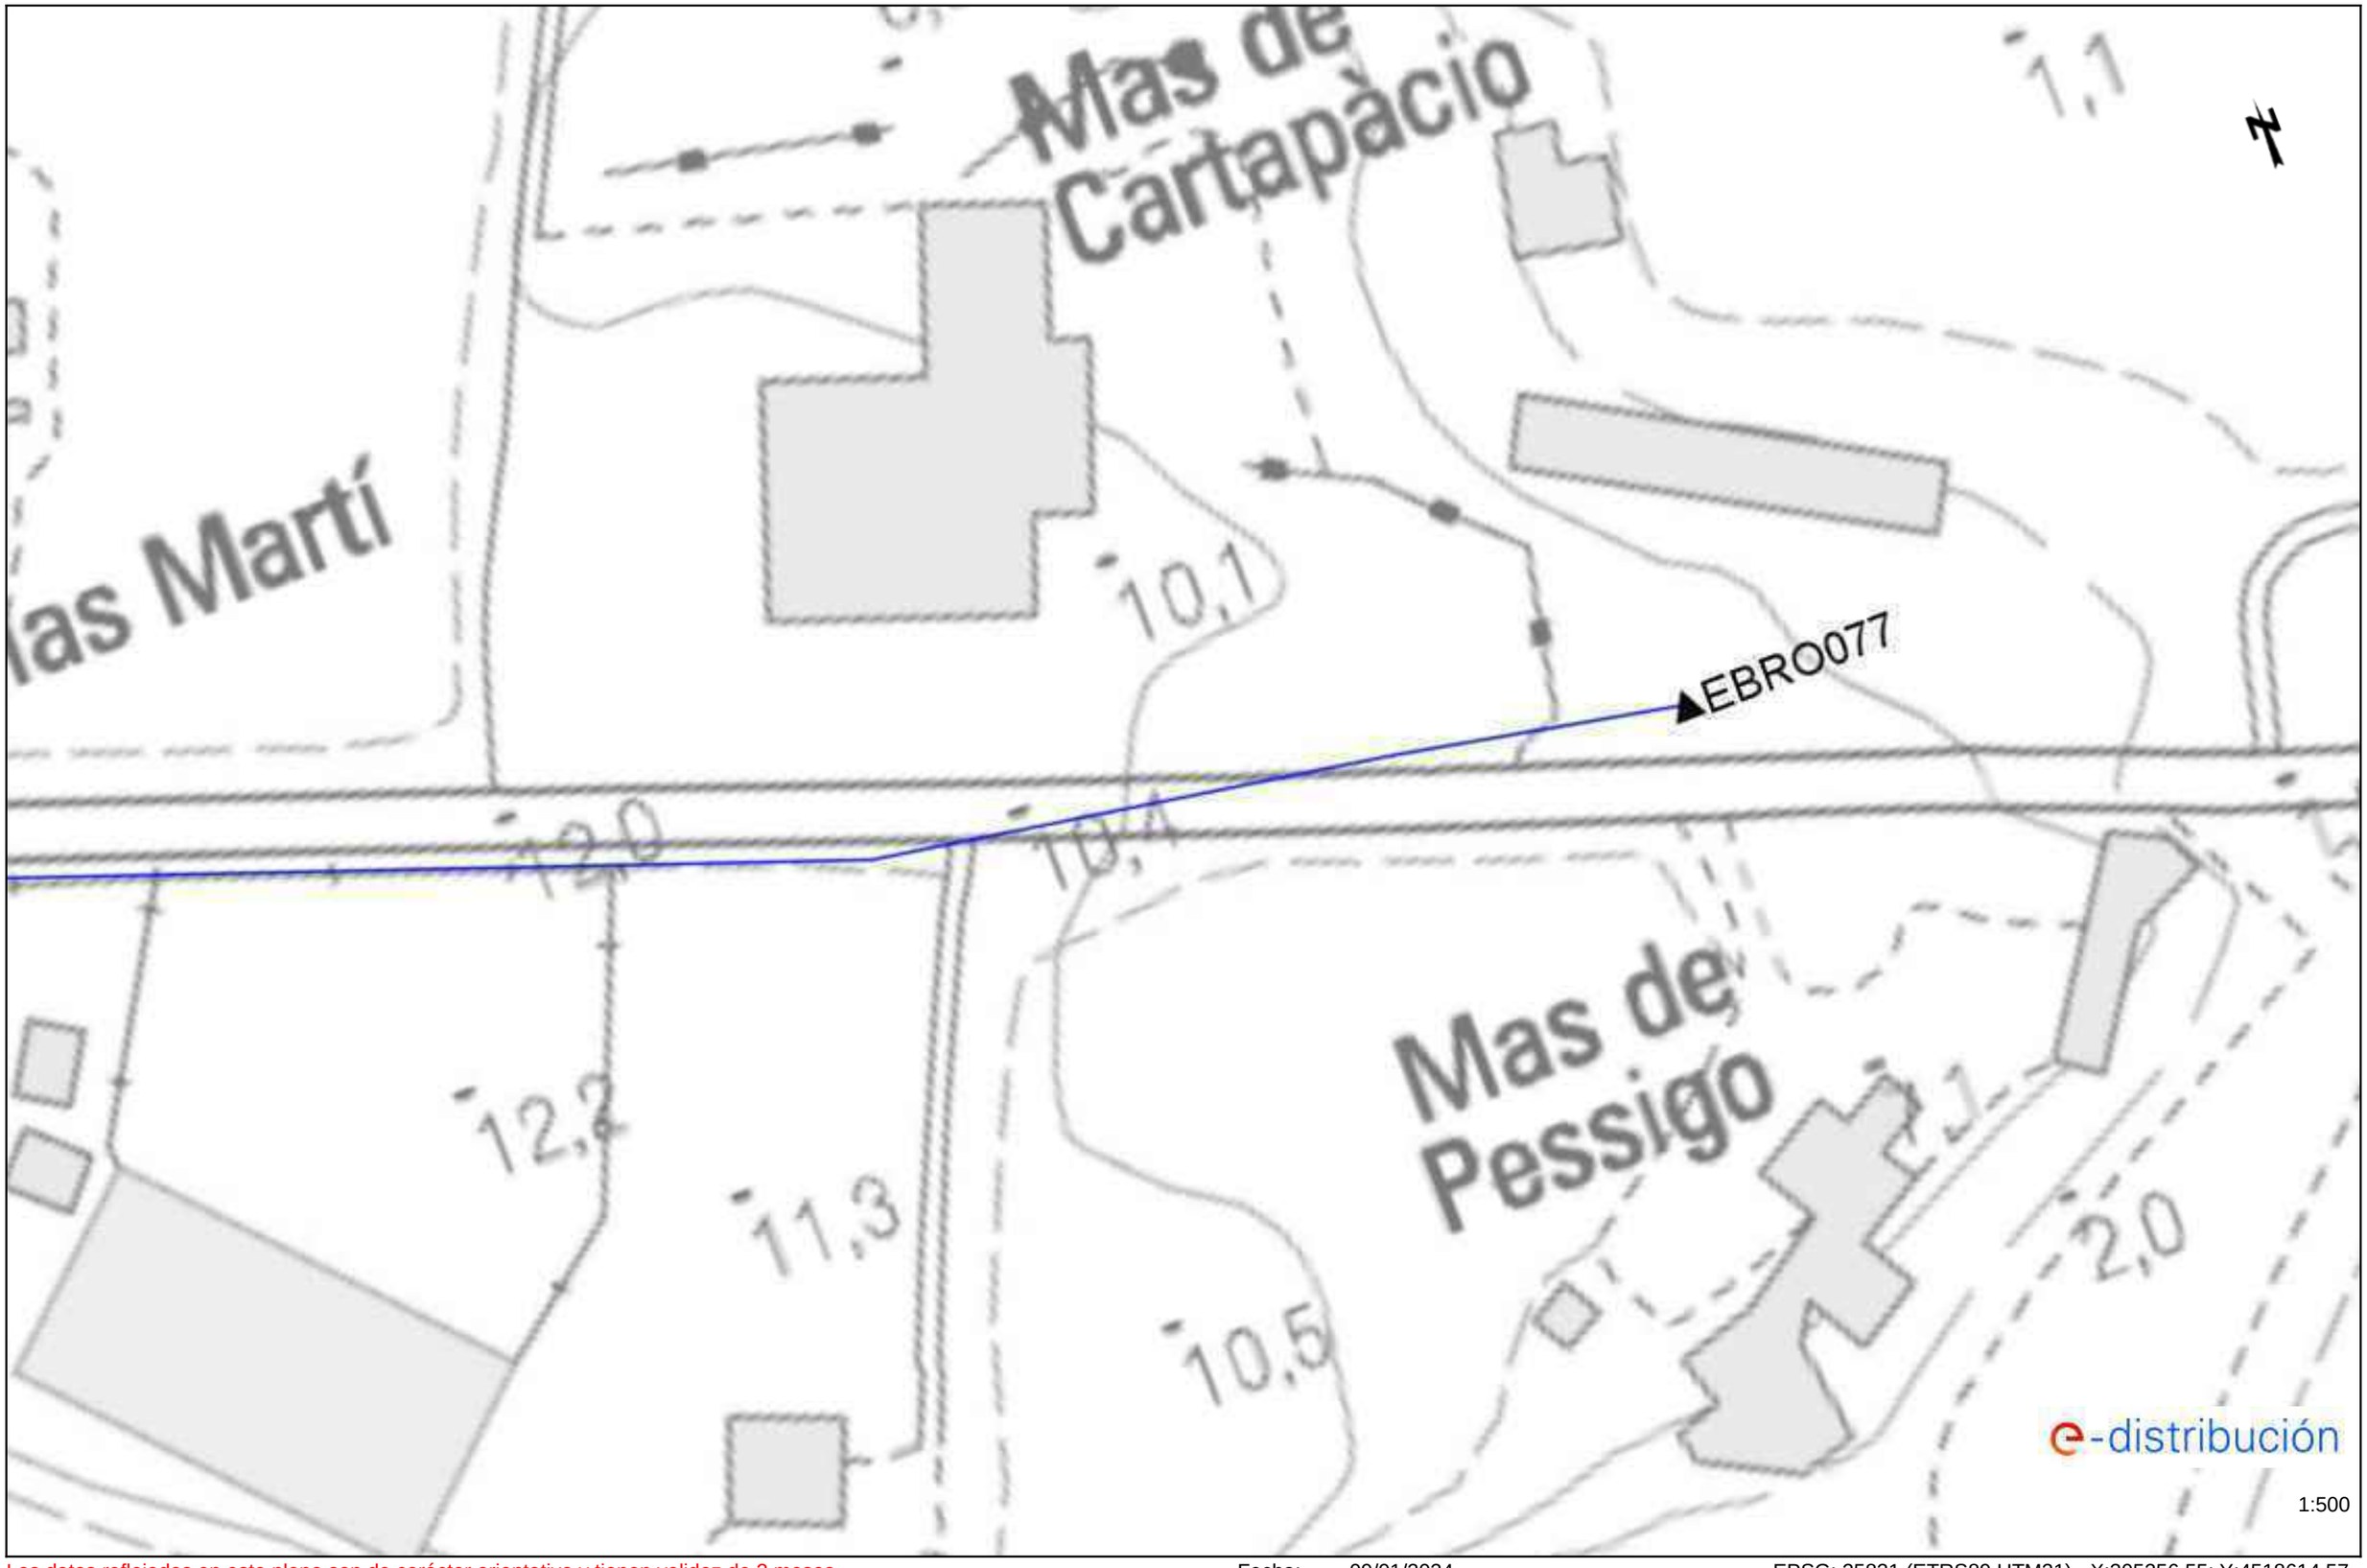


Los datos reflejados en este plano son de carácter orientativo y tienen validez de 3 meses. Fecha: 09/01/2024 EPSG: 25831 (ETRS89 UTM31) - X:305256.55; Y:4518614.57

Ref: 715095 - 18193331 Plano: AFECTACIÓN BT

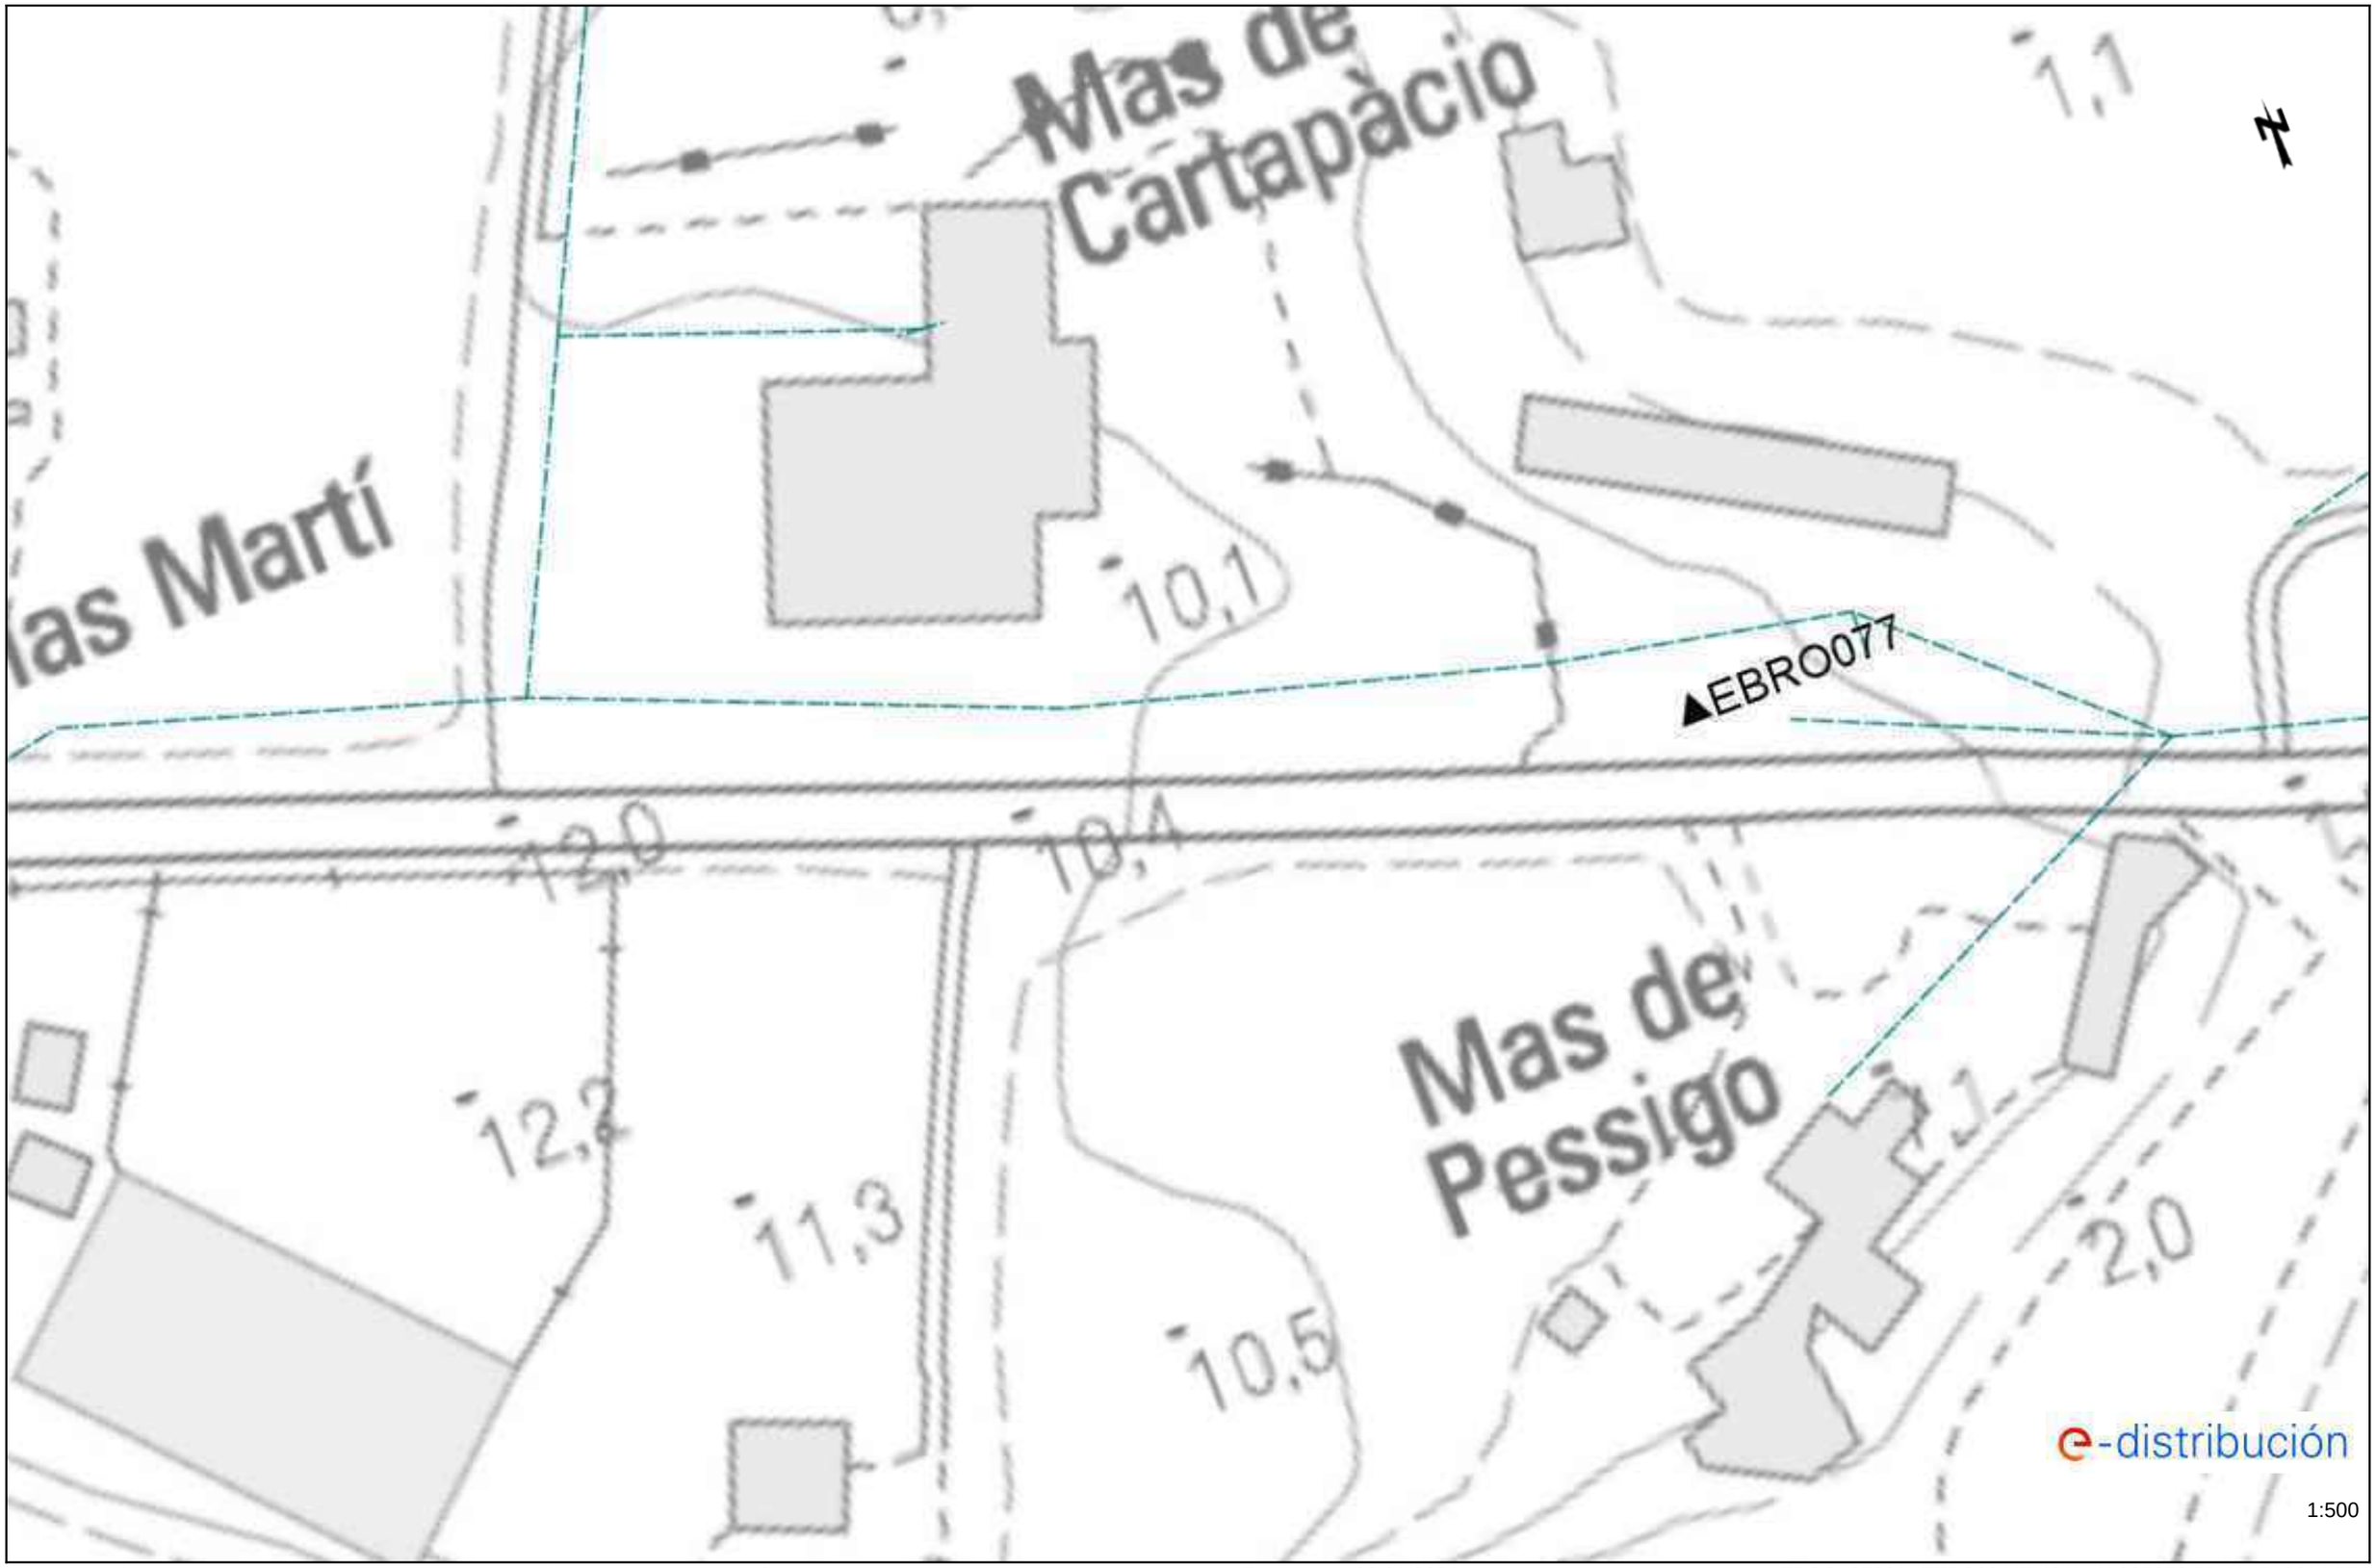


Los datos reflejados en este plano son de carácter orientativo y tienen validez de 3 meses. Fecha: 09/01/2024 EPSG: 25831 (ETRS89 UTM31) - X:305256.55; Y:4518614.57

Ref: 715095 - 18193332 Plano: AFECTACIÓN AT/MT

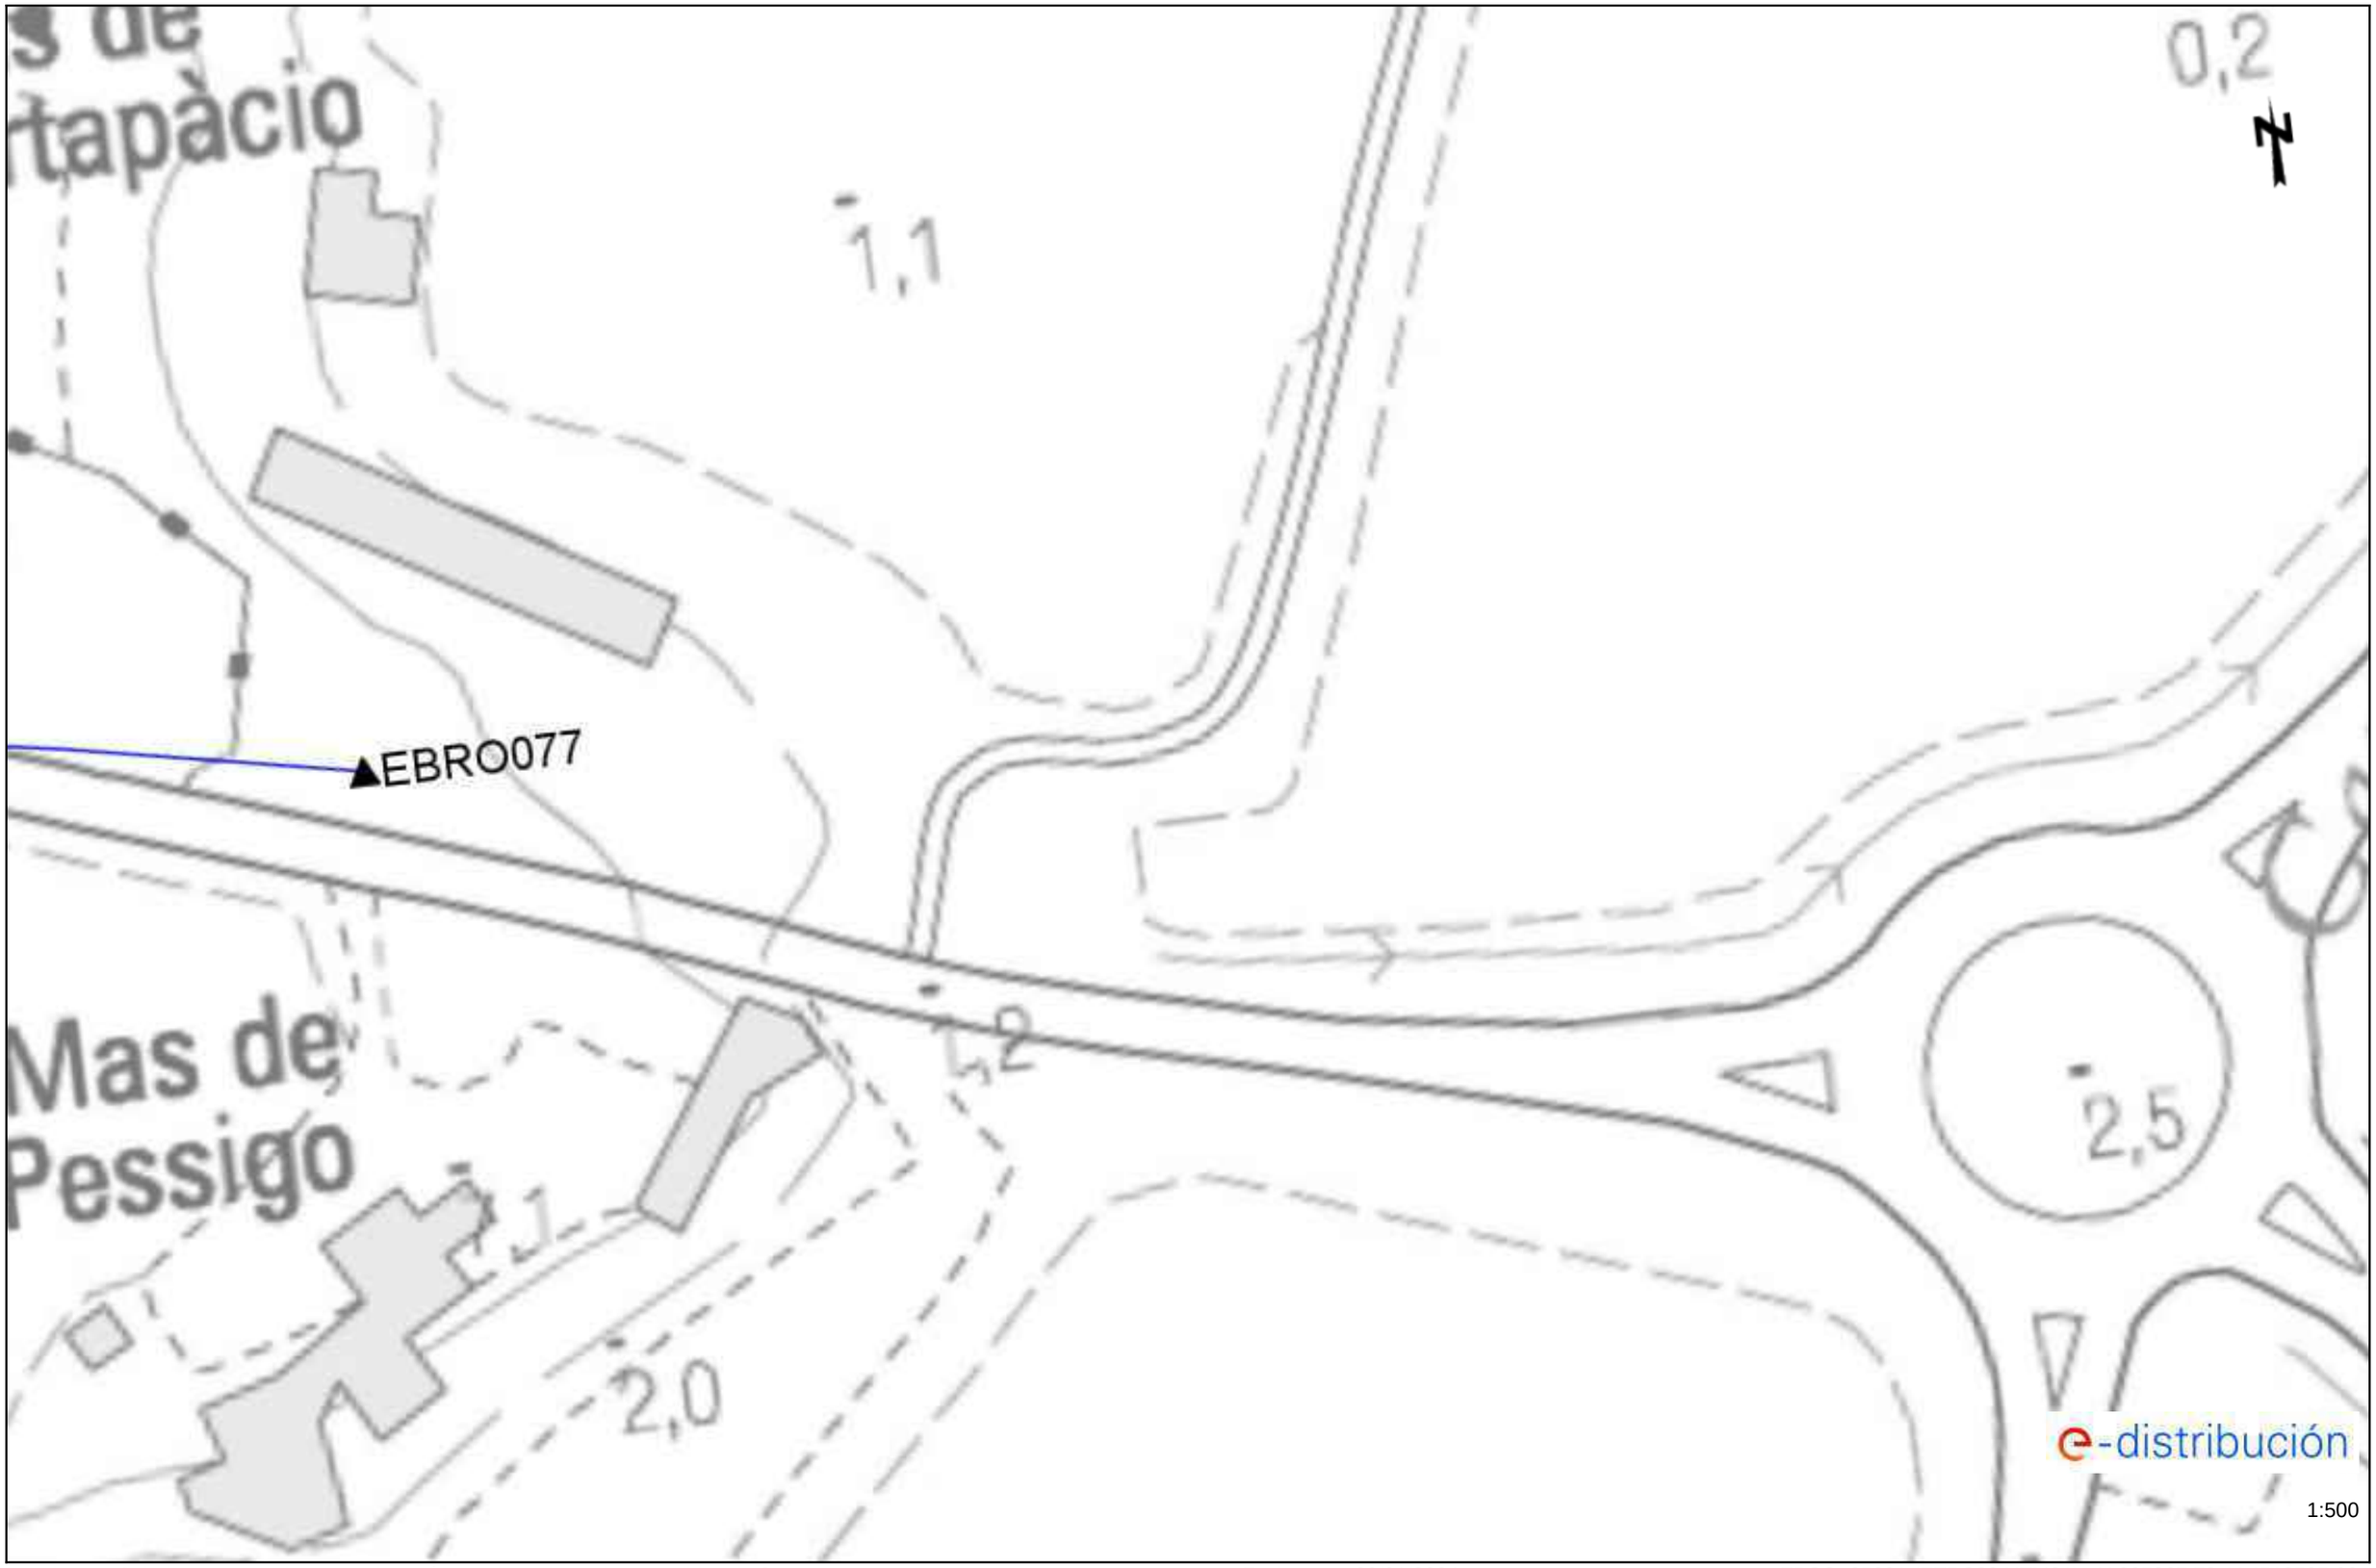

Los datos reflejados en este plano son de carácter orientativo y tienen validez de 3 meses. Fecha: 09/01/2024 EPSG: 25831 (ETRS89 UTM31) - X:305367.73; Y:4518595.66


Ref: 715095 - 18193332 Plano: AFECTACIÓN BT

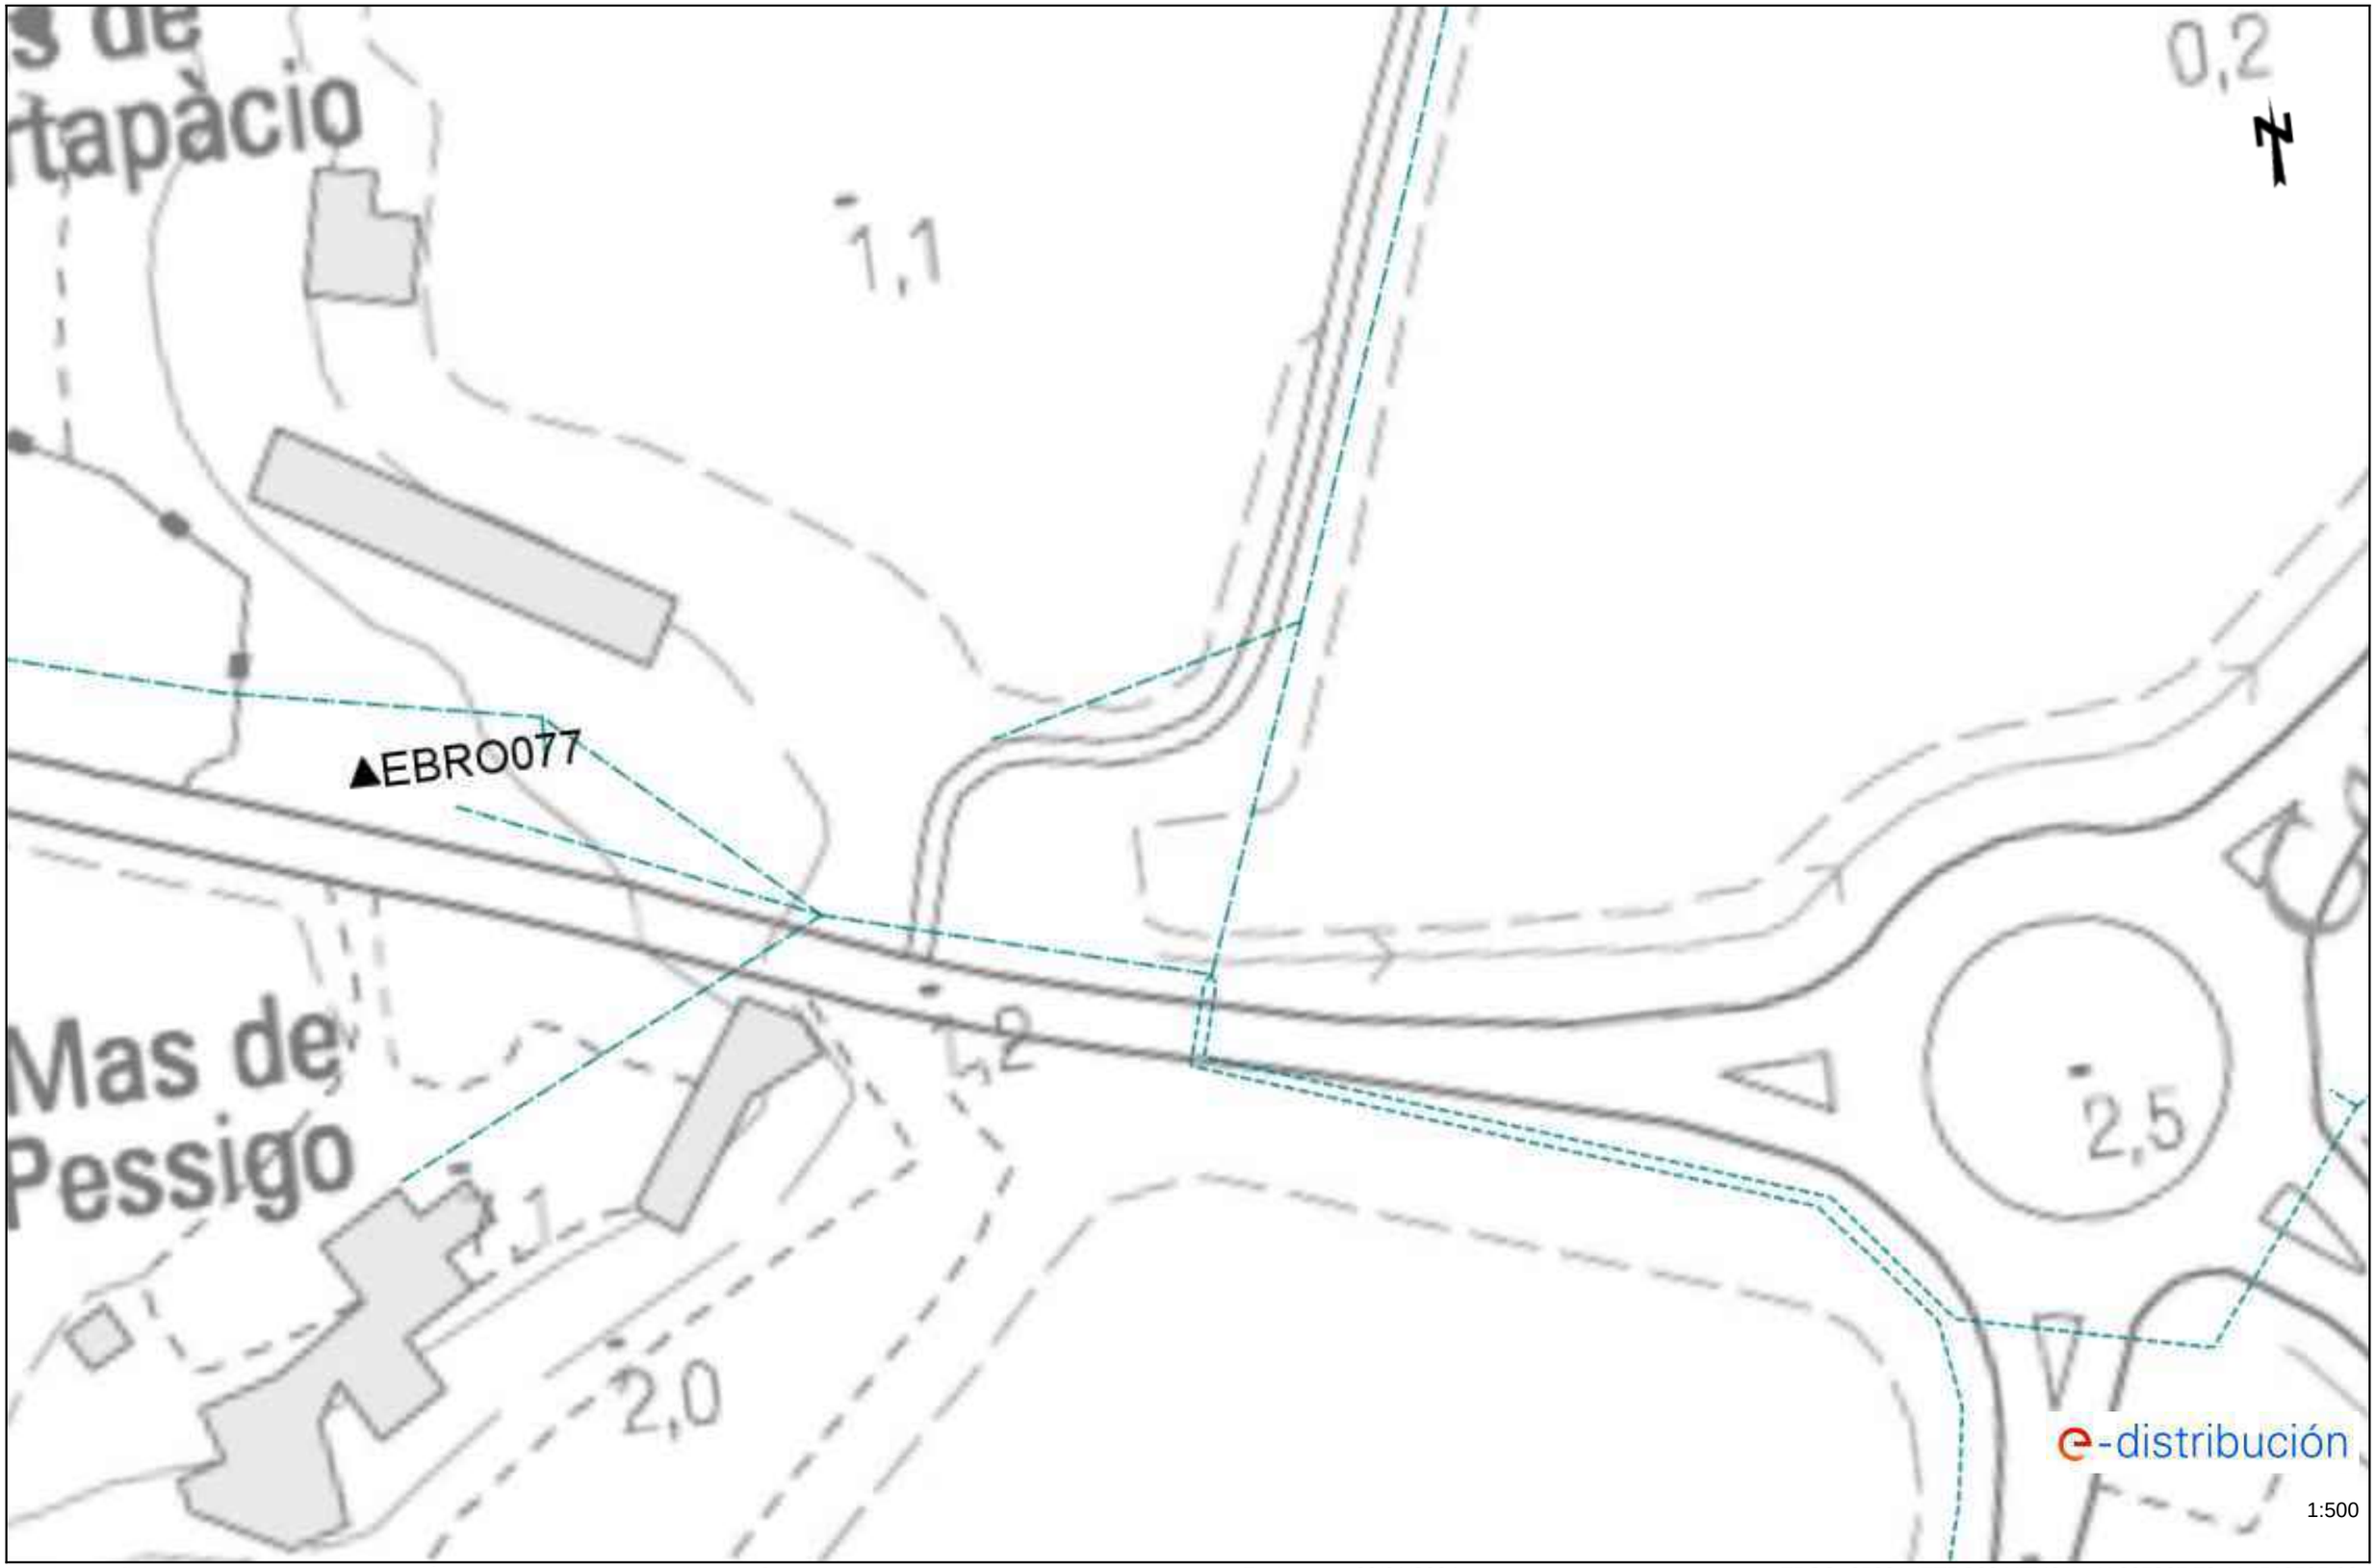

Los datos reflejados en este plano son de carácter orientativo y tienen validez de 3 meses. Fecha: 09/01/2024 EPSG: 25831 (ETRS89 UTM31) - X:305367.73; Y:4518595.66

Ref: 715095 - 18193333

Plano: AFECTACIÓN BT

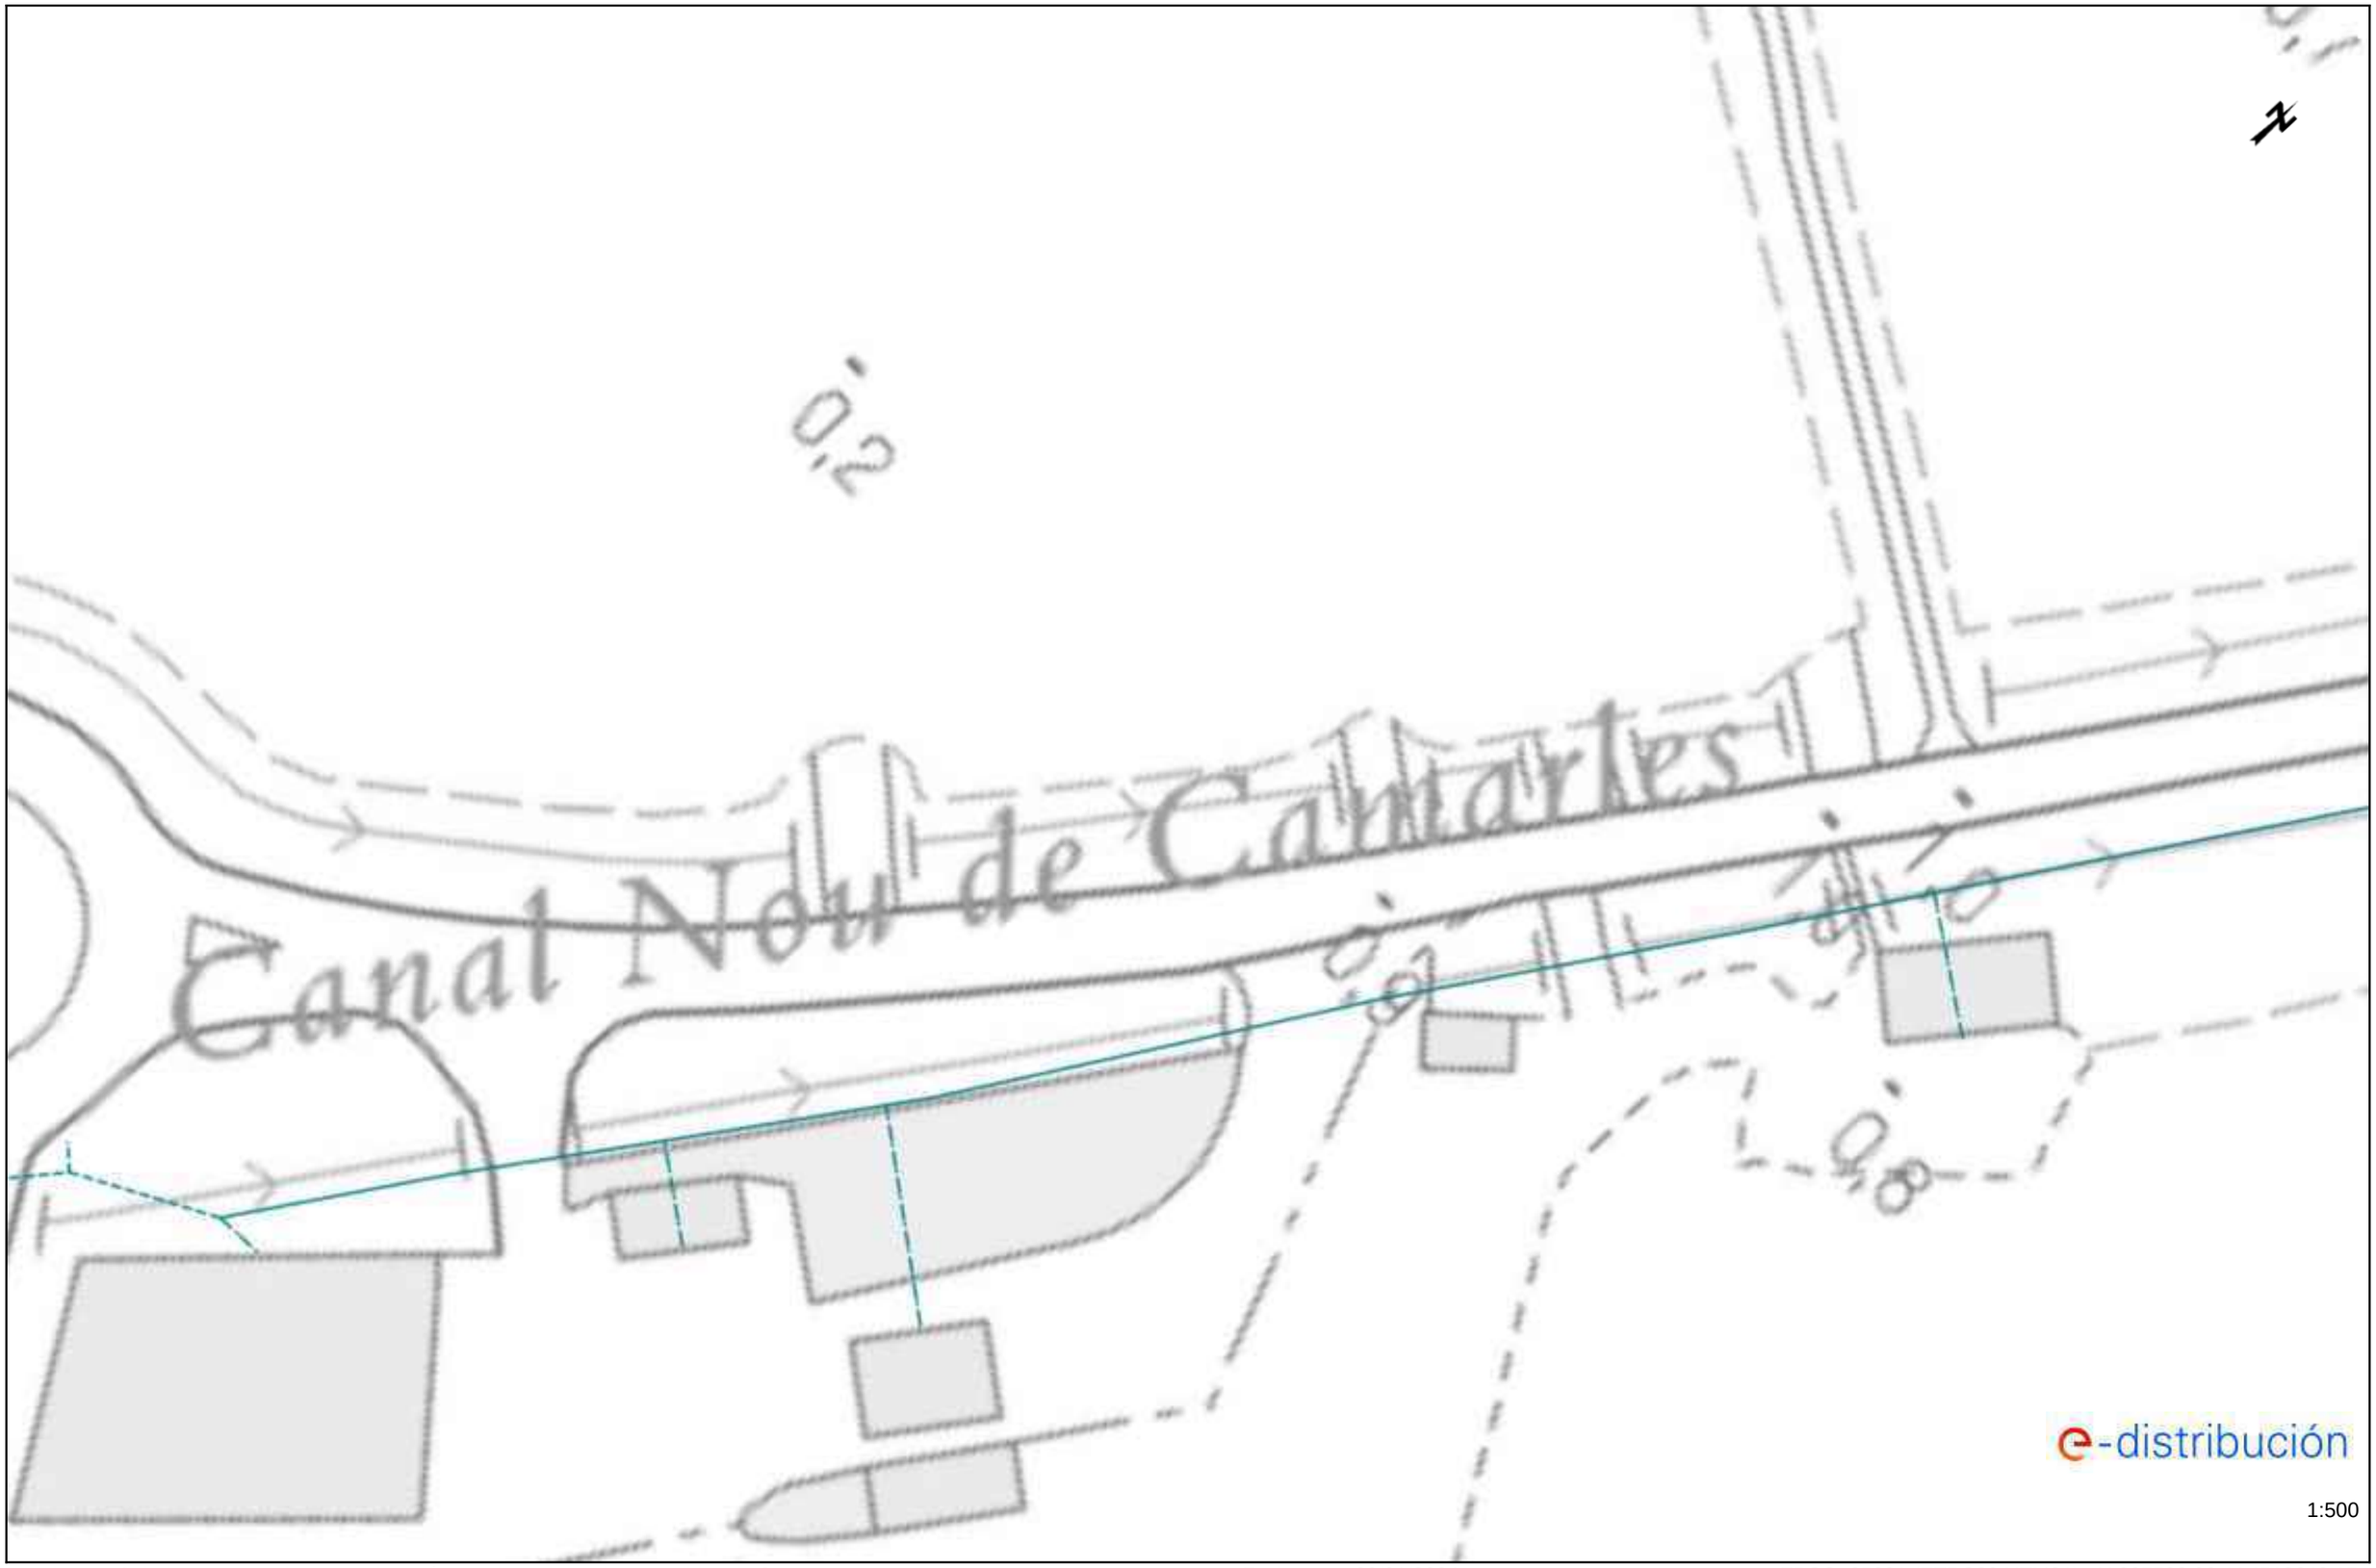


Los datos reflejados en este plano son de carácter orientativo y tienen validez de 3 meses.

Fecha: 09/01/2024

EPSG: 25831 (ETRS89 UTM31) - X:305503.06; Y:4518648.15

Ref: 715095 - 18193334 Plano: AFECTACIÓN BT

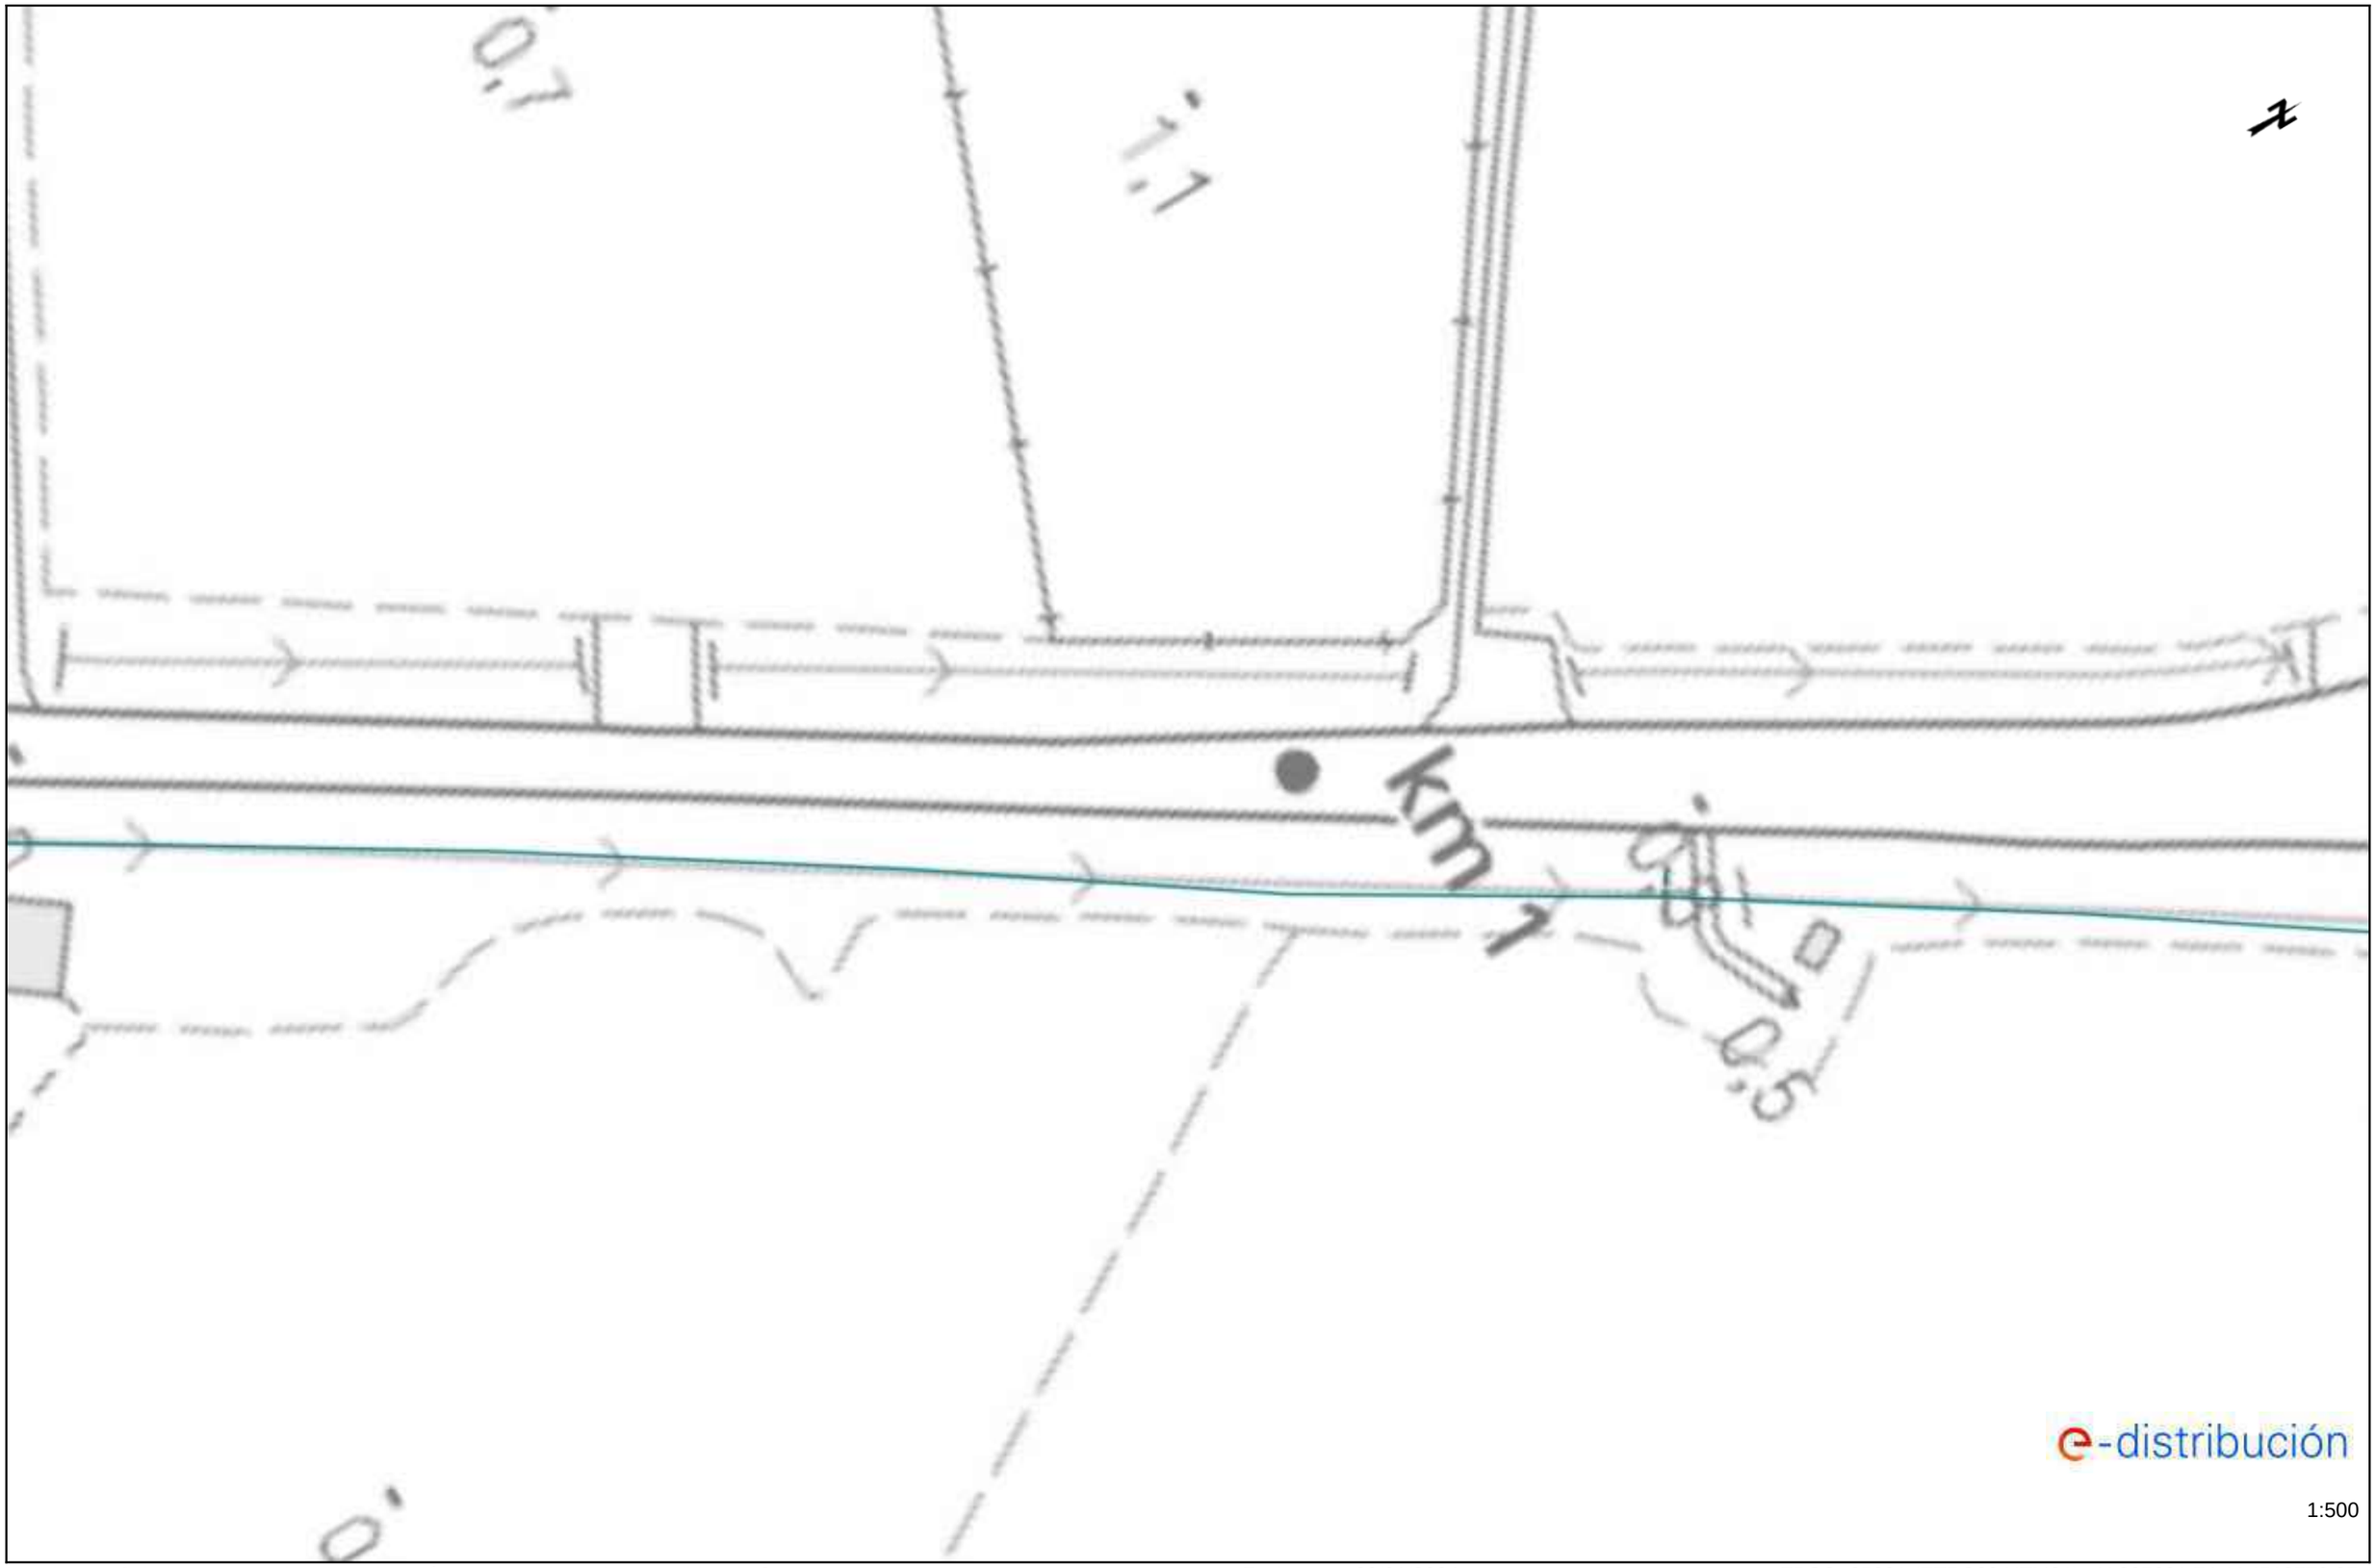

1:500

Los datos reflejados en este plano son de carácter orientativo y tienen validez de 3 meses. Fecha: 09/01/2024 EPSG: 25831 (ETRS89 UTM31) - X:305601.74; Y:4518779.05

Ref: 715095 - 18193335 Plano: AFECTACIÓN AT/MT




Los datos reflejados en este plano son de carácter orientativo y tienen validez de 3 meses. Fecha: 09/01/2024 EPSG: 25831 (ETRS89 UTM31) - X:305691.88; Y:4518918.88

Ref: 715095 - 18193335 Plano: AFECTACIÓN BT




Los datos reflejados en este plano son de carácter orientativo y tienen validez de 3 meses. Fecha: 09/01/2024 EPSG: 25831 (ETRS89 UTM31) - X:305691.88; Y:4518918.88

Ref: 715095 - 18193336 Plano: AFECTACIÓN AT/MT

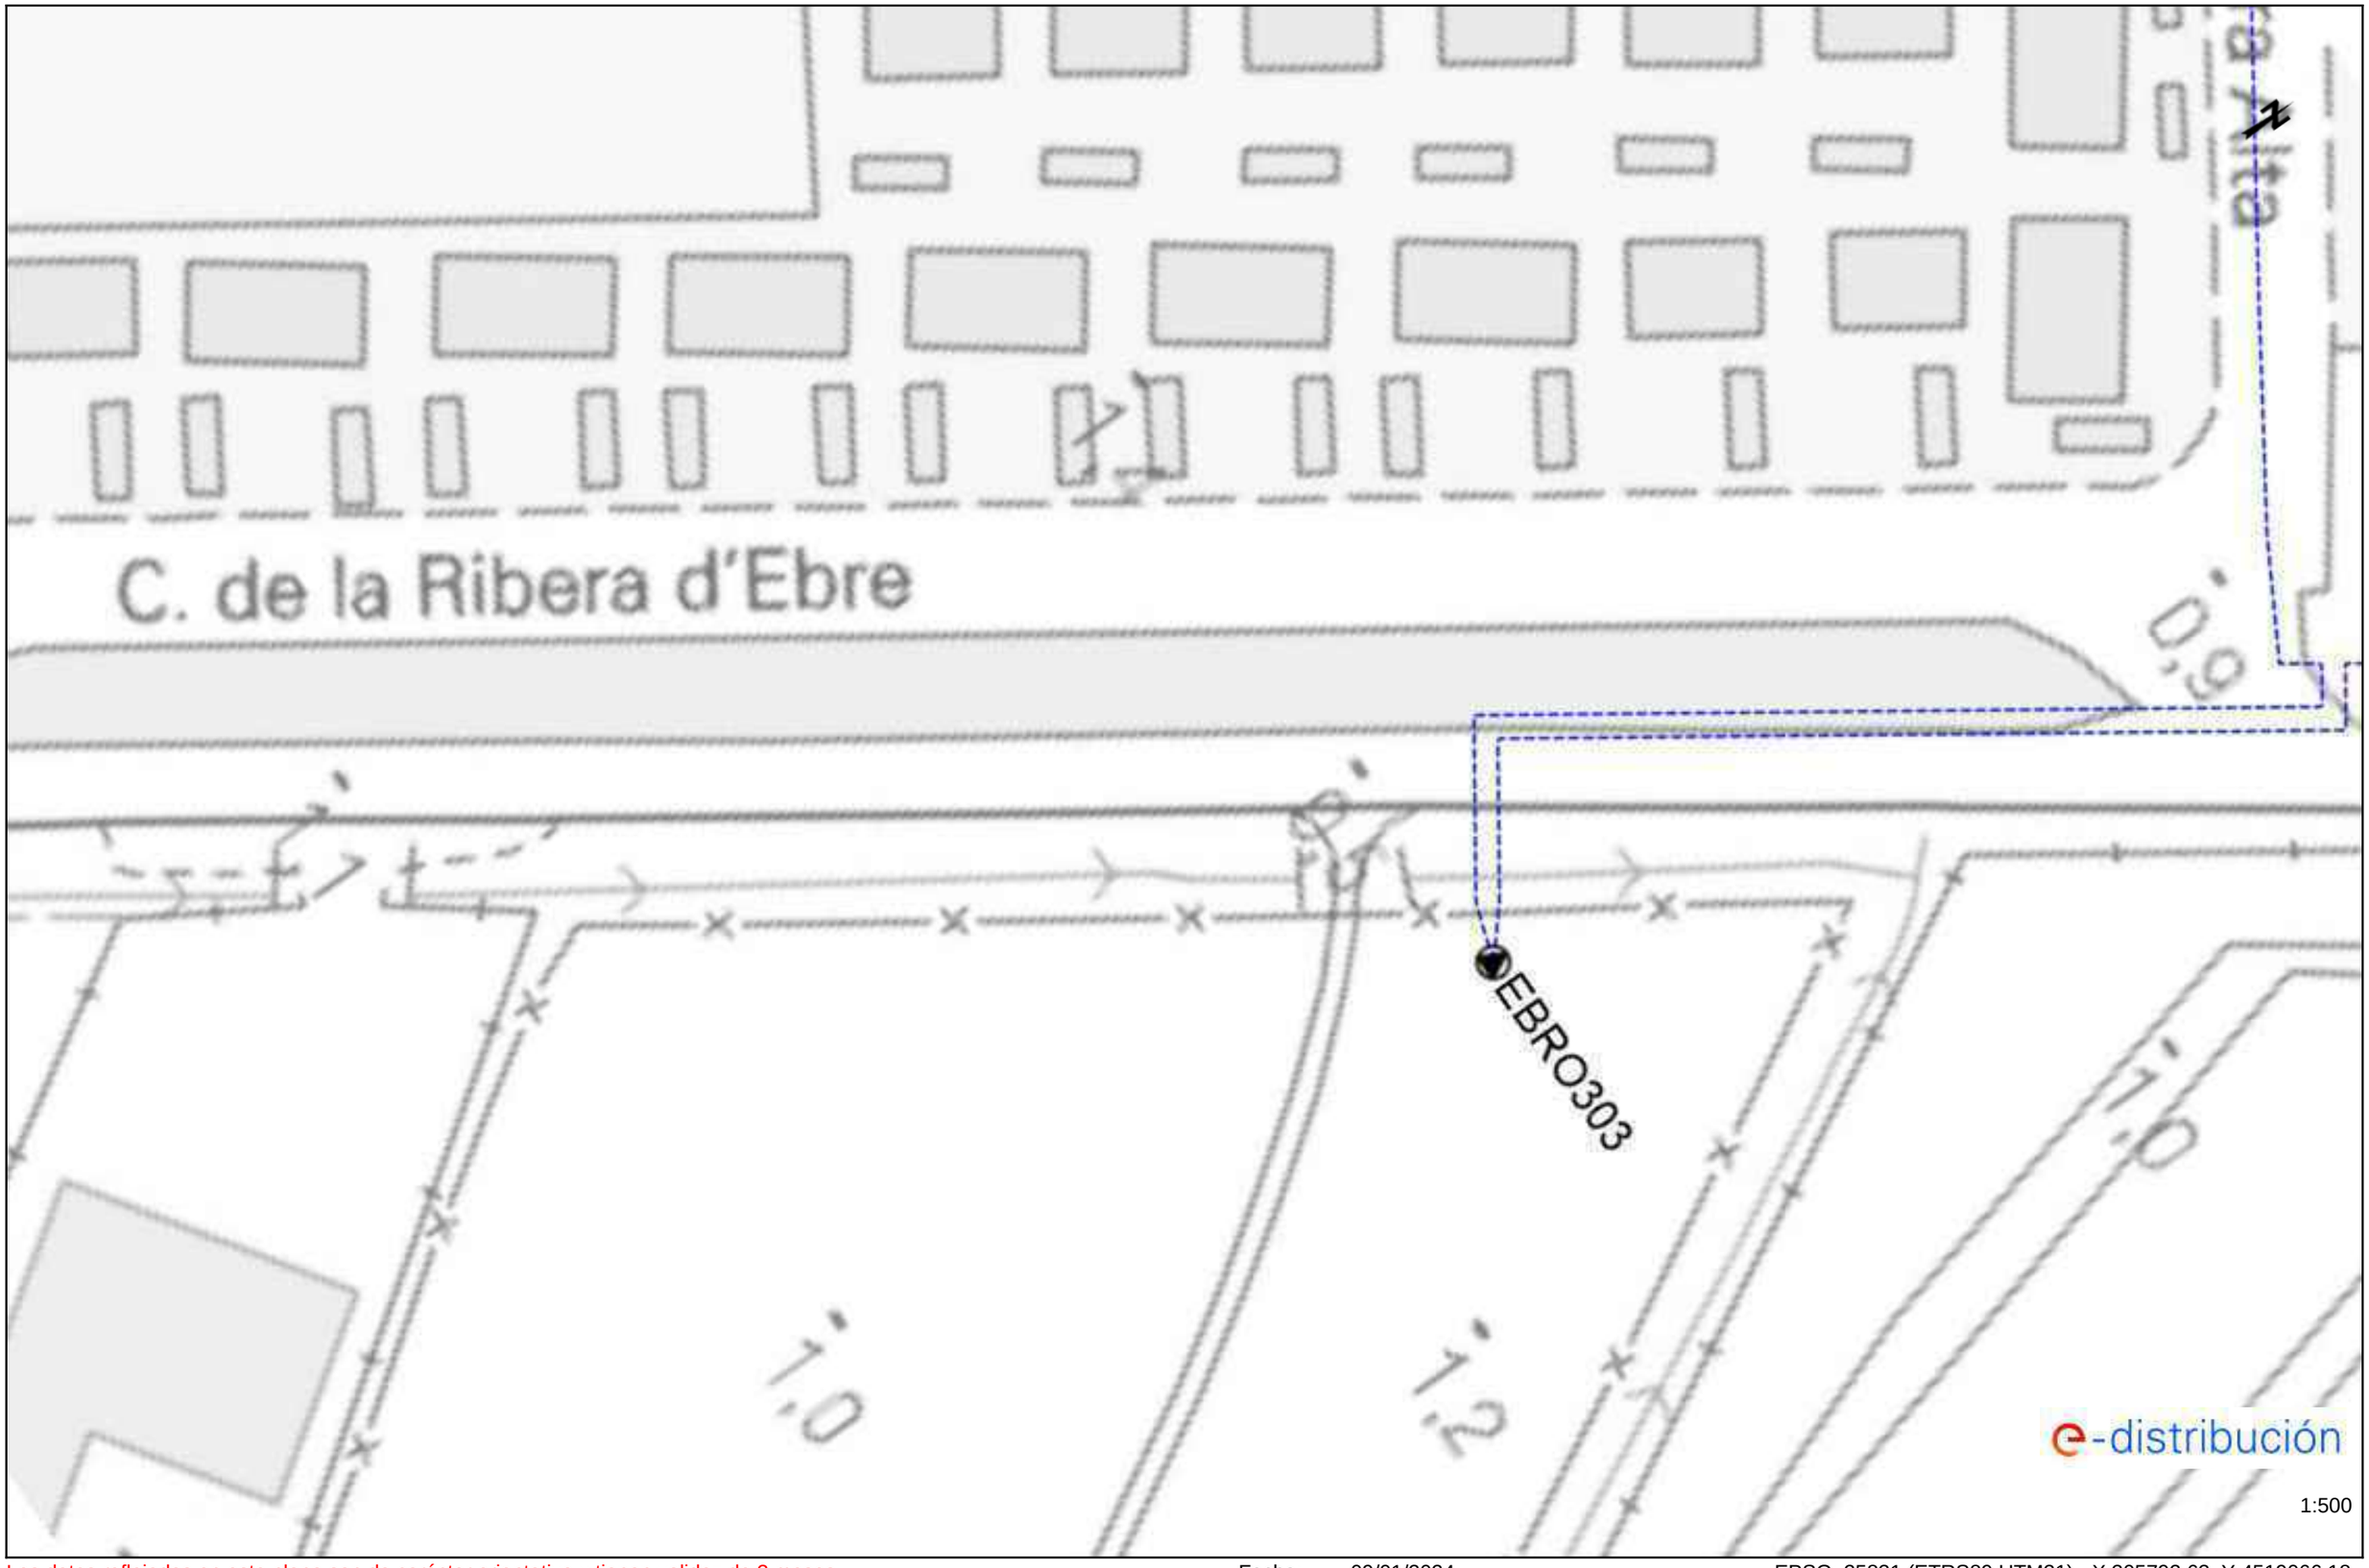

Los datos reflejados en este plano son de carácter orientativo y tienen validez de 3 meses. Fecha: 09/01/2024 EPSG: 25831 (ETRS89 UTM31) - X:305792.63; Y:4519066.18

Ref: 715095 - 18193336 Plano: AFECTACIÓN BT

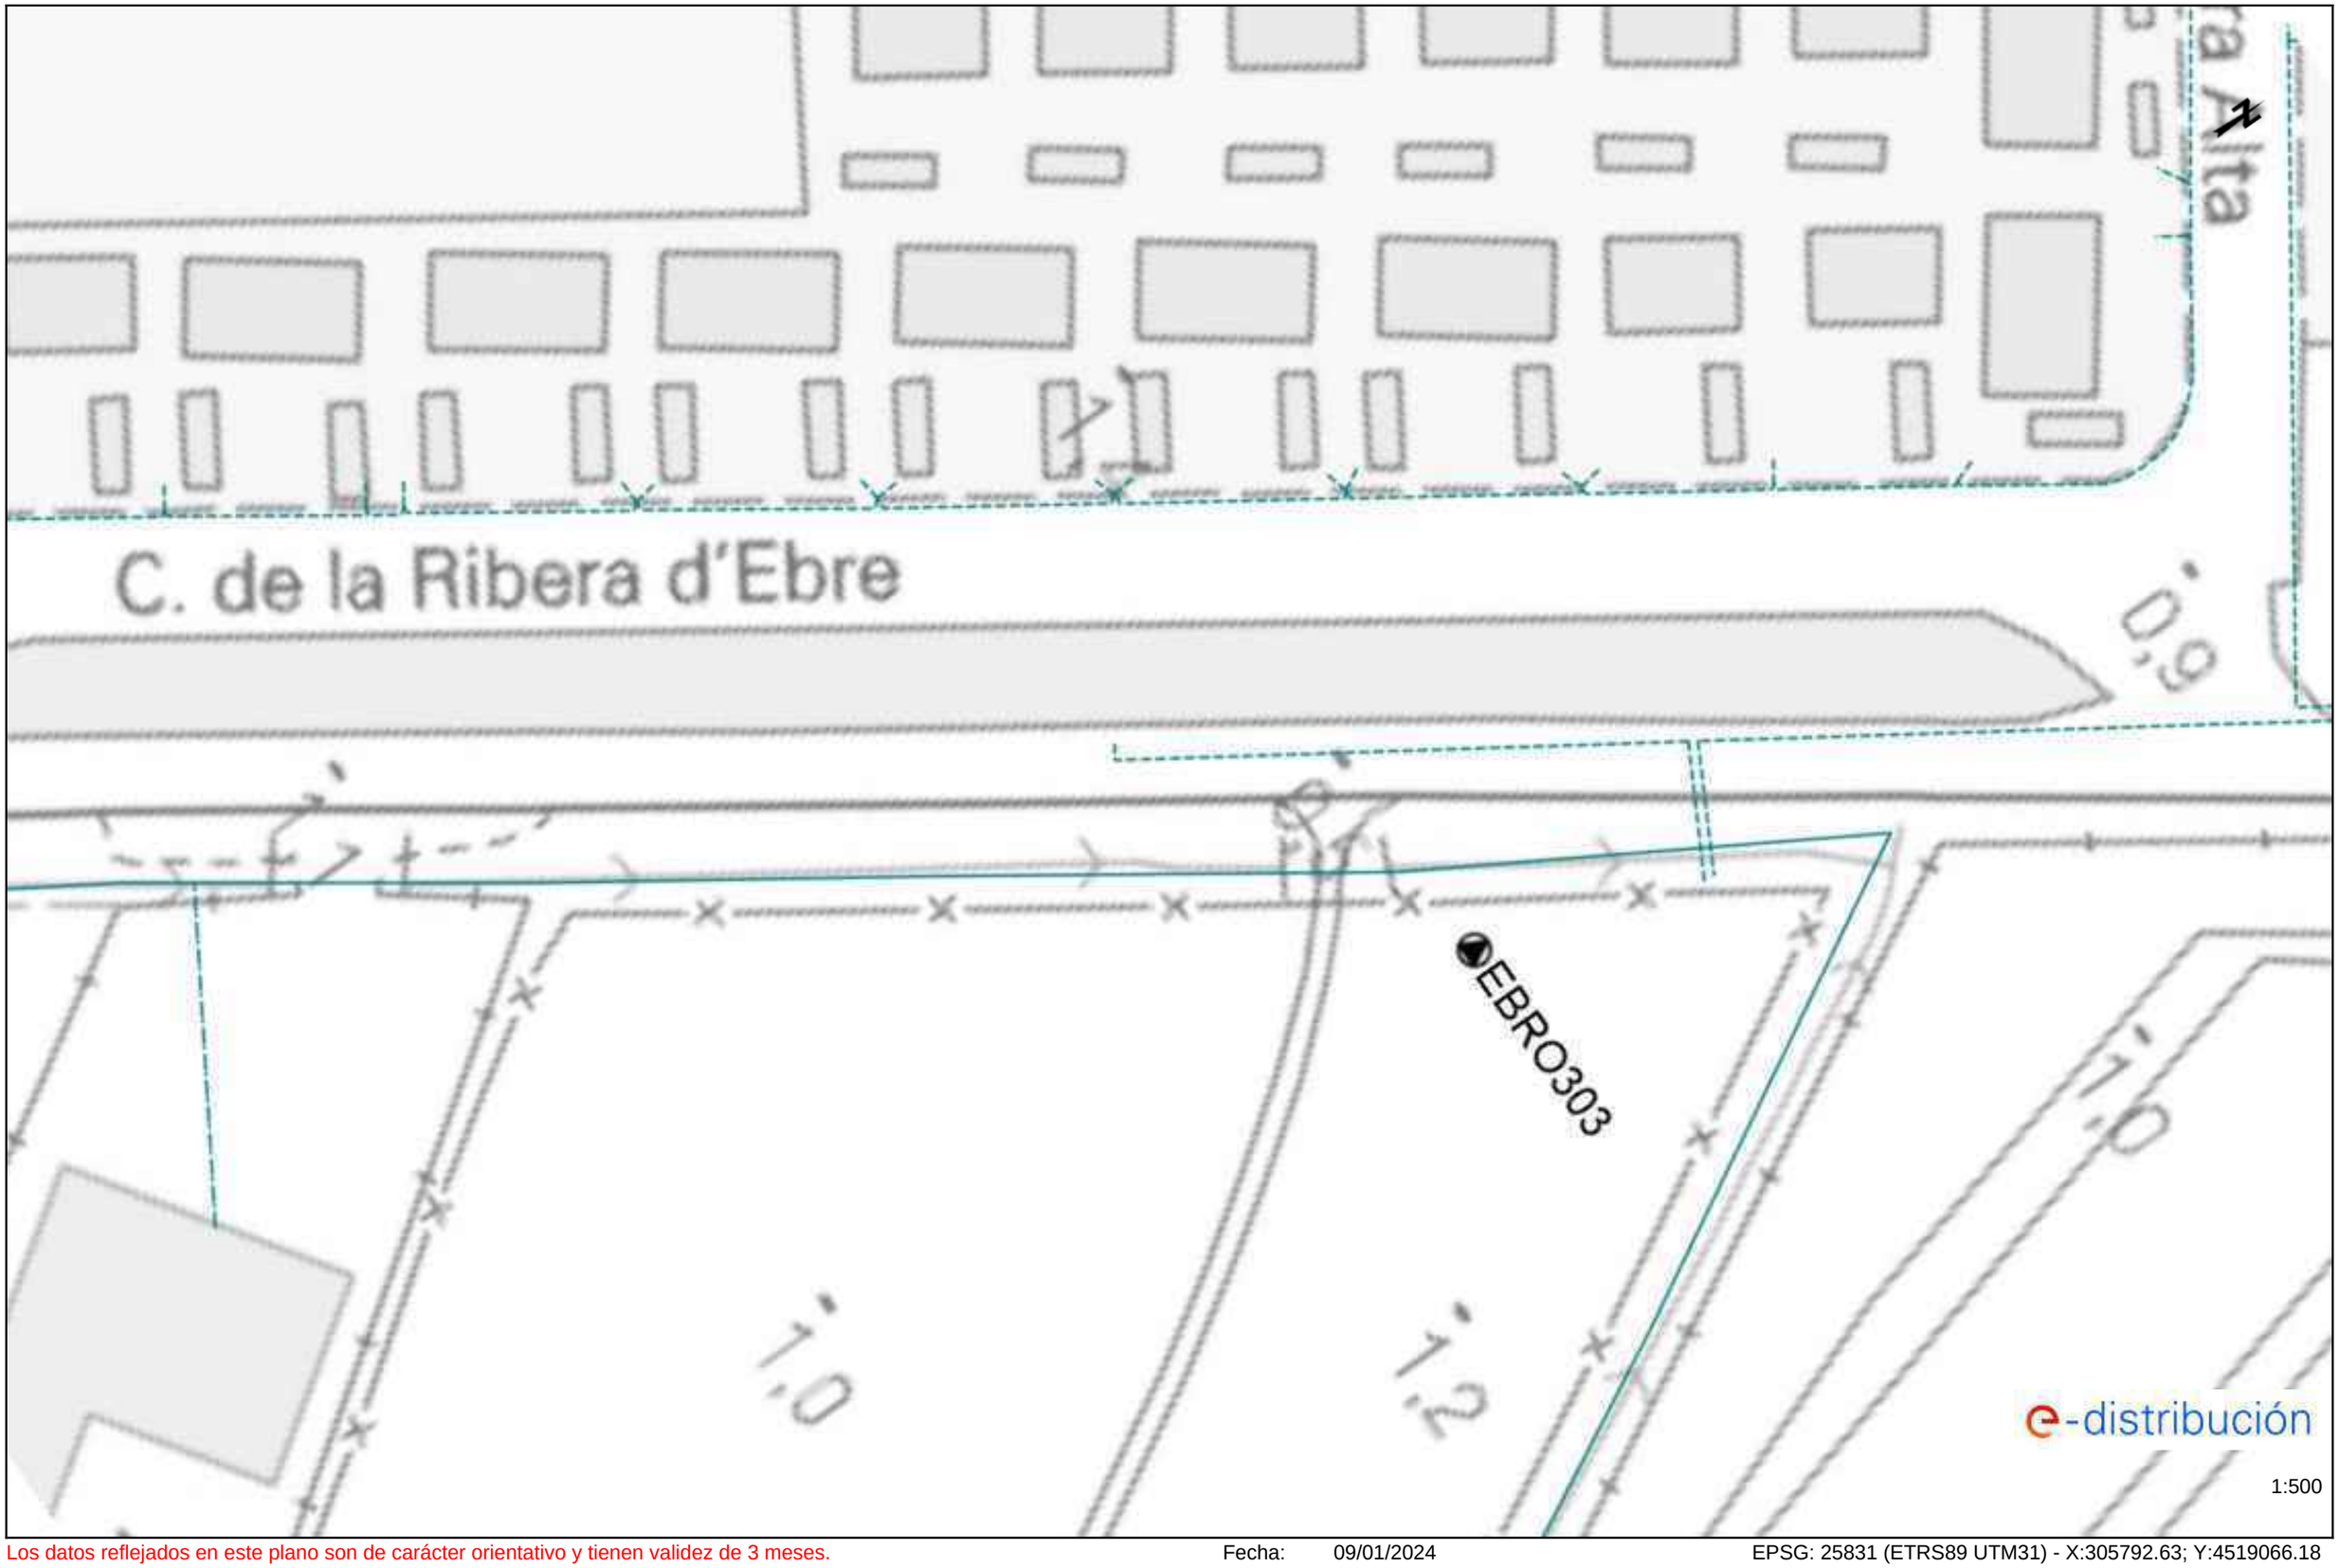


Los datos reflejados en este plano son de carácter orientativo y tienen validez de 3 meses.

Fecha: 09/01/2024

EPSG: 25831 (ETRS89 UTM31) - X:305792.63; Y:4519066.18

Ref: 715095 - 18193337

Plano: AFECTACIÓN AT/MT

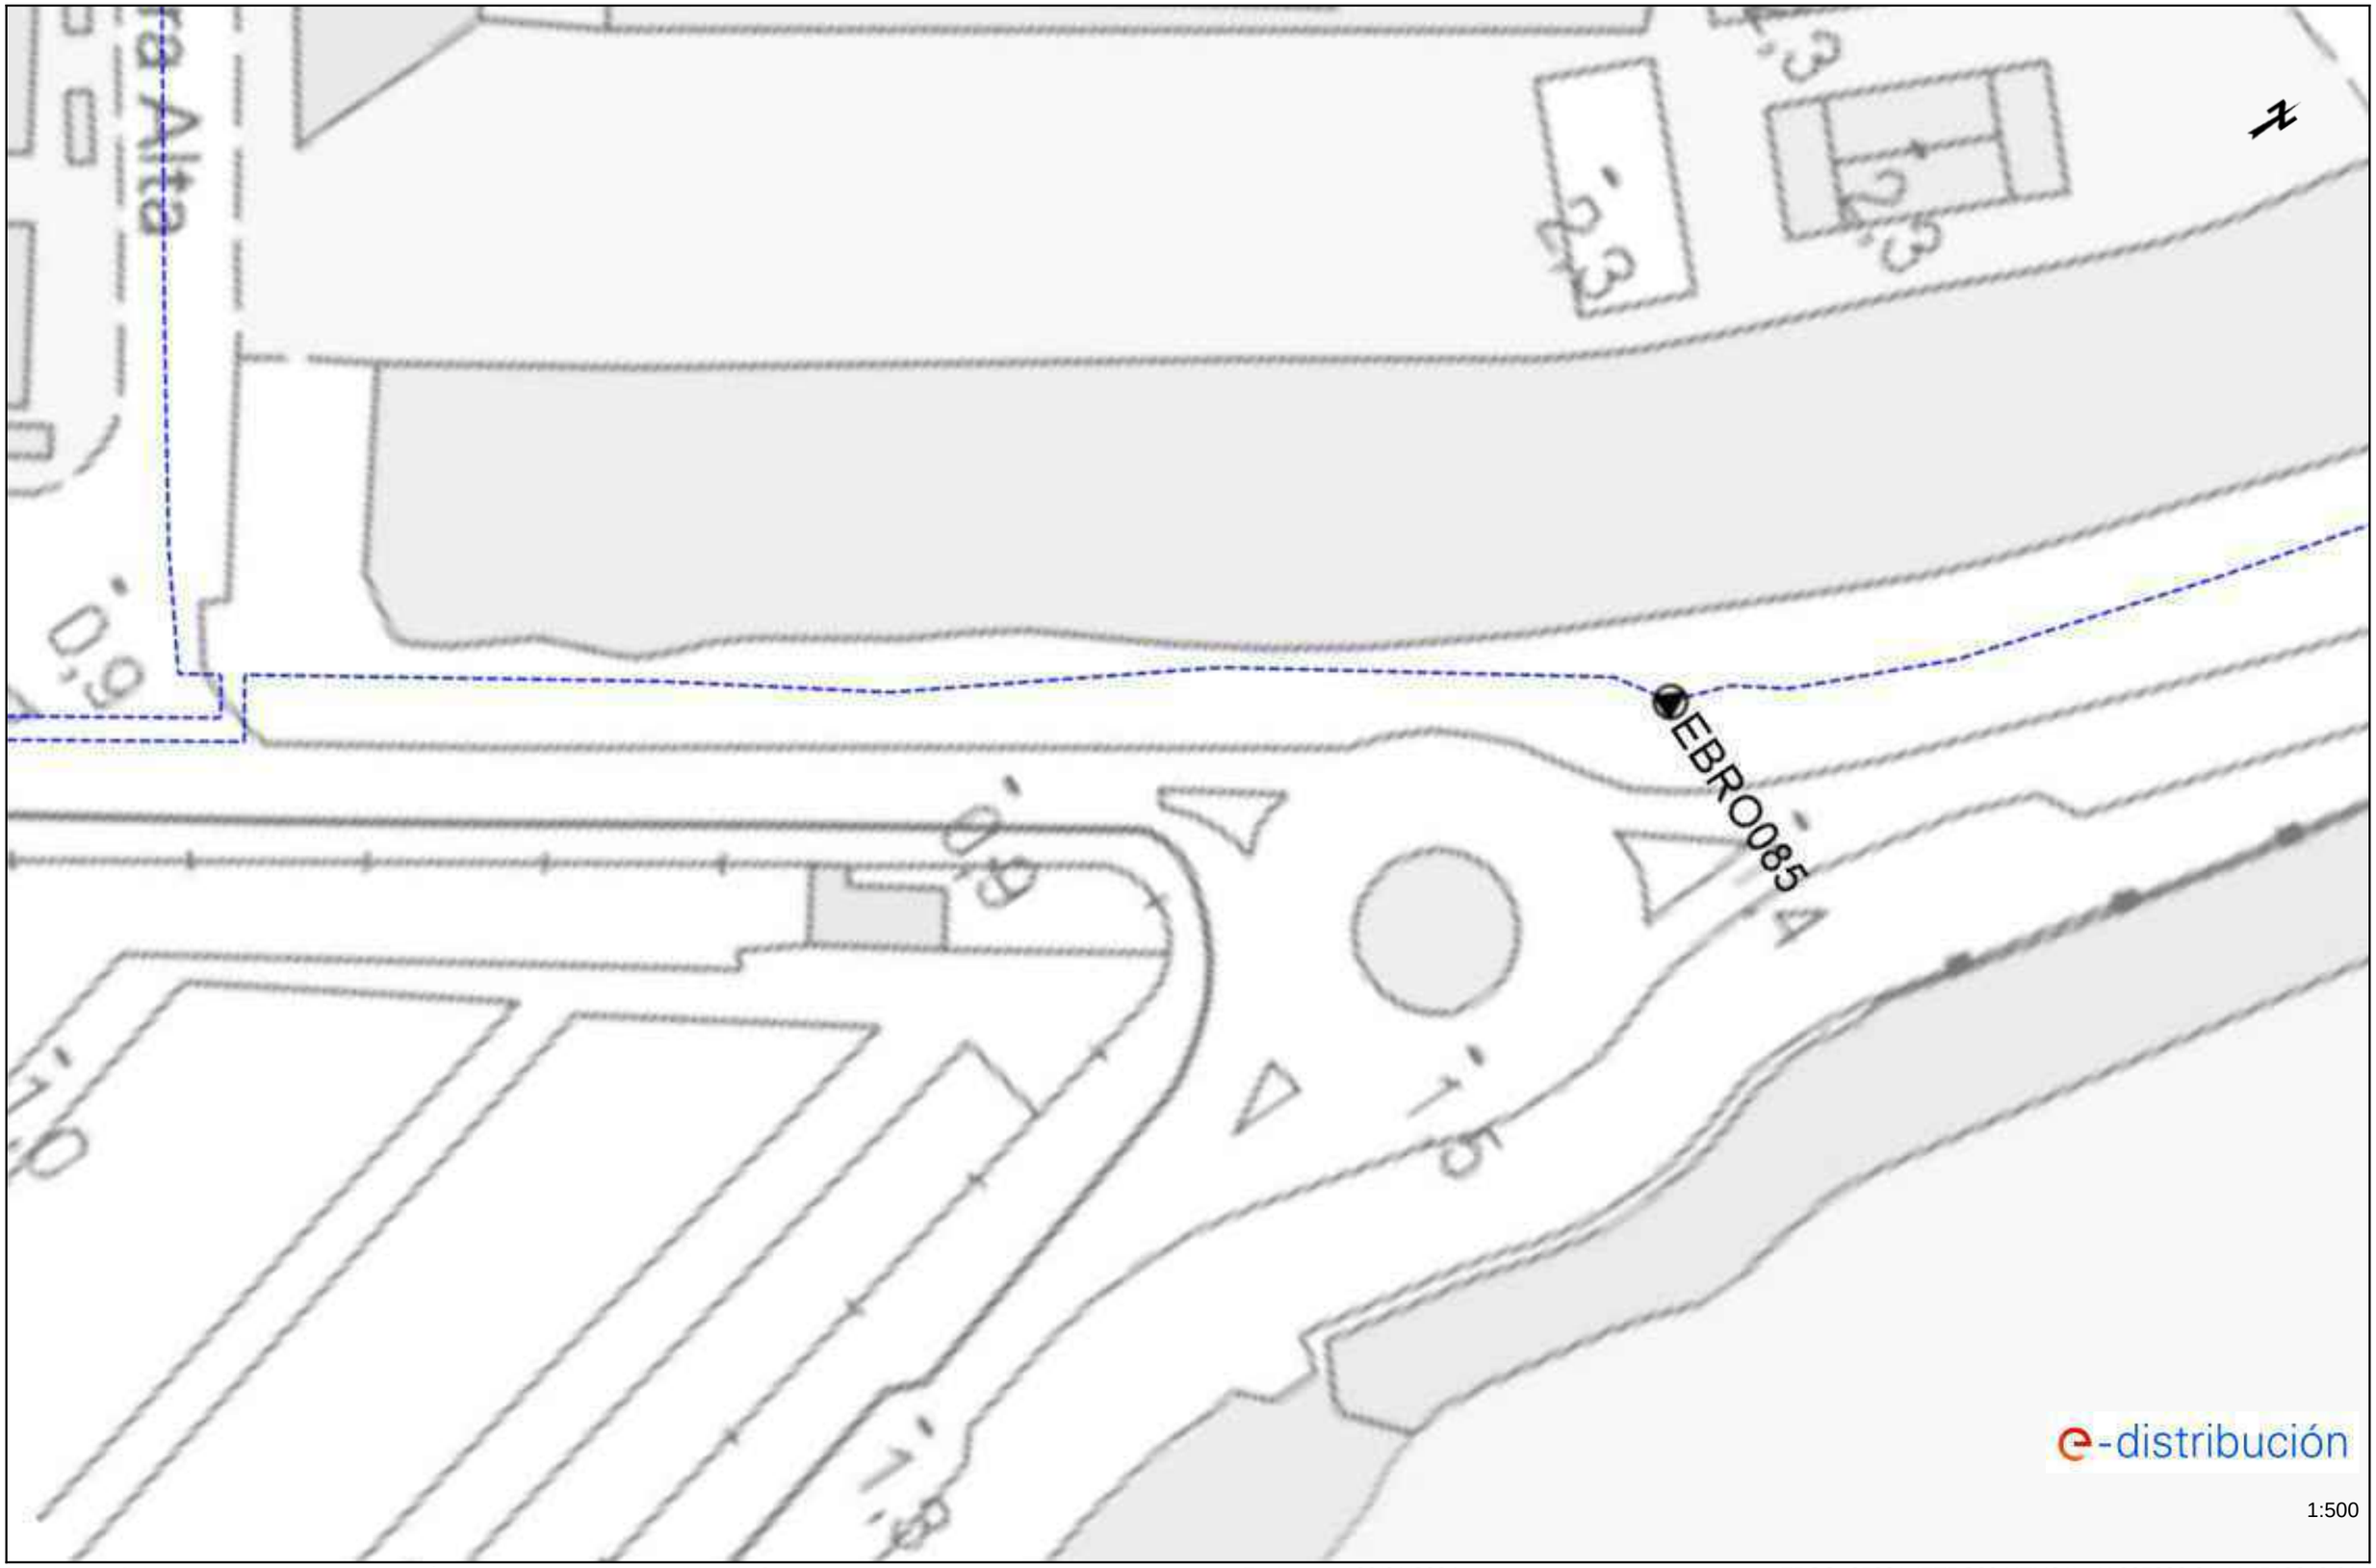


Los datos reflejados en este plano son de carácter orientativo y tienen validez de 3 meses.

Fecha: 09/01/2024

EPSG: 25831 (ETRS89 UTM31) - X:305893.21; Y:4519213.61


Ref: 715095 - 18193337 Plano: AFECTACIÓN BT

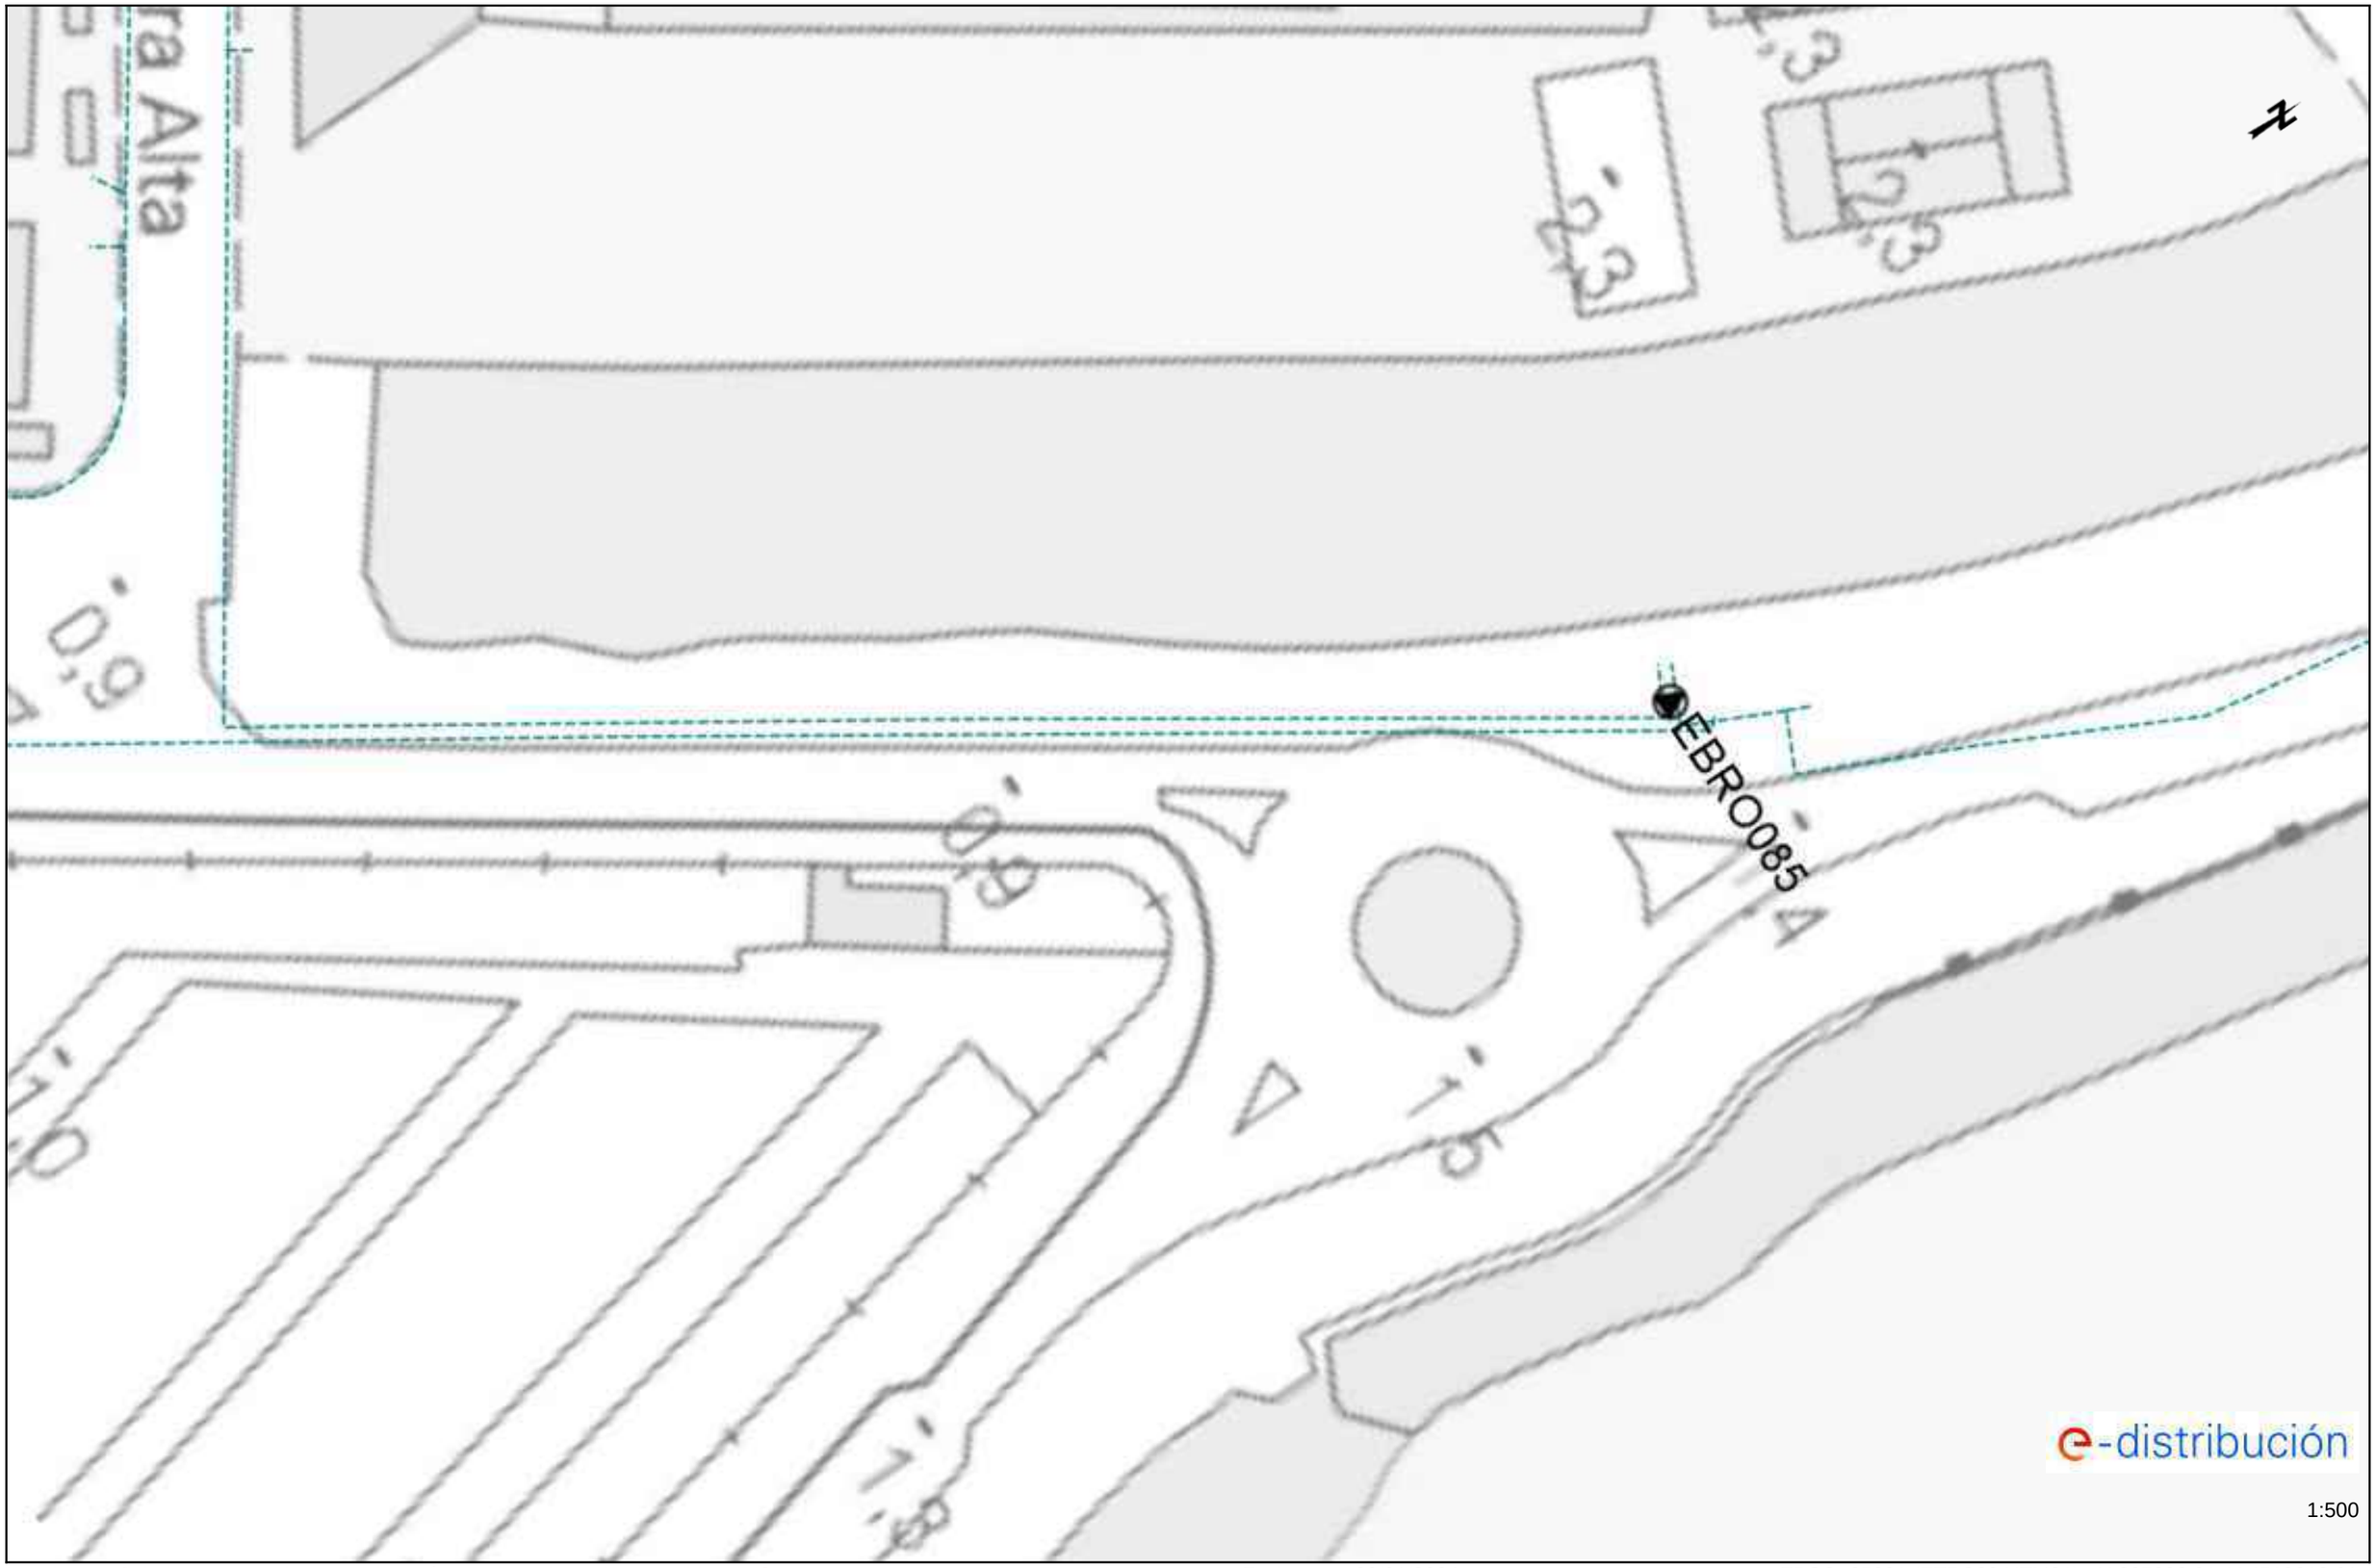

Los datos reflejados en este plano son de carácter orientativo y tienen validez de 3 meses. Fecha: 09/01/2024 EPSG: 25831 (ETRS89 UTM31) - X:305893.21; Y:4519213.61


Ref: 715095 - 18193340

Plano: AFECTACIÓN AT/MT

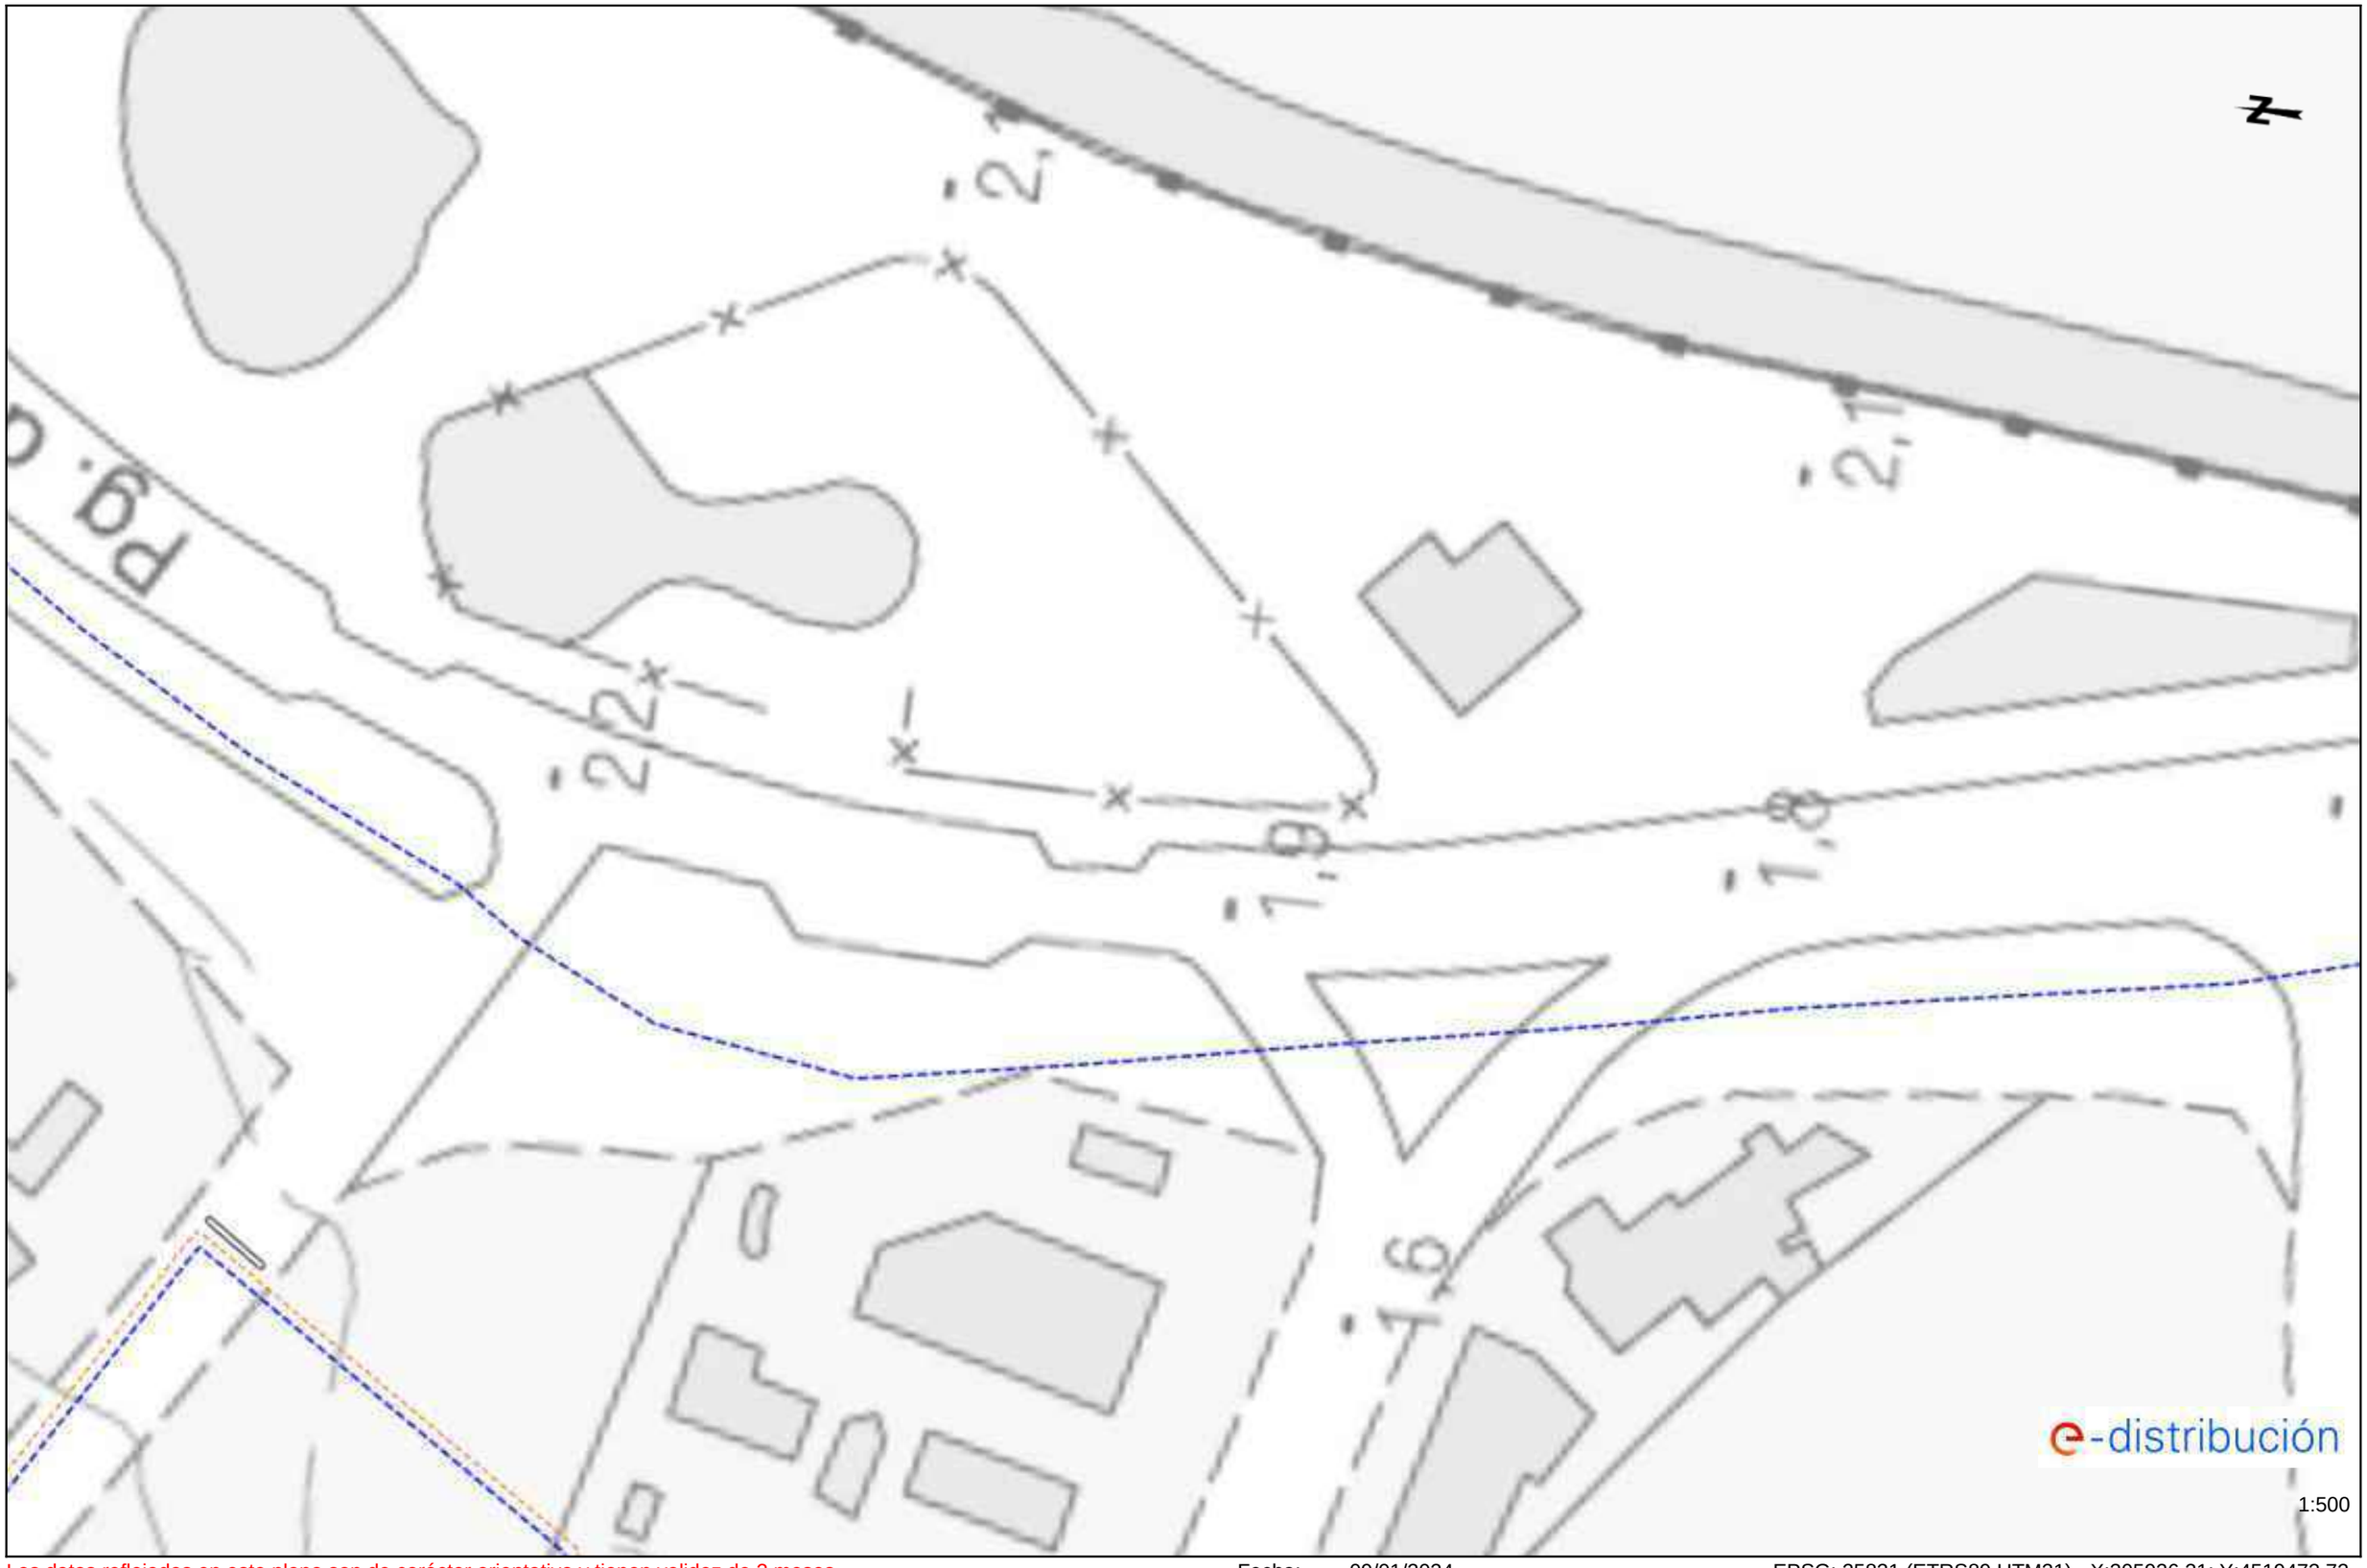
N
Pg. C
2
2
2
2
1
1
1

Ref: 715095 - 18193340

Plano: AFECTACIÓN BT

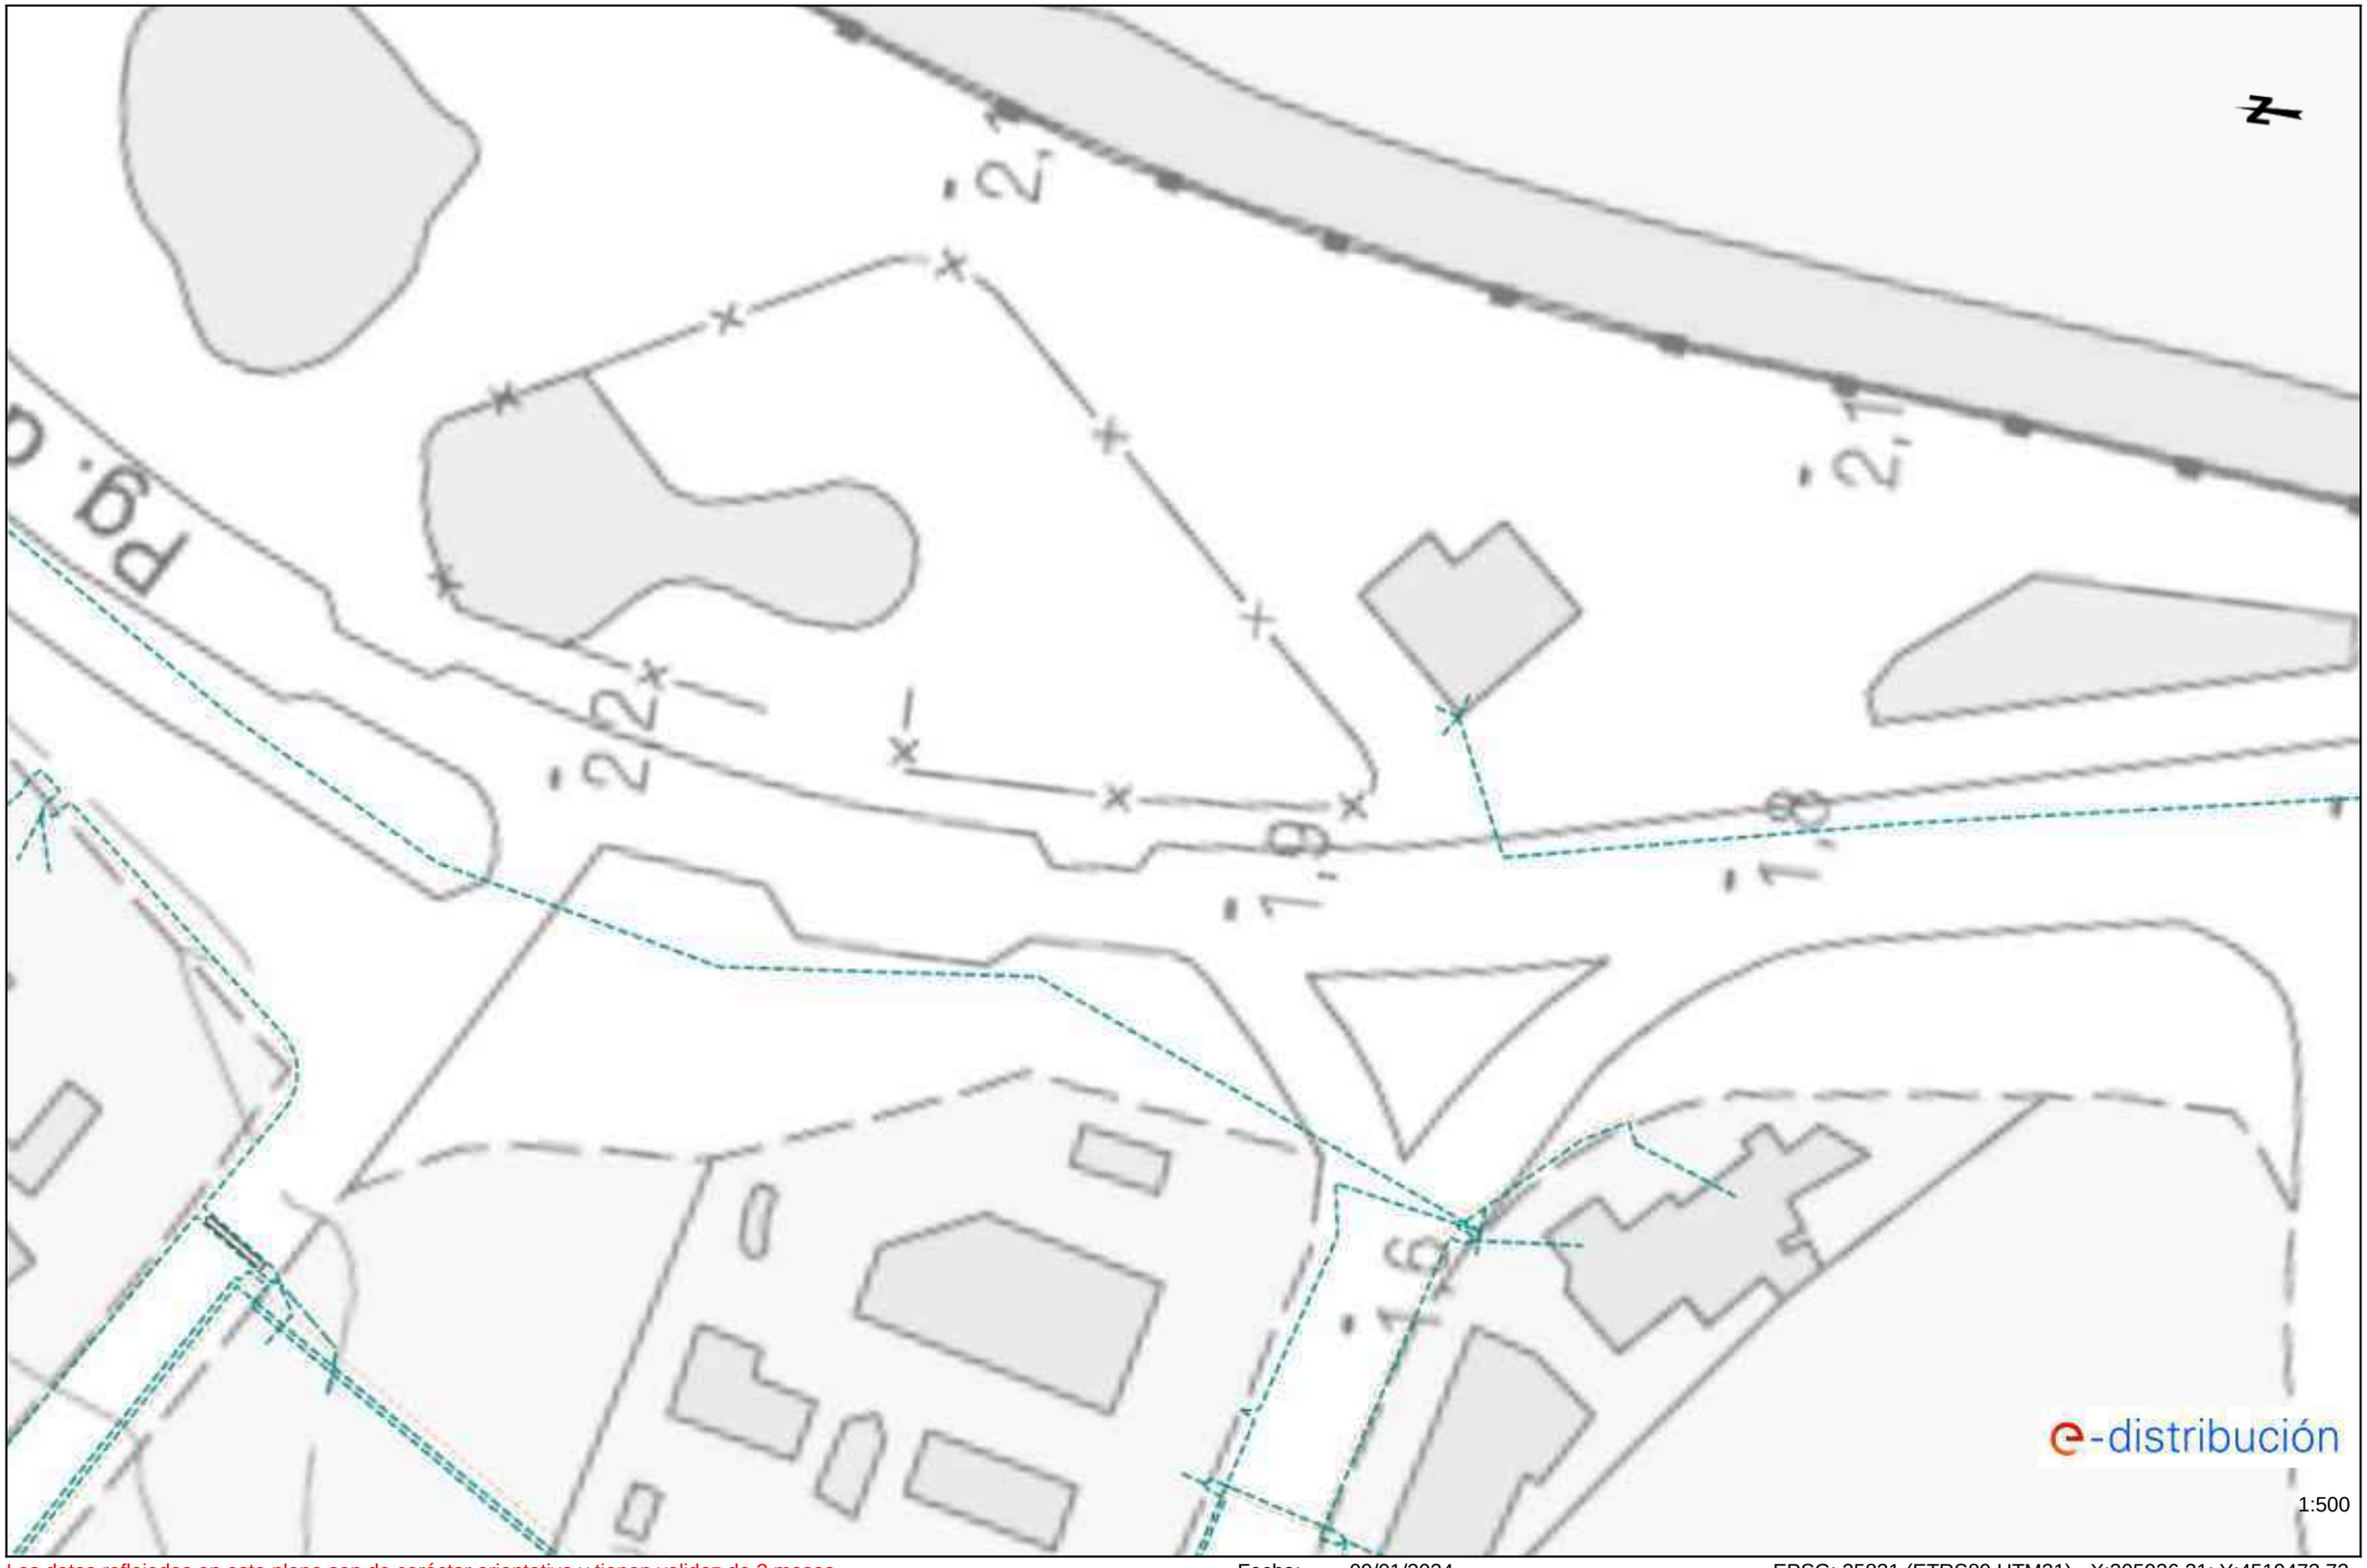


Los datos reflejados en este plano son de carácter orientativo y tienen validez de 3 meses.

Fecha: 09/01/2024


EPSG: 25831 (ETRS89 UTM31) - X:305926.31; Y:4519473.72

Ref: 715095 - 18193338 Plano: AFECTACIÓN AT/MT

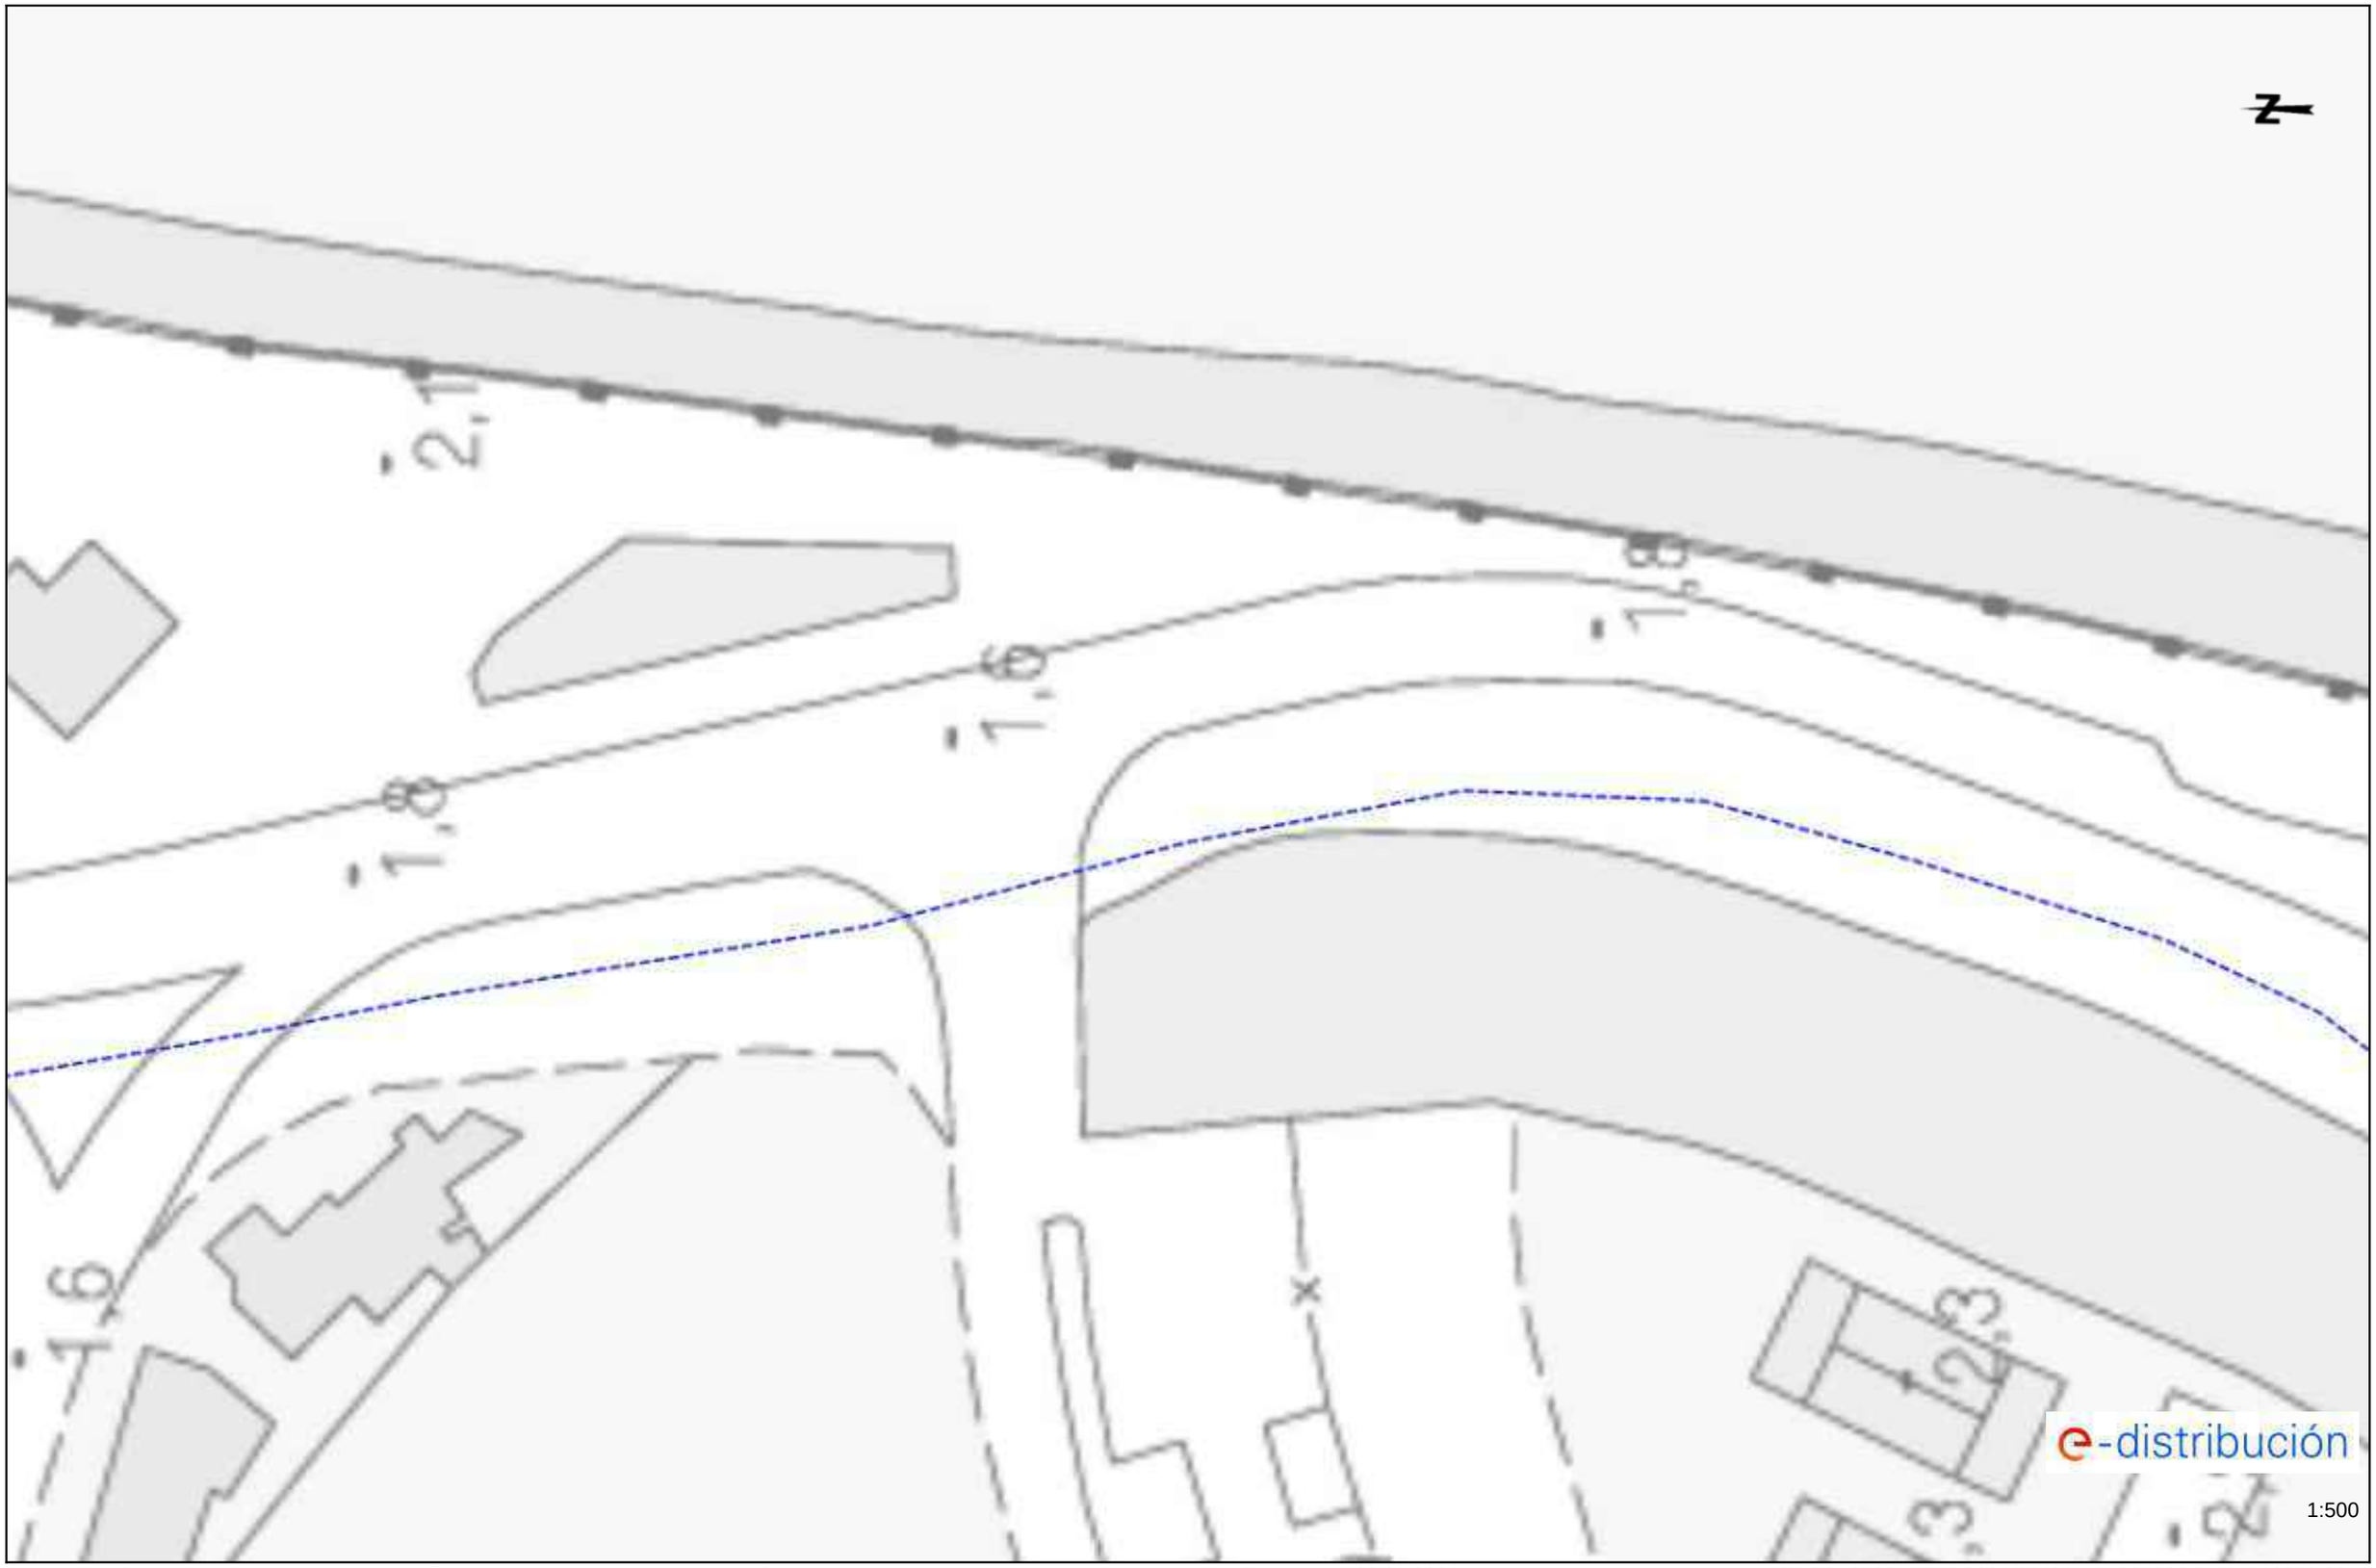

Los datos reflejados en este plano son de carácter orientativo y tienen validez de 3 meses. Fecha: 09/01/2024 EPSG: 25831 (ETRS89 UTM31) - X:305932.7; Y:4519356.26

Ref: 715095 - 18193338 Plano: AFECTACIÓN BT

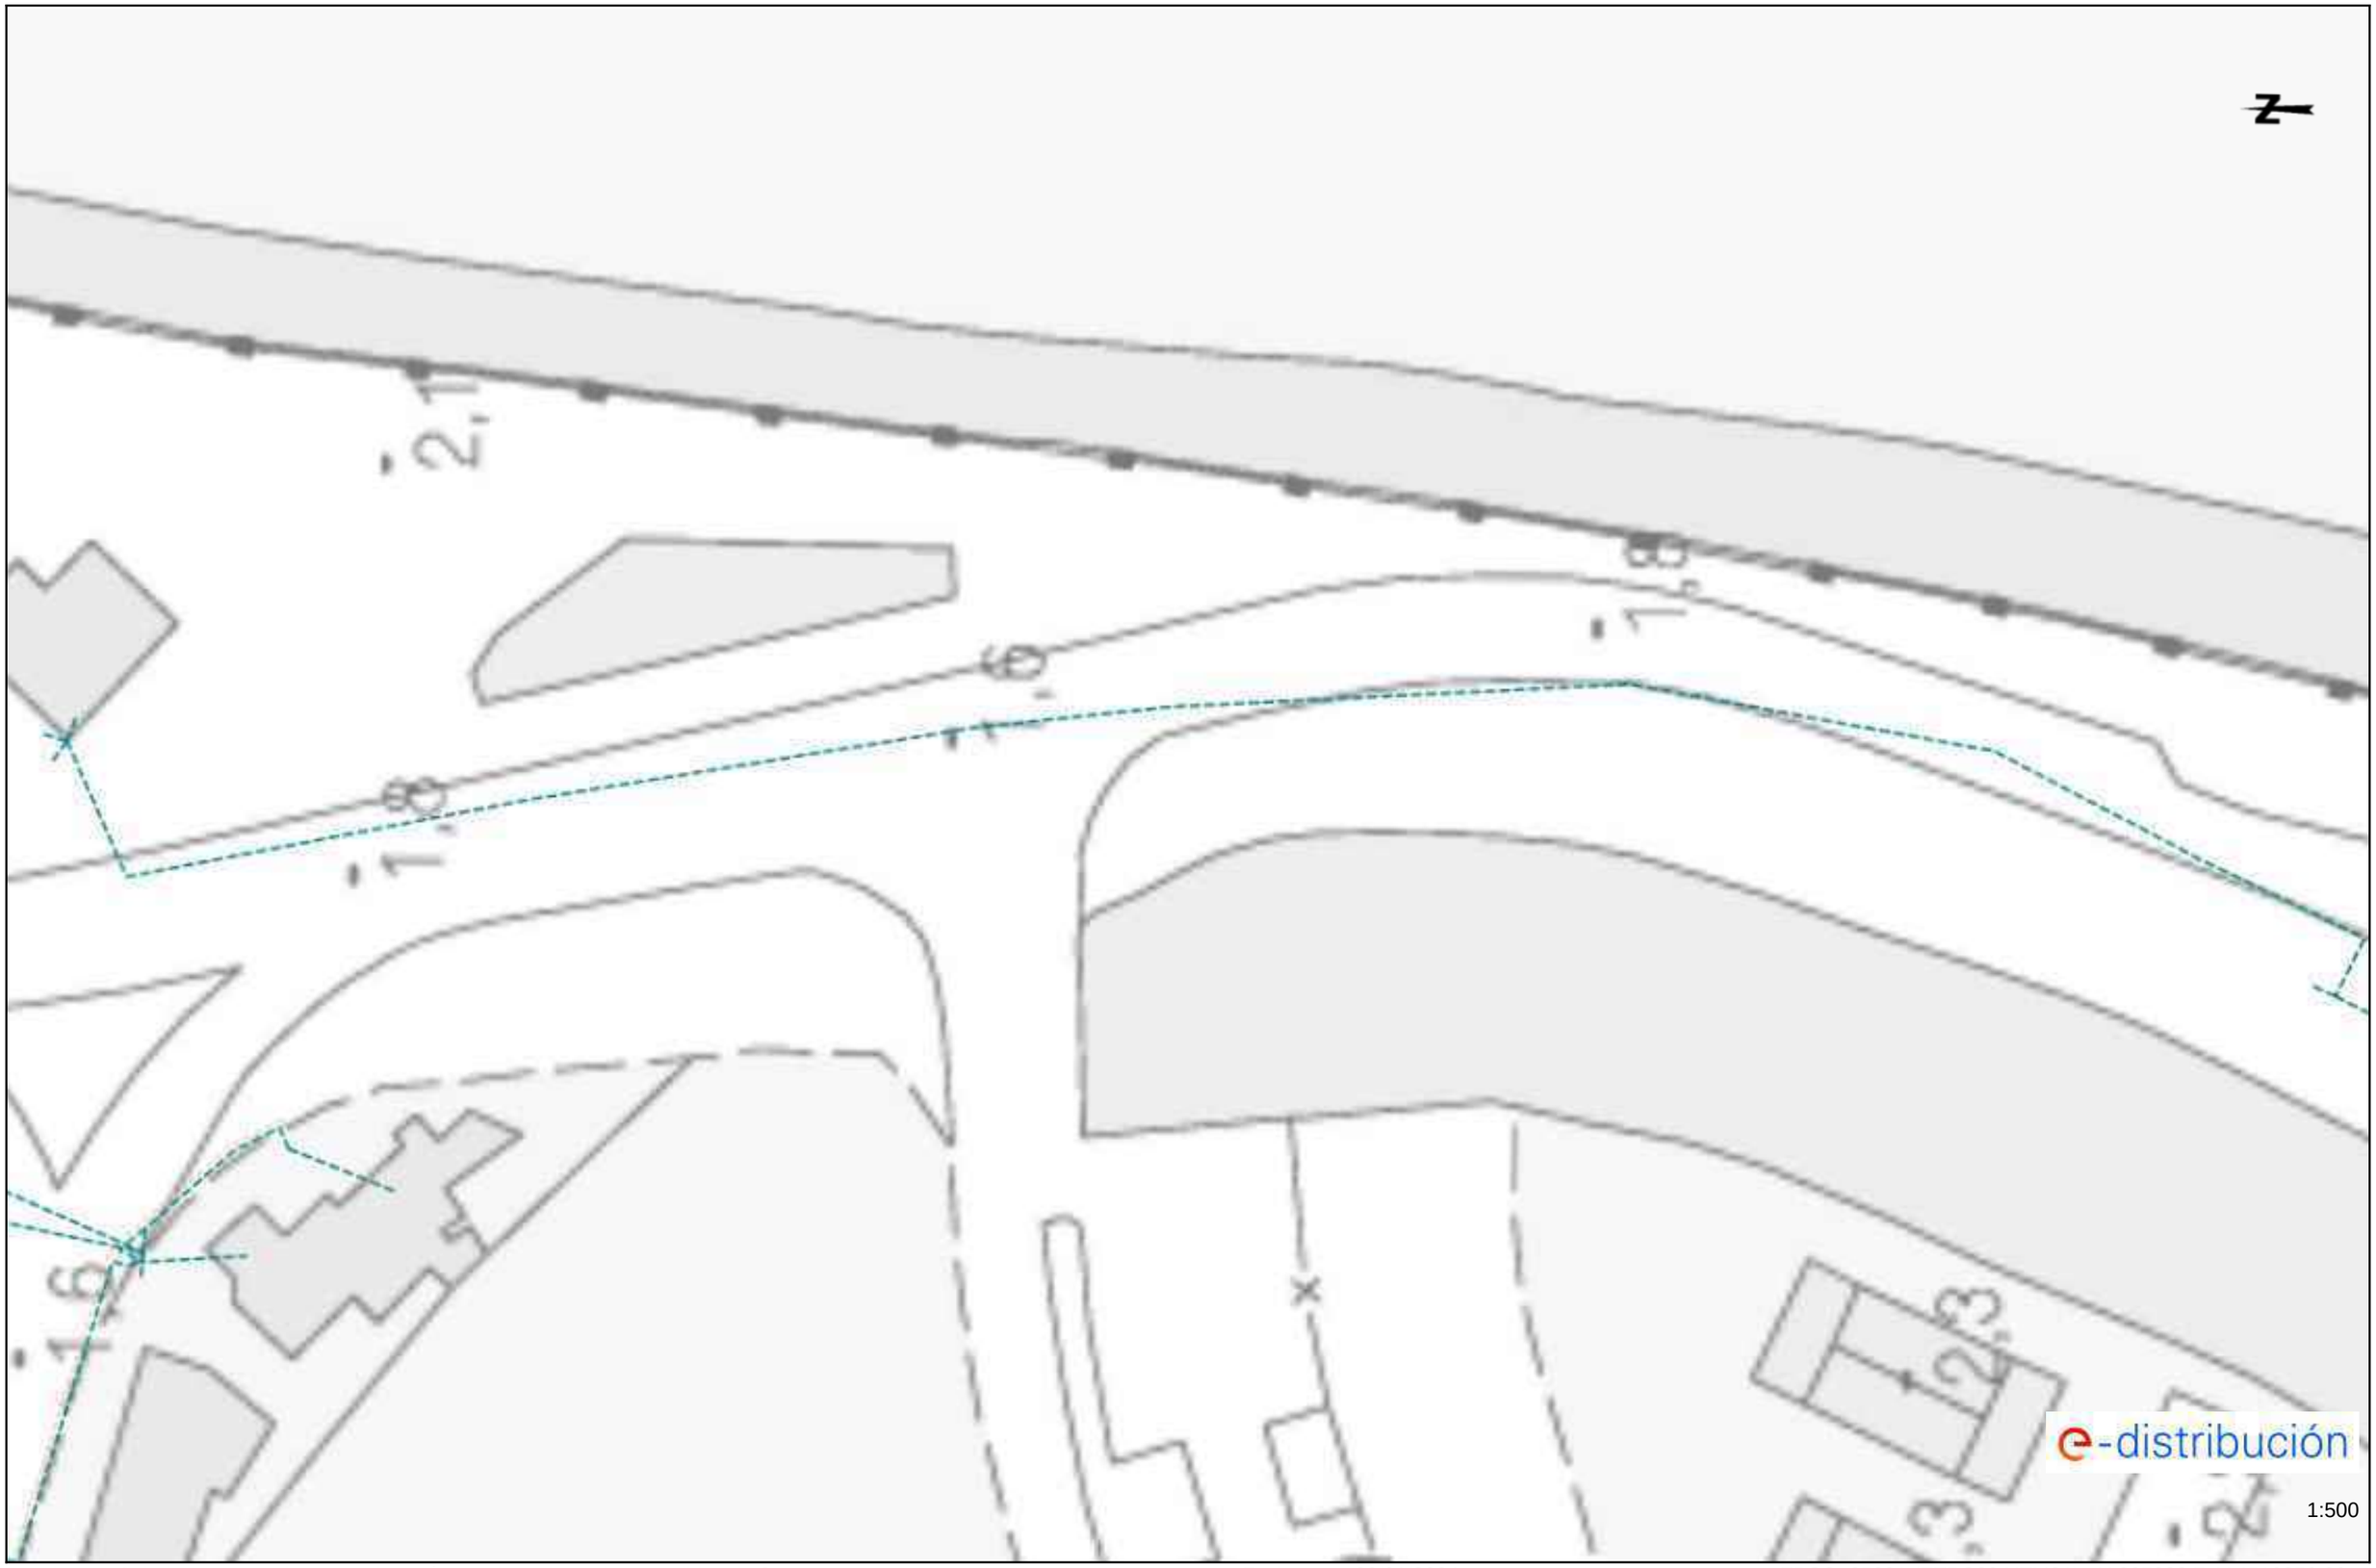
N
2
1
6
1
1
1

1.4. XARXA GAS

1.4.1. TRAM 2

Condicionantes Particulares Nedgia Catalunya, S.A.

Es de nuestro interés poner en su conocimiento los condicionantes que habrá de observar en los trabajos en proximidad de instalaciones propiedad de Nedgia Catalunya, S.A. y/o Gas Natural Redes GLP, S.A. (en adelante NEDGIA):

- La información aportada es confidencial y de uso exclusivo para el que se solicita, siendo responsabilidad del solicitante el uso indebido de la misma.
- El plano que se les envía refleja la situación aproximada de las instalaciones propiedad de NEDGIA.
- Los datos contenidos en los planos tienen carácter orientativo: corresponden a lo registrado en nuestros archivos hasta el día de la fecha, lo cual no puede ser interpretado como garantía absoluta de responder fielmente a la realidad de la ubicación de las instalaciones grafiadas.
- La información refleja la situación de las redes en el momento de su instalación. Esta información puede haber variado desde entonces por actuaciones de terceros en la zona, de forma que tanto la posición de la red, como las referencias fijas pueden haber sido alteradas respecto a lo reflejado en los planos. En consecuencia, por razones de seguridad se recomienda realizar los trabajos de excavación a mano en las inmediaciones de las redes de NEDGIA.
- **Si el inicio de la ejecución material de los trabajos objeto de esta solicitud es posterior a tres meses de la fecha actual, deberá solicitar de nuevo los servicios existentes para garantizar el grado de actualización de la información.**
- El envío de esta información no supone la autorización ni conformidad por parte de NEDGIA al proyecto de obra en curso, ni exonera a quienes lo ejecutaran de las responsabilidades en que incurran por daños y perjuicios a nuestras instalaciones.
- En la zona solicitada pueden existir instalaciones de gas propiedad de clientes cuyos trazados no se han incluido en los planos anexados.
- La entidad solicitante comunicará el inicio de sus actividades a NEDGIA **al menos con 72 horas de antelación**, dirigiéndose a Servicios Técnicos de la provincia correspondiente, enviando al efecto el escrito que se anexa al final de estos condicionantes. **Es imprescindible citar en la misma la referencia indicada en la solicitud de la información a través de la plataforma de internet.** La dirección de envío de esta documentación es uinicio@nedgia.es:
- Si fuera necesario realizar calas de investigación deberán realizarse en presencia de personal de NEDGIA.
- **El Grupo Naturgy ha tomado la decisión de introducir paulatinamente la tubería de polietileno PE 100 de color negro para la distribución de gas.**
    - El tubo de PE 100 negro se identifica con franjas longitudinales amarillas distribuidas uniformemente por toda la superficie del tubo. De esta forma se diferencia de otros tubos negros utilizados en otros servicios como por ejemplo la distribución de agua que utiliza PE 100 negro con franjas azules.
    - **Las franjas longitudinales serán (4) para todos los diámetros hasta 200 mm y seis a ocho (6-8) para DN 250 y 315 mm, para que, al menos una franja, sea visible desde cualquier ángulo una vez colocado el tubo en la zanja.**

- **El tubo de PE 100 negro con bandas amarillas tiene la misma instalación que el tubo de PE 100 naranja:**
  - La banda de señalización se seguirá colocando como siempre a una distancia de 20-30 cm por encima de la generatriz superior de la conducción de gas.
  - Con el tubo PE100 negro con bandas amarillas se instalarán las mismas protecciones que las utilizadas con el tubo de PE 100 naranja en instalaciones junto a otros servicios (agua, luz…etc.)

- Las tuberías e instalaciones de gas no están diseñadas para soportar sobrecarga de maquinaria pesada, por lo que si han de situarse grúas o circular vehículos sobre las mismas que pudieran originar daños, deberá ponerse esta circunstancia en conocimiento de NEDGIA con objeto de establecer los pasos necesarios debidamente señalizados y protegidos con losas de hormigón, chapas de acero o similar.
- Queda prohibido el acopio de materiales o equipos sobre las canalizaciones de gas y sus instalaciones como arquetas, tomas de potencial, respiraderos, etc., garantizándose en todo momento el acceso a la canalización de gas a fin de efectuar los trabajos de mantenimiento y conservación adecuados.
- Si se producen desmontes en las proximidades de la tubería, pudiendo en su situación final provocar deslizamientos o movimientos del terreno soporte de la conducción, deberán ser objeto de un estudio particular, determinando en cada caso, si no las hubiera, las protecciones adecuadas, al objeto de evitar los mismos.
- En el caso de uso de explosivos a menos de 300 m. de las canalizaciones de gas, su uso estará limitado, de acuerdo al condicionado específico que se fije al efecto. En todo caso, se ha de contar con una autorización especial del Órgano Territorial Competente, basada en un estudio previo de vibraciones que garantice que la velocidad de las partículas en el emplazamiento de la tubería no supere en ningún momento los 30 mm/s.
- Siempre que por la ejecución de los trabajos las instalaciones de gas afectadas queden al descubierto, se comunicará al responsable indicado de NEDGIA, procediendo el contratista a proteger y soportar la tubería de gas de acuerdo a las indicaciones de éste. Esta circunstancia se mantendrá el tiempo mínimo imprescindible y las canalizaciones se taparán en presencia de técnicos de NEDGIA.
- Los tramos al descubierto de tuberías de acero, se protegerán con manta antirroca para evitar desperfectos en el recubrimiento y, si por cualquier circunstancia, se produjera algún daño en el mismo, será reparado antes de enterrar la canalización. En caso contrario se puede originar un punto de corrosión acelerado que desembocaría en una perforación de la tubería.
- Las tuberías de acero al carbono están protegidas contra la corrosión mediante un revestimiento aislante y un sistema eléctrico de protección catódica. Para el correcto funcionamiento de esta protección es de vital importancia la integridad de dicho revestimiento. Se comunicará a NEDGIA cualquier daño que se advierta en el mismo.
- En el caso de tuberías de acerose instalarán una o varias cajas de toma de potencial (a facilitar por NEDGIA) de acuerdo a las indicaciones de los técnicos de NEDGIA, con objeto de medir y calibrar la posible influencia de la Protección Catódica a los gasoductos y viceversa.

- En el caso de que se efectúen compactaciones, siempre se contactará con el personal de Servicio Técnico designado por NEDGIA de dicha zona para que les proporcione la normativa adecuada para llevar a cabo dicha actuación, asegurando queésta se realizará de forma que la transmisión de vibraciones a la tubería de gas no supere los 30 mm por segundo.
- La Empresa que ejecute trabajos en las proximidades de instalaciones de NEDGIA deberá estar en posesión de los planos de las instalaciones existentes en la zona.
- Deberá comunicarse a NEDGIA la aparición de cualquier registro o accesorio complementario de la instalación de gas, identificado como tal, o que presumiblemente se crea pueda formar parte de ella, siempre que no esté definido en los planos de servicios suministrados.

  En este sentido se indica que en las proximidades de las tuberías de gas pueden existir otras canalizaciones complementarias destinadas a la transmisión de datos, por lo que deberán extremarse las precauciones cuando se realicen trabajos en sus inmediaciones.
- Si los trabajos a realizar afectan a tapas de registros, válvulas, respiraderos o tapas de acceso a instalaciones será necesario restituirlas a la nueva cota de rasante, dejando las instalaciones afectadas libres de materiales de obra.
- En el supuesto de sufrir daños en sus instalaciones, NEDGIA se reserva el derecho a emprender las acciones legales que considere oportunas, así como reclamar las indemnizaciones a que haya lugar.
- Todos los daños a personas e instalaciones que pudieran producirse como consecuencia de las obras, serán por cuenta y riesgo del promotor o ejecutor de las mismas, incluso los derivados de un eventual corte de suministro de gas.
- Con objeto de garantizar la seguridad de las personas y de las instalaciones, cuando las obras a realizar sean canalizaciones (eléctricas, agua, comunicaciones, etc.), se tendrá en cuenta la exigencia de distancias mínimas de separación en paralelismos y cruzamientos entre servicios de acuerdo a la reglamentación vigente y se debe comprobar, mediante el código de colores, la presión de la red próxima a su actuación. Se adjunta tabla resumen:

DISTANCIA	RANGO	CRUCE	PARALELISMO
MÍNIMA	MOP < 5 bar	0,2 m	0,2 m
	MOP >= 5 bar(*)	0,2 m	0,4 m
Recomendada	MOP < 5 bar	0,6 m	0,4 m
	MOP >= 5 bar (*)	0,8 m	0,6 (1) m

(1) 2,5 m en zona semiurbana y 5 m en zona rural
(*) Para P> 16 bar y distancia <10 metros es necesario consultar condiciones a Distribuidora.

En el caso de que no puedan mantenerse las distancias mínimas indicadas debe informarse a NEDGIA, para adoptar las medidas de protección que se consideren convenientes de acuerdo a la siguiente puntualización:

- Contigua a la zona de servidumbre permanente existe una zona de seguridad, definida en la Norma UNE 60.305.83, que se extiende hasta 2.5, 5 ó 10 metros a cada lado del eje de la canalización, en la cual la ejecución de la excavaciones u obras puede representar un cambio en las condiciones de seguridad de la misma y en la que no se dan las limitaciones ni se prohíben las obras incluidas como prohibidas en la zona de servidumbre de paso, siempre que se informe previamente al titular de la instalación, para la adopción de las acciones oportunas que eviten los riesgos potenciales para la canalización.

- Los trabajos en proximidad se efectuarán con medios manuales quedando prohibido por razones de seguridad la utilización de medios mecánicos, las precauciones se intensificarán a 0,40 m sobre la cota estimada de la tubería o ante la aparición de la malla o banda amarilla de señalización, permitiéndose exclusivamente el uso de martillo mecánico de mano para la rotura del pavimento.
- Las obras de túneles, vaciado de terrenos, perforación dirigida, etc., que pueden afectar a la tubería por debajo o lateralmente requerirán especial atención.
- Para dar cumplimiento a la legislación vigente en materia de prevención de riesgos laborales, le informamos de los riesgos de las instalaciones:
  - Al objeto de dar cumplimiento a lo establecido en el R.D. 171/2004 sobre coordinación de actividades empresariales, y para garantizar la seguridad de sus trabajadores, NEDGIA informa a la empresa solicitante que las instalaciones representadas en los planos adjuntos se encuentran en régimen normal de explotación, es decir, CON gas a presión.
  - Se prohíbe hacer fuego o emplear elementos que produzcan chispas en las inmediaciones de las instalaciones de gas.
  - En el caso de que se detecte una fuga o se perciba olor a gas, deben de suspenderse inmediatamente todo tipo de trabajos en el entorno de la instalación y avisar de inmediato al Centro de Control de Atención de Urgencias de NEDGIA, comunicando esta circunstancia.
  - El solicitante queda obligado a adoptar las medidas preventivas que sean necesarias de acuerdo a los condicionantes de instalación mencionados anteriormente y aquellas otras que pudieran ser necesarias en función de los riesgos de la actividad a desarrollar. Así mismo queda obligado a transmitir las medidas preventivas derivadas del párrafo anterior a sus trabajadores o terceros que pudiera contratar.
  - En la ejecución de los trabajos que realice deberá respetar lo dispuesto en el RD 1627/1997 Disposiciones Mínimas de Seguridad y Salud en Obras de Construcción.
  - En esta información de riesgos no se contemplan los riesgos derivados del trabajo a realizar por los trabajadores de la empresa solicitante o sus empresas de contrata, siendo responsabilidad de ésta o de sus empresas de contrata la evaluación de los mismos y la adopción de las medidas preventivas que sean necesarias.
  - Si para ello fuese necesario disponer de más información acerca de las instalaciones, rogamos nos lo soliciten por escrito y con anterioridad al inicio de los trabajos.

- Ponemos a su disposición el teléfono del CCAU (Centro de Control deAtención de Urgencias) de NEDGIA para que comuniquen de inmediato cualquier incidencia que pueda suponer riesgo:**900.750.750 (24 horas durante todos los días del año)**

ESTAS INSTRUCCIONES ESTARÁN DISPONIBLES PERMANENTEMENTE EN EL LUGAR DE TRABAJO

MODIFICACIÓN DE INSTALACIONES Y CONDICIONANTES TÉCNICOS

Si fuera necesario modificar el emplazamiento de nuestras instalaciones es preciso que, previamente al inicio de las obras, se realice por escrito la correspondiente solicitud de desvío indicando como referencia el nº de solicitud de información, al objeto de proceder a la firma del acuerdo correspondiente y efectuar el pago de la cantidad establecida. Las solicitudes deben dirigirse a la siguiente dirección:

OFICINA TÉCNICA
Plaça del Gas, 1. Edificio C Planta 1.
08003. BARCELONA.

O bien a la dirección de correo electrónico: SSPPgasTramitaciones@leangridsservices.com

Asimismo, nos ponemos a su disposición para estudiar los Condicionantes Técnicos, específicos a su tipología de obra, o las soluciones posibles para minimizar las interferencias entre las obras a ejecutar y las instalaciones de gas existentes en la zona.

Para ello, es necesario que se ponga en contacto con esta Unidad y que nos faciliten su documentación (planos, detalles, memorias, etc.) de la obra a realizar en las proximidades de la red de NEDGIA.

Nedgia Catalunya, S.A.
Gas Natural Redes GLP, S.A.

NOTIFICACIÓN DE INICIO DE OBRAQUE AFECTA A CANALIZACIÓN DE GAS

Ntra Refª: *(cítese inexcusablemente la referencia indicada en la solicitud de información realizada a través de la Plataforma web)*

DESTINATARIO: Empresa *Distribuidora / Servicios Técnicos:*.....

Dirección: .....

Tel:.....
Fax:.....

- Razón Social de la empresa ejecutora de las obras: .....
- Domicilio de la empresa ejecutora de las obras: .....
- Lugar de las obras: .....
- Denominación de la obra: .....
- Objeto de la obra: .....
- Fecha de inicio de ejecución de obras: .....
- Duración prevista de las obras: .....
- Nombre del Jefe de Obra: .....
- Teléfono de contacto con el Jefe de Obra: .....
- Observaciones: .....

Aceptando respetar las obligaciones y normas facilitadas por Nedgia Catalunya, S.A. y Gas Natural Redes GLP, S.A. y utilizarlas adecuadamente para evitar daños en la instalaciones de distribución de gas durante los trabajos que se desarrollen en sus inmediaciones (R.D. 919/2006).

(Lugar y fecha) ..... a..... de ..... de .....

Empresa Constructora
P.P.

Fdo. (*Indíquese nombre y apellidos)*

INTRODUCCIÓN DE LA TUBERÍA DE POLIETILENO DE COLOR NEGRO

En la cartografía disponible en la web de información de servicios existentes (eWise*),* correspondiente a las redes de distribución de NEDGIA, se identificará la tubería de Polietileno de color negro con un código diferente al objeto de facilitar su identificación previa antes del inicio de la obra:

Código PN: Tubería de Polietileno Negro instalada

Código PE: Tubería de Polietileno Naranja/Amarillo instalado







El Grupo Naturgy ha tomado la decisión de introducir paulatinamente la tubería de polietileno PE 100 de color negro para la distribución de gas.

- El tubo de PE 100 negro se identifica con franjas longitudinales amarillas distribuidas uniformemente por toda la superficie del tubo. De esta forma se diferencia de otros tubos negros utilizados en otros servicios como por ejemplo la distribución de agua que utiliza PE 100 negro con franjas azules**.**
- **Las franjas longitudinales serán (4) para todos los diámetros hasta 200 mm y seis a ocho (6-8) para DN 250 y 315 mm, para que, al menos una franja, sea visible desde cualquier ángulo una vez colocado el tubo en la zanja.**
- **El tubo de PE 100 negro con bandas amarillas tiene la misma instalación que el tubo de PE 100 naranja:**
  - La banda de señalización se seguirá colocando como siempre a una distancia de 20-30 cm por encima de la generatriz superior de la conducción de gas.
  - Con el tubo PE100 negro con bandas amarillas se instalarán las mismas protecciones que las utilizadas con el tubo de PE 100 naranja en instalaciones junto a otros servicios (agua, luz…etc.)

Ejemplo de visualización

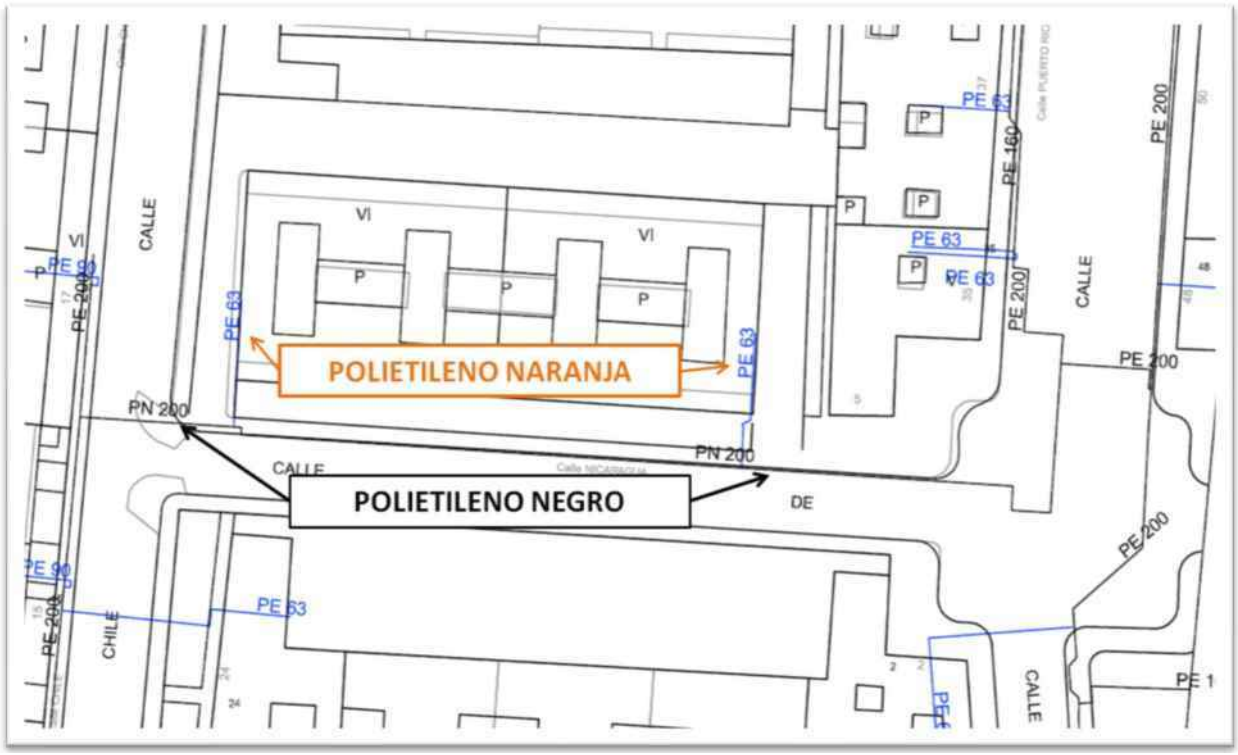

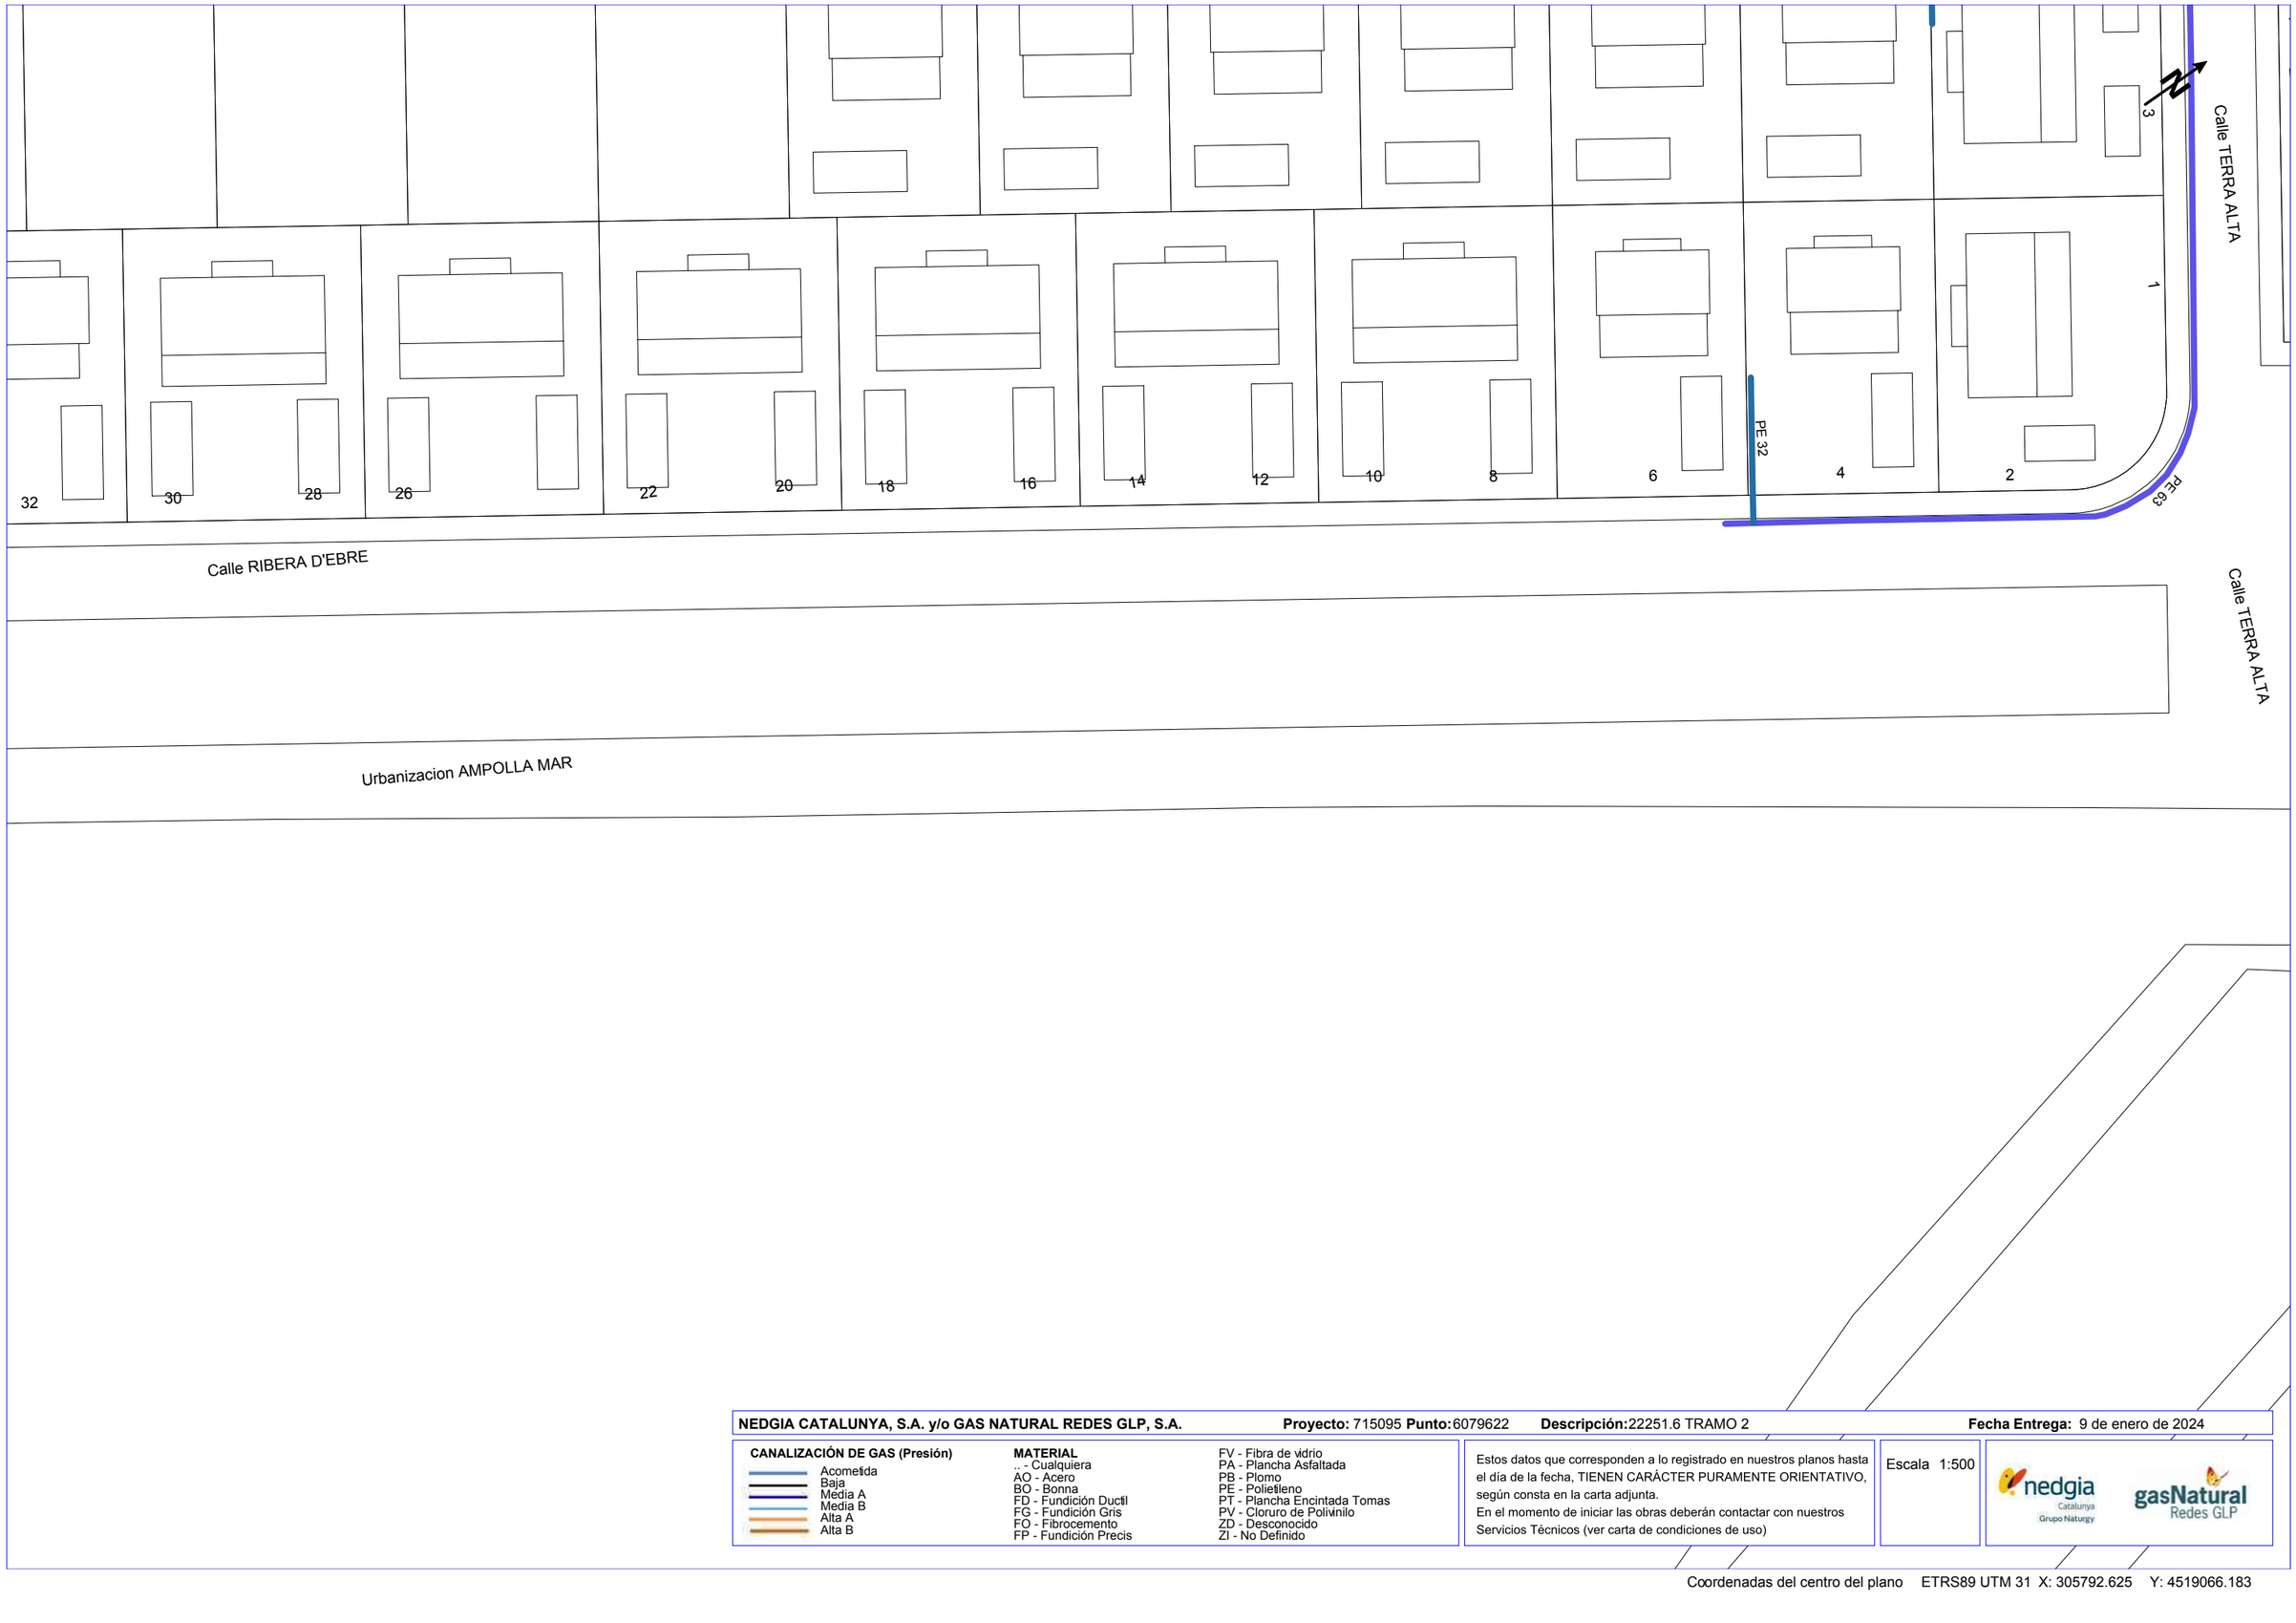

NEDGIA CATALUNYA, S.A. y/o GAS NATURAL REDES GLP, S.A. **Proyecto:** 715095 **Punto:** 6079622 **Descripción:** 22251.6 TRAMO 2 **Fecha Entrega:** 9 de enero de 2024


CANALIZACIÓN DE GAS (Presión)
- Acometida
- Baja
- Media A
- Media B
- Alta A
- Alta B

MATERIAL
.. - Cualquiera
AO - Acero
BO - Bonna
FD - Fundición Ductil
FG - Fundición Gris
FO - Fibrocemento
FP - Fundición Precis
FV - Fibra de vidrio
PA - Plancha Asfaltada
PB - Plomo
PE - Polietileno
PT - Plancha Encintada Tomas
PV - Cloruro de Polivinilo
ZD - Desconocido
ZI - No Definido

Estos datos que corresponden a lo registrado en nuestros planos hasta el día de la fecha, TIENEN CARÁCTER PURAMENTE ORIENTATIVO, según consta en la carta adjunta.
En el momento de iniciar las obras deberán contactar con nuestros Servicios Técnicos (ver carta de condiciones de uso)

Escala 1:500

Coordenadas del centro del plano ETRS89 UTM 31 X: 305792.625 Y: 4519066.183

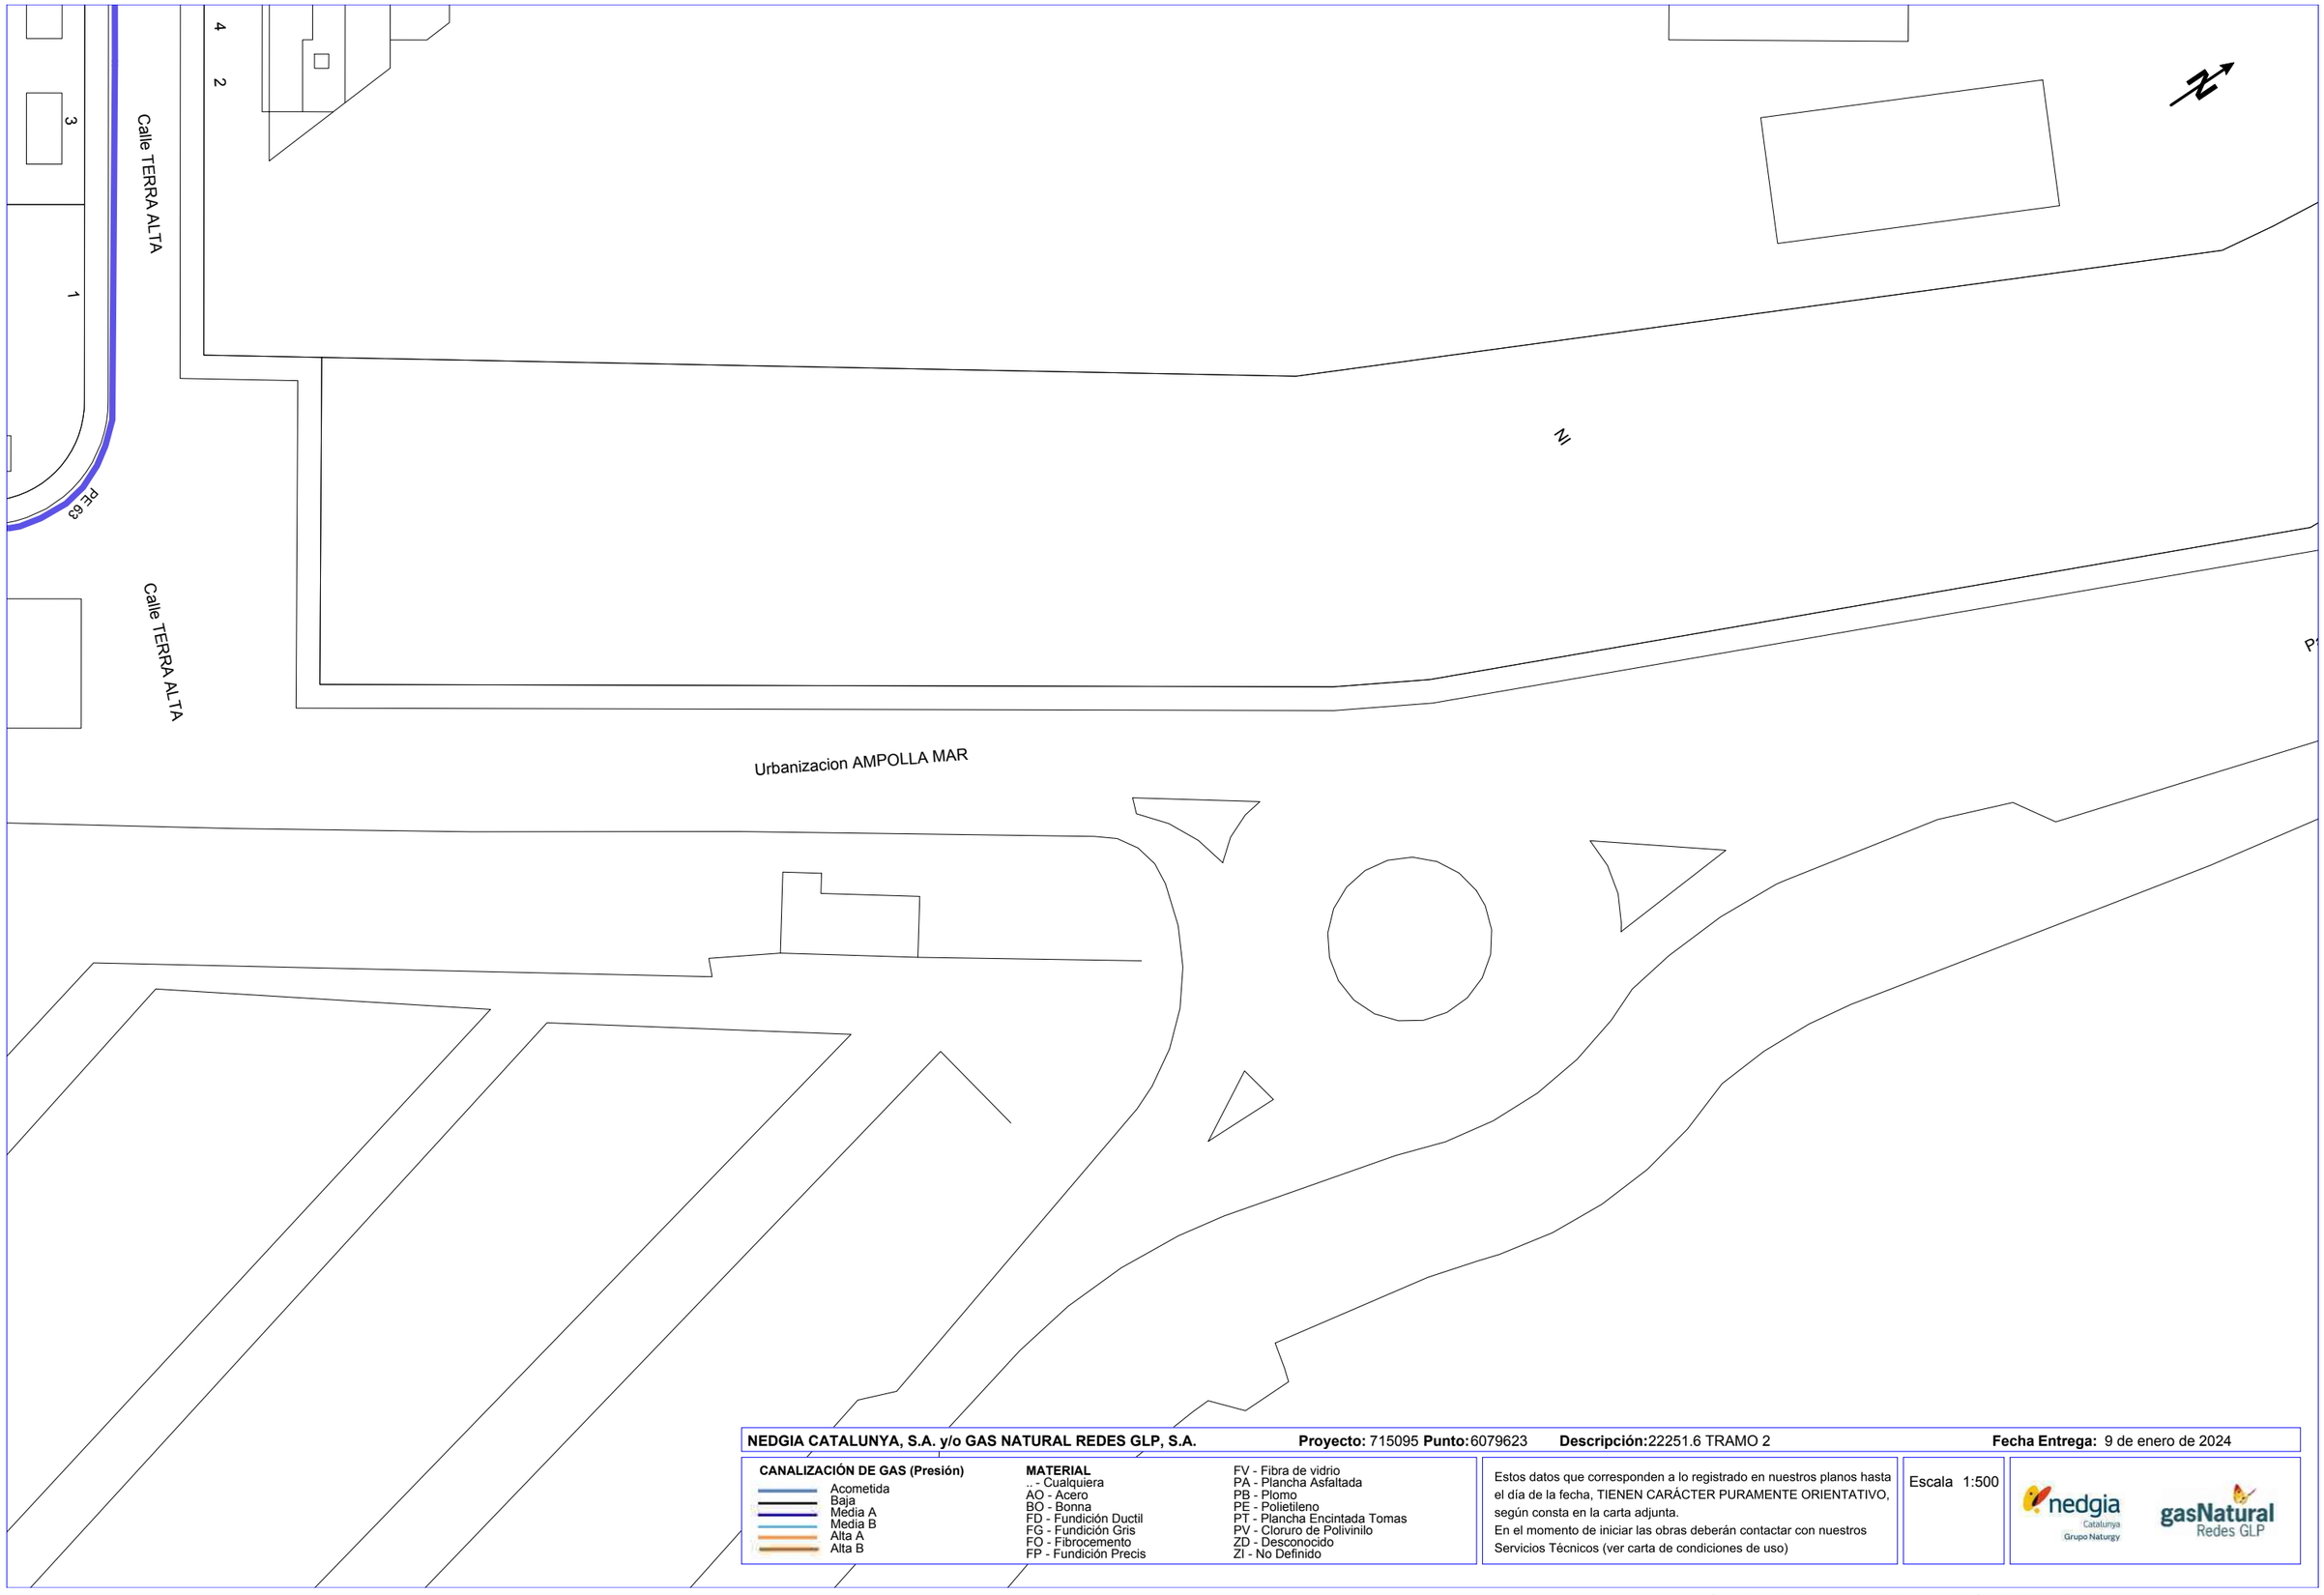

NEDGIA CATALUNYA, S.A. y/o GAS NATURAL REDES GLP, S.A. **Proyecto:** 715095 **Punto:** 6079623 **Descripción:** 22251.6 TRAMO 2 **Fecha Entrega:** 9 de enero de 2024

CANALIZACIÓN DE GAS (Presión)

- Acometida
- Baja
- Media A
- Media B
- Alta A
- Alta B

MATERIAL

- .. - Cualquiera
- AO - Acero
- BO - Bonna
- FD - Fundición Ductil
- FG - Fundición Gris
- FO - Fibrocemento
- FP - Fundición Precis
- FV - Fibra de vidrio
- PA - Plancha Asfaltada
- PB - Plomo
- PE - Polietileno
- PT - Plancha Encintada Tomas
- PV - Cloruro de Polivinilo
- ZD - Desconocido
- ZI - No Definido


Estos datos que corresponden a lo registrado en nuestros planos hasta el día de la fecha, TIENEN CARÁCTER PURAMENTE ORIENTATIVO, según consta en la carta adjunta.
En el momento de iniciar las obras deberán contactar con nuestros Servicios Técnicos (ver carta de condiciones de uso)

Escala 1:500

nedgia Catalunya Grupo Naturgy

gasNatural Redes GLP

Coordenadas del centro del plano ETRS89 UTM 31 X: 305893.207 Y: 4519213.613

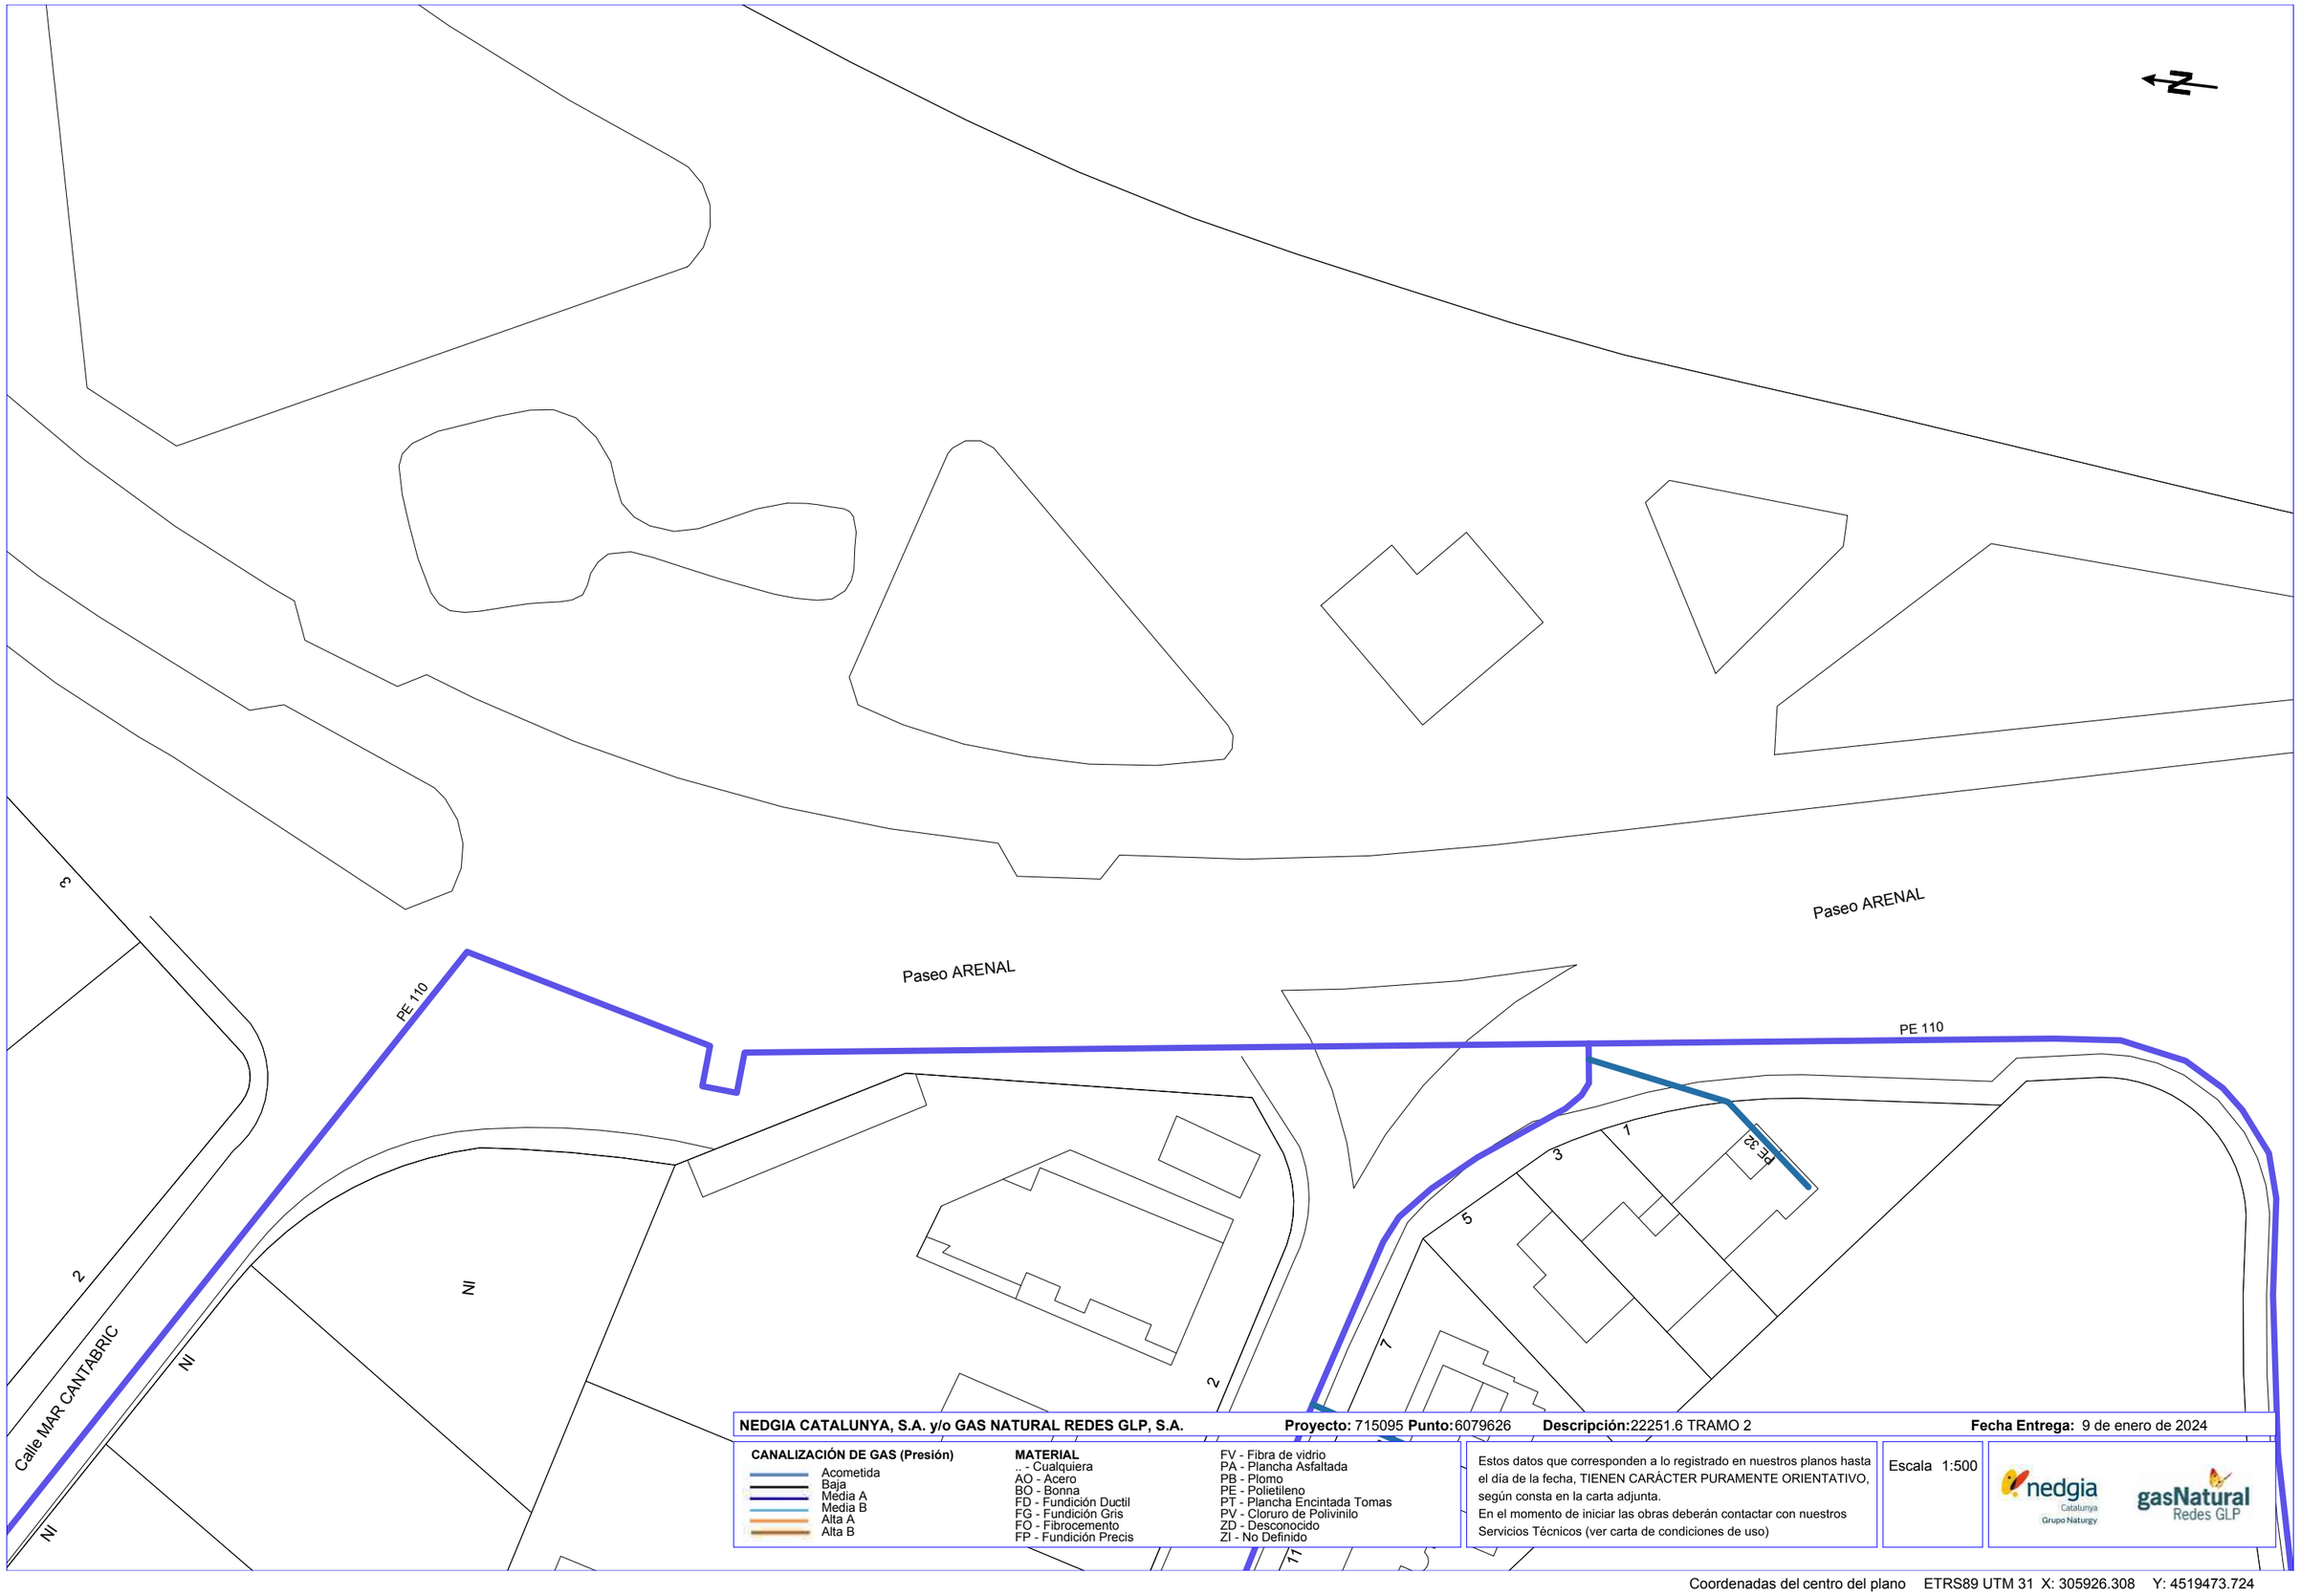

NEDGIA CATALUNYA, S.A. y/o GAS NATURAL REDES GLP, S.A. **Proyecto:** 715095 **Punto:** 6079626 **Descripción:** 22251.6 TRAMO 2 **Fecha Entrega:** 9 de enero de 2024

CANALIZACIÓN DE GAS (Presión)

- Acometida
- Baja
- Media A
- Media B
- Alta A
- Alta B

MATERIAL

- _ - Cualquiera
- AO - Acero
- BO - Bonna
- FD - Fundición Ductil
- FG - Fundición Gris
- FO - Fibrocemento
- FP - Fundición Precis
- FV - Fibra de vidrio
- PA - Plancha Asfaltada
- PB - Plomo
- PE - Polietileno
- PT - Plancha Encintada Tomas
- PV - Cloruro de Polivinilo
- ZD - Desconocido
- ZI - No Definido


Estos datos que corresponden a lo registrado en nuestros planos hasta el día de la fecha, TIENEN CARÁCTER PURAMENTE ORIENTATIVO, según consta en la carta adjunta.
En el momento de iniciar las obras deberán contactar con nuestros Servicios Técnicos (ver carta de condiciones de uso)

Escala 1:500

nedgia Catalunya Grupo Naturgy

gasNatural Redes GLP

Coordenadas del centro del plano ETRS89 UTM 31 X: 305926.308 Y: 4519473.724

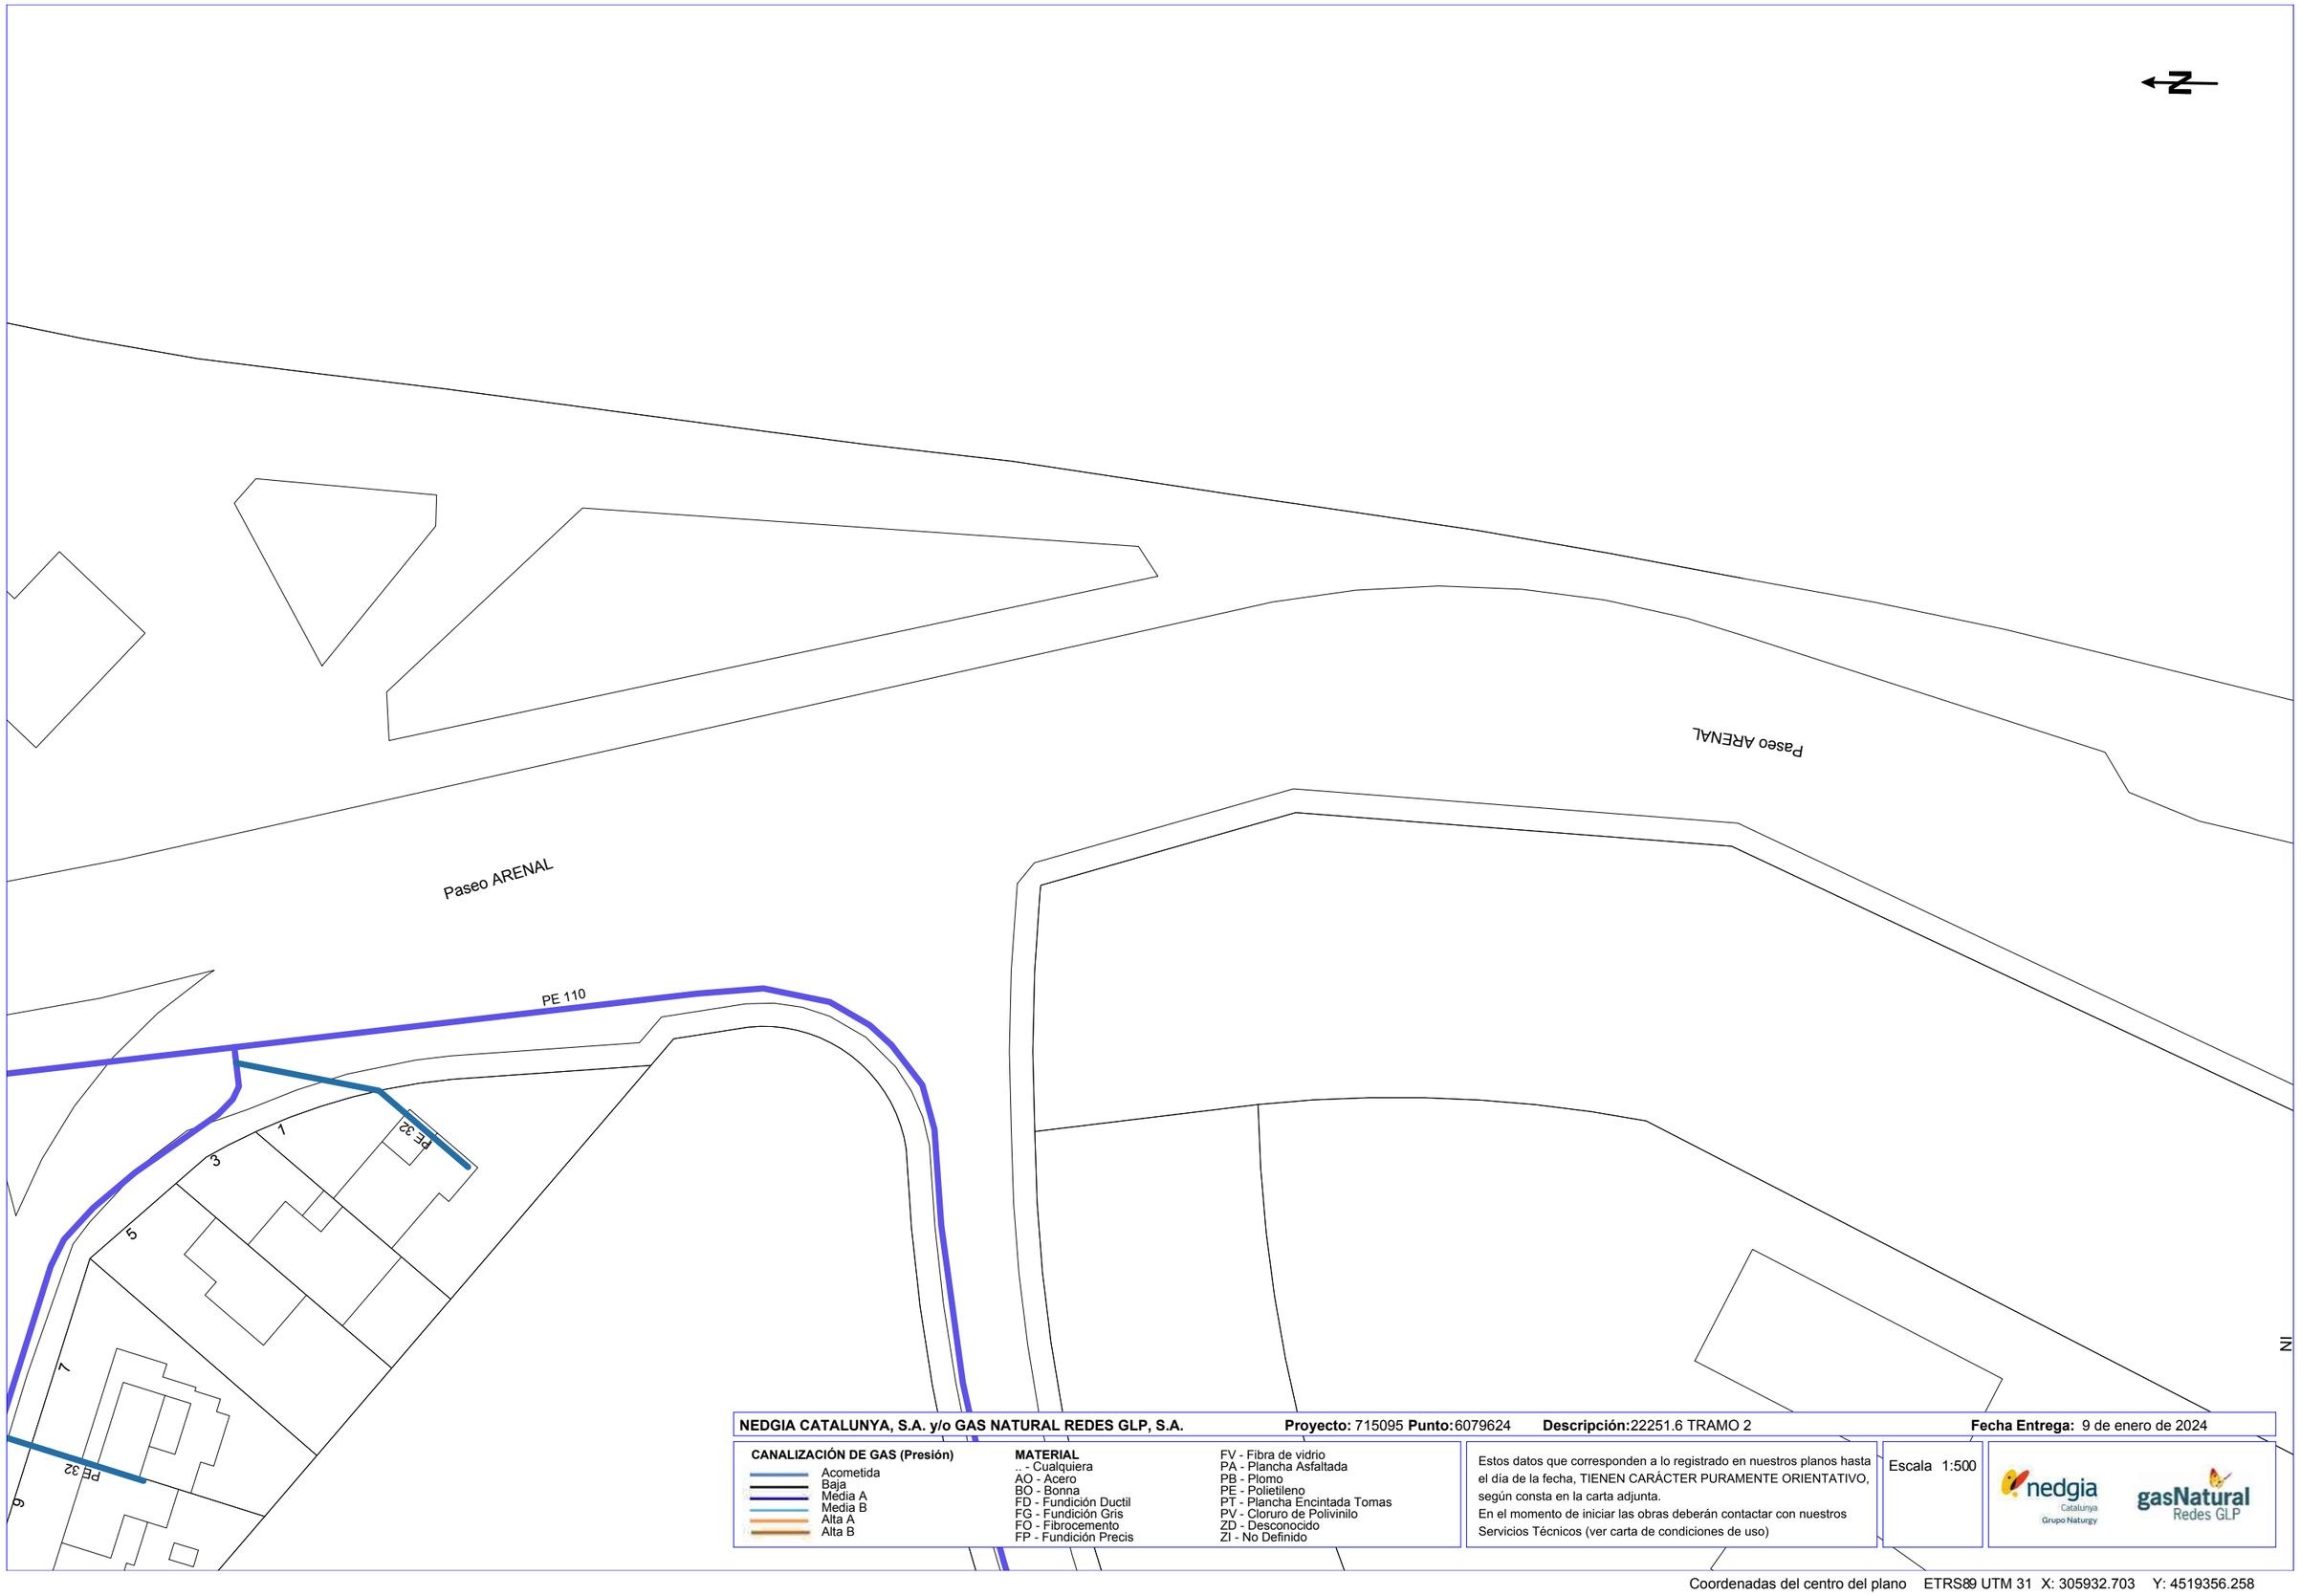

NEDGIA CATALUNYA, S.A. y/o GAS NATURAL REDES GLP, S.A. **Proyecto:** 715095 **Punto:** 6079624 **Descripción:** 22251.6 TRAMO 2 **Fecha Entrega:** 9 de enero de 2024

CANALIZACIÓN DE GAS (Presión)
- Acometida
- Baja
- Media A
- Media B
- Alta A
- Alta B

MATERIAL
- .. - Cualquiera
- AO - Acero
- BO - Bonna
- FD - Fundición Ductil
- FG - Fundición Gris
- FO - Fibrocemento
- FP - Fundición Precis
- FV - Fibra de vidrio
- PA - Plancha Asfaltada
- PB - Plomo
- PE - Polietileno
- PT - Plancha Encintada Tomas
- PV - Cloruro de Polivinilo
- ZD - Desconocido
- ZI - No Definido

Estos datos que corresponden a lo registrado en nuestros planos hasta el día de la fecha, TIENEN CARÁCTER PURAMENTE ORIENTATIVO, según consta en la carta adjunta.
En el momento de iniciar las obras deberán contactar con nuestros Servicios Técnicos (ver carta de condiciones de uso)

Escala 1:500

nedgia Catalunya Grupo Naturgy

gasNatural Redes GLP

Coordenadas del centro del plano ETRS89 UTM 31 X: 305932.703 Y: 4519356.258

1.6. XARXA TELECOMUNICACIONS

1.6.1. TRAM 1

S/Referencia:

N/Referencia: 715084-18193056

Fecha: 09/01/2024

Asunto: **Registro de Servicios**

Apreciados señores,

Nos complace remitirles la información solicitada referente a la obra situada en:

P_(316203.340/4529419.825)
Projecte: 715084
Coordenades: 316203.34,4529419.825

CONDICIONANTES TÉCNICOS PARTICULARES DE LA INFRAESTRUCTURA DE TELEFÓNICA DE ESPAÑA

La información aportada es confidencial y de uso exclusivo para el que se solicita, siendo responsabilidad del solicitante el uso indebido de la misma.

El envío de esta información no supone la autorización ni conformidad por parte de Telefónica de España al proyecto de obra relacionado ni exonera a quienes lo ejecutaran de las responsabilidades en que incurran por daños y perjuicios a nuestras instalaciones.

INFORMACIÓN SOBRE PLANOS

La situación de la infraestructura reflejada en planos tiene carácter **orientativo**, por lo que la localización real de nuestras instalaciones puede diferir ya que los distintos elementos de la red están sometidos a constates modificaciones que pueden no estar recogidas en la información gráfica suministrada.

Por este motivo, las infraestructuras subterráneas se reflejan sin coordenadas geográficas ni acotaciones de distancia a elementos del dominio público y cualquier interpretación basada exclusivamente en distancias escalables puede resultar errónea.

Los planos contienen únicamente información de infraestructura canalizada. No se aporta información sobre los cables telefónicos.

Si el inicio de ejecución material de los trabajos objeto de esta solicitud es posterior a tres meses de la fecha de obtención a través de la plataforma digital, deberá solicitar de nuevo los servicios existentes para garantizar la actualización de la información.

Si en alguna zona se tuviera constancia de que pudieran existir redes telefónicas por la presencia de elementos

visibles de estas redes (por ejemplo: tapas de arquetas, tapas de Cámaras de Registro, salidas de cable a fachada, etc.) incluso si dicha infraestructura no se encuentre reflejada en planos, el procedimiento adecuado para determinar su ubicación exacta sería la realización de catas.

Adicionalmente, si fuese necesario descubrir o cruzar en algún punto la infraestructura telefónica existente, los trabajos deberán realizarse siempre con medios exclusivamente manuales, quedando expresamente prohibido el uso de medios mecánicos tales como retroexcavadoras o similares.

Cuando sea necesaria la señalización de los cables sobre el terreno, pueden solicitarlo a Telefónica de España siempre con una antelación mínima de 48 horas llamando al 900 111 002 y cuando la locución solicite el número de teléfono en avería volver a marcar 900 111 002 para que la llamada sea atendida por un agente. En esta llamada se debe indicar explícitamente que solicitan generar un boletín de señalización.

En caso de realizarse labores de refuerzo del firme o pavimentación que afectase a los registros existentes (tapas de arquetas) las citadas tapas deberán ser colocadas a la misma rasante final de la nueva pavimentación, y los marcos de dichas tapas se cimentarán mediante hormigón de alta resistencia en toda su superficie de apoyo, evitando en todo momento huecos que permitan el hundimiento o flexión de dicho marco. Por motivos de seguridad, los citados registros deben quedar libres de cualquier obstáculo que impida su apertura por personal autorizado.

Los elementos exteriores de la instalación telefónica que resulten afectados por las obras serán reinstalados por el contratista adjudicatario de la obra y a sus expensas.

En todo caso se respetará la normativa vigente en lo que se refiere a cruces y paralelismos con otras instalaciones respetando las distancias reglamentarias en relación con el prisma de hormigón, así como las protecciones a colocar en caso de necesidad.

En el caso de paralelismo, se evitará mediante una capa separadora el contacto directo entre el hormigón de la nueva canalización con el hormigón de la existente y en el caso de cruce, la nueva canalización deberá discurrir por debajo de la existente.

DESCUBIERTOS DE CANALIZACIONES

Siempre que por la ejecución de los trabajos las instalaciones de Telefónica queden al descubierto, se asegurarán las paredes de la zanja mediante entibación, y se tomarán las medidas oportunas que garanticen la indeformabilidad y defensa contra golpes del prisma de hormigón. Si por alguna circunstancia se produjeran daños en el mismo, será reparado antes de enterrar la canalización.

Al hacer el trazado de la zanja se pondrá especial cuidado en evitar en lo posible el encuentro con canalizaciones de Telefónica

La reposición de la canalización descubierta deberá contemplar la instalación de una banda señalizadora en todo el ancho/largo de la canalización, situada sobre el material granular todo uno, convenientemente compactado, y cubierto con una placa de hormigón de al menos 30cm de espesor, previo al enlosado o pavimentado. Los tubos y estructuras que queden al descubierto se soportarán según normativa técnica.

En caso de Averías y Emergencias relacionadas con la red de Telefónica de España, se debe llamar al 900 111 002 y cuando la locución solicite el número de teléfono en avería volver a marcar 900 111 002 para que la llamada sea atendida por un agente.

COMUNICACIÓN DE PROYECTOS DE SERVICIOS AFECTADOS

Cuando sea necesario comunicar proyectos de Servicios Afectados a Telefónica, deberá remitir correo electrónico a VARIACIONES_PLANTA_EXTERIOR@TELEFONICA.COM adjuntando la documentación relevante en formato **.PDF** o facilitando en el propio correo electrónico el enlace desde el que descargar el referido proyecto, evitando el envío de documentación en papel y CDs/DVDs.

SOLICITUD DE MODIFICACIÓN DEL TRAZADO DE INSTALACIONES TELEFÓNICAS


Es imprescindible que el solicitante de la modificación del trazado de instalaciones telefónicas sea el promotor de las obras o en su defecto, la empresa adjudicataria de las obras, en cuyo caso deberá aportar el contrato firmado con el promotor que justifique la adjudicación del proyecto que requiere modificar el trazado de las instalaciones telefónicas. Telefónica de España no gestionará ninguna petición que provenga de otro solicitante.

Si para la correcta ejecución de las obras fuera necesario modificar el trazado de las instalaciones telefónicas, se deberá realizar con carácter previo al inicio de las obras y preferiblemente en la fase de redacción del proyecto, la correspondiente solicitud de modificación del trazado de instalaciones telefónicas enviando correo electrónico a VARIACIONES_PLANTA_EXTERIOR@TELEFONICA.COM adjuntando la siguiente documentación:

- Solicitud por escrito debidamente cumplimentada y firmada por el promotor de la obra
- Planos del proyecto en los que se refleje la solución propuesta para modificar el trazado de las instalaciones telefónicas propiedad de Telefónica de España
- Número de solicitud proporcionado por la plataforma que facilita la información y cartografía digital de los servicios afectados.

Las obras necesarias para modificar el trazado de las instalaciones telefónicas deberán consensuarse con Telefónica de España realizando la interlocución a través del mencionado correo electrónico y se tomará como punto de partida la solución propuesta por el promotor o empresa contratista adjudicataria.

AVISO SOBRE CONFIDENCIALIDAD: La información contenida en este documento tiene carácter confidencial y es propiedad de TELEFÓNICA DE ESPAÑA DE ESPAÑA, S.A.U. En consecuencia no está permitida su divulgación, comunicación a terceros o reproducción total o parcial por cualquier medio, ya sea mecánico o electrónico, incluyendo esta prohibición la traducción, uso de ilustraciones o planos, microfilmación, envío por redes o almacenamiento en bases de datos o ficheros en cualquier formato, sin autorización expresa de TELEFÓNICA DE ESPAÑA, S.A.U. TELEFÓNICA DE ESPAÑA, S.A.U. se reserva el uso de actuaciones legales en caso de incumplimiento.

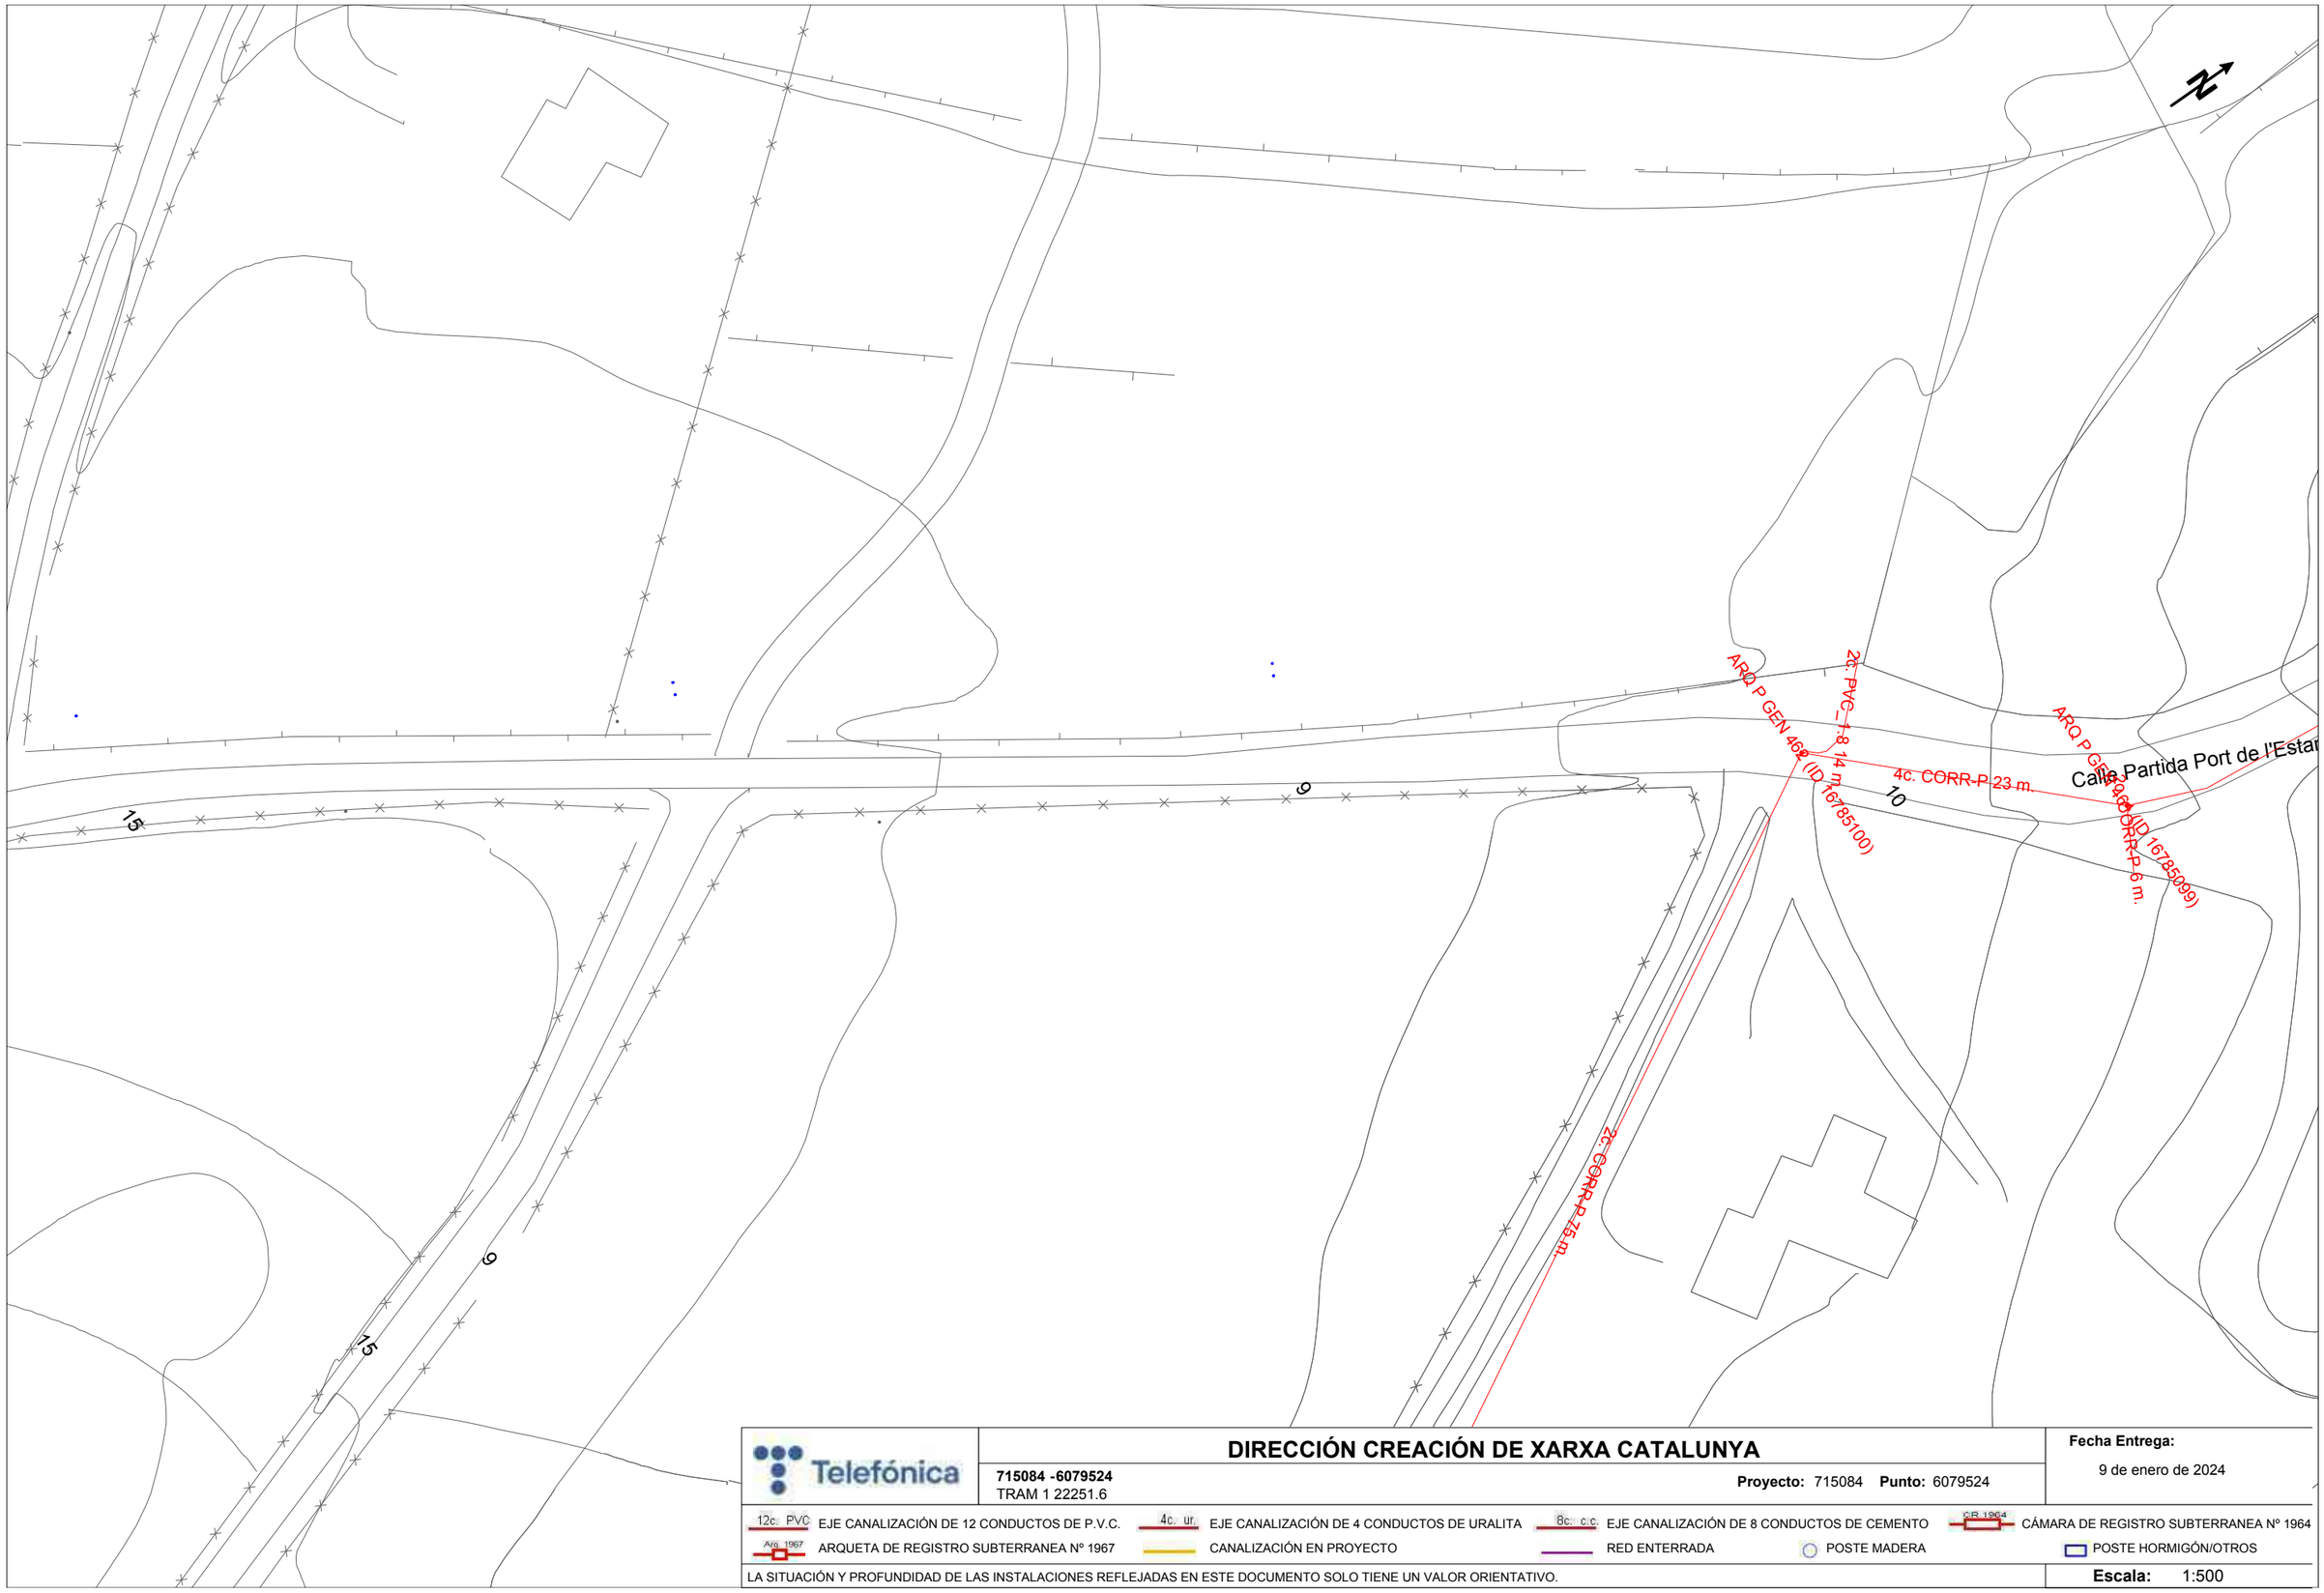

Telefónica

715084 -6079524
TRAM 1 22251.6

DIRECCIÓN CREACIÓN DE XARXA CATALUNYA

Proyecto: 715084 **Punto:** 6079524

Fecha Entrega:
9 de enero de 2024

12c. PVC EJE CANALIZACIÓN DE 12 CONDUCTOS DE P.V.C.
4c. ur. EJE CANALIZACIÓN DE 4 CONDUCTOS DE URALITA
8c. c.c EJE CANALIZACIÓN DE 8 CONDUCTOS DE CEMENTO
CR 1964 CÁMARA DE REGISTRO SUBTERRANEA Nº 1964
Arq. 1967 ARQUETA DE REGISTRO SUBTERRANEA Nº 1967
CANALIZACIÓN EN PROYECTO
RED ENTERRADA
POSTE MADERA
POSTE HORMIGÓN/OTROS

LA SITUACIÓN Y PROFUNDIDAD DE LAS INSTALACIONES REFLEJADAS EN ESTE DOCUMENTO SOLO TIENE UN VALOR ORIENTATIVO.

Escala: 1:500

Coordenadas del centro del plano ETRS89 UTM 31 X: 313886.617 Y: 4527067.129



Telefónica

DIRECCIÓN CREACIÓN DE XARXA CATALUNYA

715084 -6079523
TRAM 1 22251.6

Proyecto: 715084 **Punto:** 6079523


Fecha Entrega:
9 de enero de 2024

12c. PVC EJE CANALIZACIÓN DE 12 CONDUCTOS DE P.V.C.
4c. ur. EJE CANALIZACIÓN DE 4 CONDUCTOS DE URALITA
8c. c.c EJE CANALIZACIÓN DE 8 CONDUCTOS DE CEMENTO
C.R. 1964 CÁMARA DE REGISTRO SUBTERRANEA Nº 1964
Arq. 1967 ARQUETA DE REGISTRO SUBTERRANEA Nº 1967
CANALIZACIÓN EN PROYECTO
RED ENTERRADA
POSTE MADERA
POSTE HORMIGÓN/OTROS

LA SITUACIÓN Y PROFUNDIDAD DE LAS INSTALACIONES REFLEJADAS EN ESTE DOCUMENTO SOLO TIENE UN VALOR ORIENTATIVO.

Escala: 1:500

Coordenadas del centro del plano ETRS89 UTM 31 X: 313959.768 Y: 4527170.715

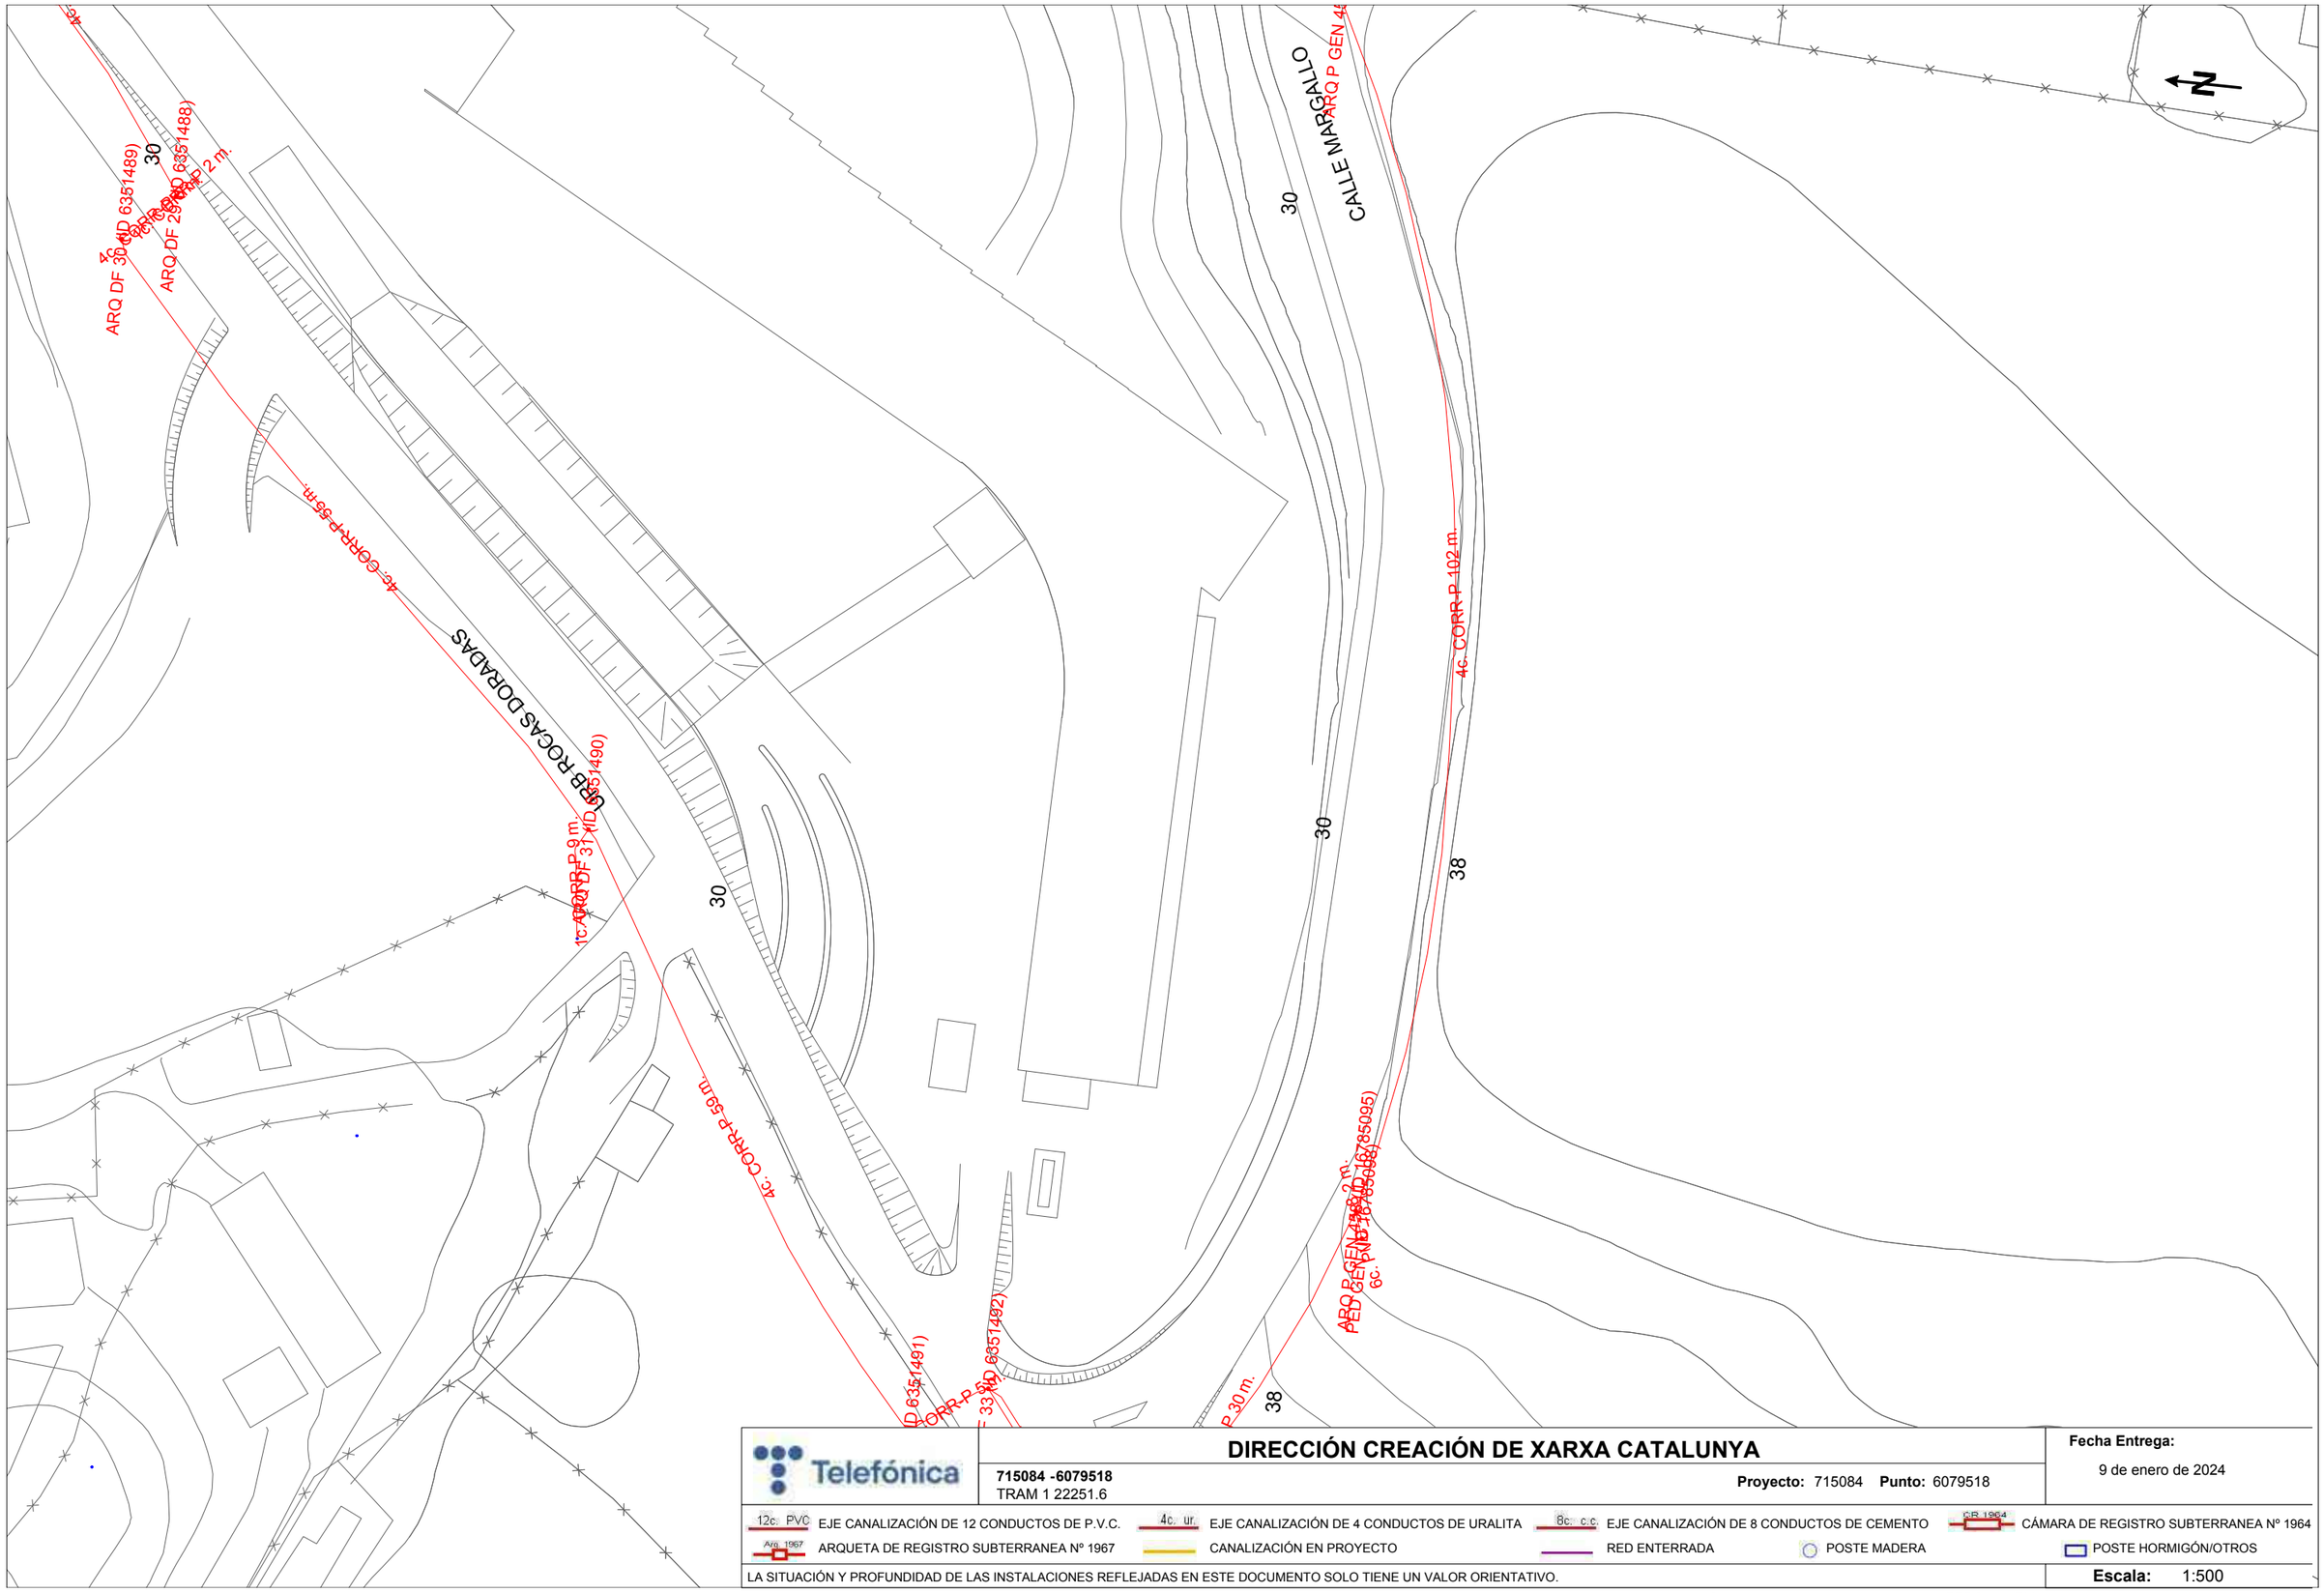

Telefónica

DIRECCIÓN CREACIÓN DE XARXA CATALUNYA

715084 -6079518
TRAM 1 22251.6

Proyecto: 715084 **Punto:** 6079518


Fecha Entrega:
9 de enero de 2024

12c. PVC EJE CANALIZACIÓN DE 12 CONDUCTOS DE P.V.C.
4c. ur. EJE CANALIZACIÓN DE 4 CONDUCTOS DE URALITA
8c. c.c EJE CANALIZACIÓN DE 8 CONDUCTOS DE CEMENTO
CR 1964 CÁMARA DE REGISTRO SUBTERRANEA Nº 1964
Arq. 1967 ARQUETA DE REGISTRO SUBTERRANEA Nº 1967
CANALIZACIÓN EN PROYECTO
RED ENTERRADA
POSTE MADERA
POSTE HORMIGÓN/OTROS

LA SITUACIÓN Y PROFUNDIDAD DE LAS INSTALACIONES REFLEJADAS EN ESTE DOCUMENTO SOLO TIENE UN VALOR ORIENTATIVO.

Escala: 1:500

Coordenadas del centro del plano ETRS89 UTM 31 X: 314041.971 Y: 4527239.798

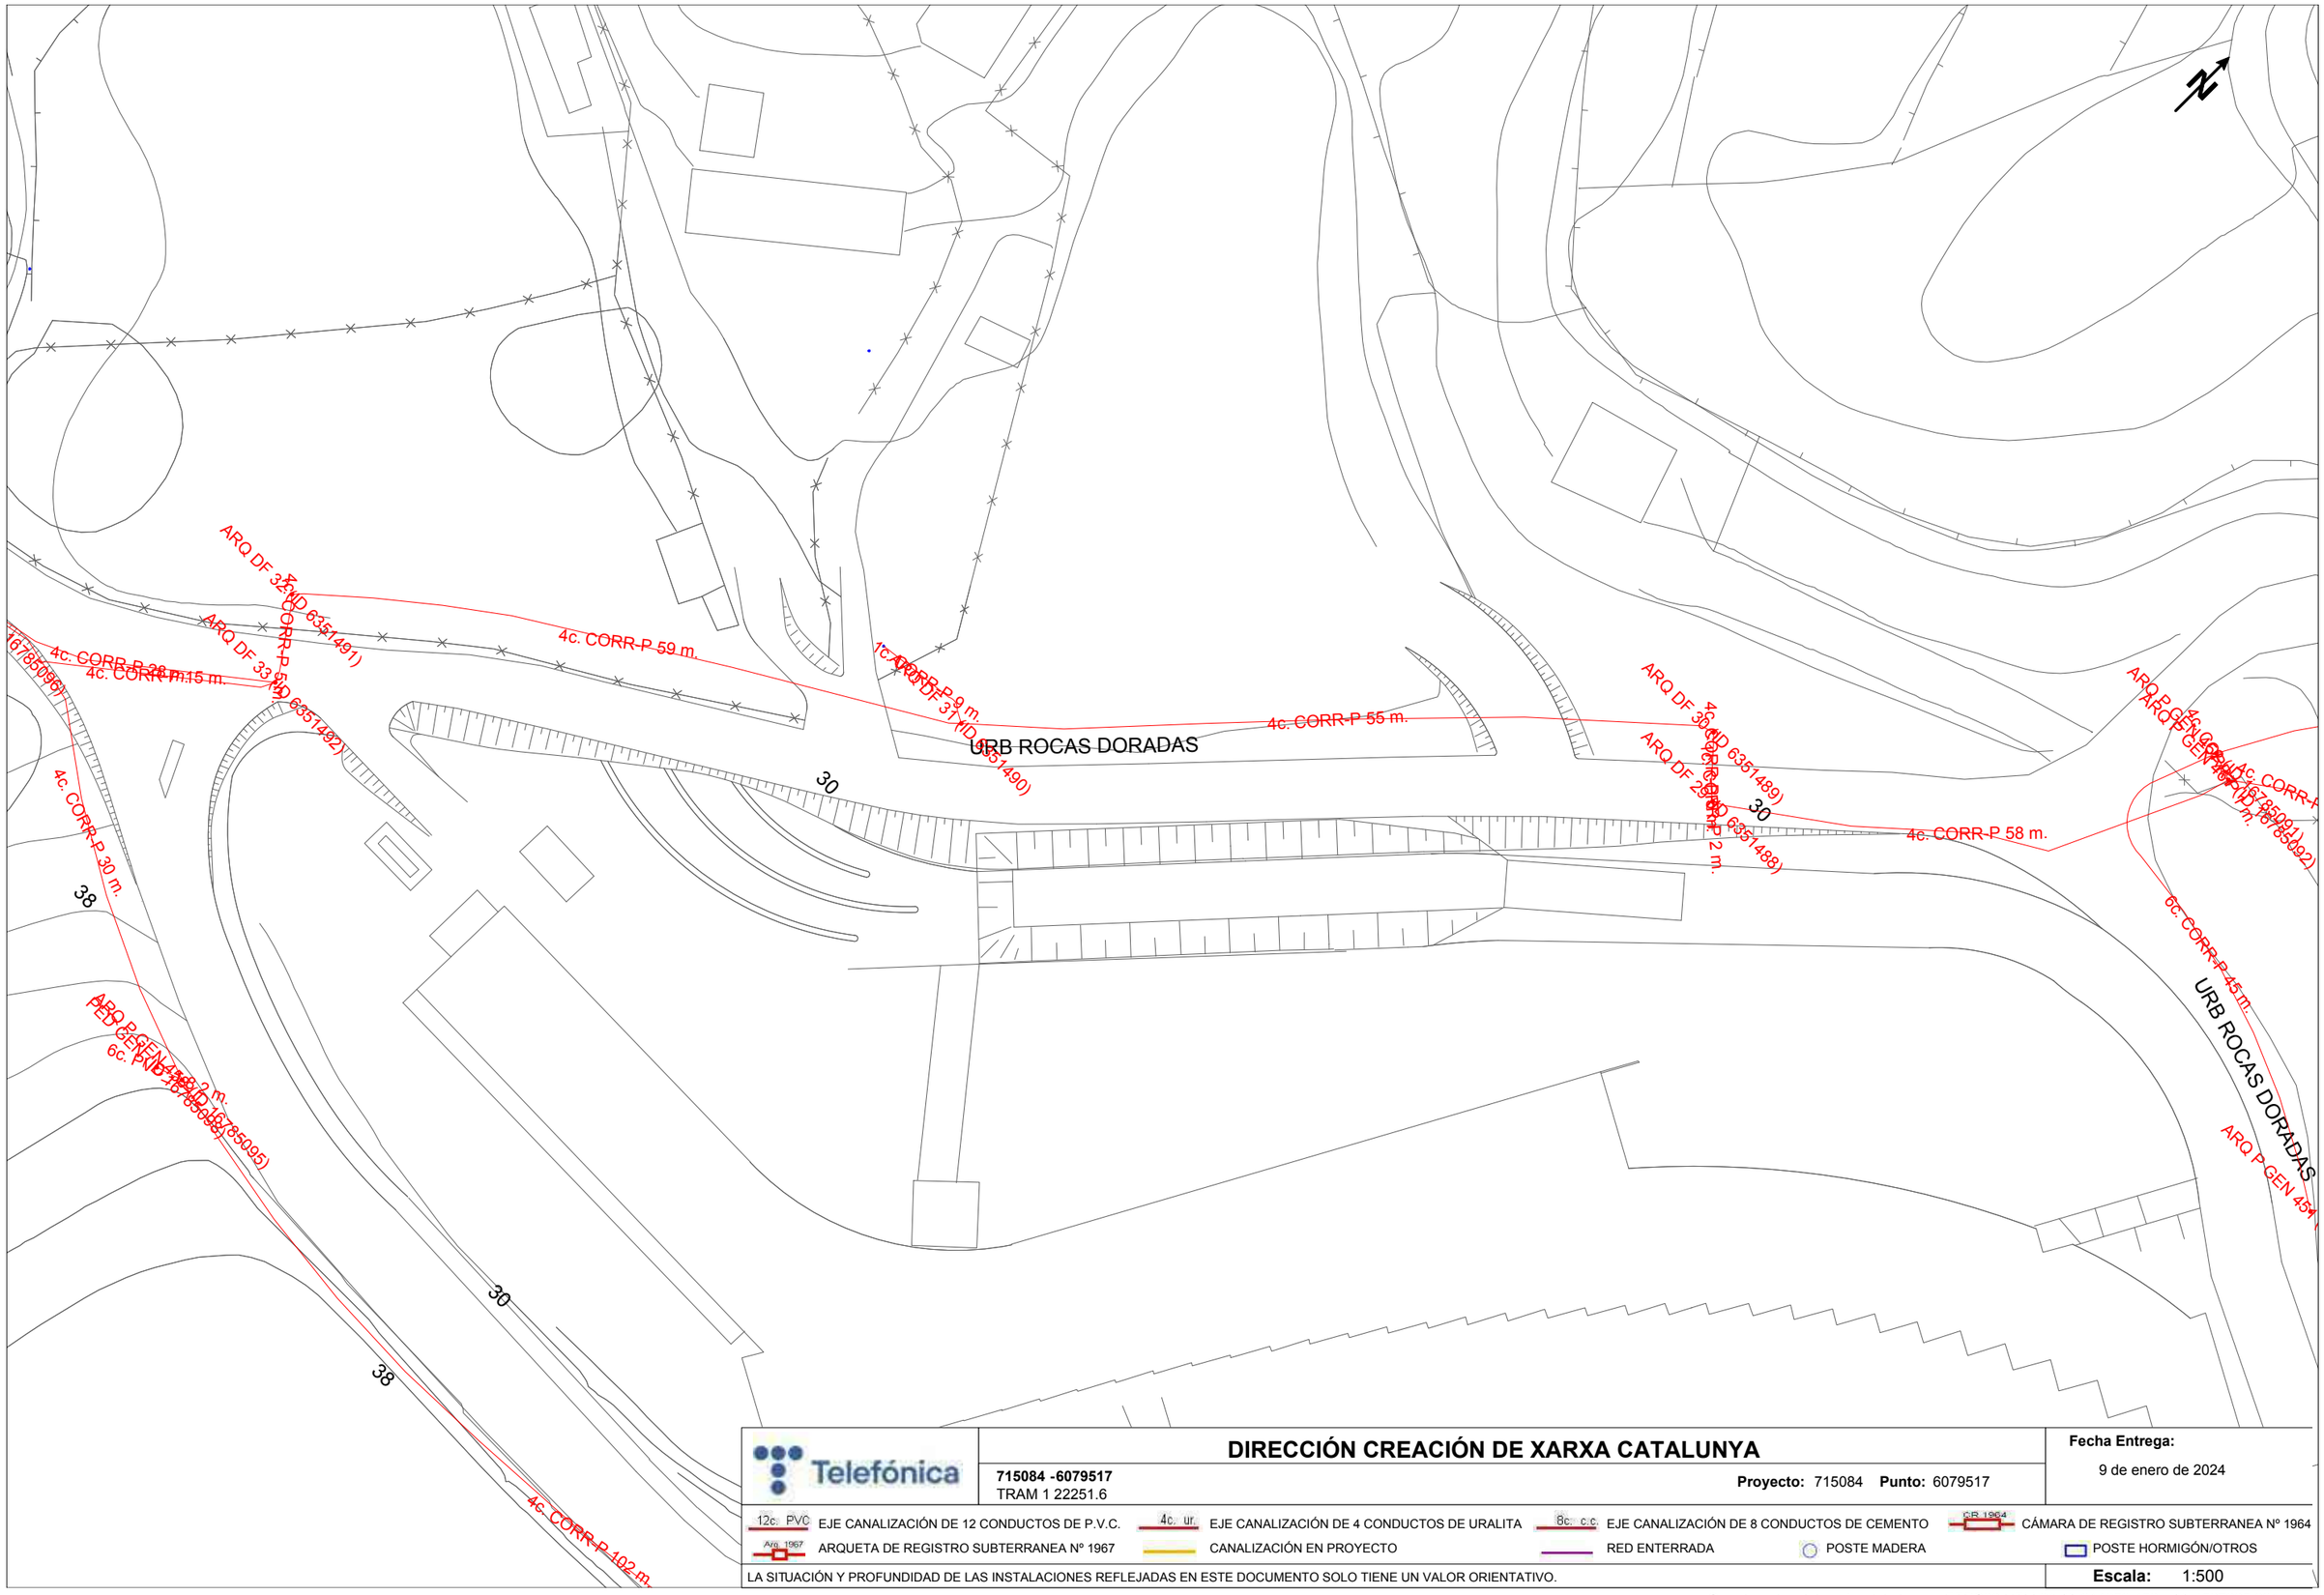

Telefónica

715084 -6079517
TRAM 1 22251.6

DIRECCIÓN CREACIÓN DE XARXA CATALUNYA

Proyecto: 715084 **Punto:** 6079517


Fecha Entrega:
9 de enero de 2024

12c. PVC EJE CANALIZACIÓN DE 12 CONDUCTOS DE P.V.C.
4c. ur. EJE CANALIZACIÓN DE 4 CONDUCTOS DE URALITA
8c. c.c. EJE CANALIZACIÓN DE 8 CONDUCTOS DE CEMENTO
CR 1964 CÁMARA DE REGISTRO SUBTERRANEA Nº 1964
Arq. 1967 ARQUETA DE REGISTRO SUBTERRANEA Nº 1967
CANALIZACIÓN EN PROYECTO
RED ENTERRADA
POSTE MADERA
POSTE HORMIGÓN/OTROS

LA SITUACIÓN Y PROFUNDIDAD DE LAS INSTALACIONES REFLEJADAS EN ESTE DOCUMENTO SOLO TIENE UN VALOR ORIENTATIVO.

Escala: 1:500

Coordenadas del centro del plano ETRS89 UTM 31 X: 314050.453 Y: 4527295.331

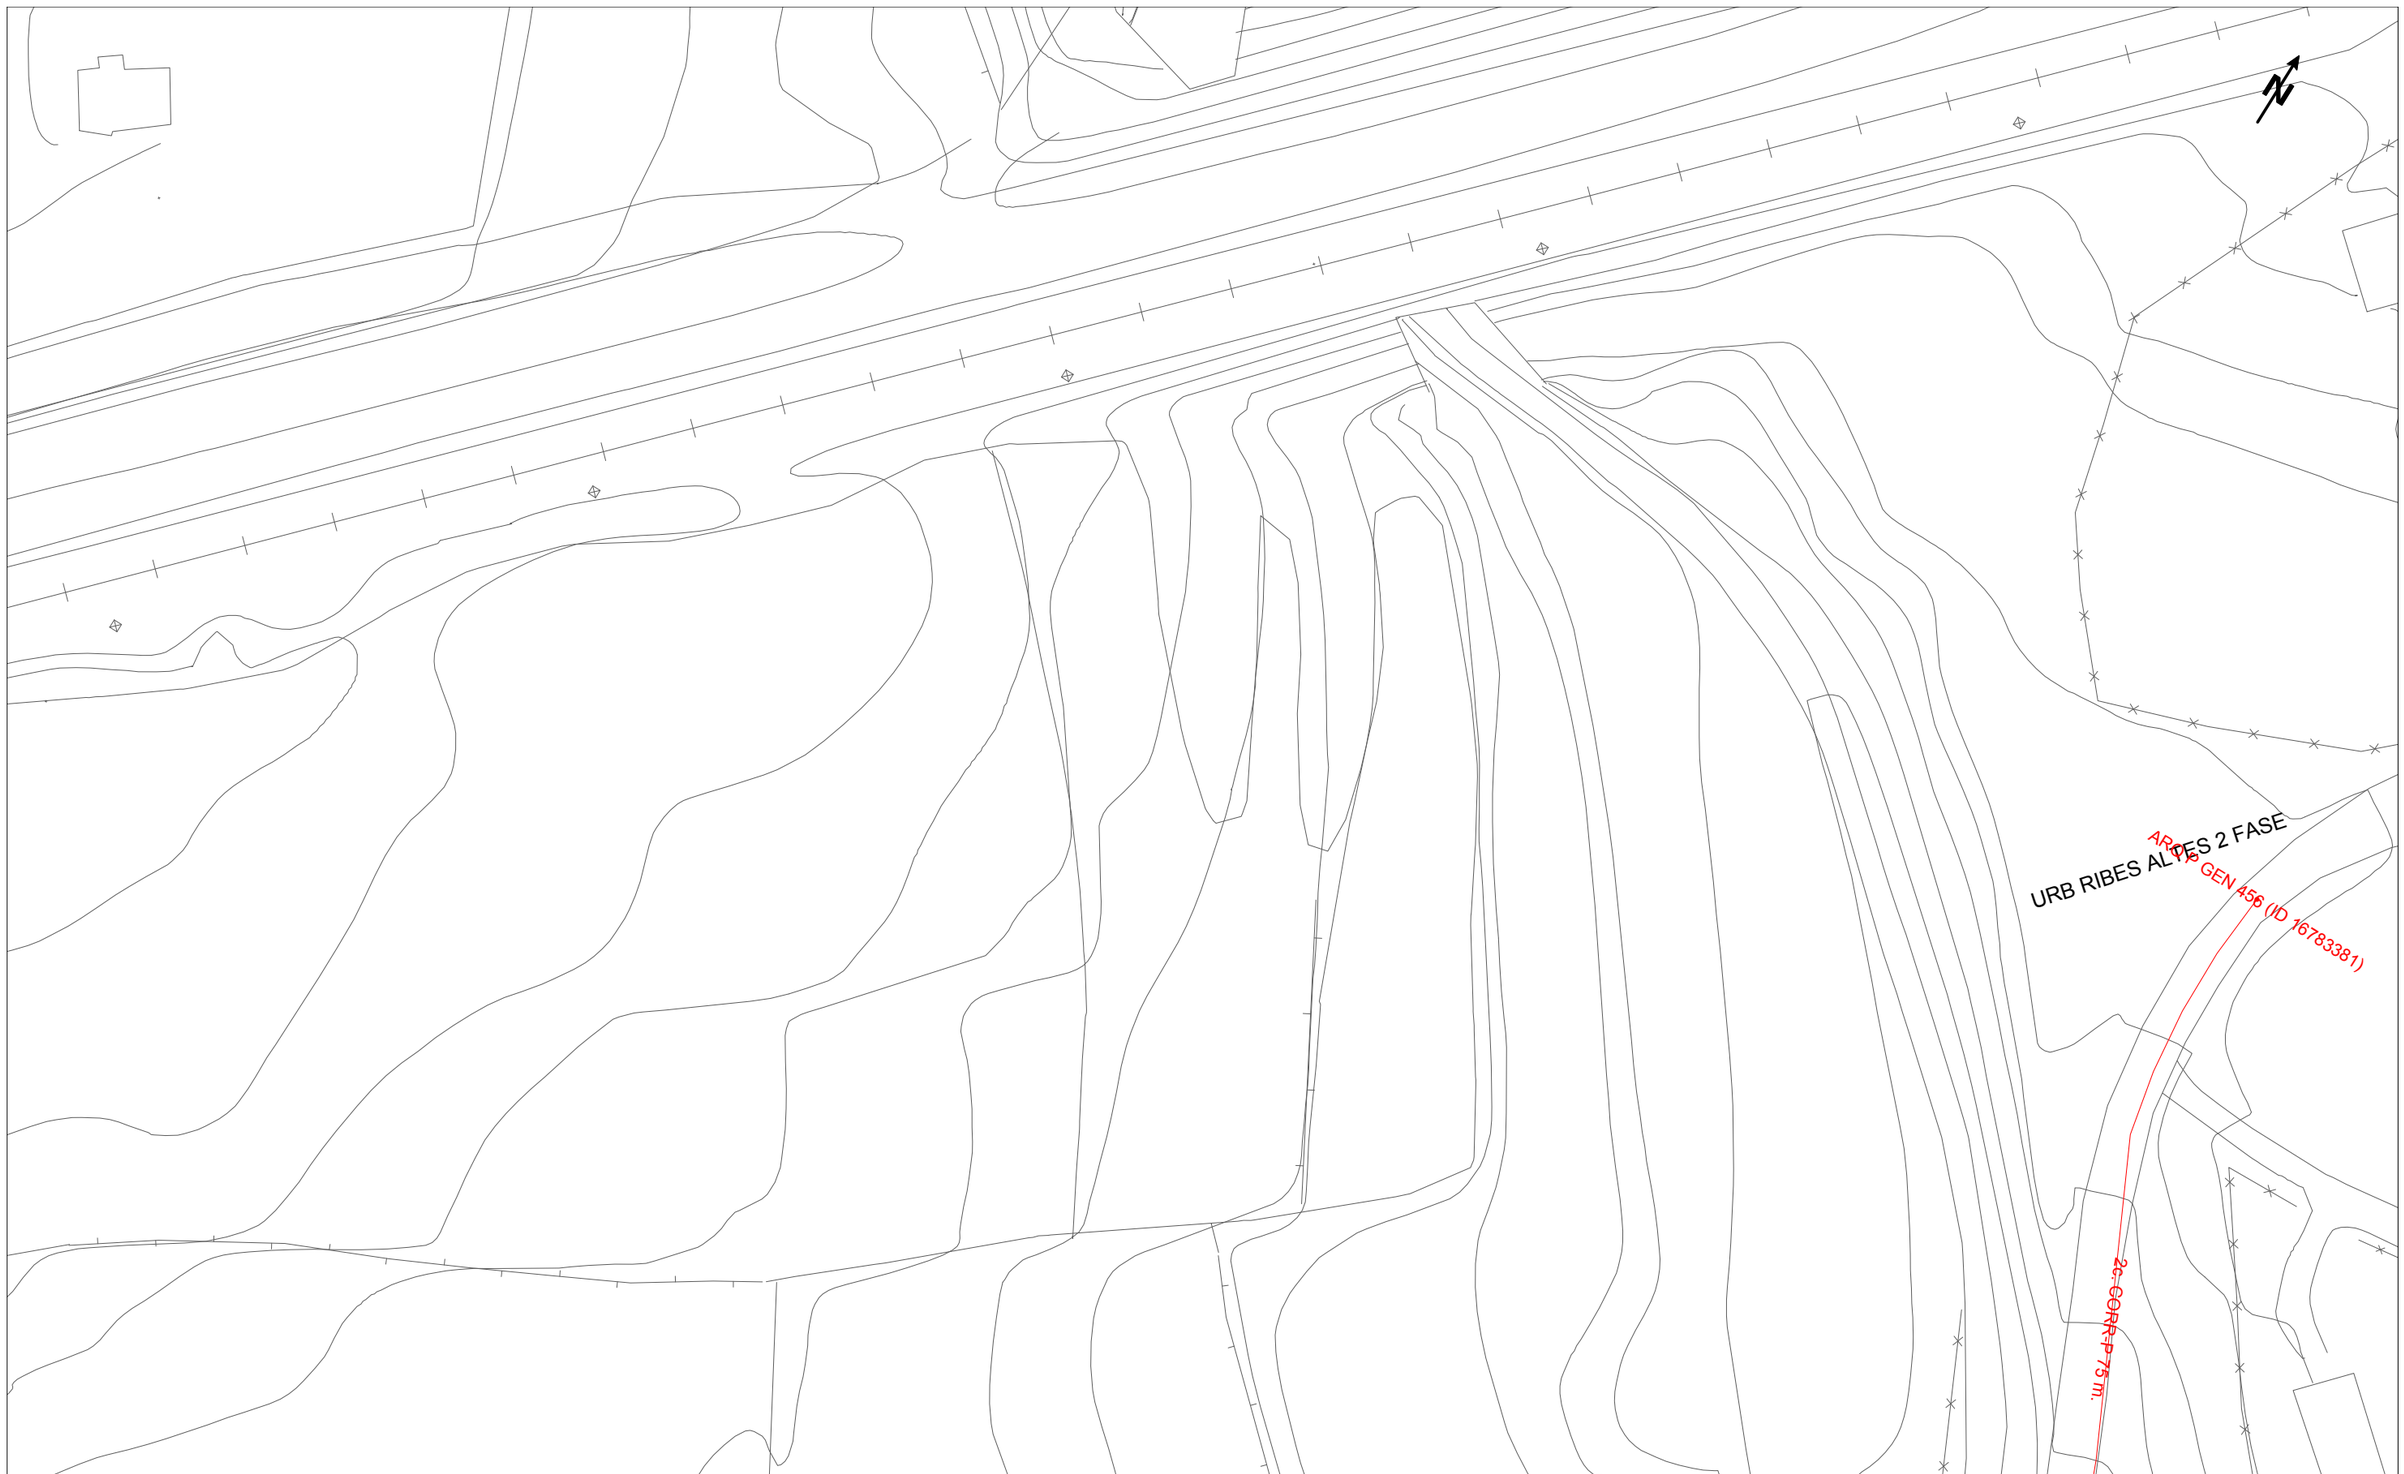

Telefónica

DIRECCIÓN CREACIÓN DE XARXA CATALUNYA

715084 -6079534
TRAM 1 22251.6

Proyecto: 715084 **Punto:** 6079534


Fecha Entrega:
9 de enero de 2024

12c. PVC EJE CANALIZACIÓN DE 12 CONDUCTOS DE P.V.C.
4c. ur. EJE CANALIZACIÓN DE 4 CONDUCTOS DE URALITA
8c. c.c EJE CANALIZACIÓN DE 8 CONDUCTOS DE CEMENTO
CÁMARA DE REGISTRO SUBTERRANEA Nº 1964
Arq. 1967 ARQUETA DE REGISTRO SUBTERRANEA Nº 1967
CANALIZACIÓN EN PROYECTO
RED ENTERRADA
POSTE MADERA
POSTE HORMIGÓN/OTROS

LA SITUACIÓN Y PROFUNDIDAD DE LAS INSTALACIONES REFLEJADAS EN ESTE DOCUMENTO SOLO TIENE UN VALOR ORIENTATIVO.

Escala: 1:500

Coordenadas del centro del plano ETRS89 UTM 31 X: 314053.452 Y: 4527585.388

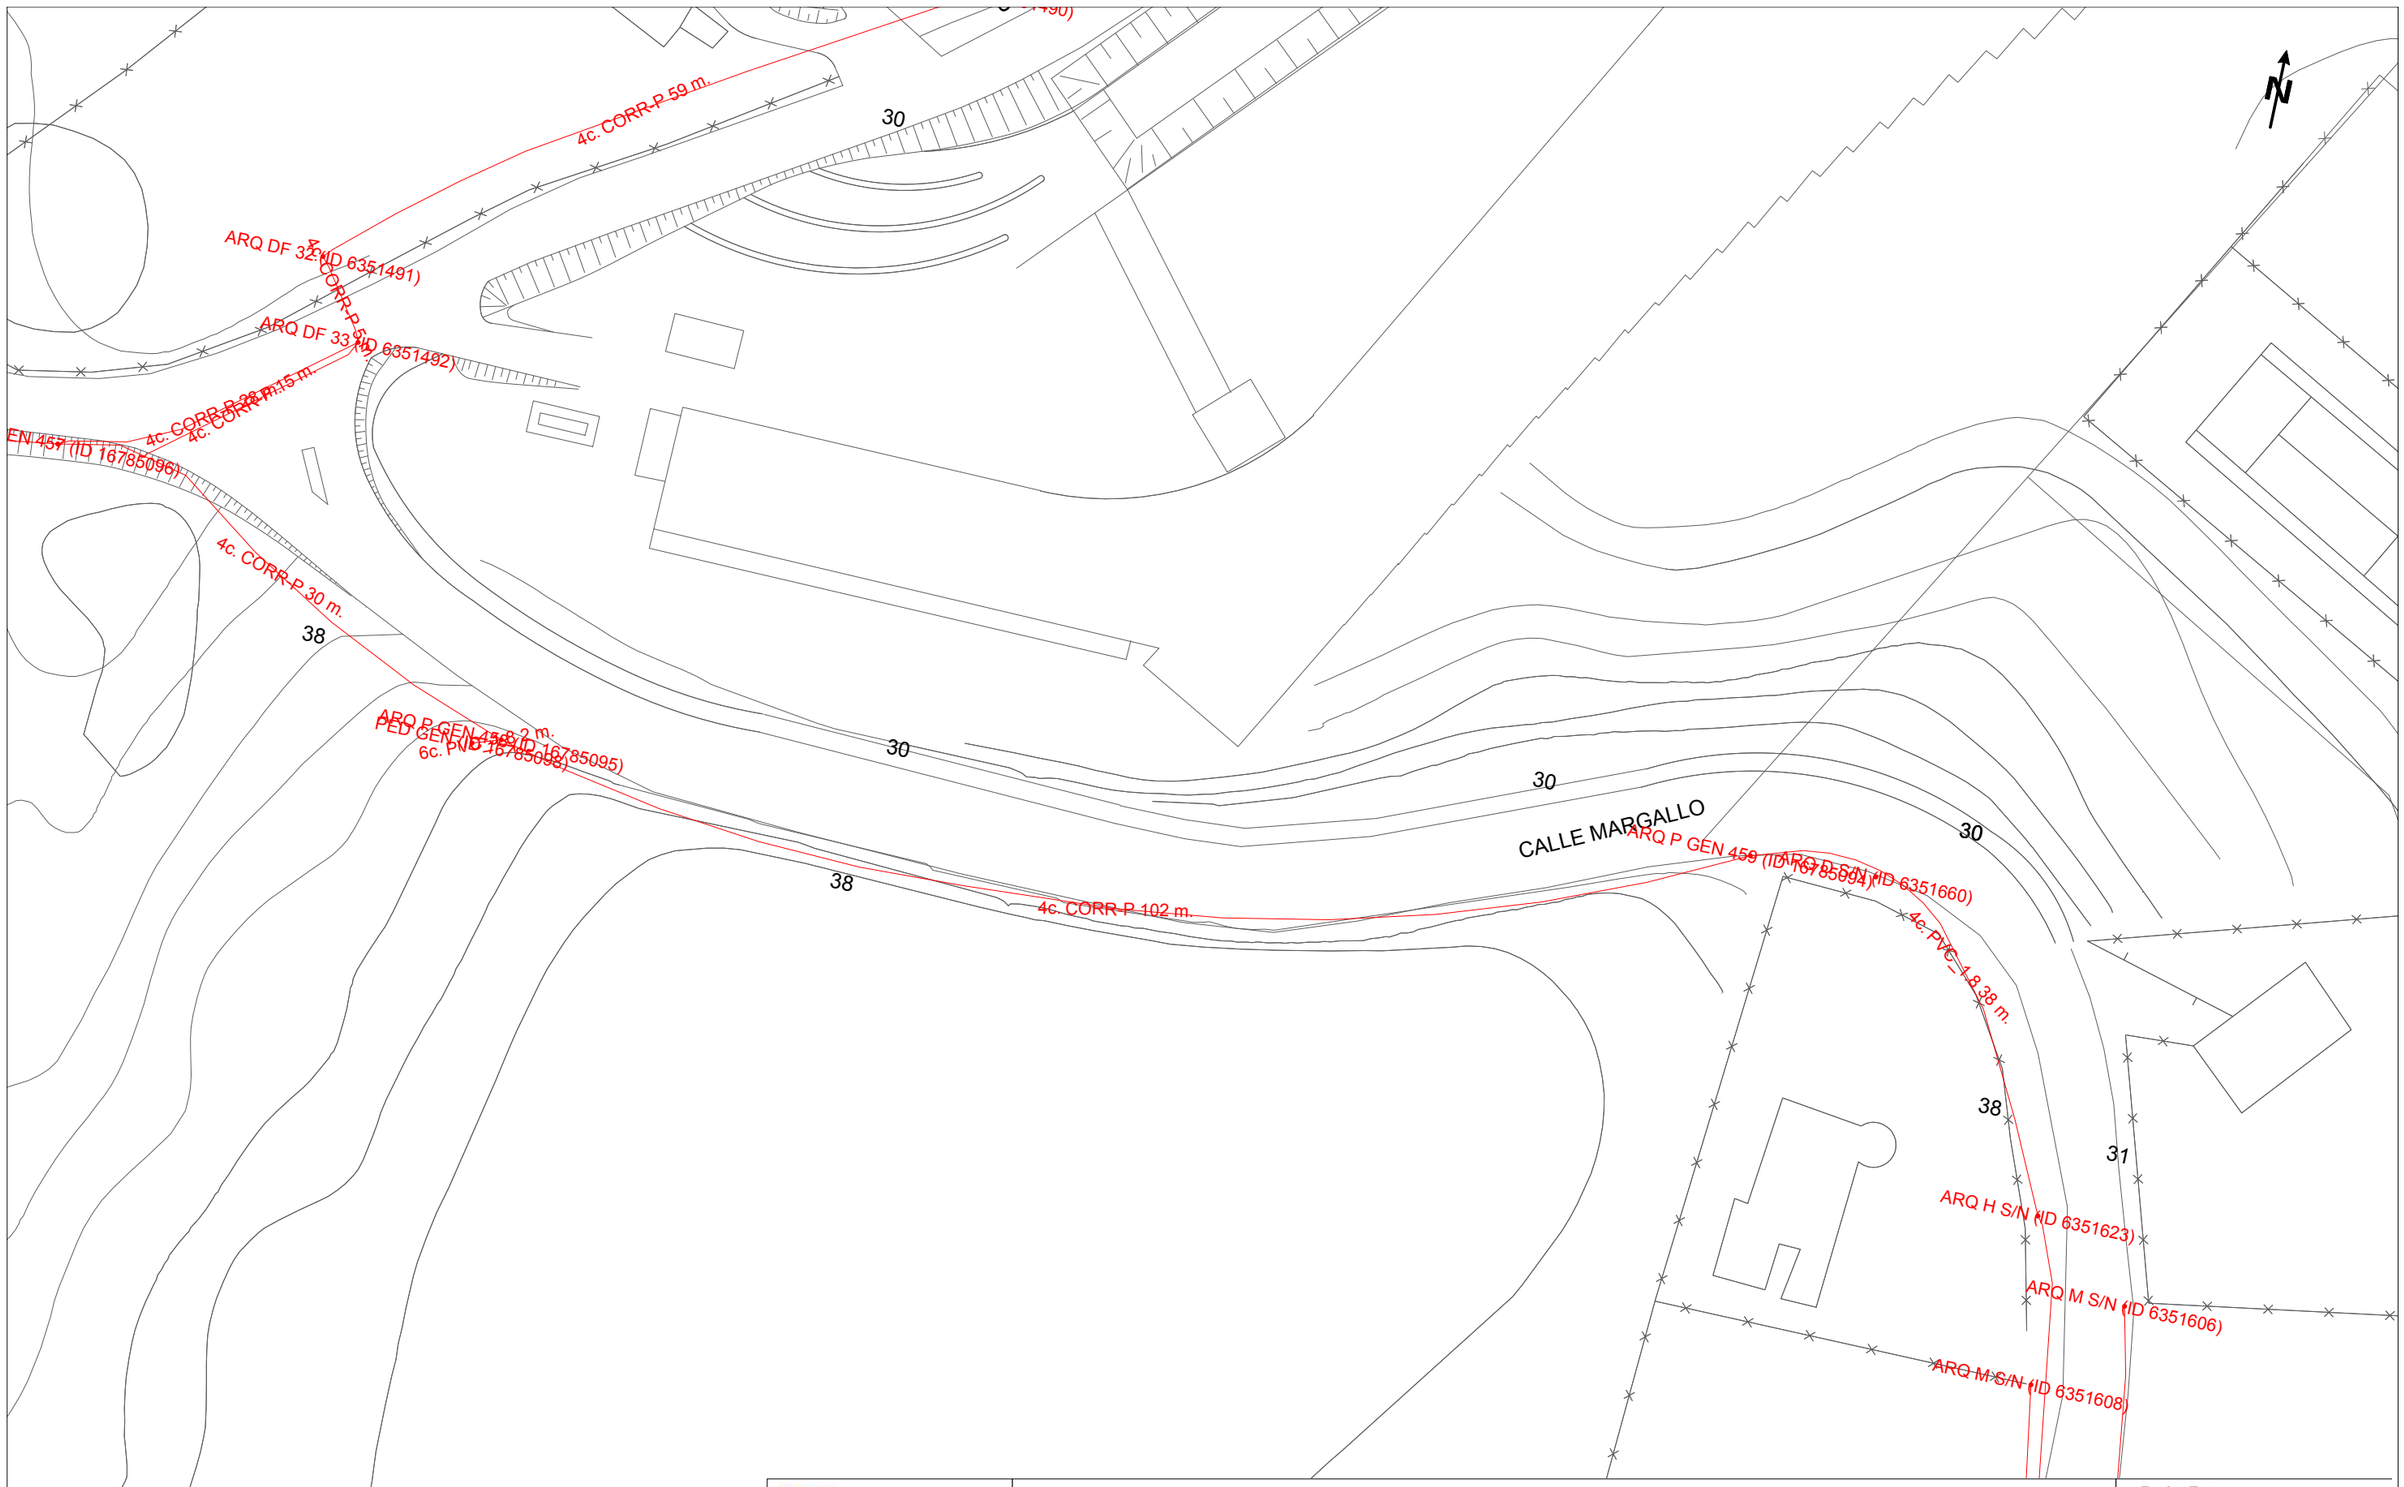

Telefónica

DIRECCIÓN CREACIÓN DE XARXA CATALUNYA

715084 -6079519
TRAM 1 22251.6

Proyecto: 715084 **Punto:** 6079519


Fecha Entrega:
9 de enero de 2024

12c. PVC EJE CANALIZACIÓN DE 12 CONDUCTOS DE P.V.C.
4c. ur. EJE CANALIZACIÓN DE 4 CONDUCTOS DE URALITA
8c. c.c EJE CANALIZACIÓN DE 8 CONDUCTOS DE CEMENTO
C.R. 1964 CÁMARA DE REGISTRO SUBTERRANEA Nº 1964
Arq. 1967 ARQUETA DE REGISTRO SUBTERRANEA Nº 1967
CANALIZACIÓN EN PROYECTO
RED ENTERRADA
POSTE MADERA
POSTE HORMIGÓN/OTROS

LA SITUACIÓN Y PROFUNDIDAD DE LAS INSTALACIONES REFLEJADAS EN ESTE DOCUMENTO SOLO TIENE UN VALOR ORIENTATIVO.

Escala: 1:500

Coordenadas del centro del plano ETRS89 UTM 31 X: 314066.288 Y: 4527224.97

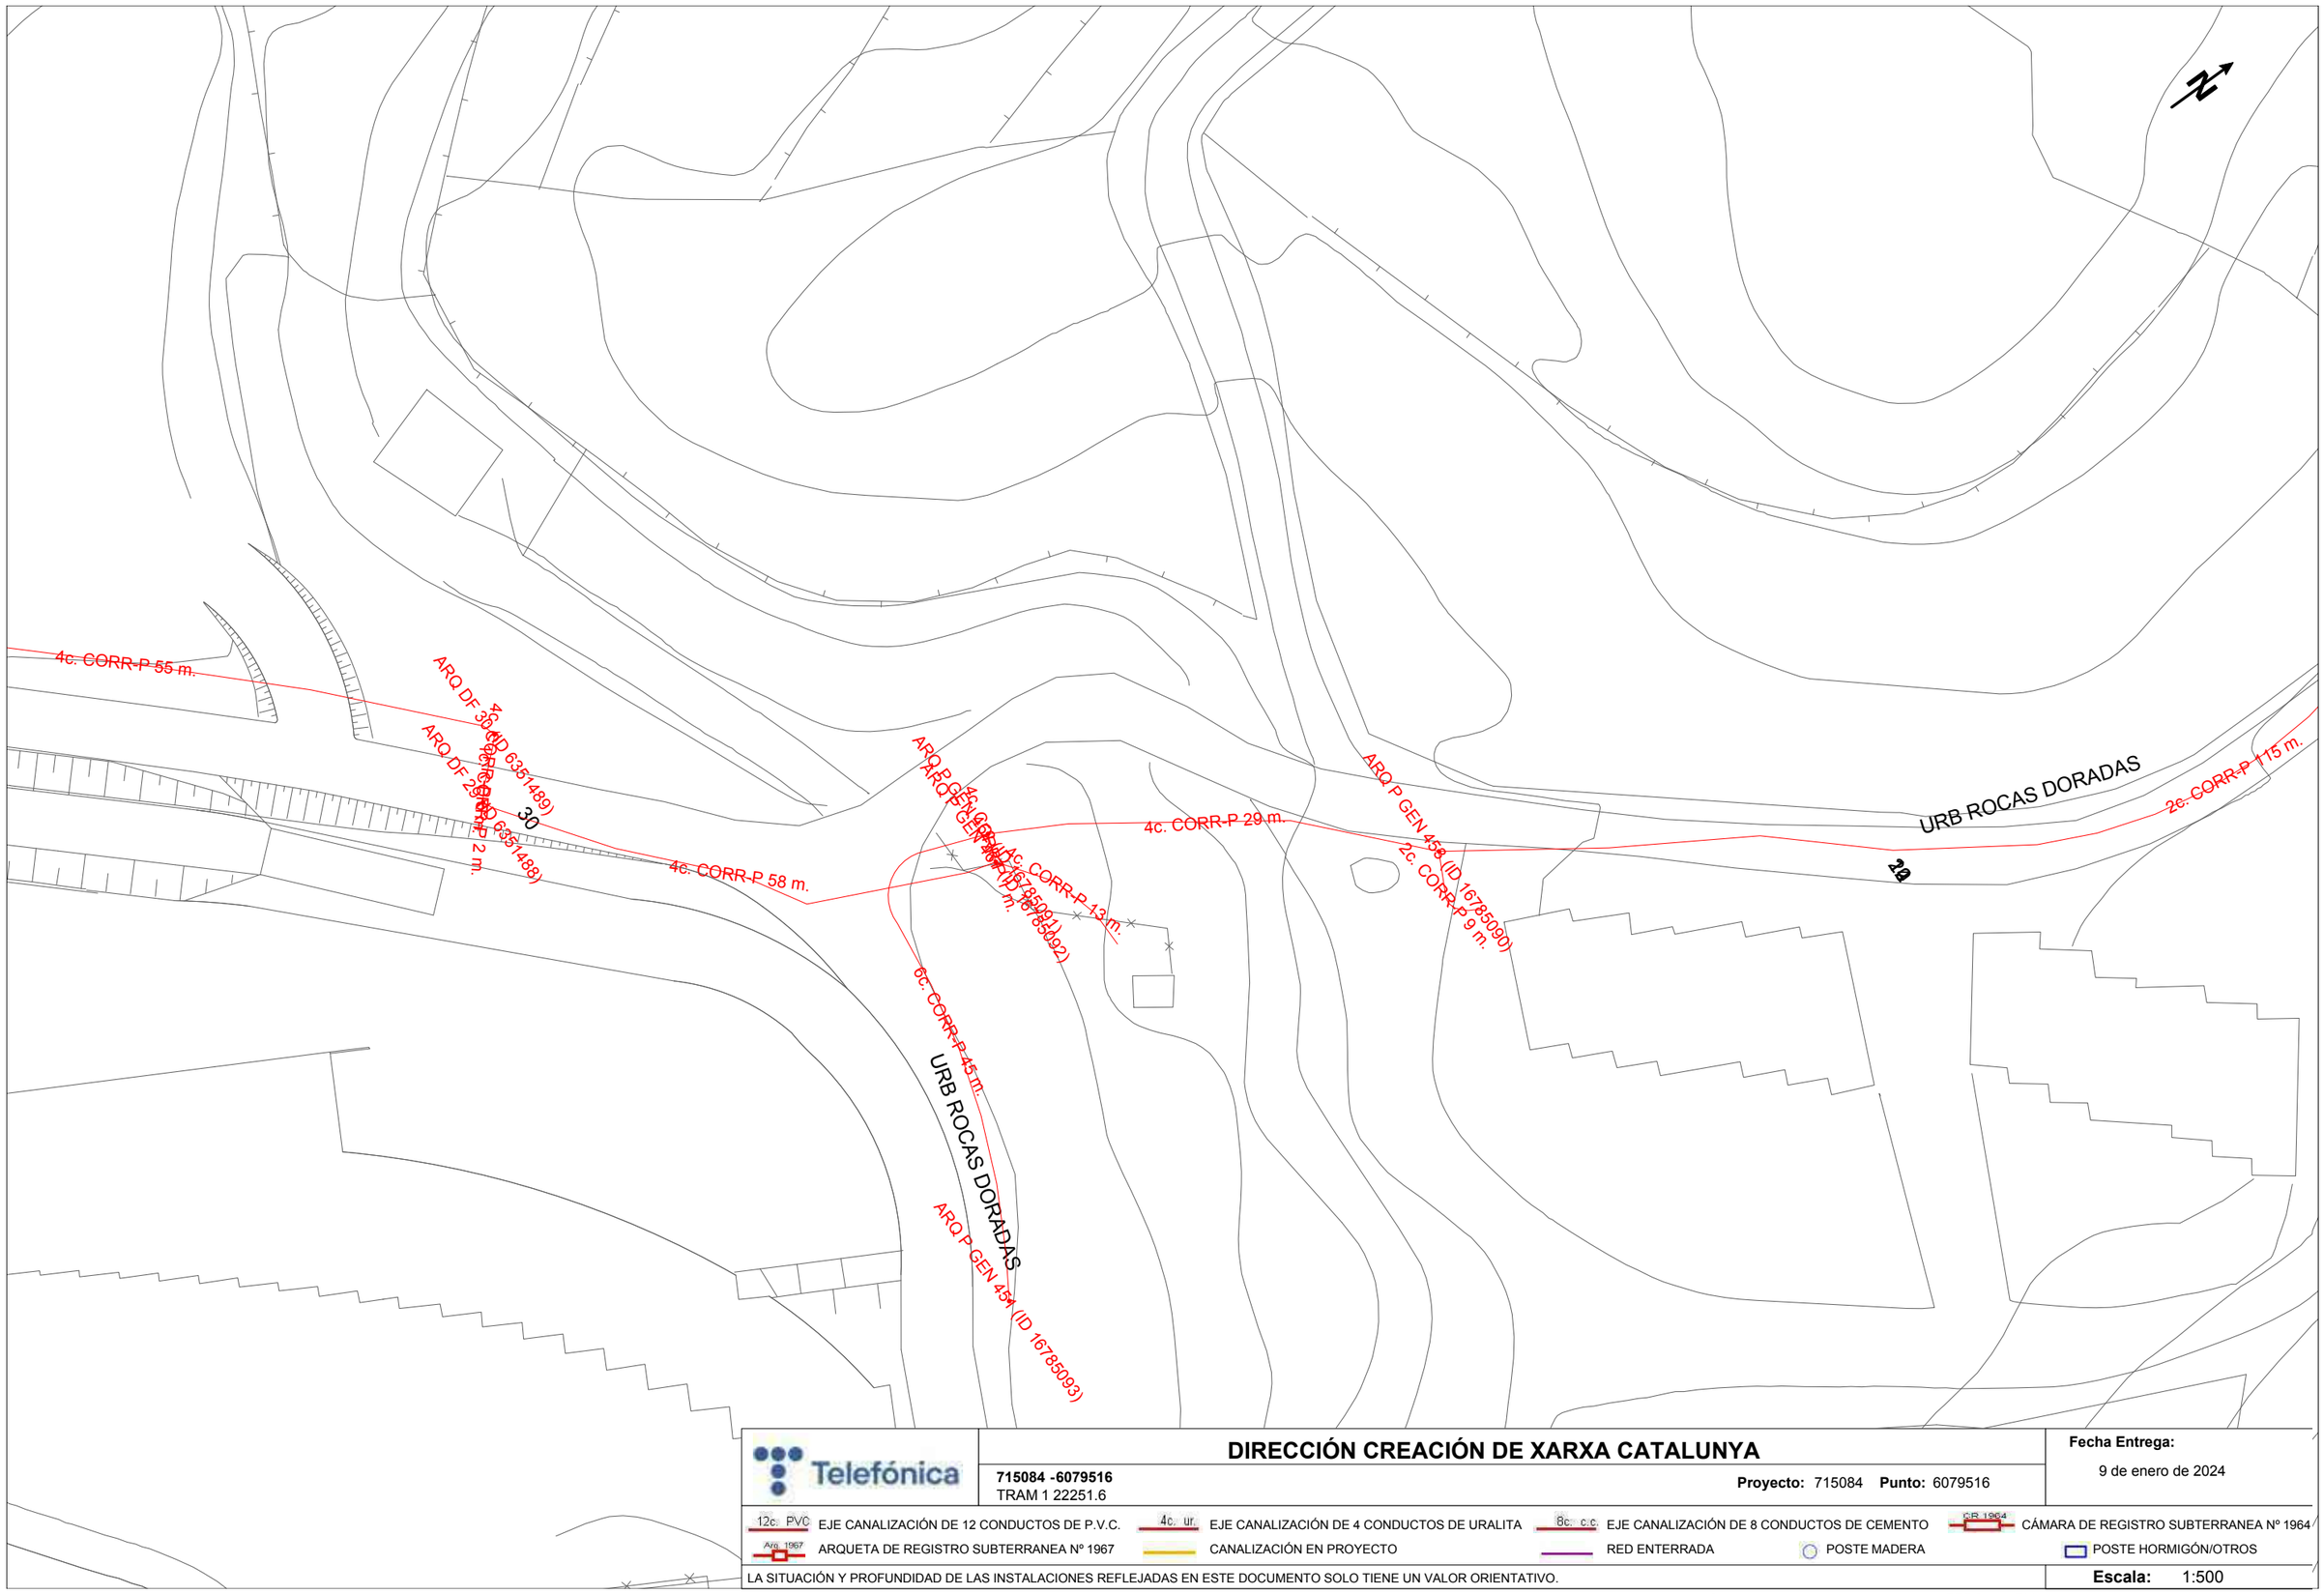

Telefónica

DIRECCIÓN CREACIÓN DE XARXA CATALUNYA

715084 -6079516
TRAM 1 22251.6

Proyecto: 715084 **Punto:** 6079516


Fecha Entrega:
9 de enero de 2024

12c. PVC EJE CANALIZACIÓN DE 12 CONDUCTOS DE P.V.C.
4c. ur. EJE CANALIZACIÓN DE 4 CONDUCTOS DE URALITA
8c. c.c EJE CANALIZACIÓN DE 8 CONDUCTOS DE CEMENTO
CR 1964 CÁMARA DE REGISTRO SUBTERRANEA Nº 1964
Arq. 1967 ARQUETA DE REGISTRO SUBTERRANEA Nº 1967
CANALIZACIÓN EN PROYECTO
RED ENTERRADA
POSTE MADERA
POSTE HORMIGÓN/OTROS

LA SITUACIÓN Y PROFUNDIDAD DE LAS INSTALACIONES REFLEJADAS EN ESTE DOCUMENTO SOLO TIENE UN VALOR ORIENTATIVO.

Escala: 1:500

Coordenadas del centro del plano ETRS89 UTM 31 X: 314116.91 Y: 4527374.477

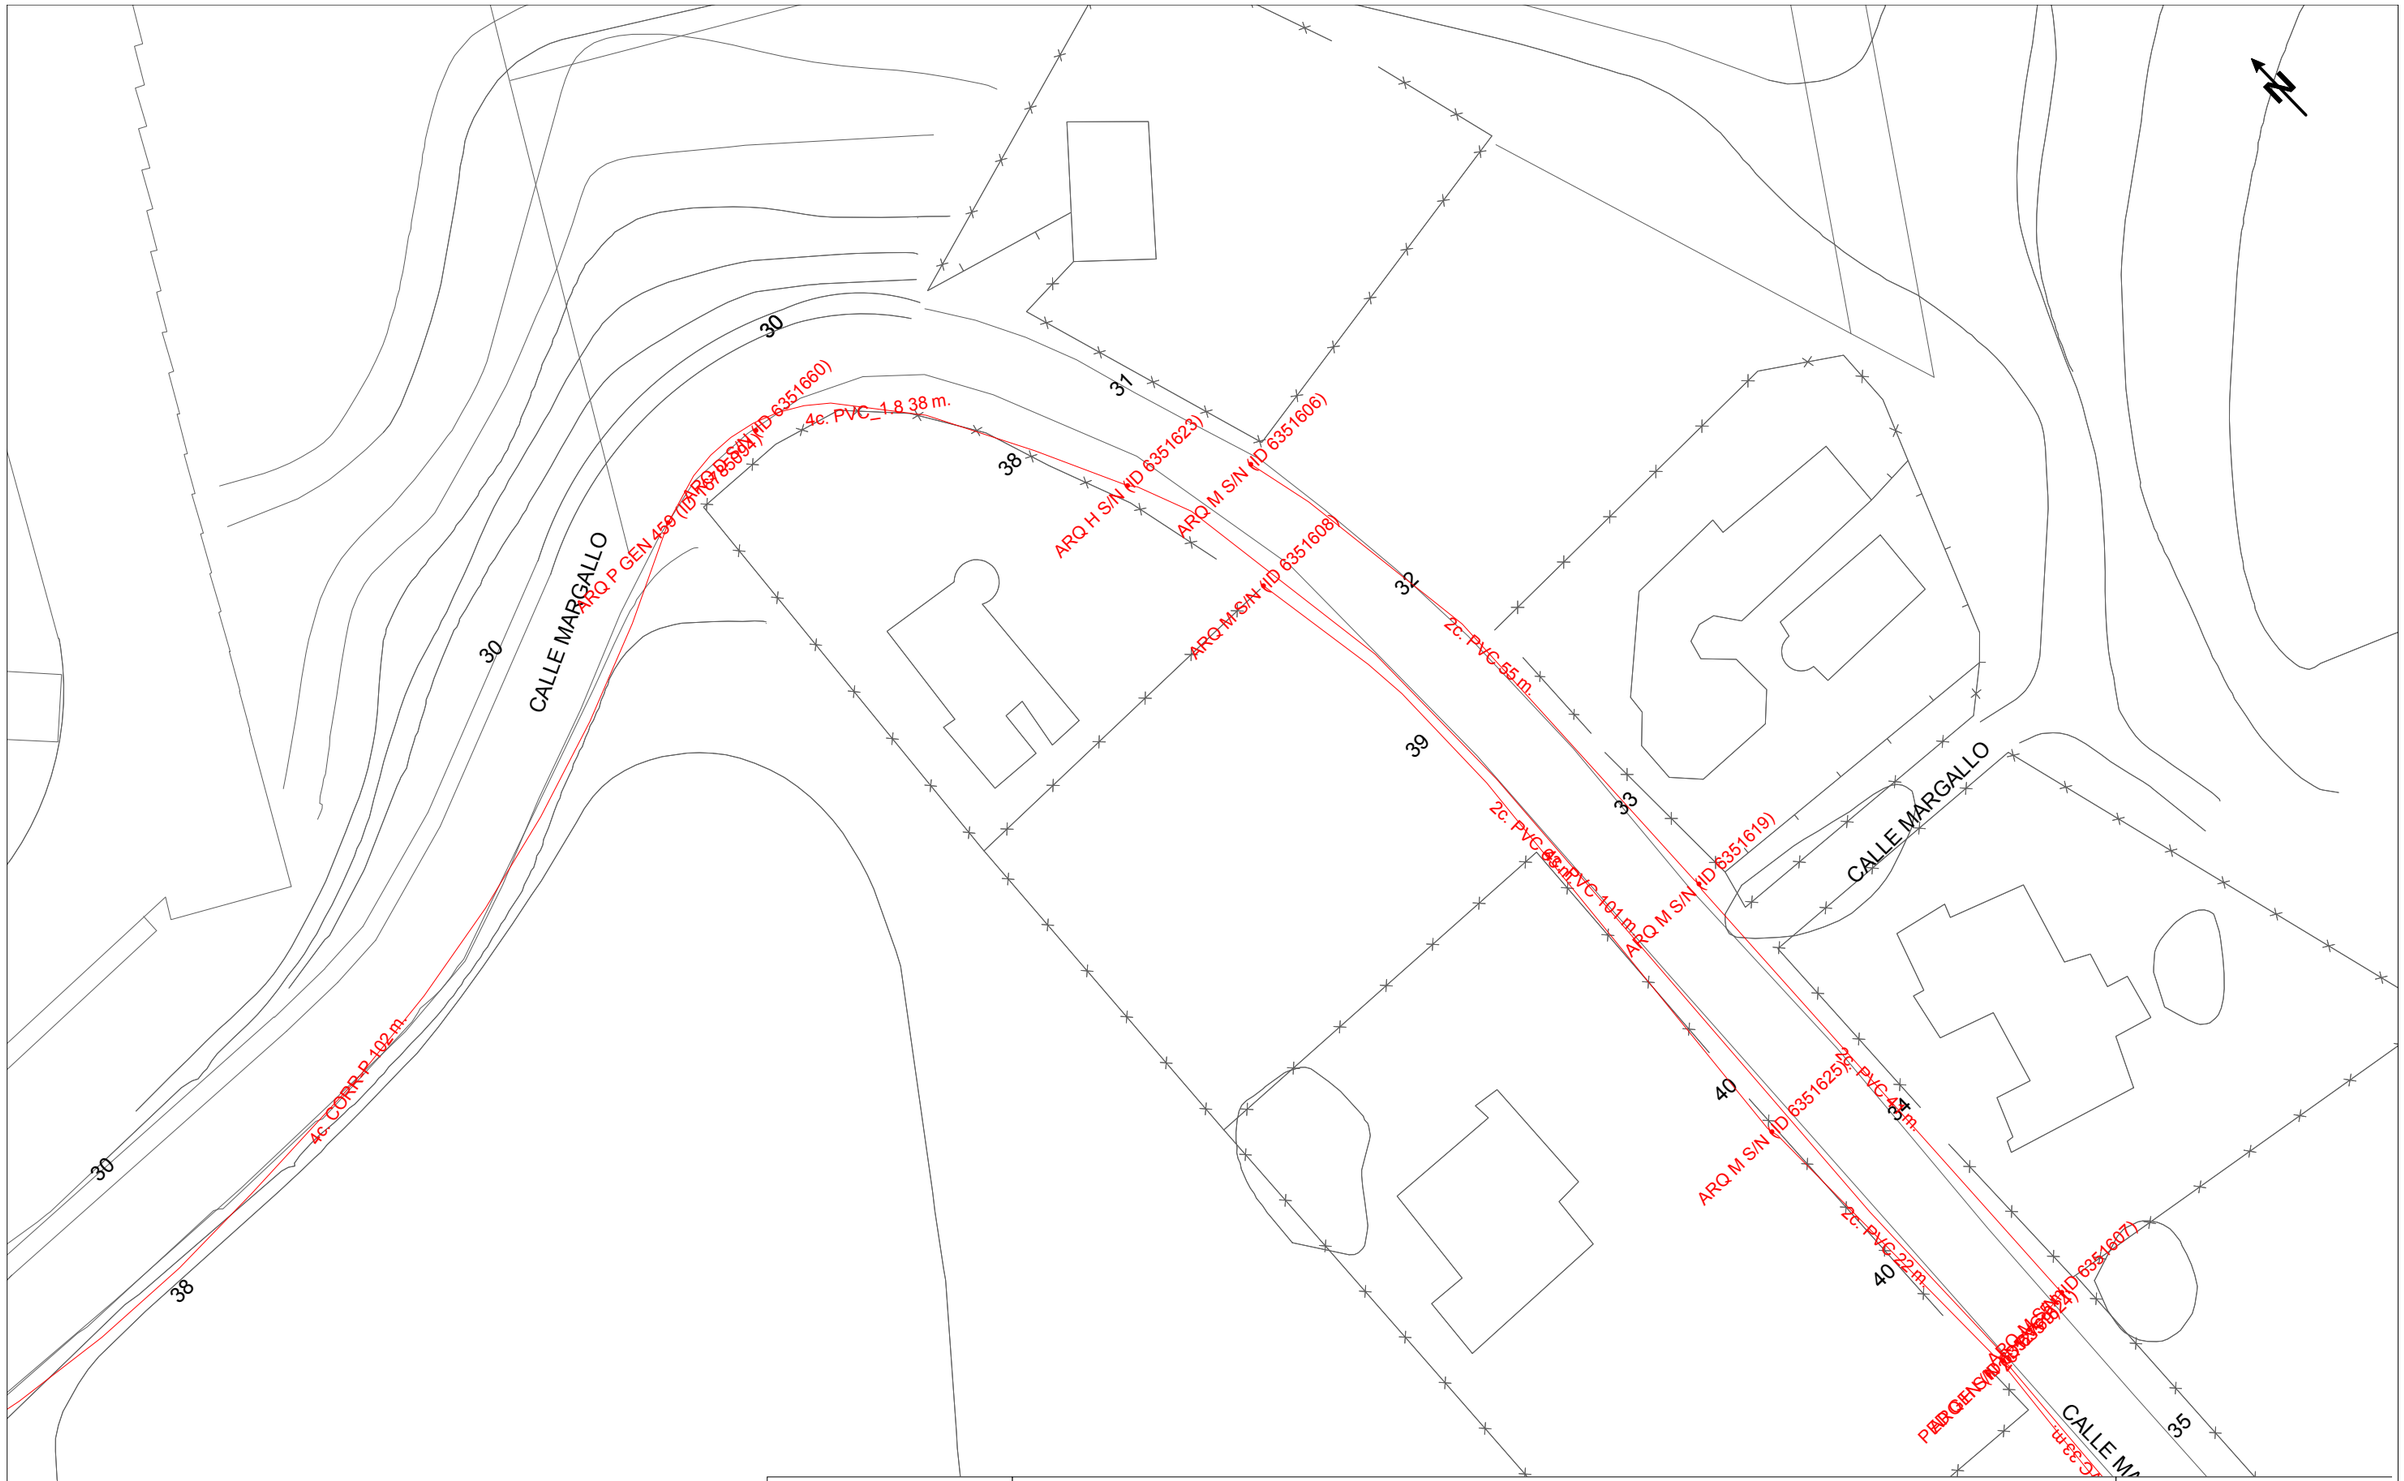

Telefónica

DIRECCIÓN CREACIÓN DE XARXA CATALUNYA

715084 -6079520
TRAM 1 22251.6

Proyecto: 715084 **Punto:** 6079520


Fecha Entrega:
9 de enero de 2024

12c. PVC EJE CANALIZACIÓN DE 12 CONDUCTOS DE P.V.C.
4c. ur. EJE CANALIZACIÓN DE 4 CONDUCTOS DE URALITA
8c. c.c EJE CANALIZACIÓN DE 8 CONDUCTOS DE CEMENTO
CR 1964 CÁMARA DE REGISTRO SUBTERRANEA Nº 1964
Arq. 1967 ARQUETA DE REGISTRO SUBTERRANEA Nº 1967
CANALIZACIÓN EN PROYECTO
RED ENTERRADA
POSTE MADERA
POSTE HORMIGÓN/OTROS

LA SITUACIÓN Y PROFUNDIDAD DE LAS INSTALACIONES REFLEJADAS EN ESTE DOCUMENTO SOLO TIENE UN VALOR ORIENTATIVO.

Escala: 1:500

Coordenadas del centro del plano ETRS89 UTM 31 X: 314124.801 Y: 4527183.944

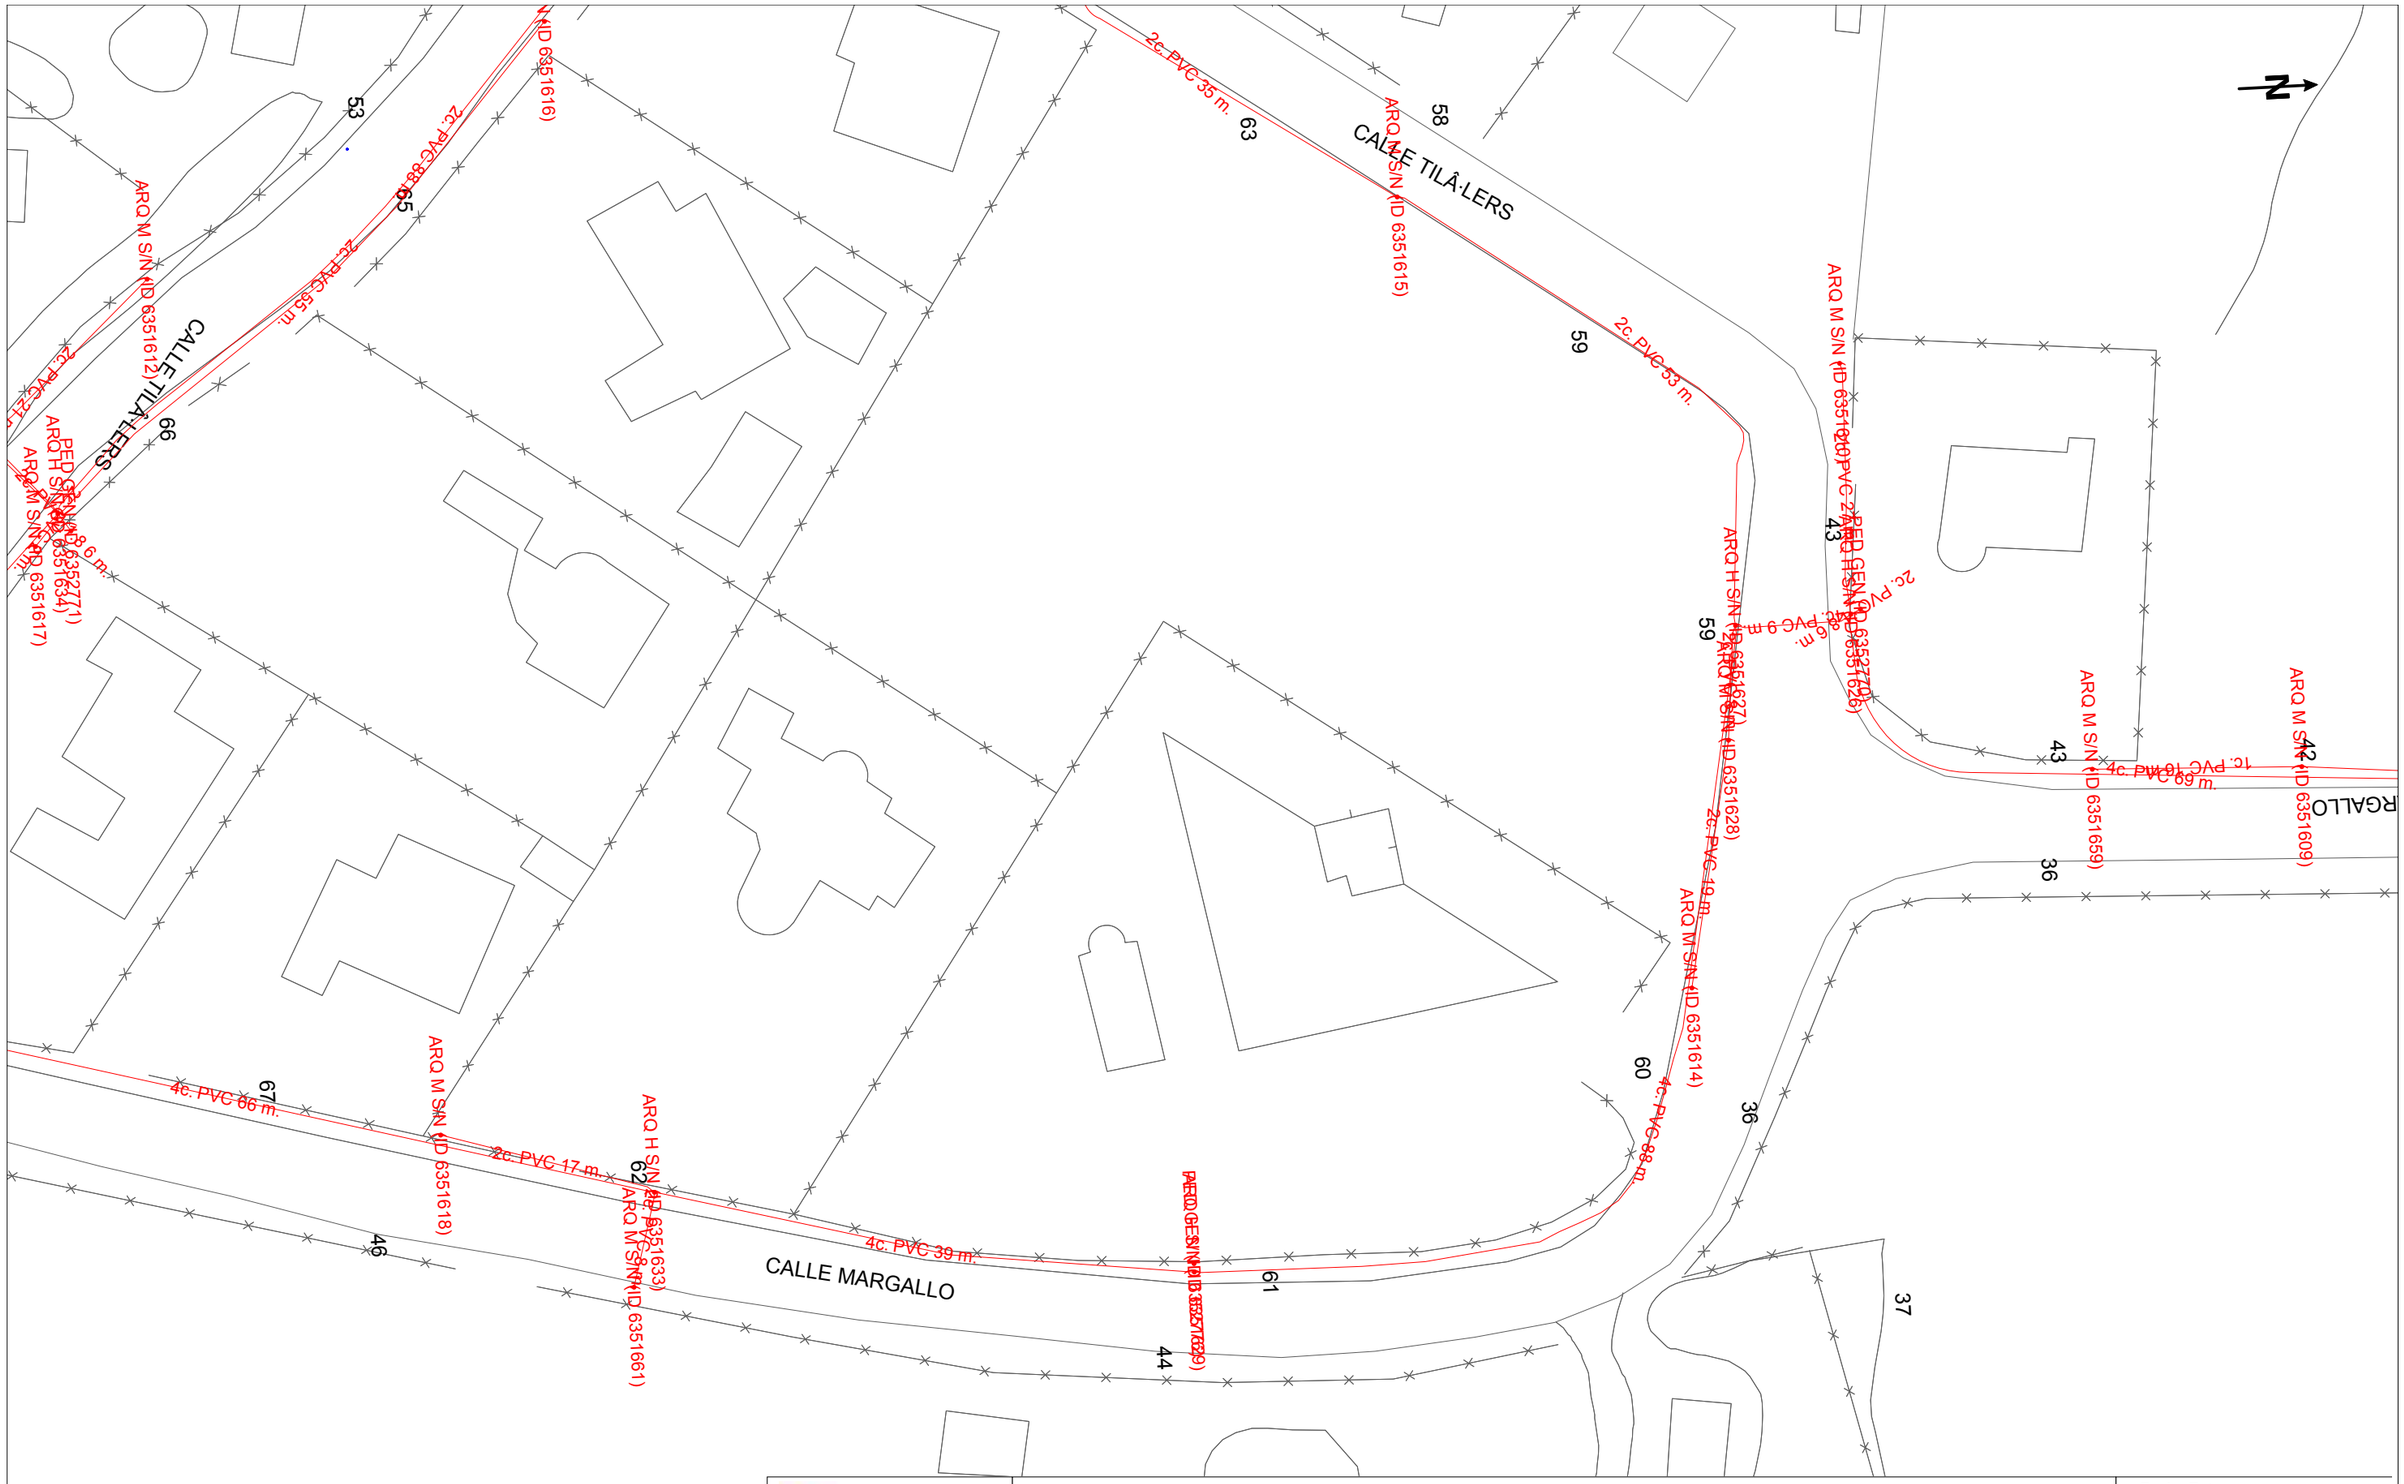

DIRECCIÓN CREACIÓN DE XARXA CATALUNYA

715084 -6079522
TRAM 1 22251.6

Proyecto: 715084 **Punto:** 6079522


Fecha Entrega:
9 de enero de 2024

12c. PVC EJE CANALIZACIÓN DE 12 CONDUCTOS DE P.V.C.
4c. ur. EJE CANALIZACIÓN DE 4 CONDUCTOS DE URALITA
8c. c.c EJE CANALIZACIÓN DE 8 CONDUCTOS DE CEMENTO
CR 1964 CÁMARA DE REGISTRO SUBTERRANEA Nº 1964
Arq. 1967 ARQUETA DE REGISTRO SUBTERRANEA Nº 1967
CANALIZACIÓN EN PROYECTO
RED ENTERRADA
POSTE MADERA
POSTE HORMIGÓN/OTROS

LA SITUACIÓN Y PROFUNDIDAD DE LAS INSTALACIONES REFLEJADAS EN ESTE DOCUMENTO SOLO TIENE UN VALOR ORIENTATIVO.

Escala: 1:500

Coordenadas del centro del plano ETRS89 UTM 31 X: 314139.037 Y: 4526994.854

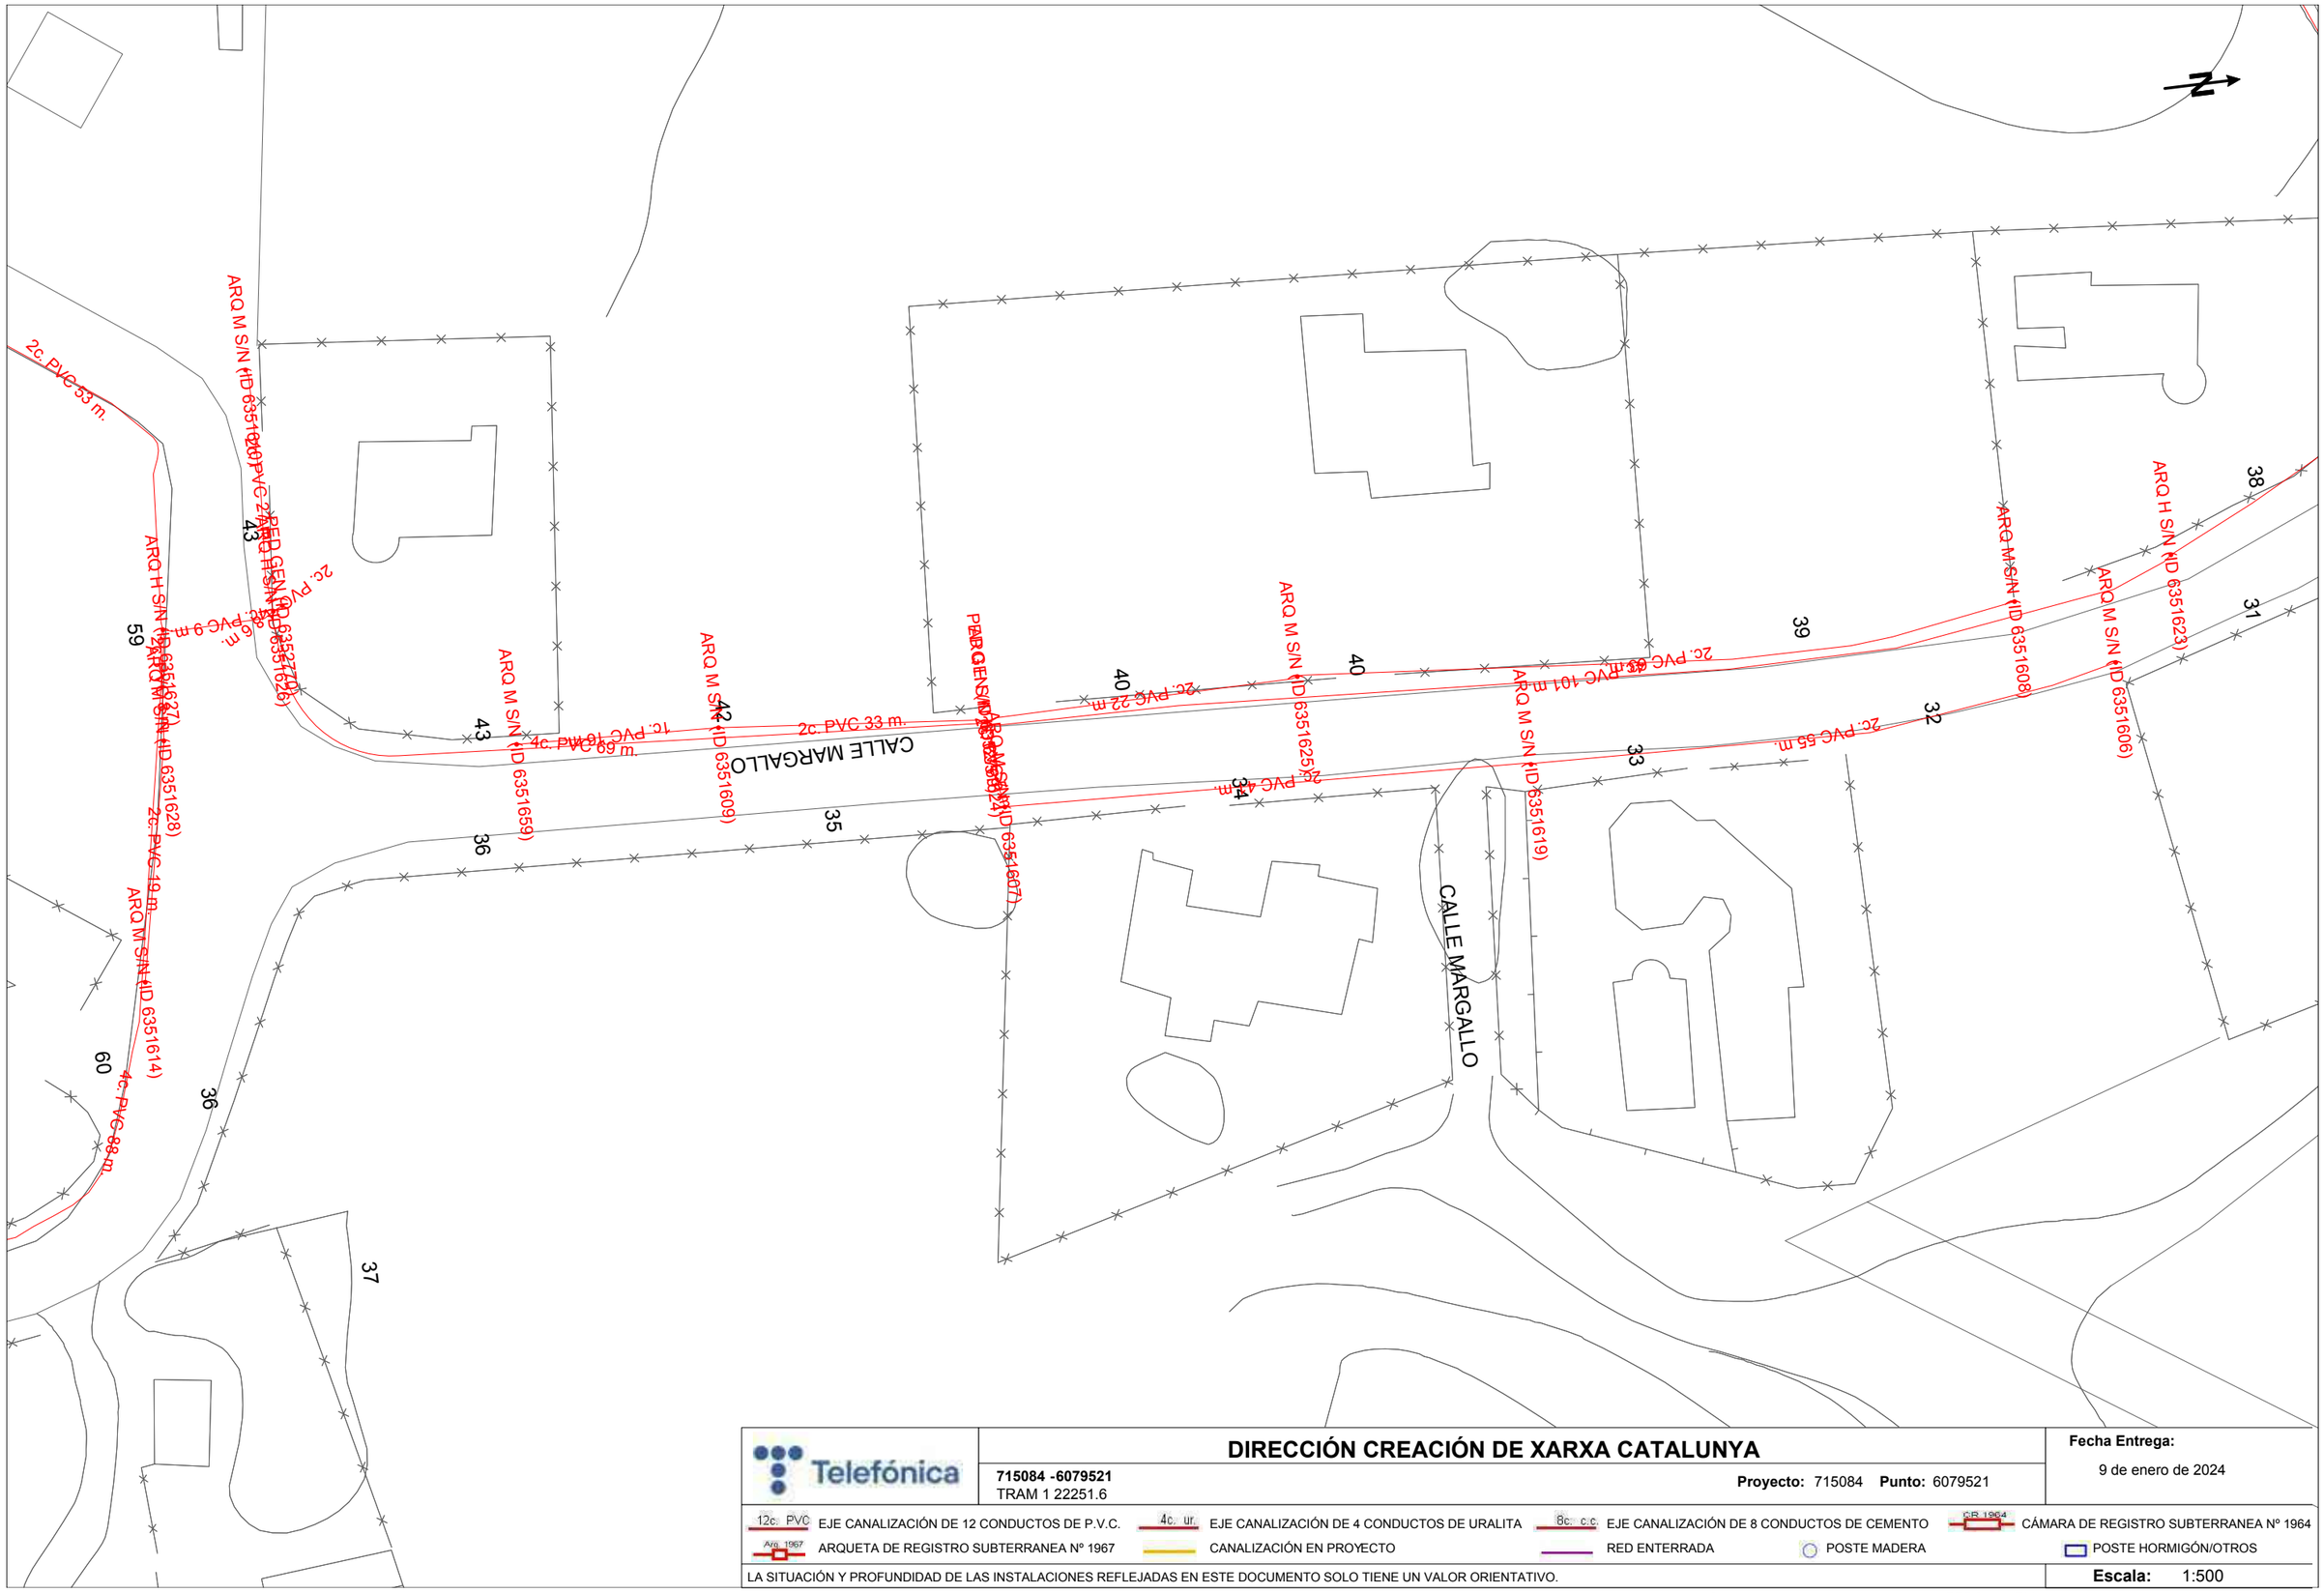

Telefónica

DIRECCIÓN CREACIÓN DE XARXA CATALUNYA

715084 -6079521
TRAM 1 22251.6

Proyecto: 715084 **Punto:** 6079521


Fecha Entrega:
9 de enero de 2024

12c. PVC EJE CANALIZACIÓN DE 12 CONDUCTOS DE P.V.C.
4c. ur. EJE CANALIZACIÓN DE 4 CONDUCTOS DE URALITA
8c. c.c. EJE CANALIZACIÓN DE 8 CONDUCTOS DE CEMENTO
CR 1964 CÁMARA DE REGISTRO SUBTERRANEA Nº 1964
Arq. 1967 ARQUETA DE REGISTRO SUBTERRANEA Nº 1967
CANALIZACIÓN EN PROYECTO
RED ENTERRADA
POSTE MADERA
POSTE HORMIGÓN/OTROS

LA SITUACIÓN Y PROFUNDIDAD DE LAS INSTALACIONES REFLEJADAS EN ESTE DOCUMENTO SOLO TIENE UN VALOR ORIENTATIVO.

Escala: 1:500

Coordenadas del centro del plano ETRS89 UTM 31 X: 314149.381 Y: 4527121.094

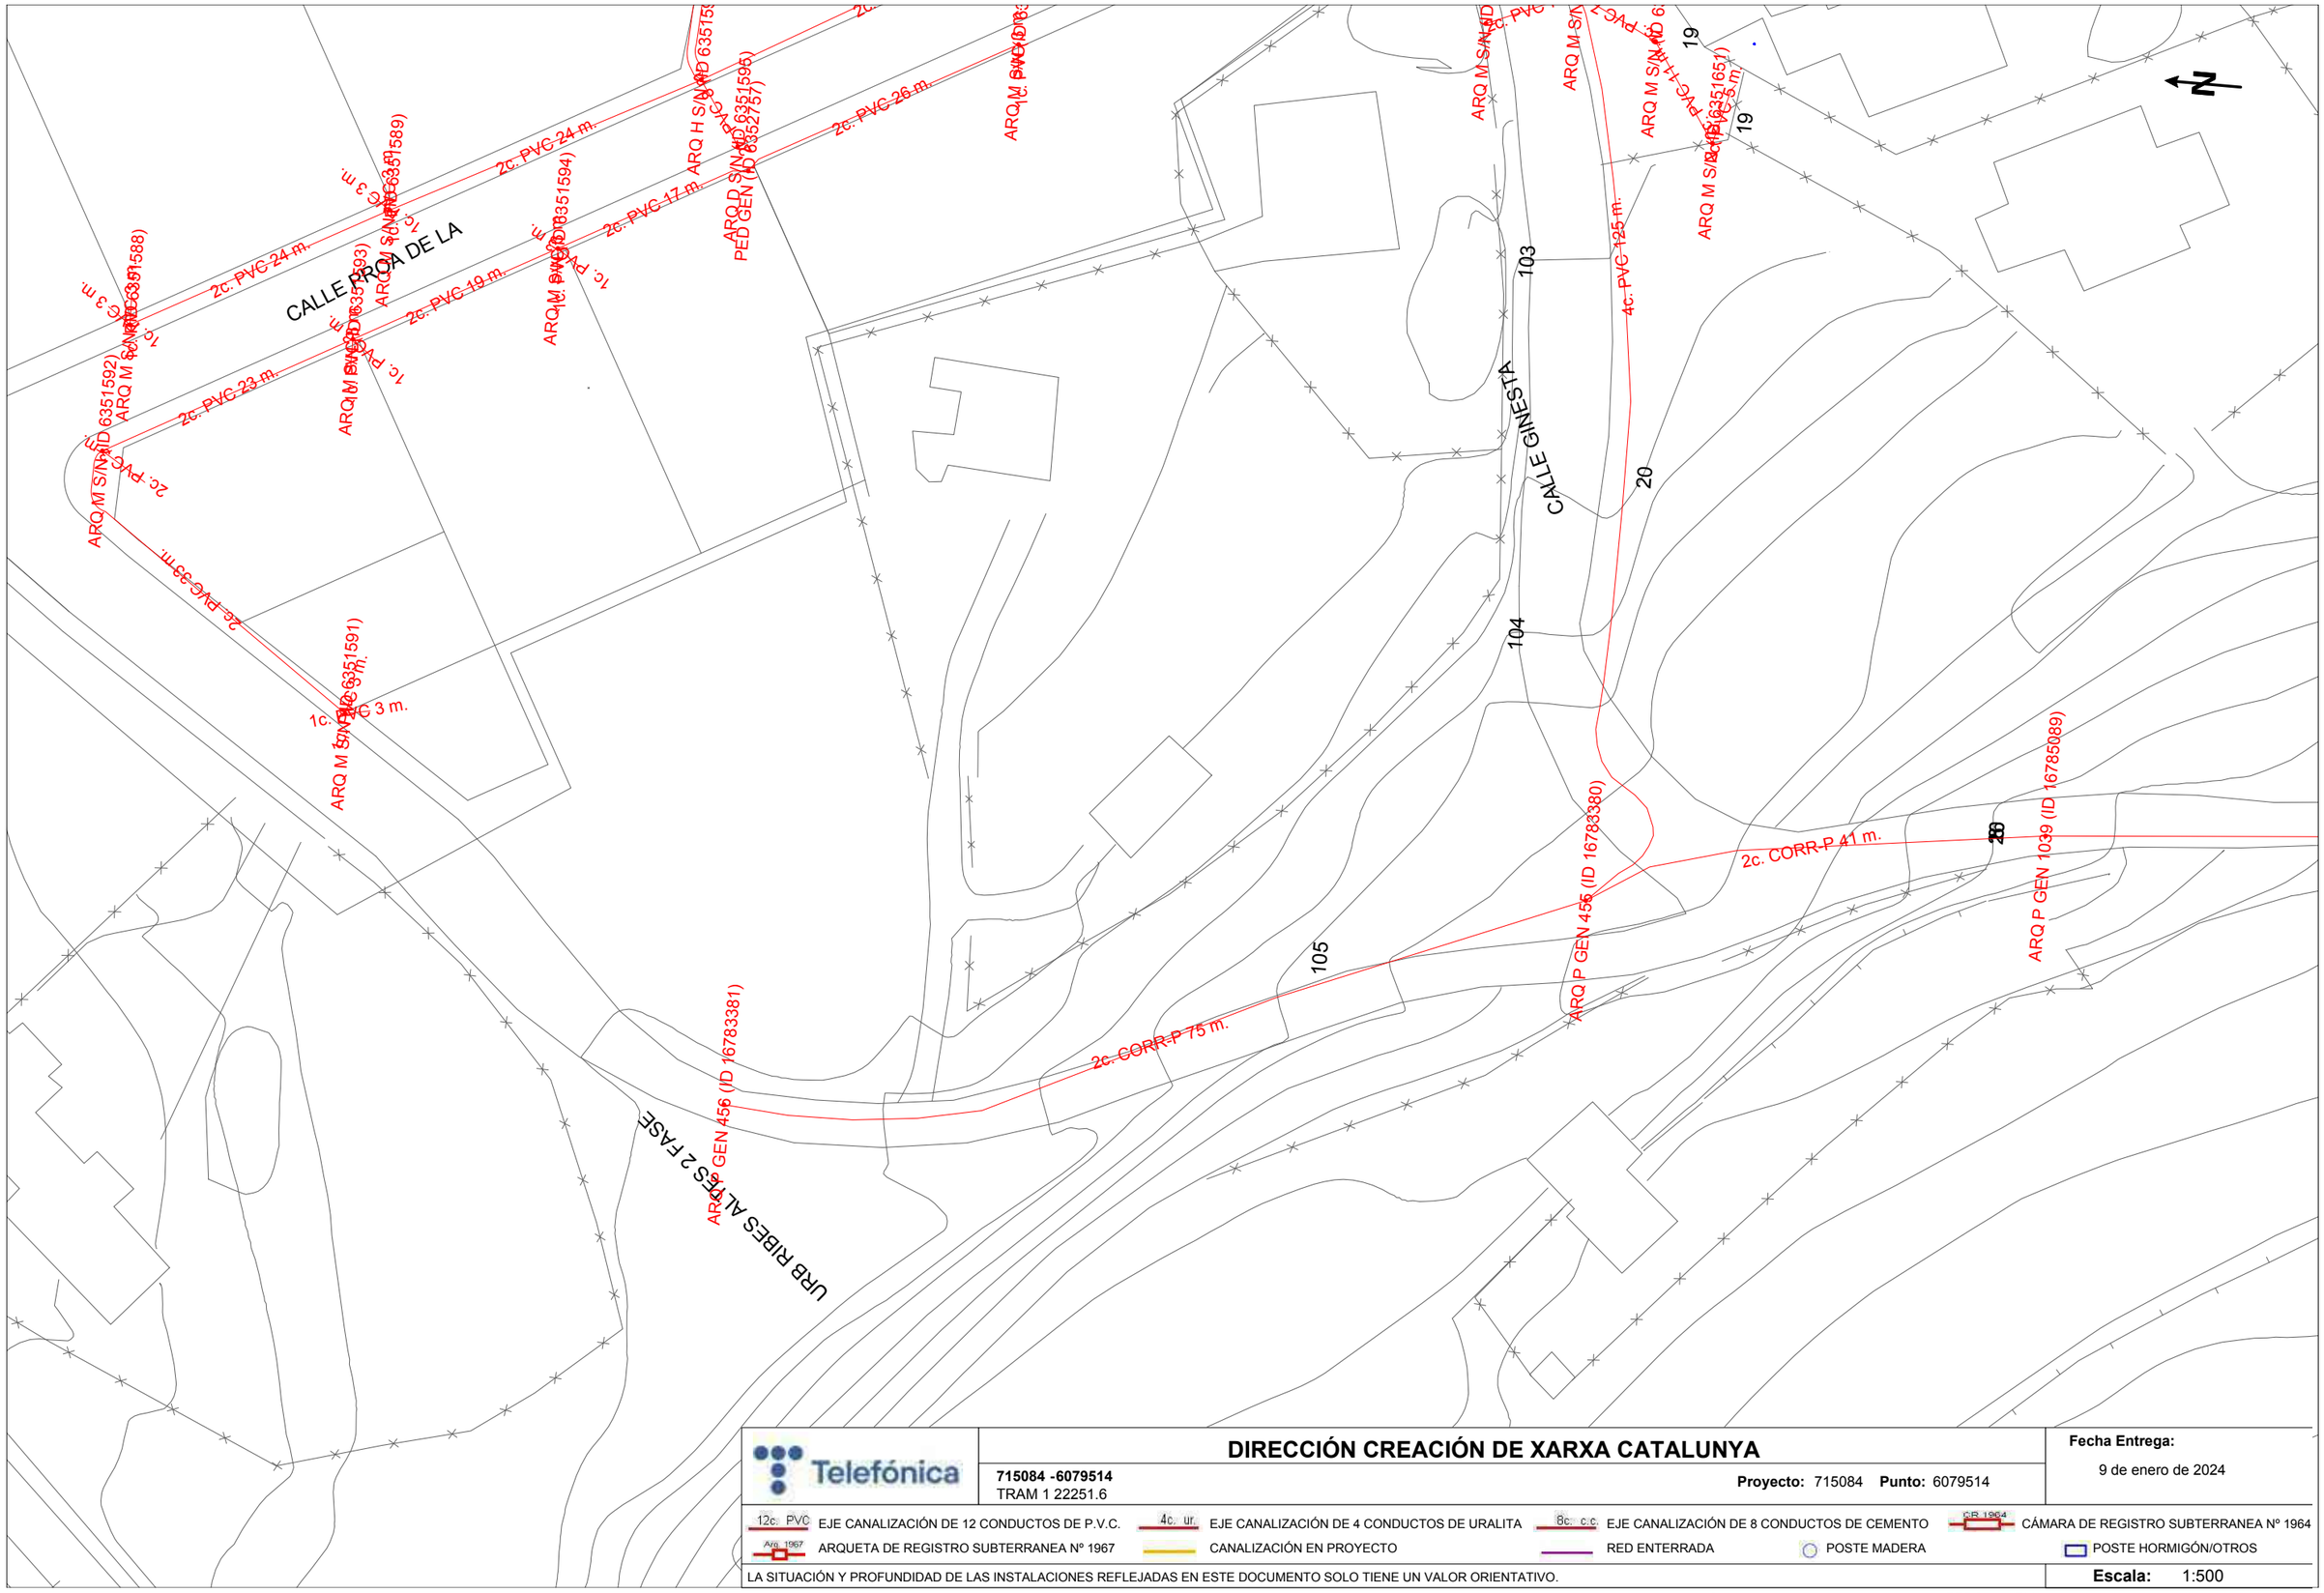

Telefónica

DIRECCIÓN CREACIÓN DE XARXA CATALUNYA

715084 -6079514
TRAM 1 22251.6

Proyecto: 715084 **Punto:** 6079514


Fecha Entrega:
9 de enero de 2024

12c. PVC EJE CANALIZACIÓN DE 12 CONDUCTOS DE P.V.C.
4c. ur. EJE CANALIZACIÓN DE 4 CONDUCTOS DE URALITA
8c. c.c. EJE CANALIZACIÓN DE 8 CONDUCTOS DE CEMENTO
CR 1964 CÁMARA DE REGISTRO SUBTERRANEA Nº 1964
Arq. 1967 ARQUETA DE REGISTRO SUBTERRANEA Nº 1967
CANALIZACIÓN EN PROYECTO
RED ENTERRADA
POSTE MADERA
POSTE HORMIGÓN/OTROS

LA SITUACIÓN Y PROFUNDIDAD DE LAS INSTALACIONES REFLEJADAS EN ESTE DOCUMENTO SOLO TIENE UN VALOR ORIENTATIVO.

Escala: 1:500

Coordenadas del centro del plano ETRS89 UTM 31 X: 314158.706 Y: 4527591.271

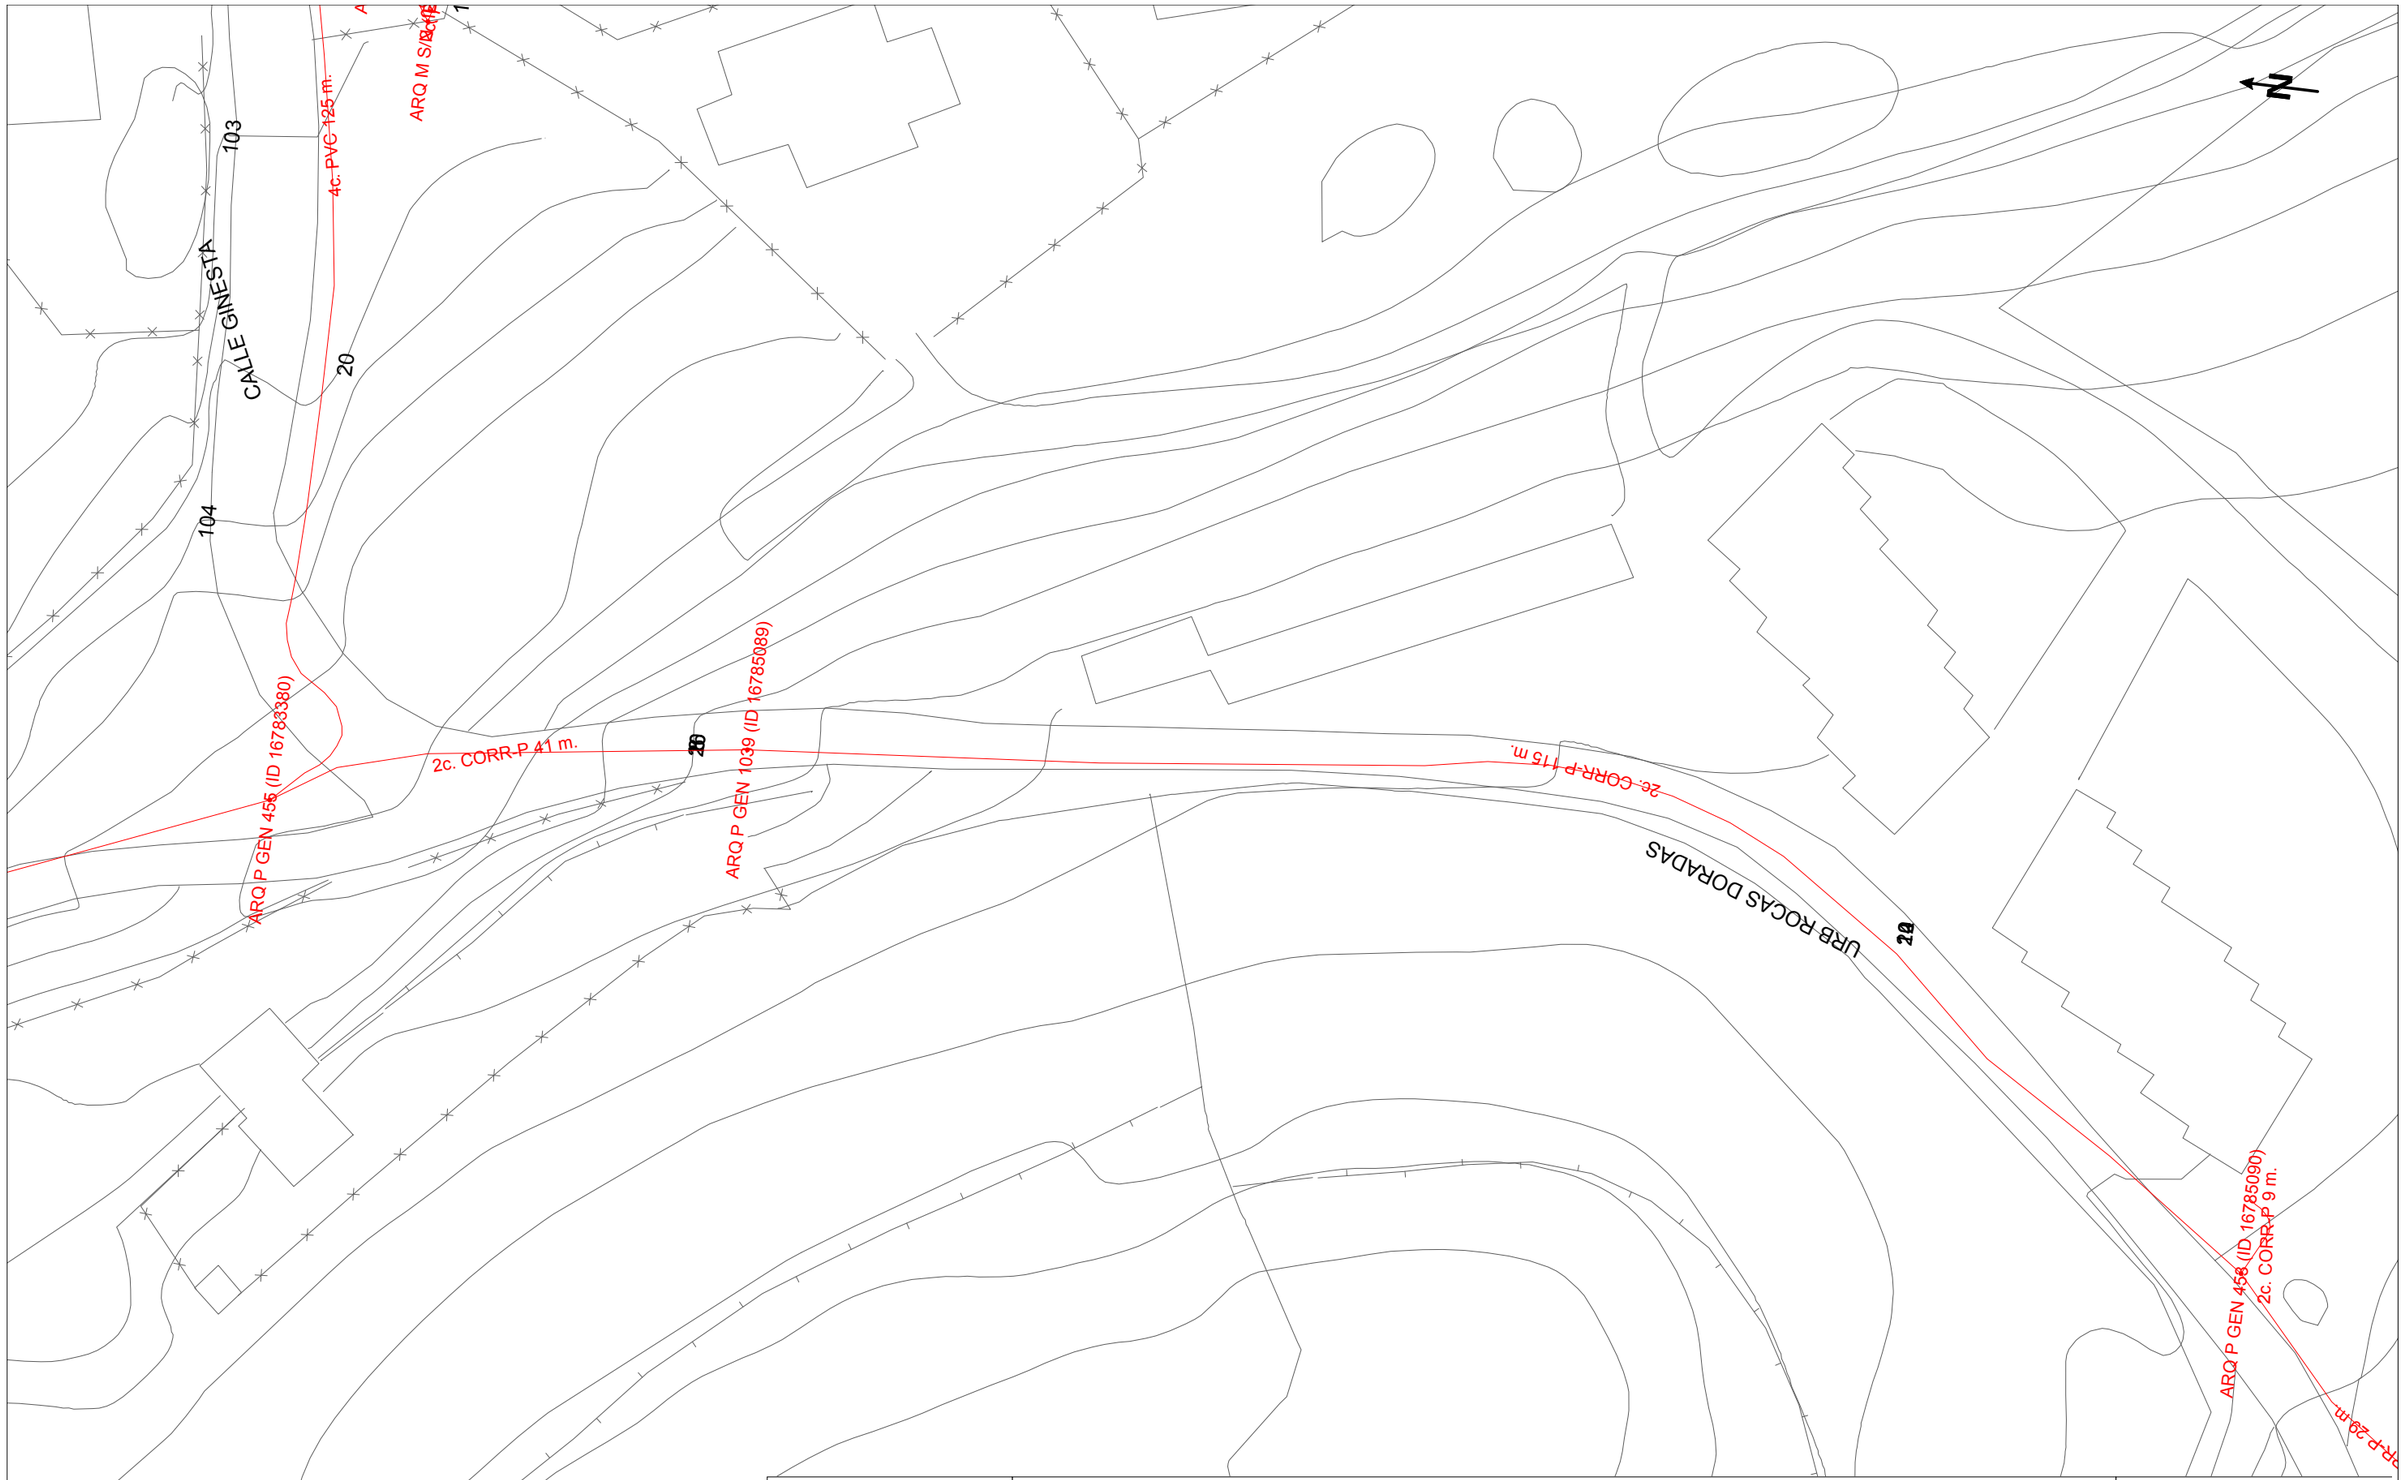

Telefónica

DIRECCIÓN CREACIÓN DE XARXA CATALUNYA

715084 -6079515
TRAM 1 22251.6

Proyecto: 715084 **Punto:** 6079515


Fecha Entrega:
9 de enero de 2024

12c. PVC EJE CANALIZACIÓN DE 12 CONDUCTOS DE P.V.C.
4c. ur. EJE CANALIZACIÓN DE 4 CONDUCTOS DE URALITA
8c. c.c EJE CANALIZACIÓN DE 8 CONDUCTOS DE CEMENTO
CR 1964 CÁMARA DE REGISTRO SUBTERRANEA Nº 1964
Arq. 1967 ARQUETA DE REGISTRO SUBTERRANEA Nº 1967
CANALIZACIÓN EN PROYECTO
RED ENTERRADA
POSTE MADERA
POSTE HORMIGÓN/OTROS

LA SITUACIÓN Y PROFUNDIDAD DE LAS INSTALACIONES REFLEJADAS EN ESTE DOCUMENTO SOLO TIENE UN VALOR ORIENTATIVO.

Escala: 1:500

Coordenadas del centro del plano ETRS89 UTM 31 X: 314160.399 Y: 4527479.192

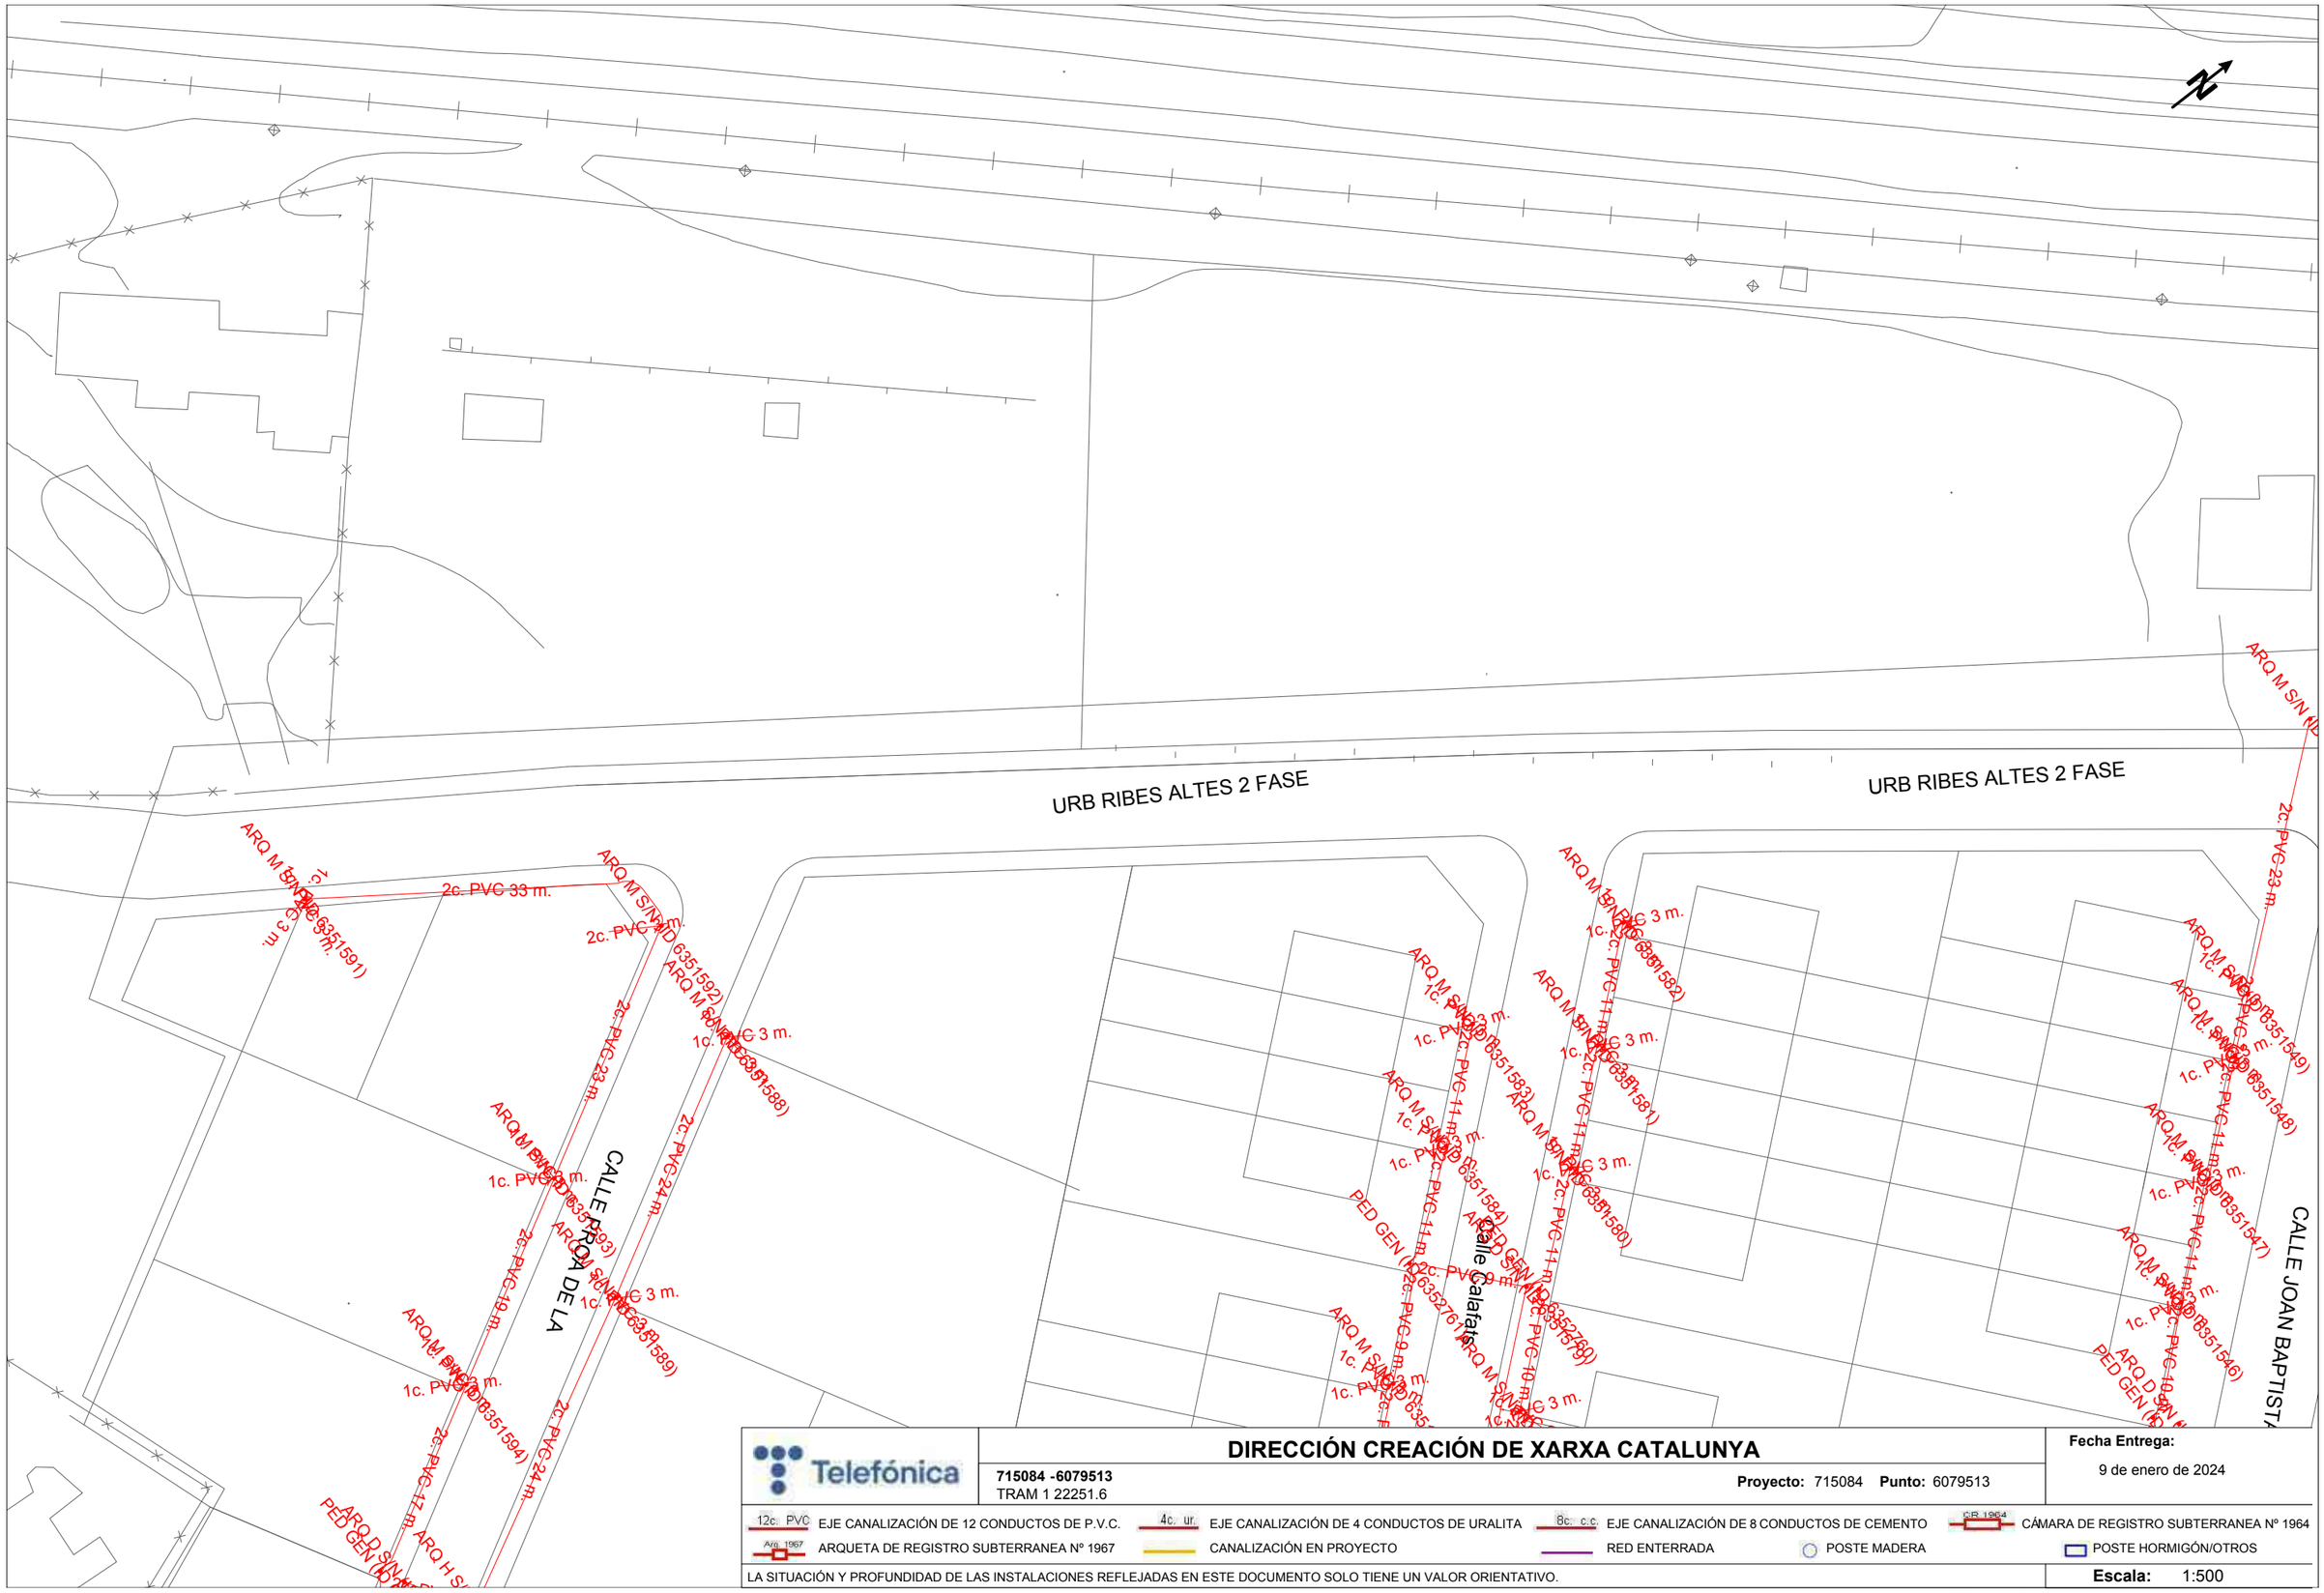

Telefónica

715084 -6079513
TRAM 1 22251.6

DIRECCIÓN CREACIÓN DE XARXA CATALUNYA

Proyecto: 715084 **Punto:** 6079513


Fecha Entrega:
9 de enero de 2024

12c. PVC EJE CANALIZACIÓN DE 12 CONDUCTOS DE P.V.C.
4c. ur. EJE CANALIZACIÓN DE 4 CONDUCTOS DE URALITA
8c. c.c EJE CANALIZACIÓN DE 8 CONDUCTOS DE CEMENTO
CR 1964 CÁMARA DE REGISTRO SUBTERRANEA Nº 1964
Arq 1967 ARQUETA DE REGISTRO SUBTERRANEA Nº 1967
CANALIZACIÓN EN PROYECTO
RED ENTERRADA
POSTE MADERA
POSTE HORMIGÓN/OTROS

LA SITUACIÓN Y PROFUNDIDAD DE LAS INSTALACIONES REFLEJADAS EN ESTE DOCUMENTO SOLO TIENE UN VALOR ORIENTATIVO.

Escala: 1:500

Coordenadas del centro del plano ETRS89 UTM 31 X: 314197.336 Y: 4527722.924

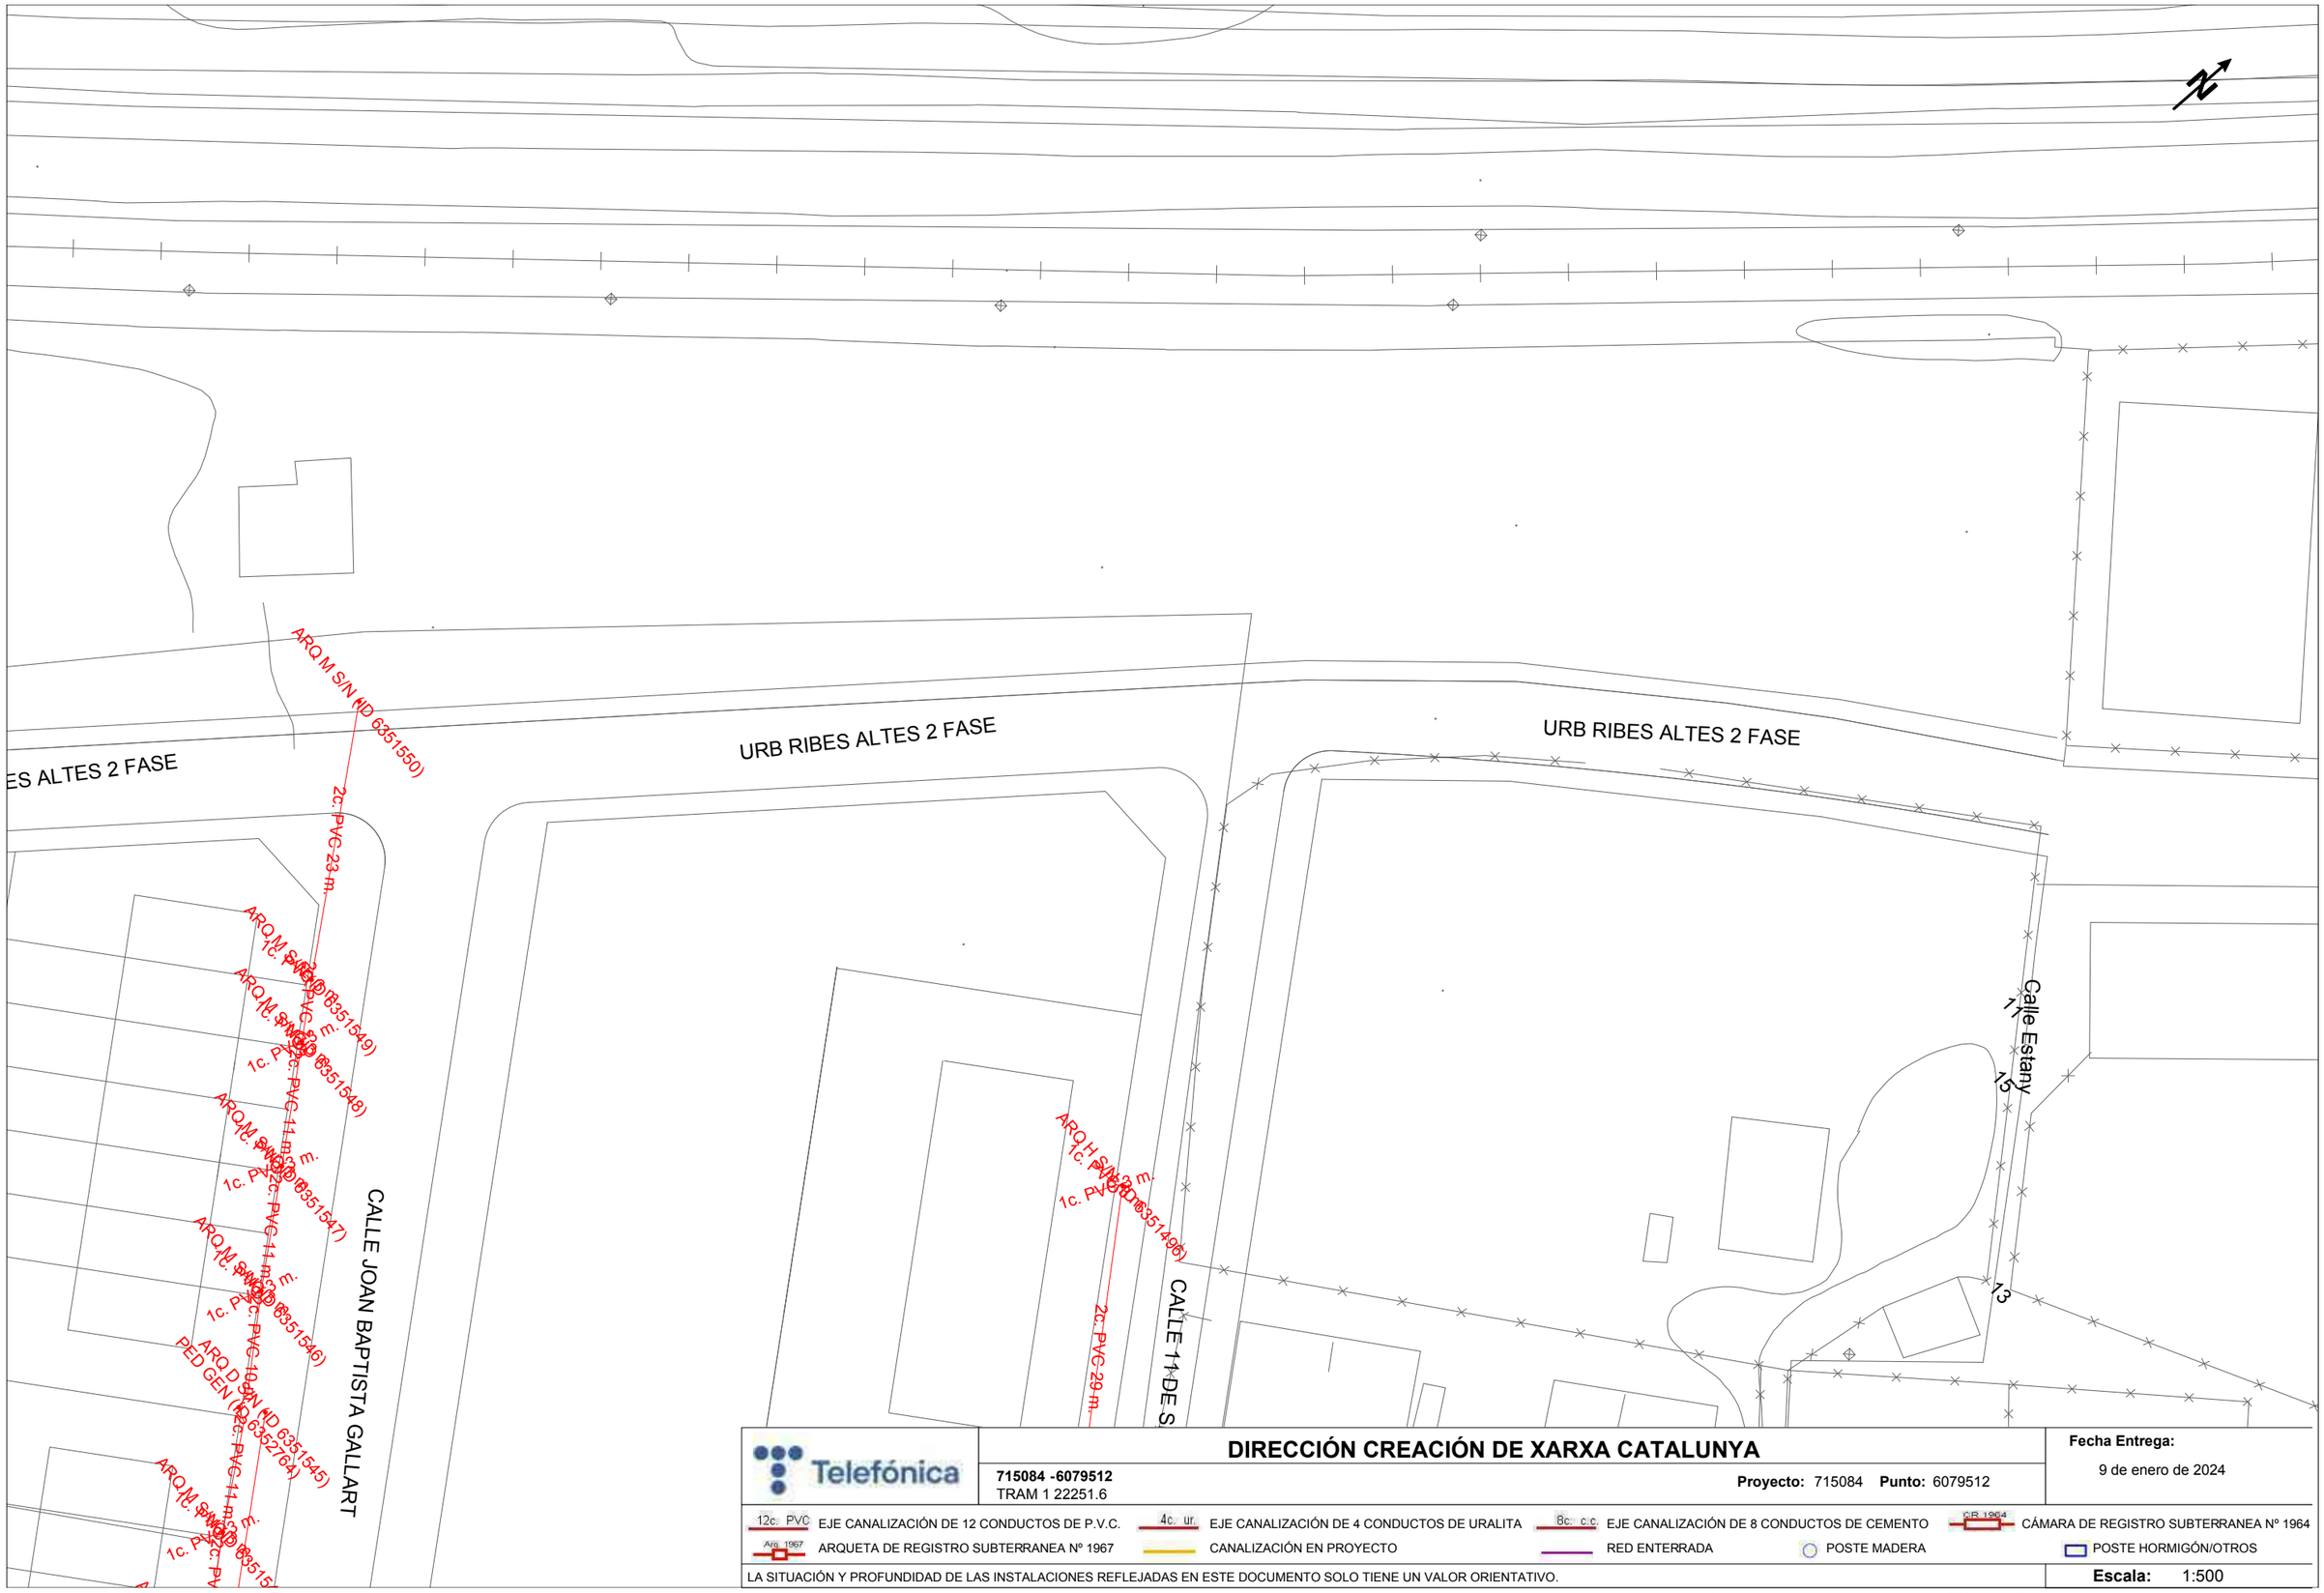

DIRECCIÓN CREACIÓN DE XARXA CATALUNYA

Telefónica

715084 -6079512
TRAM 1 22251.6

Proyecto: 715084 **Punto:** 6079512


Fecha Entrega:
9 de enero de 2024

12c. PVC EJE CANALIZACIÓN DE 12 CONDUCTOS DE P.V.C.
4c. ur. EJE CANALIZACIÓN DE 4 CONDUCTOS DE URALITA
8c. c.c EJE CANALIZACIÓN DE 8 CONDUCTOS DE CEMENTO
CR 1964 CÁMARA DE REGISTRO SUBTERRANEA Nº 1964
Arq. 1967 ARQUETA DE REGISTRO SUBTERRANEA Nº 1967
CANALIZACIÓN EN PROYECTO
RED ENTERRADA
POSTE MADERA
POSTE HORMIGÓN/OTROS

LA SITUACIÓN Y PROFUNDIDAD DE LAS INSTALACIONES REFLEJADAS EN ESTE DOCUMENTO SOLO TIENE UN VALOR ORIENTATIVO.

Escala: 1:500

Coordenadas del centro del plano ETRS89 UTM 31 X: 314302.29 Y: 4527849.126

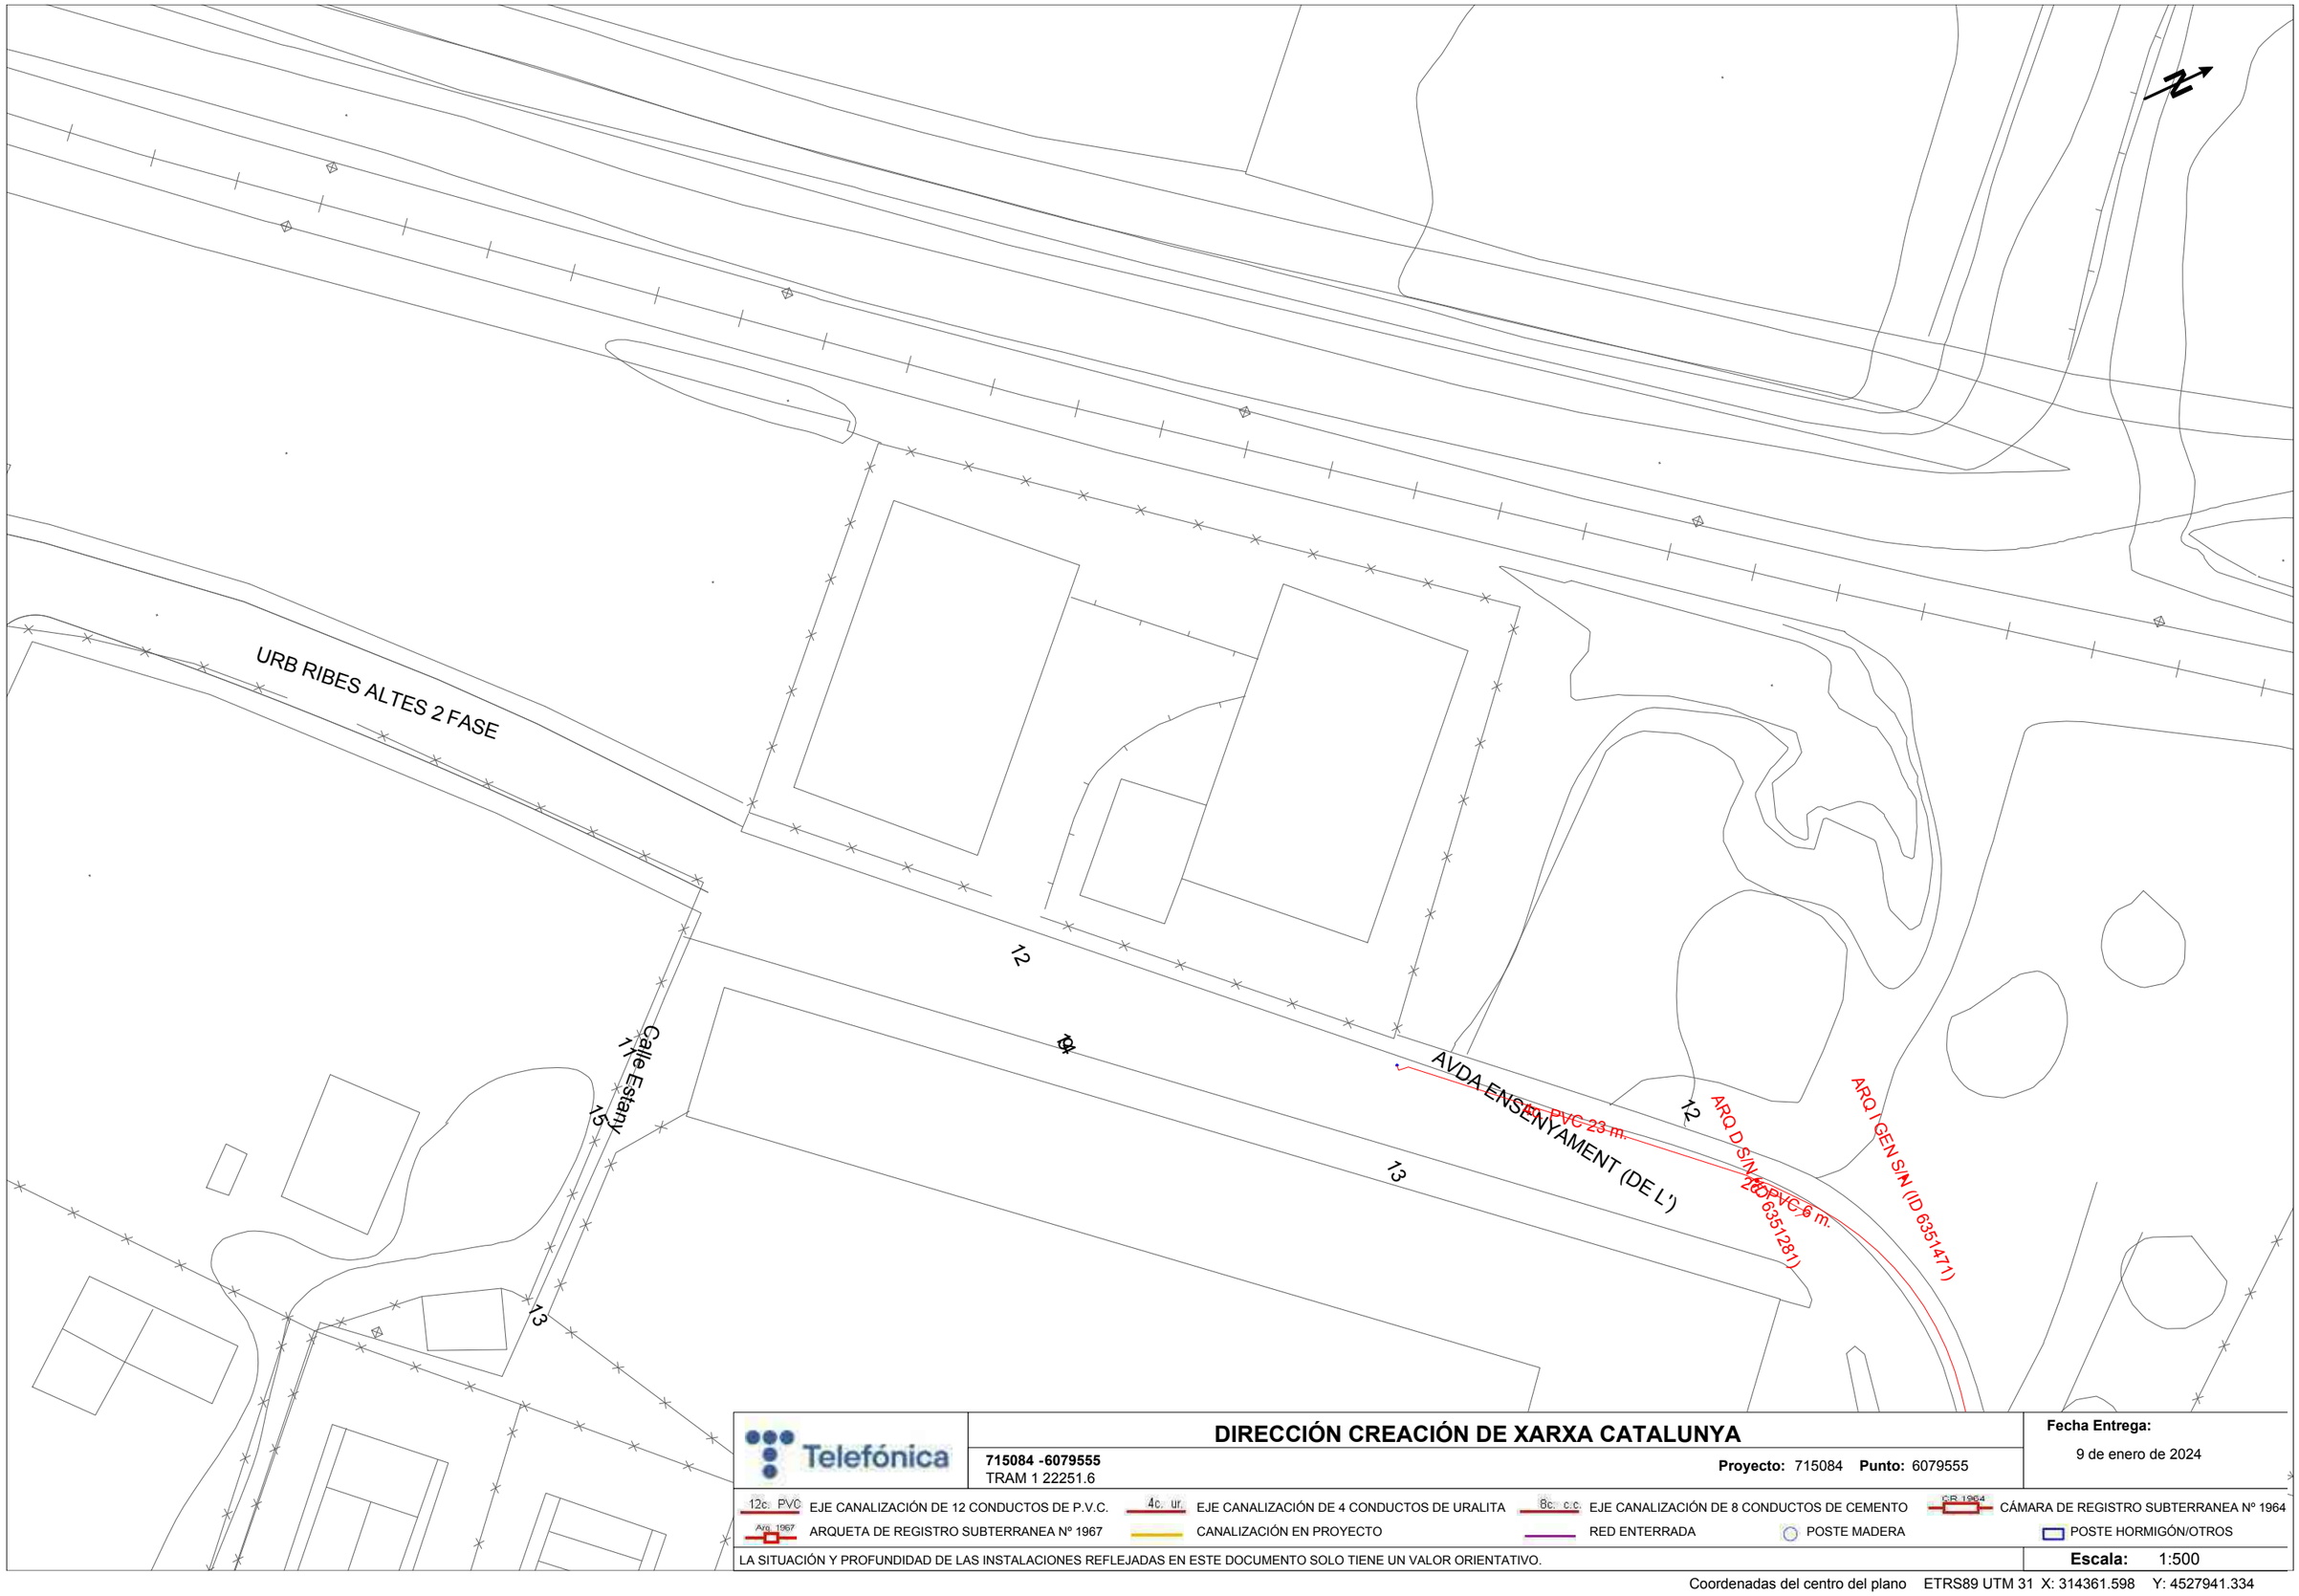

Telefónica

DIRECCIÓN CREACIÓN DE XARXA CATALUNYA

715084 -6079555
TRAM 1 22251.6

Proyecto: 715084 **Punto:** 6079555


Fecha Entrega:
9 de enero de 2024

12c. PVC EJE CANALIZACIÓN DE 12 CONDUCTOS DE P.V.C.
4c. ur. EJE CANALIZACIÓN DE 4 CONDUCTOS DE URALITA
8c. c.c EJE CANALIZACIÓN DE 8 CONDUCTOS DE CEMENTO
CR 1964 CÁMARA DE REGISTRO SUBTERRANEA Nº 1964
Arq. 1967 ARQUETA DE REGISTRO SUBTERRANEA Nº 1967
CANALIZACIÓN EN PROYECTO
RED ENTERRADA
POSTE MADERA
POSTE HORMIGÓN/OTROS

LA SITUACIÓN Y PROFUNDIDAD DE LAS INSTALACIONES REFLEJADAS EN ESTE DOCUMENTO SOLO TIENE UN VALOR ORIENTATIVO.

Escala: 1:500

Coordenadas del centro del plano ETRS89 UTM 31 X: 314361.598 Y: 4527941.334

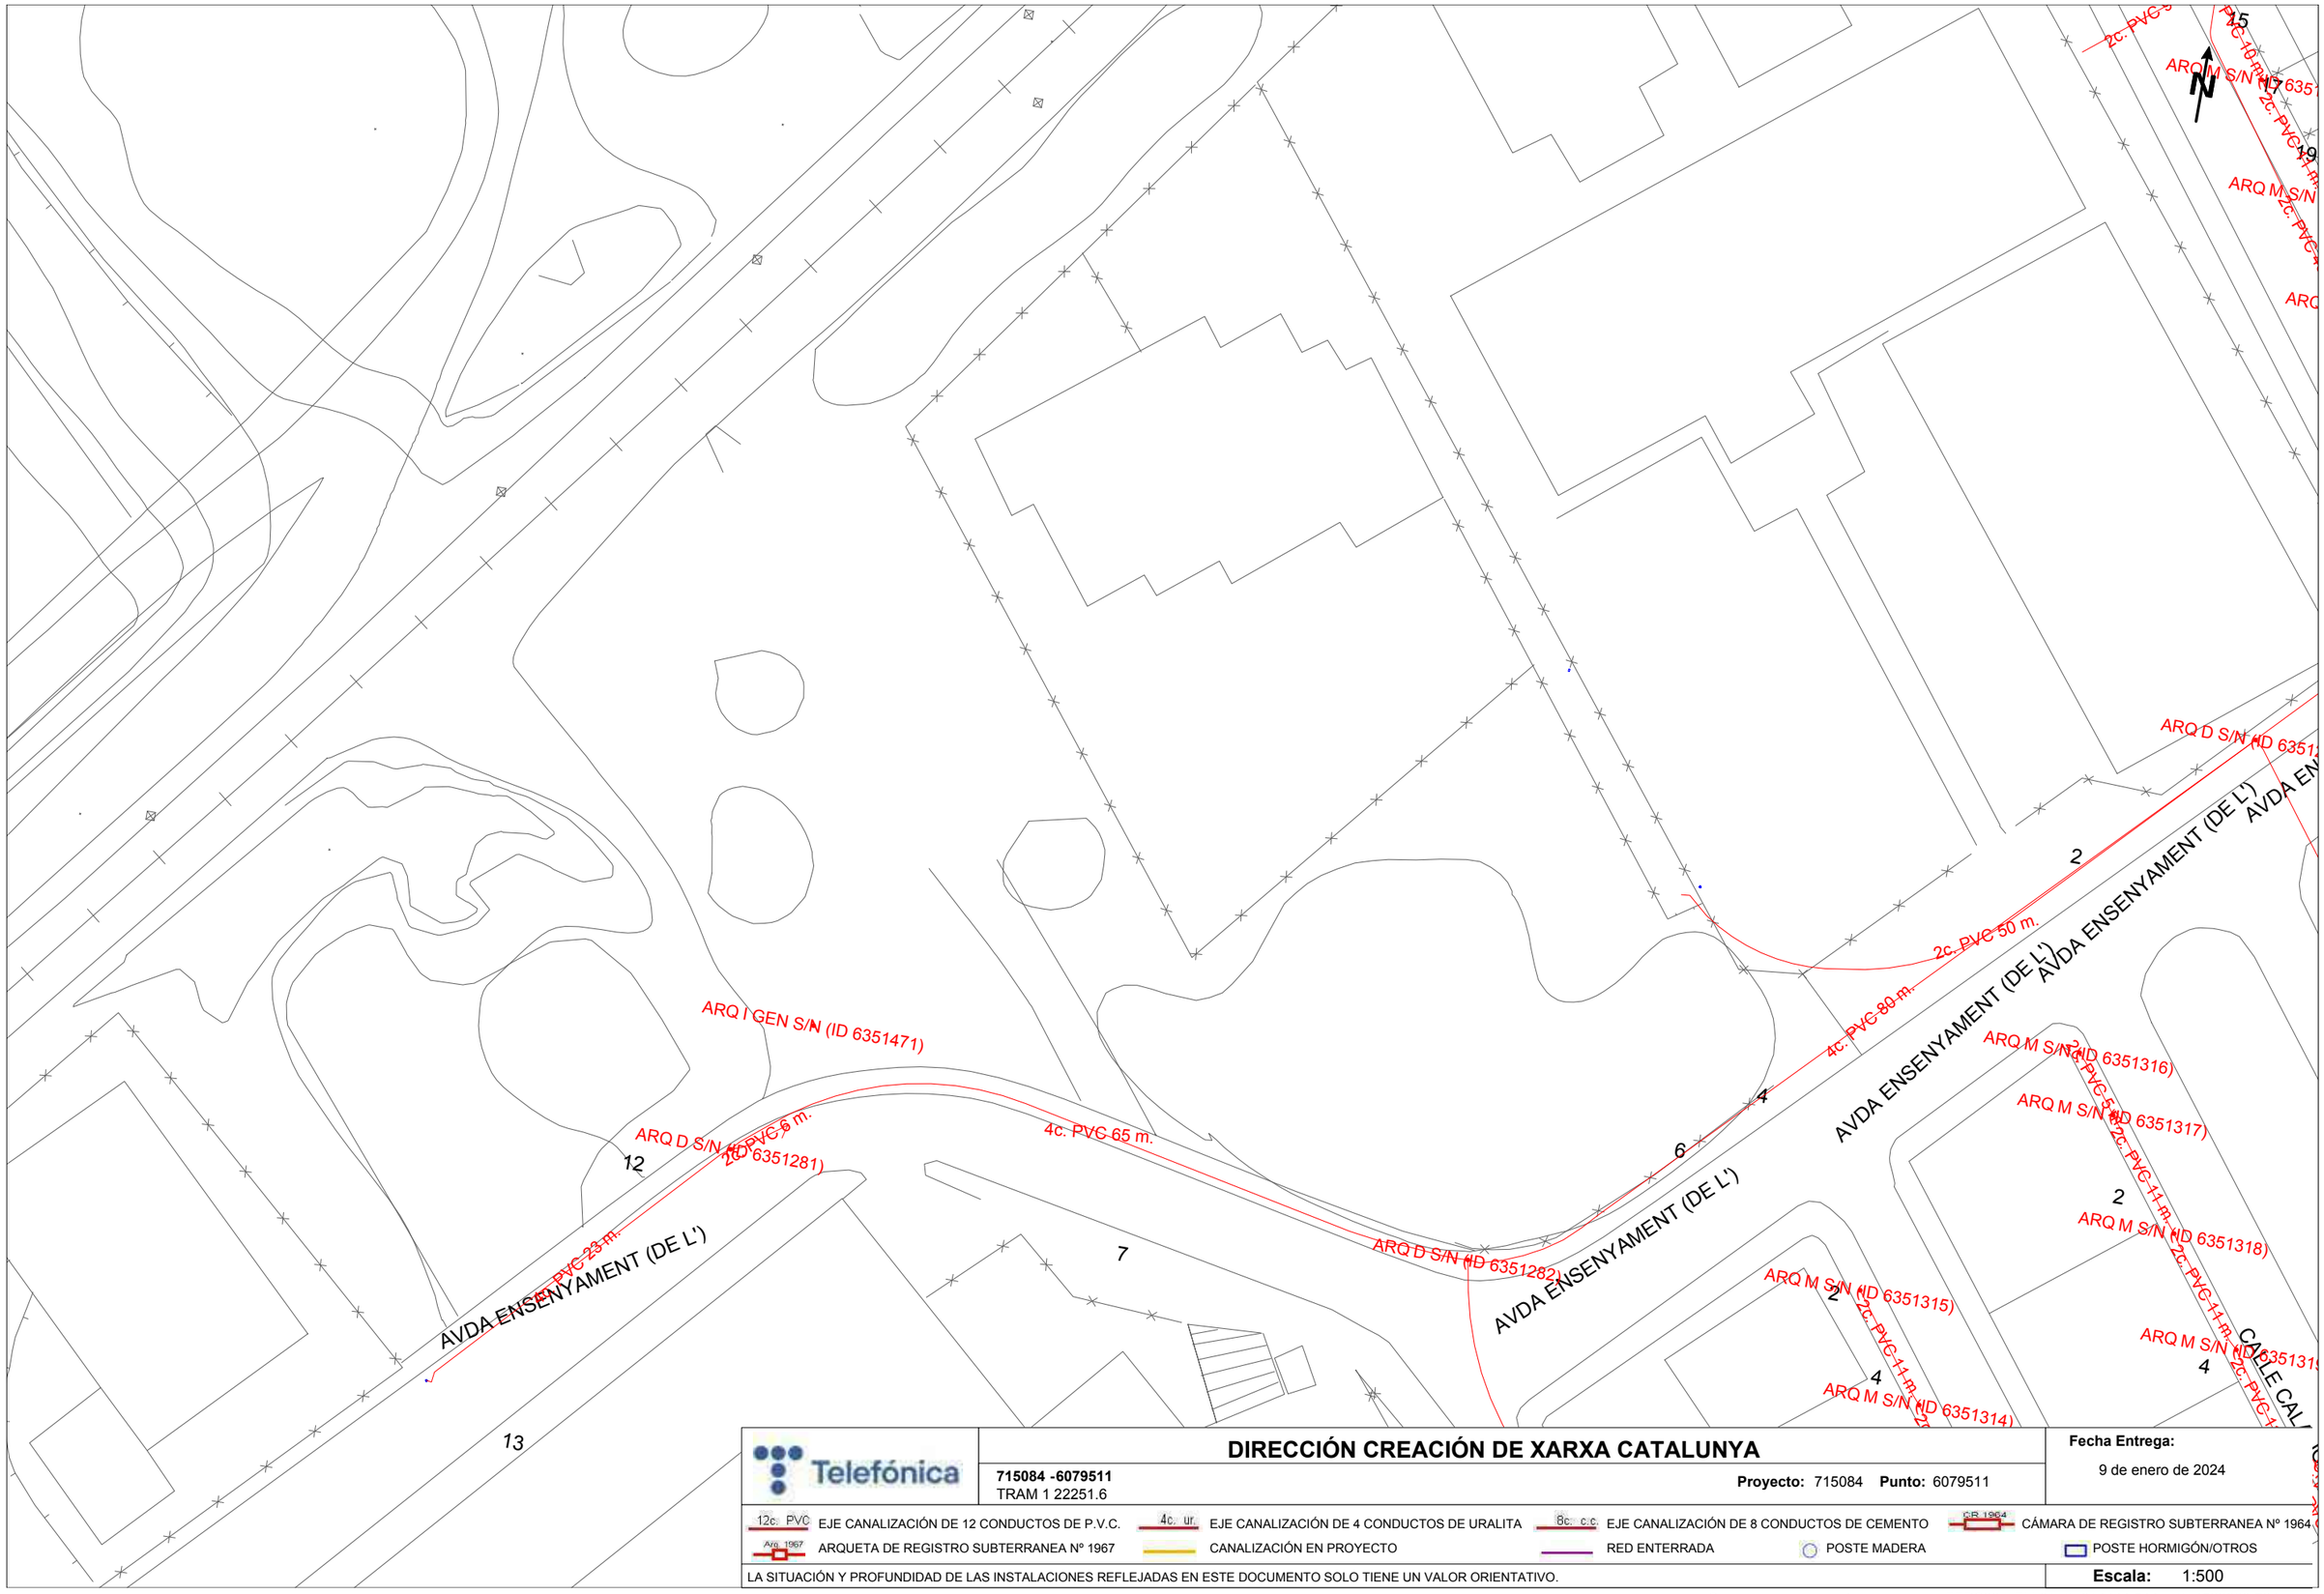

Telefónica

DIRECCIÓN CREACIÓN DE XARXA CATALUNYA

715084 -6079511
TRAM 1 22251.6

Proyecto: 715084 **Punto:** 6079511


Fecha Entrega:
9 de enero de 2024

12c. PVC EJE CANALIZACIÓN DE 12 CONDUCTOS DE P.V.C.
4c. ur. EJE CANALIZACIÓN DE 4 CONDUCTOS DE URALITA
8c. c.c EJE CANALIZACIÓN DE 8 CONDUCTOS DE CEMENTO
CR 1964 CÁMARA DE REGISTRO SUBTERRANEA Nº 1964
Arq 1967 ARQUETA DE REGISTRO SUBTERRANEA Nº 1967
CANALIZACIÓN EN PROYECTO
RED ENTERRADA
POSTE MADERA
POSTE HORMIGÓN/OTROS

LA SITUACIÓN Y PROFUNDIDAD DE LAS INSTALACIONES REFLEJADAS EN ESTE DOCUMENTO SOLO TIENE UN VALOR ORIENTATIVO.

Escala: 1:500

Coordenadas del centro del plano ETRS89 UTM 31 X: 314444.544 Y: 4528009.734

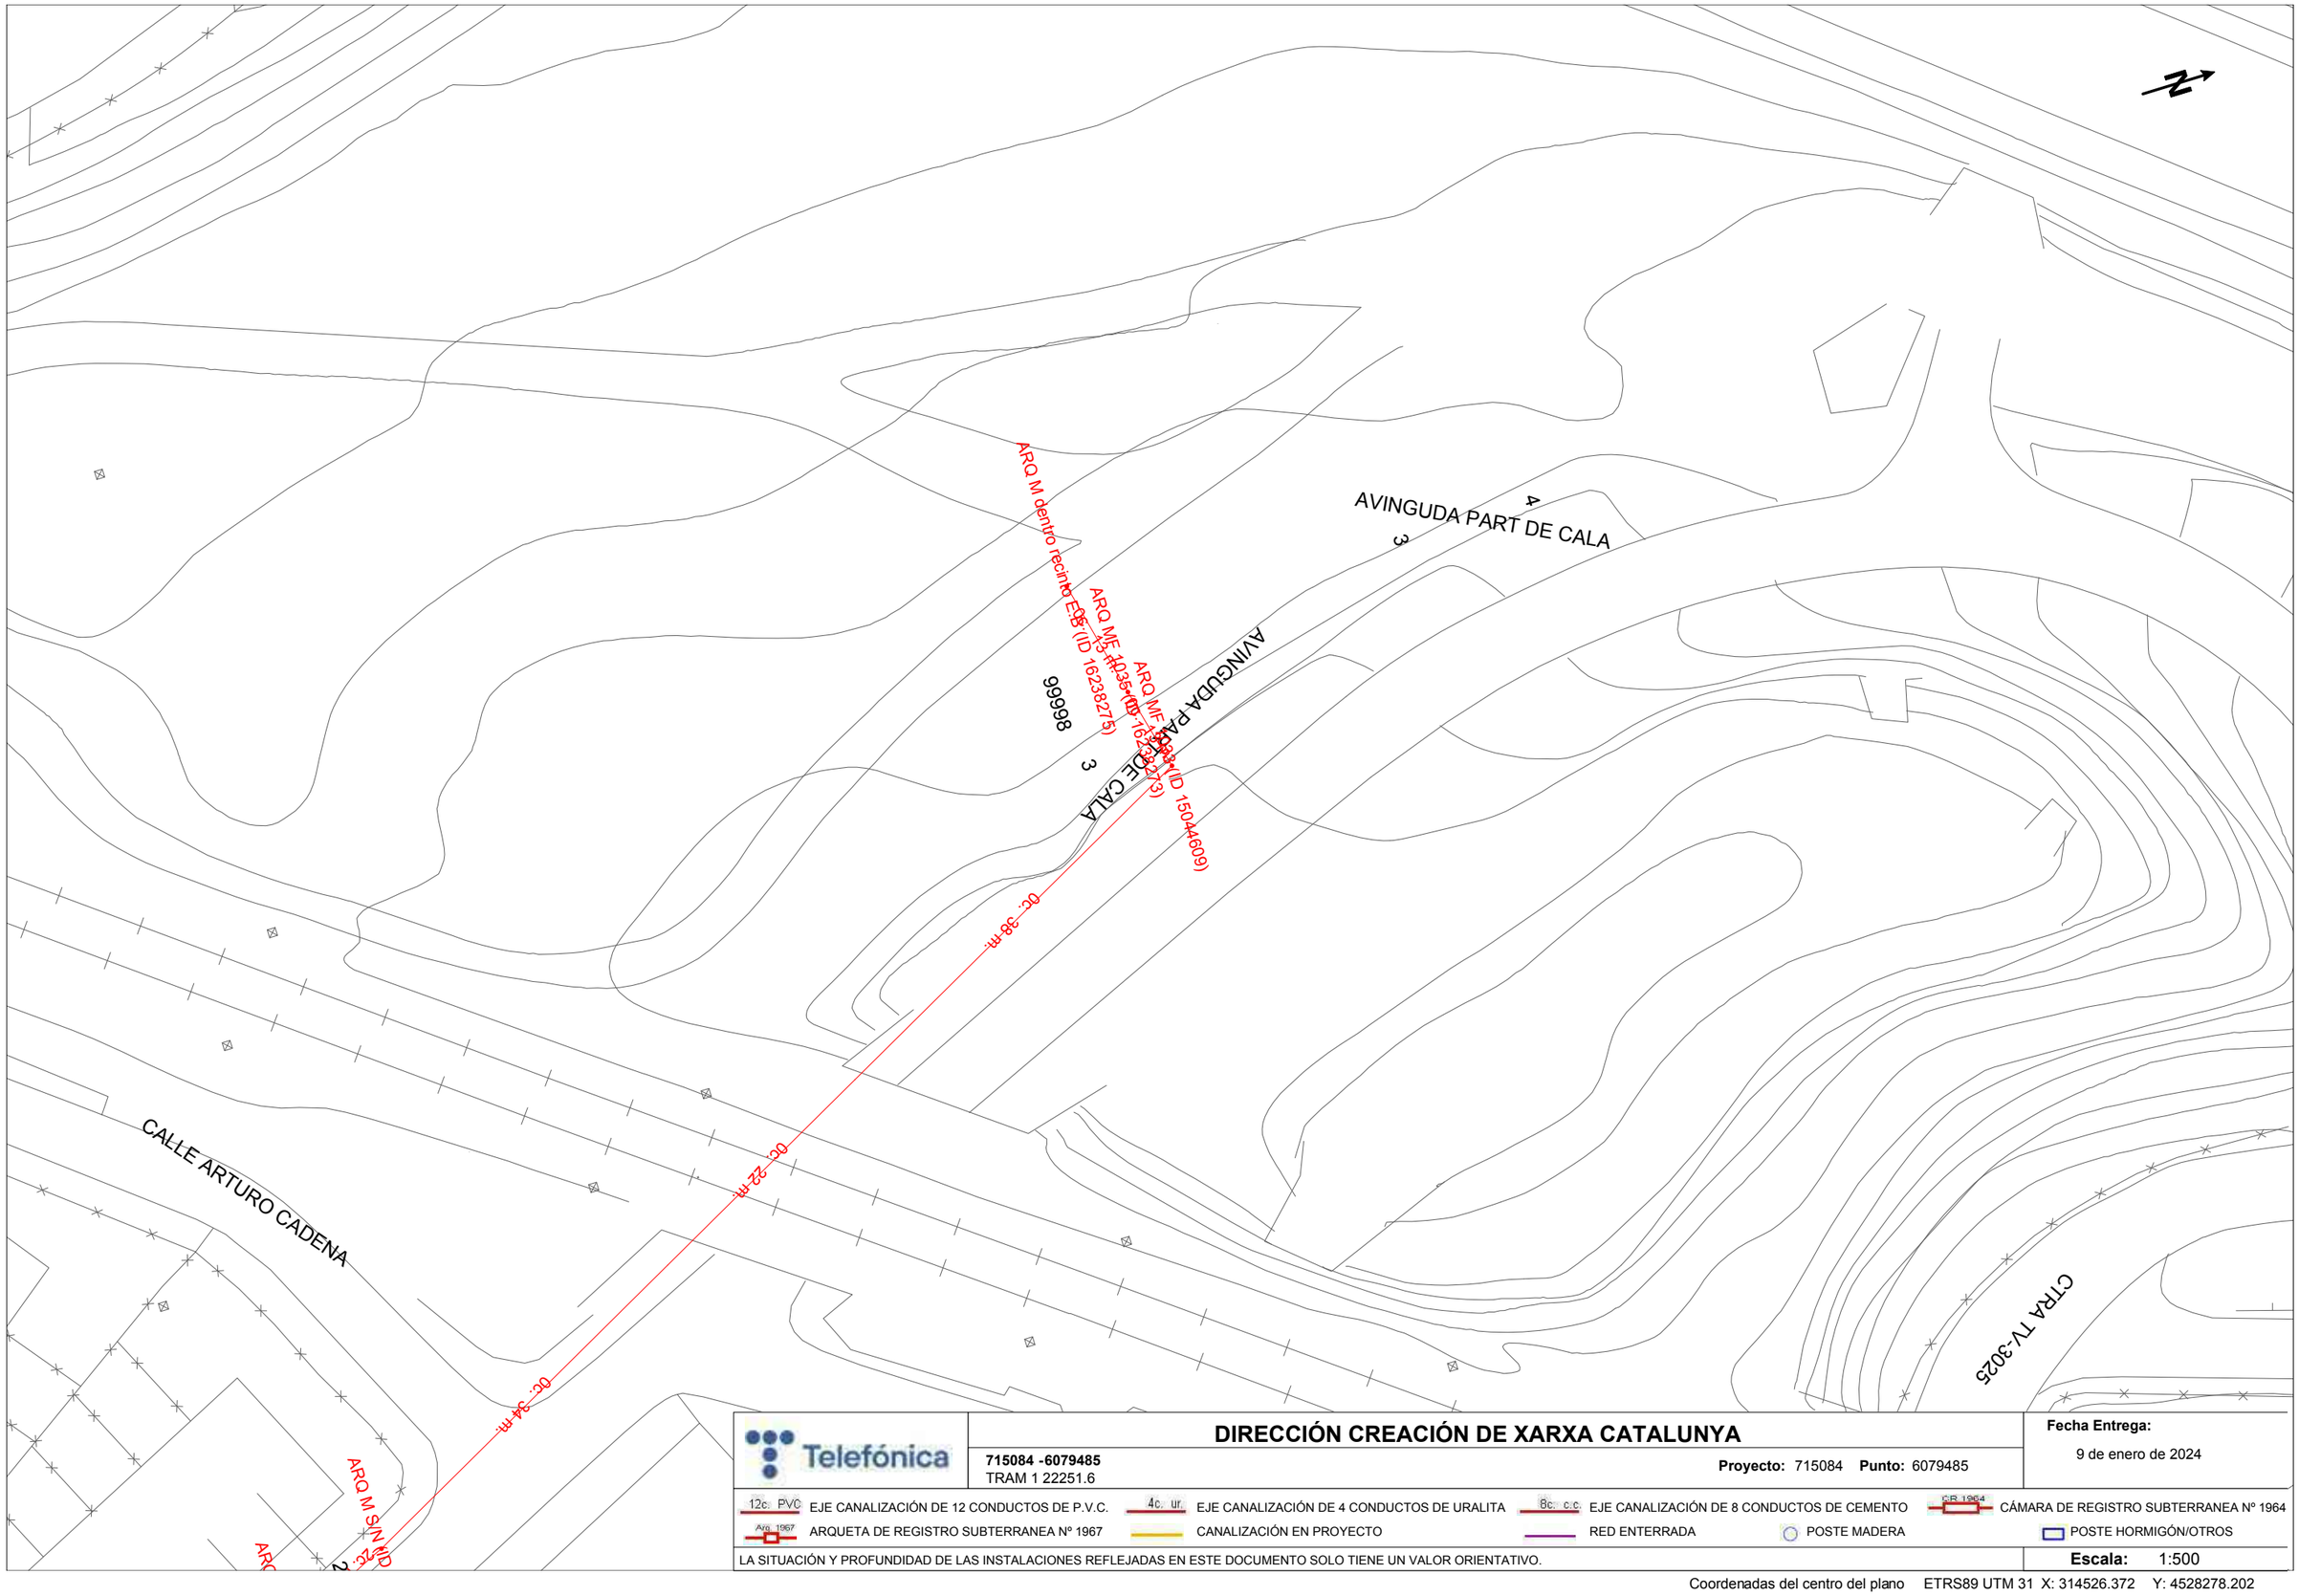

DIRECCIÓN CREACIÓN DE XARXA CATALUNYA

Telefónica

715084 -6079485
TRAM 1 22251.6

Proyecto: 715084 **Punto:** 6079485


Fecha Entrega:
9 de enero de 2024


12c. PVC EJE CANALIZACIÓN DE 12 CONDUCTOS DE P.V.C.
4c. ur. EJE CANALIZACIÓN DE 4 CONDUCTOS DE URALITA
8c. c.c EJE CANALIZACIÓN DE 8 CONDUCTOS DE CEMENTO
CR 1964 CÁMARA DE REGISTRO SUBTERRANEA Nº 1964
Arq. 1967 ARQUETA DE REGISTRO SUBTERRANEA Nº 1967
CANALIZACIÓN EN PROYECTO
RED ENTERRADA
POSTE MADERA
POSTE HORMIGÓN/OTROS

LA SITUACIÓN Y PROFUNDIDAD DE LAS INSTALACIONES REFLEJADAS EN ESTE DOCUMENTO SOLO TIENE UN VALOR ORIENTATIVO.

Escala: 1:500

Coordenadas del centro del plano ETRS89 UTM 31 X: 314526.372 Y: 4528278.202

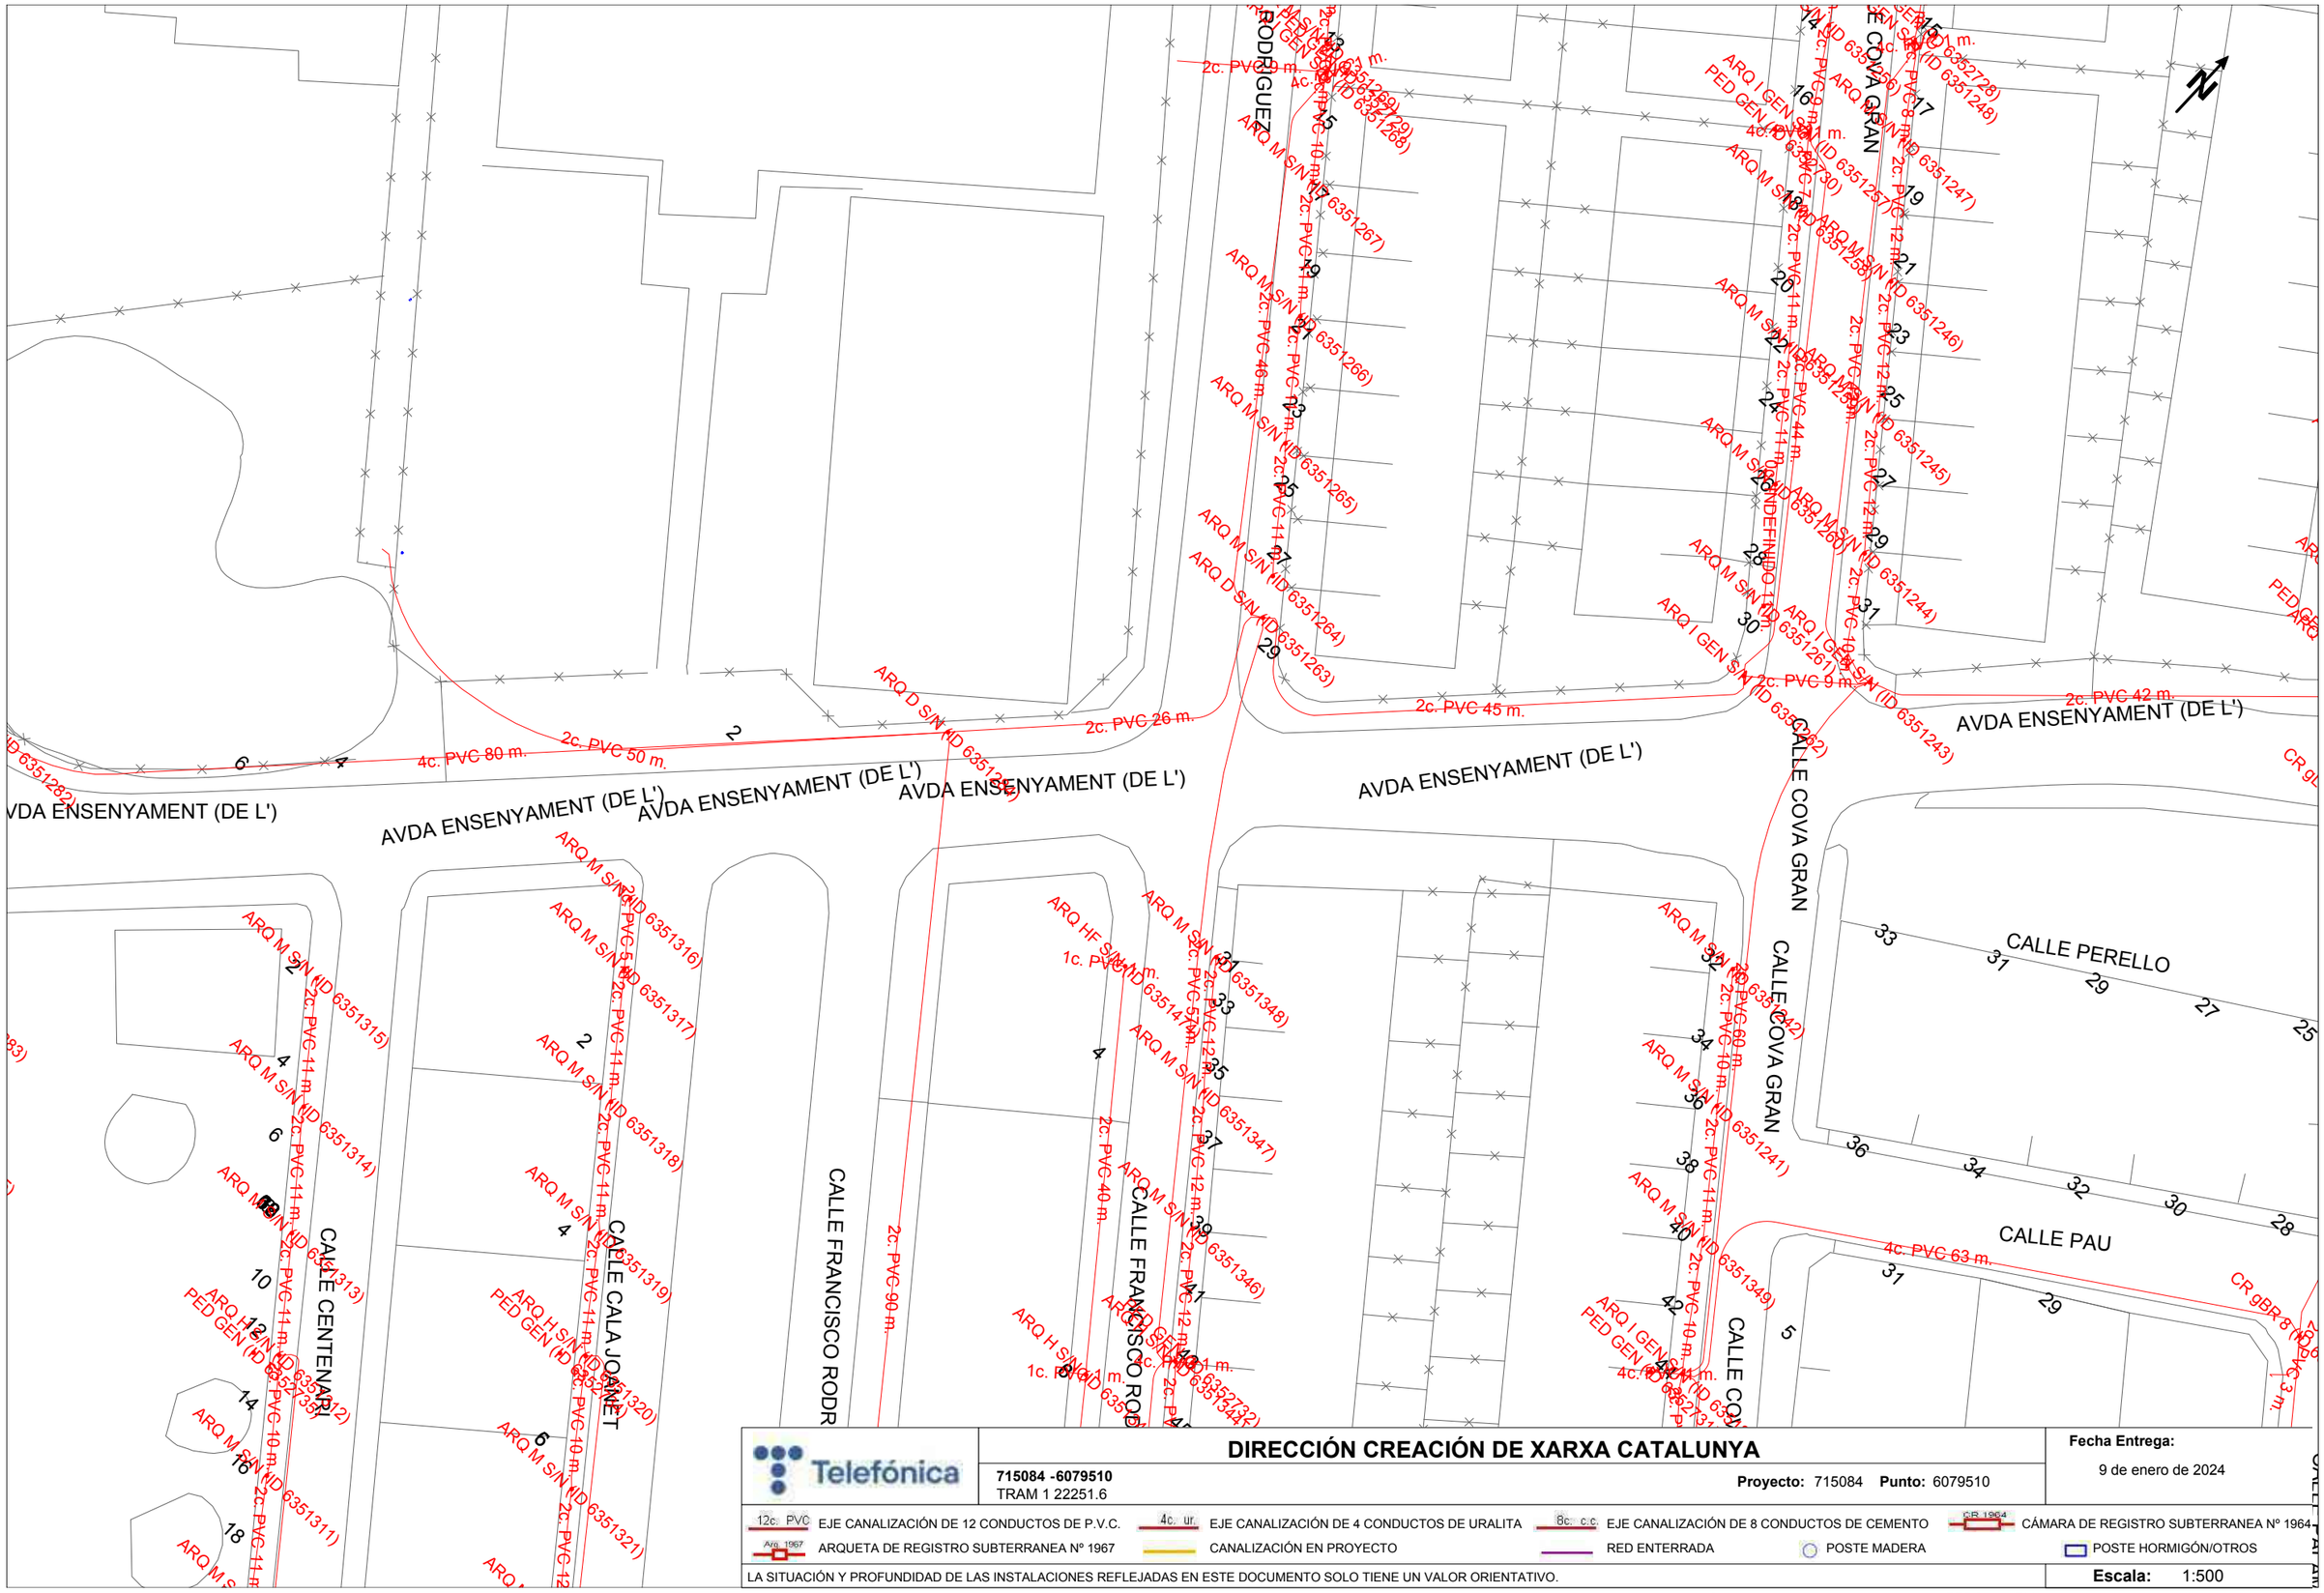
AVDA ENSENYAMENT (DE L')
CALLE COVA GRAN
CALLE PERELLO
CALLE PAU
CALLE CENTENARI
CALLE CALA JOANET
CALLE FRANCISCO RODRIGUEZ
2c. PVC 50 m.
2c. PVC 26 m.
2c. PVC 45 m.
2c. PVC 42 m.
4c. PVC 80 m.
4c. PVC 63 m.
2c. PVC 90 m.
2c. PVC 40 m.
ARQ D S/N (ID 6351264)
ARQ M S/N (ID 6351263)
ARQ M S/N (ID 6351265)
ARQ M S/N (ID 6351266)
ARQ M S/N (ID 6351267)
ARQ M S/N (ID 6351268)
ARQ M S/N (ID 6351269)
ARQ M S/N (ID 6351270)
ARQ M S/N (ID 6351271)
ARQ M S/N (ID 6351272)
ARQ M S/N (ID 6351273)
ARQ M S/N (ID 6351274)
ARQ M S/N (ID 6351275)
ARQ M S/N (ID 6351276)
ARQ M S/N (ID 6351277)
ARQ M S/N (ID 6351278)
ARQ M S/N (ID 6351279)
ARQ M S/N (ID 6351280)
ARQ M S/N (ID 6351281)
ARQ M S/N (ID 6351282)
ARQ M S/N (ID 6351283)
ARQ M S/N (ID 6351284)
ARQ M S/N (ID 6351285)
ARQ M S/N (ID 6351286)
ARQ M S/N (ID 6351287)
ARQ M S/N (ID 6351288)
ARQ M S/N (ID 6351289)
ARQ M S/N (ID 6351290)
ARQ M S/N (ID 6351291)
ARQ M S/N (ID 6351292)
ARQ M S/N (ID 6351293)
ARQ M S/N (ID 6351294)
ARQ M S/N (ID 6351295)
ARQ M S/N (ID 6351296)
ARQ M S/N (ID 6351297)
ARQ M S/N (ID 6351298)
ARQ M S/N (ID 6351299)
ARQ M S/N (ID 6351300)
ARQ M S/N (ID 6351301)
ARQ M S/N (ID 6351302)
ARQ M S/N (ID 6351303)
ARQ M S/N (ID 6351304)
ARQ M S/N (ID 6351305)
ARQ M S/N (ID 6351306)
ARQ M S/N (ID 6351307)
ARQ M S/N (ID 6351308)
ARQ M S/N (ID 6351309)
ARQ M S/N (ID 6351310)
ARQ M S/N (ID 6351311)
ARQ M S/N (ID 6351312)
ARQ M S/N (ID 6351313)
ARQ M S/N (ID 6351314)
ARQ M S/N (ID 6351315)
ARQ M S/N (ID 6351316)
ARQ M S/N (ID 6351317)
ARQ M S/N (ID 6351318)
ARQ M S/N (ID 6351319)
ARQ M S/N (ID 6351320)
ARQ M S/N (ID 6351321)
ARQ M S/N (ID 6351322)
ARQ M S/N (ID 6351323)
ARQ M S/N (ID 6351324)
ARQ M S/N (ID 6351325)
ARQ M S/N (ID 6351326)
ARQ M S/N (ID 6351327)
ARQ M S/N (ID 6351328)
ARQ M S/N (ID 6351329)
ARQ M S/N (ID 6351330)
ARQ M S/N (ID 6351331)
ARQ M S/N (ID 6351332)
ARQ M S/N (ID 6351333)
ARQ M S/N (ID 6351334)
ARQ M S/N (ID 6351335)
ARQ M S/N (ID 6351336)
ARQ M S/N (ID 6351337)
ARQ M S/N (ID 6351338)
ARQ M S/N (ID 6351339)
ARQ M S/N (ID 6351340)
ARQ M S/N (ID 6351341)
ARQ M S/N (ID 6351342)
ARQ M S/N (ID 6351343)
ARQ M S/N (ID 6351344)
ARQ M S/N (ID 6351345)
ARQ M S/N (ID 6351346)
ARQ M S/N (ID 6351347)
ARQ M S/N (ID 6351348)
ARQ M S/N (ID 6351349)
ARQ M S/N (ID 6351241)
ARQ M S/N (ID 6351242)
ARQ M S/N (ID 6351243)
ARQ M S/N (ID 6351244)
ARQ M S/N (ID 6351245)
ARQ M S/N (ID 6351246)
ARQ M S/N (ID 6351247)
ARQ M S/N (ID 6351248)
ARQ M S/N (ID 6351249)
ARQ M S/N (ID 6351250)
ARQ M S/N (ID 6351251)
ARQ M S/N (ID 6351252)
ARQ M S/N (ID 6351253)
ARQ M S/N (ID 6351254)
ARQ M S/N (ID 6351255)
ARQ M S/N (ID 6351256)
ARQ M S/N (ID 6351257)
ARQ M S/N (ID 6351258)
ARQ M S/N (ID 6351259)
ARQ M S/N (ID 6351260)
ARQ M S/N (ID 6351261)
ARQ M S/N (ID 6351262)
ARQ H S/N (ID 6351232)
ARQ H S/N (ID 6351233)
ARQ H S/N (ID 6351234)
ARQ H S/N (ID 6351235)
ARQ H S/N (ID 6351236)
ARQ H S/N (ID 6351237)
ARQ H S/N (ID 6351238)
ARQ H S/N (ID 6351239)
ARQ H S/N (ID 6351240)
ARQ I GEN S/N (ID 6351227)
ARQ I GEN S/N (ID 6351228)
ARQ I GEN S/N (ID 6351229)
ARQ I GEN S/N (ID 6351230)
ARQ I GEN S/N (ID 6351231)
ARQ I GEN S/N (ID 6351232)
ARQ I GEN S/N (ID

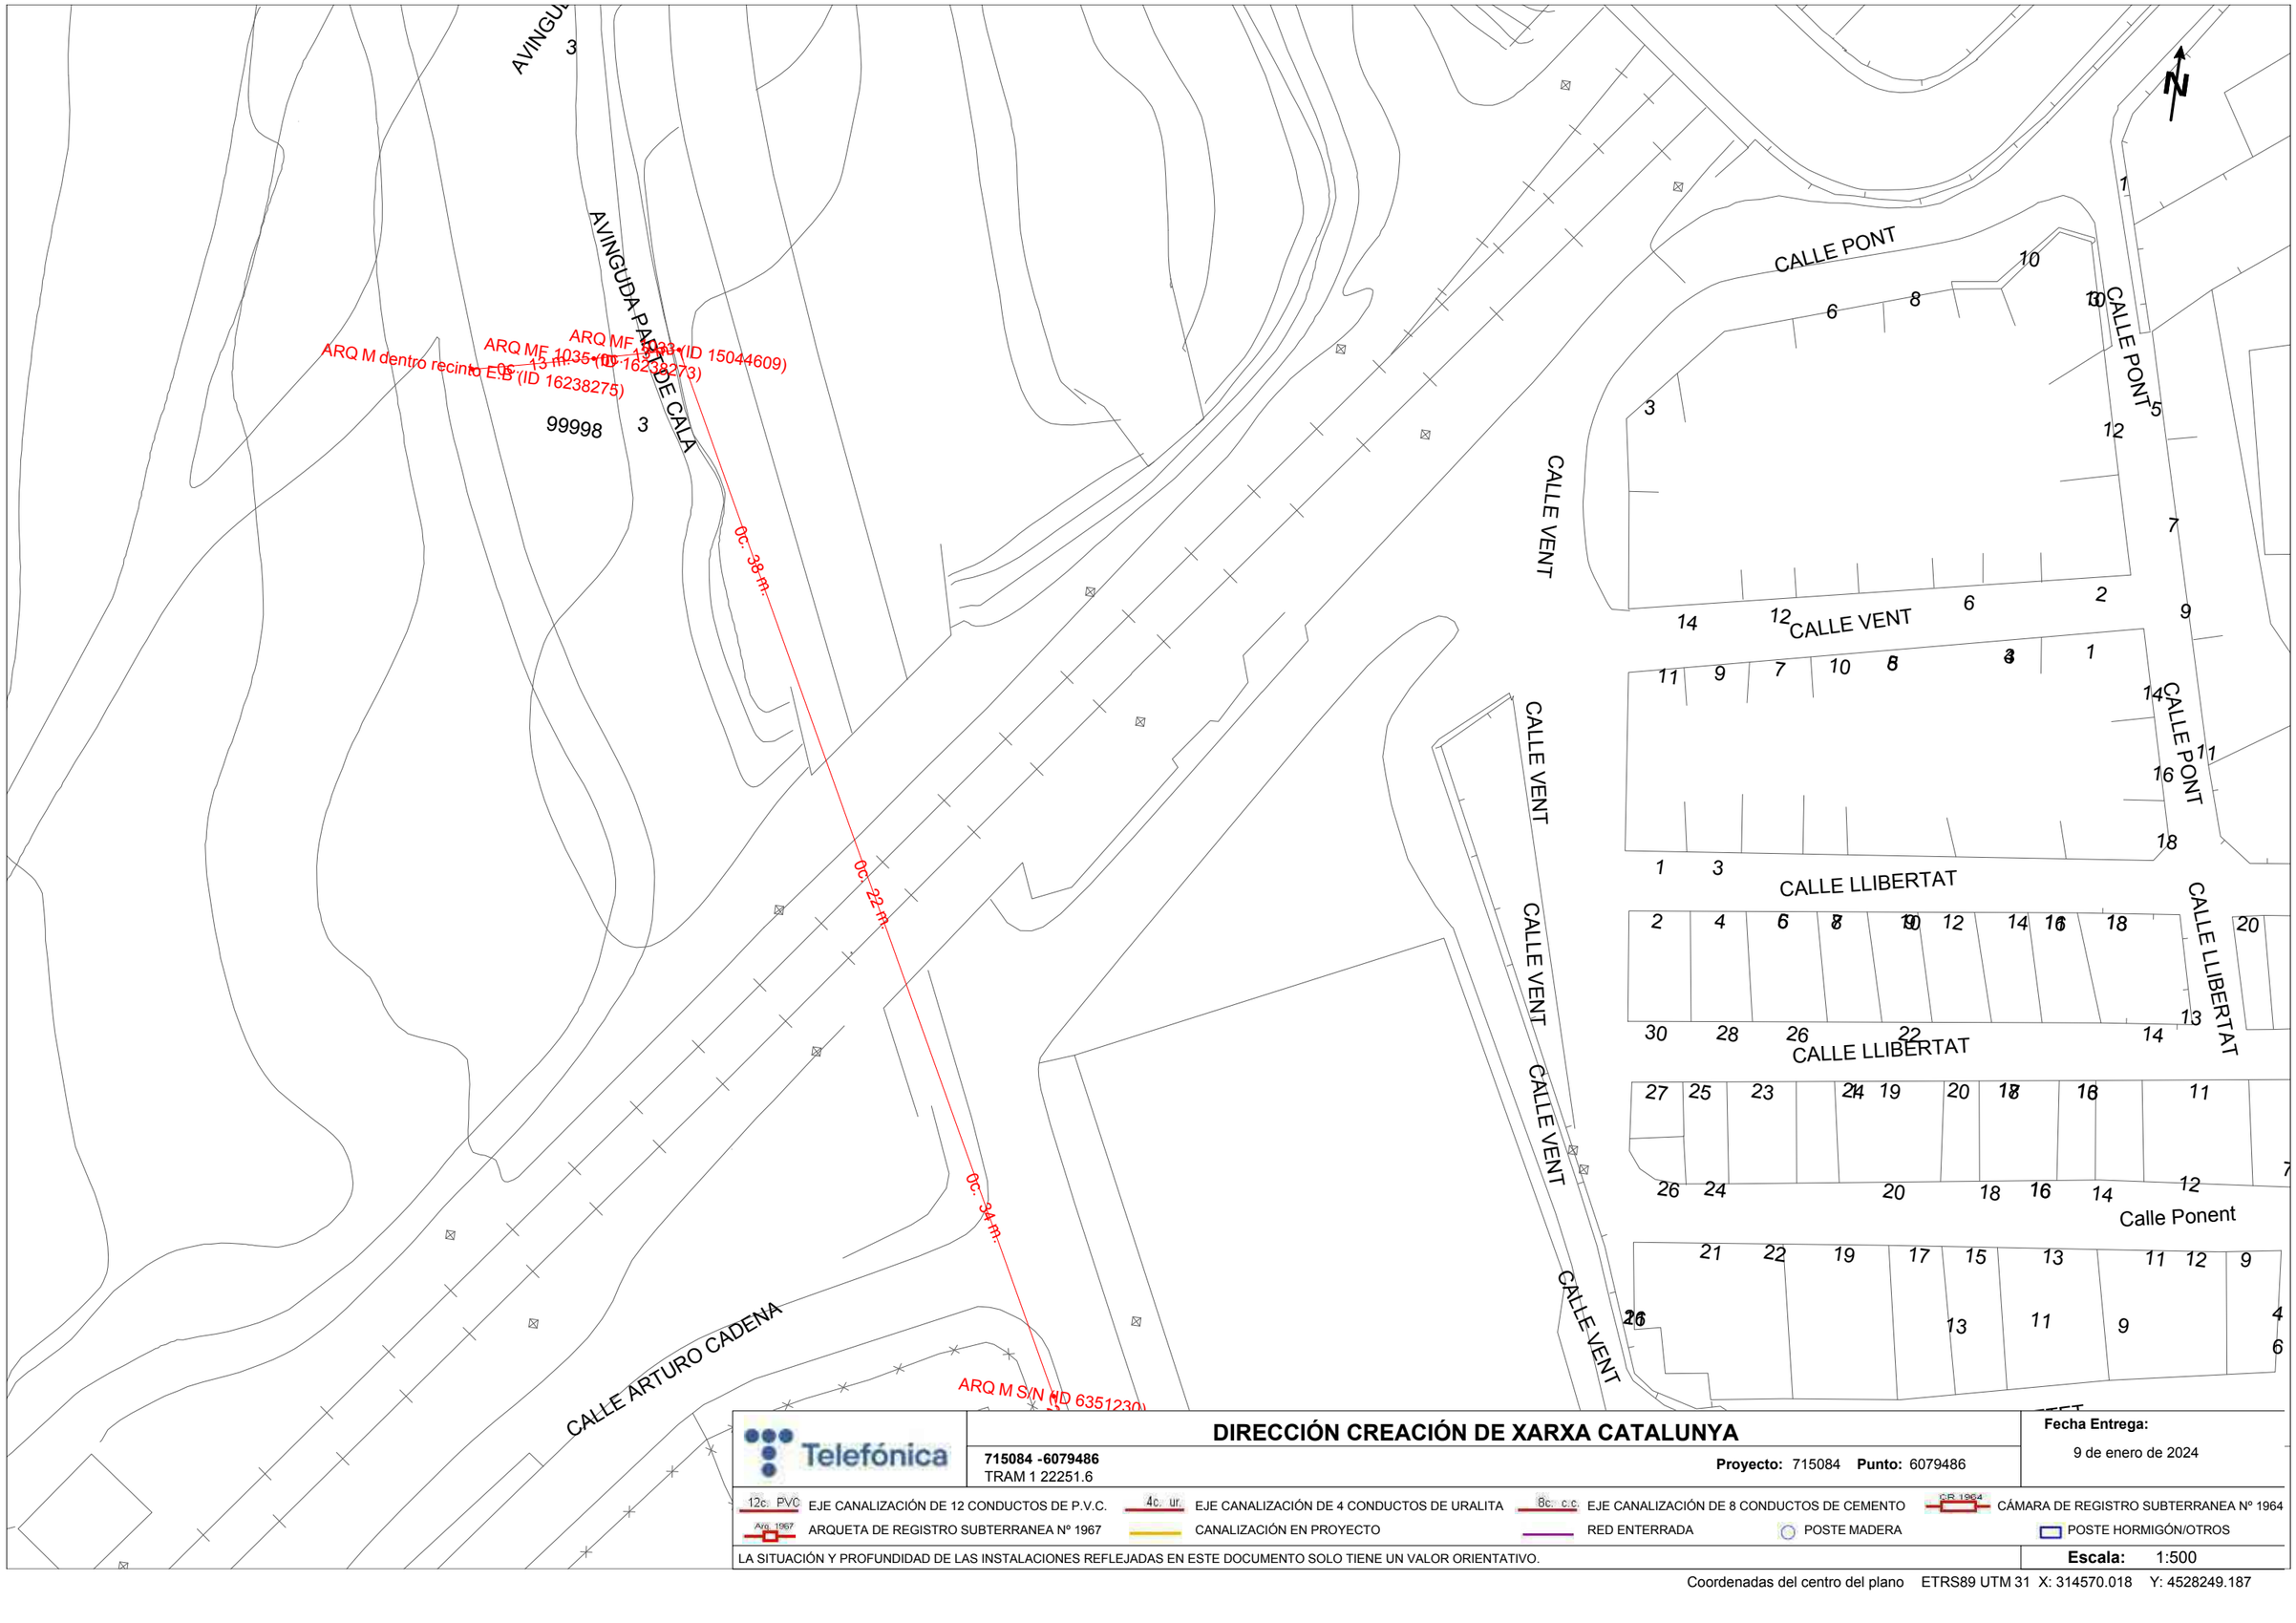

Telefónica

DIRECCIÓN CREACIÓN DE XARXA CATALUNYA

715084 -6079486
TRAM 1 22251.6

Proyecto: 715084 **Punto:** 6079486


Fecha Entrega:
9 de enero de 2024

12c. PVC EJE CANALIZACIÓN DE 12 CONDUCTOS DE P.V.C.
4c. ur. EJE CANALIZACIÓN DE 4 CONDUCTOS DE URALITA
8c. c.c EJE CANALIZACIÓN DE 8 CONDUCTOS DE CEMENTO
CR 1964 CÁMARA DE REGISTRO SUBTERRANEA Nº 1964
Arq 1967 ARQUETA DE REGISTRO SUBTERRANEA Nº 1967
CANALIZACIÓN EN PROYECTO
RED ENTERRADA
POSTE MADERA
POSTE HORMIGÓN/OTROS

LA SITUACIÓN Y PROFUNDIDAD DE LAS INSTALACIONES REFLEJADAS EN ESTE DOCUMENTO SOLO TIENE UN VALOR ORIENTATIVO.

Escala: 1:500

Coordenadas del centro del plano ETRS89 UTM 31 X: 314570.018 Y: 4528249.187

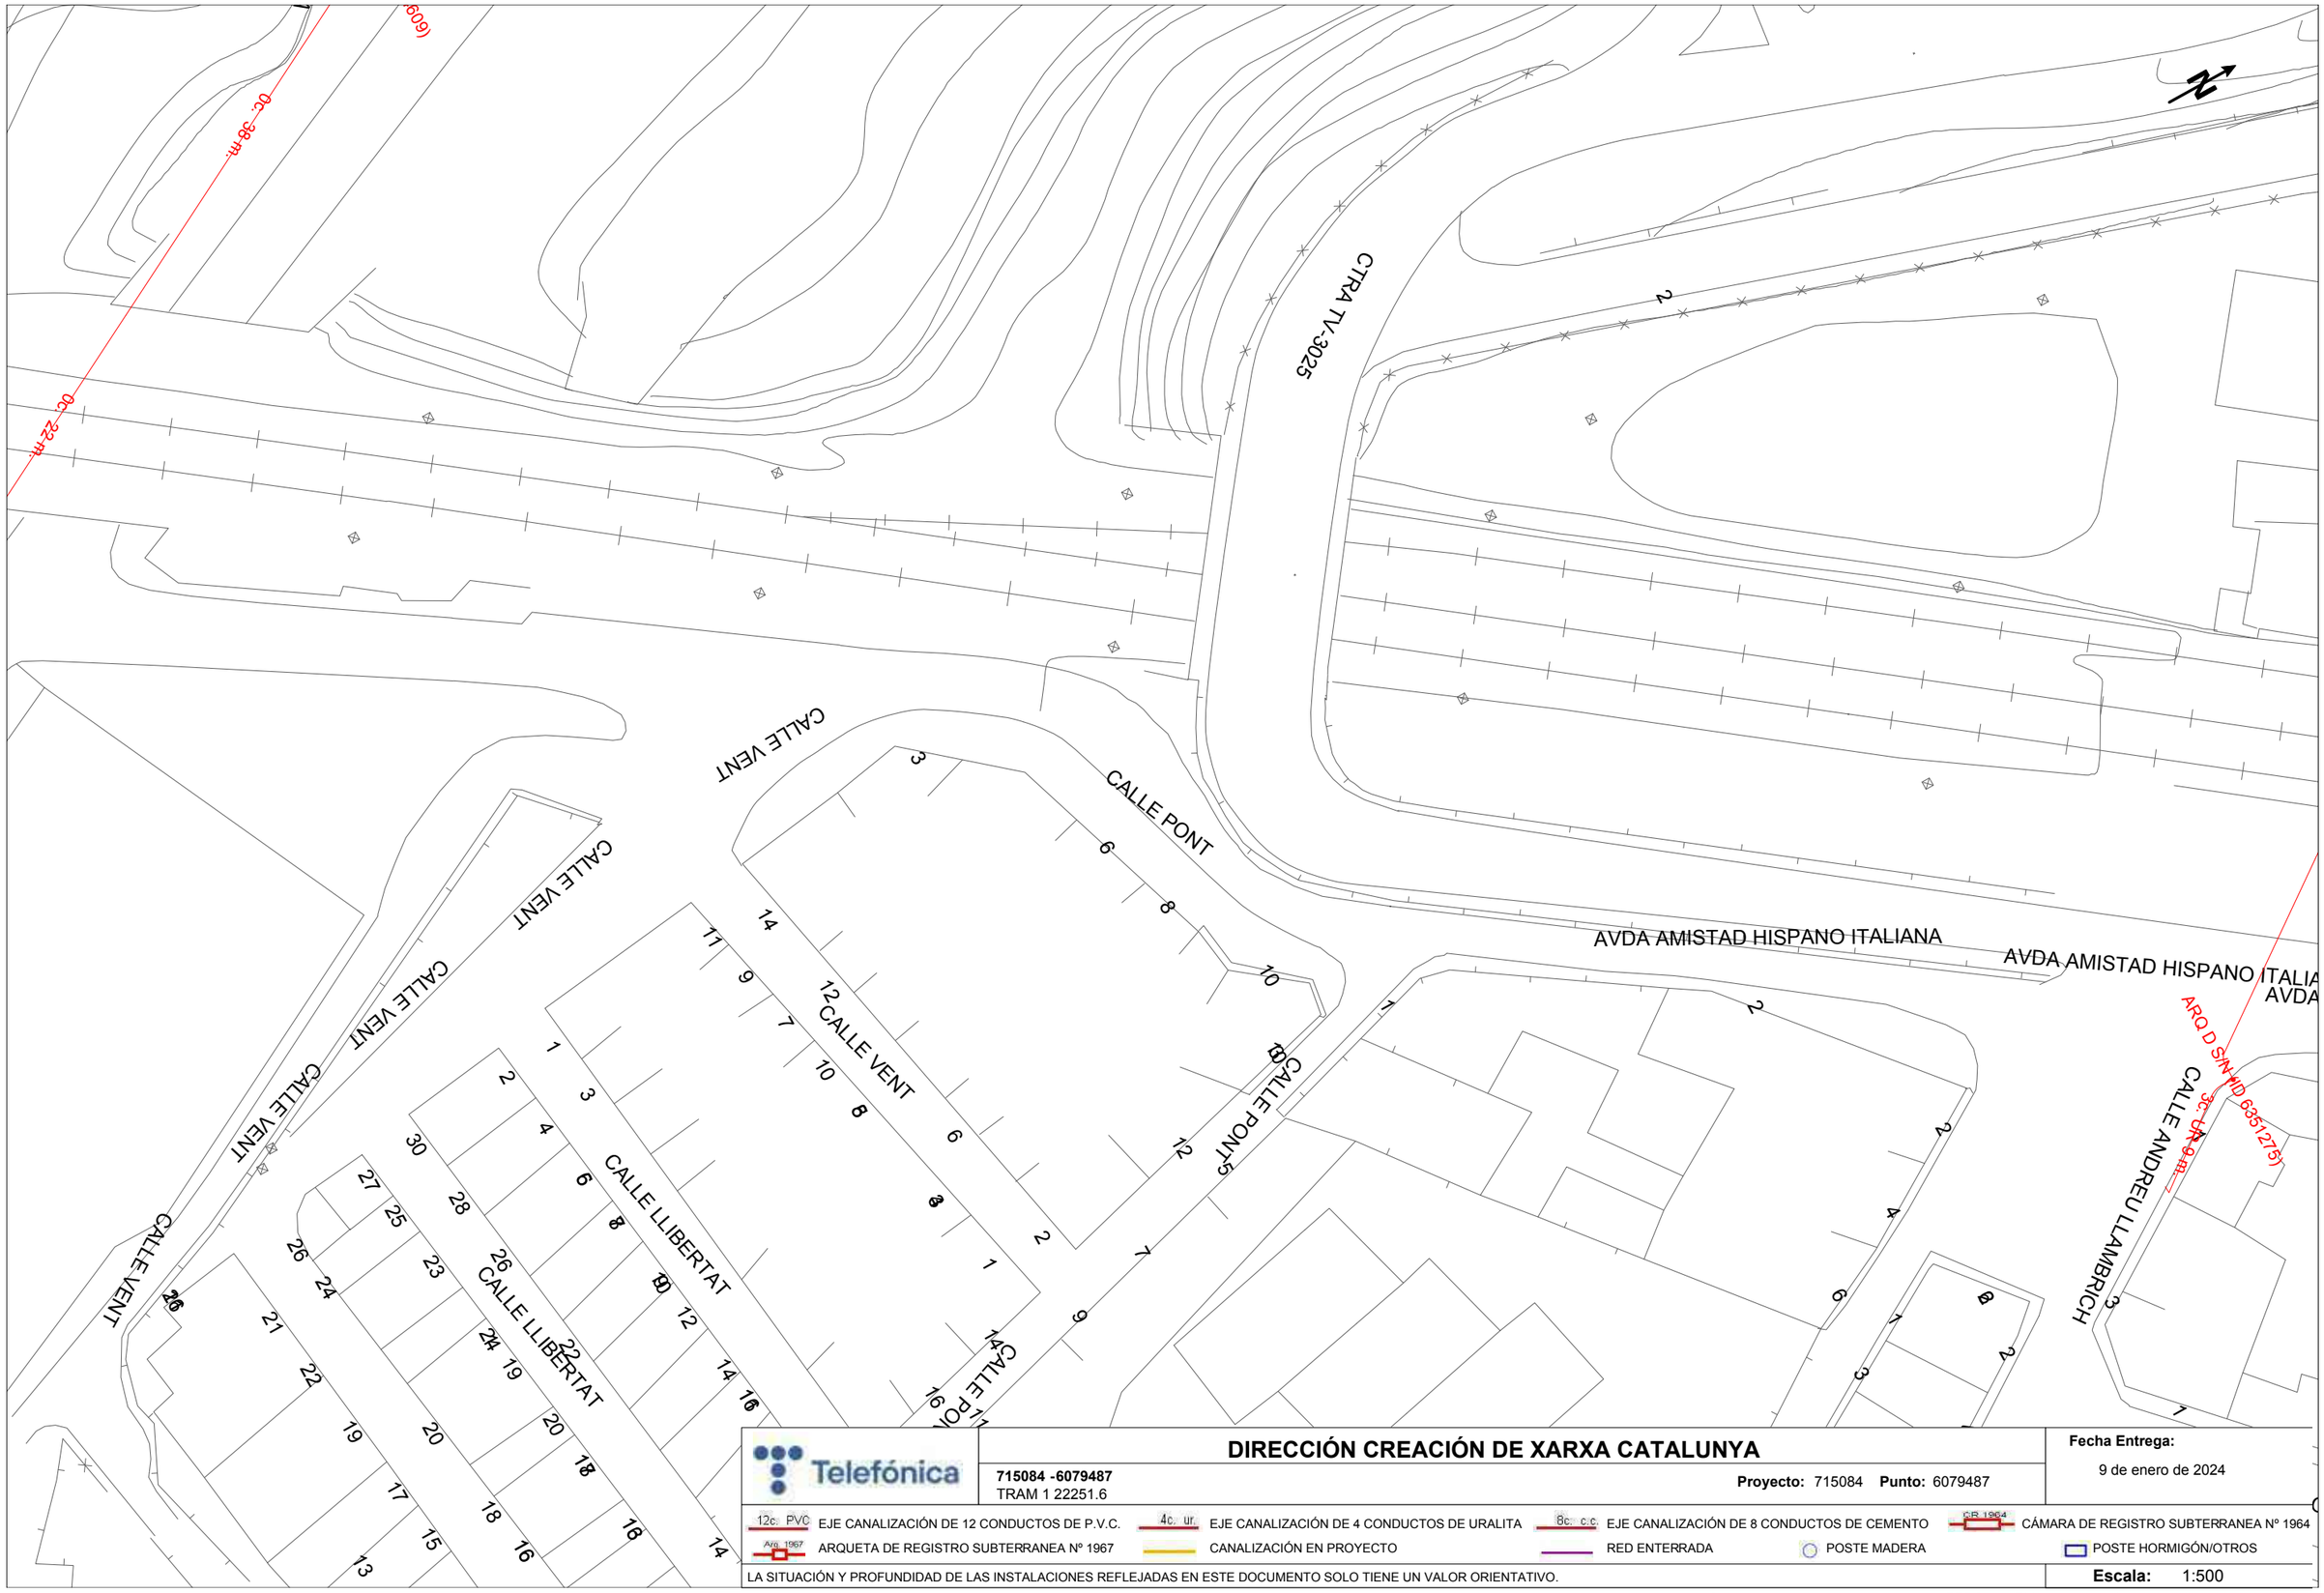

Telefónica

DIRECCIÓN CREACIÓN DE XARXA CATALUNYA

715084 -6079487
TRAM 1 22251.6

Proyecto: 715084 **Punto:** 6079487


Fecha Entrega:
9 de enero de 2024

12c. PVC EJE CANALIZACIÓN DE 12 CONDUCTOS DE P.V.C.
4c. ur. EJE CANALIZACIÓN DE 4 CONDUCTOS DE URALITA
8c. c.c EJE CANALIZACIÓN DE 8 CONDUCTOS DE CEMENTO
CÁMARA DE REGISTRO SUBTERRANEA Nº 1964
Arq. 1967 ARQUETA DE REGISTRO SUBTERRANEA Nº 1967
CANALIZACIÓN EN PROYECTO
RED ENTERRADA
POSTE MADERA
POSTE HORMIGÓN/OTROS

LA SITUACIÓN Y PROFUNDIDAD DE LAS INSTALACIONES REFLEJADAS EN ESTE DOCUMENTO SOLO TIENE UN VALOR ORIENTATIVO.

Escala: 1:500

Coordenadas del centro del plano ETRS89 UTM 31 X: 314620.693 Y: 4528303.682

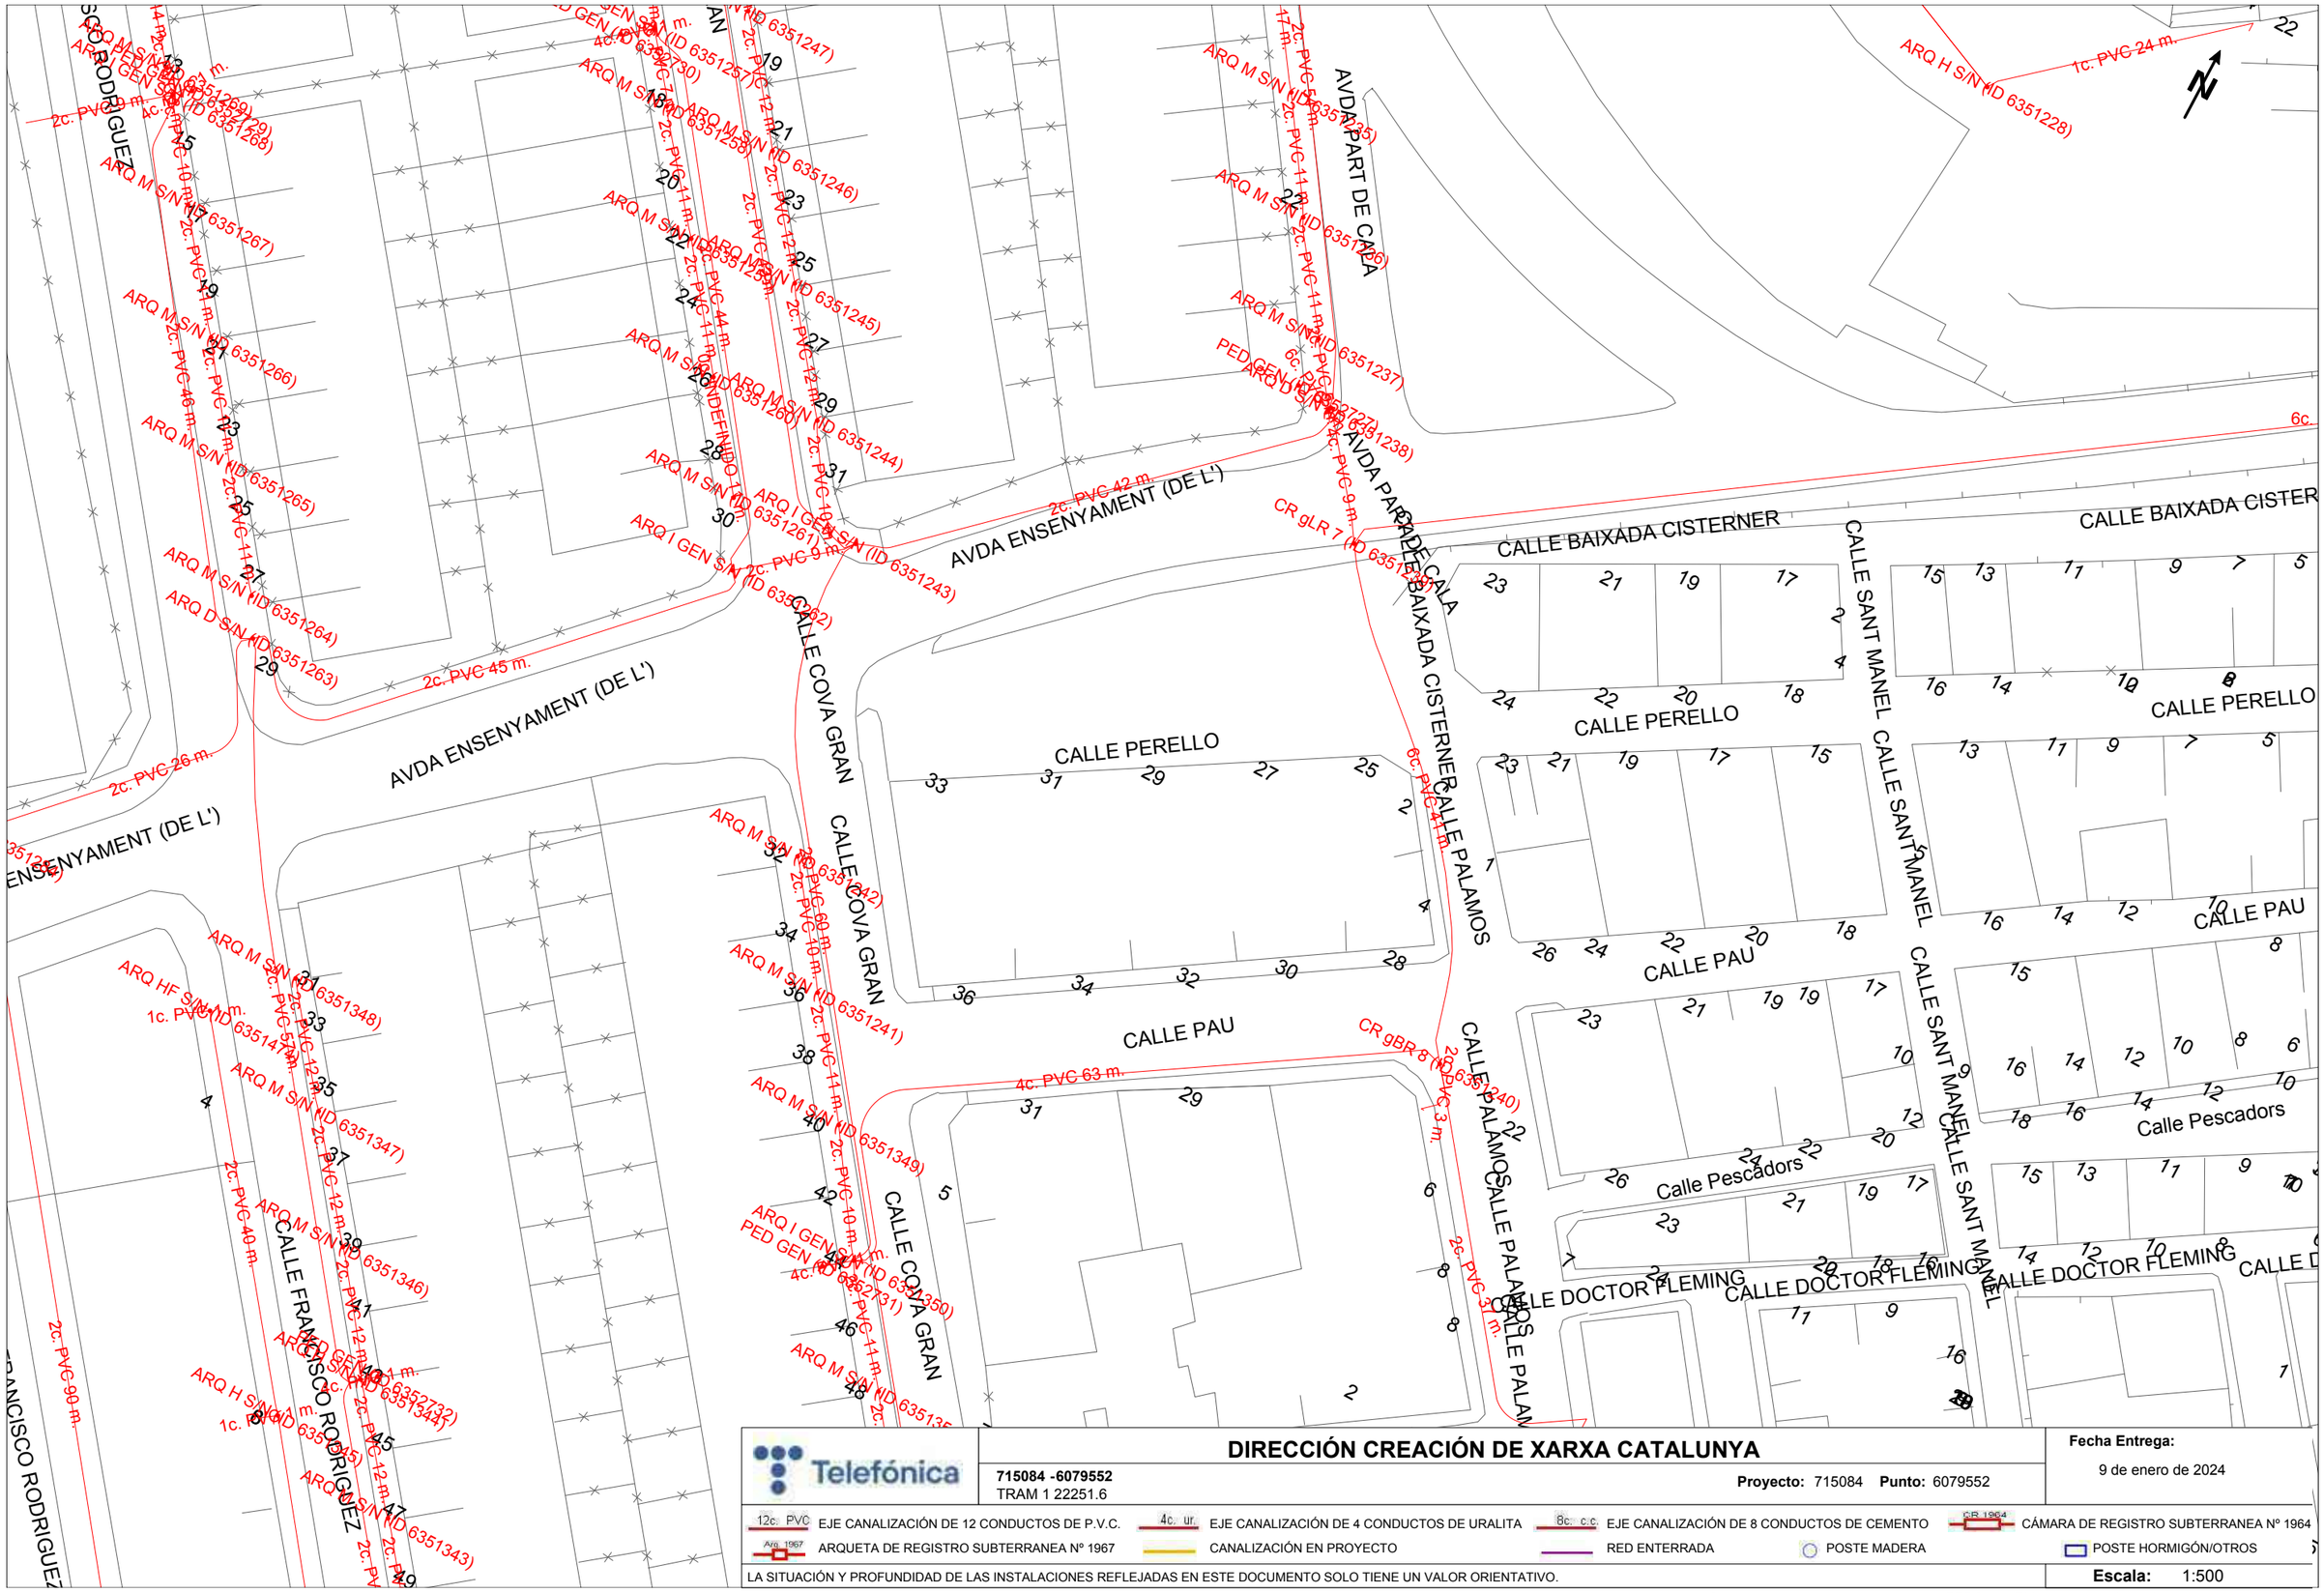

DIRECCIÓN CREACIÓN DE XARXA CATALUNYA

715084 -6079552
TRAM 1 22251.6

Proyecto: 715084 **Punto:** 6079552

Fecha Entrega:
9 de enero de 2024

12c. PVC EJE CANALIZACIÓN DE 12 CONDUCTOS DE P.V.C.
4c. ur. EJE CANALIZACIÓN DE 4 CONDUCTOS DE URALITA
8c. c.c EJE CANALIZACIÓN DE 8 CONDUCTOS DE CEMENTO
CR 1964 CÁMARA DE REGISTRO SUBTERRANEA Nº 1964
Arq 1967 ARQUETA DE REGISTRO SUBTERRANEA Nº 1967
CANALIZACIÓN EN PROYECTO
RED ENTERRADA
POSTE MADERA
POSTE HORMIGÓN/OTROS

LA SITUACIÓN Y PROFUNDIDAD DE LAS INSTALACIONES REFLEJADAS EN ESTE DOCUMENTO SOLO TIENE UN VALOR ORIENTATIVO.

Escala: 1:500

Coordenadas del centro del plano ETRS89 UTM 31 X: 314621.382 Y: 4528079.88

CALLE VENT
CALLE VENT
CALLE VENT
CALLE VENT
CALLE LLIBERTAT
CALLE GALETET
CALLE POU
CALLE BAIXADA CISTERNER
CALLE BAIXADA CISTERNER
CALLE BAIXADA CISTERNER
CALLE BAIXADA CISTERNER
CALLE SANT PERE
CALLE PERELLO
CALLE PERELLO
CALLE PAU
CALLE PAU
CALLE SANT MANEL
CALLE SANT MANEL
CALLE SANT MANEL
AVDA PART DE CALA
AVDA PART DE CALA
AVDA PART DE CALA
CALLE ARTURO CADENA
CALLE PALAMOS
CALLE PALAMOS
Calle Pescadors

1c. PVC 24 m.
1c. PVC 41 m.
ARQ H S/N (ID 6351228)
1c. PVC 10 m.
ARQ H S/N (ID 6351229)
1c. PVC 15 m.
6c. PVC 180 m.
0c. 34 m.
ARQ M S/N (ID 6351230)
2c. PVC 12 m.
ARQ M S/N (ID 6351231)
2c. PVC 11 m.
ARQ M S/N (ID 6351232)
2c. PVC 16 m.
ARQ H S/N (ID 6351233)
2c. PVC 11 m.
ARQ M S/N (ID 6351234)
2c. PVC 17 m.
ARQ M S/N (ID 6351235)
2c. PVC 11 m.
ARQ M S/N (ID 6351236)
2c. PVC 11 m.
ARQ M S/N (ID 6351237)
6c. PVC 9 m.
PED GEN (ID 6351238)
4c. PVC 9 m.
CR gLR 7 (ID 6351239)
6c. PVC 41 m.
2c. PVC 3 m.

DIRECCIÓN CREACIÓN DE XARXA CATALUNYA

Telefónica

715084 -6079509
TRAM 1 22251.6

Proyecto: 715084 **Punto:** 6079509


Fecha Entrega:
9 de enero de 2024

12c. PVC EJE CANALIZACIÓN DE 12 CONDUCTOS DE P.V.C.
4c. ur. EJE CANALIZACIÓN DE 4 CONDUCTOS DE URALITA
8c. c.c EJE CANALIZACIÓN DE 8 CONDUCTOS DE CEMENTO
CR 1964 CÁMARA DE REGISTRO SUBTERRANEA Nº 1964
Arq. 1967 ARQUETA DE REGISTRO SUBTERRANEA Nº 1967
CANALIZACIÓN EN PROYECTO
RED ENTERRADA
POSTE MADERA
POSTE HORMIGÓN/OTROS

LA SITUACIÓN Y PROFUNDIDAD DE LAS INSTALACIONES REFLEJADAS EN ESTE DOCUMENTO SOLO TIENE UN VALOR ORIENTATIVO.

Escala: 1:500

Coordenadas del centro del plano ETRS89 UTM 31 X: 314629.455 Y: 4528162.395

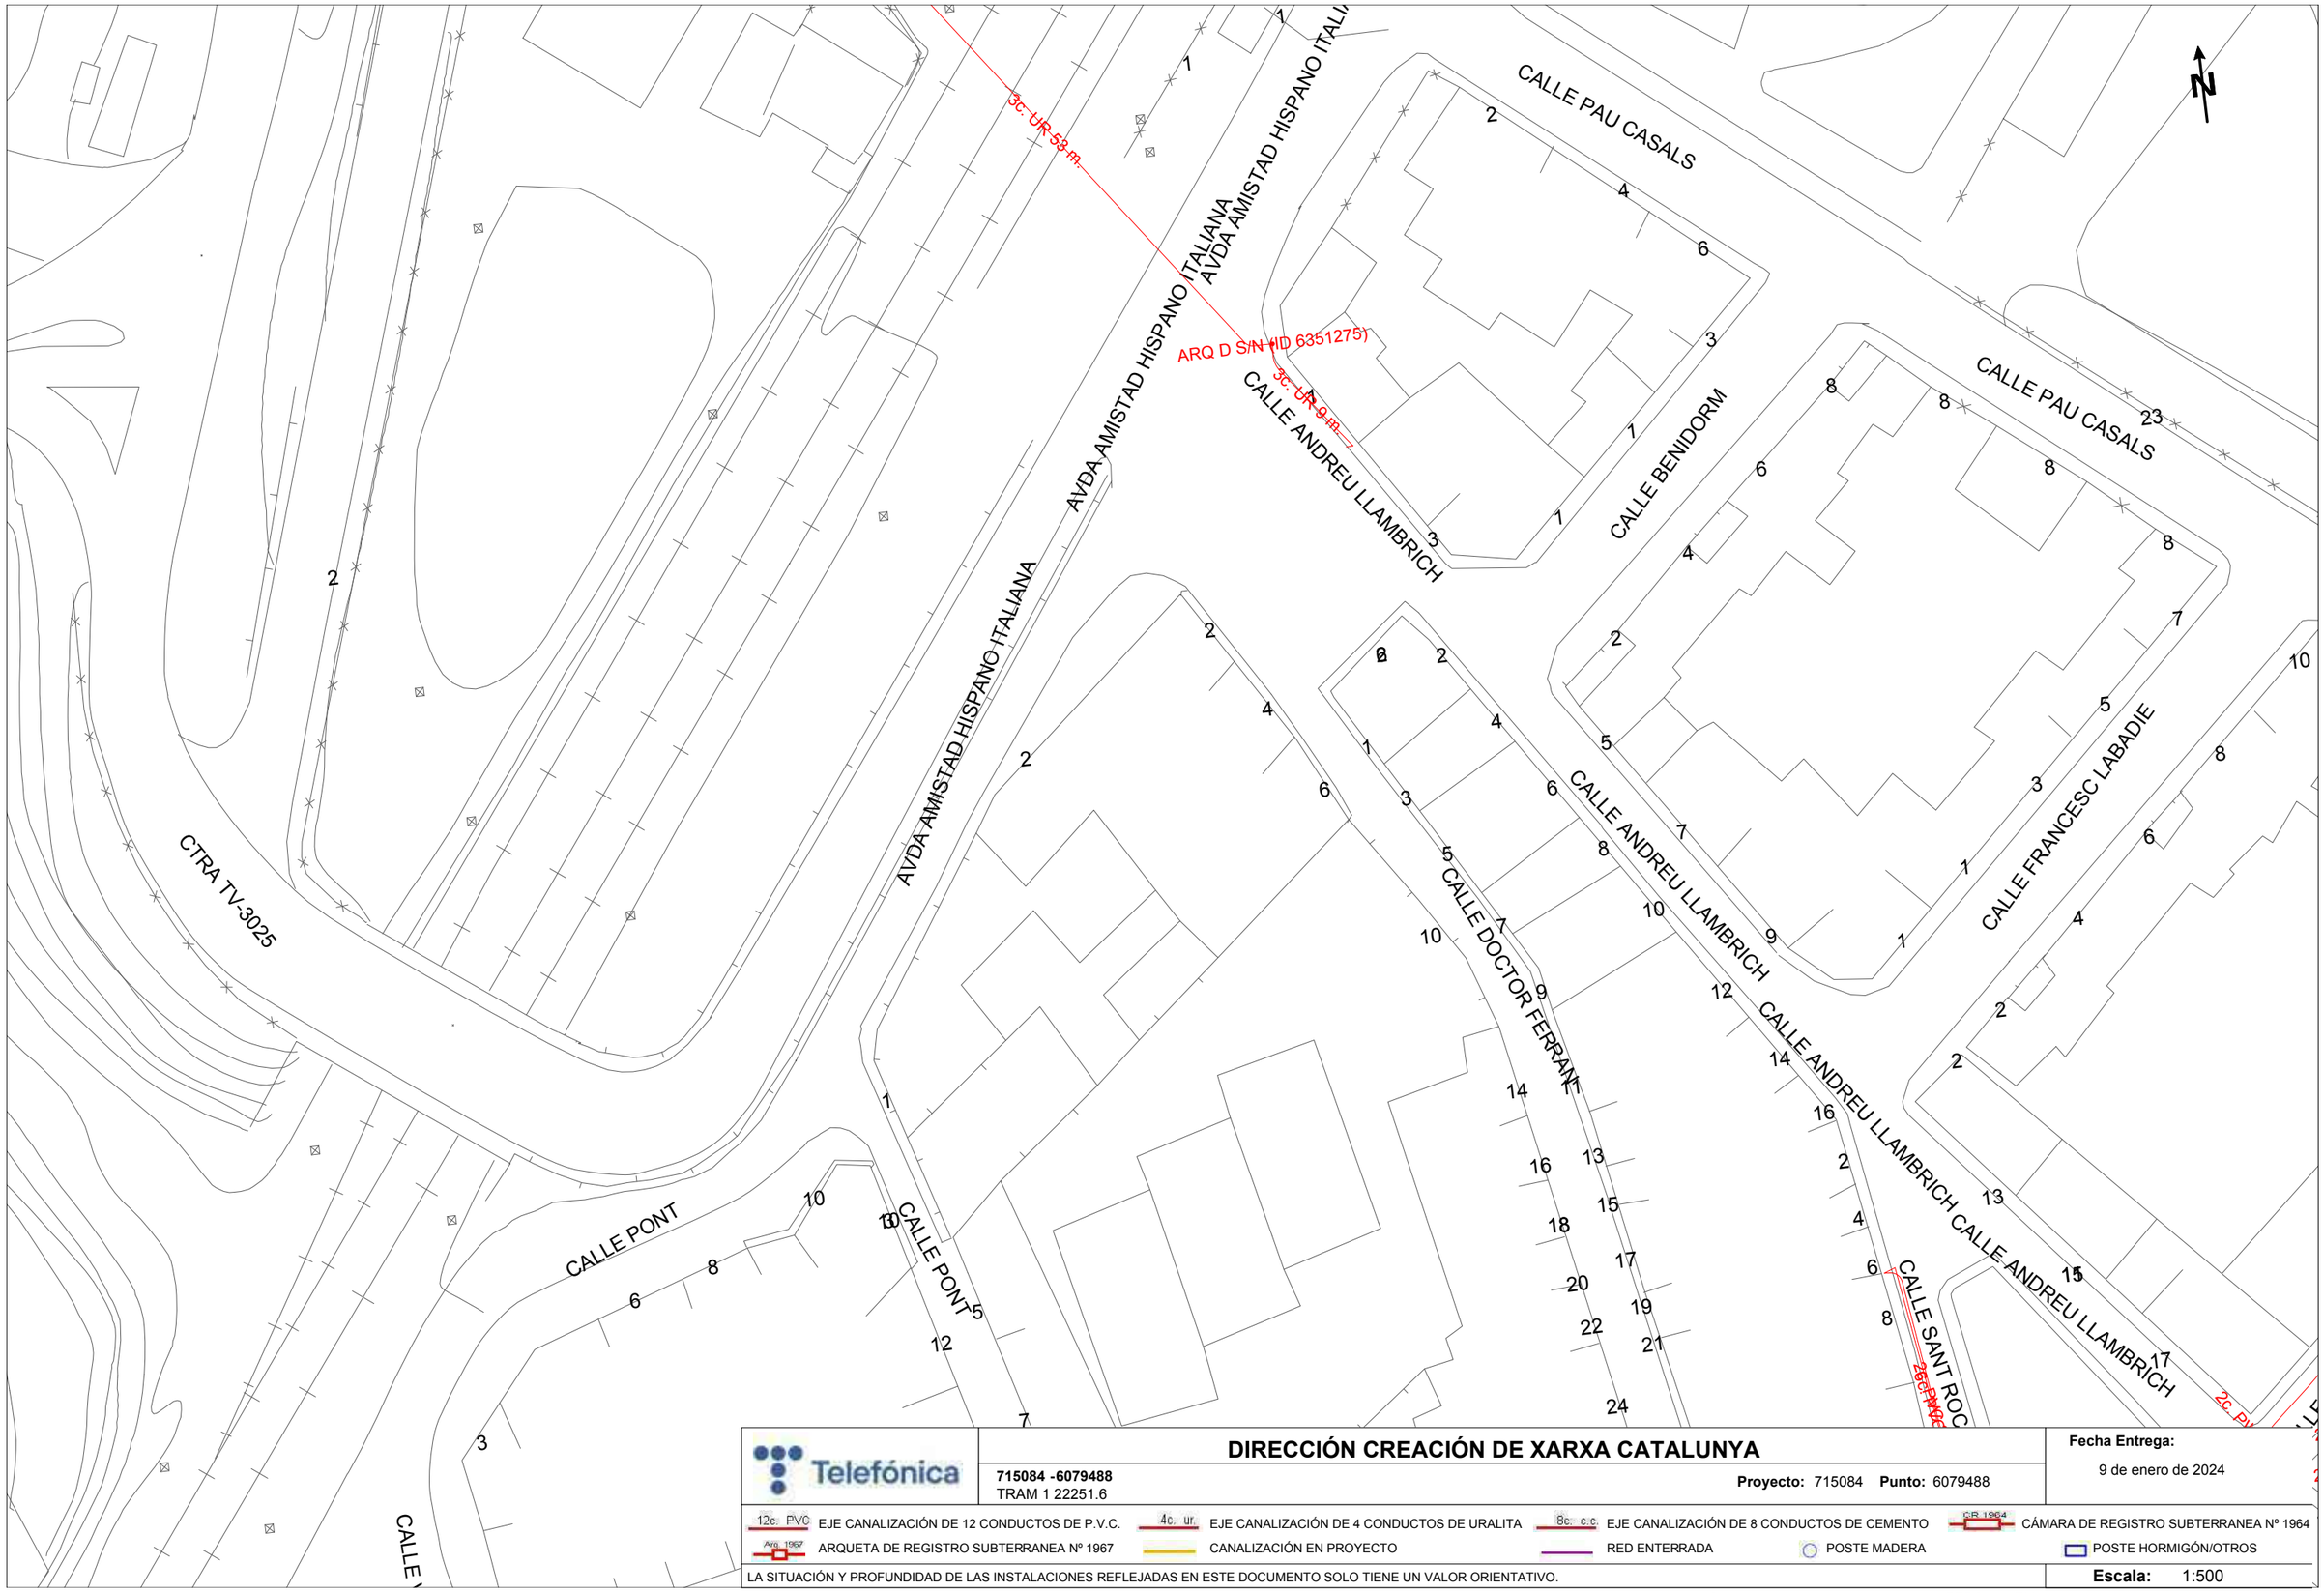

Telefónica

DIRECCIÓN CREACIÓN DE XARXA CATALUNYA

715084 -6079488
TRAM 1 22251.6

Proyecto: 715084 **Punto:** 6079488


Fecha Entrega:
9 de enero de 2024

12c. PVC EJE CANALIZACIÓN DE 12 CONDUCTOS DE P.V.C.
4c. ur. EJE CANALIZACIÓN DE 4 CONDUCTOS DE URALITA
8c. c.c EJE CANALIZACIÓN DE 8 CONDUCTOS DE CEMENTO
CR 1964 CÁMARA DE REGISTRO SUBTERRANEA Nº 1964
Arq. 1967 ARQUETA DE REGISTRO SUBTERRANEA Nº 1967
CANALIZACIÓN EN PROYECTO
RED ENTERRADA
POSTE MADERA
POSTE HORMIGÓN/OTROS

LA SITUACIÓN Y PROFUNDIDAD DE LAS INSTALACIONES REFLEJADAS EN ESTE DOCUMENTO SOLO TIENE UN VALOR ORIENTATIVO.

Escala: 1:500

Coordenadas del centro del plano ETRS89 UTM 31 X: 314671.545 Y: 4528334.372

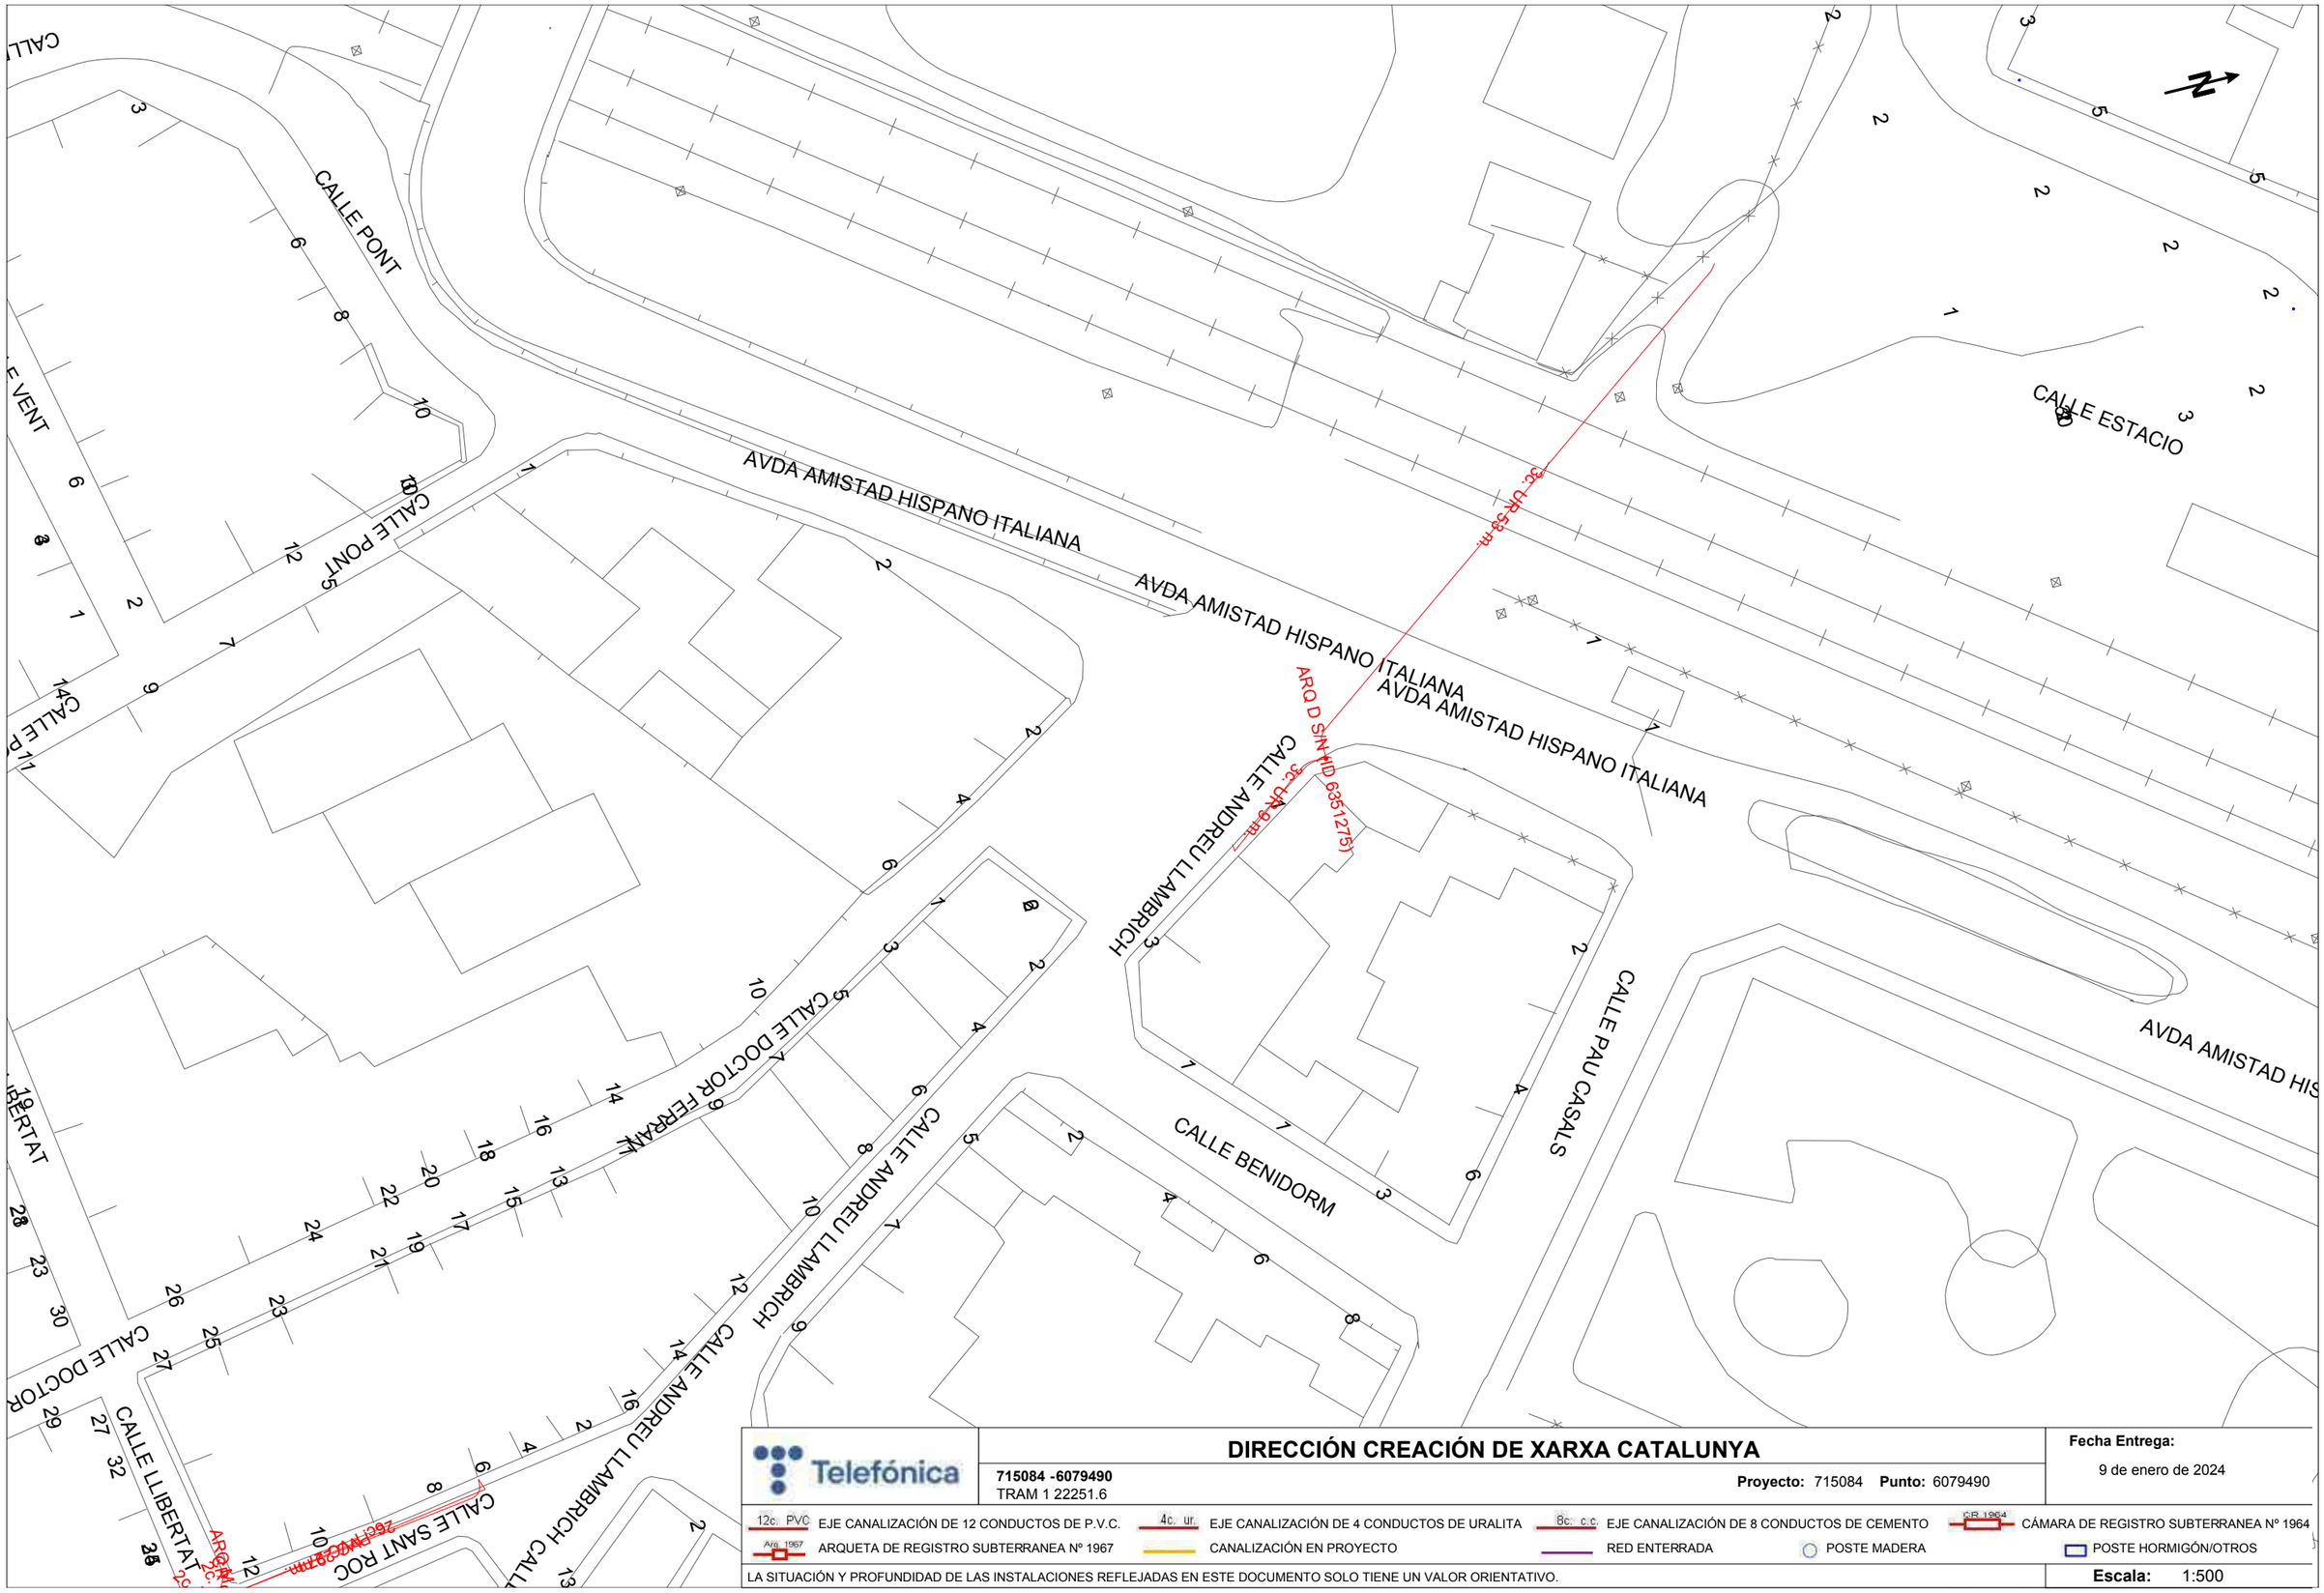

Telefónica

DIRECCIÓN CREACIÓN DE XARXA CATALUNYA

715084 -6079490
TRAM 1 22251.6

Proyecto: 715084 **Punto:** 6079490

Fecha Entrega:
9 de enero de 2024

12c. PVC EJE CANALIZACIÓN DE 12 CONDUCTOS DE P.V.C.
4c. ur. EJE CANALIZACIÓN DE 4 CONDUCTOS DE URALITA
8c. c.c EJE CANALIZACIÓN DE 8 CONDUCTOS DE CEMENTO
CR 1964 CÁMARA DE REGISTRO SUBTERRANEA Nº 1964
Arq. 1967 ARQUETA DE REGISTRO SUBTERRANEA Nº 1967
CANALIZACIÓN EN PROYECTO
RED ENTERRADA
POSTE MADERA
POSTE HORMIGÓN/OTROS

LA SITUACIÓN Y PROFUNDIDAD DE LAS INSTALACIONES REFLEJADAS EN ESTE DOCUMENTO SOLO TIENE UN VALOR ORIENTATIVO.

Escala: 1:500

Coordenadas del centro del plano ETRS89 UTM 31 X: 314685.137 Y: 4528356.951

CALLE ESTACIO

CALLE GOYA

CALLE ESTACIO

CALLE GOYA

AVDA AMISTAD HISPANO ITALIANA

AVDA AMISTAD HISPANO ITALIANA

AVDA AMISTAD HISPANO ITALIANA

AVDA AMISTAD HISPANO ITALIANA

3c. UR 53 m.

ARQ.D SIN NID 6351275

3c. UR 9 m.

CALLE ANDREU LLAMBRICH

CALLE BENIDORM

CALLE PAU CASALS

CALLE PAU

AVDA BATLLE JOSEP PIJUAN

2c. PVC 2 m.

DIRECCIÓN CREACIÓN DE XARXA CATALUNYA

715084 -6079489
TRAM 1 22251.6

Proyecto: 715084 **Punto:** 6079489

Fecha Entrega:
9 de enero de 2024

12c. PVC EJE CANALIZACIÓN DE 12 CONDUCTOS DE P.V.C.
4c. ur. EJE CANALIZACIÓN DE 4 CONDUCTOS DE URALITA
8c. c.c EJE CANALIZACIÓN DE 8 CONDUCTOS DE CEMENTO
CÁMARA DE REGISTRO SUBTERRANEA Nº 1964
Arq. 1967 ARQUETA DE REGISTRO SUBTERRANEA Nº 1967
CANALIZACIÓN EN PROYECTO
RED ENTERRADA
POSTE MADERA
POSTE HORMIGÓN/OTROS

LA SITUACIÓN Y PROFUNDIDAD DE LAS INSTALACIONES REFLEJADAS EN ESTE DOCUMENTO SOLO TIENE UN VALOR ORIENTATIVO.

Escala: 1:500

Coordenadas del centro del plano ETRS89 UTM 31 X: 314732.18 Y: 4528439.741

CALLE JACINT VERDAGUER

CALLE JACINT VERDAGUER

CALLE JACINT VERDAGUER

CALLE JACINT VERDAGUER

3c. UR 10 m.

6c. PVC 1.8 99 m.
3c. 99 m.

AVDA AMISTAD HISPANO ITALIANA

ARQ. GEN (CR gTR 6 HD 6351478)
2c. PVC 2 m.
2c. PVC 2 m.

AVDA BATLLE JOSEP PIJUAN

CALLE BENIDORM

AVDA BATLLE JOSEP PIJUAN

CALLE FRANCESC LABADIE

AVDA BATLLE JOSEP PIJUAN

CALLE LLIBERTAT

2c. PVC 14 m.

CR gTR 6 HD 6351273)

AVDA BATLLE JOSEP PIJUA

2c. PVC 11 m.

ARQ H SAN HD 6351274)

2c. PVC 12 m.

2c.

CALLE LLIBERTAT

AVDA AMISTAD HISPANO ITALIANA

Telefónica

DIRECCIÓN CREACIÓN DE XARXA CATALUNYA

715084 -6079491
TRAM 1 22251.6

Proyecto: 715084 **Punto:** 6079491


Fecha Entrega:
9 de enero de 2024

12c. PVC EJE CANALIZACIÓN DE 12 CONDUCTOS DE P.V.C.
4c. ur. EJE CANALIZACIÓN DE 4 CONDUCTOS DE URALITA
8c. c.c EJE CANALIZACIÓN DE 8 CONDUCTOS DE CEMENTO
CR 1964 CÁMARA DE REGISTRO SUBTERRANEA Nº 1964
Arq. 1967 ARQUETA DE REGISTRO SUBTERRANEA Nº 1967
CANALIZACIÓN EN PROYECTO
RED ENTERRADA
POSTE MADERA
POSTE HORMIGÓN/OTROS

LA SITUACIÓN Y PROFUNDIDAD DE LAS INSTALACIONES REFLEJADAS EN ESTE DOCUMENTO SOLO TIENE UN VALOR ORIENTATIVO.

Escala: 1:500

Coordenadas del centro del plano ETRS89 UTM 31 X: 314841.851 Y: 4528436.438

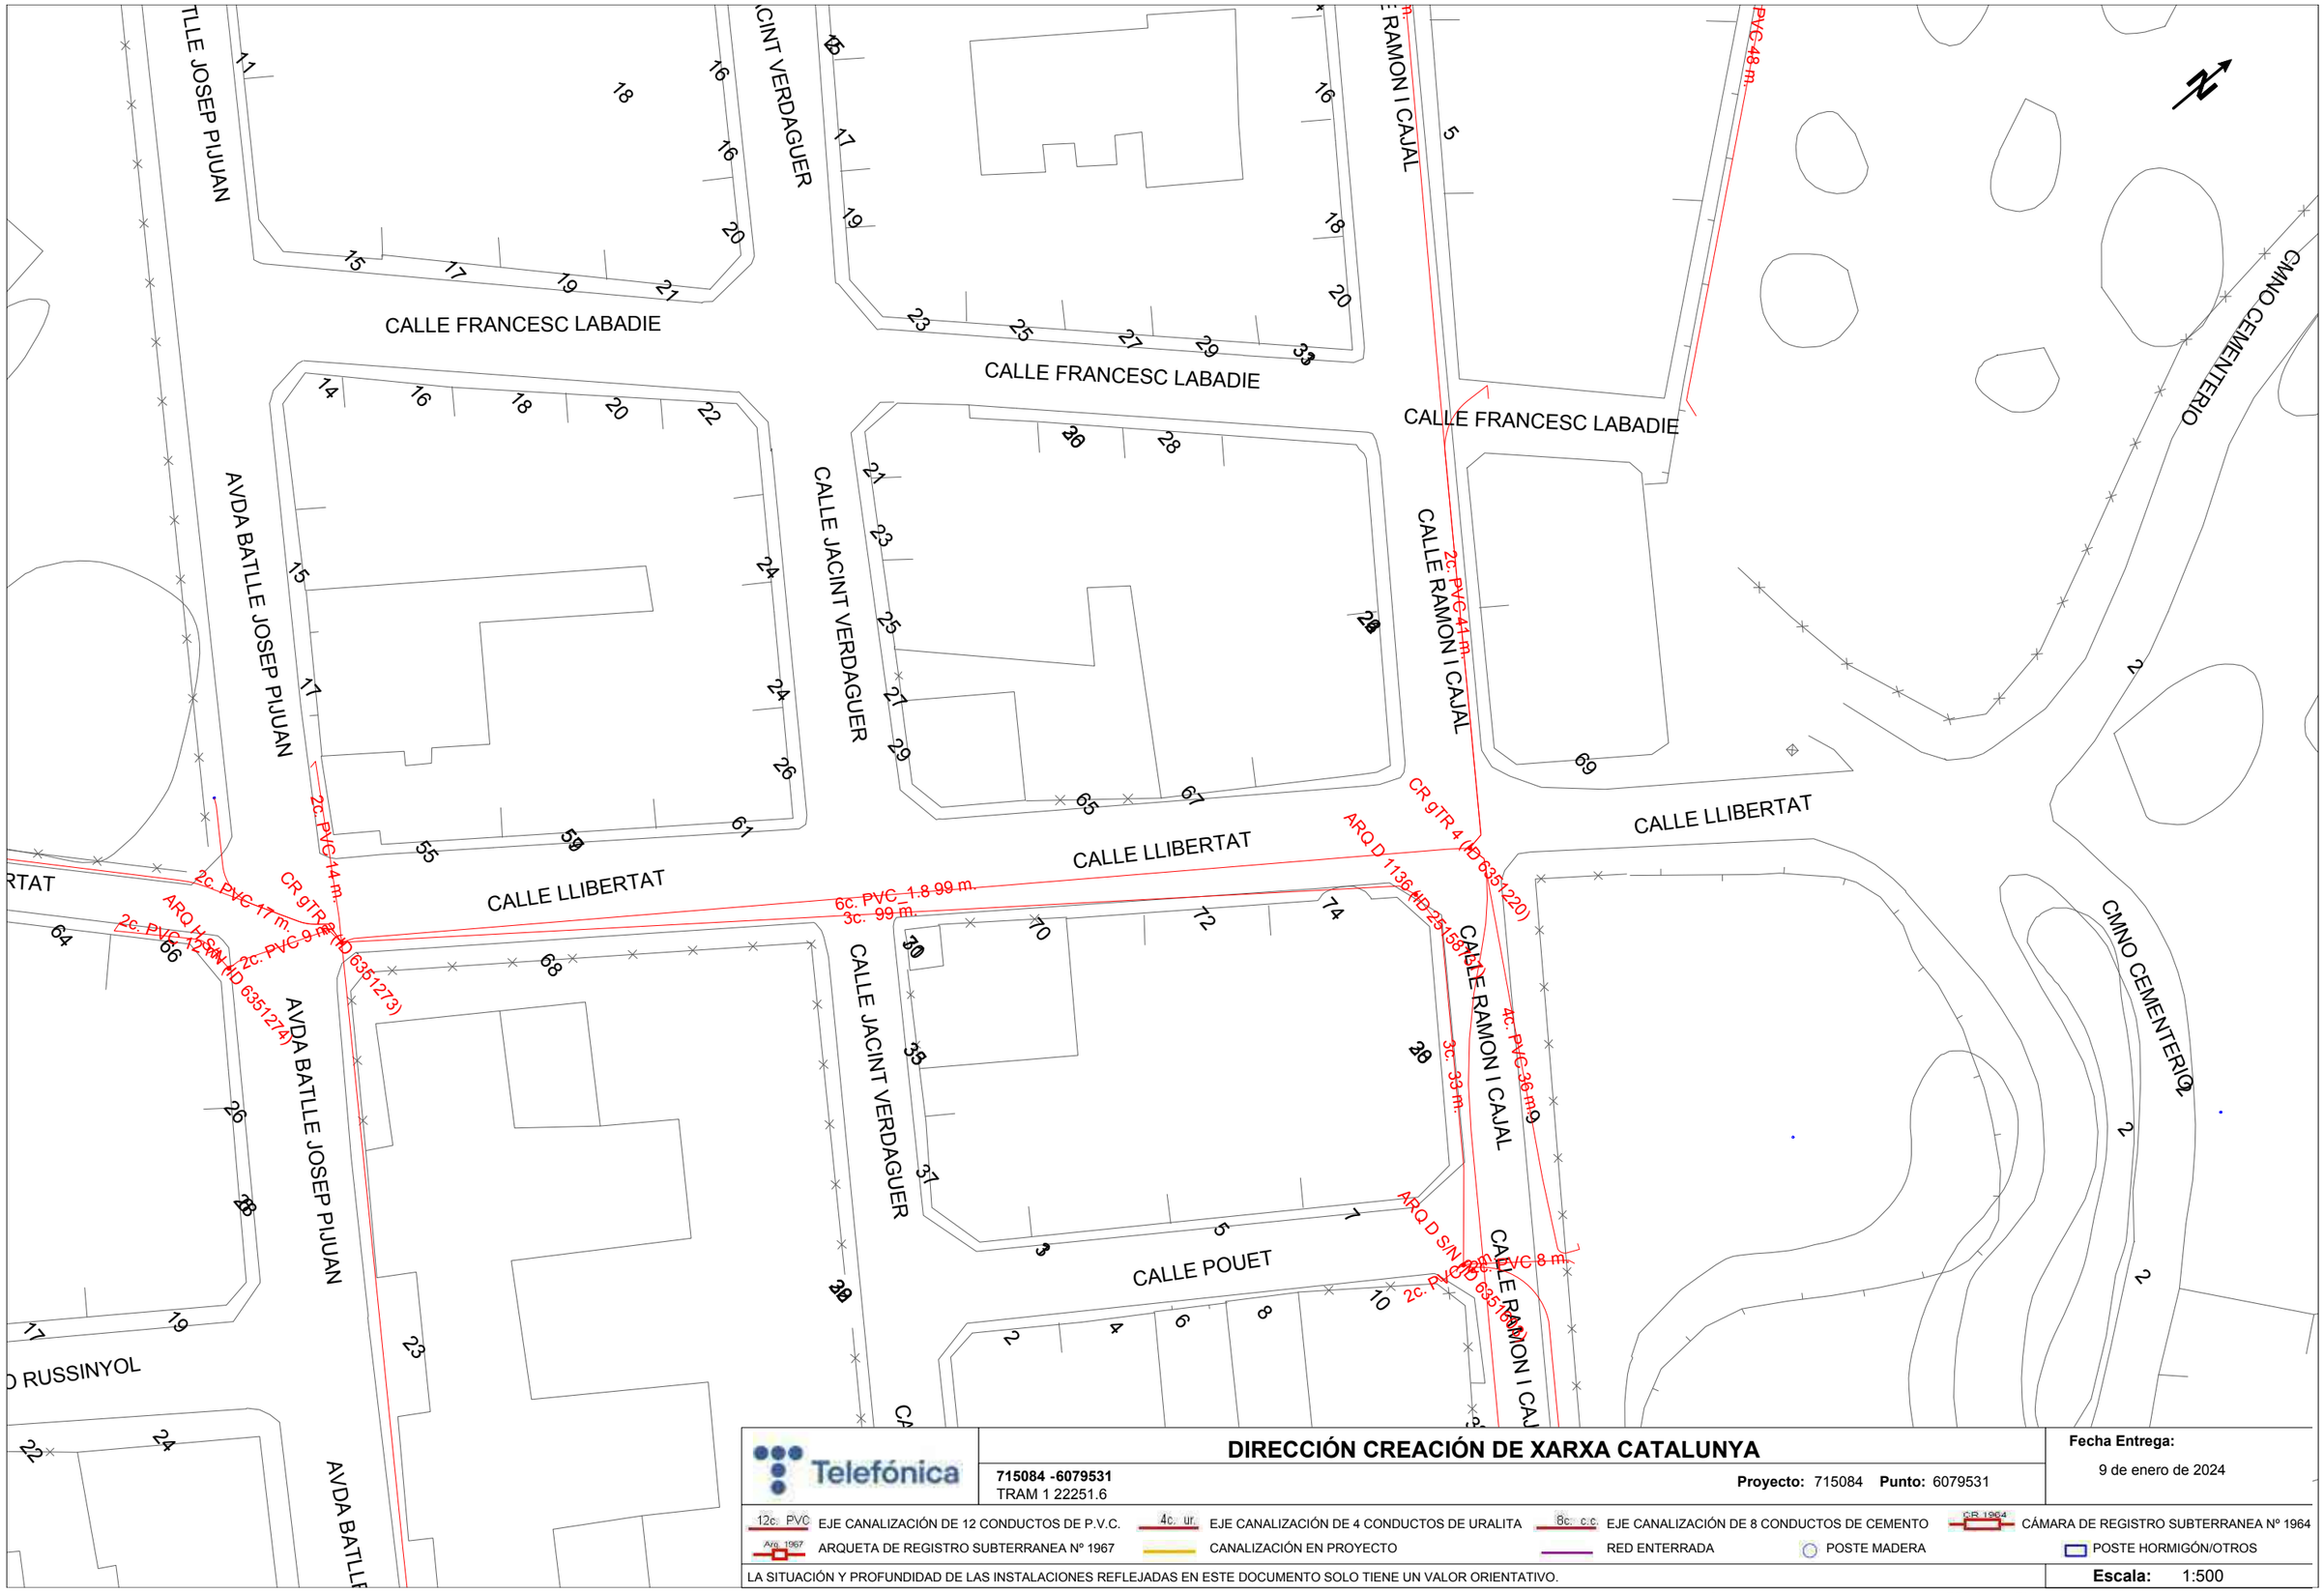

Telefónica

DIRECCIÓN CREACIÓN DE XARXA CATALUNYA

715084 -6079531
TRAM 1 22251.6

Proyecto: 715084 **Punto:** 6079531


Fecha Entrega:
9 de enero de 2024

12c. PVC EJE CANALIZACIÓN DE 12 CONDUCTOS DE P.V.C.
4c. ur. EJE CANALIZACIÓN DE 4 CONDUCTOS DE URALITA
8c. c.c EJE CANALIZACIÓN DE 8 CONDUCTOS DE CEMENTO
CÁMARA DE REGISTRO SUBTERRANEA Nº 1964
Arq. 1967 ARQUETA DE REGISTRO SUBTERRANEA Nº 1967
CANALIZACIÓN EN PROYECTO
RED ENTERRADA
POSTE MADERA
POSTE HORMIGÓN/OTROS

LA SITUACIÓN Y PROFUNDIDAD DE LAS INSTALACIONES REFLEJADAS EN ESTE DOCUMENTO SOLO TIENE UN VALOR ORIENTATIVO.

Escala: 1:500

Coordenadas del centro del plano ETRS89 UTM 31 X: 314938.093 Y: 4528461.298

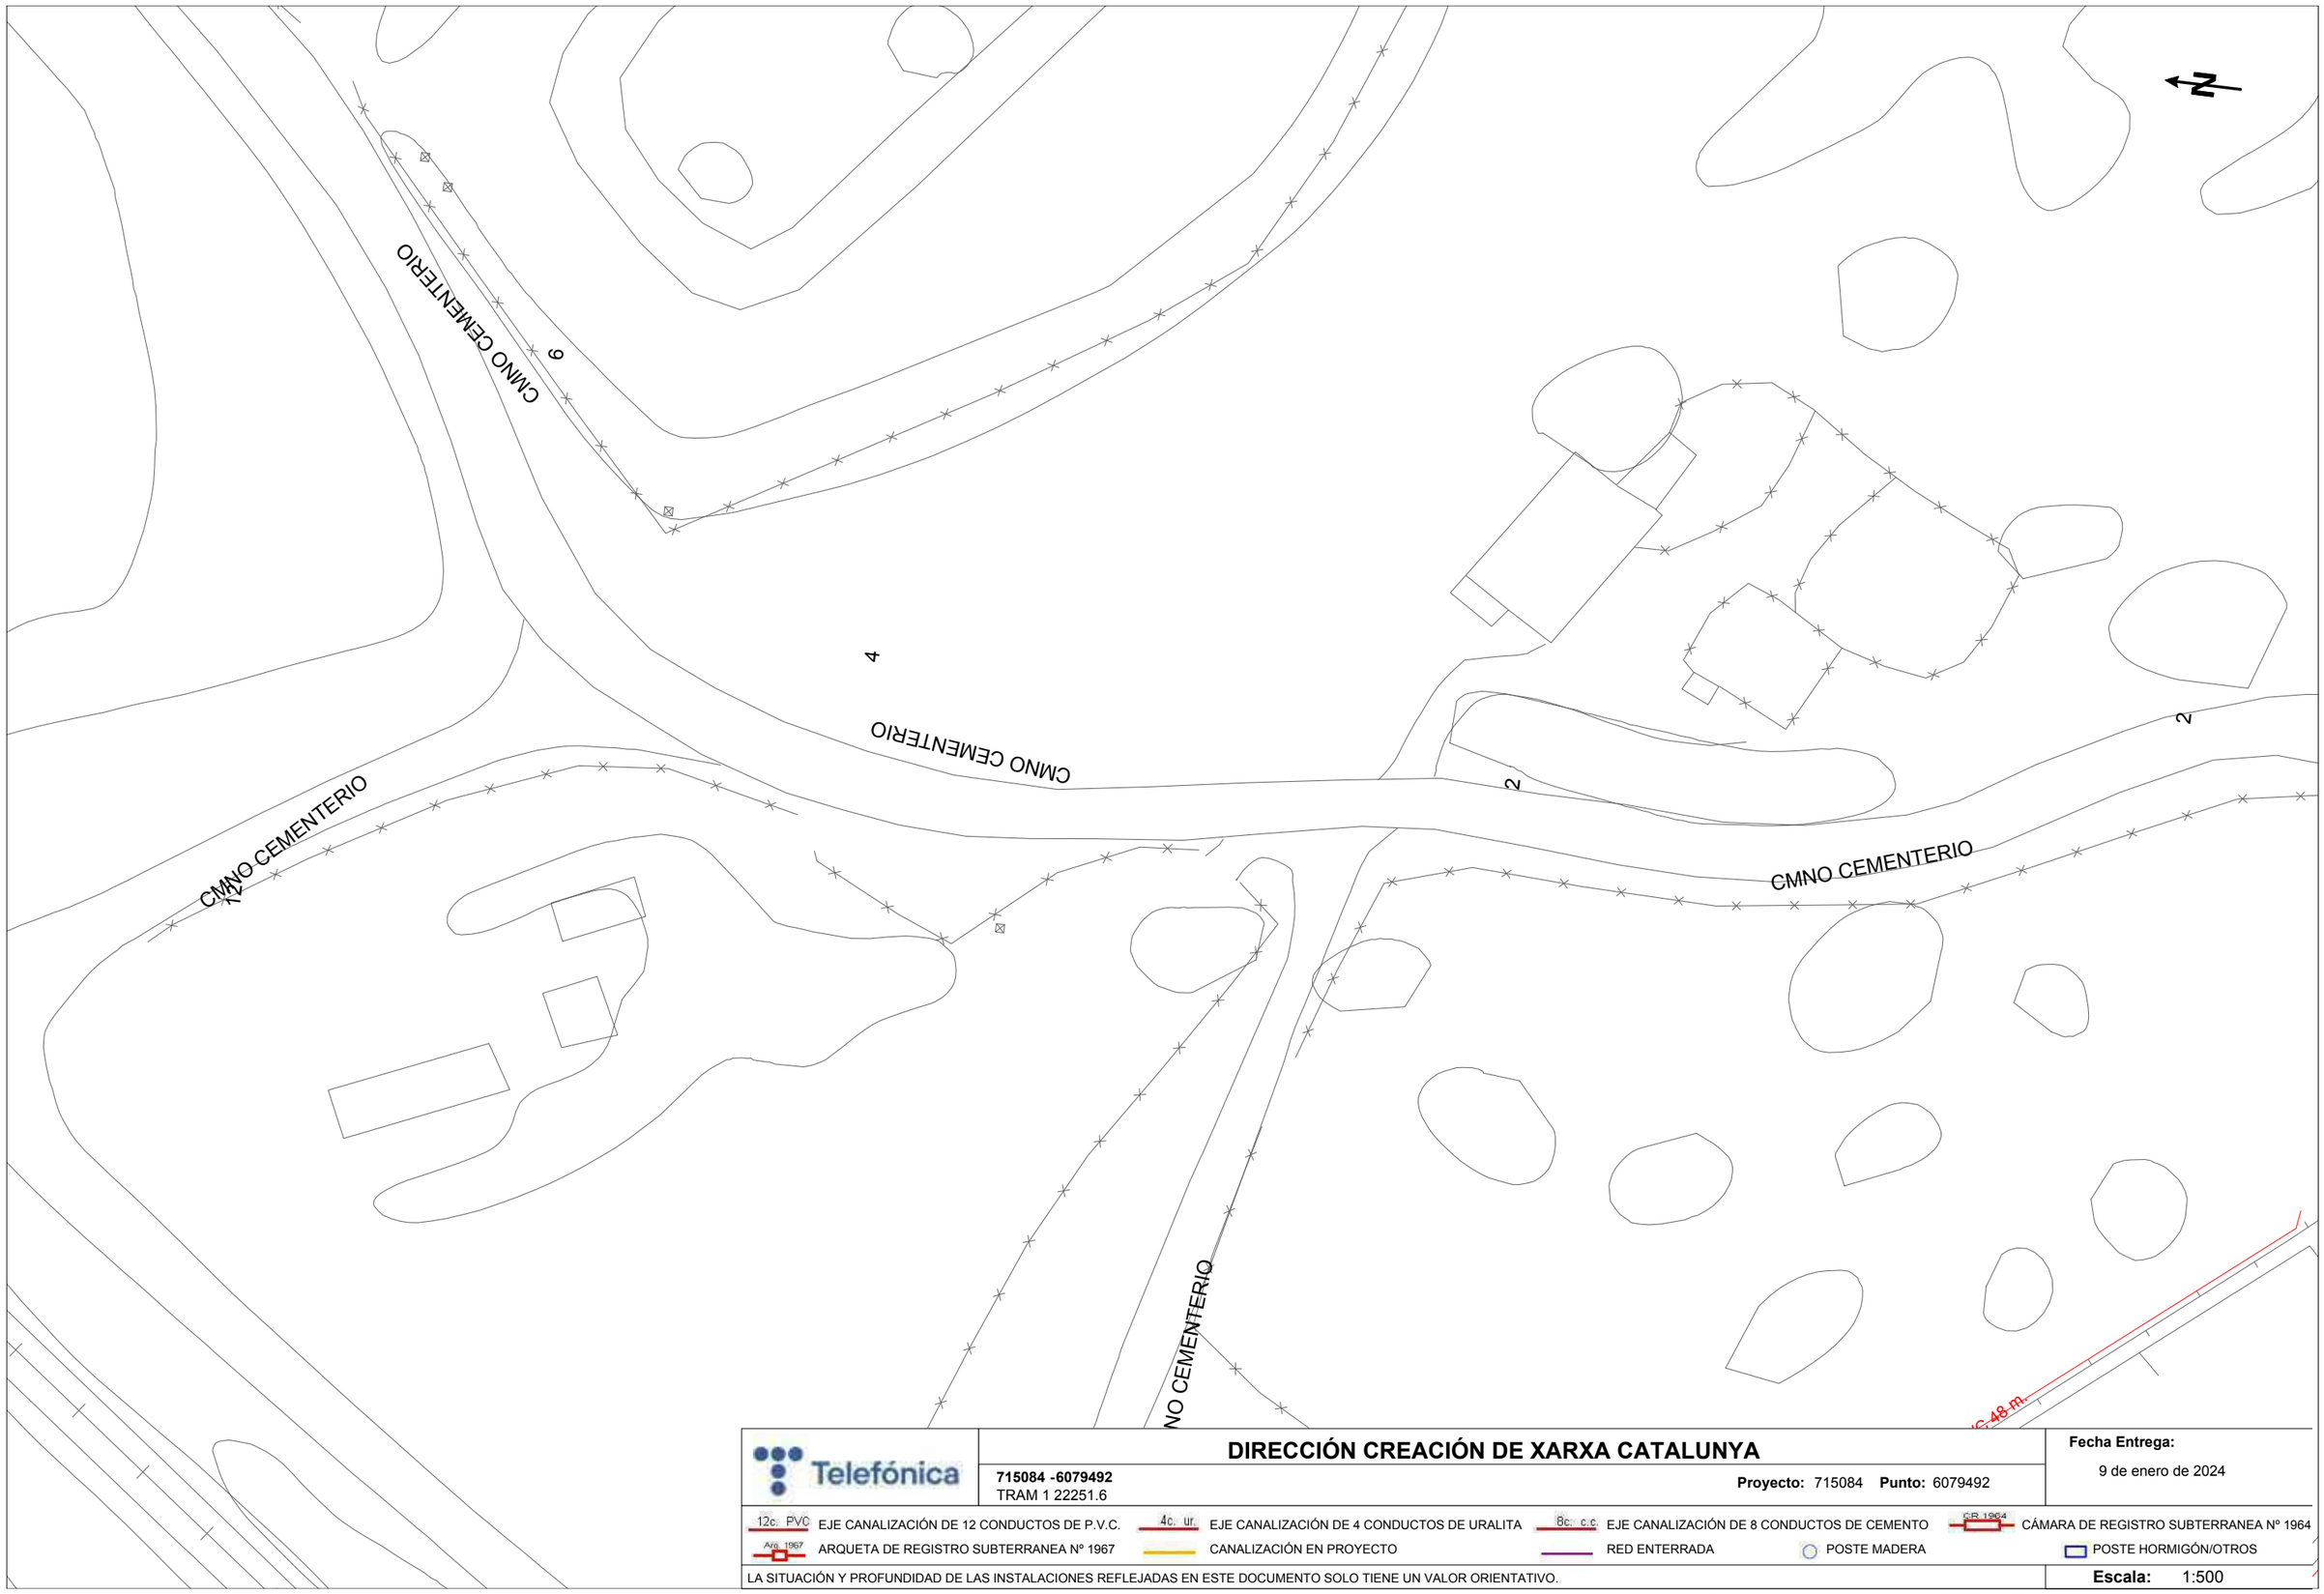

Telefónica

DIRECCIÓN CREACIÓN DE XARXA CATALUNYA

715084 -6079492
TRAM 1 22251.6

Proyecto: 715084 **Punto:** 6079492


Fecha Entrega:
9 de enero de 2024

12c. PVC EJE CANALIZACIÓN DE 12 CONDUCTOS DE P.V.C.
4c. ur. EJE CANALIZACIÓN DE 4 CONDUCTOS DE URALITA
8c. c.c EJE CANALIZACIÓN DE 8 CONDUCTOS DE CEMENTO
CR 1964 CÁMARA DE REGISTRO SUBTERRANEA Nº 1964
Arq. 1967 ARQUETA DE REGISTRO SUBTERRANEA Nº 1967
CANALIZACIÓN EN PROYECTO
RED ENTERRADA
POSTE MADERA
POSTE HORMIGÓN/OTROS

LA SITUACIÓN Y PROFUNDIDAD DE LAS INSTALACIONES REFLEJADAS EN ESTE DOCUMENTO SOLO TIENE UN VALOR ORIENTATIVO.

Escala: 1:500

Coordenadas del centro del plano ETRS89 UTM 31 X: 314965.369 Y: 4528615.975

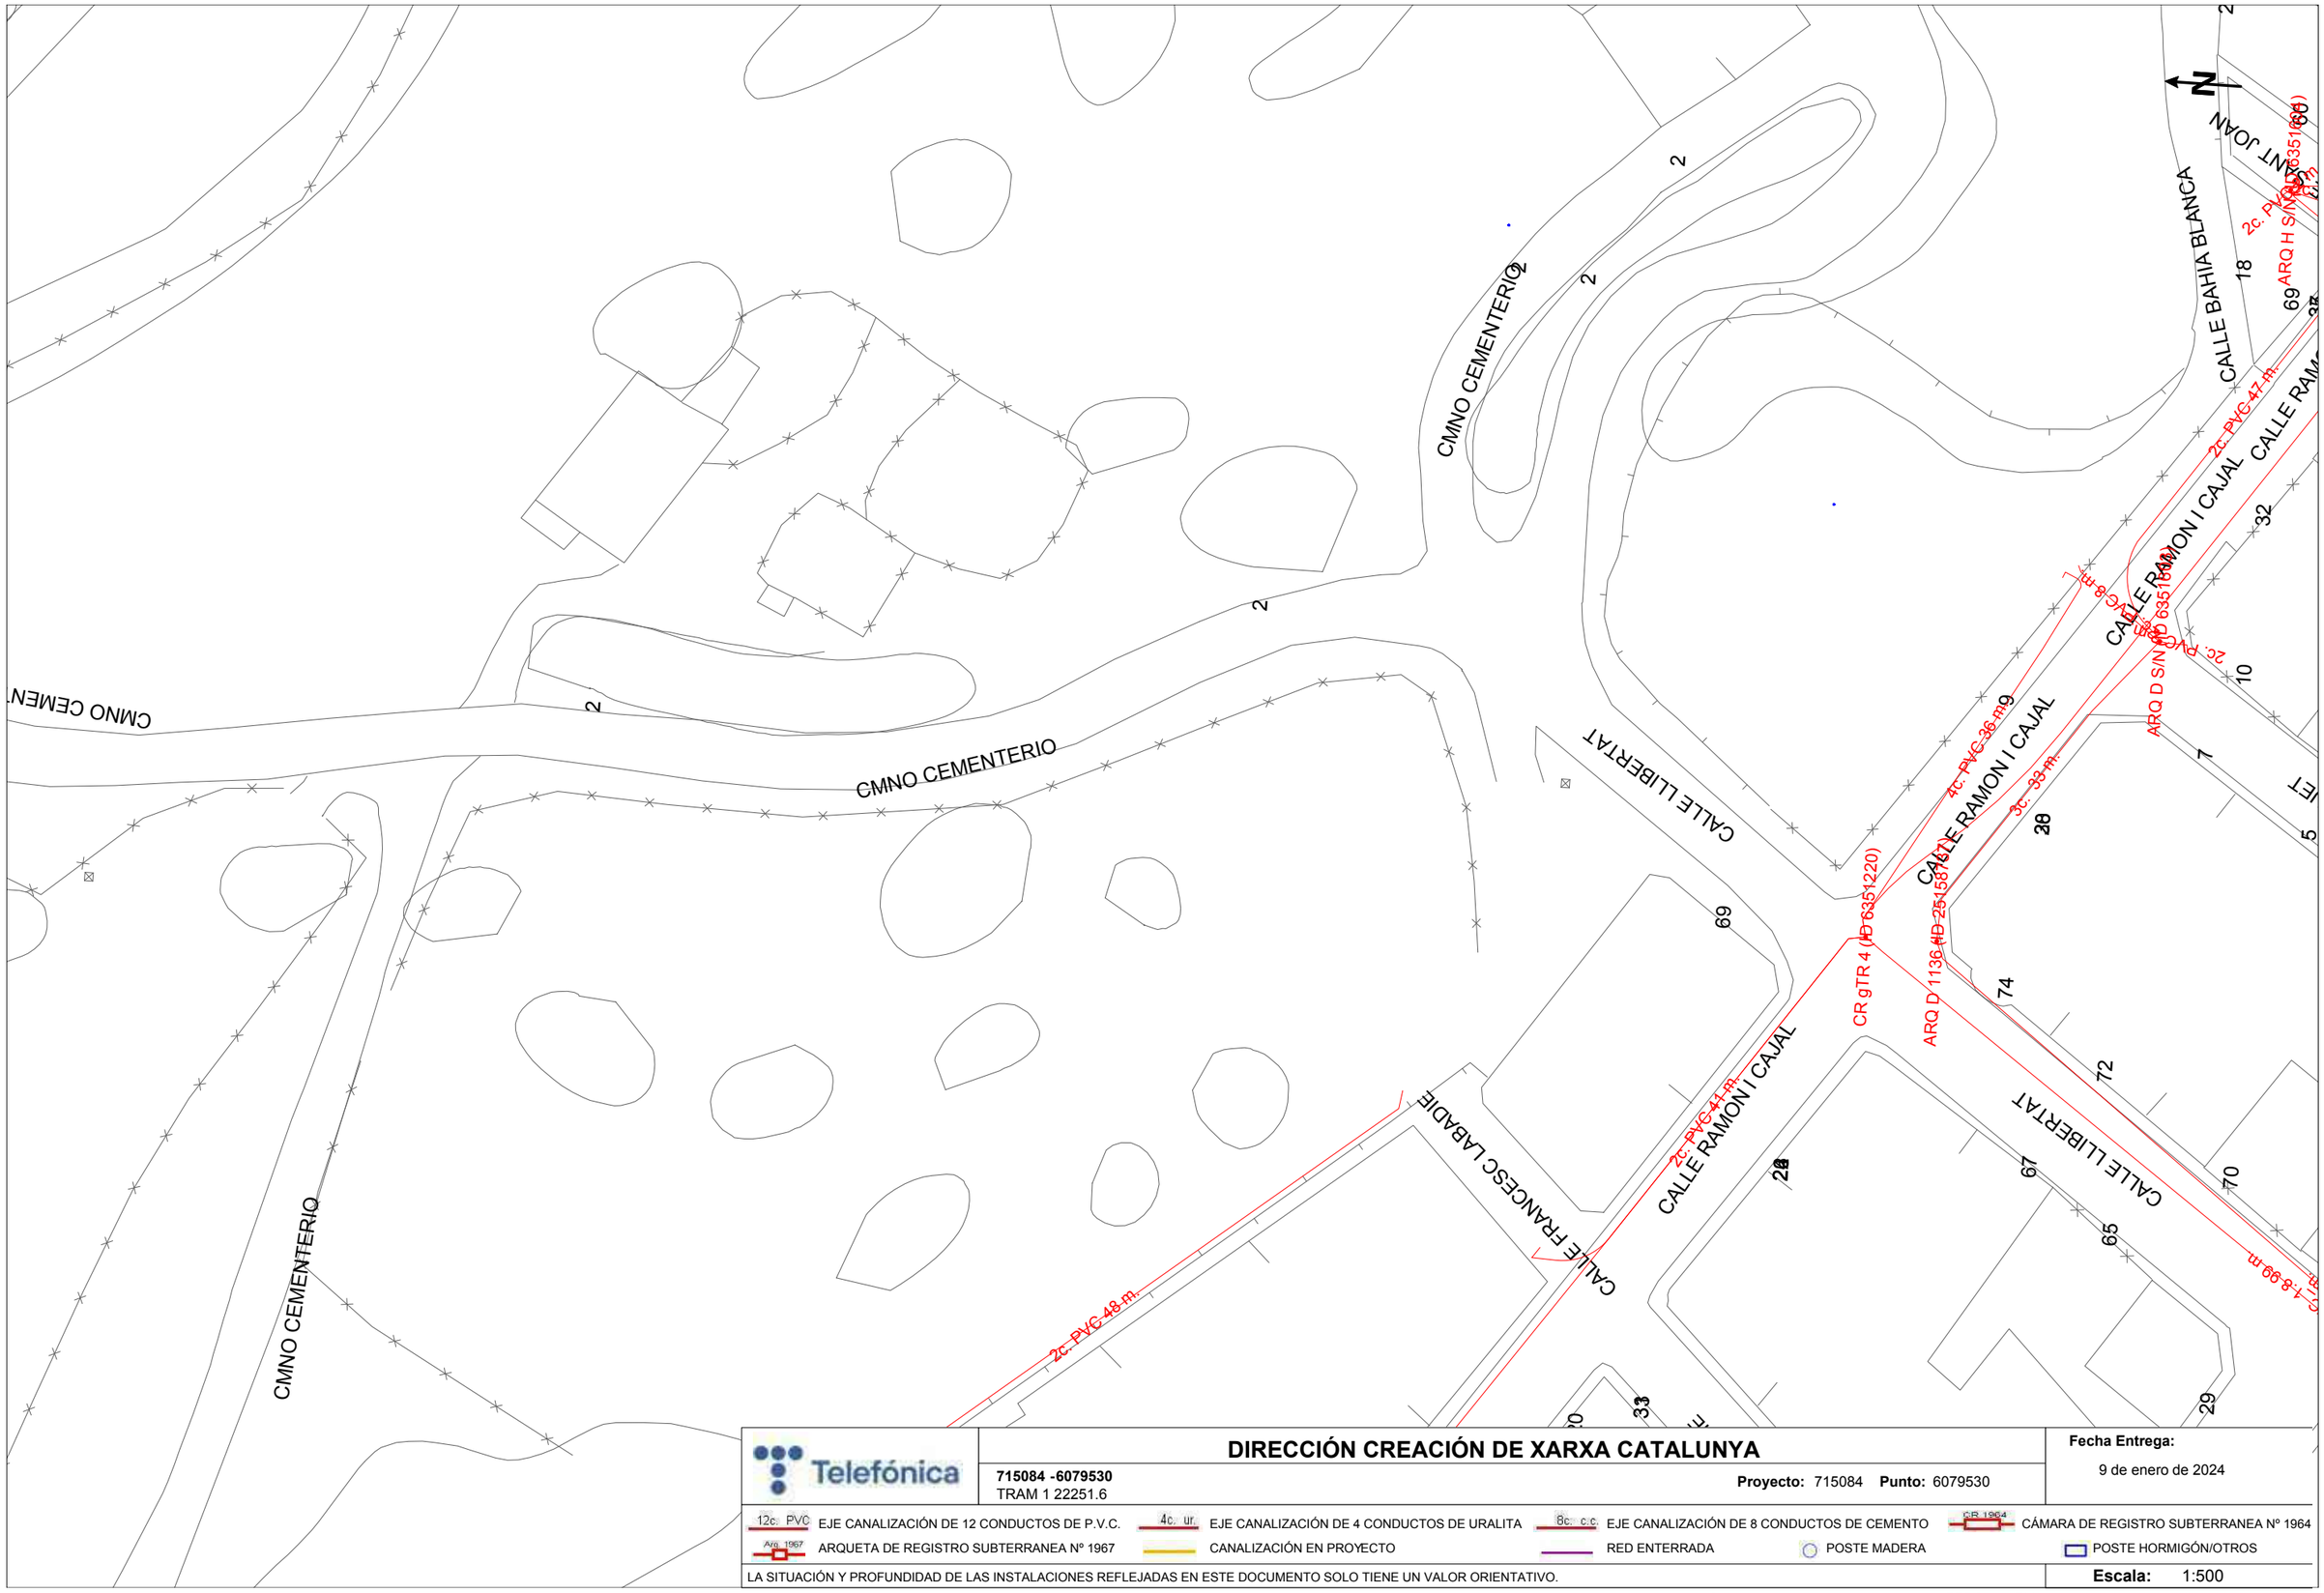

Telefónica

DIRECCIÓN CREACIÓN DE XARXA CATALUNYA

715084 -6079530
TRAM 1 22251.6

Proyecto: 715084 **Punto:** 6079530

Fecha Entrega:
9 de enero de 2024

12c. PVC EJE CANALIZACIÓN DE 12 CONDUCTOS DE P.V.C.
4c. ur. EJE CANALIZACIÓN DE 4 CONDUCTOS DE URALITA
8c. c.c. EJE CANALIZACIÓN DE 8 CONDUCTOS DE CEMENTO
CR 1964 CÁMARA DE REGISTRO SUBTERRANEA Nº 1964
Arq. 1967 ARQUETA DE REGISTRO SUBTERRANEA Nº 1967
CANALIZACIÓN EN PROYECTO
RED ENTERRADA
POSTE MADERA
POSTE HORMIGÓN/OTROS

LA SITUACIÓN Y PROFUNDIDAD DE LAS INSTALACIONES REFLEJADAS EN ESTE DOCUMENTO SOLO TIENE UN VALOR ORIENTATIVO.

Escala: 1:500

Coordenadas del centro del plano ETRS89 UTM 31 X: 314965.819 Y: 4528538.351

1.6.2. TRAM 2

S/Referencia:

N/Referencia: 715095-18193415

Fecha: 09/01/2024

Asunto: **Registro de Servicios**

Apreciados señores,

Nos complace remitirles la información solicitada referente a la obra situada en:

P_(304934.089/4518375.210)
Projecte: 715095
Coordenades: 304934.089,4518375.21

CONDICIONANTES TÉCNICOS PARTICULARES DE LA INFRAESTRUCTURA DE TELEFÓNICA DE ESPAÑA

La información aportada es confidencial y de uso exclusivo para el que se solicita, siendo responsabilidad del solicitante el uso indebido de la misma.

El envío de esta información no supone la autorización ni conformidad por parte de Telefónica de España al proyecto de obra relacionado ni exonera a quienes lo ejecutaran de las responsabilidades en que incurran por daños y perjuicios a nuestras instalaciones.

INFORMACIÓN SOBRE PLANOS

La situación de la infraestructura reflejada en planos tiene carácter **orientativo**, por lo que la localización real de nuestras instalaciones puede diferir ya que los distintos elementos de la red están sometidos a constates modificaciones que pueden no estar recogidas en la información gráfica suministrada.

Por este motivo, las infraestructuras subterráneas se reflejan sin coordenadas geográficas ni acotaciones de distancia a elementos del dominio público y cualquier interpretación basada exclusivamente en distancias escalables puede resultar errónea.

Los planos contienen únicamente información de infraestructura canalizada. No se aporta información sobre los cables telefónicos.

Si el inicio de ejecución material de los trabajos objeto de esta solicitud es posterior a tres meses de la fecha de obtención a través de la plataforma digital, deberá solicitar de nuevo los servicios existentes para garantizar la actualización de la información.

Si en alguna zona se tuviera constancia de que pudieran existir redes telefónicas por la presencia de elementos

visibles de estas redes (por ejemplo: tapas de arquetas, tapas de Cámaras de Registro, salidas de cable a fachada, etc.) incluso si dicha infraestructura no se encuentre reflejada en planos, el procedimiento adecuado para determinar su ubicación exacta sería la realización de catas.

Adicionalmente, si fuese necesario descubrir o cruzar en algún punto la infraestructura telefónica existente, los trabajos deberán realizarse siempre con medios exclusivamente manuales, quedando expresamente prohibido el uso de medios mecánicos tales como retroexcavadoras o similares.

Cuando sea necesaria la señalización de los cables sobre el terreno, pueden solicitarlo a Telefónica de España siempre con una antelación mínima de 48 horas llamando al 900 111 002 y cuando la locución solicite el número de teléfono en avería volver a marcar 900 111 002 para que la llamada sea atendida por un agente. En esta llamada se debe indicar explícitamente que solicitan generar un boletín de señalización.

En caso de realizarse labores de refuerzo del firme o pavimentación que afectase a los registros existentes (tapas de arquetas) las citadas tapas deberán ser colocadas a la misma rasante final de la nueva pavimentación, y los marcos de dichas tapas se cimentarán mediante hormigón de alta resistencia en toda su superficie de apoyo, evitando en todo momento huecos que permitan el hundimiento o flexión de dicho marco. Por motivos de seguridad, los citados registros deben quedar libres de cualquier obstáculo que impida su apertura por personal autorizado.

Los elementos exteriores de la instalación telefónica que resulten afectados por las obras serán reinstalados por el contratista adjudicatario de la obra y a sus expensas.

En todo caso se respetará la normativa vigente en lo que se refiere a cruces y paralelismos con otras instalaciones respetando las distancias reglamentarias en relación con el prisma de hormigón, así como las protecciones a colocar en caso de necesidad.

En el caso de paralelismo, se evitará mediante una capa separadora el contacto directo entre el hormigón de la nueva canalización con el hormigón de la existente y en el caso de cruce, la nueva canalización deberá discurrir por debajo de la existente.

DESCUBIERTOS DE CANALIZACIONES

Siempre que por la ejecución de los trabajos las instalaciones de Telefónica queden al descubierto, se asegurarán las paredes de la zanja mediante entibación, y se tomarán las medidas oportunas que garanticen la indeformabilidad y defensa contra golpes del prisma de hormigón. Si por alguna circunstancia se produjeran daños en el mismo, será reparado antes de enterrar la canalización.

Al hacer el trazado de la zanja se pondrá especial cuidado en evitar en lo posible el encuentro con canalizaciones de Telefónica

La reposición de la canalización descubierta deberá contemplar la instalación de una banda señalizadora en todo el ancho/largo de la canalización, situada sobre el material granular todo uno, convenientemente compactado, y cubierto con una placa de hormigón de al menos 30cm de espesor, previo al enlosado o pavimentado. Los tubos y estructuras que queden al descubierto se soportarán según normativa técnica.

En caso de Averías y Emergencias relacionadas con la red de Telefónica de España, se debe llamar al 900 111 002 y cuando la locución solicite el número de teléfono en avería volver a marcar 900 111 002 para que la llamada sea atendida por un agente.

COMUNICACIÓN DE PROYECTOS DE SERVICIOS AFECTADOS

Cuando sea necesario comunicar proyectos de Servicios Afectados a Telefónica, deberá remitir correo electrónico a VARIACIONES_PLANTA_EXTERIOR@TELEFONICA.COM adjuntando la documentación relevante en formato **.PDF** o facilitando en el propio correo electrónico el enlace desde el que descargar el referido proyecto, evitando el envío de documentación en papel y CDs/DVDs.

SOLICITUD DE MODIFICACIÓN DEL TRAZADO DE INSTALACIONES TELEFÓNICAS


Es imprescindible que el solicitante de la modificación del trazado de instalaciones telefónicas sea el promotor de las obras o en su defecto, la empresa adjudicataria de las obras, en cuyo caso deberá aportar el contrato firmado con el promotor que justifique la adjudicación del proyecto que requiere modificar el trazado de las instalaciones telefónicas. Telefónica de España no gestionará ninguna petición que provenga de otro solicitante.

Si para la correcta ejecución de las obras fuera necesario modificar el trazado de las instalaciones telefónicas, se deberá realizar con carácter previo al inicio de las obras y preferiblemente en la fase de redacción del proyecto, la correspondiente solicitud de modificación del trazado de instalaciones telefónicas enviando correo electrónico a VARIACIONES_PLANTA_EXTERIOR@TELEFONICA.COM adjuntando la siguiente documentación:

- Solicitud por escrito debidamente cumplimentada y firmada por el promotor de la obra
- Planos del proyecto en los que se refleje la solución propuesta para modificar el trazado de las instalaciones telefónicas propiedad de Telefónica de España
- Número de solicitud proporcionado por la plataforma que facilita la información y cartografía digital de los servicios afectados.

Las obras necesarias para modificar el trazado de las instalaciones telefónicas deberán consensuarse con Telefónica de España realizando la interlocución a través del mencionado correo electrónico y se tomará como punto de partida la solución propuesta por el promotor o empresa contratista adjudicataria.

AVISO SOBRE CONFIDENCIALIDAD: La información contenida en este documento tiene carácter confidencial y es propiedad de TELEFÓNICA DE ESPAÑA DE ESPAÑA, S.A.U. En consecuencia no está permitida su divulgación, comunicación a terceros o reproducción total o parcial por cualquier medio, ya sea mecánico o electrónico, incluyendo esta prohibición la traducción, uso de ilustraciones o planos, microfilmación, envío por redes o almacenamiento en bases de datos o ficheros en cualquier formato, sin autorización expresa de TELEFÓNICA DE ESPAÑA, S.A.U. TELEFÓNICA DE ESPAÑA, S.A.U. se reserva el uso de actuaciones legales en caso de incumplimiento.

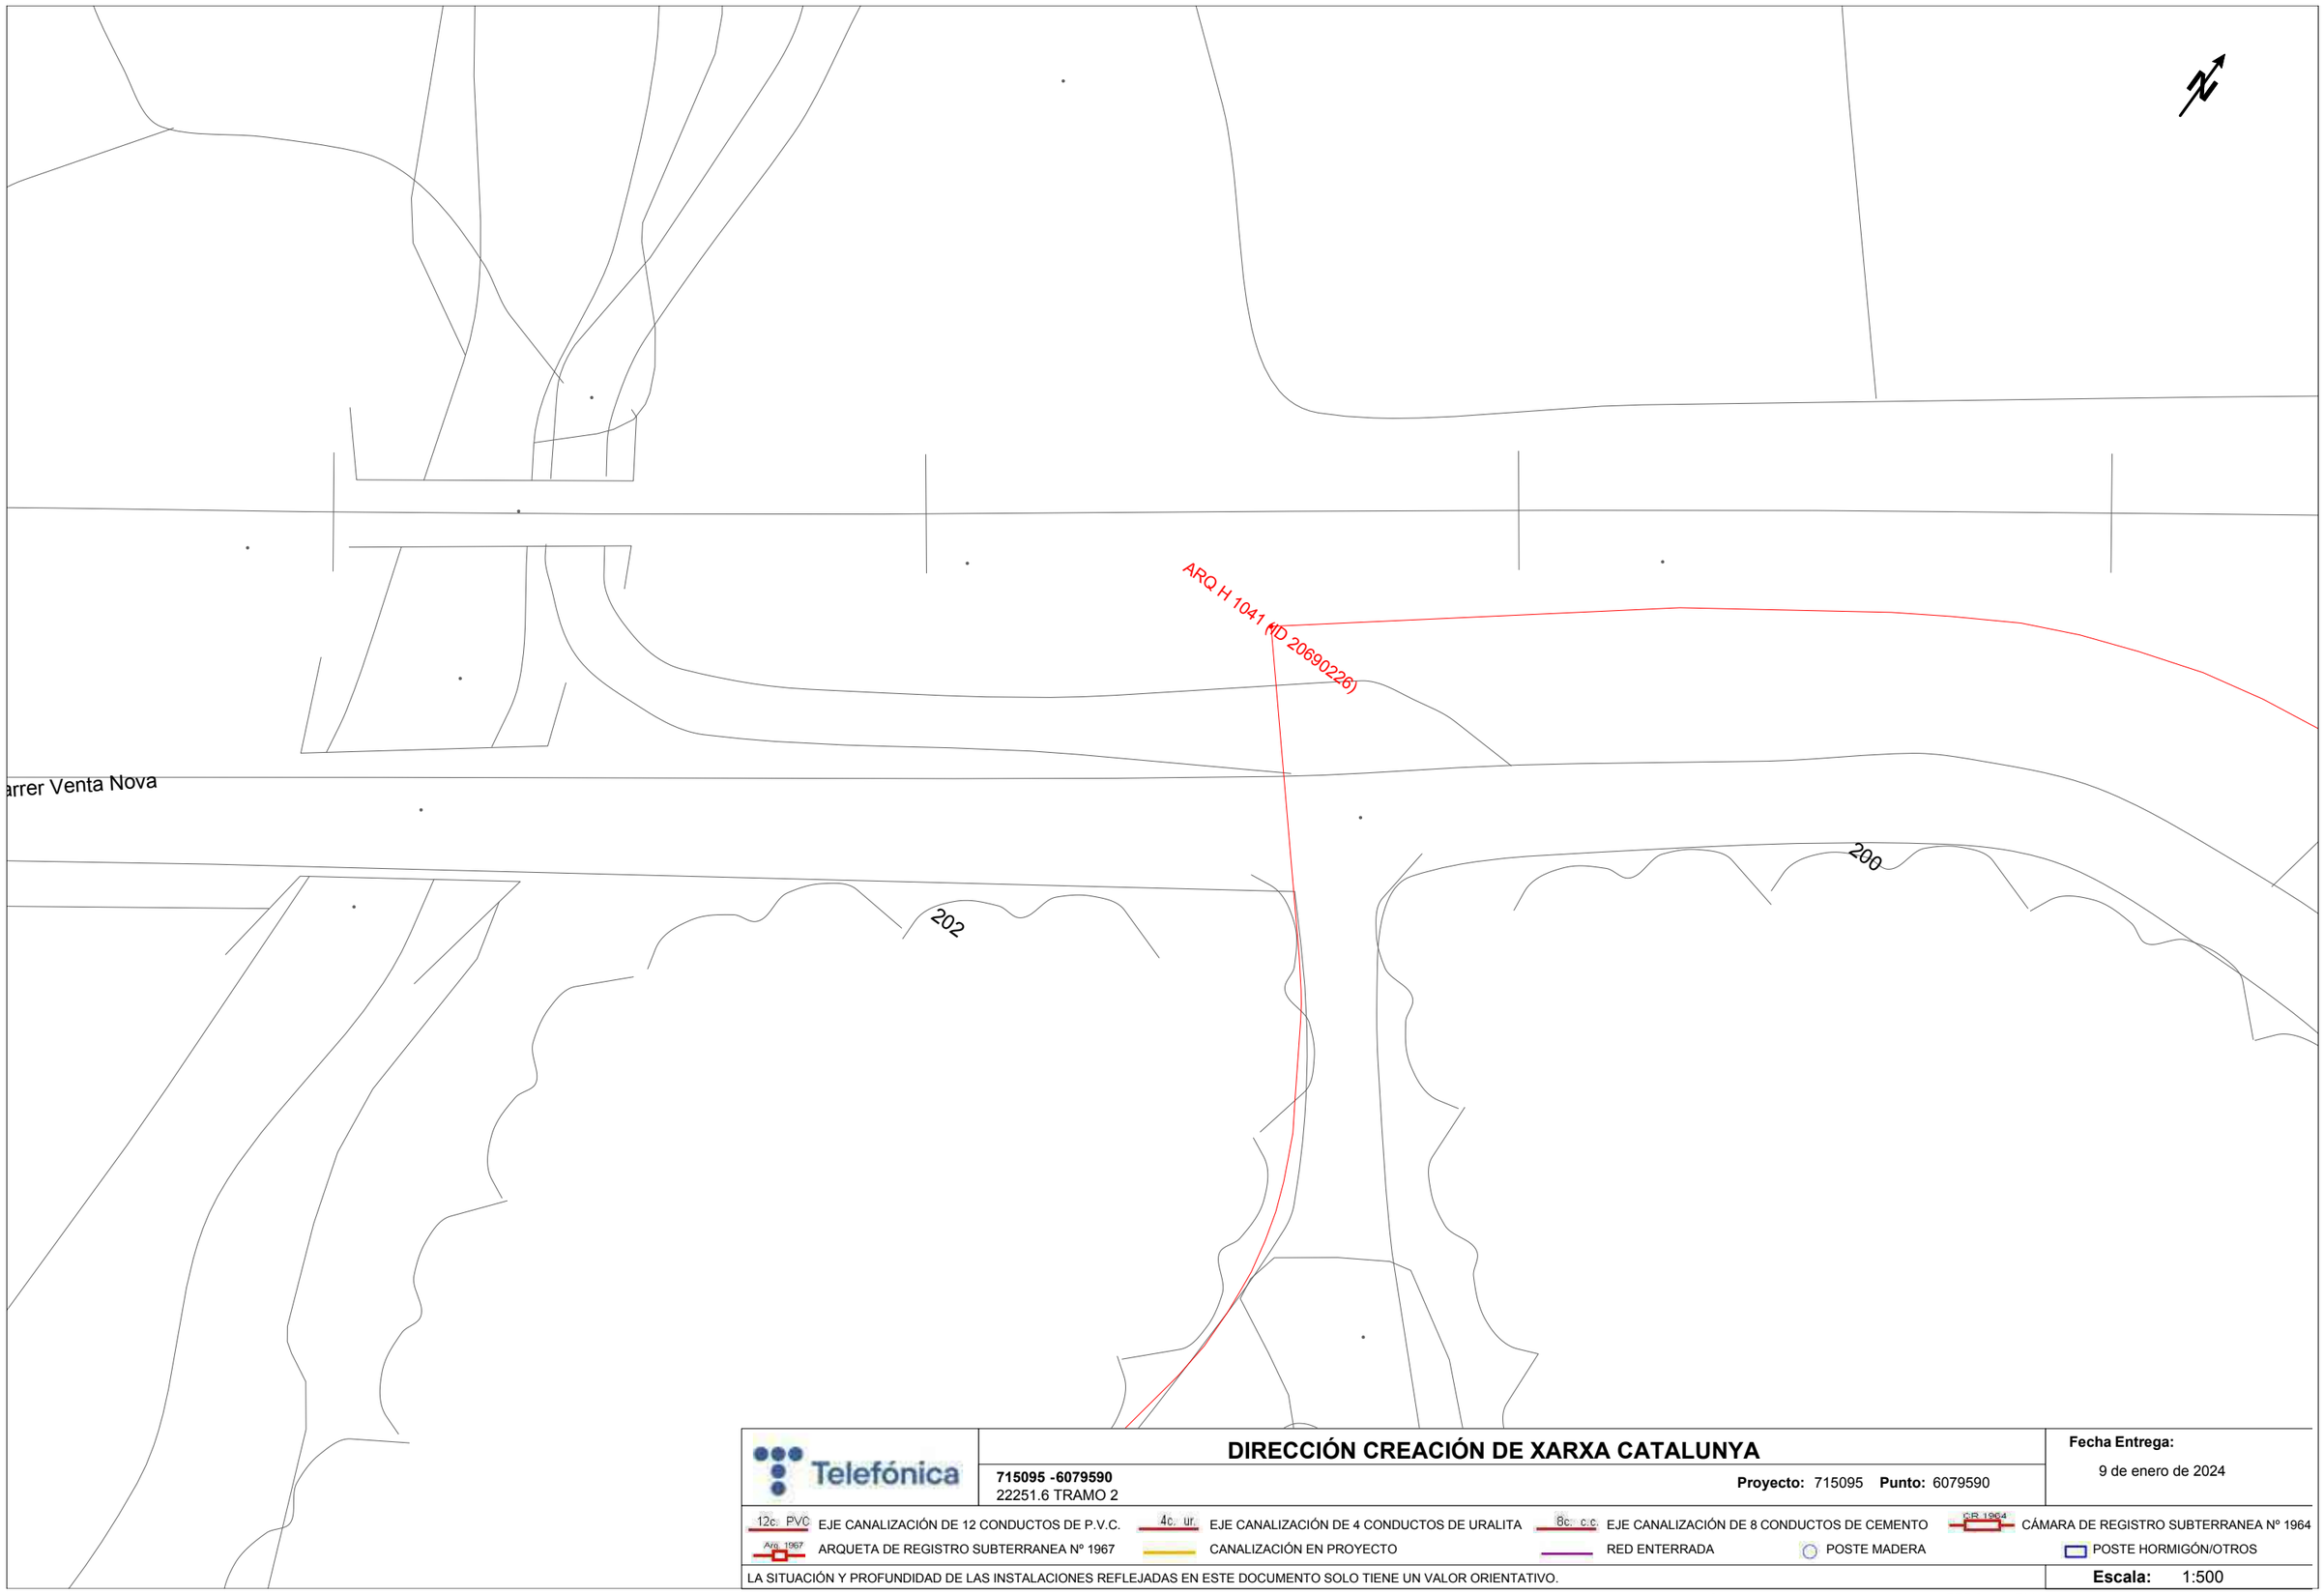

Telefónica

DIRECCIÓN CREACIÓN DE XARXA CATALUNYA

715095 -6079590
22251.6 TRAMO 2

Proyecto: 715095 **Punto:** 6079590


Fecha Entrega:
9 de enero de 2024

12c. PVC EJE CANALIZACIÓN DE 12 CONDUCTOS DE P.V.C.
4c. ur. EJE CANALIZACIÓN DE 4 CONDUCTOS DE URALITA
8c. c.c EJE CANALIZACIÓN DE 8 CONDUCTOS DE CEMENTO
CR 1964 CÁMARA DE REGISTRO SUBTERRANEA Nº 1964
Arq. 1967 ARQUETA DE REGISTRO SUBTERRANEA Nº 1967
CANALIZACIÓN EN PROYECTO
RED ENTERRADA
POSTE MADERA
POSTE HORMIGÓN/OTROS

LA SITUACIÓN Y PROFUNDIDAD DE LAS INSTALACIONES REFLEJADAS EN ESTE DOCUMENTO SOLO TIENE UN VALOR ORIENTATIVO.

Escala: 1:500

Coordenadas del centro del plano ETRS89 UTM 31 X: 302593.234 Y: 4515661.274

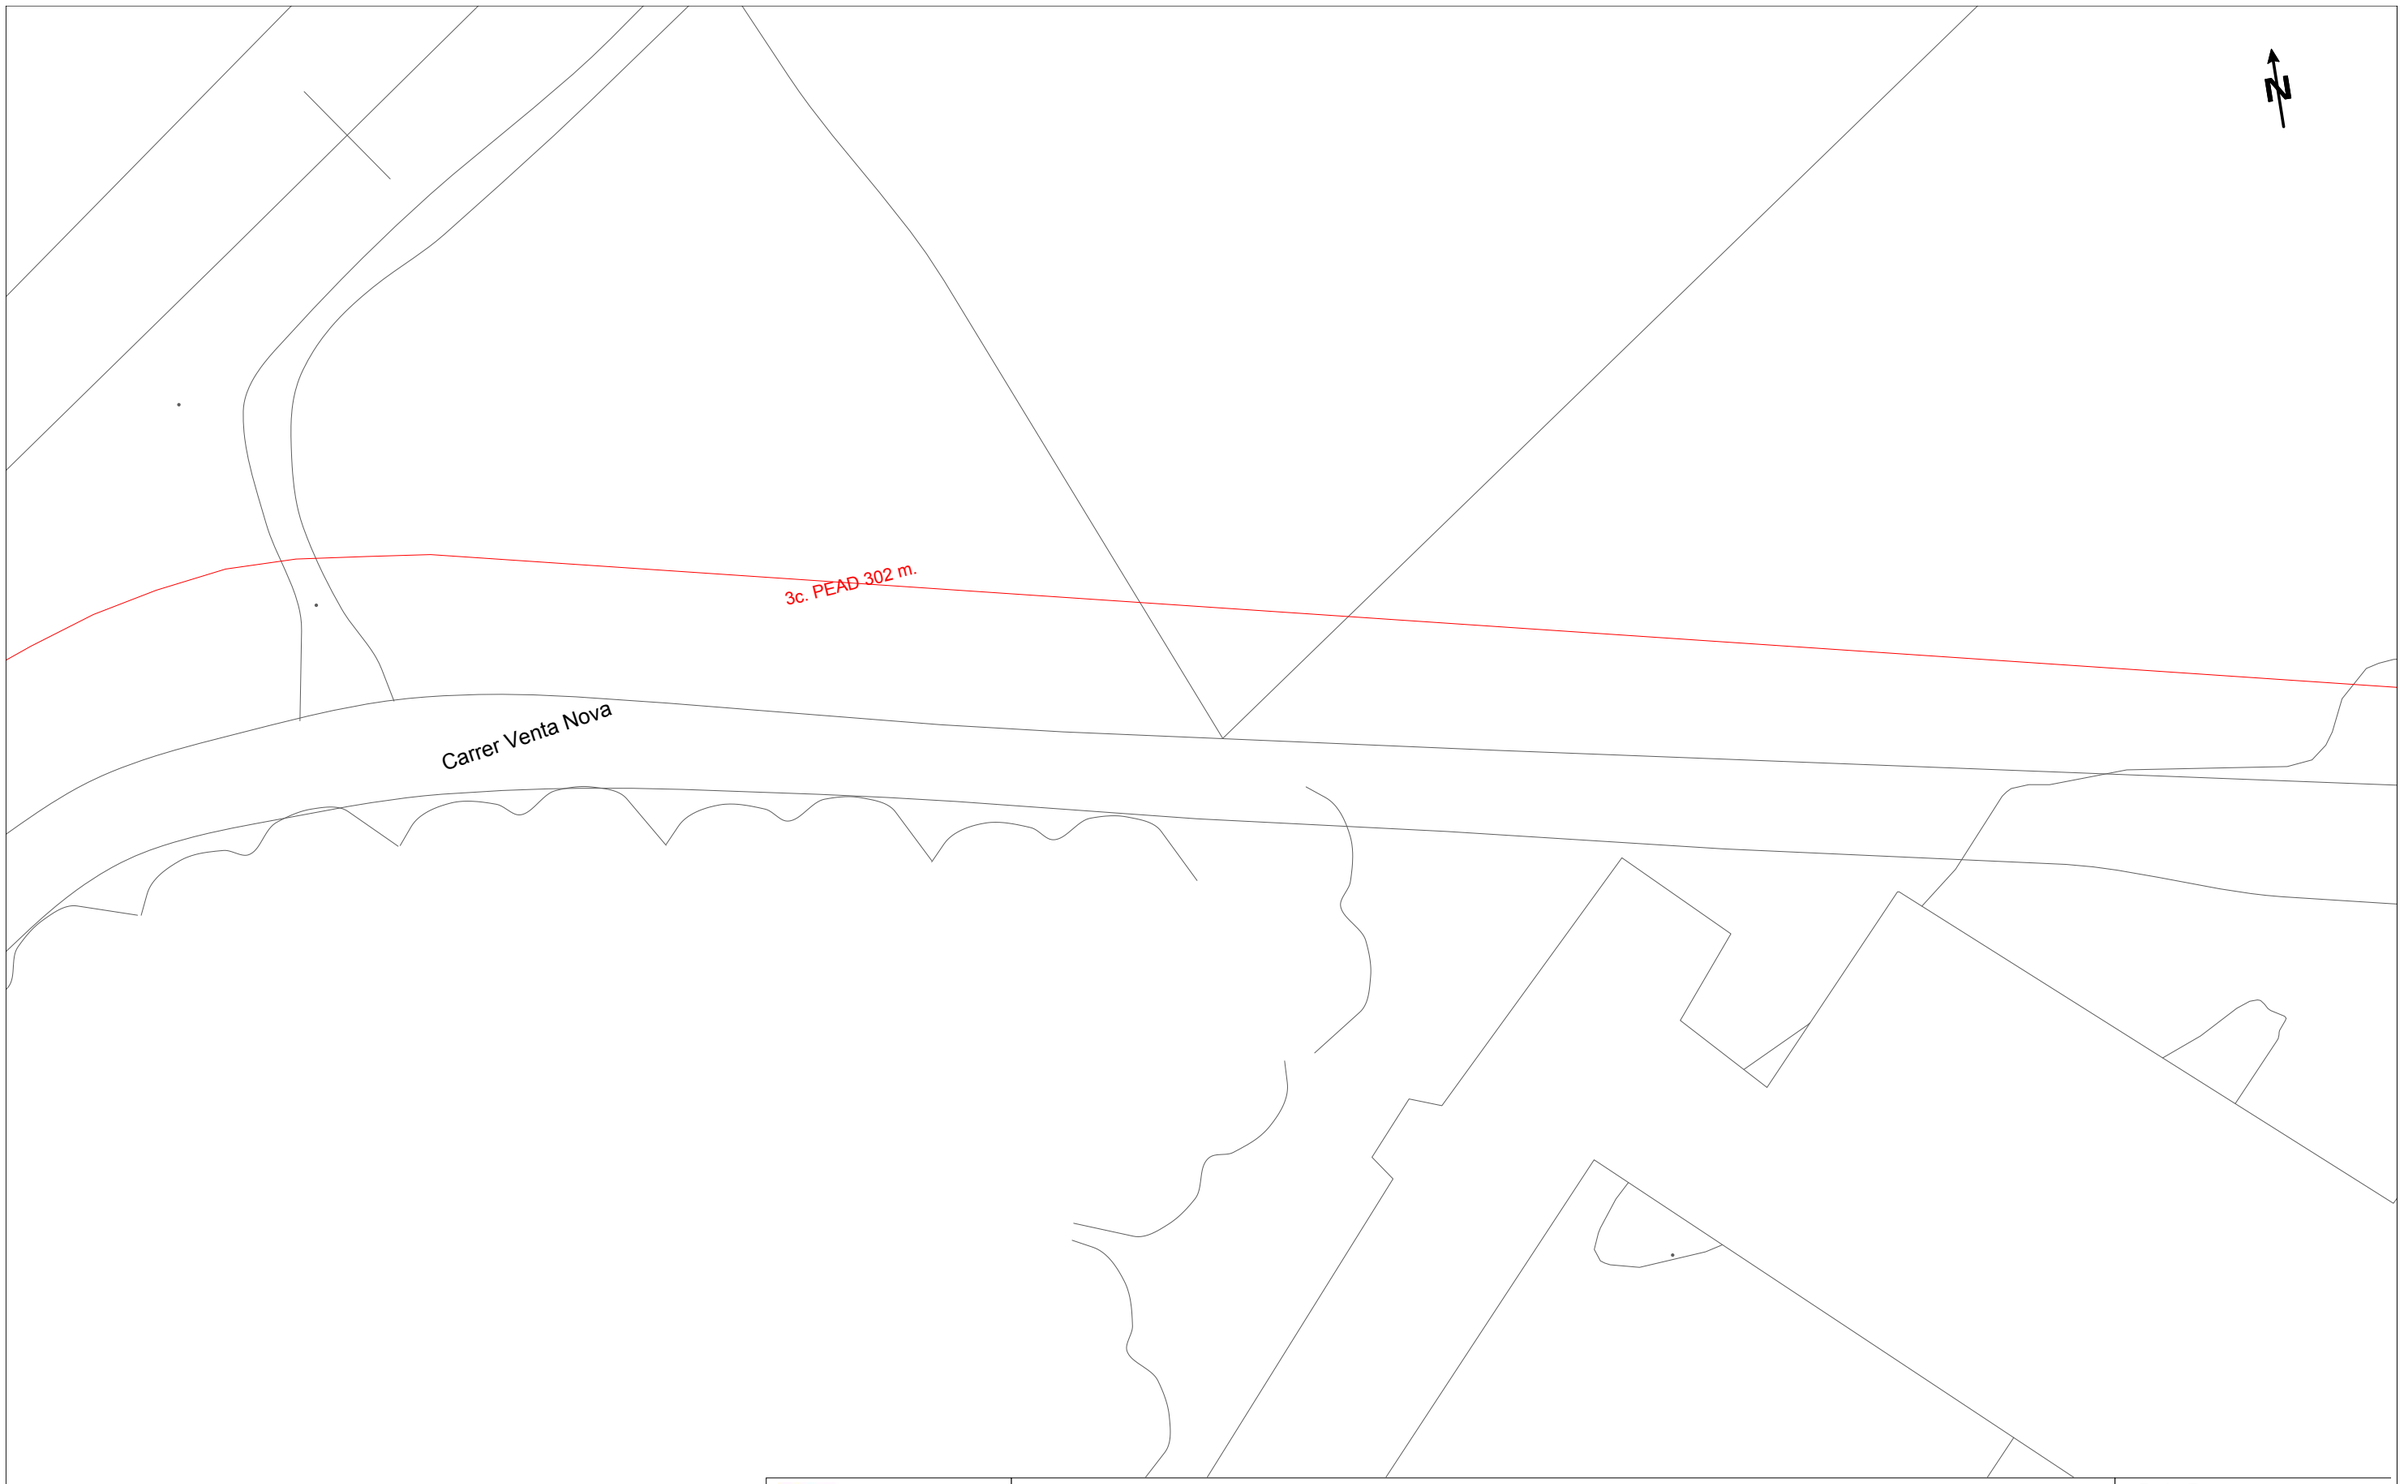

Telefónica

DIRECCIÓN CREACIÓN DE XARXA CATALUNYA

715095 -6079588
22251.6 TRAMO 2

Proyecto: 715095 **Punto:** 6079588

Fecha Entrega:
9 de enero de 2024

12c. PVC EJE CANALIZACIÓN DE 12 CONDUCTOS DE P.V.C.
4c. ur. EJE CANALIZACIÓN DE 4 CONDUCTOS DE URALITA
8c. c.c EJE CANALIZACIÓN DE 8 CONDUCTOS DE CEMENTO
CR 1964 CÁMARA DE REGISTRO SUBTERRANEA Nº 1964
Arq. 1967 ARQUETA DE REGISTRO SUBTERRANEA Nº 1967
CANALIZACIÓN EN PROYECTO
RED ENTERRADA
POSTE MADERA
POSTE HORMIGÓN/OTROS

LA SITUACIÓN Y PROFUNDIDAD DE LAS INSTALACIONES REFLEJADAS EN ESTE DOCUMENTO SOLO TIENE UN VALOR ORIENTATIVO.

Escala: 1:500

Coordenadas del centro del plano ETRS89 UTM 31 X: 302744.676 Y: 4515690.319

ARQ H 1040 (ID 20690227)

DIRECCIÓN CREACIÓN DE XARXA CATALUNYA

715095 -6079589
22251.6 TRAMO 2

Proyecto: 715095 **Punto:** 6079589

Fecha Entrega:
9 de enero de 2024

12c. PVC EJE CANALIZACIÓN DE 12 CONDUCTOS DE P.V.C.
4c. ur. EJE CANALIZACIÓN DE 4 CONDUCTOS DE URALITA
8c. c.c EJE CANALIZACIÓN DE 8 CONDUCTOS DE CEMENTO
CR 1964 CÁMARA DE REGISTRO SUBTERRANEA Nº 1964
Arq. 1967 ARQUETA DE REGISTRO SUBTERRANEA Nº 1967
CANALIZACIÓN EN PROYECTO
RED ENTERRADA
POSTE MADERA
POSTE HORMIGÓN/OTROS

LA SITUACIÓN Y PROFUNDIDAD DE LAS INSTALACIONES REFLEJADAS EN ESTE DOCUMENTO SOLO TIENE UN VALOR ORIENTATIVO.

Escala: 1:500

Coordenadas del centro del plano ETRS89 UTM 31 X: 302891.49 Y: 4515678.669



Telefónica

DIRECCIÓN CREACIÓN DE XARXA CATALUNYA

715095 -6079591
22251.6 TRAMO 2

Proyecto: 715095 **Punto:** 6079591


Fecha Entrega:
9 de enero de 2024

12c. PVC EJE CANALIZACIÓN DE 12 CONDUCTOS DE P.V.C.
4c. ur. EJE CANALIZACIÓN DE 4 CONDUCTOS DE URALITA
8c. c.c EJE CANALIZACIÓN DE 8 CONDUCTOS DE CEMENTO
CR 1964 CÁMARA DE REGISTRO SUBTERRANEA Nº 1964
Arq. 1967 ARQUETA DE REGISTRO SUBTERRANEA Nº 1967
CANALIZACIÓN EN PROYECTO
RED ENTERRADA
POSTE MADERA
POSTE HORMIGÓN/OTROS

LA SITUACIÓN Y PROFUNDIDAD DE LAS INSTALACIONES REFLEJADAS EN ESTE DOCUMENTO SOLO TIENE UN VALOR ORIENTATIVO.

Escala: 1:500

Coordenadas del centro del plano ETRS89 UTM 31 X: 303004.049 Y: 4515713.801

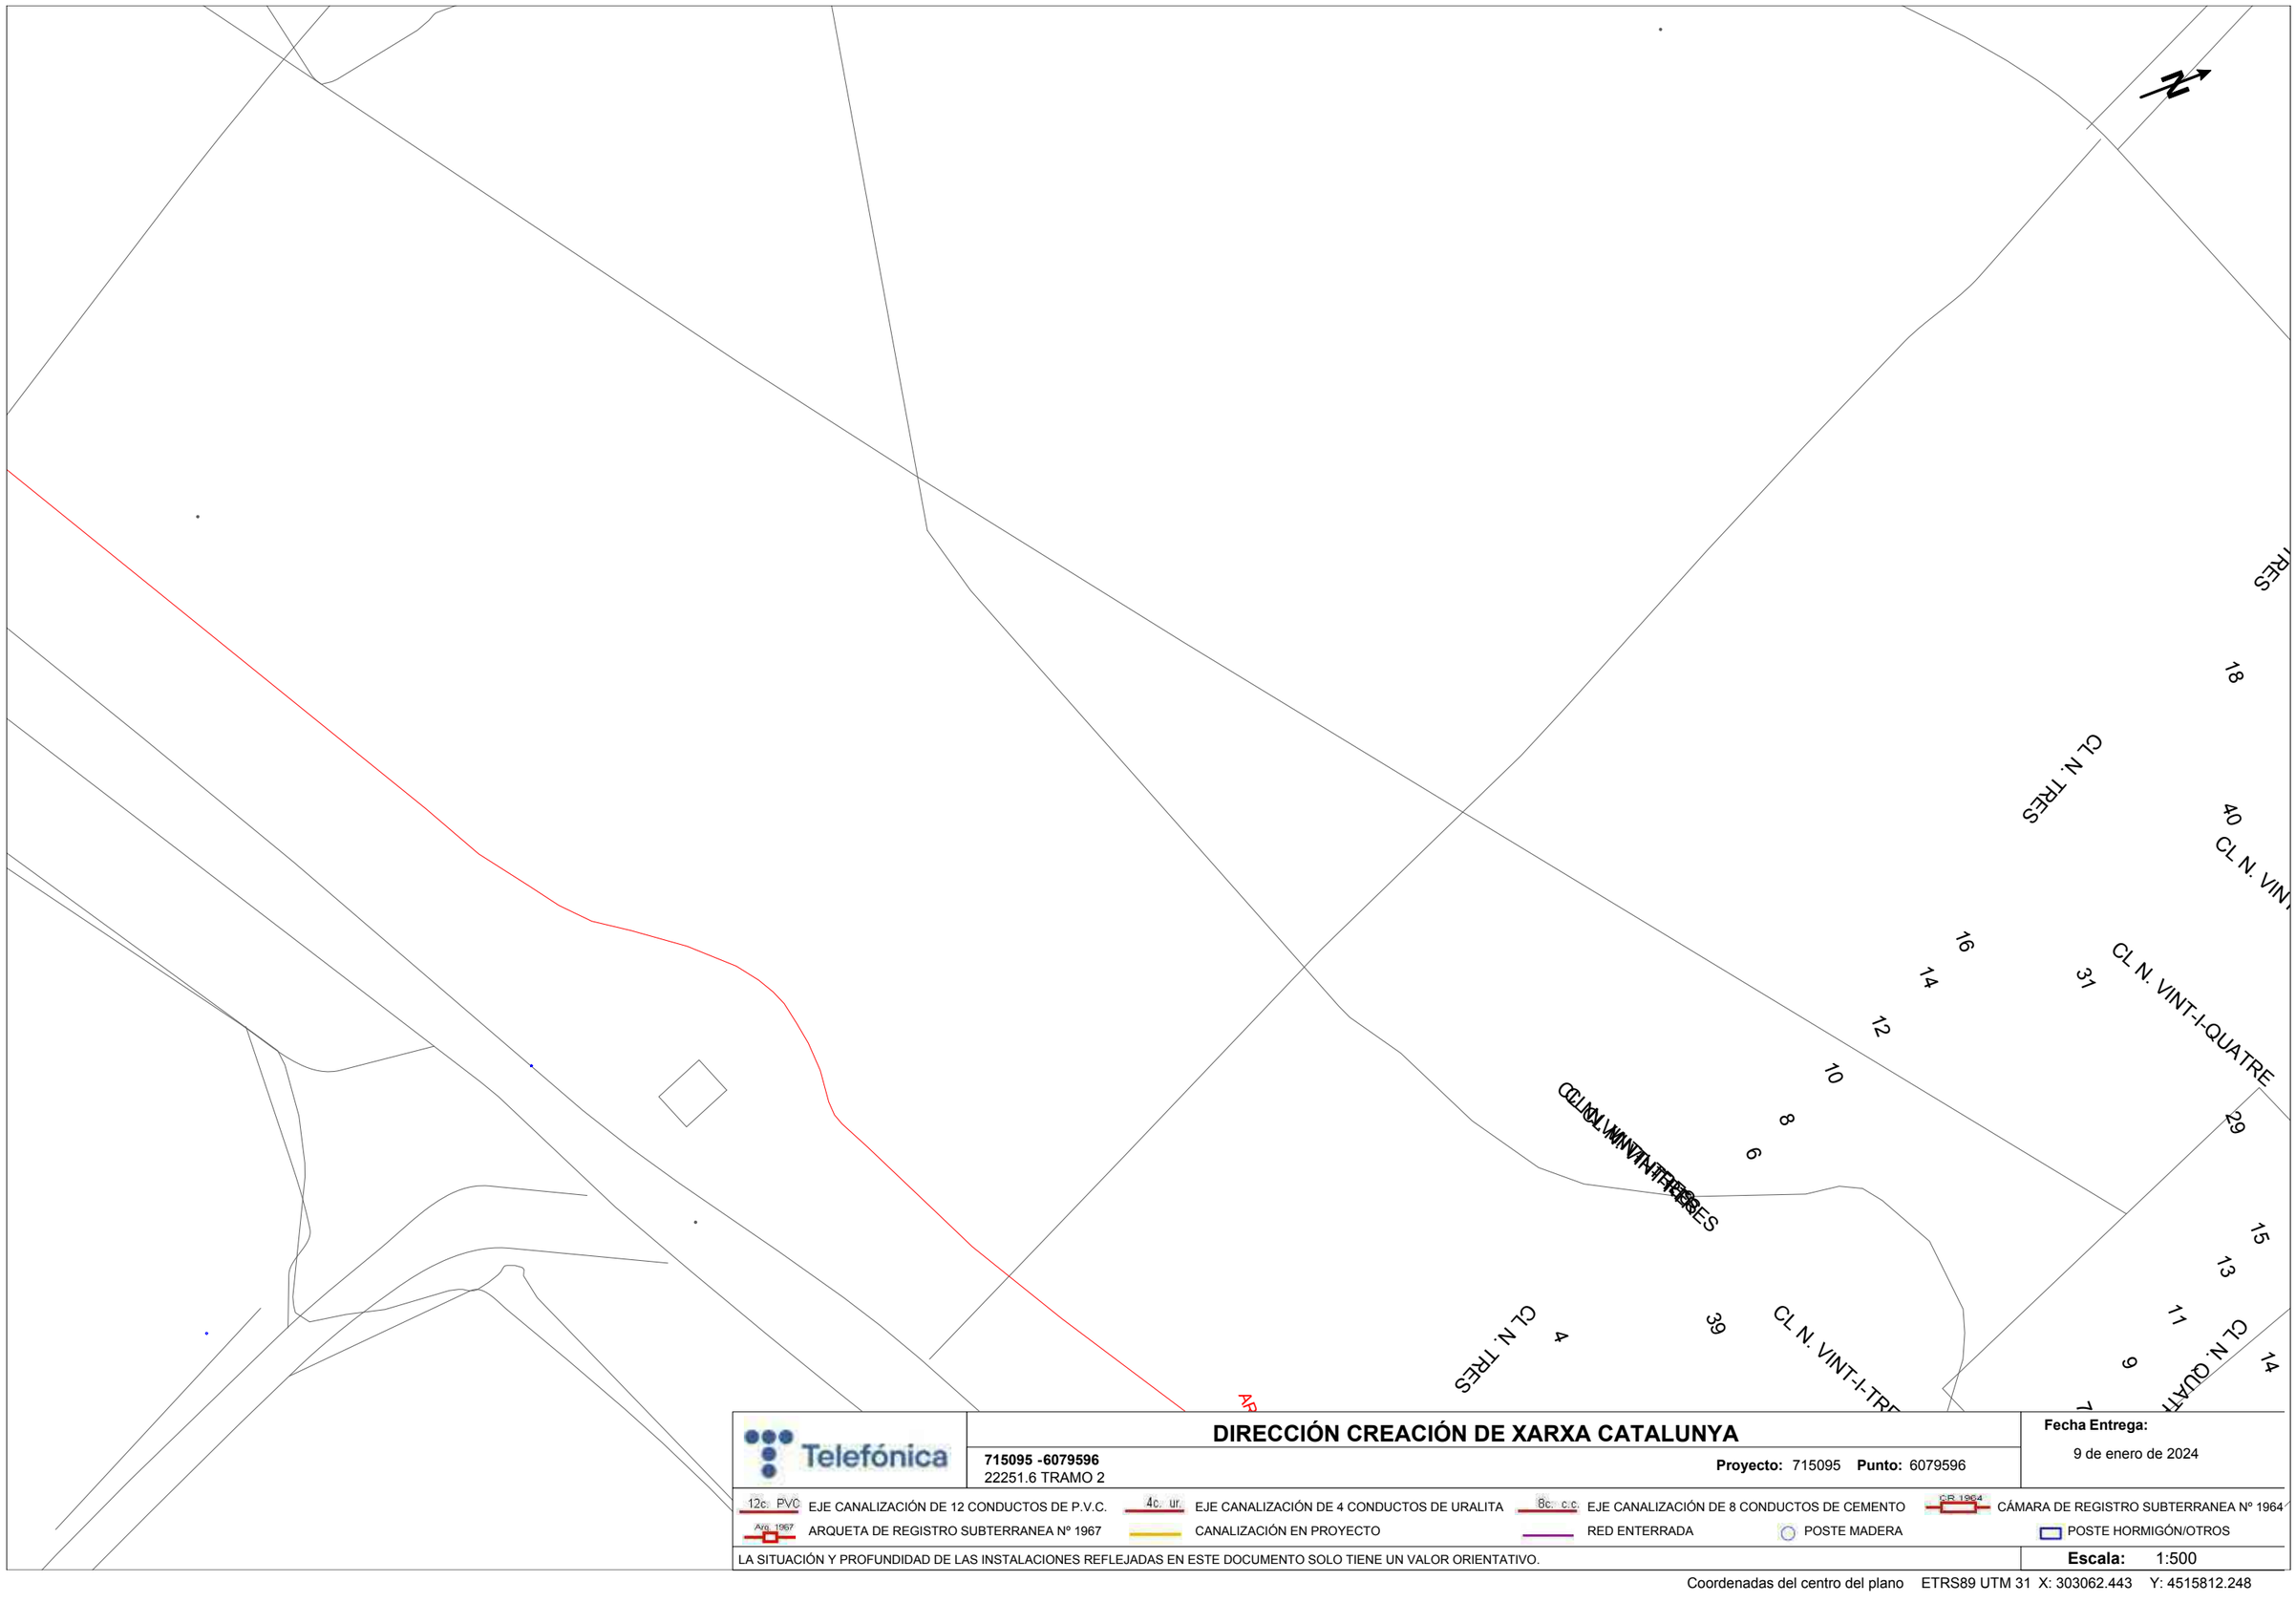

Telefónica

DIRECCIÓN CREACIÓN DE XARXA CATALUNYA

715095 -6079596
22251.6 TRAMO 2

Proyecto: 715095 **Punto:** 6079596


Fecha Entrega:
9 de enero de 2024

12c. PVC EJE CANALIZACIÓN DE 12 CONDUCTOS DE P.V.C.
4c. ur. EJE CANALIZACIÓN DE 4 CONDUCTOS DE URALITA
8c. c.c EJE CANALIZACIÓN DE 8 CONDUCTOS DE CEMENTO
CR 1964 CÁMARA DE REGISTRO SUBTERRANEA Nº 1964
Arq. 1967 ARQUETA DE REGISTRO SUBTERRANEA Nº 1967
CANALIZACIÓN EN PROYECTO
RED ENTERRADA
POSTE MADERA
POSTE HORMIGÓN/OTROS

LA SITUACIÓN Y PROFUNDIDAD DE LAS INSTALACIONES REFLEJADAS EN ESTE DOCUMENTO SOLO TIENE UN VALOR ORIENTATIVO.

Escala: 1:500

Coordenadas del centro del plano ETRS89 UTM 31 X: 303062.443 Y: 4515812.248

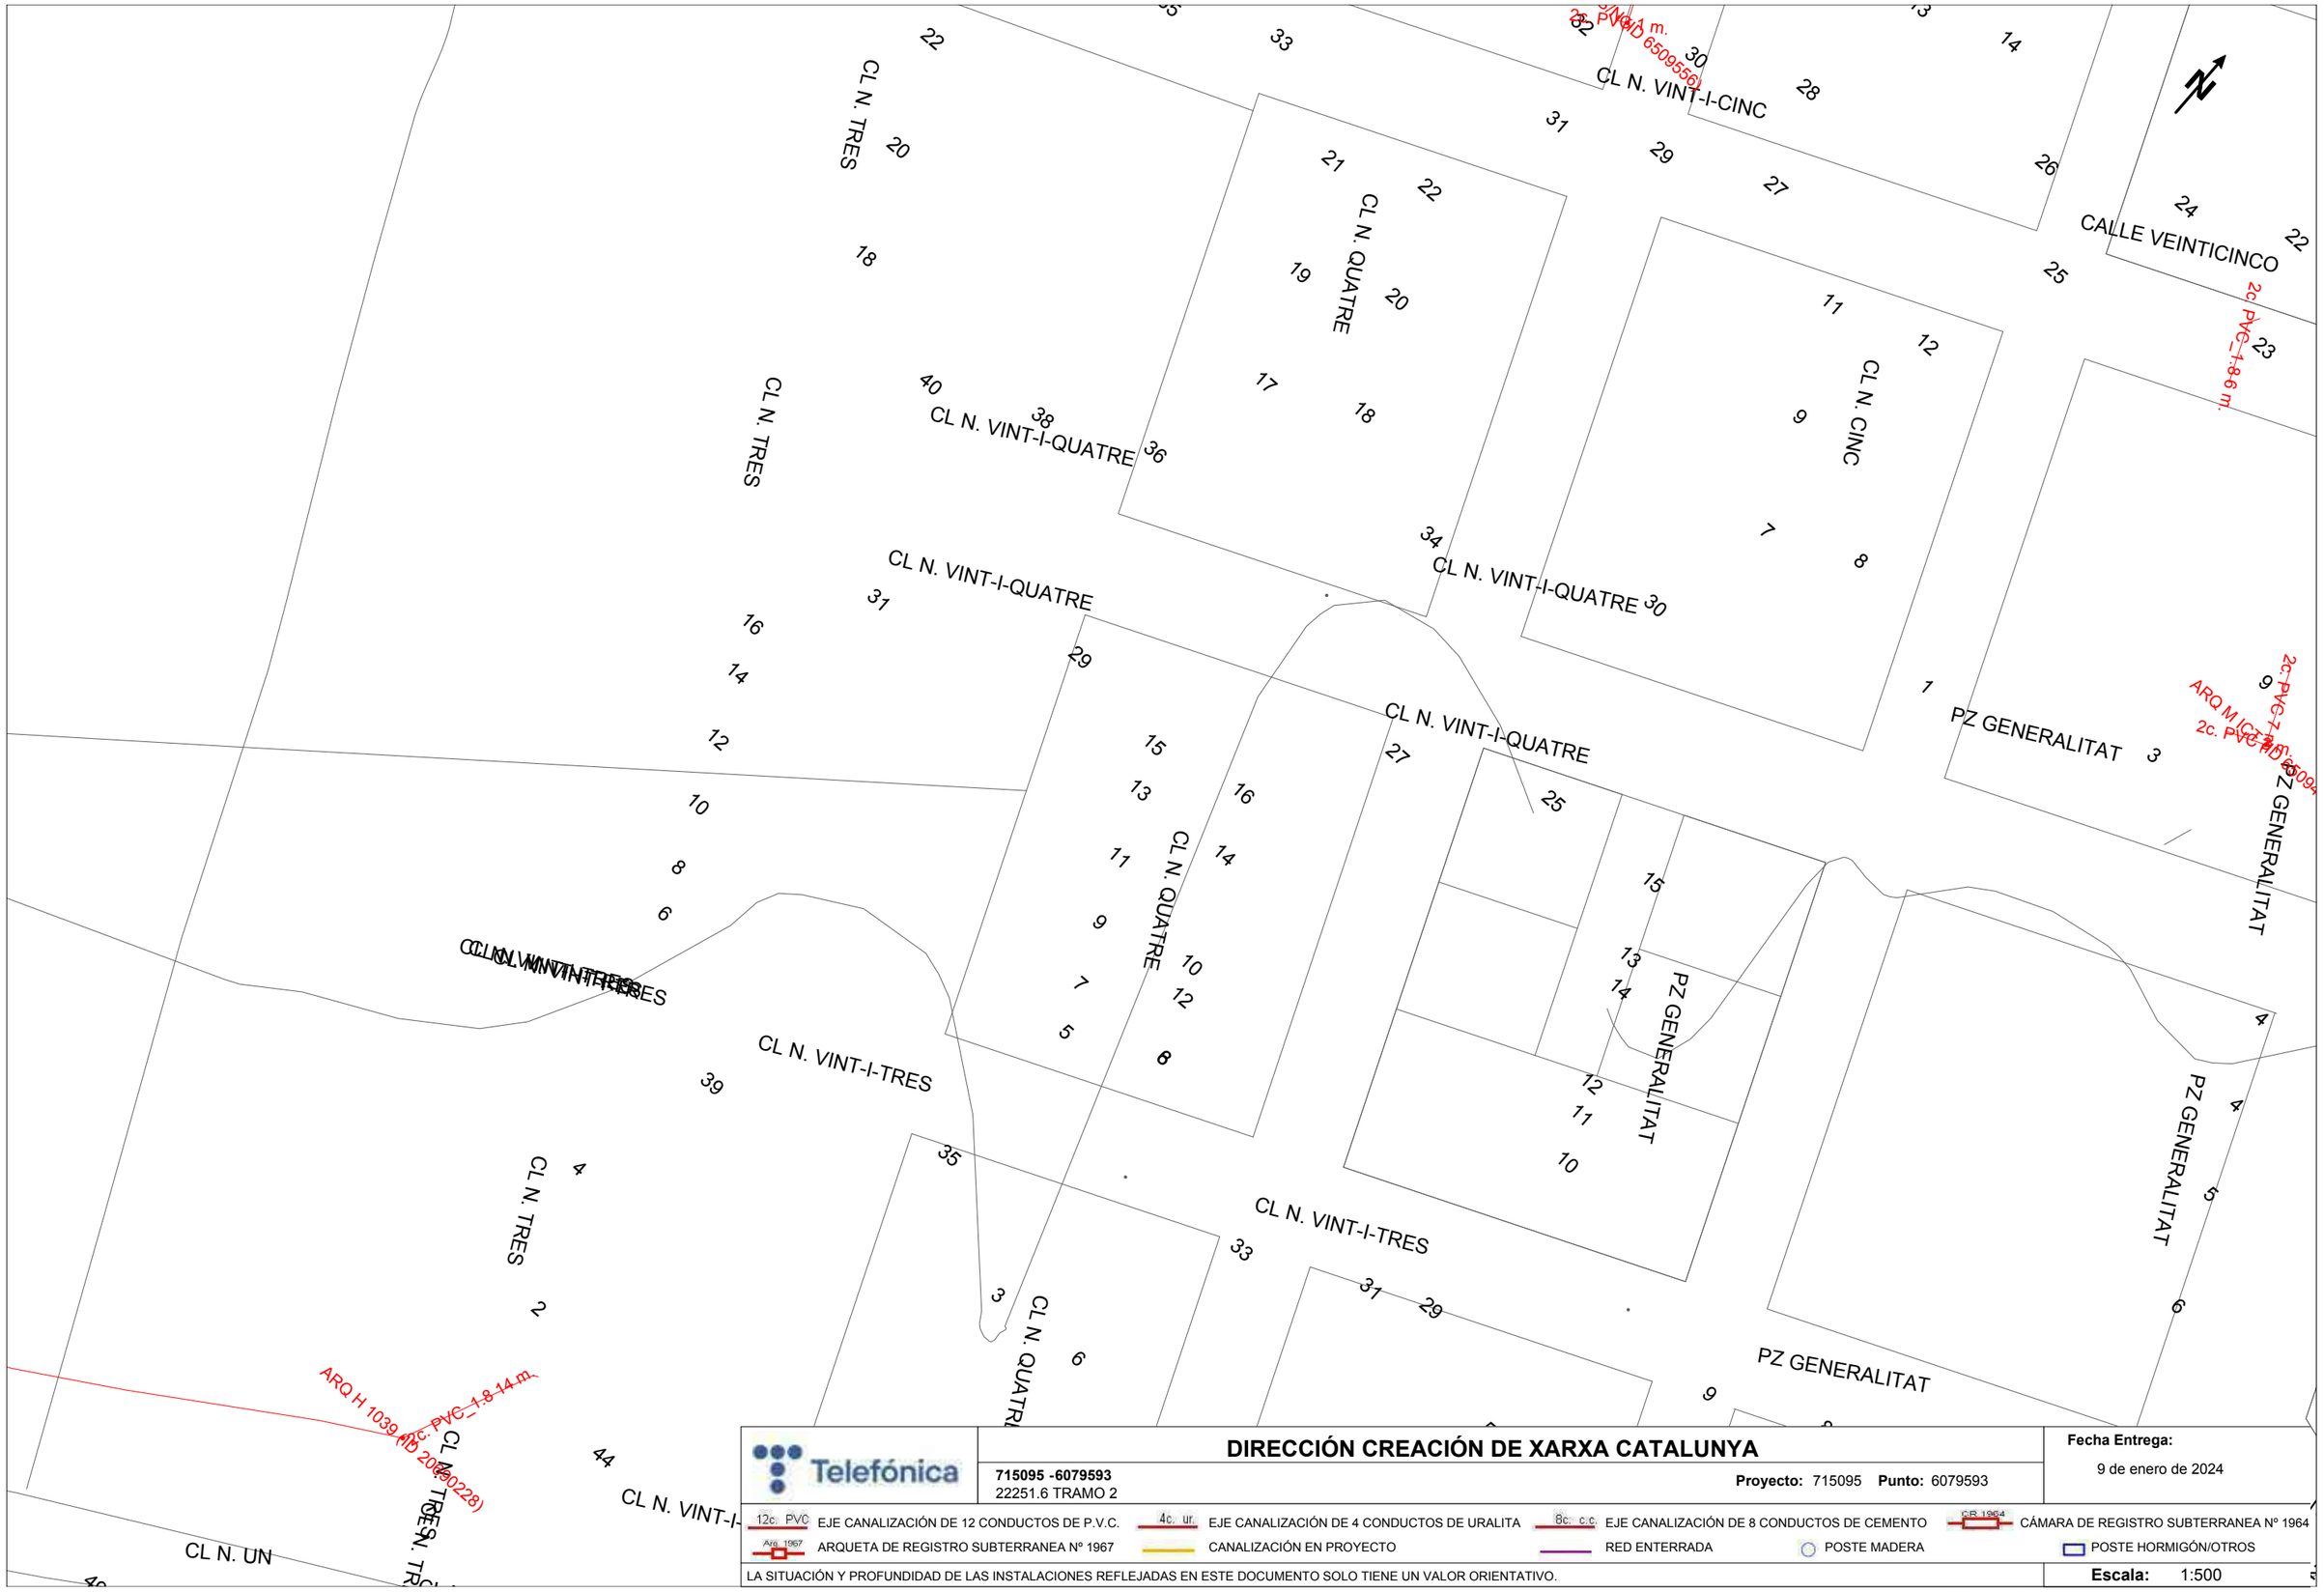

Telefónica

DIRECCIÓN CREACIÓN DE XARXA CATALUNYA

715095 -6079593
22251.6 TRAMO 2

Proyecto: 715095 **Punto:** 6079593


Fecha Entrega:
9 de enero de 2024

12c. PVC EJE CANALIZACIÓN DE 12 CONDUCTOS DE P.V.C.
4c. ur. EJE CANALIZACIÓN DE 4 CONDUCTOS DE URALITA
8c. c.c EJE CANALIZACIÓN DE 8 CONDUCTOS DE CEMENTO
CÁMARA DE REGISTRO SUBTERRANEA Nº 1964
Arq. 1967 ARQUETA DE REGISTRO SUBTERRANEA Nº 1967
CANALIZACIÓN EN PROYECTO
RED ENTERRADA
POSTE MADERA
POSTE HORMIGÓN/OTROS

LA SITUACIÓN Y PROFUNDIDAD DE LAS INSTALACIONES REFLEJADAS EN ESTE DOCUMENTO SOLO TIENE UN VALOR ORIENTATIVO.

Escala: 1:500

Coordenadas del centro del plano ETRS89 UTM 31 X: 303135.194 Y: 4515884.342

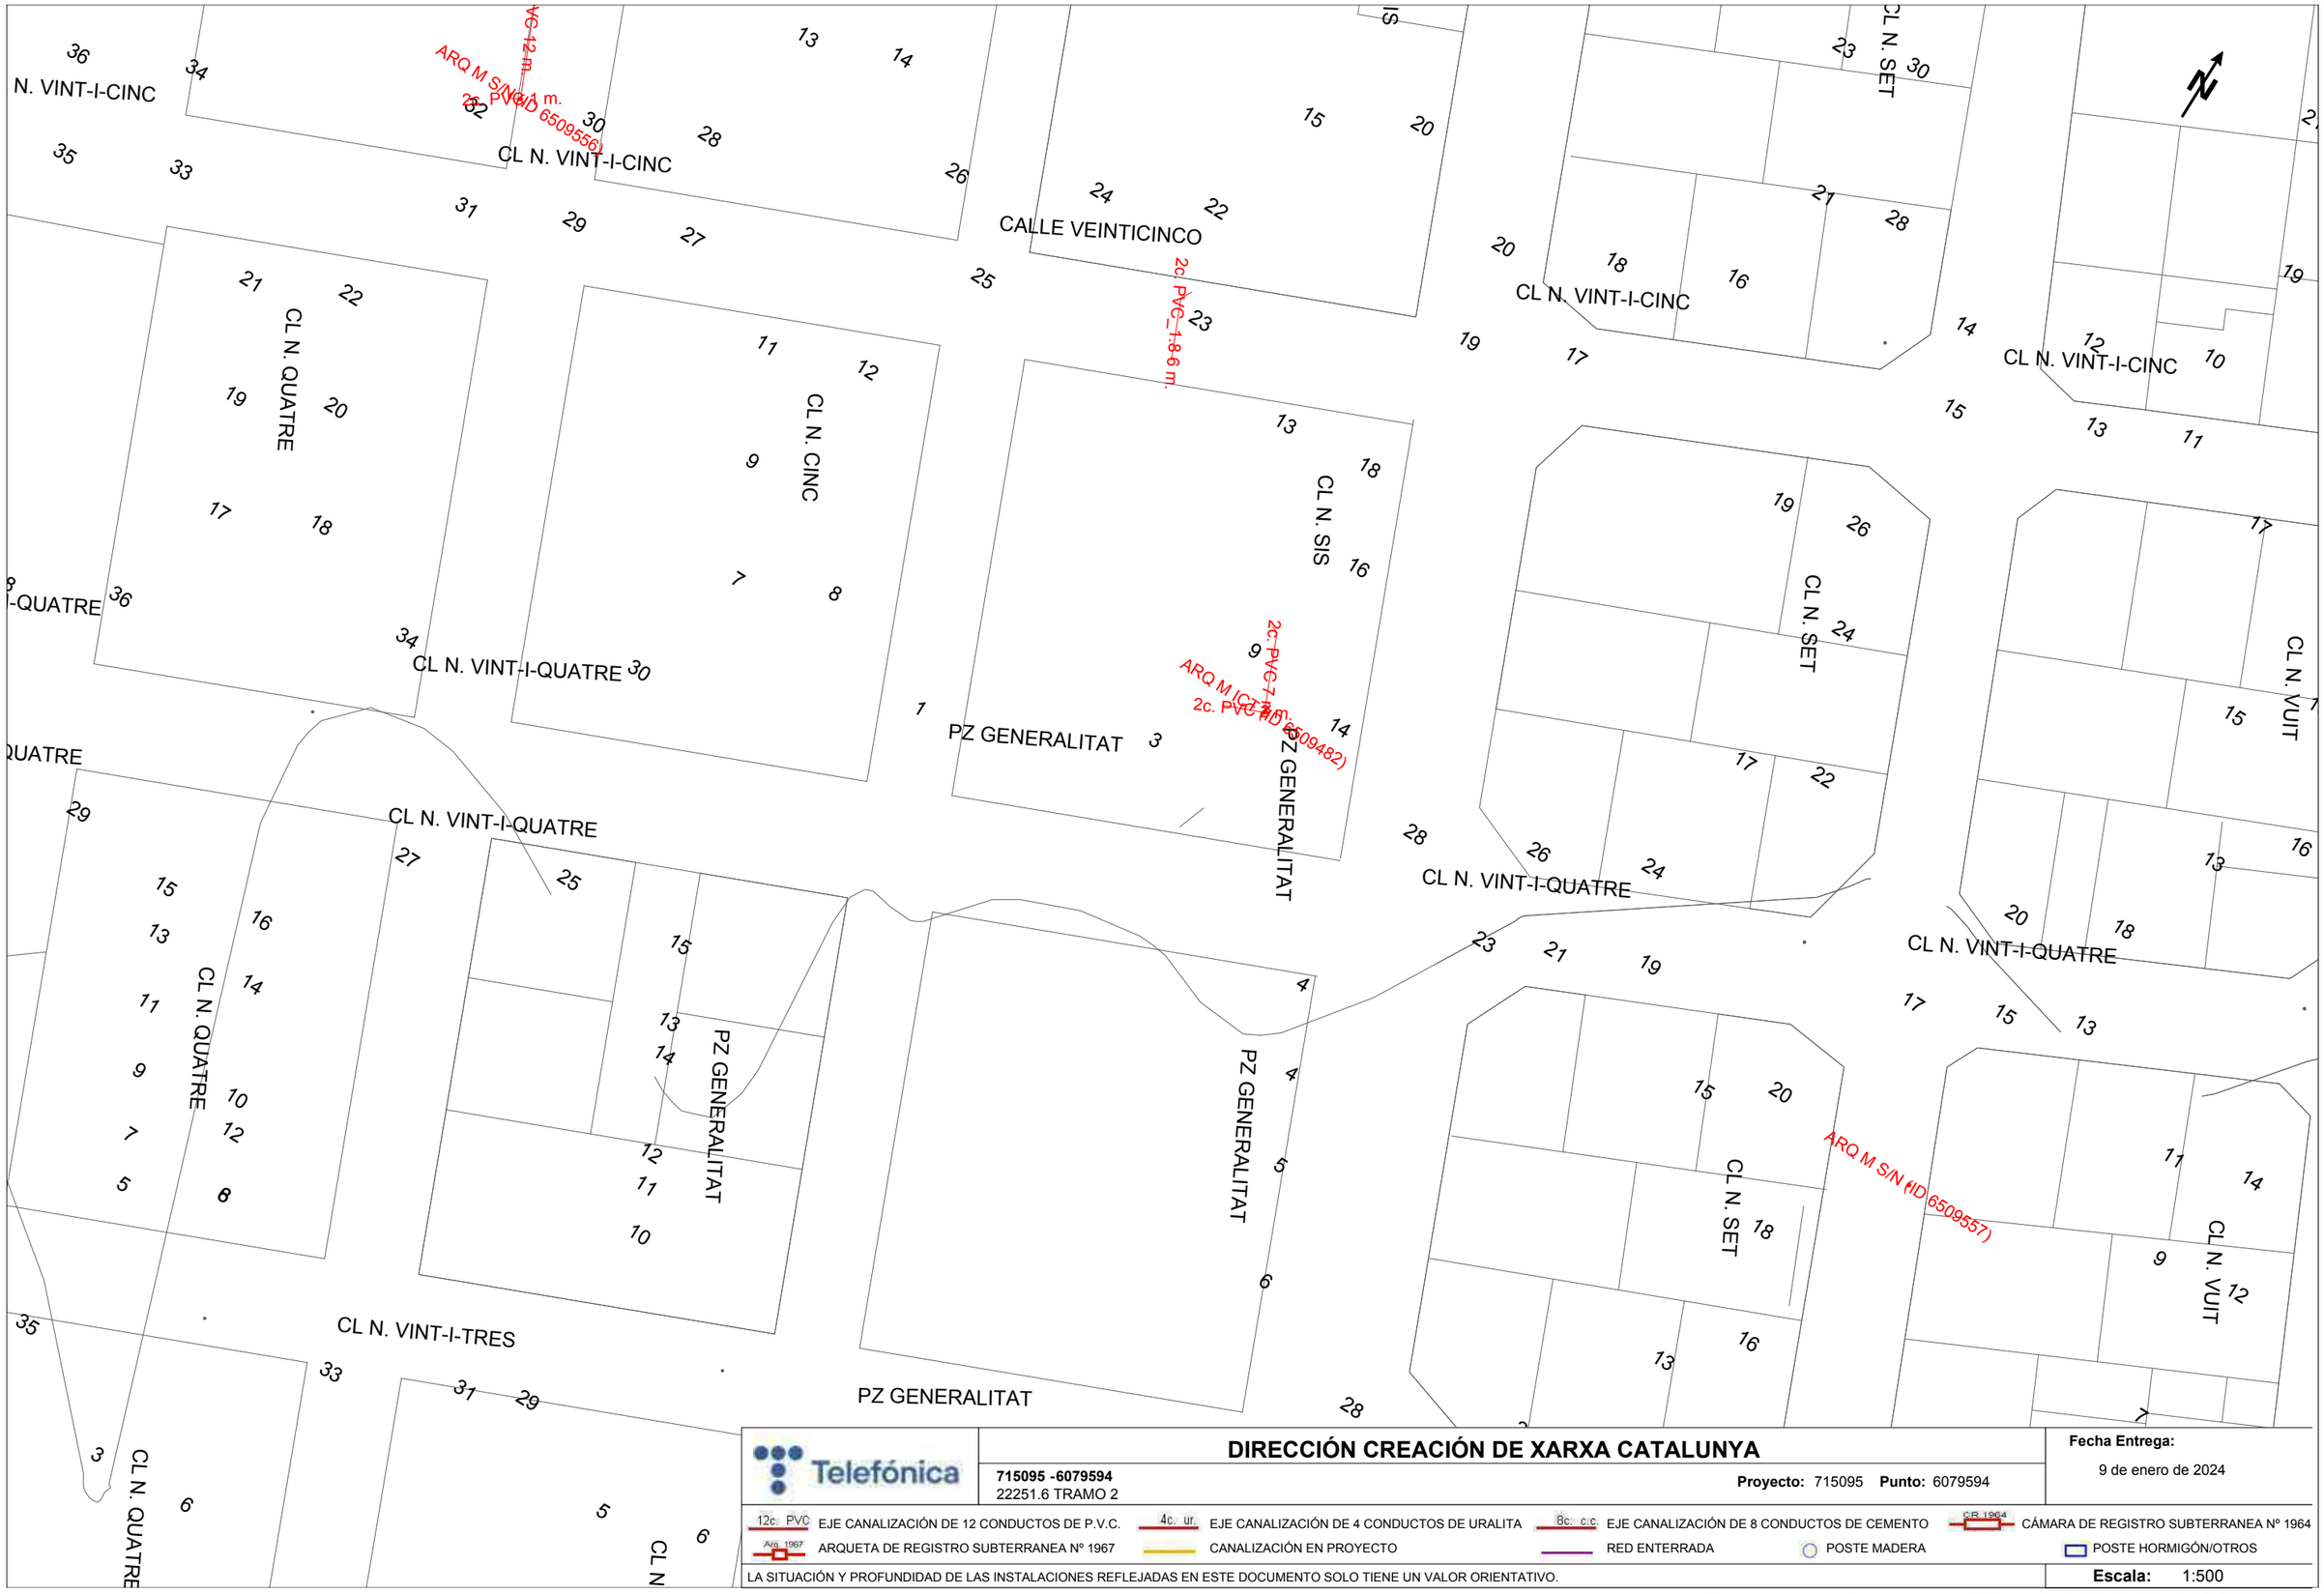

Telefónica

DIRECCIÓN CREACIÓN DE XARXA CATALUNYA

715095 -6079594
22251.6 TRAMO 2

Proyecto: 715095 **Punto:** 6079594


Fecha Entrega:
9 de enero de 2024

12c. PVC EJE CANALIZACIÓN DE 12 CONDUCTOS DE P.V.C.
4c. ur. EJE CANALIZACIÓN DE 4 CONDUCTOS DE URALITA
8c. c.c EJE CANALIZACIÓN DE 8 CONDUCTOS DE CEMENTO
CR 1964 CÁMARA DE REGISTRO SUBTERRANEA Nº 1964
Arq. 1967 ARQUETA DE REGISTRO SUBTERRANEA Nº 1967
CANALIZACIÓN EN PROYECTO
RED ENTERRADA
POSTE MADERA
POSTE HORMIGÓN/OTROS

LA SITUACIÓN Y PROFUNDIDAD DE LAS INSTALACIONES REFLEJADAS EN ESTE DOCUMENTO SOLO TIENE UN VALOR ORIENTATIVO.

Escala: 1:500

Coordenadas del centro del plano ETRS89 UTM 31 X: 303199.199 Y: 4515938.213

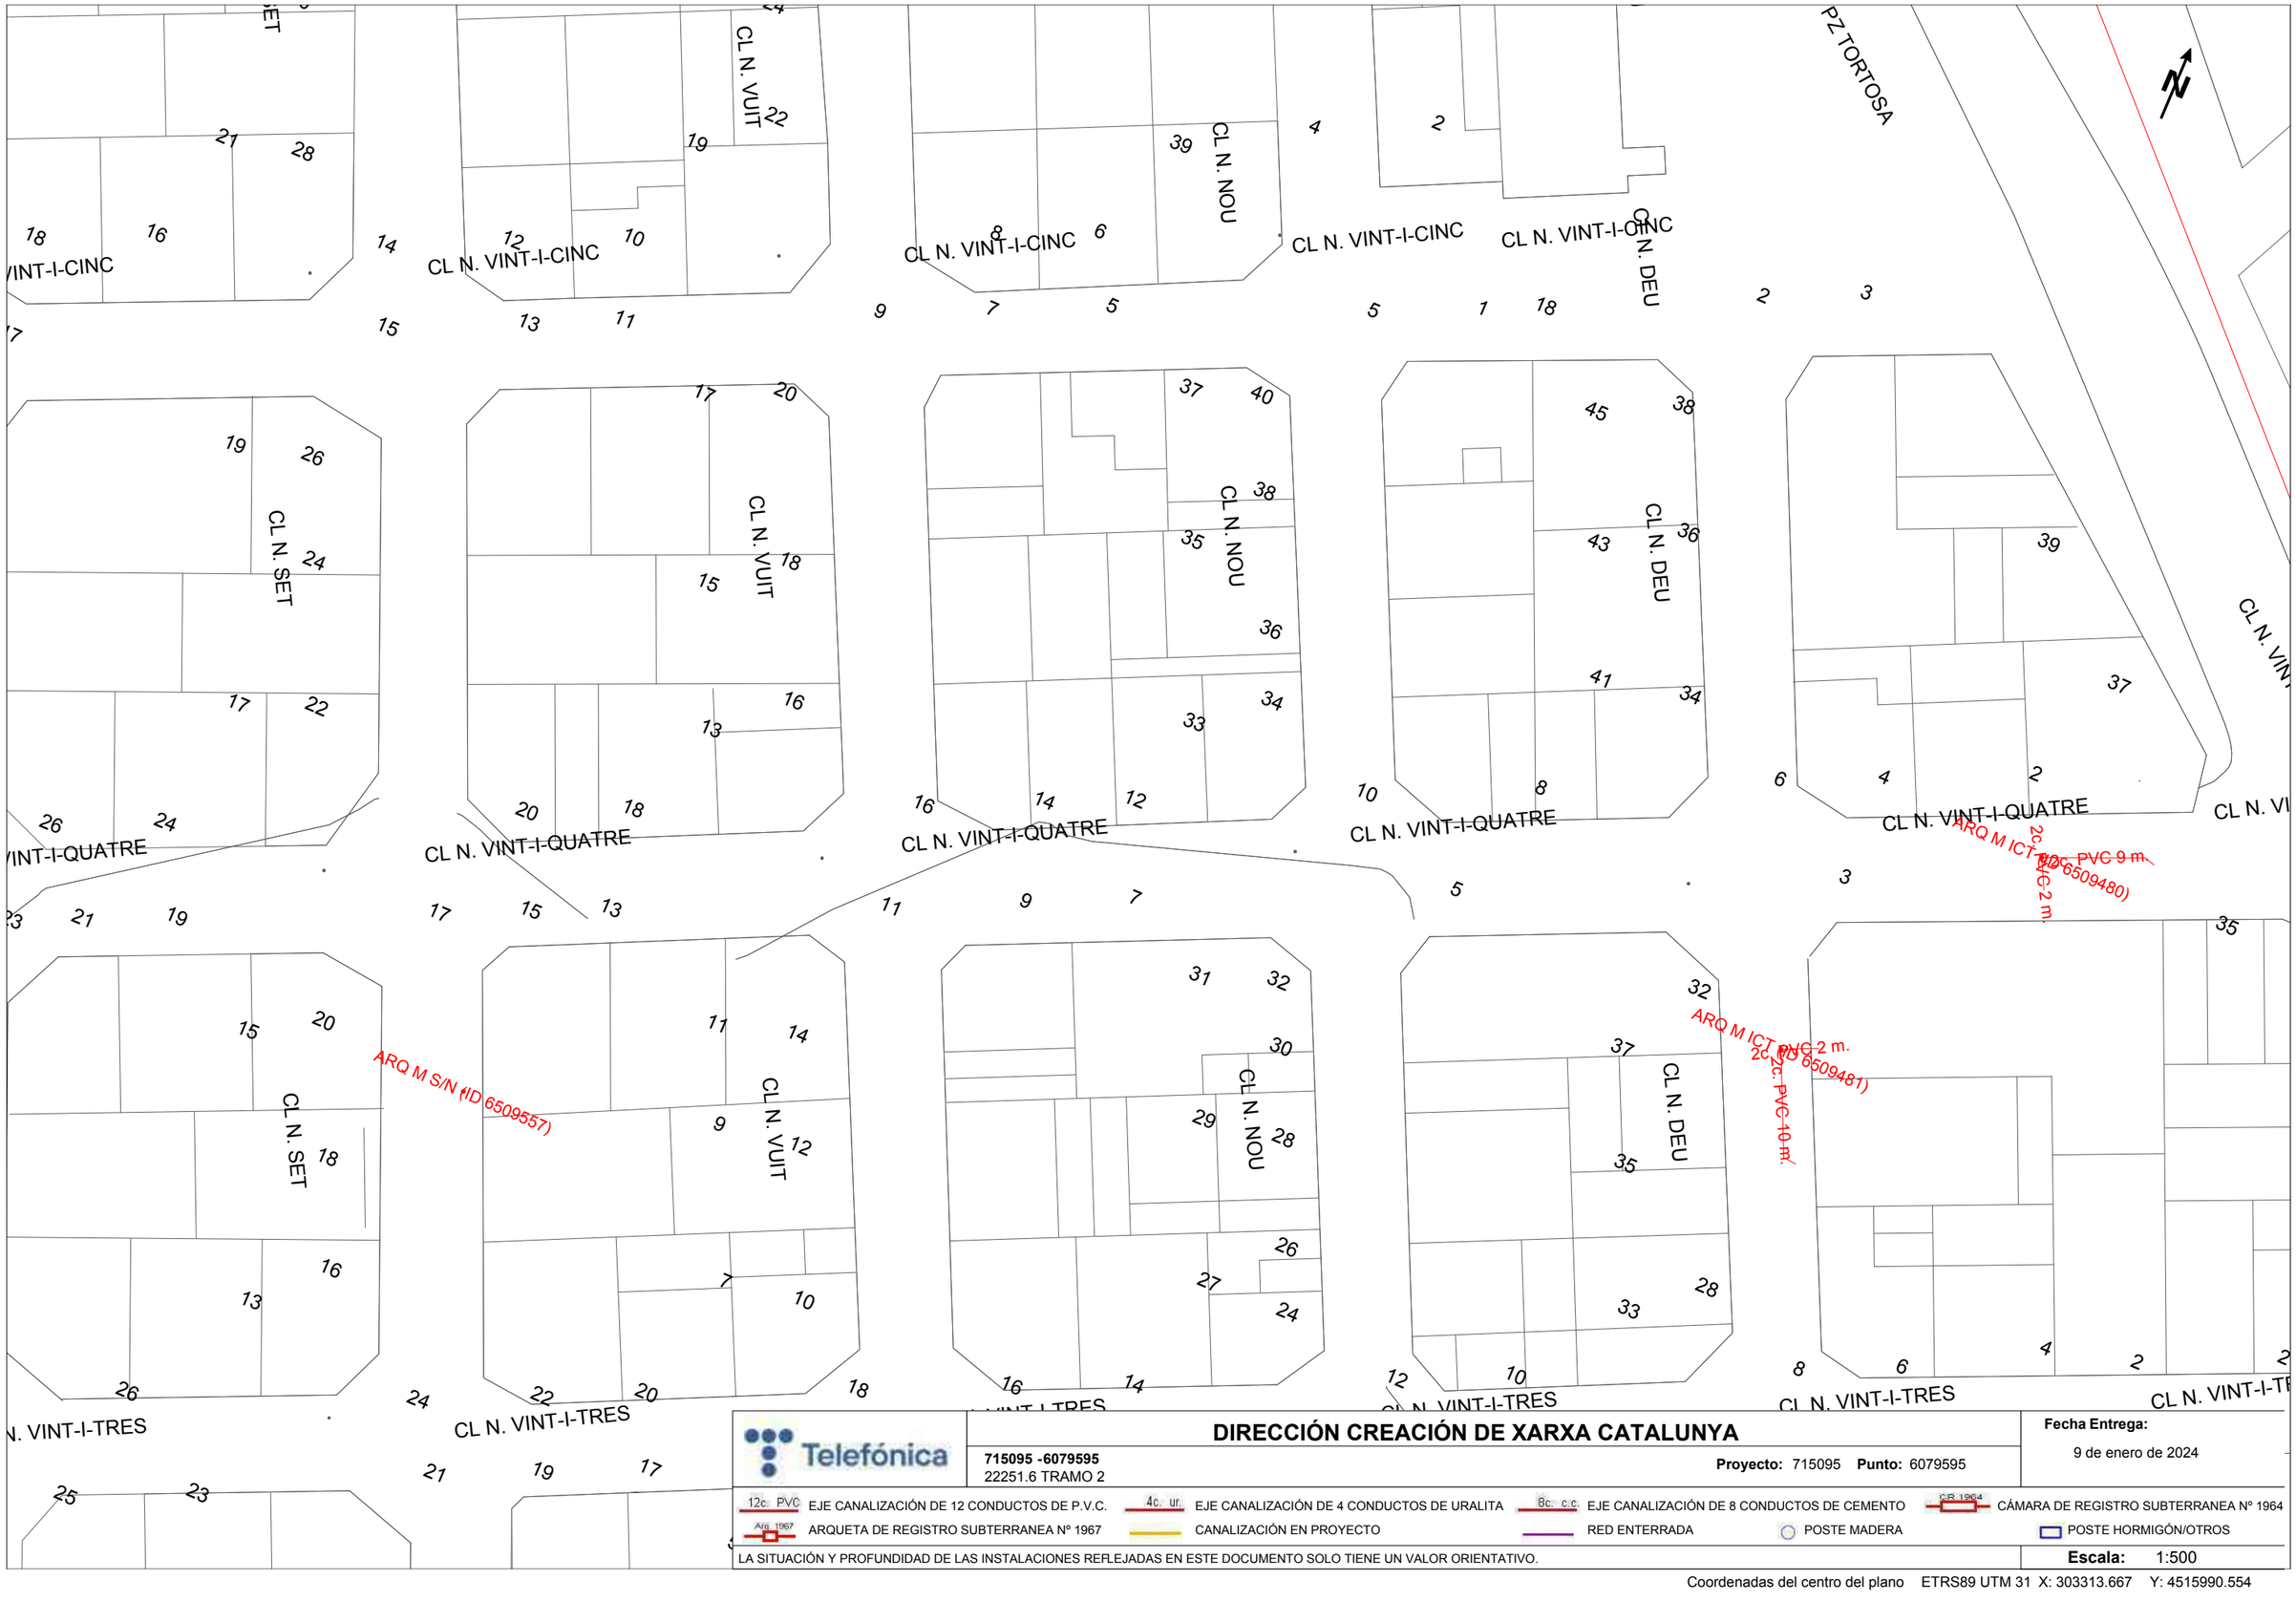

Telefónica

DIRECCIÓN CREACIÓN DE XARXA CATALUNYA

715095 -6079595
22251.6 TRAMO 2

Proyecto: 715095 **Punto:** 6079595


Fecha Entrega:
9 de enero de 2024

12c. PVC EJE CANALIZACIÓN DE 12 CONDUCTOS DE P.V.C.
4c. ur. EJE CANALIZACIÓN DE 4 CONDUCTOS DE URALITA
8c. c.c EJE CANALIZACIÓN DE 8 CONDUCTOS DE CEMENTO
CIR 1964 CÁMARA DE REGISTRO SUBTERRANEA Nº 1964
Arq 1967 ARQUETA DE REGISTRO SUBTERRANEA Nº 1967
CANALIZACIÓN EN PROYECTO
RED ENTERRADA
POSTE MADERA
POSTE HORMIGÓN/OTROS

LA SITUACIÓN Y PROFUNDIDAD DE LAS INSTALACIONES REFLEJADAS EN ESTE DOCUMENTO SOLO TIENE UN VALOR ORIENTATIVO.

Escala: 1:500

Coordenadas del centro del plano ETRS89 UTM 31 X: 303313.667 Y: 4515990.554

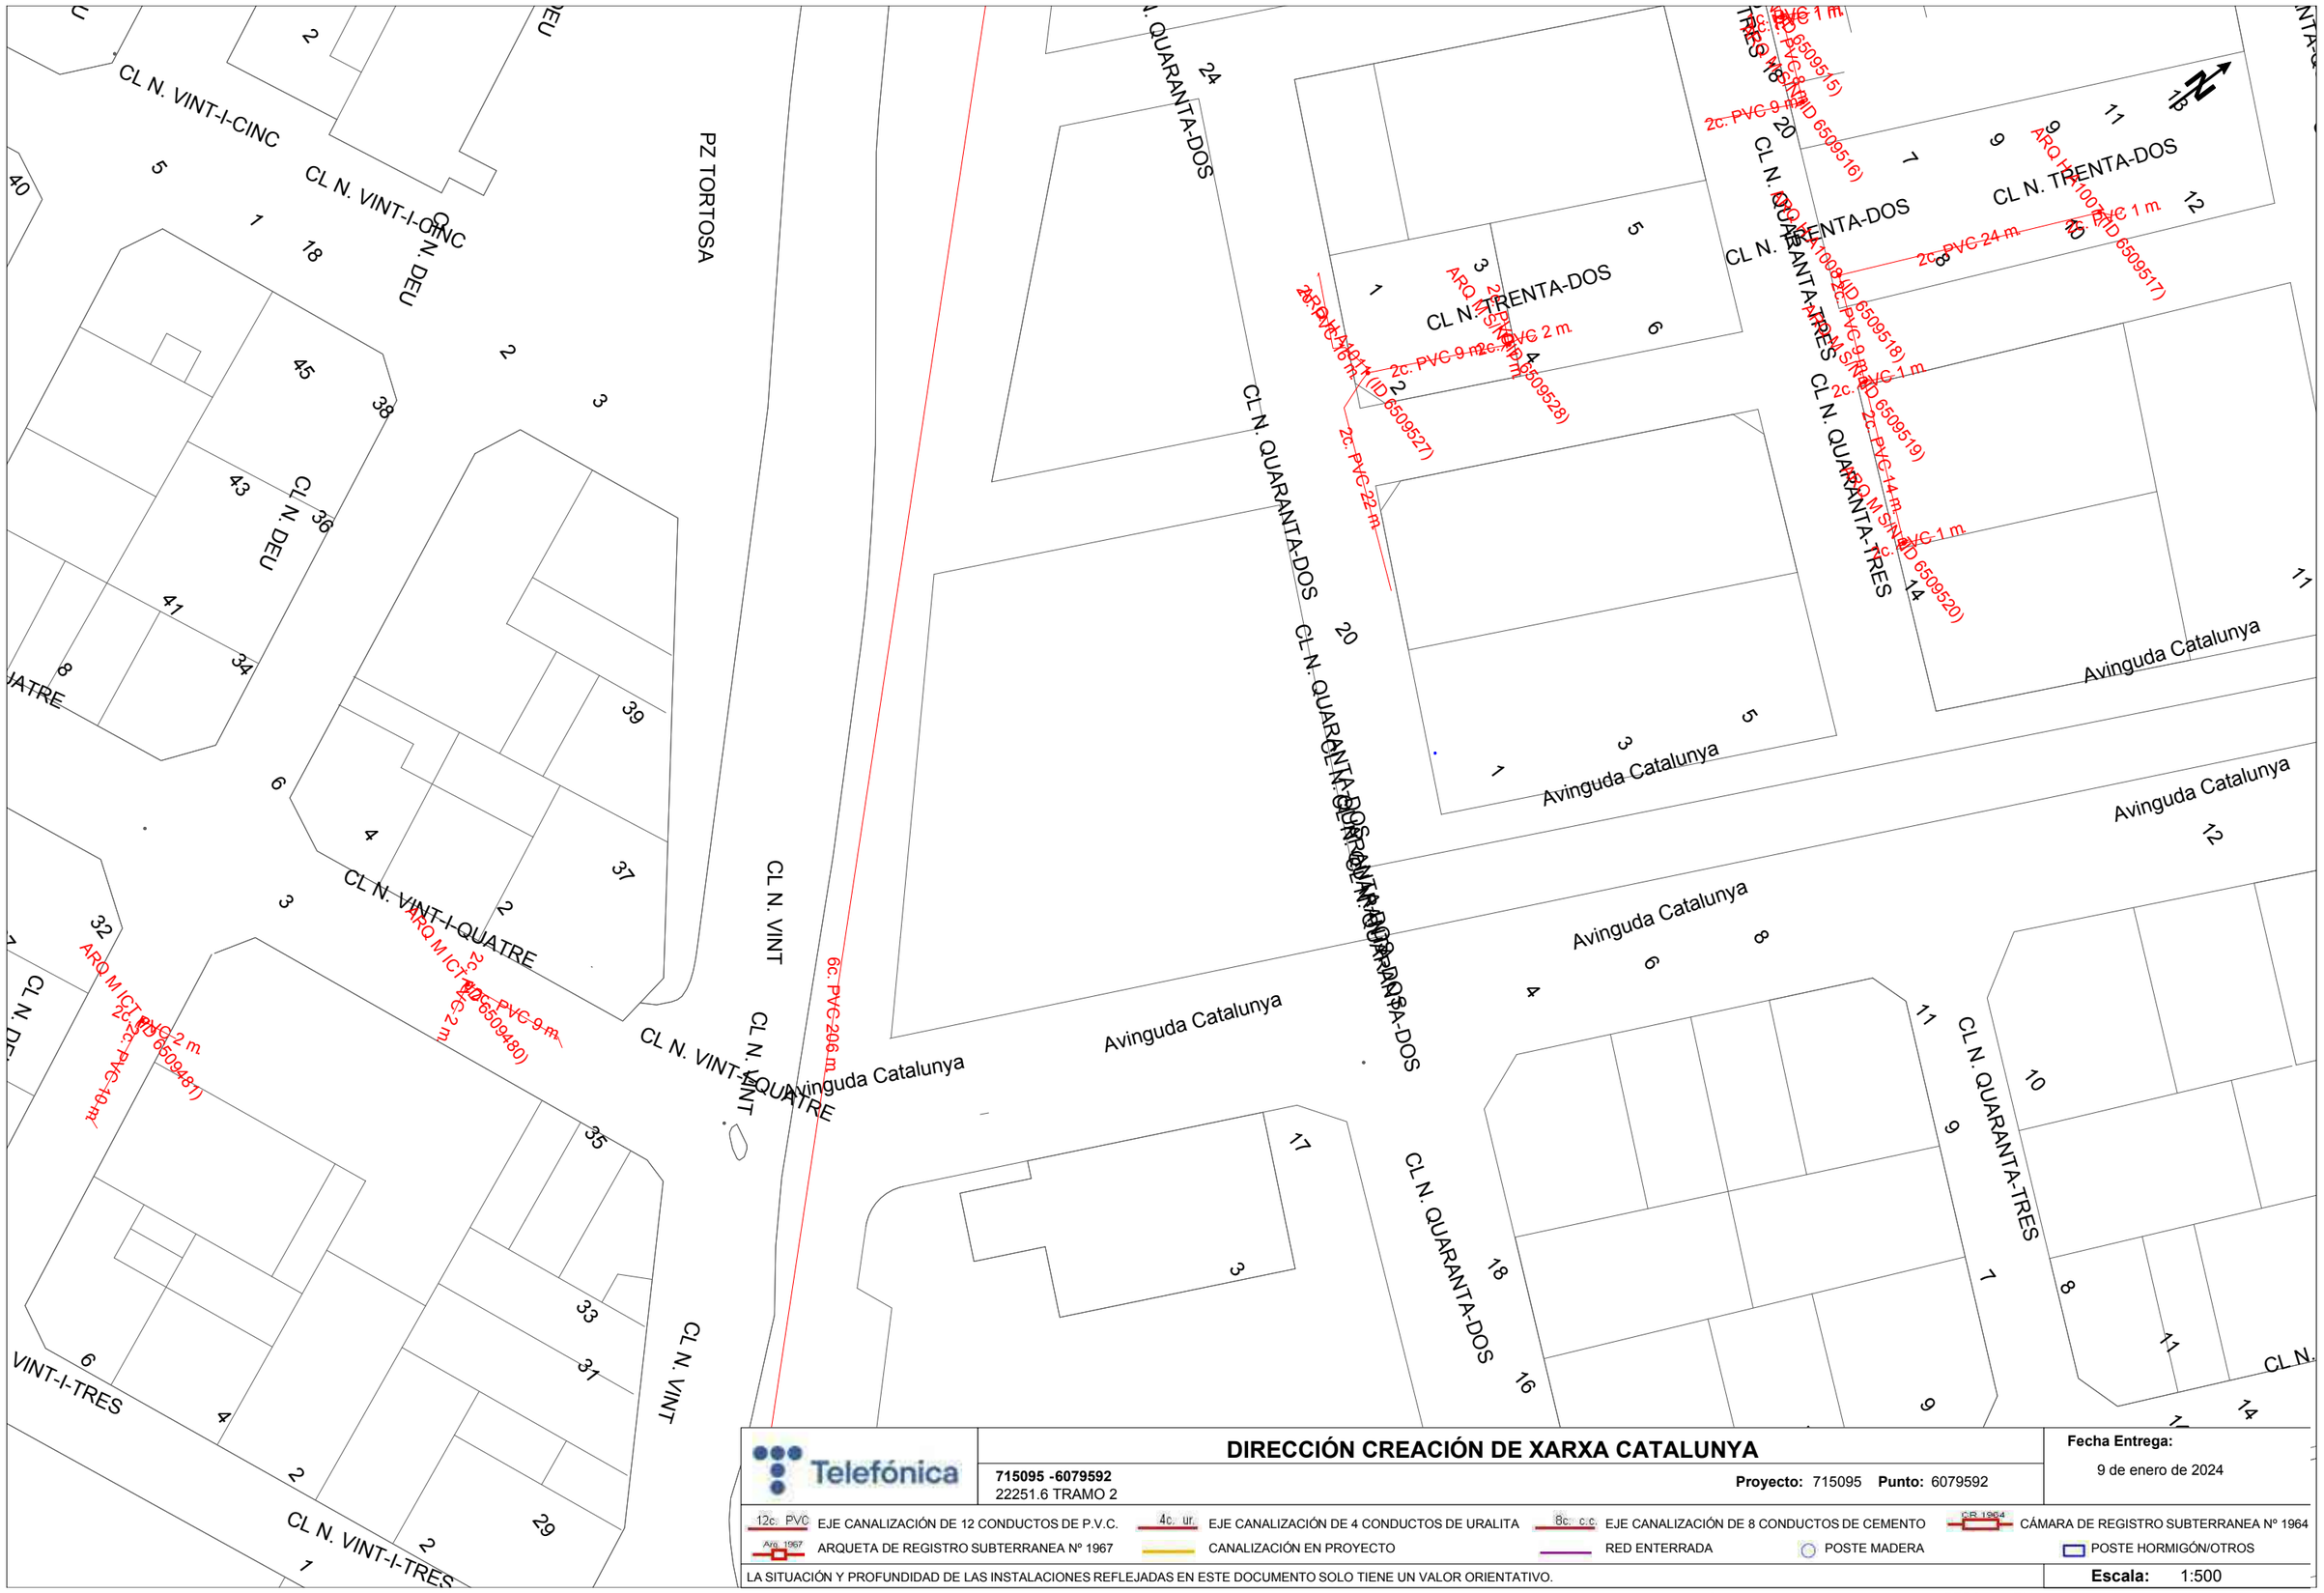

Telefónica

DIRECCIÓN CREACIÓN DE XARXA CATALUNYA

715095 -6079592
22251.6 TRAMO 2

Proyecto: 715095 **Punto:** 6079592

Fecha Entrega:
9 de enero de 2024

12c. PVC EJE CANALIZACIÓN DE 12 CONDUCTOS DE P.V.C.
4c. ur. EJE CANALIZACIÓN DE 4 CONDUCTOS DE URALITA
8c. c.c EJE CANALIZACIÓN DE 8 CONDUCTOS DE CEMENTO
CR 1964 CÁMARA DE REGISTRO SUBTERRANEA Nº 1964
Arq 1967 ARQUETA DE REGISTRO SUBTERRANEA Nº 1967
CANALIZACIÓN EN PROYECTO
RED ENTERRADA
POSTE MADERA
POSTE HORMIGÓN/OTROS

LA SITUACIÓN Y PROFUNDIDAD DE LAS INSTALACIONES REFLEJADAS EN ESTE DOCUMENTO SOLO TIENE UN VALOR ORIENTATIVO.

Escala: 1:500

Coordenadas del centro del plano ETRS89 UTM 31 X: 303408.851 Y: 4516071.129



Telefónica

DIRECCIÓN CREACIÓN DE XARXA CATALUNYA

715095 -6079597
22251.6 TRAMO 2

Proyecto: 715095 **Punto:** 6079597


Fecha Entrega:
9 de enero de 2024

12c. PVC EJE CANALIZACIÓN DE 12 CONDUCTOS DE P.V.C.
4c. ur. EJE CANALIZACIÓN DE 4 CONDUCTOS DE URALITA
8c. c.c. EJE CANALIZACIÓN DE 8 CONDUCTOS DE CEMENTO
CR 1964 CÁMARA DE REGISTRO SUBTERRANEA Nº 1964
Arq. 1967 ARQUETA DE REGISTRO SUBTERRANEA Nº 1967
CANALIZACIÓN EN PROYECTO
RED ENTERRADA
POSTE MADERA
POSTE HORMIGÓN/OTROS

LA SITUACIÓN Y PROFUNDIDAD DE LAS INSTALACIONES REFLEJADAS EN ESTE DOCUMENTO SOLO TIENE UN VALOR ORIENTATIVO.

Escala: 1:500

Coordenadas del centro del plano ETRS89 UTM 31 X: 303483.995 Y: 4516198.071

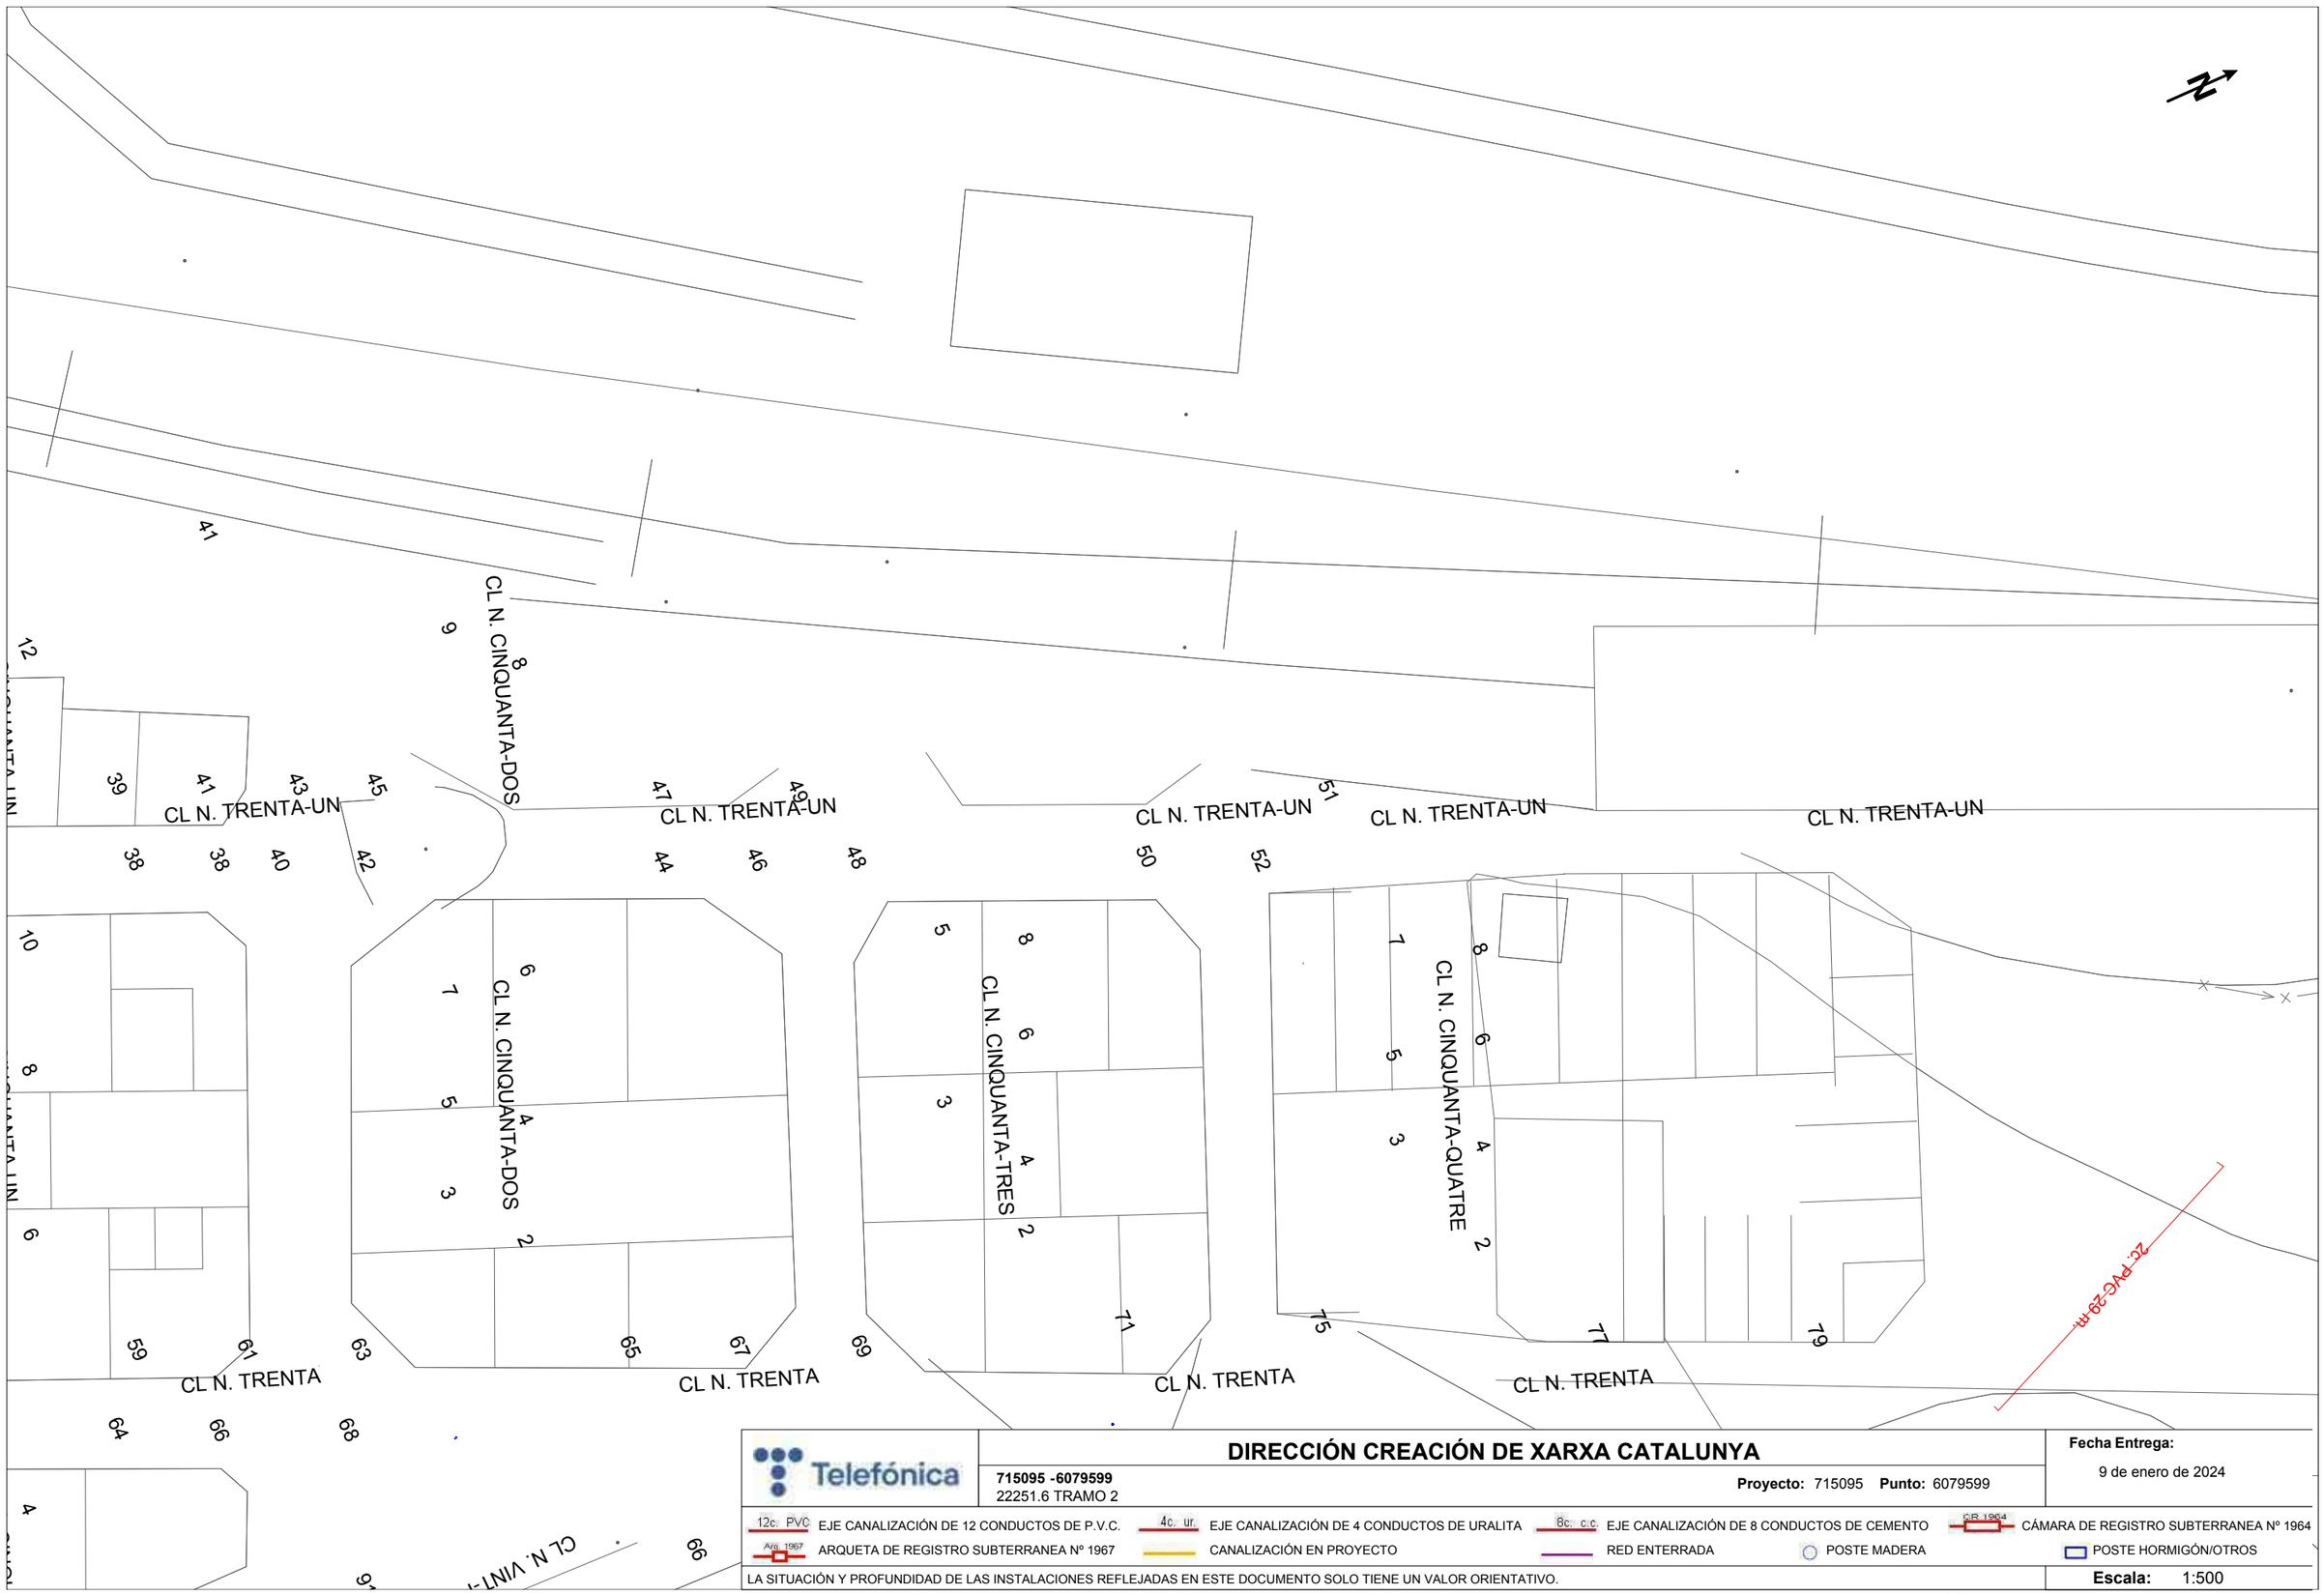

Telefónica

DIRECCIÓN CREACIÓN DE XARXA CATALUNYA

715095 -6079599
22251.6 TRAMO 2

Proyecto: 715095 **Punto:** 6079599


Fecha Entrega:
9 de enero de 2024

12c. PVC EJE CANALIZACIÓN DE 12 CONDUCTOS DE P.V.C.
4c. ur. EJE CANALIZACIÓN DE 4 CONDUCTOS DE URALITA
8c. c.c EJE CANALIZACIÓN DE 8 CONDUCTOS DE CEMENTO
CR 1964 CÁMARA DE REGISTRO SUBTERRANEA Nº 1964
Arq. 1967 ARQUETA DE REGISTRO SUBTERRANEA Nº 1967
CANALIZACIÓN EN PROYECTO
RED ENTERRADA
POSTE MADERA
POSTE HORMIGÓN/OTROS

LA SITUACIÓN Y PROFUNDIDAD DE LAS INSTALACIONES REFLEJADAS EN ESTE DOCUMENTO SOLO TIENE UN VALOR ORIENTATIVO.

Escala: 1:500

Coordenadas del centro del plano ETRS89 UTM 31 X: 303629.689 Y: 4516523.974

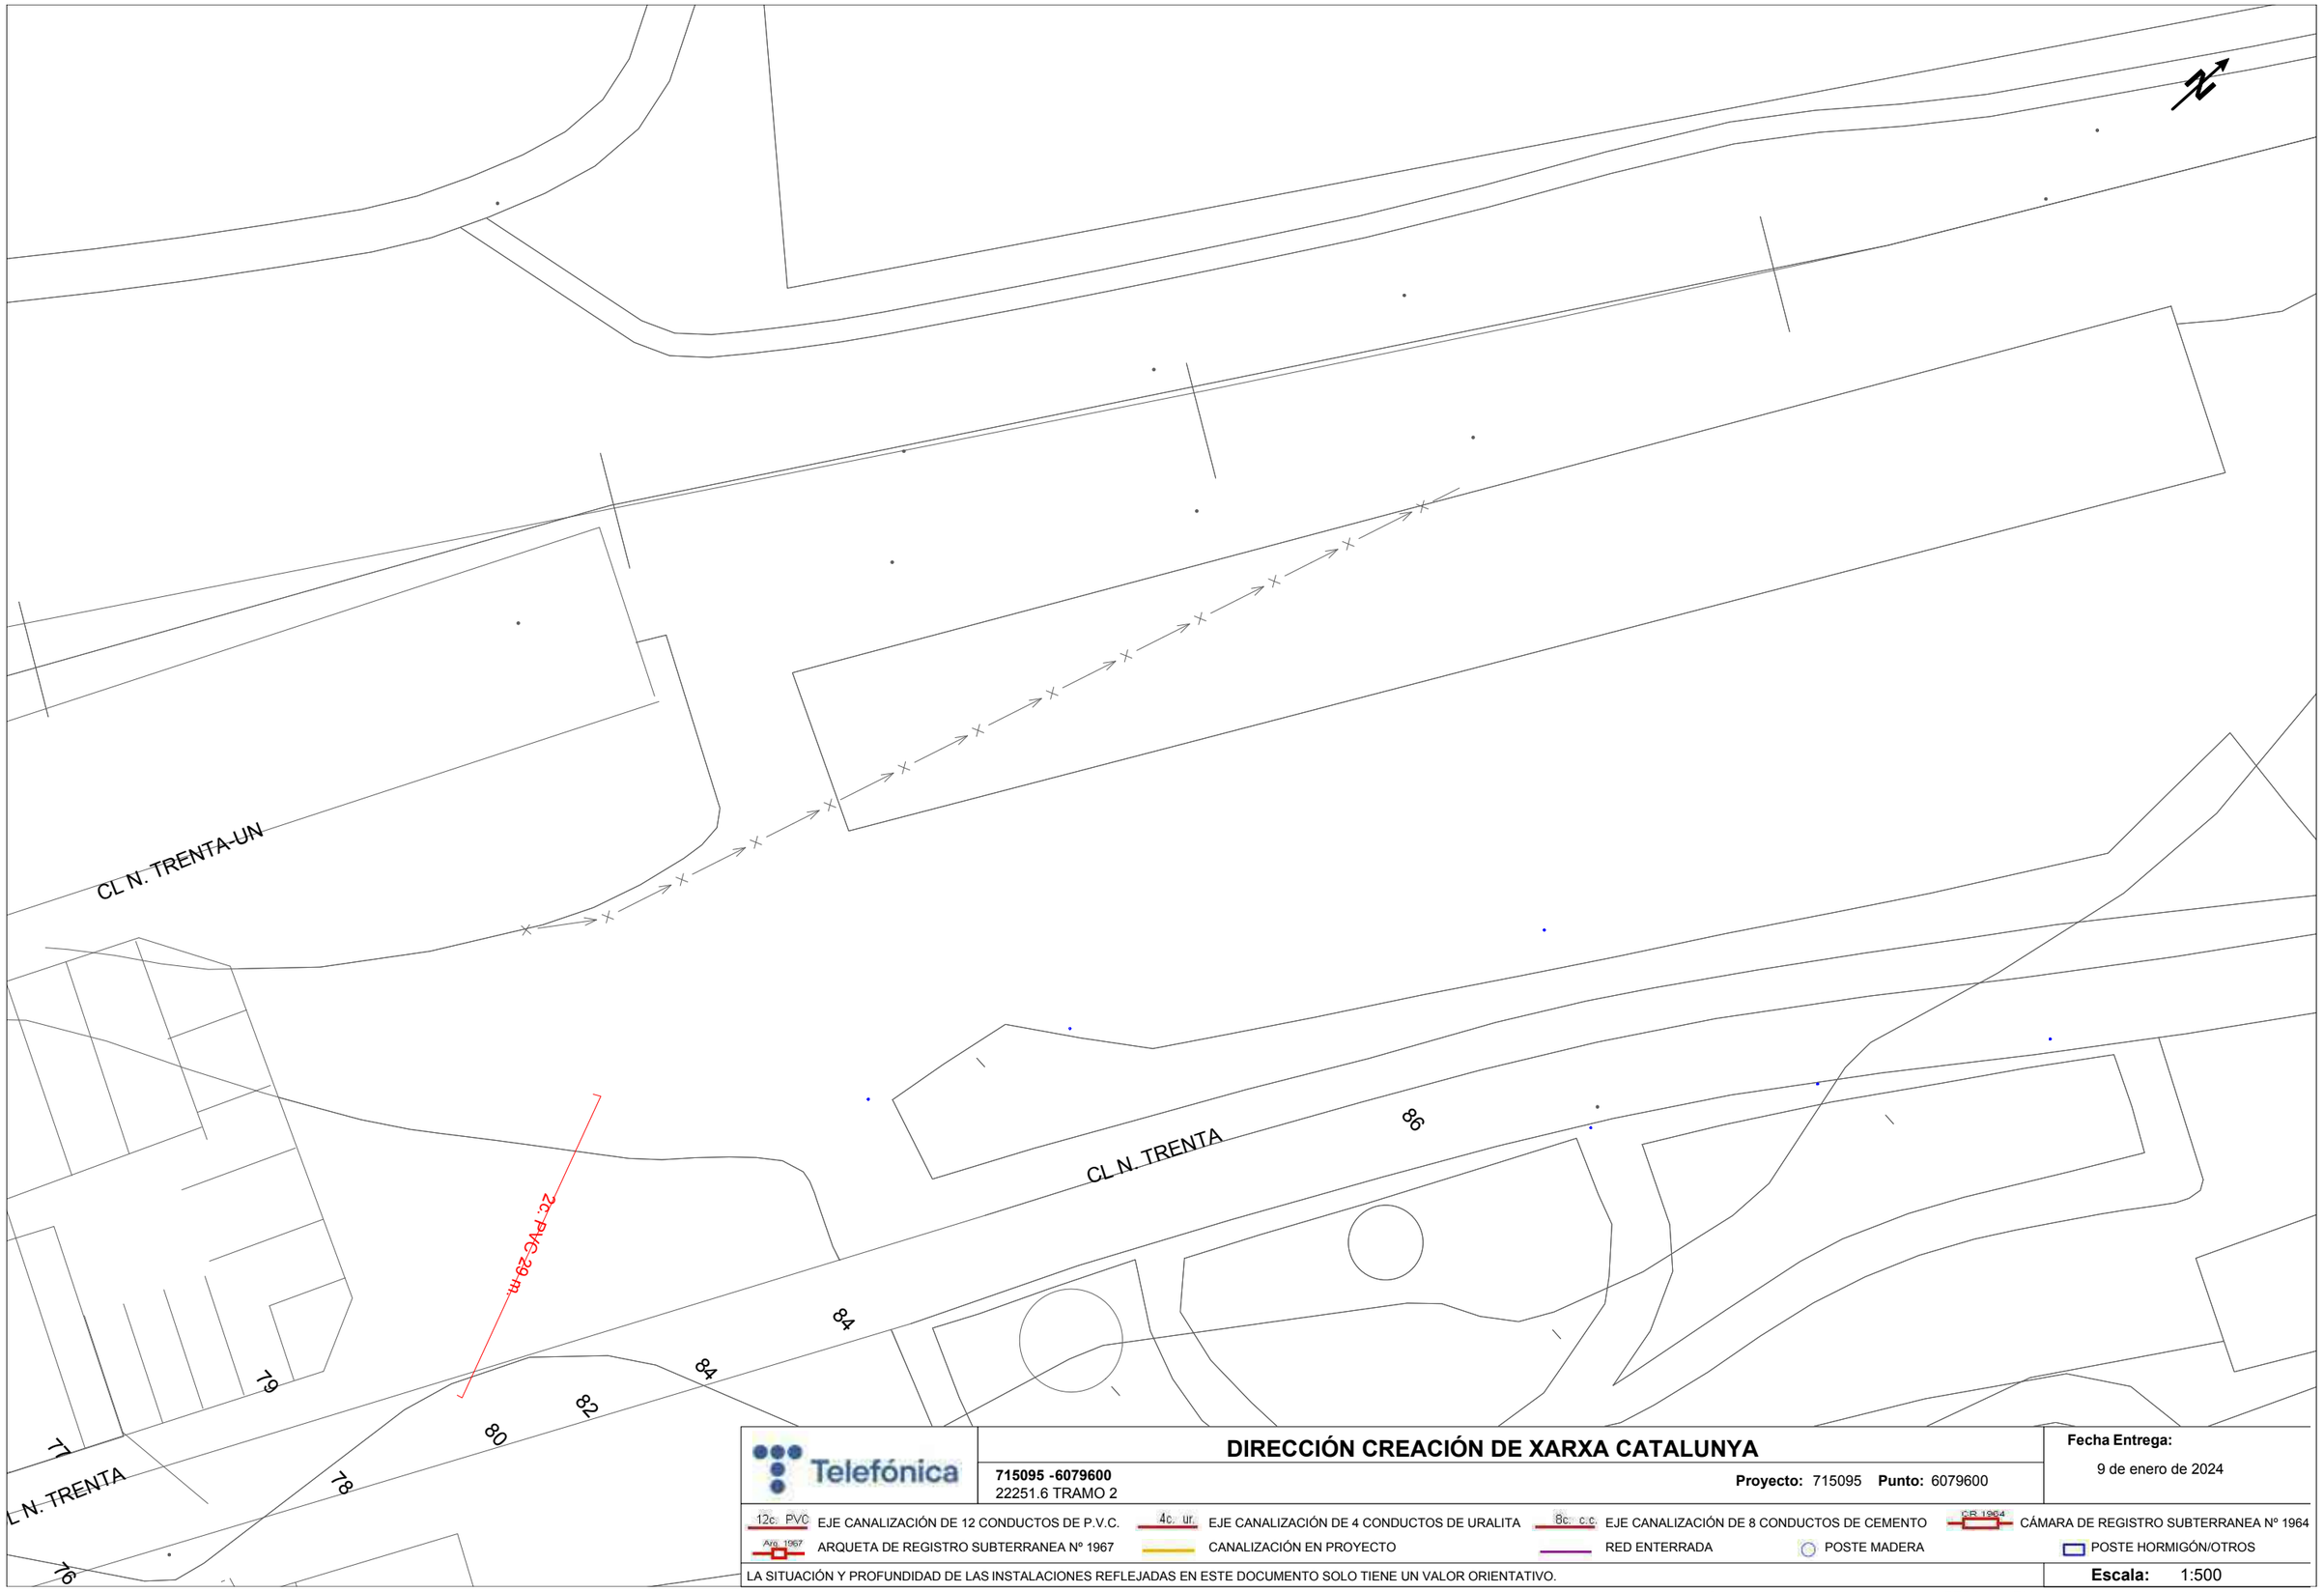

DIRECCIÓN CREACIÓN DE XARXA CATALUNYA

Telefónica

715095 -6079600
22251.6 TRAMO 2

Proyecto: 715095 **Punto:** 6079600


Fecha Entrega:
9 de enero de 2024

12c. PVC EJE CANALIZACIÓN DE 12 CONDUCTOS DE P.V.C.
4c. ur. EJE CANALIZACIÓN DE 4 CONDUCTOS DE URALITA
8c. c.c EJE CANALIZACIÓN DE 8 CONDUCTOS DE CEMENTO
C.R. 1964 CÁMARA DE REGISTRO SUBTERRANEA Nº 1964
Arq. 1967 ARQUETA DE REGISTRO SUBTERRANEA Nº 1967
CANALIZACIÓN EN PROYECTO
RED ENTERRADA
POSTE MADERA
POSTE HORMIGÓN/OTROS

LA SITUACIÓN Y PROFUNDIDAD DE LAS INSTALACIONES REFLEJADAS EN ESTE DOCUMENTO SOLO TIENE UN VALOR ORIENTATIVO.

Escala: 1:500

Coordenadas del centro del plano ETRS89 UTM 31 X: 303707.297 Y: 4516645.269

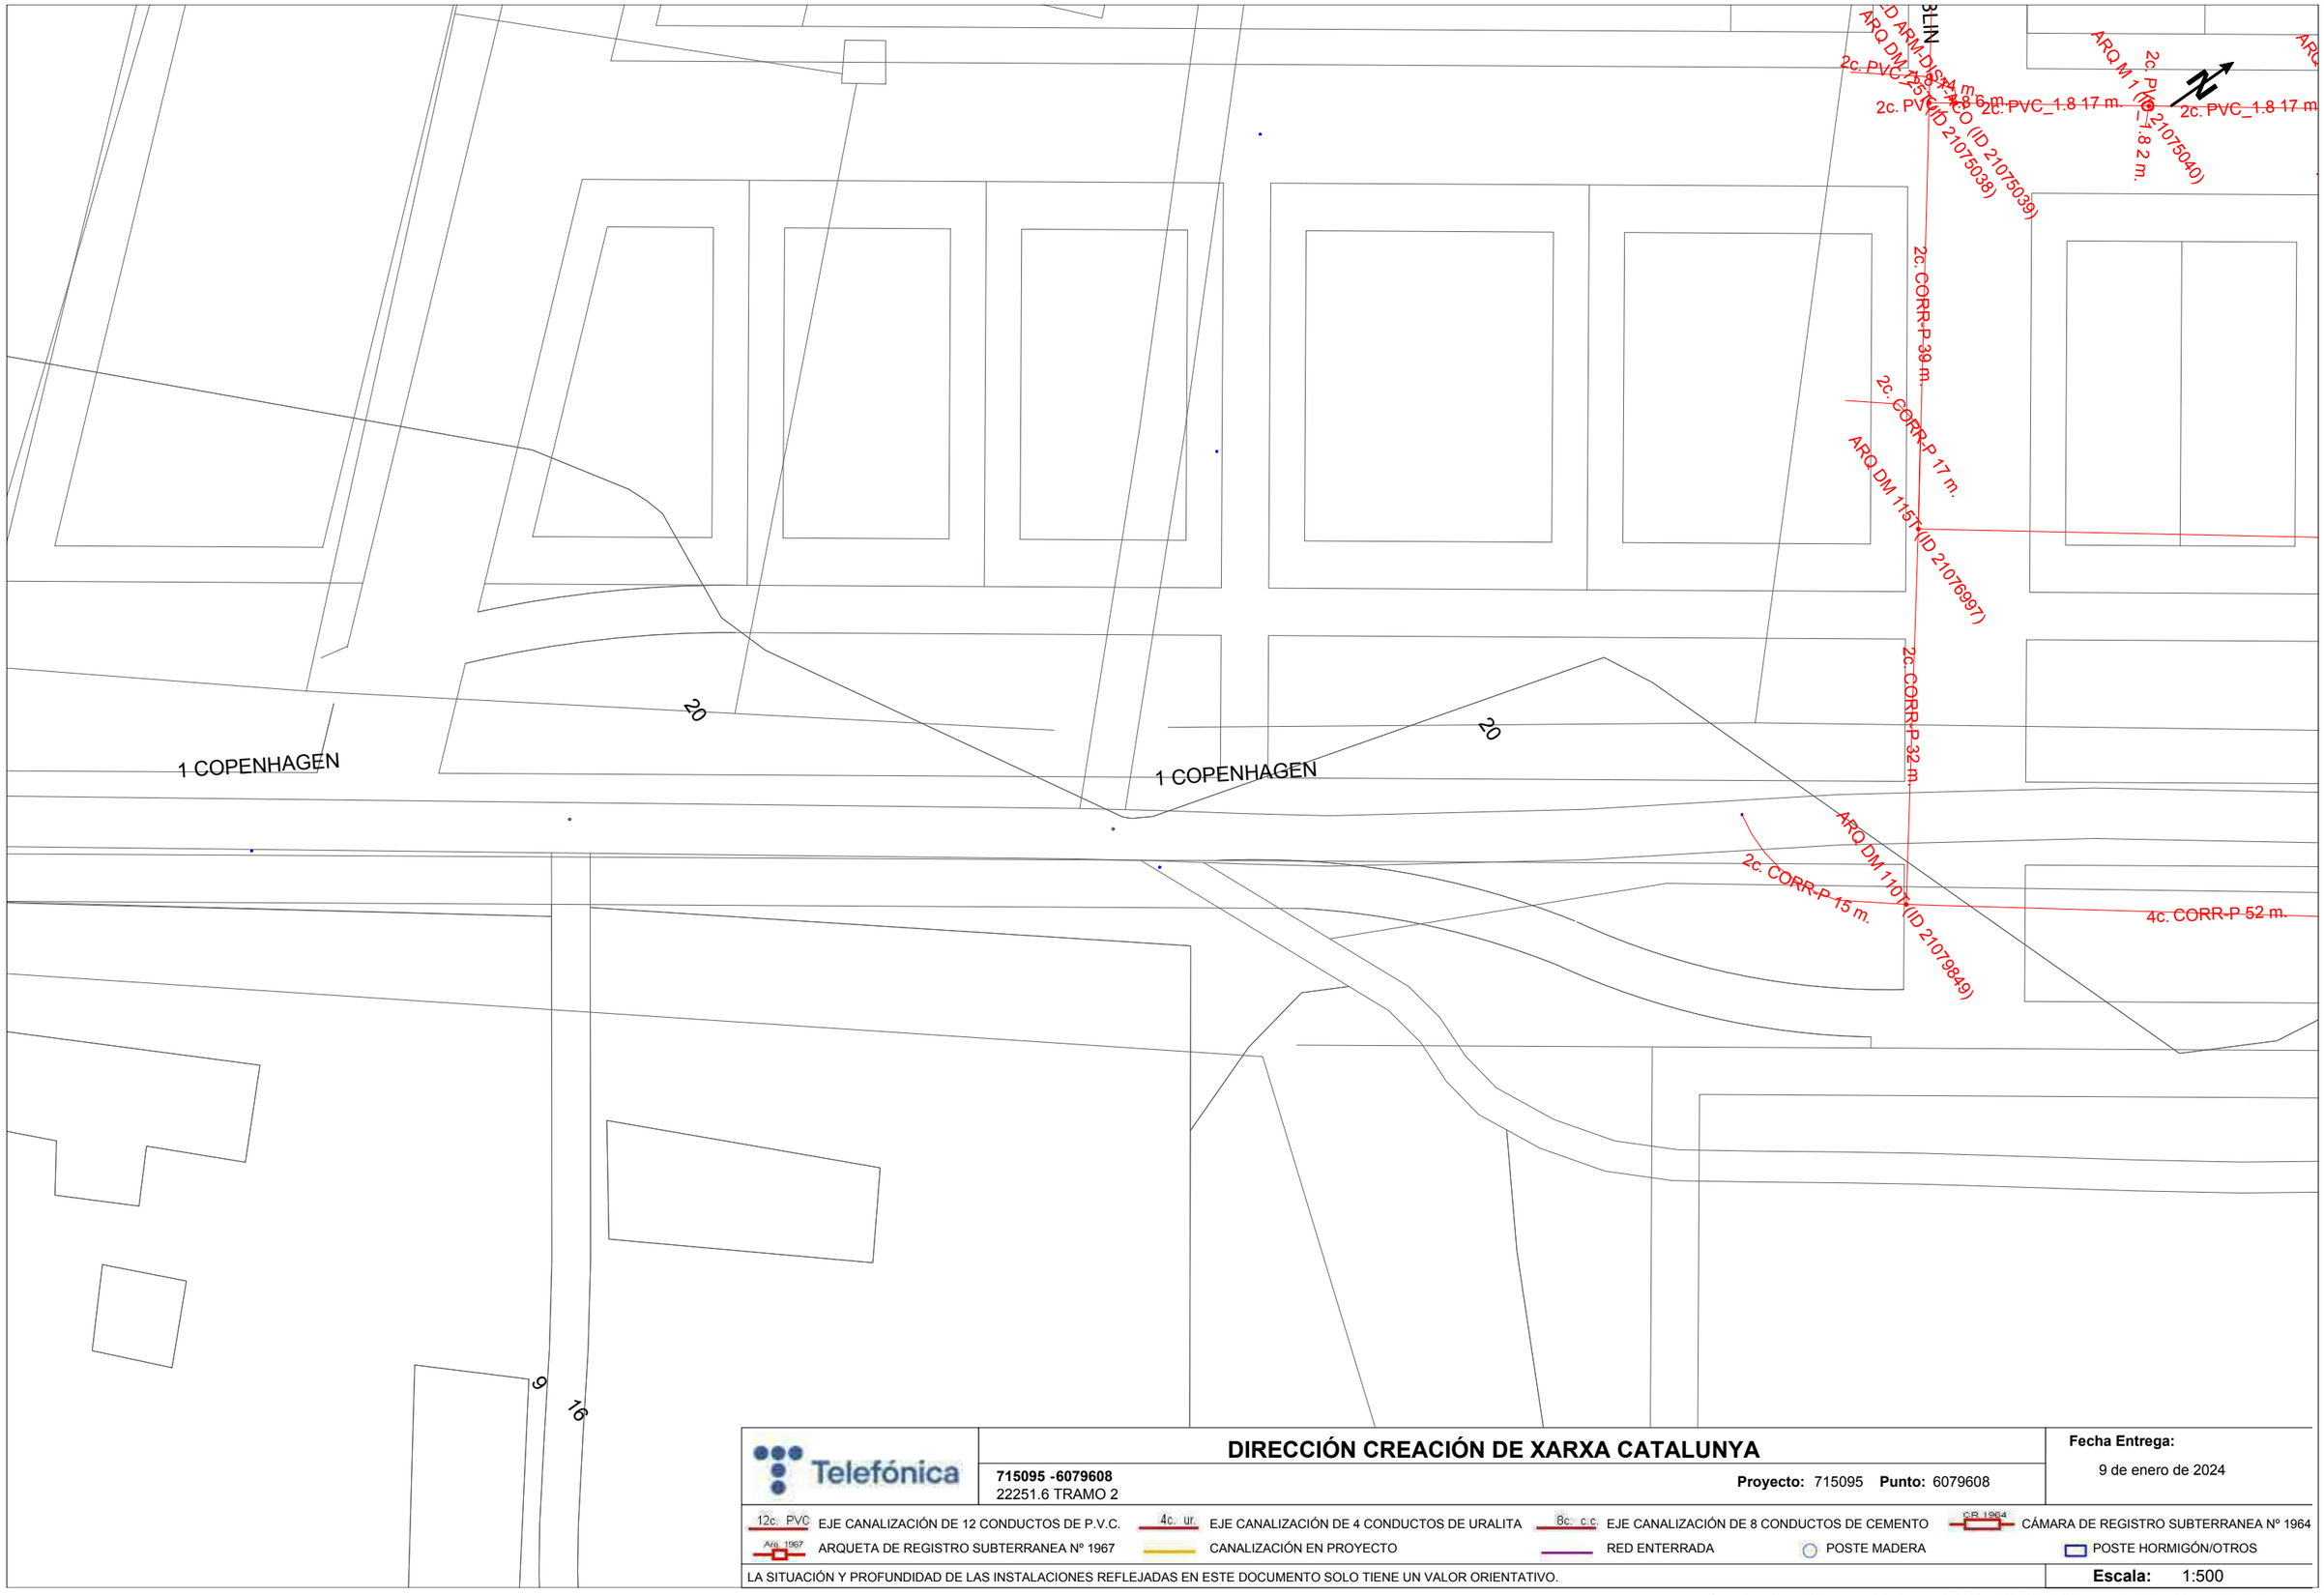

Telefónica

DIRECCIÓN CREACIÓN DE XARXA CATALUNYA

715095 -6079608
22251.6 TRAMO 2

Proyecto: 715095 **Punto:** 6079608


Fecha Entrega:
9 de enero de 2024

12c. PVC EJE CANALIZACIÓN DE 12 CONDUCTOS DE P.V.C.
4c. ur. EJE CANALIZACIÓN DE 4 CONDUCTOS DE URALITA
8c. c.c EJE CANALIZACIÓN DE 8 CONDUCTOS DE CEMENTO
CR 1964 CÁMARA DE REGISTRO SUBTERRANEA Nº 1964
Arq. 1967 ARQUETA DE REGISTRO SUBTERRANEA Nº 1967
CANALIZACIÓN EN PROYECTO
RED ENTERRADA
POSTE MADERA
POSTE HORMIGÓN/OTROS

LA SITUACIÓN Y PROFUNDIDAD DE LAS INSTALACIONES REFLEJADAS EN ESTE DOCUMENTO SOLO TIENE UN VALOR ORIENTATIVO.

Escala: 1:500

Coordenadas del centro del plano ETRS89 UTM 31 X: 304383.017 Y: 4517551.002

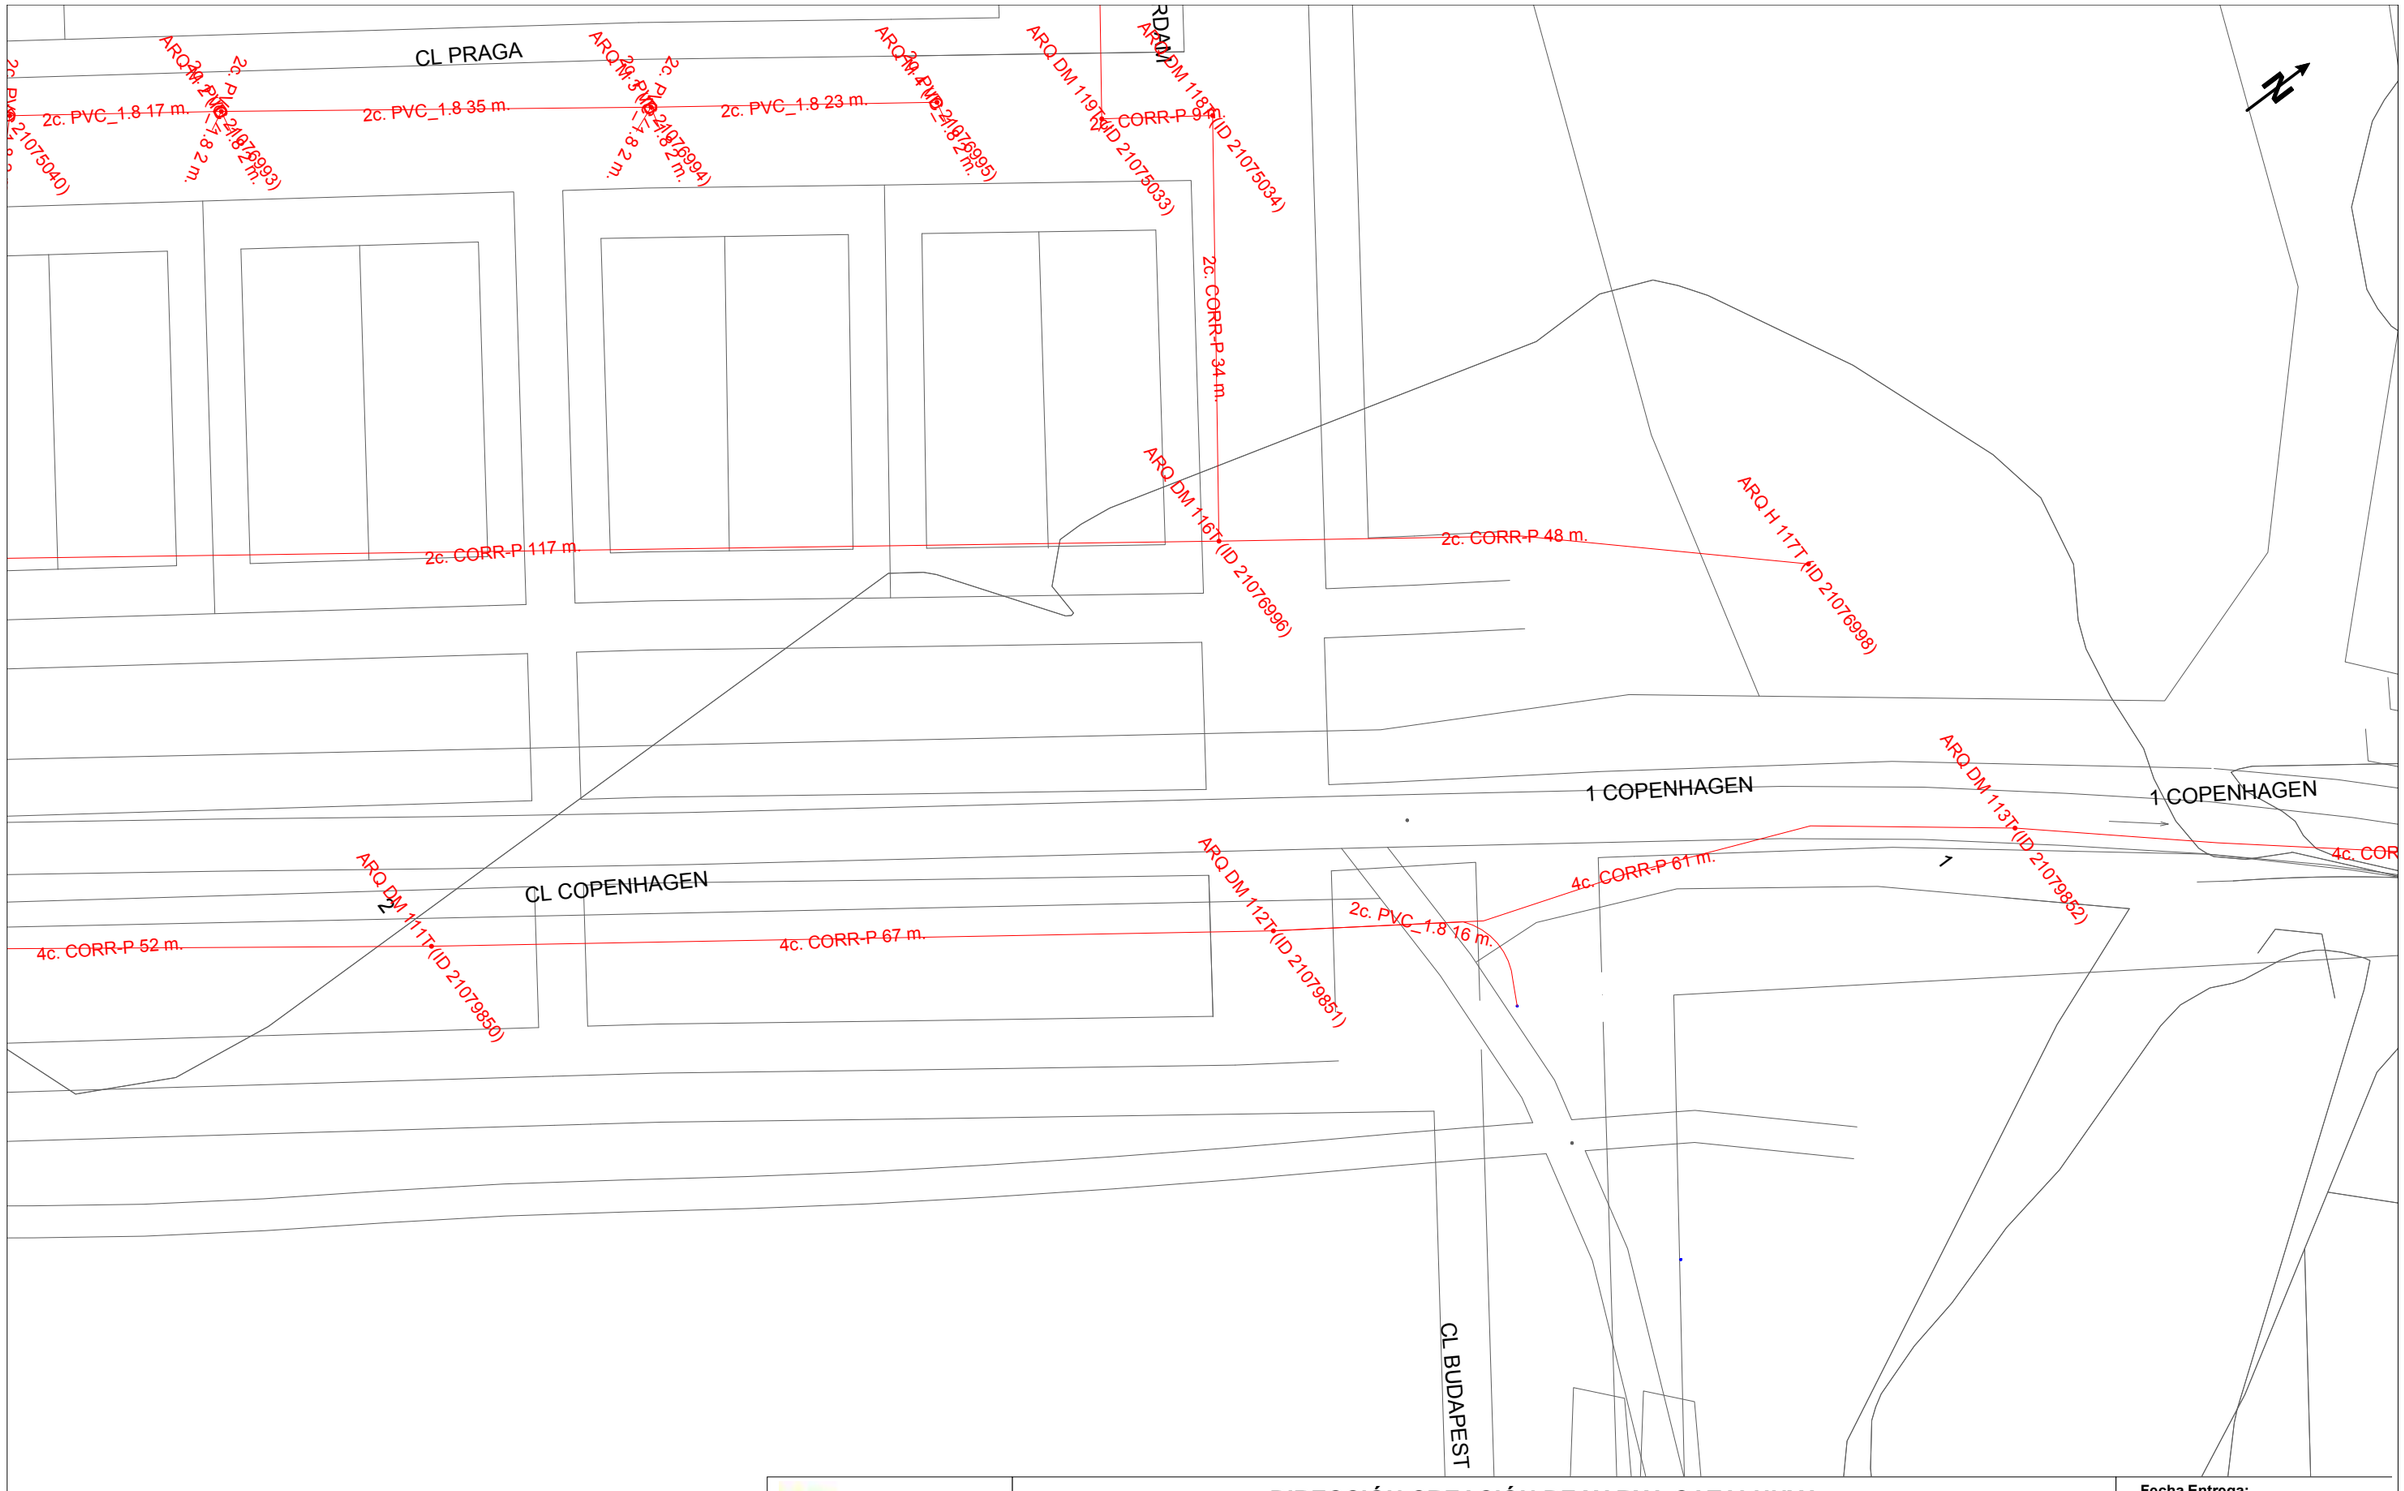

Telefónica

DIRECCIÓN CREACIÓN DE XARXA CATALUNYA

715095 -6079609
22251.6 TRAMO 2

Proyecto: 715095 **Punto:** 6079609


Fecha Entrega:
9 de enero de 2024

12c. PVC EJE CANALIZACIÓN DE 12 CONDUCTOS DE P.V.C.
4c. ur. EJE CANALIZACIÓN DE 4 CONDUCTOS DE URALITA
8c. c.c EJE CANALIZACIÓN DE 8 CONDUCTOS DE CEMENTO
CR 1964 CÁMARA DE REGISTRO SUBTERRANEA Nº 1964
Arq. 1967 ARQUETA DE REGISTRO SUBTERRANEA Nº 1967
CANALIZACIÓN EN PROYECTO
RED ENTERRADA
POSTE MADERA
POSTE HORMIGÓN/OTROS

LA SITUACIÓN Y PROFUNDIDAD DE LAS INSTALACIONES REFLEJADAS EN ESTE DOCUMENTO SOLO TIENE UN VALOR ORIENTATIVO.

Escala: 1:500

Coordenadas del centro del plano ETRS89 UTM 31 X: 304487.699 Y: 4517695.512

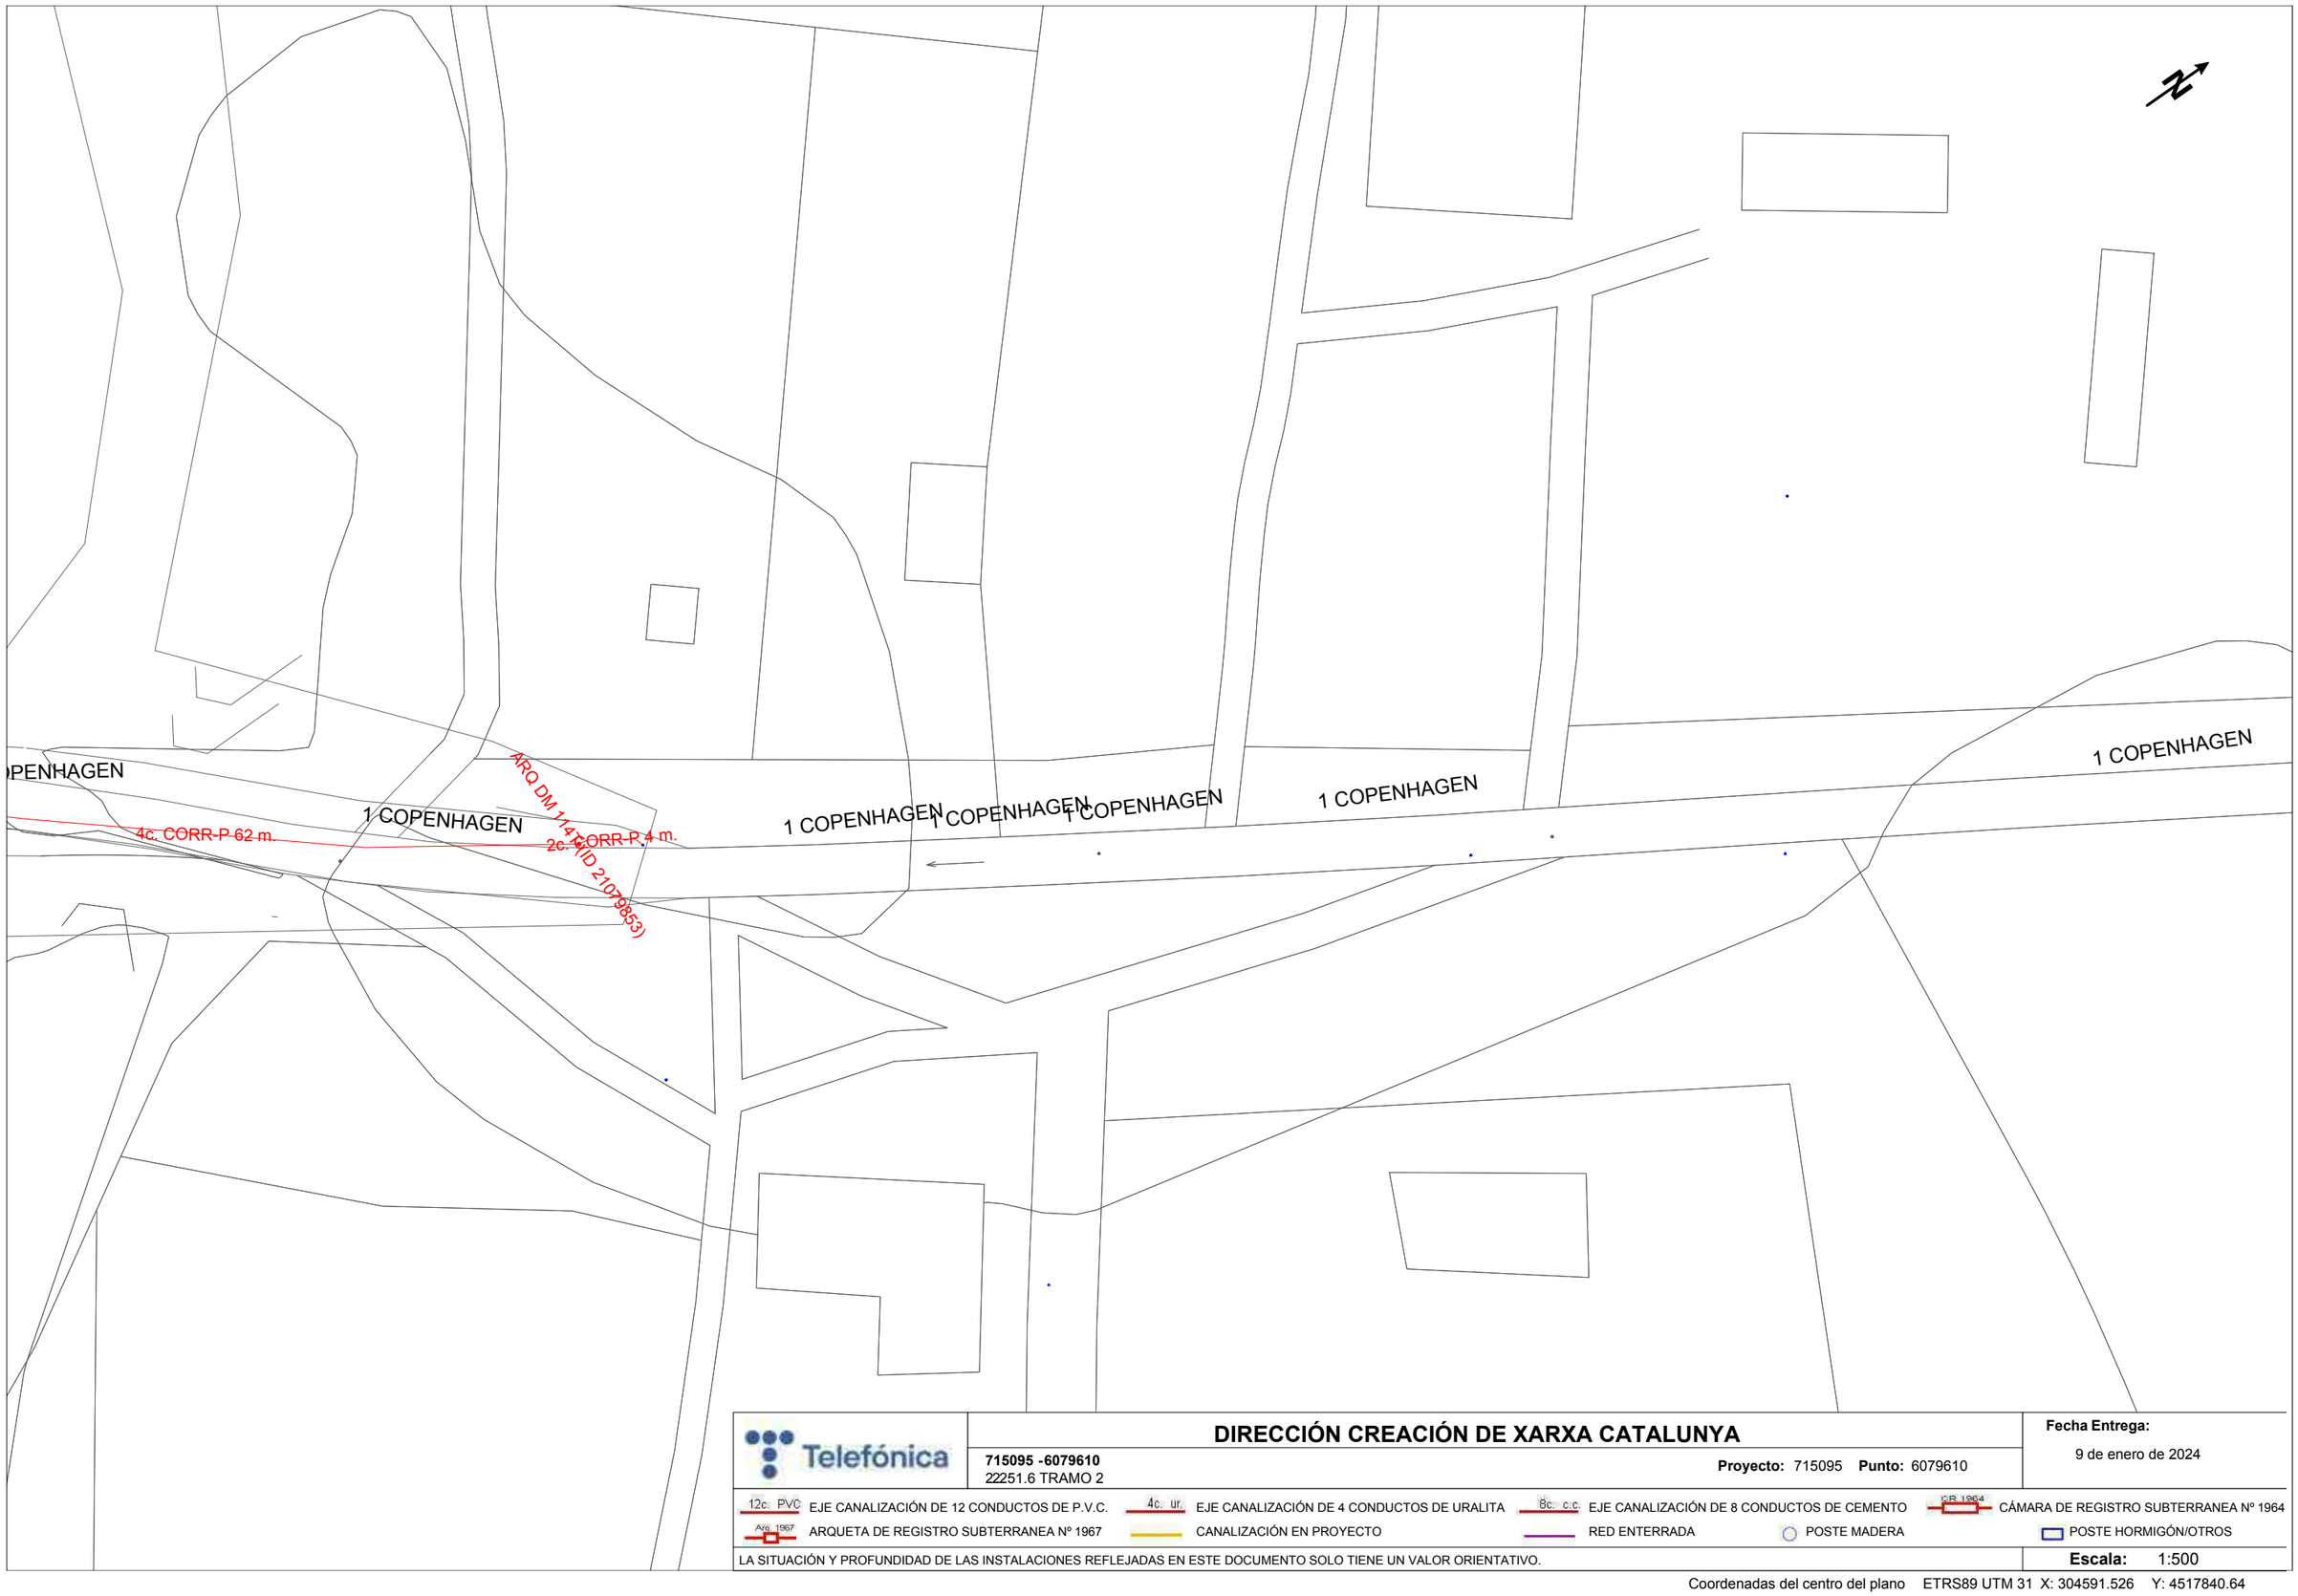

Telefónica

DIRECCIÓN CREACIÓN DE XARXA CATALUNYA

715095 -6079610
22251.6 TRAMO 2

Proyecto: 715095 **Punto:** 6079610


Fecha Entrega:
9 de enero de 2024

12c. PVC EJE CANALIZACIÓN DE 12 CONDUCTOS DE P.V.C.
4c. ur. EJE CANALIZACIÓN DE 4 CONDUCTOS DE URALITA
8c. c.c EJE CANALIZACIÓN DE 8 CONDUCTOS DE CEMENTO
CR 1964 CÁMARA DE REGISTRO SUBTERRANEA Nº 1964
Arq. 1967 ARQUETA DE REGISTRO SUBTERRANEA Nº 1967
CANALIZACIÓN EN PROYECTO
RED ENTERRADA
POSTE MADERA
POSTE HORMIGÓN/OTROS

LA SITUACIÓN Y PROFUNDIDAD DE LAS INSTALACIONES REFLEJADAS EN ESTE DOCUMENTO SOLO TIENE UN VALOR ORIENTATIVO.

Escala: 1:500

Coordenadas del centro del plano ETRS89 UTM 31 X: 304591.526 Y: 4517840.64

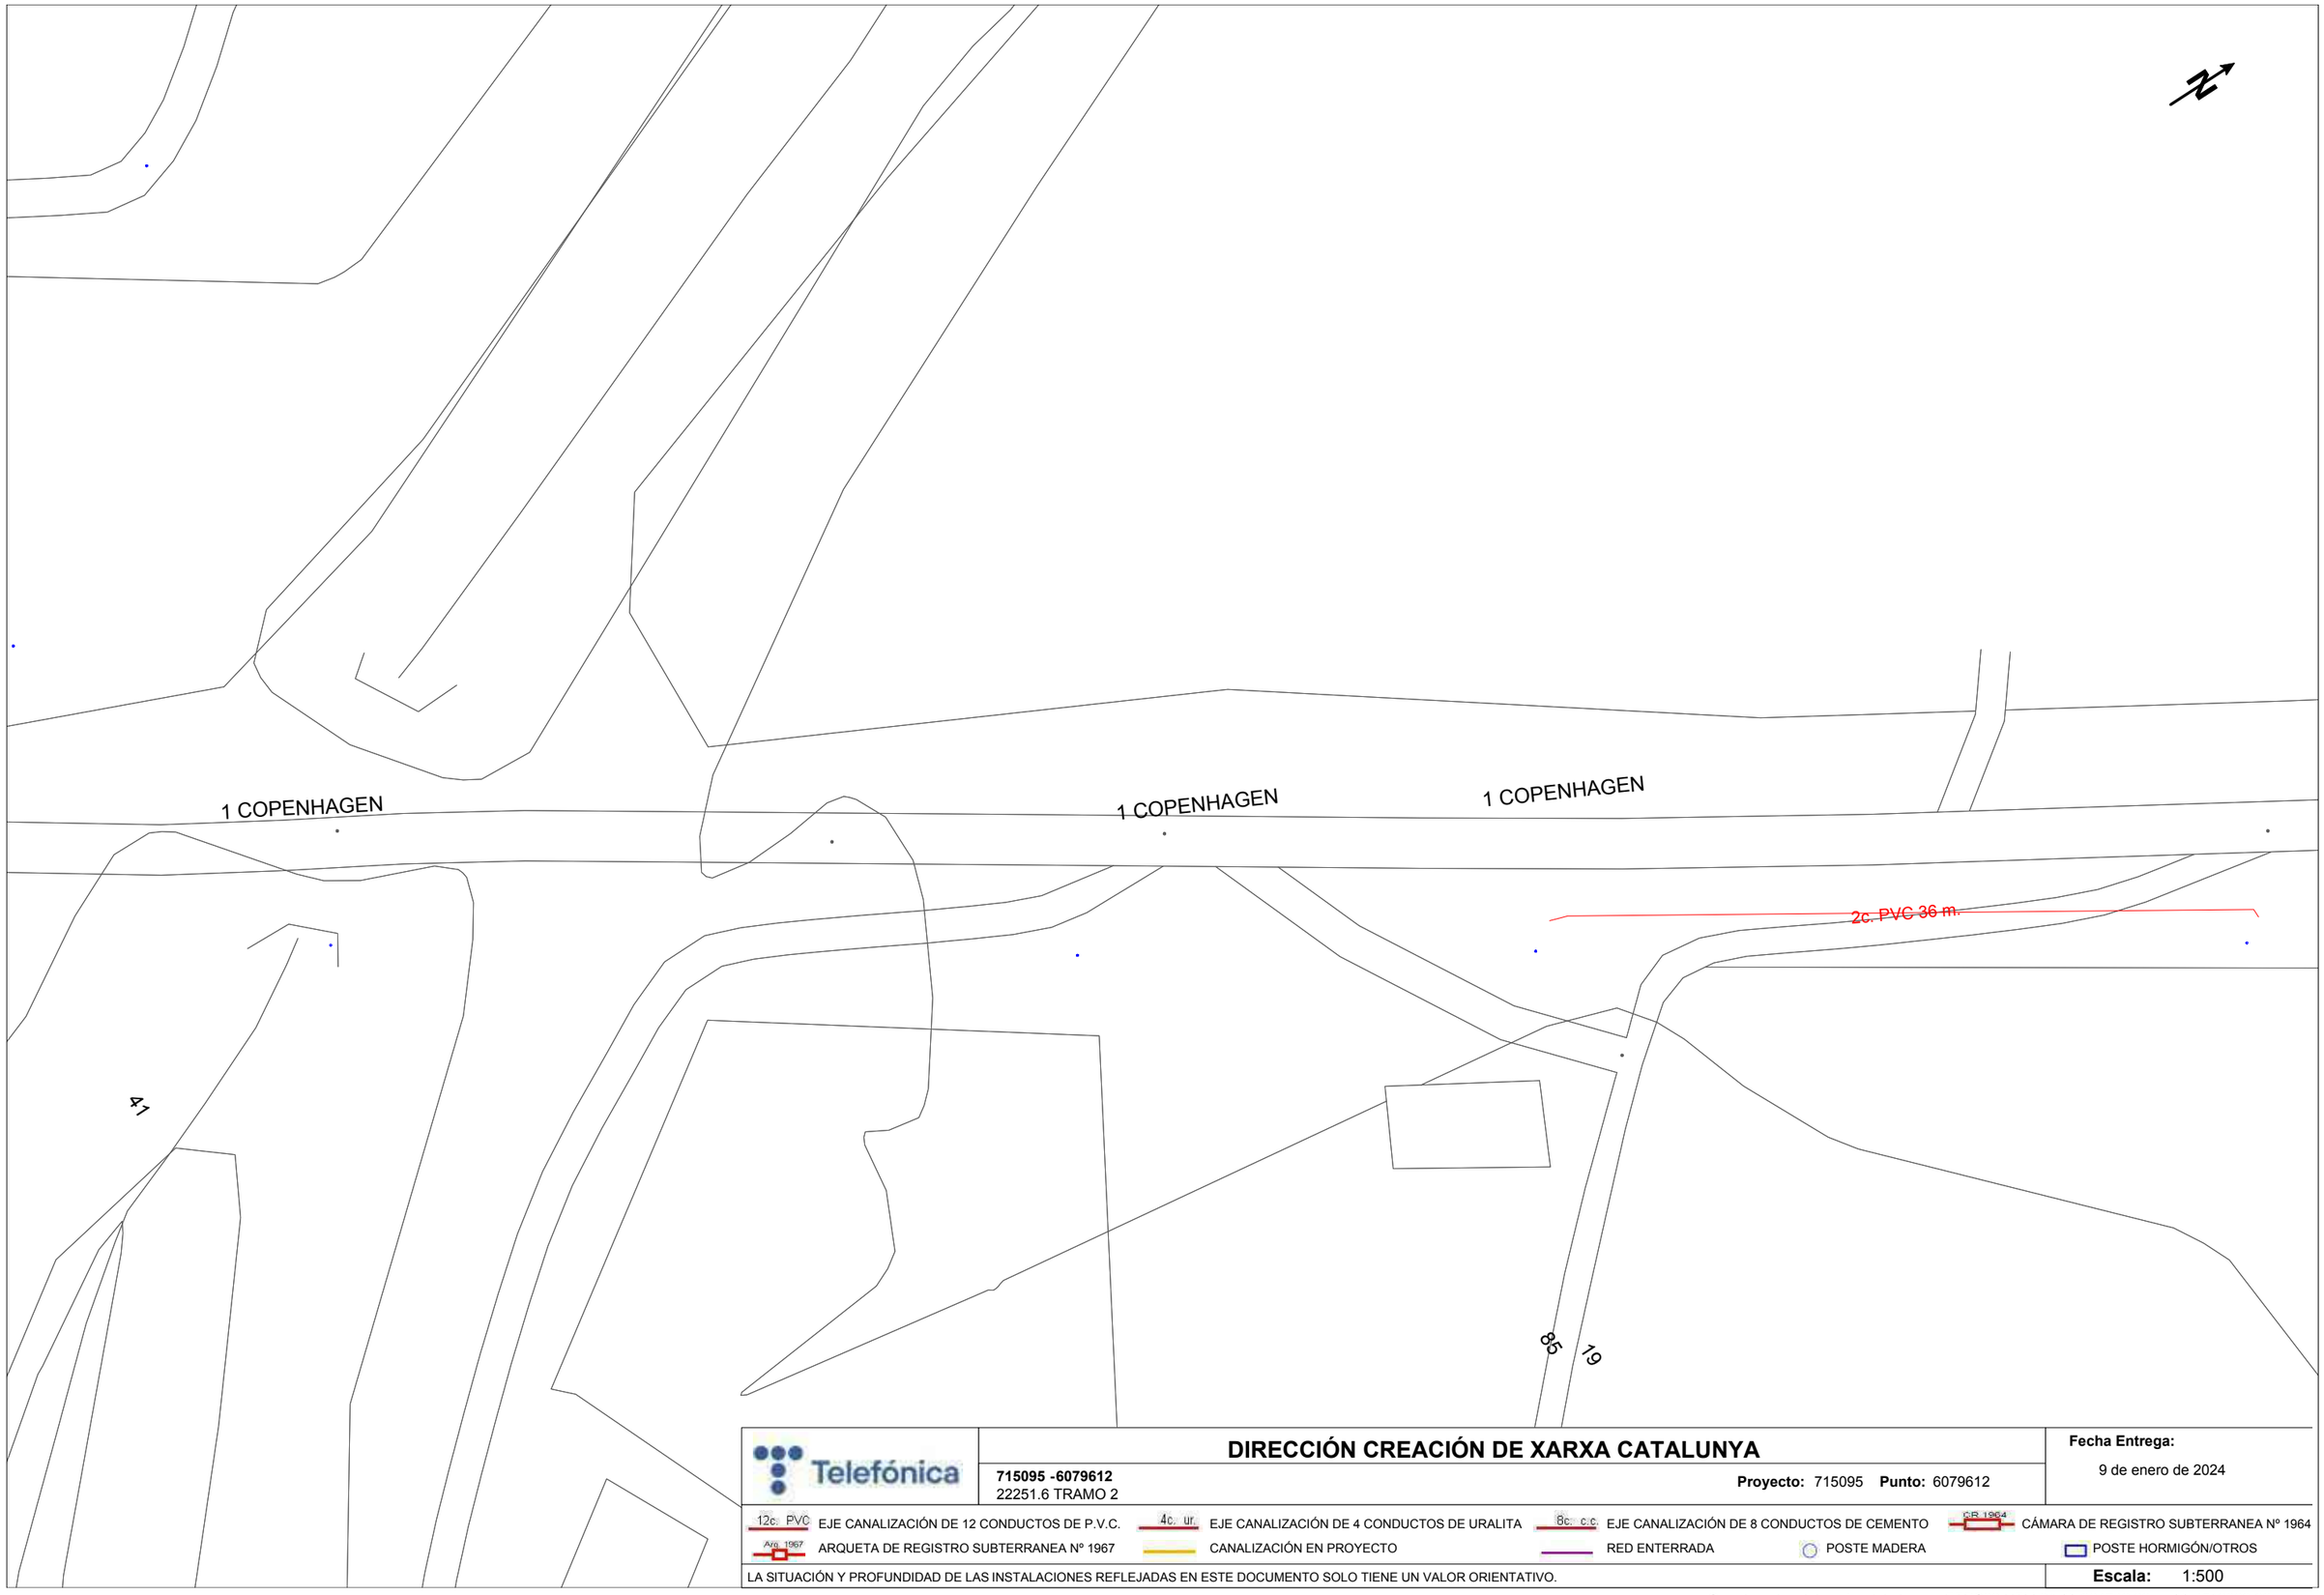

Telefónica

DIRECCIÓN CREACIÓN DE XARXA CATALUNYA

715095 -6079612
22251.6 TRAMO 2

Proyecto: 715095 **Punto:** 6079612


Fecha Entrega:
9 de enero de 2024

12c. PVC EJE CANALIZACIÓN DE 12 CONDUCTOS DE P.V.C.
4c. ur. EJE CANALIZACIÓN DE 4 CONDUCTOS DE URALITA
8c. c.c EJE CANALIZACIÓN DE 8 CONDUCTOS DE CEMENTO
C.R. 1964 CÁMARA DE REGISTRO SUBTERRANEA Nº 1964
Arq. 1967 ARQUETA DE REGISTRO SUBTERRANEA Nº 1967
CANALIZACIÓN EN PROYECTO
RED ENTERRADA
POSTE MADERA
POSTE HORMIGÓN/OTROS

LA SITUACIÓN Y PROFUNDIDAD DE LAS INSTALACIONES REFLEJADAS EN ESTE DOCUMENTO SOLO TIENE UN VALOR ORIENTATIVO.

Escala: 1:500

Coordenadas del centro del plano ETRS89 UTM 31 X: 304746.38 Y: 4518083.68

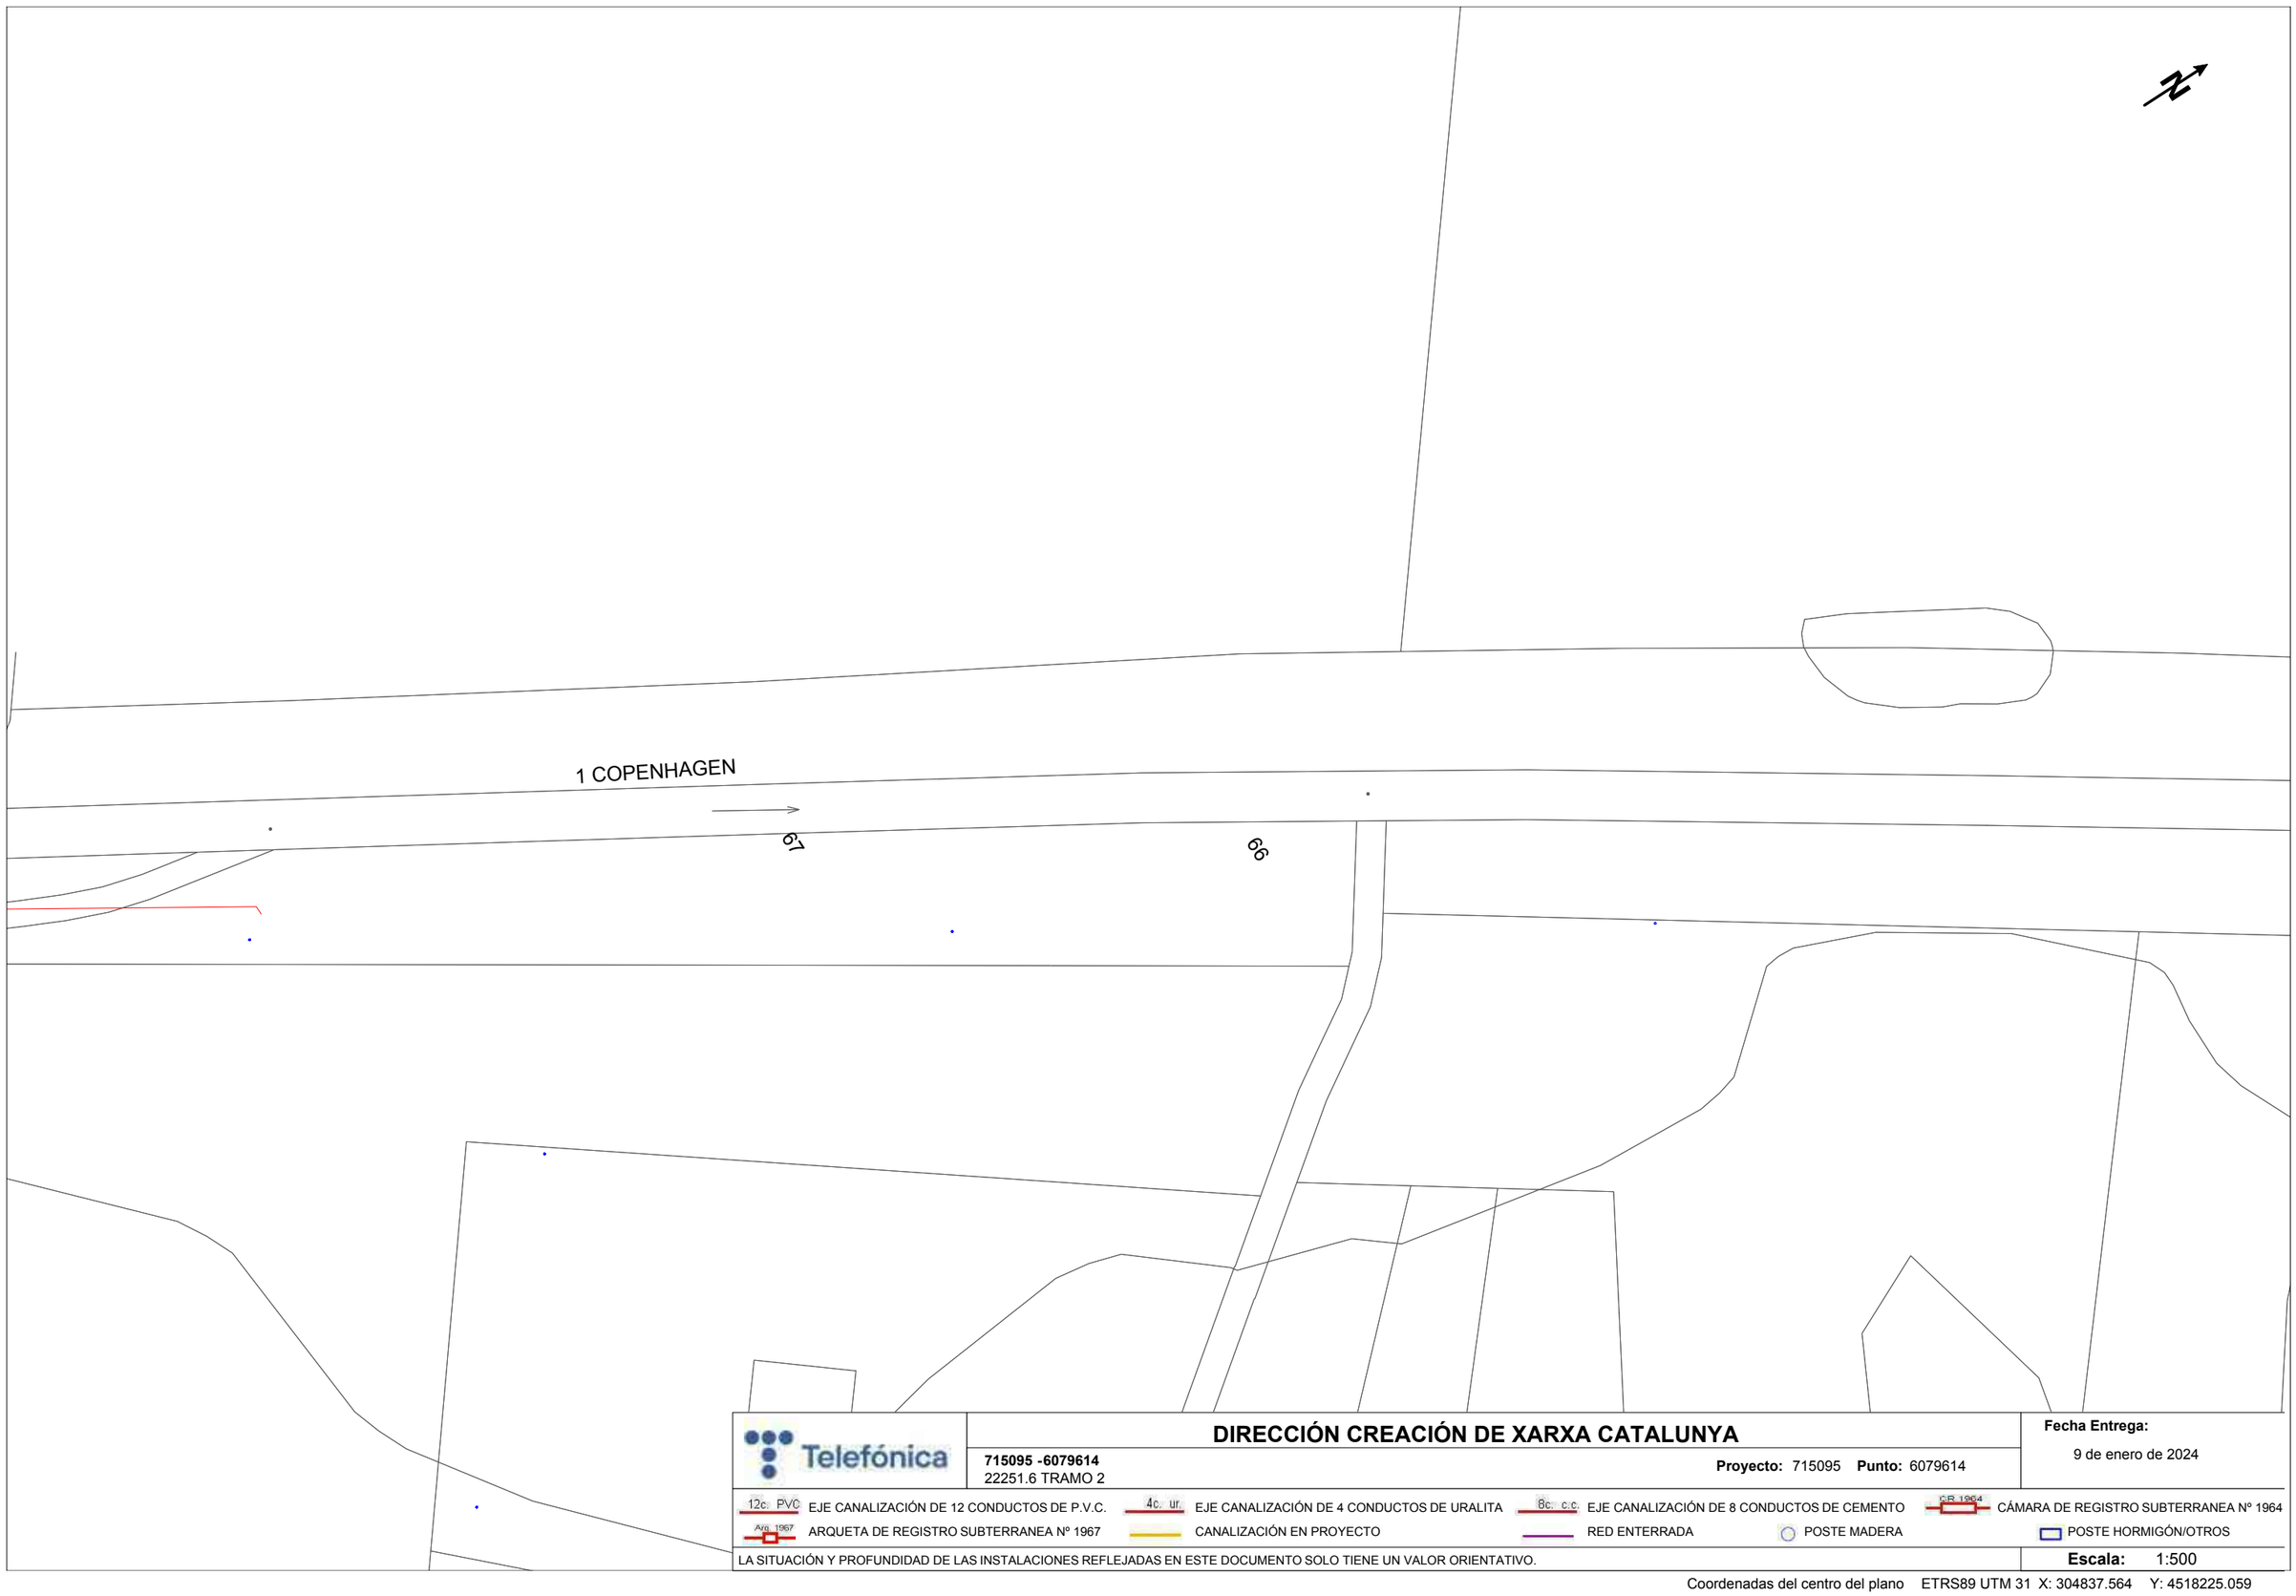

Telefónica

DIRECCIÓN CREACIÓN DE XARXA CATALUNYA

715095 -6079614
22251.6 TRAMO 2

Proyecto: 715095 **Punto:** 6079614


Fecha Entrega:
9 de enero de 2024

12c. PVC EJE CANALIZACIÓN DE 12 CONDUCTOS DE P.V.C.
4c. ur. EJE CANALIZACIÓN DE 4 CONDUCTOS DE URALITA
8c. c.c EJE CANALIZACIÓN DE 8 CONDUCTOS DE CEMENTO
C/R 1964 CÁMARA DE REGISTRO SUBTERRANEA Nº 1964
Arq. 1967 ARQUETA DE REGISTRO SUBTERRANEA Nº 1967
CANALIZACIÓN EN PROYECTO
RED ENTERRADA
POSTE MADERA
POSTE HORMIGÓN/OTROS

LA SITUACIÓN Y PROFUNDIDAD DE LAS INSTALACIONES REFLEJADAS EN ESTE DOCUMENTO SOLO TIENE UN VALOR ORIENTATIVO.

Escala: 1:500

Coordenadas del centro del plano ETRS89 UTM 31 X: 304837.564 Y: 4518225.059

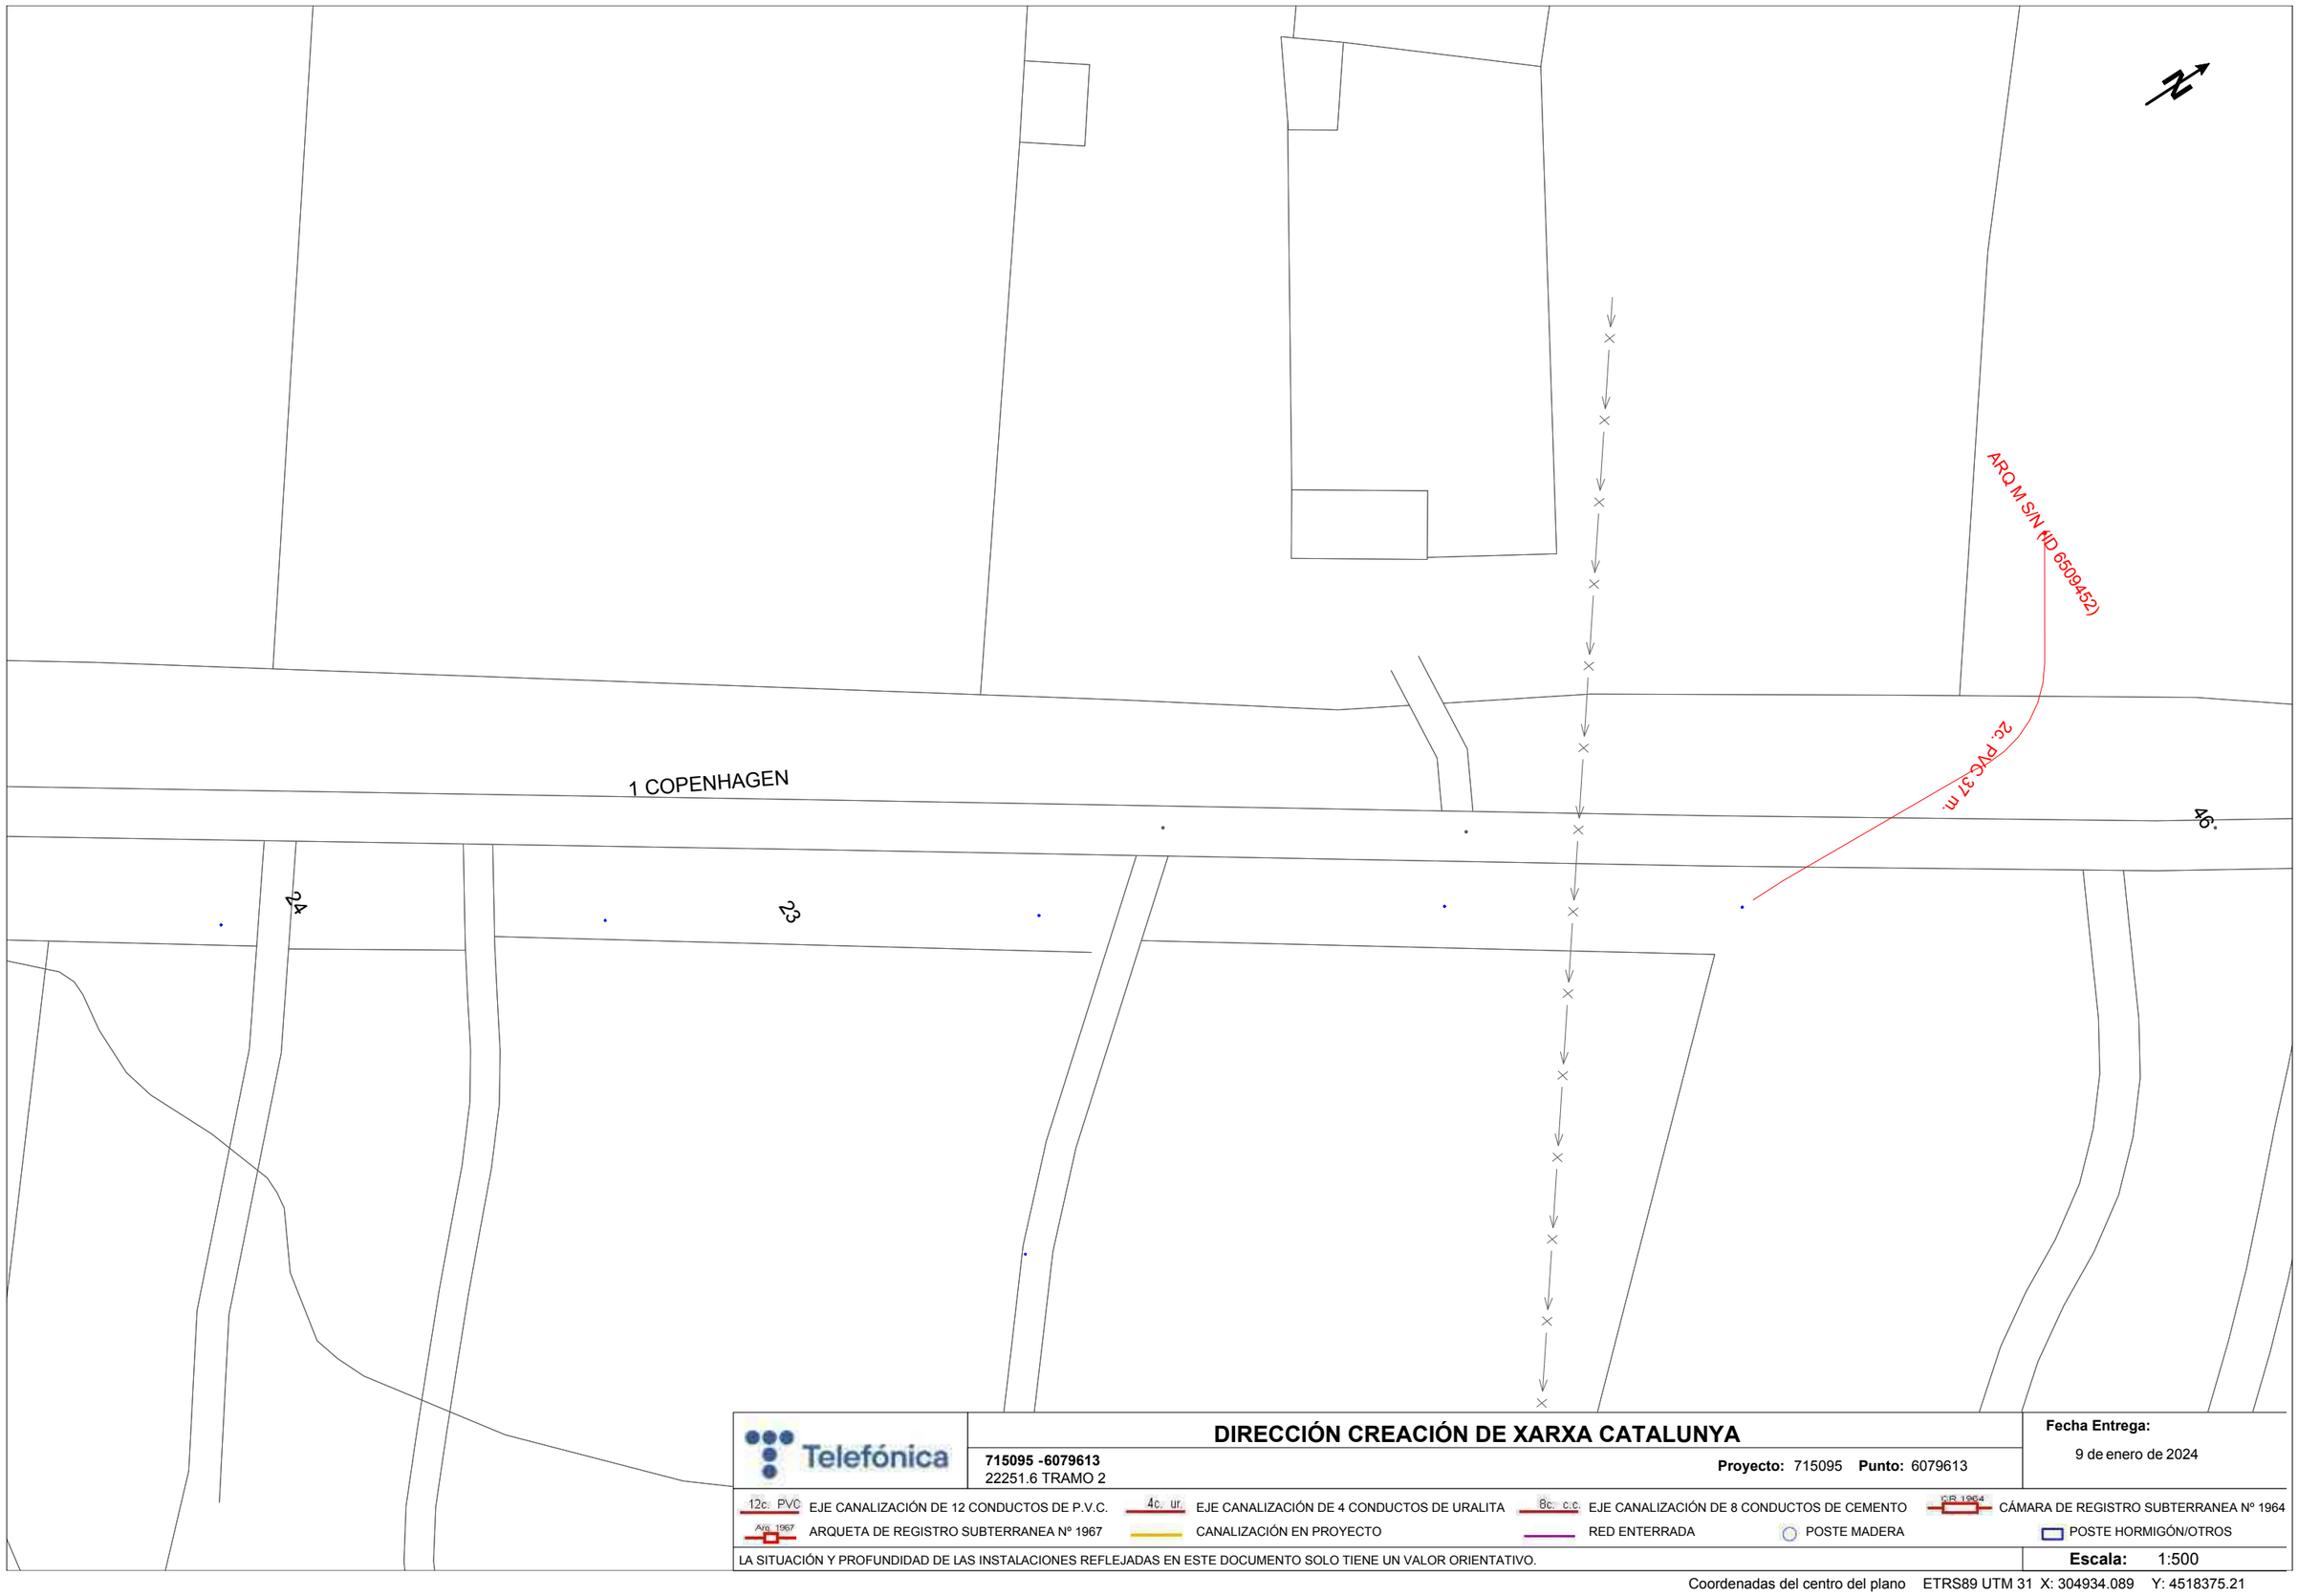

Telefónica

715095 -6079613
22251.6 TRAMO 2

DIRECCIÓN CREACIÓN DE XARXA CATALUNYA

Proyecto: 715095 **Punto:** 6079613

Fecha Entrega:
9 de enero de 2024

12c. PVC EJE CANALIZACIÓN DE 12 CONDUCTOS DE P.V.C.
4c. ur. EJE CANALIZACIÓN DE 4 CONDUCTOS DE URALITA
8c. c.c EJE CANALIZACIÓN DE 8 CONDUCTOS DE CEMENTO
CR 1964 CÁMARA DE REGISTRO SUBTERRANEA Nº 1964
Arq. 1967 ARQUETA DE REGISTRO SUBTERRANEA Nº 1967
CANALIZACIÓN EN PROYECTO
RED ENTERRADA
POSTE MADERA
POSTE HORMIGÓN/OTROS

LA SITUACIÓN Y PROFUNDIDAD DE LAS INSTALACIONES REFLEJADAS EN ESTE DOCUMENTO SOLO TIENE UN VALOR ORIENTATIVO.

Escala: 1:500

Coordenadas del centro del plano ETRS89 UTM 31 X: 304934.089 Y: 4518375.21



Telefónica

DIRECCIÓN CREACIÓN DE XARXA CATALUNYA

715095 -6079625
22251.6 TRAMO 2

Proyecto: 715095 **Punto:** 6079625


Fecha Entrega:
9 de enero de 2024

12c. PVC EJE CANALIZACIÓN DE 12 CONDUCTOS DE P.V.C.
4c. ur. EJE CANALIZACIÓN DE 4 CONDUCTOS DE URALITA
8c. c.c EJE CANALIZACIÓN DE 8 CONDUCTOS DE CEMENTO
CR 1964 CÁMARA DE REGISTRO SUBTERRANEA Nº 1964
Arq. 1967 ARQUETA DE REGISTRO SUBTERRANEA Nº 1967
CANALIZACIÓN EN PROYECTO
RED ENTERRADA
POSTE MADERA
POSTE HORMIGÓN/OTROS

LA SITUACIÓN Y PROFUNDIDAD DE LAS INSTALACIONES REFLEJADAS EN ESTE DOCUMENTO SOLO TIENE UN VALOR ORIENTATIVO.

Escala: 1:500

Coordenadas del centro del plano ETRS89 UTM 31 X: 305024.665 Y: 4518521.672

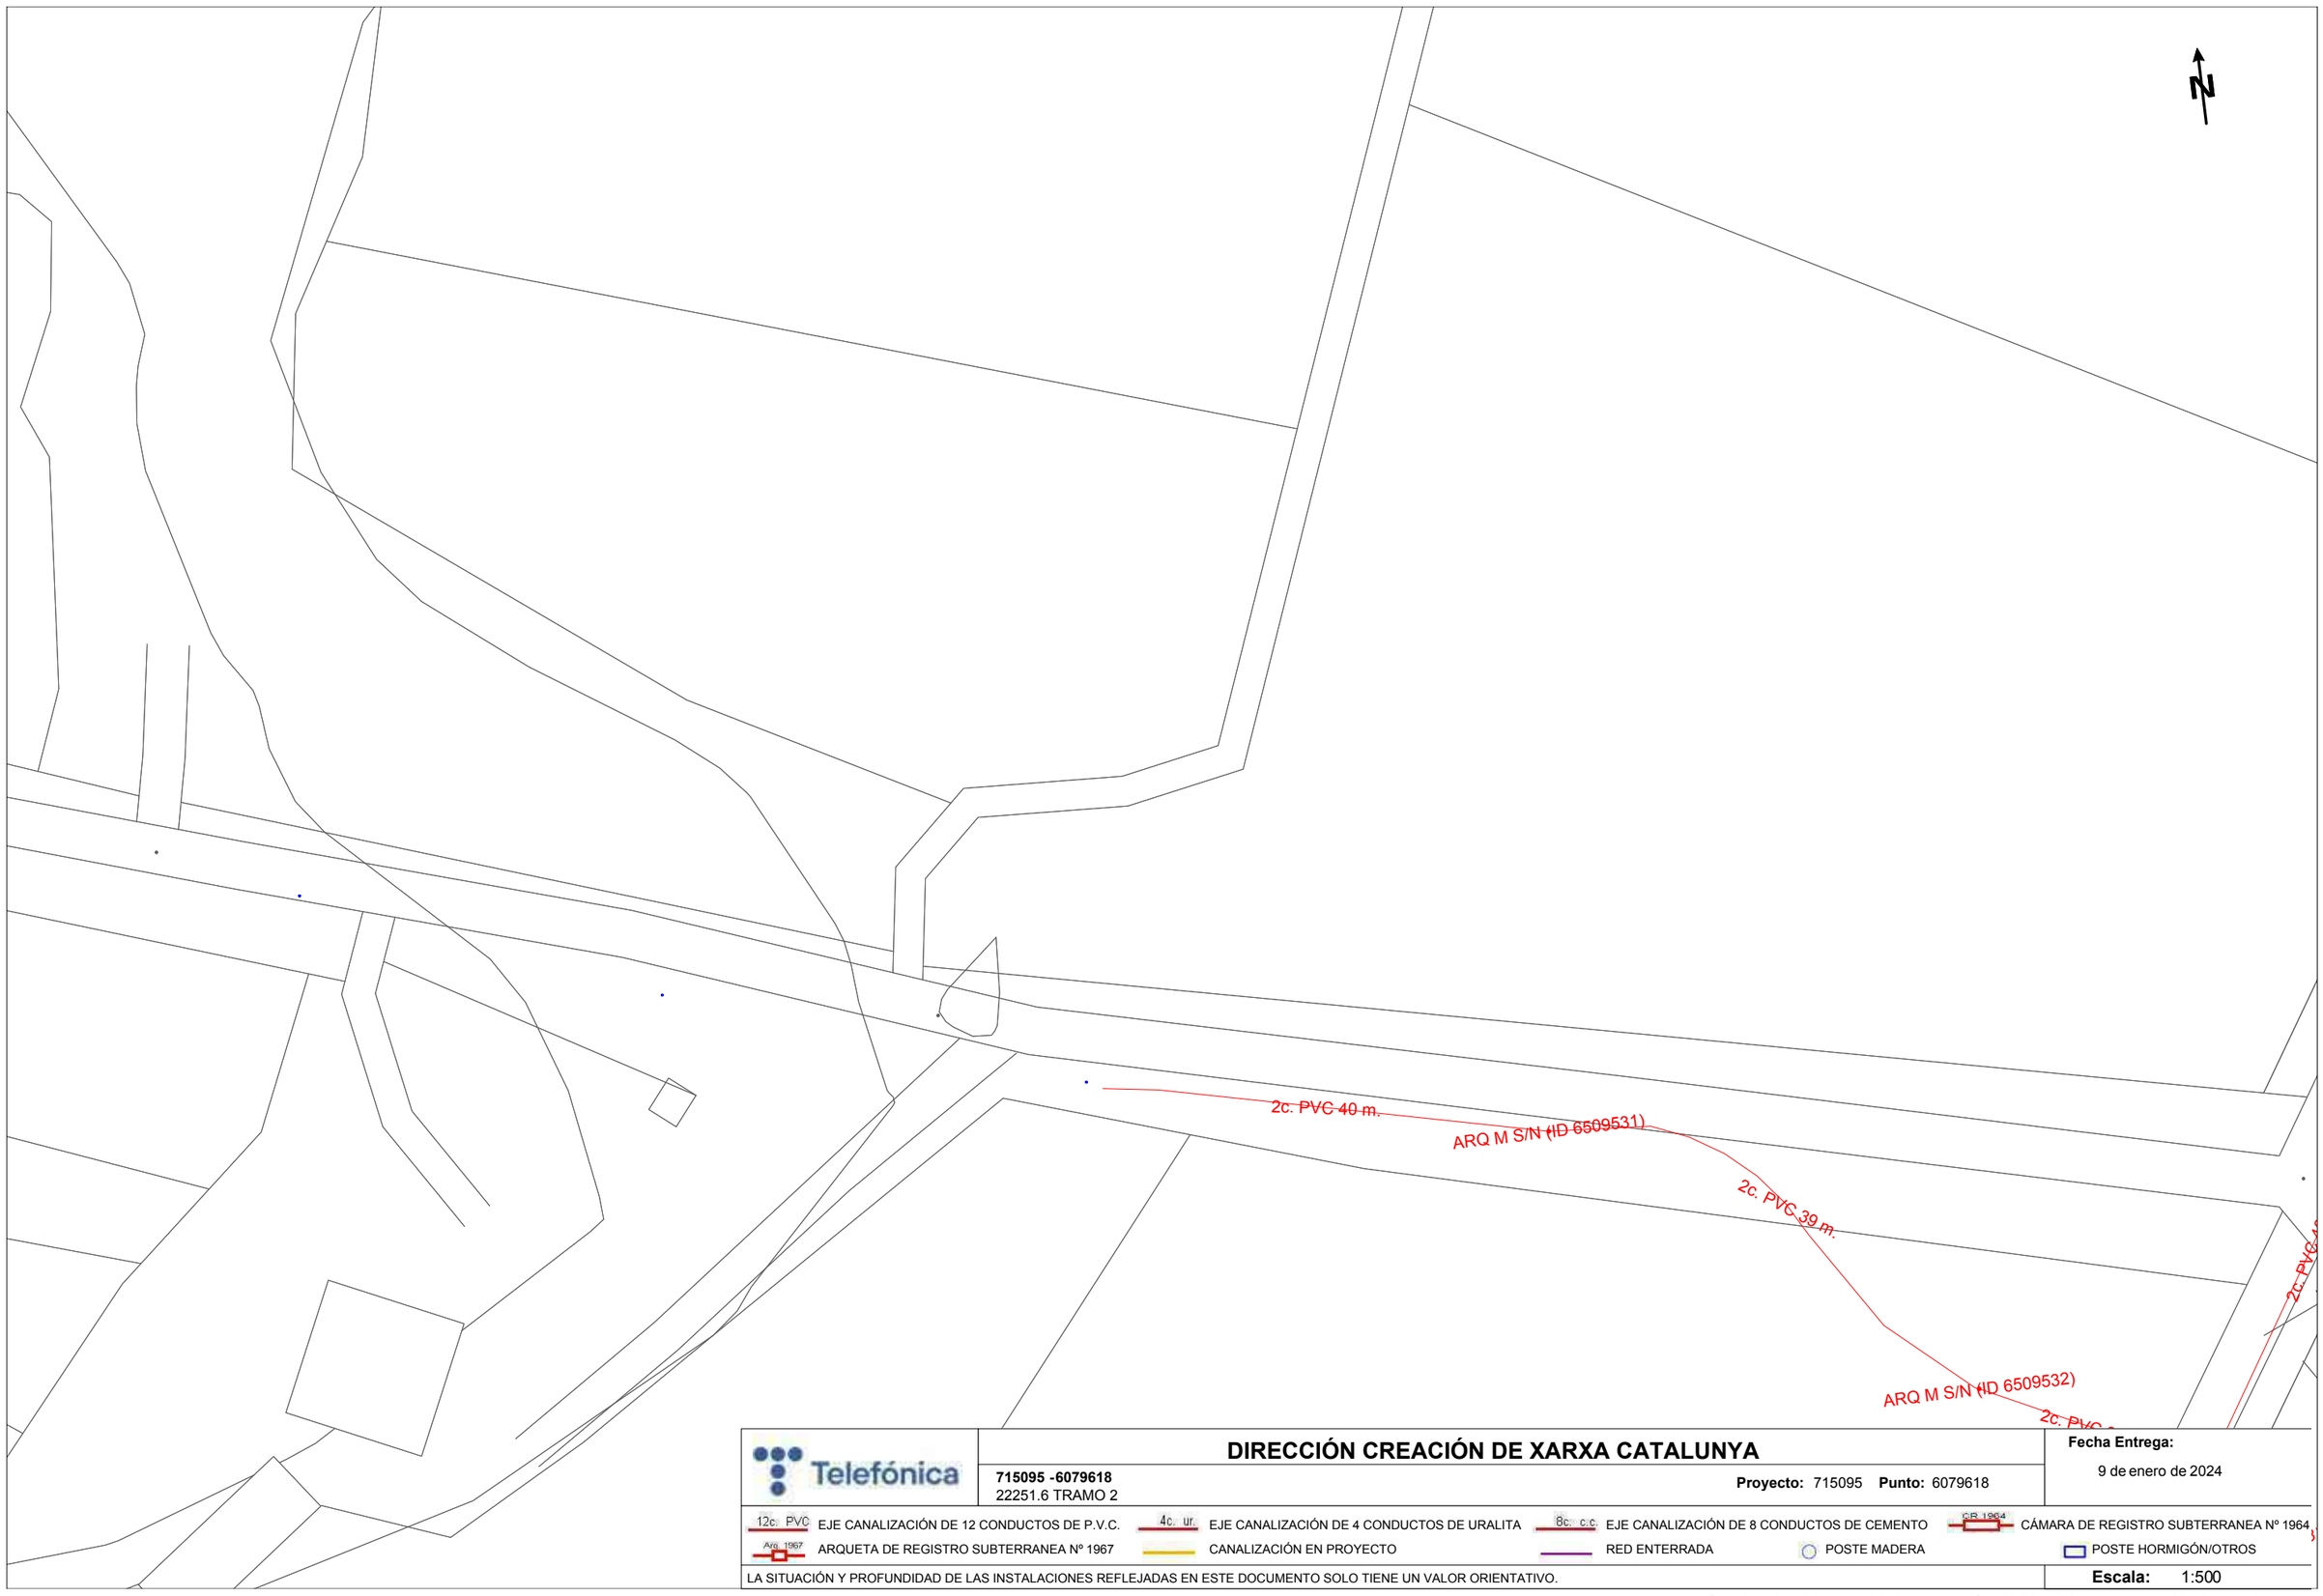

Telefónica

DIRECCIÓN CREACIÓN DE XARXA CATALUNYA

715095 -6079618
22251.6 TRAMO 2

Proyecto: 715095 **Punto:** 6079618

Fecha Entrega:
9 de enero de 2024

12c. PVC EJE CANALIZACIÓN DE 12 CONDUCTOS DE P.V.C.
4c. ur. EJE CANALIZACIÓN DE 4 CONDUCTOS DE URALITA
8c. c.c EJE CANALIZACIÓN DE 8 CONDUCTOS DE CEMENTO
CR 1964 CÁMARA DE REGISTRO SUBTERRANEA Nº 1964
Arq. 1967 ARQUETA DE REGISTRO SUBTERRANEA Nº 1967
CANALIZACIÓN EN PROYECTO
RED ENTERRADA
POSTE MADERA
POSTE HORMIGÓN/OTROS

LA SITUACIÓN Y PROFUNDIDAD DE LAS INSTALACIONES REFLEJADAS EN ESTE DOCUMENTO SOLO TIENE UN VALOR ORIENTATIVO.

Escala: 1:500

Coordenadas del centro del plano ETRS89 UTM 31 X: 305367.733 Y: 4518595.656

N

16

15

ARQ M S/N (ID 6509534)

12c. PVC 9 m.

1c. CORR-R 21 m.

DIRECCIÓN CREACIÓN DE XARXA CATALUNYA

715095 -6079619
22251.6 TRAMO 2

Proyecto: 715095 **Punto:** 6079619


Fecha Entrega:
9 de enero de 2024

12c. PVC EJE CANALIZACIÓN DE 12 CONDUCTOS DE P.V.C.
4c. ur. EJE CANALIZACIÓN DE 4 CONDUCTOS DE URALITA
8c. c.c EJE CANALIZACIÓN DE 8 CONDUCTOS DE CEMENTO
C/R 1964 CÁMARA DE REGISTRO SUBTERRANEA Nº 1964
Arq. 1967 ARQUETA DE REGISTRO SUBTERRANEA Nº 1967
CANALIZACIÓN EN PROYECTO
RED ENTERRADA
POSTE MADERA
POSTE HORMIGÓN/OTROS

LA SITUACIÓN Y PROFUNDIDAD DE LAS INSTALACIONES REFLEJADAS EN ESTE DOCUMENTO SOLO TIENE UN VALOR ORIENTATIVO.

Escala: 1:500

Coordenadas del centro del plano ETRS89 UTM 31 X: 305503.055 Y: 4518648.152

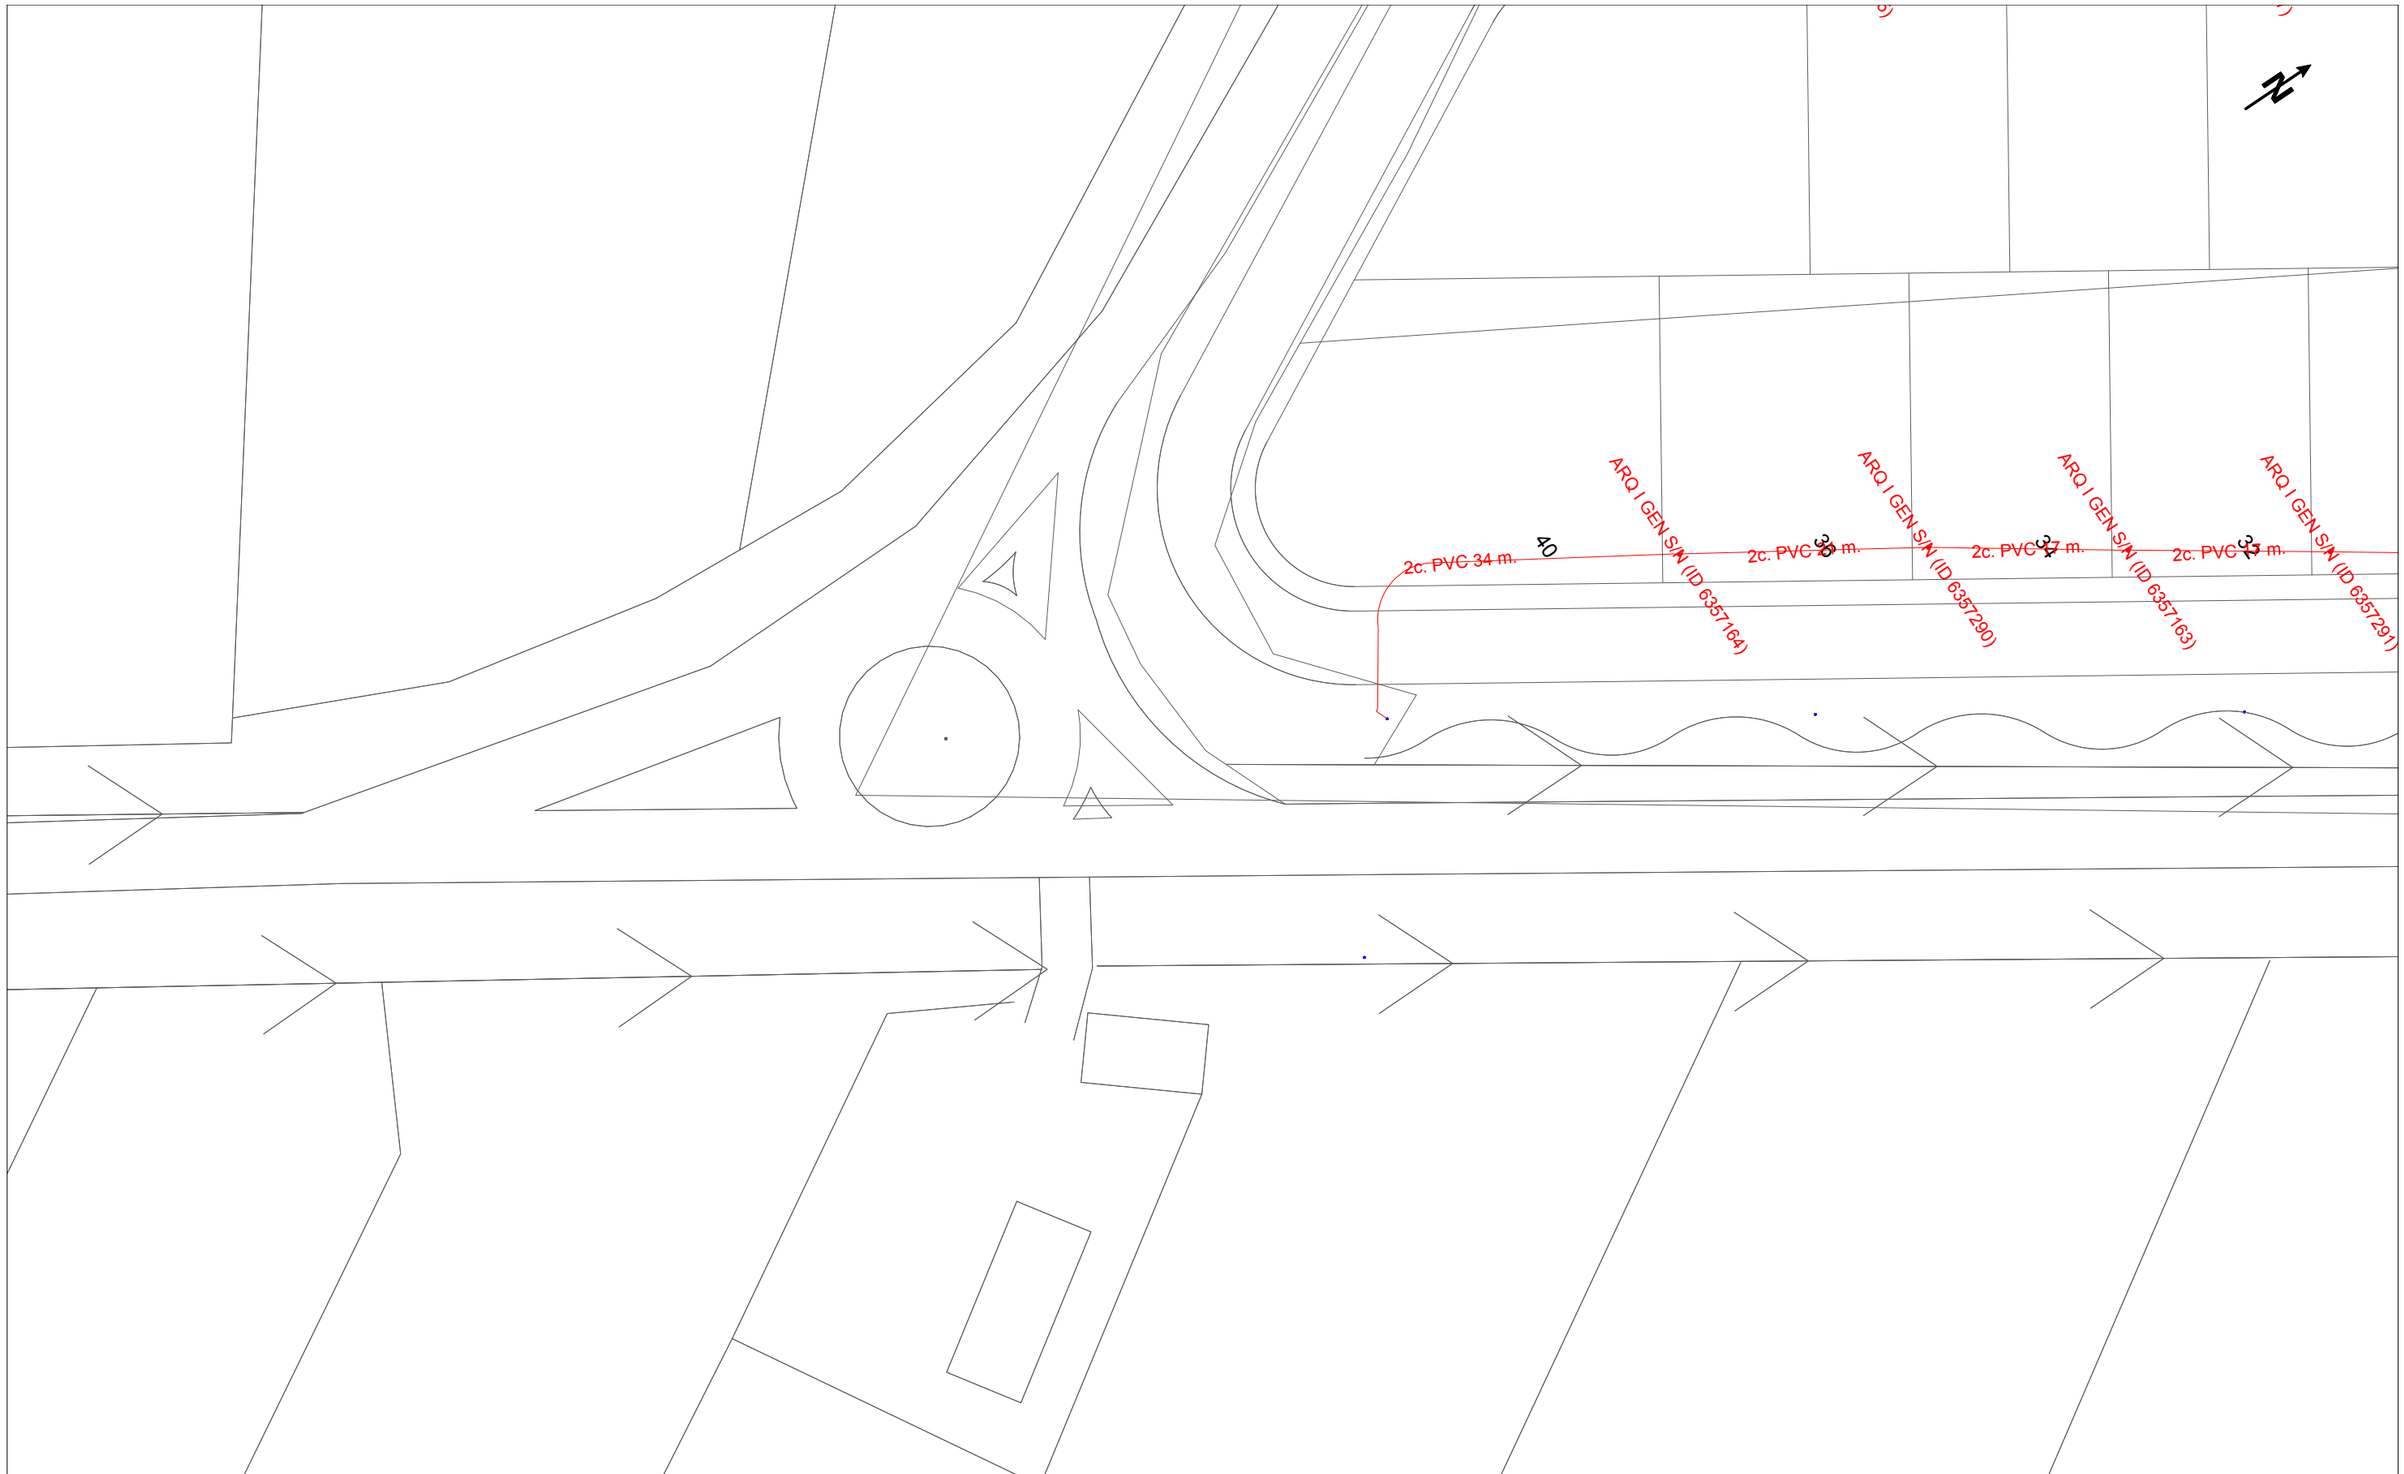

Telefónica

DIRECCIÓN CREACIÓN DE XARXA CATALUNYA

715095 -6079621
22251.6 TRAMO 2

Proyecto: 715095 **Punto:** 6079621


Fecha Entrega:
9 de enero de 2024

12c. PVC EJE CANALIZACIÓN DE 12 CONDUCTOS DE P.V.C.
4c. ur. EJE CANALIZACIÓN DE 4 CONDUCTOS DE URALITA
8c. c.c EJE CANALIZACIÓN DE 8 CONDUCTOS DE CEMENTO
CR 1964 CÁMARA DE REGISTRO SUBTERRANEA Nº 1964
Arq. 1967 ARQUETA DE REGISTRO SUBTERRANEA Nº 1967
CANALIZACIÓN EN PROYECTO
RED ENTERRADA
POSTE MADERA
POSTE HORMIGÓN/OTROS

LA SITUACIÓN Y PROFUNDIDAD DE LAS INSTALACIONES REFLEJADAS EN ESTE DOCUMENTO SOLO TIENE UN VALOR ORIENTATIVO.

Escala: 1:500

Coordenadas del centro del plano ETRS89 UTM 31 X: 305691.877 Y: 4518918.878

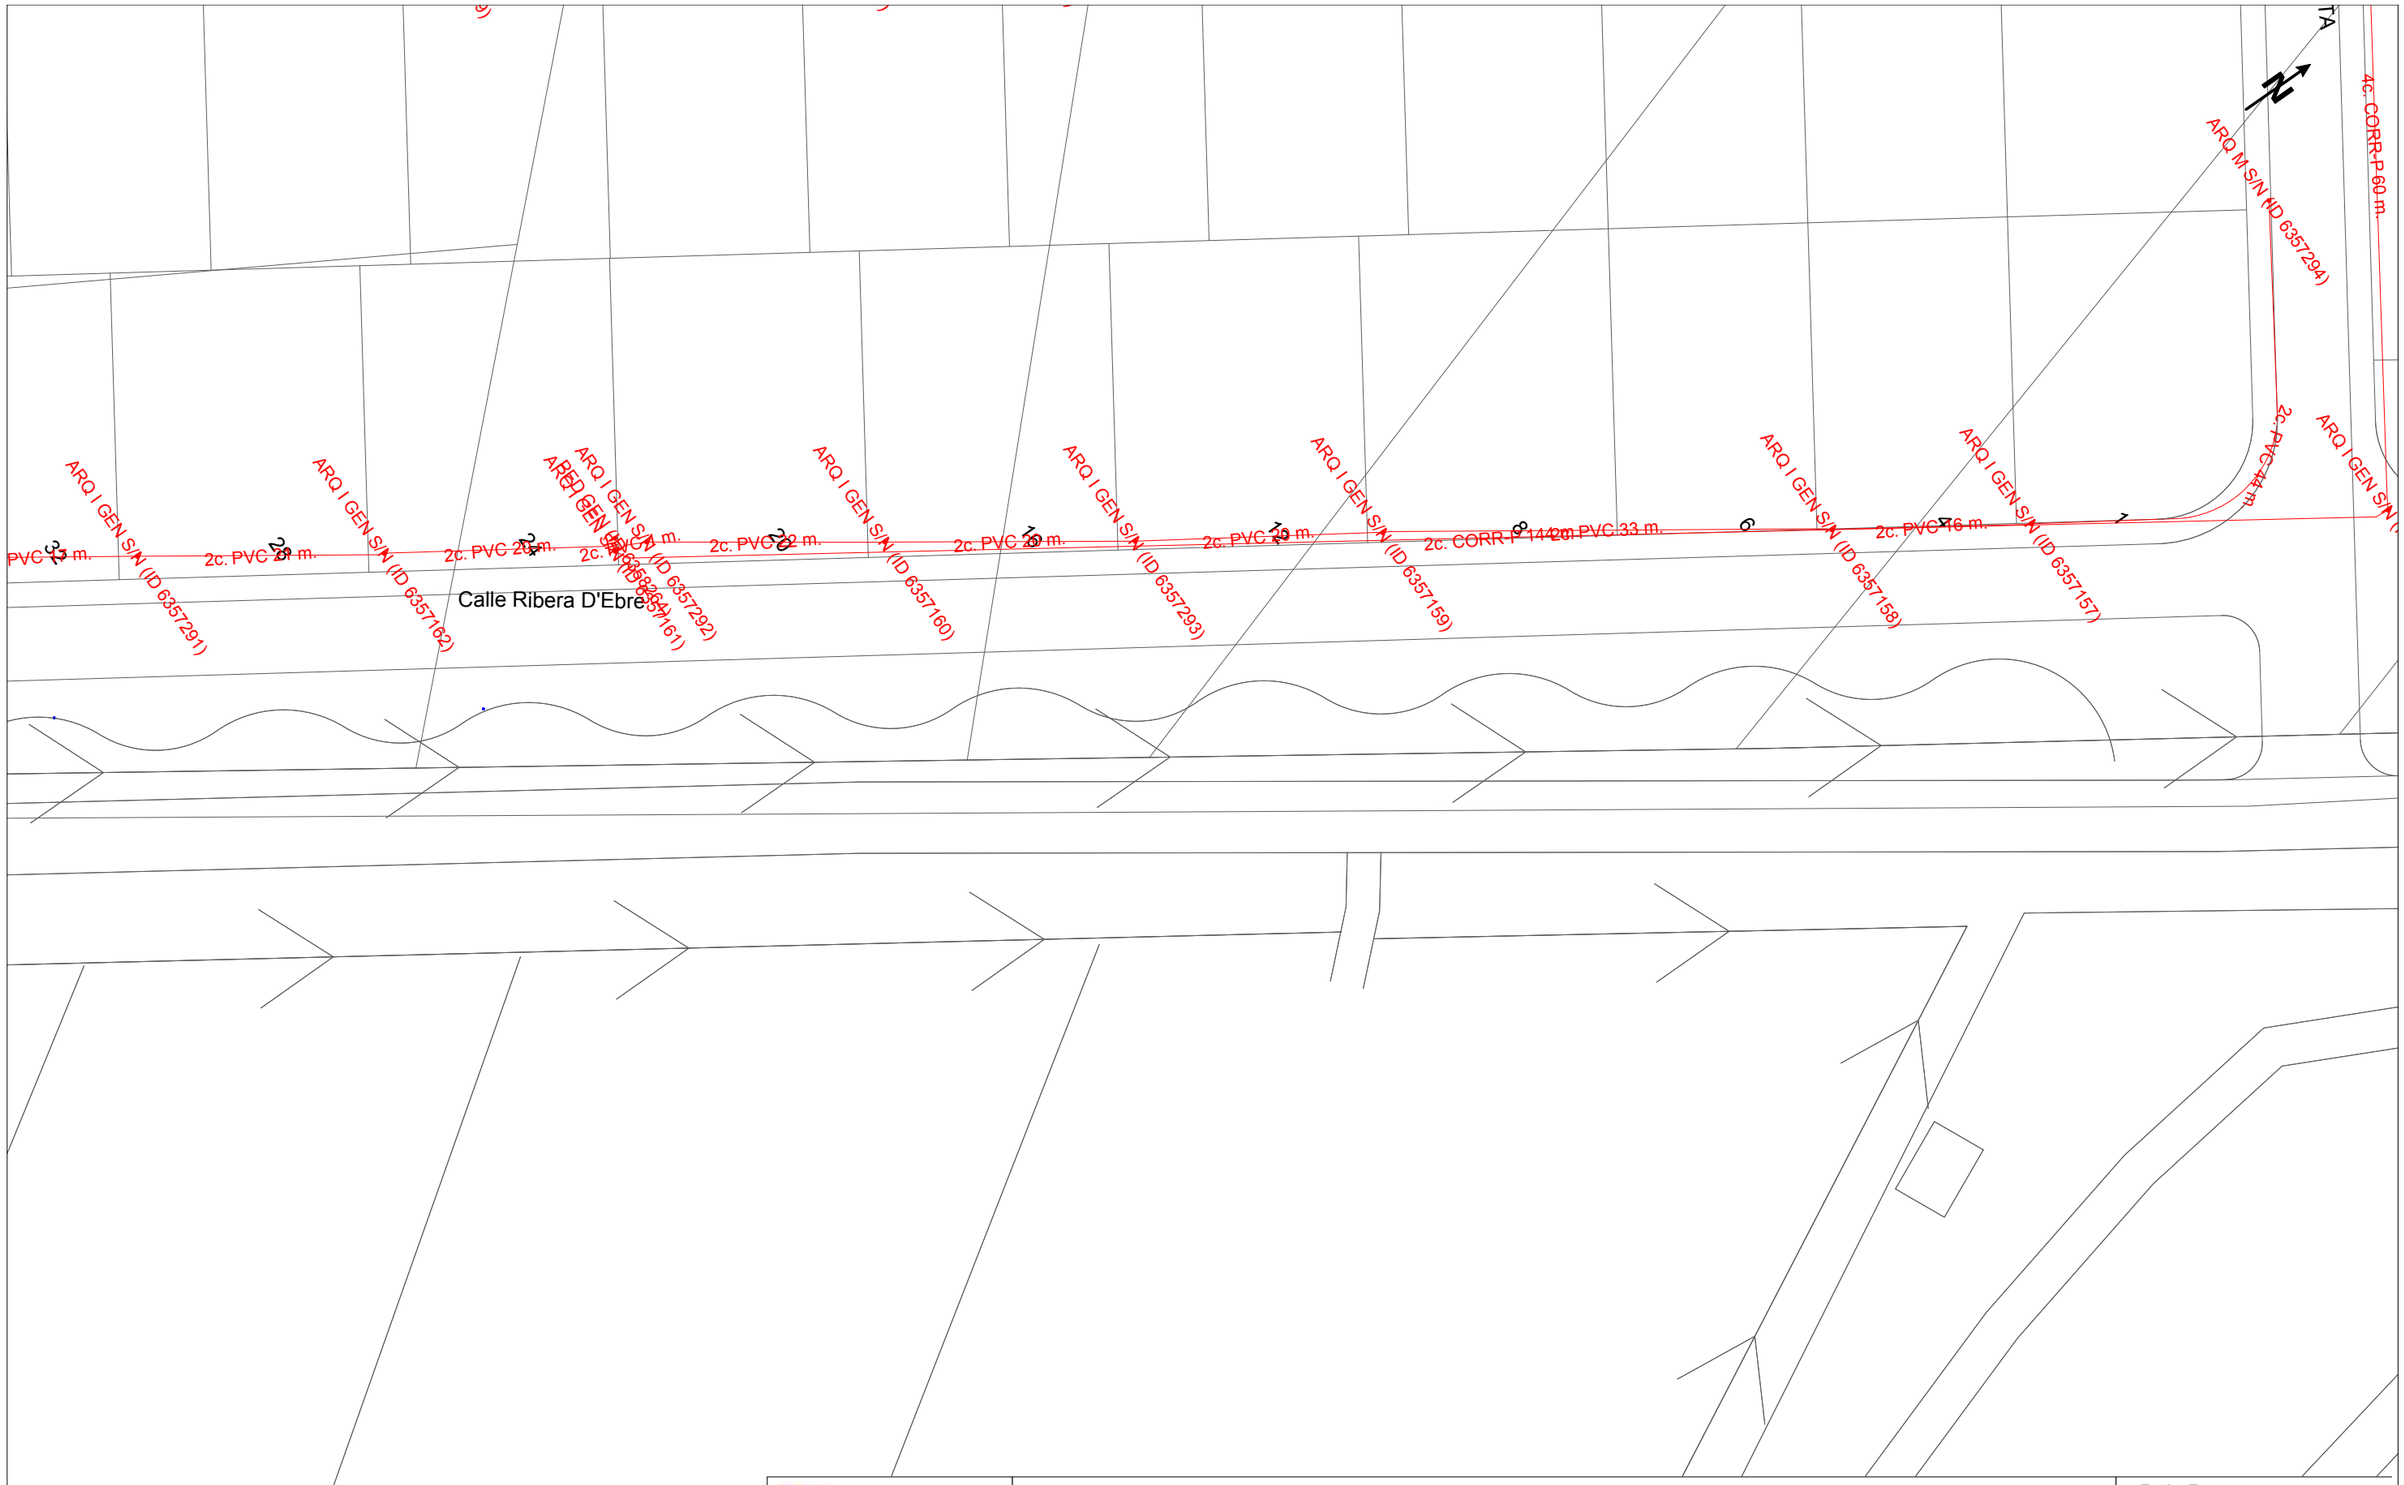

Telefónica

DIRECCIÓN CREACIÓN DE XARXA CATALUNYA

715095 -6079622
22251.6 TRAMO 2

Proyecto: 715095 **Punto:** 6079622


Fecha Entrega:
9 de enero de 2024

12c. PVC EJE CANALIZACIÓN DE 12 CONDUCTOS DE P.V.C.
4c. ur. EJE CANALIZACIÓN DE 4 CONDUCTOS DE URALITA
8c. c.c EJE CANALIZACIÓN DE 8 CONDUCTOS DE CEMENTO
CR 1964 CÁMARA DE REGISTRO SUBTERRANEA Nº 1964
Arq. 1967 ARQUETA DE REGISTRO SUBTERRANEA Nº 1967
CANALIZACIÓN EN PROYECTO
RED ENTERRADA
POSTE MADERA
POSTE HORMIGÓN/OTROS

LA SITUACIÓN Y PROFUNDIDAD DE LAS INSTALACIONES REFLEJADAS EN ESTE DOCUMENTO SOLO TIENE UN VALOR ORIENTATIVO.

Escala: 1:500

Coordenadas del centro del plano ETRS89 UTM 31 X: 305792.625 Y: 4519066.183

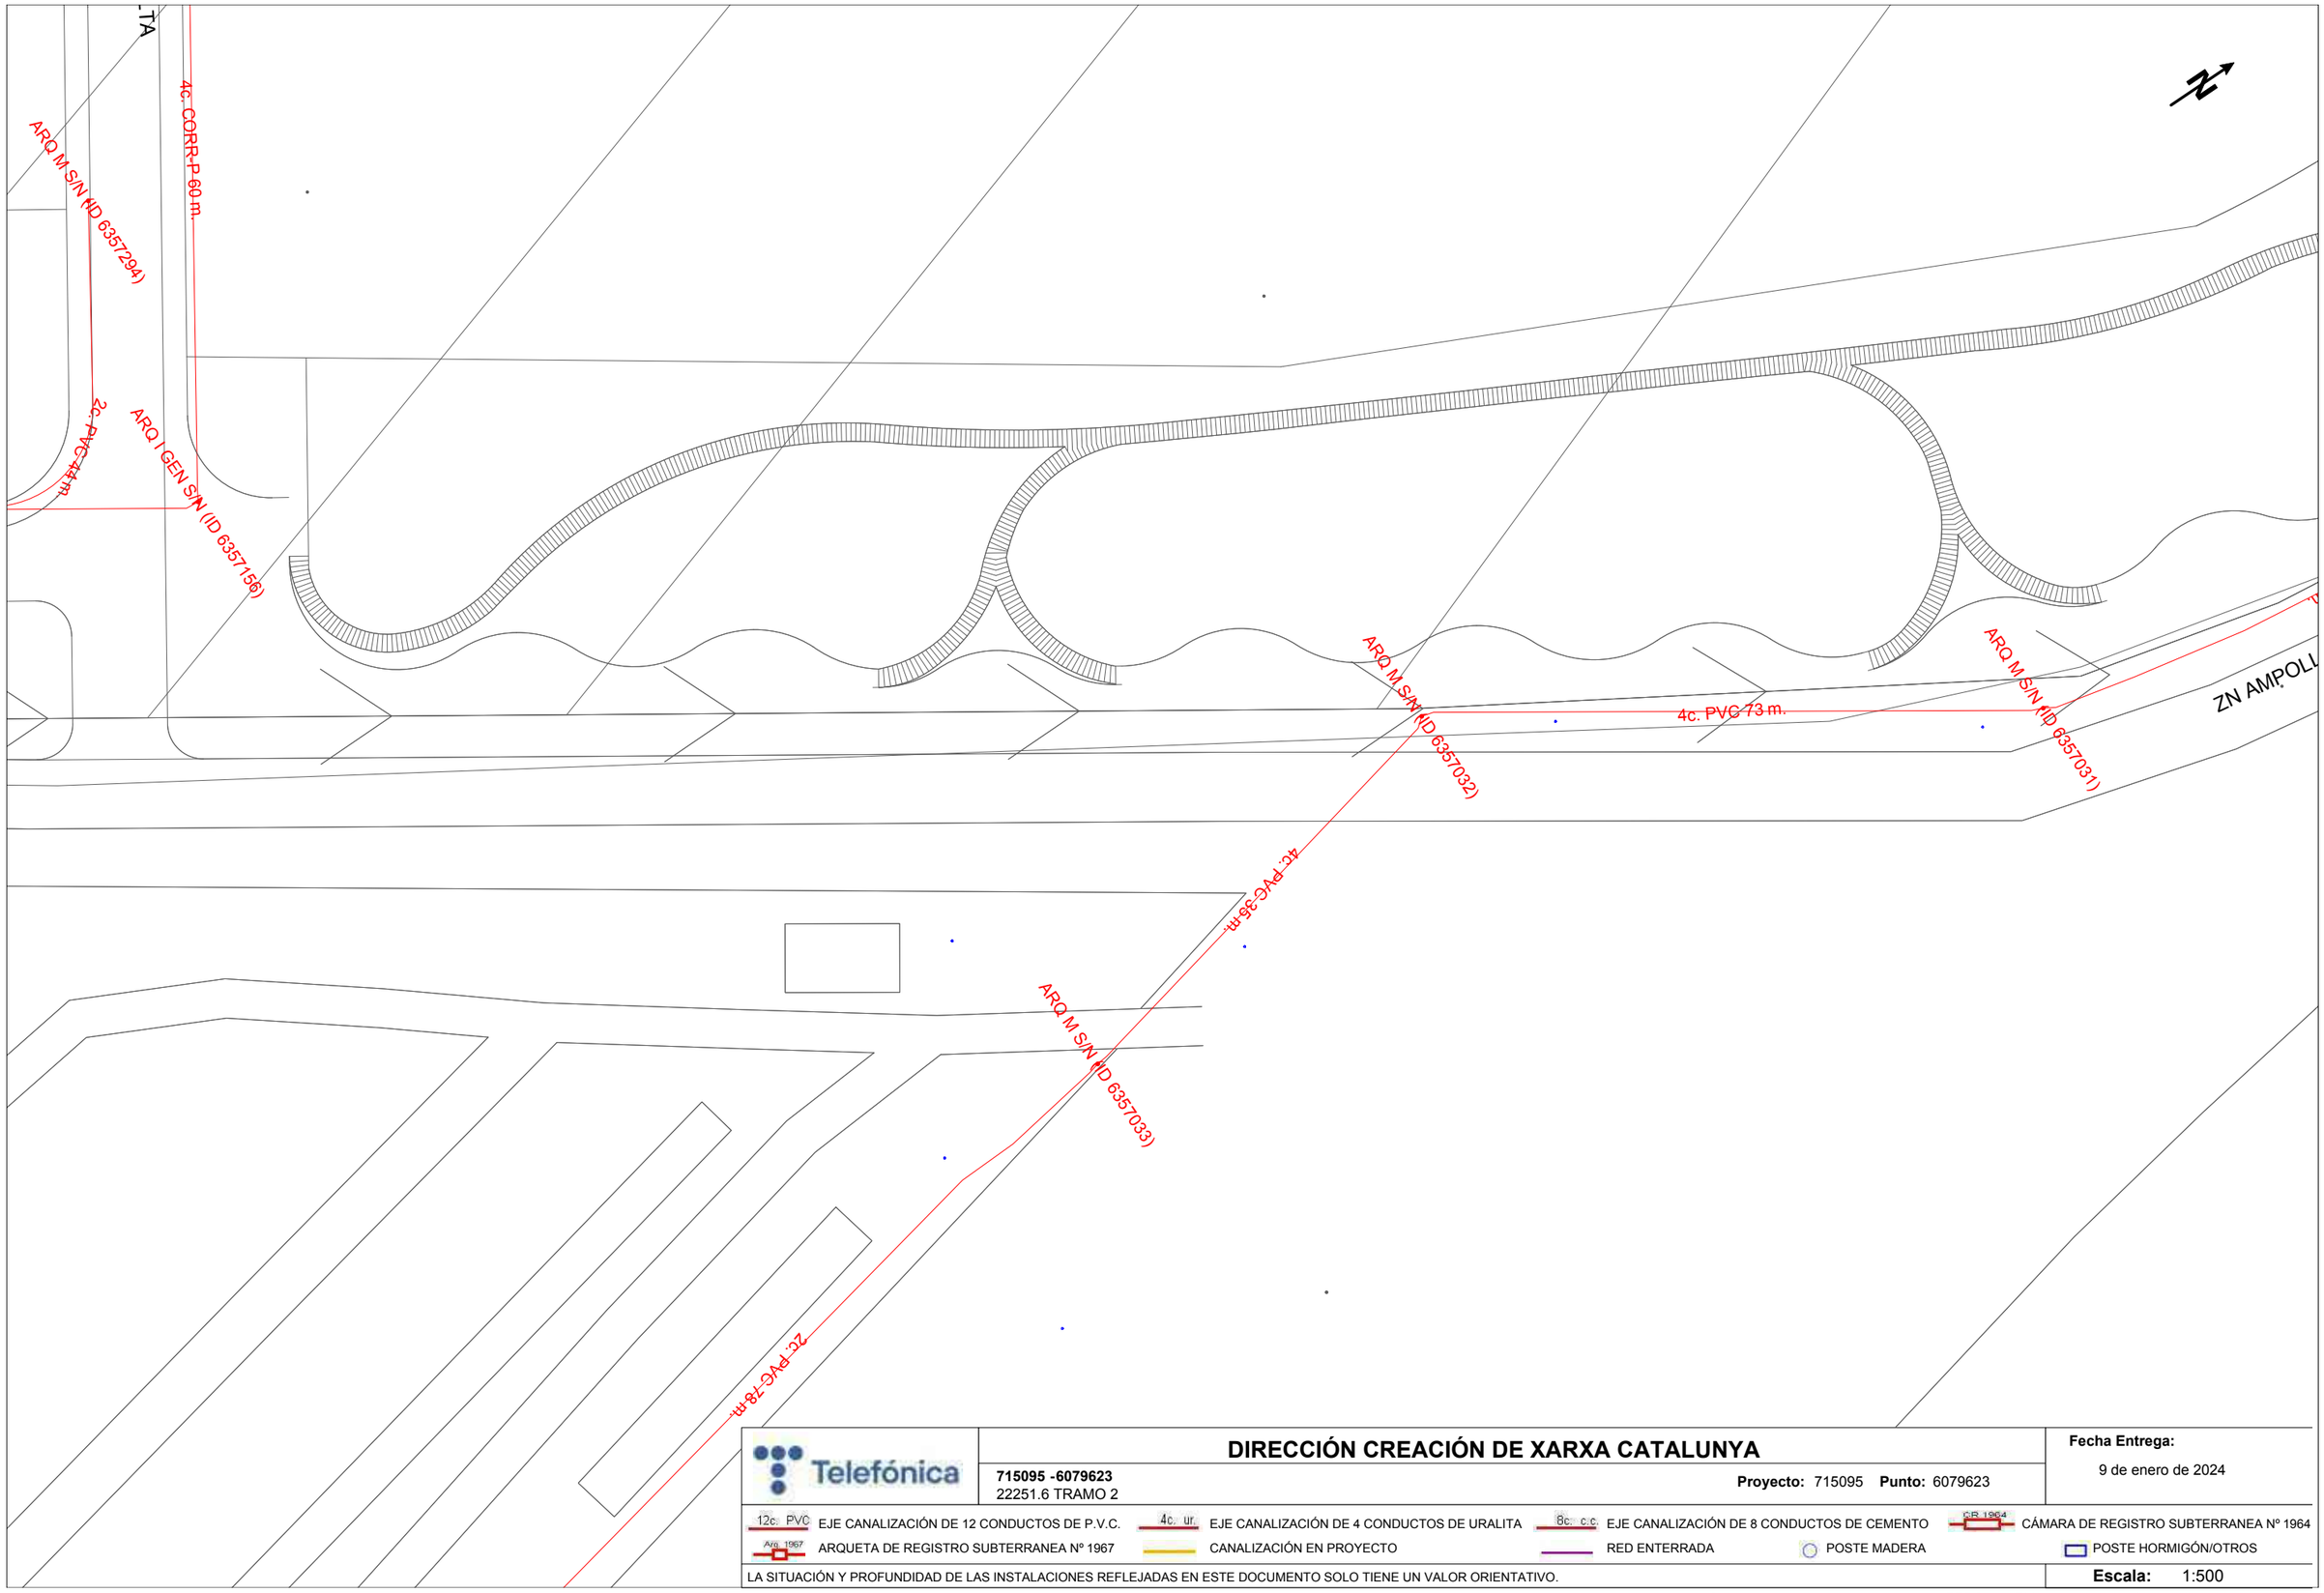

Telefónica

715095 -6079623
22251.6 TRAMO 2

DIRECCIÓN CREACIÓN DE XARXA CATALUNYA

Proyecto: 715095 **Punto:** 6079623


Fecha Entrega:
9 de enero de 2024

12c. PVC EJE CANALIZACIÓN DE 12 CONDUCTOS DE P.V.C.
4c. ur. EJE CANALIZACIÓN DE 4 CONDUCTOS DE URALITA
8c. c.c EJE CANALIZACIÓN DE 8 CONDUCTOS DE CEMENTO
CR 1964 CÁMARA DE REGISTRO SUBTERRANEA Nº 1964
Arq. 1967 ARQUETA DE REGISTRO SUBTERRANEA Nº 1967
CANALIZACIÓN EN PROYECTO
RED ENTERRADA
POSTE MADERA
POSTE HORMIGÓN/OTROS

LA SITUACIÓN Y PROFUNDIDAD DE LAS INSTALACIONES REFLEJADAS EN ESTE DOCUMENTO SOLO TIENE UN VALOR ORIENTATIVO.

Escala: 1:500

Coordenadas del centro del plano ETRS89 UTM 31 X: 305893.207 Y: 4519213.613

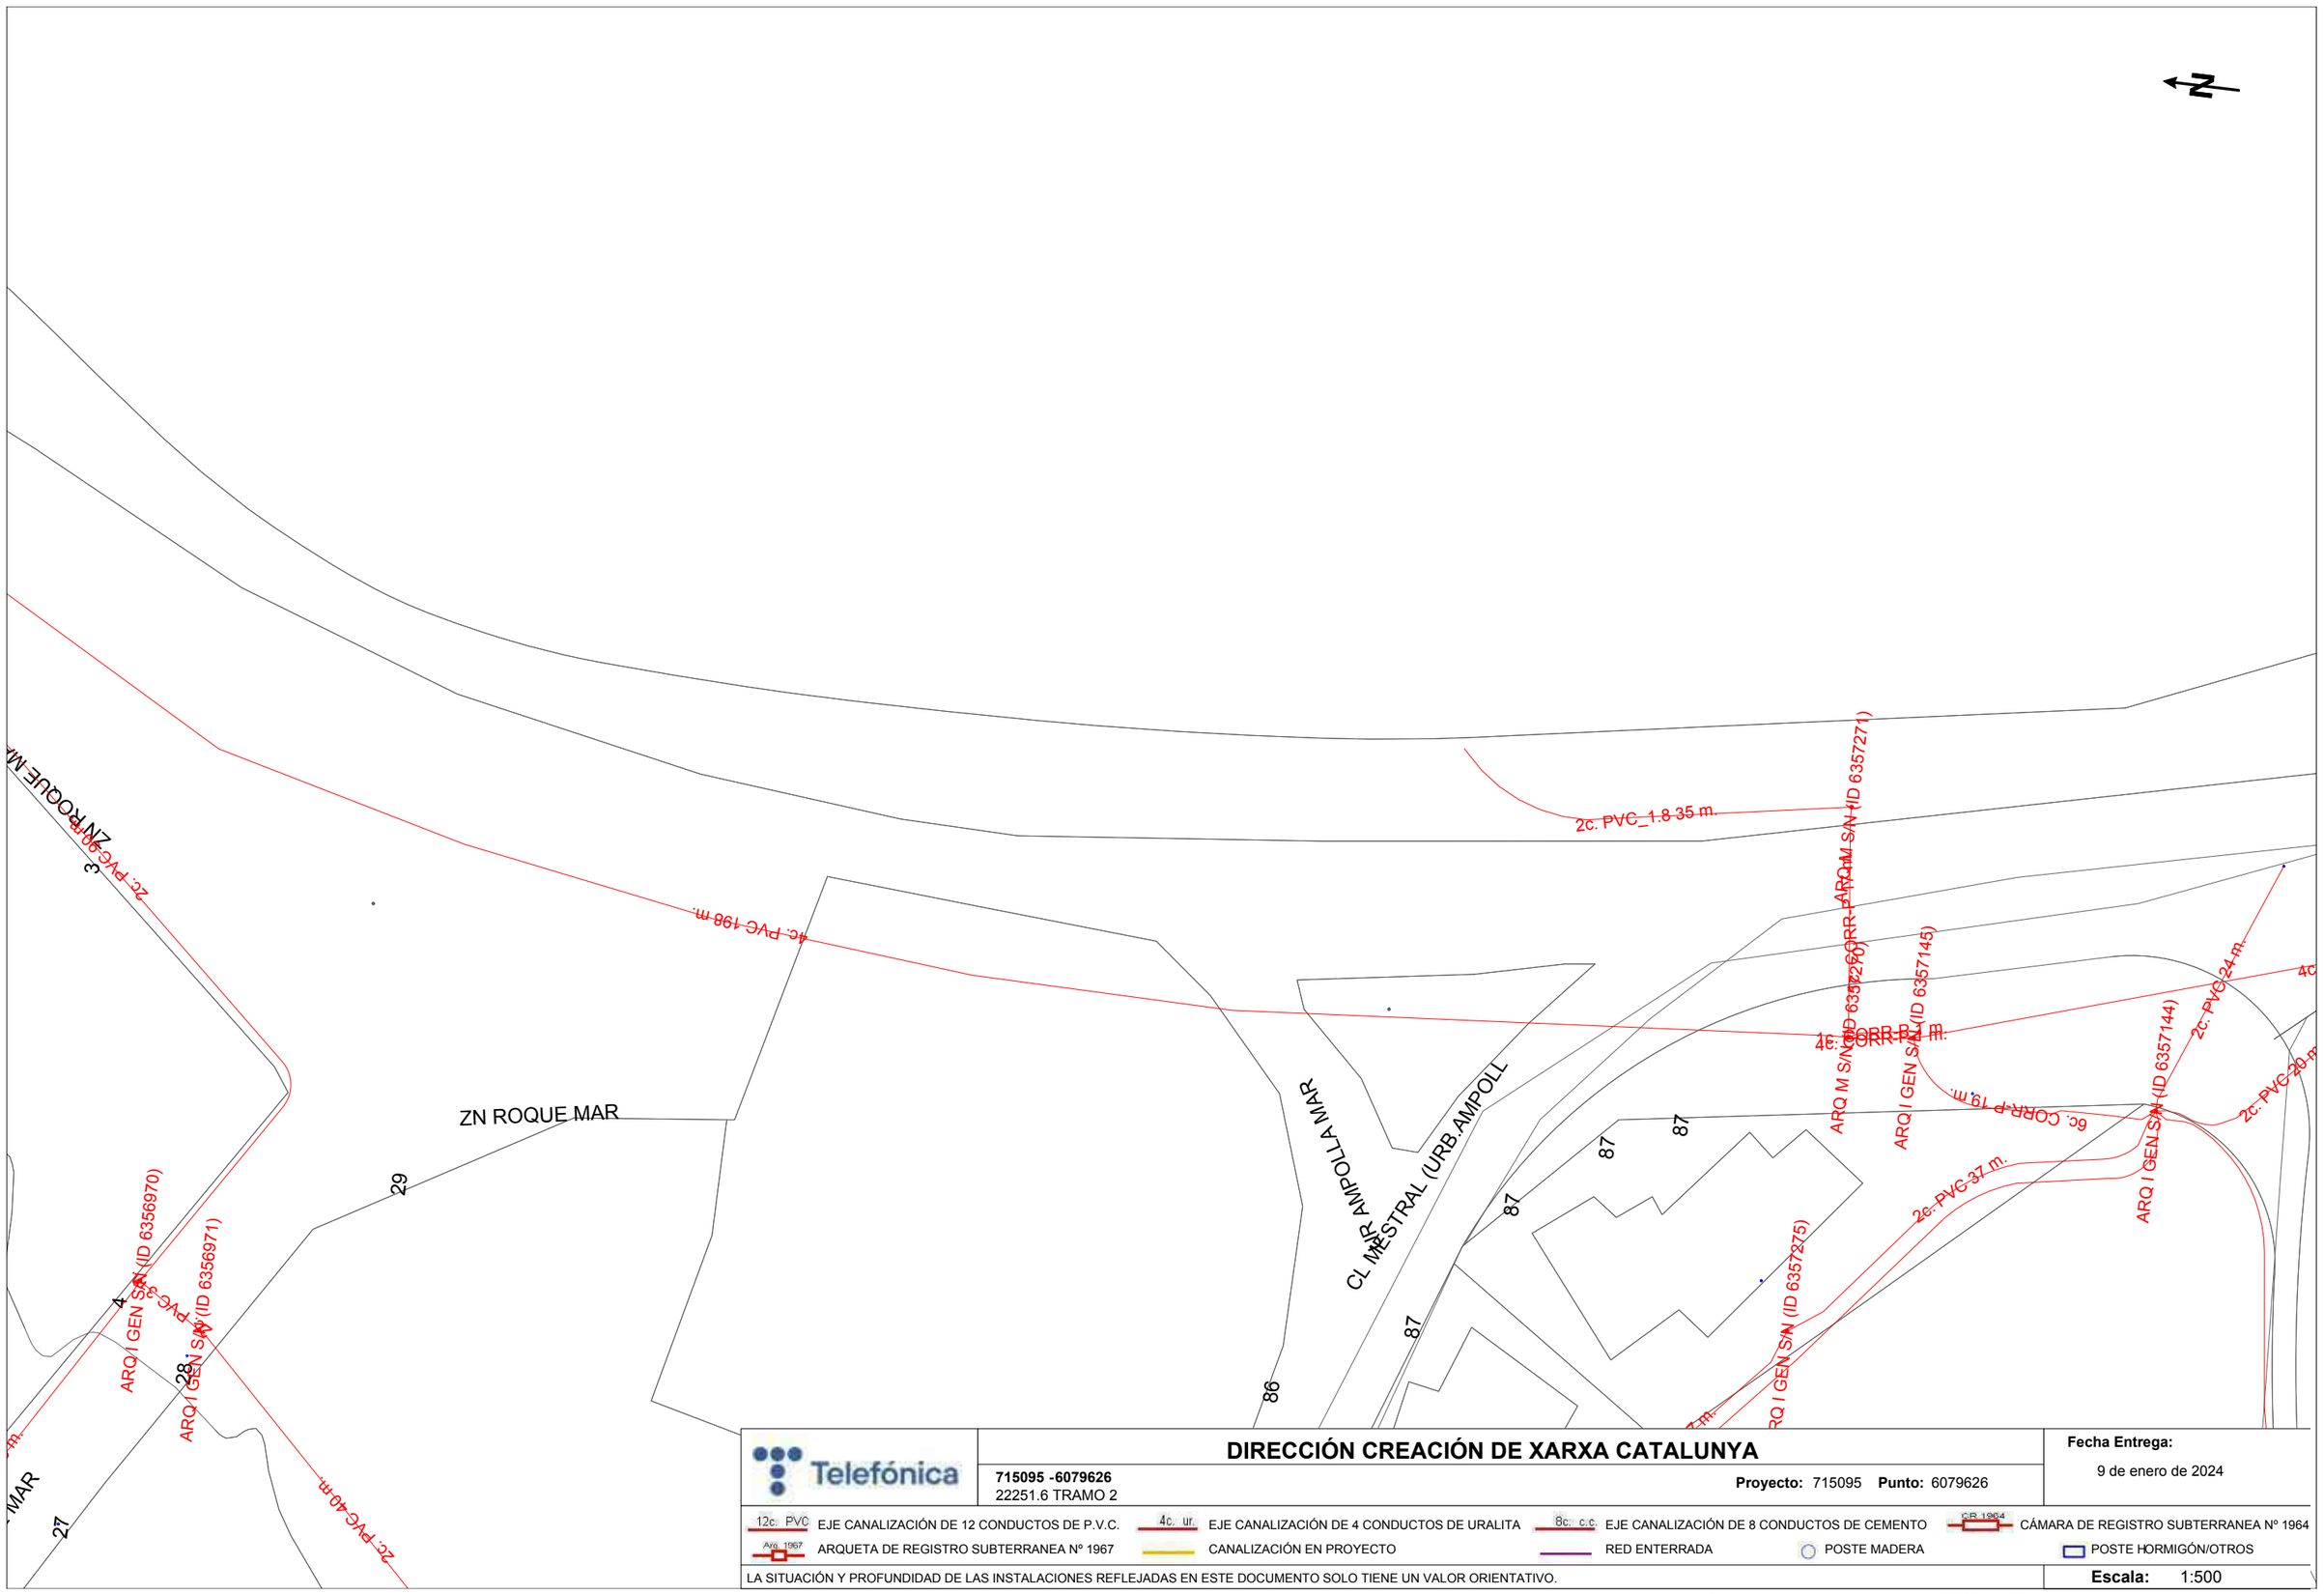

Telefónica

DIRECCIÓN CREACIÓN DE XARXA CATALUNYA

715095 -6079626
22251.6 TRAMO 2

Proyecto: 715095 **Punto:** 6079626

Fecha Entrega:
9 de enero de 2024

12c. PVC EJE CANALIZACIÓN DE 12 CONDUCTOS DE P.V.C.
4c. ur. EJE CANALIZACIÓN DE 4 CONDUCTOS DE URALITA
8c. c.c EJE CANALIZACIÓN DE 8 CONDUCTOS DE CEMENTO
CÁMARA DE REGISTRO SUBTERRANEA Nº 1964
Arq. 1967 ARQUETA DE REGISTRO SUBTERRANEA Nº 1967
CANALIZACIÓN EN PROYECTO
RED ENTERRADA
POSTE MADERA
POSTE HORMIGÓN/OTROS

LA SITUACIÓN Y PROFUNDIDAD DE LAS INSTALACIONES REFLEJADAS EN ESTE DOCUMENTO SOLO TIENE UN VALOR ORIENTATIVO.

Escala: 1:500

Coordenadas del centro del plano ETRS89 UTM 31 X: 305926.308 Y: 4519473.724

N

ZN AMPOLLA MAR

2c. PVC_1.8 35 m.

ARQ M S/N (ID 6357271)

4c. CORR-P 60 m.

ARQ I GEN S/N (ID 6357145)

4c. PVC 66 m.

2c. PVC 24 m.

ARQ I GEN S/N (ID 6357144)

2c. PVC 20 m.

ARQ I GEN S/N (ID 6357029)

ARQ M S/N (ID 6357030)

4c. PVC 60 m.

ARQ M S/N (ID 6357031)

6c. CORR-P 19 m.

2c. PVC 37 m.

ARQ I GEN S/N (ID 6357275)

2c. PVC 27 m.

2c. CORR-P 142 m.

N S/N (ID 6357276)

CL MESTRAL (URB.AMPOLL

87

87

87

87

DIRECCIÓN CREACIÓN DE XARXA CATALUNYA

715095 -6079624
22251.6 TRAMO 2

Proyecto: 715095 **Punto:** 6079624

Fecha Entrega:
9 de enero de 2024

12c. PVC EJE CANALIZACIÓN DE 12 CONDUCTOS DE P.V.C.
4c. ur. EJE CANALIZACIÓN DE 4 CONDUCTOS DE URALITA
8c. c.c EJE CANALIZACIÓN DE 8 CONDUCTOS DE CEMENTO
CR 1964 CÁMARA DE REGISTRO SUBTERRANEA Nº 1964
Arq. 1967 ARQUETA DE REGISTRO SUBTERRANEA Nº 1967
CANALIZACIÓN EN PROYECTO
RED ENTERRADA
POSTE MADERA
POSTE HORMIGÓN/OTROS

LA SITUACIÓN Y PROFUNDIDAD DE LAS INSTALACIONES REFLEJADAS EN ESTE DOCUMENTO SOLO TIENE UN VALOR ORIENTATIVO.

Escala: 1:500

Coordenadas del centro del plano ETRS89 UTM 31 X: 305932.703 Y: 4519356.258

1.7. PLÀNOLS AIGUA

1.7.1. CAT

1.7.1.1. TRAM 1

Consorci d'Aigües de Tarragona

Constantí, a 9 de de Enero de 2024

Referència: 715084

CONDICIONS D'ÚS DE LA INFORMACIÓ RELATIVA A LES INSTAL.LACIONS DEL CONSORCI D'AIGÜES DE TARRAGONA (CAT).

Les instal·lacions del Consorci d'Aigües de Tarragona, en endavant CAT, sobre els que es sol·licita informació estan subjectes a les disposicions legals que es relacionen a continuació, de manera que per projectar o dur a terme qualsevol actuació dins la Franja de Protecció es **OBLIGATORI** sol·licitar i obtenir prèviament autorització del CAT.

Aquestes instal·lacions i canonades estan a l'empara, de les següents disposicions:

A) **Text refós de la revisió del pla especial** de protecció de la infraestructura de la portada d'aigües de l'Ebre a les Comarques de Tarragona, àmbit Camp de Tarragona, de caràcter supramunicipal, aprovat el 28/11/2019 i publicat al DOGC, núm. 8029, de 23 de desembre de 2019.

B) **Text refós de la revisió del pla especial** de protecció de la infraestructura de la portada d'aigües de l'Ebre a les Comarques de Tarragona, àmbit Terres de l'Ebre, de caràcter supramunicipal, aprovat el 23/02/2007 i publicat al DOGC, núm. 4857, de 5 d'abril de 2007.

Aquesta plans especials, dins la seva normativa, preveuen una franja de protecció de 20 m, centrada sobre l'eix de la canonada de major diàmetre i de 10 metres de l'eix de la futura canalització (encara pendent d'execució) En aquestes franjes s'estableixen, entre d'altres, les següents mesures de protecció:

1. *Als terrenys confrontants amb la infraestructura hidràulica del Consorci d'Aigües de Tarragona que és objecte d'aquest Pla Especial, s'haurà de respectar una franja paral·lela de protecció a cada costat de la xarxa de subministrament en alta, lliure de qualsevol tipus d'edificació.*
2. *Així mateix, els moviments de terra, obres en el subsòl o encreuaments d'altres instal·lacions que es pretenguin realitzar en el seu àmbit requeriran, amb caràcter previ a la llicència municipal, el corresponent permís del Consorci d'Aigües de Tarragona.*

C) **Decret Legislatiu 3/2003**, de 4 de novembre, text refós de la legislació en matèria d'aigües de Catalunya, que estableix a l'art. 33.2 les següents limitacions als usos del sòl:

"a) La prohibició d'edificar-hi o instal·lar-hi construccions permanents.

"b) La necessitat d'obtenir l'autorització de l'entitat titular o gestora del servei per a efectuar-hi moviments de terres o bé obres en la superfície o el subsòl.

"c) L'accés lliure i permanent del personal propi o designat per l'entitat titular o gestora del servei per a dur-hi a terme les tasques necessàries de vigilància, manteniment, reparació, fitament i renovació de les instal·lacions, i també el dipòsit de materials.

Autovia T11, Km 14
43006 Tarragona
Apartat de correus 886
43080 Tarragona
CIF: P4300002E
Tel. 977546410
Fax 977546240
cat@ccaait.cat / www.ccaait.cat

AENOR ER-0805/2012 GA-2012/0352 SST-0279/2012 SA-0008/2015 ENAC 1050/LE2006

"d) La submissió de qualsevol altres activitats i operacions a l'autorització prèvia de l'entitat titular o gestora del servei, que n'ha de considerar la compatibilitat amb la seguretat de les instal·lacions i amb la garantia de la continuïtat del mateix servei

Les condicions d'ús de la informació facilitada pel CAT són les següents:

- En cas d'actuació dins la franja de protecció, tant en fase de redacció de projecte com d'execució, el canal de primera comunicació serà a traves de l'adreça de correu electrònic: cat@ccaait.cat. En cap cas es pot dur a terme qualsevol obra, ni tant sols provisional, muntatge de bastides, acopi de terres o materials, etc., sense haver obtingut prèviament autorització del CAT. El període estimat de resposta al primer contacte mitjançant aquest canal es de 3 dies feiners i de 7 dies feiners més per l'obtenció d'autorització quan el que es sol·liciti sigui autoritzable.
- Serà d'ús exclusiu pel sol·licitant i per l'actuació concreta per la que es demana.
- Tindrà una validesa màxima de 2 mesos a partir de la data de la seva obtenció, essent responsabilitat del peticionari l'ús correcte de la mateixa.
- Tindrà caràcter informatiu, degut a possibles actuacions alienes al CAT, en cap cas tindrà caràcter fefaent de la realitat ni vinculant.
- La simple obtenció d'informació no faculta al sol·licitant ni a terceres persones per actuar dins la franja de protecció de les canonades, ni tant sols per fer cates de localització de serveis.
- Els danys causats per actuacions dins la franja de protecció sense autorització i vigilància del CAT seran responsabilitat de l'actuant, qui respondrà dels danys causats i dels perjudicis econòmics que se'n puguin derivar. A la vegada aquestes actuacions poden constituir una infracció urbanística.
- Tant la normativa dels esmentats pla especial de protecció com el Plec de Serveis afectats que es troben a disposició en aquesta plataforma son d'obligat acompliment.

Josep-Xavier Pujol Mestre
Director Gerent

NORMATIVA URBANÍSTICA

VI. NORMATIVA

TÍTOL PRIMER. DISPOSICIONS GENERALS

Article 1. Objecte i àmbit territorial

2. L'objecte d'aquest Pla Especial Urbanístic Autònom (PEUA) és la regulació de la protecció de les infraestructures de la portada d'aigües de l'Ebre a les comarques de Tarragona que siguin objecte d'explotació per part del Consorci d'Aigües de Tarragona, ja siguin de titularitat pròpia, bé d'altres que hagin estat cedides i incorporades al sistema de gestió del Consorci, bé compartides amb gestió d'altres empreses o entitats.

3. Són objecte de protecció per aquest Pla Especial Urbanístic Autònom:

   a) La canonada de subministrament principal: conducció d'aigua crua de Camp-redó a l'Ampolla, conducció principal de l'Ampolla a Constantí, conducció secundària, conducció litoral, conducció Calafell-Cunit.

   b) Els ramals de subministrament: ramal Baix Ebre-Montsià, ramal El Perelló, ramal Reus-La Selva, Ramal Alt Camp, Ramal Conca de Barberà, Ramal Baix Penedès, Ramal Baix Camp, Ramal Constantí, i ramals de subministrament menors a diferents nuclis de població.

   c) Totes les construccions d'obra civil com estacions de bombament, dipòsits, casetes de derivació, casetes d'arribada, arquetes de camp, etc.

   d) Qualsevol element principal o auxiliar que formi part de la infraestructura de subministrament d'aigua potable en alta, derivada de la portada d'aigües de l'Ebre als municipis i indústries de Tarragona.

Article 2. Àmbit temporal del Pla Especial Urbanístic Autònom

El Pla Especial entrarà en vigor l'endemà de la seva publicació al Diari Oficial de la Generalitat de Catalunya, i la seva vigència és indefinida.

Article 3. Revisió i modificació del Pla Especial Urbanístic Autònom

1. És causa de revisió del Pla Especial l'alteració de les circumstàncies essencials que exigeixin un canvi substancial de protecció de la infraestructura.

2. És causa de modificació puntual del present Pla Especial la relativa a la incorporació de nous traçats o serveis tècnics de la infraestructura titularitat del Consorci d'Aigües de Tarragona i que no estiguin previstos en el mateix, o bé la modificació i adaptació d'aquells previstos en el propi Pla Especial.

3. Les modificacions del present Pla Especial hauran de respectar les determinacions generals establertes en el mateix i en cap cas superar les limitacions.

Article 4. Caràcter de les determinacions del Pla Especial Urbanístic Autònom

Atès el caràcter supramunicipal del Pla Especial, les determinacions del mateix vinculen tots els municipis afectats, i que es relacionen a continuació:

Relació de municipis afectats:

Àrea: Camp de Tarragona

- **Tarragonès:** Tarragona, La Canonja, Salou, Vila-seca, Constantí, Perafort, El Morell, La Secuita, Els Pallaresos, El Catllar, Altafulla, Torredembarra, Creixell, La Pobla de Mafumet, La Pobla de Montornès, Roda de Berà, Vilallonga del Camp i La Riera de Gaià.
- **Baix Camp:** Reus, Riudoms, La Selva del Camp, Castellvell del Camp, Cambrils, Vinyols i els Arcs, Montbrió del Camp, L'Albiol, Maspujols, Almoster, Mont-roig del Camp, Vandellòs i Hospitalet de l'Infant, Les Borges del Camp, Alforja, Aleixar i Botarell.
- **Alt Camp:** Valls, Vallmoll, Nulles, Alcover, El Rourell, Els Garidells, Cabra del Camp, El Pla de Santa Maria, Puigpelat i Alió.
- **Baix Penedès:** El Vendrell, Calafell, Cunit, Bellvei, Santa Oliva, Albinyana, Sant Jaume dels Domenys, Banyeres del Penedès, La Bisbal del Penedès i Llorenç del Penedès.
- **Conca de Barberà:** Montblanc, Sarral, Blancafort, Solivella, Barberà de la Conca i l'Espluga de Francolí.

Article 5. Marc legal del Pla Especial Urbanístic Autònom

El Pla Especial Urbanístic Autònom es redacta d'acord amb el Text refòs de la Llei d'Urbanisme modificat per la Llei 3/2012, de 22 de febrer, i el Reglament de la Llei d'Urbanisme, aprovat pel Decret 305/2006, de 18 de juliol, i el Decret legislatiu 64/2014, de 13 de maig, pel qual s'aprova el Reglament sobre protecció de la legalitat urbanística.

Aquest Pla Especial acompleix i desenvolupa les previsions i determinacions del Decret Legislatiu pel qual s'aprova el Text refós de la Llei d'urbanisme i el seu Reglament de protecció.

L'article 68 del Text refós de la Llei d'Urbanisme, *Plans especials urbanístics autònoms*, determina poder redactar plans especials urbanístics autònoms en diferents supòsits, recollits a l'apartat 1 i 2:

1 Es poden aprovar plans especials urbanístics autònoms per a implantar en el territori infraestructures no previstes en el planejament territorial o urbanístic relatives als sistemes urbanístics de comunicacions o d'equipament comunitari, de caràcter general o local, llevat que la legislació sectorial aplicable a aquestes infraestructures reguli instruments específics per a executar-les vinculants per al planejament urbanístic.

2 Els plans especials urbanístics autònoms, a més de les facultats que l'article 67.3 determina per als plans especials urbanístics de desenvolupament no previstos expressament en el planejament territorial o urbanístic, poden qualificar el sòl necessari per a la implantació de la infraestructura com a sistema urbanístic, de caràcter general o local, sense possibilitat, però, d'alterar la qualificació del sòl reservat per aquest planejament per a sistemes urbanístics generals."

Article 6. Documents del Pla Especial Urbanístic Autònom i valor normatiu

La documentació del Pla Especial està constituïda pels següents documents i annexos. La Normativa urbanística i els plànols constitueixen tots ells valor normatiu del Pla Especial Urbanístic Autònom:

- Memòria
- Normativa Urbanística
- Plànols
- Annexos:
  - Relació de canvis i modificacions
  - Informe ambiental
  - Reportatge fotogràfic

TÍTOL SEGON. RÈGIM URBANÍSTIC DEL SÒL

Article 7. Qualificació del sòl

El sòl comprès en l'àmbit del Pla Especial Urbanístic Autònom es qualifica de Serveis Tècnics relacionats amb l'aigua (clau ST_1), i es manté la qualificació del sòl existent en els terrenys afectats com a franja de protecció, que li seran aplicables les normes general de l'article 9.

Article 8. Franja de Protecció

S'entén per Franja de Protecció aquells terrenys que, atenent les previsions del present Pla Especial, han de respectar les prescripcions en ell contingudes.

En virtut de l'article 25 del Text refós de la Llei d'urbanisme, modificat per la Llei 3/2012, de 22 de febrer, els terrenys inclosos en la franja de protecció podran ser classificats de:

a) Sòl urbà

a') Sòl urbà consolidat
a'') Sòl urbà no consolidat

b) Sòl urbanitzable

b') Sòl urbanitzable delimitat
b'') Sòl urbanitzable no delimitat

c) Sòl no urbanitzable

Article 9. Normes generals aplicables a la Franja de Protecció

Llevat que s'indiqui el contrari en les presents ordenances reguladores, en tota la Franja de Protecció del present Pla Especial Urbanístic Autònom serà aplicable el següent:

1. Als terrenys confrontants amb la infraestructura hidràulica del Consorci d'Aigües de Tarragona que és objecte d'aquest Pla Especial, s'haurà de respectar una franja paral·lela

de protecció a cada costat de la xarxa de subministrament en alta, lliure de qualsevol tipus d'edificació.

2. La seva amplada i tractament, segons les diverses classes de sòl que corresponen als terrenys inclosos en el seu perímetre, són els que es determinen de manera gràfica als plànols normatius i s'assenyalen als seus articles.

3. Així mateix, els moviments de terra, obres en el subsòl o encreuaments d'altres instal·lacions que es pretenguin realitzar en el seu àmbit requeriran, amb caràcter previ a la llicència municipal, el corresponent permís del Consorci d'Aigües de Tarragona.

4. Els edificis ja construïts en la data d'aprovació inicial del present Pla Especial Urbanístic Autònom, que poguessin resultar inclosos dins la franja de protecció, no es consideraran com fora d'ordenació, si no tan sols disconformes, admetent-se les obres que preveu l'article 108 del Text refós de la Llei d'Urbanisme, modificat per la Llei 3/2012, de 22 de febrer.

Article 10. Normes aplicables en terrenys classificats de sòl urbà

Per a aquells supòsits en què la infraestructura hidràulica a protegir discorre per sòl urbà, tant si es tracta de sòl urbà consolidat com sòl urbà no consolidat, s'ha procurat que les línies de protecció de la canonada s'emmarquin dins de les alineacions dels vials urbans, a fi de no produir afectacions especials.

En cas que, per l'específica normativa d'aplicació no es pogués reordenar l'edificabilitat del solar fora del perímetre de la franja de protecció de tal forma que es disminueixi l'aprofitament urbanístic net de la parcel·la, s'haurà d'entendre que ens trobem en el supòsit que regulen els articles 6 i 115 del Text refós de la Llei d'Urbanisme, modificat per la Llei 3/2012, de 22 de febrer.

Article 11. Normes aplicables en terrenys classificats de sòl urbanitzable amb Pla parcial urbanístic no aprovat

1. Per a aquells supòsits en què la infraestructura hidràulica a protegir discorre per sòl urbanitzable, bé sigui delimitat o no delimitat, pendents del Pla parcial urbanístic aprovat, s'estableix una franja de protecció a cada costat de la canonada tal i com es presenta als plànols, consistent en:
   - Una franja de protecció de 10 metres a cada costat de la canonada en tota la infraestructura existent i que es regula en el Pla Especial originari de l'any 1991, tal i com mostren els plànols normatius.
   - Una franja de protecció de 5 metres a cada costat de la canonada en tota la infraestructura incorporada de nou a partir de l'any 1991, ja sigui executada o prevista, tal i com mostren els plànols normatius.
   - Una franja de protecció de 10 metres a cada costat de la canonada en els casos de conduccions de gran diàmetre, que per les seves pròpies necessitats així ho requereixin, tal com mostren els plànols normatius.

2. A les expressades franges de protecció no es permetrà edificació de cap tipus i s'haurà de sol·licitar permís al Consorci d'Aigües de Tarragona, previ a la llicència municipal, per als moviments de terres i obres en el subsòl que es pretenguin realitzar dins les referides franges.

3. Com sigui que la limitació expressada no ha de suposar minva d'edificabilitat dels terrenys confrontats ni del total del sector, sinó més aviat una reordenació de l'aprofitament urbanístic, les esmentades àrees de protecció hauran de ser tingudes en compte en la redacció del corresponent Pla parcial urbanístic a formular, de tal manera que l'edificabilitat global establerta pel corresponent Pla d'Ordenació Urbanística Municipal o Normes Subsidiàries de planejament es respecti, acumulant la que correspongués a les esmentades àrees de "no edificandi" a la resta de l'àmbit del sector, la qual cosa, d'altra banda, sempre resultarà factible, a causa del seu caràcter lineal i l'escassa entitat de l'afecció.

Article 12. Normes aplicables en terrenys classificats de sòl urbanitzable amb Pla parcial urbanístic aprovat

1. Per als supòsits en què el sistema travessa terrenys de sòl urbanitzable en què la franja de protecció incideix sobre Plans parcials urbanístics aprovats, cal distingir aquells casos en què el Pla parcial urbanístic es troba en execució jurídica, d'aquells altres en què no sigui així.

2. S'entendrà, a aquests efectes, que el Pla parcial urbanístic es troba en execució, quan compti amb el corresponent projecte de reparcel·lació per compensació bàsica, de compensació per concertació, de cooperació, o per sectors d'urbanització prioritària, degudament aprovat per l'òrgan urbanístic competent i segons quin sigui el sistema d'actuació urbanística.

   Per als casos en què el Pla parcial urbanístic estigui en execució, s'ha procurat que la franja de protecció coincideixi i quedi subsumida per la pròpia normativa de reculaments que el Pla Especial Urbanístic Autònom estableix, així com que no afecti a l'edificació principal existent a la parcel·la.

   En el supòsit hipotètic que això no succeeixi i l'edificabilitat no pogués reordenar-se dins de les pròpies unitats afectades per així permetre-ho els paràmetre d'aplicació de la normativa del Pla, s'haurà d'entendre que estem en el supòsit que regulen els articles 6 i 115 del Text refós de la Llei d'Urbanisme, modificat per la Llei 3/2012, de 22 de febrer.

3. En el cas que el Pla parcial urbanístic es trobi encara sense executar, l'edificabilitat corresponent a la franja de 10 o 5 metres que s'estableix a ambdós costats del sistema, depenent que es tracti de la Revisió del Pla Especial (2006) o d'aquesta revisió, i en el cas que no fos reassumible dins les pròpies parcel·les afectades, s'haurà de redistribuir en la resta de l'àmbit del sector, a l'objecte de no produir afectacions singulars de la propietat i procedint-se, en conseqüència, a la revisió d'ofici o a instància de part, del corresponent instrument urbanístic ordenador.

Article 13. Normes aplicables en terrenys classificats de sòl no urbanitzable

1. Per a aquells supòsits en què la infraestructura hidràulica a protegir discorre per sòls no urbanitzables, la franja de protecció es fixa en:

   - Una franja de protecció de 10 metres a cada costat de la canonada en tota la infraestructura existent i que es regula en el Pla Especial originari de l'any 1991, tal i com mostren els plànols normatius.
   - Una franja de protecció de 5 metres a cada costat de la canonada en tota la infraestructura incorporada de nou a partir de l'any 1991, ja sigui executada o prevista, tal i com mostren els plànols normatius.

   - Una franja de protecció de 10 metres a cada costat de la canonada en els casos de conduccions de gran diàmetre, que per les seves pròpies necessitats així ho requereixin, tal com mostren els plànols normatius.

2. A les expressades àrees no es permetran edificacions de cap tipus i s'haurà de sol·licitar permís al Consorci d'Aigües de Tarragona, previ a la llicència municipal, per als moviments de terres i obres en el subsòl que es pretenguin executar a les referides àrees a fi d'evitar que es produeixin danys o perjudicis en les conduccions o en les seves instal·lacions complementàries.

3. Les construccions i usos previstos a l'article 47 del Text refós de la Llei d'Urbanisme, modificat per la Llei 3/2012, de 22 de febrer, per a aquesta mena de sòl, i tenint en compte les superfícies exigibles per al seu exercici, hauran d'estar situades en el seu cas, fora de l'esmentada zona de protecció i seguint la tramitació que preveu la secció 7, article 46 i següents, del Reglament sobre protecció de la legalitat urbanística.

4. En cap cas aquesta limitació administrativa suposa disminució de l'aprofitament urbanístic de la finca, a causa de la inexistència de drets d'edificabilitat en el sòl no urbanitzable, el caràcter discrecional d'aquesta autorització i les superfícies mínimes exigibles que faran sempre possible l'execució d'aquests drets sense apropar-se a la canonada.

Article 14. Serveis Tècnics (ST_1), relacionat amb l'aigua

1. S'entén per sistema de Serveis Tècnics (ST_1) relacionats amb l'aigua els terrenys que o bé ja tenen aquesta qualificació en l'anterior Revisió del Pla Especial originari, o bé es tracta de terrenys on es preveu la ubicació necessària de dipòsits i altres elements principals i auxiliars de la xarxa de subministrament del Consorci d'Aigües de Tarragona.

2. En els terrenys assenyalats als plànols normatius amb la clau de Serveis Tècnics (ST_1), es permetrà la ubicació de dipòsits, estacions de bombament i altres instal·lacions específiques relatives i pròpies al tractament de l'aigua i que siguin gestionades directament pel Consorci d'Aigües de Tarragona o bé amb col·laboració amb altres empreses o entitats.

3. Pel que fa a la delimitació dels diversos Serveis Tècnics (ST_1) existents així com els previstos, aquesta coincidirà amb les fitxes adjuntes al present document.

Article 15. Paràmetres urbanístics i usos compatibles dels Serveis Tècnics (ST_1)

1. L'alçada, edificabilitat, ocupació i usos dels Serveis Tècnics (ST_1) serà la precisa per aquesta mena de serveis.

2. No obstant això, es procurarà una adequada adaptació a les condicions ambientals i paisatgístiques de l'entorn.

TÍTOL TERCER. SISTEMA D'ACTUACIÓ

Article 16. Sistema d'actuació per expropiació

Es preveu que el sistema d'actuació d'aquest Pla Especial Urbanístic Autònom per tal d'adquirir tant els terrenys de noves traces com els terrenys de noves implantacions de Serveis Tècnics sigui per expropiació, sense perjudici de la preceptiva autorització de l'administració sectorial competent.

Article 17. Pla d'Etapes

Es fixa una sola etapa de 10 anys per a l'obtenció dels terrenys necessaris per les noves determinacions d'aquest Pla Especial Urbanístic Autònom, tant pel que fa als terrenys de noves traces com els terrenys de noves implantacions de Serveis Tècnics.

Article 18. Règim sancionador

L'incompliment de la normativa establerta en aquest Pla Especial Urbanístic Autònom autoritzarà al Consorci d'Aigües de Tarragona a instar de l'administració urbanística competent l'inici del corresponent expedient urbanístic sancionador d'acord amb el Títol 7è relatiu a protecció de la legalitat urbanística del Text refós de la Llei d'Urbanisme, modificat per la Llei 3/2012, de 22 de febrer.

DISPOSICIONS ADDICIONALS

Disposició addicional primera

El present Pla Especial Urbanístic Autònom, per tractar-se d'una figura sectorial de rang supramunicipal, haurà de ser recollida pels respectius plans d'ordenació urbanística municipal en la primera revisió que s'efectuï dels mateixos des de l'entrada en vigor del present Pla Especial.

Disposició addicional segona

Les previsions de la revisió del Pla Especial Urbanístic Autònom recullen fidelment l'extracte de diferents projectes i estudis ja redactats amb suficient detall i escala.


L'aprovació del Pla Especial Urbanístic Autònom, en virtut de l'article 68 del Text refós de la Llei d'Urbanisme, modificat per la Llei 3/2012, de 22 de febrer, habilita a l'administració competent per a executar les obres i les instal·lacions corresponents, sens perjudici de l'exigibilitat de les llicències i autoritzacions administratives que siguin preceptives dels diferents organismes afectats.

En els projectes s'hauran d'incorporar, si s'escau, tant l'avaluació ambiental davant els organismes competents; les mesures de protecció del patrimoni corresponents; les indicacions que el Pla Territorial, en el seu títol IV, estableix pel que fa el paisatge per tal de minimitzar l'impacte ambiental i paisatgístic, així com la correcta integració de les construccions aïllades en sòl no urbanitzable d'acord amb els criteris establerts pel Departament de Territori i Sostenibilitat.

Disposició addicional tercera

El present Pla Especial Urbanístic Autònom legitimarà en general l'expropiació de qualsevol bé o dret dels particulars, sempre que les seves previsions afectessin de tal manera que conferissin dret a indemnització, seguint-se per a això el procediment legalment establert per la Llei i el Reglament d'Expropiació Forçosa i entenent-se a aquests efectes com a beneficiari el Consorci d'Aigües de Tarragona.

Constantí, octubre 2019

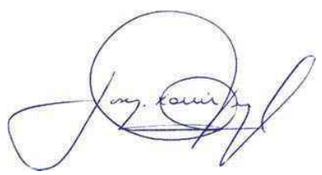

Josep-Xavier Pujol Mestre
ECCP - 10.791

NORMATIVA URBANÍSTICA

VI. NORMATIVA

TÍTOL PRIMER. DISPOSICIONS GENERALS

Article 1. Objecte i àmbit territorial

1. L'objecte d'aquest Pla Especial Urbanístic Autònom (PEUA) és la regulació de la protecció de les infraestructures de la portada d'aigües de l'Ebre a les comarques de Tarragona que siguin objecte d'explotació per part del Consorci d'Aigües de Tarragona, ja siguin de titularitat pròpia, bé d'altres que hagin estat cedides i incorporades al sistema de gestió del Consorci, bé compartides amb gestió d'altres empreses o entitats.

2. Són objecte de protecció per aquest Pla Especial Urbanístic Autònom:

   a) La canonada de subministrament principal: conducció d'aigua crua de Camp-redó a l'Ampolla i conducció principal d'aigua potable de l'Ampolla a Constantí en seu tram dins la comarca del Baix Ebre.

   b) Els ramals de subministrament: ramal Baix Ebre-Montsià que dona subministrament a la mancomunitat Delta3 (Deltebre, Aldea, Camarles), ramal del polígon Mercaderies i Catalunya Sud subministrant a l'Aldea i Tortosa, ramal d'Amposta, ramals de Sant Jaume d'Enveja amb Poble Nou i Eucaliptus, ramal a Sant Carles de la Ràpita i finalment el ramal de cua a Alcanar.

   c) Totes les construccions d'obra civil com estacions de bombament, dipòsits, casetes de derivació, casetes d'arribada, arquetes de camp, així com els camins d'accés a diferents instal·lacions.

   d) Qualsevol element principal o auxiliar que formi part de la infraestructura de subministrament d'aigua potable en alta, derivada de la portada d'aigües de l'Ebre als municipis i indústries de Tarragona, com poden ser les 4 franges per allotjar la protecció catòdica a la zona de Camp-redó.

Article 2. Àmbit temporal del Pla Especial Urbanístic Autònom

El Pla Especial entrarà en vigor l'endemà de la seva publicació al Diari Oficial de la Generalitat de Catalunya, i la seva vigència és indefinida.

Article 3. Revisió i modificació del Pla Especial Urbanístic Autònom

1. És causa de revisió del Pla Especial l'alteració de les circumstàncies essencials que exigeixin un canvi substancial de protecció de la infraestructura.

2. És causa de modificació puntual del present Pla Especial la relativa a la incorporació de nous traçats o serveis tècnics de la infraestructura titularitat del Consorci d'Aigües de Tarragona i que no estiguin previstos en el mateix, o bé la modificació i adaptació d'aquells previstos en el propi Pla Especial.

3. Les modificacions del present Pla Especial hauran de respectar les determinacions generals establertes en el mateix i en cap cas superar les limitacions.

Article 4. Caràcter de les determinacions del Pla Especial Urbanístic Autònom

Atès el caràcter supramunicipal del Pla Especial, les determinacions del mateix vinculen tots els municipis afectats, i que es relacionen a continuació:

Relació de municipis afectats:

- **Baix Ebre:** Tortosa, L'Ampolla, L'Aldea, El Perelló, L'Ametlla de Mar, Camarles.
- **Montsià:** Amposta, Sant Carles de la Ràpita, Sant Jaume d'Enveja, Alcanar

Article 5. Marc legal del Pla Especial Urbanístic Autònom

El Pla Especial Urbanístic Autònom es redacta d'acord amb el Text refòs de la Llei d'Urbanisme modificat per la Llei 3/2012, de 22 de febrer, i el Reglament de la Llei d'Urbanisme, aprovat pel Decret 305/2006, de 18 de juliol, i el Decret legislatiu 64/2014, de 13 de maig, pel qual s'aprova el Reglament sobre protecció de la legalitat urbanística.

Aquest Pla Especial acompleix i desenvolupa les previsions i determinacions del Decret Legislatiu pel qual s'aprova el Text refós de la Llei d'urbanisme i el seu Reglament de protecció.

L'article 68 del Text refós de la Llei d'Urbanisme, *Plans especials urbanístics autòctons*, determina poder redactar plans especials urbanístics autònoms en diferents supòsits, recollits a l'apartat 1 i 2:

1 *Es poden aprovar plans especials urbanístics autònoms per a implantar en el territori infraestructures no previstes en el planejament territorial o urbanístic relatives als sistemes urbanístics de comunicacions o d'equipament comunitari, de caràcter general o local, llevat que la legislació sectorial aplicable a aquestes infraestructures reguli instruments específics per a executar-les vinculants per al planejament urbanístic.*

2 *Els plans especials urbanístics autònoms, a més de les facultats que l'article 67.3 determina per als plans especials urbanístics de desenvolupament no previstos expressament en el planejament territorial o urbanístic, poden qualificar el sòl necessari per a la implantació de la infraestructura com a sistema urbanístic, de caràcter general o local, sense possibilitat, però, d'alterar la qualificació del sòl reservat per aquest planejament per a sistemes urbanístics generals."*

Article 6. Documents del Pla Especial Urbanístic Autònom i valor normatiu

La documentació del Pla Especial està constituïda pels següents documents i annexos. La normativa urbanística i els plànols constitueixen tots ells valor normatiu del Pla Especial Urbanístic Autònom:

- Memòria
- Normativa Urbanística
- Plànols
- Annexos:
  - Relació de canvis i modificacions
  - Informe ambiental
  - Reportatge fotogràfic

TÍTOL SEGON. RÈGIM URBANÍSTIC DEL SÒL

Article 7. Qualificació del sòl

El sòl comprès en l'àmbit del Pla Especial Urbanístic Autònom es qualifica de Serveis Tècnics relacionats amb l'aigua (clau ST_1), i es manté la qualificació del sòl existent en els terrenys afectats com a franja de protecció, que li seran aplicables les normes general de l'article 9.

Article 8. Franja de Protecció

S'entén per Franja de Protecció aquells terrenys que, atenent les previsions del present Pla Especial, han de respectar les prescripcions en ell contingudes.

En virtut de l'article 25 del Text refós de la Llei d'urbanisme, modificat per la Llei 3/2012, de 22 de febrer, els terrenys inclosos en la franja de protecció podran ser classificats de:

a) Sòl urbà

a') Sòl urbà consolidat
a'') Sòl urbà no consolidat

b) Sòl urbanitzable

b') Sòl urbanitzable delimitat
b'') Sòl urbanitzable no delimitat

c) Sòl no urbanitzable

Article 9. Normes generals aplicables a la Franja de Protecció

Llevat que s'indiqui el contrari en les presents ordenances reguladores, en tota la Franja de Protecció del present Pla Especial Urbanístic Autònom serà aplicable el següent:

1. Als terrenys confrontants amb la infraestructura hidràulica del Consorci d'Aigües de Tarragona que és objecte d'aquest Pla Especial, s'haurà de respectar una franja paral·lela de protecció a cada costat de la xarxa de subministrament en alta, lliure de qualsevol tipus d'edificació.

2. La seva amplada i tractament, segons les diverses classes de sòl que corresponen als terrenys inclosos en el seu perímetre, són els que es determinen de manera gràfica als plànols normatius i s'assenyalen als seus articles.

3. Així mateix, els moviments de terra, obres en el subsòl o encreuaments d'altres instal·lacions que es pretenguin realitzar en el seu àmbit requeriran, amb caràcter previ a la llicència municipal, el corresponent permís del Consorci d'Aigües de Tarragona.

4. Els edificis ja construïts en la data d'aprovació inicial del present Pla Especial Urbanístic Autònom, que poguessin resultar inclosos dins la franja de protecció, no es consideraran com fora d'ordenació, si no tan sols disconformes, admetent-se les obres que preveu l'article 108 del Text refós de la Llei d'Urbanisme, modificat per la Llei 3/2012, de 22 de febrer.

Article 10. Normes aplicables en terrenys classificats de sòl urbà

Per a aquells supòsits en què la infraestructura hidràulica a protegir discorre per sòl urbà, tant si es tracta de sòl urbà consolidat com sòl urbà no consolidat, s'ha procurat que les línies de protecció de la canonada s'emmarquin dins de les alineacions dels vials urbans, a fi de no produir afectacions especials.

En cas que, per l'específica normativa d'aplicació no es pogués reordenar l'edificabilitat del solar fora del perímetre de la franja de protecció de tal forma que es disminueixi l'aprofitament urbanístic net de la parcel·la, s'haurà d'entendre que ens trobem en el supòsit que regulen els articles 6 i 115 del Text refós de la Llei d'Urbanisme, modificat per la Llei 3/2012, de 22 de febrer.

Article 11. Normes aplicables en terrenys classificats de sòl urbanitzable amb Pla parcial urbanístic no aprovat

1. Per a aquells supòsits en què la infraestructura hidràulica a protegir discorre per sòl urbanitzable, bé sigui delimitat o no delimitat, pendents del Pla parcial urbanístic aprovat, s'estableix una franja de protecció a cada costat de la canonada tal i com es presenta als plànols, consistent en:
   - Una franja de protecció de 10 metres a cada costat de la canonada en tota la infraestructura existent i que es regula en el Pla Especial originari de l'any 1991, tal i com mostren els plànols normatius.
   - Una franja de protecció de 5 metres a cada costat de la canonada en tota la infraestructura incorporada de nou a partir de l'any 1991, ja sigui executada o prevista, tal i com mostren els plànols normatius.
   - Una franja de protecció de 10 metres a cada costat de la canonada en els casos de conduccions de gran diàmetre, que per les seves pròpies necessitats així ho requereixin, tal com mostren els plànols normatius.
2. A les expressades franges de protecció no es permetrà edificació de cap tipus i s'haurà de sol·licitar permís al Consorci d'Aigües de Tarragona, previ a la llicència municipal, per als moviments de terres i obres en el subsòl que es pretenguin realitzar dins les referides franges.
3. Com sigui que la limitació expressada no ha de suposar minva d'edificabilitat dels terrenys confrontats ni del total del sector, sinó més aviat una reordenació de l'aprofitament urbanístic, les esmentades àrees de protecció hauran de ser tingudes en compte en la redacció del corresponent Pla parcial urbanístic a formular, de tal manera que l'edificabilitat global establerta pel corresponent Pla d'Ordenació Urbanística Municipal o Normes Subsidiàries de planejament es respecti, acumulant la que correspongués a les esmentades àrees de "no edificandi" a la resta de l'àmbit del sector, la qual cosa, d'altra banda, sempre resultarà factible, a causa del seu caràcter lineal i l'escassa entitat de l'afecció.

Article 12. Normes aplicables en terrenys classificats de sòl urbanitzable amb Pla parcial urbanístic aprovat

1. Per als supòsits en què el sistema travessa terrenys de sòl urbanitzable en què la franja de protecció incideix sobre Plans parcials urbanístics aprovats, cal distingir aquells casos en què el Pla parcial urbanístic es troba en execució jurídica, d'aquells altres en què no sigui així.

2. S'entendrà, a aquests efectes, que el Pla parcial urbanístic es troba en execució, quan compti amb el corresponent projecte de reparcel·lació per compensació bàsica, de compensació per concertació, de cooperació, o per sectors d'urbanització prioritària, degudament aprovat per l'òrgan urbanístic competent i segons quin sigui el sistema d'actuació urbanística.

   Per als casos en què el Pla parcial urbanístic estigui en execució, s'ha procurat que la franja de protecció coincideixi i quedi subsumida per la pròpia normativa de reculaments que el Pla Especial Urbanístic Autònom estableix, així com que no afecti a l'edificació principal existent a la parcel·la.

   En el supòsit hipotètic que això no succeeixi i l'edificabilitat no pogués reordenar-se dins de les pròpies unitats afectades per així permetre-ho els paràmetre d'aplicació de la normativa del Pla, s'haurà d'entendre que estem en el supòsit que regulen els articles 6 i 115 del Text refós de la Llei d'Urbanisme, modificat per la Llei 3/2012, de 22 de febrer.
3. En el cas que el Pla parcial urbanístic es trobi encara sense executar, l'edificabilitat corresponent a la franja de 10 o 5 metres que s'estableix a ambdós costats del sistema, depenent que es tracti de la Revisió del Pla Especial (2006) o d'aquesta revisió, i en el cas que no fos reassumible dins les pròpies parcel·les afectades, s'haurà de redistribuir en la resta de l'àmbit del sector, a l'objecte de no produir afectacions singulars de la propietat i procedint-se, en conseqüència, a la revisió d'ofici o a instància de part, del corresponent instrument urbanístic ordenador.

Article 13. Normes aplicables en terrenys classificats de sòl no urbanitzable

1. Per a aquells supòsits en què la infraestructura hidràulica a protegir discorre per sòls no urbanitzables, la franja de protecció es fixa en:
   - Una franja de protecció de 10 metres a cada costat de la canonada en tota la infraestructura existent i que es regula en el Pla Especial originari de l'any 1991, tal i com mostren els plànols normatius.
   - Una franja de protecció de 5 metres a cada costat de la canonada en tota la infraestructura incorporada de nou a partir de l'any 1991, ja sigui executada o prevista, tal i com mostren els plànols normatius.
   - Una franja de protecció de 10 metres a cada costat de la canonada en els casos de conduccions de gran diàmetre, que per les seves pròpies necessitats així ho requereixin, tal com mostren els plànols normatius.
2. A les expressades àrees no es permetran edificacions de cap tipus i s'haurà de sol·licitar permís al Consorci d'Aigües de Tarragona, previ a la llicència municipal, per als moviments de terres i obres en el subsòl que es pretenguin executar a les referides àrees a fi d'evitar que es produeixin danys o perjudicis en les conduccions o en les seves instal·lacions complementàries.
3. Les construccions i usos previstos a l'article 47 del Text refós de la Llei d'Urbanisme, modificat per la Llei 3/2012, de 22 de febrer, per a aquesta mena de sòl, i tenint en compte les superfícies exigibles per al seu exercici, hauran d'estar situades en el seu cas, fora de l'esmentada zona de protecció i seguint la tramitació que preveu la secció 7, article 46 i següents, del Reglament sobre protecció de la legalitat urbanística.
4. En cap cas aquesta limitació administrativa suposa disminució de l'aprofitament urbanístic de la finca, a causa de la inexistència de drets d'edificabilitat en el sòl no urbanitzable, el

caràcter discrecional d'aquesta autorització i les superfícies mínimes exigibles que faran sempre possible l'execució d'aquests drets sense apropar-se a la canonada.

Article 14. Serveis Tècnics (ST_1), relacionat amb l'aigua

1. S'entén per sistema de Serveis Tècnics (ST_1) relacionats amb l'aigua els terrenys que o bé ja tenen aquesta qualificació en l'anterior Revisió del Pla Especial originari, o bé es tracta de terrenys on es preveu la ubicació necessària de dipòsits i altres elements principals i auxiliars de la xarxa de subministrament del Consorci d'Aigües de Tarragona.

2. En els terrenys assenyalats als plànols normatius amb la clau de Serveis Tècnics (ST_1), es permetrà la ubicació de dipòsits, estacions de bombament i altres instal·lacions específiques relatives i pròpies al tractament de l'aigua i que siguin gestionades directament pel Consorci d'Aigües de Tarragona o bé amb col·laboració amb altres empreses o entitats.

3. Pel que fa a la delimitació dels diversos Serveis Tècnics (ST_1) existents així com els previstos, aquesta coincidirà amb les fitxes adjuntes al present document.

Article 15. Paràmetres urbanístics i usos compatibles dels Serveis Tècnics (ST_1)

1. L'alçada, edificabilitat, ocupació i usos dels Serveis Tècnics (ST_1) serà la precisa per aquesta mena de serveis.

2. No obstant això, es procurarà una adequada adaptació a les condicions ambientals i paisatgístiques de l'entorn.

TÍTOL TERCER. SISTEMA D'ACTUACIÓ

Article 16. Sistema d'actuació per expropiació

Es preveu que el sistema d'actuació d'aquest Pla Especial Urbanístic Autònom per tal d'adquirir tant els terrenys de noves traces com els terrenys de noves implantacions de Serveis Tècnics sigui per expropiació, sense perjudici de la preceptiva autorització de l'administració sectorial competent.

Article 17. Pla d'Etapes

Es fixa una sola etapa de 10 anys per a l'obtenció dels terrenys necessaris per les noves determinacions d'aquest Pla Especial Urbanístic Autònom, tant pel que fa als terrenys de noves traces com els terrenys de noves implantacions de Serveis Tècnics.

Article 18. Règim sancionador

L'incompliment de la normativa establerta en aquest Pla Especial Urbanístic Autònom autoritzarà al Consorci d'Aigües de Tarragona a instar de l'administració urbanística competent l'inici del corresponent expedient urbanístic sancionador d'acord amb el Títol 7è relatiu a protecció de la legalitat urbanística del Text refós de la Llei d'Urbanisme, modificat per la Llei 3/2012, de 22 de febrer.

DISPOSICIONS ADDICIONALS

Disposició addicional primera

El present Pla Especial Urbanístic Autònom, per tractar-se d'una figura sectorial de rang supramunicipal, haurà de ser recollida pels respectius plans d'ordenació urbanística municipal en la primera revisió que s'efectuï dels mateixos des de l'entrada en vigor del present Pla Especial.

Disposició addicional segona

Les previsions de la revisió del Pla Especial Urbanístic Autònom recullen fidelment l'extracte de diferents projectes i estudis ja redactats amb suficient detall i escala.


L'aprovació del Pla Especial Urbanístic Autònom, en virtut de l'article 68 del Text refós de la Llei d'Urbanisme, modificat per la Llei 3/2012, de 22 de febrer, habilita a l'administració competent per a executar les obres i les instal·lacions corresponents, sens perjudici de l'exigibilitat de les llicències i autoritzacions administratives que siguin preceptives dels diferents organismes afectats.

En els projectes s'hauran d'incorporar, si s'escau, tant l'avaluació ambiental davant els organismes competents; les mesures de protecció del patrimoni corresponents; les indicacions que el Pla Territorial, en el seu títol IV, estableix pel que fa el paisatge per tal de minimitzar l'impacte ambiental i paisatgístic, així com la correcta integració de les construccions aïllades en sòl no urbanitzable d'acord amb els criteris establerts pel Departament de Territori i Sostenibilitat.


Disposició addicional tercera

El present Pla Especial Urbanístic Autònom legitimarà en general l'expropiació de qualsevol bé o dret dels particulars, sempre que les seves previsions afectessin de tal manera que conferissin dret a indemnització, seguint-se per a això el procediment legalment establert per la Llei i el Reglament d'Expropiació Forçosa i entenent-se a aquests efectes com a beneficiari el Consorci d'Aigües de Tarragona.

Constantí, octubre 2019

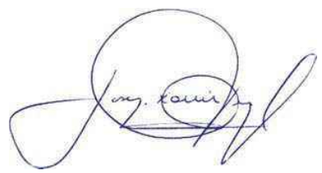

Josep-Xavier Pujol Mestre
ECCP - 10.791

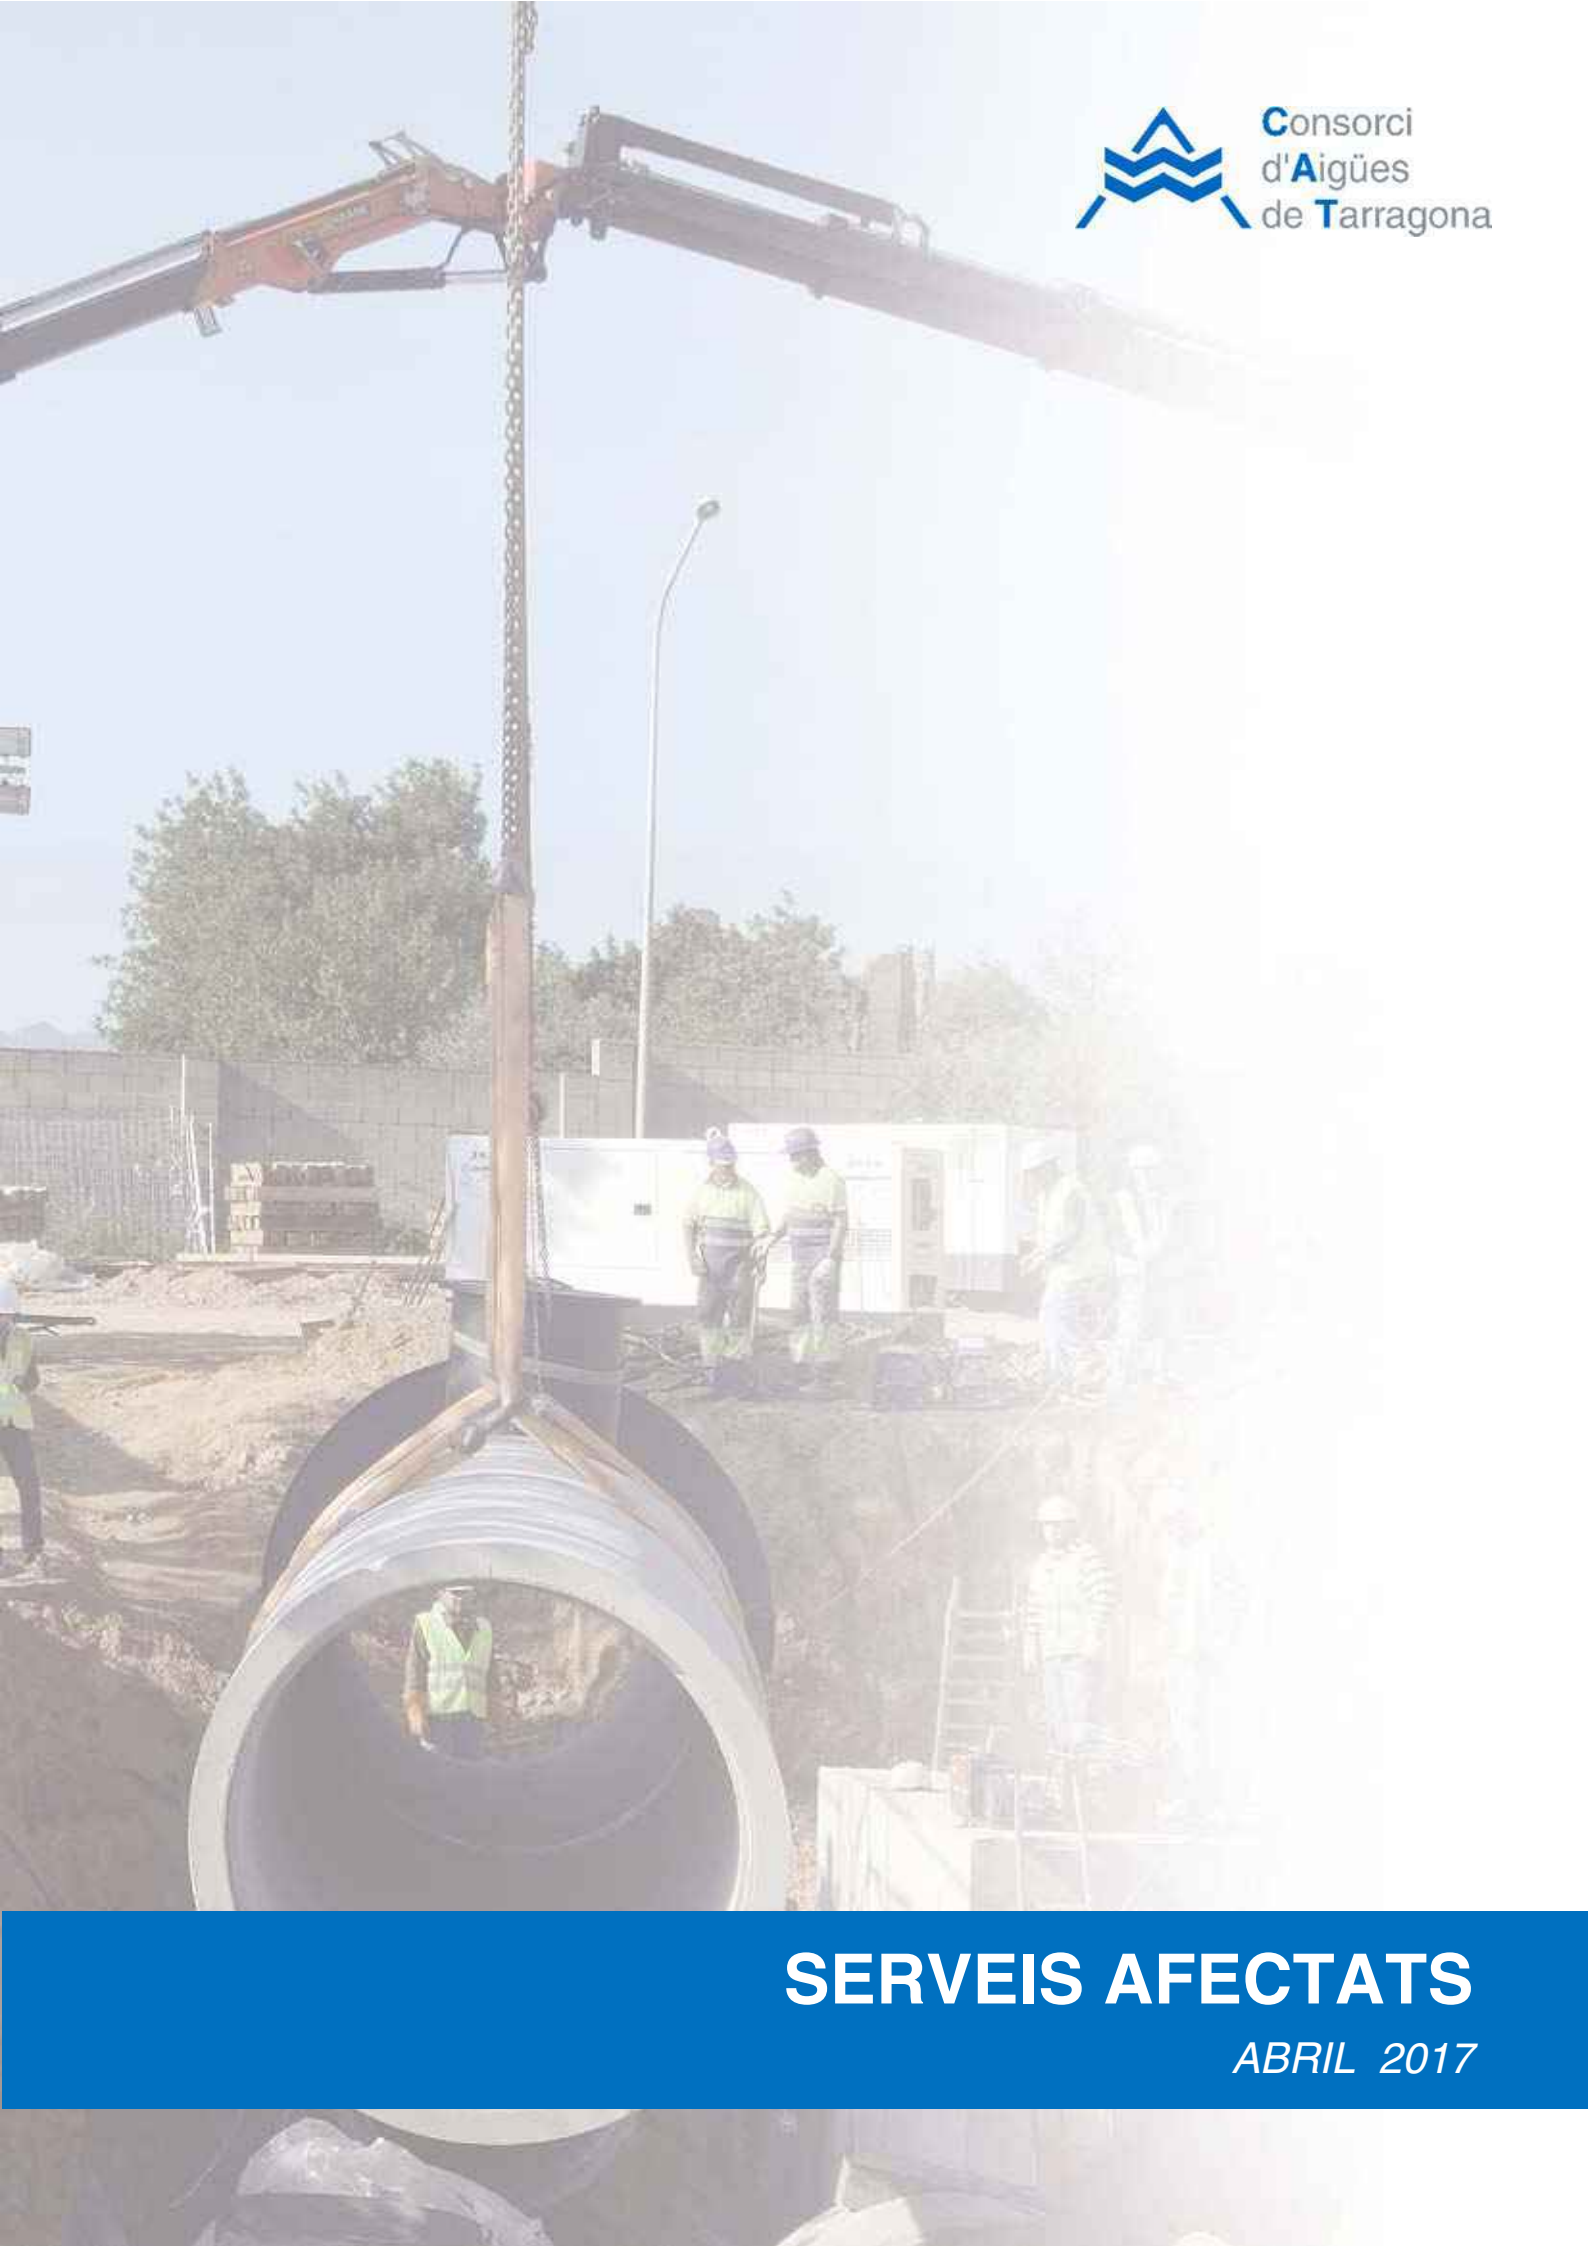

Consorci d'Aigües de Tarragona

SERVEIS AFECTATS

ABRIL 2017

ÍNDEX

1. Objecte
2. Antecedents
3. Marc legal de protecció de la canonada
4. Tipologia de serveis afectats
5. Solucions a adoptar
6. Procediment operatiu
7. Afeccions per voladures
8. Garantia de les obres
9. Quadre resum
10. Plànols i detalls tipus

Annex I. Afeccions per voladures
Annex II. Estàndards de disseny del CAT

PLEC DE CONDICIONS

1. OBJECTE

El present document té per objecte servir de base per definir l'abast de l'actuació en cas d'interferència de les instal·lacions del CAT amb altres serveis afectats.

Regula tant la solució a adoptar com el procediment operatiu per portar-la a terme, des de que es detecta fins que es resolt satisfactòriament per les parts implicades.

2. ANTECEDENTS

El Consorci d'Aigües de Tarragona (CAT) és un ens format per ajuntaments i indústries de les comarques de Tarragona que va iniciar la seva activitat l'agost de 1989.

La seva finalitat és la captació, el tractament i la distribució d'aigua procedent dels canals de reg d'ambdós marges del riu Ebre fins a un màxim de 4 m³/s, segons la Llei 18/81, d'1 de juliol, sobre actuacions en matèria d'aigua a Tarragona.

La implantació més important del CAT es troba al llarg de la franja litoral de les comarques de Tarragona, endinsant-se cap a l'interior amb diversos ramals per abastar l'Alt Camp, la Conca de Barberà i el Baix Penedès.+

Actualment es distribueixen de l'ordre de 70 Hm³/any d'un total de 126 Hm³, de que pot disposar la concessió, estant ja atorgats més de 100 Hm³/any. Per portar a terme aquest subministrament es disposa de l'ordre de 403 Km de conduccions, sent la més important la conducció principal DN1600 amb una longitud de 80 Km. Els materials emprats són el formigó armat amb camisa de xapa, el formigó pretesat amb camisa de xapa, la fosa dúctil i en menor quantitat el polietilè d'alta densitat.

3. MARC LEGAL DE PROTECCIÓ DE LA CANONADA

El marc legal vigent de la protecció de la canonada és el següent:

3.1. Text Refós de la **Revisió del Pla Especial de protecció de la infraestructura de la portada d'aigües de l'Ebre a les Comarques de Tarragona**, essent de caràcter supramunicipal.

- àmbit Camp de Tarragona aprovat definitivament pel HCPTOP **l'1 de desembre de 2006,** (publicat al **DOGC 4818,** 09/02/2007, en procés de revisió juny-2016).
- àmbit Terres de l'Ebre aprovat definitivament pel HCPTOP el **23 de febrer de 2007,** (publicat al **DOGC 4857,** 05/04/2007 en procés de revisió juny-2016).

Aquest document és una revisió del Pla Especial de l'any 1992 on es recullen totes les conduccions construïdes i previstes així com totes les àrees de serveis tècnics existents i previstos a mig termini.

El Pla Especial preveu una franja de protecció de 20 m, centrada sobre l'eix de la canonada en la que, entre d'altres limitacions, s'estableixen com a mesures de protecció:

a) La prohibició de fer edificacions de cap tipus.

b) Per fer moviments de terres i obres al subsòl, prèvia a la llicència municipal, s'haurà de sol·licitar autorització a l'ens gestor de la infraestructura, en aquest cas, el Consorci d'Aigües de Tarragona.

Per les noves conduccions, no incloses al Pla Especial de 1992, es preveu una franja de protecció de 10 metres amb les característiques anteriors.

A cada conducció s'imposa una servitud d'aqüeducte d'amplada variable, en funció del diàmetre, d'entre 5 i 3 metres, amb una sèrie de limitacions addicionals.

3.2. **Decret Legislatiu 3/2003**, de 4 de novembre en què s'aprova el **text refós de la legislació en matèria d'aigües a Catalunya;** transcrivim l'article 33.2:

"33.2. *Com a mitjà de protecció de les instal·lacions de les xarxes bàsiques d'abastament, s'estableix una zona de servitud afecta al servei públic de les conduccions i altres elements subterranis que en formin part consistent en una franja de deu metres d'amplada mesurada de forma horitzontal i centrada sobre l'eix de les instal·lacions lineals, dins de la qual les activitats i els usos del sòl resten sotmesos a les limitacions següents:*

a) La prohibició d'edificar-hi o instal·lar-hi construccions permanents.

b) La necessitat d'obtenir l'autorització de l'entitat titular o gestora del servei per a efectuar-hi moviments de terres o bé obres en la superfície o el subsòl.

c) L'accés lliure i permanent del personal propi o designat per l'entitat titular o gestora del servei per a dur-hi a terme les tasques necessàries de vigilància, manteniment, reparació, fitament i renovació de les instal·lacions, i també el dipòsit de materials.

d) La submissió de qualsevol altres activitats i operacions a l'autorització prèvia de l'entitat titular o gestora del servei, que n'ha de considerar la compatibilitat amb la seguretat de les instal·lacions i amb la garantia de la continuïtat del mateix servei."

4. TIPOLOGIES DE SERVEIS AFECTATS

Els criteris que determinen les tipologies dels serveis afectats i la seva solució són:

- en funció de la infraestructura o servei a instal·lar.
- en funció de la tipologia de l'afecció (cruïlla, paral·lelisme, terraplens, estructures, etc.).

5. SOLUCIONS A ADOPTAR

En aquest apartat s'enumeren les tipologies de les solucions a adoptar per tal de donar garantia de servei de les instal·lacions del CAT en funció de quin sigui el element que s'afecta:

5.1. Afeccions derivades de canalitzacions de companyies de serveis (gas, telefonia, electricitat, clavegueram, enllumenat públic, ...)

5.1.1. Cruïlles

Com a norma general, les cruïlles amb les conduccions del CAT es faran de forma ortogonal per sobre de la conducció, dins de contratubs formigonats de cinc metres (5 m) de longitud en el sentit longitudinal del servei a instal·lar i centrat a la conducció, deixant un esguard mínim de vint centímetres (20 cm) de la part inferior de l'esmentada protecció al servei més proper del CAT. La canonada i cables del CAT seran novament tapats amb sorra.

5.1.2. Paral·lelismes

Com a norma general, al tram on la canonada del CAT i la canalització a instal·lar transcorrin paral·lelament, sempre es respectarà una distància mínima d'un metre i mig (1,50 m) mesurat entre la part més externa de la conducció i la part més propera de l'obra a construir. Aquesta nova canalització es senyalitzarà mitjançant fites i quedarà dins la servitud d'aqüeducte de la canonada del CAT (franja de deu metres (10 m) d'ample centrada sobre la canonada).

El personal del CAT assignat a la inspecció i vigilància de l'afecció determinarà la ubicació de les conduccions. En alguns casos s'hauran de localitzar, a més, els massissos d'ancoratge dels colzes, els cables, etc., mitjançant cates manuals. Els massissos hauran de ser respectats en tot moment i en cap cas es pot fer una demolició dels mateixos ni descalçar-los.

5.2. Afeccions derivades de l'execució d'obres d'infraestructures

Les solucions a adoptar aniran encaminades a minimitzar l'impacte que sobre les canonades tingui la infraestructura a executar, garantint sempre la correcta accessibilitat i facilitat per fer tasques de manteniment de les instal·lacions.

També és important garantir en tot moment la continuïtat del servei, incidint el menor temps possible, que serà determinat en cada cas en funció del tipus d'afecció i de l'època en què aquesta es produeix.

5.2.1. Cruïlles de camins veïnals amb possibilitat d'interrupció de trànsit rodat

Per a les cruïlles de camins veïnals a nivell, incloent restitucions dels mateixos, es preveuran lloses mòbils de protecció de la canonada, amb mecanismes per al seu hissat amb camió grua. Aquestes lloses aniran suportades per uns recolzaments (estreps) que transmetran les càrregues al terreny, i arribaran fins a quaranta centímetres (40 cm) per sota de la part inferior de la canonada del CAT.

La distància mínima entre paraments dels recolzaments de les lloses serà en planta de cinc metres (5 m), centrats sobre l'eix de la canonada.

5.2.2. Cruïlles amb la resta d'infraestructures a nivell o en terraplè

Per a les cruïlles amb la resta d'infraestructures executades a nivell o en terraplè, es preveurà una protecció del tipus galeria visitable que permeti un correcte manteniment i auscultació del servei.

La tipologia de la protecció vindrà determinada pel diàmetre de la canonada afectada, segons quadre resum de l'apartat 9 d'aquest plec.

Als extrems de les galeries s'executaran accessos ventilats a cada costat de la protecció, de dimensions suficients per garantir l'entrada de material de reparació. La longitud de la protecció també es fixa als croquis de l'apartat 9 d'aquest plec.

Sempre que sigui possible, es dotarà a les galeries amb un desguàs natural d'aigua cap a llera pública.

Les galeries seran d'ús exclusiu del CAT, sense que s'hi allotgi cap altre servei.

Per al cas en què no sigui possible encaixar la solució tipus que es proposa al quadre de l'apartat 9, serà necessari projectar i executar una variant de la canonada.

5.2.3. Cruïlles amb infraestructures en desmunt

Per executar aquesta mena de cruïlles i si no es possible construir una galeria del tipus establert al quadre de l'apartat 9, caldrà projectar i executar una variant de la canonada tenint en compte les limitacions següents:

- l'alçada màxima de terres, en termes generals, sobre la canonada, serà tres metres (3 m).
- el diàmetre màxim per fer baixades verticals de canonada grapada a les parets dels pous de baixada a la galeria és DN-250 mm.

5.2.4. Paral·lelismes amb infraestructures

Per al cas de paral·lelismes amb noves infraestructures, la distància mínima entre el final de la intervenció (peu o cap de talús, cuneta, tanca, etc.) i l'eix de les canonades del CAT serà d'un mínim de cinc metres (5 m) en planta.

En casos puntuals, per paral·lelismes amb terraplens, i per longituds no superiors a setanta-cinc metres (75 m), es pot acceptar una distància mínima en planta de cinc metres (5 m) entre l'eix de la conducció i la projecció de transmissió de càrregues al terreny a 45°, mesurada a cinquanta centímetres (0,50 m) de la part baixa de la conducció.

En casos puntuals, per paral·lelismes amb murs de contenció de terres, i per longituds no superiors a setanta-cinc metres (75 m), es pot acceptar una distància mínima en planta de cinc metres (5 m) entre l'eix de la conducció i la part més propera de la estructura a executar, o de la projecció de transmissió de càrregues al terreny a 45°, mesurada a cinquanta centímetres (0,50 m) de la part baixa de la conducció.

5.2.5. Afeccions derivades de corrents elèctriques paràsites

Per als casos en què s'hagi previst implementar una corrent impresa de protecció de la canalització a construir, o bé degut a l'electrificació d'una infraestructura sigui previsible l'aparició de corrents elèctriques paràsites, caldrà seguir les passes següents:

- indicar exactament el sistema de protecció catòdica que s'instal·larà per tal de poder avaluar les possibles afectacions: ubicació de llit d'ànodes, corrent impresa, voltatges de referència, etc.
- una empresa especialitzada redactarà un estudi per avaluar la possibilitat de situar preses de potencial conjuntes als encreuaments entre ambdues canalitzacions o

infrastructures, de manera que es pugui monitoritzar l'efecte entre les conduccions i detectar futurs problemes de corrosió.

- la part promotora de les obres ha d'assumir expressament el cost i l'execució de les mesures necessàries per evitar aquest tipus de afecció.

6. PROCEDIMENT OPERATIU.

En aquest apartat es descriu el procediment operatiu i cronològic per iniciar i desenvolupar una afecció d'una canonada del CAT, en funció de diferents estats:

6.1. Fase de redacció de projecte, o abans d'inici d'obres

- Per als casos de cruïlles i paral·lelismes de companyies de serveis amb les canonades del CAT, caldrà:
  - aportar la documentació necessària (en suport informàtic *.dwg i paper) per poder determinar l'abast de l'afecció
  - sol·licitar i obtenir l'autorització del CAT per poder executar les obres.
  - acceptar expressament les condicions que el CAT imposi a l'autorització d'obres.

- Per a la resta de casos d'afecció de canonades i instal·lacions del CAT, així com tot tipus d'obra dins la franja del Pla Especial de Protecció, caldrà complir els punts següents:
  - aportar la documentació necessària (en suport informàtic *.dwg i paper) per poder determinar l'abast de l'afecció i sol·licitar l'autorització del CAT per poder executar les obres.
  - es sol·licitarà un aval (*A*) per a garantir el compliment de les condicions generals i particulars de l'autorització. L'import d'aquest aval, expressat en euros, serà el resultat de multiplicar el valor de la dotació anual d'aigua assignada al tram de canonada afectada (*D*), expressat en Hm³/any, amb un import mínim de 6.000,00 €:

    $$A\ (€) = D\ (Hm^3) \times V$$

    sent: V = 500 per DN ≥ 1200
    V = 1000 per DN < 1200
  - per a qualsevol actuació que impliqui variant o protecció de canonada caldrà aportar projecte constructiu, signat per tècnic competent i visat pel col·legi professional, amb la solució prèviament consensuada amb els Serveis Tècnics del CAT amb compliment dels plecs d'especificacions tècniques del CAT, que seran lliurats a l'equip redactor del projecte en funció de les obres a executar. A l'Annex II s'adjunten un resum, no exclusiu, dels estàndards de redacció de projectes.
  - el projecte anterior tindrà un apartat específic que justifiqui hidràulicament la solució adoptada, que en cap moment ha de significar una pèrdua de les capacitats de la conducció. En cas de veure incrementada la pèrdua de càrrega, es justificarà un diàmetre superior a la conducció existent. En tots els casos, les canonades a instal·lar en una variant, seran aptes per suportar el tren de càrrega del carro de 60 Tn.

- el CAT determinarà si per executar l'obra de variant o protecció cal una assistència tècnica externa a peu d'obra i en quines condicions s'ha de desenvolupar aquesta. Si procedeix, el cost serà assumit pel sol·licitant.
- s'hauran d'acceptar expressament les condicions generals i particulars que el CAT imposi a l'autorització d'obres.

6.2. Fase d'obra

Per a les obres de variant de canonades, el CAT podrà fixar i aprovar prèviament els mitjans tècnics, humans i materials necessaris, tant per a la construcció de la variant, les maniobres de buidat de la canonada en servei i connexió de la mateixa, així com per a les maniobres d'ompliment un cop enllestida la connexió. L'empresa encarregada de executar aquests treballs tindrà experiència contrastada.

Els projectes de construcció d'una nova conducció (en aquest cas, variant) de longitud >500 m s'han de presentar al Departament de Sanitat per informe sanitari vinculant.

Una vegada acabada l'obra i previ a la posada en servei, s'ha de comunicar la seva finalització. Tot allò d'acord amb l'article 13 del RD 140/2003, pel qual s'estableixen els criteris sanitaris de la qualitat d'aigua de consum humà.

Abans de posar en servei la variant construïda, s'haurà d'aportar tota la documentació de l'*As-built* en suport informàtic (*.dwg), i tota la documentació referent a control de qualitat.

Per a les obres de variants, el CAT determinarà en quins periodes de l'any es poden executar, així com el temps màxim per dur-les a terme. Amb caràcter general, s'estableix que en el període comprés entre l'1 de maig i el 30 de setembre no es podran executar les connexions. Aquestes també tindran un termini i horari establert pel CAT, que serà en funció de la importància de la repercussió. També amb caràcter general no se superarà el temps de *24 hores* totals de l'operació: seccionament, buidat, connexió, reompliment i posada en servei de la variant.

6.3. Costos derivats del projecte i execució de les obres

Per a tots els casos, tot el cost de l'obra de variant o protecció de canonada serà íntegrament assumit per la part promotora. Això inclou també les despeses de:

- assistència tècnica externa, quan el CAT determini que és necessària
- cost de l'aigua (buidat i reompliment de la conducció) i dels mitjans tècnics i humans per fer les tasques de neteja i desinfecció de canonades.
- qualsevol material que el CAT subministri.
- connexions dels cables de potència i telecomandament que acompanyen a les nostres canonades, en cas de variant. Aquestes connexions seran sempre executades per personal del CAT.
- inscripció de servituds sobre les canonades construïdes com a variant, o modificació de la servitud ja existent.

Qualsevol desperfecte ocasionat a les instal·lacions serà reparat pel personal que el CAT designi i íntegrament assumit per la part promotora.

7. AFECCIONS PER VOLADURES

En zones on és previst executar voladures i a una distància inferior a 100 m de les conduccions del CAT, caldrà preveure els possibles danys a la canonada, especialment a les canonades de formigó armat o pretesat amb camisa de xapa, donada la seva sensibilitat.

El promotor de l'obra que afecti a les instal·lacions del CAT haurà de seguir els procediment següent:

- redacció d'estudi previ de voladura, amb determinació "in situ" de les variables empíriques.
- redacció d'estudi definitiu de la voladura amb taules de càrrega/distància optimitzades, tenint en compte que es produeixi una $\sigma_{màx} < 1$ kp/cm² sobre la conducció.
- aprovació i autorització del CAT per executar la voladura. En aquesta autorització el CAT establirà les condicions generals i particulars que s'hauran de complir i s'establiran els controls a efectuar durant l'obra.

Per aquests casos, i a títol d'exemple, l'*Annex I. Afeccions per voladures* concreta amb més detall les condicions a tenir en compte.

8. GARANTIA DE LES OBRES

Les obres executades al sistema del CAT per motiu d'una variant disposaran d'una garantia pròpia de l'obra executada i d'un aval en el moment de l'execució de les connexions quan es deixa sense servei als consorciats.

- per a les obres de variant de canonades i de proteccions, s'estableix un termini de garantia d'1 any a partir de la recepció de l'obra i un aval a dipositar en concepte de garantia igual al 4% del valor del pressupost d'execució material, amb un import mínim de 6.000,00 €. Aquest aval es dipositarà abans de la connexió o protecció de la conducció.

- per a les connexions de les variants, per tal de cobrir possibles reclamacions de consorciats per manca de subministrament, el CAT podrà fixar uns imports de penalització pels possibles endarreriments en les obres de connexió de la variant. Aquests imports seran coberts mitjançant avals dipositats al CAT i prèviament a la data de connexió. En qualsevol cas, es dipositarà un aval (*A*) amb un import que serà, expressat en euros, el resultat de multiplicar el valor de la dotació anual d'aigua assignada al tram de canonada afectada (*D*), expressat en Hm³/any, multiplicat per 3.000, amb un import mínim de 6.000,00 €:

$$A\ (€) = D\ (Hm^3) \times 3.000$$


9. QUADRE RESUM

AFECCIONS A INSTAL·LACIONS DEL CAT i ACCIONS A EMPENDRE		
TIPOLOGIA D'AFECCIÓ		**SOLUCIONS TIPUS**
COMPANYIES DE SERVEIS	**CRUÏLLES DE SERVEIS**	Cruïlla ortogonal, per sobre del servei del CAT, dins contratubs formigonats en 5 metres de longitud.
	PARAL·LELISMES	Distància mínima en planta d'1,50 m senyalitzada amb fites, quedant dins de la franja de servitud del CAT.
	CORRENS PARÀSITES	Cal indicar sistema de protecció catòdica a instal·lar, avaluar la situació de preses de potencial conjuntes i prendre mesures adequades segons estudi d'empresa especialitzada.
NOVES INFRAESTRUCTURES	**CRUÏLLES AMB CAMINS VEÏNALS, AMB POSSIBLITAT D'INTERRUPCIÓ DE TRÀNSIT**	Cruïlla ortogonal, amb possibilitat d'interrupció de trànsit. Lloses desmuntables, amb transmissió de càrregues a 40 cm sota de la canonada del CAT. Amplada lliure entre suports de lloses mínima 5,00 m
	CRUÏLLA AMB RESTA D'INFRAESTRUCTURES A CONSTRUIR EN TERRAPLÈ SUFICIENT, SENSE VARIANT DE CANONADA	Galeria visitable o pòrtic que permeti reparacions, (Tipus "A" i "B"), En cas de no ser viable per manca de gàlib, cal fer variant de canonada.
	CRUÏLLA AMB RESTA D'INFRAESTRUCTURES AMB DESMUNT, AMB VARIANT DE CANONADA	Galeria visitable o pòrtic que permeti reparacions, (Tipus "D" per DN ≤ 400 mm, Tipus "E" per 400 < DN ≤ 1000 mm, Tipus "C" per DN > 1000 mm). En cap cas es permeten baixades verticals de canonada per DN > 250 mm
	PARAL·LELISME AMB INFRAESTRUCTURES	Terraplens. Permesos en longituds màximes de 75 metres, Distància del punt més pròxim de la infraestructura a la canonada 5,00 m i mesurat linia de transmissió de càrregues a cota -0,50 sota la nostra conducció. Murs que suporten terraplens. Permesos en longituds màximes de 75 metres, Distància del punt més pròxim de la infraestructura a la canonada 5,00 m i a cota -0,50 sota la nostra conducció.
	VOLADURES	Demanar permís per voladura d'estudi de vibracions, presentar projecte de voladures, demanar autorització i amb control 100% de voladures amb sismògraf.
INFRAESTRUCTURES EXISTENTS	**CRUÏLLES DE VARIANTS DE CANONADA DEL CAT QUE REQUEREIXEN CRUÏLLES AMB INFRAESTRUCTURES EXISTENTS I EN SERVEI**	Galeria visitable o pòrtic que permeti reparacions, (Tipus "D" per DN ≤ 400 mm, Tipus "E" per 400 < DN ≤ 1000 mm, Tipus "C" per DN > 1000 mm). En cap cas es permeten baixades verticals de canonada per DN > 250 mm

10. PLÀNOLS I DETALLS TIPUS

SOLUCIÓ TIPUS "B"

Escala 1:50

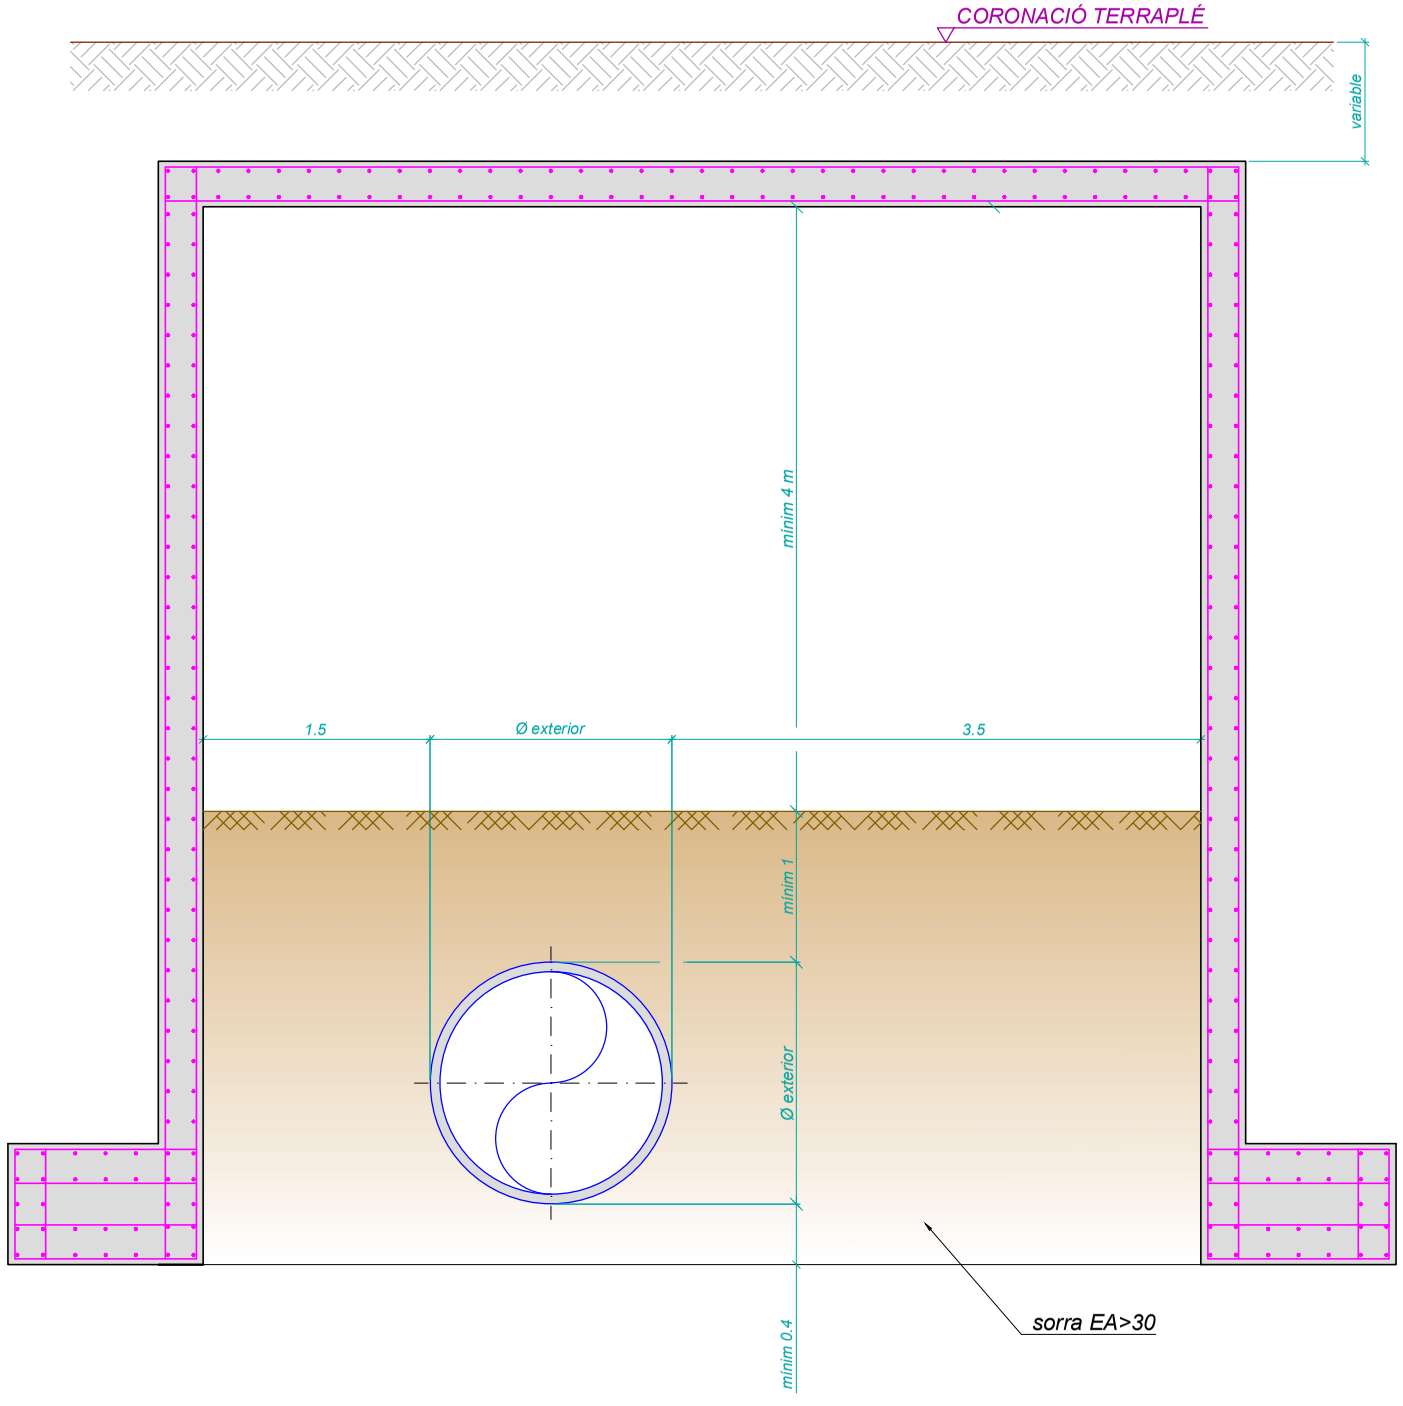


NOTES

- *Passos per canonada existent amb obra de fàbrica que suporten terraplens d'alçada >4m.*
- *Geometria i armat del pòrtic a calcular pel promotor.*

Consorci d'Aigües de Tarragona	X-PCSA	DETALLS CONSTRUCTIUS CAT	ENGINYER AUTOR: F. Polo de las Heras, ETI - 18236-T	DIR. INFRAESTRUCTURES i PRODUCCIÓ: Josep-Xavier Puiol i Mestre, ETI - 10791	REVISIÓ / DATA / SIGNAT	REVISIÓ / DATA / SIGNAT	X-PCSA-Plec Serveis Afectats.dwg	TÍTOL: PÒRTICS TIPUS "B"	ESCALA EN DIN A3: 1:50 / DATA: juny 2016 / PLÀNOL Nº: 1 / FULL: 1 de 4

SOLUCIÓ TIPUS "A"

Escala 1:60

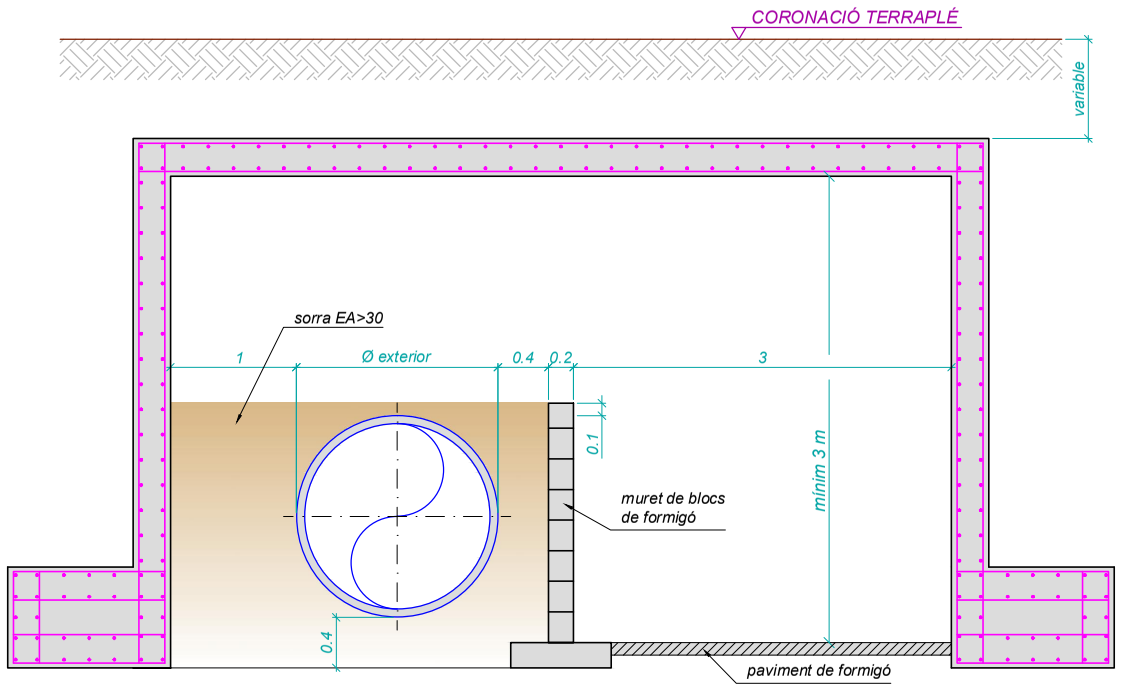


NOTES
- Passos per canonada existent amb obra de fàbrica que suporten terraplens.
- Geometria i armat del pòrtic a calcular pel promotor.
- Pous de baixada amb ventilacions a cada costat del pas. Mides interiors 1,00x1,00 m.

SOLUCIÓ TIPUS "C"

Per a DN > 1000

Escala 1:60

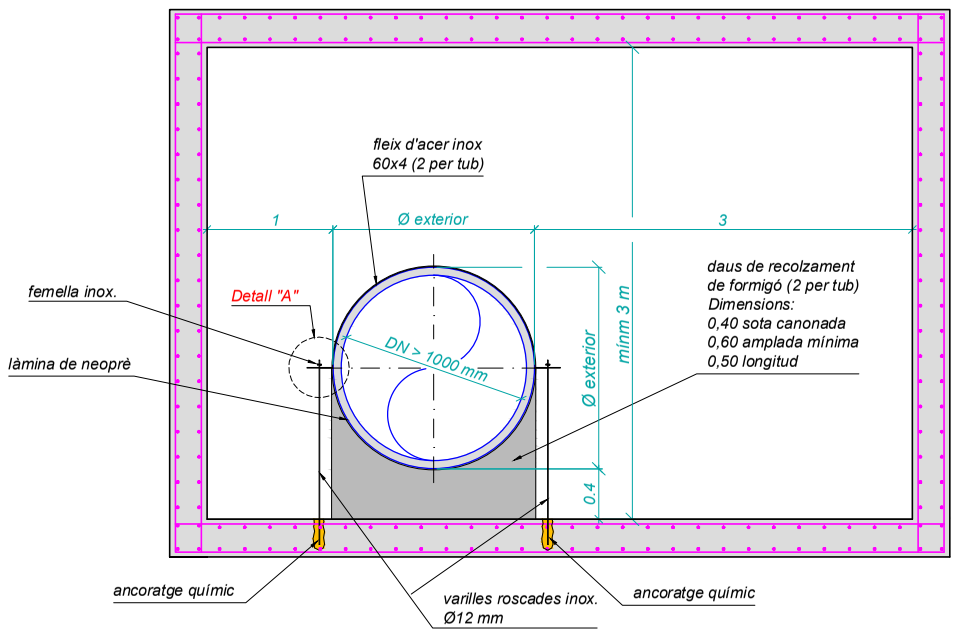


NOTES
- Pas per canonada nova (variant) per DN > 1000 mm.
- Pous de baixada amb ventilacions a cada banda del pas. Mides interiors 2,00x2,00 m.
- Càlcul del pòrtic a determinar per la part promotora

SOLUCIÓ TIPUS "D"

Per a DN ≤ 400


Escala 1:20

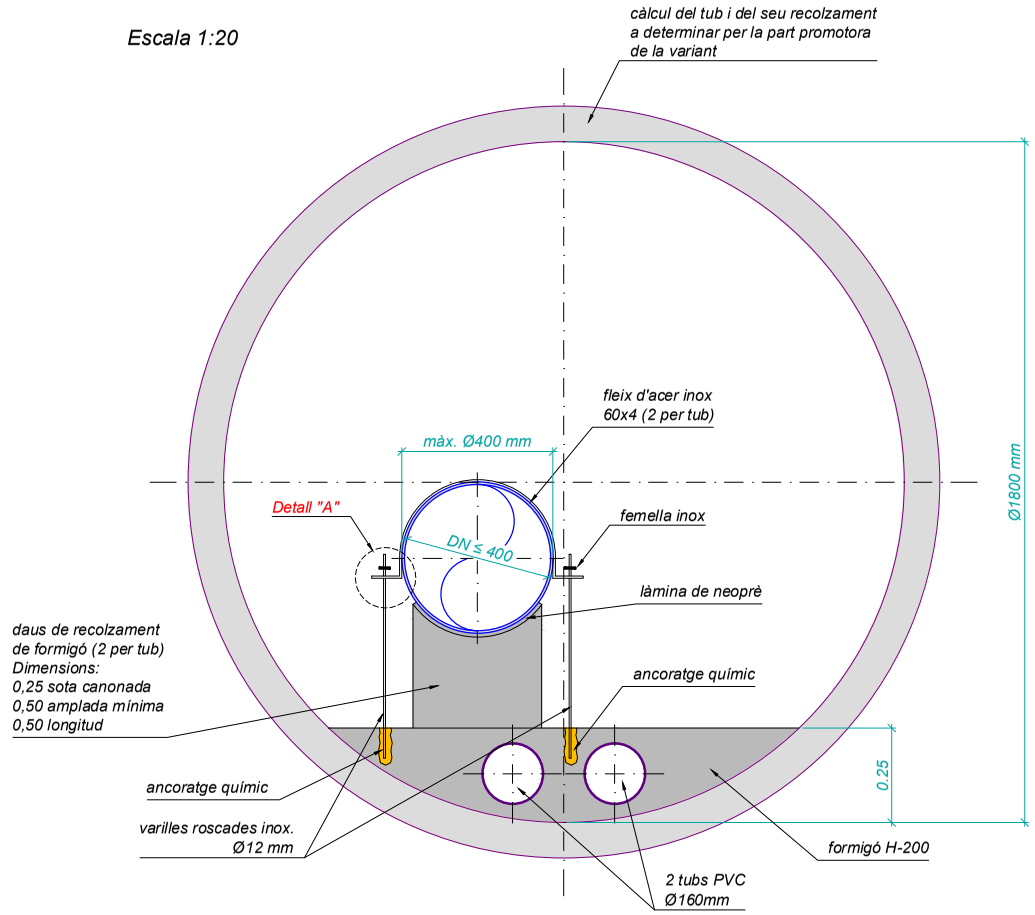

NOTES
- Pas per canonada nova (variant) per diamètre ≤400 mm.
- Pous de baixada a cada banda del pas. Mides interiors 1,80x1,80 m.

DETALL "A"


Escala 1:10

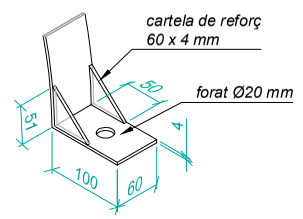

Consorci d'Aigües de Tarragona	X-PCSA	DETALLS CONSTRUCTIUS CAT	ENGINYER AUTOR: F. Polo de las Heras, ETI - 18236-T	DIR. INFRAESTRUCTURES i PRODUCCIÓ: Josep Xavier Pujol i Mestre, ECCP-10791	REVISIÓ / DATA / SIGNAT	REVISIÓ / DATA / SIGNAT	TÍTOL: **PÒRTICS** TIPUS "A", TIPUS "C", TIPUS "D"	
							ESCALA EN DIN A3: les indicades	DATA: juny 2016
					X-PCSA-Plec Serveis Afectats.dwg		PLÀNOL Nº: **1**	FULL: 2 de 4


SECCIÓ TIPUS "E"
400 < DN ≤ 1000

SECCIÓ TIPUS
ESCALA 1:40

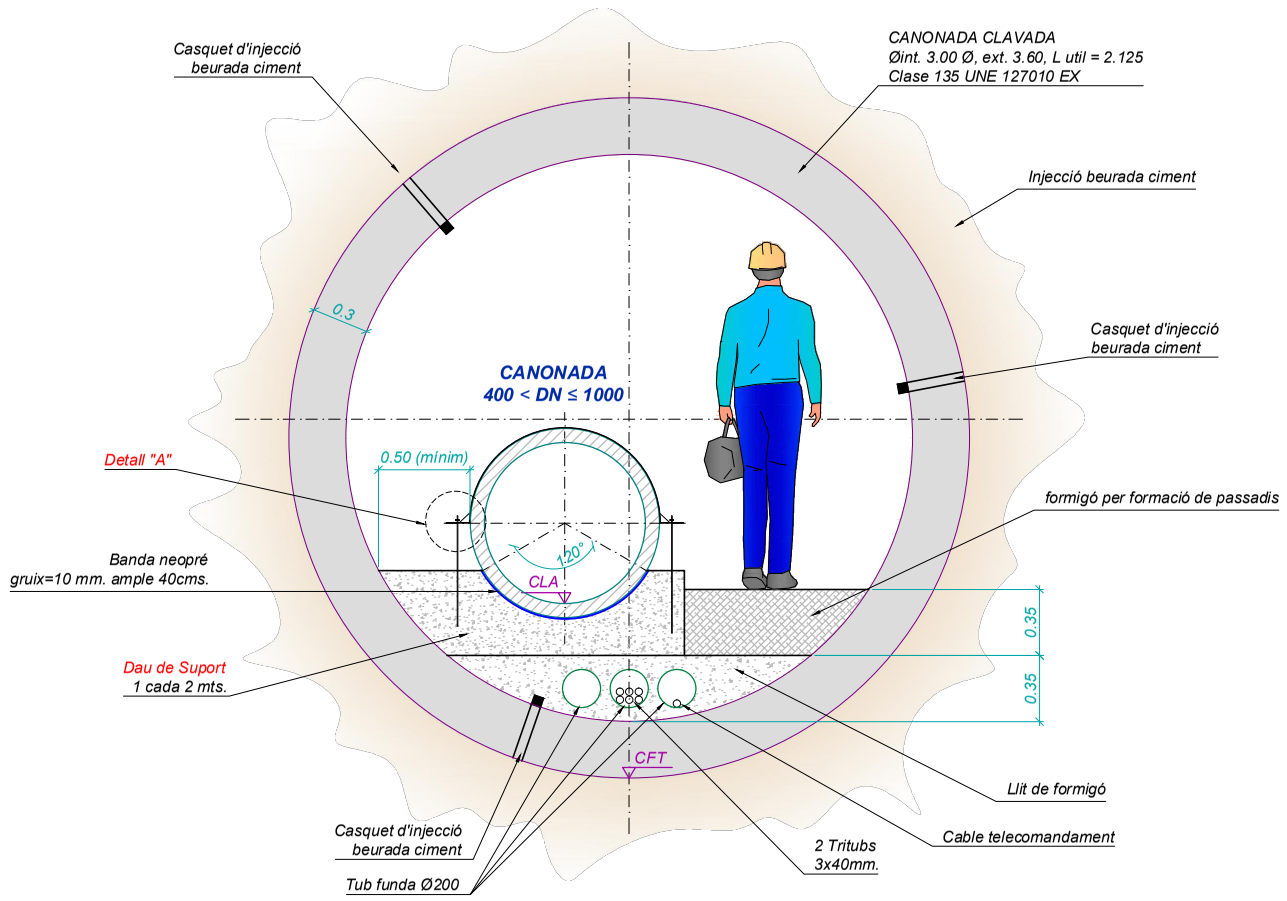


Càlcul del tub, càlcul d'empentes, geotècnic i càlcul d'estabilitat de terreny a determinar per la part promotora de la Variant


DETALL DAU DE SUPORT
Escala 1:20

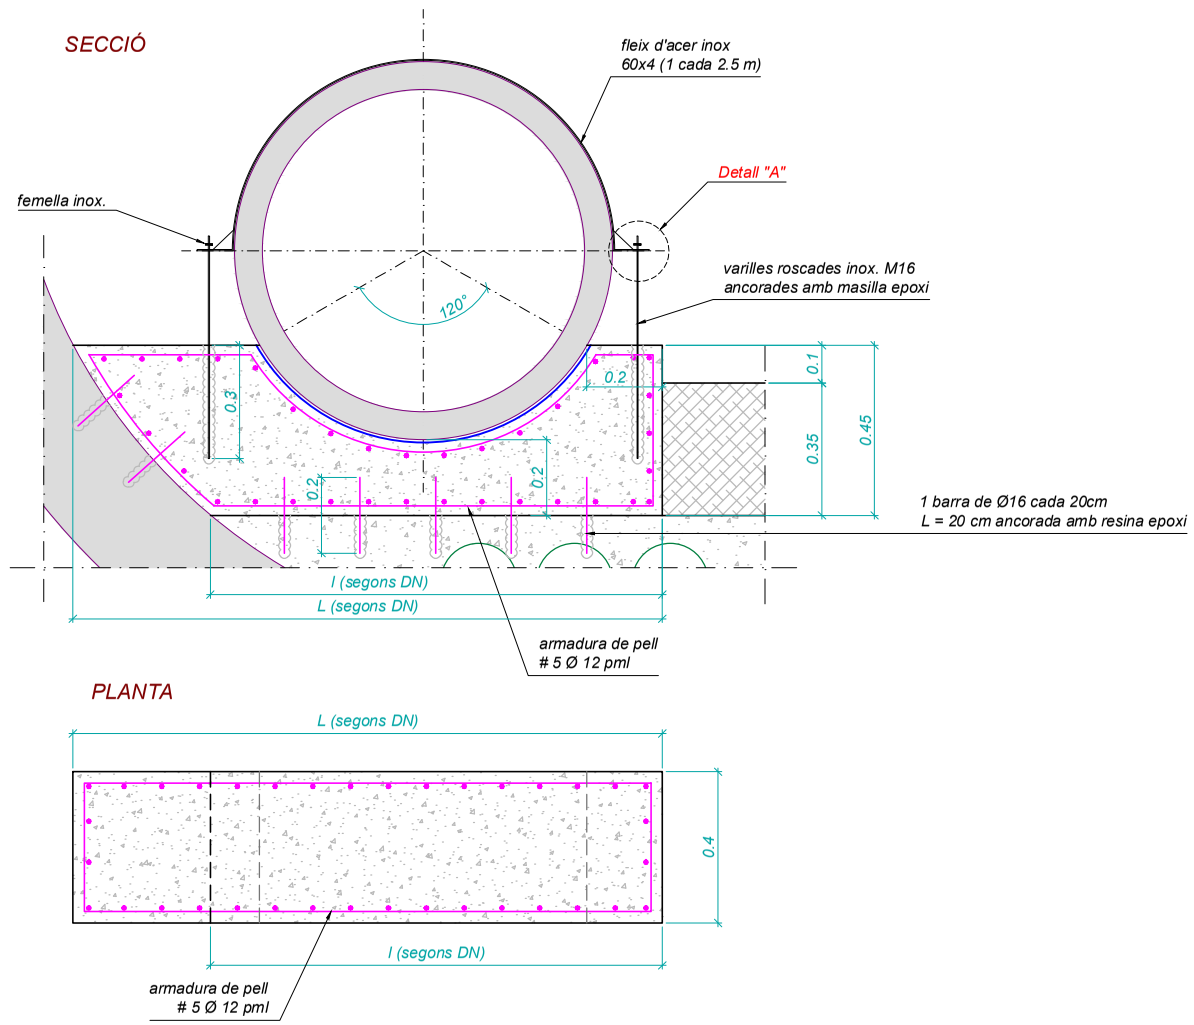

DETALL "A"
Escala 1:10

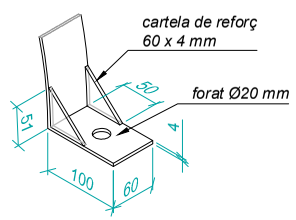

DETALL UNIÓ TUBS DE PERFORACIÓ
Sense escala

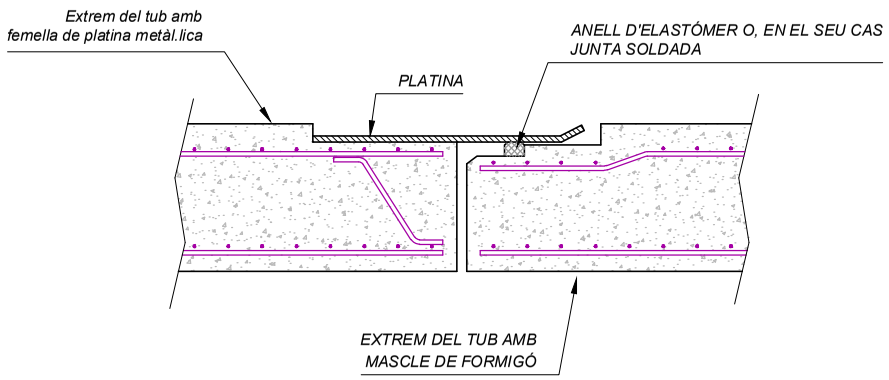

Consorci d'Aigües de Tarragona

X-PCSA

DETALLS CONSTRUCTIUS CAT

ENGINYER AUTOR: F. Polo de las Heras, ETI - 18236-T

DIR. INFRAESTRUCTURES i PRODUCCIÓ: Josep Xavier Pujol i Mestre, ECCP - 10791

REVISIÓ	DATA	SIGNAT	REVISIÓ	DATA	SIGNAT
.	.	.	.	.	.


X-PCSA-Plec Serveis Afectats.dwg

TÍTOL: **PÒRTICS** TIPUS "E"

ESCALA EN DIN A3	DATA	PLÀNOL Nº	FULL
les indicades	juny 2016	1	3 de 4

SECCIÓ LONGITUDINAL


ESCALA 1:50

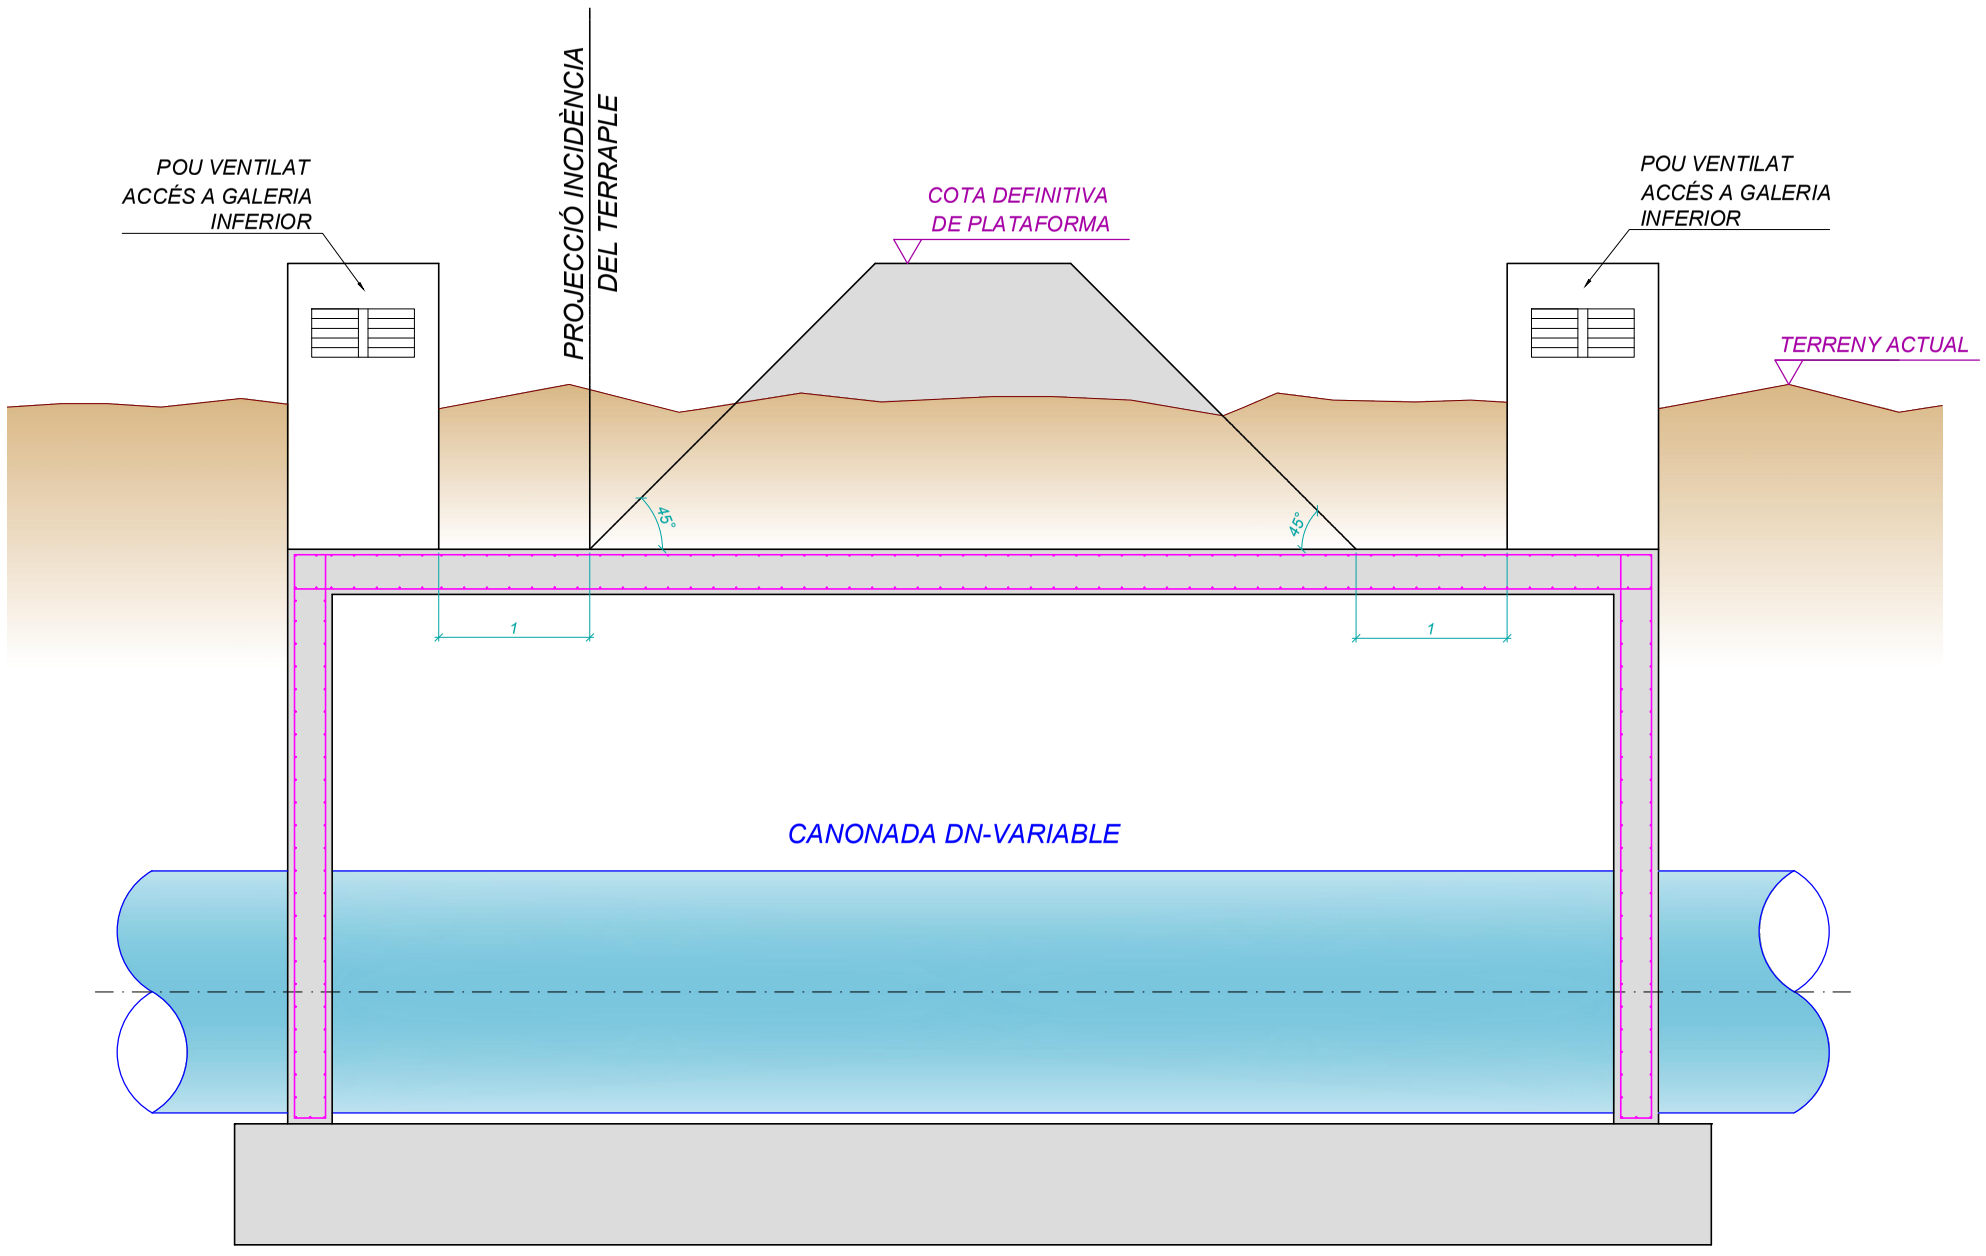

Consorci d'Aigües de Tarragona	X-PCSA	DETALLS CONSTRUCTIUS CAT	ENGINYER AUTOR: F. Polo de las Heras, ETI - 18236-T	DIR. INFRAESTRUCTURES i PRODUCCIÓ: Josep Xavier Pujol i Mestre, ECCP-10791	REVISIÓ / DATA / SIGNAT	REVISIÓ / DATA / SIGNAT	X-PCSA-Plec Serveis Afectats.dwg	TÍTOL: PÒRTICS — DETERMINACIÓ LONGITUT MÍNIMA	ESCALA EN DIN A3: 1:50	DATA: juny 2016	PLÀNOL Nº: 1	FULL: 4 de 4

SOLUCIÓ TIPUS "A"


ALÇAT
Escala 1:50

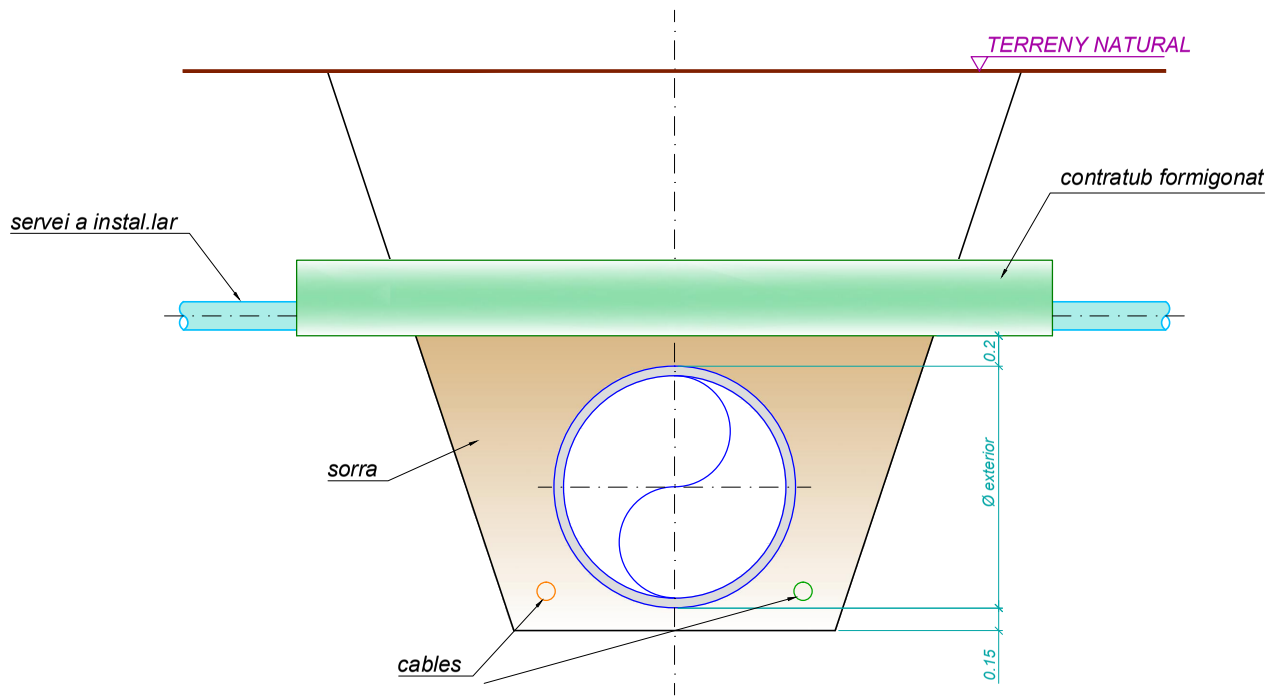


PLANTA
Escala 1:50

SOLUCIÓ TIPUS "B"

ALÇAT
Escala 1:50

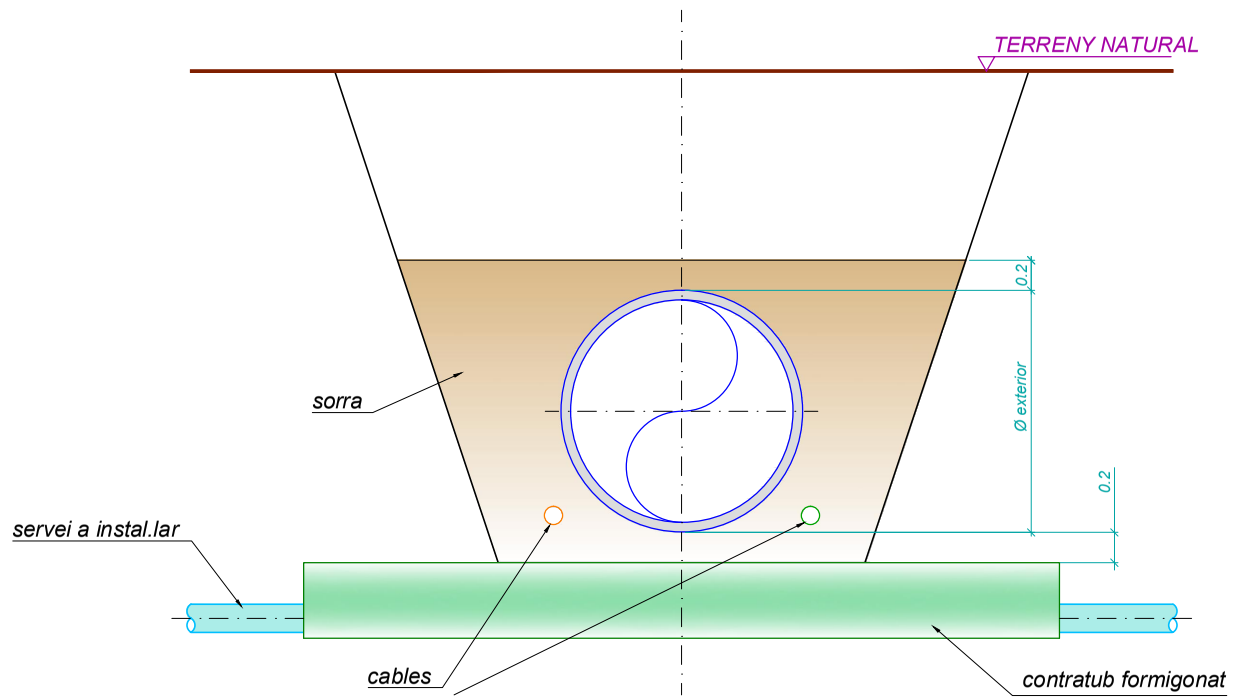

PLANTA
Escala 1:50

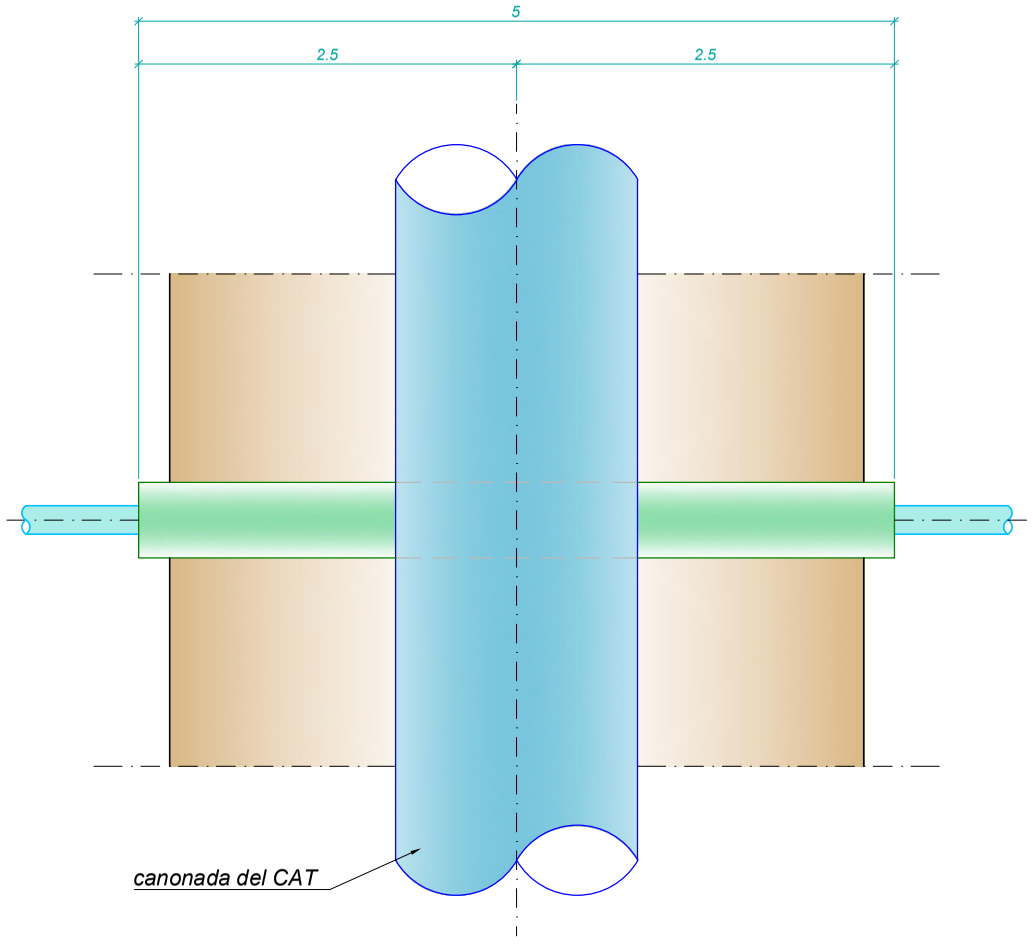

Consorci d'Aigües de Tarragona

X-PCSA

DETALLS CONSTRUCTIUS CAT

ENGINYER AUTOR
F. Polo de las Heras
ETI - 18236-T

DIR. INFRAESTRUCTURES i PRODUCCIÓ
Josep-Xavier Pujol i Mestre
ECCP - 10791


REVISIÓ	DATA	SIGNAT	REVISIÓ	DATA	SIGNAT
-	-	-	-	-	-

X-PCSA-Plec Serveis Afectats.dwg


TÍTOL: **CREUAMENTS**

ESCALA EN DIN A3	DATA	PLÀNOL Nº	FULL
1:50	juny 2016	**2**	1 de 1

DETALL PARAL·LELISME AMB TERRAPLENS
Escala 1:50

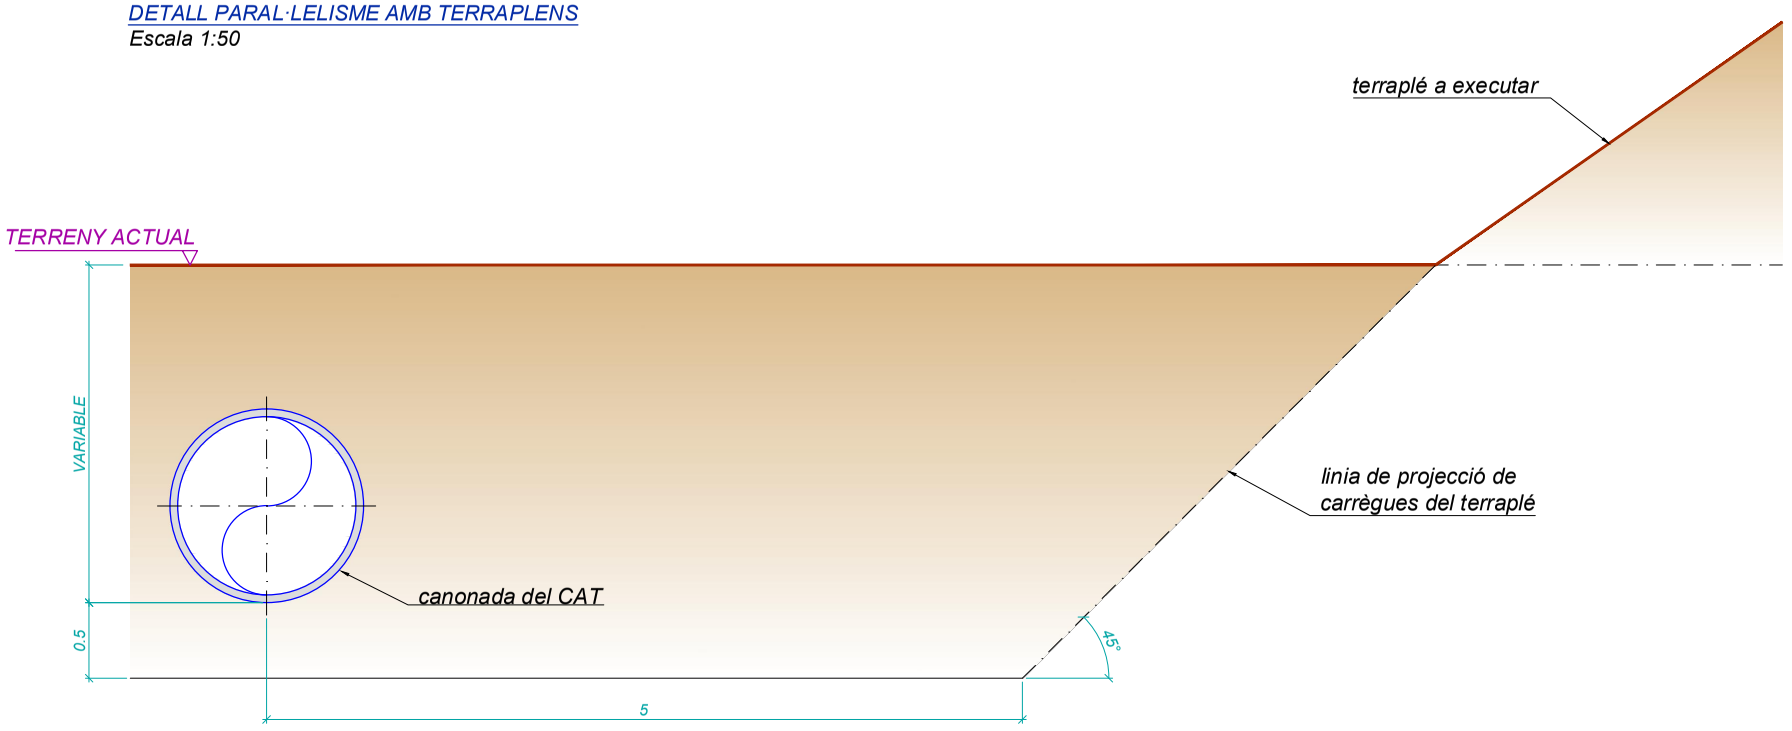

DETALL PARAL·LELISME AMB ESTRUCTURES
Escala 1:50

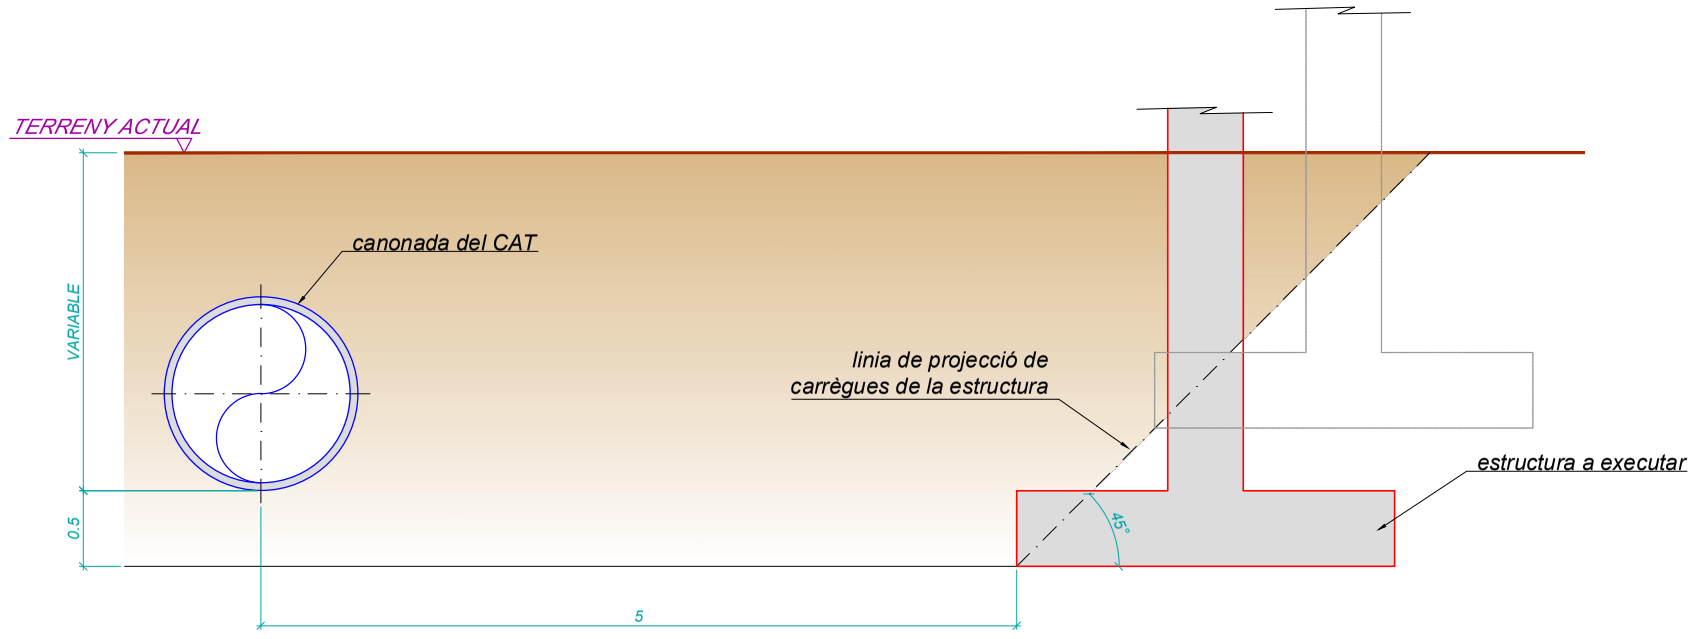

Consorci d'Aigües de Tarragona

X-PCSA

DETALLS CONSTRUCTIUS CAT

ENGINYER AUTOR
F. Polo de las Heras
ETI - 18236-T

DIR. INFRAESTRUCTURES i PRODUCCIÓ
Josep Xavier Pujol i Mestre
ECCP-10791

REVISIÓ	DATA	SIGNAT	REVISIÓ	DATA	SIGNAT
.	.	.	.	.	.

X-PCSA-Plec Serveis Afectats.dwg

TÍTOL: **PARAL·LELISMES**

ESCALA EN DIN A3	DATA	PLÀNOL Nº	FULL
1:50	juny 2016	3	1 de 1

ANNEX I

AFECCIONS PER VOLADURES

ANNEX I. Afeccions per voladures

1. ANTECEDENTS

Les conduccions del CAT, situades a una distància inferior a 100 metres de qualsevol zona on es pretengui dur a terme voladures, es poden veure afectades. Motiu pel qual en aquests casos cal fer un estudi detallat de voladures i de la influència d'aquestes sobre les nostres canonades.

Les canonades del CAT, poden ser dels materials següents:

- formigó armat amb camisa de xapa (HA)
- formigó pretesat amb camisa de xapa (HP)
- fosa dúctil
- acer inoxidable
- acer al carboni amb recobriment de morter interior
- polietilè d'alta densitat

Donades les característiques de les canonades cal protegir especialment les construïdes amb formigó armat amb camisa de xapa, i les de formigó pretesat amb camisa de xapa.

2. PREVENCIÓ DE DANYS A LA CANONADA

La Norma UNE 22.381-93, "Control de vibracions produïdes per voladures" estableix uns criteris de prevenció de danys en estructures pròximes al lloc on es produeix una voladura. Els tipus d'estructures considerats a l'esmentada llei són:

GRUP I: Edificis i naus industrials lleugeres amb estructures de formigó armat o metàl·liques.


GRUP II: Edificis d'habitatges, oficines, centres comercials i d'esbarjo, complint la normativa legal vigent. Edificis i estructures de valor arqueològic, arquitectònic o històric que per la seva fortalesa no presenten especial sensibilitat a les vibracions.

GRUP III: Estructures de valor arqueològic, arquitectònic o històric que presenten una especial sensibilitat a les vibracions per elles mateixes o per els elements que poguessin contenir.

A més afegeix en una NOTA: Per a la resta d'estructures l'estudi de vibracions s'ajustarà als criteris de l'Administració encarregada de velar per la seguretat de les persones i les instal·lacions, en funció de l'objectiu del projecte i del tipus d'estructures que previsiblement poguessin estar afectades.

La condició imposada pel CAT és de **no superar**, en cap cas, un esforç transmès a la canonada (σ) d'1 Kp/cm².

Els límits del criteri de prevenció de danys de La Norma UNE 22.381-93 , es recull al gràfic següent:

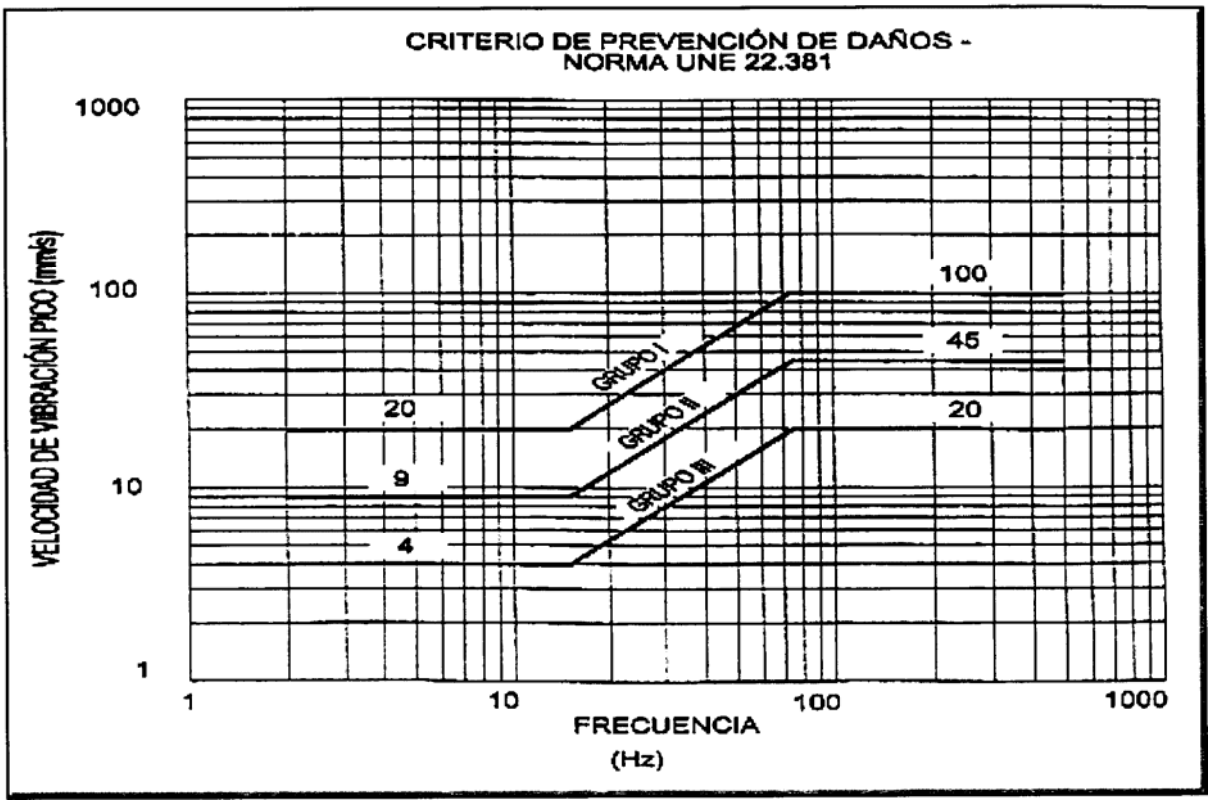

3. CÀLCULS

Les canonades que es poden veure afectades per les voladures corresponen a diàmetres interiors 2000, 1600, 1300, 1100 , 800 i 700 mm, sent els diàmetres exteriors de 2280, 1900, 1600, 1300, 1000 i 860 mm respectivament. Són de formigó amb camisa de xapa i poden ser tant de formigó pretesat com armat.

La relació existent entre la velocitat de vibració de partícula i les tensions de tracció - compressió en una canonada enterrada és la següent:

$$\sigma_{max} = \frac{2\pi f \cdot u}{V^2} RE$$

on:

- u = velocitat de vibració de partícula on està assentada la canonada
- f = freqüència de vibració de partícula
- V = velocitat de transmissió de l'ona a través del terreny
- R = radi exterior de la canonada
- E = coeficient elasticitat canonada (mòdul de Young del formigó del nucli)

E formigó nucli inicial:	300.000 Kg/cm²
E formigó nucli:	400.000 Kg/cm²
E formigó revestiment:	350.000 Kg/cm²

La perillositat de les vibracions depèn fonamentalment de la velocitat de la partícula u, que segueix l'expressió general:

$$u = K\, Q^{\alpha} \times D^{\beta}$$

on:

K = constant de la roca
Q = càrrega per microretard, en Kg
D = distància del punt de detonació al de mesura
α,β = paràmetres a determinar

4. DISSENY D'UNA VOLADURA i DOCUMENTACIÓ A PRESENTAR

Per dissenyar correctament una voladura caldrà en primer lloc presentar un estudi previ corresponent a una voladura de prova per determinar els valors reals de camp dels factors K, α, β , amb un estudi de vibracions "in situ", amb càrregues controlades a diferents distàncies de la canonada a protegir. Per aquesta voladura d'estudi, caldrà presentar uns càlculs amb factors K, α, β teòrics, i obtenir autorització prèvia del CAT.

Una vegada obtinguts els factors K, α, β , i la llei de transmissió, juntament amb el valor de velocitat de vibració màxima admissible deduïda de la restricció imposada (σ < 1 Kp/cm²), s'elaboraran les taules càrrega per microretard-distància, (Q/D) i es dissenyarà la voladura, tram a tram.

Un cop fet aquest estudi definitiu, caldrà presentar-lo al CAT per la seva aprovació. La part promotora haurà d'acceptar expressament les condicions que el CAT indiqui.

Un cop aprovat el projecte de voladures, el contractista procedirà a executar-les amb un acurat control sobre:

- vibracions
- projeccions
- ona aèria

Es recolliran dades amb sismògraf del 100% de les voladures i tots els registres seran facilitats al CAT diàriament pel seu anàlisi i control.

En cas de sobrepassar el valor de seguretat (σ < 1 Kp/cm²), o de projeccions que puguin representar perill per les instal·lacions del CAT, es suspendran els treballs de voladures i es prendran les mesures oportunes per retornar a condicions de seguretat.

Entre aquestes mesures podem destacar:

a) vibracions: Es determinaran els diferents paràmetres com són la determinació de la càrrega operant màxima, diàmetre de les perforacions, longitud perforació, ample barrenat, temps de retard que eviti superposició d'ones i que la voladura progressi al llarg del front a una velocitat inferior a la del so de l'aire.

Si de la distància a la canonada i de l'obtenció dels paràmetres per obtenir la llei de transmissió se'n deriven velocitats de vibració excessives (que provoquen σ > 1 Kp/cm²), s'haurà de realitzar un pretall per tal de reduir la velocitat fins aconseguir la velocitat límit.

b) projeccions: Les projeccions són llançaments incontrolats de fragments de roca que es produeixen a les voladures i que lògicament constitueixen una de les fonts principals de danys materials i lesions a persones. El control de les projeccions a l'execució de voladures es basa inicialment en el correcte disseny d'aquestes.

Existeixen diversos models empírics proposats per a la predicció de les distàncies màximes que les projeccions puguin assolir, com pot ser el model suec (Swedish Detonic Research Foundation, 1975) o el mètode de Workman (1995).

És evident que les projeccions puguin arribar a suposar un problema important i per això s'ha de disposar sempre el front lliure de la voladura de manera que es minimitzi el risc derivat d'una possible caiguda de fragments rocosos.

c) **ona aèria:** L'ona aèria es l'ona de pressió que va associada a la detonació d'una càrrega explosiva, sent el soroll aquella fracció de l'ona aèria que és capaç de percebre l'oïda humà. La gamma de freqüències detectables per l'oïda humà va des d'uns 20 Hz a 2.000 Hz. Per sota de 20 Hz, l'ona aèria no es percebuda però pot induir petites vibracions a les estructures que troba al seu pas. De qualsevol manera l'ona aèria provinent d'una voladura sol contenir en la seva major part freqüències inferiors a 20 Hz, Per la qual cosa es pot considerar que és majoritàriament infrasònica a distancies mitges i llargues.

Les característiques de l'ona aèria no són fàcils de predir, doncs intervenen factors tals com els climatològics (humitat i temperatura ambiental, variació de la temperatura amb l'alçada i variació de la velocitat del vent amb l'alçada) i els topogràfics. Per això la previsió i control de l'ona aèria resulta freqüentment més difícil que la d'altres factors adversos com les vibracions. A més, l'energia que té l'ona aèria es deu a la composició de diversos polsos, originats per diverses fonts i donen lloc a diferents sobrepresions amb diferents freqüències. Per tot l'esmentat, els estudis de l'ona aèria produïda per explosiu confinat s'han de realitzar a partir d'assaigs a escala real.

Si la voladura està correctament dissenyada, l'ona aèria generada es produirà fonamentalment com a conseqüència de la vibració, fragmentació i desplaçament de la roca a la cara del front.

En definitiva, les voladures generen una ona aèria amb gran proporció de baixes freqüències que poden induir vibracions a les estructures, si bé els efectes de l'ona aèria rarament solen ser perjudicials llevat en casos remots de trencament de vidres que en la demolició estudiada no seria necessari considerar.

5. MODEL DE CALCUL D'UNA VOLADURA

A continuació s'adjunten els càlculs realitzats per empresa especialitzada on se simulen diverses hipòtesis

UNION ESPAÑOLA DE EXPLOSIVOS, S.A.

Apreciado Sr.:

De acuerdo con su solicitud formulada hace ya algunos días, seguidamente le exponemos los resultados de los cálculos efectuados a partir de las datos que nos ha proporcionado y de leyes generales.

1.-CALCULOS

Con una deformación máxima admitida de 1 Kg/cm2, el módulo de Young correspondiente al hormigón del núcleo E=400.000 Kg/cm2 y la tubería de mayor diámetro, de 1,3 m. Tenemos lo siguiente:

La deformación máxima admitida será de:

$$\varepsilon = \frac{\sigma}{E} = \frac{1}{400000} = 25.10^{-7}$$

Teniendo en cuenta la naturaleza del terreno y el rango de distancias más apropiado, para el cálculo de las tablas carga-distancia se aplicará la siguiente ley de Transmisión:

$$v = 1634{,}41 . Q^{0{,}58} . D^{-1{,}24}$$

Suponiendo que la velocidad sísmica de las ondas a través del macizo caliza puede normalmente variar entre los 2000 y los 3000 m/s y que la frecuencia de vibración sea de 50 Hz, tenemos los siguientes supuestos:

1.- Para una velocidad de 2000 m/s:

$$\varepsilon = \frac{2\pi . f . u}{v^2} R \Rightarrow u = \frac{25.10^{-7} . (2000)^2}{2\pi . 50 . 0{,}65} = 48{,}97 mm/s$$

$u = \frac{E . v^2}{2\pi . f . R}$ = velocitat propagació ona.

2.- Para una velocidad de 2500 m/s:

$$\varepsilon = \frac{2\pi . f . u}{v^2} R \Rightarrow u = \frac{25.10^{-7} . (2500)^2}{2\pi . 50 . 0{,}65} = 76{,}52 mm/s$$

3.- Para una velocidad de 3000 m/s:

$$\varepsilon = \frac{2\pi . f . u}{v^2} R \Rightarrow u = \frac{25.10^{-7} . (3000)^2}{2\pi . 50 . 0{,}65} = 110 mm/s$$

UNION ESPAÑOLA DE EXPLOSIVOS, S.A.

Tomando cada uno de los tres valores de las velocidades de vibración y aplicando la siguiente ley de transmisión, nos saldrán las tablas carga distancia que se adjuntan:

$$v = 1634{,}41 \cdot Q^{0{,}88} \cdot D^{-1{,}34}$$

Velocidad=	48,97 mm/s	Velocidad=	76,52mm/s
K=	1634,41	K=	1634,41
a=	0,88	a=	0,88
b=	-1,34	b=	-1,34

DINTANCIA	CARGA	DINTANCIA	CARGA
15	1,147	15	1,905
20	1,778	20	2,953
25	2,498	25	4,148
30	3,297	30	5,475
35	4,169	35	6,923
40	5,109	40	8,484
45	6,113	45	10,151

Velocidad=	110 mm/s
K=	1634,41
a=	0,88
b=	-1,34

DINTANCIA	CARGA
15	2,878
20	4,460
25	6,265
30	8,269
35	10,467
40	12,815
45	15,332

Suponiendo que con la excavación de una zanja de 0,6m de acho y 2,5 de profundidad, se consiguiese una reducción del 30% de la velocidad de vibración, para los dos primeros supuestos tendríamos lo siguiente:

Velocidad sin precorte	Velocidad con precorte
49,97 mm/s	70 mm/s
76,52 mm/s	109 mm/s

UNION
UEE ESPAÑOLA DE EXPLOSIVOS, S.A.

Cogiendo el valor más conservador, tenemos:

Velocidad=	70 mm/s
K=	1634,41
a=	0,88
b=	-1,84

DINTANCIA	CARGA
16	1,722
20	2,669
25	3,748
30	4,948
35	6,267
40	7,668
45	9,174

CONCLUSIONES

Para la ejecución de una zanja de 3x3m con explosivos, la carga instantánea por número de detonador mínima que no implique un sobrecoste en la excavación, se puede considerar de unos 3 Kg.

Para este valor, teniendo en cuenta el caso más desfavorable, es decir con una velocidad límite de 48,97 mm/s, la distancia mínima entre la tubería existente y la nueva sería de 30 m.

Si se realiza una zanja de 2,5 m. de profundidad a modo de precorte, esta distancia podría estar comprendida entre los 20 y 25 m.

Finalmente hay que tener en cuenta que excepto los datos referentes a las características de la tubería, los demás valores son en todos los casos teóricos y/ó genéricos, con lo cual los resultados deben ser tomados como orientativos para determinar la localización de la nueva tubería, pero en ningún como absolutamente fidedignos.

Para un correcto dimensionamiento de las voladuras, será necesaria la realización de un estudio de vibraciones, unas medidas específicas de la velocidad sísmica en el terreno, un estudio de las frecuencias predominantes o bien medidas de vibraciones de cada voladura in situ.

Quedando a vuestra disposición ante cualquier duda o comentario al respecto, nuestros más cordiales saludos.

Miquel Esteve i Tarrés.

ANNEX II

ESTÀNDARDS DE DISSENY del CAT

Rev.:	Data:	Motiu i Modificació:
1	14/09/2014	Modificació apartat 11. Materials en contacte amb l'aigua per implantació ISO 2000
2		Modificació apartat 1. Criteris de disseny
3	17/06/2016	Modificacions puntuals als apartats 2,3,5,6,9; clarificacions de textos i adequacions de criteris de disseny

Elaborat:	Maria Jesus Fernandez 20/06/2016	**Revisat:**	Agusti Colom Feliu 20/06/2016	**Aprovat:**	Josep-Xavier Pujol 20/06/2016

INDEX

1. **CRITERIS DE DISSENY PER A LES INSTAL·LACIONS HIDRÀULIQUES** **2**
2. **CONDUCCIONS** **2**
3. **CASETES D'ARRIBADA, EB'S I DERIVACIONS. GENERALITATS** **2**
4. **DISTÀNCIES DE BRIDES A OBSTACLES (PARET I TERRA)** **3**
5. **DIPÒSITS REGULADORS, CAMBRES RUPTURA DE CÀRREGA. VARIS** **3**
6. **ARQUETES DE SECCIONAMENT, VENTOSA, DESGUÀS, MANIGUET I ALTRES** **4**
7. **CABLES COMUNICACIONS I POTÈNCIA** **4**
8. **PUNT DE MOSTREIG** **5**
9. **DETALLS CONSTRUCTIUS VARIS** **5**
10. **MESURES DE SEGURETAT** **6**
11. **INNOCUÏTAT DE L'AIGUA – ISO 22000** **7**
12. **REFERENCIES** **8**
13. **REGISTRES I DOCUMENTACIÓ RELACIONADA** **9**

NOTES MOLT IMPORTANTS:

- Només en casos justificats es podrà prescindir d'aquests estàndards. Sempre amb l'aprovació de la Direcció Facultativa del projecte o de l'obra.
- La resta de materials, acabats, pintures, disposicions, i altres, seran les recollides en els plecs i especificacions tècniques del projecte.
- Per a major detall constructiu seguir les indicacions dels PLÀNOLS DE NORMALITZACIÓ

1. CRITERIS DE DISSENY PER A LES INSTAL·LACIONS HIDRÀULIQUES

- Capacitat bombament: cabal nominal diari, a subministrar en 8 hores.
- Capacitat conduccions: cabal nominal diari, a subministrar en 12 hores.
- Duplicació de ramals d'abastament a usuaris: el diàmetre de la conducció duplicada serà com a mínim el màxim entre (diàmetre útil de la conducció a duplicar, diàmetre mínim establert pel CAT, (apartat 2)).
- A les instal·lacions d'arribada de dipòsit i a les cadenes hidràuliques en general es tindrà en compte el següent:
  - cadena hidràulica: es dissenyarà tenint en compte que els equips hidràulics que fan trencament de càrrega (vàlvules papallona, monovar i urariegos) no tinguin velocitats superiors a 2,5 m/s en els règims normals d'explotació (Cabal màxim de consigna possible), ni velocitats superiors a 5 m/s en casos puntuals en règims transitoris
  - DN cabalímetre: se seleccionarà tenint en compte que la velocitat de pas pel cabalímetre ha de ser com a mínim 1 m/s a cabal mínim d'operació, per tal de garantir que es compleixi la precisió de la mesura de 0,2% (en casos dubtosos, analitzar específicament). A tal efecte, s'inclouran reduccions de la cadena si és necessari per complir l'anterior.

2. CONDUCCIONS

- El diàmetre mínim a adoptar serà DN-200 mm.
- En general, la conducció serà de fosa dúctil, sèries natural per diàmetres inferiors o iguals a 350 mm.
- Les juntes de la conducció de fosa seran automàtiques, a excepció dels maniguets.
- Tant els maneguets, incloent les contrabrides i bulons com les brides planes i els seus jocs de cargols s'allotjaran dins d'arquets registrables i es respectaran les distàncies fixades al punt 4 d'aquest annex.

3. CASETES D'ARRIBADA, EB's I DERIVACIONS. GENERALITATS

- En general es disposarà a diferent nivell, en alçat, els equips elèctrics i de telecomandament dels equips hidràulics..
- Només si es disposa d'una sortida per gravetat de les aigües i sigui "segura", es podran disposar tots els equips en un sòl nivell.
- Es disposarà d'escala d'accés a la part inferior, d'1 metre d'amplada i esglaons (petjada 29 cm) (contra petjada 17 cm). L'esglaó serà de polièster suportat i fixat a angle metàl·lic galvanitzat.

- Tots els tràmex seran sintètics de polièster reforçat amb fibra de vidre. Si per sota es pot treballar, l'interstici màxim serà de 8 mm.
- El material de les canonades i brides en interiors de les instal·lacions seran en acer inoxidable AISI 316L per diàmetres fins a 700 mm inclòs. La resta en acer al carbó, pintades segons especificacions del plec.
- Els suports de canonades i equips seran en acer inoxidable AISI 304.
- Les estructures, portes, escales, passamans i altres elements metàl·lics secundaris seran galvanitzats i pintats segons especificacions del plec.
- L'acabat de l'estructura de formigó, tant interior com l'exterior vist, serà pintat amb Sikaguard 670 W o similar. Les parets interiors (de bloc) s'arrebossaran amb morter amb arena de marbre, de manera que no calgui aplicar la pintura, o bé amb morter monocapa blanc.
- Les parets de tancament seran de bloc vist color blanc, efecte pedra. El morter de col·locació també serà amb arena de marbre blanc.
- Al voltant de la caseta, es pavimentarà amb una amplada d'1 metre, amb vorada perimetral elevada un mínim de 10 cm respecte al terreny natural.
- A l'interior de la caseta o estació de bombament es disposarà d'un pou de recollida d'aigües acabat amb tràmex sintètic. La solera ha de tenir pendents cap a aquest pou i, a ser possible, tindrà desguàs natural.
- S'ha de garantir l'accés a les instal·lacions pròpies del CAT i a les instal·lacions dels consorciats on hi hagi equips del CAT: doble pany, accessibilitat viària, claus... Les claus es deixaran a l'armariet dels consorciats (totalitzador i nivell) per la part interior.
- Sempre que sigui possible es disposarà de doble porta per tal d'accedir a l'interior de les instal·lacions d'usuari a través de la caseta del CAT.

4. DISTÀNCIES DE BRIDES A OBSTACLES (paret i terra)

- En totes les instal·lacions (bombaments, derivacions, arquetes, etc.) les distàncies mínimes de brides i tubs a parets/terra serà funció del DN, segons la següent taula:

- distàncies a paret:	DN ≤ 400	50 cm
	500 ≤ DN ≤ 1000	80 cm
	DN > 1000	100 cm
- distàncies a terra:	DN ≤ 400	40 cm
	DN ≥ 500	70 cm

5. DIPÒSITS REGULADORS, CAMBRES RUPTURA DE CÀRREGA. VARIS

- Als efectes de protecció front a la corrosió per la carbonatació, els formigons en contacte amb aigua aniran dosificats amb inhibidor de corrosió (veure plecs, MCI-2005, 0.6 l/m³ en l'aigua d'amassat). També en les reparacions (tant amb formigó com en morter) es farà servir l'inhibidor.
- Els murs exteriors vistos de formigó es pintaran amb pintura anticarbonatació Sikaguard 670 W o similar.
- Hipòtesis de càrrega a les cobertes: sobrecàrrega permanent de 150 kp/cm², a més de les de pes propi, impermeabilització, neu i les de sobrecàrrega d'ús per manteniment de 100 kp/cm².
- En els dipòsits reguladors es col·locarà cabalímetre reversible, per tal de controlar l'entrada i la sortida.
- Les escales de baixada a dipòsit seran amb AISI 316, incloent spit-rocks i femelles.

- La pendent mínima de la solera dels dipòsits serà del 1%, conduint totes les aigües al punt més baix.
- Arquetes d'accés, sondes, ventilacions: el material a emprar a les tapes i elements metàl·lics és l'inoxidable AISI 304, incloent les mosquiteres per totes les arquetes.
- En cobertes de dipòsits on es disposin de biguetes prefabricades pretesades o plaques alveolars, a la part inferior d'aquestes s'aplicarà una pintura de protecció contra la fissuració. També es disposarà en cas de perforacions a plaques alveolars. Aquestes perforacions sempre que sigui possible es faran amb el seu eix centrat a la junta entre dues plaques. (capa d'imprimació tipus Sikaguard 551S elàstic primer i dues capes tipus Sikaguard 550 ES elàstic o similar).
- A les cambres de ruptura de càrrega: a les juntes de formigonat, es disposarà d'una junta de PVC vertical de 30 cm d'amplada , per evitar fuites.
- Als pilars, jàsseres i altres elements: es disposaran "berenjenos" per un millor acabat a totes les cantonades que ho requereixin.

6. ARQUETES DE SECCIONAMENT, VENTOSA, DESGUÀS, MANIGUET I ALTRES

- **Les peces especials**, claus i brides, s'allotjaran dins de la mateixa arqueta (derivacions, ventoses, desguassos, maniguet, etc..), de forma que siguin visitables, mantenibles, ventilades i accessibles,
- **Les vàlvules**, seran en general, de papallona amb rodet de desmuntatge.
- **A les arquetes de ventosa:**
  - Vàlvules de seccionament PN 10, 16 i 25 (sense rodet de desmuntatge) de papallona marca AVK o similar, sense finals de cursa elèctric, sèrie bàsica 13, tipus 75/41 amb brida. Veure especificacions.
- **A les arquetes de desguàs:**
  - L'arqueta (seca) que allotja la clau serà 20 cm més elevada que l'arqueta de buidament (humida).
  - En la mesura que sigui possible, es connectarà l'arqueta de desguàs a col·lectors, lleres, ...
  - Vàlvules de seccionament PN-10, 16 i 25 (amb rodet de desmuntatge) de papallona marca AVK o similar, sense finals de cursa elèctric, sèrie bàsica 13, tipus 75/41 amb brida (veure especificacions).
- **Arquetes de maniguet:**
  - Seguiran els mateixos criteris que les arquetes anteriors, excepte quan el maniguet estigui en un carrer, vial, riera o altre lloc que no justifiqui la construcció d'una arqueta, el maneguet es col·locarà en una arqueta cega (formigó pobre per els equips i tot cobert amb sorra) i la seva ubicació s'acotarà en els AS BUILD

7. CABLES COMUNICACIONS I POTÈNCIA

El cable de comunicacions es col·locarà paral·lel al tub d'aigua i al fons de la rasa, a la dreta, en el sentit d'avanç de l'aigua. La col·locació del cable de potència és a determinar per la Direcció del projecte. En el cas que es col·loqui anirà al fons de la rasa, a l'esquerra del tub.

Els cables comunicacions i potència a les EB's, arribades a dipòsits i derivacions entraran dintre de la instal·lació. Ho faran per passamurs de diàmetre 63, que es segellaran amb massilla estanca, fent un coca interior, es portaran fins els armari o caixes corresponents.

En les arquetes de desguassos i ventoses, només entraran si tenen un armari o caixa de comunicacions o de potència en el seu interior. En el cas contrari sempre passaran per fora de l'arqueta.

Quan entrin en un tub funda (pas de carretera o altres) aniran dintre de tubs protectors de diàmetre 120 de PEAD.

8. PUNT DE MOSTREIG

- Per a controlar la qualitat de l'aigua en els punts de lliurament (arribades a dipòsits) i en els punts de sortida dels dipòsits reguladors, es muntaran "punts de mostreig". Aquest seran de la marca PRADINSA o similar. Podent ser per a encastar (CPG 3450 amb porta metàl·lica i logotip CAT) o amb armari de formigó (ACPG 3450 amb porta metàl·lica i logotip CAT), segons projecte, necessitats i si són instal·lacions noves o existents.
- Les preses de mostres seran de ¾" amb vàlvula ICP.

9. DETALLS CONSTRUCTIUS VARIS

Ventilacions d'arquetes de ventosa i desguàs:

- Ventilacions d'arquetes situades en camp (semi soterrades):
  - Dues finestres de lames, mínim de 1,2 x 0,4 m, amb mosquiteres.
  - Un tub de PVC fins a 10 cm del fondo de l'arqueta, diàmetre 200, per una cantonada de arqueta, amb sortida al exterior lateral amb colze 90° i mosquitera.

- Ventilacions d'arquetes situades en carrer (soterrada), es pot optar per qualsevol de les dues solucions:
  - Dos tubs de diàmetre 200 mm en PVC un a 10 cm del fons, l'altre a la part alta de l'arqueta. Els tubs es conduiran soterrats fins una arqueta de ventilació col·locada a un lloc adient.
  - Dos tubs de diàmetre 200 mm metàl·lics en A/C, un a 10 cm del fons, l'altre fins la part alta de l'arqueta, rematats amb corba de 180° oposades. Tot galvanitzat una vegada construït i soldat.
- Entre els tubs de ventilació de l'arqueta es col·locarà un separador per evitar el retorn de l'aire entre els tubs.

Tapa d'accés a les arquetes

- La ungla del pestell de tancament es col·locarà orientada cap el centre de l'arqueta. Així l'operari treballarà en la part central de la superfície de l'arqueta.

Baixant de pluvials:

- Tant en dipòsits, EB's, com en casetes d'arribada seran de xapa galvanitzada.

Muntatge de silenciadors

- Es muntaran de forma que siguin desmuntables aprofitant la seva virolla foradada amb rosca per caragolar.

- Un es muntarà en la part superior, en la tapa metàl·lica que menys sigui necessari abatre per accedir al interior de la cambra Robca i si és possible el més oposat al segon.
- L'altre es muntarà en la cara lateral que estigui més allunyada dels habitatges i a ser possible tenint en compta els vents dominants afavorint l'entrada d'aire.

Unions embridades soterrades

- En cas que sigui absolutament inevitable que una unió embridada hagi de quedar soterrada es protegirà recobrint el joc de cargols i les brides amb massilla anticorrosiva a base d'hidrocarburs amb càrregues inertes. Aquesta massilla no ha d'endurir-se ni esquerdar-se a baixes temperatures, ha de ser hidròfuga, impermeable, anticorrosiva i antioxidant.
- Per subjectar la massilla a les brides i al joc de cargols s'encintarà la unió amb cinta anticorrosiva composta de teixit acrílic incorruptible impregnat amb additius antioxidants i resistents als microorganismes, a les arrels i a l'envelliment, complint amb la norma DIN 30672, classe A.

Tubs de formigó

- En zones aèries i visitables (no soterrades), els recolzaments de tubs de formigó serà mitjançant suports de formigó amb una junta de neoprè de separació entre tub i suport.

10. MESURES DE SEGURETAT

Es resumeixen les principals característiques a tenir en compte.

- **Baranes:** seran rígides i resistents (de 90 cm alçada amb tornapeus, pilars i reforç intermig) i es col·locaran en:
  - Obertures en els sòls.
  - Obertures en parets o envans que suposin un riscs de caiguda de persones i en les plataformes, molls o estructures similars (arquetes, robques, dipòsits, etc.). La protecció no serà obligatòria si l'alçada de caiguda es inferior a 2 m.
  - Els costats oberts de les escales i rampes de més de 60 cm. Si són tancades tindran passamans a una alçada de 90 cm, si l'amplada de l'escala es major d'1,2 m; si es menor, però ambos costats estan tancats, al menys un dels dos portarà passamans.

- **Portes**: mínim 80 cm

- **Passadissos**: amplada mínima 1,00 m.
  - Alçada mínima 2,20 m. Si no es pot complir senyalitzar-les amb cartell de "perill de cops" i/o amb franges de color groc i negre (RD 485/97).

- **Paviments de relliga de tràmex**: amb intersissis màxim de 8 mm.

- **Rampes**: pendent màxima 12% per L<3 m, 10% per L<10 m, 8% per L>=10 m.

- **Escales fixes (principals):**
  - Amplària mínima: 1,00 m.
  - Tots els esglaons iguals.

- Es prohibeixen les de cargol excepte si són de servei.
- Petjada (huella) entre 23-36 cm. Ideal 29 cm.
- Contra petjada (contrahuella) entre 13-20 cm. Ideal 17 cm.
- Alçada màxima entre descansos: 3,7 m.
- Profunditat descansos > ½ amplada escala. Mínim 1 m.
- Espai lliure vertical des dels esglaons > 2,20 m.
- Per seguretat i evitar caigudes a diferent nivell en les plataformes de treball i a l'inici de la baixada de les escales, s'instal·larà una portella de seguretat abatible amb molla, obertura cap a la plataforma.

▪ **Escales de servei (secundàries):**

- Amplària mínima: 55 cm.
- Tots els esglaons iguals.
- Petjada (huella) mínima 15 cm.
- Contra petjada (contrahuella) màxima 25 cm.
- Alçada màxima entre descansos: 3,7 m.
- Profunditat descansos > ½ amplada escala. Mínim 1m.
- Espai lliure vertical des dels esglaons > 2,20 m.
- Per seguretat i evitar caigudes a diferent nivell en les plataformes de treball i a l'inici de la baixada de les escales, s'instal·larà una portella de seguretat abatible amb molla, obertura cap a la plataforma.

▪ **Escales fixes de barrots:**

- Amplada mínima: 40 cm.
- La distància entre barrots serà repartida segons l'alçada de l'arqueta amb un màxim de 30 cm. Tots tindran la mateixa distància.
- Distància davant dels esglaons: mínim 75 cm.
- Distància entre la part posterior de l'esglaó i l'objecte més pròxim (paret): mínim 16 cm.
- Mínim un espai lliure de 40 cm als costat de cada eix de l'escala.
- L'escala tindrà una prolongació d'1 m per damunt de l'últim esglaó per facilitar el trànsit a la part superior. Escala d'accés exterior.
- Si són d'alçada superior a 4 m i majors de 1,1x1,1 m tindran protecció circumdant i línia de vida vertical, amb senyalització de PERILL – OBLIGACIÓ - PROHIBICIÓ.
- Per alçades superior a 9 m tindran descansos cada 9 m o fracció.
- Per seguretat i evitar caigudes a diferent nivell en les plataformes de descans, de treball i a l'inici de la baixada de les escales, s'instal·larà una portella de seguretat abatible amb molla, obertura cap a la plataforma o part segura.

11. INNOCUÏTAT DE L'AIGUA – ISO 22000

Aspectes a tenir en compte en el disseny i execució d'obres pel compliment de la certificació ISO22000:

A) Dipòsits, EB's i Cambres d'aspiració

▪ Situació sobre el nivell freàtic

- Informes sanitaris del projecte abans-després obra (ASP)
- Neteges
- Temps de permanència < 48 h i evitar les zones mortes.
- Rètols Identificació
- Coberta amb accessos de protecció muret de 15 cm (mínim) amb tapa hermètic i cadenat
- Boques de ventilació o entrades i sortides (diferent als accessos anteriors) amb malles d'1 mm
- Sortida d'aigua a distribució. Tub a la paret: 15 cm del sòl; Tub al sòl: elevat a 15 cm (mínim)
- Sistema de buidat i eliminació de sediments al punt de cota inferior
- Fons del dipòsit (solera) inclinat cap al punt de buidat
- ACQ Armari de Control de Qualitat

B) Xarxa distribució

- Informes sanitaris del projecte abans-després obra (ASP)
- Rètols Identificació punt de lliurament o canvi de gestor
- Conduccions amb purga i seccionaments
- Canonades a 50 cm per sobre de xarxes de clavegueram i 60 cm lateralment. En cas contrari instal·lació de proteccions especial (separació mínima)
- ACQ Armari de Control de Qualitat

C) Requisits equips i materials en contacte amb l'aigua


- Es requereix que els productes no transmetin a l'aigua de consum humà substàncies o propietats que contaminin o empitjorin en qualitat i suposin un incompliment dels requisits especificats en l'annex I del RD 140/2003. El producte en contacte amb l'aigua haurà de ser certificat per laboratori, obtenint l'informe d'aptitud.
- Com contractista d'obres i/o serveis, per tal que pugueu informar, formar i conscienciar als vostres treballadors, que estan actuant en les nostres instal·lacions, us adjuntem la instrucció de treball IGIA-001-001 sobre Conducta i Bones Practiques d'Innocuïtat.
- Com proveïdors de materials, com a norma general per la compra de qualsevol producte en contacte amb l'aigua de consum humà es requisit de disposar de la següent documentació:
  - Norma UNE vigent (si es troba publicada i certificada o norma de similar o superior nivell) del material.
  - Fitxa Técnica (o catàleg d'especificacions tècniques) actualitzada del fabricant o subministrador del producte.
  - Registre Sanitari o Cens. Còpia (amb registre d'entrada) del document de la tramitació del producte d'acord amb RD 140/2003, al departament de Salut de la Generalitat de Catalunya (o del estat Espanyol) i si existeix, la resolució favorable.
  - Certificat d'Homologació (o assaig) del producte per ús alimentari Aquest requisit es opcional a criteri del Responsable Tècnic i imprescindible per absència de la Fitxa Tècnica i Registre Sanitari.

12. REFERENCIES

- ISO-22.000:2005 Sistema de gestió d'Innocuïtat dels Aliments

13. REGISTRES I DOCUMENTACIÓ RELACIONADA

DOCUMENT	DENOMINACIÓ
IGIA-001-001	Conducta i Bones Pràctiques d'Innocuïtat

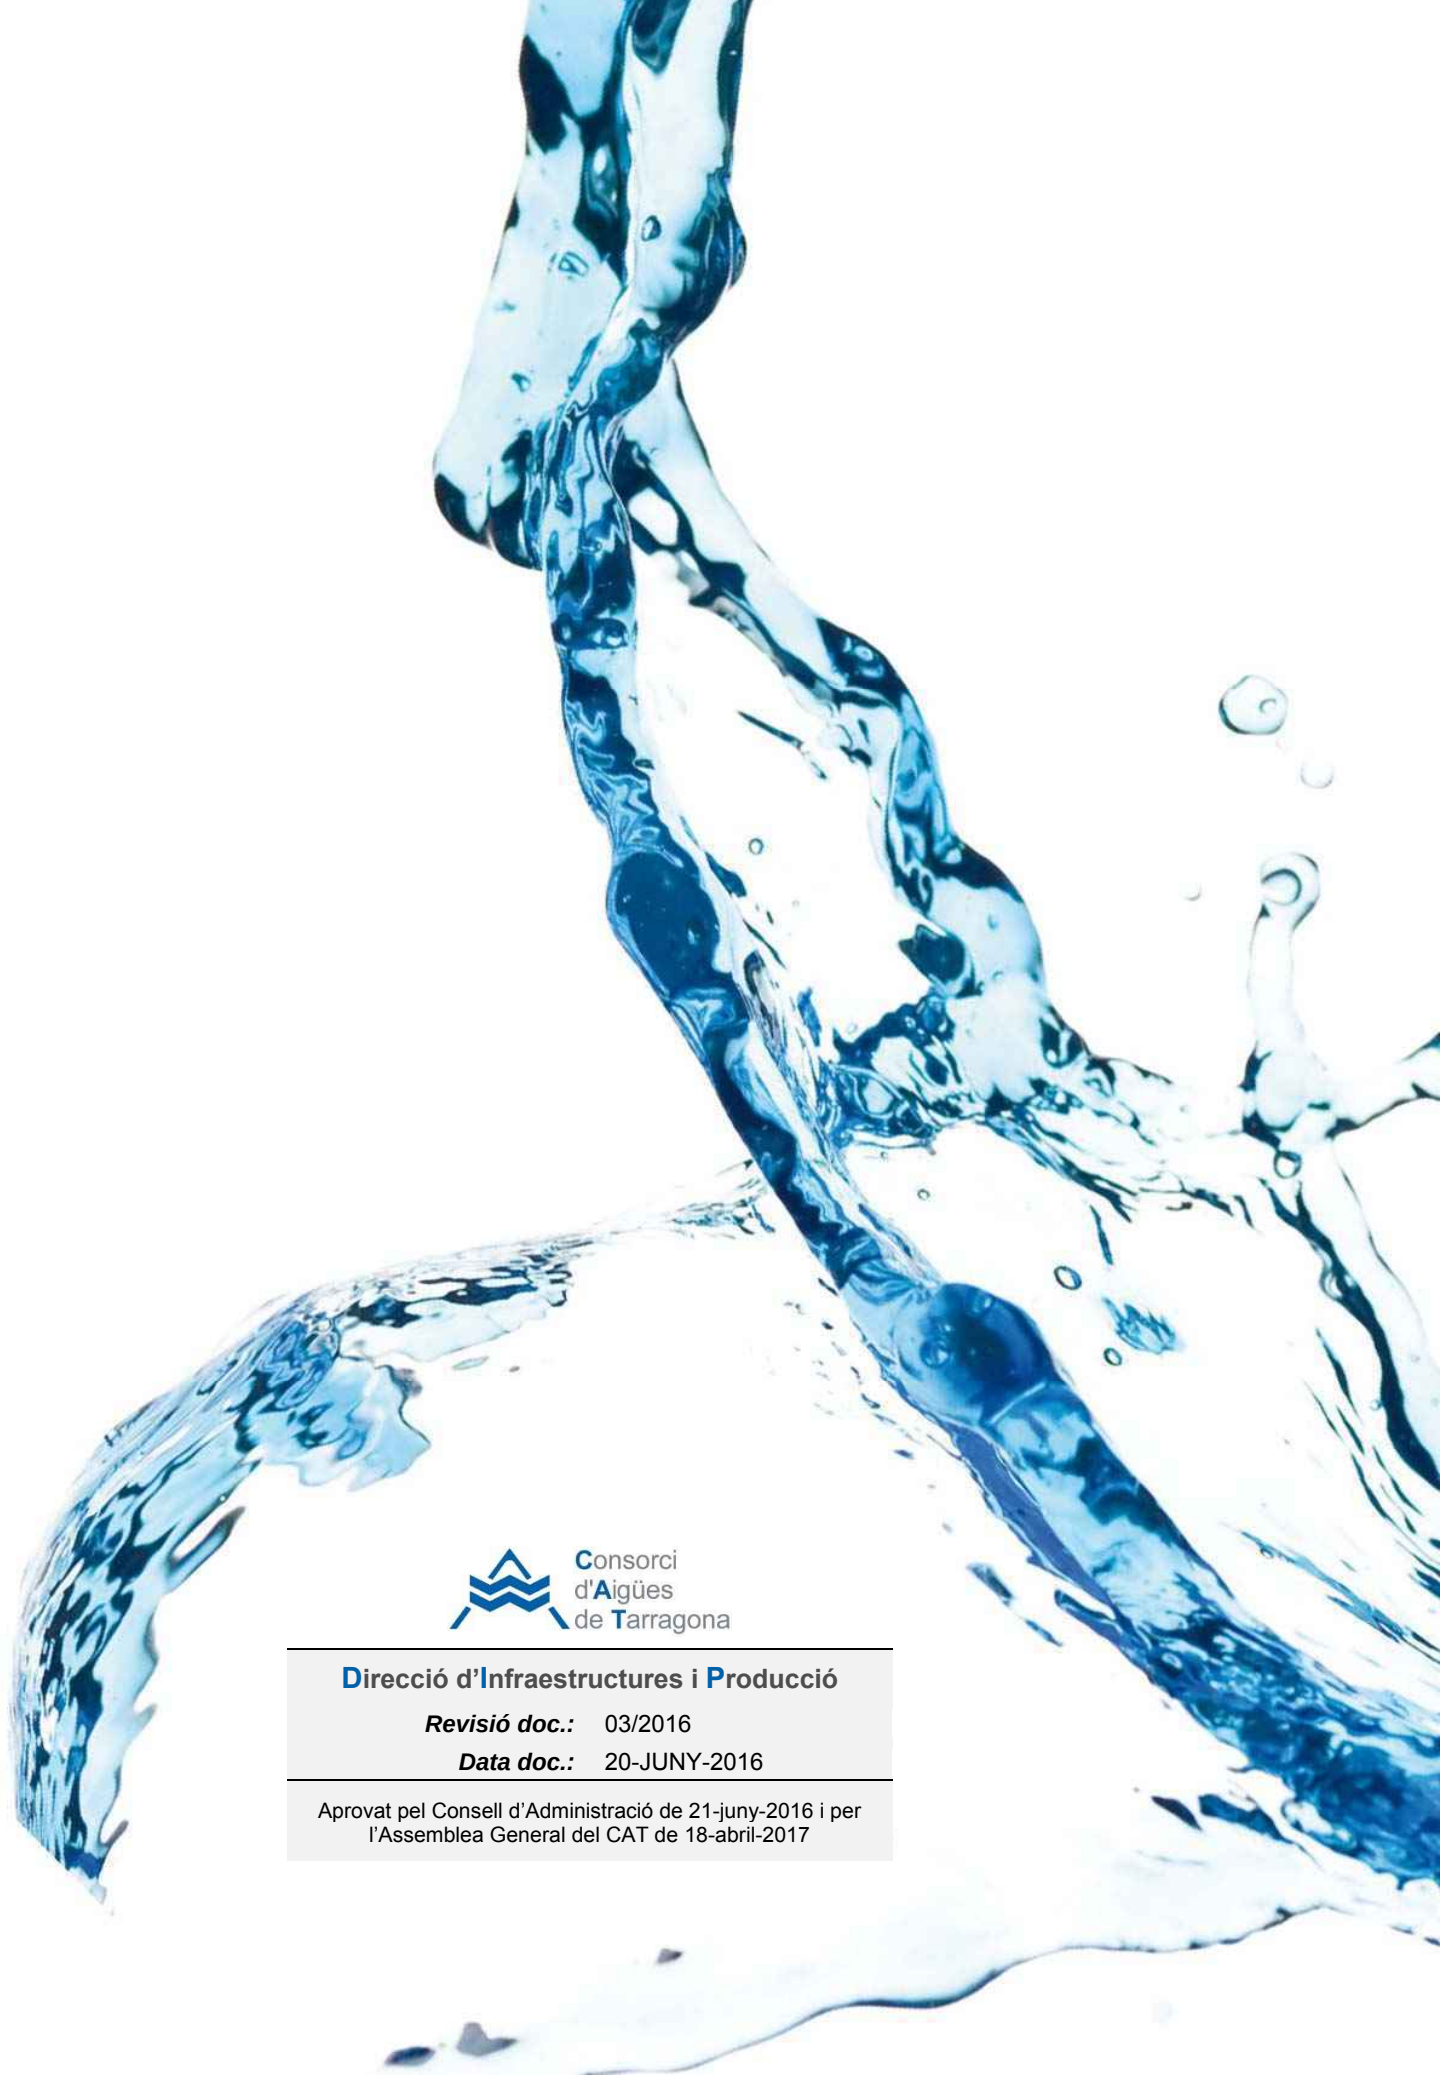

Consorci d'Aigües de Tarragona


Direcció d'Infraestructures i Producció

Revisió doc.: 03/2016

Data doc.: 20-JUNY-2016

Aprovat pel Consell d'Administració de 21-juny-2016 i per l'Assemblea General del CAT de 18-abril-2017

www.ccaait.cat | Autovia T11, Km. 14 (Tarragona-Reus) 43006 TARRAGONA ✆ 977546410 | **cat@ccaait.cat**

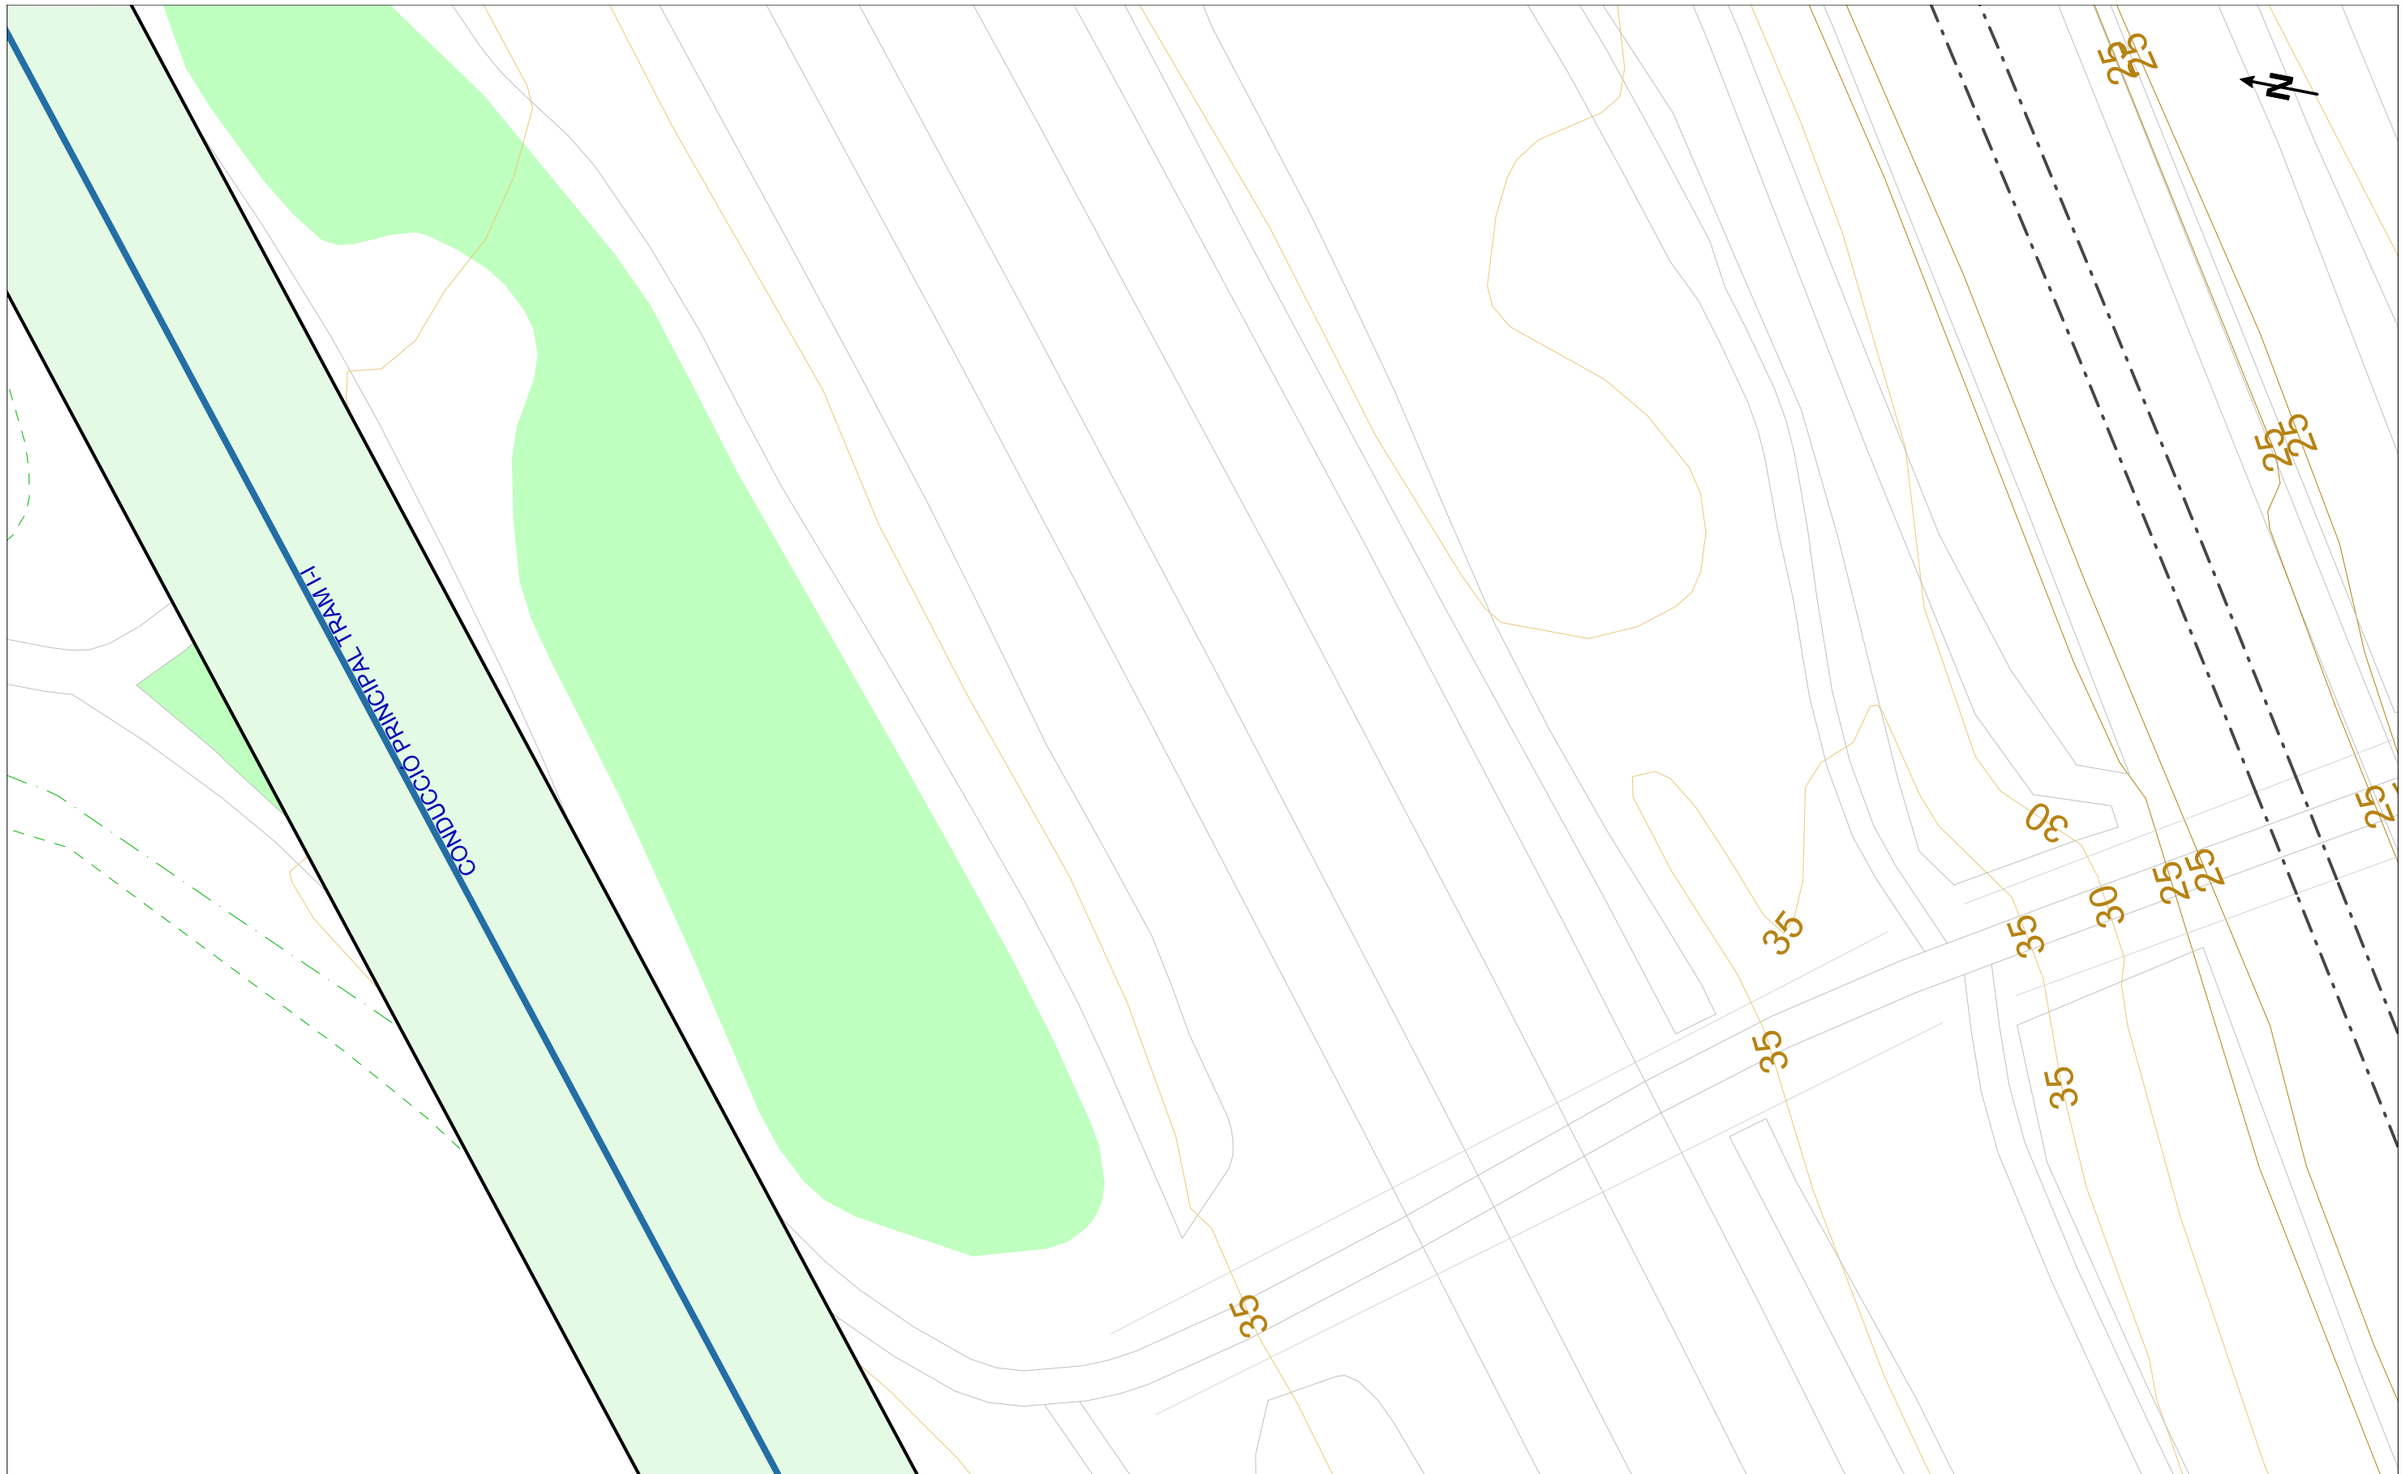

CONSORCI D'AIGÜES DE TARRAGONA

715084 -6079570
TRAM 1 22251.6

Proyecto: 715084 **Punto:** 6079570

Fecha Entrega:
9 de enero de 2024

RAMAL CONSTRUIDO (10mts+10mts)


RAMAL CONSTRUIDO (5mts+5mts)

RAMAL PROYECTADO (5mts+5mts)

LA SITUACIÓN Y PROFUNDIDAD DE LAS INSTALACIONES REFLEJADAS EN ESTE DOCUMENTO SOLO TIENE UN VALOR ORIENTATIVO.

Escala: 1:500

Fuente cartográfica: Institut Cartogràfic i Geològic de Catalunya Coordenadas del centro del plano ETRS89 UTM 31 X: 310951.877 Y: 4524588.313

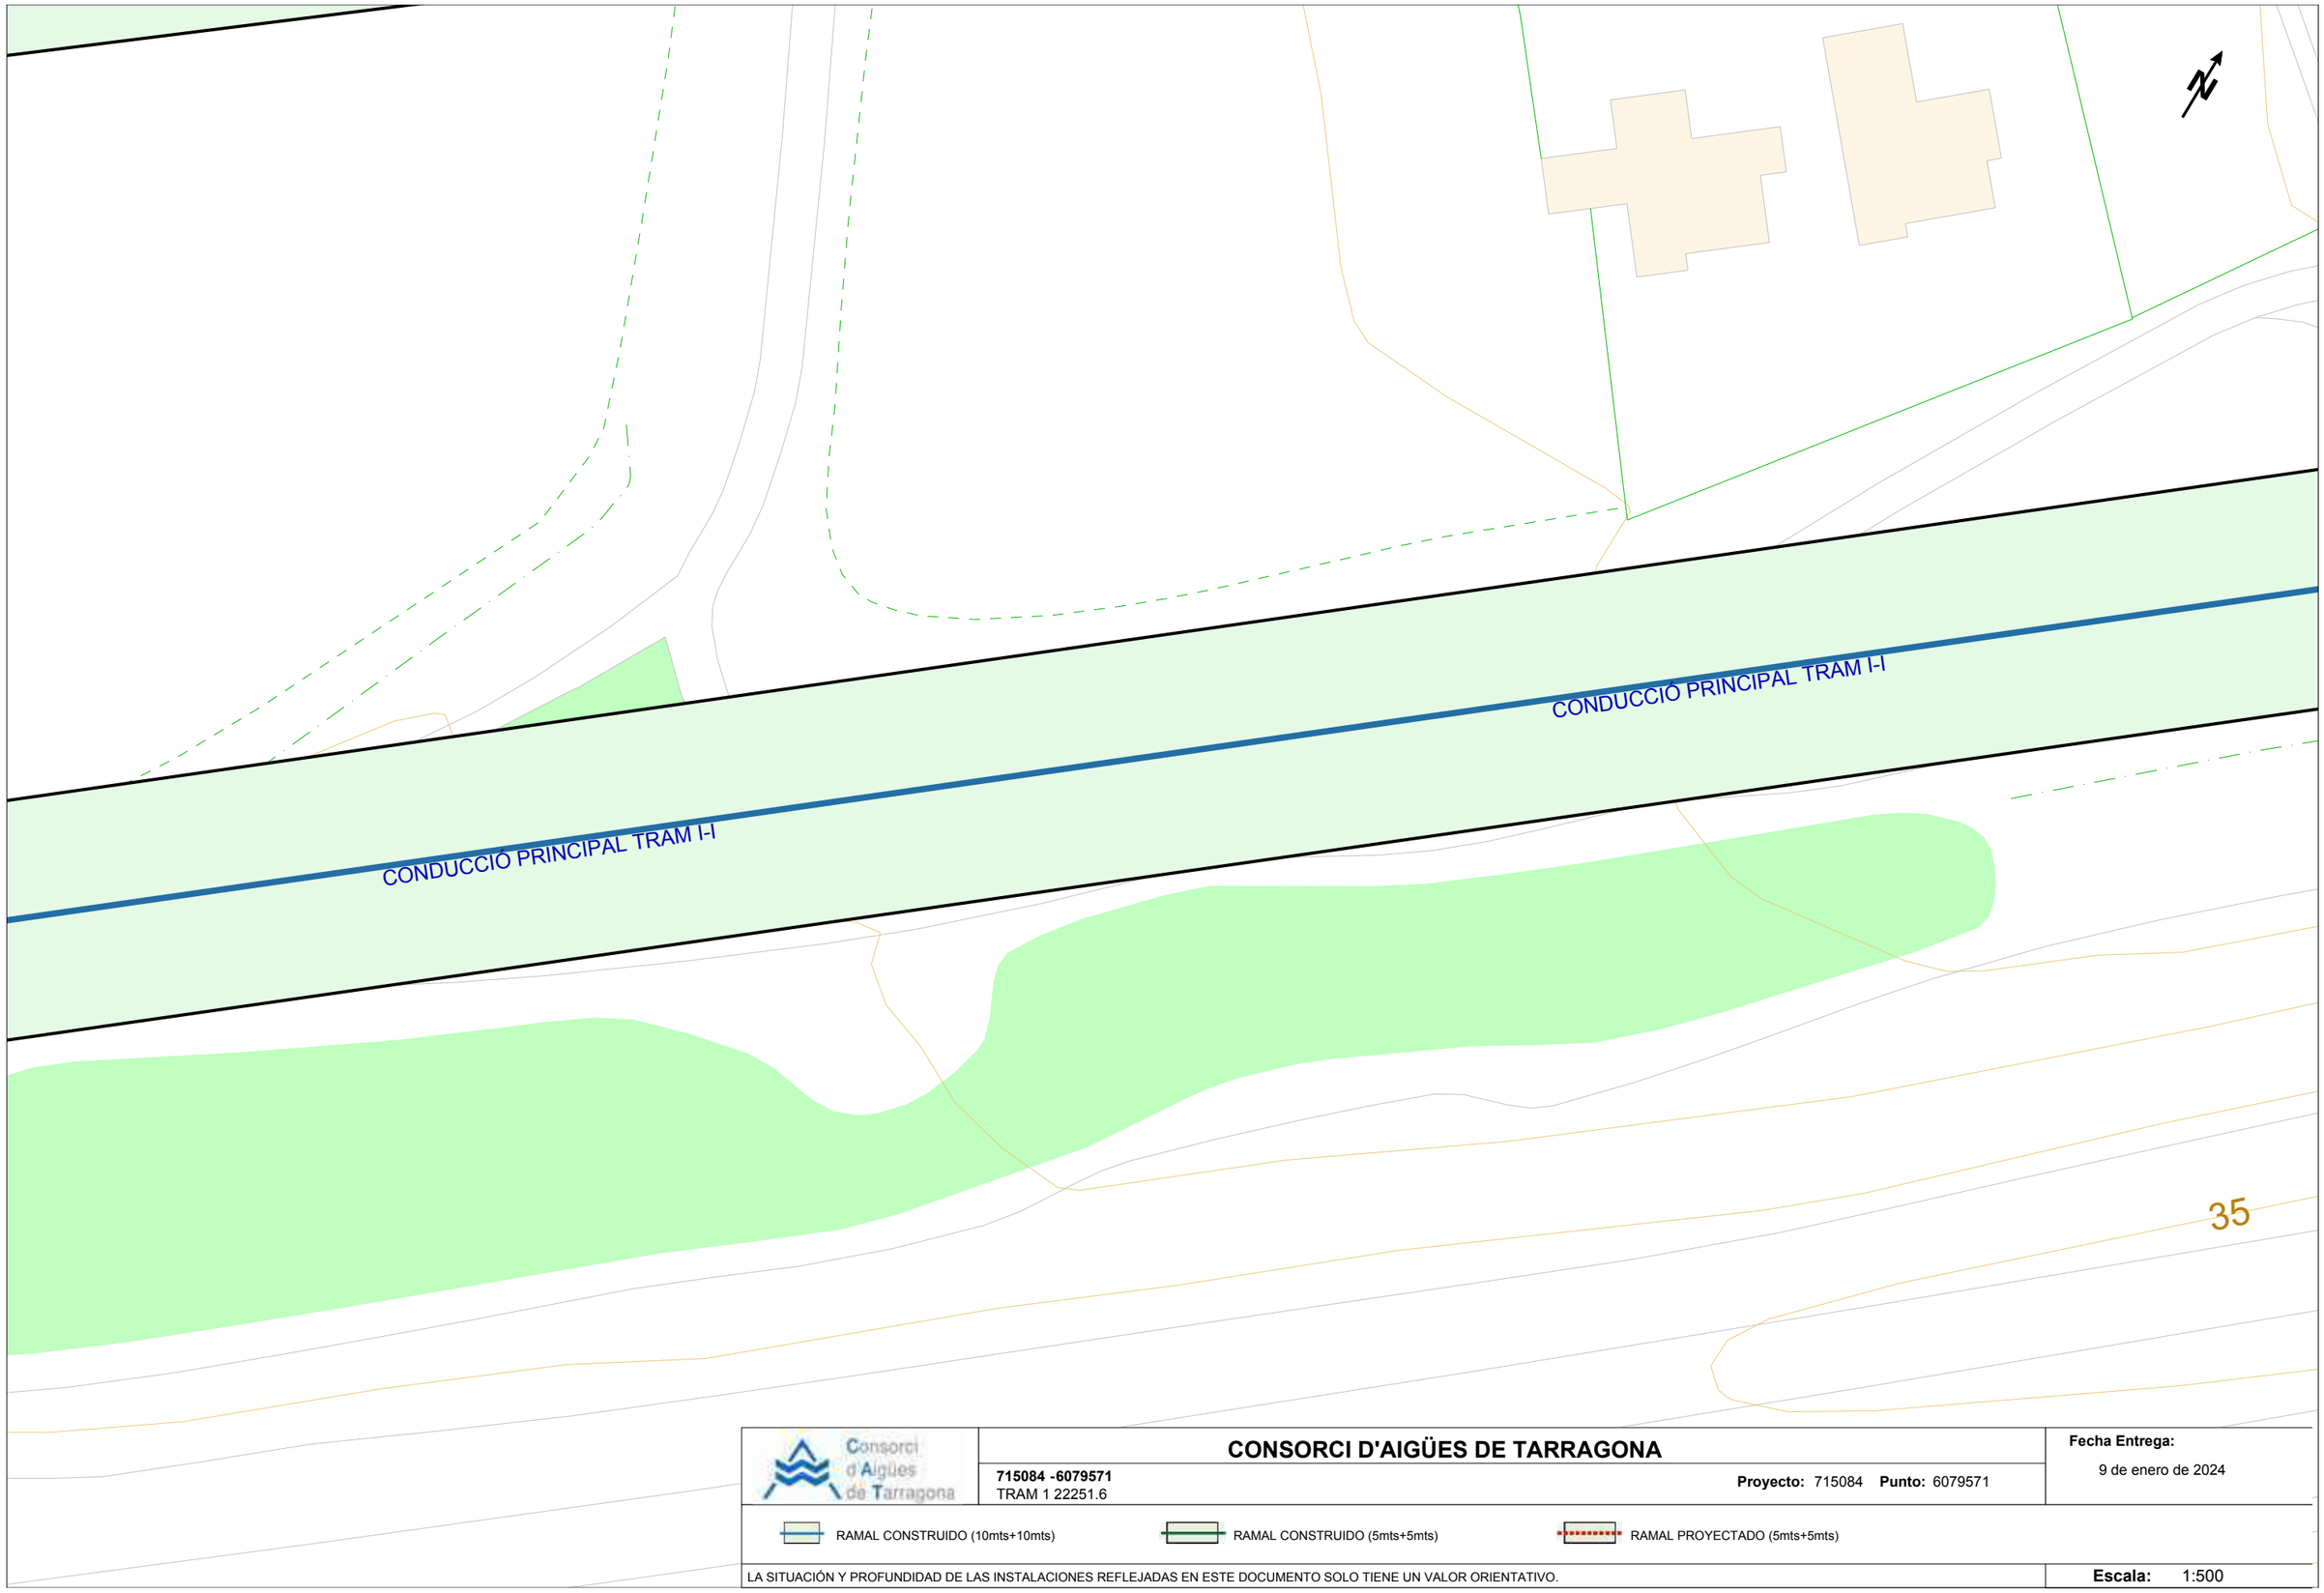

Consorci d'Aigües de Tarragona

CONSORCI D'AIGÜES DE TARRAGONA

715084 -6079571
TRAM 1 22251.6

Proyecto: 715084 **Punto:** 6079571

Fecha Entrega:
9 de enero de 2024

RAMAL CONSTRUIDO (10mts+10mts)


RAMAL CONSTRUIDO (5mts+5mts)

RAMAL PROYECTADO (5mts+5mts)

LA SITUACIÓN Y PROFUNDIDAD DE LAS INSTALACIONES REFLEJADAS EN ESTE DOCUMENTO SOLO TIENE UN VALOR ORIENTATIVO.

Escala: 1:500

Fuente cartográfica: Institut Cartogràfic i Geològic de Catalunya Coordenadas del centro del plano ETRS89 UTM 31 X: 310989.249 Y: 4524685.911

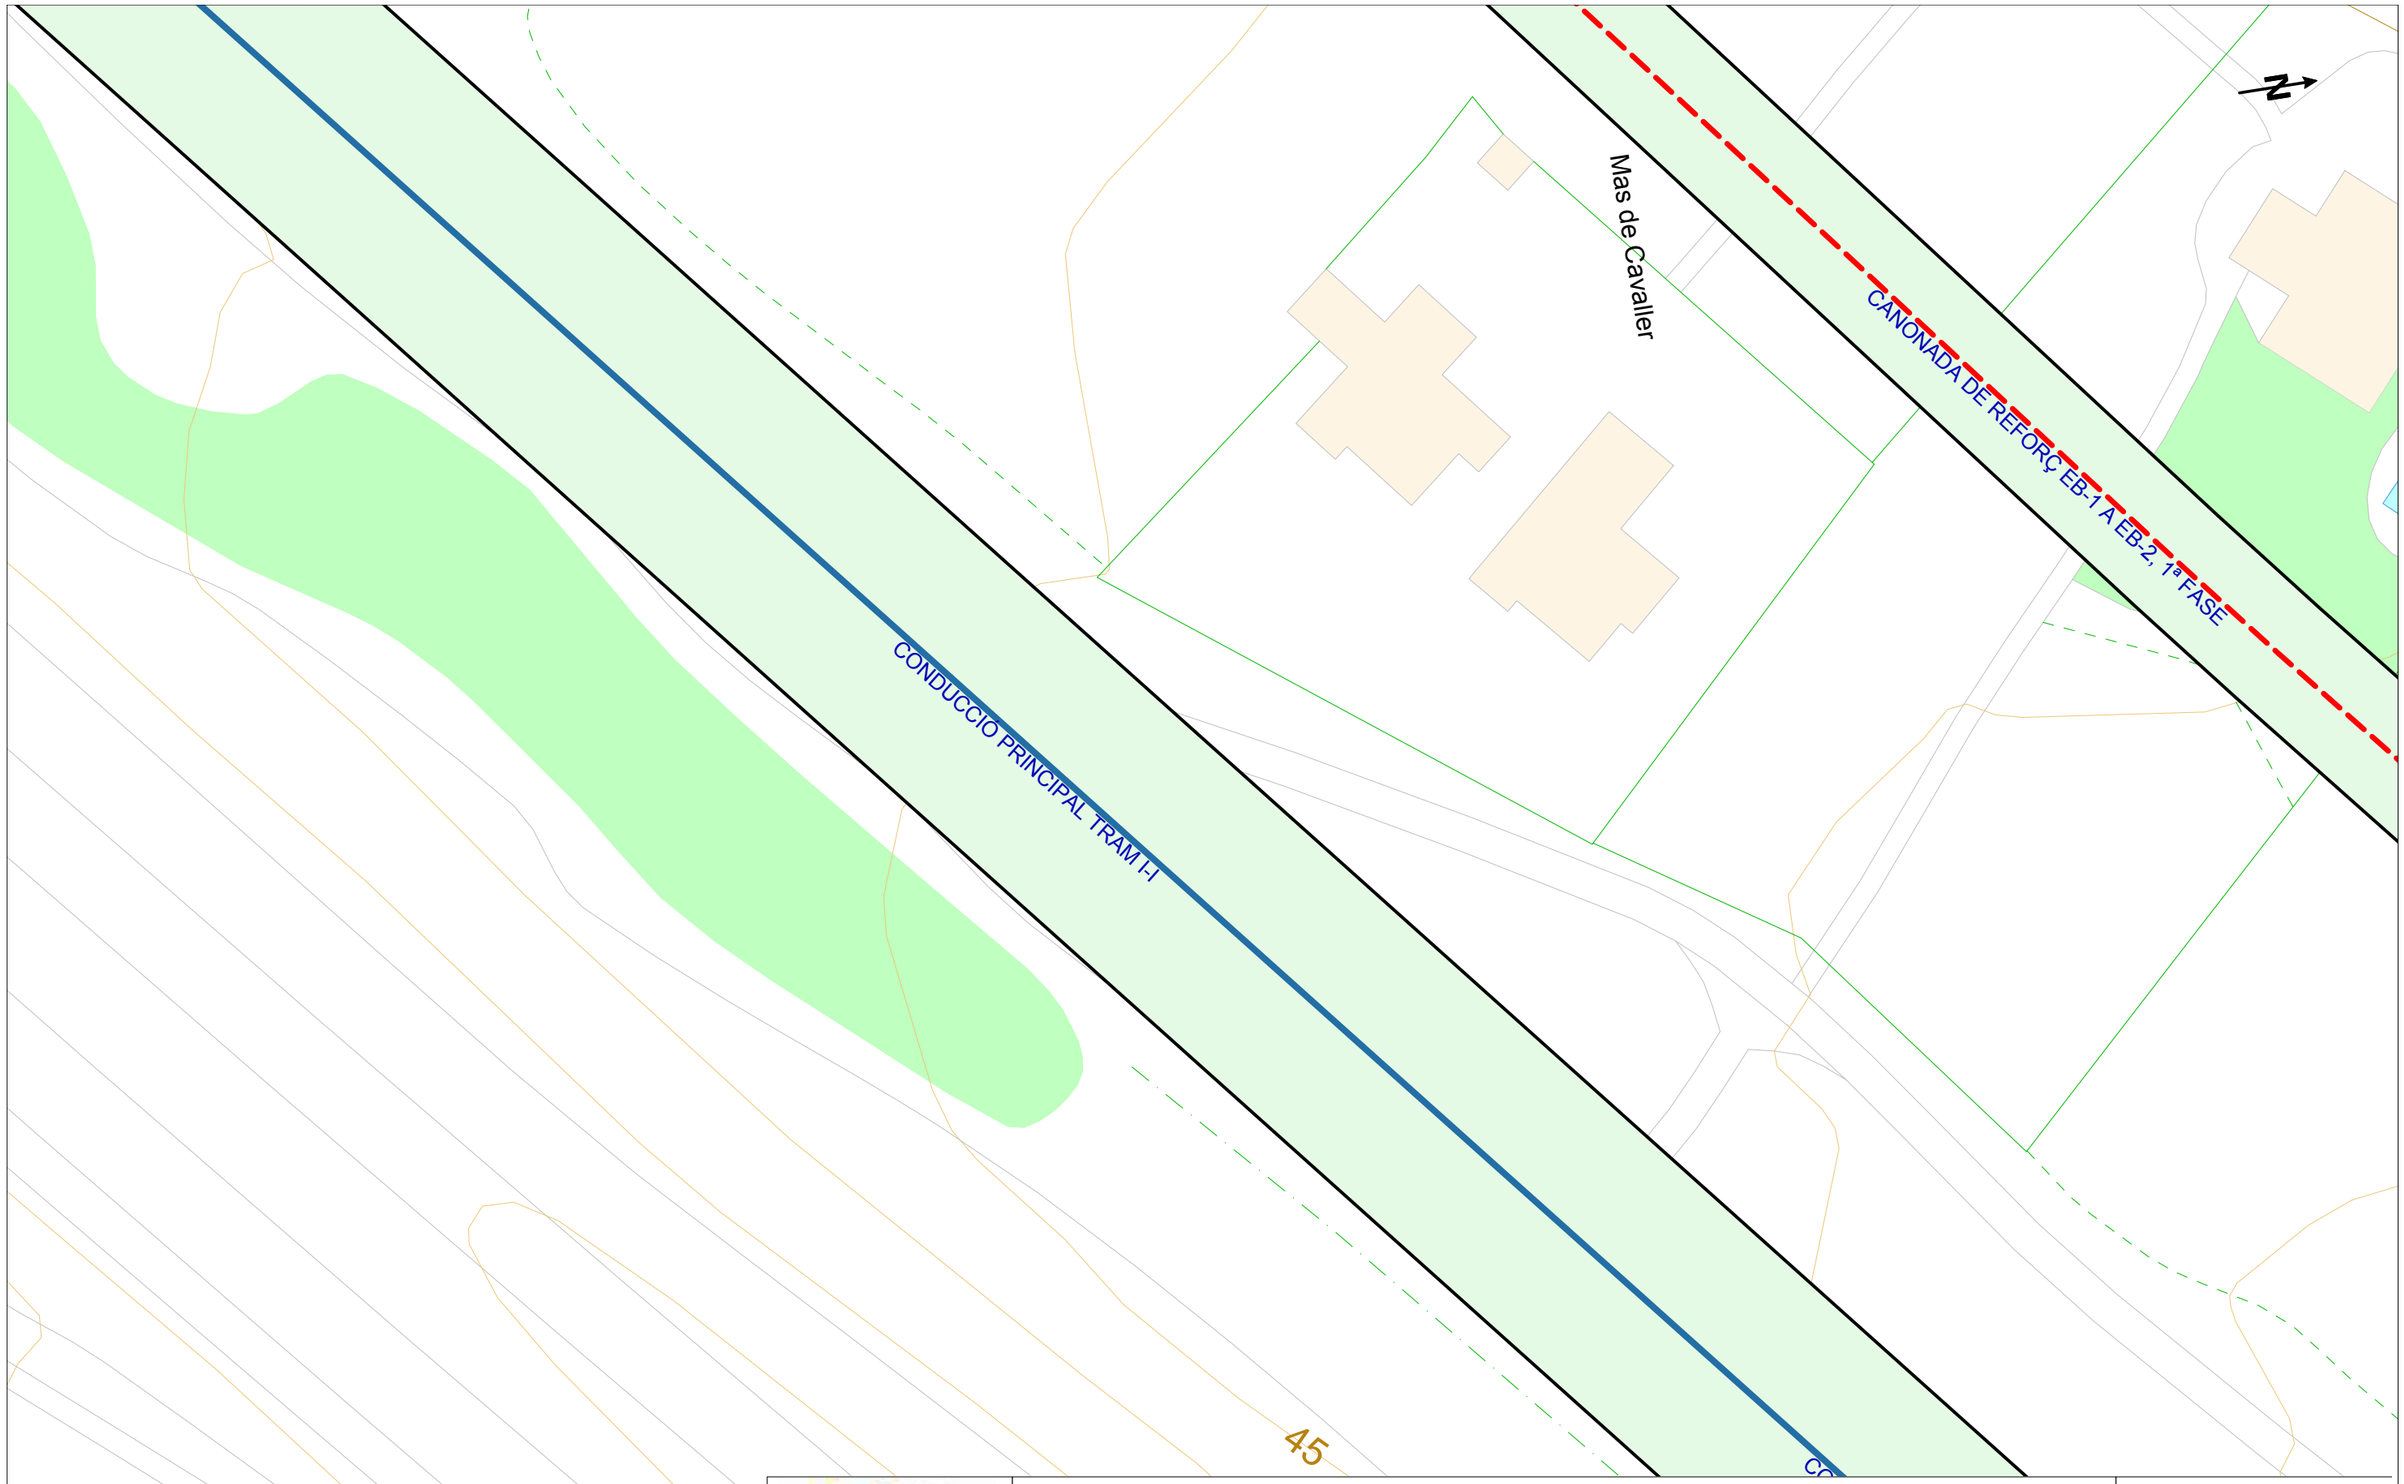

Consorci d'Aigües de Tarragona

CONSORCI D'AIGÜES DE TARRAGONA

715084 -6079572
TRAM 1 22251.6

Proyecto: 715084 **Punto:** 6079572

Fecha Entrega:
9 de enero de 2024

RAMAL CONSTRUIDO (10mts+10mts)

RAMAL CONSTRUIDO (5mts+5mts)

RAMAL PROYECTADO (5mts+5mts)

LA SITUACIÓN Y PROFUNDIDAD DE LAS INSTALACIONES REFLEJADAS EN ESTE DOCUMENTO SOLO TIENE UN VALOR ORIENTATIVO.

Escala: 1:500

Fuente cartográfica: Institut Cartogràfic i Geològic de Catalunya Coordenadas del centro del plano ETRS89 UTM 31 X: 311032.041 Y: 4524731.412

CANONADA DE REFORÇ EB-1 A EB-2, 1ª FASE

Mas de Cavaller

CANONADA DE REFORÇ EB-1 A EB-2, 1ª FASE

N

Lligallo de Maura

IPAL TRAM I-I

CONDUCCIÓ PRINCIPAL TRAM I-I

CONDUCCIÓ P

45

40

35

Consorci d'Aigües de Tarragona

CONSORCI D'AIGÜES DE TARRAGONA

715084 -6079573
TRAM 1 22251.6

Proyecto: 715084 **Punto:** 6079573

Fecha Entrega:
9 de enero de 2024

RAMAL CONSTRUIDO (10mts+10mts)

RAMAL CONSTRUIDO (5mts+5mts)

RAMAL PROYECTADO (5mts+5mts)

LA SITUACIÓN Y PROFUNDIDAD DE LAS INSTALACIONES REFLEJADAS EN ESTE DOCUMENTO SOLO TIENE UN VALOR ORIENTATIVO.

Escala: 1:500

Fuente cartográfica: Institut Cartogràfic i Geològic de Catalunya Coordenadas del centro del plano ETRS89 UTM 31 X: 311091.756 Y: 4524792.752

CANONADA DE REFORÇ EB-1 A EB-2, 1ª FASE

CANONADA DE REFORÇ EB-1 A EB-2, 1ª FASE

Lligallo de Maura

CONDUCCIÓ PRINCIPAL TRAM I-I

CONDUCCIÓ PRINCIPAL TRAM I-I

Consorci d'Aigües de Tarragona

CONSORCI D'AIGÜES DE TARRAGONA

715084 -6079574
TRAM 1 22251.6

Proyecto: 715084 **Punto:** 6079574

Fecha Entrega:
9 de enero de 2024

RAMAL CONSTRUIDO (10mts+10mts)


RAMAL CONSTRUIDO (5mts+5mts)

RAMAL PROYECTADO (5mts+5mts)

LA SITUACIÓN Y PROFUNDIDAD DE LAS INSTALACIONES REFLEJADAS EN ESTE DOCUMENTO SOLO TIENE UN VALOR ORIENTATIVO.

Escala: 1:500

Fuente cartográfica: Institut Cartogràfic i Geològic de Catalunya Coordenadas del centro del plano ETRS89 UTM 31 X: 311168.841 Y: 4524877.381

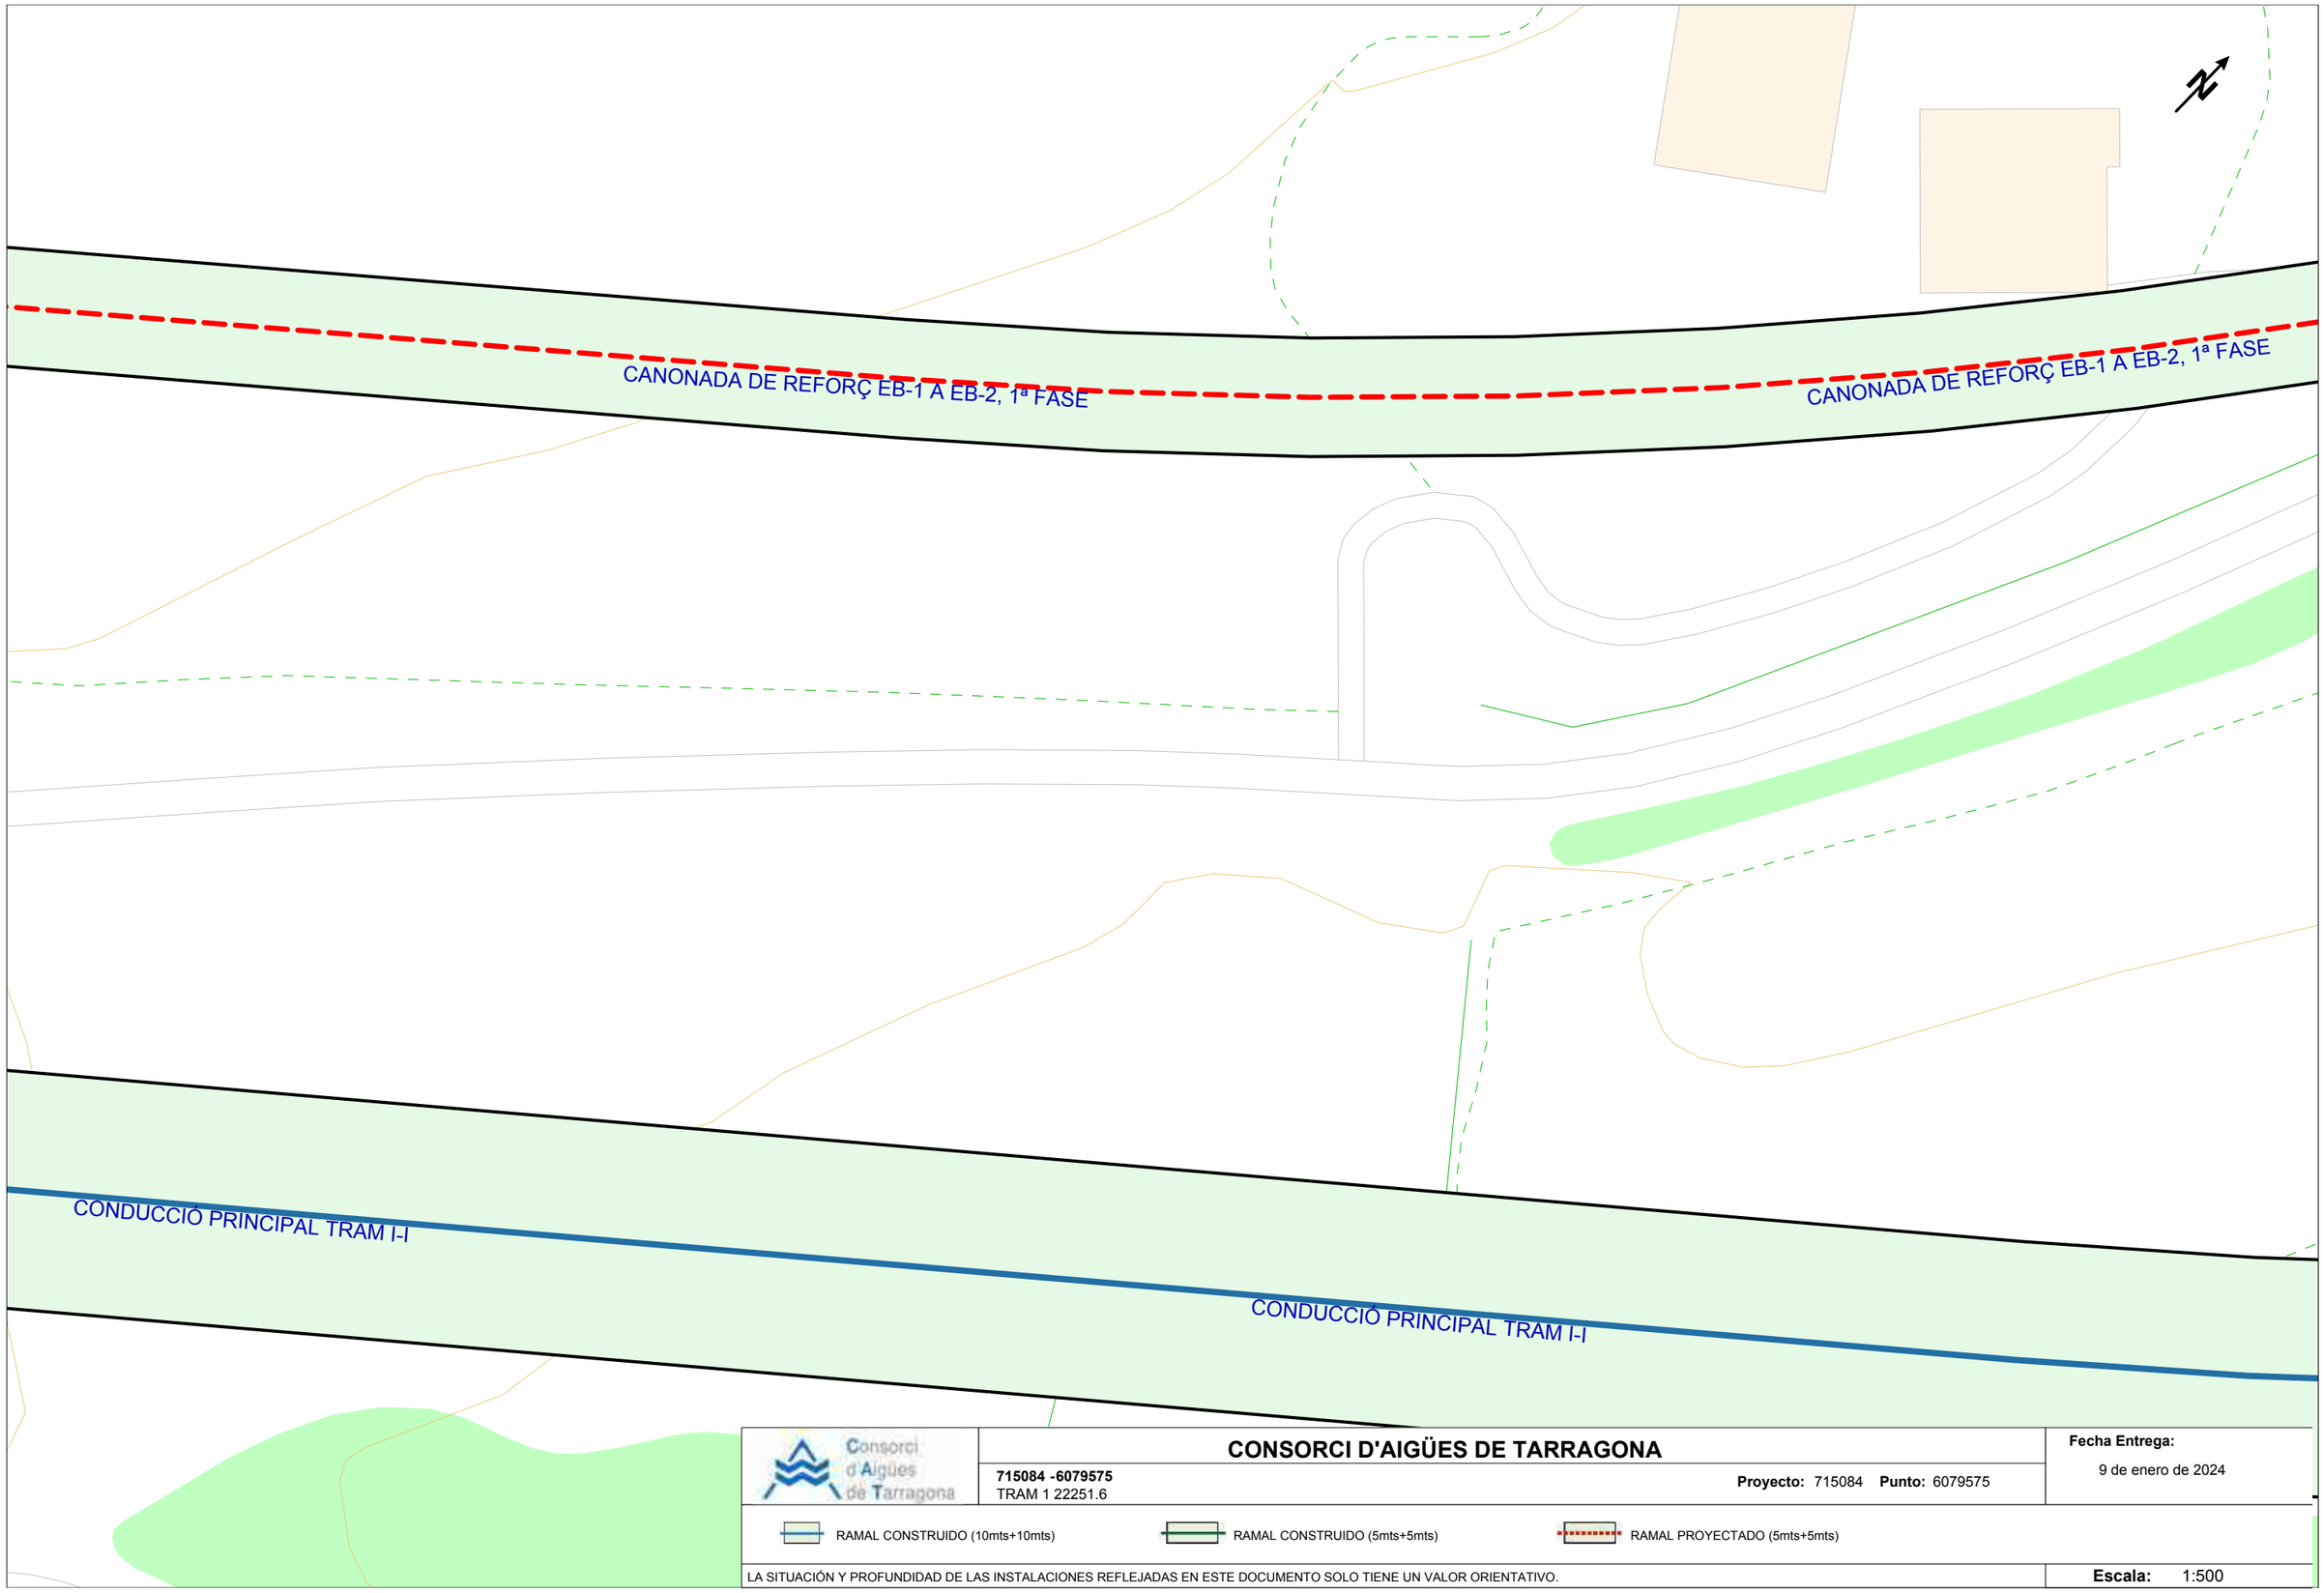

Consorci d'Aigües de Tarragona

CONSORCI D'AIGÜES DE TARRAGONA

715084 -6079575
TRAM 1 22251.6

Proyecto: 715084 **Punto:** 6079575

Fecha Entrega:
9 de enero de 2024

RAMAL CONSTRUIDO (10mts+10mts)


RAMAL CONSTRUIDO (5mts+5mts)

RAMAL PROYECTADO (5mts+5mts)

LA SITUACIÓN Y PROFUNDIDAD DE LAS INSTALACIONES REFLEJADAS EN ESTE DOCUMENTO SOLO TIENE UN VALOR ORIENTATIVO.

Escala: 1:500

Fuente cartográfica: Institut Cartogràfic i Geològic de Catalunya Coordenadas del centro del plano ETRS89 UTM 31 X: 311210.386 Y: 4524923.634

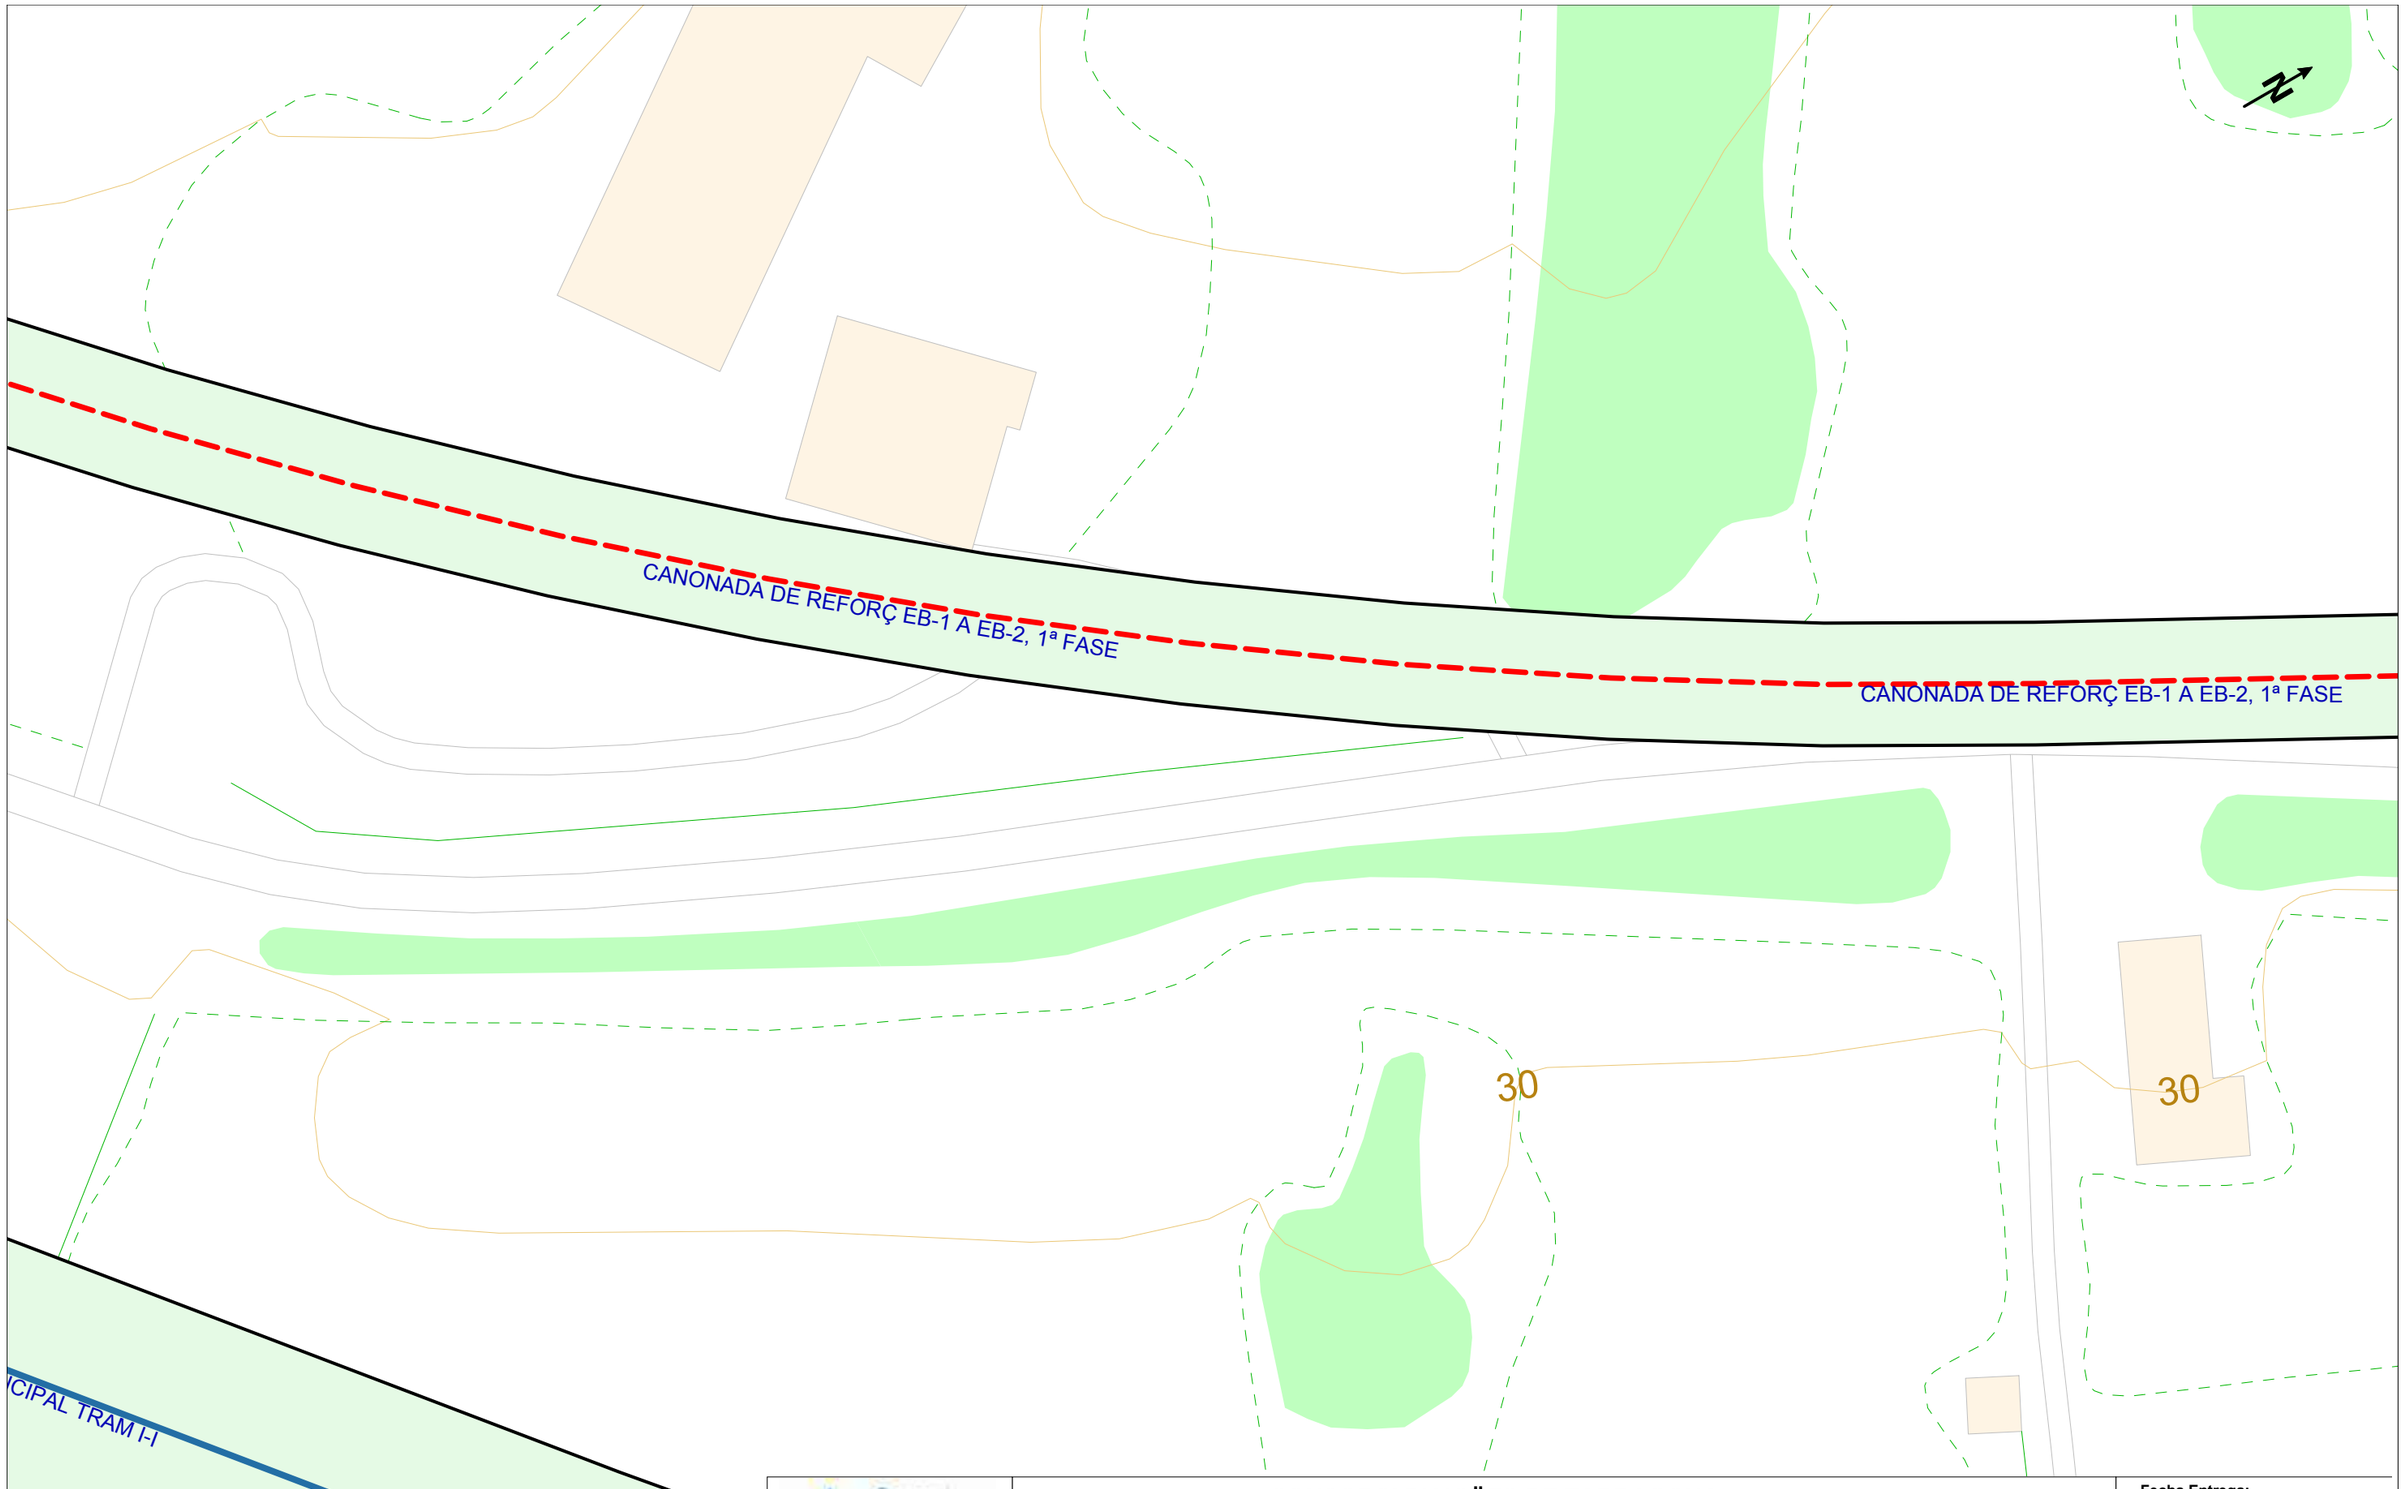

Consorci d'Aigües de Tarragona

CONSORCI D'AIGÜES DE TARRAGONA

715084 -6079576
TRAM 1 22251.6

Proyecto: 715084 **Punto:** 6079576

Fecha Entrega:
9 de enero de 2024

RAMAL CONSTRUIDO (10mts+10mts)

RAMAL CONSTRUIDO (5mts+5mts)

RAMAL PROYECTADO (5mts+5mts)

LA SITUACIÓN Y PROFUNDIDAD DE LAS INSTALACIONES REFLEJADAS EN ESTE DOCUMENTO SOLO TIENE UN VALOR ORIENTATIVO.

Escala: 1:500

Fuente cartográfica: Institut Cartogràfic i Geològic de Catalunya Coordenadas del centro del plano ETRS89 UTM 31 X: 311266.844 Y: 4525014.772

CANONADA DE REFORÇ EB-1 A EB-2, 1ª FASE

ÒRÇ EB-1 A EB-2, 1ª FASE

CANONADA DE R

Lligallo de Maura

30

Consorci d'Aigües de Tarragona

CONSORCI D'AIGÜES DE TARRAGONA

715084 -6079577
TRAM 1 22251.6

Proyecto: 715084 **Punto:** 6079577

Fecha Entrega:
9 de enero de 2024

RAMAL CONSTRUIDO (10mts+10mts)


RAMAL CONSTRUIDO (5mts+5mts)

RAMAL PROYECTADO (5mts+5mts)

LA SITUACIÓN Y PROFUNDIDAD DE LAS INSTALACIONES REFLEJADAS EN ESTE DOCUMENTO SOLO TIENE UN VALOR ORIENTATIVO.

Escala: 1:500

Fuente cartográfica: Institut Cartogràfic i Geològic de Catalunya Coordenadas del centro del plano ETRS89 UTM 31 X: 311357.824 Y: 4525156.235

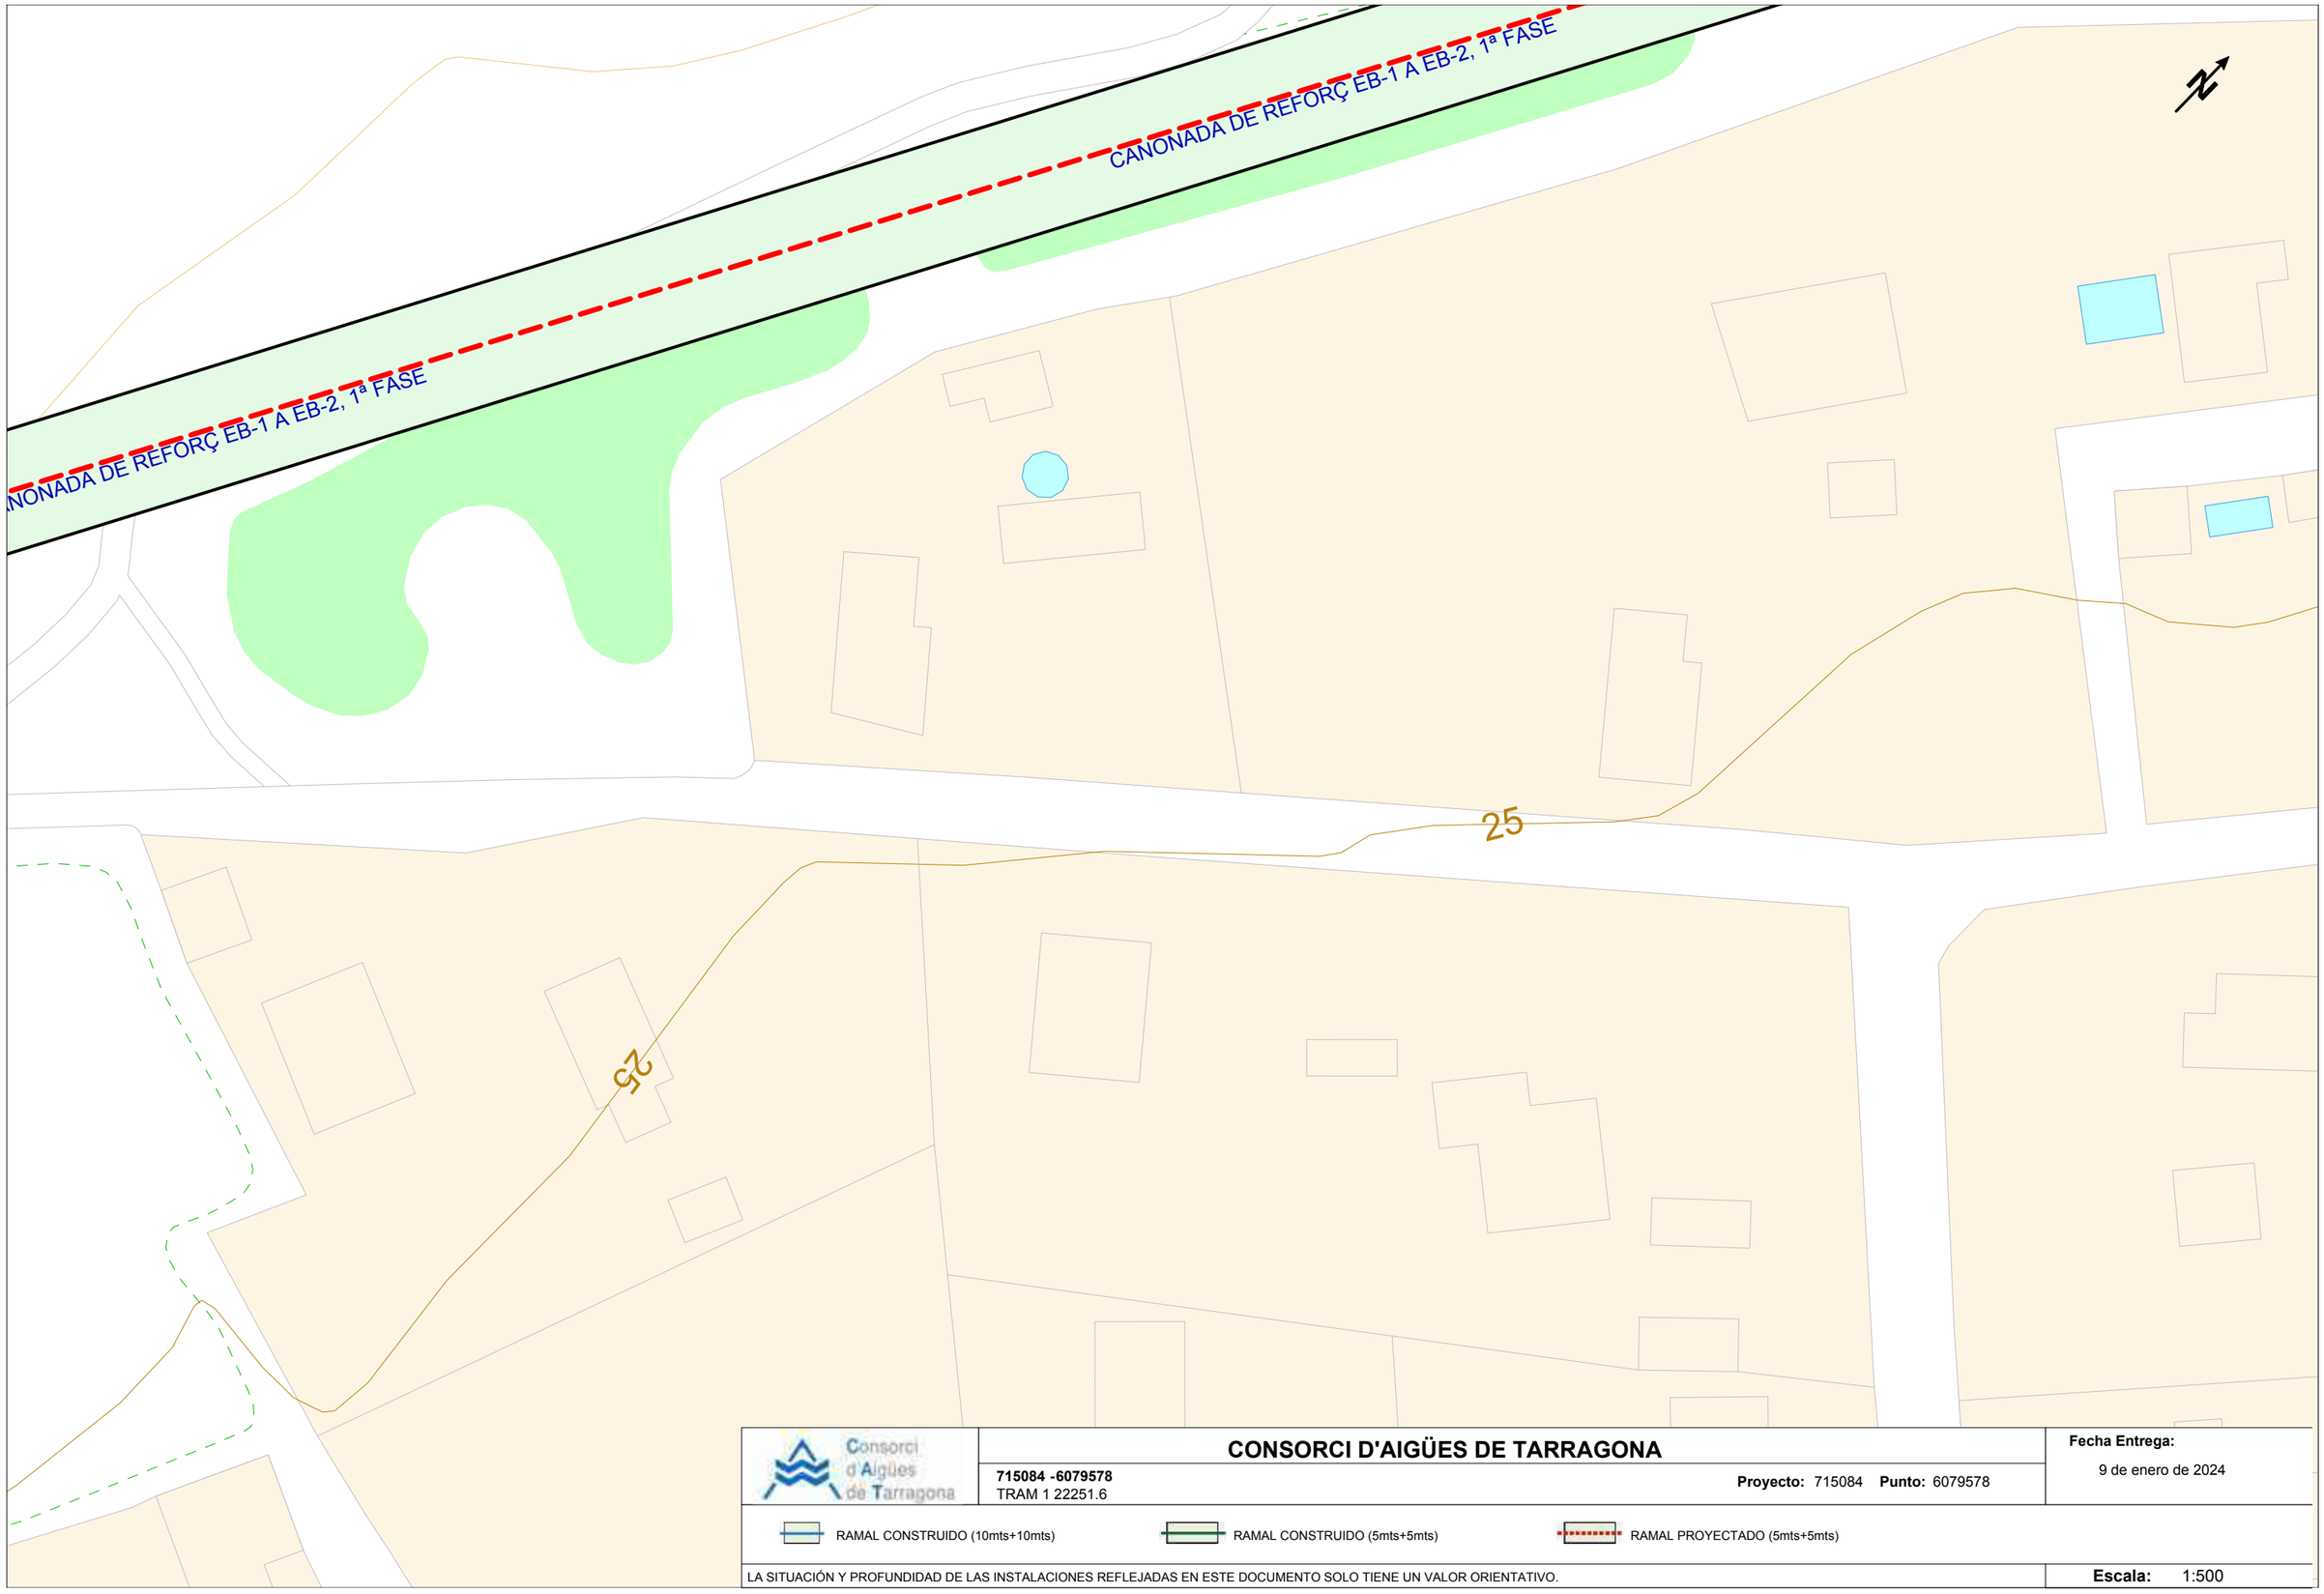

Consorci d'Aigües de Tarragona

CONSORCI D'AIGÜES DE TARRAGONA

715084 -6079578
TRAM 1 22251.6

Proyecto: 715084 **Punto:** 6079578

Fecha Entrega:
9 de enero de 2024

RAMAL CONSTRUIDO (10mts+10mts)
RAMAL CONSTRUIDO (5mts+5mts)
RAMAL PROYECTADO (5mts+5mts)

LA SITUACIÓN Y PROFUNDIDAD DE LAS INSTALACIONES REFLEJADAS EN ESTE DOCUMENTO SOLO TIENE UN VALOR ORIENTATIVO.

Escala: 1:500

Fuente cartográfica: Institut Cartogràfic i Geològic de Catalunya Coordenadas del centro del plano ETRS89 UTM 31 X: 311469.344 Y: 4525293.352

1.7.2. AGBAR

1.7.2.1. TRAM 1

En relación a su solicitud, les adjuntamos la información de los servicios existentes gestionados por AGBAR, Sociedad General de Aguas de Barcelona, SAU (en adelante AGBAR) en la zona solicitada.

La información aportada es de uso exclusivo para el solicitante y para el proyecto indicado, el cual tiene una validez máxima de 3 meses a partir de la fecha de su obtención, siendo responsabilidad del peticionario, el uso que se haga de la información facilitada.

Les indicamos que la información facilitada es tan sólo a título orientativo, puesto que puede haber resultado afectada por la topografía del terreno y/u otros trabajos de terceros en la zona. Por este motivo, esta información no puede ser considerada como garantía absoluta de responder fielmente a la ubicación exacta de las infraestructuras existentes.

La entrega de esta información no supone ninguna autorización ni conformidad por parte de AGBAR al proyecto en curso. En el caso de que ustedes produzcan cualquier daño a las infraestructuras gestionadas por AGBAR no podrán eludir ninguna responsabilidad por los daños y perjuicios, directos o indirectos, ocasionados a AGBAR o a terceros, alegando que la información entregada es defectuosa.

1. Condiciones Particulares sobre servicios afectados en la redacción de Proyectos

Se entenderá como servicio afectado, no sólo aquel servicio existente que imposibilita la ejecución de una obra (que afecta la ejecución de la obra), sino que también lo es todo aquel servicio existente al que se le modifican sus condiciones iniciales, sobre todo las de accesibilidad por futuros mantenimientos y/o reparaciones del mismo (que es afectado por la obra). Por lo tanto, hay que considerar y prever todas las condiciones señaladas en el apartado 3 de este escrito, *Condiciones Particulares de obligado cumplimiento para garantizar la integridad y la accesibilidad a las instalaciones de AGBAR.*

En caso de detectar una posible afectación en la red existente de agua potable en fase de proyecto, el estudio técnico-económico de las soluciones a las diferentes afectaciones que se puedan producir, de cualquier tipo, tendrá que ser realizado, o como mínimo validado, por AGBAR.

Por lo tanto, en caso de detectar una posible afectación sobre la red existente será necesario que se pongan en contacto con AGBAR para poder estudiar y analizar la solución más adecuada:

Zona	**Dirección electrónica**
Ponent-Anoia	serveisdzanoiaponent@aiguaderigat.cat
Camp-Ebre	es.ewise-serveis-afectats.int.mailbox@agbar.cat
Catalunya Central	serveisdzcatcentral@agbar.es
Girona	serveisdzgirona@agbar.cat
Maresme	serveisdzmaresme@agbar.es
Penedès-Camp	notificacionspenedesgarraf@agbar.cat
Vallès Occidental-Baix Llobregat	serveis_dzbob@agbar.net
Vallès Oriental	es.adm.ewise-averies-valles-oriental.int.groups@agbar.cat

Para ver los municipios considerados en cada zona ver archivo adjunto.

2. Condiciones Particulares sobre los servicios afectados en la ejecución de Obras

La empresa ejecutora de los trabajos tendrá que tener en la obra la información vigente en lo referente a los servicios existentes en la zona gestionados por AGBAR. El carácter orientativo de la información facilitada obliga en consecuencia a que, en caso de existir en la zona cualquier infraestructura gestionada por AGBAR, se tendrá que verificar antes de iniciar las obras, las posibles afectaciones no contempladas en la fase de Proyecto con la realización de catas manuales que permitan localizar adecuadamente las tuberías en la zona afectada. En este caso se tendrá que contactar mediante la dirección electrónica anteriormente mencionada para, en caso necesario, acordar la fecha de realización de las catas para la asistencia a las mismas del personal de AGBAR.

En caso de no producirse ninguna afectación sobre la red, es igualmente obligatorio tomar las precauciones necesarias, como también poner los medios que hagan falta para garantizar la integridad y accesibilidad a las tuberías gestionadas por AGBAR, a los elementos de maniobra y control y a las acometidas de los diferentes edificios.

El envío de la información sobre los servicios existentes, no supone la autorización ni la conformidad por parte de AGBAR al proyecto de obra en curso, ni libera a los ejecutores de la obra de las responsabilidades por daños y perjuicios directos o indirectas causados a las instalaciones de AGBAR. Por lo tanto, en caso de producirse daños a las instalaciones, AGBAR se reserva el derecho a emprender las acciones legales que considere oportunas, así como el derecho a reclamar las indemnizaciones por los daños y perjuicios causados.

Además, todos los daños y perjuicios, directos o indirectas que se puedan derivar a terceros, sean materiales o personales, también serán a cuenta y riesgo del promotor o ejecutor de la obra, incluyendo los daños y perjuicios derivados de un eventual corte de suministro.

3. Condiciones Particulares de obligado cumplimiento para garantizar la integridad y la accesibilidad a las instalaciones de AGBAR.


Las instalaciones subterráneas de AGBAR:

1. No podrán quedar hormigonadas en ningún tramo, por pequeño que sea éste.
2. Tendrán que quedar libres de elementos de mobiliario urbano (contenedores, papeleras, señales de tráfico, farolas, armarios eléctricos, parterres, arbolado, semáforos, arquetas, marquesinas, pilones, aparcamientos…) encima de ellas.
3. Las tuberías no están diseñadas para soportar grandes sobrecargas, con lo que no se podrá montar andamios, grúas o construir muros sobre las mismas.
4. Queda prohibido el acopio de material o equipos sobre las canalizaciones así como encima de los registros y arquetas de acceso a los elementos de maniobra y control, e hidrantes de protección contra incendios.
5. Será necesario respetar y por lo tanto cumplir, las disposiciones legales vigentes, en cuanto a distancias de seguridad en los paralelismos y cruces con otros servicios y colocar las protecciones adecuadas en caso de ser necesario.

En aquellos casos en los que no fuera posible cumplir con estos condicionantes se contactará con AGBAR para poder estudiar y analizar las soluciones más adecuadas. Especialmente será necesaria una notificación previa cuándo:

1. Fuera necesario modificar las profundidades de las tuberías respeto la rasante de acera y/o calzada.
2. Por la ejecución de la obra, las infraestructuras enterradas queden al descubierto.

715084-6079570 - TRAM 1 22251.6

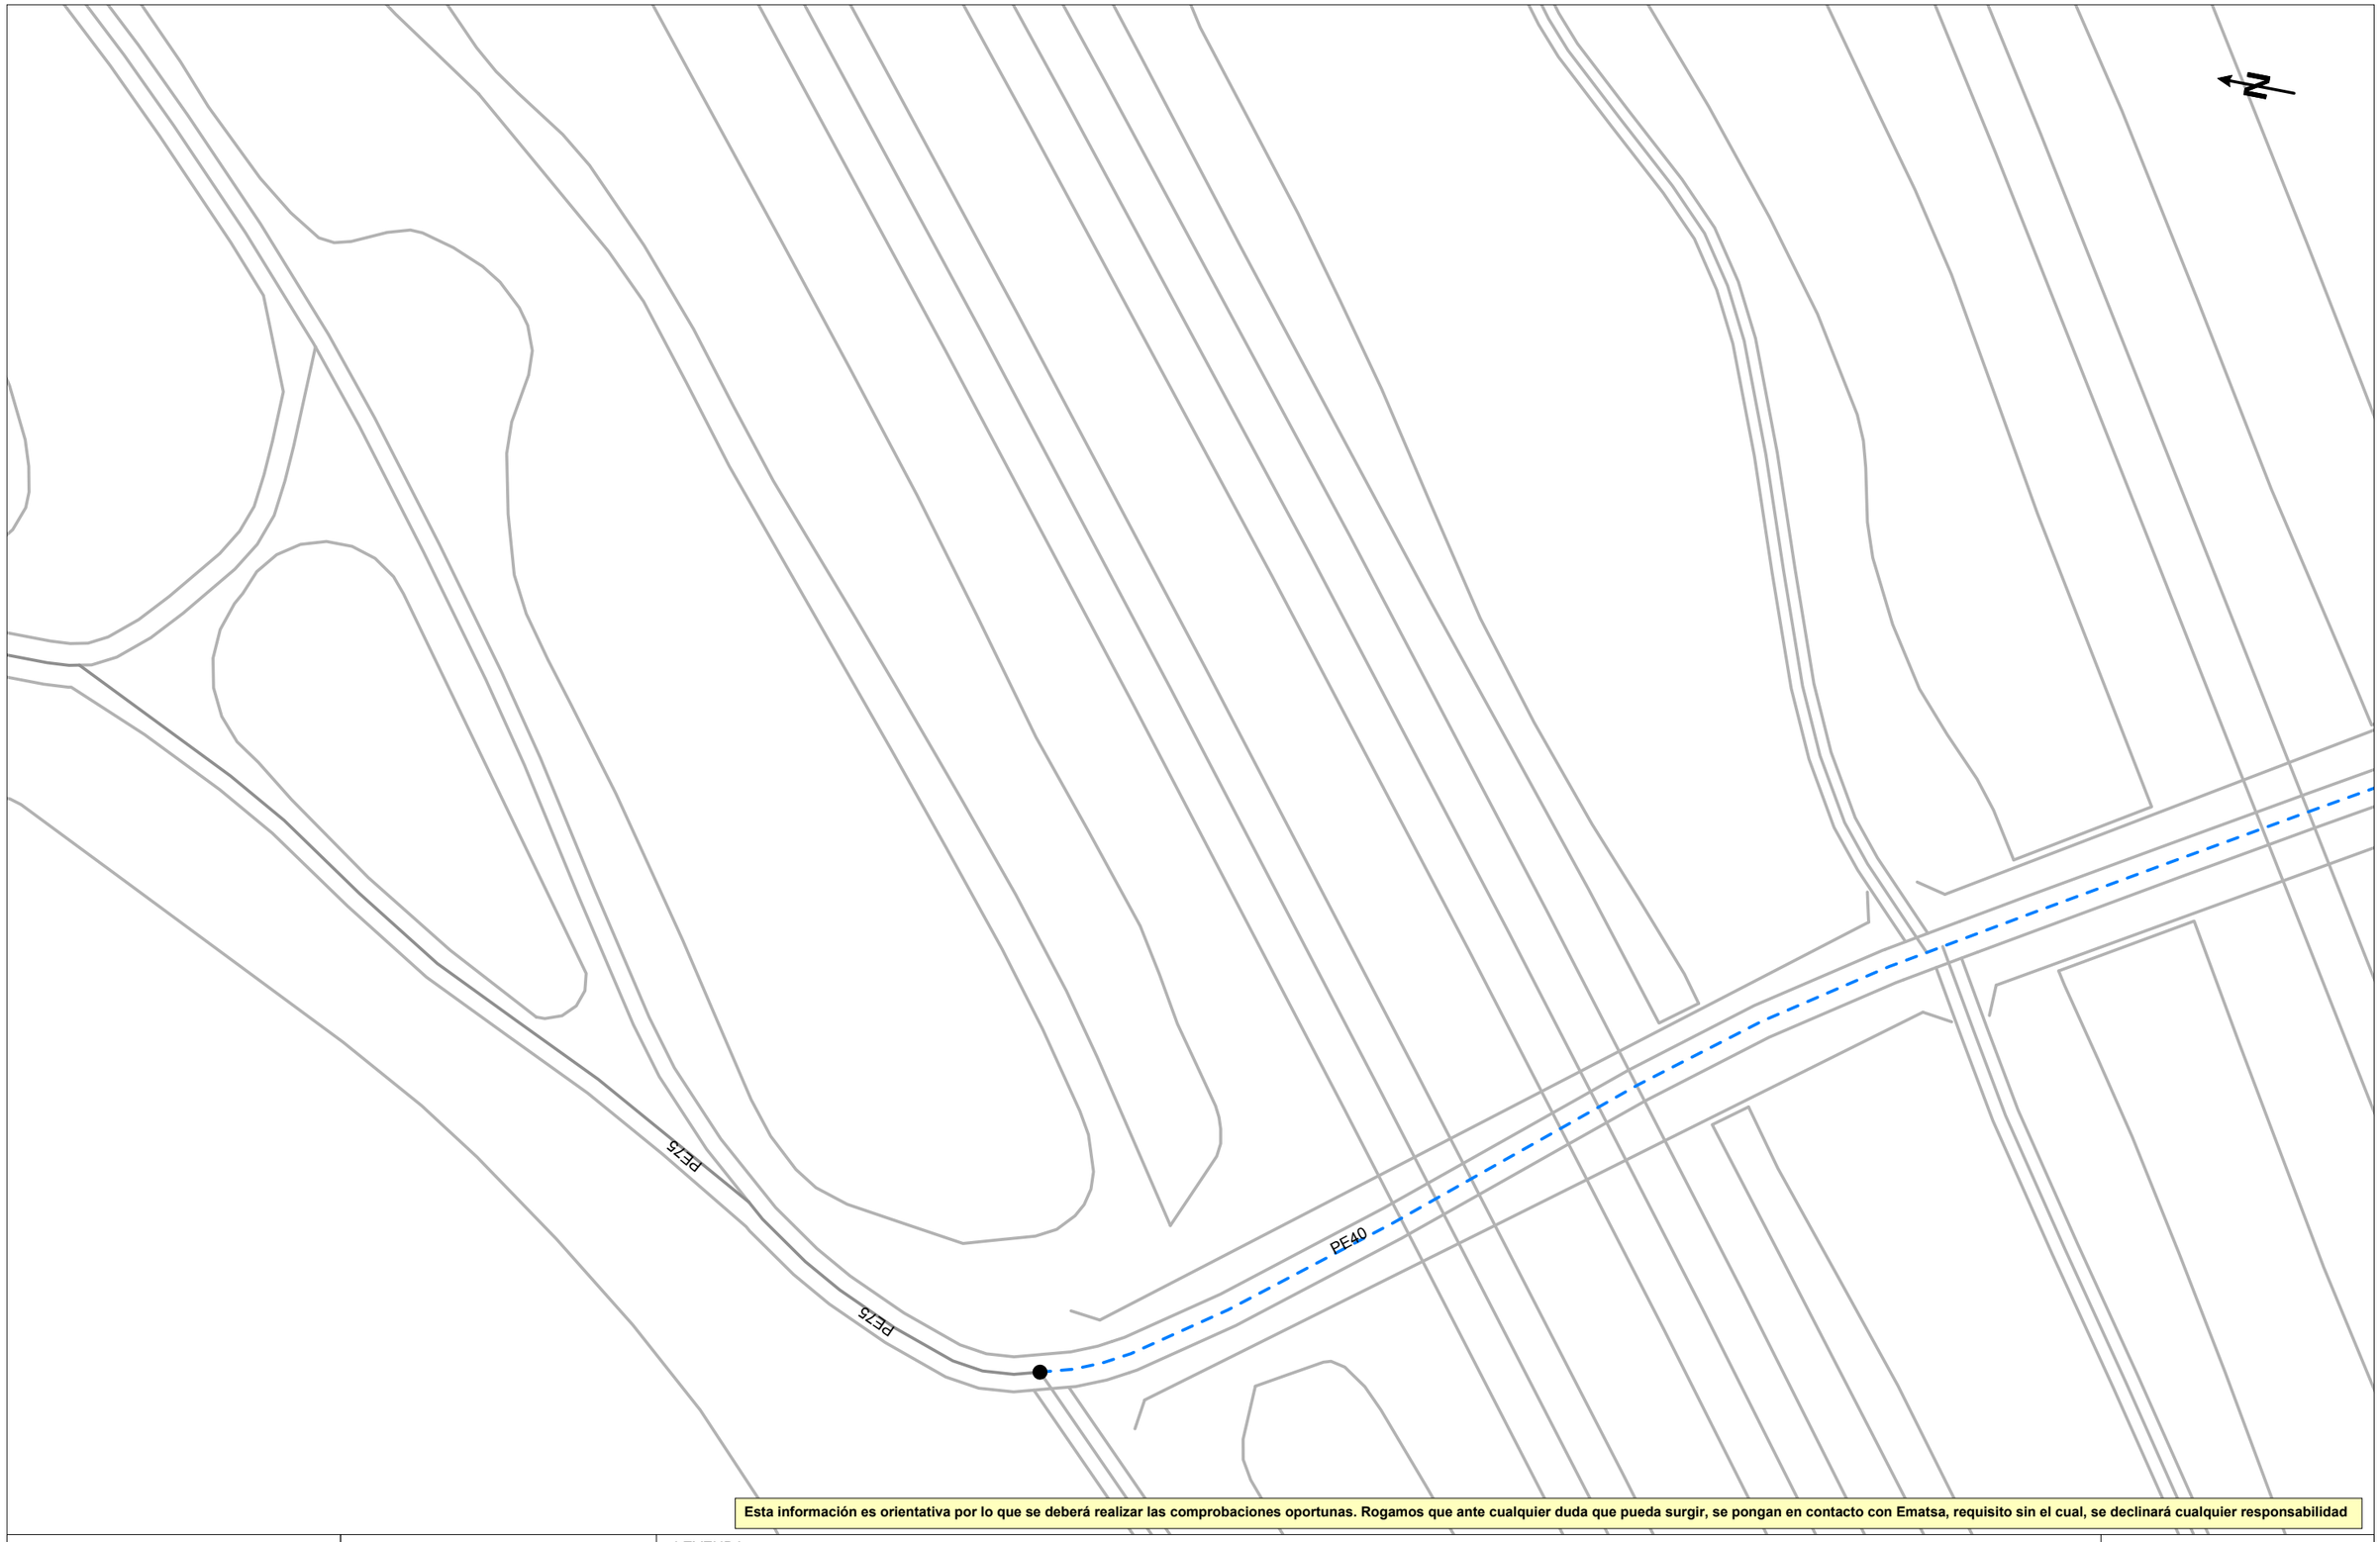

Esta información es orientativa por lo que se deberá realizar las comprobaciones oportunas. Rogamos que ante cualquier duda que pueda surgir, se pongan en contacto con Ematsa, requisito sin el cual, se declinará cualquier responsabilidad

Agbar

Ajuntament de El Perello

Título Plano

RED ACTUAL DE AGUA POTABLE

LEYENDA


FB,FUD
PE,PVC

Válvula Abierta
Válvula Cerrada
Hidrante Columna
Hidrante Enterrado
Descarga
Ventosa
Válvula Reguladora
Contador
Estación Elevación
Bomba
Otras Captaciones
Boca de Riego
Depósito
Pozo

ESCALA: 1:500

FECHA: 9 de enero de 2024

715084-6079571 -TRAM 1 22251.6

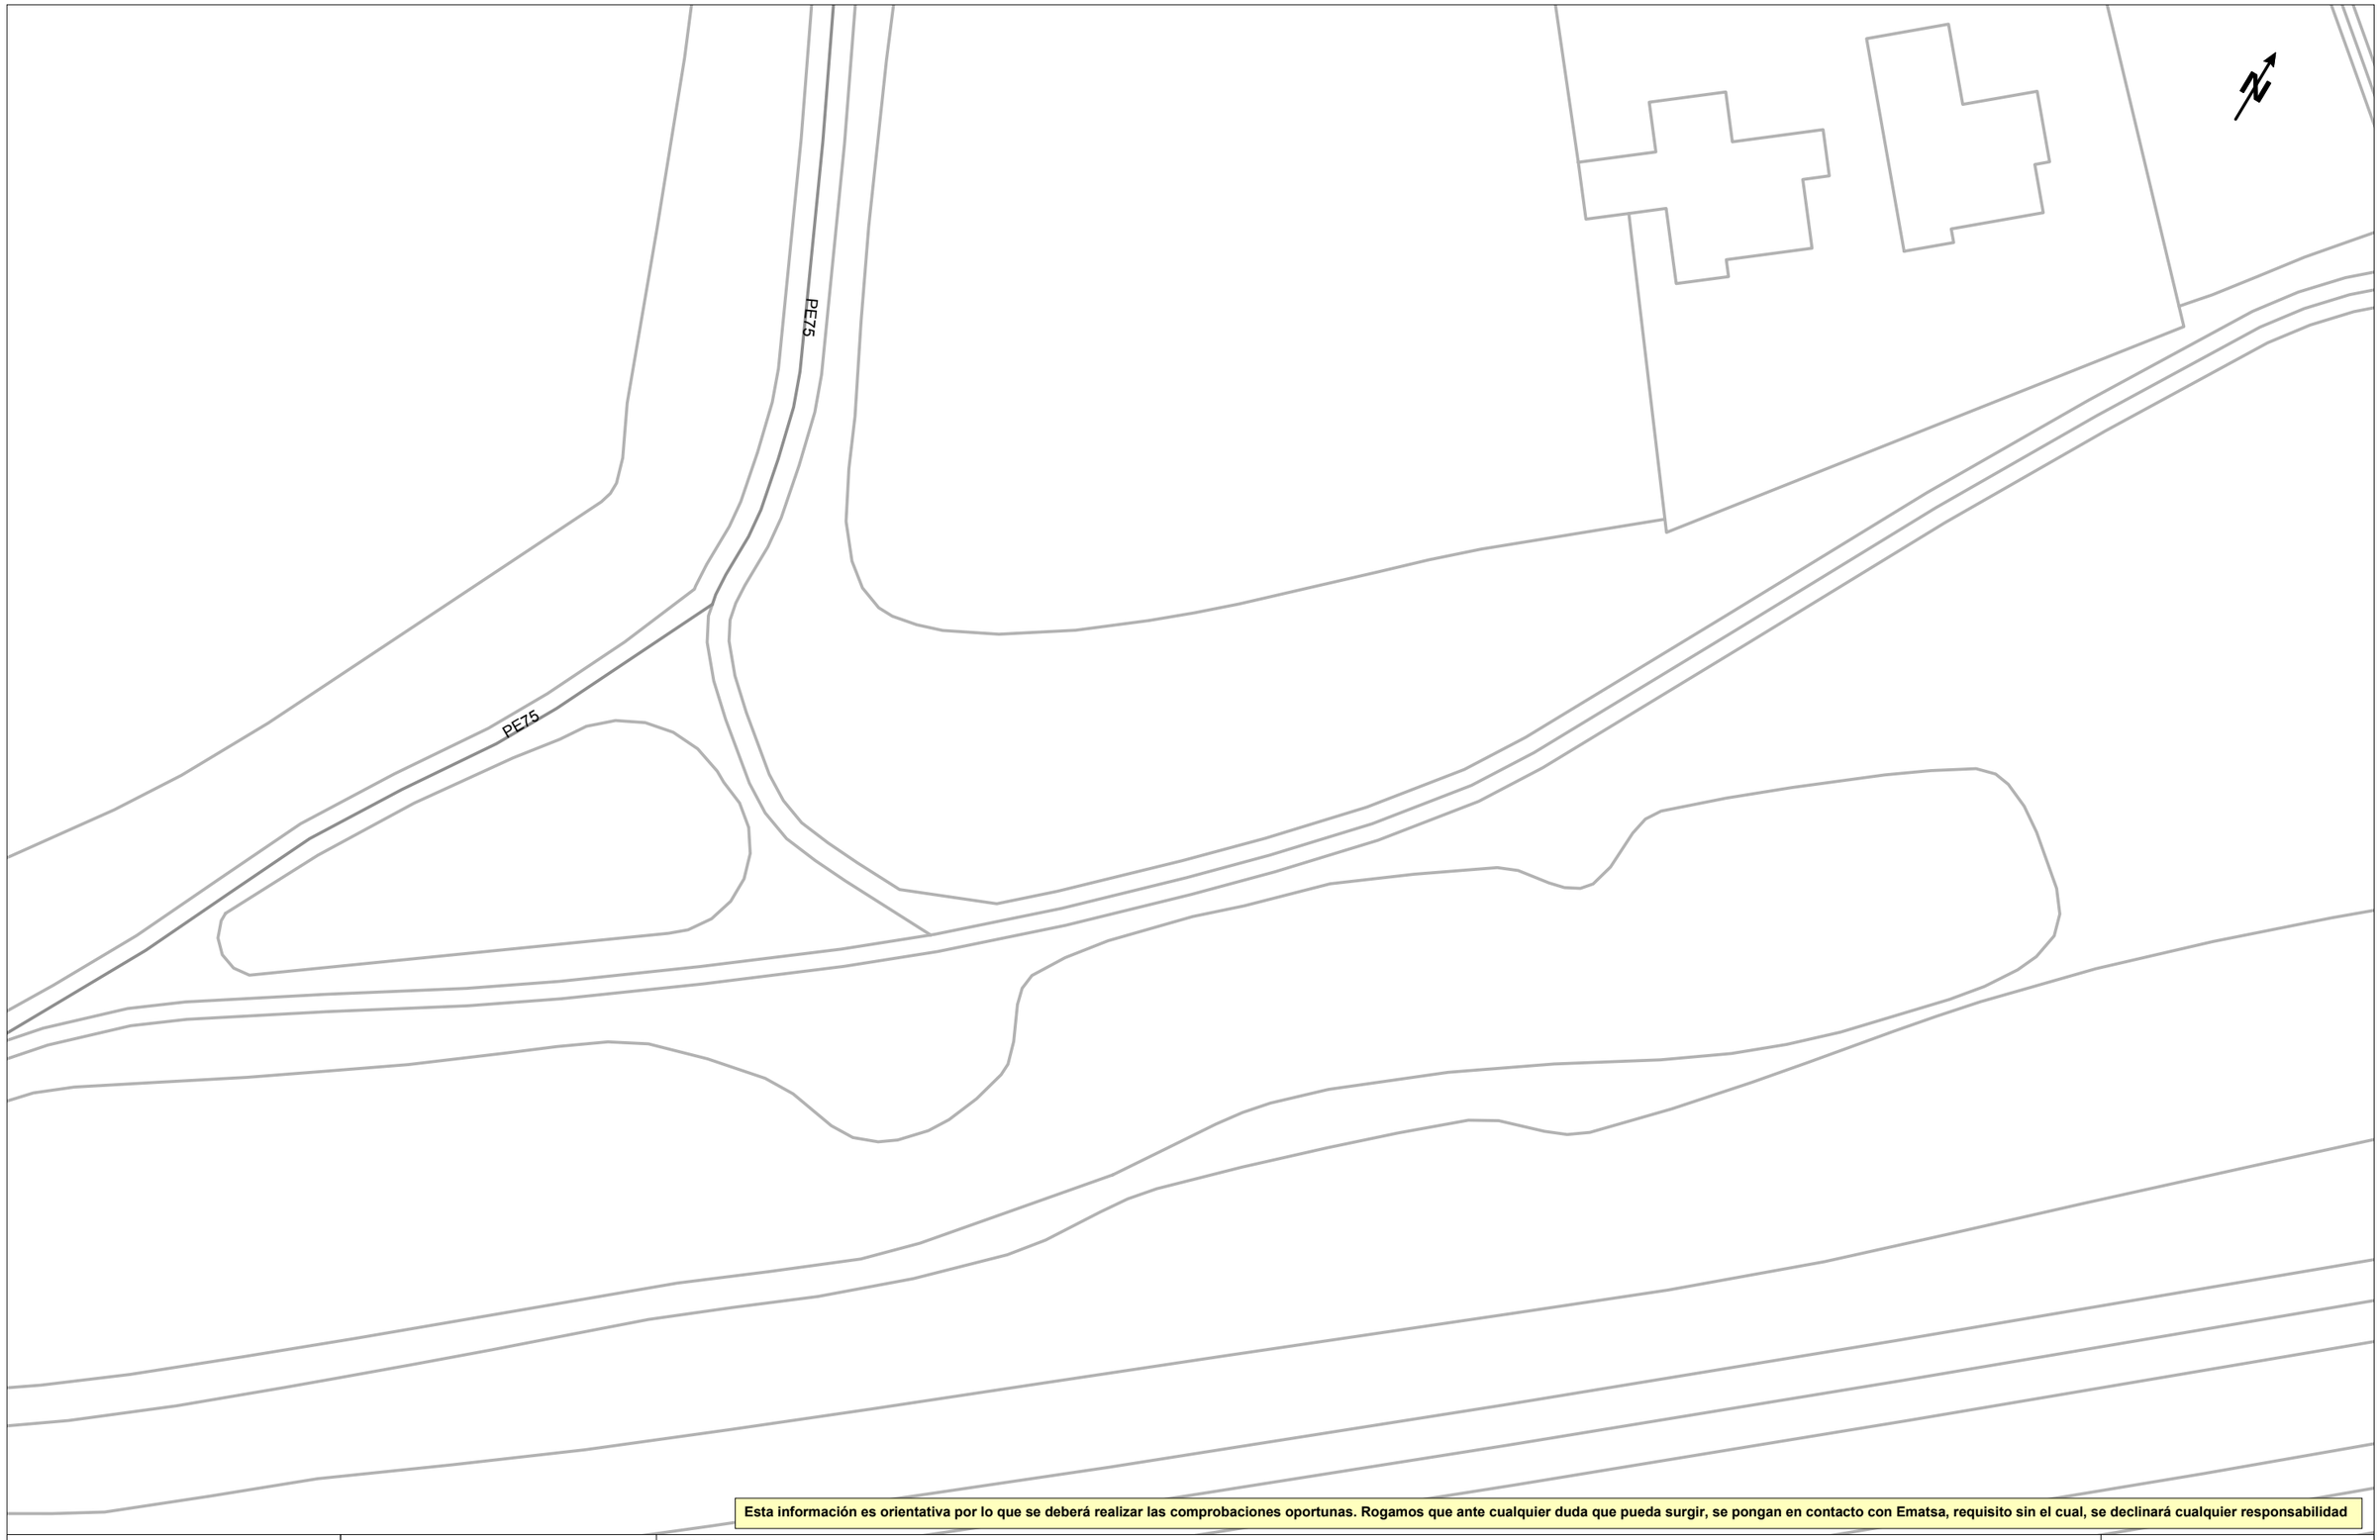

Esta información es orientativa por lo que se deberá realizar las comprobaciones oportunas. Rogamos que ante cualquier duda que pueda surgir, se pongan en contacto con Ematsa, requisito sin el cual, se declinará cualquier responsabilidad

Agbar

Ajuntament de El Perello

Título Plano

RED ACTUAL DE AGUA POTABLE

LEYENDA

FB,FUD


PE,PVC

Válvula Abierta
Válvula Cerrada
Hidrante Columna
Hidrante Enterrado
Descarga
Ventosa
Válvula Reguladora
Contador
Estación Elevación
Bomba
Otras Captaciones
Boca de Riego
Depósito
Pozo

ESCALA:1:500

FECHA: 9 de enero de 2024

715084-6079569 - TRAM 1 22251.6

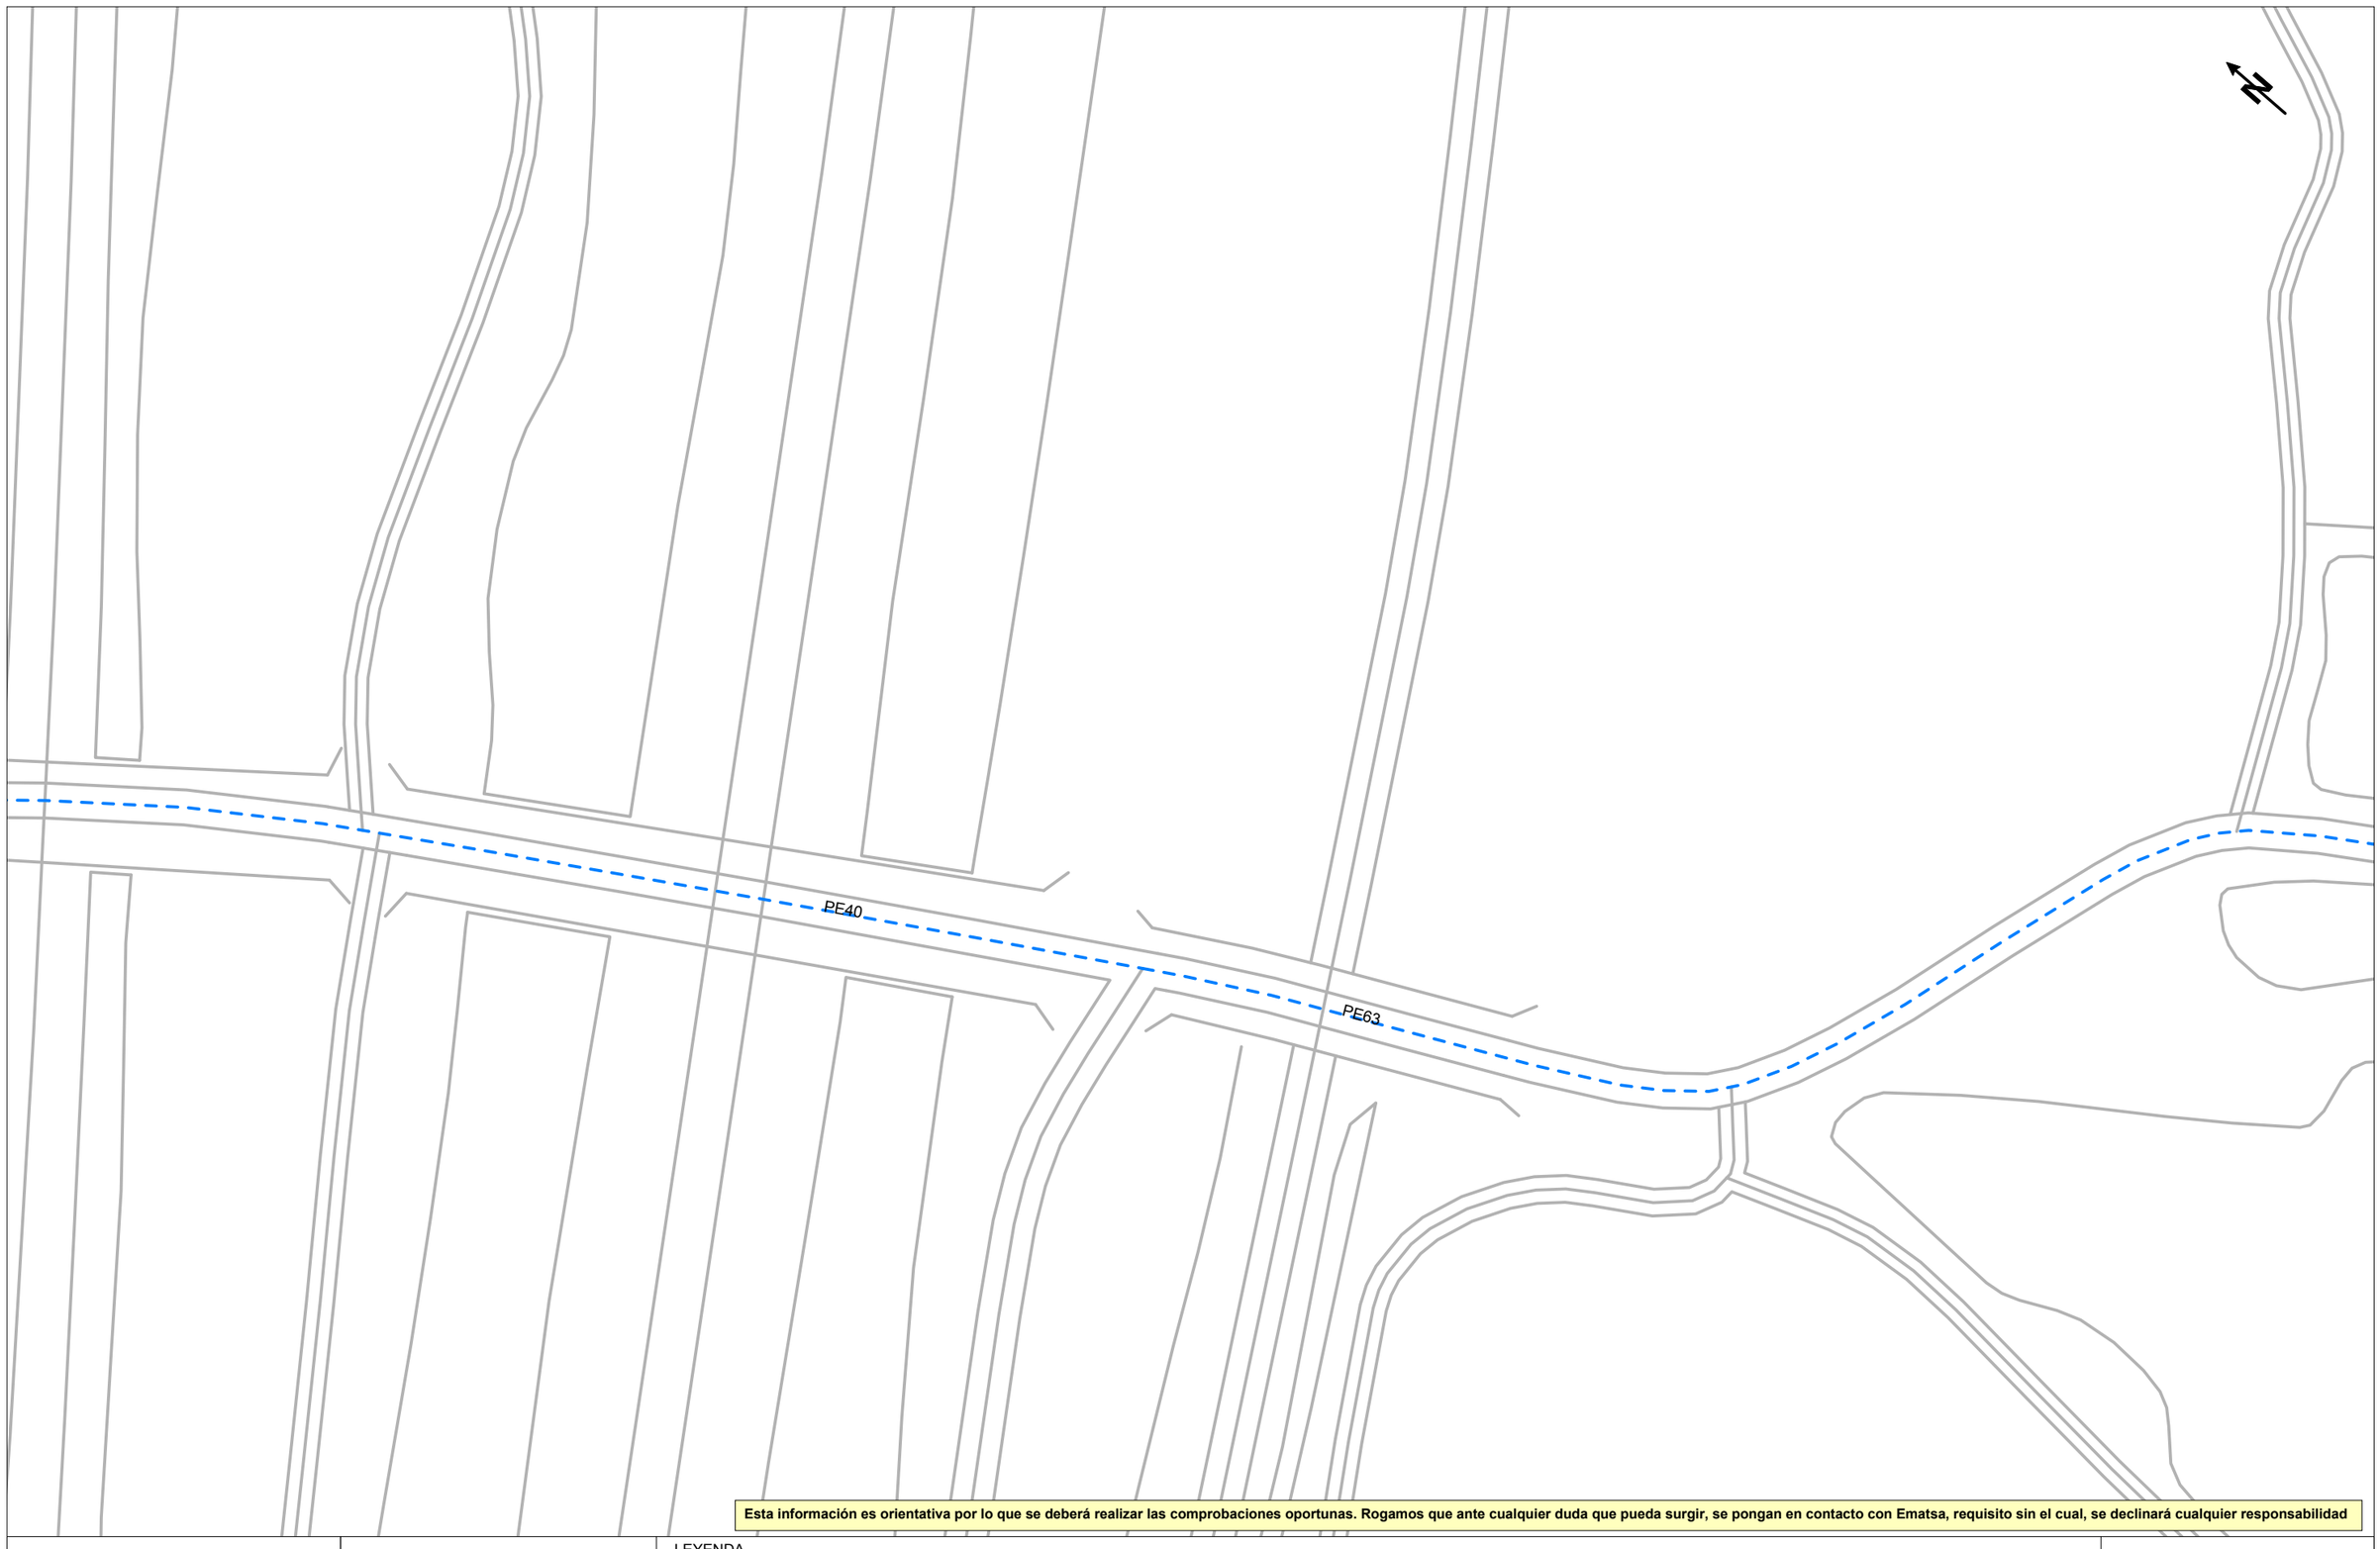

Esta información es orientativa por lo que se deberá realizar las comprobaciones oportunas. Rogamos que ante cualquier duda que pueda surgir, se pongan en contacto con Ematsa, requisito sin el cual, se declinará cualquier responsabilidad

Agbar

Ajuntament de El Perello

Título Plano

RED ACTUAL DE AGUA POTABLE

LEYENDA

FB,FUD


PE,PVC

Válvula Abierta
Válvula Cerrada
Hidrante Columna
Hidrante Enterrado
Descarga
Ventosa
Válvula Reguladora
Contador
Estación Elevación
Bomba
Otras Captaciones
Boca de Riego
Depósito
Pozo

ESCALA: 1:500

FECHA: 9 de enero de 2024

715084-6079568 - TRAM 1 22251.6

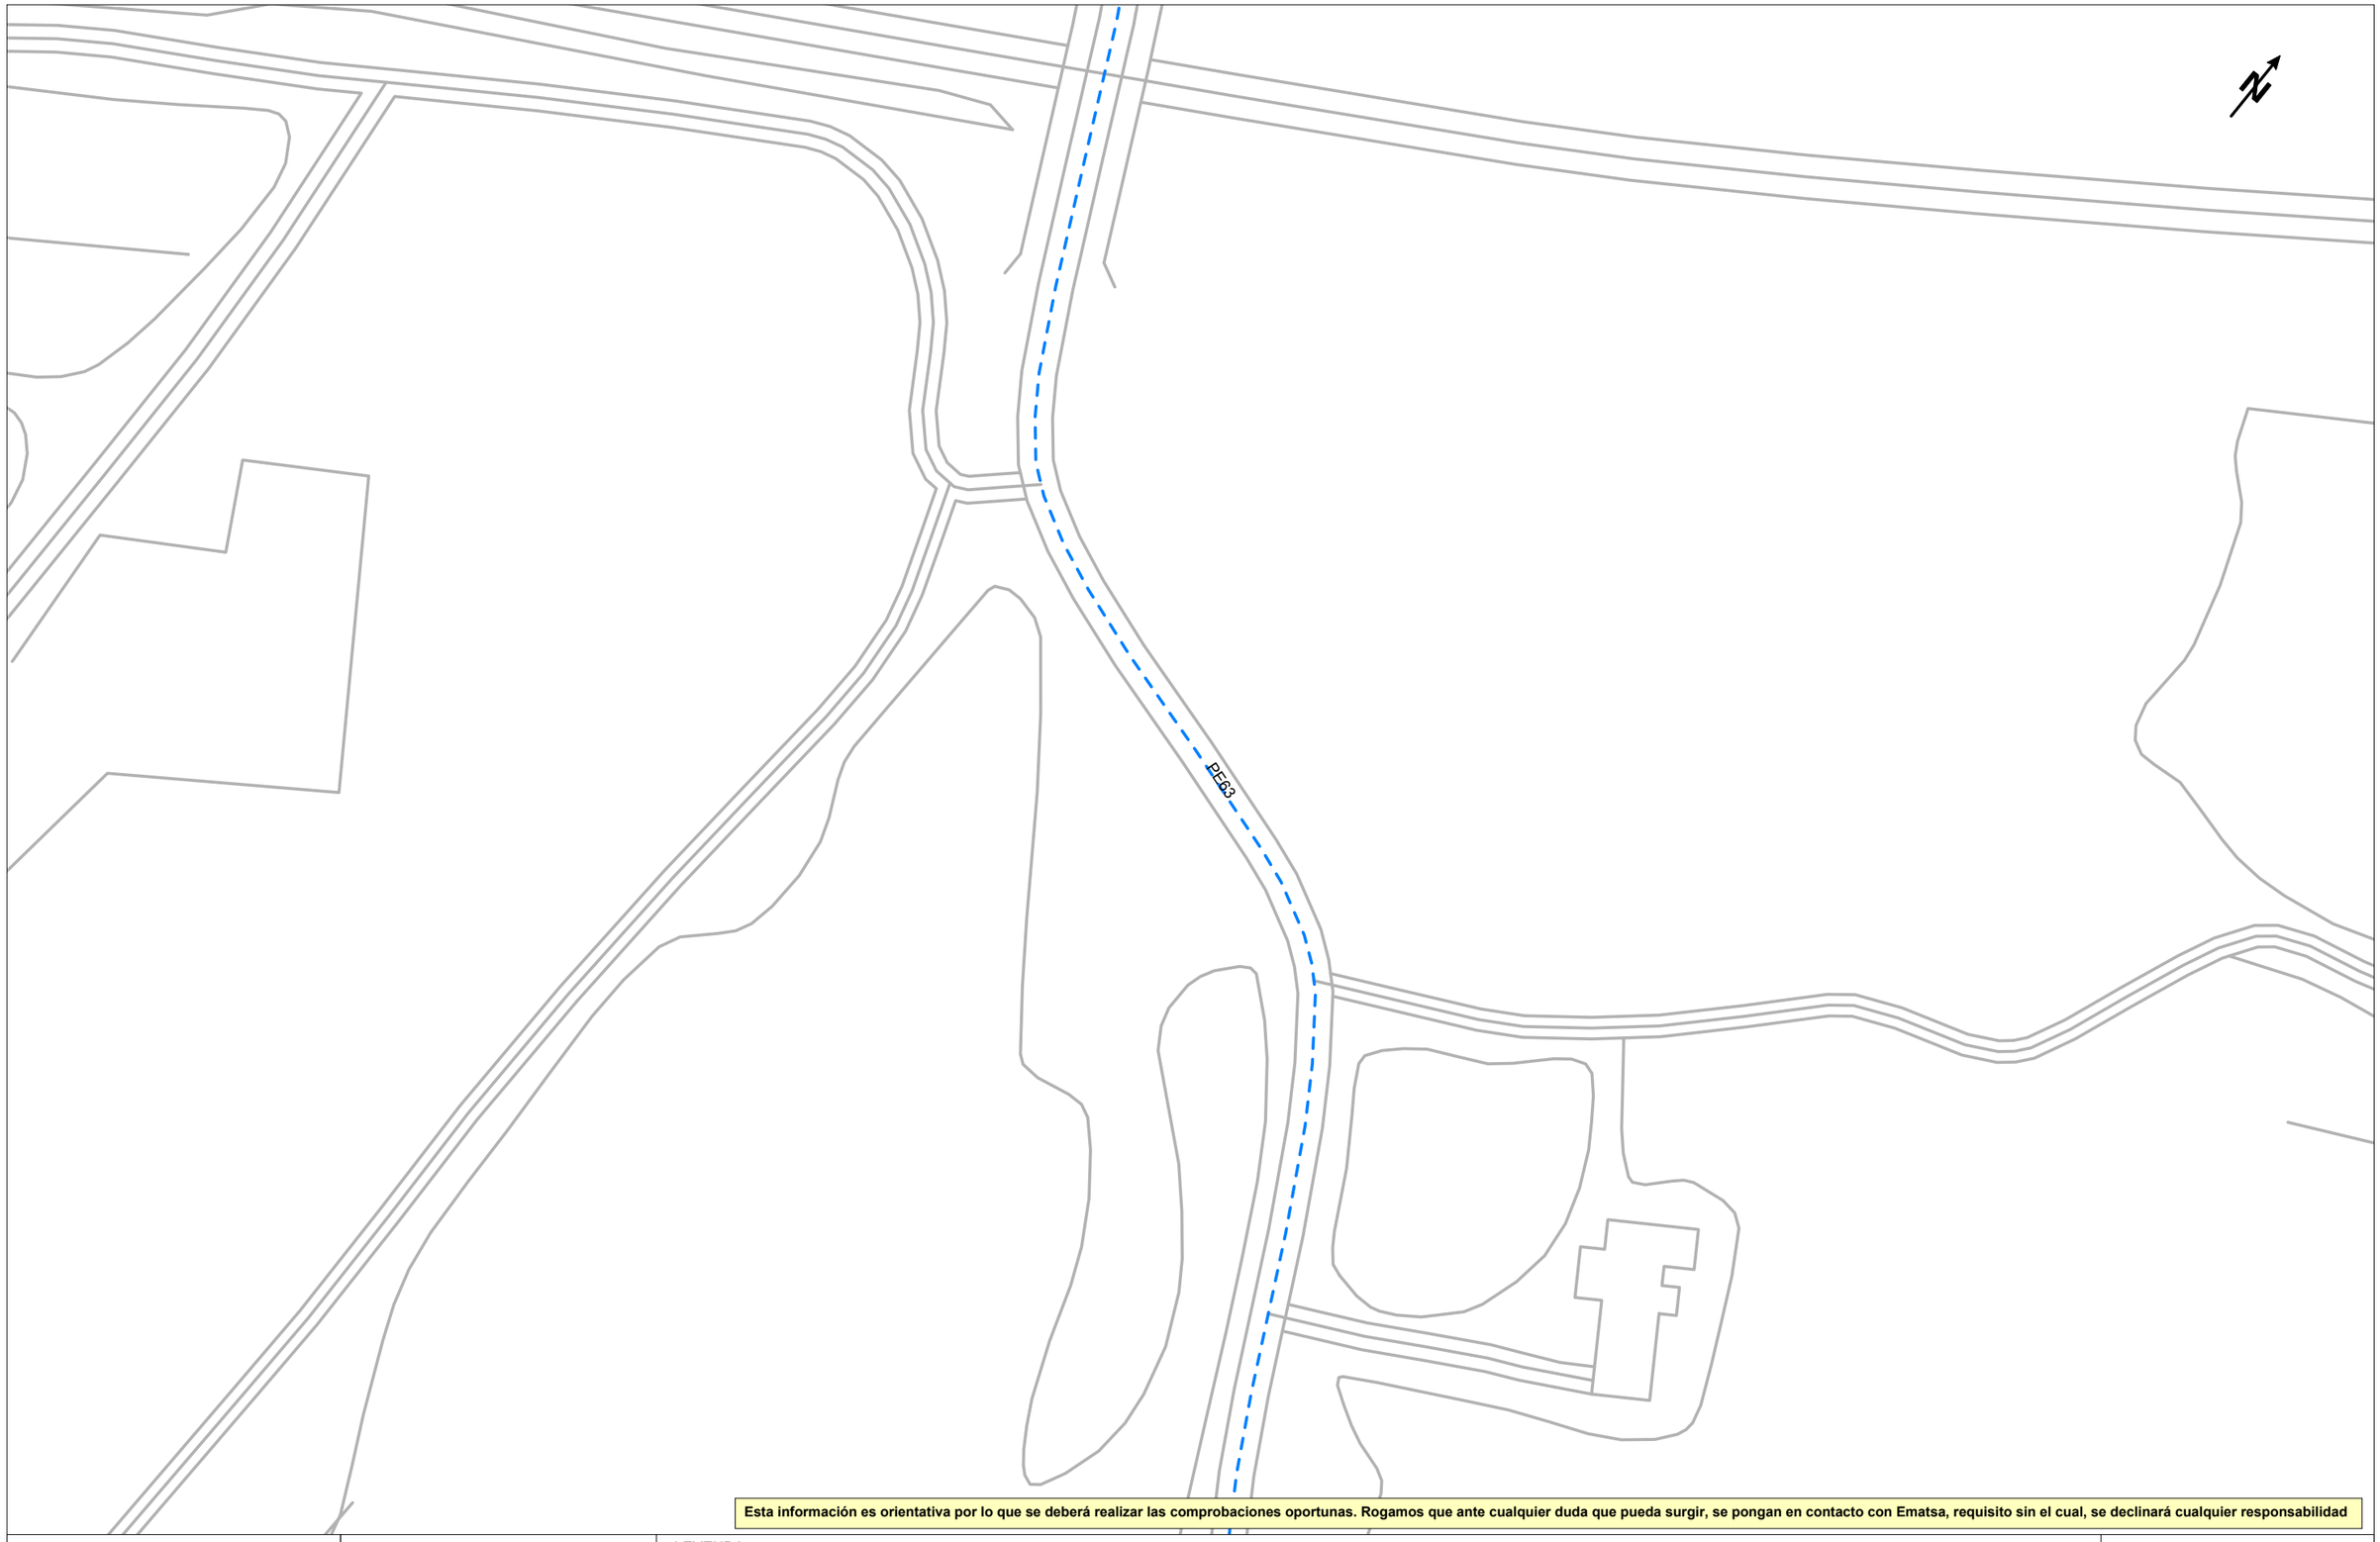

Esta información es orientativa por lo que se deberá realizar las comprobaciones oportunas. Rogamos que ante cualquier duda que pueda surgir, se pongan en contacto con Ematsa, requisito sin el cual, se declinará cualquier responsabilidad

Agbar

Ajuntament de El Perello

Título Plano

RED ACTUAL DE AGUA POTABLE

LEYENDA

FB,FUD

PE,PVC

Válvula Abierta | Válvula Cerrada | Hidrante Columna | Hidrante Enterrado | Descarga | Ventosa | Válvula Reguladora | Contador | Estación Elevación | Bomba | Otras Captaciones | Boca de Riego | Depósito | Pozo

ESCALA: 1:500

FECHA: 9 de enero de 2024

715084-6079567 -TRAM 1 22251.6



Esta información es orientativa por lo que se deberá realizar las comprobaciones oportunas. Rogamos que ante cualquier duda que pueda surgir, se pongan en contacto con Ematsa, requisito sin el cual, se declinará cualquier responsabilidad

Agbar

Ajuntament de El Perello

Título Plano

RED ACTUAL DE AGUA POTABLE

LEYENDA

FB,FUD

PE,PVC

Válvula Abierta | Válvula Cerrada | Hidrante Columna | Hidrante Enterrad | Descarga | Ventosa | Válvula Reguladora | Contador | Estación Elevación | Bomba | Otras Captaciones | Boca de Riego | Depósito | Pozo

ESCALA:1:500

FECHA: 9 de enero de 2024