Expedient: 4390180001-2024-0011549

Contracte d'obres referents al "Projecte bàsic i d'execució de reforma i ampliació de l'Escola Municipal de Música Espiga d'Or de Deltebre.

Deltebre (Delta de l'Ebre), 2025

REUNITS

D'una banda, el Sr. Lluís Soler Panisello, Alcalde de l'Ajuntament de Deltebre, DNI: 47625297W, qui actua en aquest acte en nom, representació i interès de l'Ajuntament de Deltebre, CIF: P4318100G; d'ara en endavant l'adjudicant.

I de l'altra, el Sr. Mohamed Oumeskour El Ghoulb, DNI: 60177530P, actua o en nom de l'empresa OUMESKUR CONSTRUCCIONES Y OBRAS SL, amb CIF: B67560029, amb seu social a carrer Arce número 7, 08940 Cornellà de Llobregat, Barcelona; d'ara endavant l'adjudicatària.

Compareix el Sr. David Torres Fabra Secretari acctal. de l'Ajuntament de Deltebre, amb DNI: 52601637Q, per tal de donar fe de la signatura del present contracte.

Es reconeixen mútuament la capacitat legal necessària i suficient per a contractar en les respectives qualitats en què actuen i de comú acord,

MANIFESTEN:

1. Que per acord de Junta de Govern Local de data 8 de gener de 2025, es va aprovar l'expedient de contractació d'obres referents al "Projecte bàsic i d'execució de reforma i ampliació de l'Escola Municipal de Música Espiga d'Or de Deltebre" i els plecs de clàusules administratives particulars per a l'Ajuntament de Deltebre, per import de 236.862,86 €, IVA inclòs, amb el desglossament següent: 195.754,43 €, pressupost net, i 41.108,43 € en concepte d'Impost sobre el valor afegit (IVA) al tipus del 21%.

2. Es va efectuar la publicació al perfil del contractant en data 13 de gener de 2025 per que en el termini de 26 dies naturals a partir de l'endemà de la publicació es presentessin les proposicions que s'estimessin pertinents.

3. Que per acord de Junta de Govern Local de data 20 de març de 2025 es va adjudicar el contracte d'obres referents al "Projecte bàsic i d'execució de reforma i ampliació de l'Escola Municipal de Música Espiga d'Or de Deltebre" a OUMESKUR CONSTRUCCIONES Y OBRAS SL.

4. Que l'adjudicatària ha constituït la garantia que serà retornada o cancel·lada quan s'hagi produït el venciment del termini de garantia i s'hagi acomplert satisfactòriament el contracte, o bé quan s'hagi resolt per raó no imputable a l'adjudicatari.

5. Aquest contracte, que té naturalesa administrativa, se subjecta a la Llei 9/2017, de 8 de novembre, de Contractes del Sector Públic, per la qual es transposen al ordenament jurídic espanyol les Directives del Parlament Europeu i del Consell 2014/23 / UE i 2014/24 / UE, de 26 de febrer de 2014. i el Reial Decret 1098/2001, de 12 d'octubre, pel qual s'aprova el Reglament general de la Llei de Contractes de les

Administracions Públiques, en tot allò que no estigui derogat per la Llei de contractes del sector públic.

Així doncs, formalitzen el present contracte que es regirà per les següents:

CLÀUSULES:

PRIMERA.- L'adjudicatària s'obliga a l'execució de les obres incloses en el "Projecte bàsic i d'execució de reforma i ampliació de l'Escola Municipal de Música Espiga d'Or de Deltebre", d'acord amb el Plec de Prescripcions Tècniques i Plec de Clàusules Administratives, que degudament signats per les parts en prova d'acceptació incondicional i sense reserves, s'incorpora com a document annex al present contracte, juntament amb l'esmentat projecte i l'oferta presentada.

SEGONA.- L'import total del contracte és de 217.913,83 €, IVA inclòs, amb el desglossament següent: 180.094,08 €, pressupost net, i 37.819,76 € en concepte d'Impost sobre el valor afegit (IVA) al tipus del 21%.

Es pagarà en el terminis previstos en la Llei 9/2017, de 8 de novembre, de Contractes del Sector Públic, per la qual es transposen al ordenament jurídic espanyol les Directives del Parlament Europeu i del Consell 2014/23 / UE i 2014/24 / UE, de 26 de febrer de 2014, un cop presentada la factura per l'adjudicatari de conformitat amb la certificació d'obra emesa per la direcció facultativa.

TERCERA.- El termini previst per l'execució de les obres projectades s'estima en 3,5 mesos, comptats des de l'endemà de la formalització de l'acte de comprovació del replanteig. L'empresa constructora aportarà tots els mitjans tècnics i humans necessaris per complir amb el termini d'execució establert.

QUARTA.- El termini de garantia serà d'un any, durant el qual s'ha de mantenir la fiança definitiva.

CINQUENA.- Correspon a l'adjudicador la interpretació dels plecs i del present contracte administratiu, així com modificar-lo per raons d'interès públic, acordar-ne la resolució i determinar-ne els efectes.

SISENA.- Aquest contracte té naturalesa administrativa. Les resolucions que es dictin en el seu desenvolupament, seran impugnables per l'adjudicatari en defensa dels seus drets, o per causa d'interès públic, davant la jurisdicció contenciosa administrativa.

I perquè consti, signen aquest contracte amb la supervisió del secretari acctal. de l'Ajuntament de Deltebre qui en dona fe, la data del contracte és aquella de la última signatura electrònica en ell continguda.

Expedient: 4390180001-2024-0011549

L'alcalde	El secretari	L'adjudicatari OUMESKUR CONSTRUCCIONES Y OBRAS SL
Lluís Soler Panisello	David Torres Fabra	en representació de Mohamed Oumeskour El Golut

OBLIGATORI EMPLENAR AQUESTS CAMPS	
DENOMINACIÓ EMPRESA:	**OUMESKUR CONSTRUCCIONES Y OBRAS SL**
CIF:	**B67560029**
ADREÇA POSTAL:	**08940**
EMAIL PER NOTIFICACIONS:	**oumeskurlicitaciones@gmail.com**
TELÈFON NOTIFICACIONS:	**693774517**

MODEL DE PROPOSICIÓ ECONÒMICA – si hi ha lots desglossar els lots

MOHAMED, OUMESKOUR EL GHOULB, major d'edat, amb domicili a carrer Arce, número 7, localitat de Cornella de Llobregat i província de Barcelona, amb DNI núm. **60177530P, OUMESKUR CONSTRUCCIONES Y OBRAS SL, NIF: B67560029** constitució ante notari Arturo-Luis Ramírez Castelao, de Catalunya, Número mil quatre-cents nou, en desembre 17 de 2019, assabentant del Plec de clàusules administratives particulars reguladores del procediment, de tramitació ordinària, per a l'adjudicació del contracte administratiu de obres de **"PROJECTE BÀSIC I D'EXECUCIÓ DE REFORMA I AMPLIACIÓ DE L'ESCOLA MUNICIPAL DE MÚSICA ESPIGA D'OR DE DELTEBRE"** accepta íntegrament les condicions i obligacions que dimanen dels esmentats documents, es compromet a complir-les estrictament, **ofereix realitzar l'objecte contractual de referència per la quantitat de (si hi ha lots desglossar els lots**:

BASE[1]	IVA	TOTAL
180.094,08 €	**37.819,76 €**	**217.913,83 €**

Exposar altres criteris objecte de valoració i/o millores d'acord amb els Plecs (si s'escau):

(ACCEPTO LES MILLORES DE BLOC 1 Y 2.)

Les millores s'executaran d'acord amb els termini del pla d'execució que determini el responsable del contracte i/o les indicacions que aquest doni a l'adjudicatària.

Indicar aquestes dades per al compliment de LOPDP

OBLIGATORI	Sí/NO
Declaro que tinc previst subcontractar els	NO

[1] En Euros

servidors o els serveis associats als mateixos	
En cas de resposta afirmativa cal indicar: • El nom o el perfil empresarial de l'empresa a la qual es contractarà.	
Els servidors i des d'on es prestaran els serveis associats al contracte seran els següents:	

DOCUMENT SIGNAT ELECTRÒNICAMENT

60177530P MOHAMED OUMESKOUR (R: B67560029)

Firmado digitalmente por 60177530P MOHAMED OUMESKOUR (R: B67560029)
Fecha: 2025.02.06 13:50:02 +01'00'

Acord

Data de l'acord: 20 de març de 2025
Òrgan: Junta de govern
Unitat: Contractació
Expedient: 4390180001-2024-0011549

Proposta de la regidora d'afers interns, en relació a l'adjudicació del contracte d'obres referents al "Projecte bàsic i d'execució de reforma i ampliació de l'Escola Municipal de Música Espiga d'Or de Deltebre.

S'aprova per unanimitat.

Fets

1.- Per acord de Junta de Govern Local de data 8 de gener de 2025, es va aprovar l'expedient de contractació d'obres referents al "Projecte bàsic i d'execució de reforma i ampliació de l' Escola Municipal de Música Espiga d'Or de Deltebre", per import de 236.862,86 €, IVA inclòs, amb el desglossament següent: 195.754,43 €, pressupost net, i 41.108,43 € en concepte d' Impost sobre el valor afegit (IVA) al tipus del 21%.

2.- Es va efectuar la publicació en el perfil del contractant en data 13 de gener de 2025 per que en el termini de 26 dies naturals a partir de l'endemà de la publicació es presentessin les proposicions que s'estimessin pertinents.

3.- En data 12 de febrer de 2025 es va reunir la mesa de contractació per a l'obertura del sobre 1, i es va establir la relació provisional de candidats admesos, que va ser la següent:

- Relació de licitadors admesos:
  - ALTAIR SERVI S.L.
  - OUMESKUR CONSTRUCCIONES Y OBRAS SL
  - IBERLAND INMUEBLES Y REFORMAS, S.L.
  - DELTASEAM CONSTRUCTORA, S.L.U.
  - OBRES I SERVEIS CURTO,S.L.

4.- La mesa de contractació es va reunir en data 28 de febrer de 2025 per l'obertura del sobre 2.

5.- En conseqüència, la mesa va sol·licitar informe tècnic per a la valoració de les ofertes en el qual es classifiqués, per ordre decreixent, les proposicions presentades en l'expedient de contractació i es proposés l'adjudicació a l'òrgan de contractació.

Que és la següent:

Aquest document és una còpia autèntica del document electrònic original custodiat per Ajuntament de Deltebre. Podeu verificar la seva autenticitat a través del servei de validació de la Seu Electrònica de l'Ens amb el CVE 23FC18C3624D4906B096052FCF996F0A i data d'emissió 24/03/2025 a les 08:27:32

SIGNAT ELECTRÒNICAMENT PER:
David Torres Fabra - DNI ** (TCAT) el dia 21/03/2025 a les 14:03:14

ORDRE	LICITADOR	PUNTUACIÓ
1	OUMESKUR CONSTRUCCIONES Y OBRAS S.L	98,90 punts
2	OBRES I SERVEIS CURTO,S.L	96,25 punts
3	ALTAIR SERVI S.L	55,00 punts
4	IBERLAND INMUEBLES Y REFORMAS, S.L	51,55 punts
5	DELTASEAM CONSTRUCTORA, S.L.U	50,03 punts

5.- Per acord de Junta de Govern Local de data 5 de març de 2025 es va aprovar la relació classificada de les ofertes presentades i es va requerir la documentació a la licitadora primera classificada.

6.- La licitadora requerida ha presentat la documentació i la garantia en temps i forma.

7.- Per part de la Intervenció s'ha procedit a la fiscalització prèvia de l'acord.

Fonaments de dret

- Plec de clàusules administratives particulars i el plec de prescripcions tècniques (PCAP i PPT).
- Llei 9/2017, de 8 de novembre, de contractes del sector públic per la que es transposen a l'ordenament jurídic espanyol les Directives del Parlament Europeu i del Consell 2014 /23/UE i 2014/24/UE, de 26 de febrer de 2014 (LCSP)
- Reial decret 817/2009, de 8 de maig, pel qual es desenvolupa parcialment la Llei 30 /2007, de 30 d'octubre, de Contractes del sector públic (en endavant RD 817/2009).
- Reial decret 1098/2001, de 12 d'octubre, pel qual s'aprova el Reglament general de la Llei de contractes de les administracions públiques, en tot allò que no s'oposi, contradigui o resulti incompatible amb la LCSP (d'ara endavant, RGLCAP).
- Decret llei 3/2016, de 31 de maig, de mesures urgents en matèria de contractació pública.
- Reglament (UE) 2016/679 del Parlament Europeu i del Consell, de 27 d'abril de 2016 relatiu a la protecció de les persones físiques pel que fa al tractament de dades personals i a la lliure circulació d'aquestes dades i pel que es deroga la Directiva 95/46 /CE (Reglament general de protecció de dades)
- Directiva 2002/58/CE del Parlament Europeu i del Consell, de 12 de juliol de 2002, relativa al tractament de les dades personals i a la protecció de la intimitat en el sector de les comunicacions electròniques
- Llei orgànica 3/2018, de 5 de desembre, de protecció de dades personals i garantia dels drets digitals.

En conseqüència, S'ACORDA:

Primer. Adjudicar el contracte d'obres referents al "Projecte bàsic i d'execució de reforma i ampliació de l'Escola Municipal de Música Espiga d'Or de Deltebre" a OUMESKUR CONSTRUCCIONES Y OBRAS S.L NIF B67560029, per un preu 217.913,83 €, IVA inclòs,

Aquest document és una còpia autèntica del document electrònic original custodiat per Ajuntament de Deltebre. Podeu verificar la seva autenticitat a través del servei de validació de la Seu Electrònica de l'Ens amb el CVE 23FC18C3624D4906B096052FCF996F0A i data d'emissió 24/03/2025 a les 08:27:32

SIGNAT ELECTRÒNICAMENT PER:
David Torres Fabra - DNI ** (TCAT) el dia 21/03/2025 a les 14:03:14

amb el desglossament següent: 180.094,08 €, pressupost net, i 37.819,76 € en concepte d' Impost sobre el valor afegit (IVA) al tipus del 21%.

L'adjudicació és amb subjecció als plecs de clàusules administratives i tècniques aprovats.

Segon.- Disposar la despesa corresponent a l'aplicació pressupostària del 2025: 632.00 92000.

Tercer.- Requerir a l'empresa perquè en el termini de 15 dies hàbils, a comptar des de l' endemà de la notificació de l'adjudicació, procedeixi a formalitzar el corresponent contracte administratiu.

Quart. Nomenar responsable del contracte i Director d'Obra al Sr. Josep Miquel, tècnic municipal, i Coordinador de Seguretat i Salut el Sr. Joaquin Curto, tècnic municipal.

Cinquè.- Notificar aquesta resolució a les licitadores, a la unitat gestora i al responsable del contracte. Així mateix comunicar a l'empresa que en cas d'haver de donar d'alta o modificar les dades bancàries, caldrà que aporti la sol·licitud d'alta o modificació de dades bancaries a tercers degudament complimentada i signada.

Sisè.- Publicar l'adjudicació del contracte al perfil de contractant.

Setè.- Comunicar les dades bàsiques del contracte al Registre de Contractes del Sector Públic.

Vuitè.- Traslladar el present acord a l'Àrea #DeltebreEficient, subàrees d'afers interns i a l'Àrea promotora de la contractació per al seu coneixement i efectes oportuns.

Règim de recursos:

Si es vol impugnar la present resolució, que posa fi a la via administrativa, procedeix interposar recurs contenciós administratiu davant el Jutjat Contenciós Administratiu de Tarragona, en el termini de dos mesos a comptar de l'endemà de la seva notificació.

Alternativament i de forma potestativa, es pot interposar recurs de reposició davant el mateix òrgan que l'ha dictat, en el termini d'un mes a comptar de l'endemà de la seva notificació.

Aquest document és una còpia autèntica del document electrònic original custodiat per Ajuntament de Deltebre. Podeu verificar la seva autenticitat a través del servei de validació de la Seu Electrònica de l'Ens amb el CVE 23FC18C3624D4906B096052FCF996F0A i data d'emissió 24/03/2025 a les 08:27:32

SIGNAT ELECTRÒNICAMENT PER:
David Torres Fabra - DNI ** (TCAT) el dia 21/03/2025 a les 14:03:14

PLEC DE CLÀUSULES ADMINISTRATIVES PARTICULARS REGULADORES DEL PROCEDIMENT OBERT, AMB TRAMITACIÓ, PER A L'ADJUDICACIÓ DEL CONTRACTE ADMINISTRATIU D'EXECUCIÓ DE LES OBRES INCLOSES EN EL PROJECTE "REFORMA I AMPLIACIÓ DE L'ESCOLA MUNICIPAL DE MÚSICA ESPIGA D'OR DE DELTEBRE"

A. PODER ADJUDICADOR	
ADMINISTRACIÓ CONTRACTANT:	AJUNTAMENT DE DELTEBRE
Indicar si el contracte està relacionat amb un projecte o programa finançat amb fons de la Unió Europea:	☐SI (quina) ☒NO

Projecte subvencionat per la Generalitat de Catalunya,

DEPARTAMENT DE CULTURA

OFICINA DE SUPORT A LA INICIATIVA CULTURAL

BASES ESPECÍFIQUES: En el marc de la RESOLUCIÓ CLT/3639/2023, de 25 d'octubre, per la qual es dona publicitat a l'Acord del Consell d'Administració de l'Oficina de Suport a la Iniciativa Cultural pel qual s'aproven les bases específiques que han de regir la concessió de subvencions a municipis per a la redacció de projectes d'obra d'equipaments culturals de titularitat municipal. (https://dogc.gencat.cat/ca/document-del-dogc/?documentId=971121)

CONVOCATÒRIA: RESOLUCIÓ CLT/3781/2023, de 2 de novembre, per la qual es dona publicitat a l'Acord del Consell d'Administració de l'Oficina de Suport a la Iniciativa Cultural pel qual s'aprova la convocatòria per a la concessió de subvencions, en règim de concurrència no competitiva, a municipis per a la redacció de projectes d'obra d'equipaments culturals de titularitat municipal per al període 2023-2025 (ref. BDNS 725332). https://dogc.gencat.cat/ca/document-del-dogc/?documentId=971831

RELACIÓ DE LES SOL·LICITUDS D'AJUTS RESOLTES A MUNICIPIS PER A LA REDACCIÓ DE PROJECTES D'OBRA D'EQUIPAMENTS CULTURALS DE TITULARITAT MUNICIPAL

ÒRGAN DE CONTRACTACIÓ:	JUNTA DE GOVERN LOCAL
SERVEI GESTOR/PROMOTOR:	ÀREA #DeltebreTerritori

Obtenció de la documentació i informació

a) Entitat: Ajuntament de Deltebre.
b) Domicili: PLAÇA 20 DE MAIG, 1
c) Localitat i codi postal: DELTEBRE, CP: 43580.
d) Codi NUTS: ES514 TARRAGONA
e) Telèfon: 977489309.
f) Adreça electrònica: olc@deltebre.cat.
g) Adreça d'Internet del perfil del contractant:

https://contractaciopublica.gencat.cat/ecofin_pscp/AppJava/ca_ES/cap.pscp?reqCode=viewDetail&idCap=8911869

h) Data límit d'obtenció de documents i informació: fins al 6è dia previ al de presentació de les ofertes

i) Horari d'atenció: de dilluns a divendres de 8.00 a 14.00 h

B. PROCEDIMENT D'ADJUDICACIÓ

Expedient: 4390180001-2024-0011549		**Tipus de Contracte:**	Obres
Tipus de Procediment	OBERT	**Tramitació:**	ORDINÀRIA
		Tramitació anticipada:	☐SI ☒NO

Forma de presentació d'ofertes: Electrònica

- Es poden utilitzar les comandes electròniques
- S'accepta la facturació electrònica
- S'utilitza el pagament electrònic

Contracte subjecte a regulació harmonitzada: ☐SI ☒NO

C. DEFINICIÓ DE L'OBJECTE DEL CONTRACTE

Definició de l'objecte del contracte:

EXP. VINCULAT: 4390180001-2024-0000264 PROJECTE D'EDIFICACIÓ DE L'ESPAI D'ASSAIG DE L'ESCOLA DE MÚSICA.

PROJECTE BÀSIC i D'EXECUCIÓ REFORMA I AMPLIACIÓ DE L'ESCOLA MUNICIPAL DE MÚSICA ESPIGA D'OR DE DELTEBRE AVINGUDA DE LA PAU, 140, 43580 DELTEBRE, TARRAGONA.

L'objecte d'aquest contracte és l'ampliació del edifici municipal existent a l'Avinguda de la Pau, on actualment s'hi desenvolupa l'activitat d'escola de música, amb una nova sala d'assaig.

El projecte executiu preveu una única fase d'obra i un únic lot.

L'escola de música desenvolupa la seva activitat en la planta pis de l'edifici de l'escola bressol municipal, edifici de titularitat municipal situat a l'Avinguda de la Pau, 140, Deltebre, Tarragona (43580).

Referència cadastral: 43181A045001350001PZ.

CPV:
CODIS CPV
-45400000 corresponent al NACE 45.4 (Acabados de edificios y obras)
-45300000 corresponent al NACE 45.3 (Instalaciones de edificios y obras)

D. PRESSUPOST BASE DE LICITACIÓ

Exercici	Pressupost base IVA exclòs:	IVA al tipus 21%	Pressupost base IVA inclòs:
2025	195.754,43.-€	41.108,43.-€	236.862,86.-€

Projecte: Pressupost REF. I AMPL. ESCOLA MUNICIPAL DE MUSICA . DELTEBRE

Capítol	Import
Capítol 1 TREBALLS PREVIS I ENDERROCS	7.358,34
Capítol 2 TANCAMENT VERTICAL	44.397,75
Capítol 3 ESTRUCTURA	29.041,11
Capítol 4 COBERTA	15.757,45
Capítol 5 SISTEMA D'ACABATS	34.552,58
Capítol 6 INSTAL.LACIONS	31.532,25
Capítol 6.1 Calefacció, refrigeració, climatització i A.C.S.	21.523,16
Capítol 6.1.1 Sistemes de conducció d'aire	9.765,83
Capítol 6.1.2 Unitats autònomes de climatització	11.757,33
Capítol 6.2 Elèctriques	5.582,38
Capítol 6.2.1 Connexió a terra	693,17
Capítol 6.2.2 Canalitzacions	575,95
Capítol 6.2.3 Cables	2.471,90
Capítol 6.2.4 Instal·lacions interiors	1.841,36
Capítol 6.3 Il·luminació	3.303,79
Capítol 6.4 Sanejament	1.122,92
Capítol 7 GESTIÓ DE RESIDUS	930,02
Capítol 8 SEGURETAT I SALUT	930,02
Pressupost d'execució material	164.499,52
13% de despeses generals	21.384,94
6% de benefici industrial	9.869,97
Suma	195.754,43
21%	41.108,43
Pressupost d'execució per contracta	236.862,86

Puja el pressupost d'execució per contracta a l'expressada quantitat de DOS-CENTS TRENTA-SIS MIL VUIT-CENTS SEIXANTA-DOS EUROS AMB VUITANTA-SIS CÈNTIMS.

Aplicació pressupostària/finançament: 2025
632.00 – 920.00 ADEQUACIÓ EQUIPAMENTS MUNICIPALS

Sistema de determinació del preu:
D'acord amb projecte

E. VALOR ESTIMAT

Pressupost base de licitació (IVA exclòs)	195.754,43.-€
Import de les modificacions previstes (IVA exclòs):	-
Import de les opcions eventuals (IVA exclòs):	-
Pròrroga (IVA exclòs):	-
Altres (IVA exclòs):	-
TOTAL VALOR ESTIMAT:	195.754,43.-€

F. ANUALITATS

Exercici	Base	IVA	TOTAL
2025	195.754,43.-€	41.108,43.-€	236.862,86.-€

G. TERMINI D'EXECUCIÓ:	**H. PRÒRROGA**	**I. TERMINI DE GARANTIA**
El termini d'execució previst per l'execució de les obres projectades s'estima en 3,5 mesos. L'empresa constructora aportarà tots els mitjans tècnics i humans necessaris per complir amb el termini d'execució establert.	☐SI ☒NO	Un any

EN CAS DE CONTRACTES PERIÒDICS, EXERCICI QUE SERÀ LA PROPERA LICITACIÓ:	**No procedeix**

J. ADMISSIBILITAT DE VARIANTS

☐SI ☒NO

K. CONDICIONS ESPECIALS D'EXECUCIÓ	
Sí, veure Plec de Clàusules Administratives Particulars	
L. REVISIÓ DE PREUS	
☐SI ☒NO	
M. GARANTIES	
PROVISIONAL:	NO
DEFINITIVA:	SÍ, ASCENDEIX A 5% del preu IVA exclòs
COMPLEMENTÀRIA:	NO
N. ADSCRIPCIÓ OBLIGATÒRIA DE MITJANS	
☐SÍ ☒NO	
O. SUBROGACIÓ	
☐SI ☒NO	
P. SUBCONTRACTACIÓ	
☒SÍ ☐NO	
Q. MODIFICACIONS CONTRACTUALS PREVISTES	
☐SI ☒NO	
R. CLASSIFICACIÓ EXIGIDA ALS PARTICIPANTS No resulta preceptiva, tanmateix es proposa la següent: Grup C: Edificacions Subgrup: Cap Categoria: 2	
S. SOLVÈNCIA: Veure Plec de Clàusules Administratives particulars	

T. CRITERIS D'ADJUDICACIÓ

Les millores s'executaran d'acord amb els termini del pla d'execució que determini el responsable del contracte i/o les indicacions que aquest doni a l'adjudicatària.

L'adjudicació dels contractes es realitzarà **utilitzant una pluralitat de criteris** d'adjudicació sobre la base de la millor relació qualitat-preu.

En virtut de la Directriu 1/2020 d'aplicació de fórmules de valoració i puntuació de les proposicions econòmica i tècnica dictada per la Direcció General de Contractació Pública:

- **CRITERIS SUBJECTIUS: No n'hi ha**
- **CRITERIS OBJECTIUS:**

Criteri preu: 55 punts

Es calcularà en aplicació de la següent fórmula

Amb aquesta fórmula lineal la puntuació de les ofertes també depèn directament de l'import de la millor oferta però no de la proporció que separi la millor oferta de la resta d'ofertes, sinó de la proporció que separi cadascuna de les ofertes del pressupost de licitació.

$$P_v = \left[1 - \left(\frac{O_v - O_m}{IL}\right)\right] \times P$$

P_v = Puntuació de l'oferta a Valorar
P = Punts criteri econòmic
O_m = Oferta Millor
O_v = Oferta a Valorar
IL = Import de Licitació

Justificació de la fórmula utilitzada d'acord amb l'art. 146.2.b) de la LCSP: La fórmula per al criteri preu serà la següent, atès que es considera que aquesta fórmula ajusta proporcionalment les puntuacions assignades amb la proporció entre l'import de les ofertes presentades i el pressupost de licitació.

Millores 45 punts (veure annex):

BLOC 1			
MILLORES DE PRESENTACIÓ CONSECUTIVA (PER ORDRE) I PRECEPTIVES PER A LA PRESENTACIÓ DE LA/LES DEL BLOC 2			
millora	**descripció**	**puntuació**	**puntuació bloc**
MILLORA nº4	REALITZACIÓ D'UNA PORTA DE SORTIDA A LA TERRASSA.	3	21,5
MILLORA nº8	RECONDICIONAMENT DE NOVA ZONA DE LAVABOS 1A PLANTA	12	
MILLORA nº2	DIVISIÓ EN DOS DE LA SALA 6 I NOVA PORTA D'ENTRADA	2,5	
MILLORA nº5	IL·LUMINACIÓ EXTERIOR PER LA POSTA EN VALOR I CARTELLERIA EXTERIOR IL LUMINADA.	4	

1. **Per oferir la millora nº8 s'ha d'oferir necessàriament també la millora nº4.**
2. **Per oferir la millora nº2 s'han d'oferir necessàriament també les millores nº8 i nº4.**
3. **Per oferir la millora nº5 s'han d'oferir necessàriament també les millores nº2, nº8 i nº4.**

BLOC 2		
MILLORES DE PRESENTACIÓ NO CONSECUTIVA I NO OBLIGATÒRIES. ÚNICAMENT ES PODEN OFERIR SI TAMBÉ S'OFEREIXEN LES MILLORES nº 2,5,4 I 8		
millora	**descripció**	**puntuació**
MILLORA nº7	MILLORES DEL RENDIMENT TÈCNIC DE LES FUSTERIES EXTERIORS I DELS VIDRES	12
MILLORA nº6	MILLORA DE L'ENLLUMENAT INTERIOR.	10
MILLORA nº3	DESMUNTATGE DE LA FINESTRA DE FACANA I RECONSTRUCCIÓ DEL MUR.	1
MILLORA nº1	RECONDICIONAMENT DE LA ZONA D'ACCÉS	0,5

4. **Per oferir qualsevol de les millores del bloc 2 (nº 7, 6, 3 o 1), s'han d'oferir necessàriament també totes les millores del bloc 1 (nº 4, 8, 2 i 5)**

U. CRITERIS PER A LA DETERMINACIÓ DE L'EXISTÈNCIA DE BAIXES PRESUMPTAMENT ANORMALS: Per al criteri preu s'estarà a allò previst en l'art. 85 del RGLCAP	
V. CONDICIONS PARTICULARS PER L'EXECUCIÓ DEL CONTRACTE: Veure Plec de Clàusules Administratives particulars	
W. TRAMESA DE L'ENVIAMENT DE L'ANUNCI AL DOUE:	☐SI ☒NO
X. AMC: Acord sobre Contractació Pública negociat en el marc de l'OMC i del qual l'Estat espanyol és part signatària aplicable al contracte	SÍ
Y. PRESENTACIÓ DE LES OFERTES a) Documentació que cal presentar: Veure Plec de Clàusules Administratives Particulars b) Presentació d'ofertes: Electrònica, Veure Plec de Clàusules Administratives Particulars	
Z. LLENGÜES PER A REDACTAR OFERTES O SOL·LICITUDS	CAT i CAST

1. OBJECTE

El present contracte té per objecte l'execució de les obres incloses en el:

PROJECTE BÀSIC i D'EXECUCIÓ REFORMA I AMPLIACIÓ DE L'ESCOLA MUNICIPAL DE MÚSICA ESPIGA D'OR DE DELTEBRE, AVINGUDA DE LA PAU, 140, 43580 DELTEBRE, TARRAGONA.

OBJECTE:

L'objecte d'aquest contracte és l'ampliació del edifici municipal existent a l'Avinguda de la Pau, on actualment s'hi desenvolupa l'activitat d'escola de música, amb una nova sala d'assaig.

El projecte executiu preveu una única fase d'obra i un únic lot.

L'escola de música desenvolupa la seva activitat en la planta pis de l'edifici de l'escola bressol municipal, edifici de titularitat municipal situat a l'Avinguda de la Pau, 140, Deltebre, Tarragona (43580).

Referència cadastral: 43181A045001350001PZ.

A tenir en compte:

- **Per al supòsit que l'espai on s'han d'executar les obres es trobi en zona d'afectació i/o servitud, l'esmentada execució i efectivitat del contracte es troba condicionada a l'obtenció efectiva de les autoritzacions administratives escaients per a l'execució.**
- **En el supòsit que el finançament de l'obra sigui condicionat a la disposició i efectivitat dels recursos que l'han de finançar considerant-se la contractació anticipada, se sotmetrà l'adjudicació a la condició suspensiva de l'efectiva consolidació dels recursos que han de finançar el contracte.**
- **L'aprovació del projecte no es definitiva, per tant, l'adjudicació resta condicionada a l'aprovació definitiva i al replanteig previ que realitzin els tècnics corresponents sense que el projecte sofreixi modificacions.**
- **Per al supòsit que durant l'execució del contracte es requereixi de la cessió de dades per part de l'Ajuntament al contractista, l'òrgan de contractació especificar que la finalitat del tractament de les dades que hagin de ser cedides serà única i exclusivament per a dur a terme l'execució del contracte.**

L'expressió de la codificació corresponent a la nomenclatura del Vocabulari Comú de Contractes (CPV) és la prevista en el quadre resum precedent.

La justificació de la no lotització és troba en l'informe de necessitat i idoneïtat emès pel tècnic i que consta a l'expedient.

En cas de discrepàncies entre les clàusules administratives i les prescripcions tècniques, prevaldran les primeres, sempre que siguin més beneficioses per a l'ens contractant o que no es tracti de consideracions purament tècniques.

Qualsevol esment a marca, nom comercial o similar existent en la documentació preparatòria de la contractació s'entendrà a efectes merament orientatius.

Les millores s'executaran d'acord amb els termini del pla d'execució que determini el responsable del contracte i/o les indicacions que aquest doni a l'adjudicatària.

2. NECESSITATS ADMINISTRATIVES I IDONEÏTAT DEL CONTRACTE

Les necessitats administratives que cal satisfer mitjançant el present contracte són les que consten en la memòria del Projecte Tècnic.

3. NATURALESA I RÈGIM JURÍDIC

El contracte que regula aquest Plec és un contracte administratiu d'obres tipificat a l'art. 13 de la Llei 9/2017, de 8 de novembre, de contractes del sector públic per la que es transposen a l'ordenament jurídic espanyol les Directives del Parlament Europeu i del Consell 2014/23/UE i 2014/24/UE, de 26 de febrer de 2014.

Aquest contracte es regeix per:

a. Plec de clàusules administratives particulars i el plec de prescripcions tècniques (PCAP i PPT).
b. Llei 9/2017, de 8 de novembre, de contractes del sector públic per la que es transposen a l'ordenament jurídic espanyol les Directives del Parlament Europeu i del Consell 2014/23/UE i 2014/24/UE, de 26 de febrer de 2014 (LCSP)
c. Reial decret 817/2009, de 8 de maig, pel qual es desenvolupa parcialment la Llei 30/2007, de 30 d'octubre, de Contractes del sector públic (en endavant RD 817/2009).
d. Reial decret 1098/2001, de 12 d'octubre, pel qual s'aprova el Reglament general de la Llei de contractes de les administracions públiques, en tot allò que no s'oposi, contradigui o resulti incompatible amb la LCSP (d'ara endavant, RGLCAP).
e. Decret llei 3/2016, de 31 de maig, de mesures urgents en matèria de contractació pública.
f. Reglament (UE) 2016/679 del Parlament Europeu i del Consell, de 27 d'abril de 2016 relatiu a la protecció de les persones físiques pel que fa al tractament de dades personals i a la lliure circulació d'aquestes dades i pel que es deroga la Directiva 95/46/CE (Reglament general de protecció de dades)
g. Directiva 2002/58/CE del Parlament Europeu i del Consell, de 12 de juliol de 2002, relativa al tractament de les dades personals i a la protecció de la intimitat en el sector de les comunicacions electròniques
h. Llei orgànica 3/2018, de 5 de desembre, de protecció de dades personals i garantia dels drets digitals

En tot allò no previst en els apartats anteriors seran aplicables la resta de normes de dret administratiu i, en darrer terme, les de dret privat.

El desconeixement de les clàusules del contracte en qualsevol dels seus termes, dels altres documents contractuals que en formen part i també de les instruccions o altres normes que resultin d'aplicació en l'execució de la cosa pactada, no eximeix l'empresa adjudicatària de l'obligació de complir-les.

4. PROCEDIMENT I FORMA DE CONTRACTACIÓ

L'expedient d'aquesta contractació és objecte de tramitació ordinària, i l'adjudicació és farà mitjançant procediment obert, en aplicació dels articles 156 i ss. de la LCSP, de conformitat amb els requisits que s'hi estableixen.

Aquest contracte no té la consideració de contracte subjecte a regulació harmonitzada, pel fet de tractar-se d'un import inferior al que s'estableix a l'article 22 de la LCSP.

5. PERFIL DEL CONTRACTANT

Amb la finalitat d'assegurar la transparència i l'accés públic a la informació relativa a la present contractació, i sens perjudici de la utilització d'altres mitjans de publicitat, aquest Ajuntament compta amb el Perfil de Contractant al qual es podrà accedir per la pàgina web següent:

https://contractaciopublica.gencat.cat/ecofin_pscp/AppJava/ca_ES/cap.pscp?reqCode=viewDetail&idCap=8911869

Tota la documentació necessària per a la presentació de l'oferta estarà disponible per mitjans electrònics des del dia de la publicació de l'anunci en aquest perfil del contractant.

6. DADES ECONOMIQUES DEL CONTRACTE

Determinació del preu

El sistema per a la determinació del preu del contracte és el previst en el projecte executiu **REFORMA I AMPLIACIÓ DE L'ESCOLA MUNICIPAL DE MÚSICA ESPIGA D'OR DE DELTEBRE AVINGUDA DE LA PAU, 140, 43580 DELTEBRE, TARRAGONA.**

Pressupost base de licitació

El pressupost base de licitació del contracte és el que es desglossa a continuació:

PRESSUPOST BASE DE LICITACIÓ			
Exercici	Pressupost base IVA exclòs:	IVA al tipus 21%	Pressupost base IVA inclòs:
2025	195.754,43.-€	41.108,43.-€	236.862,86.-€

Projecte: Pressupost REF. I AMPL. ESCOLA MUNICIPAL DE MUSICA . DELTEBRE

Capítol	Import
Capítol 1 TREBALLS PREVIS I ENDERROCS	7.358,34
Capítol 2 TANCAMENT VERTICAL	44.397,75
Capítol 3 ESTRUCTURA	29.041,11
Capítol 4 COBERTA	15.757,45
Capítol 5 SISTEMA D'ACABATS	34.552,58
Capítol 6 INSTAL.LACIONS	31.532,25
Capítol 6.1 Calefacció, refrigeració, climatització i A.C.S.	21.523,16
Capítol 6.1.1 Sistemes de conducció d'aire	9.765,83
Capítol 6.1.2 Unitats autònomes de climatització	11.757,33
Capítol 6.2 Elèctriques	5.582,38
Capítol 6.2.1 Connexió a terra	693,17
Capítol 6.2.2 Canalitzacions	575,95
Capítol 6.2.3 Cables	2.471,90
Capítol 6.2.4 Instal·lacions interiors	1.841,36
Capítol 6.3 Il·luminació	3.303,79
Capítol 6.4 Sanejament	1.122,92
Capítol 7 GESTIÓ DE RESIDUS	930,02
Capítol 8 SEGURETAT I SALUT	930,02
Pressupost d'execució material	164.499,52
13% de despeses generals	21.384,94
6% de benefici industrial	9.869,97
Suma	195.754,43
21%	41.108,43
Pressupost d'execució per contracta	236.862,86

Puja el pressupost d'execució per contracta a l'expressada quantitat de DOS-CENTS TRENTA-SIS MIL VUIT-CENTS SEIXANTA-DOS EUROS AMB VUITANTA-SIS CÈNTIMS.

Aquest és el preu màxim que poden oferir les empreses que concorrin a la licitació del contracte.

Els licitadors hauran d'igualar o disminuir en la seva oferta el pressupost base de licitació, indicant l'IVA a aplicar mitjançant partida independent, en cap cas s'admetran ofertes per sobre el pressupost de licitació.

Preu

El preu del contracte és el d'adjudicació i ha d'incloure, com a partida independent, l'Impost sobre el Valor Afegit.

En el supòsit que es tractés d'una contractació ANTICIPADA, preveu la DA 3a.2 de la LCSP preveu que es podran tramitar anticipadament els contractes l'execució material hagi de començar en l'exercici següent o aquells la finançament depengui d'un préstec, un crèdit o una subvenció sol·licitada a una altra entitat pública o privada, sotmetent l'adjudicació a la condició suspensiva de l'efectiva consolidació dels recursos que han de finançar el contracte corresponent, d'acord amb l'informe tècnic, es tracta d'una contractació anticipada. En conseqüència se sotmet l'adjudicació a la condició suspensiva de l'efectiva consolidació dels recursos que (d'acord amb allò que prevegi l'informe de fiscalització) han de finançar el contracte.

En el preu es consideraran inclosos els tributs, les taxes, els cànons de qualsevol tipus que siguin d'aplicació, així com totes les despeses que s'originin com a conseqüència de les obligacions establertes en aquest plec que s'han de complir durant l'execució del contracte i anirà amb càrrec al/s pressupost/s i a la aplicació/ns pressupostària/es següents[1]:

[1] Disp. Addicional 3a.2. LCSP En cas que el contracte es formalitzi en l'exercici pressupostari anterior al de l'inici de la seva execució, caldrà especificar que l'adjudicació quedarà sotmesa a la condició suspensiva d'existència de crèdit adequat i suficient per finançar les obligacions derivades del contracte en l'exercici pressupostari corresponent

Any	Classificació Econòmica.	Àrea de despesa	Classif. Orgànica	Import net	% IVA	Import IVA	Import Total
2025	632.00	92000	0	195.754,43.-€	21	41.108,43.-€	236.862,86.-€

Valor estimat del contracte

VALOR ESTIMAT	
Pressupost base de licitació (IVA exclòs)	195.754,43.-€
Import de les modificacions previstes (IVA exclòs):	-
Import de les opcions eventuals (IVA exclòs):	-
Pròrroga (IVA exclòs):	-
Altres (IVA exclòs):	-
TOTAL VALOR ESTIMAT:	195.754,43.-€

7. TERMINI DE DURADA DEL CONTRACTE

El termini d'execució previst per l'execució de les obres projectades s'estima en 3,5 mesos. L'empresa constructora aportarà tots els mitjans tècnics i humans necessaris per complir amb el termini d'execució establert. El termini total i els terminis parcials són els que es fixen en el programa de treball que s'aprovi. Tots aquests terminis comencen a comptar des de la data de l'acta de la comprovació del replanteig.

L'acta de comprovació del replanteig s'ha d'estendre en el termini màxim d'un mes a comptar des de la formalització del contracte, excepte casos excepcionals justificats.

L'acta de comprovació del replanteig i els terminis parcials que puguin fixar-se en aprovar el programa de treball, amb els efectes que s'hi determinin, s'entenen integrants del contracte i, per tant, són exigibles.

No es preveu pròrroga del contracte.

8. CONDICIONS DELS LICITADORS

Estan facultades per subscriure aquest contracte les persones naturals o jurídiques, espanyoles o estrangeres, que tinguin personalitat jurídica i plena capacitat d'obrar, d'acord amb el que preveu l'article 65 de la LCSP; que no incorrin en cap de les prohibicions de contractar recollides a l'article 71 de la LCSP, la qual cosa es pot acreditar per qualsevol dels mitjans establerts a l'article 85 de la LCSP; que acreditin la solvència econòmica, financera i tècnica o professional, i que gaudeixin de l'habilitació empresarial o professional que, si s'escau, sigui exigible per dur a terme l'activitat o prestació que constitueixi l'objecte del contracte.

Les persones jurídiques només poden ser adjudicatàries dels contractes, les prestacions dels quals, estiguin compreses dins les finalitats, l'objecte o l'àmbit d'activitat que, d'acord amb els seus estatuts o regles fundacionals, els siguin propis, i s'acrediti degudament.

Els requisits de capacitat, solvència i d'absència de prohibicions de contractar s'han de complir en el moment de presentació d'ofertes i s'han de mantenir fins el moment de l'adjudicació i formalització del contracte (art. 140.4 LCSP).

També poden participar en aquesta licitació les unions d'empreses que es constitueixin temporalment a aquest efecte (UTE), sense que sigui necessària formalitzar-se en escriptura pública fins que no se'ls hagi adjudicat el contracte. En aquest cas, els empresaris que vulguin concórrer integrats en una unió temporal han d'indicar els noms i les circumstàncies dels qui la constitueixin i la participació de cada un, així com que assumeixen el compromís de constituir-se formalment en una unió temporal en cas que resultin adjudicataris del contracte.

La durada de la UTE ha de coincidir, almenys, amb la del contracte fins a la seva extinció.

9. SOLVÈNCIA

D'acord amb allò establert a l'art. 86 de la LCSP les empreses acreditaran la seva solvència mitjançant la presentació dels mitjans que es detallen a continuació.

En les unions temporals d'empreses, totes les empreses que en formen part han d'acreditar la seva solvència i per tal de determinar-la s'acumularà l'acreditada per cadascuna de les seves integrants.

Solvència econòmica i financera (per qualsevol dels següents mitjans)

1. Volum anual de negocis referit al millor exercici dins dels tres últims disponibles en funció de les dates de constitució o d'inici d'activitats de l'empresari i de presentació de les ofertes per un import igual o superior al Valor Estimat del Contracte.

2. Patrimoni net al tancament de l'últim exercici econòmic per al qual estigui vençuda l'obligació d'aprovació de comptes anuals per un import igual o superior al Volum Anual de Negocis.
   Mitjà d'acreditació: Qualsevol document que pugui acreditar de forma fefaent el volum anual de negocis requerit.

A les empreses que, per una raó vàlida, no estiguin en condicions de presentar la documentació acreditativa de la econòmica i financera, se les autoritzarà a acreditar-la per mitjà de qualsevol altre document que l'òrgan de contractació consideri apropiat.

Solvència tècnica o professional

1. Relació de les obres executades en el curs dels cinc darrers anys, avalada per certificats de bona execució; aquests certificats han d'indicar l'import, les dates i el lloc d'execució de les obres i s'ha de precisar si es van dur a terme segons les regles per les quals es regeix la professió i es van portar normalment a bon terme; si s'escau, els certificats esmentats els ha de comunicar directament a l'òrgan de contractació l'autoritat competent.

   A aquests efectes, les obres executades per una societat estrangera filial del contractista d'obres tenen la mateixa consideració que les directament executades

pel mateix contractista, sempre que aquest últim en tingui el control directament o indirectament en els termes que estableix l'article 42 del Codi de comerç. Quan es tracti d'obres executades per una societat estrangera participada pel contractista sense que es compleixi aquesta condició, només es reconeix com a experiència atribuïble al contractista l'obra executada per la societat participada en la proporció de la participació d'aquell en el capital social d'aquesta.

Quan el licitador sigui una empresa de nova creació, és a dir, amb una antiguitat inferior a 5 anys, la seva solvència tècnica s'acreditarà per altres mitjans, sense que se li pugui exigir aquest mitjà.

Requisits mínims: Per import igual o superior al Valor Estimat del Contracte.
Mitjà d'acreditació: Es permetrà declaració responsable amb documents acreditatius en cas que la mesa de contractació ho consideri escaient.

Tanmateix, en cas que s'opti per acreditar la solvència econòmica i financera i tècnica o professional mitjançant la classificació, s'haurà d'acreditar el fet d'estar en possessió de la classificació en els grups, subgrups i categories que s'indiquen en el quadre resum que consta a l'inici del present Plec.

10. CERTIFICATS DE REGISTRE DE LICITADORS

La inscripció en el Registre oficial de licitadors i empreses classificades del sector públic (ROLECE o RELI) acredita enfront de tots els òrgans de contractació del sector públic, segons el que s'hi reflecteixi i llevat que hi hagi una prova en contra:

a) les condicions d'aptitud de l'empresari quant a la seva personalitat i capacitat d'obrar, representació, habilitació professional o empresarial
b) solvència econòmica i financera i tècnica o professional,
c) classificació i altres circumstàncies inscrites,
d) la concurrència o no de les prohibicions de contractar que hi hagin de constar.

La prova del contingut dels registres de licitadors s'ha d'efectuar mitjançant una certificació de l'òrgan encarregat d'aquest, que es pot expedir per mitjans electrònics, informàtics o telemàtics.

11. GARANTIES

Garantia definitiva:

La garantia definitiva serà el 5% sobre el preu de l'adjudicació, IVA exclòs. Aquesta garantia s'ampliarà en un 5% en el cas que l'oferta de l'adjudicatari resulti anormalment baixa d'acord amb l'art. 149 de la LCSP.

Quan el preu del contracte es formuli en funció de preus unitaris, l'import de la garantia que s'ha de constituir es fixarà tenint en compte el pressupost base de licitació, IVA exclòs.

El dipòsit o constitució de la garantia pot fer-se en metàl·lic, valors públics o privats, aval, o mitjançant contracte d'assegurança o caució en els termes i les condicions que disposen els articles 55 a 58 del RGLCAP.

En el cas d'unió temporal d'empreses, la garantia definitiva es pot constituir per una o vàries de les empreses participants, sempre que en conjunt arribin a la quantia requerida i garanteixi solidàriament a totes les empreses integrants de la unió temporal.

El licitador que presenti la millor oferta, ha d'acreditar la seva constitució dins del termini de deu dies hàbils des del requeriment. De no complir-se adequadament s'entendrà que el licitador ha retirat la seva oferta, i s'exigirà l'import del 3 per cent del pressupost base de licitació, IVA exclòs, en concepte de penalitat.

La garantia definitiva respon dels conceptes definits en l'art. 110 de la LCSP.

Quan a conseqüència de la modificació del contracte, el seu valor total experimenti variació, la garantia constituïda s'haurà d'ajustar a la quantia necessària perquè es mantingui la deguda proporció entre la garantia i el pressupost del contracte vigent en cada moment, en el termini de quinze dies a comptar des de la data en que es notifiqui a l'empresa l'acord de modificació.

Quan es facin efectives sobre la garantia les penalitats o indemnitzacions exigibles a l'empresa adjudicatària, aquesta haurà de reposar o ampliar la garantia, en la quantia que correspongui, en el termini de quinze dies des de l'execució. En el cas que aquesta no es resolgui serà causa de resolució del contracte.

El termini de garantia es fixa en un any.

12. ADMISSIÓ DE VARIANTS

En aquesta licitació no es contempla la possibilitat de presentar variants.

13. PRESENTACIÓ DE DOCUMENTACIÓ I PROPOSICIONS

Presentació de documentació

Les empreses licitadores han de presentar la documentació exigible i les seves proposicions en arxius electrònics mitjançant la plataforma de contractació de accessible a l'adreça web següent: https://contractaciopublica.gencat.cat/ecofin_pscp/AppJava/ca_ES/cap.pscp?reqCode=viewDetail&idCap=8911869, en el termini màxim de 26 dies naturals des de la publicació de l'anunci de licitació en el perfil de contractant.

Les ofertes presentades han d'estar lliures de virus informàtics i de qualsevol tipus de programa o codi nociu, ja que en cap cas es poden obrir els documents afectats per un virus amb les eines corporatives. Així, és obligació de les empreses contractistes passar els documents per un antivirus i, en cas d'arribar documents de les seves ofertes amb virus, serà responsabilitat d'elles que l'Administració no pugui accedir al contingut d'aquests.

En cas que algun document presentat per les empreses licitadores estigui malmès, en blanc o sigui il·legible o estigui afectat per algun virus informàtic, la Mesa de contractació valorarà, en funció de quina sigui la documentació afectada, les conseqüències jurídiques respecte de la participació d'aquesta empresa en el procediment, que s'hagin de derivar de la impossibilitat d'accedir al contingut d'algun dels documents de l'oferta. En cas de

tractar-se de documents imprescindibles per conèixer o valorar l'oferta, la mesa podrà acordar l'exclusió de l'empresa.

Les empreses licitadores podran presentar una còpia de seguretat dels documents electrònics presentats en suport físic electrònic, que serà sol·licitada a les empreses licitadores en cas de necessitat, per tal de poder accedir al contingut dels documents en cas que estiguin malmesos. En aquest sentit, cal recordar la importància de no manipular aquests arxius per tal de no variar-ne l'empremta electrònica, que és la que es comprovarà per assegurar la coincidència dels documents de la còpia de seguretat, tramesos en suport físic electrònic, i dels tramesos en l'oferta, a través de la plataforma. Així mateix, cal tenir en compte que aquesta còpia no podrà ser emprada en el cas d'haver enviat documents amb virus a través de la plataforma, atesa la impossibilitat tècnica en aquests casos de poder fer la comparació de les empremtes electròniques i, per tant, de poder garantir la no modificació de les ofertes un cop finalitzat el termini de presentació.

Les especificacions tècniques necessàries per a la presentació electrònica d'ofertes es troben disponibles a l'apartat de "Licitació electrònica" de la Plataforma de Contractació, a l'adreça web següent:
https://contractaciopublica.gencat.cat/ecofin_sobre/AppJava/views/ajuda/empreses/index.xhtml

Cada licitador, individualment, no podrà presentar més d'una proposició, ni tampoc subscriure cap altra proposta en una UTE, o figurar integrat en més d'una UTE, amb la conseqüència de la no admissió de totes les propostes presentades en infracció d'aquesta norma.

Les proposicions presentades fora de termini no seran admeses.

Un cop presentada la proposició no podrà ser retirada sota cap concepte. La retirada injustificada d'una proposició, donarà lloc a la prohibició de contractar prevista a l'article 71.2 de la LCSP.

Les proposicions són secretes i la seva presentació suposa l'acceptació incondicionada per part de l'empresa licitadora del contingut del present plec de clàusules administratives particulars i del plec de prescripcions tècniques, així com l'autorització a la mesa i a l'òrgan de contractació per consultar les dades que recullen el RELI o ROLECE, o les llistes oficials d'operadors econòmics d'un Estat membre de la Unió Europea.

La presentació d'ofertes comporta que l'òrgan de contractació pugui consultar o obtenir en qualsevol moment del procediment contractual informació sobre tot allò declarat per les empreses licitadores o contractistes, excepte que s'hi oposin expressament. De conformitat amb l'article 28.2 de la Llei 39/2015, d'1 d'octubre, del procediment administratiu comú de les administracions públiques, els interessats tenen dret a no aportar documents que ja estiguin en poder de l'Administració actuant o que hagi elaborat qualsevol altra Administració. L'Administració actuant pot consultar o obtenir aquests documents tret que l'interessat s'hi oposi.

Contingut de les proposicions*:*

- **SOBRE 1 - Documentació Administrativa**
- **SOBRE 2 - Documentació dels criteris avaluables de forma automàtica**

Tots els documents que es presentin han de ser originals o bé autèntics, de conformitat amb la legislació vigent.

A través de la plataforma electrònica les empreses hauran de signar el document "resum" de les seves ofertes, amb signatura electrònica avançada basada en un certificat qualificat o reconegut, amb la signatura del qual s'entén signada la totalitat de l'oferta, atès que aquest document conté les empremtes electròniques de tots els documents que la composen.

Dins de cada sobre, s'inclouran els següents documents:

SOBRE NÚM. 1: Documentació administrativa

En cas de preveure's la divisió en lots l'objecte del contracte, si els requisits de solvència exigits son diferents d'un lot a un altre, s'aportarà una declaració responsable per cada lot o grups de lots al que s'apliquen els mateixos requisits de solvència.

- Document europeu únic de contractació DEUC i la declaració responsable.

  Així mateix, s'ha d'incloure la designació del nom, cognom i NIF de la persona o les persones autoritzades per accedir a les notificacions electròniques, així com les adreces de correu electròniques i, addicionalment, els números de telèfon mòbil on rebre els avisos de les notificacions. Per tal de garantir la recepció de les notificacions electròniques, es recomana designar més d'una persona autoritzada a rebre-les, així com diverses adreces de correu electrònic i telèfons mòbils on rebre els avisos de les posades a disposició. Aquestes dades s'han d'incloure en l'apartat relatiu a "persona o persones de contacte" de la Part II.A del DEUC.

  A més, les empreses licitadores indicaran en el DEUC, si escau, la informació relativa a la persona o les persones habilitades per representar-les en aquesta licitació. El DEUC s'ha de presentar signat electrònicament per la persona o les persones que tenen la deguda representació de l'empresa per presentar la proposició.

  En el cas d'empreses que concorrin a la licitació amb el compromís d'agrupar-se en una unió temporal si resulten adjudicatàries del contracte, cadascuna ha d'acreditar la seva personalitat, capacitat i solvència, i presentar un DEUC separat. A més del DEUC, han d'aportar un document on consti el compromís de constituir-se formalment en unió temporal en cas de resultar adjudicatàries del contracte.

ADVERTÈNCIA

La documentació que conté el sobre precedent no pot incloure cap informació que permeti conèixer el contingut del sobre 2. L'incompliment d'aquesta obligació implica l'exclusió de la licitació per la mesa de contractació.

SOBRE NÚM. 2. **Documentació dels criteris avaluables de forma automàtica**

En aquest sobre s'inclourà tots aquells documents que siguin precisos per a la valoració dels criteris d'adjudicació que no depenen d'un judici de valor i la proposició econòmica**.**

La proposició econòmica s'ha de presentar per escrit i no s'acceptaran les que tinguin omissions, errades o esmenes que no permetin conèixer clarament allò que es considera fonamental per valorar-la.

Les proposicions s'han de signar pels representants legals de les empreses licitadores i, en cas de tractar-se d'empreses que concorrin amb el compromís de constituir-se en UTE si resulten adjudicatàries, s'han de signar pels representants de totes les empreses que la composen. La persona o les persones que signin l'oferta ha o han de ser la persona o una de les persones signants del DEUC.

Confidencialitat

Els documents i les dades presentats pels licitadors es poden considerar de caràcter confidencial si inclouen secrets industrials, tècnics o comercials i/o drets de propietat intel·lectual, i quan la seva difusió a terceres persones pugui ser contrària als seus interessos comercials legítims i/o perjudicar la competència lleial entre les empreses del sector; o bé quan el seu tractament pugui ser contrari a les previsions de la normativa en matèria de protecció de dades de caràcter personal.

Si escau, els licitadors han de presentar una declaració de confidencialitat que ha de ser necessària i proporcional a la finalitat o interès que es vol protegir i ha de determinar de forma expressa i justificada els documents i/o les dades facilitades que considerin confidencials. No s'admeten declaracions genèriques o no justificades del caràcter confidencial.

Sens perjudici de la declaració de confidencialitat dels licitadors, davant d'una sol·licitud d'informació correspon a l'òrgan de contractació valorar si aquesta qualificació és correcta, d'acord amb els principis de publicitat i de transparència que regeixen l'actuació administrativa, i corregir-la si s'escau, prèvia audiència dels licitadors.

En cap cas tenen caràcter confidencial la proposta econòmica, les dades del Document Europeu Únic de Contractació (DEUC) que consten a registres públics i els Documents valorables mitjançant un judici de valor.

14. CRITERIS D'ADJUDICACIÓ

Per a la valoració de les proposicions i la determinació de l'oferta econòmicament més avantatjosa s'atendrà a la millor relació qualitat-preu. Veure quadre resum: **T. CRITERIS D'ADJUDICACIÓ**

Criteri preu: 55 punts

Millores 45 punts (veure annex):

BLOC 1			
MILLORES DE PRESENTACIÓ CONSECUTIVA (PER ORDRE) I PRECEPTIVES PER A LA PRESENTACIÓ DE LA/LES DEL BLOC 2			
millora	**descripció**	**puntuació**	**puntuació bloc**
MILLORA nº4	REALITZACIÓ D'UNA PORTA DE SORTIDA A LA TERRASSA.	3	21,5

MILLORA nº8	RECONDICIONAMENT DE NOVA ZONA DE LAVABOS 1A PLANTA	12	
MILLORA nº2	DIVISIÓ EN DOS DE LA SALA 6 I NOVA PORTA D'ENTRADA	2,5	
MILLORA nº5	IL·LUMINACIÓ EXTERIOR PER LA POSTA EN VALOR I CARTELLERIA EXTERIOR IL LUMINADA.	4	

Per oferir la millora nº8 s'ha d'oferir també la millora nº4.
Per oferir la millora nº2 s'han d'oferir també les millores nº8 i nº4.
Per oferir la millora nº5 s'han d'oferir també les millores nº2, nº8 i nº4.

BLOC 2		
MILLORES DE PRESENTACIÓ NO CONSECUTIVA I NO OBLIGATÒRIES. ÚNICAMENT ES PODEN OFERIR SI TAMBÉ S'OFEREIXEN LES MILLORES nº 2,5,4 I 8		
millora	**descripció**	**puntuació**
MILLORA nº7	MILLORES DEL RENDIMENT TÈCNIC DE LES FUSTERIES EXTERIORS I DELS VIDRES	12
MILLORA nº6	MILLORA DE L'ENLLUMENAT INTERIOR.	10
MILLORA nº3	DESMUNTATGE DE LA FINESTRA DE FACANA I RECONSTRUCCIÓ DEL MUR.	1
MILLORA nº1	RECONDICIONAMENT DE LA ZONA D'ACCÉS	0,5

Per oferir qualsevol de les millores del bloc 2 (nº 7, 6, 3 o 1), s'han d'oferir també totes les millores del bloc 1 (nº 4, 8, 2 i 5)

Els detalls de cadascuna de les millores consten a l'expedient.

Les millores que impliquin la substitució d'alguns elements projectats (p.ex. finestres) per uns d'igual naturalesa però de superiors prestacions/qualitats, en cas de ser ofertades, adjudicades i executades, seran certificades com a realitzades, al preu de l'element bàsic projectat i amb l'aplicació de la baixa en el preu, atès que les millores són sense cost per a l'ens contractant.

15. NOTIFICACIONS ELECTRÒNIQUES

Les comunicacions i les notificacions que es facin durant el procediment de contractació i durant la vigència del contracte s'efectuaran per mitjans electrònics a través del sistema de notificació e-NOTUM, d'acord amb la LCSP, la Llei 39/2015, d'1 d'octubre, del procediment administratiu comú de les administracions públiques i l'Ordre PDA/21/2019, de 14 de febrer, per la qual es determina el sistema de notificacions electròniques de l'Administració de la Generalitat de Catalunya i del seu sector públic. A aquests efectes, s'enviaran els avisos de la posada a disposició de les notificacions i les comunicacions a les adreces de correu electrònic i als telèfons mòbils que les empreses hagin facilitat a

aquest efecte en la declaració responsable. Un cop rebuts el correu o correus electrònics i, en el cas que s'hagin facilitat també telèfons mòbils, els SMS, que indiquin que la notificació corresponent s'ha posat a disposició a l'e-NOTUM, la persona o persones designades hauran d'accedir-hi mitjançant l'enllaç que s'enviarà a aquest efecte. En l'espai virtual on està dipositada la notificació, es permet accedir a aquesta notificació amb certificat digital o amb contrasenya.

Els terminis a comptar des de la notificació es computaran des de la data d'enviament de l'avís de notificació, si l'acte objecte de notificació s'ha publicat el mateix dia en el perfil de contractant de l'òrgan de contractació. En cas contrari, els terminis es computaran des de la recepció de la notificació per part de l'empresa a qui s'adreça.

No obstant això, els terminis de les notificacions practicades amb motiu del procediment de recurs especial pel Tribunal Català de Contractes computen en tot cas des de la data d'enviament de l'avís de notificació.

D'acord amb la disposició addicional quinzena de la LCSP, la tramitació d'aquesta licitació comporta la pràctica de les notificacions i comunicacions que en derivin per mitjans exclusivament electrònics.

No obstant això, es podrà utilitzar la comunicació oral per a comunicacions diferents de les relatives als elements essencials, això és, els plecs i les ofertes, deixant el contingut de la comunicació oral degudament documentat, per exemple, mitjançant els arxius o resums escrits o sonors dels principals elements de la comunicació.

D'altra banda, per tal de rebre tota la informació relativa a aquesta licitació, les empreses que ho vulguin i, en tot cas, les empreses licitadores s'han de subscriure com a interessades en aquesta licitació, a través del servei de subscripció a les novetats de l'espai virtual de licitació que a aquest efecte es posa a disposició a l'adreça web del perfil de contractant de l'òrgan de contractació, accessible a la Plataforma de serveis de contractació pública de la Generalitat:

https://contractaciopublica.gencat.cat/ecofin_pscp/AppJava/ca_ES/cap.pscp?reqCode=viewDetail&idCap=8911869

Les empreses que, d'acord amb aquest plec, activin l'oferta amb l'eina de Sobre Digital s'inscriuran a la licitació automàticament.

Aquesta subscripció permetrà rebre avís de manera immediata a les adreces electròniques de les persones subscrites de qualsevol novetat, publicació o avís relacionat amb aquesta licitació.

Així mateix, determinades comunicacions que s'hagin de fer amb ocasió o com a conseqüència del procediment de licitació i d'adjudicació del present contracte es realitzaran, en la mesura del possible, mitjançant el tauler d'anuncis associat a l'espai virtual de licitació d'aquesta licitació de la Plataforma de serveis de contractació pública. En aquest tauler d'anuncis electrònic, que deixa constància fefaent de l'autenticitat, la integritat i la data i hora de publicació de la informació publicada, també es publicarà informació relativa tant a la licitació com al contracte.

A més, les empreses licitadores també es poden donar d'alta en el perfil del licitador, prèvia l'autenticació requerida. El perfil del licitador està constituït per un conjunt de serveis adreçats a les empreses licitadores amb l'objectiu de proveir un espai propi a

cada empresa licitadora, amb un seguit d'eines que faciliten l'accés i la gestió d'expedients de contractació del seu interès. Per donar-se d'alta cal fer clic a l'apartat "Perfil del licitador" de la Plataforma de serveis de contractació pública i disposar del certificat digital requerit.

Certificats digitals: D'acord amb la disposició addicional primera del DL 3/2016, serà suficient l'ús de la signatura electrònica avançada basada en un certificat qualificat o reconegut de signatura electrònica en els termes que estableix el Reglament (UE) 910/2014/UE, del Parlament Europeu i del Consell, de 23 de juliol de 2014, relatiu a la identificació electrònica i els serveis de confiança per a les transaccions electròniques en el mercat interior i pel qual es deroga la Directiva 1999/93/CE. Per tant, aquest és el nivell de seguretat mínim necessari del certificat de signatura electrònica admesa per a la signatura de la declaració responsable i de l'oferta.

Pel que fa als certificats estrangers comunitaris, s'acceptaran els certificats qualificats en qualsevol país de la Unió Europea d'acord amb l'article 25.3 del Reglament (UE) 910/2014/UE, sobre identificació electrònica i serveis de confiança, esmentat, el qual disposa que "una signatura electrònica qualificada basada en un certificat qualificat emès en un Estat membre serà reconeguda com a signatura electrònica qualificada en tots els altres estats membres".

Tal com estableix l'article 22 d'aquest mateix Reglament, la Comissió posa a disposició del públic, mitjançant un canal segur, la informació relativa a les llistes de confiança de cada Estat membre, on es publiquen els serveis de certificació qualificats a admetre. Eina de consulta: http://tlbrowser.tsl.website/tools/)

16. MESA DE CONTRACTACIÓ I OBERTURA D'OFERTES

Mesa de contractació

La Mesa de contractació estarà presidida per un membre de la Corporació o un funcionari de la mateixa, i formaran part d'ella, com a vocals, el Secretari o, si escau, el titular de l'òrgan que tingui atribuïda la funció d'assessorament jurídic, i l'Interventor, o, si s'escau, el titular de l'òrgan que tingui atribuïdes la funció de control econòmic-pressupostari, així com aquells altres que es designin per l'òrgan de contractació entre el personal funcionari de carrera o personal laboral al servei de la Corporació, o membres electes de la mateixa, sense que el seu nombre, en total, sigui inferior a tres. Els membres electes que, si s'escau, formin part de la Mesa de contractació no podran suposar més d'un terç del total de membres de la mateixa. Actuarà com a secretari un funcionari de la Corporació.

La Mesa de contractació estarà integrada pels següents membres i la seva composició es publicarà en el perfil del contractant amb anterioritat a la seva constitució:

Funció	Membre	Veu	Vot
La Presidenta de la Mesa	Regidora de Àrea #DeltebreEficient Rosa Casanova Sorribes	Sí	Sí
Vocal	Regidor de l'Àrea #DeltebreTerritori Andreu Curto	Sí	Sí
Vocal	Secretaria Municipal David Torres	Sí	Sí
Vocal	Intervenció Municipal	Sí	Sí

	Octàvia Raquel Prats Pagà		
Vocal	Responsable tècnic de l'Àrea promotora de la contractació Joaquim Curto Serrano	Sí	Sí
Secretari de la Mesa	Funcionari/a de l'Àrea Àrea #DeltebreEficient Herènia Mauri o Cecília Vidal	Sí	No

En tot moment, la Mesa de contractació pot sol·licitar l'assessorament i els informes dels tècnics que consideri necessaris a fi d'avaluar les ofertes presentades.

Obertura sobre 1- Documentació administrativa

La mesa de contractació, en reunió interna, qualificarà la documentació del sobre o arxiu electrònic 1.

Si la mesa observa errors o omissions esmenables en aquesta documentació ho comunicarà a les empreses licitadores afectades perquè els corregeixin o esmenin en el termini màxim que aquesta atorgui **que no pot ser superior a tres dies hàbils**. Una vegada esmenats, si s'escau, els errors o omissions de la documentació presentada en el Sobre 1, ha de determinar les empreses admeses a la licitació i les excloses, així, com en el seu cas les causes d'exclusió.

Així mateix, d'acord amb l'article 95 i 140.3 de la LCSP la Mesa podrà sol·licitar a les empreses licitadores els aclariments que li calguin sobre els certificats i documents presentats o requerir-les perquè en presentin de complementaris i la totalitat o una part dels documents justificatius, quan considerin que existeixen dubtes raonables sobre la vigència o fiabilitat de la declaració, quan resulti necessari per al bon desenvolupament del procediment i, en tot cas, abans d'adjudicar el contracte.

Sens perjudici de la comunicació a les persones interessades, es faran públiques aquestes circumstàncies mitjançant publicació al perfil de contractant.

Els actes d'exclusió adoptats per la Mesa en relació amb l'obertura del sobre 1 seran susceptibles d'impugnació en els termes establerts a la clàusula 37.

Obertura sobre 2- Documentació dels criteris avaluables de forma automàtica

El dia, lloc i hora de celebració de l'acte **públic** d'obertura dels sobres núm. 2 es podrà comunicar a les empreses licitadores per via telemàtica o a través del perfil de contractant.

Reunida la Mesa de Contractació, es procedirà a l'obertura dels sobre 3.

La Mesa podrà sol·licitar els informes tècnics que consideri necessaris abans de formular la seva proposta d'adjudicació. També, podrà sol·licitar aquests informes quan consideri necessari verificar que les ofertes compleixen amb les especificacions tècniques dels plecs. Les proposicions que no compleixin dites prescripcions no seran objecte de valoració

Un cop acabat l'acte d'obertura dels sobres, les empreses licitadores poden fer constar davant de la Mesa totes les observacions que considerin adients, observacions que es recolliran en l'acta.

La Mesa de contractació o l'òrgan de contractació podrà sol·licitar i admetre l'aclariment o l'esmena d'errors en les ofertes quan siguin de tipus material o formal, no substancials i no impedeixin conèixer el sentit de l'oferta. Únicament es permetrà l'aclariment o l'esmena d'errors en les ofertes sempre que no comportin una modificació o concreció de l'oferta, amb la finalitat de garantir el principi d'igualtat de tracte entre empreses licitadores.

Un cop valorades les ofertes, la mesa de contractació remetrà a l'òrgan de contractació la relació classificada per ordre decreixent de valoració de les ofertes i formularà la proposta d'adjudicació corresponent.

La proposta d'adjudicació de la mesa no crea cap dret a favor de l'empresa licitadora proposada com a adjudicatària, ja que l'òrgan de contractació podrà apartar-se'n sempre que motivi la seva decisió.

Els actes d'exclusió de les empreses licitadores adoptats per en relació amb l'obertura dels sobres, seran susceptibles d'impugnació en els termes establerts en la clàusula 39.

Resolució d'empat de les proposicions:

En casos d'empat en les puntuacions obtingues per les ofertes de les empreses licitadors, tindrà preferència en l'adjudicació del contracte:

- La proposició presentada per aquelles empreses que, en el moment d'acreditar la seva solvència tècnica, tinguin en la seva plantilla un nombre de persones treballadores amb discapacitat superior al 2%, sempre que les seves proposicions igualin en els seus termes a la més avantatjosa.
  Si varies empreses licitadores de les que haguessin empatat acrediten tenir una relació laboral amb persones amb discapacitat en un percentatge superior tindran preferència en l'adjudicació del contracte l'empresa licitadora que disposi del major percentatge de persones treballadores fixes amb discapacitat a la plantilla.

La documentació acreditativa dels criteris de desempat es sol·licitarà als licitadors en el moment de produir-se l'empat, tanmateix els licitadors hauran d'acreditar que disposen d'aquestes dades al finalitzar el termini de licitació.

En cas de persistir l'empat un cop aplicats els criteris de desempat l'adjudicació del contracte es decidirà mitjançant sorteig, que es durà a terme en acte no públic, prèvia convocatòria.

17. OFERTES ANORMALMENT BAIXES

La determinació de les ofertes que presentin uns valors anormals s'ha de dur a terme en funció dels límits i els paràmetres objectius següents:

1. Per al criteri preu, per determinar si les ofertes contenen valors anormals s'aplicaran els paràmetres objectius previstos en l'article 85 del RGLCAP.

En el supòsit que alguna de les ofertes pugui ser considerada anormalment baixa, la mesa de contractació sol·licitarà a l'empresa licitadora que l'hagi presentat perquè la justifiqui per tal que l'òrgan de contractació pugui determinar si efectivament l'oferta

resulta anormal o desproporcionada i s'ha d'excloure o si, per contra, l'oferta no resulta anormal o desproporcionada. Per aquest motiu, la mesa de contractació o l'òrgan de contractació sol·licitarà a l'empresa licitadora, mitjançant comunicació a l'adreça de correu electrònic facilitada per l'empresa, les precisions que consideri oportunes sobre la viabilitat de l'oferta i les pertinents justificacions. L'empresa licitadora disposarà d'un termini de 5 dies hàbils a comptar des de la data de recepció de la sol·licitud, per presentar les justificacions per escrit.

Transcorregut aquest termini sense que rebi la informació justificativa sol·licitada es considerarà que la proposició no podrà ser complerta, quedant l'empresa licitadora exclosa del procediment.

L'òrgan de contractació rebutjarà l'oferta si comprova que és anormalment baixa, perquè vulneren la normativa sobre subcontractació o no compleixen les obligacions aplicables en matèria mediambiental, social o laboral, nacional o internacional, inclosos els convenis col·lectius sectorials vigents d'acord amb l'art. 149.4 de la LCSP.

Si la Mesa de contractació o l'òrgan de contractació rep la informació i la documentació justificativa sol·licitada dins de termini, l'avaluarà i elevarà la corresponent proposta d'acceptació o rebuig de la proposició, degudament motivada, l'òrgan de contractació decidirà, previ l'assessorament tècnic del servei corresponent, o bé l'acceptació de l'oferta, perquè considera acreditada la seva viabilitat, o bé, en cas contrari, el seu rebuig.

18. CLASSIFICACIÓ DE LES OFERTES I REQUERIEMENT DE DOCUMENTACIÓ

Un cop acceptada la proposta de la mesa per l'òrgan de contractació, els serveis corresponents o l'òrgan de contractació requeriran a l'empresa licitadora que hagi presentat la millor oferta per a què, dins del termini de deu dies hàbils a comptar des del següent a aquell en què hagués rebut el requeriment, presenti la documentació justificativa a què es fa esment a continuació.

- Acreditació de la personalitat jurídica i representació, si és el cas.
- Acreditació de la solvència econòmica financera, i tècnic professional
- Participació o no en grup empresarial.
- Acreditació de les obligacions tributàries i de la Seguretat Social, llevat que s'hagi autoritzat la seva consulta a l'Ajuntament.
- Documents acreditatius de l'efectiva disposició de mitjans que s'hagi compromès a dedicar o adscriure a l'execució del contracte.
- Document acreditatiu de la constitució de la garantia definitiva.

Per tal d'acreditar el compliment de les obligacions tributàries i amb la Seguretat Social cal presentar els originals o les còpies autèntiques dels documents següents:

- Certificats expedits pels òrgans competents en cada cas, en la forma i amb els efectes previstos als arts. 13 a 16 del RLGCAP, acreditatius d'estar al corrent en el compliment de les obligacions tributàries (amb l'Estat i amb la Generalitat de Catalunya) i amb la Seguretat Social imposades per les disposicions vigents. Aquests documents poden ser substituïts per una autorització en favor de l'òrgan de contractació a l'objecte que, aquest, els pugui obtenir directament.

- Alta en l'Impost d'activitats econòmiques, referida a l'exercici corrent, o l'últim rebut, juntament amb una declaració de no haver-se donat de baixa en la matrícula d'aquest impost.

Les empreses que hagin concorregut amb oferta conjunta de licitació hauran de presentar, abans de l'adjudicació del contracte, l'escriptura pública de constitució de la UTE en la qual consti el nomenament de la persona representant o de la persona apoderada única de la unió amb poders suficients per exercir els drets i complir les obligacions que es derivin del contracte fins a la seva extinció.

Les empreses que hagin presentat certificat de inscripció en el RELI o ROLECE estaran exemptes de presentar la documentació acreditativa de la capacitat d'obrar i solvència així com els certificats de l'Agència Tributària i Seguretat Social si aquest estan vigents d'acord amb l'art. 16.3 del Reglament de la Llei de Contractes de les Administracions Locals.

El requeriment que s'efectuï al licitador té la consideració d'acte de tràmit i d'impuls de l'expedient.

En el cas que no es complimenti adequadament el requeriment de documentació en el termini assenyalat, o bé en el termini per esmenar que es doni, s'entendrà que l'empresa licitadora ha retirat la seva oferta i es procedirà a requerir la mateixa documentació a l'empresa licitadora següent, per l'ordre en què hagin quedat classificades les ofertes. Aquest fet comporta l'exigència de l'import del 3 per cent del pressupost base de licitació, IVA exclòs, en concepte de penalitat, que es farà efectiu en primer lloc contra la garantia provisional que, en el seu cas, s'hagués constituït i, a més, pot donar lloc a declarar a l'empresa en prohibició de contractar per la causa prevista en l'article 71.2.a de la LCSP

Així mateix, l'eventual falsedat en allò declarat per les empreses licitadores en el DEUC o en altres declaracions pot donar lloc a la causa de prohibició de contractar amb el sector públic prevista en l'article 71.1.e de la LCSP.

19. DESPESES I IMPOSTOS I PUBLICITAT I/O CARTELLERIA DE L'OBRA

Són a càrrec del contractista tots els anuncis, les despeses i els tributs (taxes i impostos), cartellera i públicitat que s'originin a conseqüència de la present licitació, de l'adjudicació i de l'execució del contracte, inclòs l'impost sobre el valor afegit (IVA).

20. DECISIÓ DE NO ADJUDICAR O CELEBRAR EL CONTRACTE I DESISTIMENT DEL PROCEDIMENT

L'òrgan de contractació podrà decidir no adjudicar o subscriure el contracte, per raons d'interès públic degudament justificades i amb la corresponent notificació a les empreses licitadores, abans de la formalització del contracte.

També podrà desistir del procediment, abans de la formalització del contracte, notificant-ho a les empreses licitadores, quan apreciï una infracció no esmenable de les normes de preparació del contracte o de les reguladores del procediment d'adjudicació.

En ambdós supòsits es compensarà a les empreses licitadores per les despeses en què hagin incorregut.

La decisió de no adjudicar o subscriure el contracte i el desistiment del procediment d'adjudicació es publicarà en el perfil de contractant.

21. ADJUDICACIÓ DEL CONTRACTE

Un cop presentada la documentació a que fa referència la clàusula 18, l'òrgan de contractació acordarà l'adjudicació del contracte a l'empresa o empreses proposades com a adjudicatàries, dins del termini de cinc (5) dies hàbils següents a la recepció de dita documentació.

L'òrgan de Contractació no podrà declarar deserta una licitació quan hi hagi alguna oferta o proposició que sigui admissible d'acord amb els criteris que figuren en aquest plec.

L'adjudicació del contracte es notificarà a les empreses licitadores i es publicarà en el perfil de contractant de l'òrgan de contractació i es publicarà en el perfil de contractant de dins del termini de 15 dies, indicant el termini en què s'haurà de procedir a la formalització del contracte.

22. FORMALITZACIÓ DEL CONTRACTE

El contracte es perfeccionarà amb la seva formalització i aquesta serà requisit imprescindible per poder iniciar-ne l'execució.

El contracte es formalitzarà en document administratiu. No obstant això, l'empresa adjudicatària podrà sol·licitar que el contracte s'elevi a escriptura pública essent al seu càrrec les despeses corresponents.

La formalització del contracte s'efectuarà en el termini màxim de quinze (15) dies hàbils següents a aquell en què es rebi la notificació e l'adjudicació a les empreses licitadores.

Si el contracte no es formalitza en el termini indicat en l'apartat anterior per causes imputables a l'empresa adjudicatària, se li exigirà l'import del 3 per cent del pressupost base de licitació, IVA exclòs, en concepte de penalitat, que es farà efectiu en primer lloc contra la garantia definitiva, si s'ha constituït. A més, aquest fet pot donar lloc a declarar a l'empresa en prohibició de contractar, d'acord amb l'article 71.2.b de la LCSP.

Si el contracte no es formalitza en el termini indicat per causes imputables a l'Administració, s'haurà d'indemnitzar a l'empresa adjudicatària pels danys i perjudicis que la demora li pugui ocasionar.

En el supòsit que el contracte no es pugui formalitzar amb l'empresa adjudicatària, s'adjudicarà a l'empresa següent que hagi presentat la millor oferta d'acord amb l'ordre en què hagin quedat classificades les ofertes, amb la presentació prèvia de la documentació a què es refereix la clàusula 18, essent aplicables els terminis previstos en els apartats anteriors.

La formalització d'aquest contracte, juntament amb el contracte, es publicarà en un termini no superior a quinze dies després del seu perfeccionament en el perfil de contractant.

Un cop formalitzat el contracte, es comunicarà al Registre Públic de Contractes de la

Generalitat de Catalunya, per la seva inscripció, les dades bàsiques sense perjudici de l'obligació de comunicar posteriorment les dades relatives a l'execució contractual.

Les dades contractuals comunicades al registre públic de contractes seran d'accés públic amb les limitacions que imposen les normes sobre protecció de dades, sempre que no tinguin caràcter de confidencials.

23. CONDICIONS ESPECIALS D'EXECUCIÓ

Les condicions especials en relació amb l'execució, d'obligat compliment per part de l'empresa o les empreses contractistes són:

- Promoure l'ocupació de persones amb especials dificultats d'inserció en el mercat laboral, en particular de les persones amb discapacitat o en situació o risc d'exclusió social a través d'empreses d'inserció.

- Eliminar les desigualtats entre l'home i la dona en aquest mercat, afavorint l'aplicació de mesures que fomentin la igualtat entre dones i homes en el treball.

- Afavorir la major participació de la dona en el mercat laboral i la conciliació del treball i la vida familiar.

- Afavorir la formació en el lloc de treball.

- Garantir la seguretat i la protecció de la salut en el lloc de treball i el compliment dels convenis col·lectius sectorials i territorials aplicables.

- Aplicar mesures per prevenir la sinistralitat laboral

- Garantir el respecte als drets laborals bàsics al llarg de la cadena de producció mitjançant l'exigència del compliment de les convencions fonamentals de l'Organització Internacional del Treball, incloses aquelles consideracions que busquin afavorir als petits productors de països en desenvolupament, amb els que es mantenen relacions comercials que els són favorables com ara el pagament d'un preu mínim i una prima als productors o una major transparència i traçabilitat de tota la cadena comercial.

- Per al supòsit que el contracte impliqui en la seva execució la cessió de dades, per l'ajuntament de Deltebre o altra entitat de sector públic, al contractista s'estableix la condició especial d'execució que obliga expressament el contractista a sotmetre's a la normativa nacional i de la Unió Europea en matèria de protecció de dades, amb advertiment que aquesta obligació té el caràcter d'obligació contractual essencial de conformitat amb el que disposa la lletra f) de l'apartat 1 de l'article 211.

Les condicions especials d'execució seran exigides igualment a tots els subcontractistes que participen en l'execució del contracte.

Les condicions especials d'execució tindran el caràcter d'obligació essencial del contracte i el seu incompliment serà causa de resolució del contracte o d'imposició de penalitats de conformitat amb la clàusula 29 del present plec:

24. PRERROGATIVES DE L'ADMINISTRACIÓ.

L'òrgan de contractació ostenta la prerrogativa d'interpretar el contracte, resoldre els dubtes que ofereixi el seu compliment, modificar-lo per raons d'interès públic, declarar la responsabilitat imputable al contractista arran de l'execució del contracte, suspendre l'execució del mateix, acordar la seva resolució i determinar els efectes d'aquesta.

Igualment, l'òrgan de contractació ostenta les facultats d'inspecció de les activitats desenvolupades pels contractistes durant l'execució del contracte, en els termes i amb els límits establerts en la Llei.

En els procediments que s'instrueixin per a l'adopció d'acords relatius a les prerrogatives haurà de donar-se audiència al contractista.

25. PERSONA RESPONSABLE DEL CONTRACTE

El director facultatiu de l'obra serà la persona responsable del contracte que exercirà, a més de les funcions generals de supervisió de l'execució del contracte, les funcions especifiques que, segons les característiques de cada objecte contractual, se li atribueixin per tal de minimitzar l'impacte administratiu i tècnic de les incidències d'execució contractual i per tal de garantir la coordinació entre les diferents persones implicades en el contracte. En concret, tindrà les funcions següents:

1. Supervisar l'execució del contracte i prendre les decisions i dictar les instruccions necessàries per assegurar la correcta realització de la prestació
2. Coordinar els diferents agents implicats en el contracte en el cas que aquesta funció especifica no correspongués a altres persones;
3. Adoptar la proposta sobre la imposició de penalitats.
4. Informar del nivell de satisfacció de l'execució del contracte. A banda de totes aquelles altres informacions i informes que el responsable del contracte consideri procedents, aquest emetrà un informe d'avaluació final de la contractació que farà referència a diferents aspectes de l'execució del contracte, l'adequació de disseny, als objectius previstos amb la contractació i als resultats finals obtinguts, i també als aspectes econòmics i pressupostaris i als de caràcter tècnic.

Les instruccions donades per la persona responsable del contracte configuren les obligacions d'execució del contracte juntament amb el seu clausulat i els plecs.

Les millores s'executaran d'acord amb els termini del pla d'execució que determini el responsable del contracte i/o les indicacions que aquest doni a l'adjudicatària.

26. EXECUCIÓ DE LES OBRES I RESPONSABILITAT DEL CONTRACTISTA

Les obres s'han d'executar amb estricta subjecció a les estipulacions que conté el plec de clàusules administratives particulars i al projecte que serveix de base al contracte i d'acord amb les instruccions que en interpretació tècnica d'aquest doni al contractista la direcció facultativa de les obres.

Quan les instruccions siguin de caràcter verbal, han de ser ratificades per escrit en el termini més breu possible, perquè siguin vinculants per a les parts.

Durant el desenvolupament de les obres i fins que es compleixi el termini de garantia el contractista és responsable de tots els defectes que es puguin advertir en la construcció.

27. RESOLUCIÓ D'INCIDÈNCIES

Les incidències que puguin sorgir entre l'Administració i l'empresa contractista en l'execució del contracte, per diferències en la interpretació del que s'ha convingut o bé per la necessitat de modificar les condicions contractuals, es tramitaran mitjançant expedient contradictori que inclourà necessàriament les actuacions descrites en l'article 97 del RGLCAP.

Llevat que motius d'interès públic ho justifiquin o la naturalesa de les incidències ho requereixi, la seva tramitació no determinarà la paralització del contracte.

28. INCOMPLIMENT DE TERMINIS I IMPOSICIÓ DE PENALITATS

L'empresa contractista està obligada a complir el termini total d'execució del contracte i els terminis parcials fixats, si s'escau, en el programa de treball.

Si l'empresa contractista incorregués en demora respecte del compliment dels terminis total o parcials, per causes que li siguin imputables, l'Administració podrà optar, ateses les circumstàncies del cas, per la resolució del contracte amb pèrdua de la garantia o podrà acordar la imposició de les penalitats següents:

- La imposició diària de 0,60 € per cada 1.000 € del preu del contracte, IVA exclòs. En el cas que les penalitats per demora aconsegueixin un múltiple del 5 per 100 del preu del contracte, IVA exclòs, l'òrgan de contractació estarà facultat per procedir a la resolució del mateix o acordar la continuïtat de la seva execució amb imposició de noves penalitats

En els supòsits que l'incompliment no cobrís els danys causats a l'Administració, aquesta exigirà al contractista la indemnització per danys i perjudicis.

Si el retard respecte al compliment dels terminis fos produït per motius no imputables a l'empresa contractista i aquesta ofereix complir si se li amplia el termini inicial d'execució, se li concedirà un termini, almenys, igual al temps perdut, a menys que el contractista en demani un altre de més curt.

En tot cas, la constitució en demora de l'empresa contractista no requerirà intimació prèvia per part de l'Administració.

Les penalitats s'imposaran per acord de l'òrgan de contractació, adoptat a proposta del responsable del contracte si s'ha designat, l'acord serà immediatament executiu, i les penalitats es faran efectives mitjançant deducció de les quantitats que, en concepte de pagament total o parcial, s'hagin d'abonar al contractista o sobre la garantia que, si s'escau, s'hagi constituït, quan no es puguin deduir dels pagaments esmentats.

El procediment per la imposició de penalitats serà el següent:

a) El responsable del contracte efectuarà proposta de resolució/acord a l'òrgan de contractació per iniciar l'expedient d'imposició de penalitats, indicant clarament

quina és la infracció comesa i proposaran a l'òrgan de contractació l'import de les penalitats.

b) Es comunicarà al contractista i als avaladors i asseguradors d'aquest, la incoació de l'expedient i se li atorgarà tràmit d'audiència per termini d'entre 10 i 15 dies a fi que pugui al·legar i presentar els documents i les justificacions que estimi pertinents.
c) Els Serveis Tècnics (responsable del contracte) informaran sobre les al·legacions presentades i sobre la causa de la infracció i sobre la infracció comesa i proposaran a l'òrgan de contractació l'import de les penalitats.
d) A fi de verificar les al·legacions presentades, els Serveis Municipals realitzaran tots aquells tràmits, inclosa la visita de comprovació si fos necessària, per pronunciar-se sobre l'incompliment del contractista.
e) Així mateix, es realitzarà informe de Tresoreria i o intervenció on s'informarà dels pagaments pendents d'abonament i, en el seu cas de les garanties presentades pel contractista.
f) Vistos els informes i les al·legacions presentades, l'òrgan de contractació l'òrgan de contractació competent, resoldrà el procediment, notificant-se la resolució del procediment als interessats juntament amb la comunicació dels recursos corresponents.

29. INCOMPLIMENT PARCIAL O COMPLIMENT DEFECTUOS DEL CONTRACTE I IMPOSICIÓ DE PENALITATS

El contracte s'executarà amb subjecció a l'establert en el contracte i en els plecs, i d'acord amb les instruccions que per a la seva interpretació donés al contractista el responsable del contracte.

L'Administració podrà optar, ateses les circumstàncies del cas, per la resolució del contracte amb pèrdua de la garantia o podrà acordar la imposició de les penalitats que es detallen a continuació, en els següents casos:

1. Compliment defectuós del contracte.
2. Incompliment del compromís de dedicar o adscriure a l'execució del contracte els mitjans personals o materials establerts en aquest plec.
3. Incompliment de les de les obligacions aplicables en matèria mediambiental, social o laboral que estableixen el dret de la Unió Europea, el dret nacional, els convenis col·lectius o les disposicions de dret internacional mediambiental, social i laboral que vinculin a l'Estat, i en particular les que estableix l'annex V de la LCSP.
4. Incompliment de l'obligació d'informació sobre les condicions de subrogació en contractes de treball.
5. Incompliment de l'obligació de l'empresa contractista de remetre relació detallada de subcontractistes o subministradors i justificant de compliment dels pagaments, previstos en aquest plec.

Les a imposar seran proporcionals a la gravetat de l'incompliment i amb el límit que cadascuna de les penalitats no podrà ser superior al 10% del preu del contracte, IVA exclòs, ni el total de les mateixes podrà superar el 50% (penalitats d'acord amb l'art. 192.1 LCSP).

En els supòsits que l'incompliment no cobrís els danys causats a l'Administració, aquesta exigirà al contractista la indemnització per danys i perjudicis.

Les penalitats s'imposaran per acord de l'òrgan de contractació, adoptat a proposta del responsable del contracte si s'ha designat, l'acord serà immediatament executiu, i les penalitats es faran efectives mitjançant deducció de les quantitats que, en concepte de pagament total o parcial, s'hagin d'abonar al contractista o sobre la garantia que, si s'escau, s'hagi constituït, quan no es puguin deduir dels pagaments esmentats.

El procediment per la imposició de penalitats serà el següent:

a) El responsable del contracte efectuarà proposta de resolució/acord a l'òrgan de contractació per iniciar l'expedient d'imposició de penalitats, indicant clarament quina és la infracció comesa i proposaran a l'òrgan de contractació l'import de les penalitats.
b) Es comunicarà al contractista i als avaladors i asseguradors d'aquest, la incoació de l'expedient i se li atorgarà tràmit d'audiència per termini d'entre 10 i 15 dies a fi que pugui al·legar i presentar els documents i les justificacions que estimi pertinents.
c) Els Serveis Tècnics (responsable del contracte) informaran sobre les al·legacions presentades i sobre la causa de la infracció i sobre la infracció comesa i proposaran a l'òrgan de contractació l'import de les penalitats.
d) A fi de verificar les al·legacions presentades, els Serveis Municipals realitzaran tots aquells tràmits, inclosa la visita de comprovació si fos necessària, per pronunciar-se sobre l'incompliment del contractista.
e) Així mateix, es realitzarà informe de Tresoreria i o intervenció on s'informarà dels pagaments pendents d'abonament i, en el seu cas de les garanties presentades pel contractista.
f) Vistos els informes i les al·legacions presentades, l'òrgan de contractació, resoldrà el procediment, notificant-se la resolució del procediment als interessats juntament amb la comunicació dels recursos corresponents.

NOTA: Veure clàusula ètica i les seves penalitats i conseqüències específiques

30. INDEMNITZACIÓ A TERCERS

Serà obligació del contractista indemnitzar tots els danys i perjudicis que es causin a tercers com a conseqüència de les operacions que requereixi l'execució del contracte.

31. ABONAMENTS AL CONTRACTISTA

L'empresa contractista tindrà dret a l'abonament del preu dels subministraments i/o treballs realitzats de conformitat amb l'Administració.

El director facultatiu de l'obra expedirà mensualment les certificacions que comprendran l'obra executada durant aquest període de temps. Aquestes certificacions s'han d'expedir durant els primers deu dies següents al mes al que correspongui.

Les millores que impliquin la substitució d'alguns elements projectats (p.ex. finestres) per uns d'igual naturalesa però de superiors prestacions/qualitats, en cas de ser ofertades,

adjudicades i executades, seran certificades com a realitzades, al preu de l'element bàsic projectat i amb l'aplicació de la baixa en el preu, atès que les millores són sense cost per a l'ens contractant.

El pagament a l'empresa contractista s'efectuarà contra presentació de certificacions d'obra expedides d'acord amb la normativa vigent, en els terminis i les condicions establertes en l'article 198 i 243 de la LCSP .

Les factures que s'hagin d'emetre en format electrònic, d'acord amb el que estableix la Llei 25/2013, de 27 de desembre, s'han de signar amb signatura avançada basada en un certificat reconegut, i han d'incloure, necessàriament, el número d'expedient de contractació.

El format de la factura electrònica i signatura s'han d'ajustar al que disposa l'annex 1 de l'Ordre ECO/306/2015, de 23 de setembre, per la qual es regula el procediment de tramitació i anotació de les factures en el Registre comptable de factures en l'àmbit de l'administració de la Generalitat de Catalunya i el sector públic que en depèn.

La plataforma e.FACT és el punt general d'entrada de factures electròniques.

Als efectes de la factura electrònica, s'informa que el codi DIR és L01439018

En cas de retard en el pagament, el contractista té dret a percebre, en els termes i les condicions legalment establerts, els interessos de demora i la indemnització corresponent pels costos de cobrament en els termes establerts en la Llei 3/2004, de 29 de desembre, per la qual s'estableixen mesures de lluita contra la morositat en les operacions comercials.

32. REVISIÓ DE PREUS

Els preus dels contractes només podrà ser objecte de revisió periòdica i predeterminada en els termes establerts en l'art. 103 i següents de la LCSP.

Únicament procedirà la revisió de preus quan el període de recuperació de la inversió del contracte sigui igual o superior a 5 anys.

En aquesta licitació, no es contempla la possibilitat de la revisió de preus.

33. OBLIGACIONS DEL CONTRACTISTA

Són obligacions del contractista:

1. El compliment estricte de les tasques descrites en el projecte executiu, sota el control de l'equip directiu nomenat per la corporació.

2. Fer- se càrrec de qualsevol despesa que resulti d'aplicació segons les disposicions vigents, en la forma i condicions que aquestes assenyalin.

3. Emprar el català en les seves relacions amb l'Ajuntament derivades de l'execució de l'objecte d'aquest contracte. Així mateix, l'empresa contractista i, si escau, les empreses subcontractistes han d'emprar, almenys, el català en els rètols, les

publicacions, els avisos i en la resta de comunicacions de caràcter general que es derivin de l'execució de les prestacions objecte del contracte.

4. El compliment amb la legislació vigent en tot allò especialment vinculat a l'activitat que desenvolupa l'empresa contractista i a l'execució de la prestació.

5. Responsabilitzar-se de tots els danys i perjudicis directes o indirectes que es causin a tercers, com a conseqüència de les operacions que requereixi l'execució del contracte.

6. El compliment de les ordres i les instruccions que, en la interpretació tècnica del contracte, li doni la persona que exerceix la direcció de l'obra.

7. Facilitar a la persona que exerceix la direcció de l'obra i l'Ajuntament l'accés a tota la informació, tant documental com de camp, que li requereixin en qualsevol moment durant l'execució de les obres.

8. Portar el llibre d'Ordres, incidències i subcontractació prèviament diligenciats, de conformitat amb el Decret 179/1995, de 13 de juny, pel qual s'aprova el Reglament d'Obres, Activitats i Serveis dels Ens Locals.

9. Assumir les despeses següents:

   a) Les derivades dels assaigs i anàlisis de materials i unitats d'obres i dels informes específics que la persona que el director facultatiu ordeni, sense perjudici d'aquells previstos en el plec de prescripcions tècniques.
   b) Les derivades de les autoritzacions, llicències, documents i qualsevol informació d'organismes o particulars.
   c) Les derivades de la instal·lació, manteniment i retirada de les tanques publicitàries que informen al públic sobre l'inici i final de l'obra i de la resta de mesures d'informació que s'acordin.
   d) De qualsevol altre que resulti d'aplicació segons les disposicions vigents, en la forma i condicions que aquestes assenyalin.

10. La instal·lació pel seu compte dels senyals necessaris per indicar l'accés a l'obra, la circulació a la zona que ocupen els treballs i els punts de possible perill a causa de l'obra, tant en la zona esmentada com en els límits i rodalies.
    A més, ha de tenir cura de la conservació i manteniment dels cartells i senyals esmentats i estarà obligada a la seva immediata reposició.

11. **Clàusula ètica**:

Els alts càrrecs, personal directiu, càrrecs de comandament, càrrecs administratius i personal al servei de l'Administració pública i del seu sector públic, que intervenen, directament o indirectament, en el procediment de contractació pública estan subjectes al Codi de principis i conductes recomanables en la contractació pública i se'ls aplicaran les seves disposicions de forma transversal a tota actuació que formi part de qualsevol fase del procediment de contractació d'acord amb el grau d'intervenció i de responsabilitat en els procediments contractuals. Enllaç al Codi: http://exteriors.gencat.cat/ca/detalls/noticia/not_2017_05_16

La presentació de l'oferta per part dels licitadors suposarà la seva adhesió al Codi de principis i conductes recomanables en la contractació pública d'acord amb els compromisos ètics i d'integritat que formen part de la relació contractual.

Els licitadors, contractistes i subcontractistes assumeixen les obligacions següents:

a) Observar els principis, les normes i els cànons ètics propis de les activitats, els oficis i/o les professions corresponents a les prestacions objecte dels contractes.

b) No realitzar accions que posin en risc l'interès públic en l'àmbit del contracte o de les prestacions a licitar.

c) Denunciar les situacions irregulars que es puguin presentar en els processos de contractació pública o durant l'execució dels contractes.

d) Abstenir-se de realitzar conductes que tinguin per objecte o puguin produir l'efecte d'impedir, restringir o falsejar la competència com per exemple els comportaments col·lusoris o de competència fraudulenta (ofertes de resguard, eliminació d'ofertes, assignació de mercats, rotació d'ofertes, etc.).

e) En el moment de presentar l'oferta, el licitador ha de declarar si té alguna situació de possible conflicte d'interès, als efectes del que disposa l'article 64 de la LCSP, o relació equivalent al respecte amb parts interessades en el projecte. Si durant l'execució del contracte es produís una situació d'aquestes característiques el contractista o subcontractista està obligat a posar-ho en coneixement de l'òrgan de contractació.

f) Respectar els acords i les normes de confidencialitat.

g) A més, el contractista haurà de col·laborar amb l'òrgan de contractació en les actuacions que aquest realitzi per al seguiment i/o l'avaluació del compliment del contracte, particularment facilitant la informació que li sigui sol·licitada per a aquestes finalitats i que la legislació de transparència i la normativa de contractes del sector públic imposen als contractistes en relació amb l'Administració o administracions de referència, sens perjudici del compliment de les obligacions de transparència que els pertoquin de forma directa per previsió legal.

Els licitadors, contractistes i subcontractistes, o llurs empreses filials o vinculades, es comprometen a complir rigorosament la legislació tributària, laboral i de seguretat social i, específicament, a no fer operacions financeres contràries a la normativa tributària en països que no tinguin normes sobre control de capitals i siguin considerats paradisos fiscals per la Unió Europea.

Totes aquestes obligacions i compromisos tenen la consideració de condicions especials d'execució del contracte.

Les conseqüències o penalitats per l'incompliment d'aquesta clàusula seran les següents:

- En cas d'incompliment dels apartats a), b), c), f) i g) de l'apartat 32.2.A s'estableix una penalitat mínima de 0,60 euros per cada 1000 euros del preu del contracte, IVA exclòs, que es podrà incrementar de forma justificada i proporcional en funció de la

gravetat dels fets. La gravetat dels fets vindrà determinada pel perjudici causat a l'interès públic, la reiteració dels fets o l'obtenció d'un benefici derivat de l'incompliment. En tot cas, la quantia de cada una de les penalitats no podrà excedir del 10% del preu del contracte, IVA exclòs, ni el seu total podrà superar en cap cas el 50% del preu del contracte.

- En el cas d'incompliment del que preveu la lletra d) de l'apartat 32.2.A l'òrgan de contractació donarà coneixement dels fets a les autoritats competents en matèria de competència.

- En el cas d'incompliment del que preveu la lletra e) de l'apartat 32.2.A l'òrgan de contractació ho posarà en coneixement de la Comissió d'Ètica en la Contractació Pública de la Generalitat de Catalunya perquè emeti el pertinent informe, sens perjudici d'altres penalitats que es puguin establir.

- En el cas que la gravetat dels fets ho requereixi, l'òrgan de contractació els posarà en coneixement de l'Oficina Antifrau de Catalunya o dels òrgans de control i fiscalització que siguin competents per raó de la matèria.

12. En qualsevol cas, el contractista, indemnitzarà a l'Ajuntament per les quantitats que es veiés obligat a pagar per incompliments de les obligacions aquí consignades, encara que això li vingui imposat per resolució judicial o administrativa.

13. El compliment de tot allò que estableix la normativa de protecció de dades, en particular allò que disposa el Reglament (UE) 2016/679 del Parlament Europeu i del Consell de 27 d'abril de 2016 i la conseqüent Llei orgànica 3/2018, de 5 de desembre, de protecció de dades personals i garantia dels drets digitals, i a la normativa de desenvolupament, en relació amb les dades personals a les quals tingui accés amb ocasió del contracte.

Sense perjudici del que estableix l'article 28.2 del Reglament (UE) 2016/679 de el Parlament Europeu i de Consell, de 27 d'abril de 2016, relatiu a la protecció de les persones físiques pel que fa a el tractament de dades personals i la lliure circulació d'aquestes dades i pel qual es deroga la Directiva 95/46 / CE, en el contracte el qual l'execució requereixi el tractament pel contractista de dades personals per compte del responsable del tractament, es fa constar:

a) La finalitat per a la qual es cediran aquestes dades és la que consta en la clàusula primera.

b) Té l'obligació el futur contractista de sotmetre's en tot cas a la normativa nacional i de la Unió Europea en matèria de protecció de dades, sense perjudici del que estableix l'últim paràgraf de l'apartat 1 de l'article 202 de la LCSP.

c) Té l'obligació l'empresa adjudicatària de presentar abans de la formalització del contracte una declaració en la que posi de manifest on estaran ubicats els servidors i des d'on es prestaran els serveis associats als mateixos.

d) Té l'obligació l'adjudicatària de comunicar qualsevol canvi que es produeixi, al llarg de la vida del contracte, de la informació facilitada a la declaració a què es refereix la lletra c) anterior.

e) Tenen l'obligació dels licitadors d'indicar en la seva oferta, si tenen previst subcontractar els servidors o els serveis associats als mateixos, el nom o el perfil empresarial, definit per referència a les condicions de solvència professional o tècnica, dels subcontractistes a els que es vagi a encarregar la seva realització.

En els plecs corresponents als contractes a què es refereix el paràgraf anterior les obligacions recollides en les lletres a) a e) anteriors en tot cas tindran qualificació d'obligació essencials a l'efecte del que preveu la lletra f) de l'apartat 1 de l'article 211 de la LCSP.

34. REGLES ESPECIALS RESPECTE DEL PERSONAL LABORAL DE L'EMPRESA CONTRACTISTA

Correspon exclusivament a l'empresa contractista la selecció del personal que, reunint els requisits de titulació i experiència exigits als plecs, formarà part de l'equip de treball adscrit a l'execució del contracte, sense perjudici de la verificació per part de l'Ajuntament del compliment d'aquells requisits.

L'empresa contractista procurarà que existeixi estabilitat en l'equip de treball, i que les variacions de la seva composició siguin puntuals i obeeixin a raons justificades, informant en tot moment a l'Ajuntament.

L'empresa contractista assumeix l'obligació d'exercir de manera real, efectiva i continua el poder de la direcció inherent a tot empresari, de manera que es garanteixi la prestació íntegra dels serveis contractats i a la vegada els dret sociolaborals dels seus treballadors, sense que l'Ajuntament interfereixi en les decisions que adopti per a cada treballador més enllà d'assegurar-se que en tot moment disposa dels efectius compromesos i de la correcta execució del servei. En particular, assumirà la negociació i pagament dels salaris, la concessió de permisos, llicències i vacances, les substitucions, les obligacions legals en matèria de prevenció de riscos laborals, la imposició, si s'escau, de sancions disciplinàries, les obligacions en matèria de Seguretat Social, inclòs abonament de cotitzacions i el pagament de prestacions, així com quants drets i obligacions es derivin de la relació contractual entre empleat i ocupador.

Tot el personal que executi les prestacions dependrà únicament de l'adjudicatari a tots els efectes, sense que entre aquest i/o aquell i l'Ajuntament existeixi cap vincle de dependència funcionarial ni laboral. A l'extinció del contracte no es produirà en cap cas la consolidació de les persones que han executat els treballs objecte del contracte com personal de l'Administració.

Amb caràcter general, la prestació dels serveis que comportin prestacions directes a favor de la ciutadania s'efectuarà en dependències o instal·lacions diferenciades de les de la pròpia Administració contractant. Si això no fos possible, es faran constar les raons objectives que ho motiven. En aquests casos, a l'efecte d'evitar la confusió de plantilles, s'intentarà que els treballadors de l'empresa contractista no comparteixin espais i llocs de treball amb el personal al servei de l'Administració, i els treballadors i els mitjans de l'empresa contractista s'identificaran mitjançant els corresponents signes distintius, tals com a uniformitat o retolacions

L'empresa contractista haurà de designar al menys un coordinador o responsable, integrat en la seva pròpia plantilla, que serà l'únic interlocutor amb qui es relacionarà

l'Ajuntament i a qui correspondrà la direcció i distribució del treball, i que impartirà directament les ordres i instruccions a la resta de treballadors de l'empresa adjudicatària, per a la correcta execució de les prestacions objecte del contracte. Així mateix, controlarà l'assistència d'aquest personal al seu lloc de treball.

L'empresa adjudicatària haurà d'aportar mensualment declaració responsable i documentació acreditativa, respecte als treballadors destinats a l'execució del contracte, conforme s'han abonat els salaris meritats, així com les quotes de la Seguretat Social corresponents, inclosos als TC1 i TC2, durant al període de vigència del contracte.

En cap cas s'ha d'identificar en el contracte el nom dels treballadors que l'empresa utilitzarà per complir el contracte, ni cap altre element que pugui suposar que l'objecte del contracte és la posada a disposició de l'Administració d'un treballador concret.

Totes les obligacions a les que es refereix aquesta clàusula tenen caràcter d'essencials, i el seu incompliment serà causa de resolució del contracte o d'imposició de penalitats de conformitat amb la clàusula 29 del present plec.

35. MODIFICACIÓ DEL CONTRACTE

El contracte només es pot modificar per raons d'interès públic, en els casos i en la forma que s'especifiquen en aquesta clàusula i en els articles 203 a 207 i 242 de la LCSP, i de conformitat amb el procediment regulat a l'article 191, amb les particularitats previstes a l'article 207 LCSP.

La modificació del contracte no prevista en aquesta clàusula només podrà efectuar-se quan es compleixin els requisits i concorrin els supòsits previstos en l'article 205 de la LCSP.

Aquestes modificacions són obligatòries per a l'empresa contractista, llevat que impliquin, aïlladament o conjuntament, una alteració en la seva quantia que excedeixi el 20% del preu inicial del contracte, IVA exclòs. En cas que la modificació suposi supressió o reducció d'unitats d'obra, el contractista no tindrà dret a reclamar cap indemnització.

En aquest cas, la modificació s'acordarà per l'òrgan de contractació amb la conformitat prèvia per escrit de l'empresa contractista; en cas contrari, el contracte es resoldrà d'acord amb la causa prevista en l'article 211.1.g) de la LCSP.

D'acord amb l'establert en la Disposició Addicional Primera de la Llei 5/2017, de 28 de març, de mesures fiscals, administratives, financeres i del sector públic i de creació i regulació dels impostos sobre grans establiments comercials, sobre estades en establiments turístics, sobre elements radiològics, sobre begudes ensucrades envasades i sobre emissions de diòxid de carboni, és preveu expressament la possibiliteu de modificar el contracte amb motiu de l'aplicació de les mesures d'estabilitat pressupostària que corresponguin.

Els òrgans de contractació que haguessin modificat un contracte durant la seva vigència, amb independència de la causa que justifiqui la modificació, hauran de publicar en tot caso un anunci de modificació en el perfil de contractant en el termini de 5 dies des de l'aprovació de la mateixa, que haurà d'anar acompanyat de les al·legacions del contractista i de tots els informes emesos.

36. SUSPENSIÓ DEL CONTRACTE

Si l'Administració acorda la suspensió del contracte o la suspensió té lloc per l'aplicació del que disposa l'article 198.5 LCSP, s'ha d'estendre una acta, d'ofici o a sol·licitud del contractista, en la qual s'han de consignar les circumstàncies que l'han motivat i la situació de fet en l'execució d'aquell.
Un cop acordada la suspensió, l'Administració ha d'abonar al contractista els danys i perjudicis efectivament soferts per aquest amb subjecció a les regles recollides a l'article 208 LCSP.

37. CESSIÓ DEL CONTRACTE

Els drets i les obligacions que dimanen d'aquest contracte es podran cedir per l'empresa contractista a una tercera persona, sempre que les qualitats tècniques o personals de qui cedeix no hagin estat raó determinant de l'adjudicació del contracte ni que de la cessió no en resulti una restricció efectiva de la competència en el mercat,
quan es compleixin els requisits següents:

a) L'òrgan de contractació autoritzi, de forma prèvia i expressa, la cessió. Si transcorre el termini de dos mesos sense que s'hagi notificat la resolució sobre la sol·licitud d'autorització de la cessió, aquesta s'entendrà atorgada per silenci administratiu.
b) L'empresa cedent tingui executat almenys un 20 per 100 de l'import del contracte. Aquest requisit no s'exigeix si la cessió es produeix trobant-se l'empresa contractista en concurs encara que s'hagi obert la fase de liquidació, o ha posat en coneixement del jutjat competent per a la declaració del concurs que ha iniciat negociacions per arribar a un acord de refinançament, o per obtenir adhesions a una proposta anticipada de conveni, en els termes que preveu la legislació concursal.
c) L'empresa cessionària tingui capacitat per contractar amb l'Administració, la solvència exigible en funció de la fase l'execució del contracte, i no estigui incursa en una causa de prohibició de contractar.
d) La cessió es formalitzi, entre l'empresa adjudicatària i l'empresa cedent, en escriptura pública.

No es podrà autoritzar la cessió a una tercera persona quan la cessió suposi una alteració substancial de les característiques de l'empresa contractista si aquestes constitueixen un element essencial del contracte.

L'empresa cessionària quedarà subrogada en tots els drets i les obligacions que correspondrien a l'empresa que cedeix el contracte

38. SUBCONTRACTACIÓ DEL CONTRACTE

L'empresa contractista pot concertar amb altres empreses la realització parcial de la prestació objecte d'aquest contracte, llevat que d'acord amb l'art. 215.2 d) i e) la prestació o part de la mateixa ha d'executar-se directament pel contractista principal.

En cap cas la limitació de la subcontractació podrà alterar la restricció efectiva a la competència.

L'empresa contractista ha de comunicar per escrit, després de l'adjudicació del contracte i, com a molt tard, quan iniciï la seva execució, a l'òrgan de contractació la intenció de

subscriure subcontractes, indicant la part de la prestació que pretén subcontractar i la identitat, les dades de contacte i el representant o representants legals de l'empresa subcontractista, justificant suficientment l'aptitud d'aquesta per executar-la per referència als elements tècnics i humans de què disposa i a la seva experiència, i acreditant que no es troba incursa en prohibició de contractar.

Si l'empresa subcontractista té la classificació adequada per realitzar la part del contracte objecte de la subcontractació, la comunicació d'aquesta circumstància és suficient per acreditar la seva aptitud.

L'empresa contractista ha de notificar per escrit a l'òrgan de contractació qualsevol modificació que pateixi aquesta informació durant l'execució del contracte, i tota la informació necessària sobre els nous subcontractes.

La subscripció de subcontractes està sotmesa al compliment dels requisits i circumstàncies regulades en l'article 215 de la LCSP.

La infracció de les condicions establertes en aquesta clàusula i en l'article 215 de la LCSP per procedir a la subcontractació, així com la falta d'acreditació de l'aptitud de l'empresa subcontractista o de les circumstàncies determinants de la situació d'emergència o de les que fan urgent la subcontractació, té, en funció de la repercussió en l'execució del contracte, les conseqüències establertes en la clàusula 28 del present plec.

Les empreses subcontractistes queden obligades només davant l'empresa contractista principal qui assumirà, per tant, la total responsabilitat de l'execució del contracte front a l'Administració, de conformitat amb aquest plec i amb els termes del contracte, inclòs el compliment de les obligacions en matèria mediambiental, social o laboral a què es refereix aquest plec. El coneixement que l'Administració tingui dels contractes subscrits o l'autorització que atorgui no alteren la responsabilitat exclusiva del contractista principal.

Les empreses subcontractistes no tenen acció directa davant de l'Administració contractant per les obligacions contretes amb elles per l'empresa contractista, com a conseqüència de l'execució del contracte principal i dels subcontractes.

En cap cas l'empresa o les empreses contractistes poden concertar l'execució parcial del contracte amb persones inhabilitades per contractar d'acord amb l'ordenament jurídic o incurses en alguna de les causes de prohibició de contractar previstes en l'article 71 de la LCSP.

L'empresa contractista ha d'informar a qui exerceix la representació de les persones treballadores de la subcontractació, d'acord amb la legislació laboral.

Els subcontractes tenen en tot cas naturalesa privada.

El pagament a les empreses subcontractistes i a les empreses subministradores es regeix pel que disposen els articles 216 i 217 de la LCSP.

L'Administració comprovarà el compliment estricte de pagament a les empreses subcontractistes i a les empreses subministradores per part de l'empresa contractista.

A aquests efectes, l'empresa contractista haurà d'aportar, quan se li sol·liciti, relació detallada de les empreses subcontractistes o empreses subministradores amb

especificació de les condicions relacionades amb el termini de pagament i haurà de presentar el justificant de compliment del pagament en termini. Aquestes obligacions tenen la consideració de condició especial d'execució, de manera que el seu incompliment pot comportar la imposició de les penalitats que es preveuen en aquest plec, responent la garantia definitiva d'aquestes penalitats.

39. RECEPCIÓ I LIQUIDACIÓ

En el mes següent al de la finalització de l'obra s'ha de procedir, mitjançant acte formal, a la seva recepció. D'aquest acte s'ha d'aixecar una acta, per quintuplicat, la qual ha de ser signada pels assistents en la recepció, i amb la qual comença a comptar el termini de garantia de l'obra.

Quan les obres no es trobin en estat de ser recepcionades, s'ha de fer constar en l'acta i el director facultatiu ha d'indicar els defectes observats, ha de donar les instruccions escaients i ha de fixar un termini per esmenar-los. Si transcorregut aquest termini el contractista no ha esmenat els defectes, se li pot concedir un altre termini, improrrogable, o bé declarar resolt el contracte per causes imputables al contractista.

Un cop recepcionades les obres s'ha de procedir a l'amidament general amb l'assistència del contractista. El director de l'obra, en el termini d'un mes des de la recepció, farà l'amidament de las obres realment executades, d'acord amb el projecte. Dins el termini de tres mesos comptats a partir de la recepció, l'òrgan de contractació ha d'aprovar la certificació final de les obres executades, que ha de ser abonada al contractista a compte de la liquidació del contracte en el termini que preveu aquesta Llei.

En el cas d'obres amb un valor estimat que superi els dotze milions d'euros en què les operacions de liquidació i mesurament siguin especialment complexes, els plecs poden preveure que el termini de tres mesos per aprovar la certificació final al qual es refereix el paràgraf anterior pot ser ampliat, sempre que no superi en cap cas els cinc mesos.

40. RESOLUCIÓ DEL CONTRACTE

Són causes de resolució del contracte les establertes amb caràcter general a l'art. 211 de la LCSP, i a més a més:

a) La demora injustificada en la comprovació del replantejament.
b) La suspensió de la iniciació de les obres per un termini superior a quatre mesos.
c) La suspensió de les obres per un termini superior a vuit mesos per part de l'Administració.
d) El desistiment.
e) Les establertes en el present plec.

Els efectes de la resolució del contracte seran els previstos a l'article 213 LCSP, amb caràcter general, així com els previstos a l'article 246 LCSP.

En tots els casos, el procediment de resolució del contracte es farà conforme el que disposa l'art. 191 LCSP i seguint el procediment establert en l'art. 109 RGLCAP.

Un cop s'han acomplert pel contractista les obligacions derivades del contracte, si no hi ha responsabilitats que hagin d'exercitar-se sobre la garantia definitiva, es procedirà a dictar

l'acord de devolució o cancel·lació de garantia definitiva.

40. RÈGIM DE RECURSOS

Contra els actes que adopti l'òrgan de contractació en relació amb els efectes, compliment i extinció d'aquest contracte que no siguin susceptibles de recurs especial en matèria de contractació, procedirà la interposició del recurs administratiu ordinari que correspongui d'acord amb la Llei 39/2015, d'1 d'octubre, de procediment administratiu comú de les administracions públiques.

- Les resolucions i actes establerts a l'art. 112.1 de la Llei 39/2015 d'1 d'octubre, de procediment administratiu comú de les administracions públiques, quan no posin fi a la via administrativa, pondran ser recorreguts en alçada davant l'òrgan de contractació, en el termini d'un mes.
- Les resolucions i actes que posen fi a la via administrativa podran ser recorregudes potestativament en reposició davant l'òrgan de contractació, en el termini d'un mes, o ser impugnats directament mitjançant recurs contenciós administratiu davant del Jutjats del contenciós administratiu de Tarragona.

41. TRIBUNALS COMPETENTS

Atès el caràcter exclusivament administratiu del contracte, totes les qüestions i divergències que sorgeixin hauran de resoldre's per la via administrativa o per la jurisdicció contenciosa-administrativa.

PROJECTE BÀSIC i D'EXECUCIÓ
REFORMA I AMPLIACIÓ DE L'ESCOLA MUNICIPAL DE MÚSICA ESPIGA D'OR DE DELTEBRE
AVINGUDA DE LA PAU, 140, 43580 DELTEBRE, TARRAGONA



ARQUITECTURA

PROMOTOR
AJUNTAMENT DE DELTEBRE
ARQUITECTA
ELENA NEDELCU
TDA ARQUITECTURA Y URBANISMO

DESEMBRE DE 2024

PROJECTE BÀSIC i D'EXECUCIÓ

REFORMA I AMPLIACIÓ DE L'ESCOLA MUNICIPAL DE MÚSICA ESPIGA D'OR DE DELTEBRE

AVINGUDA DE LA PAU, 140, 43580 DELTEBRE, TARRAGONA



ARQUITECTURA

1. MEMÒRIA

PROMOTOR

AJUNTAMENT DE DELTEBRE

ARQUITECTA

ELENA NEDELCU

TDA ARQUITECTURA Y URBANISMO

DESEMBRE DE 2024

I. MEMÒRIA

1. MEMÒRIA DESCRIPTIVA

1.1. DADES GENERALS

1.1.1. IDENTIFICACIÓ i OBJECTE DEL PROJECTE

TÍTOL DEL PROJECTE

Ampliació de l'escola municipal de música "Espiga d'Or" de Deltebre, Avinguda de la Pau, 140, 43580 Deltebre, Tarragona.

OBJECTE DE L'ENCÀRREC:

L'objecte d'aquest encàrrec es la ampliació del edifici municipal existent a l'Avinguda de la Pau, on actualment s'hi desenvolupa l'activitat d'escola de música, amb una nova sala d'assaig.

El present projecte preveu una única fase d'obra i un únic lot.

L'escola de música desenvolupa la seva activitat en la planta pis de l'edifici de l'escola bressol.

SITUACIÓ:

Edifici de titularitat municipal situat a l'Avinguda de la Pau, 140, Deltebre, Tarragona . CP: 43580

Referència cadastral: 43181A045001350001PZ.

1.1.2. AGENTS DEL PROJECTE

PROMOTOR:

Ajuntament de Deltebre
Direcció: Plaça 20 de Maig, s/n 43580 Deltebre (Tarragona)
CIF: P4318100G

PROJECTISTA:

ARQUITECTURA:
TDA Arquitectura y Urbanismo 2002 SLP
CIF: B-35448125
Direcció: Gran de Gracia 1. 08012 Barcelona.
Telèfon: 93 444 90 40

Arquitecta redactora:
Elena Nedelcu.
NIF: X2221808P. Nº col·legiada: 55375-1

PROJECTE BÀSIC i D'EXECUCIÓ
REFORMA i AMPLIACIÓ DE L'ESCOLA MUNICIPAL DE MÚSICA ESPIGA D'OR DE DELTEBRE
AVINGUDA DE LA PAU, 140, 43580 DELTEBRE, TARRAGONA
I. Memòria

ESTRUCTURA:

Andreu Ibañez Gassiot
Nº col·legiat: 37431-8
Estudi Cuyas 38 SL

INSTAL·LACIONS:

Miquel Fleque Mele
Enginyer Tècnic Industrial 12889-L
Enginyer Industrial 12321
Membres Associació Consultors d'Estructures num. 75

Kubic Consultoria Tècnica S.L.
CIF: B25553330
Direcció: Passeig de Ronda, 104, Bx-2, 25006 Lleida.
Miquel Fleque Mele, Enginyer Industrial

Barcelona, desembre de 2024

TDA Arquitectura y Urbanismo 2002 SLP

1.2. INFORMACIÓ PRÈVIA

El projecte de ampliació de l'escola de música Espiga d'Or de Deltebre és d'iniciativa de l'Ajuntament de Deltebre i, per decisió dels Serveis Tècnics, s'ubica en l'edifici municipal a l'Avinguda de la Pau, 140.

És rep per part de l'Ajuntament de Deltebre l'encàrrec de la redacció del projecte bàsic i d'execució per la reforma i ampliació de l'escola de música amb una sala d'assaig sobre coberta existent.

DADES DE LA PARCEL·LA

A l'encreuament de l'Avinguda de la Pau i el carrer Dr. Joan Bonet es troba una parcel·la de 5.855,00 m^2 , segons cadastre, de proporció trapezoidal, que limita a nord-est i nord-oest amb els esmentats vials, al sud-oest amb una finca urbana amb front al carrer Dr. Joan Bonet on actualment existeix un edifici amb ús educatiu, La Duna escola d'educació especial, i al sud-oest amb una finca rústica amb us agrari i front a l'Avinguda de la Pau, on actualment existeix una nau agrícola.

La topografia de la parcel·la és sensiblement plana. Hi ha un desnivell de 0.30m des de la cantonada nord, encreuament del carrer Dr. Joan Benet amb l'Avinguda de la Pau, i la cantonada sud del solar al altre extrem de la parcel·la.

DADES DE L'EDIFICI

Actualment l'edifici presenta dues plantes, la planta baixa per a ús de la llar d'infants i la planta primera com escola de música. L'Escola bressol, edifici municipal construït l'any 2008 va ser ampliada l'any 2024 fins a 169 places d'infants, ocupa tota la planta baixa i té una superfície construïda total de 1.129,70 m².

L'escola de música disposa de un accés separat a planta baixa des del carrer Avinguda de la Pau i ocupa la planta primera de l'edifici.

L'escola de música es compon:

- En la planta baixa de un accés amb vestíbul, escala i ascensor
- En la planta primera de 5 sales de superfícies de uns 37m², una sala de 70m², un magatzem, un arxiu, una sala de neteja, un passadís envoltant una gran plataforma central sobrealçada no accessible, un ascensor, un bany i un bany adaptat i una gran terrassa en forma de "L" a la que s'accedeix a traves del passadís.

El projecte es desenvolupa bàsicament en la superfície de la terrassa, on s'afegeix un nou volum per la sala d'assaig.

PROJECTE BÀSIC i D'EXECUCIÓ
REFORMA i AMPLIACIÓ DE L'ESCOLA MUNICIPAL DE MÚSICA ESPIGA D'OR DE DELTEBRE
AVINGUDA DE LA PAU, 140, 43580 DELTEBRE, TARRAGONA
I. Memòria



Vista de l'edifici existent amb la terrassa on s'ubicarà la futura sala d'assaig



Vista de l'edifici existent des del nord

ANTECEDENTS

Actualment l'escola de música disposa de una sala d'assaig, però s'ha quedat petita i es vol aprofitar la terrassa exterior a sobre de la cuina de la llar d'infants per crear una nova sala d'assaig, més gran i adequada per la mida dels grups que la utilitzen. Aquesta terrassa disposa d'una sortida directa independent a un petit jardí mitjançant una escala exterior que dona sempre a Avinguda de la Pau.

PROGRAMA D'USOS DE L'EDIFICI

Actualment l'escola funciona en base al *CONVENI ENTRE L'ADMINISTRACIÓ DE LA GENERALITAT DE CATALUNYA, MITJANÇANT EL DEPARTAMENT D'ENSENYAMENT, I L'AJUNTAMENT DE DELTEBRE PER A LA CREACIÓ DE L'ESCOLA DE MÚSICA DE TITULARITAT MUNICIPAL.*
Aquest conveni estableix en la clàusula primera les places autoritzades per a ús simultani de l'edifici:

PRIMERA. 1. Es crea l'Escola de Música Municipal de Deltebre de la qual és titular l'Ajuntament de Deltebre a l'empara d'allò que disposa l'article 74.1 de la Llei 12/2009, de 10 de juliol, d'educació, i el Decret 179/1993, de 27 de juliol, pel qual es regulen les escoles de música i de dansa.
L'esmentada escola de música té la següent configuració:
Denominació: Escola de Música Municipal Societat Musical Espiga d'Or
Codi: 43012927
Titular: Ajuntament de Deltebre
NIF: P4318100G
Ensenyaments: Ensenyaments de música que no condueixen a l'obtenció de títols amb validesa acadèmica o professional.
Adreça: Avinguda de la Pau,180
Municipi: 43580 Deltebre

La creació de la nova sala d'assaig no modifica les condicions de usos i programa de l'escola de música.

Capacitat màxima simultània: 114 llocs escolars

Actualment, l'escola té una setantena d'alumnes matriculats. L'objectiu de l'ampliació respon a una necessitat d'un espai d'assaig per els alumnes existents, per permetre practicar alhora a grups més grans de músics que la actual sala d'assaig. No respon a una demanda de més places i no s'amplia el numero de places d'alumnes.

Atenent els objectius de l'encàrrec, la nova sala es va dimensionar per acollir els assaigs de musica. No està previst que el seu us sigui de sala de concert amb afluència de públic extern, i no estan previstos usos de discoteca o activitats amb grans aglomeracions de persones.

El present projecte en cap cas fa variar els requisits bàsics de seguretat, ús, accessibilitat o d'altres respecte a l'ampliació de superfície pretesa. No obstant, s'haurà de contemplar l'ampliació de superfície en el corresponent PROJECTE D'ACTIVITAT DE L'ESCOLA DE MÚSICA, essent el responsable titular de l'explotació.

PROJECTE BÀSIC i D'EXECUCIÓ
REFORMA i AMPLIACIÓ DE L'ESCOLA MUNICIPAL DE MÚSICA ESPIGA D'OR DE DELTEBRE
AVINGUDA DE LA PAU, 140, 43580 DELTEBRE, TARRAGONA
I. Memòria


1.3. DESCRIPCIÓ DEL PROJECTE

1.3.1. DESCRIPCIÓ GENERAL DEL PROJECTE

L'objecte del projecte consisteix en la ampliació de l'escola de música municipal existent "L'espiga d'or" amb una nova sala d'assaig, situada a sobre de una terrassa existent.

1.3.2. JUSTIFICACIÓ DE LA NORMATIVA URBANÍSTICA

Planejament:	Pla d'Ordenació Urbanística Municipal de Deltebre Text Refós acord CTUT de 21/06/2021	
Classificació del Sòl:	Sol Urbà consolidat	
Qualificació del Sòl	Sistema d'equipaments comunitaris. (Art. 90) Clau E1. Equipaments Comunitaris Docents	
		Compliment
Condicions d'edificació:	S'ajustarà a les necessitats funcionals	Si
Edificabilitat neta	No es regula el sostre edificable concret. (Art. 91)	Si
Tipus d'ordenació	El de la zona a on s'implanta l'equipament. (Art. 91)	Si
Sostre màxim	No es regula el sostre edificable concret. (Art. 91)	Si
Usos permesos:	Ús Educatiu. Comprèn els centres d'ensenyament en tots els graus i modalitats així com totes aquelles instal·lacions al servei d'aquests centres. (Art. 254)	Si

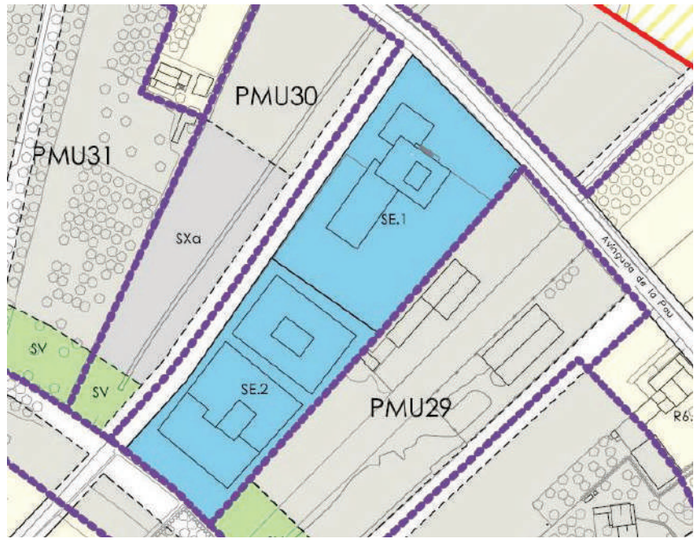

1.3.3. DESCRIPCIÓ DE L'EDIFICI. PROGRAMA FUNCIONAL. DESCRIPCIÓ GENERAL DELS SISTEMES

DESCRIPCIÓ DE L'EDIFICI. ACTUACIÓ

Descripció de l'edifici

L'escola de música s'ubica en la planta primera de l'escola bressol l'Hortet. L'accés a l'escola de música està completament separat i el funcionament de les dues escoles és completament independent.

Descripció general de la intervenció

L'actuació pretesa té com a finalitat ampliar l'actual escola de música amb una nova sala d'assaig a sobre de la terrassa existent.

Les obres previstes són les següents:

Construcció d'una nova sala a sobre del volum en planta baixa de la cuina, vestuaris i sala de instal·lacions.

La totalitat de la proposta es desenvolupa a cota de planta primera garantint l'accessibilitat a tots els espais de l'escola bressol adjacent i completament independent d'aquesta.

Amb l'objectiu de reduir els costos de construcció i de manteniment es planteja la ampliació amb una estructura metàl·lica lleugera que recolza sobre la estructura existent de pilars. L'evolvent serà igualment lleuger, de panells Sandwich.

L'accés a la nova sala d'assaig es podrà fer de dues maneres:

- A través de l'entrada principal, escala o ascensor fins el passadís de la planta primera.
- Directament des de l'exterior a través de l'escala exterior existent.

Una gran apertura de vidre farà que la sala sigui visible des del carrer, i que els assaigs siguin gairebé amb públic mitjançant aquesta posta en escena de la activitat. Aquesta visibilitat és una de les idees centrals del projecte.

MEMORIA CONCEPTUAL

El projecte contempla la construcció en planta pis d´un espai de nova creació situat sobre la base d´un edifici existent en planta baixa.

Volumètricament l´ampliació de l´edifici consisteix en un prisma rectangular d´uns 16,5 m de llarg i uns 11,80 mts d´ampla.


Interiorment es generarà un espai diàfan sense compartimentacions, afectat sols pels nous pilars estructurals que evidentment hauran de recolzar damunt dels de la planta inferior.

Tota la edificació s´ha projectat en base a materials molt lleugers per tal de no condicionar la estructura existent, el forjat de sostre de planta baixa ni els fonaments originals.

PROJECTE BÀSIC i D'EXECUCIÓ
REFORMA i AMPLIACIÓ DE L'ESCOLA MUNICIPAL DE MÚSICA ESPIGA D'OR DE DELTEBRE
AVINGUDA DE LA PAU, 140, 43580 DELTEBRE, TARRAGONA
I. Memòria

La imatge final del nou edifici serà un la d´un contenidor de xapa greca da tancat per la cara sud-oest, mig vidriat en les cares nord-oest i sud-est i amb un gran finestral en la cara nord-est d´uns 16 mts de llargada per 3 d´alçada que permetran veure des de el carrer les activitats que s´hi estiguin fent a mode de gran escenari obert a l´exterior.

ZONA DE L'EDIFICI ON ES REALITZA L'ACTUACIÓ

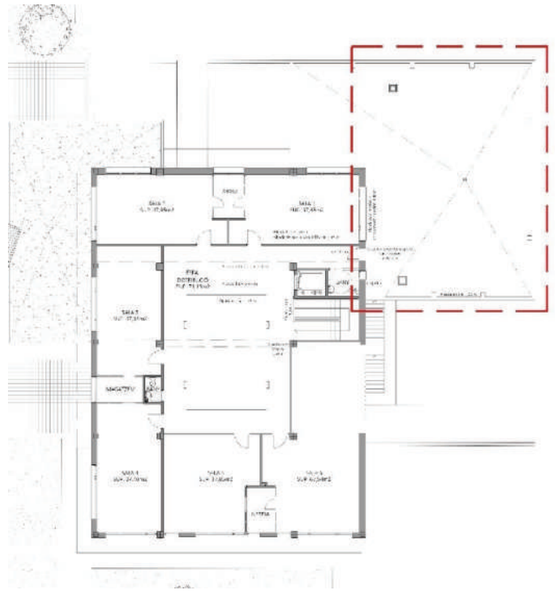

QUADRES DE SUPERFICIES ESTAT ACTUAL

ESTAT ACTUAL	SUP. ÚTIL	SUP. CONS.
PLANTA BAIXA		
VESTÍBUL ESCOLA DE MÚSICA	54,29 m2	62,79 m2
PLANTA PRIMERA		
SALA 1	37,85 m2	
SALA 2	37,85 m2	
SALA 3	37,65 m2	
SALA 4	37,40 m2	
SALA 5	37,85 m2	
SALA 6	67,54 m2	
ARXIU	5,76 m2	
MAGATZEM	5,27 m2	
BANY	1,83 m2	
BANY ADAPTAT	3,53 m2	
NETEJA	5,70 m2	
ESPAI DISTRIBUCIÓ	71,18 m2	439,52
TOTAL SUP. ÚTIL ESTAT ACTUAL	**403,7 m2**	
SUP. CONSTRUÏDA TOTAL ESTAT ACTUAL		**502,31 m2**

QUADRES DE SUPERFICIES RESULTANT DE LA REFORMA I AMPLIACIÓ DE L'ESCOLA DE MÚSICA

REFORMA I AMPLIACIÓ	SUP. ÚTIL	SUP. CONS.
PLANTA BAIXA		
VESTÍBUL ESCOLA DE MÚSICA	54,29 m2	62,79 m2
PLANTA PRIMERA		
SALA 1	37,85 m2	
SALA 2	37,85 m2	
SALA 3	37,65 m2	
SALA 4	37,40 m2	
SALA 5	37,85 m2	
SALA 6	64,57 m2	
SALA ASSAIG	177,31 m2	
ARXIU	5,76 m2	
MAGATZEM	5,27 m2	
BANY	1,83 m2	
BANY ADAPTAT	3,53 m2	
NETEJA	5,70 m2	
ESPAI DISTRIBUCIÓ	71,18 m2	634,25
TOTAL SUP. ÚTIL ESTAT AMPLIAT	**578,04 m2**	
SUP. CONSTRUÏDA TOTAL ESTAT AMPLIAT		**697,04 m2**

1.3.5. SERVEIS AFECTATS

Quadre general de distribució d'electricitat:

Adaptació de la xarxa existent per adequar-la a la nova distribució.

Fontaneria:

Connexió a la xarxa existent per alimentar els espais de nova creació de l'escola bressol.
Adaptació de la xarxa existent per adequar-la a la nova distribució.

Router/Rack:

A partir del router/rack existent es tirarà una línia fins alimentar el nou espai per tenir accés a internet.

Sanejament:

La xarxa d'evacuació d'aigües negres o fecals es connectarà a la xarxa existent de l'edifici.

Aigües pluvials

La xarxa d'evacuació d'aigües pluvials es connectarà a la xarxa existent de l'edifici.

PROJECTE BÀSIC i D'EXECUCIÓ
REFORMA i AMPLIACIÓ DE L'ESCOLA MUNICIPAL DE MÚSICA ESPIGA D'OR DE DELTEBRE
AVINGUDA DE LA PAU, 140, 43580 DELTEBRE, TARRAGONA
I. Memòria

1.4. PRESTACIONS DE L'EDIFICI

1.4.1 REQUISITS BÀSICS

SEGURETAT

Seguretat estructural DB-SE. Prestacions segons el CTE en projecte de tal forma que no es produeixin en l'edifici, o parts del mateix, danys que tinguin el seu origen o afectin la fonamentació, suports, bigues, forjats, murs de càrrega o altres elements estructurals que comprometin directament la resistència mecànica i l'estabilitat de l'edifici.

Seguretat en cas d'incendi DB-SI. Prestacions segons el CTE en projecte de tal forma que els ocupants puguin desallotjar l'edifici en condicions segures, es pugui limitar l'extensió de l'incendi dins del propi edifici i dels confrontants i es permeti l'actuació dels equips d'extinció i rescat.

Seguretat d'utilització DB-SUA. Prestacions segons el CTE en projecte de tal forma que l'ús normal de l'edifici no suposi risc d'accident per a les persones.

HABITABILITAT

Salubritat DB-HS. Prestacions segons el CTE en projecte d'higiene, salut i protecció del medi ambient, de tal forma que s'assoleixin condicions acceptables de salubritat i estanquitat en l'ambient interior de l'edifici i que aquest no deteriori el medi ambient en el seu entorn immediat, garantint una adequada gestió de tota classe de residus.

Protecció davant el soroll DB-HR. Prestacions segons el CTE en projecte de tal forma que el soroll percebut no posi en perill la salut de les persones i els permeti realitzar satisfactòriament les seves activitats.

Estalvi d'energia i aïllament tèrmic DB-HE. Prestacions segons el CTE en projecte de tal forma que s'aconsegueixi un ús racional de l'energia necessària per a l'adequada utilització de l'edifici.

FUNCIONALITAT

Utilització. Prestacions en projecte de tal forma que la disposició i les dimensions dels espais i la dotació de les instal·lacions facilitin l'adequada realització de les funcions previstes a l'edifici.
Accessibilitat. Prestacions en projecte de tal forma que es permeti a les persones amb mobilitat i comunicació reduïdes l'accés i la circulació per l'edifici en els termes previstos en la seva normativa específica.

1.4.2 LIMITACIONS

Limitacions d'ús de l'edifici: L'edifici només podrà destinar-se als usos previstos en el projecte. La dedicació d'algunes de les seves dependències a ús diferent del projectat requerirà d'un projecte de reforma i canvi d'ús que serà objecte de llicència nova. Aquest canvi d'ús serà possible sempre que la nova destinació no alteri les condicions de la resta de l'edifici ni sobrecarregui les prestacions inicials del mateix quant a estructura, instal·lacions, etc.

2. MEMÒRIA CONSTRUCTIVA

El procés constructiu d´execució i materials a utilitzar haurà de seguir els seguits criterir:

1 Demolició de la coberta de l´edifici existent fins a deixar el forjat net per poder hi treballar al damunt. A continuació s'aplicarà una impermeabilització sense pendents i a fons perdut per tenir protegit l´edifici de sota en cas de pluges i mentre se esta executant la obra.

2 Es desviarà a la mitgera sud-oest la xemeneia de la planta baixa

3 Es col·locaran les plaques base amb rodons d'ancoratge fixats amb resines i preparats per rebre els nous pilars que en principi seran perfils laminats HEB 160.

4 Donat que el nou volum, es pretén que quedi lleugerament volat respecte a la planta inferior, es construirà en formigó i perfilaria de ferro estructural una mènsula que volarà uns 40 cms respecte al pla de façana inferior i servirà per recolzar el tanc ament lleuger del nou volum.

5 Col·locats els nous pilars es podrà construir la resta de l´esquelet de la estructura formant els pòrtics mitjançant ja cenes IPN recolzades i volades pels extrems i corretges transversals per crear el pla de coberta.

6 Des de el punt de vista d'estanqueïtat, s´ha previst una coberta deck formada per:
Corretges entre pòrtics.
Xapa col·laborant greca da en sec amb cantell segons càlcul.
Plafons de polistirè extruït amb mòduls encadellats
Impermeabilització amb lamina asfàltica no adherida
Protecció de la impermeabilització amb lamina asfàltica auto protegida pels UV.

7 Instal·lada la coberta es podran canalitzar fins a terra i per la paret mitgera els dos punts de desguàs previstos en la coberta pròpia i al mateix temps es connectarà el desguàs de terrat de l´edifici adossat a la mitgera.
Entre el terra de la escola actual i el forjat en brut de nou edifici (antiga coberta) hi ha una diferencia d´alçada d´uns 40 cms que s'haurà de regularitzar amb un terra tècnic sobre potes. Tots els desguassos comentats s´unificaran i es connectaran amb l´antic desguàs del terrat per sota del terra tècnic esmentat.

8 La façana opaca es construirà amb plafons Sandwich verticals reblerts de llana de roca tota alçada fixada a una subestructura tubular entre el terra i el perímetre de la estructura de la coberta.
Acabat el tancament perimetral es podran acabar els remats superiors perimetrals de la coberta i l´acabat inferior per sola la mènsula de terra.

9 La façana vidriada serà amb perfilaria d´alumini convencional amb reforços als muntants vertical per empenta de vent i amb una modulació de finestres fixes i practicables de forma alternada i que permetin la ventilació natural i la neteja de les parts fixes des de les parts practicables.
El ritme de modulació aproximat serà de mòduls fixes d´uns 180 cms per 3 mts i uns practicables d´uns 90 per tres metres amb un partidor a 110 cms a modus d´ampit i un partidor superior a uns 40 cms de la part superior. Les finestres practicable podran ser abatibles per neteja u oscil·lo batents per ventilació

PROJECTE BÀSIC i D'EXECUCIÓ
REFORMA i AMPLIACIÓ DE L'ESCOLA MUNICIPAL DE MÚSICA ESPIGA D'OR DE DELTEBRE
AVINGUDA DE LA PAU, 140, 43580 DELTEBRE, TARRAGONA
I. Memòria

Els vidres s´hauran de dimensionar segons el càlcul de vent però hauran de ser amb doble vidre i una composició de vidres naturals de 8 mm exterior amb factor solar, cambra d´aire de 16 mm i acabat interior extra clar laminat 6+6. L'acabat interior de les parets serà parcialment amb plaques de cartró guix sobre guies galvanitzades tipus knauf i en les cares nobles amb pla fonat de EMDF ignífug tipus Decustic fixat sobre rastells i acabat estriat per trencar les ones de so.

3. COMPLIMENT DEL CTE

3.1. SEGURETAT ESTRUCTURAL DB-SE

Veure Document II Estructura

3.2. SEGURETAT EN CAS D'INCENDI DB-SI

PROPAGACIÓ INTERIOR. DB SI 1

La superfície construïda total de l'edifici actua més l'ampliació es de 697,04 m^2.
L'edifici objecte del projecte constitueix un únic sector d'incendis ja que la seva superfície construïda total no supera el 4.000 m2 en ús docent, segons determina la taula 1.1. Condicions de compartimentació en sectors d'incendi.

En aplicació de la taula 1.2 Resistència al foc de les parets, sostres i portes que delimiten sectors d'incendi del CTE-SI.1, per a un edifici amb una alçada d'evacuació de ≤15 m la resistència al foc d'un edifici d'ús docent haurà de ser EI-60

Les parets que defineixen l'ampliació de l'edifici tindran una resistència al foc REI-60.

En aplicació de la taula 4.1 Classes de reacció al foc dels elements constructius, la reacció al foc serà el següent:

Zones Ocupables:
Sostres i parets: C-s2,d0
Terres: EFL

PROPAGACIÓ EXTERIOR. DB SI 2

La proposta d'intervenció no modifica les condicions de l'edifici en quant a la propagació exterior horitzontal ni vertical.

EVACUACIÓ D' OCUPANTS. DB SI 3

CÀLCUL DE L'OCUPACIÓ

En aplicació de l' apartat 2. Càlcul de l'ocupació del CTE-SI.3, en planta primera en locals de ús docent diferents a aules, l'ocupació és de 5 m^2/persona.

El quadre següent resumeix el càlcul de l'ocupació en zona d'intervenció:

	m^2/pers.	P0	TOTAL
Ús Docent			
Locals diferents a aules	5	177	36
Total			**36**

Unió Europea Fons Europeu Next Generation · Next Generation Catalunya · Generalitat de Catalunya · Plan de Recuperación, Transformación y Resiliencia

PROJECTE BÀSIC i D'EXECUCIÓ
REFORMA i AMPLIACIÓ DE L'ESCOLA MUNICIPAL DE MÚSICA ESPIGA D'OR DE DELTEBRE
AVINGUDA DE LA PAU, 140, 43580 DELTEBRE, TARRAGONA
I. Memòria

PROTECCIÓ D'ESCALES

No s'intervé en les escales existents.

NÚMERO DE SORTIDES

L'ampliació no modifica les condicions de evacuació de l'escola existent. La nova ampliació té una sortida directa a un espai exterior segur a través de l'escala exterior existent.

RECORREGUTS D'EVACUACIÓ

L'ampliació no modifica els recorreguts d'evacuació de l'escola. El recorregut d'evacuació de la nova sala és de El recorregut d'evacuació màxim és de 18m.

DIMENSIONAMENT DELS MITJANS D' EVACUACIÓ

En aplicació de l'apartat 4. Dimensionat dels mitjans d' evacuació del CTE-SI.3, les portes d'evacuació compliran amb el que determina la taula 4.1 Dimensionat dels elements d' evacuació.

Les portes d'accés als distribuïdors i passadissos no seran menor de 0,60 m i no podran excedir de 1,23 m. Tindran les següents dimensions:

Portes d'evacuació a espai segur exterior
- Ample porta 1,60 m (dos fulles de 80)
- Capacitat d' evacuació 320 persones. (A>P/200>0,80 m)
- Persones màxim que evacuen: 36 persones

ZONA DE REFUGI

No es d'aplicació

INSTAL·LACIÓ DE PROTECCIÓ CONTRA INCENDIS. DB SI 4

En compliment de la taula 1.1 de l' apartat 1 Dotació d'instal·lacions de protecció contra incendis del CTE SI 4, s'instal·larà:

Extintor: Un cada 15 m de recorregut en cada planta.

Boca d' Incendis: Si la superfície construïda excedeix de 2.000 m2. No es d'aplicació.

Columna seca: Si l'altura d'evacuació excedeix de 24 m. No es d'aplicació.

Sistema d'alarma: Si la superfície construïda excedeix de 2.000 m2. No es d'aplicació.

Sistema de detecció d'incendis: Si la superfície construïda excedeix de 2.000 m2. No es d'aplicació.

INTERVENCIÓ DE BOMBERS. DB SI 5

En compliment de l'apartat 1. Condicions d'aproximació i entorn del CTE SI 5, els vials d'aproximació de vehicles de bombers les condicions següents:

Amplada mínima lliure: 3,50 m

Unió Europea Fons Europeu Next Generation · Next Generation Catalunya · Generalitat de Catalunya · Plan de Recuperación, Transformación y Resiliencia

Alçada mínima lliure: 4,50 m

Capacitat portant del vial: 20KN/m2

RESISTÈNCIA AL FOC DE L'ESTRUCTURA. DB SI-6.

En compliment de la taula 3.1. Resistència al foc suficient dels elements estructurals, per edificis d'ús docent i altura d'evacuació ≤ 15 m, la resistència al foc de l'estructura ha de ser R 60.

SENYALITZACIÓ DELS MITJANS D' EVACUACIÓ

Sortida d' emergència.
La portes de sortida de l'edifici a l'exterior disposaran d'un senyal indicatiu de sortida d'emergència.



Recorregut d' evacuació.
Es disposaran de senyals indicatius de direcció dels recorreguts d'evacuació.



Extintor.
Es disposarà d'un senyal indicatiu d'extintor on es localitzi l' extintor.



Sense sortida
Es disposarà d'un senyal indicatiu de sense sortida en zona d'accés a instal·lacions.



PROJECTE BÀSIC i D'EXECUCIÓ
REFORMA i AMPLIACIÓ DE L'ESCOLA MUNICIPAL DE MÚSICA ESPIGA D'OR DE DELTEBRE
AVINGUDA DE LA PAU, 140, 43580 DELTEBRE, TARRAGONA
I. Memòria

3.3. SEGURIDAD D'UTILITZACIÓ i ACCESSIBILITAT DB-SUA, i DECRET 209/2023

CTE SUA 1

SUA 1.1. Relliscositat dels sòls

Classe exigible als sòls en funció de l a la seva localització	CTE-Classe	Projecte
Zones interiors seques amb pendent < 6%	1	1
Zones interiors seques amb pendent ≥ 6% i escales	2	-
Zones interiors humides (entrada a l'edifici) amb pendent <6%	2	-
Zones interiors humides (entrada a l'edifici) amb pendent ≥6% i escales	3	-
Zones exteriors, garatges i piscines	3	3

La creació de nous paviments interiors en la sala compliran el que disposa la taula 1.2. Classe exigible als sòls en funció de la seva localització de l'apartat 1. Relliscositat dels sòls del SUA 1.

Zones interiors seques amb pendent inferior al 6%. Classe de sòl 1.

SUA 1.3. Desnivells

Característiques de les barreres de protecció

	CTE	Projecte
Altura:		
diferencies de cota ≤ 6 m.	≥ 900 mm	-
resta de casos	≥ 1.100 mm	-
forats d'escales d'amplada menor de 400 mm	≥ 900 mm	-
Resistència: (Veure taules 3.1 i 3.2 del Document Bàsic SE-AE Accions en l'edificació)		
Característiques constructives:	No seran escalables	
No existiran punts de suport a l'altura accessible (Ha).	200≥Ha≤700 mm	-
Limitació de les obertures al pas d' una esfera	Ø ≤ 100 mm	-
Límit entre part inferior de la barana i línia d' inclinació	≤ 50 mm	-

SUA 1.4. Escales i rampes. Decret 135/95
No s'actua en les escales existents.

Passamans

Necessitat de passamans	CTE	Projecte
Segon diferencia d'altura	d ≥ 1,55 m.	No procedeix
Pendent	≥ 6%	No procedeix
Passamans continus	**CTE**	**Projecte**
a banda i banda de l' escala	Dos costats	No procedeix
Altura dels passamans	0,90 m ≤ H ≤ 1,10m	Compleix

Rampes	CTE	Projecte
Pendents:		
Màxima	12%	No procedeix
longitud menor de 3 m	10%	No procedeix
longitud de 3 m a 6 m	8%	No procedeix
longitud superior a 6 m	6%	No procedeix

Passamans

Necessitat de passamans	CTE	Projecte
Segon diferencia d'altura	d ≥ 1,55 m.	No procedeix
Pendent	≥ 6%	No procedeix
Passamans continus	**CTE**	**No procedeix**
a banda i banda de l' escala	Dos costats	No procedeix
Altura dels passamans	0,90 m ≤ H ≤ 1,10m	No procedeix

En itineraris accessibles es complirà el que determina l' apartat 4.3.1 Pendent de les rampes del SUA 1

CTE SUA 2

SUA 2.1 Impacte

Altura llibre de pas en zones de circulació	CTE	Projecte
ús restringit	≥ 2,10 m	complex
resta de zones	≥ 2,20 m	≥ 2,50 m
Altura llibre en llindars de portes	≥ 2,00 m	2,10 m
Altura dels elements fixos que sobresurten de las façanes i que estan situats sobre las zones de circulació.	2,20 m	-
Vol dels elements en las zones de circulació amb respecte a las parets en la zona compres entre 0,15 m y 2,20 m mesurats a partir del sòl	≤ 150 mm	-
Restricció de impacte d'elements volats amb altura menor de 2.000 mm	-	

SUA 2.2 Atrapament

La intervenció no preveu la instal·lació de elements de obertura i tanca automàtica o portes corredisses.

CTE SUA 3

SUA 3.1 Empresonament

PROJECTE BÀSIC i D'EXECUCIÓ
REFORMA i AMPLIACIÓ DE L'ESCOLA MUNICIPAL DE MÚSICA ESPIGA D'OR DE DELTEBRE
AVINGUDA DE LA PAU, 140, 43580 DELTEBRE, TARRAGONA
I. Memòria

Quan les portes d'un recinte tinguin dispositiu per al seu bloqueig des de l'interior i les persones puguin quedar accidentalment atrapades dins d'aquest, existirà algun sistema de desbloqueig de les portes des de l'exterior del recinte.
El projecte no preveu cap porta interior amb dispositiu de bloqueig.

CTE SUA 9. ACCESSIBILITAT.

La zona d'ampliació de la nova sala d'assaig es desenvolupa a continuació del passadís d'accés a les aules existents, mantenint la mateixa cota de paviment acabat interior existent en tots els espais de nova creació, garantint l'accessibilitat. La planta primera es accessible a través del ascensor adaptat.

CTE SUA. ANNEX A. DECRETO 209/2023

ITINERARI ACCESSIBLE

L'itinerari accessible compleix amb les condicions següents:

Desnivells:
- Itinerari exterior accessible amb accés directe a nivell des de l'espai públic a l'entrada principal de l'edifici.
- L'escola de música es desenvolupa en planta primera i ja disposa d'un ascensor accessible.

Espai de gir:
- Diàmetre d' 1,50 m lliure d' obstacles als dos costats de les portes del recorregut accessible.

Passadissos:
- L'amplada de les zones de pas és superior a 1,20 m

Portes:
- L'amplada lliure de pas de les portes d'accés és igual o superior a 80 cm.
- Els mecanismes d' obertura es troben a una alçada entre 80 i 120 cm.

CTE	Accessibilitat a l'edificació	Edificis d'habitatges plurifamiliars (obra nova)	DB SUA D 209/2023 D 141/2012 (1)

Referència de projecte: 2356-2 DLE

Cal omplir la fitxa si es vol adjuntar al projecte

Aquesta fitxa s'ha de descarregar abans d'utilitzar-la, ja que si s'emplena via web pot donar errors.

Àmbit d'aplicació:

Edificis d'habitatges plurifamiliars de nova construcció, sense habitatges accessibles

CONDICIONS DE L'ITINERARI:

Accessibilitat exterior ✓

Comunicació de l'accés a l'edificació amb:
- la via pública
- les zones comunes exteriors, elements annexos.

Mitjançant:

Itinerari accessible a través de recorreguts principals.

☐ Cas excepcional:
Habitatges amb accés privat directe des de via pública a través d'un pati d'entrada d'ús privatiu →
- ✓ itinerari practicable, o
- ☐ previsió d'espai per a plataforma elevadora vertical o inclinada, o
- ☐ plataforma elevadora vertical o inclinada instal·lada

Accessibilitat vertical, mobilitat entre plantes (necessitat d'ascensor o rampa accessible) ✓

Comunicació de les entitats amb:
- planta accés (via pública)
- espais, instal·lacions i dependències d'ús comunitari (2)

Mitjançant:

En general: → Itinerari accessible per accedir a cadascun dels habitatges o entitats, amb ascensor o rampa accessible

Casos excepcionals per als quals s'admet no disposar d'ascensor (3) (D.209/2023 i D.141/2012):

- ✓ edificis ≤ PB+2 (≤ 8 m) i amb nombre d'habitatges ≤ 4(4) → instal·lació de plataforma elevadora vertical
- ☐ edificis ≤ PB+1 (≤ 8 m) i amb nombre d'habitatges ≤ 4(4) → previsió d'espai per a ascensor (5) (6)
- ☐ - edificis ≤ PB+2 (≤ 8 m) i amb nombre d'habitatges ≤ 2(4), o
  - edificis ≤ PB+2 en solars amb longitud de façana < 6,5 m i amb nombre d'habitatges ≤ 4(4)
  → previsió d'espai per a:
  - ascensor (5) (6), o
  - plataforma elevadora vertical (6), o
  - plataforma elevadora inclinada

Dependències d'ús comunitari amb diferents nivells (sales d'usos múltiples, gimnàs, zones de joc, piscina, jardins o altres) → itinerari accessible que connecti:
- totes les zones amb sup. útil > 100 m²
- les zones amb activitats diferents
- el 50% de superfície de cada activitat

Accessibilitat horitzontal (mobilitat en una mateixa planta) ✓

Comunicació punt d'accés a la planta amb:
- les entitats independents
- instal·lacions i dependències d'ús comunitari

Mitjançant itinerari accessible que comuniqui el punt d'accés de la planta amb:
- els habitatges
- zones d'ús comunitari (2)

CONDICIONS ADDICIONALS DERIVADES DE L'ENTORN I DE L'ACCÉS:

Accessibilitat de l'entorn ✓

Edifici amb tots els accessos situats entre trams de carrers:

- ✓ amb pendents mitjans ≤ 16 % → sense condicions específiques
- ☐ amb pendents mitjans > 16 % → disposar d'una plaça d'aparcament per habitatge
  permetre l'aproximació d'un vehicle a l'entrada o fins a un punt de l'espai urbà connectat amb aquesta amb un recorregut accessible o practicable.
- ☐ que no permeten la circulació de vehicles (vials no accessibles p.ex: amb escales.) → només s'admeten edificis plurifamiliars d'obra nova quan substitueixin plurifamiliars existents, amb una sup. útil igual o inferior a la de l'edifici a substituir i quan no s'incrementi > 50% el nombre d'habitatges anterior.

Document actualitzat amb les modificacions incorporades pel Codi d'accessibilitat de Catalunya (D. 209/2023), que es destaquen **en color granat**

CTE RD 173/2010 i posteriors modificacions, i D 209/2023 Codi d' accessibilitat de Catalunya
© Col·legi d' Arquitectes de Catalunya 2024. Aquest document és per a ús exclusiu dels arquitectes col·legiats autoritzats pel COAC. Qualsevol reproducció, transformació, difusió, comunicació o utilització no autoritzada expressament, serà objecte de les accions legals escaients. d' acord amb la legislació sobre propietat intel·lectual
Retrat de l'arquitecte arquitectes.cat/per arq Carles Bernardo Forts Artigues | col 109731/5-12-2024

Unió Europea Fons Europeu Next Generation · Next Generation Catalunya · Generalitat de Catalunya · Plan de Recuperación, Transformación y Resiliencia

PROJECTE BÀSIC i D'EXECUCIÓ
REFORMA i AMPLIACIÓ DE L'ESCOLA MUNICIPAL DE MÚSICA ESPIGA D'OR DE DELTEBRE
AVINGUDA DE LA PAU, 140, 43580 DELTEBRE, TARRAGONA
I. Memòria

CTE	Accessibilitat a l'edificació	Edificis d'habitatges plurifamiliars (obra nova)	DB SUA D 209/2023 D 141/2012 (1)

CARACTERÍSTIQUES DE L'ITINERARI ACCESSIBLE

Paràmetres generals ✓

Amplada:	**≥ 1,10 m** (s'admeten estretalls puntuals: A ≥ 1 m per a longitud ≤ 0,50 m i separat ≥ 0,65 m de canvis direcció / forats de pas).
Alçada:	**≥ 2,20 m** (veure condicions de limitació de risc d'impacte a la fitxa DB SUA plurifamiliar)
Espai de pas:	**Espais d'encreuament de 2 cadires de rodes: 1,60 x 2,00 m** a passadissos de > 15 m, i separació ≤ 15 m entre aquests.
Espai de gir:	**Ø ≥ 1,50 m** (lliure d'obstacles): - al vestíbul d'entrada (o portal), - al fons de passadissos de >10 m, - davant ascensors accessibles o espai per a previsió (excepció Ø1,20 m plurifamiliars ≤ PB+2 – D.209/2023 i D.141/2012)
Canvis de direcció:	L'amplada de pas ha de permetre inscriure un cercle de **Ø 1,20 m.**
Pendent:	**≤ 4%** (longitudinal); **≤ 2%** (transversal)
Desnivells:	No pot contenir cap escala, graó ni ressalt diferent del gravat del paviment. (els desnivells se salven per mitjà de: rampes accessibles, ascensor accessible/practicable o, en els casos admesos, solucions alternatives de plataformes elevadores o previsions d'espai per a una futura instal·lació).
Mecanismes	Interruptors, polsadors d'alarma i altres elements d'accionament accessibles d'acord amb les condicions del DB SUA i D.209/2023: - altura (h) entre 0,80 - 1,20 m, - distància a cantonades (angle convex): 0,40 m (≥ 0,30 m - SUA) - contrast cromàtic amb l'entorn - interruptors i polsadors d'alarma de fàcil accionament (puny tancat, colze, amb una mà, etc.) o bé automàtics.
Senyalització i informació	- Quan hi hagi diverses possibilitats de recorreguts o entrades, caldrà senyalitzar l'itinerari accessible amb el SIA. - Si es fan necessaris elements d'informació per trobar i identificar els espais comunitaris compliran les condicions de la secció B de l'Annex 5a del D.209/2023 i els requisits següents: - Informació visual: relació alçària / distància adequada que permeti la seva lectura. - Contingut concís i bàsic, amb símbols comprensibles (simbologia estàndard universal) i segons UNE 153101. - Informació tàctil: mitjançant retolació en Braille, o en alt relleu, si es tracta de símbols o caràcters puntuals.

Accés ✓

Desnivells:	No s'admeten graons (desnivell ≤ 5 cm es pot resoldre amb un pendent ≤ 16 %) (25 % - SUA) En carrers amb pendent: el desnivell variable entre el carrer i l'interior de l'edifici es pot resoldre mitjançant una superfície contínua que: - cobreixi tota l'amplada de l'itinerari accessible - pendent ≤ 10 % - si connecta directament amb una rampa, el pendent màxim serà el de la rampa. En carrers amb pendent > 6%: accés al lloc on el desnivell amb l'interior sigui inferior (si és possible).
Comunicació:	Timbres, interfon, videoporter i altres dispositius de comunicació ubicats a l'exterior accessibles segons les especificacions DB SUA i de l'apartat 16 de l'annex 5a del D.209/2023. Entre d'altres: - altura (h) entre 0,80 - 1,20 m, - distància a cantonades (angle convex): 0,40 m - contrast cromàtic amb l'entorn - teclats accessibles amb característiques i dimensions segons ap. 14.2 e) de l'Annex 5, D.209/2023. (no s'admeten pantalles tàctils si no es disposa de teclat alternatiu) **Videoporter accessible**: (per a edificis ≥ 6 habitatges) - Unitat exterior, addicionalment a les condicions anteriors, disposa d'indicadors visuals o llums pilot que transmetin la informació a les persones sordes quan la trucada està sent atesa. - Unitat interior, preinstal·lació que permeti si s'escau una posterior instal·lació del terminal de videoporter(7).

Portes ✓

Amplada :	**≥ 0,80 m** (mesurada en el marc) amplada lliure pas ≥ 0,78 m (mesurada amb la porta en la posició de més obertura, tant abatible com corredissa)
Alçada:	**≥ 2,00 m**
Espai de gir:	**Espai d'aproximació: a ambdues cares de les portes** que comuniquen espais accessibles **Ø 1,50 m** lliure de l'escombrada de les fulles (excepte a l'interior de la cabina de l'ascensor). (Ø 1,20 m - SUA)
Mecanismes d'obertura i tancament:	- altura de col·locació: 0,80 - 1,20 m (no poden reduir l'amplada mínima lliure de pas). - funcionament a pressió o palanca i maniobrables amb una sola mà, o bé automàtics. - manetes de palanca o tipus tirador, separades del marc de la porta ≥ 5 cm - distància del mecanisme d'obertura a cantonada ≥ 0,30 m - força d'obertura de les portes d'accés i de sortida ≤ 25 N (≤ 65 N quan siguin resistents al foc)
Portes de vidre, giratòries, de vaivé i automàtiques:	Condicions i característiques segons apartat 1.2, 1.3 i 1.4 del DB SUA 2 i apartat 10: Portes del D.209/2023.

Document actualitzat amb les modificacions incorporades pel Codi d'accessibilitat de Catalunya (D. 209/2023), que es destaquen **en color granat**

CTE RD 173/2010 i posteriors modificacions, i D 209/2023 Codi d' accessibilitat de Catalunya
© Col·legi d' Arquitectes de Catalunya 2024. Aquest document és per a ús exclusiu dels arquitectes col·legiats autoritzats pel COAC. Qualsevol reproducció, transformació, difusió, comunicació o utilització no autoritzada expressament, serà objecte de les accions legals escaients. d' acord amb la legislació sobre propietat intel·lectual
Retrat de l'arquitecte arquitectes.cat/per arq Carles Bernardo Forts Artigues | col 109731/5-12-2024

Unió Europea Fons Europeu Next Generation · Next Generation Catalunya · Generalitat de Catalunya · Plan de Recuperación, Transformación y Resiliencia

CTE	Accessibilitat a l'edificació	Edificis d'habitatges plurifamiliars (obra nova)	DB SUA D 209/2023 D 141/2012 (1)

Rampes (en itineraris accessibles)

Pendent:	- **longitudinal:** p ≤ 10% → trams < 3 m de llargada p ≤ 8% → trams < 6 m de llargada 4% < p ≤ 6% → trams ≤ 9 m de llargada - **transversal:** ≤ 2%
Trams:	- **amplada**: ≥ 1,20 m (mesurada entre parets o barreres de protecció, sense descomptar l'espai dels passamans, sempre que no sobresurtin > 0,12m, i sempre donant resposta a l'amplada necessària per a evacuació (DB SI-3)) - **llargada** màxima tram ≤ 9 m (rectes o amb radi de curvatura ≥ 30 m) - **a l'inici i al final de cada tram** hi ha un replà amb una longitud ≥ 1,50 m en la direcció del tram, mesurada al seu eix (≥ 1,20 m - SUA)
Replans:	- entre **trams d'una mateixa direcció**: amplada ≥ la de la rampa; longitud ≥ 1,50 m (mesurada a l'eix) - entre **trams amb canvi de direcció**: l'amplada de la rampa no es reduirà al llarg del replà - pendent ≤ 2%, tant en el sentit de la marxa com en sentit transversal - els passadissos d'amplada < 1,20 m i les portes es situen a > 1,50 m de l'arrencada d'un tram
Barreres de protecció i passamans:	- **barrera protecció**: desnivell > 0,55 m - **passamans**: per a rampes amb pendent (p): p ≥ 6% i desnivell > 18,5 cm. * continus i als dos costats a una altura entre 0,90 m - 1,10 m, i * un altre a una altura entre 0,65 - 0,75 m * trams de rampa de l > 3 m → prolongació horitzontal dels passamans ≥ 0,30 m en els extrems, que finalitza amb un ancoratge fins a terra o paret amb cantells suaus. * seran continus, ferms, es podran agafar fàcilment amb la mà, tindran una secció ≈ tub Ø de 30 a 50mm, estaran separats del parament ≥ 4cm, el sistema de subjecció no interferirà el pas continu de la mà i contrastaran cromàticament amb el parament.
Elements protectors:	- **elements de protecció lateral** amb una alçària ≥ 10 cm per als costats oberts de les rampes (p≥ 6% i desnivell >18,50 cm – SUA)

Ascensor accessible/practicable (DB SUA i D 209/2023) ✓

Cabina:	- **dimensions:** - 1 porta o 2 enfrontades → **1,00 m x 1,25 m** (cabina accessible SUA i practicable D.209/2023) (amplada x profunditat) **1,10 m x 1,40 m** (cabina accessible SUA i accessible D.209/2023) (5) - 2 portes en angle → 1,40 m x 1,40 m (amplada x profunditat)
Portes:	- **de la cabina i del recinte**: són automàtiques, corredisses o telescòpiques. - **amplada**: ≥ 0,80 m - davant de les portes Ø1,50 m lliure d'obstacles (excepció Ø1,20 m plurifamiliars ≤ PB+2 - D.209/2023 i D.141/2012)
Condicions i característiques	- complirà amb les condicions norma UNE-EN 81-70: Accessibilitat als ascensors de persones, incloent persones amb discapacitat (botoneres, sistemes de comunicació, passamans, mirall, il·luminació, etc.) i D 209/2023.
Botoneres cabina:	- amb caràcters en alt relleu i en Braille, si és possible al costat esquerre del número.
Sistemes de comunicació:	- rètol en cabina: Gràfic i en Braille, que indiqui el número de telèfon per comunicar una emergència (central d'alarma, 112 i d'altres) - sistema de comunicació bidireccional a l'interior de la cabina mitjançant un canal auditiu i un canal visual. - sistema d'alarma equipat amb un indicador lluminós, que informi que l'avís d'emergència s'està atenent i amb comunicació per veu, tipus interfon, amb bucle magnètic.
Rètol d'indicació de planta:	- indicació de número de planta als brancals de l'ascensor, 1,00 m ≤ h ≤ 1,20 m (si és possible a la dreta en sentit de sortida de la cabina), dimensions rètol ≥ 0,10 m x 0,10 m (en aràbic, en alt relleu i en Braille)

Plataforma elevadora vertical, PEV (casos excepcionals D.209/2023 i D.141/2012)

Plataforma:	- **dimensions:** (sense incloure rampes d'accés) - recinte tancat (obligatori h > 3 m) → 1 porta o 2 enfrontades → 0,90 m x 1,40 m (amplada x profunditat) 2 portes en angle → 1,10 m x 1,40 m - espai obert → 0,80 x 1,25 m (amplada x profunditat)
Rampes abatibles:	- **pendent:** p ≤ 25% → longitud (l) ≤ 0,20 m p ≤ 16% → 0,20 m < l ≤ 0,50 m p ≤ 12% → l > 0,50 m
Portes en recinte tancat:	- automàtiques o accionables mitjançant tiradors o poms de palanca, força ≤ 25 N. - **amplada**: ≥ 0,80 m **alçada**: ≥ 2,00 m - davant de les portes min. Ø1,20 m lliure d'obstacles
Condicions i característiques	- complirà amb les condicions norma UNE-EN 81-41: Plataformes elevadores verticals per a l'ús de persones amb mobilitat reduïda (botoneres, sistemes de comunicació, portes, proteccions, il·luminació, etc.) i D 209/2023.

CTE RD 173/2010 i posteriors modificacions, i D 209/2023 Codi d' accessibilitat de Catalunya
© Col·legi d' Arquitectes de Catalunya 2024. Aquest document és per a ús exclusiu dels arquitectes col·legiats autoritzats pel COAC. Qualsevol reproducció, transformació, difusió, comunicació o utilització no autoritzada expressament, serà objecte de les accions legals escaients, d' acord amb la legislació sobre propietat intel·lectual
Baixat de https://www.arquitectes.cat/ca per enj Carlos Bernardo Porta Artiguez i cat 328731-5-19-2024

Unió Europea Fons Europeu Next Generation · Next Generation Catalunya · Generalitat de Catalunya · Plan de Recuperación, Transformación y Resiliencia

PROJECTE BÀSIC i D'EXECUCIÓ
REFORMA i AMPLIACIÓ DE L'ESCOLA MUNICIPAL DE MÚSICA ESPIGA D'OR DE DELTEBRE
AVINGUDA DE LA PAU, 140, 43580 DELTEBRE, TARRAGONA
I. Memòria

CTE	Accessibilitat a l'edificació	Edificis d'habitatges plurifamiliars (obra nova)	DB SUA D 209/2023 D 141/2012 (1)

Previsió d'espai ascensor, plataforma elevadora vertical o inclinada (casos excepcionals D.209/2023 i D.141/2012)

Previsió ascensor:	- **dimensions:** (mín. D.141/2012) - 1 porta o 2 enfrontades → **1,60 m x 1,60 m** (amplada x profunditat) - 2 portes en angle → **1,90 m x 1,60 m** - davant de les portes mín. Ø1,20 m lliure d'obstacles ✓
Previsió plataforma elevadora vertical (PEV):	- **dimensions:** (mín. D.141/2012 i D.209/2023) - 1 porta o 2 enfrontades → **1,50 m x 1,50 m** o 2 portes en angle - fossat mínim 0,10 m per sota del terra del nivell inferior i alçària superior a 2,40 m per sobre del terra del nivell més elevat. - davant de les portes mín. Ø1,20 m lliure d'obstacles
Previsió plataforma elevadora inclinada (PEI):	**Dimensions escala** (mín. D.141/2012 i D.209/2023): - amplada ≥ **1,20 m** - replà inferior, dimensions mínimes per permetre plataforma desplegada: - espai plataforma: 0,75 x 1,00 m - separació entre plataforma i primer graó: 0,40 m - long. rampa d'accés a la plataforma desplegada: 0,25 m - espai de maniobra davant la rampa d'accés: Ø1,20 m - replà superior: - espai de maniobra davant la rampa d'accés desplegada: Ø1,20 m - espai de 0,40 x 1,25 m al costat de l'escala per situar la plataforma plegada en posició de repòs, sense que interfereixi amb les amplades mínimes dels recorreguts d'evacuació.

CONDICIONS DE L'ACCÉS A LA PISCINA:

Paràmetres generals

Itinerari:	Itinerari accessible fins a les seves instal·lacions i serveis complementaris i amb la resta d'espais comunitaris.
Accés al vas: (no aplica a piscines infantils amb profunditat ≤ 50 cm)	Piscines comunitàries en edificis amb: ≤ 5 habitatges → sense condicions específiques > 5 habitatges i < 20 hab. → justificació en projecte del tipus i ubicació del producte de suport previst per garantir en un futur l'accés al vas a persones amb mobilitat reduïda. ≥ 20 habitatges → accés al vas mitjançant rampa accessible, grua amb cadira, plataforma elevadora vertical o mur de transferència (només per piscines amb sup. ≤ 20 m²).

Rampa accessible piscina (D.209/2023)

Pendent:	- **pendent ≤ 10%**
Trams:	- **amplada lliure entre passamans:** 0,90 - 1,00 m.
Replans:	- a l'inici de la rampa: platja que envolta el vas i rampa enrasades. Reixa perimetral de desguàs enrasada, amb forats < 1 cm en sentit perpendicular a la circulació de la rampa. - al final de la rampa: superfície horitzontal (pendent ≤ 4%) d'amplada ≥ la de la rampa; longitud ≥ 1,20 m i profunditat entre 0,65 - 0,80 m.
Barreres de protecció i passamans:	- **baranes i passamans als dos costats.** - **passamans**: * continus i als dos costats a una altura entre 0,90 - 1,10 m, i * un altre a una altura entre 0,65 - 0,75 m * prolongació horitzontal dels passamans ≥ 0,30 m en l'extrem superior. Extrems finalitzats amb un ancoratge fins a terra o paret amb cantells suaus.
Elements protectors:	- sòcol al costat o als costats lliures
Senyalització i altres consideracions:	- paviment antilliscant (classe 3) de color i textura contrastats amb els materials de l'entorn. - vora perimetral de la piscina adjacent a la rampa amb barana pròpia de la rampa per senyalitzar-ne l'existència (per evitar possibles accidents i accessos per aquesta zona lateral de la rampa). - senyalització al paviment a l'inici i al final de la rampa del valor de profunditat de l'aigua del vas.

CTE RD 173/2010 i posteriors modificacions, i D 209/2023 Codi d' accessibilitat de Catalunya
© Col·legi d' Arquitectes de Catalunya 2024. Aquest document és per a ús exclusiu dels arquitectes col·legiats autoritzats pel COAC. Qualsevol reproducció, transformació, difusió, comunicació o utilització no autoritzada expressament, serà objecte de les accions legals escaients, d' acord amb la legislació sobre propietat intel·lectual
Baixat de https://www.arquitectes.cat/ca per enj Carlos Bernardo Porta Artiguez i cat 328731-5-19-2024

Unió Europea Fons Europeu Next Generation · Next Generation Catalunya · Generalitat de Catalunya · Plan de Recuperación, Transformación y Resiliencia

CTE	Accessibilitat a l'edificació	Edificis d'habitatges plurifamiliars (obra nova)	DB SUA D 209/2023 D 141/2012 (1)

Grua amb cadira d'accés a la piscina (D.209/2023)

Característiques:	- grua fixa o mòbil, utilitzable de manera autònoma. - seient amb: - respatller que permeti l'ús autònom a una persona amb cadira de rodes - reposabraços com a mínim al costat oposat de la transferència - alçària entre 0,45 - 0,50 m sobre el terra i s'ha de submergir a una profunditat entre 0,40 - 0,45 m. - comandaments activables pel mateix usuari o acompanyant, tant des de la platja com l'interior del vas.
Ubicació:	- zona amb profunditat entre **0,80 - 1,20 m**, a prop d'una escala d'accés. - en la posició elevada de repòs: - cadira paral·lela al vas d ≥ 0,40 m de l'eix del seient fins a la vora de la piscina - espai de transferència lateral: 0,80 x 1,40 m (amplada x longitud)

Mur de transferència (D.209/2023) (únicament en piscines sup. útil ≤ 20 m²)

Característiques:	- amplada: 0,35 - 0,45 m, amb vores arrodonides - alçària: 0,45 - 0,50 m per sobre del terra al costat de la transferència, i alçària ≤ 0,10 m per sobre del nivell de l'aigua al costat del vas de la piscina. - espai de transferència horitzontal d'1,50 x 1,50 m
Barres de suport a la transferència:	- 1 barra de suport al mig de l'espai de transferència amb un espai lliure a banda i banda de 0,60 m, o bé 2 barres de suport separades 0,60 m, amb l'espai entre les barres centrat respecte de l'espai de transferència. - característiques de les barres: - situades perpendiculars sobre el mur amb una separació ≤ 50 mm respecte de les vores. - fermes, amb un disseny anatòmic i una secció ≈ tub Ø de 30 a 50 mm, sense cantells vius. - suport sense cedir d'una força d'1 kN en qualsevol direcció - alçària entre 0,10 - 0,15 m respecte del mur - contrast cromàtic respecte de l'entorn

CONDICIONS DE CAMBRES HIGIÈNIQUES O VESTIDORS COMUNITARIS (D.209/2023)

Característiques:	- a cada bloc de cambres higièniques i/o vestidors comunitaris, com a mínim, una cambra higiènica i/o vestidor practicable segon condicions D. 209/2023.

Notes:

(1) Sens perjudici que existeixen ordenances municipals més exigents.

(2) Quan un aparcament s'ubica en un edifici d'un altre ús i és subsidiari d'aquest, a efectes d'aplicació del DB SUA-9, es considera zona comunitària d'aquest ús i les seves plantes conten a efectes de nombre de plantes a salvar des d'alguna entrada principal accessible a l'edifici (DB SUA+Comentaris).

(3) El DB SUA 9 exigeix ascensor o rampa accessible per als edificis d'habitatges de PB + 3PP o per als que disposin de més de 12 habitatges en plantes sense entrada principal accessible a l'edifici. En la resta de casos, el projecte ha de preveure, dimensionalment i estructuralment, la instal·lació d'un ascensor accessible que comuniqui aquestes plantes. Sempre que no es disposi d'ascensor com alternativa a l'escala, la contrapetja serà de 17,5 cm com a màxim (DB SUA 1 apartat 4.2.1).

(4) No es consideren els habitatges de la planta d'accés.

(5) **Previsió d'espai per a ascensor**: el Decret 141/2012 fixa com a dimensions mínimes 1,60x1,60m (embarcament simple o doble a 180º) o 1,90x1,60m (embarcament doble a 90º) i preveure la connexió amb les zones comunes i els habitatges d'acord al Codi d'Accessibilitat vigent.

(6) En els casos de reserva d'espai, el promotor haurà de fer-ho constar en el títol constitutiu del règim de comunitat de manera que en el cas que es decideixi posteriorment la instal·lació de l'element no sigui necessari modificar-lo.

(7) Sens prejudici que d'acord amb el D.141/2012 d'habitabilitat tots els habitatges disposaran de porter electrònic o sistema similar per facilitar l'entrada i permetre la comunicació interactiva des de l'accés a l'edifici amb l'habitatge.

(8) **Ascensor accessible** (SUA i D.209/2023): **els edificis que, d'acord amb la norma d'habitabilitat, disposin de 2 ascensors, han de tenir un ascensor accessible segons D.209/2023 (cabina d'1,10 x 1,40 m o, amb portes a 90º, d'1,40 x 1,40 m) i l'altre, com a mínim, practicable segons D.209/2023 (cabina d'1,00 x 1,25 m o, amb portes a 90º, d'1,40 x 1,40 m). En cas que l'edifici tingui pàrquing soterrani, almenys l'ascensor accessible hi ha de comunicar.**

Document actualitzat amb les modificacions incorporades pel Codi d'accessibilitat de Catalunya (D. 209/2023), que es destaquen **en color granat**

OCT COAC mod-set/2024 5 / 5

CTE RD 173/2010 i posteriors modificacions, i D.209/2023 Codi d' accessibilitat de Catalunya
© Col·legi d' Arquitectes de Catalunya 2024. Aquest document és per a ús exclusiu dels arquitectes col·legiats autoritzats pel COAC. Qualsevol reproducció, transformació, difusió, comunicació o utilització no autoritzada expressament, serà objecte de les accions legals escaients, d' acord amb la legislació sobre propietat intel·lectual

Unió Europea Fons Europeu Next Generation · Next Generation Catalunya · Generalitat de Catalunya · Plan de Recuperación, Transformación y Resiliencia

3.4. SALUBRITAT DB-HS

Unió Europea Fons Europeu Next Generation · Next Generation Catalunya · Generalitat de Catalunya · Plan de Recuperación, Transformación y Resiliencia

CTE Paràmetres del DB HS per donar compliment a les exigències d'**Habitabilitat, Salubritat** **HS**

Ref. del projecte: 2356-2 DLE

Codi Tècnic de l'Edificació RD 314/2006 - RD 1371/2007 i les seves correccions d'errades (BOEs 20/12/2007 i 25/1 - Col·legi d'Arquitectes de Catalunya v.3 abril 2008 - Oficina Consultora Tècnica

HS 1 PROTECCIÓ ENFRONT A LA HUMITAT

Exigències bàsiques HS 1: Protecció enfront la humitat (art.13.1 Part I CTE)
"Es limitarà el risc previsible de presència inadequada d'aigua o humitat en l'interior dels edificis i en els seus tancaments com a conseqüència de l'aigua provinent de precipitacions atmosfèriques, d'escorrentius, del terreny o de condensacions, disposant de mitjans que impedeixin la seva penetració o, si s'escau, permetin la seva evacuació sense la producció de danys."

MURS									
Coeficient de permeabilitat del terreny (1) K_s (cm/s)	$\geq 10^{-2}$		$10^{-5}<K_s<10^{-2}$		$\leq 10^{-5}$	✓	Grau d'impermeabilitat (3)	4
Presència d'aigua (2) Taula 2	Alta	✓	Mitja		Baixa			

TERRES								
Coeficient de permeabilitat del terreny (1) K_s (cm/s)			$> 10^{-5}$	✓	$\leq 10^{-5}$		Grau d'impermeabilitat (4)	5
Presència d'aigua (2) Taula 2	Alta	✓	Mitja		Baixa			

FAÇANES										
Zona Pluviomètrica (5) Taula 5		I		II		III	✓	IV	V	Grau d'impermeabilitat (7) 3
Zona eòlica	Tot Catalunya és zona eòlica C									
Altura de coronació de la façana sobre el terreny (m)	≤ 15	✓	16-40		41-100					
Classe d'entorn (6) Taula 6	E0	✓	E1							

COBERTES	
Les condicions de les solucions constructives disposaran dels elements relacionats a l'apartat 2.4.2 del DB HS 1	✓

Els punts singulars dels murs, terres, façanes i cobertes es resoldran d'acord a les condicions dels apartats 2.1.3, 2.2.3, 2.3.3, 2.4.4 del DB HS 1 respectivament.	✓

Unió Europea Fons Europeu Next Generation · Next Generation Catalunya · Generalitat de Catalunya · Plan de Recuperación, Transformación y Resiliencia

PROJECTE BÀSIC i D'EXECUCIÓ
REFORMA i AMPLIACIÓ DE L'ESCOLA MUNICIPAL DE MÚSICA ESPIGA D'OR DE DELTEBRE
AVINGUDA DE LA PAU, 140, 43580 DELTEBRE, TARRAGONA
I. Memòria

CTE Paràmetres del DB HS per donar compliment a les exigències d'**Habitabilitat, Salubritat** **HS**

Ref. del projecte: 2356-2 DLE

Codi Tècnic de l'Edificació RD 314/2006 - RD 1371/2007 i les seves correccions d'errades (BOEs 20/12/2007 i 25/1 - Col·legi d'Arquitectes de Catalunya v.3 abril 2008 - Oficina Consultora Tècnica

HS 2 RECOLLIDA I EVACUACIÓ DE RESIDUS Per al dimensionament i ubicació dels elements veure fitxa DB HS 2

Exigències bàsiques HS 2: Recollida i evacuació de residus (art.13.2 Part I CTE)
"Els edificis disposaran d'espais i mitjans per extreure els residus ordinaris generats en ells d'acord amb el sistema públic de recollida, de manera que es faciliti l'adequada separació en origen dels esmentats residus, la recollida selectiva dels mateixos i la seva posterior gestió."

Edificis d'habitatges	Espais comuns de l'edifici			Interior de l'habitatge	
	En funció del sistema de recollida municipal →	Previsió de magatzem o espai de reserva		Espai d'emmagatzematge immediat	
	Porta a porta	L'edifici disposa d'un magatzem de contenidors		Els habitatges disposen en el seu interior d'espais per emmagatzemar les cinc fraccions dels residus ordinaris.	
	Contenidors de la brossa al carrer	L'edifici té un espai de reserva			
Edificis d'altres usos	S'aporta estudi específic adoptant criteris anàlegs als establerts en el DB HS 2				

Codi Tècnic de l'Edificació RD 314/2006 - RD 1371/2007 i les seves correccions d'errades (BOEs 20/12/2007 i 25/1

Unió Europea Fons Europeu Next Generation · Next Generation Catalunya · Generalitat de Catalunya · Plan de Recuperación, Transformación y Resiliencia

CTE	Paràmetres del DB HS per donar compliment a les exigències d'**Habitabilitat, Salubritat**		HS P. BÀSIC

Ref. del projecte: 2356-2 DLE

HS 3 QUALITAT DE L'AIRE INTERIOR

Exigències bàsiques HS 3: Qualitat de l'aire interior (art.13.3 Part I CTE)

"Els edificis disposaran de mitjans perquè els seus recintes es puguin ventilar adequadament, eliminant els contaminants que es produeixin de manera habitual durant l'ús normal dels edificis, de forma que s'aporti un cabal suficient d'aire exterior i es garanteixi l'extracció i expulsió de l'aire viciat pels contaminants.

Per tal de limitar el risc de contaminació de l'aire interior dels edificis i de l'entorn exterior de façanes i patis, l'evacuació dels productes de la combustió de les instal·lacions tèrmiques es produirà, amb caràcter general, per la coberta de l'edifici, amb independència del tipus de combustible i de l'aparell que s'utilitzi, d'acord amb la reglamentació específica sobre instal·lacions tèrmiques."

I. VENTILACIÓ:

HABITATGES (Locals habitables) (1)

Ventilació general (2) sistema: híbrid, o bé mecànic

Àmbit: Conjunt de l'habitatge (locals habitables)

- *S'aportarà un cabal d'aire exterior suficient per assolir que en cada local la concentració mitja anual de CO_2 sigui < 900 ppm i que l'acumulat anual de CO_2 que excedeixi 1.600 ppm sigui < 500.000 ppm·h, en ambdós casos amb les condicions de disseny de l'Apèndix C (3) del DB HS3.*
- *El cabal d'aire exterior aportat serà suficient per a eliminar els contaminants no directament relacionats amb la presència humana. Aquesta condició es considera satisfeta amb l'establiment d'un cabal mínim d'1,5 l/s per local habitable en els períodes de no ocupació.*

Les dues condicions anteriors es consideren satisfetes establint una ventilació de cabal constant amb els valors de la Taula 2.1 (cabals mínims en funció del nombre de dormitoris (D) de l'habitatge).

Taula 2.1 DB HS 3 *Cabals mínims per a ventilació de cabal constant en locals habitables*

Cabals mínims (4)			Habitatge amb: 0 - 1 D	2 D	≥ 3 D
Admissió d'aire des de l'espai exterior (5)	Dormitoris	- 1 de principal:	8 l/s	8 l/s	8 l/s
		- altres dormitoris:	-	4 l/s	4 l/s
	Sales d'estar i menjadors:		6 l/s	8 l/s	10 l/s
Extracció d'aire viciat (6)	Locals humits	Mínim per local:	6 l/s	7 l/s	8 l/s
	Habitatge	Mínim en total:	12 l/s	24 l/s	33 l/s

(L'*Apèndix C* del DB HS 3 determina un escenari de funcionament teòric de l'habitatge per tal que es pugui complir l'exigència de forma alternativa als valors de la Taula.)

Ventilació addicional

- *Es disposarà d'un sistema que permeti extreure els contaminants que es produeixen durant l'ús de l'aparell de cocció de la cuina, de forma independent de la ventilació general dels locals habitables.*

Àmbit: Cuina — **Cabal mínim de 50 l/s:** Extracció mecànica de bafs i contaminants de la cocció (6)(7)

Ventilació complementària

Àmbit: Sala d'estar, menjador, dormitoris i cuina. — **Elements:** Finestres o portes exteriors practicables (8)

Superfície practicable ≥ 1/20 de la superfície útil de l'estança.

Locals no habitables

- Magatzem de residus
- Trasters
- Aparcaments

- *L'aportació de cabal d'aire exterior serà suficient per a eliminar els contaminants propis de l'ús de cada local (humitats, olors, compostos orgànics i, en els aparcaments, monòxid de carboni i òxids de nitrogen).*

El sistema de ventilació serà capaç d'establir, almenys, els cabals de la Taula 2.2 mitjançant una ventilació de cabal constant o variable(8):

Taula 2.2 DB HS 3 *Cabals de ventilació mínims en locals no habitables*

	☐ MAGATZEM DE RESIDUS En edificis d'habitatge (9)	☐ TRASTERS En edificis d'habitatge	☐ APARCAMENTS
Cabal mínim:	**10 l/s m²**	**0,7 l/s m²**	**120 l/s plaça**
Sistema de ventilació: (5)(8)	Natural, Híbrid, o bé Mecànic	Natural, Híbrid, o bé Mecànic	Natural, o bé Mecànic

Locals d'altres tipus — ☑ - Cal observar les condicions establertes pel RITE.

II. EVACUACIÓ DELS PRODUCTES DE LA COMBUSTIÓ DE LES INSTAL·LACIONS TÈRMIQUES, exigències:

☑ Es produirà amb caràcter general per la coberta de l'edifici i d'acord a la reglamentació específica sobre instal·lacions tèrmiques (10)

© COAC 2017 Col·legi d'Arquitectes de Catalunya. Aquest document és per a ús exclusiu dels arquitectes col·legiats autoritzats pel COAC. Qualsevol reproducció, transformació, difusió, comunicació o utilització no autoritzada expressament, serà objecte de les accions legals escaients, d'acord amb la legislació sobre propietat intel·lectual.

notes:

(1) Es consideren locals habitables: habitacions i estances (dormitoris, menjadors, biblioteques, sales d'estar, etc.), cuines, cambres higièniques, passadissos i distribuïdors interiors.

(2) Sistema de ventilació general: l'aire circularà des dels locals secs (obertures d'admissió) als humits (obertures d'extracció).

(3) *Apèndix C: Condicions de disseny per a la determinació del cabal de ventilació dels locals habitables dels habitatges.*

(4) Criteris per a l'aplicació de la Taula 2.1: *Cabals mínims per a ventilació de cabal constant en locals habitables.*

Locals secs: p.e: dormitoris, sales d'estar i menjadors.

- Per als locals no recollits a la Taula amb usos semblants a sales d'estar i menjadors (p.e: sala de jocs, despatxos...), els cabals de ventilació s'assimilaran als de sales d'estar i menjadors.
- Als locals secs destinats a varis usos se'ls aplicarà el cabal corresponent a l'ús pel qual resulti un major cabal de ventilació.

Locals humits: p.e: cambres higièniques i cuines.

- Quan en un mateix local es donin usos propis de local sec i humit, cada zona haurà de dotar-se amb el seu cabal corresponent.

Pel que fa als valors de cabals d'admissió i extracció, es recorda, que una vegada assignats els valors mínims de la Taula caldrà ajustar-los per tal de garantir l'equilibri de cabals.

(5) En general, les característiques dels espais exteriors venen definides per les normatives d'habitabilitat d'àmbit català o bé municipal. En absència d'aquestes, les condicions dels espais exteriors, a aquests efectes, seran les definides en el DB HS 3, apartat 3.2.1:

- Els espais exteriors i els patis han de permetre que en la seva planta es pugui inscriure un cercle de diàmetre D ≥ H/3, sent H l'altura del tancament més baix dels que els delimiten i D ≥ 3 m.

(6) **L'expulsió de l'aire viciat** s'ha de fer al final del conducte d'extracció, després de l'aspirador:

- Per sobre de la coberta de l'edifici si es tracta d'un sistema híbrid: 1 m com a mínim; 2 m si és transitable; superar l'altura de qualsevol obstacle que estigui a una distància entre 2 i 10 m de l'expulsió i/o 1,3 vegades l'altura de qualsevol obstacle que estigui a una distància ≤ 2 m.
- Separada: 3 m com a mínim de qualsevol element d'entrada d'aire (obertura d'admissió, porta exterior o finestra, boca d'admissió) i de qualsevol punt on hi puguin haver persones de forma habitual.

(7) L'apartat 3.1.1.3 del CTE DB HS 3 permet fer l'extracció mecànica de l'aparell de cocció amb conductes individuals o col·lectius i el D.141/2012 *Condicions mínimes d'habitabilitat* estableix que l'extracció de les cuines es farà amb conductes fins a la coberta de l'edifici.

(8) La ventilació de cabal variable estarà controlada mitjançant detectors de presència, detectors de contaminants, programació temporal o un altre tipus de sistema.

(9) Si en el projecte només es contempla l'espai de reserva per al magatzem de residus, caldria tenir en compte la previsió del sistema de ventilació.

(10) **Reglamentació específica sobre instal·lacions tèrmiques**: Reglament d'instal·lacions tèrmiques en els edificis, RITE (RD. 1027/2007), Reglament de combustibles gasosos (RD. 919/2006) i algunes Ordenances municipals.

© COAC 2017 Col·legi d'Arquitectes de Catalunya. Aquest document és per a ús exclusiu dels arquitectes col·legiats autoritzats pel COAC. Qualsevol reproducció, transformació, difusió, comunicació o utilització no autoritzada expressament, serà objecte de les accions legals escaients, d'acord amb la legislació sobre propietat intel·lectual.

CTE	Parámetres del DB HS per donar compliment a les exigències d'Habitabilitat, Salubritat	HS

Ref. del projecte: 2356-2 DLE

HS 5 EVACUACIÓ D'AIGÜES

Exigències bàsiques HS 5 Evacuació d'aigües (art.13.5 Part I CTE)
"Els edificis disposaran de mitjans adequats per a extreure les aigües residuals generades en ells de forma independent o conjunta amb les precipitacions atmosfèriques i amb els escorrentius".

PROPIETATS DE LA INSTAL·LACIÓ	Objecte	→ La instal·lació evacuarà únicament les aigües residuals i pluvials, no podent-se utilitzar per a l'evacuació d'altre tipus de residus. → S'evitarà el pas d'aires mefítics als locals ocupats mitjançant la utilització de tancaments hidraulics.	✓
	Ventilació	→ Es disposarà de sistema de ventilació que permeti l'evacuació dels gasos mefítics i garanteixi el correcte funcionament dels tancaments hidraulics.	✓
	Traçat	→ El traçat de les canonades serà el més senzill possible, amb distàncies i pendents que facilitin l'evacuació dels residus i seran autonetejables. S'evitarà la retenció d'aigües en el seu interior.	✓
	Dimensionat	→ Els diàmetres de les canonades seran els adients per a transportar els cabals previsibles en condicions segures.	✓
	Manteniment	→ Les xarxes de canonades es dissenyaran de forma que siguin accessibles per al seu manteniment i reparació, per a la qual cosa han de disposar-se a la vista o allotjades en forats o "patinets" registrables, o bé disposaran arquetes o registres.	✓

Col·legi d'Aparelladors i Arquitectes Tècnics de Catalunya v.3 abril 2008
Cod Tècnic de l'Edificació RD 314/2006 . RD 1371/2007 i les seves correccions i derivades (BOEs 20/12/2007 i 25/1/2008) Oficina Consultora Tècnica

Unió Europea Fons Europeu Next Generation · Next Generation Catalunya · Generalitat de Catalunya · Plan de Recuperación, Transformación y Resiliencia

3.5. PROTECCIÓ CONTRA EL SOROLL DB-HR

Documento Básico HR Protección frente al ruido

Ficha justificativa del cálculo de aislamiento a ruido aéreo en cubiertas
Caso: Cubiertas

Proyecto	Ampliació de l'escola municipal de música "Espiga d'Or" de Deltebre
Autor	Elena Nedelcu
Fecha	05/12/2024
Referencia	



Características técnicas del recinto 1

	Soluciones Constructivas
Sección Separador	Forjado genérico de masa 150 kg/m2
Sección Flanco F1	Forjado genérico de masa 150 kg/m2
Sección Flanco F2	Forjado genérico de masa 150 kg/m2
Sección Flanco F3	Forjado genérico de masa 150 kg/m2
Sección Flanco F4	Forjado genérico de masa 150 kg/m2

	Parámetros Acústicos			
	S_i (m²)	l_i (m)	m_i (kg/m²)	R_{Ai} (dBA)
Sección Separador	177,3		150	36
Sección Flanco F1	0	0	150	36
Sección Flanco F2	0	0	150	36
Sección Flanco F3	0	0	150	36
Sección Flanco F4	438	9	150	36

Características técnicas del recinto 2

Tipo de Recinto	Cultural, docente, administrativo y religioso Aulas	Volumen	752,25

	Soluciones Constructivas
Sección Separador	Forjado genérico de masa 150 kg/m2
Pared f1	YL 2x12,5 + AT MW 48 + CH 6 + AT MW 48 + YL 2x12,5 (perfiles arriostrados)
Pared f1	YL 2x12,5 + AT MW 48 + CH 6 + AT MW 48 + YL 2x12,5 (perfiles arriostrados)
Pared f3	YL 2x12,5 + AT MW 48 + CH 6 + AT MW 48 + YL 2x12,5 (perfiles arriostrados)
Pared f4	YL 2x12,5 + AT MW 48 + CH 6 + AT MW 48 + YL 2x12,5 (perfiles arriostrados)

	Parámetros Acústicos				
	S_i (m²)	l_i (m)	m_i (kg/m²)	R_{Ai} (dBA)	Δ R_{Ai} (dBA)
Sección Separador	177,3		150	36	
Pared f1	48,2	0	50	52	-
Pared f1	48,2	0	50	52	-
Pared f3	68,54	0	50	52	-
Pared f4	68,54	9	50	52	-

Huecos en el separador


		S (m²)	R_{Ai} (dBA)	R_A (dBA)	ΔR_{Ai} (dBA)
Ventanas , puertas y lucernarios	**Hueco 1**	0	44	46	0
	Hueco 2	0	30	-	0
	Hueco 3	0	-	-	0
	Hueco 4	0	-	-	0

Unió Europea Fons Europeu Next Generation · Next Generation Catalunya · Generalitat de Catalunya · Plan de Recuperación, Transformación y Resiliencia

Documento Básico HR Protección frente al ruido

Ficha justificativa del cálculo de aislamiento a ruido aéreo en fachadas
Caso: Fachadas

Proyecto	Ampliació de l'escola municipal de música "Espiga d'Or" de Deltebre
Autor	Elena Nedelcu
Fecha	05/12/2024
Referencia	

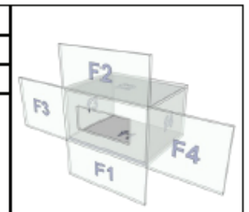

Características técnicas del recinto 1

	Soluciones Constructivas
Sección Separador	LP 115 + RM + SP + AT + YL 15 (valores medios)
Sección Flanco F1	LP 115 + RM + SP + AT + YL 15 (valores medios)
Sección Flanco F2	LP 115 + RM + SP + AT + YL 15 (valores medios)
Sección Flanco F3	LP 115 + RM + SP + AT + YL 15 (valores medios)
Sección Flanco F4	LP 115 + RM + SP + AT + YL 15 (valores medios)

	Parámetros Acústicos			
	S_i (m²)	l_i (m)	m'_i (kg/m²)	R_{Ai} (dBA)
Sección Separador	48,2		200	55
Sección Flanco F1	35,2	11	200	55
Sección Flanco F2	0	11	200	55
Sección Flanco F3	0	0	200	55
Sección Flanco F4	0	0	200	55

Características técnicas del recinto 2

Tipo de Recinto	Cultural, docente, administrativo y religioso Aulas	**Volumen**	752

	Soluciones Constructivas
Sección Separador	LP 115 + RM + SP + AT + YL 15 (valores medios)
Suelo f1	R_Sin Entrevigado 250 mm
Techo f1	R_Sin Entrevigado 250 mm
Pared f3	YL 2x12,5 + AT MW 48 + CH 6 + AT MW 48 + YL 2x12,5 (perfiles arriostrados)
Pared f4	YL 2x12,5 + AT MW 48 + CH 6 + AT MW 48 + YL 2x12,5 (perfiles arriostrados)

	Parámetros Acústicos				
	S_i (m²)	l_i (m)	m'_i (kg/m²)	R_{Ai} (dBA)	Δ R_{Ai} (dBA)
Sección Separador	48,2		200	55	
Suelo f1	177	11	289	47	6
Techo f1	177	11	289	47	10
Pared f3	38,25	0	50	52	-
Pared f4	68,54	0	50	52	-

Huecos en el separador

		S (m²)	R_{Ai} (dBA)	R_A (dBA)	ΔR_{Ai} (dBA)
Ventanas , puertas y lucernarios	**Hueco 1**	14,4	44	46	-3
	Hueco 2	0	-	-	0
	Hueco 3	0	-	-	0
	Hueco 4	0	-	-	0


Unió Europea Fons Europeu Next Generation · Next Generation Catalunya · Generalitat de Catalunya · Plan de Recuperación, Transformación y Resiliencia

PROJECTE BÀSIC i D'EXECUCIÓ
REFORMA i AMPLIACIÓ DE L'ESCOLA MUNICIPAL DE MÚSICA ESPIGA D'OR DE DELTEBRE
AVINGUDA DE LA PAU, 140, 43580 DELTEBRE, TARRAGONA
I. Memòria

Documento Básico HR Protección frente al ruido

Ficha justificativa del cálculo de aislamiento a ruido aéreo en fachadas
Caso: Fachadas

Proyecto	Ampliació de l'escola municipal de música "Espiga d'Or" de Deltebre
Autor	Elena Nedelcu
Fecha	05/12/2024
Referencia	

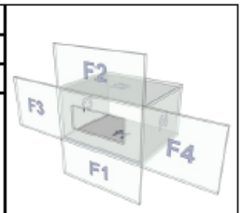

Características técnicas del recinto 1

	Soluciones Constructivas
Sección Separador	LP 115 + RM + SP + AT + YL 15 (valores medios)
Sección Flanco F1	LP 115 + RM + SP + AT + YL 15 (valores medios)
Sección Flanco F2	LP 115 + RM + SP + AT + YL 15 (valores medios)
Sección Flanco F3	LP 115 + RM + SP + AT + YL 15 (valores medios)
Sección Flanco F4	LP 115 + RM + SP + AT + YL 15 (valores medios)

	Parámetros Acústicos			
	S_i (m²)	l_i (m)	m'_i (kg/m²)	R_{Ai} (dBA)
Sección Separador	68,54		200	55
Sección Flanco F1	50,2	15,7	200	55
Sección Flanco F2	0	15,7	200	55
Sección Flanco F3	0	0	200	55
Sección Flanco F4	0	0	200	55

Características técnicas del recinto 2

Tipo de Recinto	Cultural, docente, administrativo y religioso Aulas	**Volumen**	752

	Soluciones Constructivas
Sección Separador	LP 115 + RM + SP + AT + YL 15 (valores medios)
Suelo f1	R_Sin Entrevigado 250 mm
Techo f1	R_Sin Entrevigado 250 mm
Pared f3	YL 2x12,5 + AT MW 48 + CH 6 + AT MW 48 + YL 2x12,5 (perfiles arriostrados)
Pared f4	YL 2x12,5 + AT MW 48 + CH 6 + AT MW 48 + YL 2x12,5 (perfiles arriostrados)

	Parámetros Acústicos				
	S_i (m²)	l_i (m)	m'_i (kg/m²)	R_{Ai} (dBA)	Δ R_{Ai} (dBA)
Sección Separador	68,54		200	55	
Suelo f1	177	15,7	289	47	6
Techo f1	177	15,7	289	47	10
Pared f3	48,2	0	50	52	-
Pared f4	48,2	0	50	52	-

Huecos en el separador


		S (m²)	R_{Ai} (dBA)	R_A (dBA)	ΔR_{Ai} (dBA)
Ventanas , puertas y lucernarios	**Hueco 1**	48,6	44	46	-3
	Hueco 2	0	-	-	0
	Hueco 3	0	-	-	0
	Hueco 4	0	-	-	0

Unió Europea Fons Europeu Next Generation · Next Generation Catalunya · Generalitat de Catalunya · Plan de Recuperación, Transformación y Resiliencia

Documento Básico HR Protección frente al ruido

Ficha justificativa del cálculo de aislamiento a ruido aéreo en fachadas
Caso: Fachadas

Proyecto	Ampliació de l'escola municipal de música "Espiga d'Or" de Deltebre
Autor	Elena Nedelcu
Fecha	05/12/2024
Referencia	

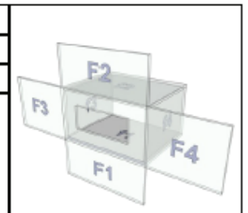

Características técnicas del recinto 1

	Soluciones Constructivas
Sección Separador	LP 115 + RM + SP + AI + YL 15 (valores medios)
Sección Flanco F1	LP 115 + RM + SP + AI + YL 15 (valores medios)
Sección Flanco F2	LP 115 + RM + SP + AI + YL 15 (valores medios)
Sección Flanco F3	LP 115 + RM + SP + AI + YL 15 (valores medios)
Sección Flanco F4	LP 115 + RM + SP + AI + YL 15 (valores medios)

	Parámetros Acústicos			
	S_i (m²)	l_i (m)	m'_i (kg/m²)	R_{Ai} (dBA)
Sección Separador	48,2		200	55
Sección Flanco F1	35,2	11	200	55
Sección Flanco F2	0	11	200	55
Sección Flanco F3	0	0	200	55
Sección Flanco F4	0	0	200	55

Características técnicas del recinto 2

Tipo de Recinto	Cultural, docente, administrativo y religioso Aulas	**Volumen**	752

	Soluciones Constructivas
Sección Separador	LP 115 + RM + SP + AI + YL 15 (valores medios)
Suelo f1	R_Sin Entrevigado 250 mm
Techo f1	R_Sin Entrevigado 250 mm
Pared f3	YL 2x12,5 + AI MW 48 + CH 6 + AI MW 48 + YL 2x12,5 (perfiles arriostrados)
Pared f4	YL 2x12,5 + AI MW 48 + CH 6 + AI MW 48 + YL 2x12,5 (perfiles arriostrados)

	Parámetros Acústicos				
	S_i (m²)	l_i (m)	m'_i (kg/m²)	R_{Ai} (dBA)	Δ R_{Ai} (dBA)
Sección Separador	48,2		200	55	
Suelo f1	177	11	289	47	6
Techo f1	177	11	289	47	10
Pared f3	68,54	0	50	52	-
Pared f4	32	0	50	52	-

Huecos en el separador

		S (m²)	R_{Ai} (dBA)	R_A (dBA)	ΔR_{Ai} (dBA)
Ventanas , puertas y lucernarios	Hueco 1	14,4	44	46	-3
	Hueco 2	0	-	-	0
	Hueco 3	0	-	-	0
	Hueco 4	0	-	-	0


Unió Europea Fons Europeu Next Generation
Next Generation Catalunya
Generalitat de Catalunya
Plan de Recuperación, Transformación y Resiliencia

PROJECTE BÀSIC i D'EXECUCIÓ
REFORMA i AMPLIACIÓ DE L'ESCOLA MUNICIPAL DE MÚSICA ESPIGA D'OR DE DELTEBRE
AVINGUDA DE LA PAU, 140, 43580 DELTEBRE, TARRAGONA
I. Memòria

Documento Básico HR Protección frente al ruido

Ficha justificativa del cálculo de aislamiento a ruido aéreo y de impactos entre recintos interiores.
Caso: Recintos superpuestos con 4 aristas comunes.

Proyecto	Ampliació de l'escola municipal de música "Espiga d'Or" de Deltebre
Autor	Elena Nedelcu
Fecha	05/12/2024
Referencia	

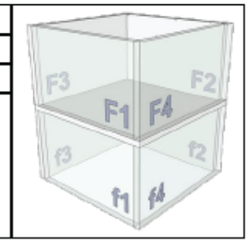

Características técnicas del recinto 1

Tipo de recinto como emisor	Unidad de uso		
Tipo de recinto como receptor	Protegido	**Volumen**	752.25

	Soluciones Constructivas
Separador	R_Sin Entrevigado 250 mm
Pared F1	LP 115 + RM + SP + AI + YL 15 (valores medios)
Pared F2	LP 115 + RM + SP + AI + YL 15 (valores medios)
Pared F3	LP 115 + RM + SP + AI + YL 15 (valores medios)
Pared F4	LP 115 + RM + SP + AI + YL 15 (valores medios)

	Parámetros Acústicos						
	S_i (m²)	l_i (m)	m'_i (kg/m²)	R_A (dBA)	$L_{n,w}$ (dB)	Δ R_A (dBA)	Δ L_w (dB)
Separador	177		289	51	78	8	28
Pared F1	48.2	11.4	189	48		12	-
Pared F2	48.2	11.4	189	48		12	-
Pared F3	68.54	16.2	189	48		12	-
Pared F4	68.54	16.2	189	48		12	-

Características técnicas del recinto 2

Tipo de recinto como emisor	Unidad de uso		
Tipo de recinto como receptor	Protegido	**Volumen**	460.2

	Soluciones Constructivas
Separador	R_Sin Entrevigado 250 mm
Pared f1	LP 115 + RM + SP + AI + YL 15 (valores medios)
Pared f2	LP 115 + RM + SP + AI + YL 15 (valores medios)
Pared f3	LP 115 + RM + SP + AI + YL 15 (valores medios)
Pared f4	LP 115 + RM + SP + AI + YL 15 (valores medios)

	Parámetros Acústicos						
	S_i (m²)	l_i (m)	m'_i (kg/m²)	R_A (dBA)	$L_{n,w}$ (dB)	Δ R_A (dBA)	Δ L_w (dB)
Separador	177		289	51	78	13	9
Pared f1	30.16	11.4	189	48		12	-
Pared f2	30.16	11.4	189	48		12	-
Pared f3	41.95	16.2	189	48		12	-
Pared f4	41.95	16.2	189	48		12	-

Huecos en el separador y vías de transmisión aérea directa o indirecta


Ventanas , puertas y lucernarios	superficie	S (m²)	0
	índice de reducción	R_A (dBA)	0
Vías de transmisión aérea	transmisión directa	$D_{n,A,A}$ (dBA)	0
	transmisión indirecta	$D_{n,A,A}$ (dBA)	0

Unió Europea Fons Europeu Next Generation
Next Generation Catalunya
Generalitat de Catalunya
Plan de Recuperación, Transformación y Resiliencia

Documento Básico HR Protección frente al ruido

Ficha justificativa del cálculo de aislamiento a ruido aéreo y de impactos entre recintos interiores.
Caso: Recintos adyacentes con 3 aristas comunes.

Proyecto	Ampliació de l'escola municipal de música "Espiga d'Or" de Deltebre
Autor	Elena Nedelcu
Fecha	05/12/2024
Referencia	

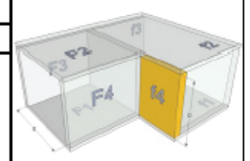

Características técnicas del recinto 1						
Tipo de recinto como emisor	Unidad de uso					
Tipo de recinto como receptor	Protegido			**Volumen**	98,8	
	Soluciones Constructivas					
Separador	YL 2x12,5 + AT MW 48 + CH 6 + AT MW 48 + YL 2x12,5 (perfiles arriostrados)					
Suelo F1	R_Sin Entrevigado 250 mm					
Techo F2	R_Sin Entrevigado 250 mm					
Pared F3	LP 115 + RM + SP + AT + YL 15 (valores medios)					
Pared F4	LP 115 + RM + SP + AT + YL 15 (valores medios)					
	Parámetros Acústicos					
	S_i (m^2)	l_i (m)	m_i (kg/m^2)	R_A (dBA)	$L_{n,w}$ (dB)	ΔR_A (dBA)	ΔL_w (dB)
Separador	27,5		50	58	78	-	28
Suelo F1	38	4,5	289	51	78	8	28
Techo F2	38	5	289	51	78	13	9
Pared F3	12.5	2.5	189	48		12	-
Pared F4	12.5	2.5	189	48		12	-

Características técnicas del recinto 2						
Tipo de recinto como emisor	Unidad de uso					
Tipo de recinto como receptor	Protegido			**Volumen**	752	
	Soluciones Constructivas					
Separador	YL 2x12,5 + AT MW 48 + CH 6 + AT MW 48 + YL 2x12,5 (perfiles arriostrados)					
Suelo f1	R_Sin Entrevigado 250 mm					
Techo f2	R_Sin Entrevigado 250 mm					
Pared f3	LP 115 + RM + SP + AT + YL 15 (valores medios)					
Pared f4	YL 2x12,5 + AT MW 48 + CH 6 + AT MW 48 + YL 2x12,5 (perfiles arriostrados)					
	Parámetros Acústicos					
	S_i (m^2)	l_i (m)	m_i (kg/m^2)	R_A (dBA)	$L_{n,w}$ (dB)	ΔR_A (dBA)	ΔL_w (dB)
Separador	27,5		50	58	78	-	9
Suelo f1	37,85	4,5	289	51	78	8	28
Techo f2	24	5	289	51	78	13	9
Pared f3	24,3	2.5	189	48		12	-
Pared f4	24,3	2.5	50	58		-	-

Huecos en el separador y vías de transmisión aérea directa o indirecta			
Ventanas , puertas y lucernarios	superficie	**S (m^2)**	0
	índice de reducción	**R_A (dBA)**	0
Vías de transmisión aérea	transmisión directa	**$D_{n,e,A}$ (dBA)**	0
	transmisión indirecta	**$D_{n,e,A}$ (dBA)**	0

3.6. ESTALVI D'ENERGIA DB-HE 0: LIMITACIÓ DEL CONSUM ENERGÈTIC

ÍNDEX

1. QUANTIFICACIÓ DE L'EXIGÈNCIA 3
1.1. Consum energètic anual per superfície útil d'energia primària no renovable. 3
1.2. Consum energètic anual per superfície útil d'energia primària total. 3
1.3. Hores fora de consigna 3

2. RESULTATS DEL CÀLCUL DEL CONSUM ENERGÈTIC 3
2.1. Consum energètic dels serveis tècnics de l'edifici 3
2.2. Resultats mensuals 4
2.2.1. Consum d'energia final de l'edifici 4
2.2.2. Hores fora de consigna 4

3. RENDIMENT DELS EQUIPS DELS SERVEIS TÈCNICS 4

4. ENERGIA PRODUÏDA I APORTACIÓ D'ENERGIA PROCEDENT DE FONTS RENOVABLES 5
4.1. Energia elèctrica produïda in situ 5
4.2. Energia tèrmica produïda in situ 5
4.3. Aportació d'energia procedent de fonts renovables 5

5. DEMANDA ENERGÈTICA DE L'EDIFICI 5
5.1. Demanda energètica de calefacció i refrigeració 5
5.2. Demanda energètica d'ACS 6

6. MODEL DE CÀLCUL DE L'EDIFICI 6
6.1. Zonificació climàtica 6
6.2. Definició dels espais de l'edifici 6
6.2.1. Agrupacions de recintes 6
6.2.2. Condicions operacionals 7
6.2.3. Sol·licitacions interiors i nivells de ventilació 7
6.2.4. Càrrega interna mitjana 7
6.3. Procediment de càlcul del consum energètic 8
6.4. Factors de conversió d'energia final a energia primària utilitzats 8

Justificació del compliment de l'exigència bàsica HE 0: Limitació del consum energètic

1. QUANTIFICACIÓ DE L'EXIGÈNCIA

1.1. Consum energètic anual per superfície útil d'energia primària no renovable.

$C_{ep,nren} = 35.80$ kWh/m²·any ≤ $C_{ep,nren,lim} = 50 + 8 \cdot C_n = 68.11$ kWh/m²·any ✓

on:

$C_{ep,nren}$: Valor calculat del consum d'energia primària no renovable, kWh/m²·any.
$C_{ep,nren,lim}$: Valor límit del consum d'energia primària no renovable (taula 3.1.b, CTE DB HE 0), kWh/m²·any.
C_n: Càrrega interna mitjana de l'edifici (Annex A, CTE DB HE), 2.26 W/m².

1.2. Consum energètic anual per superfície útil d'energia primària total.

$C_{ep,tot} = 56.61$ kWh/m²·any ≤ $C_{ep,tot,lim} = 150 + 9 \cdot C_n = 170.37$ kWh/m²·any ✓

on:

$C_{ep,tot}$: Valor calculat del consum d'energia primària total, kWh/m²·any.
$C_{ep,tot,lim}$: Valor límit del consum d'energia primària total (taula 3.2.b, CTE DB HE 0), kWh/m²·any.
C_n: Càrrega interna mitjana de l'edifici (Annex A, CTE DB HE), 2.26 W/m².

1.3. Hores fora de consigna

$h_c = 0$ h/any ≤ $0.04 \cdot t_{ocu} = 100.16$ h/any ✓

on:

h_c: Hores fora de consigna de l'edifici a l'any, h/any.
t_{ocu}: Temps total d'ocupació de l'edifici a l'any, h/any.

2. RESULTATS DEL CÀLCUL DEL CONSUM ENERGÈTIC

2.1. Consum energètic dels serveis tècnics de l'edifici.

Es mostra el consum anual d'energia final, energia primària i energia primària no renovable corresponent als diferents serveis tècnics de l'edifici. Els consums dels serveis de calefacció i refrigeració inclouen el consum elèctric dels equips auxiliars dels sistemes de climatització.

EDIFICI ($S_u = 170.16$ m²)

Serveis tècnics	EF		EP_{tot}		EP_{nren}	
	(kWh/any)	(kWh/m²·any)	(kWh/any)	(kWh/m²·any)	(kWh/any)	(kWh/m²·any)
Calefacció	3066.22	18.02	4175.88	24.54	1588.61	9.34
Refrigeració	269.94	1.59	639.29	3.76	527.49	3.10
Ventilació	150.24	0.88	355.80	2.09	293.52	1.73
Il·luminació	1883.93	11.07	4461.24	26.22	3681.23	21.63
	5370.33	31.56	9632.04	56.61	6090.86	35.80

on:

S_u: Superfície útil habitable inclosa en l'envolupant tèrmica, m².
EF: Energia final consumida pel servei tecnic en punt de consum.

Unió Europea Fons Europeu Next Generation · Next Generation Catalunya · Generalitat de Catalunya · Plan de Recuperación, Transformación y Resiliencia

Justificació del compliment de l'exigència bàsica HE 0: Limitació del consum energètic

EP_{tot}: Consum d'energia primària total.
EP_{nren}: Consum d'energia primària d'origen no renovable.

2.2. Resultats mensuals.

2.2.1. Consum d'energia final de l'edifici.

		Gen (kWh)	Feb (kWh)	Mar (kWh)	Abr (kWh)	Mai (kWh)	Jun (kWh)	Jul (kWh)	Ag (kWh)	Set (kWh)	Oct (kWh)	Nov (kWh)	Des (kWh)	Any (kWh/any)	Any (kWh/m²·any)
EDIFICI ($S_u = 170.16$ m²)															
Demanda energètica	**Calefacció**	688.8	527.4	412.3	190.6	86.3	17.5	0.3	--	8.7	81.1	351.8	633.1	2997.8	17.6
	Refrigeració	--	--	--	6.2	129.7	268.5	478.3	395.4	160.0	25.3	--	--	1463.5	8.6
	TOTAL	688.8	527.4	412.3	196.8	216.0	286.0	478.6	395.4	168.7	106.4	351.8	633.1	4461.3	26.2
Electricitat	**Calefacció**	181.4	143.1	114.7	53.0	25.0	7.4	4.8	4.2	3.4	19.9	87.8	166.1	810.7	4.8
	Refrigeració	3.2	2.5	1.9	2.0	23.6	48.5	82.5	68.0	29.9	5.3	1.6	3.0	269.9	1.6
	ACS	--	--	--	--	--	--	--	--	--	--	--	--	--	--
	Ventilació	13.0	11.5	13.0	12.0	13.0	12.5	12.5	13.0	12.0	13.0	12.5	12.5	150.2	0.9
	Control de la humitat	--	--	--	--	--	--	--	--	--	--	--	--	--	--
	Il·luminació	162.5	144.5	162.5	150.5	162.5	156.5	156.5	162.5	150.5	162.5	156.5	156.5	1883.9	11.1
Gasoil C (Sistema de substitució)	**Calefacció**	--	--	--	--	--	--	--	--	3.5	--	0.4	--	3.9	0.0
	Refrigeració	--	--	--	--	--	--	--	--	--	--	--	--	--	--
	ACS	--	--	--	--	--	--	--	--	--	--	--	--	--	--
Medi ambient	**Calefacció**	523.8	392.4	306.0	140.2	63.1	12.7	0.1	--	4.6	60.9	270.1	477.7	2251.6	13.2
	Refrigeració	--	--	--	--	--	--	--	--	--	--	--	--	--	--
	ACS	--	--	--	--	--	--	--	--	--	--	--	--	--	--
	$C_{ene,red}$	883.9	694.0	598.1	357.6	287.1	235.6	256.4	247.6	203.8	261.5	529.0	815.7	5370.3	31.6

on:

S_u: Superfície útil habitable inclosa en l'envolupant tèrmica, m².
$C_{ene,red}$: Consum d'energia en punt de consum (energia final), kWh/m²·any.

2.2.2. Hores fora de consigna

S'indica el nombre d'hores en les quals la temperatura de l'aire dels espais habitables condicionats de l'edifici se situa, durant els períodes d'ocupació, fora del rang de les temperatures de consigna de calefacció o de refrigeració, amb un marge superior a 1°C per a calefacció i 1°C per a refrigeració. Es considera que l'edifici es troba fora de consigna quan qualsevol d'aquests espais ho està.

Zones condicionades		Gen (h)	Feb (h)	Mar (h)	Abr (h)	Mai (h)	Jun (h)	Jul (h)	Ag (h)	Set (h)	Oct (h)	Nov (h)	Des (h)	Any (h)
Ampliacio	**Calefaccio**	--	--	--	--	--	--	--	--	--	--	--	--	--
	Refrigeracio	--	--	--	--	--	--	--	--	--	--	--	--	--
Edifici	**Calefaccio**	--	--	--	--	--	--	--	--	--	--	--	--	--
	Refrigeracio	--	--	--	--	--	--	--	--	--	--	--	--	--
	TOTAL	--	--	--	--	--	--	--	--	--	--	--	--	--

3. RENDIMENT DELS EQUIPS DELS SERVEIS TÈCNICS

S'indica a continuació el consum d'energia final (EF) i el rendiment estacional dels generadors que atenen els serveis de calefacció, refrigeració i producció d'ACS, obtinguts de la simulació de l'edifici.

El rendiment estacional expressa la relació entre la producció d'energia tèrmica del generador i el seu consum total d'energia.

Unió Europea Fons Europeu Next Generation · Next Generation Catalunya · Generalitat de Catalunya · Plan de Recuperación, Transformación y Resiliencia

Justificació del compliment de l'exigència bàsica HE 0: Limitació del consum energètic

	Descripció	Vector energètic	EF (kWh/any)	Rendiment estacional
Generadors de calefacció				
VRV	Cabal de refrigerant variable (VRF)	Electricitat	781.43	3.88
Sistema de substitució	Sistema de rendiment estacional constant	Gasoil C	3.94	0.70
Generadors de refrigeració				
VRV	Cabal de refrigerant variable (VRF)	Electricitat	240.58	6.96

on:

EF: Consum d'energia final, kWh/any.

4. ENERGIA PRODUÏDA I APORTACIÓ D'ENERGIA PROCEDENT DE FONTS RENOVABLES.

4.1. Energia elèctrica produïda in situ.

L'edifici no disposa de sistemes de producció d'energia elèctrica.

4.2. Energia tèrmica produïda in situ.

L'edifici no disposa de sistemes de producció d'energia tèrmica a partir de fonts totalment renovables.

4.3. Aportació d'energia procedent de fonts renovables.

S'indica l'energia final consumida pels serveis tècnics de l'edifici que procedeix de fonts renovables no fòssils, com són la biomassa, l'electricitat consumida que es produeix en l'edifici a partir de fonts renovables i l'energia tèrmica captada del medi ambient.

EDIFICI (S_u = 170.16 m²)

	Gen (kWh)	Feb (kWh)	Mar (kWh)	Abr (kWh)	Mai (kWh)	Jun (kWh)	Jul (kWh)	Ag (kWh)	Set (kWh)	Oct (kWh)	Nov (kWh)	Des (kWh)	Any (kWh/any)	(kWh/m²·any)
Electricitat autoconsumida d'origen renovable	--	--	--	--	--	--	--	--	--	--	--	--	--	
Medi ambient	523.8	392.4	306.0	140.2	83.1	12.7	0.1	--	4.5	61.0	270.1	477.7	2251.8	13.2
Biomassa	--	--	--	--	--	--	--	--	--	--	--	--	--	
Biomassa densificada (pèl·lets)	--	--	--	--	--	--	--	--	--	--	--	--	--	

on:

S_u: Superfície útil habitable inclosa en l'envolupant tèrmica, m².

5. DEMANDA ENERGÈTICA DE L'EDIFICI.

La demanda energètica de l'edifici que s'ha de satisfer en el càlcul del consum d'energia primària, magnitud de control conforme a l'exigència de limitació del consum energètic HE 0, correspon a la suma de l'energia demandada de calefacció, refrigeració i ACS de l'edifici segons les condicions operacionals definides.

5.1. Demanda energètica de calefacció i refrigeració.

La demanda energètica de calefacció i refrigeració de l'edifici s'obté mitjançant el procediment de càlcul descrit en l'apartat 6.3, determinant per a cada hora el consum energètic d'un sistema ideal amb potència instantània i infinita amb rendiment unitari.

Es mostren els resultats obtinguts en el càlcul de la demanda energètica de calefacció i refrigeració de cada zona habitable, al costat de la demanda total de l'edifici.

Unió Europea Fons Europeu Next Generation
Next Generation Catalunya
Generalitat de Catalunya
Plan de Recuperación, Transformación y Resiliencia

PROJECTE BÀSIC i D'EXECUCIÓ
REFORMA i AMPLIACIÓ DE L'ESCOLA MUNICIPAL DE MÚSICA ESPIGA D'OR DE DELTEBRE
AVINGUDA DE LA PAU, 140, 43580 DELTEBRE, TARRAGONA
I. Memòria

Justificació del compliment de l'exigència bàsica HE 0: Limitació del consum energètic

Zones habitables	S_u (m²)	D_{cal} (kWh/any)	D_{cal} (kWh/m²·any)	D_{ref} (kWh/any)	D_{ref} (kWh/m²·any)
Ampliacio	170.16	2997.84	17.62	1463.46	8.60
	170.16	2997.84	**17.62**	1463.46	**8.60**

on:

S_u: Superfície útil de la zona habitable, m².
D_{cal}: Valor calculat de la demanda energètica de calefacció, kWh/any.
D_{ref}: Valor calculat de la demanda energètica de refrigeració, kWh/m²·any.

5.2. Demanda energètica d'ACS.

L'edifici projectat no té demanda d'aigua calenta sanitària.

6. MODEL DE CÀLCUL DE L'EDIFICI.

6.1. Zonificació climàtica

L'edifici objecto del projecte se situa en el municipi de **Deltebre (provincia de Tarragona)**, amb una altura sobre el nivell del mar de **6.000 m**. Li correspon, conforme a l'Annex B de CTE DB HE, la zona climàtica **B3**.

La pertinença a aquesta zona climàtica defineix les sol·licitacions exteriors per al procediment de càlcul, mitjançant la determinació del clima de referència associat, publicat en format informàtic (fitxer MET) per la Direcció General d'Arquitectura, Habitatge i Sòl, del Ministeri de Foment.

6.2. Definició dels espais de l'edifici.

6.2.1. Agrupacions de recintes.

Es mostra a continuació la caracterització dels espais que componen cadascuna de les zones de càlcul de l'edifici.

	S (m²)	V (m³)	ren_h (1/h)	$\Sigma Q_{ocup,s}$ (kWh/any)	$\Sigma Q_{ocup,l}$ (kWh/any)	$\Sigma Q_{equip,s}$ (kWh/any)	$\Sigma Q_{equip,l}$ (kWh/any)	$\Sigma Q_{il·lum}$ (kWh/any)	Perfil d'ús	Condicions operacionals
Ampliacio (Zona habitable condicionada)										
Sala Assaig	170.16	588.55	0.60	851.47	537.55	639.12	--	1883.95	Baixa, Altres usos 8h	Altres usos 8 h
	170.16	**588.55**	**0.60/0.39***	**851.47**	**537.55**	**639.12**	--	**1883.95**		

on:

S: Superfície útil interior del recinte, m².
V: Volum interior net del recinte, m³.
ren_h: Nombre de renovacions per hora de l'aire del recinte.
**: Valor mitjà del nombre de renovacions hora de l'aire de la zona habitable, incloent les infiltracions calculades.*
$Q_{ocup,s}$: Sumatori de la càrrega interna sensible deguda a l'ocupació del recinte al llarg de l'any, kWh/any.
$Q_{ocup,l}$: Sumatori de la càrrega interna latent deguda a l'ocupació del recinte al llarg de l'any, kWh/any.
$Q_{equip,s}$: Sumatori de la càrrega interna sensible deguda als equips presents en el recinte al llarg de l'any, kWh/any.
$Q_{equip,l}$: Sumatori de la càrrega interna latent deguda als equips presents en el recinte al llarg de l'any, kWh/any.
$Q_{il·lum}$: Sumatori de la càrrega interna deguda a la il·luminació del recinte al llarg de l'any, kWh/any.

Unió Europea Fons Europeu Next Generation
Next Generation Catalunya
Generalitat de Catalunya
Plan de Recuperación, Transformación y Resiliencia

Justificació del compliment de l'exigència bàsica HE 0: Limitació del consum energètic

6.2.2. Condicions operacionals

Distribució horària

Perfil: **Altres usos 8 h** (ús no residencial)

	1h	2h	3h	4h	5h	6h	7h	8h	9h	10h	11h	12h	13h	14h	15h	16h	17h	18h	19h	20h	21h	22h	23h	24h
Temp. Consigna Alta (°C)																								
Laboral	--	--	--	--	--	--	25	25	25	25	25	25	25	25	--	--	--	--	--	--	--	--	--	--
Dissabte	--	--	--	--	--	--	25	25	25	25	25	25	25	25	--	--	--	--	--	--	--	--	--	--
Festiu	--	--	--	--	--	--	--	--	--	--	--	--	--	--	--	--	--	--	--	--	--	--	--	--
Temp. Consigna Baixa (°C)																								
Laboral	--	--	--	--	--	--	20	20	20	20	20	20	20	20	--	--	--	--	--	--	--	--	--	--
Dissabte	--	--	--	--	--	--	20	20	20	20	20	20	20	20	--	--	--	--	--	--	--	--	--	--
Festiu	--	--	--	--	--	--	--	--	--	--	--	--	--	--	--	--	--	--	--	--	--	--	--	--

6.2.3. Sol·licitacions interiors i nivells de ventilació

Distribució horària

Perfil: **Baixa, Altres usos 8 h** (ús no residencial)

	1h	2h	3h	4h	5h	6h	7h	8h	9h	10h	11h	12h	13h	14h	15h	16h	17h	18h	19h	20h	21h	22h	23h	24h
Ocupació sensible (W/m²)																								
Laboral	0	0	0	0	0	0	2	2	2	2	2	2	2	2	0	0	0	0	0	0	0	0	0	0
Dissabte	0	0	0	0	0	0	2	2	2	2	2	2	2	2	0	0	0	0	0	0	0	0	0	0
Festiu	0	0	0	0	0	0	0	0	0	0	0	0	0	0	0	0	0	0	0	0	0	0	0	0
Il·luminació (%)																								
Laboral	0	0	0	0	0	0	100	100	100	100	100	100	100	100	0	0	0	0	0	0	0	0	0	0
Dissabte	0	0	0	0	0	0	100	100	100	100	100	100	100	100	0	0	0	0	0	0	0	0	0	0
Festiu	0	0	0	0	0	0	0	0	0	0	0	0	0	0	0	0	0	0	0	0	0	0	0	0
Equips (W/m²)																								
Laboral	0	0	0	0	0	0	1.5	1.5	1.5	1.5	1.5	1.5	1.5	1.5	0	0	0	0	0	0	0	0	0	0
Dissabte	0	0	0	0	0	0	1.5	1.5	1.5	1.5	1.5	1.5	1.5	1.5	0	0	0	0	0	0	0	0	0	0
Festiu	0	0	0	0	0	0	0	0	0	0	0	0	0	0	0	0	0	0	0	0	0	0	0	0
Ventilació (%)																								
Laboral	0	0	0	0	0	0	100	100	100	100	100	100	100	100	0	0	0	0	0	0	0	0	0	0
Dissabte	0	0	0	0	0	0	100	100	100	100	100	100	100	100	0	0	0	0	0	0	0	0	0	0
Festiu	0	0	0	0	0	0	0	0	0	0	0	0	0	0	0	0	0	0	0	0	0	0	0	0

6.2.4. Càrrega interna mitjana

Es mostren els resultats del càlcul de la càrrega interna mitjana de les zones habitables de l'edifici.

Zones habitables	S_e (m²)	C_m (W/m²)
Ampliacio	170.16	2.3
	170.16	**2.3**

on:

S_e: Superficie habitable de l'edifici, m².

C_m: Carrega interna mitjana, W/m². Carrega mitjana horaria d'una setmana tipus, repercutida per unitat de superficie de l'edifici o zona de l'edifici, tenint en compte la carrega sensible deguda a l'ocupació, la carrega deguda a la il·luminació i la carrega deguda als equips (Annex A, CTE DB HE).

Unió Europea Fons Europeu Next Generation
Next Generation Catalunya
Generalitat de Catalunya
Plan de Recuperación, Transformación y Resiliencia

PROJECTE BÀSIC i D'EXECUCIÓ
REFORMA i AMPLIACIÓ DE L'ESCOLA MUNICIPAL DE MÚSICA ESPIGA D'OR DE DELTEBRE
AVINGUDA DE LA PAU, 140, 43580 DELTEBRE, TARRAGONA
I. Memòria

Justificació del compliment de l'exigència bàsica HE 0: Limitació del consum energètic

6.3. Procediment de càlcul del consum energètic.

El procediment de càlcul emprat té com a objectiu determinar el consum d'energia primària de l'edifici procedent de fonts d'energia renovables i no renovables. Per a això, s'ha emprat el document reconegut CYPETHERM HE Plus. Mitjançant aquest programa, es realitza una simulació anual per intervals horaris d'un model tèrmic zonal de l'edifici amb el motor de càlcul de referència EnergyPlus™ versió 9.5, en la qual, hora a hora, es realitza el càlcul de la distribució de les demandes energètiques a satisfer en cada zona del model tèrmic per a mantenir les condicions operacionals definides, determinant, per a cada equip tècnic, el seu punt de treball, l'energia útil aportada i l'energia final consumida, desglossant el consum energètic per equip, servei tècnic i vector energètic utilitzat.

El càlcul de l'energia primària que correspon a l'energia final consumida pels serveis tècnics de l'edifici, tenint en compte la contribució de l'energia produïda in situ, es realitza mitjançant el programa CteEPBD integrat en CYPETHERM HE Plus, desenvolupat per IETcc-CSIC en el marc del conveni amb el Ministeri de Foment, que implementa la metodologia de càlcul de l'eficiència energètica dels edificis descrita en la norma EN ISO 52000-1:2017.

La metodologia descrita considera els aspectes recollits en l'apartat 4.1 de CTE DB HE 0.

6.4. Factors de conversió d'energia final a energia primària utilitzats.

Els factors de conversió d'energia final a energia primària procedent de fonts renovables i no renovables corresponen als publicats en el Document Reconegut del Reglament d'Instal·lacions Tèrmiques en els Edificis (RITE) 'Factores de emisión de CO2 y coeficientes de paso a energía primaria de diferentes fuentes de energía final consumidas en el sector de edificios en España', conforme a l'apartat 4.1.5 de CTE DB HE0. Els valors emprats s'han obtingut a través del programa CteEPBD.

Per a les fonts d'energia utilitzades en l'edifici que no es troben definides en aquest document, s'han considerat els factors de conversió corresponents als vectors energètics "Xarxa 1" i "Xarxa 2".

Vector energetic	$f_{exp,ren}$	$f_{exp,no}$
Medi ambient	0	1.000
Gasoil C	1.179	0.003
Electricitat obtinguda de la xarxa	1.954	0.414

on:

$f_{exp,nren}$: Factor de conversió d'energia final a energia primària procedent de fonts no renovables.

$f_{exp,ren}$: Factor de conversió d'energia final a energia primària procedent de fonts renovables.

Unió Europea Fons Europeu Next Generation
Next Generation Catalunya
Generalitat de Catalunya
Plan de Recuperación, Transformación y Resiliencia

CERTIFICAT D'EFICIÈNCIA ENERGÈTICA D'EDIFICIS

IDENTIFICACIÓ DE L'EDIFICI O DE LA PART QUE SE CERTIFICA:

Nom de l'edifici	Ajuntament de Deltebre		
Adreça	Avinguda de la Pau, 140		
Municipi	Deltebre	**Codi postal**	43580
Província	Tarragona	**Comunitat Autònoma**	CAT
Zona climàtica	B3	**Any construcció**	2025
Normativa vigent (construcció / rehabilitació)	CTE 2019		
Referència/es cadastral/s	43181A045001350001PZ		

Tipus d'edifici o part de l'edifici que se certifica:	
[x] Edifici de nova construcció	[ ] Edifici Existent
[ ] Habitatge	[x] Terciari
[ ] Unifamiliar	[x] Edifici complet
[ ] Bloc	[ ] Local
[ ] Bloc complet	
[ ] Habitatge individual	

DADES DEL TÈCNIC CERTIFICADOR:

Nom i cognoms	Jordi Calafell Susagna	**NIF/NIE**	43737251Z
Raó social	Servistar Serveis Tecnics, SL	**NIF**	B25696469
Domicili	P.I. Vila-sana, C/ Novellles, S/N		
Municipi	Vila-sana	**Codi postal**	25245
Província	Lleida	**Comunitat Autònoma**	Catalunya
e-mail	jordi.calafell@gmail.com	**Telèfon**	659492388
Titulació habilitant segons normativa vigent	Ing. Tec. Ind.		
Procediment reconegut de qualificació energètica utilitzat i versió:	CYPETHERM HE Plus. 2023.d		

QUALIFICACIÓ ENERGÈTICA OBTINGUDA:

CONSUM D'ENERGIA PRIMÀRIA NO RENOVABLE [kWh/m²·any]	**EMISSIONS DE DIÒXID DE CARBONI [kg CO_2/m²·any]**
< 64,0 A — 35,80 A	< 12,3 A — 6,07 A
64,0-104,0 B	12,3-19,9 B
104,0-159,9 C	19,9-30,6 C
159,9-207,9 D	30,6-39,8 D
207,9-255,9 E	39,8-49,0 E
255,9-319,9 F	49,0-61,3 F
≥ 319,9 G	≥ 61,3 G

El tècnic sotasignat declara responsablement que ha realitzat la certificació energètica de l'edifici o de la part que se certifica d'acord amb el procediment establert per la normativa vigent i que són certes les dades que figuren en el present document, i els seus annexos:

Data: 05/12/2024

Signatura del tècnic certificador:

Annex I. Descripció de les característiques energètiques de l'edifici.
Annex II. Qualificació energètica de l'edifici.
Annex III. Recomanacions per a la millora de l'eficiència energètica.
Annex IV. Proves, comprovacions i inspeccions realitzades pel tècnic certificador.

Registre de l'Òrgan Territorial Competent:

ANNEX I
DESCRIPCIÓ DE LES CARACTERÍSTIQUES ENERGÈTIQUES DE L'EDIFICI

En aquest apartat es descriuen les característiques energètiques de l'edifici, envolupant tèrmica, instal·lacions, condicions de funcionament i ocupació i altres dades utilitzades per a obtenir la qualificació energètica de l'edifici.

1. SUPERFÍCIE, IMATGE I SITUACIÓ

Superfície habitable de l'edifici [m²]	170.16

Imatge de l'edifici	**Plànol de situació**

2. ENVOLVENT TÈRMICA

Tancaments opacs

Nom	Tipus	Superfície [m²]	Transmitància [W/m²·K]	Manera d'obtenció
Façana Lleugera	Fachada	35.85	0.22	Usuario
Façana Lleugera	Fachada	34.23	0.22	Usuario
Façana Lleugera	Fachada	30.30	0.22	Usuario
Façana Lleugera	Fachada	33.50	0.22	Usuario
Façana Lleugera	Fachada	25.25	0.22	Usuario
Forjat sanitari	Suelo	170.16	0.61	Usuario
coberta plana no transitable, no ventilada, Deck, tipus convencional. Impermeabilització amb làmines asfàltiques, tipus monocapa.	Cubierta	170.97	0.40	Usuario

Buits i lluernes

Nom	Tipus	Superfície [m²]	Transmitància [W/m²·K]	Factor solar	Manera d'obtenció. Transmitància	Manera d'obtenció. Factor solar
Doble envidriament trempat, de baixa emissió tèrmica, 6/16/6 color blau (Cortizo COR 60) [1]	Hueco	9.69	1.37	0.34	Usuario	Usuario
Doble envidriament trempat, de baixa emissió tèrmica, 6/16/6 color blau (Cortizo COR 60) [2]	Hueco	31.65	1.38	0.35	Usuario	Usuario
Doble envidriament trempat, de baixa emissió tèrmica, 6/16/6 color blau (Cortizo COR 60) [3]	Hueco	9.57	1.37	0.34	Usuario	Usuario

3. INSTAL·LACIONS TÈRMIQUES

Generadors de calefacció

Nom	Tipus	Potència nominal [kW]	Rendiment Estacional [%]	Tipus d'Energia	Manera d'obtenció
VRV	Cabal de refrigerant variable (VRF)	31.50	388.13	ElectricidadPeninsular	Usuario
Sistema de substitució	Sistema de rendiment estacional constant	-	70.00	GasoleoC	PorDefecto
TOTALS		**31.50**			

Generadors de refrigeració

Nom	Tipus	Potència nominal [kW]	Rendiment Estacional [%]	Tipus d'Energia	Manera d'obtenció
VRV	Cabal de refrigerant variable (VRF)	28.00	696.44	ElectricidadPeninsular	Usuario
TOTALS		**28.00**			

Instal·lacions d'Aigua Calenta Sanitària

Demanda diària d'ACS a 60°C (litres/dia)	0

Nom	Tipus	Potència nominal [kW]	Rendiment Estacional [%]	Tipus d'Energia	Manera d'obtenció
TOTALS		**0**			

Sistemes secundaris de calefacció i/o refrigeració (només edificis terciaris)

Nom			
Tipus			
Zona associada			
Potència calor [kW]	**Potència fred [kW]**	**Rendiment estacional calor [%]**	**Rendiment estacional fred [%]**
Refredament gratuït	**Refredament evaporatiu**	**Recuperació d'energia**	**Control**

Torres de refrigeració (només edificis terciaris)

Nom	Tipus	Servei associat	Consum d'energia [kWh/año]
TOTALS			

Ventilació i bombament (només edificis terciaris)

Nom	Tipus	Servei associat	Consum d'energia [kWh/año]
Ventiladors	Ventilador	Climatització, Ventilació	208.83
TOTALS			**208.83**

4. INSTAL·LACIÓ D'IL·LUMINACIÓ (només edificis terciaris)

Espai	Potència instal·lada [W/m²]	VEEI [W/m²·100lux]	Il·luminància mitjana [lux]	Manera d'obtenció
Z01_S01_Sala Assaig	4.42	0.80	552.70	Usuario
TOTALS	**4.42**			

5. CONDICIONS DE FUNCIONAMENT I OCUPACIÓ (només edificis terciaris)

Espai	Superfície [m²]	Perfil d'ús
Z01_S01_Sala Assaig	170.16	noresidencial-8h-baja

6. ENERGIES

Tèrmica

Nom	Consum d'Energia Final, cobert en funció del servei associat [%]			Demanda d'ACS coberta [%]
	Calefacció	Refrigeració	ACS	
Medi ambient	73.43	0	0	0
TOTALS	**73.43**	**0**	**0**	**0**


Elèctrica

Nom	Energia elèctrica generada i autoconsumida [kWh/año]
Panell fotovoltaic	0
TOTAL	**0**

ANNEX II
QUALIFICACIÓ ENERGÈTICA DE L'EDIFICI

Zona climàtica	B3	**Ús**	Altres usos

1. QUALIFICACIÓ ENERGÈTICA DE L'EDIFICI EN EMISSIONS

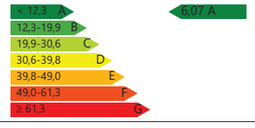INDICADOR GLOBAL	INDICADORS PARCIALS			
	**CALEFACCIÓ**		**ACS**	
	Emissions calefacció [$kgCO_2/m^2$·any]	**A**	Emissions ACS [$kgCO_2/m^2$·any]	**-**
	1.58		**0**	
	REFRIGERACIÓ		**IL·LUMINACIÓ**	
Emissions globals[$kgCO_2/m^2$·any][1]	Emissions refrigeració [$kgCO_2/m^2$·any]	**A**	Emissions il·luminació [$kgCO_2/m^2$·any]	**A**
	0.53		**3.67**	

La qualificació global de l'edifici s'expressa en termes de diòxid de carboni alliberat a l'atmosfera com a conseqüència del consum energètic d'aquest.

	$kgCO_2/m^2$·any	**$kgCO_2$·any**
Emissions CO2 per consum elèctric	6.06	1030.99
Emissions CO2 per altres combustibles	0.01	1.2

2. QUALIFICACIÓ ENERGÈTICA DE L'EDIFICI EN CONSUM D'ENERGIA PRIMÀRIA NO RENOVABLE

Per energia primària no renovable s'entén l'energia consumida per l'edifici procedent de fonts no renovables que no ha sofert cap procés de conversió o transformació.

INDICADOR GLOBAL	INDICADORS PARCIALS			
	**CALEFACCIÓ**		**ACS**	
	Energia primària calefacció [kWh/m^2·any]	**A**	Energia primària ACS [kWh/m^2·any]	**-**
	9.34		**0**	
	REFRIGERACIÓ		**IL·LUMINACIÓ**	
Consum global d'energia primària no renovable[kWh/m^2·any][1]	Energia primària refrigeració [kWh/m^2·any]	**A**	Energia primària il·luminació [kWh/m^2·any]	**A**
	3.1		**21.63**	

3. QUALIFICACIÓ PARCIAL DE LA DEMANDA ENERGÈTICA DE CALEFACCIÓ I REFRIGERACIÓ

La demanda energètica de calefacció i refrigeració és l'energia necessària per mantenir les condicions internes de confort de l'edifici.

DEMANDA DE CALEFACCIÓ	DEMANDA DE REFRIGERACIÓ
	
Demanda de calefacció[kWh/m^2·any]	Demanda de refrigeració[kWh/m^2·any]

1 L'indicador global és resultat de la suma dels indicadors parcials més el valor de l'indicador per a consums auxiliars, si els hi hagués (només edificis terciaris, ventilació, bombament, etc...). L'energia elèctrica autoconsumida es descompta únicament de l'indicador global, no així dels valors parcials.

ANNEX III
RECOMANACIONS PER A LA MILLORA DE L'EFICIÈNCIA ENERGÈTICA

No s'han definit mesures de millora de l'eficiència energètica

ANNEX IV
PROVES, COMPROVACIONS I INSPECCIONS REALITZADES PEL TÈCNIC CERTIFICADOR

Es descriuen a continuació les proves, comprovacions i inspeccions dutes a terme pel tècnic certificador durant el procés de presa de dades i de qualificació de l'eficiència energètica de l'edifici, amb la finalitat d'establir la conformitat de la informació de partida continguda al certificat de l'eficiència energètica.

Data de realització de la visita del tècnic certificador	05/12/2024

4. MEMÒRIA D'EXECUCIÓ

4.1. ESTUDI DE L'ORGANITZACIÓ I DESENVOLUPAMENT DE LES OBRES

El present projecte preveu la reforma i ampliació de l'escola municipal de música al edifici municipal l'Hortet en una única fase d'obra

L'edifici es troba situat en una parcel·la aïllada amb façanes a l'Avinguda de la Pau i al carrer Dr. Joan Bonet dins del nucli urbà del municipi amb la configuració pròpia d'aquest tipus d'ubicació. Té la façana principal a l'Avinguda de la Pau i l'accés principal des del mateix carrer.

L'edificació existent està composada per un edifici articulat en tres distint volums amb planta baixa i planta pis. L'escola bressol municipal ocupa la totalitat de la planta baixa i l'escola municipal de musica ocupa la planta primera.

L'actuació de reforma i ampliació es localitza en la planta primera de l'edifici. No s'intervé en la planta baixa de l'edifici.

- Desviament de una xemeneia que és troba actualment a la terrassa
- Creació de la nova sala d'assaig
- Realització de les instal·lacions necessàries per el funcionament de la sala
- Equipar la sala amb els elements de seguretat necessaris per a un correcte funcionament de la llar d'infants, que seran homologats i acompliran la normativa vigent

Treballs previs, desmuntatges i extraccions
Demolicions, desmuntatge i extraccions.
Desmuntatge i extraccions d'instal·lacions.

Intervenció en elements estructurals
Construcció de l'ampliació.

Sistema de compartimentació i acabats
Fusteria exterior

Actuació en l'espai lliure de la parcel·la
No es preveu

Equipaments
No es preveuen

Instal·lacions
Instal·lació de sanejament.
Instal·lació elèctrica i il·luminació.
Instal·lació de climatització i ventilació

Seguretat en cas d'incendi i Senyalètica
Mitjans de seguretat d'incendis.
Senyalètica d'emergència i evacuació.

MESURES MEDIAMBIENTALS DURANT L'EXECUCIÓ DE L'OBRA

Durant l'execució de les obres s'adoptaran mesures per aconseguir que les afectacions tant interiors a l'edifici com a tercers, al trànsit i al medi ambient, siguin les mínimes possibles, mantenint un entorn ordenat i net.

S'adoptaran de forma general mesures mediambientals sobre els següents aspectes:

- Avaluació del consum d'aigua de les diferents unitats d'obra i minimitzar-ne el consum.
- Gestió de la neteja de canaletes de cubes de formigó.
- Planificació de les activitats complementàries en punts on l'efecte sigui mínim: accessos, dipòsits de materials.
- No alterar la qualitat i la composició del sòl per abocaments incontrolats, olis, greixos, gas-oils i altres residus de l'obra.
- Fer ús de lavabos químics, o bé impermeabilitzar les foses sèptiques, quan no es puguin connectar amb la xarxa de clavegueram.
- Gestionar adequadament els préstecs i els abocadors.
- Fomentar la reutilització i el reciclatge de materials a l'obra.
- Segregar i gestionar els residus de l'obra: especials i no especials.
- Disminuir la pols generada per l'obra.
- Fer un seguiment, una programació i una avaluació de les tasques per tal de minimitzar els consums energètics.
- Disminuir les molèsties per vibracions, sorolls, pols, olors produïts per l'obra.
- Mantenir canals de comunicació amb la població propera a l'obra.
- Interferir el mínim possible en l'accessibilitat de la població afectada.
- Tenir cura de no embrutar a l'entorn de l'obra.

S'adoptaran de forma particular mesures mediambientals sobre els següents aspectes:


- Utilització de materials que incorporin algun material reciclat.
- Tots els elements de fusta descrits seran elaborats amb productes certificats oficialment (FSC, PEFC o equivalents).
- Utilització de materials sense components tòxics. No utilització de materials que continguin creosota.
- Identificació de fonts de soroll externes durant les obres, preveient mesures per disminuir-les.

4.2. TERMINI D'EXECUCIÓ

El termini d'execució previst per l'execució de les obres projectades s'estima en 3,5 mesos. L'empresa constructora aportarà tots els mitjans tècnics i humans necessaris per complir amb el termini d'execució establert.

4.3. PLA DE TREBALLS

S'acompanya el Diagrama de Barres a continuació

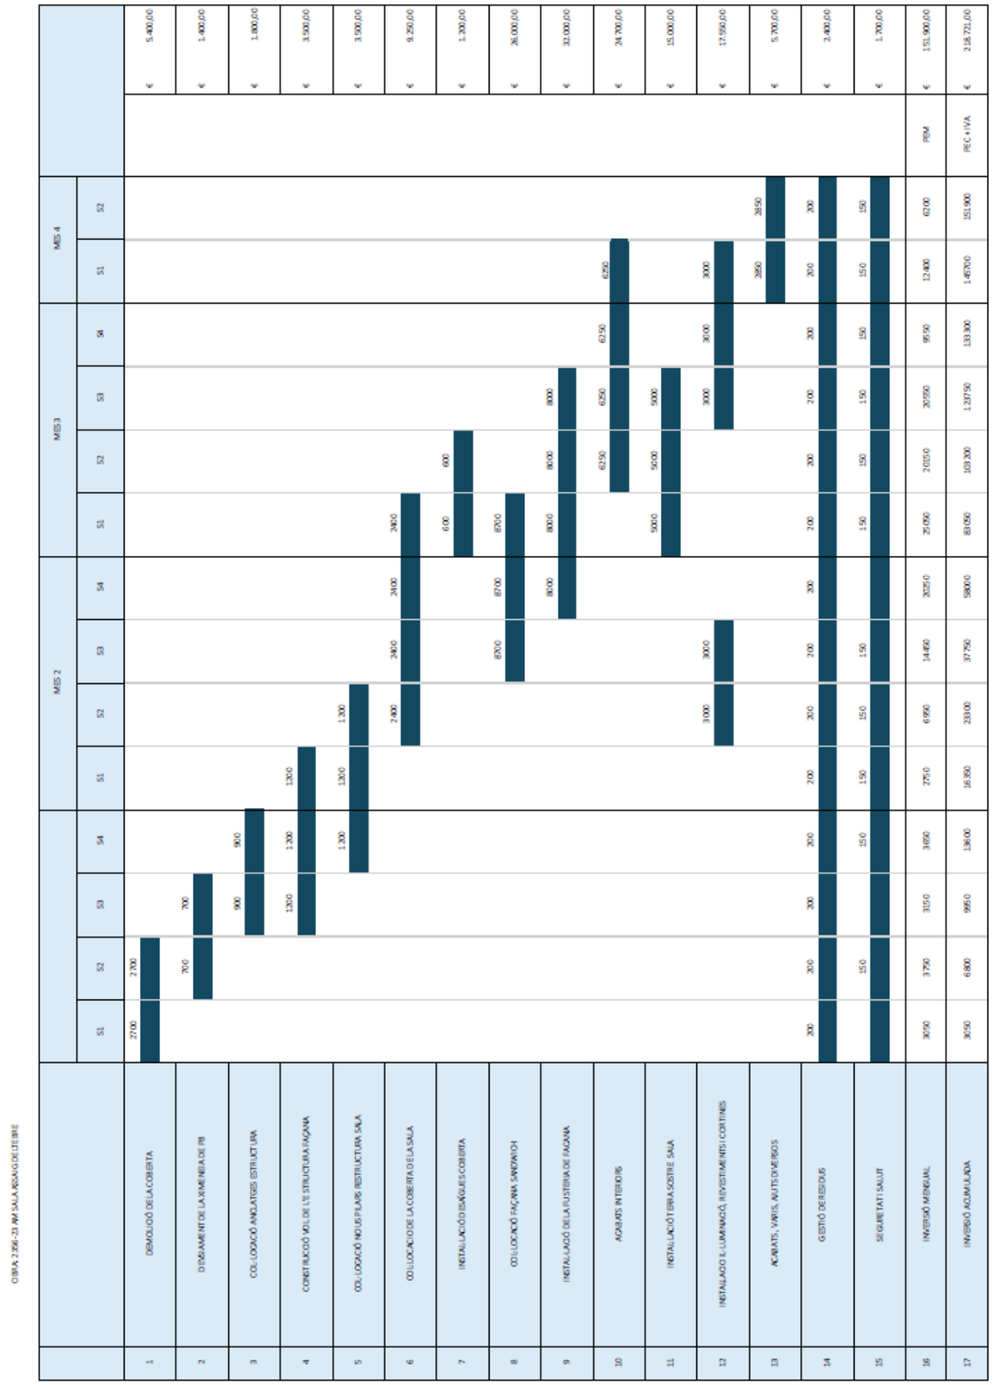

Unió Europea Fons Europeu Next Generation
Next Generation Catalunya
Generalitat de Catalunya
Plan de Recuperación, Transformación y Resiliencia

PROJECTE BÀSIC i D'EXECUCIÓ
REFORMA i AMPLIACIÓ DE L'ESCOLA MUNICIPAL DE MÚSICA ESPIGA D'OR DE DELTEBRE
AVINGUDA DE LA PAU, 140, 43580 DELTEBRE, TARRAGONA
I. Memòria

4.4. DECLARACIÓ D'OBRA COMPLETA

El present projecte es refereix a una obra completa, en el sentit definit per l'art. 125 del R.D. 1098/2001, de 12 d'octubre, pel qual s'aprova el Reglamento General de la Ley de Contratos de las Administraciones Públicas.

4.5. CLASSIFICACIÓ DEL CONTRACTISTA

Donades les característiques de l'obra es proposa la següent classificació que es realitzarà per fases:

GRUP C: Edificacions
SUBGRUP Cap
CATEGORIA 3

GRUP I: Instal·lacions elèctriques
SUBGRUP 9
CATEGORIA 2

4.6 CODIS CPV

-45400000 corresponent al NACE 45.4 (Acabados de edificios y obras)
-45300000 corresponent al NACE 45.3 (Instalaciones de edificios y obras)

Unió Europea Fons Europeu Next Generation
Next Generation Catalunya
Generalitat de Catalunya
Plan de Recuperación, Transformación y Resiliencia

5. NORMATIVA APLICABLE

Normativa tècnica general d'Edificació

Aspectes generals

Ley de Ordenación de la Edificación, LOE

Ley 38/1999 (BOE: 06/11/99) i les seves posteriors modificacions

Código Técnico de la Edificación, CTE

RD 314/2006, de 17 de març de 2006 (BOE 28/03/2006), modificat per RD 1371/2007 (BOE 23/10/2007) i per RD 1675/2008 (BOE 18/10/2008), i les seves correccions d'errades (BOE 20/12/2007 i 25/01/2008)
Orden VIV 984/2009 (BOE 23/4/2009), i la seva correcció d'errades (BOE 23/09/2009)
RD 173/2010 pel qual es modifica el Codi Tècnic de l'Edificació, en matèria d'accessibilitat i no discriminació a persones amb discapacitat (BOE 11/03/2010)
Ley 8/2013 (BOE 27/6/2013)
Orden FOM/ 1635/2013, d'actualització del DB HE (BOE 12/09/2013) amb correcció d'errades (BOE 08/11/2013)
Orden FOM/588/2017, pel la qual es modifica el DB HE i el DB HS (BOE 23/06/2017)
RD 732/2019, de 20 de desembre de 2019, pel qual es modifica el Codi Tècnic de l'Edificació (BOE 27/12/2019)
RD 450/2022, de 14 de juny de 2022, pel qual es modifica el Codi Tècnic de l'Edificació (BOE 15/06/2022)

Reglamento Europeo de Productos de Construcción *(marcatge CE dels productes, equips i sistemes)*

Reglamento (UE) 305/2011, i les seves posteriors modificacions

Normas para la redacción de proyectos y dirección de obras de edificación

D 462/1971 (BOE: 24/3/71) i la seva posterior modificació

Normas sobre el libro de Ordenes y asistencias en obras de edificación

O 9/6/1971 (BOE: 17/6/71) i les seves posteriors modificacions

Certificado final de dirección de obras

D 462/1971 (BOE: 24/3/71) i la seva posterior modificació

REQUISITS BÀSICS DE QUALITAT DE L'EDIFICACIÓ

Ús de l'edifici

Habitatge

Llei de l'habitatge

Llei 18/2007 (DOGC: 9/1/2008) i correcció errades (DOGC 7/2/2008) i les seves posteriors modificacions

Condicions mínimes d'habitabilitat dels habitatges i la cèdula d'habitabilitat

D 141/2012 (DOGC 2/11/2012) i la seva posterior modificació

Acreditació de determinats requisits prèviament a l'inici de la construcció dels habitatges

D 282/91 (DOGC:15/01/92)

PROJECTE BÀSIC i D'EXECUCIÓ
REFORMA i AMPLIACIÓ DE L'ESCOLA MUNICIPAL DE MÚSICA ESPIGA D'OR DE DELTEBRE
AVINGUDA DE LA PAU, 140, 43580 DELTEBRE, TARRAGONA
I. Memòria

Altres usos

Segons reglamentacions específiques

Accessibilitat

Condiciones básicas de accesibilidad y no discriminación de las personas con discapacidad para el acceso y utilización de los espacios públicos urbanizados y edificaciones

RD 505/2007 (BOE 113 de l'11/5/2007) i la seva posterior modificació

CTE Part I Exigències bàsiques de seguretat d'utilització i accessibilitat, SUA

CTE DB Document Bàsic SUA Seguretat d'utilització i accessibilitat

RD 314/2006 (BOE 28/03/2006) i les seves posteriors modificacions

Llei d'accessibilitat

Llei 13/2014 (DOGC 4/11/2014) i la seva posterior modificació

Codi d'accessibilitat de Catalunya, de desplegament de la Llei 20/91

D 135/95 (DOGC 24/3/95) i les seves posteriors modificacions

Seguretat estructural

CTE Part I Exigències bàsiques de Seguretat Estructural, SE

CTE DB SE Document Bàsic Seguretat Estructural, Bases de càlcul

CTE DB SE AE Document Bàsic Accions a l'edificació

RD 314/2006 (BOE 28/03/2006) i les seves posteriors modificacions

Seguretat en cas d'incendi

CTE Part I Exigències bàsiques de seguretat en cas d'incendi, SI

CTE DB SI Document Bàsic Seguretat en cas d'Incendi

RD 314/2006 (BOE 28/03/2006) i les seves posteriors modificacions

Reglamento de seguridad en caso de incendios en establecimientos industriales, RSCIEI

RD 2267/2004, (BOE: 17/12/2004) i les seves posteriors modificacions

Prevenció i seguretat en matèria d'incendis en establiments, activitats, infraestructures i edificis.

Llei 3/2010 del 18 de febrer (DOGC: 10.03.10) i les seves posteriors modificacions

Instruccions tècniques complementàries, SPs (DOGC 25/10/2012)

Ordenança Municipal de protecció en cas d'incendi de Barcelona, OMCPI 2008 (només per projectes a Barcelona)

Seguretat d'utilització i accessibilitat

CTE Part I Exigències bàsiques de seguretat d'utilització i accessibilitat, SUA

CTE DB SUA Document Bàsic Seguretat d'Utilització i Accessibilitat

- **SUA-1 Seguretat enfront al risc de caigudes**
- **SUA-2 Seguretat enfront al risc d'impacte o enganxades**
- **SUA-3 Seguretat enfront al risc "d'aprisionament"**
- **SUA-5 Seguretat enfront al risc causat per situacions d'alta ocupació**
- **SUA-6 Seguretat enfront al risc d'ofegament**
- **SUA-7 Seguretat enfront al risc causat per vehicles en moviment**
- **SUA-8 Seguretat enfront al risc causat pel llamp**
- **SUA-9 Accessibilitat**

RD 314/2006 (BOE 28/03/2006) i les seves posteriors modificacions

Salubritat

CTE Part I Exigències bàsiques d'Habitabilitat Salubritat, HS

CTE DB HS Document Bàsic Salubritat

- **HS 1 Protecció enfront de la humitat**
- **HS 2 Recollida i evacuació de residus**
- **HS 3 Qualitat de l'aire interior**
- **HS 4 Subministrament d'aigua**
- **HS 5 Evacuació d'aigües**
- **HS 6 Protecció contra l'exposició al radó**

RD 314/2006 (BOE 28/03/2006) i les seves posteriors modificacions

Es regula l'adopció de criteris ambientals i d'ecoeficiència en els edificis

D 21/2006 (DOGC: 16/02/2006) I D 111/2009 (DOGC:16/7/2009)

Protecció enfront del soroll

CTE Part I Exigències bàsiques d'Habitabilitat Protecció davant del soroll, HR

CTE DB HR Document Bàsic Protecció davant del soroll

RD 314/2006 (BOE 28/03/2006) i les seves posteriors modificacions

Ley del ruido

Ley 37/2003 (BOE 276, 18.11.2003) i la seva posterior modificació

Zonificación acústica, objetivos de calidad y emisiones acústicas

RD 1367/2007 (BOE 23/10/2007) i la seva posterior modificació

Llei de protecció contra la contaminació acústica

Llei 16/2002 (DOGC 3675, 11.07.2002) i la seva posterior modificació

Reglament de la Llei 16/2002 de protecció contra la contaminació acústica

Decret 176/2009 (DOGC 5506, 16.11.2009) i les seves posteriors modificacions

PROJECTE BÀSIC i D'EXECUCIÓ
REFORMA i AMPLIACIÓ DE L'ESCOLA MUNICIPAL DE MÚSICA ESPIGA D'OR DE DELTEBRE
AVINGUDA DE LA PAU, 140, 43580 DELTEBRE, TARRAGONA
I. Memòria

Es regula l'adopció de criteris ambientals i d'ecoeficiència en els edificis

D 21/2006 (DOGC: 16/02/2006) i D 111/2009 (DOGC:16/7/2009)

Ordenances municipals

Estalvi d'energia

CTE Part I Exigències bàsiques d'estalvi d'energia, HE

CTE DB HE Document Bàsic Estalvi d'Energia

- **HE-0 Limitació del consum energètic**
- **HE-1 Condicions per al control de la demanda energètica**
- **HE-2 Condicions de les instal·lacions tèrmiques**
- **HE-3 Condicions de les instal·lacions d'il·luminació**
- **HE-4 Contribució mínima d'energia renovable per cobrir la demanda d'ACS**
- **HE-5 Generació mínima d'energia elèctrica procedent de fonts renovables**
- **HE-6 Dotacions mínimes per a la infraestructura de recàrrega de vehicles elèctrics**

RD 314/2006 (BOE 28/03/2006) i les seves posteriors modificacions.

Es regula l'adopció de criteris ambientals i d'ecoeficiència en els edificis

D 21/2006 (DOGC: 16/02/2006) i D 111/2009 (DOGC:16/7/2009)

NORMATIVA DELS SISTEMES CONSTRUCTIUS DE L'EDIFICI

Sistemes estructurals

CTE DB SE Document Bàsic Seguretat Estructural, Bases de càlcul

- **CTE DB SE AE Document Bàsic Accions a l'edificació**
- **CTE DB SE C Document Bàsic Fonaments**
- **CTE DB SE A Document Bàsic Acer**
- **CTE DB SE M Document Bàsic Fusta**
- **CTE DB SE F Document Bàsic Fàbrica**
- **CTE DB SI 6 Resistència al foc de l'estructura i Annexes C, D, E, F**

RD 314/2006 (BOE 28/03/2006) i les seves posteriors modificacions.

NCSE-02 Norma de Construcción Sismorresistente. Parte general y edificación

RD 997/2002, de 27 de setembre (BOE: 11/10/02)

CE Codi Estructural

RD 470/2021, de 29 de juny, pel qual s'aprova el Codi Estructural

NRE-AEOR-93 Norma reglamentària d'edificació sobre accions en l'edificació en les obres de rehabilitació estructural dels sostres d'edificis d'habitatges

O 18/1/94 (DOGC: 28/1/94)

Sistemes constructius

CTE DB HS 1 Protecció enfront de la humitat

CTE DB HS 6 Protecció contra l'exposició al radó

CTE DB HR Protecció davant del soroll

CTE DB HE 1 Condicions per al control de la demanda energètica

CTE DB SE AE Accions en l'edificació

CTE DB SE F Fàbrica i altres

CTE DB SI Seguretat en cas d'Incendi, SI 1 i SI 2, Annex F

CTE DB SUA Seguretat d'Utilització i Accessibilitat, SUA 1 i SUA 2
RD 314/2006 (BOE 28/03/2006) i les seves posteriors modificacions.

Codi d'accessibilitat de Catalunya, de desplegament de la Llei 20/91
D 135/95 (DOGC: 24/3/95) i les seves posteriors modificacions.

Es regula l'adopció de criteris ambientals i d'ecoeficiència en els edificis
D 21/2006 (DOGC: 16/02/2006) i D 111/2009 (DOGC:16/7/2009)

Sistema de condicionaments, instal·lacions i serveis

Instal·lacions d'ascensors

CTE DB SUA 9 Seguretat d'utilització i accessibilitat *(ascensor accessible)*
RD 173/2010 (BOE 11.03.2010)

Codi d'Accessibilitat de Catalunya, de desplegament de la Llei 20/91 *(ascensor adaptat i practicable)*
D 135/95 (DOGC 24/3/95) i les seves posteriors modificacions

CTE DB SI 4 Seguretat en cas d'incendi. Instal·lacions de protecció en cas d'incendi *(ascensor d'emergència)*
RD 173/2010 (BOE 11.03.2010)

Requisitos esenciales de seguridad para la comercialización de ascensores y componentes de seguridad de ascensores
RD 203/2016 (BOE: 25/5/2016)

Reglamento de aparatos de elevación y su manutención. Instrucciones Técnicas Complementarias
RD 2291/85 (BOE: 11/12/85) i les seves posteriors modificacions

Instrucción Técnica Complementaria AEM 1 "Ascensores" del Reglamento de aparatos de elevación y manutención,
RD 88/2013 (BOE 22/2/2013) i les seves posteriors modificacions

Prescripciones para el incremento de la seguridad del parque de ascensores existentes
RD 57/2005 (BOE: 4/2/2005) i la seva posterior modificació

Normes per a la comercialització i posada en servei de les màquines
RD 1644/08 de 10 d'octubre (BOE 11.10.08) i la seva posterior modificació

Se autoriza la instalación de ascensores sin cuarto de máquinas
Resolución 3/4/97 (BOE: 23/4/97) i la seva posterior modificació

Se autoriza la instalación de ascensores con máquinas en foso
Resolución 10/09/98 (BOE: 25/9/98)

PROJECTE BÀSIC i D'EXECUCIÓ
REFORMA i AMPLIACIÓ DE L'ESCOLA MUNICIPAL DE MÚSICA ESPIGA D'OR DE DELTEBRE
AVINGUDA DE LA PAU, 140, 43580 DELTEBRE, TARRAGONA
I. Memòria

S'aprova el procediment administratiu per a la posada en servei de noves instal·lacions d'ascensors en edificis existents sense espai lliure de seguretat o refugi en els extrems del recorregut
Instrucció 8/05 (DGEMSI 07/07/2005)

Aplicació a Catalunya del Reial Decret 88/2013, de 8 de febrer, pel qual s'aprova la Instrucció tècnica complementària AEM 1 "Ascensors" del Reglament d'aparells d'elevació i manutenció, aprovat pel RD 2291/1985, de 8 de novembre
Ordre EMO/254/2013 (DOGC 23/10/2013)

Instal·lacions de recollida i evacuació de residus

CTE DB HS 2 Recollida i evacuació de residus

RD 314/2006 (BOE 28/03/2006) i les seves posteriors modificacions

Ordenances municipals

Instal·lacions d'aigua

CTE DB HS 4 Subministrament d'aigua
RD 314/2006 (BOE 28/03/2006) i les seves posteriors modificacions

Criterios sanitarios del agua de consumo humano
RD 140/2003 (BOE 21/02/2003) i les seves posteriors modificacions

Criterios higiénico-sanitarios para la prevención y control de la legionelosis
RD 865/2003 (BOE 18/07/2003) i la seva posterior modificació

Reglamento d'equips a pressió. Instruccions tècniques complementàries
RD 809/2021, de 21 de setembre (BOE 11/10/2021)

Es regula l'adopció de criteris ambientals i d'ecoeficiència en els edificis
D 21/2006 (DOGC 16/02/2006) I D111/2009 (DOGC:16/7/2009)

Condicions higienicosanitàries per a la prevenció i el control de la legionel·losi
D 352/2004 (DOGC 29/07/2004)

Mesures de foment per a l'estalvi d'aigua en determinats edificis i habitatges (d'aplicació obligatòria als edificis destinats a serveis públics de la Generalitat de Catalunya, així com en els habitatges finançats amb ajuts atorgats o gestionats per la Generalitat de Catalunya)
D 202/98 (DOGC 06/08/98)

Ordenances municipals

Instal·lacions d'aigua calenta sanitària

CTE DB HS 4 Subministrament d'aigua

RD 314/2006 (BOE 28/03/2006) i les seves posteriors modificacions

CTE DB HE 4 Contribució mínima d'energia renovable per cobrir la demanda d'ACS

RD 314/2006 (BOE 28/03/2006) i les seves posteriors modificacions

RITE Reglamento de Instalaciones Térmicas en los Edificios

RD 1027/2007 (BOE: 29/8/2007) i les seves posteriors modificacions

Criterios higiénico-sanitarios para la prevención y control de la legionelosis

RD 865/2003 (BOE 18/07/2003) i la seva posterior modificació

Es regula l'adopció de criteris ambientals i d'ecoeficiència en els edificis

D 21/2006 (DOGC 16/02/2006) I D111/2009 (DOGC:16/7/2009)

Instal·lacions d'evacuació

CTE DB HS 5 Evacuació d'aigües

RD 314/2006 (BOE 28/03/2006) i les seves posteriors modificacions

Es regula l'adopció de criteris ambientals i d'ecoeficiència en els edificis

D 21/2006 (DOGC 16/02/2006) I D111/2009 (DOGC16/7/2009)

Ordenances municipals

Instal·lacions de protecció contra el radó

CTE DB HS 6 Protecció contra l'exposició al radó

RD 732/2019, de 20 de desembre de 2019, pel qual es modifica el Codi Tècnic de l'Edificació (BOE 27/12/2019).

Instal·lacions tèrmiques

CTE DB HE 2 Condicions de les instal·lacions tèrmiques (remet al RITE)

RD 314/2006 (BOE 28/03/2006) i les seves posteriors modificacions.

RITE Reglamento de Instalaciones Térmicas en los Edificios

RD 1027/2007 (BOE: 29/8/2007) i les seves posteriors modificacions

Requisitos de diseño ecológico aplicables als productes relacionados con la energia

RD 187/2011 (BOE: 3/3/2011)

Criterios higiénico-sanitarios para la prevención y control de la legionelosis

RD 865/2003 (BOE 18/07/2003) i la seva posterior modificació

Reglamento de equipos a presión. Instrucciones técnicas complementarias

RD 809/2021, de 21 de setembre (BOE 11/10/2021)

Condicions higienicosanitàries per a la prevenció i el control de la legionel·losi

D 352/2004 (DOGC 29/07/2004)

Ordenances municipals

Instal·lacions de ventilació

CTE DB HS 3 Qualitat de l'aire interior

RD 314/2006 (BOE 28/03/2006) i les seves posteriors modificacions.

RITE Reglamento de Instalaciones Térmicas en los Edificios

RD 1027/2007 (BOE: 29/8/2007 i les seves posteriors modificacions

CTE DB SI 3.7 Control de fums

RD 314/2006 (BOE 28/03/2006) i les seves posteriors modificacions.

Reglamento de seguridad en caso de incendios en establecimientos industriales, RSCIEI

RD 2267/2004, (BOE: 17/12/2004) i les seves posteriors modificacions

Ordenances municipals

PROJECTE BÀSIC i D'EXECUCIÓ
REFORMA i AMPLIACIÓ DE L'ESCOLA MUNICIPAL DE MÚSICA ESPIGA D'OR DE DELTEBRE
AVINGUDA DE LA PAU, 140, 43580 DELTEBRE, TARRAGONA
I. Memòria

Instal·lacions de combustibles

Gas natural i GLP

Reglamento técnico de distribución y utilización de combustibles gaseosos y sus instrucciones técnicas complementarias.

ITC-ICG 03 Instalaciones de almacenamiento de gases licuados del petróleo (GLP) en depósitos fijos

ITC-ICG 06 Instalaciones de almacenamiento de gases licuados del petróleo (GLP) para uso propio

ITC-ICG 07 Instalaciones receptoras de combustibles gaseosos

RD 919/2006 (BOE: 4/9/2006) i les seves posteriors modificacions

Reglamento general del servicio público de gases combustibles

D 2913/1973 (BOE: 21/11/73) i les seves posteriors modificacions, derogat en tot allò que contradiguin o s'oposin al que es disposa al "Reglamento técnico de distribución y utilización de combustibles gaseosos y sus instrucciones técnicas complementarias", aprovat pel RD 919/2006

Reglamento de redes y acometidas de combustibles gaseosos e instrucciones

O 18/11/74 (BOE: 6/12/74) i les seves posteriors modificacions, derogat en tot allò que contradiguin o s'oposin al que es disposa al "Reglamento técnico de distribución y utilización de combustibles gaseosos y sus instrucciones técnicas complementarias", aprovat pel RD 919/2006

Gas-oil

Instrucción Técnica Complementaria MI-IP-03 "Instalaciones Petrolíferas para uso propio"

RD 1523/1999 (BOE: 22/10/1999) i la seva posterior modificació

RD 1427/1997 (BOE: 23/10/1997) i les seves posteriors modificacions

Instal·lacions d'electricitat

REBT Reglamento electrotécnico para baja tensión. Instrucciones Técnicas Complementarias

RD 842/2002 (BOE 18/09/02) i les seves posteriors modificacions

Instrucción Técnica complementaria (ITC) BT 52 "Instalaciones con fines especiales. Infraestructura para la recarga de vehículos eléctricos", del Reglamento electrotécnico de baja tensión, y se modifican otras instrucciones técnicas complementarias del mismo.

RD 1053/2014 (BOE 31/12/2014) i la seva posterior modificació

CTE DB HE-5 Generació mínima d'energia elèctrica

RD 314/2006 (BOE 28/03/2006) i les seves posteriors modificacions.

Actividades de transporte, distribución, comercialización, suministro y procedimientos de autorización de instalaciones de energía eléctrica

RD 1955/2000 (BOE: 27/12/2000) i les seves posteriors modificacions. Obligació de centre de transformació, distàncies línies elèctriques

Reglamento de condiciones técnicas y garantías de seguridad en líneas eléctricas de alta tensión y sus instrucciones técnicas complementarias, ITC-LAT 01 a 09

RD 223/2008 (BOE: 19/3/2008) i les seves posteriors modificacions

Reglamento sobre condiciones técnicas y garantías de seguridad en centrales eléctricas y centros de transformación

RD 337/2014 (BOE: 9/6/2014) i les seves posteriors modificacions

Normas sobre ventilación y acceso de ciertos centros de transformación

Resolució 19/6/1984 (BOE: 26/6/84)

Conexión a red de instalaciones de producción de energía eléctrica de pequeña potencia

RD 1699/2011 (BOE: 8/12/2011) i les seves posteriors modificacions

Procediment administratiu aplicable a les instal·lacions solars fotovoltaiques connectades a la xarxa elèctrica

D 352/2001, de 18 de setembre (DOGC 02.01.02)

Normes Tècniques particulars de FECSA-ENDESA relatives a les instal·lacions de xarxa i a les instal·lacions d'enllaç

Resolució ECF/4548/2006 (DOGC 22/2/2007)

Especificacions particulars i projectes tipus d'Endesa Distribució Eléctrica, SLU.

Resolució de 5 de desembre de 2018 de la Direcció General d'Energia i Mines (BOE: 28/12/2018)

Procediment a seguir en les inspeccions a realitzar pels organismes de control que afecten a les instal·lacions en ús no inscrites al Registre d'instal·lacions tècniques de seguretat industrial de Catalunya (RITSIC)

Instrucció 1/2015, de 12 de març de la Direcció General d'Energia i Mines

Certificat sobre compliment de les distàncies reglamentàries d'obres i construccions a línies elèctriques

Resolució 4/11/1988 (DOGC 30/11/1988)

Condicions i procediment a seguir per fer modificacions en instal·lacions d'enllaç elèctriques de baixa tensió

Instrucció 3/2014, de 20 de març, de la Direcció General d'Energia i Mines

Vehicle elèctric

HE-6 Dotacions mínimes per a la infraestructura de recàrrega de vehicles elèctrics

RD 450/2022 (BOE 15/06/2022)

Instrucción Técnica complementaria (ITC) BT 52 "Instalaciones con fines especiales. Infraestructura para la recarga de vehículos eléctricos", del Reglamento electrotécnico de baja tensión, y se modifican otras instrucciones técnicas complementarias del mismo.

RD 1053/2014 (BOE 31/12/2014) i la seva posterior modificació

Instal·lacions fotovoltaiques

REBT Reglamento electrotécnico para baja tensión. Instrucciones Técnicas Complementarias

RD 842/2002 (BOE 18/09/02) i les seves posteriors modificacions

Condicions administratives, tècniques i econòmiques de l'autoconsum d'energia elèctrica

RD 244/2019 d'autoconsum (BOE 06/04/2019) i les seves posteriors modificacions

Ordenances municipals

Instal·lacions d'il·luminació

CTE DB HE-3 Condicions de les instal·lacions d'il·luminació

RD 314/2006 (BOE 28/03/2006) i les seves posteriors modificacions.

CTE DB SUA-4 Seguretat enfront al risc causat per il·luminació inadequada

RD 314/2006 (BOE 28/03/2006) i les seves posteriors modificacions.

REBT ITC-28 Instal·lacions en locals de pública concurrència

RD 842/2002 (BOE 18/09/02) i les seves posteriors modificacions

Llei d'ordenació ambiental de l'enllumenament per a la protecció del medi nocturn

Llei 6/2001 (DOGC 12/6/2001) i les seves posteriors modificacions

PROJECTE BÀSIC i D'EXECUCIÓ
REFORMA i AMPLIACIÓ DE L'ESCOLA MUNICIPAL DE MÚSICA ESPIGA D'OR DE DELTEBRE
AVINGUDA DE LA PAU, 140, 43580 DELTEBRE, TARRAGONA
I. Memòria

Instal·lacions de telecomunicacions

Infraestructuras comunes en los edificios para el acceso a los servicios de telecomunicación

RD Ley 1/98 de 27 de febrero (BOE: 28/02/98) i les seves posteriors modificacions

Reglamento regulador de las infraestructuras comunes de telecomunicaciones para el acceso a los servicios de telecomunicación en el interior de las edificaciones

RD 346/2011 (BOE 1/04/2011) i les seves posteriors modificacions

Orden ITC/1644/2011, por la que se desarrolla el reglamento regulador de las infraestructuras comunes de telecomunicaciones para el acceso a los servicios de telecomunicación en el interior de las edificaciones, aprobado por el RD 346/2011

ITC/1644/2011, de 10 de juny. (BOE 16/6/2011) i les seves posteriors modificacions

Procedimiento a seguir en las instalaciones colectivas de recepción de televisión en el proceso de su adecuación para la recepción de TDT y se modifican determinados aspectos administrativos y técnicos de las infraestructuras comunes de telecomunicación en el interior de los edificios

Ordre ITC/1077/2006 (BOE: 13/4/2006)

Instal·lacions de protecció contra incendis

RIPCI Reglamento de Instalaciones de Protección Contra Incendios

RD 513/2017 (BOE 12/6/2017) i les seves posteriors modificacions

CTE DB SI 4 Instal·lacions de protecció en cas d'incendi

RD 314/2006 (BOE 28/03/2006) i les seves posteriors modificacions.

Reglamento de seguridad en caso de incendios en establecimientos industriales, RSCIEI

RD 2267/2004, (BOE: 17/12/2004) i les seves posteriors modificacions

Instal·lacions de protecció al llamp

CTE DB SUA-8 i Annex B Seguretat enfront al risc causat per l'acció del llamp

RD 314/2006 (BOE 28/03/2006) i les seves posteriors modificacions.

Certificació energètica dels edificis

Procedimiento Básico para la certificación energética de los edificios

Real Decreto 390/2021 (BOE 02/06/2021)

Control de qualitat

Marc general

Código Técnico de la Edificación, CTE

RD 314/2006 (BOE 28/03/2006) i les seves posteriors modificacions.

CE Código Estructural. Capítulo 5. Bases generales para la gestión de la calidad de las estructuras

RD 470/2021, de 29 de juny (BOE 10/08/2021)

Control de qualitat en l'edificació d'habitatges

D 375/1988 (DOGC: 28/12/88) i les seves posteriors modificacions

Normatives de productes, equips i sistemes (no exhaustiu)

Disposiciones para la libre circulación de los productos de construcción

Reglamento (UE) 305/2011 (DOUE: 04/04/2011) i les seves posteriors modificacions

Clasificación de los productos de construcción y de los elementos constructivos en función de sus propiedades de reacción y de resistencia frente al fuego

RD 842/2013 (BOE: 23/11/2013)

UC-85 recomanacions sobre l'ús de cendres volants en el formigó

O 12/4/1985 (DOGC: 3/5/85)

RC-16 Instrucción para la recepción de cementos

RD 256/2016 (BOE: 25/6/2016)

Criteris d'utilització en l'obra pública de determinats productes utilitzats en l'edificació

R 22/6/1998 (DOGC 3/8/98)

Gestió de residus de construcció i enderrocs

Regulador de la producción y gestión de los residuos de construcción y demolición

RD 105/2008, d'1 de febrer (BOE 13/02/2008)

Programa de Prevención y Gestión de Residus y Recursos de Catalunya (PRECAT 20)

RD 210/2018, del 6 d'abril (BOE 16/4/2018) i les seves posteriors modificacions

Residuos y suelos contaminados para una economía circular

Llei 7/2022, de 8 d'abril (BOE 09/04/2022)

Normas generales de valorización de materiales naturales excavados para su utilización en operaciones de relleno y obras distintas a aquellas en las que se generaron

Orden APM/1007/2017, de 10 d'octubre (BOE 21/10/2017)

PROJECTE BÀSIC i D'EXECUCIÓ
REFORMA i AMPLIACIÓ DE L'ESCOLA MUNICIPAL DE MÚSICA ESPIGA D'OR DE DELTEBRE
AVINGUDA DE LA PAU, 140, 43580 DELTEBRE, TARRAGONA
I. Memòria

Text refós de la Llei reguladora dels residus

Decret Legislatiu 1/2009, de 21 de juliol (DOGC 28/7/2009) i les seves posteriors modificacions

Programa de gestió de residus de la construcció de Catalunya (PROGROC), es regula la producció i gestió de residus de la construcció i demolició, i el cànon sobre la deposició controlada dels residus de la construcció.

D 89/2010, 26 juliol, (DOGC 6/07/2010) i les seves posteriors modificacions

Llibre de l'edifici

Ley de Ordenación de la Edificación, LOE

Llei 38/1999 (BOE 06/11/99) i les seves posteriors modificacions

Código Técnico de la Edificación, CTE

RD 314/2006 (BOE 28/03/2006) i les seves posteriors modificacions

Llibre de l'edifici per a edificis d'habitatge

D 67/2015 (DOGC 7/8/2015)

Barcelona, desembre de 2024

TDA Arquitectura y Urbanismo 2002 SLP

6. ANNEXOS A LA MEMÒRIA

6.1. ESTUDI DE GESTIÓ DE RESIDUS

GESTIÓ DE RESIDUS

"L'empresa contractista està obligada a incloure en totes les fases de disseny i execució dels projectes i de manera individual i per a cada una d'elles, un Estudi de gestió de residus de construcció i demolició que es desenvoluparà posteriorment en el corresponent Pla de gestió de residus i construcció i demolició, conforme a l'establert en **el Real Decret 105/2008, de 1 de febrer, pel que es regula la producció i gestió dels residus de construcció i demolició,** on es compliran les següents condicions:

-Almenys el 70% del pes dels residus en construcció i demolició no perillosos (excloent el material natural mencionat a la categoria 17 05 04 de la Llista europea de residus establerta per la decisió 2000/532/EC), generats en el lloc de construcció, es prepararà per a la seva reutilització, reciclatge o valorització, incloses les operacions d'emplenament utilitzant residus per substituir altres materials, d'acord amb la jerarquia de residus i el Protocol de gestió de residus de construcció i demolició de la UE.

- Els operadors hauran de limitar la generació dels residus en els processos relacionats amb la construcció i demolició, de conformitat amb el Protocol de gestió de residus de construcció i demolició de la UE i tenint en compte les millores tècniques disponibles i utilitzant la demolició selectiva per permetre l'eliminació i manipulació segura de substancies perilloses i facilitar la preparació per la reutilització i reciclatge d'alta qualitat mitjançant la retirada selectiva de materials, utilitzant els sistemes de classificació disponibles pels residus de construcció i demolició. Tanmateix, s'establirà que la demolició es porti a terme preferiblement de forma selectiva i la classificació es realitzarà de forma preferent en el lloc de generació dels residus. En el cas de generar-se residus perillosos, com l'amiant, aquests hauran de ser retirats, emmagatzemats i gestionats a través de gestors autoritzats pel seu tractament.

- Els dissenys dels edificis i les tècniques de construcció recolzaran la circularitat i, en particular, demostraran, amb referència a la ISO 20887, per avaluar la capacitat de desmuntatge o adaptabilitat dels edificis, com estan dissenyats per ser més eficients en l'ús de recursos, adaptables, flexibles i desmuntables per permetre la reutilització i reciclatge.

Per tal d'acreditar el compliment d'aquests tres requisits en matèria de gestió dels residus generats en les actuacions, la persona posseïdora dels residus i dels materials de construcció haurà d'aportar un informe firmat per la direcció facultativa de l'obra i que haurà de contenir l'acreditació documental de que els residus s'han destinat a la preparació per la reutilització, reciclat o valorització en gestors autoritzats i que es compleix amb el percentatge fixat del 70%.

Aquest fet s'acreditarà a través dels certificats dels gestors de residus, que a més inclourà el codi LER dels residus entregats perquè es pugui comprovar al separació realitzada en l'obra. També s'inclourà el certificat relatiu als residus perillosos generats, encara que no computin per l'objectiu del 70%."

Unió Europea Fons Europeu Next Generation · Next Generation Catalunya · Generalitat de Catalunya · Plan de Recuperación, Transformación y Resiliencia

PROJECTE BÀSIC i D'EXECUCIÓ
REFORMA i AMPLIACIÓ DE L'ESCOLA MUNICIPAL DE MÚSICA ESPIGA D'OR DE DELTEBRE
AVINGUDA DE LA PAU, 140, 43580 DELTEBRE, TARRAGONA
I. Memòria

1 / 6 RESIDUS Obra Nova Oficina Consultora Tècnica. Col·legi d'Arquitectes de Catalunya mod 05/2018 | Font: "Guia d'aplicació del Decret 201/1994 - Programa LIFE - ITEC")

ESTUDI DE GESTIÓ DE RESIDUS — **Obra nova**

REAL DECRETO 210/2018	pel que s'aprova el Programa de prevenció i gestió de residus i recursos de Catalunya (PRECAT20)	tipus
REAL DECRETO 105/2008	Regulador de la producció i gestió de residus de construcció i enderroc	quantitats
DECRET 89/2010 (derogat parcialment i modificat)	pel que s'aprova el Programa de gestió de residus de la construcció de Catalunya (PROGROC), es regula la producció i gestió dels residus de la construcció i demolició, i el cànon sobre la deposició controlada dels residus de la construcció	codificació

IDENTIFICACIÓ DE L'EDIFICI

Obra:	AMPLIACIÓ DE L'ESCOLA MUNICIPAL DE MÚSICA "ESPIGA D'OR" DE DELTEBRE		
Situació:	AVINGUDA DE LA PAU, 140		
Municipi :	DELTEBRE	**Comarca :**	BAIX EBRE

AVALUACIÓ I CARACTERÍSTIQUES

Materials d'excavació (es considerin o no residus, mesurats sense esponjament)

Terres d'excavació	Codificació residus LER Ordre MAM/304/2002	Volum (m³)	Densitat real (tones/m³)	Pes (tones)	Volum aparent m³
grava i sorra compacta		0	2,0	0,0	0,00
grava i sorra solta		0	1,7	0,0	0,00
argiles		0	2,1	0,0	0,00
terra vegetal		0	1,7	0,0	0,00
pedraplé		0	1,8	0,0	0,00
terres contaminades	170503	0	1,8	0,0	0,00
altres			1,0	1,0	0,00
Total excavació		**0 m³**		**1,0 t**	**0,00 m³**

Destí de les terres i materials d'excavació

	no es considera residu		**és residu**
	reutilització		abocador
Els materials d'excavació que es reutilitzin a la mateixa obra o en una altra d'autoritzada, no es consideren residu sempre que el seu nou ús pugui ser acreditat	mateixa obra	altra obra	
En una mateixa obra poden coexistir terres reutilitzades i terres portades a abocador	-	-	-

Residus de construcció totals

Superfície construïda 195,00 m²

	Codificació residus LER Ordre MAM/304/2002	Pes (tones/m²)	Pes residus (tones)	Volum aparent (m³/m²)	Volum aparent (m³)
sobrants d'execució		0,086	16,748	0,090	17,466
obra de fàbrica ceràmica	170102	0,037	7,144	0,041	7,937
formigó	170101	0,036	7,110	0,026	5,079
petris barrejats	170107	0,008	1,533	0,012	2,301
guixos	170802	0,004	0,766	0,010	1,895
altres		0,001	0,195	0,001	0,254
embalatges		0,004	0,832	0,029	5,563
fustes	170201	0,001	0,235	0,005	0,878
plàstics	170203	0,002	0,308	0,010	2,019
paper i cartró	170904	0,001	0,162	0,012	2,316
metalls	170407	0,001	0,127	0,002	0,351
Total residu edificació		0,090	**17,58 t**	0,118	**23,03 m³**

Desglòs de residus de construcció per tipus i fase d'obra en m³

	fonaments/estructura	**tancaments**	**acabats**
formigóns, fàbrica, petris	0,94	8,17	4,31
fustes	0,13	0,29	0,75
plàstics	0,79	0,39	1,40
paper i cartró	0,13	0,68	1,62
metalls	0,56	0,10	0,43
altres		0,10	0,11
guix			1,90
Totals	**2,54 m³**	**9,72 m³**	**10,77 m³**

2356-PBE-DLE-1.6 A Annexos Memoria.docx

Unió Europea Fons Europeu Next Generation · Next Generation Catalunya · Generalitat de Catalunya · Plan de Recuperación, Transformación y Resiliencia

2/6 RESIDUS Obra Nova Oficina Consultora Tècnica. Col·legi d'Arquitectes de Catalunya mod-05/2018 (Font: 'Guia d'aplicació del Decret 201/1994 - Programa LIFE- ITEC')

ESTUDI DE GESTIÓ DE RESIDUS — Obra nova — minimització gestió dins obra

MINIMITZACIÓ

PROJECTE. durant l'elaboració del projecte s'han près les següents mesures per tal de minimitzar els residus

1.- Els sistema constructiu és industrialitzat i prefabricat, es munta en obra sense generar gairebé residus	-
2.- S'han optimitzat les seccions resistents de pilars, jàsseres, parets, fonaments, etc.	si
3.- L'adequació de l'edifici al terreny, genera un equilibri de moviments de terres	-
4.-	-
5.-	-
6.-	-

OBRA. a l'obra es duran a terme les accions següents

1.- Emmagatzematge adient de materials i productes	si
2.- Conservació de materials i productes dins el seu embalatge original fins al moment de la seva utilització	si
3.- Els materials granulars (graves, sorres, etc.) es dipositaran en contenidors rígids o sobre superfícies dures	si
4.-	-
5.-	-
6.-	-

GESTIÓ (obra)

Terres

Excavació / Mov. terres	Volum m³ (+20%)	Reutilització (m³) a la mateixa obra	Reutilització (m³) a altra autoritzada	Per portar a l'abocador (m³)
graves i sorra compacta	0,00	0,00	0,00	0,00
graves i sorra solta	0,00	0,00	0,00	0,00
argiles	0,00	0,00	0,00	0,00
terra vegetal	0,00	0,00	0,00	0,00
pedraplé	0,00	0,00	0,00	0,00
altres	0,00	0,00	0,00	0,00
terres contaminades	0,00			0,00
Total	**0,00**	**0,00**	**0,00**	**0,00**

SEPARACIÓ DE RESIDUS A OBRA. Cal separar individualitzadament en les fraccions següents si la generació per cadascú d'ells a l'obra supera les quantitats de ...

R.D. 105/2008	tones	Projecte	cal separar	tipus de residu
Formigó	80	7,11	no	inert
Maons, teules i ceràmics	40	7,14	no	inert
Metalls	2	0,13	no	no especial
Fusta	1	0,24	no	no especial
Vidres	1	inapreciable	no	no especial
Plàstics	0,5	0,31	no	no especial
Paper i cartró	0,5	0,16	no	no especial
Especials*	inapreciable	inapreciable	si	especial

* Dins dels residus especials hi ha inclosos els envasos que contenen restes de matèries perilloses, vernissos, pintures, dissolvents, desencofrants, etc. I els materials que hagin estat contaminats per aquests. Tot i ser difícilment quantificables, estan presents a l'obra i es separaran i tractaran a part de la resta de residus

Malgrat no ser obligada per tots els tipus de residus, s'han previst operacions de destria i recollida selectiva dels residus a l'obra en contenidors o espais reservats pels següents residus

		R.D. 105/2008	projecte*
Inerts	Contenidor per Formigó	no	no
	Contenidor per Ceràmics (maons, teules...)	no	no
No especials	Contenidor per Metalls	no	no
	Contenidor per Fustes	no	no
	Contenidor per Plàstics	no	no
	Contenidor per Vidre	no	no
	Contenidor per Paper i cartró	no	no
	Contenidor per Guixos i altres no especials	no	no
Especials	Perillosos (un contenidor per cada tipus de residu especial)	si	si

* A la col·la **projecte** aparelx per defecte el que determina com obligatori la legislació. Es permet la possibilitat d'incrementar les fraccions que se separen, per poder-ne millorar la gestió, però **en cap cas es permet no separar si el R.D. ho obliga.**

Unió Europea Fons Europeu Next Generation · Next Generation Catalunya · Generalitat de Catalunya · Plan de Recuperación, Transformación y Resiliencia

PROJECTE BÀSIC i D'EXECUCIÓ
REFORMA i AMPLIACIÓ DE L'ESCOLA MUNICIPAL DE MÚSICA ESPIGA D'OR DE DELTEBRE
AVINGUDA DE LA PAU, 140, 43580 DELTEBRE, TARRAGONA
I. Memòria

3/6 RESIDUS Obra Nova Oficina Consultora Tècnica. Col·legi d'Arquitectes de Catalunya mod-05/2018 (Font: 'Guia d'aplicació del Decret 201/1994 - Programa LIFE- ITEC')

ESTUDI DE GESTIÓ DE RESIDUS — Obra nova — gestió fora obra pressupost

GESTIÓ (fora obra) els residus es gestionaran fora d'obra a:

Degut a la manca d'espai, les operacions de separació de residus les realitzarà fora de l'obra un gestor autoritzat	-
Instal·lacions de valorització	-
Dipòsit autoritzat de terres, enderrocs i runes de la construcció (abocador)	si

Tipus de residu i Nom ,adreça i codi de gestor del residu

tipus de residu	gestor	adreça	codi del gestor
Enderrocs i runes.	Gestora Tècnica de Terres i Runes, S.L.	Camí Lo Ranxero, 43500 Tortosa	E-1228.11

PRESSUPOST

S'ha considerat pel càlcul del pressupost estimatiu :	Costos*	
Les previsions de separació de l'apartat de **gestió** i :	Classificació a obra: entre **12-16 €/m³**	12,00
Un esponjament mig de tot tipus de residu del 35%	Transport: entre **5-8 €/m³** (mínim 100 €)	5,00
La distància mitjana al abocador : 15 Km	Gestor: runa neta (separada): entre **4-10 €/m³**	4,00
Els residus especials i perillosos en bidons de 200 litres	Gestor: runa bruta (barrejat): entre **15-25 €/m³**	15,00
Contenidors de 5 m³ per cada tipus de residu	Especials**: **nº transports** a 200 €/ transport	0
Lloguer de contenidors inclòs en el preu	Gestor terres: entre **5-15 €/m³**	5,00
La gestió de terres inclou la seva caracterització***	Gestor terres contaminades: entre **70-90 €/m³**	70,00

* Els preus recollits per l'OCT s'han obtingut dels abocadors i valoritzadors de Catalunya, que han subministrat dades (2008-2009)
** Malgrat ser de difícil quantificació, sempre hi haurà residus especials a obra, per tant sempre caldrà una previsió de **nombre de transports** per a la seva correcta gestió
*** La caracterització de terres o de qualsevol residu, permet saber amb exactitut quins elements contaminants o no, i amb quines proporcions hi són presents (dins el cost s'ha previst una caracterització, independentment del volum de terres. Cost de cada caracterització 1000 euros.)

RESIDU Excavació	Volum m³ (+20%)	Classificació 12,00 €/m³	Transport 5,00 €/m³	Valoritzador 5,00 €/m³	Abocador 70,00 €/m³
Terres	0,00	-	-	0,00	
Terres contaminades	0,00	-	-		0,00

Construcció	m³ (+35%)			runa neta 4,00 €/m³	runa bruta 15,00 €/m³
Formigó	6,86	-	100	-	102,85
Maons, teules i ceràmics	10,72	-	100	-	160,73
Petris barrejats	3,11	-	100	-	46,60
Metalls	0,47	-	100	-	7,10
Fusta	1,18	-	100	-	17,77
Vidres	inapreciable	-	-	-	0,00
Plàstics	2,73	-	100	-	-
Paper i cartró	3,13	-	100	-	0,00
Guixos i altres no especials	2,90	-	100	-	-
Perillosos Especials	inapreciable				0
		0,00	100,00	0,00	335,05

Elements Auxiliars

Casetes d'emmagatzematge	
Compactadores	
Matxucadora de petris	
Altres tipus de contenidors (per contenir líquids, beurades de formigó, etc..)	

El pressupost estimatiu de la gestió de residus és de : 435,05 €


El volum de residus aparent és de : 31,09 m³
El pes dels residus és de : 17,58 tones

El pressupost de la gestió de residus és de : 435,05 euros


Unió Europea Fons Europeu Next Generation · Next Generation Catalunya · Generalitat de Catalunya · Plan de Recuperación, Transformación y Resiliencia

ESTUDI DE GESTIÓ DE RESIDUS — Obra nova — documentació gràfica


DOCUMENTACIÓ GRÀFICA. INSTAL.LACIONS PREVISTES : TIPUS I DIMENSIONS DE CONTENIDORS DE RESIDUS PER OBRES

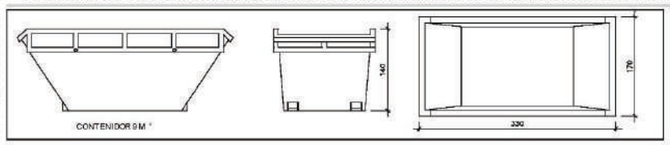


Contenidor 9 m³. Apte per a formigó, ceràmics, pètris i fusta — unitats: -

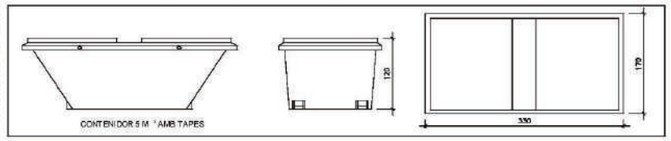


Contenidor 5 m³. Apte per a plàstics, paper i cartró, metalls i fusta — unitats: -

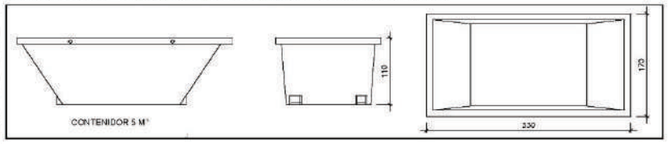

Contenidor 5 m³. Apte per a formigó, ceràmics, pètris, fusta i metalls — unitats: 1

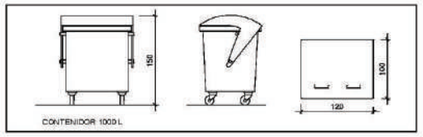

Contenidor 1000 L. Apte per a paper i cartró, plàstics — unitats: -

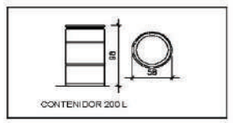

Bidó 200 L.Apte per residus especials — unitats: -

El **Reial Decret 105/2008**, estableix que cal facilitar plànols de les instal·lacions previstes per a l'emmagatzematge, maneig, separació i altres operacions de gestió dels residus dins l'obra, si s'escau.

Donada la tipologia del projecte i per tal de no duplicar informació, aquests plànols d'instal·lacions previstes són a:

Estudi de Seguretat i Salut	-
Annex 1 d'aquest Estudi de Gestió de Residus	-

Posteriorment aquests plànols poden ser objecte d'adaptació a les característiques particulars de l'obra i els seus sistemes d'execució, previ acord de la direcció facultativa.

A més dels elements descrits, tal i com consta al pressupost, a l'obra hi haurà altres instal.lacions com :

Casetes d'emmagatzematge	-
Compactadores	-
Matxucadora de pètris	-
Altres tipus de contenidors (per contenir líquids, beurades de formigó, etc..)	-
	-
	-

Col·legi d'Arquitectes de Catalunya mod-05/2018 (Font: "Guia d'aplicació del Decret 201/1994 - Programa LIFE- ITEC")
Oficina Consultoria Tècnica. Col·legi d'Arquitectes
4 / 6 RESIDUS Obra Nova

Unió Europea Fons Europeu Next Generation · Next Generation Catalunya · Generalitat de Catalunya · Plan de Recuperación, Transformación y Resiliencia

PROJECTE BÀSIC i D'EXECUCIÓ
REFORMA i AMPLIACIÓ DE L'ESCOLA MUNICIPAL DE MÚSICA ESPIGA D'OR DE DELTEBRE
AVINGUDA DE LA PAU, 140, 43580 DELTEBRE, TARRAGONA
I. Memòria

ESTUDI DE GESTIÓ DE RESIDUS — Obra nova — plec de condicions tècniques

Les operacions destinades a la tria, classificació, transport i disposició dels residus generats a obra, s'ajustaran al que determina el Pla de Gestió de Residus elaborat pel Contractista, aprovat per la Direcció Facultativa i acceptat per la Propietat.

Aquest Pla ha estat elaborat en base al Estudi de Gestió de Residus, que s'inclou al projecte.

Si degut a modificacions en l'execució de l'obra o d'altres, cal fer modificacions a la gestió en obra dels residus, aquestes modificacions es documentaran per escrit i seran aprovades, si s'escau, per la Direcció Facultativa i se'n donarà comunicació per a la seva acceptació a la Propietat.

Col·legi d'Arquitectes de Catalunya mod-05/2018 (Font: "Guia d'aplicació del Decret 201/1994 - Programa LIFE- ITEC")
Oficina Consultoria Tècnica. Col·legi d'Arquitectes
5 / 6 RESIDUS Obra Nova

2356-PBE-DLE-1.6 A Annexos Memoria.docx

Unió Europea Fons Europeu Next Generation · Next Generation Catalunya · Generalitat de Catalunya · Plan de Recuperación, Transformación y Resiliencia

ESTUDI DE GESTIÓ DE RESIDUS — Obra nova — dipòsit

IMPORT A DIPOSITAR DAVANT DEL GESTOR DE RESIDUS COM A GARANTIA DE LA GESTIÓ DE RESIDUS

DIPÒSIT SEGONS REAL DECRETO 210/2018

Per les característiques del projecte, de com s'executarà l'obra i donades les operacions de minimització abans descrites, el càlcul inicial de generació de residus, a efectes del càlcul de la fiança, s'estima que es podrà reduir en el percentatge següent:

	Previsió inicial de l'Estudi	% de reducció per minimització	Previsió final de l'Estudi
Total excavació	1,00 tones		**17,58 tones**
Total construcció	17,58 tones	0,00 %	**17,58 tones**

Càlcul del dipòsit

Residus de excavació */**	17,58 tones	11 euros/ tona	193,38 euros
Residus de construcció **	17,58 tones	11 euros/ tona	193,38 euros
		PES TOTAL DELS RESIDUS	**35 tones**
		Total dipòsit ***	**386,75 euros**

* Es recorda que les **terres i pedres d'excavació que es reutilitzin** en la mateixa obra o en una altra d'autoritzada **no es consireren residu** i per tant **NO** s'han d'incloure en el càlcul del dipòsit.

**Trasvassar les dades dels totals d' excavació i construcció de la Previssió final de L'Estudi (apartat superior)

***Dipòsit mínim 150€

Col·legi d'Arquitectes de Catalunya Oficina Consultora Tècnica mod-05/2018 | Font: "Guia d'aplicació del Decret 201/1994 - Programa LIFE- ITEC")

Unió Europea Fons Europeu Next Generation · Next Generation Catalunya · Generalitat de Catalunya · Plan de Recuperación, Transformación y Resiliencia

PROJECTE BÀSIC i D'EXECUCIÓ
REFORMA i AMPLIACIÓ DE L'ESCOLA MUNICIPAL DE MÚSICA ESPIGA D'OR DE DELTEBRE
AVINGUDA DE LA PAU, 140, 43580 DELTEBRE, TARRAGONA
I. Memòria

ESTUDI DE GESTIÓ DE RESIDUS — Enderroc, Rehabilitació, Ampliació

tipus
quantitats
codificació

REAL DECRETO 210/2018, Programa de prevenció i gestió de residus i recursos de Catalunya [PRECAT20]
REAL DECRETO 105/2008 , Regulador de la producció i gestió de residus de construcció i enderroc

DECRET 89/2010 (derogat parcialment i modificat), pel que s'aprova el Programa de gestió de residus de la construcció de Catalunya (PROGROC), es regula la producció i gestió dels residus de la construcció i demolició, i el cànon sobre la deposició controlada dels residus de la construcció.

DECRET 21/2006 Adopció de criteris ambientals i d'ecoeficiència als edificis

IDENTIFICACIÓ DE L'EDIFICI

Obra:	AMPLIACIÓ DE L'ESCOLA MUNICIPAL DE MÚSICA "ESPIGA D'OR" DE DELTEBRE		
Situació:	AVINGUDA DE LA PAU, 140		
Municipi :	DELTEBRE	**Comarca :**	BAIX EBRE

AVALUACIÓ I CARACTERÍSTIQUES DELS RESIDUS

Materials d'excavació (es consideren o no residus, mesurats sense esponjament)

	Codificació residus LER Ordre MAM/304/2002	Pes	Volum
grava i sorra compacta		0,00	0,00
grava i sorra solta		0,00	0,00
argiles		0,00	0,00
terra vegetal		0,00	0,00
pedraplè		0,00	0,00
terres contaminades	170503	0,00	0,00
altres		0,00	0,00
totals d'excavació		**0,00 t**	**0,00 m³**

Destí de les terres i materials d'excavació

	no es considera residu: reutilització		és residu: a l'abocador
Els materials d'excavació que es reutilitzin a la mateixa obra o en una altra d'autoritzada, no es consideren residu sempre que el seu nou ús pugui ser acreditat. En una mateixa obra poden coexistir terres reutilitzades i terres portades a abocador	mateixa obra	altra obra	
	-	-	-

Residus d'enderroc

	Codificació residus LER Ordre MAM/304/2002	Pes/m² (tones/m²)	Pes (tones)	Volum aparent/m² (m³/m²)	Volum aparent (m³)
obra de fàbrica	170102	0,542	18,864	0,512	10,480
formigó	170101	0,084	0,000	0,062	0,000
pètris	170107	0,052	17,180	0,082	21,475
metalls	170407	0,004	0,000	0,001	0,000
fustes	170201	0,023	0,000	0,066	0,000
vidre	170202	0,001	0,000	0,004	0,000
plàstics	170203	0,004	0,000	0,004	0,000
guixos	170802	0,027	0,000	0,004	0,000
betums	170302	0,009	0,000	0,001	0,000
fibrociment	170605	0,010	0,000	0,018	0,000
definir altres		-	0,000	-	0,000
altre material 1		0,000	0,000	0,000	0,000
altre material 2		0,000	0,000	0,000	0,000
totals d'enderroc		0,7556	**36,04 t**	0,7544	**31,96 m³**

Residus de construcció

	Codificació resi Ordre MAM/304/2(	Pes/m² (tones/m²)	Pes (tones)	Volum aparent/m² (m³/m²)	Volum aparent (m³)
sobrants d'execució		0,0500	11,7233	0,0896	12,2263
obra de fàbrica	170102	0,0130	5,0005	0,0407	5,3556
formigó	170101	0,0020	4,9773	0,0261	3,3558
pètris	170107	0,0020	1,0729	0,0118	1,6107
guixos	170802	0,0039	0,5360	0,0097	1,3268
altres		0,0010	0,1365	0,0013	0,1775
embalatges		0,0380	0,5824	0,0285	3,8943
fustes	170201	0,0285	0,1648	0,0045	0,6143
plàstics	170203	0,0061	0,2157	0,0104	1,4128
paper i cartró	170904	0,0030	0,1133	0,0119	1,6216
metalls	170407	0,0004	0,0887	0,0018	0,2457
totals de construcció			**12,31 t**		**16,12 m³**

INVENTARI DE RESIDUS PERILLOSOS.

Dins l'obra s'han detectat aquests residus perillosos, els quals es separaran i gestionaran per separat per evitar que contaminin altres residus

Materials de construcció que contenen amiant	-	altres	especificar	-
Residus que contenen hidrocarburs	-		especificar	-
Residus que contenen PCB	-		especificar	-
Terres contaminades	-		especificar	-

Col·legi d'Arquitectes de Catalunya Oficina Consultora Tècnica mod-05/2018 | Font: "Guia d'aplicació del Decret 201/1994 - Programa LIFE- ITEC")

2356-PBE-DLE-1.6 A Annexos Memoria.docx

Unió Europea Fons Europeu Next Generation · Next Generation Catalunya · Generalitat de Catalunya · Plan de Recuperación, Transformación y Resiliencia

2/6 RESIDUS Enderroc,Rehabilitació i Ampliació Oficina Consultora Tècnica. CoAMgi d'Arquitectes de Catalunya. mod-03/2018 [Font: "Guia d'aplicació del Decret 201/1994 - Programa GIRE - IEC"]

ESTUDI DE GESTIÓ DE RESIDUS — **Enderroc, Rehabilitació, Ampliació** — minimització — gestió dins obra

MINIMITZACIÓ

PROJECTE. durant l'elaboració del projecte s'han près les següents mesures per tal de minimitzar els residus

1.- S'ha previst reutilitzar en obra parts dels materials que es retiren	-
2.- S'han optimitzat les seccions resistents de pilars, jàsseres, parets, fonaments, etc.	-
3.- L'adequació de l'edifici al terreny, genera un equilibri de moviments de terres	-
4.- El sistema constructiu és industrialitzat i prefabricat, es munta en obra sense generar gairebé residus	-
5.-	-
6.-	-

OBRA. a l'obra es duran a terme les accions següents

1.- Emmagatzematge adient de materials i productes	-
2.- Conservació de materials i productes dins el seu embalatge original fins al moment de la seva utilització	-
3.- Els materials granulars (graves, sorres, etc.) es dipositaran en contenidors rígids o sobre superfícies dures	-
4.-	-
5.-	-
6.-	-

ELEMENTS DE CONSTRUCCIÓ REUTILITZABLES

fusta en bigues reutilitzables	0,00 t	0,00 m^3
fusta en llates, taulers, parquets reutilitzables o reciclables	0,00 t	0,00 m^3
acer en perfils reutilitzables	0,00 t	0,00 m^3
altres :	0,00 t	0,00 m^3
Total d'elements reutilitzables	0,00 t	**0,00 m^3**

GESTIÓ (obra)

Terres

Excavació / Mov. terres	Volum m^3 (+20%)	Reutilització (m^3) a la mateixa obra	Reutilització (m^3) a altra autoritzada	Terres per a l'abocador volum aparent (m^3)
grava i sorra compacta	0,0	0,00	0,00	0,00
grava i sorra solta	0,0	0,00	0,00	0,00
argiles	0,0	0,00	0,00	0,00
terra vegetal	0,0	0,00	0,00	0,00
pedraple	0,0	0,00	0,00	0,00
altres	0,0	0,00	0,00	0,00
terres contaminades	0,0			0,00
Total	**0,0**	**0,00**	**0,00**	**0,00**

SEPARACIÓ DE RESIDUS A OBRA. Cal separar individualitzadament en les fraccions següents si la generació per cadascú d'ells a l'obra supera les quantitats que segueixen

R.D. 105/2008	tones	Projecte	cal separar	tipus de residu
Formigó	80	4,98	no	inert
Maons, teules i ceràmics	40	23,86	no	inert
Metalls	2	0,09	no	no especial
Fusta	1	0,16	no	no especial
Vidres	1	0,00	no	no especial
Plàstics	0,50	0,11	no	no especial
Paper i cartró	0,50	0,11	no	no especial
Especials*	inapreciable	inapreciable	si	especial

* Dins els residus especials hi ha inclosos els envasos que contenen restes de matèries perilloses, vernissos, pintures, dissolvents, desencofrants, etc... i els materials que hagin estat contaminats per aquests. Tot i ser difícilment quantificables, estan presents a l'obra i es separaran i tractaran a part de la resta de residus.

Malgrat no ser obligada per tots els tipus de residus, s'han previst operacions de destria i recollida selectiva dels residus a l'obra en contenidors o espais reservats pels següents residus

		R.D. 105/2008	projecte*
Inerts	Contenidor per Formigó	no	si
	Contenidor per Ceràmics (maons,teules...)	no	si
No especials	Contenidor per Metalls	no	no
	Contenidor per Fustes	no	no
	Contenidor per Plàstics	no	no
	Contenidor per Vidre	no	no
	Contenidor per Paper i cartró	no	no
	Contenidor per Guixos i altres no especials	no	no
Especials	Perillosos (un contenidor per cada tipus de residu especial)	si	si

* A la col·lo **projecte** apareixen per defecte les dades del R.D. 105/2008. Es permet la possibilitat d'incrementar les fraccions que se separaran, per poder-ne millorar la gestió, però **en cap cas es permet no separar si el R.D. ho obliga.**

Unió Europea Fons Europeu Next Generation · Ministerio de Educación y Formación Profesional · Next Generation Catalunya · Generalitat de Catalunya · Plan de Recuperación, Transformación y Resiliencia

PROJECTE BÀSIC i D'EXECUCIÓ
REFORMA i AMPLIACIÓ DE L'ESCOLA MUNICIPAL DE MÚSICA ESPIGA D'OR DE DELTEBRE
AVINGUDA DE LA PAU, 140, 43580 DELTEBRE, TARRAGONA
I. Memòria

3/6 RESIDUS Enderroc,Rehabilitació i Ampliació Oficina Consultora Tècnica. CoAMgi d'Arquitectes de Catalunya. mod-03/2018 [Font: "Guia d'aplicació del Decret 201/1994 - Programa GIRE - IEC"]

ESTUDI DE GESTIÓ DE RESIDUS — **Enderroc, Rehabilitació, Ampliació** — gestió fora obra — pressupost

GESTIÓ (fora obra) els residus es gestionaran fora d'obra a:

Degut a la manca d'espai, les operacions de separació de residus les realitzarà fora de l'obra un gestor autoritzat	-
Instal·lacions de reciclatge i/o valorització	-
Dipòsit autoritzat de terres,enderrocs i runes de la construcció	-

Tipus de residu i Nom, adreça i codi de gestor del residu

tipus de residu	gestor	adreça	codi del gestor
Enderrocs i runes.	Gestora Tècnica de Terres i Run	Camí Lo Ranxero, 43500 Tortosa	E-1228.11

PRESSUPOST

S'ha considerat pel càlcul del pressupost estimatiu :	Costos*	
Les previsions de separació de l'apartat de **gestió** i :	Classificació a obra: entre **12-16 €/m^3**	12,00
Un esponjament mig de tot tipus de residu del 35%	Transport: entre 3-8 **€/m^3** (mínim 100 €)	5,00
La distància mitjana a l'abocador : 15 Km	Abocador: runa neta (separada): entre **4-10 €/m^3**	4,00
Els residus especials i perillosos en bidons de 200 l.	Abocador: runa bruta (barrejat): entre **13-25 €/m^3**	15,00
Contenidors de 5 m^3 per a cada tipus de residu	Especials**: **num. transports** a 200 €/ transport	0
Lloguer de contenidors inclós en el preu	Gestor terres: entre **5-15 €/m^3**	5,00
La gestió de terres inclou la seva caracterització***	Gestor terres contaminades: entre **70-90 €/m^3**	70,00

* Els preus recollits per l'OCT s'han obtingut dels abocadors i valoritzadors de Catalunya, que han subministrat dades (2008-2009)
** Malgrat ser de difícil quantificació, sempre hi haurà residus especials a obra, per tant sempre caldrà una previsió de **nombre de transports** per la seva correcta gestió
*** La caracterització de terres o de qualsevol residu, permet saber amb exactitud quins elements contaminants o no, i amb quines proporcions hi són presents (dins el cost s'ha previst una caracterització, independentment del volum de terres. Cost de cada caracterització 1.000 euros)

RESIDU Excavació	Volum m^3 (+20%)	Classificació 12,00 €/m^3	Transport 5,00 €/m^3	Valoritzador / Abocador 5,00 €/m^3	70,00 €/m^3
Terres	0,00	-	-	0,00	
Terres contaminades	0,00	-	-		0,00
Construcció	**m^3 (+35%)**			**runa neta 4,00 €/m^3**	**runa bruta 15,00 €/m^3**
Formigó	4,80	57,60	24,00	19,20	-
Maons i ceràmics	21,65	259,78	108,24	86,59	-
Petris barrejats	31,17	-	155,83	-	467,49
Metalls	0,33	-	1,66	-	4,98
Fusta	0,83	-	4,15	-	12,44
Vidres	0,00	-	-	-	0,00
Plàstics	1,91	-	9,54	-	28,61
Paper i cartró	2,19	-	10,95	-	32,84
Guixos i no especials	2,03	-	10,15	-	30,46
Altres	0,00	0,00	-	-	-
Perillosos Especials	0,00	0,00			0,00
	64,90	317,38	324,51	105,79	576,81

Elements Auxiliars

Casetes d'emmagatzematge	0,00
Compactadores	0,00
Matxucadora de petris	0,00
Altres tipus de contenidors (per contenir líquids, beurades de formigó, etc.)	0,00
	0,00
	0,00

El pressupost estimatiu de la gestió de residus és de : 1.324,49 €

El volum dels residus és de : 64,90 m^3

El pressupost de la gestió de residus és de : 1.324,49 euros

2356-PBE-DLE-1.6 A Annexos Memoria.docx

Unió Europea Fons Europeu Next Generation · Ministerio de Educación y Formación Profesional · Next Generation Catalunya · Generalitat de Catalunya · Plan de Recuperación, Transformación y Resiliencia

ESTUDI DE GESTIÓ DE RESIDUS — **Enderroc, Rehabilitació, Ampliació**

plec de condicions tècniques

Les operacions destinades a la tria, classificació, transport i disposició dels residus generats a obra, s'ajustaran al que determina el Pla de Gestió de Residus elaborat per el Contractista, aprovat per la Direcció Facultativa i acceptat per la Propietat.
Aquest Pla ha estat elaborat en base a l'Estudi de Gestió de Residus, que s'inclou al projecte.
Si degut a modificacions en l'execució de l'obra o d'altres, cal fer modificacions a la gestió en obra dels residus, aquestes modificacions es documentaran per escrit i seran aprovades si s'escau per la Direcció Facultativa i se'n donarà comunicació per a la seva acceptació a la Propietat.

5 / 6 RESIDUS Enderroc, Rehabilitació i Ampliació Oficina Consultora Técnica. Col·legi d'Arquitectes de Catalunya . mod-05/2018 (Font: "Guia d'aplicació del Decret 201/1994 - Programa LIFE- ITEC")


Unió Europea Fons Europeu Next Generation · Next Generation Catalunya · Generalitat de Catalunya · Plan de Recuperación, Transformación y Resiliencia

PROJECTE BÀSIC i D'EXECUCIÓ
REFORMA i AMPLIACIÓ DE L'ESCOLA MUNICIPAL DE MÚSICA ESPIGA D'OR DE DELTEBRE
AVINGUDA DE LA PAU, 140, 43580 DELTEBRE, TARRAGONA
I. Memòria


ESTUDI DE GESTIÓ DE RESIDUS — **Enderroc, Rehabilitació, Ampliació**

documentació gràfica


DOCUMENTACIÓ GRÀFICA. INSTAL.LACIONS PREVISTES : TIPUS I DIMENSIONS DE CONTENIDORS DE RESIDUS PER OBRES

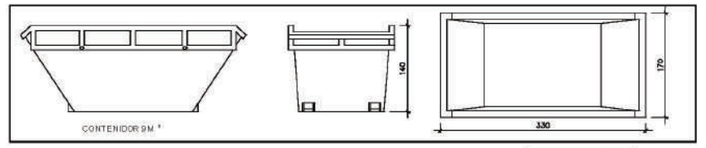


Contenidor 9 m^3. Apte per a formigó, ceràmics, petris i fusta — unitats: -

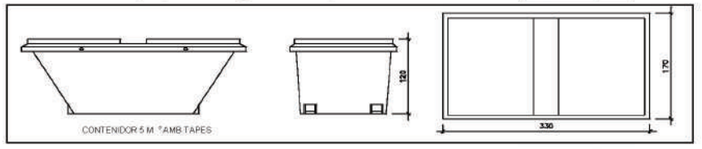


Contenidor 5 m^3. Apte per a plàstics, paper i cartró, metalls i fusta — unitats: -

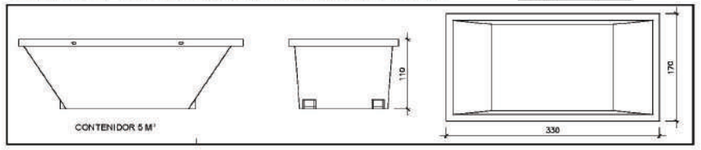

Contenidor 5 m^3. Apte per a formigó, ceràmics, petris, fusta i metalls — unitats: -

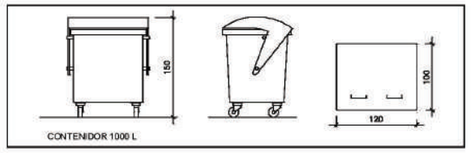

Contenidor 1000 L. Apte per a paper i cartró, plàstics — unitats: -

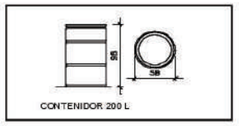

Bidó 200 L.Apte per a residus especials — unitats: -

El **Reial Decret 105/2008**, estableix que cal facilitar plànols de les instal·lacions previstes per a emmagatzematge, maneig, separació i altres operacions de gestió dels residus dins l'obra, si s'escau.

Donada la tipologia del projecte i per tal de no duplicar informació, aquests plànols d'instal·lacions previstes són a:

Estudi de Seguretat i Salut	-
Annex 1 d'aquest Estudi de Gestió de Residus	-

Posteriorment aquests plànols poden ser objecte d'adaptació a les característiques particulars de l'obra i els seus sistemes d'execució, previ acord de la direcció facultativa.

A més dels elements descrits, tal i com consta al pressupost, a l'obra hi haurà altres instal·lacions com :

Casetes d'emmagatzematge	-
Compactadores	-
Matxucadora de petris	-
Altres tipus de contenidors (per contenir líquids, beurades de formigó, etc...)	-
	-
	-

4 / 6 RESIDUS Enderroc. Rehabilitació i Ampliació Oficina Consultora Técnica. Col·legi d'Arquitectes de Catalunya . mod-05/2018 (Font: "Guia d'aplicació del Decret 201/1994 - Programa LIFE- ITEC")

2356-PBE-DLE-1.6 A Annexos Memoria.docx

Unió Europea Fons Europeu Next Generation · Next Generation Catalunya · Generalitat de Catalunya · Plan de Recuperación, Transformación y Resiliencia

ESTUDI DE GESTIÓ DE RESIDUS — **Enderroc, Rehabilitació, Ampliació**

dipòsit

IMPORT A DIPOSITAR DAVANT DEL GESTOR DE RESIDUS COM A GARANTIA DE LA GESTIO DE RESIDUS

DIPÒSIT SEGONS REAL DECRETO 210/2018

Per les característiques del projecte, de com s'executarà l'obra i donades les operacions de minimització abans descrites, el càlcul inicial de generació de residus, a efectes del càlcul del dipòsit, s'estima que es podrà reduir en un percentatge del:

	Previsió inicial de l'Estudi	% de reducció per minimització	Previsió final de l'Estudi
Total excavació (tones)	0,00 T		**0,00 T**
Total construcció i enderroc (tones)	48,35 T	0,00 %	**48,35 T**

Càlcul del dipòsit			
Residus d'excavació */ **	0 T	11 euros/T	0,00 euros
Residus de construcció i enderroc **	48,35 T	11 euros/T	531,85 euros
		PES TOTAL DELS RESIDUS	**48,3 Tones**
		Total dipòsit * **	**531,85 euros**

* Es recorda que les **terres i pedres d'excavació que es reutilitzin** en la mateixa obra o en una altra d'autoritzada **no es consireren residu** i per tant **NO** s'han d'incloure en el càlcul del dipòsit.

**Trasvassar les dades dels totals d' excavació i construcció de la Previssió final de L'Estudi (apartat superior)

***Dipòsit mínim 150€

6 / 6 RESIDUS Enderroc_Rehabilitació i Ampliació Oficina Comunitària Tècnica del Col·legi d'Arquitectes de Catalunya mod-03/2018 (Font: "Guia d'aplicació del Decret 201/1994 - Projectes" EPE ITEC")

Unió Europea Fons Europeu Next Generation · Next Generation Catalunya · Generalitat de Catalunya · Plan de Recuperación, Transformación y Resiliencia

PROJECTE BÀSIC i D'EXECUCIÓ
REFORMA i AMPLIACIÓ DE L'ESCOLA MUNICIPAL DE MÚSICA ESPIGA D'OR DE DELTEBRE
AVINGUDA DE LA PAU, 140, 43580 DELTEBRE, TARRAGONA
I. Memòria

6.2. PLA DE CONTROL DE QUALITAT

1. OBJECTE I PLANTEJAMENT GENERAL

Per tal d'assolir els nivells de qualitat recollits al Plec de Condicions Tècniques de l'obra s'han definit i programat una sèrie d'operacions de control (inspeccions i assaigs), que han de servir de base al pla d'autocontrol de qualitat del contractista (en endavant, PAQ), constituint el nivell mínim exigible. Aquestes operacions de control seran realitzades pel contractista sota la supervisió de la Direcció d'Execució de l'Obra (en endavant, DEO).
Aquest document pretén establir unes directrius i uns processos a seguir per realitzar un control de qualitat dels materials, que conformen l'obra que ens ocupa, indicant quins materials controlarem, què controlarem de cadascun d'ells i del seu procés de "transformació" en producte (execució), i del producte final (obra acabada), com, i quin camí hem de seguir en cas de que d'aquest control no s'obtingués un resultat satisfactori.

La comprovació es determina durant les 3 fases del control de qualitat:

- Control de recepció en obra dels productes
- Control d'execució de la obra
- Control de la obra acabada

2. PROCÉS A REALITZAR

A l'inici de la obra:

Contractista: realitzarà el seu propi pla d'autocontrol, complint amb el que s'indica en aquest pla, i haurà de ser aprovat per la DEO que proposarà els canvis que consideri oportuns per tal d'ajustar les actuacions a les necessitats reals de l'obra.
Direcció d'Execució d'Obra: realitzarà el programa de control de qualitat, segons el que s'indica en aquest pla i amb l'Autocontrol de la constructora.
D'aquesta manera, els dos controls s'aniran actualitzant paral·lelament, segons les necessitats pròpies de la obra i les indicacions de la DF.

Durant el procés de la obra:

Contractista: Entregarà periòdicament la documentació dels materials i el resultat dels assaigs realitzats, actualitzarà el Pla d'Autocontrol segons les indicacions de la DF i les necessitats pròpies de la obra, realitzarà les fitxes de control d'execució de totes les unitats d'obra segons el (Programa de Punts d'Inspecció) aprovat.

Direcció d'Execució d'Obra: Comprovarà que la documentació entregada és correcte i coincideix amb les sol·licitacions, realitzarà les fitxes de control d'execució i reclamarà a la constructora els assaigs i documents que cregui necessàries per assegurar la qualitat de la obra.
Abans de portar qualsevol material a l'obra el contractista haurà d'informar a la DF de les seves característiques, tant si estava previst en projecte com si no, i esperar conformitat. La DF podrà en qualsevol moment decidir la realització dels assaigs de control què estimi convenient.

2356-PBE-DLE-1.6 A Annexos Memoria.docx

Unió Europea Fons Europeu Next Generation · Next Generation Catalunya · Generalitat de Catalunya · Plan de Recuperación, Transformación y Resiliencia

3. PLA AUTOCONTROL DEL CONTRACTISTA

Es presenta a continuació, una breu descripció dels apartats que ha de contenir el Pla d'Autocontrol o pla de qualitat de la constructora:

1. Descripció de l'obra. El pla de qualitat comença explicant les característiques generals de l'actuació, recollint especialment aquells aspectes que més es relacionen amb la qualitat de l'obra.
2. Relació d'activitats que es controlen. Relació de les activitats que hauran de ser considerades en el pla de qualitat del contractista.
3. Organització de l'obra. Organigrama on es detallen les persones que intervindran (fins al nivell d'encarregat inclòs), indicant el càrrec i les funcions de cadascú.
4. Revisió del projecte. Llistat dels problemes que s'hagin pogut detectar per a tenir temps suficient pel seu anàlisi, i correcció.
5. Control de documents. Relació dels documents aplicables al projecte controlant les versions vigents (legislació, normatives, documents del projecte, etc.). El pla de control de projecte ha de ser un d'aquests documents.
6. Recull dels procediments d'execució de les activitats que es controlen. Aquests procediments han ser compatibles amb el plec de condicions de projecte.
7. Recepció de materials. Es detallen les operacions de control a realitzar en la recepció de materials: control de certificats, inspeccions visuals, mesures geomètriques, assaigs de laboratori, etc. Aquest apartat, en concret el pla d'assaigs de recepció, haurà d'estar d'acord amb el contingut del pla de control de projecte en el seu apartat de control de materials. Un concepte important relacionat amb aquest punt és el de la traçabilitat, sobretot del formigó utilitzat a la obra.
8. Programa de punts d'inspecció i assaig (PPI/PA) que es demanarà al Contractista durant l'execució de l'obra i abans d'iniciar una tasca, per a verificar les condicions d'execució de les activitats que es controlen.
9. Fitxes d'execució que desenvolupen el programa de punts d'inspecció anterior. Es tracta de sectoritzar l'obra per tal d'establir la relació entre els resultats de les inspeccions i la part d'obra afectada. La fitxa d'execució és el resultat d'aplicar un PPI/PA a un sector determinat. (La DEO també realitzarà les seves pròpies fitxes d'execució per tal de comprovar les diferents unitats d'obra)
10. Formats tipus de "no conformitat" i "accions correctores". Quan una inspecció resulta no acceptable, s'aixeca una no conformitat, que pot ser lleu (de correcció immediata) o greu. En aquest darrer cas, apareix una acció correctora per tal de deixar constància escrita de la solució proposada pel problema concret.

El pla de qualitat es completa amb llistats de calibració d'aparells, programació de compres de materials, instruccions tècniques relacionades amb els contractes de subministradors i subcontractistes, etc.
El pla d'autocontrol de l'empresa constructora ha de ser un eina potencialment molt útil per la qualitat final de l'obra i s'haurà d'anar actualitzant durant el transcurs de la obra, ajustant-se a les necessitats pròpies del desenvolupament de l'obra i les peticions que realitzi la DF.

PROJECTE BÀSIC i D'EXECUCIÓ
REFORMA i AMPLIACIÓ DE L'ESCOLA MUNICIPAL DE MÚSICA ESPIGA D'OR DE DELTEBRE
AVINGUDA DE LA PAU, 140, 43580 DELTEBRE, TARRAGONA
I. Memòria

4. FASES DEL CONTROL DE QUALITAT.

El control de qualitat de una obra es realitza en tres fases, i cada una d'elles té un objectiu diferent:

4.1. FASE DE RECEPCIÓ DELS MATERIALS

El control de recepció té per objectiu comprovar les característiques tècniques mínimes exigides que han de reunir els productes, equips i sistemes que s'incorporen de forma permanent a l'edifici projectat, així com les seves condicions de subministrament i les garanties de qualitat.

La DEO realitzarà els següents controls de recepció:

- Control de la documentació dels subministraments.
- Control mitjançant distintius de qualitat o avaluacions tècniques de idoneïtat.
- Control mitjançant resultats d'assaigs realitzats per el propi fabricant.
- Control mitjançant assaigs.

4.2. FASE D'EXECUCIÓ DE LES UNITATS D'OBRA

La DEO i el contractista controlaran conjuntament tot aquest procés a l'execució de cada unitat d'obra verificant el seu replanteig, els materials emprats, la correcta execució i disposició dels elements constructius i de les instal·lacions, així com les verificacions i resta de controls a realitzar per comprovar la seva conformitat amb el projecte, la legislació aplicable i les normes de bona pràctica constructiva així com les instruccions de la DF.
La DEO realitzarà els següents controls d'execució:

- Control de l'Autocontrol de la constructora i la documentació entregada per les empreses que han executat la unitat d'obra.
- Control mitjançant fitxes d'execució i obra acabada.
- Comprovació de la documentació generada per empreses externes de control de qualitat (si n'hi ha).
- Control mitjançant assaigs.

4.3. FASE D'OBRA ACABADA

A l'obra acaba, sobre les diferents parts i instal·lacions, parcial o totalment acabades, s'han de realitzar, a més de les que poden establir-se amb caràcter voluntari, les comprovacions i proves de servei previstes i ordenades de la DF i la legislació aplicable.
La DEO realitzarà els següents controls d'obra acabada:

- Control de l'Autocontrol de la constructora i la documentació entregada per les empreses que han executat la unitat d'obra.
- Control mitjançant fitxes d'execució i obra acabada.
- Comprovació de la documentació generada per empreses externes de control de qualitat (OCT) (si n'hi ha).
- Control mitjançant assaigs de obra acabada.

2356-PBE-DLE-1.6 A Annexos Memoria.docx

5. NORMATIVA D'APLICACIÓ.

Les Lleis, Decrets, Normatives i altres documents que s'han considerat per la redacció del present document són:

Marc general
Plec de condicions Tecniques Generals per obres de carreteres i ponts PG3
EHE-08 Instrucción de hormigón estructural. Capítulo 8. Control
RD 1247/2008 , de 18 de julio (BOE 22/08/2008)
Normatives de productes, equips i sistemes
Disposiciones para la libre circulación de los productos de construcción
RD 1630/1992, de 29 de desembre, de transposición de la Directiva 89/106/CEE, modificat pel RD 1329/1995.
Clasificación de los productos de construcción y de los elementos constructivos en función de sus propiedades de reacción y de resistencia frente al fuego
RD 312/2005 (BOE: 2/04/2005) i modificació per RD 110/2008 (BOE: 12.02.2008)
UC-85 recomanacions sobre l'ús de cendres volants en el formigó
O 12/4/1985 (DOGC: 3/5/85)
RC-08 Instrucción para la recepción de cementos
RD 956/2008 (BOE: 19/06/2008), correcció d'errades (BOE: 11/09/2008)

6. CONTROL DE LA DOCUMENTACIÓ.

6.1. DESCRIPCIÓ

Durant el transcurs de la obra, l'empresa constructora anirà entregant tota la documentació necessària per comprovar que les característiques dels materials s'ajusten a les sol·licitacions definides en el projecte i que ens assegurin la seva qualitat.
Tota la documentació quedarà arxivada i s'integrarà a la documentació del Llibre de l'Edifici. El control de la documentació de la obra es generarà durant les fases de control de qualitat:

- Recepció de materials: La documentació que acredita el nivell de qualitat dels materials components. Com a regla general, no s'iniciarà l'execució d'una unitat d'obra concreta mentre no es disposin d'aquests documents i els resultats hagin estats expressament acceptats per la DEO.
- Execució: Documentació que assegura que l'execució d'una unitat d'obra s'ha realitzat conforme les exigències del projecte i les indicacions de la DF.
- Obra acabada: Documentació que es generi per certificar que una unitat d'obra acabada és correcte i compleix amb les sol·licitacions indicades per la DF.

6.2. DOCUMENTACIÓ DURANT LA RECEPCIÓ DELS MATERIALS

La documentació obligatòria a entregar, com a mínim, de cada material, per tal de realitzar-ne la seva recepció serà la següent:

- Fitxa tècnica: Document realitzat per el fabricant, que conté la descripció de les característiques del material. Ha de contenir el nom, característiques físiques/químiques, mode de utilització o elaboració y especificacions tècniques.
- Si la documentació entregada en els certificats, conté tota la documentació tècnica del material, no serà necessari l'entrega de la fitxa tècnica en qüestió.

PROJECTE BÀSIC i D'EXECUCIÓ
REFORMA i AMPLIACIÓ DE L'ESCOLA MUNICIPAL DE MÚSICA ESPIGA D'OR DE DELTEBRE
AVINGUDA DE LA PAU, 140, 43580 DELTEBRE, TARRAGONA
I. Memòria

- Com a norma general, la DF haurà d'aprovar el material abans de realitzar-ne el subministrament a obra.
- S'inclouran, altres documents com normes de seguretat del producte, instruccions d'aplicació o càlculs justificatius de les característiques.
- Full o carta de subministrament (en el seu defecte albarà): Document, redactat per el subministrador i signat per persona física en el qual es certifica que s'ha entregat el material a la obra.
- S'ha de realitzar segons el model i ha de contenir el nom i marca del producte, la quantitat subministrada, la obra on s'ha subministrat, empresa que ha contractat el material.
- Etiquetatge: Si no s'indica el contrari, tot material que es col·loqui a la obra haurà de disposar d'etiquetatge. La DF comprovarà la seva existència i comprovarà que coincideix amb les dades de la fitxa tècnica aprovada.
- Distintius de qualitat: S'entregaran tots els distintius de qualitat que tingui cada material, la DF pot reclamar que es disposi d'algun d'ells en concret, per tal d'aprovar un material.
- Els distintius de qualitat que es poden entregar es classifiquen segons:
    - Distintiu a la empresa (Segells AENOR que certifiquen que és un empresa registrada / Normes ISO)
    - Distintiu al producte (Segells AENOR dels productes / Assaigs certificatsper laboratori)
    - Altres distintius de compliment de normatives
- -Documents de conformitat o autoritzacions administratives exigides reglamentàriament:
    - Marcatge CE: Etiquetat i/o marcatge amb les inicials CE.
    - Declaració de conformitat CE: Document firmat per el fabricant on s'han d'incloure les característiques tècniques que acrediten el marcatge CE segons la norma UNE EN corresponent.
    - Certificar de conformitat CE: Document firmat per un organisme notificat on s'han d'incloure les característiques tècniques que acreditin el marcatge CE segons la norma UNE EN corresponent.
    - DITE: (ITEC) Certificat DITE indicant el Document de Idoneïtat Tècnica Europeu que incorpora el marcatge CE i les característiques del producte, equip o sistema. L'etiqueta't s'haurà d'incloure el número de certificat DITE.
- Idoneïtat tècnica: Per l'ús previst de productes, equips i sistemes innovadors.
    - DIT: Document d'idoneïtat tècnica, és un document expedit per l'Institut de Ciències de la Construcció Eduardo Torroja (IETcc), que conté una apreciació tècnica de la idoneïtat d'utilització en edificació i/o obra civil d'un determinat material, sistema o procediment constructiu no tradicional o innovador.
    - DAU: Document d'Adequació al Ús, expedit per l'ITEC, és la declaració de la opinió favorable de les prestacions d'un producte o un sistema constructiu innovador en relació als usos previstos i a les solucions constructives definides, a l'àmbit de l'edificació i d'enginyeria civil.
- Altres: Altres documents obligatoris per alguns materials específics.

Com a regla general, no s'iniciarà l'execució d'una unitat d'obra concreta mentre no es disposin dels documents acreditatius del nivell de qualitat dels materials components, i els resultats hagin estats expressament acceptats per la DEO. Aquests documents acreditatius quedaran arxivats i s'integraran a la documentació del Llibre de l'Edifici.

2356-PBE-DLE-1.6 A Annexos Memoria.docx

6.3. DOCUMENTACIÓ DURANT L'EXECUCIÓ DELS MATERIALS

La documentació a entregar, com a mínim, de cada unitat s'obra, per tal de fer el control d'obra acabada serà la següent:

- Carta d'execució o col·locació: Document, redactat per la empresa que ha realitzat uns treballs en qüestió i signat per persona física de la empresa que ha executat els treballs i la constructora que els ha contractat, en el qual es certifica que s'han realitzat uns treballs específics a la obra.
  - S'ha de realitzar segons model i ha de contenir el nom i marca del producte, la quantitat subministrada, la obra on s'ha executat els treballs, empresa que ha contractat els treballs.
- Certificat de garantia: És un document realitzat per el fabricant o empresa subministradora, on es certifica el període de garantia del qual disposa un material, equip o unitat d'obra.
  - S'ha de realitzar segons model i ha d'estar signat per la empresa i per la constructora.
  - Ha de constar el període i a partir de quina data inicia el mateix, el client beneficiari, la obra, els amidaments del material o unitat d'obra i la descripció del mateix.
  - Durant el període de garantia la empresa s'ha de comprometre a modificar o reparar els possibles defectes d'execució, o bé la falta de qualitat de materials, que puguin sorgir, per un import mai superior al valor del treball contractat.
  - Es faran constar els casos en els quals aquesta garantia quedarà invalidada.
- Altres: Manuals d'ús i manteniment o altres documents que es sol·licitin per la DF.
- Controls realitzats per empresa externa: S'entregaran les actes i informes que es generin en el cas d'existir una empresa externa de control de qualitat.

7. CONTROL MITJANÇANT INSPECCIONS I ASSAJOS I PROVES

7.1. DESCRIPCIÓ

Es defineixen en aquest pla el llistat d'assaigs mínims i la lotificació dels mateixos que s'haurà de realitzar a la obra en qüestió. Aquest llistat és el mínim exigible i es podrà ampliar sempre i quan la Direcció Facultativa ho cregui oportú o degut a modificacions en el transcurs de la obra.
Amb aquests assaigs i proves es pretén comprovar que les unitats d'obra i/o els materials compleixen amb els nivells de qualitat especificats en el Plec de Condicions Tècniques de la obra, amb la normativa vigent i amb les indicacions de la Direcció Facultativa de la obra.

Els assaigs es podran realitzar durant les fases de control de qualitat:

- Recepció de materials: La DF podrà sol·licitar que es realitzi una prova o assaig per comprovar que el material subministrat a la obra compleix amb les característiques sol·licitades, o en cas de considerar insuficient o incorrecte algun dels documents entregats per la constructora.
- Execució: Es realitzaran assaigs durant l'execució de les diferents unitats d'obra per comprovar que s'estan assolint les exigències.
- Obra acabada: Es realitzaran proves finals de unitats d'obra per comprovar que s'han assolit les exigències.

Tota la documentació que es generi dels assaigs realitzats s'entregarà periòdicament a la DEO, que comprovarà que els resultats obtinguts són correctes i s'adjuntarà amb la resta de documentació de control de qualitat de la obra.

PROJECTE BÀSIC i D'EXECUCIÓ
REFORMA i AMPLIACIÓ DE L'ESCOLA MUNICIPAL DE MÚSICA ESPIGA D'OR DE DELTEBRE
AVINGUDA DE LA PAU, 140, 43580 DELTEBRE, TARRAGONA
I. Memòria

6.3. DECRET D'ECOEFICIÈNCIA

V3.1.0

ADOPCIÓ DE CRITERIS AMBIENTALS I D'ECOEFICIÈNCIA EN ELS EDIFICIS.
DECRET 21/2006

ECOEFICIÈNCIA
PROJECTE BÀSIC
(ESPECIFICACIÓ DE LES DISPOSICIONS ADOPTADES)

DADES DE L'EDIFICI: Reforma i Ampliació de l'escola de música Espiga d'Or

Situació:

Comarca: Baix Ebre **Municipi:** Deltebre

Nova edificació x | **Reconversió d'antiga edificació** | **Gran rehabilitació**

	Usuaris		Usuaris
USOS DE L'EDIFICI:	Centres escolars sense dutxes: 155		
Habitatge Unifamiliar, núm. Hab: / Plurifamiliar, núm. Hab:		**Docent** (escoles infantils i centres de formació primària, secundària, universitària i professional)	X
Residencial col·lectiu (hotels, pensions, residències, albergs)		**Sanitari** (hospitals, clíniques, ambulatoris i centres de salut)	
Administratiu (centres de l'Administració pública, bancs,oficines)		**Esportiu** (polisportius, piscines i gimnasos)	

PARÀMETRES D'ECOEFICIÈNCIA D'OBLIGAT COMPLIMENT				PROJECTE
AIGUA tots els usos				
SANEJAMENT	xarxa de sanejament separada per aigües residuals i pluvials fins arqueta fora propietat o límit més proper			S
AIXETES	aixetes de lavabos, bidets, aigüeres i equips de dutxa: cabal Q ≤ 12 l/min; Q ≥ 8 l/min a 1 bar			S
	cisternes de vàters amb mecanismes de doble descàrrega o descàrrega interrompible			S
	ús docent, sanitari o esportiu: aixetes lavabos i dutxes : temporitzadors o detectors de presència			S
ENERGIA tots els usos				
AILLAMENT TÈRMIC	parts massisses de tots els tancaments verticals exteriors, ponts tèrmics inclosos : Km ≤ 0,70 W/m²K (1)(2)			S
	obertures de cobertes i façanes d'espais habitables amb vidres dobles o similar : Km ≤ 3,30 W/m²K (1)(2)			S
PROTECCIÓ SOLAR	obertures de cobertes i façanes orientades a sud-oest (± 90°), disposen d'element o tractament a l'exterior o entre els dos vidres tal que : factor solar de la part envidrada S ≤ 35%			S
PRODUCCIÓ D'AIGUA CALENTA SANITÀRIA AMB ENERGIA SOLAR	USUARIS DE L'EDIFICI 155	demanda ACS a 60°	620 l/dia	
	edificis amb demanda d'aigua calenta sanitària ≥ 60 l/dia a 60° han de disposar de sistema de producció d'ACS amb energia solar tèrmica	zona climatica	IV	
		contribució mínima d'energia solar en producció d'ACS	60 % (3)	S
	no és d'aplicació quan : cal justificar-ho adequadament a la memòria	l'aportació energètica solar és cobreix amb altres fonts d'energies renovables	N	
		l'edifici no compta amb suficient assoleiliament		
		en edificis de nova planta per limitacions de la normativa urbanística que impossibilita la superfície de captació		
		en rehabilitació per la configuració prèvia de l'edifici o de la normativa urbanística		
		per protecció patrimoni cultural català		N
	si per la producció d'ACS s'utilitzen resistències elèctriques amb efecte Joule; a qualsevol zona climàtica:	contribució mínima d'energia solar en producció d'ACS	70 %	N
		la zona no té servei de gas canalitzat o l'aportació energètica és cobreix amb altres fonts d'energies renovables	60 % (4)	
RENTAVAIXELLES	si es preveu la instal·lació d'aparell rentavaixelles: a l'espai previst, hi haurà una presa d'aigua freda i una d'aigua calenta			N
MATERIALS I SISTEMES CONSTRUCTIUS tots els usos				
PRODUCTES	al menys una família de productes de la construcció de l'edifici (productes destinats al mateix ús), haurà de disposar d'un dels següents :	distintiu de garantia de qualitat ambiental de la Generalitat de Catalunya		
		etiqueta ecològica de la Unió Europea		
		marca AENOR Medioambiente		
		etiqueta ecològica tipus I (UNE-EN ISO 14024/2001)		S
		etiqueta ecològica tipus III (UNE 150.025/2005 IN)		
RESIDUS. DOMÈSTICS tots els usos				
HABITATGES (adaptant-se a les ordenances municipals)	preveu un espai fàcilment accessible de 160 dm³ per separar les fraccions següents:	envasos lleugers, matèria orgànica, vidre, papericartró i rebuig		
ALTRES USOS (sense perjudici d'altres normatives)	les diferents unitats privatives disposen segons el seu ús un sistema d'emmagatzematge per separat dels diferents tipus de residu :	al'interior de les unitats privatives		
		a un espai comunitari	s	S

Decret 21/2006 - Adopció de criteris ambientals i d'ecoeficiència en els edificis. Oficina Consultiva Tècnica Col·legi d'Arquitectes de Catalunya. Departament de Medi Ambient i Habitatge. Generalitat de Catalunya. v 2.0.5- Maig 2007

2356-PBE-DLE-1.6 A Annexos Memoria.docx

Decret 21/2006 - Adopció de criteris ambientals i d'ecoeficiència en els edificis. Oficina Consultora Tècnica Col·legi d'Arquitectes de Catalunya . Departament de Medi Ambient i Habitatge. Generalitat de Catalunya . v 1.1- Agost 2006

ADOPCIÓ DE CRITERIS AMBIENTALS I D'ECOEFICIÈNCIA EN ELS EDIFICIS. DECRET 21/2006	ECOEFICIÈNCIA PROJECTE BÀSIC (ESPECIFICACIÓ DE LES DISPOSICIONS ADOPTADES)

PARÀMETRES AMBIENTALS D'OBLIGAT COMPLIMENT		PROJECTE
EDIFICIS D'HABITATGES exclusivament		
AÏLLAMENT ACÚSTIC	elements horitzontals i parets separadores entre propietaris o usuaris diferents: aïllament mínim a so aeri R de 48 dBA	S
	entre interior d'habitatges i espais comunitaris: aïllament mínim a so aeri R de 48 dBA	S

PARÀMETRES D'ECOEFICIÈNCIA D'OBLIGAT COMPLIMENT			PROJECTE
MATERIALS I SISTEMES CONSTRUCTIUS tots els usos			
en la construcció de l'edifici cal obtenir un mínim de 10 punts, utilitzant algunes de les solucions constructives següents:		PUNTS	
DISSENY DE L'EDIFICI	façana ventilada a orientació sud-oest (± 90º)	5	
	coberta ventilada	5	
	coberta enjardinada	5	
	en edificis d'habitatges que el 80% d'aquests rebin a l'obertura de la sala una hora d'assolellament directe entres les 10 i les 12 hores solars, el solstici d'hivern	5	
	que les diferents entitats privatives de l'edifici disposin de ventilació creuada natural	6	
CONSTRUCCIÓ	sistemes preindustrialitzats, com a mínim al 80% de la superfície de l'estructura	6	
	sistemes preindustrialitzats, com a mínim al 80% de la superfície dels tancaments exteriors	5	
AÏLLAMENT TÈRMIC	reduir el coeficient mitjà de transmitància tèrmica Km dels tancaments verticals exteriors en un 10% de 0,70 W/m²K ; Km ≤ 0,63 W/m²K	4	
	reduir el coeficient mitjà de transmitància tèrmica Km dels tancaments verticals exteriors en un 20% de 0,70 W/m²K ; Km ≤ 0,56 W/m²K	6	
	reduir el coeficient mitjà de transmitància tèrmica Km dels tancaments verticals exteriors en un 30% de 0,70 W/m²K ; Km ≤ 0,49 W/m²K	8	S
AÏLLAMENT ACÚSTIC	en edificis d'habitatges, les obertures dels tancaments exteriors sobreexposats o exposats (NRE-AT/87), disposen de solucions de finestra, doble finestra o balconada, on el conjunt de bastiment i envidrament tenen aïllament a so aeri R de ≥ 28 dBA	4	
	en els edificis d'habitatges, els elements horitzontals de separació entre propietats i usuaris diferents, i també les cobertes transitables, tenen solucions constructives en les que el nivell d'impacte Ln en l'espai inferior sigui ≤ 74 dBA	5	
MATERIALS	utilitzar al menys un producte obtingut del reciclatge de productes (de la construcció, pneumàtics, residus d'escumes, etc)	4	S
	en cas de demolició prèvia, reutilitzar els residus pètris generats en la construcció del nou edifici	4	
INSTAL·LACIONS	disposar d'un sistema de reaprofitament de les aigües pluvials de l'edifici	5	
	disposar d'un sistema de reaprofitament de les aigües grises i pluvials de l'edifici	8	
	utilització d'energies renovables per obtenir la climatització (calefacció i/o refrigeració) de l'edifici	7	
	enllumenat d'espais comunitaris o d'accés amb detectors de presència, sense que afecti negativament al sistema d'enllumenat	3	S
			15

(1) Per algunes zones climàtiques, els requeriments del CTE, son més restrictius que els del decret de ecoeficiència
(2) Per tal de no entrar en contradicció amb el Codi Tècnic de l'Edificació, a partir de la data d'aplicació obligatòria del Document Bàsic HE (29/09/2006) la Km s'assimilarà a la U_{Mlim}, és a dir, a la Transmitància límit mitjana dels murs de l'edifici (taules 2.2 del CTE)
(3) Contribució solar mínima d'energia solar en la producció d'ACS
(4) Cal fer constar el mateix percentatge de contribució solar que a (3)

El codi de barres no és correcte. Han d'estar activades les macros i el programa ha d'estar correctament instal.lat.
Revisa la configuració de seguretat de excel: Menú Macro, Seguretat i posar Nivell de seguretat en 'Mig'.

Unió Europea Fons Europeu Next Generation · Next Generation Catalunya · Generalitat de Catalunya · Plan de Recuperación, Transformación y Resiliencia

ESTUDI BASIC DE SEGURETAT I SALUT

AMPLIACIÓ DE L'ESCOLA MUNICIPAL DE MÚSICA "ESPIGA D'OR"

DELTEBRE

INDEX

Dades de l'obra

- Tipus d'obra :
  Construcció d'una ampliació del edifici municipal existent a l'Avinguda de la Pau, on actualment s'hi desenvolupa l'activitat d'escola de música, amb una nova sala d'assaig.
- Emplaçament :
  Avinguda de la Pau, 140, 43580 Deltebre, Tarragona.
- Superfície construïda :
  194,,70 m²
- Promotor :
  Ajuntament de Deltebre
- Arquitecte autor del projecte d'execució :
  Elena Nedelcu
- Tècnic redactor de l'Estudi Bàsic de Seguretat i Salut :
  Elena Nedelcu

DADES TÈCNIQUES DE L'EMPLAÇAMENT

- Topografia
  Plana
- Característiques del terreny:
  No és aplicable pel fet que l'ampliació s'executa sobre el terrat de l'edifici municipal existent.
- Condicions físiques i d'ús dels edificis de l'entorn
  Equipaments Educatius i Agrícoles.
- Instal·lacions de serveis públics (tant vistes com soterrades)
  Sanejament, aigua, gas i electricitat.
- Tipologia de vials (amplada, nombre, densitat de circulació) i amplada de voreres
  Carrer d'accés de 12 metres sense voreres amb una densitat de circulació baixa. Davant de l'equipament educatiu hi ha un aparcament en superfície asfaltat.

PROJECTE BÀSIC i D'EXECUCIÓ
REFORMA i AMPLIACIÓ DE L'ESCOLA MUNICIPAL DE MÚSICA ESPIGA D'OR DE DELTEBRE
AVINGUDA DE LA PAU, 140, 43580 DELTEBRE, TARRAGONA

COMPLIMENT DEL RD 1627/97 SOBRE "DISPOSICIONS MÍNIMES DE SEGURETAT I SALUT A LES OBRES DE CONSTRUCCIÓ"

1. INTRODUCCIÓ

Aquest Estudi Bàsic de Seguretat i Salut estableix, durant l'execució d'aquesta obra, les previsions respecte a la prevenció de riscos d'accidents i malalties professionals, així com informació útil per efectuar en el seu dia, en les degudes condicions de seguretat i salut, els previsibles treballs de manteniment posteriors.

Permet donar unes directrius bàsiques a l'empresa constructora per dur a terme les seves obligacions en el terreny de la prevenció de riscos professionals, facilitant el seu desenvolupament i d'acord amb el Reial Decret 1627/1997 pel qual s'estableixen les "disposicions mínimes de seguretat i de salut a les obres de construcció".

En base a l'art. 7è d'aquest Reial Decret, i en aplicació d'aquest Estudi Bàsic de Seguretat i Salut, el contractista ha d'elaborar un Pla de Seguretat i Salut en el treball en el qual s'analitzin, estudiïn, desenvolupin i complementin les previsions contingudes en el present document.

El Pla de Seguretat i Salut haurà de ser aprovat abans de l'inici de l'obra pel Coordinador de Seguretat i Salut durant l'execució de l'obra o, quan no sigui necessari, per la Direcció Facultativa. En cas d'obres de les Administracions Públiques s'haurà de sotmetre a l'aprovació d'aquesta Administració.

Cal recordar l'obligatorietat de que a cada centre de treball hi hagi un Llibre d'Incidències pel seguiment del Pla de S i S. Les anotacions fetes al Llibre d'Incidències hauran de posar-se en coneixement de la Inspecció de Treball i Seguretat Social en el termini de 24 hores, quan es produeixin repeticions de la incidència.

Segons l'art. 15è del Reial Decret, els contractistes i sots-contractistes hauran de garantir que els treballadors rebin la informació adequada de totes les mesures de seguretat i salut a l'obra.

La comunicació d'obertura del centre de treball a l'autoritat laboral competent haurà d'incloure el Pla de Seguretat i Salut, s'haurà de fer prèviament a l'inici d'obra i la presentaran únicament els empresaris que tinguin la consideració de contractistes.

El Coordinador de Seguretat i Salut durant l'execució de l'obra o qualsevol integrant de la Direcció Facultativa, en cas d'apreciar un risc greu imminent per a la seguretat dels treballadors, podrà aturar l'obra parcialment o totalment, comunicant-ho a la Inspecció de Treball i Seguretat Social, al contractista, sots-contractistes i representants dels treballadors.

Les responsabilitats dels coordinadors, de la Direcció Facultativa i del promotor no eximiran de les seves responsabilitats als contractistes i als sots-contractistes (art. 11è).

2. PRINCIPIS GENERALS APLICABLES DURANT L'EXECUCIÓ DE L'OBRA

En base als principis d'acció preventiva establerts a l'article 15è de la Llei 31/95 de "prevenció de riscos laborals", l'empresari aplicarà les mesures que integren el deure general de prevenció, d'acord amb els següents principis generals:

- Evitar riscos
- Avaluar els riscos que no es puguin evitar
- Combatre els riscos a l'origen
- Adaptar el treball a la persona, en particular en el que respecta a la concepció dels llocs de treball, l'elecció dels equips i els mètodes de treball i de producció, per tal de reduir el treball monòton i repetitiu, i reduir els efectes del mateix a la salut
- Tenir en compte l'evolució de la tècnica
- Substituir allò que és perillós per allò que tingui poc o cap perill
- Planificar la prevenció, buscant un conjunt coherent que integri la tècnica, l'organització i les condicions del treball, les relacions socials i la influència dels factors ambientals en el treball
- Adoptar mesures que posin per davant la protecció col·lectiva a la individual
- Donar les degudes instruccions als treballadors

En conseqüència i per tal de donar compliment a aquests principis generals, tal i com estableix l'article 10 del RD 1627/1997, durant l'execució de l'obra es vetllarà per:

- El manteniment de l'obra en bon estat d'ordre i neteja
- L'elecció de l'emplaçament dels llocs i àrees de treball, tenint en compte les seves condicions d'accés i la determinació de les vies o zones de desplaçament o circulació
- La manipulació dels diferents materials i la utilització dels mitjans auxiliars
- El manteniment, el control previ a la posada en servei i el control periòdic de les Instal·lacions i dispositius necessaris per a l'execució de l'obra, amb objecte de corregir els defectes que poguessin afectar a la seguretat i salut dels treballadors.
- La delimitació i condicionament de les zones d'emmagatzematge i dipòsit dels diferents materials, en particular si es tracta de matèries i substàncies perilloses
- La recollida dels materials perillosos utilitzats
- L'emmagatzematge i l'eliminació o evacuació de residus i runes
- L'adaptació en funció de l'evolució de l'obra del període de temps efectiu que s'haurà de dedicar a les diferents feines o fases del treball
- La cooperació entre els contractistes, sots-contractistes i treballadors autònoms
- Les interaccions i incompatibilitats amb qualsevol altre tipus de feina o activitat que es realitzi a l'obra o prop de l'obra

L'empresari tindrà en consideració les capacitats professionals dels treballadors en matèria de seguretat i salut en el moment d'encomanar les feines.

L'empresari adoptarà les mesures necessàries per garantir que només els treballadors que hagin rebut informació i formació suficient i adequada puguin accedir a les zones de risc greu i específic.

L'efectivitat de les mesures preventives haurà de preveure les distraccions i imprudències no temeràries que pogués cometre el treballador. Cal tenir en compte els riscos addicionals que poguessin implicar determinades mesures preventives, que només podran adoptar-se quan els riscos que generin siguin substancialment menors dels que es volen reduir i no existeixin alternatives preventives més segures.

Podran concertar operacions d'assegurances que tinguin com a finalitat garantir, com a àmbit de cobertura, la previsió de riscos derivats del treball de l'empresa respecte dels seus treballadors, dels treballadors autònoms respecte d'ells mateixos i de les societats cooperatives respecte els socis, l'activitat dels quals consisteixi en la prestació del seu treball personal.

En compliment del deure de protecció dels treballadors, l'empresari garantirà que cada treballador rebi una formació teòrica i practica que sigui suficient i adequada en matèria preventiva. Aquesta formació cal centrar-la en el lloc de treball o funció concreta que dugui a terme el treballador, i per tant, l'obliga a complir les mesures de prevenció adoptades.

En funció de la formació rebuda, i seguint la informació i instruccions del contractista, els treballadors han de:

- Fer servir adequadament les màquines, aparells, eines, equips de transport i tots els mitjans amb els que desenvolupin la seva activitat.
- Utilitzar adequadament els mitjans i equips de protecció facilitats per el contractista
- No posar fora de funcionament i utilitzar correctament els dispositius de seguretat existents o que s'instal·lin als mitjans o als llocs de treball
- Informar d'immediat al seu cap superior i als treballadors designats per realitzar activitats de prevenció i protecció de qualsevol situació que, al seu entendre, porti un risc per la seguretat i salut dels treballadors.
- Cooperar amb el contractista per que pugui garantir unes condicions de treball segures i que no comportin riscos per la seguretat i salut dels treballadors.

PROJECTE BÀSIC i D'EXECUCIÓ
REFORMA i AMPLIACIÓ DE L'ESCOLA MUNICIPAL DE MÚSICA ESPIGA D'OR DE DELTEBRE
AVINGUDA DE LA PAU, 140, 43580 DELTEBRE, TARRAGONA

3. IDENTIFICACIÓ DELS RISCOS

Sense perjudici de les disposicions mínimes de Seguretat i Salut aplicables a l'obra establertes a l'annex IV del RD 1627/1997, s'enumeren a continuació els riscos particulars de diferents treballs d'obra, tot i considerant que alguns d'ells es poden donar durant tot el procés d'execució de l'obra o bé ser aplicables a altres feines.

Mitjans i maquinaria

- Atropellaments, topades amb altres vehicles, atrapades
- Interferències amb instal·lacions d'ús públic (aigua, llum, gas, clavegueram,...)
- Desplom i/o caiguda de maquinària d'obra (sitges, grues...)
- Riscos derivats del funcionament de grues
- Caiguda de la càrrega transportada
- Generació excessiva de pols o emanació de gasos tòxics
- Caigudes des de punts alts i/o des d'elements provisionals d'accés (escales, plataformes)
- Cops i ensopegades
- Caiguda de materials, rebots
- Ambient excessivament sorollós
- Contactes elèctrics directes o indirectes
- Accidents derivats de condicions atmosfèriques
- Altres

Treballs previs

- Interferències amb instal·lacions d'ús públic (aigua, llum, gas, clavegueram,...)
- Caigudes des de punts alts i/o des d'elements provisionals d'accés (escales, plataformes)
- Cops i ensopegades
- Caiguda de materials, rebots
- Sobre esforços per postures incorrectes
- Bolcada de piles de materials
- Riscos derivats de l'emmagatzematge de materials (temperatura, humitat, reaccions químiques)
- Altres

Enderrocs

- Interferències amb instal·lacions d'ús públic (aigua, llum, gas, clavegueram,...)
- Generació excessiva de pols o emanació de gasos tòxics
- Projecció de partícules durant els treballs
- Caigudes des de punts alts i/o des d'elements provisionals d'accés (escales, plataformes)
- Contactes amb materials agressius
- Risc derivat de la utilització de soldadura i tall oxiacetilènic
- Talls i punxades
- Cops i ensopegades
- Caiguda de materials, rebots
- Ambient excessivament sorollós
- Fallida de l'estructura
- Sobre esforços per postures incorrectes
- Acumulació i baixada de runes
- Altres

Moviments de terres i excavacions

- Interferències amb instal·lacions d'ús públic (aigua, llum, gas, clavegueram,...)
- Generació excessiva de pols o emanació de gasos tòxics
- Caigudes des de punts alts i/o des d'elements provisionals d'accés (escales, plataformes)
- Cops i ensopegades
- Despreniment i/o esllavissament de terres i/o roques
- Caiguda de materials, rebots
- Ambient excessivament sorollós

- Desplom i/o caiguda de les murs de contenció, pous i rases
- Desplom i/o caiguda de les edificacions veïnes
- Accidents derivats de condicions atmosfèriques
- Sobre esforços per postures incorrectes
- Riscos derivats del desconeixement del sòl a excavar
- Altres

Fonaments

- Interferències amb instal·lacions d'ús públic (aigua, llum, gas, clavegueram,...)
- Projecció de partícules durant els treballs
- Caigudes des de punts alts i/o des d'elements provisionals d'accés (escales, plataformes)
- Contactes amb materials agressius
- Risc derivat de la utilització de soldadura i tall oxiacetilènic
- Talls i punxades
- Cops i ensopegades
- Caiguda de materials, rebots
- Ambient excessivament sorollós
- Desplom i/o caiguda de les murs de contenció, pous i rases
- Desplom i/o caiguda de les edificacions veïnes
- Despreniment i/o esllavissament de terres i/o roques
- Contactes elèctrics directes o indirectes
- Sobre esforços per postures incorrectes
- Fallides d'encofrats
- Fallides de recalços
- Generació excessiva de pols o emanació de gasos tòxics
- Bolcada de piles de material
- Riscos derivats de l'emmagatzematge de materials (temperatura, humitat, reaccions químiques)
- Altres

Estructura

- Interferències amb instal·lacions d'ús públic (aigua, llum, gas, clavegueram,...)
- Projecció de partícules durant els treballs
- Caigudes des de punts alts i/o des d'elements provisionals d'accés (escales, plataformes)
- Contactes amb materials agressius
- Risc derivat de la utilització de soldadura i tall oxiacetilènic
- Talls i punxades
- Cops i ensopegades
- Caiguda de materials, rebots
- Ambient excessivament sorollós
- Contactes elèctrics directes o indirectes
- Sobre esforços per postures incorrectes
- Fallides d'encofrats
- Generació excessiva de pols o emanació de gasos tòxics
- Bolcada de piles de material
- Riscos derivats de l'emmagatzematge de materials (temperatura, humitat, reaccions químiques)
- Riscos derivats de l'accés a les plantes
- Riscos derivats de la pujada i recepció dels materials
- Altres

Ram de paleta

- Interferències amb instal·lacions d'ús públic (aigua, llum, gas, clavegueram,...)
- Generació excessiva de pols o emanació de gasos tòxics
- Projecció de partícules durant els treballs
- Caigudes des de punts alts i/o des d'elements provisionals d'accés (escales, plataformes)

PROJECTE BÀSIC i D'EXECUCIÓ
REFORMA i AMPLIACIÓ DE L'ESCOLA MUNICIPAL DE MÚSICA ESPIGA D'OR DE DELTEBRE
AVINGUDA DE LA PAU, 140, 43580 DELTEBRE, TARRAGONA

- Contactes amb materials agressius
- Risc derivat de la utilització de soldadura i tall oxiacetilènic
- Talls i punxades
- Cops i ensopegades
- Caiguda de materials, rebots
- Ambient excessivament sorollós
- Sobre esforços per postures incorrectes
- Bolcada de piles de material
- Riscos derivats de l'emmagatzematge de materials (temperatura, humitat, reaccions químiques)
- Altres

Coberta

- Interferències amb instal·lacions de subministrament públic (aigua, llum, gas...)
- Projecció de partícules durant els treballs
- Caigudes des de punts alts i/o des d'elements provisionals d'accés (escales, plataformes)
- Contactes amb materials agressius
- Talls i punxades
- Risc derivat de la utilització de soldadura i tall oxiacetilènic
- Cops i ensopegades
- Caiguda de materials, rebots
- Ambient excessivament sorollós
- Sobre esforços per postures incorrectes
- Generació excessiva de pols o emanació de gasos tòxics
- Caigudes de pals i antenes
- Bolcada de piles de material
- Riscos derivats de l'emmagatzematge de materials (temperatura, humitat, reaccions químiques)
- Altres

Revestiments i acabats

- Generació excessiva de pols o emanació de gasos tòxics
- Projecció de partícules durant els treballs
- Caigudes des de punts alts i/o des d'elements provisionals d'accés (escales, plataformes)
- Contactes amb materials agressius
- Talls i punxades
- Cops i ensopegades
- Caiguda de materials, rebots
- Sobre esforços per postures incorrectes
- Bolcada de piles de material
- Riscos derivats de l'emmagatzematge de materials (temperatura, humitat, reaccions químiques)
- Riscos derivats per repassos d'obra realitzats amb equips i proteccions inadequades
- Altres

Instal·lacions

- Interferències amb instal·lacions de subministrament públic (aigua, llum, gas...)
- Caigudes des de punts alts i/o des d'elements provisionals d'accés (escales, plataformes)
- Talls i punxades
- Cops i ensopegades
- Caiguda de materials, rebots
- Emanacions de gasos en obertures de pous morts
- Contactes elèctrics directes o indirectes
- Sobre-esforços per postures incorrectes
- Caigudes de pals i antenes
- Riscos derivats per repassos d'obra realitzats amb equips i proteccions inadequades
- Altres

4. RELACIÓ DE TREBALLS MÉS HABITUALS QUE REPRESENTEN RISCOS ESPECIALS I QUE COMPORTEN L'ADOPCIÓ DE MESURES DE PREVENCIÓ I PROTECCIÓ ESPECÍFIQUES I PARTICULARS DURANT L'EXECUCIÓ DE L'OBRA.

(Annex II del RD 1627/1997))

- Treballs amb riscos especialment greus de quedar soterrat, enfonsament o caiguda d'altura, per les particulars característiques de l'activitat desenvolupada, els procediments aplicats o l'entorn del lloc de treball
- Treballs en els quals l'exposició a agents químics o biològics suposi un risc d'especial gravetat, o pels quals la vigilància específica de la salut dels treballadors sigui legalment exigible
- Treballs amb exposició a radiacions ionitzants pels quals la normativa específica obligui a la delimitació de zones controlades o vigilades
- Treballs en la proximitat de línies elèctriques d'alta tensió
- Treballs que exposin a risc d'ofegament per immersió
- Obres d'excavació de túnels, pous i altres treballs que suposin moviments de terres subterranis
- Treballs realitzats en immersió amb equip subaquàtic
- Treballs realitzats en cambres d'aire comprimit
- Treballs que impliquin l'ús d'explosius
- Treballs que requereixin muntar o desmuntar elements prefabricats pesats

5. MESURES DE PREVENCIÓ I PROTECCIÓ

- Com a criteri general primaran les proteccions col·lectives en front de les individuals.
- S'hauran de mantenir en bon estat de conservació els medis auxiliars, la maquinària i les eines de treball.
- Els medis de protecció, tant col·lectiva com individual, hauran d'estar homologats segons la normativa vigent.
- Així mateix, les mesures relacionades s'hauran de tenir en compte per als previsibles treballs posteriors (reparació, manteniment, substitució, etc.)

Mesures de protecció col·lectiva

- Organització i planificació dels treballs per evitar interferències entre les diferents feines i circulacions dins l'obra
- Senyalització de les zones de perill
- Preveure el sistema de circulació de vehicles i la seva senyalització, tant a l'interior de l'obra com en relació amb els vials exteriors
- Limitar una zona lliure a l'entorn de la zona excavada pel pas de maquinària
- Immobilització de camions mitjançant falques i/o topalls durant les tasques de càrrega i descàrrega
- Respectar les distàncies de seguretat amb les instal·lacions existents
- Mantenir les instal·lacions amb les seves proteccions aïllants operatives
- Fonamentar correctament la maquinària d'obra
- Muntatge de grues fet per una empresa especialitzada, amb revisions periòdiques, control de la càrrega màxima, delimitació del radi d'acció, frenada, blocatge, etc.
- Revisió periòdica i manteniment de maquinària i equips d'obra
- Establir un sistema de rec que impedeixi l'emissió de pols en gran quantitat
- Comprovar l'adequació de les solucions d'execució a l'estat real dels elements existents (subsòl, edificacions veïnes)
- Comprovació dels estintolaments, de les condicions dels estrebats i de les pantalles de protecció de les rases
- Utilització de paviments antilliscants.
- Col·locació de baranes de protecció en llocs amb perill de caiguda.
- Diferenciació de les mesures de protecció contra caiguda utilitzades en funció de si es protegeixen les persones, o als operaris i tercers de la caiguda d'objectes i materials
- Col·locació de xarxes en forats horitzontals
- Protecció de forats i façanes per evitar la caiguda d'objectes (xarxes, lones)
- Ús de canalitzacions d'evacuació de runes, correctament instal·lades
- Ús d'escales de mà, plataformes de treball i bastides homologades
- Col·locació de plataformes de recepció de materials en plantes altes
- Instal·lació de serveis sanitaris

Mesures de protecció individual

- Utilització de caretes i ulleres homologades contra la pols i/o projecció de partícules
- Utilització de calçat de seguretat
- Utilització de casc homologat

PROJECTE BÀSIC i D'EXECUCIÓ
REFORMA i AMPLIACIÓ DE L'ESCOLA MUNICIPAL DE MÚSICA ESPIGA D'OR DE DELTEBRE
AVINGUDA DE LA PAU, 140, 43580 DELTEBRE, TARRAGONA

- A totes les zones elevades on no hi hagi sistemes fixes de protecció o de protecció col·lectiva, caldrà establir punts d'ancoratge segurs per poder subjectar-hi el cinturó de seguretat homologat, la utilització del qual serà obligatòria. L'accés a les zones descrites i als equips només està autoritzat als operaris amb formació i capacitació suficient.
- Utilització de guants homologats per evitar el contacte directe amb materials agressius i minimitzar el risc de talls i punxades
- Utilització de protectors auditius homologats en ambients excessivament sorollosos
- Utilització de mandils
- Sistemes de subjecció permanent i de vigilància duta a terme per més d'un operari en els treballs amb perill d'intoxicació. Utilització d'equips de subministrament d'aire

Mesures de protecció a tercers

- Previsió de la tanca, la senyalització i l'enllumenat de l'obra en funció del lloc on està situada l'obra (entorn urbà, urbanització, camp obert). En cas que el tancament envaeixi la calçada s'ha de preveure un sistema de protecció pel pas de vianants i / o vehicles. El tancament ha d'impedir que persones alienes a l'obra puguin accedir a la mateixa
- Preveure el sistema de circulació de vehicles tant a l'interior de l'obra com en relació amb els vials exteriors
- Immobilització de maquinaria rodada mitjançant falques i/o topalls durant les tasques de càrrega i descàrrega
- Comprovació de l'adequació de les solucions d'execució i preventives a l'estat real dels elements (subsòl, edificacions veïnes)
- Protecció de forats i façanes per evitar la caiguda d'objectes (xarxes, lones)

6. PRIMERS AUXILIS

Es disposarà d'una farmaciola amb el contingut de material especificat a la normativa vigent. S'informarà a l'inici de l'obra, de la situació dels diferents centres mèdics als quals s'hauran de traslladar els accidentats. És convenient disposar a l'obra i en lloc ben visible, d'una llista amb els telèfons i adreces dels centres assignats per a urgències, ambulàncies, taxis, etc. per garantir el ràpid trasllat dels possibles accidentats.

7. NORMATIVA APLICABLE

La documentació de l'Estudi Bàsic de seguretat ha d'anar acompanyada d'un llistat de normativa de seguretat que podeu trobar actualitzat a l'apartat de normativa de la pàgina web de l'OCT.

OFICINA CONSULTORA TÈCNICA Setembre 2016

DISPOSICIONES MÍNIMAS DE SEGURIDAD Y DE SALUD QUE DEBEN APLICARSE EN LAS OBRAS DE CONSTRUCCIÓN TEMPORALES O MÓVILES	Directiva 92/57/CEE 24 Junio (DOCE: 26/08/92)
DISPOSICIONES MÍNIMAS DE SEGURIDAD Y DE SALUD EN LAS OBRAS DE CONSTRUCCIÓN	RD 1627/1997. 24 octubre BOE 25/10/97) Transposició de la Directiva 92/57/CEE
LEY DE PREVENCIÓN DE RIESGOS LABORALES REFORMA DEL MARCO NORMATIVO DE LA PREVENCIÓN DE RIESGOS LABORALES	Ley 31/1995. 8 noviembre (BOE: 10/11/95) Ley 54/2003. 12 diciembre (BOE 13/12/2003)
REGLAMENTO DE LOS SERVICIOS DE PREVENCIÓN	RD 39/1997, 17 de enero (BOE: 31/01/97) i les seves modificacions
MODIFICACIÓN RD 39/1997; RD 1109/2007, Y EL RD 1627/1997	RD 337/2010 (BOE 23/3/2010)
REQUISITOS Y DATOS QUE DEBEN REUNIR LAS COMUNICACIONES DE APERTURA O DE REANUDACIÓN DE ACTIVIDADES EN LOS CENTROS DE TRABAJO	Orden TIN/1071/2010 (BOE 1/5/2010)
DISPOSICIONES MÍNIMAS DE SEGURIDAD Y SALUD PARA LA UTILIZACIÓN POR LOS TRABAJADORES DE LOS EQUIPOS DE TRABAJO EN MATERIA DE TRABAJOS TEMPORALES EN ALTURA	RD 2177/2004, de 12 de noviembre (BOE: 13/11/2004)
DISPOSICIONES MÍNIMAS EN MATERIA DE SEÑALIZACIÓN, DE SEGURIDAD Y SALUD EN EL TRABAJO	RD 485/1997. 14 abril (BOE: 23/04/1997)
DISPOSICIONES MÍNIMAS DE SEGURIDAD Y SALUD EN LOS LUGARES DE TRABAJO En el capítol 1 exclou les obres de construcció, però el RD 1627/1997 l'esmenta en quant a escales de mà. Modifica i deroga alguns capítols de la "Ordenanza de Seguridad e Higiene en el trabajo" (O. 09/03/1971)	RD 486/1997, 14 de abril (BOE: 23/04/1997)

LEY REGULADORA DE LA SUBCONTRATACIÓN EN EL SECTOR DE LA CONSTRUCCIÓN	LEY 32/2006 (BOE 19/10/2006)
MODIFICACION DEL RD 39/1997, POR EL QUE SE APRUEBA EL REGLAMENTO DE LOS SERVICIOS DE PREVENCIÓN Y EL RD 1627/97, POR EL QUE SE ESTABLECEN LAS DISPOSICIONES MÍNIMAS DE SEGURIDAD Y SALUD EN LAS OBRAS DE CONSTRUCCIÓN	RD 604 / 2006 (BOE 29/05/2006)
DISPOSICIONES MÍNIMAS DE SEGURIDAD I SALUD APLICABLES A LOS TRABAJOS CON RIESGO DE AMIANTO	RD 396/2006 (BOE 11/04/2006)
PROTECCIÓN DE LA SALUD Y SEGURIDAD DE LOS TRABAJADORES CONTRA LOS RIESGOS RELACIONADOS CON LA EXPOSICIÓN AL RUIDO	RD 286/2006 (BOE: 11/03/2006)
DISPOSICIONES MÍNIMAS DE SEGURIDAD Y SALUD RELATIVAS A LA MANIPULACIÓN MANUAL DE CARGAS QUE ENTRAÑE RIESGOS, EN PARTICULAR DORSO LUMBARES, PARA LOS TRABAJADORES	RD 487/1997 (BOE 23/04/1997)
DISPOSICIONES MÍNIMAS DE SEGURIDAD Y SALUD RELATIVAS AL TRABAJO CON EQUIPOS QUE INCLUYEN PANTALLAS DE VISUALIZACIÓN	RD 488/1997. (BOE: 23/04/97)
PROTECCIÓN DE LOS TRABAJADORES CONTRA LOS RIESGOS RELACIONADOS CON LA EXPOSICIÓN A AGENTES BIOLÓGICOS DURANTE EL TRABAJO	RD 664/1997. (BOE: 24/05/97)
PROTECCIÓN DE LOS TRABAJADORES CONTRA LOS RIESGOS RELACIONADOS CON LA EXPOSICIÓN A AGENTES CANCERÍGENOS DURANTE EL TRABAJO	RD 665/1997 (BOE: 24/05/97)
DISPOSICIONES MÍNIMAS DE SEGURIDAD Y SALUD, RELATIVAS A LA UTILIZACIÓN POR LOS TRABAJADORES DE EQUIPOS DE PROTECCIÓN INDIVIDUAL	RD 773/1997. (BOE: 12/06/97)
DISPOSICIONES MÍNIMAS DE SEGURIDAD Y SALUD PARA LA UTILIZACIÓN POR LOS TRABAJADORES DE LOS EQUIPOS DE TRABAJO	RD 1215/1997. (BOE: 07/08/97)
PROTECCIÓN CONTRA RIESGO ELÉCTRICO	RD 614/2001 (BOE: 21/06/01)
PROTECCION DE LA SALUD Y SEGURIDAD DE LOS TRABAJADORES CONTRA LOS RIESGOS RELACIONADOS CON LA EXPOSICION A AGENTES QUIMICOS DURANTE EL TRABAJO	RD 374/2001 (BOE: 01/05/2001). mods posteriors (30/05/2001)
REGLAMENTO DE SEGURIDAD E HIGIENE DEL TRABAJO EN LA INDUSTRIA DE LA CONSTRUCCIÓN	O. de 20 de mayo de 1952 (BOE: 15/06/52) i les seves modificacions posteriors
DISTÀNCIES REGLAMENTÀRIES D'OBRES I CONSTRUCCIONS A LINIES ELÈCTRIQUES	R. 04/11/1988 (DOGC 1075, 30/11/1988)
ORDENANZA DEL TRABAJO PARA LAS INDUSTRIAS DE LA CONSTRUCCIÓN, VIDRIO Y CERÁMICA	O. de 28 de agosto de 1970. ART. 1º A 4º, 183º A 291º Y ANEXOS I Y II (BOE: 05/09/70; 09/09/70) correcció d'errades: BOE: 17/10/70
SEÑALIZACIÓN, BALIZAMIENTO, LIMPIEZA Y TERMINACIÓN DE OBRAS FIJAS EN VÍAS FUERA DE POBLADO	O. de 31 de agosto de 1987 (BOE: 18/09/87)
INSTRUCCIÓN TÉCNICA COMPLEMENTARIA MIE-AEM 2 DEL REGLAMENTO DE APARATOS DE ELEVACIÓN Y MANUTENCIÓN REFERENTE A GRÚAS-TORRE DESMONTABLES PARA OBRAS.	RD 836/2003. 27 juny, (BOE: 17/07/03). vigent a partir del 17 d'octubre de 2003. (deroga la O. de 28 de junio de 1988 (BOE: 07/07/88) i la modificació: O. de 16 de abril de 1990 (BOE: 24/04/90))
ORDENANZA GENERAL DE SEGURIDAD E HIGIENE EN EL TRABAJO	O. de 9 de marzo DE 1971 (BOE: 16 I 17/03/71) correcció d'errades (BOE: 06/04/71) modificació: (BOE: 02/11/89) derogats alguns capítols per: LEY 31/1995, RD 485/1997, RD 486/1997, RD 664/1997, RD 665/1997, RD 773/1997 I RD 1215/1997

PROJECTE BÀSIC i D'EXECUCIÓ
REFORMA i AMPLIACIÓ DE L'ESCOLA MUNICIPAL DE MÚSICA ESPIGA D'OR DE DELTEBRE
AVINGUDA DE LA PAU, 140, 43580 DELTEBRE, TARRAGONA

S'APROVA EL MODEL DE LLIBRE D'INCIDÈNCIES EN OBRES DE CONSTRUCCIÓ	O. de 12 de gener de 1998 (DOGC: 27/01/98)

EQUIPS DE PROTECCIÓ INDIVIDUAL

CASCOS NO METALICOS	R. de 14 de diciembre de 1974 (BOE: 30/12/74): N.R. MT-1
PROTECTORES AUDITIVOS	(BOE: 01/09/75): N.R. MT-2
PANTALLAS PARA SOLDADORES	(BOE: 02/09/75): N.R. MT-3: modificació: BOE: 24/10/75
GUANTES AISLANTES DE ELECTRICIDAD	(BOE: 03/09/75): N.R. MT-4 modificació: BOE: 25/10/75
BANQUETAS AISLANTES DE MANIOBRAS	(BOE: 05/09/75): N.R. MT-6 modificació: BOE: 28/10/75
EQUIPOS DE PROTECCIÓN PERSONAL DE VIAS RESPIRATORIAS. NORMAS COMUNES Y ADAPTADORES FACIALES	(BOE: 06/09/75): N.R. MT-7 modificació: BOE: 29/10/75
EQUIPOS DE PROTECCIÓN PERSONAL DE VIAS RESPIRATORIAS: FILTROS MECÁNICOS	(BOE: 08/09/75): N.R. MT-8 modificació: BOE: 30/10/75
EQUIPOS DE PROTECCIÓN PERSONAL DE VIAS RESPIRATORIAS: MASCARILLAS AUTOFILTRANTES	(BOE: 09/09/75): N.R. MT-9 modificació: BOE: 31/10/75
EQUIPOS DE PROTECCIÓN PERSONAL DE VIAS RESPIRATORIAS: FILTROS QUÍMICOS Y MIXTOS CONTRA AMONÍACO	(BOE: 10/09/75): N.R. MT-10 modificació: BOE: 01/11/75

Barcelona, desembre de 2024

TDA Arquitectura y Urbanismo 2002 SLP

PROJECTE BÀSIC i D'EXECUCIÓ

REFORMA I AMPLIACIÓ DE L'ESCOLA MUNICIPAL DE MÚSICA ESPIGA D'OR DE DELTEBRE

AVINGUDA DE LA PAU, 140, 43580 DELTEBRE, TARRAGONA



ARQUITECTURA
2. DOCUMENTACIÓ GRÀFICA

PROMOTOR

AJUNTAMENT DE DELTEBRE

ARQUITECTA

ELENA NEDELCU

TDA ARQUITECTURA Y URBANISMO

DESEMBRE DE 2024

2. DOCUMENTACIÓ GRÀFICA

ZONA EA01. SITUACIÓ I EMPLAÇAMENT.

EA02. EMPLAÇAMENT TOPOGRÀFIC.

EA03. ESTAT ACTUAL. PLANTA BAIXA CONJUNT.

EA04. ESTAT ACTUAL. PLANTA PRIMERA CONJUNT.

EA05. ESTAT ACTUAL. PLANTA COBERTA CONJUNT.

EA06. ESTAT ACTUAL. ALÇATS.

EA07. ESTAT ACTUAL. SECCIONS.

EN01. ENDERROCS. PLANTA BAIXA.

EN02. ENDERROCS. PLANTA PRIMERA.

ON01. OBRA NOVA. PLANTA BAIXA.

ON02. OBRA NOVA. PLANTA PRIMERA.

A001. REFORMA I AMPLIACIÓ. PLANTA BAIXA CONJUNT.

A002. REFORMA I AMPLIACIÓ. PLANTA PRIMERA CONJUNT.

A003. REFORMA I AMPLIACIÓ. PLANTA COBERTA CONJUNT.

A004. REFORMA I AMPLIACIÓ. ALÇATS.

A005. REFORMA I AMPLIACIÓ. SECCIONS.

A006. REFORMA I AMPLIACIÓ. SECCIÓ CONSTRUCTIVA.

A007. REFORMA I AMPLIACIÓ. PLANTA SOSTRE.

A008. REFORMA I AMPLIACIÓ. ALÇATS INTERIORS 01.

A009. REFORMA I AMPLIACIÓ. ALÇATS INTERIORS 02.

A010. REFORMA I AMPLIACIÓ. ALÇATS INTERIORS 03.

A011. REFORMA I AMPLIACIÓ. ALÇATS INTERIORS 04.

FA01. REFORMA I AMPLIACIÓ. FUSTERIA. PLANTA.

FA02. REFORMA I AMPLIACIÓ. FUSTERIA. FITXA D'ALUMINI 1. FAÇANA NORD-EST.

FA03. REFORMA I AMPLIACIÓ. FUSTERIA. FITXA D'ALUMINI 2. FAÇANA SUD-EST NORD-OEST.

FA04. REFORMA I AMPLIACIÓ. FUSTERIA. FITXA D'ALUMINI 3.

PROJECTE BÀSIC I D'EXECUCIÓ
REFORMA I AMPLIACIÓ ESCOLA MUNICIPAL DE MÚSICA "ESPIGA D'OR" DE DELTEBRE
AVINGUDA DE LA PAU, 140, 43580 DELTEBRE, TARRAGONA
2. Documentación gráfica

R001. INFOGRAFIA. EXTERIOR 01.

R002. INFOGRAFIA. EXTERIOR 02.

R003. INFOGRAFIA. EXTERIOR 03.

R004. INFOGRAFIA. EXTERIOR 04.

R005. INFOGRAFIA. INTERIOR 01.

R006. INFOGRAFIA. INTERIOR 02.

R007. INFOGRAFIA. INTERIOR 03.

R008. INFOGRAFIA. INTERIOR 04.

M1.0. MILLORA 01. MILLORES DEL RENDIMENT TERMIC DE LES FUSTERIES EXTERIORS I DELS VIDRES.

M2.0. MILLORA 02. IL LUMINACIÓ EXTERIOR PER LA POSTA EN VALOR I CARTELLERIA EXTERIOR IL LUMINADA.

M2.1. MILLORA 02. IL LUMINACIÓ EXTERIOR PER LA POSTA EN VALOR I CARTELLERIA EXTERIOR IL LUMINADA. FITXA.

M2.2. MILLORA 02. IL LUMINACIÓ EXTERIOR PER LA POSTA EN VALOR I CARTELLERIA EXTERIOR IL LUMINADA. RENDERS.

M3.0. MILLORA 03. DIVISIÓ EN DOS DE LA SALA 6 I NOVA PORTA D'ENTRADA.

M4.0 MILLORA 04. MILLORA DE L'ENLLUMENAT INTERIOR.

M5.0. MILLORA 05. ACONDICIONAMENT DE NOVA ZONA DE LAVABOS A LA PART EXISTENT.


M5.1. REFORMA I AMPLIACIÓ. MILLORA 05 BANY. PLANTA I ALÇATS.


M6.0. MILLORA 06. ACONDICIONAMENT DE LA D'ACCES.

M7.0 MILLORA 07. REALITZACIÓ D'UNA PORTA DE SORTIDA A LA TERRASSA.

M7.1. MILLORA 07. FUSTERIA. FITXA D'ALUMINI

M8.0. MILLORA 08. DESMUNTATGE DE LA FINESTRA DE FACANA I RECONSTRUCCIÓ DEL MUR.

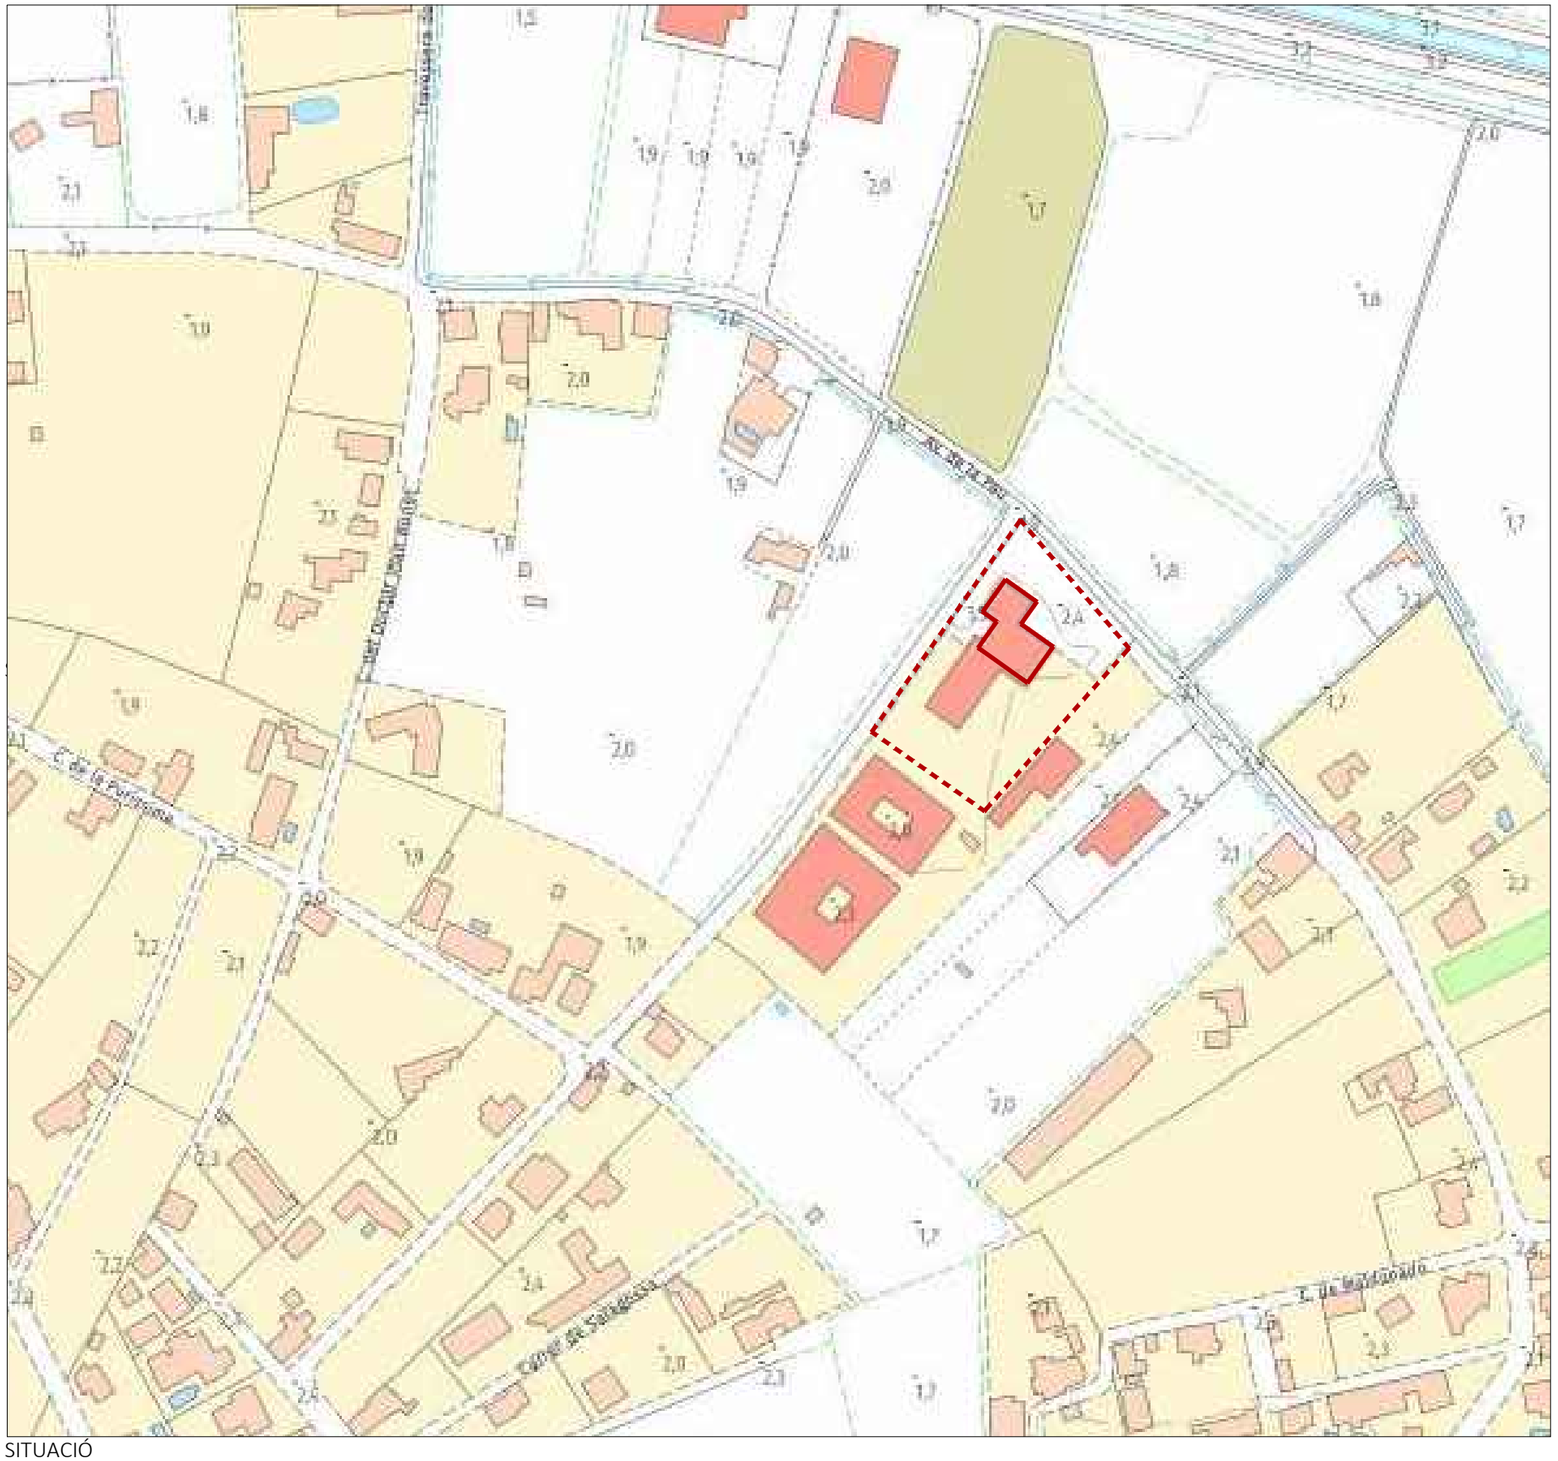
C. de la Font Nova
C. de la Font Nova
C. de la Font Nova

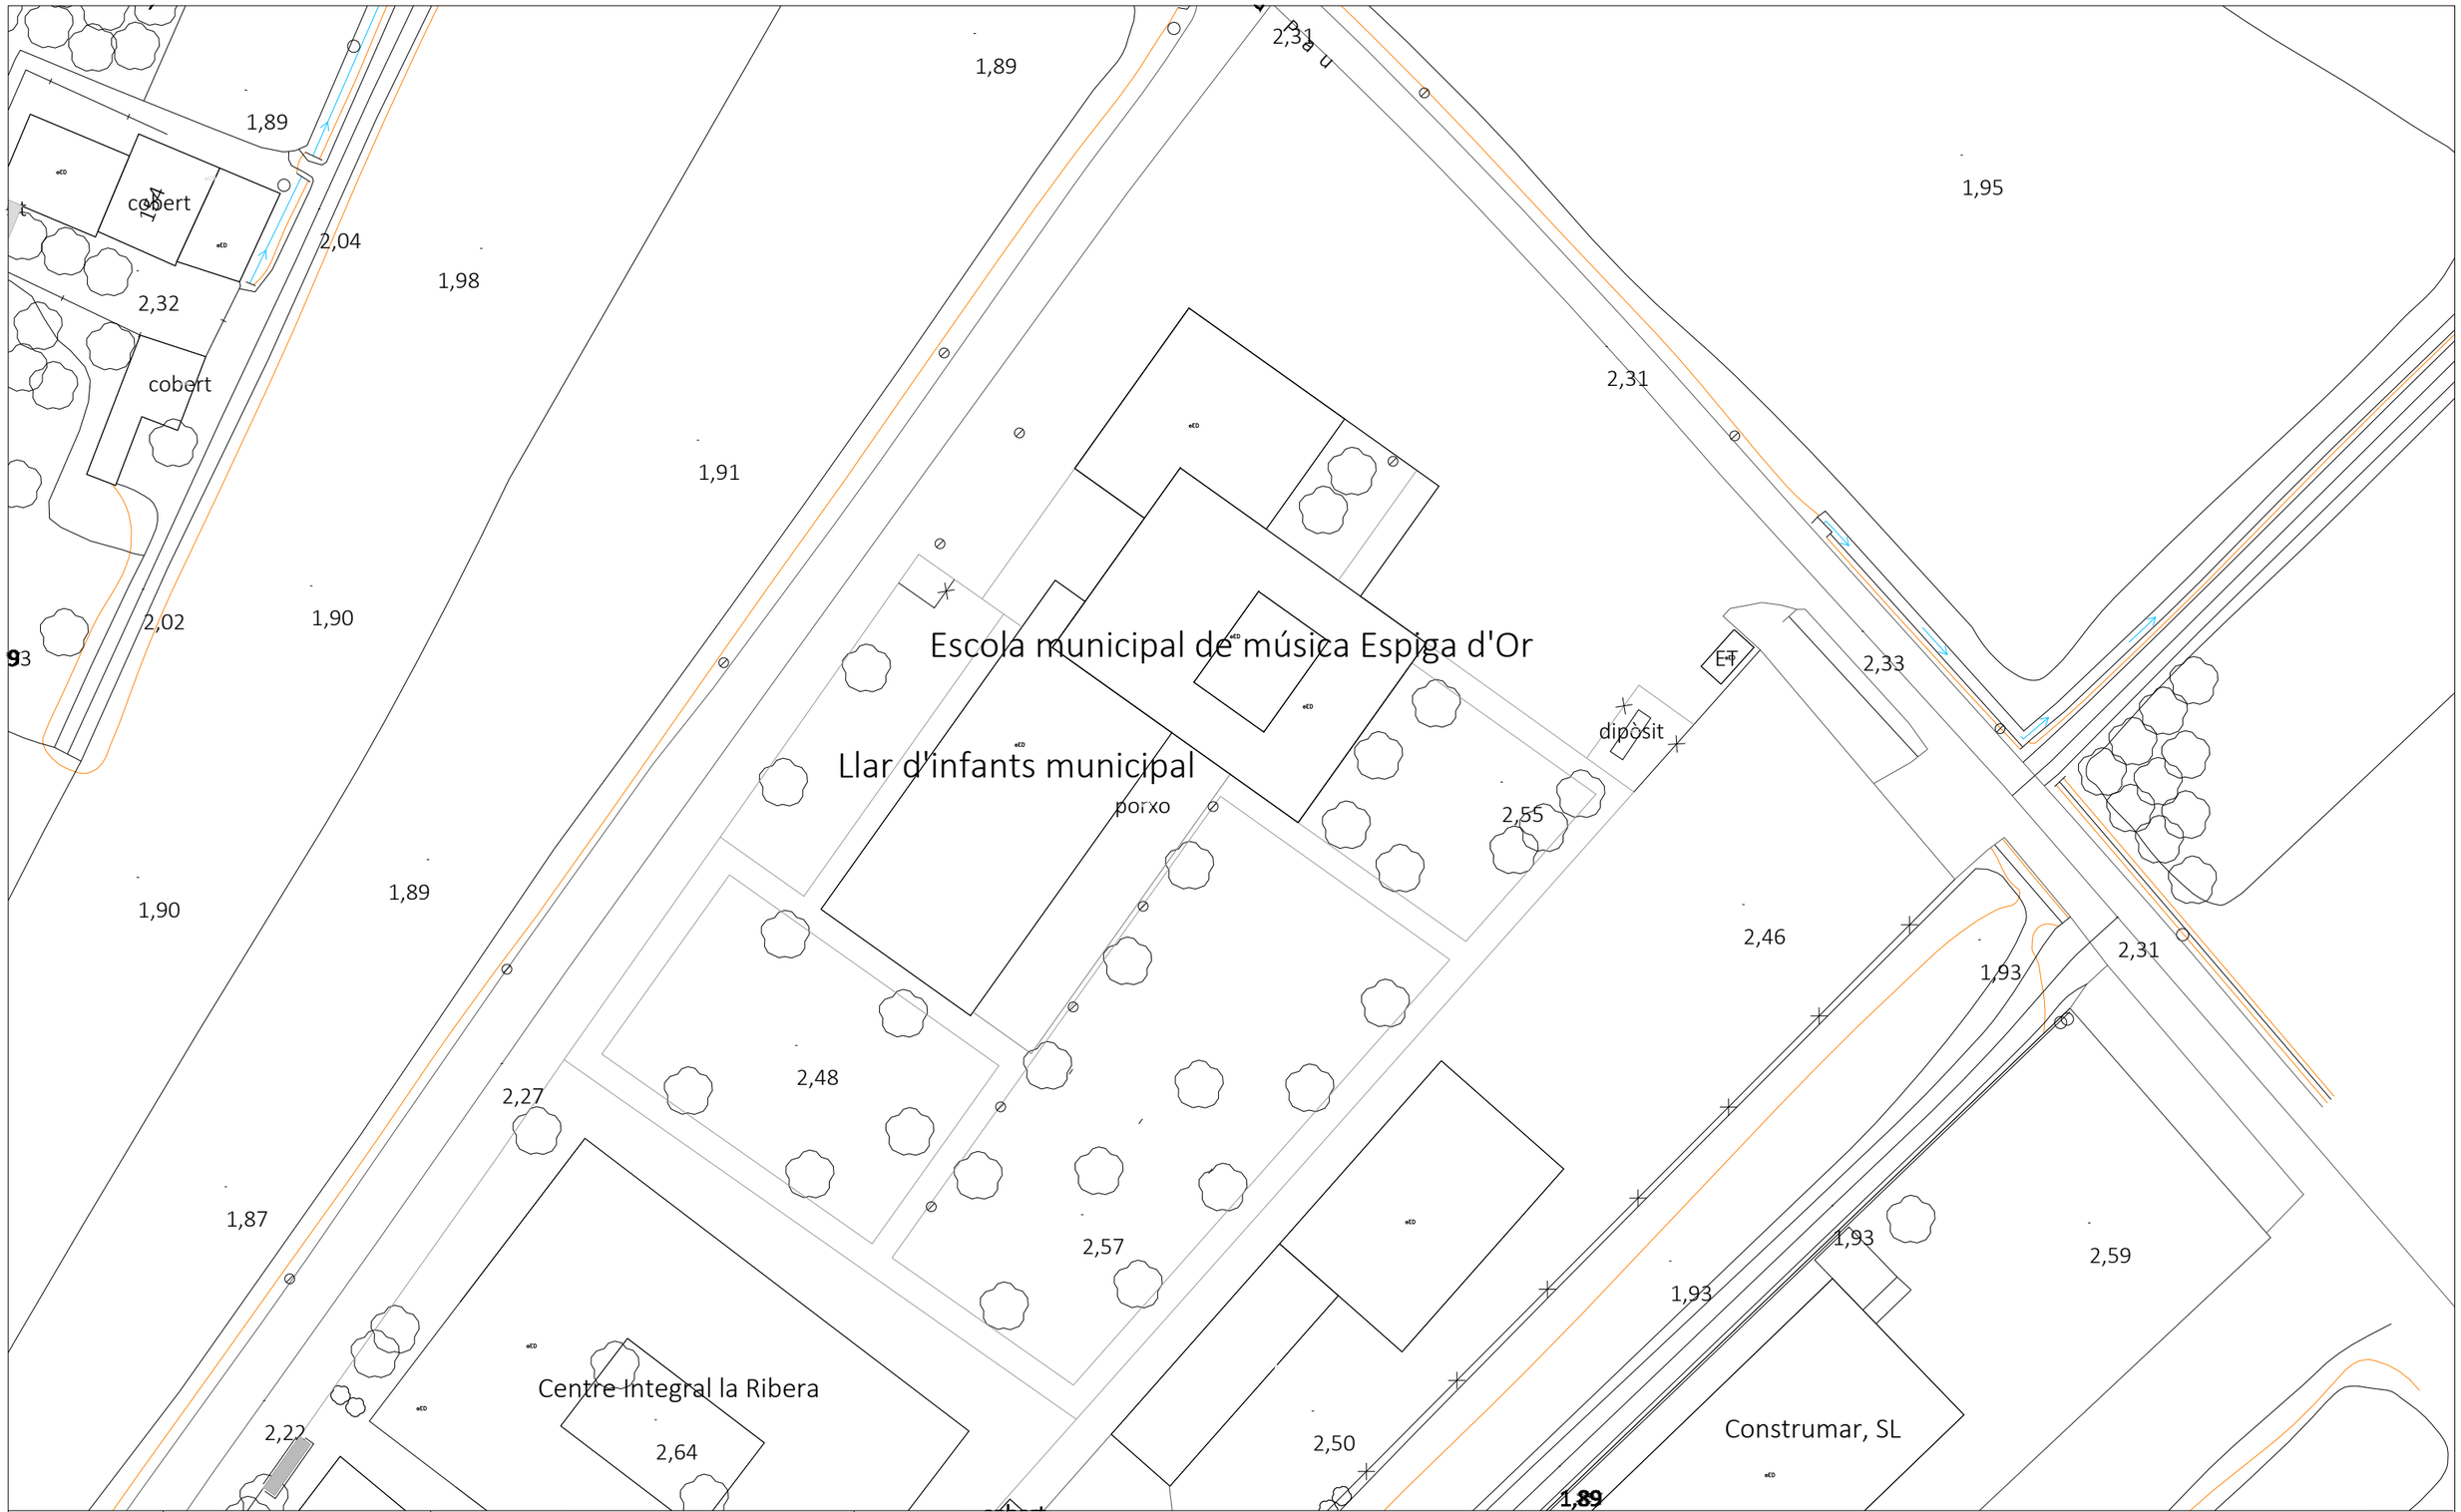

TDA ARQUITECTURA Y URBANISMO

Ajuntament de Deltebre

Unió Europea Fons Europeu Next Generation · Gobierno de España Ministerio de Educación y Formación Profesional · Next Generation Catalunya · Generalitat de Catalunya · Plan de Recuperación, Transformación y Resiliencia

ARQUITECTA ELENA NEDELCU COAC 55375-1	EQUIP REDACTOR ARQUITECTURA CARLOS ALEJANDRO Arquitecte TDA Arquitectura y Urbanismo	INSTAL.LACIONS MIQUEL FLEQUE Enginyer Kubic Consultoria Tècnica	ESTRUCTURA ANDREU IBÁÑEZ GASSIOT Estudi Cuyas 38 S.L.	Ajuntament de DELTEBRE	PROJECTE BÀSIC I D'EXECUCIÓ REFORMA I AMPLIACIÓ ESCOLA MUNICIPAL DE MÚSICA "ESPIGA D'OR" DE DELTEBRE Avinguda de la Pau, 140, 43580 Deltebre, Tarragona	EMPLAÇAMENT TOPOGRÀFIC	N	Escala: DinA3 1/500 (0 5) · Data 051224 · Núm. Plànol EA02

EA02-2356-02-PBE-DLE.dwg



ESTAT ACTUAL	SUP. ÚTIL	SUP. CONS.
PLANTA BAIXA		
VESTÍBUL ESCOLA DE MÚSICA	54,29 m2	62,79 m2
PLANTA PRIMERA		
SALA 1	37,85 m2	
SALA 2	37,85 m2	
SALA 3	37,65 m2	
SALA 4	37,40 m2	
SALA 5	37,85 m2	
SALA 6	67,54 m2	
ARXIU	5,76 m2	
MAGATZEM	5,27 m2	
BANY	1,83 m2	
BANY ADAPTAT	3,53 m2	
NETEJA	5,70 m2	
ESPAI DISTRIBUCIÓ	71,18 m2	439,52
TOTAL SUP. ÚTIL ESTAT ACTUAL	**403,7 m2**	
SUP. CONSTRUÏDA TOTAL ESTAT ACTUAL		**502,31 m2**

TDA ARQUITECTURA Y URBANISMO

Ajuntament de Deltebre

Unió Europea Fons Europeu Next Generation

GOBIERNO DE ESPAÑA MINISTERIO DE EDUCACIÓN Y FORMACIÓN PROFESIONAL

Next Generation Catalunya

Generalitat de Catalunya

Plan de Recuperación, Transformación y Resiliencia

ARQUITECTA	EQUIP REDACTOR					
ELENA NEDELCU COAC 55375-1	ARQUITECTURA CARLOS ALEJANDRO Arquitecte TDA Arquitectura y Urbanismo	INSTAL.LACIONS MIQUEL FLEQUE Enginyer Kubic Consultoria Tècnica	ESTRUCTURA ANDREU IBÁÑEZ GASSIOT Estudi Cuyas 38 S.L.	Ajuntament de DELTEBRE	PROJECTE BÀSIC I D'EXECUCIÓ REFORMA I AMPLIACIÓ ESCOLA MUNICIPAL DE MÚSICA "ESPIGA D'OR" DE DELTEBRE Avinguda de la Pau, 140, 43580 Deltebre, Tarragona	ESTAT ACTUAL PLANTA BAIXA CONJUNT


N

Escala: DinA3 1/200 (0 1 2)

Data: 051224

Núm. Plànol: EA03

EA03-2356-02-PBE-DLE.dwg

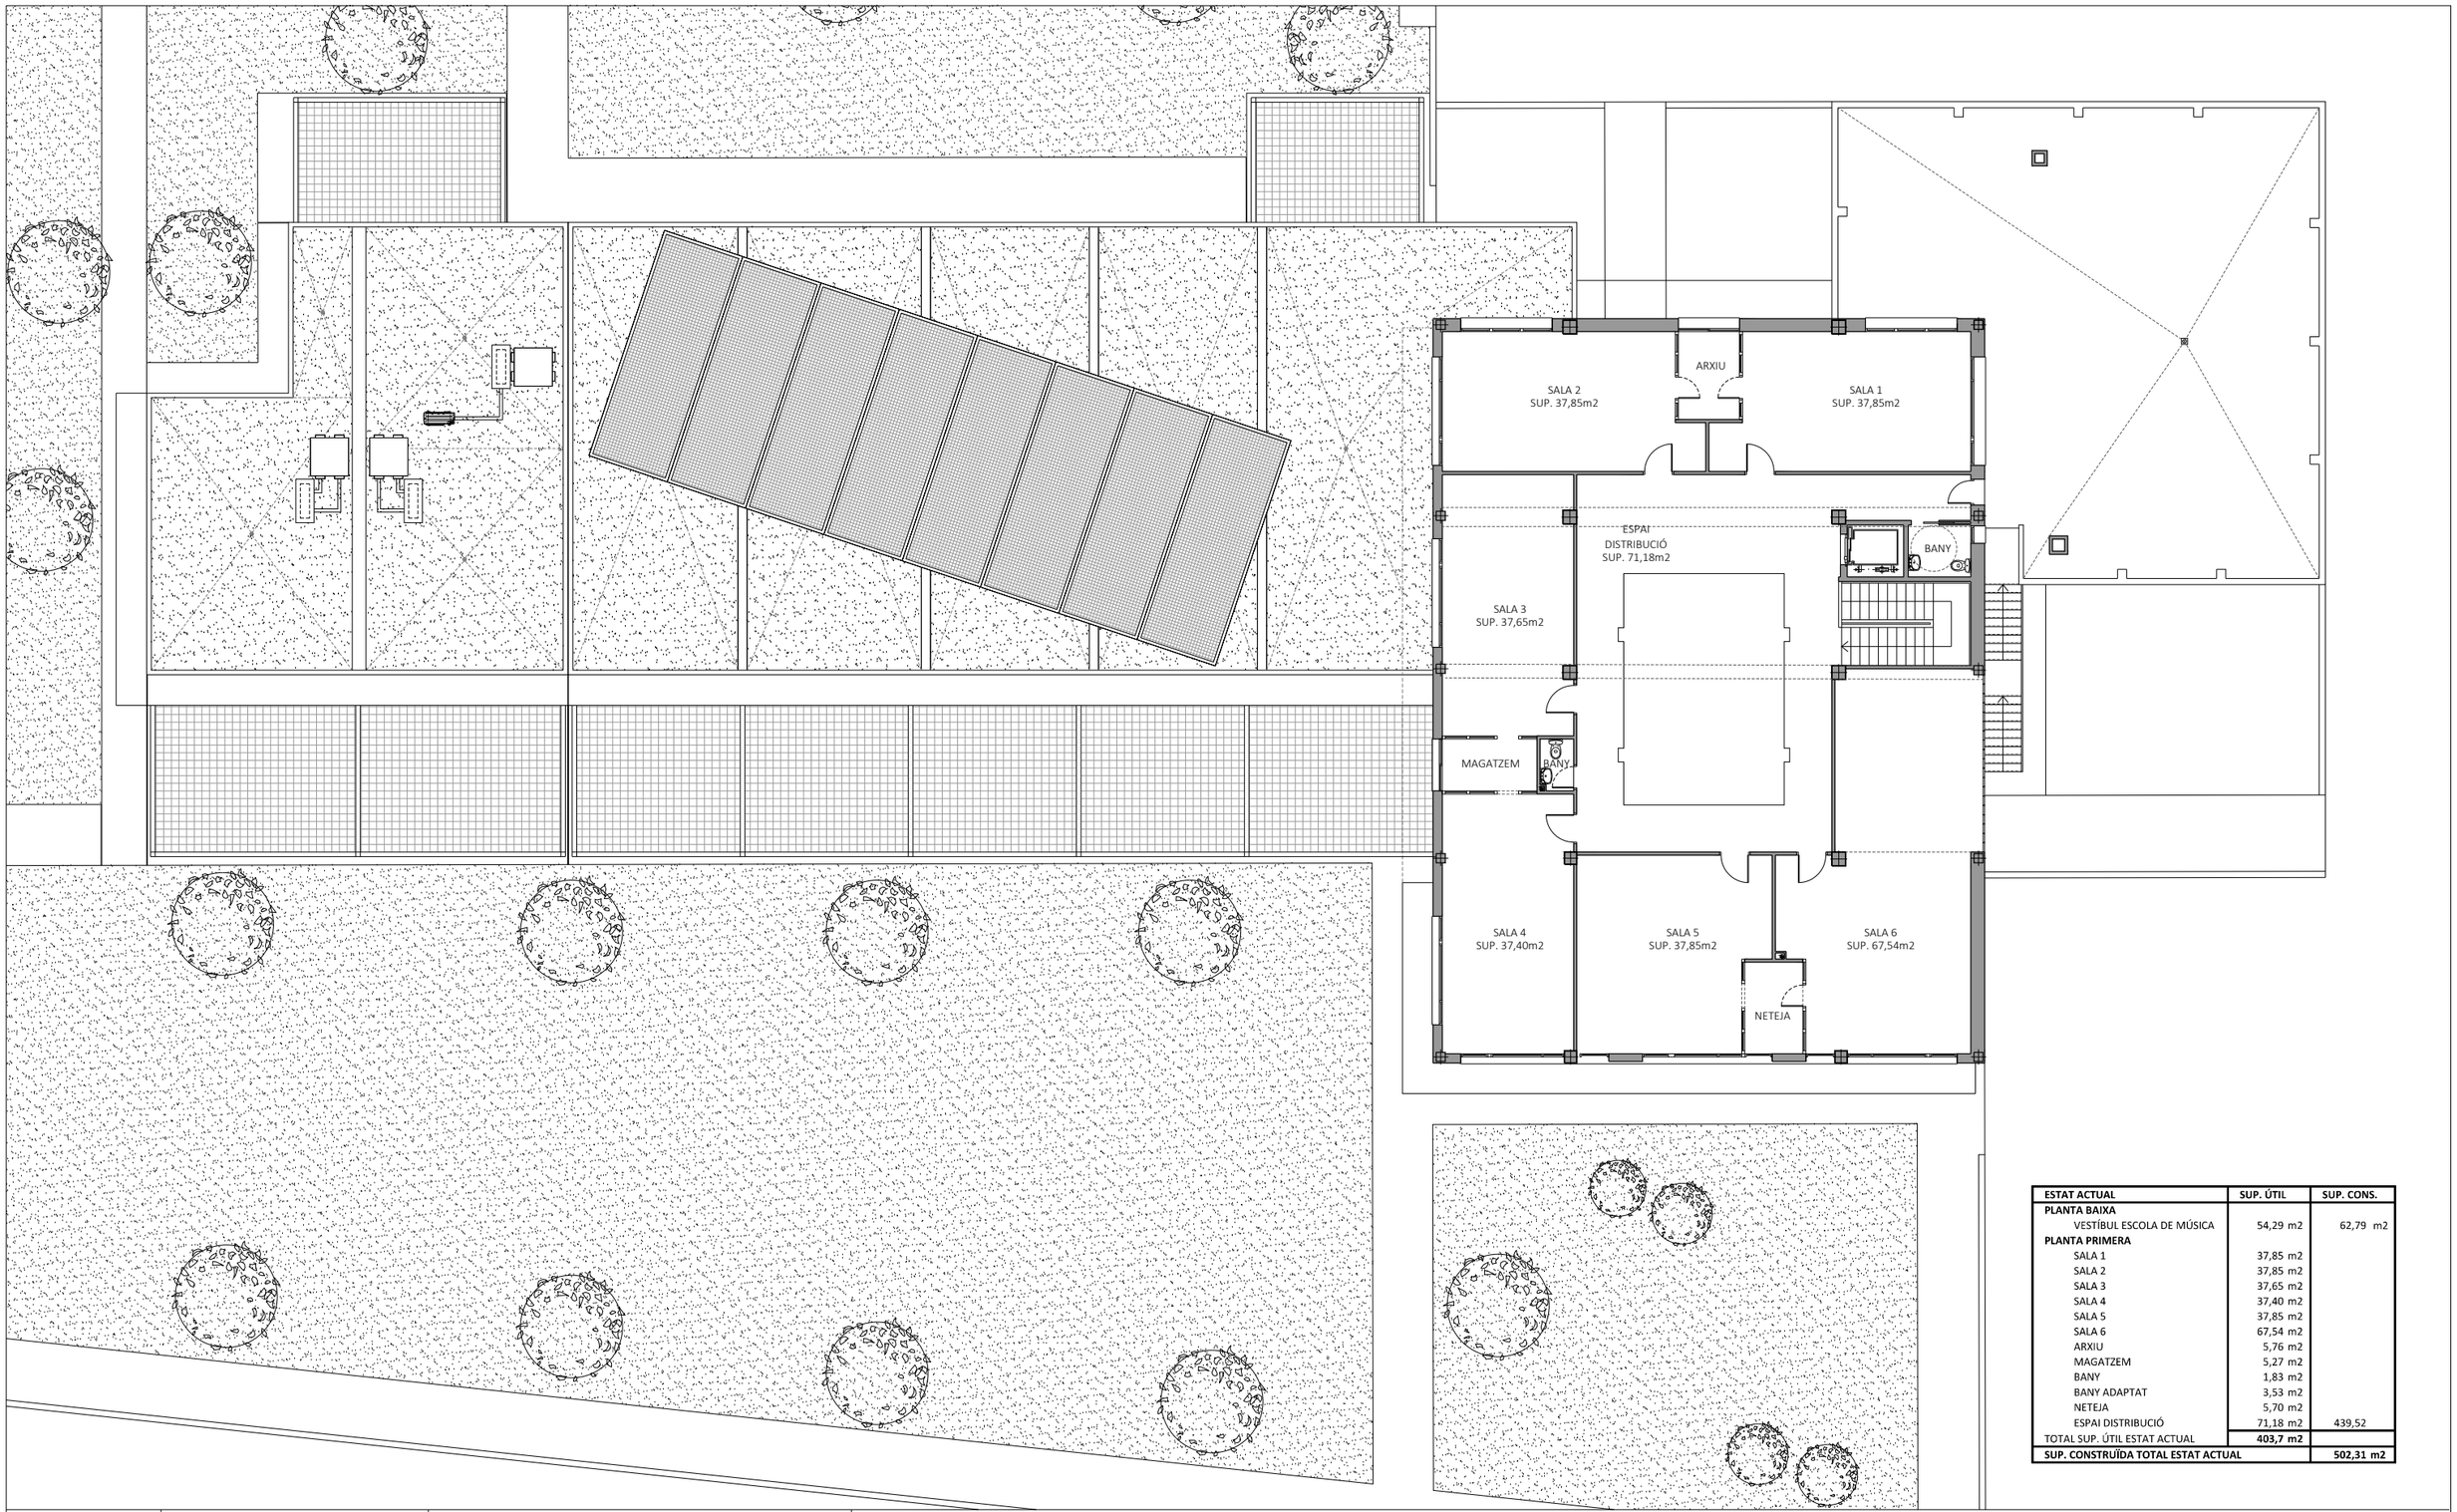

ESTAT ACTUAL	SUP. ÚTIL	SUP. CONS.
PLANTA BAIXA		
VESTÍBUL ESCOLA DE MÚSICA	54,29 m2	62,79 m2
PLANTA PRIMERA		
SALA 1	37,85 m2	
SALA 2	37,85 m2	
SALA 3	37,65 m2	
SALA 4	37,40 m2	
SALA 5	37,85 m2	
SALA 6	67,54 m2	
ARXIU	5,76 m2	
MAGATZEM	5,27 m2	
BANY	1,83 m2	
BANY ADAPTAT	3,53 m2	
NETEJA	5,70 m2	
ESPAI DISTRIBUCIÓ	71,18 m2	439,52
TOTAL SUP. ÚTIL ESTAT ACTUAL	**403,7 m2**	
SUP. CONSTRUÏDA TOTAL ESTAT ACTUAL		**502,31 m2**

TDA ARQUITECTURA Y URBANISMO

Ajuntament de Deltebre

Unió Europea Fons Europeu Next Generation

GOBIERNO DE ESPAÑA MINISTERIO DE EDUCACIÓN Y FORMACIÓN PROFESIONAL

Next Generation Catalunya

Generalitat de Catalunya

Plan de Recuperación, Transformación y Resiliencia

ARQUITECTA
ELENA NEDELCU
COAC 55375-1

EQUIP REDACTOR
ARQUITECTURA
CARLOS ALEJANDRO Arquitecte
TDA Arquitectura y Urbanismo

INSTAL.LACIONS
MIQUEL FLEQUE Enginyer
Kubic Consultoria Tècnica

ESTRUCTURA
ANDREU IBÁÑEZ GASSIOT
Estudi Cuyas 38 S.L.

Ajuntament de DELTEBRE

PROJECTE BÀSIC I D'EXECUCIÓ
REFORMA I AMPLIACIÓ ESCOLA MUNICIPAL DE MÚSICA "ESPIGA D'OR" DE DELTEBRE
Avinguda de la Pau, 140, 43580 Deltebre, Tarragona

ESTAT ACTUAL
PLANTA PRIMERA CONJUNT


N

Escala: DinA3 1/200
0 1 2

Data
051224


Núm. Plànol
EA04

EA04-2356-02-PBE-DLE.dwg

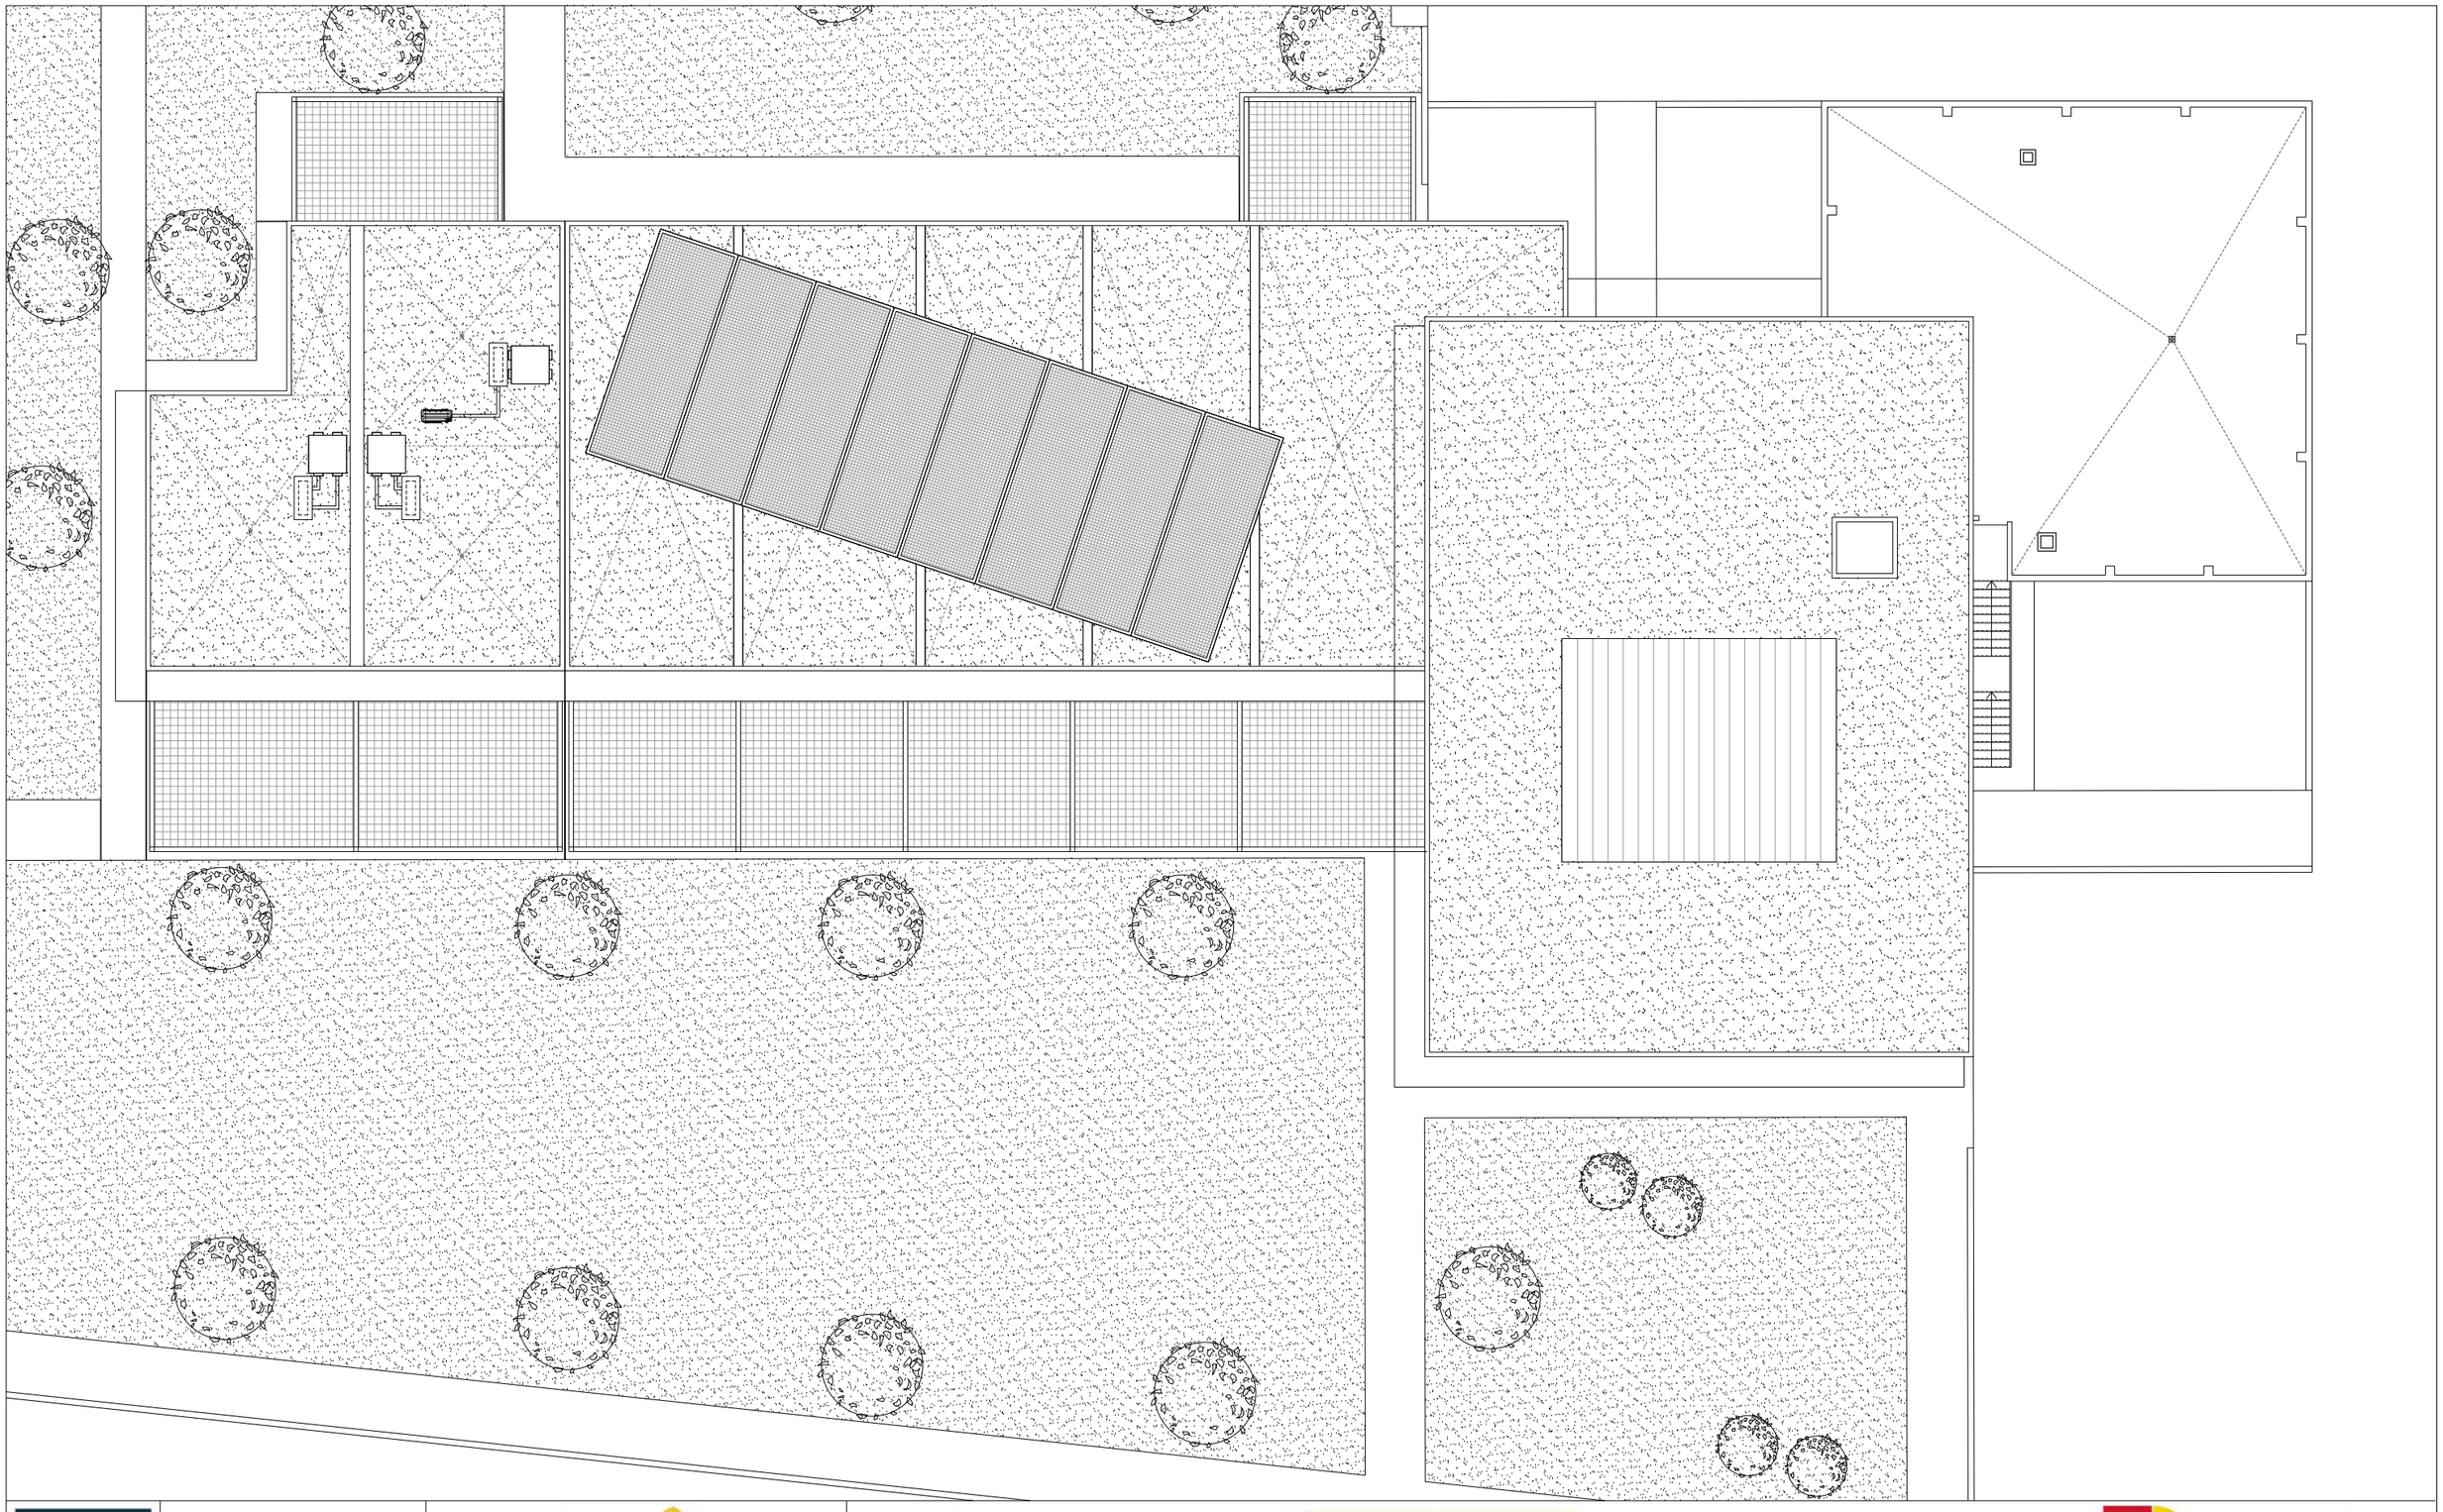

TDA ARQUITECTURA Y URBANISMO	Ajuntament de Deltebre	Unió Europea Fons Europeu Next Generation · Gobierno de España Ministerio de Educación y Formación Profesional · Next Generation Catalunya · Generalitat de Catalunya · Plan de Recuperación, Transformación y Resiliencia						
ARQUITECTA ELENA NEDELCU COAC 55375-1	EQUIP REDACTOR ARQUITECTURA CARLOS ALEJANDRO Arquitecte TDA Arquitectura y Urbanismo	INSTAL.LACIONS MIQUEL FLEQUE Enginyer Kubic Consultoria Tècnica	ESTRUCTURA ANDREU IBÁÑEZ GASSIOT Estudi Cuyas 38 S.L.	Ajuntament de DELTEBRE	PROJECTE BÀSIC I D'EXECUCIÓ REFORMA I AMPLIACIÓ ESCOLA MUNICIPAL DE MÚSICA "ESPIGA D'OR" DE DELTEBRE Avinguda de la Pau, 140, 43580 Deltebre, Tarragona	ESTAT ACTUAL PLANTA COBERTA CONJUNT	N	Escala: DinA3 1/200 (0 1 2) Data 051224 Núm. Plànol EA05


EA05-2356-02-PBE-DLE.dwg

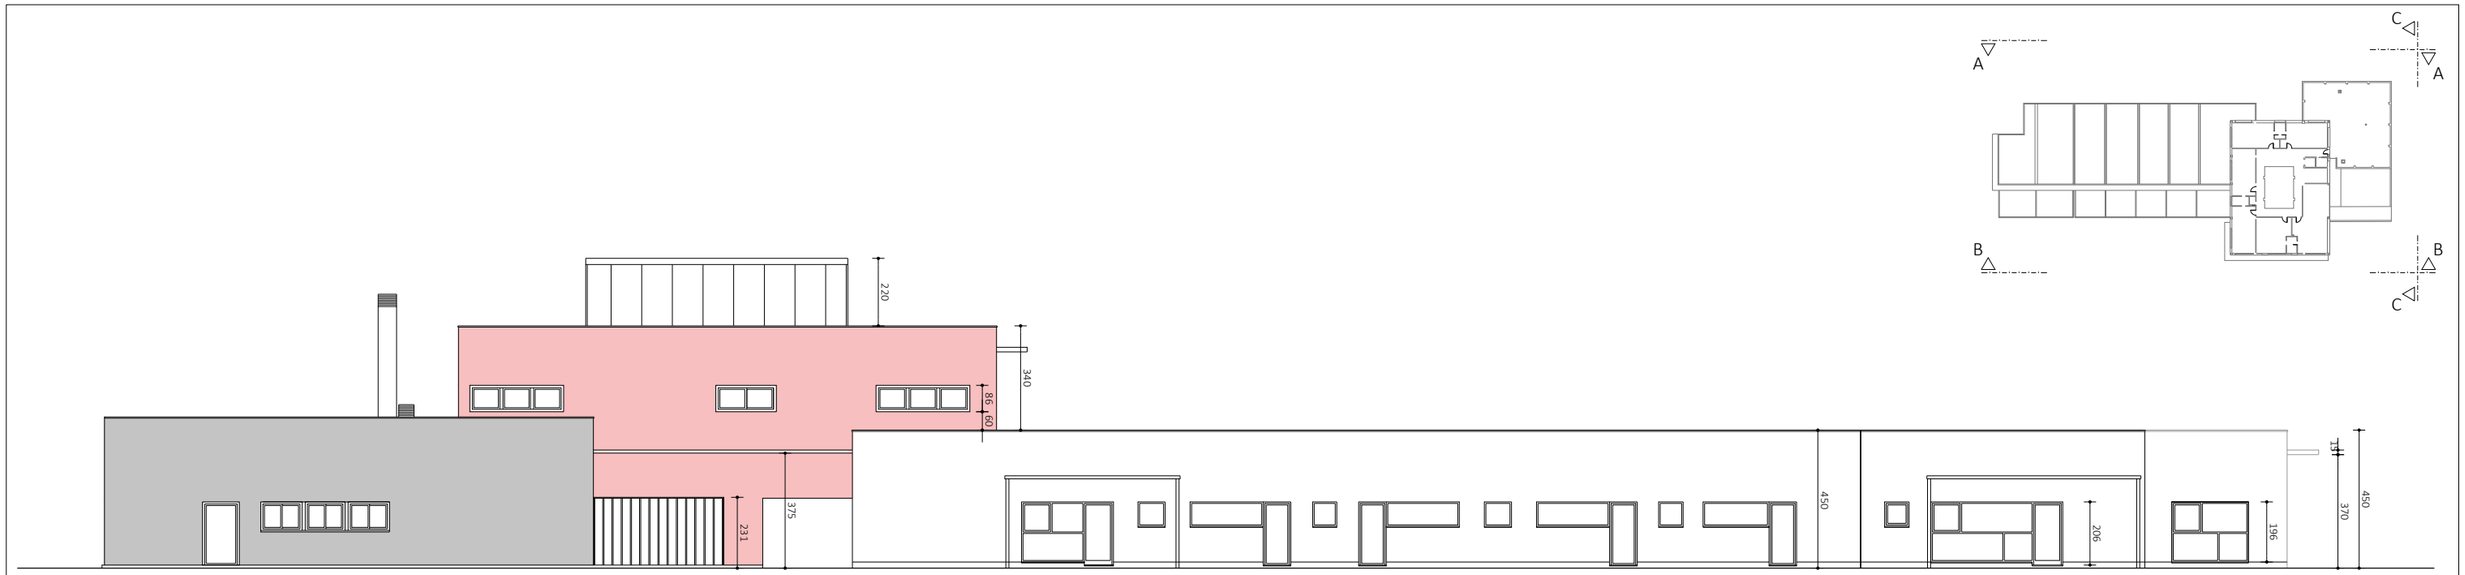

ALÇAT A-A



ALÇAT B-B

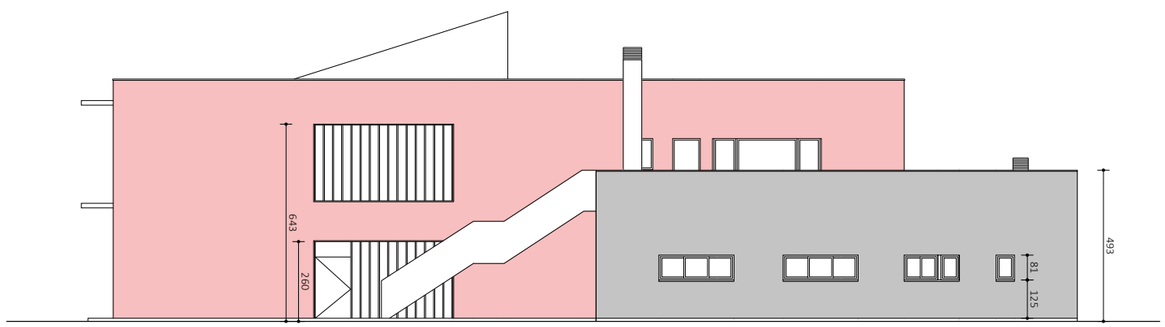

ALÇAT C-C

TDA ARQUITECTURA Y URBANISMO

Ajuntament de Deltebre

Unió Europea Fons Europeu Next Generation

GOBIERNO DE ESPAÑA MINISTERIO DE EDUCACIÓN Y FORMACIÓN PROFESIONAL


Next Generation Catalunya


Generalitat de Catalunya

Plan de Recuperación, Transformación y Resiliencia


ARQUITECTA	EQUIP REDACTOR						
ELENA NEDELCU COAC 55375-1	ARQUITECTURA CARLOS ALEJANDRO Arquitecte TDA Arquitectura y Urbanismo	INSTAL.LACIONS MIQUEL FLEQUE Enginyer Kubic Consultoria Tècnica	ESTRUCTURA ANDREU IBÁÑEZ GASSIOT Estudi Cuyas 38 S.L.	Ajuntament de DELTEBRE	PROJECTE BÀSIC I D'EXECUCIÓ REFORMA I AMPLIACIÓ ESCOLA MUNICIPAL DE MÚSICA "ESPIGA D'OR" DE DELTEBRE Avinguda de la Pau, 140, 43580 Deltebre, Tarragona	ESTAT ACTUAL ALÇATS	N Escala: DinA3 1/200 0 1 2 Data 051224 Núm. Plànol EA06

EA06-2356-02-PBE-DLE.dwg

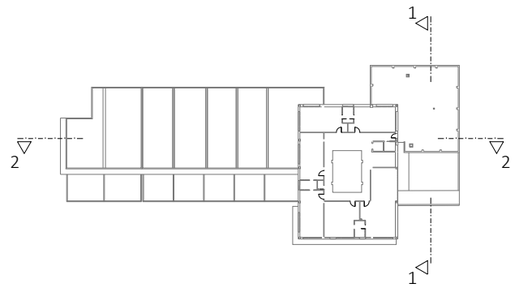

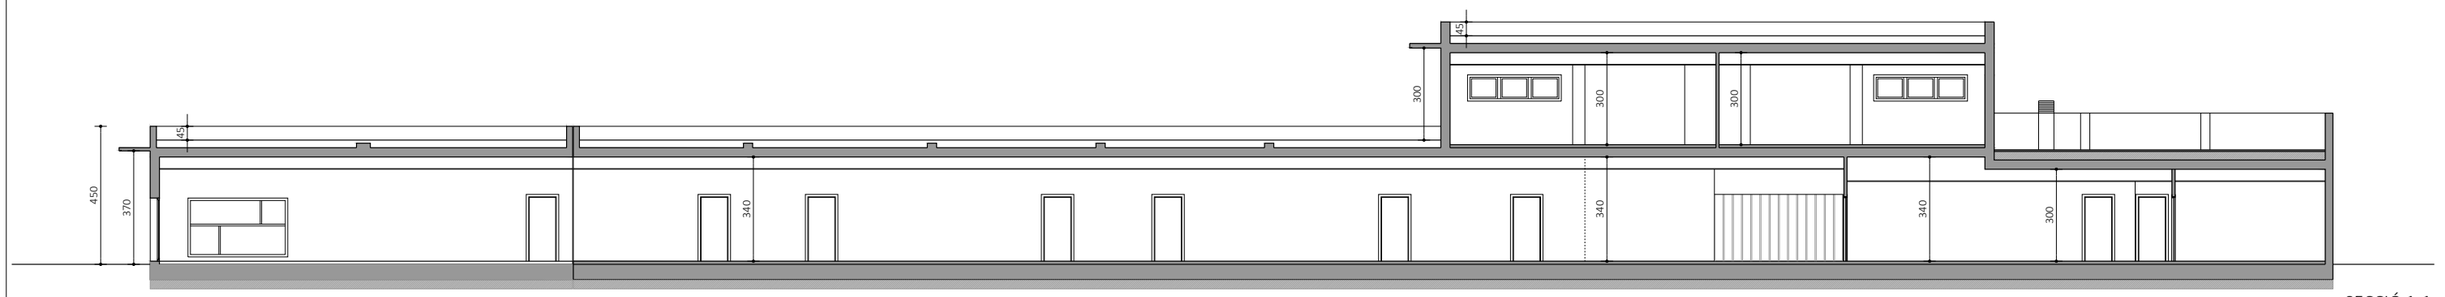

SECCIÓ 1-1

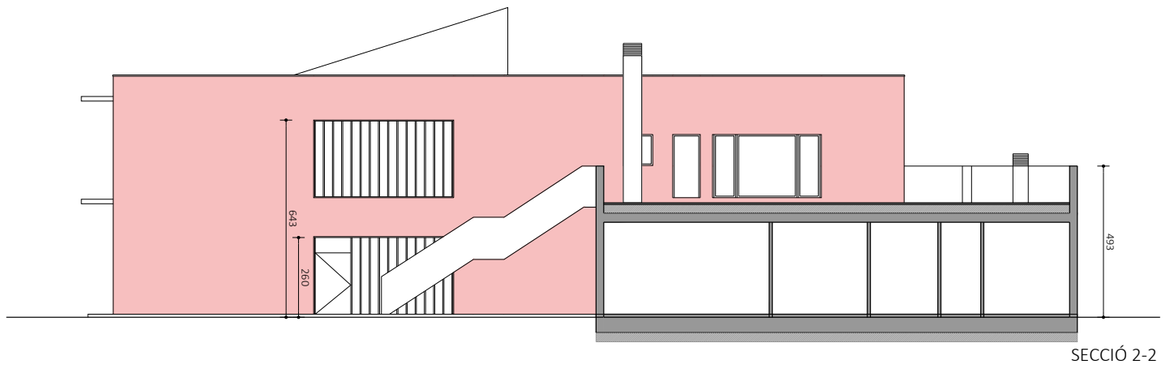

SECCIÓ 2-2

TDA ARQUITECTURA Y URBANISMO	Ajuntament de Deltebre	Unió Europea Fons Europeu Next Generation · Gobierno de España Ministerio de Educación y Formación Profesional · Next Generation Catalunya · Generalitat de Catalunya · Plan de Recuperación, Transformación y Resiliencia					
ARQUITECTA ELENA NEDELCU COAC 55375-1	EQUIP REDACTOR ARQUITECTURA CARLOS ALEJANDRO Arquitecte TDA Arquitectura y Urbanismo	INSTAL.LACIONS MIQUEL FLEQUE Enginyer Kubic Consultoria Tècnica	ESTRUCTURA ANDREU IBÁÑEZ GASSIOT Estudi Cuyas 38 S.L.	Ajuntament de DELTEBRE	PROJECTE BÀSIC I D'EXECUCIÓ REFORMA I AMPLIACIÓ ESCOLA MUNICIPAL DE MÚSICA "ESPIGA D'OR" DE DELTEBRE Avinguda de la Pau, 140, 43580 Deltebre, Tarragona	ESTAT ACTUAL SECCIONS	N Escala: DinA3 1/200 0 1 2 Data 051224 Núm. Plànol EA07

EA07-2356-02-PBE-DLE.dwg

ZONA ESBARJO
FRONT AULES
SUP. 25,00M2

-12 MESOS
NFANTS
18.15m2

DORMITORI
SUP. 6,21m2

DORMITORI
SUP. 6,21m2

AULA 1-2 ANYS
13 INFANTS
SUP. 24,82m2

ZONA CANVIS
SUP. 6,20m2

INSTAL.LACIONS
I CALDERES
SUP. 13,19m2

1

ACCÉS ESCOLA BRESSOL

MENJADOR
SALA POLIVALENT
SUP. 57,59m2

6

CUINA
SUP. 22,90m2

REBOST
SUP. 7,42m2

ASEO
SUP. 3,51m2

MAGATZEM
MATERIAL
SALA
SUP. 8,40m2

VESTIDOR
SUP. 11,70m2

ARXIU
MATERIAL
SUP. 9,30m2

SALA
PERSONAL
SUP. 15,19m2

ZONA
DIRECCIÓ
SUP. 24,28m2

SALA
REUNIONS
SUP. 19,08m2

SALA
CALDERES
SUP. 28,79m2

SALA
PROFESSORAT
SUP. 12,60m2

10

UP. 6,66m2

AULA 2-3 ANYS
16 INFANTS
SUP. 32.28m2

ZONA CANVIS
SUP. 6,75m2

MATERIAL
NETEJA
SUP. 6,97m2

WC ADAPTAT
SUP. 4,33m2

DESPATX
DIRECCIÓ
SUP. 6,97m2

VESTÍBUL
ZONA POLIVALENT
SUP. 119,18m2

VESTÍBUL
ESCOLA DE
MÚSICA
SUP. 54,29m2

LLEGENDA DEMOLICIONS i EXTRACCIONS

1. DEMOLICIONS DE PARETS CERÀMIQUES
2. EXTRACCIÓ DE FUSTERIES I MARCS DE PAS
3. EXTRACCIÓ FALS SOSTRE
4. EXTRACCIÓ DE SANITARIS
5. EXTRACCIÓ DE PAVIMENT i SOLERES
6. DEMOLICIONS DE FORJATS / ESCALA / VOLADÍS

TDA ARQUITECTURA Y URBANISMO

Ajuntament de Deltebre

Unió Europea
Fons Europeu
Next Generation

GOBIERNO DE ESPAÑA
MINISTERIO DE EDUCACIÓN Y FORMACIÓN PROFESIONAL

Next Generation Catalunya

Generalitat de Catalunya

Plan de Recuperación, Transformación y Resiliencia

ARQUITECTA
ELENA NEDELCU
COAC 55375-1

EQUIP REDACTOR
ARQUITECTURA
CARLOS ALEJANDRO Arquitecte
TDA Arquitectura y Urbanismo

INSTAL.LACIONS
MIQUEL FLEQUE Enginyer
Kubic Consultoria Tècnica

ESTRUCTURA
ANDREU IBÁÑEZ GASSIOT
Estudi Cuyas 38 S.L.

Ajuntament de
DELTEBRE

PROJECTE BÀSIC I D'EXECUCIÓ
REFORMA I AMPLIACIÓ ESCOLA MUNICIPAL
DE MÚSICA "ESPIGA D'OR" DE DELTEBRE
Avinguda de la Pau, 140, 43580 Deltebre, Tarragona

ENDERROCS
PLANTA BAIXA


N

Escala:
DinA3 1/100
0 1

Data
051224

Núm. Plànol
EN01

EN01-2356-02-PBE-DLE.dwg

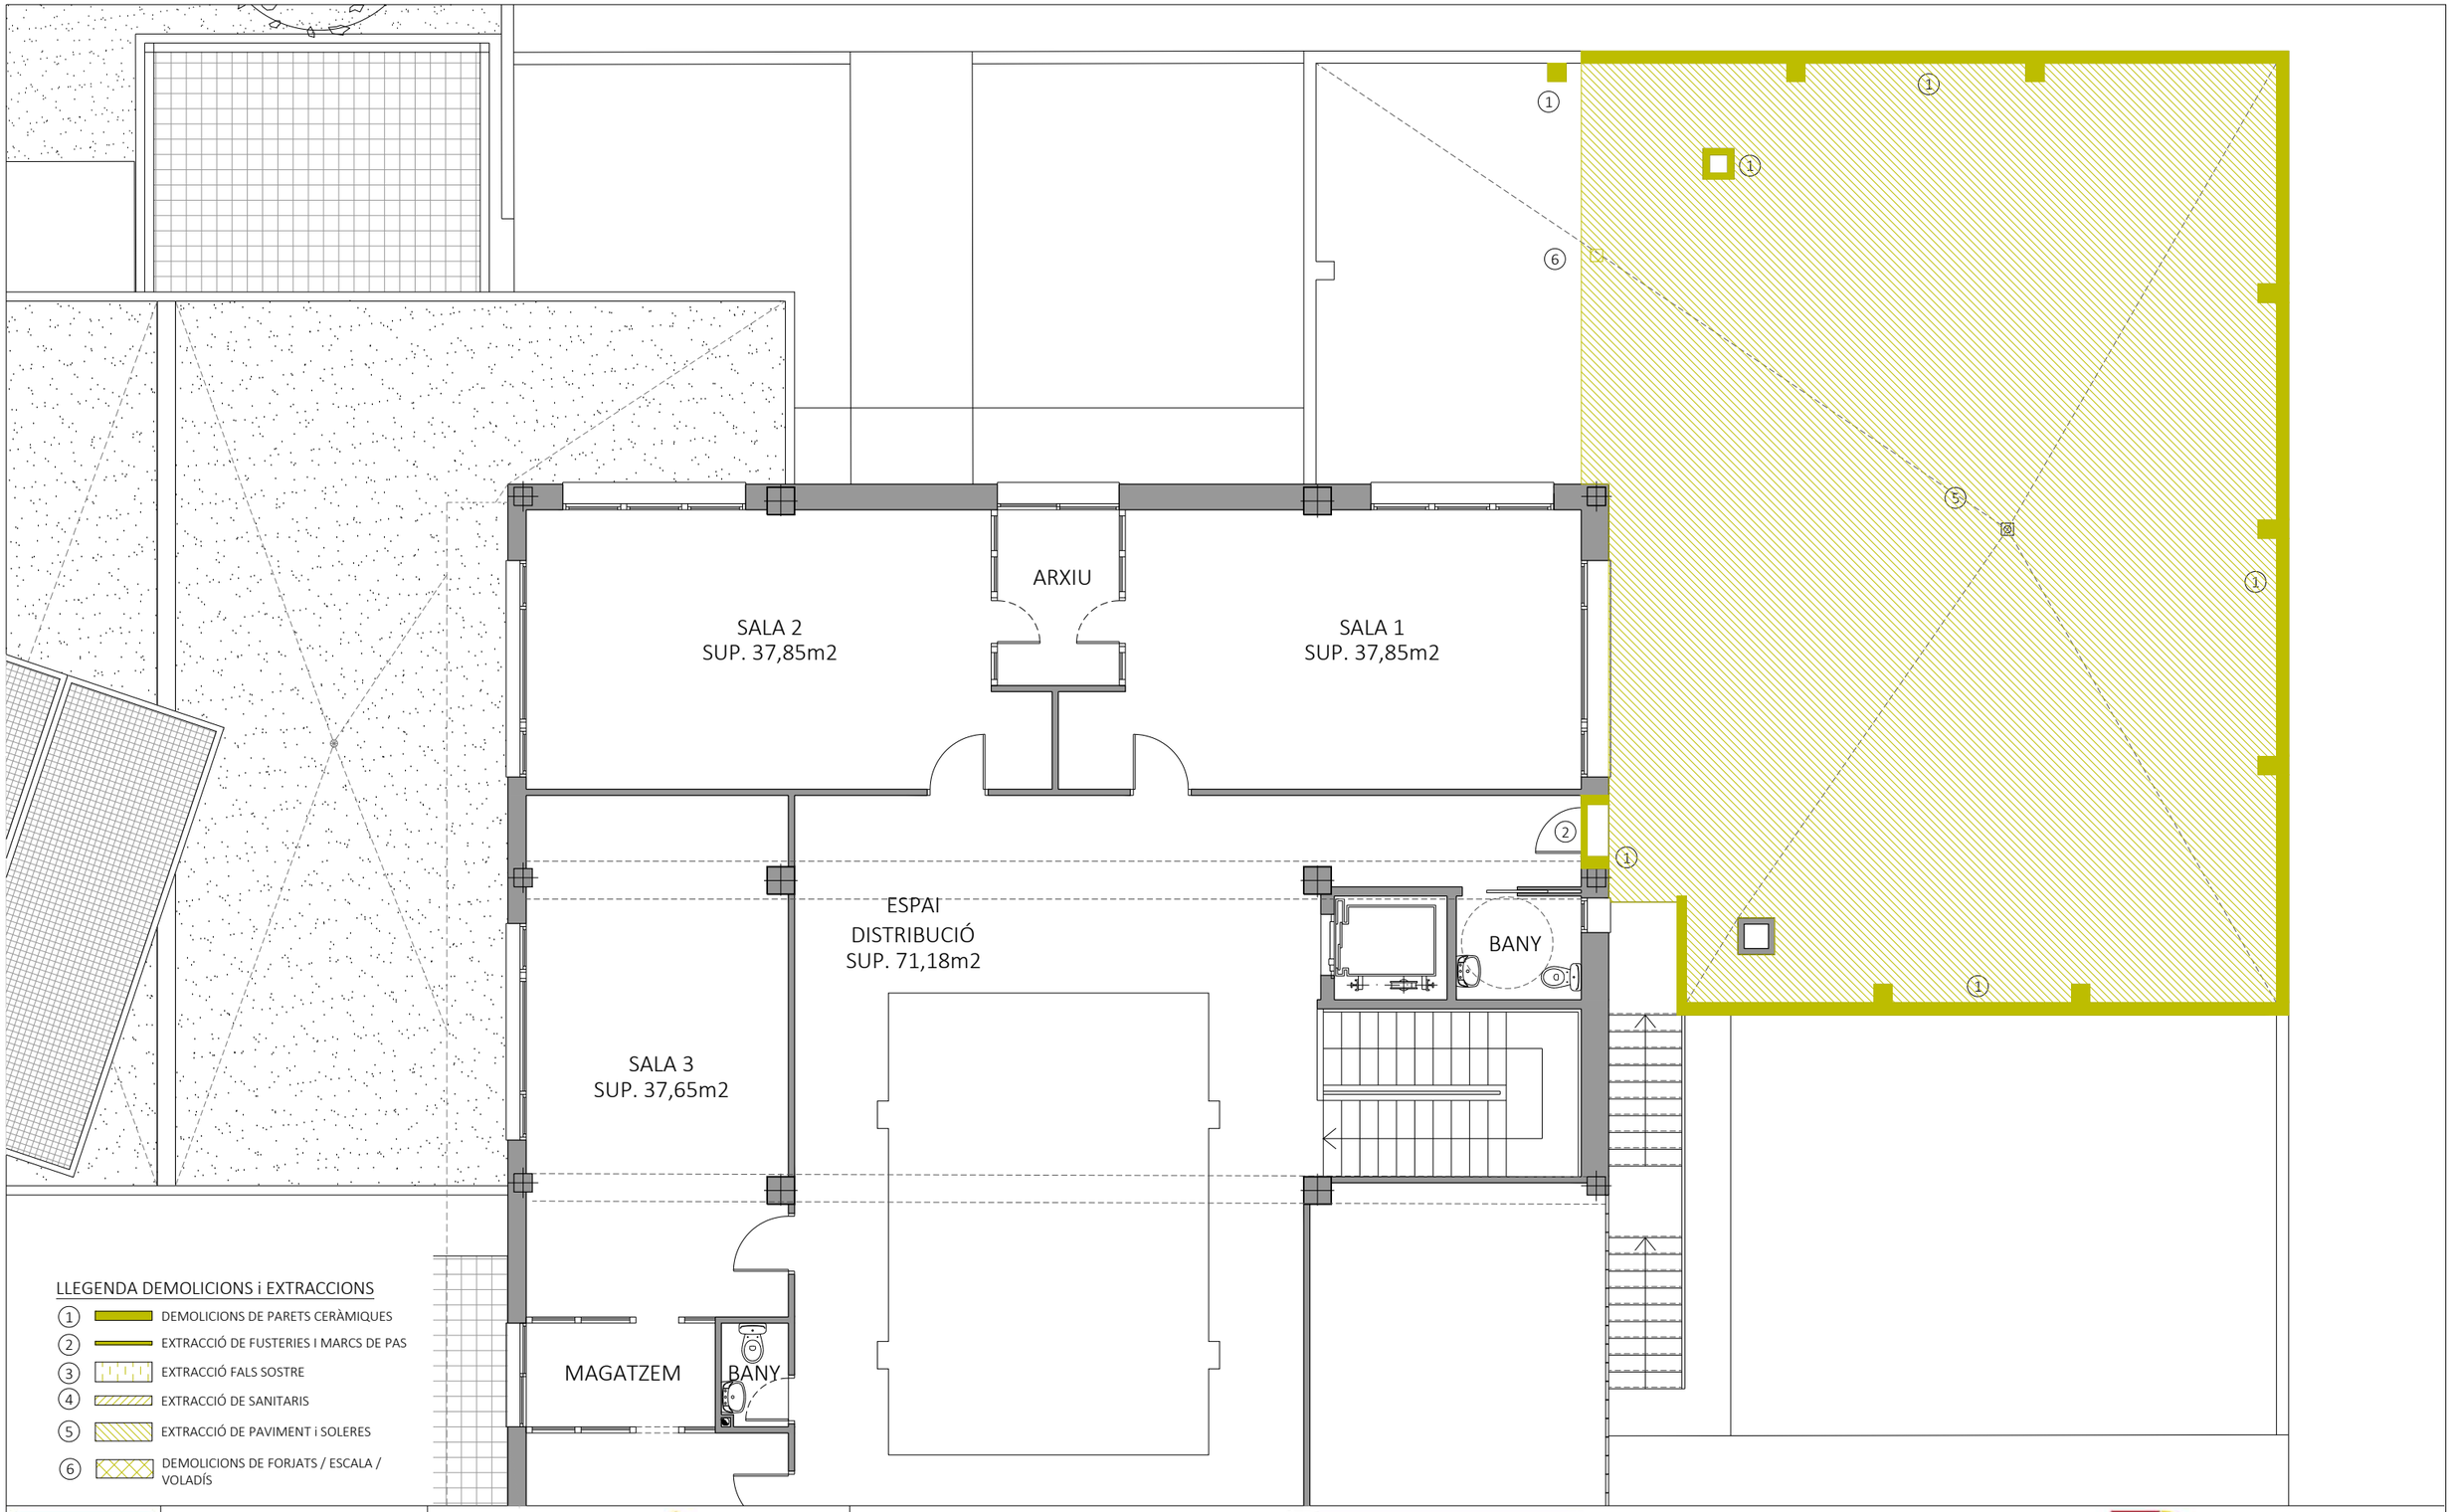

TDA ARQUITECTURA Y URBANISMO

Ajuntament de Deltebre

Unió Europea Fons Europeu Next Generation

GOBIERNO DE ESPAÑA MINISTERIO DE EDUCACIÓN Y FORMACIÓN PROFESIONAL

Next Generation Catalunya

Generalitat de Catalunya

Plan de Recuperación, Transformación y Resiliencia

ARQUITECTA
ELENA NEDELCU
COAC 55375-1

EQUIP REDACTOR
ARQUITECTURA
CARLOS ALEJANDRO Arquitecte
TDA Arquitectura y Urbanismo

INSTAL.LACIONS
MIQUEL FLEQUE Enginyer
Kubic Consultoria Tècnica

ESTRUCTURA
ANDREU IBÁÑEZ GASSIOT
Estudi Cuyas 38 S.L.

Ajuntament de DELTEBRE

PROJECTE BÀSIC I D'EXECUCIÓ
REFORMA I AMPLIACIÓ ESCOLA MUNICIPAL DE MÚSICA "ESPIGA D'OR" DE DELTEBRE
Avinguda de la Pau, 140, 43580 Deltebre, Tarragona

ENDERROCS
PLANTA PRIMERA

N

Escala: DinA3 1/100

0 1

Data 051224

Núm. Plànol EN02

EN02-2356-02-PBE-DLE.dwg

ZONA ESBARJO
FRONT AULES
SUP. 25,00M2

-12 MESOS
NFANTS
18.15m2

DORMITORI
SUP. 6,21m2

DORMITORI
SUP. 6,21m2

AULA 1-2 ANYS
13 INFANTS
SUP. 24,82m2

ZONA CANVIS
SUP. 6,20m2

INSTAL.LACIONS
I CALDERES
SUP. 13,19m2

1

ACCÉS ESCOLA BRESSOL

MENJADOR
SALA POLIVALENT
SUP. 57,59m2

CUINA
SUP. 22,90m2

REBOST
SUP. 7,42m2

ASEO
SUP. 3,51m2

MAGATZEM
MATERIAL
SALA
SUP. 8,40m2

VESTIDOR
SUP. 11,70m2

ARXIU
MATERIAL
SUP. 9,30m2

SALA
PERSONAL
SUP. 15,19m2

ZONA
DIRECCIÓ
SUP. 24,28m2

SALA
REUNIONS
SUP. 19,08m2

SALA
CALDERES
SUP. 28,79m2

SALA
PROFESSORAT
SUP. 12,60m2

10

UP. 6,66m2

AULA 2-3 ANYS
16 INFANTS
SUP. 32.28m2

ZONA CANVIS
SUP. 6,75m2

MATERIAL
NETEJA
SUP. 6,97m2

WC ADAPTAT
SUP. 4,33m2

DESPATX
DIRECCIÓ
SUP. 6,97m2

VESTÍBUL
ZONA POLIVALENT
SUP. 119,18m2

VESTÍBUL
ESCOLA DE
MÚSICA
SUP. 54,29m2

LLEGENDA OBRA NOVA i FUSTERIES

- (Ti) TRASDOSAT AMB AÏLLAMENT A L'INTERIOR
- (EG) ENVÀ DE GUIX LAMINAT
- (PC) PARET DE FÀBRICA CERÀMICA
- (PS) PANELL SANDWICH
- (Fi) FUSTERIA INTERIOR. FUSTA
- (Fe) FUSTERIA EXTERIOR. ALUMINI / METÀL.LICA
- (S) APARELLS SANITARIS I DE CUINA
- (NP) NOU PAVIMENT / SOLERA / ESCALA
- (NC) NOVA COBERTA
- (NP) NOU PAVIMENT
- (FS) FALS SOSTRE

TDA ARQUITECTURA Y URBANISMO

Ajuntament de Deltebre

Unió Europea Fons Europeu Next Generation

GOBIERNO DE ESPAÑA MINISTERIO DE EDUCACIÓN Y FORMACIÓN PROFESIONAL


Next Generation Catalunya

Generalitat de Catalunya

Plan de Recuperación, Transformación y Resiliencia

ARQUITECTA	EQUIP REDACTOR						
ELENA NEDELCU COAC 55375-1	ARQUITECTURA CARLOS ALEJANDRO Arquitecte TDA Arquitectura y Urbanismo	INSTAL.LACIONS MIQUEL FLEQUE Enginyer Kubic Consultoria Tècnica	ESTRUCTURA ANDREU IBÁÑEZ GASSIOT Estudi Cuyas 38 S.L.	Ajuntament de DELTEBRE	PROJECTE BÀSIC I D'EXECUCIÓ REFORMA I AMPLIACIÓ ESCOLA MUNICIPAL DE MÚSICA "ESPIGA D'OR" DE DELTEBRE Avinguda de la Pau, 140, 43580 Deltebre, Tarragona	OBRA NOVA PLANTA BAIXA	N Escala: DinA3 1/100 0 1 Data 051224 Núm. Plànol ON01

ON01-2356-02-PBE-DLE.dwg

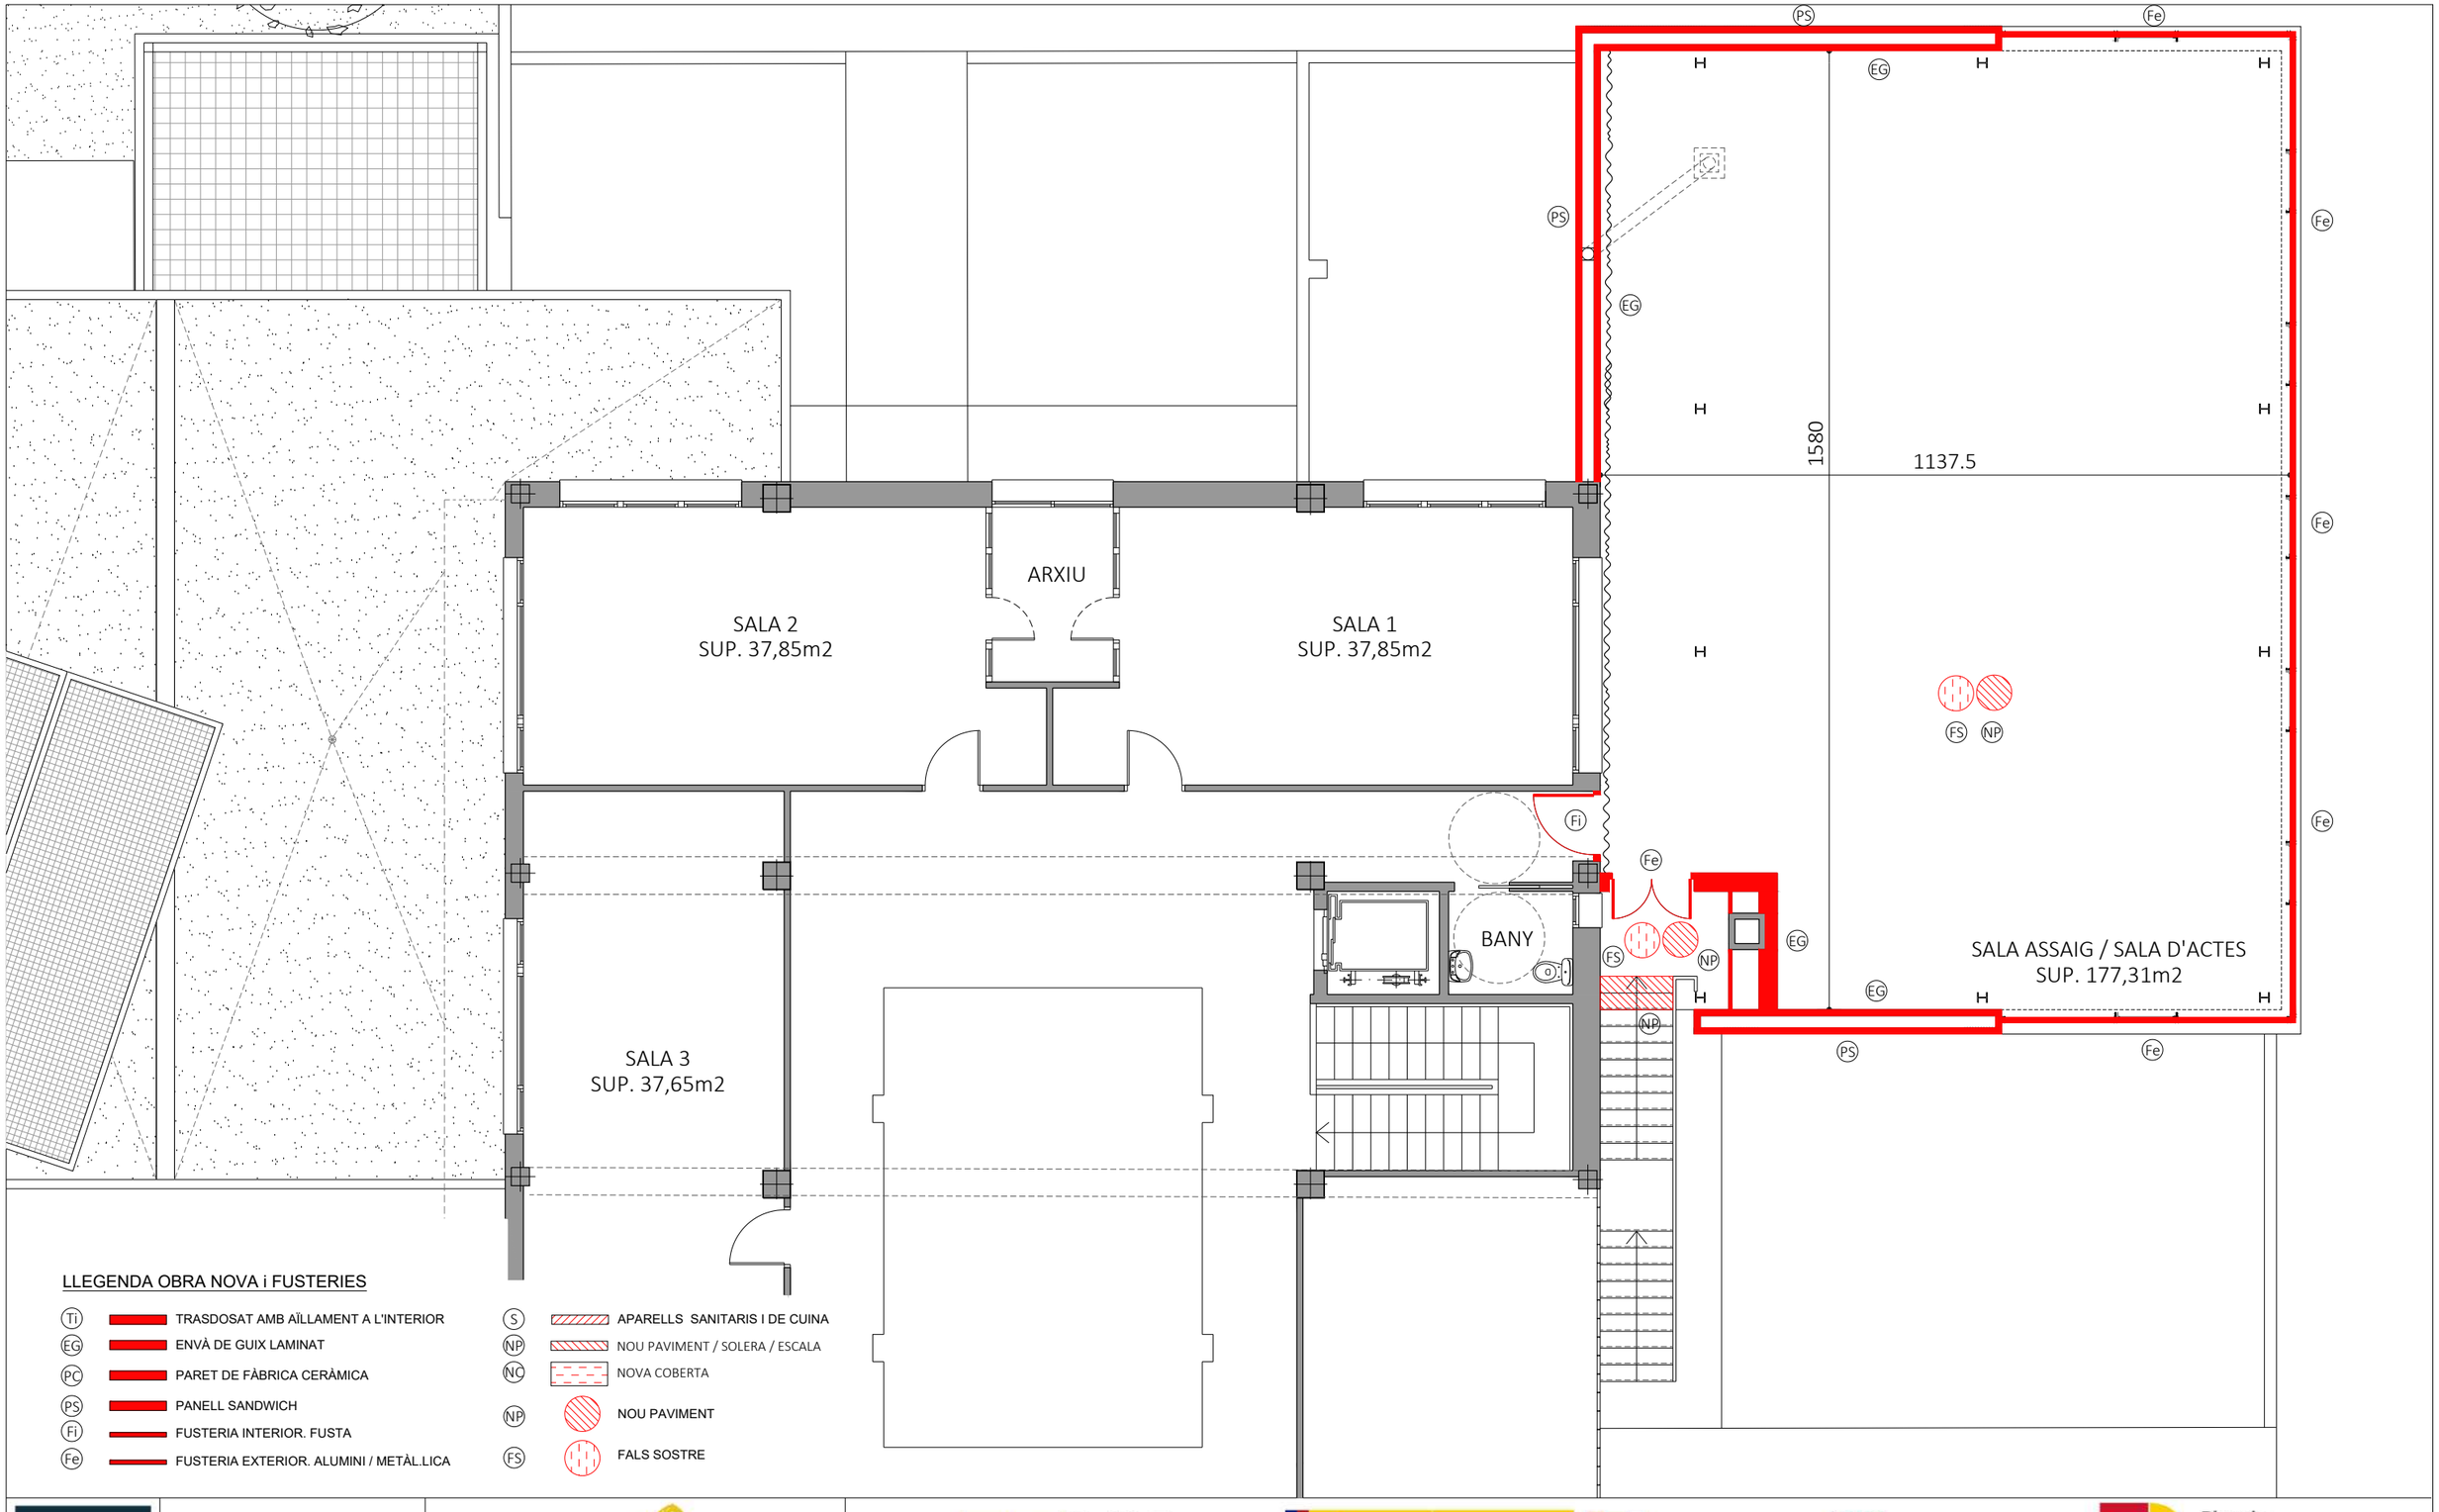

LLEGENDA OBRA NOVA i FUSTERIES

- Ti — TRASDOSAT AMB AÏLLAMENT A L'INTERIOR
- EG — ENVÀ DE GUIX LAMINAT
- PC — PARET DE FÀBRICA CERÀMICA
- PS — PANELL SANDWICH
- Fi — FUSTERIA INTERIOR. FUSTA
- Fe — FUSTERIA EXTERIOR. ALUMINI / METÀL.LICA
- S — APARELLS SANITARIS I DE CUINA
- NP — NOU PAVIMENT / SOLERA / ESCALA
- NC — NOVA COBERTA
- NP — NOU PAVIMENT
- FS — FALS SOSTRE

TDA ARQUITECTURA Y URBANISMO

Ajuntament de Deltebre

Unió Europea Fons Europeu Next Generation

GOBIERNO DE ESPAÑA MINISTERIO DE EDUCACIÓN Y FORMACIÓN PROFESIONAL

Next Generation Catalunya

Generalitat de Catalunya

Plan de Recuperación, Transformación y Resiliencia

ARQUITECTA
ELENA NEDELCU
COAC 55375-1

EQUIP REDACTOR
ARQUITECTURA
CARLOS ALEJANDRO Arquitecte
TDA Arquitectura y Urbanismo

INSTAL.LACIONS
MIQUEL FLEQUE Enginyer
Kubic Consultoria Tècnica

ESTRUCTURA
ANDREU IBÁÑEZ GASSIOT
Estudi Cuyas 38 S.L.

Ajuntament de DELTEBRE

PROJECTE BÀSIC I D'EXECUCIÓ
REFORMA I AMPLIACIÓ ESCOLA MUNICIPAL DE MÚSICA "ESPIGA D'OR" DE DELTEBRE
Avinguda de la Pau, 140, 43580 Deltebre, Tarragona

OBRA NOVA
PLANTA PRIMERA

N

Escala: DinA3 1/100

0 1

Data: 051224

Núm. Plànol: ON02

ON02-2356-02-PBE-DLE.dwg



REFORMA I AMPLIACIÓ	SUP. ÚTIL	SUP. CONS.
PLANTA BAIXA		
VESTÍBUL ESCOLA DE MÚSICA	54,29 m2	62,79 m2
PLANTA PRIMERA		
SALA 1	37,85 m2	
SALA 2	37,85 m2	
SALA 3	37,65 m2	
SALA 4	37,40 m2	
SALA 5	37,85 m2	
SALA 6	38,22 m2	
SALA 7	28,92 m2	
SALA ASSAIG /SALA D'ACTES	177,31 m2	
ARXIU	5,76 m2	
MAGATZEM	5,27 m2	
BANY	1,83 m2	
BANY ADAPTAT	3,53 m2	
NETEJA	5,70 m2	
ESPAI DISTRIBUCIÓ	71,18 m2	634,25
TOTAL SUP. ÚTIL ESTAT AMPLIAT	**580,61 m2**	
SUP. CONSTRUÏDA TOTAL ESTAT AMPLIAT		**697,04 m2**

TDA ARQUITECTURA Y URBANISMO

Ajuntament de Deltebre

Unió Europea Fons Europeu Next Generation

GOBIERNO DE ESPAÑA MINISTERIO DE EDUCACIÓN Y FORMACIÓN PROFESIONAL


Next Generation Catalunya

Generalitat de Catalunya

Plan de Recuperación, Transformación y Resiliencia

ARQUITECTA ELENA NEDELCU COAC 55375-1	EQUIP REDACTOR ARQUITECTURA CARLOS ALEJANDRO Arquitecte TDA Arquitectura y Urbanismo	INSTAL.LACIONS MIQUEL FLEQUE Enginyer Kubic Consultoria Tècnica	ESTRUCTURA ANDREU IBÁÑEZ GASSIOT Estudi Cuyas 38 S.L.	Ajuntament de DELTEBRE	PROJECTE BÀSIC I D'EXECUCIÓ REFORMA I AMPLIACIÓ ESCOLA MUNICIPAL DE MÚSICA "ESPIGA D'OR" DE DELTEBRE Avinguda de la Pau, 140, 43580 Deltebre, Tarragona	REFORMA I AMPLIACIÓ PLANTA BAIXA CONJUNT	N	Escala: DinA3 1/200 0 1 2 Data 051224 Núm. Plànol A001

A001-2356-02-PBE-DLE.dwg

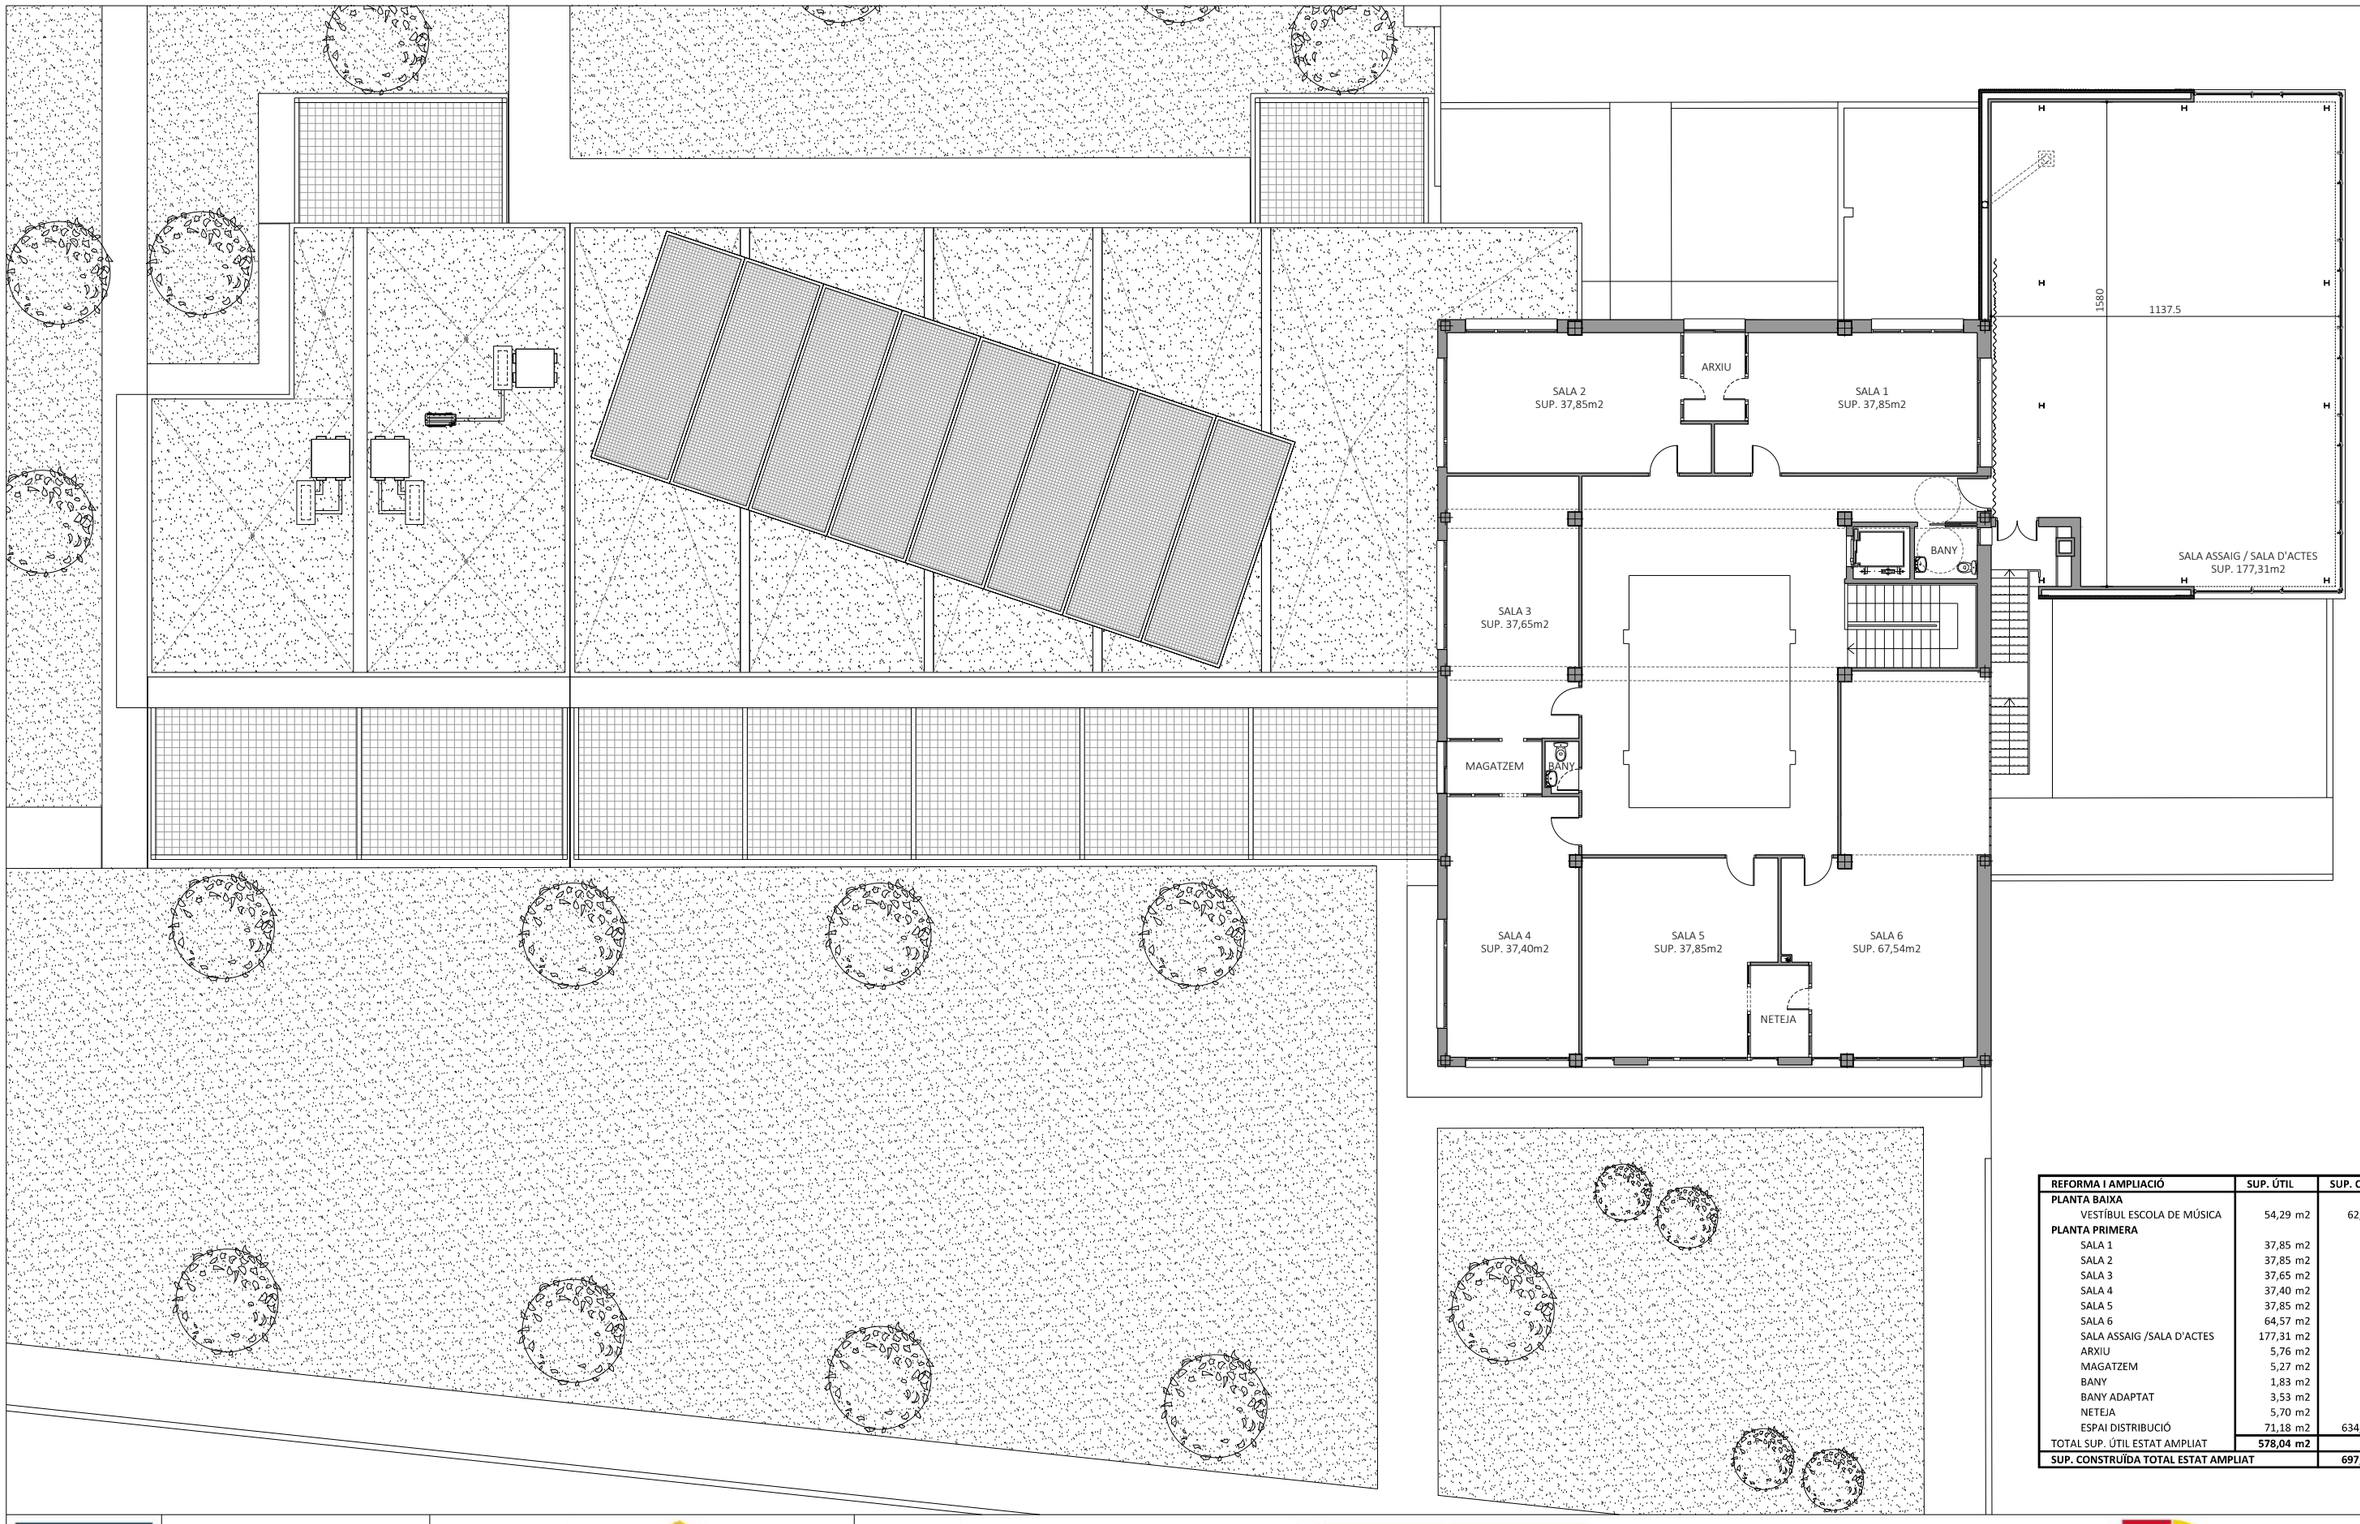

REFORMA I AMPLIACIÓ	SUP. ÚTIL	SUP. CONS.
PLANTA BAIXA		
VESTÍBUL ESCOLA DE MÚSICA	54,29 m2	62,79 m2
PLANTA PRIMERA		
SALA 1	37,85 m2	
SALA 2	37,85 m2	
SALA 3	37,65 m2	
SALA 4	37,40 m2	
SALA 5	37,85 m2	
SALA 6	64,57 m2	
SALA ASSAIG /SALA D'ACTES	177,31 m2	
ARXIU	5,76 m2	
MAGATZEM	5,27 m2	
BANY	1,83 m2	
BANY ADAPTAT	3,53 m2	
NETEJA	5,70 m2	
ESPAI DISTRIBUCIÓ	71,18 m2	634,25
TOTAL SUP. ÚTIL ESTAT AMPLIAT	**578,04 m2**	
SUP. CONSTRUÏDA TOTAL ESTAT AMPLIAT		**697,04 m2**

TDA ARQUITECTURA Y URBANISMO

Ajuntament de Deltebre

Unió Europea Fons Europeu Next Generation

GOBIERNO DE ESPAÑA MINISTERIO DE EDUCACIÓN Y FORMACIÓN PROFESIONAL

Next Generation Catalunya

Generalitat de Catalunya

Plan de Recuperación, Transformación y Resiliencia

ARQUITECTA
ELENA NEDELCU
COAC 55375-1

EQUIP REDACTOR
ARQUITECTURA
CARLOS ALEJANDRO Arquitecte
TDA Arquitectura y Urbanismo

INSTAL.LACIONS
MIQUEL FLEQUE Enginyer
Kubic Consultoria Tècnica

ESTRUCTURA
ANDREU IBÁÑEZ GASSIOT
Estudi Cuyas 38 S.L.

Ajuntament de DELTEBRE

PROJECTE BÀSIC I D'EXECUCIÓ
REFORMA I AMPLIACIÓ ESCOLA MUNICIPAL DE MÚSICA "ESPIGA D'OR" DE DELTEBRE
Avinguda de la Pau, 140, 43580 Deltebre, Tarragona

REFORMA I AMPLIACIÓ
PLANTA PRIMERA CONJUNT


N

Escala: DinA3 1/200
0 1 2

Data
051224

Núm. Plànol
A002

A002-2356-02-PBE-DLE.dwg

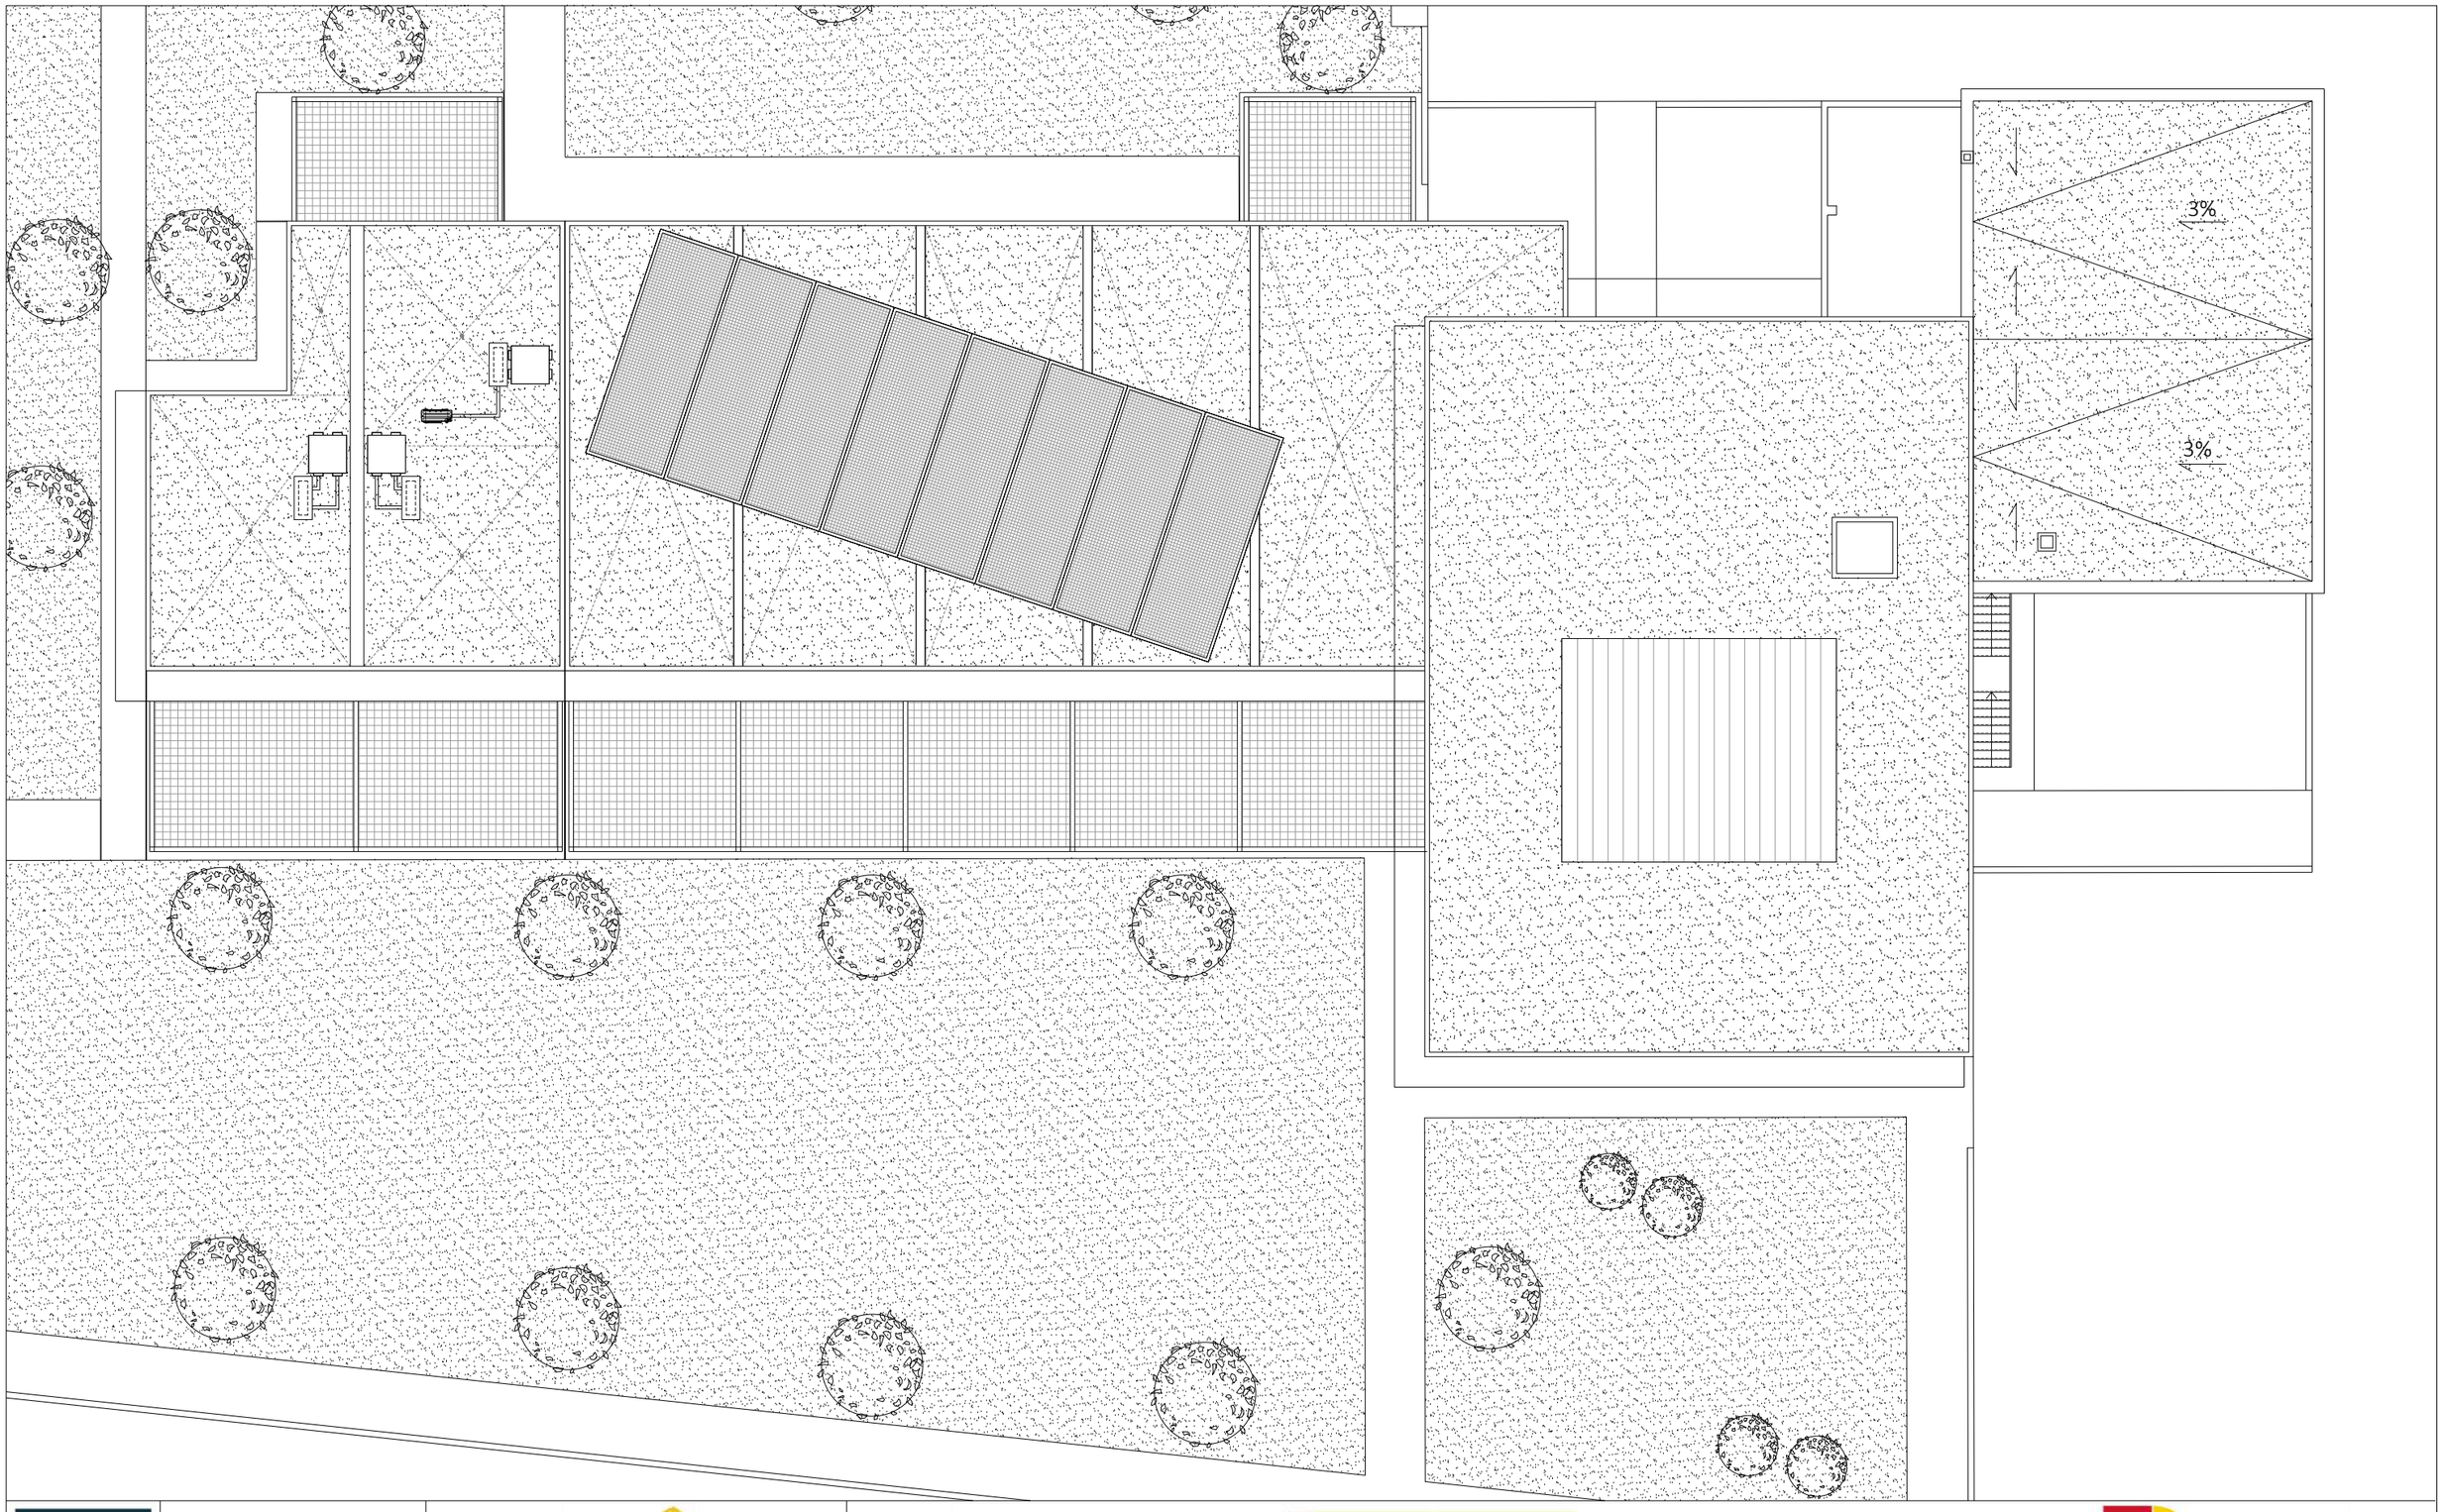

TDA ARQUITECTURA Y URBANISMO

Ajuntament de Deltebre

Unió Europea
Fons Europeu
Next Generation

GOBIERNO DE ESPAÑA
MINISTERIO DE EDUCACIÓN Y FORMACIÓN PROFESIONAL


Next Generation Catalunya

Generalitat de Catalunya

Plan de Recuperación, Transformación y Resiliencia

ARQUITECTA	EQUIP REDACTOR				PROJECTE BÀSIC I D'EXECUCIÓ		Escala:	Data	Núm. Plànol
ELENA NEDELCU COAC 55375-1	ARQUITECTURA CARLOS ALEJANDRO Arquitecte TDA Arquitectura y Urbanismo	INSTAL.LACIONS MIQUEL FLEQUE Enginyer Kubic Consultoria Tècnica	ESTRUCTURA ANDREU IBÁÑEZ GASSIOT Estudi Cuyas 38 S.L.	Ajuntament de DELTEBRE	REFORMA I AMPLIACIÓ ESCOLA MUNICIPAL DE MÚSICA "ESPIGA D'OR" DE DELTEBRE Avinguda de la Pau, 140, 43580 Deltebre, Tarragona	REFORMA I AMPLIACIÓ PLANTA COBERTA CONJUNT	N DinA3 1/200 0 1 2	051224	A003

A003-2356-02-PBE-DLE.dwg

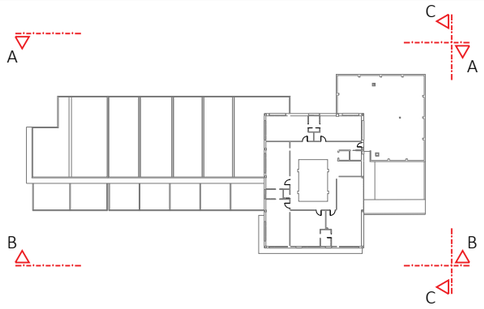




ALÇAT A-A




ALÇAT B-B

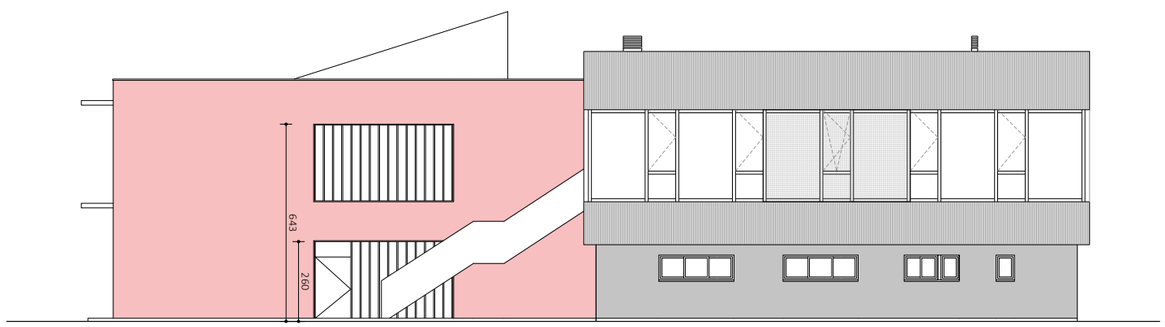


ALÇAT C-C


TDA ARQUITECTURA Y URBANISMO	Ajuntament de Deltebre	Unió Europea Fons Europeu Next Generation · Gobierno de España Ministerio de Educación y Formación Profesional · Next Generation Catalunya · Generalitat de Catalunya · Plan de Recuperación, Transformación y Resiliencia						
ARQUITECTA ELENA NEDELCU COAC 55375-1	EQUIP REDACTOR ARQUITECTURA CARLOS ALEJANDRO Arquitecte TDA Arquitectura y Urbanismo	INSTAL.LACIONS MIQUEL FLEQUE Enginyer Kubic Consultoria Tècnica	ESTRUCTURA ANDREU IBÁÑEZ GASSIOT Estudi Cuyas 38 S.L.	Ajuntament de DELTEBRE	PROJECTE BÀSIC I D'EXECUCIÓ REFORMA I AMPLIACIÓ ESCOLA MUNICIPAL DE MÚSICA "ESPIGA D'OR" DE DELTEBRE Avinguda de la Pau, 140, 43580 Deltebre, Tarragona	REFORMA I AMPLIACIÓ ALÇATS	N	Escala: DinA3 1/200 0 1 2 Data 051224	Núm. Plànol A004

A004-2356-02-PBE-DLE.dwg

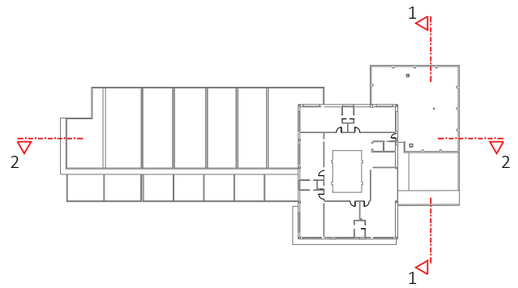

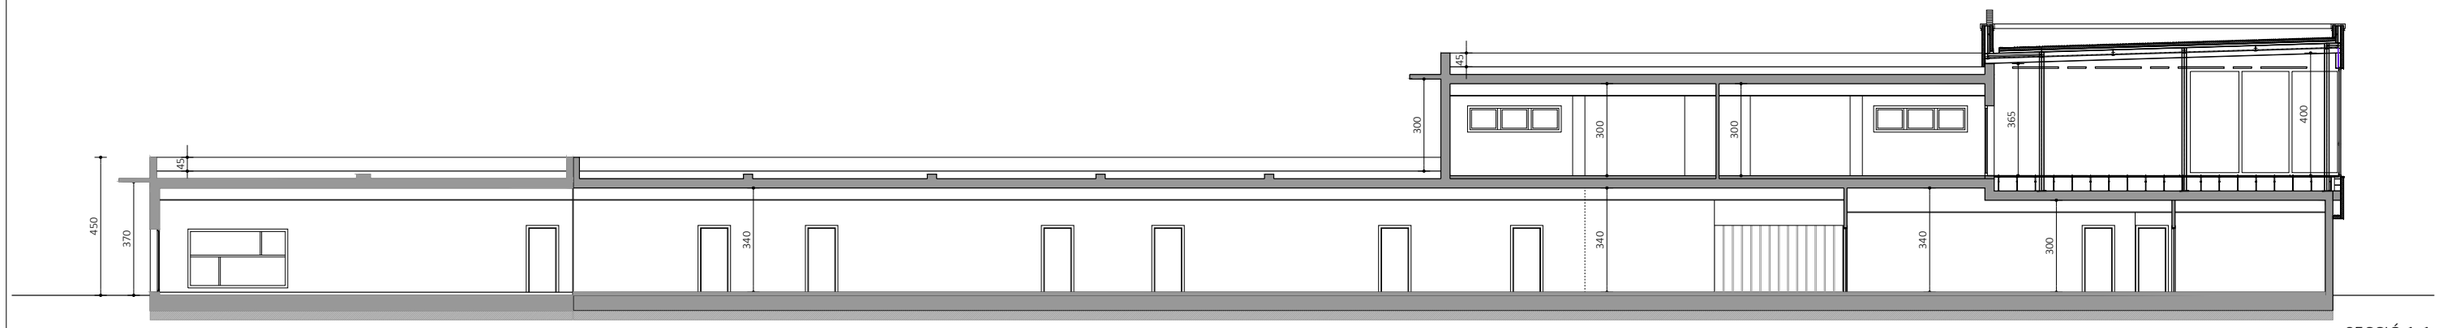


SECCIÓ 1-1

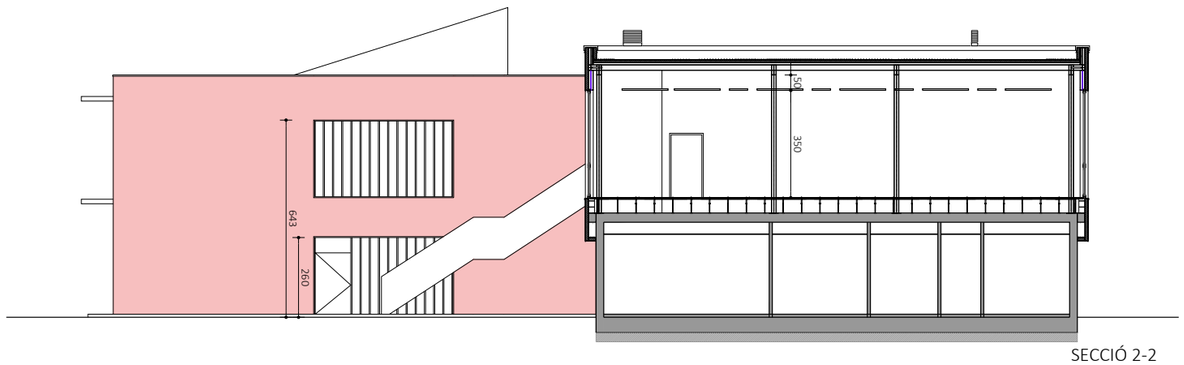

SECCIÓ 2-2


TDA ARQUITECTURA Y URBANISMO	Ajuntament de Deltebre	Unió Europea Fons Europeu Next Generation · Gobierno de España Ministerio de Educación y Formación Profesional · Next Generation Catalunya · Generalitat de Catalunya · Plan de Recuperación, Transformación y Resiliencia					
ARQUITECTA ELENA NEDELCU COAC 55375-1	EQUIP REDACTOR ARQUITECTURA CARLOS ALEJANDRO Arquitecte TDA Arquitectura y Urbanismo	INSTAL.LACIONS MIQUEL FLEQUE Enginyer Kubic Consultoria Tècnica	ESTRUCTURA ANDREU IBÁÑEZ GASSIOT Estudi Cuyas 38 S.L.	Ajuntament de DELTEBRE	PROJECTE BÀSIC I D'EXECUCIÓ REFORMA I AMPLIACIÓ ESCOLA MUNICIPAL DE MÚSICA "ESPIGA D'OR" DE DELTEBRE Avinguda de la Pau, 140, 43580 Deltebre, Tarragona	REFORMA I AMPLIACIÓ SECCIONS	N Escala: DinA3 1/200 0 1 2 Data 051224 Núm. Plànol A005

A005-2356-02-PBE-DLE.dwg

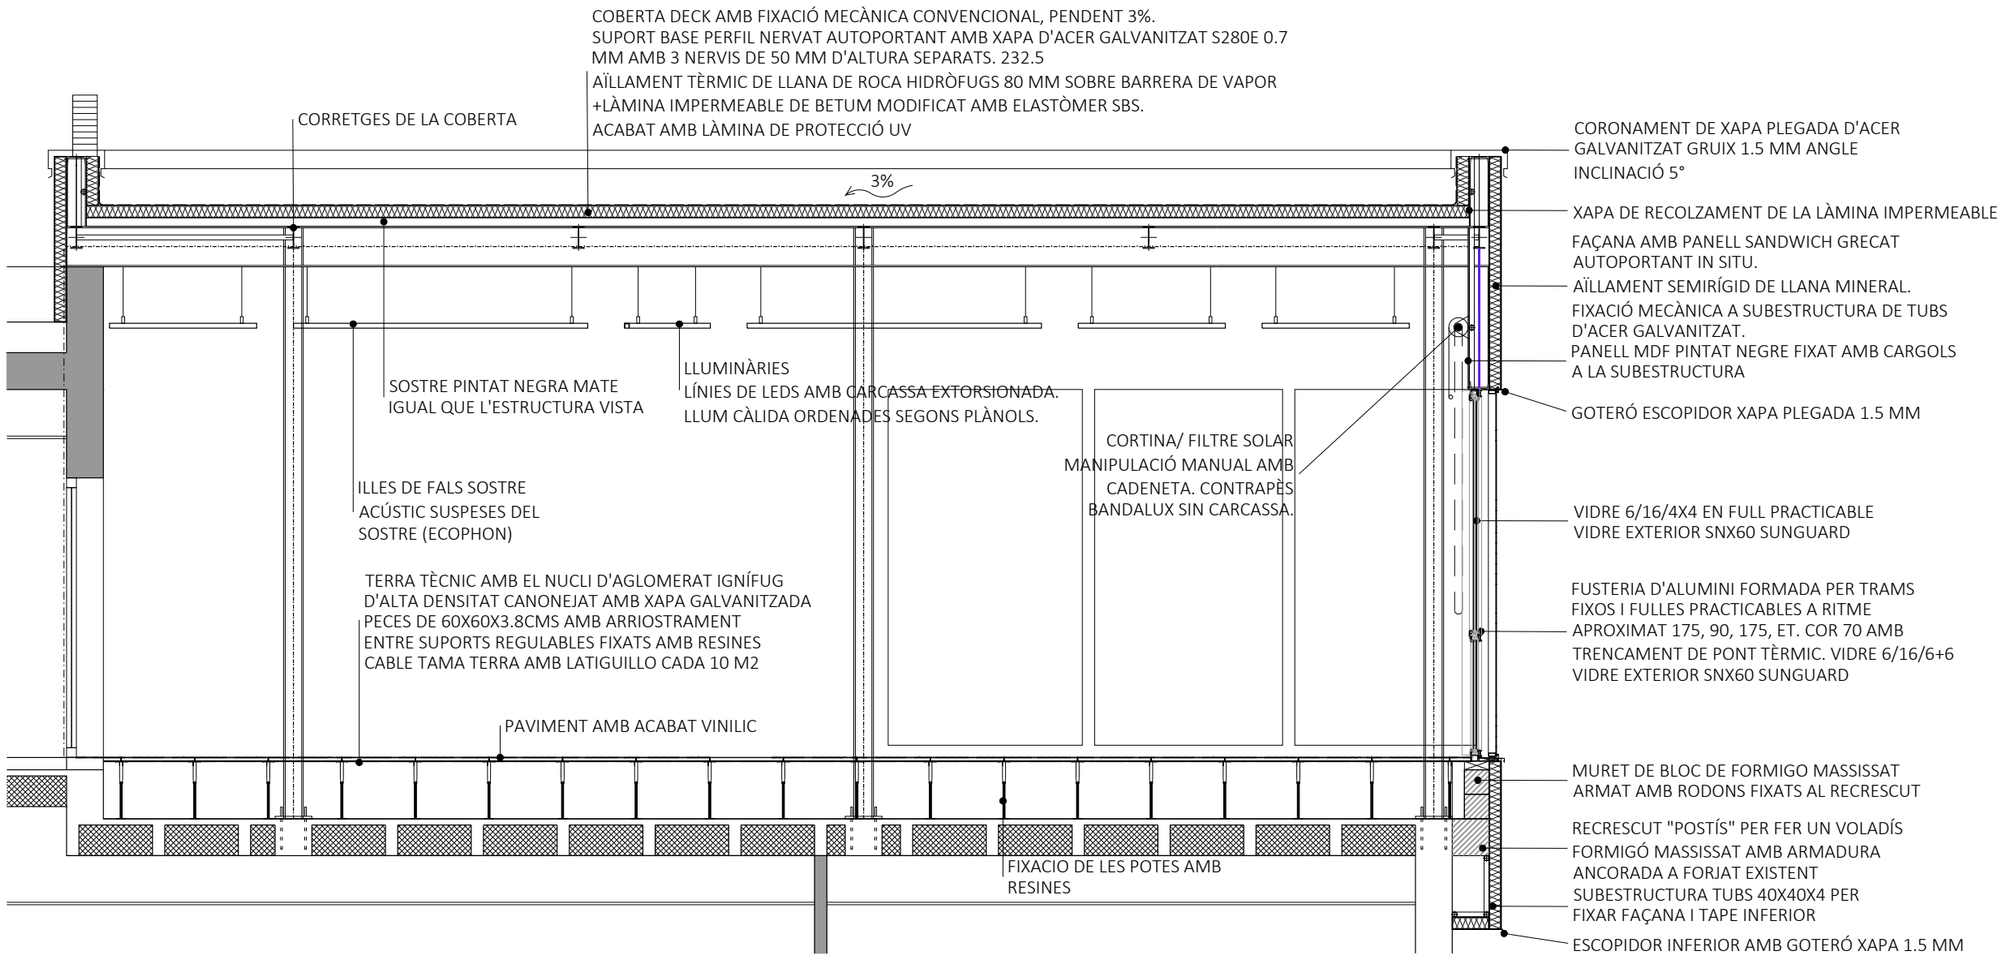

ARQUITECTA ELENA NEDELCU COAC 55375-1	EQUIP REDACTOR ARQUITECTURA CARLOS ALEJANDRO Arquitecte TDA Arquitectura y Urbanismo	INSTAL.LACIONS MIQUEL FLEQUE Enginyer Kubic Consultoria Tècnica	ESTRUCTURA ANDREU IBÁÑEZ GASSIOT Estudi Cuyas 38 S.L.	Ajuntament de DELTEBRE	PROJECTE BÀSIC I D'EXECUCIÓ REFORMA I AMPLIACIÓ ESCOLA MUNICIPAL DE MÚSICA "ESPIGA D'OR" DE DELTEBRE Avinguda de la Pau, 140, 43580 Deltebre, Tarragona	REFORMA I AMPLIACIÓ SECCIÓ CONSTRUCTIVA		Escala: DinA3 1/50 Data 051224 Núm. Plànol A006

A006-2356-02-PBE-DLE.dwg

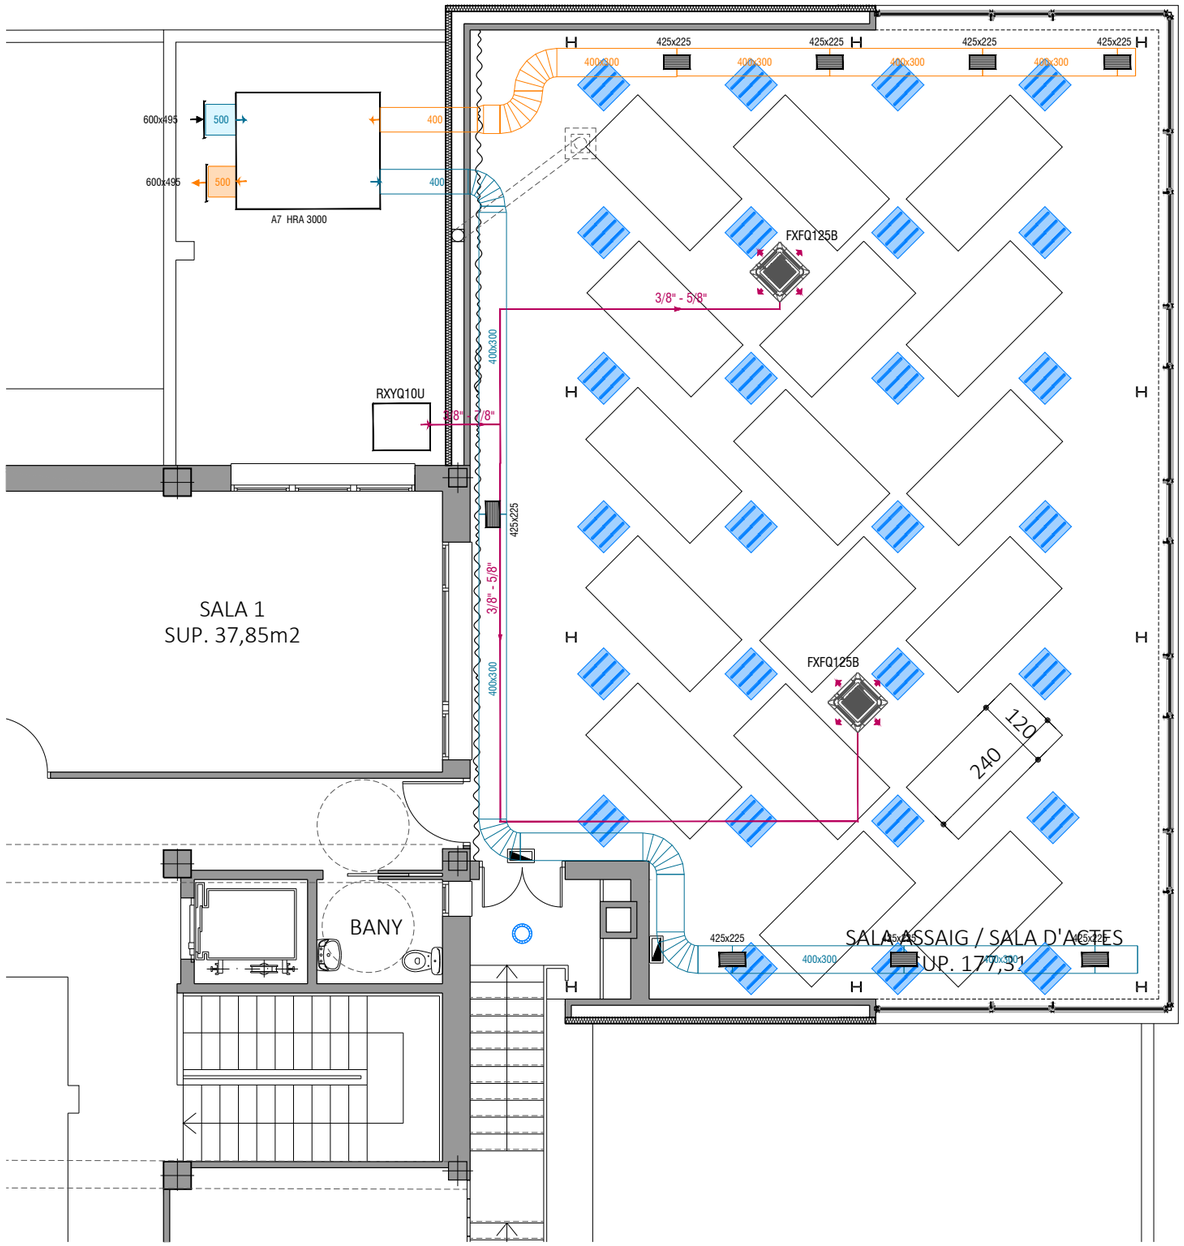

SIMBOLOGIA INSTAL·LACIÓ DE RENOVACIÓ D'AIRE

Símbol	Denominació
	CONDUCTES VENTILACIÓ APORTACIÓ EXTERIOR
	CONDUCTES VENTILACIÓ EXTRACCIÓ EXTERIOR
	RECUPERADOR DE CALOR
	REIXETA D'EXTRACCIÓ / APORTACIÓ D'AIRE AMB PLÀNUM DE CONNEXIÓ AÏLLANT, MARC DE MUNTATGE I COMPORTA DE REGULACIÓ

SIMBOLOGIA INSTAL·LACIÓ ELÈCTRICA / FORÇA

ENLLUMENAT INTERIOR

Símbol	Denominació
	PHILIPS RC065B G5 34S PSU W60L60 OC (x27)
	LLUMINÀRIA D'EMERGÈNCI amb tub lineal fluorescent, 6W - G5, flux lluminós 310 lúmens (x2)

ENLLUMENAT EXTERIOR

Símbol	Denominació
	LLUMINÀRIA CIRCULAR, de 220mm de diàmetre 1 làmpara fluorescent compacta triple TC-TELI de 26W (x1)

SIMBOLOGIA INSTAL·LACIÓ ELÈCTRICA / FORÇA

ELEMENTS ACÙSTICS

Símbol	Denominació
	ILLES DE FALS SOSTRE ACÙSTIC SUSPESES DEL SOSTRE (MARCA ECOPHON SOLO RECTANGLE) dim. 120 x 240 cm

TDA ARQUITECTURA Y URBANISMO

ARQUITECTA
ELENA NEDELCU
COAC 55375-1

EQUIP REDACTOR
ARQUITECTURA
CARLOS ALEJANDRO Arquitecte
TDA Arquitectura y Urbanismo

INSTAL.LACIONS
MIQUEL FLEQUE Enginyer
Kubic Consultoria Tècnica

ESTRUCTURA
ANDREU IBÁÑEZ GASSIOT
Estudi Cuyas 38 S.L.

Ajuntament de Deltebre

Unió Europea Fons Europeu Next Generation · Gobierno de España Ministerio de Educación y Formación Profesional · Next Generation Catalunya · Generalitat de Catalunya · Plan de Recuperación, Transformación y Resiliencia

Ajuntament de DELTEBRE

PROJECTE BÀSIC I D'EXECUCIÓ
REFORMA I AMPLIACIÓ ESCOLA MUNICIPAL DE MÚSICA "ESPIGA D'OR" DE DELTEBRE
Avinguda de la Pau, 140, 43580 Deltebre, Tarragona

REFORMA I AMPLIACIÓ
FALS SOSTRE


N


Escala: DinA3 1/100

Data: 051224

Núm. Plànol: A007


A007-2356-02-PBE-DLE.dwg

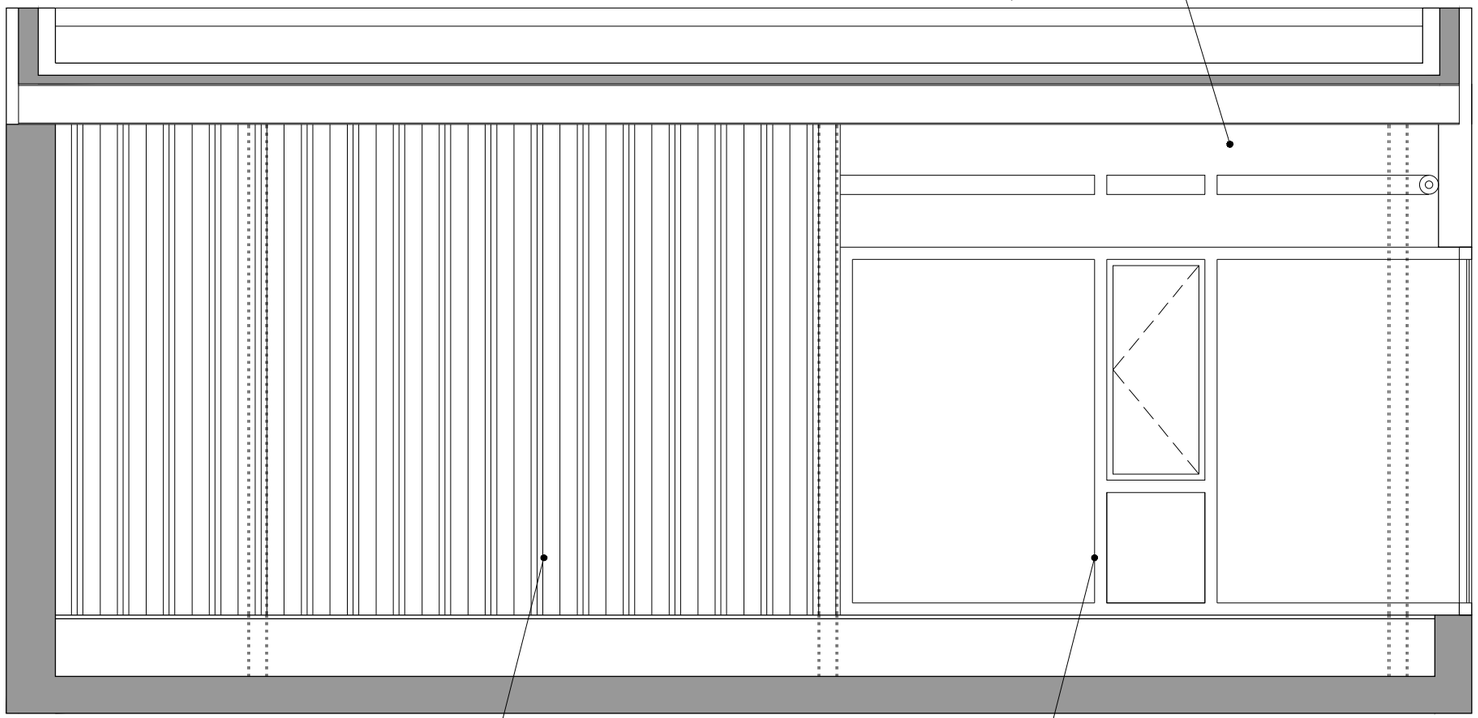


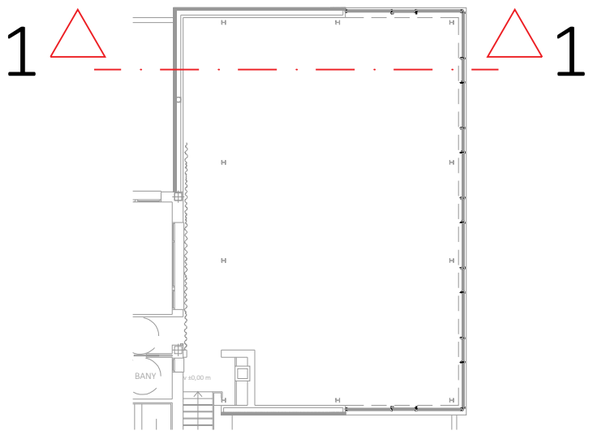

ARQUITECTA ELENA NEDELCU COAC 55375-1	EQUIP REDACTOR ARQUITECTURA CARLOS ALEJANDRO Arquitecte TDA Arquitectura y Urbanismo	INSTAL.LACIONS MIQUEL FLEQUE Enginyer Kubic Consultoria Tècnica	ESTRUCTURA ANDREU IBÁÑEZ GASSIOT Estudi Cuyas 38 S.L.	Ajuntament de DELTEBRE	PROJECTE BÀSIC I D'EXECUCIÓ REFORMA I AMPLIACIÓ ESCOLA MUNICIPAL DE MÚSICA "ESPIGA D'OR" DE DELTEBRE Avinguda de la Pau, 140, 43580 Deltebre, Tarragona	REFORMA I AMPLIACIÓ ALÇATS INTERIORS 01	Escala: DinA3 1/50 0 1	Data 051224	Núm. Plànol A008


A008-2356-02-PBE-DLE.dwg

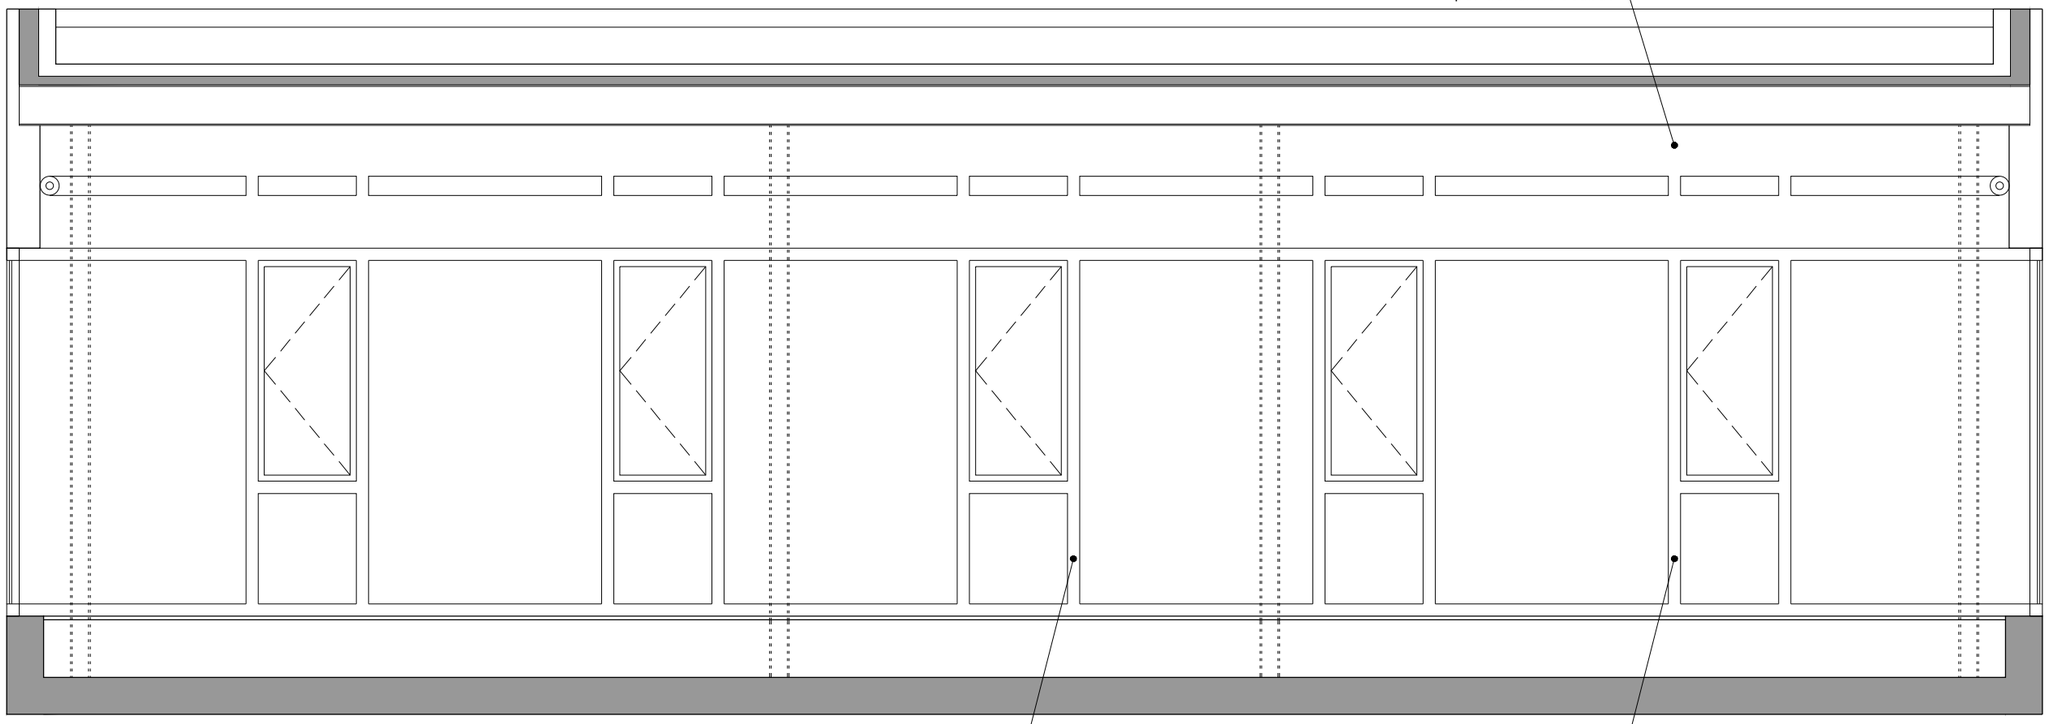


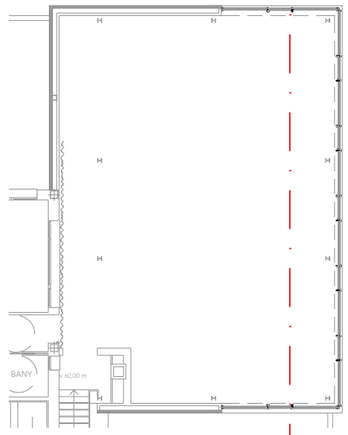

TDA ARQUITECTURA Y URBANISMO	Ajuntament de Deltebre	Unió Europea Fons Europeu Next Generation · Gobierno de España Ministerio de Educación y Formación Profesional · Next Generation Catalunya · Generalitat de Catalunya · Plan de Recuperación, Transformación y Resiliencia						
ARQUITECTA ELENA NEDELCU COAC 55375-1	EQUIP REDACTOR ARQUITECTURA CARLOS ALEJANDRO Arquitecte TDA Arquitectura y Urbanismo	INSTAL.LACIONS MIQUEL FLEQUE Enginyer Kubic Consultoria Tècnica	ESTRUCTURA ANDREU IBÁÑEZ GASSIOT Estudi Cuyas 38 S.L.	Ajuntament de DELTEBRE	PROJECTE BÀSIC I D'EXECUCIÓ REFORMA I AMPLIACIÓ ESCOLA MUNICIPAL DE MÚSICA "ESPIGA D'OR" DE DELTEBRE Avinguda de la Pau, 140, 43580 Deltebre, Tarragona	REFORMA I AMPLIACIÓ ALÇATS INTERIORS 02	Escala: DinA3 1/50 0 1	Data 051224	Núm. Plànol A009


A009-2356-02-PBE-DLE.dwg

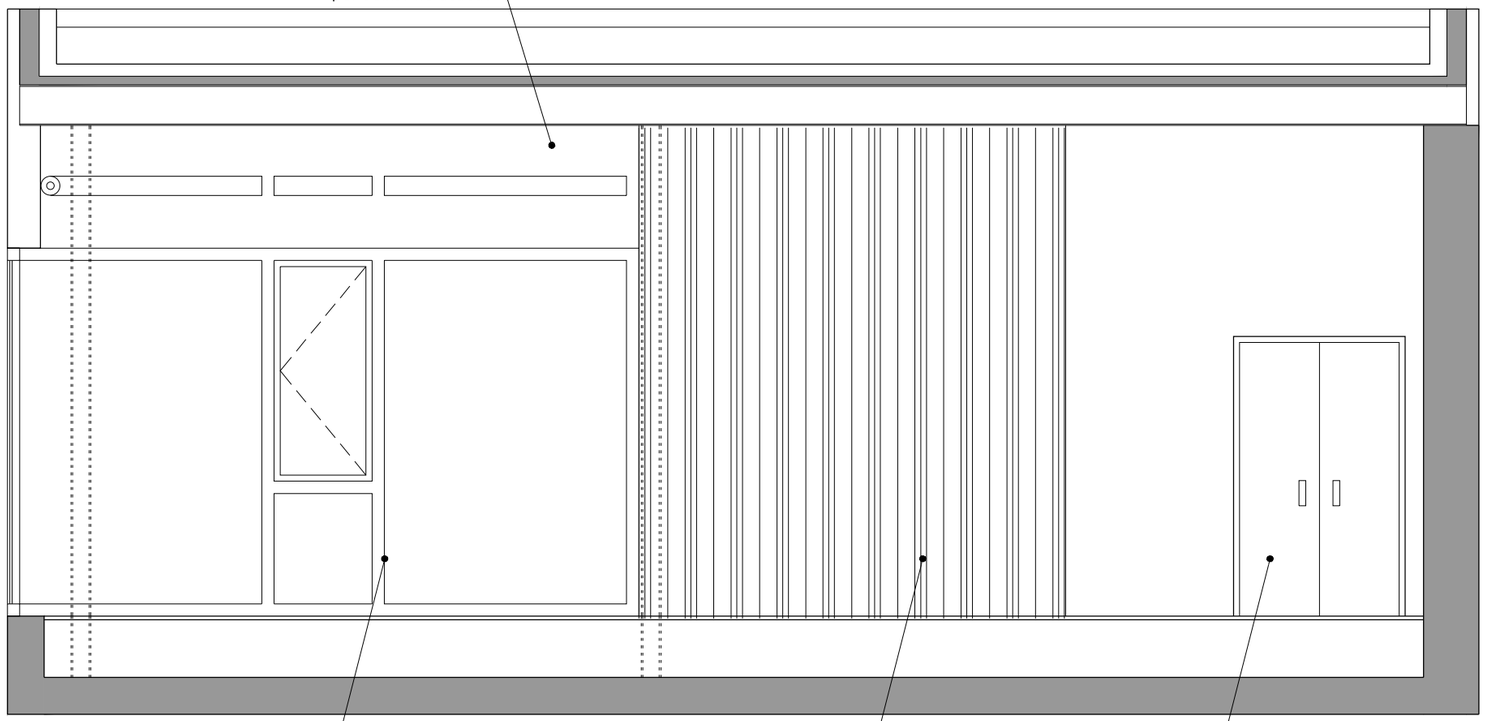

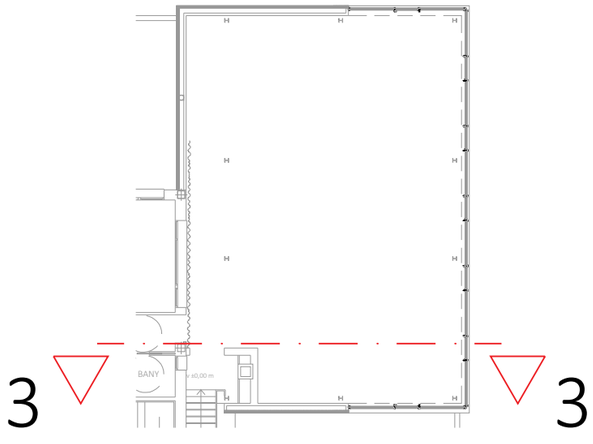

TDA ARQUITECTURA Y URBANISMO	Ajuntament de Deltebre	Unió Europea Fons Europeu Next Generation · Gobierno de España · Ministerio de Educación y Formación Profesional · Next Generation Catalunya · Generalitat de Catalunya · Plan de Recuperación, Transformación y Resiliencia							
ARQUITECTA ELENA NEDELCU COAC 55375-1	EQUIP REDACTOR ARQUITECTURA CARLOS ALEJANDRO Arquitecte TDA Arquitectura y Urbanismo	INSTAL.LACIONS MIQUEL FLEQUE Enginyer Kubic Consultoria Tècnica	ESTRUCTURA ANDREU IBÁÑEZ GASSIOT Estudi Cuyas 38 S.L.	Ajuntament de DELTEBRE	PROJECTE BÀSIC I D'EXECUCIÓ REFORMA I AMPLIACIÓ ESCOLA MUNICIPAL DE MÚSICA "ESPIGA D'OR" DE DELTEBRE Avinguda de la Pau, 140, 43580 Deltebre, Tarragona	REFORMA I AMPLIACIÓ ALÇATS INTERIORS 03		Escala: DinA3 1/50 0 1	Data 051224	Núm. Plànol A010

A010-2356-02-PBE-DLE.dwg

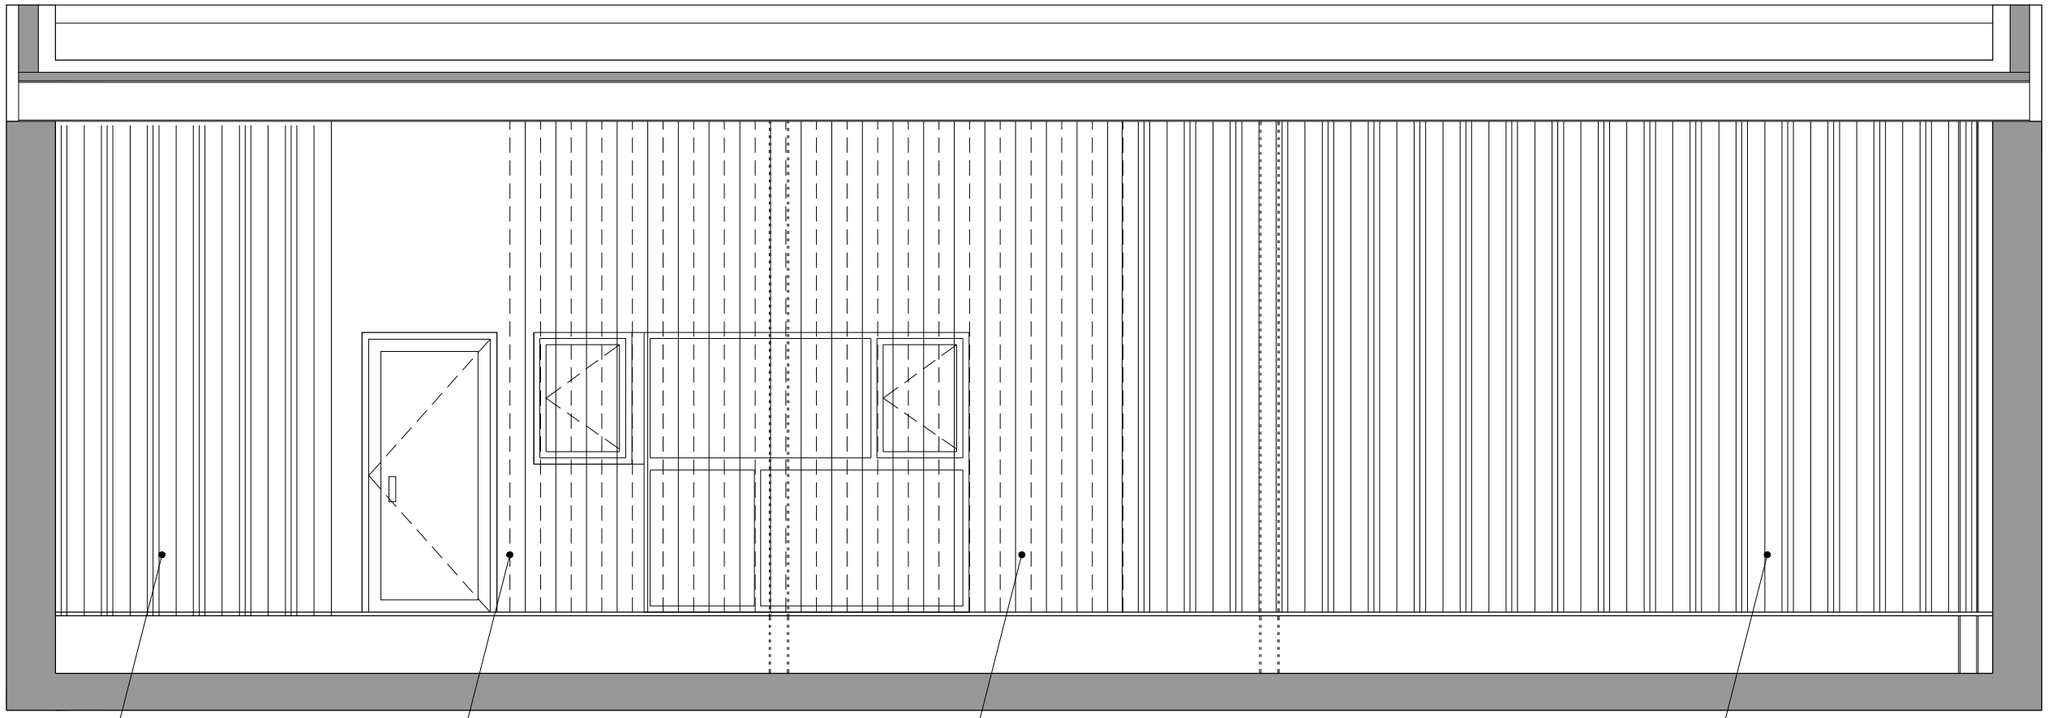


ıctura de rastrells de
F CRU, model p0003
e de la casa decustik
de peça màxima per
minimitzar mermes.

Acabat de la paret de façana
amb pintura de base de
copolimers acrilics color segons
mostra (Vaentine o equivalent)

Cortinatge en teixit acustic de terra a sostre
cobrint la façana existent, guia suspesa del sostre,
accionat manualment

Trassdossat amb subestructura de rastrells de
fusta i panelat amb tauler MDF CRU, model p0003
vimet acabat envernissat mate de la casa decustik
amb especejament de peça màxima per
minimitzar mermes.


4

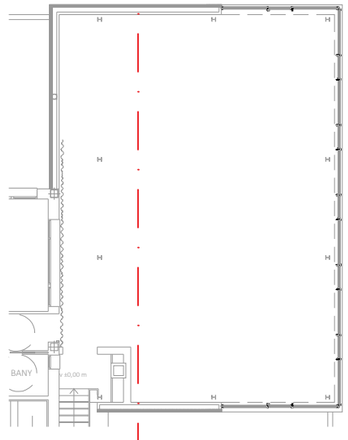

4

TDA ARQUITECTURA Y URBANISMO	Ajuntament de Deltebre	Unió Europea Fons Europeu Next Generation · Gobierno de España Ministerio de Educación y Formación Profesional · Next Generation Catalunya · Generalitat de Catalunya · Plan de Recuperación, Transformación y Resiliencia						
ARQUITECTA ELENA NEDELCU COAC 55375-1	EQUIP REDACTOR ARQUITECTURA CARLOS ALEJANDRO Arquitecte TDA Arquitectura y Urbanismo	INSTAL.LACIONS MIQUEL FLEQUE Enginyer Kubic Consultoria Tècnica	ESTRUCTURA ANDREU IBÁÑEZ GASSIOT Estudi Cuyas 38 S.L.	Ajuntament de DELTEBRE	PROJECTE BÀSIC I D'EXECUCIÓ REFORMA I AMPLIACIÓ ESCOLA MUNICIPAL DE MÚSICA "ESPIGA D'OR" DE DELTEBRE Avinguda de la Pau, 140, 43580 Deltebre, Tarragona	REFORMA I AMPLIACIÓ ALÇATS INTERIORS 04	Escala: DinA3 1/50 0 1	Data 051224	Núm. Plànol A011

A011-2356-02-PBE-DLE.dwg

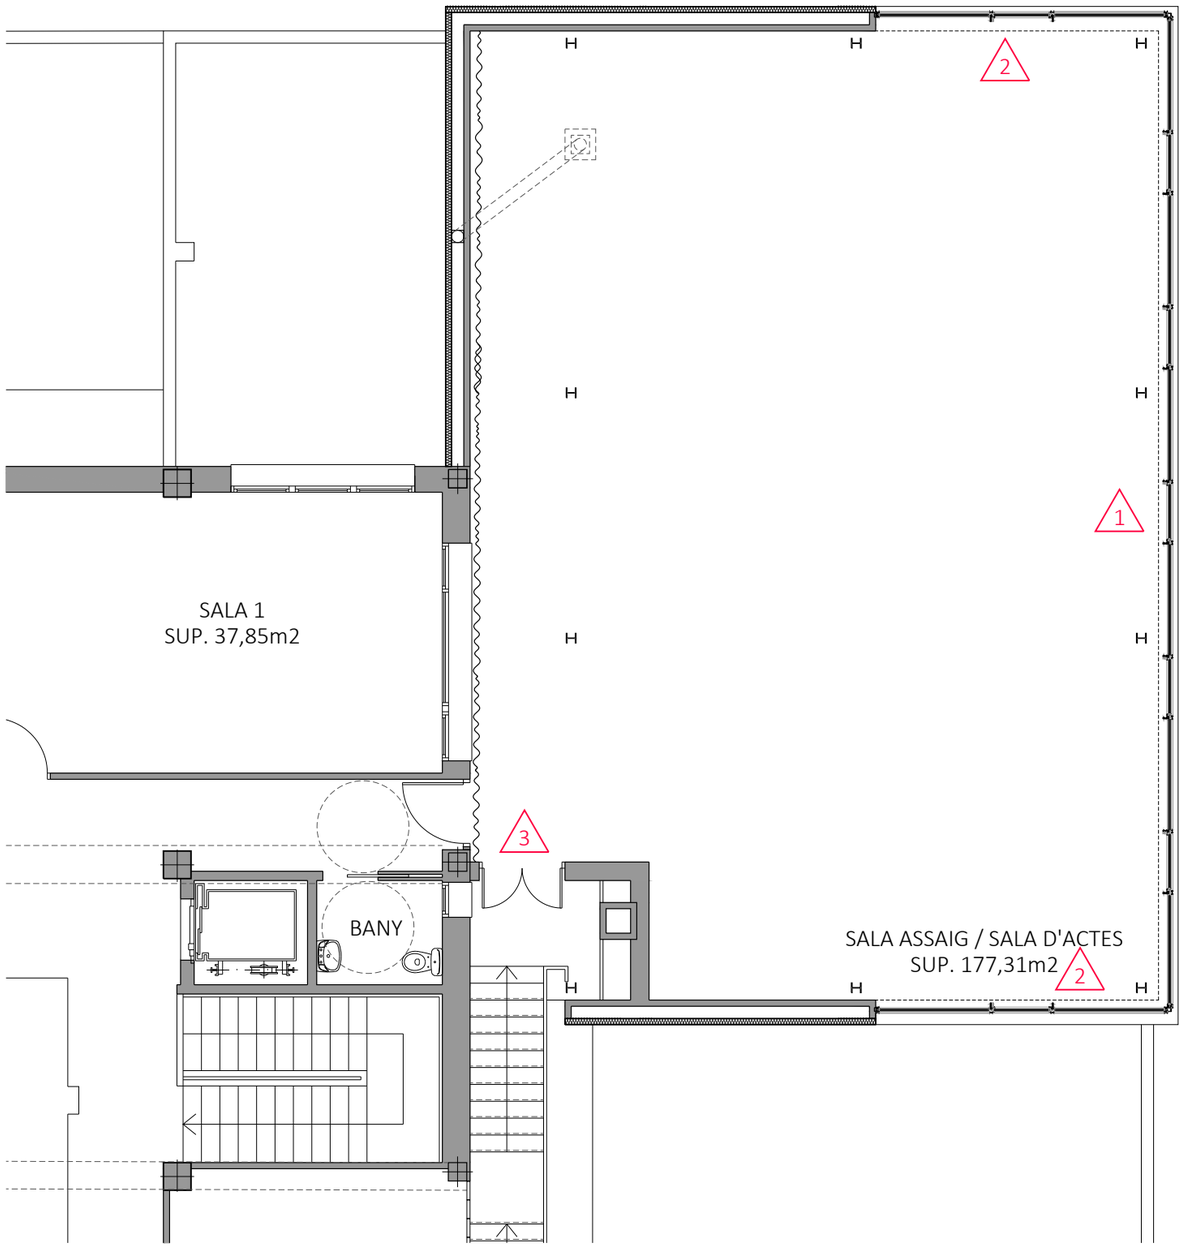


ARQUITECTA ELENA NEDELCU COAC 55375-1	EQUIP REDACTOR ARQUITECTURA CARLOS ALEJANDRO Arquitecte TDA Arquitectura y Urbanismo	INSTAL.LACIONS MIQUEL FLEQUE Enginyer Kubic Consultoria Tècnica	ESTRUCTURA ANDREU IBÁÑEZ GASSIOT Estudi Cuyas 38 S.L.	Ajuntament de DELTEBRE	PROJECTE BÀSIC I D'EXECUCIÓ REFORMA I AMPLIACIÓ ESCOLA MUNICIPAL DE MÚSICA "ESPIGA D'OR" DE DELTEBRE Avinguda de la Pau, 140, 43580 Deltebre, Tarragona	REFORMA I AMPLIACIÓ FUSTERIA. PLANTA.	N	Escala: DinA3 1/100 0 1	Data 051224	Núm. Plànol FA01


FA01-2356-02-PBE-DLE.dwg

1


DEFINICIÓ	FAÇANA SUR--EST I NORD-EST. CONJUNTO DE TANCAMENT TRANSPARENT FORMAT PER FUSTERIA D'ALUMINI DE 1620 x 300 cm.			
	MARCA	CORTIZO	MODELO	SERIE COR70
ESTRUCTURA FAÇANA	AMPLE EXTERIOR VIST DE 50 MM			
PERFILS	PERFILS D'ALUMINI LACAT > 20 MICRAS SELLAT DE QUALITAT EWAA/EURAS QUALANOD.			
MARC	AMB UNA PROFUNDITAT DE 65 MM. MARCS PERIMETRALS I MUNTANTS VERTICALS AMB SECCIÓ VISTA EXTERIOR DE 50 MM. PERFIL SUPLEMENTARI EN ZONA D'OBERTURA DE 27 MM. TAPAJUNTES INTERIOR SEGONS PLANS DETALL.			
MONTANTS	AMB UNA PROFUNDITAT DE 150 MM AMB Ix=167.30 CM4 . CALCULAT A PRESSIONS DE VENT SEGONS CTE DB ES-AE, PER A UNA CÀRREGA DE -2.25 KN/M2 MUNTANTS VERTICALS COL·LOCATS SEGONS PLANS DE PROJECTE, ANCORATS A L'ESTRUCTURA PRINCIPAL, CONSIDERATS BIAPOYADOS. TRAVESSERS HORITZONTALS FIXATS ALS MUNTANTS. AMB CAMBRA DE DESCOMPRESSIÓ I JUNTA CENTRAL D'ESTANQUITAT A L'AIRE I A L'AIGUA DE EPDM, ESTABLE A L'ACCIÓ DELS RAIGS UVA, AMB ESQUADRES VULCANITZADES A LES CANTONADES. JUNTES D'ENVIDRAMENT I RESTA DE JUNTES TAMBÉ DE EPDM. CARAGOLS D'ACER INOXIDABLE PER A EVITAR EL PARELL GALVÀNIC. VENTILACIÓ I DRENATGE DE LA BASE I PERÍMETRE DELS VIDRES PER A EVITAR DESLAMINACIONES DE ELS MATEIXOS PER CONDENSACIONS AMB UN ENVIDRAMENT DE FINS A 34 MM.			
UNIONS	ESQUADRES INTERIORS A LES CANTONADES I UNIONS EN "T" DE MARCOS I FULLES INJECTADES AMB CUA DE DOS COMPONENTS			
SELLAT	PERIMETRAL AMB SILICONA NEUTRA RESISTENT A UVA			
VIDRE	EXTERIOR	GUARDIAN EXTRA CLEAR DE 8 mm. SUNGUARD SNX 60 (CE) EN VIDRES FIXES I 6 MM EN FULLS PRACTICABLES.		
	CAMBRA	16 mm.		
	INTERIOR	GUARDIAN EXTRA CLEAR 6+6 mm EN VIDRES FIXES I 4+4 mm EN FULLS PRACTICABLES.		
CARACTERÍSTIQUES MÍNIMAS	TRANSMISIÓ TÉRMICA:	Uf=2.6 W/m2K		
	PERMEABILITAT A L'AIRE:	CLASE 4		
	ESTANQUITAT A L'AIGUA:	HASTA CLASE 9A		
	RESISTÈNCIA AL VENT:	HASTA CLASE C5/B5		
	AÏLLAMENT ACÚSTIC	Rw HASTA 45dB		
ACABAT	ALUMINI LACAT> 20 MICRAS COLOR SEGÓNS MOSTRA			
SITUACIÓ			UNITATS	1

LES MIDES SÓN ORIENTATIVES I S'HAURAN DE VERIFICAR EN OBRA

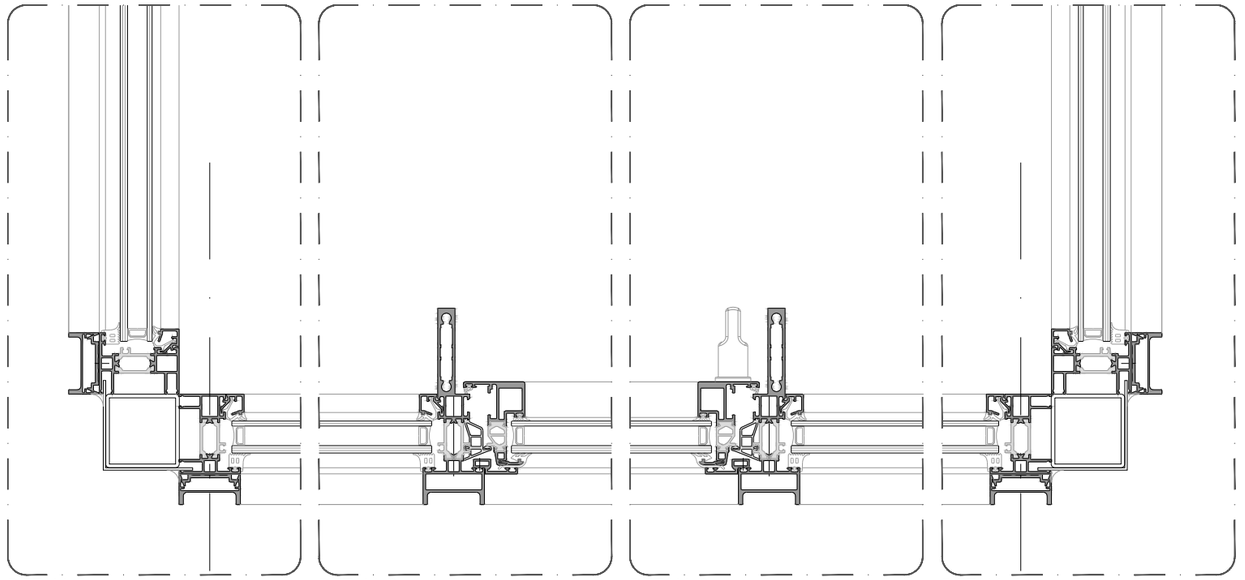

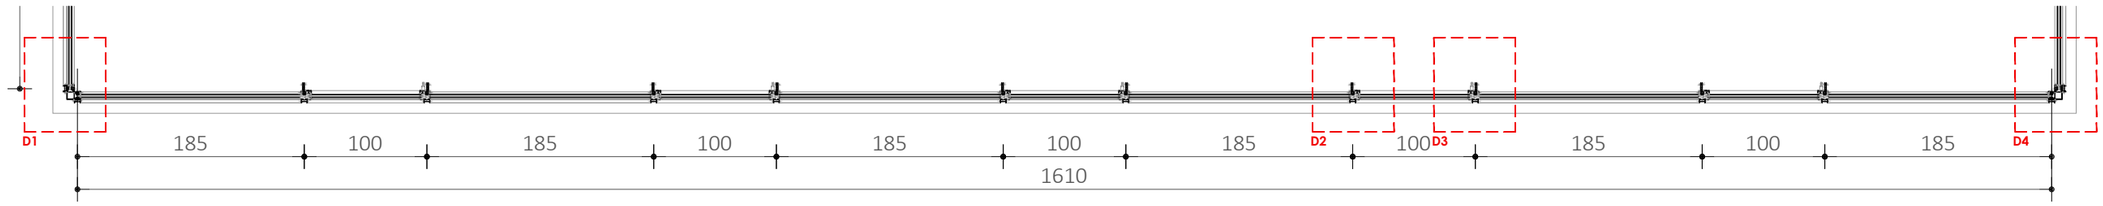


PLANTA FAÇANA NORD-ESTE
escala 1:50

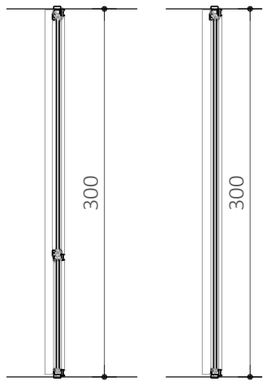

SECCIÓ AA'
escala 1:50

SECCIÓ BB'
escala 1:50

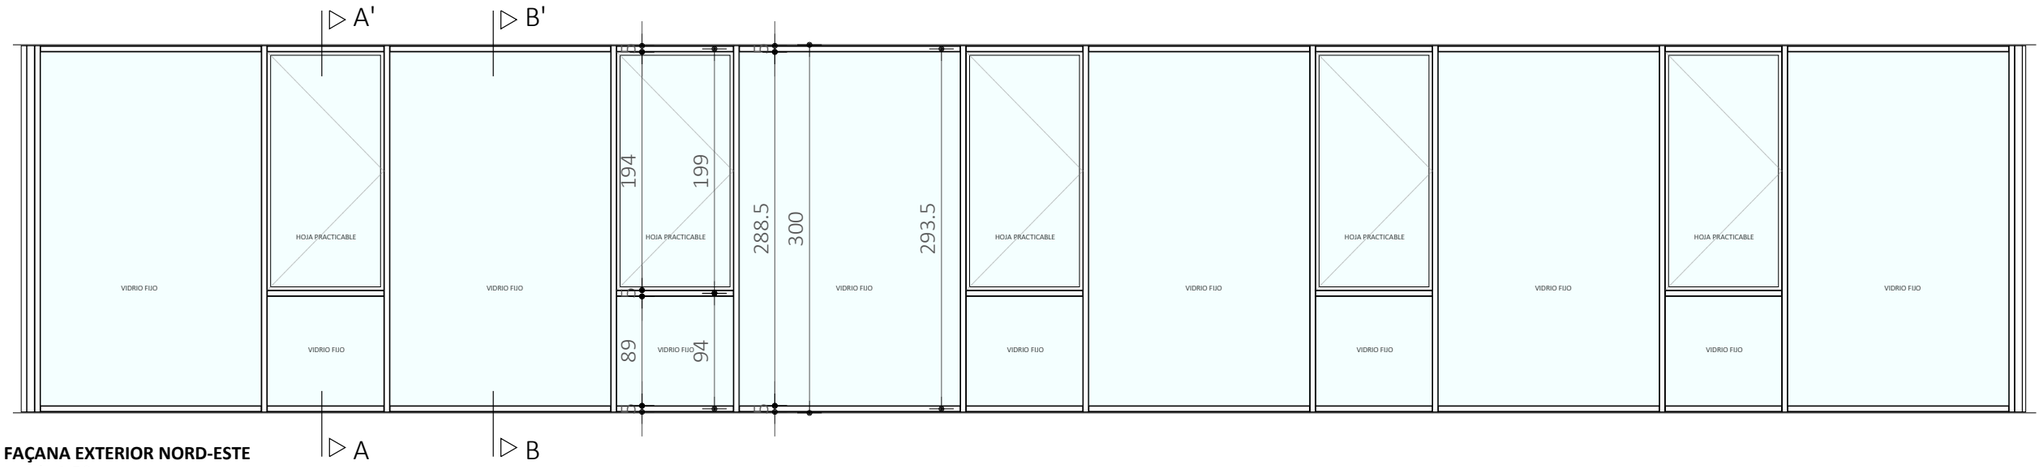

FAÇANA EXTERIOR NORD-ESTE
escala 1:50


TDA ARQUITECTURA Y URBANISMO	Ajuntament de Deltebre	Unió Europea Fons Europeu Next Generation · Gobierno de España Ministerio de Educación y Formación Profesional · Next Generation Catalunya · Generalitat de Catalunya · Plan de Recuperación, Transformación y Resiliencia						
ARQUITECTA ELENA NEDELCU COAC 55375-1	EQUIP REDACTOR ARQUITECTURA CARLOS ALEJANDRO Arquitecte TDA Arquitectura y Urbanismo	INSTAL.LACIONS MIQUEL FLEQUE Enginyer Kubic Consultoria Tècnica	ESTRUCTURA ANDREU IBÁÑEZ GASSIOT Estudi Cuyas 38 S.L.	Ajuntament de DELTEBRE	PROJECTE BÀSIC I D'EXECUCIÓ REFORMA I AMPLIACIÓ ESCOLA MUNICIPAL DE MÚSICA "ESPIGA D'OR" DE DELTEBRE Avinguda de la Pau, 140, 43580 Deltebre, Tarragona	REFORMA I AMPLIACIÓ FUSTERIA. FITXA D'ALUMINI 1 FAÇANA NORD-EST		Data 051224	Núm. Plànol FA02

FA PBE DLE Fusteria.dwg


2

DEFINICIÓ	FAÇANA SUR--EST I NORD-EST. CONJUNTO DE TANCAMENT TRANSPARENT FORMAT PER FUSTERIA D'ALUMINI DE 480 x 300 cm.			
	MARCA	CORTIZO	MODELO	SERIE COR70
ESTRUCTURA FAÇANA	AMPLE EXTERIOR VIST DE 50 MM			
PERFILS	PERFILS D'ALUMINI LACAT > 20 MICRAS SELLAT DE QUALITAT EWAA/EURAS QUALANOD.			
MARC	AMB UNA PROFUNDITAT DE 65 MM. MARCS PERIMETRALS I MUNTANTS VERTICALS AMB SECCIÓ VISTA EXTERIOR DE 50 MM. PERFIL SUPLEMENTARI EN ZONA D'OBERTURA DE 27 MM. TAPAJUNTES INTERIOR SEGONS PLANS DETALL.			
MONTANTS	AMB UNA PROFUNDITAT DE 150 MM AMB Ix=167.30 CM4 . CALCULAT A PRESSIONS DE VENT SEGONS CTE DB ES-AE, PER A UNA CÀRREGA DE -2.25 KN/M2 MUNTANTS VERTICALS COL·LOCATS SEGONS PLANS DE PROJECTE, ANCORATS A L'ESTRUCTURA PRINCIPAL, CONSIDERATS BIAPOYADOS. TRAVESSERS HORITZONTALS FIXATS ALS MUNTANTS. AMB CAMBRA DE DESCOMPRESSIÓ I JUNTA CENTRAL D'ESTANQUITAT A L'AIRE I A L'AIGUA DE EPDM, ESTABLE A L'ACCIÓ DELS RAIGS UVA, AMB ESQUADRES VULCANITZADES A LES CANTONADES. JUNTES D'ENVIDRAMENT I RESTA DE JUNTES TAMBÉ DE EPDM. CARAGOLS D'ACER INOXIDABLE PER A EVITAR EL PARELL GALVÀNIC. VENTILACIÓ I DRENATGE DE LA BASE I PERÍMETRE DELS VIDRES PER A EVITAR DESLAMINACIONES DE ELS MATEIXOS PER CONDENSACIONS AMB UN ENVIDRAMENT DE FINS A 34 MM.			
UNIONS	ESQUADRES INTERIORS A LES CANTONADES I UNIONS EN "T" DE MARCOS I FULLES INJECTADES AMB CUA DE DOS COMPONENTS			
SELLAT	PERIMETRAL AMB SILICONA NEUTRA RESISTENT A UVA			
VIDRE	EXTERIOR	GUARDIAN EXTRA CLEAR DE 8 mm. SUNGUARD SNX 60 (CE) EN VIDRES FIXES I 6 MM EN FULLS PRACTICABLES.		
	CAMBRA	16 mm.		
	INTERIOR	GUARDIAN EXTRA CLEAR 6+6 mm EN VIDRES FIXES I 4+4 mm EN FULLS PRACTICABLES.		
CARACTERÍSTIQUES MÍNIMAS	TRANSMISIÓ TÉRMICA:	Uf=2.6 W/m2K		
	PERMEABILITAT A L'AIRE:	CLASE 4		
	ESTANQUITAT A L'AIGUA:	HASTA CLASE 9A		
	RESISTÈNCIA AL VENT:	HASTA CLASE C5/B5		
	AÏLLAMENT ACÚSTIC	Rw HASTA 45dB		
ACABAT	ALUMINI LACAT> 20 MICRAS COLOR SEGÓNS MOSTRA			
SITUACIÓ			UNITATS	2

LES MIDES SÓN ORIENTATIVES I S'HAURAN DE VERIFICAR EN OBRA

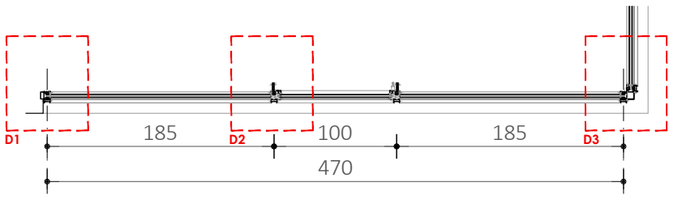


PLANTA FAÇANA SUR-ESTE
escala 1:50

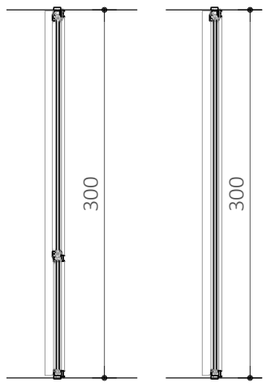



SECCIÓ AA'
escala 1:50

SECCIÓ BB'
escala 1:50

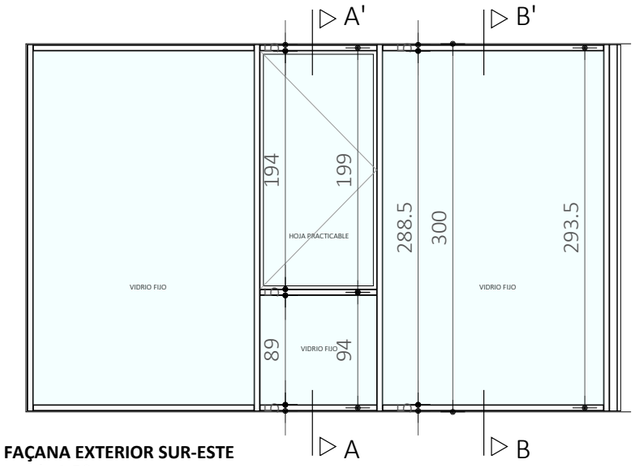


FAÇANA EXTERIOR SUR-ESTE
escala 1:50

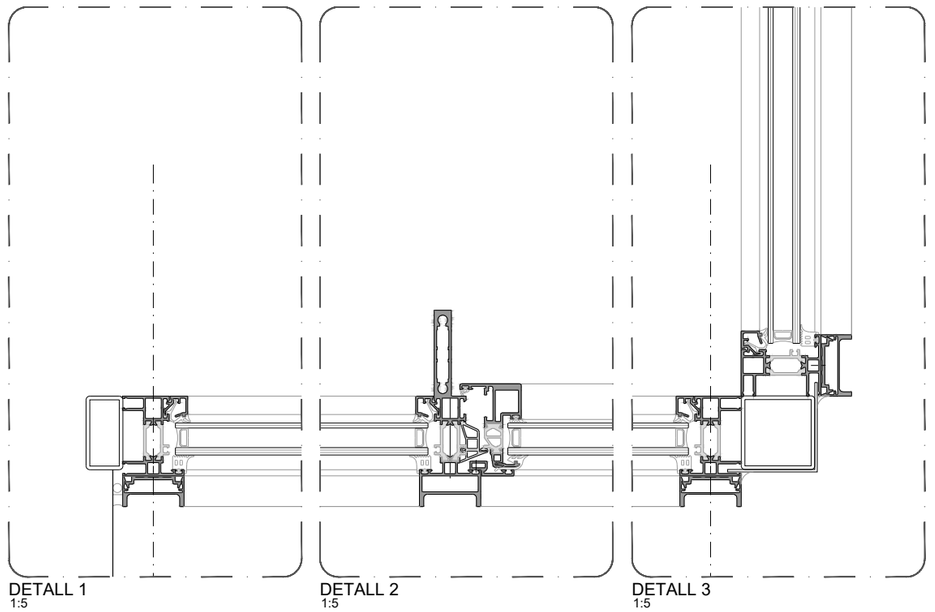

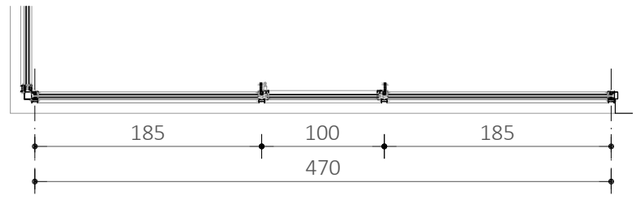

PLANTA FAÇANA NORD-OESTE
escala 1:50

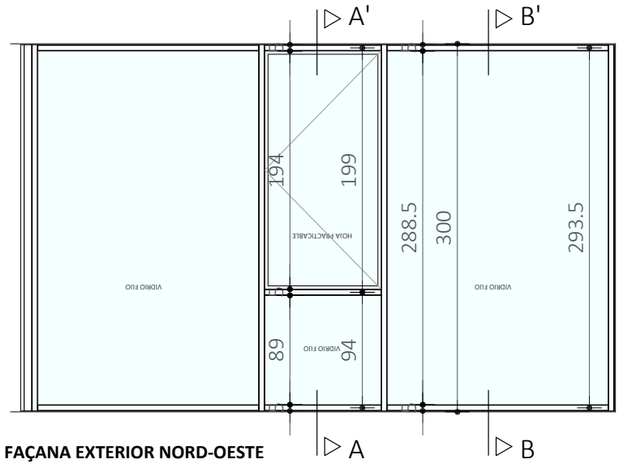

FAÇANA EXTERIOR NORD-OESTE
escala 1:50


TDA ARQUITECTURA Y URBANISMO	Ajuntament de Deltebre	Unió Europea Fons Europeu Next Generation · Gobierno de España Ministerio de Educación y Formación Profesional · Next Generation Catalunya · Generalitat de Catalunya · Plan de Recuperación, Transformación y Resiliencia					Data	Núm. Plànol
ARQUITECTA ELENA NEDELCU COAC 55375-1	EQUIP REDACTOR ARQUITECTURA CARLOS ALEJANDRO Arquitecte TDA Arquitectura y Urbanismo	INSTAL.LACIONS MIQUEL FLEQUE Enginyer Kubic Consultoria Tècnica	ESTRUCTURA ANDREU IBÁÑEZ GASSIOT Estudi Cuyas 38 S.L.	Ajuntament de DELTEBRE	PROJECTE BÀSIC I D'EXECUCIÓ REFORMA I AMPLIACIÓ ESCOLA MUNICIPAL DE MÚSICA "ESPIGA D'OR" DE DELTEBRE Avinguda de la Pau, 140, 43580 Deltebre, Tarragona	REFORMA I AMPLIACIÓ FUSTERIA. FITXA D'ALUMINI 2 FAÇANA SUD-EST NORD-OEST			051224	FA03


FA PBE DLE Fusteria.dwg

3


DEFINICIÓ	CONJUNT DE PORTA PRACTICABLE DE DOS FULLES PER FORAT DE 160 x 210 cm			
	MARCA	CORTIZO	MODEL	MILLENNIUM PLUS 70 RPT
PREMARC	PREMARC D'ACER GALVANITZAT 20 x 40			
MARC	MARC D'ALUMINI EXTRUSSIONAT DE 70 mm DE GRUIX			
	TRENCAMENT DE PONT TÈRMIC MITJANÇANT PERFILS DE POLIAMIDA			
	BIAIX ENTRE PERFILS A 45º. AMB ESQUADRES D'UNA PEÇA EN CANTONADES			
	JUNTES D'ESTANQUITAT A L'AIRE I A L'AIGUA DE EPDM ESTABLES A UVA			
SEGELLAT	PERIMETRAL AMB SILICONA NEUTRA RESISTENT A UVA			
FULLA	PERFIL D'ALUMINI EXTRUSSIONAT DE 70 mm DE GRUIX I ENVIDRAT MÀXIM 54 mm.			
	APERTURA	PRACTICABLE		
	TRENCAMENT DE PONT TÈRMIC MITJANÇANT PERFILS DE POLIAMIDA			
	BIAIX ENTRE PERFILS A 45º. AMB ESQUADRES D'UNA PEÇA EN CANTONADES			
	JUNTES D'ESTANQUITAT A L'AIRE I A L'AIGUA DE EPDM ESTABLES A UVA			
VIDRE	EXTERIOR	3+3 mm. AMB BUTIRAL TRANSPARENT		
	CÀMERA	16 mm.		
	INTERIOR	3+3 mm. AMB BUTIRAL TRANSPARENT		
TAPETES	PERFIL D'ALUMINI EXTRUSIONS, LACAT IDEM FUSTERIA (ANGLES A 45º) EN TOT EL PERMETRE			
ACCESSORIS	ACCESSORIS D'ALUMINI ESTÀNDARD CORTIZO			
	4 FRONTISSES D'ACER ESTÀNDARD CORTIZO PER FULLA			
ACABAT	ALUMINI LACAT	EXTERIOR	COLOR S/M	
		INTERIOR	COLOR S/M	
	ESPESSOR MÍNIM LACAT	QUALICOT 60-100 MICRES		
CARACTERÍSTIQUES MÍNIMES	PERMEABILITAT A L'AIRE:	CLASSE 4		
	ESTANQUITAT A L'AIGUA:	CLASSE 6A		
	RESISTÈNCIA AL VENT:	CLASSE C4		
	COEFICIENT DE TRANSMISSIÓ TÈRMICA: ≤ 2,00 W/(m2.K)			
FERRATGES	INTERIOR	PALANQUES ANTIPÀNIC + MANETA		
	EXTERIOR	TIRADOR I ESCUT DEL PANY		
SITUACIÓ	PLANTA PRIMERA (1)		UNITATS	1

* LES MIDES SÓN ORIENTATIVES S'HAURAN DE VERIFICAR EN OBRA

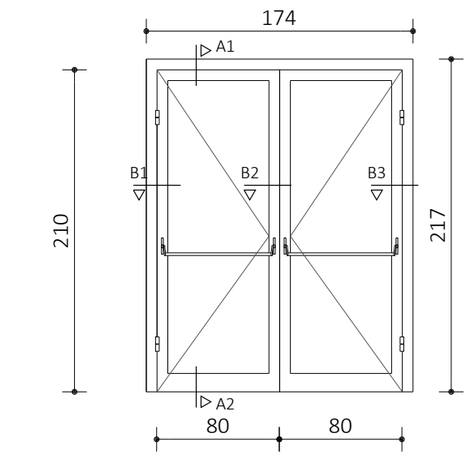

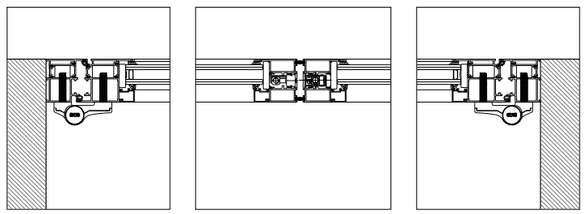
DETALL C1 DETALL C2 DETALL C3

DETALL A1

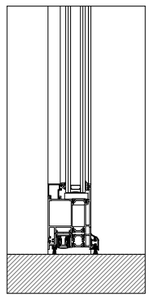
DETALL A2

TDA ARQUITECTURA Y URBANISMO — Ajuntament de Deltebre — Unió Europea Fons Europeu Next Generation — Gobierno de España Ministerio de Educación y Formación Profesional — Next Generation Catalunya — Generalitat de Catalunya — Plan de Recuperación, Transformación y Resiliencia

ARQUITECTA ELENA NEDELCU COAC 55375-1	EQUIP REDACTOR ARQUITECTURA CARLOS ALEJANDRO Arquitecte TDA Arquitectura y Urbanismo	INSTAL.LACIONS MIQUEL FLEQUE Enginyer Kubic Consultoria Tècnica	ESTRUCTURA ANDREU IBÁÑEZ GASSIOT Estudi Cuyas 38 S.L.	Ajuntament de DELTEBRE	PROJECTE BÀSIC I D'EXECUCIÓ REFORMA I AMPLIACIÓ ESCOLA MUNICIPAL DE MÚSICA "ESPIGA D'OR" DE DELTEBRE Avinguda de la Pau, 140, 43580 Deltebre, Tarragona	REFORMA I AMPLIACIÓ FUSTERIA. FITXA D'ALUMINI 3		Data 051224	Núm. Plànol FA04

FA02-03-04 PBE DLE.dwg



TDA ARQUITECTURA Y URBANISMO	Ajuntament de Deltebre	Unió Europea Fons Europeu Next Generation · Gobierno de España Ministerio de Educación y Formación Profesional · Next Generation Catalunya · Generalitat de Catalunya · Plan de Recuperación, Transformación y Resiliencia							
ARQUITECTA ELENA NEDELCU COAC 55375-1	EQUIP REDACTOR ARQUITECTURA CARLOS ALEJANDRO Arquitecte TDA Arquitectura y Urbanismo	INSTAL.LACIONS MIQUEL FLEQUE Enginyer Kubic Consultoria Tècnica	ESTRUCTURA ANDREU IBÁÑEZ GASSIOT Estudi Cuyas 38 S.L.	Ajuntament de DELTEBRE	PROJECTE BÀSIC I D'EXECUCIÓ REFORMA I AMPLIACIÓ ESCOLA MUNICIPAL DE MÚSICA "ESPIGA D'OR" DE DELTEBRE Avinguda de la Pau, 140, 43580 Deltebre, Tarragona	REFORMA I AMPLIACIÓ VISTA EXTERIOR 01			Data 051224 Núm. Plànol R001

R001-2356-02-PBE-DLE.dwg



TDA ARQUITECTURA Y URBANISMO	Ajuntament de Deltebre	Unió Europea Fons Europeu Next Generation · Gobierno de España Ministerio de Educación y Formación Profesional · Next Generation Catalunya · Generalitat de Catalunya · Plan de Recuperación, Transformación y Resiliencia							Data	Núm. Plànol
ARQUITECTA ELENA NEDELCU COAC 55375-1	EQUIP REDACTOR ARQUITECTURA CARLOS ALEJANDRO Arquitecte TDA Arquitectura y Urbanismo	INSTAL.LACIONS MIQUEL FLEQUE Enginyer Kubic Consultoria Tècnica	ESTRUCTURA ANDREU IBÁÑEZ GASSIOT Estudi Cuyas 38 S.L.	Ajuntament de DELTEBRE	PROJECTE BÀSIC I D'EXECUCIÓ REFORMA I AMPLIACIÓ ESCOLA MUNICIPAL DE MÚSICA "ESPIGA D'OR" DE DELTEBRE Avinguda de la Pau, 140, 43580 Deltebre, Tarragona	REFORMA I AMPLIACIÓ VISTA EXTERIOR 02			051224	R002

R002-2356-02-PBE-DLE.dwg



TDA ARQUITECTURA Y URBANISMO		Ajuntament de Deltebre		Unió Europea Fons Europeu Next Generation	GOBIERNO DE ESPAÑA MINISTERIO DE EDUCACIÓN Y FORMACIÓN PROFESIONAL	Next Generation Catalunya	Generalitat de Catalunya	Plan de Recuperación, Transformación y Resiliencia			
ARQUITECTA ELENA NEDELCU COAC 55375-1	EQUIP REDACTOR ARQUITECTURA CARLOS ALEJANDRO Arquitecte TDA Arquitectura y Urbanismo	INSTAL.LACIONS MIQUEL FLEQUE Enginyer Kubic Consultoria Tècnica	ESTRUCTURA ANDREU IBÁÑEZ GASSIOT Estudi Cuyas 38 S.L.	Ajuntament de DELTEBRE	PROJECTE BÀSIC I D'EXECUCIÓ REFORMA I AMPLIACIÓ ESCOLA MUNICIPAL DE MÚSICA "ESPIGA D'OR" DE DELTEBRE Avinguda de la Pau, 140, 43580 Deltebre, Tarragona	REFORMA I AMPLIACIÓ VISTA EXTERIOR 03			Data 051224	Núm. Plànol R003

R003-2356-02-PBE-DLE.dwg



TDA ARQUITECTURA Y URBANISMO

Ajuntament de Deltebre

Unió Europea Fons Europeu Next Generation

GOBIERNO DE ESPAÑA MINISTERIO DE EDUCACIÓN Y FORMACIÓN PROFESIONAL

Next Generation Catalunya

Generalitat de Catalunya

Plan de Recuperación, Transformación y Resiliencia

ARQUITECTA
ELENA NEDELCU
COAC 55375-1

EQUIP REDACTOR
ARQUITECTURA
CARLOS ALEJANDRO Arquitecte
TDA Arquitectura y Urbanismo

INSTAL.LACIONS
MIQUEL FLEQUE Enginyer
Kubic Consultoria Tècnica

ESTRUCTURA
ANDREU IBÁÑEZ GASSIOT
Estudi Cuyas 38 S.L.

Ajuntament de DELTEBRE


PROJECTE BÀSIC I D'EXECUCIÓ
REFORMA I AMPLIACIÓ ESCOLA MUNICIPAL DE MÚSICA "ESPIGA D'OR" DE DELTEBRE
Avinguda de la Pau, 140, 43580 Deltebre, Tarragona

REFORMA I AMPLIACIÓ
VISTA EXTERIOR 04

Data
051224

Núm. Plànol
R004

R004-2356-02-PBE-DLE.dwg

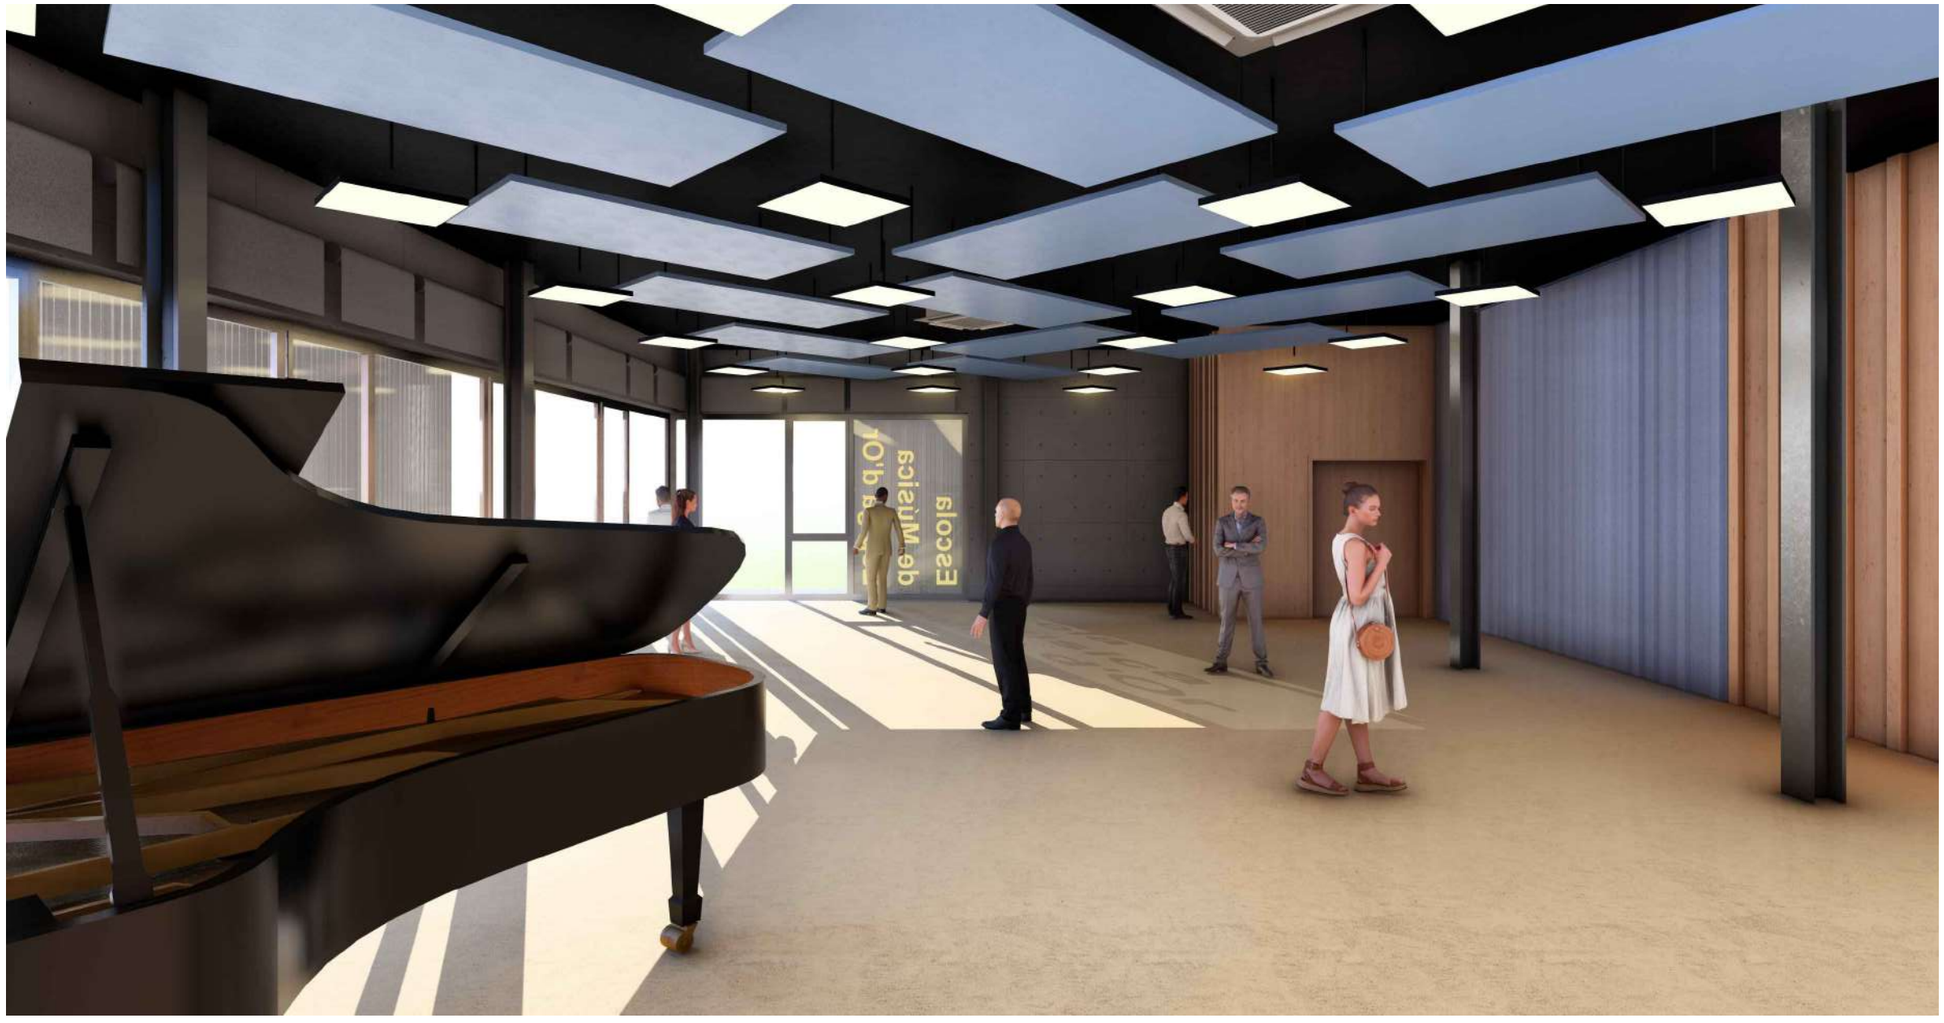

TDA ARQUITECTURA Y URBANISMO	Ajuntament de Deltebre	Unió Europea Fons Europeu Next Generation	GOBIERNO DE ESPAÑA MINISTERIO DE EDUCACIÓN Y FORMACIÓN PROFESIONAL	Next Generation Catalunya	Generalitat de Catalunya	Plan de Recuperación, Transformación y Resiliencia					
ARQUITECTA ELENA NEDELCU COAC 55375-1	EQUIP REDACTOR ARQUITECTURA CARLOS ALEJANDRO Arquitecte TDA Arquitectura y Urbanismo	INSTAL.LACIONS MIQUEL FLEQUE Enginyer Kubic Consultoria Tècnica	ESTRUCTURA ANDREU IBÁÑEZ GASSIOT Estudi Cuyas 38 S.L.	Ajuntament de DELTEBRE	PROJECTE BÀSIC I D'EXECUCIÓ REFORMA I AMPLIACIÓ ESCOLA MUNICIPAL DE MÚSICA "ESPIGA D'OR" DE DELTEBRE Avinguda de la Pau, 140, 43580 Deltebre, Tarragona	REFORMA I AMPLIACIÓ VISTA INTERIOR 01			Data 051224	Núm. Plànol R005

R005-2356-02-PBE-DLE.dwg

PROJECTE BÀSIC i D'EXECUCIÓ

REFORMA I AMPLIACIÓ DE L'ESCOLA MUNICIPAL DE MÚSICA ESPIGA D'OR DE DELTEBRE

AVINGUDA DE LA PAU, 140, 43580 DELTEBRE, TARRAGONA



ARQUITECTURA

3. PLEC DE CONDICIONS

PROMOTOR

AJUNTAMENT DE DELTEBRE

ARQUITECTA

ELENA NEDELCU

TDA ARQUITECTURA Y URBANISMO

DESEMBRE DE 2024

III. PLEC DE CONDICIONS

E PARTIDES D'OBRA D'EDIFICACIÓ
E3 FONAMENTS
E3C LLOSES
E3C5 FORMIGONAMENT DE LLOSES DE FONAMENTS

1.- DEFINICIÓ I CONDICIONS DE LES PARTIDES D'OBRA EXECUTADES

Formigonament d'estructures i elements estructurals, amb formigó en massa, armat, per a pretensar, formigó autocompactant i formigó lleuger, de central o elaborat a l'obra en planta dosificadora, que compleixi les prescripcions de la norma EHE, abocat directament des de camió, amb bomba o amb cubilot, i operacions auxiliars relacionades amb el formigonament i la cura del formigó.
S'han considerat els elements a formigonar següents:
- Lloses de fonament

L'execució de la unitat d'obra inclou les operacions següents:
Formigonament:
- Preparació de la zona de treball
- Humectació de l'encofrat
- Abocada del formigó
- Compactació del formigó mitjançant vibratge, en el seu cas
- Curat del formigó

CONDICIONS GENERALS:
En l'execució de l'element s'han de complir les prescripcions establertes en la norma EHE-08, en especial les que fan referència a la durabilitat del formigó i les armadures (art.8.2 i 37 de l'EHE-08) en funció de les classes d'exposició.
El formigó estructural ha de fabricar-se en centrals específiques
El formigó col·locat no ha de tenir disgregacions o buits a la massa.
Després del formigonament les armadures han de mantenir la posició prevista a la DT.
La secció de l'element no ha de quedar disminuïda en cap punt per la introducció d'elements de l'encofrat ni d'altres.
L'element acabat ha de tenir una superfície uniforme, sense irregularitats.
Si la superfície ha de quedar vista ha de tenir, a més, una coloració uniforme sense regalims, taques, o elements adherits.
En el cas d'utilitzar matacà, les pedres han de quedar distribuïdes uniformement dins de la massa de formigó sense que es toquin entre elles.
La resistència característica del formigó es comprovarà d'acord amb l'article 86 de l'EHE-08
Les toleràncies d'execució han de complir l'especificat en l'article 5 de l'annex 11 de la norma EHE-08.
Les toleràncies en el recobriment i la posició de les armadures han de complir l'especificat a l'UNE 36831.
No s'accepten toleràncies en el replanteig d'eixos en l'execució de fonaments de mitgeres, buits d'ascensor, passos d'instal·lacions, etc., fora que ho autoritzi explícitament la DF.

LLOSES DE FONAMENTACIÓ:
Toleràncies d'execució:
- Replanteig parcial dels eixos: ± 20 mm
- Replanteig total dels eixos: ± 50 mm
- Horitzontalitat: ± 5 mm/m, <= 15 mm
- Nivells: ± 20 mm
- Dimensions en planta de l'element: ± 30 mm

2.- CONDICIONS DEL PROCÉS D'EXECUCIÓ

FORMIGONAMENT:
Si la superfície sobre la que s'ha de formigonar ha sofert gelada, s'ha d'eliminar prèviament la part afectada.
La temperatura dels elements on s'aboca el formigó ha de ser superior als 0°C.
El formigó s'ha de posar a l'obra abans que comenci l'adormiment, i a una temperatura >= 5°C.
La temperatura per a formigonar ha d'estar entre 5°C i 40°C. El formigonament s'ha de suspendre quan es prevegi que durant les 48 h següents la temperatura pot ser inferior a

0°C. Fora d'aquests límits, el formigonament requereix precaucions explícites i l'autorització de la DF En aquest cas, s'han de fer provetes amb les mateixes condicions de l'obra, per a poder verificar la resistència realment assolida.
Si l'encofrat és de fusta, ha de tenir la humitat necessària per tal que no absorbeixi l'aigua del formigó.
No s'admet l'alumini en motlles que hagin d'estar en contacte amb el formigó.
No es procedirà al formigonat fins que la DF doni el vist-i-plau havent revisat armadures col·locades en posició definitiva.
La DF comprovarà l'absència de defectes significatius en la superfície de formigó. En cas de considerar els defectes inadmisibles d'acord amb el projecte la DF valorarà la reparació.
No es col·locarà en obra capes o tongades de formigó amb un gruix superior al que permeti una compactació completa de la massa
Si l'abocada del formigó es fa amb bomba, la DF ha d'aprovar la instal·lació de bombeig prèviament al formigonament.
No pot transcórrer més d'1,5 hora des de la fabricació del formigó fins el formigonament, a menys que la DF ho cregui convenient per aplicar medis que retardin l'adormiment.
No s'han de posar en contacte formigons fabricats amb tipus de ciments incompatibles entre ells.
L'abocada s'ha de fer des d'una alçària petita i sense que es produeixin disgregacions.
La compactació del formigó es realitzarà mitjançant processos adequats a la consistència de la mescla i de manera que s'eliminin forats i s'eviti la segregació.
S'ha de garantitzar que durant l'abocat i compactat del formigó no es produeixen desplaçaments de l'armadura.
La velocitat de formigonament ha de ser suficient per assegurar que l'aire no quedi agafat i assenti el formigó.
El formigonament s'ha de suspendre en cas de pluja o de vent fort. Eventualment, la continuació dels treballs, en la forma que es proposi, ha de ser aprovada per la DF.
En cap cas s'ha d'aturar el formigonament si no s'ha arribat a un junt adequat.
Els junts de formigonament han de ser aprovats per la DF abans del formigonat del junt.
En tornar a iniciar el formigonament del junt s'ha de retirar la capa superficial de morter, deixant els granulats al descobert i el junt net. Per a fer-ho no s'han d'utilitzar productes corrosius.
Abans de formigonar el junt s'ha d'humitejar, evitant que es facin tolls d'aigua en el junt.
Es poden utilitzar productes específics (com les resines epoxi) per a l'execució de junts sempre que es justifiqui i es supervisi per la DF.
Un cop reblert l'element no s'ha de corregir el seu aplomat, ni el seu anivellament.
Durant l'adormiment i primer període d'enduriment del formigó cal assegurar el manteniment de la humitat de l'element de formigó mitjançant el curat adequat i d'acord amb EHE-08.
Durant l'adormiment s'han d'evitar sobrecàrregues i vibracions que puguin provocar la fissuració de l'element.

FORMIGÓ ESTRUCTURAL:
La compactació s'ha de realitzar per vibratge. El gruix màxim de la tongada depèn del vibrador utilitzat. S'ha de vibrar fins que s'aconsegueixi una massa compacta i sense que es produeixin disgregacions.
El vibratge ha de fer-se més intens a les zones d'alta densitat d'armadures, a les cantonades i als paraments.

FORMIGÓ ESTRUCTURAL AUTOCOMPACTANT:
No es necessari la compactació del formigó.

LLOSES DE FONAMENTACIÓ:
L'estesa del formigó ha d'iniciar-se als extrems i avançar amb tota l'alçària de l'element.

3.- UNITAT I CRITERIS D'AMIDAMENT

FORMIGONAMENT:
m3 de volum amidat segons les especificacions de la DT, amb aquelles modificacions i singularitats acceptades prèviament i expressament per la DF.

4.- NORMATIVA DE COMPLIMENT OBLIGATORI

Real Decreto 1247/2008, de 18 de julio, por el que se aprueba la Instrucción de Hormigón Estructural (EHE-08).

5.- CONDICIONS DE CONTROL D'EXECUCIÓ I DE L'OBRA ACABADA

CONTROL D'EXECUCIÓ. OPERACIONS DE CONTROL:
Els punts de control més destacables són els següents:
- Aprovació del pla de formigonat presentat pel contractista.
- Inspecció visual de totes les excavacions abans de la col·locació de les armadures, amb observació de l'estat de neteja i entrada d'aigua en tot el recinte.
- Presa de coordenades i cotes de totes les unitats d'obra abans del formigonat.
- Observació de la superfície sobre la que s'ha d'estendre el formigó i de les condicions d'encofrat. Mesura de les dimensions de totes les unitats estructurals d'obra, entre els encofrats, abans de formigonar.
- Verificació de la correcte disposició de l'armat i de les mesures constructives per tal d'evitar moviments de la ferralla durant el formigonat.
- Inspecció del procés de formigonat amb control, entre d'altres aspectes, de la temperatura i condicions ambientals.
- Control del desencofrat i del procés i condicions de curat.
- Presa de coordenades i cotes dels punts que hagin de rebre prefabricats, després del formigonat.

CONTROL D'EXECUCIÓ. CRITERIS DE PRESA DE MOSTRES:
Els controls s'han de realitzar segons les indicacions de la DF, i el contingut del capítol 17 de la norma EHE-08.

CONTROL D'EXECUCIÓ. INTERPRETACIÓ DE RESULTATS I ACTUACIONS EN CAS D'INCOMPLIMENT:
No es podrà iniciar el formigonat d'un element sense la corresponent aprovació de la DF.

CONTROL DE L'OBRA ACABADA. OPERACIONS DE CONTROL:
Els punts de control més destacables són els següents:
- Inspecció visual de la unitat finalitzada i control de les condicions geomètriques d'acabat, segons l'article 100. Control de l'element construït de l'EHE-08.
- Assaigs d'informació complementària.

De les estructures projectades i construïdes d'acord a la Instrucció EHE-08, en les que els materials i l'execució hagin assolit la qualitat prevista, comprovada mitjançant els controls preceptius, sols necessiten sotmetre's a assaigs d'informació i en particular a proves de càrrega, les incloses en els següents supòsits:
- Quan així ho disposi les Instruccions, reglaments específics d'un tipus d'estructura o el plec de prescripcions tècniques particulars.
- Quan degut a caràcter particular de l'estructura convingui comprovar que la mateixa reuneix certes condicions específiques. En aquest cas el plec de prescripcions tècniques particulars establirà els assaigs oportuns que s'han de realitzar, indicant amb tota precisió la forma de realitzar-los i la manera d'interpretar els resultats.
- Quan a judici de la Direcció Facultativa existeixin dubtes raonables sobre la seguretat, funcionalitat o durabilitat de l'estructura.

CONTROL DE L'OBRA ACABADA. CRITERIS DE PRESA DE MOSTRES:
Els controls s'han de realitzar segons les indicacions de la DF, i el contingut del capítol 17 de la norma EHE-08.

CONTROL DE L'OBRA ACABADA. INTERPRETACIÓ DE RESULTATS I ACTUACIONS EN CAS D'INCOMPLIMENT:
Si s'aprecien deficiències importants en l'element construït, la DF podrà encarregar assaigs d'informació complementaria (testimonis, ultrasons, escleròmetre) sobre el formigó endurit, per tal de tenir coneixement de les condicions de resistència assolides o altres característiques de l'element formigonat.

E3 FONAMENTS
E3C LLOSES
E3CB ARMADURES PER A LLOSES DE FONAMENTS

1.- DEFINICIÓ I CONDICIONS DE LES PARTIDES D'OBRA EXECUTADES

Muntatge i col·locació de l'armadura formada per barres corrugades, malla electrosoldada o conjunt de barres i/o malles d'acer, en formació d'armadura passiva d'elements estructurals de formigó, a l'excavació, a l'encofrat o ancorades a elements de formigó existents, o soldades a perfils d'acer.
S'han considerat les armadures per als elements següents:
- Fonaments

L'execució de la unitat d'obra inclou les operacions següents:

PROJECTE BÀSIC i D'EXECUCIÓ
REFORMA i AMPLIACIÓ DE L'ESCOLA DE MÚSICA L'ESPIGA D'OR DE DELTEBRE
AVINGUDA DE LA PAU, 140, 43580 DELTEBRE, TARRAGONA
3. Plec Condicions

- Preparació de la zona de treball
- Tallat i doblegat de l'armadura
- Neteja de les armadures
- Neteja del fons de l'encofrat
- Col·locació dels separadors
- Muntatge i col·locació de l'armadura
- Subjecció dels elements que formen l'armadura
- Subjecció de l'armadura a l'encofrat

CONDICIONS GENERALS:
Per a l'elaboració, manipulació i muntatge de les armadures s'ha de seguir les indicacions de l'EHE i l'UNE 36831.
Els diàmetres, la forma, les dimensions i la disposició de les armadures han de ser les que s'especifiquen a la DT. El nombre de barres no ha de ser mai inferior a l'especificat a la DT.
Les barres no han de tenir defectes superficials ni esquerdes.
Les armadures han de ser netes, no han de tenir òxid no adherent, pintura, greix ni d'altres substàncies que puguin perjudicar a l'acer, al formigó o a l'adherència entre ells.
La disposició de les armadures ha de permetre un formigonament correcte de la peça, de manera que totes les barres quedin recobertes de formigó.
En barres situades per capes, la separació entre elles ha de permetre el pas d'un vibrador intern.
La secció equivalent de les barres de l'armadura no ha de ser inferior al 95,5% de la secció nominal.
Els empalmaments entre barres han de garantir la transmissió de forces d'una barra a la següent, sense que es produeixin lesions en el formigó proper a la zona d'empalmament.
No hi ha d'haver més empalmaments dels que consten a la DT o autoritzi la DF.
Els empalmaments han de quedar allunyats de les zones on l'armadura treballa a la màxima càrrega.
Els empalmaments es poden realitzar per solapa o per soldadura.
Per a realitzar un altre tipus d'empalmament es requerirà disposar d'assaigs que demostrin que garanteixen de forma permanent una resistència a la ruptura no inferior a la de la menor de les dues barres que s'uneixen i que el moviment relatiu entre elles no sigui superior a 0,1 mm.
L'armat de la ferralla s'ha de realitzar mitjançant lligat amb filferro o per aplicació de soldadura no resistent. La disposició dels punts de lligat ha de complir l'especificat en l'apartat 69.4.3.1 de l'EHE.
La soldadura no resistent, ha de complir l'especificat en l'artícle 69.4.3.2 de l'EHE, seguint els procediments establerts en la UNE 36832.
La realització dels empalmaments pel que fa al procediment, la disposició dins la peça, la llargària dels solapaments i la posició dels diferents empalmaments en barres properes, ha de seguir les prescripcions de l'EHE, a l'article 69.5.2.
A les solapes no s'han de disposar ganxos ni potes.
L'empalmament per soldadura s'ha de fer seguint les prescripcions de l'article 69.5.2.5 de l'EHE amb els procediments descrits en la UNE 36832.
No es poden disposar empalmaments per soldadura a les zones de forta curvatura de l'armadura.
Queda prohibida la soldadura d'armadures galvanitzades o amb recobriments epoxídics.
Els empalmaments mitjançant dispositius mecànics d'unió, s'han de realitzar segons les especificacions de la DT i les indicacions del fabricant, en qualsevol cas, s'ha de complir l'especificat en l'artícle 69.5.2.6 de l'EHE.
Les armadures han d'estar subjectades entre elles i a l'encofrat de manera que mantinguin la seva posició durant l'abocada i la compactació del formigó.
Els estreps de pilars o bigues han d'anar subjectats a les barres principals mitjançant un lligat simple o altre procediment idoni. En cap cas es pot fer amb punts de soldadura quan les armadures estiguin a l'encofrat.
Les armadures d'espera han d'estar subjectades a l'engraellat dels fonaments.
La DF ha d'aprovar la col·locació de les armadures abans de començar el formigonament.
Per a qualsevol classe d'armadures passives, inclosos els estreps, el recobriment no ha de ser inferior, en cap punt, als valors determinats en la taula 37.2.4. de la norma EHE, en funció de la classe d'exposició ambiental a que es sotmetrà el formigó armat, segons el que indica l'article 8.2.1 de la mateixa norma.
Els sistemes auxiliars per a l'armat de la peça formats per barres o filferros, encara que no formen part de l'armadura, han de complir els recobriments mínims, a efectes de garantir la durabilitat de la peça.
Distància lliure armadura parament: >= D màxim, >= 0,80 granulat màxim
(on: D diàmetre armadura principal o diàmetre equivalent)

Recobriment en peces formigonades contra el terreny: >= 70 mm
Distància lliure barra doblegada - parament: >= 2 D
La realització dels ancoratges de les barres al formigó, pel que fa a la forma, posició dins la peça i llargària de les barres ha de seguir les prescripcions de l'EHE, article 69.5.1.
Toleràncies d'execució:
- Llargària solapa: - 0 mm, + 50 mm
- Llargària d'ancoratge i solapa: -0,05L (<= 50 mm, mínim 12 mm), + 0,10 L (<=50 mm)
- Posició:
  - En series de barres paral·leles: ± 50 mm
  - En estreps i cèrcols: ± b/12 mm

(on b es el costat menor de la secció de l'element)
Les toleràncies en el recobriment i la posició de les armadures han de complir l'especificat a l'UNE 36831.

BARRES CORRUGADES:
Es poden col·locar en contacte tres barres, com a màxim, de l'armadura principal i quatre en el cas de peces comprimides, formigonades en posició vertical, on no sigui necessari realitzar empalmaments en les armadures.
El diàmetre equivalent del grup de les barres no ha de ser de més de 50 mm. (on diàmetre equivalent es el de la secció circular equivalent a la suma de les seccions de les barres que formen el grup).
No s'han de solapar barres de D >= 32 mm sense justificar satisfactòriament el seu comportament.
Els empalmaments per solapa de barres agrupades han de complir l'article 69.5.2.3 de l'EHE.
Es prohibeix l'empalmament per solapa en grups de quatre barres.
En la zona de solapament s'ha de disposar armadures transversals amb secció igual o superior a la secció de la barra solapada més gran.
Distància lliure vertical i horitzontal entre 2 barres aillades consecutives: >= D màxim, >= 1,25 granulat màxim, >= 20 mm
Distància entre els centres dels empalmaments de barres consecutives, segons direcció de l'armadura: >= longitud bàsica d'ancoratge (Lb)
Distància entre barres traccionades empalmades per solapa: <= 4 D, >= D màxim, >= 20 mm, >= 1,25 granulat màxim
Llargària solapa: a x Lb neta:
(on: a coeficient indicat en la taula 69.5.2.2 de l'EHE; Lb neta valor de la taula 69.5.1.2 de la EHE).

MALLA ELECTROSOLDADA:
El empalmament per solapa de malles electrosoldades ha de complir l'especificat en l'article 69.5.2.4 de l'EHE.
Llargària de la solapa en malles acoblades: a x Lb neta:
- Ha de complir, com a mínim: >= 15 D, >= 20 cm

(on: a es el coeficient de la taula 69.5.2.2 de l'EHE; Lb neta valor de la taula 69.5.1.4 de l'EHE)
Llargària de la solapa en malles superposades:
- Separació entre elements solapats (longitudinal i transversal) > 10 D: 1,7 Lb
- Separació entre elements solapats (longitudinal i transversal) <= 10 D: 2,4 Lb

2.- CONDICIONS DEL PROCÉS D'EXECUCIÓ

CONDICIONS GENERALS:
El doblegat de les armadures s'ha de fer a temperatura ambient, mitjançant doblegadores mecàniques i a velocitat constant, amb l'ajut de mandrí, de manera que es garanteixi una curvatura constant en tota la zona.
No s'han d'adreçar colzes excepte si es pot verificar que no es faran malbé.
S'han de col·locar separadors per a garantir el recobriment mínim i no han de produir fissures ni filtracions al formigó. La disposició dels separadors ha de complir l'especificat en la taula 69.8.2 de l'EHE-08
Els separadors han d'estar expressament dissenyats per a aquesta finalitat i han de complir l'especificat en l'article 37.2.5 de l'EHE. Es prohibeix l'ús de fusta o qualsevol material residual de construcció (maó, formigó, etc.). Si han de quedar vistos, no poden ser metàl·lics.
En cas de realitzar soldadures s'han de seguir les disposicions de la norma UNE 36832 i les han d'executar operaris qualificats d'acord amb la normativa vigent.

PROJECTE BÀSIC i D'EXECUCIÓ
REFORMA i AMPLIACIÓ DE L'ESCOLA DE MÚSICA L'ESPIGA D'OR DE DELTEBRE
AVINGUDA DE LA PAU, 140, 43580 DELTEBRE, TARRAGONA
3. Plec Condicions

3.- UNITAT I CRITERIS D'AMIDAMENT

BARRES CORRUGADES:
kg de pes calculat segons les especificacions de la DT, d'acord amb els criteris següents:
- El pes unitari per al seu càlcul ha de ser el teòric
- Per a poder utilitzar un altre valor diferent del teòric, cal l'acceptació expressa de la DF.
- El pes s'obtindrà amidant la llargària total de les barres (barra+cavalcament)
- L'escreix d'amidament corresponent als retalls està incorporat al preu de la unitat d'obra com a increment del rendiment (1,05 kg de barra d'acer per kg de barra ferrallada, dins de l'element compost)

MALLA ELECTROSOLDADA:
m2 de superfície amidada segons les especificacions de la DT.
Aquest criteri inclou les pèrdues i increments de material corresponents a retalls i empalmaments.

4.- NORMATIVA DE COMPLIMENT OBLIGATORI

NORMATIVA GENERAL:
Real Decreto 314/2006, de 17 de marzo, por el que se aprueba el Código Técnico de la Edificación Parte 2. Documento Básico de Seguridad estructural DB-SE.
Real Decreto 1247/2008, de 18 de julio, por el que se aprueba la Instrucción de Hormigón Estructural (EHE-08).

5.- CONDICIONS DE CONTROL D'EXECUCIÓ I DE L'OBRA ACABADA

OPERACIONS DE CONTROL:
Els punts de control més destacables són els següents:
- Recepció i aprovació del informe d'especejament per part del contractista.
- Inspecció abans del formigonat de totes les unitats d'obra estructurals amb observació dels següents punts:
  - Tipus, diàmetre, longitud i disposició de les barres i malles col·locades.
  - Rectitud.
  - Lligams entre les barres.
  - Rigidesa del conjunt.
  - Netedat dels elements.

CRITERIS DE PRESA DE MOSTRES:
Bàsicament el control de l'execució està confiat a la inspecció visual de les persones que l'exerceixen, amb la qual cosa el seu bon sentit, coneixements tècnics i experiència son fonamentals per aconseguir el nivell de qualitat previst.

INTERPRETACIÓ DE RESULTATS I ACTUACIONS EN CAS D'INCOMPLIMENT:
Desautorització del formigonat fins que no es prenguin les mesures de correcció adequades.

E4 ESTRUCTURES
E45 ESTRUCTURES DE FORMIGÓ

1.- DEFINICIÓ I CONDICIONS DE LES PARTIDES D'OBRA EXECUTADES

Formigonament d'estructures i elements estructurals, amb formigó en massa, armat, per a pretensar, formigó autocompactant i formigó lleuger, de central o elaborat a l'obra en planta dosificadora, que compleixi les prescripcions de la norma EHE, abocat directament des de camió, amb bomba o amb cubilot, i operacions auxiliars relacionades amb el formigonament i la cura del formigó.
S'han considerat els elements a formigonar següents:
- Pilars
- Murs
- Bigues
- Llindes
- Cèrcols
- Sostres amb elements resistents industrialitzats
- Sostres nervats unidireccionals
- Sostres nervats reticulars
- Lloses i bancades

- Membranes i voltes

S'han considerat les operacions auxiliars següents:
- Aplicació superficial d'un producte filmògen per a la cura d'elements de formigó

L'execució de la unitat d'obra inclou les operacions següents:

Formigonament:
- Preparació de la zona de treball
- Humectació de l'encofrat
- Abocada del formigó
- Compactació del formigó mitjançant vibratge, en el seu cas
- Curat del formigó

Tractament de cura amb producte filmògen:
- Preparació de la superfície a tractar
- Aplicació successiva, amb els intervals d'assecatge, de les capes de recobriment necessàries
- Protecció de la zona tractada

CONDICIONS GENERALS:
En l'execució de l'element s'han de complir les prescripcions establertes en la norma EHE-08, en especial les que fan referència a la durabilitat del formigó i les armadures (art.8.2 i 37 de l'EHE-08) en funció de les classes d'exposició.
El formigó estructural ha de fabricar-se en centrals específiques
El formigó col·locat no ha de tenir disgregacions o buits a la massa.
Després del formigonament les armadures han de mantenir la posició prevista a la DT.
La secció de l'element no ha de quedar disminuïda en cap punt per la introducció d'elements de l'encofrat ni d'altres.
L'element acabat ha de tenir una superfície uniforme, sense irregularitats.
Si la superfície ha de quedar vista ha de tenir, a més, una coloració uniforme sense regalims, taques, o elements adherits.
En el cas d'utilitzar matacà, les pedres han de quedar distribuïdes uniformement dins de la massa de formigó sense que es toquin entre elles.
La resistència característica del formigó es comprovarà d'acord amb l'article 86 de l'EHE-08
Les toleràncies d'execució han de complir l'especificat en l'article 5 de l'annex 11 de la norma EHE-08.
Les toleràncies en el recobriment i la posició de les armadures han de complir l'especificat a l'UNE 36831.
No s'accepten toleràncies en el replanteig d'eixos en l'execució de fonaments de mitgeres, buits d'ascensor, passos d'instal·lacions, etc., fora que ho autoritzi explícitament la DF.

FORMIGONAMENT D'ESTRUCTURES:
Toleràncies d'execució:
- Verticalitat de línies i superficies (H alçària del punt considerat):
  - H <= 6 m: ± 24 mm
  - 6 m < H <= 30 m: ± 4H, ± 50 mm
  - H >= 30 m: ± 5H/3, ± 150 mm
- Verticalitat, arestes exteriors i junts de dilatació vistos (H alçària del punt considerat):
  - H <= 6 m: ± 12 mm
  - 6 m < H <= 30 m: ± 2H, ± 24 mm
  - H >= 30 m: ± 4H/5, ± 80 mm
- Desviacions laterals:
  - Peces: ± 24 mm
  - Junts: ± 16 mm
- Nivell cara inferior de peces (abans de retirar puntals): ± 20 mm
- Secció transversal (D: dimensió considerada):
  - D <= 30 cm: + 10 mm, - 8 mm
  - 30 cm < D <= 100 cm: + 12 mm, - 10 mm
  - 100 cm < D: + 24 mm, - 20 mm
- Desviació de la cara encofrada respecte el pla teòric:
  - Arestes exteriors pilars vistos i junts en formigó vist: ± 6 mm/3 m
  - Resta d'elements: ± 10 mm

Les toleràncies han de complir l'especificat en l'article 5.3 de l'annex 11 de la norma EHE-08.

SOSTRES D'ELEMENTS RESISTENTS INDUSTRIALITZATS:
Gruix de la capa de compressió:

PROJECTE BÀSIC i D'EXECUCIÓ
REFORMA i AMPLIACIÓ DE L'ESCOLA DE MÚSICA L'ESPIGA D'OR DE DELTEBRE
AVINGUDA DE LA PAU, 140, 43580 DELTEBRE, TARRAGONA
3. Plec Condicions

- Sobre biguetes: 40 mm
- Sobre peces d'entrebigat ceràmiques o de morter de ciment: 40 mm
- Sobre peces d'entrebigat de poliestiré: 50 mm
- Sobre peces d'entrebigat si l'acceleració sísmica>=0.16g: 50 mm
- Sobre lloses alveolars pretensades: 40 mm

Toleràncies d'execució:
- Planor mesurada amb regla de 3 m abans de retirar els puntals:
  - Acabat reglejat mecànic: ± 12 mm/3 m
  - Acabat mestrejat amb regla: ± 8 mm/3 m
  - Acabat llis: ± 5 mm/3 m
  - Acabat molt llis: ± 3 mm/3 m
- Gruix de la capa de compressió: + 10 mm, - 6 mm

SOSTRES NERVATS UNIDIRECCIONALS:
Gruix de la capa de compressió:
- Sobre peces d'entrebigat ceràmiques o de morter de ciment: 40 mm
- Sobre peces d'entrebigat de poliestiré: 50 mm
- Sobre peces d'entrebigat si l'acceleració sísmica>=0.16g: 50 mm

Toleràncies d'execució:
- Planor mesurada amb regla de 3 m abans de retirar els puntals:
  - Acabat reglejat mecànic: ± 12 mm/3 m
  - Acabat mestrejat amb regla: ± 8 mm/3 m
  - Acabat llis: ± 5 mm/3 m
  - Acabat molt llis: ± 3 mm/3 m
- Gruix de la capa de compressió: + 10 mm, - 6 mm

SOSTRES NERVATS RETICULARS:
Gruix capa superior : >= 5 cm i haurà de portar armat de repartiment en malla
Separació entre eixos de nervis < 100cm
Toleràncies d'execució:
- Planor mesurada amb regla de 3 m abans de retirar els puntals:
  - Acabat reglejat mecànic: ± 12 mm/3 m
  - Acabat mestrejat amb regla: ± 8 mm/3 m
  - Acabat llis: ± 5 mm/3 m
  - Acabat molt llis: ± 3 mm/3 m
- Gruix de la capa de compressió: + 10 mm, - 6 mm

TRACTAMENT DE CURA AMB PRODUCTE FILMÒGEN:
Ha de formar una pel·lícula contínua, flexible i uniforme, de color regular.
Ha de quedar ben adherit sobre la superfície del formigó, sense que hi hagin despreniments de la pel·lícula.
La pel·lícula ha de restar intacta al menys un mínim de set dies després de la seva aplicació.

2.- CONDICIONS DEL PROCÉS D'EXECUCIÓ

FORMIGONAMENT:
Si la superfície sobre la que s'ha de formigonar ha sofert gelada, s'ha d'eliminar prèviament la part afectada.
La temperatura dels elements on s'aboca el formigó ha de ser superior als 0°C.
El formigó s'ha de posar a l'obra abans que comenci l'adormiment, i a una temperatura >= 5°C.
La temperatura per a formigonar ha d'estar entre 5°C i 40°C. El formigonament s'ha de suspendre quan es prevegi que durant les 48 h següents la temperatura pot ser inferior a 0°C. Fora d'aquests límits, el formigonament requereix precaucions explícites i l'autorització de la DF En aquest cas, s'han de fer provetes amb les mateixes condicions de l'obra, per a poder verificar la resistència realment assolida.
Si l'encofrat és de fusta, ha de tenir la humitat necessària per tal que no absorbeixi l'aigua del formigó.
No s'admet l'alumini en motlles que hagin d'estar en contacte amb el formigó.
No es procedirà al formigonat fins que la DF doni el vist-i-plau havent revisat armadures col·locades en posició definitiva.
La DF comprovarà l'absència de defectes significatius en la superfície de formigó. En cas de considerar els defectes inadmisibles d'acord amb el projecte la DF valorarà la reparació.
No es col·locarà en obra capes o tongades de formigó amb un gruix superior al que permeti una compactació completa de la massa
Si l'abocada del formigó es fa amb bomba, la DF ha d'aprovar la instal·lació de bombeig

prèviament al formigonament.
No pot transcórrer més d'1,5 hora des de la fabricació del formigó fins el formigonament, a menys que la DF ho cregui convenient per aplicar medis que retardin l'adormiment.
No s'han de posar en contacte formigons fabricats amb tipus de ciments incompatibles entre ells.
L'abocada s'ha de fer des d'una alçària petita i sense que es produeixin disgregacions.
La compactació del formigó es realitzarà mitjançant processos adequats a la consistència de la mescla i de manera que s'eliminin forats i s'eviti la segregació.
S'ha de garantitzar que durant l'abocat i compactat del formigó no es produeixen desplaçaments de l'armadura.
La velocitat de formigonament ha de ser suficient per assegurar que l'aire no quedi agafat i assenti el formigó.
El formigonament s'ha de suspendre en cas de pluja o de vent fort. Eventualment, la continuació dels treballs, en la forma que es proposi, ha de ser aprovada per la DF.
En cap cas s'ha d'aturar el formigonament si no s'ha arribat a un junt adequat.
Els junts de formigonament han de ser aprovats per la DF abans del formigonat del junt.
En tornar a iniciar el formigonament del junt s'ha de retirar la capa superficial de morter, deixant els granulats al descobert i el junt net. Per a fer-ho no s'han d'utilitzar productes corrosius.
Abans de formigonar el junt s'ha d'humitejar, evitant que es facin tolls d'aigua en el junt.
Es poden utilitzar productes específics (com les resines epoxi) per a l'execució de junts sempre que es justifiqui i es supervisi per la DF.
Un cop reblert l'element no s'ha de corregir el seu aplomat, ni el seu anivellament.
Durant l'adormiment i primer període d'enduriment del formigó cal assegurar el manteniment de la humitat de l'element de formigó mitjançant el curat adequat i d'acord amb EHE-08.
Durant l'adormiment s'han d'evitar sobrecàrregues i vibracions que puguin provocar la fissuració de l'element.

FORMIGÓ ESTRUCTURAL:
La compactació s'ha de realitzar per vibratge. El gruix màxim de la tongada depèn del vibrador utilitzat. S'ha de vibrar fins que s'aconsegueixi una massa compacta i sense que es produeixin disgregacions.
El vibratge ha de fer-se més intens a les zones d'alta densitat d'armadures, a les cantonades i als paraments.

FORMIGÓ ESTRUCTURAL AUTOCOMPACTANT:
No es necessari la compactació del formigó.

FORMIGÓ LLEUGER:
Per realitzar una compactació correcte del formigó lleuger es reduirà la separació entre posicions consecutives dels vibradors al 70% de la utilitzada per a un formigó convencional
S'evitarà que el granulat lleuger suri com a conseqüència d'un excessiu vibrat.
L'acabat superficial de la cara on s'aboqui el formigó es realitzarà mitjançant eines adients que garanteixin que el granulat s'introdueixi a la massa de formigó i quedi recobert per la beurada

SOSTRES D'ELEMENTS RESISTENTS INDUSTRIALITZATS:
Les peces entre bigues o nervis, han de tenir la humitat necessària per tal que no absorbeixin l'aigua del formigó.
Les superfícies de peces de formigó prefabricades han d'estar ben humitejades en el moment del formigonat
En cas d'emprar-se peces ceràmiques s'ha de regar generosament.
L'estesa del formigó ha d'iniciar-se als extrems i avançar amb tota l'alçària de l'element.
El formigonament dels nervis i de la capa de compressió dels sostres s'ha de realitzar simultàniament.
S'ha de fer des d'una alçària inferior a 1 m i en el sentit dels nervis, sense que es produeixin disgregacions. S'ha d'evitar la desorganització de les armadures, de les malles i d'altres elements del sostre.
En el formigonat de lloses alveolars s'ha de compactar el formigó de junts amb un vibrador que pugui penetrar en l'ample d'aquests, excepte s'utilitza formigó autocompactant

LLOSES:
Si l'element és pretesat no s'han de deixar més junts que els previstos explícitament a la DT. Cas que s'hagi d'interrompre el formigonament, els junts han de ser perpendiculars a la resultant del traçat de les armadures actives, i no es tornarà a formigonar fins que la DF els hagi examinat.

Unió Europea Fons Europeu Next Generation · Next Generation Catalunya · Generalitat de Catalunya · Plan de Recuperación, Transformación y Resiliencia

PROJECTE BÀSIC i D'EXECUCIÓ
REFORMA i AMPLIACIÓ DE L'ESCOLA DE MÚSICA L'ESPIGA D'OR DE DELTEBRE
AVINGUDA DE LA PAU, 140, 43580 DELTEBRE, TARRAGONA
3. Plec Condicions

Si l'element és pretesat, i no s'utilitza formigó autocompactant, s'ha de vibrar amb especial cura la zona d'ancoratges.

TRACTAMENT DE CURA AMB PRODUCTE FILMÒGEN:
No s'aplicarà el producte sense l'autorització expressa de la DF.
S'han d'aturar els treballs si es donen les condicions següents:
- Temperatures inferiors a 5°C o superiors a 30°C
- Humitat relativa de l'aire > 60%
- En exteriors: Velocitat del vent > 50 km/h, Pluja

Cal aplicar una capa contínua i homogènia immediatament després d'abocar el formigó i preferiblement dins dels trenta minuts següents del acabat superficial.
El sistema d'aplicació ha d'estar d'acord amb les instruccions del fabricant i l'autorització de la DF.
S'han d'evitar els treballs que desprenguin pols o partícules prop de l'àrea a tractar, abans, durant i després de l'aplicació.

3.- UNITAT I CRITERIS D'AMIDAMENT

FORMIGONAMENT:
m3 de volum amidat segons les especificacions de la DT, amb aquelles modificacions i singularitats acceptades prèviament i expressament per la DF.

TRACTAMENT DE CURA AMB PRODUCTE FILMÒGEN:
m2 de superfície real amidada segons les especificacions de la DT.
Deducció de la superfície corresponent a Obertures:
- Obertures <= 1 m2: No es dedueixen
- Obertures entre 1 i 2 m2: Es dedueixen el 50%
- Obertures > 2 m: Es dedueixen el 100%

4.- NORMATIVA DE COMPLIMENT OBLIGATORI

Real Decreto 1247/2008, de 18 de julio, por el que se aprueba la Instrucción de Hormigón Estructural (EHE-08).

5.- CONDICIONS DE CONTROL D'EXECUCIÓ I DE L'OBRA ACABADA

CONTROL D'EXECUCIÓ. OPERACIONS DE CONTROL:
Els punts de control més destacables són els següents:
- Aprovació del pla de formigonat presentat pel contractista.
- Inspecció visual de totes les excavacions abans de la col·locació de les armadures, amb observació de l'estat de neteja i entrada d'aigua en tot el recinte.
- Presa de coordenades i cotes de totes les unitats d'obra abans del formigonat.
- Observació de la superfície sobre la que s'ha d'estendre el formigó i de les condicions d'encofrat. Mesura de les dimensions de totes les unitats estructurals d'obra, entre els encofrats, abans de formigonar.
- Verificació de la correcte disposició de l'armat i de les mesures constructives per tal d'evitar moviments de la ferralla durant el formigonat.
- Inspecció del procés de formigonat amb control, entre d'altres aspectes, de la temperatura i condicions ambientals.
- Control del desencofrat i del procés i condicions de curat.
- Presa de coordenades i cotes dels punts que hagin de rebre prefabricats, després del formigonat.

CONTROL D'EXECUCIÓ. CRITERIS DE PRESA DE MOSTRES:
Els controls s'han de realitzar segons les indicacions de la DF, i el contingut del capítol 17 de la norma EHE-08.

CONTROL D'EXECUCIÓ. INTERPRETACIÓ DE RESULTATS I ACTUACIONS EN CAS D'INCOMPLIMENT:
No es podrà iniciar el formigonat d'un element sense la corresponent aprovació de la DF.

CONTROL DE L'OBRA ACABADA. OPERACIONS DE CONTROL:
Els punts de control més destacables són els següents:
- Inspecció visual de la unitat finalitzada i control de les condicions geomètriques d'acabat, segons l'article 100. Control de l'element construït de l'EHE-08.
- Assaigs d'informació complementària.

De les estructures projectades i construïdes d'acord a la Instrucció EHE-08, en les que els materials i l'execució hagin assolit la qualitat prevista, comprovada mitjançant els

Unió Europea Fons Europeu Next Generation · Next Generation Catalunya · Generalitat de Catalunya · Plan de Recuperación, Transformación y Resiliencia

controls preceptius, sols necessiten sotmetre's a assaigs d'informació i en particular a proves de càrrega, les incloses en els següents supòsits:
- Quan així ho disposi les Instruccions, reglaments específics d'un tipus d'estructura o el plec de prescripcions tècniques particulars.
- Quan degut a caràcter particular de l'estructura convingui comprovar que la mateixa reuneix certes condicions específiques. En aquest cas el plec de prescripcions tècniques particulars establirà els assaigs oportuns que s'han de realitzar, indicant amb tota precisió la forma de realitzar-los i la manera d'interpretar els resultats.
- Quan a judici de la Direcció Facultativa existeixin dubtes raonables sobre la seguretat, funcionalitat o durabilitat de l'estructura.

CONTROL DE L'OBRA ACABADA. CRITERIS DE PRESA DE MOSTRES:
Els controls s'han de realitzar segons les indicacions de la DF, i el contingut del capítol 17 de la norma EHE-08.

CONTROL DE L'OBRA ACABADA. INTERPRETACIÓ DE RESULTATS I ACTUACIONS EN CAS D'INCOMPLIMENT:
Si s'aprecien deficiències importants en l'element construït, la DF podrà encarregar assaigs d'informació complementaria (testimonis, ultrasons, escleròmetre) sobre el formigó endurit, per tal de tenir coneixement de les condicions de resistència assolides o altres característiques de l'element formigonat.

E4 ESTRUCTURES
E4B ARMADURES PASSIVES

1.- DEFINICIÓ I CONDICIONS DE LES PARTIDES D'OBRA EXECUTADES

Muntatge i col·locació de l'armadura formada per barres corrugades, malla electrosoldada o conjunt de barres i/o malles d'acer, en formació d'armadura passiva d'elements estructurals de formigó, a l'excavació, a l'encofrat o ancorades a elements de formigó existents, o soldades a perfils d'acer.
S'han considerat les armadures per als elements següents:
- Elements estructurals de formigó armat
- Ancoratge de barres corrugades en elements de formigó existents

L'execució de la unitat d'obra inclou les operacions següents:
- Preparació de la zona de treball
- Tallat i doblegat de l'armadura
- Neteja de les armadures
- Neteja del fons de l'encofrat
- Col·locació dels separadors
- Muntatge i col·locació de l'armadura
- Subjecció dels elements que formen l'armadura
- Subjecció de l'armadura a l'encofrat

Per armadures ancorades a elements de formigó existents inclou també:
- Perforació del formigó
- Neteja del forat
- Injecció de l'adhesiu al forat
- Immobilització de l'armadura durant el procés d'assecat de l'adhesiu

CONDICIONS GENERALS:
Per a l'elaboració, manipulació i muntatge de les armadures s'ha de seguir les indicacions de l'EHE i l'UNE 36831.
Els diàmetres, la forma, les dimensions i la disposició de les armadures han de ser les que s'especifiquen a la DT. El nombre de barres no ha de ser mai inferior a l'especificat a la DT.
Les barres no han de tenir defectes superficials ni esquerdes.
Les armadures han de ser netes, no han de tenir òxid no adherent, pintura, greix ni d'altres substàncies que puguin perjudicar a l'acer, al formigó o a l'adherència entre ells.
La disposició de les armadures ha de permetre un formigonament correcte de la peça, de manera que totes les barres quedin recobertes de formigó.
En barres situades per capes, la separació entre elles ha de permetre el pas d'un vibrador intern.
La secció equivalent de les barres de l'armadura no ha de ser inferior al 95,5% de la secció nominal.
Els empalmaments entre barres han de garantir la transmissió de forces d'una barra a la següent, sense que es produeixin lesions en el formigó proper a la zona d'empalmament.
No hi ha d'haver més empalmaments dels que consten a la DT o autoritzi la DF.

Unió Europea Fons Europeu Next Generation · Next Generation Catalunya · Generalitat de Catalunya · Plan de Recuperación, Transformación y Resiliencia

PROJECTE BÀSIC i D'EXECUCIÓ
REFORMA i AMPLIACIÓ DE L'ESCOLA DE MÚSICA L'ESPIGA D'OR DE DELTEBRE
AVINGUDA DE LA PAU, 140, 43580 DELTEBRE, TARRAGONA
3. Plec Condicions

Els empalmaments han de quedar allunyats de les zones on l'armadura treballa a la màxima càrrega.
Els empalmaments es poden realitzar per solapa o per soldadura.
Per a realitzar un altre tipus d'empalmament es requerirà disposar d'assaigs que demostrin que garanteixen de forma permanent una resistència a la ruptura no inferior a la de la menor de les dues barres que s'uneixen i que el moviment relatiu entre elles no sigui superior a 0,1 mm.
L'armat de la ferralla s'ha de realitzar mitjançant lligat amb filferro o per aplicació de soldadura no resistent. La disposició dels punts de lligat ha de complir l'especificat en l'apartat 69.4.3.1 de l'EHE.
La soldadura no resistent, ha de complir l'especificat en l'artícle 69.4.3.2 de l'EHE, seguint els procediments establerts en la UNE 36832.
La realització dels empalmaments pel que fa al procediment, la disposició dins la peça, la llargària dels solapaments i la posició dels diferents empalmaments en barres properes, ha de seguir les prescripcions de l'EHE, a l'article 69.5.2.
A les solapes no s'han de disposar ganxos ni potes.
L'empalmament per soldadura s'ha de fer seguint les prescripcions de l'article 69.5.2.5 de l'EHE amb els procediments descrits en la UNE 36832.
No es poden disposar empalmaments per soldadura a les zones de forta curvatura de l'armadura.
Queda prohibida la soldadura d'armadures galvanitzades o amb recobriments epoxídics.
Els empalmaments mitjançant dispositius mecànics d'unió, s'han de realitzar segons les especificacions de la DT i les indicacions del fabricant, en qualsevol cas, s'ha de complir l'especificat en l'artícle 69.5.2.6 de l'EHE.
Les armadures han d'estar subjectades entre elles i a l'encofrat de manera que mantinguin la seva posició durant l'abocada i la compactació del formigó.
Els estreps de pilars o bigues han d'anar subjectats a les barres principals mitjançant un lligat simple o altre procediment idoni. En cap cas es pot fer amb punts de soldadura quan les armadures estiguin a l'encofrat.
Les armadures d'espera han d'estar subjectades a l'engraellat dels fonaments.
Quan és necessari recobriments superiors a 50 mm, s'ha de col·locar una malla de repartiment en mig d'aquest gruix, en la zona de tracció, segons s'especifica a l'article 37.2.4.1 de la norma EHE, excepte en el cas d'elements que hagin de quedar soterrats.
La DF ha d'aprovar la col·locació de les armadures abans de començar el formigonament.
Per a qualsevol classe d'armadures passives, inclosos els estreps, el recobriment no ha de ser inferior, en cap punt, als valors determinats en la taula 37.2.4. de la norma EHE, en funció de la classe d'exposició ambiental a que es sotmetrà el formigó armat, segons el que indica l'article 8.2.1 de la mateixa norma.
Els sistemes auxiliars per a l'armat de la peça formats per barres o filferros, encara que no formen part de l'armadura, han de complir els recobriments mínims, a efectes de garantir la durabilitat de la peça.
Distància lliure armadura parament: >= D màxim, >= 0,80 granulat màxim
(on: D diàmetre armadura principal o diàmetre equivalent)
Distància lliure barra doblegada - parament: >= 2 D
La realització dels ancoratges de les barres al formigó, pel que fa a la forma, posició dins la peça i llargària de les barres ha de seguir les prescripcions de l'EHE, article 69.5.1.
Toleràncies d'execució:
- Llargària solapa: - 0 mm, + 50 mm
- Llargària d'ancoratge i solapa: -0,05L (<= 50 mm, mínim 12 mm), + 0,10 L (<=50 mm)
- Posició:
  - En series de barres paral·leles: ± 50 mm
  - En estreps i cèrcols: ± b/12 mm

(on b es el costat menor de la secció de l'element)
Les toleràncies en el recobriment i la posició de les armadures han de complir l'especificat a l'UNE 36831.

BARRES CORRUGADES:
Es poden col·locar en contacte tres barres, com a màxim, de l'armadura principal i quatre en el cas de peces comprimides, formigonades en posició vertical, on no sigui necessari realitzar empalmaments en les armadures.
El diàmetre equivalent del grup de les barres no ha de ser de més de 50 mm. (on diàmetre equivalent es el de la secció circular equivalent a la suma de les seccions de les barres que formen el grup).
Si la peça ha de suportar esforços de compressió i es formigona en posició vertical, el diàmetre equivalent no ha de ser de més de 70 mm.
No s'han de solapar barres de D >= 32 mm sense justificar satisfactòriament el seu

Unió Europea Fons Europeu Next Generation · Next Generation Catalunya · Generalitat de Catalunya · Plan de Recuperación, Transformación y Resiliencia

comportament.
Els empalmaments per solapa de barres agrupades han de complir l'article 69.5.2.3 de l'EHE.
Es prohibeix l'empalmament per solapa en grups de quatre barres.
En la zona de solapament s'ha de disposar armadures transversals amb secció igual o superior a la secció de la barra solapada més gran.
Distància lliure vertical i horitzontal entre 2 barres aillades consecutives: >= D màxim, >= 1,25 granulat màxim, >= 20 mm
Distància entre els centres dels empalmaments de barres consecutives, segons direcció de l'armadura: >= longitud bàsica d'ancoratge (Lb)
Distància entre les barres d'un empalmament per solapa: <= 4 D
Distància entre barres traccionades empalmades per solapa: <= 4 D, >= D màxim, >= 20 mm, >= 1,25 granulat màxim
Llargària solapa: a x Lb neta:
(on: a coeficient indicat en la taula 69.5.2.2 de l'EHE; Lb neta valor de la taula 69.5.1.2 de la EHE).

MALLA ELECTROSOLDADA:
El empalmament per solapa de malles electrosoldades ha de complir l'especificat en l'article 69.5.2.4 de l'EHE.
Llargària de la solapa en malles acoblades: a x Lb neta:
- Ha de complir, com a mínim: >= 15 D, >= 20 cm

(on: a es el coeficient de la taula 69.5.2.2 de l'EHE; Lb neta valor de la taula 69.5.1.4 de l'EHE)
Llargària de la solapa en malles superposades:
- Separació entre elements solapats (longitudinal i transversal) > 10 D: 1,7 Lb
- Separació entre elements solapats (longitudinal i transversal) <= 10 D: 2,4 Lb

BARRES ANCORADES A ELEMENTS DE FORMIGÓ EXISTENTS:
La llargària de la barra ancorada al formigó existent, i de la part lliure, han de ser les indicades a la DT, o en el seu defecte, superiors a la llargària neta d'ancoratge determinada segons l'article 69.5.1.2 de l'EHE.

2.- CONDICIONS DEL PROCÉS D'EXECUCIÓ

CONDICIONS GENERALS:
El doblegat de les armadures s'ha de fer a temperatura ambient, mitjançant doblegadores mecàniques i a velocitat constant, amb l'ajut de mandrí, de manera que es garanteixi una curvatura constant en tota la zona.
No s'han d'adreçar colzes excepte si es pot verificar que no es faran malbé.
S'han de col·locar separadors per a garantir el recobriment mínim i no han de produir fissures ni filtracions al formigó. La disposició dels separadors ha de complir l'especificat en la taula 69.8.2 de l'EHE-08
Els separadors han d'estar expressament dissenyats per a aquesta finalitat i han de complir l'especificat en l'article 37.2.5 de l'EHE. Es prohibeix l'ús de fusta o qualsevol material residual de construcció (maó, formigó, etc.). Si han de quedar vistos, no poden ser metàl·lics.
En cas de realitzar soldadures s'han de seguir les disposicions de la norma UNE 36832 i les han d'executar operaris qualificats d'acord amb la normativa vigent.

BARRES ANCORADES A ELEMENTS DE FORMIGÓ EXISTENTS:
El formigó on s'ha de fer l'ancoratge ha de tenir una edat superior a quatre setmanes.
La perforació ha de ser recta i de secció circular.
El diàmetre de la perforació ha de ser 4 mm més gran que el de la barra que s'ha d'ancorar i 500 mm més llarg a la llargària neta d'ancoratge de la mateixa.
La perforació s'ha de buidar de pols abans de col·locar l'adhesiu.
L'adhesiu s'ha de preparar seguint les tècniques del fabricant, i s'ha d'utilitzar dins del temps màxim fixat per aquest.
La temperatura del formigó a l'hora d'introduir l'adhesiu ha d'estar compresa entre 5° i 40°C.
Al omplir la perforació amb l'adhesiu cal evitar que resti aire oclús.
Cal recollir les restes d'adhesiu que surtin quan s'introdueixi la barra a la perforació.
Una vegada introduïda la barra fins a la seva posició definitiva, no es pot rectificar la seva posició.

3.- UNITAT I CRITERIS D'AMIDAMENT

BARRES CORRUGADES:

PROJECTE BÀSIC i D'EXECUCIÓ
REFORMA i AMPLIACIÓ DE L'ESCOLA DE MÚSICA L'ESPIGA D'OR DE DELTEBRE
AVINGUDA DE LA PAU, 140, 43580 DELTEBRE, TARRAGONA
3. Plec Condicions

kg de pes calculat segons les especificacions de la DT, d'acord amb els criteris següents:
- El pes unitari per al seu càlcul ha de ser el teòric
- Per a poder utilitzar un altre valor diferent del teòric, cal l'acceptació expressa de la DF.
- El pes s'obtindrà amidant la llargària total de les barres (barra+cavalcament)
- L'escreix d'amidament corresponent als retalls està incorporat al preu de la unitat d'obra com a increment del rendiment (1,05 kg de barra d'acer per kg de barra ferrallada, dins de l'element compost)

MALLA ELECTROSOLDADA:
m2 de superfície amidada segons les especificacions de la DT.
Aquest criteri inclou les pèrdues i increments de material corresponents a retalls i empalmaments.

BARRES ANCORADES A ELEMENTS DE FORMIGÓ EXISTENTS:
Unitat de barra ancorada, executada d'acord amb les especificacions de la DT.

4.- NORMATIVA DE COMPLIMENT OBLIGATORI

NORMATIVA GENERAL:
Real Decreto 314/2006, de 17 de marzo, por el que se aprueba el Código Técnico de la Edificación Parte 2. Documento Básico de Seguridad estructural DB-SE.
Real Decreto 1247/2008, de 18 de julio, por el que se aprueba la Instrucción de Hormigón Estructural (EHE-08).

5.- CONDICIONS DE CONTROL D'EXECUCIÓ I DE L'OBRA ACABADA

OPERACIONS DE CONTROL:
Els punts de control més destacables són els següents:
- Recepció i aprovació del informe d'especejament per part del contractista.
- Inspecció abans del formigonat de totes les unitats d'obra estructurals amb observació dels següents punts:
  - Tipus, diàmetre, longitud i disposició de les barres i malles col·locades.
  - Rectitud.
  - Lligams entre les barres.
  - Rigidesa del conjunt.
  - Netedat dels elements.

CRITERIS DE PRESA DE MOSTRES:
Bàsicament el control de l'execució està confiat a la inspecció visual de les persones que l'exerceixen, amb la qual cosa el seu bon sentit, coneixements tècnics i experiència son fonamentals per aconseguir el nivell de qualitat previst.

INTERPRETACIÓ DE RESULTATS I ACTUACIONS EN CAS D'INCOMPLIMENT:
Desautorització del formigonat fins que no es prenguin les mesures de correcció adequades.

E4 ESTRUCTURES
E4D MUNTATGE I DESMUNTATGE D'ENCOFRATS I COL·LOCACIO D'ALLEUGERIMENTS
E4D1 MUNTATGE I DESMUNTAGE D'ENCOFRATS PER A PILARS

1.- DEFINICIÓ I CONDICIONS DE LES PARTIDES D'OBRA EXECUTADES

Muntatge i desmuntatge dels elements metàl·lics, de fusta, de cartró, o altres materials que formen el motlle on s'abocarà el formigó.
L'execució de la unitat d'obra inclou les operacions següents:
- Neteja i preparació del pla de recolzament
- Muntatge i col·locació dels elements de l'encofrat
- Pintat de les superfícies interiors de l'encofrat amb un producte desencofrant
- Tapat dels junts entre peces
- Col·locació dels dispositius de subjecció i travament
- Aplomat i anivellament de l'encofrat
- Disposició d'obertures provisionals a la part inferior de l'encofrat, quan calgui
- Humectació de l'encofrat, si és de fusta
- Desmuntatge i retirada de l'encofrat i de tot el material auxiliar

La partida inclou totes les operacions de muntatge i desmuntatge de l'encofrat.

CONDICIONS GENERALS:
Abans dels seu muntatge s'haurà de disposar d'un projecte del cindri on han de quedar reflectits com a mínim:
- Justificació de la seva seguretat, límit de les deformacions abans i després del formigonat
- Plànols executius del cindri i els seus components
- Plec de prescripcions tècniques del cindri i els seus elements com perfils metàl·lics, tubs, grapes, etc..

S'ha de disposar d'un procediment escrit per al muntatge i desmuntatge del cindri o apuntalament on figurin els requisits per a la seva manipulació, ajust, contrafletxa, càrregues, desclavament i desmantellament.
La DF disposarà d'un certificat on es garantitzi que els seus components compleixen amb les especificacions del plec de condicions tècniques.
Els elements que formen l'encofrat i les seves unions han de ser suficientment rígids i resistents per a garantir les toleràncies dimensionals i per a suportar, sense assentaments ni deformacions perjudicials, les accions estàtiques i dinàmiques que comporta el seu formigonament i compactació.
Es prohibeix l'ús d'alumini en motlles que hagin d'estar en contacte amb el formigó, excepte quan es faciliti a la DF certificat emès per una entitat de control, conforme els panells han rebut tractament superficial que eviti la reacció amb els àlcalis del ciment
L'interior de l'encofrat ha d'estar pintat amb desencofrant abans del muntatge, sense que hi hagi regalims. La DF ha d'autoritzar, en cada cas, la col·locació d'aquests productes.
El desencofrant no ha d'impedir la ulterior aplicació de revestiment ni la possible execució de junts de formigonament, especialment quan siguin elements que posteriorment s'hagin d'unir per a treballar solidàriament.
Abans de l'aplicació, es facilitarà a la DF. certificat on es reflecteixin les característiques del desencofrant i dels possibles efectes sobre el formigó
No s'ha d'utilitzar gas-oil, greixos o similars com a desencofrants. S'han d'utilitzar vernissos antiadherents a base de silicones o preparats d'olis solubles en aigua o greixos en dissolució.
Els encofrats hauran de complir les característiques següents:
- Estanquitat dels junts entre panells, evitant fuites d'aigua o beurada
- Alineació i verticalitat, especialment al creuament de pilars i sostres
- Manteniment geomètric dels panells, motlles i encofrats, amb absència d'esbombaments fora de toleràncies
- Neteja de les cares interiors evitant residus propis de l'activitat
- Manteniment de característiques que permetin textures i acabats específics del formigó

Ha d'estar muntat de manera que permeti un desencofratge fàcil, que s'ha de fer sense xocs ni sotragades.
Ha de portar marcada l'alçària per a formigonar.
Abans de començar a formigonar, el contractista ha d'obtenir de la DF l'aprovació per escrit de l'encofrat.
El nombre de puntals de suport de l'encofrat i la seva separació depèn de la càrrega total de l'element. Han d'anar degudament travats en tots dos sentits.
Els cindris s'estabilitzaran en les dues direccions per a que l'apuntalament resisteixi els esforços horitzontals produïts durant l'execució dels sostres, podent-se utilitzar els següents procediments:
- Travament dels puntals en ambdues direccions amb tubs o abraçadores, resistint les empentes horitzontals i un 2% com a mínim de les càrregues verticals
- Transmissió d'esforços a pilars o murs, comprovant que disposen de la capacitat resistent i rigidesa suficients
- Disposició de torres de cindri a ambdues direccions i a les distàncies adients

S'han d'adoptar les mesures oportunes per a què els encofrats i motlles no impedeixin la lliure retracció del formigó.
Cap element d'obra podrà ser desencofrat sense l'autorització de la DF.
El desencofrat de costers verticals d'elements de petit cantell, podrà fer-se als tres dies de formigonada la peça, si durant aquest interval no s'han produït temperatures baixes o d'altres causes que puguin alterar el procediment normal d'enduriment del formigó. Els costers verticals d'elements de gran cantell o els costers horitzontals no s'han de retirar abans dels set dies, amb les mateixes salvetats anteriors.
La DF podrà reduir els plaços anteriors quan ho consideri oportú.
En obres d'importància i que no es tingui l'experiència de casos similars o quan els perjudicis que es puguin derivar d'una fissuració prematura fossin grans, s'han de fer assaigs d'informació que determinin la resistència real del formigó per a poder fixar el moment de desencofrat.
No s'han de reblir els cocons o defectes que es puguin apreciar al formigó al desencofrar,

PROJECTE BÀSIC i D'EXECUCIÓ
REFORMA i AMPLIACIÓ DE L'ESCOLA DE MÚSICA L'ESPIGA D'OR DE DELTEBRE
AVINGUDA DE LA PAU, 140, 43580 DELTEBRE, TARRAGONA
3. Plec Condicions

sense l'autorització de la DF.
Els filferros i ancoratges de l'encofrat que hagin quedat fixats al formigó s'han de tallar al ras del parament.
En encofrats amb possibilitat de moviment durant l'execució (trepants o lliscants) la DF podrà exigir una proba sobre un prototip, prèviament a la seva utilització a l'estructura, per tal de poder avaluar el seu comportament durant l'execució
Si s'utilitzen taulers de fusta, els junts entre aquests han de permetre l'entumiment de les mateixes per l'humitat del reg i del formigó, sense que deixin fugir pasta o beurada durant el formigonament, ni reprodueixin esforços o deformacions anormals. Per a evitar-ho es podrà autoritzar un segellant adient
Toleràncies generals de muntatge i deformacions de l'encofrat pel formigonament:
- Moviments locals de l'encofrat: <= 5 mm
- Moviments del conjunt (L=llum): <= L/1000
- Planor:
  - Formigó vist: ± 5 mm/m, ± 0,5% de la dimensió
  - Per a revestir: ± 15 mm/m

Toleràncies particulars de muntatge i deformacions de l'encofrat per al formigonament:

	Replanteig eixos		Dimensions	Aplomat	Horitzontalitat
	Parcial	Total			
Rases i pous	± 20 mm	± 50 mm	- 30 mm + 60 mm	± 10 mm	-
Murs	± 20 mm	± 50 mm	± 20 mm	± 20 mm	± 50 mm
Recalçats	± 20 mm	± 50 mm	-	± 20 mm	-
Riostres	± 20 mm	± 50 mm	± 20 mm	± 10 mm	-
Basaments	± 20 mm	± 50 mm	± 10 mm	± 10 mm	-
Enceps	± 20 mm	± 50 mm	± 20 mm	± 10 mm	-
Pilars	± 20 mm	± 40 mm	± 10 mm	± 10 mm	-
Bigues	± 10 mm	± 30 mm	± 0,5 %	± 2 mm	-
Llindes	-	-	± 10 mm	± 5 mm	-
Sostres	± 5mm/m	± 50 mm	-	-	-
Lloses	-	± 50 mm	- 40 mm + 60 mm	± 2 %	± 30 mm/m
Membranes	-	± 30	-	-	-
Estreps	-	± 50 mm	± 10 mm	± 10 mm	-

MOTLLES RECUPERABLES:
Els motlles s'han de col·locar ben alineats, de manera que no suposin una disminució de la secció dels nervis de l'estructura.
No han de tenir deformacions, cantells trencats ni fissures.
El desmuntatge dels motlles s'ha de fer tenint cura de no fer malbé els cantells dels nervis formigonats.
Els motlles ja usats i que han de servir per a unitats repetides, s'han de netejar i rectificar.

FORMIGÓ PRETENSAT:
Els encofrats pròxims a les zones d'ancoratge han de tenir la rigidesa necessària per a que els eixos dels tendons es mantinguin normals als ancoratges.
Els encofrats i motlles han de permetre les deformacions de les peces en ells formigonades i han de resistir la distribució de càrregues durant el tesat de les armadures i la transmissió de l'esforç de pretesat al formigó.
El desmuntatge del cindri és realitzarà d'acord amb el programa previst, que haurà d'estar d'acord amb el tesat de les armadures.

FORMIGÓ VIST:
Les superfícies de l'encofrat en contacte amb les cares que han de quedar vistes, han de ser llises, sense rebaves ni irregularitats.
S'han de col·locar angulars metàl·lics a les arestes exteriors de l'encofrat o qualsevol altre procediment eficaç per a que les arestes vives del formigó resultin ben acabades.
La DF podrà autoritzar la utilització de matavius per a aixamfranar les arestes vives.

2.- CONDICIONS DEL PROCÉS D'EXECUCIÓ

CONDICIONS GENERALS:
Abans de formigonar s'ha d'humitejar l'encofrat, en el cas que sigui de fusta per evitar que absorbeixi l'aigua continguda al formigó, i s'ha de comprovar la situació relativa de les armadures, el nivell, l'aplomat i la solidesa del conjunt
No s'han de transmetre a l'encofrat vibracions de motors.
La col·locació dels encofrats s'ha de fer de forma que s'eviti malmetre estructures ja construïdes.
El subministrador dels puntals ha de justificar i garantir les seves característiques i les condicions en que s'han d'utilitzar.
Si l'element s'ha de pretensar, abans del tesat s'han de retirar els costers dels encofrats i qualsevol element dels mateixos que no sigui portant de l'estructura.
En el cas que els encofrats hagin variat les seves característiques geomètriques per haver patit desperfectes, deformacions, guerxaments, etc, no s'han de forçar per a que recuperin la seva forma correcta.
Quan entre la realització de l'encofrat i el formigonament passin més de tres mesos, s'ha de fer una revisió total de l'encofrat, abans de formigonar.
El formigonat s'ha de fer durant el periode de temps en el que el desencofrant sigui actiu.
Per al control del temps de desencofrat, s'han d'anotar a l'obra les temperatures màximes i mínimes diàries mentre durin els treballs d'encofrat i desencofrat, així com la data en què s'ha formigonat cada element.
El desencofrat de l'element s'ha de fer sense cops ni sotragades.
El desencofrat i desmuntatge del cindri no es realitzarà fins que el formigó assoleixi la resistència necessària per a suportar amb seguretat i sense excessives deformacions els esforços als que estarà sotmès amb posterioritat.
Es posarà especial cura durant el desencofrat en la retirada de qualsevol element que pugui impedir el lliure moviment de les juntes de retracció, assentament o dilatació així com de les articulacions.
No es retirarà cap puntal sense l'autorització prèvia de la DF.
No es desapuntalarà de forma sobtada, i es prendran precaucions que impedeixin l'impacte dels sotaponts i puntals als sostres.

ELEMENTS VERTICALS:
Per a facilitar la neteja del fons de l'encofrat s'han de disposar obertures provisionals a la part inferior de l'encofrat.
S'han de preveure a les parets laterals dels encofrats finestres de control que permetin la compactació del formigó. Aquestes obertures s'han de disposar amb un espaiament vertical i horitzontal no més gran d'un metro, i es tancaran quan el formigó arribi a la seva alçària.
En èpoques de vents forts s'han d'atirantar amb cables o cordes els encofrats dels elements verticals d'esveltesa més gran de 10.

ELEMENTS HORITZONTALS:
Els encofrats d'elements rectes o plans de més de 6 m de llum lliure, s'han de disposar amb la contrafletxa necessària per a que, desencofrat i carregat l'element, aquest conservi una lleugera concavitat a l'intradós. Aquesta contrafletxa sol ser de l'ordre d'una mil·lèsima de la llum.
Els puntals es col·locaran sobre soles de repartiment quan es transmetin càrregues al terreny o a sostres alleugerits. Quan aquest estiguin sobre el terreny cal asegurar que no assentaran.
Els puntals s'han de travar en dues direccions perpendiculars
Els puntals han de poder transmetre la força que rebin i permetre finalment un desapuntalat senzill
Als ponts s'haurà d'assegurar que les deformacions del cindri durant el formigonat no afecti negativament a altres parts de l'estructura executades amb anterioritat.
En èpoques de pluges fortes s'ha de protegir el fons de l'encofrat amb lones impermeabilitzades o plàstics.

3.- UNITAT I CRITERIS D'AMIDAMENT

m2 de superfície amidada segons les especificacions de la DT i que es trobi en contacte amb el formigó.
Aquest criteri inclou els apuntalaments previs, els elements auxiliars per a muntatge de l'encofrat i els elements d'acabat de les cantonades per a formigó vist, com ara matavius o altres sistemes, així com la recollida, neteja i condicionament dels elements utilitzats.
La superfície corresponent a forats interiors s'ha de deduir de la superfície total d'acord amb els criteris següents:
- Obertures <= 1 m2: No es dedueixen

Unió Europea Fons Europeu Next Generation · Next Generation Catalunya · Generalitat de Catalunya · Plan de Recuperación, Transformación y Resiliencia

PROJECTE BÀSIC i D'EXECUCIÓ
REFORMA i AMPLIACIÓ DE L'ESCOLA DE MÚSICA L'ESPIGA D'OR DE DELTEBRE
AVINGUDA DE LA PAU, 140, 43580 DELTEBRE, TARRAGONA
3. Plec Condicions

- Obertures > 1 m2: Es dedueix el 100%
Als forats que no es dedueixin, l'amidament inclou l'encofrat necessari per a conformar el perímetre dels forats. En cas de deduir-se el 100% del forat, cal amidar també l'encofrat necessari per a conformar el perímetre dels forats.

4.- NORMATIVA DE COMPLIMENT OBLIGATORI

NORMATIVA GENERAL:
Real Decreto 1247/2008, de 18 de julio, por el que se aprueba la Instrucción de Hormigón Estructural (EHE-08).
* Orden de 6 de febrero de 1976 por la que se aprueba el Pliego de prescripciones técnicas generales para obras de carreteras y puentes (PG 3/75)

E4 ESTRUCTURES
E4D MUNTATGE I DESMUNTATGE D'ENCOFRATS I COL·LOCACIO D'ALLEUGERIMENTS
E4DA MUNTATGE I DESMUNTAGE D'ENCOFRATS PER A SOSTRES NERVATS UNIDIRECCIONALS

1.- DEFINICIÓ I CONDICIONS DE LES PARTIDES D'OBRA EXECUTADES

Muntatge i desmuntatge dels elements metàl·lics, de fusta, de cartró, o altres materials que formen el motlle on s'abocarà el formigó.
L'execució de la unitat d'obra inclou les operacions següents:
- Neteja i preparació del pla de recolzament
- Muntatge i col·locació dels elements de l'encofrat
- Pintat de les superfícies interiors de l'encofrat amb un producte desencofrant
- Tapat dels junts entre peces
- Col·locació dels dispositius de subjecció i travament
- Aplomat i anivellament de l'encofrat
- Disposició d'obertures provisionals a la part inferior de l'encofrat, quan calgui
- Humectació de l'encofrat, si és de fusta
- Desmuntatge i retirada de l'encofrat i de tot el material auxiliar
La partida inclou totes les operacions de muntatge i desmuntatge de l'encofrat.

CONDICIONS GENERALS:
Abans dels seu muntatge s'haurà de disposar d'un projecte del cindri on han de quedar reflectits com a mínim:
- Justificació de la seva seguretat, límit de les deformacions abans i després del formigonat
- Plànols executius del cindri i els seus components
- Plec de prescripcions tècniques del cindri i els seus elements com perfils metàl·lics, tubs, grapes, etc..
S'ha de disposar d'un procediment escrit per al muntatge i desmuntatge del cindri o apuntalament on figurin els requisits per a la seva manipulació, ajust, contrafletxa, càrregues, desclavament i desmantellament.
La DF disposarà d'un certificat on es garantitzi que els seus components compleixen amb les especificacions del plec de condicions tècniques.
Els elements que formen l'encofrat i les seves unions han de ser suficientment rígids i resistents per a garantir les toleràncies dimensionals i per a suportar, sense assentaments ni deformacions perjudicials, les accions estàtiques i dinàmiques que comporta el seu formigonament i compactació.
Es prohibeix l'ús d'alumini en motlles que hagin d'estar en contacte amb el formigó, excepte quan es faciliti a la DF certificat emès per una entitat de control, conforme els panells han rebut tractament superficial que eviti la reacció amb els àlcalis del ciment
L'interior de l'encofrat ha d'estar pintat amb desencofrant abans del muntatge, sense que hi hagi regalims. La DF ha d'autoritzar, en cada cas, la col·locació d'aquests productes.
El desencofrant no ha d'impedir la ulterior aplicació de revestiment ni la possible execució de junts de formigonament, especialment quan siguin elements que posteriorment s'hagin d'unir per a treballar solidàriament.
Abans de l'aplicació, es facilitarà a la DF. certificat on es reflecteixin les característiques del desencofrant i dels possibles efectes sobre el formigó
No s'ha d'utilitzar gas-oil, greixos o similars com a desencofrants. S'han d'utilitzar vernissos antiadherents a base de silicones o preparats d'olis solubles en aigua o greixos en dissolució.
Els encofrats hauran de complir les característiques següents:
- Estanquitat dels junts entre panells, evitant fuites d'aigua o beurada
- Resistència a la pressió del formigó fresc i als efectes de la compactació mecànica

Unió Europea Fons Europeu Next Generation · Next Generation Catalunya · Generalitat de Catalunya · Plan de Recuperación, Transformación y Resiliencia

- Alineació i verticalitat, especialment al creuament de pilars i sostres
- Manteniment geomètric dels panells, motlles i encofrats, amb absència d'esbombaments fora de toleràncies
- Neteja de les cares interiors evitant residus propis de l'activitat
- Manteniment de característiques que permetin textures i acabats específics del formigó

Ha d'estar muntat de manera que permeti un desencofratge fàcil, que s'ha de fer sense xocs ni sotragades.
Ha de portar marcada l'alçària per a formigonar.
Abans de començar a formigonar, el contractista ha d'obtenir de la DF l'aprovació per escrit de l'encofrat.
El nombre de puntals de suport de l'encofrat i la seva separació depèn de la càrrega total de l'element. Han d'anar degudament travats en tots dos sentits.
Els cindris s'estabilitzaran en les dues direccions per a que l'apuntalament resisteixi els esforços horitzontals produïts durant l'execució dels sostres, podent-se utilitzar els següents procediments:

- Travament dels puntals en ambdues direccions amb tubs o abraçadores, resistint les empentes horitzontals i un 2% com a mínim de les càrregues verticals
- Transmissió d'esforços a pilars o murs, comprovant que disposen de la capacitat resistent i rigidesa suficients
- Disposició de torres de cindri a ambdues direccions i a les distàncies adients

S'han d'adoptar les mesures oportunes per a què els encofrats i motlles no impedeixin la lliure retracció del formigó.
Cap element d'obra podrà ser desencofrat sense l'autorització de la DF.
El desencofrat de costers verticals d'elements de petit cantell, podrà fer-se als tres dies de formigonada la peça, si durant aquest interval no s'han produït temperatures baixes o d'altres causes que puguin alterar el procediment normal d'enduriment del formigó. Els costers verticals d'elements de gran cantell o els costers horitzontals no s'han de retirar abans dels set dies, amb les mateixes salvetats anteriors.
La DF podrà reduir els plaços anteriors quan ho consideri oportú.
En obres d'importància i que no es tingui l'experiència de casos similars o quan els perjudicis que es puguin derivar d'una fissuració prematura fossin grans, s'han de fer assaigs d'informació que determinin la resistència real del formigó per a poder fixar el moment de desencofrat.
No s'han de reblir els cocons o defectes que es puguin apreciar al formigó al desencofrar, sense l'autorització de la DF.
Els filferros i ancoratges de l'encofrat que hagin quedat fixats al formigó s'han de tallar al ras del parament.
En encofrats amb possibilitat de moviment durant l'execució (trepants o lliscants) la DF podrà exigir una proba sobre un prototip, prèviament a la seva utilització a l'estructura, per tal de poder avaluar el seu comportament durant l'execució
Si s'utilitzen taulers de fusta, els junts entre aquests han de permetre l'entumiment de les mateixes per l'humitat del reg i del formigó, sense que deixin fugir pasta o beurada durant el formigonament, ni reprodueixin esforços o deformacions anormals. Per a evitar-ho es podrà autoritzar un segellant adient
Toleràncies generals de muntatge i deformacions de l'encofrat pel formigonament:

- Moviments locals de l'encofrat: <= 5 mm
- Moviments del conjunt (L=llum): <= L/1000
- Planor:
  - Formigó vist: ± 5 mm/m, ± 0,5% de la dimensió
  - Per a revestir: ± 15 mm/m

Toleràncies particulars de muntatge i deformacions de l'encofrat per al formigonament:

	Replanteig eixos		Dimensions	Aplomat	Horitzontalitat
	Parcial	Total			
Rases i pous	± 20 mm	± 50 mm	- 30 mm + 60 mm	± 10 mm	-
Murs	± 20 mm	± 50 mm	± 20 mm	± 20 mm	± 50 mm
Recalçats	± 20 mm	± 50 mm	-	± 20 mm	-
Riostres	± 20 mm	± 50 mm	± 20 mm	± 10 mm	-
Basaments	± 20 mm	± 50 mm	± 10 mm	± 10 mm	-
Enceps	± 20 mm	± 50 mm	± 20 mm	± 10 mm	-
Pilars	± 20 mm	± 40 mm	± 10 mm	± 10 mm	-
Bigues	± 10 mm	± 30 mm	± 0,5 %	± 2 mm	-
Llindes	-	-	± 10 mm	± 5 mm	-
Cèrcols	-	-	± 10 mm	± 5 mm	-

PROJECTE BÀSIC i D'EXECUCIÓ
REFORMA i AMPLIACIÓ DE L'ESCOLA DE MÚSICA L'ESPIGA D'OR DE DELTEBRE
AVINGUDA DE LA PAU, 140, 43580 DELTEBRE, TARRAGONA
3. Plec Condicions

Sostres	± 5mm/m	± 50 mm	-	-	-
Lloses	-	± 50 mm	- 40 mm + 60 mm	± 2 %	± 30 mm/m
Membranes	-	± 30	-	-	-
Estreps	-	± 50 mm	± 10 mm	± 10 mm	-

MOTLLES RECUPERABLES:
Els motlles s'han de col·locar ben alineats, de manera que no suposin una disminució de la secció dels nervis de l'estructura.
No han de tenir deformacions, cantells trencats ni fissures.
El desmuntatge dels motlles s'ha de fer tenint cura de no fer malbé els cantells dels nervis formigonats.
Els motlles ja usats i que han de servir per a unitats repetides, s'han de netejar i rectificar.

FORMIGÓ PRETENSAT:
Els encofrats pròxims a les zones d'ancoratge han de tenir la rigidesa necessària per a que els eixos dels tendons es mantinguin normals als ancoratges.
Els encofrats i motlles han de permetre les deformacions de les peces en ells formigonades i han de resistir la distribució de càrregues durant el tesat de les armadures i la transmissió de l'esforç de pretesat al formigó.
El desmuntatge del cindri és realitzarà d'acord amb el programa previst, que haurà d'estar d'acord amb el tesat de les armadures.

FORMIGÓ VIST:
Les superfícies de l'encofrat en contacte amb les cares que han de quedar vistes, han de ser llises, sense rebaves ni irregularitats.
S'han de col·locar angulars metàl·lics a les arestes exteriors de l'encofrat o qualsevol altre procediment eficaç per a que les arestes vives del formigó resultin ben acabades.
La DF podrà autoritzar la utilització de matavius per a aixamfranar les arestes vives.

2.- CONDICIONS DEL PROCÉS D'EXECUCIÓ

CONDICIONS GENERALS:
Abans de formigonar s'ha d'humitejar l'encofrat, en el cas que sigui de fusta per evitar que absorbeixi l'aigua continguda al formigó, i s'ha de comprovar la situació relativa de les armadures, el nivell, l'aplomat i la solidesa del conjunt
No s'han de transmetre a l'encofrat vibracions de motors.
La col·locació dels encofrats s'ha de fer de forma que s'eviti malmetre estructures ja construïdes.
El subministrador dels puntals ha de justificar i garantir les seves característiques i les condicions en que s'han d'utilitzar.
Si l'element s'ha de pretensar, abans del tesat s'han de retirar els costers dels encofrats i qualsevol element dels mateixos que no sigui portant de l'estructura.
En el cas que els encofrats hagin variat les seves característiques geomètriques per haver patit desperfectes, deformacions, guerxaments, etc, no s'han de forçar per a que recuperin la seva forma correcta.
Quan entre la realització de l'encofrat i el formigonament passin més de tres mesos, s'ha de fer una revisió total de l'encofrat, abans de formigonar.
El formigonat s'ha de fer durant el periode de temps en el que el desencofrant sigui actiu.
Per al control del temps de desencofrat, s'han d'anotar a l'obra les temperatures màximes i mínimes diàries mentre durin els treballs d'encofrat i desencofrat, així com la data en què s'ha formigonat cada element.
El desencofrat de l'element s'ha de fer sense cops ni sotragades.
El desencofrat i desmuntatge del cindri no es realitzarà fins que el formigó assoleixi la resistència necessària per a suportar amb seguretat i sense excessives deformacions els esforços als que estarà sotmès amb posterioritat.
Es posarà especial cura durant el desencofrat en la retirada de qualsevol element que pugui impedir el lliure moviment de les juntes de retracció, assentament o dilatació així com de les articulacions.
No es retirarà cap puntal sense l'autorització prèvia de la DF.
No es desapuntalarà de forma sobtada, i es prendran precaucions que impedeixin l'impacte dels sotaponts i puntals als sostres.

ELEMENTS VERTICALS:
Per a facilitar la neteja del fons de l'encofrat s'han de disposar obertures provisionals

a la part inferior de l'encofrat.
S'han de preveure a les parets laterals dels encofrats finestres de control que permetin la compactació del formigó. Aquestes obertures s'han de disposar amb un espaiament vertical i horitzontal no més gran d'un metro, i es tancaran quan el formigó arribi a la seva alçària.
En èpoques de vents forts s'han d'atirantar amb cables o cordes els encofrats dels elements verticals d'esveltesa més gran de 10.

ELEMENTS HORITZONTALS:
Els encofrats d'elements rectes o plans de més de 6 m de llum lliure, s'han de disposar amb la contrafletxa necessària per a que, desencofrat i carregat l'element, aquest conservi una lleugera concavitat a l'intradós. Aquesta contrafletxa sol ser de l'ordre d'una mil·lèsima de la llum.
Es realitzarà un estudi particular de l'apuntalament, que figurarà al projecte de l'estructura si:
- Pes propi dels sostres > 5 kN/m²
- Alçària dels puntals > 3,5 m

Els puntals es col·locaran sobre soles de repartiment quan es transmetin càrregues al terreny o a sostres alleugerits. Quan aquest estiguin sobre el terreny cal asegurar que no assentaran.
Els puntals s'han de travar en dues direccions perpendiculars
En sostres de biguetes armades s'han de col·locar els apuntalats anivellats amb els recolzaments i sobre aquests s'han de col·locar les biguetes
En sostres de biguetes pretensades s'han de col·locar les biguetes i s'han d'ajustar tot seguit els apuntalats
Els puntals han de poder transmetre la força que rebin i permetre finalment un desapuntalat senzill
Els sotaponts es col·locaran a les distàncies indicades als plànols d'execució del sostre d'acord amb l'apartat 59.2. de l'EHE-08
Als ponts s'haurà d'assegurar que les deformacions del cindri durant el formigonat no afecti negativament a altres parts de l'estructura executades amb anterioritat.
En sostres unidireccionals l'ordre de retirada dels puntals serà des del centre del buit cap als extrems, en voladius des de la volada cap al recolçament
En èpoques de pluges fortes s'ha de protegir el fons de l'encofrat amb lones impermeabilitzades o plàstics.

3.- UNITAT I CRITERIS D'AMIDAMENT

m2 de superfície amidada segons les especificacions de la DT i que es trobi en contacte amb el formigó.
Aquest criteri inclou els apuntalaments previs, els elements auxiliars per a muntatge de l'encofrat i els elements d'acabat de les cantonades per a formigó vist, com ara matavius o altres sistemes, així com la recollida, neteja i condicionament dels elements utilitzats.
La superfície corresponent a forats interiors s'ha de deduir de la superfície total d'acord amb els criteris següents:
- Obertures <= 1 m2: No es dedueixen
- Obertures > 1 m2: Es dedueix el 100%

Als forats que no es dedueixin, l'amidament inclou l'encofrat necessari per a conformar el perímetre dels forats. En cas de deduir-se el 100% del forat, cal amidar també l'encofrat necessari per a conformar el perímetre dels forats.

4.- NORMATIVA DE COMPLIMENT OBLIGATORI

NORMATIVA GENERAL:
Real Decreto 1247/2008, de 18 de julio, por el que se aprueba la Instrucción de Hormigón Estructural (EHE-08).
* Orden de 6 de febrero de 1976 por la que se aprueba el Pliego de prescripciones técnicas generales para obras de carreteras y puentes (PG 3/75)

E4 ESTRUCTURES
E4D MUNTATGE I DESMUNTATGE D'ENCOFRATS I COL·LOCACIO D'ALLEUGERIMENTS
E4DC MUNTATGE I DESMUNTAGE D'ENCOFRATS PER A LLOSES I BANCADES

1.- DEFINICIÓ I CONDICIONS DE LES PARTIDES D'OBRA EXECUTADES

Muntatge i desmuntatge dels elements metàl·lics, de fusta, de cartró, o altres materials

PROJECTE BÀSIC i D'EXECUCIÓ
REFORMA i AMPLIACIÓ DE L'ESCOLA DE MÚSICA L'ESPIGA D'OR DE DELTEBRE
AVINGUDA DE LA PAU, 140, 43580 DELTEBRE, TARRAGONA
3. Plec Condicions

que formen el motlle on s'abocarà el formigó.
L'execució de la unitat d'obra inclou les operacions següents:
- Neteja i preparació del pla de recolzament
- Muntatge i col·locació dels elements de l'encofrat
- Pintat de les superfícies interiors de l'encofrat amb un producte desencofrant
- Tapat dels junts entre peces
- Col·locació dels dispositius de subjecció i travament
- Aplomat i anivellament de l'encofrat
- Disposició d'obertures provisionals a la part inferior de l'encofrat, quan calgui
- Humectació de l'encofrat, si és de fusta
- Desmuntatge i retirada de l'encofrat i de tot el material auxiliar

La partida inclou totes les operacions de muntatge i desmuntatge de l'encofrat.

CONDICIONS GENERALS:
Abans dels seu muntatge s'haurà de disposar d'un projecte del cindri on han de quedar reflectits com a mínim:
- Justificació de la seva seguretat, límit de les deformacions abans i després del formigonat
- Plànols executius del cindri i els seus components
- Plec de prescripcions tècniques del cindri i els seus elements com perfils metàl·lics, tubs, grapes, etc..

S'ha de disposar d'un procediment escrit per al muntatge i desmuntatge del cindri o apuntalament on figurin els requisits per a la seva manipulació, ajust, contrafletxa, càrregues, desclavament i desmantellament.
La DF disposarà d'un certificat on es garantitzi que els seus components compleixen amb les especificacions del plec de condicions tècniques.
Els elements que formen l'encofrat i les seves unions han de ser suficientment rígids i resistents per a garantir les toleràncies dimensionals i per a suportar, sense assentaments ni deformacions perjudicials, les accions estàtiques i dinàmiques que comporta el seu formigonament i compactació.
Es prohibeix l'ús d'alumini en motlles que hagin d'estar en contacte amb el formigó, excepte quan es faciliti a la DF certificat emès per una entitat de control, conforme els panells han rebut tractament superficial que eviti la reacció amb els àlcalis del ciment
L'interior de l'encofrat ha d'estar pintat amb desencofrant abans del muntatge, sense que hi hagi regalims. La DF ha d'autoritzar, en cada cas, la col·locació d'aquests productes.
El desencofrant no ha d'impedir la ulterior aplicació de revestiment ni la possible execució de junts de formigonament, especialment quan siguin elements que posteriorment s'hagin d'unir per a treballar solidàriament.
Abans de l'aplicació, es facilitarà a la DF. certificat on es reflecteixin les característiques del desencofrant i dels possibles efectes sobre el formigó
No s'ha d'utilitzar gas-oil, greixos o similars com a desencofrants. S'han d'utilitzar vernissos antiadherents a base de silicones o preparats d'olis solubles en aigua o greixos en dissolució.
Els encofrats hauran de complir les característiques següents:
- Estanquitat dels junts entre panells, evitant fuites d'aigua o beurada
- Resistència a la pressió del formigó fresc i als efectes de la compactació mecànica
- Alineació i verticalitat, especialment al creuament de pilars i sostres
- Manteniment geomètric dels panells, motlles i encofrats, amb absència d'esbombaments fora de toleràncies
- Neteja de les cares interiors evitant residus propis de l'activitat
- Manteniment de característiques que permetin textures i acabats específics del formigó

Ha d'estar muntat de manera que permeti un desencofratge fàcil, que s'ha de fer sense xocs ni sotragades.
Ha de portar marcada l'alçària per a formigonar.
Abans de començar a formigonar, el contractista ha d'obtenir de la DF l'aprovació per escrit de l'encofrat.
El nombre de puntals de suport de l'encofrat i la seva separació depèn de la càrrega total de l'element. Han d'anar degudament travats en tots dos sentits.
Els cindris s'estabilitzaran en les dues direccions per a que l'apuntalament resisteixi els esforços horitzontals produïts durant l'execució dels sostres, podent-se utilitzar els següents procediments:
- Travament dels puntals en ambdues direccions amb tubs o abraçadores, resistint les empentes horitzontals i un 2% com a mínim de les càrregues verticals
- Transmissió d'esforços a pilars o murs, comprovant que disposen de la capacitat resistent i rigidesa suficients
- Disposició de torres de cindri a ambdues direccions i a les distàncies adients

S'han d'adoptar les mesures oportunes per a què els encofrats i motlles no impedeixin la

lliure retracció del formigó.
Cap element d'obra podrà ser desencofrat sense l'autorització de la DF.
El desencofrat de costers verticals d'elements de petit cantell, podrà fer-se als tres dies de formigonada la peça, si durant aquest interval no s'han produït temperatures baixes o d'altres causes que puguin alterar el procediment normal d'enduriment del formigó. Els costers verticals d'elements de gran cantell o els costers horitzontals no s'han de retirar abans dels set dies, amb les mateixes salvetats anteriors.
La DF podrà reduir els plaços anteriors quan ho consideri oportú.
En obres d'importància i que no es tingui l'experiència de casos similars o quan els perjudicis que es puguin derivar d'una fissuració prematura fossin grans, s'han de fer assaigs d'informació que determinin la resistència real del formigó per a poder fixar el moment de desencofrat.
No s'han de reblir els cocons o defectes que es puguin apreciar al formigó al desencofrar, sense l'autorització de la DF.
Els filferros i ancoratges de l'encofrat que hagin quedat fixats al formigó s'han de tallar al ras del parament.
En encofrats amb possibilitat de moviment durant l'execució (trepants o lliscants) la DF podrà exigir una proba sobre un prototip, prèviament a la seva utilització a l'estructura, per tal de poder avaluar el seu comportament durant l'execució
Si s'utilitzen taulers de fusta, els junts entre aquests han de permetre l'entumiment de les mateixes per l'humitat del reg i del formigó, sense que deixin fugir pasta o beurada durant el formigonament, ni reprodueixin esforços o deformacions anormals. Per a evitar-ho es podrà autoritzar un segellant adient
Toleràncies generals de muntatge i deformacions de l'encofrat pel formigonament:
- Moviments locals de l'encofrat: <= 5 mm
- Moviments del conjunt (L=llum): <= L/1000
- Planor:
  - Formigó vist: ± 5 mm/m, ± 0,5% de la dimensió
  - Per a revestir: ± 15 mm/m

Toleràncies particulars de muntatge i deformacions de l'encofrat per al formigonament:

	Replanteig eixos		Dimensions	Aplomat	Horitzontalitat
	Parcial	Total			
Rases i pous	± 20 mm	± 50 mm	- 30 mm + 60 mm	± 10 mm	-
Murs	± 20 mm	± 50 mm	± 20 mm	± 20 mm	± 50 mm
Recalçats	± 20 mm	± 50 mm	-	± 20 mm	-
Riostres	± 20 mm	± 50 mm	± 20 mm	± 10 mm	-
Basaments	± 20 mm	± 50 mm	± 10 mm	± 10 mm	-
Enceps	± 20 mm	± 50 mm	± 20 mm	± 10 mm	-
Pilars	± 20 mm	± 40 mm	± 10 mm	± 10 mm	-
Bigues	± 10 mm	± 30 mm	± 0,5 %	± 2 mm	-
Llindes	-	-	± 10 mm	± 5 mm	-
Cèrcols	-	-	± 10 mm	± 5 mm	-
Sostres	± 5mm/m	± 50 mm	-	-	-
Lloses	-	± 50 mm	- 40 mm + 60 mm	± 2 %	± 30 mm/m
Membranes	-	± 30	-	-	-
Estreps	-	± 50 mm	± 10 mm	± 10 mm	-

MOTLLES RECUPERABLES:
Els motlles s'han de col·locar ben alineats, de manera que no suposin una disminució de la secció dels nervis de l'estructura.
No han de tenir deformacions, cantells trencats ni fissures.
El desmuntatge dels motlles s'ha de fer tenint cura de no fer malbé els cantells dels nervis formigonats.
Els motlles ja usats i que han de servir per a unitats repetides, s'han de netejar i rectificar.

FORMIGÓ PRETENSAT:
Els encofrats pròxims a les zones d'ancoratge han de tenir la rigidesa necessària per a que els eixos dels tendons es mantinguin normals als ancoratges.
Els encofrats i motlles han de permetre les deformacions de les peces en ells formigonades i han de resistir la distribució de càrregues durant el tesat de les armadures i la

PROJECTE BÀSIC i D'EXECUCIÓ
REFORMA i AMPLIACIÓ DE L'ESCOLA DE MÚSICA L'ESPIGA D'OR DE DELTEBRE
AVINGUDA DE LA PAU, 140, 43580 DELTEBRE, TARRAGONA
3. Plec Condicions

transmissió de l'esforç de pretesat al formigó.
El desmuntatge del cindri és realitzarà d'acord amb el programa previst, que haurà d'estar d'acord amb el tesat de les armadures.

FORMIGÓ VIST:
Les superfícies de l'encofrat en contacte amb les cares que han de quedar vistes, han de ser llises, sense rebaves ni irregularitats.
S'han de col·locar angulars metàl·lics a les arestes exteriors de l'encofrat o qualsevol altre procediment eficaç per a que les arestes vives del formigó resultin ben acabades.
La DF podrà autoritzar la utilització de matavius per a aixamfranar les arestes vives.

2.- CONDICIONS DEL PROCÉS D'EXECUCIÓ

CONDICIONS GENERALS:
Abans de formigonar s'ha d'humitejar l'encofrat, en el cas que sigui de fusta per evitar que absorbeixi l'aigua continguda al formigó, i s'ha de comprovar la situació relativa de les armadures, el nivell, l'aplomat i la solidesa del conjunt
No s'han de transmetre a l'encofrat vibracions de motors.
La col·locació dels encofrats s'ha de fer de forma que s'eviti malmetre estructures ja construïdes.
El subministrador dels puntals ha de justificar i garantir les seves característiques i les condicions en que s'han d'utilitzar.
Si l'element s'ha de pretensar, abans del tesat s'han de retirar els costers dels encofrats i qualsevol element dels mateixos que no sigui portant de l'estructura.
En el cas que els encofrats hagin variat les seves característiques geomètriques per haver patit desperfectes, deformacions, guerxaments, etc, no s'han de forçar per a que recuperin la seva forma correcta.
Quan entre la realització de l'encofrat i el formigonament passin més de tres mesos, s'ha de fer una revisió total de l'encofrat, abans de formigonar.
El formigonat s'ha de fer durant el periode de temps en el que el desencofrant sigui actiu.
Per al control del temps de desencofrat, s'han d'anotar a l'obra les temperatures màximes i mínimes diàries mentre durin els treballs d'encofrat i desencofrat, així com la data en què s'ha formigonat cada element.
El desencofrat de l'element s'ha de fer sense cops ni sotragades.
El desencofrat i desmuntatge del cindri no es realitzarà fins que el formigó assoleixi la resistència necessària per a suportar amb seguretat i sense excessives deformacions els esforços als que estarà sotmès amb posterioritat.
Es posarà especial cura durant el desencofrat en la retirada de qualsevol element que pugui impedir el lliure moviment de les juntes de retracció, assentament o dilatació així com de les articulacions.
No es retirarà cap puntal sense l'autorització prèvia de la DF.
No es desapuntalarà de forma sobtada, i es prendran precaucions que impedeixin l'impacte dels sotaponts i puntals als sostres.

ELEMENTS VERTICALS:
Per a facilitar la neteja del fons de l'encofrat s'han de disposar obertures provisionals a la part inferior de l'encofrat.
S'han de preveure a les parets laterals dels encofrats finestres de control que permetin la compactació del formigó. Aquestes obertures s'han de disposar amb un espaiament vertical i horitzontal no més gran d'un metro, i es tancaran quan el formigó arribi a la seva alçària.
En èpoques de vents forts s'han d'atirantar amb cables o cordes els encofrats dels elements verticals d'esveltesa més gran de 10.

ELEMENTS HORITZONTALS:
Els encofrats d'elements rectes o plans de més de 6 m de llum lliure, s'han de disposar amb la contrafletxa necessària per a que, desencofrat i carregat l'element, aquest conservi una lleugera concavitat a l'intradós. Aquesta contrafletxa sol ser de l'ordre d'una mil·lèsima de la llum.
Els puntals es col·locaran sobre soles de repartiment quan es transmetin càrregues al terreny o a sostres alleugerits. Quan aquest estiguin sobre el terreny cal asegurar que no assentaran.
Els puntals s'han de travar en dues direccions perpendiculars
Els puntals han de poder transmetre la força que rebin i permetre finalment un desapuntalat senzill
Als ponts s'haurà d'assegurar que les deformacions del cindri durant el formigonat no afecti negativament a altres parts de l'estructura executades amb anterioritat.

En èpoques de pluges fortes s'ha de protegir el fons de l'encofrat amb lones impermeabilitzades o plàstics.

3.- UNITAT I CRITERIS D'AMIDAMENT

m2 de superfície amidada segons les especificacions de la DT i que es trobi en contacte amb el formigó.
Aquest criteri inclou els apuntalaments previs, els elements auxiliars per a muntatge de l'encofrat i els elements d'acabat de les cantonades per a formigó vist, com ara matavius o altres sistemes, així com la recollida, neteja i condicionament dels elements utilitzats.
La superfície corresponent a forats interiors s'ha de deduir de la superfície total d'acord amb els criteris següents:
- Obertures <= 1 m2: No es dedueixen
- Obertures > 1 m2: Es dedueix el 100%

Als forats que no es dedueixin, l'amidament inclou l'encofrat necessari per a conformar el perímetre dels forats. En cas de deduir-se el 100% del forat, cal amidar també l'encofrat necessari per a conformar el perímetre dels forats.

4.- NORMATIVA DE COMPLIMENT OBLIGATORI

NORMATIVA GENERAL:
Real Decreto 1247/2008, de 18 de julio, por el que se aprueba la Instrucción de Hormigón Estructural (EHE-08).
* Orden de 6 de febrero de 1976 por la que se aprueba el Pliego de prescripciones técnicas generales para obras de carreteras y puentes (PG 3/75)

E4 ESTRUCTURES
E4L ELEMENTS RESISTENTS INDUSTRIALITZATS PER A FORMACIÓ DE SOSTRES
E4LJ SEMIBIGUETES DE FORMIGÓ PRETESAT I REVOLTONS PER A SOSTRES A 5,00 M D'ALÇÀRIA, COM A MÀXIM

1.- DEFINICIÓ I CONDICIONS DE LES PARTIDES D'OBRA EXECUTADES

Subministrament i col·locació de l'element resistent (bigueta o semibigueta) i dels revoltons per a la formació de sostres unidireccionals.
S'han considerat els elements següents:
- Biguetes de formigó precomprimit
- Semibiguetes (de formigó armat o pretesat amb o sense sola ceràmica)

L'execució de la unitat d'obra inclou les operacions següents:
- Confecció dels plànols de muntatge del sostre
- Preparació del perímetre de recolzament de les semibiguetes, neteja i anivellament
- Col·locació dels suports provisionals del sostre
- Replanteig i col·locació de les semibiguetes
- Col·locació dels revoltons

Per acabar el sostre s'han de col·locar les armadures complementaries als nervis, negatius i tallants, la malla de repartiment de la capa de compressió, i posteriorment s'han de formigonar, els nervis, els massissats i la capa de compressió, d'acord amb les corresponents partides d'obra.

CONDICIONS GENERALS:
No s'ha de treballar amb pluja, neu o vent superior als 60 km/h.
El muntatge dels elements prefabricats es realitzarà conforme el que indiquen els plànols, detalls d'esquema de muntatge i d'acord amb la fitxa tècnica.
No s'ha de treballar amb pluja, neu o vent superior als 60 km/h.
Durant el muntatge es comprovarà que es compleixen les indicacions del projecte i es tindrà especial cura amb les dimensions dels diferents elements i l'execució dels recolzaments, enllaços i unions
No s'ha de treballar amb pluja, neu o vent superior als 60 km/h.
Les biguetes han d'estar col·locades a nivell sobre els elements de suport del sostre.
El sostre, un cop formigonat, ha de ser monolític per a garantir la rigidesa en el seu pla, i ha d'estar sòlidament unit als elements de suport on s'han d'ancorar les armadures superiors, les inferiors i les de repartiment.
Els enllaços de les biguetes o semibiguetes amb els suports poden ser:
- Per penetració de la bigueta al suport
- Per perllongació de l'armadura inferior de la bigueta dins del suport
- Per cavalcament armadura adossada a bigueta que penetri al suport

Unió Europea Fons Europeu Next Generation · Next Generation Catalunya · Generalitat de Catalunya · Plan de Recuperación, Transformación y Resiliencia

PROJECTE BÀSIC i D'EXECUCIÓ
REFORMA i AMPLIACIÓ DE L'ESCOLA DE MÚSICA L'ESPIGA D'OR DE DELTEBRE
AVINGUDA DE LA PAU, 140, 43580 DELTEBRE, TARRAGONA
3. Plec Condicions

Enllaç per penetració:
- Les biguetes s'han de recolzar en els elements de suport de manera que això no faci disminuir la secció dels mateixos.
- La llargària de penetració de la bigueta ha de ser la determinada pel càlcul, i que ha d'estar indicada als plànols de muntatge.

Enllaç per perllongació:
- La llargària de penetració de l'armadura inferior de la bigueta ha de ser la determinada pel càlcul, i que ha d'estar indicada al plànols de muntatge.
- Si la bigueta te armadura transversal, en estrep o gelosia, aquesta ha d'arribar com a mínim fins la cara del recolzament directe, o fins l'estrep de la biga plana, si el recolzament es indirecte.

Enllaç per cavalcament:
- La llargària del cavalcament de l'armadura amb la bigueta ha de ser la llargària equivalent a la llargària d'ancoratge, i la llargària de penetració al suport ha de ser la determinada pel càlcul, i que ha d'estar indicada als plànols de muntatge.

A la trobada del sostre amb tots els suports, s'han d'eliminar els revoltons, deixant un espai per a massissar de formigó.
La llargària mínima del massissat, per a qualsevol tipus de recolzament, ha de ser de 10 cm.
En els recolzaments indirectes per cavalcament, les longituds d'aquest s'han de definir per càlcul d'acord amb l'apartat 7.1 de l'annex 12 de l'EHE-08
Si l'element de suport és d'acer laminat, s'han de col·locar els connectors necessaris per a garantir la unió entre aquest i la bigueta.
Si el sostre te més d'un tram i els nervis s'han calculat amb continuïtat, les biguetes s'han de disposar enfrontades.
Si els trams tenen els nervis en direccions enfrontades, s'ha de massissar l'espai entre les dues primeres biguetes paral·leles a la trobada entre trams, per absorbir l'esforç de compressió de la part inferior del sostre.
Als extrems de les biguetes s'haurà de col·locar una armadura superior, per absorbir el moment negatiu, d'almenys una barra per nervi, i de llargària i diàmetre indicats als plànols de muntatge del sostre, i que haurà de complir les especificacions de la seva partida d'obra.
Es disposarà d'una llosa formigonada en obra amb un gruix com a mínim de 40mm sobre biguetes o peces d'entrebigat ceràmiques o de formigó i de 50mm sobre d'altres tipus de peces d'entrebigat.
En el cas de sostres amb biguetes sense armadures transversals de connexió amb el formigó abocat en obra, el perfil de la peça d'entrebigat deixarà a ambdos costats de la cara superior de la bigueta un pas de 30mm, com a mínim.
La secció transversal del sostre ha de complir:
- Peces resistents: h > c/8
- Peces alleugeridores o recuperables: h > c/6

h = gruix del formigó de la capa de compressió al punt determinat
c = distància del punt del perfil a l'eix vertical de simetria de la peça.
Toleràncies d'execució:
- Separació entre eixos: ± 10 mm
- Entregues de biguetes o armadures sortints en bigues ± 15 mm

BIGUETES O SEMIBIGUETES PRETENSADES:
Fissuració màxima en funció de l'exposició ambiental definida a la taula 5.1.1.2 de l'EHE-08:
- En classe d'exposició I: <= 0,2 mm
- En classe d'exposició IIa, IIb, H: <= 0,2 mm

2.- CONDICIONS DEL PROCÉS D'EXECUCIÓ

La separació màxima entre sotaponts s'ha de determinar per càlcul d'acord amb l'apartat 59.2 de l'EHE-08
Les biguetes i els revoltons s'han de col·locar de manera que no rebin cops que els puguin fer malbé.
Un cop anivellats els sotapons, es col·locaran les biguetes amb el intereix indicat en plànols, mitjançant les peces d'entrebigat extremes.
Els revoltons s'han de col·locar a tocar i han de recolzar sobre l'ala inferior de la bigueta.
La superfície de contacte entre la bigueta i el formigó abocat a l'obra, ha de ser neta i sense cossos estranys per tal d'assegurar l'adherència.
L'estintolament del sostre s'ha de fer d'acord amb les indicacions dels plànols de muntatge.
Els puntals s'han de recolzar sobre taulons si estan directament en contacte amb el terreny.

Unió Europea Fons Europeu Next Generation · Next Generation Catalunya · Generalitat de Catalunya · Plan de Recuperación, Transformación y Resiliencia

Han d'estar prou travats per a suportar les empentes horitzontals del muntatge.
Els puntals s'han de travar en dues direccions perpendiculars
En sostres de biguetes pretensades s'han de col·locar les biguetes i s'han d'ajustar tot seguit els apuntalats
Els puntals han de poder transmetre la força que rebin i permetre finalment un desapuntalat senzill
Les superfícies de peces de formigó prefabricades han d'estar ben humitejades en el moment del formigonat

3.- UNITAT I CRITERIS D'AMIDAMENT

m2 de superfície amidada segons les especificacions de la DT, entre cares dels elements de recolzament.
Amb deducció de la superfície corresponent a obertures, d'acord amb els criteris següents:
- Obertures <= 1 m2: No es dedueixen.
- Obertures > 1 m2: Es dedueix el 100%.

Aquest criteri inclou les pèrdues i increments de material corresponents a retalls.

4.- NORMATIVA DE COMPLIMENT OBLIGATORI

Real Decreto 1247/2008, de 18 de julio, por el que se aprueba la Instrucción de Hormigón Estructural (EHE-08).

5.- CONDICIONS DE CONTROL D'EXECUCIÓ I DE L'OBRA ACABADA

CONTROL D'EXECUCIÓ. OPERACIONS DE CONTROL. PRETENSAT:
Els punts de control més destacables són els següents:
- Inspecció visual de les semibiguetes abans de la seva col·locació, rebutjant les malmeses
- Inspecció visual del procediment de col·locació, amb especial atenció en el correcte recolzament sobre el tauler dels sotaponts, i el replanteig i l'alineació longitudinal entre elles.
- Inspecció visual de la col·locació del suports provisionals i dels revoltons

CONTROL D'EXECUCIÓ. CRITERIS DE PRESA DE MOSTRES. PRETENSAT:
Els controls s'han de fer segons les indicacions de la DF.

CONTROL D'EXECUCIÓ. INTERPRETACIÓ DE RESULTATS I ACTUACIONS EN CAS D'INCOMPLIMENT. PRETENSAT:
Quan s'observin irregularitats de replanteig, s'hauran de corregir abans de completar la col·locació de les semibiguetes i dels revoltons.
No es permetrà la continuació dels treballs fins que no estiguin solucionats els errors d'execució.
La suspensió dels treballs i la correcció de les no conformitats observades aniran a càrrec del Contractista.

CONTROL DE L'OBRA ACABADA. OPERACIONS DE CONTROL. PRETENSAT:
- Inspecció visual de la unitat finalitzada i control de les condicions geomètriques d'acabat, segons l'article 100. de la norma EHE-08.
- Assaigs d'informació complementaria:
  - De les estructures projectades i construïdes d'acord a l'EHE-08, en les que els materials i l'execució hagin assolit la qualitat prevista, comprovada mitjançant els controls preceptius, sols necessiten sotmetre's a assaigs d'informació i en particular a proves de càrrega, les incloses en els següents supòsits:
    - Quan així ho disposi les Instruccions, reglaments específics d'un tipus d'estructura o el plec de prescripcions tècniques particulars.
    - Quan degut a caràcter particular de l'estructura convingui comprovar que la mateixa reuneix certes condicions específiques. En aquest cas el plec de prescripcions tècniques particulars establirà els assaigs oportuns que s'han de realitzar, indicant amb tota precisió la forma de realitzar-los i la manera d'interpretar els resultats.
    - Quan a judici de la DF existeixin dubtes raonables sobre la seguretat, funcionalitat o durabilitat de l'estructura.

CONTROL DE L'OBRA ACABADA. CRITERIS DE PRESA DE MOSTRES. PRETENSAT:
Els controls es realitzaran segons les indicacions de la DF, i el contingut del capítol 17 de l'EHE-08.

Unió Europea Fons Europeu Next Generation · Next Generation Catalunya · Generalitat de Catalunya · Plan de Recuperación, Transformación y Resiliencia

PROJECTE BÀSIC i D'EXECUCIÓ
REFORMA i AMPLIACIÓ DE L'ESCOLA DE MÚSICA L'ESPIGA D'OR DE DELTEBRE
AVINGUDA DE LA PAU, 140, 43580 DELTEBRE, TARRAGONA
3. Plec Condicions

CONTROL DE L'OBRA ACABADA. INTERPRETACIÓ DE RESULTATS I ACTUACIONS EN CAS D'INCOMPLIMENT. PRETENSAT:
Si s'aprecien deficiències importants en l'element construït, la DF podrà encarregar assaigs d'informació complementaria (testimonis, ultrasons, escleròmetre) per tal de tenir coneixement de les condicions de resistència assolides o altres característiques de l'element.

CONTROL D'EXECUCIÓ. OPERACIONS DE CONTROL. REVOLTONS:
Els punts de control més destacables són els següents:
- Inspecció visual del material abans de la seva col·locació, rebutjant les peces malmeses
- Control del procediment d'execució, amb especial atenció en el correcte recolzament sobre les biguetes del sostre.

CONTROL D'EXECUCIÓ. CRITERIS DE PRESA DE MOSTRES. REVOLTONS:
Els controls s'han de fer segons les indicacions de la DF.

CONTROL D'EXECUCIÓ. INTERPRETACIÓ DE RESULTATS I ACTUACIONS EN CAS D'INCOMPLIMENT. REVOLTONS:
Quan s'observin irregularitats de replanteig, s'hauran de corregir abans de completar la col·locació de les plaques.
No es permetrà la continuació dels treballs fins que no estiguin solucionats els errors d'execució.
La suspensió dels treballs i la correcció de les no conformitats observades aniran a càrrec del Contractista.

CONTROL DE L'OBRA ACABADA. OPERACIONS DE CONTROL. REVOLTONS CERÀMICS:
Inspecció visual de la unitat acabada.

CONTROL DE L'OBRA ACABADA. OPERACIONS DE CONTROL. REVOLTONS DE CIMENT:
- Inspecció visual de la unitat finalitzada i control de les condicions geomètriques d'acabat, segons l'article 100. Control de l'element construït de l'EHE-08.
- Assaigs d'informació complementaria:
  - De les estructures projectades i construïdes d'acord a l'EHE-08, en les que els materials i l'execució hagin assolit la qualitat prevista, comprovada mitjançant els controls preceptius, sols necessiten sotmetre's a assaigs d'informació i en particular a proves de càrrega, les incloses en els següents supòsits:
    - Quan així ho disposi les Instruccions, reglaments específics d'un tipus d'estructura o el plec de prescripcions tècniques particulars.
    - Quan degut a caràcter particular de l'estructura convingui comprovar que la mateixa reuneix certes condicions específiques. En aquest cas el plec de prescripcions tècniques particulars establirà els assaigs oportuns que s'han de realitzar, indicant amb tota precisió la forma de realitzar-los i la manera d'interpretar els resultats.
    - Quan a judici de la DF existeixin dubtes raonables sobre la seguretat, funcionalitat o durabilitat de l'estructura.

CONTROL DE L'OBRA ACABADA. CRITERIS DE PRESA DE MOSTRES. REVOLTONS CERÀMICS:
En la unitat acabada han de realitzar-se, les comprovacions i probes de servei previstes en projecte i/o ordenades per DF conjuntament amb les exigides per la normativa vigent.

CONTROL DE L'OBRA ACABADA. CRITERIS DE PRESA DE MOSTRES. REVOLTONS DE CIMENT:
Els controls s'han de realitzar segons les indicacions de la DF, i el contingut del capítol 17 de la norma EHE-08.

CONTROL D'EXECUCIÓ. INTERPRETACIÓ DE RESULTATS I ACTUACIONS EN CAS D'INCOMPLIMENT. REVOLTONS CERÀMICS:
Correcció per part del contractista de les irregularitats observades.

CONTROL D'EXECUCIÓ. INTERPRETACIÓ DE RESULTATS I ACTUACIONS EN CAS D'INCOMPLIMENT. REVOLTONS DE CIMENT:
Si s'aprecien deficiències importants en l'element construït, la DF podrà encarregar assaigs d'informació complementaria (testimonis, ultrasons, escleròmetre) per tal de tenir coneixement de les condicions de resistència assolides o altres característiques de l'element.

EE INSTAL·LACIONS DE CLIMATITZACIÓ, CALEFACCIÓ I VENTILACIÓ MECÀNICA

Unió Europea Fons Europeu Next Generation · Next Generation Catalunya · Generalitat de Catalunya · Plan de Recuperación, Transformación y Resiliencia

EE3 EMISSORS (PER AIGUA)
EE33 PLAFONS RADIANTS DE PLANXA D'ACER

1.- DEFINICIÓ I CONDICIONS DE LES PARTIDES D'OBRA EXECUTADES

Plafons col·locats sobre suports per a anar encastats.
L'execució de la unitat d'obra inclou les operacions següents:
- Replanteig de la posició dels plafons
- Fixació dels suports
- Col·locació del plafó sobre els suports

CONDICIONS GENERALS:
El radiador s'ha de penjar en els suports previstos.
Els suports han de quedar fixats sòlidament al parament.
La posició ha de ser la reflectida a la DT o, en el seu defecte, la indicada per la DF.
Distància radiador-paret: >= 2,5 cm
Distància radiador-paviment: >= 10 cm
Col·locat en un nínxol, distància a les parets: >= 5 cm
Toleràncies d'instal·lació:
- Nivell: ± 2 mm

2.- CONDICIONS DEL PROCÉS D'EXECUCIÓ

Abans de començar els treballs de muntatge, s'ha de fer un replanteig que ha de ser aprovat per la DF.
Els radiadors s'han d'inspeccionar abans de la seva col·locació.
S'ha de comprovar que les característiques tècniques de l'aparell corresponguin a les especificades al projecte.

3.- UNITAT I CRITERIS D'AMIDAMENT

Unitat de quantitat instal·lada, mesurada segons les especificacions de la DT.

4.- NORMATIVA DE COMPLIMENT OBLIGATORI

Real Decreto 1027/2007, de 20 de julio, por el que se aprueba el Reglamento de Instalaciones Térmicas en los Edificios. (RITE).

5.- CONDICIONS DE CONTROL D'EXECUCIÓ I DE L'OBRA ACABADA

CONTROL D'EXECUCIÓ. OPERACIONS DE CONTROL:
Les tasques de control a realitzar són les següents:
- Comprovació de la correcta implantació dels equips a l'obra.
- Control del procés del muntatge, verificar la correcta execució de la instal·lació.
- Control de la situació dels radiadors:
  - Accessibilitat per al manteniment i reparació
  - Número màxim d'elements
  - Separació i número de suports
- Control de la connexió amb xarxa de distribució d'aigua calenta:
  - No formació de bosses d'aire, presència de purgadors
  - Verificació dels suports dels radiadors, comprovar que no pressionin canalitzacions
- Proves finals d'estanquitat, de lliure dilatació i de funcionament a tota la instal·lació segons UNE EN 12599:01 i RITE.

CONTROL DE L'OBRA ACABADA. OPERACIONS DE CONTROL:
Les tasques de control a realitzar són les següents:
- Ajust i equilibrat segons la IT 2.3 del RITE.
- Certificat de garantia de fabricant, d'acord amb la llei vigent de defensa de consumidors i usuaris.
- Manteniment de la instal·lació.
- Realització d'informe amb els resultats del control efectuat.

CRITERIS DE PRESA DE MOSTRES:
S'ha de comprovar un nombre d'aparells, determinat en cada cas per la DF, s'ha de comprovar especialment els situats en zones més desfavorables i s'ha de procurar mostrejar les diferents zones.

PROJECTE BÀSIC i D'EXECUCIÓ
REFORMA i AMPLIACIÓ DE L'ESCOLA DE MÚSICA L'ESPIGA D'OR DE DELTEBRE
AVINGUDA DE LA PAU, 140, 43580 DELTEBRE, TARRAGONA
3. Plec Condicions

INTERPRETACIÓ DE RESULTATS I ACTUACIONS EN CAS D'INCOMPLIMENT:
En cas de resultats negatius i anomalies, s'han de corregir els defectes sempre que sigui possible, en cas contrari s'ha de substituir el material afectat.

EE INSTAL·LACIONS DE CLIMATITZACIÓ, CALEFACCIÓ I VENTILACIÓ MECÀNICA
EE3 EMISSORS (PER AIGUA)
EE33 PLAFONS RADIANTS DE PLANXA D'ACER
EE33PKKP PLAFONS RADIANTS DE PLANXA D'ACER

1.- DEFINICIÓ I CONDICIONS DE LES PARTIDES D'OBRA EXECUTADES

Plafons col·locats sobre suports per a anar encastats.
L'execució de la unitat d'obra inclou les operacions següents:
- Replanteig de la posició dels plafons
- Fixació dels suports
- Col·locació del plafó sobre els suports

CONDICIONS GENERALS:
El radiador s'ha de penjar en els suports previstos.
Els suports han de quedar fixats sòlidament al parament.
La posició ha de ser la reflectida a la DT o, en el seu defecte, la indicada per la DF.
Distància radiador-paret: >= 2,5 cm
Distància radiador-paviment: >= 10 cm
Col·locat en un nínxol, distància a les parets: >= 5 cm
Toleràncies d'instal·lació:
- Nivell: ± 2 mm

2.- CONDICIONS DEL PROCÉS D'EXECUCIÓ

Abans de començar els treballs de muntatge, s'ha de fer un replanteig que ha de ser aprovat per la DF.
Els radiadors s'han d'inspeccionar abans de la seva col·locació.
S'ha de comprovar que les característiques tècniques de l'aparell corresponguin a les especificades al projecte.

3.- UNITAT I CRITERIS D'AMIDAMENT

Unitat de quantitat instal·lada, mesurada segons les especificacions de la DT.

4.- NORMATIVA DE COMPLIMENT OBLIGATORI

Real Decreto 1027/2007, de 20 de julio, por el que se aprueba el Reglamento de Instalaciones Térmicas en los Edificios. (RITE).

5.- CONDICIONS DE CONTROL D'EXECUCIÓ I DE L'OBRA ACABADA

CONTROL D'EXECUCIÓ. OPERACIONS DE CONTROL:
Les tasques de control a realitzar són les següents:
- Comprovació de la correcta implantació dels equips a l'obra.
- Control del procés del muntatge, verificar la correcta execució de la instal·lació.
- Control de la situació dels radiadors:
  - Accessibilitat per al manteniment i reparació
  - Número màxim d'elements
  - Separació i número de suports
- Control de la connexió amb xarxa de distribució d'aigua calenta:
  - No formació de bosses d'aire, presència de purgadors
  - Verificació dels suports dels radiadors, comprovar que no pressionin canalitzacions
- Proves finals d'estanquitat, de lliure dilatació i de funcionament a tota la instal·lació segons UNE EN 12599:01 i RITE.

CONTROL DE L'OBRA ACABADA. OPERACIONS DE CONTROL:
Les tasques de control a realitzar són les següents:
- Ajust i equilibrat segons la IT 2.3 del RITE.
- Certificat de garantia de fabricant, d'acord amb la llei vigent de defensa de consumidors i usuaris.
- Manteniment de la instal·lació.

- Realització d'informe amb els resultats del control efectuat.

CRITERIS DE PRESA DE MOSTRES:
S'ha de comprovar un nombre d'aparells, determinat en cada cas per la DF, s'ha de comprovar especialment els situats en zones més desfavorables i s'ha de procurar mostrejar les diferents zones.

INTERPRETACIÓ DE RESULTATS I ACTUACIONS EN CAS D'INCOMPLIMENT:
En cas de resultats negatius i anomalies, s'han de corregir els defectes sempre que sigui possible, en cas contrari s'ha de substituir el material afectat.

EE INSTAL·LACIONS DE CLIMATITZACIÓ, CALEFACCIÓ I VENTILACIÓ MECÀNICA
EE4 XEMENEIES I CONDUCTES CIRCULARS
EE42 CONDUCTES CIRCULARS METÀL·LICS

1.- DEFINICIÓ I CONDICIONS DE LES PARTIDES D'OBRA EXECUTADES

Conductes muntats superficialment.
S'han considerat els materials següents:
- Alumini rígid
- Acer inoxidable
- Alumini flexible
- Planxa d'acer galvanitzat

L'execució de la unitat d'obra inclou les operacions següents:
- Col·locació dels suports per al muntatge superficial
- Col·locació dels conductes connectant-los amb junts i abraçadores

CONDICIONS GENERALS:
La situació del conducte ha de ser la reflectida a la DT o la indicada per la DF. Els conductes horitzontals han de passar a prop del sostre i amb una inclinació ascendent >= 3%.
Els conductes per al transport d'aire no poden allotjar conduccions d'altres instal·lacions mecàniques o elèctriques, ni ser travessats per aquestes.
El sistema de suport d'un conducte ha de tenir les dimensions dels elements que el constitueixen i ha d'estar espaiat de tal manera que sigui capaç de suportar, sense cedir, el pes del conducte i del seu aïllament tèrmic, si es el cas, així com el seu propi pes.
El sistema de suport no ha de debilitar l'estructura de l'edifici i la relació entre la càrrega que grava sobre l'element d'ancoratge i la càrrega que determina l'arrencament del mateix no ha de ser mai inferior a 1:4.
Si els conductes estan penjats del sostre, el tirant vertical ha de tenir una desviació <= 10° respecte a la vertical. Els suports s'han de col·locar a prop de les unions entre els trams.
Les unions entre els conductes s'han de fer mitjançant maniguets d'unió i s'han de segellar. Les unions entre els accessoris i els conductes s'han de fer directament. Els accessoris han d'estar normalitzats.
A les unions amb conductes d'obra el tub s'ha d'introduir dins el conducte 1 o 2 cm. Si el tub ha d'anar revestit amb un conducte d'obra, cal que hi hagi una distància >= 5 cm entre el conducte i el tub, per a facilitar la circulació de l'aire.
El pas a través d'elements estructurals i de tancament s'ha de fer amb passamurs d'un diàmetre, com a mínim, 4 cm més gran que el diàmetre del conducte si l'element és de material incombustible i si l'element és combustible el diàmetre del passamurs ha de ser 10 cm més gran, com a mínim. L'espai entre els conductes s'ha d'omplir amb material incombustible.
Els conductes verticals es suportaran per mitjà de perfils a un sostre o a una paret vertical.
La fixació dels conductes als maniguets d'unió s'ha de realitzar mitjançant cargols autoroscants o reblons.
Distància màxima entre suports horitzontals (UNE-EN 12236). Ha de complir
Distància màxima permesa entre suports verticals:
- Per a conductes de fins a 800mm de diàmetre: =< 8 m
- Per a conductes de diàmetres superiors a 800 mm: =< 4 m

Toleràncies d'instal·lació:
- Aplomat: 2/1000, <= 15 mm

Per a conductes d'alumini rígid, acer inoxidable o planxa d'acer galvanitzada la distància entre suports en els trams horitzontals ha de ser <=3,5m i en trams verticals <=8m.
Per conductes d'alumini flexible la distància entre suports en els trams horitzontals ha de ser <=1,5m i en los trams verticals <= 3m

PROJECTE BÀSIC i D'EXECUCIÓ
REFORMA i AMPLIACIÓ DE L'ESCOLA DE MÚSICA L'ESPIGA D'OR DE DELTEBRE
AVINGUDA DE LA PAU, 140, 43580 DELTEBRE, TARRAGONA
3. Plec Condicions

Les xarxes de conductes han d'estar equipades amb obertures de servei d'acord al que indica la norma UNE-ENV 12097 per a permetre les operacions de neteja i desinfecció.
Els elements instal·lats han de ser desmuntables i tenir una obertura d'accés o una secció desmuntable de conducte per a permetre les operacions de manteniment.
Els falsos sostres han de tenir registres d'inspecció en correspondència amb els registres de conductes i els aparells situats als mateixos.
Els conductes flexibles s'han d'instal·lar totalment desplegats i amb corbes de radi igual o major que el diàmetre nominal. La longitud màxima permesa és d'1,2 m.
CONDUCTES PER A VENTILACIÓ MECÀNICA
El conducte ha de tenir traçat vertical, excepte en els trams de connexió de les obertures d'extracció o ramals corresponents.
Ha de tenir un acabat que dificulti l'acumulació de brutícia i ha de ser practicable per al registre i neteja en la coronació i en l'arrencada.
Quan en la paret dels conductes es pugui arribar a la temperatura de rosada, hauran d'estar aïllats tèrmicament per tal d'evitar condensacions.
El conducte que travessi elements separadors de sectors d'incendi ha de complir les condicions de resistència al foc de l'apartat 3 de la secció SI1 del CTE.
Ha de ser estanc a l'aire per a la seva pressió de dimensionat.
La boca d'expulsió, o extrem exterior del conducte d'extracció, ha de disposar de malla anti-ocells o element similar.
Ha d'estar separada:
- De qualsevol element d'entrada de ventilació: d >= 3 m
- De zones ocupades habitualment: d >= 3 m

2.- CONDICIONS DEL PROCÉS D'EXECUCIÓ

CONDICIONS GENERALS:
Si el tub flexible d'alumini es subministra comprimit cal estirar-lo aproximadament fins a cinc vegades per a instal·lar-lo. Els radis de curvatura mínims han de ser iguals al diàmetre exterior.
Abans de començar els treballs de muntatge, s'ha de fer un replanteig que ha de ser aprovat per la DF.
Els conductes s'han d'inspeccionar i netejar abans de la seva col·locació.
CONDUCTES PER A VENTILACIÓ MECÀNICA
S'ha de preveure el pas de conductes a través del sostres i altres elements de partició horitzontal de tal forma que s'executin els necessaris jous o cèrcols. Els forats de pas del sostre han de proporcionar una franquícia perimetral de 20 mm que s'ha d'omplir amb aïllant tèrmic.
S'han cuidar les unions previstes per tal d'assegurar l'estanqueïtat dels junts.
Les obertures d'extracció connectades als conductes s'han de tapar adequadament per a evitar l'entrada de runa o d'altres objectes fins que es col·loquin els elements de protecció corresponents.

3.- UNITAT I CRITERIS D'AMIDAMENT

m de llargària instal·lada, amidada segons les especificacions del projecte, entre els eixos dels elements o dels punts per connectar.
Aquest criteri inclou les pèrdues de material corresponents a retalls.

4.- NORMATIVA DE COMPLIMENT OBLIGATORI

Documento Básico de Salubridad DB-HS, parte II del CTE, aprobado por el Real Decreto 314/2006.
Real Decreto 1027/2007, de 20 de julio, por el que se aprueba el Reglamento de Instalaciones Térmicas en los Edificios. (RITE).
Real Decreto 238/2013, de 5 de abril, por el que se modifican determinados artículos e instrucciones técnicas del Reglamento de Instalaciones Térmicas en los Edificios, aprobado por Real Decreto 1027/2007, de 20 de julio.
UNE-EN 1506:2007 Ventilación de edificios. Conductos de aire de chapa metálica y accesorios de sección circular. Dimensiones.
UNE-EN 12236:2003 Ventilación de edificios. Soportes y apoyos de la red de conductos. Requisitos de resistencia.

5.- CONDICIONS DE CONTROL D'EXECUCIÓ I DE L'OBRA ACABADA

CONTROL D'EXECUCIÓ. OPERACIONS DE CONTROL:
Les tasques de control a realitzar són les següents:

- Comprovació de la correcta implantació de la instal·lació a l'obra.
- Control de procés de muntatge i verificació de la correcta execució de la instal·lació:
  - Verificació radis cobertura, peces d'unió entre trams de forma geomètrica diferent
  - Verificació de l'accessibilitat als conductes i comportes
  - Verificació de la suportació de conductes segons UNE 100103
- Control de l'aïllament tèrmic de conductes segons especificacions
- Comprovació de l'estanquitat en conductes
- Comprovació del nivell sonor, velocitat i cabals en reixes i difusors.
- Comprovació de l'equilibrat dels difusors
- Ajust i equilibrat segons la IT 2.3 del RITE.
- Proves de recepció de xarxes de conductes:
  - Neteja interior de la xarxa de conductes d'aire: s'ha d'efectuar un cop s'hagi completat el muntatge de la xarxa i de la unitat de tractament d'aire, però abans de connectar les unitats terminals.
  - Abans que la xarxa es torni inaccessible per la instal·lació d'aïllament tèrmic o el tancament d'obres de manyeria i de falsos sostres, s'han de realitzar proves de resistència mecànica i d'estanquitat per a establir si s'ajusten al servei requerit, d'acord amb el projecte.
  - Per a la realització de proves, les obertures dels conductes han de tancar-se rígidament i quedar segellades.

CONTROL DE L'OBRA ACABADA. OPERACIONS DE CONTROL:
Les tasques de control a realitzar són les següents:
- Realització d'informe amb els resultats del control efectuat.

CRITERIS DE PRESA DE MOSTRES:
S'ha de comprovar l'execució de conductes en diferents zones segons determini en cada cas la DF. El nivell sonor dels difusors i l'equilibrat s'ha de comprovar per mostreig intentant englobar les diferents zones.

INTERPRETACIÓ DE RESULTATS I ACTUACIONS EN CAS D'INCOMPLIMENT:
En cas de resultats negatius i anomalies, s'han de corregir els defectes sempre que sigui possible, en cas contrari s'ha de substituir el material afectat.

EE INSTAL·LACIONS DE CLIMATITZACIÓ, CALEFACCIÓ I VENTILACIÓ MECÀNICA
EE5 CONDUCTES RECTANGULARS
EE51 CONDUCTES RECTANGULARS DE LLANA MINERAL

1.- DEFINICIÓ I CONDICIONS DE LES PARTIDES D'OBRA EXECUTADES

Conducte per a transport d'aire en instal·lacions de climatització de planxa d'acer galvanitzat, fibra mineral o poliisocianurat, muntat.
S'han considerat els tipus de col·locació següents:
- Conductes de fibra mineral o poliisocianurat encastats en cel ras

L'execució de la unitat d'obra inclou les operacions següents:
Conductes de fibra mineral o poliisocianurat:
- Col·locació dels suports dels conductes
- Col·locació dels conductes units per junts reforçats amb grapes
- Segellat de les unions
- Retirada de l'obra de les restes d'embalatges, retalls de conductes, etc.

CONDICIONS GENERALS:
La posició ha de ser la reflectida a la DT o, en el seu defecte, la indicada per la DF.
Ha de quedar fixat sòlidament al sistema de suport, amb el mètode de subjecció disposat pel fabricant. El conducte col·locat ha de resistir els esforços deguts al seu propi pes, al moviment de l'aire i a les vibracions que es puguin produir durant el funcionament.
Les parts del conducte que s'hagin de manipular, han de ser accessibles.
Tots els components que conformen el conducte han de ser compatibles entre si. Per aquest motiu, es faran servir els accessoris subministrats pel mateix fabricant, o bé els expressament aprovats per aquest.
No s'han de transmetre esforços entre els conductes o accessoris i el sistema de suport.
El sistema de suport no ha de debilitar l'estructura de l'edifici i la relació entre la càrrega que grava sobre l'element d'ancoratge i la càrrega que determina l'arrencament del mateix no ha de ser mai inferior a 1:4.
Si els conductes estan penjats del sostre, el tirant vertical ha de tenir una desviació <= 10° respecte a la vertical. Els suports s'han de col·locar a prop de les unions entre els trams.
Els conductes per al transport d'aire no poden allotjar conduccions d'altres instal·lacions mecàniques o elèctriques, ni ser travessats per aquestes.

Unió Europea Fons Europeu Next Generation · Next Generation Catalunya · Generalitat de Catalunya · Plan de Recuperación, Transformación y Resiliencia

PROJECTE BÀSIC i D'EXECUCIÓ
REFORMA i AMPLIACIÓ DE L'ESCOLA DE MÚSICA L'ESPIGA D'OR DE DELTEBRE
AVINGUDA DE LA PAU, 140, 43580 DELTEBRE, TARRAGONA
3. Plec Condicions

El conjunt acabat ha de ser estanc a la pressió de treball.

CONDUCTES DE FIBRA MINERAL O POLIISOCIANURAT:
Han d'estar fetes totes les unions i tots els junts han d'estar segellats.
Les unions han d'estar comprimides i a tocar.
En els conductes de fibra mineral, l'execució de plecs i unions per conducte, colzes, reduccions, etc., s'han de fer segons l'UNE-EN 13403. També han de complir aquesta norma els reforços i la separació de suports d'acord amb la pressió de treball i la rigidesa del plafó.
El segellat ha de ser continu al llarg de les unions longitudinals i transversals. La cinta ha de cavalcar >= 25 mm sobre cada peça que s'ha d'unir.
El recobriment ha de quedar a la superfície exterior del conducte.

2.- CONDICIONS DEL PROCÉS D'EXECUCIÓ

CONDICIONS GENERALS:
Abans de començar els treballs de muntatge, s'ha de fer un replanteig que ha de ser aprovat per la DF.
El muntatge i les unions del conducte s'han de fer seguint les instruccions del fabricant.
S'ha de comprovar que les característiques tècniques del producte corresponen a les especificades al projecte.
La seva instal·lació no ha d'alterar les característiques dels elements.
Els conductes s'han d'inspeccionar i netejar abans de la seva col·locació. Es tindrà cura de no embrutar els conductes durant les operacions de muntatge.
Un cop instal·lat l'equip, s'ha de procedir a la retirada de l'obra de tots els materials sobrants com ara embalatges, retalls de tubs, etc.

CONDUCTES DE FIBRA MINERAL O POLIISOCIANURAT:
La superfície per segellar ha de ser neta i seca i ha d'estar a una temperatura >= 10°C.

3.- UNITAT I CRITERIS D'AMIDAMENT

m2 de superfície instal·lada segons les especificacions de la DT, amidada entre els eixos dels elements o dels punts a connectar.
Aquest criteri inclou les pèrdues de material com a conseqüència dels retalls.

4.- NORMATIVA DE COMPLIMENT OBLIGATORI

NORMATIVA GENERAL:
Real Decreto 1027/2007, de 20 de julio, por el que se aprueba el Reglamento de Instalaciones Térmicas en los Edificios. (RITE).
Real Decreto 238/2013, de 5 de abril, por el que se modifican determinados artículos e instrucciones técnicas del Reglamento de Instalaciones Térmicas en los Edificios, aprobado por Real Decreto 1027/2007, de 20 de julio.
UNE-EN 12236:2003 Ventilación de edificios. Soportes y apoyos de la red de conductos. Requisitos de resistencia.

CONDUCTES DE FIBRA MINERAL O POLIISOCIANURAT:
UNE-EN 13403:2003 Ventilación de edificios. Conductos no metálicos. Red de conductos de planchas de material aislante.

EE INSTAL·LACIONS DE CLIMATITZACIÓ, CALEFACCIÓ I VENTILACIÓ MECÀNICA
EED EQUIPS DE CABAL VARIABLE DE REFRIGERANT

1.- DEFINICIÓ I CONDICIONS DE LES PARTIDES D'OBRA EXECUTADES

Equips de cabal variable de refrigerant.
S'han considerat els següents tipus d'aparells:
- Unitats exteriors formades per bombes de calor amb o sense recuperació de calor
- Regulador de recuperació de calor per a bombes de calor amb recuperació
- Unitats interiors de sostre o de tipus mural, muntades superficialment
- Unitats interiors de tipus consola, amb o sense carcassa, muntades superficialment
- Unitats interiors de sostre tipus cassette, encastades en cel ras
- Unitats interiors per a conductes muntades superficialment

L'execució de la unitat d'obra inclou les operacions següents:
- Preparació de la zona de treball

Unió Europea Fons Europeu Next Generation · Next Generation Catalunya · Generalitat de Catalunya · Plan de Recuperación, Transformación y Resiliencia

- Replanteig de la unitat d'obra
- Fixació de l'aparell a la bancada o al suport
- Col·locació de la carcassa, si és el cas
- Connexió a la xarxa elèctrica
- Connexió al circuit de control
- Connexió dels tubs del circuit frigorífic
- Connexió a la xarxa de drenatge
- Posada en marxa del equip
- Prova de servei
- Retirada de l'obra dels embalatges, retalls de tubs, etc.

En els aparells connectats a conductes, a més:
- Connexió al conducte

CONDICIONS GENERALS:
La posició ha de ser la reflectida a la DT o, en el seu defecte, la indicada per la DF.
Ha de quedar fixada sòlidament a l'estructura de suport pels punts previstos a la documentació tècnica del fabricant i amb el sistema de fixació disposat pel fabricant. No s'han de transmetre vibracions ni sorolls a l'estructura de suport.
Tots els materials que intervenen en la instal·lació han de ser compatibles entre si. Per aquest motiu, el muntatge i les connexions dels equips han d'estar fets amb els materials i accessoris subministrats pel fabricant, o expressament aprovats per aquest.
Els elements de mesura, control, protecció i maniobra s'han d'instal·lar en llocs visibles i fàcilment accessibles, sense necessitat de desmuntar cap part de la instal·lació, particularment quan compleixin funcions de seguretat.
Les parts de l'equip que necessitin operacions periòdiques de manteniment han d'estar situades en emplaçaments que permetin la plena accessibilitat, atenent als requeriments mínims més exigents entre els marcats per la reglamentació vigent i les recomanacions del fabricant.
Per aquells equips proveïts d'elements que per una o altre raó hagin de quedar ocults, s'ha de preveure un sistema de fàcil accés per mitjà de portes, mampares, pannells o altres elements. La situació exacte d'aquests elements d'accés ha de ser indicada durant la fase de muntatge i quedarà reflectida en els plànols finals de la instal·lació.
Les parts mòbils de l'aparell, com ara ventiladors i comportes, s'han de poder moure lliurement sense entrar en contacte amb elements de l'obra, el conducte o la pròpia instal·lació.
Ha d'estar connectat a la xarxa d'alimentació elèctrica, la de protecció elèctrica, i la de control, amb cables de les seccions i tipus indicats a les instruccions tècniques del fabricant i que compleixin les especificacions fixades a les seves partides d'obra.
La instal·lació elèctrica de potència i la de control no poden anar sota el mateix conducte.
En cas d'anar muntada sota una canal, aleshores han d'anar en compartiments diferents.
Les connexions elèctriques han d'estar fetes a dintre de les caixes de connexió.
No ha de ser possible el contacte accidental amb les parts elèctricament actives un cop acabades les feines de muntatge.
Els conductors de fase, el neutre i el de protecció, han de quedar rígidament fixats mitjançant pressió de cargol als borns de connexió.
No s'han de transmetre esforços entre els elements de la instal·lació elèctrica (tubs, canals o cables) i els components de l'equip.
Els cables elèctrics han d'entrar als aparells pels punts previstos pel fabricant.
Les connexions dels equips i aparells a les canonades ha d'estar feta de manera que entre la canonada i l'aparell no es transmeti cap esforç, degut al propi pes i les vibracions.
Les connexions han de ser fàcilment desmuntables per tal de facilitar l'accés a l'equip en cas de reparació o substitució.
Els aparells han de funcionar sota qualsevol condició de càrrega sense produir vibracions o sorolls inacceptables.
La prova de servei ha d'estar feta.

APARELLS CONNECTATS A CONDUCTES:
Ha d'estar connectada al conducte al que dóna servei. La unió ha de ser estanca i no s'han de transmetre esforços entre el conducte i l'equip.

2.- CONDICIONS DEL PROCÉS D'EXECUCIÓ

Abans de començar els treballs de muntatge, s'ha de fer un replanteig que ha de ser aprovat per la DF.
El muntatge s'ha de fer seguint les instruccions de la documentació tècnica del fabricant.
S'ha de seguir la seqüència de muntatge proposada pel fabricant.
Tots els elements s'han d'inspeccionar abans de la seva col·locació.

PROJECTE BÀSIC i D'EXECUCIÓ
REFORMA i AMPLIACIÓ DE L'ESCOLA DE MÚSICA L'ESPIGA D'OR DE DELTEBRE
AVINGUDA DE LA PAU, 140, 43580 DELTEBRE, TARRAGONA
3. Plec Condicions

La seva instal·lació no ha d'alterar les característiques de l'aparell.
S'ha de comprovar que les característiques tècniques de l'aparell corresponguin a les especificades al projecte.
Les connexions a les diferents xarxes de servei es faran un cop tallats els corresponents subministraments.
Abans d'efectuar les unions, es repassaran i netejaran els extrems dels tubs per eliminar les rebabes que hi puguin haver. Els extrems de les canonades han d'estar preparats d'acord amb el sistema de connexió que s'hagi de fer. Entre les dues parts de les unions s'ha d'interposar el material necessari per a l'obtenció d'una estanquitat perfecta i duradora, a la temperatura i pressió de servei.
No es retiraran les proteccions de les boques de connexió fins que no es procedeixi a la seva unió.
Un cop instal·lat l'equip, s'ha de procedir a la retirada de l'obra de tots els materials sobrants com ara embalatges, retalls de tubs, etc.

3.- UNITAT I CRITERIS D'AMIDAMENT

Unitat de quantitat instal·lada, mesurada segons les especificacions de la DT.

4.- NORMATIVA DE COMPLIMENT OBLIGATORI

Real Decreto 1027/2007, de 20 de julio, por el que se aprueba el Reglamento de Instalaciones Térmicas en los Edificios. (RITE).
Real Decreto 238/2013, de 5 de abril, por el que se modifican determinados artículos e instrucciones técnicas del Reglamento de Instalaciones Térmicas en los Edificios, aprobado por Real Decreto 1027/2007, de 20 de julio.
Real Decreto 842/2002 de 2 de agosto, por el que se aprueba el Reglamento Electrotécnico de Baja Tensión. REBT 2002.

5.- CONDICIONS DE CONTROL D'EXECUCIÓ I DE L'OBRA ACABADA

CONTROL D'EXECUCIÓ. OPERACIONS DE CONTROL:
Les tasques de control a realitzar són les següents:
- Comprovació de la correcta implantació dels equips a l'obra.
- Control del procés del muntatge, verificar la correcta execució de la instal·lació.
- Comprovació de la correcta ubicació dels elements absorbents de vibracions segons indicacions del fabricant.

CONTROL D'EXECUCIÓ. OPERACIONS DE CONTROL EN REGULADORS:
Les tasques de control a realitzar són les següents:
- Verificació de la instal·lació de tots els aparells previstos en projecte.
- Control de la col·locació adequada de Sondes i termòstats: alçada, zona aïllada d'influències pertorbadores de la lectura de temperatura.
- Verificació de l'ajust de sondes amb aparells de mesura calibrats.

CONTROL D'EXECUCIÓ. CRITERIS DE PRESA DE MOSTRES:
S'han de comprovar tots els climatitzadors, rebuts. En qualsevol altre cas la DF haurà de determinar la intensitat de la presa de mostres.

CONTROL D'EXECUCIÓ. CRITERIS DE PRESA DE MOSTRES EN REGULADORS:
El nombre d'elements de regulació a controlar, es determinarà en cada cas per la DF. Es comprovaran especialment l'actuació de vàlvules motoritzades, i sondes procurant mostrejar les diferents zones.

CONTROL DE L'OBRA ACABADA. OPERACIONS DE CONTROL:
Les tasques de control a realitzar són les següents:
- Control del nivell sonor. Estudi acústic.
- Ajust i equilibrat segons la IT 2.3 del RITE.
- Certificat de garantia de fabricant, d'acord amb la llei vigent de defensa de consumidors i usuaris.
- Manteniment de la instal·lació segons RITE
- Realització d'informe amb els resultats del control efectuat.

CONTROL DE L'OBRA ACABADA. OPERACIONS DE CONTROL EN REGULADORS:
Les tasques de control a realitzar són les següents:
- Proves finals globals a tota la instal·lació:
  - Prova de funcionament. S'ha de realitzar al fer les proves de funcionament dels equips

als que estan instal·lats els elements de regulació, calderes, climatitzadors, fan-coils, etc.
- Verificació de l'actuació dels elements de regulació sobre el dispositiu al que estan associats.
- En instal·lacions amb control centralitzat (PLC o PC) es comprovarà:
  - Lectures
  - Actuacions dels elements
  - Actuació del sistema de control que realitza la regulació (funcionament per paràmetres de funcionament).

CONTROL DE L'OBRA ACABADA. INTERPRETACIÓ DE RESULTATS I ACTUACIONS EN CAS D'INCOMPLIMENT:
En cas de resultats negatius i anomalies, s'han de corregir els defectes sempre que sigui possible, en cas contrari s'ha de substituir el material afectat.

EE INSTAL·LACIONS DE CLIMATITZACIÓ, CALEFACCIÓ I VENTILACIÓ MECÀNICA
EEK REIXETES, DIFUSORS, COMPORTES, SILENCIADORS I ACCESSORIS
EEK2 REIXETES D'IMPULSIÓ O RETORN D'UNA FILERA D'ALETES ORIENTABLES HORITZONTALS

1.- DEFINICIÓ I CONDICIONS DE LES PARTIDES D'OBRA EXECUTADES

Reixetes d'impulsió o retorn d'alumini.
S'han considerat els tipus de col·locació següents:
- Fixades al bastiment
- Recolzades sobre el bastidor
L'execució de la unitat d'obra inclou les operacions següents:
Reixetes fixades al bastiment:
- Col·locació del bastiment de muntatge
- Fixació de la reixeta al bastiment
Reixetes recolzades sobre bastiment:
- Col·locació de la reixeta a pressió en el seu allotjament
CONDICIONS GENERALS:
La posició ha de ser la reflectida a la DT o, en el seu defecte, la indicada per la DF.
Ha de quedar plana sobre l'allotjament.
La reixeta fixada al bastiment, ha de quedar sòlidament unida al bastiment de muntatge per mitjà del marc collat amb visos o a pressió.
La reixeta recolzada sobre el bastiment, ha de quedar situada en el seu allotjament i exercir una certa pressió. Ha de ser manipulable manualment.
Les toleràncies de posició han de ser les fixades a la partida d'obra del conducte.
Si la unitat terminal de retorn no incorpora cap dispositiu de recollida de brutícia, la seva part inferior ha de quedar a una distancia mínima de 10 cm del terra.
Si la unitat terminal d'impulsió permet l'entrada d'un cos estrany de grandària superior o igual a 10 mm, aleshores aquesta ha d'anar col·locada a una distancia mínima de 2 m del terra, mesurada respecte a la seva part inferior.

2.- CONDICIONS DEL PROCÉS D'EXECUCIÓ

La seva instal·lació no ha d'alterar les característiques de l'element.
Abans de començar els treballs de muntatge, s'ha de fer un replanteig que ha de ser aprovat per la DF.
La reixeta s'ha d'inspeccionar abans de la seva col·locació.
S'ha de comprovar que les característiques del producte corresponen a les especificades al projecte.

3.- UNITAT I CRITERIS D'AMIDAMENT

Unitat de quantitat instal·lada, mesurada segons les especificacions de la DT.

4.- NORMATIVA DE COMPLIMENT OBLIGATORI

Real Decreto 1027/2007, de 20 de julio, por el que se aprueba el Reglamento de Instalaciones Térmicas en los Edificios. (RITE).
Real Decreto 238/2013, de 5 de abril, por el que se modifican determinados artículos e instrucciones técnicas del Reglamento de Instalaciones Térmicas en los Edificios, aprobado por Real Decreto 1027/2007, de 20 de julio.

PROJECTE BÀSIC i D'EXECUCIÓ
REFORMA i AMPLIACIÓ DE L'ESCOLA DE MÚSICA L'ESPIGA D'OR DE DELTEBRE
AVINGUDA DE LA PAU, 140, 43580 DELTEBRE, TARRAGONA
3. Plec Condicions

EE INSTAL·LACIONS DE CLIMATITZACIÓ, CALEFACCIÓ I VENTILACIÓ MECÀNICA
EEK REIXETES, DIFUSORS, COMPORTES, SILENCIADORS I ACCESSORIS
EEK2 REIXETES D'IMPULSIÓ O RETORN D'UNA FILERA D'ALETES ORIENTABLES HORITZONTALS
EEK2MALM REIXETES D'IMPULSIÓ O RETORN D'UNA FILERA D'ALETES ORIENTABLES HORITZONTALS

1.- DEFINICIÓ I CONDICIONS DE LES PARTIDES D'OBRA EXECUTADES

Reixetes d'impulsió o retorn d'alumini.
S'han considerat els tipus de col·locació següents:
- Fixades al bastiment
- Recolzades sobre el bastidor
L'execució de la unitat d'obra inclou les operacions següents:
Reixetes fixades al bastiment:
- Col·locació del bastiment de muntatge
- Fixació de la reixeta al bastiment
Reixetes recolzades sobre bastiment:
- Col·locació de la reixeta a pressió en el seu allotjament
CONDICIONS GENERALS:
La posició ha de ser la reflectida a la DT o, en el seu defecte, la indicada per la DF.
Ha de quedar plana sobre l'allotjament.
La reixeta fixada al bastiment, ha de quedar sòlidament unida al bastiment de muntatge per mitjà del marc collat amb visos o a pressió.
La reixeta recolzada sobre el bastiment, ha de quedar situada en el seu allotjament i exercir una certa pressió. Ha de ser manipulable manualment.
Les toleràncies de posició han de ser les fixades a la partida d'obra del conducte.
Si la unitat terminal de retorn no incorpora cap dispositiu de recollida de brutícia, la seva part inferior ha de quedar a una distancia mínima de 10 cm del terra.
Si la unitat terminal d'impulsió permet l'entrada d'un cos estrany de grandària superior o igual a 10 mm, aleshores aquesta ha d'anar col·locada a una distancia mínima de 2 m del terra, mesurada respecte a la seva part inferior.

2.- CONDICIONS DEL PROCÉS D'EXECUCIÓ

La seva instal·lació no ha d'alterar les característiques de l'element.
Abans de començar els treballs de muntatge, s'ha de fer un replanteig que ha de ser aprovat per la DF.
La reixeta s'ha d'inspeccionar abans de la seva col·locació.
S'ha de comprovar que les característiques del producte corresponen a les especificades al projecte.

3.- UNITAT I CRITERIS D'AMIDAMENT

Unitat de quantitat instal·lada, mesurada segons les especificacions de la DT.

4.- NORMATIVA DE COMPLIMENT OBLIGATORI

Real Decreto 1027/2007, de 20 de julio, por el que se aprueba el Reglamento de Instalaciones Térmicas en los Edificios. (RITE).
Real Decreto 238/2013, de 5 de abril, por el que se modifican determinados artículos e instrucciones técnicas del Reglamento de Instalaciones Térmicas en los Edificios, aprobado por Real Decreto 1027/2007, de 20 de julio.

EE INSTAL·LACIONS DE CLIMATITZACIÓ, CALEFACCIÓ I VENTILACIÓ MECÀNICA
EEM VENTILADORS I CAIXES DE VENTILACIÓ
EEM9 VENTILADORS EN LÍNIA

1.- DEFINICIÓ I CONDICIONS DE LES PARTIDES D'OBRA EXECUTADES

Ventiladors en línia per a conductes circulars o rectangulars fixats i connectats al conducte.
L'execució de la unitat d'obra inclou les operacions següents:
- Col·locació i fixació del ventilador als elements de suport.
- Connexió a la xarxa elèctrica
- Prova de servei
CONDICIONS GENERALS:
La posició ha de ser la reflectida a la DT o, en el seu defecte, la indicada per la DF.

S'ha de comprovar, que el sentit de gir és el que li correspon, així com el sentit de circulació de l'aire resultant.
S'ha de connectar a la xarxa d'alimentació elèctrica i comprovar que la tensió disponible sigui adient.
S'ha de fixar mitjançant visos al suport, utilitzant els forats existents a la carcassa de l'aparell.
S'ha de suportar amb independència dels conductes, que no han d'exercir cap mena d'esforç.
Les conexions han de ser flexibles per evitar la propagació d'ones sonores.
Ha d'estar col·locat de manera que les comportes de registre siguin accessibles i practicables per al seu manteniment.
En el cas de ventiladors amb el cos extraïble, s'ha de col·locar de manera que es pugui realitzar l'extracció del cos fàcilment per a les tasques de manteniment.

2.- CONDICIONS DEL PROCÉS D'EXECUCIÓ

S'ha de comprovar que el sentit de gir del ventilador es el que li correspongui, així com el sentit de circulació de l'aire resultant.
Abans de començar els treballs de muntatge, s'ha de fer un replanteig que ha de ser aprovat per la DF.
S'ha de comprovar que les característiques del producte corresponen a les especificades al projecte.

3.- UNITAT I CRITERIS D'AMIDAMENT

Unitat de quantitat instal·lada, mesurada segons les especificacions de la DT.

4.- NORMATIVA DE COMPLIMENT OBLIGATORI

Real Decreto 842/2002 de 2 de agosto, por el que se aprueba el Reglamento Electrotécnico de Baja Tensión. REBT 2002.
Real Decreto 1027/2007, de 20 de julio, por el que se aprueba el Reglamento de Instalaciones Térmicas en los Edificios. (RITE).
Real Decreto 238/2013, de 5 de abril, por el que se modifican determinados artículos e instrucciones técnicas del Reglamento de Instalaciones Térmicas en los Edificios, aprobado por Real Decreto 1027/2007, de 20 de julio.

5.- CONDICIONS DE CONTROL D'EXECUCIÓ I DE L'OBRA ACABADA

CONTROL D'EXECUCIÓ. OPERACIONS DE CONTROL:
Les tasques de control a realitzar són les següents:
- Comprovació de la correcta implantació dels equips a l'obra.
- Control del procés del muntatge, verificar la correcta execució de la instal·lació.
- Verificació que les vibracions no es transmeten al conducte.
- Verificació que els elements de subjecció tenen la mateixa resistència que l'exigida al ventilador.
- Control específic dels ventiladors:
  - Control de la situació dels ventiladors
  - Verificació de la no existència de sorolls anormals
  - Actuació elements de control (si n'hi ha)
- Certificat de garantia de fabricant, d'acord amb la llei vigent de defensa de consumidors i usuaris.

CONTROL DE L'OBRA ACABADA. OPERACIONS DE CONTROL:
Les tasques de control a realitzar són les següents:
- Control específic dels ventiladors:
  - Comprovació del funcionament del motor, consum (A) sentit de gir, velocitat (m/s), cabal (m3 /s), soroll (dBA)
- Manteniment de la instal·lació.
- Realització d'informe amb els resultats del control efectuat.

CRITERIS DE PRESA DE MOSTRES:
S'han de comprovar totes les unitats de ventilació.
INTERPRETACIÓ DE RESULTATS I ACTUACIONS EN CAS D'INCOMPLIMENT:
En cas de resultats negatius i anomalies, s'han de corregir els defectes sempre que sigui possible, en cas contrari s'ha de substituir el material afectat.

EE INSTAL·LACIONS DE CLIMATITZACIÓ, CALEFACCIÓ I VENTILACIÓ MECÀNICA
EEM VENTILADORS I CAIXES DE VENTILACIÓ

PROJECTE BÀSIC i D'EXECUCIÓ
REFORMA i AMPLIACIÓ DE L'ESCOLA DE MÚSICA L'ESPIGA D'OR DE DELTEBRE
AVINGUDA DE LA PAU, 140, 43580 DELTEBRE, TARRAGONA
3. Plec Condicions

EEMH UNITAT DE VENTILACIÓ AMB RECUPERADOR ENTÀLPIC

1.- DEFINICIÓ I CONDICIONS DE LES PARTIDES D'OBRA EXECUTADES

Recuperador entàlpic o unitat de ventilació amb recuperador entàlpic, col·locats.
L'execució de la unitat d'obra inclou les operacions següents:
- Replanteig de la unitat d'obra
- Fixació de la unitat en el seu emplaçament definitiu
- Recuperador entàlpic:
  - Connexió amb la xarxa de conductes d'aire
  - Connexió amb la xarxa elèctrica
  - Connexió amb la xarxa de control
- Unitat de ventilació amb recuperador entàlpic:
  - Connexió al conducte
  - Connexió a la xarxa elèctrica
  - Connexió al termòstat i altres comandaments, si és el cas
- Posada en marxa del equip
- Prova de servei
- Retirada de l'obra dels embalatges, retalls de tubs, etc.

CONDICIONS GENERALS:
Ha de quedar sòlidament fixat en el seu lloc d'emplaçament.
La posició ha de ser la reflectida a la DT o, en el seu defecte, la indicada per la DF.
Ha d'estar connectat al conducte al que dóna servei. La unió amb el conducte ha de ser estanca.
L'espai lliure d'accés a l'aparell ha de ser suficient per a permetre d'extreure i manipular el filtre, i fer el manteniment general de l'aparell.
No s'han de transmetre esforços entre l'aparell i els elements de la instal·lació.
L'aparell ha de funcionar sota qualsevol condició de càrrega sense produir vibracions o sorolls inacceptables.
Toleràncies d'instal·lació:
- Posició: ± 20 mm
- Nivell: ± 2 mm

UNITAT DE VENTILACIÓ AMB RECUPERADOR ENTÀLPIC:
Ha d'estar connectat a la xarxa d'alimentació elèctrica, la de protecció elèctrica, i la de control, amb cables de les seccions i tipus indicats a les instruccions tècniques del fabricant i que compleixin les especificacions fixades a les seves partides d'obra.
Les portes d'accés als filtres i ventiladors han d'obrir i tancar correctament. Han d'ajustar amb el bastiment, i han de ser estanques a l'aire.

RECUPERADOR ENTÀLPIC:
Totes les unions del circuit d'aigua han de ser estanques.
Ha d'estar connectat a la xarxa d'alimentació i protecció elèctrica.
Si disposa d'altres comandaments, com ara un programador horari, etc. ha de quedar connectat als mateixos.
Els tubs han d'anar col·locats sobre suports adients.
Totes les alimentacions, retorns i desguassos han d'anar convenientment aïllats.

2.- CONDICIONS DEL PROCÉS D'EXECUCIÓ

Abans de començar els treballs de muntatge, s'ha de fer un replanteig que ha de ser aprovat per la DF.
La seva instal·lació no ha d'alterar les característiques de l'element.
Cal comprovar la idoneïtat de la tensió disponible amb la del motor del ventilador.
Tots els elements s'han d'inspeccionar abans de la seva col·locació.
S'ha de comprovar que les característiques tècniques de l'aparell corresponguin a les especificades al projecte.
No es retiraran les proteccions de les boques de connexió fins que no es procedeixi a la seva unió.
Les connexions a les diferents xarxes de servei es faran un cop tallats els corresponents subministraments.
Les connexions han de ser fàcilment desmuntables per tal de facilitar l'accés a l'equip en cas de reparació o substitució.
No s'han de forçar els tubs ni les boques de connexió en el moment de fer les unions.
Les connexions han de ser fàcilment desmuntables per tal de facilitar l'accés a l'equip en cas de reparació o substitució.

Els accessoris de l'equip com ara vàlvules, instruments de mesura i control, maniguets antivibratoris, filtres, etc. han d'instal·lar-se abans de la part desmuntable de connexió, cap a la xarxa de distribució.
La posada en marxa de l'equip i la prova de servei han de ser fetes per personal especialitzat.
Un cop instal·lat l'equip, s'ha de procedir a la retirada de l'obra de tots els materials sobrants com ara embalatges, retalls de tubs, etc.

3.- UNITAT I CRITERIS D'AMIDAMENT

Unitat de quantitat instal·lada, mesurada segons les especificacions de la DT.

4.- NORMATIVA DE COMPLIMENT OBLIGATORI

Real Decreto 1027/2007, de 20 de julio, por el que se aprueba el Reglamento de Instalaciones Térmicas en los Edificios. (RITE).
Real Decreto 238/2013, de 5 de abril, por el que se modifican determinados artículos e instrucciones técnicas del Reglamento de Instalaciones Térmicas en los Edificios, aprobado por Real Decreto 1027/2007, de 20 de julio.
Corrección de errores del Real Decreto 1027/2007, de 20 de julio, por el que se aprueba el Reglamento de Instalaciones Térmicas en los Edificios.

UNITAT DE VENTILACIÓ AMB RECUPERADOR ENTÀLPIC:
UNE-EN 13053:2007 Ventilación de edificios. Unidades de tratamiento de aire. Clasificación y rendimientos de unidades, componentes y secciones.
UNE-EN 1886:2008 Ventilación de edificios. Unidades de tratamiento de aire. Rendimiento mecánico.

5.- CONDICIONS DE CONTROL D'EXECUCIÓ I DE L'OBRA ACABADA

CONTROL D'EXECUCIÓ. OPERACIONS DE CONTROL:
Les tasques de control a realitzar són les següents:
- Comprovació de la correcta implantació dels equips a l'obra.
- Control del procés del muntatge, verificar la correcta execució de la instal·lació.
- Verificació que les vibracions no es transmeten al conducte.
- Verificació que els elements de subjecció tenen la mateixa resistència que l'exigida al ventilador.
- Control específic dels ventiladors:
  - Control de la situació dels ventiladors
  - Verificació de la no existència de sorolls anormals
  - Actuació elements de control (si n'hi ha)
- Certificat de garantia de fabricant, d'acord amb la llei vigent de defensa de consumidors i usuaris.

CONTROL DE L'OBRA ACABADA. OPERACIONS DE CONTROL:
Les tasques de control a realitzar són les següents:
- Control específic dels ventiladors:
  - Comprovació del funcionament del motor, consum (A) sentit de gir, velocitat (m/s), cabal (m3 /s), soroll (dBA)
- Manteniment de la instal·lació.
- Realització d'informe amb els resultats del control efectuat.

CRITERIS DE PRESA DE MOSTRES:
S'han de comprovar totes les unitats de ventilació.

INTERPRETACIÓ DE RESULTATS I ACTUACIONS EN CAS D'INCOMPLIMENT:
En cas de resultats negatius i anomalies, s'han de corregir els defectes sempre que sigui possible, en cas contrari s'ha de substituir el material afectat.

EE INSTAL·LACIONS DE CLIMATITZACIÓ, CALEFACCIÓ I VENTILACIÓ MECÀNICA
EEM VENTILADORS I CAIXES DE VENTILACIÓ
EEMH UNITAT DE VENTILACIÓ AMB RECUPERADOR ENTÀLPIC
EEMHRCE UNITAT DE VENTILACIÓ AMB RECUPERADOR ENTÀLPIC

1.- DEFINICIÓ I CONDICIONS DE LES PARTIDES D'OBRA EXECUTADES

PROJECTE BÀSIC i D'EXECUCIÓ
REFORMA i AMPLIACIÓ DE L'ESCOLA DE MÚSICA L'ESPIGA D'OR DE DELTEBRE
AVINGUDA DE LA PAU, 140, 43580 DELTEBRE, TARRAGONA
3. Plec Condicions

Recuperador entàlpic o unitat de ventilació amb recuperador entàlpic, col·locats.
L'execució de la unitat d'obra inclou les operacions següents:
- Replanteig de la unitat d'obra
- Fixació de la unitat en el seu emplaçament definitiu
- Recuperador entàlpic:
  - Connexió amb la xarxa de conductes d'aire
  - Connexió amb la xarxa elèctrica
  - Connexió amb la xarxa de control
- Unitat de ventilació amb recuperador entàlpic:
  - Connexió al conducte
  - Connexió a la xarxa elèctrica
  - Connexió al termòstat i altres comandaments, si és el cas
- Posada en marxa del equip
- Prova de servei
- Retirada de l'obra dels embalatges, retalls de tubs, etc.

CONDICIONS GENERALS:
Ha de quedar sòlidament fixat en el seu lloc d'emplaçament.
La posició ha de ser la reflectida a la DT o, en el seu defecte, la indicada per la DF.
Ha d'estar connectat al conducte al que dóna servei. La unió amb el conducte ha de ser estanca.
L'espai lliure d'accés a l'aparell ha de ser suficient per a permetre d'extreure i manipular el filtre, i fer el manteniment general de l'aparell.
No s'han de transmetre esforços entre l'aparell i els elements de la instal·lació.
L'aparell ha de funcionar sota qualsevol condició de càrrega sense produir vibracions o sorolls inacceptables.
Toleràncies d'instal·lació:
- Posició: ± 20 mm
- Nivell: ± 2 mm

UNITAT DE VENTILACIÓ AMB RECUPERADOR ENTÀLPIC:
Ha d'estar connectat a la xarxa d'alimentació elèctrica, la de protecció elèctrica, i la de control, amb cables de les seccions i tipus indicats a les instruccions tècniques del fabricant i que compleixin les especificacions fixades a les seves partides d'obra.
Les portes d'accés als filtres i ventiladors han d'obrir i tancar correctament. Han d'ajustar amb el bastiment, i han de ser estanques a l'aire.

RECUPERADOR ENTÀLPIC:
Totes les unions del circuit d'aigua han de ser estanques.
Ha d'estar connectat a la xarxa d'alimentació i protecció elèctrica.
Si disposa d'altres comandaments, com ara un programador horari, etc. ha de quedar connectat als mateixos.
Els tubs han d'anar col·locats sobre suports adients.
Totes les alimentacions, retorns i desguassos han d'anar convenientment aïllats.

2.- CONDICIONS DEL PROCÉS D'EXECUCIÓ

Abans de començar els treballs de muntatge, s'ha de fer un replanteig que ha de ser aprovat per la DF.
La seva instal·lació no ha d'alterar les característiques de l'element.
Cal comprovar la idoneïtat de la tensió disponible amb la del motor del ventilador.
Tots els elements s'han d'inspeccionar abans de la seva col·locació.
S'ha de comprovar que les característiques tècniques de l'aparell corresponguin a les especificades al projecte.
No es retiraran les proteccions de les boques de connexió fins que no es procedeixi a la seva unió.
Les connexions a les diferents xarxes de servei es faran un cop tallats els corresponents subministraments.
Les connexions han de ser fàcilment desmuntables per tal de facilitar l'accés a l'equip en cas de reparació o substitució.
No s'han de forçar els tubs ni les boques de connexió en el moment de fer les unions.
Les connexions han de ser fàcilment desmuntables per tal de facilitar l'accés a l'equip en cas de reparació o substitució.
Els accessoris de l'equip com ara vàlvules, instruments de mesura i control, maniguets antivibratoris, filtres, etc. han d'instal·lar-se abans de la part desmuntable de connexió, cap a la xarxa de distribució.
La posada en marxa de l'equip i la prova de servei han de ser fetes per personal

especialitzat.
Un cop instal·lat l'equip, s'ha de procedir a la retirada de l'obra de tots els materials sobrants com ara embalatges, retalls de tubs, etc.

3.- UNITAT I CRITERIS D'AMIDAMENT

Unitat de quantitat instal·lada, mesurada segons les especificacions de la DT.

4.- NORMATIVA DE COMPLIMENT OBLIGATORI

Real Decreto 1027/2007, de 20 de julio, por el que se aprueba el Reglamento de Instalaciones Térmicas en los Edificios. (RITE).
Real Decreto 238/2013, de 5 de abril, por el que se modifican determinados artículos e instrucciones técnicas del Reglamento de Instalaciones Térmicas en los Edificios, aprobado por Real Decreto 1027/2007, de 20 de julio.
Corrección de errores del Real Decreto 1027/2007, de 20 de julio, por el que se aprueba el Reglamento de Instalaciones Térmicas en los Edificios.

UNITAT DE VENTILACIÓ AMB RECUPERADOR ENTÀLPIC:
UNE-EN 13053:2007 Ventilación de edificios. Unidades de tratamiento de aire. Clasificación y rendimientos de unidades, componentes y secciones.
UNE-EN 1886:2008 Ventilación de edificios. Unidades de tratamiento de aire. Rendimiento mecánico.

5.- CONDICIONS DE CONTROL D'EXECUCIÓ I DE L'OBRA ACABADA

CONTROL D'EXECUCIÓ. OPERACIONS DE CONTROL:
Les tasques de control a realitzar són les següents:
- Comprovació de la correcta implantació dels equips a l'obra.
- Control del procés del muntatge, verificar la correcta execució de la instal·lació.
- Verificació que les vibracions no es transmeten al conducte.
- Verificació que els elements de subjecció tenen la mateixa resistència que l'exigida al ventilador.
- Control específic dels ventiladors:
  - Control de la situació dels ventiladors
  - Verificació de la no existència de sorolls anormals
  - Actuació elements de control (si n'hi ha)
- Certificat de garantia de fabricant, d'acord amb la llei vigent de defensa de consumidors i usuaris.

CONTROL DE L'OBRA ACABADA. OPERACIONS DE CONTROL:
Les tasques de control a realitzar són les següents:
- Control específic dels ventiladors:
  - Comprovació del funcionament del motor, consum (A) sentit de gir, velocitat (m/s), cabal (m3 /s), soroll (dBA)
- Manteniment de la instal·lació.
- Realització d'informe amb els resultats del control efectuat.

CRITERIS DE PRESA DE MOSTRES:
S'han de comprovar totes les unitats de ventilació.

INTERPRETACIÓ DE RESULTATS I ACTUACIONS EN CAS D'INCOMPLIMENT:
En cas de resultats negatius i anomalies, s'han de corregir els defectes sempre que sigui possible, en cas contrari s'ha de substituir el material afectat.

EE INSTAL·LACIONS DE CLIMATITZACIÓ, CALEFACCIÓ I VENTILACIÓ MECÀNICA
EEP ELEMENTS PER A INSTAL·LACIONS DE VENTILACIÓ
EEP3 BOQUES D'EXTRACCIÓ I SILENCIADORS ACÚSTICS

1.- DEFINICIÓ I CONDICIONS DE LES PARTIDES D'OBRA EXECUTADES

Elements disposats en els conductes de ventilació mecànica per a permetre l'extracció de l'aire a l'exterior i per a garantir un bon aïllament acústic entre les diferents vivendes o locals.
S'han considerat els tipus d'elements següents:
- Boca d'extracció

Unió Europea Fons Europeu Next Generation · Next Generation Catalunya · Generalitat de Catalunya · Plan de Recuperación, Transformación y Resiliencia

PROJECTE BÀSIC i D'EXECUCIÓ
REFORMA i AMPLIACIÓ DE L'ESCOLA DE MÚSICA L'ESPIGA D'OR DE DELTEBRE
AVINGUDA DE LA PAU, 140, 43580 DELTEBRE, TARRAGONA
3. Plec Condicions

- Silenciador acústic

L'execució de la unitat d'obra inclou les operacions següents:
Boca d'extracció:
- Replanteig de la unitat d'obra
- Fixació de l'element al conducte d'extracció
- Retirada de l'obra de les restes d'embalatges, retalls, etc.
- Regulació del cabal

Silenciador acústic:
- Replanteig de la unitat d'obra
- Instal·lació de l'element a l'interior del conducte d'extracció
- Retirada de l'obra de les restes d'embalatges, retalls, etc.

CONDICIONS GENERALS:
La posició i muntatge ha de ser la reflectida a la DT o, en el seu defecte, la indicada per la DF.
Tots els materials que intervenen en la instal·lació han de ser compatibles entre si.
Situació de les boques d'extracció:
- Separació del sostre: < 10 cm
- Separació de les cantonades: > 10 cm

2.- CONDICIONS DEL PROCÉS D'EXECUCIÓ

Abans de començar els treballs de muntatge, es farà un replanteig previ que ha de ser aprovat per la DF.
El muntatge s'ha de fer seguint les instruccions de la documentació tècnica del fabricant.
S'ha de seguir la seqüència de muntatge proposada pel fabricant.
Tots els elements s'han d'inspeccionar abans de la seva col·locació.
S'ha de comprovar que les característiques tècniques dels accessoris corresponen a les especificades
al projecte.
La seva instal·lació no ha d'alterar les característiques dels elements.
Un cop instal·lat l'equip, es procedirà a la retirada de l'obra de tots els materials sobrants com ara embalatges, retalls de tubs, etc.
Un cop instal·lades les boques d'extracció i quant el sistema estigui en marxa i els habitatges estiguin tancats excepte en les obertures d'admissió, s'han d'equilibrar els cabals ajustant les boques d'extracció.

3.- UNITAT I CRITERIS D'AMIDAMENT

Unitat de quantitat instal·lada, mesurada segons les especificacions de la DT.

4.- NORMATIVA DE COMPLIMENT OBLIGATORI

Documento Básico de Salubridad DB-HS, parte II del CTE, aprobado por el Real Decreto 314/2006.

EE INSTAL·LACIONS DE CLIMATITZACIÓ, CALEFACCIÓ I VENTILACIÓ MECÀNICA
EEV ELEMENTS DE REGULACIÓ I CONTROL PER A INSTAL·LACIONS DE CLIMATITZACIÓ, CALEFACCIÓ I VENTILACIÓ MECÀNICA
EEV2 ELEMENTS D'OBTENCIÓ DE DADES PER A REGULACIÓ ELECTRÒNICA

1.- DEFINICIÓ I CONDICIONS DE LES PARTIDES D'OBRA EXECUTADES

Elements de mesura per a la presa de dades en instal·lacions de climatització.
S'han contemplat els següents tipus d'elements:
- Sondes de temperatura, pressió, humitat relativa, pressió diferencial de l'aire i de qualitat de l'aire
- Termòstats
- Presòstats
- Humidòstats
- Interruptors de cabal

L'execució de la unitat d'obra inclou les operacions següents:
- Preparació de la zona de treball
- Replanteig de la unitat d'obra
- Connexió a l'equip de regulació
- Fixació del termòstat al parament
- Prova de servei

Unió Europea Fons Europeu Next Generation · Next Generation Catalunya · Generalitat de Catalunya · Plan de Recuperación, Transformación y Resiliencia

- Retirada de l'obra de les restes d'embalatges, retalls de tubs, cables, etc.

CONDICIONS GENERALS:
La posició ha de ser la reflectida a la DT o, en el seu defecte, la indicada per la DF.
La part sensible de l'equip de mesura ha de quedar exposada al fluid o element del que es volen pendre les lectures, de la manera especificada pel fabricant.
Les connexions elèctriques i de dades han d'estar fetes. Les connexions s'han de fer d'acord amb el sistema de connexió de l'equip.
Les parts dels equips que s'hagin de manipular, han de ser accessibles.
La distància entre els equips i els elements que l'envolten ha de ser suficient per permetre'n el desmuntatge i manteniment i no ha d'afectar la presa de dades. S'han de respectar les distàncies d'instal·lació i les recomanacions d'ubicació especificades a la DT del fabricant.
S'ha de deixar connectada a la xarxa corresponent, en condicions de funcionament.
Tots els materials que intervenen en la instal·lació han de ser compatibles entre si. Per aquest motiu, el muntatge i les connexions dels equips han d'estar fets amb els materials i accessoris subministrats pel fabricant, o expressament aprovats per aquest.
Ha d'estar feta la prova de servei.

2.- CONDICIONS DEL PROCÉS D'EXECUCIÓ

Abans de començar els treballs de muntatge, s'ha de fer un replanteig que ha de ser aprovat per la DF.
El muntatge s'ha de fer seguint les instruccions de la documentació tècnica del fabricant.
S'ha de seguir la seqüència de muntatge proposada pel fabricant.
Tots els elements s'han d'inspeccionar abans de la seva col·locació.
S'ha de comprovar que les característiques tècniques de l'aparell corresponguin a les especificades al projecte.
S'ha de comprovar la idoneïtat de la tensió disponible amb la dels aparells.
La seva instal·lació no ha d'alterar les característiques dels elements.
Les connexions a la xarxa de servei s'han de fer un cop tallat el subministrament.
Les proves i ajustos sobre els equips han de ser fetes per personal especialitzat.
Un cop instal·lat l'equip, es procedirà a la retirada de l'obra de tots els materials sobrant com ara embalatges, retalls de tubs, etc.

3.- UNITAT I CRITERIS D'AMIDAMENT

Unitat de quantitat realment instal·lada, amidada segons les especificacions de la DT.

4.- NORMATIVA DE COMPLIMENT OBLIGATORI

Real Decreto 1027/2007, de 20 de julio, por el que se aprueba el Reglamento de Instalaciones Térmicas en los Edificios. (RITE).
Real Decreto 238/2013, de 5 de abril, por el que se modifican determinados artículos e instrucciones técnicas del Reglamento de Instalaciones Térmicas en los Edificios, aprobado por Real Decreto 1027/2007, de 20 de julio.
Real Decreto 842/2002 de 2 de agosto, por el que se aprueba el Reglamento Electrotécnico de Baja Tensión. REBT 2002.

5.- CONDICIONS DE CONTROL D'EXECUCIÓ I DE L'OBRA ACABADA

CONTROL D'EXECUCIÓ. OPERACIONS DE CONTROL:
Les tasques de control a realitzar són les següents:
- Comprovació de la correcta implantació dels equips a l'obra.
- Verificació de la instal·lació de tots els aparells previstos en projecte.
- Control de la col·locació adequada de Sondes i termòstats: alçada, zona aïllada d'influències pertorbadores de la lectura de temperatura.
- Verificació del cablejat, aïllament de la coberta, aïllament de pertorbacions elèctriques, apantallament, distàncies respecte senyals forts.
- Verificació de l'ajust de sondes amb aparells de mesura calibrats.

CONTROL DE L'OBRA ACABADA. OPERACIONS DE CONTROL:
Les tasques de control a realitzar són les següents:
- Proves finals globals a tota la instal·lació:
  - Prova de funcionament. S'ha de realitzar al fer les proves de funcionament dels equips als que estan instal·lats els elements de regulació, calderes, climatitzadors, fan-coils, etc.
  - Verificació de l'actuació dels elements de regulació sobre el dispositiu al que estan associats.

Unió Europea Fons Europeu Next Generation · Next Generation Catalunya · Generalitat de Catalunya · Plan de Recuperación, Transformación y Resiliencia

PROJECTE BÀSIC i D'EXECUCIÓ
REFORMA i AMPLIACIÓ DE L'ESCOLA DE MÚSICA L'ESPIGA D'OR DE DELTEBRE
AVINGUDA DE LA PAU, 140, 43580 DELTEBRE, TARRAGONA
3. Plec Condicions

  - En instal·lacions amb control centralitzat (PLC o PC) es comprovarà:
    - Lectures
    - Actuacions dels elements
    - Actuació del sistema de control que realitza la regulació (funcionament per paràmetres de funcionament).

CRITERIS DE PRESA DE MOSTRES:
S'ha de comprovar el funcionament i l'execució de la instal·lació de forma global. En qualsevol altre cas la DF ha de determinar la intensitat de la presa de mostres.
INTERPRETACIÓ DE RESULTATS I ACTUACIONS EN CAS D'INCOMPLIMENT:
En cas de resultats negatius i anomalies, s'han de corregir els defectes sempre que sigui possible, en cas contrari s'ha de substituir el material afectat.

EE INSTAL·LACIONS DE CLIMATITZACIÓ, CALEFACCIÓ I VENTILACIÓ MECÀNICA
EEV ELEMENTS DE REGULACIÓ I CONTROL PER A INSTAL·LACIONS DE CLIMATITZACIÓ, CALEFACCIÓ I VENTILACIÓ MECÀNICA
EEV2 ELEMENTS D'OBTENCIÓ DE DADES PER A REGULACIÓ ELECTRÒNICA
EEV2CZ ELEMENTS D'OBTENCIÓ DE DADES PER A REGULACIÓ ELECTRÒNICA

1.- DEFINICIÓ I CONDICIONS DE LES PARTIDES D'OBRA EXECUTADES

Elements de mesura per a la presa de dades en instal·lacions de climatització.
S'han contemplat els següents tipus d'elements:
- Sondes de temperatura, pressió, humitat relativa, pressió diferencial de l'aire i de qualitat de l'aire
- Termòstats
- Presòstats
- Humidòstats
- Interruptors de cabal

L'execució de la unitat d'obra inclou les operacions següents:
- Preparació de la zona de treball
- Replanteig de la unitat d'obra
- Connexió a l'equip de regulació
- Fixació del termòstat al parament
- Prova de servei
- Retirada de l'obra de les restes d'embalatges, retalls de tubs, cables, etc.

CONDICIONS GENERALS:
La posició ha de ser la reflectida a la DT o, en el seu defecte, la indicada per la DF.
La part sensible de l'equip de mesura ha de quedar exposada al fluid o element del que es volen pendre les lectures, de la manera especificada pel fabricant.
Les connexions elèctriques i de dades han d'estar fetes. Les connexions s'han de fer d'acord amb el sistema de connexió de l'equip.
Les parts dels equips que s'hagin de manipular, han de ser accessibles.
La distància entre els equips i els elements que l'envolten ha de ser suficient per permetre'n el desmuntatge i manteniment i no ha d'afectar la presa de dades. S'han de respectar les distàncies d'instal·lació i les recomanacions d'ubicació especificades a la DT del fabricant.
S'ha de deixar connectada a la xarxa corresponent, en condicions de funcionament.
Tots els materials que intervenen en la instal·lació han de ser compatibles entre si. Per aquest motiu, el muntatge i les connexions dels equips han d'estar fets amb els materials i accessoris subministrats pel fabricant, o expressament aprovats per aquest.
Ha d'estar feta la prova de servei.

2.- CONDICIONS DEL PROCÉS D'EXECUCIÓ

Abans de començar els treballs de muntatge, s'ha de fer un replanteig que ha de ser aprovat per la DF.
El muntatge s'ha de fer seguint les instruccions de la documentació tècnica del fabricant.
S'ha de seguir la seqüència de muntatge proposada pel fabricant.
Tots els elements s'han d'inspeccionar abans de la seva col·locació.
S'ha de comprovar que les característiques tècniques de l'aparell corresponguin a les especificades al projecte.
S'ha de comprovar la idoneïtat de la tensió disponible amb la dels aparells.
La seva instal·lació no ha d'alterar les característiques dels elements.
Les connexions a la xarxa de servei s'han de fer un cop tallat el subministrament.
Les proves i ajustos sobre els equips han de ser fetes per personal especialitzat.
Un cop instal·lat l'equip, es procedirà a la retirada de l'obra de tots els materials

Unió Europea Fons Europeu Next Generation · Next Generation Catalunya · Generalitat de Catalunya · Plan de Recuperación, Transformación y Resiliencia

sobrant com ara embalatges, retalls de tubs, etc.

3.- UNITAT I CRITERIS D'AMIDAMENT

Unitat de quantitat realment instal·lada, amidada segons les especificacions de la DT.

4.- NORMATIVA DE COMPLIMENT OBLIGATORI

Real Decreto 1027/2007, de 20 de julio, por el que se aprueba el Reglamento de Instalaciones Térmicas en los Edificios. (RITE).
Real Decreto 238/2013, de 5 de abril, por el que se modifican determinados artículos e instrucciones técnicas del Reglamento de Instalaciones Térmicas en los Edificios, aprobado por Real Decreto 1027/2007, de 20 de julio.
Real Decreto 842/2002 de 2 de agosto, por el que se aprueba el Reglamento Electrotécnico de Baja Tensión. REBT 2002.

5.- CONDICIONS DE CONTROL D'EXECUCIÓ I DE L'OBRA ACABADA

CONTROL D'EXECUCIÓ. OPERACIONS DE CONTROL:
Les tasques de control a realitzar són les següents:
- Comprovació de la correcta implantació dels equips a l'obra.
- Verificació de la instal·lació de tots els aparells previstos en projecte.
- Control de la col·locació adequada de Sondes i termòstats: alçada, zona aïllada d'influències pertorbadores de la lectura de temperatura.
- Verificació del cablejat, aïllament de la coberta, aïllament de pertorbacions elèctriques, apantallament, distàncies respecte senyals forts.
- Verificació de l'ajust de sondes amb aparells de mesura calibrats.

CONTROL DE L'OBRA ACABADA. OPERACIONS DE CONTROL:
Les tasques de control a realitzar són les següents:
- Proves finals globals a tota la instal·lació:
  - Prova de funcionament. S'ha de realitzar al fer les proves de funcionament dels equips als que estan instal·lats els elements de regulació, calderes, climatitzadors, fan-coils, etc.
  - Verificació de l'actuació dels elements de regulació sobre el dispositiu al que estan associats.
  - En instal·lacions amb control centralitzat (PLC o PC) es comprovarà:
    - Lectures
    - Actuacions dels elements
    - Actuació del sistema de control que realitza la regulació (funcionament per paràmetres de funcionament).

CRITERIS DE PRESA DE MOSTRES:
S'ha de comprovar el funcionament i l'execució de la instal·lació de forma global. En qualsevol altre cas la DF ha de determinar la intensitat de la presa de mostres.
INTERPRETACIÓ DE RESULTATS I ACTUACIONS EN CAS D'INCOMPLIMENT:
En cas de resultats negatius i anomalies, s'han de corregir els defectes sempre que sigui possible, en cas contrari s'ha de substituir el material afectat.

EE INSTAL·LACIONS DE CLIMATITZACIÓ, CALEFACCIÓ I VENTILACIÓ MECÀNICA
EEV ELEMENTS DE REGULACIÓ I CONTROL PER A INSTAL·LACIONS DE CLIMATITZACIÓ, CALEFACCIÓ I VENTILACIÓ MECÀNICA
EEV3 CONTROLADORS I ACCESSORIS PER A CONTROLADORS

1.- DEFINICIÓ I CONDICIONS DE LES PARTIDES D'OBRA EXECUTADES

Elements per a la regulació, control, supervisió i gestió d'instal·lacions, muntats i connectats.
S'han de considerar els següents tipus d'elements:
- Controladors locals
- Pantalles LCD de presa de dades local

L'execució de la unitat d'obra inclou les operacions següents:
- Preparació de la zona de treball
- Replanteig de la unitat d'obra
- Col·locació dels controladors i dels seus accessoris en el seu emplaçament
- Connexió a la xarxa elèctrica
- Connexió al circuit de control
- Prova de servei

Unió Europea Fons Europeu Next Generation · Next Generation Catalunya · Generalitat de Catalunya · Plan de Recuperación, Transformación y Resiliencia

PROJECTE BÀSIC i D'EXECUCIÓ
REFORMA i AMPLIACIÓ DE L'ESCOLA DE MÚSICA L'ESPIGA D'OR DE DELTEBRE
AVINGUDA DE LA PAU, 140, 43580 DELTEBRE, TARRAGONA
3. Plec Condicions

- Retirada de l'obra d'embalatges, retalls de cables, etc.

CONDICIONS GENERALS:
La posició ha de ser la reflectida a la DT o, en el seu defecte, la indicada per la DF.
Els controls només han de ser accessibles al personal tècnic.
Els equips han de quedar instal·lats i en condicions de funcionament.
Ha d'estar feta la prova de servei.
Ha de quedar fixat sòlidament al suport pels punts previstos d'acord amb les instruccions d'instal·lació del fabricant.
Les connexions s'han de fer per mitjà de connectors normalitzats.
Han d'estar fetes totes les connexions, tant les dels circuits de control i presa de dades, com les del circuit d'alimentació. Es faran servir els connectors adequats en cada cas.

2.- CONDICIONS DEL PROCÉS D'EXECUCIÓ

Abans de començar els treballs de muntatge, s'ha de fer un replanteig que ha de ser aprovat per la DF.
El muntatge s'ha de fer seguint les instruccions de la documentació tècnica del fabricant.
S'ha de seguir la seqüència de muntatge proposada pel fabricant.
Tots els elements s'han d'inspeccionar abans de la seva col·locació.
S'ha de comprovar que les característiques tècniques de l'aparell corresponguin a les especificades al projecte.
S'ha de comprovar la idoneïtat de la tensió disponible amb la dels aparells.
Les connexions a les diferents xarxes de servei es faran un cop tallats els corresponents subministraments.
Les proves i ajustos sobre els equips han de ser fetes per personal especialitzat.
Un cop instal·lat l'equip, s'ha de procedir a la retirada de l'obra de tots els materials sobrants com ara embalatges, retalls de tubs, etc.

3.- UNITAT I CRITERIS D'AMIDAMENT

Unitat de quantitat realment instal·lada, amidada segons les especificacions de la DT.

4.- NORMATIVA DE COMPLIMENT OBLIGATORI

Real Decreto 1027/2007, de 20 de julio, por el que se aprueba el Reglamento de Instalaciones Térmicas en los Edificios. (RITE).
Real Decreto 238/2013, de 5 de abril, por el que se modifican determinados artículos e instrucciones técnicas del Reglamento de Instalaciones Térmicas en los Edificios, aprobado por Real Decreto 1027/2007, de 20 de julio.
Real Decreto 842/2002 de 2 de agosto, por el que se aprueba el Reglamento Electrotécnico de Baja Tensión. REBT 2002.

5.- CONDICIONS DE CONTROL D'EXECUCIÓ I DE L'OBRA ACABADA

CONTROL D'EXECUCIÓ. OPERACIONS DE CONTROL:
Les tasques de control a realitzar són les següents:
- Comprovació de la correcta implantació dels equips a l'obra.
- Verificació de la instal·lació de tots els aparells previstos en projecte.
- Control de la col·locació adequada de Sondes i termòstats: alçada, zona aïllada d'influències pertorbadores de la lectura de temperatura.
- Verificació del cablejat, aïllament de la coberta, aïllament de pertorbacions elèctriques, apantallament, distàncies respecte senyals forts.

CONTROL DE L'OBRA ACABADA. OPERACIONS DE CONTROL:
Les tasques de control a realitzar són les següents:
- Proves finals globals a tota la instal·lació:
  - Prova de funcionament. S'ha de realitzar al fer les proves de funcionament dels equips als que estan instal·lats els elements de regulació, calderes, climatitzadors, fan-coils, etc.
  - En instal·lacions amb control centralitzat (PLC o PC) es comprovarà:
    - Lectures
    - Actuacions dels elements
    - Actuació del sistema de control que realitza la regulació (funcionament per paràmetres de funcionament).

CRITERIS DE PRESA DE MOSTRES:

Unió Europea Fons Europeu Next Generation · Next Generation Catalunya · Generalitat de Catalunya · Plan de Recuperación, Transformación y Resiliencia

S'ha de comprovar el funcionament i l'execució de la instal·lació de forma global. En qualsevol altre cas la DF ha de determinar la intensitat de la presa de mostres.

INTERPRETACIÓ DE RESULTATS I ACTUACIONS EN CAS D'INCOMPLIMENT:
En cas de resultats negatius i anomalies, s'han de corregir els defectes sempre que sigui possible, en cas contrari s'ha de substituir el material afectat.

EE INSTAL·LACIONS DE CLIMATITZACIÓ, CALEFACCIÓ I VENTILACIÓ MECÀNICA
EEV ELEMENTS DE REGULACIÓ I CONTROL PER A INSTAL·LACIONS DE CLIMATITZACIÓ, CALEFACCIÓ I VENTILACIÓ MECÀNICA
EEV3 CONTROLADORS I ACCESSORIS PER A CONTROLADORS
EEV3CZ CONTROLADORS I ACCESSORIS PER A CONTROLADORS

1.- DEFINICIÓ I CONDICIONS DE LES PARTIDES D'OBRA EXECUTADES

Elements per a la regulació, control, supervisió i gestió d'instal·lacions, muntats i connectats.
S'han de considerar els següents tipus d'elements:
- Controladors locals
- Pantalles LCD de presa de dades local

L'execució de la unitat d'obra inclou les operacions següents:
- Preparació de la zona de treball
- Replanteig de la unitat d'obra
- Col·locació dels controladors i dels seus accessoris en el seu emplaçament
- Connexió a la xarxa elèctrica
- Connexió al circuit de control
- Prova de servei
- Retirada de l'obra d'embalatges, retalls de cables, etc.

CONDICIONS GENERALS:
La posició ha de ser la reflectida a la DT o, en el seu defecte, la indicada per la DF.
Els controls només han de ser accessibles al personal tècnic.
Els equips han de quedar instal·lats i en condicions de funcionament.
Ha d'estar feta la prova de servei.
Ha de quedar fixat sòlidament al suport pels punts previstos d'acord amb les instruccions d'instal·lació del fabricant.
Les connexions s'han de fer per mitjà de connectors normalitzats.
Han d'estar fetes totes les connexions, tant les dels circuits de control i presa de dades, com les del circuit d'alimentació. Es faran servir els connectors adequats en cada cas.

2.- CONDICIONS DEL PROCÉS D'EXECUCIÓ

Abans de començar els treballs de muntatge, s'ha de fer un replanteig que ha de ser aprovat per la DF.
El muntatge s'ha de fer seguint les instruccions de la documentació tècnica del fabricant.
S'ha de seguir la seqüència de muntatge proposada pel fabricant.
Tots els elements s'han d'inspeccionar abans de la seva col·locació.
S'ha de comprovar que les característiques tècniques de l'aparell corresponguin a les especificades al projecte.
S'ha de comprovar la idoneïtat de la tensió disponible amb la dels aparells.
Les connexions a les diferents xarxes de servei es faran un cop tallats els corresponents subministraments.
Les proves i ajustos sobre els equips han de ser fetes per personal especialitzat.
Un cop instal·lat l'equip, s'ha de procedir a la retirada de l'obra de tots els materials sobrants com ara embalatges, retalls de tubs, etc.

3.- UNITAT I CRITERIS D'AMIDAMENT

Unitat de quantitat realment instal·lada, amidada segons les especificacions de la DT.

4.- NORMATIVA DE COMPLIMENT OBLIGATORI

Real Decreto 1027/2007, de 20 de julio, por el que se aprueba el Reglamento de Instalaciones Térmicas en los Edificios. (RITE).
Real Decreto 238/2013, de 5 de abril, por el que se modifican determinados artículos e instrucciones técnicas del Reglamento de Instalaciones Térmicas en los Edificios, aprobado

PROJECTE BÀSIC i D'EXECUCIÓ
REFORMA i AMPLIACIÓ DE L'ESCOLA DE MÚSICA L'ESPIGA D'OR DE DELTEBRE
AVINGUDA DE LA PAU, 140, 43580 DELTEBRE, TARRAGONA
3. Plec Condicions

por Real Decreto 1027/2007, de 20 de julio.
Real Decreto 842/2002 de 2 de agosto, por el que se aprueba el Reglamento Electrotécnico de Baja Tensión. REBT 2002.

5.- CONDICIONS DE CONTROL D'EXECUCIÓ I DE L'OBRA ACABADA

CONTROL D'EXECUCIÓ. OPERACIONS DE CONTROL:
Les tasques de control a realitzar són les següents:
- Comprovació de la correcta implantació dels equips a l'obra.
- Verificació de la instal·lació de tots els aparells previstos en projecte.
- Control de la col·locació adequada de Sondes i termòstats: alçada, zona aïllada d'influències pertorbadores de la lectura de temperatura.
- Verificació del cablejat, aïllament de la coberta, aïllament de pertorbacions elèctriques, apantallament, distàncies respecte senyals forts.

CONTROL DE L'OBRA ACABADA. OPERACIONS DE CONTROL:
Les tasques de control a realitzar són les següents:
- Proves finals globals a tota la instal·lació:
  - Prova de funcionament. S'ha de realitzar al fer les proves de funcionament dels equips als que estan instal·lats els elements de regulació, calderes, climatitzadors, fan-coils, etc.
  - En instal·lacions amb control centralitzat (PLC o PC) es comprovarà:
    - Lectures
    - Actuacions dels elements
    - Actuació del sistema de control que realitza la regulació (funcionament per paràmetres de funcionament).

CRITERIS DE PRESA DE MOSTRES:
S'ha de comprovar el funcionament i l'execució de la instal·lació de forma global. En qualsevol altre cas la DF ha de determinar la intensitat de la presa de mostres.

INTERPRETACIÓ DE RESULTATS I ACTUACIONS EN CAS D'INCOMPLIMENT:
En cas de resultats negatius i anomalies, s'han de corregir els defectes sempre que sigui possible, en cas contrari s'ha de substituir el material afectat.

EE INSTAL·LACIONS DE CLIMATITZACIÓ, CALEFACCIÓ I VENTILACIÓ MECÀNICA
EEZ ELEMENTS ESPECIALS PER A INSTAL·LACIONS DE CLIMATITZACIÓ, CALEFACCIÓ I VENTILACIÓ MECÀNICA
EEZ5 ELEMENTS ESPECIALS PER A EMISORS (PER AIGUA)

1.- DEFINICIÓ I CONDICIONS DE LES PARTIDES D'OBRA EXECUTADES

Conjunt de valvuleria per a radiadors.
L'execució de la unitat d'obra inclou les operacions següents:
- Muntatge dels accessoris del radiador (purgador, detentor, etc.)
- Connexió al circuit d'aigua
- Prova de servei
- Retirada de l'obra de les restes d'embalatges, retalls de tubs, etc.

CONDICIONS GENERALS:
L'aixeta d'entrada d'aigua ha de quedar instal·lada a una de les connexions superiors del radiador i a l'altra s'hi ha de connectar el purgador. A una connexió inferior hi ha d'haver una vàlvula de retorn i a l'altra el tap cec. Totes les connexions s'han de fer amb el tap i la reducció corresponents.
Tots els elements de maniobra, control i connexió han de quedar visibles i accessibles per al seu manteniment.
No s'han de transmetre esforços entre els elements de la instal·lació i el conjunt d'accessoris i vàlvules del radiador.
No hi han d'haver fuites en cap de les connexions.
Cal deixar el radiador en condicions de funcionament.
Ha d'estar feta la prova d'instal·lació.

2.- CONDICIONS DEL PROCÉS D'EXECUCIÓ

Abans de començar els treballs de muntatge, s'ha de fer un replanteig que ha de ser aprovat per la DF.
El procés de muntatge s'ha de fer seguint les instruccions de la DT del fabricant. S'ha de

seguir la seqüència de muntatge proposada per aquest.
No es retiraran les proteccions de les boques de connexió fins que no es procedeixi a la seva unió.
La seva instal·lació no ha d'alterar les característiques de l'element.
Tots els elements s'han d'inspeccionar abans de la seva col·locació.
S'ha de comprovar que les característiques del producte corresponen a les especificades al projecte.
Un cop acabades les feines de muntatge es procedirà a la retirada de l'obra de tot el material sobrant (restes d'embalatges, retalls de tubs, etc.).

3.- UNITAT I CRITERIS D'AMIDAMENT

Unitat de quantitat instal·lada, mesurada segons les especificacions de la DT.

4.- NORMATIVA DE COMPLIMENT OBLIGATORI

Real Decreto 1027/2007, de 20 de julio, por el que se aprueba el Reglamento de Instalaciones Térmicas en los Edificios. (RITE).
Real Decreto 238/2013, de 5 de abril, por el que se modifican determinados artículos e instrucciones técnicas del Reglamento de Instalaciones Térmicas en los Edificios, aprobado por Real Decreto 1027/2007, de 20 de julio.

EF TUBS I ACCESSORIS PER A GASOS I FLUIDS
EF5 TUBS DE COURE

1.- DEFINICIÓ I CONDICIONS DE LES PARTIDES D'OBRA EXECUTADES

Conduccions amb tub de coure semidur o recuit, col·locades i els seus elements auxiliars de connexió.
S'han considerat els tipus d'unitat d'obra següents:
- Instal·lació dels tubs

S'han considerat els tipus d'unió següents:
- Connectat a pressió
- Soldat per capil·laritat
- Soldat per capil·laritat amb soldadura forta d'aliatge de plata, en tubs per a instal·lacions frigorífiques

S'han considerat els tipus de col·locació següents:
- Col·locació superficial
- Soterrat
- Encastat
- Col·locat a l'interior de canals

S'han considerat els graus de dificultat de muntatge següents:
- Grau baix, que correspon a una xarxa de trams llargs, amb pocs accessoris i situada un llocs fàcilment accessibles (muntants, etc.)
- Grau mitjà, que correspon a una xarxa equilibrada en trams lineals i amb accessoris (distribucions d'aigua, gas, calefacció, etc.)
- Grau alt, que correspon a una xarxa amb predomini d'accessoris sobre trams rectes (sala de calderes, escalfadors, etc.)

L'execució de la unitat d'obra inclou les operacions següents:
Tubs:
- Replanteig del traçat
- Muntatge en la seva posició definitiva
- Execució de totes les unions necessàries
- Retirada de l'obra de retalls de tubs, materials per a junts, etc.

CONDICIONS GENERALS:
La posició ha de ser la reflectida a la DT o, en el seu defecte, la indicada per la DF.
Les unions han de ser estanques.
Tots els materials que intervenen en la instal·lació han de ser compatibles entre si.

TUBS:
En les instal·lacions amb tubs connectats a pressió, totes les unions, canvis de direcció i sortides de ramals s'han de fer únicament per mitjà dels accessoris de compressió.
En les instal·lacions de tub soldat per capil·laritat, totes les unions, canvis de direcció i sortides de ramals s'han de fer únicament per mitjà d'accessoris soldats per capil·laritat.

PROJECTE BÀSIC i D'EXECUCIÓ
REFORMA i AMPLIACIÓ DE L'ESCOLA DE MÚSICA L'ESPIGA D'OR DE DELTEBRE
AVINGUDA DE LA PAU, 140, 43580 DELTEBRE, TARRAGONA
3. Plec Condicions

En les instal·lacions de tub soldat amb soldadura forta (amb aliatge de plata), totes les unions entre tubs i entre aquests i els accessoris, han d'estar fetes amb soldadura d'aquest tipus.
El tub no ha de quedar aixafat en les corbes. La secció del tub s'ha de mantenir aproximadament constant al llarg de tot el recorregut.
Les tuberies per les que circulen gasos amb presència eventual de condensats, han de tenir un pendent mínim del 0,5% per a possibilitar l'evacuació d'aquests condensats.
La superfície del tub o del calorifugant, si n'hi ha d'haver, ha d'estar a >= 300 mm de qualsevol conductor elèctric i s'ha de procurar que passi per sota.
La canonada que, en règim de treball, s'escalfi, s'ha de separar de les veïnes >= 250 mm.
Les conduccions que portin aigua freda han d'anar isolades amb una barrera de vapor, igual o superior a 200 MPa m s/g
El pas a través d'elements estructurals s'ha de fer amb passamurs i l'espai que quedi s'ha d'omplir amb material elàstic. Els passamurs han de sobresortir >= 3 mm del parament. Dins del passamurs no hi pot quedar cap accessori.
La canonada no pot travessar xemeneies ni conductes.

TUBS COL·LOCATS SUPERFICIALMENT:
Els tubs han de ser accessibles. Les canonades s'han d'estendre perpendicularment o paral·lelament respecte a l'estructura de l'edifici. Les horitzontals han de passar preferentment a prop del paviment o del sostre.
La separació entre els tubs o entre aquests i els paraments ha de ser >= 30 mm. Aquesta separació ha d'augmentar convenientment si han d'anar aïllats.
Els dispositius de suport han d'estar situats de tal manera que garanteixin l'estabilitat i l'alineació del tub.
Els suports s'han de fixar amb tacs i visos. Entre el suport i el tub s'ha d'interposar una anella elàstica. El suport no s'ha de soldar al tub.
No es poden transmetre esforços entre la canonada i els elements que la suporten.
Separació màxima entre suports (en metres):

	Diàmetre del tub (mm)			
	6 - 8	12 - 22	28 - 54	64 - 108
Trams verticals	<= 1,8	<= 2,4	<= 3	<= 3,7
Trams horitzontals	<= 1,2	<= 1,8	<= 2,4	<= 3

Toleràncies d'instal·lació:
- Nivell o aplomat: <= 2 mm/m, <= 15 mm/total

TUBS ENCASTATS:
Cal assegurar-se que el medi que l'envolta no sigui agressiu.
Han de disposar d'un tractament anticorrosiu adequat i anar dins de beines de protecció adequada, que permeti la lliure dilatació.
S'han de preveure registres i el traçat amb pendent per al seu buidatge o purga.
Toleràncies d'instal·lació:
- Nivell o aplomat: <= 2 mm/m, <= 15 mm/total

TUBS COL·LOCATS A L'INTERIOR DE CANALS:
El tub, o en el seu defecte l'aïllament que porti, ha de quedar subjectat a la canal mitjançant els accessoris de fixació del fabricant de la canal, o en el seu defecte, amb algun mitjà expressament aprovat per aquest.
No es poden transmetre esforços entre la canal i el tub.

TUBS SOTERRATS:
Cal assegurar-se que el medi que l'envolta no sigui agressiu.
Hauran de disposar d'un tractament anticorrosiu adequat i anar envoltades de sorra fina rentada o inert.
S'han de preveure registres i el traçat amb pendent per al seu buidatge o purga.

2.- CONDICIONS DEL PROCÉS D'EXECUCIÓ

CONDICIONS GENERALS:
Abans de començar els treballs de muntatge, s'ha de fer un replanteig que ha de ser aprovat per la DF.
Tots els elements s'han d'inspeccionar abans de la seva col·locació.
La seva instal·lació no ha d'alterar les característiques dels elements.

Les connexions a la xarxa de servei s'han de fer un cop tallat el subministrament.

TUBS:
Per a fer la unió dels tubs no s'han de forçar ni deformar els extrems.
Cada cop que s'interromp el muntatge, cal tapar els extrems oberts.
Un cop acabada la instal·lació s'ha de netejar interiorment i fer-hi passar un dissolvent d'olis i greixos.

TUBS COL·LOCATS A L'INTERIOR DE CANALS:
En canals tancades, la base ha d'estar col·locada en tot el seu recorregut abans de la col·locació del tub.
En canals obertes, els accessoris de fixació del tub i que alhora suporten la tapa de la canal han d'estar col·locats abans de la col·locació del tub.
Es tindrà cura de no malmetre la canal durant les operacions de soldeig i de muntatge del tub.

3.- UNITAT I CRITERIS D'AMIDAMENT

TUBS:
m de llargària instal·lada, amidada segons les especificacions de la DT, entre els eixos dels elements o dels punts per connectar.
Aquest criteri inclou les pèrdues de material com a conseqüència dels retalls.

4.- NORMATIVA DE COMPLIMENT OBLIGATORI

La normativa ha de ser l'específica a l'ús a què es destini.

5.- CONDICIONS DE CONTROL D'EXECUCIÓ I DE L'OBRA ACABADA

CONTROL D'EXECUCIÓ. OPERACIONS DE CONTROL:
Les tasques de control a realitzar són les següents:
- Comprovació de la correcta implantació de les conduccions a l'obra segons el traçat previst.
- Verificació de l'ús de passamurs quan els tubs travessin sostres o parets.
- Verificació que l'execució es fa amb els pendents previstos al projecte segons l'ús de la instal·lació.
- S'han de realitzar les proves d'estanquitat, neteja i resistència mecànica establertes al RITE. Les proves d'estanquitat s'han de realitzar d'acord a la norma UNE 100151 o a UNE-ENV 12108, en funció del tipus de fluid transportat.
- Verificació de l'ús dels elements d'unió adequats, la correcta execució de soldadures si és el cas , i l'ús dels elements d'interconnexió adequats amb els equips de la instal·lació.

CONTROL DE L'OBRA ACABADA. OPERACIONS DE CONTROL:
Les tasques de control a realitzar són les següents:
- Manteniment de la instal·lació.
- Realització i emissió d'informe amb resultats dels controls i dels assaigs realitzats i de quantificació dels mateixos.

CRITERIS DE PRESA DE MOSTRES:
S'ha de verificar per mostreig diferents punts de la instal·lació, en cas de deficiències, s'ha de realitzar un mostreig extensiu.
La prova d'estanquitat s'ha de realitzar globalment o per sectors, verificant tota la instal·lació. Als trams d'instal·lació ocults o encastats, s'ha de realitzar un assaig previ, abans de l'ocultació dels tubs.

INTERPRETACIÓ DE RESULTATS I ACTUACIONS EN CAS D'INCOMPLIMENT:
En cas de deficiències de material o execució, si es pot esmenar sense canviar materials, s'ha de procedir a fer-ho. En cas contrari, s'ha de procedir a canviar tot el material afectat.
En cas de manca d'elements o discrepàncies amb el projecte, s'ha de procedir a l'adequació, d'acord amb el que determini la DF.

EF TUBS I ACCESSORIS PER A GASOS I FLUIDS
EFC TUBS DE POLIPROPILÈ

PROJECTE BÀSIC i D'EXECUCIÓ
REFORMA i AMPLIACIÓ DE L'ESCOLA DE MÚSICA L'ESPIGA D'OR DE DELTEBRE
AVINGUDA DE LA PAU, 140, 43580 DELTEBRE, TARRAGONA
3. Plec Condicions

1.- DEFINICIÓ I CONDICIONS DE LES PARTIDES D'OBRA EXECUTADES

Conduccions amb tub de polipropilè a pressió per a instal·lacions de transport i distribució de fluids, amb les unions soldades, col·locats superficialment o al fons de la rasa.
S'han considerat els graus de dificultat de muntatge per als tubs, següents:
- Grau mitjà, que correspon a una xarxa equilibrada en trams lineals i amb accessoris (distribucions d'aigua, gas, calefacció, etc.)

L'execució de la unitat d'obra inclou les operacions següents:
- Comprovació i preparació del pla de suport (en canalitzacions per soterrar)
- Replanteig de la conducció
- Col·locació de l'element en la seva posició definitiva
- Execució de totes les unions necessàries
- Neteja de la canonada
- Retirada de l'obra de retalls de tubs, materials per a junts, etc.

CONDICIONS GENERALS:
La posició ha de ser la reflectida a la DT o, en el seu defecte, la indicada per la DF.
Els junts han de ser estancs a la pressió de prova, han de resistir els esforços mecànics i no han de produir alteracions apreciables en el règim hidràulic de la canonada.
Les unions entre tubs s'han de fer per soldadura amb material d'aportació.
Els canvis de direcció, els ramals, les brides i les reduccions s'han de fer per mitjà dels accessoris adequats de polipropilè. Les unions s'han de fer per acoblament i soldadura amb material d'aportació.
El pas a través d'elements estructurals s'ha de fer amb passamurs i l'espai que quedi s'ha d'omplir amb material elàstic. Els passamurs han de sobresortir >= 3 mm del parament. Dins del passamurs no hi pot quedar cap accessori.
La superfície del tub o del calorifugant, si n'hi ha d'haver, ha d'estar a >= 300 mm de qualsevol conductor elèctric i s'ha de procurar que passi per sota.
COL·LOCACIÓ SUPERFICIAL:
Els tubs han de ser accessibles. Les canonades s'han d'estendre perpendicularment o paral·lelament respecte a l'estructura de l'edifici. Les horitzontals han de passar preferentment a prop del paviment o del sostre.
Sobre envans, els suports s'han de fixar amb tacs i visos, i a les parets, s'han d'encastar.
Si l'abraçadora del suport és metàl·lica, entre ella i el tub s'ha d'interposar una anella elàstica.
En cas de fluids molt calents, el suport ha de permetre una certa llibertat axial al tub per tal de compensar les dilatacions.
La canonada no pot travessar xemeneies ni conductes.
Distància entre suports:

DN (mm)	Distància entre suports (mm)	
	en trams verticals	en trams horitzontals
16	710	550
20	780	600
25	840	650
32	940	750
40	1100	850
50	1230	950
63	1230	950
75	1360	1050
90	1490	1150
110	1620	1250
125	1670	1350
140	1800	1500
160	1800	1500
200	1800	1500
250	2000	1800
315	2000	1800
400	2000	1800

COL·LOCACIÓ SOTERRADA:
La fondària de la rasa ha de permetre que el tub descansi sobre un llit de sorra de riu. Pel seu damunt hi ha d'haver un reblert de terra ben piconada per tongades de 20 cm. Les primeres capes que envolten el tub cal piconar-les amb cura.
Gruix del llit de sorra: >= 15 cm
Reblert (sense trànsit rodat): >= 60 cm

Reblert (amb trànsit rodat): >= 100 cm
El tub s'ha de col·locar dins la rasa serpentejant lleugerament per a permetre les contraccions i dilatacions degudes a canvis de temperatura.
Per tal de contrarestar les reaccions axials que es produeixen en circular el fluid, els punts singulars (corbes, reduccions, etc.), han d'estar ancorades a daus massissos de formigó.
En cas de coincidència de canonades d'aigua potable i de sanejament, les d'aigua potable han de passar per un pla superior a les de sanejament i han d'anar separades tangencialment 100 cm.
Per damunt del tub s'ha de fer un reblert de terres compactades, que han de complir l'especificat en el seu plec de condicions.

2.- CONDICIONS DEL PROCÉS D'EXECUCIÓ

CONDICIONS GENERALS:
La descàrrega i manipulació dels elements s'ha de fer de forma que no rebin cops.
Per a fer la unió dels tubs no s'han de forçar ni deformar els extrems.
La unió entre els tubs i altres elements d'obra s'ha de fer garantint la no transmissió de càrregues, la impermeabilitat i l'adherència amb les parets.
Cada cop que s'interromp el muntatge, cal tapar els extrems oberts.
Si s'ha de tallar un tub, cal fer-ho perpendicularment a l'eix i eliminar les rebaves.
Si s'ha d'aplicar un accessori de compressió cal aixamfranar l'aresta exterior.
Un cop acabada la instal·lació s'ha de netejar interiorment i fer-hi passar aigua per arrossegar les brosses.
En el cas que la canonada sigui per abastament d'aigua, cal fer un tractament de depuració bacteriològic després de rentar-la.
COL·LOCACIÓ SOTERRADA:
Abans de baixar els elements a la rasa la DF ha d'examinar-los, rebutjant els que presentin algun defecte.
Abans de la col·locació dels elements cal comprovar que la rasant, l'amplària, la fondària i el nivell freàtic de la rasa corresponen als especificats en la DT. En cas contrari cal avisar la DF.
El fons de la rasa ha d'estar net abans de baixar els elements.
Els tubs s'han de calçar i colzar per a impedir el seu moviment.
Col·locats els elements al fons de la rasa, s'ha de comprovar que el seu interior és lliure d'elements que puguin impedir el seu assentament o funcionament correctes (terres, pedres, eines de treball, etc.).
Les canonades i les rases s'han de mantenir lliures d'aigua, esgotant amb bomba o deixant desguassos a l'excavació.
Un cop situada la canonada a la rasa, parcialment reblerta excepte a les unions, s'han de fer les proves de pressió interior i d'estanquitat segons la normativa vigent.
No es pot procedir al reblert de les rases sense l'autorització expressa de la DF.
Els daus d'ancoratge s'han de fer una vegada enllestida la instal·lació. S'han de col·locar de forma que els junts de les canonades i dels accessoris siguin accessibles per a la seva reparació.

3.- UNITAT I CRITERIS D'AMIDAMENT

TUBS:
m de llargària instal·lada, amidada segons les especificacions de la DT, entre els eixos dels elements o dels punts per connectar.
Aquest criteri inclou les pèrdues de material per retalls i els empalmaments que s'hagin efectuat.
En les instal·lacions amb grau de dificultat especificat, inclou, a més, la repercussió de les peces especials per col·locar.
COL·LOCACIÓ SOTERRADA:
No s'inclouen en aquest criteri els daus de formigó per a l'ancoratge dels tubs ni les brides metàl·liques per a la subjecció dels mateixos.

4.- NORMATIVA DE COMPLIMENT OBLIGATORI

La normativa ha de ser l'específica a l'ús a què es destini.

EF TUBS I ACCESSORIS PER A GASOS I FLUIDS
EFQ AÏLLAMENTS TÈRMICS PER A TUBS

PROJECTE BÀSIC i D'EXECUCIÓ
REFORMA i AMPLIACIÓ DE L'ESCOLA DE MÚSICA L'ESPIGA D'OR DE DELTEBRE
AVINGUDA DE LA PAU, 140, 43580 DELTEBRE, TARRAGONA
3. Plec Condicions

1.- DEFINICIÓ I CONDICIONS DE LES PARTIDES D'OBRA EXECUTADES

Col·locació d'aïllament tèrmic de conduccions.
S'han considerat els materials següents:
- Tubs rígids de llana de vidre aglomerada amb resines termoestables oberts per una generatriu
- Tubs amb escumes elastomèriques
- Tubs rígids de poliestirè expandit formats per dues peces amb els dos extrems longitudinals encadellats
- Tub flexible de polietilè expandit i obert per una generatriu
- Tubs rígids de llana de roca aglomerada amb resines fenòliques, oberts per una generatriu

S'han considerat els graus de dificultat de muntatge següents:
- Grau baix, que correspon a una xarxa de trams llargs, amb pocs accessoris i situada un llocs fàcilment accessibles (muntants, etc.)
- Grau mitjà, que correspon a una xarxa equilibrada en trams lineals i amb accessoris (distribucions d'aigua, gas, calefacció, etc.)
- Grau alt, que correspon a una xarxa amb predomini d'accessoris sobre trams rectes (sala de calderes, escalfadors, etc.)

CONDICIONS GENERALS:
La posició ha de ser la reflectida a la DT o, en el seu defecte, la indicada per la DF.
S'ha de col·locar en contacte continuat amb tota la superfície del tub, sense cap compressió que en redueixi el gruix.
L'aïllament ha d'estar col·locat de manera que no interfereixi amb els òrgans de comandament de les vàlvules i d'altres accessoris de la instal·lació.
En aïllaments amb escumes elastomèriques, en la unió, les camises veïnes s'han d'enganxar entre elles i han de quedar a pressió.
En aïllaments amb poliestirè expandit, les peces s'uneixen entre sí pels extrems longitudinals encadellats. La unió per testa amb les peces veïnes s'ha de realitzar a tocar.
En aïllaments amb polietilè expandit, s'han d'enganxar entre ells els llavis del tall longitudinal, així com la unió de camises veïnes, que han de quedar a compressió.
La temperatura de la superfície exterior, en funcionament, ha de ser <= 15°C per sobre de la temperatura ambient.

2.- CONDICIONS DEL PROCÉS D'EXECUCIÓ

Abans de col·locar la camisa, s'ha de netejar la superfície del tub de brosses, d'òxids o d'altres elements i s'hi ha d'aplicar una pintura antioxidant si no té cap protecció.

3.- UNITAT I CRITERIS D'AMIDAMENT

m de llargària instal·lada, amidada segons les especificacions de la DT, entre els eixos dels elements o dels punts per connectar.
Aquest criteri inclou les pèrdues de material com a conseqüència dels retalls.

4.- NORMATIVA DE COMPLIMENT OBLIGATORI

Real Decreto 1027/2007, de 20 de julio, por el que se aprueba el Reglamento de Instalaciones Térmicas en los Edificios. (RITE).
Real Decreto 238/2013, de 5 de abril, por el que se modifican determinados artículos e instrucciones técnicas del Reglamento de Instalaciones Térmicas en los Edificios, aprobado por Real Decreto 1027/2007, de 20 de julio.

5.- CONDICIONS DE CONTROL D'EXECUCIÓ I DE L'OBRA ACABADA

CONTROL D'EXECUCIÓ. OPERACIONS DE CONTROL:
Les tasques de control a realitzar són les següents:
- Comprovació de la correcta implantació dels aïllaments a l'obra.
- Control visual de l'execució de la instal·lació, comprovant:
  - Correcta col·locació dels aïllaments utilitzant els accessoris adequats de fixació o enganxament de forma que no quedin càmeres d'aire entre aïllament i tub.
  - Inexistència de trams de la instal·lació sense aïllar que hagin d'anar aïllats
- Conductivitat tèrmica de referència
- Variacions del traçat de la instal·lació i comprovació de les pèrdues tèrmiques globals per al conjunt de conduccions per no superar el 4 % de la potècia màxima que transporta segons justificació de projecte i RITE.

CONTROL DE L'OBRA ACABADA. OPERACIONS DE CONTROL:

Les tasques de control a realitzar són les següents:
- Realització d'informe amb els resultats del control efectuat.

CRITERIS DE PRESA DE MOSTRES:
S'ha de comprovar la totalitat de la instal·lació.
INTERPRETACIÓ DE RESULTATS I ACTUACIONS EN CAS D'INCOMPLIMENT:
En cas de deficiències de material o execució, si es pot esmenar sense canviar materials, s'ha de procedir a fer-ho. En cas contrari, s'ha de procedir a canviar tot el material afectat.

EG INSTAL·LACIONS ELÈCTRIQUES
EG1 CAIXES I ARMARIS
EG14 CAIXES PER A QUADRES DE DISTRIBUCIÓ

1.- DEFINICIÓ I CONDICIONS DE LES PARTIDES D'OBRA EXECUTADES

Caixes de plàstic o metàl·liques, amb grau de protecció normal, estanca, antihumitat o antideflagrant, encastades o muntades superficialment.
L'execució de la unitat d'obra inclou les operacions següents:
- Col·locació i anivellament

CONDICIONS GENERALS:
La caixa ha de quedar fixada sòlidament al parament per un mínim de quatre punts.
La posició ha de ser la fixada a la DT.
Si la caixa és metàl·lica, ha de quedar connectada a la connexió a terra.
Toleràncies d'instal·lació:
- Posició: ± 20 mm
- Aplomat: ± 2%

2.- CONDICIONS DEL PROCÉS D'EXECUCIÓ

No hi han condicions específiques del procés d'instal·lació.

3.- UNITAT I CRITERIS D'AMIDAMENT

Unitat de quantitat instal·lada, mesurada segons les especificacions de la DT.

4.- NORMATIVA DE COMPLIMENT OBLIGATORI

Real Decreto 842/2002 de 2 de agosto, por el que se aprueba el Reglamento Electrotécnico de Baja Tensión. REBT 2002.

EG INSTAL·LACIONS ELÈCTRIQUES
EG1 CAIXES I ARMARIS
EG15 CAIXES DE DERIVACIÓ QUADRADES

1.- DEFINICIÓ I CONDICIONS DE LES PARTIDES D'OBRA EXECUTADES

Caixes de plàstic o metàl·liques, amb grau de protecció normal, estanca, antihumitat o antideflagrant, encastades o muntades superficialment.
L'execució de la unitat d'obra inclou les operacions següents:
- Col·locació i anivellament

CONDICIONS GENERALS:
La caixa ha de quedar fixada sòlidament al parament per un mínim de quatre punts.
La posició ha de ser la fixada a la DT.
Si la caixa és metàl·lica, ha de quedar connectada a la connexió a terra.
Toleràncies d'instal·lació:
- Posició: ± 20 mm
- Aplomat: ± 2%

2.- CONDICIONS DEL PROCÉS D'EXECUCIÓ

No hi han condicions específiques del procés d'instal·lació.

3.- UNITAT I CRITERIS D'AMIDAMENT

Unitat de quantitat instal·lada, mesurada segons les especificacions de la DT.

4.- NORMATIVA DE COMPLIMENT OBLIGATORI

Real Decreto 842/2002 de 2 de agosto, por el que se aprueba el Reglamento Electrotécnico de Baja Tensión. REBT 2002.

EG INSTAL·LACIONS ELÈCTRIQUES
EG2 TUBS, CANALS, SAFATES I COLUMNES PER A MECANISMES
EG21 TUBS RÍGIDS NO METÀL·LICS

1.- DEFINICIÓ I CONDICIONS DE LES PARTIDES D'OBRA EXECUTADES

Tub rígid no metàl·lic de fins a 160 mm de diàmetre nominal, connectat roscat o endollat.
S'han considerat els tipus de col·locació següents:
- Muntat com a canalització soterrada
- Muntat superficialment

L'execució de la unitat d'obra inclou les operacions següents:
- Replanteig del traçat del tub
- Estesa, fixació i curvat
- Preparació dels extrems dels tubs i execució de les unions entre trams i amb els accessoris
- Comprovació de la unitat d'obra
- Retirada de l'obra de les restes d'embalatges, retalls de tubs, etc.

CONDICIONS GENERALS:
Els canvis de direcció s'han de fer mitjançant corbes d'acoblament, escalfant-les lleugerament, sense que es produeixin canvis sensibles a la secció.
Quan les unions són roscades, han d'estar fetes amb maniguets amb rosca.
Quan les unions són endollades s'han de fer amb maniguets llisos.
Toleràncies d'instal·lació:
- Posició: ± 20 mm
- Alineació: ± 2%, <= 20 mm/total

CANALITZACIÓ SOTERRADA:
El tub ha de quedar instal·lat al fons de rases obertes que després s'han de reblir.
Les unions s'han de fer mitjançant connexió a pressió.
Les unions que no puguin anar directament connectades s'han de fer amb maniguets aïllants.
L'estanqueïtat dels junts s'ha d'aconseguir amb cinta aïllant i resistent a la humitat.
Cada tub ha de protegir un sol cable o un conjunt de cables unipolars que constitueixin un mateix sistema.
El tub ha de quedar envoltat de sorra o terra garbellada. Aquestes han de complir les especificacions fixades al seu plec de condicions.
Sobre la canalització s'ha de col·locar una capa o una coberta d'avís, de protecció mecànica (maons, plaques de formigó, etc.).
El radi curvatura ha d'estar dintre dels límits marcats pel fabricant.
Fondària de les rases: >= 40 cm
Distància a línies telefòniques, tubs de sanejament, aigua i gasos: >= 20 cm
Distància entre el tub i la capa de protecció: >= 10 cm
COL·LOCAT SUPERFICIALMENT:
Han de quedar fixades al suport per mitjà de brides o abraçadores protegides contra la corrosió i sòlidament subjectes.
Distància entre les fixacions:
- Trams horitzontals: <= 60 cm
- Trams verticals: <= 80 cm

Distància a línies telefòniques, tubs de sanejament, aigua i gasos: >= 25 cm
Distància entre registres: <= 1500 cm
Nombre de corbes de 90° entre dos registres consecutius: <= 3
Penetració del tub dins les caixes: 1 cm
Toleràncies d'instal·lació:
- Distància de la grapa al vèrtex de l'angle en els canvis de direcció: ± 5 mm
- Penetració del tub dins les caixes: ± 2 mm

2.- CONDICIONS DEL PROCÉS D'EXECUCIÓ

Abans de començar els treballs de muntatge es farà un replanteig previ que serà aprovat per la DF
Les unions s'han de fer amb els accessoris subministrats pel fabricant o expressament aprovats per aquest. Els accessoris d'unió i en general tots els accessoris que intervenen

en la canalització han de ser els adequats al tipus i característiques del tub a col·locar.
S'ha de comprovar que les característiques del producte a col·locar corresponen a les especificades a la DT del projecte.
Els tubs s'han d'inspeccionar abans de la seva col·locació.
La seva instal·lació no n'ha d'alterar les característiques.
Un cop acabades les tasques de muntatge, es procedirà a la retirada de l'obra de les restes d'embalatges, retalls de tubs, etc.

3.- UNITAT I CRITERIS D'AMIDAMENT

m de llargària instal·lada, amidada segons les especificacions de la DT, entre els eixos dels elements o dels punts per connectar.
Aquest criteri inclou les pèrdues de material com a conseqüència dels retalls.
La instal·lació inclou els accessoris i les fixacions.

4.- NORMATIVA DE COMPLIMENT OBLIGATORI

Real Decreto 842/2002 de 2 de agosto, por el que se aprueba el Reglamento Electrotécnico de Baja Tensión. REBT 2002.
UNE-EN 50086-1:1995 Sistemas de tubos para la conducción de cables. Parte 1: Requisitos generales.
UNE-EN 50086-2-1:1997 Sistemas de tubos para instalaciones eléctricas. Parte 2-1: Requisitos particulares para sistemas de tubos rígidos.
UNE-EN 50086-2-2:1997 Sistemas de tubos para instalaciones eléctricas. Parte 2-2: Requisitos particulares para sistemas de tubos curvables.
UNE-EN 50086-2-4:1995 Sistemas de tubos para la conducción de cables. Parte 2-4: requisitos particulares para sistemas de tubos enterrados.

5.- CONDICIONS DE CONTROL D'EXECUCIÓ I DE L'OBRA ACABADA

CONTROL D'EXECUCIÓ. OPERACIONS DE CONTROL:
Les tasques de control a realitzar són les següents:
- Comprovació de la correcta implantació de les canalitzacions segons el traçat previst.
- Verificar que les dimensions de les canalitzacions s'adeqüen a l'especificat i al que li correspon segons el R.E.B.T., en funció dels conductors instal·lats.
- Verificar la correcta suportació i l'ús dels accessoris adequats.
- Verificar el grau de protecció IP
- Verificar els radis de curvatura, comprovant que no es provoquen reduccions de secció.
- Verificar la continuïtat elèctrica a canalitzacions metàl·liques i la seva posada a terra.
- Verificar la no existència d'encreuaments i paral·lelismes amb d'altres canalitzacions a distàncies inferiors a l'indicat al R.E.B.T.
- Verificar el correcte dimensionament de les caixes de connexió i l'ús dels accessoris adequats.
- Verificar la correcta implantació de registres per a un manteniment correcte.

CONTROL DE L'OBRA ACABADA. OPERACIONS DE CONTROL:
- Informe amb els resultats dels controls efectuats.

CRITERIS DE PRESA DE MOSTRES:
Es verificarà per mostreig diferents punts de la instal·lació.
INTERPRETACIÓ DE RESULTATS I ACTUACIONS EN CAS D'INCOMPLIMENT:
En cas d'incompliment de la Normativa vigent, es procedirà a la seva adequació.
En cas de deficiències de material o execució, es procedirà d'acord amb el que determini la DF.

EG INSTAL·LACIONS ELÈCTRIQUES
EG2 TUBS, CANALS, SAFATES I COLUMNES PER A MECANISMES
EG21 TUBS RÍGIDS NO METÀL·LICS
EG2132 TUBS RÍGIDS NO METÀL·LICS

1.- DEFINICIÓ I CONDICIONS DE LES PARTIDES D'OBRA EXECUTADES

Tub rígid no metàl·lic de fins a 160 mm de diàmetre nominal, connectat roscat o endollat.
S'han considerat els tipus de col·locació següents:
- Muntat com a canalització soterrada
- Muntat superficialment

L'execució de la unitat d'obra inclou les operacions següents:
- Replanteig del traçat del tub

Unió Europea Fons Europeu Next Generation · Next Generation Catalunya · Generalitat de Catalunya · Plan de Recuperación, Transformación y Resiliencia

PROJECTE BÀSIC i D'EXECUCIÓ
REFORMA i AMPLIACIÓ DE L'ESCOLA DE MÚSICA L'ESPIGA D'OR DE DELTEBRE
AVINGUDA DE LA PAU, 140, 43580 DELTEBRE, TARRAGONA
3. Plec Condicions

- Estesa, fixació i curvat
- Preparació dels extrems dels tubs i execució de les unions entre trams i amb els accessoris
- Comprovació de la unitat d'obra
- Retirada de l'obra de les restes d'embalatges, retalls de tubs, etc.

CONDICIONS GENERALS:
Els canvis de direcció s'han de fer mitjançant corbes d'acoblament, escalfant-les lleugerament, sense que es produeixin canvis sensibles a la secció.
Quan les unions són roscades, han d'estar fetes amb maniguets amb rosca.
Quan les unions són endollades s'han de fer amb maniguets llisos.
Toleràncies d'instal·lació:
- Posició: ± 20 mm
- Alineació: ± 2%, <= 20 mm/total

CANALITZACIÓ SOTERRADA:
El tub ha de quedar instal·lat al fons de rases obertes que després s'han de reblir.
Les unions s'han de fer mitjançant connexió a pressió.
Les unions que no puguin anar directament connectades s'han de fer amb maniguets aïllants.
L'estanqueïtat dels junts s'ha d'aconseguir amb cinta aïllant i resistent a la humitat.
Cada tub ha de protegir un sol cable o un conjunt de cables unipolars que constitueixin un mateix sistema.
El tub ha de quedar envoltat de sorra o terra garbellada. Aquestes han de complir les especificacions fixades al seu plec de condicions.
Sobre la canalització s'ha de col·locar una capa o una coberta d'avís, de protecció mecànica (maons, plaques de formigó, etc.).
El radi curvatura ha d'estar dintre dels límits marcats pel fabricant.
Fondària de les rases: >= 40 cm
Distància a línies telefòniques, tubs de sanejament, aigua i gasos: >= 20 cm
Distància entre el tub i la capa de protecció: >= 10 cm
COL·LOCAT SUPERFICIALMENT:
Han de quedar fixades al suport per mitjà de brides o abraçadores protegides contra la corrosió i sòlidament subjectes.
Distància entre les fixacions:
- Trams horitzontals: <= 60 cm
- Trams verticals: <= 80 cm

Distància a línies telefòniques, tubs de sanejament, aigua i gasos: >= 25 cm
Distància entre registres: <= 1500 cm
Nombre de corbes de 90° entre dos registres consecutius: <= 3
Penetració del tub dins les caixes: 1 cm
Toleràncies d'instal·lació:
- Distància de la grapa al vèrtex de l'angle en els canvis de direcció: ± 5 mm
- Penetració del tub dins les caixes: ± 2 mm

2.- CONDICIONS DEL PROCÉS D'EXECUCIÓ

Abans de començar els treballs de muntatge es farà un replanteig previ que serà aprovat per la DF
Les unions s'han de fer amb els accessoris subministrats pel fabricant o expressament aprovats per aquest. Els accessoris d'unió i en general tots els accessoris que intervenen en la canalització han de ser els adequats al tipus i característiques del tub a col·locar.
S'ha de comprovar que les característiques del producte a col·locar corresponen a les especificades a la DT del projecte.
Els tubs s'han d'inspeccionar abans de la seva col·locació.
La seva instal·lació no n'ha d'alterar les característiques.
Un cop acabades les tasques de muntatge, es procedirà a la retirada de l'obra de les restes d'embalatges, retalls de tubs, etc.

3.- UNITAT I CRITERIS D'AMIDAMENT

m de llargària instal·lada, amidada segons les especificacions de la DT, entre els eixos dels elements o dels punts per connectar.
Aquest criteri inclou les pèrdues de material com a conseqüència dels retalls.
La instal·lació inclou els accessoris i les fixacions.

4.- NORMATIVA DE COMPLIMENT OBLIGATORI

Real Decreto 842/2002 de 2 de agosto, por el que se aprueba el Reglamento Electrotécnico de Baja Tensión. REBT 2002.

Unió Europea Fons Europeu Next Generation · Next Generation Catalunya · Generalitat de Catalunya · Plan de Recuperación, Transformación y Resiliencia

UNE-EN 50086-1:1995 Sistemas de tubos para la conducción de cables. Parte 1: Requisitos generales.
UNE-EN 50086-2-1:1997 Sistemas de tubos para instalaciones eléctricas. Parte 2-1: Requisitos particulares para sistemas de tubos rígidos.
UNE-EN 50086-2-2:1997 Sistemas de tubos para instalaciones eléctricas. Parte 2-2: Requisitos particulares para sistemas de tubos curvables.
UNE-EN 50086-2-4:1995 Sistemas de tubos para la conducción de cables. Parte 2-4: requisitos particulares para sistemas de tubos enterrados.

5.- CONDICIONS DE CONTROL D'EXECUCIÓ I DE L'OBRA ACABADA

CONTROL D'EXECUCIÓ. OPERACIONS DE CONTROL:
Les tasques de control a realitzar són les següents:
- Comprovació de la correcta implantació de les canalitzacions segons el traçat previst.
- Verificar que les dimensions de les canalitzacions s'adeqüen a l'especificat i al que li correspon segons el R.E.B.T., en funció dels conductors instal·lats.
- Verificar la correcta suportació i l'ús dels accessoris adequats.
- Verificar el grau de protecció IP
- Verificar els radis de curvatura, comprovant que no es provoquen reduccions de secció.
- Verificar la continuïtat elèctrica a canalitzacions metàl·liques i la seva posada a terra.
- Verificar la no existència d'encreuaments i paral·lelismes amb d'altres canalitzacions a distàncies inferiors a l'indicat al R.E.B.T.
- Verificar el correcte dimensionament de les caixes de connexió i l'ús dels accessoris adequats.
- Verificar la correcta implantació de registres per a un manteniment correcte.

CONTROL DE L'OBRA ACABADA. OPERACIONS DE CONTROL:
- Informe amb els resultats dels controls efectuats.

CRITERIS DE PRESA DE MOSTRES:
Es verificarà per mostreig diferents punts de la instal·lació.
INTERPRETACIÓ DE RESULTATS I ACTUACIONS EN CAS D'INCOMPLIMENT:
En cas d'incompliment de la Normativa vigent, es procedirà a la seva adequació.
En cas de deficiències de material o execució, es procedirà d'acord amb el que determini la DF.

EG INSTAL·LACIONS ELÈCTRIQUES
EG2 TUBS, CANALS, SAFATES I COLUMNES PER A MECANISMES
EG22 TUBS FLEXIBLES I CORBABLES NO METÀL·LICS

1.- DEFINICIÓ I CONDICIONS DE LES PARTIDES D'OBRA EXECUTADES

Tub flexible no metàl·lic, de fins a 250 mm de diàmetre nominal, col·locat.
S'han considerat els tipus de tubs següents:
- Tubs de PVC corrugats
- Tubs de PVC folrats, de dues capes, semillisa l'exterior i corrugada la interior
- Tubs de material lliure d'halògens
- Tubs de polipropilè
- Tubs de polietilè de dues capes, corrugada l'exterior i llisa la interior

S'han considerat els tipus de col·locació següents:
- Tubs col·locats encastats
- Tubs col·locats sota paviment
- Tubs col·locats sobre sostremort
- Tubs col·locats al fons de la rasa

L'execució de la unitat d'obra inclou les operacions següents:
- Replanteig del traçat del tub
- L'estesa, fixació o col·locació del tub
- Retirada de l'obra de les restes d'embalatges, retalls de tubs, etc.

CONDICIONS GENERALS:
El tub no pot tenir empalmaments entre els registres (caixes de derivació, pericons, etc.), ni entre aquests i les caixes de mecanismes.
S'ha de comprovar la regularitat superficial i l'estat de la superfície sobre la què s'ha d'efectuar el tractament superficial.
Toleràncies d'instal·lació:
- Penetració dels tubs dintre les caixes: ± 2 mm

ENCASTAT:
El tub s'ha de fixar al fons d'una regata oberta al parament, coberta amb guix.

Recobriment de guix: >= 1 cm
SOBRE SOSTREMORT:
El tub ha de quedar fixat al sostre o recolzat en el cel ras.
MUNTAT A SOTA D'UN PAVIMENT
El tub ha de quedar recolzat sobre el paviment base.
Ha de quedar fixat al paviment base amb tocs de morter cada metre, com a mínim.
CANALITZACIÓ SOTERRADA:
El tub ha de quedar instal·lat al fons de rases reblertes posteriorment.
El tub no pot tenir empalmaments entre els registres (caixes de derivació, pericons, etc.), ni entre aquests i les caixes de mecanismes.
Nombre de corbes de 90° entre dos registres consecutius: <= 3
Distància entre el tub i la capa de protecció: >= 10 cm
Fondària de les rases: >= 40 cm
Penetració del tub dins dels pericons: 10 cm
Toleràncies d'execució:
- Penetració del tub dins dels pericons: ± 10 mm

2.- CONDICIONS DEL PROCÉS D'EXECUCIÓ

CONDICIONS GENERALS:
Abans de començar els treballs de muntatge es farà un replanteig previ que serà aprovat per la DF
Les unions s'han de fer amb els accessoris subministrats pel fabricant o expressament aprovats per aquest. Els accessoris d'unió i en general tots els accessoris que intervenen en la canalització han de ser els adequats al tipus i característiques del tub a col·locar.
S'ha de comprovar que les característiques del producte a col·locar corresponen a les especificades a la DT del projecte.
Els tubs s'han d'inspeccionar abans de la seva col·locació.
La seva instal·lació no n'ha d'alterar les característiques.
Un cop acabades les tasques de muntatge, es procedirà a la retirada de l'obra de les restes d'embalatges, retalls de tubs, etc.
CANALITZACIÓ SOTERRADA:
El tub ha de quedar alineat en el fons de la rasa nivellant-lo amb una capa de sorra garbejada i netejant-la de possibles obstacles (pedra, runa, etc.)
Sobre la canalització s'ha de col·locar una capa o coberta d'avís i protecció mecànica (maons, plaques de formigó, etc.).

3.- UNITAT I CRITERIS D'AMIDAMENT

m de llargària instal·lada, amidada segons les especificacions del projecte, entre els eixos dels elements o dels punts per connectar.
La instal·lació inclou les fixacions, provisionals quan el muntatge és encastat i definitives en la resta de muntatges.
Aquest criteri inclou les pèrdues de material corresponents a retalls.

4.- NORMATIVA DE COMPLIMENT OBLIGATORI

NORMATIVA GENERAL:
Real Decreto 842/2002 de 2 de agosto, por el que se aprueba el Reglamento Electrotécnico de Baja Tensión. REBT 2002.
UNE-EN 50086-1:1995 Sistemas de tubos para la conducción de cables. Parte 1: Requisitos generales.
UNE-EN 50086-2-2:1997 Sistemas de tubos para instalaciones eléctricas. Parte 2-2: Requisitos particulares para sistemas de tubos curvables.
UNE-EN 50086-2-3:1997 Sistemas de tubos para instalaciones eléctricas. Parte 2-1: Requisitos particulares para sistemas de tubos flexibles.
CANALITZACIÓ SOTERRADA:
UNE-EN 50086-2-4:1995 Sistemas de tubos para la conducción de cables. Parte 2-4: requisitos particulares para sistemas de tubos enterrados.

5.- CONDICIONS DE CONTROL D'EXECUCIÓ I DE L'OBRA ACABADA

CONTROL D'EXECUCIÓ. OPERACIONS DE CONTROL:
Les tasques de control a realitzar són les següents:
- Comprovació de la correcta implantació de les canalitzacions segons el traçat previst.
- Verificar que les dimensions de les canalitzacions s'adeqüen a l'especificat i al que li correspon segons el R.E.B.T., en funció dels conductors instal·lats.

- Verificar la correcta suportació i l'ús dels accessoris adequats.
- Verificar el grau de protecció IP
- Verificar els radis de curvatura, comprovant que no es provoquen reduccions de secció.
- Verificar la continuïtat elèctrica a canalitzacions metàl·liques i la seva posada a terra.
- Verificar la no existència d'encreuaments i paral·lelismes amb d'altres canalitzacions a distàncies inferiors a l'indicat al R.E.B.T.
- Verificar el correcte dimensionament de les caixes de connexió i l'ús dels accessoris adequats.
- Verificar la correcta implantació de registres per a un manteniment correcte.

CONTROL DE L'OBRA ACABADA. OPERACIONS DE CONTROL:
- Informe amb els resultats dels controls efectuats.

CRITERIS DE PRESA DE MOSTRES:
Es verificarà per mostreig diferents punts de la instal·lació.
INTERPRETACIÓ DE RESULTATS I ACTUACIONS EN CAS D'INCOMPLIMENT:
En cas d'incompliment de la Normativa vigent, es procedirà a la seva adequació.
En cas de deficiències de material o execució, es procedirà d'acord amb el que determini la DF.

EG INSTAL·LACIONS ELÈCTRIQUES
EG2 TUBS, CANALS, SAFATES I COLUMNES PER A MECANISMES
EG22 TUBS FLEXIBLES I CORBABLES NO METÀL·LICS
EG22T16 TUBS FLEXIBLES I CORBABLES NO METÀL·LICS

EG22T162711.

1.- DEFINICIÓ I CONDICIONS DE LES PARTIDES D'OBRA EXECUTADES

Tub flexible no metàl·lic, de fins a 250 mm de diàmetre nominal, col·locat.
S'han considerat els tipus de tubs següents:
- Tubs de PVC corrugats
- Tubs de PVC folrats, de dues capes, semillisa l'exterior i corrugada la interior
- Tubs de material lliure d'halògens
- Tubs de polipropilè
- Tubs de polietilè de dues capes, corrugada l'exterior i llisa la interior

S'han considerat els tipus de col·locació següents:
- Tubs col·locats encastats
- Tubs col·locats sota paviment
- Tubs col·locats sobre sostremort
- Tubs col·locats al fons de la rasa

L'execució de la unitat d'obra inclou les operacions següents:
- Replanteig del traçat del tub
- L'estesa, fixació o col·locació del tub
- Retirada de l'obra de les restes d'embalatges, retalls de tubs, etc.

CONDICIONS GENERALS:
El tub no pot tenir empalmaments entre els registres (caixes de derivació, pericons, etc.), ni entre aquests i les caixes de mecanismes.
S'ha de comprovar la regularitat superficial i l'estat de la superfície sobre la què s'ha d'efectuar el tractament superficial.
Toleràncies d'instal·lació:
- Penetració dels tubs dintre les caixes: ± 2 mm

ENCASTAT:
El tub s'ha de fixar al fons d'una regata oberta al parament, coberta amb guix.
Recobriment de guix: >= 1 cm
SOBRE SOSTREMORT:
El tub ha de quedar fixat al sostre o recolzat en el cel ras.
MUNTAT A SOTA D'UN PAVIMENT
El tub ha de quedar recolzat sobre el paviment base.
Ha de quedar fixat al paviment base amb tocs de morter cada metre, com a mínim.
CANALITZACIÓ SOTERRADA:
El tub ha de quedar instal·lat al fons de rases reblertes posteriorment.
El tub no pot tenir empalmaments entre els registres (caixes de derivació, pericons, etc.), ni entre aquests i les caixes de mecanismes.
Nombre de corbes de 90° entre dos registres consecutius: <= 3
Distància entre el tub i la capa de protecció: >= 10 cm
Fondària de les rases: >= 40 cm

Penetració del tub dins dels pericons: 10 cm
Toleràncies d'execució:
- Penetració del tub dins dels pericons: ± 10 mm

2.- CONDICIONS DEL PROCÉS D'EXECUCIÓ

CONDICIONS GENERALS:
Abans de començar els treballs de muntatge es farà un replanteig previ que serà aprovat per la DF
Les unions s'han de fer amb els accessoris subministrats pel fabricant o expressament aprovats per aquest. Els accessoris d'unió i en general tots els accessoris que intervenen en la canalització han de ser els adequats al tipus i característiques del tub a col·locar.
S'ha de comprovar que les característiques del producte a col·locar corresponen a les especificades a la DT del projecte.
Els tubs s'han d'inspeccionar abans de la seva col·locació.
La seva instal·lació no n'ha d'alterar les característiques.
Un cop acabades les tasques de muntatge, es procedirà a la retirada de l'obra de les restes d'embalatges, retalls de tubs, etc.
CANALITZACIÓ SOTERRADA:
El tub ha de quedar alineat en el fons de la rasa nivellant-lo amb una capa de sorra garbejada i netejant-la de possibles obstacles (pedra, runa, etc.)
Sobre la canalització s'ha de col·locar una capa o coberta d'avís i protecció mecànica (maons, plaques de formigó, etc.).

3.- UNITAT I CRITERIS D'AMIDAMENT

m de llargària instal·lada, amidada segons les especificacions del projecte, entre els eixos dels elements o dels punts per connectar.
La instal·lació inclou les fixacions, provisionals quan el muntatge és encastat i definitives en la resta de muntatges.
Aquest criteri inclou les pèrdues de material corresponents a retalls.

4.- NORMATIVA DE COMPLIMENT OBLIGATORI

NORMATIVA GENERAL:
Real Decreto 842/2002 de 2 de agosto, por el que se aprueba el Reglamento Electrotécnico de Baja Tensión. REBT 2002.
UNE-EN 50086-1:1995 Sistemas de tubos para la conducción de cables. Parte 1: Requisitos generales.
UNE-EN 50086-2-2:1997 Sistemas de tubos para instalaciones eléctricas. Parte 2-2: Requisitos particulares para sistemas de tubos curvables.
UNE-EN 50086-2-3:1997 Sistemas de tubos para instalaciones eléctricas. Parte 2-1: Requisitos particulares para sistemas de tubos flexibles.
CANALITZACIÓ SOTERRADA:
UNE-EN 50086-2-4:1995 Sistemas de tubos para la conducción de cables. Parte 2-4: requisitos particulares para sistemas de tubos enterrados.

5.- CONDICIONS DE CONTROL D'EXECUCIÓ I DE L'OBRA ACABADA

CONTROL D'EXECUCIÓ. OPERACIONS DE CONTROL:
Les tasques de control a realitzar són les següents:
- Comprovació de la correcta implantació de les canalitzacions segons el traçat previst.
- Verificar que les dimensions de les canalitzacions s'adeqüen a l'especificat i al que li correspon segons el R.E.B.T., en funció dels conductors instal·lats.
- Verificar la correcta suportació i l'ús dels accessoris adequats.
- Verificar el grau de protecció IP
- Verificar els radis de curvatura, comprovant que no es provoquen reduccions de secció.
- Verificar la continuïtat elèctrica a canalitzacions metàl·liques i la seva posada a terra.
- Verificar la no existència d'encreuaments i paral·lelismes amb d'altres canalitzacions a distàncies inferiors a l'indicat al R.E.B.T.
- Verificar el correcte dimensionament de les caixes de connexió i l'ús dels accessoris adequats.
- Verificar la correcta implantació de registres per a un manteniment correcte.

CONTROL DE L'OBRA ACABADA. OPERACIONS DE CONTROL:
- Informe amb els resultats dels controls efectuats.

CRITERIS DE PRESA DE MOSTRES:

Es verificarà per mostreig diferents punts de la instal·lació.
INTERPRETACIÓ DE RESULTATS I ACTUACIONS EN CAS D'INCOMPLIMENT:
En cas d'incompliment de la Normativa vigent, es procedirà a la seva adequació.
En cas de deficiències de material o execució, es procedirà d'acord amb el que determini la DF.

EG INSTAL·LACIONS ELÈCTRIQUES
EG2 TUBS, CANALS, SAFATES I COLUMNES PER A MECANISMES
EG2A CANALS AÏLLANTS

1.- DEFINICIÓ I CONDICIONS DE LES PARTIDES D'OBRA EXECUTADES

Canal plàstica de PVC rígid amb lateral llis, perforat o ranurat, de dimensions 60x190 mm com a màxim, amb separador o sense i muntada superficialment.
L'execució de la unitat d'obra inclou les operacions següents:
- Fixació i nivellació
- Tallat en curves i cantonades

CONDICIONS GENERALS:
El muntatge s'ha de fer mitjançant visos i tacs expansius per a fixar-la al parament.
Les unions dels trams rectes, derivacions, cantonades, etc., de les canals s'han de fer amb peces d'unió fixades amb cargols o reblons.
Les unions han d'estar a 1/5 de la distància entre dos recolzaments.
Els finals de canalització i els trams han d'estar coberts amb tapetes de final de tram.
Nombre de fixacions: >= 3/m
Toleràncies d'instal·lació:
- Nivell o aplomat: <= 2 mm/m, <= 15 mm/total

2.- CONDICIONS DEL PROCÉS D'EXECUCIÓ

No hi han condicions específiques del procés d'instal·lació.

3.- UNITAT I CRITERIS D'AMIDAMENT

m de llargària instal·lada, amidada segons les especificacions de la DT, entre els eixos dels elements o dels punts per connectar.
Aquest criteri inclou les pèrdues de material com a conseqüència dels retalls.
La instal·lació inclou les fixacions i les tapes.
Els separadors estan inclosos si està indicat a la PO.

4.- NORMATIVA DE COMPLIMENT OBLIGATORI

Real Decreto 842/2002 de 2 de agosto, por el que se aprueba el Reglamento Electrotécnico de Baja Tensión. REBT 2002.

5.- CONDICIONS DE CONTROL D'EXECUCIÓ I DE L'OBRA ACABADA

CONTROL D'EXECUCIÓ. OPERACIONS DE CONTROL:
Les tasques de control a realitzar són les següents:
Comprovació de la correcta implantació de les canalitzacions segons el traçat previst.
Verificar que les dimensions de les canalitzacions s'adeqüen a l'especificat i al que li correspon segons el R.E.B.T., en funció dels conductors instal•lats.
Verificar la correcta suportació i l'ús dels accessoris adequats.
Verificar el grau de protecció IP
Verificar els radis de curvatura, comprovant que no es provoquen reduccions de secció.
Verificar la no existència d'encreuaments i paral•lelismes amb d'altres canalitzacions a distàncies inferiors a l'indicat al R.E.B.T.
Verificar el correcte dimensionament de les caixes de connexió i l'ús dels accessoris adequats.
Verificar la correcta implantació de registres per a un manteniment correcte.

CONTROL DE L'OBRA ACABADA. OPERACIONS DE CONTROL:
- Informe amb els resultats dels controls efectuats.

CRITERIS DE PRESA DE MOSTRES:
Es verificarà per mostreig diferents punts de la instal·lació.
INTERPRETACIÓ DE RESULTATS I ACTUACIONS EN CAS D'INCOMPLIMENT:
En cas d'incompliment de la Normativa vigent, es procedirà a la seva adequació.

PROJECTE BÀSIC i D'EXECUCIÓ
REFORMA i AMPLIACIÓ DE L'ESCOLA DE MÚSICA L'ESPIGA D'OR DE DELTEBRE
AVINGUDA DE LA PAU, 140, 43580 DELTEBRE, TARRAGONA
3. Plec Condicions

En cas de deficiències de material o execució, es procedirà d'acord amb el que determini la DF.

EG INSTAL·LACIONS ELÈCTRIQUES
EG2 TUBS, CANALS, SAFATES I COLUMNES PER A MECANISMES
EG2D SAFATES METÀL·LIQUES

1.- DEFINICIÓ I CONDICIONS DE LES PARTIDES D'OBRA EXECUTADES

Safata metàl·lica d'amplària fins a 600 mm i muntada superficialment o fixada amb suports.
S'han considerat els tipus següents:
- Xapa d'acer, cega o perforada
- Reixa d'acer
- Escala de perfil d'acer

L'execució de la unitat d'obra inclou les operacions següents:
- Fixació i nivellació
- Talls finals en corbes i cantonades

CONDICIONS GENERALS:
El muntatge s'ha de fer amb peces de suport, separades en funció de la càrrega admissible de la safata i fixades al parament o al sostre mitjançant perns d'ancoratge o tacs i visos.
Els conductors s'instal·laran a les safates de manera que no es superi la càrrega de treball admissible declarada pel fabricant.
Les unions, derivacions, canvis de direcció, etc., s'han de fer amb peces que assegurin la unió dels diferents trams de la safata, fixades amb cargols o reblons.
Han de tenir continuïtat elèctrica segons les especificacions de la norma UNE-EN 61537 i el REBT. La connexió a terra es farà utilitzant els borns de connexió a terra facilitats pel fabricant.
Si la instal·lació consta simultàniament de cables de potència i cables de dades, els cables mantindran sempre una distància de separació adequada, i en el cas que cohabitin a la mateixa safata es col·locaran perfils separadors.
El final de les safates ha d'estar cobert amb tapetes de final de tram.
Les unions han d'estar a 1/5 de la distància entre dos recolzaments.
XAPA D'ACER:
Els canvis de direcció i corbes s'han de fer amb una peça d'unió fixada amb cargols i reblons.
Distància entre fixacions: <= 1,5 m
REIXA O PERFIL:
Els canvis de direcció i corbes s'han de fer mitjançant talls a la seva secció per tal de poder doblegar-la.
Distància entre fixacions: <= 1,5 m

2.- CONDICIONS DEL PROCÉS D'EXECUCIÓ

No hi han condicions específiques del procés d'execució.

3.- UNITAT I CRITERIS D'AMIDAMENT

m de llargària instal·lada, amidada segons les especificacions de la DT, entre els eixos dels elements o dels punts per connectar.

4.- NORMATIVA DE COMPLIMENT OBLIGATORI

Real Decreto 842/2002 de 2 de agosto, por el que se aprueba el Reglamento Electrotécnico de Baja Tensión. REBT 2002.
UNE-EN 61537:2002 Sistemas de bandejas y de bandejas de escalera para la conducción de cables.

5.- CONDICIONS DE CONTROL D'EXECUCIÓ I DE L'OBRA ACABADA

CONTROL D'EXECUCIÓ. OPERACIONS DE CONTROL:
Les tasques de control a realitzar són les següents:
- Comprovació de la correcta implantació de les canalitzacions segons el traçat previst.
- Verificar que les dimensions de les canalitzacions s'adeqüen a l'especificat i al que li correspon segons el R.E.B.T., en funció dels conductors instal·lats.
- Verificar la correcta suportació i l'ús dels accessoris adequats.
- Verificar el grau de protecció IP

- Verificar els radis de curvatura, comprovant que no es provoquen reduccions de secció.
- Verificar la continuïtat elèctrica a canalitzacions metàl·liques i la seva posada a terra.
- Verificar la no existència d'encreuaments i paral·lelismes amb d'altres canalitzacions a distàncies inferiors a l'indicat al R.E.B.T.
- Verificar el correcte dimensionament de les caixes de connexió i l'ús dels accessoris adequats.
- Verificar la correcta implantació de registres per a un manteniment correcte.

CONTROL DE L'OBRA ACABADA. OPERACIONS DE CONTROL:
- Informe amb els resultats dels controls efectuats.

CRITERIS DE PRESA DE MOSTRES:
Es verificarà per mostreig diferents punts de la instal·lació.
INTERPRETACIÓ DE RESULTATS I ACTUACIONS EN CAS D'INCOMPLIMENT:
En cas d'incompliment de la Normativa vigent, es procedirà a la seva adequació.
En cas de deficiències de material o execució, es procedirà d'acord amb el que determini la DF.

EG INSTAL·LACIONS ELÈCTRIQUES
EG3 CABLES ELÈCTRICS PER A TENSIÓ BAIXA I SISTEMES DE DISTRIBUCIÓ ELÈCTRICA
EG32 CABLES DE COURE DE 450/750 V

1.- DEFINICIÓ I CONDICIONS DE LES PARTIDES D'OBRA EXECUTADES

Estesa i col·locació de cable elèctric destinat a sistemes de distribució de baixa tensió per a instal·lacions fixes, amb una tensió assignada de 450/750 V.
- Cables elèctrics de baixa tensió per a instal·lacions elèctriques fixes d'interior o per a quadres i panells elèctrics, amb conductor de coure, de secció circular, de tensió assignada inferior o igual a 450/750 V, amb aïllament i sense coberta.

S'han considerat els tipus de col·locació següents:
- Col·locat en tub
- Col·locat en canal

L'execució de la unitat d'obra inclou les operacions següents:
- Estesa, col·locació i tibat del cable si es el cas

CONDICIONS GENERALS:
Els empalmaments i derivacions s'han de fer amb borns o regletes de connexió, prohibint-se expressament el fer-ho per simple recargolament o enrrotllament dels fils, de forma que es garanteixi tant la continuïtat elèctrica com la de l'aïllament.
El recorregut ha de ser l'indicat a la DT.
Els conductors han de quedar estesos de manera que les seves propietats no quedin danyades.
Els conductors han d'estar protegits contra els danys mecànics que puguin venir després de la seva instal·lació.
El conductor ha de penetrar dins les caixes de derivació, de connexió dels equips i dels mecanismos elèctrics.
El cable ha de portar una identificació mitjançant anelles o brides del circuit al qual pertany, a la sortida del quadre de protecció.
No ha d'haver-hi empalmaments entre les caixes de derivació, ni entre aquestes i els mecanismes.
El radi de curvatura mínim admès ha de ser 10 vegades el diàmetre exterior del cable en mm.
Penetració del conductor dins les caixes: >= 10 cm
Toleràncies d'instal·lació:
- Penetració del conductor dins les caixes: ± 10 mm

COL·LOCAT EN TUBS:
El diàmetre interior dels tubs serà superior a dues vegades el diàmetre del conductor.
Si en un mateix tub hi ha més d'un cable, aleshores el diàmetre del tub ha de ser suficientment gran per evitar embussaments dels cables.

2.- CONDICIONS DEL PROCÉS D'EXECUCIÓ

CONDICIONS GENERALS:
L'instal·lador prendrà cura que no pateixi torsions ni danys a la seva coberta en treure'l de la bobina.
Es tindrà cura al treure el cable de la bobina per tal de no causar-li retorçaments ni coques.
No ha de tenir contacte amb superfícies calentes, ni que desprenguin irradiacions.
CABLE COL.LOCAT EN TUB:

Unió Europea Fons Europeu Next Generation · Next Generation Catalunya · Generalitat de Catalunya · Plan de Recuperación, Transformación y Resiliencia

El tub de protecció ha d'estar instal·lat abans d'introduir els conductors.
El conductor s'ha d'introduir dins el tub de protecció mitjançant un cable guia prenent cura que no pateixi torsions ni danys a la seva coberta.

3.- UNITAT I CRITERIS D'AMIDAMENT

m de llargària instal·lada, amidada segons les especificacions del projecte, entre els eixos dels elements per connectar.
Aquest criteri inclou les pèrdues de material corresponents a retalls, així com l'excés previst per a les connexions.

4.- NORMATIVA DE COMPLIMENT OBLIGATORI

Real Decreto 842/2002 de 2 de agosto, por el que se aprueba el Reglamento Electrotécnico de Baja Tensión. REBT 2002.

5.- CONDICIONS DE CONTROL D'EXECUCIÓ I DE L'OBRA ACABADA

CONTROL D'EXECUCIÓ. OPERACIONS DE CONTROL:
Les tasques de control a realitzar són les següents:
- Comprovació de la correcta instal·lació dels conductors
- Verificar que els tipus i seccions dels conductors s'adeqüen a l'especificat al projecte
- Verificar la no existència d'empalmaments fora de les caixes
- Verificar a caixes la correcta execució dels empalmaments i l'ús de borns de connexió adequats
- Verificar l'ús adequat dels codis de colors
- Verificar les distàncies de seguretat respecte altres conduccions (aigua, gas, gasos cremats i senyals febles) segons cadascun dels reglaments d'aplicació.
- Assaigs segons REBT.

CONTROL DE L'OBRA ACABADA. OPERACIONS DE CONTROL:
Les tasques de control a realitzar són les següents:
- Realització i emissió d'informe amb resultats dels controls i assaigs realitzats, d'acord amb el que s'especifica a la taula d'assaigs i de quantificació dels mateixos.

CRITERIS DE PRESA DE MOSTRES:
Resistència d'aïllament: Es realitzarà a tots els circuits
Rigidesa dielèctrica: Es realitzarà a les línies principals
Caiguda de tensió: Es mesuraran els circuits més desfavorables i les línies que hagin sigut modificades el seu recorregut respecte projecte.
INTERPRETACIÓ DE RESULTATS I ACTUACIONS EN CAS D'INCOMPLIMENT:
En cas d'incompliment de la Normativa vigent, es procedirà a la seva substitució.
En cas de deficiències de material o execució, es procedirà d'acord amb el que determini la DF.

EG INSTAL·LACIONS ELÈCTRIQUES
EG3 CABLES ELÈCTRICS PER A TENSIÓ BAIXA I SISTEMES DE DISTRIBUCIÓ ELÈCTRICA
EG38 CONDUCTORS DE COURE NUS

1.- DEFINICIÓ I CONDICIONS DE LES PARTIDES D'OBRA EXECUTADES

Conductor de coure nu, unipolar de fins a 240 mm2 de secció, muntat.
S'han considerat els tipus de col·locació següents:
- Muntat superficialment
- En malla de connexió a terra

L'execució de la unitat d'obra inclou les operacions següents:
- L'estesa i empalmament
- Connexionat a presa de terra

CONDICIONS GENERALS:
Les connexions del conductor s'han de fer per soldadura sense la utilització d'àcids, o amb peces de connexió de material inoxidable, per pressió de cargol, aquest últim mètode sempre en llocs visitables.
El cargol ha de portar un dispositiu per tal d'evitar que s'afluixi.
Les connexions entre metalls diferents no han de produir deteriorament per causes electroquímiques.
El circuit de terra no serà interromput per la col·locació de seccionadors, interruptors o fusibles.
El pas del conductor pel paviment, murs o d'altres elements constructius s'ha de fer dins

Unió Europea Fons Europeu Next Generation · Next Generation Catalunya · Generalitat de Catalunya · Plan de Recuperación, Transformación y Resiliencia

d'un tub rígid d'acer galvanitzat.
El conductor no ha d'estar en contacte amb elements combustibles.
El recorregut ha de ser l'indicat a la DT.
COL·LOCAT SUPERFICIALMENT:
El conductor ha de quedar fixat mitjançant grapes al parament o sostre, o bé mitjançant brides en el cas de canals i safates.
Distància entre fixacions: <= 75 cm
EN MALLA DE CONNEXIÓ A TERRA:
El conductor ha de quedar instal·lat al fons de rases reblertes posteriorment amb terra garbellada i compactada.
El radi de curvatura mínim admès ha de ser 10 vegades el diàmetre exterior del cable en mm.

2.- CONDICIONS DEL PROCÉS D'EXECUCIÓ

L'instal·lador prendrà cura que el conductor no pateixi torsions ni danys en treure'l de la bobina.

3.- UNITAT I CRITERIS D'AMIDAMENT

m de llargària instal·lada, amidada segons les especificacions de la DT, entre els eixos dels elements o dels punts per connectar.
Aquest criteri inclou les pèrdues de material com a conseqüència dels retalls.

4.- NORMATIVA DE COMPLIMENT OBLIGATORI

Real Decreto 842/2002 de 2 de agosto, por el que se aprueba el Reglamento Electrotécnico de Baja Tensión. REBT 2002.

5.- CONDICIONS DE CONTROL D'EXECUCIÓ I DE L'OBRA ACABADA

CONTROL D'EXECUCIÓ. OPERACIONS DE CONTROL:
Les tasques de control a realitzar són les següents:
- Verificar la correcta ubicació dels punts de posada a terra.
- Verificar l'execució de pous de terra, col·locació d'elèctrodes, tubs de manteniment (si existeix), ús dels connectors adequats i acabat de l'arqueta.
- Verificar la continuïtat d'entre els conductors de protecció i dels elèctrodes de posada a terra.
- Verificar la posada a terra de les conduccions metàl·liques de l'edifici.
- Mesures de resistència de terra.

CONTROL DE L'OBRA ACABADA. OPERACIONS DE CONTROL:
Les tasques de control a realitzar són les següents:
- Realització i emissió d'informe amb resultats dels controls i mesures realitzades.

CRITERIS DE PRESA DE MOSTRES:
Es comprovarà globalment
INTERPRETACIÓ DE RESULTATS I ACTUACIONS EN CAS D'INCOMPLIMENT:
En cas de valors de resistència de terra superiors a l'especificat a REBT, es procedirà a la construcció de nous pous de terra o tractament del terreny, fins que s'arribi a obtenir la resistència adequada.
Els defectes d'instal·lació hauran de ser corregits.

EG INSTAL·LACIONS ELÈCTRIQUES
EG4 APARELLS DE PROTECCIÓ I COMANDAMENT
EG41 INTERRUPTORS MAGNETOTÈRMICS

1.- DEFINICIÓ I CONDICIONS DE LES PARTIDES D'OBRA EXECUTADES

Interruptor automàtic magnetotèrmic unipolar amb 1 pol protegit, bipolar amb 1 pol protegit, bipolar amb 2 pols protegits, tripolar amb 3 pols protegits, tetrapolar amb 3 pols protegits, tetrapolar amb tres pols protegits i protecció parcial del neutre i tetrapolar amb 4 pols protegits.
S'han considerat els tipus següents:
- Per a control de potència (ICP)
- Per a protecció de línies elèctriques d'alimentació a receptors (PIA)
- Interruptors automàtics magnetotèrmics de caixa emmotllada

L'execució de la unitat d'obra inclou les operacions següents:

PROJECTE BÀSIC i D'EXECUCIÓ
REFORMA i AMPLIACIÓ DE L'ESCOLA DE MÚSICA L'ESPIGA D'OR DE DELTEBRE
AVINGUDA DE LA PAU, 140, 43580 DELTEBRE, TARRAGONA
3. Plec Condicions

- Col·locació i anivellació
- Connexionat
- Regulació dels paràmetres de funcionament, si és el cas

CONDICIONS GENERALS:
La subjecció de cables ha d'estar feta mitjançant la pressió de visos.
Tots els conductors han de quedar connectats als borns corresponents.
Cap part accessible de l'element instal·lat no ha d'estar en tensió, fora dels punts de connexió.
Quan es col·loca a pressió ha d'anar muntat sobre un perfil DIN simètric a l'interior d'una caixa o armari. En aquest cas, l'interruptor s'ha de subjectar pel mecanisme de fixació disposat per a tal fi.
Quan es col·loca amb cargols, ha d'estar muntat sobre una placa base aïllant a l'interior d'una caixa també aïllant. En aquest cas l'interruptor s'ha de subjectar pels punts disposats a tal fi pel fabricant.
Els interruptors han de ser capaços de funcionar correctament en les condicions normals exigides en les normes.
Els interruptors que admetin la regulació d'algun paràmetre han d'estar ajustats a les condicions del paràmetre exigides en la DT.
Resistència a la tracció de les connexions: >= 30 N
ICP:
Ha d'estar muntat dins d'una caixa precintable.
Ha d'estar localitzat el més aprop possible de l'entrada de la derivació individual.
PIA:
En el cas de vivendes ha de quedar muntat un interruptor magnetotèrmic per a cada circuit.

2.- CONDICIONS DEL PROCÉS D'EXECUCIÓ

Els interruptors han de muntar-se segons les indicacions del fabricant, i atenent a les especificacions dels reglaments.
No s'ha de treballar amb tensió a la xarxa. Abans de procedir a la connexió es verificarà que els conductors estan sense tensió.
S'han d'identificar els conductors de cada fase i neutre per a la seva correcta connexió als borns de l'interruptor.
S'ha de comprovar que les característiques de l'aparell corresponen a les especificades a la DT
S'ha de verificar que els conductors quedin aprestats de forma segura.
Quan la secció dels conductors o requereixi es faran servir terminals per a fer les connexions.

3.- UNITAT I CRITERIS D'AMIDAMENT

Unitat de quantitat instal·lada, mesurada segons les especificacions de la DT.
La instal·lació inclou la part proporcional de connexionats i accessoris dins dels quadres elèctrics.

4.- NORMATIVA DE COMPLIMENT OBLIGATORI

NORMATIVA GENERAL:
Real Decreto 842/2002 de 2 de agosto, por el que se aprueba el Reglamento Electrotécnico de Baja Tensión. REBT 2002.
ICP:
UNE 20317:1988 Interruptores automáticos magnetotérmicos, para control de potencia, de 1,5 a 63 A.
UNE 20317/1M:1993 Interruptores automáticos magnetotérmicos, para control de potencia, de 1,5 a 63 A.
PIA:
UNE-EN 60898:1992 Interruptores automáticos para instalaciones domésticas y análogas para la protección contra sobreintensidades.
UNE-EN 60898/A1:1993 Interruptores automáticos para instalaciones domésticas y análogas para la protección contra sobreintensidades.
UNE-EN 60898/A1:1993 ERRATUM Interruptores automáticos para instalaciones domésticas y análogas para la protección contra sobreintensidades.
UNE-EN 60947-1:2002 Aparamenta de baja tensión. Parte 1: Reglas generales.
UNE-EN 60947-2:1998 Aparamenta de baja tensión. Parte 2: Interruptores automáticos.
INTERRUPTORS AUTOMÀTICS DE CAIXA EMMOTLLADA:
UNE-EN 60947-1:2002 Aparamenta de baja tensión. Parte 1: Reglas generales.
UNE-EN 60947-2:1998 Aparamenta de baja tensión. Parte 2: Interruptores automáticos.

5.- CONDICIONS DE CONTROL D'EXECUCIÓ I DE L'OBRA ACABADA

OPERACIONS DE CONTROL:
Les tasques de control a realitzar són les següents:
- Verificació de que els mecanismes instal·lats a cada lloc són el que es corresponen als especificats a la DT.
- Verificar que el sistema de fixació es correcte
- Verificar el funcionament de la instal·lació que comanden
- Verificar la connexió dels conductors i l'absència de derivacions no permeses en contactes dels mecanismes.
- Verificar en preses de corrent l'existència de la línia de terra i mesura de la tensió de contacte.

CRITERIS DE PRESA DE MOSTRES:
Es comprovarà per mostreig diferents punts de la instal·lació segons criteri de la DF.
Es mesurarà la tensió de contacte a un punt com a mínim de cada circuit.
INTERPRETACIÓ DE RESULTATS I ACTUACIONS EN CAS D'INCOMPLIMENT:
En cas d'incompliment de la Normativa vigent, es procedirà a la seva adequació.
En cas de deficiències de material o execució, es procedirà d'acord amb el que determini la DF.
CONTROL D'EXECUCIÓ. OPERACIONS DE CONTROL EN QUADRES GENERALS I SUBQUADRES:
Les tasques de control de qualitat de Quadres Generals, són les següents:
- Comprovació de la correcta implantació dels equips a l'obra.
- Comprovar la correcta identificació de fases, segons codi de colors
- Verificar el marcatge dels conductors a la sortida de línies de manera que s'identifiquin correctament tots els circuits.
- Verificar el marcatge amb materials adients, de tot el cablejat de comandament.
- Verificar la coherència entre la documentació escrita referent a la identificació de circuits i l'execució real.
- Verificar que les seccions dels conductors s'adeqüen a les proteccions i als requisits de projecte
- Verificar la connexió dels diferents circuits, comprovant la no existència de contactes fluixos, enllaços i unions no previstes.
- Comprovar que les longituds dels conductors siguin prou folgades per poder fer arranjaments futurs -sense necessitats d'enllaços.
- Verificar la correcta posada a terra de totes les parts metàl·liques del quadre.
- Verificar la correcta connexió dels conductors d'alimentació i sortides del quadre.
- Verificar la regulació de les proteccions (Intensitat, temps de retard) sigui d'acord a l'especificat.
- Assaigs a efectuar a l'obra en quadres generals segons les normes aplicables en cada cas:
  - Dispar de diferencials amb intensitat de defecte igual al nominal segons UNE-EN 61008 R.E.B.T
  - Mesura de tensions de contacte segons R.E.T.B
  - Mesura de resistència de bucle segons R.E.T.B

Aquests assaigs es realitzaran una vegada connectats tots els circuits de sortida i finalitzada la xarxa de terres.
CONTROL DE L'OBRA ACABADA. OPERACIONS DE CONTROL EN QUADRES GENERALS I SUBQUADRES:
Les tasques de control a realitzar són les següents:
- Realització i emissió d'informe amb resultats dels controls i assaigs realitzats, d'acord amb el que s'especifica a la taula d'assaigs i de quantificació dels mateixos.

CRITERIS DE PRESA DE MOSTRES EN QUADRES GENERALS I SUBQUADRES:
S'ha de comprovar la totalitat de la instal·lació.
INTERPRETACIÓ DE RESULTATS I ACTUACIONS EN CAS D'INCOMPLIMENT EN QUADRES GENERALS I SUBQUADRES:
Es cas de deficiències de material o execució, si es pot esmenar sense canviar materials, es procedirà a fer-ho. En cas contrari es procedirà a canviar tot el material afectat.
En cas de manca d'elements o discrepàncies amb el projecte, es procedirà a l'adequació, d'acord amb el determini la DF.

EG INSTAL·LACIONS ELÈCTRIQUES
EG4 APARELLS DE PROTECCIÓ I COMANDAMENT
EG42 INTERRUPTORS DIFERENCIALS

1.- DEFINICIÓ I CONDICIONS DE LES PARTIDES D'OBRA EXECUTADES

Unió Europea Fons Europeu Next Generation · Next Generation Catalunya · Generalitat de Catalunya · Plan de Recuperación, Transformación y Resiliencia

PROJECTE BÀSIC i D'EXECUCIÓ
REFORMA i AMPLIACIÓ DE L'ESCOLA DE MÚSICA L'ESPIGA D'OR DE DELTEBRE
AVINGUDA DE LA PAU, 140, 43580 DELTEBRE, TARRAGONA
3. Plec Condicions

Interruptors automàtics per a actuar per corrent diferencial residual.
S'han contemplat els següents tipus:
- Interruptors automàtics diferencials per a muntar en perfil DIN
- Blocs diferencials per a muntar en perfil DIN per a treballar conjuntament amb interruptors automàtics magnetotèrmics
- Blocs diferencials de caixa emmotllada per a muntar en perfil DIN o per a muntar adossats a interruptors automàtics magnetotèrmics, i per a treballar conjuntament amb interruptors automàtics magnetotèrmics

L'execució de la unitat d'obra inclou les operacions següents:
- Col·locació i anivellació
- Connexionat
- Regulació dels paràmetres de funcionament, si és el cas

CONDICIONS GENERALS:
Tots els conductors han de quedar connectats als borns corresponents.
Cap part accessible de l'element instal·lat no ha d'estar en tensió, fora dels punts de connexió.
Els interruptors han de ser capaços de funcionar correctament en les condicions normals exigides en les normes.
Els interruptors que admetin la regulació d'algun paràmetre han d'estar ajustats a les condicions del paràmetre exigides en la DT.
Resistència a la tracció de les connexions: >= 30 N
INTERRUPTORS AUTOMÀTICS DIFERENCIALS PER A MUNTAR EN PERFIL DIN:
La subjecció de cables ha d'estar feta mitjançant la pressió de visos.
Ha d'anar muntat sobre un perfil DIN simètric a l'interior d'una caixa o armari.
L'interruptor s'ha de subjectar pel mecanisme de fixació disposat per a tal fi.
BLOCS DIFERENCIALS PER A MUNTAR EN PERFIL DIN I PER A TREBALLAR CONJUNTAMENT AMB INTERRUPTORS AUTOMÀTICS MAGNETOTÈRMICS:
El bloc diferencial ha de quedar connectat a l'interruptor automàtic amb els conductors que formen part del mateix bloc. Queda expressament prohibit modificar aquests conductors per a fer les connexions.
Ha d'anar muntat sobre un perfil DIN simètric a l'interior d'una caixa o armari.
L'interruptor s'ha de subjectar pel mecanisme de fixació disposat per a tal fi.
BLOCS DIFERENCIALS DE CAIXA EMMOTLLADA PER A MUNTAR EN PERFIL DIN O PER A MUNTAR ADOSSATS A INTERRUPTORS AUTOMÀTICS MAGNETOTÈRMICS, I PER A TREBALLAR CONJUNTAMENT AMB INTERRUPTORS AUTOMÀTICS MAGNETOTÈRMICS:
El bloc diferencial ha de quedar connectat a l'interruptor automàtic amb els conductors que formen part del mateix bloc. Queda expressament prohibit modificar aquests conductors per a fer les connexions.
Quan es col·loca a pressió ha d'anar muntat sobre un perfil DIN simètric a l'interior d'una caixa o armari. En aquest cas, l'interruptor s'ha de subjectar pel mecanisme de fixació disposat per a tal fi.
Quan es col·loca adossat a l'interruptor automàtic, la unió entre ambdós ha d'estar feta amb els borns de connexió que incorpora el mateix bloc diferencial.

2.- CONDICIONS DEL PROCÉS D'EXECUCIÓ

Els interruptors han de muntar-se segons les indicacions del fabricant, i atenent a les especificacions dels reglaments.
No s'ha de treballar amb tensió a la xarxa. Abans de procedir a la connexió es verificarà que els conductors estan sense tensió.
S'han d'identificar els conductors de cada fase i neutre per a la seva correcta connexió als borns de l'interruptor.
S'ha de comprovar que les característiques de l'aparell corresponen a les especificades a la DT
S'ha de verificar que els conductors quedin aprestats de forma segura.
Quan la secció dels conductors o requereixi es faran servir terminals per a fer les connexions.

3.- UNITAT I CRITERIS D'AMIDAMENT

Unitat de quantitat instal·lada, mesurada segons les especificacions de la DT.
La instal·lació inclou la part proporcional de connexionats i accessoris dins dels quadres elèctrics.

4.- NORMATIVA DE COMPLIMENT OBLIGATORI

NORMATIVA GENERAL:

Unió Europea Fons Europeu Next Generation · Next Generation Catalunya · Generalitat de Catalunya · Plan de Recuperación, Transformación y Resiliencia

Real Decreto 842/2002 de 2 de agosto, por el que se aprueba el Reglamento Electrotécnico de Baja Tensión. REBT 2002.
INTERRUPTORS AUTOMÀTICS DIFERENCIALS PER A MUNTAR EN PERFIL DIN:
UNE-EN 61008-1:1996 Interruptores automáticos para actuar por corriente diferencial residual, sin dispositivo de protección contra sobreintensidades, para usos domésticos y análogos (ID). Parte 1: Reglas generales.
BLOCS DIFERENCIALS PER A MUNTAR EN PERFIL DIN I PER A TREBALLAR CONJUNTAMENT AMB INTERRUPTORS AUTOMÀTICS MAGNETOTÈRMICS:
UNE-EN 61008-1:1996 Interruptores automáticos para actuar por corriente diferencial residual, sin dispositivo de protección contra sobreintensidades, para usos domésticos y análogos (ID). Parte 1: Reglas generales.
UNE-EN 60947-2:1998 Aparamenta de baja tensión. Parte 2: Interruptores automáticos.
BLOCS DIFERENCIALS DE CAIXA EMMOTLLADA PER A MUNTAR EN PERFIL DIN O PER A MUNTAR ADOSSATS A INTERRUPTORS AUTOMÀTICS MAGNETOTÈRMICS, I PER A TREBALLAR CONJUNTAMENT AMB INTERRUPTORS AUTOMÀTICS MAGNETOTÈRMICS:
UNE-EN 60947-2:1998 Aparamenta de baja tensión. Parte 2: Interruptores automáticos.

5.- CONDICIONS DE CONTROL D'EXECUCIÓ I DE L'OBRA ACABADA

CONTROL D'EXECUCIÓ. OPERACIONS DE CONTROL:
Les tasques de control a realitzar són les següents:
- Verificació de que els mecanismes instal·lats a cada lloc són el que es corresponen als especificats a la DT.
- Verificar que el sistema de fixació es correcte
- Verificar el funcionament de la instal·lació que comanden
- Verificar la connexió dels conductors i l'absència de derivacions no permeses en contactes dels mecanismes.
- Verificar en preses de corrent l'existència de la línia de terra i mesura de la tensió de contacte.

CONTROL DE L'OBRA ACABADA. OPERACIONS DE CONTROL:
Les tasques de control a realitzar són les següents:
- Realització i emissió d'informe amb resultats dels controls i mesures realitzades.

CRITERIS DE PRESA DE MOSTRES:
Es comprovarà per mostreig diferents punts de la instal·lació segons criteri de la DF.
Es mesurarà la tensió de contacte a un punt com a mínim de cada circuit.
INTERPRETACIÓ DE RESULTATS I ACTUACIONS EN CAS D'INCOMPLIMENT:
En cas d'incompliment de la Normativa vigent, es procedirà a la seva adequació.
En cas de deficiències de material o execució, es procedirà d'acord amb el que determini la DF.
CONTROL D'EXECUCIÓ. OPERACIONS DE CONTROL EN QUADRES GENERALS I SUBQUADRES:
Les tasques de control de qualitat de Quadres Generals, són les següents:
- Comprovació de la correcta implantació dels equips a l'obra.
- Comprovar la correcta identificació de fases, segons codi de colors
- Verificar el marcatge dels conductors a la sortida de línies de manera que s'identifiquin correctament tots els circuits.
- Verificar el marcatge amb materials adients, de tot el cablejat de comandament.
- Verificar la coherència entre la documentació escrita referent a la identificació de circuits i l'execució real.
- Verificar que les seccions dels conductors s'adeqüen a les proteccions i als requisits de projecte
- Verificar la connexió dels diferents circuits, comprovant la no existència de contactes fluixos, enllaços i unions no previstes.
- Comprovar que les longituds dels conductors siguin prou folgades per poder fer arranjaments futurs -sense necessitats d'enllaços.
- Verificar la correcta posada a terra de totes les parts metàl·liques del quadre.
- Verificar la correcta connexió dels conductors d'alimentació i sortides del quadre.
- Verificar la regulació de les proteccions (Intensitat, temps de retard) sigui d'acord a l'especificat.
- Assaigs a efectuar a l'obra en quadres generals segons les normes aplicables en cada cas:
  - Dispar de diferencials amb intensitat de defecte igual al nominal segons UNE-EN 61008 R.E.B.T
  - Mesura de tensions de contacte segons R.E.T.B
  - Mesura de resistència de bucle segons R.E.T.B

Aquests assaigs es realitzaran una vegada connectats tots els circuits de sortida i finalitzada la xarxa de terres.
CONTROL DE L'OBRA ACABADA. OPERACIONS DE CONTROL EN QUADRES GENERALS I SUBQUADRES:

Unió Europea Fons Europeu Next Generation · Next Generation Catalunya · Generalitat de Catalunya · Plan de Recuperación, Transformación y Resiliencia

PROJECTE BÀSIC i D'EXECUCIÓ
REFORMA i AMPLIACIÓ DE L'ESCOLA DE MÚSICA L'ESPIGA D'OR DE DELTEBRE
AVINGUDA DE LA PAU, 140, 43580 DELTEBRE, TARRAGONA
3. Plec Condicions

Les tasques de control a realitzar són les següents:
- Realització i emissió d'informe amb resultats dels controls i assaigs realitzats, d'acord amb el que s'especifica a la taula d'assaigs i de quantificació dels mateixos.

CRITERIS DE PRESA DE MOSTRES EN QUADRES GENERALS I SUBQUADRES:
S'ha de comprovar la totalitat de la instal·lació.
INTERPRETACIÓ DE RESULTATS I ACTUACIONS EN CAS D'INCOMPLIMENT EN QUADRES GENERALS I SUBQUADRES:
Es cas de deficiències de material o execució, si es pot esmenar sense canviar materials, es procedirà a fer-ho. En cas contrari es procedirà a canviar tot el material afectat.
En cas de manca d'elements o discrepàncies amb el projecte, es procedirà a l'adequació, d'acord amb el determini la DF.

EG INSTAL·LACIONS ELÈCTRIQUES
EG4 APARELLS DE PROTECCIÓ I COMANDAMENT
EG42 INTERRUPTORS DIFERENCIALS
EG4230 INTERRUPTORS DIFERENCIALS

1.- DEFINICIÓ I CONDICIONS DE LES PARTIDES D'OBRA EXECUTADES

Interruptors automàtics per a actuar per corrent diferencial residual.
S'han contemplat els següents tipus:
- Interruptors automàtics diferencials per a muntar en perfil DIN
- Blocs diferencials per a muntar en perfil DIN per a treballar conjuntament amb interruptors automàtics magnetotèrmics
- Blocs diferencials de caixa emmotllada per a muntar en perfil DIN o per a muntar adossats a interruptors automàtics magnetotèrmics, i per a treballar conjuntament amb interruptors automàtics magnetotèrmics

L'execució de la unitat d'obra inclou les operacions següents:
- Col·locació i anivellació
- Connexionat
- Regulació dels paràmetres de funcionament, si és el cas

CONDICIONS GENERALS:
Tots els conductors han de quedar connectats als borns corresponents.
Cap part accessible de l'element instal·lat no ha d'estar en tensió, fora dels punts de connexió.
Els interruptors han de ser capaços de funcionar correctament en les condicions normals exigides en les normes.
Els interruptors que admetin la regulació d'algun paràmetre han d'estar ajustats a les condicions del paràmetre exigides en la DT.
Resistència a la tracció de les connexions: >= 30 N
INTERRUPTORS AUTOMÀTICS DIFERENCIALS PER A MUNTAR EN PERFIL DIN:
La subjecció de cables ha d'estar feta mitjançant la pressió de visos.
Ha d'anar muntat sobre un perfil DIN simètric a l'interior d'una caixa o armari. L'interruptor s'ha de subjectar pel mecanisme de fixació disposat per a tal fi.
BLOCS DIFERENCIALS PER A MUNTAR EN PERFIL DIN I PER A TREBALLAR CONJUNTAMENT AMB INTERRUPTORS AUTOMÀTICS MAGNETOTÈRMICS:
El bloc diferencial ha de quedar connectat a l'interruptor automàtic amb els conductors que formen part del mateix bloc. Queda expressament prohibit modificar aquests conductors per a fer les connexions.
Ha d'anar muntat sobre un perfil DIN simètric a l'interior d'una caixa o armari. L'interruptor s'ha de subjectar pel mecanisme de fixació disposat per a tal fi.
BLOCS DIFERENCIALS DE CAIXA EMMOTLLADA PER A MUNTAR EN PERFIL DIN O PER A MUNTAR ADOSSATS A INTERRUPTORS AUTOMÀTICS MAGNETOTÈRMICS, I PER A TREBALLAR CONJUNTAMENT AMB INTERRUPTORS AUTOMÀTICS MAGNETOTÈRMICS:
El bloc diferencial ha de quedar connectat a l'interruptor automàtic amb els conductors que formen part del mateix bloc. Queda expressament prohibit modificar aquests conductors per a fer les connexions.
Quan es col·loca a pressió ha d'anar muntat sobre un perfil DIN simètric a l'interior d'una caixa o armari. En aquest cas, l'interruptor s'ha de subjectar pel mecanisme de fixació disposat per a tal fi.
Quan es col·loca adossat a l'interruptor automàtic, la unió entre ambdós ha d'estar feta amb els borns de connexió que incorpora el mateix bloc diferencial.

2.- CONDICIONS DEL PROCÉS D'EXECUCIÓ

Els interruptors han de muntar-se segons les indicacions del fabricant, i atenent a les

Unió Europea Fons Europeu Next Generation · Next Generation Catalunya · Generalitat de Catalunya · Plan de Recuperación, Transformación y Resiliencia

especificacions dels reglaments.
No s'ha de treballar amb tensió a la xarxa. Abans de procedir a la connexió es verificarà que els conductors estan sense tensió.
S'han d'identificar els conductors de cada fase i neutre per a la seva correcta connexió als borns de l'interruptor.
S'ha de comprovar que les característiques de l'aparell corresponen a les especificades a la DT
S'ha de verificar que els conductors quedin aprestats de forma segura.
Quan la secció dels conductors o requereixi es faran servir terminals per a fer les connexions.

3.- UNITAT I CRITERIS D'AMIDAMENT

Unitat de quantitat instal·lada, mesurada segons les especificacions de la DT.
La instal·lació inclou la part proporcional de connexionats i accessoris dins dels quadres elèctrics.

4.- NORMATIVA DE COMPLIMENT OBLIGATORI

NORMATIVA GENERAL:
Real Decreto 842/2002 de 2 de agosto, por el que se aprueba el Reglamento Electrotécnico de Baja Tensión. REBT 2002.
INTERRUPTORS AUTOMÀTICS DIFERENCIALS PER A MUNTAR EN PERFIL DIN:
UNE-EN 61008-1:1996 Interruptores automáticos para actuar por corriente diferencial residual, sin dispositivo de protección contra sobreintensidades, para usos domésticos y análogos (ID). Parte 1: Reglas generales.
BLOCS DIFERENCIALS PER A MUNTAR EN PERFIL DIN I PER A TREBALLAR CONJUNTAMENT AMB INTERRUPTORS AUTOMÀTICS MAGNETOTÈRMICS:
UNE-EN 61008-1:1996 Interruptores automáticos para actuar por corriente diferencial residual, sin dispositivo de protección contra sobreintensidades, para usos domésticos y análogos (ID). Parte 1: Reglas generales.
UNE-EN 60947-2:1998 Aparamenta de baja tensión. Parte 2: Interruptores automáticos.
BLOCS DIFERENCIALS DE CAIXA EMMOTLLADA PER A MUNTAR EN PERFIL DIN O PER A MUNTAR ADOSSATS A INTERRUPTORS AUTOMÀTICS MAGNETOTÈRMICS, I PER A TREBALLAR CONJUNTAMENT AMB INTERRUPTORS AUTOMÀTICS MAGNETOTÈRMICS:
UNE-EN 60947-2:1998 Aparamenta de baja tensión. Parte 2: Interruptores automáticos.

5.- CONDICIONS DE CONTROL D'EXECUCIÓ I DE L'OBRA ACABADA

CONTROL D'EXECUCIÓ. OPERACIONS DE CONTROL:
Les tasques de control a realitzar són les següents:
- Verificació de que els mecanismes instal·lats a cada lloc són el que es corresponen als especificats a la DT.
- Verificar que el sistema de fixació es correcte
- Verificar el funcionament de la instal·lació que comanden
- Verificar la connexió dels conductors i l'absència de derivacions no permeses en contactes dels mecanismes.
- Verificar en preses de corrent l'existència de la línia de terra i mesura de la tensió de contacte.

CONTROL DE L'OBRA ACABADA. OPERACIONS DE CONTROL:
Les tasques de control a realitzar són les següents:
- Realització i emissió d'informe amb resultats dels controls i mesures realitzades.

CRITERIS DE PRESA DE MOSTRES:
Es comprovarà per mostreig diferents punts de la instal·lació segons criteri de la DF.
Es mesurarà la tensió de contacte a un punt com a mínim de cada circuit.
INTERPRETACIÓ DE RESULTATS I ACTUACIONS EN CAS D'INCOMPLIMENT:
En cas d'incompliment de la Normativa vigent, es procedirà a la seva adequació.
En cas de deficiències de material o execució, es procedirà d'acord amb el que determini la DF.
CONTROL D'EXECUCIÓ. OPERACIONS DE CONTROL EN QUADRES GENERALS I SUBQUADRES:
Les tasques de control de qualitat de Quadres Generals, són les següents:
- Comprovació de la correcta implantació dels equips a l'obra.
- Comprovar la correcta identificació de fases, segons codi de colors
- Verificar el marcatge dels conductors a la sortida de línies de manera que s'identifiquin correctament tots els circuits.
- Verificar el marcatge amb materials adients, de tot el cablejat de comandament.
- Verificar la coherència entre la documentació escrita referent a la identificació de

PROJECTE BÀSIC i D'EXECUCIÓ
REFORMA i AMPLIACIÓ DE L'ESCOLA DE MÚSICA L'ESPIGA D'OR DE DELTEBRE
AVINGUDA DE LA PAU, 140, 43580 DELTEBRE, TARRAGONA
3. Plec Condicions

circuits i l'execució real.
- Verificar que les seccions dels conductors s'adeqüen a les proteccions i als requisits de projecte
- Verificar la connexió dels diferents circuits, comprovant la no existència de contactes fluixos, enllaços i unions no previstes.
- Comprovar que les longituds dels conductors siguin prou folgades per poder fer arranjaments futurs -sense necessitats d'enllaços.
- Verificar la correcta posada a terra de totes les parts metàl·liques del quadre.
- Verificar la correcta connexió dels conductors d'alimentació i sortides del quadre.
- Verificar la regulació de les proteccions (Intensitat, temps de retard) sigui d'acord a l'especificat.
- Assaigs a efectuar a l'obra en quadres generals segons les normes aplicables en cada cas:
  - Dispar de diferencials amb intensitat de defecte igual al nominal segons UNE-EN 61008 R.E.B.T
  - Mesura de tensions de contacte segons R.E.T.B
  - Mesura de resistència de bucle segons R.E.T.B

Aquests assaigs es realitzaran una vegada connectats tots els circuits de sortida i finalitzada la xarxa de terres.
CONTROL DE L'OBRA ACABADA. OPERACIONS DE CONTROL EN QUADRES GENERALS I SUBQUADRES:
Les tasques de control a realitzar són les següents:
- Realització i emissió d'informe amb resultats dels controls i assaigs realitzats, d'acord amb el que s'especifica a la taula d'assaigs i de quantificació dels mateixos.

CRITERIS DE PRESA DE MOSTRES EN QUADRES GENERALS I SUBQUADRES:
S'ha de comprovar la totalitat de la instal·lació.
INTERPRETACIÓ DE RESULTATS I ACTUACIONS EN CAS D'INCOMPLIMENT EN QUADRES GENERALS I SUBQUADRES:
Es cas de deficiències de material o execució, si es pot esmenar sense canviar materials, es procedirà a fer-ho. En cas contrari es procedirà a canviar tot el material afectat.
En cas de manca d'elements o discrepàncies amb el projecte, es procedirà a l'adequació, d'acord amb el determini la DF.

EG INSTAL·LACIONS ELÈCTRIQUES
EG6 MECANISMES

1.- DEFINICIÓ I CONDICIONS DE LES PARTIDES D'OBRA EXECUTADES

Mecanismes per a instal·lacions elèctriques, encastats o muntats superficialment i els elements necessaris per a la seva col·locació encastada, caixes, plaques i marcs.
S'han considerat les unitats d'obra següents:
- Caixes per a 1,2 o 3 mecanismes encastades en paraments
- Caixes per a mecanismes, amb tapa, encastades a terra
- Caixes per a mecanismes amb tapa, col·locades en terra tècnic
- Interruptors i commutadors encastats o muntats superficialment.
- Endolls bipolars o tripolars amb terra o sense connexió a terra, encastats o muntats superficialment.
- Polsador per encastar o per muntar superficialment a l'interior o a la intempèrie.
- Mecanisme portafusibles amb fusible per encastar o muntar superficialment a l'intempèrie o a l'interior.
- Sortida de fils, encastada
- Placa i marc per a un o varis elements, col·locada a mecanismes encastats
- Regulador d'intensitat encastat o muntat superficialment.
- Tapa cega col·locada sobre caixa o bastidor.

L'execució de la unitat d'obra inclou les operacions següents:
Caixes per a mecanismes, interruptors, commutadors, endolls, polsadors, portafusibles o reguladors d'intensitat:
- Replanteig de la unitat d'obra
- Muntatge, fixació i anivellació
- Connexionat
- Retirada de l'obra de les restes d'embalatges, retalls de tubs, cables, etc.

Sortides de fils:
- Muntatge, fixació i nivellació
- Acondicionament dels fils

Placa, marc o tapa cega:
- Replanteig de la unitat d'obra
- Fixació i nivellació

CONDICIONS GENERALS:
La posició ha de ser la reflectida a la DT o, en el seu defecte, la indicada per la DF.
Toleràncies d'instal·lació:
- Posició: ± 20 mm
INTERRUPTORS, COMMUTADORS, ENDOLLS, POLSADORS, PORTAFUSIBLES O REGULADORS D'INTENSITAT:
Un cop instal·lat i connectat a la xarxa no han de ser accessibles les parts que hagin d'estar en tensió.
Les fases (o fase i neutre) i el conductor de protecció, si n'hi ha, han d'estar connectats als borns de la base per pressió de cargols.
Ha de quedar amb els costats aplomats i en el mateix pla que el parament.
Quan es col·loca muntat superficialment, l'element ha de quedar fixat sòlidament al suport.
Quan es col·loca encastat, l'element ha de quedar fixat sòlidament a la caixa de mecanismes, la qual ha de complir les especificacions fixades en el seu plec de condicions.
L'endoll instal·lat ha de complir les especificacions de la MI-BT-024.
El regulador d'intensitat ha de quedar fixat sòlidament al suport (muntatge superficial) o a la caixa de mecanismes (muntatge encastat), al menys per dos punts mitjançant visos.
Resistència a la tracció de les connexions: >= 30 N
Toleràncies d'instal·lació:
- Aplomat: ± 2%
SORTIDES DE FILS:
La sortida de fils ha de quedar fixada sòlidament a la caixa de mecanismes, la qual ha de complir les especificacions fixades en el seu plec de condicions.
Ha de quedar amb els costats aplomats i en el mateix pla que el parament.
Ha de disposar d'un sistema de fixació dels fils per pressió. Aquest sistema no ha de produir danys als fils.
Resistència del sistema de fixació: >= 3 kg
Toleràncies d'instal·lació:
- Aplomat: ± 2%
PLACA, MARC O TAPA CEGA:
El mecanisme ha de quedar immobilitzat fins i tot quan s'accioni, acció que cal fer sense cap dificultat.
La placa o tapa, ha de quedar ben adossada al parament.
El marc ha de quedar sòlidament fixat sobre la caixa per mitjà dels cargols o de les grapes que porta.
La placa ha de quedar subjectada a pressió sobre el marc i el mecanisme ha de quedar entre tots dos.
CAIXES PER A MECANISMES:
S'han de complir les especificacions de la ITC-MIE-BT-019
Els tubs han d'entrar a dintre de les caixes per les finestres previstes pel fabricant.
No s'han de transmetre esforços entre les caixes i les altres parts de la instal·lació elèctrica.
Els tubs han d'entrar perpendicularment a les parets de les caixes.
En les caixes amb tapa, la tapa s'ha de poder obrir i tancar correctament.
CAIXES PER A MECANISMES ENCASTADES EN PARAMENTS:
La caixa ha de quedar encastada al parament. Ha d'anar collada amb guix i ha de quedar al mateix pla que el parament acabat.
Ha de quedar amb els costats aplomats.
Toleràncies d'instal·lació:
- Aplomat: ± 2%
CAIXES PER A MECANISMES ENCASTADES A TERRA:
La caixa ha de quedar encastada al parament. Ha d'anar collada amb morter i ha de quedar a la cota prevista per tal de que la tapa quedi al mateix pla que el paviment.
CAIXES PER A MECANISMES COL·LOCADES EN TERRA TÈCNIC:
La caixa ha de quedar fixada al paviment per un mínim de quatre punts.
Ha de quedar fixada pels punts de subjecció disposats pel fabricant.
Ha de quedar a la cota prevista per tal que la tapa quedi al mateix pla que el paviment.

2.- CONDICIONS DEL PROCÉS D'EXECUCIÓ

Abans de començar els treballs de muntatge, s'ha de fer un replanteig que ha de ser aprovat per la DF.
S'ha de comprovar que les característiques del producte corresponen a les especificades al projecte.
Els materials s'han d'inspeccionar abans de la seva col·locació.
La seva instal·lació no ha d'alterar les característiques dels elements.
La col·locació de l'element s'ha de fer seguint les indicacions del fabricant.
En les caixes encastades, s'ha de tenir cura de que no entri material de reblert a l'interior

PROJECTE BÀSIC i D'EXECUCIÓ
REFORMA i AMPLIACIÓ DE L'ESCOLA DE MÚSICA L'ESPIGA D'OR DE DELTEBRE
AVINGUDA DE LA PAU, 140, 43580 DELTEBRE, TARRAGONA
3. Plec Condicions

de la caixa. Per aquest motiu, s'han d'ajustar els tubs a les finestres de les caixes.
Un cop instal·lat, s'ha de procedir a la retirada de l'obra de tots els materials sobrants (embalatges, retalls de cables, etc.).

3.- UNITAT I CRITERIS D'AMIDAMENT

Unitat de quantitat instal·lada, mesurada segons les especificacions de la DT.

4.- NORMATIVA DE COMPLIMENT OBLIGATORI

NORMATIVA GENERAL:
Real Decreto 842/2002 de 2 de agosto, por el que se aprueba el Reglamento Electrotécnico de Baja Tensión. REBT 2002.
INTERRUPTORS, COMMUTADORS, ENDOLLS, POLSADORS, PORTAFUSIBLES O REGULADORS D'INTENSITAT:
UNE-EN 60669-1:1996 Interruptores para instalaciones eléctricas fijas, domésticas y análogas. Parte 1: Prescripciones generales.

5.- CONDICIONS DE CONTROL D'EXECUCIÓ I DE L'OBRA ACABADA

CONTROL D'EXECUCIÓ. OPERACIONS DE CONTROL:
Les tasques de control a realitzar són les següents:
- Verificació de que els mecanismes instal·lats a cada lloc són el que es corresponen als especificats a la DT.
- Verificar que el sistema de fixació es correcte
- Verificar el funcionament de la instal·lació que comanden
- Verificar la connexió dels conductors i l'absència de derivacions no permeses en contactes dels mecanismes.
- Verificar en preses de corrent l'existència de la línia de terra i mesura de la tensió de contacte.

CONTROL DE L'OBRA ACABADA. OPERACIONS DE CONTROL:
Les tasques de control a realitzar són les següents:
- Realització i emissió d'informe amb resultats dels controls i mesures realitzades.

CRITERIS DE PRESA DE MOSTRES:
Es comprovarà per mostreig diferents punts de la instal·lació segons criteri de la DF.
Es mesurarà la tensió de contacte a un punt com a mínim de cada circuit.
INTERPRETACIÓ DE RESULTATS I ACTUACIONS EN CAS D'INCOMPLIMENT:
En cas d'incompliment de la Normativa vigent, es procedirà a la seva adequació.
En cas de deficiències de material o execució, es procedirà d'acord amb el que determini la DF.

EG INSTAL·LACIONS ELÈCTRIQUES
EGD ELEMENTS DE CONNEXIÓ A TERRA I PROTECCIÓ CATÒDICA
EGD1 PIQUETES DE CONNEXIÓ A TERRA

1.- DEFINICIÓ I CONDICIONS DE LES PARTIDES D'OBRA EXECUTADES

Elements per a formar una connexió a terra, col·locats soterrats en el terreny.
S'han considerat els elements següents:
- Piqueta de connexió a terra, d'acer i recobriment de coure, clavada a terra.

L'execució de la unitat d'obra inclou les operacions següents:
- Col·locació i connexionat

CONDICIONS GENERALS:
Ha d'estar col·locat en posició vertical, enterrat dins del terreny.
La situació en el terreny ha de quedar fàcilment localitzable per a la realització periòdica de proves d'inspecció i control.
Han de quedar unides rígidament, assegurant un bon contacte elèctric amb els conductors dels circuits de terra mitjançant cargols, elements de compressió, soldadura d'alt punt de fusió, etc.
El contacte amb el conductor del circuit de terra ha d'estar net, sense humitat i fet de tal forma que s'evitin els efectes electroquímics.
Han d'estar clavades de tal forma que el punt superior quedi a 50 cm de profunditat.
En el cas d'enterrar dues piquetes en paral·lel, la distància entre ambdues ha de ser, com a mínim, igual a la seva longitud.

2.- CONDICIONS DEL PROCÉS D'EXECUCIÓ

Abans de començar els treballs de muntatge, s'ha de fer un replanteig que ha de ser aprovat per la DF.
S'ha de comprovar que les característiques del producte corresponen a les especificades al projecte.
Els materials s'han d'inspeccionar abans de la seva col·locació.
Un cop instal·lat, s'ha de procedir a la retirada de l'obra de tots els materials sobrants (embalatges, retalls de cables, etc.).

3.- UNITAT I CRITERIS D'AMIDAMENT

Unitat de quantitat instal·lada, mesurada segons les especificacions de la DT.

4.- NORMATIVA DE COMPLIMENT OBLIGATORI

Real Decreto 842/2002 de 2 de agosto, por el que se aprueba el Reglamento Electrotécnico de Baja Tensión. REBT 2002.

5.- CONDICIONS DE CONTROL D'EXECUCIÓ I DE L'OBRA ACABADA

CONTROL D'EXECUCIÓ. OPERACIONS DE CONTROL:
Les tasques de control a realitzar són les següents:
- Verificar la correcta ubicació dels punts de posada a terra.
- Verificar l'execució de pous de terra, col·locació d'elèctrodes, tubs de manteniment (si existeix), ús dels connectors adequats i acabat de l'arqueta.
- Verificar la continuïtat d'entre els conductors de protecció i dels elèctrodes de posada a terra.
- Verificar la posada a terra de les conduccions metàl·liques de l'edifici.
- Mesures de resistència de terra.

CONTROL DE L'OBRA ACABADA. OPERACIONS DE CONTROL:
Les tasques de control a realitzar són les següents:
- Realització i emissió d'informe amb resultats dels controls i mesures realitzades.

CRITERIS DE PRESA DE MOSTRES:
Es comprovarà globalment
INTERPRETACIÓ DE RESULTATS I ACTUACIONS EN CAS D'INCOMPLIMENT:
En cas de valors de resistència de terra superiors a l'especificat a REBT, es procedirà a la construcció de nous pous de terra o tractament del terreny, fins que s'arribi a obtenir la resistència adequada.
Els defectes d'instal·lació hauran de ser corregits.

EH INSTAL·LACIONS D'ENLLUMENAT
EH1 LLUMS DECORATIUS MUNTATS SUPERFICIALMENT

1.- DEFINICIÓ I CONDICIONS DE LES PARTIDES D'OBRA EXECUTADES

Llums decoratius muntats superficialment al sostre o encastats en el cel ras.
S'han considerat lluminàries amb els tipus d'equips següents:
- Llum decoratiu de forma rectangular amb tubs fluorescents, amb xassís de planxa d'acer esmaltat o d'alumini anoditzat, amb òptica i amb difusor o sense.
- Llum decoratiu amb difusor o sense i amb reflector o sense, amb làmpada fluorescent, amb cos d'alumini que recobreix la part no lluminosa.
- Llum decoratiu de forma rectangular amb xassís de xapa d'acer esmaltat, o d'alumini anoditzat, per a línia contínua, amb difusor o sense, per a tubs fluorescents.
- Llum decoratiu del tipus downlight, per a làmpades d'incandescència, fluorescents o led amb equip o sense

L'execució de la unitat d'obra inclou les operacions següents:
- Replanteig de la unitat d'obra
- Muntatge, fixació i anivellament
- Connexionat i col·locació de les làmpades
- Comprovació del funcionament
- Retirada de l'obra de les restes d'embalatges, retalls de tubs, cables, etc.

CONDICIONS GENERALS:
La posició ha de ser la reflectida a la DT o, en el seu defecte, la indicada per la DF.
Ha de quedar fixat sòlidament al suport, amb el sistema de fixació disposat pel fabricant.
Ha d'estar connectada a la xarxa d'alimentació elèctrica i a la línia de terra.
No s'han de transmetre esforços entre els elements de la instal·lació elèctrica (tubs i cables) i la lluminària.

Unió Europea Fons Europeu Next Generation · Next Generation Catalunya · Generalitat de Catalunya · Plan de Recuperación, Transformación y Resiliencia

PROJECTE BÀSIC i D'EXECUCIÓ
REFORMA i AMPLIACIÓ DE L'ESCOLA DE MÚSICA L'ESPIGA D'OR DE DELTEBRE
AVINGUDA DE LA PAU, 140, 43580 DELTEBRE, TARRAGONA
3. Plec Condicions

La làmpada ha de quedar allotjada al portalàmpades i fent contacte amb aquest.
Els cables han d'entrar al cos de la lluminària pels punts previstos pel fabricant.
Toleràncies d'execució:
- Posició: ± 20 mm

2.- CONDICIONS DEL PROCÉS D'EXECUCIÓ

La instal·lació elèctrica s'ha de fer sense tensió a la línia.
La col·locació i connexionat de la lluminària s'han de fer seguint les instruccions del fabricant.
Abans de començar els treballs de muntatge, s'ha de fer un replanteig que ha de ser aprovat per la DF.
S'ha de comprovar que les característiques tècniques de l'aparell corresponguin a les especificades al projecte.
Tots els elements s'han d'inspeccionar abans de la seva col·locació.
La seva instal·lació no ha d'alterar les característiques de l'element.
Cal comprovar la idoneïtat de la tensió disponible amb la de l'equip de la lluminària.
Un cop instal·lat l'equip, es procedirà a la retirada de l'obra de tots els materials sobrants com ara embalatges, retalls de tubs, cables, etc.

3.- UNITAT I CRITERIS D'AMIDAMENT

Unitat de quantitat instal·lada, mesurada segons les especificacions de la DT.
La instal·lació inclou el subministrament i col·locació de la làmpada.

4.- NORMATIVA DE COMPLIMENT OBLIGATORI

Real Decreto 842/2002 de 2 de agosto, por el que se aprueba el Reglamento Electrotécnico de Baja Tensión. REBT 2002.
UNE-EN 60598-1:1996 Luminarias. Parte 1: Requisitos generales y ensayos.
UNE-EN 60598-2-1:1993 Luminarias. Parte 2: Reglas Particulares. Sección uno: Luminarias fijas de uso general.
UNE-EN 60598-2-19:1993 Luminarias. Parte 2: Reglas particulares. Sección diecinueve: Luminarias con circulación de aire (reglas de seguridad).
UNE-EN 60968:1993 lámparas con balasto propio para servicios generales de iluminación. Requisitos de seguridad. (Versión oficial EN 60968:1990).

5.- CONDICIONS DE CONTROL D'EXECUCIÓ I DE L'OBRA ACABADA

CONTROL D'EXECUCIÓ. OPERACIONS DE CONTROL:
Les tasques de control a realitzar són les següents:
- Comprovació de la correcta instal·lació de les lluminàries.
- Control visual de la instal·lació (linealitat, suports).
- Verificar el funcionament de l'enllumenat, comprovant la correcta distribució de les enceses i l'equilibrat de fases, si és el cas.
- Mesurar nivells d'il·luminació

CONTROL DE L'OBRA ACABADA. OPERACIONS DE CONTROL:
- Realització i emissió d'informe amb resultats dels controls i mesures realitzades.

CRITERIS DE PRESA DE MOSTRES:
Es realitzarà el control visual i es verificarà el funcionament de tota la instal·lació.
Es comprovarà l'equilibrat de fases, si és el cas, de forma aleatòria en punts amb diferents distribució.
Es mesuraran els nivells d'il·luminació en cada local de característiques diferents.
INTERPRETACIÓ DE RESULTATS I ACTUACIONS EN CAS D'INCOMPLIMENT:
En cas d'incompliment de la Normativa vigent, es procedirà a la seva adequació.
En cas de deficiències de material o execució, es procedirà d'acord amb el que determini la DF.

EH INSTAL·LACIONS D'ENLLUMENAT
EH6 ELEMENTS PER A ENLLUMENAT D'EMERGÈNCIA I SENYALITZACIÓ
EH61 LLUMS D'EMERGÈNCIA

EH61RD79.

1.- DEFINICIÓ I CONDICIONS DE LES PARTIDES D'OBRA EXECUTADES

Unió Europea Fons Europeu Next Generation · Next Generation Catalunya · Generalitat de Catalunya · Plan de Recuperación, Transformación y Resiliencia

Llum d'emergència i senyalització amb làmpada fluorescent o led, muntada superficialment o encastada.
S'han considerat els tipus de col·locació següents:
- Muntades superficialment
- Muntades encastades

L'execució de la unitat d'obra inclou les operacions següents:
- Replanteig de la unitat d'obra
- Muntatge, fixació i anivellament
- Connexionat i col·locació de les làmpades
- Comprovació del funcionament
- Retirada de l'obra de les restes d'embalatges, retalls de tubs, cables, etc.

CONDICIONS GENERALS:
La posició ha de ser la reflectida a la DT o, en el seu defecte, la indicada per la DF.
Ha de quedar fixat sòlidament al suport, amb el sistema de fixació disposat pel fabricant.
Ha d'estar connectada a la xarxa d'alimentació elèctrica i a la línia de terra.
No s'han de transmetre esforços entre els elements de la instal·lació elèctrica (tubs i cables) i la lluminària.
La làmpada ha de quedar allotjada al portalàmpades i fent contacte amb aquest.
Els cables han d'entrar al cos de la lluminària pels punts previstos pel fabricant.
Toleràncies d'instal·lació:
- Posició: ± 20 mm
- Aplomat: ± 2 mm

2.- CONDICIONS DEL PROCÉS D'EXECUCIÓ

La instal·lació elèctrica s'ha de fer sense tensió a la línia.
La col·locació i connexionat de la lluminària s'han de fer seguint les instruccions del fabricant.
Abans de començar els treballs de muntatge, s'ha de fer un replanteig que ha de ser aprovat per la DF.
S'ha de comprovar que les característiques tècniques de l'aparell corresponguin a les especificades al projecte.
Tots els elements s'han d'inspeccionar abans de la seva col·locació.
La seva instal·lació no ha d'alterar les característiques de l'element.
Cal comprovar la idoneïtat de la tensió disponible amb la de l'equip de la lluminària.
Un cop instal·lat l'equip, es procedirà a la retirada de l'obra de tots els materials sobrants com ara embalatges, retalls de tubs, cables, etc.

3.- UNITAT I CRITERIS D'AMIDAMENT

Unitat de quantitat instal·lada, mesurada segons les especificacions de la DT.
La instal·lació inclou la làmpada, el cablejat interior i l'equip complert d'encesa en el seu cas.

4.- NORMATIVA DE COMPLIMENT OBLIGATORI

Real Decreto 842/2002 de 2 de agosto, por el que se aprueba el Reglamento Electrotécnico de Baja Tensión. REBT 2002.
Real Decreto 173/2010, de 19 de febrero, por el que se modifica el Código Técnico de la Edificación, aprobado por el Real Decreto 314/2006, de 17 de marzo, en materia de accesibilidad y no discriminación de las personas con discapacidad.
UNE 20392:1993 Aparatos autónomos para alumbrado de emergencia con lámparas de fluorescencia. Prescripciones de funcionamiento.
UNE 72550:1985 Alumbrado de emergencia. Clasificación y definiciones.
UNE 72551:1985 Alumbrado (de emergencia) de evacuación. Actuación.
UNE 72552:1985 Alumbrado (de emergencia) de seguridad. Actuación.
UNE 72553:1985 Alumbrado (de emergencia) de continuidad. Actuación.

5.- CONDICIONS DE CONTROL D'EXECUCIÓ I DE L'OBRA ACABADA

CONTROL D'EXECUCIÓ. OPERACIONS DE CONTROL:
Les tasques de control a realitzar són les següents:
- Comprovació de la correcta instal·lació de les lluminàries.
- Control visual de la instal·lació (linealitat, suports).
- Verificar el funcionament de l'enllumenat, comprovant la correcta distribució de les enceses i l'equilibrat de fases, si és el cas.
- Mesurar nivells d'il·luminació

PROJECTE BÀSIC i D'EXECUCIÓ
REFORMA i AMPLIACIÓ DE L'ESCOLA DE MÚSICA L'ESPIGA D'OR DE DELTEBRE
AVINGUDA DE LA PAU, 140, 43580 DELTEBRE, TARRAGONA
3. Plec Condicions

CONTROL DE L'OBRA ACABADA. OPERACIONS DE CONTROL:
Les tasques de control a realitzar són les següents:
- Realització i emissió d'informe amb resultats dels controls i mesures realitzades.

CRITERIS DE PRESA DE MOSTRES:
Es realitzarà el control visual i es verificarà el funcionament de tota la instal·lació.
Es comprovarà l'equilibrat de fases, si és el cas, de forma aleatòria en punts amb diferents distribució.
Es mesuraran els nivells d'il·luminació en cada local de característiques diferents.
INTERPRETACIÓ DE RESULTATS I ACTUACIONS EN CAS D'INCOMPLIMENT:
En cas d'incompliment de la Normativa vigent, es procedirà a la seva adequació.
En cas de deficiències de material o execució, es procedirà d'acord amb el que determini la DF.

EH INSTAL·LACIONS D'ENLLUMENAT
EHT ELEMENTS DE CONTROL I REGULACIÓ D'INSTAL.ACIONS D'ENLLUMENAT
EHT2 REGULACIÓ

1.- DEFINICIÓ I CONDICIONS DE LES PARTIDES D'OBRA EXECUTADES

Interruptors crepusculars per al control d'instal·lacions d'enllumenat, muntats en perfil DIN.
L'execució de la unitat d'obra inclou les operacions següents:
- Replanteig de la unitat d'obra
- Col·locació del sensor
- Col·locació del mecanisme
- Execució de totes les connexions, tant del mecanisme com del sensor
- Regulació dels paràmetres de funcionament
- Retirada de l'obra de les restes d'embalatges, retalls de tubs, cables, etc.

CONDICIONS GENERALS:
La posició ha de ser la reflectida a la DT o, en el seu defecte, la indicada per la DF.
COL·LOCACIÓ DEL MECANISME:
Cap part accessible de l'element instal·lat no ha d'estar en tensió, fora dels punts de connexió.
Els interruptors han de ser capaços de funcionar correctament en les condicions normals exigides en les normes.
Els interruptors que admetin la regulació d'algun paràmetre han d'estar ajustats a les condicions del paràmetre exigides en la DT.
Ha d'anar muntat sobre un perfil DIN simètric a l'interior d'una caixa o armari.
L'interruptor s'ha de subjectar pel mecanisme de fixació disposat per a tal fi.
Resistència a la tracció de les connexions: >= 30 N
COL·LOCACIÓ DEL SENSOR:
Ha d'anar fixat sòlidament al seu suport mitjançant tacs i cargols.
Ha d'estar connectat al circuit de control mitjançant la pressió de terminal, cargol i femelles.
Ha de quedar amb totes les connexions fetes i en condicions de funcionament.
S'ha de tenir cura que no hi pugui haver cap element al seu voltant que pugui enfosquir-lo o punt de llum que li doni llum directament.
Ha de quedar en posició vertical amb el sensor cap amunt.

2.- CONDICIONS DEL PROCÉS D'EXECUCIÓ

Els interruptors han de muntar-se segons les indicacions del fabricant, i atenent a les especificacions dels reglaments.
No s'ha de treballar amb tensió a la xarxa. Abans de procedir a la connexió es verificarà que els conductors estan sense tensió.
S'han d'identificar els conductors de cada fase i neutre per a la seva correcta connexió als borns de l'interruptor.
S'ha de comprovar que les característiques de l'aparell corresponen a les especificades a la DT
S'ha de verificar que els conductors quedin aprestats de forma segura.
Quan la secció dels conductors o requereixi es faran servir terminals per a fer les connexions.

3.- UNITAT I CRITERIS D'AMIDAMENT

Unitat de quantitat instal·lada, mesurada segons les especificacions de la DT.

La instal·lació inclou la part proporcional de connexionats i accessoris dins dels quadres elèctrics.

4.- NORMATIVA DE COMPLIMENT OBLIGATORI

Real Decreto 842/2002 de 2 de agosto, por el que se aprueba el Reglamento Electrotécnico de Baja Tensión. REBT 2002.

EM INSTAL·LACIONS CONTRA INCENDIS, PROTECCIÓ CONTRA DESCÀRREGUES ATMOSFÈRIQUES I SEGURETAT
EM3 EXTINTORS

1.- DEFINICIÓ I CONDICIONS DE LES PARTIDES D'OBRA EXECUTADES

Extintors de pols seca polivalent o anhídrid carbònic, pintats o cromats.
S'han considerat els tipus de col·locació següents:
- Amb armari muntat superficialment
- Amb suport a la paret
- Sobre rodes

L'execució de la unitat d'obra inclou les operacions següents:
Col·locat dins d'armari i muntat superficialment:
- Fixació de l'armari al parament.
- Co.locació de l'extintor dins de l'armari.

Col·locat amb suport a la paret:
- Col·locació del suport al parament.
- Col·locació de l'extintor al suport.

Col·locat sobre rodes:
- Subministrament de l'extintor muntat sobre carro amb rodes

CARACTERÍSTIQUES GENERALS:
La posició ha de ser la reflectida a la DT o, en el seu defecte, la indicada per la DF.
S'ha de situar prop dels accessos a la zona protegida i cal que sigui visible i accessible.
Alçària sobre el paviment de la part superior de l'extintor: <= 1700 mm
Toleràncies d'instal·lació:
- Posició: ± 50 mm
- Horitzontalitat i aplomat: ± 3 mm

COL·LOCAT AMB SUPORT A LA PARET:
El suport ha de quedar fixat sòlidament, pla i aplomat sobre el parament.
COL·LOCAT DINS D'ARMARI I MUNTAT SUPERFICIALMENT:
L'armari ha de quedar fixat sòlidament, plà, aplomat i anivellat sobre el paviment.
COL·LOCAT SOBRE RODES:
L'extintor ha d'anar col·locat sobre el seu suport mòbil de forma estable i segura, de tal manera que permeti el seu transport sense perill de despendre's.

2.- CONDICIONS DEL PROCÉS D'EXECUCIÓ

No hi han condicions específiques del procés d'instal·lació.

3.- UNITAT I CRITERIS D'AMIDAMENT

Unitat de quantitat instal·lada, mesurada segons les especificacions de la DT.

4.- NORMATIVA DE COMPLIMENT OBLIGATORI

Real Decreto 513/2017, de 22 de mayo, por el que se aprueba el Reglamento de instalaciones de protección contra incendios.
Corrección de errores del Real Decreto 513/2017, de 22 de mayo, por el que se aprueba el Reglamento de instalaciones de protección contra incendios.
Resolució de 22 de març de 1995, de designació del laboratori general d'assaigs i investigacions com a organisme de control per la certificació de productes, d'acord amb el Reial Decret 1942/1993, que aprova el reglament CPI.

5.- CONDICIONS DE CONTROL D'EXECUCIÓ I DE L'OBRA ACABADA

CONTROL D'EXECUCIÓ. OPERACIONS DE CONTROL:
Les tasques de control a realitzar són les següents:
- Comprovació que l'empresa instal·ladora es troba inscrita en el registre d'empreses

instal·ladores/mantenidores de sistemes de protecció contra incendis.
- Comprovació de la correcta implantació de la instal·lació d'extintors mòbils
- Control de la correcta situació dels extintors segons especificacions del projecte, verificar:
  - Col·locació d'extintors a una alçada de <= 1,7 m.
  - Accessibilitat i situació propera a una sortida
  - Situació a les zones amb més risc d'incendis
  - Distància a recórrer fins a arribar a un extintor <= 15 m.
  - Senyalització dels extintors

CONTROL DE L'OBRA ACABADA. OPERACIONS DE CONTROL:
Les tasques de control a realitzar són les següents:
- Elaborar informe amb les comprovacions i mesures realitzades

CRITERIS DE PRESA DE MOSTRES:
S'ha de comprovar un nombre determinat d'extintors, fixat en cada cas per la DF. S'ha de procurar mostrejar les diferents zones, especialment aquelles amb un risc més elevat. Zones amb transformadors, motors, calderes, quadres elèctrics, sales de màquines, locals d'emmagatzematge de combustible i productes inflamables, etc.
INTERPRETACIÓ DE RESULTATS I ACTUACIONS EN CAS D'INCOMPLIMENT:
En cas de resultats negatius i anomalies, s'han de corregir els defectes sempre que sigui possible, en cas contrari s'ha de substituir el material afectat.

EM INSTAL·LACIONS CONTRA INCENDIS, PROTECCIÓ CONTRA DESCÀRREGUES ATMOSFÈRIQUES I SEGURETAT
EMS SENYALITZACIÓ D'INSTAL·LACIONS CONTRA INCENDIS I DE SEGURETAT

1.- DEFINICIÓ I CONDICIONS DE LES PARTIDES D'OBRA EXECUTADES

Plaques de senyalització de vies d'evacuació d'interior d'edificis, col·locades en la seva posició definitiva amb fixacions mecàniques o adherides al parament vertical.
L'execució de la unitat d'obra inclou les operacions següents:
- Replanteig
- Neteja superficial del parament
- Fixació de l'element
- Neteja

CONDICIONS GENERALS:
L'element de senyalització ha d'estar fixat al suport a la posició indicada a la DT, amb les modificacions introduïdes al replanteig previ, aprovades per la DF.
Quan es col·loqui amb fixacions mecàniques, ha de tenir col·locats i cargolats tots els visos previstos per la seva fixació.
La cara exterior de la placa ha d'estar en un pla vertical, amb l'aresta superior horitzontal.
El caràcter numèric ha d'estar en un pla vertical i correctament orientat.
Toleràncies d'execució:
- Nivell: ± 5 mm
- Aplomat: ± 1 mm/15 cm

2.- CONDICIONS DEL PROCÉS D'EXECUCIÓ

CONDICIONS GENERALS:
El parament on s'ha de col·locar ha d'estar totalment acabat.
No s'han de produir danys a la pintura ni bonys a la planxa durant la col·locació.
En el cas de plaques de senyalització metàl·liques,no s'ha de foradar la placa per fixar-la. S'han d'utilitzar els forats existents.

3.- UNITAT I CRITERIS D'AMIDAMENT

Unitat de quantitat col·locada, mesurada segons les especificacions de la DT.

4.- NORMATIVA DE COMPLIMENT OBLIGATORI

UNE 23033-1:1981 Seguridad contra incendios. Señalización.
UNE 23034:1988 Seguridad contra incendios. Señalización de seguridad. Vías de evacuación.

EN VÀLVULES, FILTRES, BOMBES I GRUPS DE PRESSIÓ
EN3 VÀLVULES DE BOLA

1.- DEFINICIÓ I CONDICIONS DE LES PARTIDES D'OBRA EXECUTADES

Vàlvules de bola metàl·liques o sintètiques, muntades.
S'han considerat els elements següents:
- Vàlvules roscades amb actuador elèctric o pneumàtic.
- Vàlvules embridades amb actuador elèctric o pneumàtic
- Vàlvules manuals roscades
- Vàlvules manuals per a soldar entre tubs
- Vàlvules manuals embridades
- Vàlvules per anar a pressió

S'han considerat els tipus de col·locació següents:
- Muntades superficialment
- Muntades en pericó de canalització soterrada

L'execució de la unitat d'obra inclou les operacions següents:
Vàlvula de bola amb actuador:
- Neteja de l'interior del tub i de les rosques si és el cas.
- Preparació de les unions amb cintes en el cas de les connexions amb rosca
- Connexió de la vàlvula a la xarxa
- Connexió de l'actuador a la xarxa corresponent (elèctrica o pneumàtica)
- Prova de servei

Vàlvules de bola metàl·liques soldades:
- Neteja dels extrems dels tubs i vàlvules
- Connexió de la vàlvula a la xarxa
- Prova de servei

Vàlvules de bola per a col·locar roscades:
- Neteja de rosques i d'interior de tubs
- Preparació de les unions amb cintes
- Connexió de la vàlvula a la xarxa
- Prova de servei

Vàlvula de bola per encolar o embridar:
- Neteja de l'interior dels tubs
- Connexió de la vàlvula a la xarxa
- Prova d'estanquitat

CONDICIONS GENERALS:
Els eixos de la vàlvula i de la canonada han de quedar alineats.
La maneta o volant de la vàlvula ha de ser accessible.
Les vàlvules s'han d'instal·lar situades de manera que es puguin realitzar tasques de manteniment de les diferents parts.
Tant els junts de la vàlvula com les connexions amb la canonada han de ser estanques a la pressió de treball.
S'ha de deixar connectada a la xarxa corresponent, en condicions de funcionament.
La posició ha de ser la reflectida a la DT o, en el seu defecte, la indicada per la DF.
Toleràncies d'instal·lació:
- Posició: ± 30 mm

MUNTADES SUPERFICIALMENT:
L'eix d'accionament ha de quedar horitzontal, o en qualsevol posició radial per sobre del pla horitzontal.
La distància entre la vàlvula i la paret ha de ser la necessària perque pugui girar el cos, un cop desmuntat l'eix d'accionament del sistema de tancament.
MUNTADES EN PERICÓ:
L'eix d'accionament ha de quedar vertical, amb la maneta cap amunt, i ha de coincidir amb el centre del pericó.
La distància entre la vàlvula i el fons del pericó ha de ser la necessària perquè pugui girar el cos un cop desmuntat l'eix d'accionament del sistema de tancament.
En el cas de vàlvules embridades, la distància entre la vàlvula i el fons del pericó ha de ser la necesaria perque es puguin col·locar i treure tots els cargols de les brides.
VÀLVULA DE BOLA AMB ACTUADOR:
S'ha de connectar la vàlvula a la xarxa corresponent i l'actuador a la xarxa elèctrica o pneumàtica.
VÀLVULES DE BOLA METÀL·LIQUES SOLDADES:
Les soldadures han de ser estanques a la pressió de treball.
La soldadura no ha de tenir cap defecte, ja sigui osca, fissura, inclusió d'escòria o porus.

2.- CONDICIONS DEL PROCÉS D'EXECUCIÓ

CONDICIONS GENERALS:
Abans de la instal·lació de la vàlvula s'ha de netejar l'interior dels tubs.
Les connexions dels diferents elements s'han de realitzar seguint les indicacions del fabricant i amb les eines adequades per tal de no malmetre les diferents peces.
La descàrrega i manipulació de les vàlvules s'ha de fer de forma que no rebin cops.
El tub s'ha d'encaixar sense moviments de torsió.
La unió entre els tubs i vàlvules s'ha de fer garantint la no transmissió de càrregues, la impermeabilitat i l'adherència amb les parets.
Abans de realitzar la unió entre els tubs i les vàlvules cal fer la comprovació que extrems estan ben acabats, nets, sense rebaves i amb els condicions correctes per realitzar la unió.
Un cop acabada la instal·lació, s'ha de netejar interiorment fent-hi passar aigua perquè arrossegui les brosses i els gasos destil·lats produïts pel lubricant o per l'adhesiu i el netejador. No s'ha de fer servir en aquesta operació cap tipus de dissolvent.
En el cas que la canonada sigui per abastament d'aigua, cal fer un tractament de depuració bacteriològic després de rentar-la.
VÀLVULAS DE BOLA PER A COL·LOCAR ROSCADES:
Les unions amb la canonada han de quedar segellades mitjançant cintes d'estanquitat adequades.
L'enroscada, en el seu cas, s'ha de fer sense forçar ni malmetre la rosca.
Abans de la instal·lació de la vàlvula s'han de netejar l'interior dels tubs i les rosques d'unió.
Els protectors de les rosques amb que van proveïdes les vàlvules només s'han de treure en el moment d'executar les unions.
VÀLVULES DE BOLA METÀL·LIQUES SOLDADES:
Abans de la instal·lació de la vàlvula s'han de netejar les superfícies per unir de greix, òxids i pintura, i s'ha de tenir cura que quedin ben seques.
Els cordons de soldadura successius no han de produir osques.
Després de fer un cordó de soldadura i abans de fer el següent, cal netejar l'escòria per mitjà d'una picola i d'un raspall.
VÀLVULA DE BOLA AMB ACTUADOR:
La connexió dels actuadors d'aquestes vàlvules s'ha de realitzar amb la xarxa elèctrica o pneumàtica fora de servei.
Quan l'actuador sigui pneumàtico les connexions amb la xarxa han de ser estanques.

3.- UNITAT I CRITERIS D'AMIDAMENT

Unitat de quantitat instal·lada, mesurada segons les especificacions de la DT.

4.- NORMATIVA DE COMPLIMENT OBLIGATORI

La normativa ha de ser l'específica a l'ús a què es destini.
VÀLVULA DE BOLA AMB ACTUADOR ELÈCTRIC:
Real Decreto 842/2002 de 2 de agosto, por el que se aprueba el Reglamento Electrotécnico de Baja Tensión. REBT 2002.

EP INSTAL·LACIONS AUDIOVISUALS, COMUNICACIÓ I SISTEMES DE GESTIÓ I INTEGRACIÓ
EP2 INTERCOMUNICACIÓ EN AUDIO I VIDEO
EP21 EQUIPS D'ALIMENTACIÓ

1.- DEFINICIÓ I CONDICIONS DE LES PARTIDES D'OBRA EXECUTADES

Equips d'alimentació d'intercomunicadors muntats sobre carril DIN o fixat mecànicament al parament.
Es consideren incloses dins d'aquesta unitat d'obra les operacions següents:
- Connexió a la xarxa elèctrica
- Connexió a la xarxa d'intercomunicadors i a la placa al carrer.
- Fixació de l'equip al parament o al carril DIN

CONDICIONS GENERALS:
S'ha de muntar en un lloc sec i d'accès fàcil per al personal de manteniment.
La posició ha de ser la indicada a la DT.

2.- CONDICIONS DEL PROCÉS D'EXECUCIÓ

El muntatge i connexions a la xarxa elèctrica i a la resta d'elements d'intercomunicació s'ha de realitzar seguint les indicacions del fabricant

3.- UNITAT I CRITERIS D'AMIDAMENT

Unitat de quantitat instal·lada, mesurada segons les especificacions de la DT.

4.- NORMATIVA DE COMPLIMENT OBLIGATORI

Real Decreto 842/2002 de 2 de agosto, por el que se aprueba el Reglamento Electrotécnico de Baja Tensión. REBT 2002.

5.- CONDICIONS DE CONTROL D'EXECUCIÓ I DE L'OBRA ACABADA

CONTROL D'EXECUCIÓ. OPERACIONS DE CONTROL:
Les tasques de control a realitzar són les següents:
- Comprovació de la correcta implantació de la instal·lació a l'obra.
- Control de procés de muntatge. Verificació la correcta execució de la instal·lació i la separació dels conductors respecte senyals Fortes (BT), utilització de conduccions adequades.
- Proves de funcionament dels equips d'intercomunicació. S'han de verificar les condicions de funcionament.

CONTROL DE L'OBRA ACABADA. OPERACIONS DE CONTROL:
Les tasques de control a realitzar són les següents:
- Informe amb els resultats dels controls efectuats.

CRITERIS DE PRESA DE MOSTRES:
S'ha de comprovar el funcionament i l'execució de la instal·lació de forma global. En qualsevol altre cas la DF ha de determinar la intensitat de la presa de mostres.
INTERPRETACIÓ DE RESULTATS I ACTUACIONS EN CAS D'INCOMPLIMENT:
En cas de resultats negatius i anomalies, s'han de corregir els defectes sempre que sigui possible, en cas contrari s'ha de substituir el material afectat.

EP INSTAL·LACIONS AUDIOVISUALS, COMUNICACIÓ I SISTEMES DE GESTIÓ I INTEGRACIÓ
EP2 INTERCOMUNICACIÓ EN AUDIO I VIDEO
EP27 CABLES

1.- DEFINICIÓ I CONDICIONS DE LES PARTIDES D'OBRA EXECUTADES

Cables de transmissió telefònica i de transmissió de video col·locats.
S'han contemplat els tipus de col·locacions següents:
- Col·locat superficialment
- Col·locat en tub
- Col·locat en canal o safata

L'execució de la unitat d'obra inclou les operacions següents:
- Replanteig de la unitat d'obra
- Estesa, col·locació i tibat del cable si es el cas
- Connexió al circuit de comunicació

COL·LOCAT SUPERFICIALMENT:
El cable ha de quedar fixat als paraments o al sostre mitjançant brides, collarins o abraçadores de forma que no en surti perjudicada la coberta.
Quan es col·loca muntat superficialment, la seva fixació al parament ha de quedar alineada paral·lelament al sostre o al paviment i la seva posició ha de ser la fixada al projecte.
Distància horitzontal entre fixacions: <= 80cm
Distància vertical entre fixacions: <= 150cm
CABLE COL.LOCAT EN TUB:
El diàmetre interior dels tubs serà superior a dues vegades el diàmetre del conductor.
Si en un mateix tub hi ha més d'un cable, aleshores el diàmetre del tub ha de ser suficientment gran per evitar embussaments dels cables.
COL·LOCACIÓ EN CANAL O SAFATA:
En el cas de que per cada compartiment discorrin més de vuit cables, aquests han d'estar encintats en grups de vuit com a màxim, identificant-los convenientment. La canalització principal s'instal·larà, sempre que l'edificació ho permeti, en espais previstos per als passos d'instal·lacions d'aquests tipus, com galeries de servei o passos registrables en les zones comunes de l'edificació.

2.- CONDICIONS DEL PROCÉS D'EXECUCIÓ

CONDICIONS GENERALS:

L'instal·lador prendrà cura que no pateixi torsions ni danys a la seva coberta en treure'l de la bobina.
Temperatura del conductor durant la seva instal·lació: >= 0°C
No ha de tenir contacte amb superfícies calentes, ni que desprenguin irradiacions.
CABLE COL.LOCAT EN TUB:
El tub de protecció ha d'estar instal·lat abans d'introduir els conductors.

3.- UNITAT I CRITERIS D'AMIDAMENT

m de llargària amidada segons les especificacions de la DT.

4.- NORMATIVA DE COMPLIMENT OBLIGATORI

No hi ha normativa de compliment obligatori.

5.- CONDICIONS DE CONTROL D'EXECUCIÓ I DE L'OBRA ACABADA

CONTROL D'EXECUCIÓ. OPERACIONS DE CONTROL:
Les tasques de control a realitzar són les següents:
- Comprovació de la correcta implantació dels equips a l'obra.
- Control del procés de muntatge, verificar la correcta execució de la instal·lació. S'ha de verificar:
  - Distàncies respecte senyals Forts (BT) o emissors de "soroll" (reactàncies etc.)
  - Canalització correcta, amb safata (metàl·lica galvanitzada) o tub protector Ø mínim 16 mm. Identificació de conductors o circuits
  - Accessibilitat en registres. Caixes de connexió. Armaris repartidors etc.
  - Verificar continuïtat elèctrica dels conductors, correspondència d'aparells, inexistència de curtcircuits, encreuaments o contactes a terra en el cablejat.
  - Certificar totes les preses de veu i dades segons l'estàndard de la categoria del material.
  - Verificar el funcionament de centraletes
  - Verificar el funcionament dels aparells receptors

CONTROL DE L'OBRA ACABADA. OPERACIONS DE CONTROL:
Les tasques de control a realitzar són les següents:
- Realització d'informe amb els resultats del control efectuat.

CRITERIS DE PRESA DE MOSTRES:
S'ha de verificar l'execució al cablejat, i el funcionament de la totalitat de preses de veu i dades.
INTERPRETACIÓ DE RESULTATS I ACTUACIONS EN CAS D'INCOMPLIMENT:
En cas de resultats negatius i anomalies, s'han de corregir els defectes sempre que sigui possible, en cas contrari s'ha de substituir el material afectat.

EP INSTAL·LACIONS AUDIOVISUALS, COMUNICACIÓ I SISTEMES DE GESTIÓ I INTEGRACIÓ
EP3 INSTAL·LACIONS DE MEGAFONIA
EP35 ALTAVEUS

1.- DEFINICIÓ I CONDICIONS DE LES PARTIDES D'OBRA EXECUTADES

Aparells per a la difusió de so, muntats a la paret.
L'execució de la unitat d'obra inclou les operacions següents:
- Replantejar la posició de l'element
- Encastar suports
- Col·locació i fixació de l'element sobre els suports corresponents
- Connexió a la xarxa terminal del circuit de megafonia
- Prova de servei

CONDICIONS GENERALS:
Ha de quedar correctament connectat a la instal·lació segons les instruccions del fabricant.
Com a mínim ha d'estar col·locat amb tres punts de fixació.
La posició ha de ser la reflectida a la DT o, en el seu defecte, la indicada per la DF.
Els suports han de quedar fixats sòlidament.
L'element ha de quedar col·locat penjant dels suports previstos.
Distància mínima al paviment: 180 cm
Toleràncies d'instal·lació:
- Posició: ± 20 mm

2.- CONDICIONS DEL PROCÉS D'EXECUCIÓ

S'ha de comprovar si la tensió de l'element correspon a la disponible.

3.- UNITAT I CRITERIS D'AMIDAMENT

Unitat de quantitat instal·lada, mesurada segons les especificacions de la DT.

4.- NORMATIVA DE COMPLIMENT OBLIGATORI

Real Decreto 842/2002 de 2 de agosto, por el que se aprueba el Reglamento Electrotécnico de Baja Tensión. REBT 2002.
UNE-EN 60268-5:1997 Equipos para sistemas electroacústicos. Parte 5: Altavoces.

5.- CONDICIONS DE CONTROL D'EXECUCIÓ I DE L'OBRA ACABADA

CONTROL D'EXECUCIÓ. OPERACIONS DE CONTROL:
Les tasques de control a realitzar són les següents:
- Comprovació de la correcta implantació de la instal·lació a l'obra.
- Verificació de la instal·lació de circuits comprovant:
  - L'ús de conductors i canalitzacions adequats independents de canalitzacions elèctriques i amb una distància superior a 3 cm. d'aquests.
  - Funcionament d'altaveus i reguladors de nivell sonor
  - Funcionament de selectors de programa
  - Funcionament d'equips d'amplificació
  - Funcionament d'equips de transmissió
  - Verificació de prioritat de senyals
  - Proves d'instal·lació elèctrica associada

CONTROL DE L'OBRA ACABADA. OPERACIONS DE CONTROL:
Les tasques de control a realitzar són les següents:
- Realització d'informe amb els resultats del control efectuat.

CRITERIS DE PRESA DE MOSTRES:
S'ha de comprovar la totalitat de la instal·lació.
INTERPRETACIÓ DE RESULTATS I ACTUACIONS EN CAS D'INCOMPLIMENT:
En cas de deficiències de materials o execució, s'ha de procedir a la seva substitució o correcció.
En cas de manca d'elements o discrepàncies amb el projecte, s'ha de procedir a l'adequació, d'acord amb el que determini la DF.

EP INSTAL·LACIONS AUDIOVISUALS, COMUNICACIÓ I SISTEMES DE GESTIÓ I INTEGRACIÓ
EP4 CABLES PER A TRANSMISSIÓ DE SENYAL
EP43 CABLES MÚLTIPLES AMB CONDUCTORS METÀL·LICS

1.- DEFINICIÓ I CONDICIONS DE LES PARTIDES D'OBRA EXECUTADES

Cables metàl·lics multiconductors per a la transmissió i el control de senyals analògiques i digitals, col·locats.
S'han contemplat els tipus de cables següents:
- Cables per a instal·lacions verticals i horitzontals en edificis
- Cables per a instal·lacions a l'àrea de treball i cables per a connexionat

S'han contemplat els tipus de col·locació següents:
- Cables col·locats sota canals, safates o tubs
- Cables amb connectors als extrems, col·locats

L'execució de la unitat d'obra inclou les operacions següents:
En cables col·locats sota canals, safates o tubs:
- Col·locació del cable a dintre de l'envoltant de protecció
- Marcat del cable
- Prova de servei
- Retirada de l'obra de les restes d'embalatges, retalls de cables, etc.

En cables amb connectors als extrems:
- Connexió del cable per ambdós extrems amb els equips o preses de senyals
- Comprovació i verificació de la partida d'obra executada
- Retirada de l'obra de les restes d'embalatges, etc.

CONDICIONS GENERALS:
La prova de servei ha d'estar feta.
S'han de verificar totes les connexions que conformen la instal·lació.
L'instal·lador ha d'aportar un certificat de la categoria de la instal·lació.

CABLES COL·LOCATS SOTA CANALS, SAFATES O TUBS:
El cable ha de portar una identificació del circuit al qual pertany.
No es poden transmetre esforços entre el cable i la resta d'elements de la instal·lació.
No hi poden haver empalmaments a dintre del recorregut de la canal, safata o tub.
Els tubs que allotgen cables de comunicacions no poden tenir al seu interior elements d'altres instal·lacions. La secció interior del tub protector ha de ser >= 1,3 vegades la secció del cercle circumscrit al feix dels conductors.
Les canals i safates que allotgen cables de comunicacions no poden tenir en el mateix compartiment del cable de comunicacions elements d'altres instal·lacions.
CABLES AMB CONNECTORS ALS EXTREMS:
La connexió d'ambdós extrems del cable amb els equips i amb les presses de senyal han d'estar fetes. La continuïtat del senyal ha de quedar garantida en els punts de connexió.

2.- CONDICIONS DEL PROCÉS D'EXECUCIÓ

CONDICIONS GENERALS:
Abans de començar els treballs de muntatge, s'ha de fer un replanteig que ha de ser aprovat per la DF.
La estesa del cable s'han de fer seguint les instruccions de la documentació tècnica del fabricant. Les connexions s'han de dur a terme amb l'utillatge adequat i respectant les recomanacions del fabricant del cable.
Tots els elements s'han d'inspeccionar abans de la seva col·locació.
La seva instal·lació no ha d'alterar les característiques dels elements.
S'ha de comprovar que les característiques tècniques del cable corresponen a les especificades al projecte.
Un cop acabades les tasques d'estesa i connexió del cable, es procedirà a la retirada de l'obra de tots els materials sobrants com ara embalatges, retalls de cables, etc.
CABLES PER A INSTAL·LACIONS VERTICALS I HORITZONTALS EN EDIFICIS:
Durant les operacions d'estesa es tindrà cura de que el cable no pateixi tensions excessives. S'ha de vigilar que el cable no es malmeti per radis de curvatura massa petits, ni per contacte amb arestes, etc.

3.- UNITAT I CRITERIS D'AMIDAMENT

CABLES COL·LOCATS SOTA CANALS, SAFATES O TUBS:
m de llargària amidada segons les especificacions de la DT.
CABLES AMB CONNECTORS ALS EXTREMS:
Unitat de quantitat necessària amidada segons les especificacions de la DT.

4.- NORMATIVA DE COMPLIMENT OBLIGATORI

NORMATIVA GENERAL:
UNE-EN 50173-1:2018 Tecnología de la información. Sistemas de cableado genérico. Parte 1: Requisitos generales. (Ratificada por AENOR en julio de 2018).
UNE-EN 50173-2:2018 Tecnología de la información. Sistemas de cableado genérico. Parte 2: Edificios de oficina. (Ratificada por AENOR en julio de 2018).
UNE-EN 50173-3:2018 Tecnología de la información. Sistemas de cableado genérico. Parte 3: Instalaciones industriales. (Ratificada por AENOR en julio de 2018).
UNE-EN 50173-4:2018 Tecnología de la información. Sistemas de cableado genérico. Parte 4: Hogares. (Ratificada por AENOR en julio de 2018).
UNE-EN 50173-5:2018 Tecnología de la información. Sistemas de cableado genérico. Parte 5: Centros de datos. (Ratificada por AENOR en julio de 2018).
UNE-EN 50174-1:2018 Tecnología de la información. Instalación del cableado. Parte 1: Especificación de la instalación y aseguramiento de la calidad.
UNE-EN 50174-2:2018 Tecnología de la información. Instalación del cableado. Parte 2: Métodos y planificación de la instalación en el interior de los edificios. (Ratificada por AENOR en agosto de 2018).
UNE-EN 50174-3:2013/A1:2017 Tecnología de la información. Instalación del cableado. Parte 3: Métodos y planificación de la instalación en el exterior de edificios (Ratificada por AENOR en junio de 2017).
UNE-EN 50310:2016 Redes de enlace de telecomunicaciones para edificios y otras estructuras.
UNE-EN 50346:2004 Tecnologías de la información. Instalación de cableado. Ensayo de cableados instalados.
UNE-EN 50346:2004/A1:2008 Tecnologías de la información. Instalación de cableado. Ensayo de cableados instalados
UNE-EN 50346:2004/A2:2011 Tecnologías de la información. Instalación de cableado. Ensayo de cableados instalados.

SISTEMES DE CABLEJAT EN INFRAESTRUCTURES COMUNES DE TELECOMUNICACIONS (ICT)
Real Decreto 346/2011, de 11 de marzo, por el que se aprueba el Reglamento regulador de las infraestructuras comunes de telecomunicaciones para el acceso a los servicios de telecomunicación en el interior de las edificaciones.

EP INSTAL·LACIONS AUDIOVISUALS, COMUNICACIÓ I SISTEMES DE GESTIÓ I INTEGRACIÓ
EP5 INSTAL·LACIONS TELEFÒNIQUES
EP52 TELÈFONS

1.- DEFINICIÓ I CONDICIONS DE LES PARTIDES D'OBRA EXECUTADES

Aparells d'usuari de comunicació telefònica de taula o muntats a la paret.
L'execució de la unitat d'obra inclou les operacions següents:
- Connexió a la xarxa del circuit de comunicació telefònica
- Fixació al lloc previst
CONDICIONS GENERALS:
Ha de quedar correctament connectat a la instal·lació segons les instruccions del fabricant.
La posició ha de ser la reflectida a la DT o, en el seu defecte, la indicada per la DF.
Toleràncies d'instal·lació per a aparells muntats a la paret:
- Posició: ± 20 mm

2.- CONDICIONS DEL PROCÉS D'EXECUCIÓ

No hi han condicions específiques del procés d'instal·lació.

3.- UNITAT I CRITERIS D'AMIDAMENT

Unitat de quantitat instal·lada, mesurada segons les especificacions de la DT.

4.- NORMATIVA DE COMPLIMENT OBLIGATORI

No hi ha normativa de compliment obligatori.

EP INSTAL·LACIONS AUDIOVISUALS, COMUNICACIÓ I SISTEMES DE GESTIÓ I INTEGRACIÓ
EP5 INSTAL·LACIONS TELEFÒNIQUES
EP53 PRESES DE SENYAL TELEFÒNICA

1.- DEFINICIÓ I CONDICIONS DE LES PARTIDES D'OBRA EXECUTADES

Preses de senyals telefòniques per a comunicació telefònica.
S'han considerat els muntatges següents:
- Muntada superficialment
- Encastada
L'execució de la unitat d'obra inclou les operacions següents:
Muntades superficialment:
- Fixació de la caixa al parament
Encastades:
- Col·locació de la caixa dins el corresponent caixetí encastat prèviament
CONDICIONS GENERALS:
Com a mínim s'ha d'instal·lar una presa per habitatge, una per oficina i una per nau, en llocs accessibles.
Distància mínima als serveis d'aigua, electricitat, calefacció i gas : 5 cm
Distància al terra per a telèfon mural : 1,50 m
Distància al terra per a telèfon sobre taula : 0,20 m

2.- CONDICIONS DEL PROCÉS D'EXECUCIÓ

No hi han condicions específiques del procés d'instal·lació.

3.- UNITAT I CRITERIS D'AMIDAMENT

Unitat de quantitat instal·lada, mesurada segons les especificacions de la DT.

4.- NORMATIVA DE COMPLIMENT OBLIGATORI

No hi ha normativa de compliment obligatori.

EP INSTAL·LACIONS AUDIOVISUALS, COMUNICACIÓ I SISTEMES DE GESTIÓ I INTEGRACIÓ
EP7 SISTEMES DE TRANSMISSIÓ DE VEU I DADES
EP73 ELEMENTS DE CONNEXIÓ PER A SISTEMES DE TRANSMISSIÓ DE VEU I DADES

1.- DEFINICIÓ I CONDICIONS DE LES PARTIDES D'OBRA EXECUTADES

Connectors per a instal·lacions de comunicacions, col·locats.
S'han contemplat els tipus de connectors següents:
- Connectors de 8 vies per a cables amb conductors metàl·lics, amb o sense pantalla
- Connectors per a cables de fibra òptica del tipus ST
- Connectors per a cables de fibra òptica del tipus SC
- Connectors per a cables de fibra òptica del tipus MTRJ
- Connectors per a cables de fibra òptica del tipus LC
L'execució de la unitat d'obra inclou les operacions següents:
- Replanteig de la unitat d'obra
- Preparació de l'extrem del cable
- Execució de la connexió
- Fixació a la caixa amb ajut de l'adaptador
- Prova de funcionament
- Retirada de l'obra de les restes d'embalatges, retalls de cables, etc.
CONDICIONS GENERALS:
La posició ha de ser la reflectida a la DT o, en el seu defecte, la indicada per la DF.
El connector ha de quedar fixat sòlidament a la caixa de mecanismes.
Tots els materials que intervenen en la instal·lació han de ser compatibles entre si.
Les connexions han d'estar fetes.
No s'han de transmetre esforços entre la connexió i el mecanisme. Per aquest motiu, el cable ha d'anar folgat a dintre de la caixa de mecanismes.
Toleràncies d'instal·lació:
- Posició: ± 20 mm
- Aplomat: ± 2%
CONNECTORS DE 8 VIES PER A CABLES AMB CONDUCTORS METÀL·LICS:
En les instal·lacions fetes amb cables apantallats, els connectors també han de ser del tipus apantallat, amb pantalla de 360° al voltant del connector.
L'apantallament de la instal·lació no es pot perdre en el connector , per tant, la pantalla del cable s'ha de connectar amb la pantalla del propi connector.
CONNECTORS PER A CABLES DE FIBRA ÒPTICA:
La qualitat i característica del senyal òptic no poden alterar-se en el punt de connexió entre la fibra i el connector.
Així mateix, no es pot perdre la qualitat i les característiques del senyal òptic per radis de curvatura excessivament petits en el traçat del cable de fibra òptica.

2.- CONDICIONS DEL PROCÉS D'EXECUCIÓ

Abans de començar els treballs de muntatge, s'ha de fer un replanteig que ha de ser aprovat per la DF.
Les connexions dels cables amb els connectors s'han de fer amb l'utillatge adequat.
Les connexions s'han de fer seguint les instruccions de la documentació tècnica del fabricant.
Tots els elements s'han d'inspeccionar abans de la seva col·locació.
La seva instal·lació no ha d'alterar les característiques dels elements.
S'ha de comprovar que les característiques tècniques dels elements corresponen a les especificades al projecte.
Un cop col·locat el connector, es procedirà a la retirada de l'obra de tots els elements sobrants com ara embalatges, retalls de cables, etc.

3.- UNITAT I CRITERIS D'AMIDAMENT

Unitat de quantitat necessària amidada segons les especificacions de la DT.

4.- NORMATIVA DE COMPLIMENT OBLIGATORI

NORMATIVA GENERAL:
* UNE-EN 50173:1997 Tecnologías de la información. Sistemas de cableado genéricos.
* UNE-EN 50173/A1:2000 Tecnologías de la información. Sistemas de cableado genéricos.

* UNE-EN 50173-1:2002 Tecnología de la información. Sistemas de cableado genérico. Parte 1: Requisitos generales y áreas de oficina (Ratificada por AENOR en enero de 2004).
CONNECTORS DE 8 VIES PER A CABLES AMB CONDUCTORS METÀL·LICS:
* UNE-EN 60603-7:1999 Conectores para frecuencias inferiores a 3 MHz para uso con tarjetas impresas. Parte 7: Especificación particular para conectores de 8 vías, incluyendo los conectores fijos y libres con características de acoplamiento comunes, con garantía de calidad.
* EN 60603-7-1:2002 Conectores para equipos electrónicos. Parte 7-1: Especificación particular de conectores de 8 vías, blindados, libres y fijos con características de acoplamiento comunes, de calidad evaluada. (Ratificada por AENOR en noviembre de 2002)
* EN 60603-7-7:2002 Conectores para equipos electrónicos. Parte 7-7: Especificación particular para conectores de 8 vías, blindados, libres y fijos, para la transmisión de datos con frecuencias de hasta 600 MHz (categoría 7, blindados). (Ratificada por AENOR en noviembre de 2002).

P PARTIDES D'OBRA I CONJUNTS
P2 DEMOLICIONS, ENDERROCS, MOVIMENTS DE TERRES I GESTIÓ DE RESIDUS
P21 ENDERROCS, DEMOLICIONS, ARRENCADES, REPICATS I DESMUNTATGES
P214 DESMUNTATGES O ENDERROCS D'ELEMENTS DE CONSTRUCCIÓ
P2140- ARRENCADA DE DIVISÒRIA PRACTICABLE BATENT

1.- DEFINICIÓ I CONDICIONS DE LES PARTIDES D'OBRA EXECUTADES

Enderroc d'elements de fusteria, amb càrrega manual sobre camió o contenidor.
S'han considerat els següents elements:
- Arrencada de fulla i bastiment
- Desmuntatge de persiana de llibret
- Desmuntatge de fulla, bastiment i accessoris
L'execució de la unitat d'obra inclou les operacions següents:
- Preparació de la zona de treball
- Arrencada o desmuntatge de l'element amb els mitjans adients
- Trossejament i apilada de l'element arrencat
- Aplec dels elements desmuntats
- Càrrega dels elements arrencats sobre el camió
CONDICIONS GENERALS:
Els materials arrencats han de quedar suficientment trossejats i apilats per tal de facilitar-ne la càrrega, en funció dels mitjans de què es disposin i de les condicions de transport.
Quan s'apreciï alguna anomalia, es notificarà immediatament a la DF.

2.- CONDICIONS DEL PROCÉS D'EXECUCIÓ

CONDICIONS GENERALS:
S'ha de seguir l'ordre de treballs previst a la DT.
No s'ha de depositar runa sobre les bastides.
No s'acumularà runa en tanques, murs i suports propis que hagin de mantenir-se a peu dret o en edificacions i elements aliens a l'enderroc.
No s'acumularà runa amb un pes superior als 100 kg/m2 damunt de sostres, encara que estiguin en bon estat.
Si l'arrencada o desmuntatge solsament afecta a la fusteria i al bastiment, no s'ha de malmetre el forat d'obra de l'element que s'arrenca.
Quan s'arrenqui la fusteria en plantes inferiors a la que s'està enderrocant, no s'afectarà l'estabilitat de l'element estructural on estigui situada, i es disposaran, en les obertures que donin al buit, proteccions provisionals.
Durant l'arrencada d'elements de fusta, s'arrencaran o doblegaran les puntes i claus.
Els vidres es desmuntaran sense trossejar-los per que no puguin produir talls o lesions.
Si s'arrenquen o desmunten elements de fusteria situats en un tancament exterior, l'edifici ha de quedar envoltat d'una tanca d'alçària >2 m, situada a una distància de l'edifici i de la bastida > 1,5 m i convenientment senyalitzada.
S'han de col·locar proteccions com xarxes, lones, així com una pantalla inclinada rígida que sobresurti de la façana una distància >2 m.
En finalitzar la jornada, no han de romandre elements de les edificacions en estat inestable que el vent, les condicions atmosfèriques o bé altres causes en puguin provocar l'enderroc.
L'operació de càrrega de runa s'ha de fer amb les precaucions necessàries, per tal d'aconseguir les condicions de seguretat suficients.
S'han d'eliminar els elements que puguin entorpir els treballs de retirada i càrrega de runa.
Els treballs s'han de fer de manera que molestin el mínim possible als afectats.
DESMUNTATGE:
Durant el procés de desmuntatge no s'han de malmetre els elements a reutilitzar.
Si en el conjunt de peces a desmuntar hi haguéssin elements mòbils (finestrons, paravents, etc,), aquests s'han d'immobilitzar.
Es disposarà d'una superfície ampla i arrecerada per a l'aplec del material a reutilitzar.
S'evitaran les caigudes o cops subjectant els elements que s'hagin de desmuntar amb eslingues suaus i fent-les descendir amb politges.

3.- UNITAT I CRITERI D'AMIDAMENT

Unitat d'element realment arrencat o desmuntat segons les especificacions de la DT.

4.- NORMATIVA DE COMPLIMENT OBLIGATORI

No hi ha normativa de compliment obligatori.

P2 DEMOLICIONS, ENDERROCS, MOVIMENTS DE TERRES I GESTIÓ DE RESIDUS
P21 ENDERROCS, DEMOLICIONS, ARRENCADES, REPICATS I DESMUNTATGES
P214 DESMUNTATGES O ENDERROCS D'ELEMENTS DE CONSTRUCCIÓ
P2142- ARRENCADA I REPICAT DE REVESTIMENTS

1.- DEFINICIÓ I CONDICIONS DE LES PARTIDES D'OBRA EXECUTADES
Enderroc, arrencada, repicat o desmuntatge de revestiments de paraments verticals o horitzontals, amb càrrega manual i mecànica sobre camió, o aplec per a posterior reutilització.
L'enderroc, el repicat i l'arrencada, pressuposen que el material resultant no te cap utilitat i serà transportat a un abocador.
El desmuntatge pressuposa que part o tot el material resultant tindrà una utilitat posterior, i ha de ser netejat, classificat, identificat amb marques que siguin reconeixibles amb posterioritat, i, si cal, croquitzada la seva posició original.
S'han considerat les unitats d'obra següents:
- Repicat superficial d'element de pedra natural, d'arrebossat, d'enguixat, o d'estucat amb mitjans manuals i càrrega manual de runa sobre camió o contenidor
- Arrencada d'enrajolat o d'aplacat, en parament vertical, amb mitjans manuals i càrrega manual de runa sobre camió o contenidor
- Enderroc de cel ras, o cel ras i de les instal·lacions existents al seu interior , amb mitjans manuals i càrrega manual de runa sobre camió o contenidor
- Desmuntatge d'aplacat, amb mitjans manuals, neteja i aplec de materials per a la seva reutilització i carrega de runa sobre camió o contenidor
- Arrencada d'escopidor o coronament metàl·lic, ceràmic o de pedra amb mitjans manuals i càrrega manual de runa sobre camió o contenidor
- Repicat de morters dels junts de parament de pedra, amb mitjans manuals i carrega de runa sobre camió o contenidor
- Repicat de revoltons, amb mitjans manuals i càrrega manual de runa sobre camió o contenidor
- Rascat de pintura en voltes, amb mitjans manuals i càrrega manual de runa sobre camió o contenidor
- Desmuntatge per a recuperació de rajoles de València sobre paraments, per a la seva posterior restauració i muntatge, amb mitjans manuals, d'una en una, protegint-les amb paper d'arròs, cola natural i paper de bombolles, càrrega manual de runa sobre camió o contenidor
- Enderroc de teginat, amb mitjans manuals i càrrega de runa sobre camió o contenidor
- Desmuntatge de teginat amb mitjans manuals, neteja i aplec de material per a la seva reutilització i carrega de runa sobre camió o contenidor
L'execució de la unitat d'obra inclou les operacions següents:
Enderrocs, repicat o arrencades:
- Preparació de la zona de treball
- Enderroc, repicat o arrencada de l'element amb els mitjans adients
- Tall d'elements metàl·lics, guies, suports, etc.)
- Trossejament i apilada de la runa
- Càrrega de la runa sobre el camió
ENDERROC, REPICAT O ARRENCADA:
Els materials han de quedar suficientment trossejats i apilats per tal de facilitar-ne la càrrega, en funció dels mitjans de què es disposin i de les condicions de transport.
La base del element eliminat no ha d'estar danyada pel procés de treball.
Un cop acabats els treballs, la base ha de quedar neta de restes de material.
Enderroc, arrencada o desmuntatge d'elements de coberta o terrats, o de la coberta sencera, amb càrrega manual i mecànica sobre camió, o aplec per a posterior reutilització.
L'enderroc i l'arrencada, pressuposen que el material resultant no te cap utilitat i serà transportat a un abocador.
El desmuntatge pressuposa que part o tot el material resultant tindrà una utilitat posterior, i ha de ser netejat, classificat, identificat amb marques que siguin reconeixibles amb posterioritat, i, si cal, croquitzada la seva posició original.
S'han considerat les unitats d'obra següents:

PROJECTE BÀSIC i D'EXECUCIÓ
REFORMA i AMPLIACIÓ DE L'ESCOLA DE MÚSICA L'ESPIGA D'OR DE DELTEBRE
AVINGUDA DE LA PAU, 140, 43580 DELTEBRE, TARRAGONA
3. Plec Condicions

- Enderroc complert de coberta plana, inclòs minvells, amb mitjans manuals i càrrega manual de runa sobre camió o contenidor
- Arrencada de paviment de rajola ceràmica o de gres de dues capes com a màxim, col·locades amb morter de ciment, amb mitjans manuals i càrrega manual de runa sobre camió o contenidor
- Retirada de grava i geotèxtil amb mitjans manuals i aplec per a posterior aprofitament
- Arrencada de teules amb mitjans manuals i càrrega manual de runa sobre camió o contenidor
- Desmuntatge de teules amb mitjans manuals i aplec per a posterior aprofitament
- Desmuntatge de coberta de lloses de pedra, amb mitjans manuals, numeració, neteja, aplec de material i carrega de runa sobre camió o contenidor
- Desmuntatge de pissarra de coberta amb mitjans manuals i aplec per a posterior aprofitament
- Desmuntatge de plaques conformades de coberta amb mitjans manuals i càrrega manual de runa sobre camió o contenidor
- Desmuntatge de plaques conformades de coberta amb mitjans manuals i aplec per a posterior aprofitament
- Desmuntatge de plaques conformades de planxa d'acer conformada amb mitjans manuals, aplec de material per a la seva reutilització i carrega de runa sobre camió o contenidor
- Enderroc de solera d'encadellat ceràmic amb mitjans manuals i càrrega manual de runa sobre camió o contenidor
- Arrencada solera de tauler de fusta, amb mitjans manuals i càrrega de runa sobre camió o contenidor
- Enderroc d'envanets de sostremort amb mitjans manuals i càrrega manual de runa sobre camió o contenidor
- Enderroc de formació de pendents de formigó cel·lular de 15 cm de gruix mitjà, a mà i amb compressor i càrrega manual de runa sobre camió o contenidor
- Arrencada de làmina impermeabilitzant amb mitjans manuals i càrrega manual de runa sobre camió o contenidor
- Arrencada de plaques de poliestirè amb mitjans manuals i càrrega manual de runa sobre camió o contenidor
- Arrencada de llata de fusta amb mitjans manuals i càrrega manual de runa sobre camió o contenidor
- Enderroc d'estructura de rastrells de fusta de coberta, amb mitjans manuals, inclòs picat d'elements massissos, neteja del lloc de treball i retirada de runa
- Arrencada de minvell de ceràmica amb mitjans manuals i càrrega manual de runa sobre camió o contenidor
- Enderroc de ràfec de coberta, amb mitjans manuals i càrrega manual de runes sobre camió
- Desmuntatge de ràfec de coberta, amb mitjans manuals, aplec de material per a la seva reutilització i càrrega manual de runes sobre camió
- Arrencada de bonera, repicat i sanejat del paviment a les vores, amb mitjans manuals i càrrega manual de runa sobre camió o contenidor
- Desmuntatge de claraboia de vidre armat amb mitjans manuals i càrrega manual de runa sobre camió o contenidor
L'execució de la unitat d'obra inclou les operacions següents:
Enderrocs o arrencades:
- Preparació de la zona de treball
- Enderroc o arrencada de l'element amb els mitjans adients
- Tall d'armadures i elements metàl·lics
- Trossejament i apilada de la runa
- Càrrega de la runa sobre el camió
Desmuntatge:
- Preparació de la zona de treball
- Numeració de les peces i croquis de la seva posició, si cal
- Desmuntatge per parts, i classificació del material
- Neteja de les peces i càrrega per al transport al lloc d'aplec
- Càrrega i transport de la runa a l'abocador
ENDERROC O ARRENCADA:
Els materials han de quedar suficientment trossejats i apilats per tal de facilitar-ne la càrrega, en funció dels mitjans de què es disposin i de les condicions de transport.
Un cop acabats els treballs, la base ha de quedar neta de restes de material.
DESMUNTATGE:
El material ha d'estar classificat i identificada la seva situació original.
El material ha d'estar emmagatzemat en condicions adients, per tal que no es faci malbé.
Les pedres amb treballs escultòrics i els carreus han d'estar separades entre sí, i del terra per elements de fusta.
Les estructures de fusta han d'estar protegides de la pluja, el sol i les humitats. Han

d'estar separades del terra.
AMIANT:
L'execució de la unitat d'obra inclou les operacions següents:
- Preparació de la zona de treball, d'acord amb el previst en el Pla de Treball.
- Desmuntatges, repicat o arrencada dels elements amb els mitjans adients, d'acord amb el previst en el Pla de Treball.
- Càrrega de la runa sobre contenidors o sacs, d'acord amb el previst en el Pla de treball.
- Neteja de la zona de treball.
Tots els desmuntatges previstos de materials amb contingut d'amiant hauran de ser transportats a un gestor autoritzat que admeti aquest tipus de residu, segons altres partides previstes d'acord amb el previst en el Pla de treball o la DT
2.- CONDICIONS DEL PROCÉS D'EXECUCIÓ
No s'ha de treballar amb pluja, neu o vent superior als 60 km/h.
S'ha de seguir l'ordre de treballs previst a la DT.
S'ha de demolir en general, en ordre invers al que es va seguir per a la seva construcció.
Els elements no estructurals (revestiments, divisions, tancaments, etc.), s'han de demolir abans que els elements resistents als que estiguin units, sense afectar la seva estabilitat.
L'element per a enderrocar no ha d'estar sotmès a l'acció d'elements estructurals que li transmetin càrregues.
Cal verificar en tot moment l'estabilitat dels elements que no es demoleixin.
La part per a enderrocar no ha de tenir instal·lacions en servei (aigua, gas, electricitat, etc.).
S'han de protegir els elements de servei públic que puguin resultar afectats per les obres.
La zona afectada per les obres ha de quedar convenientment senyalitzada.
S'han de senyalar els elements que hagin de conservar-se intactes, segons s'indiqui en la Documentació Tècnica o, en el seu defecte, la DF.
Els treballs s'han de fer de manera que molestin el mínim als possibles afectats.
S'ha d'evitar la formació de pols, pel que cal regar les parts que s'hagin de demolir i carregar.
Durant els treballs es permet que l'operari treballi sobre l'element si aquest és estable i l'alçària és <= 2 m.
En acabar la jornada no s'han de deixar trams d'obra amb perill d'inestabilitat.
Si es preveuen desplaçaments laterals de l'element, cal apuntalar-lo i protegir-lo per tal d'evitar-ne l'esfondrament.
No s'han de deixar elements en voladiu sense apuntalar.
En cas d'imprevistos (terrenys inundats, olors de gas, etc.) o quan l'enderrocament pugui afectar les construccions veïnes, s'han de suspendre les obres i avisar a la DF.
La runa s'ha d'abocar cap a l'interior del recinte, sense que es produeixin pressions perilloses sobre l'estructura per acumulació de material.
L'operació de càrrega de runa s'ha de fer amb les precaucions necessàries, per tal d'aconseguir les condicions de seguretat suficients.
S'han d'eliminar els elements que puguin entorpir els treballs de retirada i càrrega de runa.
No s'ha de treballar amb pluja, neu o vent superior als 60 km/h.
S'ha de seguir l'ordre de treballs previst a la DT.
S'ha de demolir en general, en ordre invers al que es va seguir per a la seva construcció.
S'ha de demolir de dalt a baix, per tongades horitzontals, de manera que la demolició es faci pràcticament al mateix nivell.
Abans del desmuntatge, cal que estiguin desmuntats els elements que sobresurten de la coberta: xemeneies de llars de foc, conductes de ventilació de gasos, fums, etc.
Sempre s'ha d'iniciar el desmuntatge dels plans inclinats de les cobertes pel carener, seguint el sentit descendent, fins als aiguafons i els voladissos (ràfecs). El procés ha de seguir un ordre simètric, de manera que no es produeixin caigudes de trams per desequilibri de càrregues.
Els elements no estructurals (revestiments, divisions, tancaments, etc.), s'han de demolir abans que els elements resistents als que estiguin units, sense afectar la seva estabilitat.
L'element per a enderrocar no ha d'estar sotmès a l'acció d'elements estructurals que li transmetin càrregues.
Si cal, s'han de col·locar cindris o apuntalaments, per tal de desmuntar els elements estructurals sense que es produeixin esfondraments.
Cal verificar en tot moment l'estabilitat dels elements que no es demoleixen.

La part per a enderrocar no ha de tenir instal·lacions en servei (aigua, gas, electricitat, etc.).
S'han de protegir els elements de servei públic que puguin resultar afectats per les obres.
La zona afectada per les obres ha de quedar convenientment senyalitzada.
S'han de senyalar els elements que hagin de conservar-se intactes, segons s'indiqui en la Documentació Tècnica o, en el seu defecte, la DF.
Els treballs s'han de fer de manera que molestin el mínim als possibles afectats.
S'ha d'evitar la formació de pols, pel que cal regar les parts que s'hagin de demolir i carregar.
Durant els treballs es permet que l'operari treballi sobre l'element si aquest és estable i l'alçària és <= 2 m.
En acabar la jornada no s'han de deixar trams d'obra amb perill d'inestabilitat.
Si es preveuen desplaçaments laterals de l'element, cal apuntalar-lo i protegir-lo per tal d'evitar-ne l'esfondrament.
No s'han de deixar elements en voladiu sense apuntalar.
En cas d'imprevistos (terrenys inundats, olors de gas, etc.) o quan l'enderrocament pugui afectar les construccions veïnes, s'han de suspendre les obres i avisar a la DF.
La runa s'ha d'abocar cap a l'interior del recinte, sense que es produeixin pressions perilloses sobre l'estructura per acumulació de material.
L'operació de càrrega de runa s'ha de fer amb les precaucions necessàries, per tal d'aconseguir les condicions de seguretat suficients.
S'han d'eliminar els elements que puguin entorpir els treballs de retirada i càrrega de runa.
AMIANT:
En cas de demolició o retirada de materials que continguin amiant i prèviament a l'inici de les feines, l'empresa encarregada d'executar-les haurà d'establir un pla de treball que ha de ser aprovat per l'autoritat de treball.
Quan tècnicament sigui possible, l'amiant o els materials que el continguin han de ser retirats abans de començar les operacions de demolició.
Ha d'existir un Pla de treball segons RD 396/2006 i ha d'estar aprovat expressament pel Departament de Treball de la Generalitat de Catalunya.
L'empresa encarregada dels treballs ha d'estar inscrita al RERA (Registre d'Empreses amb Risc per Amiant) i caldrà que ho acrediti a la DF.
Abans de l'inici dels treballs hauran d'estar muntats i en funcionament tots els elements d'higiene previstos en el Pla de treball i amb el funcionament previst en el mateix, d'acord amb la DF o el tècnic d'higiene responsable de l'actuació.
S'han de prendre les mesures de protecció individuals i col·lectives establertes al Real Decret 396/2006.
Els elements de protecció col·lectiva i mitjans auxiliars previstos per a l'execució del desmuntatge han d'estar també instal·lats i d'acord amb el previst a la DT i verificat per la DF.
La zona afectada per les obres ha de quedar convenientment senyalitzada i amb la senyalització específica de risc d'amiant.
Per tal de garantir un nivell baix d'emissions de fibres d'amiant respirables, s'han d'utilitzar eines de tall lent i eines amb aspiradors de pols d'acord amb l'establert a l'UNE 88411.
Els residus que continguin amiant s'han de recollir i traslladar fora del lloc de treball, el més aviat possible, en recipients tancats que impedeixin l'emissió de fibres d'amiant a l'ambient.
L'operació de càrrega de runa s'ha de fer amb les precaucions necessàries, per tal d'aconseguir les condicions de seguretat suficients.
Aquests recipients han d'anar senyalitzats amb etiquetes d'advertència de perill.
En cas de manipular elements que continguin amiant, s'han de prendre les mesures de protecció de la salut dels treballadors, segons l'Ordre de 7 de desembre de 2001, i utilitzar les eines amb aspiradors de pols segons UNE 88411.
S'ha de complir la normativa vigent en matèria mediambiental, de seguretat i salut i d'emmagatzematge i transport de productes de construcció.
TREBALLS AMB TÈCNIQUES DE TREBALLS VERTICALS:
Abans de començar els treballs, s'ha de preparar i senyalitzar la zona de treball, i els operaris disposaran de tots els EPI's, proteccions col·lectives i senyalitzacions indicades a l'Estudi de seguretat i salut i al Pla de treball.
Els equips utilitzats en aquesta tècnica han de ser revisats per l'usuari de manera visual abans de cada ús per comprovar que el funcionament sigui correcte i no suposi un risc. En el cas que això no sigui així, s'ha d'informar de qualsevol anomalia, defecte o deteriorament perquè procedeixi a la substitució de l'equip.
Cal assegurar-se el correcte emmagatzematge, manteniment i neteja de l'equip específic

per així allargar la seva vida útil.
Aquest sistema de treball només el pot realitzar personal especialitzat que tingui formació específica en aquesta tècnica.
Aquests treballs s'han de planificar i supervisar de manera que es pugui socórrer immediatament al treballador que pateixi un accident o contratemps, tant si es val o no per si mateix.
3.- UNITAT I CRITERI D'AMIDAMENT
ARRENCADA D'ESCOPIDOR O CORONAMENT:
m de llargària realment arrencat, d'acord amb la DT.
ARRENCADA, ENDERROC, O DESMUNTATGE SUPERFICIAL O REPICAT DE REVESTIMENTS DE PARAMENTS, SOSTRES O CELS RASOS:
m2 de superfície realment executat d'acord amb les indicacions de la DT.
ENDERROC COMPLERT DE COBERTA PLANA:
m3 de volum realment enderrocat, amidat com a diferència entre els perfils de l'edifici aixecats abans de començar l'enderroc i els aixecats al finalitzar l'enderroc, aprovats per la DF.
ENDERROC, ARRENCADA O DESMUNTATGE DE PAVIMENTS, GRAVA, TEULES, LLOSES, PLAQUES CONFORMADES, SOLERES, ENVANETS DE SOSTREMORT, IMPERMEABILITZACIONS, CAPES DE FORMACIÓ DE PENDENTS, AILLAMENTS, ENLLATATS, RASTRELLS O CLARABOIES:
m2 de superfície realment executat d'acord amb les indicacions de la DT.
ARRENCADA DE MINVELL, CARENER, AIGÜAFONS, ESQUENA D'ASE, CORNISA, CANALÓ O JUNT DE DILATACIÓ:
m de llargària realment desmuntada o enderrocada, segons les especificacions de la DT.
4.- NORMATIVA DE COMPLIMENT OBLIGATORI
* Orden de 10 de febrero de 1975, por la que se aprueba la Norma Tecnológica de la Edificación. NTE-ADD/1975: Acondicionamiento del terreno. Desmontes. Demoliciones.
Real Decreto 396/2006, de 31 de marzo. por el que se establecen las disposiciones mínimas de seguridad y salud aplicables a los trabajos con riesgo de exposición al amianto.
* Orden de 10 de febrero de 1975, por la que se aprueba la Norma Tecnológica de la Edificación. NTE-ADD/1975: Acondicionamiento del terreno. Desmontes. Demoliciones.
* UNE 88411:1987 Productos de amiantocemento. Directrices para su corte y mecanizado en obra.

P2 DEMOLICIONS, ENDERROCS, MOVIMENTS DE TERRES I GESTIÓ DE RESIDUS
P21 ENDERROCS, DEMOLICIONS, ARRENCADES, REPICATS I DESMUNTATGES
P214 DESMUNTATGES O ENDERROCS D'ELEMENTS DE CONSTRUCCIÓ
P2143- ARRENCADA DE PAVIMENTS I SOLERES

1.- DEFINICIÓ I CONDICIONS DE LES PARTIDES D'OBRA EXECUTADES
Demolició d'elements de vialitat, arrencada de paviments o soleres o desmuntatge de paviments.
L'enderroc i l'arrencada, pressuposen que el material resultant no te cap utilitat i serà transportat a un abocador.
S'han considerat els elements següents:
- Vorada col·locada sobre terra o formigó
- Rigola de formigó o de panots col·locats sobre formigó
- Paviment de formigó, panots, llambordins o mescla bituminosa
- Paviment de rajola ceràmica, pedra natural, llambordins o còdols
- Material sintètic i capa d'anivellació
- Terratzo i capa de sorra
- Solera de formigó
- Esglaó
- Revestiment d'esglaó
- Recrescut de morter de ciment
- Sòcol de fusta, ceràmic o de pedra
En actuacions de reparació, s'han considerat els graus de dificultat següents:
- Grau de dificultat associat a la mobilitat en l'actuació: - Sense dificultat de mobilitat: actuacions en què hi ha una interferència pròpia de l'entorn on es desenvolupen. - Amb dificultat de mobilitat: actuacions en entorns amb dificultat de mobilitat i/o amb el material aplegat lluny de la zona de treball: - Actuacions amb dificultat d'accessibilitat, per la poca mobilitat de la maquinària, per l'elevada presència de guals particulars i passos de vianants, per la impossibilitat d'ubicar una plataforma de treball lateral, per la impossibilitat d'ocupació de la calçada per fer l'aplec de materials que impliqui fer l'actuació per fases per tal de mantenir el pas de vianants i/o per estar en una zona amb tràfic rodat important - Actuacions en les

PROJECTE BÀSIC i D'EXECUCIÓ
REFORMA i AMPLIACIÓ DE L'ESCOLA DE MÚSICA L'ESPIGA D'OR DE DELTEBRE
AVINGUDA DE LA PAU, 140, 43580 DELTEBRE, TARRAGONA
3. Plec Condicions

què els materials estan aplegats lluny de la zona de treball per manca d'espai en la proximitat d'on s'executen les tasques.
- Grau de dificultat associat a l'àmbit de l'actuació en funció de l'amplària de la vorera, calçada o plataforma única
- Grau de dificultat associat a la presència d'elements externs a l'actuació: - Sense afectació per serveis o elements de mobiliari urbà: actuacions sense serveis (canalitzacions d'aigua, semàfors, enllumenat, etc.) ni elements urbans de grans dimensions (marquesines, mòduls d'aparcament de bicicletes, etc.) que interfereixin (o que puguin interferir) en les tasques - Amb afectació per serveis o elements de mobiliari urbà: actuacions amb serveis (canalitzacions d'aigua, semàfors, enllumenat, etc.) o elements urbans de grans dimensions (marquesines, mòduls d'aparcament de bicicletes, etc) que interfereixen en les tasques.
- Grau de dificultat associat a l'abast de l'actuació
L'execució de la unitat d'obra inclou les operacions següents:
Enderrocs o arrencades:
- Preparació de la zona de treball
- Demolició de l'element amb els mitjans adients
- Trossejament i apilada de la runa
- Càrrega de runa sobre camió
CONDICIONS GENERALS:
Els materials han de quedar suficientment trossejats i apilats per tal de facilitar-ne la càrrega, en funció dels mitjans de què es disposin i de les condicions de transport.
Els materials han de quedar apilats i emmagatzemats en funció de l'ús a que es destinin (transport a abocador, reutilització, eliminació en obra, etc.).
Un cop acabats els treballs, la base ha de quedar neta de restes de material.
2.- CONDICIONS DEL PROCÉS D'EXECUCIÓ
No s'ha de treballar amb pluja, neu o vent superior als 60 km/h.
S'ha de seguir l'ordre de treballs previst a la DT.
El contractista ha d'elaborar un programa de treball que ha de ser aprovat per la DF abans d'iniciar els treballs, on s'ha d'especificar, com a mínim:
- Mètode d'enderroc i fases
- Estabilitat de les construccions en cada fase, apuntalaments necessaris
- Estabilitat i protecció de les construccions i elements de l'entorn i els que s'han de conservar
- Manteniment i substitució provisional dels serveis afectats pels treballs
- Mitjans d'evacuació i especificació de les zones d'abocament dels productes d'enderroc
- Cronograma dels treballs
- Pautes de control i mesures de seguretat i salut
La part per a enderrocar no ha de tenir instal·lacions en servei (aigua, gas, electricitat, etc.).
El paviment no ha de tenir conductes d'instal·lació en servei a la part per arrencar, s'han de desmuntar els aparells d'instal·lació i de mobiliari existents, així com qualsevol element que pugui destorbar la feina.
S'han de protegir els elements de servei públic que puguin resultar afectats per les obres.
La zona afectada per les obres ha de quedar convenientment senyalitzada.
L'execució dels treballs no han de produir desperfectes, molèsties o perjudicar les construccions, bens o persones de l'entorn.
S'ha d'evitar la formació de pols, pel que cal regar les parts que s'hagin de demolir i carregar.
En cas d'imprevistos (terrenys inundats, olors de gas, etc.) o quan l'enderrocament pugui afectar les construccions veïnes, s'han de suspendre les obres i avisar a la DF.
L'operació de càrrega de runa s'ha de fer amb les precaucions necessàries, per tal d'aconseguir les condicions de seguretat suficients.
S'han d'eliminar els elements que puguin entorpir els treballs de retirada i càrrega de runa.
Els materials d'aplec i posterior reaprofitament s'han de situar en una zona amplia i arrecerada.
S'ha de complir la normativa vigent en matèria mediambiental, de seguretat i salut i d'emmagatzematge i transport de productes de construcció.
ARRENCADA DE PAVIMENTS SITUATS SOBRE SOSTRES:
El paviment s'aixecarà abans de procedir a l'enderroc de l'element resistent en el qual està col·locat, sense afectar la capa de compressió del sostre ni debilitar les voltes, bigues o biguetes.
No es dipositarà runa damunt de les bastides.
No s'acumularà runa en tanques, murs i suports pròpies que hagin de mantenir-se dempeus o d'edificacions i elements aliens a l'enderroc.

No s'acumularà runa amb un pes superior a 100 kg/m2 damunt dels sostres, en cap cas.
3.- UNITAT I CRITERI D'AMIDAMENT
ENDERROC D'ESGLAÓ, ARRENCADA DE REVESTIMENT D'ESGLAÓ, DE SÒCOL, DE VORADA O RIGOLA:
m de llargària realment enderrocada, segons les especificacions de la DT.
m de llargària realment enderrocada, segons les especificacions de la DT.
ENDERROC D'ESCOCELL:
Unitat realment enderrocada, segons les especificacions de la DT.
ENDERROC DE SOLERA LLEUGERAMENT ARMADA, ARRENCADA I DESMUNTATGE DE PAVIMENT, ARRENCADA DE RECRESCUT:
m2 de superfície amidada segons les especificacions de la DT.
ENDERROC DE SOLERA DE FORMIGÓ EN MASSA:
m3 de volum amidat segons les especificacions de la DT.
4.- NORMATIVA DE COMPLIMENT OBLIGATORI
* Orden de 6 de febrero de 1976 por la que se aprueba el Pliego de Prescripciones Técnicas Generales para Obras de Carreteras y Puentes (PG-3).
* Orden FOM/1382/2002 de 16 de mayo, por la que se actualizan determinados artículos del pliego de prescripciones técnicas generales para obras de carreteras y puentes relativos a la construcción de explanaciones, drenajes y cimentaciones (PG-3).
* Orden de 10 de febrero de 1975, por la que se aprueba la Norma Tecnológica de la Edificación. NTE-ADD/1975: Acondicionamiento del terreno. Desmontes. Demoliciones.

P2 DEMOLICIONS, ENDERROCS, MOVIMENTS DE TERRES I GESTIÓ DE RESIDUS
P21 ENDERROCS, DEMOLICIONS, ARRENCADES, REPICATS I DESMUNTATGES
P214 DESMUNTATGES O ENDERROCS D'ELEMENTS DE CONSTRUCCIÓ
P214I- ENDERROC DE CEL RAS

1.- DEFINICIÓ I CONDICIONS DE LES PARTIDES D'OBRA EXECUTADES
Enderroc, arrencada, repicat o desmuntatge de revestiments de paraments verticals o horitzontals, amb càrrega manual i mecànica sobre camió, o aplec per a posterior reutilització.
L'enderroc, el repicat i l'arrencada, pressuposen que el material resultant no te cap utilitat i serà transportat a un abocador.
El desmuntatge pressuposa que part o tot el material resultant tindrà una utilitat posterior, i ha de ser netejat, classificat, identificat amb marques que siguin reconeixibles amb posterioritat, i, si cal, croquitzada la seva posició original.
S'han considerat les unitats d'obra següents:
- Repicat superficial d'element de pedra natural, d'arrebossat, d'enguixat, o d'estucat amb mitjans manuals i càrrega manual de runa sobre camió o contenidor
- Arrencada d'enrajolat o d'aplacat, en parament vertical, amb mitjans manuals i càrrega manual de runa sobre camió o contenidor
- Enderroc de cel ras, o cel ras i de les instal·lacions existents al seu interior , amb mitjans manuals i càrrega manual de runa sobre camió o contenidor
- Desmuntatge d'aplacat, amb mitjans manuals, neteja i aplec de materials per a la seva reutilització i carrega de runa sobre camió o contenidor
- Arrencada d'escopidor o coronament metàl·lic, ceràmic o de pedra amb mitjans manuals i càrrega manual de runa sobre camió o contenidor
- Repicat de morters dels junts de parament de pedra, amb mitjans manuals i carrega de runa sobre camió o contenidor
- Repicat de revoltons, amb mitjans manuals i càrrega manual de runa sobre camió o contenidor
- Rascat de pintura en voltes, amb mitjans manuals i càrrega manual de runa sobre camió o contenidor
- Desmuntatge per a recuperació de rajoles de València sobre paraments, per a la seva posterior restauració i muntatge, amb mitjans manuals, d'una en una, protegint-les amb paper d'arròs, cola natural i paper de bombolles, càrrega manual de runa sobre camió o contenidor
- Enderroc de teginat, amb mitjans manuals i càrrega de runa sobre camió o contenidor
- Desmuntatge de teginat amb mitjans manuals, neteja i aplec de material per a la seva reutilització i carrega de runa sobre camió o contenidor
L'execució de la unitat d'obra inclou les operacions següents:
Enderrocs, repicat o arrencades:
- Preparació de la zona de treball
- Enderroc, repicat o arrencada de l'element amb els mitjans adients
- Tall d'elements metàl·lics, guies, suports, etc.)
- Trossejament i apilada de la runa
- Càrrega de la runa sobre el camió

PROJECTE BÀSIC i D'EXECUCIÓ
REFORMA i AMPLIACIÓ DE L'ESCOLA DE MÚSICA L'ESPIGA D'OR DE DELTEBRE
AVINGUDA DE LA PAU, 140, 43580 DELTEBRE, TARRAGONA
3. Plec Condicions

ENDERROC, REPICAT O ARRENCADA:
Els materials han de quedar suficientment trossejats i apilats per tal de facilitar-ne la càrrega, en funció dels mitjans de què es disposin i de les condicions de transport.
La base del element eliminat no ha d'estar danyada pel procés de treball.
Un cop acabats els treballs, la base ha de quedar neta de restes de material.
2.- CONDICIONS DEL PROCÉS D'EXECUCIÓ
No s'ha de treballar amb pluja, neu o vent superior als 60 km/h.
S'ha de seguir l'ordre de treballs previst a la DT.
S'ha de demolir en general, en ordre invers al que es va seguir per a la seva construcció.
Els elements no estructurals (revestiments, divisions, tancaments, etc.), s'han de demolir abans que els elements resistents als que estiguin units, sense afectar la seva estabilitat.
L'element per a enderrocar no ha d'estar sotmès a l'acció d'elements estructurals que li transmetin càrregues.
Cal verificar en tot moment l'estabilitat dels elements que no es demoleixin.
La part per a enderrocar no ha de tenir instal·lacions en servei (aigua, gas, electricitat, etc.).
S'han de protegir els elements de servei públic que puguin resultar afectats per les obres.
La zona afectada per les obres ha de quedar convenientment senyalitzada.
S'han de senyalar els elements que hagin de conservar-se intactes, segons s'indiqui en la Documentació Tècnica o, en el seu defecte, la DF.
Els treballs s'han de fer de manera que molestin el mínim als possibles afectats.
S'ha d'evitar la formació de pols, pel que cal regar les parts que s'hagin de demolir i carregar.
En acabar la jornada no s'han de deixar trams d'obra amb perill d'inestabilitat.
Si es preveuen desplaçaments laterals de l'element, cal apuntalar-lo i protegir-lo per tal d'evitar-ne l'esfondrament.
En cas d'imprevistos (terrenys inundats, olors de gas, etc.) o quan l'enderrocament pugui afectar les construccions veïnes, s'han de suspendre les obres i avisar a la DF.
La runa s'ha d'abocar cap a l'interior del recinte, sense que es produeixin pressions perilloses sobre l'estructura per acumulació de material.
L'operació de càrrega de runa s'ha de fer amb les precaucions necessàries, per tal d'aconseguir les condicions de seguretat suficients.
S'han d'eliminar els elements que puguin entorpir els treballs de retirada i càrrega de runa.
3.- UNITAT I CRITERI D'AMIDAMENT
ARRENCADA, ENDERROC, O DESMUNTATGE SUPERFICIAL O REPICAT DE REVESTIMENTS DE PARAMENTS, SOSTRES O CELS RASOS:
4.- NORMATIVA DE COMPLIMENT OBLIGATORI
* Orden de 10 de febrero de 1975, por la que se aprueba la Norma Tecnológica de la Edificación. NTE-ADD/1975: Acondicionamiento del terreno. Desmontes. Demoliciones.

P2 DEMOLICIONS, ENDERROCS, MOVIMENTS DE TERRES I GESTIÓ DE RESIDUS
P21 ENDERROCS, DEMOLICIONS, ARRENCADES, REPICATS I DESMUNTATGES
P214 DESMUNTATGES O ENDERROCS D'ELEMENTS DE CONSTRUCCIÓ
P214O- ENDERROC D'ESTRUCTURES PER A REHABILITACIÓ

1.- DEFINICIÓ I CONDICIONS DE LES PARTIDES D'OBRA EXECUTADES

Enderroc o desmuntatge d'elements estructurals, amb mitjans mecànics, amb càrrega manual i mecànica sobre camió.
L'enderroc i l'arrencada, pressuposen que el material resultant no te cap utilitat i serà transportat a un abocador.
S'han considerat els tipus següents:
- Maçoneria
- Obra ceràmica
- Formigó en massa
- Formigó armat
- Fusta
- Fosa
- Acer
- Morter
L'execució de la unitat d'obra inclou les operacions següents:
Enderrocs:

- Preparació de la zona de treball
- Enderroc de l'element amb els mitjans adients
- Tall d'armadures i elements metàl·lics
- Trossejament i apilada de la runa
- Càrrega de la runa sobre el camió

CONDICIONS GENERALS:
Les restes de la demolició han de quedar suficientment trossejades i apilades per tal de facilitar-ne la càrrega, en funció dels mitjans de què es disposi i de les condicions de transport.
Els materials han de quedar apilats i emmagatzemats en funció de l'ús a que es destinin (transport a abocador, reutilització, eliminació en obra, etc.).

2.- CONDICIONS DEL PROCÉS D'EXECUCIÓ

No s'ha de treballar amb pluja, neu o vent superior als 60 km/h.
S'ha de seguir l'ordre de treballs previst a la DT.
El contractista ha d'elaborar un programa de treball que ha de ser aprovat per la DF abans d'iniciar els treballs, on s'ha d'especificar, com a mínim:

- Mètode d'enderroc i fases
- Estabilitat de les construccions en cada fase, apuntalaments necessaris
- Estabilitat i protecció de les construccions i elements de l'entorn i els que s'han de conservar
- Manteniment i substitució provisional dels serveis afectats pels treballs
- Mitjans d'evacuació i especificació de les zones d'abocament dels productes d'enderroc
- Cronograma dels treballs
- Pautes de control i mesures de seguretat i salut

S'ha de demolir en general, en ordre invers al que es va seguir per a la seva construcció.
S'ha de demolir de dalt a baix, per tongades horitzontals, de manera que la demolició es faci pràcticament al mateix nivell.
Els elements no estructurals (revestiments, divisions, tancaments, etc.), s'han de demolir abans que els elements resistents als que estiguin units, sense afectar la seva estabilitat.
L'element per a enderrocar no ha d'estar sotmès a l'acció d'elements estructurals que li transmetin càrregues.
Cal verificar en tot moment l'estabilitat dels elements que no es demoleixen.
La part per a enderrocar no ha de tenir instal·lacions en servei (aigua, gas, electricitat, etc.).
S'han de protegir els elements de servei públic que puguin resultar afectats per les obres.
La zona afectada per les obres ha de quedar convenientment senyalitzada.
S'han de senyalar els elements que hagin de conservar-se intactes, segons s'indiqui en la Documentació Tècnica o, en el seu defecte, la DF.
L'execució dels treballs no han de produir desperfectes, molèsties o perjudicar les construccions, bens o persones de l'entorn.
S'ha d'evitar la formació de pols, pel que cal regar les parts que s'hagin de demolir i carregar.
Durant els treballs es permet que l'operari treballi sobre l'element si aquest és estable i l'alçària és <= 2 m.
En acabar la jornada no s'han de deixar trams d'obra amb perill d'inestabilitat.
Si es preveuen desplaçaments laterals de l'element, cal apuntalar-lo i protegir-lo per tal d'evitar-ne l'esfondrament.
No s'han de deixar elements en voladiu sense apuntalar.
En cas d'imprevistos (terrenys inundats, olors de gas, etc.) o quan l'enderrocament pugui afectar les construccions veïnes, s'han de suspendre les obres i avisar a la DF.
La runa s'ha d'abocar cap a l'interior del recinte, sense que es produeixin pressions perilloses sobre l'estructura per acumulació de material.
L'operació de càrrega de runa s'ha de fer amb les precaucions necessàries, per tal d'aconseguir les condicions de seguretat suficients.
S'han d'eliminar els elements que puguin entorpir els treballs de retirada i càrrega de runa.
S'ha de complir la normativa vigent en matèria mediambiental, de seguretat i salut i d'emmagatzematge i transport de productes de construcció.

3.- UNITAT I CRITERI D'AMIDAMENT

PROJECTE BÀSIC i D'EXECUCIÓ
REFORMA i AMPLIACIÓ DE L'ESCOLA DE MÚSICA L'ESPIGA D'OR DE DELTEBRE
AVINGUDA DE LA PAU, 140, 43580 DELTEBRE, TARRAGONA
3. Plec Condicions

ENDERROC D'EDIFICACIONS:
m3 de volum realment enderrocat, amidat com a diferència entre els perfils aixecats abans de començar l'enderroc i els aixecats al finalitzar l'enderroc, aprovats per la DF.
ENDERROC O DESMUNTATGE DE BIGA, BIGUETA O PILAR DE PEDRA, MAÓ, FORMIGÓ O FOSA, ENDERROC DE MURS, DESMUNTATGE DE MUR DE CARREUS, D'ARCS DE PEDRA, DE LLINDA DE PEDRA, ENDERROC DE REBLERT DE VOLTES O DESMUNTATGE DE CARREUS ORNAMENTALS:
m3 de volum realment executat amidat segons les especificacions de la DT.
ENDERROC O DESMUNTATGE D'ELEMENT ESTRUCTURAL DE FUSTA, ELEMENTS D'ENCAVALLADA DE FUSTA, LLINDA DE FÀBRICA CERÀMICA, DESMUNTATGE D'ELEMENT LINIAL AMB MOTLLURA DE PEDRA O ARC NERVAT DE PEDRA:
m de llargària realment executat amidat d'acord amb les indicacions de la DT.
ENDERROC O DESMUNTATGE DE MUR D'ENTRAMAT DE PAREDAT I FUSTA, ENDERROC DE SOSTRE, DE VOLTA CERÀMICA, ENDERROC DE REBLERT D'ENTREBIGAT, LLOSANA VOLADA, D'ESCALA, DESMUNTATGE DE VOLTA DE CARREUS, DESMUNTATGE DE TRACERIES O D'ARCS AMB TRACERIES I OBERTURA DE FINESTRES TAPIADES:
m2 de superfície realment executada, amidada segons les especificacions de la DT.

4.- NORMATIVA DE COMPLIMENT OBLIGATORI

* Orden de 10 de febrero de 1975, por la que se aprueba la Norma Tecnológica de la Edificación. NTE-ADD/1975: Acondicionamiento del terreno. Desmontes. Demoliciones.

P2 DEMOLICIONS, ENDERROCS, MOVIMENTS DE TERRES I GESTIÓ DE RESIDUS
P21 ENDERROCS, DEMOLICIONS, ARRENCADES, REPICATS I DESMUNTATGES
P214 DESMUNTATGES O ENDERROCS D'ELEMENTS DE CONSTRUCCIÓ
P214T- ENDERROC DE TANCAMENTS I DIVISORIES

1.- DEFINICIÓ I CONDICIONS DE LES PARTIDES D'OBRA EXECUTADES
Enderroc de parets interiors, de tancament i envans, amb mitjans manuals i càrrega manual i mecànica sobre camió o contenidor.
S'han considerat els següents materials i mitjans de demolició:

- Paret d'obra de fàbrica de ceràmica
- Envans i paredons d'obra de ceràmica
- Plaques de formigó prefabricades de 24 cm de gruix
- Envans de vidre emmotllat
- Material heterogeni

L'execució de la unitat d'obra inclou les operacions següents:

- Preparació de la zona de treball
- Enderroc de l'element amb els mitjans adients
- Trossejament i apilada de la runa
- Càrrega de la runa sobre el camió

CONDICIONS GENERALS:
L'edifici ha de quedar tancat per una tanca d'alçària superior a 2 m, situada a una distancia superior a 1,5 m de l'edifici i de la bastida i convenientment senyalitzada.
S'han de col·locar proteccions com xarxes, lones, així com una pantalla inclinada rígida que sobresurti de la façana una distancia de 2 m com a mínim.
En el cas de que hi hagi materials combustibles es disposarà, com a mínim, d'un extintor manual contra incendis.
Si durant l'enderroc es detecten esquerdes en les edificacions veïnes, s'han de col·locar testimonis per a observar els possibles efectes de l'enderroc i dur a terme l'apuntalament en cas necessari.
Els materials han de quedar suficientment trossejats i apilats amb la finalitat de facilitar la seva càrrega, en funció dels mitjans de que es disposi i de les condicions de transport.
Un cop acabades les tasques d'enderroc, la base ha de quedar neta de restes de material.
Al acabar l'enderroc es farà una revisió general de les parts que hagin de quedar dretes i de les edificacions veïnes per a observar les lesions que hagin pogut sortir.
Mentre es du a terme la consolidació definitiva es conservaran les contencions, els apuntalaments, les bastides i les tanques.
Quan s'apreciï alguna anomalia en els elements col·locats o en el seu funcionament, es notificarà immediatament a la DF.
2.- CONDICIONS DEL PROCÉS D'EXECUCIÓ
CONDICIONS GENERALS:
No s'ha de treballar amb pluja, neu o vent superior als 60 km/h.

S'ha de seguir l'ordre de treballs previst a la DT.
S'ha de demolir en general, en ordre invers al que es va seguir per a la seva construcció.
La runa s'ha d'abocar cap a l'interior del recinte, sense que es produeixin pressions perilloses sobre l'estructura per acumulació de material.
No es depositarà runa damunt de les bastides.
No s'acumularà runa en tanques, murs i suports propis que hagin de mantenir-se a peu dret o en edificacions i elements aliens a l'enderroc.
No s'acumularà runa amb un pes superior als 100 kg/m2 damunt de sostres, encara que estiguin en bon estat.
En finalitzar la jornada, no han de romandre elements de les edificacions en estat inestable que el vent, les condicions atmosfèriques o bé altres causes en puguin provocar l'enderroc.
Es protegiran de la pluja, mitjançant lones o plàstics, les zones que puguin ser afectades per l'aigua.
La part per a enderrocar no ha de tenir instal·lacions en servei (aigua, gas, electricitat, etc.).
S'han de protegir els elements de servei públic que puguin resultar afectats per les obres.
Els treballs s'han de fer de manera que molestin el mínim als possibles afectats.
En cas d'imprevistos (terrenys inundats, olors de gas, etc.) o quan l'enderrocament pugui afectar les construccions veïnes, s'han de suspendre les obres i avisar a la DF.
S'ha d'evitar la formació de pols, pel que cal regar les parts que s'hagin de demolir i carregar.
L'operació de càrrega de runa s'ha de fer amb les precaucions necessàries, per tal d'aconseguir les condicions de seguretat suficients.
S'han d'eliminar els elements que puguin entorpir els treballs de retirada i càrrega de runa.
S'ha de trossejar la runa per tal de facilitar-ne la càrrega amb mitjans manuals.
PARET DE 12 A 35 CM DE GRUIX:
S'han de contrarestar i anul·lar les components horitzontals d'arcs i voltes.
Si es preveuen desplaçaments laterals de l'element, cal apuntalar-lo per tal d'evitar-ne l'esfondrament.
Si les parets són de tancament, s'enderrocaran les que no són estructurals després d'haver enderrocat el sostre superior i abans d'enderrocar les bigues i pilars del nivell en el qual es treballa.
Les agulles i els arcs de les obertures no es trauran fins haver alleugerit la càrrega que hi ha al seu damunt.
Abans d'enderrocar els arcs, s'han d'equilibrar les empentes laterals i s'apuntalaran sense tallar els tirants fins el seu enderroc.
En acabar la jornada, no es deixaran sense travar murs d'alçària superior a set vegades el seu gruix.
ENVANS I PAREDONS:
S'han d'enderrocar de dalt a baix, en cada planta, abans d'enderrocar el sostre superior.
Si el sostre superior hagués cedit, no es trauran els envans sense apuntalar prèviament el sostre.
PLAQUES DE FORMIGÓ PREFABRICADES:
S'enderrocaran un nivell per sota del que s'està enderrocant, després de treure els vidres.
Es podrà desmuntar la totalitat dels tancaments prefabricats quan no es debilitin els elements estructurals, disposant-se en aquest cas, proteccions provisionals en les obertures.
Les plaques s'han de tallar en bandes paral·leles a l'armadura principal, de pes no més gran a l'admès per la grua.
Si es preveuen desplaçaments laterals de l'element, cal apuntalar-lo per tal d'evitar-ne l'esfondrament.
3.- UNITAT I CRITERI D'AMIDAMENT
ENDERROC D'ELEMENT DE TANCAMENT O DIVISORI I D'OBERTURES DE FINESTRES TAPIADES:
m2 de superfície amidada segons les especificacions de la DT.
ENDERROC PUNTUAL:
Unitat mesurada segons especificacions de la DT.
4.- NORMATIVA DE COMPLIMENT OBLIGATORI
* Orden de 10 de febrero de 1975, por la que se aprueba la Norma Tecnológica de la Edificación. NTE-ADD/1975: Acondicionamiento del terreno. Desmontes. Demoliciones.

P2 DEMOLICIONS, ENDERROCS, MOVIMENTS DE TERRES I GESTIÓ DE RESIDUS

PROJECTE BÀSIC i D'EXECUCIÓ
REFORMA i AMPLIACIÓ DE L'ESCOLA DE MÚSICA L'ESPIGA D'OR DE DELTEBRE
AVINGUDA DE LA PAU, 140, 43580 DELTEBRE, TARRAGONA
3. Plec Condicions

P21 ENDERROCS, DEMOLICIONS, ARRENCADES, REPICATS I DESMUNTATGES
P21Q DESMUNTATGES O ENDERROCS D'EQUIPAMENTS
P21Q0- ARRENCADA D'EQUIPAMENTS FIXOS (D)

1.- DEFINICIÓ I CONDICIONS DE LES PARTIDES D'OBRA EXECUTADES
Arrencades i desmuntatges d'equipaments fixos, mobiliari i elements de suport obsolets.
S'han considerat les unitats d'obra següents:
- Arrencada d'element metàl·lic collat en parament, amb mitjans manuals i càrrega manual de runa sobre camió o contenidor
- Desmuntatge de campana de 350/800 kg de pes, com a màxim i a una alçària de 15 m, com a màxim, amb mitjans manuals i mecànics i aplec de materials per a la seva reutilització, sense incloure embalatges
- Desmuntatge d'element d'equipament fix o mòbil, de 500/1000 kg de pes, com a màxim i a una alçària de 5/25 m, com a màxim, amb mitjans manuals i mecànics i aplec de materials per a la seva reutilització, sense incloure embalatges
- Desmuntatge d'element de petit equipament (es pot manipular entre dues persones) a una alçària de 5 m, com a màxim, amb mitjans manuals, aplec de materials per a la seva reutilització, sense incloure embalatges o càrrega sobre camió o contenidor
- Desmuntatge de mobiliari amb mitjans manuals, aplec de materials per a la seva reutilització, sense incloure embalatges o sobre camió o contenidor
- Desmuntatge de mobiliari amb mitjans manuals, trasllat interior amb mitjans mecànics a una alçària de 5 m, com a màxim, aplec de materials per a la seva reutilització, sense incloure embalatges o càrrega sobre camió o contenidor
- Desmuntatge de tendal amb o sense aplec per a la seva reutilització
- Protecció amb film de polietilè transparent d'imatge escultòrica de fusta, desmuntatge i aplec per a la seva reutilització
- Desmuntatge de maquinària de rellotge a 20 m d'alçària i aplec de material per a la seva reutilització o restauració
En actuacions de reparació, s'han considerat els graus de dificultat següents:
- Grau de dificultat associat a la mobilitat en l'actuació: - Sense dificultat de mobilitat: actuacions en què hi ha una interferència pròpia de l'entorn on es desenvolupen. - Amb dificultat de mobilitat: actuacions en entorns amb dificultat de mobilitat i/o amb el material aplegat lluny de la zona de treball: - Actuacions amb dificultat d'accessibilitat, per la poca mobilitat de la maquinària, per l'elevada presència de guals particulars i passos de vianants, per la impossibilitat d'ubicar una plataforma de treball lateral, per la impossibilitat d'ocupació de la calçada per fer l'aplec de materials que impliqui fer l'actuació per fases per tal de mantenir el pas de vianants i/o per estar en una zona amb tràfic rodat important - Actuacions en les què els materials estan aplegats lluny de la zona de treball per manca d'espai en la proximitat d'on s'executen les tasques.
- Grau de dificultat associat a l'àmbit de l'actuació en funció de l'amplària de la vorera, calçada o plataforma única
- Grau de dificultat associat a la presència d'elements externs a l'actuació: - Sense afectació per serveis o elements de mobiliari urbà: actuacions sense serveis (canalitzacions d'aigua, semàfors, enllumenat, etc.) ni elements urbans de grans dimensions (marquesines, mòduls d'aparcament de bicicletes, etc.) que interfereixin (o que puguin interferir) en les tasques - Amb afectació per serveis o elements de mobiliari urbà: actuacions amb serveis (canalitzacions d'aigua, semàfors, enllumenat, etc.) o elements urbans de grans dimensions (marquesines, mòduls d'aparcament de bicicletes, etc) que interfereixen en les tasques.
- Grau de dificultat associat a l'abast de l'actuació
L'execució de la unitat d'obra inclou les operacions següents:
- Operacions de preparació
- Desconnexió de la xarxa d'alimentació, i protecció dels terminals, si es el cas
- Desmuntatge o arrencada dels elements
- Neteja de la superfície de les restes de runa
- Càrrega, transport i descàrrega a les zones autoritzades d'abocament de la runa i dels materials aprofitables al lloc d'aplec o reparació
CONDICIONS GENERALS:
Els materials arrencats han de quedar suficientment trossejats i apilats per tal de facilitar-ne la càrrega, en funció dels mitjans de què es disposin i de les condicions de transport.
2.- CONDICIONS DEL PROCÉS D'EXECUCIÓ
S'ha de seguir l'ordre de treballs previst a la DT.
La xarxa d'alimentació elèctrica ha d'estar fora de servei.
Els elements s'han de desmuntar amb les eines apropiades.
Els elements grans i pesats s'han de subjectar i manipular pels punts d'ancoratge

disposats per a aquest fi. Si aquests punts es van retirar durant el muntatge, aleshores es tornaran a muntar.
Es farà servir la maquinària adequada per a la manipulació dels elements a desmuntar, com ara grues, cistelles, etc.
L'extrem de la part de la xarxa que no es retira ha de quedar convenientment protegit.
La zona afectada per les obres ha de quedar convenientment senyalitzada.
Cal prendre les mesures de precaució necessàries per aconseguir unes condicions de seguretat suficients.
S'han de senyalar els elements que hagin de conservar-se intactes, segons s'indiqui en la DT o en el seu defecte, la DF.
Els treballs s'han de fer de manera que molestin el mínim possible als afectats.
En cas d'imprevistos (olors de gas, etc.) o quan les operacions que es realitzin puguin afectar les construccions veïnes, s'han de suspendre les obres i avisar a la DF.
L'operació de càrrega de runa s'ha de fer amb les precaucions necessàries, per tal d'aconseguir les condicions de seguretat suficients.
S'han d'eliminar els elements que puguin entorpir els treballs de retirada i càrrega de runa.
El transport s'ha de realitzar en un vehicle adequat, per al material que es desitgi transportar, proveït dels elements que calen per al seu desplaçament correcte.
Durant el transport s'ha de protegir el material perquè no es produeixin pèrdues en el trajecte.
3.- UNITAT I CRITERI D'AMIDAMENT
ARRENCADA D'ELEMENT METÀL·LIC, DESMUNTATGE DE CAMPANA, DESMUNTATGE D'EQUIPAMENT FIX O MÒBIL, DESMUNTATGE DE TENDAL, DESMUNTATGE D'IMATGE ESCULTÒRICA, O DESMUNTATGE DE MAQUINÀRIA DE RELLOTGE:
Unitat de quantitat realment desmuntada, inclòs l'enderroc dels suports i bancades si és el cas, amidat segons les especificacions de la DT.
DESMUNTATGE DE MOBILIARI:
m3 de volum aparent realment desmuntat o traslladat, segons les especificacions de la DT.
4.- NORMATIVA DE COMPLIMENT OBLIGATORI
No hi ha normativa de compliment obligatori.

P2 DEMOLICIONS, ENDERROCS, MOVIMENTS DE TERRES I GESTIÓ DE RESIDUS
P21 ENDERROCS, DEMOLICIONS, ARRENCADES, REPICATS I DESMUNTATGES
P21R DESMUNTATGES O ENDERROCS D'ELEMENTS DE JARDINERIA
P21R0- ELIMINACIÓ D'ARBRE

1.- DEFINICIÓ I CONDICIONS DE LES PARTIDES D'OBRA EXECUTADES
Arrencada d'arbres, arrels i part aèria, amb càrrega manual o mecànica sobre camió o contenidor.
L'execució de la unitat d'obra inclou les operacions següents:
- Preparació de la zona de treball
- Tala de les branques
- Tall del tronc
- Arrencada de la soca i arrels principals
- Trossejament i apilada de les branques i arrels
- Càrrega sobre el camió o contenidor de branques, arrels i brossa resultant
- Reblert del clot amb terres adequades
CONDICIONS GENERALS:
Els materials han de quedar suficientment trossejats i apilats per tal de facilitar-ne la càrrega, en funció dels mitjans de què es disposin i de les condicions de transport.
Els materials han de quedar apilats i emmagatzemats en funció de l'ús a que es destinin (transport a abocador, reutilització, eliminació en obra, etc.).
Un cop acabats els treballs, la base ha de quedar neta de restes de material.
El forat de la soca ha de quedar reblert amb terres adequades, compactades amb el mateix grau que les del voltant.
No han de quedar soterrades al terreny arrels de diàmetre superior a 10 cm.
2.- CONDICIONS DEL PROCÉS D'EXECUCIÓ
No s'ha de treballar amb pluja, neu o vent superior als 60 km/h.
Només s'ha d'arrencar els arbres indicats a la DT.
El contractista ha d'elaborar un programa de treball que ha de ser aprovat per la DF abans d'iniciar els treballs, on s'ha d'especificar, com a mínim:
- Mètode d'enderroc i fases
- Estabilitat de les construccions en cada fase, apuntalaments necessaris
- Estabilitat i protecció de les construccions i elements de l'entorn i els que s'han de conservar

PROJECTE BÀSIC i D'EXECUCIÓ
REFORMA i AMPLIACIÓ DE L'ESCOLA DE MÚSICA L'ESPIGA D'OR DE DELTEBRE
AVINGUDA DE LA PAU, 140, 43580 DELTEBRE, TARRAGONA
3. Plec Condicions

- Manteniment i substitució provisional dels serveis afectats pels treballs
- Mitjans d'evacuació i especificació de les zones d'abocament dels productes d'enderroc
- Cronograma dels treballs
- Pautes de control i mesures de seguretat i salut
S'han de talar primer les branques laterals, deixant net el tronc.
S'ha de garantir que la caiguda del tronc no afectarà a cap construcció o servei públic.
S'han de protegir els elements de servei públic que puguin resultar afectats per les obres.
La zona afectada per les obres ha de quedar convenientment senyalitzada.
L'execució dels treballs no han de produir desperfectes, molèsties o perjudicar les construccions, bens o persones de l'entorn.
S'ha d'evitar la formació de pols, pel que cal regar les parts que s'hagin de demolir i carregar.
En acabar la jornada no s'han de deixar trams d'obra amb perill d'inestabilitat.
En cas d'imprevistos (terrenys inundats, olors de gas, etc.) o quan l'enderrocament pugui afectar les construccions veïnes, s'han de suspendre les obres i avisar a la DF.
L'operació de càrrega de runa s'ha de fer amb les precaucions necessàries, per tal d'aconseguir les condicions de seguretat suficients.
S'han d'eliminar els elements que puguin entorpir els treballs de retirada i càrrega de runa.
S'ha de complir la normativa vigent en matèria mediambiental, de seguretat i salut i d'emmagatzematge i transport de productes de construcció.
3.- UNITAT I CRITERI D'AMIDAMENT
Unitat d'arbre realment arrencat, aprovat per la DF
4.- NORMATIVA DE COMPLIMENT OBLIGATORI
* Orden de 10 de febrero de 1975, por la que se aprueba la Norma Tecnológica de la Edificación. NTE-ADD/1975: Acondicionamiento del terreno. Desmontes. Demoliciones.

P2 DEMOLICIONS, ENDERROCS, MOVIMENTS DE TERRES I GESTIÓ DE RESIDUS
P21 ENDERROCS, DEMOLICIONS, ARRENCADES, REPICATS I DESMUNTATGES
P21Z OPERACIONS AUXILIARS PER A DESMUNTATGES O ENDERROCS
P21Z2- TALLS EN PARAMENTS VERTICALS

1.- DEFINICIÓ I CONDICIONS DE LES PARTIDES D'OBRA EXECUTADES
Tall en parets de fàbrica per a obrir nous forats.
L'execució de la unitat d'obra inclou les operacions següents:
- Replanteig del tall i protecció dels elements que calgui
- Realització del tall
- Neteja de la runa produïda
CONDICIONS GENERALS:
Ha d'estar fet als llocs especificats a la DT o en el seu defecte on indiqui la DF.
Ha de ser recte i ha d'estar net. La seva fondària i amplària ha de ser constant i no ha de tenir vores escantonades.
Toleràncies d'execució:
- Replanteig: ± 20 mm
2.- CONDICIONS DEL PROCÉS D'EXECUCIÓ
Al realitzar els talls no s'ha de produir danys als elements que envolten el parament (paviment, parets, sostres, etc.), com ara cops, ratlles, etc.
S'ha de verificar que no hi hagi cap instal·lació en servei a la zona on es farà el tall.
Cal verificar que l'estructura sigui estable en fer el tall, i en el seu cas apuntalar els elements que indiqui la DF.
3.- UNITAT I CRITERI D'AMIDAMENT
m de llargària executada realment, amidada segons les especificacions del projecte, comprovada i acceptada expressament per la DF.
4.- NORMATIVA DE COMPLIMENT OBLIGATORI
No hi ha normativa de compliment obligatori.

P2 DEMOLICIONS, ENDERROCS, MOVIMENTS DE TERRES I GESTIÓ DE RESIDUS
P22 MOVIMENTS DE TERRES
P221 EXCAVACIONS PER A REBAIX DEL TERRENY

1.- DEFINICIÓ I CONDICIONS DE LES PARTIDES D'OBRA EXECUTADES

Excavacions amb finalitats diverses, que tenen com a resultat el rebaix del terreny.
S'han considerat els tipus següents:

- Neteja i esbrossada del terreny
- Excavació per a caixa de paviment
- Excavació per a buidat de soterrani
- Excavació per a rebaix
- Excavació per dames
- Excavació de roca a cel obert amb morter expansiu

L'execució de la unitat d'obra inclou les operacions següents:
Excavació per esplanació, rebaix, buidat de soterrani o caixa de paviment:
- Preparació de la zona de treball
- Situació dels punts topogràfics
- Excavació de les terres
- Càrrega de les terres sobre camió o contenidor, en el seu cas

Excavació per dames:
- Preparació de la zona de treball
- Replanteig de l'amplària de les dames
- Numeració i definició de l'ordre d'excavació
- Excavació de les terres
- Càrrega de les terres sobre camió o contenidor, en el seu cas

Neteja i esbrossada del terreny:
- Preparació de la zona de treball
- Situació dels punts topogràfics
- Protecció dels elements que s'han de conservar
- Retirada de la capa superficial del terreny (10-15 cm) amb la vegetació i la brossa
- Càrrega dels materials sobre camió

Excavació de roca amb morter expansiu:
- Preparació de la zona de treball
- Situació de les referències topogràfiques externes
- Perforació de la roca d'acord amb un pla de treball preestablert
- Introducció del morter a les perforacions
- Trossejat de les restes amb martell trencador
- Càrrega de la runa sobre camió o contenidor

CONDICIONS GENERALS:
Es considera terreny fluix, el capaç de ser foradat amb pala, que té un assaig SPT < 20.
Es considera terreny compacte, el capaç de ser foradat amb pic (no amb pala), que té un assaig SPT entre 20 i 50.
Es considera terreny de trànsit, el capaç de ser foradat amb màquina o escarificadora (no amb pic), que té un assaig SPT > 50 sense rebot.
Es considera terreny no classificat, des del capaç de ser foradat amb pala, que té un assaig SPT < 20, fins al capaç de ser foradat amb màquina o escarificadora (no amb pic), que té un assaig SPT > 50 sense rebot.
Es considera roca de resistència baixa, la que amb dificultat es deixa ratllar amb navalla, que té un assaig de resistència a la compressió simple entre 5 i 25 MPa.
Es considera roca de resistència mitja, la que es pot trencar amb un cop de martell i que no es deixa ratllar amb navalla, que té un assaig de resistència a la compressió simple entre 25 i 50 MPa.
Es considera roca de resistència alta, la que necessita més d'un cop de martell per trencar-se, que té un assaig de resistència a la compressió simple entre 50 i 100 MPa.
Es considera que la càrrega de terres sobre camió és directa quan l'existència de rampa o d'altres condicionants de l'obra permeten que els mitjans d'excavació realitzin l'excavació i la càrrega de terres.
Es considera que la càrrega de terres sobre camió és indirecta quan la inexistència de rampa o d'altres condicionants de l'obra no permeten que els mitjans d'excavació realitzin la càrrega de terres i és necessària la utilització d'una altra màquina per a aquesta funció.

NETEJA I ESBROSSADA DEL TERRENY:
S'ha de retirar la capa superficial del terreny i qualsevol material existent (brossa, arrels, runa, escombraries, etc.), que puguin destorbar el desenvolupament de treballs posteriors.
L'àmbit d'actuació ha de quedar limitat pel sector de terreny destinat a l'edificació i la zona influenciada pel procés de l'obra.
S'ha de deixar una superfície adequada per al desenvolupament dels treballs posteriors, lliure d'arbres, de plantes, de deixalles i d'altres elements existents, sense fer malbé les construccions, els arbres, etc., que s'han de conservar.
Els forats existents i els que resultin de les operacions d'esbrossada (extracció d'arrels, etc.), han de quedar reblerts amb les terres de la mateixa qualitat que el sòl i amb el

mateix grau de compactació.
S'han de conservar en zona a part les terres o els elements que la DF determini.
S'han de traslladar a un abocador autoritzat tots els materials que la DF no hagi acceptat com a útils.

EXCAVACIÓ PER A ESPLANACIÓ, REBAIX DEL TERRENY O BUIDAT DE SOTERRANI:
L'excavació per a caixes de paviments s'aplica en superfícies petites o mitjanes i amb una profunditat exactament definida, amb lleugeres dificultats de maniobra de màquines o camions.
S'entén que el rebaix es fa en superfícies mitjanes o grans, sense problemes de maniobrabilitat de màquines o de camions.
S'entén que la buidada de soterrani es fa en terrenys amb dos o més costats fixos on és possible la maniobrabilitat de màquines o de camions sense gran dificultat.
El fons de l'excavació s'ha de deixar pla, anivellat o amb la inclinació prevista.
S'han de deixar els talussos perimetrals que fixi la DF.
L'aportació de terres per a correccions del nivell ha de ser mínima, de la mateixa terra existent i amb la mateixa compacitat.
La qualitat del terreny al fons de l'excavació requereix l'aprovació explícita de la DF.
Les terres que determini la DF s'han de conservar en una zona a part. La resta s'ha de transportar a un abocador autoritzat.
Toleràncies d'execució:
- Replanteig: ± 100 mm
- Nivells: + 10 mm, - 50 mm
- Planor: ± 40 mm/m
- Angle del talús: ± 2°

EXCAVACIÓ PER DAMES:
L'excavació per dames es realitzarà sobre talussos prèviament excavats després d'un buidat.
Es realitzarà l'excavació de les dames al talús, d'acord amb la DT i prèvia aprovació explícita de la DF, aplicant al replanteig les següents dimensions:
- Amplària inferior del talús.
- Amplària superior del talús.
- Amplària de la dama.

Un cop replantejades al front del talús les dames amb l'amplària definida, s'iniciarà per un dels extreme del talús l'excavació alternativa de les dames, deixant trams de talús d'amplària igual a una dama per N unitats.
Un cop finalitzada l'excavació d'una dama, es realitzarà l'element estructural de contenció projectat, aquesta operació es repetirà N vegades.
Les dames s'excavaran començant per la part inferior del talús.
Es garantirà la planeïtat del pla vertical d'excavació, a fi efecte de garantir les dimensions geomètriques dels elements estructurals
Les terres que determini la DF s'han de conservar en una zona a part. La resta s'ha de transportar a una instal·lació autoritzada de gestió de residus.

2.- CONDICIONS DEL PROCÉS D'EXECUCIÓ

CONDICIONS GENERALS:
No s'ha de treballar quan plou, neva o fa vent superior als 60 km/h.
En cas d'imprevistos (terrenys inundats, olors de gas, restes de construccions, etc.) s'han de suspendre els treballs i avisar la DF.
Si cal fer rampes per accedir a la zona de treball, han de tenir les característiques següents:
- Amplària: >= 4,5 m
- Pendent:
  - Trams rectes: <= 12%
  - Corbes: <= 8%
  - Trams abans de sortir a la via de llargària >= 6 m: <= 6%
- El talús ha de ser fixat per la DF.

EXCAVACIÓ PER A ESPLANACIÓ, REBAIX DEL TERRENY O BUIDAT DE SOTERRANI:
Les terres s'han d'extreure de dalt a baix, sense soscavar-les.
No s'han d'acumular terres o materials a la vora de l'excavació.
S'han d'extreure les terres o els materials amb perill de desprendiment.
S'ha d'impedir l'entrada d'aigües superficials. Cal preveure un sistema de desguàs a fi d'evitar l'acumulació d'aigua dins de l'excavació.

EXCAVACIÓ PER A BUIDAT DE SOTERRANI:

No s'ha de treballar simultàniament en zones superposades.
S'ha de fer per franges horitzontals, d'alçària no superior a 3 m.

EXCAVACIÓ PER DAMES:
Les dames s'excavaran començant per la part inferior del talús.
No s'han d'acumular terres o materials a la vora de l'excavació.
S'han d'extreure les terres o els materials amb perill d'esllavissada.
S'ha d'impedir l'entrada d'aigües superficials. Cal preveure un sistema de desguàs a fi d'evitar l'acumulació d'aigua dins de l'excavació.

EXCAVACIÓ AMB MORTER EXPANSIU:
Cal fer un programa de les perforacions i del procés del reblert amb morter i extracció de la roca.
En fer les perforacions, cal verificar que no es produeixen danys a estructures properes.
Si es donés aquest cas, cal evitar l'ús de barrines percussores i fer els forats exclusivament per rotació.

3.- UNITAT I CRITERIS D'AMIDAMENT

NETEJA I ESBROSSADA:
m2 de superfície realment executada, amidada segons les especificacions de la DT.
No inclou la tala d'arbres.

EXCAVACIÓ:
m3 de volum excavat segons les especificacions de la DT, amidat com a diferència entre els perfils transversals del terreny aixecats abans de començar les obres i els perfils teòrics assenyalats als plànols, amb les modificacions aprovades per la DF.
No s'ha d'abonar l'excés d'excavació que s'hagi produït sense l'autorització de la DF, ni la càrrega i el transport del material ni els treballs que calguin per a reomplir-lo.
Inclou la càrrega, allisada de talussos, esgotaments per pluja o inundació i quantes operacions faci falta per a una correcta execució de les obres.
També estan inclosos en el preu el manteniment dels camins de comunicació entre el desmunt i les zones on han d'anar les terres, la seva creació, i la seva eliminació, si s'escau.
Tan sols s'han d'abonar els esllavissaments no provocats, sempre que s'hagin observat totes les prescripcions relatives a excavacions, entibacions i voladures.

4.- NORMATIVA DE COMPLIMENT OBLIGATORI

Real Decreto 314/2006, de 17 de marzo, por el que se aprueba el Código Técnico de la Edificación Parte 2. Documento Básico de Seguridad estructural de cimientos DB-SE-C.

P2 DEMOLICIONS, ENDERROCS, MOVIMENTS DE TERRES I GESTIÓ DE RESIDUS
P22 MOVIMENTS DE TERRES
P221 EXCAVACIONS PER A REBAIX DEL TERRENY
P2217 EXCAVACIONS PER A REBAIX DEL TERRENY

1.- DEFINICIÓ I CONDICIONS DE LES PARTIDES D'OBRA EXECUTADES

Excavacions amb finalitats diverses, que tenen com a resultat el rebaix del terreny.
S'han considerat els tipus següents:
- Neteja i esbrossada del terreny
- Excavació per a caixa de paviment
- Excavació per a buidat de soterrani
- Excavació per a rebaix
- Excavació per dames
- Excavació de roca a cel obert amb morter expansiu

L'execució de la unitat d'obra inclou les operacions següents:
Excavació per esplanació, rebaix, buidat de soterrani o caixa de paviment:
- Preparació de la zona de treball
- Situació dels punts topogràfics
- Excavació de les terres
- Càrrega de les terres sobre camió o contenidor, en el seu cas

Excavació per dames:
- Preparació de la zona de treball
- Replanteig de l'amplària de les dames
- Numeració i definició de l'ordre d'excavació

Unió Europea Fons Europeu Next Generation · Next Generation Catalunya · Generalitat de Catalunya · Plan de Recuperación, Transformación y Resiliencia

PROJECTE BÀSIC i D'EXECUCIÓ
REFORMA i AMPLIACIÓ DE L'ESCOLA DE MÚSICA L'ESPIGA D'OR DE DELTEBRE
AVINGUDA DE LA PAU, 140, 43580 DELTEBRE, TARRAGONA
3. Plec Condicions

- Excavació de les terres
- Càrrega de les terres sobre camió o contenidor, en el seu cas

Neteja i esbrossada del terreny:
- Preparació de la zona de treball
- Situació dels punts topogràfics
- Protecció dels elements que s'han de conservar
- Retirada de la capa superficial del terreny (10-15 cm) amb la vegetació i la brossa
- Càrrega dels materials sobre camió

Excavació de roca amb morter expansiu:
- Preparació de la zona de treball
- Situació de les referències topogràfiques externes
- Perforació de la roca d'acord amb un pla de treball preestablert
- Introducció del morter a les perforacions
- Trossejat de les restes amb martell trencador
- Càrrega de la runa sobre camió o contenidor

CONDICIONS GENERALS:
Es considera terreny fluix, el capaç de ser foradat amb pala, que té un assaig SPT < 20.
Es considera terreny compacte, el capaç de ser foradat amb pic (no amb pala), que té un assaig SPT entre 20 i 50.
Es considera terreny de trànsit, el capaç de ser foradat amb màquina o escarificadora (no amb pic), que té un assaig SPT > 50 sense rebot.
Es considera terreny no classificat, des del capaç de ser foradat amb pala, que té un assaig SPT < 20, fins al capaç de ser foradat amb màquina o escarificadora (no amb pic), que té un assaig SPT > 50 sense rebot.
Es considera roca de resistència baixa, la que amb dificultat es deixa ratllar amb navalla, que té un assaig de resistència a la compressió simple entre 5 i 25 MPa.
Es considera roca de resistència mitja, la que es pot trencar amb un cop de martell i que no es deixa ratllar amb navalla, que té un assaig de resistència a la compressió simple entre 25 i 50 MPa.
Es considera roca de resistència alta, la que necessita més d'un cop de martell per trencar-se, que té un assaig de resistència a la compressió simple entre 50 i 100 MPa.
Es considera que la càrrega de terres sobre camió és directa quan l'existència de rampa o d'altres condicionants de l'obra permeten que els mitjans d'excavació realitzin l'excavació i la càrrega de terres.
Es considera que la càrrega de terres sobre camió és indirecta quan la inexistència de rampa o d'altres condicionants de l'obra no permeten que els mitjans d'excavació realitzin la càrrega de terres i és necessària la utilització d'una altra màquina per a aquesta funció.

NETEJA I ESBROSSADA DEL TERRENY:
S'ha de retirar la capa superficial del terreny i qualsevol material existent (brossa, arrels, runa, escombraries, etc.), que puguin destorbar el desenvolupament de treballs posteriors.
L'àmbit d'actuació ha de quedar limitat pel sector de terreny destinat a l'edificació i la zona influenciada pel procés de l'obra.
S'ha de deixar una superfície adequada per al desenvolupament dels treballs posteriors, lliure d'arbres, de plantes, de deixalles i d'altres elements existents, sense fer malbé les construccions, els arbres, etc., que s'han de conservar.
Els forats existents i els que resultin de les operacions d'esbrossada (extracció d'arrels, etc.), han de quedar reblerts amb les terres de la mateixa qualitat que el sòl i amb el mateix grau de compactació.
S'han de conservar en zona a part les terres o els elements que la DF determini.
S'han de traslladar a un abocador autoritzat tots els materials que la DF no hagi acceptat com a útils.

EXCAVACIÓ PER A ESPLANACIÓ, REBAIX DEL TERRENY O BUIDAT DE SOTERRANI:
L'excavació per a caixes de paviments s'aplica en superfícies petites o mitjanes i amb una profunditat exactament definida, amb lleugeres dificultats de maniobra de màquines o camions.
S'entén que el rebaix es fa en superfícies mitjanes o grans, sense problemes de maniobrabilitat de màquines o de camions.
S'entén que la buidada de soterrani es fa en terrenys amb dos o més costats fixos on és possible la maniobrabilitat de màquines o de camions sense gran dificultat.
El fons de l'excavació s'ha de deixar pla, anivellat o amb la inclinació prevista.
S'han de deixar els talussos perimetrals que fixi la DF.
L'aportació de terres per a correccions del nivell ha de ser mínima, de la mateixa terra

Unió Europea Fons Europeu Next Generation · Next Generation Catalunya · Generalitat de Catalunya · Plan de Recuperación, Transformación y Resiliencia

existent i amb la mateixa compacitat.
La qualitat del terreny al fons de l'excavació requereix l'aprovació explícita de la DF.
Les terres que determini la DF s'han de conservar en una zona a part. La resta s'ha de transportar a un abocador autoritzat.
Toleràncies d'execució:
- Replanteig: ± 100 mm
- Nivells: + 10 mm, - 50 mm
- Planor: ± 40 mm/m
- Angle del talús: ± 2°

EXCAVACIÓ PER DAMES:
L'excavació per dames es realitzarà sobre talussos prèviament excavats després d'un buidat.
Es realitzarà l'excavació de les dames al talús, d'acord amb la DT i prèvia aprovació explícita de la DF, aplicant al replanteig les següents dimensions:
- Amplària inferior del talús.
- Amplària superior del talús.
- Amplària de la dama.

Un cop replantejades al front del talús les dames amb l'amplària definida, s'iniciarà per un dels extreme del talús l'excavació alternativa de les dames, deixant trams de talús d'amplària igual a una dama per N unitats.
Un cop finalitzada l'excavació d'una dama, es realitzarà l'element estructural de contenció projectat, aquesta operació es repetirà N vegades.
Les dames s'excavaran començant per la part inferior del talús.
Es garantirà la planeïtat del pla vertical d'excavació, a fi efecte de garantir les dimensions geomètriques dels elements estructurals
Les terres que determini la DF s'han de conservar en una zona a part. La resta s'ha de transportar a una instal·lació autoritzada de gestió de residus.

2.- CONDICIONS DEL PROCÉS D'EXECUCIÓ

CONDICIONS GENERALS:
No s'ha de treballar quan plou, neva o fa vent superior als 60 km/h.
En cas d'imprevistos (terrenys inundats, olors de gas, restes de construccions, etc.) s'han de suspendre els treballs i avisar la DF.
Si cal fer rampes per accedir a la zona de treball, han de tenir les característiques següents:
- Amplària: >= 4,5 m
- Pendent:
  - Trams rectes: <= 12%
  - Corbes: <= 8%
  - Trams abans de sortir a la via de llargària >= 6 m: <= 6%
- El talús ha de ser fixat per la DF.

EXCAVACIÓ PER A ESPLANACIÓ, REBAIX DEL TERRENY O BUIDAT DE SOTERRANI:
Les terres s'han d'extreure de dalt a baix, sense soscavar-les.
No s'han d'acumular terres o materials a la vora de l'excavació.
S'han d'extreure les terres o els materials amb perill de desprendiment.
S'ha d'impedir l'entrada d'aigües superficials. Cal preveure un sistema de desguàs a fi d'evitar l'acumulació d'aigua dins de l'excavació.

EXCAVACIÓ PER A BUIDAT DE SOTERRANI:
No s'ha de treballar simultàniament en zones superposades.
S'ha de fer per franges horitzontals, d'alçària no superior a 3 m.

EXCAVACIÓ PER DAMES:
Les dames s'excavaran començant per la part inferior del talús.
No s'han d'acumular terres o materials a la vora de l'excavació.
S'han d'extreure les terres o els materials amb perill d'esllavissada.
S'ha d'impedir l'entrada d'aigües superficials. Cal preveure un sistema de desguàs a fi d'evitar l'acumulació d'aigua dins de l'excavació.

EXCAVACIÓ AMB MORTER EXPANSIU:
Cal fer un programa de les perforacions i del procés del reblert amb morter i extracció de la roca.
En fer les perforacions, cal verificar que no es produeixen danys a estructures properes. Si es donés aquest cas, cal evitar l'ús de barrines percussores i fer els forats exclusivament per rotació.

PROJECTE BÀSIC i D'EXECUCIÓ
REFORMA i AMPLIACIÓ DE L'ESCOLA DE MÚSICA L'ESPIGA D'OR DE DELTEBRE
AVINGUDA DE LA PAU, 140, 43580 DELTEBRE, TARRAGONA
3. Plec Condicions

3.- UNITAT I CRITERIS D'AMIDAMENT

NETEJA I ESBROSSADA:
m2 de superfície realment executada, amidada segons les especificacions de la DT.
No inclou la tala d'arbres.

EXCAVACIÓ:
m3 de volum excavat segons les especificacions de la DT, amidat com a diferència entre els perfils transversals del terreny aixecats abans de començar les obres i els perfils teòrics assenyalats als plànols, amb les modificacions aprovades per la DF.
No s'ha d'abonar l'excés d'excavació que s'hagi produït sense l'autorització de la DF, ni la càrrega i el transport del material ni els treballs que calguin per a reomplir-lo.
Inclou la càrrega, allisada de talussos, esgotaments per pluja o inundació i quantes operacions faci falta per a una correcta execució de les obres.
També estan inclosos en el preu el manteniment dels camins de comunicació entre el desmunt i les zones on han d'anar les terres, la seva creació, i la seva eliminació, si s'escau.
Tan sols s'han d'abonar els esllavissaments no provocats, sempre que s'hagin observat totes les prescripcions relatives a excavacions, entibacions i voladures.

4.- NORMATIVA DE COMPLIMENT OBLIGATORI

Real Decreto 314/2006, de 17 de marzo, por el que se aprueba el Código Técnico de la Edificación Parte 2. Documento Básico de Seguridad estructural de cimientos DB-SE-C.

P2 DEMOLICIONS, ENDERROCS, MOVIMENTS DE TERRES I GESTIÓ DE RESIDUS
P22 MOVIMENTS DE TERRES
P225 REBLERT, ESTESA I PICONATGE DE TERRES I GRANULATS

1.- DEFINICIÓ I CONDICIONS DE LES PARTIDES D'OBRA EXECUTADES

Operacions d'estesa de terres o granulats, i compactació si es el cas, per al reblert de rases, forats d'excavacions o esplanades que han d'augmentar la seva cota d'acabat, i operacions de correcció de la superfície del fons d'una excavació, prèviament al seu reblert.
S'han considerat els tipus següents:
- Terraplenat i piconatge amb terres adequades d'esplanades
- Terraplenat i piconatge en rases i pous, amb terres adequades
- Reblert de rases amb canonades o instal·lacions amb sorra natural o sorra de reciclatge de residus de la construcció o demolicions, provenint d'una planta legalment autoritzada per al tractament d'aquests residus
- Reblert de rases i pous per a drenatges, amb graves naturals o graves de reciclatge de residus de la construcció o demolicions, provenint d'una planta legalment autoritzada per al tractament d'aquests residus
- Estesa de graves naturals o provenint de material reciclat de residus d ela construcció, per a drenatges
- Repàs i piconatge d'esplanada
- Repàs i piconatge de caixa de paviment

L'execució de la unitat d'obra inclou les operacions següents:
Terraplenat i piconatge de terres o reblert de rases:
- Preparació de la zona de treball
- Situació dels punts topogràfics
- Aportació del material si es tracta de graves, tot-u o granulats reciclats
- Reblert de les rases per tongades del gruix indicat
- Compactació de les terres o sorres

Reblert o estesa amb graves per a drenatges:
- Preparació de la zona de treball
- Replanteig dels nivells
- Aportació del material
- Reblert i estesa per tongades succesives

Repàs i piconatge:
- Preparació de la zona de treball (no inclou entibació)
- Situació dels punts topogràfics
- Execució del repàs
- Compactació de les terres, en el seu cas

TERRAPLENAT I PICONATGE O REBLERT DE RASES:
Conjunt d'operacions d'estesa i compactació de terres adequades o sorres, per a aconseguir una plataforma amb terres superposades, o el reblert d'una rasa.
El material s'ha d'estendre per tongades successives sensiblement paral·leles a la rasant final.
El gruix de la tongada ha de ser uniforme i ha de permetre la compactació prevista d'acord amb els mitjans que s'utilitzin.
El material que s'utilitzi ha de complir les especificacions fixades en el plec de condicions corresponent.
En tota la superfície s'ha d'arribar, com a mínim, al grau de compactació previst expressat com a percentatge sobre la densitat màxima obtinguda en l'assaig Pròctor Modificat (UNE 103501).

REBLERT O ESTESA DE GRAVES PER A DRENATGE:
Estesa de graves per tongades de gruix uniforme i sensiblement paral·leles a la rasant final.
Les graves han de ser netes, sense argila, margues ni altres materials estranys.
Les tongades han de quedar compactades adequadament. El grau de compactació ha de ser superior al dels terrenys adjacents al seu mateix nivell.
La composició granulomètrica de la grava ha de complir les condicions de filtratge fixades per la DF d'acord amb el terreny adjacent i el sistema previst d'evacuació d'aigua. Com a condicions generals ha de complir:
- Mida del granulat: <= 76 mm
- Percentatge que passa pel tamís 0,080 (UNE 7-050): <= 5%

REPÀS I PICONATGE D'ESPLANADA:
La qualitat del terreny posterior al repàs requereix l'aprovació explícita de la DF.
El terra de l'esplanada ha de quedar pla i anivellat.
No han de quedar zones que puguin retenir aigua.

REPÀS I PICONATGE DE CAIXA DE PAVIMENT:
La qualitat del terreny posterior al repàs requereix l'aprovació explícita de la DF.
Conjunt d'operacions per a aconseguir l'acabat geomètric de la caixa del paviment.
La caixa ha de quedar plana, amb el fons i les parets repassades i a la rasant prevista.
La superfície compactada no ha de retenir aigua entollada en cap punt.
Toleràncies d'execució:
- Nivell: - 25 mm
- Planor: ± 15 mm/3 m

2.- CONDICIONS DEL PROCÉS D'EXECUCIÓ

TERRAPLENAT, REBLERT O ESTESA:
S'han de suspendre els treballs en cas de pluja o quan la temperatura ambient sigui inferior a:
- 0°C en reblert o estesa de grava
- 2°C en terraplenat amb terres adequades

S'han de mantenir els pendents i els dispositius de drenatge necessaris per a evitar entollaments.
A les vores amb estructures de contenció la compactació s'ha de fer amb piconadora manual (picadora de granota).
No s'ha de treballar simultàniament en capes superposades.
Després de pluges no s'ha d'estendre una altre tongada fins que l'última no s'hagi eixugat.
S'han de protegir els elements de servei públic que puguin resultar afectats per les obres.

ESTESA DE GRAVES PER DRENATGES:
Els treballs s'han de fer de manera que s'eviti la contaminació de la grava amb materials estranys.
No s'han de barrejar diferents tipus de materials.
S'ha d'evitar l'exposició prolongada del material a la intempèrie.

REPÀS I PICONATGE:
S'han d'aturar els treballs quan la temperatura ambient sigui inferior a 2°C.
Els llocs que, per alguna raó (pendents, obres de fàbrica properes, etc.), no es puguin compactar amb l'equip habitual, s'han d'acabar amb els mitjans adequats per a aconseguir la densitat de compactació especificada.

3.- UNITAT I CRITERIS D'AMIDAMENT

PROJECTE BÀSIC i D'EXECUCIÓ
REFORMA i AMPLIACIÓ DE L'ESCOLA DE MÚSICA L'ESPIGA D'OR DE DELTEBRE
AVINGUDA DE LA PAU, 140, 43580 DELTEBRE, TARRAGONA
3. Plec Condicions

TERRAPLENAT, REBLERT O ESTESA:
m3 de volum amidat segons les especificacions de la DT.
La partida d'obra inclou el subministrament i aportació del material en cas de graves, tot-u o material provinent del reciclatge de residus de la construcció, i no està inclòs en cas de que es tracti de terres.

REPÀS:
m2 de superfície amidada segons les especificacions de la DT.

4.- NORMATIVA DE COMPLIMENT OBLIGATORI

Real Decreto 314/2006, de 17 de marzo, por el que se aprueba el Código Técnico de la Edificación Parte 2. Documento Básico de Seguridad estructural de cimientos DB-SE-C.

P2 DEMOLICIONS, ENDERROCS, MOVIMENTS DE TERRES I GESTIÓ DE RESIDUS
P22 MOVIMENTS DE TERRES
P225 REBLERT, ESTESA I PICONATGE DE TERRES I GRANULATS
P2259- REBLERT, ESTESA I PICONATGE DE TERRES I GRANULATS

1.- DEFINICIÓ I CONDICIONS DE LES PARTIDES D'OBRA EXECUTADES

Operacions d'estesa de terres o granulats, i compactació si es el cas, per al reblert de rases, forats d'excavacions o esplanades que han d'augmentar la seva cota d'acabat, i operacions de correcció de la superfície del fons d'una excavació, prèviament al seu reblert.
S'han considerat els tipus següents:
- Terraplenat i piconatge amb terres adequades d'esplanades
- Terraplenat i piconatge en rases i pous, amb terres adequades
- Reblert de rases amb canonades o instal·lacions amb sorra natural o sorra de reciclatge de residus de la construcció o demolicions, provenint d'una planta legalment autoritzada per al tractament d'aquests residus
- Reblert de rases i pous per a drenatges, amb graves naturals o graves de reciclatge de residus de la construcció o demolicions, provenint d'una planta legalment autoritzada per al tractament d'aquests residus
- Estesa de graves naturals o provenint de material reciclat de residus d ela construcció, per a drenatges
- Repàs i piconatge d'esplanada
- Repàs i piconatge de caixa de paviment

L'execució de la unitat d'obra inclou les operacions següents:
Terraplenat i piconatge de terres o reblert de rases:
- Preparació de la zona de treball
- Situació dels punts topogràfics
- Aportació del material si es tracta de graves, tot-u o granulats reciclats
- Reblert de les rases per tongades del gruix indicat
- Compactació de les terres o sorres

Reblert o estesa amb graves per a drenatges:
- Preparació de la zona de treball
- Replanteig dels nivells
- Aportació del material
- Reblert i estesa per tongades succesives

Repàs i piconatge:
- Preparació de la zona de treball (no inclou entibació)
- Situació dels punts topogràfics
- Execució del repàs
- Compactació de les terres, en el seu cas

TERRAPLENAT I PICONATGE O REBLERT DE RASES:
Conjunt d'operacions d'estesa i compactació de terres adequades o sorres, per a aconseguir una plataforma amb terres superposades, o el reblert d'una rasa.
El material s'ha d'estendre per tongades successives sensiblement paral·leles a la rasant final.
El gruix de la tongada ha de ser uniforme i ha de permetre la compactació prevista d'acord amb els mitjans que s'utilitzin.
El material que s'utilitzi ha de complir les especificacions fixades en el plec de condicions corresponent.

En tota la superfície s'ha d'arribar, com a mínim, al grau de compactació previst expressat com a percentatge sobre la densitat màxima obtinguda en l'assaig Pròctor Modificat (UNE 103501).

REBLERT O ESTESA DE GRAVES PER A DRENATGE:
Estesa de graves per tongades de gruix uniforme i sensiblement paral·leles a la rasant final.
Les graves han de ser netes, sense argila, margues ni altres materials estranys.
Les tongades han de quedar compactades adequadament. El grau de compactació ha de ser superior al dels terrenys adjacents al seu mateix nivell.
La composició granulomètrica de la grava ha de complir les condicions de filtratge fixades per la DF d'acord amb el terreny adjacent i el sistema previst d'evacuació d'aigua. Com a condicions generals ha de complir:
- Mida del granulat: <= 76 mm
- Percentatge que passa pel tamís 0,080 (UNE 7-050): <= 5%

REPÀS I PICONATGE D'ESPLANADA:
La qualitat del terreny posterior al repàs requereix l'aprovació explícita de la DF.
El terra de l'esplanada ha de quedar pla i anivellat.
No han de quedar zones que puguin retenir aigua.

REPÀS I PICONATGE DE CAIXA DE PAVIMENT:
La qualitat del terreny posterior al repàs requereix l'aprovació explícita de la DF.
Conjunt d'operacions per a aconseguir l'acabat geomètric de la caixa del paviment.
La caixa ha de quedar plana, amb el fons i les parets repassades i a la rasant prevista.
La superfície compactada no ha de retenir aigua entollada en cap punt.
Toleràncies d'execució:
- Nivell: - 25 mm
- Planor: ± 15 mm/3 m

2.- CONDICIONS DEL PROCÉS D'EXECUCIÓ

TERRAPLENAT, REBLERT O ESTESA:
S'han de suspendre els treballs en cas de pluja o quan la temperatura ambient sigui inferior a:
- 0°C en reblert o estesa de grava
- 2°C en terraplenat amb terres adequades
S'han de mantenir els pendents i els dispositius de drenatge necessaris per a evitar entollaments.
A les vores amb estructures de contenció la compactació s'ha de fer amb piconadora manual (picadora de granota).
No s'ha de treballar simultàniament en capes superposades.
Després de pluges no s'ha d'estendre una altre tongada fins que l'última no s'hagi eixugat.
S'han de protegir els elements de servei públic que puguin resultar afectats per les obres.

ESTESA DE GRAVES PER DRENATGES:
Els treballs s'han de fer de manera que s'eviti la contaminació de la grava amb materials estranys.
No s'han de barrejar diferents tipus de materials.
S'ha d'evitar l'exposició prolongada del material a la intempèrie.

REPÀS I PICONATGE:
S'han d'aturar els treballs quan la temperatura ambient sigui inferior a 2°C.
Els llocs que, per alguna raó (pendents, obres de fàbrica properes, etc.), no es puguin compactar amb l'equip habitual, s'han d'acabar amb els mitjans adequats per a aconseguir la densitat de compactació especificada.

3.- UNITAT I CRITERIS D'AMIDAMENT

TERRAPLENAT, REBLERT O ESTESA:
m3 de volum amidat segons les especificacions de la DT.
La partida d'obra inclou el subministrament i aportació del material en cas de graves, tot-u o material provinent del reciclatge de residus de la construcció, i no està inclòs en cas de que es tracti de terres.

REPÀS:
m2 de superfície amidada segons les especificacions de la DT.

Unió Europea Fons Europeu Next Generation
Next Generation Catalunya
Generalitat de Catalunya
Plan de Recuperación, Transformación y Resiliencia

PROJECTE BÀSIC i D'EXECUCIÓ
REFORMA i AMPLIACIÓ DE L'ESCOLA DE MÚSICA L'ESPIGA D'OR DE DELTEBRE
AVINGUDA DE LA PAU, 140, 43580 DELTEBRE, TARRAGONA
3. Plec Condicions

4.- NORMATIVA DE COMPLIMENT OBLIGATORI

Real Decreto 314/2006, de 17 de marzo, por el que se aprueba el Código Técnico de la Edificación Parte 2. Documento Básico de Seguridad estructural de cimientos DB-SE-C.

P2 DEMOLICIONS, ENDERROCS, MOVIMENTS DE TERRES I GESTIÓ DE RESIDUS
P2R GESTIÓ DE RESIDUS I MATERIAL D'EXCAVACIÓ
P2R3- TRANSPORT DE MATERIAL EXCAVAT FORA DE L'OBRA

1.- DEFINICIÓ I CONDICIONS DE LES PARTIDES D'OBRA EXECUTADES
Operacions destinades a la gestió dels residus generats en l'obra: residu de construcció o demolició o material d'excavació.
S'han considerat les operacions següents:
- Transport o càrrega i transport del residu: material procedent d'excavació o residu de construcció o demolició
- Subministrament i recollida del contenidor dels residus
CÀRREGA I TRANSPORT DE MATERIAL D'EXCAVACIÓ I RESIDUS:
L'operació de càrrega s'ha de fer amb les precaucions necessàries per a aconseguir unes condicions de seguretat suficients.
S'ha d'evitar que es barregin terres no contaminades procedents d'excavació no contaminats amb altres residus d'enderroc, o terres contaminades.
Els vehicles de transport han de portar els elements adequats a fi d'evitar alteracions perjudicials del material.
El contenidor ha d'estar adaptat al material que ha de transportar.
El trajecte que s'ha de recórrer ha de complir les condicions d'amplària lliure i de pendent adequades a la maquinària que s'utilitzi.
TRANSPORT DINS DE LA OBRA:
Transport de terres i material d'excavació o del rebaix, o residus de la construcció, entre dos punts de la mateixa obra.
Les àrees d'abocada han de ser les que defineixi el "Pla de Gestió de Residus de la Construcció i Enderrocs" de l'obra.
L'abocada s'ha de fer al lloc i amb el gruix de capa indicats al "Pla de Gestió de Residus de la Construcció i els Enderrocs" de l'obra.
Les terres han de complir les especificacions del seu plec de condicions en funció del seu ús, i cal que tinguin l'aprovació de la DF.
TRANSPORT DE MATERIAL D'EXCAVACIÓ NO CONTAMINAT A ALTRE OBRA O CENTRE DE VALORITZACIÓ:
Els materials procedents de la excavació no contaminats es poden transportar a altre obra o a una instal·lació registrada de valorització per reutilitzar-los posteriorment.
Els materials procedents d'excavació no contaminats no poden contenir materials no naturals com ara restes de formigó, ceràmica, metalls, plàstics, fustes etc.
No poden procedir de sols que hagin suportat activitats potencialment contaminants definides al Real Decreto 9/2005 de 14 de gener, o presentin indicis d'estar contaminats.
El contractista ha de lliurar al promotor un certificat on s'indiqui, com a mínim:
- Identificació del productor de les terres
- Identificació de l'obra de la qual provenen les terres i en el seu cas, el número de llicència d'obra
- Quantitat en t i m3 de terres i la seva codificació segons codi LER
- Identificació de les persones o entitats jurídiques que han rebut les terres per la seva valorització.
TRANSPORT A INSTAL.LACIÓ EXTERNA DE GESTIÓ DE RESIDUS:
El material de rebuig que el "Pla de Gestió de Residus de la Construcció i els Enderrocs" i el que la DF no accepti per a reutilitzar en obra, s'ha de transportar a una instal·lació externa autoritzada, per tal de rebre el tractament definitiu.
El contractista ha de lliurar al promotor un certificat on s'indiqui, com a mínim:
- Identificació del productor dels residus
- Identificació del posseïdor dels residus
- Identificació de l'obra de la qual prové el residu i en el seu cas, el número de llicència d'obra
- Identificació del gestor autoritzat que ha rebut el residu i si aquest no fa la gestió de valorització o eliminació final del residu, la identificació, cal indicar també qui farà aquesta gestió
- Quantitat en t i m3 del residu gestionat i la seva codificació segons codi LER
2.- CONDICIONS DEL PROCÉS D'EXECUCIÓ
CÀRREGA I TRANSPORT DE MATERIAL D'EXCAVACIÓ I RESIDUS:

Unió Europea Fons Europeu Next Generation
Next Generation Catalunya
Generalitat de Catalunya
Plan de Recuperación, Transformación y Resiliencia

El transport s'ha de realitzar en un vehicle adequat, per al material que es desitgi transportar, proveït dels elements que calen per al seu desplaçament correcte.
El material d'excavació no contaminat que es vulgui utilitzar en reblerts a l'obra o fora de la mateixa, no s'ha de barrejar amb altres residus en cap moment.
Durant el transport s'ha de protegir el material de manera que no es produeixin pèrdues en els trajectes utilitzats.
RESIDUS DE LA CONSTRUCCIÓ:
La manipulació dels materials s'ha de fer amb les proteccions adequades a la perillositat del mateix.
3.- UNITAT I CRITERI D'AMIDAMENT
TRANSPORT DE MATERIAL D'EXCAVACIÓ O RESIDUS:
m3 de volum amidat amb el criteri de la partida d'obra d'excavació que li correspongui, incrementat amb el coeficient d'esponjament indicat en el plec de condicions tècniques, o qualsevol altre acceptat prèviament i expressament per la DF.
La unitat d'obra no inclou les despeses d'abocament ni de manteniment de l'abocador.
TERRES:
Es considera un increment per esponjament, respecte al volum teòric excavat, amb els criteris següents:
- Excavacions en terreny fluix: 15%
- Excavacions en terreny compacte: 20%
- Excavacions en terreny de trànsit: 25%
- Excavacions en roca: 25%
4.- NORMATIVA DE COMPLIMENT OBLIGATORI
Real Decreto 105/2008, de 1 de febrero, por el que se regula la producción y gestión de los residuos de construcción y demolición.
Decret Legislatiu 1/2009, de 21 de juliol, pel qual s'aprova el Text refós de la Llei reguladora dels residus.
Ley 7/2022, de 8 de abril, de residuos y suelos contaminados para una economía circular.
Orden APM/1007/2017, de 10 de octubre, sobre normas generales de valorización de materiales naturales excavados para su utilización en operaciones de relleno y obras distintas a aquéllas en las que se generaron.
Decret 89/2010, de 29 de juny, pel qual s'aprova el Programa de gestió de residus de la construcció i demolició, i el cànon sobre la deposició controlada dels residus de la construcció.
Real Decreto 553/2020, de 2 de junio, por el que se regula el traslado de residuos en el interior del territorio del Estado.
Decret 152/2017, de 17 d'octubre, sobre la classificació, la codificació i les vies de gestió dels residus a Catalunya.

P2 DEMOLICIONS, ENDERROCS, MOVIMENTS DE TERRES I GESTIÓ DE RESIDUS
P2R GESTIÓ DE RESIDUS I MATERIAL D'EXCAVACIÓ
P2RA- DISPOSICIÓ DE RESIDUS INSTAL·LACIÓ AUTORITZADA

1.- DEFINICIÓ I CONDICIONS DE LES PARTIDES D'OBRA EXECUTADES

Operacions destinades a la gestió dels residus generats en l'obra: residu de construcció o demolició o material d'excavació.
S'han considerat les operacions següents:
- Deposició del residu no reutilitzat en la instal·lació autoritzada de gestió on se li aplicarà el tractament de valorització, selecció i emmagatzematge o eliminació
DISPOSICIÓ DE RESIDUS:
Cada fracció s'ha de dipositar al lloc adequat legalment autoritzat per a que se li apliqui el tipus de tractament especificat en la DT: valorització, emmagatzematge o eliminació.

2.- CONDICIONS DEL PROCÉS D'EXECUCIÓ

RESIDUS DE LA CONSTRUCCIÓ:
La manipulació dels materials s'ha de fer amb les proteccions adequades a la perillositat del mateix.

3.- UNITAT I CRITERI D'AMIDAMENT

PROJECTE BÀSIC i D'EXECUCIÓ
REFORMA i AMPLIACIÓ DE L'ESCOLA DE MÚSICA L'ESPIGA D'OR DE DELTEBRE
AVINGUDA DE LA PAU, 140, 43580 DELTEBRE, TARRAGONA
3. Plec Condicions

DISPOSICIÓ DE RESIDUS DE CONSTRUCCIÓ O DEMOLICIO INERTS O NO ESPECIALS I DE MATERIAL D'EXCAVACIÓ:
m3 de volum de cada tipus de residu dipositat a l'abocador o centre de recollida corresponent.
DISPOSICIÓ DE RESIDUS DE CONSTRUCCIÓ O DEMOLICIÓ ESPECIALS:
kg de pes de cada tipus de residu dipositat a l'abocador o centre de recollida corresponent.
DISPOSICIÓ DE RESIDUS:
La unitat d'obra inclou totes les despeses per la disposició de cada tipus de residu al centre corresponent.
Inclou el cànon d'abocament del residu a dipòsit controlat segons el que determina la Llei 8/2008, el pagament del qual queda suspès segons la Llei 7/2011.
La empresa receptora del residu ha de facilitar al constructor la informació necessària per complimentar el certificat de disposició de residus, d'acord amb l'article 5.3 del REAL DECRETO 105/2008.

4.- NORMATIVA DE COMPLIMENT OBLIGATORI

Real Decreto 105/2008, de 1 de febrero, por el que se regula la producción y gestión de los residuos de construcción y demolición.
Decret Legislatiu 1/2009, de 21 de juliol, pel qual s'aprova el Text refós de la Llei reguladora dels residus.
Ley 7/2022, de 8 de abril, de residuos y suelos contaminados para una economía circular.
Real Decreto 108/1991, de 1 de febrero, sobre la prevención y reducción de la contaminación del medio ambiente producida por el amianto.
Llei 8/2008, del 10 de juliol, de finançament de les infraestructures de gestió dels residus i dels cànons sobre la disposició del rebuig dels residus.
Llei 7/2011, del 27 de juliol, de mesures fiscals i financeres.
Decret 89/2010, de 29 de juny, pel qual s'aprova el Programa de gestió de residus de la construcció de Catalunya (PROGROC), es regula la producció i gestió dels residus de la construcció i demolició, i el cànon sobre la deposició controlada dels residus de la construcció.
Decret 152/2017, de 17 d'octubre, sobre la classificació, la codificació i les vies de gestió dels residus a Catalunya.

P3 FONAMENTS, CONTENCIONS I TÚNELS
P31 RASES I POUS
P310- ARMADURA DE RASES I POUS

1.- DEFINICIÓ I CONDICIONS DE LES PARTIDES D'OBRA EXECUTADES

Muntatge i col·locació de l'armadura formada per barres corrugades, malla electrosoldada o conjunt de barres i/o malles d'acer, en formació d'armadura passiva d'elements estructurals de formigó, a l'excavació, a l'encofrat o ancorades a elements de formigó existents, o soldades a perfils d'acer.
S'han considerat les armadures per als elements següents:
- Fonaments
L'execució de la unitat d'obra inclou les operacions següents:
- Preparació de la zona de treball
- Tallat i doblegat de l'armadura
- Neteja de les armadures
- Neteja del fons de l'encofrat
- Col·locació dels separadors
- Muntatge i col·locació de l'armadura
- Subjecció dels elements que formen l'armadura
- Subjecció de l'armadura a l'encofrat
CONDICIONS GENERALS:
Per a l'elaboració, manipulació i muntatge de les armadures s'ha de seguir les indicacions del CODI ESTRUCTURAL i l'UNE 36831.
Els diàmetres, la forma, les dimensions i la disposició de les armadures han de ser les que s'especifiquen a la DT. El nombre de barres no ha de ser mai inferior a l'especificat a la DT.
Les barres no han de tenir defectes superficials ni esquerdes.
Les armadures han de ser netes, no han de tenir òxid no adherent, pintura, greix ni d'altres substàncies que puguin perjudicar a l'acer, al formigó o a l'adherència entre

ells.
La disposició de les armadures ha de permetre un formigonament correcte de la peça, de manera que totes les barres quedin recobertes de formigó.
En barres situades per capes, la separació entre elles ha de permetre el pas d'un vibrador intern.
La secció equivalent de les barres de l'armadura no ha de ser inferior al 95,5% de la secció nominal.
Els empalmaments entre barres han de garantir la transmissió de forces d'una barra a la següent, sense que es produeixin lesions en el formigó proper a la zona d'empalmament.
No hi ha d'haver més empalmaments dels que consten a la DT o autoritzi la DF.
Els empalmaments han de quedar allunyats de les zones on l'armadura treballa a la màxima càrrega.
Els empalmaments es poden realitzar per solapa o per soldadura.
Per a realitzar un altre tipus d'empalmament es requerirà disposar d'assaigs que demostrin que garanteixen de forma permanent una resistència a la ruptura no inferior a la de la menor de les dues barres que s'uneixen i que el moviment relatiu entre elles no sigui superior a 0,1 mm.
L'armat de la ferralla s'ha de realitzar mitjançant lligat amb filferro o per aplicació de soldadura no resistent. La disposició dels punts de lligat ha de complir l'especificat en l'apartat 49.4.3.1 del CODI ESTRUCTURAL.
La soldadura no resistent, ha de complir l'especificat en l'article 49.4.3.2 del CODI ESTRUCTURAL, seguint els procediments establerts en la UNE 36832.
La realització dels empalmaments pel que fa al procediment, la disposició dins la peça, la llargària dels solapaments i la posició dels diferents empalmaments en barres properes, ha de seguir les prescripcions del CODI ESTRUCTURAL a l'article 49.5.2.
A les solapes no s'han de disposar ganxos ni potes.
L'empalmament per soldadura s'ha de fer seguint les prescripcions de l'article 49.5.2.5 del CODI ESTRUCTURAL amb els procediments descrits en la UNE 36832.
No es poden disposar empalmaments per soldadura a les zones de forta curvatura de l'armadura.
Queda prohibida la soldadura d'armadures galvanitzades o amb recobriments epoxídics.
Els empalmaments mitjançant dispositius mecànics d'unió, s'han de realitzar segons les especificacions de la DT i les indicacions del fabricant, en qualsevol cas, s'ha de complir l'especificat en l'article 49.5.2.6 del CODI ESTRUCTURAL.
Les armadures han d'estar subjectades entre elles i a l'encofrat de manera que mantinguin la seva posició durant l'abocada i la compactació del formigó.
Les armadures d'espera han d'estar subjectades a l'engraellat dels fonaments.
La DF ha d'aprovar la col·locació de les armadures abans de començar el formigonament.
Per a qualsevol classe d'armadures passives, inclosos els estreps, el recobriment no ha de ser inferior, en cap punt, als valors determinats en la taula de l'apartat 44 del CODI ESTRUCTURAL, en funció de la classe d'exposició ambiental a que es sotmetrà el formigó armat, segons l'article 27.1 del CODI ESTRUCTURAL.
Els sistemes auxiliars per a l'armat de la peça formats per barres o filferros, encara que no formen part de l'armadura, han de complir els recobriments mínims, a efectes de garantir la durabilitat de la peça.
Distància lliure armadura parament: >= D màxim, >= 0,80 granulat màxim
(on: D diàmetre armadura principal o diàmetre equivalent)
Recobriment en peces formigonades contra el terreny: >= 70 mm
Distància lliure barra doblegada - parament: >= 2 D
La realització dels ancoratges de les barres al formigó, pel que fa a la forma, posició dins la peça i llargària de les barres ha de seguir les prescripcions del CODI ESTRUCTURAL a l'article 49.5.1.
Toleràncies d'execució:
- Llargària solapa: - 0 mm, + 50 mm
- Llargària d'ancoratge i solapa: -0,05L (<= 50 mm, mínim 12 mm), + 0,10 L (<=50 mm)
- Posició: - En series de barres paral·leles: ± 50 mm - En estreps i cèrcols: ± b/12 mm
(on b es el costat menor de la secció de l'element)
Les toleràncies en el recobriment i la posició de les armadures han de complir l'especificat a l'UNE 36831.
BARRES CORRUGADES:
Es poden col·locar en contacte tres barres, com a màxim, de l'armadura principal i quatre en el cas de peces comprimides, formigonades en posició vertical, on no sigui necessari realitzar empalmaments en les armadures.
El diàmetre equivalent del grup de les barres no ha de ser de més de 50 mm. (on diàmetre equivalent es el de la secció circular equivalent a la suma de les seccions de les barres que formen el grup).

PROJECTE BÀSIC i D'EXECUCIÓ
REFORMA i AMPLIACIÓ DE L'ESCOLA DE MÚSICA L'ESPIGA D'OR DE DELTEBRE
AVINGUDA DE LA PAU, 140, 43580 DELTEBRE, TARRAGONA
3. Plec Condicions

Si la peça ha de suportar esforços de compressió i es formigona en posició vertical, el diàmetre equivalent no ha de ser de més de 70 mm.
No s'han de solapar barres de D >= 32 mm sense justificar satisfactòriament el seu comportament.
Els empalmaments per solapa de barres agrupades han de complir l'article 49.5.2.3 del CODI ESTRUCTURAL.
Es prohibeix l'empalmament per solapa en grups de quatre barres.
En la zona de solapament s'ha de disposar armadures transversals amb secció igual o superior a la secció de la barra solapada més gran.
Distància lliure vertical i horitzontal entre 2 barres aïllades consecutives: >= D màxim, >= 1,25 granulat màxim, >= 20 mm
Distància entre els centres dels empalmaments de barres consecutives, segons direcció de l'armadura: >= longitud bàsica d'ancoratge (Lb)
Distància entre les barres d'un empalmament per solapa: <= 4 D
Distància entre barres traccionades empalmades per solapa: <= 4 D, >= D màxim, >= 20 mm, >= 1,25 granulat màxim
Llargària solapa: a x Lb neta:
(on: a coeficient indicat en la taula 49.5.2.2; Lb neta valor de la taula 49.5.1.2.b del CODI ESTRUCTURAL)

2.- CONDICIONS DEL PROCÉS D'EXECUCIÓ

CONDICIONS GENERALS:
El doblegat de les armadures s'ha de fer a temperatura ambient, mitjançant doblegadores mecàniques i a velocitat constant, amb l'ajut de mandrí, de manera que es garanteixi una curvatura constant en tota la zona.
No s'han d'adreçar colzes excepte si es pot verificar que no es faran malbé.
S'han de col·locar separadors per a garantir el recobriment mínim i no han de produir fissures ni filtracions al formigó. La disposició dels separadors ha de complir l'especificat en la taula 49.8.2 del CODI ESTRUCTURAL.
Els separadors han d'estar expressament dissenyats per a aquesta finalitat i han de complir l'especificat en l'article 43.4.2 del CODI ESTRUCTURAL. Es prohibeix l'ús de fusta o qualsevol material residual de construcció (maó, formigó, etc.). Si han de quedar vistos, no poden ser metàl·lics.
En cas de realitzar soldadures s'han de seguir les disposicions de la norma UNE 36832 i les han d'executar operaris qualificats d'acord amb la normativa vigent.

3.- UNITAT I CRITERI D'AMIDAMENT

BARRES CORRUGADES:
kg de pes calculat segons les especificacions de la DT, d'acord amb els criteris següents:
- El pes unitari per al seu càlcul ha de ser el teòric
- Per a poder utilitzar un altre valor diferent del teòric, cal l'acceptació expressa de la DF.
- El pes s'obtindrà amidant la llargària total de les barres (barra+cavalcament)
- L'escreix d'amidament corresponent als retalls està incorporat al preu de la unitat d'obra com a increment del rendiment (1,05 kg de barra d'acer per kg de barra ferrallada, dins de l'element compost)

4.- NORMATIVA DE COMPLIMENT OBLIGATORI

NORMATIVA GENERAL:
Documento Básico de Seguridad estructural DB-SE, parte II del CTE, aprobado por el Real Decreto 314/2006.
Real Decreto 470/2021, de 29 de junio, por el que se aprueba el Código Estructural.

5.- CONDICIONS DE CONTROL D'EXECUCIÓ I DE L'OBRA ACABADA

OPERACIONS DE CONTROL:
Els punts de control més destacables són els següents:
- Recepció i aprovació del informe d'especejament per part del contractista.
- Inspecció abans del formigonat de totes les unitats d'obra estructurals amb observació

dels següents punts: - Tipus, diàmetre, longitud i disposició de les barres i malles col·locades. - Rectitud. - Lligams entre les barres. - Rigidesa del conjunt.
- Netedat dels elements.
CRITERIS DE PRESA DE MOSTRES:
Bàsicament el control de l'execució està confiat a la inspecció visual de les persones que l'exerceixen, amb la qual cosa el seu bon sentit, coneixements tècnics i experiència son fonamentals per aconseguir el nivell de qualitat previst.
INTERPRETACIÓ DE RESULTATS I ACTUACIONS EN CAS D'INCOMPLIMENT:
Desautorització del formigonat fins que no es prenguin les mesures de correcció adequades.

P4 ESTRUCTURES
P44 ESTRUCTURES D'ACER
P442- BIGA D'ACER, COL·LOCADA

1.- DEFINICIÓ I CONDICIONS DE LES PARTIDES D'OBRA EXECUTADES
Formació d'elements estructurals amb perfils normalitzats d'acer, utilitzats directament o formant peces compostes.
S'han considerat els elements següents:
- Bigues
S'han considerat els tipus de perfils següents:
- Perfils d'acer laminat en calent, de les sèries IPN, IPE, HEA, HEB, HEM o UPN, d'acer S275JR, S275J0, S275J2, S355JR, S355J0 o S355J2, segons CÓDIGO ESTRUCTURAL (RD 470/2021), UNE-EN 10025-2
- Perfils d'acer laminat en calent de les sèries L, LD, T, rodó, quadrat, rectangular o planxa, d'acer S275JR, S275J0, S275J2, S355JR, S355J0 o S355J2, segons CÓDIGO ESTRUCTURAL (RD 470/2021), UNE-EN 10025-2
- Perfils foradats d'acer laminat en calent de les sèries rodó, quadrat o rectangular d'acer S275J0H o S355J2H, segons CÓDIGO ESTRUCTURAL (RD 470/2021), UNE-EN 10210-1
- Perfils foradats conformats en fred de les sèries rodó, quadrat o rectangular d'acer S275J0H o S355J2H, segons CÓDIGO ESTRUCTURAL (RD 470/2021), UNE-EN 10219-1
- Perfils conformats en fred, de les sèries L, LD, U, C, Z, o Omega, d'acer S235JRC, segons CÓDIGO ESTRUCTURAL (RD 470/2021), UNE-EN 10025-2
S'han considerat els acabats superficials següents:
- Pintat amb una capa d'emprimació antioxidant
- Galvanitzat
S'han considerat els tipus de col·locació següents:
- Col·locació amb soldadura
- Col·locació amb cargols
- Col·locació sobre obres de fàbrica o de formigó, recolzats o encastats
L'execució de la unitat d'obra inclou les operacions següents:
- Preparació de la zona de treball
- Replanteig i marcat dels eixos
- Col·locació i fixació provisional de la peça
- Aplomat i anivellació definitius
- Execució de les unions, en el seu cas
- Comprovació final de l'aplomat i dels nivells
CONDICIONS GENERALS:
Els materials utilitzats han de tenir la qualitat establerta a la DT. No s'han de fer modificacions sense autorització de la DF encara que suposin un increment de les característiques mecàniques.
La peça ha d'estar col·locada a la posició indicada a la DT, amb les modificacions aprovades per la DF.
La peça ha d'estar correctament aplomada i nivellada.
Quan la peça sigui composta, la disposició dels diferents elements de la peça, les seves dimensions, tipus d'acer i perfils s'han de correspondre amb les indicacions de la DT.
Cada component de l'estructura ha de dur una marca d'identificació que ha de ser visible després del muntatge. Aquesta marca no ha d'estar feta amb entalladura cisellada.
La marca d'identificació ha d'indicar l'orientació de muntatge del component estructural quan aquesta no es dedueixi clarament de la seva forma.
Els elements de fixació, i les xapes, plaques petites i accessoris de muntatge han d'anar embalats i identificats adequadament.
L'element ha d'estar pintat amb una capa de protecció de pintura antioxidant, excepte si està galvanitzat.
Els cantells de les peces no han de tenir òxid adherit, rebaves, estries o irregularitats que dificultin el contacte amb l'element que s'han d'unir.

PROJECTE BÀSIC i D'EXECUCIÓ
REFORMA i AMPLIACIÓ DE L'ESCOLA DE MÚSICA L'ESPIGA D'OR DE DELTEBRE
AVINGUDA DE LA PAU, 140, 43580 DELTEBRE, TARRAGONA
3. Plec Condicions

Si el perfil està galvanitzat, la col·locació de l'element no ha de produir desperfectes en el recobriment del zenc.
L'element no s'ha d'adreçar un cop col·locat definitivament.
No es permet reblir amb soldadura els forats que han estat practicats a l'estructura per a disposar cargols provisionals de muntatge.
Toleràncies d'execució:
- En obres d'edificació: Límits establerts als apartats 11.1 i 11.2 del DB-SE A i a l'annexe 16 del CODI ESTRUCTURAL.
- En obres d'enginyeria civil: Límits establerts a l'article 640.12 del PG3 i l'annexe 16 del CODI ESTRUCTURAL.
COL·LOCACIÓ AMB CARGOLS:
S'utilitzaran cargols normalitzats d'acord a les normes recollides a la taula 85.2.b del CODI ESTRUCTURAL
Els cargols aixamfranats, cargols calibrats, perns articulats i els cargols hexagonals d'injecció s'han d'utilitzar seguint les instruccions del seu fabricant i han de complir els requisits addicionals establerts a l'article 85.2 del CODI ESTRUCTURAL.
La situació dels cargols a la unió ha de ser tal que redueixi la possibilitat de corrosió i pandeig local de les xapes, i ha de facilitar el muntatge i les inspeccions.
El diàmetre nominal mínim dels cargols ha de ser de 12 mm.
La rosca pot estar inclosa en el pla de tall, excepte en el cas que els cargols s'utilitzin com a calibrats.
Després del collat l'espiga del cargol ha de sobresortir de la rosca de la femella. Entre la superfície de recolzament de la femella i la part no roscada de l'espiga ha d'haver, com a mínim:
- En cargols pretesats: 4 filets complerts més la sortida de la rosca
- En cargols sense pretesar: 1 filet complert més la sortida de la rosca
Les superfícies dels caps de cargols i femelles han d'estar perfectament planes i netes.
En els cargols col·locats en posició vertical, la femella ha d'estar situada per sota del cap del cargol.
En els forats rodons normals i amb cargols sense pretesar no és necessari utilitzar volanderes. Si s'utilitzen han d'anar sota el cap dels cargols, han de ser aixamfranades i el xamfrà ha d'estar situat en direcció al cap del cargol.
En els cargols pretesats, les volanderes han de ser planes endurides i han d'anar col·locades de la forma següent:
- Cargols 10.9: sota el cap del cargol i de la femella
- Cargols 8.8: sota de l'element que gira
Toleràncies d'execució:
- Franquícia màxima entre superfícies adjacents: - Si s'utilitzen cargols no pretesats: 2 mm - Si s'utilitzen cargols pretesats: 1 mm
- Diàmetre dels forats: - En obres d'edificació: Límits establerts a l'apartat 11.1 del DB-SE A i a l'article 93.2 del CODI ESTRUCTURAL - En obres d'enginyeria civil: Límits establerts als apartats 640.5.1.3 i 640.5.1.4 del PG3 i a l'article 93.2 del CODI ESTRUCTURAL.
- Posició dels forats: - En obres d'edificació: Límits establerts a l'apartat 11.1 del DB-SE A i a l'article 93.2 del CODI ESTRUCTURAL. - En obres d'enginyeria civil: Límits establerts a l'apartat 640.5.1.1 del PG3 i a l'article 93.2 del CODI ESTRUCTURAL.
COL·LOCACIÓ AMB SOLDADURA:
El material d'aportació utilitzat ha de ser apropiat als materials a soldar i al procediment de soldadura.
Les característiques mecàniques del material d'aportació han de ser superiors a les del material base.
En acers de resistència millorada a la corrosió atmosfèrica, la resistència a la corrosió del material d'aportació ha de ser equivalent a la del material base.
El plec de prescripcions tècniques particulars definirà el sistema de protecció enfront la corrossió.
Els mètodes de protecció podran ser:
- Metalització, segons l'UNE-EN ISO 2063.
- Galvanització en calent, segons l'UNE-EN ISO 1461.
- Sistemes de pintura, segons l'UNE-EN ISO 12944.
2.- CONDICIONS DEL PROCÉS D'EXECUCIÓ
CONDICIONS GENERALS:
El constructor ha d'elaborar els plànols de taller i un programa de muntatge que han de ser aprovats per la DF abans d'iniciar els treballs en obra.
Qualsevol modificació durant els treballs ha d'aprovar-la la DF i reflectir-se posteriorment en els plànols de taller.
Els components estructurals s'han de manipular evitant que es produeixin deformacions permanents i procurant que els desperfectes superficials siguin mínims. Han d'anar

protegits en els punts de subjecció.
Tot subconjunt estructural que durant les operacions de càrrega, transport, emmagatzematge i muntatge experimenti desperfectes, s'ha de reparar fins que sigui conforme.
Si durant el transport el material ha sofert desperfectes que no poden ser corregits o es preveu que després d'arreglar-los afectarà al seu treball estructural, la peça ha de ser substituïda.
Els components de l'estructura s'han d'emmagatzemar apilats sobre el terreny sense estar en contacte amb el terra i de forma que no es produeixi acumulació d'aigua.
El muntatge de l'estructura s'ha de fer d'acord amb el programa de muntatge i garantint la seguretat estructural en tot moment.
Durant les operacions de muntatge, l'estructura ha de resistir, en condicions de seguretat, les càrregues provisionals de muntatge i els efectes de les càrregues de vent.
Les traves i encastaments o subjeccions provisionals s'han de mantenir en la seva posició fins que l'avanç del muntatge permeti que puguin ser retirats de forma segura.
Les unions per a peces provisionals necessàries per al muntatge s'han de fer de forma que no debilitin l'estructura ni disminueixin la seva capacitat de servei.
La secció de l'element no ha de quedar disminuida pels sistemes de muntatges utilitzats.
Els dispositius d'ancoratge provisionals s'han d'assegurar per a evitar que s'afluixin de forma involuntària.
Durant el procés de muntatge, el constructor ha de garantir que ninguna part de l'estructura estigui deformada o sobrecarregada permanentment per l'apilament de materials estructurals o per càrregues provisionals de muntatge.
Un cop muntada una part de l'estructura, s'ha d'alinear al més aviat possible i immediatament després completar el cargolament.
No s'han de fer unions permanents fins que una part suficient de l'estructura no estigui ben alineada, anivellada, aplomada i unida provisionalment de manera que no es produeixin desplaçaments durant el muntatge o l'alineació posterior de la resta de l'estructura.
La preparació de les unions que s'hagin de realitzar a obra es farà a taller.
Els desperfectes que les operacions de magatzematge i manipulació ocasionin en l'acabat superficial de l'estructura s'han de reparar amb procediments adequats.
Es tindrà especial cura del drenatge de cobertes i façanes, així com s'evitaran zones on es pugui dipositar l'aigua de forma permanent.
Els elements de fixació i ancoratge dispossaran de protecció adient a la classe d'expossició ambiental.
Per a la reparació de superfícies galvanitzades s'han d'utilitzar productes de pintura adequats aplicats sobre àrees que agafin, com a mínim, 10 mm de galvanització intacta.
Les parts que hagin de quedar de difícil accés després del seu muntatge han de rebre el tractament de protecció després de la inspecció i acceptació de la DF i abans del muntatge.
Les estructures amb planxes i peces primes conformades en fred s'executaran considerant els requisits addicionals de l'UNE-ENV 1090-2.
Les estructures amb acers d'alt límit elàstic s'executaran considerant els requisits addicionals de l'UNE-ENV 1090-3.
Les estructures amb gelosia de secció foradada s'executaran tenint en compte els requisits addicionals de l'UNE-ENV 1090-4.
COL·LOCACIÓ AMB CARGOLS:
Els forats per als cargols s'han de fer amb perforadora mecànica. S'admet un altre procediment sempre que proporcioni un acabat equivalent.
Es permet l'execució de forats amb punxonatge sempre que es compleixin els requisits establerts a l'apartat 10.2.3 del DB-SE A en obres d'edificació o els establerts a l'apartat 640.5.1.1 del PG3 en obres d'enginyeria civil.
És recomanable que, sempre que sigui possible, es perforin d'un sol cop els forats que travessin dues o més peces.
Els forats allargats s'han de fer amb una operació de punxonatge, o amb la perforació o punxonatge de dos forats i posterior oxitall.
Després de perforar les peces i abans d'unir-les s'han d'eliminar les rebaves.
Els cargols i les femelles no s'han de soldar, a menys que així ho expliciti el plec de condicions tècniques particulars.
S'han de col·locar el nombre suficient de cargols de muntatge per assegurar la immobilitat de les peces armades i el contacte íntim de les peces d'unió.
Les femelles s'han de muntar de manera que la seva marca de designació sigui visible després del muntatge.
En els cargols sense pretesar, cada conjunt de cargol, femella i volandera(es) s'ha de collar fins arribar al "collat a tocar" sense sobretesar els cargols. En grups de cargols aquest procés s'ha de fer progressivament començant pels cargols situats al centre. Si és necessari s'han de fer cicles addicionals de collat .

Unió Europea Fons Europeu Next Generation · Next Generation Catalunya · Generalitat de Catalunya · Plan de Recuperación, Transformación y Resiliencia

PROJECTE BÀSIC i D'EXECUCIÓ
REFORMA i AMPLIACIÓ DE L'ESCOLA DE MÚSICA L'ESPIGA D'OR DE DELTEBRE
AVINGUDA DE LA PAU, 140, 43580 DELTEBRE, TARRAGONA
3. Plec Condicions

Abans de començar el pretesat, els cargols pretesats d'un grup s'han de collar d'acord amb el que s'ha indicat per als cargols sense pretesar. Per a que el pretesat sigui uniforme s'han de fer cicles addicionals de collat.
S'han de retirar els conjunts de cargol pretesat, femella i volandera(es) que després de collats fins al pretesat mínim, s'afluixin.
El collat dels cargols pretesats s'ha de fer seguint un dels procediments següents:
- Mètode de la clau dinamomètrica.
- Mètode de la femella indicadora.
- Mètode convinat.
Les superfícies que han de transmetre esforços per fricció s'han de netejar d'olis amb netejadors químics. Després de la preparació i fins l'armat i cargolat s'han de protegir amb cobertes impermeables.
La zona sense revestir situada al voltant del perímetre de la unió amb cargols no s'ha de tractar fins que no s'hagi inspeccionat la unió.
COL·LOCACIÓ AMB SOLDADURA:
Els procediments autoritzats per a realitzar unions soldades són:
- Per arc elèctric manual amb elèctrode revestit
- Per arc amb fil tubular, sense protecció gasosa
- Per arc submergit amb fil/filferro
- Per arc submergit amb elèctrode nu
- Per arc amb gas inert
- Per arc amb gas actiu
- Per arc amb fil tubular, amb protecció de gas actiu
- Per arc amb fil tubular, amb protecció de gas inert
- Per arc amb elèctrode de wolfram i gas inert
- Per arc de connectors
Les soldadures s'han de fer protegides dels efectes directes del vent, de la pluja i de la neu.
A l'obra i a disposició del personal encarregat de soldar hi ha d'haver un pla de soldatge, que ha d'incloure, com a mínim, els detalls, mida i tipus de les unions, especificacions dels tipus d'electròdes i preescalfament, seqüència de soldadura, limitacions a la soldadura discontinua i comprovacions intermèdies, girs o voltes de les peces necessàries per la soldadura, detall de les fixacions provisionals, disposicions en front l'esquinçament laminar, referència al pla d'inspecció i assaigs, i tots els requeriments per al identificació de les soldadures.
Les soldadures s'han de fer per soldadors certificats per un organisme acreditat i qualificats segons l'UNE-EN 287-1.
La coordinació de les tasques de soldadura s'ha de fer per soldadors qualificats i amb experiència amb el tipus d'operació que supervisen.
Abans de començar a soldar s'ha de verificar que les superfícies i vores a soldar són adequades al procés de soldadura i que estan lliures de fissures.
Totes les superfícies a soldar s'han de netejar de qualsevol material que pugui afectar negativament la qualitat de la soldadura o perjudicar el procés de soldatge. S'han de mantenir seques i lliures de condensacions.
Els components a soldar han d'estar correctament col·locats i fixos en la seva posició mitjançant dispositius adequats o soldadures de punteig, de manera que les unions a soldar siguin accessibles i visibles per al soldador. No s'han d'introduir soldadures addicionals.
El muntatge de l'estructura s'ha de fer de manera que les dimensions finals dels components estructurals estiguin dintre de les toleràncies establertes.
Els dispositius provisionals utilitzats per al muntatge de l'estructura, s'han de retirar sense fer malbé les peces.
Les soldadures provisionals s'han d'executar seguint les especificacions generals. S'han d'eliminar totes les soldadures de punteig que no s'incorporin a les soldadures finals.
Quan el tipus de material de l'acer i/o la velocitat de refredament puguin produir un enduriment de la zona tèrmicament afectada s'ha de considerar la utilització del precalentament. Aquest s'ha d'estendre 75 mm en cada component del metall base.
No s'ha d'accelerar el refredament de les soldadures amb mitjans artificials.
Els cordons de soldadura successius no han de produir osques.
Després de fer un cordó de soldadura i abans de fer el següent, cal netejar l'escòria per mitjà d'una picola i d'un raspall.
L'execució dels diferents tipus de soldadures s'ha de fer d'acord amb els requisits establerts a l'apartat 10.3.4 del DB-SE A i l'article 94 del CODI ESTRUCTURAL per a obres d'edificació o d'acord amb l'article 640.5.2 del PG3 i l'article 94 del CODI ESTRUCTURAL per a obres d'enginyeria civil.
No s'han d'utilitzar materials de protecció que perjudiquin la qualitat de la soldadura a menys de 150 mm de la zona a soldar.

Unió Europea Fons Europeu Next Generation · Next Generation Catalunya · Generalitat de Catalunya · Plan de Recuperación, Transformación y Resiliencia

Les soldadures i el metall base adjacent no s'han de pintar sense haver eliminat prèviament l'escòria.
3.- UNITAT I CRITERI D'AMIDAMENT
BIGUES, BIGUETES, CORRETGES, ENCAVALLADES, LLINDES, PILARS, TRAVES, ELEMENTS D'ANCORATGE, ELEMENTS AUXILIARS:
kg de pes calculat segons les especificacions de la DT, d'acord amb els criteris següents:
- El pes unitari per al seu càlcul ha de ser el teòric
- Per a poder utilitzar un altre valor diferent del teòric, cal l'acceptació expressa de la DF.
Aquest criteri inclou les pèrdues de material corresponents a retalls.
4.- NORMATIVA DE COMPLIMENT OBLIGATORI
OBRES D'EDIFICACIÓ:
Real Decreto 470/2021, de 29 de junio, por el que se aprueba el Código Estructural.
Real Decreto 314/2006, de 17 de marzo, por el que se aprueba el Código Técnico de la Edificación Parte 2. Documento Básico de Acero DB-SE-A.
* UNE-ENV 1090-1:1997 Ejecución de estructuras de acero. Parte 1: Reglas generales y reglas para edificación.
OBRES D'ENGINYERIA CIVIL:
Real Decreto 470/2021, de 29 de junio, por el que se aprueba el Código Estructural.
Orden de 6 de febrero de 1976 por la que se aprueba el Pliego de Prescripciones Técnicas Generales para Obras de Carreteras y Puentes (PG-3).
5.- CONDICIONS DE CONTROL D'EXECUCIÓ I DE L'OBRA ACABADA
CONTROL D'EXECUCIÓ. OPERACIONS DE CONTROL:
Abans de l'inici de l'execució, la DF verificarà que existeix un programa de control desenvolupat pel constructor, tant per als productes com per a l'execució.
Previ al subministrament, el constructor presentarà a la DF la següent documentació:
- creditació que el procés de muntatge al taller dels elements de l'estructura posseeix distintiu de qualitat reconegut.
- Acreditació que els productes d'acer posseeixen distintiu de qualitat reconegut.
- En processos de soldadura, certificats d'homologació dels soldadors segons UNE-EN 2871 i del procés de soldadura segons UNE-EN ISO 15614-1.
La DF comprovarà que els productes d'acer subministrats pel taller a l'obra, s'acompanyen de la seva fulla de subministrament, en cas que no es pugui realitzar la traçabilitat de la mateixa, aquesta serà rebutjada.
Prèvi a l'execució es fabricaran per a cada element i cada material a tallar, com a mínim quatre provetes, per part del control extern de l'entitat de control.
Es comprovarà que les dimensions dels elements elaborats al taller son les mateixes que les dels plànols de taller , considerant-se les toleràncies al plec de condicions.
Amb anterioritat a la fabricació, el constructor proposarà la seqüència d'armat i soldadura, aquesta haurà de ser aprovada per la DF.
Es marcaran les peces amb pintura segons plànols de taller, per identificar-les durant el muntatge al taller i a l'obra.
L'autocontrol del procés de muntatge inclourà com a mínim:
-Identificació del elements.
-Situació dels eixos de simetria.
-Situació de les zones de suport contigües.
-Paral·lelisme d'ales i platabandes.
-Perpendicularitat d'ales i ànimes.
-Abonyegament, rectitud i planor d'ales i ànimes.
-Contrafletxes.
La freqüència de comprovació serà del 100% per elements principals i del 25% per a elements secundaris.
La DF comprovarà amb antelació al muntatge la correspondència entre el projecte i els elements elaborats al taller, i la documentació del subministrament.
El constructor elaborarà la documentació corresponent al muntatge, aquesta serà aprovada per la DF, i com a mínim inclourà:
-Memòria de muntatge.
-Plànols de muntatge.
-Programa d'inspecció.
Es comprovarà la conformitat de totes les operacions de muntatge, especialment:
-L'ordre de cada operació.
-Eines utilitzades.
-Qualificació del personal.
-Traçabilitat del sistema.
UNIONS SOLDADES:
Els soldadors hauran d'estar en disposició de la qualificació adient conforme a l'apartat

94.4.2 del CODI ESTRUCTURAL.
Cada soldador identificarà el seu treball amb marques personals no transferibles.
La soldadura es realitzarà segons l'apartat 94.4.1 del CODI ESTRUCTURAL, el constructor realitzarà el assajos i probes necessàries per establir el mètode de soldadura més adient.
Abans de realitzar la soldadura, es farà una inspecció de les peces a unir segons l'UNE-EN iso 17637.
Les inspeccions de les soldadures les realitzarà un inspector de soldadura de nivell 2 o persona autoritzada per la DF.
UNIONS CARGOLADES:
Es comprovaran .els parells de serratge aplicats als cargols.
En el cas de cargols pretesats es comprovarà que l'esforç aplicat és superior al mínim establert.
CONTROL D'EXECUCIÓ. CRITERIS DE PRESA DE MOSTRES:
Els controls s'han de fer segons les indicacions de la DF.
La mesura de les longituds es farà amb regla o cinta metàl·lica, d'exactitud no menor de 0,1 mm en cada metre, i no menor que 0,1 per mil en longituds majors.
La mesura de les fletxes de les barres es realitzarà per comparació entre la directriu del perfil i la línia recta definida entre les seccions extremes materialitzada amb un filferro tesat.
UNIONS SOLDADES:
La DF determinarà les soldadures que han de ser objecte d'anàlisi.
Els percentatges indicats poden ser variats, segons criteris de la DF, en funció dels resultats de la inspecció visual realitzada i dels anàlisis anteriors.
UNIONS CARGOLADES:
La DF determinarà les unions que han de ser objecte d'anàlisi.
CONTROL D'EXECUCIÓ. INTERPRETACIÓ DE RESULTATS I ACTUACIONS EN CAS D'INCOMPLIMENT:
El taller de fabricació ha de disposar d'un control dimensional adequat.
Quan es sobrepassi alguna de les toleràncies especificades en algun control, es corregirà la implantació en obra. A més a més, s'augmentarà el control, en l'apartat incomplet, fins a un 20% d'unitats. Si encara es troben irregularitats, es faran les oportunes correccions i/o rebuigs i es farà el control sobre el 100 % de les unitats amb les oportunes actuacions segons el resultat.
UNIONS SOLDADES:
La qualificació dels defectes observats en les inspeccions visuals i en les realitzades per mètodes no destructius, es farà d'acord amb les especificacions fixades al Plec de Condicions Particulars de l'obra.
CONTROL DE L'OBRA ACABADA. OPERACIONS DE CONTROL:
Inspecció visual de la unitat acabada.
En l'estructura acabada han de realitzar-se, les comprovacions i proves de servei previstes en projecte i/o ordenades per DF conjuntament amb les exigides per la normativa vigent.
UNIONS SOLDADES:
En l'estructura acabada han de realitzar-se, les comprovacions i proves de servei previstes en projecte i/o ordenades per DF conjuntament amb les exigides per la normativa vigent.
Es controlaran tots els cordons de soldadura.
Les soldadures que durant el procés de fabricació resultin inaccessibles, seran inspeccionades amb anterioritat.
A l'autocontrol de les soldadures es comprovarà com a mínim:
-Inspecció visual de tots els cordons.
-Comprovacions mitjançant assajos no destructius.
Es realitzaran els següents assajos no destructius segons la norma EN12062
-Líquids penetrants(LP) segons UNE-EN 1289.
-Partícules magnètiques(PM),segons UNE-EN 1290.
-Ultrasons(US), segons UNE-EN 1714.
-Radiografies(RX), segons UNE-EN 12517.
A tots els punt a on existeixin creuament de cordons de soldadura es realitzarà una radiografia addicional
Es realitzarà una inspecció mitjançant partícules magnètiques o líquids penetrants d'un 15% del total de la longitud de les soldadures en angle.
Es realitzarà una inspecció radiogràfica i ultrasònica de les soldadures a topar en planxes i unions en T quan aquestes siguin a topar.
Els criteris d'acceptació de les soldadures es basaran en l'UNE-EN ISO 5817.
UNIONS CARGOLADES:
La freqüència de comprovació serà del 100% per elements principals com bigues, i del 25% per a elements secundaris com rigiditzadors.

CONTROL DE L'OBRA ACABADA. CRITERIS DE PRESA DE MOSTRES:
Els controls s'han de fer segons les indicacions de la DF.
CONTROL DE L'OBRA ACABADA. INTERPRETACIÓ DE RESULTATS I ACTUACIONS EN CAS D'INCOMPLIMENT:
Correcció per part del contractista de les irregularitats observades.
UNIONS SOLDADES:
No s'acceptaran soldadures que no compleixin amb les especificacions.
No s'acceptaran unions soldades que no compleixin amb els assaigs no destructius.
No s'acceptaran soldadures realitzades per soldadors no qualificats

P4 ESTRUCTURES
P44 ESTRUCTURES D'ACER
P447- ELEMENTS AUXILIARS PER A ESTRUCTURA

1.- DEFINICIÓ I CONDICIONS DE LES PARTIDES D'OBRA EXECUTADES
Formació d'elements estructurals amb perfils normalitzats d'acer, utilitzats directament o formant peces compostes.
S'han considerat els elements següents:
- Elements auxiliars (elements d'encastament, de recolzament i rigiditzadors)
S'han considerat els tipus de perfils següents:
- Perfils d'acer laminat en calent, de les sèries IPN, IPE, HEA, HEB, HEM o UPN, d'acer S275JR, S275J0, S275J2, S355JR, S355J0 o S355J2, segons CÓDIGO ESTRUCTURAL (RD 470/2021), UNE-EN 10025-2
- Perfils d'acer laminat en calent de les sèries L, LD, T, rodó, quadrat, rectangular o planxa, d'acer S275JR, S275J0, S275J2, S355JR, S355J0 o S355J2, segons CÓDIGO ESTRUCTURAL (RD 470/2021), UNE-EN 10025-2
- Perfils foradats d'acer laminat en calent de les sèries rodó, quadrat o rectangular d'acer S275J0H o S355J2H, segons CÓDIGO ESTRUCTURAL (RD 470/2021), UNE-EN 10210-1
- Perfils foradats conformats en fred de les sèries rodó, quadrat o rectangular d'acer S275J0H o S355J2H, segons CÓDIGO ESTRUCTURAL (RD 470/2021), UNE-EN 10219-1
- Perfils conformats en fred, de les sèries L, LD, U, C, Z, o Omega, d'acer S235JRC, segons CÓDIGO ESTRUCTURAL (RD 470/2021), UNE-EN 10025-2
S'han considerat els acabats superficials següents:
- Pintat amb una capa d'emprimació antioxidant
- Galvanitzat
S'han considerat els tipus de col·locació següents:
- Col·locació amb soldadura
- Col·locació amb cargols
- Col·locació sobre obres de fàbrica o de formigó, recolzats o encastats
L'execució de la unitat d'obra inclou les operacions següents:
- Preparació de la zona de treball
- Replanteig i marcat dels eixos
- Col·locació i fixació provisional de la peça
- Aplomat i anivellació definitius
- Execució de les unions, en el seu cas
- Comprovació final de l'aplomat i dels nivells
CONDICIONS GENERALS:
Els materials utilitzats han de tenir la qualitat establerta a la DT. No s'han de fer modificacions sense autorització de la DF encara que suposin un increment de les característiques mecàniques.
La peça ha d'estar col·locada a la posició indicada a la DT, amb les modificacions aprovades per la DF.
La peça ha d'estar correctament aplomada i nivellada.
Quan la peça sigui composta, la disposició dels diferents elements de la peça, les seves dimensions, tipus d'acer i perfils s'han de correspondre amb les indicacions de la DT.
Cada component de l'estructura ha de dur una marca d'identificació que ha de ser visible després del muntatge. Aquesta marca no ha d'estar feta amb entalladura cisellada.
La marca d'identificació ha d'indicar l'orientació de muntatge del component estructural quan aquesta no es dedueixi clarament de la seva forma.
Els elements de fixació, i les xapes, plaques petites i accessoris de muntatge han d'anar embalats i identificats adequadament.
L'element ha d'estar pintat amb una capa de protecció de pintura antioxidant, excepte si està galvanitzat.
Els cantells de les peces no han de tenir òxid adherit, rebaves, estries o irregularitats que dificultin el contacte amb l'element que s'han d'unir.
Si el perfil està galvanitzat, la col·locació de l'element no ha de produir desperfectes en el recobriment del zenc.

PROJECTE BÀSIC i D'EXECUCIÓ
REFORMA i AMPLIACIÓ DE L'ESCOLA DE MÚSICA L'ESPIGA D'OR DE DELTEBRE
AVINGUDA DE LA PAU, 140, 43580 DELTEBRE, TARRAGONA
3. Plec Condicions

L'element no s'ha d'adreçar un cop col·locat definitivament.
No es permet reblir amb soldadura els forats que han estat practicats a l'estructura per a disposar cargols provisionals de muntatge.
Toleràncies d'execució:
- En obres d'edificació: Límits establerts als apartats 11.1 i 11.2 del DB-SE A i a l'annexe 16 del CODI ESTRUCTURAL.
- En obres d'enginyeria civil: Límits establerts a l'article 640.12 del PG3 i l'annexe 16 del CODI ESTRUCTURAL.
COL·LOCACIÓ AMB CARGOLS:
S'utilitzaran cargols normalitzats d'acord a les normes recollides a la taula 85.2.b del CODI ESTRUCTURAL
Els cargols aixamfranats, cargols calibrats, perns articulats i els cargols hexagonals d'injecció s'han d'utilitzar seguint les instruccions del seu fabricant i han de complir els requisits addicionals establerts a l'article 85.2 del CODI ESTRUCTURAL.
La situació dels cargols a la unió ha de ser tal que redueixi la possibilitat de corrosió i pandeig local de les xapes, i ha de facilitar el muntatge i les inspeccions.
El diàmetre nominal mínim dels cargols ha de ser de 12 mm.
La rosca pot estar inclosa en el pla de tall, excepte en el cas que els cargols s'utilitzin com a calibrats.
Després del collat l'espiga del cargol ha de sobresortir de la rosca de la femella. Entre la superfície de recolzament de la femella i la part no roscada de l'espiga ha d'haver, com a mínim:
- En cargols pretesats: 4 filets complerts més la sortida de la rosca
- En cargols sense pretesar: 1 filet complert més la sortida de la rosca
Les superfícies dels caps de cargols i femelles han d'estar perfectament planes i netes.
En els cargols col·locats en posició vertical, la femella ha d'estar situada per sota del cap del cargol.
En els forats rodons normals i amb cargols sense pretesar no és necessari utilitzar volanderes. Si s'utilitzen han d'anar sota el cap dels cargols, han de ser aixamfranades i el xamfrà ha d'estar situat en direcció al cap del cargol.
En els cargols pretesats, les volanderes han de ser planes endurides i han d'anar col·locades de la forma següent:
- Cargols 10.9: sota el cap del cargol i de la femella
- Cargols 8.8: sota de l'element que gira
Toleràncies d'execució:
- Franquícia màxima entre superfícies adjacents: - Si s'utilitzen cargols no pretesats: 2 mm - Si s'utilitzen cargols pretesats: 1 mm
- Diàmetre dels forats: - En obres d'edificació: Límits establerts a l'apartat 11.1 del DB-SE A i a l'article 93.2 del CODI ESTRUCTURAL - En obres d'enginyeria civil: Límits establerts als apartats 640.5.1.3 i 640.5.1.4 del PG3 i a l'article 93.2 del CODI ESTRUCTURAL.
- Posició dels forats: - En obres d'edificació: Límits establerts a l'apartat 11.1 del DB-SE A i a l'article 93.2 del CODI ESTRUCTURAL. - En obres d'enginyeria civil: Límits establerts a l'apartat 640.5.1.1 del PG3 i a l'article 93.2 del CODI ESTRUCTURAL.
COL·LOCACIÓ AMB SOLDADURA:
El material d'aportació utilitzat ha de ser apropiat als materials a soldar i al procediment de soldadura.
Les característiques mecàniques del material d'aportació han de ser superiors a les del material base.
En acers de resistència millorada a la corrosió atmosfèrica, la resistència a la corrosió del material d'aportació ha de ser equivalent a la del material base.
El plec de prescripcions tècniques particulars definirà el sistema de protecció enfront la corrossió.
Els mètodes de protecció podran ser:
- Metalització, segons l'UNE-EN ISO 2063.
- Galvanització en calent, segons l'UNE-EN ISO 1461.
- Sistemes de pintura, segons l'UNE-EN ISO 12944.
2.- CONDICIONS DEL PROCÉS D'EXECUCIÓ
CONDICIONS GENERALS:
El constructor ha d'elaborar els plànols de taller i un programa de muntatge que han de ser aprovats per la DF abans d'iniciar els treballs en obra.
Qualsevol modificació durant els treballs ha d'aprovar-la la DF i reflectir-se posteriorment en els plànols de taller.
Els components estructurals s'han de manipular evitant que es produeixin deformacions permanents i procurant que els desperfectes superficials siguin mínims. Han d'anar protegits en els punts de subjecció.
Tot subconjunt estructural que durant les operacions de càrrega, transport,

emmagatzematge i muntatge experimenti desperfectes, s'ha de reparar fins que sigui conforme.
Si durant el transport el material ha sofert desperfectes que no poden ser corregits o es preveu que després d'arreglar-los afectarà al seu treball estructural, la peça ha de ser substituïda.
Els components de l'estructura s'han d'emmagatzemar apilats sobre el terreny sense estar en contacte amb el terra i de forma que no es produeixi acumulació d'aigua.
El muntatge de l'estructura s'ha de fer d'acord amb el programa de muntatge i garantint la seguretat estructural en tot moment.
Durant les operacions de muntatge, l'estructura ha de resistir, en condicions de seguretat, les càrregues provisionals de muntatge i els efectes de les càrregues de vent.
Les traves i encastaments o subjeccions provisionals s'han de mantenir en la seva posició fins que l'avanç del muntatge permeti que puguin ser retirats de forma segura.
Les unions per a peces provisionals necessàries per al muntatge s'han de fer de forma que no debilitin l'estructura ni disminueixin la seva capacitat de servei.
La secció de l'element no ha de quedar disminuida pels sistemes de muntatges utilitzats.
Els dispositius d'ancoratge provisionals s'han d'assegurar per a evitar que s'afluixin de forma involuntària.
Durant el procés de muntatge, el constructor ha de garantir que ninguna part de l'estructura estigui deformada o sobrecarregada permanentment per l'apilament de materials estructurals o per càrregues provisionals de muntatge.
Un cop muntada una part de l'estructura, s'ha d'alinear al més aviat possible i immediatament després completar el cargolament.
No s'han de fer unions permanents fins que una part suficient de l'estructura no estigui ben alineada, anivellada, aplomada i unida provisionalment de manera que no es produeixin desplaçaments durant el muntatge o l'alineació posterior de la resta de l'estructura.
La preparació de les unions que s'hagin de realitzar a obra es farà a taller.
Els desperfectes que les operacions de magatzematge i manipulació ocasionin en l'acabat superficial de l'estructura s'han de reparar amb procediments adequats.
Es tindrà especial cura del drenatge de cobertes i façanes, així com s'evitaran zones on es pugui dipositar l'aigua de forma permanent.
Els elements de fixació i ancoratge dispossaran de protecció adient a la classe d'expossició ambiental.
Per a la reparació de superfícies galvanitzades s'han d'utilitzar productes de pintura adequats aplicats sobre àrees que agafin, com a mínim, 10 mm de galvanització intacta.
Les parts que hagin de quedar de difícil accés després del seu muntatge han de rebre el tractament de protecció després de la inspecció i acceptació de la DF i abans del muntatge.
Les estructures amb planxes i peces primes conformades en fred s'executaran considerant els requisits addicionals de l'UNE-ENV 1090-2.
Les estructures amb acers d'alt límit elàstic s'executaran considerant els requisits addicionals de l'UNE-ENV 1090-3.
Les estructures amb gelosia de secció foradada s'executaran tenint en compte els requisits addicionals de l'UNE-ENV 1090-4.
COL·LOCACIÓ AMB CARGOLS:
Els forats per als cargols s'han de fer amb perforadora mecànica. S'admet un altre procediment sempre que proporcioni un acabat equivalent.
Es permet l'execució de forats amb punxonatge sempre que es compleixin els requisits establerts a l'apartat 10.2.3 del DB-SE A en obres d'edificació o els establerts a l'apartat 640.5.1.1 del PG3 en obres d'enginyeria civil.
És recomanable que, sempre que sigui possible, es perforin d'un sol cop els forats que travessin dues o més peces.
Els forats allargats s'han de fer amb una operació de punxonatge, o amb la perforació o punxonatge de dos forats i posterior oxitall.
Després de perforar les peces i abans d'unir-les s'han d'eliminar les rebaves.
Els cargols i les femelles no s'han de soldar, a menys que així ho expliciti el plec de condicions tècniques particulars.
S'han de col·locar el nombre suficient de cargols de muntatge per assegurar la immobilitat de les peces armades i el contacte íntim de les peces d'unió.
Les femelles s'han de muntar de manera que la seva marca de designació sigui visible després del muntatge.
En els cargols sense pretesar, cada conjunt de cargol, femella i volandera(es) s'ha de collar fins arribar al "collat a tocar" sense sobretesar els cargols. En grups de cargols aquest procés s'ha de fer progressivament començant pels cargols situats al centre. Si és necessari s'han de fer cicles addicionals de collat .
Abans de començar el pretesat, els cargols pretesats d'un grup s'han de collar d'acord amb el que s'ha indicat per als cargols sense pretesar. Per a que el pretesat sigui

PROJECTE BÀSIC i D'EXECUCIÓ
REFORMA i AMPLIACIÓ DE L'ESCOLA DE MÚSICA L'ESPIGA D'OR DE DELTEBRE
AVINGUDA DE LA PAU, 140, 43580 DELTEBRE, TARRAGONA
3. Plec Condicions

uniforme s'han de fer cicles addicionals de collat.
S'han de retirar els conjunts de cargol pretesat, femella i volandera(es) que després de collats fins al pretesat mínim, s'afluixin.
El collat dels cargols pretesats s'ha de fer seguint un dels procediments següents:
- Mètode de la clau dinamomètrica.
- Mètode de la femella indicadora.
- Mètode convinat.

Les superfícies que han de transmetre esforços per fricció s'han de netejar d'olis amb netejadors químics. Després de la preparació i fins l'armat i cargolat s'han de protegir amb cobertes impermeables.
La zona sense revestir situada al voltant del perímetre de la unió amb cargols no s'ha de tractar fins que no s'hagi inspeccionat la unió.
COL·LOCACIÓ AMB SOLDADURA:
Els procediments autoritzats per a realitzar unions soldades són:
- Per arc elèctric manual amb elèctrode revestit
- Per arc amb fil tubular, sense protecció gasosa
- Per arc submergit amb fil/filferro
- Per arc submergit amb elèctrode nu
- Per arc amb gas inert
- Per arc amb gas actiu
- Per arc amb fil tubular, amb protecció de gas actiu
- Per arc amb fil tubular, amb protecció de gas inert
- Per arc amb elèctrode de wolfram i gas inert
- Per arc de connectors

Les soldadures s'han de fer protegides dels efectes directes del vent, de la pluja i de la neu.
A l'obra i a disposició del personal encarregat de soldar hi ha d'haver un pla de soldatge, que ha d'incloure, com a mínim, els detalls, mida i tipus de les unions, especificacions dels tipus d'electròdes i preescalfament, seqüència de soldadura, limitacions a la soldadura discontinua i comprovacions intermèdies, girs o voltes de les peces necessàries per la soldadura, detall de les fixacions provisionals, disposicions en front l'esquinçament laminar, referència al pla d'inspecció i assaigs, i tots els requeriments per al identificació de les soldadures.
Les soldadures s'han de fer per soldadors certificats per un organisme acreditat i qualificats segons l'UNE-EN 287-1.
La coordinació de les tasques de soldadura s'ha de fer per soldadors qualificats i amb experiència amb el tipus d'operació que supervisen.
Abans de començar a soldar s'ha de verificar que les superfícies i vores a soldar són adequades al procés de soldadura i que estan lliures de fissures.
Totes les superfícies a soldar s'han de netejar de qualsevol material que pugui afectar negativament la qualitat de la soldadura o perjudicar el procés de soldatge. S'han de mantenir seques i lliures de condensacions.
Els components a soldar han d'estar correctament col·locats i fixos en la seva posició mitjançant dispositius adequats o soldadures de punteig, de manera que les unions a soldar siguin accessibles i visibles per al soldador. No s'han d'introduir soldadures addicionals.
El muntatge de l'estructura s'ha de fer de manera que les dimensions finals dels components estructurals estiguin dintre de les toleràncies establertes.
Els dispositius provisionals utilitzats per al muntatge de l'estructura, s'han de retirar sense fer malbé les peces.
Les soldadures provisionals s'han d'executar seguint les especificacions generals. S'han d'eliminar totes les soldadures de punteig que no s'incorporin a les soldadures finals.
Quan el tipus de material de l'acer i/o la velocitat de refredament puguin produir un enduriment de la zona tèrmicament afectada s'ha de considerar la utilització del precalentament. Aquest s'ha d'estendre 75 mm en cada component del metall base.
No s'ha d'accelerar el refredament de les soldadures amb mitjans artificials.
Els cordons de soldadura successius no han de produir osques.
Després de fer un cordó de soldadura i abans de fer el següent, cal netejar l'escòria per mitjà d'una picola i d'un raspall.
L'execució dels diferents tipus de soldadures s'ha de fer d'acord amb els requisits establerts a l'apartat 10.3.4 del DB-SE A i l'article 94 del CODI ESTRUCTURAL per a obres d'edificació o d'acord amb l'article 640.5.2 del PG3 i l'article 94 del CODI ESTRUCTURAL per a obres d'enginyeria civil.
No s'han d'utilitzar materials de protecció que perjudiquin la qualitat de la soldadura a menys de 150 mm de la zona a soldar.
Les soldadures i el metall base adjacent no s'han de pintar sense haver eliminat prèviament l'escòria.

3.- UNITAT I CRITERI D'AMIDAMENT
BIGUES, BIGUETES, CORRETGES, ENCAVALLADES, LLINDES, PILARS, TRAVES, ELEMENTS D'ANCORATGE, ELEMENTS AUXILIARS:
kg de pes calculat segons les especificacions de la DT, d'acord amb els criteris següents:
- El pes unitari per al seu càlcul ha de ser el teòric
- Per a poder utilitzar un altre valor diferent del teòric, cal l'acceptació expressa de la DF.
Aquest criteri inclou les pèrdues de material corresponents a retalls.
4.- NORMATIVA DE COMPLIMENT OBLIGATORI
OBRES D'EDIFICACIÓ:
Real Decreto 470/2021, de 29 de junio, por el que se aprueba el Código Estructural.
Real Decreto 314/2006, de 17 de marzo, por el que se aprueba el Código Técnico de la Edificación Parte 2. Documento Básico de Acero DB-SE-A.
* UNE-ENV 1090-1:1997 Ejecución de estructuras de acero. Parte 1: Reglas generales y reglas para edificación.
OBRES D'ENGINYERIA CIVIL:
Real Decreto 470/2021, de 29 de junio, por el que se aprueba el Código Estructural.
Orden de 6 de febrero de 1976 por la que se aprueba el Pliego de Prescripciones Técnicas Generales para Obras de Carreteras y Puentes (PG-3).
5.- CONDICIONS DE CONTROL D'EXECUCIÓ I DE L'OBRA ACABADA
CONTROL D'EXECUCIÓ. OPERACIONS DE CONTROL:
Abans de l'inici de l'execució, la DF verificarà que existeix un programa de control desenvolupat pel constructor, tant per als productes com per a l'execució.
Previ al subministrament, el constructor presentarà a la DF la següent documentació:
- creditació que el procés de muntatge al taller dels elements de l'estructura posseeix distintiu de qualitat reconegut.
- Acreditació que els productes d'acer posseeixen distintiu de qualitat reconegut.
- En processos de soldadura, certificats d'homologació dels soldadors segons UNE-EN 2871 i del procés de soldadura segons UNE-EN ISO 15614-1.
La DF comprovarà que els productes d'acer subministrats pel taller a l'obra, s'acompanyen de la seva fulla de subministrament, en cas que no es pugui realitzar la traçabilitat de la mateixa, aquesta serà rebutjada.
Prèvi a l'execució es fabricaran per a cada element i cada material a tallar, com a mínim quatre provetes, per part del control extern de l'entitat de control.
Es comprovarà que les dimensions dels elements elaborats al taller son les mateixes que les dels plànols de taller , considerant-se les toleràncies al plec de condicions.
Amb anterioritat a la fabricació, el constructor proposarà la seqüència d'armat i soldadura, aquesta haurà de ser aprovada per la DF.
Es marcaran les peces amb pintura segons plànols de taller, per identificar-les durant el muntatge al taller i a l'obra.
L'autocontrol del procés de muntatge inclourà com a mínim:
-Identificació del elements.
-Situació dels eixos de simetria.
-Situació de les zones de suport contigües.
-Paral·lelisme d'ales i platabandes.
-Perpendicularitat d'ales i ànimes.
-Abonyegament, rectitud i planor d'ales i ànimes.
-Contrafletxes.
La freqüència de comprovació serà del 100% per elements principals i del 25% per a elements secundaris.
La DF comprovarà amb antelació al muntatge la correspondència entre el projecte i els elements elaborats al taller, i la documentació del subministrament.
El constructor elaborarà la documentació corresponent al muntatge, aquesta serà aprovada per la DF, i com a mínim inclourà:
-Memòria de muntatge.
-Plànols de muntatge.
-Programa d'inspecció.
Es comprovarà la conformitat de totes les operacions de muntatge, especialment:
-L'ordre de cada operació.
-Eines utilitzades.
-Qualificació del personal.
-Traçabilitat del sistema.
UNIONS SOLDADES:
Els soldadors hauran d'estar en disposició de la qualificació adient conforme a l'apartat 94.4.2 del CODI ESTRUCTURAL.
Cada soldador identificarà el seu treball amb marques personals no transferibles.

PROJECTE BÀSIC i D'EXECUCIÓ
REFORMA i AMPLIACIÓ DE L'ESCOLA DE MÚSICA L'ESPIGA D'OR DE DELTEBRE
AVINGUDA DE LA PAU, 140, 43580 DELTEBRE, TARRAGONA
3. Plec Condicions

La soldadura es realitzarà segons l'apartat 94.4.1 del CODI ESTRUCTURAL, el constructor realitzarà el assajos i probes necessàries per establir el mètode de soldadura més adient.
Abans de realitzar la soldadura, es farà una inspecció de les peces a unir segons l'UNE-EN iso 17637.
Les inspeccions de les soldadures les realitzarà un inspector de soldadura de nivell 2 o persona autoritzada per la DF.
UNIONS CARGOLADES:
Es comprovaran .els parells de serratge aplicats als cargols.
En el cas de cargols pretesats es comprovarà que l'esforç aplicat és superior al mínim establert.
CONTROL D'EXECUCIÓ. CRITERIS DE PRESA DE MOSTRES:
Els controls s'han de fer segons les indicacions de la DF.
La mesura de les longituds es farà amb regla o cinta metàl·lica, d'exactitud no menor de 0,1 mm en cada metre, i no menor que 0,1 per mil en longituds majors.
La mesura de les fletxes de les barres es realitzarà per comparació entre la directriu del perfil i la línia recta definida entre les seccions extremes materialitzada amb un filferro tesat.
UNIONS SOLDADES:
La DF determinarà les soldadures que han de ser objecte d'anàlisi.
Els percentatges indicats poden ser variats, segons criteris de la DF, en funció dels resultats de la inspecció visual realitzada i dels anàlisis anteriors.
UNIONS CARGOLADES:
La DF determinarà les unions que han de ser objecte d'anàlisi.
CONTROL D'EXECUCIÓ. INTERPRETACIÓ DE RESULTATS I ACTUACIONS EN CAS D'INCOMPLIMENT:
El taller de fabricació ha de disposar d'un control dimensional adequat.
Quan es sobrepassi alguna de les toleràncies especificades en algun control, es corregirà la implantació en obra. A més a més, s'augmentarà el control, en l'apartat incomplet, fins a un 20% d'unitats. Si encara es troben irregularitats, es faran les oportunes correccions i/o rebuigs i es farà el control sobre el 100 % de les unitats amb les oportunes actuacions segons el resultat.
UNIONS SOLDADES:
La qualificació dels defectes observats en les inspeccions visuals i en les realitzades per mètodes no destructius, es farà d'acord amb les especificacions fixades al Plec de Condicions Particulars de l'obra.
CONTROL DE L'OBRA ACABADA. OPERACIONS DE CONTROL:
Inspecció visual de la unitat acabada.
En l'estructura acabada han de realitzar-se, les comprovacions i proves de servei previstes en projecte i/o ordenades per DF conjuntament amb les exigides per la normativa vigent.
UNIONS SOLDADES:
En l'estructura acabada han de realitzar-se, les comprovacions i proves de servei previstes en projecte i/o ordenades per DF conjuntament amb les exigides per la normativa vigent.
Es controlaran tots els cordons de soldadura.
Les soldadures que durant el procés de fabricació resultin inaccessibles, seran inspeccionades amb anterioritat.
A l'autocontrol de les soldadures es comprovarà com a mínim:
-Inspecció visual de tots els cordons.
-Comprovacions mitjançant assajos no destructius.
Es realitzaran els següents assajos no destructius segons la norma EN12062
-Líquids penetrants(LP) segons UNE-EN 1289.
-Partícules magnètiques(PM),segons UNE-EN 1290.
-Ultrasons(US), segons UNE-EN 1714.
-Radiografies(RX), segons UNE-EN 12517.
A tots els punt a on existeixin creuament de cordons de soldadura es realitzarà una radiografia addicional
Es realitzarà una inspecció mitjançant partícules magnètiques o líquids penetrants d'un 15% del total de la longitud de les soldadures en angle.
Es realitzarà una inspecció radiogràfica i ultrasònica de les soldadures a topar en planxes i unions en T quan aquestes siguin a topar.
Els criteris d'acceptació de les soldadures es basaran en l'UNE-EN ISO 5817.
UNIONS CARGOLADES:
La freqüència de comprovació serà del 100% per elements principals com bigues, i del 25% per a elements secundaris com rigiditzadors.
CONTROL DE L'OBRA ACABADA. CRITERIS DE PRESA DE MOSTRES:
Els controls s'han de fer segons les indicacions de la DF.

CONTROL DE L'OBRA ACABADA. INTERPRETACIÓ DE RESULTATS I ACTUACIONS EN CAS D'INCOMPLIMENT:
Correcció per part del contractista de les irregularitats observades.
UNIONS SOLDADES:
No s'acceptaran soldadures que no compleixin amb les especificacions.
No s'acceptaran unions soldades que no compleixin amb els assaigs no destructius.
No s'acceptaran soldadures realitzades per soldadors no qualificats

P4 ESTRUCTURES
P45 ESTRUCTURES DE FORMIGÓ
P45R REPARACIONS D'ESTRUCTURES DE FORMIGÓ
P45R4- REPARACIÓ DE CANTELL DE SOSTRE O BALCÓ

1.- DEFINICIÓ I CONDICIONS DE LES PARTIDES D'OBRA EXECUTADES

Reparacions d'estructures de formigó armat.
S'han considerat les operacions següents:
- Repicat de superfície de formigó, sanejant armadures, deixant-les al descobert
- Escatat i raspallat d'armadures
- Passivat d'armadures
- Restitució de volum de formigó
- Pont d'unió entre superfícies de formigó
- Reparació de fissures en elements estructurals de formigó
- Reparació de cantell de sostre o balcó de formigó
L'execució de la unitat d'obra inclou les operacions següents:
Repicat de superfície de formigó, sanejant armadures, deixant-les al descobert:
- Determinació de la zona a sanejar
- Eliminació del formigó en mal estat fins a arribar a les armadures
- Netejar les armadures de restes de formigó adherit
- Neteja de la zona de treball
Escatat i raspallat d'armadures:
- Determinació de les armadures a sanejar
- Raspallat de les armadures, i en el seu cas, aplicació de raig de sorra
- Neteja de la zona de treball
Passivat d'armadures:
- Neteja i preparació de la superfície a tractar
- Aplicació del morter, d'acord amb les instruccions del fabricant, en dues capes
Restitució de volum de formigó:
- Neteja i preparació de la superfície a tractar
- Aplicació del morter, d'acord amb les instruccions del fabricant, en diferents capes
Pont d'unió entre superfícies de formigó:
- Neteja i preparació de la superfície a tractar
- Aplicació del morter o adhesiu, d'acord amb les instruccions del fabricant
Reparació de fissures en elements estructurals i reparació de cantell de sostre o balcó:
- Determinació de la zona a sanejar
- Eliminació del formigó en mal estat fins a arribar a les armadures
- Netejar les armadures de restes de formigó adherit
- Aplicació del morter per passivar les armadures, d'acord amb les instruccions del fabricant, en dues capes
- Restitució del volum amb morter polimèric
- Neteja de la zona de treball
REPARACIÓ DE FISSURES O DE CANTELL DE SOSTRE O BALCÓ DE FORMIGÓ:
A l'element estructural no han de restar fissures ni elements mal adherits.
Al volum reconstruït no hi ha d'haver fissures, bosses ni d'altres defectes.
Ha de tenir el color, la brillantor i la textura uniformes, sense regalims, taques, o elements adherits.

2.- CONDICIONS DEL PROCÉS D'EXECUCIÓ

REPARACIÓ DE FISSURES O DE CANTELL DE SOSTRE O BALCÓ DE FORMIGÓ:
S'han d'eliminar tots els fragments de formigó no adherits o en perill de despreniment.
Les armadures amb rovell s'han de destapar a tot el voltant.
S'ha de seguir les indicacions del fabricant del morter de passivat pel que fa referència als temps d'aplicació, tipus de barreja, eines i temps d'assecat.
Avanç d'aplicar el morter de passivat, s'han de netejar de rovell les armadures.
El morter de reconstrucció s'ha de barrejar seguint les instruccions del fabricant, i

Unió Europea Fons Europeu Next Generation · Next Generation Catalunya · Generalitat de Catalunya · Plan de Recuperación, Transformación y Resiliencia

PROJECTE BÀSIC i D'EXECUCIÓ
REFORMA i AMPLIACIÓ DE L'ESCOLA DE MÚSICA L'ESPIGA D'OR DE DELTEBRE
AVINGUDA DE LA PAU, 140, 43580 DELTEBRE, TARRAGONA
3. Plec Condicions

s'ha d'aplicar abans del temps màxim establert. S'han de respectar els gruixos màxims de cada capa.

3.- UNITAT I CRITERI D'AMIDAMENT

REPICAT PUNTUAL, REPARACIÓ CANTELL, REPARACIÓ DE FISSURES EN BIGUES, BIGUETES O NERVIS, ESCATAT I RASPALLAT I PASSIVAT D'ARMADURES:
m de llargària amidat segons les especificacions de la DT i amb aquelles modificacions i singularitats acceptades prèviament i expressament per la DF.

4.- NORMATIVA DE COMPLIMENT OBLIGATORI

No hi ha normativa de compliment obligatori.

P4 ESTRUCTURES
P4B ARMADURES PASSIVES
P4B9- ARMADURA PER A LLOSES D'ESTRUCTURA, EN MALLA

1.- DEFINICIÓ I CONDICIONS DE LES PARTIDES D'OBRA EXECUTADES
Muntatge i col·locació de l'armadura formada per barres corrugades, malla electrosoldada o conjunt de barres i/o malles d'acer, en formació d'armadura passiva d'elements estructurals de formigó, a l'excavació, a l'encofrat o ancorades a elements de formigó existents, o soldades a perfils d'acer.
S'han considerat les armadures per als elements següents:
- Elements estructurals de formigó armat
L'execució de la unitat d'obra inclou les operacions següents:
- Preparació de la zona de treball
- Tallat i doblegat de l'armadura
- Neteja de les armadures
- Neteja del fons de l'encofrat
- Col·locació dels separadors
- Muntatge i col·locació de l'armadura
- Subjecció dels elements que formen l'armadura
- Subjecció de l'armadura a l'encofrat
CONDICIONS GENERALS:
Per a l'elaboració, manipulació i muntatge de les armadures s'ha de seguir les indicacions del CODI ESTRUCTURAL i l'UNE 36831.
Els diàmetres, la forma, les dimensions i la disposició de les armadures han de ser les que s'especifiquen a la DT. El nombre de barres no ha de ser mai inferior a l'especificat a la DT.
Les barres no han de tenir defectes superficials ni esquerdes.
Les armadures han de ser netes, no han de tenir òxid no adherent, pintura, greix ni d'altres substàncies que puguin perjudicar a l'acer, al formigó o a l'adherència entre ells.
La disposició de les armadures ha de permetre un formigonament correcte de la peça, de manera que totes les barres quedin recobertes de formigó.
En barres situades per capes, la separació entre elles ha de permetre el pas d'un vibrador intern.
La secció equivalent de les barres de l'armadura no ha de ser inferior al 95,5% de la secció nominal.
Els empalmaments entre barres han de garantir la transmissió de forces d'una barra a la següent, sense que es produeixin lesions en el formigó proper a la zona d'empalmament.
No hi ha d'haver més empalmaments dels que consten a la DT o autoritzi la DF.
Els empalmaments han de quedar allunyats de les zones on l'armadura treballa a la màxima càrrega.
Els empalmaments es poden realitzar per solapa o per soldadura.
Per a realitzar un altre tipus d'empalmament es requerirà disposar d'assaigs que demostrin que garanteixen de forma permanent una resistència a la ruptura no inferior a la de la menor de les dues barres que s'uneixen i que el moviment relatiu entre elles no sigui superior a 0,1 mm.
L'armat de la ferralla s'ha de realitzar mitjançant lligat amb filferro o per aplicació de soldadura no resistent. La disposició dels punts de lligat ha de complir l'especificat en l'apartat 49.4.3.1 del CODI ESTRUCTURAL.
La soldadura no resistent, ha de complir l'especificat en l'article 49.4.3.2 del CODI

Unió Europea Fons Europeu Next Generation · Next Generation Catalunya · Generalitat de Catalunya · Plan de Recuperación, Transformación y Resiliencia

ESTRUCTURAL, seguint els procediments establerts en la UNE 36832.
La realització dels empalmaments pel que fa al procediment, la disposició dins la peça, la llargària dels solapaments i la posició dels diferents empalmaments en barres properes, ha de seguir les prescripcions del CODI ESTRUCTURAL a l'article 49.5.2.
A les solapes no s'han de disposar ganxos ni potes.
L'empalmament per soldadura s'ha de fer seguint les prescripcions de l'article 49.5.2.5 del CODI ESTRUCTURAL amb els procediments descrits en la UNE 36832.
No es poden disposar empalmaments per soldadura a les zones de forta curvatura de l'armadura.
Queda prohibida la soldadura d'armadures galvanitzades o amb recobriments epoxídics.
Els empalmaments mitjançant dispositius mecànics d'unió, s'han de realitzar segons les especificacions de la DT i les indicacions del fabricant, en qualsevol cas, s'ha de complir l'especificat en l'article 49.5.2.6 del CODI ESTRUCTURAL.
Les armadures han d'estar subjectades entre elles i a l'encofrat de manera que mantinguin la seva posició durant l'abocada i la compactació del formigó.
Els estreps de pilars o bigues han d'anar subjectats a les barres principals mitjançant un lligat simple o altre procediment idoni. En cap cas es pot fer amb punts de soldadura quan les armadures estiguin a l'encofrat.
Les armadures d'espera han d'estar subjectades a l'engraellat dels fonaments.
Quan és necessari recobriments superiors a 50 mm, s'ha de col·locar una malla de repartiment en mig d'aquest gruix, en la zona de tracció, segons s'especifica a l'article 44.2.1.1 del CODI ESTRUCTURAL, excepte en el cas d'elements que hagin de quedar soterrats.
La DF ha d'aprovar la col·locació de les armadures abans de començar el formigonament.
Per a qualsevol classe d'armadures passives, inclosos els estreps, el recobriment no ha de ser inferior, en cap punt, als valors determinats en la taula de l'apartat 44 del CODI ESTRUCTURAL, en funció de la classe d'exposició ambiental a que es sotmetrà el formigó armat, segons l'article 27.1 del CODI ESTRUCTURAL.
Els sistemes auxiliars per a l'armat de la peça formats per barres o filferros, encara que no formen part de l'armadura, han de complir els recobriments mínims, a efectes de garantir la durabilitat de la peça.
Distància lliure armadura parament: >= D màxim, >= 0,80 granulat màxim
(on: D diàmetre armadura principal o diàmetre equivalent)
Distància lliure barra doblegada - parament: >= 2 D
La realització dels ancoratges de les barres al formigó, pel que fa a la forma, posició dins la peça i llargària de les barres ha de seguir les prescripcions del CODI ESTRUCTURAL a l'article 49.5.1.
Toleràncies d'execució:
- Llargària solapa: - 0 mm, + 50 mm
- Llargària d'ancoratge i solapa: -0,05L (<= 50 mm, mínim 12 mm), + 0,10 L (<=50 mm)
- Posició: - En series de barres paral·leles: ± 50 mm - En estreps i cèrcols: ± b/12 mm
(on b es el costat menor de la secció de l'element)
Les toleràncies en el recobriment i la posició de les armadures han de complir l'especificat a l'UNE 36831.
MALLA ELECTROSOLDADA:
El empalmament per solapa de malles electrosoldades ha de complir l'especificat en l'article 49.5.2.4 del CODI ESTRUCTURAL.
Llargària de la solapa en malles acoblades: a x Lb neta:
(on: a es el coeficient de la taula 49.5.2.2 del CODI ESTRUCTURAL; Lb neta valor de l'apartat 49.5.1.4 del CODI ESTRUCTURAL)
- Ha de complir, com a mínim: >= 15 D, >= 20 cm
Llargària de la solapa en malles superposades:
- Separació entre elements solapats (longitudinal i transversal) > 10 D: 1,7 Lb
- Separació entre elements solapats (longitudinal i transversal) <= 10 D: 2,4 Lb
2.- CONDICIONS DEL PROCÉS D'EXECUCIÓ
CONDICIONS GENERALS:
El doblegat de les armadures s'ha de fer a temperatura ambient, mitjançant doblegadores mecàniques i a velocitat constant, amb l'ajut de mandrí, de manera que es garanteixi una curvatura constant en tota la zona.
No s'han d'adreçar colzes excepte si es pot verificar que no es faran malbé.
S'han de col·locar separadors per a garantir el recobriment mínim i no han de produir fissures ni filtracions al formigó. La disposició dels separadors ha de complir l'especificat en la taula 49.8.2 del CODI ESTRUCTURAL.
Els separadors han d'estar expressament dissenyats per a aquesta finalitat i han de complir l'especificat en l'article 43.4.2 del CODI ESTRUCTURAL. Es prohibeix l'ús de fusta o qualsevol material residual de construcció (maó, formigó, etc.). Si han de quedar

vistos, no poden ser metàl·lics.
En cas de realitzar soldadures s'han de seguir les disposicions de la norma UNE 36832 i les han d'executar operaris qualificats d'acord amb la normativa vigent.
3.- UNITAT I CRITERI D'AMIDAMENT
MALLA ELECTROSOLDADA:
m2 de superfície amidada segons les especificacions de la DT.
Aquest criteri inclou les pèrdues i increments de material corresponents a retalls i empalmaments.
4.- NORMATIVA DE COMPLIMENT OBLIGATORI
NORMATIVA GENERAL:
Documento Básico de Seguridad estructural DB-SE, parte II del CTE, aprobado por el Real Decreto 314/2006.
Real Decreto 470/2021, de 29 de junio, por el que se aprueba el Código Estructural.
5.- CONDICIONS DE CONTROL D'EXECUCIÓ I DE L'OBRA ACABADA
OPERACIONS DE CONTROL:
Els punts de control més destacables són els següents:
- Recepció i aprovació del informe d'especejament per part del contractista.
- Inspecció abans del formigonat de totes les unitats d'obra estructurals amb observació dels següents punts: - Tipus, diàmetre, longitud i disposició de les barres i malles col·locades. - Rectitud. - Lligams entre les barres. - Rigidesa del conjunt.
- Netedat dels elements.
CRITERIS DE PRESA DE MOSTRES:
Bàsicament el control de l'execució està confiat a la inspecció visual de les persones que l'exerceixen, amb la qual cosa el seu bon sentit, coneixements tècnics i experiència son fonamentals per aconseguir el nivell de qualitat previst.
INTERPRETACIÓ DE RESULTATS I ACTUACIONS EN CAS D'INCOMPLIMENT:
Desautorització del formigonat fins que no es prenguin les mesures de correcció adequades.

P4 ESTRUCTURES
P4Z ELEMENTS ESPECIALS PER A ESTRUCTURES
P4Z0- ANCORATGES PER A ESTRUCTURES

1.- DEFINICIÓ I CONDICIONS DE LES PARTIDES D'OBRA EXECUTADES

Operacions de reparació d'elements estructurals d'obra de fàbrica ceràmica, com ara parets, voltes o arcs.
S'han considerat les unitats d'obra següents:
- Ancoratge sobre fàbrica de pedra, mitjançant rodó d'acer inoxidable o bronze, introduït en el forat practicat sobre el suport i reblert posterior amb resina epoxi
- Ancoratge amb tac d'acer inoxidable, volandera i femella, sobre suport d'obra ceràmica formigó o pedra
- Ancoratge amb tac químic amb cargol, volandera i femella d'acer inoxidable i ampolla d'adhesiu, sobre suport d'obra de fàbrica de maó massís
L'execució de la unitat d'obra inclou les operacions següents:
Ancoratge amb rodons
- Neteja i preparació de la zona de treball
- Replanteig de la posició dels ancoratges
- Perforació dels ancoratges
- Confecció del morter polimèric, i injecció als forats
- Col·locació de l'ancoratge, recollida del morter sobrant, i falcat provisional
- Retirada de les falques, una vegada endurit el morter, i neteja dels paraments
Ancoratge amb tac d'acer inoxidable:
- Neteja i preparació de la zona de treball
- Replanteig de la posició dels ancoratges
- Perforació dels suports
- Col·locació de l'ancoratge i fixació del mateix amb el cargol
Ancoratge amb tac químic:
- Neteja i preparació de la zona de treball
- Replanteig de la posició dels ancoratges
- Perforació dels suports
- Introducció de l'ampolla de resines
- Col·locació de l'ancoratge, recollida de les resines sobrants
ANCORATGE AMB RODONS:
Els rodons han d'estar disposat, als llocs indicats a la DT, o en el seu defecte, els que determini la DF.

Si es possible, cal evitar que els extrems dels ancoratges estiguin a una mateixa alineació, per evitar una nova línia de fractura.
Els ancoratges han d'estar fixats a les pedres. Mai als junts.
Les perforacions per ancorar les grapes han de tenir un diàmetre igual al doble de la barra utilitzada.
El reblert dels forats s'ha de fer amb un morter elàstic.
ANCORATGE AMB TAC D'ACER INOXIDABLE O TAC QUÍMIC:
Ha d'estar situat als llocs indicats a la DT, o en el seu defecte, els que determini la DF.
Cal verificar que el suport te la resistència suficient per assolir les càrregues previstes.
En fàbriques de maons o de pedra, no s'han de situar les perforacions a prop dels junts.
Els paraments han d'estar nets de la pols de la perforació i de les restes de morter si es el cas.

2.- CONDICIONS DEL PROCÉS D'EXECUCIÓ

CONDICIONS GENERALS:
Els morters preparats s'han de confeccionar d'acord amb les instruccions del fabricant, i s'han d'utilitzar dins del temps màxim establert.
Els paraments on es col·loqui el morter, cal que estiguin lleugerament humits, sense que l'aigua regalimi.

3.- UNITAT I CRITERI D'AMIDAMENT

ANCORATGE AMB TAC D'ACER INOXIDABLE O TAC QUÍMIC:
Unitat de quantitat realment executada segons les especificacions de la DT.
ANCORATGE AMB RODÓ D'ACER INOXIDABLE O BRONZE:
m de llargària, realment executada d'acord amb la DT.

4.- NORMATIVA DE COMPLIMENT OBLIGATORI

No hi ha normativa de compliment obligatori.

P5 COBERTES
P51 TERRATS
P510- ACABAT DE TERRAT AMB CAPA DE PROTECCIÓ

1.- DEFINICIÓ I CONDICIONS DE LES PARTIDES D'OBRA EXECUTADES
Formació de capa d'acabat per a terrats de diferents materials.
S'han considerat els tipus següents:
Acabat amb capa granular:
- Capa de protecció de grava o de palet de riera natural o amb material reciclat de residus de la construcció o demolicions, provenint d'una planta legalment autoritzada per al tractament d'aquests residus
Acabat amb paviment fix:
- Capa de protecció de formigó lleuger d'argila expandida.
L'execució de la unitat d'obra inclou les operacions següents:
Capa de protecció amb material granular:
- Replanteig del nivell
- Abocada i estesa del granulat
Capa de protecció amb formigó lleuger:
- Neteja i preparació de la superfície de suport
- Abocat del material i reglejat de la superfície
- Cura i protecció del material
CONDICIONS GENERALS:
La capa d'acabat ha de ser resistent a la intempèrie en funció de les condicions ambientals previstes.
Ha de tenir un pes suficient per tal de contrarestar la succió del vent.
El material ha de tenir una forma i dimensions compatibles amb el pendent.
Els junts de dilatació han de coincidir amb els junts de la coberta.
Han de quedar situats en el perímetre exterior i interior de la coberta i en la trobada amb paraments verticals i elements passants.

El junt ha de quedar ple amb un material elàstic.
El segellat del junt, en el seu cas, ha de quedar enrasat amb la capa d'acabat de la coberta.
Amplària del junt: >= 3 cm
PAVIMENT FIX:
Hi haurà junts de dilatació que han d'afectar a les peces, al morter i a la capa d'assentament del paviment.
Dimensions màximes de la quadrícula entre junts de dilatació:
- Cobertes ventilades: <= 5 m
- Cobertes no ventilades: <= 7,5 m
CAPA DE PROTECCIÓ AMB MATERIAL GRANULAR:
La capa ha de tenir un gruix uniforme, sense interrupcions o discontinuïtats.
Pendent (col·locat en sec): <= 5%
Toleràncies d'execució:
- Gruix de la capa: ± 10 mm
CAPA DE PROTECCIÓ AMB FORMIGÓ LLEUGER:
La capa ha de tenir un gruix uniforme, sense interrupcions o discontinuïtats.
La superfície d'acabat ha de ser llisa i plana.
Toleràncies d'execució:
- Gruix: - 10 mm
- Nivell: ± 10 mm
2.- CONDICIONS DEL PROCÉS D'EXECUCIÓ
CONDICIONS GENERALS:
No s'ha de treballar amb pluja intensa, neu o vent superior a 50 km/h. En aquests supòsits, s'ha d'assegurar l'estabilitat de l'equip.
S'han de disposar passadissos i zones de treball amb una capa de protecció d'un material apte per a cobertes transitables amb la finalitat de facilitar el trànsit en la coberta per a realitzar les operacions de manteniment i evitar el deteriorament del sistema.
Si es treballa sobre làmina asfàltica, la temperatura s'ha de mantenir entre 5°C i 25°C.
El replanteig exigeix l'aprovació de la DF.
CAPA DE PROTECCIÓ AMB MATERIAL GRANULAR:
Abans d'estendre la grava, es netejarà la coberta de restes de formigó, ferralla, fustes i de qualsevol material o runa.
La capa de grava o palet de riera s'estendrà amb rasclet
L'alçària d'abocada ha de ser de menys de 50 cm sobre poliestirè extruït i d'1 m sobre elements de fàbrica.
CAPA DE PROTECCIÓ AMB FORMIGÓ LLEUGER:
S'ha de treballar a una temperatura ambient que oscil·li entre els 5°C i els 40°C i sense pluja. Fora d'aquests límits s'ha de revisar l'obra executada 48 h abans i s'han d'enderrocar i refer les parts afectades.
S'ha d'utilitzar abans que comenci l'adormiment.
Si el suport és absorbent s'ha d'humitejar abans d'abocar el material.
Durant l'aplicació del formigó o morter s'han de protegir els elements de desguàs (canalons, etc.).
Durant l'adormiment s'ha de mantenir humida la superfície del formigó. Aquest procés ha de durar com a mínim:
- 15 dies en temps calorós i sec
- 7 dies en temps humit
No es pot trepitjar la superfície acabada fins al cap de 48 h de l'abocament.
3.- UNITAT I CRITERI D'AMIDAMENT
m2 de superfície amidada segons les especificacions de la DT.
Amb deducció de la superfície corresponent a obertures, d'acord amb els criteris següents:
- Obertures <= 1 m2: No es dedueixen
- Obertures > 1 m2: Es dedueix el 100%
4.- NORMATIVA DE COMPLIMENT OBLIGATORI
Documento Básico de Salubridad DB-HS, parte II del CTE, aprobado por el Real Decreto 314/2006.
5.- CONDICIONS DE CONTROL D'EXECUCIÓ I DE L'OBRA ACABADA
CONTROL D'EXECUCIÓ. OPERACIONS DE CONTROL:
Els punts de control més destacables són els següents:
- Preparació i neteja de la superfície d'assentament.
- Replanteig de nivells.
- Aportació de material, amb especial atenció a l'alçada d'abocada.
- Comprovació del gruix i les pendents.
CONTROL DE L'OBRA ACABADA. OPERACIONS DE CONTROL:
Les tasques de control a realitzar són les següents:

- Inspecció visual i control geomètric de la unitat acabada.
CRITERIS DE PRESA DE MOSTRES:
Es seguiran els criteris que en cada cas, indiqui la DF.
INTERPRETACIÓ DE RESULTATS I ACTUACIONS EN CAS D'INCOMPLIMENT:
Correcció de les irregularitats observades a càrrec del contractista.

P5 COBERTES
P54 COBERTES DE PLANXES METÀL·LIQUES
P545- COBERTA DE PLANXA DE ZINC

1.- DEFINICIÓ I CONDICIONS DE LES PARTIDES D'OBRA EXECUTADES
Formació de revestiment de cobertes amb pendent, mitjançant planxes metàl·liques llises, col·locades amb fixacions mecàniques sobre làmina impermeabilitzant.
S'han considerat les col·locacions següents:
- Junt longitudinal amb unió plegada simple
- Junt longitudinal amb tapajunts sobre enllistonat
L'execució de la unitat d'obra inclou les operacions següents:
- Replanteig dels eixos de les pendents
- Neteja del suport
- Col·locació de la làmina
- Fixació a la base de les grapes d'ancoratge de les planxes
- Col·locació dels llistons de fusta, en la col·locació sobre l'enllistonat
- Col·locació de les planxes i engrapat dels junts
- Comprovació de l'estanquitat
CONDICIONS GENERALS:
Les peces han de quedar fixades sòlidament al suport.
El conjunt de l'element col·locat ha de ser estanc.
El conjunt acabat ha de tenir un color uniforme i ha de formar una superfície plana i sense defectes (cops, bonys, ratlles, etc.).
Les planxes han d'estar col·locades amb la dimensió més gran en el sentit del pendent.
Han de quedar alineades longitudinalment en la direcció del pendent.
El cavalcament entre les peces ha de ser l'adequat en funció del pendent del suport i les condicions de l'entorn (zona eòlica, tempestes, altitud topogràfica, etc.).
Les planxes han de quedar col·locades de forma que es puguin moure lliurement en tots els sentits, respecte el suport
Les fixacions han de ser de metall compatible amb el de la planxa, en el cas de planxes de coure han de ser claus de coure o visos de bronze o aliatge de coure
La subjecció de les planxes he d'estar feta amb grapes d'ancoratge, amb la vora de la planxa doblegada encaixada en les patilles de la grapa. Les grapes han de ser de metall compatible amb el de la planxa.
Les fixacions han de quedar lleugerament inclinades, els caps no han de formar arestes vives que puguin fer malbé el metall.
Les grapes d'ancoratge han d'estar fixades als llistons o al tauler de fusta mitjançant fixacions mecàniques.
Els claus han de ser de secció circular o quadrada, cap gros, pla i dentats, no es poden utilitzar claus llisos.
L'extrem de la patilla de la grapa d'ancoratge, oposat al de l'unió amb la planxa, ha de quedar doblegat i cobrir els caps de les fixacions per tal d'evitar que facin malbé la planxa.
Les fixacions han de quedar separades dels extrems de la planxa, per tal de no impedir els moviments de dilatació del metall.
La unió de les planxes s'ha de fer, sempre que sigui possible per unió engrapada, per tal de permetre el lliure moviment de les planxes.
En la unió longitudinal, el plegat dels extrems ha de quedar en sentit del vent dominant.
En la unió amb engrapat senzill, els extrems de dues planxes contigues en la vessant, es pleguen i les dues planxes s'enganxen entre si. Els extrems han de quedar doblegats en angle recte.
En la unió amb engrapat pla de doble plec, els extrems de dues planxes contigues en la vessant, es dobleguen en angle recte, l'extrem de la planxa que ha de cobrir el conjunt ha de tenir una alçària superior a l'extrem de la planxa que ha de quedar per sota. Els extrems han de quedar doblegats i engrapats conjuntament. Aquesta unió ha de quedar aplanada en el sentit del recorregut de l'aigua.
En la base de la unió ha de quedar una separació de 2-3 mm entre els extrems de la planxa, per tal d'absorbir els moviments.
L'extrem inferior de la planxa del carener ha de quedar engrapat amb l'extrem superior de l'última planxa de la vessant.

Unió Europea Fons Europeu Next Generation · Next Generation Catalunya · Generalitat de Catalunya · Plan de Recuperación, Transformación y Resiliencia

PROJECTE BÀSIC i D'EXECUCIÓ
REFORMA i AMPLIACIÓ DE L'ESCOLA DE MÚSICA L'ESPIGA D'OR DE DELTEBRE
AVINGUDA DE LA PAU, 140, 43580 DELTEBRE, TARRAGONA
3. Plec Condicions

No han de coincidir els junts transversals de trams diferents de coberta.
En la unió de la coberta amb els elements que la traspassin (xemeneies, lluernaris, etc.), l'extrem de la planxa s'ha d'aixecar sobre l'element, aquesta prolongació ha de quedar protegida amb una banda de planxa, l'extrem superior d'aquesta banda ha de quedar fixat a l'element i l'extrem inferior ha de quedar doblegat per tal d'augmentar la seva rigidesa. Els extrems verticals han de quedar units mitjançant engrapat senzill.
Volada de les peces del ràfec: >= 5 cm; < mitja peça
Volada de les peces en la vora lateral: >= 5 cm
Cavalcament entre les peces i els aiguafons: >= 5 cm
Separació entre les peces de les dues vessants en l'aiguafons: >= 20 cm
Cavalcaments de la làmina: >= 50 mm
Separació de les fixacions dels extrems de la planxa: >= 20 mm
Doblec de la vora de la grapa d'ancoratge sobre la xapa: >= 15 mm
Unió de la coberta amb els elements sobresurtints: - Alçària de la planxa: >= 20 cm
- Cavalcament de la banda de protecció sobre la planxa: >= 5 cm - Separació de les fixacions: <= 50 cm - Llargària dels trams de la banda de protecció: <= 7 m
Separació de les patilles d'ancoratge als extrems: >= 10 cm
Toleràncies d'execució:
- Paral·lelisme entre dues planxes consecutives: ± 5 mm
- Paral·lelisme entre el conjunt de planxes: ± 30 mm
- Alineació entre les planxes d'una filada: ± 2 mm
- Cavalcaments: - 2 mm
UNIÓ SOLDADA:
La unió amb soldadura està permesa en cobertes amb poca pendent i en el cas de la unió entre la coberta i els diferents accessoris, a on estigui compromesa l'estanquitat.
Sempre que s'utilitzi unions soldades en trams llargs s'han de preveure junts de dilatació.
En el cas de planxes de coure, en la unió amb soldadura, la planxa primer s'ha d'estanyar.
Amplària de l'estanyat en els extrems a soldar: >= 15 cm
Cavalcaments
- Junts sotmesos a tensió: >= 25 mm
- Junts d'estanquitat: >= 12 mm
JUNT TRANSVERSAL:
Tipus de junt transversal:
- Pendent > 30%: engrapat simple
- Pendent >= 14%: engrapat pla de doble plec
Llargària del cavalcaments per a fer el plec:
- Plec planxa superior: >= 45 mm
- Plec planxa inferior: >= 35 mm
Diferència d'alçària de la planxa superior respecte de la inferior: >= 10 mm
Grapes d'ancoratge:
- Nombre de fixacions: 2-3
- Llargària de les fixacions: >= 27 mm
JUNT LONGITUDINAL ALÇAT AMB UNIÓ PLEGADA SIMPLE:
Engrapat vertical entre dues planxes contigües.
Ha de quedar prou elevat respecte de la coberta, per tal d'evitar les filtracions d'aigua.
Llargària del cavalcaments per a fer el plec:
- Plec planxa superior: >= 45 mm
- Plec planxa inferior: >= 35 mm
Diferència d'alçària de la planxa superior respecte de la inferior: >= 10 mm
Grapes d'ancoratge:
- Nombre de grapes: 6 grapes/2 m
- Nombre de fixacions: 2-3
- Llargària de les fixacions: >= 27 mm
JUNT LONGITUDINAL AMB TAPAJUNTS SOBRE ENLLISTONAT:
El llistó ha de ser de forma trapezoïdal, han d'estar recolzats sobre la seva base menor.
El llistó de fusta ha de tenir un envelliment natural d'almenys 6 mesos o tenir estabilitzades les seves tensions, han d'estar tractats contra l'atac d'insectes i fongs,
Els llistons han de quedar perpendiculars a les llates i s'han de recolzar com a mínim en tres llates.
Les grapes d'ancoratge han d'estar col·locades sota el llistó.
En els junts, les vores de la xapa han de quedar encaixades amb les grapes col·locades en els llistons, que han de quedar doblegats sobre la xapa.
El tapajunts ha de quedar col·locat sobre el llistó i cavalcar sobre els extrems laterals de la planxa.

Unió Europea Fons Europeu Next Generation · Next Generation Catalunya · Generalitat de Catalunya · Plan de Recuperación, Transformación y Resiliencia

Els tapajunts, han de quedar fixats al llistó amb dos claus amb volandera de plom. Ha de quedar fixat en el cavalcament entre peces.
Els trams del tapajunts han de cobrir completament la unió entre dues planxes. Ha de quedar engrapat amb els extrems laterals de dues planxes contigües, juntament amb les grapes d'ancoratge.
Cavalcament de la vora de la xapa en la unió amb el llistó: >= 35 mm
Separació de les grapes d'ancoratge : <= 40 cm
Llargària dels trams del tapajunts: <= 2 m
Cavalcaments entre trams del tapajunts: >= 50 mm
Nombre de grapes: 2 grapes/planxa
2.- CONDICIONS DEL PROCÉS D'EXECUCIÓ
CONDICIONS GENERALS:
No s'ha de treballar amb pluja intensa, neu o vent superior a 50 km/h. En aquests supòsits, s'ha d'assegurar l'estabilitat de l'equip.
Si l'alçada de caiguda es superior a 2 m s'ha de treballar amb cinturó de seguretat.
El suport ha de tenir una superfície llisa i uniforme.
En el cas de suport de fusta, ha d'estar seca. Les fixacions de l'empostissat han de tenir el cap enfonsat en la fusta, per evitar fer malbé la planxa.
Prèviament a la col·locació de les planxes el suport ha d'estar recobert amb una làmina impermeable, la làmina no ha de quedar adherida a les planxes ni a la base, per a no impedir el lliure moviment de les planxes.
La làmina col·locada ha de cobrir tota la superfície per impermeabilitzar.
Els acords de la membrana amb els paraments verticals han de ser aixamfranats o corbats.
Les làmines han de cavalcar entre elles i protegir el sentit del recorregut de l'aigua, aquests cavalcaments no han de coincidir amb els aiguafons ni amb els junts de dilatació de la capa de pendents.
La col·locació de les planxes s'ha de començar per la part inferior de la coberta.
S'ha d'evitar el contacte directe de la planxa de coure amb el ferro, zinc, alumini, acer galvanitzat o fosa i la fusta de cedre.
S'ha d'evitar el contacte directe de la planxa de zinc o plom amb el guix, els morters de ciment pòrtland frescos i les fustes dures (roure, castanyer, teca, etc.).
En el cas del zinc, a més, cal evitar el contacte amb la calç, l'acer no galvanitzat i el coure sense estanyar.
S'ha d'evitar el contacte directe de l'acer galvanitzat amb el guix, els ciments pòrtland frescos, la calç, les fustes dures (roure, castanyer, teca, etc.) i l'acer sense protecció contra la corrosió.
UNIÓ SOLDADA:
La soldadura ha de penetrar completament sota el junt.
No s'han de recalentar les parts a soldar.
3.- UNITAT I CRITERI D'AMIDAMENT
m2 de superfície amidada segons les especificacions de la DT.
Amb deducció de la superfície corresponent a obertures, d'acord amb els criteris següents:
- Obertures <= 1 m2: No es dedueixen
- Obertures > 1 m2: Es dedueix el 100%
4.- NORMATIVA DE COMPLIMENT OBLIGATORI
Documento Básico de Salubridad DB-HS, parte II del CTE, aprobado por el Real Decreto 314/2006.
5.- CONDICIONS DE CONTROL D'EXECUCIÓ I DE L'OBRA ACABADA
CONTROL D'EXECUCIÓ. OPERACIONS DE CONTROL:
Els punts de control més destacables són els següents:
- Inspecció visual del material abans de la seva col·locació, rebutjant les peces malmeses
- Replanteig dels eixos dels pendents i de les planxes i suports.
- Col·locació dels llistons de fusta.
- Inspecció visual del procediment d'execució, amb especial atenció a les subjeccions, i a l'alineació de les peces.
- Comprovació de la geometria de la coberta i del cavalcament entre les peces
- Comprovació dels eixos dels pendents de la coberta
CONTROL DE L'OBRA ACABADA. OPERACIONS DE CONTROL:
- Inspecció visual de la unitat acabada. Proves finals d'estanquitat
CRITERIS DE PRESA DE MOSTRES:
Els controls s'han de fer segons les indicacions de la DF.
INTERPRETACIÓ DE RESULTATS I ACTUACIONS EN CAS D'INCOMPLIMENT:
Correcció per part del contractista de les irregularitats observades.
No s'ha de permetre la continuació dels treballs fins que no estiguin solucionats els defectes d'execució.

PROJECTE BÀSIC i D'EXECUCIÓ
REFORMA i AMPLIACIÓ DE L'ESCOLA DE MÚSICA L'ESPIGA D'OR DE DELTEBRE
AVINGUDA DE LA PAU, 140, 43580 DELTEBRE, TARRAGONA
3. Plec Condicions

P5 COBERTES
P5Z ELEMENTS ESPECIALS PER A COBERTES
P5Z1 FORMACIÓ DE PENDENTS
P5Z14- FORMACIÓ DE PENDENTS AMB FORMIGÓ CEL·LULAR

1.- DEFINICIÓ I CONDICIONS DE LES PARTIDES D'OBRA EXECUTADES
Formació de pendents per a suport d'acabat de coberta.
S'han considerat els materials següents:
- Formigó o morter de 5 a 40 cm de gruix mitjà
L'execució de la unitat d'obra inclou les operacions següents:
Massissat o formació de pendents amb formigó o morter amb granulats lleugers:
- Neteja i preparació de la superfície de suport
- Replanteig dels pendents
- Abocat del material i reglejat de la superfície
- Execució de l'acabat, en el seu cas
- Curat i protecció del material
CONDICIONS GENERALS:
Ha de tenir una cohesió i estabilitat suficients davant les sol·licitacions mecàniques i tèrmiques i la seva constitució ha de ser l'adequada per tal de rebre la resta de components de la coberta.
El pendent ha de ser l'indicat a la Documentació Tècnica, o a manca d'aquesta, l'indicat per la DF.
El pendent ha de ser l'adequat per conduir l'aigua cap els elements d'evacuació.
Toleràncies d'execució:
- Nivells: ± 10 mm
- Pendents: ± 0,5%
- Planor: ± 10 mm/2 m
MASSISSAT O FORMACIÓ DE PENDENTS AMB FORMIGÓ O MORTER DE GRANULATS LLEUGERS:
La superfície d'acabat ha de ser llisa i plana.
S'han de fer junts de dilatació i de retracció. Aquests junts han de quedar plens d'un material elàstic, o bé, buits.
L'acord de la capa de pendents amb els paraments i elements verticals ha de ser en mitjacanya.
Toleràncies d'execució:
- Alineació del junt de dilatació: ± 5 mm/m, <= 20 mm/total
FORMACIÓ DE PENDENTS AMB FORMIGÓ, MORTER DE GRANULATS LLEUGERS O GRANULATS LLEUGERS:
Gruix màxim: <= 50 cm
Gruix mínim: >= 5 cm
Distància entre mestres: <= 2 m
2.- CONDICIONS DEL PROCÉS D'EXECUCIÓ
CONDICIONS GENERALS:
Amb vent superior a 50 km/h s'han de suspendre els treballs i s'han d'assegurar les parts que s'han fet.
FORMACIÓ DE PENDENTS AMB FORMIGÓ, MORTER O GRANULATS LLEUGERS:
Els aiguafons i les esquenes d'ase han d'estar fets amb reglades d'obra ceràmica.
L'espai entre les reglades s'ha d'omplir completament amb el material i reglejar la superfície tot recolzant els regles en les reglades; els forats que restin s'han d'omplir manualment.
MASSISSAT O FORMACIÓ DE PENDENTS AMB FORMIGÓ O MORTER DE GRANULATS LLEUGERS:
S'ha de treballar a una temperatura ambient que oscil·li entre els 5°C i els 40°C i sense pluja. Fora d'aquests límits s'ha de revisar l'obra executada 48 h abans i s'han d'enderrocar i refer les parts afectades.
La pasta de ciment ha de constituir una mescla homogènia que s'ha d'utilitzar abans que comenci l'adormiment.
Si el suport és absorbent s'ha d'humitejar abans d'abocar el material.
Durant l'aplicació del formigó o morter s'han de protegir els elements de desguàs (canalons, etc.).
Durant l'adormiment s'ha de mantenir humida la superfície del morter. Aquest procés ha de durar com a mínim:
- 15 dies en temps calorós i sec
- 7 dies en temps humit
No es pot trepitjar la superfície acabada fins al cap de 48 h de l'abocament.
3.- UNITAT I CRITERI D'AMIDAMENT
MASSISSAT AMB FORMIGÓ O FORMACIÓ DE PENDENTS:
m2 de superfície amidada segons les especificacions de la DT.

Amb deducció de la superfície corresponent a obertures, d'acord amb els criteris següents:
- Obertures <= 1 m2: No es dedueixen
- Obertures > 1 m2: Es dedueix el 100%

4.- NORMATIVA DE COMPLIMENT OBLIGATORI
Documento Básico de Salubridad DB-HS, parte II del CTE, aprobado por el Real Decreto 314/2006.

5.- CONDICIONS DE CONTROL D'EXECUCIÓ I DE L'OBRA ACABADA
CONTROL D'EXECUCIÓ. OPERACIONS DE CONTROL:
Els punts de control més destacables són els següents:
- Neteja i preparació de la superfície de suport
- Replanteig dels pendents
- Abocat del material i reglejat de la superfície
- Execució de l'acabat, en el seu cas
- Curat i protecció del material

CONTROL DE L'OBRA ACABADA. OPERACIONS DE CONTROL:
Els punts de control més destacables són els següents:
- Inspecció visual de la unitat acabada i control de les condicions geomètriques d'acabat.

CRITERIS DE PRESA DE MOSTRES:
Els controls s'han de realitzar segons les instruccions de la DF i el CODI ESTRUCTURAL.
INTERPRETACIÓ DE RESULTATS I ACTUACIONS EN CAS D'INCOMPLIMENT:
Correcció de les irregularitats observades a càrrec del contractista.

P5 COBERTES
P5Z ELEMENTS ESPECIALS PER A COBERTES
P5ZDC- CANALS EXTERIORS

1.- DEFINICIÓ I CONDICIONS DE LES PARTIDES D'OBRA EXECUTADES
Remat de planxa d'acer galvanitzat o galvanitzat i prelacat, plegat a taller, per a punts singulars de cobertes (carener, vora lliure, aiguafons, minvell. etc) o façanes (cantonada, peu de planxa, llinda, brancal, escopidor, etc.), col·locat amb fixacions mecàniques.
L'execució de la unitat d'obra inclou les operacions següents:
- Replanteig de l'element
- Col·locació de les làmines metàl·liques mitjançant fixacions mecàniques
- Execució dels junts entre làmines

Les peces han de quedar fixades sòlidament al suport.
Les peces han de quedar alineades longitudinalment.
Les peces han de cavalcar entre elles i amb les peces de la vessant o dels paraments del costat.
El muntatge s'ha de fer respectant el sentit de la circulació de l'aigua, i tenint en compte els vents dominants.
Les fixacions s'han de fer amb cargols autoroscants amb anella d'estanqueïtat i cabota de color, si la planxa es prelacada.
Cavalcament sobre les peces del vessant: >= 5 cm
Toleràncies d'execució:
- Alineacions: ± 5 mm/m, ± 20 mm/total
- Cavalcaments: - 0 mm, + 20 mm

2.- CONDICIONS DEL PROCÉS D'EXECUCIÓ
No s'ha de treballar amb pluja intensa, neu o vent superior a 50 km/h. En aquests supòsits, s'ha d'assegurar l'estabilitat de l'equip.
Si l'alçada de caiguda es superior a 2 m s'ha de treballar amb cinturó de seguretat.
S'ha d'evitar el contacte directe de l'acer galvanitzat amb el guix, els ciments pòrtland frescos, la calç, les fustes dures (roure, castanyer, teca, etc.) i l'acer sense protecció contra la corrosió.

3.- UNITAT I CRITERI D'AMIDAMENT
m de llargària amidada segons les especificacions de la DT.

4.- NORMATIVA DE COMPLIMENT OBLIGATORI
Documento Básico de Salubridad DB-HS, parte II del CTE, aprobado por el Real Decreto 314/2006.

5.- CONDICIONS DE CONTROL D'EXECUCIÓ I DE L'OBRA ACABADA
CONTROL D'EXECUCIÓ. OPERACIONS DE CONTROL:
- Inspecció visual de les peces abans de la seva col·locació, rebutjant les que presentin defectes.
- Verificació del replanteig

Unió Europea Fons Europeu Next Generation · Next Generation Catalunya · Generalitat de Catalunya · Plan de Recuperación, Transformación y Resiliencia

PROJECTE BÀSIC i D'EXECUCIÓ
REFORMA i AMPLIACIÓ DE L'ESCOLA DE MÚSICA L'ESPIGA D'OR DE DELTEBRE
AVINGUDA DE LA PAU, 140, 43580 DELTEBRE, TARRAGONA
3. Plec Condicions

- Verificació dels suports
- Verificació del sistema d'execució de fixacions i junts

CONTROL DE L'OBRA ACABADA. OPERACIONS DE CONTROL:
- Geometria dels remats i de la façana
- Estanquitat dels junts

CONTROL D'EXECUCIÓ. CRITERIS DE PRESA DE MOSTRES:
Els controls s'han de realitzar segons les instruccions de la DF.
CONTROL D'EXECUCIÓ. INTERPRETACIÓ DE RESULTATS I ACTUACIONS EN CAS D'INCOMPLIMENT:
Correcció per part del contractista de les irregularitats observades.
No es permetrà la continuació dels treballs fins que no estiguin solucionats els errors d'execució.

P6 TANCAMENTS I DIVISÒRIES
P61 PARETS I ENVANS D'OBRA DE FÀBRICA
P618 PARETS DE BLOCS DE MORTER DE CIMENT
P6182- PARET DE TANCAMENT DE BLOCS DE MORTER DE CIMENT

1.- DEFINICIÓ I CONDICIONS DE LES PARTIDES D'OBRA EXECUTADES
Formació de parets i envans de blocs de morter de ciment i blocs de morter de ciment hidròfug, col·locats amb morter.
S'han considerat els tipus següents:
- Formació de paredó o paret de tancament o divisòria, recolzat amb blocs per a revestir o d'una o dues cares vistes
- Formació de paredó o paret de tancament passant amb blocs per a revestir o d'una cara vista
- Formació de paret de tancament amb blocs encadellats d'una o dues cares vistes

L'execució de la unitat d'obra inclou les operacions següents:
- Replanteig
- Col·locació de les mires en les cantonades i estesa del fil entre mires
- Col·locació de les peces
- Repàs dels junts i neteja del parament

CONDICIONS GENERALS:
No pot ser estructural.
La paret ha de ser resistent a les accions laterals previstes d'acord l'article 5.4 del CTE-DB-F i la DT del projecte.
L'element ha de ser estable, resistent, pla i aplomat.
A totes les singularitats, els junts han de coincidir amb el modulat general.
Els junts dilatació han de cumplir l'article 2.2 i la taula 2.1 del DB-SE-F.
Gruix dels junts:
- Morter ordinari o lleuger (UNE-EN 998-2): 8-15 mm
- Morter de junt prim (UNE-EN 998-2): 1- 3 mm

Distància de l'última filada al sostre: 2 cm
Toleràncies d'execució:
- Replanteig d'eixos parcials: - Pilar: ± 20 mm - Paredó o paret: ± 10 mm
- Replanteig d'eixos extrems: - Pilar: ± 40 mm - Paredó o paret: ± 20 mm
- Planor: - Paret vista: ± 5 mm/2 m - Paret per a revestir: ± 10 mm/2 m
- Horitzontalitat de les filades: - Paret vista: ± 2 mm/2 m; ± 15 mm/total - Paret per revestir: ± 3 mm/2 m; ± 15 mm/total
- Alçària: ± 15 mm/3 m, ± 25 mm/total
- Aplomat: ± 10 mm/3 m, ± 30 mm/total
- Gruix dels junts: - Horitzontals: + 2 mm - Verticals: ± 2 mm
- Distància entre l'última filada i el sostre: ± 5 mm
- Distància entre obertures: ± 20 mm

PARET O PAREDÓ:
Les peces han d'estar col·locades a trencajunts i les filades han de ser horitzontals.
La paret ha d'estar formada per peces senceres, excepte a les singularitats, on poden haver-hi peces de mig bloc, si el tipus de bloc es foradat, o de 3/4 o mig bloc, si es massís.
Els junts horitzontals han d'estar plens i enrasats i si el tipus de bloc és encadellat, els verticals, si la DF no fixa cap altra condició.
Si hi ha regates, cal que siguin fetes amb màquina.
Les dimensions de les regates han complir amb les especificacions del article 4.6.6 i de la taula 4.8 del DB-SE-F
En els acords amb un sostre o amb qualsevol altre element estructural superior, cal que hi hagi un espai de 2 cm entre l'última filada i aquell element. Aquest espai s'ha d'haver reblert amb un material d'elasticitat compatible amb la deformació prevista del

Unió Europea Fons Europeu Next Generation · Next Generation Catalunya · Generalitat de Catalunya · Plan de Recuperación, Transformación y Resiliencia

sostre, un cop l'estructura hagi adoptat les deformacions previstes, i mai abans de 24 h d'haver fet la paret.
En les cantonades i trobades amb d'altres parets, el cavalcament de les peces no ha de ser més petit que el través de la peça.
Cavalcament de la peça en una filada: >= 0,4 x gruix de la peça, >= 40 mm
PARET O PAREDÓ (EXCEPTE LES DE BLOC ENCADELLAT):
L'acord amb d'altres parets ha d'estar fet sense travar els blocs. La unió cal que estigui feta amb elements auxiliars, d'acord amb els criteris fixats per la DF.
Hi ha d'haver un junt de control a les cantonades.
Les peces que formen els brancals, els junts de control i l'acord amb d'altres parets i paredons, han d'estar reblerts de formigó en tota l'alçària de la paret.
Les obertures han de portar una llinda resistent.
Gruix dels junts:
- Verticals: 0,6 cm
- Horitzontals: <= 1,2 cm
ELEMENTS DE BLOC ENCADELLAT:
La paret ha d'estar travada en els acords amb d'altres parets i pilars.
Els blocs han d'estar reblerts de formigó.
Han de tenir l'armadura necessària que garanteixi una estabilitat i resistència correctes.
Gruix dels junts verticals: <= 1,2 cm
PAREDÓ O PARET DE TANCAMENT PASSANT:
Ha d'estar ancorada a la paret de suport amb connectors que han de complir les especificacions fixades al seu plec de condicions.
Cal que estigui recolzada sobre un element resistent cada dues plantes o a 800 cm d'alçària, com a màxim, si la DF no fixa cap altra condició.
Cada 5 filades, com a màxim, hi ha d'haver un element formigonat i armat.
2.- CONDICIONS DEL PROCÉS D'EXECUCIÓ
S'ha de treballar a una temperatura ambient que oscil·li entre els 5°C i els 40°C i sense pluges si la paret és exterior. Si es sobrepassen aquests límits, s'ha de revisar l'obra executada 48 h abans i s'han d'enderrocar les parts afectades.
Si la paret és exterior i el vent superior a 50 km/h, s'han de suspendre els treballs i assegurar les parts que s'han fet.
L'obra s'ha d'aixecar, si és possible, per filades senceres.
S'ha d'humitejar el bloc per col·locar només a la zona dels junts. Si el bloc conté additiu hidrofugant no s'ha d'humitejar.
Les peces que s'han de reblir de formigó, han de tenir la humitat necessària, abans de l'abocada, perquè no absorbeixin l'aigua del formigó. Si el bloc conté additiu hidrofugant, no s'ha d'humitejar.
El formigó dels brancals, dels junts de control i dels acords, s'ha d'abocar cada 5 filades, com a màxim, i ha de quedar compactat i sense buits dintre de les peces.
Les condicions d'execució han de complir amb l'article 7 i 8 del DB-SE-F.
3.- UNITAT I CRITERI D'AMIDAMENT
PARET O PAREDÓ:
m2 de superfície amidada segons les especificacions de la DT.
PARET O PAREDÓ (EXCEPTE LES DE BLOC ENCADELLAT):
Amb deducció del volum corresponent a obertures, d'acord amb els criteris següents:
- Obertures <= 2 m2: No es dedueixen
- Obertures > 2 m2 i <= 4 m2: Es dedueixen el 50%
- Obertures > 4 m2: Es dedueixen el 100%
Als forats que no es dedueixin, o que es dedueixin parcialment, l'amidament inclou la feina de fer els retorns, com brancals. En cas de deduir-se el 100% del forat cal amidar també aquests paraments.
Aquests criteris inclouen la col·locació dels elements que configuren l'obertura, com és ara bastiments, excepte en el cas de forats de més de 4,00 m2 en què aquesta col·locació es compta a part.
Inclouen l'execució de tots els treballs necessaris per a resoldre l'obertura, pel què fa a brancals i ampit, i s'utilitzaran, si cal, materials diferents dels que normalment conformen la unitat.
4.- NORMATIVA DE COMPLIMENT OBLIGATORI
Documento Básico de Seguridad estructural Fábrica DB-SE-F, parte II del CTE, aprobado por el Real Decreto 314/2006.
5.- CONDICIONS DE CONTROL D'EXECUCIÓ I DE L'OBRA ACABADA
CONTROL D'EXECUCIÓ. OPERACIONS DE CONTROL:
El control de l'execució de les obres es realitzarà d'acord amb les especificacions del projecte, els seus annexes i modificacions autoritzades per la DF i les instruccions del director de l'execució de l'obra, conforme al indicat en l'article 7.3 de la part I del

PROJECTE BÀSIC i D'EXECUCIÓ
REFORMA i AMPLIACIÓ DE L'ESCOLA DE MÚSICA L'ESPIGA D'OR DE DELTEBRE
AVINGUDA DE LA PAU, 140, 43580 DELTEBRE, TARRAGONA
3. Plec Condicions

CTE i demés normativa vigent d'aplicació.
Sense caràcter limitatiu, els punts de control més destacables són els següents:
- Comprovació del replanteig de la planta i de l'alçat dels tancaments.
- Col·locació i aplomat de les mires en les cantonades i estesa del fil entre mires.
- Replanteig de les peces
- Control de col·locació de les peces.
- Inspecció abans, durant i després de l'execució de les parets de càrrega de blocs dels següents punts: - Humitat dels blocs - Obertures - Travat - Junts de control
- Presa de coordenades i cotes de totes les parets.
- Repàs dels junts i neteja del parament
CONTROL DE L'OBRA ACABADA. OPERACIONS DE CONTROL:
Inspecció visual de la unitat acabada.
- En el control es seguiran els criteris indicats en l'article 7.4 de la part I del CTE.
- Prova d'estanqueïtat de façana pel mètode de ruixament directe UNE-EN 13051.
CRITERIS DE PRESA DE MOSTRES:
Els controls s'han de realitzar segons les instruccions de la DF.
CONTROL D'EXECUCIÓ. INTERPRETACIÓ DE RESULTATS I ACTUACIONS EN CAS D'INCOMPLIMENT:
Quan s'observin irregularitats de replanteig, s'hauran de corregir abans d'aixecar el mur.
No s'ha de permetre la continuació dels treballs fins que no estiguin solucionats els defectes d'execució.
Suspensió dels treballs i correcció de les desviacions observades a càrrec del Contractista.
CONTROL DE L'OBRA ACABADA. INTERPRETACIÓ DE RESULTATS I ACTUACIONS EN CAS D'INCOMPLIMENT:
Correcció per part del contractista de les irregularitats observades.

P6 TANCAMENTS I DIVISÒRIES
P65 TANCAMENTS I DIVISÒRIES DE GUIX LAMINAT
P654- ENVÀ DE PLAQUES DE GUIX LAMINAT AMB AÏLLAMENT DE PLAQUES DE LLANA DE ROCA

1.- DEFINICIÓ I CONDICIONS DE LES PARTIDES D'OBRA EXECUTADES
Formació d'envans de plaques de guix laminat, amb perfileria de planxa d'acer galvanitzat amb muntants de diferents seccions i aplacat amb plaques de guix laminat fixades mecànicament.
L'execució de la unitat d'obra inclou les operacions següents:
- Replanteig dels perfils de l'entramat
- Col·locació i fixació dels perfils al parament
- Col·locació banda acústica
- Preparació de l'aïllament (retalls, etc.) i col·locació, en el seu cas
- Replanteig dels perfils
- Col·locació aplomat o anivellat i fixació dels perfils
- Col·locació d'aïllament tèrmic, si és el cas
- Preparació de les plaques (talls, forats, etc.)
- Replanteig de l'especejament en el parament
- Fixació de les plaques als perfils
- Segellat dels junts
- Retirada de l'obra de les restes d'embalatges, retalls, etc
CONDICIONS GENERALS:
El conjunt de l'aplacat ha de ser estable i indeformable a les accions previstes (vent, etc). Ha de formar una superfície plana i contínua que ha de quedar al nivell previst.
En el revestiment acabat no hi ha d'haver peces esquerdades, trencades ni defectes apreciables en les làmines de paper.
Si el sistema és fix, tots els junts, les arestes de cantonades i els racons han d'estar segellats degudament amb màstic per a junts.
L'especejament ha de complir les especificacions subjectives requerides per la DF. En qualsevol cas no quedaran tires de menys de 40cm.
Quan la placa no arribi a cobrir tota l'alçària, s'han de col·locar alternades, per tal d'evitar la continuïtat dels junts horitzontals.
Els junts han de coincidir sempre amb elements portants.
El conjunt ha de quedar aplomat i ben ancorat al suport.
Les plaques han d'estar alineades en la direcció vertical i en la direcció horitzontal.
El conjunt dels elements col·locats ha de ser estanc.
El conjunt acabat ha de tenir un color uniforme.
Ha de tenir un aspecte uniforme, aplomat i sense defectes.
En aplacats a dues cares, els junts verticals d'ambdós costats no han de coincidir en el

mateix muntant.
Ajust entre les plaques: <= 2 mm
Distància entre cargols del mateix muntant: 25 cm
Distància dels cargols a les vores de les plaques: 15 mm
Toleràncies d'execució:
- Replanteig parcial: ± 2 mm
- Replanteig total: ± 2 mm
- Planor: ± 5 mm/2 m
- Aplomat: ± 5 mm/3 m
- Ajust entre plaques: ± 1 mm
- Distància dels cargols a les vores de les plaques: ± 5 mm

2.- CONDICIONS DEL PROCÉS D'EXECUCIÓ
Per a iniciar-ne l'execució cal que la coberta i el tancament de l'edifici s'hagin acabat, inclosa la fusteria dels buits d'obra que quedin en l'àmbit d'actuació.
Per a l'execució de les cantonades i acords de paraments, els perfils de terra i sostre s'han de tallar perpendicularment a la seva directriu per resoldre l'acord per testa, comptant però, amb els gruixos de les plaques que hagin de passar.
Queden expressament proscrites les trobades a biaix de cartabó en el muntatge de la perfileria.
La manipulació de les plaques (talls, forats per a instal·lacions, etc.) s'ha de fer abans de fixar-les al suport.
Els cargols han d'entrar perpendicularment al pla de la placa, i la penetració del cap ha de ser la correcta.
L'ordre d'execució de les feines ha de ser l'indicat en el primer apartat, on s'enumeren les operacions incloses a la unitat d'obra.
Després d'executar cadascuna de les operacions del muntatge de l'envà, i abans de fer una operació que oculti el resultat d'aquesta, s'ha de permetre a la DF doni la conformitat de les tasques realitzades.

3.- UNITAT I CRITERI D'AMIDAMENT
m2 de superfície amidada segons les especificacions de la DT.
Amb deducció de la superfície corresponent a obertures, d'acord amb els criteris següents:
- Obertures <= 2 m2: No es dedueixen
- Obertures > 2 m2 i <= 4 m2: Es dedueixen el 50%
- Obertures > 4 m2: Es dedueixen el 100%

Aquests criteris inclouen la col·locació dels elements que configuren l'obertura, com és ara bastiments, excepte en el cas de forats de més de 4,00 m2 en què aquesta col·locació es compta a part.

4.- NORMATIVA DE COMPLIMENT OBLIGATORI
No hi ha normativa de compliment obligatori.

5.- CONDICIONS DE CONTROL D'EXECUCIÓ I DE L'OBRA ACABADA
CONTROL D'EXECUCIÓ. OPERACIONS DE CONTROL:
Els punts de control més destacables són els següents:
- Inspecció visual del material abans de la seva col·locació, rebutjant les peces malmeses
- Replanteig inicial
- Inspecció visual del procediment d'execució, amb especial atenció a la col·locació de l'entramat metàl·lic.
- Comprovació de la geometria del parament vertical

CONTROL DE L'OBRA ACABADA. OPERACIONS DE CONTROL:
Els punts de control més destacables són els següents:
Es comprovarà que s'han adoptat les mesures necessàries per assegurar la compatibilitat entre els diferents productes, elements i sistemes constructius.
Inspecció visual de la unitat acabada.
- En el control es seguiran els criteris indicats en l'article 7.4 de la part I del CTE.
- Prova d'estanqueïtat de façana pel mètode de ruixament directe UNE-EN 13051.

CRITERIS DE PRESA DE MOSTRES:
Els controls s'han de realitzar segons les instruccions de la DF.
INTERPRETACIÓ DE RESULTATS I ACTUACIONS EN CAS D'INCOMPLIMENT:
Correcció per part del contractista de les irregularitats observades.
No es permetrà la continuació dels treballs fins que no estiguin solucionats els errors d'execució.

P7 IMPERMEABILITZACIONS, AÏLLAMENTS I FORMACIÓ DE JUNTS
P71 MEMBRANES AMB LÀMINES BITUMINOSES NO PROTEGIDES
P713- MEMBRANA NO ADHERIDA DE LÀMINES BITUMINOSES NO PROTEGIDES

Unió Europea Fons Europeu Next Generation · Next Generation Catalunya · Generalitat de Catalunya · Plan de Recuperación, Transformación y Resiliencia

PROJECTE BÀSIC i D'EXECUCIÓ
REFORMA i AMPLIACIÓ DE L'ESCOLA DE MÚSICA L'ESPIGA D'OR DE DELTEBRE
AVINGUDA DE LA PAU, 140, 43580 DELTEBRE, TARRAGONA
3. Plec Condicions

1.- DEFINICIÓ I CONDICIONS DE LES PARTIDES D'OBRA EXECUTADES
Impermeabilització de cobertes amb membranes impermeables de varies capes formades amb materials bituminosos, sense protecció o amb autoprotecció mineral o metàl·lica, els de la capa exterior o reparació de membranes existents amb làmines bituminoses.
S'han considerat els tipus de membranes següents:
Membranes no protegides col·locades adherides:
- PA-2: Dues làmines LBM-24 adherides entre elles i al suport amb oxiasfalt
- PA-3: Tres làmines LO-30-FV, adherides entre elles i al suport amb oxiasfalt i recobertes amb una capa d'oxiasfalt.
- PA-5: Dues capes de màstic modificat MM-IIB amb una làmina d'alumini de 50 micres, intercalada
- PA-6: Una làmina LBM-40 adherida al suport en calent
- PA-7: Dues làmines LO-40, adherides entre elles i al suport, en calent
- PA-8: Dues làmines LBM-30, adherides entre elles i al suport en calent
- PA-9: Una làmina LBM-48 adherida al suport en calent

Membranes no protegides col·locades no adherides sobre làmina separadora:
- PN-1: Una làmina LBM-40
- PN-3: Una làmina LAM-3
- PN-6: Dues làmines LO-40, adherides entre elles en calent
- PN-7: Dues làmines LBM-30, adherides entre elles en calent
- PN-8: Una làmina LBM-48

L'execució de la unitat d'obra inclou les operacions següents:
Membranes adherides, no adherides:
- Neteja i preparació del suport
- Aplicació de la imprimació, en el seu cas
- Execució de la membrana per varies capes
- Resolució dels elements singulars (angles, junts, acords, etc.)
- Repàs dels junts

CONDICIONS GENERALS:
El conjunt de la membrana ha de cobrir tota la superfície per impermeabilitzar.
La membrana col·locada ha d'estar formada, en tota la seva extensió, per les capes superposades previstes.
Ha de tenir un aspecte superficial pla i regular.
Ha de ser estanca.
MEMBRANA FORMADA PER LÀMINES, ARMADURES BITUMINOSES O FULLS D'ALUMINI:
Totes les capes que formen la membrana han de quedar adherides entre elles.
La membrana col·locada no adherida, no ha de quedar adherida al suport, excepte en el perímetre i al voltant de tots els elements que la traspassin. Ha de quedar separada del suport per un feltre de polipropilè, la col·locació del qual ha de complir les especificacions fixades al seu plec de condicions. El feltre no ha d'impedir la fixació perimetral de la membrana.
Els acords de la membrana amb els paraments verticals han de ser aixamfranats o corbats.
Les làmines han de cavalcar entre elles i protegir el sentit del recorregut de l'aigua.
En les membranes formades per una sola làmina, aquests cavalcaments no han de coincidir amb els aiguafons ni amb els juncts de dilatació de la capa de pendents.
Els cavalcaments han d'anar soldats en tota la seva llargària.
Les diferents làmines superposades han d'estar col·locades a trencajunt.
No hi ha d'haver bosses d'aire entremig de les làmines.
Angles (acord aixamfranat):
- Base : >= 5 cm
- Alçària : >= 5 cm

Radi (acord de mitjacanya): >= 5 cm
Dotació per capa:

	Denominació material	Dotació per capa (kg/m2)
Component membrana	LBM-24	>= 2,2
	LO-30, LO-30/M	>= 2,7
	LO-40,	>= 3,6
	LBM-30, LBM-30/M	>= 2,8
	LBM-40, LBM-40/G	>= 3,8
	LBM-48	>= 4,5
	LBM-50/G	>= 4,8
	LAM-3	>= 4,2
	Full alumini	>= 0,124

Unió Europea Fons Europeu Next Generation · Next Generation Catalunya · Generalitat de Catalunya · Plan de Recuperación, Transformación y Resiliencia

	50 micres Full alumini 80 micres	>= 0,2
Material adhesió	Oxiasfalt OA Màstic modificat MM-II B	>= 1,5 Valor mínim segons capa i/o membrana
Imprimació prèvia	Emulsió bituminosa ED	>= 0,3

Desplaçament de les làmines superposades:
- 2 làmines: >= 1/2 de l'amplària de la làmina
- 3 làmines: >= 1/3 de l'amplària de la làmina
- 4 làmines: >= 1/4 de l'amplària de la làmina

Toleràncies d'execució:
- Nivells: ± 15 mm

MEMBRANA FORMADA PER LÀMINES O ARMADURES BITUMINOSES:
La membrana ha de cavalcar sobre els paraments verticals 20 cm com a mínim i ha de quedar ben adherida en aquesta prolongació. Prèviament s'ha de donar una mà d'imprimació a la paret.
Els junts de dilatació de la capa de pendents han de portar un material de reblert elàstic, compressible i compatible químicament amb els components de la impermeabilització. La làmina ha de ser contínua sobre el junt.
Els acords amb els paraments verticals, boneres i altres elements que traspassin la membrana, han d'anar reforçats segons les especificacions fixades al seu plec de condicions.
Cavalcament membranes de vàries làmines: >= 8 cm
Cavalcaments membranes d'una làmina:
- Pendents = 0 o làmines autoprotegides: >= 12 cm
- Pendents > 0 o làmines sense protecció: - Longitudinals: >= 8 cm - Transversals: >= 10 cm

Cavalcaments del feltre: >= 5 cm
Toleràncies d'execució:
- Cavalcaments: ± 20 mm

2.- CONDICIONS DEL PROCÉS D'EXECUCIÓ
CONDICIONS GENERALS:
Els treballs s'han de realitzar a una temperatura ambient que oscil·li entre els -5°C per membranes amb làmines tipus LBM o els 5°C per a la resta, i els 35°C.
S'han d'aturar els treballs quan nevi o hi hagi neu o gel sobre la coberta, quan plogui o la coberta estigui mullada o quan la velocitat del vent sigui superior a 60 km/h.
La superfície del suport ha de ser uniforme, ha d'estar neta i no ha de tenir cossos estranys.
Si el suport és de formigó o de morter de ciment, cal que la superfície estigui ben endurida i seca.
No ha de tenir buits ni ressalts de més d'un 20% del gruix de la impermeabilització.
Característiques del suport:
- Pendent: - PA-2, PA-3, PA-5: 1-10% - PA-6, PA-7: 1-15% - PA-8 PA-9: 0-15%
- PN-1 PN-3, PN-6: 1-5% - PN-7 PN-8: 0-5% - GA-1,GA-2,GA-5,GA-6: >= 1% - MA-2: >= 10% - MA-3: >= 5% - MA-4: 5-15% - GF-1: >= 20% - GF-2: >= 15%
- Planor: ± 5 mm/2 m
- Rugositats: <= 1 mm
- Resistència a la compressió: >= 200 kPa
- Humitat: <= 5%

En general, no s'han d'utilitzar en la mateixa membrana els materials següents:
- Materials a base de betums asfàltics i màstics de quitrà modificat
- Oxiasfalt amb làmines de betum plastòmer (APP), que no siguin específicament compatibles
- Làmines o màstics de betum asfàltic i làmines o elements de PVC, que no siguin específicament compatibles

Incompatibilitats entre la membrana i el suport:
- Les làmines o màstics de quitrà no han d'estar en contacte amb aïllaments d'escumes plàstiques de poliestirè ni amb acabats a base de betum asfàltic
- Cal comprovar la compatibilitat específica entre un aïllament a base d'escumes plàstiques i la membrana

El suport format a base de plaques d'aïllament tèrmic, ha de tenir una cohesió i estabilitat tals que sigui capaç de proporcionar la solidesa necessària en front de les sol·licitacions mecàniques i tèrmiques exteriors. En el cas de membranes adherides, ha de permetre l'adhesió de la membrana sobre les plaques, pel que és necessari que les membranes i plaques siguin compatibles entre elles.
Abans de col·locar la membrana han d'estar preparats tots els punts singulars de la coberta (xamfrans, junts, acords amb paraments, etc.).
El procés d'elaboració de la membrana no ha de modificar les característiques dels seus components.
Les làmines col·locades s'han de protegir del pas de persones, equips o materials, les no protegides s'han de protegir, també, del sol.
MEMBRANA FORMADA PER LÀMINES O ARMADURES BITUMINOSES:
Execució dels cavalcaments en membranes formades per una làmina:
- LBM: Per pressió un cop estovat el betum de la làmina, en aplicar calor
- LAM -3: Amb adhesiu

Les làmines adherides en calent, s'han d'adherir entre elles i al suport, en el seu cas, per pressió, un cop estovat el betum pròpi en aplicar calor.
3.- UNITAT I CRITERI D'AMIDAMENT
m2 de superfície amidada segons les especificacions de la DT.
Amb deducció de la superfície corresponent a obertures, d'acord amb els criteris següents:
- Obertures <= 1 m2: No es dedueixen
- Obertures > 1 m2: Es dedueix el 100%

En aquest criteri de deducció de forats s'inclou l'acabament específic dels acords amb els paraments o elements verticals que conformen el forat, utilitzant, si cal, materials diferents d'aquells que normalment conformen la unitat
Aquest criteri inclou les pèrdues de material corresponents a retalls i cavalcaments.
4.- NORMATIVA DE COMPLIMENT OBLIGATORI
NORMATIVA GENERAL:
* UNE 104402:1996 Sistemas para la impermeabilización de cubiertas con materiales bituminosos y bituminosos modificados.
UNE 104400-3:1999 Instrucciones para la puesta en obra de sistemas de impermeabilización con membranas asfálticas para la impermeabilización y rehabilitación de cubiertas. Control, utilización y mantenimiento.
5.- CONDICIONS DE CONTROL D'EXECUCIÓ I DE L'OBRA ACABADA
CONTROL D'EXECUCIÓ. OPERACIONS DE CONTROL:
Els punts de control més destacables són els següents:
- Control d'execució de cada unitat d'obra verificant el replanteig

Es comprovarà que s'han adoptat les mesures necessàries per assegurar la compatibilitat entre els diferents productes, elements i sistemes constructius.
- Inspecció visual del material abans de la seva col·locació, rebutjant les peces malmeses
- Neteja i repàs del suport.
- Control del procediment d'execució, amb especial atenció als cavalcaments entre peces i a l'execució dels elements singulars, tals com les vores, encontres, desguassos i junts.

CONTROL DE L'OBRA ACABADA. OPERACIONS DE CONTROL:
Els punts de control més destacables són els següents:
Inspecció visual de la unitat acabada.
- Proves d'estanquitat a criteri de DF.

CRITERIS DE PRESA DE MOSTRES:
Els controls s'han de realitzar segons les instruccions de la DF.
CONTROL D'EXECUCIÓ. INTERPRETACIÓ DE RESULTATS I ACTUACIONS EN CAS D'INCOMPLIMENT:
Correcció per part del contractista de les irregularitats observades.
No s'ha de permetre la continuació dels treballs fins que no estiguin solucionats els defectes d'execució.
CONTROL DE L'OBRA ACABADA. INTERPRETACIÓ DE RESULTATS I ACTUACIONS EN CAS D'INCOMPLIMENT:
Correcció per part del contractista de les irregularitats observades.

P7 IMPERMEABILITZACIONS, AÏLLAMENTS I FORMACIÓ DE JUNTS
P72 MEMBRANES AMB LÀMINES BITUMINOSES AMB AUTOPROTECCIÓ MINERAL
P721- MEMBRANA ADHERIDA DE LÀMINES BITUMINOSES AMB AUTOPROTECCIÓ MINERAL

1.- DEFINICIÓ I CONDICIONS DE LES PARTIDES D'OBRA EXECUTADES
Impermeabilització de cobertes amb membranes impermeables de varies capes formades amb materials bituminosos, sense protecció o amb autoprotecció mineral o metàl·lica, els de la capa exterior o reparació de membranes existents amb làmines bituminoses.
S'han considerat els tipus de membranes següents:

Unió Europea Fons Europeu Next Generation
Next Generation Catalunya
Generalitat de Catalunya
Plan de Recuperación, Transformación y Resiliencia

Membranes amb autoprotecció mineral, col·locades adherides:
- GA-1: Una làmina LBM-50/G, adherida al suport en calent
- GA-2: Una làmina LBM-40/G, sobre làmina LO-40, adherides entre elles i al suport en calent
- GA-5: Una làmina LBM-40/G, sobre làmina LBM-24, adherides entre elles i al suport amb oxiasfalt
- GA-6: Una làmina LBM-40/G, sobre làmina LBM-30, adherides entre elles i al suport en calent

L'execució de la unitat d'obra inclou les operacions següents:
Membranes adherides, no adherides:
- Neteja i preparació del suport
- Aplicació de la imprimació, en el seu cas
- Execució de la membrana per varies capes
- Resolució dels elements singulars (angles, junts, acords, etc.)
- Repàs dels junts

CONDICIONS GENERALS:
El conjunt de la membrana ha de cobrir tota la superfície per impermeabilitzar.
La membrana col·locada ha d'estar formada, en tota la seva extensió, per les capes superposades previstes.
En la membrana formada per làmines amb autoprotecció, aquestes han de quedar col·locades en la capa exterior.
Ha de tenir un aspecte superficial pla i regular.
Ha de ser estanca.
MEMBRANA FORMADA PER LÀMINES, ARMADURES BITUMINOSES O FULLS D'ALUMINI:
Totes les capes que formen la membrana han de quedar adherides entre elles.
La membrana col·locada adherida, ha de quedar adherida al suport en tota la superfície.
Els acords de la membrana amb els paraments verticals han de ser aixamfranats o corbats.
Les làmines han de cavalcar entre elles i protegir el sentit del recorregut de l'aigua.
En les membranes formades per una sola làmina, aquests cavalcaments no han de coincidir amb els aiguafons ni amb els junts de dilatació de la capa de pendents.
Els cavalcaments han d'anar soldats en tota la seva llargària.
En les membranes formades per làmines adherides amb oxiasfalt, les capes d'oxiasfalt han de ser continues.
Les diferents làmines superposades han d'estar col·locades a trencajunt.
No hi ha d'haver bosses d'aire entremig de les làmines.
Angles (acord aixamfranat):
- Base : >= 5 cm
- Alçària : >= 5 cm

Radi (acord de mitjacanya): >= 5 cm
Dotació per capa:

	Denominació material	Dotació per capa (kg/m2)
Component membrana	LBM-24	>= 2,2
	LO-30, LO-30/M	>= 2,7
	LO-40,	>= 3,6
	LBM-30, LBM-30/M	>= 2,8
	LBM-40, LBM-40/G	>= 3,8
	LBM-48	>= 4,5
	LBM-50/G	>= 4,8
	LAM-3	>= 4,2
	Full alumini 50 micres	>= 0,124
	Full alumini 80 micres	>= 0,2
Material adhesió	Oxiasfalt OA Màstic modificat MM-II B	>= 1,5 Valor mínim segons capa i/o membrana
Imprimació prèvia	Emulsió bituminosa ED	>= 0,3

Desplaçament de les làmines superposades:
- 2 làmines: >= 1/2 de l'amplària de la làmina
- 3 làmines: >= 1/3 de l'amplària de la làmina

- 4 làmines: >= 1/4 de l'amplària de la làmina

Toleràncies d'execució:
- Nivells: ± 15 mm

MEMBRANA FORMADA PER LÀMINES O ARMADURES BITUMINOSES:
La membrana ha de cavalcar sobre els paraments verticals 20 cm com a mínim i ha de quedar ben adherida en aquesta prolongació. Prèviament s'ha de donar una mà d'imprimació a la paret.
Els junts de dilatació de la capa de pendents han de portar un material de reblert elàstic, compressible i compatible químicament amb els components de la impermeabilització. La làmina ha de ser contínua sobre el junt.
Els acords amb els paraments verticals, boneres i altres elements que traspassin la membrana, han d'anar reforçats segons les especificacions fixades al seu plec de condicions.
Cavalcament membranes de vàries làmines: >= 8 cm
Cavalcaments membranes d'una làmina:
- Pendents = 0 o làmines autoprotegides: >= 12 cm
- Pendents > 0 o làmines sense protecció: - Longitudinals: >= 8 cm - Transversals: >= 10 cm

Toleràncies d'execució:
- Cavalcaments: ± 20 mm

2.- CONDICIONS DEL PROCÉS D'EXECUCIÓ
CONDICIONS GENERALS:
Els treballs s'han de realitzar a una temperatura ambient que oscil·li entre els -5°C per membranes amb làmines tipus LBM o els 5°C per a la resta, i els 35°C.
S'han d'aturar els treballs quan nevi o hi hagi neu o gel sobre la coberta, quan plogui o la coberta estigui mullada o quan la velocitat del vent sigui superior a 60 km/h.
La superfície del suport ha de ser uniforme, ha d'estar neta i no ha de tenir cossos estranys.
Si el suport és de formigó o de morter de ciment, cal que la superfície estigui ben endurida i seca.
No ha de tenir buits ni ressalts de més d'un 20% del gruix de la impermeabilització.
Característiques del suport:
- Pendent: - PA-2, PA-3, PA-5: 1-10% - PA-6, PA-7: 1-15% - PA-8 PA-9: 0-15%
- PN-1 PN-3, PN-6: 1-5% - PN-7 PN-8: 0-5% - GA-1,GA-2,GA-5,GA-6: >= 1% - MA-2: >= 10% - MA-3: >= 5% - MA-4: 5-15% - GF-1: >= 20% - GF-2: >= 15%
- Planor: ± 5 mm/2 m
- Rugositats: <= 1 mm
- Resistència a la compressió: >= 200 kPa
- Humitat: <= 5%

En general, no s'han d'utilitzar en la mateixa membrana els materials següents:
- Materials a base de betums asfàltics i màstics de quitrà modificat
- Oxiasfalt amb làmines de betum plastòmer (APP), que no siguin específicament compatibles
- Làmines o màstics de betum asfàltic i làmines o elements de PVC, que no siguin específicament compatibles

Incompatibilitats entre la membrana i el suport:
- Les làmines o màstics de quitrà no han d'estar en contacte amb aïllaments d'escumes plàstiques de poliestirè ni amb acabats a base de betum asfàltic
- Cal comprovar la compatibilitat específica entre un aïllament a base d'escumes plàstiques i la membrana

El suport format a base de plaques d'aïllament tèrmic, ha de tenir una cohesió i estabilitat tals que sigui capaç de proporcionar la solidesa necessària en front de les sol·licitacions mecàniques i tèrmiques exteriors. En el cas de membranes adherides, ha de permetre l'adhesió de la membrana sobre les plaques, pel que és necessari que les membranes i plaques siguin compatibles entre elles.
Abans de col·locar la membrana han d'estar preparats tots els punts singulars de la coberta (xamfrans, junts, acords amb paraments, etc.).
El procés d'elaboració de la membrana no ha de modificar les característiques dels seus components.
Les làmines col·locades s'han de protegir del pas de persones, equips o materials, les no protegides s'han de protegir, també, del sol.
MEMBRANA FORMADA PER LÀMINES O ARMADURES BITUMINOSES:
Execució dels cavalcaments en membranes formades per una làmina:
- LBM: Per pressió un cop estovat el betum de la làmina, en aplicar calor
- LAM -3: Amb adhesiu

Les làmines adherides en calent, s'han d'adherir entre elles i al suport, en el seu cas,

per pressió, un cop estovat el betum pròpi en aplicar calor.
MEMBRANA ADHERIDA:
Abans d'executar la membrana, el suport s'ha de tractar amb una mà d'imprimació.
No es necessària la imprimació prèvia quan la primera capa de la impermeabilització es realitza in situ amb màstic modificat de base quitrà o en el cas d'un suport format per plaques d'aïllament tèrmic recobertes d'oxiasfalt.
La imprimació s'ha d'aplicar a totes les zones en què la membrana hagi d'anar adherida, inclosos els acabaments i acords amb punts singulars.
Els treballs no s'han de continuar abans que s'assequi la imprimació.
LÀMINES ADHERIDES AMB OXIASFALT:
Les làmines s'han d'adherir entre elles i al suport, en el seu cas, amb oxiasfalt en calent. S'han de desenrotllar a sobre d'aquest abans que no es refredi.
La làmina autoprotegida es pot estendre sobre l'oxiasfalt fred. En aquest cas cal aplicar escalfor a mida que es desenrotlla.
L'oxiasfalt s'ha d'estendre a una temperatura entre 160°C i 200°C. No s'han de superar mai els 260°C en caldera.
3.- UNITAT I CRITERI D'AMIDAMENT
m2 de superfície amidada segons les especificacions de la DT.
Amb deducció de la superfície corresponent a obertures, d'acord amb els criteris següents:
- Obertures <= 1 m2: No es dedueixen
- Obertures > 1 m2: Es dedueix el 100%
En aquest criteri de deducció de forats s'inclou l'acabament específic dels acords amb els paraments o elements verticals que conformen el forat, utilitzant, si cal, materials diferents d'aquells que normalment conformen la unitat
Aquest criteri inclou les pèrdues de material corresponents a retalls i cavalcaments.
4.- NORMATIVA DE COMPLIMENT OBLIGATORI
NORMATIVA GENERAL:
* UNE 104402:1996 Sistemas para la impermeabilización de cubiertas con materiales bituminosos y bituminosos modificados.
UNE 104400-3:1999 Instrucciones para la puesta en obra de sistemas de impermeabilización con membranas asfálticas para la impermeabilización y rehabilitación de cubiertas. Control, utilización y mantenimiento.
5.- CONDICIONS DE CONTROL D'EXECUCIÓ I DE L'OBRA ACABADA
CONTROL D'EXECUCIÓ. OPERACIONS DE CONTROL:
Els punts de control més destacables són els següents:
- Control d'execució de cada unitat d'obra verificant el replanteig
Es comprovarà que s'han adoptat les mesures necessàries per assegurar la compatibilitat entre els diferents productes, elements i sistemes constructius.
- Inspecció visual del material abans de la seva col·locació, rebutjant les peces malmeses
- Neteja i repàs del suport.
- Control del procediment d'execució, amb especial atenció als cavalcaments entre peces i a l'execució dels elements singulars, tals com les vores, encontres, desguassos i junts.
CONTROL DE L'OBRA ACABADA. OPERACIONS DE CONTROL:
Els punts de control més destacables són els següents:
Inspecció visual de la unitat acabada.
- Proves d'estanquitat a criteri de DF.
CRITERIS DE PRESA DE MOSTRES:
Els controls s'han de realitzar segons les instruccions de la DF.
CONTROL D'EXECUCIÓ. INTERPRETACIÓ DE RESULTATS I ACTUACIONS EN CAS D'INCOMPLIMENT:
Correcció per part del contractista de les irregularitats observades.
No s'ha de permetre la continuació dels treballs fins que no estiguin solucionats els defectes d'execució.
CONTROL DE L'OBRA ACABADA. INTERPRETACIÓ DE RESULTATS I ACTUACIONS EN CAS D'INCOMPLIMENT:
Correcció per part del contractista de les irregularitats observades.

P7 IMPERMEABILITZACIONS, AÏLLAMENTS I FORMACIÓ DE JUNTS
P7A BARRERES DE VAPOR, ANTICAPIL·LARITAT I D'ESTANQUITAT
P7A3- BARRERA DE VAPOR/ESTANQUEÏTAT AMB LÀMINA DE POLIETILÈ

1.- DEFINICIÓ I CONDICIONS DE LES PARTIDES D'OBRA EXECUTADES
Formació d'una barrera de vapor/estaquitat amb pel·lícula o làmines col·locades adherides o no sobre el suport.
S'han considerat els materials següents:
- Làmina de polietilè

Unió Europea Fons Europeu Next Generation
Next Generation Catalunya
Generalitat de Catalunya
Plan de Recuperación, Transformación y Resiliencia

PROJECTE BÀSIC i D'EXECUCIÓ
REFORMA i AMPLIACIÓ DE L'ESCOLA DE MÚSICA L'ESPIGA D'OR DE DELTEBRE
AVINGUDA DE LA PAU, 140, 43580 DELTEBRE, TARRAGONA
3. Plec Condicions

S'han considerat les formes de col·locació següents:
- Làmina bituminosa, full d'alumini o làmina de polietilè, col·locades sense adherir
L'execució de la unitat d'obra inclou les operacions següents:
Barrera amb full d'alumini o làmina de polietilè, col·locades sense adherir:
- Neteja i preparació del suport
- Col·locació de la làmina
CONDICIONS GENERALS:
Ha de cobrir tota la superfície per impermeabilitzar sense discontinuïtats.
La barrera ha d'aconseguir, on s'apliqui, la discontinuïtat entre la part inferior i la superior.
BARRERA AMB LÀMINES:
Les làmines han de cavalcar entre elles.
Cavalcaments:
- Làmines bituminoses: >= 8 cm
- Fulls d'alumini o làmines de polietilè: >= 10 cm
- Feltre: >= 5 cm
LÀMINA COL·LOCADA NO ADHERIDA:
No ha de quedar adherida al suport en cap punt.
2.- CONDICIONS DEL PROCÉS D'EXECUCIÓ
BARRERA AMB LÀMINES:
El suport ha de ser net, sense irregularitats que puguin perforar la làmina.
El procés d'elaboració de la barrera no ha de modificar les característiques dels seus components.
Les làmines col·locades s'han de protegir del pas de persones, equips o materials.
3.- UNITAT I CRITERI D'AMIDAMENT
m2 de superfície amidada segons les especificacions de la DT.
Amb deducció de la superfície corresponent a obertures, d'acord amb els criteris següents:
- Obertures <= 1 m2: No es dedueixen
- Obertures > 1 m2: Es dedueix el 100%
BARRERA AMB LÀMINES:
Aquests criteris inclouen les pèrdues de material corresponents a retalls i cavalcaments.
4.- NORMATIVA DE COMPLIMENT OBLIGATORI
No hi ha normativa de compliment obligatori.
5.- CONDICIONS DE CONTROL D'EXECUCIÓ I DE L'OBRA ACABADA
CONTROL D'EXECUCIÓ. OPERACIONS DE CONTROL EN BARRERES BITUMINOSES O DE POLIETILÈ:
Els punts de control més destacables són els següents:
- Control d'execució de cada unitat d'obra verificant el replanteig
Es comprovarà que s'han adoptat les mesures necessàries per assegurar la compatibilitat entre els diferents productes, elements i sistemes constructius.
- Inspecció visual del material abans de la seva col·locació, rebutjant les peces malmeses
- Neteja i repàs del suport.
- Aplicació de l'emprimació, en el seu cas
- Control del procediment d'execució, amb especial atenció als cavalcaments entre peces i a l'execució dels elements singulars, tals com les vores, encontres, desguassos i junts.
CONTROL D'EXECUCIÓ. CRITERIS DE PRESA DE MOSTRES EN BARRERES BITUMINOSES O DE POLIETILÈ:
Els controls s'han de realitzar segons les instruccions de la DF.
CONTROL D'EXECUCIÓ. INTERPRETACIÓ DE RESULTATS I ACTUACIONS EN CAS D'INCOMPLIMENT EN BARRERES BITUMINOSES O DE POLIETILÈ:
Correcció per part del contractista de les irregularitats observades.
No s'ha de permetre la continuació dels treballs fins que no estiguin solucionats els defectes d'execució.
CONTROL DE L'OBRA ACABADA. OPERACIONS DE CONTROL EN BARRERES BITUMINOSES O DE POLIETILÈ:
Els punts de control més destacables són els següents:
Inspecció visual de la unitat acabada.
- Proves d'estanquitat a criteri de DF.
CONTROL DE L'OBRA ACABADA. CRITERIS DE PRESA DE MOSTRES EN BARRERES BITUMINOSES O DE POLIETILÈ:
Els controls s'han de realitzar segons les instruccions de la DF.
CONTROL DE L'OBRA ACABADA. INTERPRETACIÓ DELS RESULTATS I ACTUACIONS EN CAS D'INCOMPLIMENT EN BARRERES BITUMINOSES O DE POLIETILÈ:
Correcció per part del contractista de les irregularitats observades.

P7 IMPERMEABILITZACIONS, AÏLLAMENTS I FORMACIÓ DE JUNTS
P7B GEOTÈXTILS I LÀMINES SEPARADORES

Unió Europea Fons Europeu Next Generation
Next Generation Catalunya
Generalitat de Catalunya
Plan de Recuperación, Transformación y Resiliencia

P7B1- GEOTÈXTIL, COL·LOCAT

1.- DEFINICIÓ I CONDICIONS DE LES PARTIDES D'OBRA EXECUTADES
Làmina separadora col·locada no adherida.
S'han considerat els materials següents:
- Feltre amb un 70% de fibres de polipropilè i un 30% de fibres de polietilè, sense teixir, termosoldat
- Feltre de polipropilè format per filaments sintètics no teixits lligats mecànicament
- Feltre de polièster termoestable fet amb fibres de polièster sense teixir, consolidat mecànicament mitjançant punxonament
- Feltre teixit de fibres de polipropilè
- Fibra de vidre amb insercions de fils de reforç longitudinals
L'execució de la unitat d'obra inclou les operacions següents:
- Neteja i preparació del suport
- Col·locació de la làmina
CONDICIONS GENERALS:
Ha de tenir un aspecte superficial pla i regular.
Ha de garantir la no adherència entre els components del sistema entre els que s'intercala.
Les característiques del material sobre el que s'estén la lamina haurà de coincidir amb el previst a Projecte, en el estudi i càlcul del geotèxtil.
Ha de ser imputrescible i compatible amb els materials amb què hagi d'estar en contacte.
Les làmines han de cavalcar entre elles.
No ha de quedar adherida al suport en cap punt.
Cavalcaments:
- Làmines geotèxtils en tracció mecànica: >= 30 cm
- Làmines separadores de polipropilè: >= 5 cm
- Làmines separadores de polietilè: >= 5 cm
2.- CONDICIONS DEL PROCÉS D'EXECUCIÓ
El suport ha de ser net, sense irregularitats que puguin perforar la làmina.
Les làmines col·locades s'han de protegir del pas de persones, equips o materials.
Els geotèxtils en tracció mecànica que no s'hagin sotmès a l'assaig de resistència a la intempèrie s'han de cobrir abans de 24 h des de la seva col·locació.
3.- UNITAT I CRITERI D'AMIDAMENT
m2 de superfície amidada segons les especificacions de la DT.
Amb deducció de la superfície corresponent a obertures, d'acord amb els criteris següents:
- Obertures <= 1 m2: No es dedueixen
- Obertures > 1 m2: Es dedueix el 100%
Aquests criteris inclouen les pèrdues de material corresponents a retalls i cavalcaments.
4.- NORMATIVA DE COMPLIMENT OBLIGATORI
No hi ha normativa de compliment obligatori.
5.- CONDICIONS DE CONTROL D'EXECUCIÓ I DE L'OBRA ACABADA
CONTROL D'EXECUCIÓ. OPERACIONS DE CONTROL:
Els punts de control més destacables són els següents:
- Inspecció visual del material abans de la seva col·locació, rebutjant les peces malmeses
CONTROL D'EXECUCIÓ. OPERACIONS DE CONTROL EN LÀMINES EN TRACCIÓ MECÀNICA:
Els punts de control més destacables són els següents:
- Inspecció visual de la superfície sobre la que s'ha d'estendre el geotèxtil
- Control del procediment d'execució, amb especial atenció als cavalcaments en junts longitudinals i transversals
- Control de longitud de soldadura del geotèxtil
CONTROL D'EXECUCIÓ. OPERACIONS DE CONTROL EN LÀMINES DE POLIPROPILÈ:
Els punts de control més destacables són els següents:
- Neteja i repàs del suport.
- Control del procediment d'execució, amb especial atenció als cavalcaments entre peces
CONTROL D'EXECUCIÓ. CRITERIS DE PRESA DE MOSTRES:
Els controls s'han de realitzar segons les instruccions de la DF.
CONTROL D'EXECUCIÓ. INTERPRETACIÓ DE RESULTATS I ACTUACIONS EN CAS D'INCOMPLIMENT:
Correcció per part del contractista de les irregularitats observades.
No s'ha de permetre la continuació dels treballs fins que no estiguin solucionats els defectes d'execució.
CONTROL D'EXECUCIÓ. INTERPRETACIÓ DE RESULTATS I ACTUACIONS EN CAS D'INCOMPLIMENT EN LÀMINES EN TRACCIÓ MECÀNICA:
Si les característiques del terreny inspeccionat fossin molt diferents de les previstes a Projecte, es realitzarà un nou estudi i càlcul del geotèxtil.

Unió Europea Fons Europeu Next Generation
Next Generation Catalunya
Generalitat de Catalunya
Plan de Recuperación, Transformación y Resiliencia

PROJECTE BÀSIC i D'EXECUCIÓ
REFORMA i AMPLIACIÓ DE L'ESCOLA DE MÚSICA L'ESPIGA D'OR DE DELTEBRE
AVINGUDA DE LA PAU, 140, 43580 DELTEBRE, TARRAGONA
3. Plec Condicions

CONTROL DE L'OBRA ACABADA. OPERACIONS DE CONTROL:
Els punts de control més destacables són els següents:
Inspecció visual de la unitat acabada.
CONTROL DE L'OBRA ACABADA. CRITERIS DE PRESA DE MOSTRES:
Els controls s'han de realitzar segons les instruccions de la DF.
CONTROL DE L'OBRA ACABADA. INTERPRETACIÓ DE RESULTATS I ACTUACIONS EN CAS D'INCOMPLIMENT:
Correcció per part del contractista de les irregularitats observades.

P7 IMPERMEABILITZACIONS, AÏLLAMENTS I FORMACIÓ DE JUNTS
P7C AÏLLAMENTS TÈRMICS, ACÚSTICS I FONOABSORBENTS
P7C2 AÏLLAMENTS AMB MATERIALS DE POLIESTIRÉ
P7C22- AÏLLAMENT AMB PLANXES DE POLIESTIRÈ EXPANDIT (EPS)

1.- DEFINICIÓ I CONDICIONS DE LES PARTIDES D'OBRA EXECUTADES
Formació d'aïllament amb plaques, feltres i làmines de diferents materials.
S'han considerat els materials següents:
- Plaques de poliestirè expandit
- Plaques de poliestirè expandit amb ranures en una de les seves cares
S'han considerat els tipus de col·locació següents:
- Amb adhesiu
- Amb morter adhesiu
- Fixades mecànicament
- Fixades als connectors que uneixen la paret passant amb l'estructura i subjectes a aquests mitjançant volanderes de plàstic
- Sense adherir
L'execució de la unitat d'obra inclou les operacions següents:
Aïllament amb plaques, feltres i làmines:
- Preparació de l'element (retalls, etc.)
- Neteja i preparació del suport
- Col·locació de l'element
CONDICIONS GENERALS:
L'aïllament ha de quedar ben adherit al suport, excepte quan es col·loca no adherit.
Ha de tenir un aspecte uniforme i sense defectes.
Les plaques i els feltres han de quedar col·locats a tocar, les plaques han de quedar a trencajunt.
Ha de ser continu i ha de cobrir tota la superfície per aïllar.
En les plaques que van fixades als connectors, el junt entre les plaques no ha de coincidir amb el connector de la paret.
Junts entre plaques o feltres: <= 2 mm
Distància entre punts de fixació: <= 70 cm
2.- CONDICIONS DEL PROCÉS D'EXECUCIÓ
CONDICIONS GENERALS:
S'ha de treballar amb vents inferiors a 30 km/h.
El suport ha de ser net.
L'aïllament s'ha de protegir de la pluja durant i després de la col·locació.
El material col·locat s'ha de protegir d'impactes, de pressions o d'altres accions que el puguin alterar.
El poliuretà i el poliestirè s'ha de protegir d'una exposició solar molt llarga.
En les plaques col·locades no adherides, s'han de prendre les precaucions necessàries perquè ni el vent ni d'altres accions no el desplacin.
PLAQUES COL·LOCADES AMB ADHESIU, OXIASFALT, EMULSIÓ BITUMINOSA O PASTA DE GUIX:
El suport ha d'estar lliure de matèries estranyes (pols, greixos, olis, etc.).
El grau d'humitat del suport ha d'estar dins dels límits especificats pel fabricant.
3.- UNITAT I CRITERI D'AMIDAMENT
AÏLLAMENT AMB PLAQUES, FELTRES O LÀMINES:
m2 de superfície amidada segons les especificacions de la DT.
Amb deducció de la superfície corresponent a obertures, d'acord amb els criteris següents:
- Obertures <= 1 m2: No es dedueixen
- Obertures > 1 m2: Es dedueix el 100%
4.- NORMATIVA DE COMPLIMENT OBLIGATORI
La normativa ha de ser l'específica a l'ús a què es destini.
5.- CONDICIONS DE CONTROL D'EXECUCIÓ I DE L'OBRA ACABADA
CONTROL D'EXECUCIÓ. OPERACIONS DE CONTROL:
- Inspecció visual del material abans de la seva col·locació, rebutjant les plaques malmeses

Unió Europea Fons Europeu Next Generation
Next Generation Catalunya
Generalitat de Catalunya
Plan de Recuperación, Transformación y Resiliencia

- Neteja i preparació de la superfície de suport
- Inspecció visual del procediment d'execució, amb especial atenció a les subjeccions, i a l'alineació longitudinal i transversal de les peces
CONTROL DE L'OBRA ACABADA. OPERACIONS DE CONTROL:
Inspecció visual de la unitat acabada.
CRITERIS DE PRESA DE MOSTRES:
Els controls s'han de realitzar segons les instruccions de la DF.
CONTROL D'EXECUCIÓ. INTERPRETACIÓ DE RESULTATS I ACTUACIONS EN CAS D'INCOMPLIMENT:
Correcció per part del contractista de les irregularitats observades.
No s'ha de permetre la continuació dels treballs fins que no estiguin solucionats els defectes d'execució.
CONTROL DE L'OBRA ACABADA. INTERPRETACIÓ DE RESULTATS I ACTUACIONS EN CAS D'INCOMPLIMENT:
Correcció per part del contractista de les irregularitats observades.

P7 IMPERMEABILITZACIONS, AÏLLAMENTS I FORMACIÓ DE JUNTS
P7C AÏLLAMENTS TÈRMICS, ACÚSTICS I FONOABSORBENTS
P7C2 AÏLLAMENTS AMB MATERIALS DE POLIESTIRÉ
P7C25- AÏLLAMENT AMB PLAQUES DE POLIESTIRÈ EXTRUÏT (XPS)

1.- DEFINICIÓ I CONDICIONS DE LES PARTIDES D'OBRA EXECUTADES
Formació d'aïllament amb plaques, feltres i làmines de diferents materials.
S'han considerat els materials següents:
- Plaques de poliestirè extruït
S'han considerat els tipus de col·locació següents:
- Amb adhesiu
- Amb morter adhesiu
- Fixades mecànicament
- Amb emulsió bituminosa
- Sense adherir
L'execució de la unitat d'obra inclou les operacions següents:
Aïllament amb plaques, feltres i làmines:
- Preparació de l'element (retalls, etc.)
- Neteja i preparació del suport
- Col·locació de l'element
CONDICIONS GENERALS:
L'aïllament ha de quedar ben adherit al suport, excepte quan es col·loca no adherit.
Ha de tenir un aspecte uniforme i sense defectes.
Les plaques i els feltres han de quedar col·locats a tocar, les plaques han de quedar a trencajunt.
Ha de ser continu i ha de cobrir tota la superfície per aïllar.
Junts entre plaques o feltres: <= 2 mm
Distància entre punts de fixació: <= 70 cm
2.- CONDICIONS DEL PROCÉS D'EXECUCIÓ
CONDICIONS GENERALS:
S'ha de treballar amb vents inferiors a 30 km/h.
El suport ha de ser net.
L'aïllament s'ha de protegir de la pluja durant i després de la col·locació.
El material col·locat s'ha de protegir d'impactes, de pressions o d'altres accions que el puguin alterar.
El poliuretà i el poliestirè s'ha de protegir d'una exposició solar molt llarga.
En les plaques col·locades no adherides, s'han de prendre les precaucions necessàries perquè ni el vent ni d'altres accions no el desplacin.
PLAQUES COL·LOCADES AMB ADHESIU, OXIASFALT, EMULSIÓ BITUMINOSA O PASTA DE GUIX:
El suport ha d'estar lliure de matèries estranyes (pols, greixos, olis, etc.).
El grau d'humitat del suport ha d'estar dins dels límits especificats pel fabricant.
3.- UNITAT I CRITERI D'AMIDAMENT
AÏLLAMENT AMB PLAQUES, FELTRES O LÀMINES:
m2 de superfície amidada segons les especificacions de la DT.
Amb deducció de la superfície corresponent a obertures, d'acord amb els criteris següents:
- Obertures <= 1 m2: No es dedueixen
- Obertures > 1 m2: Es dedueix el 100%
4.- NORMATIVA DE COMPLIMENT OBLIGATORI
La normativa ha de ser l'específica a l'ús a què es destini.
5.- CONDICIONS DE CONTROL D'EXECUCIÓ I DE L'OBRA ACABADA
CONTROL D'EXECUCIÓ. OPERACIONS DE CONTROL:

PROJECTE BÀSIC i D'EXECUCIÓ
REFORMA i AMPLIACIÓ DE L'ESCOLA DE MÚSICA L'ESPIGA D'OR DE DELTEBRE
AVINGUDA DE LA PAU, 140, 43580 DELTEBRE, TARRAGONA
3. Plec Condicions

- Inspecció visual del material abans de la seva col·locació, rebutjant les plaques malmeses
- Neteja i preparació de la superfície de suport
- Inspecció visual del procediment d'execució, amb especial atenció a les subjeccions, i a l'alineació longitudinal i transversal de les peces
CONTROL DE L'OBRA ACABADA. OPERACIONS DE CONTROL:
Inspecció visual de la unitat acabada.
CRITERIS DE PRESA DE MOSTRES:
Els controls s'han de realitzar segons les instruccions de la DF.
CONTROL D'EXECUCIÓ. INTERPRETACIÓ DE RESULTATS I ACTUACIONS EN CAS D'INCOMPLIMENT:
Correcció per part del contractista de les irregularitats observades.
No s'ha de permetre la continuació dels treballs fins que no estiguin solucionats els defectes d'execució.
CONTROL DE L'OBRA ACABADA. INTERPRETACIÓ DE RESULTATS I ACTUACIONS EN CAS D'INCOMPLIMENT:
Correcció per part del contractista de les irregularitats observades.

P7 IMPERMEABILITZACIONS, AÏLLAMENTS I FORMACIÓ DE JUNTS
P7C AÏLLAMENTS TÈRMICS, ACÚSTICS I FONOABSORBENTS
P7C4 AÏLLAMENTS AMB MATERIALS DE LLANA MINERAL
P7C45- AÏLLAMENT AMB PLAQUES DE LLANA MINERAL DE ROCA (MW)

1.- DEFINICIÓ I CONDICIONS DE LES PARTIDES D'OBRA EXECUTADES
Formació d'aïllament amb plaques, feltres i làmines de diferents materials.
S'han considerat els materials següents:
- Feltres o plaques de llana de vidre o llana de roca.
S'han considerat els tipus de col·locació següents:
- Amb adhesiu
- Amb morter adhesiu
- Amb morter per a arrebossats
- Fixades mecànicament
- Sense adherir
L'execució de la unitat d'obra inclou les operacions següents:
Aïllament amb plaques, feltres i làmines:
- Preparació de l'element (retalls, etc.)
- Neteja i preparació del suport
- Col·locació de l'element
CONDICIONS GENERALS:
L'aïllament ha de quedar ben adherit al suport, excepte quan es col·loca no adherit.
Ha de tenir un aspecte uniforme i sense defectes.
Les plaques i els feltres han de quedar col·locats a tocar, les plaques han de quedar a trencajunt.
Ha de ser continu i ha de cobrir tota la superfície per aïllar.
Quan l'aïllament porta barrera de vapor (paper kraft), aquesta ha de quedar situada a la cara calenta de l'aïllament.
Quan l'aïllament va revestit amb làmina plàstica (protecció elàstica, làmina plàstica de color blanc o tel decoratiu), aquesta ha de quedar situada a la cara vista de l'aïllament.
Quan l'aïllament porta paper kraft o protecció elàstica, els junts han de quedar segellats amb cinta adhesiva.
Junts entre plaques o feltres: <= 2 mm
Distància entre punts de fixació: <= 70 cm
PLAQUES COL·LOCADES AMB MORTER PER A ARREBOSSATS:
El morter ha de cobrir tota la superfície que ha de rebre les plaques.
En les encontres entre els paraments i els sostres, el revestiment de morter ha de cavalcar una banda de 10 cm, com a mínim, sobre el sostre.
Gruix de la capa de morter: >= 5 mm
2.- CONDICIONS DEL PROCÉS D'EXECUCIÓ
CONDICIONS GENERALS:
S'ha de treballar amb vents inferiors a 30 km/h.
El suport ha de ser net.
L'aïllament s'ha de protegir de la pluja durant i després de la col·locació.
El material col·locat s'ha de protegir d'impactes, de pressions o d'altres accions que el puguin alterar.
En les plaques col·locades no adherides, s'han de prendre les precaucions necessàries perquè ni el vent ni d'altres accions no el desplacin.
Qualsevol set a la barrera de vapor, produït durant l'execució, ha de ser reparat amb

cinta adhesiva impermeable al vapor.
PLAQUES COL·LOCADES AMB ADHESIU, OXIASFALT, EMULSIÓ BITUMINOSA O PASTA DE GUIX:
El suport ha d'estar lliure de matèries estranyes (pols, greixos, olis, etc.).
El grau d'humitat del suport ha d'estar dins dels límits especificats pel fabricant.
PLAQUES COL·LOCADES AMB MORTER PER A ARREBOSSATS:
El suport ha de tenir una superfície uniforme, sense defectes significatius (peces amb escostonaments, peces trencades, forats, rebaves, etc.), que puguin perjudicar l'adherència del morter.
Si el suport es d'obra de fàbrica, la fondària del junt no ha de ser superior a 5 mm.
En temps calorós o amb vent, si la superfície del suport es absorbent, cal humitejar la superfície per tal que no absorbeixi l'aigua del morter.
Les plaques s'han de col·locar amb el morter encara fresc, pressionant sobre el suport.
3.- UNITAT I CRITERI D'AMIDAMENT
m2 de superfície amidada segons les especificacions de la DT.
Amb deducció de la superfície corresponent a obertures, d'acord amb els criteris següents:
- Obertures <= 1 m2: No es dedueixen
- Obertures > 1 m2: Es dedueix el 100%
4.- NORMATIVA DE COMPLIMENT OBLIGATORI
La normativa ha de ser l'específica a l'ús a què es destini.
5.- CONDICIONS DE CONTROL D'EXECUCIÓ I DE L'OBRA ACABADA
CONTROL D'EXECUCIÓ. OPERACIONS DE CONTROL:
- Inspecció visual del material abans de la seva col·locació, rebutjant les plaques malmeses
- Neteja i preparació de la superfície de suport
- Inspecció visual del procediment d'execució, amb especial atenció a les subjeccions, i a l'alineació longitudinal i transversal de les peces
CONTROL DE L'OBRA ACABADA. OPERACIONS DE CONTROL:
Inspecció visual de la unitat acabada.
CRITERIS DE PRESA DE MOSTRES:
Els controls s'han de realitzar segons les instruccions de la DF.
CONTROL D'EXECUCIÓ. INTERPRETACIÓ DE RESULTATS I ACTUACIONS EN CAS D'INCOMPLIMENT:
Correcció per part del contractista de les irregularitats observades.
No s'ha de permetre la continuació dels treballs fins que no estiguin solucionats els defectes d'execució.
CONTROL DE L'OBRA ACABADA. INTERPRETACIÓ DE RESULTATS I ACTUACIONS EN CAS D'INCOMPLIMENT:
Correcció per part del contractista de les irregularitats observades.

P8 REVESTIMENTS
P81 ARREBOSSATS I ENGUIXATS
P811- ARREBOSSAT

1.- DEFINICIÓ I CONDICIONS DE LES PARTIDES D'OBRA EXECUTADES
Arrebossats realitzats amb morter de ciment, morter de calç, morter mixt o morter porós drenant, aplicats en paraments horitzontals o verticals, interiors o exteriors i formació d'arestes amb morter de ciment mixt o pasta de ciment ràpid.
S'han considerat els tipus següents:
- Arrebossat esquerdejat
- Arrebossat a bona vista
- Arrebossat reglejat
L'execució de la unitat d'obra inclou les operacions següents:
Arrebossat esquerdejat:
- Neteja i preparació de la superfície de suport
- Aplicació del revestiment
- Cura del morter
Arrebossat a bona vista o arrebossat reglejat:
- Neteja i preparació de la superfície de suport
- Execució de les mestres
- Aplicació del revestiment
- Acabat de la superfície
- Cura del morter
- Repassos i neteja final
ARREBOSSAT:
Ha de quedar ben adherit al suport.
El revestiment exterior ha de tenir junts de dilatació. La distància entre junts ha de ser suficient per tal que no s'esquerdi.

PROJECTE BÀSIC i D'EXECUCIÓ
REFORMA i AMPLIACIÓ DE L'ESCOLA DE MÚSICA L'ESPIGA D'OR DE DELTEBRE
AVINGUDA DE LA PAU, 140, 43580 DELTEBRE, TARRAGONA
3. Plec Condicions

S'han de respectar els junts estructurals.
Quan l'acabat és deixat de regle, esquitxat o remolinat sense lliscar, a l'arrebossat acabat no hi ha d'haver esquerdes i ha de tenir una textura uniforme.
Quan l'acabat és remolinat i lliscat, a l'arrebossat acabat no hi ha d'haver pols, ni fissures, forats o d'altres defectes.
Gruix de la capa:
- Arrebossat esquerdejat: <= 1,8 cm
- Arrebossat reglejat o a bona vista: 1,1 cm
- Arrebossat amb morter porós drenant: 2 a 4 cm
Arrebossat reglejat:
- Distància entre mestres: <= 150 cm
Toleràncies d'execució per a l'arrebossat:
- Planor: - Acabat esquerdejat: ± 10 mm - Acabat a bona vista: ± 5 mm - Acabat reglejat: ± 3 mm
- Aplomat (parament vertical): - Acabat a bona vista: ± 10 mm/planta - Acabat reglejat: ± 5 mm/planta
- Nivell (parament horitzontal): - Acabat a bona vista: ± 10 mm/planta - Acabat reglejat: ± 5 mm/planta
Toleràncies quan l'arrebossat és a bona vista o reglejat:
- Gruix de l'arrebossat: ± 2 mm
2.- CONDICIONS DEL PROCÉS D'EXECUCIÓ
CONDICIONS GENERALS:
S'han d'aturar els treballs quan la temperatura sobrepassi els límits de 5°C i 35°C, la velocitat del vent sigui superior a 50 km/h o plogui. Si, un cop executat el treball, es donen aquestes condicions, s'ha de revisar la feina feta i s'han de refer les parts afectades.
Per a iniciar-ne l'execució en els paraments interiors cal que la coberta s'hagi acabat, per als paraments situats a l'exterior cal, a més, que funcioni l'evacuació d'aigües.
S'han d'evitar cops i vibracions que puguin afectar el material durant l'adormiment.
ARREBOSSAT:
S'han de col·locar tots els elements que hagin d'anar fixats als paraments i no dificultin l'execució del revestiment.
Els paraments d'aplicació han d'estar sanejats, nets i humits. Si cal, es poden repicar abans.
Quan l'arrebossat és esquerdejat, s'ha d'aplicar llançant amb força el morter contra els paraments.
Quan l'arrebossat és a bona vista, s'han de fer mestres amb el mateix morter a les cantonades i als racons.
Quan l'arrebossat és reglejat, s'han de fer mestres amb el mateix morter, als paraments, cantonades, racons i voltants d'obertures. Les arestes i les mestres han d'estar ben aplomades.
Quan l'arrebossat és esquitxat, s'ha d'aplicar en dues capes: la primera prement amb força sobre els paraments i la segona esquitxada sobre l'anterior.
Quan l'acabat és deixat de regle o remolinat, s'ha d'aplicar prement amb força sobre els paraments.
El lliscat s'ha d'aplicar quan encara estigui humida la capa d'arrebossat.
Durant l'adormiment s'ha d'humitejar la superfície del morter.
Per a fer assecatges artificials es requereix l'autorització explícita de la DF.
No s'han de fixar elements sobre l'arrebossat fins que hagin passat set dies, com a mínim, o s'hagi adormit.
3.- UNITAT I CRITERI D'AMIDAMENT
ARREBOSSAT:
m2 de superfície amidada segons les especificacions de la DT.
Amb deducció de la superfície corresponent a obertures d'acord amb els criteris següents:
En paraments verticals:
- Obertures <= 2 m2: No es dedueixen
- Obertures > 2 m2 i <= 4 m2: Es dedueix el 50%
- Obertures > 4 m2: Es dedueix el 100%
En paraments horitzontals:
- Obertures <= 1 m2: No es dedueixen
- Obertures > 1 m2: Es dedueix el 100%
Als forats que no es dedueixin, o que es dedueixin parcialment, l'amidament inclou la feina de fer els retorns, com ara brancals, llindes, etc. En cas de deduir-se el 100% del forat cal amidar també aquests paraments.
Aquests criteris inclouen la neteja dels elements que configuren les obertures, com és ara bastiments que s'hagin embrutat.
4.- NORMATIVA DE COMPLIMENT OBLIGATORI

No hi ha normativa de compliment obligatori.
5.- CONDICIONS DE CONTROL D'EXECUCIÓ I DE L'OBRA ACABADA
CONTROL D'EXECUCIÓ. OPERACIONS DE CONTROL:
Els punts de control més destacables són els següents:
- Inspecció de la superfície sobre la que es realitzarà l'arrebossat.
- Neteja i preparació de la superfície de suport
- Control d'execució de les mestres
- Acabat de la superfície
- Repassos i neteja final
- Inspecció visual de la superfície acabada.
CONTROL DE L'OBRA ACABADA. OPERACIONS DE CONTROL:
Els punts de control més destacables són els següents:
- Repassos i neteja final
- Inspecció visual de la superfície acabada.
CRITERIS DE PRESA DE MOSTRES:
Els controls s'han de realitzar segons les instruccions de la DF.
INTERPRETACIÓ DE RESULTATS I ACTUACIONS EN CAS D'INCOMPLIMENT:
Correcció per part del contractista de les irregularitats observades.

P8 REVESTIMENTS
P81 ARREBOSSATS I ENGUIXATS
P815- ENGUIXAT

1.- DEFINICIÓ I CONDICIONS DE LES PARTIDES D'OBRA EXECUTADES
Enguixats aplicats en paraments interiors.
S'han considerat els tipus següents:
- Enguixat a bona vista, acabat lliscat o no
- Enguixat reglejat, acabat lliscat o no
L'execució de la unitat d'obra inclou les operacions següents:
Enguixat a bona vista:
- Neteja i preparació de la superfície de suport
- Aplicació del revestiment
- Acabat de la superfície
- Repassos i neteja final
Enguixat reglejat:
- Neteja i preparació de la superfície de suport
- Execució de les mestres
- Aplicació del revestiment
- Acabat de la superfície
- Repassos i neteja final
CONDICIONS GENERALS:
Ha de quedar ben adherit al suport.
S'han de respectar els junts estructurals.
A l'enguixat, un cop sec (amb humitat inferior a l'1% o al cap de quatre setmanes d'haver-ho fet), no hi ha d'haver pols, fissures, forats o d'altres defectes.
La superfície de l'enguixat ha de quedar plana i, en els paraments verticals o corbats, aplomada.
L'aresta ha de ser recta, en angle, ben aplomada, i ha d'estar al mateix pla que els paraments.
El racó en angle recte, ha de ser ortogonal i l'aresta determinada recta o corba segons els paraments.
El racó en mitja canya ha de ser una superfície cilíndrica que uneixi de forma harmònica els dos paraments.
Gruix de l'enguixat: 1,2 cm
Duresa mitjana (amb duròmetre Shore C):
- Enguixat a bona vista: >= 50
- Enguixat reglejat o reglada: >= 55
Especificacions per a l'enguixat reglejat i la reglada de sòcol:
- Distància entre les mestres o tocs: <= 120 cm
Toleràncies d'execució:
- Gruix de l'enguixat: ± 2 mm
- Toleràncies en funció del tipus de parament on s'aplica:

Parament		Tipus enguixat	
		A bona vista	reglejat
Vertical	Planor	± 1mm / 0,2m ± 10mm / 2m	- ± 5mm / 2m
	Aplomat /planta	± 10mm	5mm
Corbat	Curvatura prevista	± 5mm /plantilla 1m	± 3mm /plantilla 1m
Horitzontal	Planor	± 1mm / 0,2m ± 10mm / 2m	- ± 5mm / 2m
	Nivell previst	± 10mm	± 5mm
Inclinat	Planor	± 1mm / 0,2m ± 10mm / 2m	- ± 5mm / 2m
	Inclinació prevista	± 10mm	± 5mm

2.- CONDICIONS DEL PROCÉS D'EXECUCIÓ
CONDICIONS GENERALS:
S'han d'aturar els treballs quan la temperatura sobrepassi els límits de 5°C i 35°C.
Per a iniciar-ne l'execució cal que la coberta s'hagi acabat o, en els paraments interiors, hi hagi tres plantes amb sostre al damunt, com a mínim.
Els paraments d'aplicació han d'estar sanejats, nets i humits. Si cal, es poden repicar abans.
Quan l'enguixat és reglejat, s'han de fer mestres amb el mateix guix i ben aplomades o ben horitzontals, segons els casos, als paraments, a les cantonades, als racons, al voltant dels forats i als sòcols.
Per a fer assecatges artificials es requereix l'autorització explícita de la DF.
No s'han d'utilitzar additius que puguin variar el procés d'adormiment.
S'han d'evitar cops i vibracions que puguin afectar el material durant l'adormiment.
ACABAT LLISCAT:
En l'enguixat a bona vista, a la formació d'aresta o de racó, la pasta de guix s'ha d'aplicar en dues operacions: una d'estesa i la segona de lliscat.
En l'enguixat reglejat o en la formació de reglada de sòcol, la pasta de guix s'ha d'aplicar en dues operacions: una d'estesa entre les mestres, passant el regle i la segona de lliscat.
El lliscat s'ha de fer amb la part més fina del guix, o sigui amb la part superior d'una pasterada feta amb aquesta finalitat.
3.- UNITAT I CRITERI D'AMIDAMENT
ENGUIXAT:
m2 de superfície amidada segons les especificacions de la DT.
Amb deducció de la superfície corresponent a obertures d'acord amb els criteris següents:
- Obertures <= 4 m2: No es dedueixen
- Obertures > 4 m2: Es dedueix el 100%
Aquests criteris inclouen la superfície dels paraments laterals de l'obertura en una fondària de 30 cm, com a màxim, excepte en el cas d'obertures de més de 4,00 m2 en que aquesta superfície s'ha d'amidar expressament.
Inclouen igualment la neteja dels elements que configuren l'obertura, com és ara bastiments que s'hagin embrutat.
4.- NORMATIVA DE COMPLIMENT OBLIGATORI
No hi ha normativa de compliment obligatori.
5.- CONDICIONS DE CONTROL D'EXECUCIÓ I DE L'OBRA ACABADA
CONTROL D'EXECUCIÓ. OPERACIONS DE CONTROL:
Els punts de control més destacables són els següents:
- Inspecció de la superfície sobre la que es realitzarà l'enguixat
- Neteja i preparació de la superfície de suport
- Execució de les mestres, en el cas que sigui reglejat
- Aplicació del revestiment
- Acabat de la superfície
- Formació d'arestes i reglades de sòcol
CONTROL DE L'OBRA ACABADA. OPERACIONS DE CONTROL:
Els punts de control més destacables són els següents:
- Repassos i neteja final
CRITERIS DE PRESA DE MOSTRES:

Els controls s'han de realitzar segons les instruccions de la DF.
INTERPRETACIÓ DE RESULTATS I ACTUACIONS EN CAS D'INCOMPLIMENT:
La correcció dels defectes observats ha d'anar a càrrec del contractista.

P8 REVESTIMENTS
P82 ENRAJOLATS
P824- ENRAJOLATS AMB RAJOLA DE GRES

1.- DEFINICIÓ I CONDICIONS DE LES PARTIDES D'OBRA EXECUTADES

Revestiments realitzats amb rajola, aplicats en paraments verticals, interiors o exteriors, en faixes exteriors, horitzontals o verticals i arrimadors.
S'han considerat els revestiments següents:
- Enrajolat amb rajola de gres premsat o extruït
S'han considerat els morters següents:
- Morter adhesiu
- Morter pòrtland 1:4, només per a paraments d'alçària inferior o igual a 3 m
L'execució de la unitat d'obra inclou les operacions següents:
- Neteja i preparació de la superfície de suport
- Replanteig de l'especejament en el parament
- Col·locació de les peces fixades amb morter sobre el suport
- Rejuntat dels junts
- Neteja del parament
CONDICIONS GENERALS:
En el revestiment acabat no hi ha d'haver peces esquerdades, escantonades ni tacades.
Les peces han de quedar ben adherides al suport i han de formar una superfície amb la planor i l'aplomat previstos.
El color i la textura, en revestiments fets amb peces de forma regular, ha de ser uniforme en tota la superfície.
L'especejament ha de complir les especificacions subjectives requerides per la DF.
El revestiment exterior ha de tenir junts de dilatació. La distància entre junts ha de ser suficient per tal que no s'esquerdi.
S'ha d'adaptar als moviments del suport de manera que no quedin afectades les seves prestacions.
S'han de respectar els junts estructurals.
Els junts del revestiment han d'estar rejuntats amb beurada de ciment gris o blanc i, eventualment, colorants, si la DF no fixa d'altres condicions.
Si el revestiment és fet a l'exterior ha de quedar protegit contra la penetració de l'aigua entre les peces i el parament.
Entre el revestiment i qualsevol sortint del parament s'ha de deixar un junt segellat amb silicona.
Superfície de revestiment entre junts de dilatació: <= 20 m2
Distància entre junts de dilatació:
- Parament interior: <= 8 m
- Parament exterior: <= 3 m
Amplària dels junts de dilatació: >= 10 mm
Gruix del morter:
- Morter: 10-15 mm
- Morter adhesiu: 2-3 mm
ENRAJOLAT:
Els junts del revestiment han de ser rectes.
Amplària dels junts:
- Rajola comuna d'elaboració mecànica o fina, valència, esmaltada o vidriada: >= 1 mm
- Rajola comuna d'elaboració manual: >= 5 mm
Toleràncies d'execució:
- Planor: - Rajola d'elaboració mecànica o fina, valència, refractaria o gres: ± 2 mm/2 m - Rajola comuna d'elaboració manual: ± 4 mm/2 m
- Amplària junts: - Rajola d'elaboració mecànica o fina, valència o vidriada:
- Parament interior ± 0,5 mm - Parament exterior ± 1 mm - Rajola comuna d'elaboració manual: ± 2 mm - Rajola refractaria o gres: ± 1 mm
- Paral·lelisme entre els eixos dels junts: ± 1 mm/m
- Horitzontalitat dels junts (amidada sobre els eixos dels junts): ± 2 mm/2 m
- Verticalitat dels junts (amidada sobre els eixos dels junts): ± 2 mm/2 m

2.- CONDICIONS DEL PROCÉS D'EXECUCIÓ

PROJECTE BÀSIC i D'EXECUCIÓ
REFORMA i AMPLIACIÓ DE L'ESCOLA DE MÚSICA L'ESPIGA D'OR DE DELTEBRE
AVINGUDA DE LA PAU, 140, 43580 DELTEBRE, TARRAGONA
3. Plec Condicions

CONDICIONS GENERALS:
S'han d'aturar els treballs quan la temperatura sobrepassi els límits de 5°C i 35°C, la velocitat del vent sigui superior a 50 km/h o plogui. Si un cop executat el treball es donen aquestes condicions, s'ha de revisar la feina feta durant les darreres 48 hores, i s'han d'enderrocar i refer les parts afectades.
La rejuntada s'ha de fer al cap de 24 h.
ENRAJOLAT:
Cal barrejar les peces de caixes diferents per tal d'evitar diferències de tonalitat.
COL·LOCACIÓ AMB MORTER ADHESIU:
L'arrebossat s'ha d'haver adormit, ha de tenir una humitat < 3% i ha d'estar lliure de sals solubles que puguin impedir l'adherència del morter adhesiu.
El morter adhesiu s'ha de preparar i aplicar segons les instruccions del fabricant. S'ha d'aplicar sobre superfícies de menys de 2 m2 i s'ha de marcar aquesta superfície amb una aplanadora dentada (les dents han de tenir entre 5 i 8 mm de fondària).
COL·LOCACIÓ AMB MORTER PÒRTLAND O REFRACTARI:
Els paraments d'aplicació han d'estar sanejats, nets i humits. Si cal, es poden repicar abans.
Les peces per col·locar han de tenir la humitat necessària per tal que no absorbeixin l'aigua del morter.
El morter s'ha d'estendre per tota la bescara de la peça.

3.- UNITAT I CRITERI D'AMIDAMENT

m2 de superfície amidada segons les especificacions de la DT.
En revestiment de paraments, amb deducció de la superfície corresponent a obertures d'acord amb els criteris següents:
- Obertures <= 1 m2: No es dedueixen
- Obertures > 1 m2 i <= 2 m2: Es dedueix el 50%
- Obertures > 2 m2: Es dedueix el 100%
Als forats que no es dedueixin, o que es dedueixin parcialment, l'amidament inclou la feina de fer els retorns, com brancals, llindes, etc. En cas de deduir-se el 100% del forat cal amidar també aquests paraments.

4.- NORMATIVA DE COMPLIMENT OBLIGATORI

No hi ha normativa de compliment obligatori.

5.- CONDICIONS DE CONTROL D'EXECUCIÓ I DE L'OBRA ACABADA

CONTROL D'EXECUCIÓ. OPERACIONS DE CONTROL:
Els punts de control més destacables són els següents:
- Neteja i preparació de la superfície de suport
- Replanteig de l'especejament al parament.
- Col·locació de les peces fixades amb morter sobre el suport.
- Rejuntat dels junts.
- Neteja del parament
CONTROL D'EXECUCIÓ. CRITERIS DE PRESA DE MOSTRES:
Els controls s'han de realitzar segons les instruccions de la DF.
CONTROL D'EXECUCIÓ. INTERPRETACIÓ DE RESULTATS I ACTUACIONS EN CAS D'INCOMPLIMENT:
Quan s'observin irregularitats de replanteig, s'hauran de corregir abans de completar el revestiment.
No es permetrà la continuació dels treballs fins que no estiguin solucionats els errors d'execució.
Suspensió dels treballs i correcció de les desviacions observades a càrrec del Contractista.
CONTROL DE L'OBRA ACABADA. OPERACIONS DE CONTROL:
Els punts de control més destacables són els següents:
Es comprovarà que s'han adoptat les mesures necessàries per assegurar la compatibilitat entre els diferents productes, elements i sistemes constructius.
- Inspecció visual de la unitat acabada i control de les condicions geomètriques d'acabat.
- En el control es seguiran els criteris indicats en l'article 7.4 de la part I del CTE.
CONTROL DE L'OBRA ACABADA. CRITERIS DE PRESA DE MOSTRES:

Els controls s'han de realitzar segons les instruccions de la DF.
CONTROL DE L'OBRA ACABADA. INTERPRETACIÓ DE RESULTATS I ACTUACIONS EN CAS D'INCOMPLIMENT:
Correcció per part del contractista de les irregularitats observades.
No es permetrà la continuació dels treballs fins que no estiguin solucionats els errors d'execució.

P8 REVESTIMENTS
P83 APLACATS
P83E APLACATS AMB PLANXES, PLAQUES O TAULERS
P83EC- EXTRADOSSAT AMB PLACA DE GUIX LAMINAT, COL·LOCADA SOBRE PERFILERIA

1.- DEFINICIÓ I CONDICIONS DE LES PARTIDES D'OBRA EXECUTADES
Revestiment realitzat amb plaques de guix laminat o plaques transformades de guix laminat col·locades en paraments verticals sobre perfileria, mestres o pasta de guix.
S'han considerat els materials següents:
- Plaques de guix laminat
- Plaques transformades de guix laminat
S'han considerat els diferents tipus de col·locació per a :plaques de guix laminat i transformats de plaques de guix laminat
- Sobre perfileria
L'execució de la unitat d'obra inclou les operacions següents:
Col·locació sobre perfileria o sobre mestres:
- Replanteig dels perfils
- Col·locació aplomat o anivellat i fixació dels perfils
- Col·locació d'aïllament tèrmic, si és el cas
- Preparació de les plaques (talls, forats, etc.)
- Replanteig de l'especejament en el parament
- Fixació de les plaques als perfils
- Segellat dels junts
Col·locació de l'aïllament:
- Preparació de l'element (retalls, etc.)
- Neteja i preparació del suport
- Col·locació de l'element
MUNTATGE DE LA PERFILERIA:
El conjunt de l'entramat ha de ser estable i indeformable.
Ha de definir un pla vertical paral·lel al de la divisòria acabada, tot i comptant amb el gruix de les plaques que ha de suportar.
Ha de quedar encerclat per perfils fixats amb tacs i visos al terra, sostre i paraments dels quals arrenqui la divisòria.
Els muntants han d'anar encaixats a pressió en el perfil del terra i en el del sostre.
Només han de quedar fixats amb visos els muntants dels punts singulars (acords amb altres paraments, buits de pas, etc).
La modulació dels muntants o mestres no ha de variar en els buits de pas, i s'ha de mantenir sobre la llinda. Els buits s'han d'encerclar amb els muntants o mestres necessaris.
La distància màxima entre muntants o mestres serà de 600 mm.
Toleràncies d'execució:
- Replanteig: ± 2 mm
- Aplomat: ± 5 mm/3 m
MUNTATGE DE LA PLACA:
El conjunt de l'aplacat ha de ser estable i indeformable a les accions previstes (vent, etc). Ha de formar una superfície plana i contínua que ha de quedar al nivell previst.
En el revestiment acabat no hi ha d'haver peces esquerdades, trencades ni defectes apreciables en les làmines de paper.
Si el sistema és fix, tots els junts, les arestes de cantonades i els racons han d'estar segellats degudament amb màstic per a junts.
El tros mínim de placa que es permet col·locar en paraments continus d'extradossat no serà menor de 350 mm.
L'especejament ha de complir les especificacions subjectives requerides per la DF.
Quan la placa no arribi a cobrir tota l'alçària, s'han de col·locar alternades, per tal d'evitar la continuïtat dels junts horitzontals.
Junts entre les plaques: <= 3 mm
Toleràncies d'execució:
- Replanteig parcial: ± 2 mm
- Replanteig total: ± 2 mm
- Planor: ± 5 mm/2 m

PROJECTE BÀSIC i D'EXECUCIÓ
REFORMA i AMPLIACIÓ DE L'ESCOLA DE MÚSICA L'ESPIGA D'OR DE DELTEBRE
AVINGUDA DE LA PAU, 140, 43580 DELTEBRE, TARRAGONA
3. Plec Condicions

- Aplomat: ± 5 mm/3 m
COL·LOCACIÓ DE L'AÏLLAMENT
La col·locació de l'aïllament es realitza normalment sense adherir.
Ha de tenir un aspecte uniforme i sense defectes.
Les plaques i els feltres han de quedar col·locats a tocar, les plaques han de quedar a trencajunt.
Ha de ser continu i ha de cobrir tota la superfície per aïllar.
2.- CONDICIONS DEL PROCÉS D'EXECUCIÓ
CONDICIONS GENERALS:
Per a iniciar la col·locació de les plaques de guix laminat (i si és el cas també de l'aïllament), cal que la coberta i el tancament de l'edifici s'hagin acabat, inclosa la fusteria dels buits d'obra que quedin en l'àmbit d'actuació.
La manipulació de les plaques (talls, forats per a instal·lacions, etc.) s'ha de fer abans de fixar-les al suport.
Ajust entre les plaques: <= 2 mm
COL·LOCACIÓ SOBRE PERFILERIA:
La longitud dels muntants haurà de ser de 8 a 10 mm. inferior a l'alçària lliure que han de cobrir.
Cal preveure de reforçar l'entramat amb elements metàl·lics o bé de fusta, en aquells punts que hagin de suportar elements pesats fixats a la divisòria (radiadors, llibreries, etc.).
Els junts han de coincidir sempre amb elements portants.
Les fixacions mecàniques, cargols han d'entrar perpendicularment al pla de la placa, i la penetració del cap a d'ésser la correcta.
Per a l'execució de les cantonades i acords de paraments, els perfils de terra i sostre s'han de tallar perpendicularment a la seva directriu per resoldre l'acord per testa, comptant però, amb els gruixos de les plaques que hagin de passar.
Queden expressament proscrites les trobades a biaix de cartabó en el muntatge de la perfileria.
Distància entre cargols del mateix muntant: 25 cm
Distància dels cargols a les vores de les plaques: 15 mm
Toleràncies d'execució:
- Distància dels cargols a les vores de les plaques: ± 5 mm
3.- UNITAT I CRITERI D'AMIDAMENT
m2 de superfície amidada segons les especificacions de la DT.
Amb deducció de la superfície corresponent a obertures, d'acord amb els criteris següents:
- Obertures <= 2 m2: No es dedueixen
- Obertures > 2 m2 i <= 4 m2: Es dedueixen el 50%
- Obertures > 4 m2: Es dedueixen el 100%
Aquests criteris inclouen la col·locació dels elements que configuren l'obertura, com és ara bastiments, excepte en el cas de forats de més de 4,00 m2 en què aquesta col·locació es compta a part.
4.- NORMATIVA DE COMPLIMENT OBLIGATORI
* UNE 102041:2004 IN Montajes de sistemas de trasdosados con placas de yeso laminado. Definiciones, aplicaciones y recomendaciones.

P8 REVESTIMENTS
P84 CELS RASOS
P846- CEL RAS CONTINU DE PLAQUES DE GUIX LAMINAT

1.- DEFINICIÓ I CONDICIONS DE LES PARTIDES D'OBRA EXECUTADES
Cel ras realitzat amb plaques, planxes o lames, de diferents materials, suspeses del sostre o estructura de l'edifici, en espais interiors, i elements singulars integrats al cel ras, com ara registres, franges perimetrals, cortiners, etc.
S'han considerat els materials següents:
- Plaques de guix laminat i transformats
S'han considerat els tipus de cel ras següents:
- Per a revestir, sistema fix
- De cara vista, sistema fix
- De cara vista, sistema desmuntable amb entramat vist
- De cara vista, sistema desmuntable amb entramat ocult
L'execució de la unitat d'obra inclou les operacions següents:
- Replanteig: distribució de plaques, resolució de vores i punts singulars, nivells, eixos de la trama de perfils, etc.
- Col·locació dels suports fixats al sostre o estructura de l'edifici i suspensió dels

perfils de la trama de suports
- Col·locació de les plaques, planxes o lames, fixades o recolzades a la trama de suports, segons el sistema utilitzat
- Segellat dels junts si es tracta d'un cel ras continu

CONDICIONS GENERALS:

El sistema de suspensió del cel ras ha de ser un sistema compatible amb les plaques o planxes.
El mecanisme de fixació a l'estructura de l'edifici ha de ser compatible amb el material d'aquesta.
El plènum considerat és d'1 m d'alçària màxima.
El sistema de suspensió ha de complir els requisits de l'apartat 4.3 de la norma UNE-EN 13964.
Si el fabricant del sistema de suspensió es diferent del de les plaques, planxes o lames, el constructor ha d'aportar la documentació necessària per verificar la compatibilitat entre els sistemes.
Si s'ha d'afegir algun element a sobre del cel ras, com ara aïllaments tèrmics o acústic, llums, difusor d'aire, etc, cal verificar que el increment de pes està dins dels límits de resistència del sistema de suports.
El conjunt acabat ha de ser estable i indeformable.
Ha de formar una superfície plana i ha d'estar al nivell previst.
Els elements de la subestructura (carreres principals i transversals) han d'estar muntades ortogonalment.
Els perfils distanciadors de seguretat de l'estructura han d'estar fixats als perfils principals.
Les peces del cel ras han d'estar alineades.
El repartiment de plaques al recinte no deixarà als perímetres peces menors a 1/2 placa.
El recolzament de les plaques tallades sobre el suport perimetral ha de ser més gran de 10 mm.
Si les plaques són de cara vista, en el revestiment acabat no hi ha d'haver peces esquerdades, trencades, escantonades ni tacades.
Els elements perimetrals verticals, com ara envans o mampares, no provocaran esforços sobre el cel ras, i la seva estructura s'ha d'ancorar al sostre o a una subestructura independent de la del cel ras.
Si es pengen o s'insereixen elements aliens al cel ras, com ara llums, difusors, etc, no superaran els pesos màxims indicats pel subministrador del cel ras, i les perforacions de les plaques compliran les indicacions del fabricant respecte a la mida màxima i la posició relativa de la perforació.
Si el cel ras es realitza amb plaques o elements amb característiques especials, que han de donar unes condicions específiques a l'espai que conformen per tal d'assolir les característiques requerides, caldrà seguir les pautes constructives indicades pel fabricant i la DF.

Toleràncies d'execució:

- Planor: - 2 mm/m - <= 5 mm en una llargària de 5 m en qualsevol direcció
- Nivell: ± 5 mm

SUPORT MITJANÇANT ENTRAMAT DE PERFILS:

Si el sistema és desmuntable, s'ha de col·locar un perfil fixat a les parets, a tot el perímetre.
Si el sistema és fix, tots els junts, les arestes de cantonades i els racons han d'estar segellats degudament amb màstic per a junts.
S'han de col·locar els punts de fixació suficients per tal que la fletxa dels perfils de l'entramat sigui l'exigida.

2.- CONDICIONS DEL PROCÉS D'EXECUCIÓ

El muntatge s'ha de fer seguint les instruccions de la documentació tècnica del fabricant. S'ha de seguir la seqüència de muntatge proposada pel fabricant.
Les instruccions del subministrador han d'incloure com mínim els aspectes següents:
- Enumeració i especificacions dels components necessaris per a l'execució completa del cel ras
- Els tipus de fixacions superiors en funció dels possibles materials on es fixaran (llosa de formigó, sostres amb revoltons de diferents materials, estructures de fusta, etc.)
- La forma en que els diversos components s'han d'instal·lar i fixar
- Condicions d'emmagatzemament i manipulació dels materials
- Les condicions que son necessàries al lloc on s'instal·larà el cel ras
- La carrega màxima admissible pels components de la suspensió
- El mètode de regulació de l'alçada i, si es requereix, els mitjans per a assegurar les fixacions superior i inferior
- La distancia màxima admissible entre els elements de suspensió

PROJECTE BÀSIC i D'EXECUCIÓ
REFORMA i AMPLIACIÓ DE L'ESCOLA DE MÚSICA L'ESPIGA D'OR DE DELTEBRE
AVINGUDA DE LA PAU, 140, 43580 DELTEBRE, TARRAGONA
3. Plec Condicions

- La llargària màxima del vol de les carreres principals
- Les distancies entre les fixacions del sistema de recolzament perimetral
- La forma de realitzar talls dels components, i especialment, les limitacions de la mida i la posició dels talls necessaris per a introduir instal·lacions (llums, reixetes, etc.)
- El pes màxim que poden suportar les plaques individuals, i el conjunto del cel ras, corresponent als elements addicionals (llums, reixetes, aïllaments afegits, etc.)

Per començar el muntatge del cel ras, cal que el local estigui tancat i sigui estanc al vent i a l'aigua, la humitat relativa sigui inferior al 70% i la temperatura superior a 7°.
La DF ha d'aprovar el sistema de fixació superior i perimetral. Cal que aquest tingui associat un DIT, o cal fer assaigs in situ per verificar la idoneïtat del sistema.
La seva instal·lació no ha d'alterar les característiques dels elements.
No s'han de col·locar fixacions superiors en elements estructurals deteriorats (revoltons trencats, formigons esquerdats, etc.)

3.- UNITAT I CRITERI D'AMIDAMENT

CEL RAS, CALAIX O FRANJA DE CEL RAS:

m2 de superfície amidada segons les especificacions de la DT.
Amb deducció de la superfície corresponent a obertures, d'acord amb els criteris següents:
- Obertures <= 1 m2: No es dedueixen.
- Obertures > 1 m2: Es dedueix el 100%.

Aquests criteris inclouen l'acabament específic dels acords a les vores, sense que comporti l'ús de materials diferents d'aquells que normalment conformen la unitat.

4.- NORMATIVA DE COMPLIMENT OBLIGATORI

* UNE-EN 13964:2006/A1:2008 Techos suspendidos. Requisitos y métodos de ensayo.

5.- CONDICIONS DE CONTROL D'EXECUCIÓ I DE L'OBRA ACABADA

CONTROL D'EXECUCIÓ. OPERACIONS DE CONTROL:

Es comprovarà que s'han adoptat les mesures necessàries per assegurar la compatibilitat entre els diferents productes, elements i sistemes constructius.
- Replanteig del nivell del cel ras, dels eixos de la trama de perfils i dels punts de suspensió.
- Verificació de la compatibilitat del sistema de fixació a les estructures existents. Es pot fer validant la documentació aportada pel fabricant de la fixació, o fent assaigs de càrrega.
- A les fixacions cal verificar la fondària i el diàmetre de la perforació, la neteja del forat, si el tipus de fixació es correspon amb l'aprovat, el procediment d'instal·lació de la fixació, i si està indicat, el parell d'acollament.
- Col·locació dels perfils perimetrals, si s'escau, d'entrega als paraments i suspensió de la resta de perfils de la trama. Verificació de l'ortogonalitat de la trama, i les alineacions dels perfils vistos.
- Col·locació dels elements que formen la cara vista del cel ras, com ara plaques, lames, etc.
- En el cas de cels rasos de característiques especials, caldrà controlar els punts singulars.

CONTROL D'EXECUCIÓ. CRITERIS DE PRESA DE MOSTRES:

Els controls s'han de realitzar segons les instruccions de la DF.

CONTROL D'EXECUCIÓ. INTERPRETACIÓ DE RESULTATS I ACTUACIONS EN CAS D'INCOMPLIMENT:

Quan s'observin irregularitats de replanteig, s'hauran de corregir abans de completar el cel ras.
No es permetrà la continuació dels treballs fins que no estiguin solucionats els errors d'execució.
La suspensió dels treballs i la correcció de les no conformitats observades aniran a càrrec del Contractista.

CONTROL DE L'OBRA ACABADA. OPERACIONS DE CONTROL:

- Es verificarà el nivell i la planeitat del cel ras, l'alineació i l'ortogonalitat de plaques i perfils, la situació d'elements addicionals, be estiguin penjats o inserits en perforacions del cel ras.

CONTROL DE L'OBRA ACABADA. CRITERIS DE PRESA DE MOSTRES:

Els controls s'han de realitzar segons les instruccions de la DF.

CONTROL DE L'OBRA ACABADA. INTERPRETACIÓ DE RESULTATS I ACTUACIONS EN CAS D'INCOMPLIMENT:

Correcció per part del contractista de les irregularitats observades.
No es permetrà la continuació dels treballs fins que no estiguin solucionats els errors d'execució.

P8 REVESTIMENTS
P84 CELS RASOS

P84E- CEL RAS DE PLAQUES DE FIBRES VEGETALS

1.- DEFINICIÓ I CONDICIONS DE LES PARTIDES D'OBRA EXECUTADES

Cel ras realitzat amb plaques, planxes o lames, de diferents materials, suspeses del sostre o estructura de l'edifici, en espais interiors, i elements singulars integrats al cel ras, com ara registres, franges perimetrals, cortiners, etc.
S'han considerat els materials següents:
- Plaques de fibres minerals o vegetals
S'han considerat els tipus de cel ras següents:
- De cara vista, sistema desmuntable amb entramat vist
- De cara vista, sistema desmuntable amb entramat ocult
L'execució de la unitat d'obra inclou les operacions següents:
- Replanteig: distribució de plaques, resolució de vores i punts singulars, nivells, eixos de la trama de perfils, etc.
- Col·locació dels suports fixats al sostre o estructura de l'edifici i suspensió dels perfils de la trama de suports
- Col·locació de les plaques, planxes o lames, fixades o recolzades a la trama de suports, segons el sistema utilitzat
- Segellat dels junts si es tracta d'un cel ras continu
CONDICIONS GENERALS:
El sistema de suspensió del cel ras ha de ser un sistema compatible amb les plaques o planxes.
El mecanisme de fixació a l'estructura de l'edifici ha de ser compatible amb el material d'aquesta.
El plènum considerat és d'1 m d'alçària màxima.
El sistema de suspensió ha de complir els requisits de l'apartat 4.3 de la norma UNE-EN 13964.
Si el fabricant del sistema de suspensió es diferent del de les plaques, planxes o lames, el constructor ha d'aportar la documentació necessària per verificar la compatibilitat entre els sistemes.
Si s'ha d'afegir algun element a sobre del cel ras, com ara aïllaments tèrmics o acústic, llums, difusor d'aire, etc, cal verificar que el increment de pes està dins dels límits de resistència del sistema de suports.
El conjunt acabat ha de ser estable i indeformable.
Ha de formar una superfície plana i ha d'estar al nivell previst.
Els elements de la subestructura (carreres principals i transversals) han d'estar muntades ortogonalment.
Els perfils distanciadors de seguretat de l'estructura han d'estar fixats als perfils principals.
Les peces del cel ras han d'estar alineades.
El repartiment de plaques al recinte no deixarà als perímetres peces menors a 1/2 placa.
El recolzament de les plaques tallades sobre el suport perimetral ha de ser més gran de 10 mm.
Si les plaques són de cara vista, en el revestiment acabat no hi ha d'haver peces esquerdades, trencades, escantonades ni tacades.
Els elements perimetrals verticals, com ara envans o mampares, no provocaran esforços sobre el cel ras, i la seva estructura s'ha d'ancorar al sostre o a una subestructura independent de la del cel ras.
Si es pengen o s'insereixen elements aliens al cel ras, com ara llums, difusors, etc, no superaran els pesos màxims indicats pel subministrador del cel ras, i les perforacions de les plaques compliran les indicacions del fabricant respecte a la mida màxima i la posició relativa de la perforació.
Si el cel ras es realitza amb plaques o elements amb característiques especials, que han de donar unes condicions específiques a l'espai que conformen per tal d'assolir les característiques requerides, caldrà seguir les pautes constructives indicades pel fabricant i la DF.
Toleràncies d'execució:
- Planor: - 2 mm/m - <= 5 mm en una llargària de 5 m en qualsevol direcció
- Nivell: ± 5 mm
SUPORT MITJANÇANT ENTRAMAT DE PERFILS:
Si el sistema és desmuntable, s'ha de col·locar un perfil fixat a les parets, a tot el perímetre.
Si el sistema és fix, tots els junts, les arestes de cantonades i els racons han d'estar segellats degudament amb màstic per a junts.
S'han de col·locar els punts de fixació suficients per tal que la fletxa dels perfils de l'entramat sigui l'exigida.

PROJECTE BÀSIC i D'EXECUCIÓ
REFORMA i AMPLIACIÓ DE L'ESCOLA DE MÚSICA L'ESPIGA D'OR DE DELTEBRE
AVINGUDA DE LA PAU, 140, 43580 DELTEBRE, TARRAGONA
3. Plec Condicions

2.- CONDICIONS DEL PROCÉS D'EXECUCIÓ

El muntatge s'ha de fer seguint les instruccions de la documentació tècnica del fabricant. S'ha de seguir la seqüència de muntatge proposada pel fabricant.
Les instruccions del subministrador han d'incloure com mínim els aspectes següents:
- Enumeració i especificacions dels components necessaris per a l'execució completa del cel ras
- Els tipus de fixacions superiors en funció dels possibles materials on es fixaran (llosa de formigó, sostres amb revoltons de diferents materials, estructures de fusta, etc.)
- La forma en que els diversos components s'han d'instal·lar i fixar
- Condicions d'emmagatzemament i manipulació dels materials
- Les condicions que son necessàries al lloc on s'instal·larà el cel ras
- La carrega màxima admissible pels components de la suspensió
- El mètode de regulació de l'alçada i, si es requereix, els mitjans per a assegurar les fixacions superior i inferior
- La distancia màxima admissible entre els elements de suspensió
- La llargària màxima del vol de les carreres principals
- Les distancies entre les fixacions del sistema de recolzament perimetral
- La forma de realitzar talls dels components, i especialment, les limitacions de la mida i la posició dels talls necessaris per a introduir instal·lacions (llums, reixetes, etc.)
- El pes màxim que poden suportar les plaques individuals, i el conjunto del cel ras, corresponent als elements addicionals (llums, reixetes, aïllaments afegits, etc.)
Per començar el muntatge del cel ras, cal que el local estigui tancat i sigui estanc al vent i a l'aigua, la humitat relativa sigui inferior al 70% i la temperatura superior a 7°.
La DF ha d'aprovar el sistema de fixació superior i perimetral. Cal que aquest tingui associat un DIT, o cal fer assaigs in situ per verificar la idoneïtat del sistema.
La seva instal·lació no ha d'alterar les característiques dels elements.
No s'han de col·locar fixacions superiors en elements estructurals deteriorats (revoltons trencats, formigons esquerdats, etc.)

3.- UNITAT I CRITERI D'AMIDAMENT

CEL RAS, CALAIX O FRANJA DE CEL RAS:
m2 de superfície amidada segons les especificacions de la DT.
Amb deducció de la superfície corresponent a obertures, d'acord amb els criteris següents:
- Obertures <= 1 m2: No es dedueixen.
- Obertures > 1 m2: Es dedueix el 100%.
Aquests criteris inclouen l'acabament específic dels acords a les vores, sense que comporti l'ús de materials diferents d'aquells que normalment conformen la unitat.

4.- NORMATIVA DE COMPLIMENT OBLIGATORI

* UNE-EN 13964:2006/A1:2008 Techos suspendidos. Requisitos y métodos de ensayo.

5.- CONDICIONS DE CONTROL D'EXECUCIÓ I DE L'OBRA ACABADA

CONTROL D'EXECUCIÓ. OPERACIONS DE CONTROL:
Es comprovarà que s'han adoptat les mesures necessàries per assegurar la compatibilitat entre els diferents productes, elements i sistemes constructius.
- Replanteig del nivell del cel ras, dels eixos de la trama de perfils i dels punts de suspensió.
- Verificació de la compatibilitat del sistema de fixació a les estructures existents. Es pot fer validant la documentació aportada pel fabricant de la fixació, o fent assaigs de càrrega.
- A les fixacions cal verificar la fondària i el diàmetre de la perforació, la neteja del forat, si el tipus de fixació es correspon amb l'aprovat, el procediment d'instal·lació de la fixació, i si està indicat, el parell d'acollament.
- Col·locació dels perfils perimetrals, si s'escau, d'entrega als paraments i suspensió de la resta de perfils de la trama. Verificació de l'ortogonalitat de la trama, i les

alineacions dels perfils vistos.
- Col·locació dels elements que formen la cara vista del cel ras, com ara plaques, lames, etc.
- En el cas de cels rasos de característiques especials, caldrà controlar els punts singulars.
CONTROL D'EXECUCIÓ. CRITERIS DE PRESA DE MOSTRES:
Els controls s'han de realitzar segons les instruccions de la DF.
CONTROL D'EXECUCIÓ. INTERPRETACIÓ DE RESULTATS I ACTUACIONS EN CAS D'INCOMPLIMENT:
Quan s'observin irregularitats de replanteig, s'hauran de corregir abans de completar el cel ras.
No es permetrà la continuació dels treballs fins que no estiguin solucionats els errors d'execució.
La suspensió dels treballs i la correcció de les no conformitats observades aniran a càrrec del Contractista.
CONTROL DE L'OBRA ACABADA. OPERACIONS DE CONTROL:
- Es verificarà el nivell i la planeitat del cel ras, l'alineació i l'ortogonalitat de plaques i perfils, la situació d'elements addicionals, be estiguin penjats o inserits en perforacions del cel ras.
CONTROL DE L'OBRA ACABADA. CRITERIS DE PRESA DE MOSTRES:
Els controls s'han de realitzar segons les instruccions de la DF.
CONTROL DE L'OBRA ACABADA. INTERPRETACIÓ DE RESULTATS I ACTUACIONS EN CAS D'INCOMPLIMENT:
Correcció per part del contractista de les irregularitats observades.
No es permetrà la continuació dels treballs fins que no estiguin solucionats els errors d'execució.

P8 REVESTIMENTS
P88 ESTUCATS, LLISCATS, ESGRAFIATS I MONOCAPES
P885- MONOCAPA

1.- DEFINICIÓ I CONDICIONS DE LES PARTIDES D'OBRA EXECUTADES
Formació de revestiment sobre parament o reparació de parament, amb morter monocapa o estuc.
S'han considerat els tipus següents:
- Revestiment monocapa de morter de ciment i additius amb granulats seleccionats, amb acabat raspat o rugós, o amb granulat projectat
L'execució de la unitat d'obra inclou les operacions següents:
- Neteja i preparació de la superfície a revestir
- Replanteig de juntsnts horitzontals i verticals, en el cas d'estuc amb especejat en carreus
- Estesa o projectat de les pastes
- Acabat de la superfície
- Repàs i neteja final
CONDICIONS GENERALS:
El revestiment ha de ser uniforme, no hi ha d'haver fissures, bosses, escrostonaments o d'altres defectes.
Ha de tenir un color i una textura uniformes, no s'hi han de notar les aplicacions realitzades en fases diferents.
El revestiment ha de quedar ben adherit al suport i ha de formar una superfície plana amb angles vius.
S'han de respectar els juntsnts estructurals.
El revestiment exterior ha de tenir juntsnts de dilatació. La distància entre juntsnts ha de ser suficient per tal que no s'esquerdi.
S'han de deixar els juntsnts de treball fixats per la DF.
En l'acabat pintat, la pintura ha de quedar ben adherida al suport.
Forma de les arestes:

Tipus de revestiment	Acabat	Forma de les arestes
Morter de ciment i granulat Calç i sorra de marbre	Lliscat,aixafat raspat, rugós	Arrodonides
	Planxat en calent	Aixamfranades
Pasta de guix amb cola Calç i sorra de marbre	Pintat plàstic	Rectes

PROJECTE BÀSIC i D'EXECUCIÓ
REFORMA i AMPLIACIÓ DE L'ESCOLA DE MÚSICA L'ESPIGA D'OR DE DELTEBRE
AVINGUDA DE LA PAU, 140, 43580 DELTEBRE, TARRAGONA
3. Plec Condicions

Morter monocapa	Lliscat,aixafat raspat, rugós	Rectes
Pasta vinílica	Ratllat	Rectes

Toleràncies d'execució:
- Planor: - Calç i sorra de marbre: ± 2 mm/m - Morter monocapa: ± 5 mm/m - Pasta de guix amb cola: ± 1 mm/m - Morter de ciment blanc i sorra de marbre: : ± 1 mm/m
MORTER MONOCAPA:
Gruix: >= 8 mm
Un cop aplicat, ha de complir els valors següents:
- Resistència a la compressió: >= 5 N/mm2
- Resistència a la tracció: >= 2 N/mm2
- Retracció: - al cap de 7 dies: <= 0,7 mm/m - al cap de 28 dies: <= 1,2 mm/m
- Adherència (tracció vertical): - sobre ceràmica (en sec): >= 0,3 N/mm2
Toleràncies d'execució:
- Verticalitat: ± 5 mm/m
MORTER MONOCAPA AMB ACABAT DE GRANULATS PROJECTATS:
L'acabat ha de ser el del granulat projectat, pressionat i aplanat sobre el morter de base.
Gruix del morter de base: >= 8 mm + 1/2 D granulat projectat
2.- CONDICIONS DEL PROCÉS D'EXECUCIÓ
CONDICIONS GENERALS:
S'han d'aturar els treballs si es donen les condicions següents:
- Humitat relativa de l'aire > 60%
- En exteriors: Velocitat del vent > 50 km/h, Pluja
- Per a estuc de calç i sorra de marbre, de resines sintètiques i granulats seleccionats, de morter de ciment i additius amb granulats seleccionats o de pasta vinílica: - Temperatura fora dels límits de 5°C i 35°C
- Per a estuc de pasta de guix amb cola, de morter de ciment blanc i sorra de marbre o monocapa: - Temperatura fora dels límits de 5°C i 30°C
Si un cop realitzats els treballs es donen aquestes condicions, s'ha de revisar la feina feta 24 h abans i s'han de refer les parts afectades.
Si el suport no és homogeni, els juntsnts entre materials diferents s'han de reforçar amb tires de malla de fibra de vidre plastificada cavalcant 20 cm sobre els juntsnts dels materials. Aquesta malla ha de complir les especificacions fixades al seu plec de condicions.
El morter de calç s'ha d'estendre sobre paraments arrebossats mixtos de calç i ciment, amb proporció baixa de ciment.
Si el suport és un arrebossat, ha d'estar sec i ha de tenir la superfície remolinada. Per l'aplicació de l'estuc de resines sintètiques; a l'hivern ha de fer un mes que s'ha acabat, com a mínim, i a l'estiu, 15 dies.
Si la superfície d'aplicació no està arrebossada ni estucada, ha de ser neta, no ha de tenir pols, greixos desencofrants, restes de guix ni eflorescències.
Si el suport és un enguixat, ha d'estar sec, ha de tenir una superfície raspada o rugosa i no s'ha d'admetre lliscat.
L'estuc de pasta vinílica i la seva imprimació acrílica no s'han d'aplicar fins passades 24 h de l'aplicació de l'adhesiu de la base.
MORTER MONOCAPA:
Els suports sobreescalfats s'han d'humitejar abans i després de l'aplicació, passades 24 h.
S'ha d'aplicar passat un mes de l'execució del suport, en el cas de fàbriques de blocs de morter de ciment cal esperar dos mesos.
Si el suport es massa llis (formigó), s'ha d'aplicar un tractament per conferir-li la rugositat necessaria per tal de facilitar l'adherència del revestiment (imprimació, raig de sorra, decapat químic, etc.).
Característiques del suport:
- Planor: ± 5 mm/m
- Rugositats: <= 1/3 gruix del revestiment
Per a la seva preparació i aplicació cal seguir les instruccions del fabricant.
En l'acabat rústic, s'ha de projectar una segona capa sobre la primera, mentre encara estigui fresca.
En l'acabat raspat, s'ha de pressionar i aplanar-lo immediatament després de la seva aplicació. L'acabat s'ha de realitzar amb una aplanadora dentada quan el revestiment ha començat l'enduriment però la consistència encara ho permet. En acabar, cal respatllar la superfície per tal d'eliminar les restes.

En l'acabat amb granulat projectat, els granulats s'han de projectar entre 15 i 45 min després de l'estesa del morter i sempre seguint les instruccions del fabricant. Un cop projectats els granulats, s'ha de pressionar i aplanar la superfície.
3.- UNITAT I CRITERI D'AMIDAMENT
REVESTIMENT EN PARAMENTS:
m2 de superfície executada realment, amidada segons les especificacions de la DT. D'acord amb els criteris següents:
Aquest criteri inclou la neteja dels elements que configuren l'obertura, com és ara bastiments que s'hagin embrutat.
Deducció de la superfície corresponent a obertures:
- Obertures <= 1 m2: No es dedueixen
- Obertures > 1 m2 i <= 2 m2: Es dedueix el 50%
- Obertures > 2 m2: Es dedueix el 100%
Als forats que no es dedueixin, o que es dedueixin parcialment, l'amidament inclou la feina de fer els retorns (brancals, llindes, etc). En cas de deduir-se el 100% del forat cal amidar també aquests paraments.
4.- NORMATIVA DE COMPLIMENT OBLIGATORI
No hi ha normativa de compliment obligatori.
5.- CONDICIONS DE CONTROL D'EXECUCIÓ I DE L'OBRA ACABADA
CONTROL D'EXECUCIÓ. OPERACIONS DE CONTROL EN MORTER MONOCAPA:
Els punts de control més destacables són els següents:
- Inspecció de la superfície sobre la que es realitzarà l'arrebossat.
- Neteja i preparació de la superfície de suport
- Control d'execució de les mestres
- Acabat de la superfície
- Repàs i neteja final
- Inspecció visual de la superfície acabada.
CONTROL DE L'OBRA ACABADA. OPERACIONS DE CONTROL:
Els punts de control més destacables són els següents:
- Repàs i neteja final
- Inspecció visual de la superfície acabada.
CRITERIS DE PRESA DE MOSTRES:
Els controls s'han de realitzar segons les instruccions de la DF.
INTERPRETACIÓ DE RESULTATS I ACTUACIONS EN CAS D'INCOMPLIMENT:
No s'ha de permetre la continuació dels treballs fins que no estiguin solucionats els defectes d'execució.
La suspensió dels treballs i la correcció de les no conformitats observades aniran a càrrec del Contractista.

P8 REVESTIMENTS
P89 PINTATS
P89C- PINTAT D'ESTRUCTURA D'ACER

1.- DEFINICIÓ I CONDICIONS DE LES PARTIDES D'OBRA EXECUTADES

Preparació i aplicació d'un recobriment de pintura sobre superfícies de materials diversos mitjançant diferents capes aplicades en obra.
S'han considerat els tipus de superfícies següents:
- Superfícies metàl·liques (acer, acer galvanitzat, coure)
S'han considerat els elements següents:
- Estructures
- Paraments
- Elements de tancament practicables (portes, finestres, balconeres)
- Elements de protecció (baranes o reixes)
L'execució de la unitat d'obra inclou les operacions següents:
- Preparació de la superfície a pintar, fregat de l'òxid i neteja prèvia si és el cas, amb aplicació de les capes d'emprimació, de protecció o de fons, necessàries i del tipus adequat segons la composició de la pintura d'acabat
- Aplicació successiva, amb els intervals d'assecat, de les capes de pintura d'acabat
CONDICIONS GENERALS:
En el revestiment no hi ha d'haver fissures, bosses ni d'altres defectes.
Ha de tenir el color, la brillantor i la textura uniformes.
PINTAT A L'ESMALT:
Gruix de la pel·lícula seca del revestiment: >= 125 micres

2.- CONDICIONS DEL PROCÉS D'EXECUCIÓ

CONDICIONS GENERALS:
S'han d'aturar els treballs si es donen les condicions següents:
- Temperatures inferiors a 5°C o superiors a 30°C
- Humitat relativa de l'aire > 60%
- En exteriors: Velocitat del vent > 50 km/h, Pluja
Si un cop realitzats els treballs es donen aquestes condicions, s'ha de revisar la feina feta 24 h abans i s'han de refer les parts afectades.
Les superfícies d'aplicació han de ser netes i sense pols, taques ni greixos.
S'han de corregir i eliminar els possibles defectes del suport amb massilla, segons les instruccions del fabricant.
No es pot pintar sobre suports molt freds ni sobreescalfats.
El sistema d'aplicació del producte s'ha d'escollir d'acord amb les instruccions del fabricant i l'autorització de la DF.
Quan el revestiment estigui format per més d'una capa, la primera capa s'ha d'aplicar lleugerament diluïda, segons les instruccions del fabricant.
S'han d'evitar els treballs que desprenguin pols o partícules prop de l'àrea a tractar, abans, durant i després de l'aplicació.
No s'admet la utilització de procediments artificials d'assecatge.
SUPERFÍCIES METÀL·LIQUES (ACER, ACER GALVANITZAT, COURE):
Les superfícies d'aplicació han de ser netes i sense pols, taques, greixos ni òxid.
En superfícies d'acer, s'han d'eliminar les possibles incrustacions de ciment o de calç i s'ha de desgreixar la superfície. Tot seguit s'han d'aplicar les dues capes d'emprimació antioxidant. La segona s'ha de tenyir lleugerament amb pintura.
En el cas d'estructures d'acer s'han de tenir en compte les següents consideracions:
- Abans d'aplicar la capa d'emprimació les superfícies a pintar han d'estar preparades adequadament d'acord amb les normes UNE-EN ISO 8504-1, UNE-EN ISO 8504-2 i UNE-EN ISO 8504-3.
- Si s'aplica més d'una capa s'ha d'utilitzar per a cadascuna un color diferent.
- Després de l'aplicació de la pintura les superfícies s'han de protegir de l'acumulació d'aigua durant un cert temps.

3.- UNITAT I CRITERI D'AMIDAMENT

PINTAT D'ESTRUCTURES, PARAMENTS DE FUSTA O D'ACER O PORTES ENROTLLABLES:
m2 de superfície realment pintada segons les especificacions de la DT.
Cal considerar el desenvolupament del perímetre.

4.- NORMATIVA DE COMPLIMENT OBLIGATORI

PINTAT D'ESTRUCTURES D'ACER:
Real Decreto 314/2006, de 17 de marzo, por el que se aprueba el Código Técnico de la Edificación Parte 2. Documento Básico de Acero DB-SE-A.

5.- CONDICIONS DE CONTROL D'EXECUCIÓ I DE L'OBRA ACABADA

CONTROL D'EXECUCIÓ. OPERACIONS DE CONTROL:
Els punts de control més destacables són els següents:
- Inspecció visual de la superfície a pintar.
- Acceptació del procediment d'aplicació de la pintura per part de la DF.
- Comprovació de l'assecatge d'una capa abans de procedir a una segona aplicació.
CONTROL D'EXECUCIÓ. CRITERIS DE PRESA DE MOSTRES:
Els controls s'han de realitzar segons les instruccions de la DF.
CONTROL D'EXECUCIÓ. INTERPRETACIÓ DE RESULTATS I ACTUACIONS EN CAS D'INCOMPLIMENT:
Correcció per part del contractista de les irregularitats observades.
CONTROL DE L'OBRA ACABADA. OPERACIONS DE CONTROL:
Inspecció visual de la unitat acabada.
En el control es seguiran els criteris indicats en l'article 7.4 de la part I del CTE.
Determinació del gruix de pel·lícula del recobriment sobre un element metàl·lic (UNE EN ISO 2808)
CONTROL DE L'OBRA ACABADA. CRITERIS DE PRESA DE MOSTRES:
Els controls s'han de realitzar segons les instruccions de la DF.
CONTROL DE L'OBRA ACABADA. INTERPRETACIÓ DE RESULTATS I ACTUACIONS EN CAS D'INCOMPLIMENT:

Correcció per part del contractista de les irregularitats observades.
No es permetrà la continuació dels treballs fins que no estiguin solucionats els errors d'execució.

P8 REVESTIMENTS
P89 PINTATS
P89I- PINTAT DE PARAMENT DE GUIX

1.- DEFINICIÓ I CONDICIONS DE LES PARTIDES D'OBRA EXECUTADES

Preparació i aplicació d'un recobriment de pintura sobre superfícies de materials diversos mitjançant diferents capes aplicades en obra.
S'han considerat els tipus de superfícies següents:
- Superfícies de ciment, formigó o guix
S'han considerat els elements següents:
- Estructures
- Paraments
- Elements de tancament practicables (portes, finestres, balconeres)
- Elements de protecció (baranes o reixes)
L'execució de la unitat d'obra inclou les operacions següents:
- Preparació de la superfície a pintar, fregat de l'òxid i neteja prèvia si és el cas, amb aplicació de les capes d'emprimació, de protecció o de fons, necessàries i del tipus adequat segons la composició de la pintura d'acabat
- Aplicació successiva, amb els intervals d'assecat, de les capes de pintura d'acabat
CONDICIONS GENERALS:
En el revestiment no hi ha d'haver fissures, bosses ni d'altres defectes.
Ha de tenir el color, la brillantor i la textura uniformes.

2.- CONDICIONS DEL PROCÉS D'EXECUCIÓ
CONDICIONS GENERALS:
S'han d'aturar els treballs si es donen les condicions següents:
- Temperatures inferiors a 5°C o superiors a 30°C
- Humitat relativa de l'aire > 60%
- En exteriors: Velocitat del vent > 50 km/h, Pluja
Si un cop realitzats els treballs es donen aquestes condicions, s'ha de revisar la feina feta 24 h abans i s'han de refer les parts afectades.
Les superfícies d'aplicació han de ser netes i sense pols, taques ni greixos.
S'han de corregir i eliminar els possibles defectes del suport amb massilla, segons les instruccions del fabricant.
No es pot pintar sobre suports molt freds ni sobreescalfats.
El sistema d'aplicació del producte s'ha d'escollir d'acord amb les instruccions del fabricant i l'autorització de la DF.
Quan el revestiment estigui format per més d'una capa, la primera capa s'ha d'aplicar lleugerament diluïda, segons les instruccions del fabricant.
S'han d'evitar els treballs que desprenguin pols o partícules prop de l'àrea a tractar, abans, durant i després de l'aplicació.
No s'admet la utilització de procediments artificials d'assecatge.
SUPERFÍCIES DE CIMENT, FORMIGÓ O GUIX:
La superfície no ha de tenir fissures ni parts engrunades.
El suport ha d'estar suficientment sec i endurit per tal de garantir una bona adherència.
Ha de tenir una humitat inferior al 6% en pes.
S'han de neutralitzar els àlcalis, les eflorescències, les floridures i les sals.
Temps mínim d'assecatge de la superfície abans d'aplicar la pintura:
- Guix: 3 mesos (hivern); 1 mes (estiu)
- Ciment: 1 mes (hivern); 2 setmanes (estiu)
En superfícies de guix, s'ha de verificar l'adherència del lliscat de guix.

3.- UNITAT I CRITERI D'AMIDAMENT

PINTAT DE PARAMENTS DE CIMENT O GUIX:
m2 de superfície real amidada segons les especificacions de la DT.
Amb deducció de la superfície corresponent a obertures d'acord amb els criteris següents:
- Obertures <= 4 m2: No es dedueixen

PROJECTE BÀSIC i D'EXECUCIÓ
REFORMA i AMPLIACIÓ DE L'ESCOLA DE MÚSICA L'ESPIGA D'OR DE DELTEBRE
AVINGUDA DE LA PAU, 140, 43580 DELTEBRE, TARRAGONA
3. Plec Condicions

- Obertures > 4 m: Es dedueix el 100%
Aquests criteris inclouen la superfície dels paraments laterals de l'obertura en una fondària de 30 cm, com a màxim, excepte en el cas d'obertures de més de 4,00 m2, en que aquesta superfície s'ha d'amidar expressament.
Inclouen igualment la neteja dels elements que configuren l'obertura, com ara bastiments que s'hagin embrutat.

4.- NORMATIVA DE COMPLIMENT OBLIGATORI

PER A LA RESTA D'ELEMENTS:
No hi ha normativa de compliment obligatori.

P8 REVESTIMENTS
P8B TRACTAMENTS SUPERFICIALS DE PROTECCIÓ
P8B0- ANTICARBONATACIÓ (D)

1.- DEFINICIÓ I CONDICIONS DE LES PARTIDES D'OBRA EXECUTADES
Preparació i aplicació d'un recobriment protector sobre superfícies de materials diversos mitjançant diferents capes aplicades en obra.
S'han considerat els tractaments següents:
- Recobriment anticarbonatació aplicat sobre superfícies de formigó o morter
L'execució de la unitat d'obra inclou les operacions següents:
Hidrofugació o anticarbonatació de paraments:
- Neteja i preparació de la superfície a tractar
- Aplicació successiva, amb intervals d'assecatge, de les capes necessàries
CONDICIONS GENERALS:
La superfície ha de quedar totalment coberta pel revestiment protector.
Ha de tenir la dotació prevista.
El gruix total del recobriment, el nombre de capes i la forma d'aplicació han de ser les definides a la DT o en el seu defecte, les especificades per la DF.
ANTICARBONATACIÓ:
Gruix de la pel·lícula seca del revestiment: >= 95 micres; <= 1,3 mm
2.- CONDICIONS DEL PROCÉS D'EXECUCIÓ
CONDICIONS GENERALS:
S'han d'aturar els treballs en cas de pluja, neu o si la velocitat del vent és superior a 50 km/h.
Si un cop realitzats els treballs es donen aquestes condicions, s'ha de revisar la feina feta 24 h abans i s'han de refer les parts afectades.
Les superfícies d'aplicació han de ser netes i sense pols, taques ni greixos.
La superfície no ha de tenir fissures ni parts engrunades.
El sistema d'aplicació del producte s'ha d'escollir d'acord amb les instruccions del fabricant i l'autorització de la DF.
S'han d'evitar els treballs que desprenguin pols o partícules prop de l'àrea a tractar, abans, durant i després de l'aplicació.
ANTICARBONATACIÓ:
S'han d'aturar els treballs si es donen les condicions següents:
- Temperatures inferiors a 8°C
- Humitat relativa de l'aire > 80%
No s'ha d'aplicar sobre superfícies humides.
El suport ha d'estar suficientment sec i endurit per tal de garantir una bona adherència.
Ha de tenir una humitat inferior al 6% en pes.
S'han de neutralitzar els àlcalis, les eflorescències, les floridures i les sals.
Quan s'apliqui sobre morters a base de ciment i resines sintètiques, aquests hauran de tenir una antiguitat de 5 dies com a mínim.
Quan s'apliqui sobre suports molt absorbents s'ha de diluir la primera capa amb un 5% d'aigua.
Les capes s'han d'aplicar amb els intervals especificats pel fabricant, en funció de la temperatura ambient.
3.- UNITAT I CRITERI D'AMIDAMENT
m2 de superfície real amidada segons les especificacions de la DT.
Deducció de la superfície corresponent a obertures:
- Obertures <= 1 m2: No es dedueixen
- Obertures > 1 m2 i <= 2 m2: Es dedueix el 50%
- Obertures > 2 m2: Es dedueix el 100%
4.- NORMATIVA DE COMPLIMENT OBLIGATORI

No hi ha normativa de compliment obligatori.

P8 REVESTIMENTS
P8E ARRIMADORS
P8E1- ARRIMADORS AMB TAULERS DE FIBRES FABRICATS PER PROCÉS SEC MDF

1.- DEFINICIÓ I CONDICIONS DE LES PARTIDES D'OBRA EXECUTADES

Arrimador ventilat format per taulers de fibres de fusta i resines sintètiques fabricat per procès sec MDF, col·locat amb fixacions mecàniques sobre enllatat i amb peça de coronament del mateix material.
L'execució de la unitat d'obra inclou les operacions següents:
- Neteja i preparació de la superfície de suport
- Replanteig de les llates i dels punts de fixació
- Fixació de les llates sobre el suport
- Preparació dels taulers (talls, forats, etc.)
- Replanteig de l'especejament en el parament
- Col·locació de les peces
- Segellat dels junts, cas que sigui necessari
- Col·locació del coronament d'arrimador amb fixacions mecàniques
- Neteja del parament

CONDICIONS GENERALS:
El conjunt de l'aplacat ha de ser estable i indeformable front a les accions previstes (vent, empentes horitzontals, etc). Ha de formar una superfície plana i contínua que ha de quedar al nivell i en la posició prevista.
Els taulers han de quedar ben fixats a les llates de suport.
La superfície acabada ha de tenir el color i la textura uniformes.
En el conjunt acabat no hi ha d'haver peces esberlades, descantonades, trencades ni defectes superficials apreciables.
L'especejament ha de complir les especificacions subjectives requerides per la DF.
Els junts han de coincidir sempre amb elements portants.
El junt vertical entre taulers no serà inferior a 1 mm.
La disposició de l'arrimador ha de ser tal que entre la seva cara interna i el parament hi hagi una ventilació constant que eviti la formació d'humitats permanents.
Entre les peces del coronament no hi ha d'haver ressalts ni pèls o rebaves a les unions.
Han de quedar ben fixades al suport amb l'alineació prevista, i en cas de l'encontre entre paraments, amb l'aplomat previst.
La disposició del coronament respecte a l'arrimador ha de complir les especificacions subjectives de la DF.
Les peces del coronament han de respectar els junts estructurals i els de l'arrimador.
Les peces s'han de col·locar a tocar.
Toleràncies d'execució de la col·locació dels taulers:
- Replanteig parcial: ± 2 mm
- Replanteig total: ± 2 mm
- Planor: ± 3 mm/2 m
- Aplomat: ± 5 mm/3 m
- Ajust entre taulers: ± 1 mm

Toleràncies d'execució de la col·locació del coronament:
- Horitzontalitat: ± 2 mm/m
- Verticalitat dels junts (amidada sobre els eixos dels junts): ± 2 mm/2 m

2.- CONDICIONS DEL PROCÉS D'EXECUCIÓ

L'ordre d'execució de les feines ha de ser l'indicat en el primer apartat, on s'enumeren les operacions incloses a la unitat d'obra.
Cadascuna de les operacions que configuren la unitat d'obra ha de complir el seu plec de condicions.
Després d'executar cadascuna de les operacions que configuren la unitat d'obra, i abans de fer una operació que oculti el resultat d'aquesta, s'ha de permetre que la DF verifiqui que es compleix el plec de condicions de l'operació.

3.- UNITAT I CRITERI D'AMIDAMENT

m2 de superfície amidada segons les especificacions de la DT.

4.- NORMATIVA DE COMPLIMENT OBLIGATORI

No hi ha normativa de compliment obligatori.

P8 REVESTIMENTS
P8K ESCOPIDORS
P8K0- ESCOPIDOR DE FORMIGÓ POLIMÈRIC, COL·LOCAT

1.- DEFINICIÓ I CONDICIONS DE LES PARTIDES D'OBRA EXECUTADES
Formació d'element de remat o de suport per al posterior remat, amb peces de diferents materials col·locades formant pendent per tal d'escopir l'aigua fora del parament.
S'han considerat les unitats d'obra següents:
- Escopidor amb peces de morter de ciment, pedra natural, pedra artificial o formigó polimèric, collades amb morter.

L'execució de la unitat d'obra inclou les operacions següents:
Col·locació amb morter:
- Neteja i preparació de la superfície de suport
- Replanteig de les peces
- Col·locació de les peces fixades amb morter sobre el suport
- Rejuntat dels junts
- Neteja del parament

CONDICIONS GENERALS:
A l'element acabat no hi ha d'haver peces esquerdades, trencades, escantonades ni tacades.
Ha de tenir el color i la textura uniformes.
Les peces han de quedar ben adherides al suport i han de formar una superfície plana, amb la inclinació adequada.
Els junts entre les peces han d'estar reblerts.
Els junts han de ser estancs.
La peça de coronament ha d'impedir que l'aigua de pluja afecti a la part de la paret que es troba immediatament a sota i evacuar l'aigua cap a l'exterior.
Els trencaaïgues, les peces d'acabat de l'escopidor o les col·locades amb els cantells a escaire, en el seu cas, han de sobresortir respecte a l'acabat de la paret.
La forma del trencaaigües s'ha de mantenir en el junt entre les peces que formen l'element.
S'han de respectar els junts estructurals.
Volada del trencaaigües respecte el pla del parament: >= 2 cm
Cavalcament lateral de l'escopidor amb el brancal: >= 2 cm
Pendent (Façanes): >= 10°
Toleràncies d'execució de l'escopidor:
- Horitzontalitat: ± 2 mm/m

ESCOPIDOR DE PEDRA, MORTER DE CIMENT O FORMIGÓ:
Els junts entre les peces han d'estar reblerts i rejuntats.
2.- CONDICIONS DEL PROCÉS D'EXECUCIÓ
CONDICIONS GENERALS:
S'han d'aturar els treballs si es donen les condicions següents:
- Temperatures inferiors a 5°C o, en el cas de peces ceràmiques, superiors a 35°C
- En exteriors: Velocitat del vent > 50 km/h, Pluja

Si un cop realitzats els treballs es donen aquestes condicions, s'ha de revisar la feina feta 48 h abans i s'han de refer les parts afectades.
Si la col·locació es amb morter mixt o amb ciment, les peces per col·locar han de tenir la humitat necessària per no absorbir l'aigua del morter. Si la peça és hidrofugada no s'ha d'humitejar.
ESCOPIDOR DE PEDRA, MORTER DE CIMENT O FORMIGÓ:
Els paraments d'aplicació han d'estar sanejats, nets i humits. Si cal, es poden repicar abans.
La cara d'assentament ha de tenir la humitat necessària per tal que no absorbeixi l'aigua del morter.
La rejuntada s'ha de fer al cap de 24 h.
3.- UNITAT I CRITERI D'AMIDAMENT
m de llargària amidada segons les especificacions de la DT.
4.- NORMATIVA DE COMPLIMENT OBLIGATORI
Documento Básico de Salubridad DB-HS, parte II del CTE, aprobado por el Real Decreto 314/2006.

P8 REVESTIMENTS
P8K ESCOPIDORS
P8K2- ESCOPIDOR DE PEDRA NATURAL, COL·LOCAT

1.- DEFINICIÓ I CONDICIONS DE LES PARTIDES D'OBRA EXECUTADES
Formació d'element de remat o de suport per al posterior remat, amb peces de diferents materials col·locades formant pendent per tal d'escopir l'aigua fora del parament.
S'han considerat les unitats d'obra següents:
- Escopidor amb peces de morter de ciment, pedra natural, pedra artificial o formigó polimèric, collades amb morter.
L'execució de la unitat d'obra inclou les operacions següents:
Col·locació amb morter:
- Neteja i preparació de la superfície de suport
- Replanteig de les peces
- Col·locació de les peces fixades amb morter sobre el suport
- Rejuntat dels junts
- Neteja del parament
CONDICIONS GENERALS:
A l'element acabat no hi ha d'haver peces esquerdades, trencades, escantonades ni tacades.
Ha de tenir el color i la textura uniformes.
Les peces han de quedar ben adherides al suport i han de formar una superfície plana, amb la inclinació adequada.
Els junts entre les peces han d'estar reblerts.
Els junts han de ser estancs.
La peça de coronament ha d'impedir que l'aigua de pluja afecti a la part de la paret que es troba immediatament a sota i evacuar l'aigua cap a l'exterior.
Els trencaaïgues, les peces d'acabat de l'escopidor o les col·locades amb els cantells a escaire, en el seu cas, han de sobresortir respecte a l'acabat de la paret.
La forma del trencaaigües s'ha de mantenir en el junt entre les peces que formen l'element.
S'han de respectar els junts estructurals.
Volada del trencaaigües respecte el pla del parament: >= 2 cm
Cavalcament lateral de l'escopidor amb el brancal: >= 2 cm
Pendent (Façanes): >= 10°
Toleràncies d'execució de l'escopidor:
- Horitzontalitat: ± 2 mm/m
ESCOPIDOR DE PEDRA, MORTER DE CIMENT O FORMIGÓ:
Els junts entre les peces han d'estar reblerts i rejuntats.
2.- CONDICIONS DEL PROCÉS D'EXECUCIÓ
CONDICIONS GENERALS:
S'han d'aturar els treballs si es donen les condicions següents:
- Temperatures inferiors a 5°C o, en el cas de peces ceràmiques, superiors a 35°C
- En exteriors: Velocitat del vent > 50 km/h, Pluja
Si un cop realitzats els treballs es donen aquestes condicions, s'ha de revisar la feina feta 48 h abans i s'han de refer les parts afectades.
Si la col·locació es amb morter mixt o amb ciment, les peces per col·locar han de tenir la humitat necessària per no absorbir l'aigua del morter. Si la peça és hidrofugada no s'ha d'humitejar.
ESCOPIDOR DE PEDRA, MORTER DE CIMENT O FORMIGÓ:
Els paraments d'aplicació han d'estar sanejats, nets i humits. Si cal, es poden repicar abans.
La cara d'assentament ha de tenir la humitat necessària per tal que no absorbeixi l'aigua del morter.
La rejuntada s'ha de fer al cap de 24 h.
3.- UNITAT I CRITERI D'AMIDAMENT
m de llargària amidada segons les especificacions de la DT.
4.- NORMATIVA DE COMPLIMENT OBLIGATORI
Documento Básico de Salubridad DB-HS, parte II del CTE, aprobado por el Real Decreto 314/2006.

P9 FERMS I PAVIMENTS
P92 SUBBASES
P924- SUBBASE DE GRANULAT

PROJECTE BÀSIC i D'EXECUCIÓ
REFORMA i AMPLIACIÓ DE L'ESCOLA DE MÚSICA L'ESPIGA D'OR DE DELTEBRE
AVINGUDA DE LA PAU, 140, 43580 DELTEBRE, TARRAGONA
3. Plec Condicions

1.- DEFINICIÓ I CONDICIONS DE LES PARTIDES D'OBRA EXECUTADES
Formació de subbase o base per a paviment, amb tongades compactades de material granular.
L'execució de la unitat d'obra inclou les operacions següents:
- Preparació i comprovació de la superfície d'assentament
- Aportació de material
- Estesa, humectació (si és necessària), i compactació de cada tongada
- Allisada de la superfície de l'última tongada
CONDICIONS GENERALS:
Es pot utilitzar material granular reciclat de residus de la construcció o demolicions, provenint d'una planta legalment autoritzada per al tractament d'aquests residus.
La capa ha de tenir el pendent especificat a la DT o, en el seu defecte, el que especifiqui la DF.
La superfície de la capa ha de quedar plana i a nivell amb les rasants previstes a la DT.
En tota la superfície s'ha d'arribar, com a mínim, al grau de compactació previst expressat com a percentatge sobre la densitat màxima obtinguda en l'assaig Pròctor Modificat (UNE 103501).
Toleràncies d'execució:
- Replanteig de rasants: + 0, - 1/5 del gruix teòric
- Nivell de la superfície: ± 20 mm
- Planor: ± 10 mm/3 m
2.- CONDICIONS DEL PROCÉS D'EXECUCIÓ
La capa no s'ha d'estendre fins que s'hagi comprovat que la superfície sobre la que ha d'assentar-se té les condicions de qualitat i formes previstes, amb les toleràncies establertes. Si en aquesta superfície hi ha defectes o irregularitats que excedeixen les tolerables, s'han de corregir abans de l'execució de la partida d'obra, d'acord amb les instruccions de la DF.
No s'ha d'estendre cap tongada mentre no s'hagi comprovat el grau de compactació de la precedent.
S'han d'aturar els treballs quan la temperatura ambient sigui inferior a 2°C.
El contingut òptim d'humitat s'ha de determinar a l'obra, en funció de la maquinària disponible i dels resultats dels assaigs realitzats.
Abans d'estendre una tongada es pot homogeneïtzar i humidificar, si es considera necessari.
L'estesa s'ha de fer per capes de gruix uniforme, cal evitar la segregació o la contaminació.
Totes les aportacions d'aigua han de fer-se abans de la compactació. Després, l'única humectació admissible és la de la preparació per a col·locar la capa següent.
La compactació s'ha d'efectuar longitudinalment, començant per les vores exteriors i progressant cap al centre per a cavalcar-se en cada recorregut en un ample no inferior a 1/3 del de l'element compactador.
Les zones que, per la seva reduïda extensió, el seu pendent o la seva proximitat a obres de pas o desguàs, murs o estructures, no permetin la utilització de l'equip habitual, s'han de compactar amb els mitjans adequats al cas per tal d'aconseguir la densitat prevista.
No s'autoritza el pas de vehicles i maquinària fins que la capa no s'hagi consolidat definitivament. Els defectes que es derivin d'aquest incompliment han de ser reparats pel contractista segons les indicacions de la DF.
Les irregularitats que excedeixin les toleràncies especificades a l'apartat anterior han de ser corregides pel constructor. Caldrà escarificar en una profunditat mínima de 15 cm, afegint o retirant el material necessari tornant a compactar i allisar.
3.- UNITAT I CRITERI D'AMIDAMENT
GRUIX SENSE ESPECIFICAR:
m3 de volum amidat segons les especificacions de la DT.
CAPES DE GRUIX DEFINIT:
m2 de superfície amidada segons les especificacions de la DT.
CONDICIONS GENERALS:
L'abonament dels treballs de preparació de la superfície d'assentament correspon a la unitat d'obra de la capa subjacent.
No són d'abonament els escreixos laterals ni els necessaris per a compensar la minva de gruixos de capes subjacents.
4.- NORMATIVA DE COMPLIMENT OBLIGATORI
No hi ha normativa de compliment obligatori.

P9 FERMS I PAVIMENTS
P93 BASES, SOLERES I RECRESCUDES

P93G- RECRESCUDA DEL SUPORT DE PAVIMENT I CAPA DE MILLORA AMB MORTER

1.- DEFINICIÓ I CONDICIONS DE LES PARTIDES D'OBRA EXECUTADES
Formació de recrescudes i capes de millora i anivellament de paviments.
S'han considerat els tipus següents:
- Recrescuda del suport de paviments amb terratzo
- Recrescuda del suport de paviments amb morter de ciment
- Capa de millora del suport anivellat amb pasta allisadora
- Formació de base per a paviment flotant amb llosa de formigó de 5 cm de gruix
- Capa de neteja i anivellament amb morter de ciment
L'execució de la unitat d'obra inclou les operacions següents:
En la llosa de formigó o recrescuda del suport del paviment o capa de millora i anivellament amb morter de ciment:
- Preparació i comprovació de la superfície d'assentament
- Col·locació dels junts
- Col·locació del morter o formigó
- Protecció del morter o formigó fresc i cura
LLOSA DE FORMIGÓ O RECRESCUDA DEL SUPORT DEL PAVIMENT O CAPA DE MILLORA I ANIVELLAMENT AMB MORTER DE CIMENT:
No hi ha d'haver esquerdes ni discontinuïtats.
La superfície acabada ha d'estar reglejada.
Ha de tenir la textura uniforme, amb la planor i el nivell previstos.
Hi ha d'haver junts de retracció cada 25 m2 i la distància entre ells no ha de ser superior als 5 m. Els junts han de tenir una fondària >= 1/3 del gruix i una amplària de 3 mm.
Hi ha d'haver junts de dilatació a tot el gruix de la capa que coincideixin amb els del suport. Els junts han de ser d'1 cm d'amplària i han d'estar reblerts amb poliestirè expandit.
Els junts de formigonament han de ser de tot el gruix de la llosa i s'ha de procurar de fer-los coincidir amb els junts de retracció.
Duresa Brinell superficial de la capa de morter (UNE_EN_ISO 6506/1) (mesurada amb una bola de 10 mm de diàmetre): >= 30 N/mm2
La resistència característica del formigó es comprovarà d'acord amb l'article 57 del CODI ESTRUCTURAL.
Toleràncies d'execució:
- Nivell: ± 10 mm
- Gruix: ± 5 mm
- Planor: ± 4 mm/2 m
2.- CONDICIONS DEL PROCÉS D'EXECUCIÓ
MORTER DE CIMENT:
El morter s'ha d'estendre a una temperatura ambient entre 5°C i 40°C.
El suport ha de tenir un grau d'humitat entre el 5% i el 40%.
Ha d'estar sanejat i net de matèries que dificultin l'adherència.
Durant el temps de cura s'ha de mantenir humida la superfície del morter.
La recrescuda no s'ha de trepitjar durant les 24 h següents a la seva formació.
3.- UNITAT I CRITERI D'AMIDAMENT
m2 de superfície amidada segons les especificacions de la DT, amb deducció de la superfície corresponent a obertures, d'acord amb els criteris següents:
- Obertures <= 1 m2: No es dedueixen
- Obertures > 1 m2: Es dedueix el 100%
4.- NORMATIVA DE COMPLIMENT OBLIGATORI
RECRESCUDA I CAPA DE MILLORA:
No hi ha normativa de compliment obligatori.

P9 FERMS I PAVIMENTS
P93 BASES, SOLERES I RECRESCUDES
P93I- RECRESCUDA I ANIVELLAMENT DEL SUPORT AMB PASTA AUTOANIVELLANT

1.- DEFINICIÓ I CONDICIONS DE LES PARTIDES D'OBRA EXECUTADES
Formació de recrescudes i capes de millora i anivellament de paviments.
S'han considerat els tipus següents:
- Recrescuda del suport de paviments amb terratzo
- Recrescuda del suport de paviments amb morter de ciment
- Capa de millora del suport anivellat amb pasta allisadora
- Formació de base per a paviment flotant amb llosa de formigó de 5 cm de gruix
- Capa de neteja i anivellament amb morter de ciment

Unió Europea Fons Europeu Next Generation · Next Generation Catalunya · Generalitat de Catalunya · Plan de Recuperación, Transformación y Resiliencia

PROJECTE BÀSIC i D'EXECUCIÓ
REFORMA i AMPLIACIÓ DE L'ESCOLA DE MÚSICA L'ESPIGA D'OR DE DELTEBRE
AVINGUDA DE LA PAU, 140, 43580 DELTEBRE, TARRAGONA
3. Plec Condicions

L'execució de la unitat d'obra inclou les operacions següents:
En la capa de millora del suport anivellat amb pasta allisadora:
- Preparació i comprovació de la superfície d'assentament
- Col·locació de la pasta allisadora
CAPA DE MILLORA DEL SUPORT ANIVELLAT AMB PASTA ALLISADORA:
La capa de millora ha d'estar ben adherida al suport i ha de formar una superfície plana, fina, llisa i de porositat homogènia.
Toleràncies d'execució:
- Nivell: ± 10 mm
- Gruix: ± 1 mm
- Horitzontalitat: ± 4 mm/2 m
2.- CONDICIONS DEL PROCÉS D'EXECUCIÓ
PASTA ALLISADORA:
L'aplicació de la pasta s'ha de fer a una temperatura ambient entre 5°C i 30°C.
El suport ha de tenir la planor, el nivell i l'horitzontalitat previstos. Ha de tenir un grau d'humitat <= 2,5%.
Ha d'estar sanejat i net de matèries que dificultin l'adherència.
La pasta s'ha de preparar amb un 20 a 25% d'aigua i s'ha de deixar reposar 5 min si és d'assecat ràpid i de 20 a 30 min si és d'assecat lent.
L'aplicació s'ha de fer d'acord amb les instruccions del fabricant.
La capa de millora no s'ha de trepitjar durant les 4 h següents a la seva aplicació si és una pasta d'assecatge ràpid i durant 24 h si és d'assecatge lent.
S'ha d'esperar de 24 a 72 h per col·locar el paviment.
3.- UNITAT I CRITERI D'AMIDAMENT
m2 de superfície amidada segons les especificacions de la DT, amb deducció de la superfície corresponent a obertures, d'acord amb els criteris següents:
- Obertures <= 1 m2: No es dedueixen
- Obertures > 1 m2: Es dedueix el 100%
4.- NORMATIVA DE COMPLIMENT OBLIGATORI
RECRESCUDA I CAPA DE MILLORA:
No hi ha normativa de compliment obligatori.

P9 FERMS I PAVIMENTS
P9P PAVIMENTS SINTÈTICS I DE LINÒLEUM
P9P1- PAVIMENT DE CAUTXÚ RECICLAT (D)

1.- DEFINICIÓ I CONDICIONS DE LES PARTIDES D'OBRA EXECUTADES
Paviment format per llosetes de cautxú reciclat, col·locades amb junts adherits.
L'execució de la unitat d'obra inclou les operacions següents:
- Preparació i comprovació de la superfície d'assentament
- Col·locació i preparació de les llosetes (ajustaments, retalls, etc)
- Pegat dels junts d'unió amb adhesiu
- Neteja de la superfície del paviment
- Protecció del paviment acabat
CONDICIONS GENERALS:
La superfície acabada ha de tenir una textura i color uniformes.
Al paviment no hi ha d'haver junts escantonats, taques d'adhesiu ni d'altres defectes superficials.
No hi ha d'haver bosses ni ressalts entre les peces.
Ha d'estar ben assentat sobre el suport i ha de formar una superfície plana i llisa.
S'han de respectar els junts propis del suport.
Les llosetes s'han de col·locar a tocar.
Les superfícies laterals i les cantonades de les llosetes han de quedar correctament pegades.
La part superior del paviment ha de quedar al mateix pla que el paviment circumdant.
Toleràncies d'execució:
- Nivell: ± 5 mm
- Planor: ± 5 mm/2 m
2.- CONDICIONS DEL PROCÉS D'EXECUCIÓ
No s'ha de treballar amb pluja, neu o vent superior als 60 km/h.
La col·locació s'ha de realitzar a temperatura adequada per a la manipulació de l'adhesiu.
El suport ha de ser sec i net, i ha de complir les condicions de planor i nivell que s'exigeixin al paviment acabat.
El suport ha de tenir un grau d'humitat <= 2,5%.
La solera ha de tenir les pendents adequades per a l'evacuació de l'aigua evitant la

Unió Europea Fons Europeu Next Generation · Next Generation Catalunya · Generalitat de Catalunya · Plan de Recuperación, Transformación y Resiliencia

formació de bassals sota el paviment.
L'adhesiu s'ha d'aplicar seguint les instruccions del fabricant.
No s'ha de pegar la part inferior de les llosetes a la superfície d'assentament.
La col·locació s'ha de fer seguint les instruccions de la DT del fabricant o de la DT del projecte. S'ha de seguir la seqüència de col·locació proposada pel fabricant.
El paviment no s'ha de trepitjar durant les 24 h següents a la seva col·locació.
Un cop col·locat el paviment, s'ha de procedir a la retirada de l'obra de tots els materials sobrants (embalatges, retalls, etc.).
3.- UNITAT I CRITERI D'AMIDAMENT
m2 de superfície amidada segons les especificacions de la DT.
4.- NORMATIVA DE COMPLIMENT OBLIGATORI
No hi ha normativa de compliment obligatori.

P9 FERMS I PAVIMENTS
P9P PAVIMENTS SINTÈTICS I DE LINÒLEUM
P9P7- PAVIMENT DE LINÒLEUM

1.- DEFINICIÓ I CONDICIONS DE LES PARTIDES D'OBRA EXECUTADES

Formació de paviment sintètic en làmines o llosetes.
S'han considerat els tipus següents:
- Paviment format amb làmines o peces de linòleum col·locades amb adhesiu acrílic de dispersió aquosa i soldat en calent amb cordó cel·lular.
L'execució de la unitat d'obra inclou les operacions següents:
Paviments de PVC i linòleum:
- Preparació i comprovació de la superfície d'assentament
- Col·locació de l'adhesiu
- Col·locació de les làmines o les llosetes
- Execució dels junts
- Segellat dels junts
- Protecció del paviment acabat
CONDICIONS GENERALS:
La superfície acabada ha de tenir una textura i color uniformes.
Al paviment no hi ha d'haver junts escantonats, taques d'adhesiu ni d'altres defectes superficials.
No hi ha d'haver bosses ni ressalts entre les làmines o les llosetes.
Les làmines o les llosetes han d'estar ben adherides al suport i han de formar una superfície plana i llisa de textura uniforme.
La distància entre el paviment i els paraments ha de ser de 2 a 5 mm i ha de quedar coberta amb el sòcol.
Toleràncies d'execució:
- Nivell: ± 5 mm
- Horitzontalitat: ± 4 mm/2 m
PAVIMENTS DE PVC I LINÒLEUM:
Els junts han d'estar soldats en calent per mitjà d'un cordó de soldadura de clorur de polivinil de diàmetre 4 mm o en fred pel procediment de soldadura líquida.

2.- CONDICIONS DEL PROCÉS D'EXECUCIÓ

CONDICIONS GENERALS:
La col·locació s'ha de realitzar a temperatura ambient, entre 15°C i 20°C.
En el moment de la col·locació la temperatura mínima de la solera ha de ser de 10° C.
La humitat relativa durant la instal·lació ha d'estar entre el 50 i el 60 %
El paviment s'ha de col·locar quan el local estigui acabat i envidrat.
El suport ha de ser sec i net, i ha de complir les condicions de planor i nivell que s'exigeixin al paviment acabat.
S'han de respectar els junts propis del suport.
El suport ha de tenir un grau d'humitat <= 2,5% i una duresa Brinell superficial mesurada amb bola de 10 mm de diàmetre >= 30 N/mm2 (UNE_EN_ISO 6506/1).
Les làmines o les llosetes s'han de mantenir 24 h a la temperatura ambient del local per pavimentar.
Per a la col·locació de làmines, les tires han de cavalcar 20 mm. En primer lloc s'ha d'haver tallat la vora inferior amb regla, i després s'ha de tallar i enganxar la superior.
El paviment no s'ha de trepitjar durant les 24 h següents a la seva col·locació.

PAVIMENTS DE PVC I LINÒLEUM:
L'adhesiu s'ha d'aplicar amb espàtula de dents fines, amb un consum mínim de 250 g/m2. El seu ús ha de respondre a les instruccions del fabricant.
En el cas de soldadura en calent, les làmines o llosetes s'han de col·locar deixant un espai d'1 mm entre elles.
En el cas de soldadura en fred, les làmines o llosetes s'han de col·locar a tocar.
Un cop col·locat el paviment i en el cas de soldadura en calent, s'ha de fer l'acanalat dels junts amb una fondària de 2/3 del gruix de la làmina o lloseta i s'ha de procedir a fer la soldadura.
Un cop feta la soldadura, s'ha de tallar el cordó que sobri de tal manera que la part superior quedi enrasada amb les làmines o llosetes.
En el cas de soldadura en fred, un cop fet el segellat dels junts s'ha de retirar l'excés d'adhesiu mentre el producte encara estigui fresc.
L'execució de la soldadura no s'ha de fer mentre l'adhesiu no estigui completament sec.
PAVIMENT DE LLOSETES DE PVC I LINÒLEUM:
Per a la col·locació correcta de les llosetes s'han de traçar uns eixos a partir del centre del local i se n'ha de fer el replanteig.

3.- UNITAT I CRITERI D'AMIDAMENT

m2 de superfície amidada segons les especificacions del projecte, amb deducció de la superfície corresponent a obertures, d'acord amb els criteris següents:
- Obertures <= 1 m2: No es dedueixen
- Obertures > 1 m2: Es dedueix el 100%
Aquests criteris inclouen l'acabament específic dels acords amb les vores, sense que comporti l'ús de material diferents d'aquells que normalment conformen la unitat.

4.- NORMATIVA DE COMPLIMENT OBLIGATORI

No hi ha normativa de compliment obligatori.

P9 FERMS I PAVIMENTS
P9P PAVIMENTS SINTÈTICS I DE LINÒLEUM
P9P9- PAVIMENT DE PVC HETEROGENI

1.- DEFINICIÓ I CONDICIONS DE LES PARTIDES D'OBRA EXECUTADES

Formació de paviment sintètic en làmines o llosetes.
S'han considerat els tipus següents:
- Paviment format amb làmines o llosetes de PVC heterogeni, col·locades amb adhesiu acrílic de dispersió aquosa i soldat en calent amb cordó cel·lular o en fred amb PVC líquid.
L'execució de la unitat d'obra inclou les operacions següents:
Paviments de PVC i linòleum:
- Preparació i comprovació de la superfície d'assentament
- Col·locació de l'adhesiu
- Col·locació de les làmines o les llosetes
- Execució dels junts
- Segellat dels junts
- Protecció del paviment acabat
CONDICIONS GENERALS:
La superfície acabada ha de tenir una textura i color uniformes.
Al paviment no hi ha d'haver junts escantonats, taques d'adhesiu ni d'altres defectes superficials.
No hi ha d'haver bosses ni ressalts entre les làmines o les llosetes.
Les làmines o les llosetes han d'estar ben adherides al suport i han de formar una superfície plana i llisa de textura uniforme.
La distància entre el paviment i els paraments ha de ser de 2 a 5 mm i ha de quedar coberta amb el sòcol.
Toleràncies d'execució:
- Nivell: ± 5 mm
- Planor: ± 4 mm/2 m; Celles: <= 2 mm
- Horitzontalitat: ± 4 mm/2 m
PAVIMENTS DE PVC I LINÒLEUM:

Els junts han d'estar soldats en calent per mitjà d'un cordó de soldadura de clorur de polivinil de diàmetre 4 mm o en fred pel procediment de soldadura líquida.

2.- CONDICIONS DEL PROCÉS D'EXECUCIÓ

CONDICIONS GENERALS:
La col·locació s'ha de realitzar a temperatura ambient, entre 15°C i 20°C.
En el moment de la col·locació la temperatura mínima de la solera ha de ser de 10° C.
La humitat relativa durant la instal·lació ha d'estar entre el 50 i el 60 %
El paviment s'ha de col·locar quan el local estigui acabat i envidrat.
El suport ha de ser sec i net, i ha de complir les condicions de planor i nivell que s'exigeixin al paviment acabat.
S'han de respectar els junts propis del suport.
El suport ha de tenir un grau d'humitat <= 2,5% i una duresa Brinell superficial mesurada amb bola de 10 mm de diàmetre >= 30 N/mm2 (UNE_EN_ISO 6506/1).
Les làmines o les llosetes s'han de mantenir 24 h a la temperatura ambient del local per pavimentar.
Per a la col·locació de làmines, les tires han de cavalcar 20 mm. En primer lloc s'ha d'haver tallat la vora inferior amb regla, i després s'ha de tallar i enganxar la superior.
El paviment no s'ha de trepitjar durant les 24 h següents a la seva col·locació.
PAVIMENTS DE PVC I LINÒLEUM:
L'adhesiu s'ha d'aplicar amb espàtula de dents fines, amb un consum mínim de 250 g/m2. El seu ús ha de respondre a les instruccions del fabricant.
En el cas de soldadura en calent, les làmines o llosetes s'han de col·locar deixant un espai d'1 mm entre elles.
En el cas de soldadura en fred, les làmines o llosetes s'han de col·locar a tocar.
Un cop col·locat el paviment i en el cas de soldadura en calent, s'ha de fer l'acanalat dels junts amb una fondària de 2/3 del gruix de la làmina o lloseta i s'ha de procedir a fer la soldadura.
Un cop feta la soldadura, s'ha de tallar el cordó que sobri de tal manera que la part superior quedi enrasada amb les làmines o llosetes.
En el cas de soldadura en fred, un cop fet el segellat dels junts s'ha de retirar l'excés d'adhesiu mentre el producte encara estigui fresc.
L'execució de la soldadura no s'ha de fer mentre l'adhesiu no estigui completament sec.
PAVIMENT DE LLOSETES DE PVC I LINÒLEUM:
Per a la col·locació correcta de les llosetes s'han de traçar uns eixos a partir del centre del local i se n'ha de fer el replanteig.

3.- UNITAT I CRITERI D'AMIDAMENT

m2 de superfície amidada segons les especificacions del projecte, amb deducció de la superfície corresponent a obertures, d'acord amb els criteris següents:
- Obertures <= 1 m2: No es dedueixen
- Obertures > 1 m2: Es dedueix el 100%
Aquests criteris inclouen l'acabament específic dels acords amb les vores, sense que comporti l'ús de material diferents d'aquells que normalment conformen la unitat.

4.- NORMATIVA DE COMPLIMENT OBLIGATORI

No hi ha normativa de compliment obligatori.

5.- CONDICIONS DE CONTROL D'EXECUCIÓ I DE L'OBRA ACABADA

CONTROL D'EXECUCIÓ. OPERACIONS DE CONTROL:
Els punts de control més destacables són els següents:
- Preparació i comprovació de la superfície d'assentament.
- Col·locació de l'adhesiu
- Col·locació de les làmines o les llosetes
- Execució dels junts
- Segellat dels junts (en cas de goma)
- Neteja i protecció del paviment acabat
CONTROL D'EXECUCIÓ. CRITERIS DE PRESA DE MOSTRES:

PROJECTE BÀSIC i D'EXECUCIÓ
REFORMA i AMPLIACIÓ DE L'ESCOLA DE MÚSICA L'ESPIGA D'OR DE DELTEBRE
AVINGUDA DE LA PAU, 140, 43580 DELTEBRE, TARRAGONA
3. Plec Condicions

Els controls s'han de realitzar segons les instruccions de la DF.
CONTROL D'EXECUCIÓ. INTERPRETACIÓ DE RESULTATS I ACTUACIONS EN CAS D'INCOMPLIMENT:
No es permetrà la continuació dels treballs fins que no estiguin solucionats els errors d'execució.
La suspensió dels treballs i la correcció de les no conformitats observades aniran a càrrec del Contractista.
CONTROL DE L'OBRA ACABADA. OPERACIONS DE CONTROL:
Els punts de control més destacables són els següents:
Es comprovarà que s'han adoptat les mesures necessàries per assegurar la compatibilitat entre els diferents productes, elements i sistemes constructius.
- Inspecció visual de la unitat acabada i control de les condicions geomètriques d'acabat.
CONTROL DE L'OBRA ACABADA. CRITERIS DE PRESA DE MOSTRES:
Els controls s'han de realitzar segons les instruccions de la DF.
CONTROL DE L'OBRA ACABADA. INTERPRETACIÓ DE RESULTATS I ACTUACIONS EN CAS D'INCOMPLIMENT:
Correcció per part del contractista de les irregularitats observades.
No es permetrà la continuació dels treballs fins que no estiguin solucionats els errors d'execució.

P9 FERMS I PAVIMENTS
P9U SÒCOLS
P9U7- SÒCOL DE PEDRA NATURAL, COL·LOCAT (D)

1.- DEFINICIÓ I CONDICIONS DE LES PARTIDES D'OBRA EXECUTADES
Sòcols formats amb peces col·locades a truc de maceta amb morter.
L'execució de la unitat d'obra inclou les operacions següents:
- Preparació i comprovació de la superfície d'assentament
- Col·locació de les peces a truc de maceta amb morter
- Col·locació de la beurada
- Neteja del sòcol acabat
CONDICIONS GENERALS:
En el sòcol no hi ha d'haver peces esquerdades, trencades, escantonades ni tacades.
No hi ha d'haver ressalts entre les peces.
La superfície acabada ha de tenir una textura i color uniformes.
Les peces han d'estar recolzades en el paviment, ben adherides al suport i han de formar una superfície plana i llisa.
S'han de respectar els junts estructurals.
Les peces s'han de col·locar tot deixant junts entre elles >= 1 mm.
Els junts s'han de rejuntar amb beurada de ciment blanc i, eventualment, amb colorants.
Toleràncies d'execució:
- Nivell: ± 5 mm
- Planor: ± 4 mm/2 m
- Celles: <= 1 mm
- Horitzontalitat: ± 4 mm/2 m
2.- CONDICIONS DEL PROCÉS D'EXECUCIÓ
S'han d'aturar els treballs quan la temperatura sobrepassi els límits de 5°C i 35°C. Si un cop fets els treballs es donaven aquestes condicions, s'ha de revisar la feina feta 48 h abans i s'han de refer les parts afectades.
Els paraments d'aplicació han de ser nets i humits. Si convé, abans s'han de repicar.
Les peces per col·locar han de tenir la humitat necessària per tal que no absorbeixin l'aigua del morter.
S'han de col·locar a truc de maceta sobre una superfície contínua d'assentament i s'han de collar amb morter de gruix >= 1 cm.
Cal eliminar les restes de beurada i netejar la superfície.
3.- UNITAT I CRITERI D'AMIDAMENT
m de llargària amidada segons les especificacions del projecte, amb deducció de la llargària corresponent a obertures d'acord amb els criteris següents:
- Obertures d'amplària <= 1 m: Es dedueix el 50%
- Obertures d'amplària > 1 m: Es dedueix el 100%
4.- NORMATIVA DE COMPLIMENT OBLIGATORI
No hi ha normativa de compliment obligatori.

P9 FERMS I PAVIMENTS
P9U SÒCOLS
P9U9- SÒCOLS DE MATERIAL SINTÈTIC, COL·LOCAT (D)

Plec de condicions
1.- DEFINICIÓ I CONDICIONS DE LES PARTIDES D'OBRA EXECUTADES

Sòcol format amb peces col·locades amb morter adhesiu o adhesiu especial.
L'execució de la unitat d'obra inclou les operacions següents:
- Preparació i comprovació de la superfície d'assentament
- Col·locació de les peces amb morter adhesiu o adhesiu especial
- Col·locació de la beurada
- Neteja del sòcol acabat
CONDICIONS GENERALS:
En el sòcol no hi ha d'haver peces esquerdades, trencades, escantonades ni tacades.
No hi ha d'haver ressalts entre les peces.
La superfície acabada ha de tenir una textura i color uniformes.
Les peces han d'estar recolzades en el paviment, ben adherides al suport i han de formar una superfície plana i llisa.
S'han de respectar els junts estructurals.
Les peces s'han de col·locar tot deixant junts entre elles >= 1 mm.
Els junts s'han de rejuntar amb beurada de ciment blanc i, eventualment, amb colorants.
Toleràncies d'execució:
- Nivell: ± 5 mm
- Planor: ± 4 mm/2 m
- Celles: <= 1 mm
- Horitzontalitat: ± 2 mm/2 m

2.- CONDICIONS DEL PROCÉS D'EXECUCIÓ

S'han d'aturar els treballs quan la temperatura sobrepassi els límits de 5°C i 35°C. Si un cop fets els treballs es donaven aquestes condicions, s'ha de revisar la feina feta 48 h abans i s'han de refer les parts afectades.
El morter adhesiu s'ha de preparar i s'ha d'aplicar segons les instruccions del fabricant.
El morter s'ha d'estendre per tota la bescara de la peça.
Sobre paraments enguixats i per tal de garantir una bona adherència, s'ha d'utilitzar un material adhesiu especial per a guix.
La rejuntada s'ha de fer al cap de 24 h.
Cal eliminar les restes de beurada i netejar la superfície.

3.- UNITAT I CRITERI D'AMIDAMENT

m de llargària amidada segons les especificacions del projecte, amb deducció de la llargària corresponent a obertures d'acord amb els criteris següents:
- Obertures d'amplària <= 1 m: Es dedueix el 50%
- Obertures d'amplària > 1 m: Es dedueix el 100%

4.- NORMATIVA DE COMPLIMENT OBLIGATORI

No hi ha normativa de compliment obligatori.

PA TANCAMENTS I DIVISÒRIES PRACTICABLES
PAF TANCAMENTS PRACTICABLES D'ALUMINI
PAF2- BALCONERA PRACTICABLE D'ALUMINI AMB TARJA FIXA, COL·LOCADA

1.- DEFINICIÓ I CONDICIONS DE LES PARTIDES D'OBRA EXECUTADES
Finestres, balconeres o portes d'alumini, anoditzat o lacat, amb tots els seus mecanismes per a un funcionament correcte d'obertura i tancament, col·locades sobre un bastiment de base, i amb els tapajunts col·locats.
L'execució de la unitat d'obra inclou les operacions següents:
Finestres o balconeres:
- Replanteig
- Col·locació, aplomat i anivellat de la finestra o balconera
- Subjecció definitiva a la paret o bastiment de base i segellat
- Eliminació de rigiditzadors i tapat de forats si és el cas

- Col·locació dels mecanismes
- Col·locació dels tapajunts
- Neteja de tots els elements
CONDICIONS GENERALS:
Ha d'obrir i tancar correctament.
El bastiment ha d'estar ben aplomat, sense deformacions dels angles, al nivell i al pla previstos.
No ha de gravitar cap tipus de càrrega sobre el bastiment.
Els ribets i els junts de materials tous han de ser nets i han de quedar lliures.
D'acord amb l'envidrament que porti ha de complir els valors d'aillament tèrmic i acústic previstos.
Franquícia entre la fulla i el bastiment: <= 0,2 cm
Toleràncies d'execució:
- Replanteig: ± 10 mm
- Nivell previst: ± 5 mm
- Horitzontalitat: ± 1 mm/m
- Aplomat: ± 2 mm/m
- Pla previst del bastiment respecte de la paret: ± 2 mm
FINESTRES O BALCONERES:
El bastiment ha d'estar subjectat al bastiment de base amb visos autorroscants o de rosca mètrica, d'acer inoxidable o cadmiat, separats 60 cm com a màxim, i a menys de 30 cm dels extrems.
Una vegada col·locada la finestra o balconera ha de mantenir els valors de permeabilitat a l'aire, estanquitat a l'aigua i resistència al vent indicats a la DT.
2.- CONDICIONS DEL PROCÉS D'EXECUCIÓ
Per a la col·locació del bastiment s'han de preveure els gruixos dels acabats del parament o del suport al qual estigui subjecte.
S'ha de col·locar amb l'ajut d'elements que garanteixin la protecció del bastiment contra l'impacte durant tot el procés constructiu, i d'altres que mantinguin l'escairat fins que quedi ben travat.
3.- UNITAT I CRITERI D'AMIDAMENT
Unitat mesurada segons les especificacions de la DT.
4.- NORMATIVA DE COMPLIMENT OBLIGATORI
No hi ha normativa de compliment obligatori.
5.- CONDICIONS DE CONTROL D'EXECUCIÓ I DE L'OBRA ACABADA
CONTROL D'EXECUCIÓ. OPERACIONS DE CONTROL:
Els punts de control més destacables són els següents:
- Comprovació geomètrica de l'element de tancament
- Replanteig
- Col·locació, aplomat i anivellat de la finestra o balconada
- Subjecció definitiva a la paret o bastiment de base i segellat
- Eliminació de rigiditzadors i tapat de forats si és el cas
- Col·locació dels mecanismes
- Col·locació dels tapajunts
- Neteja de tots els elements
CONTROL DE L'OBRA ACABADA. OPERACIONS DE CONTROL:
- Inspecció visual i comprovació de funcionament de la unitat acabada.
CRITERIS DE PRESA DE MOSTRES:
Els controls s'han de fer segons les indicacions de la DF.
CONTROL D'EXECUCIÓ. INTERPRETACIÓ DE RESULTATS I ACTUACIONS EN CAS D'INCOMPLIMENT:
No s'ha de permetre la continuació dels treballs fins que no estiguin solucionats els defectes d'execució.
La suspensió dels treballs i la correcció de les no conformitats observades aniran a càrrec del Contractista.
CONTROL DE L'OBRA ACABADA. INTERPRETACIÓ DE RESULTATS I ACTUACIONS EN CAS D'INCOMPLIMENT:
No hi ha condicions especificades per a l'execució de la partida.

PA TANCAMENTS I DIVISÒRIES PRACTICABLES
PAF TANCAMENTS PRACTICABLES D'ALUMINI
PAF8- FINESTRA PRACTICABLE D'ALUMINI, COL·LOCADA

1.- DEFINICIÓ I CONDICIONS DE LES PARTIDES D'OBRA EXECUTADES
Finestres, balconeres o portes d'alumini, anoditzat o lacat, amb tots els seus mecanismes per a un funcionament correcte d'obertura i tancament, col·locades sobre un bastiment de base, i amb els tapajunts col·locats.
L'execució de la unitat d'obra inclou les operacions següents:

Finestres o balconeres:
- Replanteig
- Col·locació, aplomat i anivellat de la finestra o balconera
- Subjecció definitiva a la paret o bastiment de base i segellat
- Eliminació de rigiditzadors i tapat de forats si és el cas
- Col·locació dels mecanismes
- Col·locació dels tapajunts
- Neteja de tots els elements

CONDICIONS GENERALS:
Ha d'obrir i tancar correctament.
El bastiment ha d'estar ben aplomat, sense deformacions dels angles, al nivell i al pla previstos.
No ha de gravitar cap tipus de càrrega sobre el bastiment.
Els ribets i els junts de materials tous han de ser nets i han de quedar lliures.
D'acord amb l'envidrament que porti ha de complir els valors d'aillament tèrmic i acústic previstos.
Franquícia entre la fulla i el bastiment: <= 0,2 cm
Toleràncies d'execució:
- Replanteig: ± 10 mm
- Nivell previst: ± 5 mm
- Horitzontalitat: ± 1 mm/m
- Aplomat: ± 2 mm/m
- Pla previst del bastiment respecte de la paret: ± 2 mm

FINESTRES O BALCONERES:
El bastiment ha d'estar subjectat al bastiment de base amb visos autorroscants o de rosca mètrica, d'acer inoxidable o cadmiat, separats 60 cm com a màxim, i a menys de 30 cm dels extrems.
Una vegada col·locada la finestra o balconera ha de mantenir els valors de permeabilitat a l'aire, estanquitat a l'aigua i resistència al vent indicats a la DT.

2.- CONDICIONS DEL PROCÉS D'EXECUCIÓ
Per a la col·locació del bastiment s'han de preveure els gruixos dels acabats del parament o del suport al qual estigui subjecte.
S'ha de col·locar amb l'ajut d'elements que garanteixin la protecció del bastiment contra l'impacte durant tot el procés constructiu, i d'altres que mantinguin l'escairat fins que quedi ben travat.

3.- UNITAT I CRITERI D'AMIDAMENT
Unitat mesurada segons les especificacions de la DT.

4.- NORMATIVA DE COMPLIMENT OBLIGATORI
No hi ha normativa de compliment obligatori.

5.- CONDICIONS DE CONTROL D'EXECUCIÓ I DE L'OBRA ACABADA
CONTROL D'EXECUCIÓ. OPERACIONS DE CONTROL:
Els punts de control més destacables són els següents:
- Comprovació geomètrica de l'element de tancament
- Replanteig
- Col·locació, aplomat i anivellat de la finestra o balconada
- Subjecció definitiva a la paret o bastiment de base i segellat
- Eliminació de rigiditzadors i tapat de forats si és el cas
- Col·locació dels mecanismes
- Col·locació dels tapajunts
- Neteja de tots els elements

CONTROL DE L'OBRA ACABADA. OPERACIONS DE CONTROL:
- Inspecció visual i comprovació de funcionament de la unitat acabada.

CRITERIS DE PRESA DE MOSTRES:
Els controls s'han de fer segons les indicacions de la DF.
CONTROL D'EXECUCIÓ. INTERPRETACIÓ DE RESULTATS I ACTUACIONS EN CAS D'INCOMPLIMENT:
No s'ha de permetre la continuació dels treballs fins que no estiguin solucionats els defectes d'execució.
La suspensió dels treballs i la correcció de les no conformitats observades aniran a càrrec del Contractista.
CONTROL DE L'OBRA ACABADA. INTERPRETACIÓ DE RESULTATS I ACTUACIONS EN CAS D'INCOMPLIMENT:
No hi ha condicions especificades per a l'execució de la partida.

PA TANCAMENTS I DIVISÒRIES PRACTICABLES
PAN BASTIMENTS DE BASE PER A FINESTRES, BALCONERES, PORTES I ARMARIS
PAN2- BASTIMENT DE BASE D'ENVÀ PER A PORTA DE FUSTA, COL·LOCAT

Unió Europea Fons Europeu Next Generation · Next Generation Catalunya · Generalitat de Catalunya · Plan de Recuperación, Transformación y Resiliencia

PROJECTE BÀSIC i D'EXECUCIÓ
REFORMA i AMPLIACIÓ DE L'ESCOLA DE MÚSICA L'ESPIGA D'OR DE DELTEBRE
AVINGUDA DE LA PAU, 140, 43580 DELTEBRE, TARRAGONA
3. Plec Condicions

1.- DEFINICIÓ I CONDICIONS DE LES PARTIDES D'OBRA EXECUTADES
Bastiments de fusta, col·locats directament sobre fàbrica.
S'han considerat els tipus següents:
- Bastiments de base per a folrar
- Bastiments de base per a pintar

L'execució de la unitat d'obra inclou les operacions següents:
- Replanteig
- Col·locació prèvia , aplomat i anivellat
- Fixació definitiva
- Neteja i protecció

CONDICIONS GENERALS:
El bastiment ha d'estar ben aplomat, sense deformacions dels angles, al nivell i al pla previstos.
No ha de gravitar cap tipus de càrrega sobre el bastiment.
El bastiment ha d'estar travat a l'obra per mitjà d'ancoratges galvanitzats.
Si els muntants del bastiment no s'encasten en el paviment, s'han de fixar a aquest paviment per mitjà de fixacions mecàniques.
Distància entre ancoratges: <= 60 cm
Distància dels ancoratges als extrems: <= 30 cm
Nombre ancoratges al cabiró superior:
- Amplària 40 <= a <= 100 cm: 2
- Amplària 100 <= a <= 175 cm: 3
- Amplària > 175 cm: 4

Encastament dels muntants en el paviment: >= 5 cm
Toleràncies d'execució:
- Replanteig: ± 10 mm
- Nivell previst: ± 10 mm
- Horitzontalitat: ± 1 mm
- Aplomat: ± 3 mm
- Pla previst del bastiment respecte a la paret: ± 2 mm

2.- CONDICIONS DEL PROCÉS D'EXECUCIÓ
El pla en què s'ha de col·locar el bastiment ha de ser segons el gruix que tingui l'acabat del parament. La manera de col·locar el bastiment ha de fer possible la col·locació posterior del tapajunts.
S'ha de col·locar amb l'ajuda d'elements que garanteixin la protecció del bastiment contra els impactes durant tot el procés constructiu i d'altres que mantinguin l'escairat fins que quedi ben travat a l'obra. En treure aquestes proteccions s'han de tapar els forats amb materials adequats (massilles, tacs, etc.).
El bastiment s'ha de travar a la paret a mesura que aquesta es va aixecant.

3.- UNITAT I CRITERI D'AMIDAMENT
Unitat mesurada segons les especificacions de la DT.
La unitat d'obra no inclou el cost de la col·locació del bastiment, que és imputable a la unitat d'obra d'execució de la paret on va col·locat si la superfície del bastiment és igual o inferior a 4 m2, o a una unitat d'obra específica de col·locació de bastiments en altre cas.

4.- NORMATIVA DE COMPLIMENT OBLIGATORI
No hi ha normativa de compliment obligatori.

PA TANCAMENTS I DIVISÒRIES PRACTICABLES
PAN BASTIMENTS DE BASE PER A FINESTRES, BALCONERES, PORTES I ARMARIS
PAN3- BASTIMENT DE BASE DE FUSTA, COL·LOCAT

1.- DEFINICIÓ I CONDICIONS DE LES PARTIDES D'OBRA EXECUTADES
Bastiments de fusta, col·locats directament sobre fàbrica.
S'han considerat els tipus següents:
- Bastiments de base per a folrar

L'execució de la unitat d'obra inclou les operacions següents:
- Replanteig
- Col·locació prèvia , aplomat i anivellat
- Fixació definitiva
- Neteja i protecció

CONDICIONS GENERALS:
El bastiment ha d'estar ben aplomat, sense deformacions dels angles, al nivell i al pla previstos.
No ha de gravitar cap tipus de càrrega sobre el bastiment.
El bastiment ha d'estar travat a l'obra per mitjà d'ancoratges galvanitzats.

Unió Europea Fons Europeu Next Generation · Next Generation Catalunya · Generalitat de Catalunya · Plan de Recuperación, Transformación y Resiliencia

Distància entre ancoratges: <= 60 cm
Distància dels ancoratges als extrems: <= 30 cm
Nombre ancoratges al cabiró superior:
- Amplària 40 <= a <= 100 cm: 2
- Amplària 100 <= a <= 175 cm: 3
- Amplària > 175 cm: 4
Toleràncies d'execució:
- Replanteig: ± 10 mm
- Nivell previst: ± 10 mm
- Horitzontalitat: ± 1 mm
- Aplomat: ± 3 mm
- Pla previst del bastiment respecte a la paret: ± 2 mm
2.- CONDICIONS DEL PROCÉS D'EXECUCIÓ
El pla en què s'ha de col·locar el bastiment ha de ser segons el gruix que tingui l'acabat del parament. La manera de col·locar el bastiment ha de fer possible la col·locació posterior del tapajunts.
S'ha de col·locar amb l'ajuda d'elements que garanteixin la protecció del bastiment contra els impactes durant tot el procés constructiu i d'altres que mantinguin l'escairat fins que quedi ben travat a l'obra. En treure aquestes proteccions s'han de tapar els forats amb materials adequats (massilles, tacs, etc.).
El bastiment s'ha de travar a la paret a mesura que aquesta es va aixecant.
3.- UNITAT I CRITERI D'AMIDAMENT
Unitat mesurada segons les especificacions de la DT.
La unitat d'obra no inclou el cost de la col·locació del bastiment, que és imputable a la unitat d'obra d'execució de la paret on va col·locat si la superfície del bastiment és igual o inferior a 4 m2, o a una unitat d'obra específica de col·locació de bastiments en altre cas.
4.- NORMATIVA DE COMPLIMENT OBLIGATORI
No hi ha normativa de compliment obligatori.

PA TANCAMENTS I DIVISÒRIES PRACTICABLES
PAV PERSIANES, GELOSIES DE LAMES I PROTECCIONS SOLARS
PAV8- PERSIANES CONTÍNUES DE TEIXIT, COL·LOCADES

1.- DEFINICIÓ I CONDICIONS DE LES PARTIDES D'OBRA EXECUTADES

Conjunt format per dues guies laterals, un torn d'arrollament superior amb suports i mecanisme d'accionament fixats mecànicament, i una cortina de teixit de fibra de vidre recoberta de PVC fixada al torn, amb un contrapès guiat a la seva part inferior.
S'han considerat els tipus de cortina següents:
- Amb accionament per cordill
- Amb accionament per torn
L'execució de la unitat d'obra inclou les operacions següents:
- Subministrament de les cortines en conjunts preparats per a muntar
- Fixació del torn, les guies i els mecanismes d'accionament
- Fixació del teixit al torn i al contrapès inferior, introduint-lo a les guies
- Regulació dels topes de recorregut i dels mecanismes d'accionament
CONDICIONS GENERALS:
La cortina ha d'obrir i tancar correctament.
La cortina, el torn i els mecanismes d'elevació han de ser accessibles quan la cortina estigui desenrotllada.
Franquícia entre el contrapès i les guies: 5 mm
Toleràncies d'execució:
- Replanteig: ± 10 mm
- Horitzontalitat: ± 1 mm
- Aplomat: 2 mm/m (enfora)
- Verticalitat dels mecanismes d'accionament: ± 1 mm

2.- CONDICIONS DEL PROCÉS D'EXECUCIÓ

El procés de muntatge no ha de generar obstacles que puguin deteriorar els elements o dificultar-ne el moviment.

3.- UNITAT I CRITERI D'AMIDAMENT

PROJECTE BÀSIC i D'EXECUCIÓ
REFORMA i AMPLIACIÓ DE L'ESCOLA DE MÚSICA L'ESPIGA D'OR DE DELTEBRE
AVINGUDA DE LA PAU, 140, 43580 DELTEBRE, TARRAGONA
3. Plec Condicions

m2 de superfície amidada segons les especificacions de la DT.

4.- NORMATIVA DE COMPLIMENT OBLIGATORI

No hi ha normativa de compliment obligatori.

PA TANCAMENTS I DIVISÒRIES PRACTICABLES
PAZ ELEMENTS ESPECIALS PER A TANCAMENTS I DIVISÒRIES PRACTICABLES
PAZ4- PERFIL ANTIPICADITS, COL·LOCAT (D)

1.- DEFINICIÓ I CONDICIONS DE LES PARTIDES D'OBRA EXECUTADES
Conjunt de perfils per evitar l'atrapament de dits en les portes.
L'execució de la unitat d'obra inclou les operacions següents:
- Replanteig
- Fixació dels perfils
- Neteja
CONDICIONS GENERALS:
Ha d'estar col·locada de forma que cobreixi la zona prevista en la DT, o en el seu defecte, la indicada per la DF.
Toleràncies d'execució:
Situació en alçada: ±10mm
2.- CONDICIONS DEL PROCÉS D'EXECUCIÓ
El procés de col·locació no ha d'alterar les característiques de l'element., ni els de la porta.
La fixació dels perfils s'ha de realitzar amb els elements indicats DT o els especificats per la DF.
3.- UNITAT I CRITERI D'AMIDAMENT
Unitat mesurada segons les especificacions de la DT.
4.- NORMATIVA DE COMPLIMENT OBLIGATORI
No hi ha normativa de compliment obligatori.

PE INSTAL·LACIONS DE CLIMATITZACIÓ, CALEFACCIÓ I VENTILACIÓ MECÀNICA
PE4 XEMENEIES I CONDUCTES CIRCULARS
PE40- BARRET DE XEMENEIA, COL·LOCAT

1.- DEFINICIÓ I CONDICIONS DE LES PARTIDES D'OBRA EXECUTADES
Accessoris per a xemeneies circulars muntades superficialment.
S'han considerat els tipus d'accessoris següents:
- Barret
L'execució de la unitat d'obra inclou les operacions següents:
- Replanteig de la unitat d'obra
- Col·locació dels accessoris connectant-los amb junts i abraçadores.
- Retirada de l'obra de les restes d'embalatges, retalls, etc.
CONDICIONS GENERALS:
La posició ha de ser la reflectida a la DT o, en el seu defecte, la indicada per la DF.
La xemeneia no ha d'anar travessada per cap element aliè al propi sistema d'evacuació de fums, ja siguin suports, tubs d'altres instal·lacions, etc.
Tots els materials que intervenen en la instal·lació han de ser compatibles entre si. Per aquest motiu, el muntatge i les connexions dels accessoris han d'estar fets amb els materials i accessoris subministrats pel fabricant de la xemeneia, o expressament aprovats per aquest.
Els accessoris han d'anar suportats per la mateixa xemeneia. S'ha de disposar d'una brida abans i d'una altra després de l'accessori, sobre el conducte de la xemeneia.
Els accessoris que precisen d'una intervenció, com ara el mòdul de comprovació, el col·lector de sutge, o el regulador de tir, han de ser accessibles un cop muntats.
2.- CONDICIONS DEL PROCÉS D'EXECUCIÓ
Abans de començar els treballs de muntatge, es farà un replanteig previ que ha de ser aprovat per la DF.
El muntatge s'ha de fer seguint les instruccions de la documentació tècnica del fabricant. S'ha de seguir la seqüència de muntatge proposada pel fabricant.
Tots els elements s'han d'inspeccionar abans de la seva col·locació.
S'ha de comprovar que les característiques tècniques dels accessoris corresponen a les especificades

al projecte.
La seva instal·lació no ha d'alterar les característiques dels elements.
Un cop instal·lat l'equip, es procedirà a la retirada de l'obra de tots els materials sobrants com ara embalatges, retalls de tubs, etc.
3.- UNITAT I CRITERI D'AMIDAMENT
Unitat de quantitat instal·lada, mesurada segons les especificacions de la DT.
4.- NORMATIVA DE COMPLIMENT OBLIGATORI
Real Decreto 1027/2007, de 20 de julio, por el que se aprueba el Reglamento de Instalaciones Térmicas en los Edificios. (RITE).
UNE 123001:2005 Cálculo y diseño de chimeneas metálicas. Guía de aplicación.
UNE-EN 13384-1:2003 Chimeneas. Métodos de cálculo térmicos y de fluidos dinámicos. Parte 1: Chimeneas que se utilizan con un único aparato.
UNE-EN 13384-1/AC:2004 Chimeneas. Métodos de cálculo térmicos y de fluidos dinámicos. Parte 1: Chimeneas que se utilizan con un único aparato.
UNE-EN 13384-2:2005 Chimeneas. Métodos de cálculo térmicos y fluido-dinámicos. Parte 2: Chimeneas que prestan servicio a más de un generador de calor.

PFA8- Familia FA8-

1.- DEFINICIÓ I CONDICIONS DE LES PARTIDES D'OBRA EXECUTADES
Canalitzacions amb tub de poli (clorur de vinil) no plastificat PVC o C-PVC, per a transport i distribució de fluids a pressió i col·locació d'accessoris en canalitzacions per a soterrar, col·locats superficialment o al fons de la rasa.
S'han considerat els graus de dificultat de muntatge per als tubs, següents:
- Grau mitjà, que correspon a una xarxa equilibrada en trams lineals i amb accessoris (distribucions d'aigua, gas, calefacció, etc.)
- Sense especificació del grau de dificultat que correspon a una xarxa on es poden donar trams lineals, equilibrats i amb predomini d'accessoris indistintament al llarg del seu recorregut (instal·lacions d'obres d'enginyeria civil, etc.)
S'han considerat els tipus d'unió següents:
- Unió encolada
- Unió elàstica amb anella elastomèrica d'estanquitat
L'execució de la unitat d'obra inclou les operacions següents:
- Comprovació i preparació del pla de suport (en canalitzacions per soterrar)
- Replanteig de la conducció
- Col·locació de l'element en la seva posició definitiva
- Execució de totes les unions necessàries
- Neteja de la canonada
- Retirada de l'obra de retalls de tubs, materials per a junts, etc.
No s'inclou, en les instal·lacions sense especificació del grau de dificultat, la col·locació d'accessoris. La variació del grau de dificultat en els diferents trams de la xarxa no permet fixar la repercussió d'accessoris; per això, la seva col·locació es considera una unitat d'obra diferent.
CONDICIONS GENERALS:
La posició ha de ser la reflectida a la DT o, en el seu defecte, la indicada per la DF.
Els junts han de ser estancs a la pressió de prova, han de resistir els esforços mecànics i no han de produir alteracions apreciables en el règim hidràulic de la canonada.
Totes les unions, canvis de direcció i sortides de ramals s'han de fer per mitjà d'accessoris del material del tub, emmotllats per injecció i normalitzats. Les unions s'han de fer encolades amb adhesiu normalitzat, o bé, amb junt elàstic; segons correspongui al tipus d'unió definit per a la instal·lació.
El pas a través d'elements estructurals s'ha de fer amb passamurs i l'espai que quedi s'ha d'omplir amb material elàstic. Els passamurs han de sobresortir >= 3 mm del parament. Dins del passamurs no hi pot quedar cap accessori.
La superfície del tub o del calorifugant, si n'hi ha d'haver, ha d'estar a >= 300 mm de qualsevol conductor elèctric i s'ha de procurar que passi per sota.
COL·LOCACIÓ SUPERFICIAL:
Els tubs han de ser accessibles. Les canonades s'han d'estendre perpendicularment o paral·lelament respecte a l'estructura de l'edifici. Les horitzontals han de passar preferentment a prop del paviment o del sostre.
Sobre envans, els suports s'han de fixar amb tacs i visos, i a les parets, s'han d'encastar. Si l'abraçadora del suport és metàl·lica, entre ella i el tub s'ha d'interposar una anella elàstica.
La canonada no pot travessar xemeneies ni conductes.
Distància entre suports:
- Tubs PVC:

Diàmetre nominal (mm)	Distància entre suports (m) trams verticals	trams horitzontals
16 - 20	1,1	0,7
25 - 75	1,3	0,8
90 - 110	2	0,8
125 - 200	2	1
250 - 500	2,5	1,2

COL·LOCACIÓ SOTERRADA:
Han de quedar centrats i alineats dins de la rasa.
La fondària de la rasa ha de permetre que el tub descansi sobre un llit de sorra de riu. Pel seu damunt hi ha d'haver un reblert de terra ben piconada per tongades de 20 cm. Les primeres capes que envolten el tub cal piconar-les amb cura.
Gruix del llit de sorra: >= 10 cm
Gruix del reblert: (sense trànsit rodat): >= 50 cm
Gruix del reblert: (amb trànsit rodat): >= 80 cm
El tub s'ha de col·locar dins la rasa serpentejant lleugerament per a permetre les contraccions i dilatacions degudes a canvis de temperatura.
Per tal de contrarestar les reaccions axials que es produeixen en circular el fluid, els punts singulars (corbes, reduccions, etc.), han d'estar ancorades a daus massissos de formigó.
En cas de coincidència de canonades d'aigua potable i de sanejament, les d'aigua potable han de passar per un pla superior a les de sanejament i han d'anar separades tangencialment 100 cm.
Per damunt del tub s'ha de fer un reblert de terres compactades, que han de complir l'especificat en el seu plec de condicions.
2.- CONDICIONS DEL PROCÉS D'EXECUCIÓ
CONDICIONS GENERALS:
La descàrrega i manipulació dels elements s'ha de fer de forma que no rebin cops.
Per a fer la unió dels tubs no s'han de forçar ni deformar els extrems.
La unió entre els tubs i altres elements d'obra s'ha de fer garantint la no transmissió de càrregues, la impermeabilitat i l'adherència amb les parets.
Cada cop que s'interromp el muntatge, cal tapar els extrems oberts.
En les unions elàstiques l'extrem llis del tub s'ha de netejar i lubrificar amb un lubrificant autoritzat pel fabricant del tub, abans de fer la connexió.
En les unions encolades l'adhesiu s'ha d'aplicar amb pinzell als dos extrems per a unir.
L'extrem recte del tub ha de tenir l'aresta exterior aixamfranada.
Si s'ha de tallar un tub, cal fer-ho perpendicularment a l'eix i eliminar les rebaves.
El tub s'ha d'encaixar sense moviments de torsió.
No és permès conformar els tubs a l'obra, s'han d'utilitzar els accessoris adequats.
Un cop acabada la instal·lació, s'ha de netejar interiorment fent-hi passar aigua perquè arrossegui les brosses i els gasos destil·lats produïts pel lubricant, l'adhesiu i el netejador que s'hagi utilitzat atenent al tipus d'unió. No s'ha de fer servir en aquesta operació cap tipus de dissolvent.
En el cas que la canonada sigui per abastament d'aigua, cal fer un tractament de depuració bacteriològic després de rentar-la.
COL·LOCACIÓ SOTERRADA:
Abans de baixar els elements a la rasa la DF ha d'examinar-los, rebutjant els que presentin algun defecte.
Abans de la col·locació dels elements cal comprovar que la rasant, l'amplària, la fondària i el nivell freàtic de la rasa corresponen als especificats en la DT. En cas contrari cal avisar la DF.
El fons de la rasa ha d'estar net abans de baixar els elements.
Si la canonada té un pendent > 10% s'ha de muntar en sentit ascendent. Si no es pot fer d'aquesta manera, cal fixar-la provisionalment per evitar el lliscament dels tubs.
Els tubs s'han de calçar i colzar per a impedir el seu moviment.
Col·locats els elements al fons de la rasa, s'ha de comprovar que el seu interior és lliure d'elements que puguin impedir el seu assentament o funcionament correctes (terres, pedres, eines de treball, etc.).
Les canonades i les rases s'han de mantenir lliures d'aigua, esgotant amb bomba o deixant desguassos a l'excavació.
No s'han de muntar trams de més de 100 m de llarg sense fer un reblert parcial de la rasa deixant el junts descoberts. Aquest reblert ha de complir les especificacions tècniques

del reblert de la rasa.
Un cop situada la canonada a la rasa, parcialment reblerta excepte a les unions, s'han de fer les proves de pressió interior i d'estanquitat segons la normativa vigent.
No es pot procedir al reblert de les rases sense l'autorització expressa de la DF.
Els daus d'ancoratge s'han de fer una vegada enllestida la instal·lació. S'han de col·locar de forma que els junts de les canonades i dels accessoris siguin accessibles per a la seva reparació.
3.- UNITAT I CRITERI D'AMIDAMENT
TUBS:
m de llargària instal·lada, amidada segons les especificacions de la DT, entre els eixos dels elements o dels punts per connectar.
Aquest criteri inclou les pèrdues de material per retalls i els empalmaments que s'hagin efectuat.
En les instal·lacions amb grau de dificultat especificat, inclou, a més, la repercussió de les peces especials per col·locar.
COL·LOCACIÓ SOTERRADA:
No s'inclouen en aquest criteri els daus de formigó per a l'ancoratge dels tubs ni les brides metàl·liques per a la subjecció dels mateixos.
4.- NORMATIVA DE COMPLIMENT OBLIGATORI
La normativa ha de ser l'específica a l'ús a què es destini.
5.- CONDICIONS DE CONTROL D'EXECUCIÓ I DE L'OBRA ACABADA
CONTROL D'EXECUCIÓ. OPERACIONS DE CONTROL:
Les tasques de control a realitzar són les següents:
- Comprovació de la correcta implantació de les conduccions a l'obra segons el traçat previst.
- Control visual de l'execució de la instal·lació, comprovant: - Suportació - Verticalitat i pendents a trams horitzontals d'evacuació - Diàmetres - Utilització dels accessoris adequats a empalmaments i entroncaments - Distància a altres elements i conduccions. - Resistència al foc del material. - Sectorització - Elements, sifons i pericons. - Existència de proteccions a trams baixos susceptibles de cops
- Realització de proves d'estanquitat i evacuació a instal·lacions de sanejament i evacuació d'aigües pluvials segons document HS-5 del Codi Tècnic de l'edificació.
CONTROL DE L'OBRA ACABADA. OPERACIONS DE CONTROL:
Les tasques de control a realitzar són les següents:
- Manteniment de la instal·lació.
- Realització i emissió d'informe amb resultats dels controls i dels assaigs realitzats i de quantificació dels mateixos.
CRITERIS DE PRESA DE MOSTRES:
S'ha de comprovar la totalitat de la instal·lació.
INTERPRETACIÓ DE RESULTATS I ACTUACIONS EN CAS D'INCOMPLIMENT:
En cas de deficiències de material o execució, si es pot esmenar sense canviar materials, s'ha de procedir a fer-ho. En cas contrari, s'ha de procedir a canviar tot el material afectat.
En cas de manca d'elements o discrepàncies amb el projecte, s'ha de procedir a l'adequació, d'acord amb el que determini la DF.

PJ INSTAL·LACIONS DE LAMPISTERIA, REG, PISCINES, APARELLS SANITARIS I AIGUA CALENTA SANITÀRIA
PJ2 AIXETES I ACCESSORIS PER A APARELLS SANITARIS
PJ21 AIXETES PER A APARELLS SANITARIS
PJ219- AIXETA MONOCOMANDAMENT PER A LAVABO, COL·LOCADA

1.- DEFINICIÓ I CONDICIONS DE LES PARTIDES D'OBRA EXECUTADES
Col·locació i connexió a la xarxa d'aigua d'aixetes i accessoris per a aparells sanitaris, muntades superficialment o encastades.
S'han considerat els elements següents:
- Aixeta connectada al tub d'alimentació
L'execució de la unitat d'obra inclou les operacions següents:
- Preparació de la zona de treball
- Col·locació de l'aixeta o l'accessori
- Segellat dels junts
- Connexió a la xarxa d'aigua
CONDICIONS GENERALS:
Un cop col·locada l'aixeta o l'accessori, ha de reunir les mateixes condicions exigides a l'element simple.

PROJECTE BÀSIC i D'EXECUCIÓ
REFORMA i AMPLIACIÓ DE L'ESCOLA DE MÚSICA L'ESPIGA D'OR DE DELTEBRE
AVINGUDA DE LA PAU, 140, 43580 DELTEBRE, TARRAGONA
3. Plec Condicions

L'aixeta, la bateria o el braç de dutxa, ha de quedar anivellada en totes dues direccions, a la posició prevista en el projecte i centrat amb l'especejament de l'enrajolat.
L'alçària de muntatge de l'element ha de ser la reflectida en el projecte o, en el seu defecte, la indicada per la DF.
Ha de quedar ben fixat al seu suport.
S'ha de garantir l'estanquitat de les connexions amb els tubs d'alimentació i amb els de desguàs quan calgui.
En l'aixeta, l'òrgan de comandament de l'aigua calenta ha d'estar col·locat a l'esquerra amb el distintiu vermell i el de l'aigua freda a la dreta amb el distintiu blau.
Toleràncies d'instal·lació:
- Nivell: ± 10 mm
2.- CONDICIONS DEL PROCÉS D'EXECUCIÓ
La posició de l'element respecte al plà del parament ha de ser l'adequada per a obtenir un bon acord amb el revestiment.
No s'han de col·locar juncts de material endurible a les rosques.
L'enroscada, en el seu cas, s'ha de fer sense forçar ni malmetre la rosca.
Les zones per soldar s'han de netejar i fregar abans.
El muntatge s'ha de realitzar seguint les instruccions del fabricant.
3.- UNITAT I CRITERI D'AMIDAMENT
Unitat de quantitat instal·lada, mesurada segons les especificacions de la DT.
4.- NORMATIVA DE COMPLIMENT OBLIGATORI
Documento Básico de Salubridad DB-HS, parte II del CTE, aprobado por el Real Decreto 314/2006.
5.- CONDICIONS DE CONTROL D'EXECUCIÓ I DE L'OBRA ACABADA
OPERACIONS DE CONTROL:
Les tasques de control a realitzar són les següents:
- Comprovació de la correcta instal·lació dels materials i equips a l'obra
- Verificació de la correcta execució de la instal·lació segons instruccions de fabricant.
- Es comprovarà que la pressió mínima ha de ser: - 100 kPa per aixetes - 150 kPa per fluxors i calentadors
- Es comprovarà que la pressió en qualsevol punt de consum no pot superar 500 kPa.
- Es verificarà l'existència de dispositius d'estalvi d'aigua en les aixetes en edificis de pública concurrència.
- Realització i emissió d'informe amb resultats dels controls i assaigs realitzats, d'acord amb el que s'especifica a la taula d'assaigs i quantificació dels mateixos.
CRITERIS DE PRESA DE MOSTRA
Es realitzarà l'assaig de cabals mínims, considerant el funcionament simultani de les instal·lacions susceptibles de fer-ho a la realitat. Es verificarà: el total de la instal·lació, per plantes o sectors i per zones humides.
INTERPRETACIÓ DE RESULTATS I ACTUACIONS EN CAS D'INCOMPLIMENT:
En cas de deficiències de material o execució, si es pot esmenar sense canviar materials, s'ha de procedir a fer-ho. En cas contrari, s'ha de procedir a canviar tot el material afectat.
En cas de manca d'elements o discrepàncies amb el projecte, s'ha de procedir a l'adequació, d'acord amb el que determini la DF.

TDA
ARQUITECTURA
Y URBANISMO

PROJECTE BÀSIC i D'EXECUCIÓ
REFORMA I AMPLIACIÓ DE L'ESCOLA MUNICIPAL DE MÚSICA ESPIGA D'OR DE DELTEBRE
AVINGUDA DE LA PAU, 140, 43580 DELTEBRE, TARRAGONA



ESTRUCTURA

PROMOTOR
AJUNTAMENT DE DELTEBRE
REDACTOR
ANDREU IBAÑEZ GASSIOT
ESTUDI CUYAS 38

DESEMBRE DE 2024

PROJECTE BÀSIC i D'EXECUCIÓ

REFORMA I AMPLIACIÓ DE L'ESCOLA MUNICIPAL DE MÚSICA ESPIGA D'OR DE DELTEBRE

AVINGUDA DE LA PAU, 140, 43580 DELTEBRE, TARRAGONA



ESTRUCTURA

1. MEMÒRIA

PROMOTOR

AJUNTAMENT DE DELTEBRE

REDACTOR

ANDREU IBAÑEZ GASSIOT

ESTUDI CUYAS 38

DESEMBRE DE 2024

PROJECTE EXECUTIU REFORMA I AMPLIACIÓ ESCOLA MUNICIPAL DE MÚSICA "ESPIGA D'OR" DE DELTEBRE, SITUAT AVINGUDA DE LA PAU, 140, 43580 DELTEBRE, TARRAGONA.

MEMÒRIA TÈCNICA DE L'ESTRUCTURA

MEMÒRIA TÈCNICA DE L'ESTRUCTURA

1.- Descripció i justificació de la solució adoptada.

2.- Accions previstes en el càlcul.

3.- Materials.

4.- Coeficients de Seguretat.

5.- Hipòtesis de càlcul.

6.- Mètode de càlcul.

7.- Criteris de dimensionament.

8.- Procés constructiu.

9.- Conservació de l'estructura.

1.- Descripció i justificació de la solució estructural adoptada.

La present memòria documenta, tècnicament, el projecte reforma i ampliació escola municipal de música "Espiga d'Or" de Deltebre, situat avinguda de la pau, 140, 43580 Deltebre, Tarragona, centrant-se en la descripció de l'estructura.
La voluntat es disposar d'una nova sala assaig sobre la coberta existent d'un sol nivell, procurant ampliar de l'ordre de 190m2 espai disponible per una nova sala assaig.
Es disposa de la documentació del projecte executiu redactat per Ma Jose Forcada i Calvet i Xavier Rollan Besalduch en data 2006.

Forjats Existent:

El forjat existent es tracta d'un forjat unidireccional de bigueta semi resistent de formigó, intereix de 70cm i cantell de 25+5cm, recolzat sobre jàsseres planes de 80cm de base. Puntualment i a fi de dotar de major inèrcia, es disposen en els àmbits de major llum jàsseres de cantell invertides.
Segons memòria de càlcul disponible, les càrregues assolides son de 900kg/m2 en total, segons el següent :

Carregues sostre planta coberta:	
Pes propi sostre	400 kg/m^2
Sobrecàrrega d'ús	250 kg/m^2
Càrregues mortes	250 kg/m^2
Total	**900 kg/m^2**

La proposta ampliació, preveu modificar l'estat de càrregues permanents actual a fi de disposar de major capacitat de càrrega d'us. Es per aquesta raó que es preveu retirada de totes les capes de coberta existent eliminant totes les carregues mortes existents, podent considerar que els càrregues mortes passaran dels actuals 250kg/m2 als 100kg/m2(terra tècnic), fet que els 150kg/m2 podem disposar com a sobrecàrrega us. Objectiu es mantenir les carregues totals per evitar tenir que reforçar o dotar de major capacitat resistent el forjat actual, sent com a resultat final:

Estat de càrregues:

- Pes propi:	4.00 KN/m^2. (Es considera pes real inferior)
- Càrregues permanents:	1.00 KN/m^2.
- Sobrecàrrega d'ús:	4.00 KN/m^2.
- Sobrecàrrega de neu:	0.00 KN/m^2.
- Càrrega TOTAL:	**9.00 KN/m^2.**

Puntualment, i per assolir la geometria desitjada i voluntat estètica del conjunt, es proposa disposar de cèrcol perimetral adossat que permeti recolzament de la nova façana lleugera.

Pilars Existents:

L'estructura vertical actual, esta conformada en la seva majoria amb pilars de formigó armat de secció quadrada o rectangular, dimensionats per suportar tant les càrregues verticals degudes al pes propi i les sobrecàrregues de l'edifici així com per les accions horitzontals originades per l'actuació del vent o de pocs probables moviments sísmics.

El repartiment de cada tipus de càrrega es realitza de forma molt diferent; les càrregues verticals es distribueixen en funció de la posició en la planta de l'element, mentre que les càrregues horitzontals ho fan respecte a la rigidesa a flexió de l'element.

L'ampliació proposada, no preveu en actuació de reforç dels actuals pilars de formigó. Aquests son pilars de 30x30 tots iguals i de 1 sol nivell de càrrega. L'increment de càrrega prevista màxim es de l'ordre de 6T, fet que representa un increment no representatiu per la seva capacitat de càrrega.

Estructures de contenció i fonaments existents.

Tal i com es pot observar en el projecte executiu, es disposa d'una fonamentació especial tipus semi profunda o similar mitjançant piló per assolir l'estrat resistent conjuntament amb una llosa massissa de 50cm de cantell. Dita solució es uniforme en la totalitat dels pilars de l'actual edificació.
L'ampliació proposada, no preveu actuació de reforç en l'actual fonamentació. L'increment de càrrega prevista màxim es de l'ordre de 150kg/m2 en el conjunt de l'edificació, fet que representa un increment no representatiu, si tenim en consideració el pes de la llosa fonaments i sostre 1 nivell, sent aquest de l'ordre de 2000kg/m2 comportant un increment de l'ordre de 7.50% de tot el conjunt. Cal tenir en consideració, que la mateixa solució s'opta per àmbits actual on ja es disposen de dos nivells, àmbits on no s'intervé.

Nova estructura.

La nova coberta i pilars es resolt mitjançant estructura metàl·lica amb perfils laminats i coberta deck. La nova evolvent exterior es proposa resoldre mitjançant panell Sandwich i/o tancament de construcció seca.
Tota la construcció addicional es planteja amb construcció lleugera i amb poca repercussió de pes, fet que permetrà validar la majoria de l'estructura existent sense requerir de reforços i/o actuacions sobre la mateixa.

2.- Accions previstes en el càlcul.

En l'avaluació d'accions per a determinar el comportament estructural de l'edifici que es presenta, s'ha tingut en compte la Norma “Documento Básico SE-AE Seguridad Estructural. Acciones en la edificación", així com la Normativa NCSE-02, "Normas de Construcción Sismorresistentes".

En base a elles, s'han avaluat les accions gravitatòries, les sobrecàrregues d'ús, de neu, així com les accions derivades del vent, del sisme, de la temperatura i de la inestabilitat dels materials (accions reològiques). Cadascuna d'elles es detallen a continuació.

2.1- Accions gravitatòries

Aquestes són les produïdes pel pes dels elements constructius, dels objectes que puguin actuar per raó del seu ús i de la neu.

Les primeres, s'han entès dissociades en:

a) Accions permanents*:* càrregues degudes al pes propi de l’element resistent, als pesos de tots els elements constructius i instal·lacions fixes que suporta l'element resistent (paviments, reblerts...), a les accions de pretesat i a les del terreny.

b) Accions variables: degudes a sobrecàrregues d’ús i de la neu.

Les segones estan compostes per tres tipologies diferents d'acció, que obeeixen sempre al pes de tots els objectes que puguin gravitar sobre un element: persones, mobles, instal·lacions amovibles, matèries emmagatzemades, vehicles, etc. Aquestes tres tipologies són les següents:

a) Sobrecàrregues superficials: són accions derivades de l'ús, les quals actuen superficialment sobre els elements resistents. En elles s'inclouen les d'ús pròpiament dites, segons la taula 3.1. de la Norma “Documento Básico SE-AE Seguridad Estructural. Acciones en la edificación", les d'envans, d'acord amb consideracions de l'article 3.1.1 de la mateixa Norma i tanmateix aquelles que, a judici del que subscriu, s'estima en cada cas més adient, donat l'ús concret de la zona sotmesa a càrrega.

b) Sobrecàrregues lineals: són les accions derivades de l'ús que actuïn al llarg d'una línia. Al respecte, es té en consideració la sobrecàrrega de balcons volats a que fa referència l'article 3.1.1 i la d’accions en baranes i elements divisoris de l’article 3.2; la seva intensitat correspon a la indicada en la norma.

c) Sobrecàrregues aïllades: són les accions derivades de l'ús, que actuen o poden actuar en un punt de l'estructura. La consideració d'aquestes sobrecàrregues s'adequa a l'article 3.1.1 del “Documento Básico SE-AE Acciones en la edificación”.

Finalment, les terceres, que tenen en compte l'acció produïda sobre els elements resistents per acumulació de la neu, s'estimen en ordre a l'aplicació dels articles 3.5.1, 3.5.2, 3.5.3, 3.5.4 de la norma Documento Básico SE-AE Acciones en la edificación, referents als pesos específics de la neu, les sobrecàrregues a considerar sobre elements horitzontals, sobre els plans inclinats, les accions degudes a l'acumulació de la neu i a les alternances de càrregues fruit de l'esmentada acumulació, respectivament.

En relació a les consideracions i definicions establertes, les accions considerades en el càlcul de l'estructura de l'edifici que es presenta són les següents:

2.1.1.- Pesos propis i càrregues permanents:

Per a la determinació dels pesos propis i les càrregues permanents degudes als materials i sistemes constructius emprats, s'han pres com a referència els que figuren a les taules de l’annex C de la Norma referida, dels que destaquen:

a) Murs de fàbrica de totxo:

- de totxo massís: 18 KN/m^3.
- de totxo perforat: 15 KN/m^3.
- de totxo buit: 12 KN/m^3.

b) Murs de fàbrica de bloc:

- de bloc buit de morter: 16 KN/m^3.
- de bloc buit de guix: 10 KN/m^3.

c) Formigó Armat:

- Formigó armat: 25 KN/m^3.
- Formigó en massa: 23 KN/m^3.
- Formigó de escòria (arlita): 16 KN/m^3.

d) Paviments:

- Hidràulic o ceràmic: 0.80/1 KN/m^2.
- Terratzo: 0.80 KN/m^2.
- Parquet: 0.40 KN/m^2.

e) Materials de coberta:

- Planxa plegada metàl·lica: 0.15 KN/m^2.
- Teula corba: 0.60 KN/m^2.
- Pissarra: 0.30 KN/m^2.
- Tauler de rajola: 1 KN/m^2.

f) Materials de construcció:

- Sorra: 15 KN/m^3.
- Ciment: 16 KN/m^3.
- Pissarra: 17 KN/m^3.
- Escòria granulada: 11 KN/m^3.

g) Reomplerts:

- Terreny, com a jardineres...: 19 KN/m^3.

2.1.2.- Càrregues lineals considerades.

Les intensitats considerades de les accions gravitatòries lineals es detallen en la següent relació:

- Tancaments ceràmics sense perforacions, d'alçada fins 3.00 metres. 10 KN/ml
- Tancaments ceràmics perforats, d'alçada fins 3.00 metres. 7 KN/ml
- Tancaments lleugers, d’alçada fins als 3.00 metres. 4 KN/ml
- Tabicons, d'alçada fins 3.00 m i gruix 10 cm. 3.60 KN/ml
- Tabicó de gruix 15 cm, de totxo perforat, d'alçada fins 3.00 metres. 6.75 KN/ml

2.1.3.- Càrregues superficials considerades.

Les intensitats considerades de les accions gravitatòries de pes propi, càrregues permanents i sobrecàrregues d'ús, es detallen a continuació:

*** COBERTA:**

- Tipus de forjat: UNIDIRECCIONAL
- Cantell: 30 cm.

Estat de càrregues:

- Pes propi: 3.40 KN/m^2.
- Càrregues permanents: 1.00 KN/m^2.
- Sobrecàrrega d'ús: 4.00 KN/m^2.
- Sobrecàrrega de neu: 0.00 KN/m^2.
- **Càrrega TOTAL: 8.40 KN/m^2.**

*** COBERTA DECK:**

- Tipus de forjat: Estructura metàl·lica.

Estat de càrregues:

- Pes propi: S.E KN/m^2.
- Càrregues permanents: 0.80 KN/m^2.
- Sobrecàrrega d'ús: 0.40 KN/m^2.
- Sobrecàrrega de neu: 0.40 KN/m^2.
- **Càrrega TOTAL: 1.60 + PP KN/m^2.**

2.2.- Accions del vent.

Són les produïdes per la incidència del vent sobre els elements exposats a ell. Per a llur determinació es considera que aquest hi actua perpendicularment amb una força que es pot expressar com a:

$$q_e = q_b \cdot c_e \cdot c_p$$

on: q_b= Pressió dinàmica del vent.
c_e= Coeficient d'exposició, funció del grau d'aspresa de l'entorn.
c_p= Coeficient eòlic.

La intensitat de la seva acció s'avalua directament a partir de la velocitat amb la que pot desplaçar-se i topar contra un element resistent, avaluada directament amb el valor simplificat de 0.5 KN/m$_2$ o amb de forma més precisa en l' annex D del Documento Básico SE-AE Acciones en la edificación.

L'acció concreta sobre un element superficial s'ha deduït aplicant els articles 3.3.1, 3.3.2, 3.3.3, 3.3.4 i 3.3.5 del "Documento Básico SE-AE Acciones en la edificación" relatius a la determinació de la pressió dinàmica del vent, del coeficient d'exposició c_e (taula 3.3 del DB SE-AE, en funció del grau d'aspresa de l'entorn considerat), del coeficient eòlic, i a la influència de l'esveltesa dels elements. En construccions obertes o diàfanes i en naus es prenen els coeficients indicats en les taules D.3 a D.4 de l'Annex D, en aquest cas l'acció del vent s'aplica a cada element.

En el cas que es detalla, els paràmetres considerats han estat els que s'expliciten tot seguit:

- Grau d' aspresa l'entorn considerat IV
- Coeficient d'exposició corresponent al valor adoptat segons "Tabla 3.3" de l'apartat 3.3.3. del DB SE-EA
  punts d'altura 3, 6, 9, 12, 15, 18, 24, 30
- Pressió dinàmica del vent, q_b: 0.50 KN/m^2
- Coeficients eòlics:
  - c_p: 0.70 --- 0.80
  - c_s: 0.40 --- 0.40
- Esveltesa en el pla paral·lel al vent: 1.00 --- 0.85

2.3.- Accions Sísmiques.

En la determinació de les accions sísmiques s'ha considerat la Norma de Construcció Sismorresistent (NCSE-02).

Tal i com indica l'apartat 1.2.3., "Criterios de Aplicación de la Norma", **NO** és d'aplicació obligada aquesta norma:

- A les construccions de moderada importància.
- A les construccions de importància normal o especial quan l'acceleració sísmica bàsica a_b sigui inferior a 0.04 · *g*, essent *g* l'acceleració de la gravetat.
- A les construccions de importància normal amb pòrtics arriostrats entre ells quan l'acceleració sísmica bàsica a_b (article 2.1.) sigui inferior a 0.08 · *g*, essent *g* l'acceleració de la gravetat. La norma serà d'aplicació en els edificis de mes de set plantes si l'acceleració sísmica de càlcul a_c (article 2.2.) es igual o superior de 0.08 . *g*.

Essent l'acceleració de càlcul:

$$a_c = S \cdot p \cdot a_b$$

on: S Coeficient d'amplificació del terreny.
a_b és l'acceleració sísmica bàsica definida a la norma en el mapa sísmic de l'apartat 2.1.
p és un coeficient adimensional de risc. El seu valor és funció del període de vida en anys, pel que es projecta a la construcció. Veure taula adjunta:

Període de vida	*P*
Importància normal	1
Importància especial	1,30

D'acord amb aquests apartats, per l'edifici de referència tenim:

S = ---
a_b = --- · *g*
p = 1.0

$a_c = S \cdot p \cdot a_b = < 0.08 \cdot g$
a_b = **$< 0.08 \cdot g$**
Nº plantes = **2 < 7**

Es considera que no es d'aplicació ja que nomes s'intervé en un sol nivell i aquest resta totalment arriostrada. No s'actua en l'estructura existent i tampoc en l la fonamentació existent.

3.- Materials.

Els materials emprats per a la realització dels elements estructurals de l'edifici que es detalla són els següents:

3.1.- Formigó.

S'utilitza tant per a la realització d'elements resolts amb formigó en massa com armat. Els formigons es tipifiquen a efectes de l'article 33.6 del CODI ESTRUCTURAL amb el següent format:

T – R / C / TM / A

On: T: indicatiu que serà HM pel formigó en massa, HA pel formigó armat i HP pel pretensat.
R: resistència característica en N/mm².
C: lletra inicial del tipus de consistència.
TM: tamany màxim de l'àrid en mm.
A: designació de l'ambient, segons taula 27.1.a

Les seves característiques més rellevants i, a la vegada, considerades per la realització dels càlculs que s'adjunten, són les següents:

3.1.1.- Resistència a compressió.

La resistència a compressió coincideix amb la resistència característica, definida en la Instrucció de Formigó Estructural CODI ESTRUCTURAL art. 33.4 el seu valor, que es detalla particularment en els plànols de projecte i que tenen un mínim és **20N/mm², ** pel formigó en massa i de **25N/mm²** pel formigó armat.
És de ressaltar que, sigui quin sigui el valor de la resistència, aquesta haurà d'assolir-se al 28è dia de la seva posta en obra, de manera que al 7è ja s'hagi obtingut, almenys, el 75% de la resistència que es sol·licita.
Per assegurar una major durabilitat del formigó a la CODI ESTRUCTURAL, la resistència característica mínima de projecte es relaciona amb les diferents classes d'ambient mitjançant la següent taula 43.2.1.b:

Resistències mínimes aconsellables en funció dels requisits de durabilitat.

Parámetro de dosificación	Tipo de hormigón	Clase de exposición																				
		XO	XC1	XC2	XC3	XC4	XS1	XS2	XS3	XD1	XD2	XD3	XF1	XF2	XF3	XF4	XA1	XA2	XA3	XM1	XM2	XM3
Resistencia característica (N/mm³).	Masa	20	–	–	–	–	–	–	–	–	–	–	30	30	30	30	30	30	35	30	30	30
	Armado	25	25	25	30	30	30	30	35	30	30	30	30	30	30	30	30	30	35	30	30	30
	Pretensado	25	25	25	30	30	30	35	35	35	35	35	30	30	30	30	30	35	35	30	30	30

* La classe d'exposició es defineix en la taula següent

3.1.2.- Docilitat.

La docilitat dels formigons resta establerta en el Plec de Condicions que s'adjunta. Cal esmentar, però, que la docilitat que li correspondrà a tot el formigó col·locat en obra és fluida, segons definició al respecte a l'article 33.5, del CODI ESTRUCTURAL i que la posada en obra dels formigons amb altres docilitats està estrictament prohibida, excepte en aquells casos en els que s'utilitzin fluidificants o superplastificants, en les condicions que prescriuen els mencionats Plecs.

3.1.3.- Grandària màxima de l'àrid.

La grandària màxima de l'àrid acceptat per la confecció dels formigons d'elevada resistència hauran de complir els requeriments de l'article 30.3, del CODI ESTRUCTURAL. El tamany dels àrids no poden tenir un D/d menor que 1,4.

3.1.4.- Contingut de ciment.

El contingut de ciment te molt a veure amb el tipus de exposició dels elements de hormigò. Que estan expressat a la taula 27.1.a del CODI ESTRUCTURAL

Designación de la clase	Descripción del entorno	Ejemplos informativos donde pueden existir las clases de exposición
1. Sin riesgo de ataque por corrosión		
X0	Para hormigón en masa: todas las exposiciones salvo donde haya ataque hielo/deshielo, abrasión o ataque químico. Para hormigón con armaduras en un ambiente muy seco.	Elementos de hormigón en masa. Elementos de hormigón en interiores de edificios con una humedad muy baja. (HR<45 %).
2. Corrosión inducida por carbonatación		
XC1	Seco o permanentemente húmedo.	Elementos de hormigón armado o pretensado dentro de recintos cerrados (tales como edificios), con humedad del aire baja. (HR<65 %). Elementos de hormigón armado o pretensado permanentemente sumergido en agua no agresiva.
XC2	Húmedo, raramente seco.	Elementos de hormigón armado o pretensado permanentemente en contacto con agua o enterradas en suelos no agresivos (por ejemplo, cimentaciones).
XC3	Humedad moderada.	Elementos de hormigón armado o pretensado dentro de recintos cerrados (tales como edificios), con humedad media o alta. (HR>65 %). Elementos de hormigón armado o pretensado en el exterior, protegidos de la lluvia.
XC4	Sequedad y humedad cíclicas.	Elementos de hormigón armado o pretensado en el exterior, expuestos al contacto con el agua, de forma no permanente (por ejemplo, la procedente de la lluvia).
3. Corrosión inducida por cloruros de origen no marino		
XD1	Humedad moderada.	Elementos de hormigón armado o pretensado en el exterior, expuestas a aerosoles con iones cloruro con origen no marino.
XD2	Húmedo, raramente seco.	Piscinas. Elementos de hormigón armado o pretensado expuestos a aguas industriales que contienen cloruros.
XD3	Ciclos humedad y secado.	Elementos de puentes expuestos a salpicaduras de aguas con cloruros, situados a menos de 10 metros de distancia horizontal o a menos de 5 metros de distancia vertical de una zona de rodadura donde se usen sales de deshielo. Elementos enterrados a menos de 1 metro del borde de una zona de rodadura donde se usen sales de deshielo. Losas en aparcamientos.

4. Corrosión inducida por cloruros de origen marino		
XS1	Expuestos a aerosoles marinos, pero no en contacto directo con el agua del mar.	Elementos estructurales de hormigón armado o pretensado sometidos a los aerosoles marinos, ubicados en la costa o cerca de la costa.
XS2	Permanentemente sumergida en agua de mar.	Elementos estructurales de hormigón armado o pretensado permanentemente sumergidos en agua marina.
XS3	Zonas de carrera de mareas afectadas por el oleaje o salpicaduras.	Elementos estructurales de hormigón armado o pretensado situados en zona de carrera de mareas, afectados por el oleaje o salpicaduras.
5. Ataque hielo/deshielo		
XF1	Saturación moderada, sin sales fundentes.	Elementos con superficies verticales expuestas a lluvia y helada (tales como fachadas y pilares) (1). Elementos con superficies horizontales no saturados, pero expuestos a lluvia y helada (1).
XF2	Saturación moderada, con sales fundentes.	Mismo tipo de elementos que en la clase XF1, pero expuestos a sales fundentes, bien directamente o bien a sus salpicaduras y/o escorrentía (por ejemplo dinteles, pilas, cargaderos, etc.) (1).
XF3	Saturación alta, sin sales fundentes.	Elementos con superficies horizontales donde se pueda acumular el agua y estén expuestas a la helada (1).
XF4	Saturación alta con sales fundentes o agua del mar.	Elementos con superficies horizontales donde se pueda acumular el agua y estén expuestas a la helada y sales fundentes, bien directamente o bien a sus salpicaduras (1).
6. Ataque químico		
XA1	Ambiente de una débil agresividad química conforme a la tabla 27.1.b.	Terrenos naturales y aguas (subterráneas, industriales, residuales, etc.).
XA2	Ambiente de una moderada agresividad química conforme a la tabla 27.1.b.	Terrenos naturales y aguas (subterráneas, industriales, residuales, etc.).
XA3	Ambiente de una alta agresividad química conforme a la tabla 27.1.b.	Terrenos naturales y aguas (subterráneas, industriales, residuales, etc.).
7. Erosión		
XM1	Elementos sometidos a erosión/abrasión moderada.	Losas sometidas al tráfico de vehículos.
XM2	Elementos sometidos a erosión/abrasión intensa.	Losas en zonas industriales sometidas al tráfico de carretillas de horquillas con neumáticos.
XM3	Elementos sometidos a erosión/abrasión extrema.	Losas en zonas industriales sometidas al tráfico de carretillas de horquillas con ruedas de acero o cadenas.

El contingut mínim de ciment i la relació aigua/ciment màxima es relacionen en el CODI ESTRUCTURAL amb el tipus d'ambient, o exposició, de les quals es defineixen 21 classes. Aquestes classes d'exposició són segons la taula 43.2.1.a:

Parámetro de dosificación	Tipo de hormigón	Clase de exposición																				
		XO	XC1	XC2	XC3	XC4	XS1	XS2	XS3	XD1	XD2	XD3	XF1	XF2	XF3	XF4	XA1	XA2	XA3	XM1	XM2	XM3
Máxima relación agua/ cemento.	Masa	0,60	–	–	–	–	–	–	–	–	–	–	0,55	0,50	0,55	0,50	0,50	0,50	0,45	0,50	0,50	0,50
	Armado	0,60	0,60	0,60	0,55	0,55	0,50	0,50	0,45	0,50	0,50	0,50	0,55	0,50	0,55	0,50	0,50	0,50	0,45	0,50	0,50	0,50
	Pretensado	0,60	0,60	0,60	0,55	0,55	0,45	0,45	0,45	0,45	0,45	0,45	0,45	0,50	0,45	0,50	0,50	0,45	0,45	0,50	0,50	0,50

Parámetro de dosificación	Tipo de hormigón	Clase de exposición																				
		XO	XC1	XC2	XC3	XC4	XS1	XS2	XS3	XD1	XD2	XD3	XF1	XF2	XF3	XF4	XA1	XA2	XA3	XM1	XM2	XM3
Contenido mínimo de cemento (kg/m³).	Masa	200	–	–	–	–	–	–	–	–	–	–	275	300	275	300	275	300	325	300	300	300
	Armado	250	275	275	300	300	300	325	350	325	325	325	300	325	300	325	325	350	350	325	325	325
	Pretensado	275	300	300	300	300	300	325	350	325	325	325	300	325	300	325	325	350	350	325	325	325

3.1.5.- Aspecte extern.

L'aspecte extern que hauran de presentar els formigons col·locats en obra es detallen explícitament en el Plec de Condicions adjunt per la posta en obra del formigó armat.

A grans trets, cal esmentar que no s'accepten formigons fissurats, no homogenis en color o textura o bruts, tant de fluorescències com taques d'òxid o grassa.

3.1.6.- Característiques mecàniques. Diagrama σ-ε de càlcul.

Per a la determinació del comportament de les peces de formigó armat i per a la seva comprovació s'ha adoptat el diagrama tensió - deformació (paràbola - rectangle), explícit per la Instrucció CODI ESTRUCTURAL en Annex 19.3.1.7.

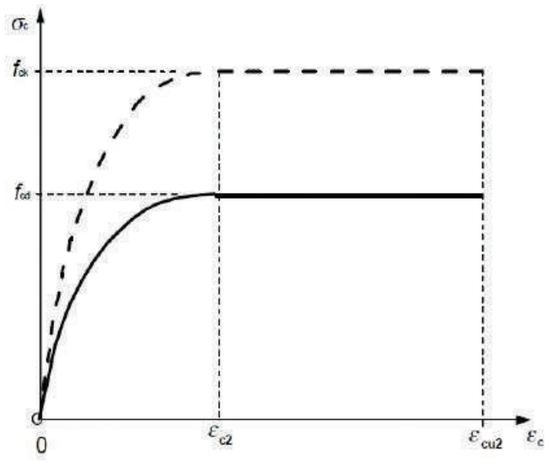


Figura 1. Diagrama de càlcul del formigó

D'aquest diagrama, figura 1.-, cal destacar el tram elàstic no lineal constituït per la branca parabòlica, d'equació:

$$\sigma = f_{cd} \cdot [1-(1-\varepsilon_c/\varepsilon_{c2})^{n}], \text{ si } 0 \le \varepsilon_c \le \varepsilon_{c2}$$

$$\sigma = f_{cd}, \text{ si } \varepsilon_{c2} \le \varepsilon_c \le \varepsilon_{cu2}$$

on: σ és la tensió.

f_{cd} és la resistència de càlcul a compressió del formigó, obtinguda després de l'aplicació del coeficient de minoració de resistències g_f, detallat a l'apartat 4rt de la present memòria, i

ε_{c2} és la deformació de rotura del formigó a compressió simple.

(ε_{c2}=0.002 si $f_{ck} \le 50 N/mm^2$)

ε_{cu2} és la deformació de rotura del formigó última a flexió.

(ε_{cu2}=0.0035 si $f_{ck} \le 50 N/mm^2$)

3.1.7.- Característiques mecàniques. Mòdul de deformació longitudinal.

Per a la determinació dels estats de corriments de l'estructura, s'han considerat els mòduls d'elasticitat longitudinal que es detallen:

a) Mòdul instantani de deformació longitudinal secant a 28 dies:

$$E_{cm} = 8.500 \sqrt[3]{f_{cm}}$$

on: E_{cm} i f_{cm} s'utilitzaran sempre i quan les tensions de servei no sobrepassin el valor 0.40 f_{cm}, on f_{cm} és la resistència mitja a compressió del formigó a l'edat de 28 dies.

b) Càrregues instantànies o ràpidament variables a 28 dies:

$$E_c = \beta e \cdot E_{cm}$$

$$\beta e = 1.30 - f_{cK}/400 \le 1.175$$

on: E_{cm} és el mòdul instantani de deformació longitudinal.

Sempre que no sigui possible saber la resistència mitja real del formigó a 28 dies, es podrà considerar:

$$f_{cm} = f_{ck} + 8 N/mm^2$$

3.1.8.- Característiques mecàniques. Retracció.

La retracció és una deformació en el temps d'origen no tensional, que es comptabilitza en aquells casos en els que és presumible una alteració del comportament de determinats elements, tals com els pretensats.

Els valors tinguts en compte en aquests casos són conseqüència de sotmetre al formigó a deformacions unitàries de l'ordre de $2.5 \cdot 10^{-4}$.

Donades les similituds de la retracció amb els efectes produïts per la dilatació tèrmica, els criteris d'aplicació en les accions resultants són idèntics als tinguts en compte a les accions tèrmiques.

3.1.9.- Característiques Mecàniques. Fluència.

La fluència del formigó és una deformació en el temps que depèn del estat tensional. El seu efecte més important en el formigó és augmentar considerablement les fletxes i redistribuir les tensions, encara que aquest últim efecte és de segon ordre i, per tant, no es sol considerar a efectes de càlcul excepte en estructures pretensades.

Segons Apendix B.103.3 del Annex 21 del CODI ESTRUCTURAL la deformació de fluència es la suma de la fluència bàsica y la fluència per secat, que pot calcular-se mediant la següent expressió:

$$\varepsilon_{cc}(t,t_0) = \frac{\sigma(t_0)}{E_c}[\varphi_b(t,t_0) + \varphi_d(t,t_0)]$$

La fluència bàsica, ve definida per la següent equació:

$$\varphi_b(t,t_0) = \varphi_{b0}\frac{\sqrt{t-t_0}}{[\sqrt{t-t_0}+\beta_{bc}]}$$

$\varphi_{b0} = \frac{3,6}{f_{cm}(t_0)^{0,37}}$ para hormigón con humo de sílice

$\varphi_{b0} = 1,4$ para hormigón sin humo de sílice

$\beta_{bc} = 0,37\ exp\left(2,8 \cdot \frac{f_{cm}(t_0)}{f_{ck}}\right)$ para hormigón con humo de sílice

$\beta_{bc} = 0,4\ exp\left(3,1 \cdot \frac{f_{cm}(t_0)}{f_{ck}}\right)$ para hormigón sin humo de sílice

La fluència de secat, ve definida per la següent equació:

$$\varphi_d(t,t_0) = \varphi_{d0}[\varepsilon_{cd}(t) - \varepsilon_{cd}(t_0)]$$

$\varphi_{d0} = 1000$ para hormigón con humo de sílice

$\varphi_{d0} = 3200$ para hormigón sin humo de sílice

3.1.10.- Coeficient de Poisson.

S'observa un valor de 0.2.

3.1.11.- Coeficient de Dilatació Tèrmica.

Es té en compte un valor igual a 10^{-5}

3.2.- Acer corrugat.

S'utilitza principalment per la confecció del formigó armat, encara que en determinades ocasions també es requereix el seu ús en elements especials (ancoratges, tirants, etc.), la qual cosa figura explícitament en els plànols de projecte. Les seves característiques més rellevants són les que es detallen a continuació:

3.2.1.- Límit elàstic de l'acer.

El límit elàstic de l'acer utilitzat per a la confecció de les armadures d'acer corrugat es fixa en **400N/mm²** per B-400 S i en **500N/mm²** per B-500 S , la seva definició y concreció s'adequa als criteris del article 34 del CODI ESTRUCTURAL

Tipo de acero		Acero soldable		Acero soldable con características especiales de ductilidad	
Designación		B 400 S	B 500 S	B 400 SD	B 500 SD
Límite elástico, f_y (N/mm²) (1)		≥ 400	≥ 500	≥ 400	≥ 500
Carga unitaria de rotura, f_s (N/mm²) (1)		≥ 440	≥ 550	≥ 480	≥ 575
Alargamiento de rotura, ε_{u5} (%)		≥ 14	≥ 12	≥ 20	≥ 16
Alargamiento total bajo carga máxima, $\varepsilon_{máx}$ (%)	acero suministrado en barra	≥ 5,0	≥ 5,0	≥ 7,5	≥ 7,5
	acero suministrado en rollo (3)	≥ 7,5	≥ 7,5	≥ 10,0	≥ 10,0
Relación f_s/f_y (2)		≥ 1,08	≥ 1,08	$1,20 \le f_s/f_y \le 1,35$	$1,15 \le f_s/f_y \le 1,35$ (4)
Relación $f_{y\,real}/f_{y\,nominal}$		--	--	≤ 1,20	≤ 1,25

3.2.2.- Diagrama σ-ε de càlcul.

Els diagrames tensió-deformació considerats es representen a la figura 2, corresponents als acers de duresa natural (armadures passives) i els deformats en fred (armadures actives). Per els primers es té en compte un diagrama bilinear, en el que el seu tram inclinat observa una pendent de E= 200.000 N/mm², vàlid per a umbrals de tensió compresos entre:

$$-f_{yd} < \sigma < f_{yd}$$

essent f_{yd} la resistència de càlcul del material, obtinguda després d'aplicar en el límit elàstic detallat en 3.2.1. el coeficient de minoració de resistència.

Per als acers deformats en fred (cordons, filferros o barres), el diagrama observa un primer tram elàstic amb la mateixa pendent que la dels acers de duresa natural, i un segon tram no lineal, d'equació:

$$\varepsilon = \frac{\sigma}{E} + 0.823\left(\frac{\sigma}{f_{pk}} - 0.7\right)^5, \qquad \text{per a } \sigma \ge 0.7\, f_{pk}$$

on ε és la deformació unitària,

σ és la tensió,

E és el mòdul d'elasticitat amb valor E =205.000N/mm² per a filferros o barres, i E =195.000N/mm² per a cordons.

f_{pk} és el valor del límit elàstic característic, quan llur deformació total assoleix una component permanent de valor 0.2%.

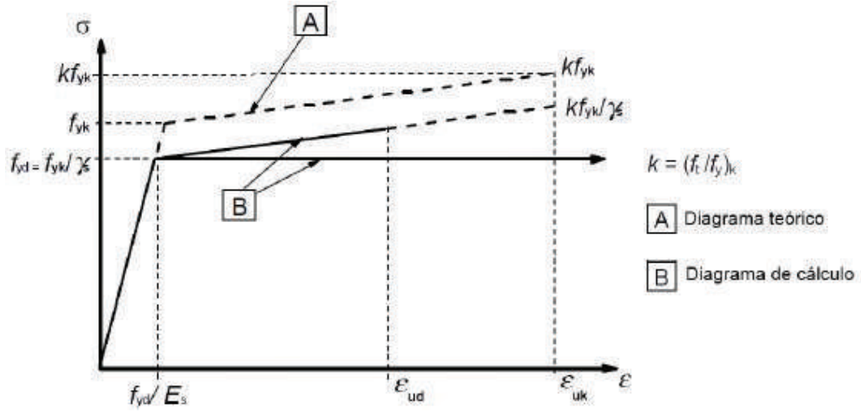


Diagrama tensió – deformació de càlcul de l'acer en armadures passives

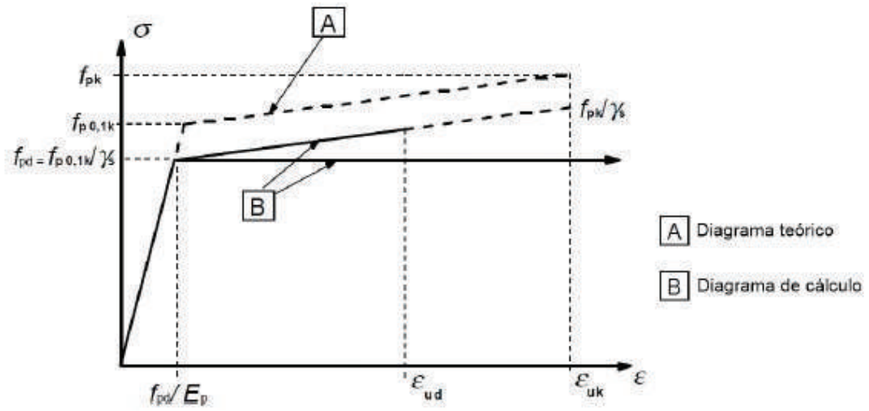


Diagrama tensió – deformació de càlcul de l'acer en armadures actives

Figura 2.- Diagrames de càlcul de l'acer

3.2.3.- Característiques del material i assaigs.

Les característiques dels materials que es detallen, així com els assaigs a que hauran de sotmetre's, resten determinats en els Plecs de Condicions.

3.3.- Acer laminat.

S'utilitza per a la confecció dels elements d'estructura metàl·lica, a excepció dels espàrrecs d'ancoratge i subjecció en formigó, pels quals s'utilitza acer B-500 S. La tipificació, segons la norma CODI ESTRUCTURAL, són:

S 235, que implica:

- Límit elàstic **235** N/mm² t≤40
  215 N/mm² 40<t≤80
- Mòdul d'elasticitat, E 210.000 N/mm²
- Mòdul d'elasticitat transversal, G 81.000 Mpa
- Coeficient de Poisson, v: 0.30
- Coeficient de dilatació tèrmica, λ: 1.2 x 10^{-5} (°C) $^{-1}$
- Densitat 78,5 KN/m³.

S 275, que implica:

- Límit elàstic **275** N/mm² t≤40
  255 N/mm² 40<t≤80
- Mòdul d'elasticitat, E 210.000 N/mm²
- Mòdul d'elasticitat transversal, G 81.000 Mpa
- Coeficient de Poisson, v: 0.30
- Coeficient de dilatació tèrmica, λ: 1.2 x 10^{-5} (°C) $^{-1}$
- Densitat 78,5 KN/m³.

S 355 , que implica:

- Límit elàstic **355** N/mm² t≤40
  335 N/mm² 40<t≤80
- Mòdul d'elasticitat, E 210.000 N/mm²
- Mòdul d'elasticitat transversal, G 81.000 Mpa
- Coeficient de Poisson, v: 0.30
- Coeficient de dilatació tèrmica, λ: 1.2 x 10^{-5} (°C) $^{-1}$
- Densitat 78,5 KN/m³.

Les característiques del material que es detalla, així com els assaigs als que es deurà sotmetre, queden especificats en els *Plecs de Condicions per a l'Execució i la Posta de l'Estructura Metàl·lica*.

3.4.- Obres de fàbrica de maó.

S'utilitza per a recolzar lloses d'escala (replans).

3.4.1 Denominació i tipificació.

El maó emprat és de tipus calat.

3.4.2 Característiques mecàniques. Mòdul de deformació longitudinal.

Com a mòdul de deformació secant instantani s'ha pres 1000 fk.

3.4.3 Característiques mecàniques. Resistència característica a compressió.

La resistència característica del maó fb és de 20 N/mm², i la del morter fm= 10 N/mm². La fàbrica s'ha calculat amb una resistència de 7.50 N/mm².

4.- Coeficients de seguretat.

Els coeficients de seguretat adoptats afecten tant a les característiques mecàniques dels materials, com a les accions que sol·liciten a l'estructura. Ambdues tipologies es detallen a continuació.

4.1 Coeficients de minoració de resistències dels materials.

Els coeficients de minoració de resistència graven de forma distinta als elements en funció de diversos paràmetres, dels quals el més rellevant és el tipus de material que els constitueix. Per a cada cas es té:

4.1.1 Formigó armat i acer.

Per a la determinació dels coeficients de minoració de resistència del formigó armat fa falta distingir el que s'aplica directament sobre el formigó, γc, i el que ho fa sobre l'acer d'armar i el de pretesar, γs.

Situación de cálculo	γ_C hormigón	γ_S armaduras pasivas	γ_S armaduras activas
Permanente o Transitoria	1,5	1,15	1,15
Accidental	1,3	1,0	1,0

4.1.2 Acer laminat.

S' han adoptat els següents valors per acer laminat, segons article 2.3.3 del CTE DB-SE-A:

γ_{M0} = 1.05 relatiu a la resistència de les seccions transversals

γ_{M1} = 1.05 relatiu a la resistència dels elements estructurals front a inestabilitat.

γ_{M2} = 1.25 relatiu a la resistència a rotura de les seccions transversals a tracció

γ_{M2} = 1.25 relatiu a la resistència de les unions

γ_{M3} = 1.10 relatiu a la resistència al lliscament d'unions amb cargols pretesats en ELS (unió categoria B)

γ_{M3} = 1.25 relatiu a la resistència de lliscament d'unions amb cargols pretesats en ELU (unió categoria C)

γ_{M3} = 1.40 relatiu a la resistència al lliscament d'unions amb cargols pretesats i forats rasgats o amb sobredimensionat.

4.1.3 Fàbrica de maó.

S'ha considerat un coeficient de seguretat de γ_M = 3.0, per al qual s'ha tingut en compte una Categoria d'execució C, i una Categoria del control de fabricació de II.

4.2.- Coeficients de majoració d'accions.

Segons tipifica la CTE DB-SE article 4.2.4, els coeficients de majoració no depenen del material i per a un nivell d'execució normal són els que es relacionen en la taula 4.1 i simultaneïtat taula 4.2.

Tabla 4.1 Coeficientes parciales de seguridad (γ) para las acciones

Tipo de verificación [1]	Tipo de acción	Situación persistente o transitoria	
		desfavorable	favorable
Resistencia	Permanente		
	Peso propio, peso del terreno	1,35	0,80
	Empuje del terreno	1,35	0,70
	Presión del agua	1,20	0,90
	Variable	1,50	0
		desestabilizadora	estabilizadora
Estabilidad	Permanente		
	Peso propio, peso del terreno	1,10	0,90
	Empuje del terreno	1,35	0,80
	Presión del agua	1,05	0,95
	Variable	1,50	0

[1] Los coeficientes correspondientes a la verificación de la resistencia del terreno se establecen en el DB-SE-C

Tabla 4.2 Coeficientes de simultaneidad (ψ)

	ψ_0	ψ_1	ψ_2
Sobrecarga superficial de uso (Categorías según DB-SE-AE)			
• Zonas residenciales (Categoría A)	0,7	0,5	0,3
• Zonas administrativas(Categoría B)	0,7	0,5	0,3
• Zonas destinadas al público (Categoría C)	0,7	0,7	0,6
• Zonas comerciales (Categoría D)	0,7	0,7	0,6
• Zonas de tráfico y de aparcamiento de vehículos ligeros con un peso total inferior a 30 kN (Categoría E)	0,7	0,7	0,6
• Cubiertas transitables (Categoría F)		(1)	
• Cubiertas accesibles únicamente para mantenimiento (Categoría G)	0	0	0
Nieve			
• para altitudes > 1000 m	0,7	0,5	0,2
• para altitudes ≤ 1000 m	0,5	0,2	0
Viento	0,6	0,5	0
Temperatura	0,6	0,5	0
Acciones variables del terreno	0,7	0,7	0,7

5.- Hipòtesis de càlcul.

Les hipòtesis de càlcul contemplades per a l'anàlisi de l'estructura que es presenta han estat diverses, en funció del material constituent d'un element o part de l'estructura, principalment. D'aquesta manera es tenen en compte els següents quadres d'hipòtesis considerades per a Estats Límit Últims (ELU) i Estats Límit de Servei (ELS).

5.1 Seons tipifica el CTE DB-SE, apartat 4.2 i 4.3, aquestes son les fórmules segons els ELU i els ELS.

- Per a Estats Límit Últims. Les situacions de projecte s'han abordat a partir dels següents criteris:
  - Situacions persistents o transitòries:

$$\sum_{j\geq 1} \gamma_{G,j} \cdot G_{k,j} + \gamma_P \cdot P + \gamma_{Q,1} \cdot Q_{k,1} + \sum_{i>1} \gamma_{Q,i} \cdot \psi_{0,i} \cdot Q_{k,i}$$

  - Situacions accidentals:

$$\sum_{j\geq 1} \gamma_{G,j} \cdot G_{k,j} + \gamma_p \cdot P + A_d + \gamma_{Q,1} \cdot \psi_{1,1} \cdot Q_{k,1} + \sum_{i>1} \gamma_{Q,i} \cdot \psi_{2,i} \cdot Q_{k,i}$$

  - Situacions sísmiques:

$$\sum_{j\geq 1} G_{k,j} + P + A_d + \sum_{i>1} \psi_{2,i} \cdot Q_{k,i}$$

- Per a Estats Límit de Servei. Les diferents situacions de projecte en general s'han abordat amb els següents criteris:
  - Combinació poc probable

$$\sum_{j\geq 1} G_{k,j} + P + Q_{k,1} + \sum_{i>1} \psi_{0,i} \cdot Q_{k,i}$$

  - Combinació freqüent

$$\sum_{j\geq 1} G_{k,j} + P + \psi_{1,1} \cdot Q_{k,1} + \sum_{i>1} \psi_{2,i} \cdot Q_{k,i}$$

  - Combinació quasi permanent

$$\sum_{j\geq 1} G_{k,j} + P + \sum_{i\geq 1} \psi_{2,i} \cdot Q_{k,i}$$

On:

Gk,j	Valor característic de les acciones permanents
*G*k,j*	Valor característic de les accions permanents de valor no constant
Pk	Valor característic de l'acció del pretesat
Qk,1	Valor característic de l'acció variable determinant
ψo,i Qk,i	Valor representatiu de combinació de les accions variables concomitants
ψ1,1 Qk,1	Valor representatiu freqüent de l'acció variable determinant
ψ2,i Qk,i	Valors representatius quasi permanents de les accions variables amb l'acció determinant o amb l'acció accidental
Ak	Valor característic de l'acció accidental
AE,k	Valor característic de l'acció sísmica

6.- Mètodes de càlcul.

Les accions que es sol·liciten a cada un dels elements que composen l'estructura, estan d'acord amb el que dicta el CTE-DB-SE-EA, tant pel que es refereix a càrregues gravitatòries i d'ús, com al que es refereix a accions eòliques, empentes de terreny, etc.

El procés de càlcul dels esforços de les esmentades accions produeixen en cada un dels elements estructurals, s'efectua amb ordinador, segons les lleis de l'elasticitat lineal a través del mètode de les deformacions i de la matriu de rigidesa global mitjançant els programes informàtics CYPECAD-ESPACIAL, METAL-3D i WINEVA.

Tots els elements de formigó armat que composen l'estructura estan calculats –d'acord amb la vigent "CE" CODI ESTRUCTURAL- considerant el període plàstic del diagrama tensió-deformació, amb distribució parabòlica-rectangular, seguint el mètode de càlcul en ruptura.

Els pilars estan calculats segons la teoria de la flexo-compressió esbiaixada, en ruptura, i el seu procés de càlcul es desenvolupa electrònicament.

Els elements d'estructura metàl·lica en acer laminat s'han calculat segons el vigent "CE" CODI ESTRUCTURAL

7.- Criteris de dimensionament.

En el dimensionat dels elements que composen l'estructura ha estat considerada la satisfacció dels estats límits últims, ELU i els estats límits de servei, ELS, que es detallen a continuació:

- *ELU d'equilibri:* els efectes de càlcul estabilitzants sobrepassen als efectes de càlcul des-estabilitzats.
- *ELU d'esgotament enfront a les sol·licitacions*: les forces internes capaces de desenvolupar-se en tota secció de l'estructura igualen o sobrepassen les forces de càlcul que les sol·liciten.
- *ELU d'inestabilitat*: les forces internes capaces de desenvolupar-se en tota secció de l'estructura igualen o sobrepassen les forces de càlcul que les sol·liciten sumades a les derivades dels efectes de segon ordre o de inestabilitat.
- *ELS de fissuració* (tant sols en elements de formigó armat i pretesat): l'obertura característica de les fissures, wk, compleix amb els valors definits en la taula 27.2 del apartat 7.3 del Annex 19 del CODI ESTRUCTURAL, en funció del ambient.

Tabla 27.2 Abertura máxima de la fisura

Clase de exposición	w_{max} (mm)	
	Hormigón armado (para la combinación cuasi-permanente de acciones)	Hormigón pretensado (para la combinación frecuente de acciones)
X0(2), XC1(2)	0,4	0,2
XC2, XC3, XF1, XF3,XC4	0,3	0,2 (1)
XS1, XS2, XD1, XD2, XD3, XF2, XF4, XA1(3)	0,2	Descompresión
XS3, XA2(3), XA3(3)	0,1	

- *ELS de deformació*: el dimensionat ha estat realitzat segons la menor satisfacció en cada cas de les limitacions de fletxa que es detallen en les taules segons l'apartat 7.2.1 del Annex 22 del CODI ESTRUCTURAL.

Estructures de formigó:

Element	Fletxa màxima relativa	
	Total diferida	Activa
Jàssera d'estintolament de murs de càrrega d'obra de fàbrica de totxo.	L/1000	—
Jàssera d'estintolament d'estructures de pilars i jàsseres.	L/750	—
Forjats amb envans.	L/300	L/400 ≤1cm
Forjats amb envans flexibles o sense.	L/250	L/400
Cobertes amb accés de públic.	L/250	L/300
Cobertes no transitables.	L/200	—

Deformacions màximes admissibles en elements treballant a flexió.

Estructures d'acer:

Criteri de fletxes segons consideracions constructives.	
Element	Fletxa màxima relativa
Jàssera d'estintolament de murs de càrrega d'obra de fàbrica de totxo existents.	L/1000
Jàssera d'estintolament d'estructures de pilars, jàsseres i murs.	L/500
Forjats amb envans fràgils	L/500
Forjats amb envans ordinaris o amb paviments rígids sense juntes.	L/400
Resta de casos	L/300
Criteri de fletxes segons consideracions de confort dels usuaris.	
Qualsevol element de pis o coberta, en qualsevol combinació característica, i només accions de curta durada (ús).	L/350
Criteri de fletxes segons consideracions d'aparença.	
Qualsevol element de pis o coberta, en qualsevol combinació quasi permanent.	L/300

Deformacions màximes admissibles en elements treballant a flexió.

- *ELS de vibracions*: Les estructures i els seus elements, amb especial importància els que treballen a flexió, han estat dissenyats amb modes propis d'oscil·lació majors que els que s'expressen en la taula, corresponents a l'article 7.2.3 del Annex 22 del CODI ESTRUCTURAL

Estructura	Freqüència mínima (Hz)
Gimnàs, palau d'esports, estadis	8.0
Sales de festes o locals de pública concurrència sense seients fixes.	7.0
Sales d'espectacles amb seients fixes.	3.4

Freqüències mínimes dels modes propis d'oscil·lació de les estructures

8.- Procés constructiu.

El procés constructiu a observar en l'execució del projecte que es presenta correspon al lògic de l'execució en primer lloc del capítol de Moviment de Terres, posteriorment el de fonamentació i finalment el de l'estructura, aquesta última realitzada nivell a nivell, des del més inferior al superior. D'aquest procés, cal destacar que tot element estructural ha de mantenir-se apuntalat fins que aquest hagi assolit la resistència prevista en el projecte, i que mai es sol·licitaran els elements a situacions de càrrega més desfavorables que les previstes en el projecte, tal i com es fixa en el Plec de Condicions adjunt.

9.- Manteniment de l'Estructura.

9.1.- Estructures d'acer.

Les estructures d'acer, tradicionalment, són les que comporten major repercussió pel que fa a les feines de manteniment, donada la major inestabilitat de llur estructura molecular.

Bàsicament, el manteniment haurà de fer front a l'oxidació i a la corrosió.

Per això, cal protegir l'estructura de la intempèrie. Així, doncs, cal aplicar en totes les superfícies exposades una imprimació de pintura o producte antioxidant. Aquesta imprimació serà objecte d'un control periòdic, amb la finalitat de detectar possibles indicis d'oxidació.

A tal efecte és preceptiu el compliment del següent programa d'activitats de manteniment:

a) L'estructura metàl·lica és interior o no exposada a agents ambientals nocius: Haurà de realitzar-se una revisió de l'estructura cada 4 anys, detectant punts d'inici d'oxidació, en els que deurà aixecar-se el material degradat i protegir la zona deteriorada mitjançant la imprimació local de pintura antioxidant.

   Cada 10 anys haurà de procedir-se a un aixecament de la imprimació existent, realitzant un posterior pintat total de l'estructura.

b) L'estructura metàl·lica és exterior o resta en un ambient d'agressivitat moderada: Haurà de realitzar-se una revisió de l'estructura cada 2 anys, detectant punts d'inici de l'oxidació, en els que caldrà aixecar-se el material degradat i protegir la zona deteriorada mitjançant la imprimació local de pintura antioxidant.

   Cada 5 anys haurà de procedir-se a un aixecament de la imprimació existent, realitzant un posterior pintat total de l'estructura.

c) L'estructura metàl·lica és exterior en un ambient d'agressivitat elevada: Haurà de realitzar-se una revisió de l'estructura cada any, detectant punts d'inici de l'oxidació, en els que deurà aixecar-se el material degradat i protegir la zona deteriorada mitjançant la imprimació local de pintura antioxidant.

   Cada 3 anys haurà de procedir-se a un aixecament de la imprimació existent per un posterior pintat total de l'estructura.

9.2.- Estructures de formigó.

Les parts de l'estructura constituïdes per formigó armat hauran de sotmetre's també a un programa de manteniment al llarg del temps, de manera molt semblant a l'explicat per l'estructura metàl·lica, ja que el major nombre de patologies del formigó armat procedeix o es manifesta a l'iniciar-se el procés de corrosió de les seves armadures.

D'aquesta manera serà necessari observar el següent programa de manteniment:

a) Si l'element de formigó és interior: serà precís fer una revisió dels elements als dos anys d'haver estat construïdes i, posteriorment, establir una revisió dels mateixos cada 10 anys, amb l'objecte de detectar possibles fissuracions.

Si aquestes fissuracions resulten visibles per l'observador, serà convenient injectar-les o protegir-les amb algun tipus de resina epoxi per a evitar l'oxidació de les armadures.

b) Si l'element de formigó és exterior o resta submergida en un ambient humit: en aquest cas serà preceptiva una imprimació amb resina epoxi de tots els paraments després d'haver-se completat el fraguat i realitzar una revisió al cap d'un any i mig després d'haver estat construït.

Posteriorment, serà preceptiu també fer una revisió quinquennal, detectant fissures i segellant-les amb algun tipus de resina epoxi.

c) Si l'element de formigó resta exposat sota un ambient d'agressivitat elevat: serà precís fer una imprimació amb resina epoxi de tots els seus paraments després d'haver-se completat el fraguat, i procedir a fer una revisió al cap de 6 mesos després d'haver estat construït.

Serà preceptiu fer una revisió cada 2 anys, així com una nova imprimació de pintura epoxi cada 5 anys, llevat justificació del fabricant de la resina en que aquest període de temps pugues ser major.

Barcelona, desembre de 2024

ÍNDICE

1. DATOS DE OBRA 2
1.1. Normas consideradas 2
1.2. Estados límite 2
1.2.1. Situaciones de proyecto 2

2. ESTRUCTURA 3
2.1. Geometría 3
2.1.1. Nudos 3
2.1.2. Barras 4
2.2. Cargas 8
2.2.1. Barras 8
2.3. Resultados 12
2.3.1. Nudos 12
2.3.2. Barras 17

1. DATOS DE OBRA

1.1. Normas consideradas

Aceros laminados y armados: Código Estructural

Categoría de uso: G2. Cubiertas accesibles únicamente para mantenimiento

1.2. Estados límite

E.L.U. de rotura. Acero laminado	CTE Cota de nieve: Altitud inferior o igual a 1000 m
Desplazamientos	Acciones características

1.2.1. Situaciones de proyecto

Para las distintas situaciones de proyecto, las combinaciones de acciones se definirán de acuerdo con los siguientes criterios:

- Con coeficientes de combinación

$$\sum_{j \geq 1} \gamma_{Gj} G_{kj} + \gamma_P P_k + \gamma_{Q1} \Psi_{p1} Q_{k1} + \sum_{i>1} \gamma_{Qi} \Psi_{ai} Q_{ki}$$

- Sin coeficientes de combinación

$$\sum_{j \geq 1} \gamma_{Gj} G_{kj} + \gamma_P P_k + \sum_{i \geq 1} \gamma_{Qi} Q_{ki}$$

- Donde:

G_k Acción permanente
P_k Acción de pretensado
Q_k Acción variable
γ_G Coeficiente parcial de seguridad de las acciones permanentes
γ_P Coeficiente parcial de seguridad de la acción de pretensado
$\gamma_{Q,1}$ Coeficiente parcial de seguridad de la acción variable principal
$\gamma_{Q,i}$ Coeficiente parcial de seguridad de las acciones variables de acompañamiento
$\psi_{p,1}$ Coeficiente de combinación de la acción variable principal
$\psi_{a,i}$ Coeficiente de combinación de las acciones variables de acompañamiento

Para cada situación de proyecto y estado límite los coeficientes a utilizar serán:

E.L.U. de rotura. Acero laminado: Código Estructural

Persistente o transitoria				
	Coeficientes parciales de seguridad (γ)		Coeficientes de combinación (ψ)	
	Favorable	Desfavorable	Principal (ψ_p)	Acompañamiento (ψ_a)
Carga permanente (G)	0.800	1.350	-	-
Sobrecarga (Q)	0.000	1.500	1.000	0.000
Viento (Q)	0.000	1.500	1.000	0.600
Nieve (Q)	0.000	1.500	1.000	0.500

Desplazamientos

Característica				
	Coeficientes parciales de seguridad (γ)		Coeficientes de combinación (ψ)	
	Favorable	Desfavorable	Principal (ψ_p)	Acompañamiento (ψ_a)
Carga permanente (G)	1.000	1.000	-	-
Sobrecarga (Q)	0.000	1.000	1.000	1.000
Viento (Q)	0.000	1.000	1.000	1.000
Nieve (Q)	0.000	1.000	1.000	1.000

2. ESTRUCTURA

2.1. Geometría

2.1.1. Nudos

Referencias:

Δ_x, Δ_y, Δ_z: Desplazamientos prescritos en ejes globales.

θ_x, θ_y, θ_z: Giros prescritos en ejes globales.

Cada grado de libertad se marca con 'X' si está coaccionado y, en caso contrario, con '-'.

Nudos										
Referencia	Coordenadas			Vinculación exterior						Vinculación interior
	X (m)	Y (m)	Z (m)	Δ_x	Δ_y	Δ_z	θ_x	θ_y	θ_z	
N1	1.650	0.600	4.500	-	-	-	-	-	-	Empotrado
N2	1.650	6.300	4.500	-	-	-	-	-	-	Empotrado
N3	1.650	10.300	4.500	-	-	-	-	-	-	Empotrado
N4	1.650	16.000	4.500	-	-	-	-	-	-	Empotrado
N5	10.950	16.000	4.500	-	-	-	-	-	-	Empotrado
N6	10.950	10.300	4.500	-	-	-	-	-	-	Empotrado
N7	10.950	6.300	4.500	-	-	-	-	-	-	Empotrado
N8	10.950	0.600	4.500	-	-	-	-	-	-	Empotrado
N9	6.300	0.600	4.500	-	-	-	-	-	-	Empotrado
N10	6.300	6.300	4.500	-	-	-	-	-	-	Empotrado
N11	6.300	10.300	4.500	-	-	-	-	-	-	Empotrado
N12	6.300	16.000	4.500	-	-	-	-	-	-	Empotrado
N13	8.625	0.600	4.500	-	-	-	-	-	-	Empotrado
N14	8.625	6.300	4.500	-	-	-	-	-	-	Empotrado
N15	8.625	10.300	4.500	-	-	-	-	-	-	Empotrado
N16	8.625	16.000	4.500	-	-	-	-	-	-	Empotrado
N17	3.975	0.600	4.500	-	-	-	-	-	-	Empotrado
N18	3.975	6.300	4.500	-	-	-	-	-	-	Empotrado
N19	3.975	10.300	4.500	-	-	-	-	-	-	Empotrado
N20	3.975	16.000	4.500	-	-	-	-	-	-	Empotrado
N21	0.000	0.600	4.500	-	-	-	-	-	-	Empotrado
N22	0.000	6.300	4.500	-	-	-	-	-	-	Empotrado
N23	0.000	10.300	4.500	-	-	-	-	-	-	Empotrado

Nudos										
Referencia	Coordenadas			Vinculación exterior						Vinculación interior
	X (m)	Y (m)	Z (m)	Δ_x	Δ_y	Δ_z	θ_x	θ_y	θ_z	
N24	0.000	16.000	4.500	-	-	-	-	-	-	Empotrado
N25	11.550	16.000	4.500	-	-	-	-	-	-	Empotrado
N26	11.550	10.300	4.500	-	-	-	-	-	-	Empotrado
N27	11.550	6.300	4.500	-	-	-	-	-	-	Empotrado
N28	11.550	0.600	4.500	-	-	-	-	-	-	Empotrado
N29	1.650	0.600	0.000	X	X	X	X	X	X	Empotrado
N30	6.300	0.600	0.000	X	X	X	X	X	X	Empotrado
N31	10.950	0.600	0.000	X	X	X	X	X	X	Empotrado
N32	10.950	6.300	0.000	X	X	X	X	X	X	Empotrado
N33	1.650	6.300	0.000	X	X	X	X	X	X	Empotrado
N34	1.650	10.300	0.000	X	X	X	X	X	X	Empotrado
N35	10.950	10.300	0.000	X	X	X	X	X	X	Empotrado
N36	10.950	16.000	0.000	X	X	X	X	X	X	Empotrado
N37	6.300	16.000	0.000	X	X	X	X	X	X	Empotrado
N38	1.650	16.000	0.000	X	X	X	X	X	X	Empotrado

2.1.2. Barras

2.1.2.1. Materiales utilizados

Materiales utilizados						
Material		E (kp/cm²)	ν	G (kp/cm²)	f_y (kp/cm²)	$\alpha \cdot t$ (m/m°C)	γ (t/m³)
Tipo	Designación						
Acero laminado	S275 (UNE-EN 10025-2)	2140672.8	0.300	825688.1	2803.3	0.000012	7.850

Notación:
E: Módulo de elasticidad
ν: Módulo de Poisson
G: Módulo de cortadura
f_y: Límite elástico
α_t: Coeficiente de dilatación
γ: Peso específico

2.1.2.2. Descripción

Descripción									
Material		Barra (Ni/Nf)	Pieza (Ni/Nf)	Perfil(Serie)	Longitud (m)	β_{xy}	β_{xz}	$Lb_{Sup.}$ (m)	$Lb_{Inf.}$ (m)
Tipo	Designación								
Acero laminado	S275 (UNE-EN 10025-2)	N1/N2	N1/N2	IPE 180 (IPE)	5.700	1.00	1.00	-	-
		N2/N3	N2/N3	IPE 180 (IPE)	4.000	1.00	1.00	-	-
		N3/N4	N3/N4	IPE 180 (IPE)	5.700	1.00	1.00	-	-
		N6/N5	N6/N5	IPE 180 (IPE)	5.700	1.00	1.00	-	-
		N7/N6	N7/N6	IPE 180 (IPE)	4.000	1.00	1.00	-	-
		N8/N7	N8/N7	IPE 180 (IPE)	5.700	1.00	1.00	-	-
		N9/N10	N9/N10	IPE 180 (IPE)	5.700	1.00	1.00	-	-
		N10/N11	N10/N11	IPE 180 (IPE)	4.000	1.00	1.00	-	-
		N11/N12	N11/N12	IPE 180 (IPE)	5.700	1.00	1.00	-	-
		N13/N14	N13/N14	IPE 180 (IPE)	5.700	1.00	1.00	-	-
		N14/N15	N14/N15	IPE 180 (IPE)	4.000	1.00	1.00	-	-
		N15/N16	N15/N16	IPE 180 (IPE)	5.700	1.00	1.00	-	-

Descripción									
Material		Barra (Ni/Nf)	Pieza (Ni/Nf)	Perfil(Serie)	Longitud (m)	β_{xy}	β_{xz}	$Lb_{Sup.}$ (m)	$Lb_{Inf.}$ (m)
Tipo	Designación								
		N17/N18	N17/N18	IPE 180 (IPE)	5.700	1.00	1.00	-	-
		N18/N19	N18/N19	IPE 180 (IPE)	4.000	1.00	1.00	-	-
		N19/N20	N19/N20	IPE 180 (IPE)	5.700	1.00	1.00	-	-
		N21/N22	N21/N22	IPE 180 (IPE)	5.700	1.00	1.00	-	-
		N22/N23	N22/N23	IPE 180 (IPE)	4.000	1.00	1.00	-	-
		N23/N24	N23/N24	IPE 180 (IPE)	5.700	1.00	1.00	-	-
		N26/N25	N26/N25	IPE 180 (IPE)	5.700	1.00	1.00	-	-
		N27/N26	N27/N26	IPE 180 (IPE)	4.000	1.00	1.00	-	-
		N28/N27	N28/N27	IPE 180 (IPE)	5.700	1.00	1.00	-	-
		N3/N19	N3/N6	IPE 330 (IPE)	2.325	1.00	1.00	-	-
		N19/N11	N3/N6	IPE 330 (IPE)	2.325	1.00	1.00	-	-
		N11/N15	N3/N6	IPE 330 (IPE)	2.325	1.00	1.00	-	-
		N15/N6	N3/N6	IPE 330 (IPE)	2.325	1.00	1.00	-	-
		N23/N3	N23/N3	IPE 330 (IPE)	1.650	1.00	1.00	-	-
		N6/N26	N6/N26	IPE 330 (IPE)	0.600	1.00	1.00	-	-
		N2/N18	N2/N7	IPE 330 (IPE)	2.325	1.00	1.00	-	-
		N18/N10	N2/N7	IPE 330 (IPE)	2.325	1.00	1.00	-	-
		N10/N14	N2/N7	IPE 330 (IPE)	2.325	1.00	1.00	-	-
		N14/N7	N2/N7	IPE 330 (IPE)	2.325	1.00	1.00	-	-
		N22/N2	N22/N2	IPE 330 (IPE)	1.650	1.00	1.00	-	-
		N7/N27	N7/N27	IPE 330 (IPE)	0.600	1.00	1.00	-	-
		N5/N25	N5/N25	IPE 330 (IPE)	0.600	1.00	1.00	-	-
		N12/N16	N12/N5	IPE 330 (IPE)	2.325	1.00	1.00	-	-
		N16/N5	N12/N5	IPE 330 (IPE)	2.325	1.00	1.00	-	-
		N4/N20	N4/N12	IPE 330 (IPE)	2.325	1.00	1.00	-	-
		N20/N12	N4/N12	IPE 330 (IPE)	2.325	1.00	1.00	-	-
		N24/N4	N24/N4	IPE 330 (IPE)	1.650	1.00	1.00	-	-
		N8/N28	N8/N28	IPE 330 (IPE)	0.600	1.00	1.00	-	-
		N9/N13	N9/N8	IPE 330 (IPE)	2.325	1.00	1.00	-	-
		N13/N8	N9/N8	IPE 330 (IPE)	2.325	1.00	1.00	-	-
		N1/N17	N1/N9	IPE 330 (IPE)	2.325	1.00	1.00	-	-
		N17/N9	N1/N9	IPE 330 (IPE)	2.325	1.00	1.00	-	-
		N21/N1	N21/N1	IPE 330 (IPE)	1.650	1.00	1.00	-	-
		N29/N1	N29/N1	HE 160 B (HEB)	4.500	1.00	1.00	-	-
		N30/N9	N30/N9	HE 160 B (HEB)	4.500	1.00	1.00	-	-
		N31/N8	N31/N8	HE 160 B (HEB)	4.500	1.00	1.00	-	-
		N32/N7	N32/N7	HE 160 B (HEB)	4.500	1.00	1.00	-	-
		N33/N2	N33/N2	HE 160 B (HEB)	4.500	1.00	1.00	-	-
		N34/N3	N34/N3	HE 160 B (HEB)	4.500	1.00	1.00	-	-
		N35/N6	N35/N6	HE 160 B (HEB)	4.500	1.00	1.00	-	-
		N36/N5	N36/N5	HE 160 B (HEB)	4.500	1.00	1.00	-	-
		N37/N12	N37/N12	HE 160 B (HEB)	4.500	1.00	1.00	-	-
		N38/N4	N38/N4	HE 160 B (HEB)	4.500	1.00	1.00	-	-
		N11/N4	N11/N4	R 16 (R)	7.356	0.00	0.00	-	-
		N11/N5	N11/N5	R 16 (R)	7.356	0.00	0.00	-	-
		N6/N12	N6/N12	R 16 (R)	7.356	0.00	0.00	-	-

Descripción									
Material		Barra (Ni/Nf)	Pieza (Ni/Nf)	Perfil(Serie)	Longitud (m)	β_{xy}	β_{xz}	$Lb_{Sup.}$ (m)	$Lb_{Inf.}$ (m)
Tipo	Designación								
		N3/N12	N3/N12	R 16 (R)	7.356	0.00	0.00	-	-

Notación:
Ni: Nudo inicial
Nf: Nudo final
β_{xy}: Coeficiente de pandeo en el plano 'XY'
β_{xz}: Coeficiente de pandeo en el plano 'XZ'
$Lb_{Sup.}$: Separación entre arriostramientos del ala superior
$Lb_{Inf.}$: Separación entre arriostramientos del ala inferior

2.1.2.3. Características mecánicas

Tipos de pieza	
Ref.	Piezas
1	N1/N2, N2/N3, N3/N4, N6/N5, N7/N6, N8/N7, N9/N10, N10/N11, N11/N12, N13/N14, N14/N15, N15/N16, N17/N18, N18/N19, N19/N20, N21/N22, N22/N23, N23/N24, N26/N25, N27/N26 y N28/N27
2	N3/N6, N23/N3, N6/N26, N2/N7, N22/N2, N7/N27, N5/N25, N12/N5, N4/N12, N24/N4, N8/N28, N9/N8, N1/N9 y N21/N1
3	N29/N1, N30/N9, N31/N8, N32/N7, N33/N2, N34/N3, N35/N6, N36/N5, N37/N12 y N38/N4
4	N11/N4, N11/N5, N6/N12 y N3/N12

Características mecánicas								
Material		Ref.	Descripción	A (cm^2)	Avy (cm^2)	Avz (cm^2)	Iyy (cm4)	Izz (cm4)	It (cm4)
Tipo	Designación								
Acero laminado	S275 (UNE-EN 10025-2)	1	IPE 180, (IPE)	23.90	10.92	7.82	1317.00	101.00	4.73
		2	IPE 330, (IPE)	62.60	27.60	20.72	11770.00	788.00	28.06
		3	HE 160 B, (HEB)	54.30	31.20	9.65	2492.00	889.20	31.27
		4	R 16, (R)	2.01	1.81	1.81	0.32	0.32	0.64

Notación:
Ref.: Referencia
A: Área de la sección transversal
Avy: Área de cortante de la sección según el eje local 'Y'
Avz: Área de cortante de la sección según el eje local 'Z'
Iyy: Inercia de la sección alrededor del eje local 'Y'
Izz: Inercia de la sección alrededor del eje local 'Z'
It: Inercia a torsión
Las características mecánicas de las piezas corresponden a la sección en el punto medio de las mismas.

2.1.2.4. Tabla de medición

Tabla de medición						
Material		Pieza (Ni/Nf)	Perfil(Serie)	Longitud (m)	Volumen (m^3)	Peso (kg)
Tipo	Designación					
Acero laminado	S275 (UNE-EN 10025-2)	N1/N2	IPE 180 (IPE)	5.700	0.014	106.94
		N2/N3	IPE 180 (IPE)	4.000	0.010	75.05
		N3/N4	IPE 180 (IPE)	5.700	0.014	106.94
		N6/N5	IPE 180 (IPE)	5.700	0.014	106.94
		N7/N6	IPE 180 (IPE)	4.000	0.010	75.05
		N8/N7	IPE 180 (IPE)	5.700	0.014	106.94
		N9/N10	IPE 180 (IPE)	5.700	0.014	106.94
		N10/N11	IPE 180 (IPE)	4.000	0.010	75.05
		N11/N12	IPE 180 (IPE)	5.700	0.014	106.94
		N13/N14	IPE 180 (IPE)	5.700	0.014	106.94

Tabla de medición						
Material		Pieza (Ni/Nf)	Perfil(Serie)	Longitud (m)	Volumen (m³)	Peso (kg)
Tipo	Designación					
		N14/N15	IPE 180 (IPE)	4.000	0.010	75.05
		N15/N16	IPE 180 (IPE)	5.700	0.014	106.94
		N17/N18	IPE 180 (IPE)	5.700	0.014	106.94
		N18/N19	IPE 180 (IPE)	4.000	0.010	75.05
		N19/N20	IPE 180 (IPE)	5.700	0.014	106.94
		N21/N22	IPE 180 (IPE)	5.700	0.014	106.94
		N22/N23	IPE 180 (IPE)	4.000	0.010	75.05
		N23/N24	IPE 180 (IPE)	5.700	0.014	106.94
		N26/N25	IPE 180 (IPE)	5.700	0.014	106.94
		N27/N26	IPE 180 (IPE)	4.000	0.010	75.05
		N28/N27	IPE 180 (IPE)	5.700	0.014	106.94
		N3/N6	IPE 330 (IPE)	9.300	0.058	457.01
		N23/N3	IPE 330 (IPE)	1.650	0.010	81.08
		N6/N26	IPE 330 (IPE)	0.600	0.004	29.48
		N2/N7	IPE 330 (IPE)	9.300	0.058	457.01
		N22/N2	IPE 330 (IPE)	1.650	0.010	81.08
		N7/N27	IPE 330 (IPE)	0.600	0.004	29.48
		N5/N25	IPE 330 (IPE)	0.600	0.004	29.48
		N12/N5	IPE 330 (IPE)	4.650	0.029	228.51
		N4/N12	IPE 330 (IPE)	4.650	0.029	228.51
		N24/N4	IPE 330 (IPE)	1.650	0.010	81.08
		N8/N28	IPE 330 (IPE)	0.600	0.004	29.48
		N9/N8	IPE 330 (IPE)	4.650	0.029	228.51
		N1/N9	IPE 330 (IPE)	4.650	0.029	228.51
		N21/N1	IPE 330 (IPE)	1.650	0.010	81.08
		N29/N1	HE 160 B (HEB)	4.500	0.024	191.81
		N30/N9	HE 160 B (HEB)	4.500	0.024	191.81
		N31/N8	HE 160 B (HEB)	4.500	0.024	191.81
		N32/N7	HE 160 B (HEB)	4.500	0.024	191.81
		N33/N2	HE 160 B (HEB)	4.500	0.024	191.81
		N34/N3	HE 160 B (HEB)	4.500	0.024	191.81
		N35/N6	HE 160 B (HEB)	4.500	0.024	191.81
		N36/N5	HE 160 B (HEB)	4.500	0.024	191.81
		N37/N12	HE 160 B (HEB)	4.500	0.024	191.81
		N38/N4	HE 160 B (HEB)	4.500	0.024	191.81
		N11/N4	R 16 (R)	7.356	0.001	11.61
		N11/N5	R 16 (R)	7.356	0.001	11.61
		N6/N12	R 16 (R)	7.356	0.001	11.61
		N3/N12	R 16 (R)	7.356	0.001	11.61

Notación:
Ni: Nudo inicial
Nf: Nudo final

2.1.2.5. Resumen de medición

Resumen de medición					
Material	Serie	Perfil	Longitud	Volumen	Peso

Tipo	Designación			Perfil (m)	Serie (m)	Material (m)	Perfil (m³)	Serie (m³)	Material (m³)	Perfil (kg)	Serie (kg)	Material (kg)
			IPE 180	107.800			0.258			2022.49		
			IPE 330	46.200			0.289			2270.31		
		IPE			154.000			0.547			4292.80	
			HE 160 B	45.000			0.244			1918.15		
		HEB			45.000			0.244			1918.15	
			R 16	29.424			0.006			46.44		
		R			29.424			0.006			46.44	
Acero laminado	S275 (UNE-EN 10025-2)					228.424			0.797			6257.39

2.1.2.6. Medición de superficies

Acero laminado: Medición de las superficies a pintar				
Serie	Perfil	Superficie unitaria (m²/m)	Longitud (m)	Superficie (m²)
IPE	IPE 180	0.713	107.800	76.905
	IPE 330	1.285	46.200	59.367
HEB	HE 160 B	0.944	45.000	42.480
R	R 16	0.050	29.424	1.479
			Total	**180.231**

2.2. Cargas

2.2.1. Barras

Referencias:

'P1', 'P2':

- Cargas puntuales, uniformes, en faja y momentos puntuales: 'P1' es el valor de la carga. 'P2' no se utiliza.
- Cargas trapeciales: 'P1' es el valor de la carga en el punto donde comienza (L1) y 'P2' es el valor de la carga en el punto donde termina (L2).
- Cargas triangulares: 'P1' es el valor máximo de la carga. 'P2' no se utiliza.
- Incrementos de temperatura: 'P1' y 'P2' son los valores de la temperatura en las caras exteriores o paramentos de la pieza. La orientación de la variación del incremento de temperatura sobre la sección transversal dependerá de la dirección seleccionada.

'L1', 'L2':

- Cargas y momentos puntuales: 'L1' es la distancia entre el nudo inicial de la barra y la posición donde se aplica la carga. 'L2' no se utiliza.
- Cargas trapeciales, en faja, y triangulares: 'L1' es la distancia entre el nudo inicial de la barra y la posición donde comienza la carga, 'L2' es la distancia entre el nudo inicial de la barra y la posición donde termina la carga.

Unidades:

- Cargas puntuales: t
- Momentos puntuales: t·m.
- Cargas uniformes, en faja, triangulares y trapeciales: t/m.
- Incrementos de temperatura: °C.

Cargas en barras									
Barra	Hipótesis	Tipo	Valores		Posición		Dirección		
			P1	P2	L1 (m)	L2 (m)	Ejes	X	Y	Z

Cargas en barras

Barra	Hipótesis	Tipo	Valores		Posición		Dirección			
			P1	P2	L1 (m)	L2 (m)	Ejes	X	Y	Z
N1/N2	Peso propio	Uniforme	0.019	-	-	-	Globales	0.000	0.000	-1.000
N1/N2	CM 1	Uniforme	0.159	-	-	-	Globales	0.000	0.000	-1.000
N1/N2	Q 1	Uniforme	0.080	-	-	-	Globales	0.000	0.000	-1.000
N1/N2	V 1	Uniforme	0.050	-	-	-	Globales	0.000	0.000	1.000
N1/N2	V 2	Uniforme	0.050	-	-	-	Globales	-0.000	-0.000	-1.000
N1/N2	N 1	Uniforme	0.080	-	-	-	Globales	0.000	0.000	-1.000
N2/N3	Peso propio	Uniforme	0.019	-	-	-	Globales	0.000	0.000	-1.000
N2/N3	CM 1	Uniforme	0.159	-	-	-	Globales	0.000	0.000	-1.000
N2/N3	Q 1	Uniforme	0.080	-	-	-	Globales	0.000	0.000	-1.000
N2/N3	V 1	Uniforme	0.050	-	-	-	Globales	0.000	0.000	1.000
N2/N3	V 2	Uniforme	0.050	-	-	-	Globales	-0.000	-0.000	-1.000
N2/N3	N 1	Uniforme	0.080	-	-	-	Globales	0.000	0.000	-1.000
N3/N4	Peso propio	Uniforme	0.019	-	-	-	Globales	0.000	0.000	-1.000
N3/N4	CM 1	Uniforme	0.159	-	-	-	Globales	0.000	0.000	-1.000
N3/N4	Q 1	Uniforme	0.080	-	-	-	Globales	0.000	0.000	-1.000
N3/N4	V 1	Uniforme	0.050	-	-	-	Globales	0.000	0.000	1.000
N3/N4	V 2	Uniforme	0.050	-	-	-	Globales	-0.000	-0.000	-1.000
N3/N4	N 1	Uniforme	0.080	-	-	-	Globales	0.000	0.000	-1.000
N6/N5	Peso propio	Uniforme	0.019	-	-	-	Globales	0.000	0.000	-1.000
N6/N5	CM 1	Uniforme	0.117	-	-	-	Globales	0.000	0.000	-1.000
N6/N5	Q 1	Uniforme	0.059	-	-	-	Globales	0.000	0.000	-1.000
N6/N5	V 1	Uniforme	0.037	-	-	-	Globales	0.000	0.000	1.000
N6/N5	V 2	Uniforme	0.037	-	-	-	Globales	-0.000	-0.000	-1.000
N6/N5	N 1	Uniforme	0.059	-	-	-	Globales	0.000	0.000	-1.000
N7/N6	Peso propio	Uniforme	0.019	-	-	-	Globales	0.000	0.000	-1.000
N7/N6	CM 1	Uniforme	0.117	-	-	-	Globales	0.000	0.000	-1.000
N7/N6	Q 1	Uniforme	0.059	-	-	-	Globales	0.000	0.000	-1.000
N7/N6	V 1	Uniforme	0.037	-	-	-	Globales	0.000	0.000	1.000
N7/N6	V 2	Uniforme	0.037	-	-	-	Globales	-0.000	-0.000	-1.000
N7/N6	N 1	Uniforme	0.059	-	-	-	Globales	0.000	0.000	-1.000
N8/N7	Peso propio	Uniforme	0.019	-	-	-	Globales	0.000	0.000	-1.000
N8/N7	CM 1	Uniforme	0.117	-	-	-	Globales	0.000	0.000	-1.000
N8/N7	Q 1	Uniforme	0.059	-	-	-	Globales	0.000	0.000	-1.000
N8/N7	V 1	Uniforme	0.037	-	-	-	Globales	0.000	0.000	1.000
N8/N7	V 2	Uniforme	0.037	-	-	-	Globales	-0.000	-0.000	-1.000
N8/N7	N 1	Uniforme	0.059	-	-	-	Globales	0.000	0.000	-1.000
N9/N10	Peso propio	Uniforme	0.019	-	-	-	Globales	0.000	0.000	-1.000
N9/N10	CM 1	Uniforme	0.186	-	-	-	Globales	0.000	0.000	-1.000
N9/N10	Q 1	Uniforme	0.093	-	-	-	Globales	0.000	0.000	-1.000
N9/N10	V 1	Uniforme	0.058	-	-	-	Globales	0.000	0.000	1.000
N9/N10	V 2	Uniforme	0.058	-	-	-	Globales	-0.000	-0.000	-1.000
N9/N10	N 1	Uniforme	0.093	-	-	-	Globales	0.000	0.000	-1.000
N10/N11	Peso propio	Uniforme	0.019	-	-	-	Globales	0.000	0.000	-1.000
N10/N11	CM 1	Uniforme	0.186	-	-	-	Globales	0.000	0.000	-1.000
N10/N11	Q 1	Uniforme	0.093	-	-	-	Globales	0.000	0.000	-1.000

Cargas en barras

Barra	Hipótesis	Tipo	Valores		Posición		Dirección			
			P1	P2	L1 (m)	L2 (m)	Ejes	X	Y	Z
N10/N11	V 1	Uniforme	0.058	-	-	-	Globales	0.000	0.000	1.000
N10/N11	V 2	Uniforme	0.058	-	-	-	Globales	-0.000	-0.000	-1.000
N10/N11	N 1	Uniforme	0.093	-	-	-	Globales	0.000	0.000	-1.000
N11/N12	Peso propio	Uniforme	0.019	-	-	-	Globales	0.000	0.000	-1.000
N11/N12	CM 1	Uniforme	0.186	-	-	-	Globales	0.000	0.000	-1.000
N11/N12	Q 1	Uniforme	0.093	-	-	-	Globales	0.000	0.000	-1.000
N11/N12	V 1	Uniforme	0.058	-	-	-	Globales	0.000	0.000	1.000
N11/N12	V 2	Uniforme	0.058	-	-	-	Globales	-0.000	-0.000	-1.000
N11/N12	N 1	Uniforme	0.093	-	-	-	Globales	0.000	0.000	-1.000
N13/N14	Peso propio	Uniforme	0.019	-	-	-	Globales	0.000	0.000	-1.000
N13/N14	CM 1	Uniforme	0.186	-	-	-	Globales	0.000	0.000	-1.000
N13/N14	Q 1	Uniforme	0.093	-	-	-	Globales	0.000	0.000	-1.000
N13/N14	V 1	Uniforme	0.058	-	-	-	Globales	0.000	0.000	1.000
N13/N14	V 2	Uniforme	0.058	-	-	-	Globales	-0.000	-0.000	-1.000
N13/N14	N 1	Uniforme	0.093	-	-	-	Globales	0.000	0.000	-1.000
N14/N15	Peso propio	Uniforme	0.019	-	-	-	Globales	0.000	0.000	-1.000
N14/N15	CM 1	Uniforme	0.186	-	-	-	Globales	0.000	0.000	-1.000
N14/N15	Q 1	Uniforme	0.093	-	-	-	Globales	0.000	0.000	-1.000
N14/N15	V 1	Uniforme	0.058	-	-	-	Globales	0.000	0.000	1.000
N14/N15	V 2	Uniforme	0.058	-	-	-	Globales	-0.000	-0.000	-1.000
N14/N15	N 1	Uniforme	0.093	-	-	-	Globales	0.000	0.000	-1.000
N15/N16	Peso propio	Uniforme	0.019	-	-	-	Globales	0.000	0.000	-1.000
N15/N16	CM 1	Uniforme	0.186	-	-	-	Globales	0.000	0.000	-1.000
N15/N16	Q 1	Uniforme	0.093	-	-	-	Globales	0.000	0.000	-1.000
N15/N16	V 1	Uniforme	0.058	-	-	-	Globales	0.000	0.000	1.000
N15/N16	V 2	Uniforme	0.058	-	-	-	Globales	-0.000	-0.000	-1.000
N15/N16	N 1	Uniforme	0.093	-	-	-	Globales	0.000	0.000	-1.000
N17/N18	Peso propio	Uniforme	0.019	-	-	-	Globales	0.000	0.000	-1.000
N17/N18	CM 1	Uniforme	0.186	-	-	-	Globales	0.000	0.000	-1.000
N17/N18	Q 1	Uniforme	0.093	-	-	-	Globales	0.000	0.000	-1.000
N17/N18	V 1	Uniforme	0.058	-	-	-	Globales	0.000	0.000	1.000
N17/N18	V 2	Uniforme	0.058	-	-	-	Globales	-0.000	-0.000	-1.000
N17/N18	N 1	Uniforme	0.093	-	-	-	Globales	0.000	0.000	-1.000
N18/N19	Peso propio	Uniforme	0.019	-	-	-	Globales	0.000	0.000	-1.000
N18/N19	CM 1	Uniforme	0.186	-	-	-	Globales	0.000	0.000	-1.000
N18/N19	Q 1	Uniforme	0.093	-	-	-	Globales	0.000	0.000	-1.000
N18/N19	V 1	Uniforme	0.058	-	-	-	Globales	0.000	0.000	1.000
N18/N19	V 2	Uniforme	0.058	-	-	-	Globales	-0.000	-0.000	-1.000
N18/N19	N 1	Uniforme	0.093	-	-	-	Globales	0.000	0.000	-1.000
N19/N20	Peso propio	Uniforme	0.019	-	-	-	Globales	0.000	0.000	-1.000
N19/N20	CM 1	Uniforme	0.186	-	-	-	Globales	0.000	0.000	-1.000
N19/N20	Q 1	Uniforme	0.093	-	-	-	Globales	0.000	0.000	-1.000
N19/N20	V 1	Uniforme	0.058	-	-	-	Globales	0.000	0.000	1.000
N19/N20	V 2	Uniforme	0.058	-	-	-	Globales	-0.000	-0.000	-1.000
N19/N20	N 1	Uniforme	0.093	-	-	-	Globales	0.000	0.000	-1.000

Cargas en barras

Barra	Hipótesis	Tipo	Valores		Posición		Dirección			
			P1	P2	L1 (m)	L2 (m)	Ejes	X	Y	Z
N21/N22	Peso propio	Uniforme	0.019	-	-	-	Globales	0.000	0.000	-1.000
N21/N22	CM 1	Uniforme	0.066	-	-	-	Globales	0.000	0.000	-1.000
N21/N22	Q 1	Uniforme	0.033	-	-	-	Globales	0.000	0.000	-1.000
N21/N22	V 1	Uniforme	0.021	-	-	-	Globales	0.000	0.000	1.000
N21/N22	V 2	Uniforme	0.021	-	-	-	Globales	-0.000	-0.000	-1.000
N21/N22	N 1	Uniforme	0.033	-	-	-	Globales	0.000	0.000	-1.000
N22/N23	Peso propio	Uniforme	0.019	-	-	-	Globales	0.000	0.000	-1.000
N22/N23	CM 1	Uniforme	0.066	-	-	-	Globales	0.000	0.000	-1.000
N22/N23	Q 1	Uniforme	0.033	-	-	-	Globales	0.000	0.000	-1.000
N22/N23	V 1	Uniforme	0.021	-	-	-	Globales	0.000	0.000	1.000
N22/N23	V 2	Uniforme	0.021	-	-	-	Globales	-0.000	-0.000	-1.000
N22/N23	N 1	Uniforme	0.033	-	-	-	Globales	0.000	0.000	-1.000
N23/N24	Peso propio	Uniforme	0.019	-	-	-	Globales	0.000	0.000	-1.000
N23/N24	CM 1	Uniforme	0.066	-	-	-	Globales	0.000	0.000	-1.000
N23/N24	Q 1	Uniforme	0.033	-	-	-	Globales	0.000	0.000	-1.000
N23/N24	V 1	Uniforme	0.021	-	-	-	Globales	0.000	0.000	1.000
N23/N24	V 2	Uniforme	0.021	-	-	-	Globales	-0.000	-0.000	-1.000
N23/N24	N 1	Uniforme	0.033	-	-	-	Globales	0.000	0.000	-1.000
N26/N25	Peso propio	Uniforme	0.019	-	-	-	Globales	0.000	0.000	-1.000
N26/N25	CM 1	Uniforme	0.024	-	-	-	Globales	0.000	0.000	-1.000
N26/N25	Q 1	Uniforme	0.012	-	-	-	Globales	0.000	0.000	-1.000
N26/N25	V 1	Uniforme	0.008	-	-	-	Globales	0.000	0.000	1.000
N26/N25	V 2	Uniforme	0.008	-	-	-	Globales	-0.000	-0.000	-1.000
N26/N25	N 1	Uniforme	0.012	-	-	-	Globales	0.000	0.000	-1.000
N27/N26	Peso propio	Uniforme	0.019	-	-	-	Globales	0.000	0.000	-1.000
N27/N26	CM 1	Uniforme	0.024	-	-	-	Globales	0.000	0.000	-1.000
N27/N26	Q 1	Uniforme	0.012	-	-	-	Globales	0.000	0.000	-1.000
N27/N26	V 1	Uniforme	0.008	-	-	-	Globales	0.000	0.000	1.000
N27/N26	V 2	Uniforme	0.008	-	-	-	Globales	-0.000	-0.000	-1.000
N27/N26	N 1	Uniforme	0.012	-	-	-	Globales	0.000	0.000	-1.000
N28/N27	Peso propio	Uniforme	0.019	-	-	-	Globales	0.000	0.000	-1.000
N28/N27	CM 1	Uniforme	0.024	-	-	-	Globales	0.000	0.000	-1.000
N28/N27	Q 1	Uniforme	0.012	-	-	-	Globales	0.000	0.000	-1.000
N28/N27	V 1	Uniforme	0.008	-	-	-	Globales	0.000	0.000	1.000
N28/N27	V 2	Uniforme	0.008	-	-	-	Globales	-0.000	-0.000	-1.000
N28/N27	N 1	Uniforme	0.012	-	-	-	Globales	0.000	0.000	-1.000
N3/N19	Peso propio	Uniforme	0.049	-	-	-	Globales	0.000	0.000	-1.000
N19/N11	Peso propio	Uniforme	0.049	-	-	-	Globales	0.000	0.000	-1.000
N11/N15	Peso propio	Uniforme	0.049	-	-	-	Globales	0.000	0.000	-1.000
N15/N6	Peso propio	Uniforme	0.049	-	-	-	Globales	0.000	0.000	-1.000
N23/N3	Peso propio	Uniforme	0.049	-	-	-	Globales	0.000	0.000	-1.000
N6/N26	Peso propio	Uniforme	0.049	-	-	-	Globales	0.000	0.000	-1.000
N2/N18	Peso propio	Uniforme	0.049	-	-	-	Globales	0.000	0.000	-1.000
N18/N10	Peso propio	Uniforme	0.049	-	-	-	Globales	0.000	0.000	-1.000
N10/N14	Peso propio	Uniforme	0.049	-	-	-	Globales	0.000	0.000	-1.000

Cargas en barras

Barra	Hipótesis	Tipo	Valores		Posición		Dirección			
			P1	P2	L1 (m)	L2 (m)	Ejes	X	Y	Z
N14/N7	Peso propio	Uniforme	0.049	-	-	-	Globales	0.000	0.000	-1.000
N22/N2	Peso propio	Uniforme	0.049	-	-	-	Globales	0.000	0.000	-1.000
N7/N27	Peso propio	Uniforme	0.049	-	-	-	Globales	0.000	0.000	-1.000
N5/N25	Peso propio	Uniforme	0.049	-	-	-	Globales	0.000	0.000	-1.000
N12/N16	Peso propio	Uniforme	0.049	-	-	-	Globales	0.000	0.000	-1.000
N16/N5	Peso propio	Uniforme	0.049	-	-	-	Globales	0.000	0.000	-1.000
N4/N20	Peso propio	Uniforme	0.049	-	-	-	Globales	0.000	0.000	-1.000
N20/N12	Peso propio	Uniforme	0.049	-	-	-	Globales	0.000	0.000	-1.000
N24/N4	Peso propio	Uniforme	0.049	-	-	-	Globales	0.000	0.000	-1.000
N8/N28	Peso propio	Uniforme	0.049	-	-	-	Globales	0.000	0.000	-1.000
N9/N13	Peso propio	Uniforme	0.049	-	-	-	Globales	0.000	0.000	-1.000
N13/N8	Peso propio	Uniforme	0.049	-	-	-	Globales	0.000	0.000	-1.000
N1/N17	Peso propio	Uniforme	0.049	-	-	-	Globales	0.000	0.000	-1.000
N17/N9	Peso propio	Uniforme	0.049	-	-	-	Globales	0.000	0.000	-1.000
N21/N1	Peso propio	Uniforme	0.049	-	-	-	Globales	0.000	0.000	-1.000
N29/N1	Peso propio	Uniforme	0.043	-	-	-	Globales	0.000	0.000	-1.000
N29/N1	V 1	Uniforme	0.086	-	-	-	Globales	-1.000	-0.000	-0.000
N29/N1	V 2	Uniforme	0.163	-	-	-	Globales	-0.000	1.000	-0.000
N30/N9	Peso propio	Uniforme	0.043	-	-	-	Globales	0.000	0.000	-1.000
N30/N9	V 2	Uniforme	0.326	-	-	-	Globales	-0.000	1.000	-0.000
N31/N8	Peso propio	Uniforme	0.043	-	-	-	Globales	0.000	0.000	-1.000
N31/N8	V 1	Uniforme	0.200	-	-	-	Globales	-1.000	-0.000	-0.000
N31/N8	V 2	Uniforme	0.163	-	-	-	Globales	-0.000	1.000	-0.000
N32/N7	Peso propio	Uniforme	0.043	-	-	-	Globales	0.000	0.000	-1.000
N32/N7	V 1	Uniforme	0.340	-	-	-	Globales	-1.000	-0.000	-0.000
N33/N2	Peso propio	Uniforme	0.043	-	-	-	Globales	0.000	0.000	-1.000
N33/N2	V 1	Uniforme	0.146	-	-	-	Globales	-1.000	-0.000	-0.000
N34/N3	Peso propio	Uniforme	0.043	-	-	-	Globales	0.000	0.000	-1.000
N34/N3	V 1	Uniforme	0.146	-	-	-	Globales	-1.000	-0.000	-0.000
N35/N6	Peso propio	Uniforme	0.043	-	-	-	Globales	0.000	0.000	-1.000
N35/N6	V 1	Uniforme	0.340	-	-	-	Globales	-1.000	-0.000	-0.000
N36/N5	Peso propio	Uniforme	0.043	-	-	-	Globales	0.000	0.000	-1.000
N36/N5	V 1	Uniforme	0.200	-	-	-	Globales	-1.000	-0.000	-0.000
N36/N5	V 2	Uniforme	0.070	-	-	-	Globales	-0.000	1.000	-0.000
N37/N12	Peso propio	Uniforme	0.043	-	-	-	Globales	0.000	0.000	-1.000
N37/N12	V 2	Uniforme	0.140	-	-	-	Globales	-0.000	1.000	-0.000
N38/N4	Peso propio	Uniforme	0.043	-	-	-	Globales	0.000	0.000	-1.000
N38/N4	V 1	Uniforme	0.086	-	-	-	Globales	-1.000	-0.000	-0.000
N38/N4	V 2	Uniforme	0.070	-	-	-	Globales	-0.000	1.000	-0.000

2.3. Resultados

2.3.1. Nudos

2.3.1.1. Desplazamientos

Referencias:

Dx, Dy, Dz: Desplazamientos de los nudos en ejes globales.
Gx, Gy, Gz: Giros de los nudos en ejes globales.

2.3.1.1.1. Envolventes

Envolvente de los desplazamientos en nudos

Referencia	Combinación		Desplazamientos en ejes globales					
	Tipo	Descripción	Dx (mm)	Dy (mm)	Dz (mm)	Gx (mRad)	Gy (mRad)	Gz (mRad)
N1	Desplazamientos	Valor mínimo de la envolvente	-3.689	1.175	-0.091	-4.350	-0.167	-0.258
		Valor máximo de la envolvente	-0.129	12.812	-0.044	-1.460	-0.033	0.208
N2	Desplazamientos	Valor mínimo de la envolvente	-9.429	1.167	-0.248	0.225	1.233	-0.268
		Valor máximo de la envolvente	-0.375	12.780	-0.101	1.340	5.249	0.195
N3	Desplazamientos	Valor mínimo de la envolvente	-7.448	1.168	-0.256	-	-	-
		Valor máximo de la envolvente	-0.180	12.786	-0.100	-	-	-
N4	Desplazamientos	Valor mínimo de la envolvente	-4.945	1.162	-0.099	-	-	-
		Valor máximo de la envolvente	-0.198	12.787	-0.048	-	-	-
N5	Desplazamientos	Valor mínimo de la envolvente	-4.950	-1.064	-0.073	-	-	-
		Valor máximo de la envolvente	-0.196	13.000	-0.024	-	-	-
N6	Desplazamientos	Valor mínimo de la envolvente	-7.511	-1.058	-0.198	-	-	-
		Valor máximo de la envolvente	-0.228	13.002	-0.075	-	-	-
N7	Desplazamientos	Valor mínimo de la envolvente	-9.487	-1.058	-0.205	-	-	-
		Valor máximo de la envolvente	-0.403	12.991	-0.071	-	-	-
N8	Desplazamientos	Valor mínimo de la envolvente	-3.699	-1.052	-0.063	-3.728	-0.336	-0.353
		Valor máximo de la envolvente	-0.130	13.016	-0.027	-0.883	-0.167	-0.050
N9	Desplazamientos	Valor mínimo de la envolvente	-3.690	0.840	-0.126	-8.146	-0.053	-0.345
		Valor máximo de la envolvente	-0.130	13.755	-0.048	-2.603	0.069	0.041
N10	Desplazamientos	Valor mínimo de la envolvente	-9.457	0.827	-21.133	-	-	-
		Valor máximo de la envolvente	-0.389	13.665	-7.183	-	-	-
N11	Desplazamientos	Valor mínimo de la envolvente	-7.477	0.818	-22.059	-	-	-
		Valor máximo de la envolvente	-0.204	13.602	-7.499	-	-	-
N12	Desplazamientos	Valor mínimo de la envolvente	-4.944	0.812	-0.118	-	-	-
		Valor máximo de la envolvente	-0.197	13.569	-0.045	-	-	-
N13	Desplazamientos	Valor mínimo de la envolvente	-3.695	-0.141	-0.714	-	-	-
		Valor máximo de la envolvente	-0.130	13.454	-0.255	-	-	-
N14	Desplazamientos	Valor mínimo de la envolvente	-9.472	-0.142	-14.856	-	-	-
		Valor máximo de la envolvente	-0.396	13.452	-5.424	-	-	-
N15	Desplazamientos	Valor mínimo de la envolvente	-7.494	-0.143	-15.437	-	-	-
		Valor máximo de la envolvente	-0.216	13.451	-5.512	-	-	-
N16	Desplazamientos	Valor mínimo de la envolvente	-4.947	-0.143	-0.720	-	-	-
		Valor máximo de la envolvente	-0.196	13.449	-0.285	-	-	-
N17	Desplazamientos	Valor mínimo de la envolvente	-3.690	1.220	-0.424	-	-	-
		Valor máximo de la envolvente	-0.129	13.323	-0.134	-	-	-
N18	Desplazamientos	Valor mínimo de la envolvente	-9.443	1.219	-14.281	-	-	-
		Valor máximo de la envolvente	-0.382	13.320	-4.427	-	-	-
N19	Desplazamientos	Valor mínimo de la envolvente	-7.463	1.219	-14.908	-	-	-
		Valor máximo de la envolvente	-0.192	13.319	-4.752	-	-	-
N20	Desplazamientos	Valor mínimo de la envolvente	-4.945	1.218	-0.415	-	-	-
		Valor máximo de la envolvente	-0.197	13.318	-0.101	-	-	-
N21	Desplazamientos	Valor mínimo de la envolvente	-3.689	1.134	-0.630	-	-	-
		Valor máximo de la envolvente	-0.129	12.455	-0.293	-	-	-
N22	Desplazamientos	Valor mínimo de la envolvente	-9.429	1.134	1.697	-	-	-
		Valor máximo de la envolvente	-0.375	12.455	7.816	-	-	-

Envolvente de los desplazamientos en nudos

Referencia	Combinación		Desplazamientos en ejes globales					
	Tipo	Descripción	Dx (mm)	Dy (mm)	Dz (mm)	Gx (mRad)	Gy (mRad)	Gz (mRad)
N23	Desplazamientos	Valor mínimo de la envolvente	-7.448	1.134	2.064	-	-	-
		Valor máximo de la envolvente	-0.180	12.454	8.241	-	-	-
N24	Desplazamientos	Valor mínimo de la envolvente	-4.945	1.134	-0.757	-	-	-
		Valor máximo de la envolvente	-0.198	12.454	-0.302	-	-	-
N25	Desplazamientos	Valor mínimo de la envolvente	-4.950	-1.258	0.055	-	-	-
		Valor máximo de la envolvente	-0.196	12.889	0.164	-	-	-
N26	Desplazamientos	Valor mínimo de la envolvente	-7.511	-1.255	1.333	-	-	-
		Valor máximo de la envolvente	-0.228	12.890	3.483	-	-	-
N27	Desplazamientos	Valor mínimo de la envolvente	-9.487	-1.252	1.373	-	-	-
		Valor máximo de la envolvente	-0.403	12.890	3.346	-	-	-
N28	Desplazamientos	Valor mínimo de la envolvente	-3.699	-1.249	0.055	-	-	-
		Valor máximo de la envolvente	-0.130	12.892	0.124	-	-	-
N29	Desplazamientos	Valor mínimo de la envolvente	0.000	0.000	0.000	0.000	0.000	0.000
		Valor máximo de la envolvente	0.000	0.000	0.000	0.000	0.000	0.000
N30	Desplazamientos	Valor mínimo de la envolvente	0.000	0.000	0.000	0.000	0.000	0.000
		Valor máximo de la envolvente	0.000	0.000	0.000	0.000	0.000	0.000
N31	Desplazamientos	Valor mínimo de la envolvente	0.000	0.000	0.000	0.000	0.000	0.000
		Valor máximo de la envolvente	0.000	0.000	0.000	0.000	0.000	0.000
N32	Desplazamientos	Valor mínimo de la envolvente	0.000	0.000	0.000	0.000	0.000	0.000
		Valor máximo de la envolvente	0.000	0.000	0.000	0.000	0.000	0.000
N33	Desplazamientos	Valor mínimo de la envolvente	0.000	0.000	0.000	0.000	0.000	0.000
		Valor máximo de la envolvente	0.000	0.000	0.000	0.000	0.000	0.000
N34	Desplazamientos	Valor mínimo de la envolvente	0.000	0.000	0.000	0.000	0.000	0.000
		Valor máximo de la envolvente	0.000	0.000	0.000	0.000	0.000	0.000
N35	Desplazamientos	Valor mínimo de la envolvente	0.000	0.000	0.000	0.000	0.000	0.000
		Valor máximo de la envolvente	0.000	0.000	0.000	0.000	0.000	0.000
N36	Desplazamientos	Valor mínimo de la envolvente	0.000	0.000	0.000	0.000	0.000	0.000
		Valor máximo de la envolvente	0.000	0.000	0.000	0.000	0.000	0.000
N37	Desplazamientos	Valor mínimo de la envolvente	0.000	0.000	0.000	0.000	0.000	0.000
		Valor máximo de la envolvente	0.000	0.000	0.000	0.000	0.000	0.000
N38	Desplazamientos	Valor mínimo de la envolvente	0.000	0.000	0.000	0.000	0.000	0.000
		Valor máximo de la envolvente	0.000	0.000	0.000	0.000	0.000	0.000

2.3.1.2. Reacciones

Referencias:

Rx, Ry, Rz: Reacciones en nudos con desplazamientos coaccionados (fuerzas).
Mx, My, Mz: Reacciones en nudos con giros coaccionados (momentos).

2.3.1.2.1. Hipótesis

Reacciones en los nudos, por hipótesis

Referencia	Descripción	Reacciones en ejes globales					
		Rx (t)	Ry (t)	Rz (t)	Mx (t·m)	My (t·m)	Mz (t·m)
N29	Peso propio	-0.001	0.007	0.522	-0.007	0.001	0.000
	CM 1	0.004	0.060	0.858	-0.070	0.011	0.000
	Q 1	0.002	0.030	0.429	-0.035	0.006	0.000

Reacciones en los nudos, por hipótesis							
Referencia	Descripción	Reacciones en ejes globales					
		Rx (t)	Ry (t)	Rz (t)	Mx (t·m)	My (t·m)	Mz (t·m)
	V 1	0.408	-0.047	-0.153	0.096	0.644	0.000
	V 2	0.001	-0.568	0.200	0.776	0.003	0.000
	N 1	0.002	0.030	0.429	-0.035	0.006	0.000
N30	Peso propio	0.004	0.020	0.549	-0.027	0.008	0.000
	CM 1	0.010	0.155	1.210	-0.210	0.020	0.000
	Q 1	0.005	0.077	0.605	-0.105	0.010	0.000
	V 1	0.221	-0.049	-0.427	0.066	0.507	0.000
	V 2	0.003	-0.947	0.371	1.085	0.005	0.000
	N 1	0.005	0.077	0.605	-0.105	0.010	0.000
N31	Peso propio	-0.003	0.009	0.451	-0.011	-0.003	0.000
	CM 1	-0.013	0.050	0.596	-0.058	-0.015	0.000
	Q 1	-0.007	0.025	0.298	-0.029	-0.007	0.000
	V 1	0.683	0.017	-0.247	-0.065	0.864	0.000
	V 2	-0.005	-0.591	0.083	0.818	-0.006	0.000
	N 1	-0.007	0.025	0.298	-0.029	-0.007	0.000
N32	Peso propio	-0.071	-0.013	0.749	0.021	-0.099	0.000
	CM 1	-0.337	-0.083	1.960	0.142	-0.480	0.000
	Q 1	-0.169	-0.042	0.980	0.071	-0.240	0.000
	V 1	1.424	0.059	-0.791	-0.127	2.006	0.000
	V 2	-0.107	-0.209	0.719	0.520	-0.154	0.000
	N 1	-0.169	-0.042	0.980	0.071	-0.240	0.000
N33	Peso propio	0.070	-0.008	0.834	0.014	0.108	0.000
	CM 1	0.336	-0.061	2.480	0.111	0.508	0.000
	Q 1	0.168	-0.031	1.240	0.055	0.254	0.000
	V 1	0.727	-0.017	-0.621	0.051	1.295	0.000
	V 2	0.105	-0.237	0.716	0.554	0.158	0.000
	N 1	0.168	-0.031	1.240	0.055	0.254	0.000
N34	Peso propio	0.071	0.001	0.839	0.000	0.108	0.000
	CM 1	0.347	0.016	2.523	-0.005	0.520	0.000
	Q 1	0.173	0.008	1.262	-0.002	0.260	0.000
	V 1	0.620	-0.042	-0.676	0.088	1.044	0.000
	V 2	0.099	-0.218	0.827	0.525	0.141	0.000
	N 1	0.173	0.008	1.262	-0.002	0.260	0.000
N35	Peso propio	-0.074	0.009	0.752	-0.011	-0.104	0.000
	CM 1	-0.357	0.049	1.983	-0.056	-0.513	0.000
	Q 1	-0.178	0.024	0.991	-0.028	-0.256	0.000
	V 1	1.327	0.017	-0.707	-0.065	1.768	0.000
	V 2	-0.120	-0.174	0.503	0.469	-0.181	0.000
	N 1	-0.178	0.024	0.991	-0.028	-0.256	0.000
N36	Peso propio	-0.002	-0.013	0.453	0.021	-0.001	0.000
	CM 1	-0.010	-0.083	0.616	0.142	-0.007	0.000
	Q 1	-0.005	-0.042	0.308	0.071	-0.004	0.000
	V 1	0.749	0.059	-0.347	-0.127	1.021	0.000
	V 2	0.003	-0.397	0.308	0.685	0.013	0.000
	N 1	-0.005	-0.042	0.308	0.071	-0.004	0.000

Reacciones en los nudos, por hipótesis							
Referencia	Descripción	Reacciones en ejes globales					
		Rx (t)	Ry (t)	Rz (t)	Mx (t·m)	My (t·m)	Mz (t·m)
N37	Peso propio	0.005	-0.001	0.538	0.004	0.010	0.000
	CM 1	0.014	-0.007	1.125	0.031	0.028	0.000
	Q 1	0.007	-0.004	0.563	0.016	0.014	0.000
	V 1	0.296	0.003	-0.400	-0.012	0.677	0.000
	V 2	0.012	-0.463	0.352	0.671	0.025	0.000
	N 1	0.007	-0.004	0.563	0.016	0.014	0.000
N38	Peso propio	0.000	-0.012	0.525	0.020	0.003	0.000
	CM 1	0.007	-0.094	0.880	0.161	0.018	0.000
	Q 1	0.004	-0.047	0.440	0.080	0.009	0.000
	V 1	0.475	0.001	-0.077	0.024	0.802	0.000
	V 2	0.009	-0.381	0.367	0.652	0.022	0.000
	N 1	0.004	-0.047	0.440	0.080	0.009	0.000

2.3.1.2.2. Envolventes

Envolventes de las reacciones en nudos									
Referencia	Combinación		Reacciones en ejes globales						
	Tipo	Descripción	Rx (t)	Ry (t)	Rz (t)	Mx (t·m)	My (t·m)	Mz (t·m)
N29	Hormigón en cimentaciones	Valor mínimo de la envolvente	0.003	-0.842	1.135	-0.207	0.012	0.000
		Valor máximo de la envolvente	0.661	0.178	3.428	1.164	1.055	0.000
	Tensiones sobre el terreno	Valor mínimo de la envolvente	0.004	-0.501	1.227	-0.147	0.012	0.000
		Valor máximo de la envolvente	0.416	0.126	2.437	0.698	0.668	0.000
N30	Hormigón en cimentaciones	Valor mínimo de la envolvente	0.014	-1.341	1.075	-0.632	0.028	0.000
		Valor máximo de la envolvente	0.380	0.464	4.622	1.498	0.864	0.000
	Tensiones sobre el terreno	Valor mínimo de la envolvente	0.014	-0.773	1.331	-0.448	0.028	0.000
		Valor máximo de la envolvente	0.245	0.329	3.339	0.847	0.555	0.000
N31	Hormigón en cimentaciones	Valor mínimo de la envolvente	-0.047	-0.886	0.652	-0.241	-0.051	0.000
		Valor máximo de la envolvente	1.076	0.171	2.469	1.241	1.364	0.000
	Tensiones sobre el terreno	Valor mínimo de la envolvente	-0.034	-0.532	0.800	-0.191	-0.038	0.000
		Valor máximo de la envolvente	0.666	0.126	1.726	0.750	0.846	0.000
N32	Hormigón en cimentaciones	Valor mínimo de la envolvente	-1.161	-0.520	1.443	-0.041	-1.650	0.000
		Valor máximo de la envolvente	1.870	-0.002	7.375	1.148	2.631	0.000
	Tensiones sobre el terreno	Valor mínimo de la envolvente	-0.853	-0.387	1.917	0.036	-1.212	0.000
		Valor máximo de la envolvente	1.016	-0.037	5.387	0.824	1.427	0.000
N33	Hormigón en cimentaciones	Valor mínimo de la envolvente	0.406	-0.514	2.321	0.125	0.617	0.000
		Valor máximo de la envolvente	1.947	-0.069	8.965	1.131	3.262	0.000
	Tensiones sobre el terreno	Valor mínimo de la envolvente	0.406	-0.367	2.693	0.125	0.617	0.000
		Valor máximo de la envolvente	1.469	-0.069	6.509	0.790	2.420	0.000
N34	Hormigón en cimentaciones	Valor mínimo de la envolvente	0.418	-0.331	2.280	-0.013	0.629	0.000
		Valor máximo de la envolvente	1.800	0.048	9.201	0.837	2.884	0.000
	Tensiones sobre el terreno	Valor mínimo de la envolvente	0.418	-0.200	2.686	-0.009	0.629	0.000
		Valor máximo de la envolvente	1.385	0.034	6.712	0.521	2.192	0.000
N35	Hormigón en cimentaciones	Valor mínimo de la envolvente	-1.233	-0.222	1.603	-0.236	-1.776	0.000
		Valor máximo de la envolvente	1.693	0.167	7.237	0.683	2.212	0.000
	Tensiones sobre el terreno	Valor mínimo de la envolvente	-0.908	-0.117	2.028	-0.187	-1.311	0.000
		Valor máximo de la envolvente	0.896	0.124	5.220	0.402	1.151	0.000
N36	Hormigón en cimentaciones	Valor mínimo de la envolvente	-0.032	-0.822	0.513	-0.041	-0.022	0.000

Envolventes de las reacciones en nudos									
Referencia	Combinación		Reacciones en ejes globales						
	Tipo	Descripción	Rx (t)	Ry (t)	Rz (t)	Mx (t·m)	My (t·m)	Mz (t·m)
		Valor máximo de la envolvente	1.186	-0.002	2.746	1.413	1.626	0.000
	Tensiones sobre el terreno	Valor mínimo de la envolvente	-0.023	-0.576	0.722	0.036	-0.015	0.000
		Valor máximo de la envolvente	0.737	-0.037	1.993	0.990	1.013	0.000
N37	Hormigón en cimentaciones	Valor mínimo de la envolvente	0.019	-0.757	1.023	0.017	0.038	0.000
		Valor máximo de la envolvente	0.508	-0.004	4.350	1.142	1.155	0.000
	Tensiones sobre el terreno	Valor mínimo de la envolvente	0.019	-0.479	1.263	0.023	0.038	0.000
		Valor máximo de la envolvente	0.328	-0.005	3.141	0.737	0.743	0.000
N38	Hormigón en cimentaciones	Valor mínimo de la envolvente	0.008	-0.817	1.282	0.181	0.022	0.000
		Valor máximo de la envolvente	0.775	-0.105	3.657	1.397	1.325	0.000
	Tensiones sobre el terreno	Valor mínimo de la envolvente	0.008	-0.581	1.328	0.181	0.022	0.000
		Valor máximo de la envolvente	0.490	-0.105	2.652	0.994	0.842	0.000

Nota: Las combinaciones de hormigón indicadas son las mismas que se utilizan para comprobar el estado límite de equilibrio en la cimentación.

2.3.2. Barras

2.3.2.1. Esfuerzos

Referencias:

N: Esfuerzo axil (t)
Vy: Esfuerzo cortante según el eje local Y de la barra. (t)
Vz: Esfuerzo cortante según el eje local Z de la barra. (t)
Mt: Momento torsor (t·m)
My: Momento flector en el plano 'XZ' (giro de la sección respecto al eje local 'Y' de la barra). (t·m)
Mz: Momento flector en el plano 'XY' (giro de la sección respecto al eje local 'Z' de la barra). (t·m)

2.3.2.1.1. Envolventes

Envolventes de los esfuerzos en barras										
Barra	Tipo de combinación	Esfuerzo	Posiciones en la barra							
			0.000 m	0.713 m	1.425 m	2.138 m	2.850 m	3.563 m	4.275 m	4.988 m	5.700 m
N1/N2	Acero laminado	$N_{mín}$	-0.355	-0.355	-0.355	-0.355	-0.355	-0.355	-0.355	-0.355	-0.355
		$N_{máx}$	0.018	0.018	0.018	0.018	0.018	0.018	0.018	0.018	0.018
		$Vy_{mín}$	-0.002	-0.002	-0.002	-0.002	-0.002	-0.002	-0.002	-0.002	-0.002
		$Vy_{máx}$	0.015	0.015	0.015	0.015	0.015	0.015	0.015	0.015	0.015
		$Vz_{mín}$	-1.130	-0.800	-0.480	-0.181	0.040	0.092	0.140	0.189	0.237
		$Vz_{máx}$	-0.149	-0.101	-0.053	0.008	0.207	0.521	0.851	1.182	1.512
		$Mt_{mín}$	0.000	0.000	0.000	0.000	0.000	0.000	0.000	0.000	0.000
		$Mt_{máx}$	0.000	0.000	0.000	0.000	0.000	0.000	0.000	0.000	0.000
		$My_{mín}$	-0.520	0.048	0.141	0.162	0.147	0.099	-0.015	-0.541	-1.489
		$My_{máx}$	0.020	0.342	0.738	0.955	0.937	0.683	0.256	-0.101	-0.252
		$Mz_{mín}$	-0.005	-0.004	-0.002	-0.001	0.000	-0.010	-0.021	-0.032	-0.042
		$Mz_{máx}$	0.042	0.032	0.021	0.010	0.000	0.001	0.002	0.004	0.005

Envolventes de los esfuerzos en barras										
Barra	Tipo de combinación	Esfuerzo	Posiciones en la barra							
			0.000 m	0.500 m	1.000 m	1.500 m	2.000 m	2.500 m	3.000 m	3.500 m	4.000 m
N2/N3	Acero laminado	$N_{mín}$	0.003	0.003	0.003	0.003	0.003	0.003	0.003	0.003	0.003
		$N_{máx}$	0.107	0.107	0.107	0.107	0.107	0.107	0.107	0.107	0.107
		$Vy_{mín}$	-0.006	-0.006	-0.006	-0.006	-0.006	-0.006	-0.006	-0.006	-0.006
		$Vy_{máx}$	0.000	0.000	0.000	0.000	0.000	0.000	0.000	0.000	0.000

Envolventes de los esfuerzos en barras										
Barra	Tipo de combinación	Esfuerzo	Posiciones en la barra							
			0.000 m	0.500 m	1.000 m	1.500 m	2.000 m	2.500 m	3.000 m	3.500 m	4.000 m
		$Vz_{mín}$	-0.808	-0.598	-0.389	-0.179	0.010	0.067	0.101	0.135	0.169
		$Vz_{máx}$	-0.102	-0.068	-0.006	0.102	0.222	0.409	0.614	0.846	1.077
		$Mt_{mín}$	0.000	0.000	0.000	0.000	0.000	0.000	0.000	0.000	0.000
		$Mt_{máx}$	0.000	0.000	0.000	0.000	0.000	0.000	0.000	0.000	0.000
		$My_{mín}$	-0.754	-0.403	-0.156	-0.014	0.004	-0.128	-0.379	-0.724	-1.196
		$My_{máx}$	0.009	0.093	0.123	0.099	0.031	-0.015	-0.063	-0.122	-0.198
		$Mz_{mín}$	-0.012	-0.009	-0.006	-0.003	0.000	0.000	0.000	0.001	0.001
		$Mz_{máx}$	-0.001	-0.001	-0.001	0.000	0.000	0.003	0.006	0.009	0.012

Envolventes de los esfuerzos en barras										
Barra	Tipo de combinación	Esfuerzo	Posiciones en la barra							
			0.000 m	0.713 m	1.425 m	2.138 m	2.850 m	3.563 m	4.275 m	4.988 m	5.700 m
N3/N4	Acero laminado	$N_{mín}$	-0.129	-0.129	-0.129	-0.129	-0.129	-0.129	-0.129	-0.129	-0.129
		$N_{máx}$	0.122	0.122	0.122	0.122	0.122	0.122	0.122	0.122	0.122
		$Vy_{mín}$	-0.002	-0.002	-0.002	-0.002	-0.002	-0.002	-0.002	-0.002	-0.002
		$Vy_{máx}$	0.000	0.000	0.000	0.000	0.000	0.000	0.000	0.000	0.000
		$Vz_{mín}$	-1.312	-0.981	-0.659	-0.361	-0.062	0.063	0.112	0.160	0.208
		$Vz_{máx}$	-0.178	-0.130	-0.081	-0.033	0.099	0.342	0.670	1.001	1.331
		$Mt_{mín}$	0.000	0.000	0.000	0.000	0.000	0.000	0.000	0.000	0.000
		$Mt_{máx}$	0.000	0.000	0.000	0.000	0.000	0.000	0.000	0.000	0.000
		$My_{mín}$	-1.054	-0.265	0.075	0.116	0.123	0.095	0.028	-0.318	-1.036
		$My_{máx}$	-0.109	0.104	0.432	0.778	0.889	0.765	0.487	0.000	-0.195
		$Mz_{mín}$	-0.005	-0.004	-0.003	-0.001	0.000	0.000	0.000	0.000	0.001
		$Mz_{máx}$	-0.001	0.000	0.000	0.000	0.000	0.001	0.003	0.004	0.005

Envolventes de los esfuerzos en barras										
Barra	Tipo de combinación	Esfuerzo	Posiciones en la barra							
			0.000 m	0.713 m	1.425 m	2.138 m	2.850 m	3.563 m	4.275 m	4.988 m	5.700 m
N6/N5	Acero laminado	$N_{mín}$	-0.114	-0.114	-0.114	-0.114	-0.114	-0.114	-0.114	-0.114	-0.114
		$N_{máx}$	0.076	0.076	0.076	0.076	0.076	0.076	0.076	0.076	0.076
		$Vy_{mín}$	-0.001	-0.001	-0.001	-0.001	-0.001	-0.001	-0.001	-0.001	-0.001
		$Vy_{máx}$	0.002	0.002	0.002	0.002	0.002	0.002	0.002	0.002	0.002
		$Vz_{mín}$	-0.867	-0.642	-0.418	-0.194	-0.029	0.010	0.048	0.086	0.124
		$Vz_{máx}$	-0.182	-0.144	-0.035	0.081	0.209	0.410	0.639	0.886	1.134
		$Mt_{mín}$	0.000	0.000	0.000	0.000	0.000	0.000	0.000	0.000	0.000
		$Mt_{máx}$	0.000	0.000	0.000	0.000	0.000	0.000	0.000	0.000	0.000
		$My_{mín}$	-0.462	-0.058	0.031	0.092	0.126	0.133	-0.031	-0.397	-1.047
		$My_{máx}$	0.315	0.497	0.706	0.850	0.836	0.646	0.376	0.065	-0.010
		$Mz_{mín}$	-0.004	-0.003	-0.002	-0.001	0.000	-0.001	-0.003	-0.004	-0.006
		$Mz_{máx}$	0.006	0.004	0.003	0.001	0.000	0.001	0.002	0.003	0.004

Envolventes de los esfuerzos en barras										
Barra	Tipo de combinación	Esfuerzo	Posiciones en la barra							
			0.000 m	0.500 m	1.000 m	1.500 m	2.000 m	2.500 m	3.000 m	3.500 m	4.000 m
N7/N6	Acero laminado	$N_{mín}$	-0.036	-0.036	-0.036	-0.036	-0.036	-0.036	-0.036	-0.036	-0.036
		$N_{máx}$	0.165	0.165	0.165	0.165	0.165	0.165	0.165	0.165	0.165
		$Vy_{mín}$	0.000	0.000	0.000	0.000	0.000	0.000	0.000	0.000	0.000
		$Vy_{máx}$	0.000	0.000	0.000	0.000	0.000	0.000	0.000	0.000	0.000
		$Vz_{mín}$	-0.696	-0.522	-0.348	-0.174	0.000	0.027	0.054	0.081	0.108
		$Vz_{máx}$	-0.108	-0.081	-0.054	-0.027	0.000	0.174	0.348	0.522	0.696
		$Mt_{mín}$	0.000	0.000	0.000	0.000	0.000	0.000	0.000	0.000	0.000
		$Mt_{máx}$	0.000	0.000	0.000	0.000	0.000	0.000	0.000	0.000	0.000

Envolventes de los esfuerzos en barras										
Barra	Tipo de combinación	Esfuerzo	Posiciones en la barra							
			0.000 m	0.500 m	1.000 m	1.500 m	2.000 m	2.500 m	3.000 m	3.500 m	4.000 m
		$My_{mín}$	0.000	0.047	0.081	0.101	0.108	0.101	0.081	0.047	0.000
		$My_{máx}$	0.000	0.304	0.522	0.652	0.696	0.652	0.522	0.304	0.000
		$Mz_{mín}$	0.000	0.000	0.000	0.000	0.000	0.000	0.000	0.000	0.000
		$Mz_{máx}$	0.000	0.000	0.000	0.000	0.000	0.000	0.000	0.000	0.000

Envolventes de los esfuerzos en barras										
Barra	Tipo de combinación	Esfuerzo	Posiciones en la barra							
			0.000 m	0.713 m	1.425 m	2.138 m	2.850 m	3.563 m	4.275 m	4.988 m	5.700 m
N8/N7	Acero laminado	$N_{mín}$	-0.289	-0.289	-0.289	-0.289	-0.289	-0.289	-0.289	-0.289	-0.289
		$N_{máx}$	-0.043	-0.043	-0.043	-0.043	-0.043	-0.043	-0.043	-0.043	-0.043
		$Vy_{mín}$	0.001	0.001	0.001	0.001	0.001	0.001	0.001	0.001	0.001
		$Vy_{máx}$	0.016	0.016	0.016	0.016	0.016	0.016	0.016	0.016	0.016
		$Vz_{mín}$	-0.868	-0.643	-0.419	-0.195	-0.029	0.009	0.048	0.086	0.124
		$Vz_{máx}$	-0.182	-0.144	-0.062	0.054	0.182	0.383	0.622	0.870	1.117
		$Mt_{mín}$	0.000	0.000	0.000	0.000	0.000	0.000	0.000	0.000	0.000
		$Mt_{máx}$	0.000	0.000	0.000	0.000	0.000	0.000	0.000	0.000	0.000
		$My_{mín}$	-0.462	-0.058	0.031	0.093	0.127	0.134	-0.100	-0.444	-1.075
		$My_{máx}$	0.132	0.333	0.601	0.776	0.774	0.641	0.380	0.066	-0.009
		$Mz_{mín}$	0.002	0.001	0.001	0.000	0.000	-0.011	-0.022	-0.033	-0.044
		$Mz_{máx}$	0.044	0.033	0.022	0.011	0.000	0.000	-0.001	-0.001	-0.002

Envolventes de los esfuerzos en barras										
Barra	Tipo de combinación	Esfuerzo	Posiciones en la barra							
			0.000 m	0.713 m	1.425 m	2.138 m	2.850 m	3.563 m	4.275 m	4.988 m	5.700 m
N9/N10	Acero laminado	$N_{mín}$	-1.025	-1.025	-1.025	-1.025	-1.025	-1.025	-1.025	-1.025	-1.025
		$N_{máx}$	-0.061	-0.061	-0.061	-0.061	-0.061	-0.061	-0.061	-0.061	-0.061
		$Vy_{mín}$	0.000	0.000	0.000	0.000	0.000	0.000	0.000	0.000	0.000
		$Vy_{máx}$	0.016	0.016	0.016	0.016	0.016	0.016	0.016	0.016	0.016
		$Vz_{mín}$	-1.777	-1.394	-1.011	-0.627	-0.244	0.019	0.073	0.128	0.182
		$Vz_{máx}$	-0.254	-0.200	-0.145	-0.091	-0.036	0.139	0.522	0.906	1.289
		$Mt_{mín}$	0.000	0.000	0.000	0.000	0.000	0.000	0.000	0.000	0.000
		$Mt_{máx}$	0.000	0.000	0.000	0.000	0.000	0.000	0.000	0.000	0.000
		$My_{mín}$	-1.396	-0.266	0.079	0.163	0.208	0.214	0.182	0.110	-0.004
		$My_{máx}$	-0.206	-0.044	0.591	1.175	1.485	1.522	1.287	0.778	0.000
		$Mz_{mín}$	0.000	0.000	0.000	0.000	0.000	-0.011	-0.023	-0.034	-0.045
		$Mz_{máx}$	0.045	0.034	0.022	0.011	0.000	0.000	0.000	0.000	0.000

Envolventes de los esfuerzos en barras										
Barra	Tipo de combinación	Esfuerzo	Posiciones en la barra							
			0.000 m	0.500 m	1.000 m	1.500 m	2.000 m	2.500 m	3.000 m	3.500 m	4.000 m
N10/N11	Acero laminado	$N_{mín}$	-1.009	-1.009	-1.009	-1.009	-1.009	-1.009	-1.009	-1.009	-1.009
		$N_{máx}$	-0.059	-0.059	-0.059	-0.059	-0.059	-0.059	-0.059	-0.059	-0.059
		$Vy_{mín}$	0.000	0.000	0.000	0.000	0.000	0.000	0.000	0.000	0.000
		$Vy_{máx}$	0.000	0.000	0.000	0.000	0.000	0.000	0.000	0.000	0.000
		$Vz_{mín}$	-1.076	-0.807	-0.538	-0.269	0.000	0.038	0.077	0.115	0.153
		$Vz_{máx}$	-0.153	-0.115	-0.077	-0.038	0.000	0.269	0.538	0.807	1.076
		$Mt_{mín}$	0.000	0.000	0.000	0.000	0.000	0.000	0.000	0.000	0.000
		$Mt_{máx}$	0.000	0.000	0.000	0.000	0.000	0.000	0.000	0.000	0.000
		$My_{mín}$	0.000	0.067	0.115	0.144	0.153	0.144	0.115	0.067	0.000
		$My_{máx}$	0.000	0.471	0.807	1.009	1.076	1.009	0.807	0.471	0.000
		$Mz_{mín}$	0.000	0.000	0.000	0.000	0.000	0.000	0.000	0.000	0.000
		$Mz_{máx}$	0.000	0.000	0.000	0.000	0.000	0.000	0.000	0.000	0.000

Envolventes de los esfuerzos en barras										
Barra	Tipo de combinación	Esfuerzo	Posiciones en la barra							
			0.000 m	0.713 m	1.425 m	2.138 m	2.850 m	3.563 m	4.275 m	4.988 m	5.700 m
N11/N12	Acero laminado	$N_{mín}$	-0.364	-0.364	-0.364	-0.364	-0.364	-0.364	-0.364	-0.364	-0.364
		$N_{máx}$	-0.024	-0.024	-0.024	-0.024	-0.024	-0.024	-0.024	-0.024	-0.024
		$Vy_{mín}$	0.000	0.000	0.000	0.000	0.000	0.000	0.000	0.000	0.000
		$Vy_{máx}$	0.000	0.000	0.000	0.000	0.000	0.000	0.000	0.000	0.000
		$Vz_{mín}$	-1.533	-1.150	-0.767	-0.383	0.000	0.055	0.109	0.164	0.218
		$Vz_{máx}$	-0.218	-0.164	-0.109	-0.055	0.000	0.383	0.767	1.150	1.533
		$Mt_{mín}$	0.000	0.000	0.000	0.000	0.000	0.000	0.000	0.000	0.000
		$Mt_{máx}$	0.000	0.000	0.000	0.000	0.000	0.000	0.000	0.000	0.000
		$My_{mín}$	0.000	0.136	0.233	0.292	0.311	0.292	0.233	0.136	0.000
		$My_{máx}$	0.000	0.956	1.639	2.048	2.185	2.048	1.639	0.956	0.000
		$Mz_{mín}$	0.000	0.000	0.000	0.000	0.000	0.000	0.000	0.000	0.000
		$Mz_{máx}$	0.000	0.000	0.000	0.000	0.000	0.000	0.000	0.000	0.000

Envolventes de los esfuerzos en barras										
Barra	Tipo de combinación	Esfuerzo	Posiciones en la barra							
			0.000 m	0.713 m	1.425 m	2.138 m	2.850 m	3.563 m	4.275 m	4.988 m	5.700 m
N13/N14	Acero laminado	$N_{mín}$	-0.025	-0.025	-0.025	-0.025	-0.025	-0.025	-0.025	-0.025	-0.025
		$N_{máx}$	-0.004	-0.004	-0.004	-0.004	-0.004	-0.004	-0.004	-0.004	-0.004
		$Vy_{mín}$	0.000	0.000	0.000	0.000	0.000	0.000	0.000	0.000	0.000
		$Vy_{máx}$	0.000	0.000	0.000	0.000	0.000	0.000	0.000	0.000	0.000
		$Vz_{mín}$	-1.533	-1.150	-0.767	-0.383	0.000	0.055	0.109	0.164	0.218
		$Vz_{máx}$	-0.218	-0.164	-0.109	-0.055	0.000	0.383	0.767	1.150	1.533
		$Mt_{mín}$	0.000	0.000	0.000	0.000	0.000	0.000	0.000	0.000	0.000
		$Mt_{máx}$	0.000	0.000	0.000	0.000	0.000	0.000	0.000	0.000	0.000
		$My_{mín}$	0.000	0.136	0.233	0.292	0.311	0.292	0.233	0.136	0.000
		$My_{máx}$	0.000	0.956	1.639	2.048	2.185	2.048	1.639	0.956	0.000
		$Mz_{mín}$	0.000	0.000	0.000	0.000	0.000	0.000	0.000	0.000	0.000
		$Mz_{máx}$	0.000	0.000	0.000	0.000	0.000	0.000	0.000	0.000	0.000

Envolventes de los esfuerzos en barras										
Barra	Tipo de combinación	Esfuerzo	Posiciones en la barra							
			0.000 m	0.500 m	1.000 m	1.500 m	2.000 m	2.500 m	3.000 m	3.500 m	4.000 m
N14/N15	Acero laminado	$N_{mín}$	-0.023	-0.023	-0.023	-0.023	-0.023	-0.023	-0.023	-0.023	-0.023
		$N_{máx}$	-0.004	-0.004	-0.004	-0.004	-0.004	-0.004	-0.004	-0.004	-0.004
		$Vy_{mín}$	0.000	0.000	0.000	0.000	0.000	0.000	0.000	0.000	0.000
		$Vy_{máx}$	0.000	0.000	0.000	0.000	0.000	0.000	0.000	0.000	0.000
		$Vz_{mín}$	-1.073	-0.804	-0.535	-0.266	0.000	0.039	0.077	0.115	0.154
		$Vz_{máx}$	-0.153	-0.115	-0.076	-0.038	0.003	0.272	0.541	0.810	1.079
		$Mt_{mín}$	0.000	0.000	0.000	0.000	0.000	0.000	0.000	0.000	0.000
		$Mt_{máx}$	0.000	0.000	0.000	0.000	0.000	0.000	0.000	0.000	0.000
		$My_{mín}$	0.000	0.067	0.115	0.143	0.153	0.143	0.114	0.066	-0.012
		$My_{máx}$	0.000	0.469	0.804	1.004	1.070	1.001	0.798	0.460	-0.001
		$Mz_{mín}$	0.000	0.000	0.000	0.000	-0.001	-0.001	-0.001	-0.001	-0.001
		$Mz_{máx}$	0.000	0.000	0.000	0.001	0.001	0.001	0.001	0.001	0.002

Envolventes de los esfuerzos en barras										
Barra	Tipo de combinación	Esfuerzo	Posiciones en la barra							
			0.000 m	0.713 m	1.425 m	2.138 m	2.850 m	3.563 m	4.275 m	4.988 m	5.700 m
N15/N16	Acero laminado	$N_{mín}$	-0.013	-0.013	-0.013	-0.013	-0.013	-0.013	-0.013	-0.013	-0.013
		$N_{máx}$	-0.003	-0.003	-0.003	-0.003	-0.003	-0.003	-0.003	-0.003	-0.003
		$Vy_{mín}$	0.000	0.000	0.000	0.000	0.000	0.000	0.000	0.000	0.000

Envolventes de los esfuerzos en barras										
Barra	Tipo de combinación	Esfuerzo	Posiciones en la barra							
			0.000 m	0.713 m	1.425 m	2.138 m	2.850 m	3.563 m	4.275 m	4.988 m	5.700 m
		$Vy_{máx}$	0.000	0.000	0.000	0.000	0.000	0.000	0.000	0.000	0.000
		$Vz_{mín}$	-1.533	-1.150	-0.767	-0.383	0.000	0.055	0.109	0.164	0.218
		$Vz_{máx}$	-0.218	-0.164	-0.109	-0.055	0.000	0.383	0.767	1.150	1.533
		$Mt_{mín}$	0.000	0.000	0.000	0.000	0.000	0.000	0.000	0.000	0.000
		$Mt_{máx}$	0.000	0.000	0.000	0.000	0.000	0.000	0.000	0.000	0.000
		$My_{mín}$	0.000	0.136	0.233	0.292	0.311	0.292	0.233	0.136	0.000
		$My_{máx}$	0.000	0.956	1.639	2.048	2.185	2.048	1.639	0.956	0.000
		$Mz_{mín}$	0.000	0.000	0.000	0.000	0.000	0.000	0.000	0.000	0.000
		$Mz_{máx}$	0.000	0.000	0.000	0.000	0.000	0.000	0.000	0.000	0.000

Envolventes de los esfuerzos en barras										
Barra	Tipo de combinación	Esfuerzo	Posiciones en la barra							
			0.000 m	0.713 m	1.425 m	2.138 m	2.850 m	3.563 m	4.275 m	4.988 m	5.700 m
N17/N18	Acero laminado	$N_{mín}$	-0.025	-0.025	-0.025	-0.025	-0.025	-0.025	-0.025	-0.025	-0.025
		$N_{máx}$	-0.001	-0.001	-0.001	-0.001	-0.001	-0.001	-0.001	-0.001	-0.001
		$Vy_{mín}$	0.000	0.000	0.000	0.000	0.000	0.000	0.000	0.000	0.000
		$Vy_{máx}$	0.000	0.000	0.000	0.000	0.000	0.000	0.000	0.000	0.000
		$Vz_{mín}$	-1.533	-1.150	-0.767	-0.383	0.000	0.055	0.109	0.164	0.218
		$Vz_{máx}$	-0.218	-0.164	-0.109	-0.055	0.000	0.383	0.767	1.150	1.533
		$Mt_{mín}$	0.000	0.000	0.000	0.000	0.000	0.000	0.000	0.000	0.000
		$Mt_{máx}$	0.000	0.000	0.000	0.000	0.000	0.000	0.000	0.000	0.000
		$My_{mín}$	0.000	0.136	0.233	0.292	0.311	0.292	0.233	0.136	0.000
		$My_{máx}$	0.000	0.956	1.639	2.048	2.185	2.048	1.639	0.956	0.000
		$Mz_{mín}$	0.000	0.000	0.000	0.000	0.000	0.000	0.000	0.000	0.000
		$Mz_{máx}$	0.000	0.000	0.000	0.000	0.000	0.000	0.000	0.000	0.000

Envolventes de los esfuerzos en barras										
Barra	Tipo de combinación	Esfuerzo	Posiciones en la barra							
			0.000 m	0.500 m	1.000 m	1.500 m	2.000 m	2.500 m	3.000 m	3.500 m	4.000 m
N18/N19	Acero laminado	$N_{mín}$	-0.023	-0.023	-0.023	-0.023	-0.023	-0.023	-0.023	-0.023	-0.023
		$N_{máx}$	0.002	0.002	0.002	0.002	0.002	0.002	0.002	0.002	0.002
		$Vy_{mín}$	0.000	0.000	0.000	0.000	0.000	0.000	0.000	0.000	0.000
		$Vy_{máx}$	0.000	0.000	0.000	0.000	0.000	0.000	0.000	0.000	0.000
		$Vz_{mín}$	-1.076	-0.807	-0.538	-0.269	0.000	0.038	0.077	0.115	0.153
		$Vz_{máx}$	-0.153	-0.115	-0.077	-0.038	0.000	0.269	0.538	0.807	1.076
		$Mt_{mín}$	0.000	0.000	0.000	0.000	0.000	0.000	0.000	0.000	0.000
		$Mt_{máx}$	0.000	0.000	0.000	0.000	0.000	0.000	0.000	0.000	0.000
		$My_{mín}$	0.000	0.067	0.115	0.144	0.153	0.144	0.115	0.067	0.000
		$My_{máx}$	0.000	0.471	0.807	1.009	1.076	1.009	0.807	0.471	0.000
		$Mz_{mín}$	0.000	0.000	0.000	0.000	0.000	0.000	0.000	0.000	0.000
		$Mz_{máx}$	0.000	0.000	0.000	0.000	0.000	0.000	0.000	0.000	0.000

Envolventes de los esfuerzos en barras										
Barra	Tipo de combinación	Esfuerzo	Posiciones en la barra							
			0.000 m	0.713 m	1.425 m	2.138 m	2.850 m	3.563 m	4.275 m	4.988 m	5.700 m
N19/N20	Acero laminado	$N_{mín}$	-0.012	-0.012	-0.012	-0.012	-0.012	-0.012	-0.012	-0.012	-0.012
		$N_{máx}$	0.002	0.002	0.002	0.002	0.002	0.002	0.002	0.002	0.002
		$Vy_{mín}$	0.000	0.000	0.000	0.000	0.000	0.000	0.000	0.000	0.000
		$Vy_{máx}$	0.000	0.000	0.000	0.000	0.000	0.000	0.000	0.000	0.000
		$Vz_{mín}$	-1.533	-1.150	-0.767	-0.383	0.000	0.055	0.109	0.164	0.218
		$Vz_{máx}$	-0.218	-0.164	-0.109	-0.055	0.000	0.383	0.767	1.150	1.533
		$Mt_{mín}$	0.000	0.000	0.000	0.000	0.000	0.000	0.000	0.000	0.000

Envolventes de los esfuerzos en barras										
Barra	Tipo de combinación	Esfuerzo	Posiciones en la barra							
			0.000 m	0.713 m	1.425 m	2.138 m	2.850 m	3.563 m	4.275 m	4.988 m	5.700 m
		$Mt_{máx}$	0.000	0.000	0.000	0.000	0.000	0.000	0.000	0.000	0.000
		$My_{mín}$	0.000	0.136	0.233	0.292	0.311	0.292	0.233	0.136	0.000
		$My_{máx}$	0.000	0.956	1.639	2.048	2.185	2.048	1.639	0.956	0.000
		$Mz_{mín}$	0.000	0.000	0.000	0.000	0.000	0.000	0.000	0.000	0.000
		$Mz_{máx}$	0.000	0.000	0.000	0.000	0.000	0.000	0.000	0.000	0.000

Envolventes de los esfuerzos en barras										
Barra	Tipo de combinación	Esfuerzo	Posiciones en la barra							
			0.000 m	0.713 m	1.425 m	2.138 m	2.850 m	3.563 m	4.275 m	4.988 m	5.700 m
N21/N22	Acero laminado	$N_{mín}$	-0.002	-0.002	-0.002	-0.002	-0.002	-0.002	-0.002	-0.002	-0.002
		$N_{máx}$	0.010	0.010	0.010	0.010	0.010	0.010	0.010	0.010	0.010
		$Vy_{mín}$	0.000	0.000	0.000	0.000	0.000	0.000	0.000	0.000	0.000
		$Vy_{máx}$	0.000	0.000	0.000	0.000	0.000	0.000	0.000	0.000	0.000
		$Vz_{mín}$	-0.591	-0.443	-0.295	-0.148	0.000	0.026	0.053	0.079	0.105
		$Vz_{máx}$	-0.105	-0.079	-0.053	-0.026	0.000	0.148	0.295	0.443	0.591
		$Mt_{mín}$	0.000	0.000	0.000	0.000	0.000	0.000	0.000	0.000	0.000
		$Mt_{máx}$	0.000	0.000	0.000	0.000	0.000	0.000	0.000	0.000	0.000
		$My_{mín}$	0.000	0.066	0.112	0.140	0.150	0.140	0.112	0.066	0.000
		$My_{máx}$	0.000	0.368	0.631	0.789	0.842	0.789	0.631	0.368	0.000
		$Mz_{mín}$	0.000	0.000	0.000	0.000	0.000	0.000	0.000	0.000	0.000
		$Mz_{máx}$	0.000	0.000	0.000	0.000	0.000	0.000	0.000	0.000	0.000

Envolventes de los esfuerzos en barras										
Barra	Tipo de combinación	Esfuerzo	Posiciones en la barra							
			0.000 m	0.500 m	1.000 m	1.500 m	2.000 m	2.500 m	3.000 m	3.500 m	4.000 m
N22/N23	Acero laminado	$N_{mín}$	-0.002	-0.002	-0.002	-0.002	-0.002	-0.002	-0.002	-0.002	-0.002
		$N_{máx}$	0.017	0.017	0.017	0.017	0.017	0.017	0.017	0.017	0.017
		$Vy_{mín}$	0.000	0.000	0.000	0.000	0.000	0.000	0.000	0.000	0.000
		$Vy_{máx}$	0.000	0.000	0.000	0.000	0.000	0.000	0.000	0.000	0.000
		$Vz_{mín}$	-0.414	-0.311	-0.207	-0.104	0.000	0.018	0.037	0.055	0.074
		$Vz_{máx}$	-0.074	-0.055	-0.037	-0.018	0.000	0.104	0.207	0.311	0.414
		$Mt_{mín}$	0.000	0.000	0.000	0.000	0.000	0.000	0.000	0.000	0.000
		$Mt_{máx}$	0.000	0.000	0.000	0.000	0.000	0.000	0.000	0.000	0.000
		$My_{mín}$	0.000	0.032	0.055	0.069	0.074	0.069	0.055	0.032	0.000
		$My_{máx}$	0.000	0.181	0.311	0.389	0.414	0.389	0.311	0.181	0.000
		$Mz_{mín}$	0.000	0.000	0.000	0.000	0.000	0.000	0.000	0.000	0.000
		$Mz_{máx}$	0.000	0.000	0.000	0.000	0.000	0.000	0.000	0.000	0.000

Envolventes de los esfuerzos en barras										
Barra	Tipo de combinación	Esfuerzo	Posiciones en la barra							
			0.000 m	0.713 m	1.425 m	2.138 m	2.850 m	3.563 m	4.275 m	4.988 m	5.700 m
N23/N24	Acero laminado	$N_{mín}$	-0.003	-0.003	-0.003	-0.003	-0.003	-0.003	-0.003	-0.003	-0.003
		$N_{máx}$	0.007	0.007	0.007	0.007	0.007	0.007	0.007	0.007	0.007
		$Vy_{mín}$	0.000	0.000	0.000	0.000	0.000	0.000	0.000	0.000	0.000
		$Vy_{máx}$	0.000	0.000	0.000	0.000	0.000	0.000	0.000	0.000	0.000
		$Vz_{mín}$	-0.591	-0.443	-0.295	-0.148	0.000	0.026	0.053	0.079	0.105
		$Vz_{máx}$	-0.105	-0.079	-0.053	-0.026	0.000	0.148	0.295	0.443	0.591
		$Mt_{mín}$	0.000	0.000	0.000	0.000	0.000	0.000	0.000	0.000	0.000
		$Mt_{máx}$	0.000	0.000	0.000	0.000	0.000	0.000	0.000	0.000	0.000
		$My_{mín}$	0.000	0.066	0.112	0.140	0.150	0.140	0.112	0.066	0.000
		$My_{máx}$	0.000	0.368	0.631	0.789	0.842	0.789	0.631	0.368	0.000
		$Mz_{mín}$	0.000	0.000	0.000	0.000	0.000	0.000	0.000	0.000	0.000

Envolventes de los esfuerzos en barras										
Barra	Tipo de combinación	Esfuerzo	Posiciones en la barra								
			0.000 m	0.713 m	1.425 m	2.138 m	2.850 m	3.563 m	4.275 m	4.988 m	5.700 m
		$Mz_{máx}$	0.000	0.000	0.000	0.000	0.000	0.000	0.000	0.000	0.000

Envolventes de los esfuerzos en barras										
Barra	Tipo de combinación	Esfuerzo	Posiciones en la barra								
			0.000 m	0.713 m	1.425 m	2.138 m	2.850 m	3.563 m	4.275 m	4.988 m	5.700 m
N26/N25	Acero laminado	$N_{mín}$	-0.036	-0.036	-0.036	-0.036	-0.036	-0.036	-0.036	-0.036	-0.036
		$N_{máx}$	0.000	0.000	0.000	0.000	0.000	0.000	0.000	0.000	0.000
		$Vy_{mín}$	0.000	0.000	0.000	0.000	0.000	0.000	0.000	0.000	0.000
		$Vy_{máx}$	0.000	0.000	0.000	0.000	0.000	0.000	0.000	0.000	0.000
		$Vz_{mín}$	-0.261	-0.196	-0.130	-0.065	0.000	0.016	0.033	0.049	0.065
		$Vz_{máx}$	-0.065	-0.049	-0.033	-0.016	0.000	0.065	0.130	0.196	0.261
		$Mt_{mín}$	0.000	0.000	0.000	0.000	0.000	0.000	0.000	0.000	0.000
		$Mt_{máx}$	0.000	0.000	0.000	0.000	0.000	0.000	0.000	0.000	0.000
		$My_{mín}$	0.000	0.041	0.070	0.087	0.093	0.087	0.070	0.041	0.000
		$My_{máx}$	0.000	0.163	0.279	0.348	0.372	0.348	0.279	0.163	0.000
		$Mz_{mín}$	0.000	0.000	0.000	0.000	0.000	0.000	0.000	0.000	0.000
		$Mz_{máx}$	0.000	0.000	0.000	0.000	0.000	0.000	0.000	0.000	0.000

Envolventes de los esfuerzos en barras										
Barra	Tipo de combinación	Esfuerzo	Posiciones en la barra								
			0.000 m	0.500 m	1.000 m	1.500 m	2.000 m	2.500 m	3.000 m	3.500 m	4.000 m
N27/N26	Acero laminado	$N_{mín}$	-0.067	-0.067	-0.067	-0.067	-0.067	-0.067	-0.067	-0.067	-0.067
		$N_{máx}$	-0.004	-0.004	-0.004	-0.004	-0.004	-0.004	-0.004	-0.004	-0.004
		$Vy_{mín}$	0.000	0.000	0.000	0.000	0.000	0.000	0.000	0.000	0.000
		$Vy_{máx}$	0.000	0.000	0.000	0.000	0.000	0.000	0.000	0.000	0.000
		$Vz_{mín}$	-0.183	-0.137	-0.091	-0.046	0.000	0.011	0.023	0.034	0.046
		$Vz_{máx}$	-0.046	-0.034	-0.023	-0.011	0.000	0.046	0.091	0.137	0.183
		$Mt_{mín}$	0.000	0.000	0.000	0.000	0.000	0.000	0.000	0.000	0.000
		$Mt_{máx}$	0.000	0.000	0.000	0.000	0.000	0.000	0.000	0.000	0.000
		$My_{mín}$	0.000	0.020	0.034	0.043	0.046	0.043	0.034	0.020	0.000
		$My_{máx}$	0.000	0.080	0.137	0.172	0.183	0.172	0.137	0.080	0.000
		$Mz_{mín}$	0.000	0.000	0.000	0.000	0.000	0.000	0.000	0.000	0.000
		$Mz_{máx}$	0.000	0.000	0.000	0.000	0.000	0.000	0.000	0.000	0.000

Envolventes de los esfuerzos en barras										
Barra	Tipo de combinación	Esfuerzo	Posiciones en la barra								
			0.000 m	0.713 m	1.425 m	2.138 m	2.850 m	3.563 m	4.275 m	4.988 m	5.700 m
N28/N27	Acero laminado	$N_{mín}$	-0.037	-0.037	-0.037	-0.037	-0.037	-0.037	-0.037	-0.037	-0.037
		$N_{máx}$	-0.004	-0.004	-0.004	-0.004	-0.004	-0.004	-0.004	-0.004	-0.004
		$Vy_{mín}$	0.000	0.000	0.000	0.000	0.000	0.000	0.000	0.000	0.000
		$Vy_{máx}$	0.000	0.000	0.000	0.000	0.000	0.000	0.000	0.000	0.000
		$Vz_{mín}$	-0.261	-0.196	-0.130	-0.065	0.000	0.016	0.033	0.049	0.065
		$Vz_{máx}$	-0.065	-0.049	-0.033	-0.016	0.000	0.065	0.130	0.196	0.261
		$Mt_{mín}$	0.000	0.000	0.000	0.000	0.000	0.000	0.000	0.000	0.000
		$Mt_{máx}$	0.000	0.000	0.000	0.000	0.000	0.000	0.000	0.000	0.000
		$My_{mín}$	0.000	0.041	0.070	0.087	0.093	0.087	0.070	0.041	0.000
		$My_{máx}$	0.000	0.163	0.279	0.348	0.372	0.348	0.279	0.163	0.000
		$Mz_{mín}$	0.000	0.000	0.000	0.000	0.000	0.000	0.000	0.000	0.000
		$Mz_{máx}$	0.000	0.000	0.000	0.000	0.000	0.000	0.000	0.000	0.000

Envolventes de los esfuerzos en barras			
Barra	Tipo de combinación	Esfuerzo	Posiciones en la barra

			0.000 m	0.194 m	0.581 m	0.775 m	1.163 m	1.550 m	1.744 m	2.131 m	2.325 m
N3/N19	Acero laminado	$N_{mín}$	-1.238	-1.238	-1.238	-1.238	-1.238	-1.238	-1.238	-1.238	-1.238
		$N_{máx}$	-0.359	-0.359	-0.359	-0.359	-0.359	-0.359	-0.359	-0.359	-0.359
		$Vy_{mín}$	-0.001	-0.001	-0.001	-0.001	-0.001	-0.001	-0.001	-0.001	-0.001
		$Vy_{máx}$	0.013	0.013	0.013	0.013	0.013	0.013	0.013	0.013	0.013
		$Vz_{mín}$	-4.359	-4.346	-4.321	-4.308	-4.282	-4.256	-4.244	-4.218	-4.205
		$Vz_{máx}$	-0.932	-0.924	-0.909	-0.901	-0.886	-0.871	-0.863	-0.848	-0.840
		$Mt_{mín}$	0.000	0.000	0.000	0.000	0.000	0.000	0.000	0.000	0.000
		$Mt_{máx}$	0.002	0.002	0.002	0.002	0.002	0.002	0.002	0.002	0.002
		$My_{mín}$	-4.883	-4.039	-2.432	-1.729	-0.717	-0.365	-0.197	0.134	0.298
		$My_{máx}$	-1.597	-1.322	-0.777	-0.507	0.151	1.794	2.618	4.257	5.073
		$Mz_{mín}$	-0.005	-0.005	-0.005	-0.005	-0.004	-0.005	-0.007	-0.012	-0.014
		$Mz_{máx}$	0.017	0.014	0.009	0.006	0.001	-0.001	-0.001	-0.001	-0.002

Envolventes de los esfuerzos en barras										
Barra	Tipo de combinación	Esfuerzo	Posiciones en la barra								
			0.000 m	0.194 m	0.581 m	0.775 m	1.162 m	1.550 m	1.744 m	2.131 m	2.325 m
N19/N11	Acero laminado	$N_{mín}$	-1.238	-1.238	-1.238	-1.238	-1.238	-1.238	-1.238	-1.238	-1.238
		$N_{máx}$	-0.359	-0.359	-0.359	-0.359	-0.359	-0.359	-0.359	-0.359	-0.359
		$Vy_{mín}$	-0.001	-0.001	-0.001	-0.001	-0.001	-0.001	-0.001	-0.001	-0.001
		$Vy_{máx}$	0.002	0.002	0.002	0.002	0.002	0.002	0.002	0.002	0.002
		$Vz_{mín}$	-1.596	-1.583	-1.557	-1.544	-1.519	-1.493	-1.480	-1.454	-1.442
		$Vz_{máx}$	-0.469	-0.461	-0.446	-0.438	-0.423	-0.408	-0.400	-0.385	-0.377
		$Mt_{mín}$	0.000	0.000	0.000	0.000	0.000	0.000	0.000	0.000	0.000
		$Mt_{máx}$	0.002	0.002	0.002	0.002	0.002	0.002	0.002	0.002	0.002
		$My_{mín}$	0.298	0.388	0.564	0.649	0.816	0.977	1.055	1.207	1.281
		$My_{máx}$	5.073	5.381	5.990	6.290	6.884	7.467	7.755	8.324	8.604
		$Mz_{mín}$	-0.014	-0.015	-0.016	-0.016	-0.017	-0.018	-0.018	-0.019	-0.019
		$Mz_{máx}$	-0.002	-0.002	-0.002	-0.002	-0.002	-0.002	-0.002	-0.001	-0.001

Envolventes de los esfuerzos en barras										
Barra	Tipo de combinación	Esfuerzo	Posiciones en la barra								
			0.000 m	0.194 m	0.581 m	0.775 m	1.163 m	1.550 m	1.744 m	2.131 m	2.325 m
N11/N15	Acero laminado	$N_{mín}$	-1.264	-1.264	-1.264	-1.264	-1.264	-1.264	-1.264	-1.264	-1.264
		$N_{máx}$	-0.365	-0.365	-0.365	-0.365	-0.365	-0.365	-0.365	-0.365	-0.365
		$Vy_{mín}$	-0.002	-0.002	-0.002	-0.002	-0.002	-0.002	-0.002	-0.002	-0.002
		$Vy_{máx}$	0.000	0.000	0.000	0.000	0.000	0.000	0.000	0.000	0.000
		$Vz_{mín}$	-0.006	0.002	0.017	0.025	0.040	0.055	0.063	0.078	0.086
		$Vz_{máx}$	1.168	1.181	1.206	1.219	1.245	1.271	1.283	1.309	1.322
		$Mt_{mín}$	0.000	0.000	0.000	0.000	0.000	0.000	0.000	0.000	0.000
		$Mt_{máx}$	0.002	0.002	0.002	0.002	0.002	0.002	0.002	0.002	0.002
		$My_{mín}$	1.281	1.282	1.278	1.274	1.261	1.243	1.232	1.204	1.188
		$My_{máx}$	8.604	8.377	7.914	7.679	7.202	6.715	6.467	5.965	5.710
		$Mz_{mín}$	-0.019	-0.019	-0.018	-0.018	-0.017	-0.017	-0.016	-0.015	-0.015
		$Mz_{máx}$	-0.001	-0.001	-0.001	-0.001	0.000	0.000	0.000	0.000	0.000

Envolventes de los esfuerzos en barras										
Barra	Tipo de combinación	Esfuerzo	Posiciones en la barra								
			0.000 m	0.194 m	0.581 m	0.775 m	1.162 m	1.550 m	1.744 m	2.131 m	2.325 m
N15/N6	Acero laminado	$N_{mín}$	-1.264	-1.264	-1.264	-1.264	-1.264	-1.264	-1.264	-1.264	-1.264
		$N_{máx}$	-0.365	-0.365	-0.365	-0.365	-0.365	-0.365	-0.365	-0.365	-0.365
		$Vy_{mín}$	-0.011	-0.011	-0.011	-0.011	-0.011	-0.011	-0.011	-0.011	-0.011
		$Vy_{máx}$	-0.001	-0.001	-0.001	-0.001	-0.001	-0.001	-0.001	-0.001	-0.001
		$Vz_{mín}$	0.458	0.465	0.480	0.488	0.503	0.519	0.526	0.541	0.549
		$Vz_{máx}$	3.934	3.947	3.973	3.986	4.011	4.037	4.050	4.076	4.089

Envolventes de los esfuerzos en barras										
Barra	Tipo de combinación	Esfuerzo	Posiciones en la barra							
			0.000 m	0.194 m	0.581 m	0.775 m	1.162 m	1.550 m	1.744 m	2.131 m	2.325 m
		$Mt_{mín}$	-0.010	-0.010	-0.010	-0.010	-0.010	-0.010	-0.010	-0.010	-0.010
		$Mt_{máx}$	-0.001	-0.001	-0.001	-0.001	-0.001	-0.001	-0.001	-0.001	-0.001
		$My_{mín}$	1.188	1.099	0.916	0.822	0.354	-0.468	-1.251	-2.825	-3.616
		$My_{máx}$	5.710	4.947	3.412	2.641	1.168	0.432	0.331	0.124	0.018
		$Mz_{mín}$	-0.016	-0.014	-0.010	-0.008	-0.003	0.000	0.000	0.001	0.001
		$Mz_{máx}$	0.002	0.003	0.005	0.006	0.009	0.011	0.012	0.015	0.016

Envolventes de los esfuerzos en barras										
Barra	Tipo de combinación	Esfuerzo	Posiciones en la barra							
			0.000 m	0.206 m	0.413 m	0.619 m	0.825 m	1.031 m	1.238 m	1.444 m	1.650 m
N23/N3	Acero laminado	$N_{mín}$	0.000	0.000	0.000	0.000	0.000	0.000	0.000	0.000	0.000
		$N_{máx}$	0.000	0.000	0.000	0.000	0.000	0.000	0.000	0.000	0.000
		$Vy_{mín}$	0.000	0.000	0.000	0.000	0.000	0.000	0.000	0.000	0.000
		$Vy_{máx}$	0.010	0.010	0.010	0.010	0.010	0.010	0.010	0.010	0.010
		$Vz_{mín}$	0.179	0.187	0.195	0.203	0.211	0.219	0.227	0.236	0.244
		$Vz_{máx}$	1.005	1.019	1.032	1.046	1.060	1.074	1.087	1.101	1.115
		$Mt_{mín}$	0.000	0.000	0.000	0.000	0.000	0.000	0.000	0.000	0.000
		$Mt_{máx}$	0.000	0.000	0.000	0.000	0.000	0.000	0.000	0.000	0.000
		$My_{mín}$	0.000	-0.209	-0.420	-0.635	-0.852	-1.072	-1.295	-1.520	-1.749
		$My_{máx}$	0.000	-0.038	-0.077	-0.118	-0.161	-0.205	-0.251	-0.299	-0.349
		$Mz_{mín}$	0.000	-0.002	-0.004	-0.006	-0.008	-0.010	-0.012	-0.014	-0.016
		$Mz_{máx}$	0.000	0.000	0.000	0.000	0.000	0.000	0.000	0.000	0.000

Envolventes de los esfuerzos en barras					
Barra	Tipo de combinación	Esfuerzo	Posiciones en la barra		
			0.000 m	0.300 m	0.600 m
N6/N26	Acero laminado	$N_{mín}$	0.000	0.000	0.000
		$N_{máx}$	0.000	0.000	0.000
		$Vy_{mín}$	0.000	0.000	0.000
		$Vy_{máx}$	0.031	0.031	0.031
		$Vz_{mín}$	-0.483	-0.464	-0.444
		$Vz_{máx}$	-0.135	-0.123	-0.111
		$Mt_{mín}$	0.000	0.000	0.000
		$Mt_{máx}$	0.000	0.000	0.000
		$My_{mín}$	-0.278	-0.136	0.000
		$My_{máx}$	-0.074	-0.035	0.000
		$Mz_{mín}$	0.000	0.000	0.000
		$Mz_{máx}$	0.018	0.009	0.000

Envolventes de los esfuerzos en barras										
Barra	Tipo de combinación	Esfuerzo	Posiciones en la barra							
			0.000 m	0.194 m	0.581 m	0.775 m	1.163 m	1.550 m	1.744 m	2.131 m	2.325 m
N2/N18	Acero laminado	$N_{mín}$	-1.024	-1.024	-1.024	-1.024	-1.024	-1.024	-1.024	-1.024	-1.024
		$N_{máx}$	-0.326	-0.326	-0.326	-0.326	-0.326	-0.326	-0.326	-0.326	-0.326
		$Vy_{mín}$	-0.008	-0.008	-0.008	-0.008	-0.008	-0.008	-0.008	-0.008	-0.008
		$Vy_{máx}$	0.010	0.010	0.010	0.010	0.010	0.010	0.010	0.010	0.010
		$Vz_{mín}$	-4.245	-4.232	-4.207	-4.194	-4.168	-4.142	-4.129	-4.104	-4.091
		$Vz_{máx}$	-0.984	-0.977	-0.961	-0.954	-0.938	-0.923	-0.916	-0.900	-0.893
		$Mt_{mín}$	0.000	0.000	0.000	0.000	0.000	0.000	0.000	0.000	0.000
		$Mt_{máx}$	0.002	0.002	0.002	0.002	0.002	0.002	0.002	0.002	0.002

Envolventes de los esfuerzos en barras										
Barra	Tipo de combinación	Esfuerzo	Posiciones en la barra							
			0.000 m	0.194 m	0.581 m	0.775 m	1.163 m	1.550 m	1.744 m	2.131 m	2.325 m
		$My_{mín}$	-4.794	-3.973	-2.573	-1.880	-0.966	-0.593	-0.415	-0.063	0.111
		$My_{máx}$	-1.565	-1.297	-0.767	-0.504	0.108	1.706	2.507	4.102	4.896
		$Mz_{mín}$	-0.023	-0.021	-0.018	-0.016	-0.013	-0.011	-0.009	-0.007	-0.009
		$Mz_{máx}$	0.016	0.014	0.010	0.008	0.004	0.000	0.000	-0.001	-0.001

Envolventes de los esfuerzos en barras										
Barra	Tipo de combinación	Esfuerzo	Posiciones en la barra							
			0.000 m	0.194 m	0.581 m	0.775 m	1.162 m	1.550 m	1.744 m	2.131 m	2.325 m
N18/N10	Acero laminado	$N_{mín}$	-1.024	-1.024	-1.024	-1.024	-1.024	-1.024	-1.024	-1.024	-1.024
		$N_{máx}$	-0.326	-0.326	-0.326	-0.326	-0.326	-0.326	-0.326	-0.326	-0.326
		$Vy_{mín}$	-0.010	-0.010	-0.010	-0.010	-0.010	-0.010	-0.010	-0.010	-0.010
		$Vy_{máx}$	0.008	0.008	0.008	0.008	0.008	0.008	0.008	0.008	0.008
		$Vz_{mín}$	-1.482	-1.469	-1.443	-1.430	-1.404	-1.379	-1.366	-1.340	-1.327
		$Vz_{máx}$	-0.499	-0.491	-0.476	-0.468	-0.453	-0.438	-0.430	-0.415	-0.407
		$Mt_{mín}$	0.000	0.000	0.000	0.000	0.000	0.000	0.000	0.000	0.000
		$Mt_{máx}$	0.002	0.002	0.002	0.002	0.002	0.002	0.002	0.002	0.002
		$My_{mín}$	0.111	0.211	0.407	0.503	0.690	0.871	0.960	1.132	1.216
		$My_{máx}$	4.896	5.182	5.746	6.025	6.574	7.113	7.379	7.903	8.162
		$Mz_{mín}$	-0.009	-0.010	-0.014	-0.015	-0.019	-0.022	-0.024	-0.027	-0.029
		$Mz_{máx}$	-0.001	-0.001	0.002	0.004	0.008	0.012	0.014	0.018	0.020

Envolventes de los esfuerzos en barras										
Barra	Tipo de combinación	Esfuerzo	Posiciones en la barra							
			0.000 m	0.194 m	0.581 m	0.775 m	1.163 m	1.550 m	1.744 m	2.131 m	2.325 m
N10/N14	Acero laminado	$N_{mín}$	-1.025	-1.025	-1.025	-1.025	-1.025	-1.025	-1.025	-1.025	-1.025
		$N_{máx}$	-0.326	-0.326	-0.326	-0.326	-0.326	-0.326	-0.326	-0.326	-0.326
		$Vy_{mín}$	-0.014	-0.014	-0.014	-0.014	-0.014	-0.014	-0.014	-0.014	-0.014
		$Vy_{máx}$	-0.001	-0.001	-0.001	-0.001	-0.001	-0.001	-0.001	-0.001	-0.001
		$Vz_{mín}$	-0.094	-0.087	-0.071	-0.064	-0.048	-0.033	-0.026	-0.010	-0.003
		$Vz_{máx}$	1.038	1.051	1.076	1.089	1.115	1.141	1.153	1.179	1.192
		$Mt_{mín}$	-0.002	-0.002	-0.002	-0.002	-0.002	-0.002	-0.002	-0.002	-0.002
		$Mt_{máx}$	0.000	0.000	0.000	0.000	0.000	0.000	0.000	0.000	0.000
		$My_{mín}$	1.216	1.234	1.264	1.277	1.299	1.315	1.321	1.328	1.329
		$My_{máx}$	8.162	7.959	7.547	7.337	6.910	6.473	6.251	5.799	5.570
		$Mz_{mín}$	-0.029	-0.028	-0.025	-0.023	-0.020	-0.017	-0.016	-0.013	-0.011
		$Mz_{máx}$	-0.004	-0.003	-0.003	-0.003	-0.002	-0.002	-0.002	0.003	0.005

Envolventes de los esfuerzos en barras										
Barra	Tipo de combinación	Esfuerzo	Posiciones en la barra							
			0.000 m	0.194 m	0.581 m	0.775 m	1.162 m	1.550 m	1.744 m	2.131 m	2.325 m
N14/N7	Acero laminado	$N_{mín}$	-1.025	-1.025	-1.025	-1.025	-1.025	-1.025	-1.025	-1.025	-1.025
		$N_{máx}$	-0.326	-0.326	-0.326	-0.326	-0.326	-0.326	-0.326	-0.326	-0.326
		$Vy_{mín}$	-0.010	-0.010	-0.010	-0.010	-0.010	-0.010	-0.010	-0.010	-0.010
		$Vy_{máx}$	-0.001	-0.001	-0.001	-0.001	-0.001	-0.001	-0.001	-0.001	-0.001
		$Vz_{mín}$	0.369	0.376	0.391	0.399	0.414	0.429	0.437	0.452	0.460
		$Vz_{máx}$	3.798	3.811	3.837	3.850	3.875	3.901	3.914	3.940	3.952
		$Mt_{mín}$	-0.002	-0.002	-0.002	-0.002	-0.002	-0.002	-0.002	-0.002	-0.002
		$Mt_{máx}$	0.000	0.000	0.000	0.000	0.000	0.000	0.000	0.000	0.000
		$My_{mín}$	1.329	1.257	1.071	0.835	0.357	-0.397	-1.154	-2.676	-3.441
		$My_{máx}$	5.570	4.832	3.351	2.606	1.319	0.711	0.627	0.454	0.366
		$Mz_{mín}$	-0.011	-0.009	-0.005	-0.003	0.000	0.001	0.001	0.002	0.002
		$Mz_{máx}$	0.005	0.007	0.010	0.011	0.015	0.019	0.021	0.024	0.026

Envolventes de los esfuerzos en barras										
Barra	Tipo de combinación	Esfuerzo	Posiciones en la barra								
			0.000 m	0.206 m	0.413 m	0.619 m	0.825 m	1.031 m	1.238 m	1.444 m	1.650 m
N22/N2	Acero laminado	$N_{mín}$	0.000	0.000	0.000	0.000	0.000	0.000	0.000	0.000	0.000
		$N_{máx}$	0.000	0.000	0.000	0.000	0.000	0.000	0.000	0.000	0.000
		$Vy_{mín}$	-0.007	-0.007	-0.007	-0.007	-0.007	-0.007	-0.007	-0.007	-0.007
		$Vy_{máx}$	0.000	0.000	0.000	0.000	0.000	0.000	0.000	0.000	0.000
		$Vz_{mín}$	0.179	0.187	0.195	0.203	0.211	0.219	0.227	0.236	0.244
		$Vz_{máx}$	1.005	1.019	1.032	1.046	1.060	1.074	1.087	1.101	1.115
		$Mt_{mín}$	0.000	0.000	0.000	0.000	0.000	0.000	0.000	0.000	0.000
		$Mt_{máx}$	0.000	0.000	0.000	0.000	0.000	0.000	0.000	0.000	0.000
		$My_{mín}$	0.000	-0.209	-0.420	-0.635	-0.852	-1.072	-1.295	-1.520	-1.749
		$My_{máx}$	0.000	-0.038	-0.077	-0.118	-0.161	-0.205	-0.251	-0.299	-0.349
		$Mz_{mín}$	0.000	0.000	0.000	0.000	0.000	0.000	-0.001	-0.001	-0.001
		$Mz_{máx}$	0.000	0.001	0.003	0.004	0.006	0.007	0.009	0.010	0.012

Envolventes de los esfuerzos en barras					
Barra	Tipo de combinación	Esfuerzo	Posiciones en la barra		
			0.000 m	0.300 m	0.600 m
N7/N27	Acero laminado	$N_{mín}$	0.000	0.000	0.000
		$N_{máx}$	0.000	0.000	0.000
		$Vy_{mín}$	-0.031	-0.031	-0.031
		$Vy_{máx}$	0.009	0.009	0.009
		$Vz_{mín}$	-0.483	-0.464	-0.444
		$Vz_{máx}$	-0.135	-0.123	-0.111
		$Mt_{mín}$	0.000	0.000	0.000
		$Mt_{máx}$	0.000	0.000	0.000
		$My_{mín}$	-0.278	-0.136	0.000
		$My_{máx}$	-0.074	-0.035	0.000
		$Mz_{mín}$	-0.018	-0.009	0.000
		$Mz_{máx}$	0.005	0.003	0.000

Envolventes de los esfuerzos en barras					
Barra	Tipo de combinación	Esfuerzo	Posiciones en la barra		
			0.000 m	0.300 m	0.600 m
N5/N25	Acero laminado	$N_{mín}$	0.000	0.000	0.000
		$N_{máx}$	0.000	0.000	0.000
		$Vy_{mín}$	0.000	0.000	0.000
		$Vy_{máx}$	0.036	0.036	0.036
		$Vz_{mín}$	-0.301	-0.281	-0.261
		$Vz_{máx}$	-0.089	-0.077	-0.065
		$Mt_{mín}$	0.000	0.000	0.000
		$Mt_{máx}$	0.000	0.000	0.000
		$My_{mín}$	-0.168	-0.081	0.000
		$My_{máx}$	-0.046	-0.021	0.000
		$Mz_{mín}$	0.000	0.000	0.000
		$Mz_{máx}$	0.022	0.011	0.000

Envolventes de los esfuerzos en barras

Barra	Tipo de combinación	Esfuerzo	Posiciones en la barra								
			0.000 m	0.194 m	0.581 m	0.775 m	1.163 m	1.550 m	1.744 m	2.131 m	2.325 m
N12/N16	Acero laminado	$N_{mín}$	-0.309	-0.309	-0.309	-0.309	-0.309	-0.309	-0.309	-0.309	-0.309
		$N_{máx}$	0.234	0.234	0.234	0.234	0.234	0.234	0.234	0.234	0.234
		$Vy_{mín}$	-0.001	-0.001	-0.001	-0.001	-0.001	-0.001	-0.001	-0.001	-0.001
		$Vy_{máx}$	0.002	0.002	0.002	0.002	0.002	0.002	0.002	0.002	0.002
		$Vz_{mín}$	-1.122	-1.109	-1.083	-1.070	-1.045	-1.019	-1.006	-0.980	-0.968
		$Vz_{máx}$	-0.389	-0.381	-0.366	-0.359	-0.343	-0.328	-0.321	-0.305	-0.298
		$Mt_{mín}$	0.000	0.000	0.000	0.000	0.000	0.000	0.000	0.000	0.000
		$Mt_{máx}$	0.003	0.003	0.003	0.003	0.003	0.003	0.003	0.003	0.003
		$My_{mín}$	-1.258	-1.056	-0.658	-0.471	-0.196	-0.049	0.023	0.162	0.229
		$My_{máx}$	-0.403	-0.328	-0.183	-0.113	0.051	0.451	0.647	1.032	1.221
		$Mz_{mín}$	-0.015	-0.015	-0.015	-0.016	-0.016	-0.017	-0.017	-0.018	-0.018
		$Mz_{máx}$	-0.001	-0.001	-0.001	-0.001	0.000	0.000	0.000	0.001	0.001

Envolventes de los esfuerzos en barras										
Barra	Tipo de combinación	Esfuerzo	Posiciones en la barra								
			0.000 m	0.194 m	0.581 m	0.775 m	1.162 m	1.550 m	1.744 m	2.131 m	2.325 m
N16/N5	Acero laminado	$N_{mín}$	-0.309	-0.309	-0.309	-0.309	-0.309	-0.309	-0.309	-0.309	-0.309
		$N_{máx}$	0.234	0.234	0.234	0.234	0.234	0.234	0.234	0.234	0.234
		$Vy_{mín}$	-0.012	-0.012	-0.012	-0.012	-0.012	-0.012	-0.012	-0.012	-0.012
		$Vy_{máx}$	-0.002	-0.002	-0.002	-0.002	-0.002	-0.002	-0.002	-0.002	-0.002
		$Vz_{mín}$	-0.124	-0.116	-0.101	-0.094	-0.078	-0.063	-0.056	-0.040	-0.033
		$Vz_{máx}$	0.566	0.579	0.604	0.617	0.643	0.669	0.681	0.707	0.720
		$Mt_{mín}$	0.000	0.000	0.000	0.000	0.000	0.000	0.000	0.000	0.000
		$Mt_{máx}$	0.003	0.003	0.003	0.003	0.003	0.003	0.003	0.003	0.003
		$My_{mín}$	0.229	0.252	0.291	0.253	0.172	0.086	0.041	-0.136	-0.274
		$My_{máx}$	1.221	1.110	0.881	0.762	0.571	0.462	0.428	0.404	0.411
		$Mz_{mín}$	-0.018	-0.016	-0.012	-0.009	-0.005	-0.001	0.000	0.002	0.003
		$Mz_{máx}$	0.001	0.002	0.005	0.006	0.008	0.012	0.014	0.017	0.019

Envolventes de los esfuerzos en barras										
Barra	Tipo de combinación	Esfuerzo	Posiciones en la barra								
			0.000 m	0.194 m	0.581 m	0.775 m	1.163 m	1.550 m	1.744 m	2.131 m	2.325 m
N4/N20	Acero laminado	$N_{mín}$	-0.036	-0.036	-0.036	-0.036	-0.036	-0.036	-0.036	-0.036	-0.036
		$N_{máx}$	0.251	0.251	0.251	0.251	0.251	0.251	0.251	0.251	0.251
		$Vy_{mín}$	-0.003	-0.003	-0.003	-0.003	-0.003	-0.003	-0.003	-0.003	-0.003
		$Vy_{máx}$	0.011	0.011	0.011	0.011	0.011	0.011	0.011	0.011	0.011
		$Vz_{mín}$	-0.939	-0.926	-0.900	-0.887	-0.861	-0.836	-0.823	-0.797	-0.784
		$Vz_{máx}$	-0.328	-0.321	-0.306	-0.298	-0.283	-0.267	-0.260	-0.245	-0.237
		$Mt_{mín}$	-0.003	-0.003	-0.003	-0.003	-0.003	-0.003	-0.003	-0.003	-0.003
		$Mt_{máx}$	0.000	0.000	0.000	0.000	0.000	0.000	0.000	0.000	0.000
		$My_{mín}$	-1.346	-1.172	-0.871	-0.725	-0.439	-0.249	-0.170	-0.014	0.061
		$My_{máx}$	-0.382	-0.319	-0.198	-0.140	-0.027	0.243	0.402	0.711	0.863
		$Mz_{mín}$	-0.009	-0.008	-0.007	-0.007	-0.006	-0.007	-0.009	-0.013	-0.015
		$Mz_{máx}$	0.011	0.009	0.004	0.002	0.000	-0.001	-0.001	-0.002	-0.003

Envolventes de los esfuerzos en barras										
Barra	Tipo de combinación	Esfuerzo	Posiciones en la barra								
			0.000 m	0.194 m	0.581 m	0.775 m	1.162 m	1.550 m	1.744 m	2.131 m	2.325 m
N20/N12	Acero laminado	$N_{mín}$	-0.036	-0.036	-0.036	-0.036	-0.036	-0.036	-0.036	-0.036	-0.036
		$N_{máx}$	0.251	0.251	0.251	0.251	0.251	0.251	0.251	0.251	0.251
		$Vy_{mín}$	-0.002	-0.002	-0.002	-0.002	-0.002	-0.002	-0.002	-0.002	-0.002
		$Vy_{máx}$	0.001	0.001	0.001	0.001	0.001	0.001	0.001	0.001	0.001
		$Vz_{mín}$	-0.167	-0.159	-0.144	-0.137	-0.121	-0.106	-0.098	-0.083	-0.076

Envolventes de los esfuerzos en barras										
Barra	Tipo de combinación	Esfuerzo	Posiciones en la barra							
			0.000 m	0.194 m	0.581 m	0.775 m	1.162 m	1.550 m	1.744 m	2.131 m	2.325 m
		$Vz_{máx}$	0.760	0.773	0.799	0.812	0.837	0.863	0.876	0.901	0.914
		$Mt_{mín}$	-0.003	-0.003	-0.003	-0.003	-0.003	-0.003	-0.003	-0.003	-0.003
		$Mt_{máx}$	0.000	0.000	0.000	0.000	0.000	0.000	0.000	0.000	0.000
		$My_{mín}$	0.061	0.093	0.135	0.085	-0.067	-0.395	-0.564	-0.908	-1.084
		$My_{máx}$	0.863	0.714	0.410	0.288	0.230	0.273	0.293	0.328	0.343
		$Mz_{mín}$	-0.015	-0.015	-0.015	-0.015	-0.015	-0.015	-0.015	-0.015	-0.015
		$Mz_{máx}$	-0.003	-0.002	-0.002	-0.002	-0.002	-0.001	-0.001	-0.001	-0.001

Envolventes de los esfuerzos en barras										
Barra	Tipo de combinación	Esfuerzo	Posiciones en la barra							
			0.000 m	0.206 m	0.413 m	0.619 m	0.825 m	1.031 m	1.238 m	1.444 m	1.650 m
N24/N4	Acero laminado	$N_{mín}$	0.000	0.000	0.000	0.000	0.000	0.000	0.000	0.000	0.000
		$N_{máx}$	0.000	0.000	0.000	0.000	0.000	0.000	0.000	0.000	0.000
		$Vy_{mín}$	-0.003	-0.003	-0.003	-0.003	-0.003	-0.003	-0.003	-0.003	-0.003
		$Vy_{máx}$	0.007	0.007	0.007	0.007	0.007	0.007	0.007	0.007	0.007
		$Vz_{mín}$	0.105	0.113	0.121	0.129	0.138	0.146	0.154	0.162	0.170
		$Vz_{máx}$	0.591	0.604	0.618	0.632	0.645	0.659	0.673	0.686	0.700
		$Mt_{mín}$	0.000	0.000	0.000	0.000	0.000	0.000	0.000	0.000	0.000
		$Mt_{máx}$	0.000	0.000	0.000	0.000	0.000	0.000	0.000	0.000	0.000
		$My_{mín}$	0.000	-0.123	-0.249	-0.378	-0.510	-0.644	-0.782	-0.922	-1.065
		$My_{máx}$	0.000	-0.023	-0.047	-0.073	-0.100	-0.129	-0.160	-0.193	-0.227
		$Mz_{mín}$	0.000	-0.002	-0.003	-0.005	-0.006	-0.008	-0.009	-0.011	-0.012
		$Mz_{máx}$	0.000	0.001	0.001	0.002	0.002	0.003	0.004	0.004	0.005

Envolventes de los esfuerzos en barras					
Barra	Tipo de combinación	Esfuerzo	Posiciones en la barra		
			0.000 m	0.300 m	0.600 m
N8/N28	Acero laminado	$N_{mín}$	0.000	0.000	0.000
		$N_{máx}$	0.000	0.000	0.000
		$Vy_{mín}$	-0.037	-0.037	-0.037
		$Vy_{máx}$	-0.004	-0.004	-0.004
		$Vz_{mín}$	-0.301	-0.281	-0.261
		$Vz_{máx}$	-0.089	-0.077	-0.065
		$Mt_{mín}$	0.000	0.000	0.000
		$Mt_{máx}$	0.000	0.000	0.000
		$My_{mín}$	-0.168	-0.081	0.000
		$My_{máx}$	-0.046	-0.021	0.000
		$Mz_{mín}$	-0.022	-0.011	0.000
		$Mz_{máx}$	-0.002	-0.001	0.000

Envolventes de los esfuerzos en barras										
Barra	Tipo de combinación	Esfuerzo	Posiciones en la barra							
			0.000 m	0.194 m	0.581 m	0.775 m	1.163 m	1.550 m	1.744 m	2.131 m	2.325 m
N9/N13	Acero laminado	$N_{mín}$	-0.366	-0.366	-0.366	-0.366	-0.366	-0.366	-0.366	-0.366	-0.366
		$N_{máx}$	-0.014	-0.014	-0.014	-0.014	-0.014	-0.014	-0.014	-0.014	-0.014
		$Vy_{mín}$	-0.022	-0.022	-0.022	-0.022	-0.022	-0.022	-0.022	-0.022	-0.022
		$Vy_{máx}$	-0.003	-0.003	-0.003	-0.003	-0.003	-0.003	-0.003	-0.003	-0.003
		$Vz_{mín}$	-1.108	-1.096	-1.070	-1.057	-1.031	-1.006	-0.993	-0.967	-0.954
		$Vz_{máx}$	-0.359	-0.351	-0.336	-0.328	-0.313	-0.298	-0.290	-0.275	-0.267
		$Mt_{mín}$	0.001	0.001	0.001	0.001	0.001	0.001	0.001	0.001	0.001

Envolventes de los esfuerzos en barras										
Barra	Tipo de combinación	Esfuerzo	Posiciones en la barra							
			0.000 m	0.194 m	0.581 m	0.775 m	1.163 m	1.550 m	1.744 m	2.131 m	2.325 m
		$Mt_{máx}$	0.003	0.003	0.003	0.003	0.003	0.003	0.003	0.003	0.003
		$My_{mín}$	-1.181	-0.976	-0.598	-0.412	-0.154	-0.035	0.022	0.131	0.184
		$My_{máx}$	-0.397	-0.323	-0.179	-0.110	0.062	0.457	0.651	1.030	1.216
		$Mz_{mín}$	-0.047	-0.043	-0.034	-0.030	-0.022	-0.013	-0.009	-0.001	0.001
		$Mz_{máx}$	-0.006	-0.005	-0.004	-0.004	-0.002	-0.001	-0.001	0.004	0.007

Envolventes de los esfuerzos en barras										
Barra	Tipo de combinación	Esfuerzo	Posiciones en la barra							
			0.000 m	0.194 m	0.581 m	0.775 m	1.162 m	1.550 m	1.744 m	2.131 m	2.325 m
N13/N8	Acero laminado	$N_{mín}$	-0.366	-0.366	-0.366	-0.366	-0.366	-0.366	-0.366	-0.366	-0.366
		$N_{máx}$	-0.014	-0.014	-0.014	-0.014	-0.014	-0.014	-0.014	-0.014	-0.014
		$Vy_{mín}$	-0.007	-0.007	-0.007	-0.007	-0.007	-0.007	-0.007	-0.007	-0.007
		$Vy_{máx}$	0.003	0.003	0.003	0.003	0.003	0.003	0.003	0.003	0.003
		$Vz_{mín}$	-0.049	-0.041	-0.026	-0.018	-0.003	0.012	0.020	0.035	0.043
		$Vz_{máx}$	0.579	0.592	0.618	0.631	0.656	0.682	0.695	0.720	0.733
		$Mt_{mín}$	0.001	0.001	0.001	0.001	0.001	0.001	0.001	0.001	0.001
		$Mt_{máx}$	0.003	0.003	0.003	0.003	0.003	0.003	0.003	0.003	0.003
		$My_{mín}$	0.184	0.192	0.205	0.210	0.168	0.081	0.035	-0.168	-0.309
		$My_{máx}$	1.216	1.103	0.869	0.748	0.498	0.298	0.246	0.198	0.191
		$Mz_{mín}$	0.001	0.001	0.001	0.001	0.000	-0.001	-0.002	-0.003	-0.004
		$Mz_{máx}$	0.007	0.009	0.011	0.012	0.015	0.017	0.019	0.022	0.023

Envolventes de los esfuerzos en barras										
Barra	Tipo de combinación	Esfuerzo	Posiciones en la barra							
			0.000 m	0.194 m	0.581 m	0.775 m	1.163 m	1.550 m	1.744 m	2.131 m	2.325 m
N1/N17	Acero laminado	$N_{mín}$	-0.027	-0.027	-0.027	-0.027	-0.027	-0.027	-0.027	-0.027	-0.027
		$N_{máx}$	-0.003	-0.003	-0.003	-0.003	-0.003	-0.003	-0.003	-0.003	-0.003
		$Vy_{mín}$	-0.011	-0.011	-0.011	-0.011	-0.011	-0.011	-0.011	-0.011	-0.011
		$Vy_{máx}$	-0.001	-0.001	-0.001	-0.001	-0.001	-0.001	-0.001	-0.001	-0.001
		$Vz_{mín}$	-0.918	-0.905	-0.879	-0.866	-0.840	-0.815	-0.802	-0.776	-0.763
		$Vz_{máx}$	-0.326	-0.319	-0.304	-0.296	-0.281	-0.266	-0.258	-0.243	-0.235
		$Mt_{mín}$	-0.002	-0.002	-0.002	-0.002	-0.002	-0.002	-0.002	-0.002	-0.002
		$Mt_{máx}$	0.000	0.000	0.000	0.000	0.000	0.000	0.000	0.000	0.000
		$My_{mín}$	-1.200	-1.029	-0.694	-0.558	-0.302	-0.146	-0.080	0.046	0.107
		$My_{máx}$	-0.376	-0.313	-0.193	-0.135	-0.023	0.261	0.417	0.723	0.872
		$Mz_{mín}$	-0.027	-0.025	-0.021	-0.019	-0.015	-0.011	-0.009	-0.005	-0.003
		$Mz_{máx}$	0.003	0.003	0.003	0.003	0.004	0.005	0.005	0.006	0.006

Envolventes de los esfuerzos en barras										
Barra	Tipo de combinación	Esfuerzo	Posiciones en la barra							
			0.000 m	0.194 m	0.581 m	0.775 m	1.162 m	1.550 m	1.744 m	2.131 m	2.325 m
N17/N9	Acero laminado	$N_{mín}$	-0.027	-0.027	-0.027	-0.027	-0.027	-0.027	-0.027	-0.027	-0.027
		$N_{máx}$	-0.003	-0.003	-0.003	-0.003	-0.003	-0.003	-0.003	-0.003	-0.003
		$Vy_{mín}$	-0.009	-0.009	-0.009	-0.009	-0.009	-0.009	-0.009	-0.009	-0.009
		$Vy_{máx}$	0.023	0.023	0.023	0.023	0.023	0.023	0.023	0.023	0.023
		$Vz_{mín}$	-0.092	-0.084	-0.069	-0.062	-0.046	-0.031	-0.023	-0.008	-0.001
		$Vz_{máx}$	0.770	0.783	0.809	0.821	0.847	0.873	0.886	0.911	0.924
		$Mt_{mín}$	-0.002	-0.002	-0.002	-0.002	-0.002	-0.002	-0.002	-0.002	-0.002
		$Mt_{máx}$	0.000	0.000	0.000	0.000	0.000	0.000	0.000	0.000	0.000
		$My_{mín}$	0.107	0.124	0.136	0.085	-0.068	-0.401	-0.571	-0.919	-1.097
		$My_{máx}$	0.872	0.722	0.414	0.281	0.188	0.202	0.207	0.213	0.214
		$Mz_{mín}$	-0.003	-0.001	-0.007	-0.011	-0.020	-0.029	-0.033	-0.042	-0.046

Envolventes de los esfuerzos en barras										
Barra	Tipo de combinación	Esfuerzo	Posiciones en la barra							
			0.000 m	0.194 m	0.581 m	0.775 m	1.162 m	1.550 m	1.744 m	2.131 m	2.325 m
		$Mz_{máx}$	0.006	0.002	0.002	0.004	0.008	0.011	0.013	0.017	0.018

Envolventes de los esfuerzos en barras										
Barra	Tipo de combinación	Esfuerzo	Posiciones en la barra							
			0.000 m	0.206 m	0.413 m	0.619 m	0.825 m	1.031 m	1.238 m	1.444 m	1.650 m
N21/N1	Acero laminado	$N_{mín}$	0.000	0.000	0.000	0.000	0.000	0.000	0.000	0.000	0.000
		$N_{máx}$	0.000	0.000	0.000	0.000	0.000	0.000	0.000	0.000	0.000
		$Vy_{mín}$	-0.010	-0.010	-0.010	-0.010	-0.010	-0.010	-0.010	-0.010	-0.010
		$Vy_{máx}$	0.002	0.002	0.002	0.002	0.002	0.002	0.002	0.002	0.002
		$Vz_{mín}$	0.105	0.113	0.121	0.129	0.138	0.146	0.154	0.162	0.170
		$Vz_{máx}$	0.591	0.604	0.618	0.632	0.645	0.659	0.673	0.686	0.700
		$Mt_{mín}$	0.000	0.000	0.000	0.000	0.000	0.000	0.000	0.000	0.000
		$Mt_{máx}$	0.000	0.000	0.000	0.000	0.000	0.000	0.000	0.000	0.000
		$My_{mín}$	0.000	-0.123	-0.249	-0.378	-0.510	-0.644	-0.782	-0.922	-1.065
		$My_{máx}$	0.000	-0.023	-0.047	-0.073	-0.100	-0.129	-0.160	-0.193	-0.227
		$Mz_{mín}$	0.000	0.000	-0.001	-0.001	-0.002	-0.002	-0.002	-0.003	-0.003
		$Mz_{máx}$	0.000	0.002	0.004	0.006	0.008	0.010	0.012	0.014	0.016

Envolventes de los esfuerzos en barras										
Barra	Tipo de combinación	Esfuerzo	Posiciones en la barra							
			0.000 m	0.563 m	1.125 m	1.688 m	2.250 m	2.813 m	3.375 m	3.938 m	4.500 m
N29/N1	Acero laminado	$N_{mín}$	-3.007	-2.975	-2.942	-2.910	-2.877	-2.845	-2.813	-2.780	-2.748
		$N_{máx}$	-0.874	-0.855	-0.836	-0.817	-0.797	-0.778	-0.759	-0.740	-0.721
		$Vy_{mín}$	-0.157	-0.157	-0.157	-0.157	-0.157	-0.157	-0.157	-0.223	-0.359
		$Vy_{máx}$	0.798	0.661	0.524	0.386	0.249	0.112	0.018	0.018	0.018
		$Vz_{mín}$	0.003	0.003	0.003	0.003	0.003	0.003	0.003	0.003	0.003
		$Vz_{máx}$	0.619	0.547	0.475	0.403	0.331	0.259	0.187	0.114	0.042
		$Mt_{mín}$	0.000	0.000	0.000	0.000	0.000	0.000	0.000	0.000	0.000
		$Mt_{máx}$	0.000	0.000	0.000	0.000	0.000	0.000	0.000	0.000	0.000
		$My_{mín}$	0.010	0.008	0.006	0.005	-0.084	-0.248	-0.373	-0.458	-0.502
		$My_{máx}$	0.987	0.660	0.372	0.125	0.007	0.003	0.001	0.000	-0.002
		$Mz_{mín}$	-0.183	-0.095	-0.007	0.028	-0.077	-0.178	-0.203	-0.150	-0.019
		$Mz_{máx}$	1.101	0.691	0.358	0.132	0.170	0.258	0.346	0.434	0.522

Envolventes de los esfuerzos en barras										
Barra	Tipo de combinación	Esfuerzo	Posiciones en la barra							
			0.000 m	0.563 m	1.125 m	1.688 m	2.250 m	2.813 m	3.375 m	3.938 m	4.500 m
N30/N9	Acero laminado	$N_{mín}$	-4.069	-4.037	-4.004	-3.972	-3.940	-3.907	-3.875	-3.842	-3.810
		$N_{máx}$	-0.766	-0.747	-0.727	-0.708	-0.689	-0.670	-0.651	-0.632	-0.612
		$Vy_{mín}$	-0.409	-0.409	-0.409	-0.409	-0.409	-0.409	-0.545	-0.795	-1.070
		$Vy_{máx}$	1.281	1.007	0.732	0.457	0.183	-0.066	-0.066	-0.066	-0.066
		$Vz_{mín}$	0.011	0.011	0.011	0.011	0.011	0.011	0.011	0.011	0.011
		$Vz_{máx}$	0.354	0.354	0.354	0.354	0.354	0.354	0.354	0.354	0.354
		$Mt_{mín}$	0.000	0.000	0.000	0.000	0.000	0.000	0.000	0.000	0.000
		$Mt_{máx}$	0.000	0.000	0.000	0.000	0.000	0.000	0.000	0.000	0.000
		$My_{mín}$	0.022	0.016	0.009	0.003	-0.010	-0.190	-0.389	-0.589	-0.788
		$My_{máx}$	0.806	0.607	0.407	0.208	0.012	-0.010	-0.016	-0.023	-0.029
		$Mz_{mín}$	-0.557	-0.327	-0.097	-0.030	-0.209	-0.235	-0.106	0.168	0.205
		$Mz_{máx}$	1.437	0.794	0.305	0.133	0.363	0.594	0.824	1.054	1.391

Envolventes de los esfuerzos en barras			
Barra	Tipo de combinación	Esfuerzo	Posiciones en la barra

			0.000 m	0.563 m	1.125 m	1.688 m	2.250 m	2.813 m	3.375 m	3.938 m	4.500 m
N31/N8	Acero laminado	$N_{mín}$	-2.158	-2.126	-2.093	-2.061	-2.028	-1.996	-1.964	-1.931	-1.899
		$N_{máx}$	-0.467	-0.448	-0.429	-0.410	-0.390	-0.371	-0.352	-0.333	-0.314
		$Vy_{mín}$	-0.151	-0.151	-0.151	-0.151	-0.151	-0.151	-0.151	-0.181	-0.311
		$Vy_{máx}$	0.839	0.702	0.564	0.427	0.290	0.152	0.015	-0.047	-0.047
		$Vz_{mín}$	-0.041	-0.041	-0.041	-0.041	-0.041	-0.041	-0.041	-0.182	-0.350
		$Vz_{máx}$	1.011	0.842	0.674	0.506	0.337	0.169	0.001	-0.013	-0.013
		$Mt_{mín}$	0.000	0.000	0.000	0.000	0.000	0.000	0.000	0.000	0.000
		$Mt_{máx}$	0.000	0.000	0.000	0.000	0.000	0.000	0.000	0.000	0.000
		$My_{mín}$	-0.045	-0.022	0.000	0.002	-0.235	-0.378	-0.426	-0.379	-0.237
		$My_{máx}$	1.281	0.760	0.334	0.025	0.048	0.071	0.095	0.118	0.141
		$Mz_{mín}$	-0.216	-0.142	-0.072	-0.029	-0.097	-0.221	-0.269	-0.238	-0.131
		$Mz_{máx}$	1.173	0.739	0.383	0.132	0.148	0.225	0.301	0.380	0.465

Envolventes de los esfuerzos en barras										
Barra	Tipo de combinación	Esfuerzo	Posiciones en la barra							
			0.000 m	0.563 m	1.125 m	1.688 m	2.250 m	2.813 m	3.375 m	3.938 m	4.500 m
N32/N7	Acero laminado	$N_{mín}$	-6.508	-6.475	-6.443	-6.411	-6.378	-6.346	-6.314	-6.281	-6.249
		$N_{máx}$	-0.980	-0.961	-0.942	-0.923	-0.903	-0.884	-0.865	-0.846	-0.827
		$Vy_{mín}$	-0.011	-0.011	-0.011	-0.011	-0.011	-0.011	-0.011	-0.011	-0.011
		$Vy_{máx}$	0.473	0.473	0.473	0.473	0.473	0.473	0.473	0.473	0.473
		$Vz_{mín}$	-1.027	-1.027	-1.027	-1.027	-1.027	-1.027	-1.027	-1.027	-1.027
		$Vz_{máx}$	1.809	1.523	1.236	0.950	0.663	0.377	0.091	-0.196	-0.326
		$Mt_{mín}$	0.000	0.000	0.000	0.000	0.000	0.000	0.000	0.000	0.000
		$Mt_{máx}$	0.000	0.000	0.000	0.000	0.000	0.000	0.000	0.000	0.000
		$My_{mín}$	-1.460	-0.882	-0.304	0.088	-0.236	-0.529	-0.660	-0.631	-0.440
		$My_{máx}$	2.546	1.609	0.833	0.327	0.851	1.429	2.007	2.584	3.162
		$Mz_{mín}$	-0.060	-0.054	-0.048	-0.041	-0.122	-0.307	-0.545	-0.811	-1.077
		$Mz_{máx}$	1.052	0.786	0.520	0.254	0.033	-0.028	-0.022	-0.016	-0.009

Envolventes de los esfuerzos en barras										
Barra	Tipo de combinación	Esfuerzo	Posiciones en la barra							
			0.000 m	0.563 m	1.125 m	1.688 m	2.250 m	2.813 m	3.375 m	3.938 m	4.500 m
N33/N2	Acero laminado	$N_{mín}$	-7.908	-7.875	-7.843	-7.810	-7.778	-7.746	-7.713	-7.681	-7.649
		$N_{máx}$	-1.720	-1.701	-1.682	-1.663	-1.643	-1.624	-1.605	-1.586	-1.567
		$Vy_{mín}$	0.055	0.055	0.055	0.055	0.055	0.055	0.055	0.055	0.055
		$Vy_{máx}$	0.472	0.472	0.472	0.472	0.472	0.472	0.472	0.472	0.472
		$Vz_{mín}$	0.325	0.325	0.325	0.325	0.325	0.325	0.325	0.325	0.325
		$Vz_{máx}$	1.764	1.642	1.519	1.396	1.285	1.212	1.138	1.064	1.020
		$Mt_{mín}$	0.000	0.000	0.000	0.000	0.000	0.000	0.000	0.000	0.000
		$Mt_{máx}$	0.000	0.000	0.000	0.000	0.000	0.000	0.000	0.000	0.000
		$My_{mín}$	0.493	0.311	0.128	-0.175	-0.749	-1.356	-2.017	-2.636	-3.214
		$My_{máx}$	2.966	2.008	1.119	0.359	-0.196	-0.420	-0.603	-0.786	-0.968
		$Mz_{mín}$	0.100	0.069	0.038	0.007	-0.070	-0.285	-0.550	-0.816	-1.081
		$Mz_{máx}$	1.041	0.776	0.511	0.245	0.007	-0.051	-0.086	-0.117	-0.148

Envolventes de los esfuerzos en barras										
Barra	Tipo de combinación	Esfuerzo	Posiciones en la barra							
			0.000 m	0.563 m	1.125 m	1.688 m	2.250 m	2.813 m	3.375 m	3.938 m	4.500 m
N34/N3	Acero laminado	$N_{mín}$	-8.122	-8.089	-8.057	-8.025	-7.992	-7.960	-7.928	-7.895	-7.863
		$N_{máx}$	-1.675	-1.656	-1.637	-1.618	-1.599	-1.580	-1.560	-1.541	-1.522
		$Vy_{mín}$	-0.042	-0.042	-0.042	-0.042	-0.042	-0.042	-0.042	-0.042	-0.042
		$Vy_{máx}$	0.313	0.313	0.313	0.313	0.313	0.313	0.313	0.313	0.313
		$Vz_{mín}$	0.334	0.334	0.334	0.334	0.334	0.334	0.334	0.334	0.283
		$Vz_{máx}$	1.625	1.502	1.379	1.291	1.218	1.144	1.070	1.043	1.043

Envolventes de los esfuerzos en barras										
Barra	Tipo de combinación	Esfuerzo	Posiciones en la barra								
			0.000 m	0.563 m	1.125 m	1.688 m	2.250 m	2.813 m	3.375 m	3.938 m	4.500 m
		$Mt_{mín}$	0.000	0.000	0.000	0.000	0.000	0.000	0.000	0.000	0.000
		$Mt_{máx}$	0.000	0.000	0.000	0.000	0.000	0.000	0.000	0.000	0.000
		$My_{mín}$	0.503	0.315	0.127	-0.200	-0.786	-1.373	-1.985	-2.566	-3.134
		$My_{máx}$	2.609	1.730	0.920	0.245	-0.225	-0.437	-0.625	-0.813	-1.001
		$Mz_{mín}$	-0.012	0.004	0.012	0.020	0.019	-0.095	-0.271	-0.447	-0.623
		$Mz_{máx}$	0.785	0.613	0.446	0.279	0.114	0.107	0.130	0.154	0.178

Envolventes de los esfuerzos en barras										
Barra	Tipo de combinación	Esfuerzo	Posiciones en la barra								
			0.000 m	0.563 m	1.125 m	1.688 m	2.250 m	2.813 m	3.375 m	3.938 m	4.500 m
N35/N6	Acero laminado	$N_{mín}$	-6.375	-6.342	-6.310	-6.278	-6.245	-6.213	-6.181	-6.148	-6.116
		$N_{máx}$	-1.127	-1.108	-1.089	-1.069	-1.050	-1.031	-1.012	-0.993	-0.974
		$Vy_{mín}$	-0.148	-0.148	-0.148	-0.148	-0.148	-0.148	-0.148	-0.148	-0.148
		$Vy_{máx}$	0.216	0.216	0.216	0.216	0.216	0.216	0.216	0.216	0.216
		$Vz_{mín}$	-1.091	-1.091	-1.091	-1.091	-1.091	-1.091	-1.091	-1.091	-1.164
		$Vz_{máx}$	1.646	1.360	1.073	0.787	0.500	0.214	-0.073	-0.345	-0.345
		$Mt_{mín}$	0.000	0.000	0.000	0.000	0.000	0.000	0.000	0.000	0.000
		$Mt_{máx}$	0.000	0.000	0.000	0.000	0.000	0.000	0.000	0.000	0.000
		$My_{mín}$	-1.573	-0.959	-0.345	0.088	-0.256	-0.456	-0.496	-0.375	-0.092
		$My_{máx}$	2.159	1.314	0.629	0.269	0.883	1.496	2.110	2.724	3.338
		$Mz_{mín}$	-0.211	-0.140	-0.072	-0.030	0.011	0.043	-0.078	-0.200	-0.321
		$Mz_{máx}$	0.650	0.528	0.407	0.312	0.219	0.220	0.295	0.372	0.455

Envolventes de los esfuerzos en barras										
Barra	Tipo de combinación	Esfuerzo	Posiciones en la barra								
			0.000 m	0.563 m	1.125 m	1.688 m	2.250 m	2.813 m	3.375 m	3.938 m	4.500 m
N36/N5	Acero laminado	$N_{mín}$	-2.414	-2.381	-2.349	-2.317	-2.284	-2.252	-2.219	-2.187	-2.155
		$N_{máx}$	-0.334	-0.315	-0.296	-0.277	-0.258	-0.238	-0.219	-0.200	-0.181
		$Vy_{mín}$	-0.011	-0.011	-0.011	-0.011	-0.011	-0.011	-0.011	-0.011	-0.011
		$Vy_{máx}$	0.756	0.698	0.639	0.580	0.521	0.462	0.403	0.344	0.298
		$Vz_{mín}$	-0.028	-0.028	-0.028	-0.028	-0.028	-0.028	-0.028	-0.075	-0.243
		$Vz_{máx}$	1.114	0.946	0.777	0.609	0.441	0.272	0.104	-0.005	-0.005
		$Mt_{mín}$	0.000	0.000	0.000	0.000	0.000	0.000	0.000	0.000	0.000
		$Mt_{máx}$	0.000	0.000	0.000	0.000	0.000	0.000	0.000	0.000	0.000
		$My_{mín}$	-0.019	-0.003	0.005	0.010	-0.223	-0.424	-0.530	-0.541	-0.457
		$My_{máx}$	1.525	0.946	0.466	0.083	0.049	0.063	0.078	0.092	0.108
		$Mz_{mín}$	-0.061	-0.054	-0.048	-0.042	-0.151	-0.413	-0.656	-0.867	-1.044
		$Mz_{máx}$	1.300	0.892	0.516	0.173	-0.035	-0.029	-0.022	-0.016	-0.010

Envolventes de los esfuerzos en barras										
Barra	Tipo de combinación	Esfuerzo	Posiciones en la barra								
			0.000 m	0.563 m	1.125 m	1.688 m	2.250 m	2.813 m	3.375 m	3.938 m	4.500 m
N37/N12	Acero laminado	$N_{mín}$	-3.828	-3.796	-3.764	-3.731	-3.699	-3.667	-3.634	-3.602	-3.569
		$N_{máx}$	-0.730	-0.711	-0.692	-0.673	-0.653	-0.634	-0.615	-0.596	-0.577
		$Vy_{mín}$	0.003	0.003	0.003	0.003	0.003	0.003	-0.005	-0.122	-0.240
		$Vy_{máx}$	0.709	0.591	0.473	0.356	0.238	0.120	0.019	0.019	0.019
		$Vz_{mín}$	0.015	0.015	0.015	0.015	0.015	0.015	0.015	0.015	0.015
		$Vz_{máx}$	0.474	0.474	0.474	0.474	0.474	0.474	0.474	0.474	0.474
		$Mt_{mín}$	0.000	0.000	0.000	0.000	0.000	0.000	0.000	0.000	0.000
		$Mt_{máx}$	0.000	0.000	0.000	0.000	0.000	0.000	0.000	0.000	0.000
		$My_{mín}$	0.030	0.022	0.013	0.005	-0.010	-0.255	-0.522	-0.788	-1.055
		$My_{máx}$	1.077	0.811	0.544	0.278	0.015	-0.012	-0.020	-0.029	-0.037

Envolventes de los esfuerzos en barras										
Barra	Tipo de combinación	Esfuerzo	Posiciones en la barra								
			0.000 m	0.563 m	1.125 m	1.688 m	2.250 m	2.813 m	3.375 m	3.938 m	4.500 m
		$Mz_{mín}$	0.011	0.009	0.008	0.006	-0.014	-0.111	-0.141	-0.106	-0.005
		$Mz_{máx}$	1.066	0.700	0.401	0.168	0.039	0.028	0.018	0.007	-0.001

Envolventes de los esfuerzos en barras										
Barra	Tipo de combinación	Esfuerzo	Posiciones en la barra								
			0.000 m	0.563 m	1.125 m	1.688 m	2.250 m	2.813 m	3.375 m	3.938 m	4.500 m
N38/N4	Acero laminado	$N_{mín}$	-3.217	-3.185	-3.153	-3.120	-3.088	-3.055	-3.023	-2.991	-2.958
		$N_{máx}$	-1.008	-0.989	-0.970	-0.951	-0.931	-0.912	-0.893	-0.874	-0.855
		$Vy_{mín}$	0.084	0.084	0.084	0.084	0.084	0.084	0.084	0.084	0.084
		$Vy_{máx}$	0.750	0.691	0.632	0.573	0.515	0.456	0.397	0.345	0.310
		$Vz_{mín}$	0.006	0.006	0.006	0.006	0.006	0.006	0.006	0.006	0.006
		$Vz_{máx}$	0.725	0.653	0.581	0.509	0.437	0.365	0.293	0.220	0.148
		$Mt_{mín}$	0.000	0.000	0.000	0.000	0.000	0.000	0.000	0.000	0.000
		$Mt_{máx}$	0.000	0.000	0.000	0.000	0.000	0.000	0.000	0.000	0.000
		$My_{mín}$	0.017	0.014	0.010	0.007	-0.072	-0.295	-0.480	-0.624	-0.728
		$My_{máx}$	1.239	0.852	0.504	0.198	0.010	0.001	-0.002	-0.006	-0.009
		$Mz_{mín}$	0.144	0.097	0.049	0.001	-0.162	-0.413	-0.653	-0.860	-1.033
		$Mz_{máx}$	1.282	0.877	0.505	0.166	-0.007	-0.054	-0.101	-0.148	-0.195

Envolventes de los esfuerzos en barras										
Barra	Tipo de combinación	Esfuerzo	Posiciones en la barra								
			0.000 m	0.920 m	1.839 m	2.759 m	3.678 m	4.598 m	5.517 m	6.437 m	7.356 m
N11/N4	Acero laminado	$N_{mín}$	-0.436	-0.436	-0.436	-0.436	-0.436	-0.436	-0.436	-0.436	-0.436
		$N_{máx}$	-0.050	-0.050	-0.050	-0.050	-0.050	-0.050	-0.050	-0.050	-0.050
		$Vy_{mín}$	0.000	0.000	0.000	0.000	0.000	0.000	0.000	0.000	0.000
		$Vy_{máx}$	0.000	0.000	0.000	0.000	0.000	0.000	0.000	0.000	0.000
		$Vz_{mín}$	0.000	0.000	0.000	0.000	0.000	0.000	0.000	0.000	0.000
		$Vz_{máx}$	0.000	0.000	0.000	0.000	0.000	0.000	0.000	0.000	0.000
		$Mt_{mín}$	0.000	0.000	0.000	0.000	0.000	0.000	0.000	0.000	0.000
		$Mt_{máx}$	0.000	0.000	0.000	0.000	0.000	0.000	0.000	0.000	0.000
		$My_{mín}$	0.000	0.000	0.000	0.000	0.000	0.000	0.000	0.000	0.000
		$My_{máx}$	0.000	0.000	0.000	0.000	0.000	0.000	0.000	0.000	0.000
		$Mz_{mín}$	0.000	0.000	0.000	0.000	0.000	0.000	0.000	0.000	0.000
		$Mz_{máx}$	0.000	0.000	0.000	0.000	0.000	0.000	0.000	0.000	0.000

Envolventes de los esfuerzos en barras										
Barra	Tipo de combinación	Esfuerzo	Posiciones en la barra								
			0.000 m	0.920 m	1.839 m	2.759 m	3.678 m	4.598 m	5.517 m	6.437 m	7.356 m
N11/N5	Acero laminado	$N_{mín}$	-0.391	-0.391	-0.391	-0.391	-0.391	-0.391	-0.391	-0.391	-0.391
		$N_{máx}$	0.119	0.119	0.119	0.119	0.119	0.119	0.119	0.119	0.119
		$Vy_{mín}$	0.000	0.000	0.000	0.000	0.000	0.000	0.000	0.000	0.000
		$Vy_{máx}$	0.000	0.000	0.000	0.000	0.000	0.000	0.000	0.000	0.000
		$Vz_{mín}$	0.000	0.000	0.000	0.000	0.000	0.000	0.000	0.000	0.000
		$Vz_{máx}$	0.000	0.000	0.000	0.000	0.000	0.000	0.000	0.000	0.000
		$Mt_{mín}$	0.000	0.000	0.000	0.000	0.000	0.000	0.000	0.000	0.000
		$Mt_{máx}$	0.000	0.000	0.000	0.000	0.000	0.000	0.000	0.000	0.000
		$My_{mín}$	0.000	0.000	0.000	0.000	0.000	0.000	0.000	0.000	0.000
		$My_{máx}$	0.000	0.000	0.000	0.000	0.000	0.000	0.000	0.000	0.000
		$Mz_{mín}$	0.000	0.000	0.000	0.000	0.000	0.000	0.000	0.000	0.000
		$Mz_{máx}$	0.000	0.000	0.000	0.000	0.000	0.000	0.000	0.000	0.000

Envolventes de los esfuerzos en barras

Barra	Tipo de combinación	Esfuerzo	Posiciones en la barra								
			0.000 m	0.920 m	1.839 m	2.759 m	3.678 m	4.598 m	5.517 m	6.437 m	7.356 m
N6/N12	Acero laminado	$N_{mín}$	-0.133	-0.133	-0.133	-0.133	-0.133	-0.133	-0.133	-0.133	-0.133
		$N_{máx}$	0.363	0.363	0.363	0.363	0.363	0.363	0.363	0.363	0.363
		$Vy_{mín}$	0.000	0.000	0.000	0.000	0.000	0.000	0.000	0.000	0.000
		$Vy_{máx}$	0.000	0.000	0.000	0.000	0.000	0.000	0.000	0.000	0.000
		$Vz_{mín}$	0.000	0.000	0.000	0.000	0.000	0.000	0.000	0.000	0.000
		$Vz_{máx}$	0.000	0.000	0.000	0.000	0.000	0.000	0.000	0.000	0.000
		$Mt_{mín}$	0.000	0.000	0.000	0.000	0.000	0.000	0.000	0.000	0.000
		$Mt_{máx}$	0.000	0.000	0.000	0.000	0.000	0.000	0.000	0.000	0.000
		$My_{mín}$	0.000	0.000	0.000	0.000	0.000	0.000	0.000	0.000	0.000
		$My_{máx}$	0.000	0.000	0.000	0.000	0.000	0.000	0.000	0.000	0.000
		$Mz_{mín}$	0.000	0.000	0.000	0.000	0.000	0.000	0.000	0.000	0.000
		$Mz_{máx}$	0.000	0.000	0.000	0.000	0.000	0.000	0.000	0.000	0.000

Envolventes de los esfuerzos en barras

Barra	Tipo de combinación	Esfuerzo	Posiciones en la barra								
			0.000 m	0.920 m	1.839 m	2.759 m	3.678 m	4.598 m	5.517 m	6.437 m	7.356 m
N3/N12	Acero laminado	$N_{mín}$	0.040	0.040	0.040	0.040	0.040	0.040	0.040	0.040	0.040
		$N_{máx}$	0.410	0.410	0.410	0.410	0.410	0.410	0.410	0.410	0.410
		$Vy_{mín}$	0.000	0.000	0.000	0.000	0.000	0.000	0.000	0.000	0.000
		$Vy_{máx}$	0.000	0.000	0.000	0.000	0.000	0.000	0.000	0.000	0.000
		$Vz_{mín}$	0.000	0.000	0.000	0.000	0.000	0.000	0.000	0.000	0.000
		$Vz_{máx}$	0.000	0.000	0.000	0.000	0.000	0.000	0.000	0.000	0.000
		$Mt_{mín}$	0.000	0.000	0.000	0.000	0.000	0.000	0.000	0.000	0.000
		$Mt_{máx}$	0.000	0.000	0.000	0.000	0.000	0.000	0.000	0.000	0.000
		$My_{mín}$	0.000	0.000	0.000	0.000	0.000	0.000	0.000	0.000	0.000
		$My_{máx}$	0.000	0.000	0.000	0.000	0.000	0.000	0.000	0.000	0.000
		$Mz_{mín}$	0.000	0.000	0.000	0.000	0.000	0.000	0.000	0.000	0.000
		$Mz_{máx}$	0.000	0.000	0.000	0.000	0.000	0.000	0.000	0.000	0.000

2.3.2.2. Resistencia

Referencias:

N: Esfuerzo axil (t)
Vy: Esfuerzo cortante según el eje local Y de la barra. (t)
Vz: Esfuerzo cortante según el eje local Z de la barra. (t)
Mt: Momento torsor (t·m)
My: Momento flector en el plano 'XZ' (giro de la sección respecto al eje local 'Y' de la barra). (t·m)
Mz: Momento flector en el plano 'XY' (giro de la sección respecto al eje local 'Z' de la barra). (t·m)

Los esfuerzos indicados son los correspondientes a la combinación pésima, es decir, aquella que demanda la máxima resistencia de la sección.

Origen de los esfuerzos pésimos:

- G: Sólo gravitatorias
- GV: Gravitatorias + viento
- GS: Gravitatorias + sismo
- GVS: Gravitatorias + viento + sismo

η: Aprovechamiento de la resistencia. La barra cumple con las condiciones de resistencia de la norma si se cumple que $\eta \leq 100$ %.

Comprobación de resistencia										
Barra	η (%)	Posición (m)	Esfuerzos pésimos						Origen	Estado
			N (t)	Vy (t)	Vz (t)	Mt (t·m)	My (t·m)	Mz (t·m)		
N1/N2	34.86	5.700	-0.300	-0.001	1.512	0.000	-1.489	0.002	GV	Cumple
N2/N3	28.08	4.000	0.068	-0.004	1.077	0.000	-1.196	0.009	GV	Cumple
N3/N4	24.26	0.000	-0.129	-0.001	-1.256	0.000	-1.054	-0.002	G	Cumple
N6/N5	24.30	5.700	0.033	0.002	1.013	0.000	-1.047	-0.006	GV	Cumple
N7/N6	15.94	2.000	0.154	0.000	0.000	0.000	0.696	0.000	GV	Cumple
N8/N7	25.74	5.700	-0.289	0.003	0.986	0.000	-1.075	-0.007	GV	Cumple
N9/N10	37.80	3.206	-0.839	0.001	-0.053	0.000	1.538	0.000	GV	Cumple
N10/N11	26.20	2.000	-0.826	0.000	0.000	0.000	1.076	0.000	GV	Cumple
N11/N12	50.68	2.850	-0.320	0.000	0.000	0.000	2.185	0.000	GV	Cumple
N13/N14	49.38	2.850	-0.021	0.000	0.000	0.000	2.185	0.000	GV	Cumple
N14/N15	24.21	2.000	-0.020	0.000	0.003	0.000	1.070	0.000	GV	Cumple
N15/N16	49.35	2.850	-0.013	0.000	0.000	0.000	2.185	0.000	GV	Cumple
N17/N18	49.38	2.850	-0.021	0.000	0.000	0.000	2.185	0.000	GV	Cumple
N18/N19	24.32	2.000	-0.020	0.000	0.000	0.000	1.076	0.000	GV	Cumple
N19/N20	49.34	2.850	-0.011	0.000	0.000	0.000	2.185	0.000	GV	Cumple
N21/N22	19.00	2.850	-0.002	0.000	0.000	0.000	0.842	0.000	GV	Cumple
N22/N23	9.36	2.000	-0.002	0.000	0.000	0.000	0.414	0.000	GV	Cumple
N23/N24	19.00	2.850	-0.003	0.000	0.000	0.000	0.842	0.000	GV	Cumple
N26/N25	8.40	2.850	-0.008	0.000	0.000	0.000	0.372	0.000	GV	Cumple
N27/N26	4.15	2.000	-0.012	0.000	0.000	0.000	0.183	0.000	GV	Cumple
N28/N27	8.42	2.850	-0.018	0.000	0.000	0.000	0.372	0.000	GV	Cumple
N3/N19	24.57	2.325	-1.238	0.010	-4.205	0.002	5.073	-0.011	GV	Cumple
N19/N11	41.08	2.325	-1.238	0.001	-1.442	0.002	8.604	-0.015	GV	Cumple
N11/N15	41.10	0.000	-1.264	-0.001	1.168	0.002	8.604	-0.015	GV	Cumple
N15/N6	27.57	0.000	-1.264	-0.008	3.934	-0.010	5.710	-0.013	GV	Cumple
N23/N3	8.17	1.650	0.000	0.001	1.115	0.000	-1.749	-0.001	GV	Cumple
N6/N26	1.33	0.000	0.000	0.004	-0.483	0.000	-0.278	0.002	GV	Cumple
N2/N18	23.54	2.325	-1.024	0.007	-4.091	0.002	4.896	-0.007	GV	Cumple
N18/N10	39.01	2.325	-1.024	0.006	-1.327	0.002	8.162	-0.022	GV	Cumple
N10/N14	39.04	0.000	-1.025	-0.007	1.038	-0.002	8.162	-0.024	GV	Cumple
N14/N7	26.70	0.000	-1.025	-0.008	3.798	-0.002	5.570	-0.008	GV	Cumple
N22/N2	8.15	1.650	0.000	0.000	1.115	0.000	-1.749	0.000	GV	Cumple
N7/N27	1.35	0.000	0.000	0.005	-0.483	0.000	-0.278	0.003	GV	Cumple
N5/N25	0.95	0.000	0.000	0.027	-0.262	0.000	-0.145	0.016	GV	Cumple
N12/N16	6.16	2.325	0.168	0.002	-0.968	0.003	1.221	-0.015	GV	Cumple
N16/N5	6.16	0.000	0.168	-0.011	0.566	0.003	1.221	-0.015	GV	Cumple
N4/N20	6.32	0.000	0.037	0.003	-0.939	-0.002	-1.346	-0.001	GV	Cumple
N20/N12	5.41	2.325	0.193	-0.001	0.914	-0.003	-1.084	-0.010	GV	Cumple
N24/N4	5.04	1.650	0.000	-0.003	0.700	0.000	-1.065	0.005	GV	Cumple
N8/N28	0.96	0.000	0.000	-0.028	-0.262	0.000	-0.145	-0.017	GV	Cumple
N9/N13	6.17	0.000	-0.044	-0.018	-1.108	0.003	-1.181	-0.038	GV	Cumple
N13/N8	5.76	0.000	-0.044	0.003	0.579	0.003	1.216	0.004	GV	Cumple
N1/N17	5.90	0.000	-0.022	-0.008	-0.889	-0.002	-1.200	-0.018	GV	Cumple

Comprobación de resistencia										
Barra	η (%)	Posición (m)	Esfuerzos pésimos						Origen	Estado
			N (t)	Vy (t)	Vz (t)	Mt (t·m)	My (t·m)	Mz (t·m)		
N17/N9	5.73	2.325	-0.012	0.018	0.924	-0.002	-1.097	-0.036	GV	Cumple
N21/N1	5.01	1.650	0.000	0.002	0.700	0.000	-1.065	-0.003	GV	Cumple
N29/N1	26.04	0.000	-1.690	0.795	0.004	0.000	0.015	1.097	GV	Cumple
N30/N9	38.71	4.500	-3.810	-0.875	0.033	0.000	-0.084	1.391	GV	Cumple
N31/N8	27.13	0.000	-1.210	0.834	-0.022	0.000	-0.024	1.167	GV	Cumple
N32/N7	56.81	4.500	-6.249	0.410	-1.027	0.000	3.162	-0.999	GV	Cumple
N33/N2	55.66	4.500	-7.649	0.375	1.020	0.000	-3.045	-0.896	GV	Cumple
N34/N3	45.67	4.500	-7.863	0.154	1.043	0.000	-3.134	-0.232	GV	Cumple
N35/N6	45.30	4.500	-5.663	-0.132	-0.983	0.000	3.014	0.444	G	Cumple
N36/N5	31.08	0.000	-2.137	0.756	-0.016	0.000	0.006	1.300	GV	Cumple
N37/N12	27.40	0.000	-3.196	0.709	0.048	0.000	0.099	1.066	GV	Cumple
N38/N4	31.75	0.000	-2.777	0.750	0.026	0.000	0.069	1.282	GV	Cumple
N11/N4	8.12	0.000	-0.436	0.000	0.000	0.000	0.000	0.000	GV	Cumple
N11/N5	7.28	0.000	-0.391	0.000	0.000	0.000	0.000	0.000	GV	Cumple
N6/N12	6.76	0.000	0.363	0.000	0.000	0.000	0.000	0.000	GV	Cumple
N3/N12	7.65	0.000	0.410	0.000	0.000	0.000	0.000	0.000	GV	Cumple

2.3.2.3. Flechas

Referencias:

Pos.: Valor de la coordenada sobre el eje 'X' local del grupo de flecha en el punto donde se produce el valor pésimo de la flecha.
L.: Distancia entre dos puntos de corte consecutivos de la deformada con la recta que une los nudos extremos del grupo de flecha.

Flechas								
Grupo	Flecha máxima absoluta xy Flecha máxima relativa xy		Flecha máxima absoluta xz Flecha máxima relativa xz		Flecha activa absoluta xy Flecha activa relativa xy		Flecha activa absoluta xz Flecha activa relativa xz	
	Pos. (m)	Flecha (mm)	Pos. (m)	Flecha (mm)	Pos. (m)	Flecha (mm)	Pos. (m)	Flecha (mm)
N1/N2	4.631 4.631	0.68 L/(>1000)	2.494 2.494	7.84 L/727.0	4.631 4.631	0.75 L/(>1000)	2.494 2.494	5.15 L/(>1000)
N2/N3	3.250 3.250	0.11 L/(>1000)	3.000 3.000	0.90 L/(>1000)	3.250 3.250	0.09 L/(>1000)	3.000 3.000	0.63 L/(>1000)
N3/N4	4.275 4.275	0.11 L/(>1000)	2.850 2.850	7.06 L/807.2	4.275 4.275	0.09 L/(>1000)	2.850 2.850	4.70 L/(>1000)
N6/N5	1.069 1.069	0.11 L/(>1000)	2.494 2.494	7.55 L/754.8	4.631 4.631	0.16 L/(>1000)	2.494 2.494	5.17 L/(>1000)
N7/N6	0.000 -	0.00 L/(>1000)	2.000 2.000	3.51 L/(>1000)	0.000 -	0.00 L/(>1000)	2.000 2.000	2.31 L/(>1000)
N8/N7	1.069 1.069	0.74 L/(>1000)	2.494 2.494	6.53 L/872.2	1.069 1.069	0.69 L/(>1000)	2.494 2.494	4.15 L/(>1000)
N9/N10	4.631 4.631	0.74 L/(>1000)	3.206 3.206	13.88 L/410.6	4.631 4.631	0.73 L/(>1000)	3.206 3.206	9.45 L/603.1
N10/N11	0.000 -	0.00 L/(>1000)	2.000 2.000	5.45 L/734.4	0.000 -	0.00 L/(>1000)	2.000 2.000	3.67 L/(>1000)
N11/N12	4.631 -	0.00 L/(>1000)	2.850 2.850	22.17 L/257.1	3.563 -	0.00 L/(>1000)	2.850 2.850	14.93 L/381.9

Flechas								
Grupo	Flecha máxima absoluta xy Flecha máxima relativa xy		Flecha máxima absoluta xz Flecha máxima relativa xz		Flecha activa absoluta xy Flecha activa relativa xy		Flecha activa absoluta xz Flecha activa relativa xz	
	Pos. (m)	Flecha (mm)	Pos. (m)	Flecha (mm)	Pos. (m)	Flecha (mm)	Pos. (m)	Flecha (mm)
N13/N14	3.206 -	0.00 L/(>1000)	2.850 2.850	22.17 L/257.1	4.275 -	0.00 L/(>1000)	2.850 2.850	14.93 L/381.9
N14/N15	2.250 2.250	0.05 L/(>1000)	2.000 2.000	5.41 L/739.5	2.250 2.250	0.10 L/(>1000)	2.000 2.000	3.64 L/(>1000)
N15/N16	5.344 -	0.00 L/(>1000)	2.850 2.850	22.17 L/257.1	3.919 -	0.00 L/(>1000)	2.850 2.850	14.93 L/381.9
N17/N18	3.206 -	0.00 L/(>1000)	2.850 2.850	22.17 L/257.1	3.206 -	0.00 L/(>1000)	2.850 2.850	14.93 L/381.9
N18/N19	0.000 -	0.00 L/(>1000)	2.000 2.000	5.45 L/734.4	0.000 -	0.00 L/(>1000)	2.000 2.000	3.67 L/(>1000)
N19/N20	4.275 -	0.00 L/(>1000)	2.850 2.850	22.17 L/257.1	4.275 -	0.00 L/(>1000)	2.850 2.850	14.93 L/381.9
N21/N22	4.988 -	0.00 L/(>1000)	2.850 2.850	8.46 L/673.5	4.988 -	0.00 L/(>1000)	2.850 2.850	5.30 L/(>1000)
N22/N23	0.000 -	0.00 L/(>1000)	2.000 2.000	2.08 L/(>1000)	0.000 -	0.00 L/(>1000)	2.000 2.000	1.30 L/(>1000)
N23/N24	5.344 -	0.00 L/(>1000)	2.850 2.850	8.46 L/673.5	5.344 -	0.00 L/(>1000)	2.850 2.850	5.30 L/(>1000)
N26/N25	4.631 -	0.00 L/(>1000)	2.850 2.850	3.67 L/(>1000)	4.631 -	0.00 L/(>1000)	2.850 2.850	1.93 L/(>1000)
N27/N26	0.000 -	0.00 L/(>1000)	2.000 2.000	0.90 L/(>1000)	0.000 -	0.00 L/(>1000)	2.000 2.000	0.47 L/(>1000)
N28/N27	3.563 -	0.00 L/(>1000)	2.850 2.850	3.67 L/(>1000)	4.988 -	0.00 L/(>1000)	2.850 2.850	1.93 L/(>1000)
N3/N6	4.650 4.650	0.71 L/(>1000)	4.650 4.650	21.83 L/426.0	5.038 5.038	0.63 L/(>1000)	4.650 4.650	14.42 L/644.9
N23/N3	1.031 1.031	0.01 L/(>1000)	1.031 1.031	0.10 L/(>1000)	1.031 1.031	0.01 L/(>1000)	1.031 1.031	0.06 L/(>1000)
N6/N26	0.300 0.300	0.00 L/(>1000)	0.300 0.300	0.00 L/(>1000)	0.300 0.300	0.00 L/(>1000)	0.300 0.300	0.00 L/(>1000)
N2/N7	4.650 4.650	0.78 L/(>1000)	4.650 4.650	20.91 L/444.8	4.456 4.456	0.68 L/(>1000)	4.650 4.650	13.81 L/673.5
N22/N2	1.031 1.031	0.01 L/(>1000)	1.031 1.031	0.10 L/(>1000)	1.031 1.031	0.01 L/(>1000)	1.031 1.031	0.06 L/(>1000)
N7/N27	0.300 0.300	0.00 L/(>1000)	0.300 0.300	0.00 L/(>1000)	0.300 0.300	0.00 L/(>1000)	0.300 0.300	0.00 L/(>1000)
N5/N25	0.300 0.300	0.00 L/(>1000)	0.300 0.300	0.00 L/(>1000)	0.300 0.300	0.00 L/(>1000)	0.300 0.300	0.00 L/(>1000)
N12/N5	2.131 2.131	0.17 L/(>1000)	2.325 2.325	0.62 L/(>1000)	2.325 2.131	0.18 L/(>1000)	2.325 2.325	0.37 L/(>1000)
N4/N12	2.713 2.713	0.14 L/(>1000)	2.325 2.325	0.31 L/(>1000)	2.713 2.713	0.11 L/(>1000)	2.131 1.744	0.26 L/(>1000)
N24/N4	1.031 1.031	0.01 L/(>1000)	1.031 1.031	0.06 L/(>1000)	1.031 1.031	0.01 L/(>1000)	1.031 1.031	0.03 L/(>1000)
N8/N28	0.300 0.300	0.00 L/(>1000)	0.300 0.300	0.00 L/(>1000)	0.300 0.300	0.00 L/(>1000)	0.300 0.300	0.00 L/(>1000)
N9/N8	1.163 1.163	0.10 L/(>1000)	2.325 2.325	0.62 L/(>1000)	2.519 1.550	0.10 L/(>1000)	2.325 2.325	0.40 L/(>1000)
N1/N9	3.488	0.08	2.325	0.32	3.681	0.08	2.131	0.23

Flechas								
Grupo	Flecha máxima absoluta xy Flecha máxima relativa xy		Flecha máxima absoluta xz Flecha máxima relativa xz		Flecha activa absoluta xy Flecha activa relativa xy		Flecha activa absoluta xz Flecha activa relativa xz	
	Pos. (m)	Flecha (mm)	Pos. (m)	Flecha (mm)	Pos. (m)	Flecha (mm)	Pos. (m)	Flecha (mm)
	3.488	L/(>1000)	2.325	L/(>1000)	3.681	L/(>1000)	1.938	L/(>1000)
N21/N1	1.031 1.031	0.01 L/(>1000)	1.031 1.031	0.06 L/(>1000)	1.031 1.031	0.01 L/(>1000)	1.031 1.031	0.03 L/(>1000)
N29/N1	2.813 2.813	1.99 L/(>1000)	3.375 0.844	0.35 L/(>1000)	3.094 3.094	1.72 L/(>1000)	3.375 0.844	0.35 L/(>1000)
N30/N9	2.813 2.813	4.41 L/(>1000)	0.844 0.844	0.34 L/(>1000)	2.813 2.813	3.56 L/(>1000)	1.125 1.125	0.34 L/(>1000)
N31/N8	2.813 2.813	1.74 L/(>1000)	3.094 3.094	0.51 L/(>1000)	3.094 0.844	1.76 L/(>1000)	3.094 3.094	0.72 L/(>1000)
N32/N7	3.375 3.375	1.92 L/(>1000)	3.094 3.094	3.86 L/(>1000)	1.406 3.375	1.63 L/(>1000)	3.094 3.094	3.57 L/(>1000)
N33/N2	3.375 3.375	1.74 L/(>1000)	3.094 3.094	3.51 L/(>1000)	3.375 0.844	1.24 L/(>1000)	2.250 3.375	1.92 L/(>1000)
N34/N3	1.406 1.406	1.75 L/(>1000)	3.094 3.094	3.65 L/(>1000)	1.125 1.125	1.42 L/(>1000)	2.531 3.094	1.98 L/(>1000)
N35/N6	1.969 1.969	2.61 L/(>1000)	3.094 3.094	4.03 L/(>1000)	1.688 1.688	2.29 L/(>1000)	3.094 3.094	3.63 L/(>1000)
N36/N5	3.375 3.375	2.51 L/(>1000)	3.094 3.094	0.56 L/(>1000)	3.375 3.375	1.89 L/(>1000)	3.094 0.563	0.75 L/(>1000)
N37/N12	1.125 1.125	1.47 L/(>1000)	0.844 0.844	0.46 L/(>1000)	1.125 1.125	1.34 L/(>1000)	0.844 1.125	0.45 L/(>1000)
N38/N4	3.375 3.375	2.61 L/(>1000)	3.375 0.844	0.41 L/(>1000)	3.375 3.375	1.89 L/(>1000)	3.375 0.844	0.42 L/(>1000)
N11/N4	3.218 -	0.00 L/(>1000)	5.517 -	0.00 L/(>1000)	3.218 -	0.00 L/(>1000)	5.517 -	0.00 L/(>1000)
N11/N5	5.977 -	0.00 L/(>1000)	5.517 -	0.00 L/(>1000)	2.759 -	0.00 L/(>1000)	2.299 -	0.00 L/(>1000)
N6/N12	4.138 -	0.00 L/(>1000)	4.138 -	0.00 L/(>1000)	4.598 -	0.00 L/(>1000)	4.138 -	0.00 L/(>1000)
N3/N12	4.138 -	0.00 L/(>1000)	3.678 -	0.00 L/(>1000)	4.138 -	0.00 L/(>1000)	3.678 -	0.00 L/(>1000)

2.3.2.4. Comprobaciones E.L.U. (Resumido)

Barras	COMPROBACIONES (CÓDIGO ESTRUCTURAL)													Estado
	λ_w	N_t	N_c	M_Y	M_Z	V_Z	V_Y	M_YV_Z	M_ZV_Y	$NM_YM_ZV_YV_Z$	M_t	M_tV_Z	M_tV_Y	
N1/N2	$\lambda_w \leq \lambda_{w,máx}$ Cumple	$\eta < 0.1$	$\eta = 6.3$	x: 5.7 m $\eta = 33.6$	x: 5.7 m $\eta = 4.6$	x: 5.7 m $\eta = 8.8$	$\eta = 0.1$	$\eta < 0.1$	x: 0 m $\eta < 0.1$	x: 5.7 m $\eta = 34.9$	$\eta < 0.1$	$\eta = 0.2$	x: 5.7 m $\eta = 8.8$	$\eta = 0.1$	**CUMPLE η = 34.9**
N2/N3	$\lambda_w \leq \lambda_{w,máx}$ Cumple	$\eta = 0.2$	$N_{Ed} = 0.00$ N.P.(1)	x: 4 m $\eta = 27.0$	x: 4 m $\eta = 1.3$	x: 4 m $\eta = 6.2$	$\eta < 0.1$	$\eta < 0.1$	$\eta < 0.1$	x: 4 m $\eta = 28.1$	$\eta < 0.1$	$M_{Ed} = 0.00$ N.P.(2)	N.P.(3)	N.P.(3)	**CUMPLE η = 28.1**
N3/N4	$\lambda_w \leq \lambda_{w,máx}$ Cumple	$\eta = 0.2$	$\eta = 0.2$	x: 0 m $\eta = 23.8$	x: 5.7 m $\eta = 0.6$	x: 5.7 m $\eta = 7.7$	$\eta < 0.1$	$\eta < 0.1$	x: 0 m $\eta < 0.1$	x: 0 m $\eta = 24.3$	$\eta < 0.1$	$\eta = 0.2$	x: 5.7 m $\eta = 7.7$	$\eta < 0.1$	**CUMPLE η = 24.3**
N6/N5	$\lambda_w \leq \lambda_{w,máx}$ Cumple	$\eta = 0.1$	$\eta = 0.2$	x: 5.7 m $\eta = 23.6$	x: 5.7 m $\eta = 0.6$	x: 5.7 m $\eta = 6.6$	$\eta < 0.1$	$\eta < 0.1$	x: 0 m $\eta < 0.1$	x: 5.7 m $\eta = 24.3$	$\eta < 0.1$	$\eta = 0.2$	x: 5.7 m $\eta = 6.6$	$\eta < 0.1$	**CUMPLE η = 24.3**
N7/N6	x: 0.25 m $\lambda_w \leq \lambda_{w,máx}$ Cumple	$\eta = 0.3$	$\eta = 0.1$	x: 2 m $\eta = 15.7$	$M_{Ed} = 0.00$ N.P.(4)	x: 0 m $\eta = 4.0$	$V_{Ed} = 0.00$ N.P.(5)	x: 0.25 m $\eta < 0.1$	N.P.(6)	x: 2 m $\eta = 15.9$	x: 0.25 m $\eta < 0.1$	$M_{Ed} = 0.00$ N.P.(2)	N.P.(3)	N.P.(3)	**CUMPLE η = 15.9**
N8/N7	$\lambda_w \leq \lambda_{w,máx}$ Cumple	$N_{Ed} = 0.00$ N.P.(7)	$\eta = 5.1$	x: 5.7 m $\eta = 24.2$	x: 0 m $\eta = 4.8$	x: 5.7 m $\eta = 6.5$	$\eta = 0.1$	$\eta < 0.1$	x: 0 m $\eta < 0.1$	x: 5.7 m $\eta = 25.7$	$\eta < 0.1$	$\eta = 0.2$	x: 5.7 m $\eta = 6.5$	$\eta = 0.1$	**CUMPLE η = 25.7**
N9/N10	$\lambda_w \leq \lambda_{w,máx}$ Cumple	$N_{Ed} = 0.00$ N.P.(7)	$\eta = 18.2$	x: 3.206 m $\eta = 34.7$	x: 5.7 m $\eta = 4.9$	x: 0 m $\eta = 10.3$	$\eta = 0.1$	$\eta < 0.1$	x: 0 m $\eta < 0.1$	x: 3.206 m $\eta = 37.8$	$\eta < 0.1$	$M_{Ed} = 0.00$ N.P.(2)	N.P.(3)	N.P.(3)	**CUMPLE η = 37.8**
N10/N11	x: 0.25 m $\lambda_w \leq \lambda_{w,máx}$ Cumple	$N_{Ed} = 0.00$ N.P.(7)	$\eta = 9.3$	x: 2 m $\eta = 24.3$	$M_{Ed} = 0.00$ N.P.(4)	x: 0 m $\eta = 6.2$	$V_{Ed} = 0.00$ N.P.(5)	x: 0.25 m $\eta < 0.1$	N.P.(6)	x: 2 m $\eta = 26.2$	x: 0.25 m $\eta < 0.1$	$M_{Ed} = 0.00$ N.P.(2)	N.P.(3)	N.P.(3)	**CUMPLE η = 26.2**
N11/N12	x: 0.356 m $\lambda_w \leq \lambda_{w,máx}$ Cumple	$N_{Ed} = 0.00$ N.P.(7)	$\eta = 6.5$	x: 2.85 m $\eta = 49.3$	$M_{Ed} = 0.00$ N.P.(4)	x: 0 m $\eta = 8.9$	$V_{Ed} = 0.00$ N.P.(5)	x: 0.356 m $\eta < 0.1$	N.P.(6)	x: 2.85 m $\eta = 50.7$	x: 0.356 m $\eta < 0.1$	$M_{Ed} = 0.00$ N.P.(2)	N.P.(3)	N.P.(3)	**CUMPLE η = 50.7**

Barras	COMPROBACIONES (CÓDIGO ESTRUCTURAL)														Estado
	λ_w	N_t	N_c	M_Y	M_Z	V_Z	V_Y	M_YV_Z	M_ZV_Y	NM_YM_Z	$NM_YM_ZV_YV_Z$	M_t	M_tV_Z	M_tV_Y	
N13/N14	x: 0.356 m $\lambda_w \leq \lambda_{w,máx}$ Cumple	$N_{Ed} = 0.00$ N.P.(7)	$\eta < 0.1$	x: 2.85 m $\eta = 49.3$	$M_{Ed} = 0.00$ N.P.(4)	x: 0 m $\eta = 8.9$	$V_{Ed} = 0.00$ N.P.(5)	x: 0.356 m $\eta < 0.1$	N.P.(6)	x: 2.85 m $\eta = 49.4$	x: 0.356 m $\eta < 0.1$	$M_{Ed} = 0.00$ N.P.(2)	N.P.(3)	N.P.(3)	**CUMPLE η = 49.4**
N14/N15	x: 0.25 m $\lambda_w \leq \lambda_{w,máx}$ Cumple	$N_{Ed} = 0.00$ N.P.(7)	$\eta < 0.1$	x: 2 m $\eta = 24.1$	x: 4 m $\eta = 0.2$	x: 4 m $\eta = 6.2$	$\eta < 0.1$	x: 0.25 m $\eta < 0.1$	x: 0.5 m $\eta < 0.1$	x: 2 m $\eta = 24.2$	x: 0.25 m $\eta < 0.1$	$M_{Ed} = 0.00$ N.P.(2)	N.P.(3)	N.P.(3)	**CUMPLE η = 24.2**
N15/N16	x: 0.356 m $\lambda_w \leq \lambda_{w,máx}$ Cumple	$N_{Ed} = 0.00$ N.P.(7)	$\eta < 0.1$	x: 2.85 m $\eta = 49.3$	$M_{Ed} = 0.00$ N.P.(4)	x: 0 m $\eta = 8.9$	$V_{Ed} = 0.00$ N.P.(5)	x: 0.356 m $\eta < 0.1$	N.P.(6)	x: 2.85 m $\eta = 49.4$	x: 0.356 m $\eta < 0.1$	$M_{Ed} = 0.00$ N.P.(2)	N.P.(3)	N.P.(3)	**CUMPLE η = 49.4**
N17/N18	x: 0.356 m $\lambda_w \leq \lambda_{w,máx}$ Cumple	$N_{Ed} = 0.00$ N.P.(7)	$\eta < 0.1$	x: 2.85 m $\eta = 49.3$	$M_{Ed} = 0.00$ N.P.(4)	x: 0 m $\eta = 8.9$	$V_{Ed} = 0.00$ N.P.(5)	x: 0.356 m $\eta < 0.1$	N.P.(6)	x: 2.85 m $\eta = 49.4$	x: 0.356 m $\eta < 0.1$	$M_{Ed} = 0.00$ N.P.(2)	N.P.(3)	N.P.(3)	**CUMPLE η = 49.4**
N18/N19	x: 0.25 m $\lambda_w \leq \lambda_{w,máx}$ Cumple	$\eta < 0.1$	$\eta < 0.1$	x: 2 m $\eta = 24.3$	$M_{Ed} = 0.00$ N.P.(4)	x: 0 m $\eta = 6.2$	$V_{Ed} = 0.00$ N.P.(5)	x: 0.25 m $\eta < 0.1$	N.P.(6)	x: 2 m $\eta = 24.3$	x: 0.25 m $\eta < 0.1$	$M_{Ed} = 0.00$ N.P.(2)	N.P.(3)	N.P.(3)	**CUMPLE η = 24.3**
N19/N20	x: 0.356 m $\lambda_w \leq \lambda_{w,máx}$ Cumple	$\eta < 0.1$	$\eta < 0.1$	x: 2.85 m $\eta = 49.3$	$M_{Ed} = 0.00$ N.P.(4)	x: 0 m $\eta = 8.9$	$V_{Ed} = 0.00$ N.P.(5)	x: 0.356 m $\eta < 0.1$	N.P.(6)	x: 2.85 m $\eta = 49.3$	x: 0.356 m $\eta < 0.1$	$M_{Ed} = 0.00$ N.P.(2)	N.P.(3)	N.P.(3)	**CUMPLE η = 49.3**
N21/N22	x: 0.356 m $\lambda_w \leq \lambda_{w,máx}$ Cumple	$\eta < 0.1$	$\eta < 0.1$	x: 2.85 m $\eta = 19.0$	$M_{Ed} = 0.00$ N.P.(4)	x: 0 m $\eta = 3.4$	$V_{Ed} = 0.00$ N.P.(5)	x: 0.356 m $\eta < 0.1$	N.P.(6)	x: 2.85 m $\eta = 19.0$	x: 0.356 m $\eta < 0.1$	$M_{Ed} = 0.00$ N.P.(2)	N.P.(3)	N.P.(3)	**CUMPLE η = 19.0**
N22/N23	x: 0.25 m $\lambda_w \leq \lambda_{w,máx}$ Cumple	$\eta < 0.1$	$\eta < 0.1$	x: 2 m $\eta = 9.4$	$M_{Ed} = 0.00$ N.P.(4)	x: 0 m $\eta = 2.4$	$V_{Ed} = 0.00$ N.P.(5)	x: 0.25 m $\eta < 0.1$	N.P.(6)	x: 2 m $\eta = 9.4$	x: 0.25 m $\eta < 0.1$	$M_{Ed} = 0.00$ N.P.(2)	N.P.(3)	N.P.(3)	**CUMPLE η = 9.4**
N23/N24	x: 0.356 m $\lambda_w \leq \lambda_{w,máx}$ Cumple	$\eta < 0.1$	$\eta < 0.1$	x: 2.85 m $\eta = 19.0$	$M_{Ed} = 0.00$ N.P.(4)	x: 0 m $\eta = 3.4$	$V_{Ed} = 0.00$ N.P.(5)	x: 0.356 m $\eta < 0.1$	N.P.(6)	x: 2.85 m $\eta = 19.0$	x: 0.356 m $\eta < 0.1$	$M_{Ed} = 0.00$ N.P.(2)	N.P.(3)	N.P.(3)	**CUMPLE η = 19.0**
N26/N25	x: 0.356 m $\lambda_w \leq \lambda_{w,máx}$ Cumple	$N_{Ed} = 0.00$ N.P.(7)	$\eta = 0.1$	x: 2.85 m $\eta = 8.4$	$M_{Ed} = 0.00$ N.P.(4)	x: 0 m $\eta = 1.5$	$V_{Ed} = 0.00$ N.P.(5)	x: 0.356 m $\eta < 0.1$	N.P.(6)	x: 2.85 m $\eta = 8.4$	x: 0.356 m $\eta < 0.1$	$M_{Ed} = 0.00$ N.P.(2)	N.P.(3)	N.P.(3)	**CUMPLE η = 8.4**
N27/N26	x: 0.25 m $\lambda_w \leq \lambda_{w,máx}$ Cumple	$N_{Ed} = 0.00$ N.P.(7)	$\eta = 0.1$	x: 2 m $\eta = 4.1$	$M_{Ed} = 0.00$ N.P.(4)	x: 0 m $\eta = 1.1$	$V_{Ed} = 0.00$ N.P.(5)	x: 0.25 m $\eta < 0.1$	N.P.(6)	x: 2 m $\eta = 4.1$	x: 0.25 m $\eta < 0.1$	$M_{Ed} = 0.00$ N.P.(2)	N.P.(3)	N.P.(3)	**CUMPLE η = 4.1**
N28/N27	x: 0.356 m $\lambda_w \leq \lambda_{w,máx}$ Cumple	$N_{Ed} = 0.00$ N.P.(7)	$\eta = 0.1$	x: 2.85 m $\eta = 8.4$	$M_{Ed} = 0.00$ N.P.(4)	x: 0 m $\eta = 1.5$	$V_{Ed} = 0.00$ N.P.(5)	x: 0.356 m $\eta < 0.1$	N.P.(6)	x: 2.85 m $\eta = 8.4$	x: 0.356 m $\eta < 0.1$	$M_{Ed} = 0.00$ N.P.(2)	N.P.(3)	N.P.(3)	**CUMPLE η = 8.4**
N3/N19	$\lambda_w \leq \lambda_{w,máx}$ Cumple	$N_{Ed} = 0.00$ N.P.(7)	$\eta = 0.7$	x: 2.325 m $\eta = 23.6$	x: 0 m $\eta = 0.4$	x: 0 m $\eta = 9.2$	$\eta < 0.1$	$\eta < 0.1$	$\eta < 0.1$	x: 2.325 m $\eta = 24.6$	$\eta < 0.1$	$\eta = 0.6$	x: 0 m $\eta = 9.2$	$\eta < 0.1$	**CUMPLE η = 24.6**
N19/N11	$\lambda_w \leq \lambda_{w,máx}$ Cumple	$N_{Ed} = 0.00$ N.P.(7)	$\eta = 0.7$	x: 2.325 m $\eta = 40.1$	x: 2.325 m $\eta = 0.5$	x: 0 m $\eta = 3.4$	$\eta < 0.1$	$\eta < 0.1$	$\eta < 0.1$	x: 2.325 m $\eta = 41.1$	$\eta < 0.1$	$\eta = 0.6$	x: 0 m $\eta = 3.4$	$\eta < 0.1$	**CUMPLE η = 41.1**
N11/N15	$\lambda_w \leq \lambda_{w,máx}$ Cumple	$N_{Ed} = 0.00$ N.P.(7)	$\eta = 0.8$	x: 0 m $\eta = 40.1$	x: 0 m $\eta = 0.5$	x: 2.325 m $\eta = 2.8$	$\eta < 0.1$	$\eta < 0.1$	$\eta < 0.1$	x: 0 m $\eta = 41.1$	$\eta < 0.1$	$\eta = 0.6$	x: 2.325 m $\eta = 2.8$	$\eta < 0.1$	**CUMPLE η = 41.1**
N15/N6	$\lambda_w \leq \lambda_{w,máx}$ Cumple	$N_{Ed} = 0.00$ N.P.(7)	$\eta = 0.8$	x: 0 m $\eta = 26.6$	x: 0 m $\eta = 0.4$	x: 2.325 m $\eta = 8.6$	$\eta < 0.1$	$\eta < 0.1$	$\eta < 0.1$	x: 0 m $\eta = 27.6$	$\eta < 0.1$	$\eta = 2.6$	x: 2.325 m $\eta = 8.7$	$\eta < 0.1$	**CUMPLE η = 27.6**
N23/N3	x: 0.206 m $\lambda_w \leq \lambda_{w,máx}$ Cumple	$N_{Ed} = 0.00$ N.P.(7)	$N_{Ed} = 0.00$ N.P.(1)	x: 1.65 m $\eta = 8.1$	x: 1.65 m $\eta = 0.4$	x: 1.65 m $\eta = 2.3$	$\eta < 0.1$	x: 0.206 m $\eta < 0.1$	x: 0.206 m $\eta < 0.1$	x: 1.65 m $\eta = 8.2$	x: 0.206 m $\eta < 0.1$	$M_{Ed} = 0.00$ N.P.(2)	N.P.(3)	N.P.(3)	**CUMPLE η = 8.2**
N6/N26	x: 0 m $\lambda_w \leq \lambda_{w,máx}$ Cumple	$N_{Ed} = 0.00$ N.P.(7)	$N_{Ed} = 0.00$ N.P.(1)	x: 0 m $\eta = 1.3$	x: 0 m $\eta = 0.4$	x: 0 m $\eta = 1.0$	$\eta = 0.1$	x: 0 m $\eta < 0.1$	x: 0 m $\eta < 0.1$	x: 0 m $\eta = 1.3$	x: 0 m $\eta < 0.1$	$M_{Ed} = 0.00$ N.P.(2)	N.P.(3)	N.P.(3)	**CUMPLE η = 1.3**
N2/N18	$\lambda_w \leq \lambda_{w,máx}$ Cumple	$N_{Ed} = 0.00$ N.P.(7)	$\eta = 0.6$	x: 2.325 m $\eta = 22.8$	x: 0 m $\eta = 0.5$	x: 0 m $\eta = 8.9$	$\eta < 0.1$	$\eta < 0.1$	$\eta < 0.1$	x: 2.325 m $\eta = 23.5$	$\eta < 0.1$	$\eta = 0.6$	x: 0 m $\eta = 9.0$	$\eta < 0.1$	**CUMPLE η = 23.5**
N18/N10	$\lambda_w \leq \lambda_{w,máx}$ Cumple	$N_{Ed} = 0.00$ N.P.(7)	$\eta = 0.6$	x: 2.325 m $\eta = 38.0$	x: 2.325 m $\eta = 0.7$	x: 0 m $\eta = 3.1$	$\eta < 0.1$	$\eta < 0.1$	$\eta < 0.1$	x: 2.325 m $\eta = 39.0$	$\eta < 0.1$	$\eta = 0.6$	x: 0 m $\eta = 3.1$	$\eta < 0.1$	**CUMPLE η = 39.0**
N10/N14	$\lambda_w \leq \lambda_{w,máx}$ Cumple	$N_{Ed} = 0.00$ N.P.(7)	$\eta = 0.6$	x: 0 m $\eta = 38.0$	x: 0 m $\eta = 0.7$	x: 2.325 m $\eta = 2.5$	$\eta < 0.1$	$\eta < 0.1$	$\eta < 0.1$	x: 0 m $\eta = 39.0$	$\eta < 0.1$	$\eta = 0.6$	x: 2.325 m $\eta = 2.5$	$\eta < 0.1$	**CUMPLE η = 39.0**
N14/N7	$\lambda_w \leq \lambda_{w,máx}$ Cumple	$N_{Ed} = 0.00$ N.P.(7)	$\eta = 0.6$	x: 0 m $\eta = 25.9$	x: 2.325 m $\eta = 0.6$	x: 2.325 m $\eta = 8.3$	$\eta < 0.1$	$\eta < 0.1$	$\eta < 0.1$	x: 0 m $\eta = 26.7$	$\eta < 0.1$	$\eta = 0.6$	x: 2.325 m $\eta = 8.3$	$\eta < 0.1$	**CUMPLE η = 26.7**
N22/N2	x: 0.206 m $\lambda_w \leq \lambda_{w,máx}$ Cumple	$N_{Ed} = 0.00$ N.P.(7)	$N_{Ed} = 0.00$ N.P.(1)	x: 1.65 m $\eta = 8.1$	x: 1.65 m $\eta = 0.3$	x: 1.65 m $\eta = 2.3$	$\eta < 0.1$	x: 0.206 m $\eta < 0.1$	x: 0.206 m $\eta < 0.1$	x: 1.65 m $\eta = 8.2$	x: 0.206 m $\eta < 0.1$	$M_{Ed} = 0.00$ N.P.(2)	N.P.(3)	N.P.(3)	**CUMPLE η = 8.2**
N7/N27	x: 0 m $\lambda_w \leq \lambda_{w,máx}$ Cumple	$N_{Ed} = 0.00$ N.P.(7)	$N_{Ed} = 0.00$ N.P.(1)	x: 0 m $\eta = 1.3$	x: 0 m $\eta = 0.4$	x: 0 m $\eta = 1.0$	$\eta = 0.1$	x: 0 m $\eta < 0.1$	x: 0 m $\eta < 0.1$	x: 0 m $\eta = 1.4$	x: 0 m $\eta < 0.1$	$M_{Ed} = 0.00$ N.P.(2)	N.P.(3)	N.P.(3)	**CUMPLE η = 1.4**
N5/N25	x: 0 m $\lambda_w \leq \lambda_{w,máx}$ Cumple	$N_{Ed} = 0.00$ N.P.(7)	$N_{Ed} = 0.00$ N.P.(1)	x: 0 m $\eta = 0.8$	x: 0 m $\eta = 0.5$	x: 0 m $\eta = 0.6$	$\eta = 0.1$	x: 0 m $\eta < 0.1$	x: 0 m $\eta < 0.1$	x: 0 m $\eta = 1.0$	x: 0 m $\eta < 0.1$	$M_{Ed} = 0.00$ N.P.(2)	N.P.(3)	N.P.(3)	**CUMPLE η = 1.0**
N12/N16	$\lambda_w \leq \lambda_{w,máx}$ Cumple	$\eta = 0.1$	$\eta = 0.2$	x: 0 m $\eta = 5.9$	x: 2.325 m $\eta = 0.4$	x: 0 m $\eta = 2.4$	$\eta < 0.1$	$\eta < 0.1$	$\eta < 0.1$	x: 2.325 m $\eta = 6.2$	$\eta < 0.1$	$\eta = 0.7$	x: 0 m $\eta = 2.4$	$\eta < 0.1$	**CUMPLE η = 6.2**
N16/N5	$\lambda_w \leq \lambda_{w,máx}$ Cumple	$\eta = 0.1$	$\eta = 0.2$	x: 0 m $\eta = 5.7$	x: 2.325 m $\eta = 0.5$	x: 2.325 m $\eta = 1.5$	$\eta < 0.1$	$\eta < 0.1$	$\eta < 0.1$	x: 0 m $\eta = 6.2$	$\eta < 0.1$	$\eta = 0.7$	x: 2.325 m $\eta = 1.5$	$\eta < 0.1$	**CUMPLE η = 6.2**
N4/N20	$\lambda_w \leq \lambda_{w,máx}$ Cumple	$\eta = 0.2$	$\eta < 0.1$	x: 0 m $\eta = 6.3$	x: 2.325 m $\eta = 0.4$	x: 0 m $\eta = 2.0$	$\eta < 0.1$	$\eta < 0.1$	$\eta < 0.1$	x: 0 m $\eta = 6.3$	$\eta < 0.1$	$\eta = 0.7$	x: 0 m $\eta = 2.0$	$\eta < 0.1$	**CUMPLE η = 6.3**
N20/N12	$\lambda_w \leq \lambda_{w,máx}$ Cumple	$\eta = 0.2$	$\eta < 0.1$	x: 2.325 m $\eta = 5.1$	x: 0 m $\eta = 0.4$	x: 2.325 m $\eta = 1.9$	$\eta < 0.1$	$\eta < 0.1$	$\eta < 0.1$	x: 2.325 m $\eta = 5.4$	$\eta < 0.1$	$\eta = 0.7$	x: 2.325 m $\eta = 1.9$	$\eta < 0.1$	**CUMPLE η = 5.4**
N24/N4	x: 0.206 m $\lambda_w \leq \lambda_{w,máx}$ Cumple	$N_{Ed} = 0.00$ N.P.(7)	$N_{Ed} = 0.00$ N.P.(1)	x: 1.65 m $\eta = 5.0$	x: 1.65 m $\eta = 0.3$	x: 1.65 m $\eta = 1.5$	$\eta < 0.1$	x: 0.206 m $\eta < 0.1$	x: 0.206 m $\eta < 0.1$	x: 1.65 m $\eta = 5.0$	x: 0.206 m $\eta < 0.1$	$M_{Ed} = 0.00$ N.P.(2)	N.P.(3)	N.P.(3)	**CUMPLE η = 5.0**
N8/N28	x: 0 m $\lambda_w \leq \lambda_{w,máx}$ Cumple	$N_{Ed} = 0.00$ N.P.(7)	$N_{Ed} = 0.00$ N.P.(1)	x: 0 m $\eta = 0.8$	x: 0 m $\eta = 0.5$	x: 0 m $\eta = 0.6$	$\eta = 0.1$	x: 0 m $\eta < 0.1$	x: 0 m $\eta < 0.1$	x: 0 m $\eta = 1.0$	x: 0 m $\eta < 0.1$	$M_{Ed} = 0.00$ N.P.(2)	N.P.(3)	N.P.(3)	**CUMPLE η = 1.0**
N9/N13	$\lambda_w \leq \lambda_{w,máx}$ Cumple	$N_{Ed} = 0.00$ N.P.(7)	$\eta = 0.2$	x: 2.325 m $\eta = 5.7$	x: 0 m $\eta = 1.1$	x: 0 m $\eta = 2.3$	$\eta < 0.1$	$\eta < 0.1$	$\eta < 0.1$	x: 0 m $\eta = 6.2$	$\eta < 0.1$	$\eta = 0.7$	x: 0 m $\eta = 2.3$	$\eta < 0.1$	**CUMPLE η = 6.2**
N13/N8	$\lambda_w \leq \lambda_{w,máx}$ Cumple	$N_{Ed} = 0.00$ N.P.(7)	$\eta = 0.2$	x: 0 m $\eta = 5.7$	x: 2.325 m $\eta = 0.6$	x: 2.325 m $\eta = 1.5$	$\eta < 0.1$	$\eta < 0.1$	$\eta < 0.1$	x: 0 m $\eta = 5.8$	$\eta < 0.1$	$\eta = 0.7$	x: 2.325 m $\eta = 1.5$	$\eta < 0.1$	**CUMPLE η = 5.8**
N1/N17	$\lambda_w \leq \lambda_{w,máx}$ Cumple	$N_{Ed} = 0.00$ N.P.(7)	$\eta < 0.1$	x: 0 m $\eta = 5.6$	x: 0 m $\eta = 0.7$	x: 0 m $\eta = 1.9$	$\eta < 0.1$	$\eta < 0.1$	$\eta < 0.1$	x: 0 m $\eta = 5.9$	$\eta < 0.1$	$\eta = 0.6$	x: 0 m $\eta = 1.9$	$\eta < 0.1$	**CUMPLE η = 5.9**
N17/N9	$\lambda_w \leq \lambda_{w,máx}$ Cumple	$N_{Ed} = 0.00$ N.P.(7)	$\eta < 0.1$	x: 2.325 m $\eta = 5.1$	x: 2.325 m $\eta = 1.1$	x: 2.325 m $\eta = 1.9$	$\eta < 0.1$	$\eta < 0.1$	$\eta < 0.1$	x: 2.325 m $\eta = 5.7$	$\eta < 0.1$	$\eta = 0.6$	x: 2.325 m $\eta = 2.0$	$\eta < 0.1$	**CUMPLE η = 5.7**

Listados

Barras	COMPROBACIONES (CÓDIGO ESTRUCTURAL)														Estado
	λ_w	N_t	N_c	M_Y	M_Z	V_Z	V_Y	M_YV_Z	M_ZV_Y	NM_YM_Z	$NM_YM_ZV_YV_Z$	M_t	M_tV_Z	M_tV_Y	
N21/N1	x: 0.206 m $\lambda_w \leq \lambda_{w,máx}$ Cumple	N_{Ed} = 0.00 N.P.(7)	N_{Ed} = 0.00 N.P.(1)	x: 1.65 m η = 5.0	x: 1.65 m η = 0.4	x: 1.65 m η = 1.5	η < 0.1	x: 0.206 m η < 0.1	x: 0.206 m η < 0.1	x: 1.65 m η = 5.0	x: 0.206 m η < 0.1	M_{Ed} = 0.00 N.P.(2)	N.P.(3)	N.P.(3)	**CUMPLE** **η = 5.0**
N29/N1	$\lambda_w \leq \lambda_{w,máx}$ Cumple	N_{Ed} = 0.00 N.P.(7)	x: 0 m η = 2.1	x: 0 m η = 10.4	x: 0 m η = 24.3	x: 0 m η = 2.3	x: 0 m η = 1.2	η < 0.1	η < 0.1	x: 0 m η = 26.0	η < 0.1	η = 0.1	x: 0 m η = 2.3	η = 0.2	**CUMPLE** **η = 26.0**
N30/N9	$\lambda_w \leq \lambda_{w,máx}$ Cumple	N_{Ed} = 0.00 N.P.(7)	x: 0 m η = 7.1	x: 0 m η = 8.5	x: 0 m η = 31.7	η = 1.3	x: 0 m η = 1.9	η < 0.1	η < 0.1	x: 4.5 m η = 38.7	η < 0.1	η = 0.1	η = 1.3	η = 0.5	**CUMPLE** **η = 38.7**
N31/N8	$\lambda_w \leq \lambda_{w,máx}$ Cumple	N_{Ed} = 0.00 N.P.(7)	x: 0 m η = 1.5	x: 0 m η = 13.6	x: 0 m η = 25.8	x: 0 m η = 3.7	x: 0 m η = 1.2	η < 0.1	η < 0.1	x: 0 m η = 27.1	η < 0.1	η = 0.1	x: 0 m η = 3.7	η = 0.2	**CUMPLE** **η = 27.1**
N32/N7	$\lambda_w \leq \lambda_{w,máx}$ Cumple	N_{Ed} = 0.00 N.P.(7)	x: 0 m η = 11.3	x: 4.5 m η = 33.5	x: 4.5 m η = 23.7	x: 0 m η = 6.7	η = 0.7	η < 0.1	η < 0.1	x: 4.5 m η = 56.8	η < 0.1	η = 0.1	x: 0 m η = 6.7	η = 0.3	**CUMPLE** **η = 56.8**
N33/N2	$\lambda_w \leq \lambda_{w,máx}$ Cumple	N_{Ed} = 0.00 N.P.(7)	x: 0 m η = 13.7	x: 4.5 m η = 34.0	x: 4.5 m η = 23.8	x: 0 m η = 6.5	η = 0.7	η < 0.1	η < 0.1	x: 4.5 m η = 55.7	η < 0.1	η = 0.1	x: 0 m η = 6.5	η = 0.3	**CUMPLE** **η = 55.7**
N34/N3	$\lambda_w \leq \lambda_{w,máx}$ Cumple	N_{Ed} = 0.00 N.P.(7)	x: 0 m η = 14.1	x: 4.5 m η = 33.2	x: 0 m η = 17.3	x: 0 m η = 6.0	η = 0.5	η < 0.1	η < 0.1	x: 4.5 m η = 45.7	η < 0.1	η = 0.1	x: 0 m η = 6.0	η = 0.1	**CUMPLE** **η = 45.7**
N35/N6	$\lambda_w \leq \lambda_{w,máx}$ Cumple	N_{Ed} = 0.00 N.P.(7)	x: 0 m η = 11.1	x: 4.5 m η = 35.3	x: 0 m η = 14.3	x: 0 m η = 6.1	η = 0.3	η < 0.1	η < 0.1	x: 4.5 m η = 45.3	η < 0.1	η = 0.1	x: 0 m η = 6.1	η = 0.2	**CUMPLE** **η = 45.3**
N36/N5	$\lambda_w \leq \lambda_{w,máx}$ Cumple	N_{Ed} = 0.00 N.P.(7)	x: 0 m η = 1.7	x: 0 m η = 16.1	x: 0 m η = 28.7	x: 0 m η = 4.1	x: 0 m η = 1.1	η < 0.1	η < 0.1	x: 0 m η = 31.1	η < 0.1	η = 0.1	x: 0 m η = 4.1	η = 0.3	**CUMPLE** **η = 31.1**
N37/N12	$\lambda_w \leq \lambda_{w,máx}$ Cumple	N_{Ed} = 0.00 N.P.(7)	x: 0 m η = 6.7	x: 0 m η = 11.4	x: 0 m η = 23.5	η = 1.7	x: 0 m η = 1.1	η < 0.1	η < 0.1	x: 0 m η = 27.4	η < 0.1	η = 0.1	η = 1.7	η < 0.1	**CUMPLE** **η = 27.4**
N38/N4	$\lambda_w \leq \lambda_{w,máx}$ Cumple	N_{Ed} = 0.00 N.P.(7)	x: 0 m η = 2.2	x: 0 m η = 13.1	x: 0 m η = 28.3	x: 0 m η = 2.7	x: 0 m η = 1.1	η < 0.1	η < 0.1	x: 0 m η = 31.8	η < 0.1	η = 0.1	x: 0 m η = 2.7	η = 0.4	**CUMPLE** **η = 31.8**

Barras	COMPROBACIONES (CÓDIGO ESTRUCTURAL)													Estado
	N_t	N_c	M_Y	M_Z	V_Z	V_Y	M_YV_Z	M_ZV_Y	NM_YM_Z	$NM_YM_ZV_YV_Z$	M_t	M_tV_Z	M_tV_Y	
N11/N4	N_{Ed} = 0.00 N.P.(7)	η = 8.1	M_{Ed} = 0.00 N.P.(4)	M_{Ed} = 0.00 N.P.(4)	V_{Ed} = 0.00 N.P.(5)	V_{Ed} = 0.00 N.P.(5)	N.P.(6)	N.P.(6)	N.P.(8)	N.P.(9)	M_{Ed} = 0.00 N.P.(2)	N.P.(3)	N.P.(3)	**CUMPLE** **η = 8.1**
N11/N5	η = 2.2	η = 7.3	M_{Ed} = 0.00 N.P.(4)	M_{Ed} = 0.00 N.P.(4)	V_{Ed} = 0.00 N.P.(5)	V_{Ed} = 0.00 N.P.(5)	N.P.(6)	N.P.(6)	N.P.(8)	N.P.(9)	M_{Ed} = 0.00 N.P.(2)	N.P.(3)	N.P.(3)	**CUMPLE** **η = 7.3**
N6/N12	η = 6.8	η = 2.5	M_{Ed} = 0.00 N.P.(4)	M_{Ed} = 0.00 N.P.(4)	V_{Ed} = 0.00 N.P.(5)	V_{Ed} = 0.00 N.P.(5)	N.P.(6)	N.P.(6)	N.P.(8)	N.P.(9)	M_{Ed} = 0.00 N.P.(2)	N.P.(3)	N.P.(3)	**CUMPLE** **η = 6.8**
N3/N12	η = 7.6	N_{Ed} = 0.00 N.P.(1)	M_{Ed} = 0.00 N.P.(4)	M_{Ed} = 0.00 N.P.(4)	V_{Ed} = 0.00 N.P.(5)	V_{Ed} = 0.00 N.P.(5)	N.P.(6)	N.P.(6)	N.P.(8)	N.P.(9)	M_{Ed} = 0.00 N.P.(2)	N.P.(3)	N.P.(3)	**CUMPLE** **η = 7.6**

Notación:
- *λ_w: Abolladura del alma inducida por el ala comprimida*
- *N_t: Resistencia a tracción*
- *N_c: Resistencia a compresión*
- *M_Y: Resistencia a flexión eje Y*
- *M_Z: Resistencia a flexión eje Z*
- *V_Z: Resistencia a corte Z*
- *V_Y: Resistencia a corte Y*
- *M_YV_Z: Resistencia a momento flector Y y fuerza cortante Z combinados*
- *M_ZV_Y: Resistencia a momento flector Z y fuerza cortante Y combinados*
- *NM_YM_Z: Resistencia a flexión y axil combinados*
- *$NM_YM_ZV_YV_Z$: Resistencia a flexión, axil y cortante combinados*
- *M_t: Resistencia a torsión*
- *M_tV_Z: Resistencia a cortante Z y momento torsor combinados*
- *M_tV_Y: Resistencia a cortante Y y momento torsor combinados*
- *x: Distancia al origen de la barra*
- *η: Coeficiente de aprovechamiento (%)*
- *N.P.: No procede*

Comprobaciones que no proceden (N.P.):
- *(1) La comprobación no procede, ya que no hay axil de compresión.*
- *(2) La comprobación no procede, ya que no hay momento torsor.*
- *(3) No hay interacción entre momento torsor y esfuerzo cortante para ninguna combinación. Por lo tanto, la comprobación no procede.*
- *(4) La comprobación no procede, ya que no hay momento flector.*
- *(5) La comprobación no procede, ya que no hay esfuerzo cortante.*
- *(6) No hay interacción entre momento flector y esfuerzo cortante para ninguna combinación. Por lo tanto, la comprobación no procede.*
- *(7) La comprobación no procede, ya que no hay axil de tracción.*
- *(8) No hay interacción entre axil y momento flector ni entre momentos flectores en ambas direcciones para ninguna combinación. Por lo tanto, la comprobación no procede.*
- *(9) No hay interacción entre momento flector, axil y cortante para ninguna combinación. Por lo tanto, la comprobación no procede.*

PROJECTE BÀSIC i D'EXECUCIÓ

REFORMA I AMPLIACIÓ DE L'ESCOLA MUNICIPAL DE MÚSICA ESPIGA D'OR DE DELTEBRE

AVINGUDA DE LA PAU, 140, 43580 DELTEBRE, TARRAGONA



ESTRUCTURA
2. DOCUMENTACIÓ GRÀFICA

PROMOTOR


AJUNTAMENT DE DELTEBRE

REDACTOR


ANDREU IBAÑEZ GASSIOT

ESTUDI CUYAS 38


DESEMBRE DE 2024

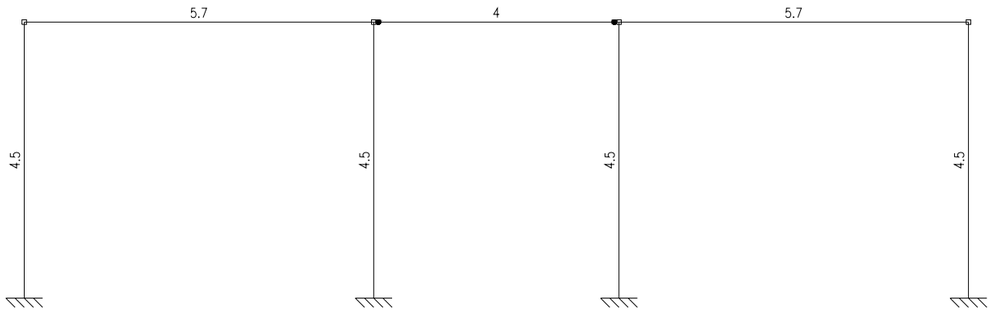


2D: 1

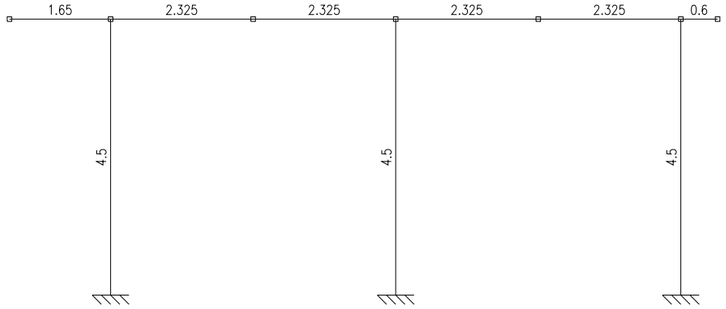

2D: COBERTA

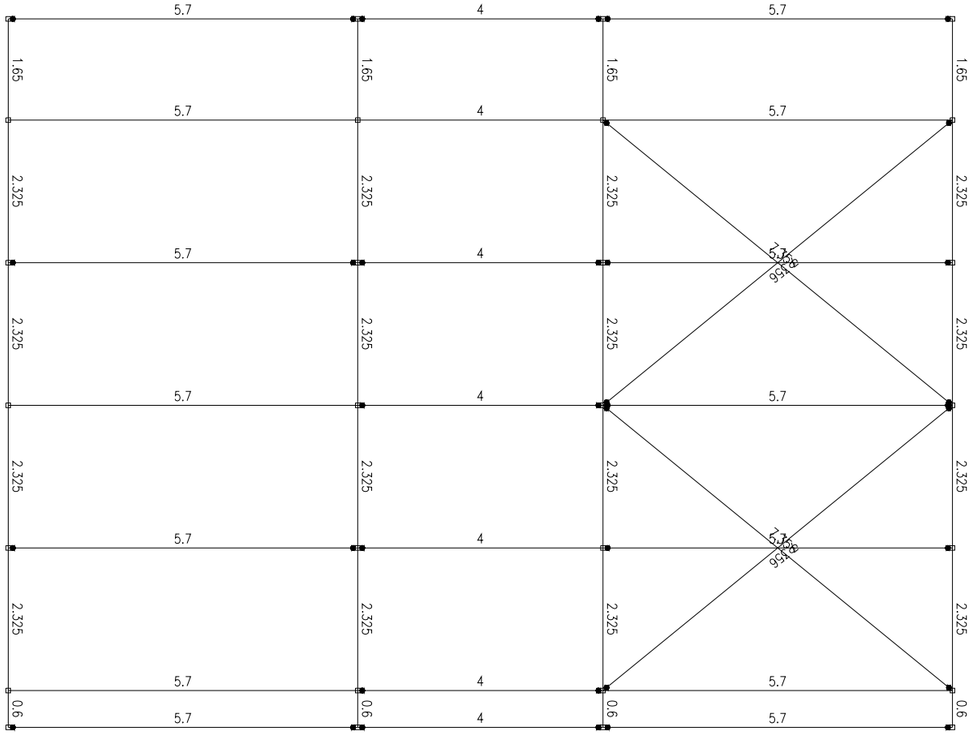


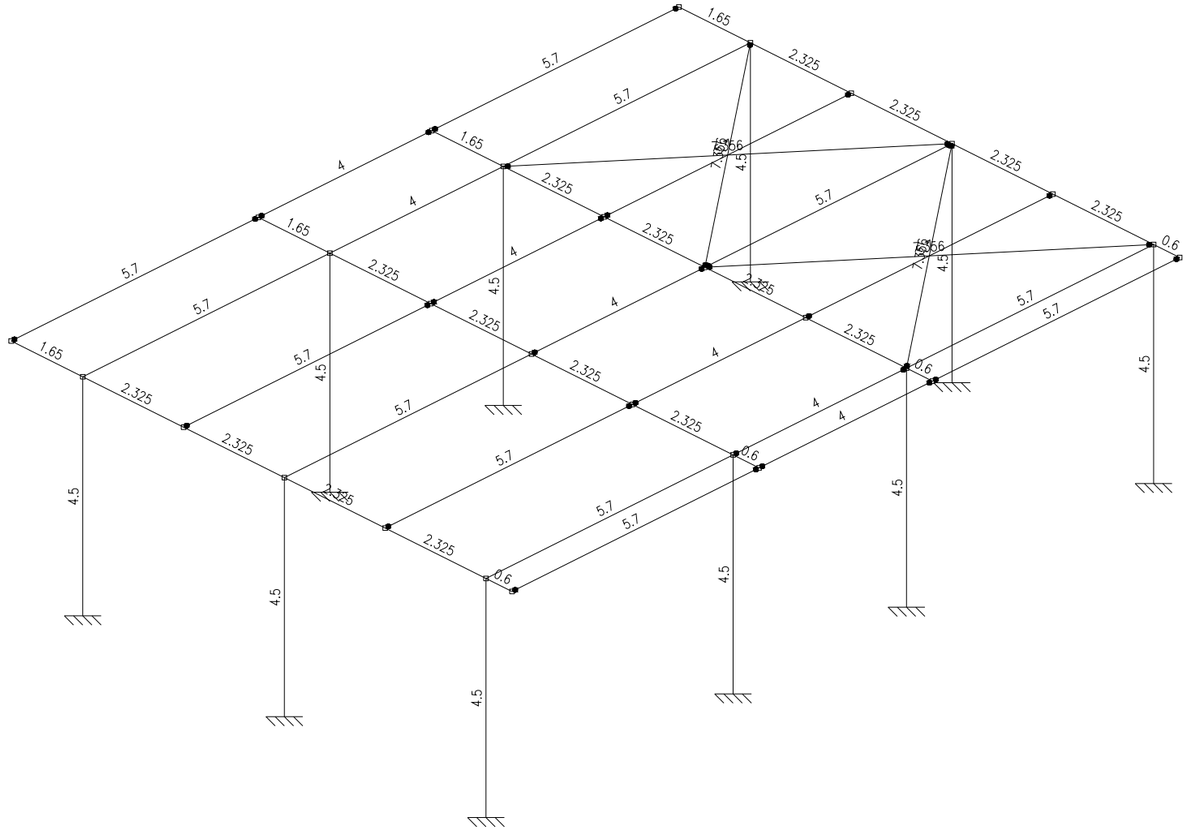


TDA ARQUITECTURA Y URBANISMO	Ajuntament de Deltebre	Unió Europea Fons Europeu Next Generation · Gobierno de España · Ministerio de Educación y Formación Profesional · Next Generation Catalunya · Generalitat de Catalunya · Plan de Recuperación, Transformación y Resiliencia						
ARQUITECTA ELENA NEDELCU COAC 55375-1	EQUIP REDACTOR ARQUITECTURA CARLOS ALEJANDRO Arquitecte TDA Arquitectura y Urbanismo	INSTAL.LACIONS MIQUEL FLEQUE Enginyer Kubic Consultoria Tècnica	ESTRUCTURA ANDREU IBAÑEZ GASSIOT ESTUDI CUYAS 38	Ajuntament de DELTEBRE	PROJECTE BÀSIC I D'EXECUCIÓ REFORMA I AMPLIACIÓ DE L'ESCOLA BRESSOL MUNICIPAL AL EDIFICI MUNICIPAL L'HORTET Avinguda de la Pau, 140, 43580 Deltebre, Tarragona	ESTRUCTURA DE BARRES LONGITUD DE BARRES	N	Escala: DinA3 1/100 0 1	Data 241205	Núm. Plànol E01

DIB-ESTRUCTURA-F.dwg


2D: F1

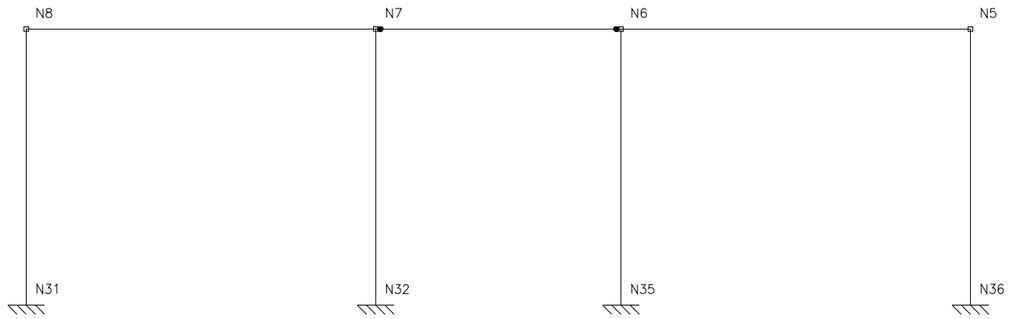


2D: 1

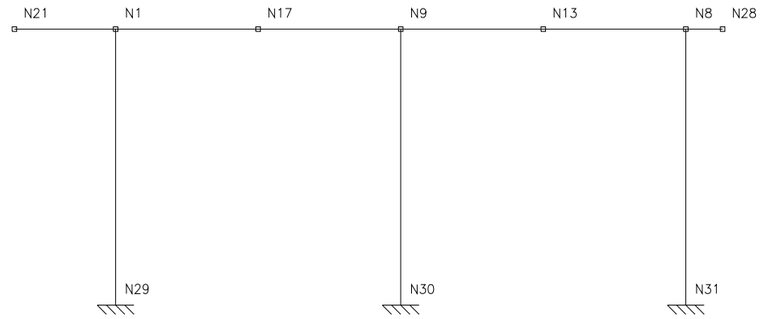

2D: COBERTA

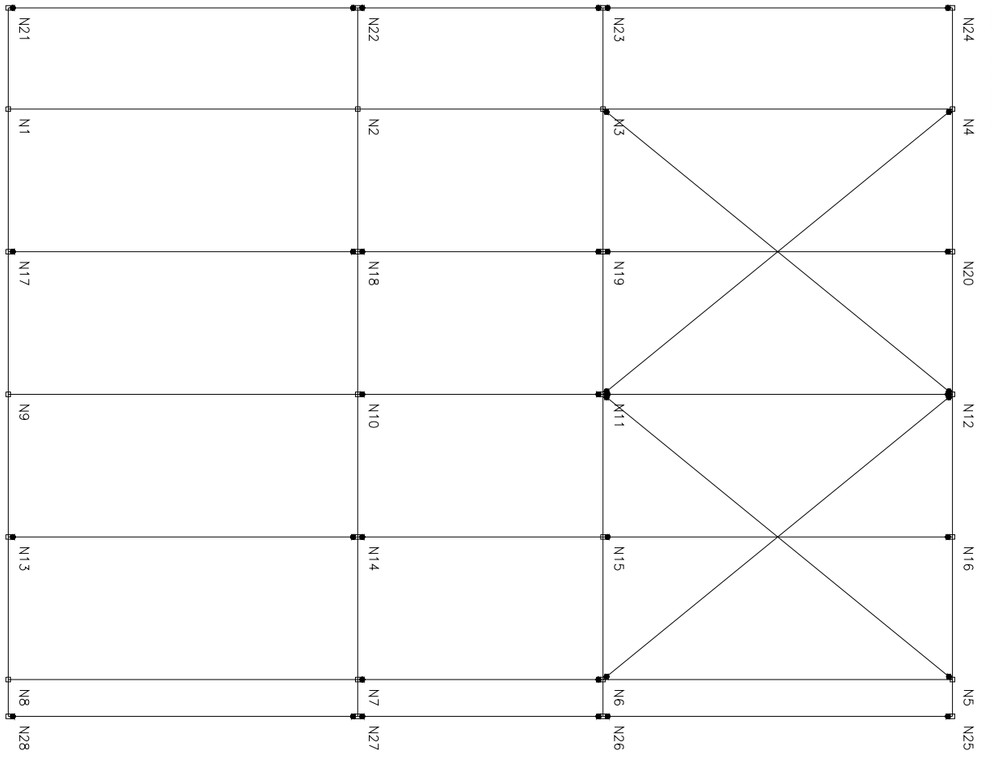


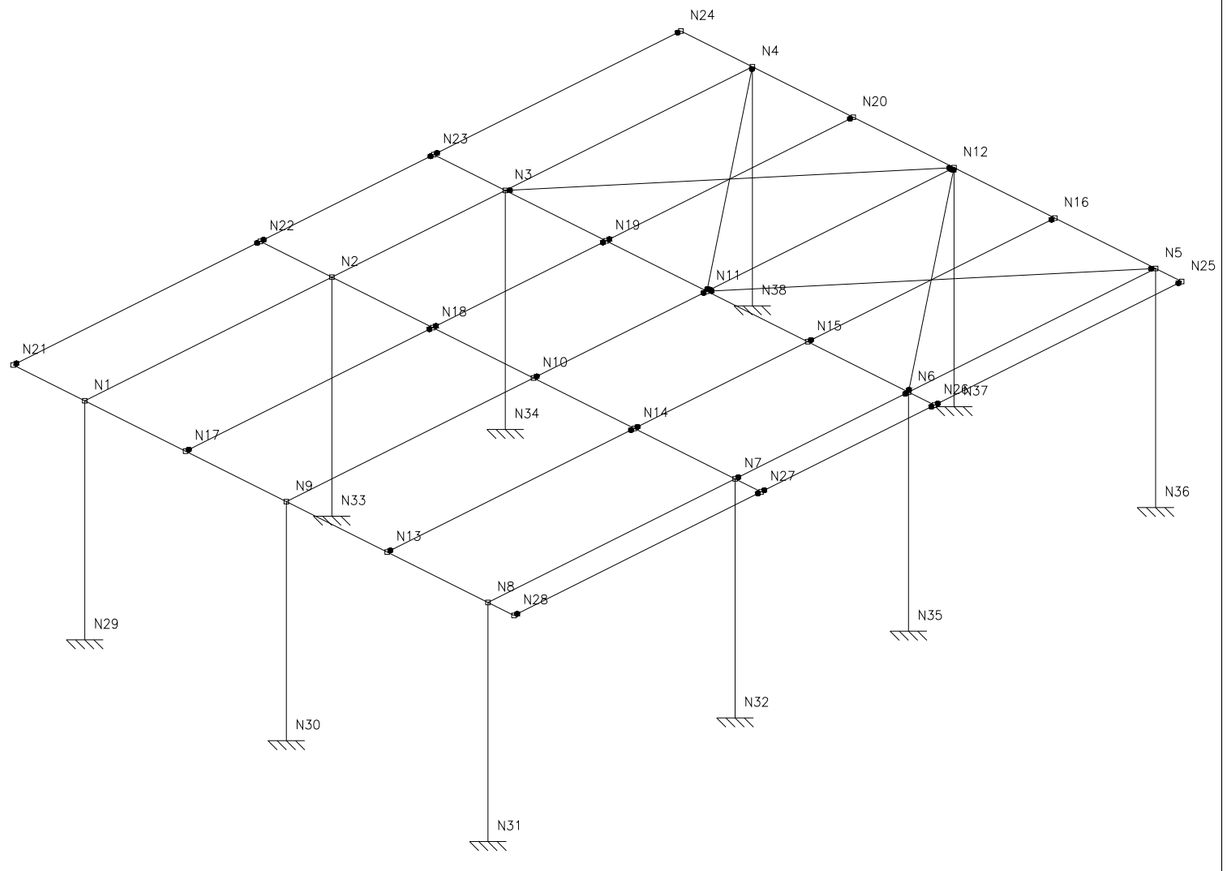


TDA ARQUITECTURA Y URBANISMO	Ajuntament de Deltebre	Unió Europea Fons Europeu Next Generation · Gobierno de España Ministerio de Educación y Formación Profesional · Next Generation Catalunya · Generalitat de Catalunya · Plan de Recuperación, Transformación y Resiliencia							
ARQUITECTA ELENA NEDELCU COAC 55375-1	EQUIP REDACTOR ARQUITECTURA CARLOS ALEJANDRO Arquitecte TDA Arquitectura y Urbanismo	INSTAL.LACIONS MIQUEL FLEQUE Enginyer Kubic Consultoria Tècnica	ESTRUCTURA ANDREU IBAÑEZ GASSIOT ESTUDI CUYAS 38	Ajuntament de DELTEBRE	PROJECTE BÀSIC I D'EXECUCIÓ REFORMA I AMPLIACIÓ DE L'ESCOLA BRESSOL MUNICIPAL AL EDIFICI MUNICIPAL L'HORTET Avinguda de la Pau, 140, 43580 Deltebre, Tarragona	ESTRUCTURA DE BARRES NUMERACIÓ NUSOS	N	Escala: DinA3 1/100 0 1	Data 241205	Núm. Plànol E02

DIB-ESTRUCTURA-F.dwg


2D: F1

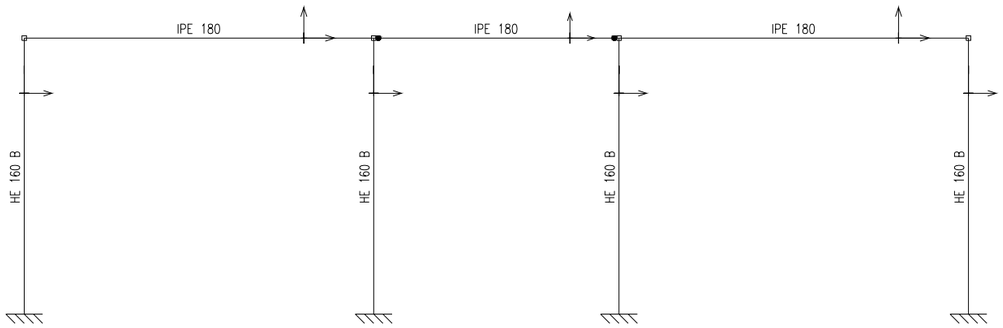


2D: 1

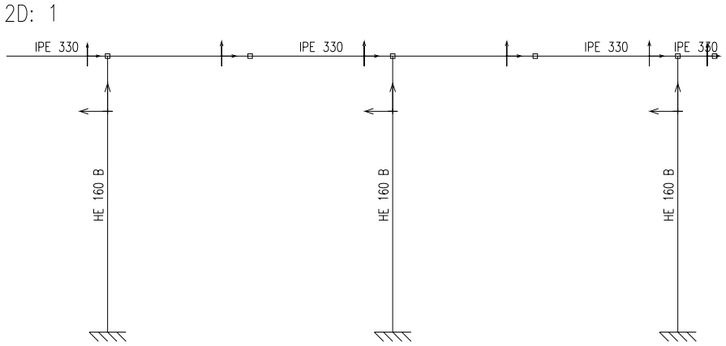

2D: COBERTA

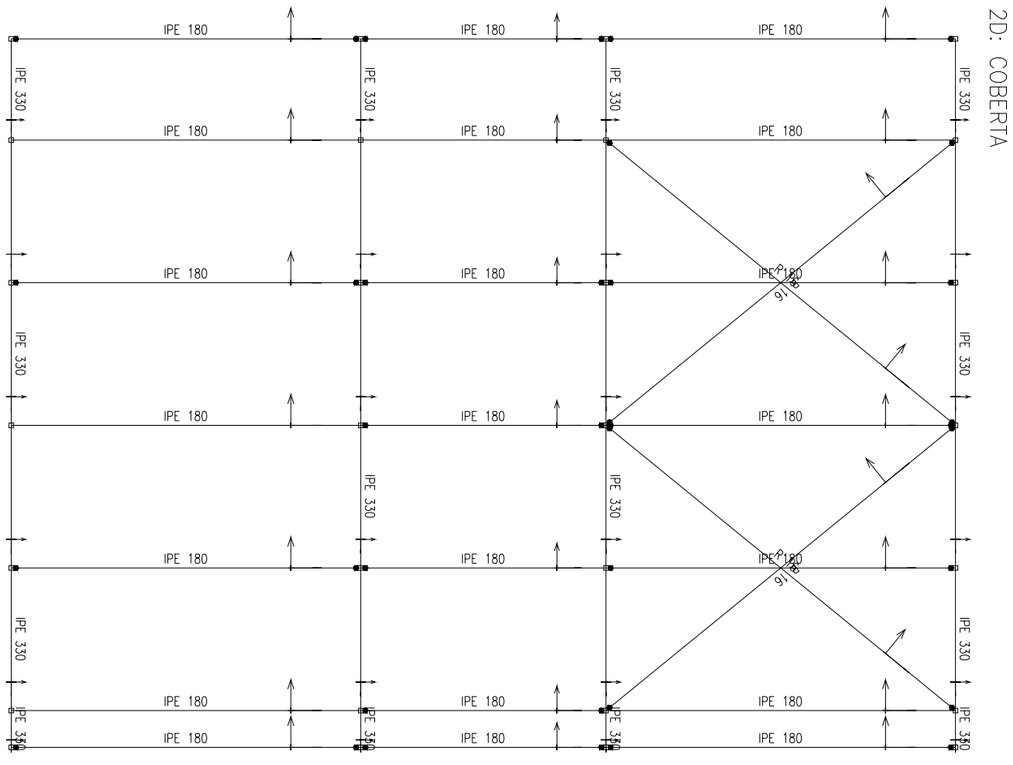
IPE 180
IPE 330
IPE 180
IPE 330
IPE 180
IPE 330
IPE 180
IPE 330
IPE 180
IPE 180
IPE 180

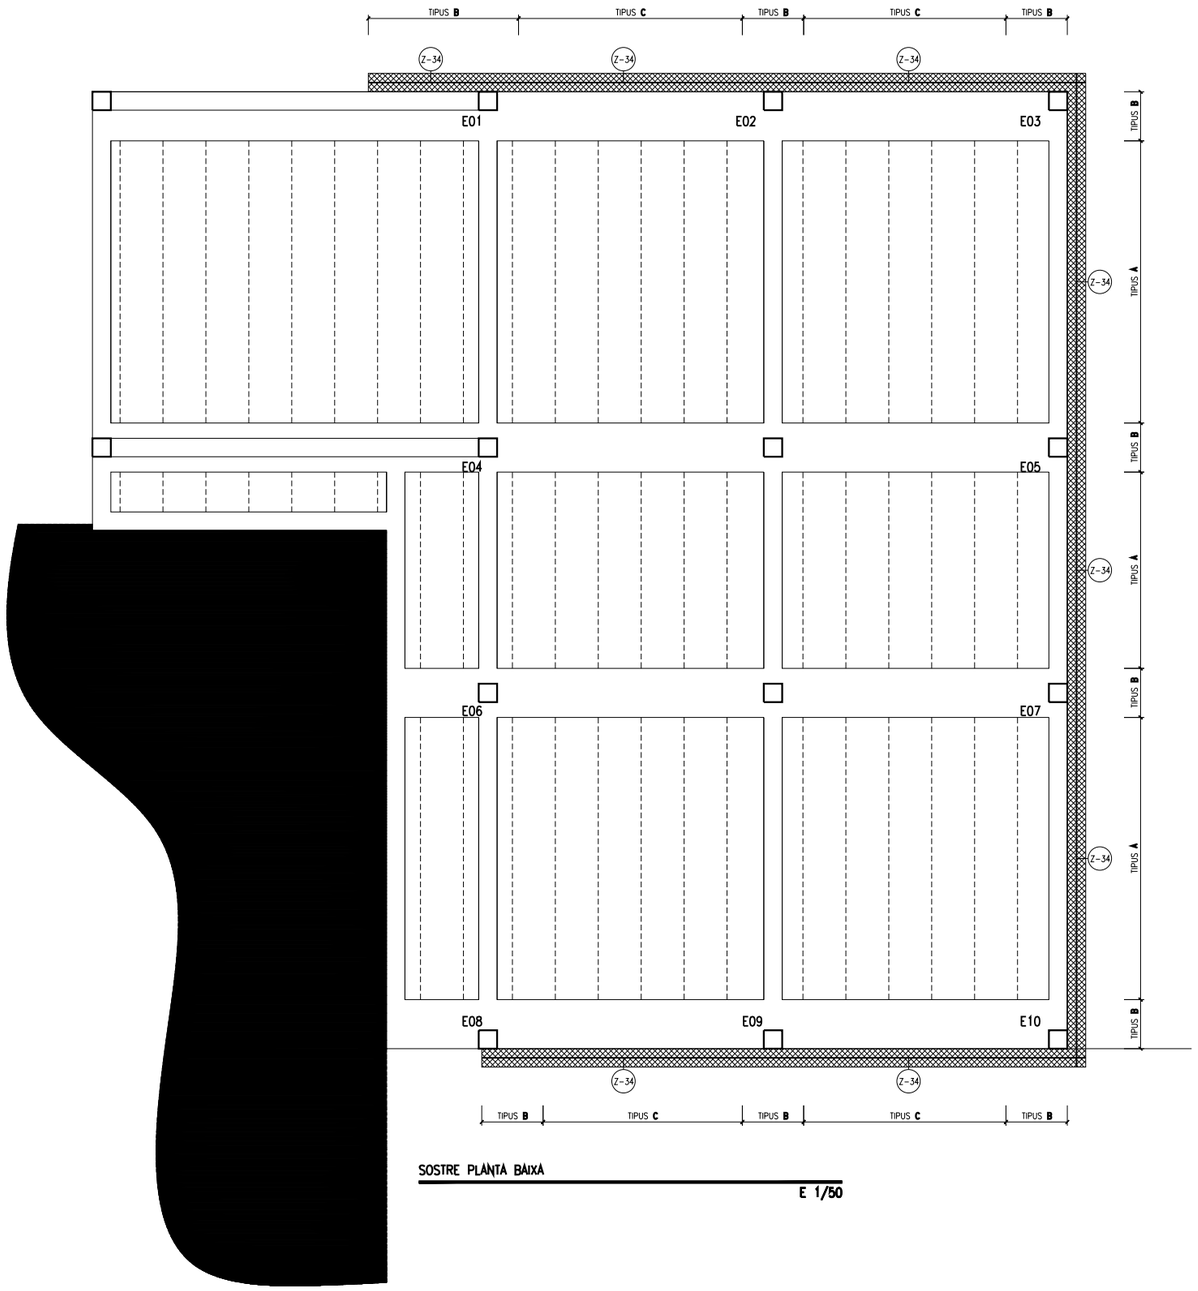


SOSTRE PLANTA BAIXA

E 1/50


DETALL TIPUS A

E 1/20

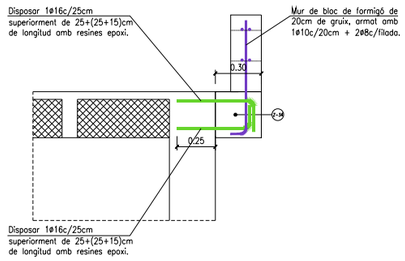


DETALL TIPUS B

E 1/20

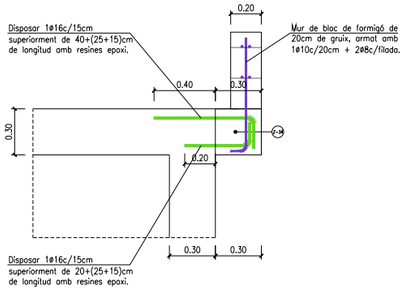


DETALL TIPUS C

E 1/20

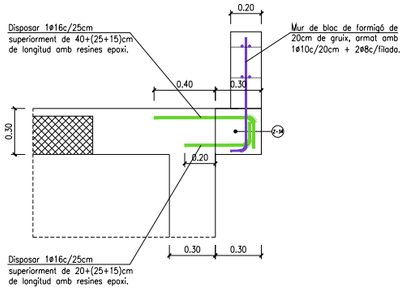

CARACTERÍSTIQUES I ESPECIFICACIONS DEL FORMIGÓ (CE)

FORMIGÓ HA-25/F/12/XC1		ACER B-500-S	
ÀRIDS		Tipus d'acer	B-500-S
Tipus de ciment	CEM I, classe 42.5	Límit elàstic	500 MPa
Classe	Matxacat	Contol de l'acer	Normal
Àrid; relació d/D	0.59/12		
DOSIFICACIÓ m^3		RECOBRIMENTS	
Ciment	300 kp		
Grava (Quantitats orientatives)	1235 kp		
Sorra (Mòdul granul. 5.20)	620 kp		
Aigua	150 l		
Relació A/C	0.5		
ADITIUS	Consulteu D.F.		
DOCILITAT			
Consistència	Fluïda (Veure plecs cond).		
Compactació	Vibrat mecànic		
Assentament en el con d'Abrams	5 – 9 cm		
RESISTÈNCIA CARACTERÍSTICA			
Als 7 dies	15 MPa		
Als 28 dies	25 MPa		

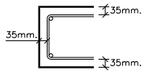


El recobriment serà sempre de
35mm–Cara superior.
35mm–Cara inferior i testers

VEGEU ELS PLECS DE CONDICIONS

LONGITUT D'ANCORATGE

ø DE BARRA	LONGITUT (Lb)
6mm.	25cm.
8mm.	30cm.
10mm.	40cm.
12mm.	45cm.
16mm.	55cm.
20mm.	85cm.
25mm.	130cm.
32mm.	215cm.

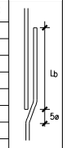


–Realització dels solapaments:
ferros a positiu en la zona de capitell
ferros a negatiu a 1/3 de la llum

–Longitud de solapament (Ls):
A les barres traccionades Ls = 2Lb
A les barres comprimides Ls = Lb

NOTA: Consulteu als plànols d'arquitectura i replanteig la posició i/o forma dels elements representats en aquest document. En aquest plànol només s'acoten les mides invariants dels elements estructurals.

Z–34

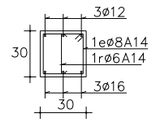

Carregues sostre planta coberta:

Pes propi sostre	400 kg/m^2
Sobrecàrrega d'ús	250 kg/m^2
Càrregues mortes	250 kg/m^2
Total	**900 kg/m^2**

CÀRREGUES PROJECTE ORIGINAL

Tabla 3.1. Valores característicos de las sobrecargas de uso

Categoría de uso		Subcategorías de uso		Carga uniforme [kN/m^2]	Carga concentrada [kN]
A	Zonas residenciales	A1	Viviendas y zonas de habitaciones en, hospitales y hoteles	2	2
		A2	Trasteros	3	2
B	Zonas administrativas			2	2
C	Zonas de acceso al público (con la excepción de las superficies pertenecientes a las categorías A, B, y D)	C1	Zonas con mesas y sillas	3	4
		C2	Zonas con asientos fijos	4	4
		C3	Zonas sin obstáculos que impidan el libre movimiento de las personas como vestíbulos de edificios públicos, administrativos, hoteles, salas de exposición en museos, etc.	5	4
		C4	Zonas destinadas a gimnasio u actividades físicas	5	7
		C5	Zonas de aglomeración (salas de conciertos, estadios, etc)	5	4
D	Zonas comerciales	D1	Locales comerciales	5	4
		D2	Supermercados, hipermercados o grandes superficies	5	7
E	Zonas de tráfico y de aparcamiento para vehículos ligeros (peso total < 30 kN)			2	20 [1]
F	Cubiertas transitables accesibles sólo privadamente [2]			1	2
G	Cubiertas accesibles únicamente para conservación [3]	G1 [3]	Cubiertas con inclinación inferior a 20º	1 [4] [5]	2
			Cubiertas ligeras sobre correas (sin forjado) [6]	0.4 [4]	1
		G2	Cubiertas con inclinación superior a 40º	0	2

CÀRREGUES PROPOSTA

CARACTERÍSTIQUES DEL FORJAT

ZONA: SP.BAIXA

Tipus de vigueta	Semirresistent
Bovedilles	Formigó
Cantell	25+5 cm
Intereix	70 cm

Estat de càrregues

Pes propi	3.40 kN/m^2
Càrregues permanents	1.00 kN/m^2
Sobrecàrrega d'ús	4.00 kN/m^2
Sobrecàrrega de neu	0.00 kN/m^2
TOTAL	8.40 kN/m^2

ARMAT BÀSIC: ----


Armadura en la zona de compressió:
ME 20x20 A#5–5 AEH 500T 5x2


ARQUITECTA	EQUIP REDACTOR					PROJECTE BÀSIC I D'EXECUCIÓ	ESTRUCTURA	Escala:	Data	Núm. Plànol
ELENA NEDELCU	ARQUITECTURA	INSTAL.LACIONS	ESTRUCTURA	Ajuntament de	REFORMA I AMPLIACIÓ DE L'ESCOLA BRESSOL	SOSTRE PLANTA BAIXA	DinA3 1/100		
COAC 55375-1	CARLOS ALEJANDRO Arquitecte	MIQUEL FLEQUE Enginyer	ANDREU IBAÑEZ GASSIOT	DELTEBRE	MUNICIPAL AL EDIFICI MUNICIPAL L'HORTET	DETALL DE TROBAMENTS	0 1	241205	E04
	TDA Arquitectura y Urbanismo	Kubic Consultoria Tècnica	ESTUDI CUYAS 38		Avinguda de la Pau, 140, 43580 Deltebre, Tarragona		N		


DIB-ESTRUCTURA-F.dwg

XP01-DETALL XAPA ANCORATGE

E 1/50

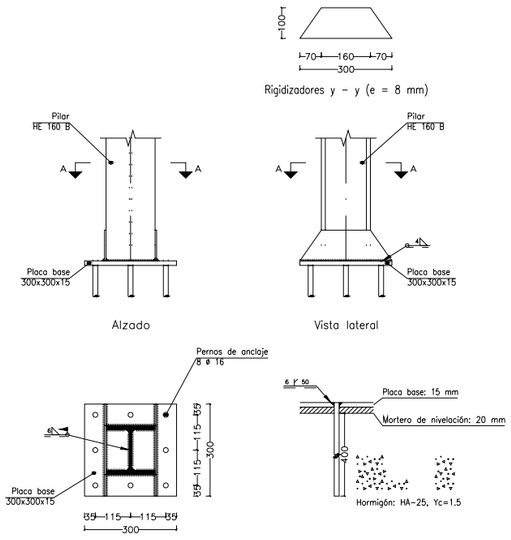

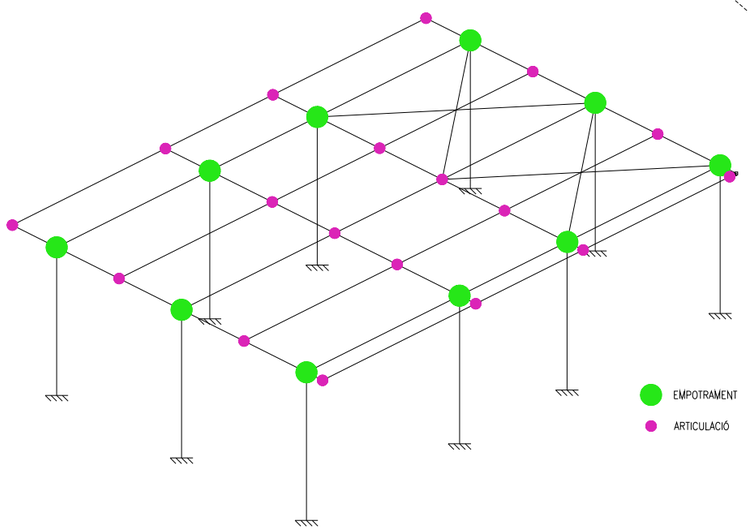

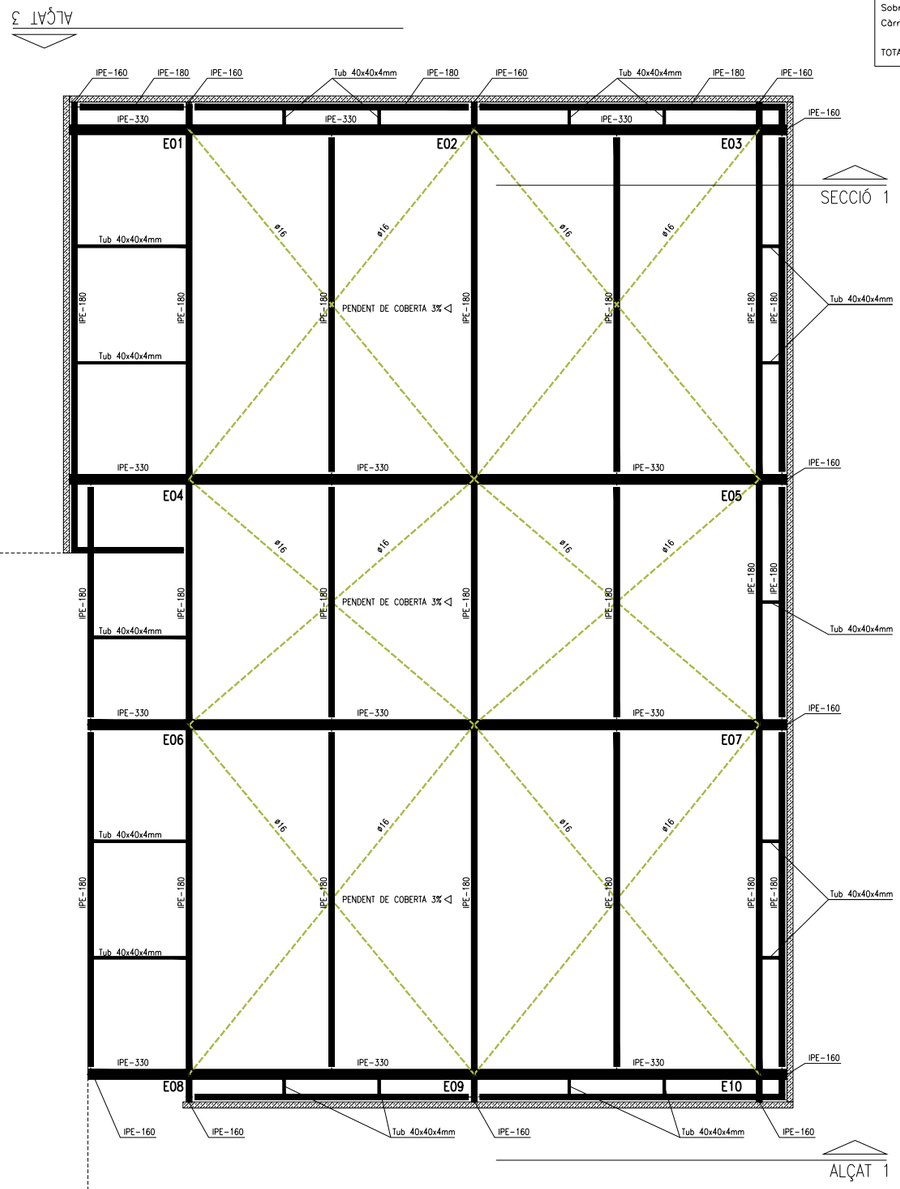

PLANTA COBERTA

E 1/50

CARACTERISTIQUES COBERTA

Zona: COBERTA

Tipus d'acer: S275JR
Corretges articulades

Estat de càrregues

Pes propi	S.estructura KN/m ²
Sobrecàrrega d'ús	0.40 KN/m ²
Sobrecàrrega neu	0.40 KN/m ²
Càrregues permanents	0.80 KN/m ²
TOTAL	1.60+pes propi KN/m ²

CARACTERISTIQUES I ESPECIFICACIONS DE L'ACER

NORMATIVES D'OBLIGAT COMPLIMENT (veure Plecs de Condicions adjunts)

Els materials utilitzats compliran l'establert a les següents Normes
- Generals: Codi Estructural, DB SE-AE, DB SE, DB SE-A
- Perfils: UNE 36521-72,36526-73,36527-73
- Xapes i pletines: UNE 36030
- Soldadures: UNE 14002,14012,14022,14030,14031,14038
  també per soldadures a topall: UNE 12011
  també per soldadures en angle: UNE 14011

Totes les soldadures a topall es realitzaran biselant per medis mecànics les xapes o perfils a unir, rebutjant-se els materials entregats a obra que no compleixin aquest requisits.

El montatge dd'encavallades es realitzarà amb l'ajuda de perfils d'arriostrament suplementaris, que es retiraran un cop finalitzada l'estructura.

ACER
Tipus d'acer (resistència característica) **S-275JR (275 N/mm2)**

CONTROL
Forma (1 cada 5 bigues) tolerància < L/1500 < 10 mm

Soldadures:
- En encavalcaments, es comprovarà una soldadura per unitat, no admentent-se interrupcions del cordó ni defectes aparents.
- En peces compostes, es comprovarà una soldadura per peça, no admentent-se variacions de longitud ni separacions fora de l'àmbit definit en el projecte, ni defectes aparents.
- Seguint el Pla de Control que la Direcció Facultativa o El Plec de Condicions especifiques, es faran els assajos per radiografia o líquids penetrants dels cordons indicats en aquell.

UNIONES SOLDADAS ENTRE PERFILES TUBULARES

NORMA:
Código Estructural: Código Estructural (Real Decreto 470/2021). Article 7. Hollow section joints.

MATERIALES:
- Perfiles (Material base): S275 (UNE-EN 10025-2).
- Material de aportación (soldaduras): Los valores específicos del límite elástico, resistencia última a la tracción, alargamiento a rotura y energía mínima de Charpy, del metal de aportación, deberán ser iguales o superiores a los correspondientes del tipo de acero del material base. (Eurocódigo 3, Parte 1-8, artículo 4.2 (2))

DISPOSICIONES CONSTRUCTIVAS:

1) Cada tubo se soldará en todo su perímetro de contacto con los otros tubos.

2) Se define como ángulo diedro el ángulo medido en el plano perpendicular a la línea de soldadura, formado por las tangentes a las superficies externas de los tubos que se sueldan entre sí.

3) Para ángulos diedros mayores que 100 grados se deberá realizar soldadura a tope, independientemente del espesor del tubo que se suelda.

4) Los tubos de espesor igual o superior a 8 mm se soldarán a tope, excepto en las zonas en las que el ángulo diedro es agudo y pueda realizarse correctamente la soldadura en ángulo.

5) Los tubos de espesor inferior a 8 mm se pueden soldar con cordones de soldadura en ángulo.

6) En soldaduras a tope, el ángulo del bisel mínimo es de 45 grados.

7) En los detalles se indican los distintos tipos de cordones necesarios en el perímetro de soldadura de los tubos.


COMPROBACIONES:

a) Cordones de soldadura a tope con penetración total:
En este caso, no es necesaria ninguna comprobación. La resistencia de cálculo de los cordones de soldadura a tope con penetración total será igual a la resistencia de cálculo de la más débil de las piezas unidas, siempre que el cordón de soldadura se realice con un electrodo adecuado que proporcione un límite elástico mínimo y una resistencia a tracción mínima en el metal de aportación no menor que la requerida para el material base.

b) Cordones de soldadura en ángulo:
Se dimensionan con un valor de espesor de garganta tal que su resistencia sea igual a la menor de las piezas que une.


REFERENCIAS Y SIMBOLOGIA

a[mm]: espesor de garganta eficaz de un cordón de soldadura en ángulo, que es la altura del mayor triángulo (de iguales o desiguales lados) que se puede inscribir dentro de las caras de fusión y la superficie del cordón, medido perpendicularmente a la cara exterior de este triángulo. Eurocódigo 3, Parte 1-8, Artículo 4.5.2 (1)

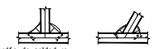


L[mm]: longitud efectiva del cordón de soldadura

MÉTODO DE REPRESENTACIÓN DE SOLDADURAS

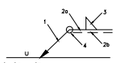

Referencias:
1: línea de la flecha
2a: línea de referencia (línea continua)
2b: línea de identificación (línea a trazos)
3: símbolo de soldadura
4: indicaciones complementarias
U: Unión

Referencias 1, 2a y 2b

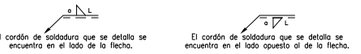

Referencia 3


Soldadura en ángulo		◺
Soldadura a tope en 'V' simple (con chaflán)		∨
Soldadura a tope en bisel simple		V
Soldadura a tope en bisel doble		K
Soldadura a tope en bisel simple con talón de raíz amplio		Y
Soldadura combinada a tope en bisel simple y en ángulo		Þ
Soldadura a tope en bisel simple con lado curvo		∨

Referencia 4

	Soldadura realizada en todo el perímetro de la pieza
	Soldadura realizada en taller
	Soldadura realizada en el lugar de montaje

TDA ARQUITECTURA Y URBANISMO	Ajuntament de Deltebre	Unió Europea Fons Europeu Next Generation · Gobierno de España Ministerio de Educación y Formación Profesional · Next Generation Catalunya · Generalitat de Catalunya · Plan de Recuperación, Transformación y Resiliencia						
ARQUITECTA ELENA NEDELCU COAC 55375-1	EQUIP REDACTOR ARQUITECTURA CARLOS ALEJANDRO Arquitecte TDA Arquitectura y Urbanismo	INSTAL.LACIONS MIQUEL FLEQUE Enginyer Kubic Consultoria Tècnica	ESTRUCTURA ANDREU IBAÑEZ GASSIOT ESTUDI CUYAS 38	Ajuntament de DELTEBRE	PROJECTE BÀSIC I D'EXECUCIÓ REFORMA I AMPLIACIÓ DE L'ESCOLA BRESSOL MUNICIPAL AL EDIFICI MUNICIPAL L'HORTET Avinguda de la Pau, 140, 43580 Deltebre, Tarragona	ESTRUCTURA DETALL DE COBERTA	N	Escala: DinA3 1/100 0 1	Data 241205	Núm. Plànol E05

DIB-ESTRUCTURA-F.dwg

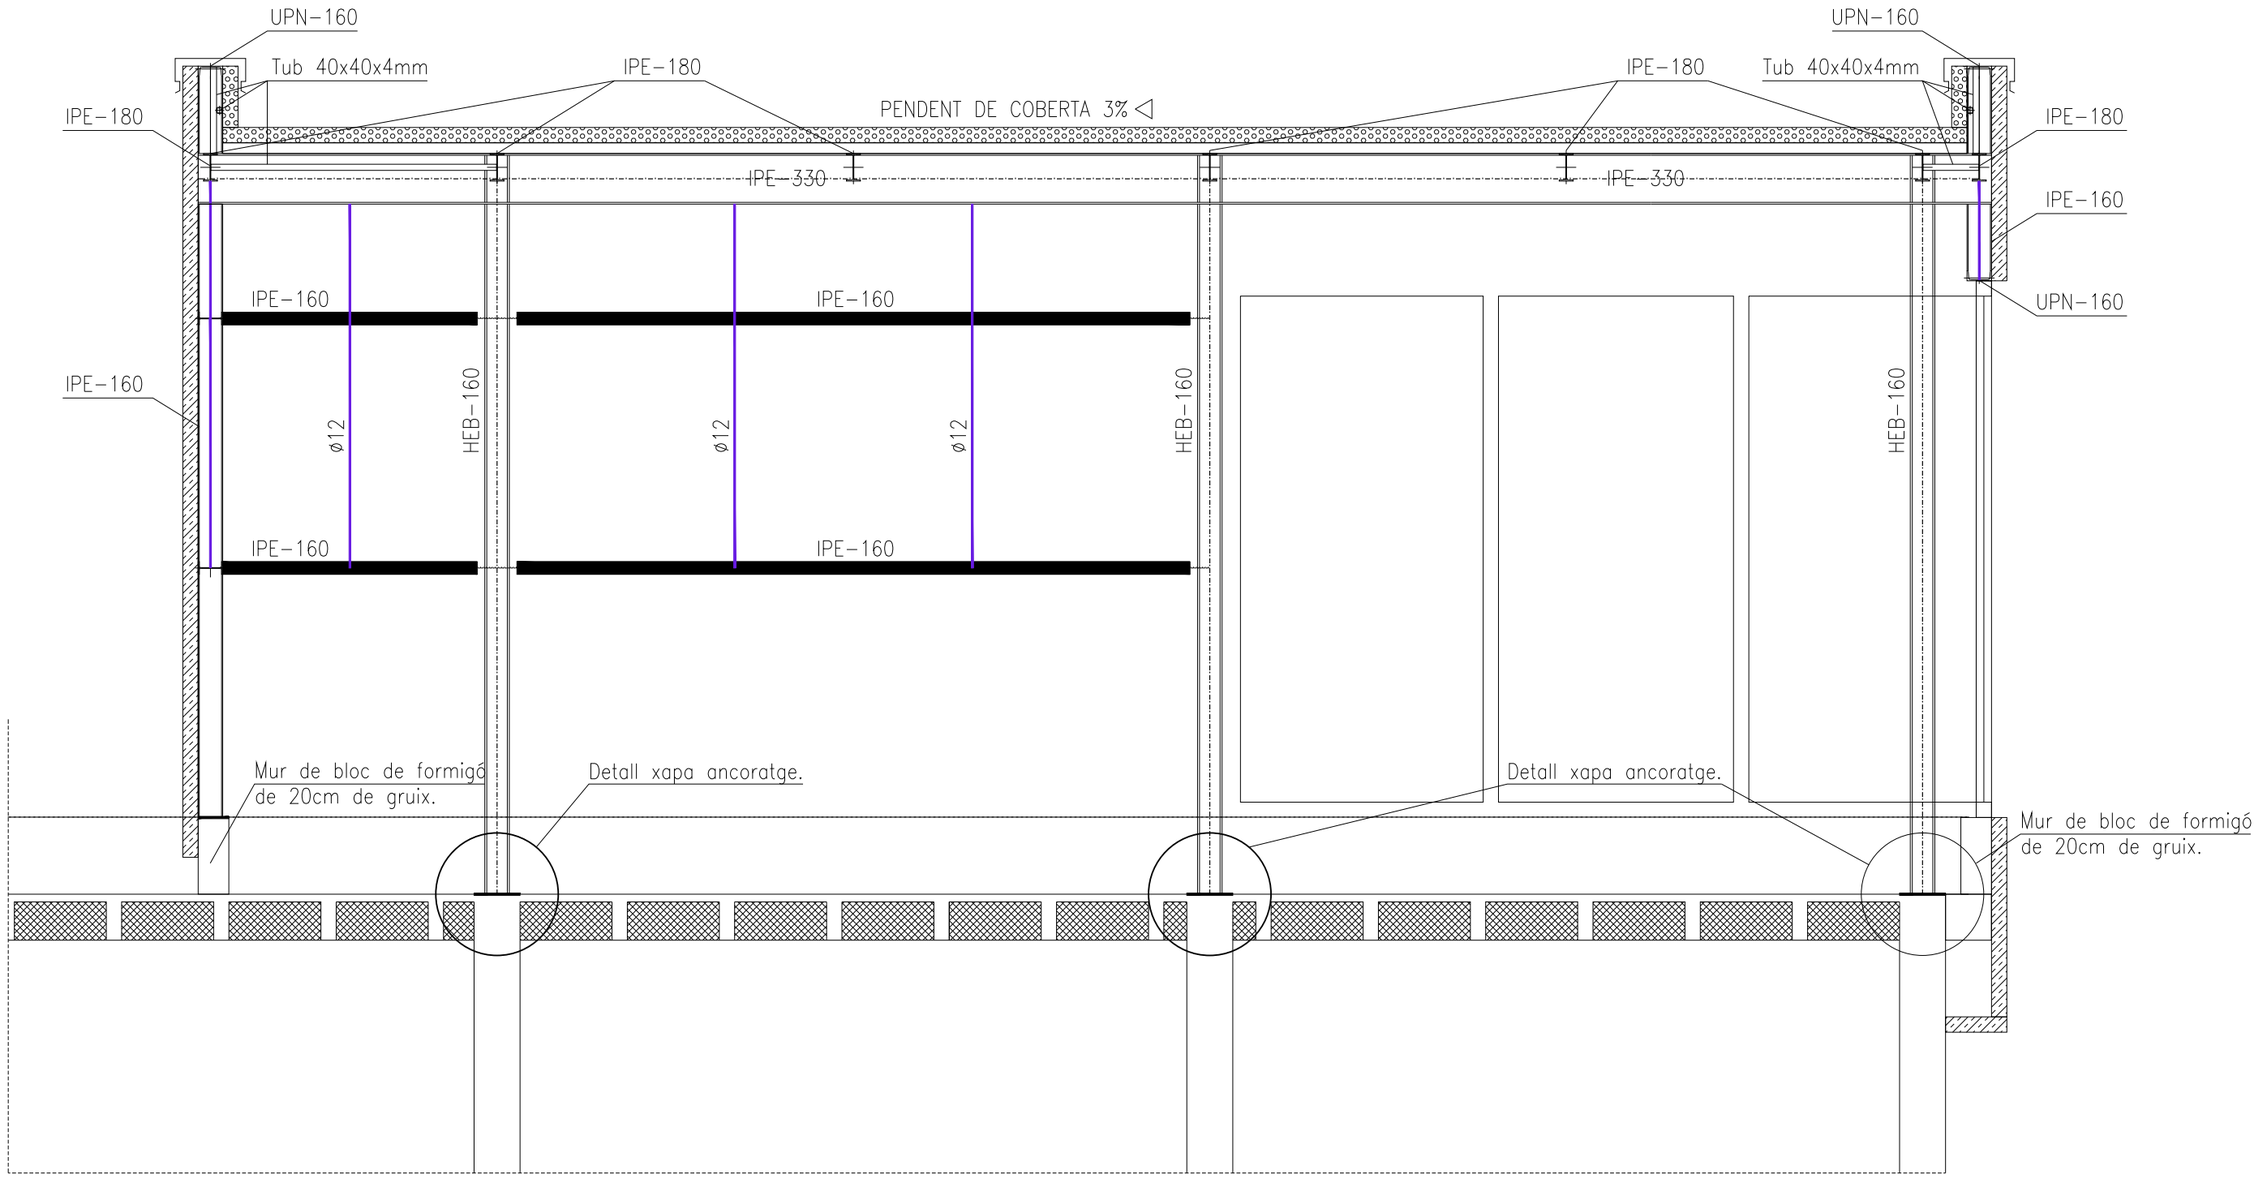


DETALL SECCIO 1

E 1/25

ARQUITECTA ELENA NEDELCU COAC 55375-1	EQUIP REDACTOR ARQUITECTURA CARLOS ALEJANDRO Arquitecte TDA Arquitectura y Urbanismo	INSTAL.LACIONS MIQUEL FLEQUE Enginyer Kubic Consultoria Tècnica	ESTRUCTURA ANDREU IBAÑEZ GASSIOT ESTUDI CUYAS 38	Ajuntament de DELTEBRE	PROJECTE BÀSIC I D'EXECUCIÓ REFORMA I AMPLIACIÓ DE L'ESCOLA BRESSOL MUNICIPAL AL EDIFICI MUNICIPAL L'HORTET Avinguda de la Pau, 140, 43580 Deltebre, Tarragona	ESTRUCTURA DETALL SECCIÓ 1	Escala: DinA3 1/100	Data: 241205	Núm. Plànol: E06

DIB-ESTRUCTURA-F.dwg

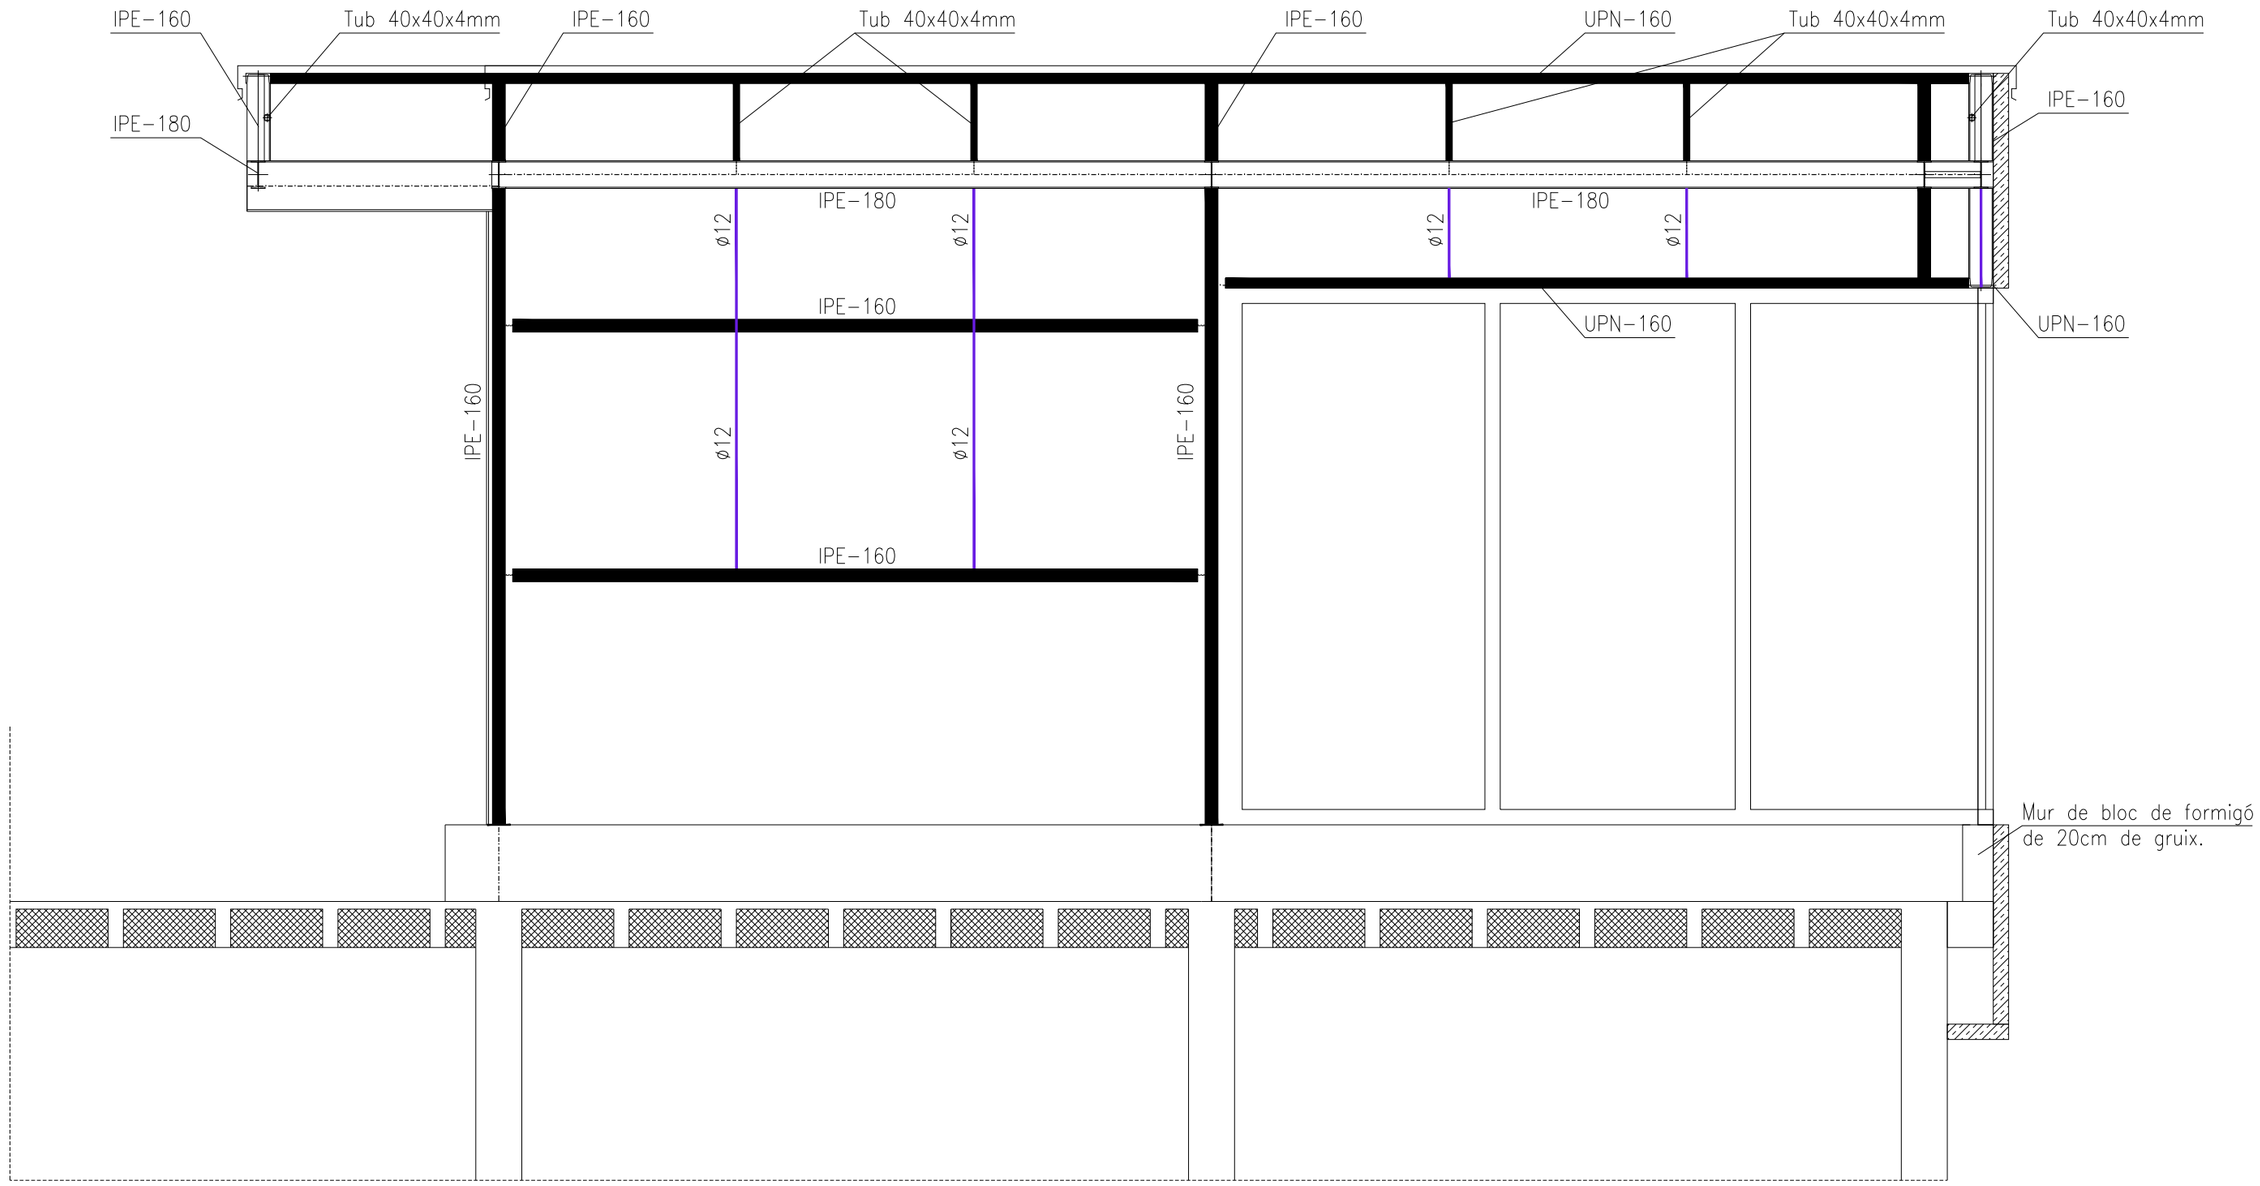


DETALL ALÇAT 1

E 1/25

ARQUITECTA ELENA NEDELCU COAC 55375-1	EQUIP REDACTOR ARQUITECTURA CARLOS ALEJANDRO Arquitecte TDA Arquitectura y Urbanismo	INSTAL.LACIONS MIQUEL FLEQUE Enginyer Kubic Consultoria Tècnica	ESTRUCTURA ANDREU IBAÑEZ GASSIOT ESTUDI CUYAS 38	Ajuntament de DELTEBRE	PROJECTE BÀSIC I D'EXECUCIÓ REFORMA I AMPLIACIÓ DE L'ESCOLA BRESSOL MUNICIPAL AL EDIFICI MUNICIPAL L'HORTET Avinguda de la Pau, 140, 43580 Deltebre, Tarragona	ESTRUCTURA DETALL ALÇAT 1	N	Escala: DinA3 1/100 0 1	Data 241205	Núm. Plànol E07

DIB-ESTRUCTURA-F.dwg

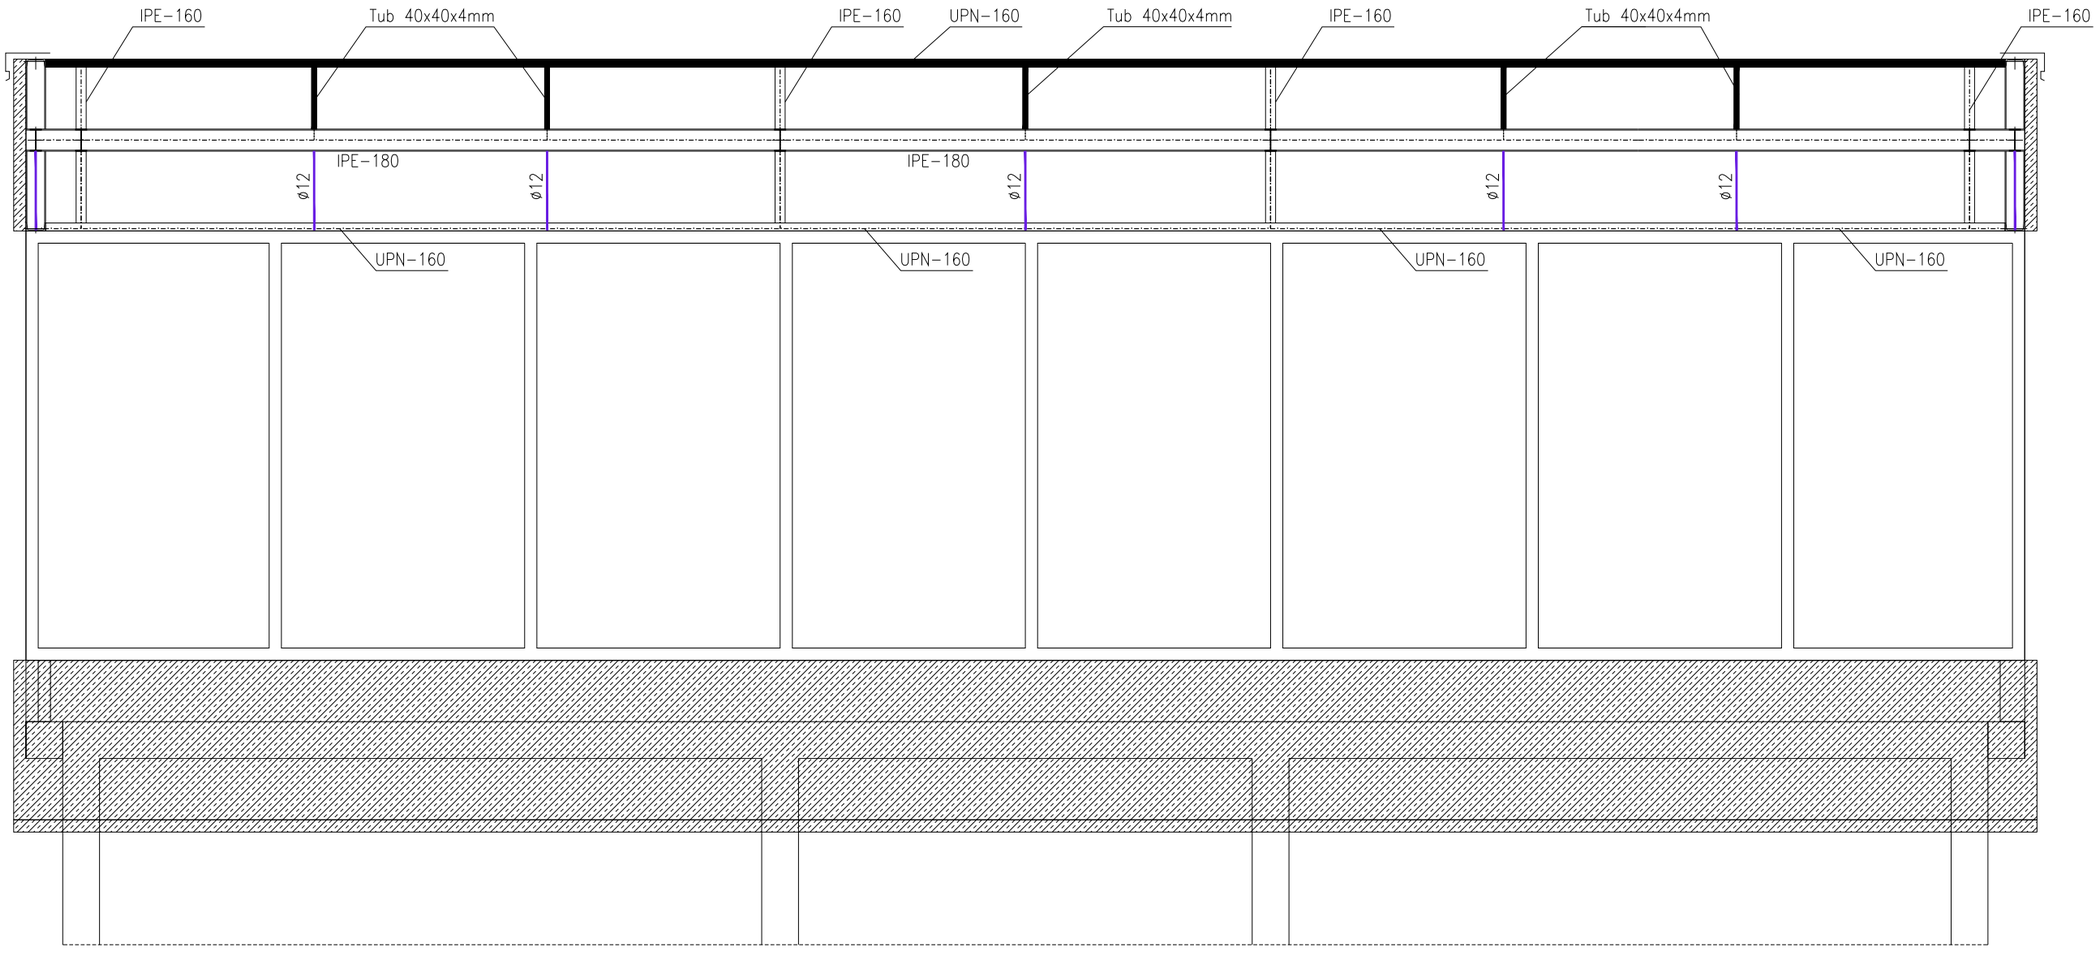


DETALL ALÇAT 2

E 1/25

ARQUITECTA ELENA NEDELCU COAC 55375-1	EQUIP REDACTOR ARQUITECTURA CARLOS ALEJANDRO Arquitecte TDA Arquitectura y Urbanismo	INSTAL.LACIONS MIQUEL FLEQUE Enginyer Kubic Consultoria Tècnica	ESTRUCTURA ANDREU IBAÑEZ GASSIOT ESTUDI CUYAS 38	Ajuntament de DELTEBRE	PROJECTE BÀSIC I D'EXECUCIÓ REFORMA I AMPLIACIÓ DE L'ESCOLA BRESSOL MUNICIPAL AL EDIFICI MUNICIPAL L'HORTET Avinguda de la Pau, 140, 43580 Deltebre, Tarragona	ESTRUCTURA DETALL ALÇAT 2	Escala: DinA3 1/100	Data 241205	Núm. Plànol E08

DIB-ESTRUCTURA-F.dwg

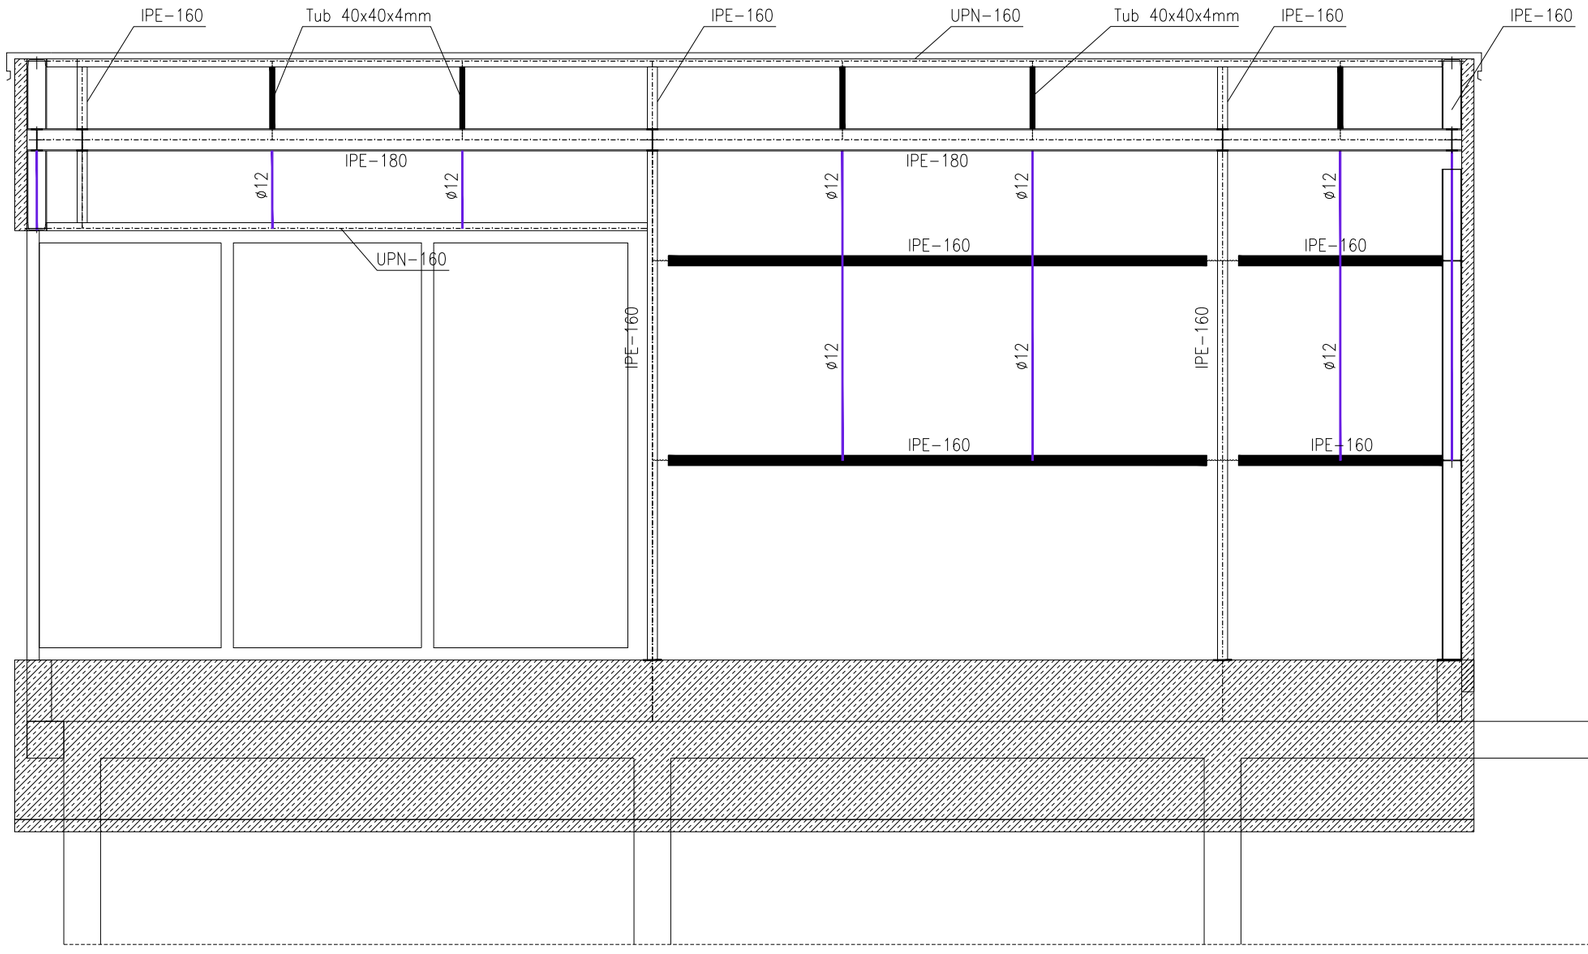

DETALL ALÇAT 3

E 1/25

CARACTERISTIQUES COBERTA

Zona: COBERTA

Tipus d'acer: S275JR
Corretges articulades

Estat de càrregues

Pes propi	S.estructura	KN/m ²
Sobrecàrrega d'ús	0.40	KN/m ²
Sobrecàrrega neu	0.40	KN/m ²
Càrregues permanents	0.80	KN/m ²
TOTAL	1.60+pes propi	KN/m ²

CARACTERISTIQUES I ESPECIFICACIONS DE L'ACER

NORMATIVES D'OBLIGAT COMPLIMENT (veure Plecs de Condicions adjunts)

Els materials utilitzats compliran l'establert a les següents Normes
- Generals: Codi Estructural, DB SE-AE, DB SE, DB SE-A
- Perfils: UNE 36521-72,36526-73,36527-73
- Xapes i pletines: UNE 36030
- Soldadures: UNE 14002,14012,14022,14030,14031,14038
  - també per soldadures a topall: UNE 12011
  - també per soldadures en angle: UNE 14011

Totes les soldadures a topall es realitzaran biselant per medis mecànics les xapes o perfils a unir, rebutjant-se els materials entregats a obra que no compleixin aquest requisits.

El montatge dd'encavallades es realitzarà amb l'ajuda de perfils d'arriostrament suplementaris, que es retiraran un cop finalitzada l'estructura.

ACER CONTROL

Tipus d'acer (resistència característica) **S-275JR (275 N/mm2)**
Forma (1 cada 5 bigues) tolerància < L/1500 < 10 mm

Soldadures:
- En encavalcaments, es comprovarà una soldadura per unitat, no admentent-se interrupcions del cordó ni defectes aparents.
- En peces compostes, es comprovarà una soldadura per peça, no admentent-se variacions de longitud ni separacions fora de l'àmbit definit en el projecte, ni defectes aparents.
- Seguint el Pló de Control que la Direcció Facultativa o El Plec de Condicions especifiques, es faran els assajos per radiografia o líquids penetrants dels cordons indicats en aquell.

UNIONES SOLDADAS ENTRE PERFILES TUBULARES

NORMA:
Código Estructural: Código Estructural (Real Decreto 470/2021). Article 7. Hollow section joints.

MATERIALES:
- Perfiles (Material base): S275 (UNE-EN 10025-2).
- Material de aportación (soldaduras): Los valores específicos del límite elástico, resistencia última a la tracción, alargamiento a rotura y energía mínima de Charpy, del metal de aportación, deberán ser iguales o superiores a los correspondientes del tipo de acero del material base. (Eurocódigo 3, Parte 1-8, artículo 4.2 (2))

DISPOSICIONES CONSTRUCTIVAS:

1) Cada tubo se soldará en todo su perímetro de contacto con los otros tubos.

2) Se define como ángulo diedro el ángulo medido en el plano perpendicular a la línea de soldadura, formado por las tangentes a las superficies externas de los tubos que se sueldan entre sí.

3) Para ángulos diedros mayores que 100 grados se deberá realizar soldadura a tope, independientemente del espesor del tubo que se suelda.

4) Los tubos de espesor igual o superior a 8 mm se soldarán a tope, excepto en las zonas en las que el ángulo diedro es agudo y pueda realizarse correctamente la soldadura en ángulo.

5) Los tubos de espesor inferior a 8 mm se pueden soldar con cordones de soldadura en ángulo.

6) En soldaduras a tope, el ángulo del bisel mínimo es de 45 grados.

7) En los detalles se indican los distintos tipos de cordones necesarios en el perímetro de soldadura de los tubos.

COMPROBACIONES:

a) Cordones de soldadura a tope con penetración total:
En este caso, no es necesaria ninguna comprobación. La resistencia de cálculo de los cordones de soldadura a tope con penetración total será igual a la resistencia de cálculo de la más débil de las piezas unidas, siempre que el cordón de soldadura se realice con un electrodo adecuado que proporcione un límite elástico mínimo y una resistencia a tracción mínima en el metal de aportación no menor que la requerida para el material base.

b) Cordones de soldadura en ángulo:
Se dimensionan con un valor de espesor de garganta tal que su resistencia sea igual a la menor de las piezas que une.


REFERENCIAS Y SIMBOLOGIA

a[mm]: espesor de garganta eficaz de un cordón de soldadura en ángulo, que es la altura del mayor triángulo (de iguales o desiguales lados) que se puede inscribir dentro de las caras de fusión y la superficie del cordón, medido perpendicularmente a la cara exterior de este triángulo. Eurocódigo 3, Parte 1-8, Artículo 4.5.2 (1)




L[mm]: longitud efectiva del cordón de soldadura

MÉTODO DE REPRESENTACIÓN DE SOLDADURAS

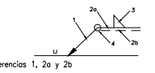


Referencias:
1: línea de la flecha
2a: línea de referencia (línea continua)
2b: línea de identificación (línea a trazos)
3: símbolo de soldadura
4: indicaciones complementarias
U: Unión

Referencias 1, 2a y 2b



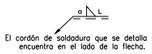


El cordón de soldadura que se detalla se encuentra en el lado de la flecha.

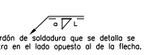

El cordón de soldadura que se detalla se encuentra en el lado opuesto al de la flecha.

Referencia 3

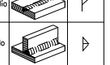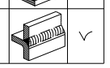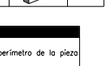Soldadura en ángulo		
Soldadura a tope en 'V' simple (con chaflán)		
Soldadura a tope en bisel simple		
Soldadura a tope en bisel doble		
Soldadura a tope en bisel simple con talón de raíz amplio		
Soldadura combinada a tope en bisel simple y en ángulo		
Soldadura a tope en bisel simple con lado curvo		

Referencia 4

	Soldadura realizada en todo el perímetro de la pieza
	Soldadura realizada en taller
	Soldadura realizada en el lugar de montaje

TDA ARQUITECTURA Y URBANISMO	Ajuntament de Deltebre	Unió Europea Fons Europeu Next Generation · Gobierno de España Ministerio de Educación y Formación Profesional · Next Generation Catalunya · Generalitat de Catalunya · Plan de Recuperación, Transformación y Resiliencia						
ARQUITECTA ELENA NEDELCU COAC 55375-1	EQUIP REDACTOR ARQUITECTURA CARLOS ALEJANDRO Arquitecte TDA Arquitectura y Urbanismo	INSTAL.LACIONS MIQUEL FLEQUE Enginyer Kubic Consultoria Tècnica	ESTRUCTURA ANDREU IBAÑEZ GASSIOT ESTUDI CUYAS 38	Ajuntament de DELTEBRE	PROJECTE BÀSIC I D'EXECUCIÓ REFORMA I AMPLIACIÓ DE L'ESCOLA BRESSOL MUNICIPAL AL EDIFICI MUNICIPAL L'HORTET Avinguda de la Pau, 140, 43580 Deltebre, Tarragona	ESTRUCTURA DETALL ALÇAT 3	N	Escala: DinA3 1/100 0 1	Data 241205	Núm. Plànol E09

DIB-ESTRUCTURA-F.dwg

PROJECTE BÀSIC i D'EXECUCIÓ

REFORMA I AMPLIACIÓ DE L'ESCOLA MUNICIPAL DE MÚSICA ESPIGA D'OR DE DELTEBRE

AVINGUDA DE LA PAU, 140, 43580 DELTEBRE, TARRAGONA



INSTAL·LACIONS

PROMOTOR
AJUNTAMENT DE DELTEBRE

ENGINYER TÈCNIC INDUSTRIAL
MIQUEL FLEQUE
KUBIC CONSULTAORIA TÈCNICA

DESEMBRE DE 2024

PROJECTE BÀSIC i D'EXECUCIÓ

REFORMA I AMPLIACIÓ DE L'ESCOLA MUNICIPAL DE MÚSICA ESPIGA D'OR DE DELTEBRE

AVINGUDA DE LA PAU, 140, 43580 DELTEBRE, TARRAGONA



INSTAL·LACIONS
1. MEMÒRIA

PROMOTOR

AJUNTAMENT DE DELTEBRE

ENGINYER TÈCNIC INDUSTRIAL

MIQUEL FLEQUE

KUBIC CONSULTAORIA TÈCNICA

DESEMBRE DE 2024

MEMÒRIA INSTAL·LACIONS

1. DADES GENERALS

1.2. IDENTIFICACIÓ i OBJECTE DEL PROJECTE

TÍTOL DEL PROJECTE

Ampliació de l'escola municipal de música "Espiga d'Or" de Deltebre, Avinguda de la Pau, 140, 43580 Deltebre, Tarragona.

OBJECTE DE L'ENCÀRREC:

L'objecte d'aquest encàrrec es la ampliació del edifici municipal existent a l'Avinguda de la Pau, on actualment s'hi desenvolupa l'activitat d'escola de música, amb una nova sala d'assaig.

El present projecte preveu una única fase d'obra i un únic lot.

L'escola de música desenvolupa la seva activitat en la planta pis de l'edifici de l'escola bressol.

En aquesta memòria de instal·lacions es descriu les instal·lacions a implementar en l'ampliació de l'edifici.

SITUACIÓ:

Edifici de titularitat municipal situat a l'Avinguda de la Pau, 140, Deltebre, Tarragona . CP: 43580

Referència cadastral: 43181A045001350001PZ.

1.3. AGENTS DEL PROJECTE

PROMOTOR:

Ajuntament de Deltebre
Direcció: Plaça 20 de Maig, s/n 43580 Deltebre (Tarragona)
CIF: P4318100G

PROJECTISTA:

ARQUITECTURA:
TDA Arquitectura y Urbanismo 2002 SLP
CIF: B-35448125
Direcció: Gran de Gracia 1. 08012 Barcelona.
Telèfon: 93 444 90 40

Arquitecta redactora:
Elena Nedelcu.
NIF: X2221808P. Nº col·legiada: 55375-1

PROJECTE BÀSIC i D'EXECUCIÓ
REFORMA i AMPLIACIÓ DE L'ESCOLA MUNICIPAL DE MÚSICA ESPIGA D'OR DE DELTEBRE
AVINGUDA DE LA PAU, 140, 43580 DELTEBRE, TARRAGONA
Memòria instal·lacions

ESTRUCTURA:

Andreu Ibañez Gassiot
Nº col·legiat: 37431-8

INSTAL·LACIONS:

Miquel Fleque Mele
Enginyer Tècnic Industrial 12889-L
Enginyer Industrial 12321
Membres Associació Consultors d'Estructures num. 75

Kubic Consultoria Tècnica S.L.
CIF: B25553330
Direcció: Passeig de Ronda, 104, Bx-2, 25006 Lleida.
Miquel Fleque Mele, Enginyer Industrial

Barcelona, desembre de 2024

TDA Arquitectura y Urbanismo 2002 SLP

2. INSTAL·LACIONS TÈRMIQUES

2.1. LEGISLACIÓ APLICABLE

- Reglament d'Instal·lacions Tèrmiques en els Edificis (RITE) i les seves Instruccions Tèrmiques Complementàries, aprovades pel Reial Decret 1027/2007 de 20 de Juliol.
- Reial Decret 314/2006, de 17 de març pel qual s'aprova el "Codi Tècnic de l'Edificació (BOE 28 març nº74)"
- Reial Decret 1630/1992 pel qual es dicten disposicions per a la lliure circulació de productes de construcció, en aplicació de la Directiva del Consell 89/106 / CEE.
- Reial Decret 275/1995 de 24 de febrer, pel qual es dicten les disposicions d'aplicació de la Directiva del Consell 94/42 / CEE, modificada per l'article 12 de la Directiva del Consell 93/68 / CEE.
- Directiva del Consell 93/76 / CEE referent a la limitació de les emissions de diòxid de carboni mitjançant la millora de l'eficàcia energètica (SAVE).
- Llei de Prevenció de Riscos Laborals aprovada per Reial Decret 31/1995 de 8 de Novembre (BOE 1996.08.03).
- Totes les Normes UNE i de la CEE a què es fa referència en les RITE i que citem a continuació.
- Codi Tècnic de l'edificació Reial decret 314/2006, de 17 de març, (HE) estalvi energètic, (SI) Seguretat en cas d'incendi, (SU) Seguretat d'utilització.
- UNE 53394: 1992 IN: Materials plàstics. Codi d'Instal·lació i maneig de tubs PE per a conducció d'aigua a pressió. Tècniques recomanades.
- UNE 53.399: 1993 IN: Plàstics. Codi d'Instal·lacions i maneig de canonades de poli (clorur de vinil) no plastificat (PVC-U) per a la conducció d'aigua a pressió. Tècniques recomanades.
- UNE 53.495: 1995 IN: Materials plàstics. Codi d'instal·lacions de tubs de polipropilè copolímer per a la conducció d'aigua freda i calenta a pressió. Tècniques recomanades.
- UNE 94.101: 1986: Col·lectors solars tèrmics. Definicions i característiques generals.
- UNE 74105: 1990: Acústica. Mètodes estadístics per Determinació i verificació dels valors d'emissió acústica estableix per a màquines i equips.
  - Part 1: Generalitats i definicions.
  - Part 2: Mètodes per valores estableix per a màquines individuals.
  - Part 3: Mètode simplificat (provisional) per valores estableix per a lots de màquines.
  - Part 4: Mètodes per valores estableix per a lots de màquines.
- UNE 100000: 1995: Climatització. Terminologia.
- UNE 100000 / 1M: 1997: Climatització. Terminologia.
- UNE 100001: 1985: Climatització. Condicions climàtiques per a projectes.
- UNE 100.010-1: 1989: Climatització. Proves per a ajustament i equilibrada. Part 1: Instrumentació.
- UNE 100.010-2: 1989: Climatització. Proves per a ajustament i equilibrada. Part 2: Mesuraments.

PROJECTE BÀSIC i D'EXECUCIÓ
REFORMA i AMPLIACIÓ DE L'ESCOLA MUNICIPAL DE MÚSICA ESPIGA D'OR DE DELTEBRE
AVINGUDA DE LA PAU, 140, 43580 DELTEBRE, TARRAGONA
Memòria instal·lacions

- UNE 100.010-3: 1989: Climatització. Proves per a ajustament i equilibrada. Part 3: Ajust i equilibrada.
- UNE 100011: 1991: Climatització. La ventilació per a una qualitat acceptable de l'aire en la climatització dels locals.
- UNE 100.014: 1984: Climatització. Bases per al projecte. Condicions exteriors de càlcul.
- UNE 100020: 1989: Climatització. Sala de màquines.
- UNE 100030: 1994 IN: Prevenció de la legionel·la en instal·lacions d'edificis.
- UNE 100100: 1987: Climatització. Codi de colors.
- UNE 100151: 1988: Climatització. Proves d'estanquitat de xarxes de canonades.
- UNE 100152: 1988 IN: Climatització. Suports de canonades.
- UNE 100.153: 1988 IN: Climatització. Suports anti vibratoris. Criteris de selecció.
- UNE 100.156: 1989: Climatització .. dilatador. Criteris de disseny.
- UNE 100.171: 1.989 IN: Climatització. Aïllament tèrmic. Materials i Col·locació.
- UNE EN ISO 7730: 1996 Ambients tèrmics moderats. Determinació dels indicis PMV i PPD i especificacions de les condicions per al benestar tèrmic.

2.2. EXIGÈNCIES TÈCNIQUES

Les instal·lacions tèrmiques de l'edifici objecte del present projecte han estat dissenyades i calculades de manera que:

- S'obté una qualitat tèrmica de l'ambient, una qualitat de l'aire interior i una qualitat de la dotació d'aigua calenta sanitària que són acceptables per als usuaris de l'establiment sense que es produeixi menyscapte de la qualitat acústica de l'ambient, complint, sense perjudici dels possibles requisits addicionals establerts en el Codi Tècnic de l'Edificació, l'exigència de benestar i higiene.
- Globalment es millora l'eficiència energètica i, com a conseqüència, es redueixen les emissions de gasos d'efecte d'hivernacle i altres contaminants atmosfèrics, complint l'exigència d'eficiència energètica, energies renovables i energies residuals.
- Es preveu i redueix a límits acceptables el risc de patir accidents i sinistres capaços de produir danys o perjudicis a les persones, flora, fauna, béns o al medi ambient, així com d'altres fets susceptibles de produir en els usuaris molèsties o malalties, complint l'exigència de seguretat.

2.2.1. EXIGÈNCIA DE BENESTAR I HIGIENE

JUSTIFICACIÓ DEL COMPLIMENT DE L'EXIGÈNCIA DE QUALITAT DE L'AMBIENT DE L'APARTAT 1.4.1

L'exigència de qualitat tèrmica de l'ambient es considera satisfeta en el disseny i dimensionament de la instal·lació tèrmica. Per tant, tots els paràmetres que defineixen el benestar tèrmic es mantenen dins dels valors establerts.

A la següent taula apareixen els límits que compleixen en la zona ocupada.

Paràmetres	Límit
Temperatura operativa a l'estiu (°C)	23 £ T £ 25
Humitat relativa a l'estiu (%)	45 £ HR £ 60
Temperatura operativa a l'hivern (°C)	21 £ T £ 23
Humitat relativa a l'hivern (%)	40 £ HR £ 50
Velocitat mitja admissible amb difusió per mescla (m/s)	V £ 0.14

A continuació es mostren els valors de condicions interiors de disseny utilitzades al projecte:

Referència	Condicions interiors de disseny		
	Temperatura d'estiu	Temperatura d'hivern	Humitat relativa interior
Aula de música	25	21	50

JUSTIFICACIÓ DEL COMPLIMENT DE L'EXIGÈNCIA DE QUALITAT DE L'AIRE INTERIOR DE L'APARTAT 1.4.2

Categories de qualitat de l'aire interior

En funció de l'edifici o local, la categoria de qualitat d'aire interior (IDA) que s'haurà d'assolir serà com a mínim la següent:

IDA 1 (aire d'òptima qualitat): hospitals, clíniques, laboratoris i escoles bressol.

IDA 2 (aire de bona qualitat): oficines, residències (locals comuns d'hotels i similars, residències d'avis i estudiants), sales de lectura, museus, sales de tribunals, aules d'aprenentatge i similars i piscines.

IDA 3 (aire de qualitat mitja): edificis comercials, cines, teatres, sales d'actes, habitacions d'hotels i similars, restaurants, cafeteries, bars, sales de festa, gimnasos, locals per l'esport (excepte piscines) i sales d'ordinadors.

IDA 4 (aire de qualitat baixa)

Cabal mínim d'aire exterior

El cabal mínim d'aire exterior de ventilació necessari es calcula segons el mètode indirecte de cabal d'aire exterior per persona i el mètode de cabal d'aire per unitat de superfície, especificats en la instrucció tècnica I.T.1.1.4.2.3.

Es descriu a continuació la ventilació dissenyada per als recintes utilitzats al projecte.

Unió Europea Fons Europeu Next Generation · Next Generation Catalunya · Generalitat de Catalunya · Plan de Recuperación, Transformación y Resiliencia

PROJECTE BÀSIC i D'EXECUCIÓ
REFORMA i AMPLIACIÓ DE L'ESCOLA MUNICIPAL DE MÚSICA ESPIGA D'OR DE DELTEBRE
AVINGUDA DE LA PAU, 140, 43580 DELTEBRE, TARRAGONA
Memòria instal·lacions

Referència	Qualitat de l'aire interior	
	IDA / IDA min. (m^3/h)	Fumador ($m^3/(h \cdot m^2)$)
Aula de música	IDA 2	No

Filtració d'aire exterior

L'aire exterior de ventilació s'introdueix a l'edifici degudament filtrat segons l'apartat I.T.1.1.4.2.4. S'ha considerat un nivell de qualitat d'aire exterior per a tota la instal·lació ODA 2, aire amb concentracions altes de partícules i/o de gasos contaminants.

Les classes de filtració utilitzades en la instal·lació compleix amb el que s'ha establert en la taula 1.4.2.5 per filtres previs i finals.

Classes de filtració:

Qualitat de l'aire exterior	Qualitat de l'aire interior			
	IDA 1	IDA 2	IDA 3	IDA 4
ODA 1	F9	F8	F7	F5
ODA 2	F7 + F9	F6 + F8	F5 + F7	F5 + F6
ODA 3	F7+GF+F9	F7+GF+F9	F5 + F7	F5 + F6

Aire d'extracció

En funció de l'ús de l'edifici o local, l'aire d'extracció es classifica en una de les següents categories:

AE 1 (sota nivell de contaminació): aire que prové dels locals en els que les emissions més importants de contaminants provenen dels materials de construcció i decoració, a més de les persones. Està exclòs l'aire que prové de locals on es permet fumar.
AE 2 (moderat nivell de contaminació): aire de locals ocupats amb més contaminants que la categoria anterior, en els que, a més, no està prohibit fumar.
AE 3 (alt nivell de contaminació): aire que prové de locals amb producció de productes químics, humitat, etc.
AE 4 (molt alt nivell de contaminació): aire que conté substàncies oloroses i contaminants perjudicials per a la salut en concentracions majors que les permeses en l'aire interior de la zona ocupada.

Es descriu a continuació la categoria d'aire de extracció que s'ha considerat per a cadascun dels recintes de la instal·lació:

Referència	Categoria
Aula de música	AE 1

JUSTIFICACIÓ DEL COMPLIMENT DE L'EXIGÈNCIA D'HIGIENE DE L'APARTAT 1.4.3

Unió Europea Fons Europeu Next Generation · Next Generation Catalunya · Generalitat de Catalunya · Plan de Recuperación, Transformación y Resiliencia

La instal·lació interior d'ACS s'ha dimensionat segon les especificacions establertes en el Document Bàsic HS-4 del Codi Tècnic de l'Edificació.

JUSTIFICACIÓ DEL COMPLIMENT DE L'EXIGÈNCIA DE QUALITAT ACÚSTICA DE L'APARTAT 1.4.4

La instal·lació tèrmica compleix amb l'exigència bàsica HR Protecció front al soroll del CTE d'acord al seu document bàsic.

2.2.2. EXIGÈNCIA D'EFICIÈNCIA ENERGÈTICA I ENERGIES RENOVABLES I RESIDUALS

JUSTIFICACIÓ DEL COMPLIMENT DE L'EXIGÈNCIA D'EFICIÈNCIA ENERGÈTICA EN LA GENERACIÓ DE CALOR I FRED DE L'APARTAT 1.2.4.1

Generalitats

Les unitats de producció del projecte compleixen amb els requisits establerts en els reglaments europeus de disseny ecològic i la potència subministrada s'ajusta a la càrrega màxima simultània de les instal·lacions servides, considerant els guanys o pèrdues de calor a través de les xarxes de canonades dels fluids portadors, així com l'equivalent tèrmic de la potència absorbida pels equips de transport de fluids.

Càrregues tèrmiques

Càrregues màximes simultànies

A continuació es mostra el resum de la càrrega màxima simultània per a cada un dels conjunts de recintes:

Refrigeració:

Conjunt: EMM Deltebre													
Recinte	Planta	Subtotals			Càrrega interna		Ventilació			Potència tèrmica			
		Estructural (W)	Sensible interior (W)	Total interior (W)	Sensible (W)	Total (W)	Cabal (m³/h)	Sensible (W)	Càrrega total (W)	Per superfície (W/m²)	Sensible (W)	Màxima simultània (W)	Màxima (W)
Sala Assaig	Planta 1	-597.55	10129.73	13380.32	9818.15	13068.73	3828.86	2524.89	19603.32	192.00	12343.03	32672.05	32672.05
Total							**3828.9**	**Càrrega total simultània**				**32672.1**	

Calefacció

Conjunt: EMM Deltebre							
Recinte	Planta	Càrrega interna sensible (W)	Ventilació		Potència		
			Cabal (m³/h)	Càrrega total (W)	Per superfície (W/m²)	Màxima simultània (W)	Màxima (W)
Sala Assaig	Planta 1	5371.61	3828.86	23655.08	170.57	29026.69	29026.69
Total			**3828.9**	**Càrrega total simultània**		**29026.7**	

A l'annex apareix el càlcul de la càrrega tèrmica per a cadascun dels recintes de la instal·lació.

PROJECTE BÀSIC i D'EXECUCIÓ
REFORMA i AMPLIACIÓ DE L'ESCOLA MUNICIPAL DE MÚSICA ESPIGA D'OR DE DELTEBRE
AVINGUDA DE LA PAU, 140, 43580 DELTEBRE, TARRAGONA
Memòria instal·lacions

Càrregues parcials i mínimes

Es mostren a continuació les demandes parcials per mesos per a cada un dels conjunts de recintes.

Refrigeració:

Conjunt de recintes	Càrrega màxima simultània per mes (kW)											
	01	02	03	04	05	06	07	08	09	10	11	12
EMM Deltebre	21.28	22.56	24.66	25.99	28.87	27.49	32.67	32.67	30.11	27.59	23.05	21.34

Calefacció:

Conjunt de recintes	Càrrega màxima simultània per mes (kW)		
	Desembre	Gener	Febrer
EMM Deltebre	29.03	29.03	29.03

JUSTIFICACIÓ DEL COMPLIMENT DE L'EXIGÈNCIA D'EFICIÈNCIA ENERGÈTICA A LES XARXES DE CANONADES I CONDUCCIONS DE CALOR I FRED DE L'APARTAT 1.2.4.2.

Eficiència energètica dels equips per al transport de fluids.

Es descriu a continuació la potència específica dels equips de propulsió de fluids i els seus valors límit segons la instrucció tècnica I.T. 1.2.4.2.5.

Equips	Sistema	Categoria	Categoria límit
Tipus 1 (Exterior - Planta 1)	Ventilació i extracció	SFP5	SFP2

Equips	Referència
Tipus 1	Recuperador de calor aire-aire, cabal d'aire nominal 3000 m³/h, dimensions 800x2350x1900 mm, pes 520 kg, pressió estàtica d'aire nominal 280 Pa, pressió sonora a 1 m 64 dBA, potència elèctrica nominal 3160 W, alimentació trifàsica a 400 V, eficiència de recuperació calorífica en condicions humides 85,8%, potència calorífica recuperada 37,6 kW (temperatura de l'aire exterior -7°C amb humitat relativa del 80% i temperatura ambiente 20°C amb humitat relativa del 55%), eficiència de recuperació calorífica en condicions seques 76,8% (temperatura de l'aire exterior 5°C amb humitat relativa del 80% i temperatura ambiente 25°C), amb bescanviador de plaques d'alumini de flux creuat, ventiladors amb motor de tipus EC d'alta eficiència, bypass amb servomotor per a canvi de mode d'operació de recuperació a free-cooling, estructura desmuntable de doble panell amb aïllament de llana mineral de 25 mm d'espessor, panells exteriors d'acer prepintat i panells interiors d'acer galvanitzat, filtres d'aire classe F7+F8 en l'entrada d'aire exterior, filtre d'aire classe M5 en el retorn d'aire de l'interior, pressòstats diferencials per als filtres, accés als ventiladors i als filtres d'aire a través dels panells d'inspecció, possibilitat d'accés lateral als filtres, control electrònic per a la regulació de la ventilació i de la temperatura, per a la supervisió de l'estat dels filtres d'aire, programació setmanal i gestió de les funcions de desgebrament i antiglaç per a la secció opcional amb bateria d'aigua

Eficiència energètica dels motors elèctrics.

Els motors elèctrics utilitzats en la instal·lació resten exclosos de l'exigència de rendiment mínim, segons el punt 3 de la instrucció tècnica I.T. 1.2.4.2.6.

Xarxes de canonades

El traçat de les canonades s'ha dissenyat tenint en compte l'horari de funcionament de cada subsistema, la longitud hidràulica del circuit i el tipus d'unitats terminals servides.

JUSTIFICACIÓ DEL COMPLIMENT DE L'EXIGÈNCIA D'EFICIÈNCIA ENERGÈTICA AL CONTROL D'INSTAL·LACIONS TÈRMIQUES DE L'APARTAT 1.2.4.3.

Generalitats

La instal·lació tèrmica projectada està dotada dels sistemes de control automàtic necessaris per a que es puguin mantenir en els recintes les condicions de disseny previstes.

Control de les condicions termohigromètriques

L'equipament mínim d'aparells de control de les condicions de temperatura i humitat relativa dels recintes, segons les categories descrites en la taula 2.4.2.1, es el següent:

THM-C1:
Variació de la temperatura del fluid portador (aigua-aire) en funció de la temperatura exterior i/o control de la temperatura de l'ambient per zona tèrmica.

THM-C2:
Com a THM-C1, més el control de la humitat relativa mitja o la del local més representatiu.

THM-C3:
Com a THM-C1, més variació de la temperatura del fluid portador fred en funció de la temperatura exterior i/o control de la temperatura de l'ambient per zona tèrmica.

THM-C4:
Com a THM-C3, més control de la humitat relativa mitja o la del recinte més representatiu.

THM-C5:
Com a THM-C3, més control de la humitat relativa en locals.

A continuació es descriuen el sistema de control emprat per a cada conjunt de recintes:

Conjunt de recintes	Sistema de control
EMM Deltebre	THM-C1

PROJECTE BÀSIC i D'EXECUCIÓ
REFORMA i AMPLIACIÓ DE L'ESCOLA MUNICIPAL DE MÚSICA ESPIGA D'OR DE DELTEBRE
AVINGUDA DE LA PAU, 140, 43580 DELTEBRE, TARRAGONA
Memòria instal·lacions

Control de la qualitat de l'aire interior en les instal·lacions de climatització

El control de la qualitat d'aire interior es pot realitzar per un dels mètodes descrits en la taula 2.4.3.2.

Categoria	Tipus	Descripció
IDA-C1		El sistema funciona contínuament
IDA-C2	Control manual	El sistema funciona manualment, controlat per un interruptor
IDA-C3	Control per temps	El sistema funciona d'acord a un determinat horari
IDA-C4	Control per presència	El sistema funciona per una senyal de presència
IDA-C5	Control per ocupació	El sistema funciona depenent del nombre de persones presents
IDA-C6	Control directe	El sistema està controlat per sensors que mesuren paràmetres de qualitat de l'aire interior

S'ha emprat en el projecto el mètode IDA-C1.

JUSTIFICACIÓ DEL COMPLIMENT DE L'EXIGÈNCIA DE RECUPERACIÓ DE ENERGIA DE L'APARTAT 1.2.4.5.

Recuperació de l'aire exterior

Es mostra a continuació la relació de recuperadors emprats a la instal·lació.

Tipus	N	Cabal (m³/h)	DP (Pa)	E (%)
Tipus 1	3000	3800.0	90.0	85.8

Abreviatures utilitzades

Tipus	*Tipus de recuperador*	DP	*Pressió disponible en el recuperador (Pa)*
N	*Nombre d'hores de funcionament de la instal·lació*	E	*Eficiència en calor sensible (%)*
Cabal	*Cabal d'aire exterior (m³/h)*		

Recuperador	Referència

Recuperador	Referència
Tipus 1	Recuperador de calor aire-aire, cabal d'aire nominal 3000 m³/h, dimensions 800x2350x1900 mm, pes 520 kg, pressió estàtica d'aire nominal 280 Pa, pressió sonora a 1 m 64 dBA, potència elèctrica nominal 3160 W, alimentació trifàsica a 400 V, eficiència de recuperació calorífica en condicions humides 85,8%, potència calorífica recuperada 37,6 kW (temperatura de l'aire exterior -7°C amb humitat relativa del 80% i temperatura ambiente 20°C amb humitat relativa del 55%), eficiència de recuperació calorífica en condicions seques 76,8% (temperatura de l'aire exterior 5°C amb humitat relativa del 80% i temperatura ambiente 25°C), amb bescanviador de plaques d'alumini de flux creuat, ventiladors amb motor de tipus EC d'alta eficiència, bypass amb servomotor per a canvi de mode d'operació de recuperació a free-cooling, estructura desmuntable de doble panell amb aïllament de llana mineral de 25 mm d'espessor, panells exteriors d'acer prepintat i panells interiors d'acer galvanitzat, filtres d'aire classe F7+F8 en l'entrada d'aire exterior, filtre d'aire classe M5 en el retorn d'aire de l'interior, pressòstats diferencials per als filtres, accés als ventiladors i als filtres d'aire a través dels panells d'inspecció, possibilitat d'accés lateral als filtres, control electrònic per a la regulació de la ventilació i de la temperatura, per a la supervisió de l'estat dels filtres d'aire, programació setmanal i gestió de les funcions de desgebrament i antiglaç per a la secció opcional amb bateria d'aigua

Els recuperadors seleccionats per a la instal·lació compleixen amb les exigències descrites a la taula 2.4.5.1.

Zonificació

El disseny de la instal·lació ha estat realitzat tenint present la zonificació, per a obtenir un elevat benestar i estalvi d'energia. Els sistemes s'han dividit en subsistemes, considerant els espaïs interiors i la seva orientació, així com el seu ús, ocupació i horari de funcionament.

JUSTIFICACIÓ DEL COMPLIMENT DE L'EXIGÈNCIA D'UTILITZACIÓ D'ENERGIES RENOVABLES I APROFITAMENT D'ENERGIES RESIDUALS DE L'APARTAT 1.2.4.6

Els sistemes de les instal·lacions tèrmiques s'han dissenyat per assolir, almenys, la contribució renovable mínima per a aigua calenta sanitària establerta en la secció HE4 del Codi Tècnic de l'Edificació, i els valors límit de consum d'energia primària no renovable d'acord amb el que s'estableix en la secció HE0, del Codi Tècnic de l'Edificació, mitjançant la justificació del seu document bàsic.

JUSTIFICACIÓ DEL COMPLIMENT DE L'EXIGÈNCIA DE LIMITACIÓ DE L'UTILITZACIÓ D'ENERGIA CONVENCIONAL DE L'APARTAT 1.2.4.7

S'enumeren els punts per a justificar el compliment d'aquesta exigència:

- El sistema de calefacció emprada no es un sistema centralitzat que utilitzi l'energia elèctrica per "efecte Joule".
- No s'ha climatitzat cap dels recintes no habitables inclosos al projecte.
- No es realitzen processos successius de refredament i escalfament, ni es produeix la interacció de dos fluids amb temperatura d'efectes oposats.
- No es contempla al projecte l'utilització de cap combustible sòlid d'origen fòssil en les instal·lacions tèrmiques.

Unió Europea Fons Europeu Next Generation · Next Generation Catalunya · Generalitat de Catalunya · Plan de Recuperación, Transformación y Resiliencia

PROJECTE BÀSIC i D'EXECUCIÓ
REFORMA i AMPLIACIÓ DE L'ESCOLA MUNICIPAL DE MÚSICA ESPIGA D'OR DE DELTEBRE
AVINGUDA DE LA PAU, 140, 43580 DELTEBRE, TARRAGONA
Memòria instal·lacions

Llista dels equips consumidors d'energia

S'inclou a continuació un resum de tots els equips projectats, amb el seu consum d'energia.

Equips de transport de fluids

Equips	Referència
Tipus 1	Recuperador de calor aire-aire, cabal d'aire nominal 3000 m³/h, dimensions 800x2350x1900 mm, pes 520 kg, pressió estàtica d'aire nominal 280 Pa, pressió sonora a 1 m 64 dBA, potència elèctrica nominal 3160 W, alimentació trifàsica a 400 V, eficiència de recuperació calorífica en condicions humides 85,8%, potència calorífica recuperada 37,6 kW (temperatura de l'aire exterior -7°C amb humitat relativa del 80% i temperatura ambiente 20°C amb humitat relativa del 55%), eficiència de recuperació calorífica en condicions seques 76,8% (temperatura de l'aire exterior 5°C amb humitat relativa del 80% i temperatura ambiente 25°C), amb bescanviador de plaques d'alumini de flux creuat, ventiladors amb motor de tipus EC d'alta eficiència, bypass amb servomotor per a canvi de mode d'operació de recuperació a free-cooling, estructura desmuntable de doble panell amb aïllament de llana mineral de 25 mm d'espessor, panells exteriors d'acer prepintat i panells interiors d'acer galvanitzat, filtres d'aire classe F7+F8 en l'entrada d'aire exterior, filtre d'aire classe M5 en el retorn d'aire de l'interior, pressòstats diferencials per als filtres, accés als ventiladors i als filtres d'aire a través dels panells d'inspecció, possibilitat d'accés lateral als filtres, control electrònic per a la regulació de la ventilació i de la temperatura, per a la supervisió de l'estat dels filtres d'aire, programació setmanal i gestió de les funcions de desgebrament i antiglaç per a la secció opcional amb bateria d'aigua

Sistemes de cabal de refrigerant variable

Equips	Referència
Tipus 1	Unitat exterior per a sistema VRV-IV+ (Volum de Refrigerant Variable), bomba de calor, model RXYQ10U "DAIKIN", per a gas R-410A, amb temperatura de refrigerant variable per a la millora de l'eficiència estacional, alimentació trifàsica (400V/50Hz), potència frigorífica nominal 28 kW (temperatura de bulb sec de l'aire interior 27°C, temperatura de bulb sec de l'aire exterior 35°C), SEER 6,8, rang de funcionament de temperatura de bulb sec de l'aire exterior en refrigeració des de -5 fins a 43°C, potència calorífica nominal 31,5 kW (temperatura de bulb sec de l'aire interior 20°C, temperatura de bulb sec de l'aire exterior 7°C), SCOP 4,3, rang de funcionament de temperatura de bulb sec de l'aire exterior en calefacció des de -20 fins a 15,5°C, connectabilitat de fins a 22 unitats interiors amb un percentatge de capacitat mínim del 50% i màxim del 130%, control mitjançant microprocessador, compressor scroll hermèticament segellat, amb control Inverter, dimensions 1685x930x765 mm, pes 198 kg, pressió sonora 58 dBA, cabal d'aire nominal 175 m³/min, longitud total màxima de canonada frigorífica 1000 m, longitud màxima entre unitat exterior i unitat interior més allunyada 165 m (190 m equivalents), diferència màxima d'altura d'instal·lació 90 m si la unitat exterior es troba per sobre de les unitats interiors i 90 m si es troba per sota, longitud màxima entre el primer kit de ramificació (unió Refnet) de canonada frigorífica i unitat interior més allunyada 40 m, bloc de terminals F1-F2 per a cable de 2 fils de transmissió i control (bus D-III Net), pantalla de configuració i software que fa que la posada en marxa, la configuració i la personalització siguin més ràpides i precises, i possibilitat d'instal·lació en interior com a resultat de l'alta pressió estàtica externa d'aire, tractament anticorrosiu especial del bescanviador de calor, funció de recuperació de refrigerant, càrrega automàtica addicional de refrigerant, prova automàtica de funcionament i ajust de limitació de consum d'energia (funció I-Demand)

Unió Europea Fons Europeu Next Generation · Next Generation Catalunya · Generalitat de Catalunya · Plan de Recuperación, Transformación y Resiliencia

Equips	Referència
Tipus 2	Unitat interior d'aire condicionat, per a sistema VRV-IV (Volum de Refrigerant Variable), de casset, Round Flow (de flux circular), model FXFQ125B "DAIKIN", per a gas R-410A, alimentació monofàsica (230V/50Hz), potència frigorífica nominal 14 kW (temperatura de bulb sec de l'aire interior 27°C, temperatura de bulb humit de l'aire interior 19°C, temperatura de bulb sec de l'aire exterior 35°C), potència calorífica nominal 16 kW (temperatura de bulb sec de l'aire interior 20°C, temperatura de bulb sec de l'aire exterior 7°C), consum elèctric nominal en refrigeració 186 W, consum elèctric nominal en calefacció 186 W, pressió sonora a velocitat baixa 34 dBA, cabal d'aire a velocitat alta 33 m³/min, de 288x840x840 mm (de perfil baix), pes 26 kg, vàlvula d'expansió electrònica, bomba de drenatge, bloc de terminals F1-F2 per a cable de 2 fils de transmissió i control (bus D-III Net) a unitat exterior, control per microprocessador, orientació vertical automàtica (distribució radial uniforme de l'aire en 360°), senyal de neteja de filtre i filtre d'aire de succió; panell decoratiu de color blanc per a unitat d'aire condicionat de casset de flux circular FXFA-A/FXFQ-B, model BYCQ140E. Regulació: control remot multifunció, model Madoka BRC1H52W

2.2.3. EXIGÈNCIA DE SEGURETAT

JUSTIFICACIÓ DEL COMPLIMENT DE L'EXIGÈNCIA DE SEGURETAT EN GENERACIÓ DE CALOR I FRED DE L'APARTAT 3.4.1.

Condicions generals

Els generadors de calor i fred utilitzats en la instal·lació compleixen amb l'establert en la instrucció tècnica 1.3.4.1.1 Condicions generals del RITE.

Sales de màquines

L'àmbit d'aplicació de les sales de màquines, així com les característiques comuns dels locals destinats a aquestes, incloent les seves dimensions i ventilació, s'ha disposat segons la instrucció tècnica 1.3.4.1.2 Sales de màquines del RITE.

Xemeneies

L'evacuació dels productes de la combustió de les instal·lacions tèrmiques de l'edifici es realitza d'acord a la instrucció tècnica 1.3.4.1.3 Xemeneies, així com el seu disseny i dimensionament i la possible evacuació per conducte amb sortida directa a l'exterior o al pati de ventilació.

Emmagatzematge de biocombustibles sòlids

No s'ha seleccionat en la instal·lació cap productor de calor que utilitzi biocombustible.

PROJECTE BÀSIC i D'EXECUCIÓ
REFORMA i AMPLIACIÓ DE L'ESCOLA MUNICIPAL DE MÚSICA ESPIGA D'OR DE DELTEBRE
AVINGUDA DE LA PAU, 140, 43580 DELTEBRE, TARRAGONA
Memòria instal·lacions

JUSTIFICACIÓ DEL COMPLIMENT DE L'EXIGÈNCIA DE SEGURETAT EN LES XARXES DE CANONADES I CONDUCTES DE CALOR I FRED DE L'APARTAT 3.4.2.

Alimentació

L'alimentació dels circuits tancats de la instal·lació tèrmica es realitza mitjançant un dispositiu que serveix per a reposar les pèrdues d'aigua.

El diàmetre de la connexió d'alimentació s'ha dimensionat segons la següent taula:

Potència tèrmica nominal (kW)	Calor	Fred
	DN (mm)	DN (mm)
P £ 70	15	20
70 < P £ 150	20	25
150 < P £ 400	25	32
400 < P	32	40

Buidat i purga

Les xarxes de canonades han sigut dissenyades de tal manera que puguin buidar-se de forma parcial i total. El buidat total es fa pel punt accessible més baix de la instal·lació amb un diàmetre mínim segons la següent taula:

Potència tèrmica nominal (kW)	Calor	Fred
	DN (mm)	DN (mm)
$P \leq 70$	20	25
$70 < P \leq 150$	25	32
$150 < P \leq 400$	32	40
$400 < P$	40	50

Els punts alts dels circuits estan proveïts d'un dispositiu de purga d'aire.

Expansió i circuit tancat

Els circuits tancats d'aigua de la instal·lació estan equipats amb un dispositiu d'expansió de tipus tancat, que permet absorbir, sense provocar esforços mecànics, el volum de dilatació del fluid.

El disseny i el dimensionament dels sistemes d'expansió i les vàlvules de seguretat inclosos en l'obra s'han realitzat segons la norma UNE 100155.

Dilatació, cop d'ariet, filtració

Les variacions de longitud a les que estan sotmeses les canonades degut a la variació de la temperatura han sigut compensades segons el procediment establert en la instrucció tècnica 1.3.4.2.6 Dilatació del RITE.

La prevenció dels efectes dels canvis de pressió provocats per maniobres brusques d'alguns elements del circuit es realitza conforme a la instrucció tècnica 1.3.4.2.7 Cop d'ariet del RITE.

Cada circuit es protegeix mitjançant un filtre amb les propietats imposades en la instrucció tècnica 1.3.4.2.8 Filtració del RITE.

Conductes d'aire

El càlcul i el dimensionament de la xarxa de conductes de la instal·lació, així com elements complementaris (plènums, connexió d'unitats terminals, passadissos, tractament d'aigua, unitats terminals) s'ha realitzat conforme a la instrucció tècnica 1.3.4.2.10 Conductes d'aire del RITE.

JUSTIFICACIÓ DEL COMPLIMENT DE L'EXIGÈNCIA DE PROTECCIÓ CONTRA INCENDIS DE L'APARTAT 3.4.3.

Cap superfície amb la que existeix possibilitat de contacte accidental, excepte les superfícies dels emissors de calor, tenen una temperatura major que 60 °C.

Les superfícies calents de les unitats terminals que son accessibles a l'usuari tenen una temperatura menor de 80 °C.

L'accessibilitat a la instal·lació, la senyalització i l'amidament d'aquesta s'ha dissenyat conforme a la instrucció tècnica 1.3.4.4 Seguretat d'utilització del RITE.

3. INSTAL·LACIÓ ELÈCTRICA

3.1. LEGISLACIÓ APLICABLE

En la realització del projecte s'han tingut en compte les següents normes i reglaments:

- REBT-2002: Reglament electrotècnic de baixa tensió i Instruccions tècniques complementaries.
- UNE-HD 60364-5-52: Instal·lacions elèctriques de baixa tensió. Selecció i instal·lació d'equips elèctrics. Canalitzacions.
- UNE 20-434-90: Sistema de designació de cables.
- UNE 20-435-90 Part 2: Cables de transport d'energia aïllats amb dielèctrics secs extrudits per a tensions de 1 a 30 KV.
- UNE 20-460-90 Part 4-43: Instal·lacions elèctriques en edificis. Protecció contra les sobreintensitats.
- UNE 20-460-90 Part 5-54: Instal·lacions elèctriques en edificis. Posada a terra i conductors de protecció.
- EN-IEC 60 947-2:1996: Aparells de baixa tensió. Interruptors automàtics.
- EN-IEC 60 947-2:1996 Annex B: Interruptors automàtics amb protecció incorporada per intensitat diferencial residual.
- EN-IEC 60 947-3:1999: Aparellatge de baixa tensió. Interruptors, seccionadors, interruptors-seccionadors i combinats fusibles.
- EN-IEC 60 269-1: Fusibles de baixa tensió.
- EN 60 898: Interruptors automàtics per a instal·lacions domèstiques i anàlogues per a la protecció contra sobreintensitats.

PROJECTE BÀSIC i D'EXECUCIÓ
REFORMA i AMPLIACIÓ DE L'ESCOLA MUNICIPAL DE MÚSICA ESPIGA D'OR DE DELTEBRE
AVINGUDA DE LA PAU, 140, 43580 DELTEBRE, TARRAGONA
Memòria instal·lacions

3.2. DESCRIPCIÓ DE LA INSTAL·LACIÓ

3.2.1. INSTAL·LACIONS INTERIORS O RECEPTORES

El present edifici disposa del seu quadre general de comandament i protecció, que disposa dels següents dispositius de protecció:

Interruptor general automàtic de tall omnipolar, que permeti el seu accionament manual i que estigui dotat d'elements de protecció contra sobrecàrrega i curtcircuits.

Interruptor diferencials generals, destinats a la protecció contra contactes indirectes de tots els circuits, o diversos interruptors diferencials per a la protecció contra contactes indirectes de cadascun dels circuits o grups de circuits en funció del tipus o caràcter de la instal·lació.

Interruptor automàtics de tall omnipolar, destinat a la protecció contra sobrecàrregues i curtcircuits de cadascun dels circuits interiors.

En la entrada de la nova aula de música s'instal·larà un quadre general de maniobra i protecció, que contindrà els següents dispositius de protecció:

Interruptor diferencial general, destinat a la protecció contra contactes indirectes de tots els circuits, o diversos interruptors diferencials per a la protecció contra contactes indirectes de cadascun dels circuits o grups de circuits en funció del tipus o caràcter de la instal·lació.

Interruptor automàtic de tall omnipolar, destinat a la protecció contra sobrecàrregues i curtcircuits de cadascun dels circuits interiors.

Per més detall consultar càlculs i plànols adjunts.

Els conductors emprats seran de coure amb aïllament de polietilè reticulat i coberta de poliolefines, no propagador de l'incendi i sense emissió de fums ni gasos tòxics i corrosius, i correspondran a la designació RZ1 0,6/1 kV segons UNE 21123 part 4 ó 5. Es canalitzaran sobre safates de PVC rígid amb tapa registrable classe M1 (UNE 23-727-90) o sota tub de PVC rígid blindat, de la mateixa classificació, atenent a la capacitat i coincidència de traçat dels mateixos.

Els receptors instal·lats són els descrits en l'apartat de càlculs.

3.3. CÀLCULS ELÈCTRICS

3.3.1. BASES DE CÀLCUL

SECCIÓ DE LES LÍNIES

La determinació reglamentària de la secció d'un cable consisteix a calcular la secció mínima normalitzada que satisfà simultàniament les tres condicions següents:

a) Criteri de la intensitat màxima admissible o d'escalfament.

La temperatura del conductor del cable, treballant a plena càrrega i en règim permanent, no ha de superar en cap moment la temperatura màxima admissible assignada dels materials que s'utilitzen per a l'aïllament del cable. Aquesta temperatura s'especifica en les normes particulars dels cables i és de 70°C per a cables amb aïllaments termoplàstics i de 90°C per a cables amb aïllaments termoestables.

b) Criteri de la caiguda de tensió.

La circulació de corrent a través dels conductors ocasiona una pèrdua de potència transportada pel cable i una caiguda de tensió o diferència entre les tensions en l'origen i extrem de la canalització. Aquesta caiguda de tensió ha de ser inferior als límits marcats pel Reglament en cada part de la instal·lació, amb l'objecte de garantir el funcionament dels receptors alimentats pel cable.

c) Criteri per a la intensitat de curtcircuit.

La temperatura que pot arribar a el conductor del cable, com a conseqüència d'un curtcircuit o sobreintensitat de curta durada, no ha de sobrepassar la temperatura màxima admissible de curta durada (para menys de 5 segons) assignada als materials utilitzats per a l'aïllament del cable. Aquesta temperatura s'especifica en les normes particulars dels cables i és de 160°C per a cables amb aïllament termoplàstics i de 250°C per a cables amb aïllaments termoestables.

SECCIÓ DE LES LÍNIES

En el càlcul de les instal·lacions s'ha comprovat que les intensitats de càlcul de les línies són inferiors a les intensitats màximes admissibles dels conductors segons la norma UNE-HD 60364-5-52, tenint en compte els factors de correcció segons el tipus d'instal·lació i les seves condicions particulars.

$$I_c < I_z$$

Intensitat de càlcul en servei monofàsic:

$$I_C = \frac{P_C}{U_f \cdot \cos\theta}$$

Intensitat de càlcul en servei trifàsic:

$$I_C = \frac{P_C}{\sqrt{3} \cdot U_l \cdot \cos\theta}$$

Essent:

Unió Europea Fons Europeu Next Generation · Next Generation Catalunya · Generalitat de Catalunya · Plan de Recuperación, Transformación y Resiliencia

PROJECTE BÀSIC i D'EXECUCIÓ
REFORMA i AMPLIACIÓ DE L'ESCOLA MUNICIPAL DE MÚSICA ESPIGA D'OR DE DELTEBRE
AVINGUDA DE LA PAU, 140, 43580 DELTEBRE, TARRAGONA
Memòria instal·lacions

I_c: Intensitat de càlcul del circuit, en A
I_z: Intensitat màxima admissible del conductor, en las condicions d'instal·lació, en A
P_c: Potència de càlcul, en W
U_f: Tensió simple, en V
U_l: Tensió composta, en V
cos □: Factor de potència

SECCIÓ PER CAIGUDA DE TENSIÓ

D'acord a les instruccions ITC-BT-14, ITC-BT-15 i ITC-BT-19 del REBT es verifiquen les següents condicions:

En les instal·lacions d'enllaç, la caiguda de tensió no ha de superar els següents valors:

a) En el cas de comptadors concentrats en un únic lloc:

- Línia general d'alimentació: 0,5%
- Derivacions individuals: 1,0%

b) En el cas de comptadors concentrats en més d'un lloc:

- Línia general d'alimentació: 1,0%
- Derivacions individuals: 0,5%

Per a la resta de circuits interiors, la caiguda de tensió límit és de:

- Circuits d'enllumenat: 3,0%
- Resta de circuits: 5,0%

Per a receptors monofàsics la caiguda de tensió ve donada per:

$$\Delta U = 2 \cdot L \cdot I_C \cdot \left(R\cos\varphi + X sen\varphi\right)$$

Per a receptors trifàsics la caiguda de tensió ve donada per:

$$\Delta U = \sqrt{3} \cdot L \cdot I_C \cdot \left(R\cos\varphi + X sen\varphi\right)$$

sent:

L: Longitud del cable, en m

X: Reactància del cable, en □/km. Es considera menyspreable fins a un valor de secció del cable de 120 mm². A partir d'aquesta secció es considera un valor per a la reactància de 0,08 □/km.

R: Resistència del cable, en □/m. Ve donada per:

$$R = \rho \cdot \frac{1}{S}$$

Essent:

□: Resistivitat del material en □·mm²/m

S: Secció en mm²

Unió Europea Fons Europeu Next Generation · Next Generation Catalunya · Generalitat de Catalunya · Plan de Recuperación, Transformación y Resiliencia

Es comprova la caiguda de tensió a la temperatura prevista de servei del conductor, sent aquesta de:

$$T = T_0 + (T_{max} - T_0) \cdot \left(\frac{I_c}{I_z} \right)^2$$

sent:

T: Temperatura real estimada en el conductor, en ºC

T_0: Temperatura ambient per al conductor (40°C per a cables a l'aire i 25°C per a cables soterrats

T_{max}: Temperatura màxima admissible del conductor segons el seu tipus d'aïllament (90°C per a conductors amb aïllaments termoestables i 70°C per a conductors amb aïllaments termoplàstics, segons la taula 2 de la instrucció ITC-BT-07).

Amb això la resistivitat a la temperatura prevista de servei del conductor és de:

$$\rho_T = \rho_{20} \cdot \left[1 + \alpha \cdot (T - 20) \right]$$

per al coure:

$$\alpha = 0.00393°C^{-1} \quad \rho_{20°C} = \frac{1}{56} \Omega \cdot mm^2/m$$

per a l'alumini

$$\alpha = 0.00403°C^{-1} \quad \rho_{20°C} = \frac{1}{35} \Omega \cdot mm^2/m$$

SECCIÓ PER INTENSITAT DE CURTCIRCUIT

Es calculen les intensitats de curtcircuit màximes i mínimes, tant en capçalera 'Iccc' com en peus 'Iccp', de cadascuna de les línies que componen la instal·lació elèctrica, tenint en compte que la màxima intensitat de curtcircuit s'estableix per a un curtcircuit entre fases, i la mínima intensitat de curtcircuit per a un curtcircuit fase-neutre.

Entre Fases:

$$I_{cc} = \frac{U_l}{\sqrt{3} \cdot Z_t}$$

Fase i Neutre:

$$I_{cc} = \frac{U_f}{2 \cdot Z_t}$$

Essent:

U_l: Tensió composta, en V
U_f: Tensió simple, en V

PROJECTE BÀSIC i D'EXECUCIÓ
REFORMA i AMPLIACIÓ DE L'ESCOLA MUNICIPAL DE MÚSICA ESPIGA D'OR DE DELTEBRE
AVINGUDA DE LA PAU, 140, 43580 DELTEBRE, TARRAGONA
Memòria instal·lacions

Z_t: Impedància total en el punt de curtcircuit, en m
I_{cc}: Intensitat de curtcircuit, en kA

La impedància total en el punt de curtcircuit s'obté a partir de la resistència total i de la reactància total dels elements de la xarxa aigües amunt del punt de curtcircuit:

$$Z_t = \sqrt{R_t^2 + X_t^2}$$

Essent:

R_t: Resistència total en el punt de curtcircuit.
X_t: Reactància total en el punt de curtcircuit.

La impedància total en capçalera s'ha calculat tenint en compte la ubicació del transformador i de l'escomesa.

En el cas de partir d'un transformador es calcula la resistència i reactància del transformador aplicant la formulació següent:

$$R_{cc,T} = \frac{\varepsilon_{R_{cc,T}} \cdot U_l^2}{S_n}$$

$$X_{cc,T} = \frac{\varepsilon_{X_{cc,T}} \cdot U_l^2}{S_n}$$

Essent:

R_{cc},T: Resistència de curtcircuit del transformador, en m
X_{cc},T: Reactància de curtcircuit del transformador, en m
ER_{cc},T: Tensió resistiva de curtcircuit del transformador
EX_{cc},T: Tensió reactiva de curtcircuit del transformador
S_n: Potència aparent del transformador, en kVA
En el cas d'introduir la intensitat de curtcircuit en capçalera, s'estima la resistència i reactància de l'escomesa aigualeixes dalt que generi la intensitat de curtcircuit indicada.

CÀLCUL DE LES PROTECCIONS
Fusibles

Els fusibles protegeixen als conductors enfront de sobrecàrregues i curtcircuits. Es comprova que la protecció enfront de sobrecàrregues compleix que:

$$I_B \leq I_n \leq I_z$$

$$I_2 \leq 1.45 \cdot I_z$$

Essent:

I_c: Intensitat que circula pel circuit, en A
I_n: Intensitat nominal del dispositiu de protecció, en A
I_z: Intensitat màxima admissible del conductor, en las condicions d'instal·lació, en A

I_2: Intensitat de funcionament de la protecció, en A. En el cas dels fusibles de tipus gG es pren igual a 1,6 vegades la intensitat nominal del fusible.

Enfront de curtcircuit es verifica que els fusibles compleixen que:

a) El poder de tall del fusible "Icu" és major que la màxima intensitat de curtcircuit que pot presentar-se.

b) Qualsevol intensitat de curtcircuit que pot presentar-se s'ha d'interrompre en un temps inferior al que provocaria que el conductor arribés a la seva temperatura límit (160°C per a cables amb aïllaments termoplàstics i 250°C per a cables amb aïllaments termoestables), comprovant-se que:

$$I_{cc,5s} > I_f$$

$$I_{cc} > I_f$$

Essent:

I_{cc}: Intensitat de curtcircuit en la línia que protegeix el fusible, en A

I_f: Intensitat de fusió del fusible en 5 segons, en A

I_{cc},5s: Intensitat de curtcircuit en el cable durant el temps màxim de 5 segons, en A. Es calcula mitjançant l'expressió:

$$I_{cc} = \frac{k \cdot S}{\sqrt{t}}$$

sent:

S: Secció del conductor, en mm²
t: temps de durada del curtcircuit, en s
k: constant que depèn del material i aïllament del conductor

	PVC	XLPE
Cu	115	143
Al	76	94

La longitud màxima de cable protegida per un fusible enfront de curtcircuit es calcula com segueix:

$$L_{\max} = \frac{U_f}{I_f \cdot \sqrt{\left(R_f + R_n\right)^2 + \left(X_f + X_n\right)^2}}$$

Essent:

R_f: Resistència del conductor de fase, en Ω/km
R_n: Resistència del conductor de neutre, en Ω/km
X_f: Reactància del conductor de fase, en Ω/km
X_n: Reactància del conductor de neutre, en Ω/km

Unió Europea Fons Europeu Next Generation · Next Generation Catalunya · Generalitat de Catalunya · Plan de Recuperación, Transformación y Resiliencia

PROJECTE BÀSIC i D'EXECUCIÓ
REFORMA i AMPLIACIÓ DE L'ESCOLA MUNICIPAL DE MÚSICA ESPIGA D'OR DE DELTEBRE
AVINGUDA DE LA PAU, 140, 43580 DELTEBRE, TARRAGONA
Memòria instal·lacions

Interruptors automàtics

Igual que els fusibles, els interruptors automàtics protegeixen enfront de sobrecàrregues i curtcircuit.

Es comprova que la protecció enfront de sobrecàrregues compleix que:

$$I_B \leq I_n \leq I_z$$

$$I_2 \leq 1.45 \cdot I_z$$

sent:

I_c: Intensitat que circula pel circuit, en A

I_2: Intensitat de funcionament de la protecció. En aquest cas, es pren igual a 1,45 vegades la intensitat nominal de l'interruptor automàtic.

Enfront de curtcircuit es verifica que els interruptors automàtics compleixen que:

a) El poder de tall de l'interruptor automàtic 'Icu' és major que la màxima intensitat de curtcircuit que pot presentar-se en capçalera del circuit.

b) La intensitat de curtcircuit mínima en peus del circuit és superior a la intensitat de regulació del tir electromagnètic 'Imag' de l'interruptor automàtic segons el seu tipus de corba.

	Imag
Corba B	5 x In
Corba C	10 x In
Corba D	20 x In

c) El temps d'actuació de l'interruptor automàtic és inferior al que provocaria danys en el conductor per assolir-se en aquest la temperatura màxima admissible segons el seu tipus d'aïllament. Per a això, es comparen els valors d'energia específica passant ($I^2 \cdot t$) durant la durada del curtcircuit, expressats en $A^2 \cdot s$, que permet passar l'interruptor, i la qual admet el conductor.

d) Per a aquesta última comprovació es calcula el temps màxim en el qual hauria d'actuar la protecció en cas de produir-se el curtcircuit, tant per a la intensitat de curtcircuit màxima en capçalera de línia com per a la intensitat de curtcircuit mínima en peus de línia, segons l'expressió ja reflectida anteriorment:

$$t = \frac{k^2 \cdot S^2}{I_{cc}^2}$$

Els interruptors automàtics tallen en un temps inferior a 0,1 s, segons la norma UNE 60898, per la qual cosa si el temps anteriorment calculat estigués per sobre d'aquest valor, el disparament de l'interruptor automàtic quedaria garantit per a qualsevol intensitat de curtcircuit que es produís al llarg del cable. En cas contrari, es comprova la corba i2t de l'interruptor, de manera que el valor de l'energia específica passant de l'interruptor sigui inferior a l'energia específica passant admissible pel cable.

$$I^2 \cdot t_{\text{int}erruptor} \leq I^2 \cdot t_{cable}$$

Unió Europea Fons Europeu Next Generation · Next Generation Catalunya · Generalitat de Catalunya · Plan de Recuperación, Transformación y Resiliencia

$$I^2 \cdot t_{cable} = k^2 \cdot S^2$$

Limitadors de sobretensió

Segons ITC-BT-23, les instal·lacions interiors s'han de protegir contra sobretensions transitòries sempre que la instal·lació no estigui alimentada per una xarxa de distribució subterrània en la seva totalitat, és a dir, tota instal·lació que sigui alimentada per algun tram de línia de distribució aèria sense pantalla metàl·lica unida a terra en els seus extrems haurà de protegir-se contra sobretensions. Els limitadors de sobretensió seran de classe C (tipus II) en els quadres i, en el cas que l'edifici disposi de parallamps, s'afegiran limitadors de sobretensió de classe B (tipus I) en la centralització de comptadors.

Protecció contra sobretensions permanents

La protecció contra sobretensions permanents requereix un sistema de protecció diferent de l'emprat en les sobretensions transitòries. En comptes de derivar a terra per evitar l'excés de tensió, es necessita desconnectar la instal·lació de la xarxa elèctrica per evitar que la sobretensió arribi als equips. L'ús de la protecció contra aquest tipus de sobretensions és indispensable en àrees on es puguin produir talls continus en el subministrament d'electricitat o on existeixin fluctuacions del valor de tensió subministrada per la companyia elèctrica.

En àrees on es puguin produir talls continus en el subministrament d'electricitat o on existeixin fluctuacions del valor de tensió subministrada per la companyia elèctrica la instal·lació es protegirà contra sobretensions permanents, segons s'indica a l'article 16.3 del REBT. La protecció consisteix en una bobina associada a l'interruptor automàtic que controla la tensió de la instal·lació i que, en cas de sobretensió permanent, provoca el disparament de l'interruptor associat.

CÀLCUL DE LA POSADA DE TERRA

Disseny del sistema de posada a terra

Xarxa de presa de terra per a estructura de formigó composta per 75 m de cable conductor de coure nu recuit de 35 mm² de secció per a la línia principal de presa de terra de l'edifici, soterrat a una profunditat mínima de 80 cm i 8 m de cable conductor de coure nu recuit de 35 mm² de secció per a la línia d'enllaç de presa de terra dels pilars a connectar.

Interruptors diferencials

Els interruptors diferencials protegeixen enfront de contactes directes i indirectes i han de complir els dos requisits següents:

a) Ha d'actuar correctament per al valor de la intensitat de defecte calculada, de manera que la sensibilitat 'S' assignada al diferencial compleixi:

$$S \leq \frac{U_{seg}}{R_T}$$

sent:

Unió Europea Fons Europeu Next Generation · Next Generation Catalunya · Generalitat de Catalunya · Plan de Recuperación, Transformación y Resiliencia

PROJECTE BÀSIC i D'EXECUCIÓ
REFORMA i AMPLIACIÓ DE L'ESCOLA MUNICIPAL DE MÚSICA ESPIGA D'OR DE DELTEBRE
AVINGUDA DE LA PAU, 140, 43580 DELTEBRE, TARRAGONA
Memòria instal·lacions

U_{seg}: Tensió de seguretat, en V. D'acord a la instrucció ITC-BT-18 del reglament REBT la tensió de seguretat és de 24 V per als locals humits i 50 V per a la resta.

R_T: Resistència de posada a terra, en ohm. Aquest valor ha de ser inferior a 15 ohm per a edificis amb parallamps i a 37 ohm en edificis sense parallamps, d'acord amb GUIA-BT-26.

Ha de desconnectar en un temps compatible amb l'exigit per les corbes de seguretat.

D'altra banda, la sensibilitat de l'interruptor diferencial ha de permetre la circulació de la intensitat de fugides de la instal·lació deguda a les capacitats paràsites dels cables. Així, la intensitat de no dispar del diferencial ha de tenir un valor superior a la intensitat de fugides en el punt d'instal·lació. La norma indica com intensitat mínima de no dispar la meitat de la sensibilitat.

3.3.2. CÀLCULS

La distribució de les fases s'ha realitzat de manera que la càrrega està el més equilibrada possible.

DISTRIBUCIÓ DE FASES

La distribució de les fases s'ha realitzat de manera que la càrrega està el més equilibrada possible.

CPM-1					
Planta	Esquema	P_{calc} [W]	Potència Elèctrica [W]		
			R	S	T
1	**CPM-1**	-	5013.9	5013.9	5013.9
1	Quadre individual 1	15041.7	5013.9	5013.9	5013.9

Quadre individual 1					
Nº de circuit	Tipus de circuit	Recinte	Potència Elèctrica [W]		
			R	S	T
Subquadre Quadre individual 1.1	Subquadre Quadre individual 1.1	-	5013.9	5013.9	5013.9
C13 (Climatització)	C13 (Climatització)	-	1316.7	1316.7	1316.7
C1 (il·luminació)	C1 (il·luminació)	-	-	756.0	-
C6 (il·luminació)	C6 (il·luminació)	-	-	302.4	-
C6(2) (il·luminació)	C6(2) (il·luminació)	-	-	-	302.4
C14 (enllumenat d'emergència)	C14 (enllumenat d'emergència)	-	-	-	21.6
C6(3) (il·luminació)	C6(3) (il·luminació)	-	-	-	108.0
C15 (Unitat exterior VRV, trifàsica)	C15 (Unitat exterior VRV, trifàsica)	-	3075.0	3075.0	3075.0
C2 (preses)	C2 (preses)	-	2300.0	-	-
C16 (Unitat interior VRV, monofàsica)	C16 (Unitat interior VRV, monofàsica)	-	-	-	418.5

Unió Europea Fons Europeu Next Generation · Next Generation Catalunya · Generalitat de Catalunya · Plan de Recuperación, Transformación y Resiliencia

CÀLCULS

Els resultats obtinguts es resumeixen en les següents taules:

Derivacions individuals

Dades de càlcul								
Planta	Esquema	P_{calc} (kW)	Longitud (m)	Línia	I_c (A)	I'_z (A)	c.d.t (%)	$c.d.t_{ac}$ (%)
1	Quadre individual 1	15.04	19.37	RZ1-K (AS) Cca-s1b,d1,a1 5G6	24.05	57.60	0.58	0.58

Descripció de les instal·lacions						
Esquema	Línia	Tipus de instal·lació	I_z (A)	Fc_{agrup}	R_{inc} (%)	I'_z (A)
Quadre individual 1	RZ1-K (AS) Cca-s1b,d1,a1 5G6	Tub enterrat D=63 mm	57.60	1.00	-	57.60

Sobrecàrrega i curtcircuit												
Esquema	Línia	I_c (A)	Protecions Fusible (A)	I_2 (A)	I_z (A)	I_{cu} (kA)	I_{ccc} (kA)	I_{ccp} (kA)	t_{iccp} (s)	t_{ficcp} (s)	L_{max} (m)
Quadre individual 1	RZ1-K (AS) Cca-s1b,d1,a1 5G6	24.05	25	40.00	57.60	100	12.000	1.264	0.46	0.06	216.45

Instal·lació interior

En la entrada de la sala d'assaig i de música s'instal·larà un quadre general de maniobra i protecció, que conté els següents dispositius de protecció:

Interruptor diferencial general, destinat a la protecció contra contactes indirectes de tots els circuits, o diversos interruptors diferencials per a la protecció contra contactes indirectes de cadascun dels circuits o grups de circuits en funció del tipus o caràcter de la instal·lació.

Interruptor automàtic de tall omnipolar, destinat a la protecció contra sobrecàrregues i curtcircuits de cadascun dels circuits interiors.

Per complir amb ITC-BT-47 en el cas particular de motors trifàsics, la protecció contra sobrecàrregues i curtcircuits es duu a terme mitjançant guardamotors, protecció que cobreix a més el risc de la falta de tensió en una de les seves fases.

La composició del quadre i els circuits interiors serà la següent:

Dades de càlcul de Quadre individual 1							
Esquema	P_{calc} (kW)	Longitud (m)	Línia	I_c (A)	I'_z (A)	c.d.t (%)	$c.d.t_{ac}$ (%)
Quadre individual 1							
Subquadre Quadre individual 1.1	15.04	58.36	RZ1-K (AS) Multi Cca-s1b,d1,a1 5G16	24.05	72.00	0.67	1.25
Sub-grupo 1							

Unió Europea Fons Europeu Next Generation · Next Generation Catalunya · Generalitat de Catalunya · Plan de Recuperación, Transformación y Resiliencia

Dades de càlcul de Quadre individual 1							
Esquema	P_{calc} (kW)	Longitud (m)	Línia	I_c (A)	I'_z (A)	c.d.t (%)	$c.d.t_{ac}$ (%)
C13 (Climatització)	3.95	16.30	ES07Z1-K (AS) Cca-s1b,d1,a1 5G1.5	6.25	13.50	0.53	1.78
Sub-grupo 2							
C15 (Unitat exterior VRV, trifàsica)	9.22	40.22	ES07Z1-K (AS) Cca-s1b,d1,a1 5G2.5	16.04	18.00	1.94	3.19
Sub-grupo 3							
C2 (preses)	3.45	49.66	ES07Z1-K (AS) Cca-s1b,d1,a1 3G2.5	15.00	20.00	2.70	3.95
Sub-grupo 4							
C1 (il·luminació)	0.76	53.51	ES07Z1-K (AS) Cca-s1b,d1,a1 3G1.5	3.29	14.50	1.69	2.95
C6 (il·luminació)	0.30	39.15	ES07Z1-K (AS) Cca-s1b,d1,a1 3G1.5	1.31	14.50	0.51	1.76
Sub-grupo 5							
C6(2) (il·luminació)	0.30	26.44	ES07Z1-K (AS) Cca-s1b,d1,a1 3G1.5	1.31	14.50	0.35	1.60
C14 (enllumenat d'emergència)	0.02	3.95	ES07Z1-K (AS) Cca-s1b,d1,a1 3G1.5	0.09	14.50	-	1.25
C16 (Unitat interior VRV, monofàsica)	0.42	12.88	ES07Z1-K (AS) Cca-s1b,d1,a1 3G2.5	2.49	20.00	0.11	1.36
C6(3) (il·luminació)	0.11	3.99	ES07Z1-K (AS) Cca-s1b,d1,a1 3G1.5	0.47	14.50	0.02	1.27

Sobrecàrrega i curtcircuit 'quadre individual 1'										
Esquema	Línia	I_c (A)	Proteccions ICP: In Guard: In Aut: In, curva Dif: In, sens, nº polos Teleruptor: In, nº polos	I_2 (A)	I_z (A)	I_{cu} (kA)	I_{ccc} (kA)	I_{ccp} (kA)	t_{iccc} (s)	t_{iccp} (s)
Quadre individual 1			IGA: 25 (bobina)							
Subquadre Quadre individual 1.1	RZ1-K (AS) Multi Cca-s1b,d1,a1 5G16	24.05	Aut: 25 {C,B,D}	36.25	72.00	6	2.539	0.662	0.11	11.96
Sub-grupo 1			Dif: 40, 300, 4 polos							
C13 (Climatització)	ES07Z1-K (AS) Cca-s1b,d1,a1 5G1.5	6.25	Guard: 6	9.13	13.50	15	1.329	0.283	2.97	0.37
Sub-grupo 2			Dif: 40, 300, 4 polos							
C15 (Unitat exterior VRV, trifàsica)	ES07Z1-K (AS) Cca-s1b,d1,a1 5G2.5	16.04	Guard: 18	26.10	18.00	15	1.329	0.222	2.97	1.67
Sub-grupo 3			Dif: 25, 30, 2 polos							
C2 (preses)	ES07Z1-K (AS) Cca-s1b,d1,a1 3G2.5	15.00	Aut: 16 {C',B'}	23.20	20.00	6	1.329	0.295	2.97	0.95
Sub-grupo 4			Dif: 25, 30, 2 polos							

Unió Europea Fons Europeu Next Generation · Next Generation Catalunya · Generalitat de Catalunya · Plan de Recuperación, Transformación y Resiliencia

Sobrecàrrega i curtcircuit 'quadre individual 1'										
Esquema	Línia	I_c (A)	Proteccions ICP: In Guard: In Aut: In, curva Dif: In, sens, nº polos Teleruptor: In, nº polos	I_2 (A)	I_z (A)	I_{cu} (kA)	I_{ccc} (kA)	I_{ccp} (kA)	t_{iccc} (s)	t_{iccp} (s)
C1 (il·luminació)	ES07Z1-K (AS) Cca-s1b,d1,a1 3G1.5	3.29	Aut: 10 {C',B'}	14.50	14.50	6	1.329	0.139	2.97	1.54
C6 (il·luminació)	ES07Z1-K (AS) Cca-s1b,d1,a1 3G1.5	1.31	Aut: 10 {C',B'}	14.50	14.50	6	1.329	0.172	2.97	1.01
Sub-grupo 5			Dif: 25, 30, 2 polos							
C6(2) (il·luminació)	ES07Z1-K (AS) Cca-s1b,d1,a1 3G1.5	1.31	Aut: 10 {C',B',D'}	14.50	14.50	6	1.329	0.224	2.97	0.59
C14 (enllumenat d'emergència)	ES07Z1-K (AS) Cca-s1b,d1,a1 3G1.5	0.09	Aut: 10 {C',B',D'}	14.50	14.50	6	1.329	0.505	2.97	0.12
C16 (Unitat interior VRV, monofàsica)	ES07Z1-K (AS) Cca-s1b,d1,a1 3G2.5	2.49	Aut: 10 {C',B',D'}	14.50	20.00	6	1.329	0.405	2.97	0.50
C6(3) (il·luminació)	ES07Z1-K (AS) Cca-s1b,d1,a1 3G1.5	0.47	Aut: 10 {C',B',D'}	14.50	14.50	6	1.329	0.499	2.97	0.12

Llegenda

c.d.t	caiguda de tensió (%)
$c.d.t_{ac}$	caiguda de tensió acumulada (%)
I_c	intensitat de càlcul del circuit (A)
I_z	intensitat màxima admissible del conductor en les condicions d'instal·lació (A)
Fc_{agrup}	factor de correcció per agrupament
R_{inc}	percentatge de reducció de la intensitat admissible per conductor en zona de risc d'incendi o explosió (%)
I'_z	intensitat màxima admissible corregida del conductor en les condicions d'instal·lació (A)
I_2	intensitat de funcionament de la protecció (A)
I_{cu}	poder de tall de la protecció (kA)
I_{ccc}	intensitat de curtcircuit a l'inici de la línia (kA)
I_{ccp}	intensitat de curtcircuit al final de la línia (kA)
L_{max}	longitud màxima de la línia protegida pel fusible a curtcircuit (A)
P_{calc}	potència de càlcul (kW)
t_{iccc}	temps que el conductor suporta la intensitat de curtcircuit a l'inici de la línia (s)
t_{iccp}	temps que el conductor suporta la intensitat de curtcircuit al final de la línia (s)
t_{ficcp}	temps de fusió del fusible per a la intensitat de curtcircuit (s)

Unió Europea Fons Europeu Next Generation · Next Generation Catalunya · Generalitat de Catalunya · Plan de Recuperación, Transformación y Resiliencia

PROJECTE BÀSIC i D'EXECUCIÓ
REFORMA i AMPLIACIÓ DE L'ESCOLA MUNICIPAL DE MÚSICA ESPIGA D'OR DE DELTEBRE
AVINGUDA DE LA PAU, 140, 43580 DELTEBRE, TARRAGONA
Memòria instal·lacions

4. INSTAL·LACIÓ IL·LUMINACIÓ

4.1. EXIGÈNCIA BÀSICA HE3: CONDICIONS DE LES INSTAL·LACIONS D'IL·LUMINACIÓ

4.1.1 INFORMACIÓ RELATIVA A LES INSTAL·LACIONS D'IL·LUMINACIÓ

Tipus d'ús: Altres usos (Em ≤ 600 lux)			
Potencia límit: 10.00 W/m²			
Planta	Recinte	Superfície il·luminada	Potència total instal·lada en làmpades + equips aux.
		S(m²)	P (W)
Planta 1	Sala Assaig (Aula de música)	170	756.00
	TOTAL	170	756.00
Potència total instal·lada per unitat de superfície il·luminada: P_{tot}/S_{tot} (W/m²): 4.44			

4.1.2 INFORMACIÓ RELATIVA A LES ZONES

Aules										
VEEI màxim admissible: 3.50 W/m²										
Planta	Recinte	Índex del local	Nombre de punts considerats en el projecte	Factor de manteniment previst	Potència total instal·lada en làmpades + equips aux.	Eficiència dels llums utilitzats en el local	Valor d'eficiència energètica de la instal·lació	Il·luminància mitjana horitzontal mantinguda	Índex d'enllluernament unificat	Índex de rendiment de color de les làmpades
		K	n	Fm	P (W)	Lm/W	VEEI (W/m²)	Em (lux)	UGR	Ra
Planta 1	Sala Assaig (Aula de música)	3	137	0.80	756.00	121.43	0.80	501.24	15.0	80.0

Unió Europea Fons Europeu Next Generation · Next Generation Catalunya · Generalitat de Catalunya · Plan de Recuperación, Transformación y Resiliencia

4.2 EXIGÈNCIA BÀSICA SUAHE3: CONDICIONS DE LES INSTAL·LACIONS D'IL·LUMINACIÓ

4.2.1 ENLLUMENAT NORMAL EN ZONES DE CIRCULACIÓ

			NORMA	PROJECTE
Zona			Il·luminància mínima [lux]	
Exterior	Exclusiva per a persones	Escales	20	
		Resta de zones	20	
	Per a vehicles o mixtes		20	
Interior	Exclusiva per a persones	Escales	100	
		Resta de zones	100	336
	Per a vehicles o mixtes		50	
Factor d'uniformitat mitja			fu ³ 40 %	67 %

4.2.2 ENLLUMENAT D'EMERGÈNCIA

DOTACIÓ

Contaran amb enllumenat d'emergència:

☐	Recorreguts d'evacuació
☐	Aparcaments la superfície construïda dels quals excedeixi de 100 m²
☒	Locals que alberguin equips generals de les instal·lacions de protecció
☐	Locals de risc especial
☒	Llocs en els quals se situen quadres de distribució o d'accionament de la instal·lació d'enllumenat
☒	Els senyals de seguretat

DISPOSICIÓ DE LES LLUMINÀRIES

		NORMA	PROJECTE
☒	Altura de col·locació	h ³ 2 m	H = 3.53 m

Es disposarà una lluminària en:

☒	Cada porta de sortida.
☐	Assenyalant l'emplaçament d'un equip de seguretat.
☐	Portes existents en els recorreguts d'evacuació.
☒	Escales (cada tram rep il·luminació directa).
☒	En qualsevol canvi de nivell.
☒	En els canvis de direcció i en les interseccions de passadissos.

Unió Europea Fons Europeu Next Generation · Next Generation Catalunya · Generalitat de Catalunya · Plan de Recuperación, Transformación y Resiliencia

PROJECTE BÀSIC i D'EXECUCIÓ
REFORMA i AMPLIACIÓ DE L'ESCOLA MUNICIPAL DE MÚSICA ESPIGA D'OR DE DELTEBRE
AVINGUDA DE LA PAU, 140, 43580 DELTEBRE, TARRAGONA
Memòria instal·lacions

CARACTERÍSTIQUES DE LA INSTAL·LACIÓ

Serà fixa.
Disposarà de font pròpia d'energia.
Entrarà en funcionament al produir-se una fallada d'alimentació en les zones d'enllumenat normal.
L'enllumenat d'emergència en les vies d'evacuació ha d'arribar a, almenys, el 50% del nivell d'il·luminació requerit al cap de 5 segons i el 100% als 60 segons.

CONDICIONS DE SERVEI QUE S'HAN DE GARANTIR (DURANT UNA HORA DES DE LA FALLADA)

			NORMA	PROJECTE
☐	Vies d'evacuació d'amplària £ 2m	Il·luminància en l'eix central		
		Il·luminància en la banda central		
☐	Vies d'evacuació d'amplària > 2m	Poden ser tractades com a diverses bandes d'amplària £ 2m		

		NORMA	PROJECTE
☐	Relació entre il·luminància màxima i mínima al llarg de la línia central		
	Punts on estiguin situats: equips de seguretat, instal·lacions de protecció contra incendis i quadres de distribució de l'enllumenat.	Il·luminància ³ 5 luxes	
	Valor mínim de l'Índex de Rendiment Cromàtic (Ra)	Ra ³ 40	Ra = 80.00

IL·LUMINACIÓ DELS SENYALS DE SEGURETAT

			NORMA	PROJECTE
☒	Il·luminació de qualsevol àrea de color de seguretat		³ 2 cd/m²	3 cd/m²
☒	Relació entre la il·luminació màxima/mínima dintre del color blanc o de seguretat		£ 10:1	10:1
☒	Relació entre la il·luminació L_{blanca}, i la luminància L_{color} > 10		³ 5:1	
			£ 15:1	10:1
☒	Temps en el qual s'ha d'arribar a cada nivell d'il·luminació	³ 50%	--> 5 s	5 s
		100%	--> 60 s	60 s

Unió Europea Fons Europeu Next Generation · Next Generation Catalunya · Generalitat de Catalunya · Plan de Recuperación, Transformación y Resiliencia

4.2.3 CÀLCULS IL·LUMINACIÓ


RECINTE					
Referència:	Sala Assaig (Aula de música)	**Planta:**	Planta 1		
Superfície:	170.2 m²	**Alçada lliure:**	4.00 m	**Volum:**	680.7 m³

Enllumenat normal	
Altura del pla de treball:	1.00 m
Altura per a la comprovació d'enlluernament (UGR):	0.85 m
Coeficient de reflectància en sòls:	0.20
Coeficient de reflectància en paredes:	0.50
Coeficient de reflectància en sostres:	0.70
Factor de manteniment:	0.80
Índex del local (K):	2.53
Nombre mínim de punts de càlcul:	16

Unió Europea Fons Europeu Next Generation
Next Generation Catalunya
Generalitat de Catalunya
Plan de Recuperación, Transformación y Resiliencia

PROJECTE BÀSIC i D'EXECUCIÓ
REFORMA i AMPLIACIÓ DE L'ESCOLA MUNICIPAL DE MÚSICA ESPIGA D'OR DE DELTEBRE
AVINGUDA DE LA PAU, 140, 43580 DELTEBRE, TARRAGONA
Memòria instal·lacions

DISPOSICIÓ DE LES LLUMINÀRIES

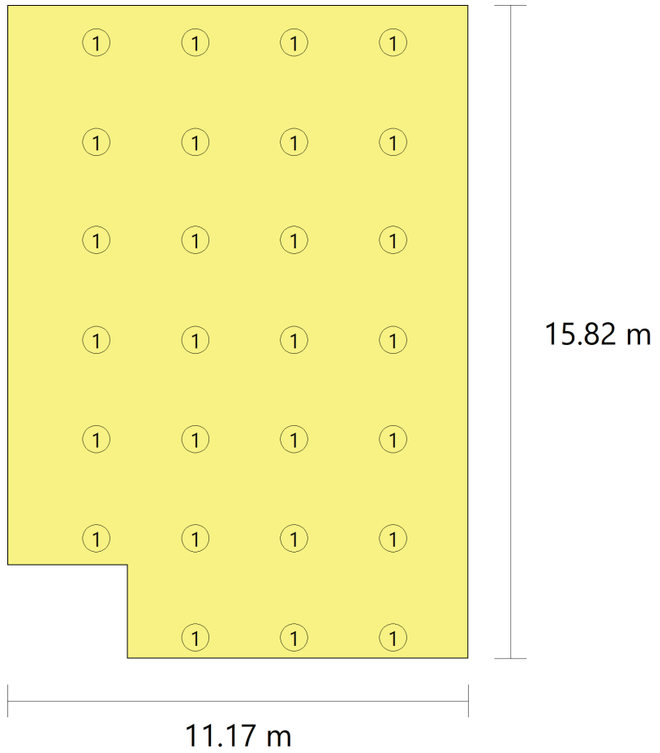


Tipus	Quantitat	Descripció	Flux lluminós total (lm)	Eficiència (lm/W)	Rendiment (%)	Potència total (W)
1	27	PHILIPS RC065B G5 34S PSU W60L60 OC	3400	4	100	27 x 28.0
						Total = 756.0 W


Valors de càlcul obtinguts	
Il·luminància mínima:	335.82 lux
Il·luminància mitjana horitzontal mantinguda:	501.24 lux
Índex d'enlluernament unificat (UGR):	15.00
Valor d'eficiència energètica de la instal·lació (VEEI):	0.80 W/m²
Potència total instal·lada per unitat de superfície il·luminada:	4.44 W/m²
Factor d'uniformitat:	67.00 %

Unió Europea Fons Europeu Next Generation
Next Generation Catalunya
Generalitat de Catalunya
Plan de Recuperación, Transformación y Resiliencia

DISPOSICIÓ DE LES LLUMINÀRIES

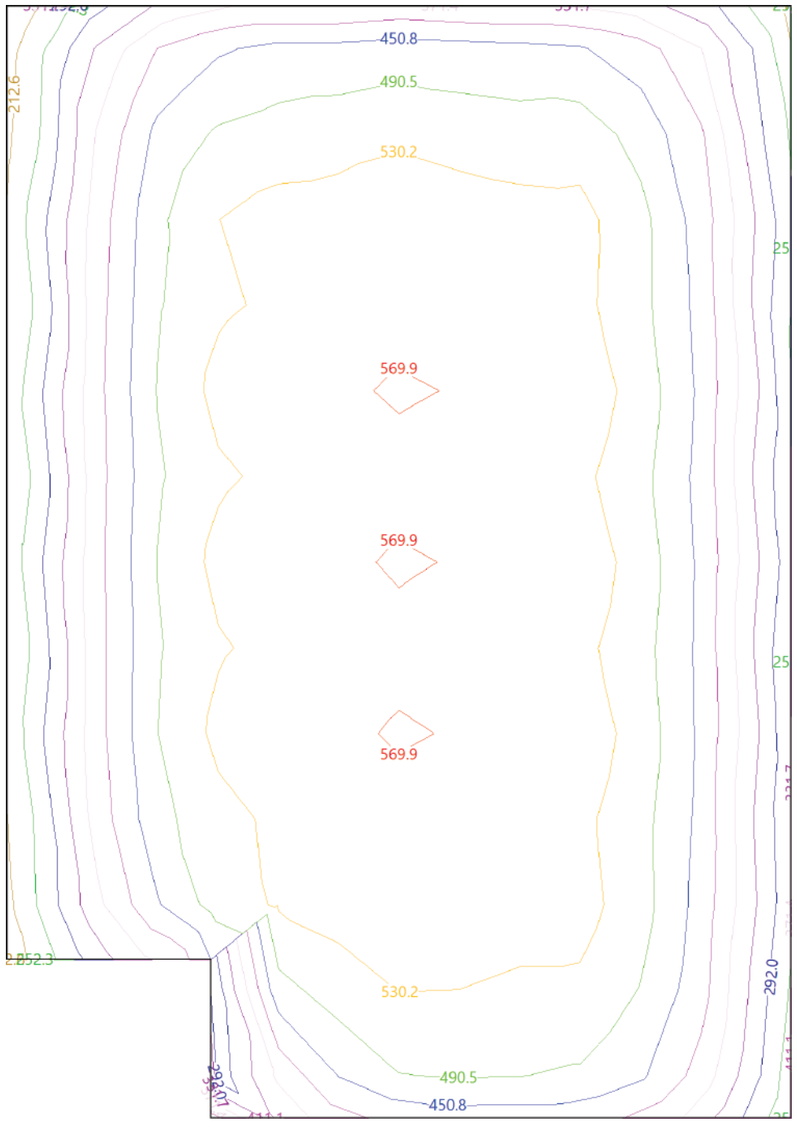


POSICIÓ DELS VALORS PÈSSIMS CALCULATS

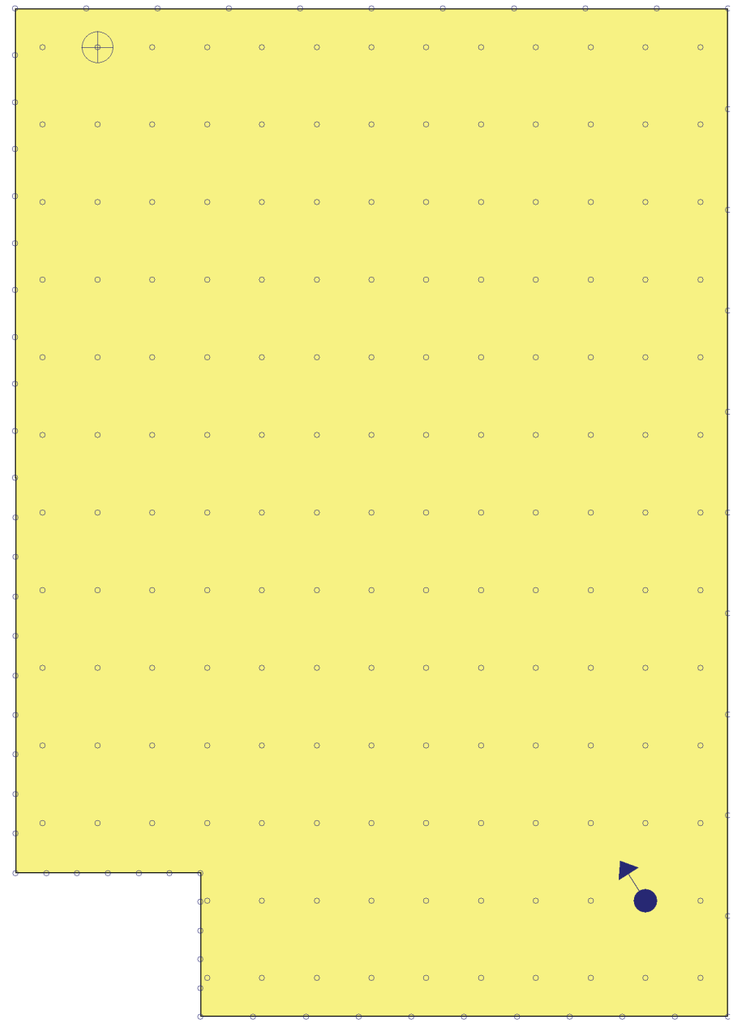

Il·luminància mínima (335.82 lux)
Índex d'enlluernament unificat (UGR = 15.00)
Punts de càlcul (Nombre de punts de càlcul: 224)

Enllumenat d'emergència	
Coeficient de reflectància en sòls:	0.00
Coeficient de reflectància en paredes:	0.00
Coeficient de reflectància en sostres:	0.00
Factor de manteniment:	0.80
Índex de rendiment cromàtic:	80.00

DISPOSICIÓ DE LES LLUMINÀRIES

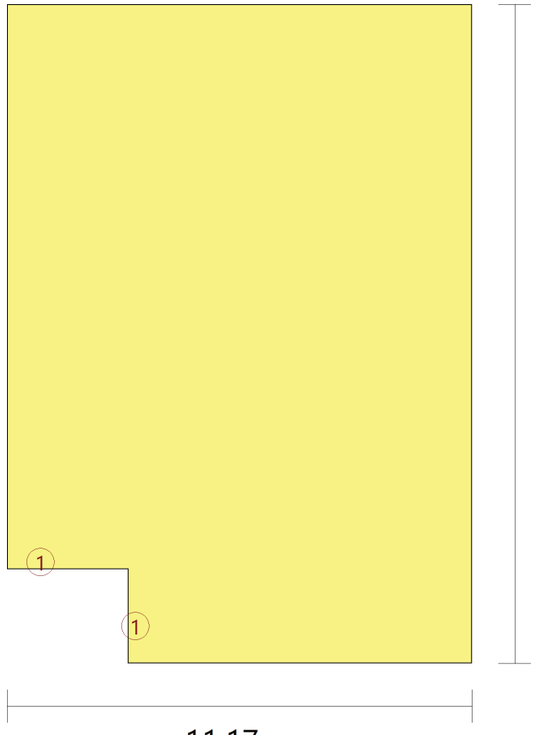

Nº	Quantitat	Descripció
1	2	Lluminària d'emergència, amb tub lineal fluorescent, 6 W - G5, flux lluminós 310 lúmens

Valors de càlcul obtinguts	
Il·luminància pèssima en l'eix central de les vies d'evacuació:	0.00 lux
Il·luminància pèssima en la banda central de les vies d'evacuació:	0.00 lux
Relació il·luminància màxima/mínima (eix central vies evacuació):	100.00
Altura sobre el nivell del sòl:	3.53 m

Unió Europea Fons Europeu Next Generation
Next Generation Catalunya
Generalitat de Catalunya
Plan de Recuperación, Transformación y Resiliencia

PROJECTE BÀSIC i D'EXECUCIÓ
REFORMA i AMPLIACIÓ DE L'ESCOLA MUNICIPAL DE MÚSICA ESPIGA D'OR DE DELTEBRE
AVINGUDA DE LA PAU, 140, 43580 DELTEBRE, TARRAGONA
Memòria instal·lacions

VALORS CALCULATS D'IL·LUMINÀNCIA



Unió Europea Fons Europeu Next Generation
Next Generation Catalunya
Generalitat de Catalunya
Plan de Recuperación, Transformación y Resiliencia

CORBES FOTOMÈTRIQUES


Tipus de lluminària (enllumenat normal)

Tipus 1


PHILIPS RC065B G5 34S PSU W60L60 OC (Nombre total de lluminàries utilitzades en el projecte: 27)

Corbes fotomètriques

PLÀNOL C0 - C180

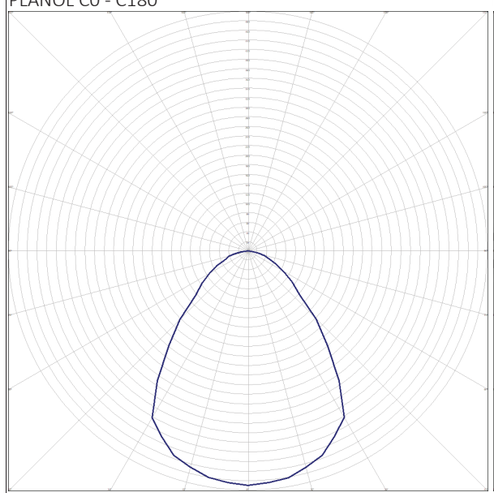

PLÀNOL C90 - C270

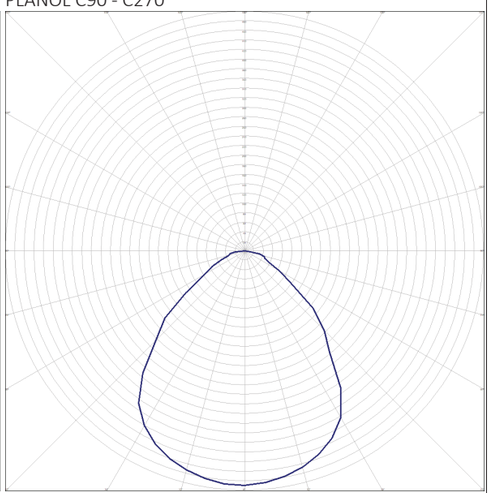

PROJECTE BÀSIC i D'EXECUCIÓ
REFORMA i AMPLIACIÓ DE L'ESCOLA MUNICIPAL DE MÚSICA ESPIGA D'OR DE DELTEBRE
AVINGUDA DE LA PAU, 140, 43580 DELTEBRE, TARRAGONA
Memòria instal·lacions


Tipus de lluminària (enllumenat d'emergència)

Tipus 1


Lluminària d'emergència, amb tub lineal fluorescent, 6 W - G5, flux lluminós 310 lúmens (Nombre total de lluminàries utilitzades en el projecte: 2)

Corbes fotomètriques

PLÀNOL C0 - C180

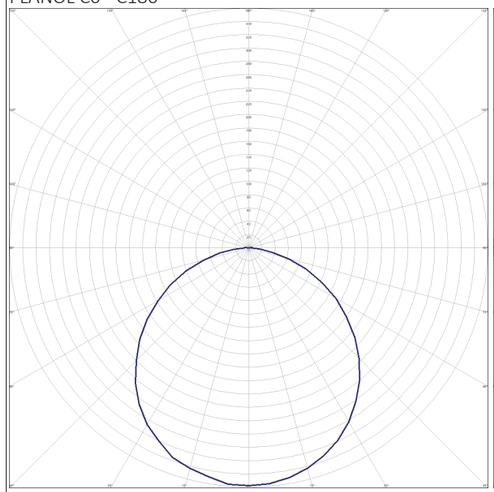

PLÀNOL C90 - C270

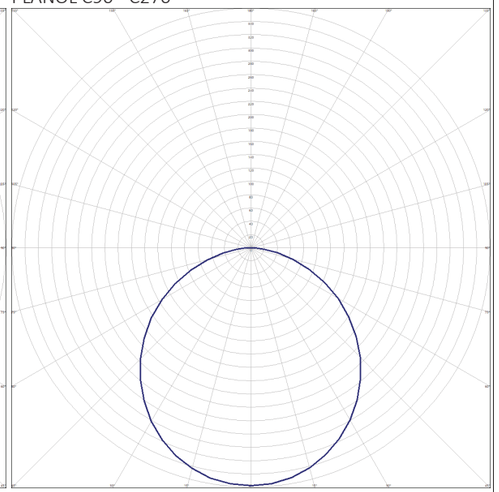


Tipus de lluminària (enllumenat exterior)

Tipus 1


Lluminària circular, de 220 mm de diàmetre, per a 1 làmpada fluorescent compacta triple TC-TELI de 26 W
(Nombre total de lluminàries utilitzades en el projecte: 1)

Corbes fotomètriques

PLÀNOL C0 - C180

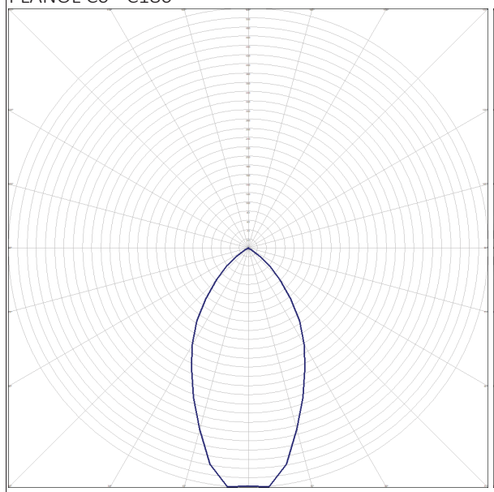

PLÀNOL C90 - C270

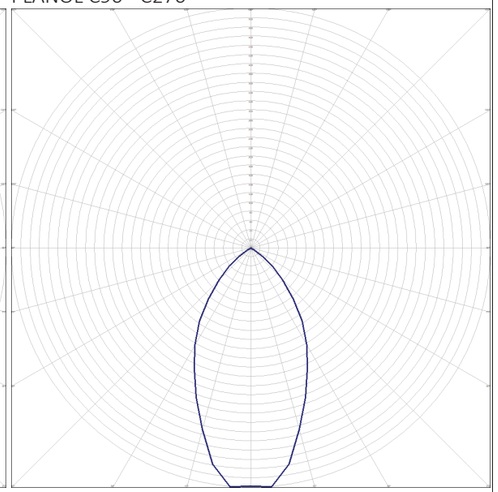

Barcelona, desembre de 2024

TDA Arquitectura y Urbanismo 2002 SLP

Unió Europea Fons Europeu Next Generation
Next Generation Catalunya
Generalitat de Catalunya
Plan de Recuperación, Transformación y Resiliencia

PROJECTE BÀSIC i D'EXECUCIÓ

REFORMA I AMPLIACIÓ DE L'ESCOLA MUNICIPAL DE MÚSICA ESPIGA D'OR DE DELTEBRE

AVINGUDA DE LA PAU, 140, 43580 DELTEBRE, TARRAGONA



INSTAL·LACIONS

2. DOCUMENTACIÓ GRÀFICA

PROMOTOR


AJUNTAMENT DE DELTEBRE


ENGINYER TÈCNIC INDUSTRIAL

MIQUEL FLEQUE

KUBIC CONSULTAORIA TÈCNICA

DESEMBRE DE 2024

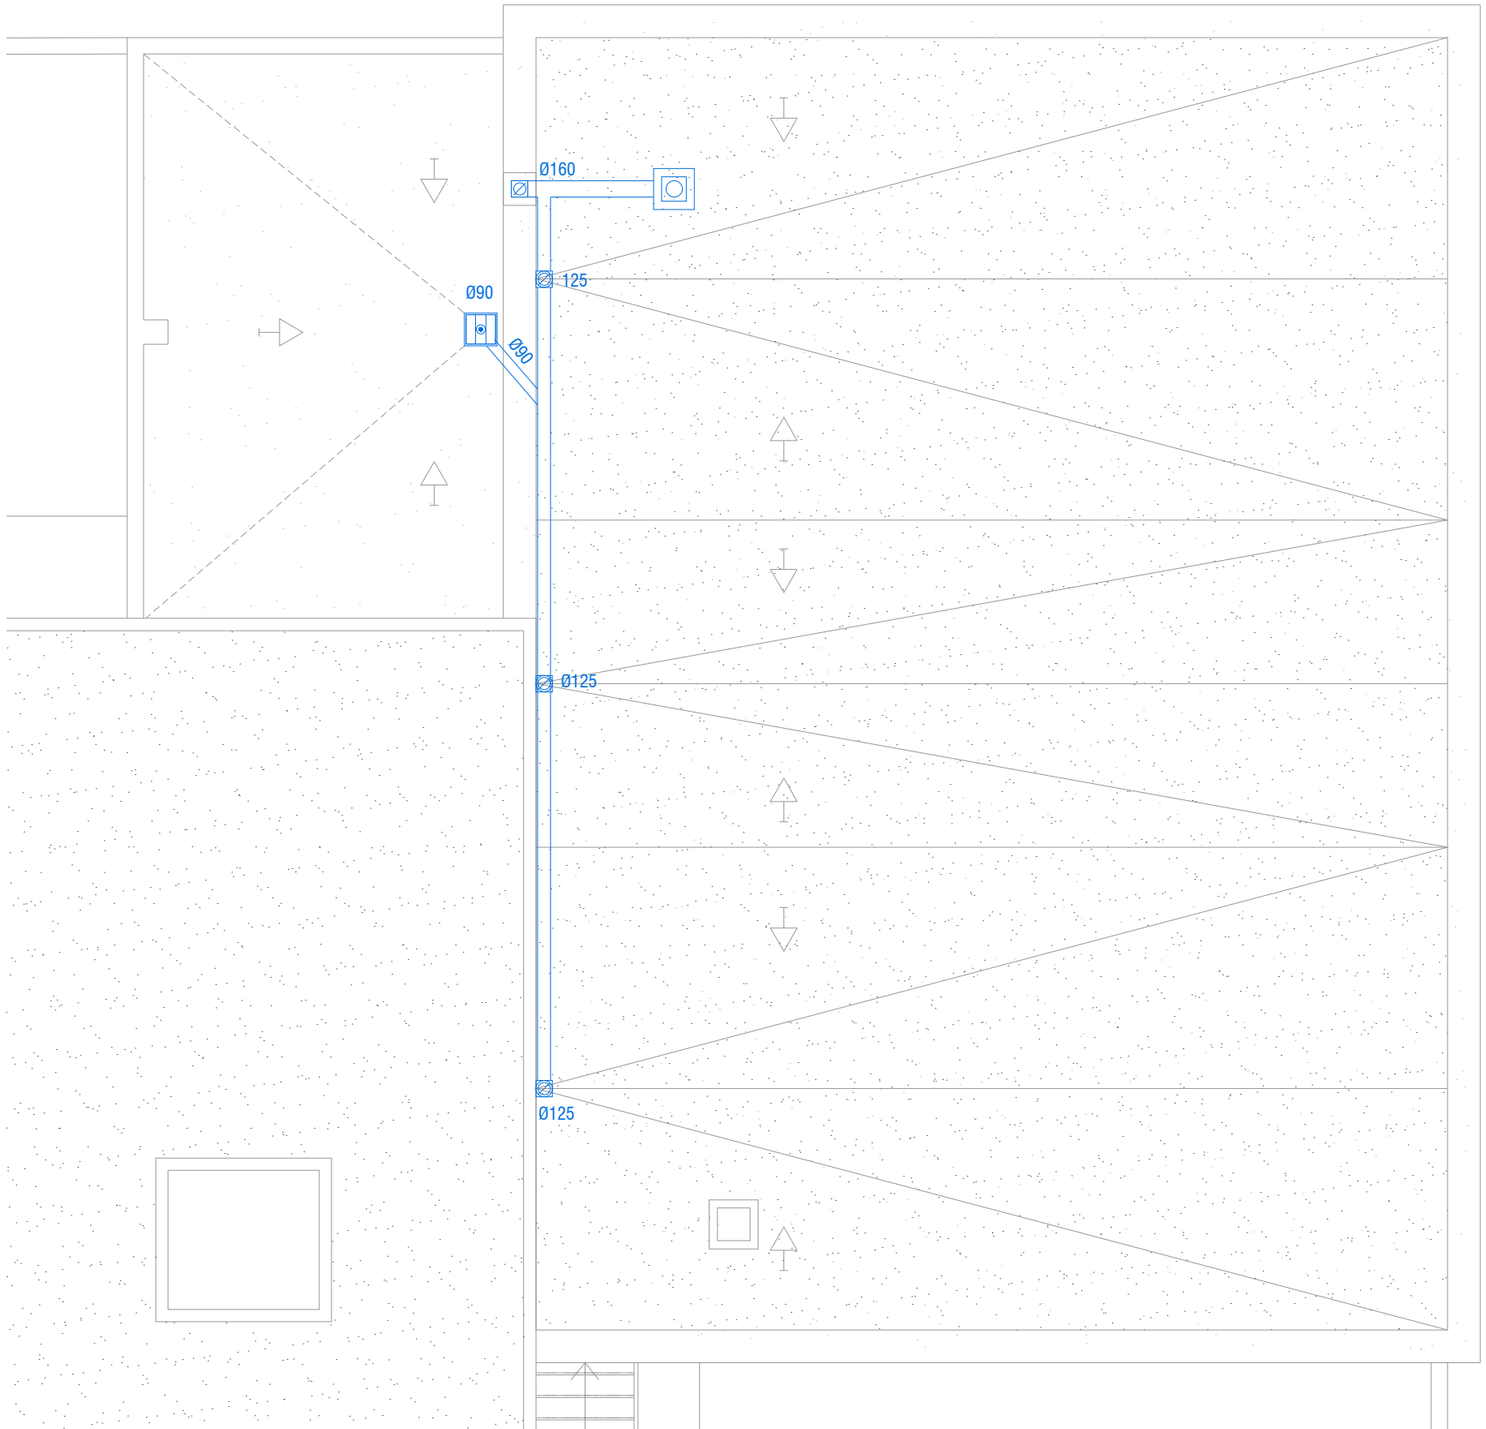

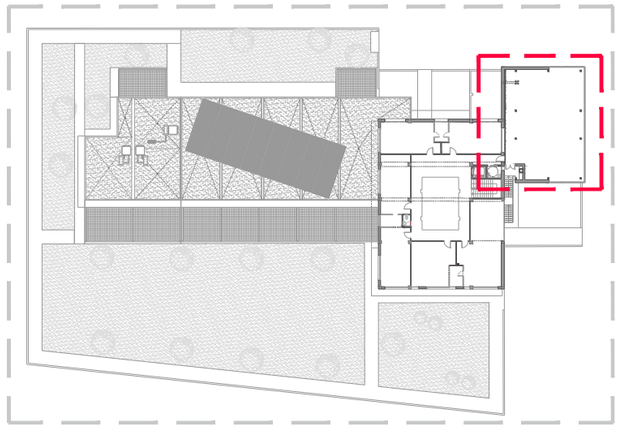

SIMBOLOGIA INSTAL·LACIÓ D'EVACUACIÓ D'AIGÜES PLUVIALS	
Símbol	Denominació
	BONERA
	BAIXANT D'AIGÜES PLUVIALS


TDA ARQUITECTURA Y URBANISMO


Ajuntament de Deltebre

Unió Europea Fons Europeu Next Generation · Gobierno de España Ministerio de Educación y Formación Profesional · Next Generation Catalunya · Generalitat de Catalunya · Plan de Recuperación, Transformación y Resiliencia

ARQUITECTA	EQUIP REDACTOR							
ELENA NEDELCU COAC 55375-1	ARQUITECTURA CARLOS ALEJANDRO Arquitecte TDA Arquitectura y Urbanismo	INSTAL.LACIONS MIQUEL FLEQUE Enginyer Kubic Consultoria Tècnica	ESTRUCTURA ANDREU IBÁÑEZ GASSIOT Estudi Cuyas 38 S.L.	Ajuntament de DELTEBRE	PROJECTE BÀSIC I D'EXECUCIÓ REFORMA I AMPLIACIÓ ESCOLA MUNICIPAL DE MÚSICA "ESPIGA D'OR" DE DELTEBRE Avinguda de la Pau, 140, 43580 Deltebre, Tarragona	EVACUACIÓ D'AIGÜES PLUVIALS	N	Escala: DinA3 1/150 0 1	Data 241204	Núm. Plànol I01

01_Pluvials.dwg

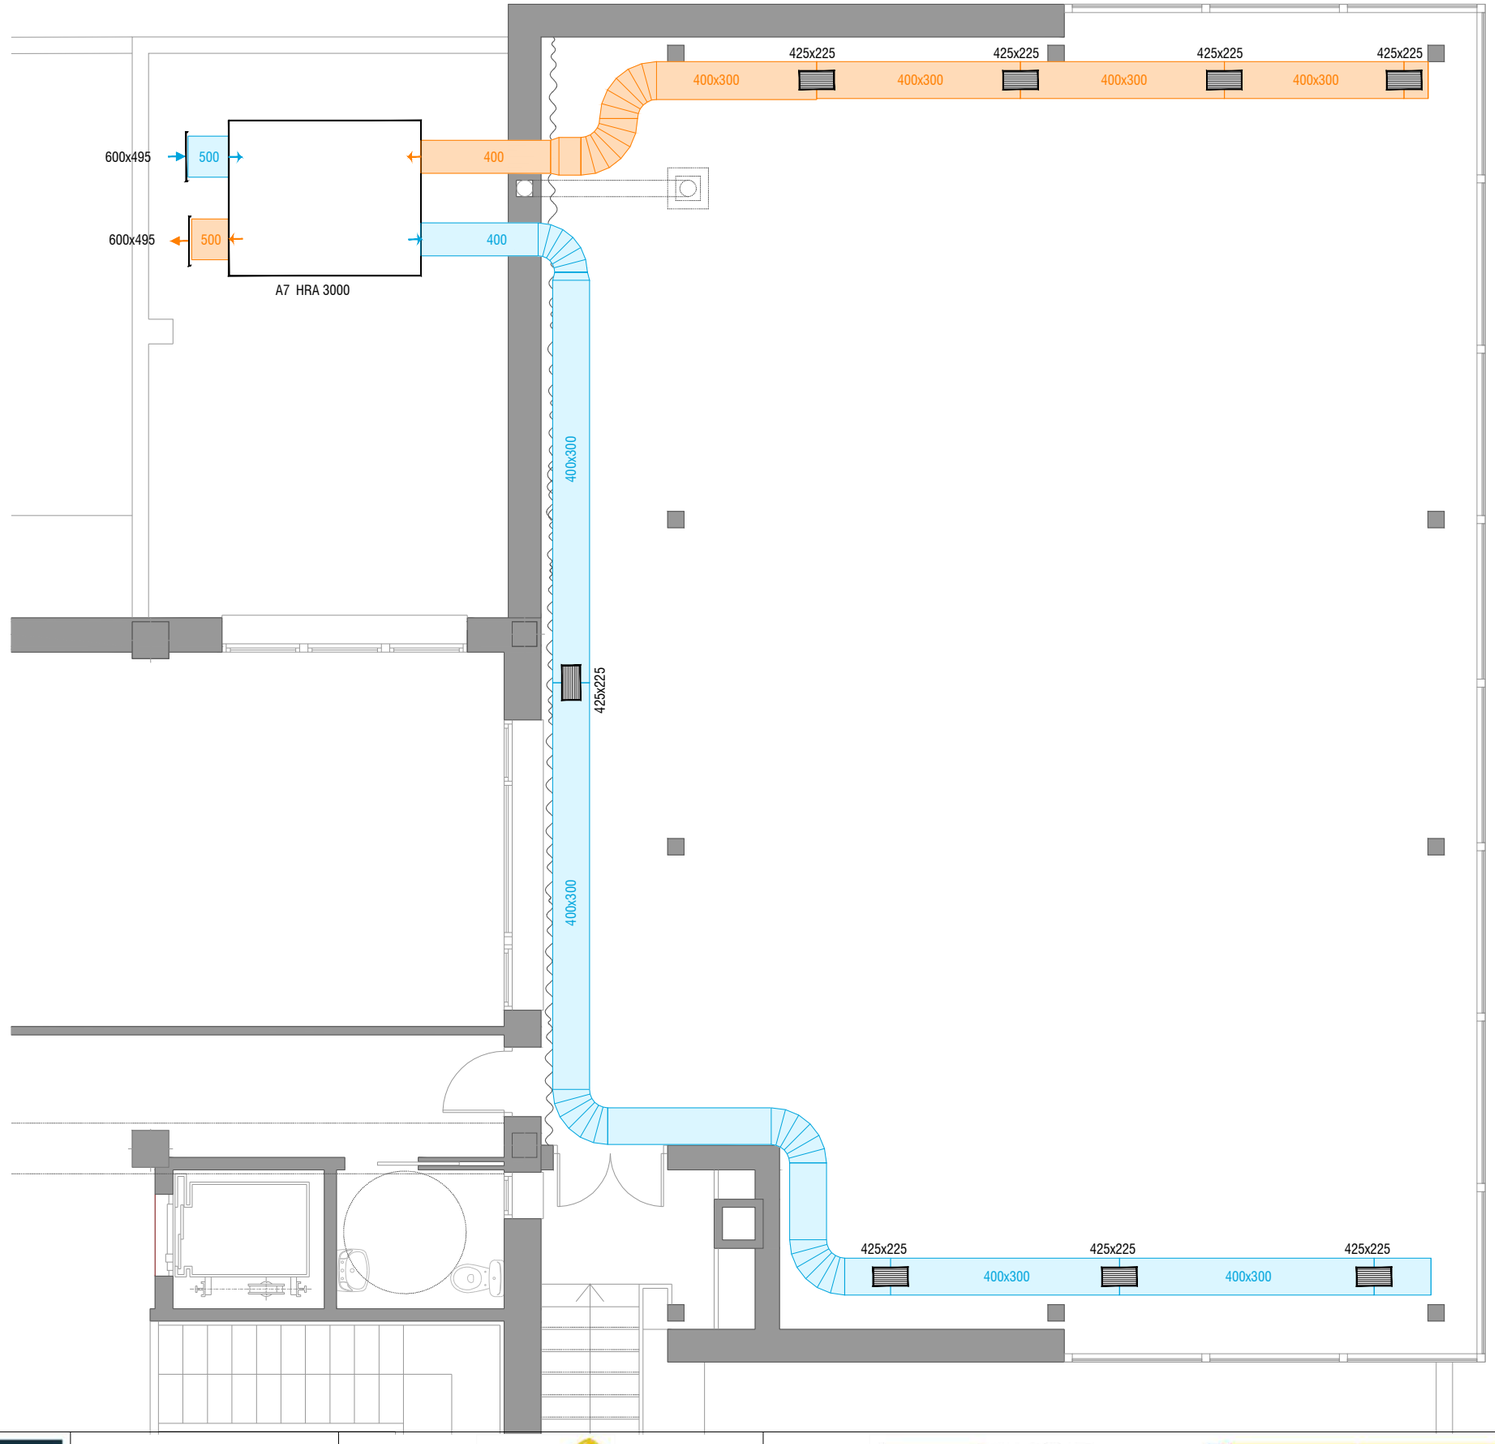

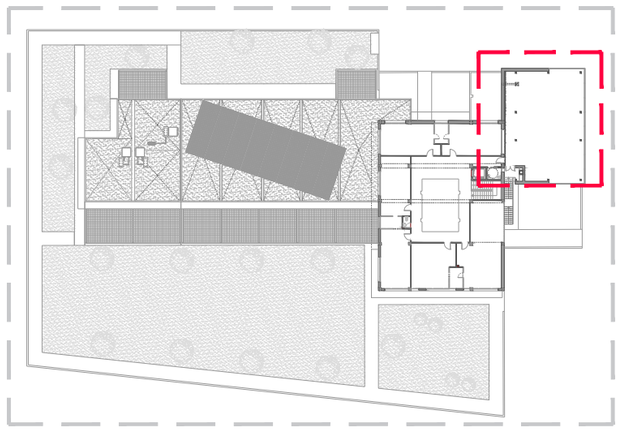

SIMBOLOGIA INSTAL·LACIÓ DE RENOVACIÓ D'AIRE

Símbol	Denominació
	CONDUCTES VENTILACIÓ APORTACIÓ EXTERIOR
	CONDUCTES VENTILACIÓ EXTRACCIÓ EXTERIOR
	RECUPERADOR DE CALOR
	REIXETA D'EXTRACCIÓ / APORTACIÓ D'AIRE AMB PLÀNUM DE CONNEXIÓ AÏLLANT, MARC DE MUNTATGE I COMPORTA DE REGULACIÓ

TDA ARQUITECTURA Y URBANISMO

Ajuntament de Deltebre

Unió Europea Fons Europeu Next Generation · Gobierno de España Ministerio de Educación y Formación Profesional · Next Generation Catalunya · Generalitat de Catalunya · Plan de Recuperación, Transformación y Resiliencia

ARQUITECTA
ELENA NEDELCU
COAC 55375-1

EQUIP REDACTOR
ARQUITECTURA
CARLOS ALEJANDRO Arquitecte
TDA Arquitectura y Urbanismo

INSTAL.LACIONS
MIQUEL FLEQUE Enginyer
Kubic Consultoria Tècnica

ESTRUCTURA
ANDREU IBÁÑEZ GASSIOT
Estudi Cuyas 38 S.L.

Ajuntament de DELTEBRE

PROJECTE BÀSIC I D'EXECUCIÓ
REFORMA I AMPLIACIÓ ESCOLA MUNICIPAL DE MÚSICA "ESPIGA D'OR" DE DELTEBRE
Avinguda de la Pau, 140, 43580 Deltebre, Tarragona

INSTAL·LACIÓ RENOVACIÓ D'AIRE


N


Escala: DinA3 1/150
0 1

Data
241204

Núm. Plànol
I02

02_Ventilació.dwg

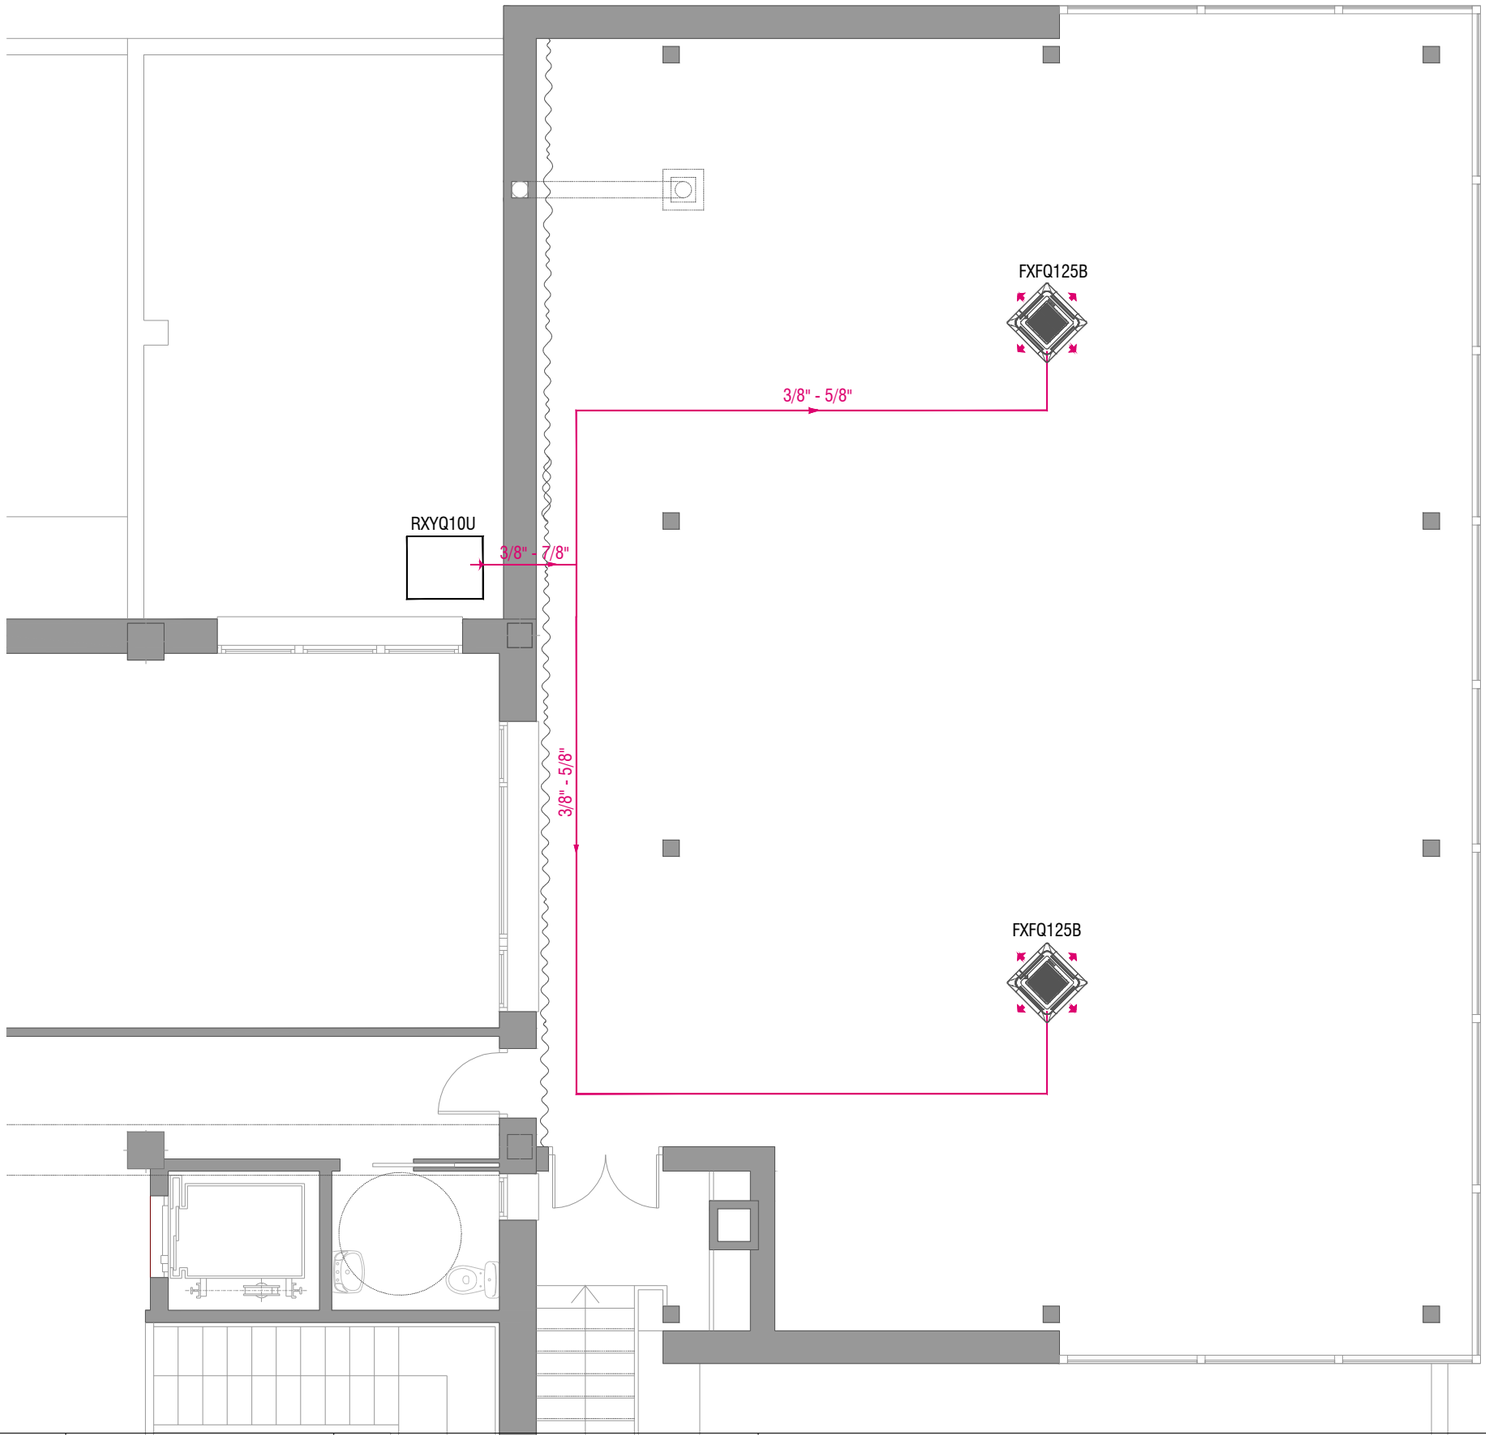

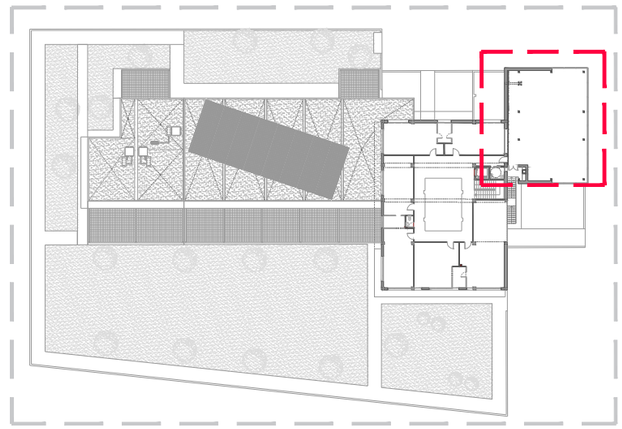

SIMBOLOGIA INSTAL·LACIÓ DE CLIMA	
Símbol	Denominació
	CONDUCTES DE REFRIGERACIÓ
	UNITAT INTRIOR D'AIRE, CASSETE
	UNITAT EXTERIOR D'AIRE


TDA ARQUITECTURA Y URBANISMO

Ajuntament de Deltebre

Unió Europea Fons Europeu Next Generation · Gobierno de España Ministerio de Educación y Formación Profesional · Next Generation Catalunya · Generalitat de Catalunya · Plan de Recuperación, Transformación y Resiliencia

ARQUITECTA	EQUIP REDACTOR						
ELENA NEDELCU COAC 55375-1	ARQUITECTURA CARLOS ALEJANDRO Arquitecte TDA Arquitectura y Urbanismo	INSTAL.LACIONS MIQUEL FLEQUE Enginyer Kubic Consultoria Tècnica	ESTRUCTURA ANDREU IBÁÑEZ GASSIOT Estudi Cuyas 38 S.L.	Ajuntament de DELTEBRE	PROJECTE BÀSIC I D'EXECUCIÓ REFORMA I AMPLIACIÓ ESCOLA MUNICIPAL DE MÚSICA "ESPIGA D'OR" DE DELTEBRE Avinguda de la Pau, 140, 43580 Deltebre, Tarragona	INSTAL·LACIÓ DE CLIMA	N Escala: DinA3 1/150 0 1 Data 241204 Núm. Plànol I03

03_Clima.dwg

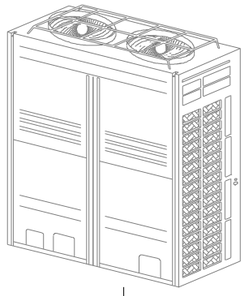


RXYQ10U (sistema VRV-IV+ (unitats exteriors compatibles amb unitats interiors de la gamma domèstica))
Índex de capacitat: 250.00
Combinació: 100 %
Capacitat frigorífica nominal: 28.00 kW
Capacitat calorífica nominal: 31.50 kW
Càrrega de refrigerant: 11.64 kg
Càrrega de refrigerant estàndard de fàbrica: 6.00 kg
Càrrega de refrigerant addicional: 2.4 kg + 54.85 m (3/8") x 0.059 = 5.64 kg
Volum mínim proveït: 678.98 m3
Càrrega de refrigerant per m3: 0.02 kg/m3 (límit pràctic <= 0.44 kg/m3)
Planta 1

KHRQ22M29T9


25.83 m
3/8" - 7/8"

12.71 m
3/8" - 5/8"

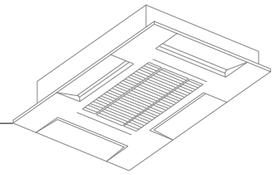

De cassette
FXFQ125B
Capacitat frigorífica nominal: 14.00 kW
Capacitat calorífica nominal: 16.00 kW
Planta 1 / Sala Assaig


16.31 m
3/8" - 5/8"

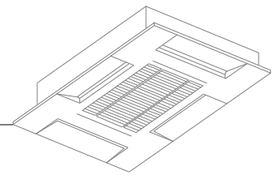


De cassette
FXFQ125B
Capacitat frigorífica nominal: 14.00 kW
Capacitat calorífica nominal: 16.00 kW
Planta 1 / Sala Assaig


TDA ARQUITECTURA Y URBANISMO	Ajuntament de Deltebre	Unió Europea Fons Europeu Next Generation · Gobierno de España Ministerio de Educación y Formación Profesional · Next Generation Catalunya · Generalitat de Catalunya · Plan de Recuperación, Transformación y Resiliencia							
ARQUITECTA ELENA NEDELCU COAC 55375-1	EQUIP REDACTOR ARQUITECTURA CARLOS ALEJANDRO Arquitecte TDA Arquitectura y Urbanismo	INSTAL.LACIONS MIQUEL FLEQUE Enginyer Kubic Consultoria Tècnica	ESTRUCTURA ANDREU IBÁÑEZ GASSIOT Estudi Cuyas 38 S.L.	Ajuntament de DELTEBRE	PROJECTE BÀSIC I D'EXECUCIÓ REFORMA I AMPLIACIÓ ESCOLA MUNICIPAL DE MÚSICA "ESPIGA D'OR" DE DELTEBRE Avinguda de la Pau, 140, 43580 Deltebre, Tarragona	ESQUEMA CLIMA	N	Escala: DinA3 1/150	Data 241204	Núm. Plànol I04

03_Clima.dwg

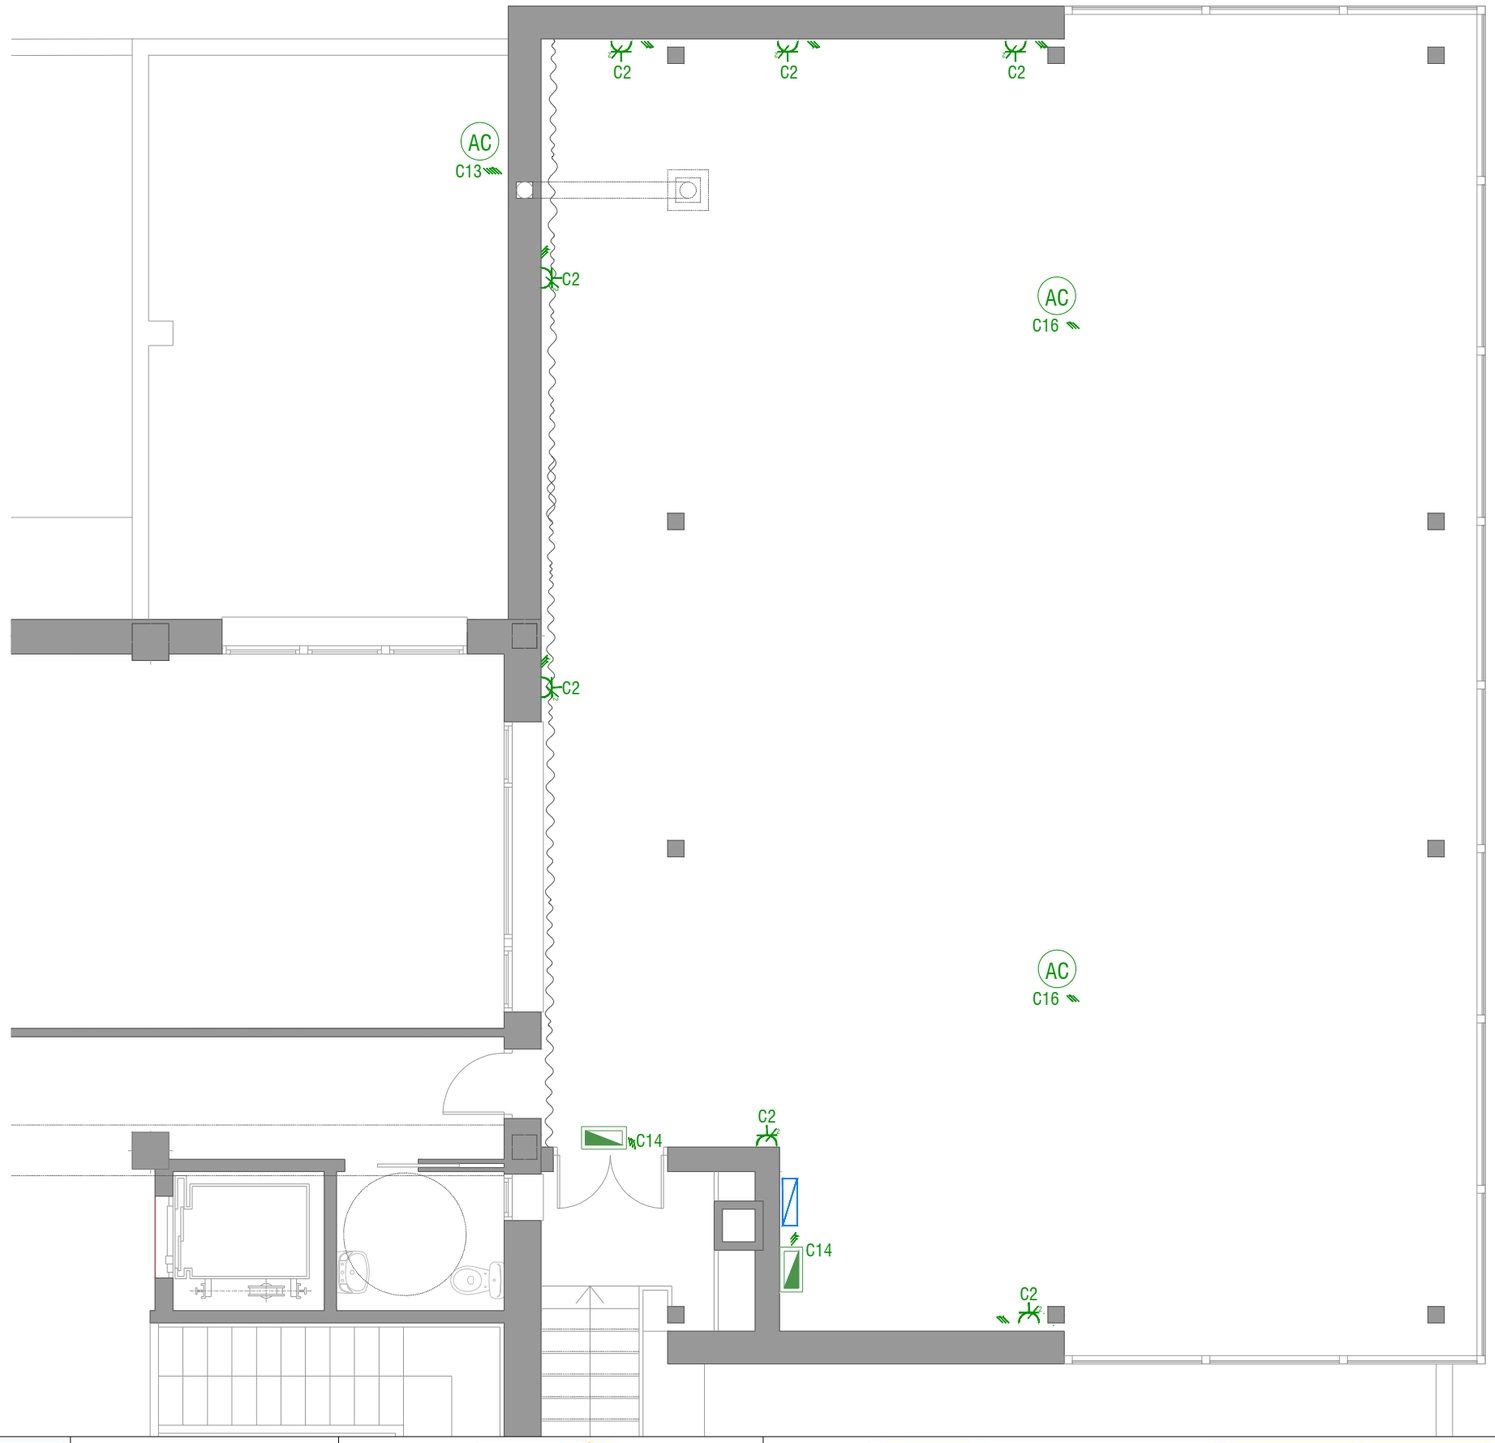

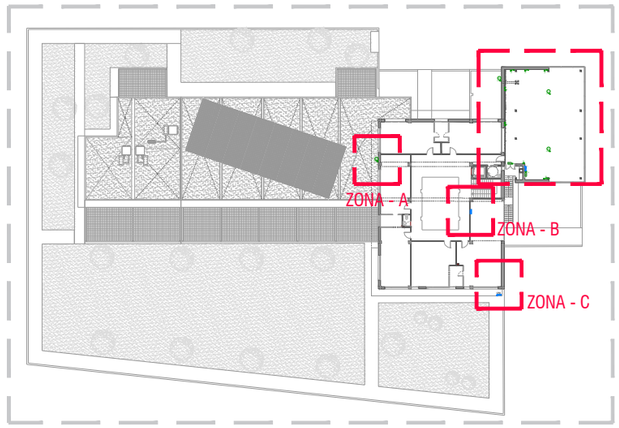

SIMBOLOGIA INSTAL·LACIÓ ELÈCTRICA / FORÇA	
Símbol	Denominació
	SERVEI MONOFÀSIC
	SERVEI TRIFÀSIC
	CAIXA DE PROTECCIÓ I MESURA (CPM)
	QUADRE INDIVIDUAL
	SUBQUADRE
	LLUMINÀRIA D'EMERGÈNCIA
AC	CLIMATITZACIÓ
	PRESA D'ÚS GENERAL DOBLE

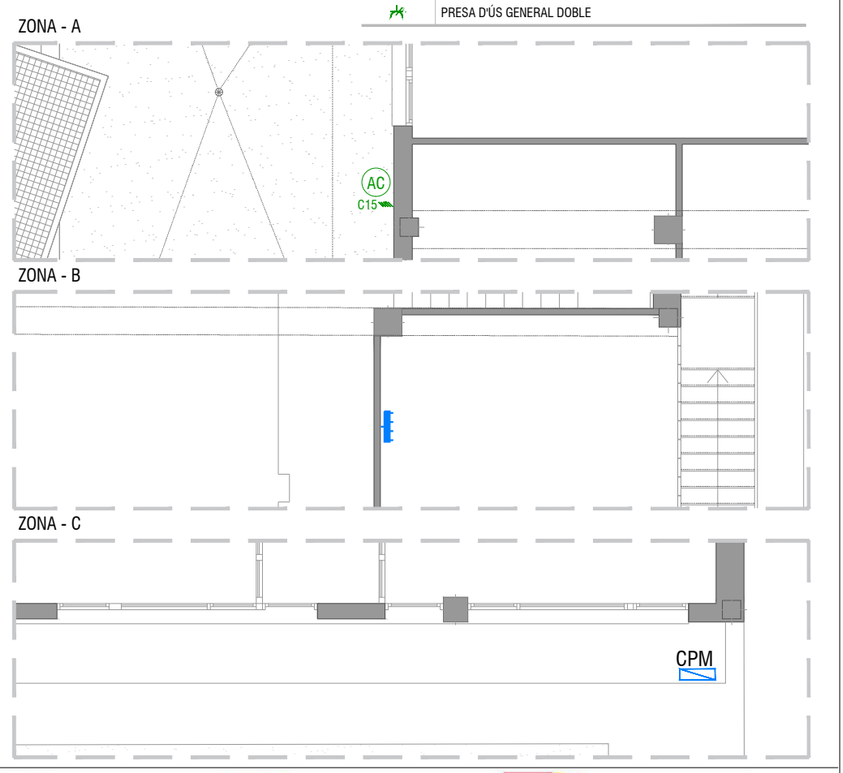

TDA ARQUITECTURA Y URBANISMO

Ajuntament de Deltebre

Unió Europea Fons Europeu Next Generation

GOBIERNO DE ESPAÑA MINISTERIO DE EDUCACIÓN Y FORMACIÓN PROFESIONAL

Next Generation Catalunya

Generalitat de Catalunya

Plan de Recuperación, Transformación y Resiliencia

ARQUITECTA
ELENA NEDELCU
COAC 55375-1

EQUIP REDACTOR
ARQUITECTURA
CARLOS ALEJANDRO Arquitecte
TDA Arquitectura y Urbanismo

INSTAL.LACIONS
MIQUEL FLEQUE Enginyer
Kubic Consultoria Tècnica

ESTRUCTURA
ANDREU IBÁÑEZ GASSIOT
Estudi Cuyas 38 S.L.

Ajuntament de DELTEBRE

PROJECTE BÀSIC I D'EXECUCIÓ
REFORMA I AMPLIACIÓ ESCOLA MUNICIPAL DE MÚSICA "ESPIGA D'OR" DE DELTEBRE
Avinguda de la Pau, 140, 43580 Deltebre, Tarragona

INSTAL·LACIÓ ELÈCTRICA


N


Escala: DinA3 1/150 (0 1)

Data: 241204

Núm. Plànol: I05

04_Electricitat.dwg

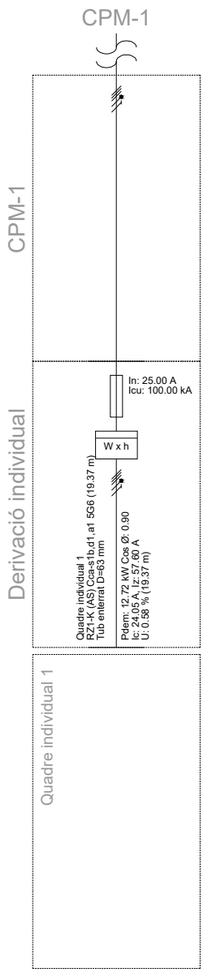


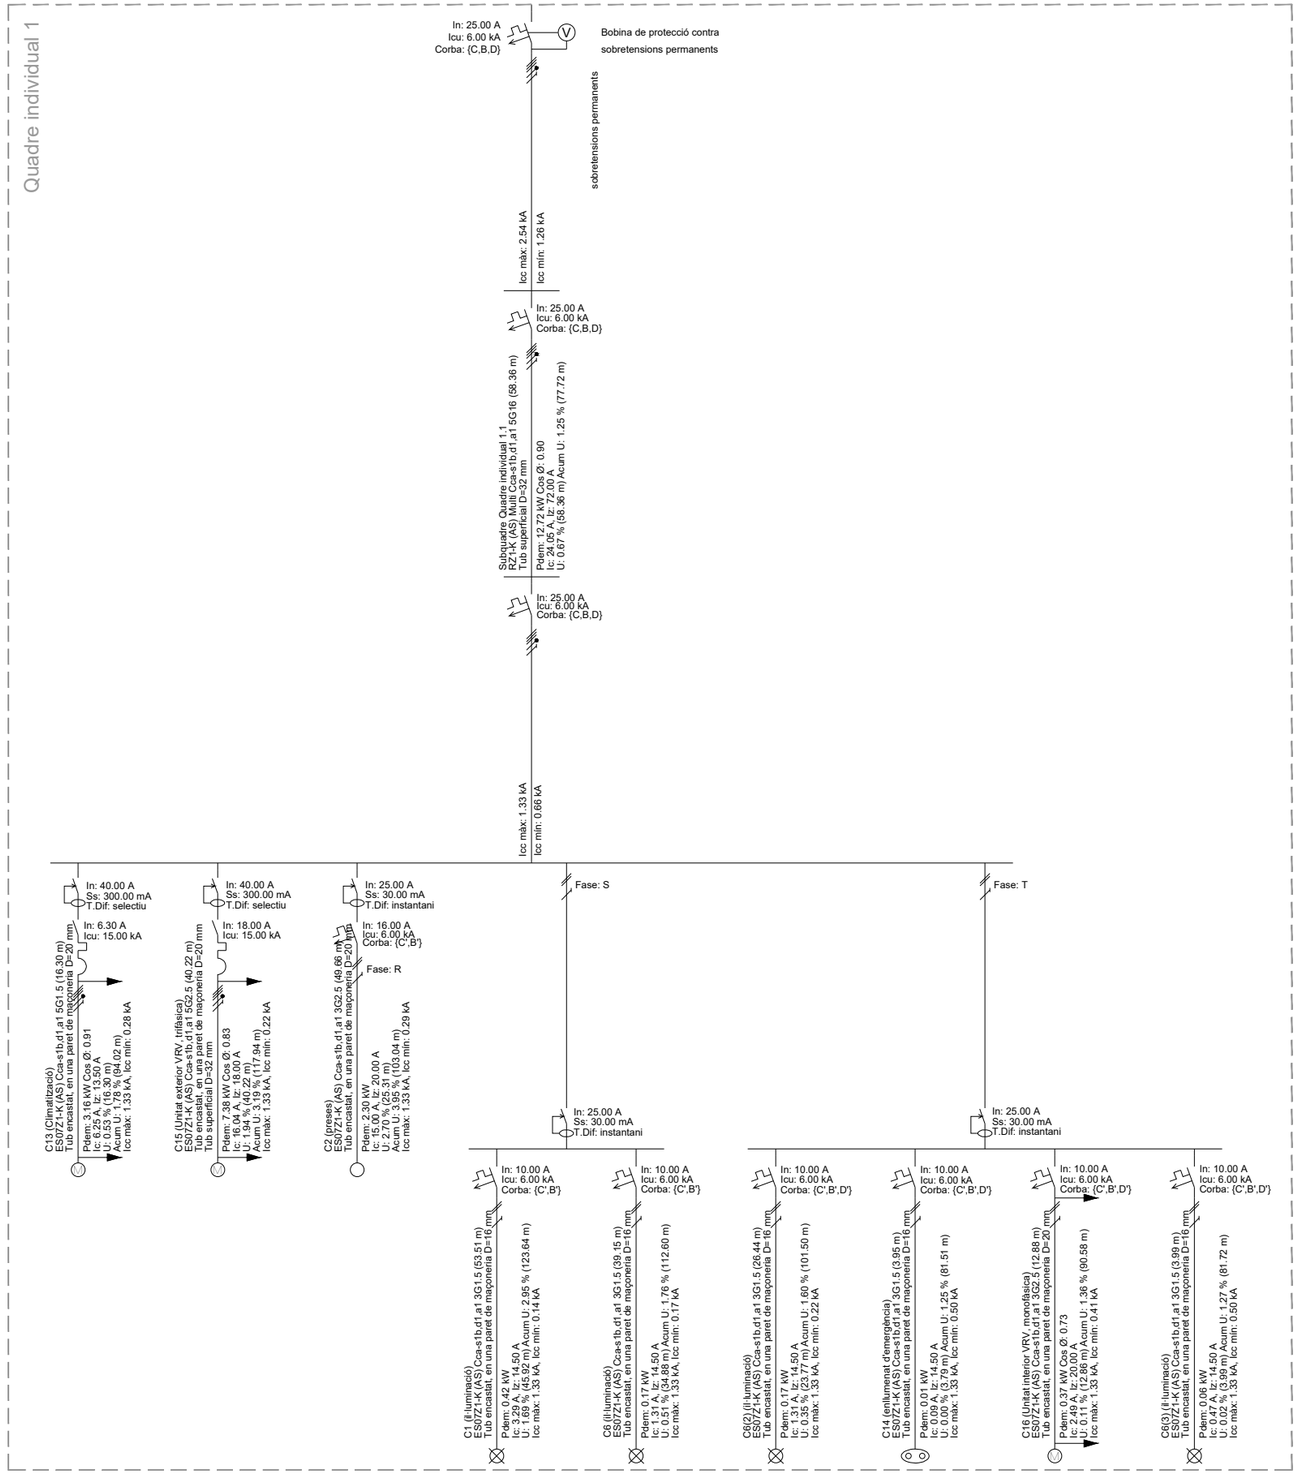

TDA ARQUITECTURA Y URBANISMO	Ajuntament de Deltebre	Unió Europea Fons Europeu Next Generation · Gobierno de España Ministerio de Educación y Formación Profesional · Next Generation Catalunya · Generalitat de Catalunya · Plan de Recuperación, Transformación y Resiliencia						
ARQUITECTA ELENA NEDELCU COAC 55375-1	EQUIP REDACTOR ARQUITECTURA CARLOS ALEJANDRO Arquitecte TDA Arquitectura y Urbanismo	INSTAL.LACIONS MIQUEL FLEQUE Enginyer Kubic Consultoria Tècnica	ESTRUCTURA ANDREU IBÁÑEZ GASSIOT Estudi Cuyas 38 S.L.	Ajuntament de DELTEBRE	PROJECTE BÀSIC I D'EXECUCIÓ REFORMA I AMPLIACIÓ ESCOLA MUNICIPAL DE MÚSICA "ESPIGA D'OR" DE DELTEBRE Avinguda de la Pau, 140, 43580 Deltebre, Tarragona	ESQUEMA UNIFILAR	N	Escala: DinA3 1/150 (0 1) · Data 241204 · Núm. Plànol I06

04_Electricitat.dwg



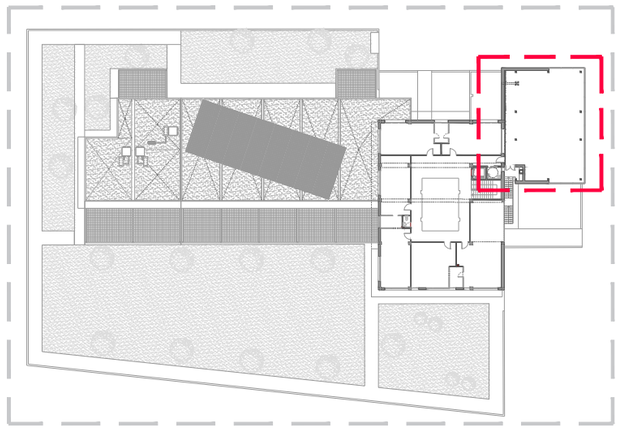

SIMBOLOGIA INSTAL·LACIÓ ELÈCTRICA / FORÇA

ENLLUMENAT INTERIOR

Símbol	Denominació
	PHILIPS RC065B G5 34S PSU W60L60 OC (x27)
	LLUMINÀRIA D'EMERGÈNCI amb tub lineal fluorescent, 6W - G5, flux lluminós 310 lúmens (x2)

ENLLUMENAT EXTERIOR

Símbol	Denominació
	LLUMINÀRIA CIRCULAR, de 220mm de diàmetre 1 làmpara fluorescent compacta triple TC-TELI de 26W (x1)

TDA ARQUITECTURA Y URBANISMO

Ajuntament de Deltebre

Unió Europea Fons Europeu Next Generation

GOBIERNO DE ESPAÑA MINISTERIO DE EDUCACIÓN Y FORMACIÓN PROFESIONAL

Next Generation Catalunya

Generalitat de Catalunya

Plan de Recuperación, Transformación y Resiliencia

ARQUITECTA
ELENA NEDELCU
COAC 55375-1

EQUIP REDACTOR
ARQUITECTURA
CARLOS ALEJANDRO Arquitecte
TDA Arquitectura y Urbanismo

INSTAL.LACIONS
MIQUEL FLEQUE Enginyer
Kubic Consultoria Tècnica

ESTRUCTURA
ANDREU IBÁÑEZ GASSIOT
Estudi Cuyas 38 S.L.

Ajuntament de DELTEBRE

PROJECTE BÀSIC I D'EXECUCIÓ
REFORMA I AMPLIACIÓ ESCOLA MUNICIPAL DE MÚSICA "ESPIGA D'OR" DE DELTEBRE
Avinguda de la Pau, 140, 43580 Deltebre, Tarragona

INSTAL·LACIÓ ENLLUMENAT

N


Escala: DinA3 1/150


0 1

Data 241204

Núm. Plànol I07

05_Enllumenat.dwg

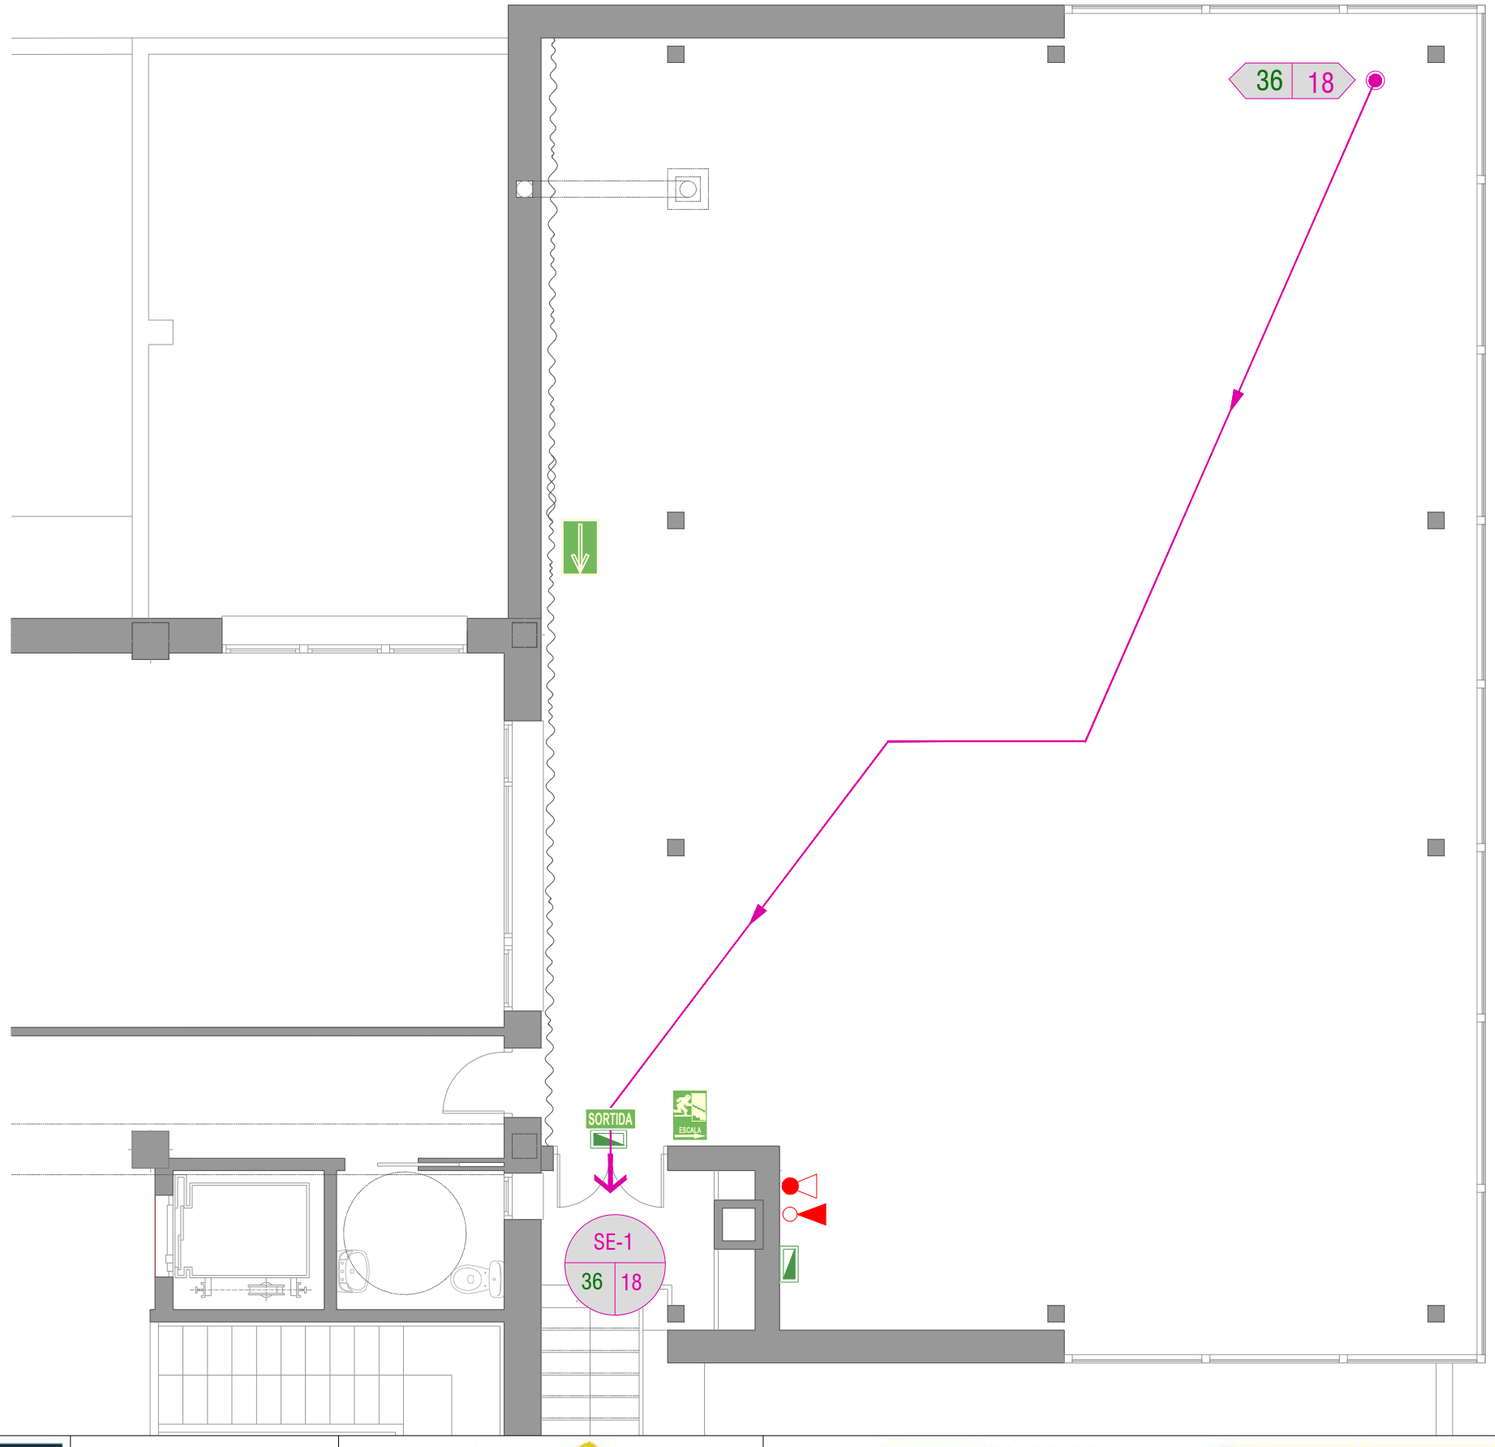

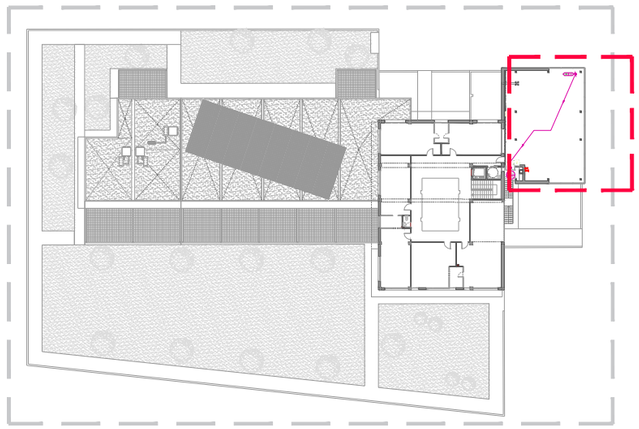

SIMBOLOGIA PROTECCIÓ CONTRA INCENDIS	
Símbol	Denominació
	EXTINTOR PORTÀTIL POLS POLIVALENT ABC 21A-113B
	EXTINTOR PORTÀTIL D'ANHÍDRIC CARBÒNIC CO2

SIMBOLOGIA EVACUACIÓ PROTECCIÓ CONTRA INCENDIS	
Símbol	Denominació
PER M	PER: PERSONES OCUPACIÓ REAL M: DISTÀNCIA EVACIACIÓ
CODI P R	COD.: CODI DE SORTIDA (Veure nota) P: OCUPACIÓ ASSIGNADA R: RECORREGUT MÉS DESFAVORABLE
	ORIGEN D'EVACUACIÓ
	RECORREGUT D'EVACUACIÓ
	SORTIDA PLANTA / SORTIDA EDIFICI
	ENLLUMENAT D'EMERGÈNCIA I SENYALITZACIÓ

SIMBOLOGIA EVACUACIÓ DE L'EDIFICI	
Símbol	Denominació
	SENYAL INDICATIVA DE DIRECCIÓ DE SORTIDA
	SENYAL INDICATIVA DE DIRECCIÓ DE SORTIDA
SORTIDA	SENYAL DE SORTIDA

TDA ARQUITECTURA Y URBANISMO

Ajuntament de Deltebre

Unió Europea Fons Europeu Next Generation

Gobierno de España · Ministerio de Educación y Formación Profesional

Next Generation Catalunya

Generalitat de Catalunya

Plan de Recuperación, Transformación y Resiliencia

ARQUITECTA
ELENA NEDELCU
COAC 55375-1

EQUIP REDACTOR
ARQUITECTURA
CARLOS ALEJANDRO Arquitecte
TDA Arquitectura y Urbanismo

INSTAL.LACIONS
MIQUEL FLEQUE Enginyer
Kubic Consultoria Tècnica

ESTRUCTURA
ANDREU IBÁÑEZ GASSIOT
Estudi Cuyas 38 S.L.

Ajuntament de DELTEBRE

PROJECTE BÀSIC I D'EXECUCIÓ
REFORMA I AMPLIACIÓ ESCOLA MUNICIPAL DE MÚSICA "ESPIGA D'OR" DE DELTEBRE
Avinguda de la Pau, 140, 43580 Deltebre, Tarragona

RECORREGUT EVACUACIÓ I PROTECCIÓ CONTRA INCENDI

N

Escala: DinA3 1/150 (0 — 1)

Data: 241204

Núm. Plànol: I08

06_PCI.dwg

PROJECTE BÀSIC i D'EXECUCIÓ

REFORMA I AMPLIACIÓ DE L'ESCOLA MUNICIPAL DE MÚSICA ESPIGA D'OR DE DELTEBRE

AVINGUDA DE LA PAU, 140, 43580 DELTEBRE, TARRAGONA



INSTAL·LACIONS

3. PLEC DE CONDICIONS

PROMOTOR

AJUNTAMENT DE DELTEBRE

ENGINYER TÈCNIC INDUSTRIAL

MIQUEL FLEQUE

KUBIC CONSULTAORIA TÈCNICA

DESEMBRE DE 2024

Índice

1 CONDICIONES TÉCNICAS DE LOS MATERIALES, DE LA EJECUCIÓN Y DE LAS VERIFICACIONES

1.1 INSTALACIONES

1 CONDICIONES TÉCNICAS de los MATERIALES, de la EJECUCIÓN y de las VERIFICACIONES

Se describen en este apartado las **CONDICIONES TÉCNICAS PARTICULARES** incluyendo los siguientes aspectos:

PRESCRIPCIONES SOBRE LOS MATERIALES

Características técnicas mínimas que deben reunir los productos, equipos y sistemas que se incorporen a la obra, así como sus condiciones de suministro, recepción y conservación, almacenamiento y manipulación, las garantías de calidad y el control de recepción que deba realizarse incluyendo el muestreo del producto, los ensayos a realizar, los criterios de aceptación y rechazo, y las acciones a adoptar y los criterios de uso, conservación y mantenimiento.

PRESCRIPCIONES EN CUANTO A LA EJECUCIÓN POR UNIDADES DE OBRA

Características técnicas de cada unidad de obra indicando su proceso de ejecución, normas de aplicación, condiciones previas que han de cumplirse antes de su realización, tolerancias admisibles, condiciones de terminación, conservación y mantenimiento, control de ejecución, ensayos y pruebas, garantías de calidad, criterios de aceptación y rechazo, criterios de medición y valoración de unidades, etc.
Las medidas para asegurar la compatibilidad entre los diferentes productos, elementos y sistemas constructivos.

PRESCRIPCIONES SOBRE VERIFICACIONES EN EL EDIFICIO TERMINADO

Las verificaciones y pruebas de servicio que deben realizarse para comprobar las prestaciones finales del edificio.

1.1 INSTALACIONES

FONTANERÍA

Descripción

Comprende la instalación de distribución desde la acometida hasta el edificio, la distribución interior y todos los aparatos sanitarios, griferías... para abastecimiento de agua sanitaria fría y caliente y riego.

Materiales

Tubos y accesorios: Para acometida y distribución podrán ser de fundición, polietileno..., para agua fría de cobre, acero galvanizado, polietileno... para agua caliente de polietileno reticulado, polipropileno, polibutileno, acero inoxidable... y para riego de PE rígido.
Los tubos de cobre irán acompañados de la declaración de prestaciones propia del marcado CE según la norma armonizada UNE-EN 1057, declarando expresamente la reacción al fuego, resistencia al aplastamiento, resistencia a la presión, tolerancias dimensionales, resistencia a las altas temperaturas, soldabilidad, estanquidad a gases y líquidos y durabilidad de las características anteriores. Además contarán con un marcado permanente en el que se especifique su designación cada 60 cm. El aislamiento preceptivo en tuberías contará con marcado CE según la norma armonizada propia del tipo de aislante.
Llaves y válvulas.
Arquetas para acometida y registro.
Griferías.
Contador.
Aparatos sanitarios.

Puesta en obra

La instalación se adaptará a lo dispuesto en la Exigencia "Suministro de Agua" desarrollada en el Documento Básico de Salubridad del Código Técnico de la Edificación, Real Decreto 1027/2007 Reglamento de Instalaciones Térmicas en los Edificios RITE, normas de la empresa suministradora y normas UNE correspondientes.
Los materiales empleados en la red serán resistentes a la corrosión, no presentarán incompatibilidad electroquímica entre sí, serán resistentes a las temperaturas de servicio o al mínimo de 40º.
Las tuberías enterradas se colocarán respetando las distancias a otras instalaciones y protegidas de la corrosión, esfuerzos mecánicos y heladas.
La acometida será accesible, con llave de toma, tendrá un solo ramal y dispondrá llave de corte exterior en el límite del edificio. Al igual que el resto de la instalación quedará protegida de temperaturas inferiores a 2º C.
Se dispondrá un filtro delante del contador que retenga los residuos del agua.
El contador general se albergará en un armario o arqueta según condiciones de la empresa suministradora junto a llaves de corte general, de paso, de contador y de retención. En edificios de varios propietarios, los divisionarios se ubicarán en planta baja, en un armario o cuarto ventilado, iluminado, con desagüe y seguro. Se colocarán llaves de paso en los montantes verticales de los que saldrán las derivaciones particulares que han de discurrir por zonas comunes del edificio.
Se dispondrán sistemas antiretorno después de los contadores, en la base de las ascendentes, antes de los equipos de tratamiento de agua, en los tubos de alimentación no destinados a usos domésticos y antes de los aparatos de climatización o refrigeración.
Las tuberías se colocarán distanciadas un mínimo de 3 cm entre ellas y de los paramentos y aisladas con espumas elastómeras o conductos plásticos y fijadas de forma que puedan dilatarse libremente. Cuando se prevea la posibilidad de condensaciones en las mismas, se colocarán aislantes o conductos plásticos a modo de paravapor.
La separación entre tubos de ACS y agua fría será de 4 cm, de 3 cm con tuberías de gas y de 30 cm con conductos de electricidad o telecomunicaciones.
Se colocarán tubos pasamuros donde las tuberías atraviesen forjados o paramentos. Las tuberías quedarán fijadas de forma que puedan dilatarse libremente, y no se produzcan flechas mayores de 2 mm. Las tuberías de agua caliente tendrán una pendiente del 0,2 % si la circulación es forzada, y del 0,5 % si es por gravedad.
Si fuera necesaria su instalación, el grupo motobomba se colocará en planta baja o sótano cuidando el aislamiento acústico de la sala en la que se ubique. disponiendo de bancada adecuada y evitando cualquier transmisión de vibraciones por elementos rígidos o estructurales para ello se dispondrán conectores flexibles.
Deben utilizarse elementos elásticos y sistemas antivibratorios en las sujeciones o puntos de contacto que produzcan vibraciones entre las instalaciones y los elementos constructivos.
Las uniones entre tuberías serán estancas. En tubos de acero galvanizado las uniones serán roscadas de acuerdo a la UNE 10242:95. Los tubos de cobre podrán soldarse o utilizar manguitos mecánicos y en el caso de los tubos plásticos se seguirán las indicaciones del fabricante.
Finalmente se colocarán los aparatos sanitarios rellenando con silicona neutra fungicida las fijaciones y juntas. Dispondrán de cierre hidráulico mediante sifón. Si los aparatos son metálicos se conectarán a la toma de tierra. Los inodoros, bañeras y platos de ducha contarán con marcado CE y seguirán las especificaciones impuestas en la norma UNE EN 997, UNE EN 14516 y UNE EN 14527 respectivamente. Las cisternas de inodoros y urinarios dispondrán marcado CE según UNE-EN 14055.

Control, criterios de aceptación y rechazo y verificaciones en el edificio terminado

Se identificarán todos los materiales y componentes comprobando su marcado, diámetros, conformidad con el proyecto y que no sean defectuosos. Llevarán distintivos MICT, ANAIP y AENOR. Si la dirección facultativa lo dispone, a los tubos se les harán ensayos por tipo y diámetro según normas UNE, de aspecto, medidas, tolerancias, de tracción y de adherencia, espesor medio, masa y uniformidad del recubrimiento galvánico.
Se comprobará que las conducciones, dispositivos, y la instalación en general, tienen las características exigidas, han sido colocados según las especificaciones de proyecto.
Se harán pruebas de servicio a toda la instalación: de presión, estanquidad, comprobación de la red bajo presión estática máxima, circulación del agua por la red, caudal y presión residual de las bocas de incendio, grupo de presión, simultaneidad de consumo, y caudal en el punto más alejado.
Para ello la empresa instaladora llenará la instalación de agua con los grifos terminales abiertos para garantizar la purga tras lo cual se cerrará el circuito y se cargará a la presión de prueba. Para instalaciones de tuberías metálicas se realizarán las pruebas según la UNE 100151:88 y para las termoplásticas y multicapas la norma UNE ENV 2108:02
En el caso de ACS se realizarán las pruebas de caudal y temperatura en los puntos de agua, caudal y temperatura contemplando la simultaneidad, tiempo en obtención de agua a la temperatura estipulada en el grifo más alejado, medición de temperaturas de red y comprobación de gradiente de temperatura en el acumulador entre la entrada y salida que ha de ser inferior a 3ºC.
Las tolerancias máximas admisibles serán:
Dimensiones de arqueta: 10 %
Enrase pavimento: 5 %
Horizontalidad duchas y bañeras: 1 mm por m.
Nivel de lavabo, fregadero, inodoros, bidés y vertederos: +-10 mm.
Caída frontal respecto a plano horizontal de lavabo y fregadero: 5 mm.
Horizontalidad en inodoros, bidés y vertederos: 2 mm.

Criterios de medición y valoración

En caso de que en el presupuesto del proyecto o el contrato de obra no se especifiquen otros criterios, se adoptarán las siguientes pautas de medición y valoración:
Se medirá la unidad o longitud terminada y probada.

Condiciones de conservación y mantenimiento

Se exponen a continuación las condiciones básicas y generales de conservación y mantenimiento. En el preceptivo "Libro del Edificio", a redactar tras la finalización de la obra, se incluirá mayor detalle de las mismas.
Cada 6 meses se realizará una revisión para detectar posibles goteos o manchas por humedad y la comprobación del buen funcionamiento de las llaves de paso.
Cualquier manipulación de los aparatos sanitarios estará limitada a personal cualificado que previamente habrá cerrado las llaves de paso correspondientes.
Si la instalación permanece inutilizada por más de 6 meses, será necesario vaciar el circuito siendo necesario para la nueva puesta en servicio el lavado del mismo.
El rejuntado de las bases de los sanitarios se realizará cada 5 años, eliminando totalmente el antiguo y sustituyéndolo por un sellante adecuado.

CALEFACCIÓN y A.C.S.

Descripción

Instalaciones destinadas al calentamiento de recintos y a la generación de agua caliente sanitaria.

Materiales

Todos los productos deberán cumplir los requisitos establecidos en las medidas de ejecución que les resulten de aplicación de acuerdo con lo dispuesto en el Real Decreto 187/2011 de requisitos de diseño ecológico aplicables a los productos relacionados con la energía además de cumplir con las obligaciones establecidas por el Real Decreto 1390/2011, por el que se regula la indicación del consumo de energía y otros recursos por parte de los productos relacionados con la energía, mediante el etiquetado y una información normalizada.
Sistema de generación: Puede ser por caldera, bomba de calor, energía solar, etc. Puede utilizarse para calefacción y producir además A.C.S., individual o colectiva, y con acumulador o sin él.
Las calderas incluidas en el ámbito de aplicación del Reglamento de equipos a presión deberán cumplir los requisitos de seguridad establecidos en el citado reglamento.
Distribución: Pueden ser tuberías de agua o conductos de aire, de cobre, acero inoxidable, acero galvanizado, fibra de vidrio, etc. Los tubos de cobre irán acompañados de la declaración de prestaciones exigida por el marcado CE según la norma armonizada UNE-EN 1057, declarando expresamente la reacción al fuego, resistencia al aplastamiento, resistencia a la presión, tolerancias dimensionales, resistencia a las altas temperaturas, soldabilidad, estanquidad a gases y líquidos y durabilidad de las características anteriores. Además contarán con un marcado permanente en el que se especifique su designación cada 60 cm. El aislamiento preceptivo en tuberías contará con marcado CE según la norma armonizada propia del tipo de aislante y se ajustarán en prestaciones a lo estipulado en el RITE.
Bomba de circulación o ventilador
Sistema de control: Puede controlarse por válvulas termostáticas o termostatos situados en locales y/o en exteriores.
Sistema de consumo: Radiadores, convectores, rejillas, difusores, etc. Los radiadores contarán con marcado CE y seguirán las especificaciones de la norma UNE-EN 442-1 especificando potencia térmica, dimensiones, presión y temperatura máxima de servicio.
Sistema de acumulación.
Accesorios: Válvulas, dilatadores, purgadores, intercambiador, vaso de expansión, conductos de humo, aislantes térmicos, etc.

Puesta en obra

La instalación se adaptará a lo dispuesto en la Exigencia "Suministro de Agua" desarrollada en el Documento Básico de Salubridad del Código Técnico de la Edificación y al Real Decreto 1027/2007 Reglamento de Instalaciones Térmicas en los Edificios RITE, normas de la empresa suministradora y normas UNE correspondientes.
La empresa instaladora estará habilitada por el órgano competente de la Comunidad Autónoma y emitirá el correspondiente certificado de la instalación firmado por la propia empresa y en su caso por el director de la instalación todo ello según lo especificado en el RITE.
Las calderas y bombas de calor quedarán bien ancladas a los soportes y disponiendo de los mecanismos necesarios para que no transmitan ruidos ni vibraciones.
Los tubos de calefacción se mantendrán a una distancia mínima de 25 cm del resto de instalaciones, tendrán recorridos lo más cortos posible evitando los cambios de dirección y sección. Se colocarán paralelos a la estructura o a escuadra, tendrán tres ejes perpendiculares, quedarán distanciados 3 cm de los paramentos y en caso de conductos para líquidos tendrán pendientes del 0,5 %. Todos los conductos quedarán aislados térmicamente según IT 1.2.4.2.1. del RITE.
Si las uniones entre conductos se realizan con brida, se colocará una junta fibrosa o elástica para garantizar la unión. Si las uniones se realizan con rosca, éstas se recubrirán con cáñamo, teflón u otro material. Si las uniones se realizan mediante soldadura, se asegurará de que están limpios los elementos a unir.
En tramos rectos de gran longitud se instalarán compensadores de dilatación según UNE100156.
Las válvulas quedarán colocadas en lugares accesibles. En diámetros >DN 32 se evitarán las válvulas de retención de clapeta para evitar los golpes de ariete y en >DN100 serán motorizadas.
La red de ACS contará con los criterios de puesta en obra similares a lo dispuesto para el apartado de fontanería de este mismo pliego.
Los elementos de consumo quedarán fijados, nivelados y de forma que se puedan manipular sus llaves. Se dispondrá de toma de ACS para lavadora y lavavajillas.
En redes de ACS mayores de 15 m se contará con red de retorno que discurrirá paralela a la red de impulsión.
Deben utilizarse elementos elásticos y sistemas antivibratorios en las sujeciones o puntos de contacto que produzcan vibraciones entre las instalaciones y los elementos constructivos.
Los conductos de evacuación de humos serán resistentes a los productos agresivos de la combustión, en el caso de metálicos será de acuerdo a la UNE 123001.

Control, criterios de aceptación y rechazo y verificaciones en el edificio terminado

El constructor realizará una prueba de presión a los depósitos de combustibles líquidos que llevarán el nombre del fabricante, la fecha de construcción y la contrastación que garantice que se ha realizado la prueba de presión.
Por cada equipo se hará una inspección de la instalación de calderas, de su correcta colocación, uniones, dimensiones... De las tuberías se comprobarán sus diámetros, fijaciones, uniones y recubrimientos de minio, calorifugado, y distancias mínimas.
Una vez terminada la instalación se harán pruebas de servicio: prueba hidrostática de tuberías según UNEs 100151 ó UNE-ENV 12108, de redes de conductos, de libre dilatación y de eficiencia térmica y de funcionamiento y para la chimenea se hará prueba de estanquidad según especificaciones del fabricante. Todas las pruebas según la ITE 02 del RITE. Se comprobará la limpieza de filtros, presiones, tarado de elementos de seguridad, la calidad y la confortabilidad.
Tras el ajuste y equilibrado que el instalador realizará según I.T. 2.3 del RITE, la empresa instaladora facilitará un informe final de las pruebas efectuadas.
La red de ACS contará con los criterios de control y aceptación rechazo similares a lo dispuesto para el apartado de fontanería de este mismo pliego.

Criterios de medición y valoración

En caso de que en el presupuesto del proyecto o el contrato de obra no se especifiquen otros criterios, se adoptarán las siguientes pautas de medición y valoración:
Se medirá la unidad o longitud terminada y probada.

Condiciones de conservación y mantenimiento

Se exponen a continuación las condiciones básicas y generales de conservación y mantenimiento. En el preceptivo "Libro del Edificio", a redactar tras la finalización de la obra, se incluirá mayor detalle de las mismas.
El circuito de calefacción se mantendrá siempre lleno de agua, aunque no esté en funcionamiento.
Con la previsión de fuertes heladas, la caldera funcionará sin apagarla del todo o se utilizarán anticongelantes.
No se obstruirán los conductos o rejillas de ventilación de los cuartos de calderas.
Periódicamente se realizará mantenimiento por una empresa mantenedora autorizada en los términos especificados en el RITE.
Diariamente se comprobará el nivel de agua, semanalmente: apertura y cierre de las válvulas, limpieza de cenicero y parrillas y anualmente, antes de temporada, el técnico realizará revisión.
Del mismo modo, se realizará inspección de los generadores de calor y de la instalación completa con la periodicidad señalada en la I.T. 4.
La red de ACS contará con los criterios de conservación y mantenimiento similares a lo dispuesto para el apartado de fontanería de este mismo pliego.

ELECTRICIDAD

Descripción

Formada por la red de captación y distribución de electricidad en baja tensión que transcurre desde la acometida hasta los puntos de utilización y de puesta a tierra que conecta la instalación a electrodos enterrados en la tierra para reconducir fugas de corriente.

Materiales

Acometida.
Línea repartidora.
Contadores.
Derivación individual.
Cuadro general de protección y distribución: Interruptores diferenciales y magnetotérmicos.
Interruptor control de potencia.
Instalación interior.
Mecanismos de instalación.
Electrodo de metales estables frente a la humedad y la acción química del terreno.
Líneas enlace con tierra. Habitualmente un conductor sin cubierta.
Arqueta de puesta a tierra.
Tomas de corriente.

Puesta en obra

Cumplirán el Reglamento Electrotécnico para Baja Tensión del 2 de agosto de 2002 y sus Instrucciones Técnicas Complementarias, las Normas propias de la compañía suministradora y las normas UNE correspondientes.
La instalación la llevará a cabo un instalador en baja tensión que desarrollará su actividad en el seno de una empresa instaladora de baja tensión habilitada.
Las arquetas se colocarán a distancias máximas de 50 m y en cambios de dirección en circuitos, cambios de sección de conductores, derivaciones, cruces de calzada y acometidas a puntos de luz.
La caja general de protección estará homologada, se instalará cerca de la red de distribución general y quedará empotrada en el paramento a un mínimo de 30 cm del suelo y según las disposiciones de la empresa suministradora y lo más alejada posible de instalaciones de agua, gas, teléfono, etc. Las puertas estarán protegidas contra la corrosión y no podrán introducirse materiales extraños a través de ellas.
La línea repartidora irá por zonas comunes y en el interior de tubos aislantes.
El recinto de contadores estará revestido de materiales no inflamables, no lo atravesarán otras instalaciones, estará iluminado, ventilado de forma natural y dispondrá de sumidero.
Las derivaciones individuales discurrirán por partes comunes del edificio por tubos enterrados, empotrados o adosados, siempre protegidas con tubos aislantes, contando con un registro por planta. Si las tapas de registro son de material combustible, se revestirán interiormente con un material no combustible y en la parte inferior de los registros se colocará una placa cortafuego. Las derivaciones de una misma canaladura se colocarán a distancias a eje de 5 cm como mínimo.
Los cuadros generales de distribución se empotrarán o fijarán, lo mismo que los interruptores de potencia. Estos últimos se colocarán cerca de la entrada de la vivienda a una altura comprendida entre 1,5 y 2 m.
Los tubos de la instalación interior irán por rozas con registros a distancias máximas de 15 m Las rozas verticales se separarán al menos 20 cm de cercos, su profundidad será de 4 cm y su anchura máxima el doble de la profundidad. Si hay rozas paralelas a los dos lados del muro, estarán separadas 50 cm Se cubrirán con mortero o yeso. Los conductores se unirán en las cajas de derivación, que se separarán 20 cm del techo, sus tapas estarán adosadas al paramento y los tubos aislantes se introducirán al menos 0,5 cm en ellas.
Según lo especificado en el Código Técnico de la Edificación las lámparas utilizadas en la instalación de iluminación tendrán limitada las pérdidas de sus equipos auxiliares, por lo que la potencia del conjunto lámpara más equipo auxiliar no superará los valores indicados en las tablas siguientes:

Lámparas de descarga

	Potencia total del conjunto (W)	Potencia total del conjunto (W)	Potencia total del conjunto (W)
Potencia nominal de lámpara (W)	Vapor de mercurio	Vapor de sodio alta presión	Vapor halogenuros metálicos
50	60	62	--
70	--	84	84
80	92	--	--
100	--	116	116
125	139	--	--
150	--	171	171
250	270	277	270 (2.15 A) 277 (3 A)
400	425	435	425 (3.5 A) 435 (4.6 A)

NOTA: Estos valores no se aplicarán a los balastos de ejecución especial tales como secciones reducidas o reactancias de doble nivel.

Lámparas halógenas de baja tensión

Potencia nominal de lámpara (W)	Potencia total del conjunto (W)
35	43
50	60
2x35	85
3x25	125
2x50	120

Para la puesta a tierra se colocará un cable alrededor del edificio al que se conectarán los electrodos situados en arquetas registrables. Las uniones entre electrodos se harán mediante soldadura autógena. Las picas se hincarán por tramos midiendo la resistencia a tierra. En vez de picas se puede colocar una placa vertical, que sobresalga 50 cm del terreno cubierta con tierra arcillosa.

Control, criterios de aceptación y rechazo y verificaciones en el edificio terminado

El cableado contará con marcado CE según norma armonizada UNE-EN 50575. Llevarán la marca AENOR todos los conductores, mecanismos, aparatos, cables y accesorios. Los contadores dispondrán de distintivo MICT. Los instaladores serán profesionales cualificados con la correspondiente autorización.
Se comprobará que los conjuntos de las lámparas y sus equipos auxiliares disponen de un certificado del fabricante que acredite su potencia total.
Se comprobará la situación de los elementos que componen la instalación, que el trazado sea el indicado en proyecto, dimensiones, distancias a otros elementos, accesibilidad, funcionabilidad, y calidad de los elementos y de la instalación.
Finalmente se harán pruebas de servicio comprobando la sensibilidad de interruptores diferenciales y su tiempo de disparo, resistencia al aislamiento de la instalación, la tensión de defecto, la puesta a tierra, la continuidad de circuitos, que los puntos de luz emiten la iluminación indicada, funcionamiento de motores y grupos generadores. La tensión de contacto será menor de 24 V o 50 V, según sean locales húmedos o secos y la resistencia será menor que 10 ohmios.
Las tolerancias máximas admisibles serán:
Dimensiones de caja general de protección: +-1 %
Enrase de tapas con el pavimento: +-0,5 cm.
Acabados del cuadro general de protección: +- 2 mm
Profundidad del cable conductor de la red de tierra: -10 cm.

Criterios de medición y valoración

En caso de que en el presupuesto del proyecto o el contrato de obra no se especifiquen otros criterios, se adoptarán las siguientes pautas de medición y valoración:
Se medirá la unidad o longitud terminada y probada.

Condiciones de conservación y mantenimiento

Se exponen a continuación las condiciones básicas y generales de conservación y mantenimiento. En el preceptivo "Libro del Edificio", a redactar tras la finalización de la obra, se incluirá mayor detalle de las mismas.
Según lo especificado en el Código Técnico de la Edificación, para garantizar el mantenimiento de los parámetros luminotécnicos y la eficiencia energética de la instalación, se elaborará en el proyecto un plan de mantenimiento de las instalaciones de iluminación que contemplará, las operaciones de reposición de lámparas con la frecuencia de reemplazamiento, la limpieza de luminarias con la metodología prevista y la limpieza de la zona iluminada, con la periodicidad necesaria.
Prohibido conectar aparatos con potencias superiores a las previstas para la instalación, o varios aparatos cuya potencia sea superior.
Cualquier anomalía se pondrá en conocimiento de instalador electricista autorizado.
Se comprobará el buen funcionamiento de los interruptores diferenciales mensualmente.
Revisión anual del funcionamiento de todos los interruptores del cuadro general de distribución.

TELECOMUNICACIONES

Descripción

Instalaciones para captar, reproducir y distribuir las señales de telecomunicaciones desde el suministro hasta los puntos de consumo.

Materiales

Cumplirán con lo establecido en el RD 346/2011 y en las ITC.
Sistema de captación: Formado por un mástil de acero galvanizado conectado a la puesta a tierra, por antenas para recepción de señales de radiodifusión sonora y televisión procedentes de señales terrestres y de satélite, por los equipamientos necesarios para entregar la señal al equipamiento de cabecera.
Equipamiento de cabecera: Formado por canalización de enlace, RITS, amplificador, cajas de distribución y cable coaxial.
Redes de distribución, dispersión e interior de usuario, punto de acceso al usuario y toma de usuario.
Regletas de conexión

Puesta en obra

Las antenas quedarán fijadas al mástil, sujeto a su vez a un elemento resistente de cubierta cuidando de no deteriorar la impermeabilización. El mástil estará formado de forma que impida la entrada de agua o bien permita su evacuación. Quedará situado a una distancia mínima de 5 m a otro mástil u obstáculo, a una distancia de 1,5 veces la altura del mástil a una línea eléctrica, y resistirá vientos de 130 km/h o 150 km/h, según se encuentre a una altura del suelo menor o mayor que 20 m respectivamente.
Para poder llevar a cabo en el futuro las labores de instalación de nuevos cables o, en su caso, sustitución de alguno de los cables instalados inicialmente, se conservarán siempre las guías en el interior de los sistemas de canalización formados por tubos de la ICT, tanto si la ocupación de los mismos fuera nula, parcial o total. En casos de ocupación parcial o total las guías en ningún caso podrán ser metálicas.
Los de las canalizaciones externa, de enlace y principal serán de pared interior lisa.
Se instalarán redes que pueden ejecutarse son cables de pares trenzados (cumplirán con UNE-EN 50288), de pares (cumplirán con UNE-EN 212001), coaxiales (cumplirán con UNE-EN 50117) o fibra óptica (cumplirán con UNE-EN 50288).
Como norma general, las canalizaciones deberán estar, como mínimo, a 100 mm de cualquier encuentro entre dos paramentos.
Como norma general, se procurará la máxima independencia entre las instalaciones de telecomunicación y las del resto de servicios y, salvo excepciones justificadas, las redes de telecomunicación no podrán alojarse en el mismo compartimento utilizado para otros servicios. Los cruces con otros servicios se realizarán preferentemente pasando las canalizaciones de telecomunicación por encima de las de otro tipo, con una separación entre la canalización de telecomunicación y las de otros servicios de, como mínimo, de 100 mm para trazados paralelos y de 30 mm para cruces, excepto en la canalización interior de usuario, donde la distancia de 30 mm será válida en todos los casos.
En cruces entre conducciones de telecomunicaciones y otros servicios, las primeras siempre quedarán por encima.
Las rozas tendrán una anchura máxima del doble de la profundidad y se rellenarán con yeso o mortero. Si van por las dos caras de un mismo tabique, quedarán separadas un mínimo de 50 cm.
Todos los materiales metálicos quedarán conectados a tierra.

Control, criterios de aceptación y rechazo y verificaciones en el edificio terminado

El cableado contará con marcado CE según norma armonizada UNE-EN 50575. Los materiales a controlar serán las arquetas de entrada y enlace, conductos, tubos, canaletas y accesorios, armarios de enlace, registros principales, secundarios y de terminación de la red y toma según RD 346/2011.
Se inspeccionará la puesta en obra del equipo de captación, amplificación y distribución, de cajas de derivación y toma, las fijaciones, anclajes, verticalidad, dimensiones, situación, penetración de tubos, conexiones, enrase de tapas con paramento...
Una vez ejecutada la instalación se harán pruebas de servicio: se hará una

comprobación de uso por toma, de cada instalación telefónica, de los niveles de calidad para servicios de radiodifusión sonora y televisión; en las instalaciones de antenas se hará una prueba por toma, de requisitos eléctricos. Los resultados de ambas pruebas cumplirán lo establecido en el RD 346/2011, y se harán en presencia del instalador. En las instalaciones de antenas se hará también una prueba de uso del 25 % de los conductos, comprobando que se ha instalado hilo guía.
Las tolerancias máximas admisibles serán:
Verticalidad del mástil de antenas: 0,5 %.
Enrase de tapa con paramento: +-2 mm.
Dimensiones del hueco de la acometida en telefonía: +-3 mm.
Penetración tubos de telefonía en cajas: -2 mm.
Situación armarios de registro secundario en telefonía: +-5 cm.
Enrase de armarios de registro secundario con paramento: +-5 mm.
Situación de cajas de paso y de toma en telefonía: +-2 cm.

Criterios de medición y valoración

En caso de que en el presupuesto del proyecto o el contrato de obra no se especifiquen otros criterios, se adoptarán las siguientes pautas de medición y valoración:
Se medirá la unidad o longitud terminada y probada.

Condiciones de conservación y mantenimiento

Se exponen a continuación las condiciones básicas y generales de conservación y mantenimiento. En el preceptivo "Libro del Edificio", a redactar tras la finalización de la obra, se incluirá mayor detalle de las mismas.
La manipulación o ampliación de la red interior, se realizará por técnico especialista.
La aparición de cualquier anomalía se pondrá en conocimiento de un técnico especialista.
Cada 6 meses o después de fuertes vendavales, el usuario revisará la instalación para detectar posibles anomalías.
Cada 5 años, un técnico especialista realizará una revisión general del sistema.

ILUMINACIÓN

Descripción

Instalaciones dispuestas para la iluminación comprendiendo luminarias, lámparas y conexiones a circuito eléctrico correspondiente.

Materiales

Cumplirán con lo establecido en el Reglamento Electrotécnico para Baja y sus Instrucciones Técnicas Complementarias, las instrucciones del fabricante, las normas UNE correspondientes y contarán con el preceptivo marcado CE.
Luminarias: Definidas en documento de presupuesto y planos vendrán a obra acompañadas de las instrucciones del fabricante que entre otras informaciones detallará condiciones de montaje, grado de estanquidad, potencia máxima admitida y tensión.
Lámparas: En el suministro se detallará marca comercial, potencia, tensión y temperatura de color.
Equipamiento según tipología. En fluorescencia cebadores y balastos.
Sistemas de control de alumbrado.
Regletas de conexión y cableado.

Puesta en obra

Cumplirán el Reglamento Electrotécnico para Baja Tensión del 2 de agosto de 2002 y sus Instrucciones Técnicas Complementarias, las Normas propias de la compañía suministradora y las normas UNE correspondientes.
La fijación de luminarias se realizará siguiendo las instrucciones del fabricante y en todo caso quedará garantizada su solidez y estabilidad. La instalación de equipos se realizará con los circuitos sin tensión. No se manipulará directamente con la mano aquellos tipos de lámparas para los que el fabricante recomienda en sus instrucciones una manipulación sin contacto.
Previo a la instalación se comprobará que el grado de protección es apropiado a su ubicación y a lo dispuesto en otros documentos de proyecto. El instalador extremará la precaución en emplear conductores de sección compatibles con la potencia. Todos los materiales metálicos quedarán conectados a tierra.

Control, criterios de aceptación y rechazo y verificaciones en el edificio terminado

El cableado contará con marcado CE según norma armonizada UNE-EN 50575. Los materiales a controlar en la recepción serán luminarias, lámparas y accesorios.
Para garantizar que la iluminación final es la deseada, se contemplará especial atención en el replanteo de equipos y potencias y demás parámetros de las lámparas.
Se inspeccionará la puesta en obra de fijaciones y conexiones.
Una vez ejecutada la instalación se harán pruebas de servicio en presencia del instalador.
Las tolerancias máximas admisibles serán:
Posición de luminarias +- 8 cm.

Criterios de medición y valoración

En caso de que en el presupuesto del proyecto o el contrato de obra no se especifiquen otros criterios, se adoptarán las siguientes pautas de medición y valoración:
Se medirá la unidad totalmente instalada, terminada y probada incluyendo la conexión al circuito eléctrico correspondiente.

Condiciones de conservación y mantenimiento

Se exponen a continuación las condiciones básicas y generales de conservación y mantenimiento. En el preceptivo "Libro del Edificio", a redactar tras la finalización de la obra, se incluirá mayor detalle de las mismas.
La manipulación o ampliación de la red interior, se realizará por técnico especialista.
Cada 6 meses se comprobará la no existencia de lámparas fundidas, agotadas o con un rendimiento luminoso menor del exigible.
Cada año se limpiarán con un trapo seco las lámparas y con trapo húmedo y agua jabonosa las luminarias.

VENTILACIÓN

Descripción

Instalaciones destinadas a la expulsión de aire viciado del interior de los locales y renovación de aire del exterior en los mismos. Sistemas de ventilación natural, híbrido o mecánicos. Con o sin recuperación de energía. De flujo simple o doble flujo.

Materiales

Redes de distribución: Tuberías y accesorios de chapa metálica de cobre o acero, de fibra de vidrio, PVC, etc. Los conductos serán lisos, no presentarán imperfecciones interiores ni exteriores, rugosidades ni rebabas, estarán limpios, no desprenderán fibras ni gases tóxicos, no permitirán la formación de esporas ni bacterias, serán estancos al aire y al vapor de agua, no propagarán el fuego y resistirán los esfuerzos a los que se vean sometidos. Los conductos de chapa se realizarán según UNE 100102:88.

Equipos mecánicos de ventilación: extractores, aspiradores mecánicos, impulsores... De flujo simple, doble flujo, con o sin intercambiador de calor.

Otros elementos: Como filtros, rejillas, aspiradores estáticos, ventiladores...

Puesta en obra

La instalación se adaptará a lo dispuesto en la Exigencia "Calidad del aire interior" desarrollada en el Documento Básico de Salubridad del Código Técnico de la Edificación, a las norma UNE correspondientes y a las Ordenanzas Municipales.
La situación, recorrido y características de la instalación serán las indicadas en proyecto.
Se procurará que los recorridos sean lo más cortos posible.
Las aberturas de extracción se colocarán a una distancia del techo menor de 10 cm.
Las aberturas de ventilación directas con el exterior tendrán un diseño que evite la entrada de agua en caso de lluvia. Todas las aberturas al exterior contarán con protección antipájaros.
Los conductos deben tener una sección uniforme, carecer de obstáculos, rebabas... y ser de difícil acumulación de suciedad.
Los conductos de admisión contarán con registros de limpieza cada un máximo de 10 m.
Los conductos de extracción por sistemas naturales han de ser verticales, en el caso de híbridos se permitirán inclinaciones de 15º.
Cuando los conductos sean cerámicos o prefabricados de hormigón se recibirán con mortero M-5a (1:6) evitando caídas de mortero al interior y enrasando las juntas por ambas caras.
Las fijaciones de los conductos serán sólidas de forma que no se produzcan vibraciones y no transmitan tensiones a los conductos. No vibrará ningún elemento de la instalación, especial cuidado se prestará a la maquinaria susceptible de provocar ruidos o vibraciones molestas, quedando aislados los locales que las alberguen y desolidarizados con elementos rígidos o estructurales del edificio. Los soportes de fijación para conductos estarán protegidos contra la oxidación.
El paso a través de forjados se realizará dejando una holgura mínima que se sellará convenientemente con materiales sellantes.
Los cortes de tuberías se harán perpendiculares a eje y se limpiarán las rebabas. Los doblados se harán de forma que no se retuerza ni aplaste la tubería.
Las instalaciones mecánicas e híbridas dispondrán de dispositivos que impidan la inversión del desplazamiento del aire en todos sus puntos.
Una vez terminada la instalación se harán todas las conexiones, se colocarán los elementos de regulación, control y accesorios, se limpiará su interior y se comprobará la estanquidad.
La instalación de equipos mecánicos será llevada a cabo por personal autorizado. El equipo se suspenderá del paramento interponiendo atenuadores acústicos, asegurando su correcta nivelación y garantizando la correcta evacuación de condensados.

Control, criterios de aceptación y rechazo y verificaciones en el edificio terminado

Se harán controles de la puesta en obra en cuanto a la situación de elementos, tipo, dimensiones, fijaciones, uniones, y calidad de los elementos y de la instalación.
De los conductos se controlará tipos y secciones, empalmes y uniones, la verticalidad y aplomo, pasos por forjados y paramentos verticales, registros y sustentaciones.
De otros elementos como rejillas, aireadores... se comprobará su posición, tipo, disposición, tamaño, protección al paso del agua exterior.
Una vez terminada la instalación se harán pruebas de servicio comprobando el caudal de entrada y salida y su correcto equilibrado.

Criterios de medición y valoración

En caso de que en el presupuesto del proyecto o el contrato de obra no se especifiquen otros criterios, se adoptarán las siguientes pautas de medición y valoración:
Los conductos se medirán por metros lineales, y el resto de elementos por unidad terminada y probada.

Condiciones de conservación y mantenimiento

Se exponen a continuación las condiciones básicas y generales de conservación y mantenimiento. En el preceptivo "Libro del Edificio", a redactar tras la finalización de la obra, se incluirá mayor detalle de las mismas.
Cualquier modificación de la instalación se realizará por técnico especialista.
Cada 6 meses se realizará una revisión de filtros.
Cada año se limpiarán conductos, aberturas, aspiradores y filtros.
Cada 2 años se realizará una revisión del funcionamiento de los automatismos.
Cada 3 años se limpiarán ventiladores e intercambiador de los equipos mecánicos..
Cada 5 años se realizará comprobación de estanquidad de conductos y de la funcionalidad de los aspiradores.

AIRE ACONDICIONADO

Descripción

Instalaciones destinadas a la climatización de recintos, que además de la temperatura pueden modificar la humedad, movimiento y pureza del aire, creando un microclima confortable en el interior de los edificios.

Materiales

Todos los productos deberán cumplir los requisitos establecidos en las medidas de ejecución que les resulten de aplicación de acuerdo con lo dispuesto en el Real Decreto 187/2011 de requisitos de diseño ecológico aplicables a los productos relacionados con la energía.

Unidad frigorífica o sistema por absorción: Está formada por un compresor, un evaporador, un condensador y un sistema de expansión.

Termostato de control.

Redes de distribución. I.T. 1.3.4.2.10. del RITE.

Tuberías y accesorios de chapa metálica, de fibra de vidrio, etc. Los conductos serán lisos, no presentarán imperfecciones interiores ni exteriores, rugosidades ni rebabas, estarán limpios, no desprenderán fibras ni gases tóxicos, no permitirán la formación de esporas ni bacterias, serán estancos al aire y al vapor de agua, no propagarán el fuego, resistirán los esfuerzos a los que se vean sometidos y resistirá la acción agresiva de productos de desinfección. Los metálicos cumplirán la UNE-EN 12237 y los no metálicos la UNE-EN 13403. Los tubos de cobre irán acompañados de la declaración de prestaciones exigida por el marcado CE según la norma armonizada UNE-EN 1057, declarando expresamente la reacción al fuego, resistencia al aplastamiento, resistencia a la presión, tolerancias dimensionales, resistencia a las altas temperaturas, soldabilidad, estanquidad a gases y líquidos y durabilidad de las características anteriores. Además contarán con un marcado permanente en el que se especifique su designación cada 60 cm. El aislamiento preceptivo en tuberías contará con marcado CE según la norma armonizada propia del tipo de aislante.

Elementos de consumo: Formado por ventiloconvectores, inductores, rejillas, difusores...

Otros elementos: Como filtros, ventiladores...

Puesta en obra

La instalación cumplirá el Real Decreto 1027/2007 Reglamento de Instalaciones Térmicas en los Edificios RITE y normas UNE correspondientes.

La empresa instaladora estará autorizada por el órgano competente de la Comunidad Autónoma y emitirá el correspondiente certificado de la instalación firmado por la propia empresa y en su caso por el director de la instalación todo ello según lo especificado en el RITE.

La situación, recorrido y características de la instalación serán las indicadas en proyecto. Se procurará que los recorridos sean lo más cortos posible.

Las redes de distribución atenderán a lo especificado en la UNE 100012.

La sección mínima de los conductos será la de la boca a la que esté fijado. El agua que pueda condensarse en su interior irá a la red de evacuación. Las fijaciones serán sólidas de forma que no se produzcan vibraciones y no transmitan tensiones a los conductos. No vibrará ningún elemento de la instalación, especial cuidado se prestará a la maquinaria susceptible de provocar ruidos o vibraciones molestas, quedando aislados los locales que las alberguen y desolidarizados con elementos rígidos o estructurales del edificio.

En las tuberías para refrigerantes las uniones se harán con manguitos y podrán dilatarse y contraerse libremente atravesando forjados y tabiques con camisas metálicas o de plástico. Los cortes de tuberías se harán perpendiculares a eje y se limpiarán las rebabas. Los doblados se harán de forma que no se retuerza ni aplaste la tubería. Los conductos se aislarán de forma individual, no pudiendo proteger varios tubos un mismo aislamiento.

Los soportes de fijación para conductos estarán protegidos contra la oxidación. Las uniones entre conductos de chapa galvanizada se harán engatilladas, con tiras transversales entre conductos y los equipos serán de material flexible e impermeables.

Los difusores y rejillas serán de aluminio y llevarán compuertas de regulación de caudal.

Una vez terminada la instalación se harán todas las conexiones, se colocarán los elementos de regulación, control y accesorios, se limpiará su interior y se comprobará la estanquidad antes de introducir el refrigerante.

Control, criterios de aceptación y rechazo y verificaciones en el edificio terminado

Los materiales y componentes tendrán las características definidas en la documentación del fabricante, en la normativa correspondiente, en proyecto y por la dirección facultativa. Llevarán una placa en la que se indique el nombre del fabricante, el modelo, número de serie, características y carga de refrigerante.

Se harán controles de la puesta en obra en cuanto a la situación de elementos, dimensiones, fijaciones, uniones, y calidad de los elementos y de la instalación.

Una vez terminada la instalación se harán pruebas de servicio para los conductos de aire: resistencia mecánica y estanquidad y para conductos de fluidos: prueba hidrostática de tuberías según UNEs 100151 ó UNE-ENV 12108, de redes de conductos, de libre dilatación y de eficiencia térmica y de funcionamiento y para la chimenea se hará prueba de estanquidad según especificaciones del fabricante. Todas las pruebas según la ITE 02 del RITE. Se comprobará la limpieza de filtros, presiones, tarado de elementos de seguridad, la calidad y la confortabilidad.

Criterios de medición y valoración

En caso de que en el presupuesto del proyecto o el contrato de obra no se especifiquen otros criterios, se adoptarán las siguientes pautas de medición y valoración:

Se medirá la unidad o longitud terminada y probada.

Condiciones de conservación y mantenimiento

Se exponen a continuación las condiciones básicas y generales de conservación y mantenimiento. En el preceptivo "Libro del Edificio", a redactar tras la finalización de la obra, se incluirá mayor detalle de las mismas.

Cualquier modificación de la instalación se realizará por técnico especialista.

Periódicamente se realizará mantenimiento por una empresa mantenedora autorizada en los términos especificados en el RITE.

Del mismo modo, se realizará inspección de los generadores de frío y de la instalación completa con la periodicidad señalada en la I.T. 4.

PROTECCIÓN contra INCENDIOS

Descripción

Instalaciones para detectar incendios, dar la señal de alarma y extinguirlos, con el fin de evitar que se produzcan o en caso de que se inicien, proteger a personas y materiales.

Materiales

Extintores portátiles
Bocas de incendio equipadas.
Hidrantes exteriores
Columna seca
Sistema de detección y alarma.
Rociadores de agua.
Instalación automática de extinción.

Puesta en obra

El diseño, la ejecución, la puesta en funcionamiento y el mantenimiento de las instalaciones, así como sus materiales, componentes y equipos, deben cumplir lo establecido en el Real Decreto 513/2017, por el que se aprueba el Reglamento de instalaciones de protección contra incendios, en sus disposiciones complementarias y en cualquier otra reglamentación específica que le sea de aplicación. La puesta en funcionamiento de las instalaciones requiere la presentación, ante el órgano competente de la Comunidad Autónoma, del certificado de la empresa instaladora, que estará debidamente habilitada ante la misma Comunidad Autónoma, al que se refiere el artículo 20 del citado reglamento.
Estarán terminados, limpios y nivelados los paramentos a los que se vayan a fijar los elementos de la instalación.
La separación mínima entre tuberías y entre éstas y elementos eléctricos será de 30 cm
Las canalizaciones se fijarán a los paramentos si son empotradas rellenando las rozas con mortero o yeso, y mediante tacos o tornillos si van por la superficie.
Si han de atravesar la estructura, lo harán mediante pasatubos. Las conexiones entre tubos serán roscadas y estancas, y se pintarán con minio. Si se hace reducción de diámetro, se hará excéntrica.
Deben utilizarse elementos elásticos y sistemas antivibratorios en las sujeciones o puntos de contacto que produzcan vibraciones entre las instalaciones y los elementos constructivos.
El diseño, la instalación, la puesta en servicio y el uso de los sistemas de detección y alarma de incendio, serán conformes a la norma UNE 23007-14.
Los bloques autónomos de iluminación de emergencia se colocarán a una altura del suelo de 2,10 m.
Las B.I.E. deberán montarse sobre un soporte rígido, de forma que la boquilla y la válvula de apertura manual y el sistema de apertura del armario, si existen, estén situadas, como máximo, a 1,50 m sobre el nivel del suelo.
Para las columnas secas, la toma situada en el exterior y las salidas en las plantas tendrán el centro de sus bocas a 0,90 m sobre el nivel del suelo.
Los extintores portátiles se colocarán en lugar visible (preferiblemente bajo luz de emergencia), accesible, cerca de la salida, y la parte superior del extintor quedará a una altura de entre 80 cm y 120 cm del suelo.
La señalización de los medios de protección contra incendios de utilización manual y de los sistemas de alerta y alarma, deberán cumplir la norma UNE 23033-1.
Las señales deben ser visibles incluso en caso de fallo en el suministro al alumbrado normal.
Cuando sean fotoluminiscentes, sus características de emisión luminosa deben cumplir lo establecido en la norma UNE 23035-4.

Control, criterios de aceptación y rechazo y verificaciones en el edificio terminado

Todos los materiales y elementos de la instalación tendrán marca AENOR además del preceptivo marcado CE en aquellos componentes que disponen de norma armonizada y han cumplido el plazo de entrada en vigor del marcado CE.
Se comprobará la colocación y tipo de extintores, rociadores y detectores, las uniones y fijaciones de todas las bocas de columna seca y de incendio, de tomas de alimentación y equipo de manguera, dimensiones de elementos, la calidad de todos los elementos y de la instalación, y su adecuación al proyecto.
Se harán pruebas de servicio a la instalación: se le harán pruebas de estanquidad y resistencia mecánica según R.D. 513/2017 a las instalaciones de agua como bocas de incendio equipadas y columnas secas; se comprobará la estanquidad de conductos y accesorios de rociadores; se comprobará el correcto funcionamiento de la instalación de rociadores y detectores.
La instalación será realizada por un instalador autorizado que extenderá el correspondiente certificado.

Criterios de medición y valoración

En caso de que en el presupuesto del proyecto o el contrato de obra no se especifiquen otros criterios, se adoptarán las siguientes pautas de medición y valoración:
Se medirá la unidad o longitud terminada y probada.

Condiciones de conservación y mantenimiento

Se exponen a continuación las condiciones básicas y generales de conservación y mantenimiento. En el preceptivo "Libro del Edificio", a redactar tras la finalización de la obra, se incluirá mayor detalle de las mismas.
La modificación, cambio de uso, ampliación... se realizará por un técnico especialista.
El mantenimiento de la instalación de protección contra incendios, será realizada por un técnico especialista.
Se atenderán las previsiones de mantenimiento especificadas en el Libro del Edificio o, como mínimo, las establecidas en las tablas I y II del Anexo II del RIPCI.

PROJECTE BÀSIC i D'EXECUCIÓ

REFORMA I AMPLIACIÓ DE L'ESCOLA MUNICIPAL DE MÚSICA ESPIGA D'OR DE DELTEBRE

AVINGUDA DE LA PAU, 140, 43580 DELTEBRE, TARRAGONA



AMIDAMENTS I PRESSUPOST

PROMOTOR

AJUNTAMENT DE DELTEBRE

ARQUITECTA

ELENA NEDELCU

TDA ARQUITECTURA Y URBANISMO

DESEMBRE DE 2024

TDA
ARQUITECTURA
Y URBANISMO

1 AMIDAMENTS

Nº	U	Descripció	Amidament

1.1 M² **Demolició completa de coberta plana transitable, no ventilada, amb paviment ceràmic; amb martell pneumàtic, sense afectar a l'estabilitat dels elements constructius contigus, i càrrega manual sobre camió o contenidor.**
Criteri de valoració econòmica: El preu inclou la demolició de totes les capes que componen la coberta, incloent la capa de formació de pendents i la demolició dels embornals.
Inclou: Demolició de l'element. Fragmentació dels enderrocs en peces manejables. Retirada i arreplegat de enderrocs. Neteja de les restes de l'obra. Càrrega manual d'enderrocs sobre camió o contenidor.
Criteri d'amidament de projecte: Superfície mesurada segons documentació gràfica de Projecte.
Criteri de mesura d'obra: S'amidarà la superfície realment enderrocada segons especificacions de Projecte.

	Uts.	Llargada	Amplada	Alçada	Parcial	Subtotal
coberta existent	1	100,000			100,000	
					100,000	*100,000*
					Total m² .....:	**100,000**

1.2 M³ **Demolició de mur de fàbrica de maó ceràmic calat, amb mitjans manuals, i càrrega manual sobre camió o contenidor.**
Inclou: Demolició de l'element. Fragmentació dels enderrocs en peces manejables. Retirada i arreplegat de enderrocs. Neteja de les restes de l'obra. Càrrega manual d'enderrocs sobre camió o contenidor.
Criteri d'amidament de projecte: Volum mesurat segons documentació gràfica de Projecte.
Criteri de mesura d'obra: S'amidarà el volum realment enderrocat segons especificacions de Projecte.

	Uts.	Llargada	Amplada	Alçada	Parcial	Subtotal
ampit coberta existent	1	50,200	0,150	1,200	9,036	
xemeneia	1	2,000	0,150	4,800	1,440	
					10,476	*10,476*
					Total m³ .....:	**10,476**

1.3 M **Demolició de sòcol ceràmic de menys de 50 cm d'altura situat a la part inferior del parament vertical, amb mitjans manuals, sense deteriorar els elements constructius contigus, i càrrega manual sobre camió o contenidor.**
Inclou: Demolició de l'element. Fragmentació dels enderrocs en peces manejables. Retirada i arreplegat de enderrocs. Neteja de les restes de l'obra. Càrrega manual d'enderrocs sobre camió o contenidor.
Criteri d'amidament de projecte: Longitud mesurada segons documentació gràfica de Projecte.
Criteri de mesura d'obra: S'amidarà la longitud realment enderrocada segons especificacions de Projecte.

	Uts.	Llargada	Amplada	Alçada	Parcial	Subtotal
ampit coberta existent	1	50,200	0,150	1,200	9,036	
					9,036	*9,036*
					Total m .....:	**9,036**

1.4 M **Demolició d'escopidor ceràmic situat entre els brancals del buit cobrint els ampits, amb mitjans manuals, sense deteriorar els elements constructius contigus, i càrrega manual sobre camió o contenidor.**
Inclou: Demolició de l'element. Fragmentació dels enderrocs en peces manejables. Retirada i arreplegat de enderrocs. Neteja de les restes de l'obra. Càrrega manual d'enderrocs sobre camió o contenidor.
Criteri d'amidament de projecte: Longitud mesurada segons documentació gràfica de Projecte.
Criteri de mesura d'obra: S'amidarà la longitud realment enderrocada segons especificacions de Projecte.

	Uts.	Llargada	Amplada	Alçada	Parcial	Subtotal
Façana intervenció						
escopidor sala-1	1	3,550			3,550	
	1	3,000			3,000	
					6,550	*6,550*
					Total m .....:	**6,550**

1.5 M3 **Càrrega amb mitjans manuals i transport de residus inerts o no especials a instal·lació autoritzada de gestió de residus, amb contenidor de 5 m3 de capacitat**

	Uts.	Llargada	Amplada	Alçada	Parcial	Subtotal
ampit coberta existent	1,25	50,200	0,300	1,250	23,531	
coberta existent	1,25	100,000		0,100	12,500	

(Continua...)

Nº	U	Descripció	Amidament

1.5 M3 **Càrr.manuals residus inerts o no especials instal.gestió residus,contenidor 5m3** (Continuació...)

	Uts.	Llargada	Amplada	Alçada	Parcial	Subtotal
xemeneia	1,25	2,000	0,150	4,800	1,800	
					37,831	*37,831*
					Total m3 .....:	**37,831**

1.6 M³ **Transport amb camió de residus inertes de maons, teules i materials ceràmics, produïts en obres de construcció i/o demolició, a abocador específic, instal·lació de tractament de residus de construcció i demolició externa a l'obra o centre de valorització o eliminació de residus, situat a 10 km de distància.**
Criteri de valoració econòmica: El preu inclou el temps d'espera en obra durant les operacions de càrrega, el viatge d'anada, la descàrrega i el viatge de tornada, però no inclou la càrrega en obra.
Criteri d'amidament de projecte: Volum teòric, estimat a partir del pes i la densitat aparent dels diferents materials que componen els residus, segons documentació gràfica de Projecte.
Criteri de mesura d'obra: Es mesurarà, incloent l'estufament, el volum de residus realment transportat segons especificacions de Projecte.

	Uts.	Llargada	Amplada	Alçada	Parcial	Subtotal
ampit coberta existent	1,25	50,200	0,300	1,250	23,531	
coberta existent	1,25	100,000		0,100	12,500	
xemeneia	1,25	2,000	0,150	4,800	1,800	
					37,831	*37,831*
					Total m³ .....:	**37,831**

1.7 M³ **Cànon d'abocament per lliurament de residus inertes de maons, teules i materials ceràmics, produïts a obres de construcció i/o demolició, en abocador específic, instal·lació de tractament de residus de construcció i demolició externa a l'obra o centre de valorització o eliminació de residus.**
Criteri de valoració econòmica: El preu no inclou el transport.
Criteri d'amidament de projecte: Volum teòric, estimat a partir del pes i la densitat aparent dels diferents materials que componen els residus, segons documentació gràfica de Projecte.
Criteri de mesura d'obra: Es mesurarà, incloent l'estufament, el volum de residus realment entregat segons especificacions de Projecte.

	Uts.	Llargada	Amplada	Alçada	Parcial	Subtotal
ampit coberta existent	1,25	50,200	0,300	1,250	23,531	
coberta existent	1,25	100,000		0,100	12,500	
xemeneia	1,25	2,000	0,150	4,800	1,800	
					37,831	*37,831*
					Total m³ .....:	**37,831**

Nº	U	Descripció	Amidament

2.1 M² Paret de gruix 19 cm de bloc de maó termoceràmic de 300x190x190 mm per revestir, col·locat amb morter ciment M-15. Inclòs peces especials per a obertures, reforçat horitzontalment amb armadura Geoforç o equivalent, massissat i armat puntual com a mínim a les cantonades, obertures i altres punts intermitjos segons indicacions de la DF.

	Uts.	Llargada	Amplada	Alçada	Parcial	Subtotal
façana est entrada sala d'actes	1	5,250		6,300	33,075	
					33,075	*33,075*
					Total m² .....:	**33,075**

2.2 M² Paret de tancament per a revestir de 20 cm de gruix de bloc foradat de morter ciment, de 400x200x200 mm, llis, categoria I segons la norma UNE-EN 771-3, col·locat amb morter mixt 1:2:10 de ciment pòrtland amb filler calcari. Inclòs peces especials per a obertures, reforçat horitzontalment amb armadura Geoforç o equivalent, massissat i armat puntual com a mínim a les cantonades, obertures i altres punts intermitjos segons indicacions de la DF.

	Uts.	Llargada	Amplada	Alçada	Parcial	Subtotal
façana est-oest	2	11,950		0,500	11,950	
façana nord	2	16,600		0,500	16,600	
					28,550	*28,550*
					Total m² .....:	**28,550**

2.3 M² Façana de panells sandvitx d'acer galvanitzat, de 80 mm d'espessor i 1150 mm d'amplada, formats per cara exterior de xapa microgrecada acabat prelacat, RC3 i RUV2, segons UNE-EN 10169, de 0,5 mm de gruix, ànima aïllant de llana de roca de densitat mitjana 120 kg/m³, i cara interior de xapa nervada acabat prelacat, de 0,5 mm de gruix, conductivitat tèrmica 0,455 W/(mK), Euroclasse A2-s1, d0 de reacció al foc segons UNE-EN 13501-1, resistència al foc EI 60 segons UNE-EN 1366-1, col·locats en posició vertical i fixats mecànicament amb sistema de fixació oculta a una estructura portant o auxiliar. Inclús accessoris de fixació dels panells i cinta flexible de butil, adhesiva per ambdues cares, per al segellat d'estanquitat dels cavalcaments entre panells sandvitx.
Criteri de valoració econòmica: El preu no inclou l'estructura suport ni la resolució de punts singulars.
Inclou: Replanteig dels panells. Tall, preparació i col·locació dels panells. Segellat de junts. Fixació mecànica dels panells.
Criteri d'amidament de projecte: Superfície mesurada segons documentació gràfica de Projecte, sense duplicar cantonades ni encontres, deduint els buits de superfície major de 1 m².
Criteri de mesura d'obra: Es mesurarà la superfície realment executada segons especificacions de Projecte, sense duplicar cantonades ni encontres, deduint els buits de superfície major de 1 m².

	Uts.	Llargada	Amplada	Alçada	Parcial	Subtotal
façana est	1	10,000		6,300	63,000	
façana oest	1	11,950		6,300	75,285	
a deduir forats	-2	5,150		3,500	-36,050	
façana nord	1	16,600		6,300	104,580	
a deduir forats	-1	16,000		3,500	-56,000	
façana sud	1	7,500		6,300	47,250	
					198,065	*198,065*
					Total m² .....:	**198,065**

2.4 M Brancal per a façana de panells sandvitx aïllants, amb xapa plegada d'acer galvanitzat, de 1,0 mm d'espessor, 40 cm de desenvolupament i 5 plecs, amb reblons per a la unió de les xapes entre si. Inclús accessoris de fixació de les peces, massilla de base neutra monocomponent, per closa de juntes i segellador adhesiu monocomponent, per al segellat dels junts entre xapes.
Inclou: Replanteig i col·locació de l'acabat. Fixació mecànica.
Criteri d'amidament de projecte: Longitud amidada segons documentació gràfica de Projecte, incrementada en 5 cm a cada costat.
Criteri de mesura d'obra: Es mesurarà la longitud realment executada segons especificacions de Projecte, incloent els acords en els suports.

	Uts.	Llargada	Amplada	Alçada	Parcial	Subtotal
brancal façana est	1			3,000	3,000	
brancal façana oest	1			3,000	3,000	
					6,000	*6,000*
					Total m .....:	**6,000**

Nº	U	Descripció	Amidament

2.5 M Escopidor per a façana de panells sandvitx aïllants, amb xapa plegada d'acer galvanitzat, de 1,0 mm d'espessor, 30 cm de desenvolupament i 5 plecs, amb reblons per a la unió de les xapes entre si. Inclús accessoris de fixació de les peces, massilla de base neutra monocomponent, per closa de juntes i segellador adhesiu monocomponent, per al segellat dels junts entre xapes.
Inclou: Replanteig i col·locació de l'acabat. Fixació mecànica.
Criteri d'amidament de projecte: Longitud amidada segons documentació gràfica de Projecte, incrementada en 5 cm a cada costat.
Criteri de mesura d'obra: Es mesurarà la longitud realment executada segons especificacions de Projecte, incloent els acords en els suports.

	Uts.	Llargada	Amplada	Alçada	Parcial	Subtotal
façana est-oest	4	5,150			20,600	
façana nord	2	16,600			33,200	
façana sud	2	7,500			15,000	
					68,800	*68,800*
					Total m .....:	**68,800**

2.6 M Llinda per a façana de panells sandvitx aïllants, amb xapa plegada d'acer galvanitzat, de 1,0 mm d'espessor, 30 cm de desenvolupament i 5 plecs, amb reblons per a la unió de les xapes entre si. Inclús accessoris de fixació de les peces, massilla de base neutra monocomponent, per closa de juntes i segellador adhesiu monocomponent, per al segellat dels junts entre xapes.
Inclou: Replanteig i col·locació de l'acabat. Fixació mecànica.
Criteri d'amidament de projecte: Longitud amidada segons documentació gràfica de Projecte, incrementada en 5 cm a cada costat.
Criteri de mesura d'obra: Es mesurarà la longitud realment executada segons especificacions de Projecte, incloent els acords en els suports.

	Uts.	Llargada	Amplada	Alçada	Parcial	Subtotal
façana est-oest	2	4,950			9,900	
façana sud	1	16,500			16,500	
					26,400	*26,400*
					Total m .....:	**26,400**

2.7 M² Envà senzill W111.es Silentboard "KNAUF" (12,5+50+12,5)/417 (50) LM - (2 Silentboard (DFR) BV), d'altes prestacions acústiques, de 75 mm de gruix total, amb nivell de qualitat de l'acabat Q2, format per una estructura simple de perfils de xapa d'acer galvanitzat de 50 mm d'amplada, a base de muntants (elements verticals) separats 417 mm entre si, amb disposició normal "N" i canals (elements horitzontals), a la què es cargolen dues plaques en total (una placa tipus Silentboard (DFR) BV en cada cara, de 12,5 mm d'espessor cada placa); aïllament acústic mitjançant panell semirígid de llana mineral, espessor 45 mm, segons UNE-EN 13162, en l'ànima. Inclús banda acústica de dilatació autoadhesiva "KNAUF"; cargols per a la fixació de les plaques; cinta de paper amb reforç metàl·lic "KNAUF" i pasta de segellament Jointfiller 24H "KNAUF", cinta microperforada de paper "KNAUF".
Criteri de valoració econòmica: El preu inclou la resolució de trobades i punts singulars.
Inclou: Replanteig i traçat en el forjat inferior i en el superior dels envans a realitzar. Col·locació de banda d'estanquitat i canals inferiors, sobre paviment acabat o base de seient. Col·locació de banda d'estanquitat i canals superiors, sota forjats. Col·locació i fixació dels muntants sobre els elements horitzontals. Tall de les plaques. Fixació de les plaques per al tancament d'una de les cares de l'envà. Col·locació dels plafons de llana mineral entre els muntants. Fixació de les plaques per al tancament de la segona cara de l'envà. Replanteig de les caixes per a allotjament de mecanismes elèctrics i de pas d'instal·lacions, i posterior perforació de les plaques. Tractament de juntes.
Criteri d'amidament de projecte: Superfície mesurada segons documentació gràfica de Projecte, sense duplicar cantonades ni encontres, seguint els criteris d'amidament exposats en la norma UNE 92305.
Criteri de mesura d'obra: Es mesurarà la superfície realment executada segons especificacions de Projecte, sense duplicar cantonades ni encontres, seguint els criteris d'amidament exposats en la norma UNE 92305.

	Uts.	Llargada	Amplada	Alçada	Parcial	Subtotal
façana est entrada sala d'actes	1	5,250		6,300	33,075	
					33,075	*33,075*
					Total m² .....:	**33,075**

2.8 M2 Aïllament de planxa de poliestirè extruït (XPS), de 50 mm de gruix, resistència a compressió >= 500 kPa, resistència tèrmica entre 1.471 i 1,351 m2·K/W, amb la superfície llisa i cantell encadellat, col·locada sense adherir

	Uts.	Llargada	Amplada	Alçada	Parcial	Subtotal
escopidor inferior						

(Continua...)

Nº	U	Descripció					Amidament
2.8	**M2**	**Aïllam.planxa XPS,g=50mm,resist.compress.>= 500kPa,res.tèrmica=1.471-1,351m2·K/W,...** (Continuació...)					
façana est-oest		2	11,950		0,500	11,950	
façana nord		1	16,600		0,500	8,300	
façana sud		1	7,500		0,500	3,750	
						24,000	*24,000*
						Total m2 .....:	**24,000**

2.9 M2 Arrebossat amb morter monocapa (OC) de ciment, de designació CSIV-W2, segons la norma UNE-EN 998-1, col·locat manualment i acabat raspat. Amb incorporaciópde malla de fibra de vidre de reforç. Inclòs p.p de retorn en obertures.

	Uts.	Llargada	Amplada	Alçada	Parcial	Subtotal
façana est	1	4,600		5,700	26,220	
					26,220	*26,220*
					Total m2 .....:	**26,220**

2.10 U Conjunt de porta practicable, doble fualla practicable per a buit de 140 x 206 cm, d'alumini, amb trencament de pont tèrmic, amb bastiment de base, amb una classificació mínima 4 de permeabilitat a l'aire segons UNE-EN 12207, classificació mínima 9A d'estanquitat a l'aigua segons UNE-EN 12208 i classificació mínima C5 de resistència al vent segons UNE-EN 12210, amb doble envidriament i càmara d'aire segons càlcul 4+4mm/16mm/6+6mm amb vidre amb factor solar i tractament baix emissiu. Acabat lacat color estandard a definir segons mostra amb segell Qualicoat 60-100 micres. Amb mosquitera practicable a la zona de la porta i fixa a la zona de la finestra. Inclòs conjunt de perfils que formen el bastiment i la fulla o fulles de l'element de tancament, perfils elastomèrics per a la subjecció del vidre, falques, i tots els elements necessaris per a la fixació i segellat del vidre, així com la ferramenta d'obertura i tancament, tapetes i accessoris.
El preu inclou la fusteria real a col·locar en obra, les mides aqui indicades son aproximades.

	Uts.	Llargada	Amplada	Alçada	Parcial	Subtotal
sala-1	1				1,000	
					1,000	*1,000*
					Total U .....:	**1,000**

2.11 U Conjunt de finestra practicable, una fulla practicable per a buit de 120 x 206 cm, d'alumini, amb trencament de pont tèrmic, amb bastiment de base, amb una classificació mínima 4 de permeabilitat a l'aire segons UNE-EN 12207, classificació mínima 9A d'estanquitat a l'aigua segons UNE-EN 12208 i classificació mínima C5 de resistència al vent segons UNE-EN 12210, amb doble envidriament i càmara d'aire segons càlcul 4+4mm/16mm/6+6mm amb vidre amb factor solar i tractament baix emissiu. Acabat lacat color estandard a definir segons mostra amb segell Qualicoat 60-100 micres. Amb mosquitera practicable a la zona de la porta i fixa a la zona de la finestra. Inclòs conjunt de perfils que formen el bastiment i la fulla o fulles de l'element de tancament, perfils elastomèrics per a la subjecció del vidre, falques, i tots els elements necessaris per a la fixació i segellat del vidre, així com la ferramenta d'obertura i tancament, tapetes i accessoris.
El preu inclou la fusteria real a col·locar en obra, les mides aqui indicades son aproximades.

	Uts.	Llargada	Amplada	Alçada	Parcial	Subtotal
façana est-oest	2				2,000	
façana sud	4				4,000	
					6,000	*6,000*
					Total U .....:	**6,000**

2.12 M² Doble envidriament Solar.lite Control solar + seguretat (laminar) "CONTROL GLASS ACÚSTICO Y SOLAR", 8/16/6+6 laminar, conjunt format per vidre exterior Templa.lite Solar.lite Azul de 8 mm, cambra d'aire deshidratada amb perfil separador d'alumini i doble segellat perimetral, de 16 mm, i vidre interior laminar incolor de 6+6 mm d'espessor compost per dues llunes de vidre de 6 mm, unides mitjançant una làmina incolor de butiral de polivinil, per a fulles de vidre de superfície entre 2 i 3 m²; 36 mm de gruix total, fixat sobre fusteria amb sola mitjançant falques de recolzament perimetrals i laterals, segellat en fred amb silicona Sikasil WS-305-N "SIKA", compatible amb el material suport, per a fulles de vidre de superfície entre 2 i 3 m².
Inclou: Col·locació, calçat, muntatge i ajustament en la fusteria. Segellat final d'estanquitat. Senyalització de les fulles.
Criteri d'amidament de projecte: Superfície de fusteria a envidrar, segons documentació gràfica de Projecte, incloent en cada fulla vidriera les dimensions del bastidor.
Criteri de mesura d'obra: S'amidarà la superfície realment executada segons especificacions de Projecte, sumant, per a cadascuna de les peces, la superfície resultant d'arrodonir per excés cadascuna de les seves arestes a múltiples de 30 mm.

	Uts.	Llargada	Amplada	Alçada	Parcial	Subtotal
façana est-oest	2	4,950		3,000	29,700	
					(Continua...)	

Nº	U	Descripció					Amidament
2.12	**M²**	**Doble envidriament "CONTROL GLASS ACÚSTICO Y SOLAR".** (Continuació...)					
façana nord		1	16,600		3,000	49,800	
						79,500	*79,500*
						Total m² .....:	**79,500**

2.13 U Porta corredissa, Fulla per a porta corredissa encastada amb una llum de pas de 80x 205 cm, de cares llises, acabat en fusta clara natural tipus faig envernissada mate amb una classificació al foc B-s1,d0, ferramenta d'acer inoxidable,i folrat del bastiment de base amb fusta del mateix tipus, fixada a les guies de la caixa encastada, amb tapetes lateral i superior, amb guía superior de rodament i pivot guía inferior, amb tirador d'acer inoxidable i junta acústica amb raspall als dos costats.
Acabat en fusta clara natural tipus faig envernissada mate amb una classificació al foc B-s1,d0.

	Uts.	Llargada	Amplada	Alçada	Parcial	Subtotal
Bany	1				1,000	
					1,000	*1,000*
					Total u .....:	**1,000**

Nº	U	Descripció	Amidament

3.1 **Kg** **Acer UNE-EN 10025 S275JR, en pilars formats per peces simples de perfils laminats en calent de les sèries IPN, IPE, HEB, HEA, HEM o UPN, acabat amb emprimació antioxidant, col·locats amb unions soldades en obra, a una altura de mes a 3 m.**
Criteri de valoració econòmica: El preu inclou les soldadures, els talls, les escapçadures, les peces especials, les plaques d'arrencada i de transició de pilar inferior a superior, els casquets i els elements auxiliars de muntatge.
Inclou: Neteja i preparació del plànol de suport. Replanteig i marcat dels eixos. Col·locació i fixació provisional del pilar. Aplomat i anivellació. Execució de les unions soldades. Xapes rigiditzadors.
Criteri d'amidament de projecte: Pes nominal mesurat segons documentació gràfica de Projecte.
Criteri de mesura d'obra: Es determinarà, a partir del pes obtingut en bàscula oficial de les unitats arribades a obra, el pes de les unitats realment executades segons especificacions de Projecte.

	Uts.	Llargada	Amplada	Alçada	Parcial	Subtotal
IPE-180	1	108,000	18,800	1,150	2.334,960	
IPE-330	1	47,000	49,100	1,050	2.423,085	
HEB-160	1	45,000	42,600	1,100	2.108,700	
façana i coberta deck						
UPN-160	1	56,000	18,800	1,050	1.105,440	
	1	27,000	18,800	1,050	532,980	
IPE-160						
	6	1,400	15,800	1,100	145,992	
	8	5,000	15,800	1,200	758,400	
	4	6,600	15,800	1,050	437,976	
	2	7,500	15,800	1,050	248,850	
IPE-180	1	56,000	18,800	1,050	1.105,440	
					11.201,823	*11.201,823*

Total kg .....: 11.201,823

3.2 **Kg** **Acer UNE-EN 10025 S275JR, en elements estructurals formats per peces simples de perfils laminats en calent de les sèries L, LD, T, rodó, quadrat, rectangular o platina, acabat amb emprimació antioxidant, col·locats amb unions soldades en obra, a una altura de més de 3 m. Xapes rigiditzadors.**
Criteri de valoració econòmica: El preu inclou les soldadures, els talls, les escapçadures, les peces especials, els casquets i els elements auxiliars de muntatge.
Inclou: Neteja i preparació del plànol de suport. Replanteig i marcat dels eixos. Col·locació i fixació provisional de l'element estructural. Aplomat i anivellació. Execució de les unions soldades.
Criteri d'amidament de projecte: Pes nominal mesurat segons documentació gràfica de Projecte.
Criteri de mesura d'obra: Es determinarà, a partir del pes obtingut en bàscula oficial de les unitats arribades a obra, el pes de les unitats realment executades segons especificacions de Projecte.

	Uts.	Llargada	Amplada	Alçada	Parcial	Subtotal
R-16	3	30,000	1,580	1,000	142,200	
R-12	6	2,600	0,890	1,050	14,578	
Tub 40x40x4mm	20	0,600	4,200	1,050	52,920	
	5	1,850	4,200	1,050	40,793	
	15	0,400	4,200	1,050	26,460	
					276,951	*276,951*

Total kg .....: 276,951

3.3 **U** **Placa d'ancoratge d'acer UNE-EN 10025 S275JR en perfil pla, amb enrigidors i forat central bisellat, de 250x250 mm i espessor 15 mm, amb 8 perns soldats, d'acer corrugat UNE-EN 10080 B 500 S de 16 mm de diàmetre i 50 cm de longitud total.**
Criteri de valoració econòmica: El preu inclou els talls, les escapçadures, la preparació de vores, les platines, les peces especials i els elements auxiliars de muntatge.
Inclou: Neteja i preparació del plànol de suport. Replanteig i marcat dels eixos. Col·locació i fixació provisional de la placa. Aplomat i anivellació.
Criteri d'amidament de projecte: Nombre d'unitats previstes, segons documentació gràfica de Projecte.
Criteri de mesura d'obra: Es mesurarà el nombre d'unitats realment executades segons especificacions de Projecte.

Total U .....: 10,000

Nº	U	Descripció	Amidament

3.4 **M³** **Biga despenjada, recta, de formigó armat, de 70x30 cm, realitzada amb formigó HA-25/F/20/XC2 fabricat en central, i abocament amb bomba, i acer UNE-EN 10080 B 500 S, amb una quantia aproximada de 550 kg/m³; muntatge i desmuntatge del sistema d'encofrat, amb acabat tipus industrial per revestir, en planta de mes a 3 m d'altura lliure, format per: superfície encofrant de taulers de fusta tractada, reforçats amb varetes i perfils, amortitzables en 25 usos; estructura suport horitzontal de sotaponts metàl·lics i accessoris de muntatge, amortitzables en 150 usos i estructura suport vertical de puntals metàl·lics, amortitzables en 150 usos. Inclús filferro de lligar, separadors i líquid desencofrant, per evitar l'adherència del formigó a l'encofrat. Inclos connectors diametre 16, segons detall.**
Criteri de valoració econòmica: El preu inclou l'elaboració de la ferralla (tall, doblegat i conformat d'elements) en taller industrial i el muntatge en el lloc definitiu de la seva col·locació en obra.
Inclou: Replanteig. Muntatge del sistema d'encofrat. Col·locació de les armadures amb separadors homologats. Abocament i compactació del formigó. Curat del formigó. Desmuntatge del sistema d'encofrat.
Criteri d'amidament de projecte: Volum mesurat segons documentació gràfica de Projecte.
Criteri de mesura d'obra: Es mesurarà el volum realment executat segons especificacions de Projecte.

Total m³ .....: 4,000

3.5 **M²** **Protecció passiva contra incendis d'estructura metàl·lica, mitjançant l'aplicació de sis mans de pintura intumescent para interior o exterior, Promapaint-SC3 "PROMAT", a base de copolímers acrílics a emulsió aquosa, color blanc, fins a formar un gruix mínim de pel·lícula seca de 4653 micres i aconseguir una resistència al foc de 6**
0 minuts, segons UNE-EN 13381-8.Color gris antracita
Criteri de valoració econòmica: El preu no inclou l'emprimació ni el revestiment posterior.
Inclou: Preparació i neteja de la superfície suport. Aplicació de les mans d'acabat.
Criteri d'amidament de projecte: Superfície resultant del desenvolupament dels perfils metàl·lics que composen l'estructura, segons documentació gràfica de Projecte.
Criteri de mesura d'obra: Es mesurarà la superfície realment executada segons especificacions de Projecte, resultant del desenvolupament dels perfils metàl·lics que composen l'estructura.

	Uts.	Llargada	Amplada	Alçada	Parcial	Subtotal
IPE-330	1	47,000	1,320		62,040	
HEB-160	1	45,000	0,640		28,800	
					90,840	*90,840*

Total m² .....: 90,840

Nº	U	Descripció	Amidament

4.1 **M²** **Coberta plana no transitable, no ventilada, Deck, tipus convencional, pendent del 3%. SUPORT BASE: perfil nervat autoportant de xapa d'acer galvanitzat S 280 de 0,7 mm d'espessor, acabat llis, amb 3 nervis de 50 mm d'altura separats 260 mm; AÏLLAMENT TÈRMIC: panell rígid de llana mineral soldable, hidrofugada, de 50 mm d'espessor; IMPERMEABILITZACIÓ: tipus monocapa, adherida, formada per una làmina de betum modificat amb elastòmer SBS, LBM(SBS)-50/G-FP totalment adherida amb bufador.Llamina de protecció ratjos UV.**
Criteri de valoració econòmica: El preu no inclou l'execució i el segellat dels junts ni l'execució d'acabats en les trobades amb paraments i desaigües.
Inclou: Replanteig de les xapes nervades i dels punts singulars. Tall, preparació i col·locació de les xapes. Fixació mecànica de les xapes. Revisió de la superfície base en la que es realitza la fixació de l'aïllament d'acord amb les exigències de la tècnica a emprar. Tall, ajust i col·locació de l'aïllament. Col·locació de la impermeabilització.
Criteri d'amidament de projecte: Superfície mesurada en projecció horitzontal, segons documentació gràfica de Projecte, des de les cares interiors dels ampits o plastrons perimetrals que la limiten.
Criteri de mesura d'obra: Es mesurarà, en projecció horitzontal, la superfície realment executada segons especificacions de Projecte, des de les cares interiors dels ampits o plastrons perimetrals que la limiten.

	Uts.	Llargada	Amplada	Alçada	Parcial	Subtotal
Superfície sala d'actes	1	185,000			185,000	
					185,000	*185,000*
					Total m² .....:	**185,000**

4.2 **M** **Trobada de coberta plana no transitable, no ventilada, Deck, tipus convencional amb parament vertical; mitjançant la col·locació de perfil de xapa d'acer galvanitzat, espessor 0,8 mm, desenvolupament 300 mm, i 2 plecs, per a acabament i protecció de la impermeabilització formada per: banda de reforç de 50 cm d'amplada, realitzada a partir de làmina de betum modificat amb elastòmer SBS, LBM(SBS)-30-FP, amb armadura de feltre de polièster reforçat i estabilitzat de 150 g/m², de superfície no protegida, totalment adherida al suport amb bufador, prèvia emprimació amb emulsió asfàltica aniònica amb càrregues tipus EB. Acabat amb banda de terminació de 50 cm de desenvolupament amb làmina de betum modificat amb elastòmer SBS, LBM(SBS)-50/G-FP, amb armadura de feltre de polièster reforçat i estabilitzat de 150 g/m², amb autoprotecció mineral de color gris. Inclús cordó de segellat aplicat entre el perfil metàl·lic i el parament, perfils auxiliars.**
Inclou: Neteja i preparació de la superfície. Col·locació dels perfils auxiliars. Aplicació de l'emulsió asfàltica. Col·locació de la banda de reforç. Col·locació de la banda de finalització. Replanteig del perfil metàl·lic. Tall del perfil i formació d'encaixos en cantonades i racons. Col·locació del perfil metàl·lic. Aplicació del cordó de segellat entre el perfil i el mur.
Criteri d'amidament de projecte: Longitud mesurada en projecció horitzontal, segons documentació gràfica de Projecte.
Criteri de mesura d'obra: Es mesurarà en projecció horitzontal, la longitud realment executada segons especificacions de Projecte.

	Uts.	Llargada	Amplada	Alçada	Parcial	Subtotal
façana est-oest	2	11,400			22,800	
façana nord-sud	2	15,800			31,600	
					54,400	*54,400*
					Total m .....:	**54,400**

4.3 **M** **Coronació per a façana de panells sandvitx aïllants, amb xapa plegada d'acer galvanitzat, de 0,8 mm d'espessor, 40 cm de desenvolupament i 4 plecs, amb reblons per a la unió de les xapes entre si. Inclús accessoris de fixació de les peces, i segellador adhesiu monocomponent, per al segellat dels junts entre xapes.**
Inclou: Replanteig i col·locació de l'acabat. Fixació mecànica.
Criteri d'amidament de projecte: Longitud amidada segons documentació gràfica de Projecte, incrementada en 5 cm a cada costat.
Criteri de mesura d'obra: Es mesurarà la longitud realment executada segons especificacions de Projecte, incloent els acords en els suports.

	Uts.	Llargada	Amplada	Alçada	Parcial	Subtotal
façana est-oest	2	11,950			23,900	
façana nord	1	16,600			16,600	
façana sud	1	7,500			7,500	
					48,000	*48,000*
					Total m .....:	**48,000**

Nº	U	Descripció	Amidament

4.4 **U** **Trobada de coberta plana no transitable, no ventilada, Deck, tipus convencional amb bonera de sortida vertical, realitzant un rebaix en el suport al voltant de la bonera, en el qual es rebrà la impermeabilització formada per: peça de reforç de làmina de betum modificat amb elastòmer SBS, LBM(SBS)-40-FP, amb armadura de feltre de polièster no teixit de 160 g/m², de superfície no protegida, fixada mecànicament al suport amb cargols d'acer de 6 mm de diàmetre i 65 mm de longitud, amb tractament anticorrosió, tac i volandera de repartiment de 40x40 mm, i col·locació de bonera de cautxú EPDM, de sortida vertical, de 80 mm de diàmetre, amb reixeta plana de cautxú EPDM, íntegrament adherit a la peça de reforç anterior amb bufador.**
Inclou: Execució de rebaixi del suport al voltant de la bonera. Neteja i preparació de la superfície. Col·locació de la peça de reforç. Col·locació de la bonera.
Criteri d'amidament de projecte: Nombre d'unitats previstes, segons documentació gràfica de Projecte.
Criteri de mesura d'obra: Es mesurarà el nombre d'unitats realment executades segons especificacions de Projecte.

	Uts.	Llargada	Amplada	Alçada	Parcial	Subtotal
coberta	3				3,000	
					3,000	*3,000*
					Total U .....:	**3,000**

4.5 **M** **Conducte circular d'alumini flexible de 125 mm de diàmetre (s/UNE-EN 1506), sense gruixos definits, muntat superficialment**

	Uts.	Llargada	Amplada	Alçada	Parcial	Subtotal
cuina	1			6,300	6,300	
	1			6,300	6,300	
					12,600	*12,600*
					Total m .....:	**12,600**

4.6 **M** **Conducte d'extracció per sortida de fums, amb una escomesa per planta, per a cuina, format per tub tipus xunt de paret simple d'acer galvanitzat amb junt d'estanquitat, de 200 mm de diàmetre interior i 0,4 mm de gruix. Inclús accessoris i material auxiliar para muntatge i subjecció a l'obra.**
Inclou: Replanteig del recorregut del conducte i de la situació dels elements de subjecció. Presentació de tubs i accessoris. Fixació del material auxiliar per a muntatge i subjecció a l'obra. Muntatge, connexionat i comprovació del seu correcte funcionament. Realització de proves de servei.
Criteri d'amidament de projecte: Longitud mesurada segons documentació gràfica de Projecte.
Criteri de mesura d'obra: Es mesurarà la longitud realment executada segons especificacions de Projecte.

	Uts.	Llargada	Amplada	Alçada	Parcial	Subtotal
cuina	1			1,000	1,000	
					1,000	*1,000*
					Total m .....:	**1,000**

4.7 **M** **Conducte circular de ventilació, format per tub de xapa d'acer galvanitzat de paret simple llisa, autoconnectable mascle-femella, de 550 mm de diàmetre i 0,8 mm de gruix de xapa, col·locat en posició horitzontal. Inclús material auxiliar para muntatge i subjecció a l'obra, accessoris i peces especials.**
Criteri de valoració econòmica: El preu no inclou les comportes de regulació, les comportes tallafoc, les reixetes ni els difusores.
Inclou: Replanteig del recorregut del conducte i de la situació dels elements de subjecció. Presentació de tubs, accessoris i peces especials. Fixació del material auxiliar per a muntatge i subjecció a l'obra. Muntatge, connexionat i comprovació del seu correcte funcionament. Realització de proves de servei.
Criteri d'amidament de projecte: Longitud projectada, segons documentació gràfica de Projecte, mesurada entre els eixos dels elements o dels punts a connectar, sense descomptar les peces especials.
Criteri de mesura d'obra: Es mesurarà la longitud realment executada segons especificacions de Projecte.

Total m .....: 1,000

4.8 **U** **Barret contra la pluja de xapa galvanitzada, per a conducte de sortida de 200 mm de diàmetre exterior en coberta inclinada amb cobertura de pissarra, acabat llis, amb malla de protecció contra l'entrada de fulles i ocells, valona de plom i coll de connexió a conducte.**
Inclou: Replanteig. Col·locació.
Criteri d'amidament de projecte: Nombre d'unitats previstes, segons documentació gràfica de Projecte.
Criteri de mesura d'obra: Es mesurarà el nombre d'unitats realment executades segons especificacions de Projecte.

Pressupost parcial nº 4 COBERTA

Nº	U	Descripció	Amidament

	Uts.	Llargada	Amplada	Alçada	Parcial	Subtotal
cuina	1			3,000	3,000	
					3,000	*3,000*

Total U .....: 3,000

4.9 U Barret contra la pluja de xapa galvanitzada, per a conducte de sortida de 630 mm de diàmetre exterior en coberta inclinada amb cobertura de pissarra, acabat llis, amb malla de protecció contra l'entrada de fulles i ocells, valona de plom i coll de connexió a conducte.
Inclou: Replanteig. Col·locació.
Criteri d'amidament de projecte: Nombre d'unitats previstes, segons documentació gràfica de Projecte.
Criteri de mesura d'obra: Es mesurarà el nombre d'unitats realment executades segons especificacions de Projecte.

Total U .....: 1,000

Pressupost parcial nº 5 SISTEMA D'ACABATS

Nº	U	Descripció	Amidament

5.1 U Condicionament acústic, situat a una altura menor de 4 m, amb panell acústic autoportant de llana mineral, de 2400x 1200 mm x40 mm, revestit per la cara visible amb un vel mineral de color Blanco, i amb un feltre acústic per la cara oposada, amb els cantells pintats, suspès del forjat amb kits de suspensió, formats per un ancoratge en espiral per cargolar al panell de llana de roca i un cable de 1,50 m de longitud amb un ganxo i una fixació per ancorar al formigó.
Inclou: Neteja i preparació de la superfície suport. Col·locació del panell. Fixació del panell.
Criteri d'amidament de projecte: Nombre d'unitats previstes, segons documentació gràfica de Projecte.
Criteri de mesura d'obra: Es mesurarà el nombre d'unitats realment executades segons especificacions de Projecte.

	Uts.	Llargada	Amplada	Alçada	Parcial	Subtotal
sala d'actes	8	2,400	1,200		23,040	
					23,040	*23,040*

Total U .....: 23,040

5.2 M2 Pintat de parament horitzontal de guix, amb pintura de copolímers acrílics tipus Nóvex o equivalent color a escollir, amb acabat llis, amb una capa segelladora i dues d'acabat

	Uts.	Llargada	Amplada	Alçada	Parcial	Subtotal
Superfície sala d'actes	1	177,310			177,310	
					177,310	*177,310*

Total m2 .....: 177,310

5.3 M² Terra tècnic enregistrable, format per panells encapsulats de 600x600 mm, amb nucli de tauler aglomerat de fusta d'alta densitat, 650 kg/m³, i 30 mm de gruix, amb xapa d'acer en la cara inferior i en la superior, reblat perimetralment, amb cantejat perimetral de PVC de 18 mm, protegint el cantell viu del paviment; recolzats sobre pedestals regulables per a alçades de 350 a 500 mm, d'acer zincat amb cap amb junt antivibratòria, fixats al suport amb cola i traves entre ells mitjançant estructura addicional de travessers; fabricat segons UNE-EN 12825 amb una càrrega límit de classe 4 major de 9 kN, coeficient de seguretat 2, fletxa 2,5 mm (A), tolerància dimensional classe 2 i protecció enfront del foc Euroclasse Bfl-s1 de reacció al foc, segons UNE-EN 13501-1 i acabat superior de paviment vinílic heterogeni, de 3,2 mm de gruix total, amb capa d'ús de 1,00 mm d'espessor, amb tractament de protecció superficial PUR, color a escollir, subministrat en llosetes de 90x15 cm. Inclús replanteig, fixació dels pedestals a la superfície suport amb cola i anivellació dels mateixos mitjançant rosca. Totalment muntat, amb tots els elements necessaris per a la seva instal·lació.
Inclou: Replanteig dels eixos dels pedestals i marcat de nivells. Col·locació, anivellació i fixació dels pedestals. Col·locació dels panells.
Criteri d'amidament de projecte: Superfície útil, mesura segons documentació gràfica de Projecte, deduint els buits de superfície major de 1 m². No s'ha incrementat l'amidament per trencaments i retallades, ja que en la descomposició s'ha considerat un 5% més de peces.
Criteri de mesura d'obra: Es mesurarà la superfície realment executada segons especificacions de Projecte, deduint els buits de superfície major de 1 m².

	Uts.	Llargada	Amplada	Alçada	Parcial	Subtotal
Superfície sala d'actes	1	177,310			177,310	
					177,310	*177,310*

Total m² .....: 177,310

5.4 M2 Pintat de parament vertical de guix,amb pintura de copolímers acrílics tipus Nóvex o equivalent color a escollir, amb acabat llis, amb una capa segelladora i dues d'acabat

	Uts.	Llargada	Amplada	Alçada	Parcial	Subtotal
façana est entrada sala d'actes	1	5,250		6,300	33,075	
interior paret sala d'actes	1	6,600			6,600	
					39,675	*39,675*

Total m2 .....: 39,675

5.5 U Estor enrotllable, de 2000 mm d'amplada i 2600 mm d'altura, amb teixit ignífug perforat tipus Screen, de fils de fibra de vidre recoberts de PVC, amb la cara exterior de color gris i la cara interior de color blanc, accionament manual amb cadena de PVC per a maniobra de recollida, al costat dret; fixat en la paret amb ancoratges mecànics. Inclús ferraments i accessoris.
Inclou: Replanteig. Ancoratge al parament dels elements de fixació. Muntatge del estor enrotllable. Muntatge dels accessoris de l'accionament.
Criteri d'amidament de projecte: Nombre d'unitats previstes, segons documentació gràfica de Projecte.
Criteri de mesura d'obra: Es mesurarà el nombre d'unitats realment executades segons especificacions de Projecte.

	Uts.	Llargada	Amplada	Alçada	Parcial	Subtotal

Pressupost parcial nº 5 SISTEMA D'ACABATS

Nº	U	Descripció			Amidament
sala d'actes			15	15,000	
				15,000	*15,000*
				Total U .....:	**15,000**

Pressupost parcial nº 6 INSTAL.LACIONS

Nº	U	Descripció	Amidament
6.1.- Calefacció, refrigeració, climatització i A.C.S.			
6.1.1.- Sistemes de conducció d'aire			
6.1.1.1	**M**	**Conducte circular de paret simple helicoïdal d'acer galvanitzat, de 400 mm de diàmetre i 0,5 mm de gruix, amb reforços, subministrat en trams de 3 o 5 m, per instal·lacions de ventilació i climatització. Inclús accessoris de muntatge i elements de fixació.** **Inclou: Replanteig del recorregut dels conductes. Marcat i posterior ancoratge dels suports dels conductes. Muntatge i fixació de conductes. Comprovació del seu correcte funcionament. Realització de proves de servei.** **Criteri d'amidament de projecte: Longitud projectada, segons documentació gràfica de Projecte, mesurada entre els eixos dels elements o dels punts a connectar, descomptant les peces especials.** **Criteri de mesura d'obra: Es mesurarà la longitud realment executada segons especificacions de Projecte.**	
		Total m .....:	**9,000**

6.1.1.2	**U**	**Tremuja excèntrica d'acer galvanitzat, de 400 mm de diàmetre en la connexió circular i 340x300 mm en la connexió rectangular.** **Inclou: Col·locació i fixació de les peces especials prefabricades a la xarxa de conductes.** **Criteri d'amidament de projecte: Nombre d'unitats previstes, segons documentació gràfica de Projecte.** **Criteri de mesura d'obra: Es mesurarà el nombre d'unitats realment executades segons especificacions de Projecte.**					
		Uts.	Llargada	Amplada	Alçada	Parcial	Subtotal
EMM Deltebre		1				1,000	
						1,000	*1,000*
						Total U .....:	**1,000**

6.1.1.3	**M²**	**Conducte rectangular per a la distribució d'aire climatitzat format per panell rígid d'alta densitat de llana de vidre, segons UNE-EN 14303, revestit per les seves dues cares, l'exterior amb un complex d'alumini vist + malla de fibra de vidre + kraft i l'interior amb un vel de vidre, de 25 mm d'espessor, resistència tèrmica 0,75 m²K/W, conductivitat tèrmica 0,032 W/(mK). També colzes, derivacions, embocadures, suports metàl·lics galvanitzats, elements de fixació, segellat de trams i unions amb cinta autoadhesiva d'alumini, accessoris de muntatge i peces especials.** **Inclou: Replanteig del recorregut dels conductes. Marcat i posterior ancoratge dels suports dels conductes. Muntatge i fixació de conductes. Segellat de les unions. Comprovació del seu correcte funcionament. Neteja final.** **Criteri d'amidament de projecte: Superfície projectada, segons documentació gràfica de Projecte, calculada com a producte del perímetre exterior per la longitud del tram, mesurada entre els eixos dels elements o dels punts a connectar, sense descomptar les peces especials.** **Criteri de mesura d'obra: Es mesurarà la superfície realment executada segons especificacions de Projecte.**	
		Total m² .....:	**80,000**

6.1.1.4	**U**	**Reixeta d'impulsió, d'alumini extrudit, anoditzat color natural E6-C-0, amb lamel·les horitzontals regulables individualment, de 425x225 mm, amb part posterior de xapa d'acer pintada en color negre RAL 9005, formada per lamel·les verticals regulables individualment i mecanisme de regulació del cabal amb lames acoblades en oposició, accionables des de la part frontal, fixació mitjançant cargols vistos (amb marc de muntatge de xapa d'acer galvanitzat), muntada en conducte rectangular no metàl·lic. Inclús accessoris de muntatge i elements de fixació.** **Inclou: Replanteig. Muntatge i fixació de la reixeta.** **Criteri d'amidament de projecte: Nombre d'unitats previstes, segons documentació gràfica de Projecte.** **Criteri de mesura d'obra: Es mesurarà el nombre d'unitats realment executades segons especificacions de Projecte.**					
		Uts.	Llargada	Amplada	Alçada	Parcial	Subtotal
Sala Assaig		4				4,000	
						4,000	*4,000*
						Total U .....:	**4,000**

Nº	U	Descripció	Amidament

6.1.1.5 U **Reixeta de retorn, d'alumini extrudit, anoditzat color natural E6-C-0, amb lamel·les horitzontals regulables individualment, de 425x225 mm, fixació mitjançant cargols vistos (amb marc de muntatge de xapa d'acer galvanitzat), muntada en conducte rectangular no metàl·lic. Inclús accessoris de muntatge i elements de fixació.**
Inclou: Replanteig. Muntatge i fixació de la reixeta.
Criteri d'amidament de projecte: Nombre d'unitats previstes, segons documentació gràfica de Projecte.
Criteri de mesura d'obra: Es mesurarà el nombre d'unitats realment executades segons especificacions de Projecte.

	Uts.	Llargada	Amplada	Alçada	Parcial	Subtotal
Sala Assaig	4				4,000	
					4,000	*4,000*

Total U .....: 4,000

6.1.1.6 U **Reixeta d'intempèrie per a instal·lacions de ventilació, marc frontal i lamel·les de xapa perfilada d'acer galvanitzat, de 600x495 mm, tela metàl·lica d'acer galvanitzat amb malla de 20x20 mm. Inclús accessoris de muntatge i elements de fixació.**
Inclou: Replanteig. Muntatge i fixació de la reixeta en el tancament. Connexió al conducte.
Criteri d'amidament de projecte: Nombre d'unitats previstes, segons documentació gràfica de Projecte.
Criteri de mesura d'obra: Es mesurarà el nombre d'unitats realment executades segons especificacions de Projecte.

Total U .....: 1,000

6.1.1.7 U **Reixeta d'intempèrie per a instal·lacions de ventilació, marc frontal i lamel·les de xapa perfilada d'acer galvanitzat, de 600x495 mm, tela metàl·lica d'acer galvanitzat amb malla de 20x20 mm. Inclús accessoris de muntatge i elements de fixació.**
Inclou: Replanteig. Muntatge i fixació de la reixeta en el tancament. Connexió al conducte.
Criteri d'amidament de projecte: Nombre d'unitats previstes, segons documentació gràfica de Projecte.
Criteri de mesura d'obra: Es mesurarà el nombre d'unitats realment executades segons especificacions de Projecte.

Total U .....: 1,000

6.1.1.8 U **Recuperador de calor aire-aire, HRA 3000 (Instal.lació en exteiror amb sostre)**
Criteri d'amidament de projecte: Nombre d'unitats previstes, segons documentació gràfica de Projecte.
Criteri de mesura d'obra: Es mesurarà el nombre d'unitats realment executades segons especificacions de Projecte.

	Uts.	Llargada	Amplada	Alçada	Parcial	Subtotal
A7	1				1,000	
					1,000	*1,000*

Total U .....: 1,000

6.1.2.- Unitats autònomes de climatització

6.1.2.1 U **Junta de derivación Haier para sistemas MRV Bomba de Calor, modelo FQG-B335A (capacidades < 33,5 kW).**
Inclou: Connexionat.
Criteri d'amidament de projecte: Nombre d'unitats previstes, segons documentació gràfica de Projecte.
Criteri de mesura d'obra: Es mesurarà el nombre d'unitats realment executades segons especificacions de Projecte.

Total U .....: 1,000

6.1.2.2 U **Unidad exterior Haier MRV 5-H Bomba de Calor con Calefacción Continua, modelo AV10NMVETA. Capacidad frigorífica: 28,0 kW - Capacidad calorífica: 28,0 kW**
Criteri de valoració econòmica: El preu no inclou els elements antivibratoris de terra, la canalització ni el cablejat elèctric d'alimentació.
Inclou: Replanteig. Col·locació i fixació. Connexió a les línies frigorífiques. Connexió a la xarxa elèctrica. Connexió a la xarxa de desguàs. Posada en marxa.
Criteri d'amidament de projecte: Nombre d'unitats previstes, segons documentació gràfica de Projecte.
Criteri de mesura d'obra: Es mesurarà el nombre d'unitats realment executades segons especificacions de Projecte.

Total U .....: 1,000

Nº	U	Descripció	Amidament

6.1.2.3 U **Unidad interior MRV de Haier Cassette de 4 vías 90x90, modelo AB482MRERA.**
Capacidad frigorífica: 14,0 kW - Capacidad calorífica: 16,0 kW
Inclús elements per a suspensió del sostre.
Criteri de valoració econòmica: El preu no inclou la canalització ni el cablejat elèctric d'alimentació.
Inclou: Replanteig. Col·locació i fixació. Connexió a les línies frigorífiques. Connexió a la xarxa elèctrica. Col·locació i fixació del tub entre la unitat interior i el control remot per cable. Estesa de cables entre la unitat interior i el control remot per cable. Connexionat de cables entre la unitat interior i el control remot per cable. Connexió a la xarxa de desguàs. Posada en marxa.
Criteri d'amidament de projecte: Nombre d'unitats previstes, segons documentació gràfica de Projecte.
Criteri de mesura d'obra: Es mesurarà el nombre d'unitats realment executades segons especificacions de Projecte.

Total U .....: 2,000

6.1.2.4 M **Línia frigorífica doble realitzada amb canonada per a gas mitjançant tub de coure sense soldadura, de 5/8" de diàmetre i 1 mm de gruix amb camisa aïllant d'escuma elastomèrica, de 16 mm de diàmetre interior i 15 mm de gruix, a força de cautxú sintètic flexible, d'estructura cel·lular tancada i canonada per a líquid mitjançant tub de coure sense soldadura, de 3/8" de diàmetre i 0,8 mm de gruix amb camisa aïllant d'escuma elastomèrica, de 11 mm de diàmetre interior i 10 mm de gruix, a força de cautxú sintètic flexible, d'estructura cel·lular tancada.**
Inclou: Replantejament del recorregut de la línia. Encintat dels extrems. Col·locació de l'aïllament. Muntatge i fixació de la línia. Esbocardat. Buidatge per a la seva càrrega.
Criteri d'amidament de projecte: Longitud mesurada segons documentació gràfica de Projecte.
Criteri de mesura d'obra: Es mesurarà la longitud realment executada segons especificacions de Projecte.

Total m .....: 20,000

6.1.2.5 M **Línia frigorífica doble realitzada amb canonada per a gas mitjançant tub de coure sense soldadura, de 7/8" de diàmetre i 1 mm de gruix amb camisa aïllant d'escuma elastomèrica, de 23 mm de diàmetre interior i 20 mm de gruix, a força de cautxú sintètic flexible, d'estructura cel·lular tancada i canonada per a líquid mitjançant tub de coure sense soldadura, de 3/8" de diàmetre i 0,8 mm de gruix amb camisa aïllant d'escuma elastomèrica, de 11 mm de diàmetre interior i 15 mm de gruix, a força de cautxú sintètic flexible, d'estructura cel·lular tancada.**
Inclou: Replantejament del recorregut de la línia. Encintat dels extrems. Col·locació de l'aïllament. Muntatge i fixació de la línia. Esbocardat. Buidatge per a la seva càrrega.
Criteri d'amidament de projecte: Longitud mesurada segons documentació gràfica de Projecte.
Criteri de mesura d'obra: Es mesurarà la longitud realment executada segons especificacions de Projecte.

Total m .....: 18,000

6.1.2.6 Kg **Càrrega de la instal·lació amb gas refrigerant R-410A, subministrat en ampolla amb 50 kg de refrigerant.**
Inclou: Càrrega del gas refrigerant.
Criteri d'amidament de projecte: Pes teòric de la càrrega, estimat a partir de la densitat aparent, de la pressió i del volum a ocupar, segons documentació gràfica de Projecte.
Criteri de mesura d'obra: Es determinarà el pes de la càrrega realment introduïda en la instal·lació, segons especificacions de Projecte.

Total kg .....: 5,640

6.2.- Elèctriques

6.2.1.- Connexió a terra

6.2.1.1 U **Xarxa de connexió a terra per a estructura de formigó de l'edifici composta per 122 m de cable conductor de coure nu recuit de 35 mm² de secció per a la línia principal de presa de terra de l'edifici, soterrat a una profunditat mínima de 80 cm, 8 m de cable conductor de coure nu recuit de 35 mm² de secció per a la línia d'enllaç de presa de terra d'els pilars de formigó a connectar. Inclús, soldadures aluminotèrmiques, registre de comprovació i pont de prova. Totalment muntada, connexionada i provada.**
Inclou: Replanteig. Connexionat de l'elèctrode i la línia d'enllaç. Muntatge del punt de posta a terra. Traçat de la línia principal de terra. Subjecció. Traçat de derivacions de terra. Connexionat de les derivacions. Connexió a massa de la xarxa. Realització de proves de servei.
Criteri d'amidament de projecte: Nombre d'unitats previstes, segons documentació gràfica de Projecte.
Criteri de mesura d'obra: Es mesurarà el nombre d'unitats realment executades segons especificacions de Projecte.

Total U .....: 1,000

6.2.2.- Canalitzacions

Nº	U	Descripció	Amidament

6.2.2.1 M Canalització de tub de PVC, sèrie B, de 32 mm de diàmetre i 3 mm de gruix. Instal·lació fix en superfície. Inclús accessoris i peces especials.
Inclou: Replanteig. Col·locació i fixació del tub.
Criteri d'amidament de projecte: Longitud mesurada segons documentació gràfica de Projecte.
Criteri de mesura d'obra: Es mesurarà la longitud realment executada segons especificacions de Projecte.

	Uts.	Llargada	Amplada	Alçada	Parcial	Subtotal
Subquadre Quadre individual 1.1	1	65,000			65,000	
					65,000	*65,000*
					Total m .....:	**65,000**

6.2.2.2 M Canalització de tub corbable de PVC, corrugat, de color negre, de 16 mm de diàmetre nominal, amb grau de protecció IP545. Instal·lació encastada en element de construcció d'obra de fàbrica.
Inclou: Replanteig. Col·locació i fixació del tub.
Criteri d'amidament de projecte: Longitud mesurada segons documentació gràfica de Projecte.
Criteri de mesura d'obra: Es mesurarà la longitud realment executada segons especificacions de Projecte.

	Uts.	Llargada	Amplada	Alçada	Parcial	Subtotal
Instal·lació interior (Subquadre Quadre individual 1.1)	1	140,000			140,000	
					140,000	*140,000*
					Total m .....:	**140,000**

6.2.2.3 M Canalització de tub corbable de PVC, corrugat, de color negre, de 20 mm de diàmetre nominal, amb grau de protecció IP545. Instal·lació encastada en element de construcció d'obra de fàbrica.
Inclou: Replanteig. Col·locació i fixació del tub.
Criteri d'amidament de projecte: Longitud mesurada segons documentació gràfica de Projecte.
Criteri de mesura d'obra: Es mesurarà la longitud realment executada segons especificacions de Projecte.

	Uts.	Llargada	Amplada	Alçada	Parcial	Subtotal
Instal·lació interior (Subquadre Quadre individual 1.1)	1	110,000			110,000	
					110,000	*110,000*
					Total m .....:	**110,000**

6.2.3.- Cables

6.2.3.1 M Cable unipolar H07Z1-K (AS), reacció al foc classe Cca-s1a,d1,a1, amb conductor multifilar de coure classe 5 (-K) de 1,5 mm² de secció, amb aïllament de compost termoplàstic a força de poliolefina lliure de halògens amb baixa emissió de fums i gasos corrosius (Z1). Inclús accessoris i elements de subjecció.
Inclou: Estesa del cable. Connexionat. Comprovació del seu correcte funcionament.
Criteri d'amidament de projecte: Longitud mesurada segons documentació gràfica de Projecte.
Criteri de mesura d'obra: Es mesurarà la longitud realment executada segons especificacions de Projecte.

	Uts.	Llargada	Amplada	Alçada	Parcial	Subtotal
Instal·lació interior (Subquadre Quadre individual 1.1)	1	550,000			550,000	
					550,000	*550,000*
					Total m .....:	**550,000**

6.2.3.2 M Cable unipolar H07Z1-K (AS), reacció al foc classe Cca-s1a,d1,a1, amb conductor multifilar de coure classe 5 (-K) de 2,5 mm² de secció, amb aïllament de compost termoplàstic a força de poliolefina lliure de halògens amb baixa emissió de fums i gasos corrosius (Z1). Inclús accessoris i elements de subjecció.
Inclou: Estesa del cable. Connexionat. Comprovació del seu correcte funcionament.
Criteri d'amidament de projecte: Longitud mesurada segons documentació gràfica de Projecte.
Criteri de mesura d'obra: Es mesurarà la longitud realment executada segons especificacions de Projecte.

	Uts.	Llargada	Amplada	Alçada	Parcial	Subtotal
Instal·lació interior (Subquadre Quadre individual 1.1)	1	495,000			495,000	
					495,000	*495,000*
					Total m .....:	**495,000**

Nº	U	Descripció	Amidament

6.2.3.3 M Cable unipolar RZ1-K (AS), sent la seva tensió assignada de 0,6/1 kV, reacció al foc classe Cca-s1b,d1,a1, amb conductor de coure classe 5 (-K) de 6 mm² de secció, amb aïllament de polietilè reticulat (R) i coberta de compost termoplàstic a força de poliolefina lliure de halògens amb baixa emissió de fums i gasos corrosius (Z1). Inclús accessoris i elements de subjecció.
Inclou: Estesa del cable. Connexionat. Comprovació del seu correcte funcionament.
Criteri d'amidament de projecte: Longitud mesurada segons documentació gràfica de Projecte.
Criteri de mesura d'obra: Es mesurarà la longitud realment executada segons especificacions de Projecte.

	Uts.	Llargada	Amplada	Alçada	Parcial	Subtotal
Derivació individual (Quadre individual 1)	1	25,000			25,000	
					25,000	*25,000*
					Total m .....:	**25,000**

6.2.3.4 M Cable multipolar RZ1-K (AS), sent la seva tensió assignada de 0,6/1 kV, reacció al foc classe Cca-s1b,d1,a1, amb conductor de coure classe 5 (-K) de 5G16 mm² de secció, amb aïllament de polietilè reticulat (R) i coberta de compost termoplàstic a força de poliolefina lliure de halògens amb baixa emissió de fums i gasos corrosius (Z1). Inclús accessoris i elements de subjecció.
Inclou: Estesa del cable. Connexionat. Comprovació del seu correcte funcionament.
Criteri d'amidament de projecte: Longitud mesurada segons documentació gràfica de Projecte.
Criteri de mesura d'obra: Es mesurarà la longitud realment executada segons especificacions de Projecte.

	Uts.	Llargada	Amplada	Alçada	Parcial	Subtotal
Subquadre Quadre individual 1.1	1	65,000			65,000	
					65,000	*65,000*
					Total m .....:	**65,000**

6.2.4.- Instal·lacions interiors

6.2.4.1 U Quadre secundari Subquadre Quadre individual 1.1 format per caixes encastables de material aïllant amb porta opaca, per a allotjament de dispositius individuals de comandament i protecció. Inclús elements de fixació, reglets de connexió i quants accessoris siguin necessaris per a la seva correcta instal·lació. Totalment muntat, connexionat i provat.
Inclou: Replanteig. Col·locació de les caixes per al quadre secundari. Connexionat. Muntatge dels components.
Criteri d'amidament de projecte: Nombre d'unitats previstes, segons documentació gràfica de Projecte.
Criteri de mesura d'obra: Es mesurarà el nombre d'unitats realment executades segons especificacions de Projecte.

	Uts.	Llargada	Amplada	Alçada	Parcial	Subtotal
Subquadre Quadre individual 1.1	1				1,000	
					1,000	*1,000*
					Total U .....:	**1,000**

6.2.4.2 U Quadre individual format per caixa encastable de material aïllant amb porta opaca, per a allotjament del interruptor de control de potència (ICP) (no inclòs en aquest preu) en compartiment independent i precintable, 1 interruptor general automàtic (IGA) tetrapolar (4P) i altres dispositius generals i individuals de comandament i protecció. Inclús elements de fixació, reglets de connexió i quants accessoris siguin necessaris per a la seva correcta instal·lació. Totalment muntat, connexionat i provat.
Inclou: Replanteig. Col·locació de la caixa per al quadre. Connexionat. Muntatge dels components.
Criteri d'amidament de projecte: Nombre d'unitats previstes, segons documentació gràfica de Projecte.
Criteri de mesura d'obra: Es mesurarà el nombre d'unitats realment executades segons especificacions de Projecte.

	Uts.	Llargada	Amplada	Alçada	Parcial	Subtotal
Quadre individual 1	1				1,000	
					1,000	*1,000*
					Total U .....:	**1,000**

Nº	U	Descripció	Amidament

6.2.4.3 U **Components per a la xarxa elèctrica de distribució interior de subquadre: mecanismes gamma bàsica amb tecla o tapa i marc de color blanc i embellidor de color blanc; caixes d'encastar amb cargols de fixació, caixes de derivació amb tapes i reglets de connexió. Inclús accessoris necessaris per la seva correcta instal·lació. Totalment muntats, connexionats i provats.**
Inclou: Col·locació de caixes de derivació i d'encastar. Col·locació de mecanismes.
Criteri d'amidament de projecte: Nombre d'unitats previstes, segons documentació gràfica de Projecte.
Criteri de mesura d'obra: Es mesurarà el nombre d'unitats realment executades segons especificacions de Projecte.

	Uts.	Llargada	Amplada	Alçada	Parcial	Subtotal
Subquadre Quadre individual 1.1	1				1,000	
					1,000	*1,000*

Total U .....: 1,000

6.3.- Il·luminació

6.3.1 U **Lluminària circular, de 220 mm de diàmetre, per a 1 làmpada fluorescent compacta triple TC-TELI de 26 W, amb cos de lluminària d'alumini injectat, alumini i acer inoxidable, vidre de seguretat, reflector d'alumini pur anoditzat, portalàmpades GX 24, classe de protecció I, grau de protecció IP65, aïllament classe F. Instal·lació encastada al sostre. Inclús làmpades.**
Criteri de valoració econòmica: El preu no inclou les ajudes de paleta per a instal·lacions.
Inclou: Replanteig. Muntatge, connexionat i comprovació del seu correcte funcionament.
Criteri d'amidament de projecte: Nombre d'unitats previstes, segons documentació gràfica de Projecte.
Criteri de mesura d'obra: Es mesurarà el nombre d'unitats realment executades segons especificacions de Projecte.

Total U .....: 1,000

6.3.2 U **Lluminària quadrada, PHILIPS RC065B G5 34S PSU W60L60 OC, alimentació a 220/240 V i 50-60 Hz, amb llum LED no reemplaçable. Instal·lació suspesa.**
Inclou: Replanteig. Muntatge, connexionat i comprovació del seu correcte funcionament.
Criteri d'amidament de projecte: Nombre d'unitats previstes, segons documentació gràfica de Projecte.
Criteri de mesura d'obra: Es mesurarà el nombre d'unitats realment executades segons especificacions de Projecte.

Total U .....: 27,000

6.3.3 U **Lluminària d'emergència, de 2,2 W, amb llum LED no reemplaçable, flux lluminós 200 lúmens, carcassa de 210x110x41 mm, aïllament classe II, graus de protecció IP42 i IK07, amb bateries de Ni-Cd, autonomia de 1 h, alimentació a 220/240 V i 50-60 Hz i pilot lluminós indicador de càrrega color verd, en zones comuns. Instal·lació encastada. Inclús accessoris i elements de fixació.**
Criteri de valoració econòmica: El preu no inclou les ajudes de paleta per a instal·lacions.
Inclou: Replanteig. Fixació i anivellació. Muntatge, connexionat i comprovació del seu correcte funcionament.
Criteri d'amidament de projecte: Nombre d'unitats previstes, segons documentació gràfica de Projecte.
Criteri de mesura d'obra: Es mesurarà el nombre d'unitats realment executades segons especificacions de Projecte.

Total U .....: 2,000

6.4.- Sanejament

6.4.1 M **Baixant interior insonoritzada de la xarxa d'evacuació d'aigües pluvials, formada per tub de polipropilè, de 160 mm de diàmetre i 4,9 mm de gruix; unió a pressió amb junta elàstica. Inclús, material auxiliar para muntatge i subjecció a l'obra, accessoris i peces especials.**
Inclou: Replanteig del recorregut del baixant i de la situació dels elements de subjecció. Presentació en sec dels tubs. Fixació del material auxiliar per a muntatge i subjecció a l'obra. Muntatge, connexionat i comprovació del seu correcte funcionament. Realització de proves de servei.
Criteri d'amidament de projecte: Longitud mesurada segons documentació gràfica de Projecte.
Criteri de mesura d'obra: Es mesurarà la longitud realment executada segons especificacions de Projecte.

Total m .....: 14,000

Nº	U	Descripció	Amidament

6.4.2 M **Baixant interior insonoritzada de la xarxa d'evacuació d'aigües pluvials, formada per tub de polipropilè amb càrrega mineral, de 160 mm de diàmetre i 4,9 mm de gruix; unió a pressió amb junta elàstica. Inclús, material auxiliar para muntatge i subjecció a l'obra, accessoris i peces especials.**
Inclou: Replanteig del recorregut del baixant i de la situació dels elements de subjecció. Presentació en sec dels tubs. Fixació del material auxiliar per a muntatge i subjecció a l'obra. Muntatge, connexionat i comprovació del seu correcte funcionament.
Criteri d'amidament de projecte: Longitud mesurada segons documentació gràfica de Projecte.
Criteri de mesura d'obra: Es mesurarà la longitud realment executada segons especificacions de Projecte.

Total m .....: 6,000

6.4.3 U **Caldereta amb bonera no sifònica extensible de PVC, S-318 "JIMTEN", de sortida vertical de 110 mm de diàmetre, amb reixeta alta de polipropilè de 210x210 mm, color negre, per a recollida d'aigües pluvials o de locals humits. Inclús accessoris de muntatge, peces especials i elements de subjecció.**
Inclou: Replanteig i traçat. Muntatge, connexionat i comprovació del seu correcte funcionament.
Criteri d'amidament de projecte: Nombre d'unitats previstes, segons documentació gràfica de Projecte.
Criteri de mesura d'obra: Es mesurarà el nombre d'unitats realment executades segons especificacions de Projecte.

Total U .....: 1,000

6.4.4 M **Baixant interior insonoritzada de la xarxa d'evacuació d'aigües pluvials, formada per tub de polipropilè amb càrrega mineral, de 90 mm de diàmetre i 2,8 mm de gruix; unió a pressió amb junta elàstica. Inclús, material auxiliar para muntatge i subjecció a l'obra, accessoris i peces especials.**
Inclou: Replanteig del recorregut del baixant i de la situació dels elements de subjecció. Presentació en sec dels tubs. Fixació del material auxiliar per a muntatge i subjecció a l'obra. Muntatge, connexionat i comprovació del seu correcte funcionament.
Criteri d'amidament de projecte: Longitud mesurada segons documentació gràfica de Projecte.
Criteri de mesura d'obra: Es mesurarà la longitud realment executada segons especificacions de Projecte.

Total m .....: 3,000

Pressupost parcial nº 7 GESTIÓ DE RESIDUS

Nº	U	Descripció	Amidament
7.1	U	**Conjunt de treballs i accions a realitzar, necessaris per a la gestió de residus procedents de l'obra segons els següents criteris:** **L'empresa contractista està obligada a incloure en totes les fases de disseny i execució dels projectes i de manera individual i per a cada una d'elles, un Estudi de gestió de residus de construcció i demolició que es desenvoluparà posteriorment en el corresponent Pla de gestió de residus i construcció i demolició, conforme a l'establert en el Real Decret 105/2008, de 1 de febrer, pel que es regula la producció i gestió dels residus de construcció i demolició, on es compliran les següents condicions:** **´´ Almenys el 70% del pes dels residus en construcció i demolició no perillosos (excloent el material natural mencionat a la categoria 17 05 04 de la Llista europea de residus establerta per la decisió 2000/532/EC), generats en el lloc de construcció, es prepararà per a la seva reutilització, reciclatge o valorització, incloses les operacions d'emplenament utilitzant residus per substituir altres materials, d'acord amb la jerarquia de residus i el Protocol de gestió de residus de construcció i demolició de la UE.** **´´ Els operadors hauran de limitar la generació dels residus en els processos relacionats amb la construcció i demolició, de conformitat amb el Protocol de gestió de residus de construcció i demolició de la UE i tenint en compte les millores tècniques disponibles i utilitzant la demolició selectiva per permetre l'eliminació i manipulació segura de substancies perilloses i facilitar la preparació per la reutilització i reciclatge d'alta qualitat mitjançant la retirada selectiva de materials, utilitzant els sistemes de classificació disponibles pels residus de construcció i demolició. Tanmateix, s'establirà que la demolició es porti a terme preferiblement de forma selectiva i la classificació es realitzarà de forma preferent en el lloc de generació dels residus. En el cas de generar-se residus perillosos, com l'amiant, aquests hauran de ser retirats, emmagatzemats i gestionats a través de gestors autoritzats pel seu tractament.** **´´ Els dissenys dels edificis i les tècniques de construcció recolzaran la circularitat i, en particular, demostraran, amb referència a la ISO 20887, per avaluar la capacitat de desmuntatge o adaptabilitat dels edificis, com estan dissenyats per ser més eficients en l'ús de recursos, adaptables, flexibles i desmuntables per permetre la reutilització i reciclatge.** **Per tal d'acreditar el compliment d'aquests tres requisits en matèria de gestió dels residus generats en les actuacions, la persona posseïdora dels residus i dels materials de construcció haurà d'aportar un informe firmat per la direcció facultativa de l'obra i que haurà de contenir l'acreditació documental de que els residus s'han destinat a la preparació per la reutilització, reciclat o valorització en gestors autoritzats i que es compleix amb el percentatge fixat del 70%.** **Aquest fet s'acreditarà a través dels certificats dels gestors de residus, que a més inclourà el codi LER dels residus entregats perquè es pugui comprovar al separació realitzada en l'obra. També s'inclourà el certificat relatiu als residus perillosos generats, encara que no computin per l'objectiu del 70%.** **A l'Estudi de Gestió de Residus s'acompanya el detall corresponent.**	

	Uts.	Llargada	Amplada	Alçada	Parcial	Subtotal
	1				1,000	
					1,000	*1,000*
					Total u .....:	**1,000**

Pressupost parcial nº 8 SEGURETAT I SALUT

Nº	U	Descripció	Amidament
8.1	U	**Conjunt d'equips de protecció individual i col.lectius, necessaris per al compliment de la normativa vigent en matèria de Seguretat i Salut en el Treball.** **Inclou manteniment en condicions segures durant tot el període de temps que es requereixi, reparació o reposició i transport fins al lloc d'emmagatzematge o retirada a contenidor. Tot segons especificacions de projecte i/ de la normativa vigent.** **A l'Estudi de Seguretat i Salut s'acompanya l'amidament, el pressupost de les unitats d'obra corresponents.**	

	Uts.	Llargada	Amplada	Alçada	Parcial	Subtotal
	1				1,000	
					1,000	*1,000*
					Total u .....:	**1,000**

arquitecte tècnic,

maria pau de francisco martínez

TDA
ARQUITECTURA
Y URBANISMO

2 QUADRE DE PREUS I

Quadre de materials

Núm.	Codi	Denominació del material	Preu	Quantitat	Total
1	mt42daia	Unidad exterior Haier MRV 5-H Bomba de Calor con Calefacción Continua, modelo AV10NMVETA. Capacidad frigorífica: 28,0 kW - Capacidad calorífica: 28,0 kW	6.334,375	1,000 U	6.334,38
2	mt42lmf	Recuperador de calor aire-aire, HRA 3000 (Instal.lació en exteiror amb sostre)	5.115,117	1,000 U	5.115,12
3	mt42svs270…	Barret contra la pluja de xapa galvanitzada, per a conducte de sortida de 630 mm de diàmetre exterior en coberta inclinada amb cobertura de pissarra, acabat llis, amb malla de protecció contra l'entrada de fulles i ocells, valona de plom i coll de connexió a conducte.	951,356	1,000 U	951,36
4	mt42daib	Unidad interior MRV de Haier Cassette de 4 vías 90x90, modelo AB482MRERA. Capacidad frigorífica: 14,0 kW - Capacidad calorífica: 16,0 kW	900,261	2,000 U	1.800,52
5	mt25pfz280…	Porta d'alumini, sèrie Cor-80 amb trencament de pont tèrmic, dues fulles practicables, amb obertura cap a l'interior, dimensions 1400x2100 mm, acabat lacat estàndard, amb el segell QUALICOAT, que garanteix el gruix i la qualitat del procés de lacat, composta de fulla de 88 mm i marc de 80 mm, rivets, galze, junts d'estanquitat d'EPDM, maneta estàndard i ferraments, segons UNE-EN 14351-1; transmitància tèrmica del marc: Uh,m = des de 1,3 W/(m²K); gruix màxim de l'envidriament: 65 mm, amb classificació a la permeabilitat a l'aire classe 4, segons UNE-EN 12207, classificació a l'estanquitat a l'aigua classe E1950, segons UNE-EN 12208, i classificació a la resistència a la força del vent classe C5, segons UNE-EN 12210. TSAC.	859,247	1,000 U	859,25
6	mt25tep010…	Porta d'aliatge d'alumini Hydro CIRCAL, sèrie Soleal FY 55 Hoja Vista "TECHNAL", amb ruptura de pont tèrmic mitjançant varetes de poliamida reforçades amb un 25% de fibra de vidre, una fulla practicable, amb obertura cap a l'interior, dimensions 1200x2100 mm, acabat lacat RAL, amb el segell QUALICOAT, que garanteix el gruix i la qualitat del procés de lacat, perfils de 1,6 mm i rivets, galze, junts d'estanquitat d'EPDM, maneta i ferraments, segons UNE-EN 14351-1; transmitància tèrmica del marc: Uh,m = des de 2,9 W/(m²K); gruix màxim de l'envidriament: 42 mm, amb classificació a la permeabilitat a l'aire classe 4, segons UNE-EN 12207, classificació a l'estanquitat a l'aigua classe E1500, segons UNE-EN 12208, i classificació a la resistència a la força del vent classe C5, segons UNE-EN 12210.	589,987	6,000 U	3.539,94
7	mt44stm011…	Estor enrotllable, de 2000 mm d'amplada i 2600 mm d'altura, amb teixit ignífug perforat tipus Screen, de fils de fibra de vidre recoberts de PVC, amb la cara exterior de color gris i la cara interior de color blanc, inclús ancoratges mecànics per a fixació al suport.	408,076	15,000 U	6.121,20
8	mt08cim030b	Fusta de pi.	330,623	0,040 m³	13,24

Núm.	Codi	Denominació del material	Preu	Quantitat		Total
9	mt35cgmh	Interruptor diferencial selectiu, 4P/40A/300mA, de 4 mòduls, inclús accessoris de muntatge. Segons UNE-EN 61008-1.	251,255	2,000	U	502,51
10	mt42svs270…	Barret contra la pluja de xapa galvanitzada, per a conducte de sortida de 200 mm de diàmetre exterior en coberta inclinada amb cobertura de pissarra, acabat llis, amb malla de protecció contra l'entrada de fulles i ocells, valona de plom i coll de connexió a conducte.	227,390	3,000	U	682,17
11	mt16par130…	Panell acústic autoportant de llana mineral, de 1760x1160x40 mm, revestit per la cara visible amb un vel mineral de color Blanco, i amb un feltre acústic per la cara oposada, amb els cantells pintats, coeficient d'absorció acústica mitjà 3,7 per a una freqüència de 500 Hz, Euroclasse A1 de reacció al foc segons UNE-EN 13501-1.	225,472	23,040	U	5.194,83
12	mt42daie	Junta de derivación Haier para sistemas MRV Bomba de Calor, modelo FQG-B335A (capacidades < 33,5 kW).	217,206	1,000	U	217,21
13	BAQ7-2Q20	Fulla per a porta interior de 40 mm de gruix, per a una llum de 80x 205 cm, de cares llises amb acabat de faig envernissat	199,657	1,000	u	199,66
14	mt34beg	Lluminària circular, de 220 mm de diàmetre, per a 1 làmpada fluorescent compacta triple TC-TELI de 26 W, amb cos de lluminària d'alumini injectat, alumini i acer inoxidable, vidre de seguretat, reflector d'alumini pur anoditzat, portalàmpades GX 24, classe de protecció I, grau de protecció IP65, aïllament classe F; per encastar en el sostre.	188,795	1,000	U	188,80
15	mt42trxc	Reixeta d'intempèrie per a instal·lacions de ventilació, marc frontal i lamel·les de xapa perfilada d'acer galvanitzat, de 600x495 mm, tela metàl·lica d'acer galvanitzat amb malla de 20x20 mm, amb elements de fixació.	188,580	2,000	U	377,16
16	mt21veu055…	Doble envidriament Solar.lite Control solar + seguretat (laminar) "CONTROL GLASS ACÚSTICO Y SOLAR", 8/16/6+6 laminar, conjunt format per vidre exterior Templa.lite Solar.lite Azul de 8 mm, cambra d'aire deshidratada amb perfil separador d'alumini i doble segellat perimetral, de 16 mm, i vidre interior laminar incolor de 6+6 mm d'espessor compost per dues llunes de vidre de 6 mm, unides mitjançant una làmina incolor de butiral de polivinil, per a fulles de vidre de superfície entre 2 i 3 m²; 36 mm de gruix total.	169,684	79,977	m²	13.570,65
17	mt42daic	Panel decorativo Round Flow 360º de Cassette de 4 vías 92x92 cm. Modelos aplicables (desde AB072MRERA hasta AB602MRERA)	156,245	2,000	U	312,50
18	mt42daid	Mando por cable ultraslim de Haier compatible con gama Supermatch y MRV, modelo HW-SA201ABK.	104,162	2,000	U	208,32
19	mt08eva030	Estructura suport per a encofrat recuperable, composta de: sotaponts metàl·lics i accessoris de muntatge.	94,862	0,104	m²	9,88

Núm.	Codi	Denominació del material	Preu	Quantitat		Total
20	mt34plg	Lluminària quadrada, no regulable, de 595x595x34 mm, de 40 W, alimentació a 220/240 V i 50-60 Hz, amb llum LED no reemplaçable, temperatura de color 3000 K, òptica formada per reflector recobert amb alumini vaporitzat, acabat molt brillant, d'alt rendiment, feix de llum extensiu 120°, difusor de polimetilmetacrilat (PMMA), cercle embellidor d'alumini injectat, acabat termoesmaltat, de color blanc, sistema de suspensió per cable d'acer, índex d'enlluernament unificat menor de 19, índex de reproducció cromàtica major de 80, flux lluminós 3932 lúmens, grau de protecció IP44.	94,837	27,000	U	2.560,68
21	mt35cgmg	Interruptor diferencial instantani, 2P/25A/30mA, de 2 mòduls, inclús accessoris de muntatge. Segons UNE-EN 61008-1.	90,585	3,000	U	271,76
22	mt34aem	Lluminària d'emergència, de 2,2 W, amb llum LED no reemplaçable, flux lluminós 200 lúmens, carcassa de 210x110x41 mm, aïllament classe II, graus de protecció IP42 i IK07, amb bateries de Ni-Cd, autonomia de 1 h, alimentació a 220/240 V i 50-60 Hz i pilot lluminós indicador de càrrega color verd. Inclús accessoris i elements de fixació.	90,082	2,000	U	180,16
23	mt35cgmb	Guardamotor, de 5 mòduls, tripolar (3P), per a protecció davant sobrecàrregues i curtcircuits amb comandament manual local, de 13-18 A d'intensitat nominal regulable, inclús accessoris de muntatge.	89,877	1,000	U	89,88
24	BAZ2-2QCU	Galze per a porta corredissa encastada per a una llum de pas de 80x 205cm, de faig envernissat, per a 1 fulla	87,413	1,000	u	87,41
25	mt42trxb	Reixeta d'impulsió, d'alumini extrudit, anoditzat color natural E6-C-0, amb lamel·les horitzontals regulables individualment, de 425x225 mm, amb part posterior de xapa d'acer pintada en color negre RAL 9005, formada per lamel·les verticals regulables individualment i mecanisme de regulació del cabal amb lames acoblades en oposició, accionables des de la part frontal, fixació mitjançant cargols vistos (amb marc de muntatge de xapa d'acer galvanitzat).	86,938	4,000	U	347,76
26	mt35cgm060	Bobina de protecció contra sobretensions permanents fase-neutre de 230 Vca i tensió de disparament de 255 Vca.	86,706	1,000	U	86,71
27	mt10haf010…	Formigó HA-25/F/20/XC2, fabricat en central.	85,747	4,200	m³	360,12
28	mt35cgmc	Interruptor general automàtic (IGA), de 4 mòduls, tetrapolar (4P), amb 6 kA de poder de tall, de 25 A d'intensitat nominal, corba C, inclús accessoris de muntatge. Segons UNE-EN 60898-1.	78,401	1,000	U	78,40
29	mt35cgmf	Interruptor automàtic magnetotèrmic, de 4 mòduls, tetrapolar (4P), amb 6 kA de poder de tall, de 25 A d'intensitat nominal, corba C, inclús accessoris de muntatge. Segons UNE-EN 60898-1.	78,401	2,000	U	156,80

Núm.	Codi	Denominació del material	Preu	Quantitat		Total
30	mt35cgma	Guardamotor, de 5 mòduls, tripolar (3P), per a protecció davant sobrecàrregues i curtcircuits amb comandament manual local, de 4-6,3 A d'intensitat nominal regulable, inclús accessoris de muntatge.	76,485	1,000	U	76,49
31	mt35tta010	Pericó de polipropilè per a connexió a terra, de 300x300 mm, amb tapa de registre.	73,667	1,000	U	73,67
32	mt42din050…	Tub tipus xunt de paret simple d'acer galvanitzat amb junt d'estanquitat, de 200 mm de diàmetre interior i 0,4 mm de gruix, amb el preu incrementat el 75% en concepte d'accessoris.	57,466	1,000	m	57,47
33	mt12pmm010p	Terra tècnic enregistrable, format per panells encapsulats de 600x600 mm, amb nucli de tauler aglomerat de fusta d'alta densitat, 650 kg/m³, i 30 mm de gruix, amb xapa d'acer en la cara inferior i en la superior, reblat perimetralment, amb cantejat perimetral de PVC de 18 mm, protegint el cantell viu del paviment; recolzats sobre pedestals regulables per a alçades de 350 a 500 mm, d'acer zincat amb cap amb junt antivibratòria, fixats al suport amb cola i traves entre ells mitjançant estructura addicional de travessers; classificació 4/2/A/2, segons UNE-EN 12825 i Euroclasse Bfl-s1 de reacció al foc, segons UNE-EN 13501-1.	51,151	177,310	m²	9.069,41
34	mt09mif010…	Morter industrial per a obra de paleta, de ciment, color gris, categoria M-7,5 (resistència a compressió 7,5 N/mm²), subministrat a granel, segons UNE-EN 998-2.	50,128	1,526	t	76,29
35	mt12ppa010…	Panell sandvitx d'acer galvanitzat, de 80 mm d'espessor i 1150 mm d'amplada, format per cara exterior de xapa microgrecada acabat prelacat, RC3 i RUV2, segons UNE-EN 10169, de 0,5 mm de gruix, ànima aïllant de llana de roca de densitat mitjana 120 kg/m³, i cara interior de xapa nervada acabat prelacat, de 0,5 mm de gruix, conductivitat tèrmica 0,455 W/(mK), Euroclasse A2-s1, d0 de reacció al foc segons UNE-EN 13501-1, resistència al foc EI 60 segons UNE-EN 1366-1; per a façanes i particions.	47,719	207,968	m²	9.923,06
36	mt35tta030	Pont per a comprovació de connexió de terra de l'instal·lació elèctrica.	45,794	1,000	U	45,79
37	mt35cgmj	Caixa per a allotjament dels interruptors de protecció de la instal·lació, 3 files de 12 mòduls, de ABS autoextingible, de color blanc RAL 9010, amb porta opaca, grau de protecció IP40 i doble aïllament (classe II), per a encastar. Segons UNE-EN 60670-1.	42,707	1,000	U	42,71
38	mt42trxa	Reixeta de retorn, d'alumini extrudit, anoditzat color natural E6-C-0, amb lamel·les horitzontals regulables individualment, de 425x225 mm, fixació mitjançant cargols vistos (amb marc de muntatge de xapa d'acer galvanitzat).	42,567	4,000	U	170,28
39	mt42conc	Tremuja excèntrica d'acer galvanitzat, de 400 mm de diàmetre en la connexió circular i 340x300 mm en la connexió rectangular.	42,353	1,000	U	42,35
40	mt08eft030a	Tauler de fusta tractada, de 22 mm d'espessor, reforçat amb varetes i perfils.	42,316	0,612	m²	25,88

Núm.	Codi	Denominació del material	Preu	Quantitat		Total
41	mt17coe150	Xapa d'alumini de 0,6 mm d'espessor, col·locada, vorejada, solapada i reblada, per a recobriment de canonades prèviament aïllades.	41,935	10,480	m²	439,56
42	mt42cvg010…	Tub de xapa d'acer galvanitzat de paret simple llisa, autoconnectable mascle-femella, de 550 mm de diàmetre i 0,8 mm de gruix de xapa, subministrat en trams de 1 m, amb el preu incrementat el 15% en concepte d'accessoris i peces especials.	40,940	1,000	m	40,94
43	mt36tpjc	Tub de polipropilè amb càrrega mineral, insonoritzat, de 160 mm de diàmetre i 4,9 mm de gruix, amb extrem atrompetat i junta elàstica, amb el preu incrementat el 20% en concepte d'accessoris i peces especials.	39,814	6,000	m	238,86
44	mt36tip110…	Tub de polipropilè amb nivell d'insonorització mig, de 160 mm de diàmetre i 4,9 mm de gruix, color blau, amb extrem atrompetat i junta elàstica, segons UNE-EN 1451-1, amb el preu incrementat el 30% en concepte d'accessoris i peces especials.	35,377	14,000	m	495,32
45	mt11cld	Caldereta amb bonera no sifònica extensible de PVC, S-318 "JIMTEN", de sortida vertical de 110 mm de diàmetre, amb reixeta alta de polipropilè de 210x210 mm, color negre.	32,579	1,000	U	32,58
46	mt18pta070c	Llosetes heterogènies de PVC, de 3,2 mm de gruix total, amb capa d'ús de 1,00 mm d'espessor, amb tractament de protecció superficial PUR, color a escollir; pes total: 3400 g/m²; classificació a l'ús, segons UNE-EN ISO 10874: classe 23 per a ús domèstic; classe 33 per a ús comercial; classe 42 per a ús industrial; reducció del soroll d'impactes 2 dB, segons UNE-EN ISO 10140; Euroclasse Cfl-s1 de reacció al foc, segons UNE-EN 13501-1.	29,891	177,310	m²	5.299,80
47	mt16lrc010…	Panell rígid de llana mineral soldable, hidrofugada, segons UNE-EN 13162, revestit amb betum asfàltic i film de polipropilè termofusible, de 50 mm d'espessor, resistència tèrmica >= 1,3 m²K/W, conductivitat tèrmica 0,038 W/(mK), Euroclasse F de reacció al foc segons UNE-EN 13501-1.	23,976	194,250	m²	4.656,45
48	mt23var010a	Kit de pany de seguretat per fusteria d'alumini.	23,694	7,000	U	165,83
49	mt42www090	Kit de suports per a suspensió del sostre, format per quatre varetes roscades d'acer galvanitzat, amb els seus tacs, rosques i volanderes corresponents.	21,725	3,000	U	65,19
50	mt35cgmi	Caixa encastable amb porta opaca, per allotjament del interruptor de control de potència (ICP) en compartiment independent i precintable i els interruptors de protecció de la instal·lació, 1 fila de 4 mòduls (ICP) + 1 fila de 14 mòduls. Fabricada en ABS autoextingible, amb grau de protecció IP40, doble aïllament (classe II), color blanc RAL 9010. Segons UNE-EN 60670-1.	21,615	1,000	U	21,62

Núm.	Codi	Denominació del material	Preu	Quantitat		Total
51	mt12ppk010…	Placa de yeso laminado DFR / UNE-EN 520 - 625 / longitud / 12,5 / con los bordes longitudinales semirredondeados afinados, Silentboard BV "KNAUF"; Euroclase A2-s1, d0 de reacción al fuego, según UNE-EN 13501-1.	21,185	69,458	m²	1.471,51
52	mt17coe110	Adhesiu per camisa aïllant elastomèrica.	18,461	1,284	l	23,60
53	BAS0-0ZFR	Ferramenta per a porta d'interior d'una fulla corredissa, de preu alt	18,387	1,000	u	18,39
54	mt50spa081a	Puntal metàl·lic telescòpic, de fins a 3 m d'altura.	17,903	0,356	U	6,36
55	mt35cgm042	Accessori d'unió per a caixa modular estanca.	17,419	1,000	U	17,42
56	mt35cunb	Cable multipolar RZ1-K (AS), sent la seva tensió assignada de 0,6/1 kV, reacció al foc classe Cca-s1b,d1,a1 segons UNE-EN 50575, amb conductor de coure classe 5 (-K) de 5G16 mm² de secció, amb aïllament de polietilè reticulat (R) i coberta de compost termoplàstic a força de poliolefina lliure de halògens amb baixa emissió de fums i gasos corrosius (Z1). Segons UNE 21123-4.	17,419	65,000	m	1.132,30
57	mt01arg006	Sorra de cantera, per a formigó preparat en obra.	16,275	0,257	t	4,28
58	mt01arg007b	Àrid granític rentat, de mida màxima 12 mm.	15,476	0,542	t	8,28
59	mt42lind	Gas refrigerant R-410A, subministrat en ampolla amb 50 kg de refrigerant.	14,985	5,640	kg	84,54
60	mt42cona	Panell rígid d'alta densitat de llana de vidre, segons UNE-EN 14303, revestit per les seves dues cares, l'exterior amb un complex d'alumini vist + malla de fibra de vidre + kraft i l'interior amb un vel de vidre, de 25 mm d'espessor, per a la formació de conductes autoportants per la distribució d'aire en climatització, resistència tèrmica 0,75 m²K/W, conductivitat tèrmica 0,032 W/(mK), Euroclasse B-s1, d0 de reacció al foc segons UNE-EN 13501-1.	14,360	92,000	m²	1.320,80
61	mt42conb	Conducte circular de paret simple helicoïdal d'acer galvanitzat, de 400 mm de diàmetre i 0,5 mm de gruix, amb reforços, subministrat en trams de 3 o 5 m, per instal·lacions de ventilació i climatització.	13,535	9,450	m	127,89
62	mt35cgmk	Caixa per a allotjament dels interruptors de protecció de la instal·lació, 1 fila de 8 mòduls, de ABS autoextingible, de color blanc RAL 9010, amb porta opaca, grau de protecció IP40 i doble aïllament (classe II), per a encastar. Segons UNE-EN 60670-1.	13,169	1,000	U	13,17
63	mt21vva011	Massilla de base neutra monocomponent, per closa de juntes; per a aplicar amb pistola.	13,141	2,530	l	33,39
64	mt42www011	Repercussió, per m², de material auxiliar per a fixació i confecció de canalitzacions d'aire en instal·lacions de climatització.	13,048	8,000	U	104,00
65	mt35cgme	Interruptor automàtic magnetotèrmic, de 2 mòduls, bipolar (2P), amb 6 kA de poder de tall, de 16 A d'intensitat nominal, corba C, inclús accessoris de muntatge. Segons UNE-EN 60898-1.	12,602	1,000	U	12,60

Núm.	Codi	Denominació del material	Preu	Quantitat		Total
66	mt17coed	Camisa aïllant d'escuma elastomèrica, de 23 mm de diàmetre interior i 20 mm de gruix, a força de cautxú sintètic flexible, d'estructura cel·lular tancada.	12,454	18,900	m	235,44
67	mt36tpja	Tub de polipropilè amb càrrega mineral, insonoritzat, de 90 mm de diàmetre i 2,8 mm de gruix, amb extrem atrompetat i junta elàstica, amb el preu incrementat el 20% en concepte d'accessoris i peces especials.	12,444	3,000	m	37,32
68	mt35cgmd	Interruptor automàtic magnetotèrmic, de 2 mòduls, bipolar (2P), amb 6 kA de poder de tall, de 10 A d'intensitat nominal, corba C, inclús accessoris de muntatge. Segons UNE-EN 60898-1.	12,267	6,000	U	73,60
69	mt17coec	Camisa aïllant d'escuma elastomèrica, de 16 mm de diàmetre interior i 15 mm de gruix, a força de cautxú sintètic flexible, d'estructura cel·lular tancada.	10,374	21,000	m	217,80
70	mt34tuf	Làmpada fluorescent compacta TC-TELI de 26 W.	9,979	1,000	U	9,98
71	mt12par202…	Kit de suspensió, format per un ancoratge en espiral per cargolar al panell de llana de roca i un cable de 1,50 m de longitud amb un ganxo i una fixació per ancorar al formigó.	9,686	138,240	U	1.339,08
72	mt42linc	Tub de coure sense soldadura, de 7/8" de diàmetre i 1 mm de gruix, segons UNE-EN 12735-1.	9,561	18,000	m	172,08
73	B8Z6-0P27	Imprimació fixadora acrílica	9,300	9,177	kg	85,48
74	B7C25-185S	Planxa de poliestirè extruït (XPS), de 50 mm de gruix, resistència a compressió >= 500 kPa, resistència tèrmica entre 1.471 i 1,351 m2·K/W, amb la superfície llisa i cantell encadellat	9,179	25,200	m2	231,36
75	mt12ppa100a	Kit d'accessoris de fixació, per a panells sandvitx aïllants, en façanes.	9,021	39,613	U	356,52
76	mt44stm020a	Kit para el accionamiento de estor enrollable, con cadena de PVC para maniobra de recogida, en el lado derecho.	8,976	15,000	Ud	134,70
77	mt17coea	Camisa aïllant d'escuma elastomèrica, de 11 mm de diàmetre interior i 10 mm de gruix, a força de cautxú sintètic flexible, d'estructura cel·lular tancada.	8,886	21,000	m	186,60
78	mt17coeb	Camisa aïllant d'escuma elastomèrica, de 11 mm de diàmetre interior i 15 mm de gruix, a força de cautxú sintètic flexible, d'estructura cel·lular tancada.	8,883	18,900	m	167,94
79	mt08var060	Puntes d'acer de 20x100 mm.	8,138	0,532	kg	4,32
80	mt15acc050…	Bonera de cautxú EPDM, de sortida vertical, de 80 mm de diàmetre, amb reixeta plana de cautxú EPDM.	7,998	3,000	U	24,00
81	mt14lga010…	Làmina de betum modificat amb elastòmer SBS, LBM(SBS)-50/G-FP, de 3,5 mm d'espessor, massa nominal 5 kg/m², amb armadura de feltre de polièster reforçat i estabilitzat de 150 g/m², amb autoprotecció mineral de color gris. Segons UNE-EN 13707.	7,958	230,700	m²	1.835,26
82	mt13ccg200…	Perfil nervat autoportant de xapa d'acer galvanitzat S 280 de 0,7 mm d'espessor, acabat llis, amb 3 nervis de 50 mm d'altura separats 260 mm, inèrcia 18 cm4 i massa superficial 5,5 kg/m², segons UNE-EN 14782.	7,756	203,500	m²	1.578,05

Núm.	Codi	Denominació del material	Preu	Quantitat		Total
83	mt42cond	Brida de 400 mm de diàmetre i suport de sostre amb barnilla per a fixació de conductes circulars d'aire en instal·lacions de ventilació i climatització.	7,403	1,800	U	13,32
84	mt42linb	Tub de coure sense soldadura, de 5/8" de diàmetre i 1 mm de gruix, segons UNE-EN 12735-1.	6,933	20,000	m	138,60
85	mt14lba010g	Làmina de betum modificat amb elastòmer SBS, LBM(SBS)-40-FP, de 3,5 mm d'espessor, massa nominal 4 kg/m², amb armadura de feltre de polièster no teixit de 160 g/m², de superfície no protegida. Segons UNE-EN 13707.	6,445	3,150	m²	20,31
86	mt15sja020a	Cartutx de massilla de poliuretà, de 310 cm³.	6,444	9,248	U	59,84
87	mt12www020…	Xapa plegada d'acer galvanitzat, de 1 mm d'espessor, 40 cm de desenvolupament i 5 plecs, amb reblons per a la unió de les xapes entre si.	6,396	6,000	m	38,40
88	mt12www020…	Xapa plegada d'acer galvanitzat, de 1 mm d'espessor, 30 cm de desenvolupament i 5 plecs, amb reblons per a la unió de les xapes entre si.	6,252	26,400	m	165,00
89	mt33sega	Base d'endoll de 16 A 2P+T, gamma bàsica, amb tapa i marc d'1 element de color blanc i embellidor de color blanc.	6,240	2,000	U	12,48
90	B8ZM-0P35	Segelladora	5,403	33,198	kg	180,10
91	mt12www020…	Xapa plegada d'acer galvanitzat, de 0,8 mm d'espessor, 40 cm de desenvolupament i 4 plecs, amb reblons per a la unió de les xapes entre si.	5,380	48,000	m	258,24
92	mt12www020…	Xapa plegada d'acer galvanitzat, de 1 mm d'espessor, 30 cm de desenvolupament i 5 plecs, amb reblons per a la unió de les xapes entre si.	5,328	68,800	m	366,70
93	mt16lra060b	Panell semirígid de llana mineral, espessor 45 mm, segons UNE-EN 13162, Euroclasse A1 de reacció al foc segons UNE-EN 13501-1 i factor de resistència a la difusió del vapor d'aigua 1.	5,318	34,729	m²	184,56
94	mt22www010d	Cartutx de 290 ml de segellador adhesiu monocomponent, neutre, superelàstic, a base de polímer MS, color transparent, amb resistència a la intempèrie i als raigs UV i elongació fins a ruptura 750%.	4,920	14,920	U	73,11
95	mt22www010a	Cartutx de 290 ml de segellador adhesiu monocomponent, neutre, superelàstic, a base de polímer MS, color blanc, amb resistència a la intempèrie i als raigs UV i elongació fins a ruptura 750%.	4,834	7,922	U	38,27
96	mt33segb	Marc horitzontal de 2 elements, gamma bàsica, de color blanc.	4,684	7,000	U	32,79
97	mt22www050a	Cartutx de 300 ml de silicona neutra oxímica, d'elasticitat permanent i enduriment ràpid, color blanc, rang de temperatura de treball de -60 a 150°C, amb resistència als rajos UV, duresa Shore A aproximada de 22, segons UNE-EN ISO 868 i elongació a ruptura >= 800%, segons UNE-EN ISO 8339.	4,399	3,728	U	16,38
98	B896-HYAR	Pintura copolímers acrílics, per a interiors	4,204	86,360	kg	362,37
99	mt42con025	Suport metàl·lic d'acer galvanitzat per a subjecció al forjat de conducte rectangular de llana mineral per la distribució d'aire en climatització.	4,187	40,000	U	167,20
100	mt35tts	Soldadura aluminotèrmica del cable conductor a rodó.	4,112	3,000	U	12,34

Núm.	Codi	Denominació del material	Preu	Quantitat		Total
101	mt14lba010i	Làmina de betum modificat amb elastòmer SBS, LBM(SBS)-30-FP, de 3 mm d'espessor, massa nominal 3 kg/m², amb armadura de feltre de polièster reforçat i estabilitzat de 150 g/m², de superfície no protegida. Segons UNE-EN 13707.	3,984	28,560	m²	113,70
102	mt42lina	Tub de coure sense soldadura, de 3/8" de diàmetre i 0,8 mm de gruix, segons UNE-EN 12735-1.	3,377	38,000	m	128,44
103	mt33segc	Base d'endoll de 16 A 2P+T, gamma bàsica, amb tapa de color blanc.	3,374	14,000	U	47,24
104	mt36tpjf	Material auxiliar per a muntatge i subjecció a l'obra de les canonades de polipropilè amb càrrega mineral, insonoritzat, de 160 mm de diàmetre, inclús abraçadores acústiques.	3,217	6,000	U	19,32
105	mt14iea020c	Emulsió asfàltica aniònica amb càrregues tipus EB, segons UNE 104231.	2,985	8,160	kg	24,48
106	B8ZA-0P1O	Malla de fibra de vidre revestida de PVC, de dimensions 6x4 mm, amb un pes mínim de 123 g/m2	2,976	26,744	m2	79,71
107	BE42H4S0	Conducte circular d'alumini flexible de 125 mm de diàmetre (s/UNE-EN 1506), sense gruixos definits	2,892	12,852	m	37,17
108	mt35ttc	Conductor de coure nu, de 35 mm².	2,794	130,000	m	363,22
109	mt27pwp010e	Pintura intumescent para interior o exterior, Promapaint-SC3 "PROMAT", a base de copolímers acrílics a emulsió aquosa, color blanc; per a aplicar amb pistola d'alta pressió o amb brotxa.	2,790	887,598	kg	2.476,30
110	mt07ala011k	Platina d'acer laminat UNE-EN 10025 S275JR, per aplicacions estructurals. Treballada i muntada en taller, per a col·locar amb unions soldades en obra.	2,493	74,590	kg	186,00
111	mt12pfk010h	Muntant 50/50 "KNAUF" d'acer galvanitzat, segons UNE-EN 14195.	2,484	90,956	m	225,90
112	mt21sik010	Cartutx de 310 ml de silicona sintètica incolora Elastosil WS-305-N "SIKA" (rendiment aproximat de 12 m per cartutx).	2,282	46,110	U	104,94
113	mt07aag010…	Armadura de llinyola prefabricada d'acer galvanitzat en calent amb recobriment de resina epoxi, de 3,7 mm de diàmetre i 75 mm d'amplada, amb dispositius de separació, geometria dissenyada per permetre el cavalcament i sistema d'autocontrol de l'operari (SAO). Segons UNE-EN 845-3.	2,231	69,948	m	156,17
114	mt12pfk020h	Canal 50/40 "KNAUF" d'acer galvanitzat, segons UNE-EN 14195.	2,146	23,153	m	49,61
115	mt42din051a	Material auxiliar per a muntatge i subjecció a l'obra d'els tubs de paret simple d'acer galvanitzat amb junt d'estanquitat, de 200 mm de diàmetre interior.	1,972	1,000	U	1,97
116	mt13dcp020a	Cinta flexible de butil, adhesiva per ambdues cares, per al segellat d'estanquitat dels cavalcaments entre panells sandvitx.	1,907	396,130	m	754,63
117	mt15acc020c	Perfil de xapa d'acer galvanitzat, espessor 0,8 mm, desenvolupament 300 mm, i 2 plecs.	1,884	54,400	m	102,27
118	mt02bhp012c	Bloc de cantonada de formigó, llis estàndard, color gris, 40x20x15 cm, categoria II, resistència normalitzada R10 (10 N/mm²), densitat 1200 kg/m³, per revestir. Segons UNE-EN 771-3.	1,792	14,104	U	25,41
119	mt15acc020b	Perfil de xapa d'acer galvanitzat, espessor 0,8 mm, desenvolupament 300 mm, i un plec.	1,791	54,400	m	97,38
120	mt42cvg410p	Material auxiliar per a muntatge i subjecció a l'obra d'els conductes de xapa d'acer galvanitzat de paret simple llisa, de 550 mm de diàmetre.	1,776	1,000	U	1,78

Núm.	Codi	Denominació del material	Preu	Quantitat		Total
121	mt35cajc	Caixa de derivació per a encastar de 105x105 mm, amb grau de protecció normal, reglets de connexió i tapa de registre.	1,764	31,000	U	54,68
122	mt08dba010d	Agent desemmotllant, a base d'olis especials, emulsionant en aigua, per a encofrats metàl·lics, fenòlics o de fusta.	1,674	0,400	l	0,68
123	mt35cuna	Cable unipolar RZ1-K (AS), sent la seva tensió assignada de 0,6/1 kV, reacció al foc classe Cca-s1b,d1,a1 segons UNE-EN 50575, amb conductor de coure classe 5 (-K) de 6 mm² de secció, amb aïllament de polietilè reticulat (R) i coberta de compost termoplàstic a força de poliolefina lliure de halògens amb baixa emissió de fums i gasos corrosius (Z1). Segons UNE 21123-4.	1,535	25,000	m	38,50
124	mt07aco010c	Ferralla elaborada en taller industrial amb acer en barres corrugades, UNE-EN 10080 B 500 S, de varis diàmetres.	1,488	640,230	kg	952,59
125	mt36tie	Tub de PVC, sèrie B, de 32 mm de diàmetre i 3 mm de gruix, amb extrem atrompetat, segons UNE-EN 1329-1, amb el preu incrementat el 10% en concepte d'accessoris i peces especials.	1,469	65,000	m	95,55
126	mt35www010	Material auxiliar per a instal·lacions elèctriques.	1,469	4,000	U	5,88
127	mt02bhp020e	Bloc en "U" de formigó, llis, color gris, 40x20x15 cm, resistència normalitzada R10 (10 N/mm²), per revestir. Segons UNE-EN 771-3.	1,425	26,380	U	37,69
128	mt08aaa010a	Aigua.	1,395	0,393	m³	0,62
129	mt36tip410h	Material auxiliar per a muntatge i subjecció a l'obra de les canonades de polipropilè amb nivell d'insonorització mig, de 160 mm de diàmetre.	1,310	14,000	U	18,34
130	mt07ala010…	Acer laminat UNE-EN 10025 S275JR, en perfils laminats en calent, peces simples, per aplicacions estructurals, de les sèries L, LD, T, rodó, quadrat, rectangular o platina, acabat amb emprimació antioxidant. Treballat i muntat en taller, per a col·locar amb unions soldades en obra.	1,212	276,951	kg	335,11
131	mt02btr022f	Bloc de cantonada ceràmic alleugerit encadellat, 34x19x19 cm, per revestir, resistència a compressió 10 N/mm². Segons UNE-EN 771-1.	1,166	115,299	U	134,28
132	mt21vva021	Material auxiliar per la col·locació de vidres.	1,163	79,500	U	92,22
133	mt35www020	Material auxiliar per a instal·lacions de connexió a terra.	1,144	1,000	U	1,14
134	mt35aiac	Tub rígid de PVC, endollable, corbable en calent, de color negre, de 16 mm de diàmetre nominal, per a canalització fixa en superfície. Resistència a la compressió 1250 N, resistència a l'impacte 2 joules, temperatura de treball -5°C fins 60°C, amb grau de protecció IP547 segons UNE 20324, propietats elèctriques: aïllant, no propagador de la flama. Segons UNE-EN 61386-1 i UNE-EN 61386-22. Inclús abraçadores, elements de subjecció i accessoris (corbes, maneguets, tes, colzes i corbes flexibles).	1,116	6,000	m	6,70

Núm.	Codi	Denominació del material	Preu	Quantitat		Total
135	mt07ala010…	Acer laminat UNE-EN 10025 S275JR, en perfils laminats en calent, peces simples, per aplicacions estructurals, de les sèries IPN, IPE, HEB, HEA, HEM o UPN, acabat amb emprimació antioxidant. Treballat i muntat en taller, per a col·locar amb unions soldades en obra.	1,091	11.201,823	kg	12.209,99
136	mt02btr023f	Bloc de terminació ceràmic alleugerit encadellat, 30x19x19 cm, per revestir, resistència a compressió 10 N/mm². Segons UNE-EN 771-1.	1,064	11,477	U	12,24
137	mt36tpjd	Material auxiliar per a muntatge i subjecció a l'obra de les canonades de polipropilè amb càrrega mineral, insonoritzat, de 90 mm de diàmetre, inclús abraçadores acústiques.	1,032	3,000	U	3,09
138	mt08var050	Filferro galvanitzat per a lligar, de 1,30 mm de diàmetre.	0,904	5,800	kg	5,17
139	mt12pik010e	Pasta de juntas Jointfiller 24H "KNAUF", Euroclase A2-s1, d0 de reacción al fuego, según UNE-EN 13501-1, rango de temperatura de trabajo de 5 a 30°C, para aplicación manual con cinta de juntas, según UNE-EN 13963.	0,848	40,087	kg	34,07
140	mt02bhp010…	Bloc de formigó, llis estàndard, color gris, 40x20x15 cm, categoria II, resistència normalitzada R10 (10 N/mm²), densitat 1200 kg/m³, per revestir. Segons UNE-EN 771-3.	0,751	321,359	U	241,25
141	mt11var020	Kit d'accessoris de muntatge, peces especials i elements de subjecció, per sanejament.	0,734	1,000	U	0,73
142	mt42dai900	Cable bus de 2 fils, de 0,5 mm² de secció per fil	0,680	6,000	m	4,08
143	mt35cund	Cable unipolar H07Z1-K (AS), sent la seva tensió assignada de 450/750 V, reacció al foc classe Cca-s1a,d1,a1 segons UNE-EN 50575, amb conductor multifilar de coure classe 5 (-K) de 2,5 mm² de secció, amb aïllament de compost termoplàstic a força de poliolefina lliure de halògens amb baixa emissió de fums i gasos corrosius (Z1). Segons UNE 211025.	0,679	495,000	m	336,60
144	mt02bhp011c	Mig bloc de formigó, llis estàndard, color gris, 20x20x15 cm, categoria II, resistència normalitzada R10 (10 N/mm²), densitat 1200 kg/m³, per revestir. Segons UNE-EN 771-3.	0,665	13,504	U	8,85
145	mt02btr020…	Bloc ceràmic alleugerit encadellat, 30x19x19 cm, per revestir, per a ús en fàbrica protegida (peça P), categoria II, resistència a compressió 10 N/mm², densitat 859 kg/m³. Segons UNE-EN 771-1.	0,529	424,749	U	224,58
146	mt02btr021f	Mig bloc ceràmic alleugerit encadellat, 15x19x19 cm, per revestir, resistència a compressió 10 N/mm². Segons UNE-EN 771-1.	0,488	11,477	U	5,62
147	mt35aiab	Tub corbable de PVC, corrugat, de color negre, de 20 mm de diàmetre nominal, per a canalització encastada en obra de fàbrica (parets i sostres). Resistència a la compressió 320 N, resistència a l'impacte 1 joule, temperatura de treball -5°C fins 60°C, amb grau de protecció IP545 segons UNE 20324, no propagador de la flama. Segons UNE-EN 61386-1 i UNE-EN 61386-22.	0,413	110,000	m	45,10

Núm.	Codi	Denominació del material	Preu	Quantitat		Total
148	mt35cunc	Cable unipolar H07Z1-K (AS), sent la seva tensió assignada de 450/750 V, reacció al foc classe Cca-s1a,d1,a1 segons UNE-EN 50575, amb conductor multifilar de coure classe 5 (-K) de 1,5 mm² de secció, amb aïllament de compost termoplàstic a força de poliolefina lliure de halògens amb baixa emissió de fums i gasos corrosius (Z1). Segons UNE 211025.	0,409	550,000	m	225,50
149	B884-16IP	Morter de ciment monocapa (OC), de designació CSIV-W2, segons UNE-EN 998-1, per a acabat raspat	0,391	578,151	kg	226,02
150	mt35aiaa	Tub corbable de PVC, corrugat, de color negre, de 16 mm de diàmetre nominal, per a canalització encastada en obra de fàbrica (parets i sostres). Resistència a la compressió 320 N, resistència a l'impacte 1 joule, temperatura de treball -5°C fins 60°C, amb grau de protecció IP545 segons UNE 20324, no propagador de la flama. Segons UNE-EN 61386-1 i UNE-EN 61386-22.	0,372	140,000	m	51,80
151	mt13ccg030d	Cargol autoroscant de 6,5x130 mm d'acer galvanitzat, amb volandera.	0,325	895,200	U	290,94
152	mt12pck010d	Cinta de papel con refuerzo metálico "KNAUF" de 52 mm de anchura, según UNE-EN 14353.	0,321	9,923	m	3,31
153	mt12pck020b	Banda acústica de dilatació, autoadhesiva, d'escuma de poliuretà de cel·les tancades "KNAUF", de 3,2 mm d'espessor i 50 mm d'amplada, resistència tèrmica 0,10 m²K/W, conductivitat tèrmica 0,032 W/(mK).	0,216	39,690	m	8,60
154	mt42con020	Cinta autoadhesiva d'alumini, de 50 micres d'espessor i 65 mm d'amplada, a base de resines acríliques, pel segellat i fixació de l'aïllament.	0,180	120,000	m	21,60
155	mt16aab010	Fixació mecànica dels panells aïllants a la xapa metàl·lica (cobertes deck).	0,149	185,000	U	27,75
156	mt35caja	Caixa universal, amb enllaç per els 2 costats, per a encastar.	0,100	10,000	U	1,00
157	mt35cajb	Caixa universal, amb enllaç per els 4 costats, per a encastar.	0,093	6,000	U	0,56
158	mt08cem011a	Ciment Pòrtland CEM II/B-L 32,5 R, color gris, en sacs, segons UNE-EN 197-1.	0,090	197,994	kg	17,70
159	mt14lga100a	Cargol d'acer de 6 mm de diàmetre i 65 mm de longitud, amb tractament anticorrosió, tac i volandera de repartiment de 40x40 mm.	0,051	6,000	U	0,30
160	mt12psg220	Fijación compuesta por taco y tornillo 5x27.	0,043	52,920	Ud	2,32
161	mt07aco020c	Separador homologat per bigues.	0,040	16,000	U	0,64
162	mt12pck010a	Cinta microperforada de papel "KNAUF" de 50 mm de anchura, según UNE-EN 13963.	0,030	105,840	m	3,31
163	mt12ptk040a	Tornillo autoperforante Diamant XTN "KNAUF" 3,9x23.	0,018	1.256,850	Ud	22,49
				Total materials:		115.490,83

TDA
ARQUITECTURA
Y URBANISMO

3 QUADRE DE PREUS II

Núm.	Codi	Denominació de la maquinària	Preu	Quantitat		Total
1	mq06bhe010	Camió bomba estacionat a obra, per bombament de formigó.	177,076	0,588	h	104,12
2	mq04cap020aa	Camió de transport de 10 t amb una capacitat de 8 m³ i 2 eixos.	71,782	4,502	h	323,08
3	C1RA2500	Subministrament de contenidor metàl·lic de 5 m3 de capacitat i recollida amb residus inerts o no especials	32,803	37,831	m3	1.240,86
4	mq04res025ba	Cànon d'abocament per lliurament de residus inerts de maons, teules i materials ceràmics, produïts a obres de construcció i/o demolició, en abocador específic, instal·lació de tractament de residus de construcció i demolició externa a l'obra o centre de valorització o eliminació de residus.	9,046	42,560	m³	385,12
5	mq05pdm110	Compressor portàtil dièsel mitja pressió 10 m³/min.	7,138	10,000	h	71,00
6	mq05mai030	Martell pneumàtic.	4,180	10,000	h	42,00
7	mq06hor010	Formigonera elèctrica amb una capacitat de pastat de 160 l.	3,209	0,286	h	0,86
8	mq08sol020	Equip i elements auxiliars per soldadura elèctrica.	3,181	172,381	h	574,54
9	mq06mms010	Mesclador continu amb sitja, per a morter industrial en sec, subministrat a granel.	1,683	5,794	h	9,66
				Total maquinària:		2.751,24

Quadre de maquinària

Quadre de mà d'obra

Núm.	Codi	Denominació de la mà d'obra	Preu	Hores		Total
1	A0F-000T	Oficial 1a paleta	30,000	3,640	h	109,20
2	mo054	Oficial 1ª muntador d'aïllaments.	29,340	17,893	h	524,33
3	mo011	Oficial 1ª muntador.	29,340	85,007	h	2.494,24
4	mo051	Oficial 1ª muntador de tancaments industrials.	29,340	127,597	h	3.745,05
5	mo013	Oficial 1ª muntador de conductes de xapa metàl·lica.	29,340	1,793	h	52,65
6	mo018	Oficial 1ª serraller.	28,860	11,756	h	339,27
7	mo021	Oficial 1ª construcció en treballs de ram de paleta.	28,420	26,003	h	738,83
8	mo038	Oficial 1ª pintor.	28,420	79,031	h	2.246,47
9	mo044	Oficial 1ª encofrador.	28,390	7,432	h	211,00
10	mo045	Oficial 1ª estructurista, en treballs de posada en obra del formigó.	28,390	0,380	h	10,80
11	mo047	Oficial 1ª muntador d'estructura metàl·lica.	28,390	153,361	h	4.365,05
12	mo055	Oficial 1ª vidrier.	28,330	30,131	h	853,83
13	A012G000	Oficial 1a calefactor	27,970	1,525	h	42,59
14	A0F-000K	Oficial 1a fuster	27,970	3,249	h	90,87
15	A0F-000H	Oficial 1a estucador	27,960	12,664	h	353,97
16	A0F-000V	Oficial 1a pintor	27,960	31,318	h	875,05
17	mo110	Ajudant vidrier.	27,260	30,131	h	821,24
18	mo059	Ajudant serraller.	25,360	8,476	h	214,96
19	mo008	Oficial 1ª lampista.	25,320	7,357	h	186,21
20	mo080	Ajudant muntador.	25,280	97,892	h	2.474,05
21	mo101	Ajudant muntador d'aïllaments.	25,280	11,488	h	290,33
22	mo084	Ajudant muntador de conductes de xapa metàl·lica.	25,280	1,417	h	35,82
23	mo098	Ajudant muntador de tancaments industrials.	25,280	106,858	h	2.701,53
24	mo094	Ajudant muntador d'estructura metàl·lica.	25,250	153,361	h	3.891,03
25	mo091	Ajudant encofrador.	25,250	7,432	h	187,64
26	mo092	Ajudant estructurista, en treballs de posada en obra del formigó.	25,250	1,496	h	37,76
27	A0D-0007	Manobre	25,000	1,782	h	44,67
28	A01-FEP7	Ajudant estucador	24,950	6,319	h	157,58
29	A01-FEP6	Ajudant fuster	24,950	2,402	h	59,93
30	A013G000	Ajudant calefactor	24,950	1,525	h	38,05
31	A01-FEP9	Ajudant pintor	24,950	3,450	h	85,18
32	mo003	Oficial 1ª electricista.	24,840	37,762	h	939,35
33	mo012	Oficial 1ª muntador de conductes de fibres minerals.	24,840	29,840	h	741,60
34	mo005	Oficial 1ª instal·lador de climatització.	24,840	24,502	h	608,55
35	mo112	Peó especialitzat construcció.	24,590	47,850	h	1.176,24
36	mo029	Oficial 1ª aplicador de làmines impermeabilitzants.	24,500	32,462	h	795,41
37	mo043	Oficial 1ª ferrallista.	24,500	9,006	h	220,77
38	mo020	Oficial 1ª construcció.	24,500	8,900	h	218,06
39	mo114	Peó ordinari construcció en treballs de ram de paleta.	23,810	27,286	h	649,83
40	mo053	Oficial 1ª montador de prefabricados interiores.	22,740	12,436	h	282,79
41	mo067	Ajudant aplicador de làmines impermeabilitzants.	21,750	32,459	h	705,20
42	mo090	Ajudant ferrallista.	21,750	9,006	h	195,77
43	mo107	Ajudant lampista.	21,720	4,323	h	93,95
44	mo083	Ajudant muntador de conductes de fibres minerals.	21,510	29,840	h	641,60
45	mo102	Ajudant electricista.	21,490	38,086	h	813,00
46	mo104	Ajudant instal·lador de climatització.	21,490	24,502	h	526,40
47	mo100	Ayudante montador de prefabricados interiores.	21,020	12,436	h	261,29
48	mo113	Peó ordinari construcció.	20,460	166,944	h	3.415,10
49	A0140000	Manobre	16,450	41,160	h	677,17
				Total mà d'obra:		41.241,26

TDA
ARQUITECTURA
Y URBANISMO

4 JUSTIFICACIÓ DE PREUS

Nº	Codi	U	Descripció			Total
			1 TREBALLS PREVIS I ENDERROCS			
1.1	DQA010	**m²**	**Demolició completa de coberta plana transitable, no ventilada, amb paviment ceràmic; amb martell pneumàtic, sense afectar a l'estabilitat dels elements constructius contigus, i càrrega manual sobre camió o contenidor.** **Criteri de valoració econòmica: El preu inclou la demolició de totes les capes que componen la coberta, incloent la capa de formació de pendents i la demolició dels embornals.** **Inclou: Demolició de l'element. Fragmentació dels enderrocs en peces manejables. Retirada i arreplegat de enderrocs. Neteja de les restes de l'obra. Càrrega manual d'enderrocs sobre camió o contenidor.** **Criteri d'amidament de projecte: Superfície mesurada segons documentació gràfica de Projecte.** **Criteri de mesura d'obra: S'amidarà la superfície realment enderrocada segons especificacions de Projecte.**			
	mq05mai030		0,100 h	Martell pneumàtic.	4,180	0,42
	mq05pdm110		0,100 h	Compressor portàtil dièsel mitja pressió 10 m³/min.	7,138	0,71
	mo112		0,112 h	Peó especialitzat construcció.	24,590	2,75
	mo113		1,227 h	Peó ordinari construcció.	20,460	25,10
	%		2,000 %	Costos directes complementaris	28,980	0,58
				Preu total per m²		**29,56**
1.2	DEF040	**m³**	**Demolició de mur de fàbrica de maó ceràmic calat, amb mitjans manuals, i càrrega manual sobre camió o contenidor.** **Inclou: Demolició de l'element. Fragmentació dels enderrocs en peces manejables. Retirada i arreplegat de enderrocs. Neteja de les restes de l'obra. Càrrega manual d'enderrocs sobre camió o contenidor.** **Criteri d'amidament de projecte: Volum mesurat segons documentació gràfica de Projecte.** **Criteri de mesura d'obra: S'amidarà el volum realment enderrocat segons especificacions de Projecte.**			
	mo112		3,457 h	Peó especialitzat construcció.	24,590	85,01
	mo113		3,457 h	Peó ordinari construcció.	20,460	70,73
	%		2,000 %	Costos directes complementaris	155,740	3,11
				Preu total per m³		**158,85**
1.3	DHE110	**m**	**Demolició de sòcol ceràmic de menys de 50 cm d'altura situat a la part inferior del parament vertical, amb mitjans manuals, sense deteriorar els elements constructius contigus, i càrrega manual sobre camió o contenidor.** **Inclou: Demolició de l'element. Fragmentació dels enderrocs en peces manejables. Retirada i arreplegat de enderrocs. Neteja de les restes de l'obra. Càrrega manual d'enderrocs sobre camió o contenidor.** **Criteri d'amidament de projecte: Longitud mesurada segons documentació gràfica de Projecte.** **Criteri de mesura d'obra: S'amidarà la longitud realment enderrocada segons especificacions de Projecte.**			
	mo020		0,118 h	Oficial 1ª construcció.	24,500	2,89
	mo113		0,118 h	Peó ordinari construcció.	20,460	2,41
	%		2,000 %	Costos directes complementaris	5,300	0,11
				Preu total per m		**5,41**

Nº	Codi	U	Descripció			Total
1.4	DHE100	**m**	**Demolició d'escopidor ceràmic situat entre els brancals del buit cobrint els ampits, amb mitjans manuals, sense deteriorar els elements constructius contigus, i càrrega manual sobre camió o contenidor.** **Inclou: Demolició de l'element. Fragmentació dels enderrocs en peces manejables. Retirada i arreplegat de enderrocs. Neteja de les restes de l'obra. Càrrega manual d'enderrocs sobre camió o contenidor.** **Criteri d'amidament de projecte: Longitud mesurada segons documentació gràfica de Projecte.** **Criteri de mesura d'obra: S'amidarà la longitud realment enderrocada segons especificacions de Projecte.**			
	mo020		0,141 h	Oficial 1ª construcció.	24,500	3,45
	mo113		0,141 h	Peó ordinari construcció.	20,460	2,88
	%		2,000 %	Costos directes complementaris	6,330	0,13
				Preu total per m		**6,46**
1.5	K2R641E0	**m3**	**Càrrega amb mitjans manuals i transport de residus inerts o no especials a instal·lació autoritzada de gestió de residus, amb contenidor de 5 m3 de capacitat**			
	A0140000		1,088 h	Manobre	16,450	17,90
	C1RA2500		1,000 m3	Subministr.contenidor metàl·lic,5m3 +recollida residus inerts o no especials	32,803	32,80
	A%AUX001		1,000 %	Despeses auxiliars mà d'obra	17,900	0,18
				Preu total per m3		**50,88**
1.6	GRA020	**m³**	**Transport amb camió de residus inertes de maons, teules i materials ceràmics, produïts en obres de construcció i/o demolició, a abocador específic, instal·lació de tractament de residus de construcció i demolició externa a l'obra o centre de valorització o eliminació de residus, situat a 10 km de distància.** **Criteri de valoració econòmica: El preu inclou el temps d'espera en obra durant les operacions de càrrega, el viatge d'anada, la descàrrega i el viatge de tornada, però no inclou la càrrega en obra.** **Criteri d'amidament de projecte: Volum teòric, estimat a partir del pes i la densitat aparent dels diferents materials que componen els residus, segons documentació gràfica de Projecte.** **Criteri de mesura d'obra: Es mesurarà, incloent l'estufament, el volum de residus realment transportat segons especificacions de Projecte.**			
	mq04cap020aa		0,119 h	Camió de transport de 10 t amb una capacitat de 8 m³ i 2 eixos.	71,782	8,54
	%		2,000 %	Costos directes complementaris	8,540	0,17
				Preu total per m³		**8,71**

Nº	Codi	U	Descripció			Total
1.7	GRB020	**m³**	**Cànon d'abocament per lliurament de residus inertes de maons, teules i materials ceràmics, produïts a obres de construcció i/o demolició, en abocador específic, instal·lació de tractament de residus de construcció i demolició externa a l'obra o centre de valorització o eliminació de residus.** **Criteri de valoració econòmica: El preu no inclou el transport.** **Criteri d'amidament de projecte: Volum teòric, estimat a partir del pes i la densitat aparent dels diferents materials que componen els residus, segons documentació gràfica de Projecte.** **Criteri de mesura d'obra: Es mesurarà, incloent l'estufament, el volum de residus realment entregat segons especificacions de Projecte.**				
	mq04res025ba	1,125	m³	Cànon d'abocament per lliurament de residus inerts de maons, teules i materials ceràmics, produïts a obres de construcció i/o demolició, en abocador específic, instal·lació de tractament de residus de construcció i demolició externa a l'obra o centre de valorització o eliminació de residus.	9,046	10,18
	%	2,000	%	Costos directes complementaris	10,180	0,20
				Preu total per m³		**10,38**

Nº	Codi	U	Descripció			Total
			2 TANCAMENT VERTICAL			
2.1	FEF030	**m²**	**Paret de gruix 19 cm de bloc de maó termoceràmic de 300x190x190 mm per revestir, col·locat amb morter ciment M-15. Inclòs peces especials per a obertures, reforçat horitzontalment amb armadura Geoforç o equivalent, massissat i armat puntual com a mínim a les cantonades, obertures i altres punts intermitjos segons indicacions de la DF.**			
	mt02btr020ll	12,842	U	Bloc ceràmic alleugerit encadellat, 30x19x19 cm, per revestir, per a ús en fàbrica protegida (peça P), categoria II, resistència a compressió 10 N/mm², densitat 859 kg/m³. Segons UNE-EN 771-1.	0,529	6,79
	mt02btr021f	0,347	U	Mig bloc ceràmic alleugerit encadellat, 15x19x19 cm, per revestir, resistència a compressió 10 N/mm². Segons UNE-EN 771-1.	0,488	0,17
	mt02btr022f	3,486	U	Bloc de cantonada ceràmic alleugerit encadellat, 34x19x19 cm, per revestir, resistència a compressió 10 N/mm². Segons UNE-EN 771-1.	1,166	4,06
	mt02btr023f	0,347	U	Bloc de terminació ceràmic alleugerit encadellat, 30x19x19 cm, per revestir, resistència a compressió 10 N/mm². Segons UNE-EN 771-1.	1,064	0,37
	mt08aaa010a	0,005	m³	Aigua.	1,395	0,01
	mt09mif010db	0,028	t	Morter industrial per a obra de paleta, de ciment, color gris, categoria M-7,5 (resistència a compressió 7,5 N/mm²), subministrat a granel, segons UNE-EN 998-2.	50,128	1,40
	mq06mms010	0,107	h	Mesclador continu amb sitja, per a morter industrial en sec, subministrat a granel.	1,683	0,18
	mo021	0,415	h	Oficial 1ª construcció en treballs de ram de paleta.	28,420	11,79
	mo114	0,440	h	Peó ordinari construcció en treballs de ram de paleta.	23,810	10,48
	%	2,000	%	Costos directes complementaris	35,250	0,71
				Preu total per m²		**35,96**
2.2	FEA020	**m²**	**Paret de tancament per a revestir de 20 cm de gruix de bloc foradat de morter ciment, de 400x200x200 mm, llis, categoria I segons la norma UNE-EN 771-3, col·locat amb morter mixt 1:2:10 de ciment pòrtland amb filler calcari. Inclòs peces especials per a obertures, reforçat horitzontalment amb armadura Geoforç o equivalent, massissat i armat puntual com a mínim a les cantonades, obertures i altres punts intermitjos segons indicacions de la DF.**			
	mt02bhp010Afa	11,256	U	Bloc de formigó, llis estàndard, color gris, 40x20x15 cm, categoria II, resistència normalitzada R10 (10 N/mm²), densitat 1200 kg/m³, per revestir. Segons UNE-EN 771-3.	0,751	8,45
	mt02bhp011c	0,473	U	Mig bloc de formigó, llis estàndard, color gris, 20x20x15 cm, categoria II, resistència normalitzada R10 (10 N/mm²), densitat 1200 kg/m³, per revestir. Segons UNE-EN 771-3.	0,665	0,31
	mt02bhp012c	0,494	U	Bloc de cantonada de formigó, llis estàndard, color gris, 40x20x15 cm, categoria II, resistència normalitzada R10 (10 N/mm²), densitat 1200 kg/m³, per revestir. Segons UNE-EN 771-3.	1,792	0,89
	mt02bhp020e	0,924	U	Bloc en "U" de formigó, llis, color gris, 40x20x15 cm, resistència normalitzada R10 (10 N/mm²), per revestir. Segons UNE-EN 771-3.	1,425	1,32
	mt07aco010c	0,600	kg	Ferralla elaborada en taller industrial amb acer en barres corrugades, UNE-EN 10080 B 500 S, de varis diàmetres.	1,488	0,89

Nº	Codi	U	Descripció			Total
	mt08var050		0,014 kg	Filferro galvanitzat per a lligar, de 1,30 mm de diàmetre.	0,904	0,01
	mt07aag010ebe		2,450 m	Armadura de llinyola prefabricada d'acer galvanitzat en calent amb recobriment de resina epoxi, de 3,7 mm de diàmetre i 75 mm d'amplada, amb dispositius de separació, geometria dissenyada per permetre el cavalcament i sistema d'autocontrol de l'operari (SAO). Segons UNE-EN 845-3.	2,231	5,47
	mt08cem011a		6,935 kg	Ciment Pòrtland CEM II/B-L 32,5 R, color gris, en sacs, segons UNE-EN 197-1.	0,090	0,62
	mt08aaa010a		0,008 m³	Aigua.	1,395	0,01
	mt01arg006		0,009 t	Sorra de cantera, per a formigó preparat en obra.	16,275	0,15
	mt01arg007b		0,019 t	Àrid gruixut homogeneïtzat, de mida màxima 12 mm.	15,476	0,29
	mt09mif010db		0,021 t	Morter industrial per a obra de paleta, de ciment, color gris, categoria M-7,5 (resistència a compressió 7,5 N/mm²), subministrat a granel, segons UNE-EN 998-2.	50,128	1,05
	mq06hor010		0,010 h	Formigonera elèctrica amb una capacitat de pastat de 160 l.	3,209	0,03
	mq06mms010		0,079 h	Mesclador continu amb sitja, per a morter industrial en sec, subministrat a granel.	1,683	0,13
	mo021		0,430 h	Oficial 1ª construcció en treballs de ram de paleta.	28,420	12,22
	mo114		0,446 h	Peó ordinari construcció en treballs de ram de paleta.	23,810	10,62
	mo043		0,128 h	Oficial 1ª ferrallista.	24,500	3,14
	mo090		0,128 h	Ajudant ferrallista.	21,750	2,78
	%		2,000 %	Costos directes complementaris	48,380	0,97
			Preu total per m²			**49,35**
2.3	FLA030	**m²**	**Façana de panells sandvitx d'acer galvanitzat, de 80 mm d'espessor i 1150 mm d'amplada, formats per cara exterior de xapa microgrecada acabat prelacat, RC3 i RUV2, segons UNE-EN 10169, de 0,5 mm de gruix, ànima aïllant de llana de roca de densitat mitjana 120 kg/m³, i cara interior de xapa nervada acabat prelacat, de 0,5 mm de gruix, conductivitat tèrmica 0,455 W/(mK), Euroclasse A2-s1, d0 de reacció al foc segons UNE-EN 13501-1, resistència al foc EI 60 segons UNE-EN 1366-1, col·locats en posició vertical i fixats mecànicament amb sistema de fixació oculta a una estructura portant o auxiliar. Inclús accessoris de fixació dels panells i cinta flexible de butil, adhesiva per ambdues cares, per al segellat d'estanquitat dels cavalcaments entre panells sandvitx. Criteri de valoració econòmica: El preu no inclou l'estructura suport ni la resolució de punts singulars. Inclou: Replanteig dels panells. Tall, preparació i col·locació dels panells. Segellat de junts. Fixació mecànica dels panells. Criteri d'amidament de projecte: Superfície mesurada segons documentació gràfica de Projecte, sense duplicar cantonades ni encontres, deduint els buits de superfície major de 1 m². Criteri de mesura d'obra: Es mesurarà la superfície realment executada segons especificacions de Projecte, sense duplicar cantonades ni encontres, deduint els buits de superfície major de 1 m².**		
	mt12ppa010beaa		1,050 m²	Panell sandvitx d'acer galvanitzat, de 80 mm d'espessor i 1150 mm d'amplada, format per cara exterior de xapa microgrecada acabat prelacat, RC3 i RUV2, segons UNE-EN 10169, de 0,5 mm de gruix, ànima aïllant de llana de roca de densitat mitjana 120 kg/m³, i cara interior de xapa nervada acabat prelacat, de 0,5 mm de gruix, conductivitat tèrmica 0,455 W/(mK), Euroclasse A2-s1, d0 de reacció al foc segons UNE-EN 13501-1, resistència al foc EI 60 segons UNE-EN 1366-1; per a façanes i particions.	47,719	50,10

Nº	Codi	U	Descripció			Total
	mt12ppa100a		0,200 U	Kit d'accessoris de fixació, per a panells sandvitx aïllants, en façanes.	9,021	1,80
	mt13dcp020a		2,000 m	Cinta flexible de butil, adhesiva per ambdues cares, per al segellat d'estanquitat dels cavalcaments entre panells sandvitx.	1,907	3,81
	mo051		0,279 h	Oficial 1ª muntador de tancaments industrials.	29,340	8,19
	mo098		0,279 h	Ajudant muntador de tancaments industrials.	25,280	7,05
	%		2,000 %	Costos directes complementaris	70,950	1,42
			Preu total per m²			**72,37**
2.4	FLA031c	**m**	**Brancal per a façana de panells sandvitx aïllants, amb xapa plegada d'acer galvanitzat, de 1,0 mm d'espessor, 40 cm de desenvolupament i 5 plecs, amb reblons per a la unió de les xapes entre si. Inclús accessoris de fixació de les peces, massilla de base neutra monocomponent, per closa de juntes i segellador adhesiu monocomponent, per al segellat dels junts entre xapes. Inclou: Replanteig i col·locació de l'acabat. Fixació mecànica. Criteri d'amidament de projecte: Longitud amidada segons documentació gràfica de Projecte, incrementada en 5 cm a cada costat. Criteri de mesura d'obra: Es mesurarà la longitud realment executada segons especificacions de Projecte, incloent els acords en els suports.**		
	mt12www020ahee		1,000 m	Xapa plegada d'acer galvanitzat, de 1 mm d'espessor, 40 cm de desenvolupament i 5 plecs, amb reblons per a la unió de les xapes entre si.	6,396	6,40
	mt13ccg030d		6,000 U	Cargol autoroscant de 6,5x130 mm d'acer galvanitzat, amb volandera.	0,325	1,95
	mt21vva011		0,025 l	Massilla de base neutra monocomponent, per closa de juntes; per a aplicar amb pistola.	13,141	0,33
	mt22www010d		0,100 U	Cartutx de 290 ml de segellador adhesiu monocomponent, neutre, superelàstic, a base de polímer MS, color transparent, amb resistència a la intempèrie i als raigs UV i elongació fins a ruptura 750%.	4,920	0,49
	mo051		0,279 h	Oficial 1ª muntador de tancaments industrials.	29,340	8,19
	mo098		0,140 h	Ajudant muntador de tancaments industrials.	25,280	3,54
	%		2,000 %	Costos directes complementaris	20,900	0,42
			Preu total per m			**21,32**

Nº	Codi	U	Descripció			Total
2.5	FLA031d	**m**	**Escopidor per a façana de panells sandvitx aïllants, amb xapa plegada d'acer galvanitzat, de 1,0 mm d'espessor, 30 cm de desenvolupament i 5 plecs, amb reblons per a la unió de les xapes entre si. Inclús accessoris de fixació de les peces, massilla de base neutra monocomponent, per closa de juntes i segellador adhesiu monocomponent, per al segellat dels junts entre xapes.** **Inclou: Replanteig i col·locació de l'acabat. Fixació mecànica.** **Criteri d'amidament de projecte: Longitud amidada segons documentació gràfica de Projecte, incrementada en 5 cm a cada costat.** **Criteri de mesura d'obra: Es mesurarà la longitud realment executada segons especificacions de Projecte, incloent els acords en els suports.**				
	mt12www020ghde		1,000	m	Xapa plegada d'acer galvanitzat, de 1 mm d'espessor, 30 cm de desenvolupament i 5 plecs, amb reblons per a la unió de les xapes entre si.	5,328	5,33
	mt13ccg030d		6,000	U	Cargol autoroscant de 6,5x130 mm d'acer galvanitzat, amb volandera.	0,325	1,95
	mt21vva011		0,025	l	Massilla de base neutra monocomponent, per closa de juntes; per a aplicar amb pistola.	13,141	0,33
	mt22www010d		0,100	U	Cartutx de 290 ml de segellador adhesiu monocomponent, neutre, superelàstic, a base de polímer MS, color transparent, amb resistència a la intempèrie i als raigs UV i elongació fins a ruptura 750%.	4,920	0,49
	mo051		0,279	h	Oficial 1ª muntador de tancaments industrials.	29,340	8,19
	mo098		0,140	h	Ajudant muntador de tancaments industrials.	25,280	3,54
	%		2,000	%	Costos directes complementaris	19,830	0,40
					Preu total per m		**20,23**
2.6	FLA031e	**m**	**Llinda per a façana de panells sandvitx aïllants, amb xapa plegada d'acer galvanitzat, de 1,0 mm d'espessor, 30 cm de desenvolupament i 5 plecs, amb reblons per a la unió de les xapes entre si. Inclús accessoris de fixació de les peces, massilla de base neutra monocomponent, per closa de juntes i segellador adhesiu monocomponent, per al segellat dels junts entre xapes.** **Inclou: Replanteig i col·locació de l'acabat. Fixació mecànica.** **Criteri d'amidament de projecte: Longitud amidada segons documentació gràfica de Projecte, incrementada en 5 cm a cada costat.** **Criteri de mesura d'obra: Es mesurarà la longitud realment executada segons especificacions de Projecte, incloent els acords en els suports.**				
	mt12www020jhde		1,000	m	Xapa plegada d'acer galvanitzat, de 1 mm d'espessor, 30 cm de desenvolupament i 5 plecs, amb reblons per a la unió de les xapes entre si.	6,252	6,25
	mt13ccg030d		6,000	U	Cargol autoroscant de 6,5x130 mm d'acer galvanitzat, amb volandera.	0,325	1,95
	mt21vva011		0,025	l	Massilla de base neutra monocomponent, per closa de juntes; per a aplicar amb pistola.	13,141	0,33
	mt22www010d		0,100	U	Cartutx de 290 ml de segellador adhesiu monocomponent, neutre, superelàstic, a base de polímer MS, color transparent, amb resistència a la intempèrie i als raigs UV i elongació fins a ruptura 750%.	4,920	0,49
	mo051		0,279	h	Oficial 1ª muntador de tancaments industrials.	29,340	8,19
	mo098		0,140	h	Ajudant muntador de tancaments industrials.	25,280	3,54
	%		2,000	%	Costos directes complementaris	20,750	0,42
					Preu total per m		**21,17**

Nº	Codi	U	Descripció			Total
2.7	FBY023b	**m²**	**Envà senzill W111.es Silentboard "KNAUF" (12,5+50+12,5)/417 (50) LM - (2 Silentboard (DFR) BV), d'altes prestacions acústiques, de 75 mm de gruix total, amb nivell de qualitat de l'acabat Q2, format per una estructura simple de perfils de xapa d'acer galvanitzat de 50 mm d'amplada, a base de muntants (elements verticals) separats 417 mm entre si, amb disposició normal "N" i canals (elements horitzontals), a la què es cargolen dues plaques en total (una placa tipus Silentboard (DFR) BV en cada cara, de 12,5 mm d'espessor cada placa); aïllament acústic mitjançant panell semirígid de llana mineral, espessor 45 mm, segons UNE-EN 13162, en l'ànima. Inclús banda acústica de dilatació autoadhesiva "KNAUF"; cargols per a la fixació de les plaques; cinta de paper amb reforç metàl·lic "KNAUF" i pasta de segellament Jointfiller 24H "KNAUF", cinta microperforada de paper "KNAUF".** **Criteri de valoració econòmica: El preu inclou la resolució de trobades i punts singulars.** **Inclou: Replanteig i traçat en el forjat inferior i en el superior dels envans a realitzar. Col·locació de banda d'estanquitat i canals inferiors, sobre paviment acabat o base de seient. Col·locació de banda d'estanquitat i canals superiors, sota forjats. Col·locació i fixació dels muntants sobre els elements horitzontals. Tall de les plaques. Fixació de les plaques per al tancament d'una de les cares de l'envà. Col·locació dels plafons de llana mineral entre els muntants. Fixació de les plaques per al tancament de la segona cara de l'envà. Replanteig de les caixes per a allotjament de mecanismes elèctrics i de pas d'instal·lacions, i posterior perforació de les plaques. Tractament de junts.** **Criteri d'amidament de projecte: Superfície mesurada segons documentació gràfica de Projecte, sense duplicar cantonades ni encontres, seguint els criteris d'amidament exposats en la norma UNE 92305.** **Criteri de mesura d'obra: Es mesurarà la superfície realment executada segons especificacions de Projecte, sense duplicar cantonades ni encontres, seguint els criteris d'amidament exposats en la norma UNE 92305.**			
	mt12pck020b		1,200	m	Banda acústica de dilatació, autoadhesiva, d'escuma de poliuretà de cel·les tancades "KNAUF", de 3,2 mm d'espessor i 50 mm d'amplada, resistència tèrmica 0,10 m²K/W, conductivitat tèrmica 0,032 W/(mK).	0,216	0,26
	mt12pfk020h		0,700	m	Canal 50/40 "KNAUF" d'acer galvanitzat, segons UNE-EN 14195.	2,146	1,50
	mt12pfk010h		2,750	m	Muntant 50/50 "KNAUF" d'acer galvanitzat, segons UNE-EN 14195.	2,484	6,83
	mt16lra060b		1,050	m²	Panell semirígid de llana mineral, espessor 45 mm, segons UNE-EN 13162, Euroclasse A1 de reacció al foc segons UNE-EN 13501-1 i factor de resistència a la difusió del vapor d'aigua 1.	5,318	5,58
	mt12ppk010la		2,100	m²	Placa de yeso laminado DFR / UNE-EN 520 - 625 / longitud / 12,5 / con los bordes longitudinales semirredondeados afinados, Silentboard BV "KNAUF"; Euroclase A2-s1, d0 de reacción al fuego, según UNE-EN 13501-1.	21,185	44,49
	mt12ptk040a		38,000	Ud	Tornillo autoperforante Diamant XTN "KNAUF" 3,9x23.	0,018	0,68
	mt12psg220		1,600	Ud	Fijación compuesta por taco y tornillo 5x27.	0,043	0,07
	mt12pik010e		1,212	kg	Pasta de juntas Jointfiller 24H "KNAUF", Euroclase A2-s1, d0 de reacción al fuego, según UNE-EN 13501-1, rango de temperatura de trabajo de 5 a 30°C, para aplicación manual con cinta de juntas, según UNE-EN 13963.	0,848	1,03
	mt12pck010a		3,200	m	Cinta microperforada de papel "KNAUF" de 50 mm de anchura, según UNE-EN 13963.	0,030	0,10
	mt12pck010d		0,300	m	Cinta de papel con refuerzo metálico "KNAUF" de 52 mm de anchura, según UNE-EN 14353.	0,321	0,10

Nº	Codi	U	Descripció			Total
	mo053		0,376	h	Oficial 1ª montador de prefabricados interiores.	22,740	8,55
	mo100		0,376	h	Ayudante montador de prefabricados interiores.	21,020	7,90
	%		2,000	%	Costos directes complementaris	77,090	1,54
					Preu total per m²		**78,63**
2.8	P7C25-DD6S	**m2**	**Aïllament de planxa de poliestirè extruït (XPS), de 50 mm de gruix, resistència a compressió >= 500 kPa, resistència tèrmica entre 1.471 i 1,351 m2·K/W, amb la superfície llisa i cantell encadellat, col·locada sense adherir**			
	A0D-0007		0,036	h	Manobre	25,000	0,90
	A0F-000T		0,073	h	Oficial 1a paleta	30,000	2,19
	%NAAA		1,500	%	Despeses auxiliars	3,090	0,05
	B7C25-185S		1,050	m2	Planxa XPS,g=50mm,resist.compress.>= 500kPa,res.tèrmica=1.471-1,351m2·K/W, superf.llisa,cantell encad	9,179	9,64
					Preu total per m2		**12,78**
2.9	P885-60AD	**m2**	**Arrebossat amb morter monocapa (OC) de ciment, de designació CSIV-W2, segons la norma UNE-EN 998-1, col·locat manualment i acabat raspat. Amb incorporacióp de malla de fibra de vidre de reforç. Inclòs p.p de retorn en obertures.**			
	A0F-000H		0,483	h	Oficial 1a estucador	27,960	13,50
	A0D-0007		0,035	h	Manobre	25,000	0,88
	A01-FEP7		0,241	h	Ajudant estucador	24,950	6,01
	A0F-000T		0,072	h	Oficial 1a paleta	30,000	2,16
	%NAAA		1,500	%	Despeses auxiliars	22,550	0,34
	B884-16IP		22,050	kg	Morter ciment OC,CSIV-W2,p/raspat	0,391	8,62
	B8Z6-0P27		0,350	kg	Imprimació fixadora acrílica	9,300	3,26
	B8ZA-0P1O		1,020	m2	Malla FV+PVC,6x4mm,pes>=123g/m2	2,976	3,04
					Preu total per m2		**37,81**
2.10	LCY010b	**U**	**Conjunt de porta practicable, doble fualla practicable per a buit de 140 x 206 cm, d'alumini, amb trencament de pont tèrmic, amb bastiment de base, amb una classificació mínima 4 de permeabilitat a l'aire segons UNE-EN 12207, classificació mínima 9A d'estanquitat a l'aigua segons UNE-EN 12208 i classificació mínima C5 de resistència al vent segons UNE-EN 12210, amb doble envidriament i càmara d'aire segons càlcul 4+4mm/16mm/6+6mm amb vidre amb factor solar i tractament baix emissiu. Acabat lacat color estandard a definir segons mostra amb segell Qualicoat 60-100 micres. Amb mosquitera practicable a la zona de la porta i fixa a la zona de la finestra. Inclòs conjunt de perfils que formen el bastiment i la fulla o fulles de l'element de tancament, perfils elastomèrics per a la subjecció del vidre, falques, i tots els elements necessaris per a la fixació i segellat del vidre, així com la ferramenta d'obertura i tancament, tapetes i accessoris. El preu inclou la fusteria real a col·locar en obra, les mides aqui indicades son aproximades.**			

Nº	Codi	U	Descripció			Total
	mt25pfz280adod		1,000	U	Porta d'alumini, sèrie Cor-80 amb trencament de pont tèrmic, dues fulles practicables, amb obertura cap a l'interior, dimensions 1400x2100 mm, acabat lacat estàndard, amb el segell QUALICOAT, que garanteix el gruix i la qualitat del procés de lacat, composta de fulla de 88 mm i marc de 80 mm, rivets, galze, junts d'estanquitat d'EPDM, maneta estàndard i ferraments, segons UNE-EN 14351-1; transmitància tèrmica del marc: Uh,m = des de 1,3 W/(m²K); gruix màxim de l'envidriament: 65 mm, amb classificació a la permeabilitat a l'aire classe 4, segons UNE-EN 12207, classificació a l'estanquitat a l'aigua classe E1950, segons UNE-EN 12208, i classificació a la resistència a la força del vent classe C5, segons UNE-EN 12210. TSAC.	859,247	859,25
	mt23var010a		1,000	U	Kit de pany de seguretat per fusteria d'alumini.	23,694	23,69
	mt22www010a		1,190	U	Cartutx de 290 ml de segellador adhesiu monocomponent, neutre, superelàstic, a base de polímer MS, color blanc, amb resistència a la intempèrie i als raigs UV i elongació fins a ruptura 750%.	4,834	5,75
	mt22www050a		0,560	U	Cartutx de 300 ml de silicona neutra oxímica, d'elasticitat permanent i enduriment ràpid, color blanc, rang de temperatura de treball de -60 a 150°C, amb resistència als rajos UV, duresa Shore A aproximada de 22, segons UNE-EN ISO 868 i elongació a ruptura >= 800%, segons UNE-EN ISO 8339.	4,399	2,46
	mo018		1,712	h	Oficial 1ª serraller.	28,860	49,41
	mo059		1,246	h	Ajudant serraller.	25,360	31,60
	%		2,000	%	Costos directes complementaris	972,160	19,44
					Preu total per U		**991,60**
2.11	LCY060	**U**	**Conjunt de finestra practicable, una fulla practicable per a buit de 120 x 206 cm, d'alumini, amb trencament de pont tèrmic, amb bastiment de base, amb una classificació mínima 4 de permeabilitat a l'aire segons UNE-EN 12207, classificació mínima 9A d'estanquitat a l'aigua segons UNE-EN 12208 i classificació mínima C5 de resistència al vent segons UNE-EN 12210, amb doble envidriament i càmara d'aire segons càlcul 4+4mm/16mm/6+6mm amb vidre amb factor solar i tractament baix emissiu. Acabat lacat color estandard a definir segons mostra amb segell Qualicoat 60-100 micres. Amb mosquitera practicable a la zona de la porta i fixa a la zona de la finestra. Inclòs conjunt de perfils que formen el bastiment i la fulla o fulles de l'element de tancament, perfils elastomèrics per a la subjecció del vidre, falques, i tots els elements necessaris per a la fixació i segellat del vidre, així com la ferramenta d'obertura i tancament, tapetes i accessoris. El preu inclou la fusteria real a col·locar en obra, les mides aqui indicades son aproximades.**			

Nº	Codi	U	Descripció			Total
	mt25tep010aoEb	1,000	U	Porta d'aliatge d'alumini Hydro CIRCAL, sèrie Soleal FY 55 Hoja Vista "TECHNAL", amb ruptura de pont tèrmic mitjançant varetes de poliamida reforçades amb un 25% de fibra de vidre, una fulla practicable, amb obertura cap a l'interior, dimensions 1200x2100 mm, acabat lacat RAL, amb el segell QUALICOAT, que garanteix el gruix i la qualitat del procés de lacat, perfils de 1,6 mm i rivets, galze, junts d'estanquitat d'EPDM, maneta i ferraments, segons UNE-EN 14351-1; transmitància tèrmica del marc: Uh,m = des de 2,9 W/(m²K); gruix màxim de l'envidriament: 42 mm, amb classificació a la permeabilitat a l'aire classe 4, segons UNE-EN 12207, classificació a l'estanquitat a l'aigua classe E1500, segons UNE-EN 12208, i classificació a la resistència a la força del vent classe C5, segons UNE-EN 12210.	589,987	589,99
	mt23var010a	1,000	U	Kit de pany de seguretat per fusteria d'alumini.	23,694	23,69
	mt22www010a	1,122	U	Cartutx de 290 ml de segellador adhesiu monocomponent, neutre, superelàstic, a base de polímer MS, color blanc, amb resistència a la intempèrie i als raigs UV i elongació fins a ruptura 750%.	4,834	5,42
	mt22www050a	0,528	U	Cartutx de 300 ml de silicona neutra oxímica, d'elasticitat permanent i enduriment ràpid, color blanc, rang de temperatura de treball de -60 a 150°C, amb resistència als rajos UV, duresa Shore A aproximada de 22, segons UNE-EN ISO 868 i elongació a ruptura >= 800%, segons UNE-EN ISO 8339.	4,399	2,32
	mo018	1,674	h	Oficial 1ª serraller.	28,860	48,31
	mo059	1,205	h	Ajudant serraller.	25,360	30,56
	%	2,000	%	Costos directes complementaris	700,290	14,01
				Preu total per U		**714,30**

2.12 LVC020 **m²** **Doble envidriament Solar.lite Control solar + seguretat (laminar) "CONTROL GLASS ACÚSTICO Y SOLAR", 8/16/6+6 laminar, conjunt format per vidre exterior Templa.lite Solar.lite Azul de 8 mm, cambra d'aire deshidratada amb perfil separador d'alumini i doble segellat perimetral, de 16 mm, i vidre interior laminar incolor de 6+6 mm d'espessor compost per dues llunes de vidre de 6 mm, unides mitjançant una làmina incolor de butiral de polivinil, per a fulles de vidre de superfície entre 2 i 3 m²; 36 mm de gruix total, fixat sobre fusteria amb sola mitjançant falques de recolzament perimetrals i laterals, segellat en fred amb silicona Sikasil WS-305-N "SIKA", compatible amb el material suport, per a fulles de vidre de superfície entre 2 i 3 m².**
Inclou: Col·locació, calçat, muntatge i ajustament en la fusteria. Segellat final d'estanquitat. Senyalització de les fulles.
Criteri d'amidament de projecte: Superfície de fusteria a envidrar, segons documentació gràfica de Projecte, incloent en cada fulla vidriera les dimensions del bastidor.
Criteri de mesura d'obra: S'amidarà la superfície realment executada segons especificacions de Projecte, sumant, per a cadascuna de les peces, la superfície resultant d'arrodonir per excés cadascuna de les seves arestes a múltiples de 30 mm.

Nº	Codi	U	Descripció			Total
	mt21veu055xfdc	1,006	m²	Doble envidriament Solar.lite Control solar + seguretat (laminar) "CONTROL GLASS ACÚSTICO Y SOLAR", 8/16/6+6 laminar, conjunt format per vidre exterior Templa.lite Solar.lite Azul de 8 mm, cambra d'aire deshidratada amb perfil separador d'alumini i doble segellat perimetral, de 16 mm, i vidre interior laminar incolor de 6+6 mm d'espessor compost per dues llunes de vidre de 6 mm, unides mitjançant una làmina incolor de butiral de polivinil, per a fulles de vidre de superfície entre 2 i 3 m²; 36 mm de gruix total.	169,684	170,70
	mt21sik010	0,580	U	Cartutx de 310 ml de silicona sintètica incolora Elastosil WS-305-N "SIKA" (rendiment aproximat de 12 m per cartutx).	2,282	1,32
	mt21vva021	1,000	U	Material auxiliar per la col·locació de vidres.	1,163	1,16
	mo055	0,379	h	Oficial 1ª vidrier.	28,330	10,74
	mo110	0,379	h	Ajudant vidrier.	27,260	10,33
	%	2,000	%	Costos directes complementaris	194,250	3,89
				Preu total per m²		**198,14**

2.13 PAQA-BG8V **u** **Porta corredissa, Fulla per a porta corredissa encastada amb una llum de pas de 80x 205 cm, de cares llises, acabat en fusta clara natural tipus faig envernissada mate amb una classificació al foc B-s1,d0, ferramenta d'acer inoxidable,i folrat del bastiment de base amb fusta del mateix tipus, fixada a les guies de la caixa encastada, amb tapetes lateral i superior, amb guía superior de rodament i pivot guía inferior, amb tirador d'acer inoxidable i junta acústica amb raspall als dos costats.**
Acabat en fusta clara natural tipus faig envernissada mate amb una classificació al foc B-s1,d0.

A0F-000K	3,249	h	Oficial 1a fuster	27,970	90,87
A01-FEP6	2,402	h	Ajudant fuster	24,950	59,93
%NAAA	1,500	%	Despeses auxiliars	150,800	2,26
BAZ2-2QCU	1,000	u	Galze p/porta corr.llum pas 80x205cm, faig envernissat, 1 fulla	87,413	87,41
BAQ7-2Q20	1,000	u	Fulla p/porta int. g=40mm, llum 80x205cm cares llis. faig envernissat	199,657	199,66
BAS0-0ZFR	1,000	u	Ferramenta p/porta int.1 corred.preu alt	18,387	18,39
			Preu total per u		**458,52**

Nº	Codi	U	Descripció			Total
			3 ESTRUCTURA			
3.1	EAS010	**kg**	**Acer UNE-EN 10025 S275JR, en pilars formats per peces simples de perfils laminats en calent de les sèries IPN, IPE, HEB, HEA, HEM o UPN, acabat amb emprimació antioxidant, col·locats amb unions soldades en obra, a una altura de mes a 3 m.** **Criteri de valoració econòmica: El preu inclou les soldadures, els talls, les escapçadures, les peces especials, les plaques d'arrencada i de transició de pilar inferior a superior, els casquets i els elements auxiliars de muntatge.** **Inclou: Neteja i preparació del plànol de suport. Replanteig i marcat dels eixos. Col·locació i fixació provisional del pilar. Aplomat i anivellació. Execució de les unions soldades. Xapes rigiditzadors.** **Criteri d'amidament de projecte: Pes nominal mesurat segons documentació gràfica de Projecte.** **Criteri de mesura d'obra: Es determinarà, a partir del pes obtingut en bàscula oficial de les unitats arribades a obra, el pes de les unitats realment executades segons especificacions de Projecte.**			
	mt07ala010dab	1,000	kg	Acer laminat UNE-EN 10025 S275JR, en perfils laminats en calent, peces simples, per aplicacions estructurals, de les sèries IPN, IPE, HEB, HEA, HEM o UPN, acabat amb emprimació antioxidant. Treballat i muntat en taller, per a col·locar amb unions soldades en obra.	1,091	1,09
	mq08sol020	0,015	h	Equip i elements auxiliars per soldadura elèctrica.	3,181	0,05
	mo047	0,013	h	Oficial 1ª muntador d'estructura metàl·lica.	28,390	0,37
	mo094	0,013	h	Ajudant muntador d'estructura metàl·lica.	25,250	0,33
	%	2,000	%	Costos directes complementaris	1,840	0,04
				Preu total per kg		**1,88**
3.2	EAP020	**kg**	**Acer UNE-EN 10025 S275JR, en elements estructurals formats per peces simples de perfils laminats en calent de les sèries L, LD, T, rodó, quadrat, rectangular o platina, acabat amb emprimació antioxidant, col·locats amb unions soldades en obra, a una altura de més de 3 m. Xapes rigiditzadors.** **Criteri de valoració econòmica: El preu inclou les soldadures, els talls, les escapçadures, les peces especials, els casquets i els elements auxiliars de muntatge.** **Inclou: Neteja i preparació del plànol de suport. Replanteig i marcat dels eixos. Col·locació i fixació provisional de l'element estructural. Aplomat i anivellació. Execució de les unions soldades.** **Criteri d'amidament de projecte: Pes nominal mesurat segons documentació gràfica de Projecte.** **Criteri de mesura d'obra: Es determinarà, a partir del pes obtingut en bàscula oficial de les unitats arribades a obra, el pes de les unitats realment executades segons especificacions de Projecte.**			
	mt07ala010dcb	1,000	kg	Acer laminat UNE-EN 10025 S275JR, en perfils laminats en calent, peces simples, per aplicacions estructurals, de les sèries L, LD, T, rodó, quadrat, rectangular o platina, acabat amb emprimació antioxidant. Treballat i muntat en taller, per a col·locar amb unions soldades en obra.	1,212	1,21
	mq08sol020	0,015	h	Equip i elements auxiliars per soldadura elèctrica.	3,181	0,05
	mo047	0,014	h	Oficial 1ª muntador d'estructura metàl·lica.	28,390	0,40
	mo094	0,014	h	Ajudant muntador d'estructura metàl·lica.	25,250	0,35
	%	2,000	%	Costos directes complementaris	2,010	0,04
				Preu total per kg		**2,05**

Nº	Codi	U	Descripció			Total
3.3	EAS005	**U**	**Placa d'ancoratge d'acer UNE-EN 10025 S275JR en perfil pla, amb enrigidors i forat central bisellat, de 250x250 mm i espessor 15 mm, amb 8 perns soldats, d'acer corrugat UNE-EN 10080 B 500 S de 16 mm de diàmetre i 50 cm de longitud total.** **Criteri de valoració econòmica: El preu inclou els talls, les escapçadures, la preparació de vores, les platines, les peces especials i els elements auxiliars de muntatge.** **Inclou: Neteja i preparació del plànol de suport. Replanteig i marcat dels eixos. Col·locació i fixació provisional de la placa. Aplomat i anivellació.** **Criteri d'amidament de projecte: Nombre d'unitats previstes, segons documentació gràfica de Projecte.** **Criteri de mesura d'obra: Es mesurarà el nombre d'unitats realment executades segons especificacions de Projecte.**			
	mt07ala011k	7,459	kg	Platina d'acer laminat UNE-EN 10025 S275JR, per aplicacions estructurals. Treballada i muntada en taller, per a col·locar amb unions soldades en obra.	2,493	18,60
	mt07aco010c	6,310	kg	Ferralla elaborada en taller industrial amb acer en barres corrugades, UNE-EN 10080 B 500 S, de varis diàmetres.	1,488	9,39
	mq08sol020	0,020	h	Equip i elements auxiliars per soldadura elèctrica.	3,181	0,06
	mo047	0,386	h	Oficial 1ª muntador d'estructura metàl·lica.	28,390	10,96
	mo094	0,386	h	Ajudant muntador d'estructura metàl·lica.	25,250	9,75
	%	2,000	%	Costos directes complementaris	48,760	0,98
				Preu total per U		**49,74**
3.4	EHV010	**m³**	**Biga despenjada, recta, de formigó armat, de 70x30 cm, realitzada amb formigó HA-25/F/20/XC2 fabricat en central, i abocament amb bomba, i acer UNE-EN 10080 B 500 S, amb una quantia aproximada de 550 kg/m³; muntatge i desmuntatge del sistema d'encofrat, amb acabat tipus industrial per revestir, en planta de mes a 3 m d'altura lliure, format per: superfície encofrant de taulers de fusta tractada, reforçats amb varetes i perfils, amortitzables en 25 usos; estructura suport horitzontal de sotaponts metàl·lics i accessoris de muntatge, amortitzables en 150 usos i estructura suport vertical de puntals metàl·lics, amortitzables en 150 usos. Inclús filferro de lligar, separadors i líquid desencofrant, per evitar l'adherència del formigó a l'encofrat. Inclos connectors diametre 16, segons detall.** **Criteri de valoració econòmica: El preu inclou l'elaboració de la ferralla (tall, doblegat i conformat d'elements) en taller industrial i el muntatge en el lloc definitiu de la seva col·locació en obra.** **Inclou: Replanteig. Muntatge del sistema d'encofrat. Col·locació de les armadures amb separadors homologats. Abocament i compactació del formigó. Curat del formigó. Desmuntatge del sistema d'encofrat.** **Criteri d'amidament de projecte: Volum mesurat segons documentació gràfica de Projecte.** **Criteri de mesura d'obra: Es mesurarà el volum realment executat segons especificacions de Projecte.**			
	mt08eft030a	0,153	m²	Tauler de fusta tractada, de 22 mm d'espessor, reforçat amb varetes i perfils.	42,316	6,47
	mt08eva030	0,026	m²	Estructura suport per a encofrat recuperable, composta de: sotaponts metàl·lics i accessoris de muntatge.	94,862	2,47
	mt50spa081a	0,089	U	Puntal metàl·lic telescòpic, de fins a 3 m d'altura.	17,903	1,59
	mt08cim030b	0,010	m³	Fusta de pi.	330,623	3,31
	mt08var060	0,133	kg	Puntes d'acer de 20x100 mm.	8,138	1,08
	mt08dba010d	0,100	l	Agent desemmotllant, a base d'olis especials, emulsionant en aigua, per a encofrats metàl·lics, fenòlics o de fusta.	1,674	0,17
	mt07aco020c	4,000	U	Separador homologat per bigues.	0,040	0,16
	mt07aco010c	140,000	kg	Ferralla elaborada en taller industrial amb acer en barres corrugades, UNE-EN 10080 B 500 S, de varis diàmetres.	1,488	208,32
	mt08var050	1,350	kg	Filferro galvanitzat per a lligar, de 1,30 mm de diàmetre.	0,904	1,22

Nº	Codi	U	Descripció			Total
	mt10haf010ctms	1,050	m³	Formigó HA-25/F/20/XC2, fabricat en central.	85,747	90,03
	mq06bhe010	0,147	h	Camió bomba estacionat a obra, per bombament de formigó.	177,076	26,03
	mo044	1,858	h	Oficial 1ª encofrador.	28,390	52,75
	mo091	1,858	h	Ajudant encofrador.	25,250	46,91
	mo043	1,338	h	Oficial 1ª ferrallista.	24,500	32,78
	mo090	1,338	h	Ajudant ferrallista.	21,750	29,10
	mo045	0,095	h	Oficial 1ª estructurista, en treballs de posada en obra del formigó.	28,390	2,70
	mo092	0,374	h	Ajudant estructurista, en treballs de posada en obra del formigó.	25,250	9,44
	%	2,000	%	Costos directes complementaris	514,530	10,29
				Preu total per m³		**524,82**

3.5 IOR042	**m²**	**Protecció passiva contra incendis d'estructura metàl·lica, mitjançant l'aplicació de sis mans de pintura intumescent para interior o exterior, Promapaint-SC3 "PROMAT", a base de copolímers acrílics a emulsió aquosa, color blanc, fins a formar un gruix mínim de pel·lícula seca de 4653 micres i aconseguir una resistència al foc de 6 0 minuts, segons UNE-EN 13381-8.Color gris antracita** **Criteri de valoració econòmica: El preu no inclou l'emprimació ni el revestiment posterior.** **Inclou: Preparació i neteja de la superfície suport. Aplicació de les mans d'acabat.** **Criteri d'amidament de projecte: Superfície resultant del desenvolupament dels perfils metàl·lics que composen l'estructura, segons documentació gràfica de Projecte.** **Criteri de mesura d'obra: Es mesurarà la superfície realment executada segons especificacions de Projecte, resultant del desenvolupament dels perfils metàl·lics que composen l'estructura.**		

mt27pwp010e	9,771	kg	Pintura intumescent para interior o exterior, Promapaint-SC3 "PROMAT", a base de copolímers acrílics a emulsió aquosa, color blanc; per a aplicar amb pistola d'alta pressió o amb brotxa.	2,790	27,26
mo038	0,870	h	Oficial 1ª pintor.	28,420	24,73
%	2,000	%	Costos directes complementaris	51,990	1,04
			Preu total per m²		**53,03**

Nº	Codi	U	Descripció	Total
			4 COBERTA	
4.1	QDD010	**m²**	**Coberta plana no transitable, no ventilada, Deck, tipus convencional, pendent del 3%. SUPORT BASE: perfil nervat autoportant de xapa d'acer galvanitzat S 280 de 0,7 mm d'espessor, acabat llis, amb 3 nervis de 50 mm d'altura separats 260 mm; AÏLLAMENT TÈRMIC: panell rígid de llana mineral soldable, hidrofugada, de 50 mm d'espessor; IMPERMEABILITZACIÓ: tipus monocapa, adherida, formada per una làmina de betum modificat amb elastòmer SBS, LBM(SBS)-50/G-FP totalment adherida amb bufador.Llamina de protecció ratjos UV.** **Criteri de valoració econòmica: El preu no inclou l'execució i el segellat dels junts ni l'execució d'acabats en les trobades amb paraments i desaigües.** **Inclou: Replanteig de les xapes nervades i dels punts singulars. Tall, preparació i col·locació de les xapes. Fixació mecànica de les xapes. Revisió de la superfície base en la que es realitza la fixació de l'aïllament d'acord amb les exigències de la tècnica a emprar. Tall, ajust i col·locació de l'aïllament. Col·locació de la impermeabilització.** **Criteri d'amidament de projecte: Superfície mesurada en projecció horitzontal, segons documentació gràfica de Projecte, des de les cares interiors dels ampits o plastrons perimetrals que la limiten.** **Criteri de mesura d'obra: Es mesurarà, en projecció horitzontal, la superfície realment executada segons especificacions de Projecte, des de les cares interiors dels ampits o plastrons perimetrals que la limiten.**	

mt13ccg200ac	1,100	m²	Perfil nervat autoportant de xapa d'acer galvanitzat S 280 de 0,7 mm d'espessor, acabat llis, amb 3 nervis de 50 mm d'altura separats 260 mm, inèrcia 18 cm4 i massa superficial 5,5 kg/m², segons UNE-EN 14782.	7,756	8,53
mt16lrc010fd	1,050	m²	Panell rígid de llana mineral soldable, hidrofugada, segons UNE-EN 13162, revestit amb betum asfàltic i film de polipropilè termofusible, de 50 mm d'espessor, resistència tèrmica >= 1,3 m²K/W, conductivitat tèrmica 0,038 W/(mK), Euroclasse F de reacció al foc segons UNE-EN 13501-1.	23,976	25,17
mt16aab010	1,000	U	Fixació mecànica dels panells aïllants a la xapa metàl·lica (cobertes deck).	0,149	0,15
mt14lga010ea	1,100	m²	Làmina de betum modificat amb elastòmer SBS, LBM(SBS)-50/G-FP, de 3,5 mm d'espessor, massa nominal 5 kg/m², amb armadura de feltre de polièster reforçat i estabilitzat de 150 g/m², amb autoprotecció mineral de color gris. Segons UNE-EN 13707.	7,958	8,75
mo051	0,166	h	Oficial 1ª muntador de tancaments industrials.	29,340	4,87
mo098	0,166	h	Ajudant muntador de tancaments industrials.	25,280	4,20
mo054	0,055	h	Oficial 1ª muntador d'aïllaments.	29,340	1,61
mo101	0,055	h	Ajudant muntador d'aïllaments.	25,280	1,39
mo029	0,111	h	Oficial 1ª aplicador de làmines impermeabilitzants.	24,500	2,72
mo067	0,111	h	Ajudant aplicador de làmines impermeabilitzants.	21,750	2,41
%	2,000	%	Costos directes complementaris	59,800	1,20
			Preu total per m²		**61,00**

Nº	Codi	U	Descripció		Total
4.2	QDF020	**m**	**Trobada de coberta plana no transitable, no ventilada, Deck, tipus convencional amb parament vertical; mitjançant la col·locació de perfil de xapa d'acer galvanitzat, espessor 0,8 mm, desenvolupament 300 mm, i 2 plecs, per a acabament i protecció de la impermeabilització formada per: banda de reforç de 50 cm d'amplada, realitzada a partir de làmina de betum modificat amb elastòmer SBS, LBM(SBS)-30-FP, amb armadura de feltre de polièster reforçat i estabilitzat de 150 g/m², de superfície no protegida, totalment adherida al suport amb bufador, prèvia emprimació amb emulsió asfàltica aniònica amb càrregues tipus EB. Acabat amb banda de terminació de 50 cm de desenvolupament amb làmina de betum modificat amb elastòmer SBS, LBM(SBS)-50/G-FP, amb armadura de feltre de polièster reforçat i estabilitzat de 150 g/m², amb autoprotecció mineral de color gris. Inclús cordó de segellat aplicat entre el perfil metàl·lic i el parament, perfils auxiliars. Inclou: Neteja i preparació de la superfície. Col·locació dels perfils auxiliars. Aplicació de l'emulsió asfàltica. Col·locació de la banda de reforç. Col·locació de la banda de finalització. Replanteig del perfil metàl·lic. Tall del perfil i formació d'encaixos en cantonades i racons. Col·locació del perfil metàl·lic. Aplicació del cordó de segellat entre el perfil i el mur. Criteri d'amidament de projecte: Longitud mesurada en projecció horitzontal, segons documentació gràfica de Projecte. Criteri de mesura d'obra: Es mesurarà en projecció horitzontal, la longitud realment executada segons especificacions de Projecte.**		
	mt14iea020c	0,150 kg	Emulsió asfàltica aniònica amb càrregues tipus EB, segons UNE 104231.	2,985	0,45
	mt14lba010i	0,525 m²	Làmina de betum modificat amb elastòmer SBS, LBM(SBS)-30-FP, de 3 mm d'espessor, massa nominal 3 kg/m², amb armadura de feltre de polièster reforçat i estabilitzat de 150 g/m², de superfície no protegida. Segons UNE-EN 13707.	3,984	2,09
	mt14lga010ea	0,500 m²	Làmina de betum modificat amb elastòmer SBS, LBM(SBS)-50/G-FP, de 3,5 mm d'espessor, massa nominal 5 kg/m², amb armadura de feltre de polièster reforçat i estabilitzat de 150 g/m², amb autoprotecció mineral de color gris. Segons UNE-EN 13707.	7,958	3,98
	mt15acc020c	1,000 m	Perfil de xapa d'acer galvanitzat, espessor 0,8 mm, desenvolupament 300 mm, i 2 plecs.	1,884	1,88
	mt15sja020a	0,170 U	Cartutx de massilla de poliuretà, de 310 cm³.	6,444	1,10
	mt15acc020b	1,000 m	Perfil de xapa d'acer galvanitzat, espessor 0,8 mm, desenvolupament 300 mm, i un plec.	1,791	1,79
	mo029	0,200 h	Oficial 1ª aplicador de làmines impermeabilitzants.	24,500	4,90
	mo067	0,200 h	Ajudant aplicador de làmines impermeabilitzants.	21,750	4,35
	mo020	0,111 h	Oficial 1ª construcció.	24,500	2,72
	mo113	0,111 h	Peó ordinari construcció.	20,460	2,27
	%	2,000 %	Costos directes complementaris	25,530	0,51
			Preu total per m		**26,04**

Nº	Codi	U	Descripció		Total
4.3	FLA031	**m**	**Coronació per a façana de panells sandvitx aïllants, amb xapa plegada d'acer galvanitzat, de 0,8 mm d'espessor, 40 cm de desenvolupament i 4 plecs, amb reblons per a la unió de les xapes entre si. Inclús accessoris de fixació de les peces, i segellador adhesiu monocomponent, per al segellat dels junts entre xapes. Inclou: Replanteig i col·locació de l'acabat. Fixació mecànica. Criteri d'amidament de projecte: Longitud amidada segons documentació gràfica de Projecte, incrementada en 5 cm a cada costat. Criteri de mesura d'obra: Es mesurarà la longitud realment executada segons especificacions de Projecte, incloent els acords en els suports.**		
	mt12www020deed	1,000 m	Xapa plegada d'acer galvanitzat, de 0,8 mm d'espessor, 40 cm de desenvolupament i 4 plecs, amb reblons per a la unió de les xapes entre si.	5,380	5,38
	mt13ccg030d	6,000 U	Cargol autoroscant de 6,5x130 mm d'acer galvanitzat, amb volandera.	0,325	1,95
	mt22www010d	0,100 U	Cartutx de 290 ml de segellador adhesiu monocomponent, neutre, superelàstic, a base de polímer MS, color transparent, amb resistència a la intempèrie i als raigs UV i elongació fins a ruptura 750%.	4,920	0,49
	mo051	0,279 h	Oficial 1ª muntador de tancaments industrials.	29,340	8,19
	mo098	0,140 h	Ajudant muntador de tancaments industrials.	25,280	3,54
	%	2,000 %	Costos directes complementaris	19,550	0,39
			Preu total per m		**19,94**
4.4	QDF030	**U**	**Trobada de coberta plana no transitable, no ventilada, Deck, tipus convencional amb bonera de sortida vertical, realitzant un rebaix en el suport al voltant de la bonera, en el qual es rebrà la impermeabilització formada per: peça de reforç de làmina de betum modificat amb elastòmer SBS, LBM(SBS)-40-FP, amb armadura de feltre de polièster no teixit de 160 g/m², de superfície no protegida, fixada mecànicament al suport amb cargols d'acer de 6 mm de diàmetre i 65 mm de longitud, amb tractament anticorrosió, tac i volandera de repartiment de 40x40 mm, i col·locació de bonera de cautxú EPDM, de sortida vertical, de 80 mm de diàmetre, amb reixeta plana de cautxú EPDM, íntegrament adherit a la peça de reforç anterior amb bufador. Inclou: Execució de rebaixi del suport al voltant de la bonera. Neteja i preparació de la superfície. Col·locació de la peça de reforç. Col·locació de la bonera. Criteri d'amidament de projecte: Nombre d'unitats previstes, segons documentació gràfica de Projecte. Criteri de mesura d'obra: Es mesurarà el nombre d'unitats realment executades segons especificacions de Projecte.**		
	mt14lba010g	1,050 m²	Làmina de betum modificat amb elastòmer SBS, LBM(SBS)-40-FP, de 3,5 mm d'espessor, massa nominal 4 kg/m², amb armadura de feltre de polièster no teixit de 160 g/m², de superfície no protegida. Segons UNE-EN 13707.	6,445	6,77
	mt14lga100a	2,000 U	Cargol d'acer de 6 mm de diàmetre i 65 mm de longitud, amb tractament anticorrosió, tac i volandera de repartiment de 40x40 mm.	0,051	0,10
	mt15acc050be	1,000 U	Bonera de cautxú EPDM, de sortida vertical, de 80 mm de diàmetre, amb reixeta plana de cautxú EPDM.	7,998	8,00
	mo029	0,349 h	Oficial 1ª aplicador de làmines impermeabilitzants.	24,500	8,55
	mo067	0,348 h	Ajudant aplicador de làmines impermeabilitzants.	21,750	7,57
	mo008	0,327 h	Oficial 1ª lampista.	25,320	8,28
	%	2,000 %	Costos directes complementaris	39,270	0,79
			Preu total per U		**40,06**

Nº	Codi	U	Descripció			Total
4.5	EE42H4S2	**m**	**Conducte circular d'alumini flexible de 125 mm de diàmetre (s/UNE-EN 1506), sense gruixos definits, muntat superficialment**			
	A012G000	0,121	h	Oficial 1a calefactor	27,970	3,38
	A013G000	0,121	h	Ajudant calefactor	24,950	3,02
	BE42H4S0	1,020	m	Conducte circ.alum.flex.,D=125mm	2,892	2,95
				Preu total per m		**9,35**
4.6	IVK020	**m**	**Conducte d'extracció per sortida de fums, amb una escomesa per planta, per a cuina, format per tub tipus xunt de paret simple d'acer galvanitzat amb junt d'estanquitat, de 200 mm de diàmetre interior i 0,4 mm de gruix. Inclús accessoris i material auxiliar para muntatge i subjecció a l'obra. Inclou: Replanteig del recorregut del conducte i de la situació dels elements de subjecció. Presentació de tubs i accessoris. Fixació del material auxiliar per a muntatge i subjecció a l'obra. Muntatge, connexionat i comprovació del seu correcte funcionament. Realització de proves de servei. Criteri d'amidament de projecte: Longitud mesurada segons documentació gràfica de Projecte. Criteri de mesura d'obra: Es mesurarà la longitud realment executada segons especificacions de Projecte.**			
	mt42din051a	1,000	U	Material auxiliar per a muntatge i subjecció a l'obra d'els tubs de paret simple d'acer galvanitzat amb junt d'estanquitat, de 200 mm de diàmetre interior.	1,972	1,97
	mt42din050ap	1,000	m	Tub tipus xunt de paret simple d'acer galvanitzat amb junt d'estanquitat, de 200 mm de diàmetre interior i 0,4 mm de gruix, amb el preu incrementat el 75% en concepte d'accessoris.	57,466	57,47
	mo013	0,458	h	Oficial 1ª muntador de conductes de xapa metàl·lica.	29,340	13,44
	mo084	0,458	h	Ajudant muntador de conductes de xapa metàl·lica.	25,280	11,58
	%	2,000	%	Costos directes complementaris	84,460	1,69
				Preu total per m		**86,15**
4.7	IVV020	**m**	**Conducte circular de ventilació, format per tub de xapa d'acer galvanitzat de paret simple llisa, autoconnectable mascle-femella, de 550 mm de diàmetre i 0,8 mm de gruix de xapa, col·locat en posició horitzontal. Inclús material auxiliar para muntatge i subjecció a l'obra, accessoris i peces especials. Criteri de valoració econòmica: El preu no inclou les comportes de regulació, les comportes tallafoc, les reixetes ni els difusores. Inclou: Replanteig del recorregut del conducte i de la situació dels elements de subjecció. Presentació de tubs, accessoris i peces especials. Fixació del material auxiliar per a muntatge i subjecció a l'obra. Muntatge, connexionat i comprovació del seu correcte funcionament. Realització de proves de servei. Criteri d'amidament de projecte: Longitud projectada, segons documentació gràfica de Projecte, mesurada entre els eixos dels elements o dels punts a connectar, sense descomptar les peces especials. Criteri de mesura d'obra: Es mesurarà la longitud realment executada segons especificacions de Projecte.**			
	mt42cvg410p	1,000	U	Material auxiliar per a muntatge i subjecció a l'obra d'els conductes de xapa d'acer galvanitzat de paret simple llisa, de 550 mm de diàmetre.	1,776	1,78
	mt42cvg010Ud	1,000	m	Tub de xapa d'acer galvanitzat de paret simple llisa, autoconnectable mascle-femella, de 550 mm de diàmetre i 0,8 mm de gruix de xapa, subministrat en trams de 1 m, amb el preu incrementat el 15% en concepte d'accessoris i peces especials.	40,940	40,94

Nº	Codi	U	Descripció			Total
	mo013	0,751	h	Oficial 1ª muntador de conductes de xapa metàl·lica.	29,340	22,03
	mo084	0,375	h	Ajudant muntador de conductes de xapa metàl·lica.	25,280	9,48
	%	2,000	%	Costos directes complementaris	74,230	1,48
				Preu total per m		**75,71**
4.8	IVM060	**U**	**Barret contra la pluja de xapa galvanitzada, per a conducte de sortida de 200 mm de diàmetre exterior en coberta inclinada amb cobertura de pissarra, acabat llis, amb malla de protecció contra l'entrada de fulles i ocells, valona de plom i coll de connexió a conducte. Inclou: Replanteig. Col·locació. Criteri d'amidament de projecte: Nombre d'unitats previstes, segons documentació gràfica de Projecte. Criteri de mesura d'obra: Es mesurarà el nombre d'unitats realment executades segons especificacions de Projecte.**			
	mt42svs270go	1,000	U	Barret contra la pluja de xapa galvanitzada, per a conducte de sortida de 200 mm de diàmetre exterior en coberta inclinada amb cobertura de pissarra, acabat llis, amb malla de protecció contra l'entrada de fulles i ocells, valona de plom i coll de connexió a conducte.	227,390	227,39
	mo020	0,179	h	Oficial 1ª construcció.	24,500	4,39
	mo112	0,089	h	Peó especialitzat construcció.	24,590	2,19
	%	2,000	%	Costos directes complementaris	233,970	4,68
				Preu total per U		**238,65**
4.9	IVM060b	**U**	**Barret contra la pluja de xapa galvanitzada, per a conducte de sortida de 630 mm de diàmetre exterior en coberta inclinada amb cobertura de pissarra, acabat llis, amb malla de protecció contra l'entrada de fulles i ocells, valona de plom i coll de connexió a conducte. Inclou: Replanteig. Col·locació. Criteri d'amidament de projecte: Nombre d'unitats previstes, segons documentació gràfica de Projecte. Criteri de mesura d'obra: Es mesurarà el nombre d'unitats realment executades segons especificacions de Projecte.**			
	mt42svs270uv	1,000	U	Barret contra la pluja de xapa galvanitzada, per a conducte de sortida de 630 mm de diàmetre exterior en coberta inclinada amb cobertura de pissarra, acabat llis, amb malla de protecció contra l'entrada de fulles i ocells, valona de plom i coll de connexió a conducte.	951,356	951,36
	mo020	0,335	h	Oficial 1ª construcció.	24,500	8,21
	mo112	0,167	h	Peó especialitzat construcció.	24,590	4,11
	%	2,000	%	Costos directes complementaris	963,680	19,27
				Preu total per U		**982,95**

Nº	Codi	U	Descripció		Total
			5 SISTEMA D'ACABATS		
5.1	NTD010	**U**	**Condicionament acústic, situat a una altura menor de 4 m, amb panell acústic autoportant de llana mineral, de 2400x 1200 mm x40 mm, revestit per la cara visible amb un vel mineral de color Blanco, i amb un feltre acústic per la cara oposada, amb els cantells pintats, suspès del forjat amb kits de suspensió, formats per un ancoratge en espiral per cargolar al panell de llana de roca i un cable de 1,50 m de longitud amb un ganxo i una fixació per ancorar al formigó.** **Inclou: Neteja i preparació de la superfície suport. Col·locació del panell. Fixació del panell.** **Criteri d'amidament de projecte: Nombre d'unitats previstes, segons documentació gràfica de Projecte.** **Criteri de mesura d'obra: Es mesurarà el nombre d'unitats realment executades segons especificacions de Projecte.**		
	mt16par130bcdac	1,000 U	Panell acústic autoportant de llana mineral, de 1760x1160x40 mm, revestit per la cara visible amb un vel mineral de color Blanco, i amb un feltre acústic per la cara oposada, amb els cantells pintats, coeficient d'absorció acústica mitjà 3,7 per a una freqüència de 500 Hz, Euroclasse A1 de reacció al foc segons UNE-EN 13501-1.	225,472	225,47
	mt12par202ag	6,000 U	Kit de suspensió, format per un ancoratge en espiral per cargolar al panell de llana de roca i un cable de 1,50 m de longitud amb un ganxo i una fixació per ancorar al formigó.	9,686	58,12
	mo054	0,335 h	Oficial 1ª muntador d'aïllaments.	29,340	9,83
	mo101	0,057 h	Ajudant muntador d'aïllaments.	25,280	1,44
	%	2,000 %	Costos directes complementaris	294,860	5,90
			Preu total per U		**300,76**
5.2	P89I-4V8Q	**m2**	**Pintat de parament horitzontal de guix, amb pintura de copolímers acrílics tipus Nóvex o equivalent color a escollir, amb acabat llis, amb una capa segelladora i dues d'acabat**		
	A01-FEP9	0,017 h	Ajudant pintor	24,950	0,42
	A0F-000V	0,150 h	Oficial 1a pintor	27,960	4,19
	%NAAA	1,500 %	Despeses auxiliars	4,610	0,07
	B8ZM-0P35	0,153 kg	Segelladora	5,403	0,83
	B896-HYAR	0,398 kg	Pintura copolímers acrílics,p/int.	4,204	1,67
			Preu total per m2		**7,18**

Nº	Codi	U	Descripció		Total
5.3	RSE005	**m²**	**Terra tècnic enregistrable, format per panells encapsulats de 600x600 mm, amb nucli de tauler aglomerat de fusta d'alta densitat, 650 kg/m³, i 30 mm de gruix, amb xapa d'acer en la cara inferior i en la superior, reblat perimetralment, amb cantejat perimetral de PVC de 18 mm, protegint el cantell viu del paviment; recolzats sobre pedestals regulables per a alçades de 350 a 500 mm, d'acer zincat amb cap amb junt antivibratòria, fixats al suport amb cola i traves entre ells mitjançant estructura addicional de travessers; fabricat segons UNE-EN 12825 amb una càrrega límit de classe 4 major de 9 kN, coeficient de seguretat 2, fletxa 2,5 mm (A), tolerància dimensional classe 2 i protecció enfront del foc Euroclasse Bfl-s1 de reacció al foc, segons UNE-EN 13501-1 i acabat superior de paviment vinílic heterogeni, de 3,2 mm de gruix total, amb capa d'ús de 1,00 mm d'espessor, amb tractament de protecció superficial PUR, color a escollir, subministrat en llosetes de 90x15 cm. Inclús replanteig, fixació dels pedestals a la superfície suport amb cola i anivellació dels mateixos mitjançant rosca. Totalment muntat, amb tots els elements necessaris per a la seva instal·lació.** **Inclou: Replanteig dels eixos dels pedestals i marcat de nivells. Col·locació, anivellació i fixació dels pedestals. Col·locació dels panells.** **Criteri d'amidament de projecte: Superfície útil, mesura segons documentació gràfica de Projecte, deduint els buits de superfície major de 1 m². No s'ha incrementat l'amidament per trencaments i retallades, ja que en la descomposició s'ha considerat un 5% més de peces.** **Criteri de mesura d'obra: Es mesurarà la superfície realment executada segons especificacions de Projecte, deduint els buits de superfície major de 1 m².**		
	mt12pmm010p	1,000 m²	Terra tècnic enregistrable, format per panells encapsulats de 600x600 mm, amb nucli de tauler aglomerat de fusta d'alta densitat, 650 kg/m³, i 30 mm de gruix, amb xapa d'acer en la cara inferior i en la superior, reblat perimetralment, amb cantejat perimetral de PVC de 18 mm, protegint el cantell viu del paviment; recolzats sobre pedestals regulables per a alçades de 350 a 500 mm, d'acer zincat amb cap amb junt antivibratòria, fixats al suport amb cola i traves entre ells mitjançant estructura addicional de travessers; classificació 4/2/A/2, segons UNE-EN 12825 i Euroclasse Bfl-s1 de reacció al foc, segons UNE-EN 13501-1.	51,151	51,15
	mt18pta070c	1,000 m²	Llosetes heterogènies de PVC, de 3,2 mm de gruix total, amb capa d'ús de 1,00 mm d'espessor, amb tractament de protecció superficial PUR, color a escollir; pes total: 3400 g/m²; classificació a l'ús, segons UNE-EN ISO 10874: classe 23 per a ús domèstic; classe 33 per a ús comercial; classe 42 per a ús industrial; reducció del soroll d'impactes 2 dB, segons UNE-EN ISO 10140; Euroclasse Cfl-s1 de reacció al foc, segons UNE-EN 13501-1.	29,891	29,89
	mo011	0,334 h	Oficial 1ª muntador.	29,340	9,80
	mo080	0,334 h	Ajudant muntador.	25,280	8,44
	%	2,000 %	Costos directes complementaris	99,280	1,99
			Preu total per m²		**101,27**

Nº	Codi	U	Descripció			Total
5.4	P89I-4V8S	**m2**	**Pintat de parament vertical de guix,amb pintura de copolímers acrílics tipus Nóvex o equivalent color a escollir, amb acabat llis, amb una capa segelladora i dues d'acabat**			
	A0F-000V		0,119	h	Oficial 1a pintor	27,960	3,33
	A01-FEP9		0,011	h	Ajudant pintor	24,950	0,27
	%NAAA		1,500	%	Despeses auxiliars	3,600	0,05
	B896-HYAR		0,398	kg	Pintura copolímers acrílics,p/int.	4,204	1,67
	B8ZM-0P35		0,153	kg	Segelladora	5,403	0,83
					Preu total per m2		**6,15**
5.5	LSE015	**U**	**Estor enrotllable, de 2000 mm d'amplada i 2600 mm d'altura, amb teixit ignífug perforat tipus Screen, de fils de fibra de vidre recoberts de PVC, amb la cara exterior de color gris i la cara interior de color blanc, accionament manual amb cadena de PVC per a maniobra de recollida, al costat dret; fixat en la paret amb ancoratges mecànics. Inclús ferraments i accessoris.** **Inclou: Replanteig. Ancoratge al parament dels elements de fixació. Muntatge del estor enrotllable. Muntatge dels accessoris de l'accionament.** **Criteri d'amidament de projecte: Nombre d'unitats previstes, segons documentació gràfica de Projecte.** **Criteri de mesura d'obra: Es mesurarà el nombre d'unitats realment executades segons especificacions de Projecte.**			
	mt44stm011aika		1,000	U	Estor enrotllable, de 2000 mm d'amplada i 2600 mm d'altura, amb teixit ignífug perforat tipus Screen, de fils de fibra de vidre recoberts de PVC, amb la cara exterior de color gris i la cara interior de color blanc, inclús ancoratges mecànics per a fixació al suport.	408,076	408,08
	mt44stm020a		1,000	Ud	Kit para el accionamiento de estor enrollable, con cadena de PVC para maniobra de recogida, en el lado derecho.	8,976	8,98
	mo011		1,719	h	Oficial 1ª muntador.	29,340	50,44
	mo080		2,578	h	Ajudant muntador.	25,280	65,17
	%		2,000	%	Costos directes complementaris	532,670	10,65
					Preu total per U		**543,32**

Nº	Codi	U	Descripció			Total
			6 INSTAL.LACIONS			
			6.1 Calefacció, refrigeració, climatització i A.C.S.			
			6.1.1 Sistemes de conducció d'aire			
6.1.1.1	ICR015	**m**	**Conducte circular de paret simple helicoïdal d'acer galvanitzat, de 400 mm de diàmetre i 0,5 mm de gruix, amb reforços, subministrat en trams de 3 o 5 m, per instal·lacions de ventilació i climatització. Inclús accessoris de muntatge i elements de fixació.** **Inclou: Replanteig del recorregut dels conductes. Marcat i posterior ancoratge dels suports dels conductes. Muntatge i fixació de conductes. Comprovació del seu correcte funcionament. Realització de proves de servei.** **Criteri d'amidament de projecte: Longitud projectada, segons documentació gràfica de Projecte, mesurada entre els eixos dels elements o dels punts a connectar, descomptant les peces especials.** **Criteri de mesura d'obra: Es mesurarà la longitud realment executada segons especificacions de Projecte.**			
	mt42conb		1,050	m	Conducte circular de paret simple helicoïdal d'acer galvanitzat, de 400 mm de diàmetre i 0,5 mm de gruix, amb reforços, subministrat en trams de 3 o 5 m, per instal·lacions de ventilació i climatització.	13,535	14,21
	mt42cond		0,200	U	Brida de 400 mm de diàmetre i suport de sostre amb barnilla per a fixació de conductes circulars d'aire en instal·lacions de ventilació i climatització.	7,403	1,48
	mo013		0,053	h	Oficial 1ª muntador de conductes de xapa metàl·lica.	29,340	1,56
	mo084		0,053	h	Ajudant muntador de conductes de xapa metàl·lica.	25,280	1,34
	%		2,000	%	Costos directes complementaris	18,590	0,37
					Preu total per m		**18,96**
6.1.1.2	ICR016	**U**	**Tremuja excèntrica d'acer galvanitzat, de 400 mm de diàmetre en la connexió circular i 340x300 mm en la connexió rectangular.** **Inclou: Col·locació i fixació de les peces especials prefabricades a la xarxa de conductes.** **Criteri d'amidament de projecte: Nombre d'unitats previstes, segons documentació gràfica de Projecte.** **Criteri de mesura d'obra: Es mesurarà el nombre d'unitats realment executades segons especificacions de Projecte.**			
	mt42conc		1,000	U	Tremuja excèntrica d'acer galvanitzat, de 400 mm de diàmetre en la connexió circular i 340x300 mm en la connexió rectangular.	42,353	42,35
	mo013		0,107	h	Oficial 1ª muntador de conductes de xapa metàl·lica.	29,340	3,14
	mo084		0,107	h	Ajudant muntador de conductes de xapa metàl·lica.	25,280	2,70
	%		2,000	%	Costos directes complementaris	48,190	0,96
					Preu total per U		**49,15**

Nº	Codi	U	Descripció		Total
6.1.1.3	ICR021	**m²**	**Conducte rectangular per a la distribució d'aire climatitzat format per panell rígid d'alta densitat de llana de vidre, segons UNE-EN 14303, revestit per les seves dues cares, l'exterior amb un complex d'alumini vist + malla de fibra de vidre + kraft i l'interior amb un vel de vidre, de 25 mm d'espessor, resistència tèrmica 0,75 m²K/W, conductivitat tèrmica 0,032 W/(mK). També colzes, derivacions, embocadures, suports metàl·lics galvanitzats, elements de fixació, segellat de trams i unions amb cinta autoadhesiva d'alumini, accessoris de muntatge i peces especials.** **Inclou: Replanteig del recorregut dels conductes. Marcat i posterior ancoratge dels suports dels conductes. Muntatge i fixació de conductes. Segellat de les unions. Comprovació del seu correcte funcionament. Neteja final.** **Criteri d'amidament de projecte: Superfície projectada, segons documentació gràfica de Projecte, calculada com a producte del perímetre exterior per la longitud del tram, mesurada entre els eixos dels elements o dels punts a connectar, sense descomptar les peces especials.** **Criteri de mesura d'obra: Es mesurarà la superfície realment executada segons especificacions de Projecte.**		
	mt42cona	1,150	m²	Panell rígid d'alta densitat de llana de vidre, segons UNE-EN 14303, revestit per les seves dues cares, l'exterior amb un complex d'alumini vist + malla de fibra de vidre + kraft i l'interior amb un vel de vidre, de 25 mm d'espessor, per a la formació de conductes autoportants per la distribució d'aire en climatització, resistència tèrmica 0,75 m²K/W, conductivitat tèrmica 0,032 W/(mK), Euroclasse B-s1, d0 de reacció al foc segons UNE-EN 13501-1.	14,360	16,51
	mt42con020	1,500	m	Cinta autoadhesiva d'alumini, de 50 micres d'espessor i 65 mm d'amplada, a base de resines acríliques, pel segellat i fixació de l'aïllament.	0,180	0,27
	mt42con025	0,500	U	Suport metàl·lic d'acer galvanitzat per a subjecció al forjat de conducte rectangular de llana mineral per la distribució d'aire en climatització.	4,187	2,09
	mt42www011	0,100	U	Repercussió, per m², de material auxiliar per a fixació i confecció de canalitzacions d'aire en instal·lacions de climatització.	13,048	1,30
	mo012	0,373	h	Oficial 1ª muntador de conductes de fibres minerals.	24,840	9,27
	mo083	0,373	h	Ajudant muntador de conductes de fibres minerals.	21,510	8,02
	%	2,000	%	Costos directes complementaris	37,460	0,75
				Preu total per m²		**38,21**

Nº	Codi	U	Descripció		Total
6.1.1.4	ICR030	**U**	**Reixeta d'impulsió, d'alumini extrudit, anoditzat color natural E6-C-0, amb lamel·les horitzontals regulables individualment, de 425x225 mm, amb part posterior de xapa d'acer pintada en color negre RAL 9005, formada per lamel·les verticals regulables individualment i mecanisme de regulació del cabal amb lames acoblades en oposició, accionables des de la part frontal, fixació mitjançant cargols vistos (amb marc de muntatge de xapa d'acer galvanitzat), muntada en conducte rectangular no metàl·lic. Inclús accessoris de muntatge i elements de fixació.** **Inclou: Replanteig. Muntatge i fixació de la reixeta.** **Criteri d'amidament de projecte: Nombre d'unitats previstes, segons documentació gràfica de Projecte.** **Criteri de mesura d'obra: Es mesurarà el nombre d'unitats realment executades segons especificacions de Projecte.**		
	mt42trxb	1,000	U	Reixeta d'impulsió, d'alumini extrudit, anoditzat color natural E6-C-0, amb lamel·les horitzontals regulables individualment, de 425x225 mm, amb part posterior de xapa d'acer pintada en color negre RAL 9005, formada per lamel·les verticals regulables individualment i mecanisme de regulació del cabal amb lames acoblades en oposició, accionables des de la part frontal, fixació mitjançant cargols vistos (amb marc de muntatge de xapa d'acer galvanitzat).	86,938	86,94
	mo005	0,261	h	Oficial 1ª instal·lador de climatització.	24,840	6,48
	mo104	0,261	h	Ajudant instal·lador de climatització.	21,490	5,61
	%	2,000	%	Costos directes complementaris	99,030	1,98
				Preu total per U		**101,01**
6.1.1.5	ICR050	**U**	**Reixeta de retorn, d'alumini extrudit, anoditzat color natural E6-C-0, amb lamel·les horitzontals regulables individualment, de 425x225 mm, fixació mitjançant cargols vistos (amb marc de muntatge de xapa d'acer galvanitzat), muntada en conducte rectangular no metàl·lic. Inclús accessoris de muntatge i elements de fixació.** **Inclou: Replanteig. Muntatge i fixació de la reixeta.** **Criteri d'amidament de projecte: Nombre d'unitats previstes, segons documentació gràfica de Projecte.** **Criteri de mesura d'obra: Es mesurarà el nombre d'unitats realment executades segons especificacions de Projecte.**		
	mt42trxa	1,000	U	Reixeta de retorn, d'alumini extrudit, anoditzat color natural E6-C-0, amb lamel·les horitzontals regulables individualment, de 425x225 mm, fixació mitjançant cargols vistos (amb marc de muntatge de xapa d'acer galvanitzat).	42,567	42,57
	mo005	0,261	h	Oficial 1ª instal·lador de climatització.	24,840	6,48
	mo104	0,261	h	Ajudant instal·lador de climatització.	21,490	5,61
	%	2,000	%	Costos directes complementaris	54,660	1,09
				Preu total per U		**55,75**

Nº	Codi	U	Descripció			Total
6.1.1.6	ICR070	**U**	**Reixeta d'intempèrie per a instal·lacions de ventilació, marc frontal i lamel·les de xapa perfilada d'acer galvanitzat, de 600x495 mm, tela metàl·lica d'acer galvanitzat amb malla de 20x20 mm. Inclús accessoris de muntatge i elements de fixació.** **Inclou: Replanteig. Muntatge i fixació de la reixeta en el tancament. Connexió al conducte.** **Criteri d'amidament de projecte: Nombre d'unitats previstes, segons documentació gràfica de Projecte.** **Criteri de mesura d'obra: Es mesurarà el nombre d'unitats realment executades segons especificacions de Projecte.**			
	mt42trxc		1,000 U	Reixeta d'intempèrie per a instal·lacions de ventilació, marc frontal i lamel·les de xapa perfilada d'acer galvanitzat, de 600x495 mm, tela metàl·lica d'acer galvanitzat amb malla de 20x20 mm, amb elements de fixació.	188,580	188,58
	mo005		0,192 h	Oficial 1ª instal·lador de climatització.	24,840	4,77
	mo104		0,192 h	Ajudant instal·lador de climatització.	21,490	4,13
	%		2,000 %	Costos directes complementaris	197,480	3,95
				Preu total per U		**201,43**
6.1.1.7	ICR070b	**U**	**Reixeta d'intempèrie per a instal·lacions de ventilació, marc frontal i lamel·les de xapa perfilada d'acer galvanitzat, de 600x495 mm, tela metàl·lica d'acer galvanitzat amb malla de 20x20 mm. Inclús accessoris de muntatge i elements de fixació.** **Inclou: Replanteig. Muntatge i fixació de la reixeta en el tancament. Connexió al conducte.** **Criteri d'amidament de projecte: Nombre d'unitats previstes, segons documentació gràfica de Projecte.** **Criteri de mesura d'obra: Es mesurarà el nombre d'unitats realment executades segons especificacions de Projecte.**			
	mt42trxc		1,000 U	Reixeta d'intempèrie per a instal·lacions de ventilació, marc frontal i lamel·les de xapa perfilada d'acer galvanitzat, de 600x495 mm, tela metàl·lica d'acer galvanitzat amb malla de 20x20 mm, amb elements de fixació.	188,580	188,58
	mo005		0,192 h	Oficial 1ª instal·lador de climatització.	24,840	4,77
	mo104		0,192 h	Ajudant instal·lador de climatització.	21,490	4,13
	%		2,000 %	Costos directes complementaris	197,480	3,95
				Preu total per U		**201,43**
6.1.1.8	ICR110	**U**	**Recuperador de calor aire-aire, HRA 3000 (Instal.lació en exteiror amb sostre)** **Criteri d'amidament de projecte: Nombre d'unitats previstes, segons documentació gràfica de Projecte.** **Criteri de mesura d'obra: Es mesurarà el nombre d'unitats realment executades segons especificacions de Projecte.**			
	mt42lmf		1,000 U	Recuperador de calor aire-aire, HRA 3000 (Instal.lació en exteiror amb sostre)	5.115,117	5.115,12
	mt42www090		1,000 U	Kit de suports per a suspensió del sostre, format per quatre varetes roscades d'acer galvanitzat, amb els seus tacs, rosques i volanderes corresponents.	21,725	21,73
	mo005		4,650 h	Oficial 1ª instal·lador de climatització.	24,840	115,51
	mo104		4,650 h	Ajudant instal·lador de climatització.	21,490	99,93
	%		2,000 %	Costos directes complementaris	5.352,290	107,05
				Preu total per U		**5.459,34**

6.1.2 Unitats autònomes de climatització

Nº	Codi	U	Descripció			Total
6.1.2.1	IBY260	**U**	**Junta de derivación Haier para sistemas MRV Bomba de Calor, modelo FQG-B335A (capacidades < 33,5 kW).** **Inclou: Connexionat.** **Criteri d'amidament de projecte: Nombre d'unitats previstes, segons documentació gràfica de Projecte.** **Criteri de mesura d'obra: Es mesurarà el nombre d'unitats realment executades segons especificacions de Projecte.**			
	mt42daie		1,000 U	Junta de derivación Haier para sistemas MRV Bomba de Calor, modelo FQG-B335A (capacidades < 33,5 kW).	217,206	217,21
	mo005		0,053 h	Oficial 1ª instal·lador de climatització.	24,840	1,32
	mo104		0,053 h	Ajudant instal·lador de climatització.	21,490	1,14
	%		2,000 %	Costos directes complementaris	219,670	4,39
				Preu total per U		**224,06**
6.1.2.2	IBY249	**U**	**Unidad exterior Haier MRV 5-H Bomba de Calor con Calefacción Continua, modelo AV10NMVETA. Capacidad frigorífica: 28,0 kW - Capacidad calorífica: 28,0 kW** **Criteri de valoració econòmica: El preu no inclou els elements antivibratoris de terra, la canalització ni el cablejat elèctric d'alimentació.** **Inclou: Replanteig. Col·locació i fixació. Connexió a les línies frigoríﬁques. Connexió a la xarxa elèctrica. Connexió a la xarxa de desguàs. Posada en marxa.** **Criteri d'amidament de projecte: Nombre d'unitats previstes, segons documentació gràfica de Projecte.** **Criteri de mesura d'obra: Es mesurarà el nombre d'unitats realment executades segons especificacions de Projecte.**			
	mt42daia		1,000 U	Unidad exterior Haier MRV 5-H Bomba de Calor con Calefacción Continua, modelo AV10NMVETA. Capacidad frigorífica: 28,0 kW - Capacidad calorífica: 28,0 kW	6.334,375	6.334,38
	mo005		6,597 h	Oficial 1ª instal·lador de climatització.	24,840	163,87
	mo104		6,597 h	Ajudant instal·lador de climatització.	21,490	141,77
	%		2,000 %	Costos directes complementaris	6.640,020	132,80
				Preu total per U		**6.772,82**
6.1.2.3	IBY215	**U**	**Unidad interior MRV de Haier Cassette de 4 vías 90x90, modelo AB482MRERA.** **Capacidad frigorífica: 14,0 kW - Capacidad calorífica: 16,0 kW** **Inclús elements per a suspensió del sostre.** **Criteri de valoració econòmica: El preu no inclou la canalització ni el cablejat elèctric d'alimentació.** **Inclou: Replanteig. Col·locació i fixació. Connexió a les línies frigoríﬁques. Connexió a la xarxa elèctrica. Col·locació i fixació del tub entre la unitat interior i el control remot per cable. Estesa de cables entre la unitat interior i el control remot per cable. Connexionat de cables entre la unitat interior i el control remot per cable. Connexió a la xarxa de desguàs. Posada en marxa.** **Criteri d'amidament de projecte: Nombre d'unitats previstes, segons documentació gràfica de Projecte.** **Criteri de mesura d'obra: Es mesurarà el nombre d'unitats realment executades segons especificacions de Projecte.**			
	mt42daib		1,000 U	Unidad interior MRV de Haier Cassette de 4 vías 90x90, modelo AB482MRERA. Capacidad frigorífica: 14,0 kW - Capacidad calorífica: 16,0 kW	900,261	900,26
	mt42www090		1,000 U	Kit de suports per a suspensió del sostre, format per quatre varetes roscades d'acer galvanitzat, amb els seus tacs, rosques i volanderes corresponents.	21,725	21,73
	mt42daic		1,000 U	Panel decorativo Round Flow 360º de Cassette de 4 vías 92x92 cm. Modelos aplicables (desde AB072MRERA hasta AB602MRERA)	156,245	156,25

Nº	Codi	U	Descripció			Total
	mt42daid	1,000	U	Mando por cable ultraslim de Haier compatible con gama Supermatch y MRV, modelo HW-SA201ABK.	104,162	104,16
	mt35aiac	3,000	m	Tub rígid de PVC, endollable, corbable en calent, de color negre, de 16 mm de diàmetre nominal, per a canalització fixa en superfície. Resistència a la compressió 1250 N, resistència a l'impacte 2 joules, temperatura de treball -5°C fins 60°C, amb grau de protecció IP547 segons UNE 20324, propietats elèctriques: aïllant, no propagador de la flama. Segons UNE-EN 61386-1 i UNE-EN 61386-22. Inclús abraçadores, elements de subjecció i accessoris (corbes, maneguets, tes, colzes i corbes flexibles).	1,116	3,35
	mt42dai900	3,000	m	Cable bus de 2 fils, de 0,5 mm² de secció per fil	0,680	2,04
	mo005	1,057	h	Oficial 1ª instal·lador de climatització.	24,840	26,26
	mo104	1,057	h	Ajudant instal·lador de climatització.	21,490	22,71
	%	2,000	%	Costos directes complementaris	1.236,760	24,74
				Preu total per U		**1.261,50**
6.1.2.4	ICN010		**m**	**Línia frigorífica doble realitzada amb canonada per a gas mitjançant tub de coure sense soldadura, de 5/8" de diàmetre i 1 mm de gruix amb camisa aïllant d'escuma elastomèrica, de 16 mm de diàmetre interior i 15 mm de gruix, a força de cautxú sintètic flexible, d'estructura cel·lular tancada i canonada per a líquid mitjançant tub de coure sense soldadura, de 3/8" de diàmetre i 0,8 mm de gruix amb camisa aïllant d'escuma elastomèrica, de 11 mm de diàmetre interior i 10 mm de gruix, a força de cautxú sintètic flexible, d'estructura cel·lular tancada.** **Inclou: Replantejament del recorregut de la línia. Encintat dels extrems. Col·locació de l'aïllament. Muntatge i fixació de la línia. Esbocardat. Buidatge per a la seva càrrega.** **Criteri d'amidament de projecte: Longitud mesurada segons documentació gràfica de Projecte.** **Criteri de mesura d'obra: Es mesurarà la longitud realment executada segons especificacions de Projecte.**		
	mt42lina	1,000	m	Tub de coure sense soldadura, de 3/8" de diàmetre i 0,8 mm de gruix, segons UNE-EN 12735-1.	3,377	3,38
	mt17coea	1,050	m	Camisa aïllant d'escuma elastomèrica, de 11 mm de diàmetre interior i 10 mm de gruix, a força de cautxú sintètic flexible, d'estructura cel·lular tancada.	8,886	9,33
	mt17coe110	0,030	l	Adhesiu per camisa aïllant elastomèrica.	18,461	0,55
	mt42linb	1,000	m	Tub de coure sense soldadura, de 5/8" de diàmetre i 1 mm de gruix, segons UNE-EN 12735-1.	6,933	6,93
	mt17coec	1,050	m	Camisa aïllant d'escuma elastomèrica, de 16 mm de diàmetre interior i 15 mm de gruix, a força de cautxú sintètic flexible, d'estructura cel·lular tancada.	10,374	10,89
	mt17coe150	0,236	m²	Xapa d'alumini de 0,6 mm d'espessor, col·locada, vorejada, solapada i reblada, per a recobriment de canonades prèviament aïllades.	41,935	9,90
	mo005	0,211	h	Oficial 1ª instal·lador de climatització.	24,840	5,24
	mo104	0,211	h	Ajudant instal·lador de climatització.	21,490	4,53
	%	2,000	%	Costos directes complementaris	50,750	1,02
				Preu total per m		**51,77**

Nº	Codi	U	Descripció			Total
6.1.2.5	ICN010b		**m**	**Línia frigorífica doble realitzada amb canonada per a gas mitjançant tub de coure sense soldadura, de 7/8" de diàmetre i 1 mm de gruix amb camisa aïllant d'escuma elastomèrica, de 23 mm de diàmetre interior i 20 mm de gruix, a força de cautxú sintètic flexible, d'estructura cel·lular tancada i canonada per a líquid mitjançant tub de coure sense soldadura, de 3/8" de diàmetre i 0,8 mm de gruix amb camisa aïllant d'escuma elastomèrica, de 11 mm de diàmetre interior i 15 mm de gruix, a força de cautxú sintètic flexible, d'estructura cel·lular tancada.** **Inclou: Replantejament del recorregut de la línia. Encintat dels extrems. Col·locació de l'aïllament. Muntatge i fixació de la línia. Esbocardat. Buidatge per a la seva càrrega.** **Criteri d'amidament de projecte: Longitud mesurada segons documentació gràfica de Projecte.** **Criteri de mesura d'obra: Es mesurarà la longitud realment executada segons especificacions de Projecte.**		
	mt42lina	1,000	m	Tub de coure sense soldadura, de 3/8" de diàmetre i 0,8 mm de gruix, segons UNE-EN 12735-1.	3,377	3,38
	mt17coeb	1,050	m	Camisa aïllant d'escuma elastomèrica, de 11 mm de diàmetre interior i 15 mm de gruix, a força de cautxú sintètic flexible, d'estructura cel·lular tancada.	8,883	9,33
	mt17coe110	0,038	l	Adhesiu per camisa aïllant elastomèrica.	18,461	0,70
	mt42linc	1,000	m	Tub de coure sense soldadura, de 7/8" de diàmetre i 1 mm de gruix, segons UNE-EN 12735-1.	9,561	9,56
	mt17coed	1,050	m	Camisa aïllant d'escuma elastomèrica, de 23 mm de diàmetre interior i 20 mm de gruix, a força de cautxú sintètic flexible, d'estructura cel·lular tancada.	12,454	13,08
	mt17coe150	0,320	m²	Xapa d'alumini de 0,6 mm d'espessor, col·locada, vorejada, solapada i reblada, per a recobriment de canonades prèviament aïllades.	41,935	13,42
	mo005	0,211	h	Oficial 1ª instal·lador de climatització.	24,840	5,24
	mo104	0,211	h	Ajudant instal·lador de climatització.	21,490	4,53
	%	2,000	%	Costos directes complementaris	59,240	1,18
				Preu total per m		**60,42**
6.1.2.6	ICN012		**kg**	**Càrrega de la instal·lació amb gas refrigerant R-410A, subministrat en ampolla amb 50 kg de refrigerant.** **Inclou: Càrrega del gas refrigerant.** **Criteri d'amidament de projecte: Pes teòric de la càrrega, estimat a partir de la densitat aparent, de la pressió i del volum a ocupar, segons documentació gràfica de Projecte.** **Criteri de mesura d'obra: Es determinarà el pes de la càrrega realment introduïda en la instal·lació, segons especificacions de Projecte.**		
	mt42lind	1,000	kg	Gas refrigerant R-410A, subministrat en ampolla amb 50 kg de refrigerant.	14,985	14,99
	mo005	0,106	h	Oficial 1ª instal·lador de climatització.	24,840	2,63
	mo104	0,106	h	Ajudant instal·lador de climatització.	21,490	2,28
	%	2,000	%	Costos directes complementaris	19,900	0,40
				Preu total per kg		**20,30**

6.2 Elèctriques

6.2.1 Connexió a terra

Nº	Codi	U	Descripció			Total
6.2.1.1	IEP010	**U**	**Xarxa de connexió a terra per a estructura de formigó de l'edifici composta per 122 m de cable conductor de coure nu recuit de 35 mm² de secció per a la línia principal de presa de terra de l'edifici, soterrat a una profunditat mínima de 80 cm, 8 m de cable conductor de coure nu recuit de 35 mm² de secció per a la línia d'enllaç de presa de terra d'els pilars de formigó a connectar. Inclús, soldadures aluminotèrmiques, registre de comprovació i pont de prova. Totalment muntada, connexionada i provada.** **Inclou: Replanteig. Connexionat de l'elèctrode i la línia d'enllaç. Muntatge del punt de posta a terra. Traçat de la línia principal de terra. Subjecció. Traçat de derivacions de terra. Connexionat de les derivacions. Connexió a massa de la xarxa. Realització de proves de servei.** **Criteri d'amidament de projecte: Nombre d'unitats previstes, segons documentació gràfica de Projecte.** **Criteri de mesura d'obra: Es mesurarà el nombre d'unitats realment executades segons especificacions de Projecte.**			
	mt35ttc		130,000	m	Conductor de coure nu, de 35 mm².	2,794	363,22
	mt35tts		3,000	U	Soldadura aluminotèrmica del cable conductor a rodó.	4,112	12,34
	mt35tta010		1,000	U	Pericó de polipropilè per a connexió a terra, de 300x300 mm, amb tapa de registre.	73,667	73,67
	mt35tta030		1,000	U	Pont per a comprovació de connexió de terra de l'instal·lació elèctrica.	45,794	45,79
	mt35www020		1,000	U	Material auxiliar per a instal·lacions de connexió a terra.	1,144	1,14
	mo003		3,959	h	Oficial 1ª electricista.	24,840	98,34
	mo102		3,959	h	Ajudant electricista.	21,490	85,08
	%		2,000	%	Costos directes complementaris	679,580	13,59
					Preu total per U		**693,17**

6.2.2 Canalitzacions

6.2.2.1	IEO010	**m**	**Canalització de tub de PVC, sèrie B, de 32 mm de diàmetre i 3 mm de gruix. Instal·lació fix en superfície. Inclús accessoris i peces especials.** **Inclou: Replanteig. Col·locació i fixació del tub.** **Criteri d'amidament de projecte: Longitud mesurada segons documentació gràfica de Projecte.** **Criteri de mesura d'obra: Es mesurarà la longitud realment executada segons especificacions de Projecte.**			
	mt36tie		1,000	m	Tub de PVC, sèrie B, de 32 mm de diàmetre i 3 mm de gruix, amb extrem atrompetat, segons UNE-EN 1329-1, amb el preu incrementat el 10% en concepte d'accessoris i peces especials.	1,469	1,47
	mo003		0,050	h	Oficial 1ª electricista.	24,840	1,24
	mo102		0,053	h	Ajudant electricista.	21,490	1,14
	%		2,000	%	Costos directes complementaris	3,850	0,08
					Preu total per m		**3,93**

Nº	Codi	U	Descripció			Total
6.2.2.2	IEO010b	**m**	**Canalització de tub corbable de PVC, corrugat, de color negre, de 16 mm de diàmetre nominal, amb grau de protecció IP545. Instal·lació encastada en element de construcció d'obra de fàbrica.** **Inclou: Replanteig. Col·locació i fixació del tub.** **Criteri d'amidament de projecte: Longitud mesurada segons documentació gràfica de Projecte.** **Criteri de mesura d'obra: Es mesurarà la longitud realment executada segons especificacions de Projecte.**			
	mt35aiaa		1,000	m	Tub corbable de PVC, corrugat, de color negre, de 16 mm de diàmetre nominal, per a canalització encastada en obra de fàbrica (parets i sostres). Resistència a la compressió 320 N, resistència a l'impacte 1 joule, temperatura de treball -5°C fins 60°C, amb grau de protecció IP545 segons UNE 20324, no propagador de la flama. Segons UNE-EN 61386-1 i UNE-EN 61386-22.	0,372	0,37
	mo003		0,017	h	Oficial 1ª electricista.	24,840	0,42
	mo102		0,021	h	Ajudant electricista.	21,490	0,45
	%		2,000	%	Costos directes complementaris	1,240	0,02
					Preu total per m		**1,26**
6.2.2.3	IEO010c	**m**	**Canalització de tub corbable de PVC, corrugat, de color negre, de 20 mm de diàmetre nominal, amb grau de protecció IP545. Instal·lació encastada en element de construcció d'obra de fàbrica.** **Inclou: Replanteig. Col·locació i fixació del tub.** **Criteri d'amidament de projecte: Longitud mesurada segons documentació gràfica de Projecte.** **Criteri de mesura d'obra: Es mesurarà la longitud realment executada segons especificacions de Projecte.**			
	mt35aiab		1,000	m	Tub corbable de PVC, corrugat, de color negre, de 20 mm de diàmetre nominal, per a canalització encastada en obra de fàbrica (parets i sostres). Resistència a la compressió 320 N, resistència a l'impacte 1 joule, temperatura de treball -5°C fins 60°C, amb grau de protecció IP545 segons UNE 20324, no propagador de la flama. Segons UNE-EN 61386-1 i UNE-EN 61386-22.	0,413	0,41
	mo003		0,017	h	Oficial 1ª electricista.	24,840	0,42
	mo102		0,021	h	Ajudant electricista.	21,490	0,45
	%		2,000	%	Costos directes complementaris	1,280	0,03
					Preu total per m		**1,31**

6.2.3 Cables

Nº	Codi	U	Descripció		Total
6.2.3.1	IEH010	**m**	**Cable unipolar H07Z1-K (AS), reacció al foc classe Cca-s1a,d1,a1, amb conductor multifilar de coure classe 5 (-K) de 1,5 mm² de secció, amb aïllament de compost termoplàstic a força de poliolefina lliure de halògens amb baixa emissió de fums i gasos corrosius (Z1). Inclús accessoris i elements de subjecció.** **Inclou: Estesa del cable. Connexionat. Comprovació del seu correcte funcionament.** **Criteri d'amidament de projecte: Longitud mesurada segons documentació gràfica de Projecte.** **Criteri de mesura d'obra: Es mesurarà la longitud realment executada segons especificacions de Projecte.**		
mt35cunc		1,000 m	Cable unipolar H07Z1-K (AS), sent la seva tensió assignada de 450/750 V, reacció al foc classe Cca-s1a,d1,a1 segons UNE-EN 50575, amb conductor multifilar de coure classe 5 (-K) de 1,5 mm² de secció, amb aïllament de compost termoplàstic a força de poliolefina lliure de halògens amb baixa emissió de fums i gasos corrosius (Z1). Segons UNE 211025.	0,409	0,41
mo003		0,010 h	Oficial 1ª electricista.	24,840	0,25
mo102		0,010 h	Ajudant electricista.	21,490	0,21
%		2,000 %	Costos directes complementaris	0,870	0,02
			Preu total per m		**0,89**
6.2.3.2	IEH010b	**m**	**Cable unipolar H07Z1-K (AS), reacció al foc classe Cca-s1a,d1,a1, amb conductor multifilar de coure classe 5 (-K) de 2,5 mm² de secció, amb aïllament de compost termoplàstic a força de poliolefina lliure de halògens amb baixa emissió de fums i gasos corrosius (Z1). Inclús accessoris i elements de subjecció.** **Inclou: Estesa del cable. Connexionat. Comprovació del seu correcte funcionament.** **Criteri d'amidament de projecte: Longitud mesurada segons documentació gràfica de Projecte.** **Criteri de mesura d'obra: Es mesurarà la longitud realment executada segons especificacions de Projecte.**		
mt35cund		1,000 m	Cable unipolar H07Z1-K (AS), sent la seva tensió assignada de 450/750 V, reacció al foc classe Cca-s1a,d1,a1 segons UNE-EN 50575, amb conductor multifilar de coure classe 5 (-K) de 2,5 mm² de secció, amb aïllament de compost termoplàstic a força de poliolefina lliure de halògens amb baixa emissió de fums i gasos corrosius (Z1). Segons UNE 211025.	0,679	0,68
mo003		0,010 h	Oficial 1ª electricista.	24,840	0,25
mo102		0,010 h	Ajudant electricista.	21,490	0,21
%		2,000 %	Costos directes complementaris	1,140	0,02
			Preu total per m		**1,16**

Nº	Codi	U	Descripció		Total
6.2.3.3	IEH012	**m**	**Cable unipolar RZ1-K (AS), sent la seva tensió assignada de 0,6/1 kV, reacció al foc classe Cca-s1b,d1,a1, amb conductor de coure classe 5 (-K) de 6 mm² de secció, amb aïllament de polietilè reticulat (R) i coberta de compost termoplàstic a força de poliolefina lliure de halògens amb baixa emissió de fums i gasos corrosius (Z1). Inclús accessoris i elements de subjecció.** **Inclou: Estesa del cable. Connexionat. Comprovació del seu correcte funcionament.** **Criteri d'amidament de projecte: Longitud mesurada segons documentació gràfica de Projecte.** **Criteri de mesura d'obra: Es mesurarà la longitud realment executada segons especificacions de Projecte.**		
mt35cuna		1,000 m	Cable unipolar RZ1-K (AS), sent la seva tensió assignada de 0,6/1 kV, reacció al foc classe Cca-s1b,d1,a1 segons UNE-EN 50575, amb conductor de coure classe 5 (-K) de 6 mm² de secció, amb aïllament de polietilè reticulat (R) i coberta de compost termoplàstic a força de poliolefina lliure de halògens amb baixa emissió de fums i gasos corrosius (Z1). Segons UNE 21123-4.	1,535	1,54
mo003		0,043 h	Oficial 1ª electricista.	24,840	1,07
mo102		0,043 h	Ajudant electricista.	21,490	0,92
%		2,000 %	Costos directes complementaris	3,530	0,07
			Preu total per m		**3,60**
6.2.3.4	IEH012b	**m**	**Cable multipolar RZ1-K (AS), sent la seva tensió assignada de 0,6/1 kV, reacció al foc classe Cca-s1b,d1,a1, amb conductor de coure classe 5 (-K) de 5G16 mm² de secció, amb aïllament de polietilè reticulat (R) i coberta de compost termoplàstic a força de poliolefina lliure de halògens amb baixa emissió de fums i gasos corrosius (Z1). Inclús accessoris i elements de subjecció.** **Inclou: Estesa del cable. Connexionat. Comprovació del seu correcte funcionament.** **Criteri d'amidament de projecte: Longitud mesurada segons documentació gràfica de Projecte.** **Criteri de mesura d'obra: Es mesurarà la longitud realment executada segons especificacions de Projecte.**		
mt35cunb		1,000 m	Cable multipolar RZ1-K (AS), sent la seva tensió assignada de 0,6/1 kV, reacció al foc classe Cca-s1b,d1,a1 segons UNE-EN 50575, amb conductor de coure classe 5 (-K) de 5G16 mm² de secció, amb aïllament de polietilè reticulat (R) i coberta de compost termoplàstic a força de poliolefina lliure de halògens amb baixa emissió de fums i gasos corrosius (Z1). Segons UNE 21123-4.	17,419	17,42
mo003		0,053 h	Oficial 1ª electricista.	24,840	1,32
mo102		0,053 h	Ajudant electricista.	21,490	1,14
%		2,000 %	Costos directes complementaris	19,880	0,40
			Preu total per m		**20,28**

6.2.4 Instal·lacions interiors

Nº	Codi	U	Descripció		Total
6.2.4.1	IEI070	**U**	**Quadre secundari Subquadre Quadre individual 1.1 format per caixes encastables de material aïllant amb porta opaca, per a allotjament de dispositius individuals de comandament i protecció. Inclús elements de fixació, reglets de connexió i quants accessoris siguin necessaris per a la seva correcta instal·lació. Totalment muntat, connexionat i provat.** **Inclou: Replanteig. Col·locació de les caixes per al quadre secundari. Connexionat. Muntatge dels components.** **Criteri d'amidament de projecte: Nombre d'unitats previstes, segons documentació gràfica de Projecte.** **Criteri de mesura d'obra: Es mesurarà el nombre d'unitats realment executades segons especificacions de Projecte.**		
	mt35cgmj	1,000 U	Caixa per a allotjament dels interruptors de protecció de la instal·lació, 3 files de 12 mòduls, de ABS autoextingible, de color blanc RAL 9010, amb porta opaca, grau de protecció IP40 i doble aïllament (classe II), per a encastar. Segons UNE-EN 60670-1.	42,707	42,71
	mt35cgmk	1,000 U	Caixa per a allotjament dels interruptors de protecció de la instal·lació, 1 fila de 8 mòduls, de ABS autoextingible, de color blanc RAL 9010, amb porta opaca, grau de protecció IP40 i doble aïllament (classe II), per a encastar. Segons UNE-EN 60670-1.	13,169	13,17
	mt35cgm042	1,000 U	Accessori d'unió per a caixa modular estanca.	17,419	17,42
	mt35cgmg	3,000 U	Interruptor diferencial instantani, 2P/25A/30mA, de 2 mòduls, inclús accessoris de muntatge. Segons UNE-EN 61008-1.	90,585	271,76
	mt35cgmh	2,000 U	Interruptor diferencial selectiu, 4P/40A/300mA, de 4 mòduls, inclús accessoris de muntatge. Segons UNE-EN 61008-1.	251,255	502,51
	mt35cgmf	1,000 U	Interruptor automàtic magnetotèrmic, de 4 mòduls, tetrapolar (4P), amb 6 kA de poder de tall, de 25 A d'intensitat nominal, corba C, inclús accessoris de muntatge. Segons UNE-EN 60898-1.	78,401	78,40
	mt35cgmd	6,000 U	Interruptor automàtic magnetotèrmic, de 2 mòduls, bipolar (2P), amb 6 kA de poder de tall, de 10 A d'intensitat nominal, corba C, inclús accessoris de muntatge. Segons UNE-EN 60898-1.	12,267	73,60
	mt35cgme	1,000 U	Interruptor automàtic magnetotèrmic, de 2 mòduls, bipolar (2P), amb 6 kA de poder de tall, de 16 A d'intensitat nominal, corba C, inclús accessoris de muntatge. Segons UNE-EN 60898-1.	12,602	12,60
	mt35cgma	1,000 U	Guardamotor, de 5 mòduls, tripolar (3P), per a protecció davant sobrecàrregues i curtcircuits amb comandament manual local, de 4-6,3 A d'intensitat nominal regulable, inclús accessoris de muntatge.	76,485	76,49
	mt35cgmb	1,000 U	Guardamotor, de 5 mòduls, tripolar (3P), per a protecció davant sobrecàrregues i curtcircuits amb comandament manual local, de 13-18 A d'intensitat nominal regulable, inclús accessoris de muntatge.	89,877	89,88
	mt35www010	3,000 U	Material auxiliar per a instal·lacions elèctriques.	1,469	4,41
	mo003	3,819 h	Oficial 1ª electricista.	24,840	94,86
	mo102	2,970 h	Ajudant electricista.	21,490	63,83
	%	2,000 %	Costos directes complementaris	1.341,640	26,83
			Preu total per U		**1.368,47**

Nº	Codi	U	Descripció		Total
6.2.4.2	IEI070b	**U**	**Quadre individual format per caixa encastable de material aïllant amb porta opaca, per a allotjament del interruptor de control de potència (ICP) (no inclòs en aquest preu) en compartiment independent i precintable, 1 interruptor general automàtic (IGA) tetrapolar (4P) i altres dispositius generals i individuals de comandament i protecció. Inclús elements de fixació, reglets de connexió i quants accessoris siguin necessaris per a la seva correcta instal·lació. Totalment muntat, connexionat i provat.** **Inclou: Replanteig. Col·locació de la caixa per al quadre. Connexionat. Muntatge dels components.** **Criteri d'amidament de projecte: Nombre d'unitats previstes, segons documentació gràfica de Projecte.** **Criteri de mesura d'obra: Es mesurarà el nombre d'unitats realment executades segons especificacions de Projecte.**		
	mt35cgmi	1,000 U	Caixa encastable amb porta opaca, per allotjament del interruptor de control de potència (ICP) en compartiment independent i precintable i els interruptors de protecció de la instal·lació, 1 fila de 4 mòduls (ICP) + 1 fila de 14 mòduls. Fabricada en ABS autoextingible, amb grau de protecció IP40, doble aïllament (classe II), color blanc RAL 9010. Segons UNE-EN 60670-1.	21,615	21,62
	mt35cgmc	1,000 U	Interruptor general automàtic (IGA), de 4 mòduls, tetrapolar (4P), amb 6 kA de poder de tall, de 25 A d'intensitat nominal, corba C, inclús accessoris de muntatge. Segons UNE-EN 60898-1.	78,401	78,40
	mt35cgmf	1,000 U	Interruptor automàtic magnetotèrmic, de 4 mòduls, tetrapolar (4P), amb 6 kA de poder de tall, de 25 A d'intensitat nominal, corba C, inclús accessoris de muntatge. Segons UNE-EN 60898-1.	78,401	78,40
	mt35cgm060	1,000 U	Bobina de protecció contra sobretensions permanents fase-neutre de 230 Vca i tensió de disparament de 255 Vca.	86,706	86,71
	mt35www010	1,000 U	Material auxiliar per a instal·lacions elèctriques.	1,469	1,47
	mo003	0,538 h	Oficial 1ª electricista.	24,840	13,36
	mo102	0,516 h	Ajudant electricista.	21,490	11,09
	%	2,000 %	Costos directes complementaris	291,050	5,82
			Preu total per U		**296,87**
6.2.4.3	IEI090	**U**	**Components per a la xarxa elèctrica de distribució interior de subquadre: mecanismes gamma bàsica amb tecla o tapa i marc de color blanc i embellidor de color blanc; caixes d'encastar amb cargols de fixació, caixes de derivació amb tapes i reglets de connexió. Inclús accessoris necessaris per la seva correcta instal·lació. Totalment muntats, connexionats i provats.** **Inclou: Col·locació de caixes de derivació i d'encastar. Col·locació de mecanismes.** **Criteri d'amidament de projecte: Nombre d'unitats previstes, segons documentació gràfica de Projecte.** **Criteri de mesura d'obra: Es mesurarà el nombre d'unitats realment executades segons especificacions de Projecte.**		
	mt35cajc	31,000 U	Caixa de derivació per a encastar de 105x105 mm, amb grau de protecció normal, reglets de connexió i tapa de registre.	1,764	54,68
	mt35caja	10,000 U	Caixa universal, amb enllaç per els 2 costats, per a encastar.	0,100	1,00
	mt35cajb	6,000 U	Caixa universal, amb enllaç per els 4 costats, per a encastar.	0,093	0,56
	mt33sega	2,000 U	Base d'endoll de 16 A 2P+T, gamma bàsica, amb tapa i marc d'1 element de color blanc i embellidor de color blanc.	6,240	12,48
	mt33segc	14,000 U	Base d'endoll de 16 A 2P+T, gamma bàsica, amb tapa de color blanc.	3,374	47,24

Nº	Codi	U	Descripció			Total
	mt33segb		7,000	U	Marc horitzontal de 2 elements, gamma bàsica, de color blanc.	4,684	32,79
	mo003		0,514	h	Oficial 1ª electricista.	24,840	12,77
	mo102		0,514	h	Ajudant electricista.	21,490	11,05
	%		2,000	%	Costos directes complementaris	172,570	3,45
					Preu total per U		**176,02**

6.3 Il·luminació

6.3.1	IIX005	**U**			**Lluminària circular, de 220 mm de diàmetre, per a 1 làmpada fluorescent compacta triple TC-TELI de 26 W, amb cos de lluminària d'alumini injectat, alumini i acer inoxidable, vidre de seguretat, reflector d'alumini pur anoditzat, portalàmpades GX 24, classe de protecció I, grau de protecció IP65, aïllament classe F. Instal·lació encastada al sostre. Inclús làmpades.** **Criteri de valoració econòmica: El preu no inclou les ajudes de paleta per a instal·lacions.** **Inclou: Replanteig. Muntatge, connexionat i comprovació del seu correcte funcionament.** **Criteri d'amidament de projecte: Nombre d'unitats previstes, segons documentació gràfica de Projecte.** **Criteri de mesura d'obra: Es mesurarà el nombre d'unitats realment executades segons especificacions de Projecte.**		
	mt34beg		1,000	U	Lluminària circular, de 220 mm de diàmetre, per a 1 làmpada fluorescent compacta triple TC-TELI de 26 W, amb cos de lluminària d'alumini injectat, alumini i acer inoxidable, vidre de seguretat, reflector d'alumini pur anoditzat, portalàmpades GX 24, classe de protecció I, grau de protecció IP65, aïllament classe F; per encastar en el sostre.	188,795	188,80
	mt34tuf		1,000	U	Làmpada fluorescent compacta TC-TELI de 26 W.	9,979	9,98
	mo003		0,368	h	Oficial 1ª electricista.	24,840	9,14
	mo102		0,368	h	Ajudant electricista.	21,490	7,91
	%		2,000	%	Costos directes complementaris	215,830	4,32
					Preu total per U		**220,15**
6.3.2	III151	**U**			**Lluminària quadrada, PHILIPS RC065B G5 34S PSU W60L60 OC, alimentació a 220/240 V i 50-60 Hz, amb llum LED no reemplaçable. Instal·lació suspesa.** **Inclou: Replanteig. Muntatge, connexionat i comprovació del seu correcte funcionament.** **Criteri d'amidament de projecte: Nombre d'unitats previstes, segons documentació gràfica de Projecte.** **Criteri de mesura d'obra: Es mesurarà el nombre d'unitats realment executades segons especificacions de Projecte.**		
	mt34plg		1,000	U	Lluminària quadrada, no regulable, de 595x595x34 mm, de 40 W, alimentació a 220/240 V i 50-60 Hz, amb llum LED no reemplaçable, temperatura de color 3000 K, òptica formada per reflector recobert amb alumini vaporitzat, acabat molt brillant, d'alt rendiment, feix de llum extensiu 120°, difusor de polimetilmetacrilat (PMMA), cercle embellidor d'alumini injectat, acabat termoesmaltat, de color blanc, sistema de suspensió per cable d'acer, índex d'enlluernament unificat menor de 19, índex de reproducció cromàtica major de 80, flux lluminós 3932 lúmens, grau de protecció IP44.	94,837	94,84
	mo003		0,210	h	Oficial 1ª electricista.	24,840	5,22
	mo102		0,210	h	Ajudant electricista.	21,490	4,51
	%		2,000	%	Costos directes complementaris	104,570	2,09

Nº	Codi	U	Descripció			Total
					Preu total per U		**106,66**
6.3.3	IOA021	**U**	**Lluminària d'emergència, de 2,2 W, amb llum LED no reemplaçable, flux lluminós 200 lúmens, carcassa de 210x110x41 mm, aïllament classe II, graus de protecció IP42 i IK07, amb bateries de Ni-Cd, autonomia de 1 h, alimentació a 220/240 V i 50-60 Hz i pilot lluminós indicador de càrrega color verd, en zones comuns. Instal·lació encastada. Inclús accessoris i elements de fixació.** **Criteri de valoració econòmica: El preu no inclou les ajudes de paleta per a instal·lacions.** **Inclou: Replanteig. Fixació i anivellació. Muntatge, connexionat i comprovació del seu correcte funcionament.** **Criteri d'amidament de projecte: Nombre d'unitats previstes, segons documentació gràfica de Projecte.** **Criteri de mesura d'obra: Es mesurarà el nombre d'unitats realment executades segons especificacions de Projecte.**		
	mt34aem		1,000	U	Lluminària d'emergència, de 2,2 W, amb llum LED no reemplaçable, flux lluminós 200 lúmens, carcassa de 210x110x41 mm, aïllament classe II, graus de protecció IP42 i IK07, amb bateries de Ni-Cd, autonomia de 1 h, alimentació a 220/240 V i 50-60 Hz i pilot lluminós indicador de càrrega color verd. Inclús accessoris i elements de fixació.	90,082	90,08
	mo003		0,212	h	Oficial 1ª electricista.	24,840	5,27
	mo102		0,212	h	Ajudant electricista.	21,490	4,56
	%		2,000	%	Costos directes complementaris	99,910	2,00
					Preu total per U		**101,91**

6.4 Sanejament

6.4.1	ISB010	**m**			**Baixant interior insonoritzada de la xarxa d'evacuació d'aigües pluvials, formada per tub de polipropilè, de 160 mm de diàmetre i 4,9 mm de gruix; unió a pressió amb junta elàstica. Inclús, material auxiliar para muntatge i subjecció a l'obra, accessoris i peces especials.** **Inclou: Replanteig del recorregut del baixant i de la situació dels elements de subjecció. Presentació en sec dels tubs. Fixació del material auxiliar per a muntatge i subjecció a l'obra. Muntatge, connexionat i comprovació del seu correcte funcionament. Realització de proves de servei.** **Criteri d'amidament de projecte: Longitud mesurada segons documentació gràfica de Projecte.** **Criteri de mesura d'obra: Es mesurarà la longitud realment executada segons especificacions de Projecte.**		
	mt36tip410h		1,000	U	Material auxiliar per a muntatge i subjecció a l'obra de les canonades de polipropilè amb nivell d'insonorització mig, de 160 mm de diàmetre.	1,310	1,31
	mt36tip110hg		1,000	m	Tub de polipropilè amb nivell d'insonorització mig, de 160 mm de diàmetre i 4,9 mm de gruix, color blau, amb extrem atrompetat i junta elàstica, segons UNE-EN 1451-1, amb el preu incrementat el 30% en concepte d'accessoris i peces especials.	35,377	35,38
	mo008		0,273	h	Oficial 1ª lampista.	25,320	6,91
	mo107		0,195	h	Ajudant lampista.	21,720	4,24
	%		2,000	%	Costos directes complementaris	47,840	0,96
					Preu total per m		**48,80**

Nº	Codi	U	Descripció		Total
6.4.2	ISB010b	**m**	**Baixant interior insonoritzada de la xarxa d'evacuació d'aigües pluvials, formada per tub de polipropilè amb càrrega mineral, de 160 mm de diàmetre i 4,9 mm de gruix; unió a pressió amb junta elàstica. Inclús, material auxiliar para muntatge i subjecció a l'obra, accessoris i peces especials.** **Inclou: Replanteig del recorregut del baixant i de la situació dels elements de subjecció. Presentació en sec dels tubs. Fixació del material auxiliar per a muntatge i subjecció a l'obra. Muntatge, connexionat i comprovació del seu correcte funcionament.** **Criteri d'amidament de projecte: Longitud mesurada segons documentació gràfica de Projecte.** **Criteri de mesura d'obra: Es mesurarà la longitud realment executada segons especificacions de Projecte.**		
	mt36tpjf	1,000 U	Material auxiliar per a muntatge i subjecció a l'obra de les canonades de polipropilè amb càrrega mineral, insonoritzat, de 160 mm de diàmetre, inclús abraçadores acústiques.	3,217	3,22
	mt36tpjc	1,000 m	Tub de polipropilè amb càrrega mineral, insonoritzat, de 160 mm de diàmetre i 4,9 mm de gruix, amb extrem atrompetat i junta elàstica, amb el preu incrementat el 20% en concepte d'accessoris i peces especials.	39,814	39,81
	mo008	0,262 h	Oficial 1ª lampista.	25,320	6,63
	mo107	0,187 h	Ajudant lampista.	21,720	4,06
	%	2,000 %	Costos directes complementaris	53,720	1,07
			Preu total per m		**54,79**
6.4.3	ASI005	**U**	**Caldereta amb bonera no sifònica extensible de PVC, S-318 "JIMTEN", de sortida vertical de 110 mm de diàmetre, amb reixeta alta de polipropilè de 210x210 mm, color negre, per a recollida d'aigües pluvials o de locals humits. Inclús accessoris de muntatge, peces especials i elements de subjecció.** **Inclou: Replanteig i traçat. Muntatge, connexionat i comprovació del seu correcte funcionament.** **Criteri d'amidament de projecte: Nombre d'unitats previstes, segons documentació gràfica de Projecte.** **Criteri de mesura d'obra: Es mesurarà el nombre d'unitats realment executades segons especificacions de Projecte.**		
	mt11cld	1,000 U	Caldereta amb bonera no sifònica extensible de PVC, S-318 "JIMTEN", de sortida vertical de 110 mm de diàmetre, amb reixeta alta de polipropilè de 210x210 mm, color negre.	32,579	32,58
	mt11var020	1,000 U	Kit d'accessoris de muntatge, peces especials i elements de subjecció, per sanejament.	0,734	0,73
	mo008	0,376 h	Oficial 1ª lampista.	25,320	9,52
	%	2,000 %	Costos directes complementaris	42,830	0,86
			Preu total per U		**43,69**

Nº	Codi	U	Descripció		Total
6.4.4	ISB010c	**m**	**Baixant interior insonoritzada de la xarxa d'evacuació d'aigües pluvials, formada per tub de polipropilè amb càrrega mineral, de 90 mm de diàmetre i 2,8 mm de gruix; unió a pressió amb junta elàstica. Inclús, material auxiliar para muntatge i subjecció a l'obra, accessoris i peces especials.** **Inclou: Replanteig del recorregut del baixant i de la situació dels elements de subjecció. Presentació en sec dels tubs. Fixació del material auxiliar per a muntatge i subjecció a l'obra. Muntatge, connexionat i comprovació del seu correcte funcionament.** **Criteri d'amidament de projecte: Longitud mesurada segons documentació gràfica de Projecte.** **Criteri de mesura d'obra: Es mesurarà la longitud realment executada segons especificacions de Projecte.**		
	mt36tpjd	1,000 U	Material auxiliar per a muntatge i subjecció a l'obra de les canonades de polipropilè amb càrrega mineral, insonoritzat, de 90 mm de diàmetre, inclús abraçadores acústiques.	1,032	1,03
	mt36tpja	1,000 m	Tub de polipropilè amb càrrega mineral, insonoritzat, de 90 mm de diàmetre i 2,8 mm de gruix, amb extrem atrompetat i junta elàstica, amb el preu incrementat el 20% en concepte d'accessoris i peces especials.	12,444	12,44
	mo008	0,202 h	Oficial 1ª lampista.	25,320	5,11
	mo107	0,157 h	Ajudant lampista.	21,720	3,41
	%	2,000 %	Costos directes complementaris	21,990	0,44
			Preu total per m		**22,43**

Nº	Codi	U	Descripció	Total
			7 GESTIÓ DE RESIDUS	
7.1	GDR	**u**	**Conjunt de treballs i accions a realitzar, necessaris per a la gestió de residus procedents de l'obra segons els següents criteris:** **L'empresa contractista està obligada a incloure en totes les fases de disseny i execució dels projectes i de manera individual i per a cada una d'elles, un Estudi de gestió de residus de construcció i demolició que es desenvoluparà posteriorment en el corresponent Pla de gestió de residus i construcció i demolició, conforme a l'establert en el Real Decret 105/2008, de 1 de febrer, pel que es regula la producció i gestió dels residus de construcció i demolició, on es compliran les següents condicions:** **´´ Almenys el 70% del pes dels residus en construcció i demolició no perillosos (excloent el material natural mencionat a la categoria 17 05 04 de la Llista europea de residus establerta per la decisió 2000/532/EC), generats en el lloc de construcció, es prepararà per a la seva reutilització, reciclatge o valorització, incloses les operacions d'emplenament utilitzant residus per substituir altres materials, d'acord amb la jerarquia de residus i el Protocol de gestió de residus de construcció i demolició de la UE.** **´´ Els operadors hauran de limitar la generació dels residus en els processos relacionats amb la construcció i demolició, de conformitat amb el Protocol de gestió de residus de construcció i demolició de la UE i tenint en compte les millores tècniques disponibles i utilitzant la demolició selectiva per permetre l'eliminació i manipulació segura de substancies perilloses i facilitar la preparació per la reutilització i reciclatge d'alta qualitat mitjançant la retirada selectiva de materials, utilitzant els sistemes de classificació disponibles pels residus de construcció i demolició. Tanmateix, s'establirà que la demolició es porti a terme preferiblement de forma selectiva i la classificació es realitzarà de forma preferent en el lloc de generació dels residus. En el cas de generar-se residus perillosos, com l'amiant, aquests hauran de ser retirats, emmagatzemats i gestionats a través de gestors autoritzats pel seu tractament.** **´´ Els dissenys dels edificis i les tècniques de construcció recolzaran la circularitat i, en particular, demostraran, amb referència a la ISO 20887, per avaluar la capacitat de desmuntatge o adaptabilitat dels edificis, com estan dissenyats per ser més eficients en l'ús de recursos, adaptables, flexibles i desmuntables per permetre la reutilització i reciclatge.** **Per tal d'acreditar el compliment d'aquests tres requisits en matèria de gestió dels residus generats en les actuacions, la persona posseïdora dels residus i dels materials de construcció haurà d'aportar un informe firmat per la direcció facultativa de l'obra i que haurà de contenir l'acreditació documental de que els residus s'han destinat a la preparació per la reutilització, reciclat o valorització en gestors autoritzats i que es compleix amb el percentatge fixat del 70%.** **Aquest fet s'acreditarà a través dels certificats dels gestors de residus, que a més inclourà el codi LER dels residus entregats perquè es pugui comprovar al separació realitzada en l'obra. També s'inclourà el certificat relatiu als residus perillosos generats, encara que no computin per l'objectiu del 70%.** **A l'Estudi de Gestió de Residus s'acompanya el detall corresponent.**	
			Sense descomposició	930,021
			Preu total arrodonit per u	**930,02**

Nº	Codi	U	Descripció	Total
			8 SEGURETAT I SALUT	
8.1	ESS	**u**	**Conjunt d'equips de protecció individual i col.lectius, necessaris per al compliment de la normativa vigent en matèria de Seguretat i Salut en el Treball.** **Inclou manteniment en condicions segures durant tot el període de temps que es requereixi, reparació o reposició i transport fins al lloc d'emmagatzematge o retirada a contenidor. Tot segons especificacions de projecte i/ de la normativa vigent.** **A l'Estudi de Seguretat i Salut s'acompanya l'amidament, el pressupost de les unitats d'obra corresponents.**	
			Sense descomposició	930,021
			Preu total arrodonit per u	**930,02**

TDA
ARQUITECTURA
Y URBANISMO

5 PRESSUPOST

Pressupost i amidament

Codi	U	Denominació	Amidament	Preu	Total

1.1 DQA010 m² **Demolició completa de coberta plana transitable, no ventilada, amb paviment ceràmic; amb martell pneumàtic, sense afectar a l'estabilitat dels elements constructius contigus, i càrrega manual sobre camió o contenidor.**
Criteri de valoració econòmica: El preu inclou la demolició de totes les capes que componen la coberta, incloent la capa de formació de pendents i la demolició dels embornals.
Inclou: Demolició de l'element. Fragmentació dels enderrocs en peces manejables. Retirada i arreplegat de enderrocs. Neteja de les restes de l'obra. Càrrega manual d'enderrocs sobre camió o contenidor.
Criteri d'amidament de projecte: Superfície mesurada segons documentació gràfica de Projecte.
Criteri de mesura d'obra: S'amidarà la superfície realment enderrocada segons especificacions de Projecte.

	Uts.	Llargada	Amplada	Alçada	Subtotal		
coberta existent	1	100,000			100,000		
			Total m² .....:		100,000	29,56	2.956,00

1.2 DEF040 m³ **Demolició de mur de fàbrica de maó ceràmic calat, amb mitjans manuals, i càrrega manual sobre camió o contenidor.**
Inclou: Demolició de l'element. Fragmentació dels enderrocs en peces manejables. Retirada i arreplegat de enderrocs. Neteja de les restes de l'obra. Càrrega manual d'enderrocs sobre camió o contenidor.
Criteri d'amidament de projecte: Volum mesurat segons documentació gràfica de Projecte.
Criteri de mesura d'obra: S'amidarà el volum realment enderrocat segons especificacions de Projecte.

	Uts.	Llargada	Amplada	Alçada	Subtotal		
ampit coberta existent	1	50,200	0,150	1,200	9,036		
xemeneia	1	2,000	0,150	4,800	1,440		
			Total m³ .....:		10,476	158,85	1.664,11

1.3 DHE110 m **Demolició de sòcol ceràmic de menys de 50 cm d'altura situat a la part inferior del parament vertical, amb mitjans manuals, sense deteriorar els elements constructius contigus, i càrrega manual sobre camió o contenidor.**
Inclou: Demolició de l'element. Fragmentació dels enderrocs en peces manejables. Retirada i arreplegat de enderrocs. Neteja de les restes de l'obra. Càrrega manual d'enderrocs sobre camió o contenidor.
Criteri d'amidament de projecte: Longitud mesurada segons documentació gràfica de Projecte.
Criteri de mesura d'obra: S'amidarà la longitud realment enderrocada segons especificacions de Projecte.

	Uts.	Llargada	Amplada	Alçada	Subtotal		
ampit coberta existent	1	50,200	0,150	1,200	9,036		
			Total m .....:		9,036	5,41	48,88

1.4 DHE100 m **Demolició d'escopidor ceràmic situat entre els brancals del buit cobrint els ampits, amb mitjans manuals, sense deteriorar els elements constructius contigus, i càrrega manual sobre camió o contenidor.**
Inclou: Demolició de l'element. Fragmentació dels enderrocs en peces manejables. Retirada i arreplegat de enderrocs. Neteja de les restes de l'obra. Càrrega manual d'enderrocs sobre camió o contenidor.
Criteri d'amidament de projecte: Longitud mesurada segons documentació gràfica de Projecte.
Criteri de mesura d'obra: S'amidarà la longitud realment enderrocada segons especificacions de Projecte.

	Uts.	Llargada	Amplada	Alçada	Subtotal		
Façana intervenció					0,000		
escopidor sala-1	1	3,550			3,550		
	1	3,000			3,000		
			Total m .....:		6,550	6,46	42,31

Codi	U	Denominació	Amidament	Preu	Total

1.5 K2R641E0 **m3** **Càrrega amb mitjans manuals i transport de residus inerts o no especials a instal·lació autoritzada de gestió de residus, amb contenidor de 5 m3 de capacitat**

	Uts.	Llargada	Amplada	Alçada	Subtotal
ampit coberta existent	1,25	50,200	0,300	1,250	23,531
coberta existent	1,25	100,000		0,100	12,500
xemeneia	1,25	2,000	0,150	4,800	1,800
		Total m3 .....:			37,831

Preu	Total
50,88	1.924,84

1.6 GRA020 **m³** **Transport amb camió de residus inertes de maons, teules i materials ceràmics, produïts en obres de construcció i/o demolició, a abocador específic, instal·lació de tractament de residus de construcció i demolició externa a l'obra o centre de valorització o eliminació de residus, situat a 10 km de distància.**
Criteri de valoració econòmica: El preu inclou el temps d'espera en obra durant les operacions de càrrega, el viatge d'anada, la descàrrega i el viatge de tornada, però no inclou la càrrega en obra.
Criteri d'amidament de projecte: Volum teòric, estimat a partir del pes i la densitat aparent dels diferents materials que componen els residus, segons documentació gràfica de Projecte.
Criteri de mesura d'obra: Es mesurarà, incloent l'estufament, el volum de residus realment transportat segons especificacions de Projecte.

	Uts.	Llargada	Amplada	Alçada	Subtotal
ampit coberta existent	1,25	50,200	0,300	1,250	23,531
coberta existent	1,25	100,000		0,100	12,500
xemeneia	1,25	2,000	0,150	4,800	1,800
		Total m³ .....:			37,831

Preu	Total
8,71	329,51

1.7 GRB020 **m³** **Cànon d'abocament per lliurament de residus inertes de maons, teules i materials ceràmics, produïts a obres de construcció i/o demolició, en abocador específic, instal·lació de tractament de residus de construcció i demolició externa a l'obra o centre de valorització o eliminació de residus.**
Criteri de valoració econòmica: El preu no inclou el transport.
Criteri d'amidament de projecte: Volum teòric, estimat a partir del pes i la densitat aparent dels diferents materials que componen els residus, segons documentació gràfica de Projecte.
Criteri de mesura d'obra: Es mesurarà, incloent l'estufament, el volum de residus realment entregat segons especificacions de Projecte.

	Uts.	Llargada	Amplada	Alçada	Subtotal
ampit coberta existent	1,25	50,200	0,300	1,250	23,531
coberta existent	1,25	100,000		0,100	12,500
xemeneia	1,25	2,000	0,150	4,800	1,800
		Total m³ .....:			37,831

Preu	Total
10,38	392,69

Codi	U	Denominació	Amidament	Preu	Total

2.1 FEF030 **m²** **Paret de gruix 19 cm de bloc de maó termoceràmic de 300x190x190 mm per revestir, col·locat amb morter ciment M-15. Inclòs peces especials per a obertures, reforçat horitzontalment amb armadura Geoforç o equivalent, massissat i armat puntual com a mínim a les cantonades, obertures i altres punts intermitjos segons indicacions de la DF.**

	Uts.	Llargada	Amplada	Alçada	Subtotal
façana est entrada sala d'actes	1	5,250		6,300	33,075
					0,000
		Total m² .....:			33,075

Preu	Total
35,96	1.189,38

2.2 FEA020 **m²** **Paret de tancament per a revestir de 20 cm de gruix de bloc foradat de morter ciment, de 400x200x200 mm, llis, categoria I segons la norma UNE-EN 771-3, col·locat amb morter mixt 1:2:10 de ciment pòrtland amb filler calcari. Inclòs peces especials per a obertures, reforçat horitzontalment amb armadura Geoforç o equivalent, massissat i armat puntual com a mínim a les cantonades, obertures i altres punts intermitjos segons indicacions de la DF.**

	Uts.	Llargada	Amplada	Alçada	Subtotal
façana est-oest	2	11,950		0,500	11,950
façana nord	2	16,600		0,500	16,600
		Total m² .....:			28,550

Preu	Total
49,35	1.408,94

2.3 FLA030 **m²** **Façana de panells sandvitx d'acer galvanitzat, de 80 mm d'espessor i 1150 mm d'amplada, formats per cara exterior de xapa microgrecada acabat prelacat, RC3 i RUV2, segons UNE-EN 10169, de 0,5 mm de gruix, ànima aïllant de llana de roca de densitat mitjana 120 kg/m³, i cara interior de xapa nervada acabat prelacat, de 0,5 mm de gruix, conductivitat tèrmica 0,455 W/(mK), Euroclasse A2-s1, d0 de reacció al foc segons UNE-EN 13501-1, resistència al foc EI 60 segons UNE-EN 1366-1, col·locats en posició vertical i fixats mecànicament amb sistema de fixació oculta a una estructura portant o auxiliar. Inclús accessoris de fixació dels panells i cinta flexible de butil, adhesiva per ambdues cares, per al segellat d'estanquitat dels cavalcaments entre panells sandvitx.**
Criteri de valoració econòmica: El preu no inclou l'estructura suport ni la resolució de punts singulars.
Inclou: Replanteig dels panells. Tall, preparació i col·locació dels panells. Segellat de junts. Fixació mecànica dels panells.
Criteri d'amidament de projecte: Superfície mesurada segons documentació gràfica de Projecte, sense duplicar cantonades ni encontres, deduint els buits de superfície major de 1 m².
Criteri de mesura d'obra: Es mesurarà la superfície realment executada segons especificacions de Projecte, sense duplicar cantonades ni encontres, deduint els buits de superfície major de 1 m².

	Uts.	Llargada	Amplada	Alçada	Subtotal
façana est	1	10,000		6,300	63,000
façana oest	1	11,950		6,300	75,285
a deduir forats	-2	5,150		3,500	-36,050
façana nord	1	16,600		6,300	104,580
a deduir forats	-1	16,000		3,500	-56,000
façana sud	1	7,500		6,300	47,250
		Total m² .....:			198,065

Preu	Total
72,37	14.333,96

Codi	U	Denominació	Amidament	Preu	Total

2.4 FLA031c m **Brancal per a façana de panells sandvitx aïllants, amb xapa plegada d'acer galvanitzat, de 1,0 mm d'espessor, 40 cm de desenvolupament i 5 plecs, amb reblons per a la unió de les xapes entre si. Inclús accessoris de fixació de les peces, massilla de base neutra monocomponent, per closa de juntes i segellador adhesiu monocomponent, per al segellat dels junts entre xapes.**
Inclou: Replanteig i col·locació de l'acabat. Fixació mecànica.
Criteri d'amidament de projecte: Longitud amidada segons documentació gràfica de Projecte, incrementada en 5 cm a cada costat.
Criteri de mesura d'obra: Es mesurarà la longitud realment executada segons especificacions de Projecte, incloent els acords en els suports.

	Uts.	Llargada	Amplada	Alçada	Subtotal
brancal façana est	1			3,000	3,000
brancal façana oest	1			3,000	3,000
Total m .....:				6,000	21,32 127,92

2.5 FLA031d m **Escopidor per a façana de panells sandvitx aïllants, amb xapa plegada d'acer galvanitzat, de 1,0 mm d'espessor, 30 cm de desenvolupament i 5 plecs, amb reblons per a la unió de les xapes entre si. Inclús accessoris de fixació de les peces, massilla de base neutra monocomponent, per closa de juntes i segellador adhesiu monocomponent, per al segellat dels junts entre xapes.**
Inclou: Replanteig i col·locació de l'acabat. Fixació mecànica.
Criteri d'amidament de projecte: Longitud amidada segons documentació gràfica de Projecte, incrementada en 5 cm a cada costat.
Criteri de mesura d'obra: Es mesurarà la longitud realment executada segons especificacions de Projecte, incloent els acords en els suports.

	Uts.	Llargada	Amplada	Alçada	Subtotal
façana est-oest	4	5,150			20,600
façana nord	2	16,600			33,200
façana sud	2	7,500			15,000
Total m .....:					68,800 20,23 1.391,82

2.6 FLA031e m **Llinda per a façana de panells sandvitx aïllants, amb xapa plegada d'acer galvanitzat, de 1,0 mm d'espessor, 30 cm de desenvolupament i 5 plecs, amb reblons per a la unió de les xapes entre si. Inclús accessoris de fixació de les peces, massilla de base neutra monocomponent, per closa de juntes i segellador adhesiu monocomponent, per al segellat dels junts entre xapes.**
Inclou: Replanteig i col·locació de l'acabat. Fixació mecànica.
Criteri d'amidament de projecte: Longitud amidada segons documentació gràfica de Projecte, incrementada en 5 cm a cada costat.
Criteri de mesura d'obra: Es mesurarà la longitud realment executada segons especificacions de Projecte, incloent els acords en els suports.

	Uts.	Llargada	Amplada	Alçada	Subtotal
façana est-oest	2	4,950			9,900
façana sud	1	16,500			16,500
Total m .....:					26,400 21,17 558,89

Codi	U	Denominació	Amidament	Preu	Total

2.7 FBY023b m² **Envà senzill W111.es Silentboard "KNAUF" (12,5+50+12,5)/417 (50) LM - (2 Silentboard (DFR) BV), d'altes prestacions acústiques, de 75 mm de gruix total, amb nivell de qualitat de l'acabat Q2, format per una estructura simple de perfils de xapa d'acer galvanitzat de 50 mm d'amplada, a base de muntants (elements verticals) separats 417 mm entre si, amb disposició normal "N" i canals (elements horitzontals), a la què es cargolen dues plaques en total (una placa tipus Silentboard (DFR) BV en cada cara, de 12,5 mm d'espessor cada placa); aïllament acústic mitjançant panell semirígid de llana mineral, espessor 45 mm, segons UNE-EN 13162, en l'ànima. Inclús banda acústica de dilatació autoadhesiva "KNAUF"; cargols per a la fixació de les plaques; cinta de paper amb reforç metàl·lic "KNAUF" i pasta de segellament Jointfiller 24H "KNAUF", cinta microperforada de paper "KNAUF".**
Criteri de valoració econòmica: El preu inclou la resolució de trobades i punts singulars.
Inclou: Replanteig i traçat en el forjat inferior i en el superior dels envans a realitzar. Col·locació de banda d'estanquitat i canals inferiors, sobre paviment acabat o base de seient. Col·locació de banda d'estanquitat i canals superiors, sota forjats. Col·locació i fixació dels muntants sobre els elements horitzontals. Tall de les plaques. Fixació de les plaques per al tancament d'una de les cares de l'envà. Col·locació dels plafons de llana mineral entre els muntants. Fixació de les plaques per al tancament de la segona cara de l'envà. Replanteig de les caixes per a allotjament de mecanismes elèctrics i de pas d'instal·lacions, i posterior perforació de les plaques. Tractament de junts.
Criteri d'amidament de projecte: Superfície mesurada segons documentació gràfica de Projecte, sense duplicar cantonades ni encontres, seguint els criteris d'amidament exposats en la norma UNE 92305.
Criteri de mesura d'obra: Es mesurarà la superfície realment executada segons especificacions de Projecte, sense duplicar cantonades ni encontres, seguint els criteris d'amidament exposats en la norma UNE 92305.

	Uts.	Llargada	Amplada	Alçada	Subtotal
façana est entrada sala d'actes	1	5,250		6,300	33,075
Total m² .....:					33,075 78,63 2.600,69

2.8 P7C25-DD6S m2 **Aïllament de planxa de poliestirè extruït (XPS), de 50 mm de gruix, resistència a compressió >= 500 kPa, resistència tèrmica entre 1.471 i 1,351 m2·K/W, amb la superfície llisa i cantell encadellat, col·locada sense adherir**

	Uts.	Llargada	Amplada	Alçada	Subtotal
escopidor inferior					0,000
façana est-oest	2	11,950		0,500	11,950
façana nord	1	16,600		0,500	8,300
façana sud	1	7,500		0,500	3,750
Total m2 .....:					24,000 12,78 306,72

2.9 P885-60AD m2 **Arrebossat amb morter monocapa (OC) de ciment, de designació CSIV-W2, segons la norma UNE-EN 998-1, col·locat manualment i acabat raspat. Amb incorporacióp de malla de fibra de vidre de reforç. Inclòs p.p de retorn en obertures.**

	Uts.	Llargada	Amplada	Alçada	Subtotal
façana est	1	4,600		5,700	26,220
Total m2 .....:					26,220 37,81 991,38

Codi	U	Denominació	Amidament	Preu	Total

2.10 LCY010b **U** **Conjunt de porta practicable, doble fualla practicable per a buit de 140 x 206 cm, d'alumini, amb trencament de pont tèrmic, amb bastiment de base, amb una classificació mínima 4 de permeabilitat a l'aire segons UNE-EN 12207, classificació mínima 9A d'estanquitat a l'aigua segons UNE-EN 12208 i classificació mínima C5 de resistència al vent segons UNE-EN 12210, amb doble envidriament i càmara d'aire segons càlcul 4+4mm/16mm/6+6mm amb vidre amb factor solar i tractament baix emissiu. Acabat lacat color estandard a definir segons mostra amb segell Qualicoat 60-100 micres. Amb mosquitera practicable a la zona de la porta i fixa a la zona de la finestra. Inclòs conjunt de perfils que formen el bastiment i la fulla o fulles de l'element de tancament, perfils elastomèrics per a la subjecció del vidre, falques, i tots els elements necessaris per a la fixació i segellat del vidre, així com la ferramenta d'obertura i tancament, tapetes i accessoris.**
El preu inclou la fusteria real a col·locar en obra, les mides aqui indicades son aproximades.

	Uts.	Llargada	Amplada	Alçada	Subtotal		
sala-1	1				1,000		
Total U .....:					1,000	991,60	991,60

2.11 LCY060 **U** **Conjunt de finestra practicable, una fulla practicable per a buit de 120 x 206 cm, d'alumini, amb trencament de pont tèrmic, amb bastiment de base, amb una classificació mínima 4 de permeabilitat a l'aire segons UNE-EN 12207, classificació mínima 9A d'estanquitat a l'aigua segons UNE-EN 12208 i classificació mínima C5 de resistència al vent segons UNE-EN 12210, amb doble envidriament i càmara d'aire segons càlcul 4+4mm/16mm/6+6mm amb vidre amb factor solar i tractament baix emissiu. Acabat lacat color estandard a definir segons mostra amb segell Qualicoat 60-100 micres. Amb mosquitera practicable a la zona de la porta i fixa a la zona de la finestra. Inclòs conjunt de perfils que formen el bastiment i la fulla o fulles de l'element de tancament, perfils elastomèrics per a la subjecció del vidre, falques, i tots els elements necessaris per a la fixació i segellat del vidre, així com la ferramenta d'obertura i tancament, tapetes i accessoris.**
El preu inclou la fusteria real a col·locar en obra, les mides aqui indicades son aproximades.

	Uts.	Llargada	Amplada	Alçada	Subtotal		
façana est-oest	2				2,000		
façana sud	4				4,000		
Total U .....:					6,000	714,30	4.285,80

2.12 LVC020 **m²** **Doble envidriament Solar.lite Control solar + seguretat (laminar) "CONTROL GLASS ACÚSTICO Y SOLAR", 8/16/6+6 laminar, conjunt format per vidre exterior Templa.lite Solar.lite Azul de 8 mm, cambra d'aire deshidratada amb perfil separador d'alumini i doble segellat perimetral, de 16 mm, i vidre interior laminar incolor de 6+6 mm d'espessor compost per dues llunes de vidre de 6 mm, unides mitjançant una làmina incolor de butiral de polivinil, per a fulles de vidre de superfície entre 2 i 3 m²; 36 mm de gruix total, fixat sobre fusteria amb sola mitjançant falques de recolzament perimetrals i laterals, segellat en fred amb silicona Sikasil WS-305-N "SIKA", compatible amb el material suport, per a fulles de vidre de superfície entre 2 i 3 m².**
Inclou: Col·locació, calçat, muntatge i ajustament en la fusteria. Segellat final d'estanquitat. Senyalització de les fulles.
Criteri d'amidament de projecte: Superfície de fusteria a envidrar, segons documentació gràfica de Projecte, incloent en cada fulla vidriera les dimensions del bastidor.
Criteri de mesura d'obra: S'amidarà la superfície realment executada segons especificacions de Projecte, sumant, per a cadascuna de les peces, la superfície resultant d'arrodonir per excés cadascuna de les seves arestes a múltiples de 30 mm.

	Uts.	Llargada	Amplada	Alçada	Subtotal		
façana est-oest	2	4,950		3,000	29,700		
façana nord	1	16,600		3,000	49,800		
Total m² .....:					79,500	198,14	15.752,13

Codi	U	Denominació	Amidament	Preu	Total

2.13 PAQA-BG8V **u** **Porta corredissa, Fulla per a porta corredissa encastada amb una llum de pas de 80x 205 cm, de cares llises, acabat en fusta clara natural tipus faig envernissada mate amb una classificació al foc B-s1,d0, ferramenta d'acer inoxidable,i folrat del bastiment de base amb fusta del mateix tipus, fixada a les guies de la caixa encastada, amb tapetes lateral i superior, amb guía superior de rodament i pivot guía inferior, amb tirador d'acer inoxidable i junta acústica amb raspall als dos costats. Acabat en fusta clara natural tipus faig envernissada mate amb una classificació al foc B-s1,d0.**

	Uts.	Llargada	Amplada	Alçada	Subtotal		
Bany	1				1,000		
Total u .....:					1,000	458,52	458,52

Codi	U	Denominació	Amidament	Preu	Total

3.1 EAS010 **kg** **Acer UNE-EN 10025 S275JR, en pilars formats per peces simples de perfils laminats en calent de les sèries IPN, IPE, HEB, HEA, HEM o UPN, acabat amb emprimació antioxidant, col·locats amb unions soldades en obra, a una altura de mes a 3 m.**
Criteri de valoració econòmica: El preu inclou les soldadures, els talls, les escapçadures, les peces especials, les plaques d'arrencada i de transició de pilar inferior a superior, els casquets i els elements auxiliars de muntatge.
Inclou: Neteja i preparació del plànol de suport. Replanteig i marcat dels eixos. Col·locació i fixació provisional del pilar. Aplomat i anivellació. Execució de les unions soldades. Xapes rigiditzadors.
Criteri d'amidament de projecte: Pes nominal mesurat segons documentació gràfica de Projecte.
Criteri de mesura d'obra: Es determinarà, a partir del pes obtingut en bàscula oficial de les unitats arribades a obra, el pes de les unitats realment executades segons especificacions de Projecte.

	Uts.	Llargada	Amplada	Alçada	Subtotal		
IPE-180	1	108,000	18,800	1,150	2.334,960		
IPE-330	1	47,000	49,100	1,050	2.423,085		
HEB-160	1	45,000	42,600	1,100	2.108,700		
façana i coberta deck					0,000		
UPN-160	1	56,000	18,800	1,050	1.105,440		
	1	27,000	18,800	1,050	532,980		
IPE-160					0,000		
	6	1,400	15,800	1,100	145,992		
	8	5,000	15,800	1,200	758,400		
	4	6,600	15,800	1,050	437,976		
	2	7,500	15,800	1,050	248,850		
IPE-180	1	56,000	18,800	1,050	1.105,440		
		Total kg .....:			11.201,823	1,88	21.059,43

3.2 EAP020 **kg** **Acer UNE-EN 10025 S275JR, en elements estructurals formats per peces simples de perfils laminats en calent de les sèries L, LD, T, rodó, quadrat, rectangular o platina, acabat amb emprimació antioxidant, col·locats amb unions soldades en obra, a una altura de més de 3 m. Xapes rigiditzadors.**
Criteri de valoració econòmica: El preu inclou les soldadures, els talls, les escapçadures, les peces especials, els casquets i els elements auxiliars de muntatge.
Inclou: Neteja i preparació del plànol de suport. Replanteig i marcat dels eixos. Col·locació i fixació provisional de l'element estructural. Aplomat i anivellació. Execució de les unions soldades.
Criteri d'amidament de projecte: Pes nominal mesurat segons documentació gràfica de Projecte.
Criteri de mesura d'obra: Es determinarà, a partir del pes obtingut en bàscula oficial de les unitats arribades a obra, el pes de les unitats realment executades segons especificacions de Projecte.

	Uts.	Llargada	Amplada	Alçada	Subtotal		
R-16	3	30,000	1,580	1,000	142,200		
R-12	6	2,600	0,890	1,050	14,578		
Tub 40x40x4mm	20	0,600	4,200	1,050	52,920		
	5	1,850	4,200	1,050	40,793		
	15	0,400	4,200	1,050	26,460		
		Total kg .....:			276,951	2,05	567,75

3.3 EAS005 **U** **Placa d'ancoratge d'acer UNE-EN 10025 S275JR en perfil pla, amb enrigidors i forat central bisellat, de 250x250 mm i espessor 15 mm, amb 8 perns soldats, d'acer corrugat UNE-EN 10080 B 500 S de 16 mm de diàmetre i 50 cm de longitud total.**
Criteri de valoració econòmica: El preu inclou els talls, les escapçadures, la preparació de vores, les platines, les peces especials i els elements auxiliars de muntatge.
Inclou: Neteja i preparació del plànol de suport. Replanteig i marcat dels eixos. Col·locació i fixació provisional de la placa. Aplomat i anivellació.
Criteri d'amidament de projecte: Nombre d'unitats previstes, segons documentació gràfica de Projecte.
Criteri de mesura d'obra: Es mesurarà el nombre d'unitats realment executades segons especificacions de Projecte.

Total U .....:	10,000	49,74	497,40		

Codi	U	Denominació	Amidament	Preu	Total

3.4 EHV010 **m³** **Biga despenjada, recta, de formigó armat, de 70x30 cm, realitzada amb formigó HA-25/F/20/XC2 fabricat en central, i abocament amb bomba, i acer UNE-EN 10080 B 500 S, amb una quantia aproximada de 550 kg/m³; muntatge i desmuntatge del sistema d'encofrat, amb acabat tipus industrial per revestir, en planta de mes a 3 m d'altura lliure, format per: superfície encofrant de taulers de fusta tractada, reforçats amb varetes i perfils, amortitzables en 25 usos; estructura suport horitzontal de sotaponts metàl·lics i accessoris de muntatge, amortitzables en 150 usos i estructura suport vertical de puntals metàl·lics, amortitzables en 150 usos. Inclús filferro de lligar, separadors i líquid desencofrant, per evitar l'adherència del formigó a l'encofrat. Inclos connectors diametre 16, segons detall.**
Criteri de valoració econòmica: El preu inclou l'elaboració de la ferralla (tall, doblegat i conformat d'elements) en taller industrial i el muntatge en el lloc definitiu de la seva col·locació en obra.
Inclou: Replanteig. Muntatge del sistema d'encofrat. Col·locació de les armadures amb separadors homologats. Abocament i compactació del formigó. Curat del formigó. Desmuntatge del sistema d'encofrat.
Criteri d'amidament de projecte: Volum mesurat segons documentació gràfica de Projecte.
Criteri de mesura d'obra: Es mesurarà el volum realment executat segons especificacions de Projecte.

Total m³ .....:	4,000	524,82	2.099,28		

3.5 IOR042 **m²** **Protecció passiva contra incendis d'estructura metàl·lica, mitjançant l'aplicació de sis mans de pintura intumescent para interior o exterior, Promapaint-SC3 "PROMAT", a base de copolímers acrílics a emulsió aquosa, color blanc, fins a formar un gruix mínim de pel·lícula seca de 4653 micres i aconseguir una resistència al foc de 6**
0 minuts, segons UNE-EN 13381-8.Color gris antracita
Criteri de valoració econòmica: El preu no inclou l'emprimació ni el revestiment posterior.
Inclou: Preparació i neteja de la superfície suport. Aplicació de les mans d'acabat.
Criteri d'amidament de projecte: Superfície resultant del desenvolupament dels perfils metàl·lics que composen l'estructura, segons documentació gràfica de Projecte.
Criteri de mesura d'obra: Es mesurarà la superfície realment executada segons especificacions de Projecte, resultant del desenvolupament dels perfils metàl·lics que composen l'estructura.

	Uts.	Llargada	Amplada	Alçada	Subtotal		
IPE-330	1	47,000	1,320		62,040		
HEB-160	1	45,000	0,640		28,800		
		Total m² .....:			90,840	53,03	4.817,25

Codi	U	Denominació	Amidament	Preu	Total

4.1 QDD010 **m²** **Coberta plana no transitable, no ventilada, Deck, tipus convencional, pendent del 3%. SUPORT BASE: perfil nervat autoportant de xapa d'acer galvanitzat S 280 de 0,7 mm d'espessor, acabat llis, amb 3 nervis de 50 mm d'altura separats 260 mm; AÏLLAMENT TÈRMIC: panell rígid de llana mineral soldable, hidrofugada, de 50 mm d'espessor; IMPERMEABILITZACIÓ: tipus monocapa, adherida, formada per una làmina de betum modificat amb elastòmer SBS, LBM(SBS)-50/G-FP totalment adherida amb bufador.Llamina de protecció ratjos UV.**
Criteri de valoració econòmica: El preu no inclou l'execució i el segellat dels junts ni l'execució d'acabats en les trobades amb paraments i desaigües.
Inclou: Replanteig de les xapes nervades i dels punts singulars. Tall, preparació i col·locació de les xapes. Fixació mecànica de les xapes. Revisió de la superfície base en la que es realitza la fixació de l'aïllament d'acord amb les exigències de la tècnica a emprar. Tall, ajust i col·locació de l'aïllament. Col·locació de la impermeabilització.
Criteri d'amidament de projecte: Superfície mesurada en projecció horitzontal, segons documentació gràfica de Projecte, des de les cares interiors dels ampits o plastrons perimetrals que la limiten.
Criteri de mesura d'obra: Es mesurarà, en projecció horitzontal, la superfície realment executada segons especificacions de Projecte, des de les cares interiors dels ampits o plastrons perimetrals que la limiten.

	Uts.	Llargada	Amplada	Alçada	Subtotal		
Superfície sala d'actes	1	185,000			185,000		
		Total m² .....:			185,000	61,00	11.285,00

4.2 QDF020 **m** **Trobada de coberta plana no transitable, no ventilada, Deck, tipus convencional amb parament vertical; mitjançant la col·locació de perfil de xapa d'acer galvanitzat, espessor 0,8 mm, desenvolupament 300 mm, i 2 plecs, per a acabament i protecció de la impermeabilització formada per: banda de reforç de 50 cm d'amplada, realitzada a partir de làmina de betum modificat amb elastòmer SBS, LBM(SBS)-30-FP, amb armadura de feltre de polièster reforçat i estabilitzat de 150 g/m², de superfície no protegida, totalment adherida al suport amb bufador, prèvia emprimació amb emulsió asfàltica aniònica amb càrregues tipus EB. Acabat amb banda de terminació de 50 cm de desenvolupament amb làmina de betum modificat amb elastòmer SBS, LBM(SBS)-50/G-FP, amb armadura de feltre de polièster reforçat i estabilitzat de 150 g/m², amb autoprotecció mineral de color gris. Inclús cordó de segellat aplicat entre el perfil metàl·lic i el parament, perfils auxiliars.**
Inclou: Neteja i preparació de la superfície. Col·locació dels perfils auxiliars. Aplicació de l'emulsió asfàltica. Col·locació de la banda de reforç. Col·locació de la banda de finalització. Replanteig del perfil metàl·lic. Tall del perfil i formació d'encaixos en cantonades i racons. Col·locació del perfil metàl·lic. Aplicació del cordó de segellat entre el perfil i el mur.
Criteri d'amidament de projecte: Longitud mesurada en projecció horitzontal, segons documentació gràfica de Projecte.
Criteri de mesura d'obra: Es mesurarà en projecció horitzontal, la longitud realment executada segons especificacions de Projecte.

	Uts.	Llargada	Amplada	Alçada	Subtotal		
façana est-oest	2	11,400			22,800		
façana nord-sud	2	15,800			31,600		
		Total m .....:			54,400	26,04	1.416,58

Codi	U	Denominació	Amidament	Preu	Total

4.3 FLA031 **m** **Coronació per a façana de panells sandvitx aïllants, amb xapa plegada d'acer galvanitzat, de 0,8 mm d'espessor, 40 cm de desenvolupament i 4 plecs, amb reblons per a la unió de les xapes entre si. Inclús accessoris de fixació de les peces, i segellador adhesiu monocomponent, per al segellat dels junts entre xapes.**
Inclou: Replanteig i col·locació de l'acabat. Fixació mecànica.
Criteri d'amidament de projecte: Longitud amidada segons documentació gràfica de Projecte, incrementada en 5 cm a cada costat.
Criteri de mesura d'obra: Es mesurarà la longitud realment executada segons especificacions de Projecte, incloent els acords en els suports.

	Uts.	Llargada	Amplada	Alçada	Subtotal		
façana est-oest	2	11,950			23,900		
façana nord	1	16,600			16,600		
façana sud	1	7,500			7,500		
		Total m .....:			48,000	19,94	957,12

4.4 QDF030 **U** **Trobada de coberta plana no transitable, no ventilada, Deck, tipus convencional amb bonera de sortida vertical, realitzant un rebaix en el suport al voltant de la bonera, en el qual es rebrà la impermeabilització formada per: peça de reforç de làmina de betum modificat amb elastòmer SBS, LBM(SBS)-40-FP, amb armadura de feltre de polièster no teixit de 160 g/m², de superfície no protegida, fixada mecànicament al suport amb cargols d'acer de 6 mm de diàmetre i 65 mm de longitud, amb tractament anticorrosió, tac i volandera de repartiment de 40x40 mm, i col·locació de bonera de cautxú EPDM, de sortida vertical, de 80 mm de diàmetre, amb reixeta plana de cautxú EPDM, íntegrament adherit a la peça de reforç anterior amb bufador.**
Inclou: Execució de rebaixi del suport al voltant de la bonera. Neteja i preparació de la superfície. Col·locació de la peça de reforç. Col·locació de la bonera.
Criteri d'amidament de projecte: Nombre d'unitats previstes, segons documentació gràfica de Projecte.
Criteri de mesura d'obra: Es mesurarà el nombre d'unitats realment executades segons especificacions de Projecte.

	Uts.	Llargada	Amplada	Alçada	Subtotal		
coberta	3				3,000		
		Total U .....:			3,000	40,06	120,18

4.5 EE42H4S2 **m** **Conducte circular d'alumini flexible de 125 mm de diàmetre (s/UNE-EN 1506), sense gruixos definits, muntat superficialment**

	Uts.	Llargada	Amplada	Alçada	Subtotal		
cuina	1			6,300	6,300		
	1			6,300	6,300		
		Total m .....:			12,600	9,35	117,81

4.6 IVK020 **m** **Conducte d'extracció per sortida de fums, amb una escomesa per planta, per a cuina, format per tub tipus xunt de paret simple d'acer galvanitzat amb junt d'estanquitat, de 200 mm de diàmetre interior i 0,4 mm de gruix. Inclús accessoris i material auxiliar para muntatge i subjecció a l'obra.**
Inclou: Replanteig del recorregut del conducte i de la situació dels elements de subjecció. Presentació de tubs i accessoris. Fixació del material auxiliar per a muntatge i subjecció a l'obra. Muntatge, connexionat i comprovació del seu correcte funcionament. Realització de proves de servei.
Criteri d'amidament de projecte: Longitud mesurada segons documentació gràfica de Projecte.
Criteri de mesura d'obra: Es mesurarà la longitud realment executada segons especificacions de Projecte.

	Uts.	Llargada	Amplada	Alçada	Subtotal		
cuina	1			1,000	1,000		
		Total m .....:			1,000	86,15	86,15

Codi	U	Denominació	Amidament	Preu	Total

4.7 IVV020 **m** **Conducte circular de ventilació, format per tub de xapa d'acer galvanitzat de paret simple llisa, autoconnectable mascle-femella, de 550 mm de diàmetre i 0,8 mm de gruix de xapa, col·locat en posició horitzontal. Inclús material auxiliar para muntatge i subjecció a l'obra, accessoris i peces especials.**
Criteri de valoració econòmica: El preu no inclou les comportes de regulació, les comportes tallafoc, les reixetes ni els difusors.
Inclou: Replanteig del recorregut del conducte i de la situació dels elements de subjecció. Presentació de tubs, accessoris i peces especials. Fixació del material auxiliar per a muntatge i subjecció a l'obra. Muntatge, connexionat i comprovació del seu correcte funcionament. Realització de proves de servei.
Criteri d'amidament de projecte: Longitud projectada, segons documentació gràfica de Projecte, mesurada entre els eixos dels elements o dels punts a connectar, sense descomptar les peces especials.
Criteri de mesura d'obra: Es mesurarà la longitud realment executada segons especificacions de Projecte.

Total m .....:	1,000	75,71		75,71

4.8 IVM060 **U** **Barret contra la pluja de xapa galvanitzada, per a conducte de sortida de 200 mm de diàmetre exterior en coberta inclinada amb cobertura de pissarra, acabat llis, amb malla de protecció contra l'entrada de fulles i ocells, valona de plom i coll de connexió a conducte.**
Inclou: Replanteig. Col·locació.
Criteri d'amidament de projecte: Nombre d'unitats previstes, segons documentació gràfica de Projecte.
Criteri de mesura d'obra: Es mesurarà el nombre d'unitats realment executades segons especificacions de Projecte.

	Uts.	Llargada	Amplada	Alçada	Subtotal
cuina	1			3,000	3,000
Total U .....:				3,000	238,65 715,95

4.9 IVM060b **U** **Barret contra la pluja de xapa galvanitzada, per a conducte de sortida de 630 mm de diàmetre exterior en coberta inclinada amb cobertura de pissarra, acabat llis, amb malla de protecció contra l'entrada de fulles i ocells, valona de plom i coll de connexió a conducte.**
Inclou: Replanteig. Col·locació.
Criteri d'amidament de projecte: Nombre d'unitats previstes, segons documentació gràfica de Projecte.
Criteri de mesura d'obra: Es mesurarà el nombre d'unitats realment executades segons especificacions de Projecte.

Total U .....:	1,000	982,95		982,95

Codi	U	Denominació	Amidament	Preu	Total

5.1 NTD010 **U** **Condicionament acústic, situat a una altura menor de 4 m, amb panell acústic autoportant de llana mineral, de 2400x 1200 mm x40 mm, revestit per la cara visible amb un vel mineral de color Blanco, i amb un feltre acústic per la cara oposada, amb els cantells pintats, suspès del forjat amb kits de suspensió, formats per un ancoratge en espiral per cargolar al panell de llana de roca i un cable de 1,50 m de longitud amb un ganxo i una fixació per ancorar al formigó.**
Inclou: Neteja i preparació de la superfície suport. Col·locació del panell. Fixació del panell.
Criteri d'amidament de projecte: Nombre d'unitats previstes, segons documentació gràfica de Projecte.
Criteri de mesura d'obra: Es mesurarà el nombre d'unitats realment executades segons especificacions de Projecte.

	Uts.	Llargada	Amplada	Alçada	Subtotal		
sala d'actes	8	2,400	1,200		23,040		
Total U .....:					23,040	300,76	6.929,51

5.2 P89I-4V8Q **m2** **Pintat de parament horitzontal de guix, amb pintura de copolímers acrílics tipus Nóvex o equivalent color a escollir, amb acabat llis, amb una capa segelladora i dues d'acabat**

	Uts.	Llargada	Amplada	Alçada	Subtotal		
Superfície sala d'actes	1	177,310			177,310		
Total m2 .....:					177,310	7,18	1.273,09

5.3 RSE005 **m²** **Terra tècnic enregistrable, format per panells encapsulats de 600x600 mm, amb nucli de tauler aglomerat de fusta d'alta densitat, 650 kg/m³, i 30 mm de gruix, amb xapa d'acer en la cara inferior i en la superior, reblat perimetralment, amb cantejat perimetral de PVC de 18 mm, protegint el cantell viu del paviment; recolzats sobre pedestals regulables per a alçades de 350 a 500 mm, d'acer zincat amb cap amb junt antivibratòria, fixats al suport amb cola i traves entre ells mitjançant estructura addicional de travessers; fabricat segons UNE-EN 12825 amb una càrrega límit de classe 4 major de 9 kN, coeficient de seguretat 2, fletxa 2,5 mm (A), tolerància dimensional classe 2 i protecció enfront del foc Euroclasse Bfl-s1 de reacció al foc, segons UNE-EN 13501-1 i acabat superior de paviment vinílic heterogeni, de 3,2 mm de gruix total, amb capa d'ús de 1,00 mm d'espessor, amb tractament de protecció superficial PUR, color a escollir, subministrat en llosetes de 90x15 cm. Inclús replanteig, fixació dels pedestals a la superfície suport amb cola i anivellació dels mateixos mitjançant rosca. Totalment muntat, amb tots els elements necessaris per a la seva instal·lació.**
Inclou: Replanteig dels eixos dels pedestals i marcat de nivells. Col·locació, anivellació i fixació dels pedestals. Col·locació dels panells.
Criteri d'amidament de projecte: Superfície útil, mesura segons documentació gràfica de Projecte, deduint els buits de superfície major de 1 m². No s'ha incrementat l'amidament per trencaments i retallades, ja que en la descomposició s'ha considerat un 5% més de peces.
Criteri de mesura d'obra: Es mesurarà la superfície realment executada segons especificacions de Projecte, deduint els buits de superfície major de 1 m².

	Uts.	Llargada	Amplada	Alçada	Subtotal		
Superfície sala d'actes	1	177,310			177,310		
Total m² .....:					177,310	101,27	17.956,18

5.4 P89I-4V8S **m2** **Pintat de parament vertical de guix,amb pintura de copolímers acrílics tipus Nóvex o equivalent color a escollir, amb acabat llis, amb una capa segelladora i dues d'acabat**

	Uts.	Llargada	Amplada	Alçada	Subtotal		
façana est entrada sala d'actes	1	5,250		6,300	33,075		
interior paret sala d'actes	1	6,600			6,600		
Total m2 .....:					39,675	6,15	244,00

Codi	U	Denominació	Amidament	Preu	Total

5.5 LSE015 **U** **Estor enrotllable, de 2000 mm d'amplada i 2600 mm d'altura, amb teixit ignífug perforat tipus Screen, de fils de fibra de vidre recoberts de PVC, amb la cara exterior de color gris i la cara interior de color blanc, accionament manual amb cadena de PVC per a maniobra de recollida, al costat dret; fixat en la paret amb ancoratges mecànics. Inclús ferraments i accessoris.**
Inclou: Replanteig. Ancoratge al parament dels elements de fixació. Muntatge del estor enrotllable. Muntatge dels accessoris de l'accionament.
Criteri d'amidament de projecte: Nombre d'unitats previstes, segons documentació gràfica de Projecte.
Criteri de mesura d'obra: Es mesurarà el nombre d'unitats realment executades segons especificacions de Projecte.

	Uts.	Llargada	Amplada	Alçada	Subtotal		
sala d'actes	15				15,000		
				Total U .....:	15,000	543,32	8.149,80

Codi	U	Denominació	Amidament	Preu	Total

6.1 Calefacció, refrigeració, climatització i A.C.S.

6.1.1 Sistemes de conducció d'aire

6.1.1.1 ICR015 **m** **Conducte circular de paret simple helicoïdal d'acer galvanitzat, de 400 mm de diàmetre i 0,5 mm de gruix, amb reforços, subministrat en trams de 3 o 5 m, per instal·lacions de ventilació i climatització. Inclús accessoris de muntatge i elements de fixació.**
Inclou: Replanteig del recorregut dels conductes. Marcat i posterior ancoratge dels suports dels conductes. Muntatge i fixació de conductes. Comprovació del seu correcte funcionament. Realització de proves de servei.
Criteri d'amidament de projecte: Longitud projectada, segons documentació gràfica de Projecte, mesurada entre els eixos dels elements o dels punts a connectar, descomptant les peces especials.
Criteri de mesura d'obra: Es mesurarà la longitud realment executada segons especificacions de Projecte.

				Total m .....:	9,000	18,96	170,64

6.1.1.2 ICR016 **U** **Tremuja excèntrica d'acer galvanitzat, de 400 mm de diàmetre en la connexió circular i 340x300 mm en la connexió rectangular.**
Inclou: Col·locació i fixació de les peces especials prefabricades a la xarxa de conductes.
Criteri d'amidament de projecte: Nombre d'unitats previstes, segons documentació gràfica de Projecte.
Criteri de mesura d'obra: Es mesurarà el nombre d'unitats realment executades segons especificacions de Projecte.

	Uts.	Llargada	Amplada	Alçada	Subtotal		
EMM Deltebre	1				1,000		
				Total U .....:	1,000	49,15	49,15

6.1.1.3 ICR021 **m²** **Conducte rectangular per a la distribució d'aire climatitzat format per panell rígid d'alta densitat de llana de vidre, segons UNE-EN 14303, revestit per les seves dues cares, l'exterior amb un complex d'alumini vist + malla de fibra de vidre + kraft i l'interior amb un vel de vidre, de 25 mm d'espessor, resistència tèrmica 0,75 m²K/W, conductivitat tèrmica 0,032 W/(mK). També colzes, derivacions, embocadures, suports metàl·lics galvanitzats, elements de fixació, segellat de trams i unions amb cinta autoadhesiva d'alumini, accessoris de muntatge i peces especials.**
Inclou: Replanteig del recorregut dels conductes. Marcat i posterior ancoratge dels suports dels conductes. Muntatge i fixació de conductes. Segellat de les unions. Comprovació del seu correcte funcionament. Neteja final.
Criteri d'amidament de projecte: Superfície projectada, segons documentació gràfica de Projecte, calculada com a producte del perímetre exterior per la longitud del tram, mesurada entre els eixos dels elements o dels punts a connectar, sense descomptar les peces especials.
Criteri de mesura d'obra: Es mesurarà la superfície realment executada segons especificacions de Projecte.

				Total m² .....:	80,000	38,21	3.056,80

6.1.1.4 ICR030 **U** **Reixeta d'impulsió, d'alumini extrudit, anoditzat color natural E6-C-0, amb lamel·les horitzontals regulables individualment, de 425x225 mm, amb part posterior de xapa d'acer pintada en color negre RAL 9005, formada per lamel·les verticals regulables individualment i mecanisme de regulació del cabal amb lames acoblades en oposició, accionables des de la part frontal, fixació mitjançant cargols vistos (amb marc de muntatge de xapa d'acer galvanitzat), muntada en conducte rectangular no metàl·lic. Inclús accessoris de muntatge i elements de fixació.**
Inclou: Replanteig. Muntatge i fixació de la reixeta.
Criteri d'amidament de projecte: Nombre d'unitats previstes, segons documentació gràfica de Projecte.
Criteri de mesura d'obra: Es mesurarà el nombre d'unitats realment executades segons especificacions de Projecte.

	Uts.	Llargada	Amplada	Alçada	Subtotal		
Sala Assaig	4				4,000		
				Total U .....:	4,000	101,01	404,04

Codi	U	Denominació	Amidament	Preu	Total

6.1.1.5 ICR050 **U** **Reixeta de retorn, d'alumini extrudit, anoditzat color natural E6-C-0, amb lamel·les horitzontals regulables individualment, de 425x225 mm, fixació mitjançant cargols vistos (amb marc de muntatge de xapa d'acer galvanitzat), muntada en conducte rectangular no metàl·lic. Inclús accessoris de muntatge i elements de fixació.**
Inclou: Replanteig. Muntatge i fixació de la reixeta.
Criteri d'amidament de projecte: Nombre d'unitats previstes, segons documentació gràfica de Projecte.
Criteri de mesura d'obra: Es mesurarà el nombre d'unitats realment executades segons especificacions de Projecte.

	Uts.	Llargada	Amplada	Alçada	Subtotal
Sala Assaig	4				4,000
Total U .....:					4,000

Total U .....:	55,75	223,00

6.1.1.6 ICR070 **U** **Reixeta d'intempèrie per a instal·lacions de ventilació, marc frontal i lamel·les de xapa perfilada d'acer galvanitzat, de 600x495 mm, tela metàl·lica d'acer galvanitzat amb malla de 20x20 mm. Inclús accessoris de muntatge i elements de fixació.**
Inclou: Replanteig. Muntatge i fixació de la reixeta en el tancament. Connexió al conducte.
Criteri d'amidament de projecte: Nombre d'unitats previstes, segons documentació gràfica de Projecte.
Criteri de mesura d'obra: Es mesurarà el nombre d'unitats realment executades segons especificacions de Projecte.

Total U .....:	201,43	201,43

6.1.1.7 ICR070b **U** **Reixeta d'intempèrie per a instal·lacions de ventilació, marc frontal i lamel·les de xapa perfilada d'acer galvanitzat, de 600x495 mm, tela metàl·lica d'acer galvanitzat amb malla de 20x20 mm. Inclús accessoris de muntatge i elements de fixació.**
Inclou: Replanteig. Muntatge i fixació de la reixeta en el tancament. Connexió al conducte.
Criteri d'amidament de projecte: Nombre d'unitats previstes, segons documentació gràfica de Projecte.
Criteri de mesura d'obra: Es mesurarà el nombre d'unitats realment executades segons especificacions de Projecte.

Total U .....:	201,43	201,43

6.1.1.8 ICR110 **U** **Recuperador de calor aire-aire, HRA 3000 (Instal.lació en exteiror amb sostre)**
Criteri d'amidament de projecte: Nombre d'unitats previstes, segons documentació gràfica de Projecte.
Criteri de mesura d'obra: Es mesurarà el nombre d'unitats realment executades segons especificacions de Projecte.

	Uts.	Llargada	Amplada	Alçada	Subtotal
A7	1				1,000
Total U .....:					1,000

Total U .....:	5.459,34	5.459,34

6.1.2 Unitats autònomes de climatització

6.1.2.1 IBY260 **U** **Junta de derivación Haier para sistemas MRV Bomba de Calor, modelo FQG-B335A (capacidades < 33,5 kW).**
Inclou: Connexionat.
Criteri d'amidament de projecte: Nombre d'unitats previstes, segons documentació gràfica de Projecte.
Criteri de mesura d'obra: Es mesurarà el nombre d'unitats realment executades segons especificacions de Projecte.

Total U .....:	224,06	224,06

Codi	U	Denominació	Amidament	Preu	Total

6.1.2.2 IBY249 **U** **Unidad exterior Haier MRV 5-H Bomba de Calor con Calefacción Continua, modelo AV10NMVETA. Capacidad frigorífica: 28,0 kW - Capacidad calorífica: 28,0 kW**
Criteri de valoració econòmica: El preu no inclou els elements antivibratoris de terra, la canalització ni el cablejat elèctric d'alimentació.
Inclou: Replanteig. Col·locació i fixació. Connexió a les línies frigorífiques. Connexió a la xarxa elèctrica. Connexió a la xarxa de desguàs. Posada en marxa.
Criteri d'amidament de projecte: Nombre d'unitats previstes, segons documentació gràfica de Projecte.
Criteri de mesura d'obra: Es mesurarà el nombre d'unitats realment executades segons especificacions de Projecte.

Total U .....:	1,000	6.772,82	6.772,82

6.1.2.3 IBY215 **U** **Unidad interior MRV de Haier Cassette de 4 vías 90x90, modelo AB482MRERA. Capacidad frigorífica: 14,0 kW - Capacidad calorífica: 16,0 kW**
Inclús elements per a suspensió del sostre.
Criteri de valoració econòmica: El preu no inclou la canalització ni el cablejat elèctric d'alimentació.
Inclou: Replanteig. Col·locació i fixació. Connexió a les línies frigorífiques. Connexió a la xarxa elèctrica. Col·locació i fixació del tub entre la unitat interior i el control remot per cable. Estesa de cables entre la unitat interior i el control remot per cable. Connexionat de cables entre la unitat interior i el control remot per cable. Connexió a la xarxa de desguàs. Posada en marxa.
Criteri d'amidament de projecte: Nombre d'unitats previstes, segons documentació gràfica de Projecte.
Criteri de mesura d'obra: Es mesurarà el nombre d'unitats realment executades segons especificacions de Projecte.

Total U .....:	2,000	1.261,50	2.523,00

6.1.2.4 ICN010 **m** **Línia frigorífica doble realitzada amb canonada per a gas mitjançant tub de coure sense soldadura, de 5/8" de diàmetre i 1 mm de gruix amb camisa aïllant d'escuma elastomèrica, de 16 mm de diàmetre interior i 15 mm de gruix, a força de cautxú sintètic flexible, d'estructura cel·lular tancada i canonada per a líquid mitjançant tub de coure sense soldadura, de 3/8" de diàmetre i 0,8 mm de gruix amb camisa aïllant d'escuma elastomèrica, de 11 mm de diàmetre interior i 10 mm de gruix, a força de cautxú sintètic flexible, d'estructura cel·lular tancada.**
Inclou: Replantejament del recorregut de la línia. Encintat dels extrems. Col·locació de l'aïllament. Muntatge i fixació de la línia. Esbocardat. Buidatge per a la seva càrrega.
Criteri d'amidament de projecte: Longitud mesurada segons documentació gràfica de Projecte.
Criteri de mesura d'obra: Es mesurarà la longitud realment executada segons especificacions de Projecte.

Total m .....:	20,000	51,77	1.035,40

6.1.2.5 ICN010b **m** **Línia frigorífica doble realitzada amb canonada per a gas mitjançant tub de coure sense soldadura, de 7/8" de diàmetre i 1 mm de gruix amb camisa aïllant d'escuma elastomèrica, de 23 mm de diàmetre interior i 20 mm de gruix, a força de cautxú sintètic flexible, d'estructura cel·lular tancada i canonada per a líquid mitjançant tub de coure sense soldadura, de 3/8" de diàmetre i 0,8 mm de gruix amb camisa aïllant d'escuma elastomèrica, de 11 mm de diàmetre interior i 15 mm de gruix, a força de cautxú sintètic flexible, d'estructura cel·lular tancada.**
Inclou: Replantejament del recorregut de la línia. Encintat dels extrems. Col·locació de l'aïllament. Muntatge i fixació de la línia. Esbocardat. Buidatge per a la seva càrrega.
Criteri d'amidament de projecte: Longitud mesurada segons documentació gràfica de Projecte.
Criteri de mesura d'obra: Es mesurarà la longitud realment executada segons especificacions de Projecte.

Total m .....:	18,000	60,42	1.087,56

Codi	U	Denominació	Amidament	Preu	Total
6.1.2.6 ICN012	**kg**	**Càrrega de la instal·lació amb gas refrigerant R-410A, subministrat en ampolla amb 50 kg de refrigerant.** **Inclou: Càrrega del gas refrigerant.** **Criteri d'amidament de projecte: Pes teòric de la càrrega, estimat a partir de la densitat aparent, de la pressió i del volum a ocupar, segons documentació gràfica de Projecte.** **Criteri de mesura d'obra: Es determinarà el pes de la càrrega realment introduïda en la instal·lació, segons especificacions de Projecte.**			
		Total kg .....:	5,640	20,30	114,49

6.2 Elèctriques

6.2.1 Connexió a terra

6.2.1.1 IEP010	**U**	**Xarxa de connexió a terra per a estructura de formigó de l'edifici composta per 122 m de cable conductor de coure nu recuit de 35 mm² de secció per a la línia principal de presa de terra de l'edifici, soterrat a una profunditat mínima de 80 cm, 8 m de cable conductor de coure nu recuit de 35 mm² de secció per a la línia d'enllaç de presa de terra d'els pilars de formigó a connectar. Inclús, soldadures aluminotèrmiques, registre de comprovació i pont de prova. Totalment muntada, connexionada i provada.** **Inclou: Replanteig. Connexionat de l'elèctrode i la línia d'enllaç. Muntatge del punt de posta a terra. Traçat de la línia principal de terra. Subjecció. Traçat de derivacions de terra. Connexionat de les derivacions. Connexió a massa de la xarxa. Realització de proves de servei.** **Criteri d'amidament de projecte: Nombre d'unitats previstes, segons documentació gràfica de Projecte.** **Criteri de mesura d'obra: Es mesurarà el nombre d'unitats realment executades segons especificacions de Projecte.**			
		Total U .....:	1,000	693,17	693,17

6.2.2 Canalitzacions

6.2.2.1 IEO010	**m**	**Canalització de tub de PVC, sèrie B, de 32 mm de diàmetre i 3 mm de gruix. Instal·lació fix en superfície. Inclús accessoris i peces especials.** **Inclou: Replanteig. Col·locació i fixació del tub.** **Criteri d'amidament de projecte: Longitud mesurada segons documentació gràfica de Projecte.** **Criteri de mesura d'obra: Es mesurarà la longitud realment executada segons especificacions de Projecte.**			

	Uts.	Llargada	Amplada	Alçada	Subtotal
Subquadre Quadre individual 1.1	1	65,000			65,000
Total m .....:				65,000	3,93 255,45

6.2.2.2 IEO010b	**m**	**Canalització de tub corbable de PVC, corrugat, de color negre, de 16 mm de diàmetre nominal, amb grau de protecció IP545. Instal·lació encastada en element de construcció d'obra de fàbrica.** **Inclou: Replanteig. Col·locació i fixació del tub.** **Criteri d'amidament de projecte: Longitud mesurada segons documentació gràfica de Projecte.** **Criteri de mesura d'obra: Es mesurarà la longitud realment executada segons especificacions de Projecte.**			

	Uts.	Llargada	Amplada	Alçada	Subtotal
Instal·lació interior (Subquadre Quadre individual 1.1)	1	140,000			140,000
Total m .....:				140,000	1,26 176,40

Codi	U	Denominació	Amidament	Preu	Total
6.2.2.3 IEO010c	**m**	**Canalització de tub corbable de PVC, corrugat, de color negre, de 20 mm de diàmetre nominal, amb grau de protecció IP545. Instal·lació encastada en element de construcció d'obra de fàbrica.** **Inclou: Replanteig. Col·locació i fixació del tub.** **Criteri d'amidament de projecte: Longitud mesurada segons documentació gràfica de Projecte.** **Criteri de mesura d'obra: Es mesurarà la longitud realment executada segons especificacions de Projecte.**			

	Uts.	Llargada	Amplada	Alçada	Subtotal
Instal·lació interior (Subquadre Quadre individual 1.1)	1	110,000			110,000
Total m .....:				110,000	1,31 144,10

6.2.3 Cables

6.2.3.1 IEH010	**m**	**Cable unipolar H07Z1-K (AS), reacció al foc classe Cca-s1a,d1,a1, amb conductor multifilar de coure classe 5 (-K) de 1,5 mm² de secció, amb aïllament de compost termoplàstic a força de poliolefina lliure de halògens amb baixa emissió de fums i gasos corrosius (Z1). Inclús accessoris i elements de subjecció.** **Inclou: Estesa del cable. Connexionat. Comprovació del seu correcte funcionament.** **Criteri d'amidament de projecte: Longitud mesurada segons documentació gràfica de Projecte.** **Criteri de mesura d'obra: Es mesurarà la longitud realment executada segons especificacions de Projecte.**			

	Uts.	Llargada	Amplada	Alçada	Subtotal
Instal·lació interior (Subquadre Quadre individual 1.1)	1	550,000			550,000
Total m .....:				550,000	0,89 489,50

6.2.3.2 IEH010b	**m**	**Cable unipolar H07Z1-K (AS), reacció al foc classe Cca-s1a,d1,a1, amb conductor multifilar de coure classe 5 (-K) de 2,5 mm² de secció, amb aïllament de compost termoplàstic a força de poliolefina lliure de halògens amb baixa emissió de fums i gasos corrosius (Z1). Inclús accessoris i elements de subjecció.** **Inclou: Estesa del cable. Connexionat. Comprovació del seu correcte funcionament.** **Criteri d'amidament de projecte: Longitud mesurada segons documentació gràfica de Projecte.** **Criteri de mesura d'obra: Es mesurarà la longitud realment executada segons especificacions de Projecte.**			

	Uts.	Llargada	Amplada	Alçada	Subtotal
Instal·lació interior (Subquadre Quadre individual 1.1)	1	495,000			495,000
Total m .....:				495,000	1,16 574,20

Codi	U	Denominació	Amidament	Preu	Total

6.2.3.3 IEH012 m **Cable unipolar RZ1-K (AS), sent la seva tensió assignada de 0,6/1 kV, reacció al foc classe Cca-s1b,d1,a1, amb conductor de coure classe 5 (-K) de 6 mm² de secció, amb aïllament de polietilè reticulat (R) i coberta de compost termoplàstic a força de poliolefina lliure de halògens amb baixa emissió de fums i gasos corrosius (Z1). Inclús accessoris i elements de subjecció.**
Inclou: Estesa del cable. Connexionat. Comprovació del seu correcte funcionament.
Criteri d'amidament de projecte: Longitud mesurada segons documentació gràfica de Projecte.
Criteri de mesura d'obra: Es mesurarà la longitud realment executada segons especificacions de Projecte.

	Uts.	Llargada	Amplada	Alçada	Subtotal
Derivació individual (Quadre individual 1)	1	25,000			25,000
Total m .....:					25,000

3,60	90,00

6.2.3.4 IEH012b m **Cable multipolar RZ1-K (AS), sent la seva tensió assignada de 0,6/1 kV, reacció al foc classe Cca-s1b,d1,a1, amb conductor de coure classe 5 (-K) de 5G16 mm² de secció, amb aïllament de polietilè reticulat (R) i coberta de compost termoplàstic a força de poliolefina lliure de halògens amb baixa emissió de fums i gasos corrosius (Z1). Inclús accessoris i elements de subjecció.**
Inclou: Estesa del cable. Connexionat. Comprovació del seu correcte funcionament.
Criteri d'amidament de projecte: Longitud mesurada segons documentació gràfica de Projecte.
Criteri de mesura d'obra: Es mesurarà la longitud realment executada segons especificacions de Projecte.

	Uts.	Llargada	Amplada	Alçada	Subtotal
Subquadre Quadre individual 1.1	1	65,000			65,000
Total m .....:					65,000

20,28	1.318,20

6.2.4 Instal·lacions interiors

6.2.4.1 IEI070 U **Quadre secundari Subquadre Quadre individual 1.1 format per caixes encastables de material aïllant amb porta opaca, per a allotjament de dispositius individuals de comandament i protecció. Inclús elements de fixació, reglets de connexió i quants accessoris siguin necessaris per a la seva correcta instal·lació. Totalment muntat, connexionat i provat.**
Inclou: Replanteig. Col·locació de les caixes per al quadre secundari. Connexionat. Muntatge dels components.
Criteri d'amidament de projecte: Nombre d'unitats previstes, segons documentació gràfica de Projecte.
Criteri de mesura d'obra: Es mesurarà el nombre d'unitats realment executades segons especificacions de Projecte.

	Uts.	Llargada	Amplada	Alçada	Subtotal
Subquadre Quadre individual 1.1	1				1,000
Total U .....:					1,000

1.368,47	1.368,47

Codi	U	Denominació	Amidament	Preu	Total

6.2.4.2 IEI070b U **Quadre individual format per caixa encastable de material aïllant amb porta opaca, per a allotjament del interruptor de control de potència (ICP) (no inclòs en aquest preu) en compartiment independent i precintable, 1 interruptor general automàtic (IGA) tetrapolar (4P) i altres dispositius generals i individuals de comandament i protecció. Inclús elements de fixació, reglets de connexió i quants accessoris siguin necessaris per a la seva correcta instal·lació. Totalment muntat, connexionat i provat.**
Inclou: Replanteig. Col·locació de la caixa per al quadre. Connexionat. Muntatge dels components.
Criteri d'amidament de projecte: Nombre d'unitats previstes, segons documentació gràfica de Projecte.
Criteri de mesura d'obra: Es mesurarà el nombre d'unitats realment executades segons especificacions de Projecte.

	Uts.	Llargada	Amplada	Alçada	Subtotal
Quadre individual 1	1				1,000
Total U .....:					1,000

296,87	296,87

6.2.4.3 IEI090 U **Components per a la xarxa elèctrica de distribució interior de subquadre: mecanismes gamma bàsica amb tecla o tapa i marc de color blanc i embellidor de color blanc; caixes d'encastar amb cargols de fixació, caixes de derivació amb tapes i reglets de connexió. Inclús accessoris necessaris per la seva correcta instal·lació. Totalment muntats, connexionats i provats.**
Inclou: Col·locació de caixes de derivació i d'encastar. Col·locació de mecanismes.
Criteri d'amidament de projecte: Nombre d'unitats previstes, segons documentació gràfica de Projecte.
Criteri de mesura d'obra: Es mesurarà el nombre d'unitats realment executades segons especificacions de Projecte.

	Uts.	Llargada	Amplada	Alçada	Subtotal
Subquadre Quadre individual 1.1	1				1,000
Total U .....:					1,000

176,02	176,02

6.3 Il·luminació

6.3.1 IIX005 U **Lluminària circular, de 220 mm de diàmetre, per a 1 làmpada fluorescent compacta triple TC-TELI de 26 W, amb cos de lluminària d'alumini injectat, alumini i acer inoxidable, vidre de seguretat, reflector d'alumini pur anoditzat, portalàmpades GX 24, classe de protecció I, grau de protecció IP65, aïllament classe F. Instal·lació encastada al sostre. Inclús làmpades.**
Criteri de valoració econòmica: El preu no inclou les ajudes de paleta per a instal·lacions.
Inclou: Replanteig. Muntatge, connexionat i comprovació del seu correcte funcionament.
Criteri d'amidament de projecte: Nombre d'unitats previstes, segons documentació gràfica de Projecte.
Criteri de mesura d'obra: Es mesurarà el nombre d'unitats realment executades segons especificacions de Projecte.

Total U .....:	1,000	220,15	220,15

6.3.2 III151 U **Lluminària quadrada, PHILIPS RC065B G5 34S PSU W60L60 OC, alimentació a 220/240 V i 50-60 Hz, amb llum LED no reemplaçable. Instal·lació suspesa.**
Inclou: Replanteig. Muntatge, connexionat i comprovació del seu correcte funcionament.
Criteri d'amidament de projecte: Nombre d'unitats previstes, segons documentació gràfica de Projecte.
Criteri de mesura d'obra: Es mesurarà el nombre d'unitats realment executades segons especificacions de Projecte.

Total U .....:	27,000	106,66	2.879,82

Codi	U	Denominació	Amidament	Preu	Total
6.3.3 IOA021	**U**	**Lluminària d'emergència, de 2,2 W, amb llum LED no reemplaçable, flux lluminós 200 lúmens, carcassa de 210x110x41 mm, aïllament classe II, graus de protecció IP42 i IK07, amb bateries de Ni-Cd, autonomia de 1 h, alimentació a 220/240 V i 50-60 Hz i pilot lluminós indicador de càrrega color verd, en zones comuns. Instal·lació encastada. Inclús accessoris i elements de fixació.** **Criteri de valoració econòmica: El preu no inclou les ajudes de paleta per a instal·lacions.** **Inclou: Replanteig. Fixació i anivellació. Muntatge, connexionat i comprovació del seu correcte funcionament.** **Criteri d'amidament de projecte: Nombre d'unitats previstes, segons documentació gràfica de Projecte.** **Criteri de mesura d'obra: Es mesurarà el nombre d'unitats realment executades segons especificacions de Projecte.**			
		Total U .....:	2,000	101,91	203,82
6.4 Sanejament					
6.4.1 ISB010	**m**	**Baixant interior insonoritzada de la xarxa d'evacuació d'aigües pluvials, formada per tub de polipropilè, de 160 mm de diàmetre i 4,9 mm de gruix; unió a pressió amb junta elàstica. Inclús, material auxiliar para muntatge i subjecció a l'obra, accessoris i peces especials.** **Inclou: Replanteig del recorregut del baixant i de la situació dels elements de subjecció. Presentació en sec dels tubs. Fixació del material auxiliar per a muntatge i subjecció a l'obra. Muntatge, connexionat i comprovació del seu correcte funcionament. Realització de proves de servei.** **Criteri d'amidament de projecte: Longitud mesurada segons documentació gràfica de Projecte.** **Criteri de mesura d'obra: Es mesurarà la longitud realment executada segons especificacions de Projecte.**			
		Total m .....:	14,000	48,80	683,20
6.4.2 ISB010b	**m**	**Baixant interior insonoritzada de la xarxa d'evacuació d'aigües pluvials, formada per tub de polipropilè amb càrrega mineral, de 160 mm de diàmetre i 4,9 mm de gruix; unió a pressió amb junta elàstica. Inclús, material auxiliar para muntatge i subjecció a l'obra, accessoris i peces especials.** **Inclou: Replanteig del recorregut del baixant i de la situació dels elements de subjecció. Presentació en sec dels tubs. Fixació del material auxiliar per a muntatge i subjecció a l'obra. Muntatge, connexionat i comprovació del seu correcte funcionament.** **Criteri d'amidament de projecte: Longitud mesurada segons documentació gràfica de Projecte.** **Criteri de mesura d'obra: Es mesurarà la longitud realment executada segons especificacions de Projecte.**			
		Total m .....:	6,000	54,79	328,74
6.4.3 ASI005	**U**	**Caldereta amb bonera no sifònica extensible de PVC, S-318 "JIMTEN", de sortida vertical de 110 mm de diàmetre, amb reixeta alta de polipropilè de 210x210 mm, color negre, per a recollida d'aigües pluvials o de locals humits. Inclús accessoris de muntatge, peces especials i elements de subjecció.** **Inclou: Replanteig i traçat. Muntatge, connexionat i comprovació del seu correcte funcionament.** **Criteri d'amidament de projecte: Nombre d'unitats previstes, segons documentació gràfica de Projecte.** **Criteri de mesura d'obra: Es mesurarà el nombre d'unitats realment executades segons especificacions de Projecte.**			
		Total U .....:	1,000	43,69	43,69
6.4.4 ISB010c	**m**	**Baixant interior insonoritzada de la xarxa d'evacuació d'aigües pluvials, formada per tub de polipropilè amb càrrega mineral, de 90 mm de diàmetre i 2,8 mm de gruix; unió a pressió amb junta elàstica. Inclús, material auxiliar para muntatge i subjecció a l'obra, accessoris i peces especials.** **Inclou: Replanteig del recorregut del baixant i de la situació dels elements de subjecció. Presentació en sec dels tubs. Fixació del material auxiliar per a muntatge i subjecció a l'obra. Muntatge, connexionat i comprovació del seu correcte funcionament.** **Criteri d'amidament de projecte: Longitud mesurada segons documentació gràfica de Projecte.** **Criteri de mesura d'obra: Es mesurarà la longitud realment executada segons especificacions de Projecte.**			
		Total m .....:	3,000	22,43	67,29

Codi	U	Denominació	Amidament	Preu	Total
7.1 GDR	**u**	**Conjunt de treballs i accions a realitzar, necessaris per a la gestió de residus procedents de l'obra segons els següents criteris:** **L'empresa contractista està obligada a incloure en totes les fases de disseny i execució dels projectes i de manera individual i per a cada una d'elles, un Estudi de gestió de residus de construcció i demolició que es desenvoluparà posteriorment en el corresponent Pla de gestió de residus i construcció i demolició, conforme a l'establert en el Real Decret 105/2008, de 1 de febrer, pel que es regula la producció i gestió dels residus de construcció i demolició, on es compliran les següents condicions:** **´´ Almenys el 70% del pes dels residus en construcció i demolició no perillosos (excloent el material natural mencionat a la categoria 17 05 04 de la Llista europea de residus establerta per la decisió 2000/532/EC), generats en el lloc de construcció, es prepararà per a la seva reutilització, reciclatge o valorització, incloses les operacions d'emplenament utilitzant residus per substituir altres materials, d'acord amb la jerarquia de residus i el Protocol de gestió de residus de construcció i demolició de la UE.** **´´ Els operadors hauran de limitar la generació dels residus en els processos relacionats amb la construcció i demolició, de conformitat amb el Protocol de gestió de residus de construcció i demolició de la UE i tenint en compte les millores tècniques disponibles i utilitzant la demolició selectiva per permetre l'eliminació i manipulació segura de substancies perilloses i facilitar la preparació per la reutilització i reciclatge d'alta qualitat mitjançant la retirada selectiva de materials, utilitzant els sistemes de classificació disponibles pels residus de construcció i demolició. Tanmateix, s'establirà que la demolició es porti a terme preferiblement de forma selectiva i la classificació es realitzarà de forma preferent en el lloc de generació dels residus. En el cas de generar-se residus perillosos, com l'amiant, aquests hauran de ser retirats, emmagatzemats i gestionats a través de gestors autoritzats pel seu tractament.** **´´ Els dissenys dels edificis i les tècniques de construcció recolzaran la circularitat i, en particular, demostraran, amb referència a la ISO 20887, per avaluar la capacitat de desmuntatge o adaptabilitat dels edificis, com estan dissenyats per ser més eficients en l'ús de recursos, adaptables, flexibles i desmuntables per permetre la reutilització i reciclatge.** **Per tal d'acreditar el compliment d'aquests tres requisits en matèria de gestió dels residus generats en les actuacions, la persona posseïdora dels residus i dels materials de construcció haurà d'aportar un informe firmat per la direcció facultativa de l'obra i que haurà de contenir l'acreditació documental de que els residus s'han destinat a la preparació per la reutilització, reciclat o valorització en gestors autoritzats i que es compleix amb el percentatge fixat del 70%.** **Aquest fet s'acreditarà a través dels certificats dels gestors de residus, que a més inclourà el codi LER dels residus entregats perquè es pugui comprovar al separació realitzada en l'obra. També s'inclourà el certificat relatiu als residus perillosos generats, encara que no computin per l'objectiu del 70%.** **A l'Estudi de Gestió de Residus s'acompanya el detall corresponent.**			

	Uts.	Llargada	Amplada	Alçada	Subtotal		
	1				1,000		
				Total u .....:	1,000	930,02	930,02

Codi	U	Denominació	Amidament	Preu	Total
8.1 ESS	**u**	**Conjunt d'equips de protecció individual i col.lectius, necessaris per al compliment de la normativa vigent en matèria de Seguretat i Salut en el Treball.** **Inclou manteniment en condicions segures durant tot el període de temps que es requereixi, reparació o reposició i transport fins al lloc d'emmagatzematge o retirada a contenidor. Tot segons especificacions de projecte i/ de la normativa vigent.** **A l'Estudi de Seguretat i Salut s'acompanya l'amidament, el pressupost de les unitats d'obra corresponents.**			

	Uts.	Llargada	Amplada	Alçada	Subtotal		
	1				1,000		
				Total u .....:	1,000	930,02	930,02

Pressupost d'execució material

1. TREBALLS PREVIS I ENDERROCS	7.358,34
2. TANCAMENT VERTICAL	44.397,75
3. ESTRUCTURA	29.041,11
4. COBERTA	15.757,45
5. SISTEMA D'ACABATS	34.552,58
6. INSTAL.LACIONS	31.532,25
7. GESTIÓ DE RESIDUS	930,02
8. SEGURETAT I SALUT	930,02
Total:	164.499,52

Puja el pressupost d'execució material a l'expressada quantitat de CENT SEIXANTA-QUATRE MIL QUATRE-CENTS NORANTA-NOU EUROS AMB CINQUANTA-DOS CÈNTIMS.

arquitecte tècnic,

maria pau de francisco martínez

TDA
ARQUITECTURA
Y URBANISMO

6 RESUM DE PRESSUPOST D'EXECUCIÓ MATERIAL

Projecte: Pressupost REF. I AMPL. ESCOLA MUNICIPAL DE MUSICA . DELTEBRE

Capítol	**Import**
Capítol 1 TREBALLS PREVIS I ENDERROCS	7.358,34
Capítol 2 TANCAMENT VERTICAL	44.397,75
Capítol 3 ESTRUCTURA	29.041,11
Capítol 4 COBERTA	15.757,45
Capítol 5 SISTEMA D'ACABATS	34.552,58
Capítol 6 INSTAL.LACIONS	31.532,25
Capítol 6.1 Calefacció, refrigeració, climatització i A.C.S.	21.523,16
Capítol 6.1.1 Sistemes de conducció d'aire	9.765,83
Capítol 6.1.2 Unitats autònomes de climatització	11.757,33
Capítol 6.2 Elèctriques	5.582,38
Capítol 6.2.1 Connexió a terra	693,17
Capítol 6.2.2 Canalitzacions	575,95
Capítol 6.2.3 Cables	2.471,90
Capítol 6.2.4 Instal·lacions interiors	1.841,36
Capítol 6.3 Il·luminació	3.303,79
Capítol 6.4 Sanejament	1.122,92
Capítol 7 GESTIÓ DE RESIDUS	930,02
Capítol 8 SEGURETAT I SALUT	930,02
Pressupost d'execució material	164.499,52
13% de despeses generals	21.384,94
6% de benefici industrial	9.869,97
Suma	195.754,43
21%	41.108,43
Pressupost d'execució per contracta	236.862,86

Puja el pressupost d'execució per contracta a l'expressada quantitat de DOS-CENTS TRENTA-SIS MIL VUIT-CENTS SEIXANTA-DOS EUROS AMB VUITANTA-SIS CÈNTIMS.

arquitecte tècnic,

maria pau de francisco martínez