PROJECTE EXECUTIU DE MILLORA DE LES JARDINERES I EL CARRIL BICI DE L'EIX MACIÀ, ENTRE AVINGUDA PARAIRES I CONCÒRDIA

Carlos Fernandez Alonso - DNI 52438654B (TCAT)
Firmado digitalmente por Carlos Fernandez Alonso - DNI 52438654B (TCAT)
Nombre de reconocimiento (DN): cn=Carlos Fernandez Alonso - DNI 52438654B (TCAT), sn=Fernandez Alonso - DNI 52438654B, givenName=Carlos, c=ES, o=Ajuntament de Sabadell, ou=Empleat públic de nivell mig, serialNumber=IDCES-52438654B
Fecha: 2024.09.19 13:56:23 +02'00'
Fecha: 2024.09.19 13:49:00 +02'00'

A. MEMÒRIA

Document 1 de 7

INDEX.

A. MEMÒRIA

1. DESCRIPCIÓ DEL PROJECTE
1.1. OBJECTE DEL PROJECTE
1.2. EMPLAÇAMENT I ÀMBIT DE L'OBRA
1.3. PROMOTOR.
1.4. ESTAT ACTUAL - CONDICIONAMENTS GENERALS.
1.5. INFORMACIÓ URBANÍSTICA
1.6. SERVEIS AFECTATS.
1.7. EXPROPIACIONS I OCUPACIONS TEMPORALS

2. JUSTIFICACIÓ DE LA SOLUCIÓ ADOPTADA.
2.1. SOLUCIÓ ADOPTADA.
2.2. ENDERROCS
2.3. REPLANTEIG GENERAL. TOPOGRAFIA
2.4. MOVIMENT DE TERRES
2.5. XARXA CLAVEGUERAM
2.6. XARXES DE SERVEIS
2.6.1. XARXA DE BAIXA TENSIÓ, MITJA TENSIÓ I ALTA TENSIÓ. CT.
2.6.2. XARXA D'AIGUA POTABLE
2.6.3. XARXA DE GAS.
2.6.4. XARXA DE TELECOMUNICACIONS
2.7. ENLLUMENAT PÚBLIC.
2.8. VIALITAT: AFERMAT I PAVIMENTACIÓ
2.9. SEMAFORITZACIÓ. SENYALITZACIÓ i ESTACIÓ DE RECÀRREGA DE VEHICLES ELÈCTRICS
2.10. XARXA DE REG.
2.11. JARDINERIA
2.12. MOBILIARI URBÀ.
2.13. AFECTACIONS AL TRÀNSIT
2.14. SERRALLERIA

3. BARRERES ARQUITECTÒNIQUES

4. PROGRAMA DE TREBALL DEL PROJECTE

5. TERMINI D'EXECUCIÓ

6. PROGRAMA DE CONTROL DE QUALITAT

7. CLASSIFICACIÓ DEL CONTRACTISTA

8. JUSTIFICACIÓ DE PREUS
8.1. PRESSUPOST PER A CONEIXEMENT DE L'ADMINISTRACIÓ

9. EQUIP REDACTOR DEL PROJECTE

B. ANNEXES

1. FITXES TÈCNIQUES OBRES PÚBLIQUES

2. INFORMACIÓ DE XARXA DE SERVEIS

C. PLEC DE CONDICIONS

1. PLEC DE CONDICIONS TÈCNIQUES PARTICULARS

D. PRESSUPOST

1. QUADRE DE PREUS NÚM 1

2. QUADRE DE PREUS NÚM 2

3. AMIDAMENTS

4. PRESSUPOST D'EXECUCIÓ MATERIAL

5. PRESSUPOST BASE DE LICITACIÓ

E. PLÀNOLS

F. ESTUDI DE SEGURETAT I SALUT

G. ESTUDI DE GESTIÓ DE RESIDUS

A. MEMÒRIA

1. DESCRIPCIÓ DEL PROJECTE

1.1. OBJECTE DEL PROJECTE

Millora de les jardineres i el carril bici de l'Eix Macià entre l'Avinguda Paraires i la Plaça de la Concòrdia, consistent en:

Renovació de les jardineres elevades de la vorera Oest, Per altres de formigó i xapa d'acer cor-ten.
Millora del paviment del carril bici en aquesta mateixa vorera, i en el passeig central de l'Eix, amb paviment de morter de resines epoxil i nova coloració.
Execució de dos passos elevats en el passeig central en les cruïlles amb els carrers de Gambús i de Lluís Mimó.
Es substituiran completament els trams de paviment que es trobin en mal estat (massa aixecats o degradats) per tal de garantir la continuïtat planimètrica del carril bici.
No es preveu actuar en els paviments fora del carril bici, tanmateix, es refaran aquells trams que

Les obres que s'executaran són les que es relacionen a continuació.

1.- Enderrocs i desmuntatges d'elements d'urbanització.
2.- Paviments
3.- Operacions d'afectació de serveis existents (caldrà variar les rasants d'alguns registres i claveguerons)

Es preveu executar tota l'obra en un sol lot.

1.2. EMPLAÇAMENT I ÀMBIT DE L'OBRA

Avinguda de Francesc Macià, entre la plaça de la Concòrdia i l'Avinguda Paraires.

La superfície de l'àmbit del projecte és: 2.119,11 m²

L'àmbit queda definit en la informació gràfica, en els plànols "1 – *Situació, i "3 – Estat Actua i àmbit de projecte"*.

D'acord amb l'article 243.5 de la llei 9/2017 de contractes del sector públic, es podran rebre parcialment totes aquelles parts de l'obra que haguessin pogut ser executades per fases, on l'execució hagi finalitzat, es puguin donar les obres per acabades i puguin ser lliurades a l´ús públic a criteri de la direcció facultativa i d'acord amb les prescripcions del contracte, evitant mantenir tancades aquelles parts de l'obra ja finalitzades.

1.3. PROMOTOR.

El promotor és l'Ajuntament de Sabadell.

1.4. ESTAT ACTUAL - CONDICIONAMENTS GENERALS.

Característiques físiques i topogràfiques de l'àmbit de projecte.

Vorera Oest.
Jardineres:
Elevades respecte el pla de vorea, en forma cilíndrica, amb vorada tipus americà als laterals llargs i muret de formigó amb perfil corbat en els laterals curts. La seva geometria facilita l'accés de gossos i persones sobre la superfície enjardinada i tampoc facilita la retenció i/o recollida de l'aigua de pluja.
Els arbres existents són de grans dimensions, i en alguns casos molt enganxats a la vorada perimetral.
L'enjardinament, a banda de l'arbrat, presenta un estat de conservació força degradat.





Carril Bici:
Superfície de formigó amb acabat colorejat molt desgastat. En alguns trams el formigó presenta fissures i/o està aixecat presnetant discontinuïtats planimètriques. Alguns trams han estat reparats de manera puntual.
L'encintat que el delimita de manera discontinua, també presenta alguns deteriorament en alguns trams.
Senyalitzat amb pintura en els creuaments amb els passos de vianants.
Presenta un eixamplament en els creuaments, per forçar el gir.
Pendent suau que baixa en direcció S.





Vorera Est.
Carril Bici:
Correspon al carril bici que discorre per la rambla central de l'avinguda.
Superfície de formigó amb acabat colorejat molt desgastat. En alguns trams el formigó presenta fissures i/o està aixecat presnetant discontinuïtats planimètriques. Alguns trams han estat reparats de manera puntual.
L'encintat que el delimita de manera discontinua, també presenta alguns deteriorament en alguns trams.
Senyalitzat amb pintura en els creuaments amb els passos de vianants.
Presenta un eixamplament en els creuaments, per forçar el gir.
Pendent suau que baixa en direcció S.







Les cruïlles amb el carrer de Gambús i el passatge de Lluís Mimó presenten uns pendents elevats, girs forçats del carril dificultats per la presència d'enllumenat i senyalització, i petits desnivells en el amb la calçada que en dificulten l'accessibilitat.







1.5. INFORMACIÓ URBANÍSTICA

Àmbit Jardineres i Carril bici de l'Eix Macià, entre Concòrdia i Paraires.

Qualificació Urbanística:	Sitema General Viari (Clau A-1)
	Places i Jardins urbans (Clau d-1)
Número del bé patrimonial:	28603 -Centre V1573
	29421 -Plaça dels tallerets
	30266 -Parterres eix Macià-Centre 0239.

1.6. SERVEIS AFECTATS.

Xarxa de Reg: No es preveu cap treball de xarxa de reg.

Sanejament: Es preveu la col·locació d'un nou embornals doble davant del pas elevat en la cruïlla amb el carrer de Gambús, per tal de recollir l'escorrentia que quedarà obstaculitzada pel nou pas elevat.

Enllumenat: No es preveu cap afectació en la xarxa d'enllumenat existent, més enllà de l'anivellament d'algunes tapes, sobretot en les cruïlles amb Gambús i Lluís Mimó.

Electricitat: No es preveu cap afectació en la xarxa d'electricitatt existent.

CASSA: No es preveu cap afectació en la xarxa d'abastament d'aigua existent.

1.7. EXPROPIACIONS I OCUPACIONS TEMPORALS

No se'n preveuen.

2. JUSTIFICACIÓ DE LA SOLUCIÓ ADOPTADA.

2.1. SOLUCIÓ ADOPTADA.

Es renova l'acabat de paviment del carril bici amb paviment superficial antilliscant amb acabat texturat sitema compotop de composan o equivalent, a base de morter epoxi i morter sintètic i segellat amb resines acríliques en emulsió, amb un gruix entre 1,5 i 2 mm i pintat de senyalització de carril amb pintura acrílica tipus PAINTEX.

Es preveu l'enderroc d'alguns trams del paviment de formigó existent, que es renovara amb un gruix igual a l'existent, i acabat raspatllat.





Es renoven les jardineres de la vorera Oest, aixecant-les totes elles amb murets de contenció de formigó folrats amb xapa corten. Al plànol "5-Detalls Jardinera" es detallen les característiques de les jardineres.

S'executen dos passos elevats en les cruïlles de la rambla central amb el carrer de Gambús i el passatge de Lluís Mimó, amb paviment d'asfalt vermell i pintura de dos components. Per a la realització d'aquests passos elevats, caldrà l'enderroc prèvi de la vorada, per posar-la a nivell i de part del paviment de les voreres.
En el cas de la cruïlla amb el carrer de Gambús caldrà col.locar un nou embornal doble.





Treballs previs
En primer lloc, i previ a qualsevol treball, l'empresa constructora farà un aixecament topogràfic precís i fidel dels àmbits d'actuació per part del contractista per tal de verificar possibles incidències o discrepàncies amb els plànols. Aquest aixecament topogràfic inclourà les cotes precises de cada una de les jardineres, i la localització de tots els registres de serveis en els paviments dels serveis urbans, amb les corresponents inscripcions. En el cas del sanejament cal procedir a l'obertura de les tapes i prendre també topogràficament la cota d'aigües de tots els ramals que porten al pou del clavegueram. Es replantejaran i es marcaran els àmbits d'obra i es comprovarà que la topografia existent permeti l'evacuació superficial de l'aigua. A més a més es faran les cales de localització de serveis que resultin necessàries a criteri de la Direcció Facultativa. La ubicació dels serveis, posició en planta i profunditat s'agafarà amb aparell de topografia.

Implantació de l'obra
Es farà la implantació de l'obra d'acord amb les instruccions donades per la DF. S'ha marcat en el plànol la ubicació de les casetes d'obra, les zones, d'emmagatzematge i les afectacions previstes en el viari provocades per la implantació de l'obra.

Afectacions de l'obra a la mobilitat.

Rodada:	Donada la naturalesa de la zona no es preveuen afectacions al transit rodat Donada l'alta intensitat de trànsit de l'Avinguda en hora punta, se situen els serveis de l'obra a la rambla central, o be ocupant algunes places d'aparcament que hauran de quedar perfectament tancades i senyalitzades. Hi haurà restriccions puntuals de tràfic en les cruïlles del carrer Gambús i del passatge de Lluís Mimó en el moment d'executar el pas elevat de la calçada. S'estudiarà la possibilitat d'executar els passos per meitats.
A peu:	Aquesta quedarà garantida, amb possibles afectacions i desviaments puntuals en els passos elevats que s'executaran. Es desviarà el transit peatonal per la vorera Est.
Aparcament:	Quedarà prohibit l'aparcament puntualment en les zones destinades als serveis de l'obra.mpanys. .

2.2. ENDERROCS

Es preveuen els enderrocs següents:

- Enderroc de paviment de voreres inclús la base de formigó existent.
- Enderroc de paviments de voreres mantenint la base de formigó.
- Fresat de paviment asfàltic fins a 5 cm de fondària.
- Enderroc de vorades existents de qualsevol tipus incloent la base i la rigola.
-

2.3. REPLANTEIG GENERAL. TOPOGRAFIA

Es realitzarà el replanteig general de l'obra, partint de les preexistències que s'han de conservar, de les rasants existents, i d'acord amb la geometria definida en el projecte.

2.4. MOVIMENT DE TERRES

No se'n preveuen..

2.5. XARXA CLAVEGUERAM

Construcció de dos nous embornals dobles abans del pas elevat amb el carrer de Gambús.
Execució de connexió dels l'embornals a la canonada que va a parar al pou sobre la vorera de la rambla central.amb tub de formigó de Ø300 o bé de polietilè formigonat. Alternativament es podran connectar al pou més proper.

Els embornals seran del tipus següent:

- Embornal sense sorrer amb bastiment i reixa de fosa MOD.GC075027A DE NORINCO O equivalent de 30X75 cm, i marc de 10 cm d'alçada. Es col·locaran sobre llit de formigó HM15 de 10 cm de gruix.



Imbornal Prefabricado

P-16

Imbornal prefabricado .700×300 mm interior y 885x495x980 exterior con solera y salida lateral de 300 mm


Datos técnicos


Ancho exterior	500.00 mm
Largo exterior	895.00 mm
Altura	980.00 mm
Cota Paso X	699.83 mm
Cota Paso Y	295.83 mm

Reixa de fosa nervada antilliscant.

Característiques:

Material:	Fosa GE 500-7, segons norma EN 1563 / ISO 1083
Càrrega d'assaig:	250kN, segons norma EN 124.
Revestiment:	Pintura hidrosoluble negra, no tòxica, no inflamable i no contaminant.
Certificat de producte:	AENOR
Tipus de marc:	Rectangular monobloc amotllat, h=10 cm i encast de reixa de 36 mm.
Superfície de captació:	330 cm²
Tipus de reixa:	Articulada 113°
	Barretes inclinades a 45°
Pressió de recolzament:	p_{max}: 7.5 N/mm²
Pes de la reixa:	24,7 kg

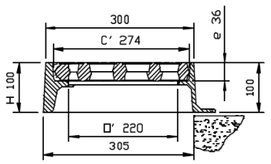

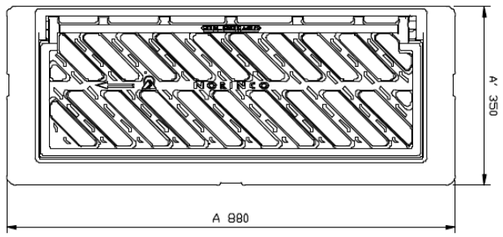

Altres criteris genèrics que són d'aplicació:

Criteris de càlcul del dimensionament de la xarxa

- *En tots els projectes d'urbanització, tant d'obra nova com de remodelació, s'ha de justificar la suficiència de la xarxa executada així com de la xarxa on aboca en cas de zones de nova urbanització. Pel càlcul de la xarxa de clavegueram es considerarà un període de retorn mínim de 15 anys considerant la conca vessant en el seu estat final previst en el Pla General d'ordenació. En el cas de col·lectors s'utilitzaran períodes de retorn superiors en funció dels danys que puguin ocasionar la seva insuficiència momentània en cas d'aiguat.*
- *En el dimensionament de la xarxa de clavegueram s'hauran de tenir presents les següents limitacions:*
  - *El dimensionament de la claveguera es farà a secció plena per la pluja màxima considerada.*
  - *La velocitat màxima de les aigües serà inferior als 6 m/seg.*
  - *La velocitat mínima serà de 1 m/seg.*
  - *Com a norma general el pendent serà entre el 2 i el 4%.*
  - *Com a norma general el pendent mínim serà el 1% en les clavegueres no visitables, admetent-se inferior en el cas de grans col·lectors que es calcularà en funció de la seva velocitat màxima i mínima.*

Criteris de disseny

Xarxa General

- *L'arbre de canonades, en el sentit de desguàs, sempre anirà augmentant de diàmetre de forma que en cap cas una canonada desguassarà a una de menor secció.*
- *El diàmetre mínim interior per una canonada que formi part de la xarxa de clavegueram serà de 500 mm.*
- *Les canonades de la xarxa de clavegueram que hagin de rebre ramals de connexió de finques privades seran de formigó.*
- *Les canonades de la xarxa de clavegueram que mai hagin de rebre ramals de connexió de finques privades s'admetran de polietilè autorresistent SN-8.*

- *Es disposarà un pou de registre cada 50 m com a norma general, també es col·locarà un pou a cada canvi de direcció, sentit o de pendent i en l'inici d'un tram. Els trams de claveguera entre pous seran sempre rectes i sense variació de pendent. Els pous hauran d'estar situats en llocs accessibles pels vehicles de manteniment (camió cuba). En àmbit de parcs, per a un concepte de claredat constructiva, detecció i reconeixement del traçat d'instal·lacions, cal procurar que tot el traçat de les xarxes discorri de forma paral·lela als camins. Es procurarà que totes les tapes de serveis, estiguin, conseqüentment, damunt de la superfície pavimentada.*
- *Les canonades discorreran a una profunditat mínima de 1,50 metres sobre el tub, a excepció d'aquells trams de carrers amb pendents superiors al 4% en el que la claveguera necessiti gran quantitat de pous de salt que s'admetrà una sobrecarrega mínima de 1,00 metre en el punt més alt del tram.*
- *Es convenient unir la xarxa en malla.*
- *En el cas de tractar-se d'urbanitzacions d'espais públics sobre aparcaments privats o en regim de concessió administrativa, on el concessionari es fa càrrec de les despeses de conservació de l'edificació, la xarxa de desguàs municipal quedarà íntegrament per sobre de la protecció que haurà de disposar la impermeabilització de l'edificació subterrània. Caldrà que el projecte especifiqui clarament quin son els elements de conservació privada i quins son els de conservació pública i, com a norma general, la impermeabilització i la seva protecció formaran part de l'edificació i, per tant, la seva conservació serà responsabilitat del privat o del concessionari.*

Pous de Registre

- *Els pous de registre seran de peces de formigó prefabricat de diàmetre interior 100 cm i disposaran de con reductor de diàmetre interior 60cm, per la col·locació de la tapa, reforçats exteriorment amb 15 cm de formigó a tota l'alçada.*
- *Els pous de registre que a la vegada siguin de salt d'algun dels seus ramals d'entrada que dugui aigües permanents disposaran d'un coixí amortidor d'almenys 40 cm d'aigua. A la resta de pous el seu fons tindrà forma de canaleta per facilitar el pas de l'aigua i evitar retencions i sediments.*
- *Els pous de registre seran equipats amb graons de polipropilé per a pous circulars amb ànima d'acer col·locats cada 33 cm.*
- *El marc i la tapa del pou serà del tipus acceptats per l'Ajuntament . Els requisits que hauran de complir són: Disposar de Segell de Qualitat acceptat per l'"Entidad Nacional de Acreditación" (ENAC), per al sector "Productos Manofacturados", productes "Alcantarillas"; Segell vàlid i actualitzat en la data de col·locació en obra del model en concret; Ser de fosa dúctil de resistència D-400 o superior; Pas lliure de 600 a 620 mm.; Disposar de frontissa, amb mecanisme de seguretat per evitar el tancament; Obertura per mitjà d'elements estàndards tipus parpalina, pic,... ; Tancament per pes, sense elements mecànics ni mecanismes; Marcatge obligatori de Clavegueram i en el cas de xarxa separativa, Pluvials/Residuals; Marcatge amb logotip de l'Ajuntament de Sabadell.*
- *En zona de trànsit rodat el pes de la tapa, sense comptar el marc, igual o superior als 50 kg.*

Embornals

- *Poden estar connectats a pous de registre o a la xarxa general, mai a una connexió particular de finca.*
- *Els ramals de connexió d'embornals, buneres o reixes interceptores seran de diàmetre mínim interior de 250 mm de formigó vibropremsat o amb tub de PE o PVC Sanejament formigonat S-N8 de 315mm de diàmetre exterior, formigonats amb 10 cm en tot el seu perímetre. La unió a la xarxa general es farà en funció del material que estigui feta aquesta.*
- *Els embornals han de ser registrables.*
- *Els embornals no han de disposar de sorrer, excepte els ubicats en zones de paviment de sauló.*
- *Seran sempre de desguàs directe a la xarxa de clavegueram per tenir la xarxa ventilada, per tant no s'admetran embornals amb sifó.*
- *Per tal d'evitar obstruccions a la xarxa de clavegueram els embornals no podran desguassar directament en vertical sobre la canonada de la claveguera i mai poden tenir colzes.*
- *La reixa d'embornal serà l'acceptada per l'Ajuntament. Els requisits que hauran de complir són: Disposar de Segell de Qualitat acceptat per l'"Entidad Nacional de Acreditación" (ENAC), per al sector "Productos Manufacturados", productes "Alcantarillas"; Segell vàlid i actualitzat en la data de col·locació en obra del model en concret; Ser de fosa dúctil de resistència C-250 o superior; Les reixes compliran amb la normativa d'accessibilitat per el que fa a la disposició dels forats i la seva dimensió: no ha de permetre el pas d'una esfera de 3 cm i en zones de pas directe de vianants, d'1cm.; reixa abatible, marc de 10 cm. d'alçada quan estigui situat en calçada o susceptible de ser trepitjat per trànsit rodat, i que l'amplada encaixi amb la rigola.*
- *La caixa de l'embornal ha de tenir la solució constructiva que faci que la reixa recolzi sobre els 4 costats. Sense elements auxiliars.*
- *Mai es pot utilitzar totxana(maó foradat) per construir pericons ni embornals, si no que s'ha de fer servir maó perforat (gero) o maó massís, lliscant l'interior amb morter. També poden ser de formigó o prefabricades.*

Reixes interceptores

- *S'evitarà la utilització de reixes interceptores en zones de trànsit rodat.*
- *Les reixes interceptores hauran de tenir un ample mínim de 20 cm.*
- *Per facilitar la neteja, les reixes no han d'estar collades amb cargols. En el cas que en tinguin, ha d'haver una reixa abatible, com a mínim, cada 5 m i sempre en el tram de l'arqueta on hi ha el desguàs cap a la claveguera i en l'inici, o punt més alt, de la reixa.*

Drenatges

- *Les zones de sauló han d'anar drenades: una base de graves de 10-15 cm., amb drenatges de tub dren envoltat de graves, recobert amb una làmina de geotèxtil i reixa interceptora d'aigües superficials en el punt més baix de la superfície.*
- *Les zones de gespa i jardineres també han de ser drenades.*
- *Qualsevol pericó de connexió de drenatges ha de ser registrable.*
- *En cap cas els pericons i els embornals poden ser del tipus sifònic.*

Cunetes

- *En zones de recollida d'aigua superficial, com ara talussos, es pot utilitzar cunetes.*
- *Les cunetes no poden tenir punts baixos. Cal expressar en un plànol l'evacuació superficial de les aigües, on han d'aparèixer les cunetes amb expressió del pendent longitudinal, així com els elements previstos de recollida d'aigua, les diferents conques internes que desguassen a cada un dels col·lectors, etc. En el cas de que tinguin punts inundables, cal remarcar-ho en el projecte.*

2.6. XARXES DE SERVEIS

Per normativa municipal no es concedeixen llicències de treballs a la via pública a les companyies de serveis dintre l'àmbit del projecte fins 1 any després de la finalització dels treballs en voreres i 2 anys en calçades, llevat d'avaries.
Hi ha conveni municipal entre l'Ajuntament de Sabadell i les Cia's de serveis, pel qual el projecte ha de considerar l'obra civil i la Cia l'obra mecànica, tant en el cas de substitució i/o modificació de la xarxa existent o nova implantació de xarxa.
El redactor del projecte ha de fer sol·licitud a les Cia's corresponents de l'estat actual de la xarxa i si té prevista substitució o ampliació de la xarxa.

2.6.1. XARXA DE BAIXA TENSIÓ, MITJA TENSIÓ I ALTA TENSIÓ. CT.

No es preveuen modificacions ni afectacions a la xarxa de baixa, mitja o alta tensió.

2.6.2. XARXA D'AIGUA POTABLE

No es preveuen modificacions ni afectacions a la xarxa d'aigua potable, més enllà de la possible adequació de tapes a les reasants definitives.

2.6.3. XARXA DE GAS.

No es preveuen modificacions ni afectacions a la xarxa de gas, més enllà de la possible adequació de tapes a les reasants definitives.

2.6.4. XARXA DE TELECOMUNICACIONS

No es preveuen modificacions ni afectacions a la xarxa de telecomunicacions, més enllà de la possible adequació de tapes a les reasants definitives.


2.7. ENLLUMENAT PÚBLIC.

No es preveuen modificacions ni afectacions a la xarxa de telecomunicacions, més enllà de la possible adequació de tapes a les reasants definitives.


2.8. VIALITAT: AFERMAT I PAVIMENTACIÓ


El projecte preveu els següents tipus de paviments distribuïts d'acord amb la informació gràfica del projecte.

- Paviment de peces de panot de 20x20 de 4 pastilles o bé estriat o bé de punts, i de 4cm de gruix sobre solera de formigó d'entre 10 i 20cm. de gruix en funció de la seva localització per a possibles reposicions.

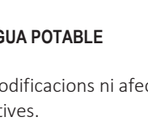

- Paviment de mescla bituminosa en capa de rodadura de color vermell en els passos elevats.

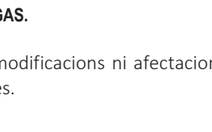

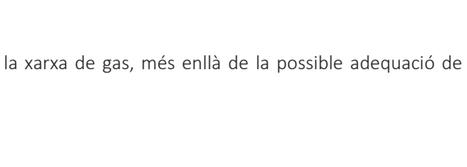


- Paviment de formigó de 15 cm de gruix amb acabat raspatllat en els trams de carril bici a substituir.




- Acabat de paviment superficial antilliscant amb acabat texturat sitema compotop de composan o equivalent, a base de morter epoxi i morter sintètic i segellat amb resines acríliques en emulsió, amb un gruix entre 1,5 i 2 mm i pintat de senyalització de carril bici amb pintura acrílica tipus paintex.



- Vorada prefabricada de formigó tipus T-5 o equivalent, en previsió en trams que calgui substituir.

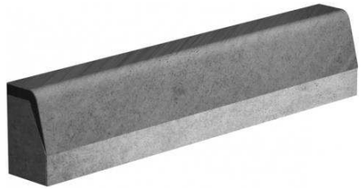

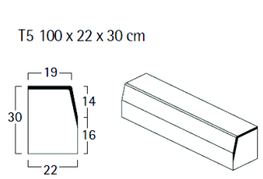

- Vorada prefabricada de granit en peces de 250x200 mm de secció i 1 m de llarg, en previsió en trams que calgui substituir.

Altres criteris genèrics que són d'aplicació:

Criteris de càlcul
Com a pavimentació de calçada el projecte es remetrà a la Instrucció 6.1 i 2-IC de la Direccion General de Carreteras sobre sección de firme. , amb la consideració de trànsit mai inferior al tipus de trànsit T-3

Sobrecàrrega d'ús d'espai públic 2.000 kg/m2

Criteris de disseny generals
(mirar annex de detalls constructius)

No s'han de generar punts baixos, i els existents s'han d'eliminar
Els materials emprats en els ferms de les obres d'urbanització seran pensats per romandre a l'exterior i per tant seran:

- *Resistents a les variacions de temperatures de l'estiu i de l'hivern, així com a les gelades, d'acord amb el que estableix el PG3.*
- *Els materials utilitzats en ferms han de ser adequats al trànsit previst, per tant hauran de ser de gruix suficient per resistir les carregues a que estaran sotmesos i col·locats de forma adequada amb les juntes massissades quan hagin de suportar esforços tangencials de frenades de vehicles. En el cas de no existir impediments físics insalvables que impedeixin el pas de vehicles es considerarà que com a mínim han de poder suportar el pas del tren de carregues previst en la instrucció de carreteres. En el cas de que el paviment previst no pugui suportar-lo s'haurà d'indicar els tipus de vehicles i pesos màxims que podrà suportar i es senyalitzarà convenientment.*
- *La seva textura i rugositat serà tal que no siguin lliscants ni en sec ni en mullat. Haurà de complir amb el que especifica el PG3 en particular amb el que estableix l'article 542.7.*
- *Els materials i disseny de voreres, calçades, rampes, escales, etc.. complirà amb les especificacions del codi d'accessibilitat en particular amb les especificacions de supressió de barreres arquitectòniques urbanístiques.*

- *És molt convenient, cara a futures reparacions, que els materials dissenyats siguin de subministradors propers a Sabadell ja que originen problemes amb els subministraments de petites quantitats, ja que sinó a conseqüència del preu del transport s'originin problemes de subministrament de partides inferiors a la d'un camió sencer.*
- *En el cas de tractar-se d'urbanitzacions d'espais públics sobre aparcament privats o en regim de concessió administrativa on el concessionari es fa càrrec de les despeses de conservació de l'edificació, es complirà que:*
    - *Tots els elements d'urbanització que s'incorporin es situaran per sobre de la capa de protecció de la impermeabilització de l'edificació subterrània.*
    - *El projecte haurà d'incorporar en un annex on s'especifiqui clarament quin son els elements de conservació privada i quin son els elements de conservació municipal, per norma general la conservació de l'edificació inclosa la impermeabilització i la capa de protecció serà sempre a càrrec del propietari privat o del concessionari.*

Consideracions en vials

- *Les peces de vorada seran preferentment de pedra granítica o de formigó, tipus T-5,*
- *Les peces de vorada dels guals de vehicles tipus en funció de l'ample de vorera*
- *La rigola serà preferiblement de 30 cm. d'amplada, de formigó HM-20 o bé de rajola blanca.*
- *S'han d'ajustar els radis de gir d'acord el que indica la normativa contraincèndis i els girs previstos per trànsit.*
- *S'han de calcular les Kv per tal de no superar el valors establerts en la Instrucció de Carreteres per a una velocitat de 60 km/h*
- *Les cruilles de carrers s'han de solucionar sense generar punts baixos.*
- *El paviments de calçada es dimensionaran d'acord amb el tipus de terreny i del trànsit previst en el vial, preferiblement s'utilitzaran les seccions de paviments de calçades previstes en la instrucció de carreteres. Llevat que el càlcul quedi justificat amb secció determinada, és considera la secció d'asfalt mínim a utilitzar és G-20 e=9 cm + D-12 e= 6 cm., essent la tipologia estàndard de la ciutat la que defineix la secció 332, 25 cm. de tot-ú natural i 15 cm. de gruix d'asfalt. G-20 e=9 cm + D-12 e= 6 cm.*

*Consideracions en vorere*s

- *S'ha de complir les especificacions indicades en l'apartat de jardineria, tant pel que fa els marcs de plantació d'arbrat com d'ubicació d'arbrat en funció dels amples de voreres*
- *El pendent transversal no superarà mai el 2 %.*
- *En voreres, es desaconsellable l'ús de paviment continuo, atesa la mala execució per les reposicions i pas de serveis soterrats. S'utilitzarà preferentment paviments de peces o lloses que tinguin fàcil manteniment i reposició.*
- *El panot utilitzat a la ciutat és de 4 pastilles d'un gruix de 4 cm.*
- *En els passos de vianants el panot utilitzat és el de botons sense colorant.*
- *La base de formigó del paviment de voreres serà del tipus HM-20 de 10 cm. de gruix en les zones exclusives de vianants i de 15 cm. de gruix en les zones on hi hagi accés o pas de vehicles.*
- *No es projectaran arbres en voreres iguals o inferiors a 3 metres.*
- *Els escocells seran de 1'2 m. x 1'2 m. Si la vorera ho permet, també pot establir-se de 2m. x 1'2 m. en cas diferent s'ha de justificar suficientment. L'escocell tipus és el fiol i el de pletina d'acer galvanitzat de 10 mm de gruix, no limitant-se l'ús d'altres que el redactor justifiqui*

Consideracions en places

- *complir les consideracions de les voreres*
- *S'ha de preveure pas per a vehicles de manteniments, de serveis i emergències.*
- *La distribució dels elements arquitectònics han de preveure la circulació dels vehicles de manteniment fins al punt d'us, camió amb cistella elevadora per a l'enllumenat, camió grua fins a zona de jocs infantils i camió cisterna fins a pous de registre*
- *Els paviments de sauló garbellat han de tenir un gruix mínim de 10 cm. sobre grava de 10-15 cm, i el pendent màxim no pot superar l'1.5%.*
- *En paviments de peces, es recomanable l'ús de paviment de format petit (màxim 60x40), el màxim de gruix possible. col·locat a truc de maceta, per tal de minimitzar els trencaments per flexió.*
- *En paviment flexibles (asfàltics) s'haurà de tenir consideració especial per tal de minimitzar la fissuració, amb justificació de l'asfalt projectat.*
- *En paviments continus (de formigó) s'haurà de tenir especial cura amb les pendents utilitzades pel risc de lliscament superficial*
- *En paviments de seguretat de zones de jocs infantils es seguirà allò que queda indicat en l'apartat de jocs infantils*

2.9. SEMAFORITZACIÓ. SENYALITZACIÓ i ESTACIÓ DE RECÀRREGA DE VEHICLES ELÈCTRICS

Semaforització

No es preveuen modificacions ni afectacions a la xarxa de semàfors.

Senyalització horitzontal

No es preveuen modificacions ni afectacions de senyalització horitzontal.

Senyalització vertical

No es preveuen modificacions ni afectacions de senyalització vertical.

Senyalització provisional

Es preveuen partides de senyalització provisional tant vertical com horitzontal necessària i que l'ajuntament determini per tal de gestionar les afectacions d'accessos o implantació de la pròpia obra, o altres que es puguin ocasionar per l'execució de les obres.

Altres criteris genèrics que són d'aplicació:

Senyalització horitzontal

- *La pintura ha de ser del tipus doble component en fred, excepte el de les línies fetes amb maquinària autopropulsada que pot ser acrílica*
- *Els passos de vianants han de ser antilliscant de nivell 2 (mitjà) especial ciutat.*

- *El pintat dels passos de vianants han de coincidir amb la part rebaixada del gual. d'un mínim de 3 m. en carrers fins a 3 m. de calçada i de 4 m. per carrers d'ample superior.*
- *En cas de cruïlla semaforitzada, es marcarà una línia de detenció de 40 cm d'ample.*
- *Si el semàfor està col·locat abans del pas de vianants, la línia de detenció es marcarà a un metre d'aquest si es una columna i a 3 m si es un bàcul.*
- *Si el semàfor està col·locat passat el pas de vianants, la línia de detenció es marcarà a 50 cm abans del pas de vianants*

Senyalització vertical

- *Els senyals de trànsit, quan es pugi, aniran fixades a elements urbans, als fanals amb cèrcols d'acer inoxidable i amb mènsules als semàfors.*
- *Els suports pels senyals, seran circulars de 60 mm. de diàmetre amb un gruix mínim de 3 mm. i aniran preferentment a 60 cm. de la vorada i com a mínim 45 cm.*
- *Quan la distancia entre la façana i el muntants sigui inferior a 1,20 m es col·locarà el muntant adossat a la façana i el senyal, es fixarà amb una banderola.*
- *L'alçaria mínima lliure entre el senyal i el terra serà de 2,20 m.*
- *Senyals seran de xapa pintada al foc o d'alumini, amb relleu i sense arestes vives*
- *Les senyals d'obligació i prohibició seran reflectants nivell 1 de 60 cm. de diàmetre, (excepte les de prohibit aparcar que podran ser reflectants o no).*
- *Les senyals de perill seran triangulars reflectants nivell 1 de 90 cm costat.*
- *Les senyals informatives seran quadrades de 60 cm de costat.*

2.10. XARXA DE REG.

No es preveuen modificacions ni afectacions a la xarxa de reg.

2.11. JARDINERIA

No es preveuen treballs de jardineria.

2.12. MOBILIARI URBÀ.

No es preveu la instal.lació de mobiliari urbà de cap tipus

2.13. AFECTACIONS AL TRÀNSIT

El pla de seguretat haurà de tenir en compte la gestió de les afectacions de trànsit, i caldrà respectar en tot moment les mesures que si descriguin. Caldrà tenir especial cura en la gestió d'entrades i sortides de material i maquinària a l'obra donada la situació contigua a un eix viari principal de la ciutat. Les tanques que separin l'obra de la calçada d'aquest eix viari seran del tipus new jersey de formigó.

Es veurà afectada la circulació en les sortides cap a la calçada central de l'Avinguda Francesc Macià en les cruïlles amb el carrer de Gambús i el passatge de Lluís Mimó. Durant el transcurs d'aquestes afectacions es desviarà el trànsit de sortida des del lateral per l'avinguda dels Paraires.

2.14. SERRALLERIA

Jardineres elevades:

MATERIAL: Xapa de dimensions variables i de 6mm d'espessor. Col·locat amb ancoratges mecànics a base de formigó. Les planxes aniran unides entre elles amb elements de fixació tipus rea Ø10mm per evitar deformacions durant el formigonat.
Formigó HM-25

ACABAT: Acer cor-ten amb acabat rovellat i amb fixador del rovell tipus owatrol.



Acabat superficial del formigó escombrat.

3.
4. BARRERES ARQUITECTÒNIQUES

El projecte garanteix l'accés de persones amb mobilitat reduïda en l'àmbit de les cruïlles amb el carrer de Gambús i el passatge de Lluís Mimó per mitjà de dos nous passos elevats que eliminen els graons i donen continuïtat a aquests trams de la rambla central de l'avinguda.

5. PROGRAMA DE TREBALL DEL PROJECTE

Cal tenir en compte a l'hora de planificar el diagrama de les tasques d'execució, l'obligatorietat de garantir els accessos dels veïns a les seves respectives residencies.

PROGRAMA DE TREBALL DE LES OBRES															
	2024							2025							
	6	7	8	9	10	11	12	1	2	3	4	5	6	7	8
TOTAL OBRA								1	2	3	4				

6. TERMINI D'EXECUCIÓ

Termini d'execució: 4 mesos.

7. PROGRAMA DE CONTROL DE QUALITAT

1.- MOVIMENT DE TERRES
1.1 TERRAPLÈ DE RASES (DE LA PRÒPIA OBRA).
Assaig de piconatge pel mètode del Proctor Modificat
Anàlisi Granulomètrica per tamisatge
Determinació del contingut de Matèria Orgànica
Determinació dels límits d'Atterberg
Determinació de l'índex CBR en laboratori, a tres punts
Determinació de la densitat "in situ"
1.2. TERRAPLÈ DE RASES (DE PRÉSTEC).
Assaig de piconatge pel mètode del Proctor Modificat
Anàlisi Granulomètrica per tamisatge
Determinació del contingut de Matèria Orgànica
Determinació dels límits d'Atterberg
Determinació de l'índex CBR en laboratori, a tres punts
Determinació de la densitat "in situ"

2.- PAVIMENTS

2.1. AGLOMERATS ASFÀLTICS (G-20,D-12 I TAPISSABLE VERMELL).
Presa de mostres
Presa, confecció de tres provetes cilíndriques , determinació de la densitat, estabilitat i fluència (Assaig Marshall)
Determinació del contingut de lligant
Anàlisi Granulomètrica del granulat recuperat
Extracció de testimoni amb sonda rotativa i reblert
Determinació del gruix i de la densitat

3.- CONTROL DE FORMIGONS
3.1. FORMIGONS PER A FONAMENTS I MURS
Mostreig, realització de con d'Abrams, elaboració de les provetes, cura, recapçament i assaig a compressió d'una sèrie de quatre provetes cilíndriques de 15x30 cm. (1 a 7 dies i 3 a 28 dies)
3.2. FORMIGONS PER A BASES, PAVIMENTS I RIGOLES.
Mostreig, realització de con d'Abrams, elaboració de les provetes, cura, recapçament i assaig a compressió d'una sèrie de quatre provetes cilíndriques de 15x30 cm. (1 a 7 dies i 3 a 28 dies)
3.3. ACER CORRUGAT.
Assaig complert, determinant:
doblegat d'una proveta d'acer
doblegat i desdoblegat d'una proveta d'acer
característiques geomètriques
Assaig de tracció, inclòs: secció per pes, límit elàstic, tensió de ruptura, allargament de ruptura, estricció i mòdul d'elasticitat

4.- PREFABRICATS
4.1. VORADES.
Determinació de la resistència a la compressió
Determinació del desgast per fregament
4.2. PANOT (20x20x4 cm.).
Assaig de mesura i tolerància dimensional
Determinació de la resistència a flexió
Determinació de l'absorció d'aigua
Determinació del desgast per fregament
Assaig de resistència a la gelada

5.- ENLLUMENAT PÚBLIC.
Determinació del gruix de galvanitzat d'un suport (mínim 8 punts)
Determinació de la resistència d'aïllament entre conductors i terra
Determinació de la tensió a l'inici i al final de circuit
Determinació de la resistència de posta a terra
Determinació de nivells d'il·luminació en 1 sector (36 punts per sector)
Identificació de característiques de funcionament de quadres.

7.- INSTAL·LACIÓ DE REG
7.1. TUBS DE POLIETILÈ.
Determinació de les característiques geomètriques
Determinació de la resistència a tracció
Assaig de resistència mecànica de la instal·lació
Assaig d'estanqueïtat de la instal·lació

8. CLASSIFICACIÓ DEL CONTRACTISTA

La classificació d'aquesta obra correspondria a:

Grup G: Vials i pistes
Subgrup 6: Obres viàries sense qualificació especial.
Categoria 2: (Termini inferior a un any i valor estimat entre 150.000 € i 360.000 € de PEC sense IVA).

9. JUSTIFICACIÓ DE PREUS

En l'annex es relacionen els elements simples i la descomposició de cadascuna de les partides d'obra que s'han utilitzat al projecte.

Els preus corresponents als elements simples, mà d'obra, materials i maquinària s'han obtingut principalment de les bases de preus de l'Institut de Tecnologia de la Construcció de Catalunya, de l'aplicació dels convenis laborals vigents i directament de les llistes de preus de subministradors i instal·ladors.
Les despeses indirectes mínimes són del 3.00%.

PRESSUPOST

Per l'elaboració dels preus s'ha partit d'informació per via directa, és a dir, a partir d'industrials del ram. Els preus de la mà d'obra són actuals, d'acord amb el conveni col·lectiu de la construcció.
Els preus de les partides tenen despeses fixes d'obra per atendre al cost dels mitjans auxiliars directes que són necessaris per executar la unitat d'obra.

Es considera que el cost de la mà d'obra indirecta, forma part de les despeses generals de l'empresa que es carreguen a part, d'acord amb les disposicions establertes.

9.1. PRESSUPOST PER A CONEIXEMENT DE L'ADMINISTRACIÓ

PRESSUPOST D'EXECUCIÓ PER CONTRACTE

PRESSUPOST D'EXECUCIÓ MATERIAL	217.219,45 €
13% DESPESES GENERALS	28.238,53 €
6% BENEFICI INDUSTRIAL	13.033,17 €
Subtotal	258.491,15 €
21% IVA	54.283,14 €
Total pressupost per contracte	**312.774,29 €**

El pressupost d'execució per contracte de la millora de les jardineres i el carril bici de l'Avinguda de Francesc Macià, entre Concòrdia i l'Avinguda dels Paraires puja la quantitat de **TRES-CENTS DOTZE MIL SET-CENTS SETANTA-QUATRE** euros amb **VINT-I-NOU** cèntims.

10. EQUIP REDACTOR DEL PROJECTE

La redacció d'aquest projecte s'ha finalitzat l'Abril de 2021 en el Servei d'Obres Públiques, Parcs i Jardins i Manteniments de l'Ajuntament de Sabadell. La redacció d'aquest projecte ha anat a càrrec de:

Redacció:
Albert Cornellas Pitarch
Arquitecte del servei d'Obres Públiques.

Pressupost, Amidament:
Carlos Fernández Alonso
Arquitecte tècnic del servei d'Obres Públiques.

Estudi de Seguretat i Salut:
Carlos Fernández Alonso
Arquitecte tècnic del servei d'Obres Públiques.

Coordinació:
Cristina López Herrero
Arquitecta, Cap del Servei d'Obres Públiques i Parcs i Jardins.

Sabadell, a data de la signatura electrònica.

Albert Cornellas Pitarch
Arquitecte

Albert Cornellas Pitarch
Arquitecte

B. ANNEXES

1. FITXES TÈCNIQUES OBRES PÚBLIQUES
2. INFORMACIÓ DE XARXA DE SERVEIS

C. PLEC DE CONDICIONS

Els projectes han de complir el que estableix el Plec de Condicions Tècniques de l'Ajuntament de Sabadell.

1. PLEC DE CONDICIONS TÈCNIQUES PARTICULARS
    - Característiques tècniques dels bens i dels materials
    - Criteri d'amidament i abonament de cada una de les unitats en que es descompon el pressupost
    - Nombre de les unitats a subministrar
    - Procedència dels materials naturals
    - Assaigs per comprovar les condicions de l'obra
    - Normes per elaborar les diferents unitats d'obra
    - Abonaments de les partides alçades
    - Proves previstes per a la recepció.

D. PRESSUPOST

1. QUADRE DE PREUS NÚM 1
2. QUADRE DE PREUS NÚM 2
3. AMIDAMENTS
4. PRESSUPOST D'EXECUCIÓ MATERIAL
5. PRESSUPOST BASE DE LICITACIÓ

E. PLÀNOLS

Núm.	Títol	Escala
1	SITUACIÓ	1:2500
2	PLANEJAMENT VIGENT	Sense Escala
3	ESTAT ACTUAL I ÀMBIT DE PROJECTE	1:400
4	PLANTA - MATERIALS I DEFINICIÓ GEOMÈTRICA	1:400
5	DETALLS JARDINERES	1:30
6	CRUÏLLA AMB CARRER DE GAMBÚS	1:100
7	CRUÏLLA AMB CARRER DE LLUÍS MIMÓ	1:100

F. ESTUDI DE SEGURETAT I SALUT

MEMÒRIA I ANNEXES.
PLEC DE CONDICIONS.
PRESSUPOST
DOCUMENTACIÓ GRÀFICA.

G. ESTUDI DE GESTIÓ DE RESIDUS

AVALUACIÓ DELS RESIDUS D'OBRA.
PLEC DE CONDICIONS.

PROJECTE EXECUTIU DE MILLORA DE LES JARDINERES I EL CARRIL BICI DE L'EIX MACIÀ, ENTRE AVINGUDA PARAIRES I CONCÒRDIA

Fecha: 2024.09.19 13:49:42 +02'00'

B. ANNEXES

Document 2 de 7

Carlos Fernandez Alonso - DNI 52438654B (TCAT)

Firmado digitalmente por Carlos Fernandez Alonso - DNI 52438654B (TCAT)
Nombre de reconocimiento (DN): cn=Carlos Fernandez Alonso - DNI 52438654B (TCAT), sn=Fernandez Alonso - DNI 52438654B, givenName=Carlos, c=ES, o=Ajuntament de Sabadell, ou=Empleat públic de nivell mig, serialNumber=IDCES-52438654B
Fecha: 2024.09.19 12:58:25 +02'00'

ÀREA D'ESPAI URBÀ, ACCIÓ TERRITORIAL I PARTICIPACIÓ
SERVEI D'OBRES PÚBLIQUES I PARCS I JARDINS

PROJECTE EXECUTIU DE MILLORA DE LES JARDINERES I EL CARRIL BICI DE L'EIX MACIÀ, ENTRE AVINGUDA PARAIRES I CONCÒRDIA


ANNEX 1: FITXES TÈCNIQUES OBRES PÚBLIQUES

GENERALITATS

1.REAL DECRETO 1890/2008, de 14 de novembre, pel qual s'aprova el REGLAMENTO DE EFICIENCIA ENERÈTICA en instal.lacions d'enllumenat exterior i les sees Instruccions tècniques comlementaries EA–01 a EA–07


1.ORDEN VIV/561/2010, de 1'1 de febrer, per la que es desenvolupa el document tècnic de condicions bàsiques d'accessibilitat i no discriminació per l'accés i utilització dels espais públics urbanitzats

3. Decret 82/2005, de 3 de maig pel qual s'aprova el Reglament de desenvolupament de la Llei 6/2001, de 31 de maig, d'ordenació ambiental de l'enllumenat per a la protecció del medi nocturn.

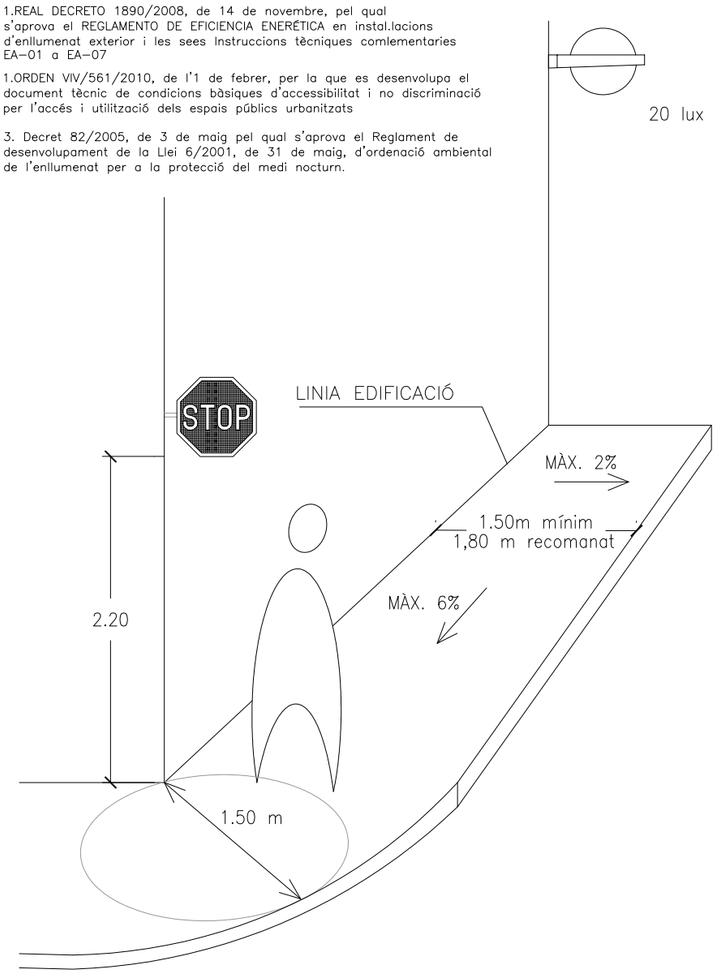


DATA: JULIOL 2011
ESCALA: 1 : 50
Ajuntament de Sabadell
SERVEI D'OBRES PÚBLIQUES
REFERÈNCIA: ITINERARI ACCESSIBLE 01-00-01

ITINERARI EN VORERES AMPLES

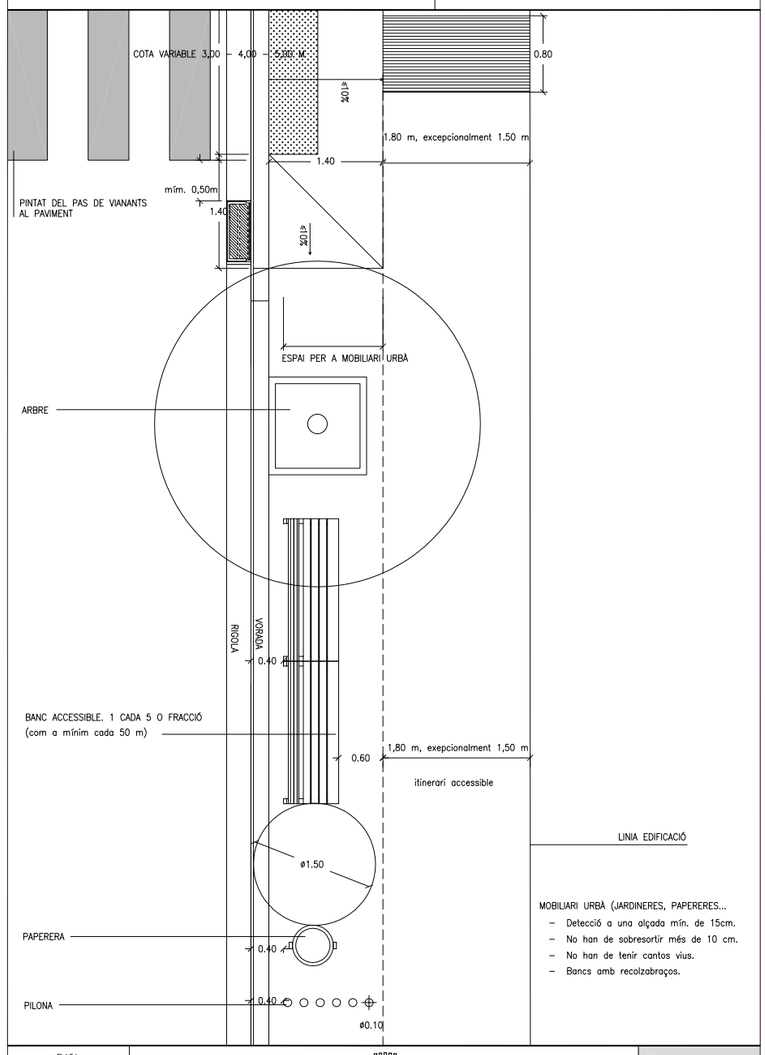


DATA: JULIOL 2011
ESCALA: 1 : 50
Ajuntament de Sabadell
SERVEI D'OBRES PÚBLIQUES
REFERÈNCIA: ITINERARI ACCESSIBLE 01-00-02

ITINERARI EN VORERES ESTRETES

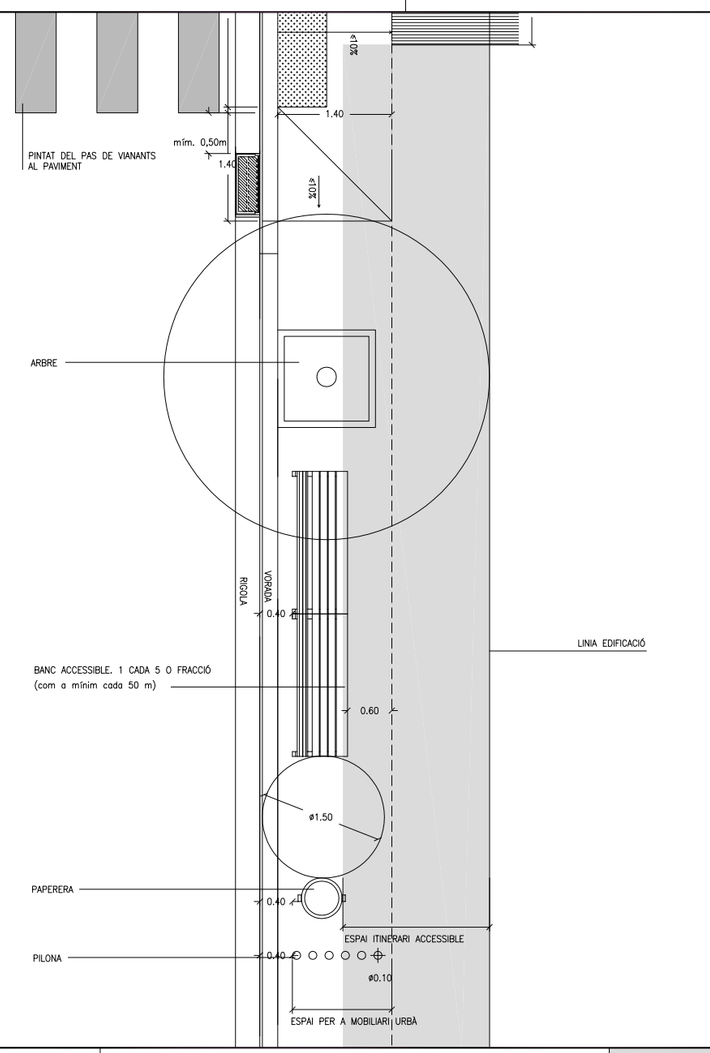


DATA: JULIOL 2011
ESCALA: 1 : 50
Ajuntament de Sabadell
SERVEI D'OBRES PÚBLIQUES
REFERÈNCIA: ITINERARI ACCESSIBLE 01-00-03


ITINERARI EN VORERES AMB DOBLE LÍNIA D'ARBRES

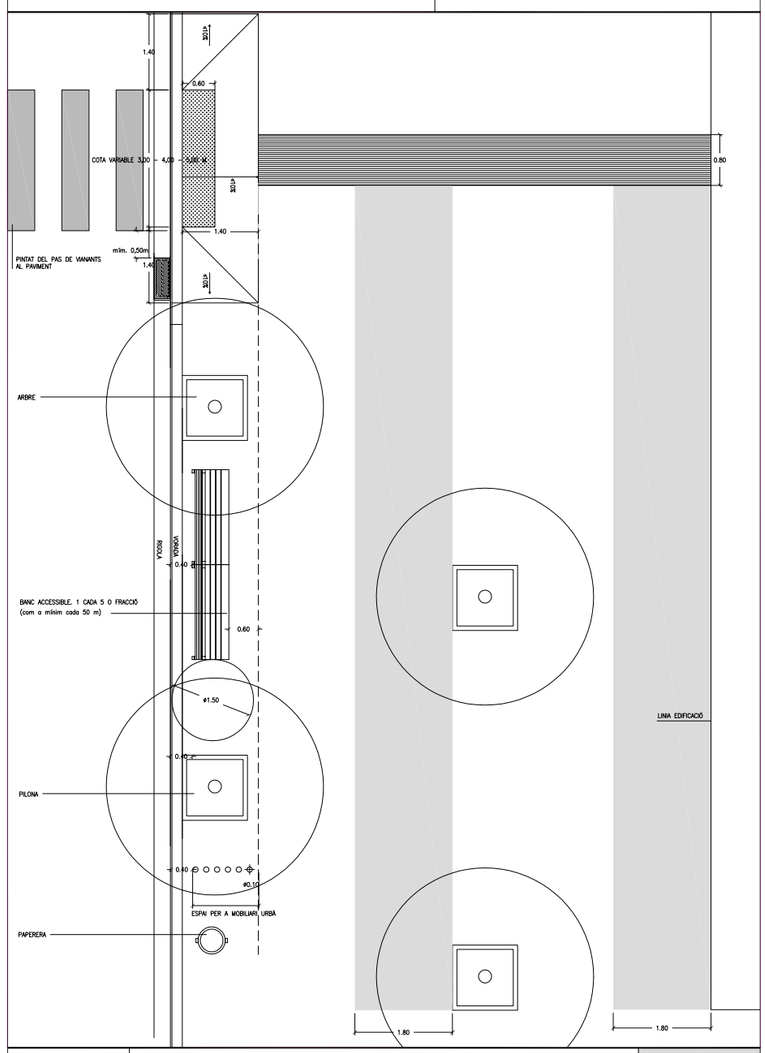


DATA: JULIOL 2011
ESCALA: 1 : 75
Ajuntament de Sabadell
SERVEI D'OBRES PÚBLIQUES
REFERÈNCIA: ITINERARI ACCESSIBLE 01-00-04


BANCS

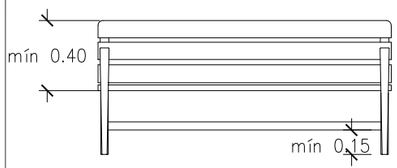


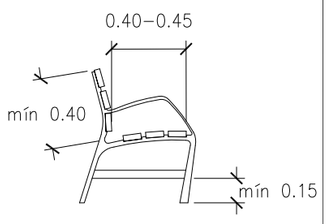

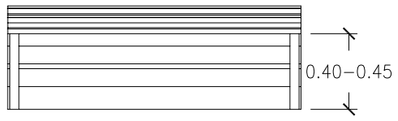


JARDINERES

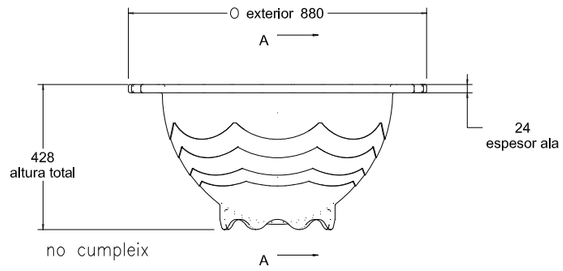


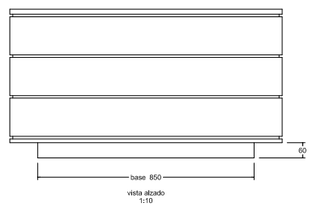

cumpleix

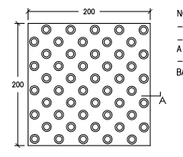

NOTES :
- PANOT DE COLOR GRIS
- PANOT DE BOTONS A COL.LOCAR A LA CARA INCLINADA DEL GUAL
- PANOT DE RATLLES A COL.LOCAR COM A BANDA DE SENYALITZACIÓ

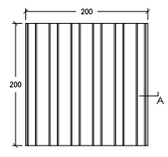


PLANTA

PANOT DE BOTONS E: 1/5

PLANTA


PANOT DE RATLLES E: 1/5

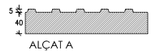


ALÇAT A




ALÇAT A

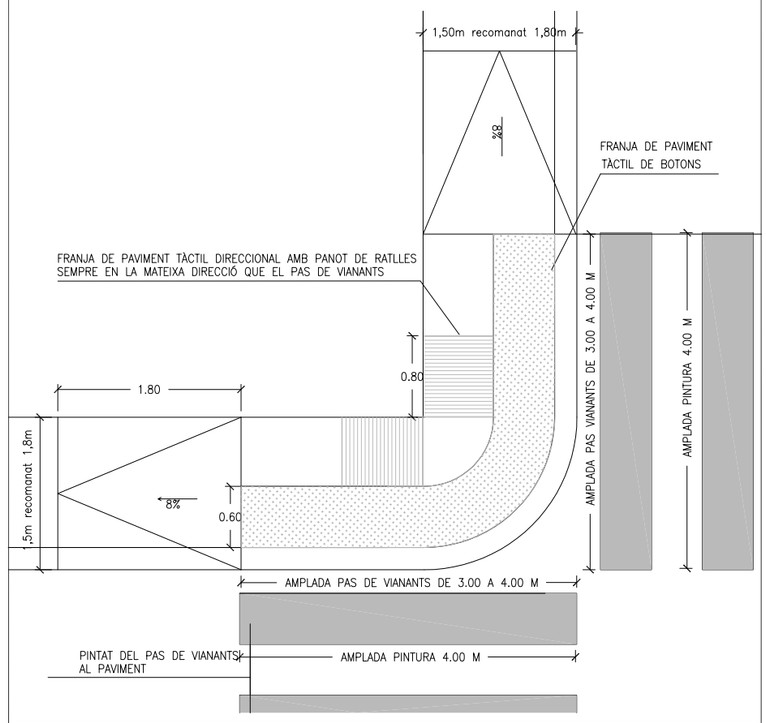

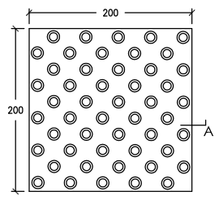

NOTES :
- PANOT DE COLOR GRIS
- PANOT DE BOTONS A COL.LOCAR A LA CARA INCLINADA DEL GUAL
- PANOT DE RATLLES A COL.LOCAR COM A BANDA DE SENYALITZACIÓ

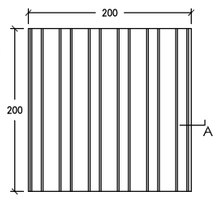

PLANTA


PANOT DE BOTONS E: 1/5

PLANTA


PANOT DE RATLLES E: 1/5




ALÇAT A

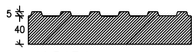


ALÇAT A

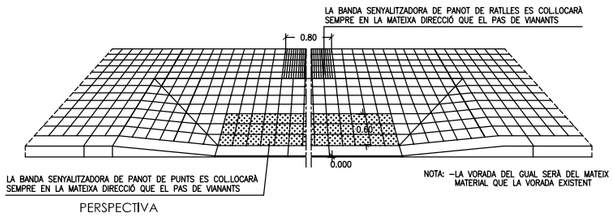


PERSPECTIVA

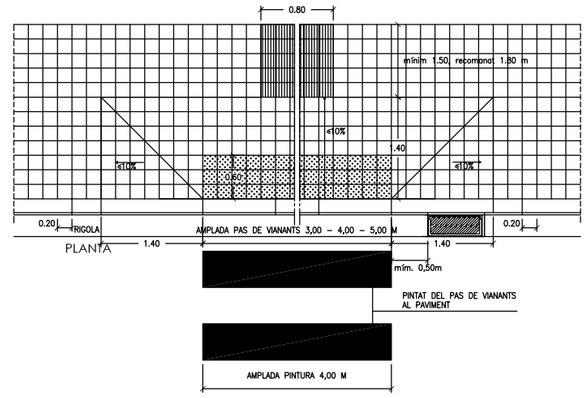

PLANTA

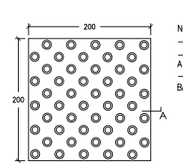

NOTES :
- PANOT DE COLOR GRIS
- PANOT DE BOTONS A COL.LOCAR A LA CARA INCLINADA DEL GUAL
- PANOT DE RATLLES A COL.LOCAR COM A BANDA DE SENYALITZACIÓ

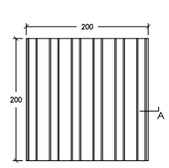

PLANTA

PANOT DE BOTONS E: 1/5

PLANTA


PANOT DE RATLLES E: 1/5



ALÇAT A





ALÇAT A

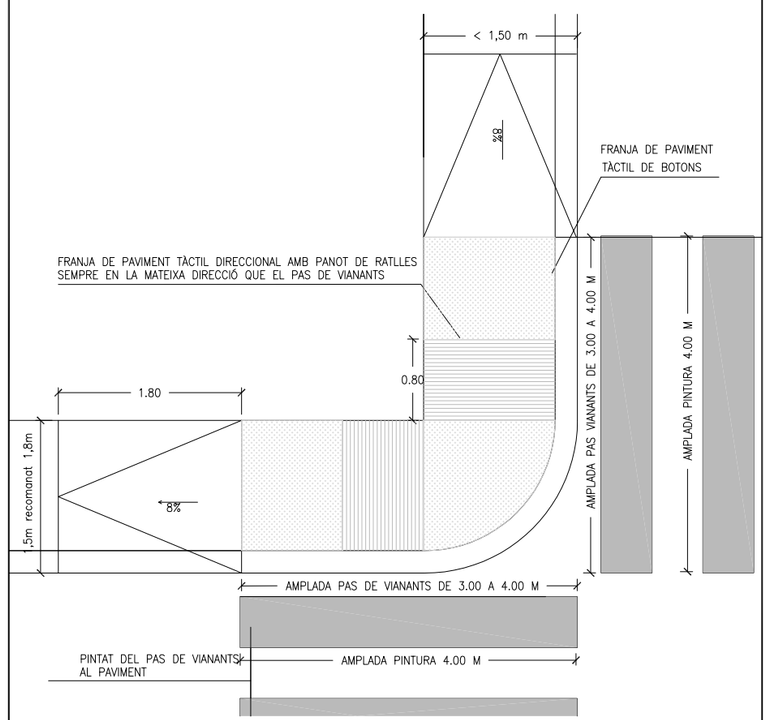

01 - ELEMENTS D'URBANITZACIÓ
01-01 GUALS DE VIANANTS

GUALS DE VIANANTS
EN VORERES INFERIORS A 1.50 M

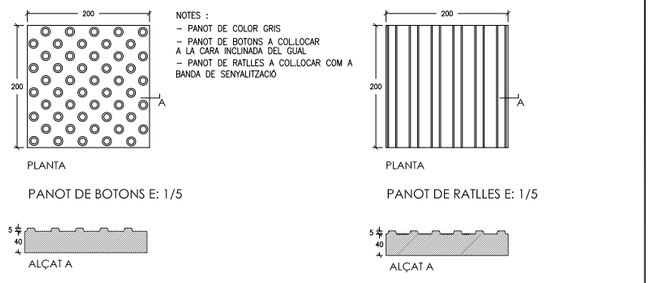

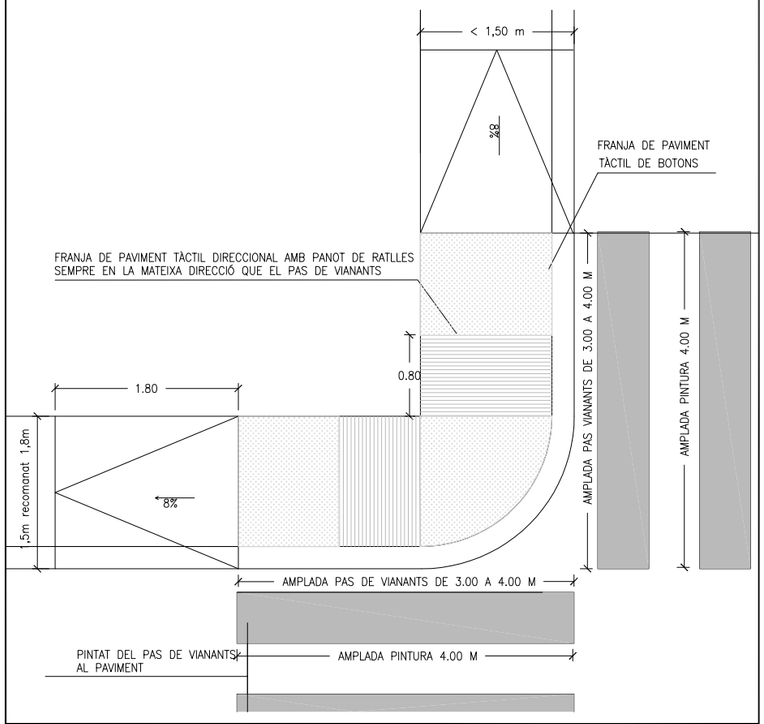


DATA
JULIOL2011
ESCALA
1 : 50

Ajuntament de Sabadell
SERVEI D'OBRES PÚBLIQUES

REFERÈNCIA
ITINERARI ACCESSIBLE
01-01-03

01 - ELEMENTS D'URBANITZACIÓ
01-01 GUALS DE VIANANTS

PAS DE VIANANTS AMB GUAL
EN VORERES ENTRE 1.50 I 1.80 M

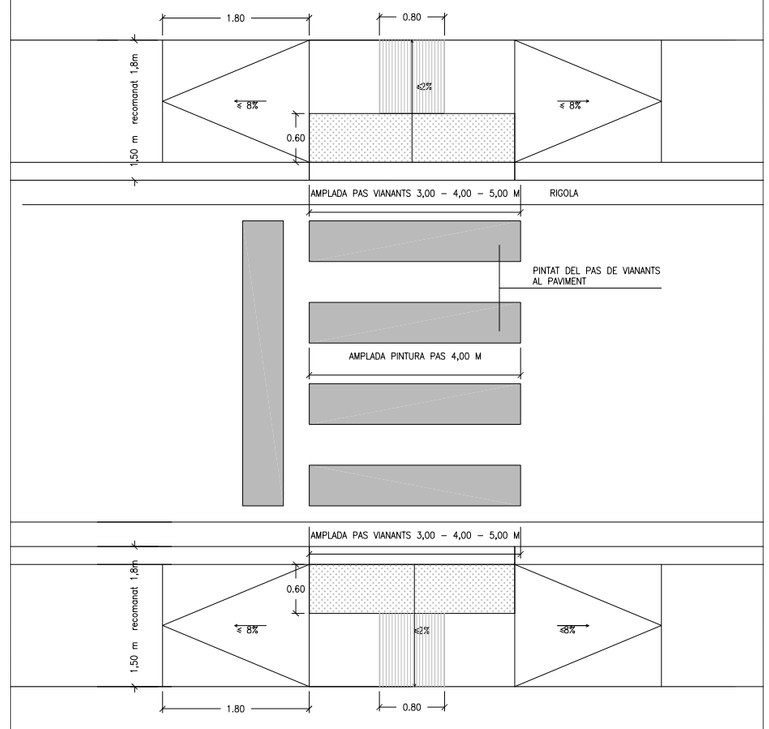


DATA
JULIOL 2011
ESCALA
1 : 20

Ajuntament de Sabadell
SERVEI D'OBRES PÚBLIQUES

REFERÈNCIA
ITINERARI ACCESSIBLE
01-01-04

01 - ELEMENTS D'URBANITZACIÓ
01-01 GUALS DE VIANANTS

PAS DE VIANANTS AMB GUAL
EN VORERES ENTRE 3.10 I 3.40 M

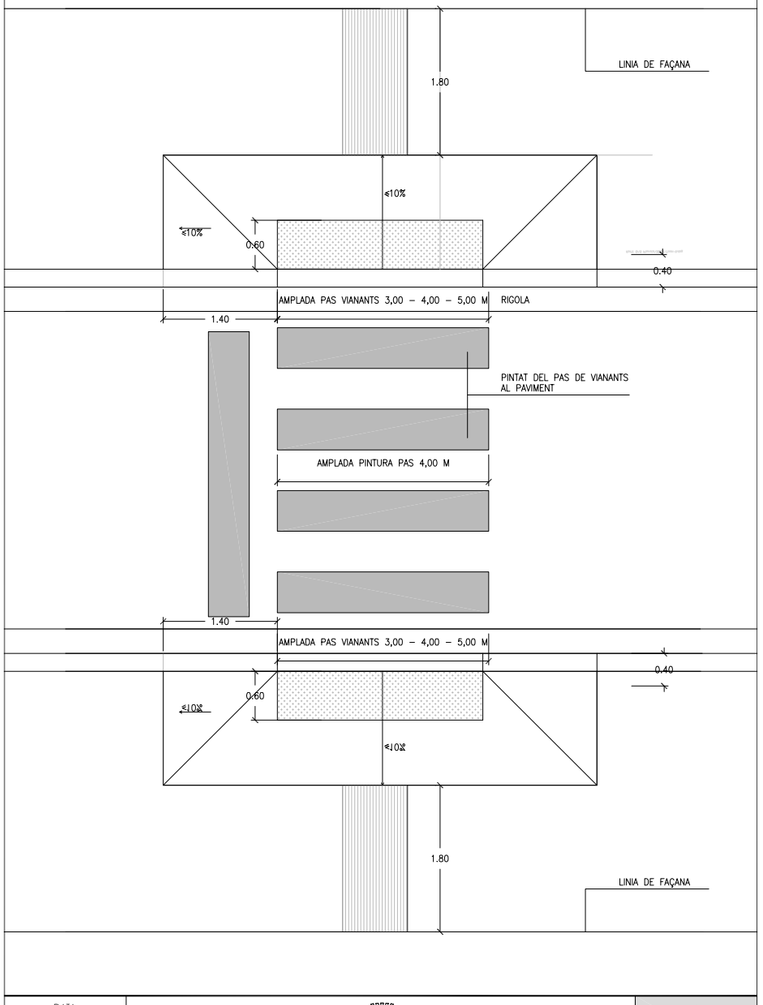


DATA
JULIOL 2011
ESCALA
1 : 20

Ajuntament de Sabadell
SERVEI D'OBRES PÚBLIQUES

REFERÈNCIA
ITINERARI ACCESSIBLE
01-01-05

01 - ELEMENTS D'URBANITZACIÓ
01-01 GUALS DE VIANANTS

CRUÏLLA AMB PAS DE VIANANTS AMB GUAL
EN VORERES ENTRE 1.50 I 1.80 M

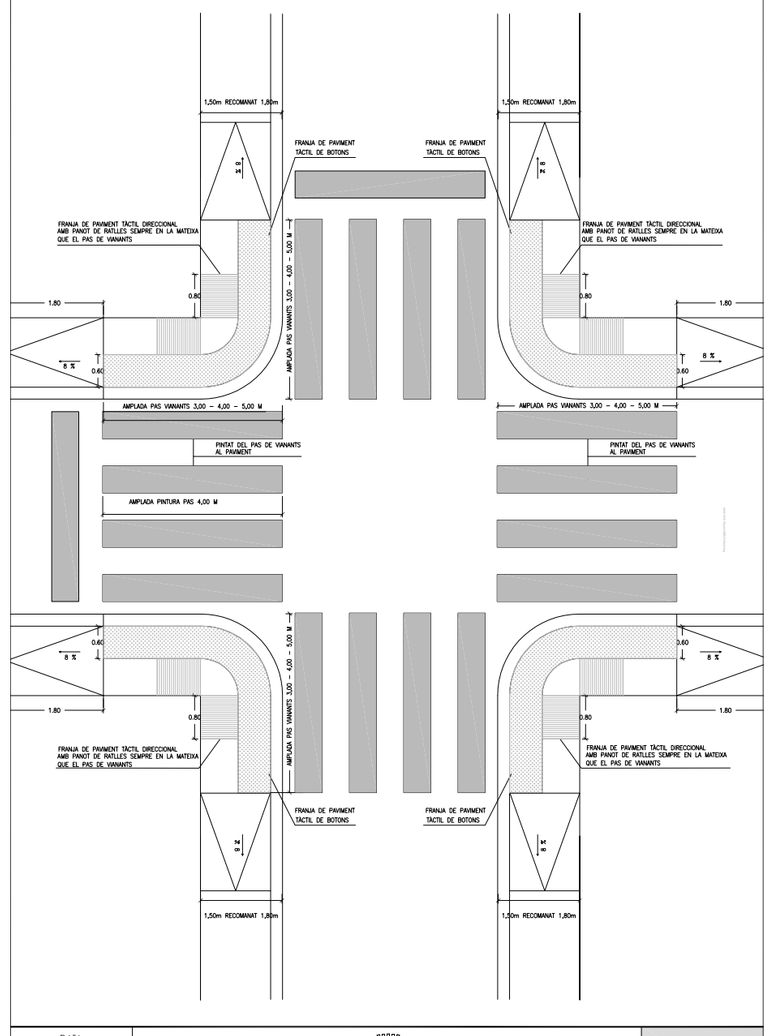


DATA
JULIOL 2011
ESCALA
1 : 75


Ajuntament de Sabadell
SERVEI D'OBRES PÚBLIQUES

REFERÈNCIA
ITINERARI ACCESSIBLE
01-01-06


CRUÏLLA AMB PAS DE VIANANTS AMB GUAL EN VORERES ENTRE 3.10 I 3.40 M

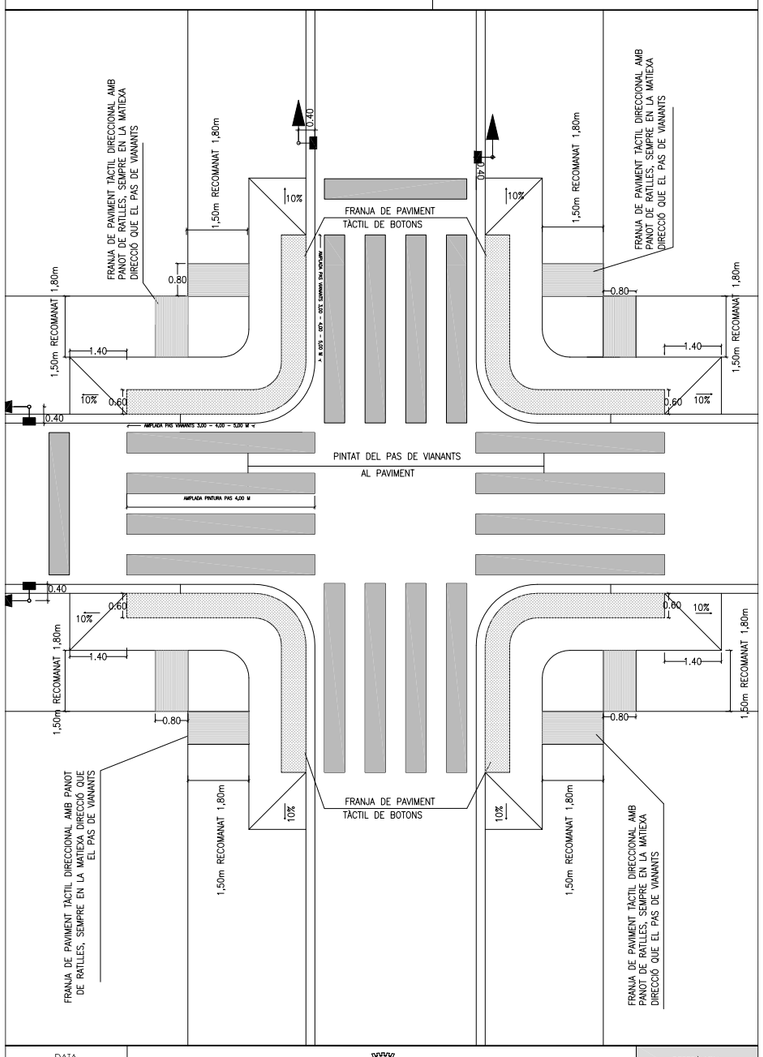


GUAL DE VIANANTS EN ILLETES AL MATEIX NIVELL DE VORERA

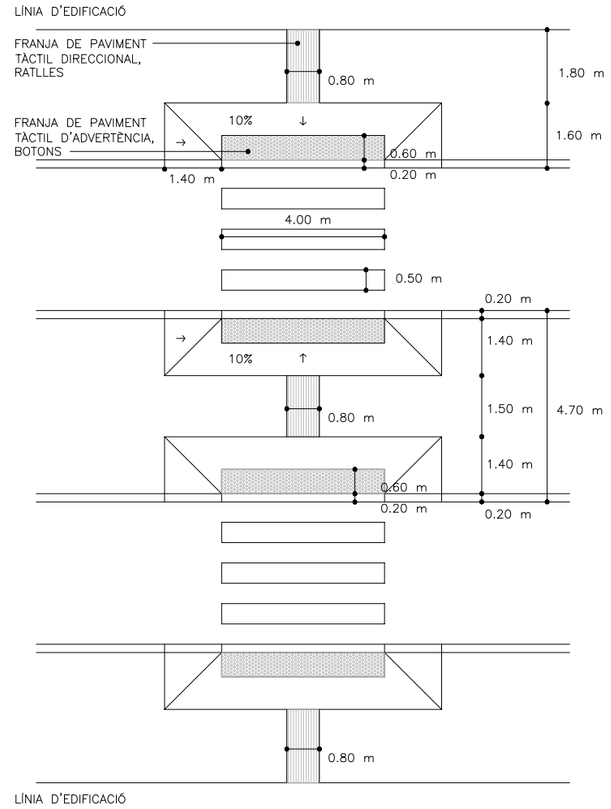

GUAL DE VIANANTS EN ILLETES ENRASADES A NIVELL DE CALÇADES

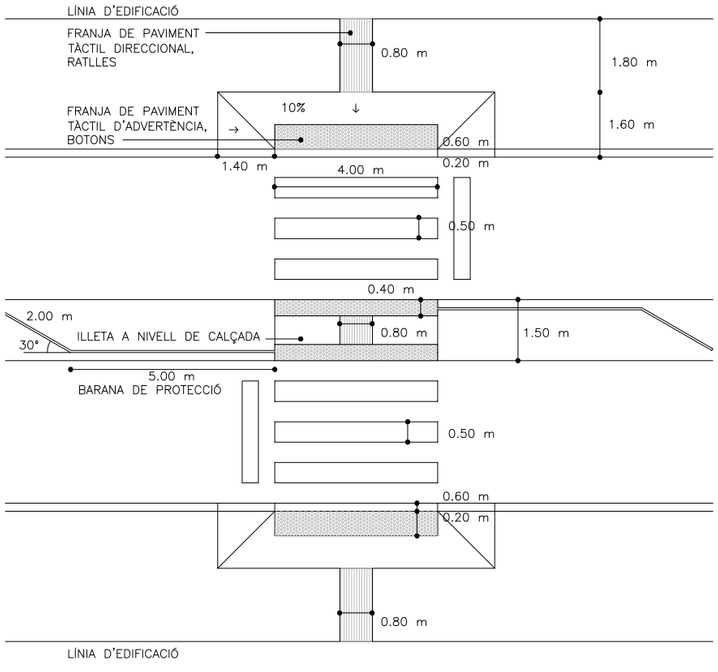


AMPLADA GUALS

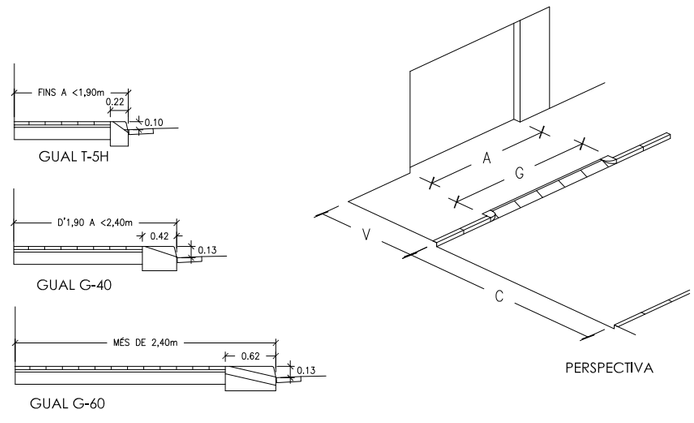


MODELS DE GUALS I AMPLADES DE VORERA


VORERA -V-	CALÇADA -C-	MODEL GUAL	AMPLADA PORTA -A-	AMPLADA MÀXIMA GUAL -G-	OBSERVACIONS
FINS A <1,90m	2.80m	T-5H	DE 2.70 a 3.20m	A + 50% A=G	
			MÉS DE 3.20m	A + 25% A=G	
	3.20m	T-5H	DE 2.70 a 3.20m	A + 50% A=G	
			MÉS DE 3.20m	A + 25% A=G	
	≥ DE 5.50m	T-5H	DE 2.70 a 3.20m	A + 25% A=G	
			MÉS DE 3.20m	A + 25% A=G	
D'1.90 A <2.40m	2.80m	G-40	DE 2.70 a 3.20m	A + 50% A=G	
			MÉS DE 3.20m	A + 25% A=G	
	3.20m	G-40	DE 2.70 a 3.20m	A + 50% A=G	
			MÉS DE 3.20m	A + 25% A=G	
	≥ DE 5.50m	G-40	DE 2.70 a 3.20m	A + 50% A=G	
			MÉS DE 3.20m	A + 25% A=G	
MÉS DE 2.40m	2.80m	G-60	DE 2.70 a 3.20m	A + 50% A=G	
			MÉS DE 3.20m	A + 25% A=G	
	3.20m	G-60	DE 2.70 a 3.20m	A + 50% A=G	
			MÉS DE 3.20m	A + 25% A=G	
	≥ DE 5.50m	G-60	DE 2.70 a 3.20m	A + 50% A=G	
			MÉS DE 3.20m	A + 25% A=G	

GUALS DE VEHÍCLE T-5H

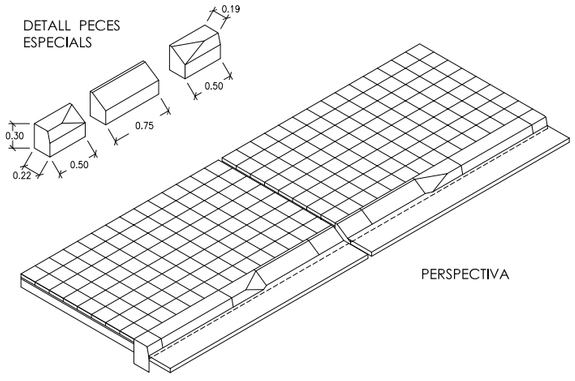

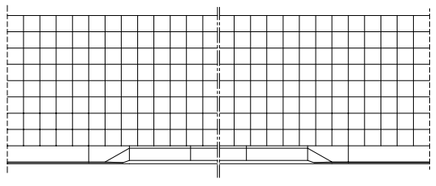



NOTA:
- EL GUAL SERÀ DE FORMIGÓ PREFABRICAT O DE PEDRA NATURAL, IGUAL QUE LA VORADA EXISTENT
- LA BASE DE FORMIGÓ DE LA VORERA SERÀ DE 20 cm. DE GRUIX EN TOTA L'AMPLADA DEL GUAL
- LA VORERA SERÀ AMB PAVIMENT DEFINIT EN RPOJECTE I ES COL.LOCARÀ A TRUC DE MACETA AMB MORTER PASTAT

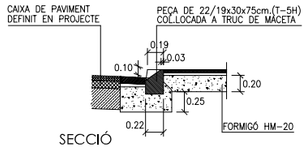


SECCIÓ

GUALS DE VEHÍCLE G-40

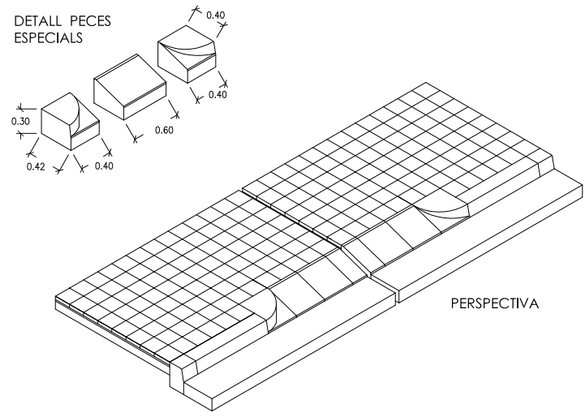

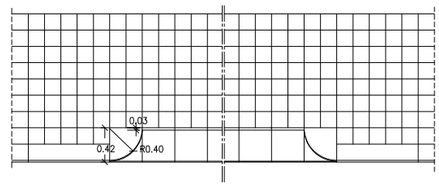



NOTA:
- EL GUAL SERÀ DE FORMIGÓ PREFABRICAT O DE PEDRA NATURAL, IGUAL QUE LA VORADA EXISTENT
- LA BASE DE FORMIGÓ DE LA VORERA SERÀ DE 20 cm. DE GRUIX EN TOTA L'AMPLADA DEL GUAL
- LA VORERA SERÀ AMB PAVIMENT DEFINIT EN RPOJECTE I ES COL.LOCARÀ A TRUC DE MACETA AMB MORTER PASTAT

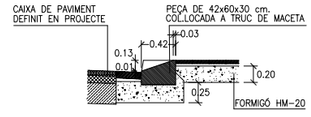


SECCIÓ

GUALS DE VEHÍCLES - G60

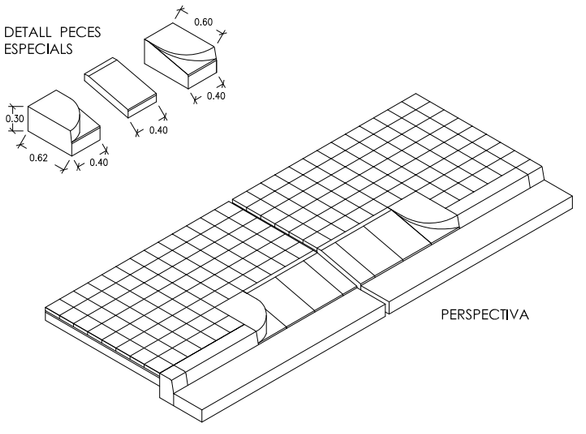

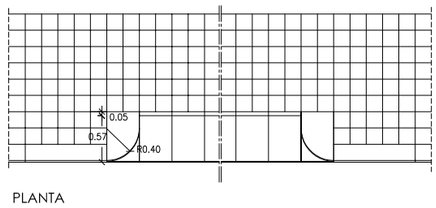


NOTA:
- EL GUAL SERÀ DE FORMIGÓ PREFABRICAT O DE PEDRA NATURAL, IGUAL QUE LA VORADA EXISTENT
- LA BASE DE FORMIGÓ DE LA VORERA SERÀ DE 20 cm. DE GRUIX EN TOTA L'AMPLADA DEL GUAL
- LA VORERA SERÀ AMB PAVIMENT DEFINIT EN RPOJECTE I ES COL.LOCARÀ A TRUC DE MACETA AMB MORTER PASTAT

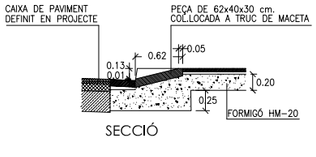


SECCIÓ


VORERA TIPUS

PLANTA

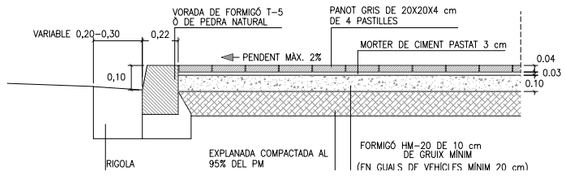


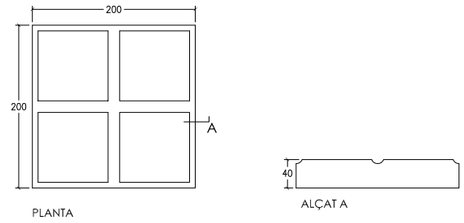


PANOT DE 4 PASTILLES E: 1/5

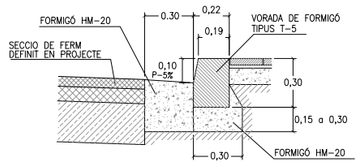


VORADA T-5 + RIGOLA DE FORMIGÓ

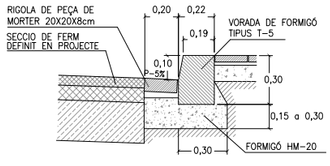


VORADA T-5 + RIGOLA DE MORTER 20X20

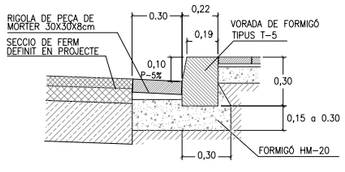


VORADA T-5 + RIGOLA DE MORTER 30X30

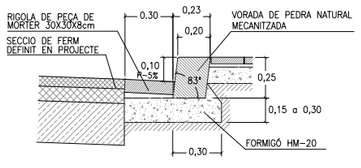


VORADA DE PEDRA MECANITZADA + RIGOLA DE MORTER 30X30

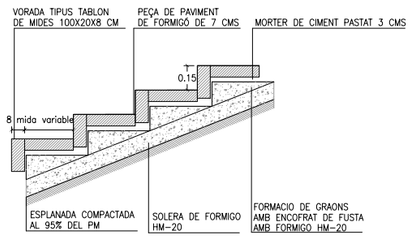


SECCIÓ

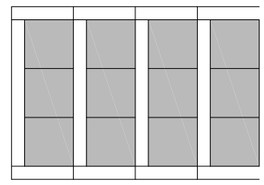


PLANTA

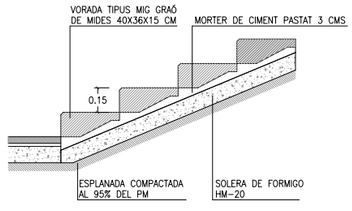


SECCIÓ

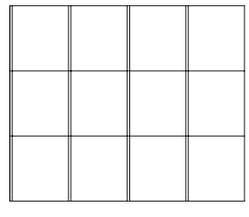

PLANTA

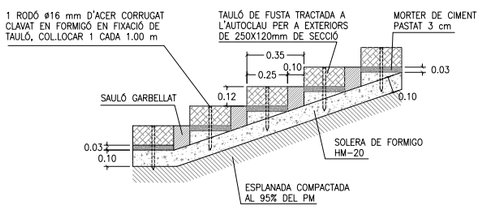


SECCIÓ

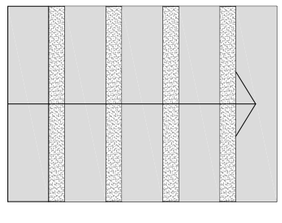



PLANTA

01 - ELEMENTS D'URBANITZACIÓ
01-03 - VORADES I RIGOLES

VORADA METÀL.LICA
PLETINA ENRASADA

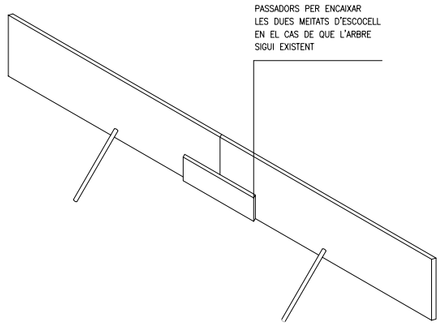

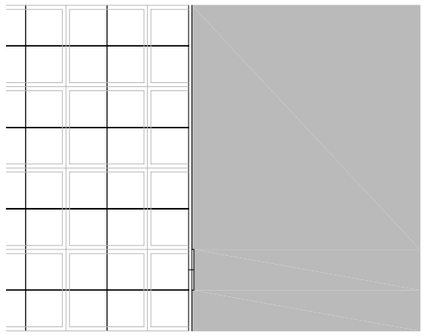

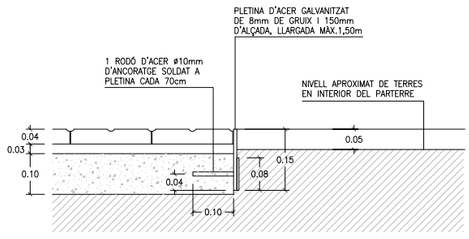

SECCIÓ -A-
E. 1:10

DATA
GENER 2008


ESCALA
1 : 10


Ajuntament de Sabadell
SERVEI D'OBRES PÚBLIQUES

REFERÈNCIA
01-03-06

01 - ELEMENTS D'URBANITZACIÓ
01-03 - VORADES I RIGOLES

VORADA DE PLETINA METÀL.LICA
SOBRESORTINT

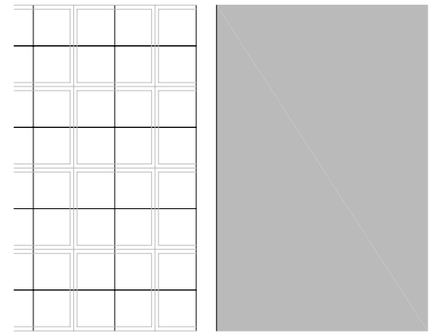

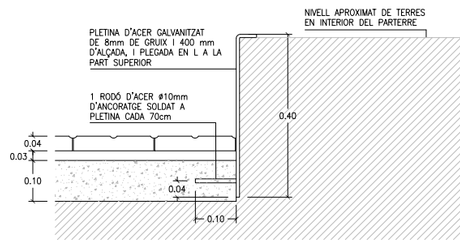

SECCIÓ -A-
E. 1:10

DATA
GENER 2011


ESCALA
1 : 10

Ajuntament de Sabadell
SERVEI D'OBRES PÚBLIQUES


REFERÈNCIA
01-03-07

01 - ELEMENTS D'URBANITZACIÓ
01-04 - ESCOCELLS


ESCOCELL TIPUS FIOL

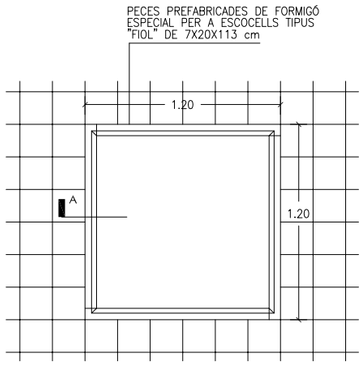

PLANTA ESCOCELL DE 1.20X1.20
E. 1:25

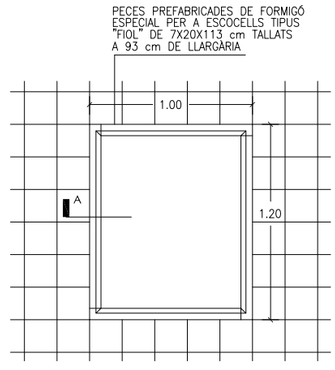

PLANTA ESCOCELL DE 1.20X1.00
E. 1:25

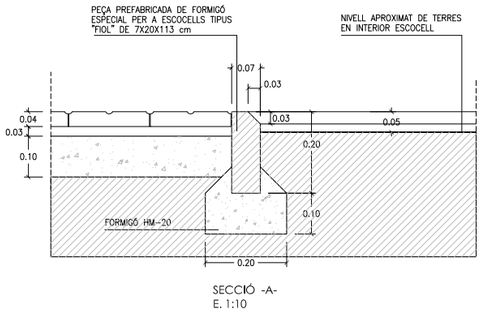

SECCIÓ -A-
E. 1:10

DATA
JULIOL 2011


ESCALA
1 : 25 1 : 10


Ajuntament de Sabadell
SERVEI D'OBRES PÚBLIQUES

REFERÈNCIA
01-04-01


01 - ELEMENTS D'URBANITZACIÓ
01-04 - ESCOCELLS

ESCOCELL DE PLETINA METÀL.LICA

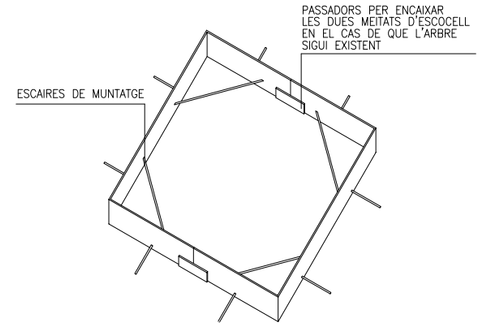

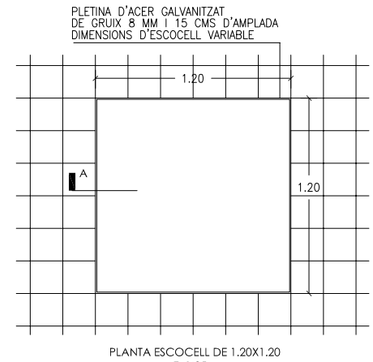

PLANTA ESCOCELL DE 1.20X1.20
E. 1:25

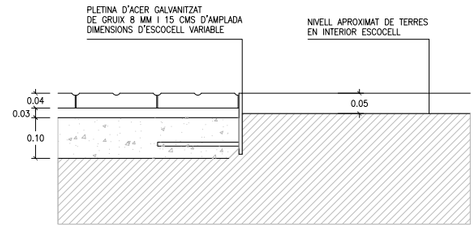

SECCIÓ -A-
E. 1:10

DATA
JULIOL 2011

ESCALA
1 : 25 1 : 10

Ajuntament de Sabadell
SERVEI D'OBRES PÚBLIQUES

REFERÈNCIA
01-04-02


ESCOCELL DE FOSA SENSE PINTAR

LES MIDES EXISTENTS DE LES 4 PECES QUE FORMEN L'ESCOCELL SÓN:


1000 MM
1200 MM
1400 MM
1600 MM



PLETINA DE FOSA SENSE PINTAR
DIMENSIONS D'ESCOCELL VARIABLE
SEGONS TAMANY DE PECES DE REFERÈNCIA

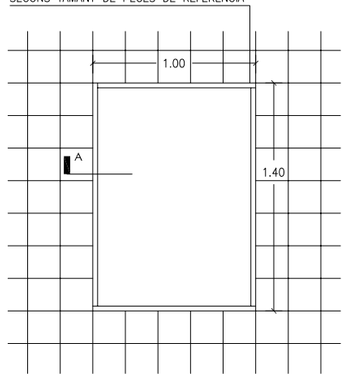


PLANTA ESCOCELL DE 1.40X1.00
E. 1:25

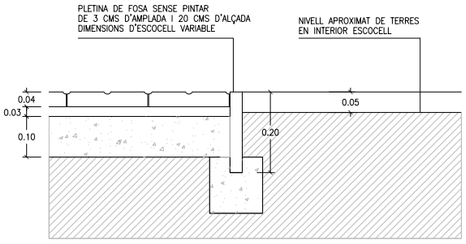


SECCIÓ -A-
E. 1:10

CALÇADA

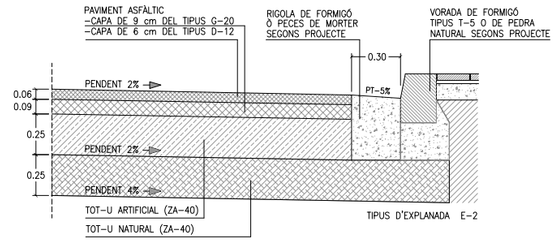

CATEGORÍA DE TRANSIT T-3 SECCIÓ Nº 322

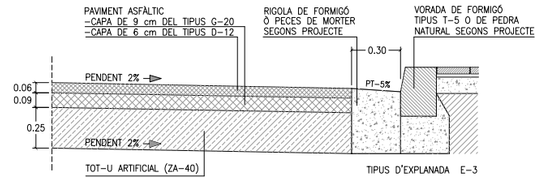


CATEGORÍA DE TRANSIT T-3 SECCIÓ Nº 332


DETALLS DE SECCIONS DE FERMS

Segons O.M. de 23 Maig 1989
"Instrucción 6.1-IC y 6.2-IC de la
Dirección General de Carreteras"


TIPUS PANOT

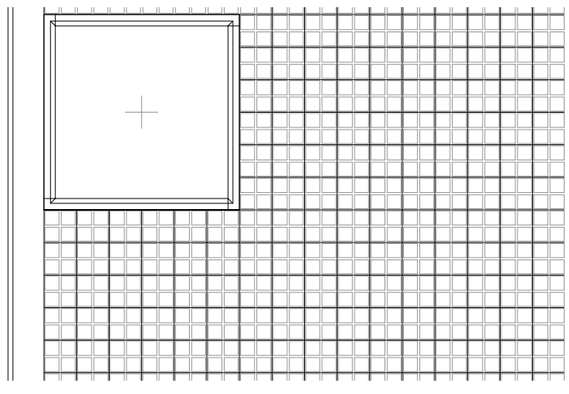

PLANTA

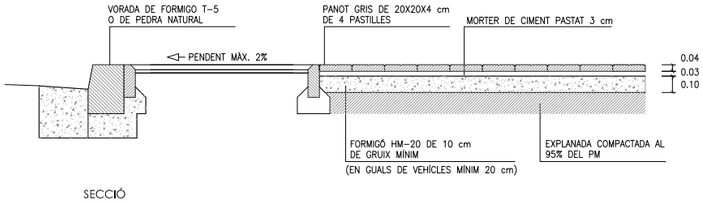


SECCIÓ

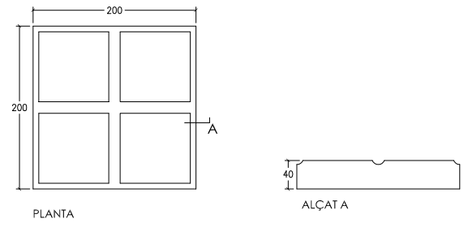


PLANTA ALÇAT A

PANOT DE 4 PASTILLES E: 1/5


TIPUS PREFABRICAT DE FORMIGÓ

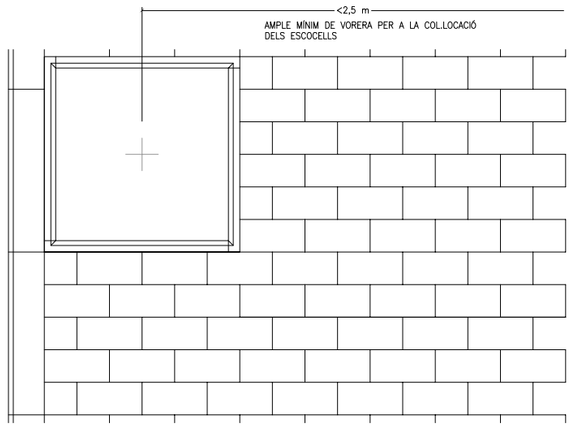

PLANTA

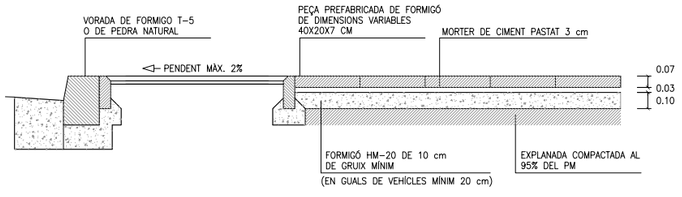

SECCIÓ

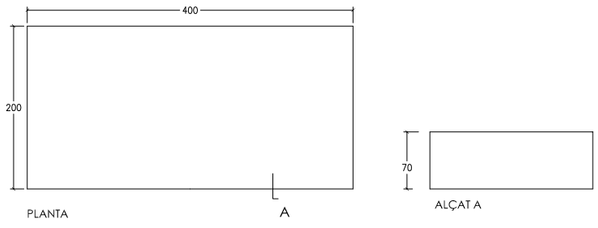


PLANTA ALÇAT A

PANOT DE 4 PASTILLES E: 1/5


TIPUS MIXTE PREFABRICAT DE FORMIGÓ-GESPA




PLANTA

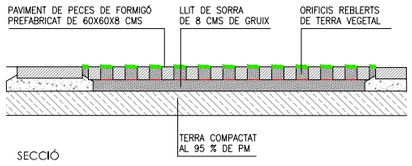

SECCIÓ

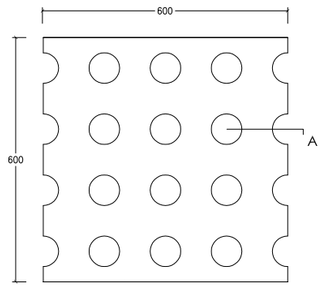


PLANTA

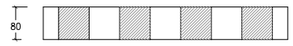


SECCIÓ PEÇA TOSCANA E: 1/10

DATA		REFERÈNCIA
JULIOL 2011	Ajuntament de Sabadell SERVEI D'OBRES PÚBLIQUES	01-05-04
ESCALA 1 : 25		

TIPUS SAULÓ I SORRA

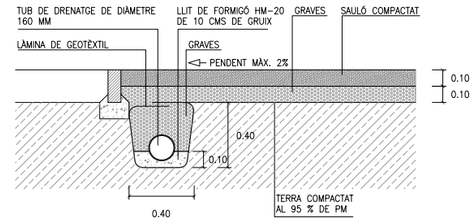


SECCIÓ DE PAVIMENT TIPUS SAULÓ

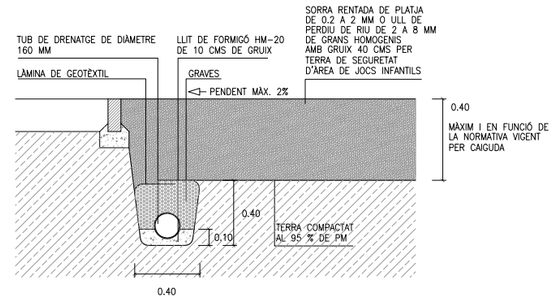


SECCIÓ DE PAVIMENT TIPUS SORRA EN ÀREES DE JOC

DATA		REFERÈNCIA
ABRIL 2004	Ajuntament de Sabadell SERVEI D'OBRES PÚBLIQUES	01-05-05
ESCALA 1 : 25		

TIPUS FORMIGÓ CONTINU

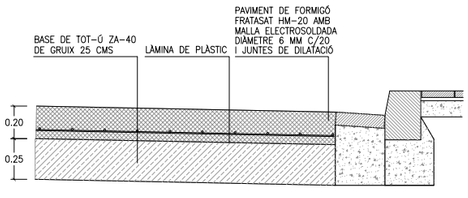

PAVIMENT EN APARCAMENTS DE FORMIGÓ CONTINU FRATASAT

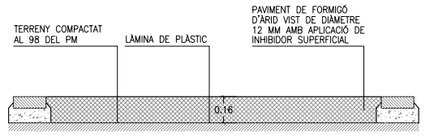


PAVIMENT EN CAMINS PEATONALSDE FORMIGÓ CONTINU RENTAT

NOTA:


- SEMPRE QUE EL PAVIMENT DE FORMIGÓ HAGI DE SOPORTAR TRANSIT RODAT S'INCORPORARÀ MALLA ELECTROSOLDADA
- EL FORMIGÓ ES TALLARA CADA 20-25 M2 I LES DISTÀNCIES MAI DERAN SUPERIOR A 5 M
- ES PODRAN INCORPORAR AL FORMIGÓ FIBRAS DE POLIESTER SEGONS PROJECTE

DATA		REFERÈNCIA
JULIOL 2011	Ajuntament de Sabadell SERVEI D'OBRES PÚBLIQUES	01-05-06
ESCALA 1 : 25		

TIPUS CAUTXÚ

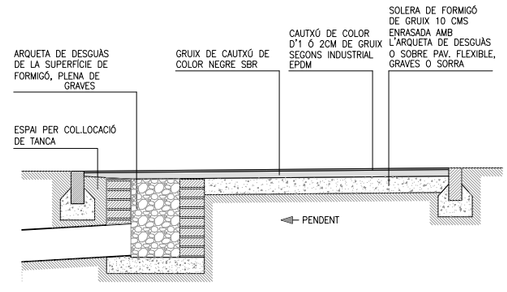

SECCIÓ TIPUS AMB PAVIMENT DE CAUTXÚ ENRASAT AMB LA RESTA DEL PAVIMENT

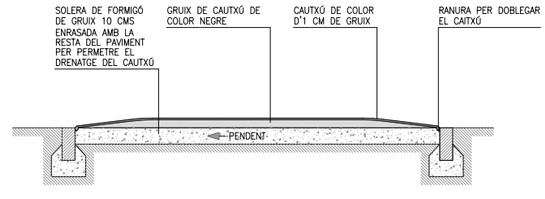

SECCIÓ TIPUS AMB BASE DE FORMIGÓ ENRASADA AMB LA RESTA DEL PAVIMENT


ALÇADA DE CAIGUDA	GRUIX DE PAVIMENT
>= 3.0 M	14 CM
>= 2.5 M	10 CM
>= 2.0 M	8 CM
>= 1.6 M	6 CM
>= 1.4 M	5 CM
>= 1.3 M	4 CM
>= 0.6 M	2 CM

GRUIX DE CAUTXÚ ORIENTATIU SEGONS ALÇADA DE CAIGUDA DEL JOC INFANTIL
A COMPROVAR SEGONS ASSAIG ALÇADA CAIGUDA CRÍTICA (HIC)

DATA		REFERÈNCIA
JULIOL 2011	Ajuntament de Sabadell SERVEI D'OBRES PÚBLIQUES	01-05-07
ESCALA 1 : 25		


01 - ELEMENTS D'URBANITZACIÓ
01-06 RAMPES

RAMPES ACCESSIBLES

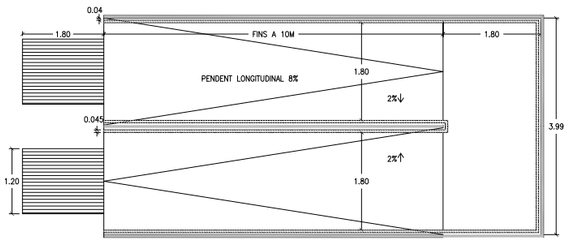


ITINERARI PEATONAL FINS A 6 %
LONGITUD DEL TRAM < 10 m
PENDENT LONGITUDINAL ≤ 10 % SI L < 3 M
PENDENT LONGITUDINAL ≤ 8 % SI L ENTRE 3 M I 10 M


PASSAMÀ

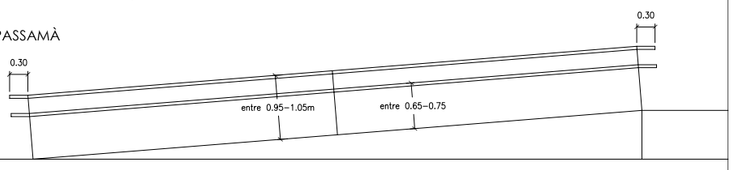

AMB RAMPA < 4m

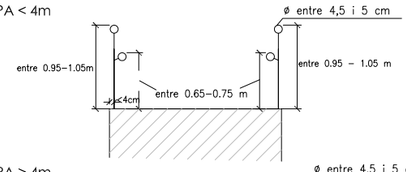

AMB RAMPA > 4m

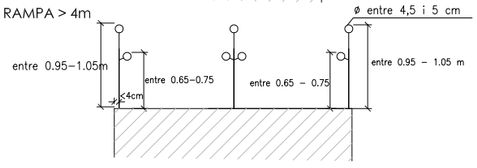


DATA		REFERÈNCIA
ABRIL 2011	Ajuntament de Sabadell SERVEI D'OBRES PÚBLIQUES	01-06-01
ESCALA 1 : 75		


01 - ELEMENTS D'URBANITZACIÓ
01-07 ESCALES

ESCALES PRACTICABLES

ALÇAT

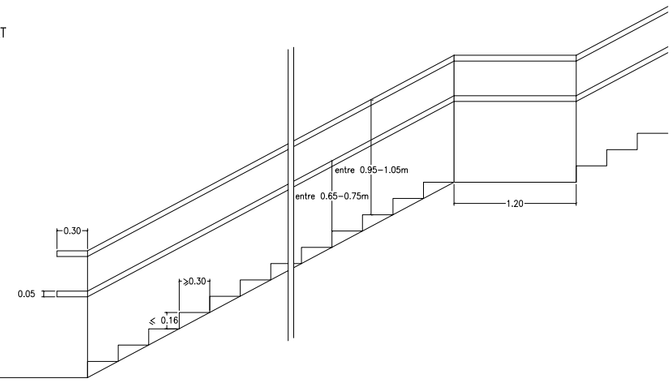

PLANTA

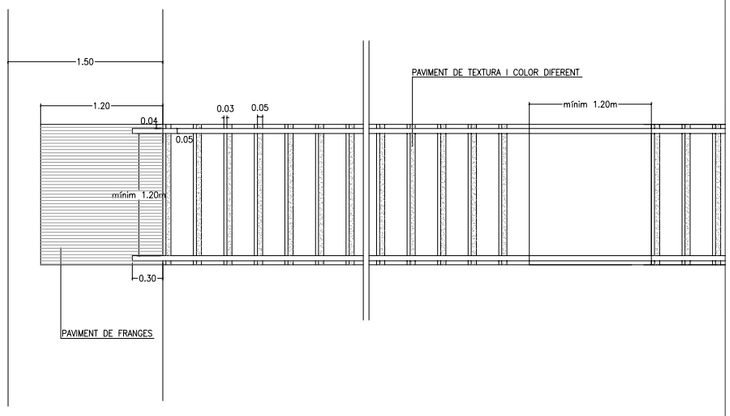


NOTA: NÚMERO DE GRAONS SEGUITS ENTRE 3 I 12
AMPLADA ESCALA > 4 M, ES COL.LOCARÀ PASSAMÀ DOBLE CENTRAL


DATA		REFERÈNCIA
ABRIL 2011	Ajuntament de Sabadell SERVEI D'OBRES PÚBLIQUES	01-07-01
ESCALA 1 : 25		

01 - ELEMENTS D'URBANITZACIÓ
01-08 ROTONDES


ROTONDES REMUNTABLES

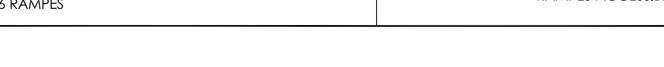

SECCIÓ A-A'

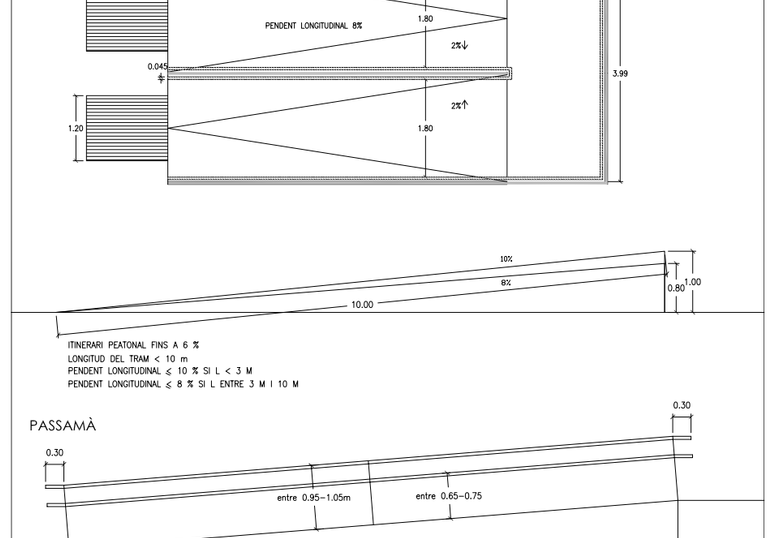

PLANTA

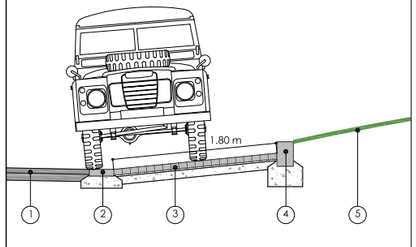

SECCIÓ CONSTRUCTIVA

MATERIALS

1. PAVIMENT BITUMINÓS

2. RIGOLA BLANCA DE 30X30X8 CMS SOBRE LLIT DE FORMIGÓ

3. LLAMBORDA DE FORMIGÓ PREFABRICAT DE DIMENSIONS 10X20X7 CMS COL·LOCADA AMB 3 CMS DE FORMIGÓ I SOBRE SOLERA DE FORMIGÓ DE 10 CM DE FORMIGÓ

4. VORADA DE FORMIGÓ PREFABRICAT DE DIMENSIONS 20X30X100 CMS COL·LOCADA SOBRE LLIT DE FORMIGÓ


5. ROTONDA PLANTADA AMB GESPA

*LA ROTONDA TINDRÀ UNA FRANJA REMUNTABLE D'APROXIMADAMENT 1.80 M PER PODER–LA MANTENIR

DATA		REFERÈNCIA
JULIOL 2011	Ajuntament de Sabadell SERVEI D'OBRES PÚBLIQUES	01-08-01
ESCALA 1 : 200 - 1:100 - 1:50		

02 - INSTAL·LACIONS URBANES I SERVEIS
02-01-INSTAL·LACIONS URBANES: SANEJAMENT

RASES PER TUB DE FORMIGÓ

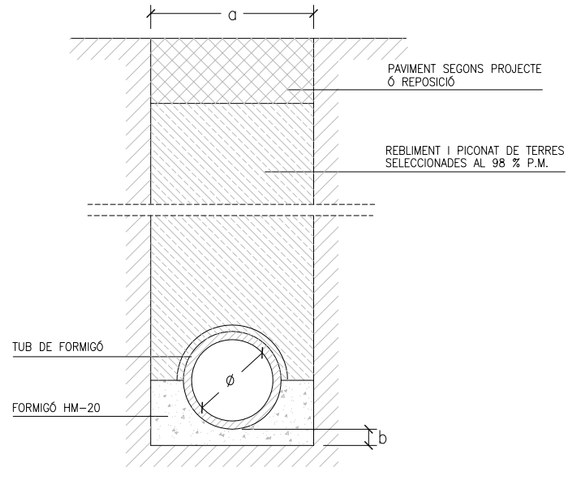


DETALL RASA CLAVEGUERA

ø	RASA (a)	SOLERA (b)
30	0,60	0,10
40	0,80	0,10
50	1,00	0,10
60	1,00	0,10
80	1,20	0,15
100	1,40	0,15

DATA		REFERÈNCIA
JULIOL 2011	Ajuntament de Sabadell SERVEI D'OBRES PÚBLIQUES	02-01-01
ESCALA 1 : 25		

RASES PER TUB PVC-U NO PLASTIFICAT

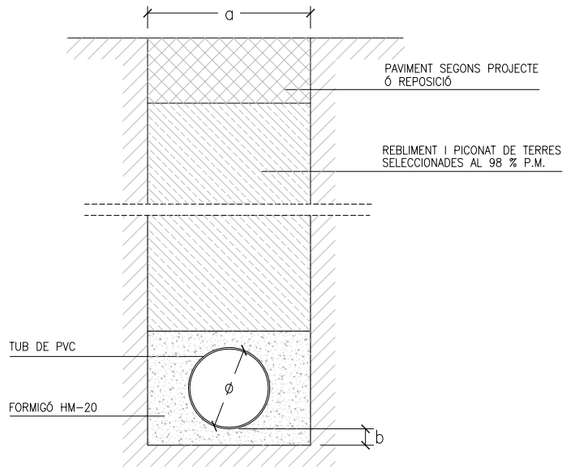


DETALL RASA CLAVEGUERA

ø	RASA (a)	SOLERA (b)
30	0,60	0,10
40	0,80	0,10
50	1,00	0,10
60	1,00	0,10
80	1,20	0,15
100	1,40	0,15


MIDES MÉS HABITUALS DE TUBS DE PVC

ø Ext mm	SN-2		SN-4		SN-8	
	ø Int	Esp	ø Int	Esp	ø Int	Esp
110			103.6	3.2	103.6	3.2
125			118.6	3.9	117.6	3.7
160	153.6	3.2	152.0	4.0	150.6	4.7
200	192.2	3.9	190.2	4.9	188.2	5.9
250	240.2	4.9	237.6	6.2	235.4	7.3
315	302.6	6.2	299.6	7.7	298.6	9.2
400	384.2	7.9	380.4	9.8	376.6	11.7
500	480.4	9.8	475.2	12.3	470.8	14.6
630	605.4	12.3	599.2	15.4	593.2	18.4


DRENATGE

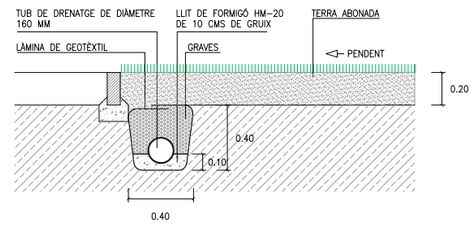

SECCIÓ TIPUS JARDINERA

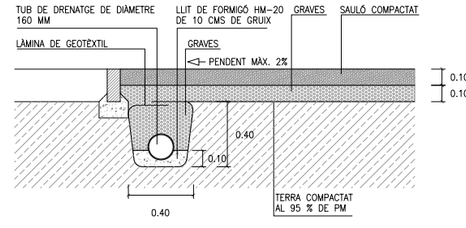


SECCIÓ DE PAVIMENT TIPUS SAULÓ

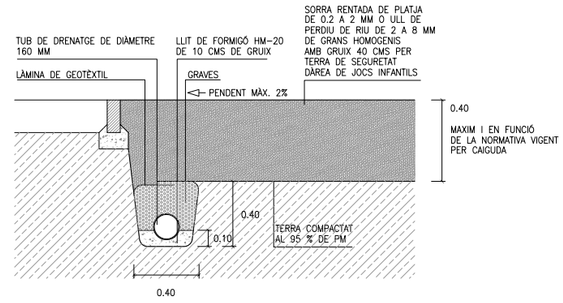


SECCIÓ DE PAVIMENT TIPUS SORRA

POUS DE REGISTRE

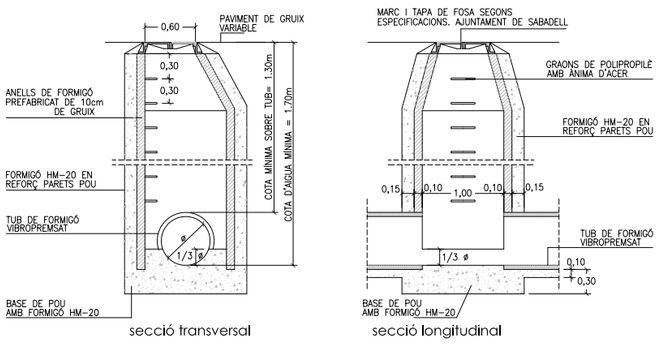


DETALL POU DE REGISTRE

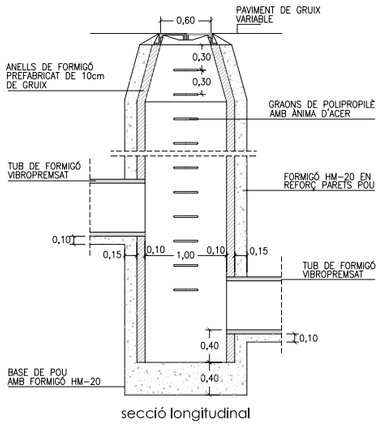


DETALL POU DE REGISTRE DE SALT

EMBORNALS I REIXES

*NOTA: TOTES LES REIXEN D'EMBORNALS HAURAN DE TENIR UNA ALÇADA DE 10 CMS O SUPERIOR

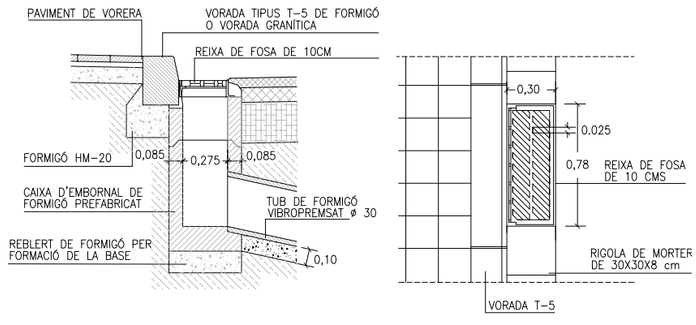



DETALL D'EMBORNAL DE VIAL

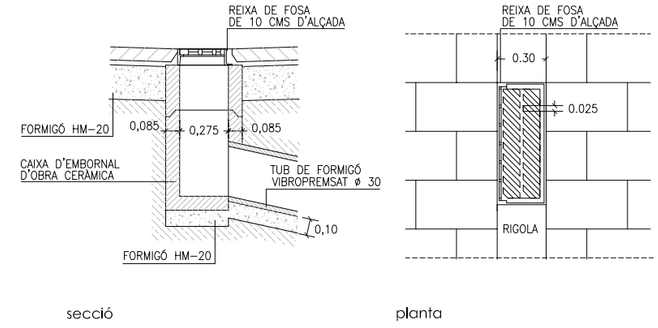

DETALL D'EMBORNAL REIXA INTERCEPTORA


NOTA: REIXES EN ITINERARI ACCESSIBLE DIÀMETRE MÀX. 1 CM

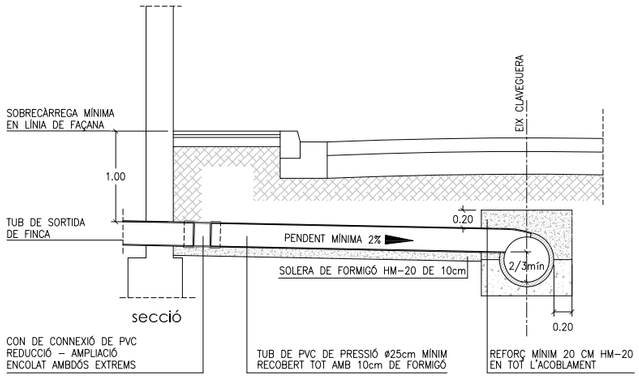

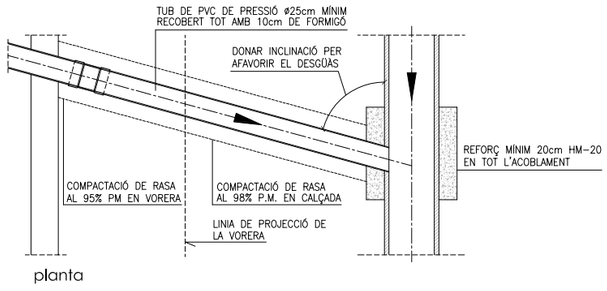


DETALL CONNEXIÓ TIPUS
A XARXA DE SANEJAMENT

DATA		REFERÈNCIA
JULIOL 2011	Ajuntament de Sabadell SERVEI D'OBRES PÚBLIQUES	02-01-06
ESCALA ----		

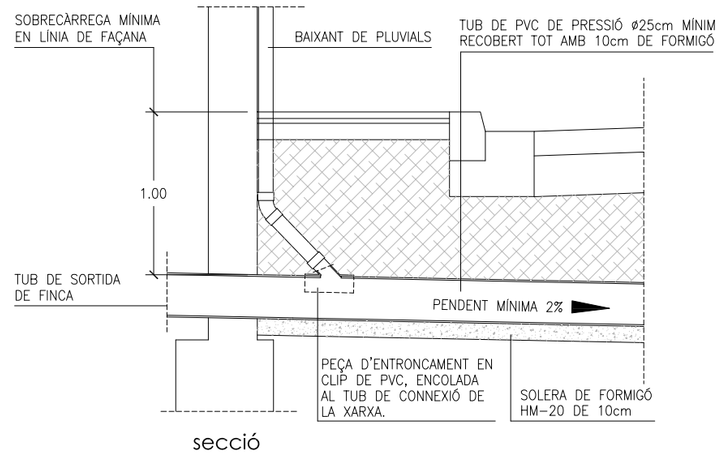


DETALL DE CONNEXIÓ
DE BAIXANT DE PLUVIALS

DATA		REFERÈNCIA
JULIOL 2011	Ajuntament de Sabadell SERVEI D'OBRES PÚBLIQUES	02-01-07
ESCALA 1 : 25		

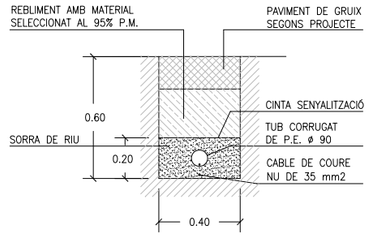


SECCIÓ DE CANALITZACIÓ

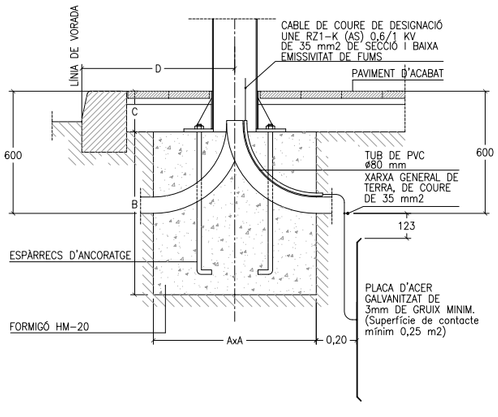

FONAMENT DE FANAL SEGONS ALÇADA

CARACTERÍSTIQUES				
ALÇADA BÀCUL O COLUMNA	3m–4m–5m	6m–7m–8m	9m–10m–11m	12m
DIMENSIÓ A	0,60x0,60	0,80x0,80	0,80x0,80	1,00x1,00
DIMENSIÓ B	0,60	0,80	1,00	1,30
DIMENSIÓ C	0,20	0,20	0,20	0,20
ESPÀRRECS D'ANCORATGE	Diàmetre i llargària segons detalls columnes ò bàculs			
DIST. "D" MÍNIMA	0,60	0,60	0,60	0,80


DATA		REFERÈNCIA
JULIOL 2011	Ajuntament de Sabadell SERVEI D'OBRES PÚBLIQUES	02-02-01
ESCALA 1:20		

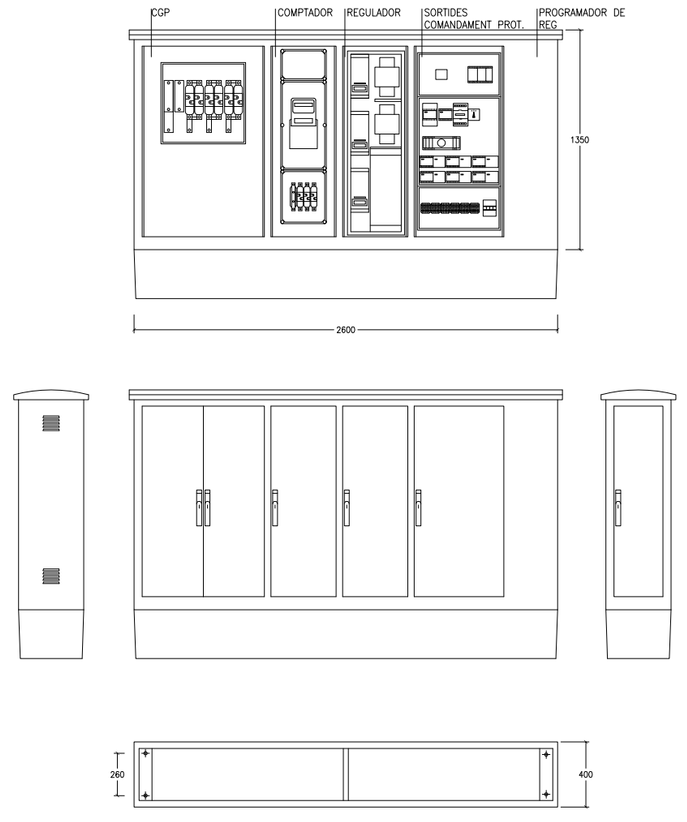


QUADRE TIPUS CITI-15 R SBD+SEC400
(Amb mòduls per allotjar caixa de seccionament i programador de reg elèctric)

ARMARI D'ACER INOXIDABLE AMB CAIXA DE SECCIONAMENT DE 400A. CAIXA GENERAL DE PROTECCIÓ DE COMPANYIA AMB BASES FUSIBLES APR 100 A III+SECCIONADOR NEUTRE. COMPTADOR ELECTRONIC DIRECTE PER TOT TIPUS DE CONTRACTACIONS INCLOSA V.O AMB CODI DE BARRES. INTERRUPTOR GENERAL AUTOMÀTICTETRAPOLAR SEGONS POTÈNCIA CONTRACTADA D'UN MÀXIM DE 63 A. 1 COMPTADOR TRIPOLAR DE 80 A EN ACI. 1 PROTECTOR CONTRA DESCÀRREGUES ATMOSFÈRIQUES MITJANÇANT DESCARREGADORS DE GAS DE CLASE "C". 1 INTERRUPTOR MANUAL DE POTENCIA 63 A. BORNES DE SORTIDA PER CABLE FINS 35 MM2 DE SECCIO. IL.LUMINACIÓ INTERIOR I PRESA DE TENSIÓ DE 220V. 16A PROTEGIDA AMB MAGNETOTÈRMIC I DIFERENCIAL 300MA. ESTABILITZADOR–REDUCTOR ESTÀTIC FINS 45 KVA. AMB CONNEXIÓ AL SISTEMA PER BUS 485. SISTEMA DE CONTROL CENTRLITZAT URBILUX GSM/GPRS AMB ANTENAINCORPORADA EN EL QUADRE. PROGRAMAT EN FÀBRICA I PERSONALITZAT PER UN EMPLAÇAMENT DEFINITIU. CABLEJAT GENERAL 750V AFUMEX SECCIONS: CIRCUIT ENTRADA 16 MMM2, SOTIDES 6 MM2.


DATA		REFERÈNCIA
JULIOL 2011	Ajuntament de Sabadell SERVEI D'OBRES PÚBLIQUES	02-02-02
ESCALA 1:25		

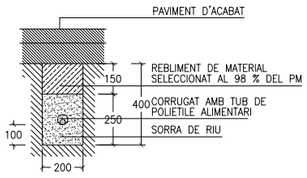


SECCIÓ DE CANALITZACIÓ
EN PAVIMENT

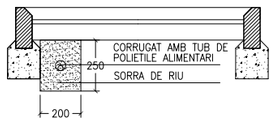


SECCIÓ DE CANALITZACIÓ
EN ESCOCELL

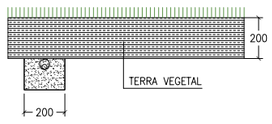

SECCIÓ DE CANALITZACIÓ
EN ZONA ENJARDINADA

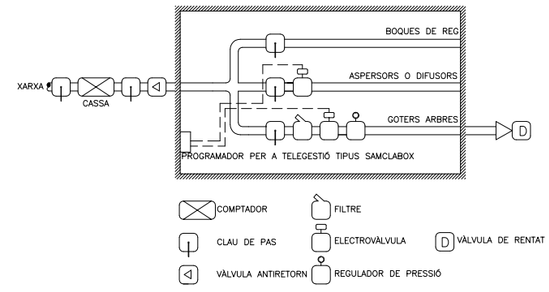


ESQUEMA D'ARQUETA DE REG

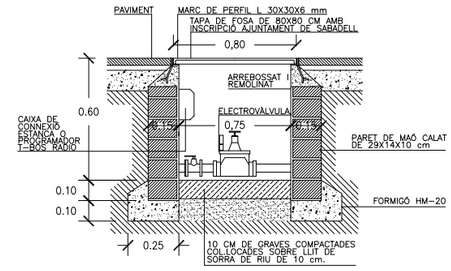


ARQUETA DE REG AMB
PROGRAMADOR A PILES


*NOTA: TOTS ELS TUBS DE REG SERAN DE POLIETILÉ ALIMENTARI

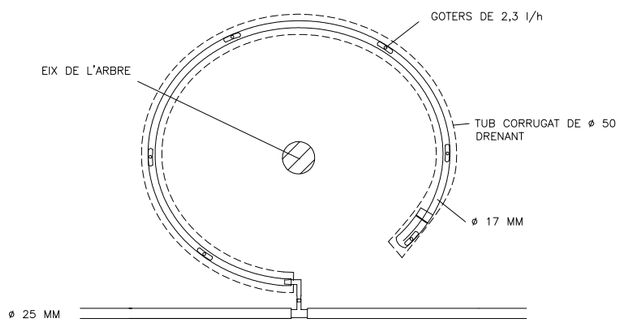


ANELLA OBERTA DE GOTEIG PER ARBRES

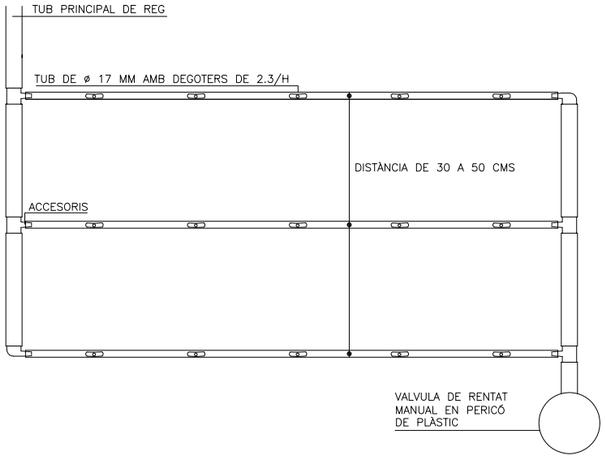


PINTA DE GOTEIG PER PARTERRES

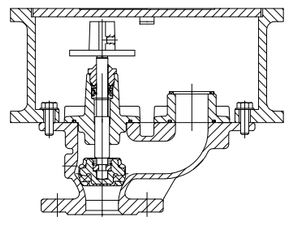


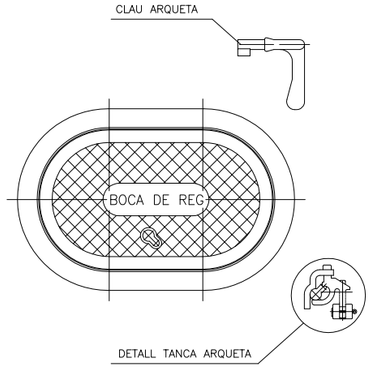


*NOTA: LES BOQUES DE REG SERAN COMPACTES DE FOSA, PINTADES AMB DUES CAPES DE PINTURA EPOXI I DE MIDES APROXIMADES 31X21X25 AMB RACORD TIPUS BARCELONA DE 45 MM, AMB CLAU DE PAS, PANY DE BRONZO I CLAU, RESISTENT AL PAS DE VEHICLES PESATS I AMB TANCAMENT DE EPDM.

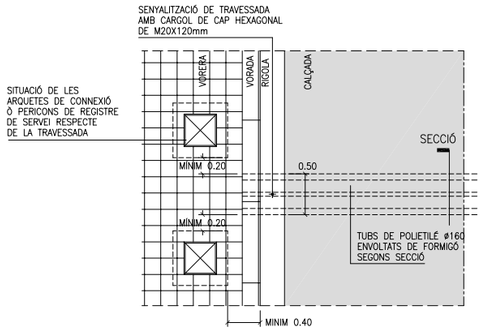

DETALL PLANTA TRAVESSADA
E. 1:50

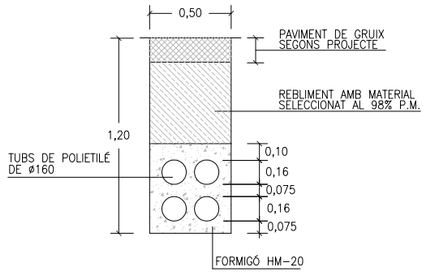


SECCIÓ RASA TRAVESSADA
E. 1:25

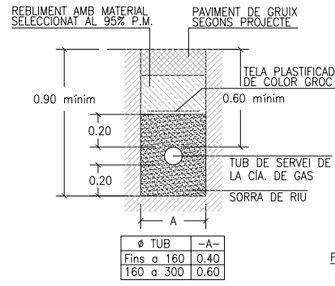


ø TUB	-A-
Fins a 160	0.40
160 a 300	0.60

SECCIÓ DE CANALITZACIÓ DE GAS EN VORERA

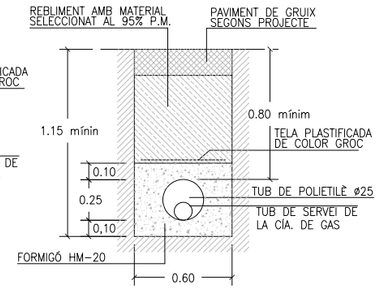


SECCIÓ DE CANALITZACIÓ DE GAS EN CALÇADA

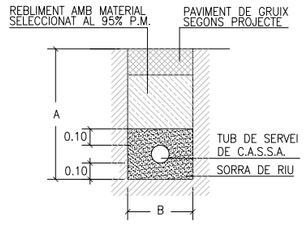


SECCIÓ DE CANALITZACIÓ D'AIGUA EN VORERA


ø TUB	A	B
100	1,00	0,40
150	1,10	0,60
200	1,20	0,60
300	1,40	0,60

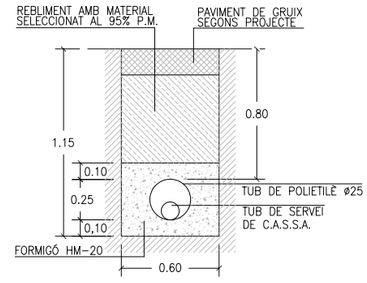


SECCIÓ DE CANALITZACIÓ D'AIGUA EN CALÇADA

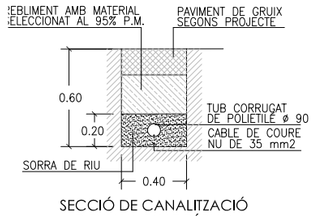


SECCIÓ DE CANALITZACIÓ D'ENLLUMENAT PÚBLIC

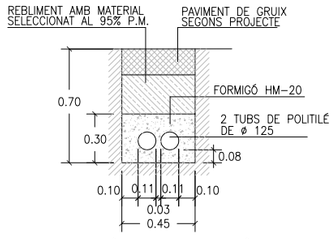


SECCIÓ DE CANALITZACIÓ XARXA DE TELEFÒNICA

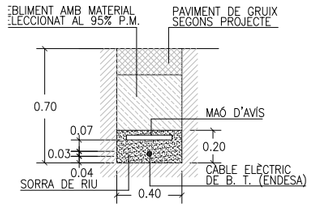


SECCIÓ DE CANALITZACIÓ XARXA DE BAIXA TENSIÓ

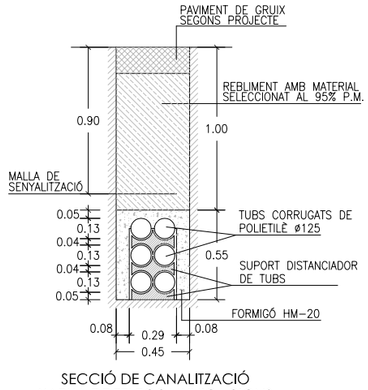

SECCIÓ DE CANALITZACIÓ XARXA DE TELECOMUNICACIONS

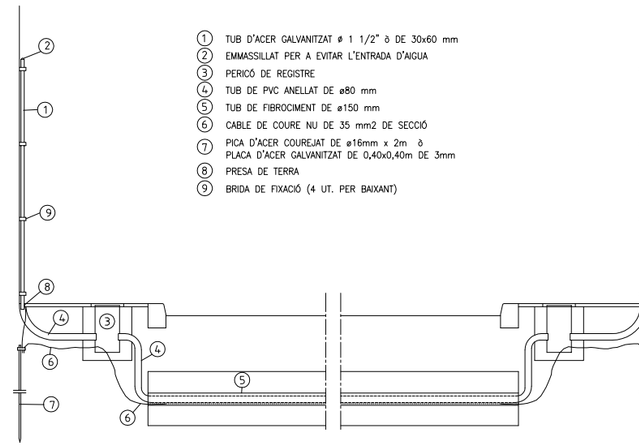


INSTAL·LACIÓ DE BAIXANTS
E. 1:50

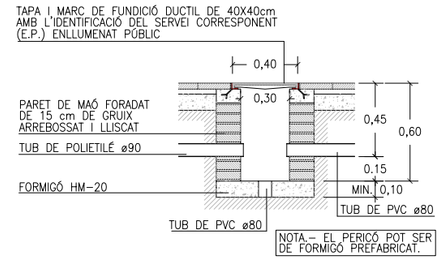

PERICÓ DE REGISTRE
E. 1:25


ALÇADA DE CAIGUDA

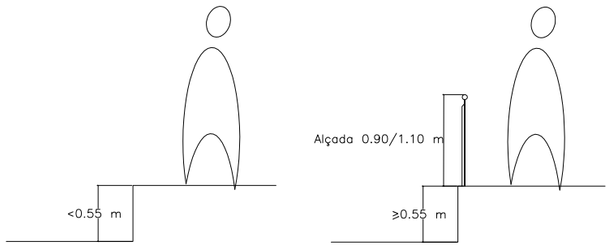


BARANA

Amb alçades de caigudes entre 0.55 cm a 6 m, l'alçada de la barana serà de 0.9 m

Amb alçades de caigudes superiors a 6 m, l'alçada de la barana serà de 1.10 m

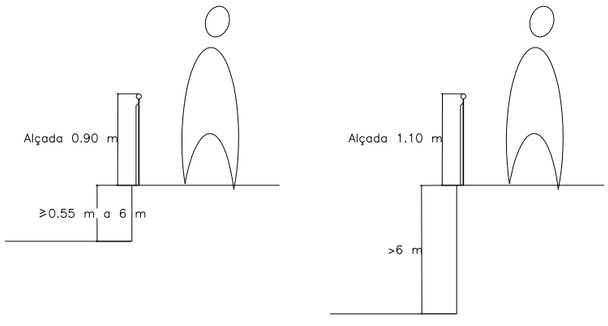


*NOTA: LES BARANES SERAN PREFERENTMENT GALVANITZADES. DE NO SER AIXÍ PORTARAN DUES CAPES D'IMPRIMACIÓ TIPUS PINTURA EPOXI I DUES CAPES D'ACABAT DE PINTURA ESPECIAL PER ELEMENTS METÀL.LICS COM PINTURES TIPUS FORJA, ETC

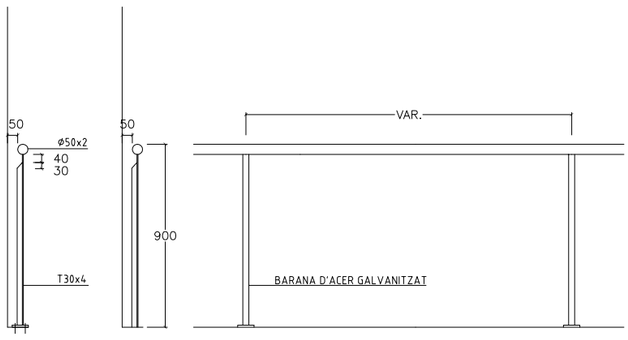

BARANA FORMADA PER TUB DE PASSAMÀ RODÓ DE ø 50 I 2 MM DE GRUIX I MUNTANTS FORMATS PER PERFILS TIPUS T DE 30X4 MM, ANCORATS A TERRA SEGONS DETALL

DETALL DE TIPUS DE FIXACIÓ A TERRA DE BARANA TIPUS
E. 1:10

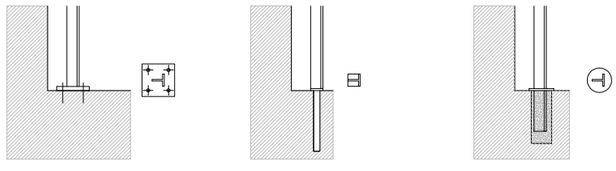


BARANA COLLADA A TERRA MITJANÇANT 4 TACS

BARANA COLLADA A TERRA AMB RESINA EPOXI MITJANÇANT BARRA COARRUGADA ø 16 SOLDADA A BASE DE BARANA FORMAT PER PLETINA QUADRADA DE 30X30 MM I 5 MM DE GRUIX

BARANA COLLADA A TERRA MITJANÇANT ENCASTAMENT DEL MATEIX PERFIL DINTRE DE FORAT EXECUTAT AMB MÀQUINA TIPUS HILTI I OMPLIMENT DEL FORAT PER FORMACIÓ DE DAU. TAPAT DEL FORAT MITJANÇANT DISC CIRCULAR MÒVIL DE DIÀMETRE 60 MM I 5 MM DE GRUIX AMB BUIDAT DEL PERFIL EN T AMB LÀSER


*NOTA: LES BARANES SERAN PREFERENTMENT GALVANITZADES. DE NO SER AIXÍ PORTARAN DUES CAPES D'IMPRIMACIÓ TIPUS PINTURA EPOXI I DUES CAPES D'ACABAT DE PINTURA ESPECIAL PER ELEMENTS METÀL.LICS COM PINTURES TIPUS FORJA, ETC

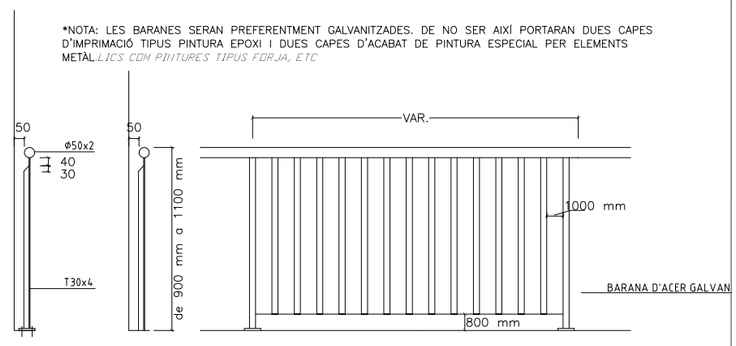

DETALL DE TIPUS DE FIXACIÓ A TERRA DE BARANA TIPUS
E. 1:10



BARANA FORMADA PER TUB DE PASSAMÀ RODÓ DE ø 50 I 2 MM DE GRUIX I MUNTANTS FORMATS PER PERFILS TIPUS T DE 30X4 MM, ANCORATS A TERRA SEGONS DETALL

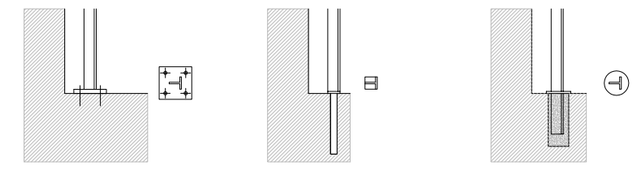


BARANA COLLADA A TERRA MITJANÇANT 4 TACS

BARANA COLLADA A TERRA AMB RESINA EPOXI MITJANÇANT BARRA COARRUGADA ø 16 SOLDADA A BASE DE BARANA FORMAT PER PLETINA QUADRADA DE 30X30 MM I 5 MM DE GRUIX

BARANA COLLADA A TERRA MITJANÇANT ENCASTAMENT DEL MATEIX PERFIL DINTRE DE FORAT EXECUTAT AMB MÀQUINA TIPUS HILTI I OMPLIMENT DEL FORAT PER FORMACIÓ DE DAU. TAPAT DEL FORAT MITJANÇANT DISC CIRCULAR MÒVIL DE DIÀMETRE 60 MM I 5 MM DE GRUIX AMB BUIDAT DEL PERFIL EN T AMB LÀSER

*NOTA: LES BARANES SERAN PREFERENTMENT GALVANITZADES. DE NO SER AIXÍ PORTARAN DUES CAPES D'IMPRIMACIÓ TIPUS PINTURA EPOXI I DUES CAPES D'ACABAT DE PINTURA ESPECIAL PER ELEMENTS METÀL.LICS COM PINTURES TIPUS FORJA, ETC

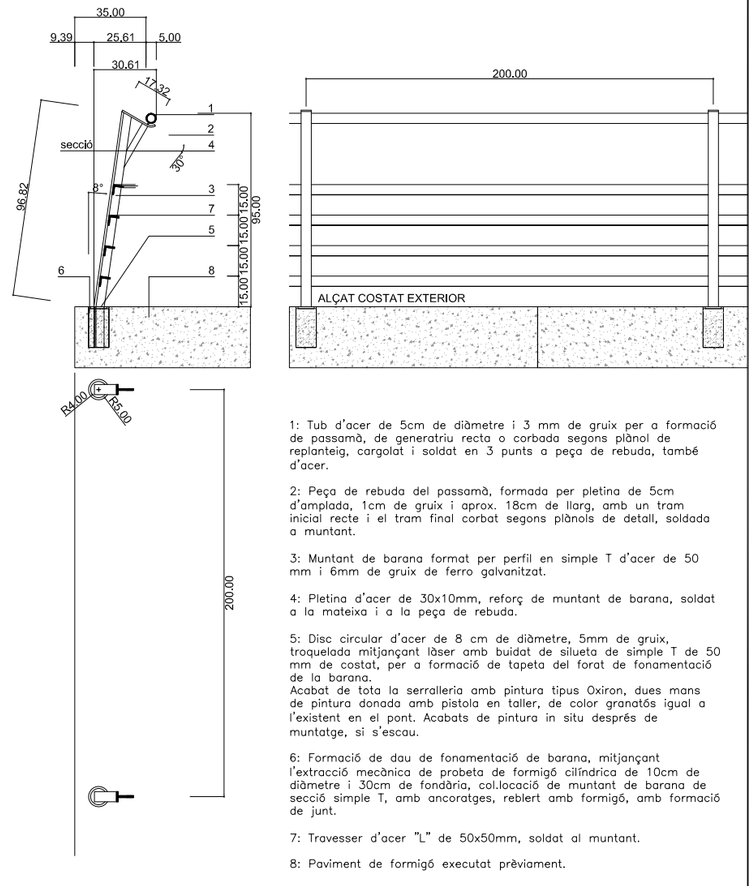

1: Tub d'acer de 5cm de diàmetre i 3 mm de gruix per a formació de passamà, de generatriu recta o corbada segons plànol de replanteig, cargolat i soldat en 3 punts a peça de rebuda, també d'acer.

2: Peça de rebuda del passamà, formada per pletina de 5cm d'amplada, 1cm de gruix i aprox. 18cm de llarg, amb un tram inicial recte i el tram final corbat segons plànols de detall, soldada a muntant.

3: Muntant de barana format per perfil en simple T d'acer de 50 mm i 6mm de gruix de ferro galvanitzat.

4: Pletina d'acer de 30x10mm, reforç de muntant de barana, soldat a la mateixa i a la peça de rebuda.


5: Disc circular d'acer de 8 cm de diàmetre, 5mm de gruix, troquelada mitjançant làser amb buidat de silueta de simple T de 50 mm de costat, per a formació de tapeta del forat de fonamentació de la barana.
Acabat de tota la serralleria amb pintura tipus Oxiron, dues mans de pintura donada amb pistola en taller, de color granatós igual a l'existent en el pont. Acabats de pintura in situ després de muntatge, si s'escau.


6: Formació de dau de fonamentació de barana, mitjançant l'extracció mecànica de probeta de formigó cilíndrica de 10cm de diàmetre i 30cm de fondària, col.locació de muntant de barana de secció simple T, amb ancoratges, reblert amb formigó, amb formació de junt.

7: Travesser d'acer "L" de 50x50mm, soldat al muntant.

8: Paviment de formigó executat prèviament.

*NOTA: LES BARANES SERAN PREFERENTMENT GALVANITZADES. DE NO SER AIXÍ PORTARAN DUES CAPES D'IMPRIMACIÓ TIPUS PINTURA EPOXI I DUES CAPES D'ACABAT DE PINTURA ESPECIAL PER ELEMENTS METÀL:LICS COM PINTURES TIPUS FORJA, ETC

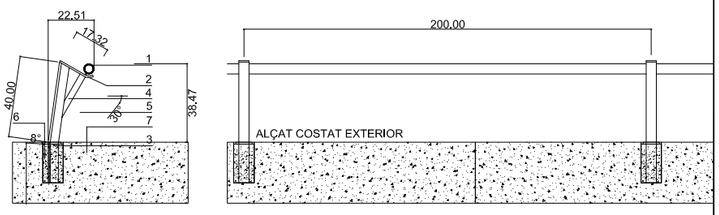

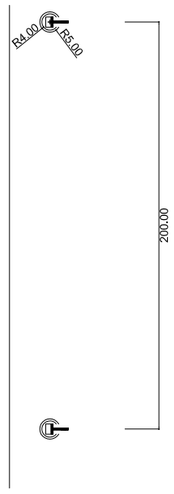

1: Tub d'acer de 5cm de diàmetre i 3 mm de gruix per a formació de passamà, de generatriu recta o corbada segons plànol de replanteig, cargolat i soldat en 3 punts a peça de rebuda, també d'acer.

2: Peça de rebuda del passamà, formada per pletina de 5cm d'amplada, 1cm de gruix i aprox. 18cm de llarg, amb un tram inicial recte i el tram final corbat segons plànols de detall, soldada a muntant.

3: Muntant de barana format per perfil en simple T d'acer de 50 mm i 6mm de gruix de ferro galvanitzat.

4: Pletina d'acer de 30x10mm, reforç de muntant de barana, soldat a la mateixa i a la peça de rebuda.


5: Disc circular d'acer de 8 cm de diàmetre, 5mm de gruix, troquelada mitjançant làser amb buidat de silueta de simple T de 50 mm de costat, per a formació de tapeta del forat de fonamentació de la barana.
Acabat de tota la serralleria amb pintura tipus Oxiron, dues mans de pintura donada amb pistola en taller, de color granatós igual a l'existent en el pont. Acabats de pintura in situ després de muntatge, si s'escau.

6: Formació de dau de fonamentació de barana, mitjançant l'extracció mecànica de probeta de formigó cilíndrica de 10cm de diàmetre i 30cm de fondària, col.locació de muntant de barana de secció simple T, amb ancoratges, reblert amb formigó, amb formació de junt.


4: Travesser d'acer "L" de 50x50mm, soldat al muntant.

8: Paviment de formigó executat prèviament.

*NOTA: TOTES LES TANQUES D'ÀREES DE JOCS INFANTILS TINDRAN UNA SEPARACIÓ ENTRE TUTORS DE COM A MÀXIM 80 MM. ELS DIÀMETRES DE LES FUSTES OSCILLARAN ENTRE 70, 80, 90, 100 I 120 MM DE DIÀMETRE. ELS TUTORS TAMBÉ PODRAN SER DE SECCIÓ QUADRADA.

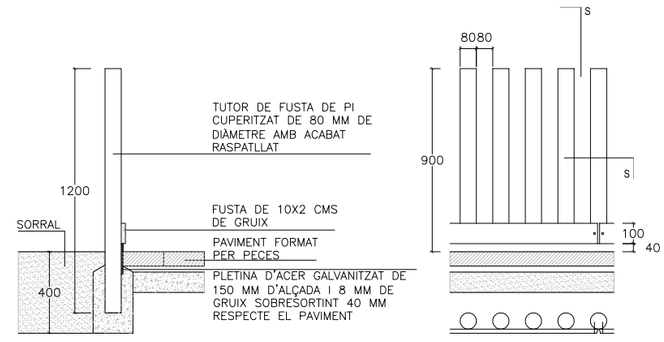


DETALL DE TANCA DE JOCS TIPUS AMB RODONS DE FUSTA DE DIÀMETRE 80 MM

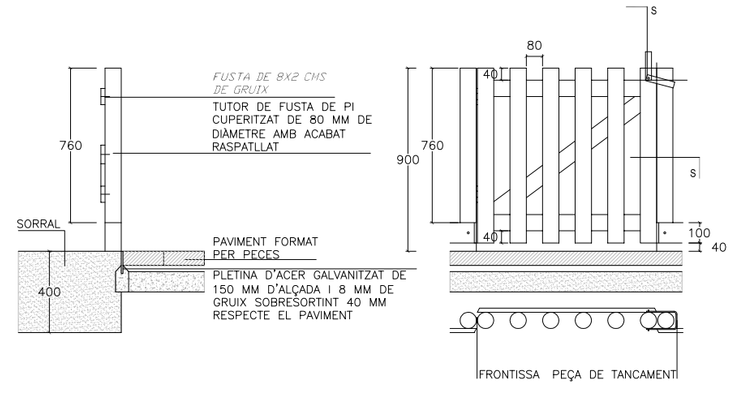

DETALL DE PORTA DE TANCA DE JOCS TIPUS AMB RODONS DE FUSTA DE DIÀMETRE 80 MM

*NOTA: TOTES LES TANQUES D'ÀREES DE JOCS INFANTILS TINDRAN UNA SEPARACIÓ ENTRE TUTORS DE COM A MÀXIM 80 MM. ELS DIÀMETRES DE LES FUSTES OSCIL.LARAN ENTRE 70, 80, 90, 100 I 120 MM DE DIÀMETRE. ELS TUTORS TAMBÉ PODRAN SER DE SECCIÓ QUADRADA

–TUTOR DE FUSTA DE PI CUPERITZAT O FUSTA TROPICAL
–SUPORT METÀL.LIC DE SECCIÓ QUADRADA O RODONA

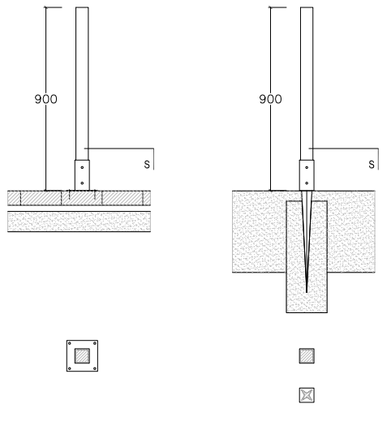



DETALL D'ANCLATGES PER TERRA DUR

DETALL D'ANCLATGES PER TERRA TOU


PLETINA QUADRADA	PLETINA PUNTA QUADRADA	PLETINA RODONA	PLETINA PUNTA RODONA
71X71X150 MM	71X71X750 MM	Ø 81X150 MM	Ø 81X150X750 MM
91X91X150 MM	91X91X750 MM	Ø 100X150 MM	Ø 100X150X750 MM
120X120X150 MM	120X120X750 MM		

1 Lamel.la de fusta de pi cuperitzat de mínim 80 mm d'amplada i 22 mm de gruix
2 Muntant de fusta de 80x80 mm secció quadrada
3 Sistema tancament portes amb pletina de fixació

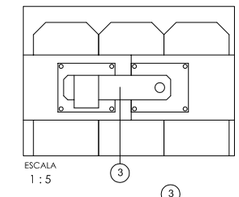

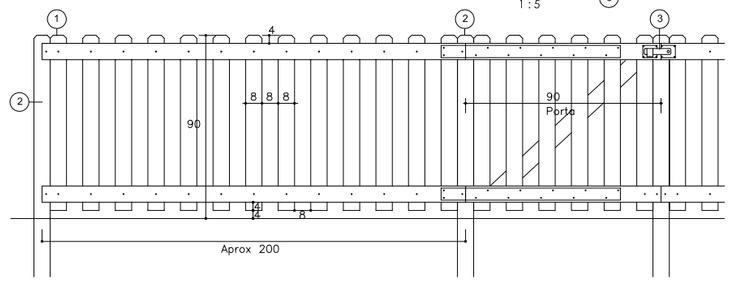

DETALL DE TANCA DE JOCS TIPUS ANGLÈS

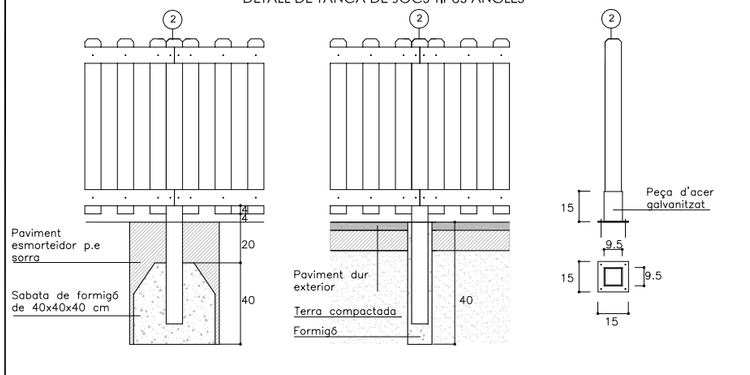

A - Secció d'acoratge a paviment de sauló o terra


B - Secció d'acoratge a paviment dur

C -Peça d'acer galvanitzat per ancoratge a paviment dur que no es pugui perforar

SECCIONS D'ANCORATGE TA TERRA

03-ELEMENTS URBANS PER A LA PROTECCIÓ DE VIANANTS
03-03 PILONES

PILONA DIÀMETRE 10 MM

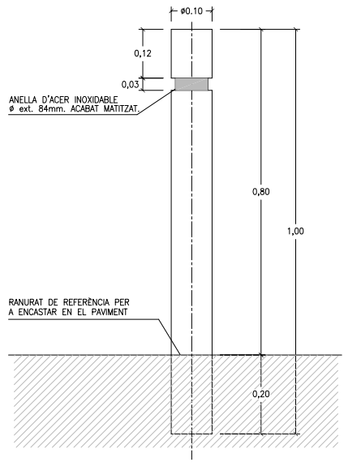


PILONA DE FOSA DE ø10 cm
ACABAT PINTAT AMB IMPRIMACIÓ
FOSFATANT ANTIOXIDANT I OXIRON
NEGRE FERRIC

PILONA DE FOSA DE 10 CM DE Ø

DATA		REFERÈNCIA
JULIOL 2011	Ajuntament de Sabadell SERVEI D'OBRES PÚBLIQUES	03-03-01
ESCALA 1 : 10		

03-ELEMENTS URBANS PER A LA PROTECCIÓ DE VIANANTS
03-03 PILONES

PILONA DIÀMETRE 8 CM

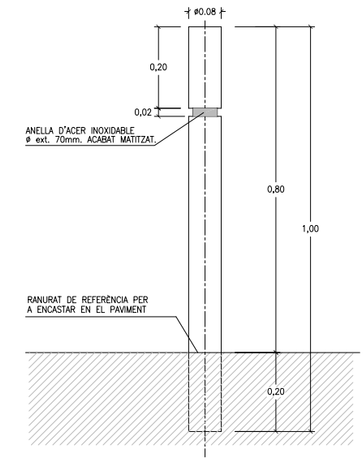

PILONA DE TUB D'ACER DE
ø 8CM I DE 6MM DE GRUIX
ACABAT PINTAT AMB IMPRIMACIÓ
FOSFATANT ANTIOXIDANT I OXIRON
NEGRE FERRIC

PILONA D'ACER DE 8 CM DE Ø

DATA		REFERÈNCIA
JULIOL 2011	Ajuntament de Sabadell SERVEI D'OBRES PÚBLIQUES	03-03-02
ESCALA 1 : 10		

04-ELEMENTS URBANS DE SENYALITZACIÓ
04-01RÈTOLS ESPAI PÚBLIC

RÈTOLS GENÈRICS DE
RECOMANACIONS DE
LES ÀREES DE JOC




RÈTOL DE DIMENSIONS DE 30X30 CM Ó 30X40 CMS

DATA		REFERÈNCIA
JULIOL 2011	Ajuntament de Sabadell SERVEI D'OBRES PÚBLIQUES	04-01-01
ESCALA 1 : 50		

04-ELEMENTS URBANS DE SENYALITZACIÓ
04-02 RÈTOLS D'OBRA

RÈTOL D'OBRA DE
L'AJUNTAMENT DE SABADELL

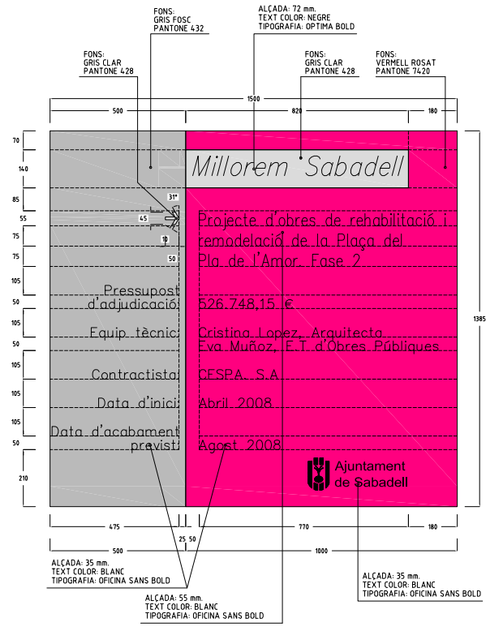


RÈTOL DE DIMENSIONS 150X131 MM

DATA		REFERÈNCIA
JULIOL 2011	Ajuntament de Sabadell SERVEI D'OBRES PÚBLIQUES	04-02-01
ESCALA 1 : 15		

05-ELEMENTS URBANS D'ENLLUMENAT PÚBLIC
05-01 COLUMNES

COLUMNA TIPUS NIKOLSON

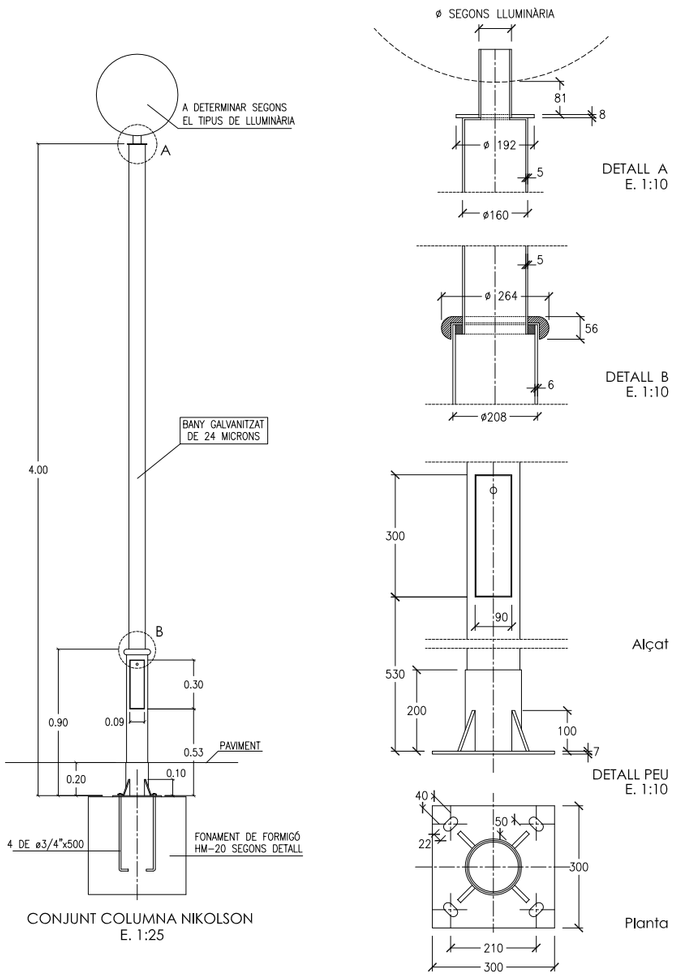


DATA
JULIOL 2011
ESCALA
1 : 25 1:10

Ajuntament de Sabadell
SERVEI D'OBRES PÚBLIQUES

REFERÈNCIA
05-01-01

05-ELEMENTS URBANS D'ENLLUMENAT PÚBLIC
05-01 COLUMNES

COLUMNA TIPUS PRIM

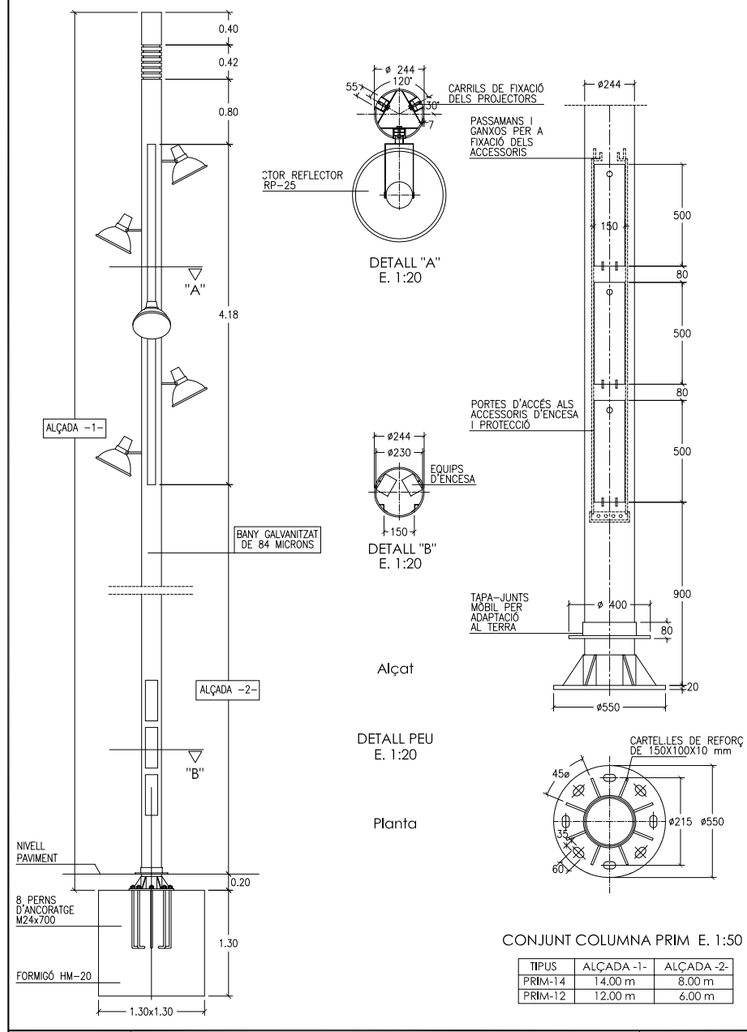

CONJUNT COLUMNA PRIM E. 1:50

TIPUS	ALÇADA -1-	ALÇADA -2-
PRIM-14	14.00 m	8.00 m
PRIM-12	12.00 m	6.00 m


DATA
JULIOL 2011
ESCALA
1 : 50 1:20

Ajuntament de Sabadell
SERVEI D'OBRES PÚBLIQUES

REFERÈNCIA
05-01-02

05-ELEMENTS URBANS D'ENLLUMENAT PÚBLIC
05-01COLUMNES

COLUMNA TIPUS PINEDA
12.00 METRES

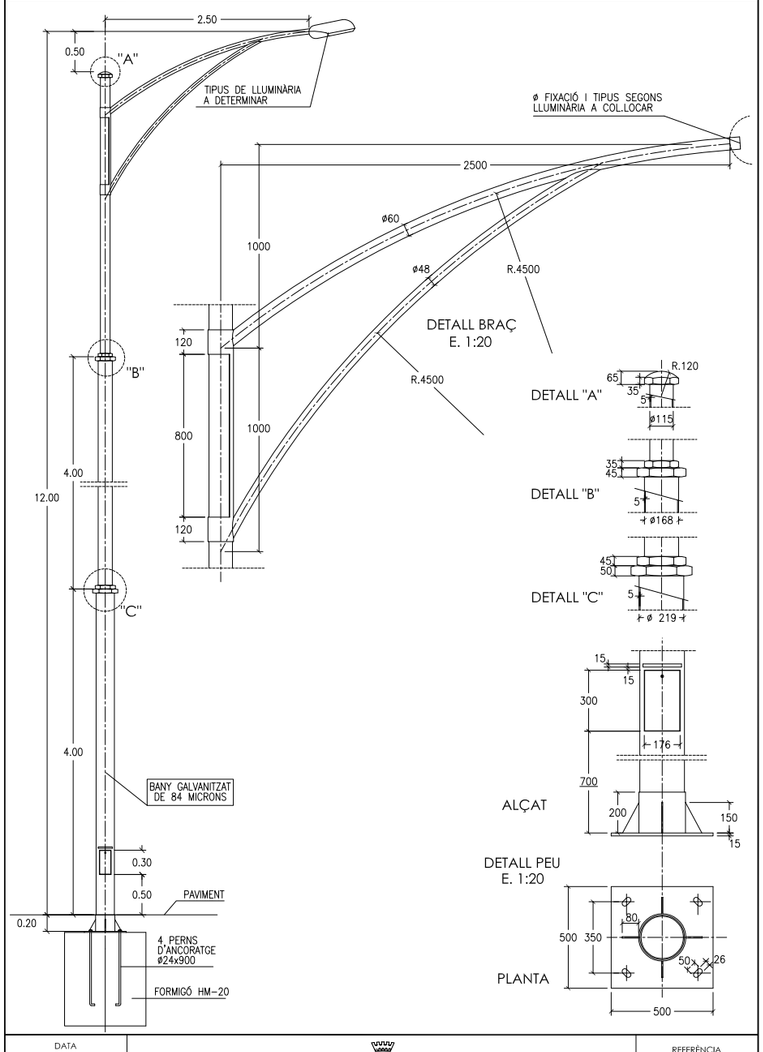


DATA
JULIOL 2011
ESCALA
1 : 50 1:20

Ajuntament de Sabadell
SERVEI D'OBRES PÚBLIQUES

REFERÈNCIA
05-01-03

05-ELEMENTS URBANS D'ENLLUMENAT PUBLIC
05-02 BÀCULS

BÀCUL TRONCOCÒNIC

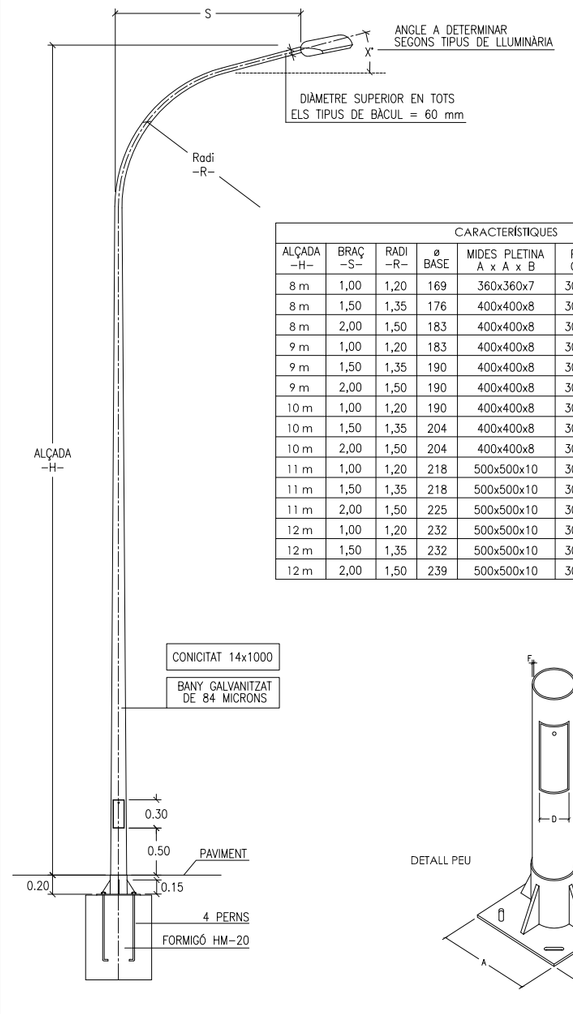

CARACTERÍSTIQUES						
ALÇADA -H-	BRAÇ -S-	RADI -R-	ø BASE	MIDES PLETINA A x A x B	PORTA C x D	PERNS ø x llarg.	GRUIX F
8 m	1,00	1,20	169	360x360x7	300x135	3/4"x650	4
8 m	1,50	1,35	176	400x400x8	300x135	3/4"x650	4
8 m	2,00	1,50	183	400x400x8	300x135	3/4"x650	4
9 m	1,00	1,20	183	400x400x8	300x135	3/4"x650	4
9 m	1,50	1,35	190	400x400x8	300x135	3/4"x650	4
9 m	2,00	1,50	190	400x400x8	300x135	3/4"x650	4
10 m	1,00	1,20	190	400x400x8	300x135	1"x 750	4
10 m	1,50	1,35	204	400x400x8	300x135	1"x 750	4
10 m	2,00	1,50	204	400x400x8	300x135	1"x 750	4
11 m	1,00	1,20	218	500x500x10	300x135	1"x 750	4
11 m	1,50	1,35	218	500x500x10	300x135	1"x 750	4
11 m	2,00	1,50	225	500x500x10	300x135	1"x 750	4
12 m	1,00	1,20	232	500x500x10	300x135	1"x 750	4
12 m	1,50	1,35	232	500x500x10	300x135	1"x 750	4
12 m	2,00	1,50	239	500x500x10	300x135	1"x 750	4


DATA
JULIOL 2011
ESCALA
1 : 100

Ajuntament de Sabadell
SERVEI D'OBRES PÚBLIQUES

REFERÈNCIA
05-02-01


BÀCUL ARCO

ARCO R1

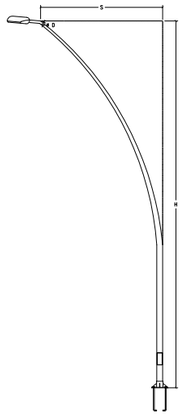

ARCO R2

ARCO R3

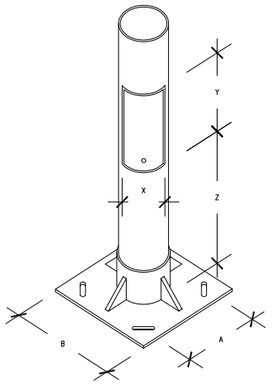

DADES TÈCNIQUES

ARCO R1

			PUERTA			PLACA			
ALÇADA m	ø mm	S mm	X mm	y mm	z mm	A m	B mm	Metrica	Longitud
9 m	60	3000	130	300	550	285	400	M22	600
10 m	60	3500	135	300	550	285	400	M22	600
11 m	60	4000	140	300	550	285	400	M22	600
-	-	-	-	-	-	-	-	-	-

ARCO R2

			PUERTA			PLACA			
ALÇADA m	ø mm	S mm	X mm	y mm	z mm	A m	B mm	Metrica	Longitud
8 m	60	1500	120	300	550	285	400	M22	600
9 m	60	1500	125	300	550	285	400	M22	600
10 m	60	2000	130	300	550	285	400	M22	600
11 m	60	2000	135	300	550	285	400	M22	600


ARCO R3

			PUERTA			PLACA			
ALÇADA m	ø mm	S mm	X mm	y mm	z mm	A m	B mm	Metrica	Longitud
8 m	60	600	120	300	550	285	400	M22	600
9 m	60	1200	125	300	550	285	400	M22	600
10 m	60	1500	130	300	550	285	400	M22	600
11 m	60	1500	135	300	550	285	400	M22	600

DATA		REFERÈNCIA
ABRIL 2008	Ajuntament de Sabadell SERVEI D'OBRES PÚBLIQUES	05-02-02
ESCALA 1 : 100		

BÀCUL FUL

PROJECTOR

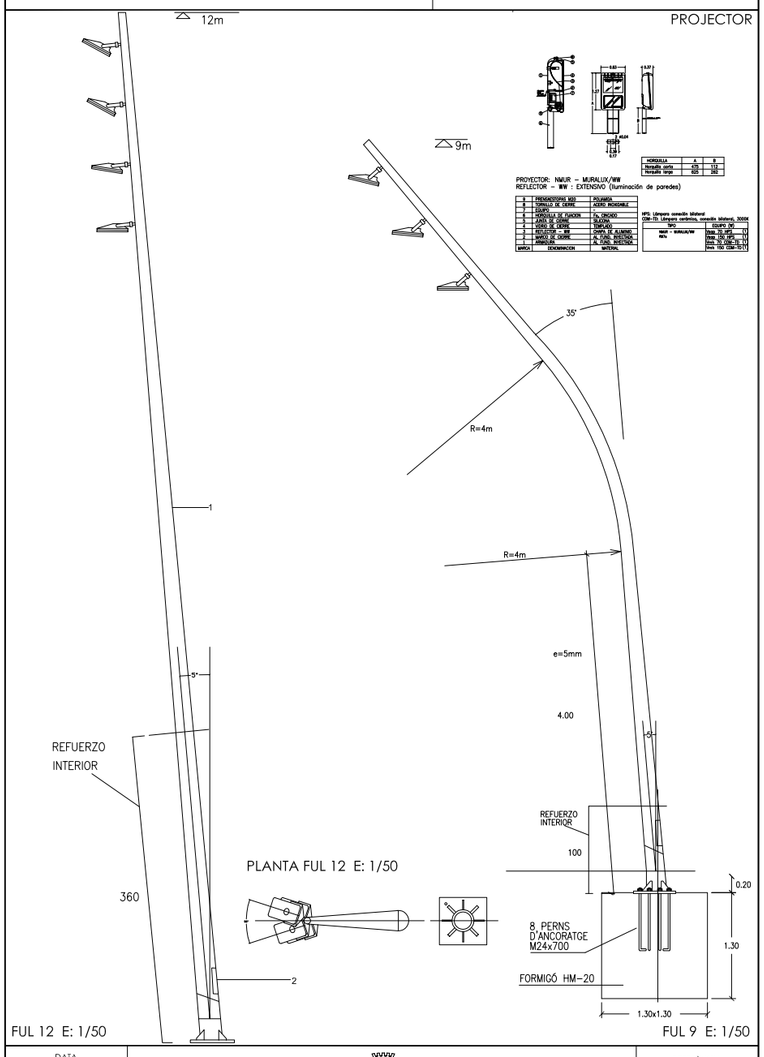


DATA		REFERÈNCIA
JULIOL 2011	Ajuntament de Sabadell SERVEI D'OBRES PÚBLIQUES	05-02-03
ESCALA 1 : 100		

BÀCUL CANYA


CARACTERISTICAS

1. columna troncocónica (conicidad 12,5 %) de acero corten (e=5mm)
2. puertas de registro y cerramiento con llave de tubo rectangular.
3. placa de fijación con 8 cartelas y anillo de refuerzo. pernos roscados de anclaje ø30mm con doble tuerca y arandelas de acero inox.
4. proyectores circulares de revolución parabólica tipo IEP-pr-31/ae, 150-250w. carcasa de aluminio y soporte de acero inoxidable.
5. cimentación con dado de hormigón

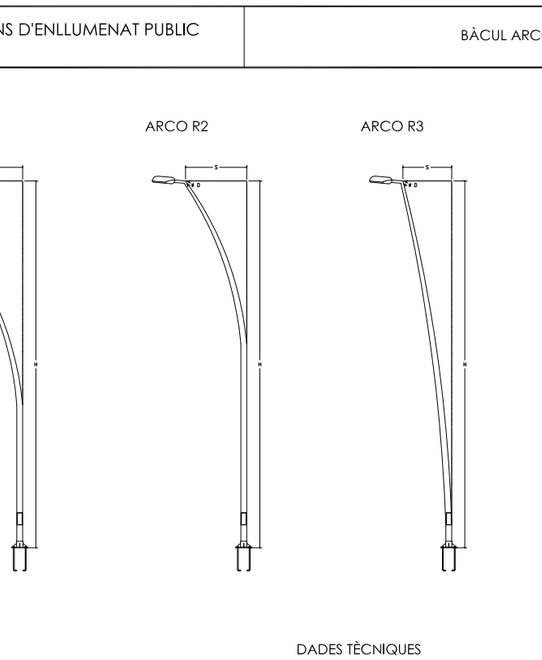

Tipos de proyectores:


*Proyector IEP PR-31 Equipo 250w.V.S.A.P ø500. Ref. AE-01681.
*Proyector IEP PR-31 Equipo 150w.V.S.A.P ø590.

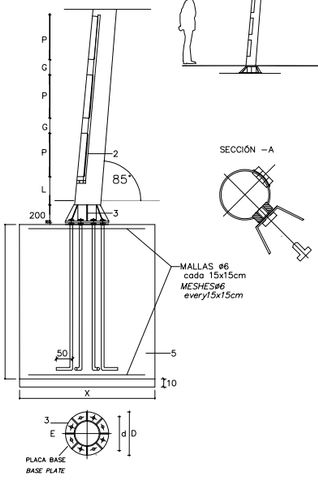

COLUMNAS columns		H=12 m	H=15 m
	ø SUP	88 mm	102 mm
	ø INF	238 mm	290 mm
	L	300 mm	300 mm
PUERTAS REGISTRO inspection hatch		2	3
	P 500 mm M 150 mm G 80 mm		
PLACA BASE base plate			
	pernos (8)	M-22x700	M-22x700
	D 550mm d 430mm E 15mm		
CIMENTACIÓN (dim. orientativas) foundation (approx. dimensions)			
	X	150 cm	150 cm
	Y	150 cm	220 cm
	Z	150 cm	180 cm
PROYECTORES projectors		4	6

DATA		REFERÈNCIA
JULIOL 2011	Ajuntament de Sabadell SERVEI D'OBRES PÚBLIQUES	05-02-04
ESCALA 1 : 100 1 : 20		


BÀCUL VIA LÀCTEA MODEL DOBLE

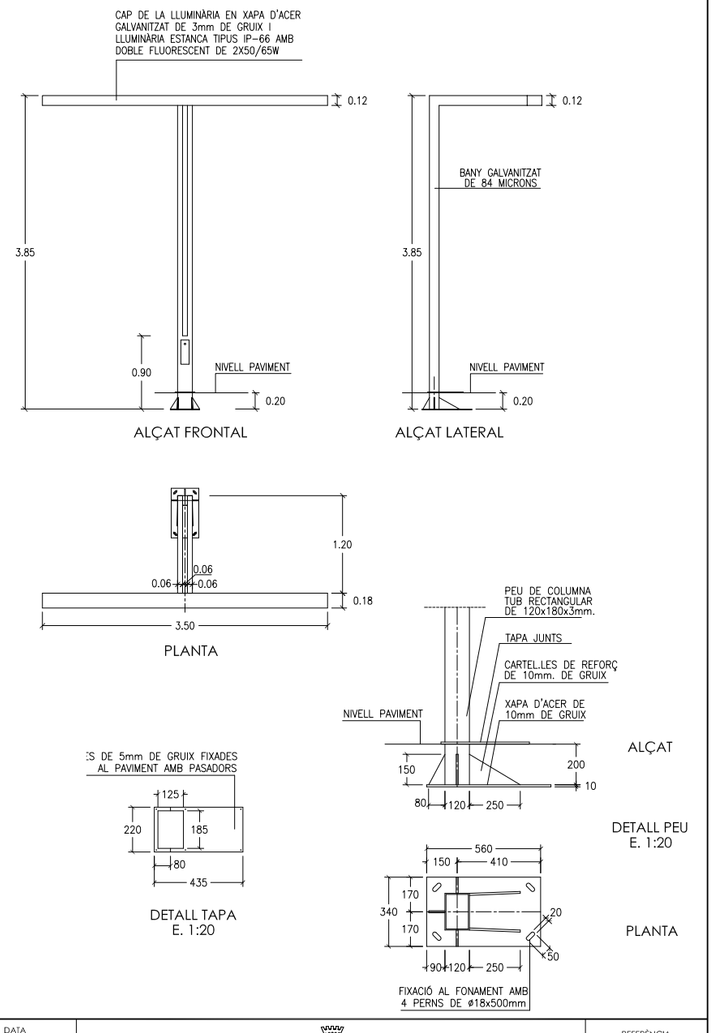

DATA		REFERÈNCIA
JULIOL 2011	Ajuntament de Sabadell SERVEI D'OBRES PÚBLIQUES	05-03-02
ESCALA 1 : 50 1:20		

05-ELEMENTS URBANS D'ENLLUMENAT PUBLIC
05-03 FANALS


VIA LÀCTEA
MODEL SIMPLE

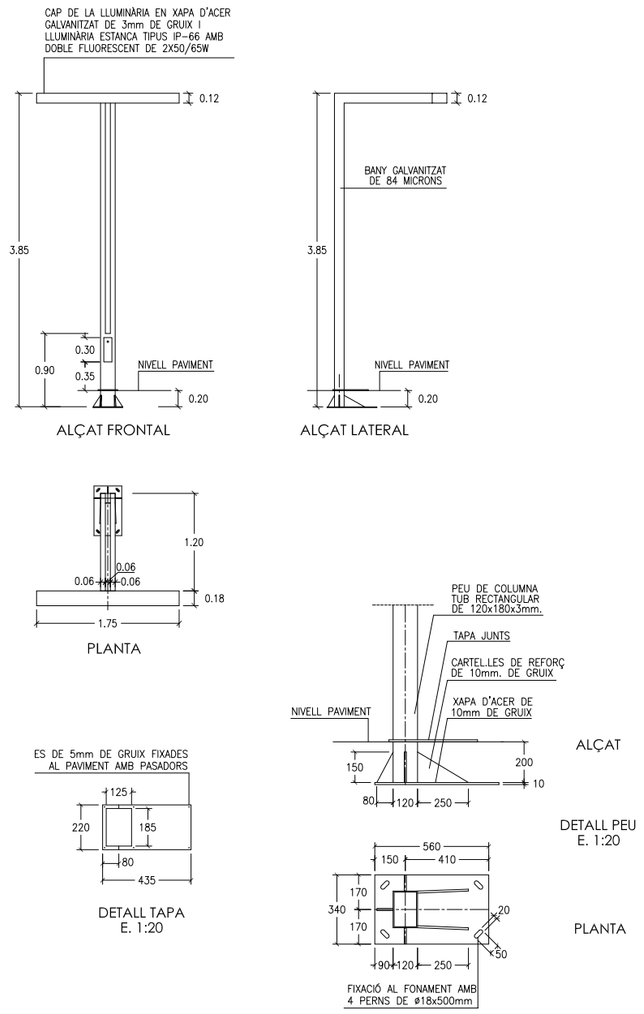

DATA		REFERÈNCIA
JULIOL 2011	Ajuntament de Sabadell SERVEI D'OBRES PÚBLIQUES	05-03-01
ESCALA 1 : 50 1:20		

05 - ELEMENTS URBANS D'ENLLUMENAT PUBLIC
05 -03 - FANALS


FANAL VIA ALEXANDRA

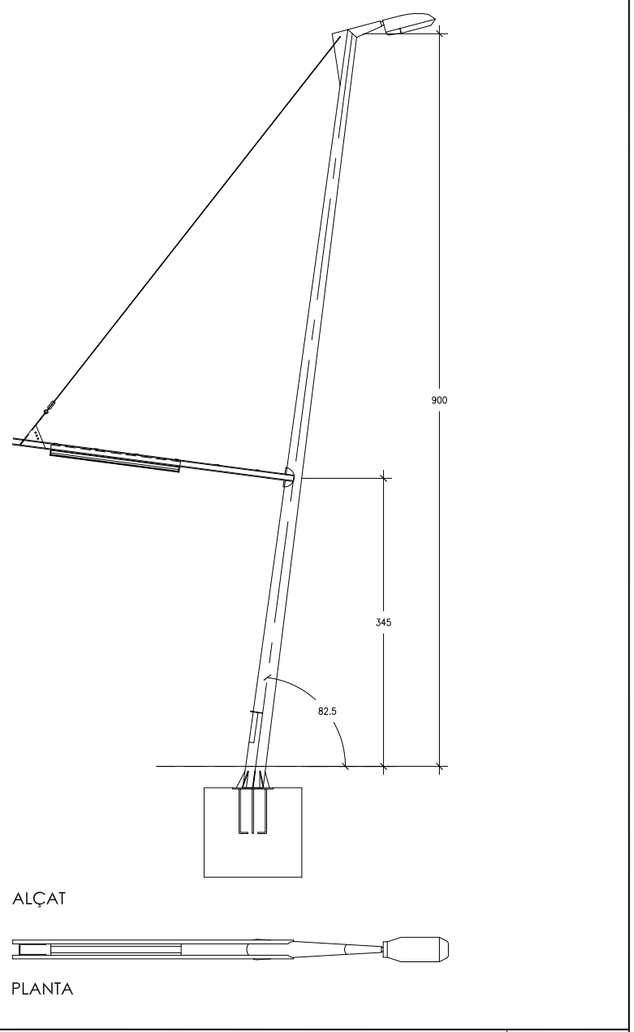

DATA		REFERÈNCIA
JULIOL 2011	Ajuntament de Sabadell SERVEI D'OBRES PÚBLIQUES	05 -03 -03
ESCALA 1 : 50		

05 - ELEMENTS URBANS D'ENLLUMENAT PUBLIC
05 -03 - FANALS


FANAL VIA ALEXANDRA

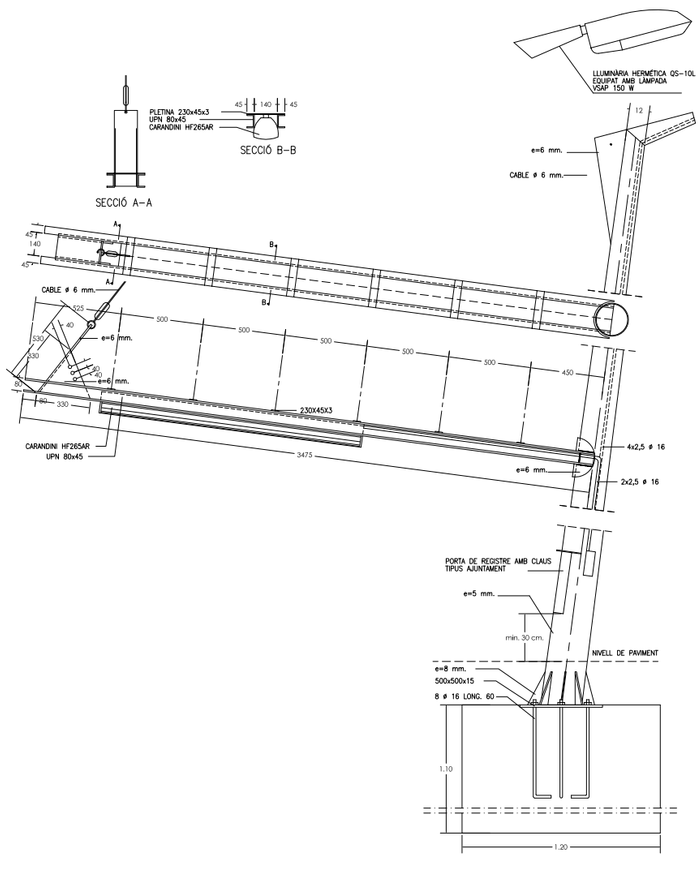

DATA		REFERÈNCIA
JULIOL 2011	Ajuntament de Sabadell SERVEI D'OBRES PÚBLIQUES	05 -03 -03
ESCALA 1 : 25		

05 - ELEMENTS URBANS D'ENLLUMENAT PÚBLIC
05-03 - FANALS

FANAL TIPUS TIL

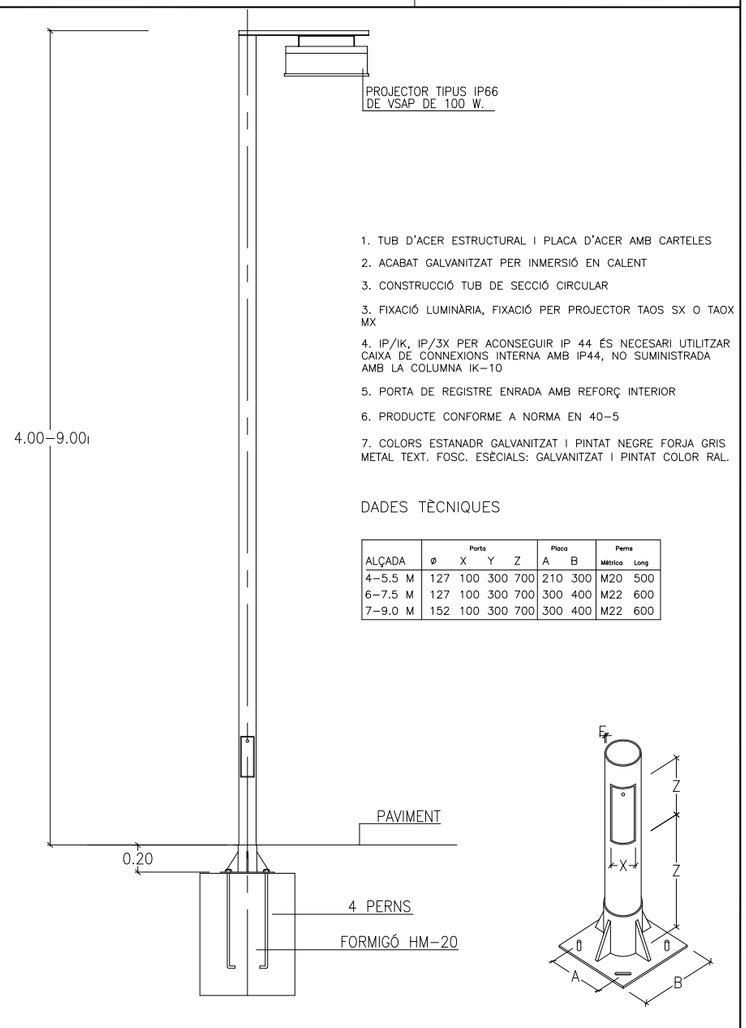

1. TUB D'ACER ESTRUCTURAL I PLACA D'ACER AMB CARTELES
2. ACABAT GALVANITZAT PER INMERSIÓ EN CALENT
3. CONSTRUCCIÓ TUB DE SECCIÓ CIRCULAR
3. FIXACIÓ LUMINÀRIA, FIXACIÓ PER PROJECTOR TAOS SX O TAOX MX
4. IP/IK, IP/3X PER ACONSEGUIR IP 44 ÉS NECESARI UTILITZAR CAIXA DE CONNEXIONS INTERNA AMB IP44, NO SUMINISTRADA AMB LA COLUMNA IK-10
5. PORTA DE REGISTRE ENRADA AMB REFORÇ INTERIOR
6. PRODUCTE CONFORME A NORMA EN 40-5
7. COLORS ESTANADR GALVANITZAT I PINTAT NEGRE FORJA GRIS METAL TEXT. FOSC. ESÈCIALS: GALVANITZAT I PINTAT COLOR RAL.


DADES TÈCNIQUES

ALÇADA	ø	Porta X	Y	Z	Placa A	B	Perns Mètrico	Long
4-5.5 M	127	100	300	700	210	300	M20	500
6-7.5 M	127	100	300	700	300	400	M22	600
7-9.0 M	152	100	300	700	300	400	M22	600

DATA		REFERÈNCIA
JULIOL 2011	Ajuntament de Sabadell SERVEI D'OBRES PÚBLIQUES	05-03-04
ESCALA 1 : 30		

05 - ELEMENTS URBANS D'ENLLUMENAT PÚBLIC
05-03 - FANALS

FANAL TIPUS ARAMIS

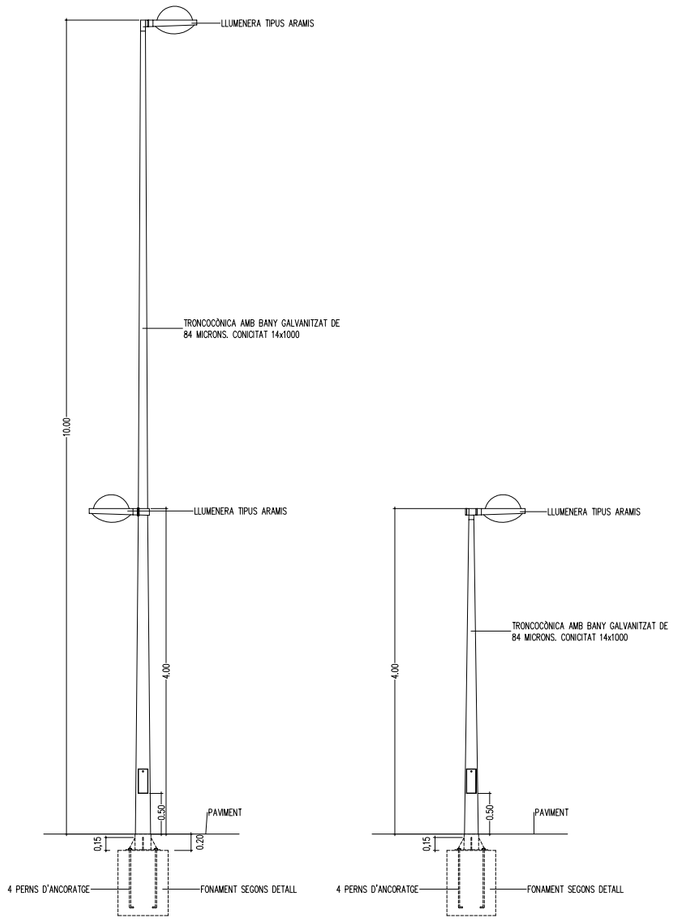


DATA	JULIOL 2011
ESCALA	1 : 50

Ajuntament de Sabadell
SERVEI D'OBRES PÚBLIQUES

REFERÈNCIA
05-03-05

05 - ELEMENTS URBANS D'ENLLUMENAT PÚBLIC
05-03 - FANALS

FANAL ROUREDA

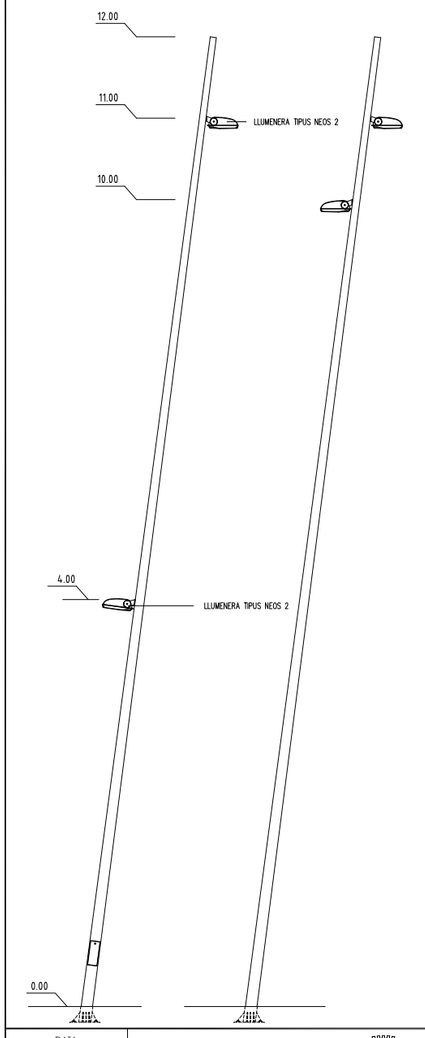


1. COLUMNA TRONCOCÒNICA DE 12 M D'ALÇADA AMB XAPA D'ACER AL CARBONI D'ACER GALVANITZAT PER INMERSIÓ EN CALENT. INCLINACIÓ DE LA COLUMNA 8° RESPECTE LA VERTICAL

2. FIXACIÓ DE LA LUMINÀRIA MITJANÇANT MANIPULACIÓ DE LA COLUMNA.

3. PROJECTOR TIPUS NEOS 2

ESTRUCTURA: COS D'ALUMINI INJECTAT
PROTECTOR: VIDRE PLA
HERMETICITAT DEL BLOC ÒPTIC: IP 66
RESISTÈNCIA ALS IMPACTES: IK 08
REFLECTOR: ALUMINI 99,5%
FIXACIÓ: FORQUILLA
CLASE ELÈCTRICA: CLASE 1
PES SENSE EQUIP: 5 KG
LÀMPADES: SAP 70-150 W, HAL 35-250 W COSMOWHITW 60-140 W
OPCIONS: PARALÚMENES, VIDRES COLOREJATS, TANCA DE SEGURETAT, VIDRE ESTRUCTURAT, REIXETA ANTIVANDÀLICA, FIXACIÓ EN CORONACIÓ (ø 60 MM), CLASE II, FUSIBLES, FIXACIÓ A TUB ø 60 MM) REFLECTORS

	NEOS 2
H	140 MM
L1	390 MM
L2	441 MM
L3	398 MM

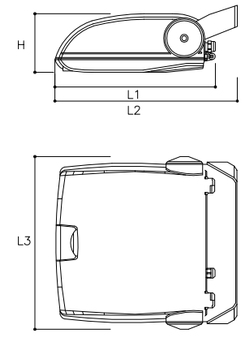


DATA	JULIOL 2011
ESCALA	1 : 50 1 : 20

Ajuntament de Sabadell
SERVEI D'OBRES PÚBLIQUES

REFERÈNCIA
05-03-06

05 - ELEMENTS URBANS D'ENLLUMENAT PÚBLIC
05-03 - FANALS

FANAL KUMA F08

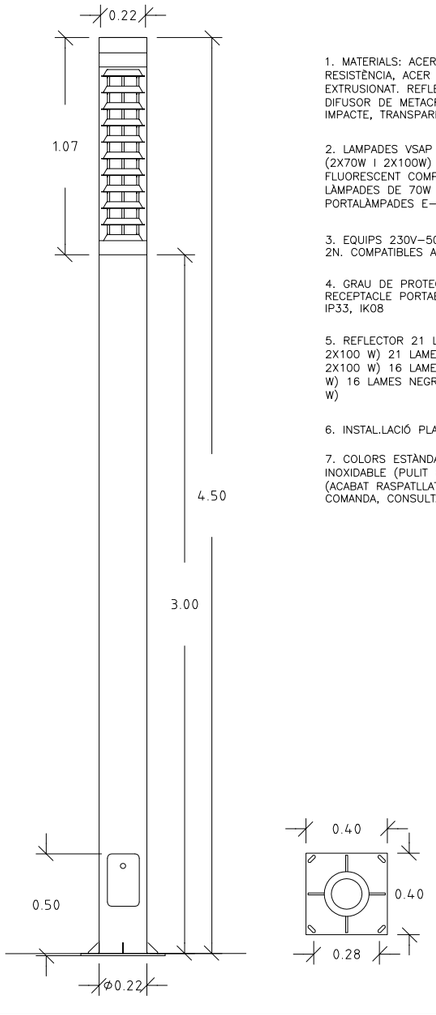

1. MATERIALS: ACER PINTAT AMB RESINES D'ALTA RESISTÈNCIA, ACER INOXIDABLE AISI 316 O ALUMINI EXTRUSIONAT. REFLECTOR D'ALUMINI ANODITZAT. DIFUSOR DE METACRILAT D'ALTA RESISTÈNCIA AL IMPACTE, TRANSPARENT O METACRILAT OPAL

2. LAMPADES VSAP OVOIDE (2X70W I 2X100W) VMH (2X70W I 2X100W) VM OVOIDE (2X80W I 2X125) FLUORESCENT COMPACTE (4X55W). UTILITZAR LÀMPADES DE 70W SENSE ARRENCADOR INCORPORAT. PORTALÀMPADES E-27 E-40 I 2GII

3. EQUIPS 230V-50HZ. VERSIONS EN DOBLE NIVELL 2N. COMPATIBLES AMB LAMPADES VSAP-VMH

4. GRAU DE PROTECCIÓ IP54 GRUP ÒPTIC IP44 RECEPTACLE PORTAEQUIPS CLASE I IK 10 ALUMINI AS: IP33, IK08

5. REFLECTOR 21 LAMES FSHINST 22.27% (VSAP 2X100 W) 21 LAMES NEGRES FSHINST 5% (VSAP 2X100 W) 16 LAMES DE FSHINST 25% (VSAP 2X100 W) 16 LAMES NEGRES FSHINST 14.5% (VSAP 2X100 W)

6. INSTAL.LACIÓ PLACA AMB CARTELES

7. COLORS ESTÀNDAR NEGRE FORJA, ACER INOXIDABLE (PULIT BRILLANT) O ALUMINI EXTRUSIONAT (ACABAT RASPATLLAT) ALTRES COLORS SOTA COMANDA, CONSULTAR QUANTITATS I PREUS

DATA	JULIOL 2011
ESCALA	1 : 20

Ajuntament de Sabadell
SERVEI D'OBRES PÚBLIQUES

REFERÈNCIA
05-03-07

05 - ELEMENTS URBANS D'ENLLUMENAT PÚBLIC
05-03 - FANALS

FANAL DELPHI CAN DEU

-Cos òptic en alumini sotmés a procés de fosfocromatització, dues capes de fons, tancat a la part superior per un vidre sòdic-càlcic, templat, espesor 4 mm, transparaent; cable de retenció espiroidal d'acer galvanitzat. Junta de goma silicona, reflector en alumini laminat espesor 1,5 mm sotmés a procés d'anoditzat espesor 5-6 micres, fixat amb dos cargols d'acer inoxidable; portalàmpades fixat al reflector amb suport d'alumini.

-Placa portacomponents extraible d'alumini, grup d'alimentació; amb condensador de compensació antiexplosió, terminals de connexió ràpida.

-El fluxe lumínic emés cap al hemisferi superior del sistema en posició horitzontal és nul.

-Braç per instal.lar en columna i com aplic regulable, d'alumini extrusionat. Permet l'orientació 3°, 7,5° i 12°


-IP66 IK07

-Homologació IMQ-ENEC

-IMQ Performance

-Clase F

-Clase d'aillament II

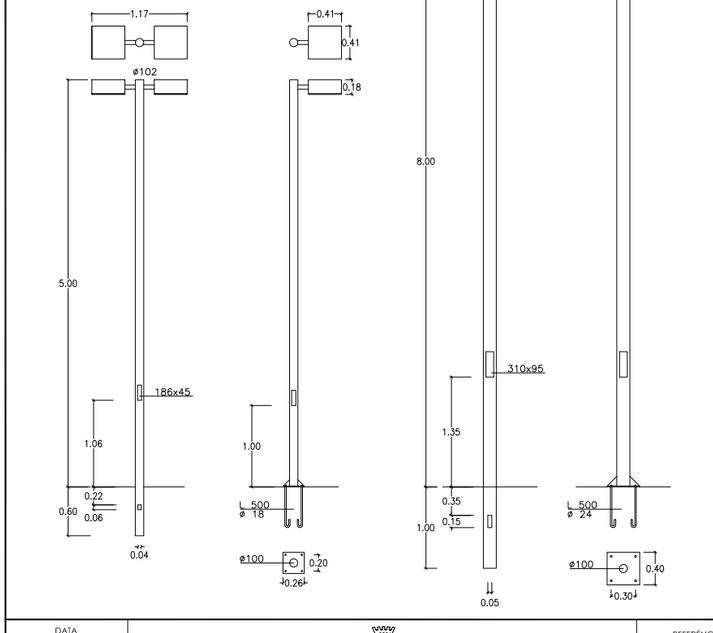


DATA	JULIOL 2011
ESCALA	1 : 50

Ajuntament de Sabadell
SERVEI D'OBRES PÚBLIQUES

REFERÈNCIA
05-03-08

FANAL VORAMAR-CEMENTIRI VELL

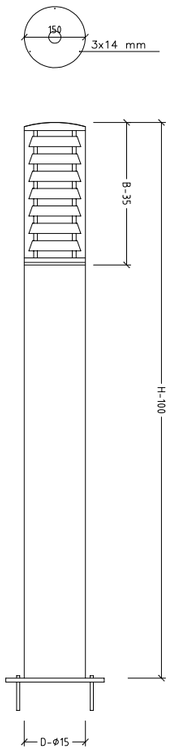


1. BASE: Fundició d'alumini i acer inoxidable
2. REFLECTOR: Lames reflectores antienlluernament, en alumini
3. FUST: Cilíndric, d'alumini extrusionat i acer inoxidable
4. DIFUSOR: Policarbonat, antivandàlic, opal o transparent
5. REMAT: Tapa superior en acer inoxidable
6. PROTECCIÓ: Òptica: IP-54/IK07. Aillament: CL I.
7. ACABATS: Negre o gris oxiron o acer inoxidable pulit
8. VM 80w. Vsap 70w. VMH 70w. Fluor compact 13-26 w
9. OPCIONS: Altres dimensions de fust sota comanda
10. FIXACIÓ: Veure detall en quadre de dimensions. No es subministren perns d'ancoratge
11. APLICACIONS: Balissa dissenyada per a entorns públics i privats. Admet la instal.lació de làmpades de descàrrega i de fluorescència compacta

MODELO	H	B	ø	Difusor	Kg
VORAMAR-1	630	250	150-200	150-200	4.5
VORAMAR-1 INOX.					8.0
VORAMAR-2	1365	350	150-200	150-200	7,5
VORAMAR-2 INOX.					14,0


DATA		REFERÈNCIA
JULIOL 2011	Ajuntament de Sabadell SERVEI D'OBRES PÚBLIQUES	05-03-09
ESCALA 1 : 10		

FANAL TIPUS PLA DE L'AMOR

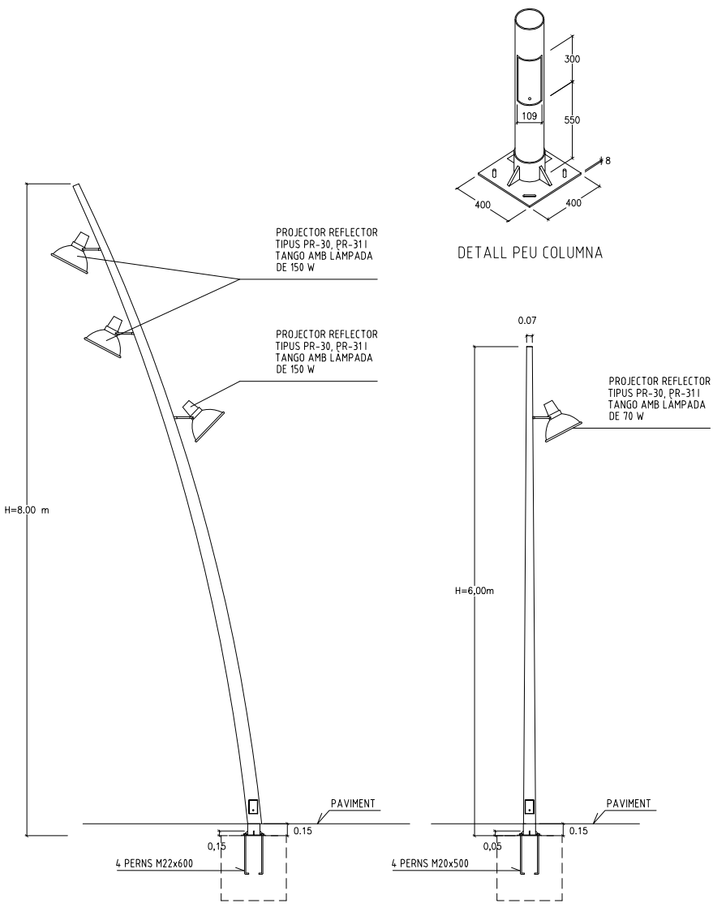

DATA		REFERÈNCIA
JULIOL 2011	Ajuntament de Sabadell SERVEI D'OBRES PÚBLIQUES	05-03-10
ESCALA 1 : 50		

FANAL FO-14 CEMENTIRI VELL

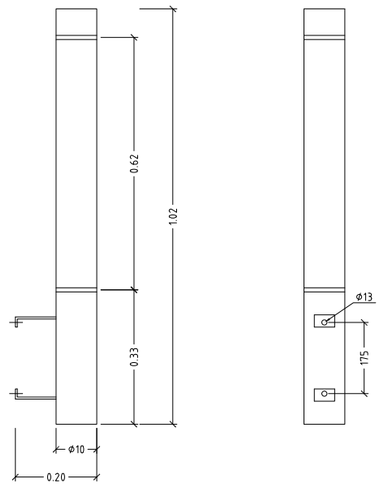


ALÇATS

1. MATERIALS: Fust d'acer zincat i pintat amb resines d'alta resistència. Acer inoxidable AISI 316. Difusor metacrilat opal
2. LÀMPADES: fluorescent estàndar (2x18W) Fluorescent compacta (2x36W) Portalàmpades G-13 i 2G-11. Es sumnistra sense làmpades.
3. EQUIPS: 230V-50 Hz
4. GRAU DE PROTECCIÓ: IP54 grup òptic, IP44 receptacle portaequips. Clase I. IKO 8
5. INSTAL.LACIÓ: ENIF SW, ENIF BW I ENIF GW
6. CERTIFICACIONS: Conforme normas EN-60598-1 & 2-3 i EN 40-2
7. COLORS: Estàndar, negre forja, gris forja o acer inoxidable. Altres colors sota comanda

DATA		REFERÈNCIA
JULIOL 2011	Ajuntament de Sabadell SERVEI D'OBRES PÚBLIQUES	05-04-01
ESCALA 1 : 10		


FANAL OA-400. CENTRE

1- CARCASSA ESTANCA D'ALUMINI
2- MARC DE TANCAMENT D'ALUMINI I VIDRE TREMPAT
3- SUPORT DE FIXACIÓ D'ALUMINI
4- BRAÇ DE FIXACIÓ A PARET D'ALUMINI
5- PORTALÀMPADES

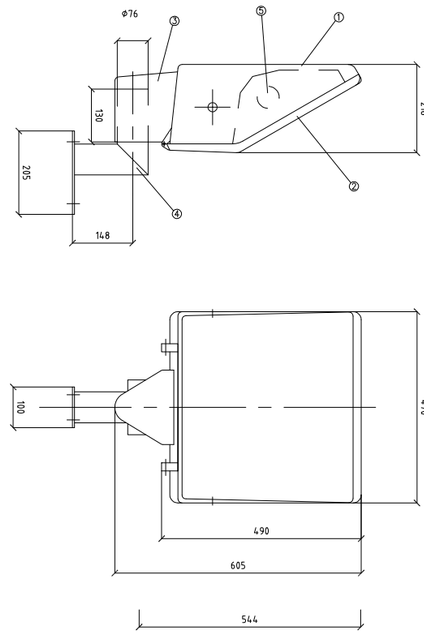

DATA		REFERÈNCIA
JULIOL 2011	Ajuntament de Sabadell SERVEI D'OBRES PÚBLIQUES	05-04-02
ESCALA 1 : 10		

BANC NEOROMÀNTIC

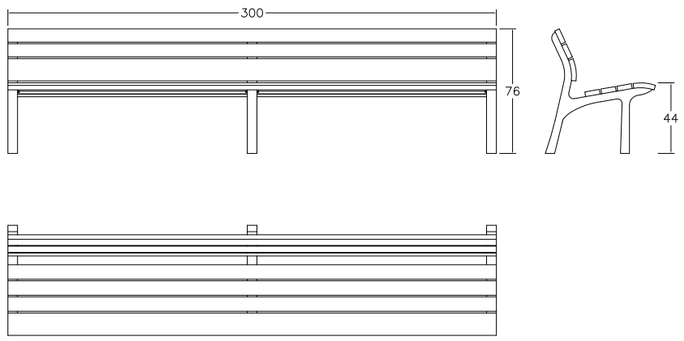

1. POTES DE FOSA D'ALUMINI ACABAT GRANALLAT


2. SEIENT I RESPATLLER FORMAT PER LLISTONS DE FUSTA MASSISSA DE 30 MM DE GRUIX I LONGITUTS VARIABLES, DE FUSTA TROPICAL AMB BLOQUEJADOR DE TANINOS O PI ROIG TRACTAT A L'AUTOCALU.

3. ELS CARGOLS D'ANCORATGE DELS LLISTONS SÓN D'ACER AMB PROTECCIÓ ANTIOXIDANT

4. L'ANCORATGE A TERRA ES REALITZA MITJANÇANT DOS PERNS D'ACER PER POTA, TRACTATS AMB PROTECCIÓ ANTIOXIDANT, QUE S'INTRODUEIXEN EN ELS ORIFICIS PREVIAMENT REALITZATS EN EL PAVIMENT I REBLERTS AMB RESINA EPOXI, CIMENT RÀPID O SIMILAR.

DATA		REFERÈNCIA
JULIOL 2011	Ajuntament de Sabadell SERVEI D'OBRES PÚBLIQUES	06-01-01
ESCALA 1 : 25		

BANC SABADELL

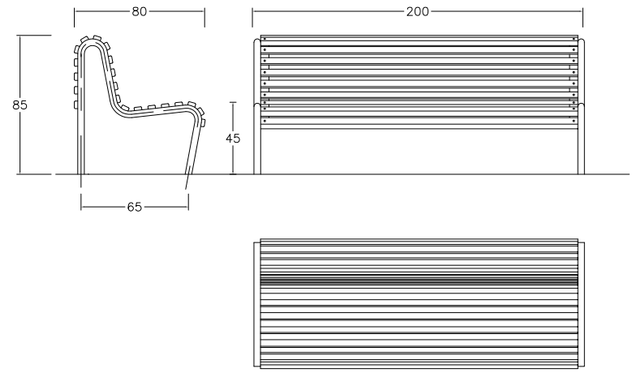


1. ESTRUCTURA DE FERRO ZINCAT ELECTROLITIC I PINTAT RAL 9006 DE TU DE ø40X2 MM

2. SEIENT I RESPATLLET FORMAT PER 20 DELGUES DE FUSTA DE GUINEA ENVERNISSADA DE 35X45 MM. EXISTEIX LA VARIANT DEL SEIENT I RESPATLLER DE FERRO ZINCAT ELECTROLITIC RAL 9006

DATA		REFERÈNCIA
JULIOL 2011	Ajuntament de Sabadell SERVEI D'OBRES PÚBLIQUES	06-01-02
ESCALA 1 : 25		

BANC NEOLIVIANO

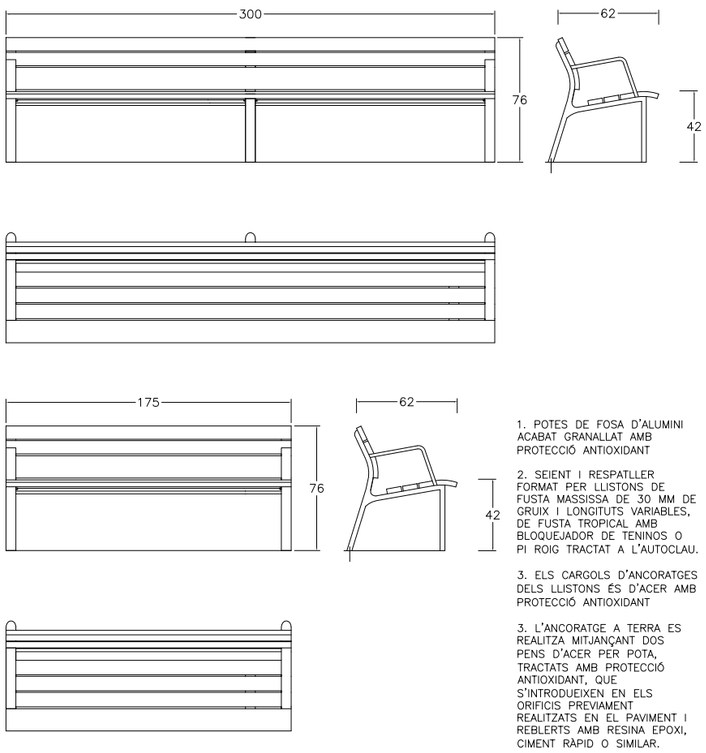

1. POTES DE FOSA D'ALUMINI ACABAT GRANALLAT AMB PROTECCIÓ ANTIOXIDANT


2. SEIENT I RESPATLLER FORMAT PER LLISTONS DE FUSTA MASSISSA DE 30 MM DE GRUIX I LONGITUTS VARIABLES, DE FUSTA TROPICAL AMB BLOQUEJADOR DE TENINOS O PI ROIG TRACTAT A L'AUTOCLAU.

3. ELS CARGOLS D'ANCORATGES DELS LLISTONS ÉS D'ACER AMB PROTECCIÓ ANTIOXIDANT

3. L'ANCORATGE A TERRA ES REALITZA MITJANÇANT DOS PENS D'ACER PER POTA, TRACTATS AMB PROTECCIÓ ANTIOXIDANT, QUE S'INTRODUEIXEN EN ELS ORIFICIS PREVIAMENT REALITZATS EN EL PAVIMENT I REBLERTS AMB RESINA EPOXI, CIMENT RÀPID O SIMILAR.

DATA		REFERÈNCIA
JULIOL 2011	Ajuntament de Sabadell SERVEI D'OBRES PÚBLIQUES	06-01-03
ESCALA 1 : 25		

BANC DOM

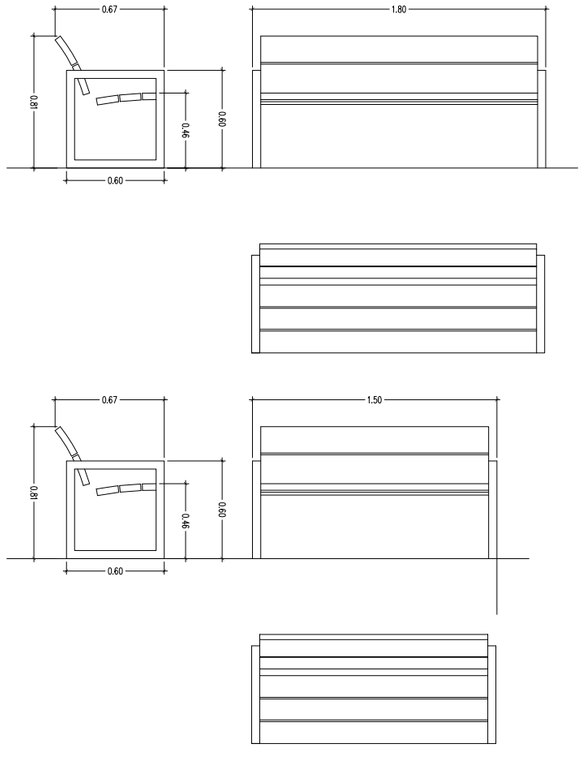

MATERIALS

1. TAULONS DE 30 MM DE GRUIX DE FUSTA DE BOLONDO O PI DE FLANDES TRACTAT A L'AUTOCLAU.

2. POTES AMB BRAÇOS DE TUB D'ACER.

3. CARGOLS D'ACER INOXIDABLE


ACABATS

1. FUSTA: DUES CAPES DE BARNÍS A L'AIGUA

2. METALL: ZINCAT I PINTAT AL FORN MICROTEXTURAT COLOR PLATA


DATA		REFERÈNCIA
JULIOL 2011	Ajuntament de Sabadell SERVEI D'OBRES PÚBLIQUES	06-01-04
ESCALA 1 : 25		

BANC NEOBARCINO

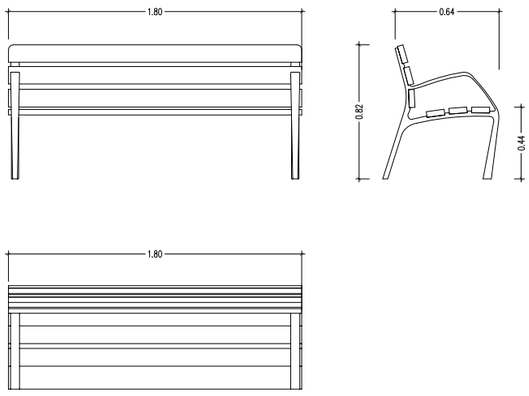

MATERIAL:	ESTRUCTURA DE FUNDICIÓ DÚCTIL. SIS TAULONS DE SECCIÓ 110X35 MM DE FUSTA TROPICAL. CARGOLS D'ACER INOXIDABLE.
ACABATS:	ESTRUCTURA AMB TRACTAMENT "FERRUS FDB", PROCÉS PROTECTOR DEL FERRO QUE GARANTITZA UNA ÒPTIMA RESISTÈNCIA A LA CORROSIÓ AMB RESULTATS SUPERIORS A 300 HORES DE BOIRA SALINA, ACABAT COLOR GRIS FORJA. MADERA TROPICAL TRACTADA AMB "LIGNUS FDB" PROTECTOR FUNGICIDA, INSECTICIDA E HIDRÒFUG. ACABAT COLOR NATURAL
ANCORATGE RECOMANAT:	CARGOLS DE FIXACIÓ AL TERRA M10 SEGONS SUPERFÍCIE I PROJECTE
OPCIONAL:	SOTA COMANDA ES POT SUBMINISTRAR FUSTA AMB CERTIFICAT FSC.


BANC MODO

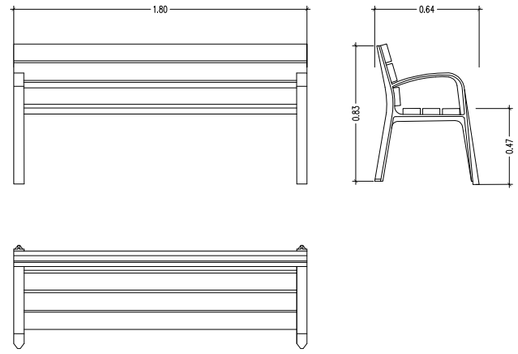

MATERIALS


1. PEUS DE FOSA
2. FUSTA TROPICAL
3. TRACTAMENT PROTECTOR FUNGICIDA, INSECTICIDA E HIDRÒFUG
4. CARGOLS D'ACER GALVANITZAT
5. PEUS ROSCATS PER CARGOLS D'ANCORATGE
6. PEUS IMPRIMACIÓ MÉS OXIRON

BANC TRAMET

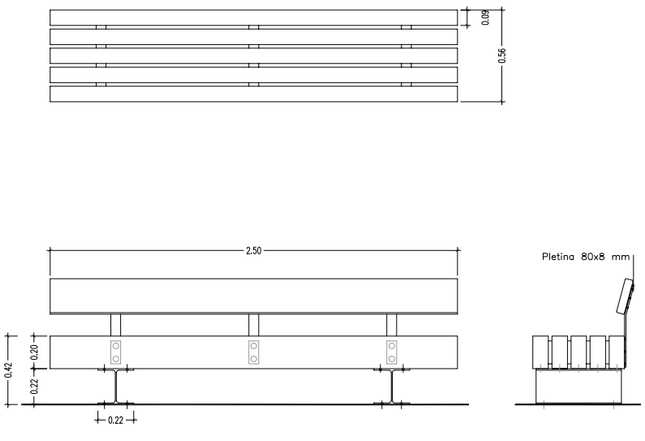


MATERIAL	FUSTA DE PI DE FLANDES
	PERFILS D'ACER PINTATS DE NEGRE
ACABAT	TRACTAMENT A L'AUTOCLAU I PROTECCIÓ FUNGICIDA
COL.LOCACIÓ	ANCORAT MITJANÇANT TACS D'EXPANSIÓ
PES	260 KG/275 KG
PALET	70X260/4 UNITATS

BANC NEOROMÀNTIC COLOR

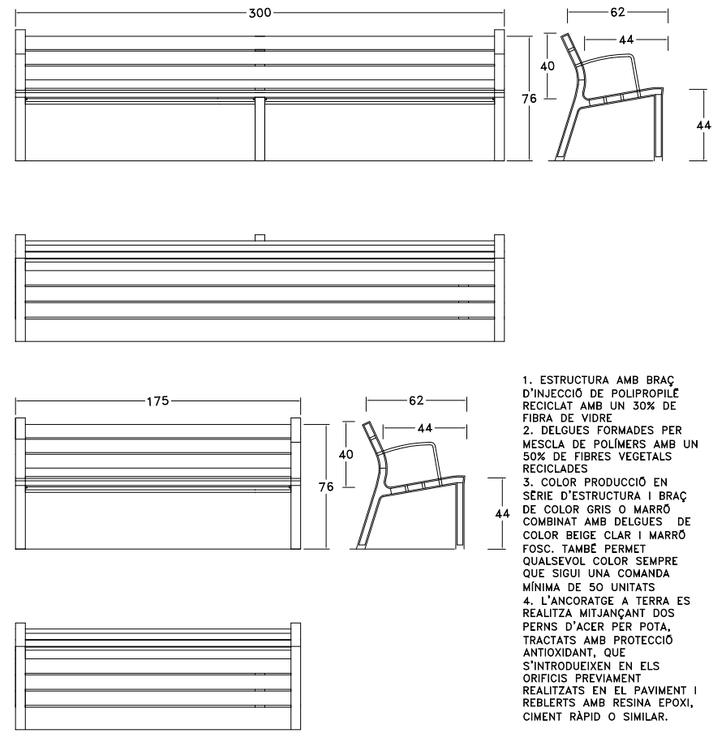

1. ESTRUCTURA AMB BRAÇ D'INJECCIÓ DE POLIPROPILÈ RECICLAT AMB UN 30% DE FIBRA DE VIDRE
2. DELGUES FORMADES PER MESCLA DE POLÍMERS AMB UN 50% DE FIBRES VEGETALS RECICLADES
3. COLOR PRODUCCIÓ EN SÈRIE D'ESTRUCTURA I BRAÇ DE COLOR GRIS O MARRÓ COMBINAT AMB DELGUES DE COLOR BEIGE CLAR I MARRÓ FOSC. TAMBÉ PERMET QUALSEVOL COLOR SEMPRE QUE SIGUI UNA COMANDA MÍNIMA DE 50 UNITATS
4. L'ANCORATGE A TERRA ES REALITZA MITJANÇANT DOS PERNS D'ACER PER POTA, TRACTATS AMB PROTECCIÓ ANTIOXIDANT, QUE S'INTRODUEIXEN EN ELS ORIFICIS PREVIAMENT REALITZATS EN EL PAVIMENT I REBLERTS AMB RESINA EPOXI, CIMENT RÀPID O SIMILAR.

BANCA DOM

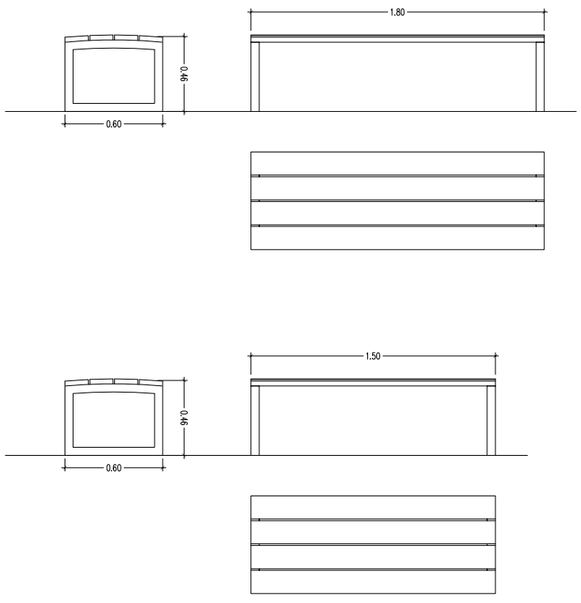

MATERIALS


1. TAULONS DE 30 MM DE GRUIX DE FUSTA DE BOLONDO O PI DE FLANDES TRACTAT A L'AUTOCLAU.
2. POTES AMB BRAÇOS DE TUB D'ACER.
3. CARGOLS D'ACER INOXIDABLE

ACABATS

1. FUSTA: DUES CAPES DE BARNÍS A L'AIGUA
2. METALL: ZINCAT I PINTAT AL FORN MICROTEXTURAT COLOR PLATA

DATA		REFERÈNCIA
JULIOL 2011	Ajuntament de Sabadell	06-02-01
ESCALA 1 : 25	SERVEI D'OBRES PÚBLIQUES	


BANCA CANET

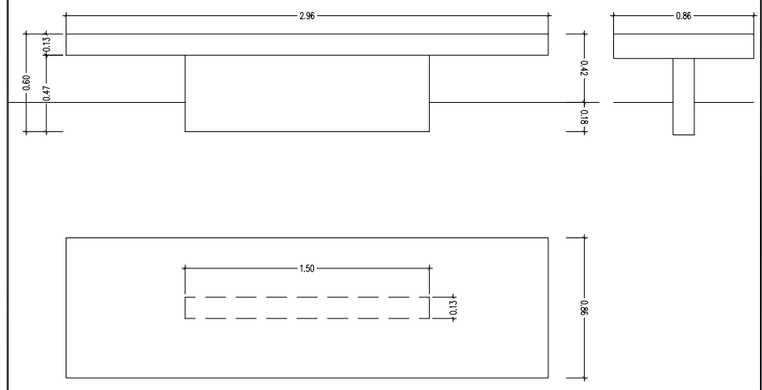

MATERIAL	1. FORMIGÓ ARMAT
COLOR	2. GRIS GRANIT / BEIGE
ACABAT	3. DECAPAT E HIDROFUGAT
COL.LOCACIÓ	4. ENCASTAT
PES	5. 1000 KG
PALET	6. 80X300

DATA		REFERÈNCIA
JULIOL 2011	Ajuntament de Sabadell	06-02-02
ESCALA 1 : 25	SERVEI D'OBRES PÚBLIQUES	


BANCA LEVIT 400

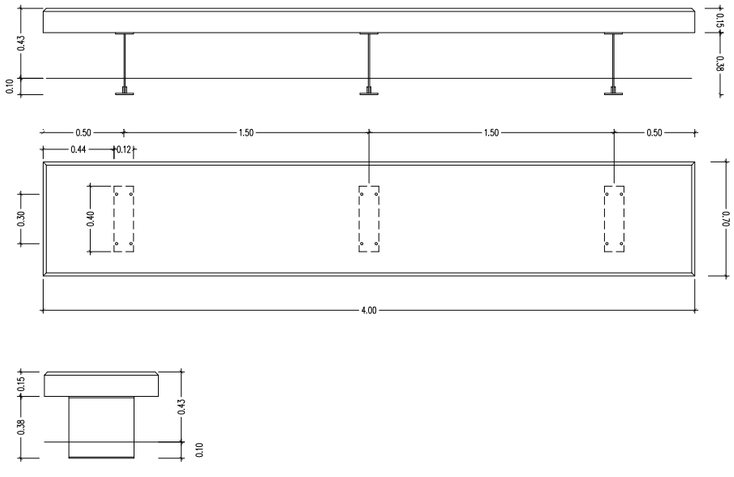

MATERIAL	1. PEDRA CALISSA SANT VICENÇ / FORMIGÓ ARMAT
ACABAT	2. PULIT / PULIT E HIDROFUGAT
COLOR	3. COLOR PROPI DE LA PEDRA / GRIS CLAR / NEGRE FORMIGÓ
SOPORT	4. PERFILS D'ACER INOXIDABLE AISI 316
COL.LOCACIÓ	5. ANCORAT AMB TACS D'EXPANSIÓ
PES	6. 350 KG/ML (PEDRA) / 1000 KG (FORMIGÓ)
PALET	7. 80X300

DATA		REFERÈNCIA
OCTUBRE 2011	Ajuntament de Sabadell	06-02-03
ESCALA 1 : 25	SERVEI D'OBRES PÚBLIQUES	

BANCA PRISMA

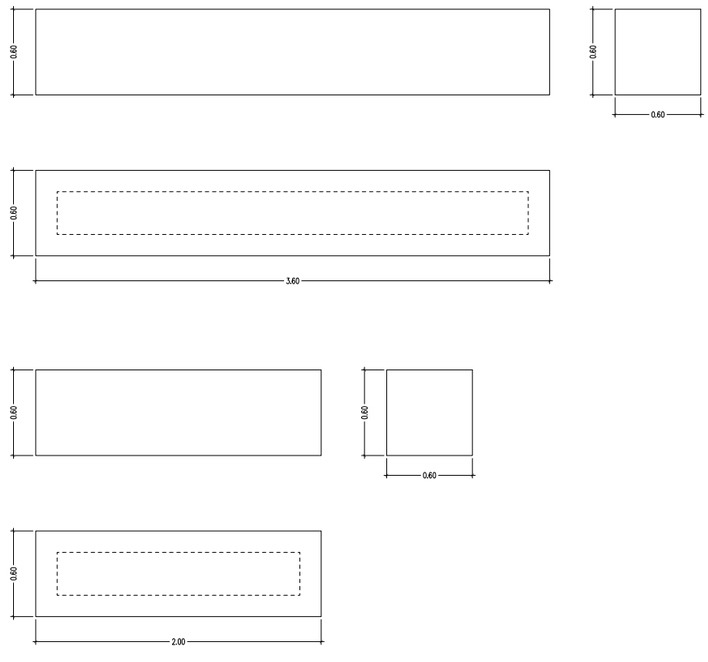


MATERIAL	1. FORMIGÓ EN MASA
COLOR ESTÀNDAR	2. BLANC, GRIS, NEGRE
TEXTURA	3. DECAPADA LLISA
ACABAT	4. HIDROFUGAT
PES APROXIMAT	5. (A) 935 KG / (B) 1800 KG
COL.LOCACIÓ	6. RECOLZAT
DISSENY	7. EQUIP INTERN

DATA		REFERÈNCIA
JULIOL 2011	Ajuntament de Sabadell	06-02-04
ESCALA 1 : 25	SERVEI D'OBRES PÚBLIQUES	

06 - ELEMENTS DE MOBILIARI URBÀ
06-02 - BANQUES

BANCA TRAMET

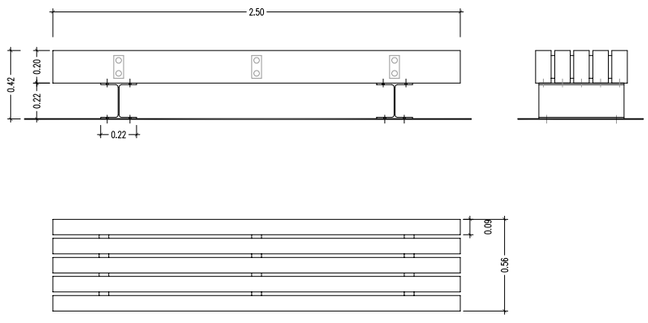


MATERIAL	FUSTA DE PI DE FLANDES
	PERFILS D'ACER PINTATS DE NEGRE
ACABAT	TRACTAMENT A L'AUTOCLAU I PROTECCIÓ FUNGICIDA
COL.LOCACIÓ	ANCORAT MITJANÇANT TACS D'EXPANSIÓ
PES	260 KG/275 KG
PALET	70X260/4 UNITATS

DATA		REFERÈNCIA
JULIOL 2011	Ajuntament de Sabadell SERVEI D'OBRES PÚBLIQUES	06-02-05
ESCALA 1 : 25		

06 - ELEMENTS DE MOBILIARI URBÀ
06-02 - BANQUES


BANCA CAN LLONG


DETALL PECES PREFABRICADES DE FORMIGÓ

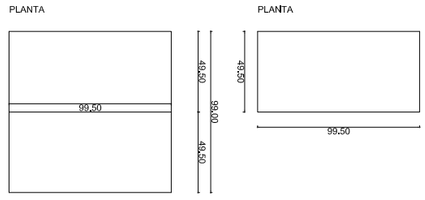


BANC RECTE

Llarg: 99,50, amplada 99,50, alçada 45+12

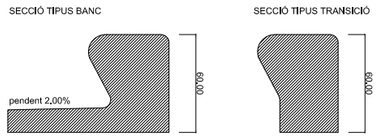

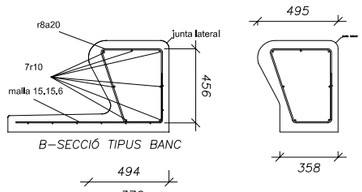

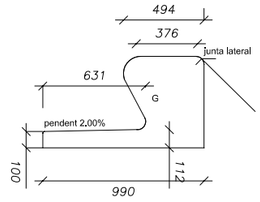


MATERIAL	1. FORMIGÓ EN MASA
COLOR STANDAR	2. GRIS
TEXTURA	3. LLISA
COL.LOCACIO	4. RECOLZAT
DISSENY	5. ROSA M. TORRA

DATA		REFERÈNCIA
JULIOL 2011	Ajuntament de Sabadell SERVEI D'OBRES PÚBLIQUES	06-02-06
ESCALA 1 : 25		

06 - ELEMENTS DE MOBILIARI URBÀ
06-03 - CADIRES

CADIRA NEOROMÀNTICA

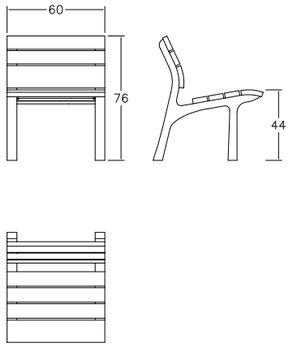

1. POTES DE FOSA D'ALUMINI ACABAT GRANALLAT

2. SEIENT I RESPATLLER FORMAT PER LLISTONS DE FUSTA MASSISSA DE 30 MM DE GRUIX I LONGITUTS VARIABLES, DE FUSTA TROPICAL AMB BLOQUEJADOR DE TANINOS O PI ROIG TRACTAT A L'AUTOCALU.


3. ELS CARGOLS D'ANCORATGE DELS LLISTONS SÓN D'ACER AMB PROTECCIÓ ANTIOXIDANT

4. L'ANCORATGE A TERRA ES REALITZA MITJANÇANT DOS PERNS D'ACER PER POTA, TRACTATS AMB PROTECCIÓ ANTIOXIDANT, QUE S'INTRODUEIXEN EN ELS ORIFICIS PREVIAMENT REALITZATS EN EL PAVIMENT I REBLERTS AMB RESINA EPOXI, CIMENT RÀPID O SIMILAR.

DATA		REFERÈNCIA
JULIOL 2011	Ajuntament de Sabadell SERVEI D'OBRES PÚBLIQUES	06-03-01
ESCALA 1 : 25		

06 - ELEMENTS DE MOBILIARI URBÀ
06-02 - CADIRES

CADIRA NEOLIVIANA

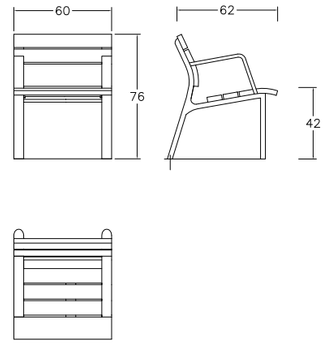

1. POTES DE FOSA D'ALUMINI ACABAT GRANALLAT AMB PROTECCIÓ ANTIOXIDANT

2. SEIENT I RESPATLLER FORMAT PER LLISTONS DE FUSTA MASSISSA DE 30 MM DE GRUIX I LONGITUTS VARIABLES, DE FUSTA TROPICAL AMB BLOQUEJADOR DE TANINOS O PI ROIG TRACTAT A L'AUTOCLAU.


3. ELS CARGOLS D'ANCORATGES DELS LLISTONS ÉS D'ACER AMB PROTECCIÓ ANTIOXIDANT

3. L'ANCORATGE A TERRA ES REALITZA MITJANÇANT DOS PERNS D'ACER PER POTA, TRACTATS AMB PROTECCIÓ ANTIOXIDANT, QUE S'INTRODUEIXEN EN ELS ORIFICIS PREVIAMENT REALITZATS EN EL PAVIMENT I REBLERTS AMB RESINA EPOXI, CIMENT RÀPID O SIMILAR.

DATA		REFERÈNCIA
JULIOL 2011	Ajuntament de Sabadell SERVEI D'OBRES PÚBLIQUES	06-03-02
ESCALA 1 : 25		

06 - ELEMENTS DE MOBILIARI URBÀ
06-03 - CADIRES

CADIRA BARCINO

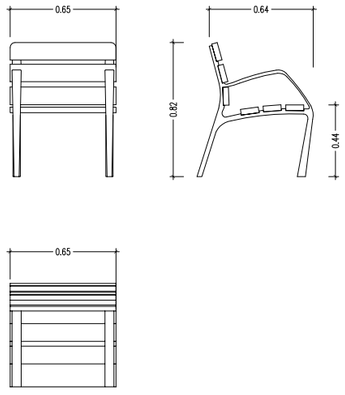


MATERIAL:	ESTRUCTURA DE FUNDICIÓ DÚCTIL. SIS TAULONS DE SECCIÓ 110X35 MM DE FUSTA TROPICAL. CARGOLS D'ACER INOXIDABLE.
ACABATS:	ESTRUCTURA AMB TRACTAMENT "FERRUS FDB", PROCÉS PROTECTOR DEL FERRO QUE GARANTITZA UNA ÒPTIMA RESISTÈNCIA A LA CORROSIÓ AMB RESULTATS SUPERIORS A 300 HORES DE BOIRA SALINA, ACABAT COLOR GRIS FORJA. MADERA TROPICAL TRACTADA AMB "LIGNUS FDB" PROTECTOR FUNGICIDA, INSECTICIDA E HIDRÒFUG. ACABAT COLOR NATURAL
ANCORATGE RECOMANAT:	CARGOLS DE FIXACIÓ AL TERRA M10 SEGONS SUPERFÍCIE I PROJECTE
OPCIONAL:	SOTA COMANDA ES POT SUBMINISTRAR FUSTA AMB CERTIFICAT FSC.

DATA		REFERÈNCIA
JULIOL 2011	Ajuntament de Sabadell SERVEI D'OBRES PÚBLIQUES	06-03-03
ESCALA 1 : 25		

06 - ELEMENTS DE MOBILIARI URBÀ
06-04 - CADIRES

CADIRA MODO

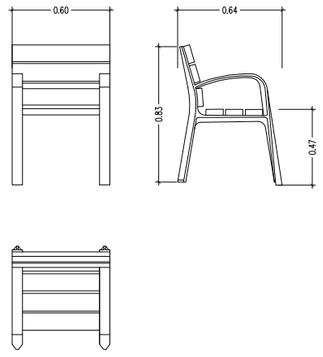


MATERIALS

1. PEUS DE FOSA
2. FUSTA TROPICAL
3. TRACTAMENT PROTECTOR FUNGICIDA, INSECTICIDA E HIDRÒFUG
4. CARGOLS D'ACER GALVANITZAT
5. PEUS ROSCATS PER CARGOLS D'ANCORATGE
6. PEUS IMPRIMACIÓ MÉS OXIRON

DATA		REFERÈNCIA
JULIOL 2011	Ajuntament de Sabadell SERVEI D'OBRES PÚBLIQUES	06-03-04
ESCALA 1 : 25		

06 - ELEMENTS DE MOBILIARI URBÀ
06-03 - CADIRA

CADIRA NEOROMÀNTICA COLOR

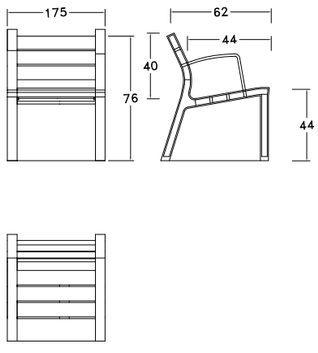


1. ESTRUCTURA AMB BRAÇ D'INJECCIÓ DE POLIPROPILÈ RECICLAT AMB UN 30% DE FIBRA DE VIDRE
2. DELGUES FORMADES PER MESCLA DE POLÍMERS AMB UN 50% DE FIBRES VEGETALS RECICLADES
3. COLOR PRODUCCIÓ EN SÈRIE D'ESTRUCTURA I BRAÇ DE COLOR GRIS O MARRÓ COMBINAT AMB DELGUES DE COLOR BEIGE CLAR I MARRÓ FOSC. TAMBÉ PERMET QUALSEVOL COLOR SEMPRE QUE SIGUI UNA COMANDA MÍNIMA DE 50 UNITATS
4. L'ANCORATGE A TERRA ES REALITZA MITJANÇANT DOS PERNS D'ACER PER POTA, TRACTATS AMB PROTECCIÓ ANTIOXIDANT, QUE S'INTRODUEIXEN EN ELS ORIFICIS PREVIAMENT REALITZATS EN EL PAVIMENT I REBLERTS AMB RESINA EPOXI, CIMENT RÀPID O SIMILAR.

DATA		REFERÈNCIA
JULIOL 2011	Ajuntament de Sabadell SERVEI D'OBRES PÚBLIQUES	06-03-05
ESCALA 1 : 25		

06 - ELEMENTS DE MOBILIARI URBÀ
06-04 - PAPERERES

PAPERERA TRABUCABLE BARCELONA
DIÀMETRE 50 CM

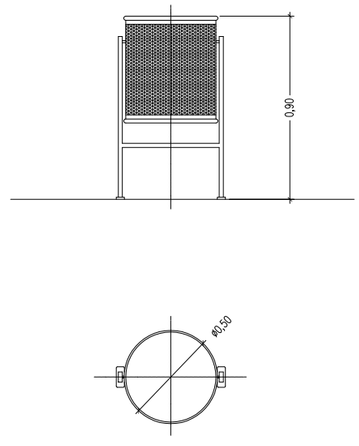



PAPERERA METÀL·LICA TRABUCABLE DE 50 CMS DE DIÀMETRE I 90 CMS D'ALÇADA, AMB PEUS DE TUB D'ACER DE 50X20 MM PINTADA

DATA		REFERÈNCIA
JULIOL 2011	Ajuntament de Sabadell SERVEI D'OBRES PÚBLIQUES	06-04-01
ESCALA 1 : 20		

06 - ELEMENTS DE MOBILIARI URBÀ
06-04 - PAPERERES

PAPERERA TRABUCABLE STIL
DIÀMETRE 35 CM

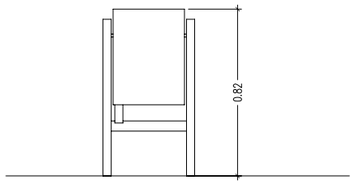

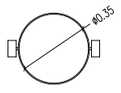

MATERIALS DE XAPA D'ACER PINTAT DE COLOR PLATA O BRONZE

FIXACIÓ AL TERRA AMB CARGOLS

CAPACITAT 45 L


DISPOSA DE CENDRER INTEGRAT

DISPOSA DE SISTEMA PER SOSTENIR LA BOSSA D'ESCOMBRERIES

DATA		REFERÈNCIA
JULIOL 2011	Ajuntament de Sabadell SERVEI D'OBRES PÚBLIQUES	06-04-02
ESCALA 1 : 20		

06 - ELEMENTS DE MOBILIARI URBÀ
06-05 - FONTS


GENERALITATS
INSTAL·LACIÓ FONTS

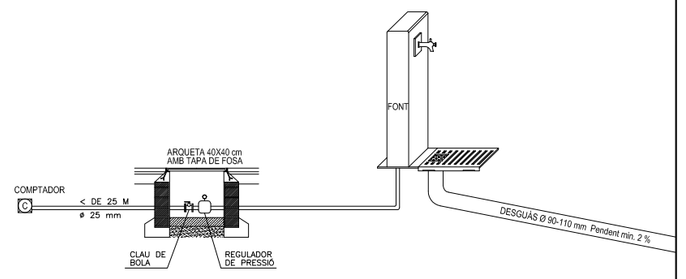

ESCOMESA D'AIGUA



DETALL DE REIXA

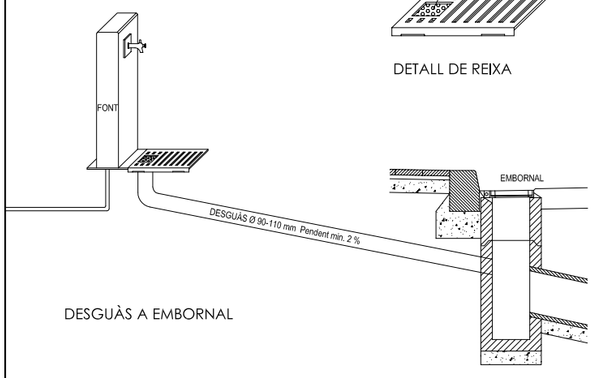


DESGUÀS A EMBORNAL

DATA		REFERÈNCIA
JULIOL 2011	Ajuntament de Sabadell SERVEI D'OBRES PÚBLIQUES	06-05-00
ESCALA 1 : 30		

06 - ELEMENTS DE MOBILIARI URBÀ
06-05 - FONTS

FONT BARCINO

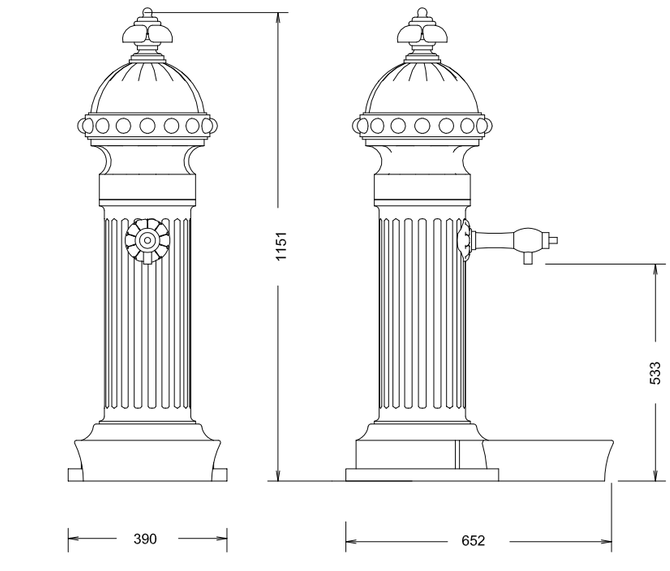


MATERIALS

1. PEÇA DE FOSA DE FERRO
2. AIXETA DE LLAUTÓ AMB MECANISMES
3. CAPA D'IMPRIMACIÓ + OXIRON AL FORN
4. ALÇADA 1 M

DATA		REFERÈNCIA
JULIOL 2011	Ajuntament de Sabadell SERVEI D'OBRES PÚBLIQUES	06-05-01
ESCALA 1 : 10		

06 - ELEMENTS DE MOBILIARI URBÀ
06-05 - FONTS

FONT ATLANTIDA

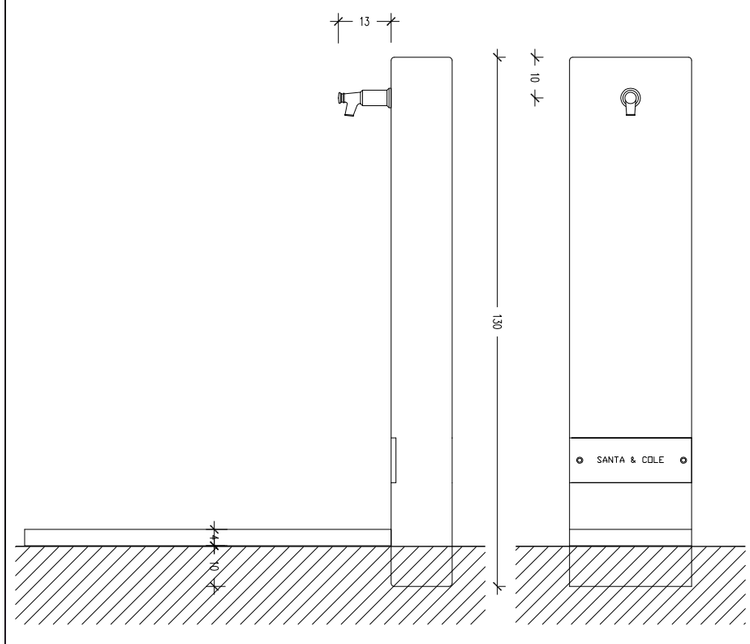


MATERIALS

1. PEÇA DE FOSA DE FERRO AMB PROTECCIÓ ANTIOXIDANT I PINTAT DE COLOR NEGRE
2. REIXA DE FOSA DE FERRO PINTADA DE COLOR NEGRE RECOLZADA SOBRE UN MARC D'ACER GALVANITZAT EN CALENT
3. AIXETA DE FOSA DE LLAUTÓ D'UNA PULÇADA
4. ES SUMINISTRA EN DUES PARTS: UNA PART LA PEÇA PRISMÀTICA DE FOSA I UNA ALTRA LES REIXES
5. PEUS ROSCATS PER CARGOLS D'ANCORATGE
6. PEUS IMPRIMACIÓ MÉS OXIRON

DATA		REFERÈNCIA
JULIOL 2011	Ajuntament de Sabadell SERVEI D'OBRES PÚBLIQUES	06-05-02
ESCALA 1 : 10		

FONT DUAL

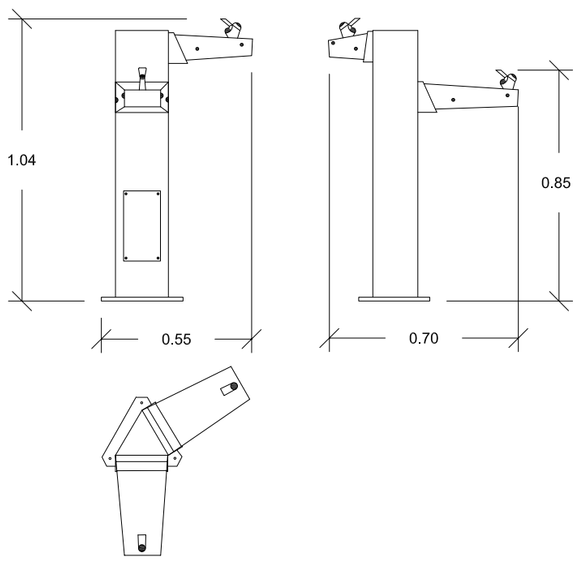

MATERIAL: columna triangular amb inoxidable, amboica d'acer inoxidable i decoració amb fusta

ACABADOS: Inox brillant i satinat. fusta tractada amb protector "LIGNUS fdb" fungicida, insecticida i hidrófug.


ANCLATGE RECOMANAT: Cargolada mitjantçant 3 perns d'expanció M12

DATA
JULIOL 2011
ESCALA
1 : 20

Ajuntament de Sabadell
SERVEI D'OBRES PÚBLIQUES

REFERÈNCIA
06-05-03

FONT MOE

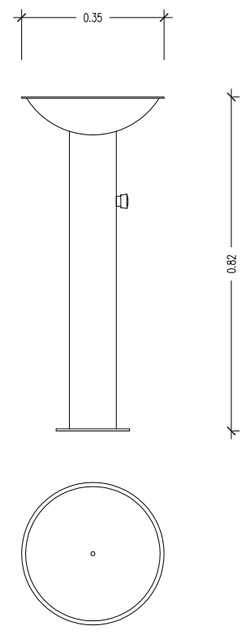

MATERIALS


1. PEÇA TOTALMENT D'ACER INOXIDABLE
2. BROLLADOR DE BRONZE
3. AIXETA DE DESACTIVACIÓ RETARDADA
4. ACCESIBLE A PERSONES AMB CADIRA DE RODES
5. BASE ENCASTADA AL TERRA I COS CARGOLAT A AQUESTA
6. ALÇADA 0.82 M


DATA
JULIOL 2011
ESCALA
1 : 10

Ajuntament de Sabadell
SERVEI D'OBRES PÚBLIQUES

REFERÈNCIA
06-05-03

FONT CAUDAL

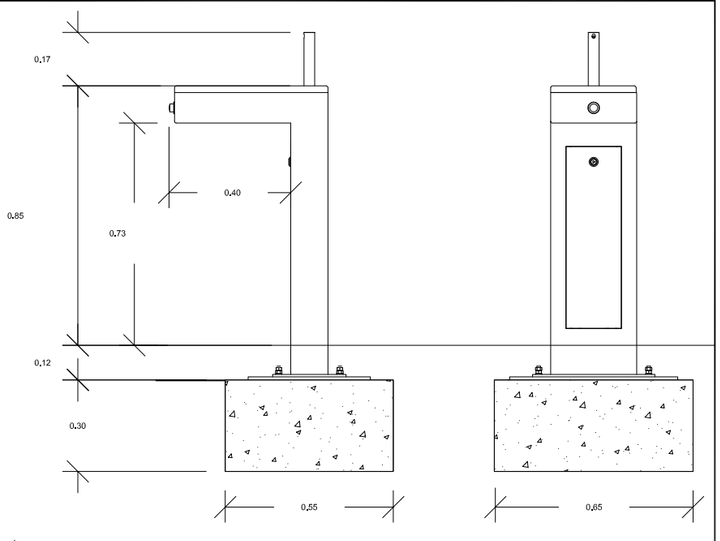

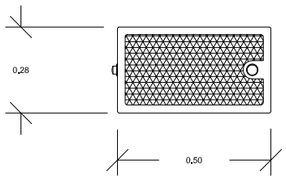

SOPORT: Fabricat en acer dolç, zincat i pintuta en pols color marró tipus corten

REIXA D'EVACUACIÓ DE L'AIGUA I SAFATA INTERIOR: Fabricats en acer inoxidable. La reixa d'evacuació té un acabat arenat i lacat.

AIXETA I PULSADOR: De llautó acabat cromat mate. Inclou controlador de presió i regulació de fluxe per optimitzar i economitzar al màxim el consum d'aigua.

La font s'entrega muntada, s'adjunten les instruccions de la instal.lació. La placa base s'empotra juntament amb els perns a 12 cm del nivell del terra i posteriorment es fixa la font. La placa base i perns s'entreguen per separat de la font.


No necessita manteniment, exceptuant l'habitual pel pulsador.

DATA
JULIOL 2011
ESCALA
1 : 20


Ajuntament de Sabadell
SERVEI D'OBRES PÚBLIQUES

REFERÈNCIA
06-05-04


FONT MINUS

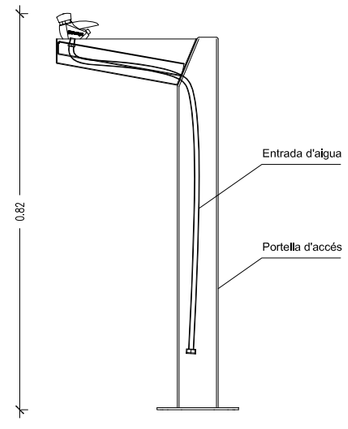

VISTA LATERAL

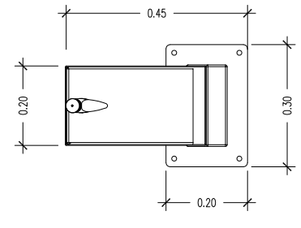

VISTA EN PLANTA

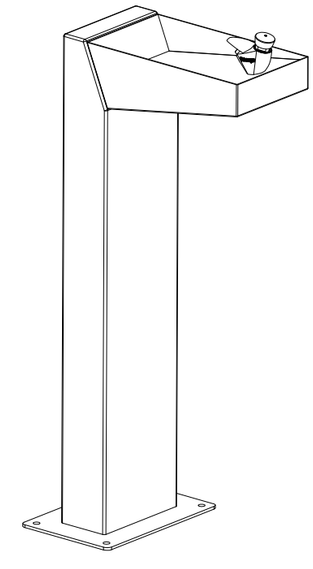

MATERIALS

1. COS D'ACER I PINTAT EPOXI AL FORN
2. CUBETA D'ACER INOXIDABLE 304, ACABAT SATINAT
3. ANCORATGE M10X100 (NO SUMINISTRAT)
4. AIXETA AMB PULSADOR TEMPORITZAT AMB REGULACIÓ DE CABDAL
5. CON.NEXIO D'ENTRADA DE 1/2 PULÇADA


DATA
JULIOL 2011
ESCALA
1 : 10

Ajuntament de Sabadell
SERVEI D'OBRES PÚBLIQUES

REFERÈNCIA
06-05-04

06 - ELEMENTS DE MOBILIARI URBÀ
06-05 - FONTS

FONT SARASTRO

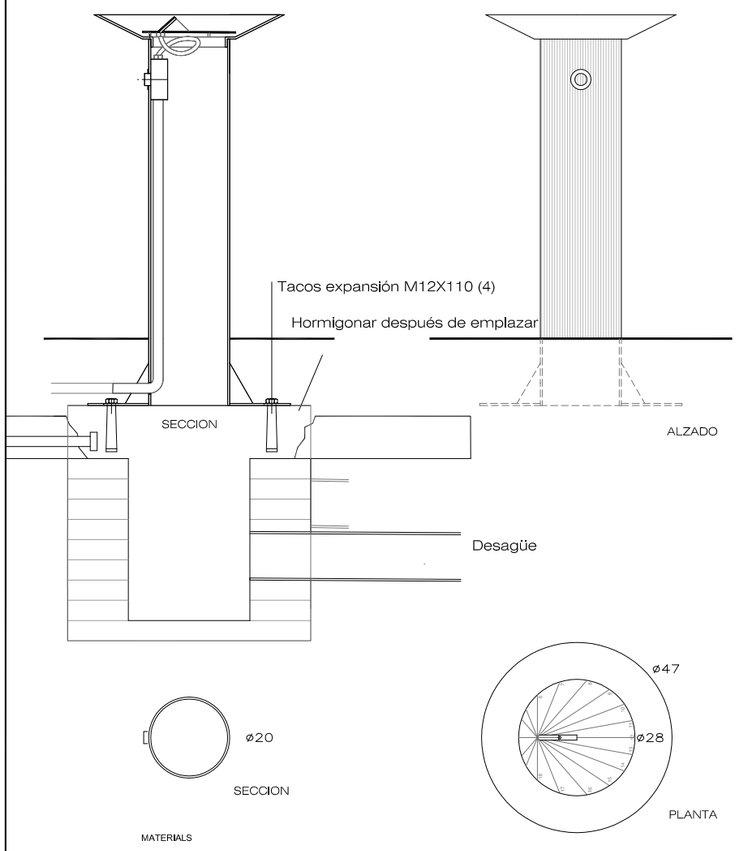


MATERIALS


1. PEÇA D'ACER INOXIDABLE AISI 316
2. TITAN-OXIRON ROJO 215. OPCIONAL: GAMA OXIRON/GAMA MARTELÉ
3. PULSADOR TEMPORITZAT CROMAT
4. ANCORATGE AMB CARGOLS

DATA		REFERÈNCIA
JULIOL 2011	Ajuntament de Sabadell SERVEI D'OBRES PÚBLIQUES	06-05-05
ESCALA 1 : 10		

06 - ELEMENTS DE MOBILIARI URBÀ
06-05 FONTS

FONT MINUS DOBLE

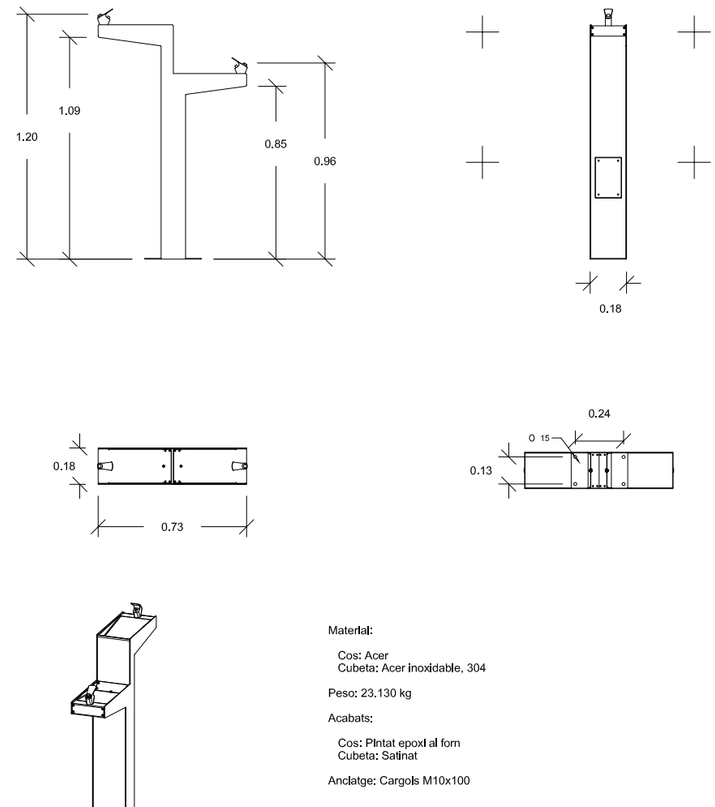

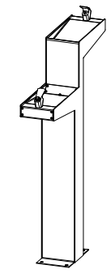

Material:

Cos: Acer
Cubeta: Acer inoxidable, 304

Peso: 23.130 kg

Acabats:

Cos: Pintat epoxi al forn
Cubeta: Satinat

Anclatge: Cargols M10x100

Característiques.


Aixeta pulsador temporitzat amb regulació de cabal

Connexió d'entrada de 1/2 pulgada


DATA		REFERÈNCIA
JULIOL 2011	Ajuntament de Sabadell SERVEI D'OBRES PÚBLIQUES	06-05-07
ESCALA 1 : 20		

06 - ELEMENTS DE MOBILIARI URBÀ
06-06 - JARDINERES

HIDROJARDINERA

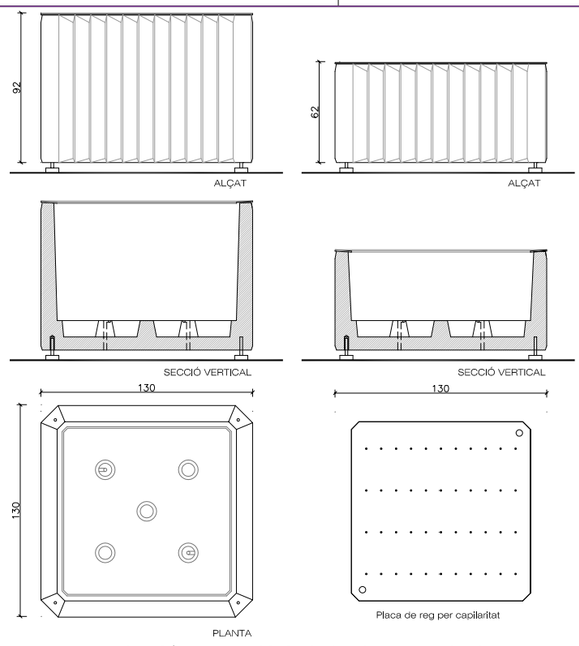


JARDINERA DE FORMIGÓ ARMAT DE COLOR GRIS DECAPAT I HIDROFUGAT
SISTEMA DE REG PER CAPILARITAT 'HOBBY FLOWER'

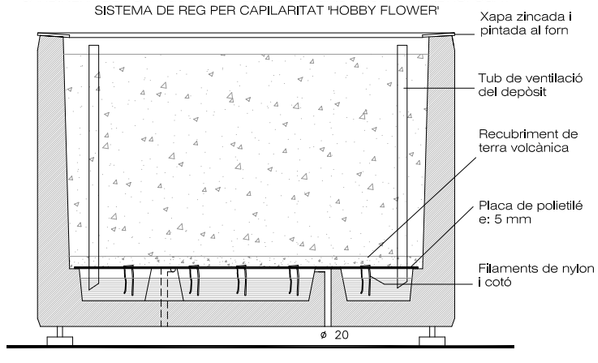

DATA		REFERÈNCIA
JULIOL 2011	Ajuntament de Sabadell SERVEI D'OBRES PÚBLIQUES	06-06-01
ESCALA 1 : 25		

06 - ELEMENTS DE MOBILIARI URBÀ
06-06 - JARDINERES

ESFÈRICA

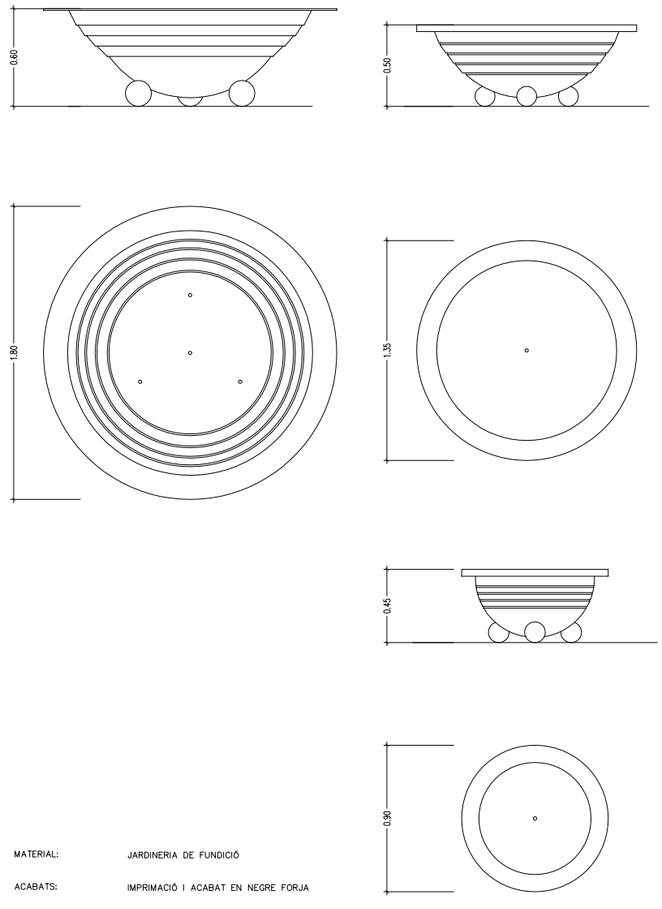


MATERIAL: JARDINERIA DE FUNDICIÓ

ACABATS: IMPRIMACIÓ I ACABAT EN NEGRE FORJA

DATA		REFERÈNCIA
JULIOL 2011	Ajuntament de Sabadell SERVEI D'OBRES PÚBLIQUES	06-06-02
ESCALA 1 : 25		

06 - ELEMENTS DE MOBILIARI URBÀ
06-06 - JARDINERES

CLAUDIA

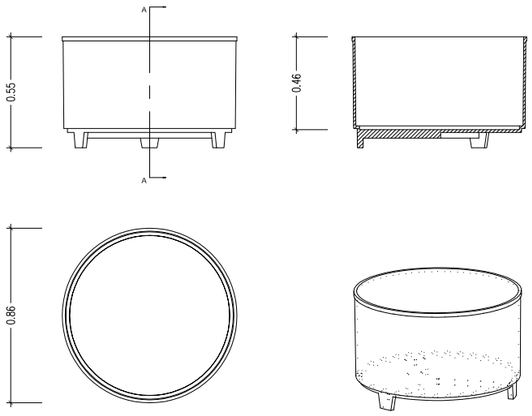

MATERIAL	1. FERRO, FOSA GRIS TIPUS 20
PES	2. 146.789 KG
TEXTURA	3. ACABAT PINTAT OXIRON

DATA
JULIOL 2011


ESCALA
1 : 20

Ajuntament de Sabadell
SERVEI D'OBRES PÚBLIQUES


REFERÈNCIA
06-06-03

06 - ELEMENTS DE MOBILIARI URBÀ
06-06 - JARDINERES

MADERA

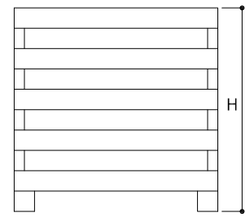

ALÇAT

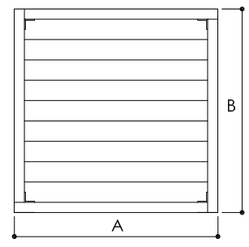

PLANTA

A	B	H
1800	600	450
1000	500	450
1000	1000	655
600	600	450
1000	1000	1000

DATA
JULIOL 2011


ESCALA
1 : 20


Ajuntament de Sabadell
SERVEI D'OBRES PÚBLIQUES


REFERÈNCIA
06-06-04


06 - ELEMENTS DE MOBILIARI URBÀ
06-07 - APARCABICICLETES

BICI-N

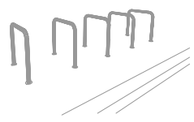

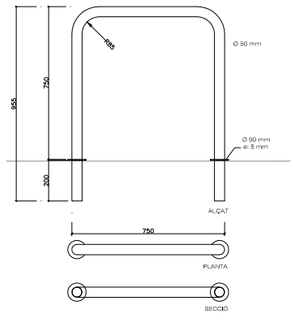

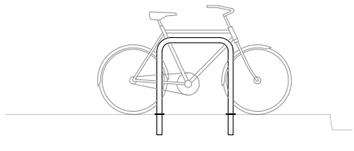

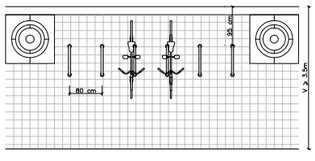

MATERIAL	ACER INOXIDABLE
COLOR	PROPI DEL MATERIAL
ACABAT	PULIT
COL·LOCACIÓ	EMPOTRAT

DATA
JULIOL 2011


ESCALA
1 : 20

Ajuntament de Sabadell
SERVEI D'OBRES PÚBLIQUES

REFERÈNCIA
06-07-01

06 - ELEMENTS URBANS DE MOBILIARI URBÀ
06-08 PARADES D'AUTOBUS

ABRI COX AUVENT

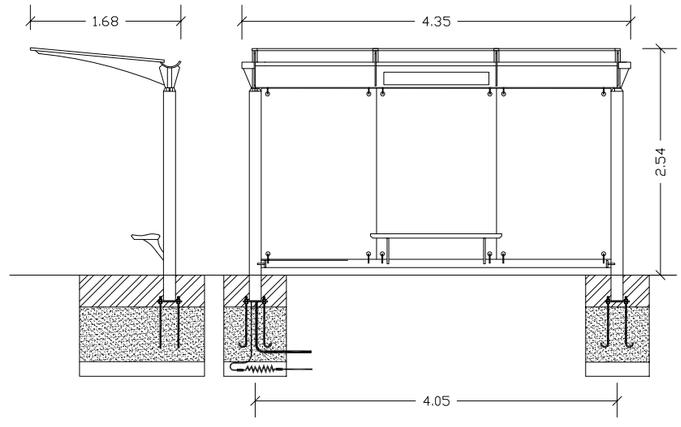

DATA
JULIOL2011

ESCALA
1 : 50


Ajuntament de Sabadell
SERVEI D'OBRES PÚBLIQUES

REFERÈNCIA
06-08-01


07 - MOBILITAT
07-02 PLACES D'APARCAMENT

PLACES APARCAMENT MINUSVÀLID
PLACES EN DIAGOBAL/FILERA

PLACES RESERVADES EN DIAGONAL I AMB ACCÉS COMPARTIT

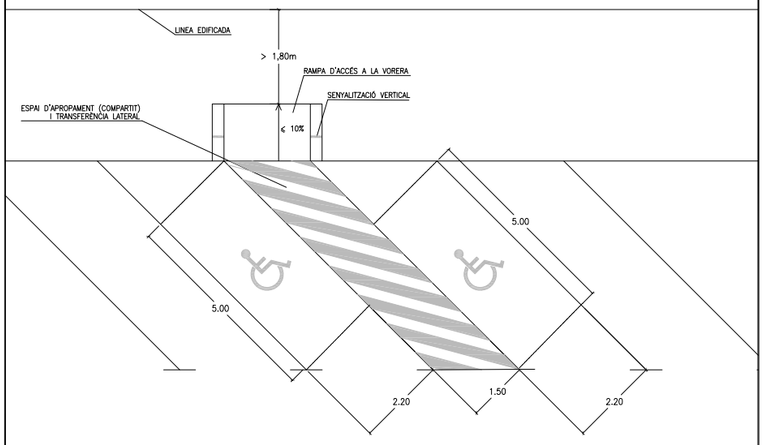

PLACES RESERVADES EN FILERA I AMB ACCÉS DES DEL PAS DE VIANANTS

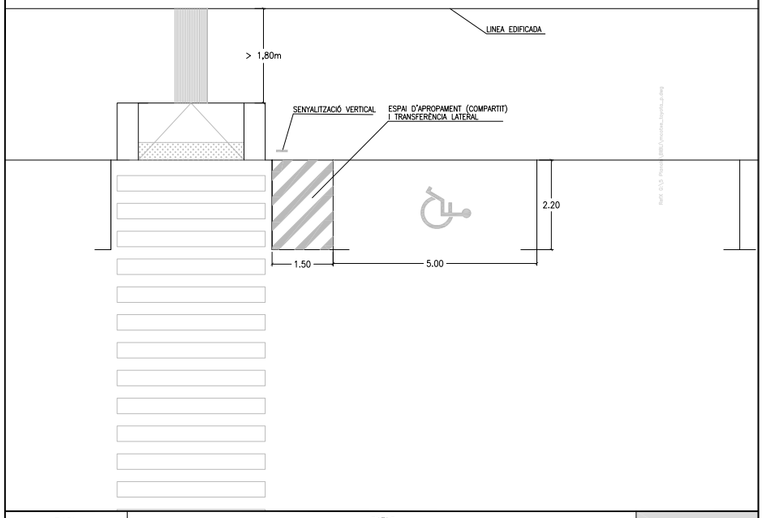


DATA		REFERÈNCIA
JULIOL 2011	Ajuntament de Sabadell SERVEI D'OBRES PÚBLIQUES	ITINERARI ACCESSIBLE 07-02-01
ESCALA 1 : 10		


07 - MOBILITAT
07-02 PLACES D'APARCAMENT

PLACES APARCAMENT MINUSVÀLID
PLACES EN DIAGOBAL/FILERA

PLACES RESERVADES EN DIAGONAL I AMB ACCÉS COMPARTIT

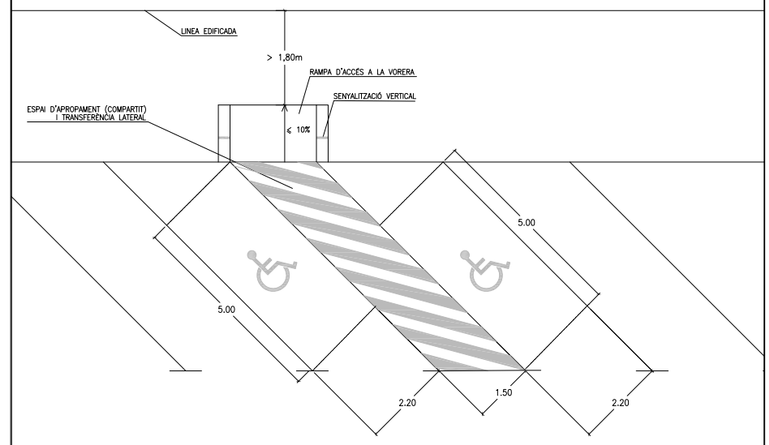

PLACES RESERVADES EN FILERA I AMB ACCÉS DES DEL PAS DE VIANANTS

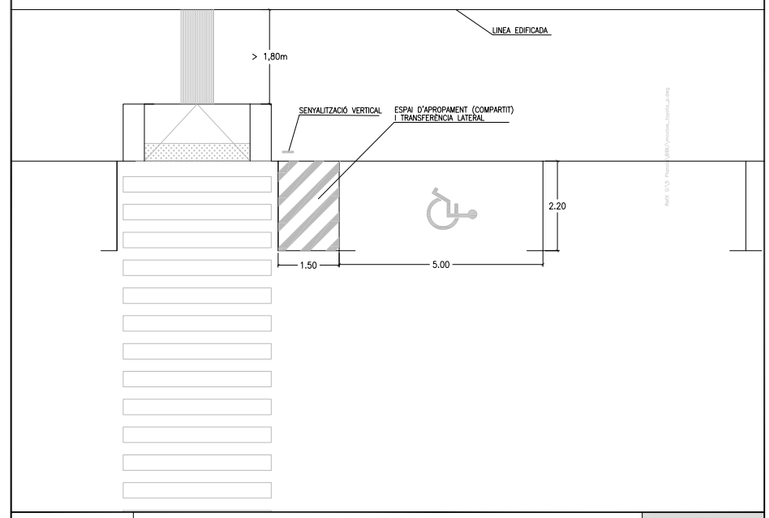

DATA		REFERÈNCIA
JULIOL 2011	Ajuntament de Sabadell SERVEI D'OBRES PÚBLIQUES	ITINERARI ACCESSIBLE 07-02-01
ESCALA 1 : 10		

ÀREA D'ESPAI URBÀ, ACCIÓ TERRITORIAL I PARTICIPACIÓ
SERVEI D'OBRES PÚBLIQUES I PARCS I JARDINS

PROJECTE EXECUTIU DE MILLORA DE LES JARDINERES I EL CARRIL BICI DE L'EIX MACIÀ, ENTRE AVINGUDA PARAIRES I CONCÒRDIA

ANNEX 2: INFORMACIÓ DE XARXES DE SERVEIS

En relación a su solicitud, adjuntamos la información de los servicios existentes gestionados por la Companyia d'Aigües de Sabadell, SA (en adelante Aigües de Sabadell) en la zona solicitada.

La información aportada es de uso exclusivo para el solicitante y para el proyecto indicado y tiene una validez de **3 meses**, a partir de la fecha de su obtención, siendo responsabilidad del peticionario el uso que haga de esta información.

Les indicamos también que la información facilitada es a título orientativo, puesto que puede verse afectada por la topografía del terreno y/o otros trabajos de terceros en la zona. Por este motivo, no puede ser interpretada como garantía absoluta de responder fielmente a la ubicación exacta de les infraestructuras existentes.

La entrega de esta información no supone ninguna autorización ni conformidad por parte de Aigües de Sabadell al proyecto en curso. En el caso que se generen daños a las infraestructuras gestionadas per Aigües de Sabadell, no podrán eludir ninguna responsabilidad por los daños o perjudicas, directos o indirectos, ocasionados a Aigües de Sabadell o a terceros, alegando que la información entregada era defectuosa.

COMPANYIA D'AIGÜES DE SABADELL, SA – Domicili Social: Concepció, 20 – 08202 SABADELL – Registre mercantil de Barcelona, Full núm. 2.199, Foli 12, Tom 597, Llibre 160 de la Secció 2ª de Societats. Inscripció 1ª - CIF A-08071664. GRUP CASSA

Concepció, 20
08202 Sabadell
Tel.: 93 748 64 14 Fax: 93 715 57 01
www.cassa.es

1. Condiciones particulares sobre los servicios afectados en la redacción de proyectos

Se entenderá como servicio afectado, no sólo el servicio existente que imposibilita la ejecución de la obra, sino también todo lo que modifique sus condiciones iniciales, especialmente de accesibilidad, para el futuro mantenimiento y/o reparaciones del mismo. Por tanto, se han de considerar y prever todas les condiciones señaladas en el apartado 3 de este escrito de *Condiciones Particulares de obligado cumplimiento para garantizar la integridad y la accesibilidad de las instalaciones de Aigües de Sabadell*.

En el caso de detectar una posible afectación a la red existente de agua potable en fase de proyecto, les recordamos que el estudio técnico-económico de las soluciones a las diferentes afecciones que pudiesen introducirse, sean del tipo que sean, deberán de ser ejecutadas o como mínimo, validadas, por Aigües de Sabadell. Por lo que hace a nuevas actuaciones urbanísticas, el promotor deberá solicitar a Aigües de Sabadell los informes relativos a las disponibilidades reales del suministro así como la validación del proyecto a ejecutar y/o les medidas correctoras de la red existente.

Por tanto, en caso de detectar una posible afectación sobre la red existente o una nueva necesidad de suministro de agua derivada de una nueva actuación urbanística, en el momento en que se disponga de la documentación detallada del proyecto, será necesario que se pongan en contacto con nuestra Oficina Técnica para poder estudiar y analizar las soluciones más adecuadas.

- Dirección electrónica: jcara@cassa.es
- Teléfono: 93 715 57 12

COMPANYIA D'AIGÜES DE SABADELL, SA – Domicili Social: Concepció, 20 – 08202 SABADELL – Registre mercantil de Barcelona, Full núm. 2.199, Foli 12, Tom 597, Llibre 160 de la Secció 2ª de Societats. Inscripció 1ª - CIF A-08071664. GRUP CASSA

Concepció, 20
08202 Sabadell
Tel.: 93 748 64 14 Fax: 93 715 57 01
www.cassa.es

2. Condiciones particulares sobre los servicios afectados en la ejecución de las obras

La empresa ejecutora de los trabajos deberá disponer en la obra de la información vigente correspondiente a los servicios existentes en la zona gestionados por Aigües de Sabadell.

El carácter orientativo de la información facilitada obliga, en consecuencia, a que en caso de existir en la zona cualquier infraestructura gestionada por Aigües de Sabadell, se hayan de verificar antes del inicio de las obres mediante calas manuales que permitan localizar adecuadamente las conducciones de la zona afectada. En este caso, deberá contactar con nuestra Oficina Técnica para acordar las fechas de realización de les catas con la finalidad, por parte de Aigües de Sabadell, de hacer acta de presencia durante la ejecución de las mismas.

En caso de no producirse ninguna afección sobre la red, es igualmente obligatorio tomar las medidas necesarias, así como poner los medios necesarios, para garantizar la integridad y accesibilidad de las canalizaciones gestionadas por Aigües de Sabadell, los elementos de control y las acometidas y ramales de los abonados.

Tal y como establece el *Reglament del servei municipal de subministrament d'aigua de Sabadell* la ejecución de obras con o sin autorización "*...quan causi danys greus i rellevants a les instal·lacions d'aquest servei o altres també municipals o a la via pública...*" pueden ser calificadas de infracción muy grave con su correspondiente sanción. Consecuentemente han de preverse todas las condiciones señaladas en el apartado 3 de este *escrito Condiciones Particulares de obligado cumplimiento para garantizar la integridad y la accesibilidad a las instalaciones*.

El envío de la información sobre los servicios existentes, no supone la autorización ni la conformidad por parte de Aigües de Sabadell al proyecto de la obra en curso, ni exime a los ejecutores de la obra de las responsabilidades por los daños y perjuicios directos o indirectos causados a las instalaciones de Aigües de Sabadell o terceros. Por tanto, en caso de producirse daños a las instalaciones, Aigües de Sabadell se reserva el derecho de tomar las acciones legales que considere oportunas, así como el derecho a reclamar las indemnizaciones por los daños y perjuicios causados. Adicionalmente, todos los daños y perjuicios, directos o indirectos que puedan derivar en terceros, ya sean materiales o personal, también serán a cargo del promotor o ejecutor de la obra, incluyendo los derivados de un eventual corte del suministro.

Durante la ejecución de las obras, en caso de detectarse una posible afección no contemplada en el Proyecto o en caso de existir cualquier duda al respecto de una

COMPANYIA D'AIGÜES DE SABADELL, SA – Domicili Social: Concepció, 20 – 08202 SABADELL – Registre mercantil de Barcelona, Full núm. 2.199, Foli 12, Tom 597, Llibre 160 de la Secció 2ª de Societats. Inscripció 1ª - CIF A-08071664. GRUP CASSA

Concepció, 20
08202 Sabadell
Tel.: 93 748 64 14 Fax: 93 715 57 01
www.cassa.es

instalación de Aigües de Sabadell, pueden contactar con el Departamento de Operaciones al teléfono: 93 715 57 12.

COMPANYIA D'AIGÜES DE SABADELL, SA – Domicili Social: Concepció, 20 – 08202 SABADELL – Registre mercantil de Barcelona, Full núm. 2.199, Foli 12, Tom 597, Llibre 160 de la Secció 2ª de Societats. Inscripció 1ª - CIF A-08071664. GRUP CASSA

Concepció, 20
08202 Sabadell
Tel.: 93 748 64 14 Fax: 93 715 57 01
www.cassa.es

3. Condiciones particulares de obligado cumplimiento para garantizar la integridad y la accesibilidad de las instalaciones de Aigües de Sabadell

Las instalaciones subterráneas de Aigües de Sabadell:

1. No podrán quedar hormigonadas en ningún tramo, por pequeño que este sea.
2. Tendrán que estar libres de elementos de mobiliario urbano (contenedores, papeleras, señales de tráfico, luminarias, armarios eléctricos, parterres, arboles, semáforos, arquetas, marquesinas, aparcamientos…) sobre ellas.
3. Las conducciones no están diseñadas para soportar grandes sobrecargas, consecuentemente no se podrá montar andamios ni grúas y, todavía menos, construir muros sobre las mismas.
4. Queda prohibido el acopio de material o equipos sobre las canalizaciones, así como encima de los registros y arquetas de acceso a los elementos de maniobra y control y hidrantes de protección contra incendios.
5. Deberán de respetar y, por tanto, cumplir, las disposiciones legales vigentes referentes a distancias de seguridad entre los paralelismos y cruces con otros servicios, así como a la colocación de las protecciones adecuadas en caso de ser necesario.
6. Deberán de respetar y, por tanto, cumplir, los criterios básicos que las conducciones de agua potable nunca se ejecutaran per debajo de las conducciones de saneamiento. En ningún caso podrán coincidir las generatrices de dos conducciones, sean del tipo que sean, para preservar el acceso a las mismas.
7. Cualquier recualificación urbanística que modifique la calificación del suelo en el que esté instalada una canalización, deberá de ser comunicada a Aigües de Sabadell.
8. En los casos en que se plantee resolver una afección a una conducción mediante cala de la misma, deberá seguir las especificaciones del Anejo 1.
9. En cuanto a las instalaciones en superficie, no se podrán modificar ni manipular sin el previo consentimiento por escrito de Aigües de Sabadell.

En aquellos casos en los que no fuere posible cumplir con estos condicionantes, se deberá contactar con la Oficina Técnica de Aigües de Sabadell para poder estudiar y analizar les soluciones más convenientes, y especialmente será necesaria una notificación previa cuando:

10. Sea necesario modificar las profundidades de las conducciones respecto a la rasante de la acera i/o vial.
11. Cuando en la ejecución de la obra, las infraestructuras enterradas queden al descubierto.
12. Algunos elementos de la red, con derivaciones o cambios de dirección, requieren de tope de hormigón u otros materiales, los cuales, en función del diámetro de la canalización y de su presión, pueden ser de grandes dimensiones. Para garantizar la estabilidad de los mismos es imprescindible la colaboración del terreno, razón per la cual excavaciones en les proximidades de estos elementos pueden producir el **colapso del sistema**.

Concepció, 20
08202 Sabadell
Tel.: 93 748 64 14 Fax: 93 715 57 01
www.cassa.es

COMPANYIA D'AIGÜES DE SABADELL, SA – Domicili Social: Concepció, 20 – 08202 SABADELL – Registre mercantil de Barcelona, Full num. 2.199, Foli 12, Tom 597, Llibre 160 de la Secció 2ª de Societats. Inscripció 1ª - CIF A-08071664. GRUP CASSA

ANEJO 1: Apuntalamiento y Cala de conducciones

En los casos en los cuales se plantee resolver una afección a una canalización mediante apuntalamiento y cala de la misma, el PROMOTOR deberá de formular una petición por escrito a la Oficina Técnica de CASSA, donde se indiquen las acciones que se prevén ejecutar con la finalidad de garantizar la integridad de la conducción afectada, adjuntando la siguiente información:

a) **Conducciones Ø< 300 mm:**

- Croquis de la instalación prevista para apuntalamiento y cala.
- Perfiles IPN que se utilizaran.
- Elementos de sujeción de la conducción (tirantes, abrazaderas) y distancias entre estos (como a mínimo un elemento de sujeción cada 20-30 cm).
- Cimentación de hormigón prevista.
- Fecha de inicio y finalización de la actuación.

b) **Conducciones Ø 300 mm:**

Adicionalmente, a todo lo que se ha descrito anteriormente para las conducciones de Ø< 300mm, se proporcionaran los cálculos estructurales que demuestren que la conducción no flectará (o lo hará de forma inapreciable) y se pondrá especial atención a:

- cuando la actuación sea en un tramo con juntas o uniones.
- El proceso de compactación de tierras por debajo de la canalización en la última fase del proceso, puesto que es uno de los momentos más delicados y donde se pueden producir averías en las juntas per asentamientos del terreno.

Se ha de destacar que **el apuntalamiento y cala deberá de ser ejecutado siempre por el PROMOTOR i, en ningún caso, por Aigües de Sabadell, y en el caso en que se produzca una avería o ruptura de la conducción se le dará el trato de avería provocada.**

En caso de tratarse de conducciones de hormigón, fibrocemento (Uralita) u otros materiales susceptibles de sufrir daños en caso de apuntalamiento o cala, se evitará esta opción y se optará por el desvío de la misma.

Una vez revisada la información facilitada a los Servicios Técnicos de Aigües de Sabadell, se podrán proponer modificaciones de acuerdo con sus criterios, los cuales se incorporaran al proyecto inicial, rehaciendo por escrito su petición.

Una vez revisada tota la documentación, Aigües de Sabadell dará, si procede, su aprobación.

Concepció, 20
08202 Sabadell
Tel.: 93 748 64 14 Fax: 93 715 57 01
www.cassa.es

COMPANYIA D'AIGÜES DE SABADELL, SA – Domicili Social: Concepció, 20 – 08202 SABADELL – Registre mercantil de Barcelona, Full num. 2.199, Foli 12, Tom 597, Llibre 160 de la Secció 2ª de Societats. Inscripció 1ª - CIF A-08071664. GRUP CASSA

FB-04-031

141-107

224-96

223-111

205,30 205,11 205,79 205,58 205,28 204,48 204,64 204,25 205,53 205,37 204,26 203,96 204,87 204,19 203,97 203,61 203,70 204,29 203,31 203,37 203,22 203,36 203,84 203,58

PE-25 PE-110 FC-100 FC-200 FC-300 FC-160 DF --0-0-0 PROF 0-0-1,4 CARRER FLEMING PLAÇA DE LA CONCÒRDIA

RED DE ABASTECIMIENTO DE SABADELL **Proyecto:** 735298 **Punto:** 6115576 **Descripción:** Eix Macià (Pça. Concòrdia- Avda. Paraires) **Fecha Entrega:** 15 de mayo de 2024

TUBERÍAS
- Cerdanyola
- Serra Galliners
- Llevant
- ATLL
- Feeders
- Sant Pere Màrtir
- Distribución
- Agua Reciclada
- Mina Mari Vinyals
- Tuberías en reserva

NODOS
- RE
- BR

VÁLVULAS
- Cerrada y Precintada
- Por defecto

HIDRANTES
- Enterrado 80
- Columna 100
- Enterrado 100_70
- Enterrado 100
- Columna 80

VARIOS
- Depositos
- Descargas
- Ventosas
- Contadores
- Boca de riego
- Filtros
- Bombamientos
- Reguladores
- Retenciones

Estos datos que corresponden a lo registrado en nuestros planos hasta el día de la fecha, TIENEN CARÁCTER PURAMENTE ORIENTATIVO, según consta en la carta adjunta.
En el momento de iniciar las obras deberán contactar con nuestros Servicios Técnicos (ver carta de condiciones de uso)

Escala 1:500

AIGÜES Sabadell

B-04-049

321-112

FB-02-026

FB-02-021

319-654

PLAÇA DE CARME MONTORIOL

PLAÇA DELS TALLARETS

CARRER D'HERCULÀ

PASSATGE

CARRER MAJOR

CARRER DEL

PE-225

PE-160

PE-110

FU-200

FC-100

DF

--0-0-0

203,27 202,71 203,05 202,85 202,46 202,09 201,88 201,46 201,80 201,98 201,7 201,84 201,60 201,86 200,98 200,97 200,84 201,25 200,59 202,18 202,05

RED DE ABASTECIMIENTO DE SABADELL **Proyecto:** 735298 **Punto:**6115577 **Descripción:**Eix Macià (Pça. Concòrdia- Avda. Paraires) **Fecha Entrega:** 15 de mayo de 2024

TUBERÍAS
Cerdanyola
Serra Galliners
Llevant
ATLL
Feeders
Sant Pere Màrtir
Distribución
Agua Reciclada
Mina Mari Vinyals
Tuberías en reserva

NODOS
RE
BR

VÁLVULAS
Cerrada y Precintada
Por defecto

HIDRANTES
Enterrado 80
Columna 100
Enterrado 100_70
Enterrado 100
Columna 80

VARIOS
Depositos
Descargas
Ventosas
Contadores
Boca de riego
Filtros
Bombamientos
Reguladores
Retenciones

Estos datos que corresponden a lo registrado en nuestros planos hasta el día de la fecha, TIENEN CARÁCTER PURAMENTE ORIENTATIVO, según consta en la carta adjunta.
En el momento de iniciar las obras deberán contactar con nuestros Servicios Técnicos (ver carta de condiciones de uso)

Escala 1:500

AIGÜES Sabadell

19872

322-661

485-196

323-747

PLAÇA DE SARDA

PLAÇ

Per l'interior de U-300

RED DE ABASTECIMIENTO DE SABADELL **Proyecto:** 735298 **Punto:**6115578 **Descripción:**Eix Macià (Pça. Concòrdia- Avda. Paraires) **Fecha Entrega:** 15 de mayo de 2024

TUBERÍAS
- Cerdanyola
- Serra Galliners
- Llevant
- ATLL
- Feeders
- Sant Pere Màrtir
- Distribución
- Agua Reciclada
- Mina Mari Vinyals
- Tuberías en reserva

NODOS
- RE
- BR

VÁLVULAS
- Cerrada y Precintada
- Por defecto


HIDRANTES
- Enterrado 80
- Columna 100
- Enterrado 100_70
- Enterrado 100
- Columna 80

VARIOS
- Depositos
- Descargas
- Ventosas
- Contadores
- Boca de riego
- Filtros
- Bombamientos
- Reguladores
- Retenciones

Estos datos que corresponden a lo registrado en nuestros planos hasta el día de la fecha, TIENEN CARÁCTER PURAMENTE ORIENTATIVO, según consta en la carta adjunta.
En el momento de iniciar las obras deberán contactar con nuestros Servicios Técnicos (ver carta de condiciones de uso)

Escala 1:500

AIGÜES Sabadell

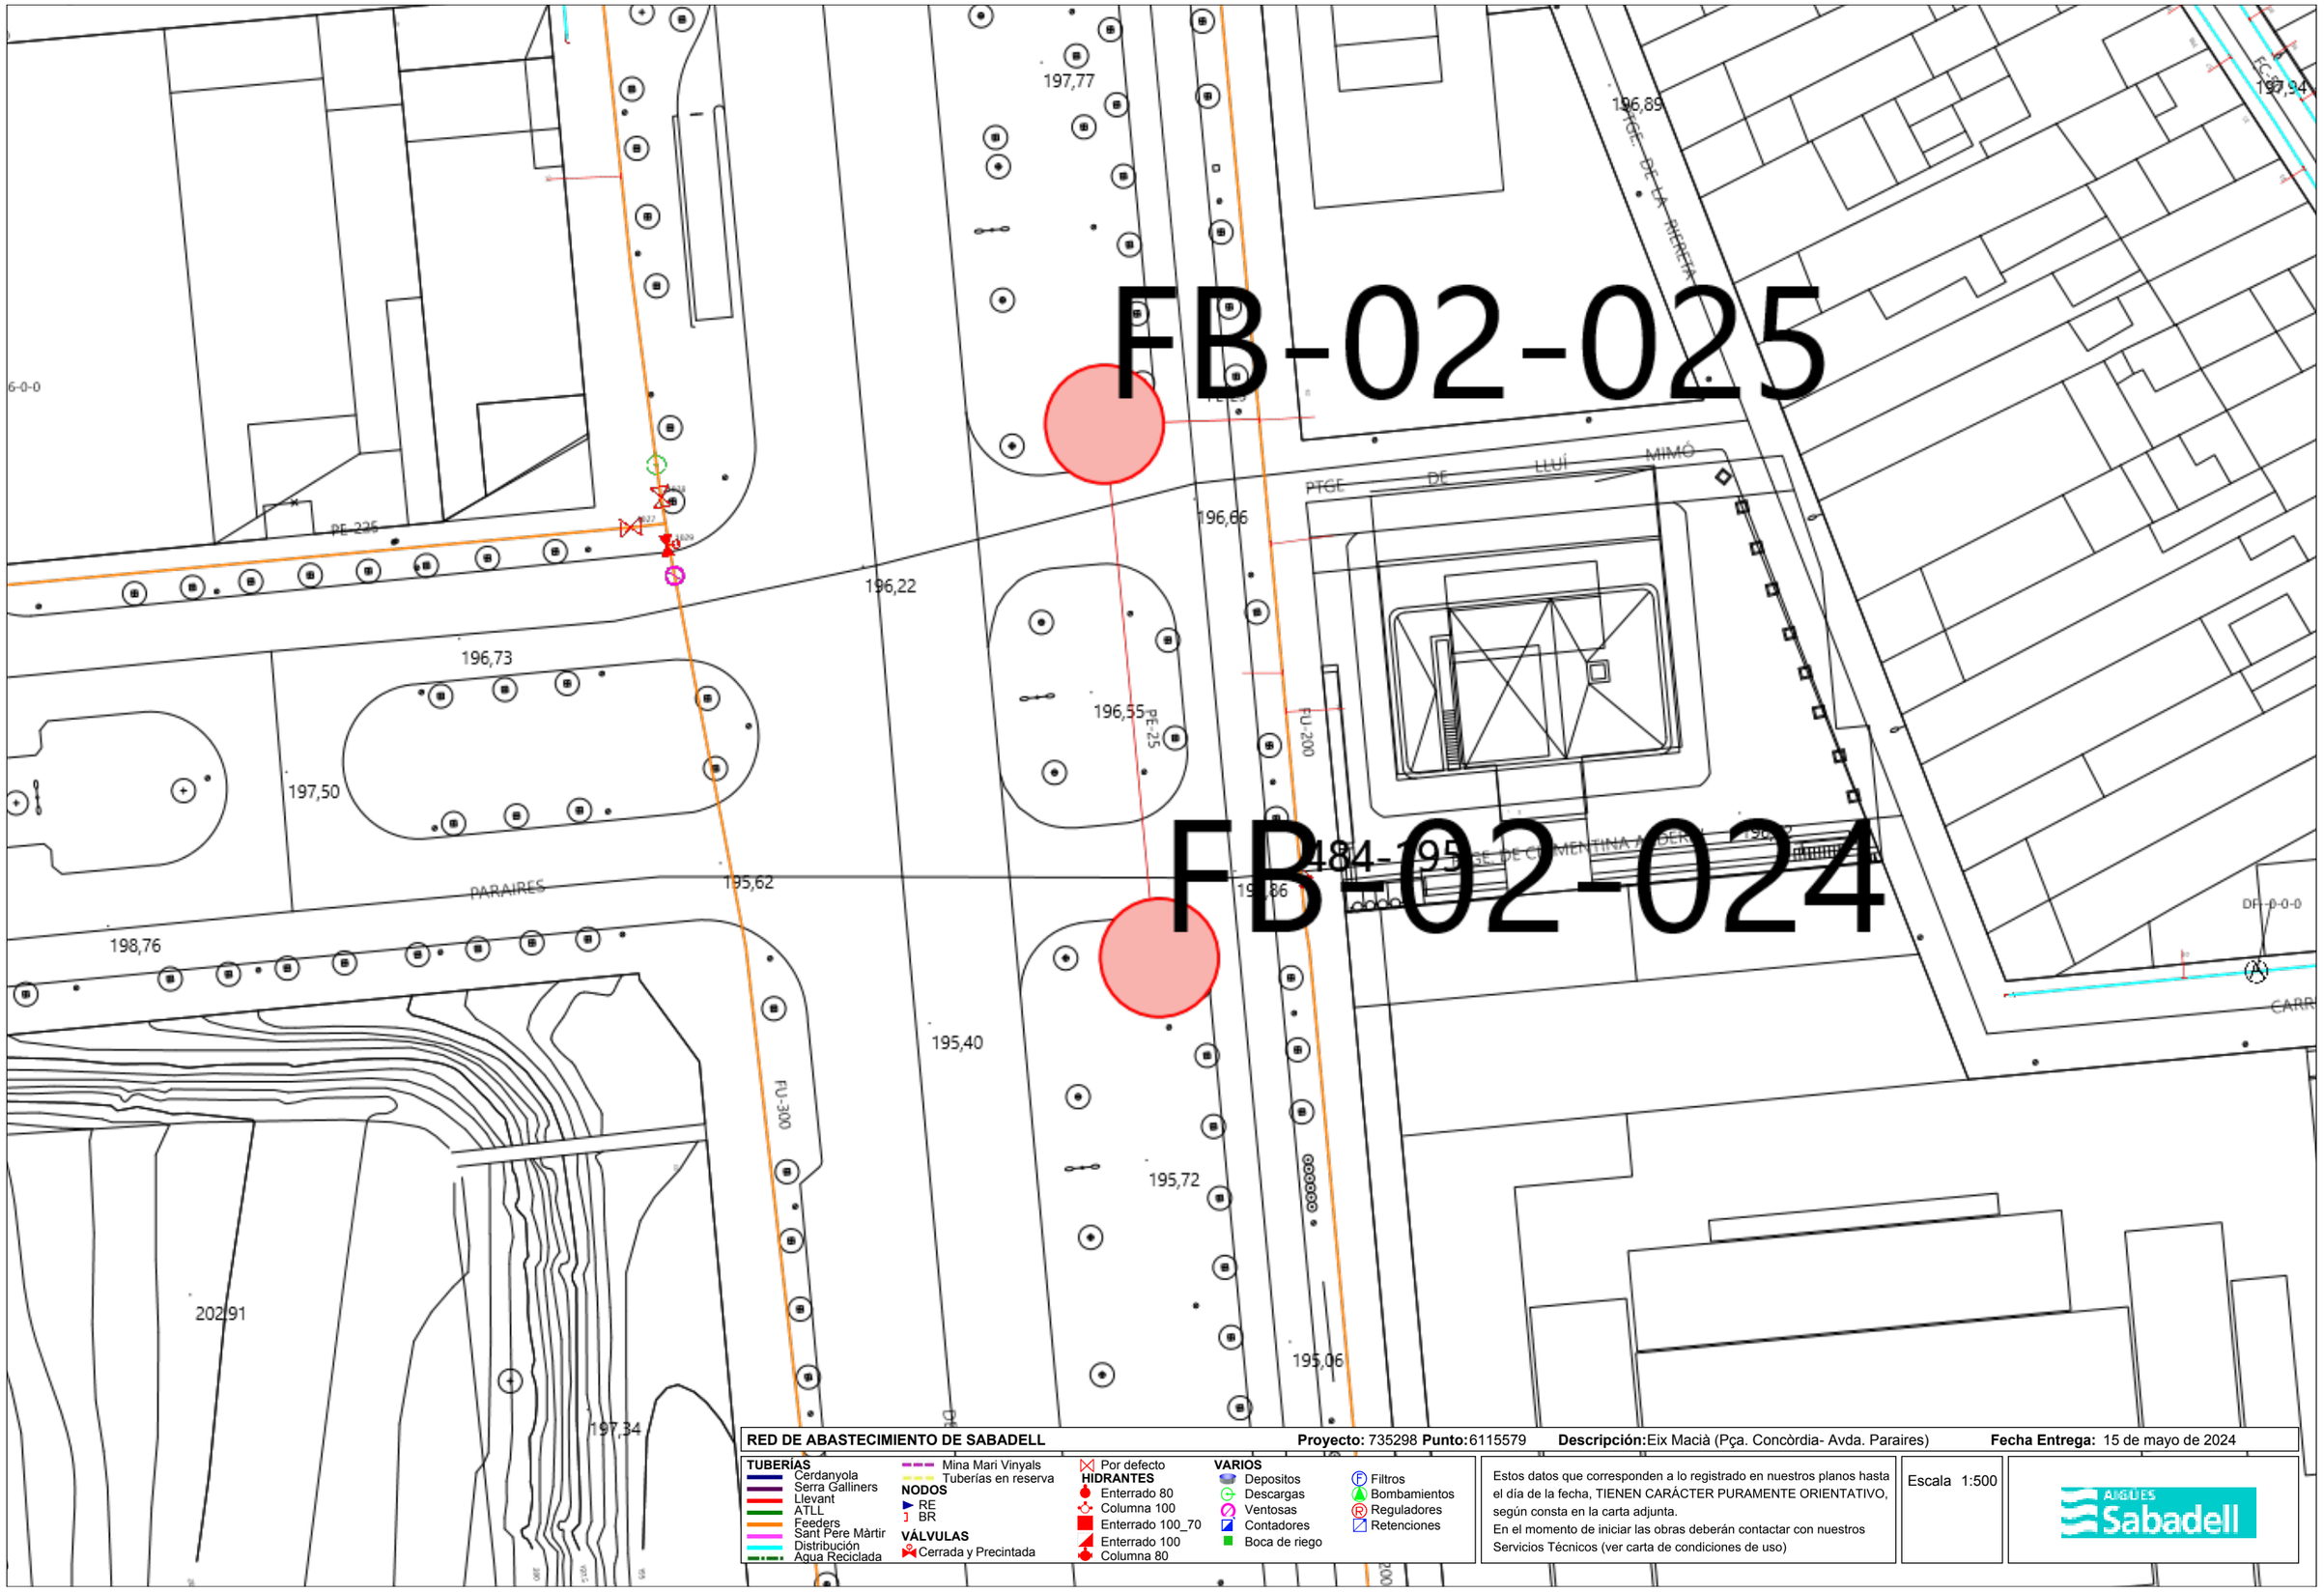
FB-02-025
FB-02-024
197,77
196,89
197,94
196,66
196,22
196,73
196,55
197,50
195,62
198,76
195,40
195,72
202,91
197,34
195,06
PE-225
PE-25
FU-200
FU-300
PARAIRES
PTGE DE LA MERETA
PTGE DE LLUÍ MIMÓ
6-0-0
DF-0-0-0
RED DE ABASTECIMIENTO DE SABADELL
Proyecto: 735298 Punto:6115579
Descripción:Eix Macià (Pça. Concòrdia- Avda. Paraires)
Fecha Entrega: 15 de mayo de 2024
TUBERÍAS
Cerdanyola
Serra Galliners
Llevant
ATLL
Feeders
Sant Pere Màrtir
Distribución
Agua Reciclada
Mina Mari Vinyals
Tuberías en reserva
NODOS
RE
BR
VÁLVULAS
Cerrada y Precintada
Por defecto
HIDRANTES
Enterrado 80
Columna 100
Enterrado 100_70
Enterrado 100
Columna 80
VARIOS
Depositos
Descargas
Ventosas
Contadores
Boca de riego
Filtros
Bombamientos
Reguladores
Retenciones
Estos datos que corresponden a lo registrado en nuestros planos hasta el día de la fecha, TIENEN CARÁCTER PURAMENTE ORIENTATIVO, según consta en la carta adjunta.
En el momento de iniciar las obras deberán contactar con nuestros Servicios Técnicos (ver carta de condiciones de uso)
Escala 1:500
AIGÜES Sabadell

Ref: 735298

Señores:

En relación a su solicitud con fecha 15/05/2024, Ref: 735298, les adjuntamos el grafiado de los planos solicitados correspondientes a las instalaciones subterráneas de EDISTRIBUCIÓN Redes Digitales S.L.U.

Por otro lado, les indicamos que los datos facilitados son a título orientativo, ya que pueden haber resultado afectados por la topografía del terreno y/o otros trabajos, y tienen validez para el proyecto.

Les recordamos que de acuerdo con la Orden TIC 341 de 22 de julio a la hora de la ejecución de este proyecto, deberán volver a solicitarnos servicios y, dependiendo de la zona de afectación, realizar el reconocimiento y firma de la Acta de Control.

Quedamos a su disposición para cualquier duda y aprovechamos la ocasión para saludarles.

Anexos:
Planos, numerados 735298 - 18526428 - BT, 735298 - 18526429 - BT, 735298 - 18526427 - BT, 735298 - 18526430 - BT, 735298 - 18526398 - AT-MT, 735298 - 18526399 - AT-MT, 735298 - 18526400 - AT-MT, 735298 - 18526401 - AT-MT

RECOMENDACIONES DE SEGURIDAD

1. Como cumplimiento del artículo 24 apartado 2 de la Ley 31 de 1995 de Prevención de Riesgos Laborales, les informamos de los riesgos inherentes a la propia instalación eléctrica: riesgo de paso de corriente y riesgo de cortocircuito.

2. El personal que efectúe la apertura, en el momento de realización de catas para la localización de cables eléctricos, añada a su equipo de protección individual (EPI), elementos que aumenten la seguridad personal ante posibles contactos eléctricos, directos e indirectos, y cortocircuitos, tales como:

a) Guantes aislantes que se puedan colocar debajo de los de protección mecánica.

b) Botas aislantes

c) Gafas de protección

3. Señalizar la zona de existencia de cables.

4. No descubrir los cables hasta que no sea necesario.

5. Mantener descubiertos los cables el menor tiempo posible.

6. Si se ha de trabajar en proximidad de cables descubiertos, taparlos con placas de neopreno y si están en el paso de personas disponer de elementos que eviten pisar los cables.

7. Sujetar los cables mediante placas de neopreno y cuerdas aislantes, si por motivos de ejecución de la obra hubiera cables descolgados, de forma que no queden forzados ni con ángulos cerrados, de forma que mantengan su posición inicial.

8. Realizar las operaciones 5 y 6 bajo supervisión de personal cualificado.

RECOMENDACIONES BÁSICAS EN LA REALIZACIÓN DE OBRAS CON EXISTENCIA DE RED ELÉCTRICA

RECOMENDACIONES PARA LA REALIZACIÓN DE CATAS


Realizar las catas manualmente, ayudándose de la paleta para hacer micro catas de 20 cm. de profundidad.

Se recomienda que la anchura de la cata sea de 60 cm. en el sentido de la canalización y de 50 cm. como mínimo en sentido transversal a cada lado de:

- La futura traza de la canalización.
- La cota del eje de la canalización.

RESTITUCIÓN DE LAS PROTECCIONES DE LOS CABLES

Las líneas eléctricas deben quedar protegidas de posibles agresiones externas, y por ello se han de señalizar y proteger. Una vez se haya descubierto un cable o cables eléctricos se debe restituir las protecciones tal como indica la figura siguiente y atendiendo a los procedimientos de EDISTRIBUCIÓN Redes Digitales S.L.U. DMH001 (MT) y CML003 (BT).

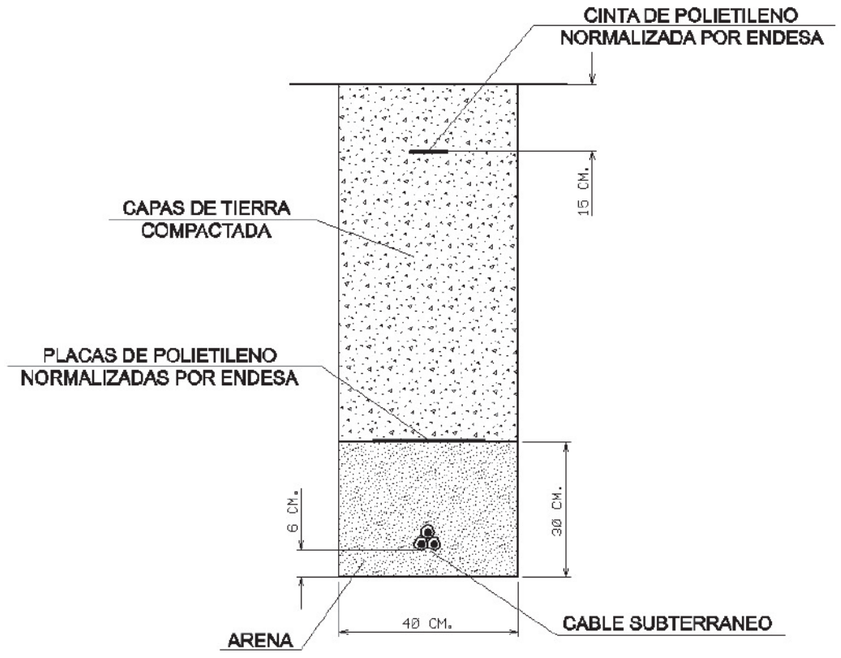

RECOMENDACIONES BÁSICAS EN LA REALIZACIÓN DE OBRAS CON EXISTENCIA DE RED ELÉCTRICA

En caso de dudas o configuraciones complejas, consultar con la Zona de Distribución correspondiente de EDISTRIBUCIÓN Redes Digitales S.L.U.


Todas estas indicaciones quedan supeditadas a las instrucciones puntuales del personal técnico de EDISTRIBUCIÓN Redes Digitales S.L.U.

SEPARACIÓN DE SERVICIOS

Se debe seguir lo ordenado en el Decreto 120/1992 de 28 de Abril, modificado parcialmente por el Decreto 196/1992, así como lo indicado en la Orden del 5 de julio de 1993 (DOG 1782 11-8-93).

Ref: 735298

Plano: MAPA ÍNDICE

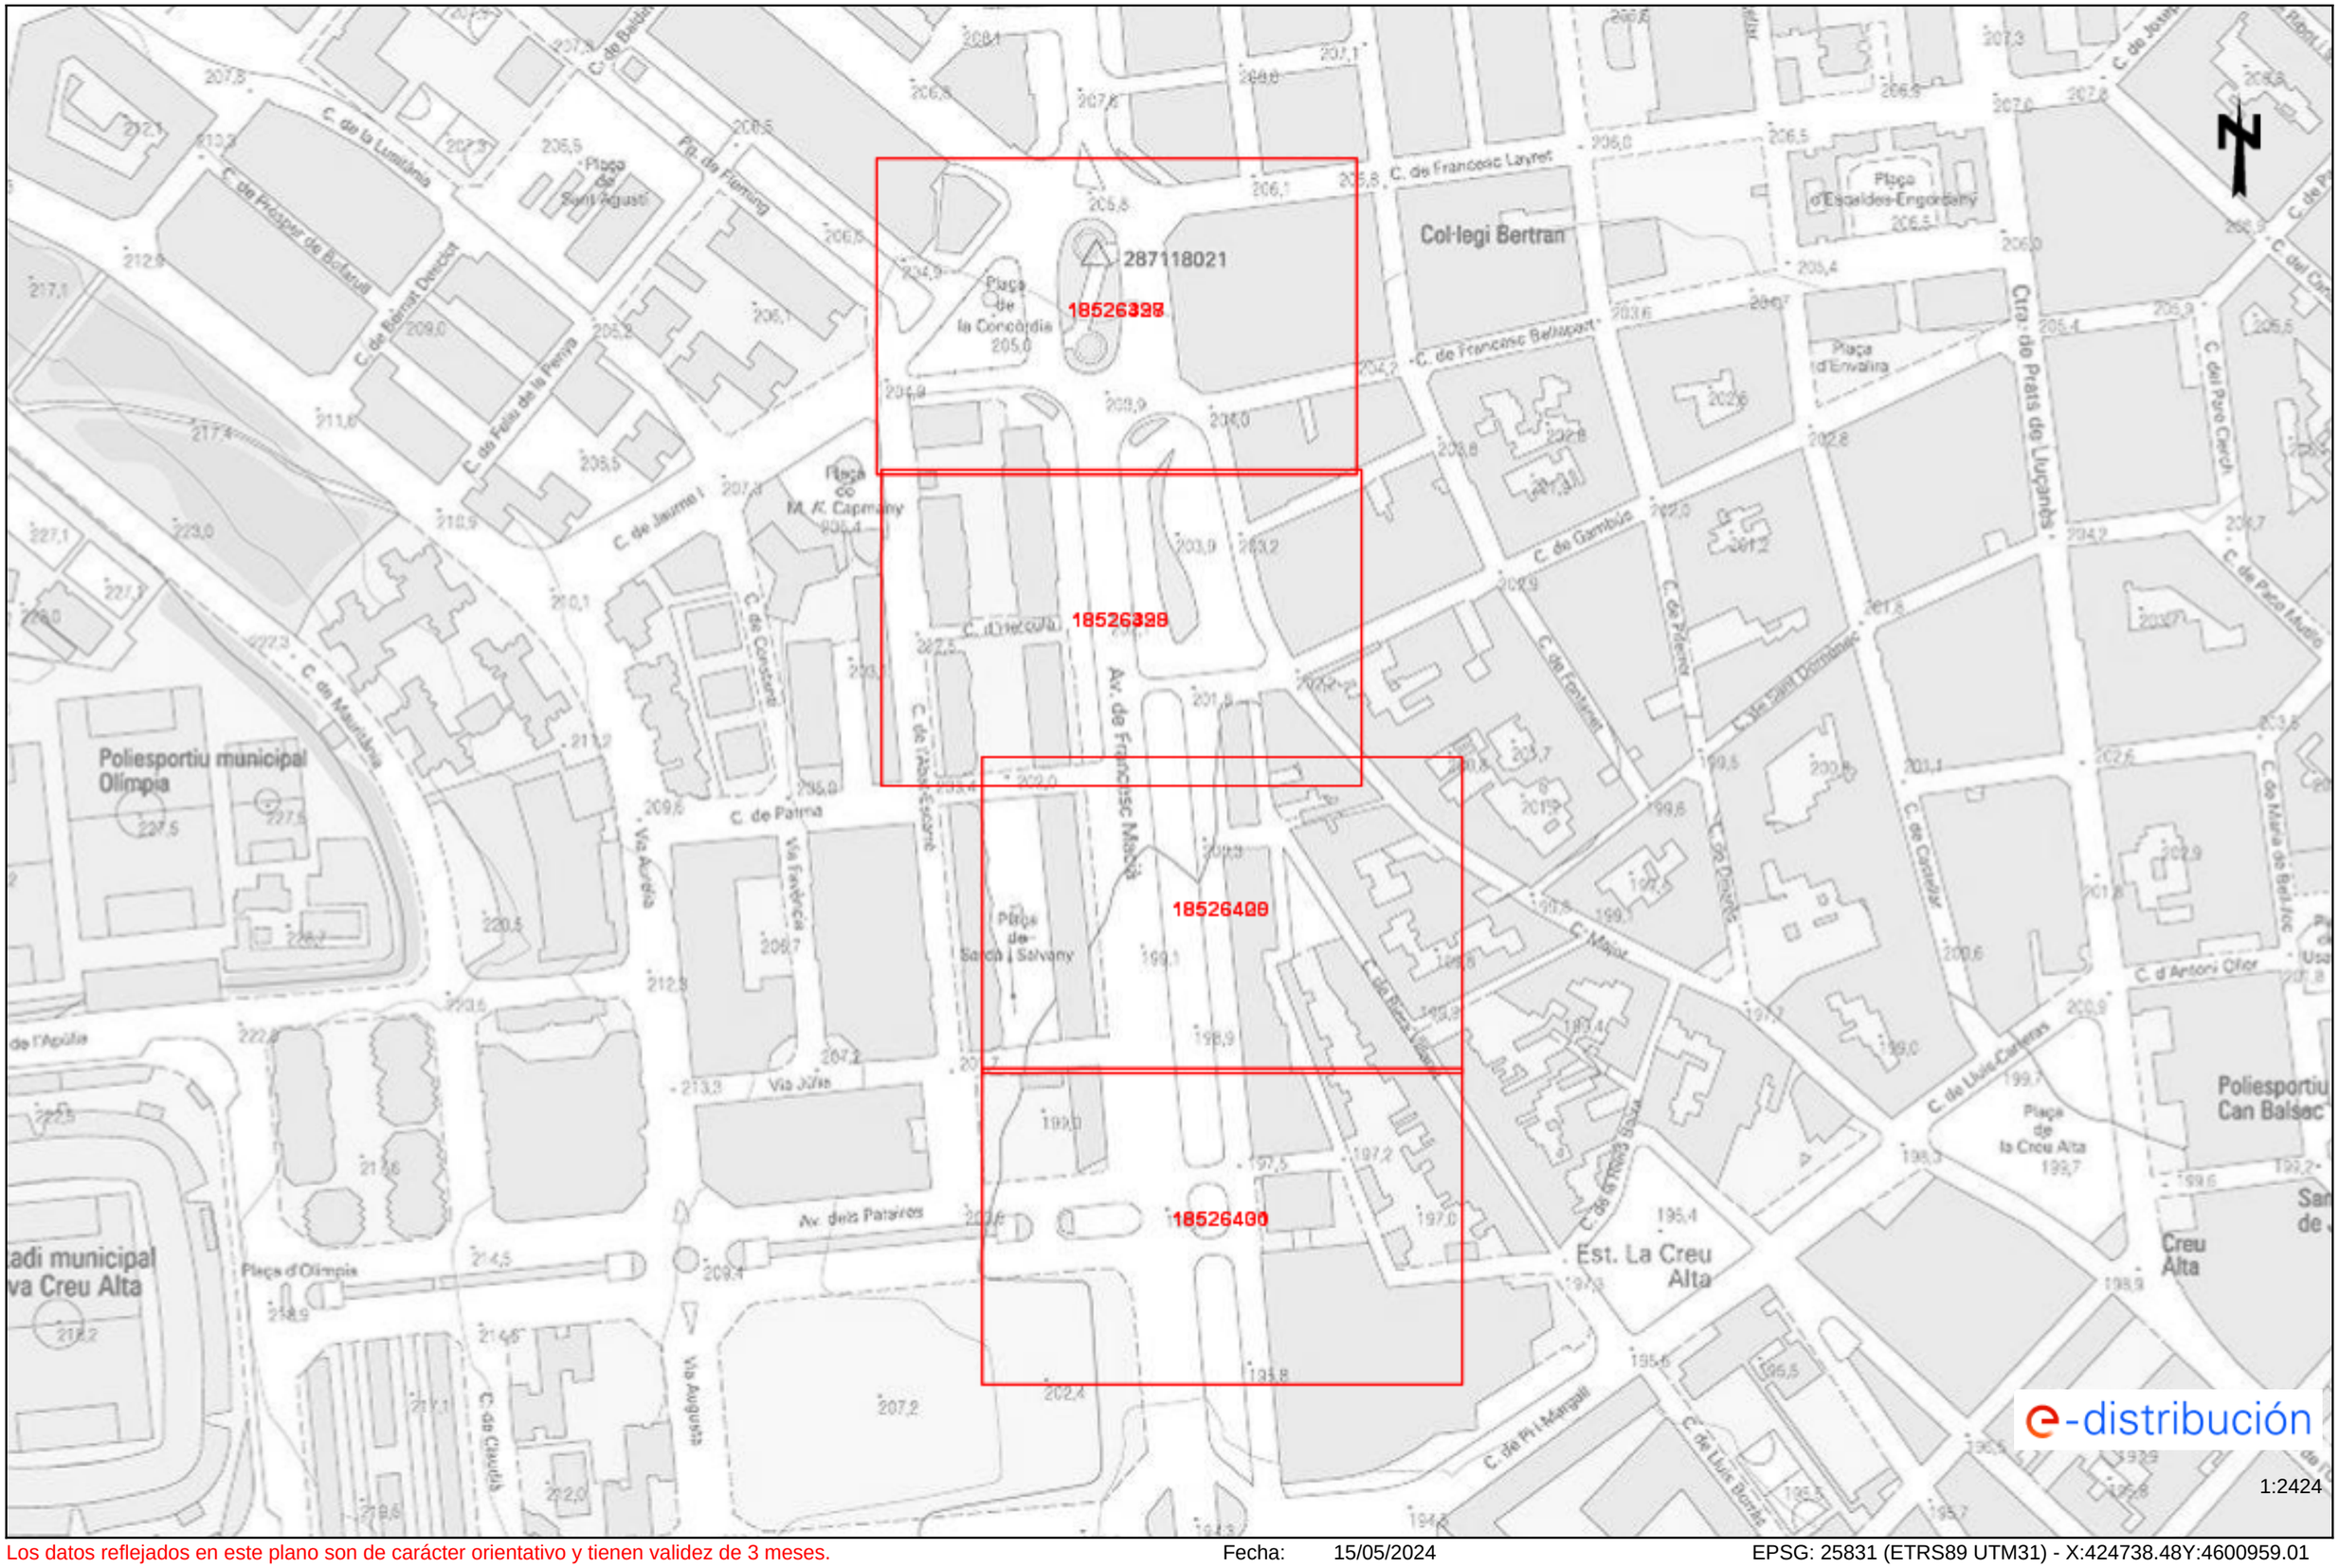

Los datos reflejados en este plano son de carácter orientativo y tienen validez de 3 meses.

Fecha: 15/05/2024

EPSG: 25831 (ETRS89 UTM31) - X:424738.48Y:4600959.01

Tramos AT

- Aéreo
- Subterráneo o Submarino
- Aereo Fuera de Servicio
- Subterraneo o Submarino Fuera de Servicio

Tramos MT

- Aéreo desnudo
- Aéreo
- Subterráneo o Submarino
- Aéreo Trenzado Fuera de Servicio
- Aéreo Desnudo Fuera de Servicio
- Subterráneo Fuera de Servicio

Tramos BT

- Aéreo Trenzado
- Aéreo desnudo
- Subterráneo o Submarino
- Aéreo Trenzado Fuera de Servicio
- Aéreo Desnudo Fuera de Servicio
- Subterráneo Fuera de Servicio

Trazas AT

- Aérea AT
- Subterránea AT
- Canalización
- Galería de servicio

Trazas MT

- Aérea MT
- Subterránea MT
- Canalización
- Galería de servicio

Trazas BT

- Aérea BT
- Subterránea BT
- Canalización
- Galería de servicio

Subestaciones AT

- Subestación
- Subestación Fuera de Servicio

Centros de Distribución

- PT
- Centro de Distribución
- PT Fuera de Servicio
- Centro de Distribucion Fuera de Servicio

Comunicaciones

- Nodos FO
- Subterráneo
- Aéreo


Arquetas

- AT
- MT
- BT

e-distribución

Ref: 735298 - 18526398

Plano: AFECTACIÓN AT/MT

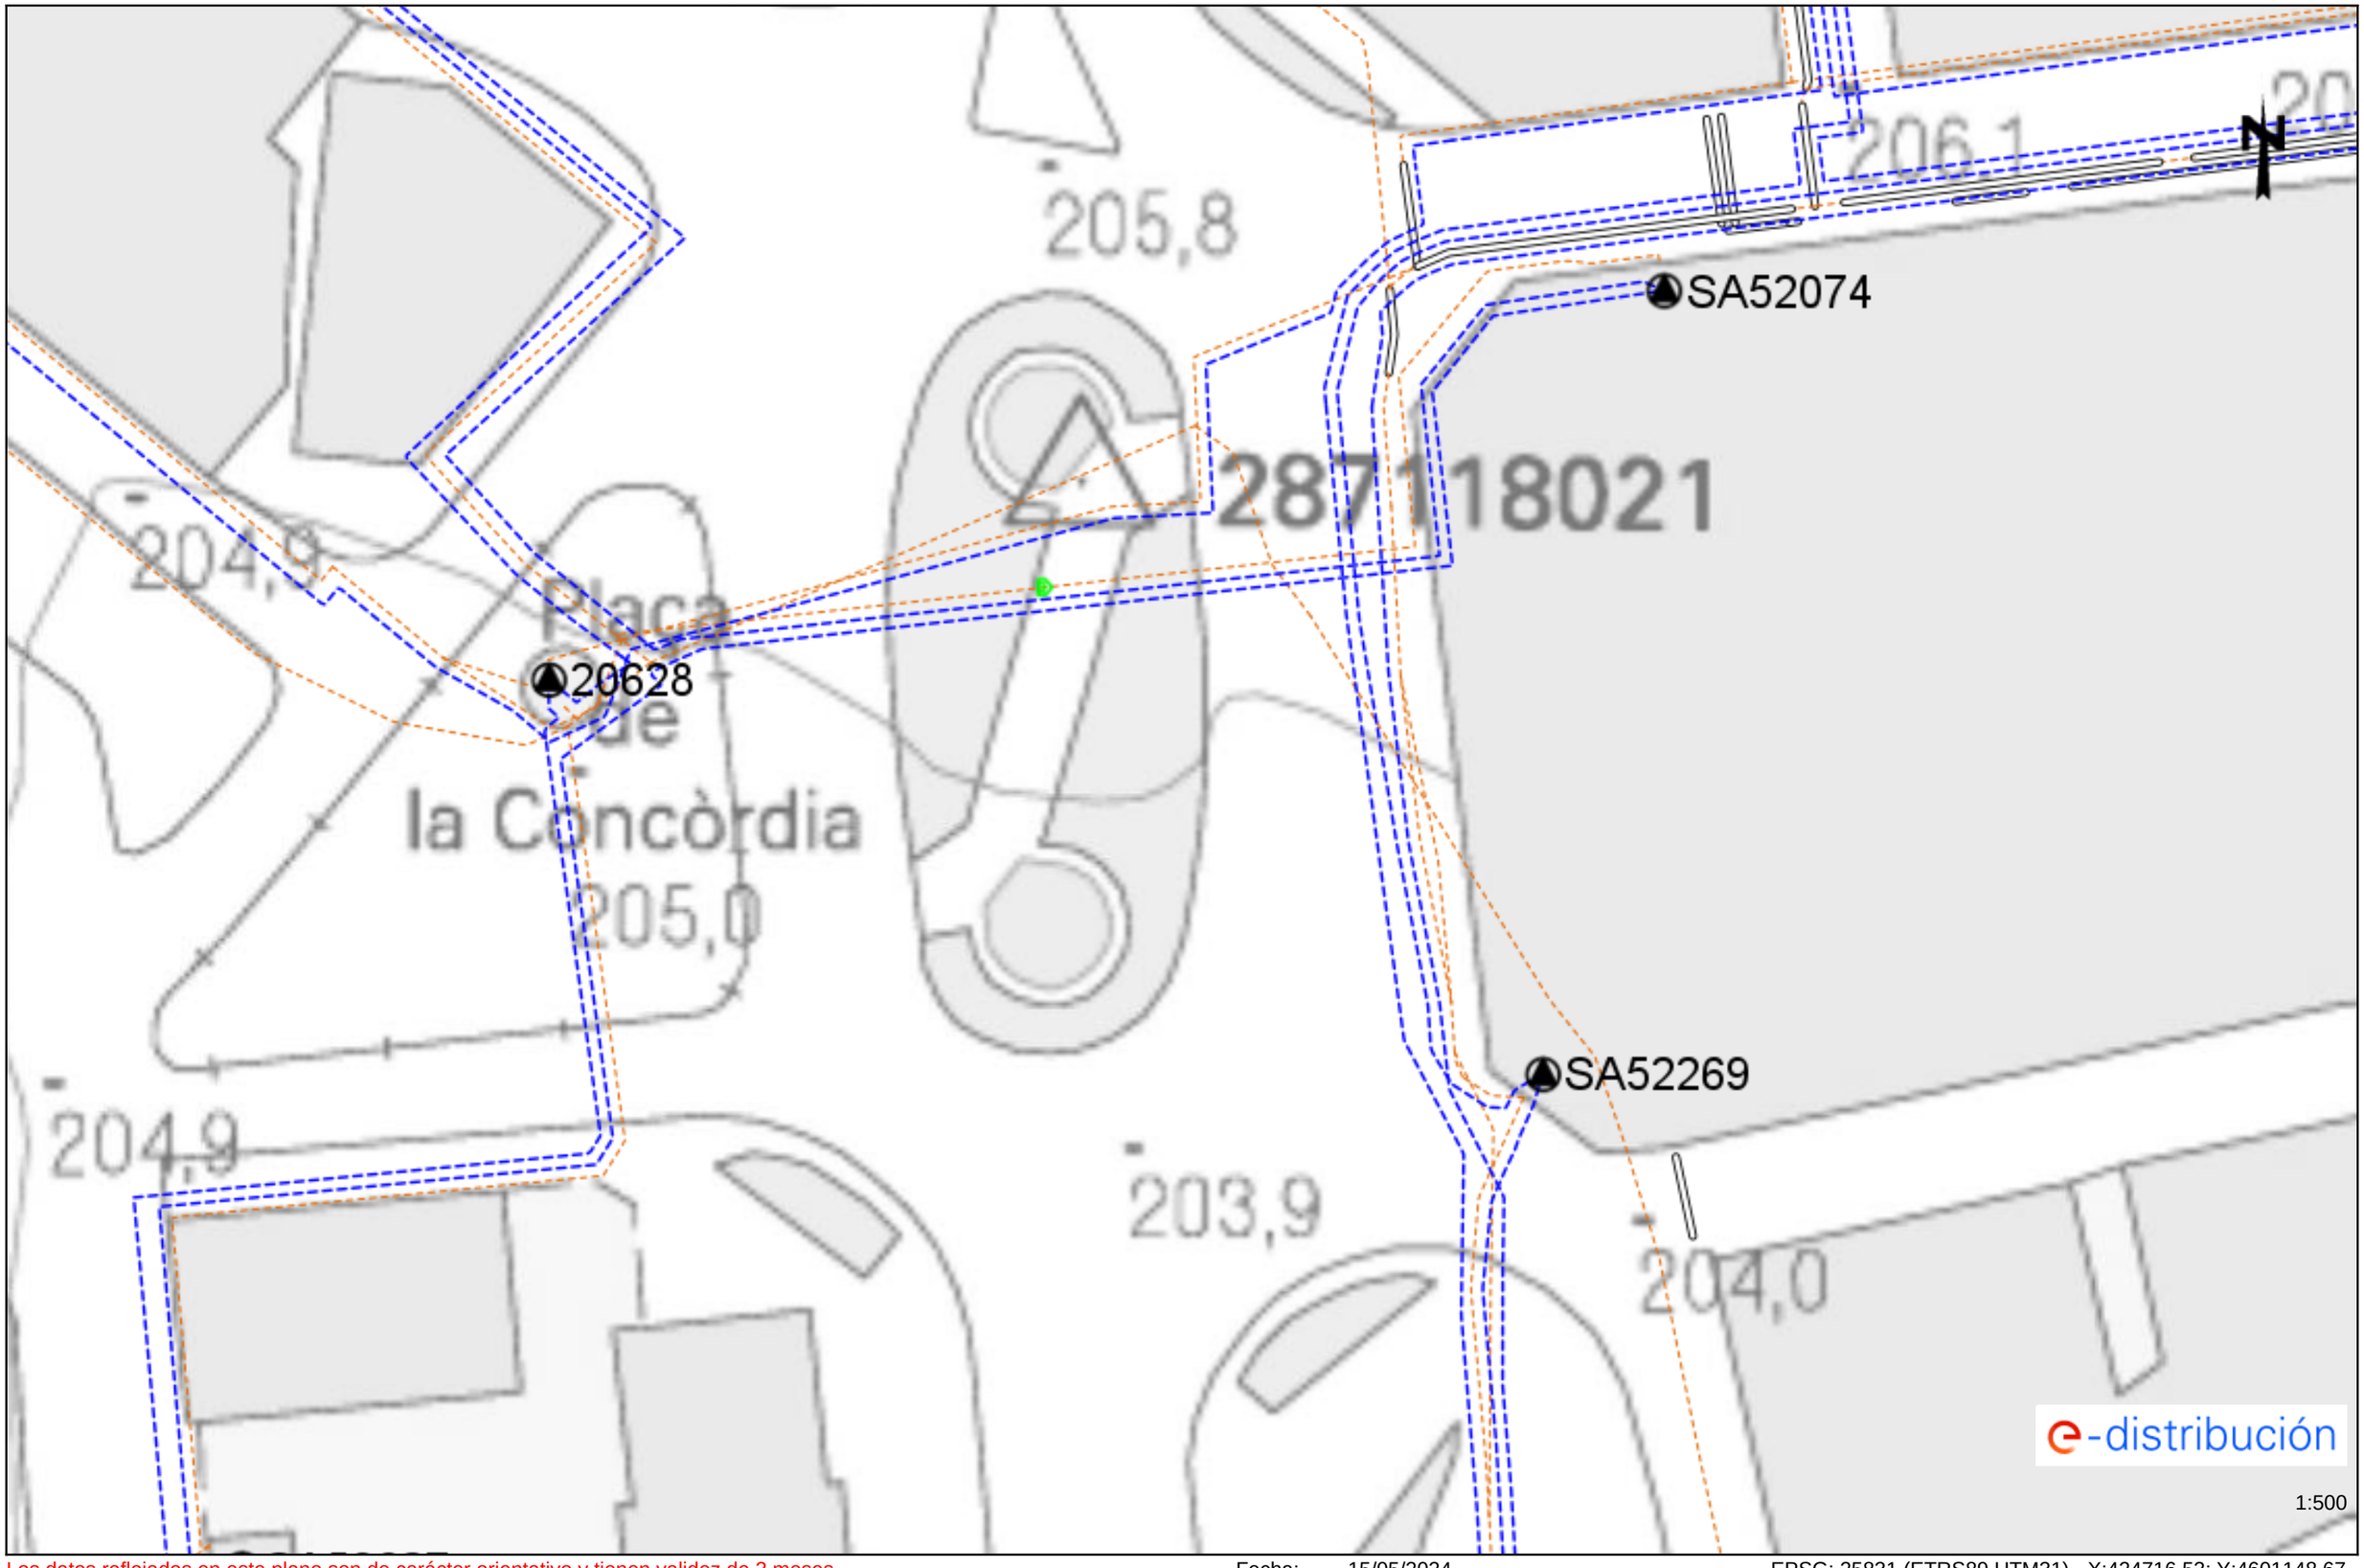


Los datos reflejados en este plano son de carácter orientativo y tienen validez de 3 meses.

Fecha: 15/05/2024

EPSG: 25831 (ETRS89 UTM31) - X:424716.53; Y:4601148.67

Ref: 735298 - 18526399

Plano: AFECTACIÓN AT/MT

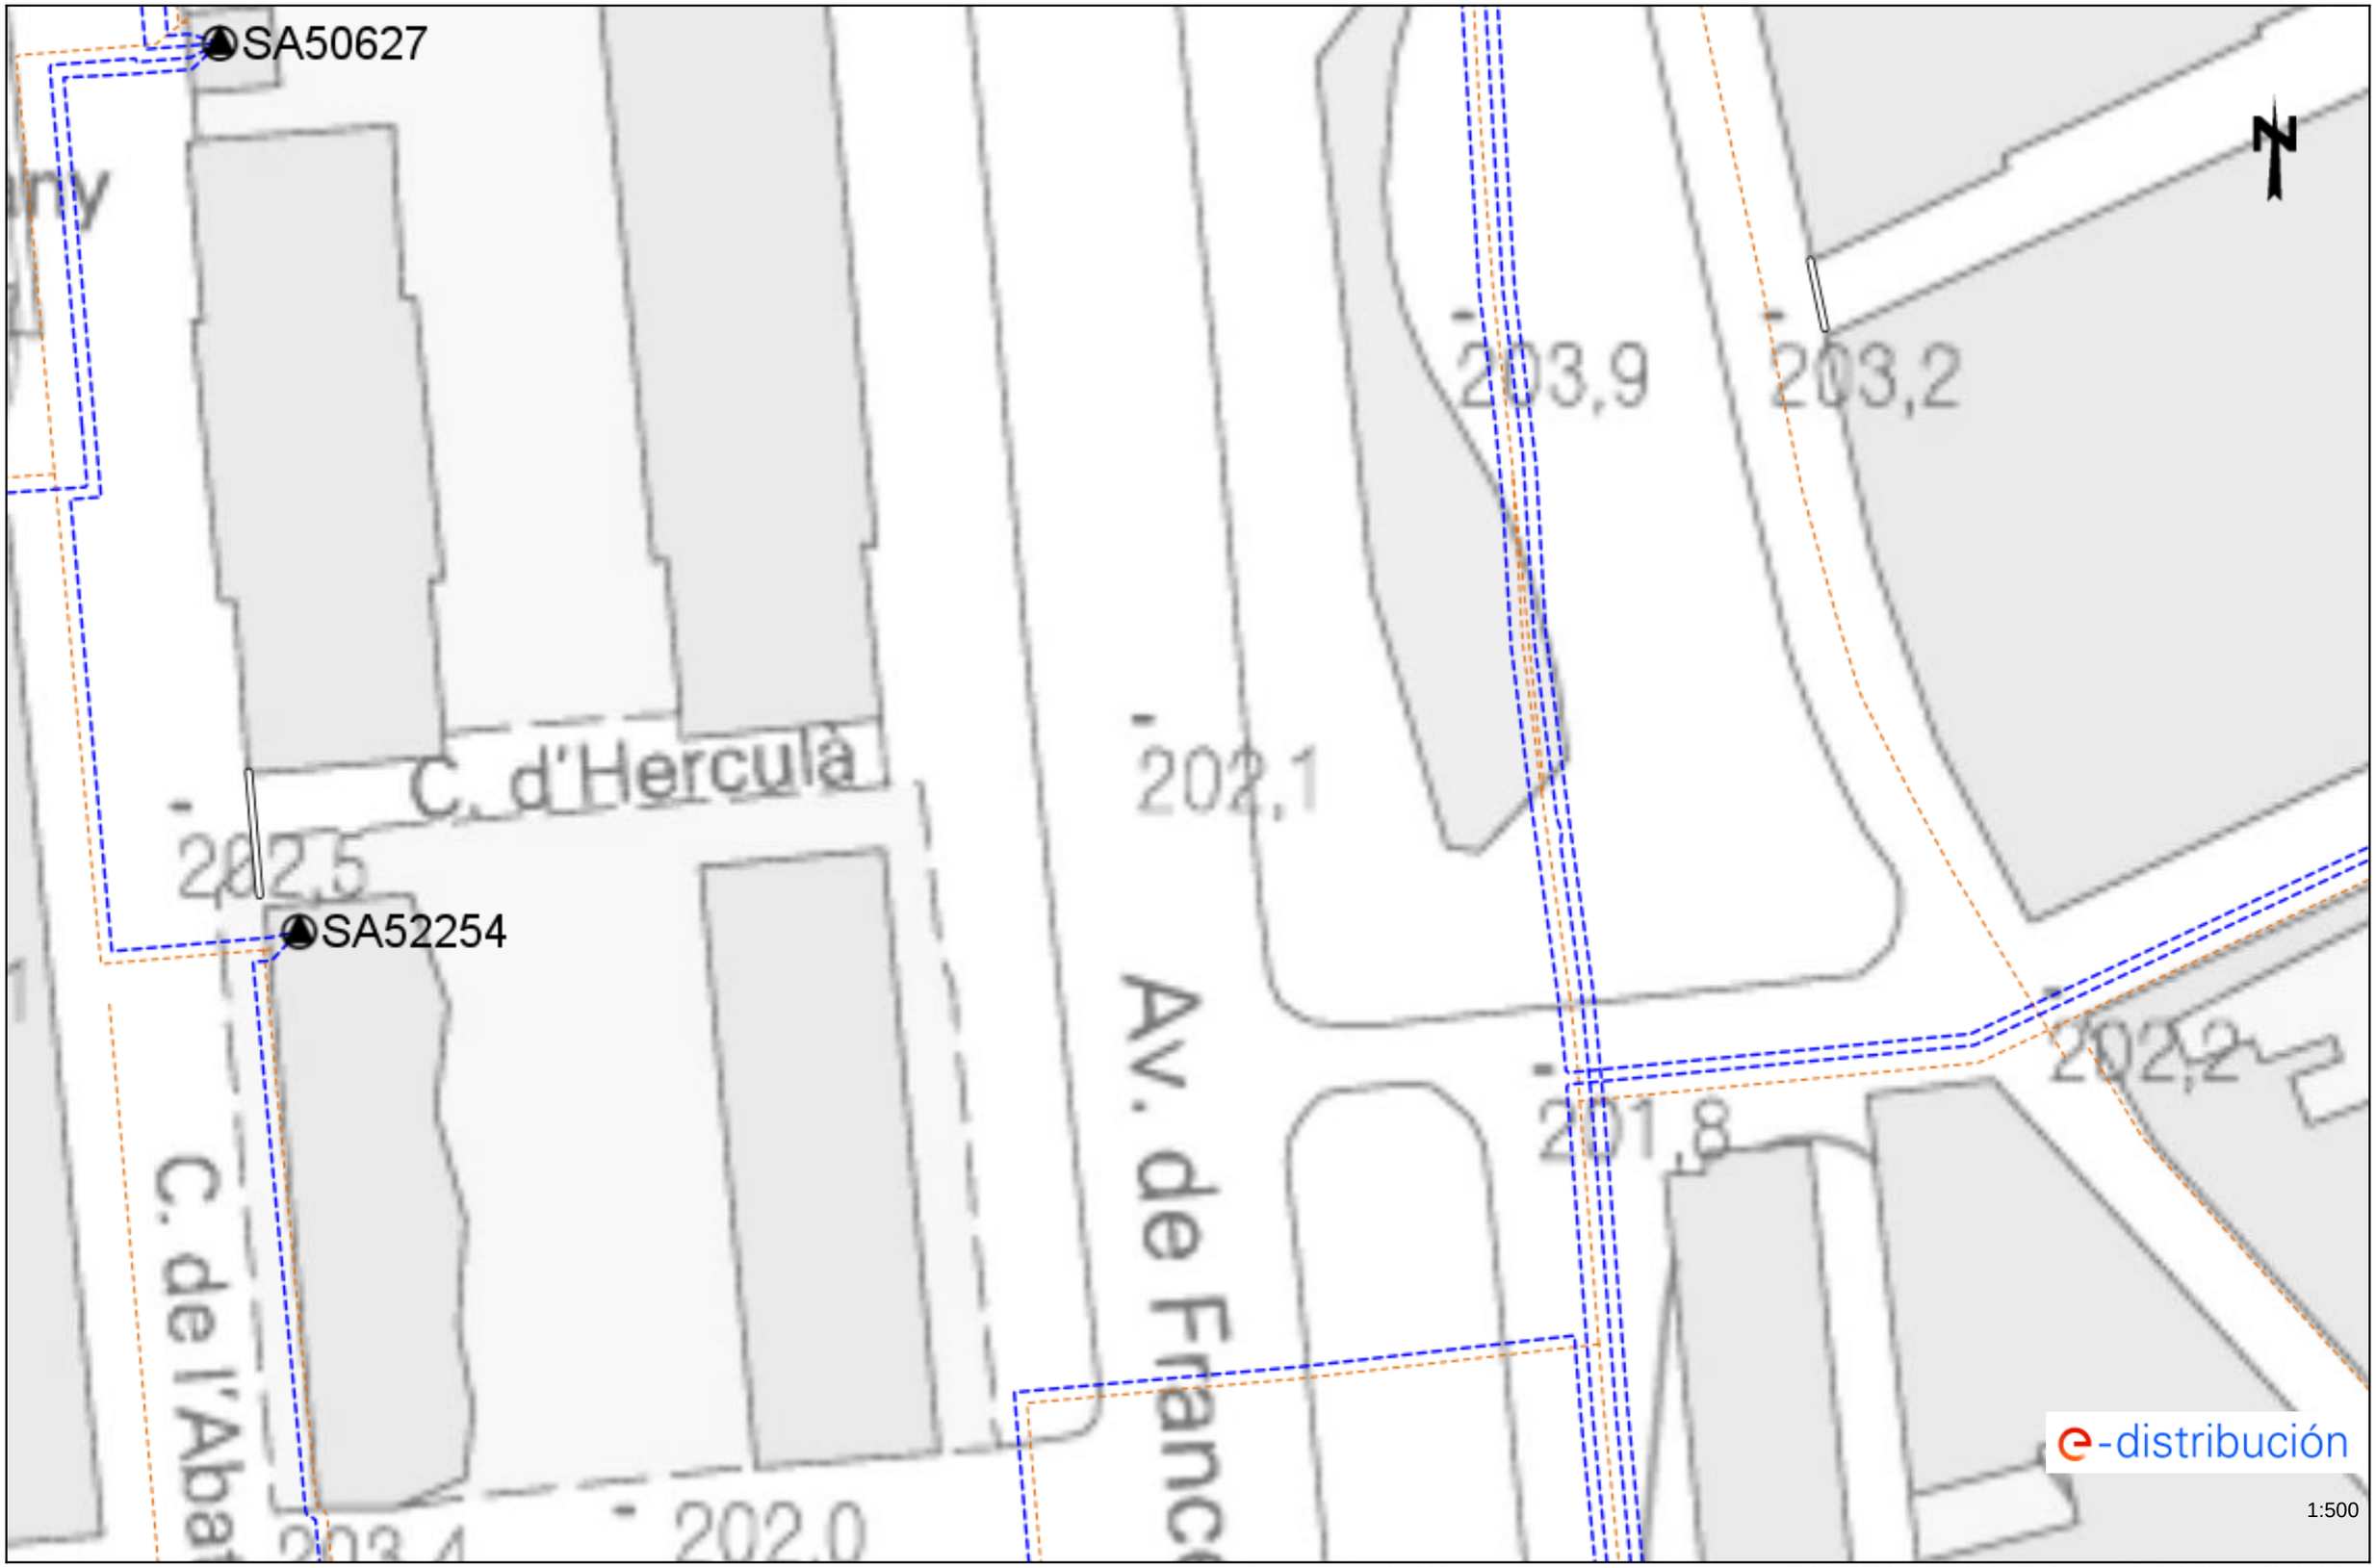


Los datos reflejados en este plano son de carácter orientativo y tienen validez de 3 meses.

Fecha: 15/05/2024

EPSG: 25831 (ETRS89 UTM31) - X:424718.53; Y:4601018.91

Ref: 735298 - 18526400

Plano: AFECTACIÓN AT/MT

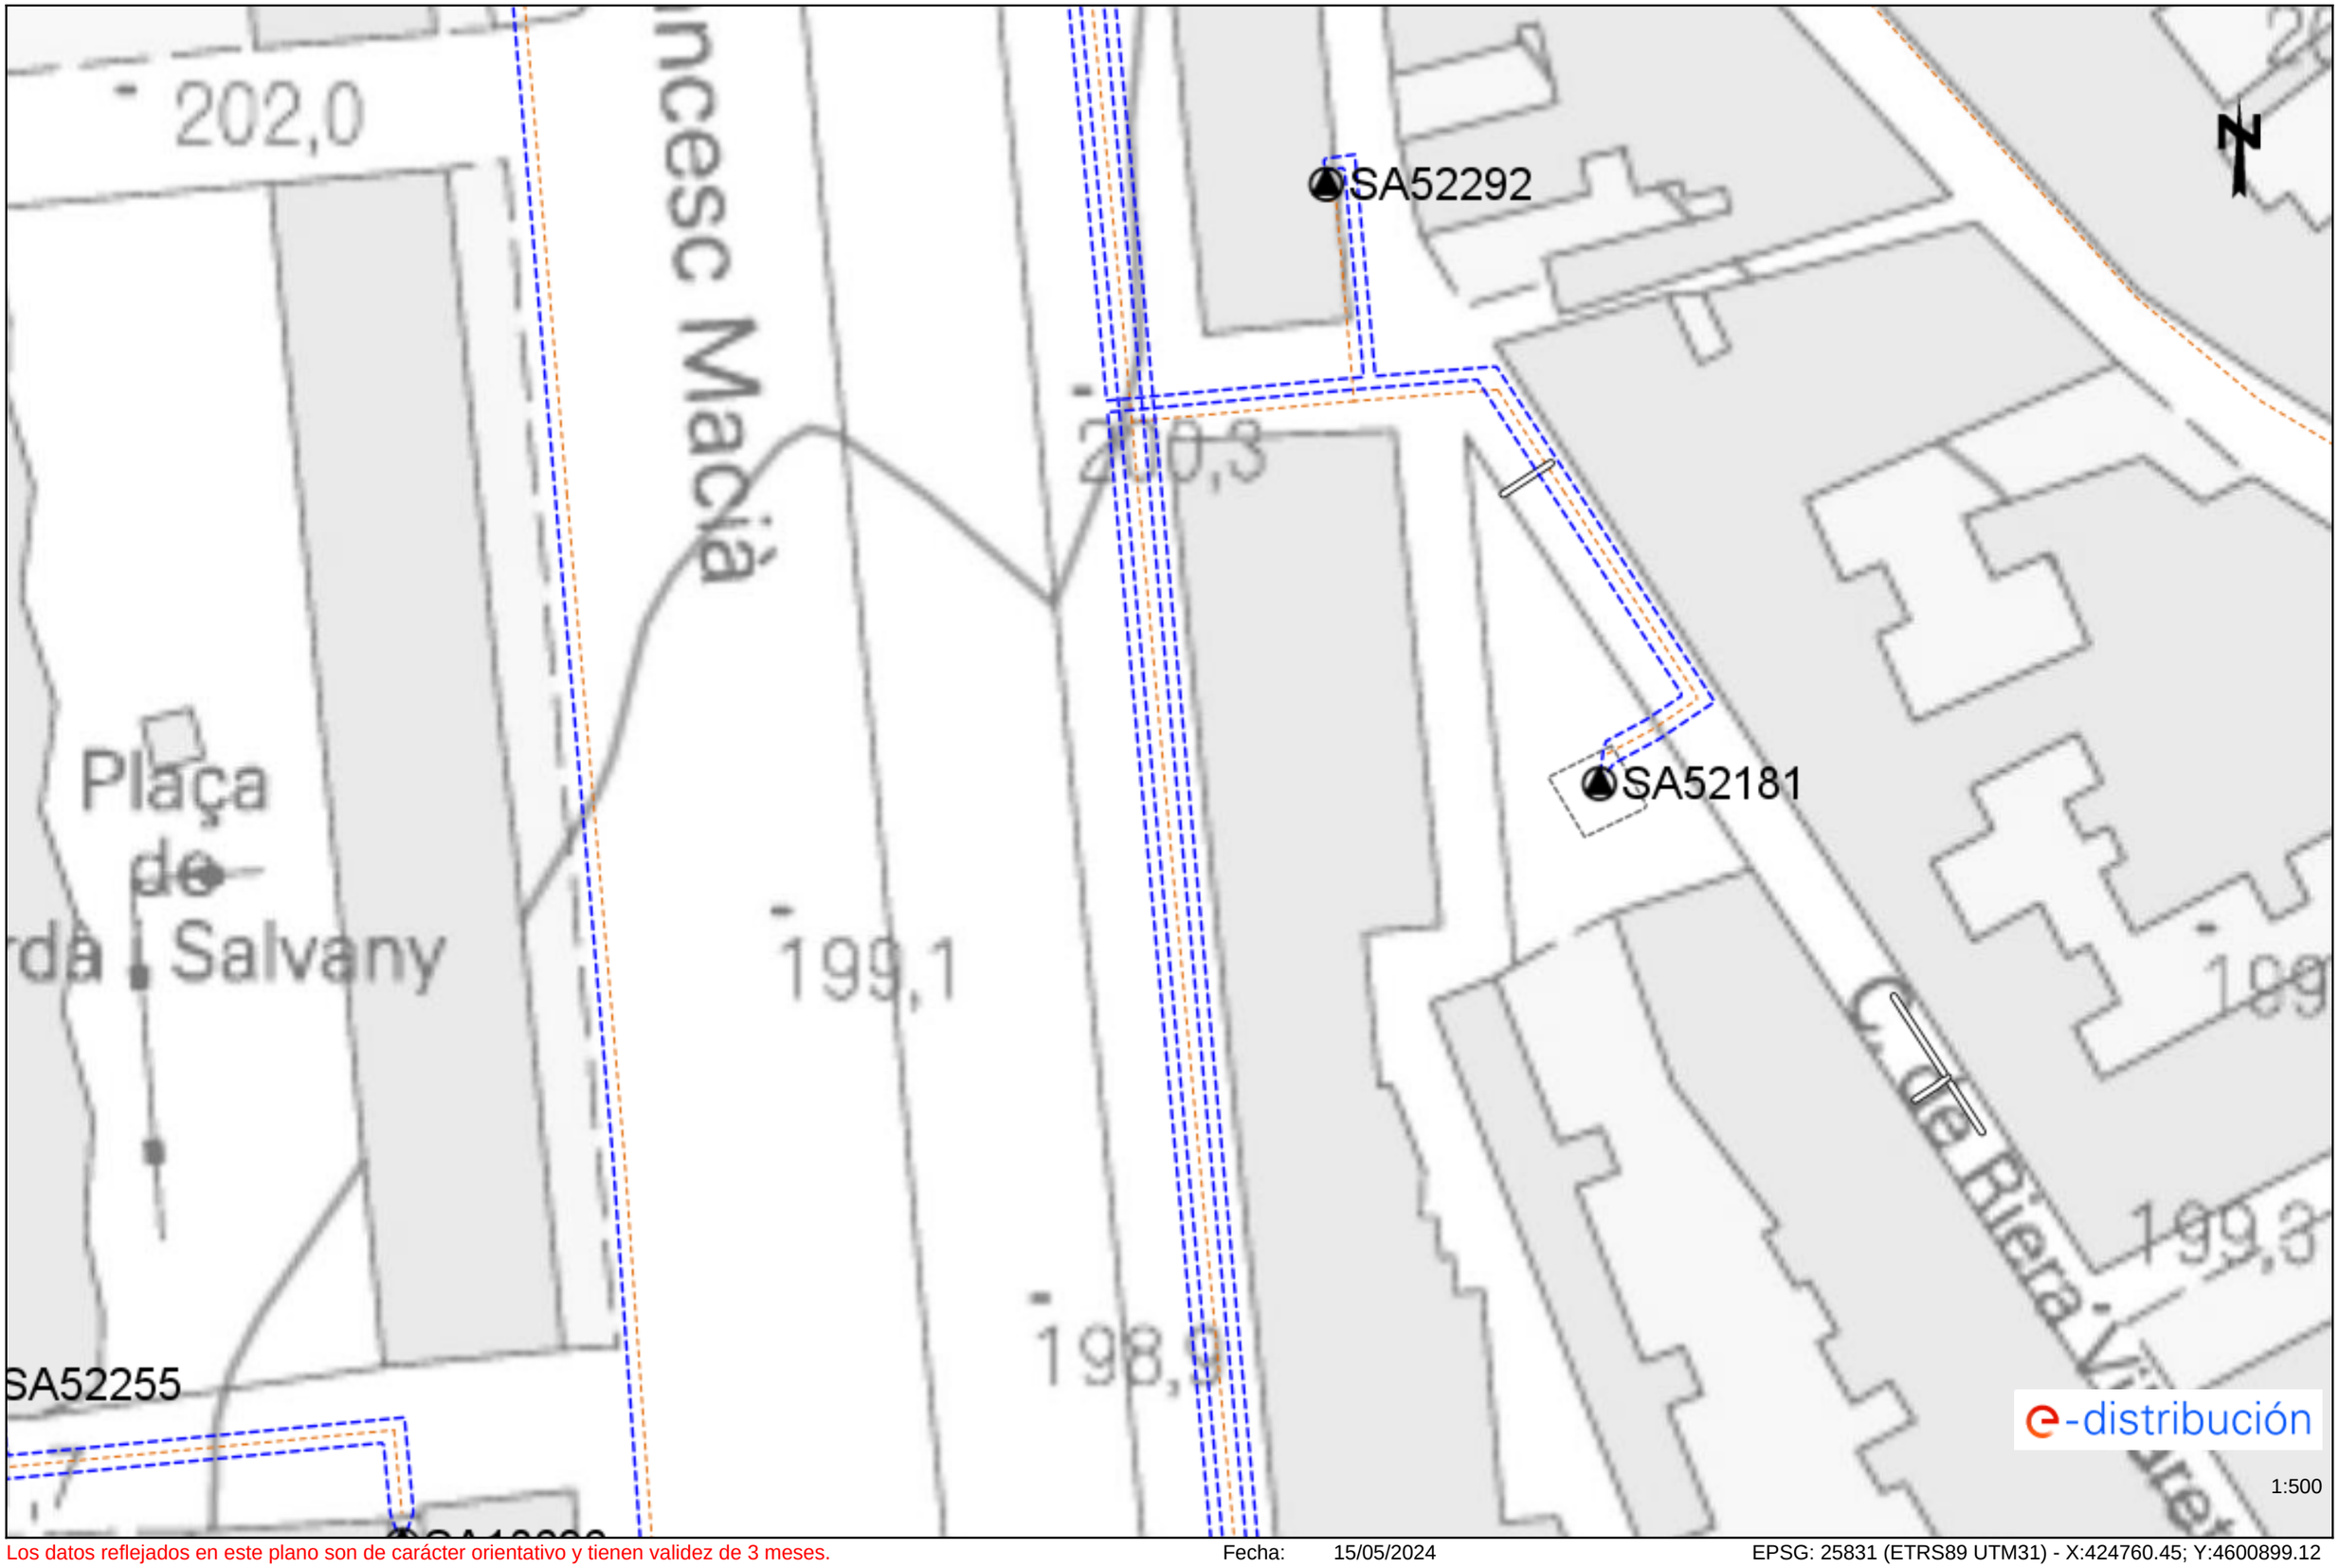


Los datos reflejados en este plano son de carácter orientativo y tienen validez de 3 meses.

Fecha: 15/05/2024

EPSG: 25831 (ETRS89 UTM31) - X:424760.45; Y:4600899.12

Ref: 735298 - 18526401

Plano: AFECTACIÓN AT/MT

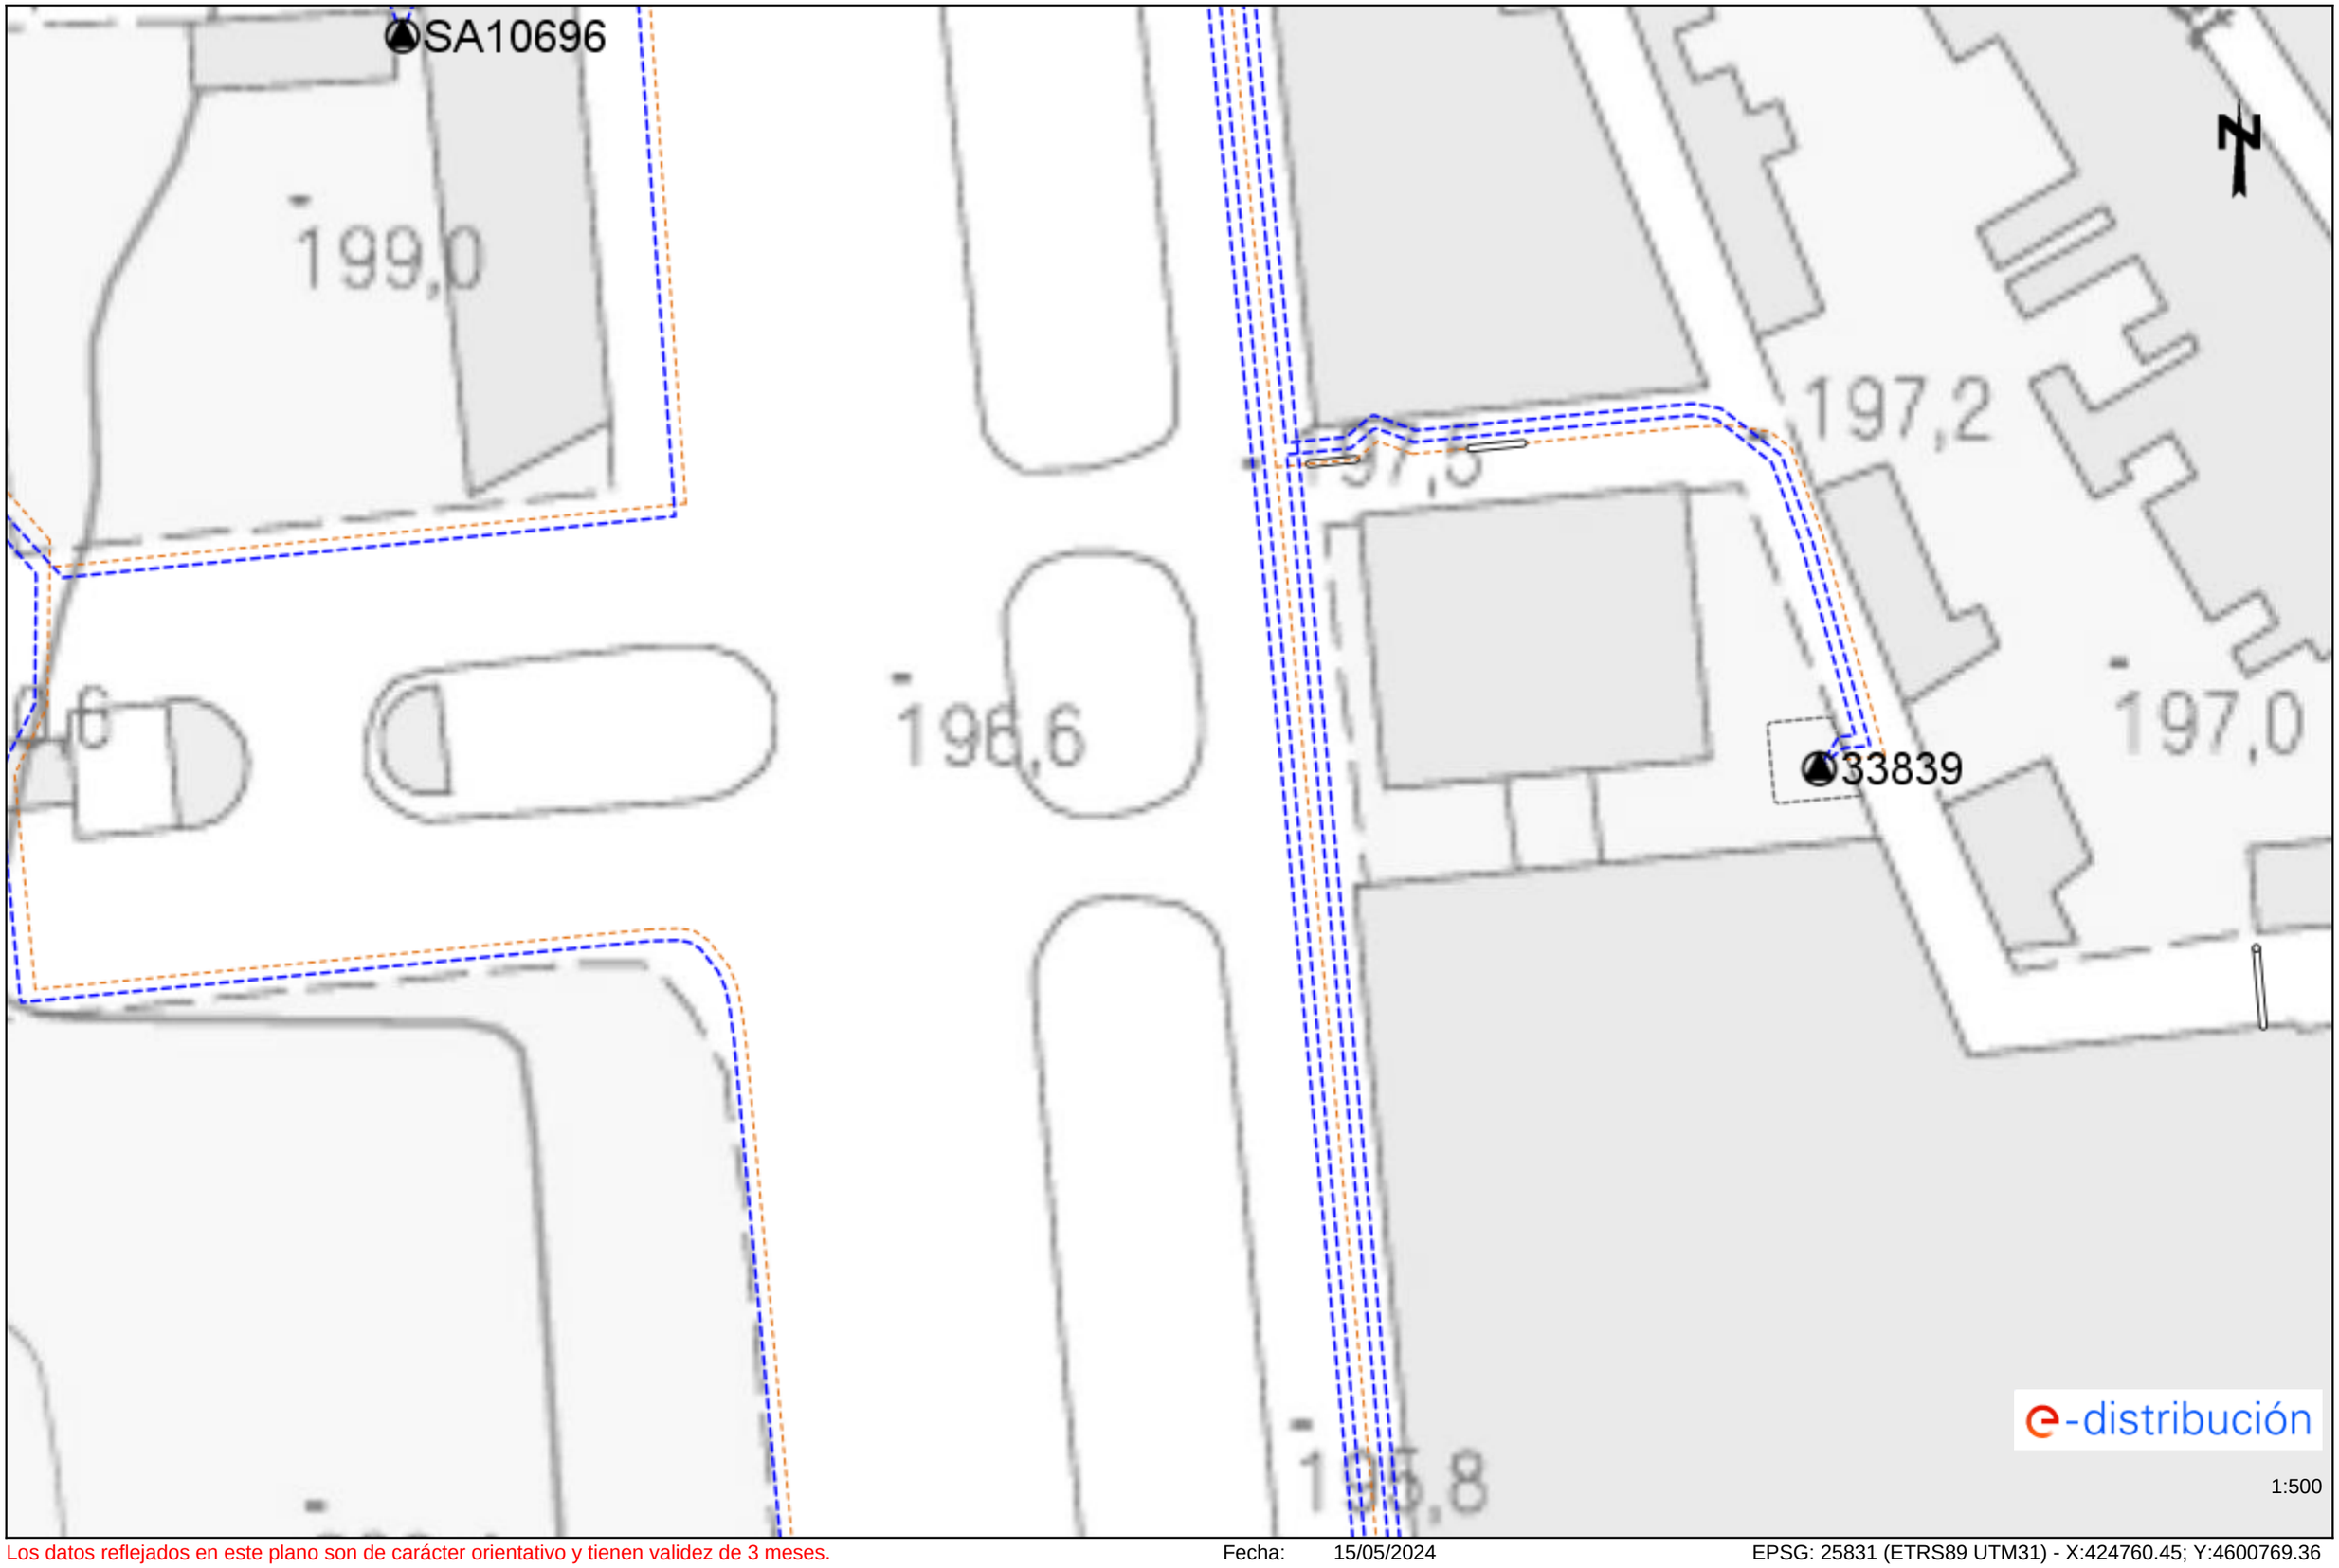


Los datos reflejados en este plano son de carácter orientativo y tienen validez de 3 meses.

Fecha: 15/05/2024

EPSG: 25831 (ETRS89 UTM31) - X:424760.45; Y:4600769.36

Ref: 735298 - 18526398

Plano: AFECTACIÓN BT

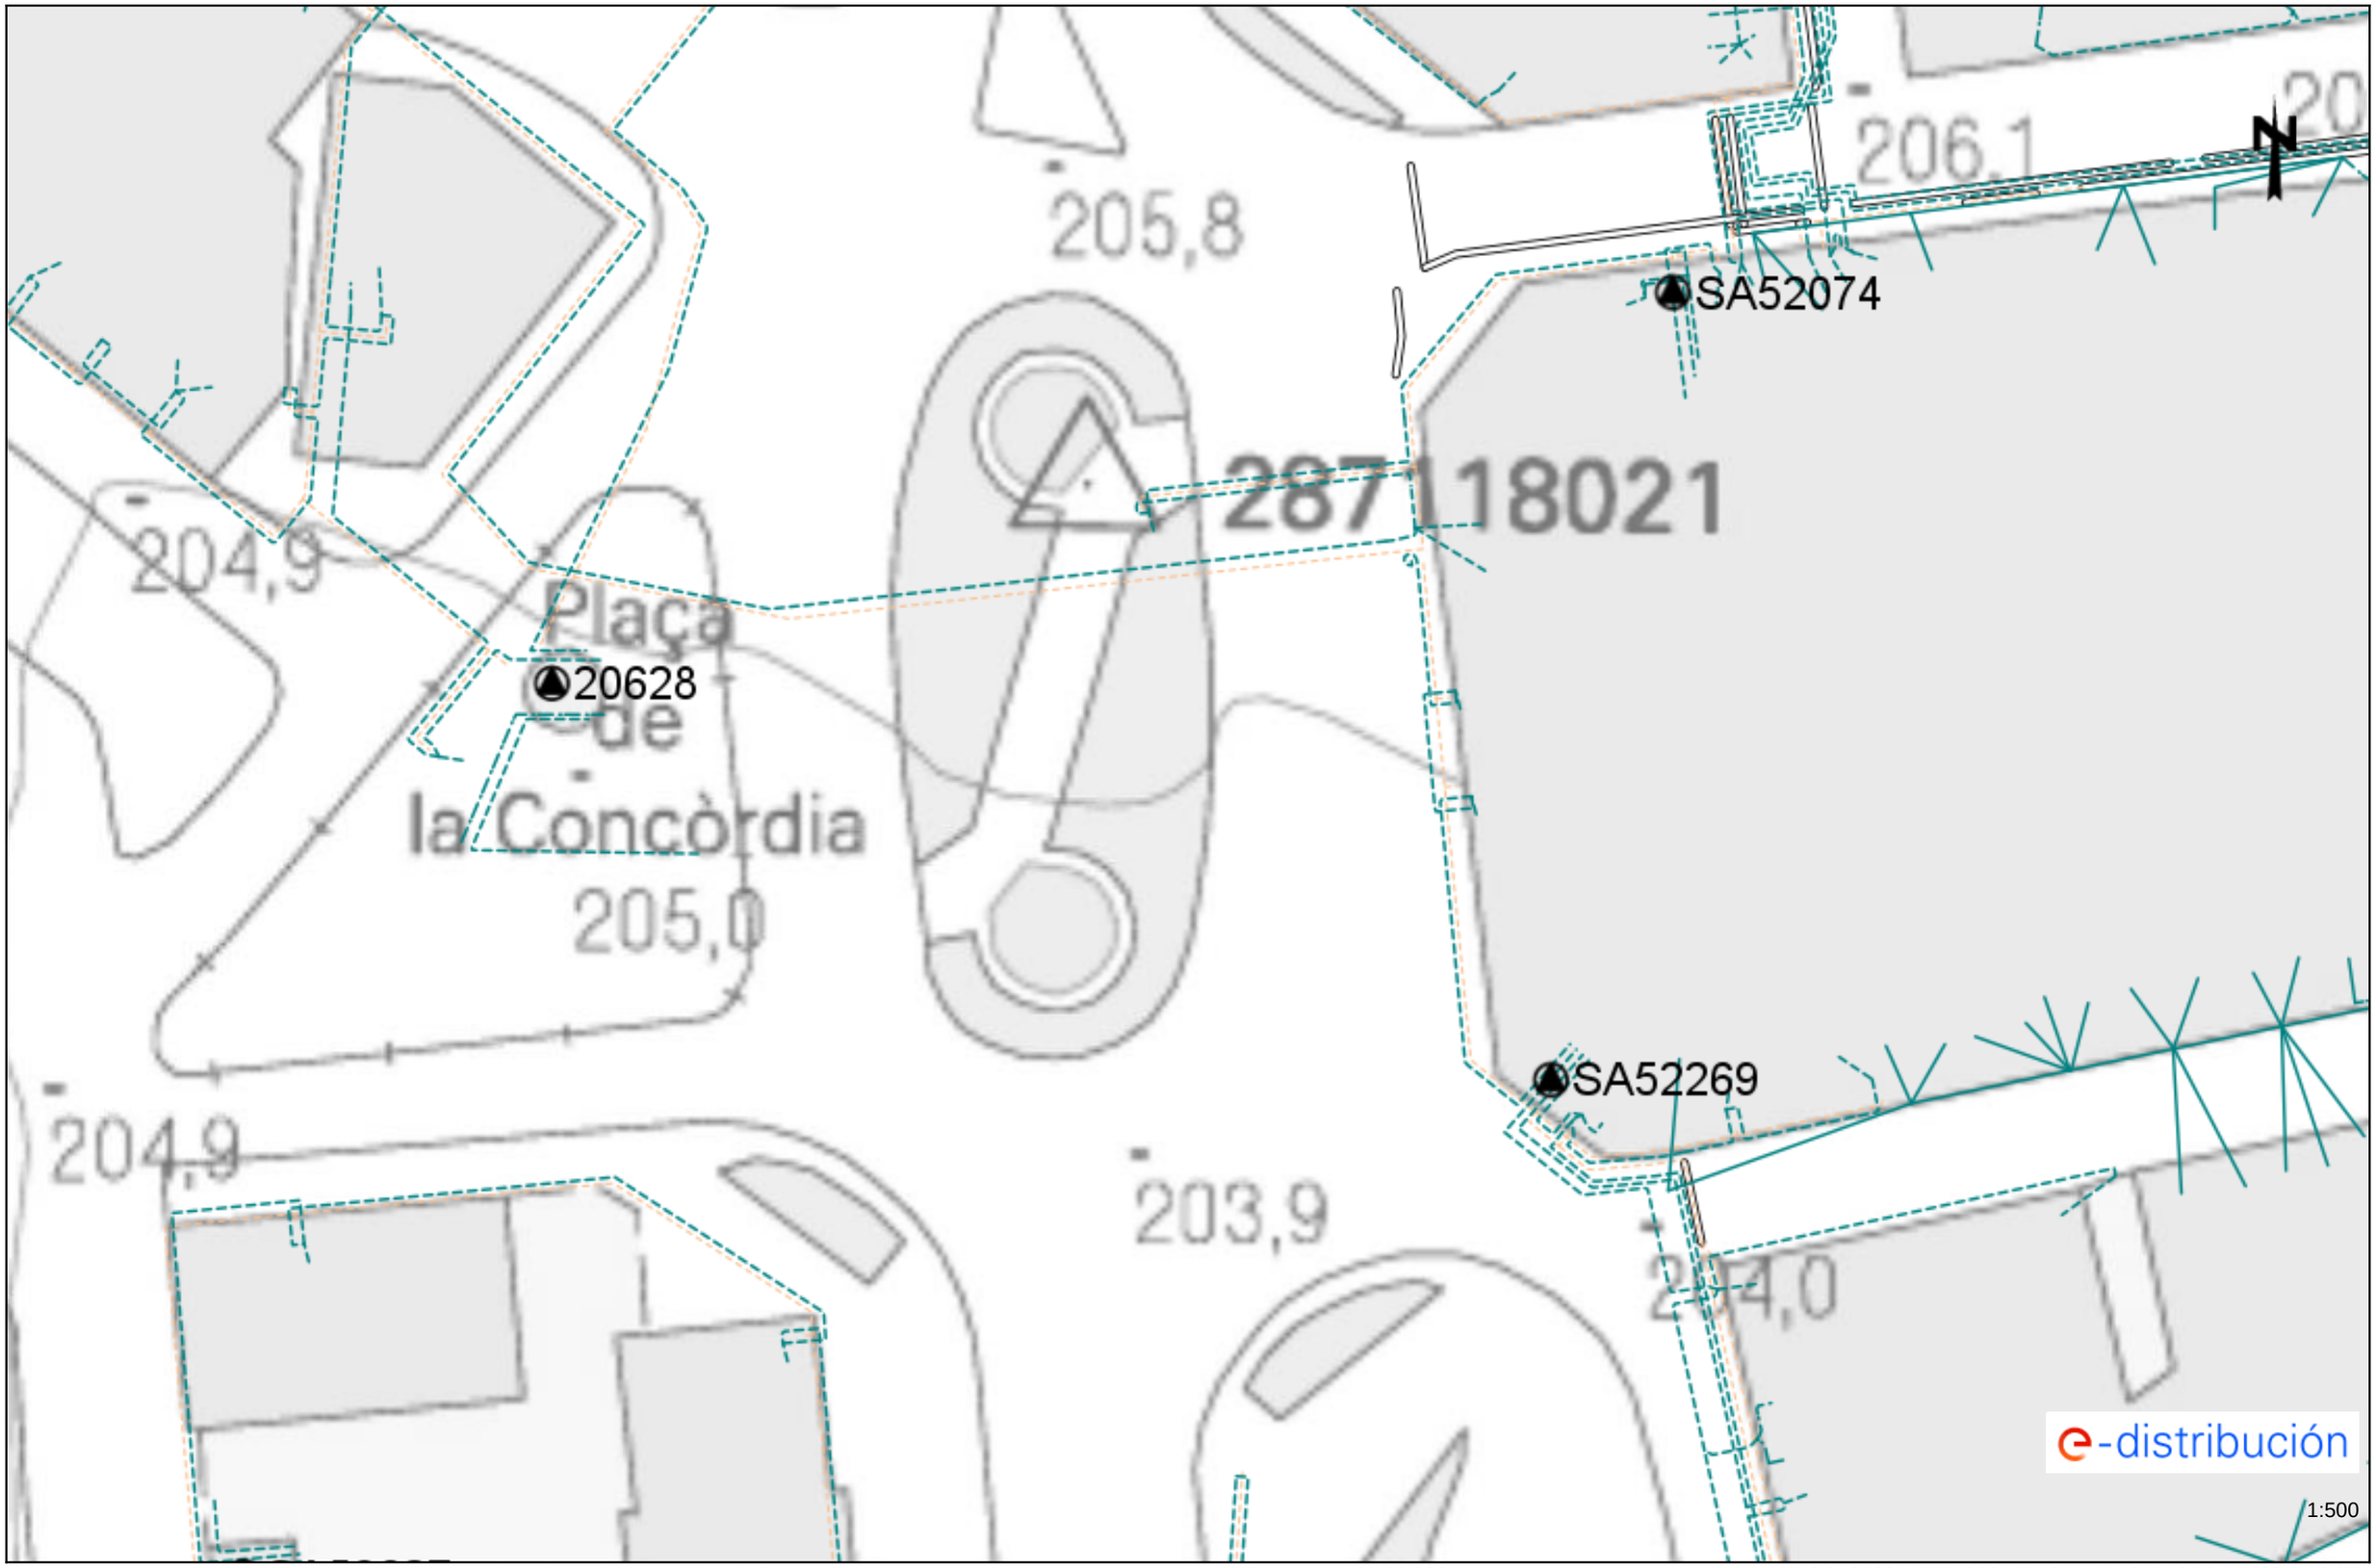


Los datos reflejados en este plano son de carácter orientativo y tienen validez de 3 meses.

Fecha: 15/05/2024

EPSG: 25831 (ETRS89 UTM31) - X:424716.53; Y:4601148.67

Ref: 735298 - 18526399

Plano: AFECTACIÓN BT

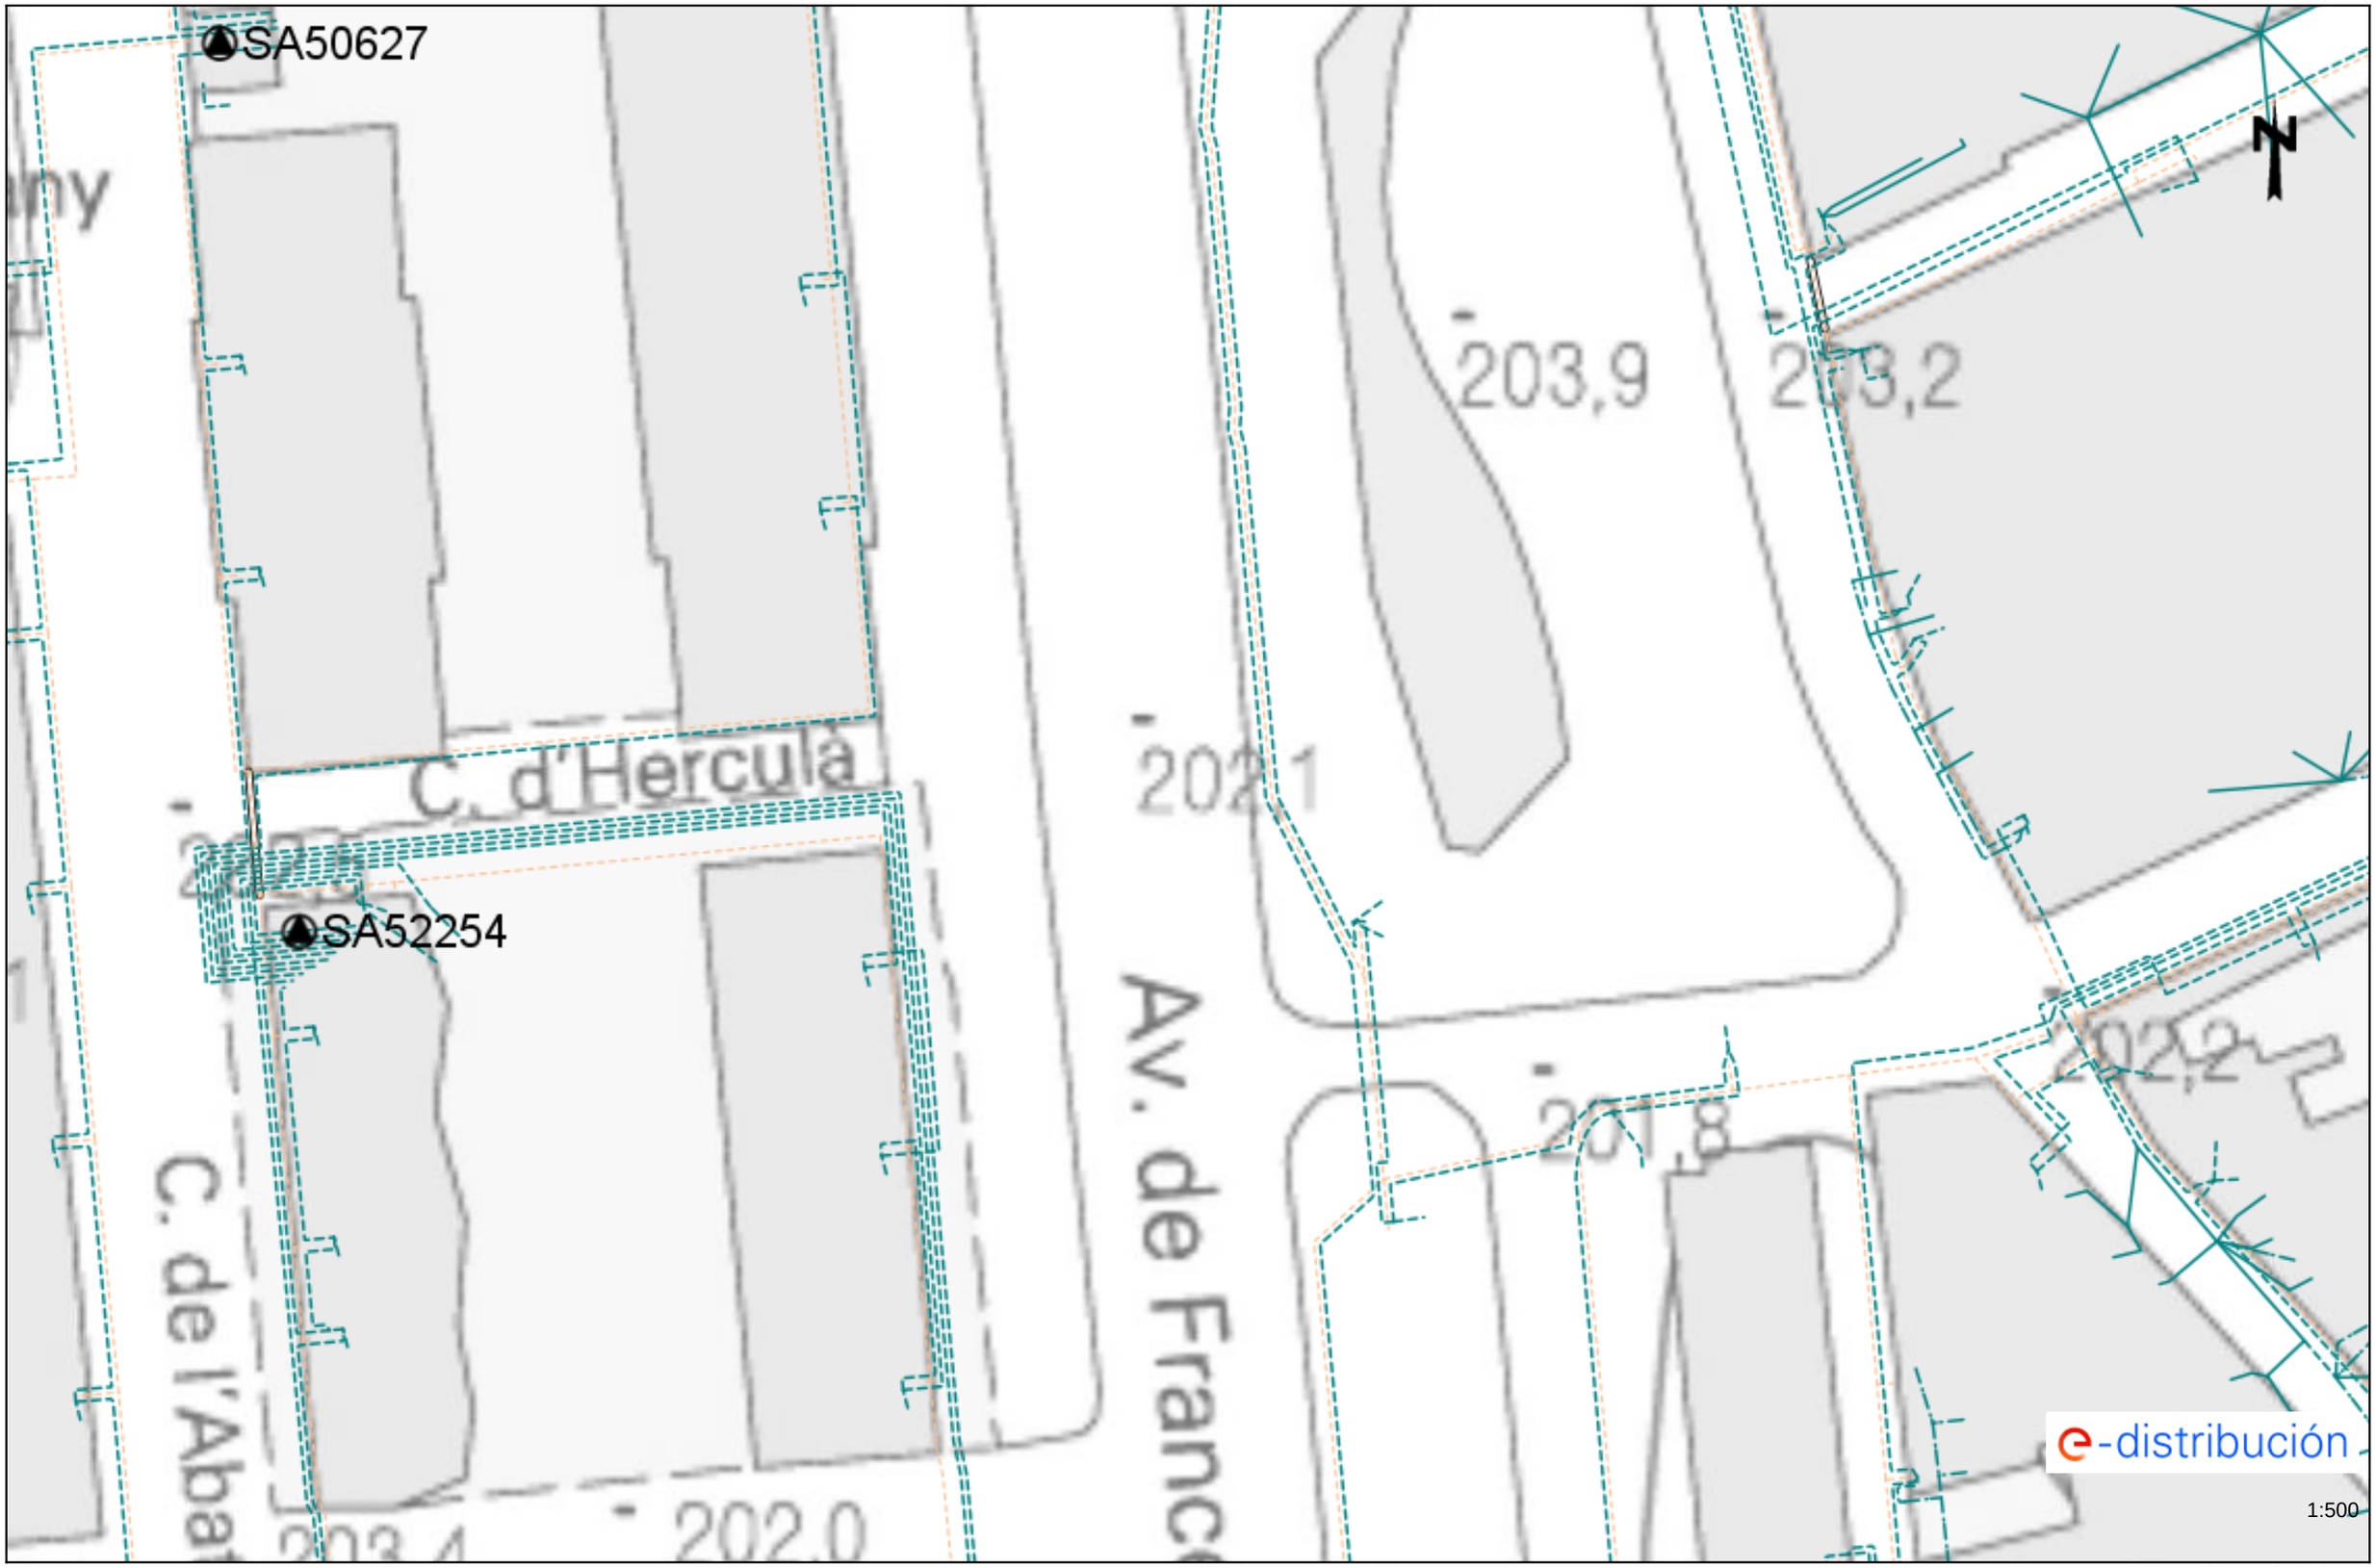


Los datos reflejados en este plano son de carácter orientativo y tienen validez de 3 meses.

Fecha: 15/05/2024

EPSG: 25831 (ETRS89 UTM31) - X:424718.53; Y:4601018.91

Ref: 735298 - 18526400

Plano: AFECTACIÓN BT

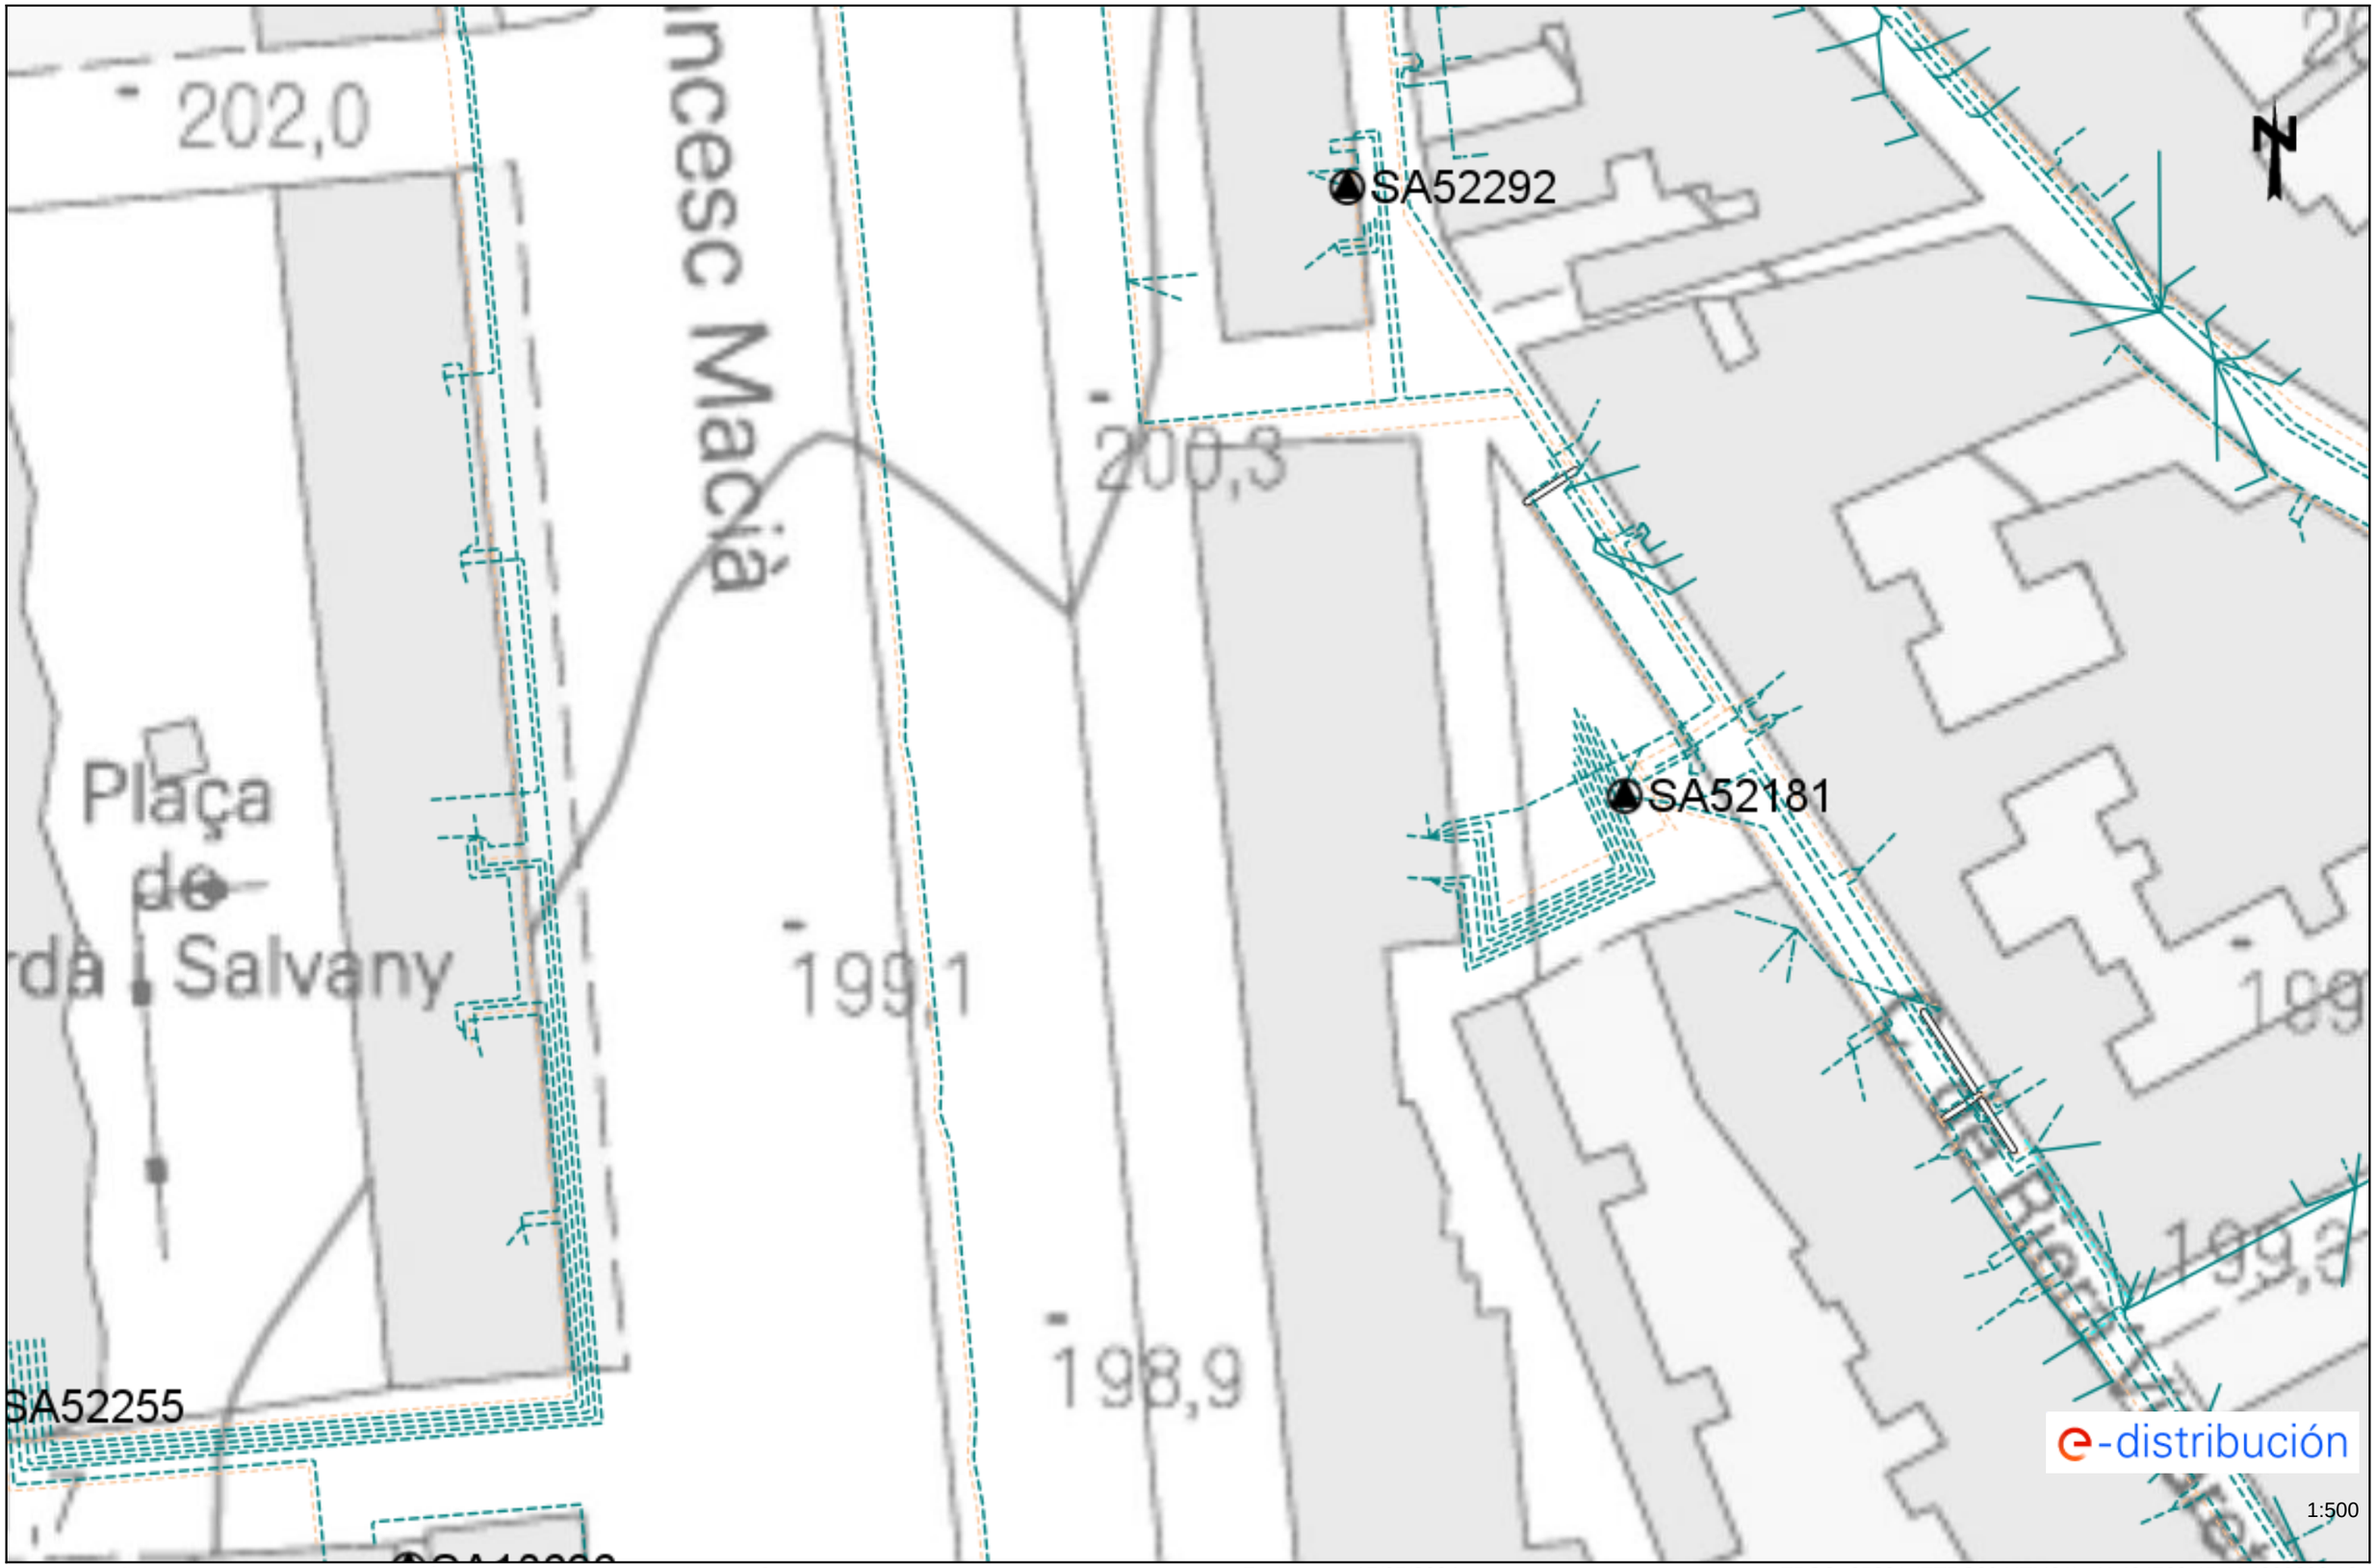


Los datos reflejados en este plano son de carácter orientativo y tienen validez de 3 meses.

Fecha: 15/05/2024

EPSG: 25831 (ETRS89 UTM31) - X:424760.45; Y:4600899.12

Ref: 735298 - 18526401

Plano: AFECTACIÓN BT

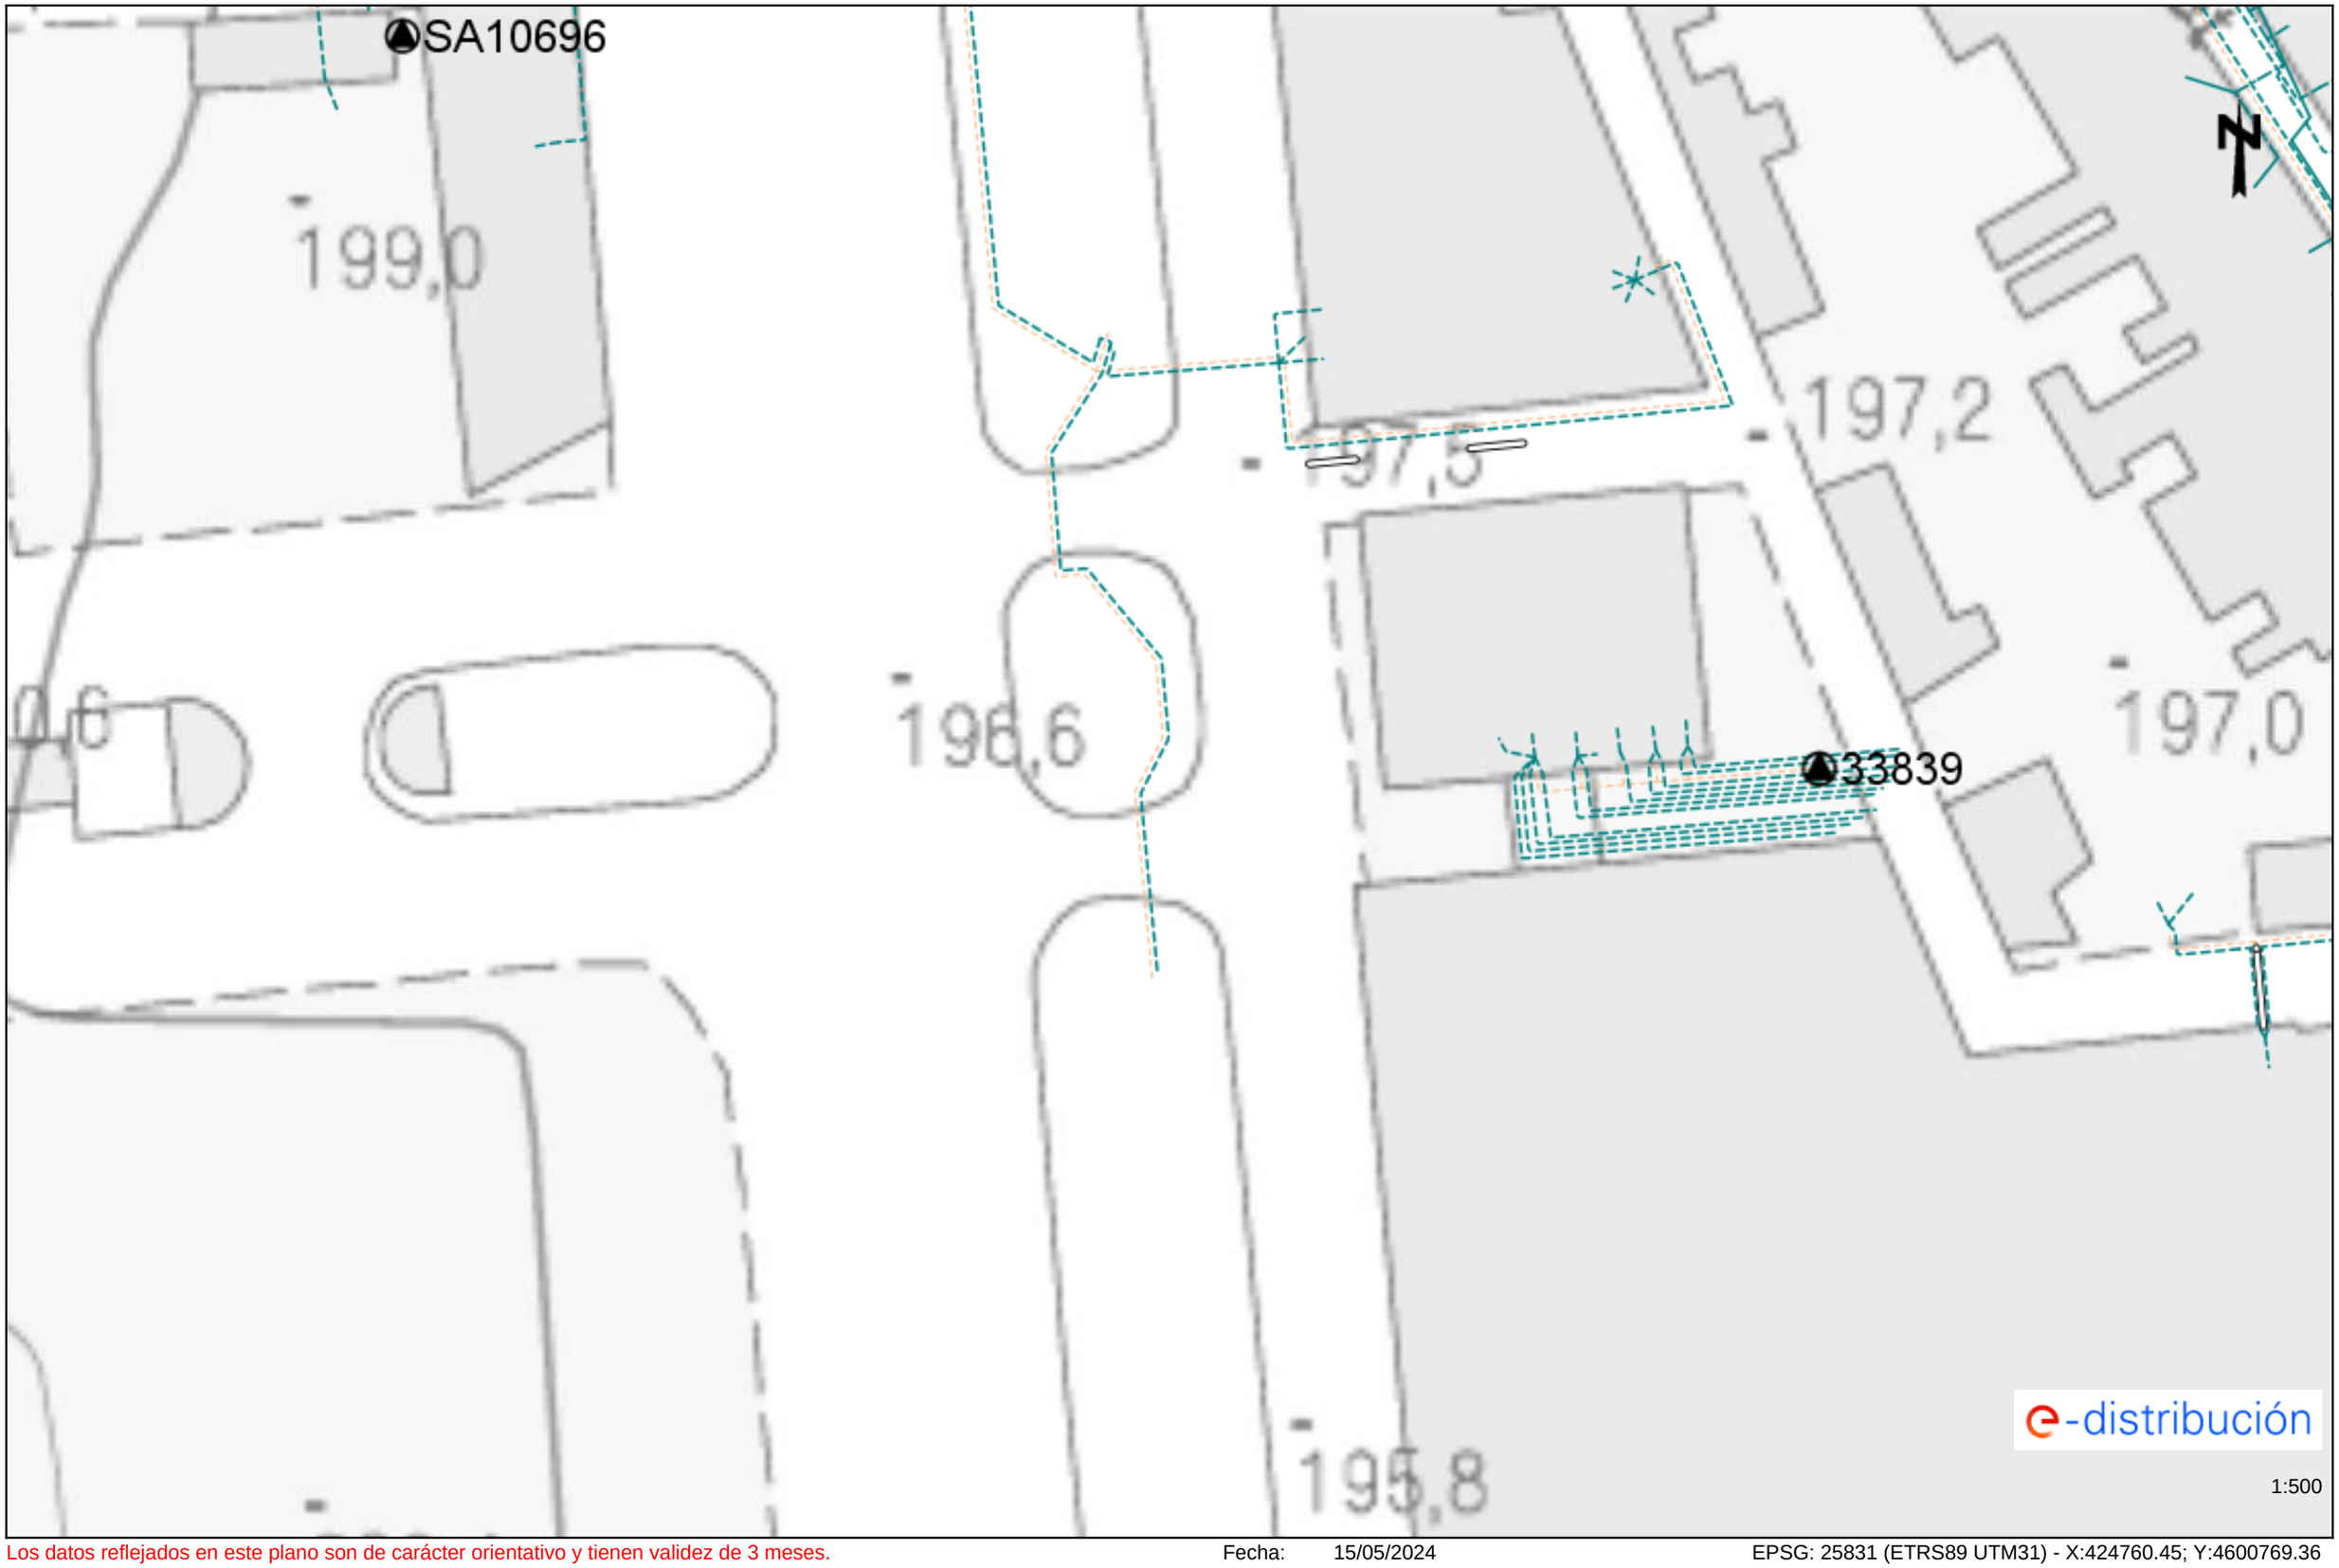

Los datos reflejados en este plano son de carácter orientativo y tienen validez de 3 meses.

Fecha: 15/05/2024

EPSG: 25831 (ETRS89 UTM31) - X:424760.45; Y:4600769.36

Condicionantes Particulares Nedgia Catalunya, S.A.

Es de nuestro interés poner en su conocimiento los condicionantes que habrá de observar en los trabajos en proximidad de instalaciones propiedad de Nedgia Catalunya, S.A. y/o Gas Natural Redes GLP, S.A. (en adelante NEDGIA):

- La información aportada es confidencial y de uso exclusivo para el que se solicita, siendo responsabilidad del solicitante el uso indebido de la misma.
- El plano que se les envía refleja la situación aproximada de las instalaciones propiedad de NEDGIA.
- Los datos contenidos en los planos tienen carácter orientativo: corresponden a lo registrado en nuestros archivos hasta el día de la fecha, lo cual no puede ser interpretado como garantía absoluta de responder fielmente a la realidad de la ubicación de las instalaciones grafiadas.
- La información refleja la situación de las redes en el momento de su instalación. Esta información puede haber variado desde entonces por actuaciones de terceros en la zona, de forma que tanto la posición de la red, como las referencias fijas pueden haber sido alteradas respecto a lo reflejado en los planos. En consecuencia, por razones de seguridad se recomienda realizar los trabajos de excavación a mano en las inmediaciones de las redes de NEDGIA.
- **Si el inicio de la ejecución material de los trabajos objeto de esta solicitud es posterior a tres meses de la fecha actual, deberá solicitar de nuevo los servicios existentes para garantizar el grado de actualización de la información.**
- El envío de esta información no supone la autorización ni conformidad por parte de NEDGIA al proyecto de obra en curso, ni exonera a quienes lo ejecutaran de las responsabilidades en que incurran por daños y perjuicios a nuestras instalaciones.
- En la zona solicitada pueden existir instalaciones de gas propiedad de clientes cuyos trazados no se han incluido en los planos anexados.
- La entidad solicitante comunicará el inicio de sus actividades a NEDGIA **al menos con 72 horas de antelación**, dirigiéndose a Servicios Técnicos de la provincia correspondiente, enviando al efecto el escrito que se anexa al final de estos condicionantes. **Es imprescindible citar en la misma la referencia indicada en la solicitud de la información a través de la plataforma de internet.** La dirección de envío de esta documentación es uinicio@nedgia.es:
- Si fuera necesario realizar calas de investigación deberán realizarse en presencia de personal de NEDGIA.
- **El Grupo Naturgy ha tomado la decisión de introducir paulatinamente la tubería de polietileno PE 100 de color negro para la distribución de gas.**
    - El tubo de PE 100 negro se identifica con franjas longitudinales amarillas distribuidas uniformemente por toda la superficie del tubo. De esta forma se diferencia de otros tubos negros utilizados en otros servicios como por ejemplo la distribución de agua que utiliza PE 100 negro con franjas azules**.**
    - **Las franjas longitudinales serán (4) para todos los diámetros hasta 200 mm y seis a ocho (6-8) para DN 250 y 315 mm, para que, al menos una franja, sea visible desde cualquier ángulo una vez colocado el tubo en la zanja.**

nedgia
Catalunya
Grupo Naturgy

    - **El tubo de PE 100 negro con bandas amarillas tiene la misma instalación que el tubo de PE 100 naranja:**
        - La banda de señalización se seguirá colocando como siempre a una distancia de 20-30 cm por encima de la generatriz superior de la conducción de gas.
        - Con el tubo PE100 negro con bandas amarillas se instalarán las mismas protecciones que las utilizadas con el tubo de PE 100 naranja en instalaciones junto a otros servicios (agua, luz…etc.)
- Las tuberías e instalaciones de gas no están diseñadas para soportar sobrecarga de maquinaria pesada, por lo que si han de situarse grúas o circular vehículos sobre las mismas que pudieran originar daños, deberá ponerse esta circunstancia en conocimiento de NEDGIA con objeto de establecer los pasos necesarios debidamente señalizados y protegidos con losas de hormigón, chapas de acero o similar.
- Queda prohibido el acopio de materiales o equipos sobre las canalizaciones de gas y sus instalaciones como arquetas, tomas de potencial, respiraderos, etc., garantizándose en todo momento el acceso a la canalización de gas a fin de efectuar los trabajos de mantenimiento y conservación adecuados.
- Si se producen desmontes en las proximidades de la tubería, pudiendo en su situación final provocar deslizamientos o movimientos del terreno soporte de la conducción, deberán ser objeto de un estudio particular, determinando en cada caso, si no las hubiera, las protecciones adecuadas, al objeto de evitar los mismos.
- En el caso de uso de explosivos a menos de 300 m. de las canalizaciones de gas, su uso estará limitado, de acuerdo al condicionado específico que se fije al efecto. En todo caso, se ha de contar con una autorización especial del Órgano Territorial Competente, basada en un estudio previo de vibraciones que garantice que la velocidad de las partículas en el emplazamiento de la tubería no supere en ningún momento los 30 mm/s.
- Siempre que por la ejecución de los trabajos las instalaciones de gas afectadas queden al descubierto, se comunicará al responsable indicado de NEDGIA, procediendo el contratista a proteger y soportar la tubería de gas de acuerdo a las indicaciones de éste. Esta circunstancia se mantendrá el tiempo mínimo imprescindible y las canalizaciones se taparán en presencia de técnicos de NEDGIA.
- Los tramos al descubierto de tuberías de acero, se protegerán con manta antirroca para evitar desperfectos en el recubrimiento y, si por cualquier circunstancia, se produjera algún daño en el mismo, será reparado antes de enterrar la canalización. En caso contrario se puede originar un punto de corrosión acelerado que desembocaría en una perforación de la tubería.
- Las tuberías de acero al carbono están protegidas contra la corrosión mediante un revestimiento aislante y un sistema eléctrico de protección catódica. Para el correcto funcionamiento de esta protección es de vital importancia la integridad de dicho revestimiento. Se comunicará a NEDGIA cualquier daño que se advierta en el mismo**.**
- En el caso de tuberías de acerose instalarán una o varias cajas de toma de potencial (a facilitar por NEDGIA) de acuerdo a las indicaciones de los técnicos de NEDGIA, con objeto de medir y calibrar la posible influencia de la Protección Catódica a los gasoductos y viceversa.

- En el caso de que se efectúen compactaciones, siempre se contactará con el personal de Servicio Técnico designado por NEDGIA de dicha zona para que les proporcione la normativa adecuada para llevar a cabo dicha actuación, asegurando queésta se realizará de forma que la transmisión de vibraciones a la tubería de gas no supere los 30 mm por segundo.
- La Empresa que ejecute trabajos en las proximidades de instalaciones de NEDGIA deberá estar en posesión de los planos de las instalaciones existentes en la zona.
- Deberá comunicarse a NEDGIA la aparición de cualquier registro o accesorio complementario de la instalación de gas, identificado como tal, o que presumiblemente se crea pueda formar parte de ella, siempre que no esté definido en los planos de servicios suministrados.

  En este sentido se indica que en las proximidades de las tuberías de gas pueden existir otras canalizaciones complementarias destinadas a la transmisión de datos, por lo que deberán extremarse las precauciones cuando se realicen trabajos en sus inmediaciones.
- Si los trabajos a realizar afectan a tapas de registros, válvulas, respiraderos o tapas de acceso a instalaciones será necesario restituirlas a la nueva cota de rasante, dejando las instalaciones afectadas libres de materiales de obra.
- En el supuesto de sufrir daños en sus instalaciones, NEDGIA se reserva el derecho a emprender las acciones legales que considere oportunas, así como reclamar las indemnizaciones a que haya lugar.
- Todos los daños a personas e instalaciones que pudieran producirse como consecuencia de las obras, serán por cuenta y riesgo del promotor o ejecutor de las mismas, incluso los derivados de un eventual corte de suministro de gas.
- Con objeto de garantizar la seguridad de las personas y de las instalaciones, cuando las obras a realizar sean canalizaciones (eléctricas, agua, comunicaciones, etc.), se tendrá en cuenta la exigencia de distancias mínimas de separación en paralelismos y cruzamientos entre servicios de acuerdo a la reglamentación vigente y se debe comprobar, mediante el código de colores, la presión de la red próxima a su actuación. Se adjunta tabla resumen:

DISTANCIA	RANGO	CRUCE	PARALELISMO
MÍNIMA	MOP < 5 bar	0,2 m	0,2 m
	MOP >= 5 bar(*)	0,2 m	0,4 m
Recomendada	MOP < 5 bar	0,6 m	0,4 m
	MOP >= 5 bar (*)	0,8 m	0,6 (1) m

(1) 2,5 m en zona semiurbana y 5 m en zona rural
(*) Para P> 16 bar y distancia <10 metros es necesario consultar condiciones a Distribuidora.

En el caso de que no puedan mantenerse las distancias mínimas indicadas debe informarse a NEDGIA, para adoptar las medidas de protección que se consideren convenientes de acuerdo a la siguiente puntualización:

- Contigua a la zona de servidumbre permanente existe una zona de seguridad, definida en la Norma UNE 60.305.83, que se extiende hasta 2.5, 5 ó 10 metros a cada lado del eje de la canalización, en la cual la ejecución de la excavaciones u obras puede representar un cambio en las condiciones de seguridad de la misma y en la que no se dan las limitaciones ni se prohíben las obras incluidas como prohibidas en la zona de servidumbre de paso, siempre que se informe previamente al titular de la instalación, para la adopción de las acciones oportunas que eviten los riesgos potenciales para la canalización.

- Los trabajos en proximidad se efectuarán con medios manuales quedando prohibido por razones de seguridad la utilización de medios mecánicos, las precauciones se intensificarán a 0,40 m sobre la cota estimada de la tubería o ante la aparición de la malla o banda amarilla de señalización, permitiéndose exclusivamente el uso de martillo mecánico de mano para la rotura del pavimento.
- Las obras de túneles, vaciado de terrenos, perforación dirigida, etc., que pueden afectar a la tubería por debajo o lateralmente requerirán especial atención.
- Para dar cumplimiento a la legislación vigente en materia de prevención de riesgos laborales, le informamos de los riesgos de las instalaciones:
  - Al objeto de dar cumplimiento a lo establecido en el R.D. 171/2004 sobre coordinación de actividades empresariales, y para garantizar la seguridad de sus trabajadores, NEDGIA informa a la empresa solicitante que las instalaciones representadas en los planos adjuntos se encuentran en régimen normal de explotación, es decir, CON gas a presión.
  - Se prohíbe hacer fuego o emplear elementos que produzcan chispas en las inmediaciones de las instalaciones de gas.
  - En el caso de que se detecte una fuga o se perciba olor a gas, deben de suspenderse inmediatamente todo tipo de trabajos en el entorno de la instalación y avisar de inmediato al Centro de Control de Atención de Urgencias de NEDGIA, comunicando esta circunstancia.
  - El solicitante queda obligado a adoptar las medidas preventivas que sean necesarias de acuerdo a los condicionantes de instalación mencionados anteriormente y aquellas otras que pudieran ser necesarias en función de los riesgos de la actividad a desarrollar. Así mismo queda obligado a transmitir las medidas preventivas derivadas del párrafo anterior a sus trabajadores o terceros que pudiera contratar.
  - En la ejecución de los trabajos que realice deberá respetar lo dispuesto en el RD 1627/1997 Disposiciones Mínimas de Seguridad y Salud en Obras de Construcción.
  - En esta información de riesgos no se contemplan los riesgos derivados del trabajo a realizar por los trabajadores de la empresa solicitante o sus empresas de contrata, siendo responsabilidad de ésta o de sus empresas de contrata la evaluación de los mismos y la adopción de las medidas preventivas que sean necesarias.
  - Si para ello fuese necesario disponer de más información acerca de las instalaciones, rogamos nos lo soliciten por escrito y con anterioridad al inicio de los trabajos.

- Ponemos a su disposición el teléfono del CCAU (Centro de Control deAtención de Urgencias) de NEDGIA para que comuniquen de inmediato cualquier incidencia que pueda suponer riesgo:**900.750.750 (24 horas durante todos los días del año)**

ESTAS INSTRUCCIONES ESTARÁN DISPONIBLES PERMANENTEMENTE EN EL LUGAR DE TRABAJO

MODIFICACIÓN DE INSTALACIONES Y CONDICIONANTES TÉCNICOS

Si fuera necesario modificar el emplazamiento de nuestras instalaciones es preciso que, previamente al inicio de las obras, se realice por escrito la correspondiente solicitud de desvío indicando como referencia el nº de solicitud de información, al objeto de proceder a la firma del acuerdo correspondiente y efectuar el pago de la cantidad establecida. Las solicitudes deben dirigirse a la siguiente dirección:

OFICINA TÉCNICA
Plaça del Gas, 1. Edificio C Planta 1.
08003. BARCELONA.

O bien a la dirección de correo electrónico: SSPPgasTramitaciones@leangridsservices.com

Asimismo, nos ponemos a su disposición para estudiar los Condicionantes Técnicos, específicos a su tipología de obra, o las soluciones posibles para minimizar las interferencias entre las obras a ejecutar y las instalaciones de gas existentes en la zona.

Para ello, es necesario que se ponga en contacto con esta Unidad y que nos faciliten su documentación (planos, detalles, memorias, etc.) de la obra a realizar en las proximidades de la red de NEDGIA.

Nedgia Catalunya, S.A.
Gas Natural Redes GLP, S.A.

NOTIFICACIÓN DE INICIO DE OBRAQUE AFECTA A CANALIZACIÓN DE GAS

Ntra Refª: *(cítese inexcusablemente la referencia indicada en la solicitud de información realizada a través de la Plataforma web)*

DESTINATARIO: Empresa *Distribuidora / Servicios Técnicos:*.....

Dirección: .....

Tel:.....
Fax:.....

- Razón Social de la empresa ejecutora de las obras: .....
- Domicilio de la empresa ejecutora de las obras: .....
- Lugar de las obras: .....
- Denominación de la obra: .....
- Objeto de la obra: .....
- Fecha de inicio de ejecución de obras: .....
- Duración prevista de las obras: .....
- Nombre del Jefe de Obra: .....
- Teléfono de contacto con el Jefe de Obra: .....
- Observaciones: .....

Aceptando respetar las obligaciones y normas facilitadas por Nedgia Catalunya, S.A. y Gas Natural Redes GLP, S.A. y utilizarlas adecuadamente para evitar daños en la instalaciones de distribución de gas durante los trabajos que se desarrollen en sus inmediaciones (R.D. 919/2006).

(Lugar y fecha) ..... a..... de ..... de .....

Empresa Constructora
P.P.

Fdo. (*Indíquese nombre y apellidos)*

INTRODUCCIÓN DE LA TUBERÍA DE POLIETILENO DE COLOR NEGRO

En la cartografía disponible en la web de información de servicios existentes (eWise*)*, correspondiente a las redes de distribución de NEDGIA, se identificará la tubería de Polietileno de color negro con un código diferente al objeto de facilitar su identificación previa antes del inicio de la obra:

Código PN: Tubería de Polietileno Negro instalada


Código PE: Tubería de Polietileno Naranja/Amarillo instalado




El Grupo Naturgy ha tomado la decisión de introducir paulatinamente la tubería de polietileno PE 100 de color negro para la distribución de gas.

- El tubo de PE 100 negro se identifica con franjas longitudinales amarillas distribuidas uniformemente por toda la superficie del tubo. De esta forma se diferencia de otros tubos negros utilizados en otros servicios como por ejemplo la distribución de agua que utiliza PE 100 negro con franjas azules**.**
- **Las franjas longitudinales serán (4) para todos los diámetros hasta 200 mm y seis a ocho (6-8) para DN 250 y 315 mm, para que, al menos una franja, sea visible desde cualquier ángulo una vez colocado el tubo en la zanja.**
- **El tubo de PE 100 negro con bandas amarillas tiene la misma instalación que el tubo de PE 100 naranja:**
  - La banda de señalización se seguirá colocando como siempre a una distancia de 20-30 cm por encima de la generatriz superior de la conducción de gas.
  - Con el tubo PE100 negro con bandas amarillas se instalarán las mismas protecciones que las utilizadas con el tubo de PE 100 naranja en instalaciones junto a otros servicios (agua, luz…etc.)

Ejemplo de visualización

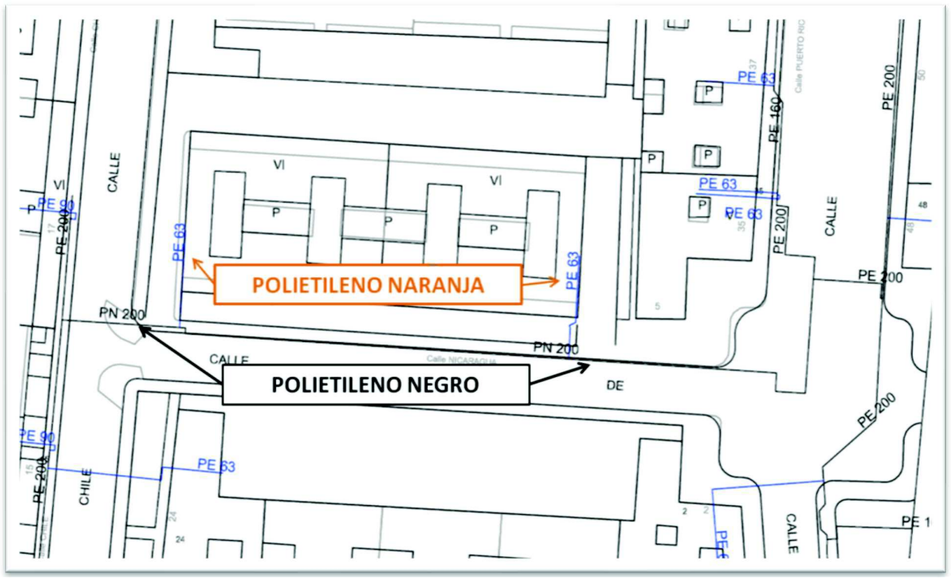

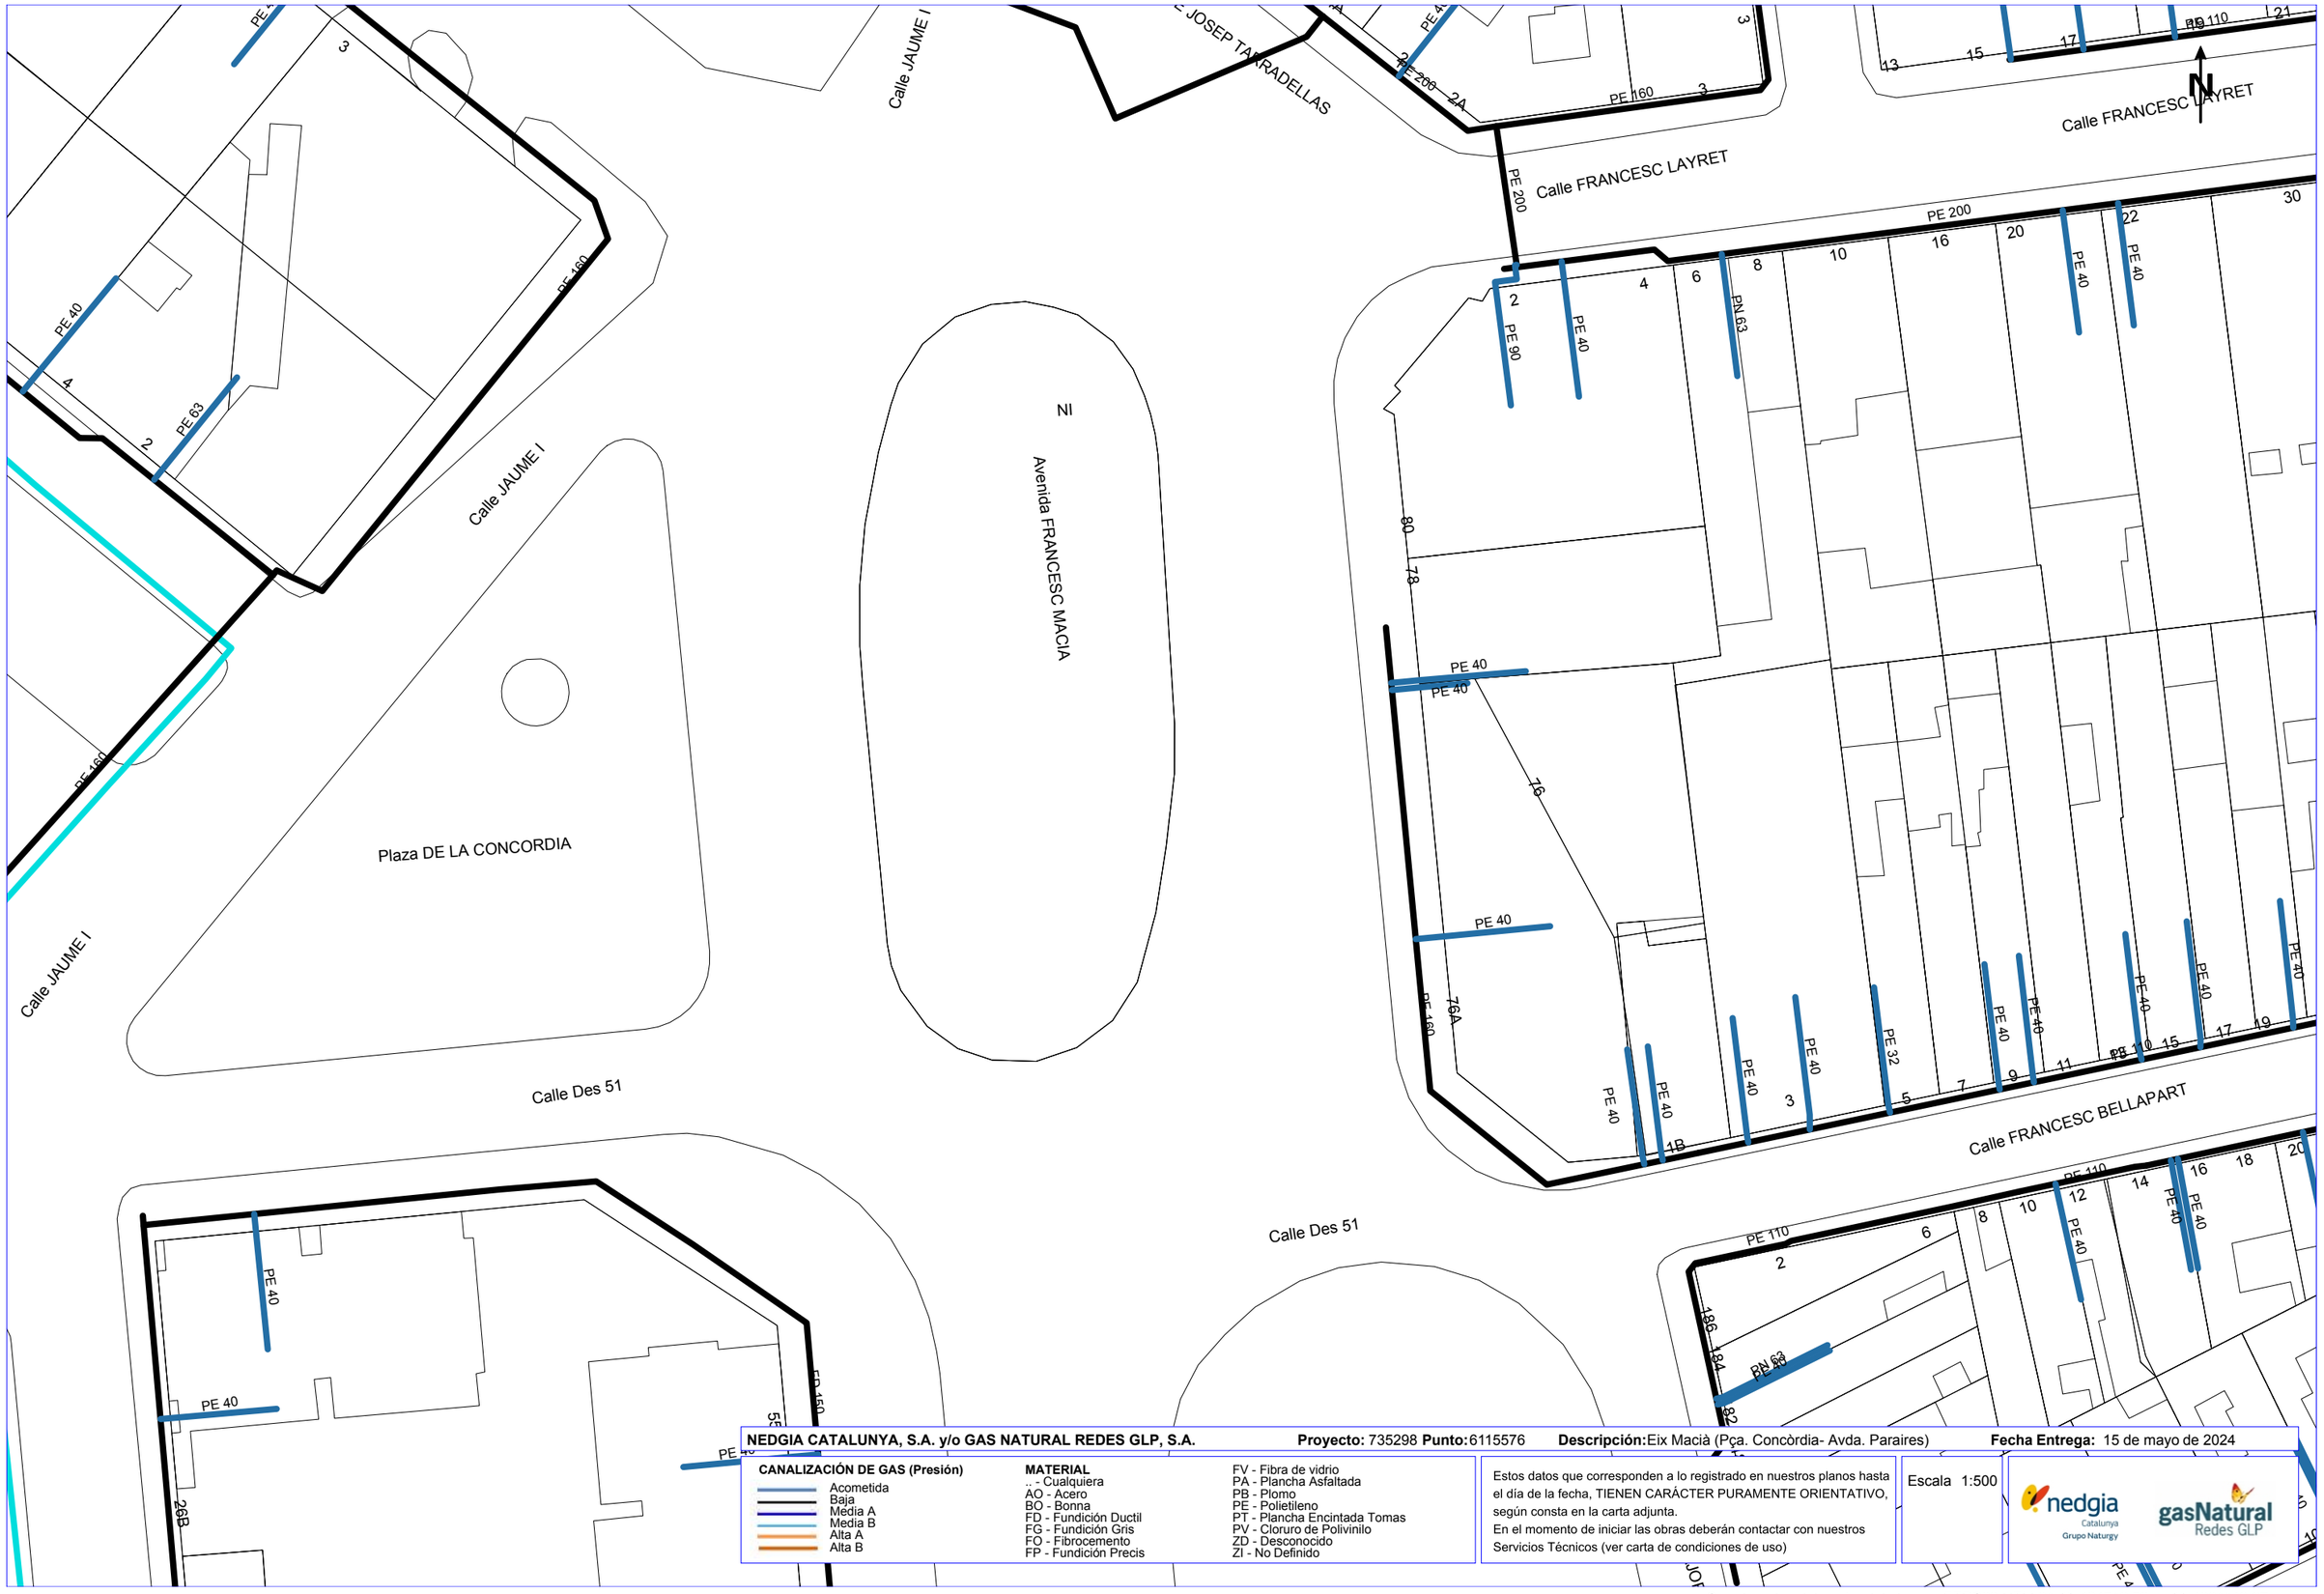

NEDGIA CATALUNYA, S.A. y/o GAS NATURAL REDES GLP, S.A. **Proyecto:** 735298 **Punto:**6115576 **Descripción:**Eix Macià (Pça. Concòrdia- Avda. Paraires) **Fecha Entrega:** 15 de mayo de 2024

CANALIZACIÓN DE GAS (Presión)

- Acometida
- Baja
- Media A
- Media B
- Alta A
- Alta B

MATERIAL

- .. - Cualquiera
- AO - Acero
- BO - Bonna
- FD - Fundición Ductil
- FG - Fundición Gris
- FO - Fibrocemento
- FP - Fundición Precis
- FV - Fibra de vidrio
- PA - Plancha Asfaltada
- PB - Plomo
- PE - Polietileno
- PT - Plancha Encintada Tomas
- PV - Cloruro de Polivinilo
- ZD - Desconocido
- ZI - No Definido

Estos datos que corresponden a lo registrado en nuestros planos hasta el día de la fecha, TIENEN CARÁCTER PURAMENTE ORIENTATIVO, según consta en la carta adjunta.
En el momento de iniciar las obras deberán contactar con nuestros Servicios Técnicos (ver carta de condiciones de uso)

Escala 1:500

Coordenadas del centro del plano ETRS89 UTM 31 X: 424716.53 Y: 4601148.67



NEDGIA CATALUNYA, S.A. y/o GAS NATURAL REDES GLP, S.A. **Proyecto:** 735298 **Punto:** 6115577 **Descripción:** Eix Macià (Pça. Concòrdia- Avda. Paraires) **Fecha Entrega:** 15 de mayo de 2024

CANALIZACIÓN DE GAS (Presión)
- Acometida
- Baja
- Media A
- Media B
- Alta A
- Alta B


MATERIAL
.. - Cualquiera
AO - Acero
BO - Bonna
FD - Fundición Ductil
FG - Fundición Gris
FO - Fibrocemento
FP - Fundición Precis
FV - Fibra de vidrio
PA - Plancha Asfaltada
PB - Plomo
PE - Polietileno
PT - Plancha Encintada Tomas
PV - Cloruro de Polivinilo
ZD - Desconocido
ZI - No Definido

Estos datos que corresponden a lo registrado en nuestros planos hasta el día de la fecha, TIENEN CARÁCTER PURAMENTE ORIENTATIVO, según consta en la carta adjunta.
En el momento de iniciar las obras deberán contactar con nuestros Servicios Técnicos (ver carta de condiciones de uso)

Escala 1:500

nedgia Catalunya Grupo Naturgy — gasNatural Redes GLP

Coordenadas del centro del plano ETRS89 UTM 31 X: 424718.53 Y: 4601018.91

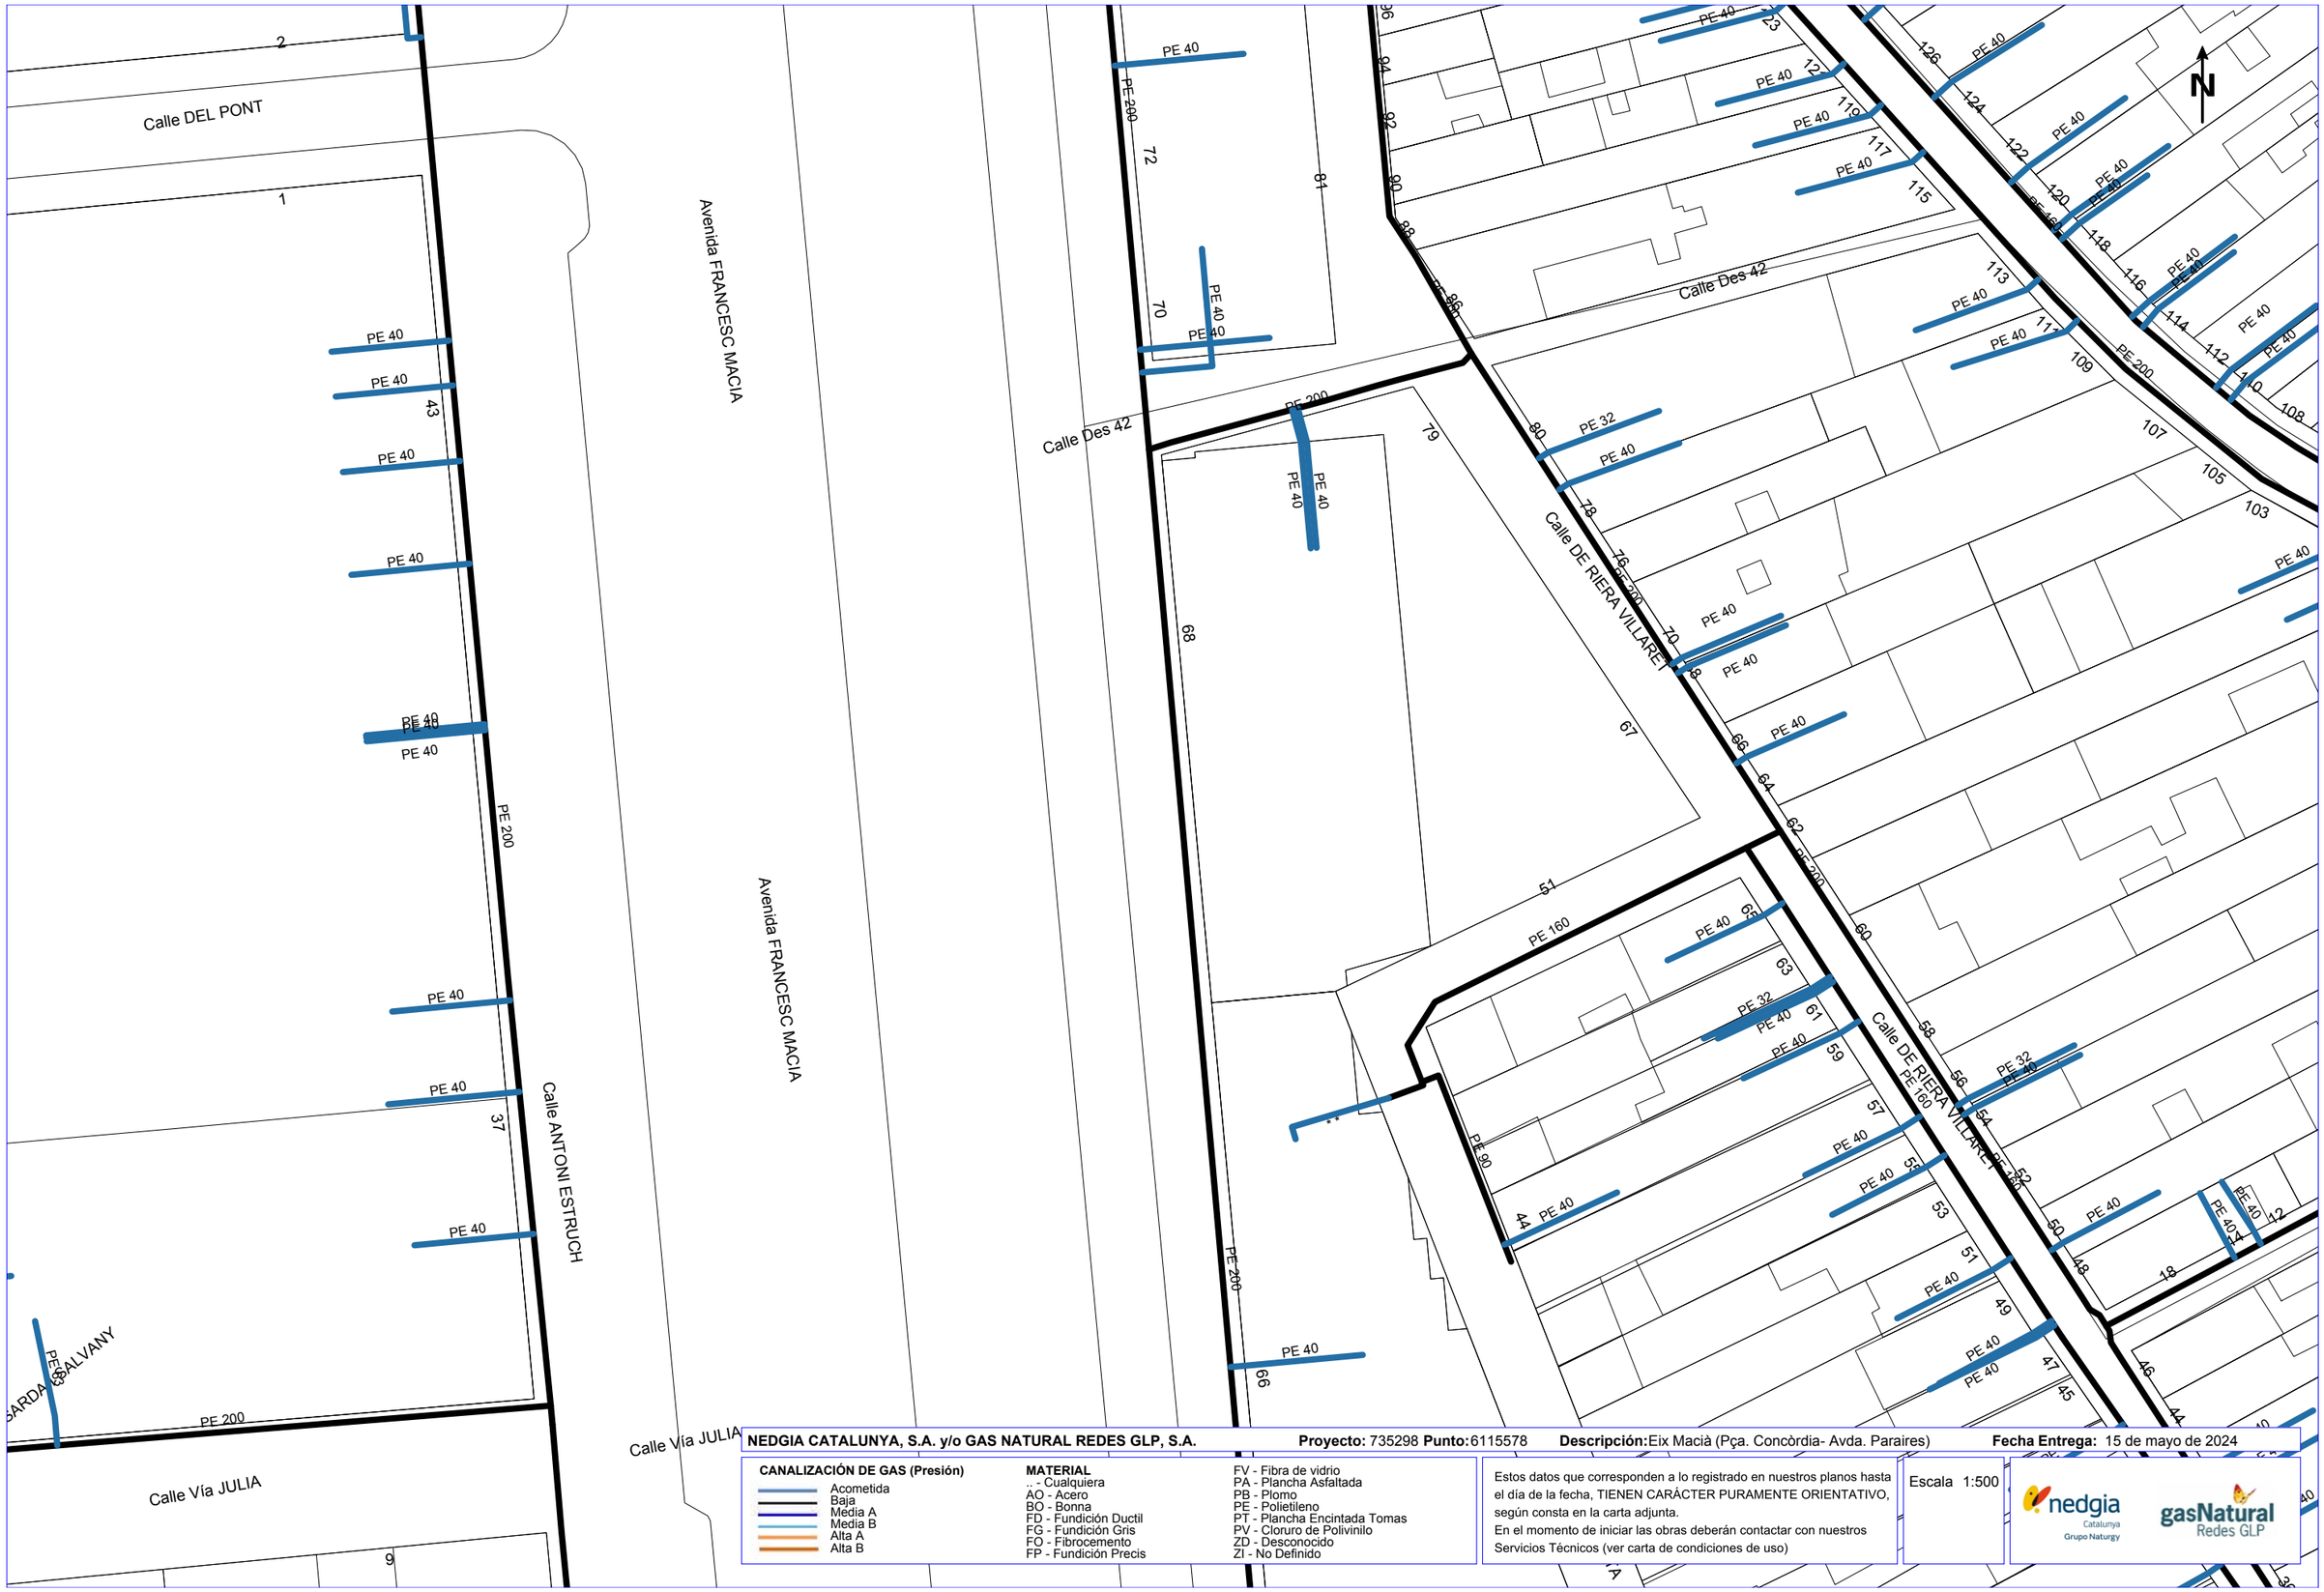

NEDGIA CATALUNYA, S.A. y/o GAS NATURAL REDES GLP, S.A. **Proyecto:** 735298 **Punto:** 6115578 **Descripción:** Eix Macià (Pça. Concòrdia- Avda. Paraires) **Fecha Entrega:** 15 de mayo de 2024

CANALIZACIÓN DE GAS (Presión)
- Acometida
- Baja
- Média A
- Media B
- Alta A
- Alta B


MATERIAL
- _ - Cualquiera
- AO - Acero
- BO - Bonna
- FD - Fundición Ductil
- FG - Fundición Gris
- FO - Fibrocemento
- FP - Fundición Precis
- FV - Fibra de vidrio
- PA - Plancha Asfaltada
- PB - Plomo
- PE - Polietileno
- PT - Plancha Encintada Tomas
- PV - Cloruro de Polivinilo
- ZD - Desconocido
- ZI - No Definido

Estos datos que corresponden a lo registrado en nuestros planos hasta el día de la fecha, TIENEN CARÁCTER PURAMENTE ORIENTATIVO, según consta en la carta adjunta.
En el momento de iniciar las obras deberán contactar con nuestros Servicios Técnicos (ver carta de condiciones de uso)

Escala 1:500

nedgia Catalunya Grupo Naturgy — gasNatural Redes GLP

Coordenadas del centro del plano ETRS89 UTM 31 X: 424760.45 Y: 4600899.12

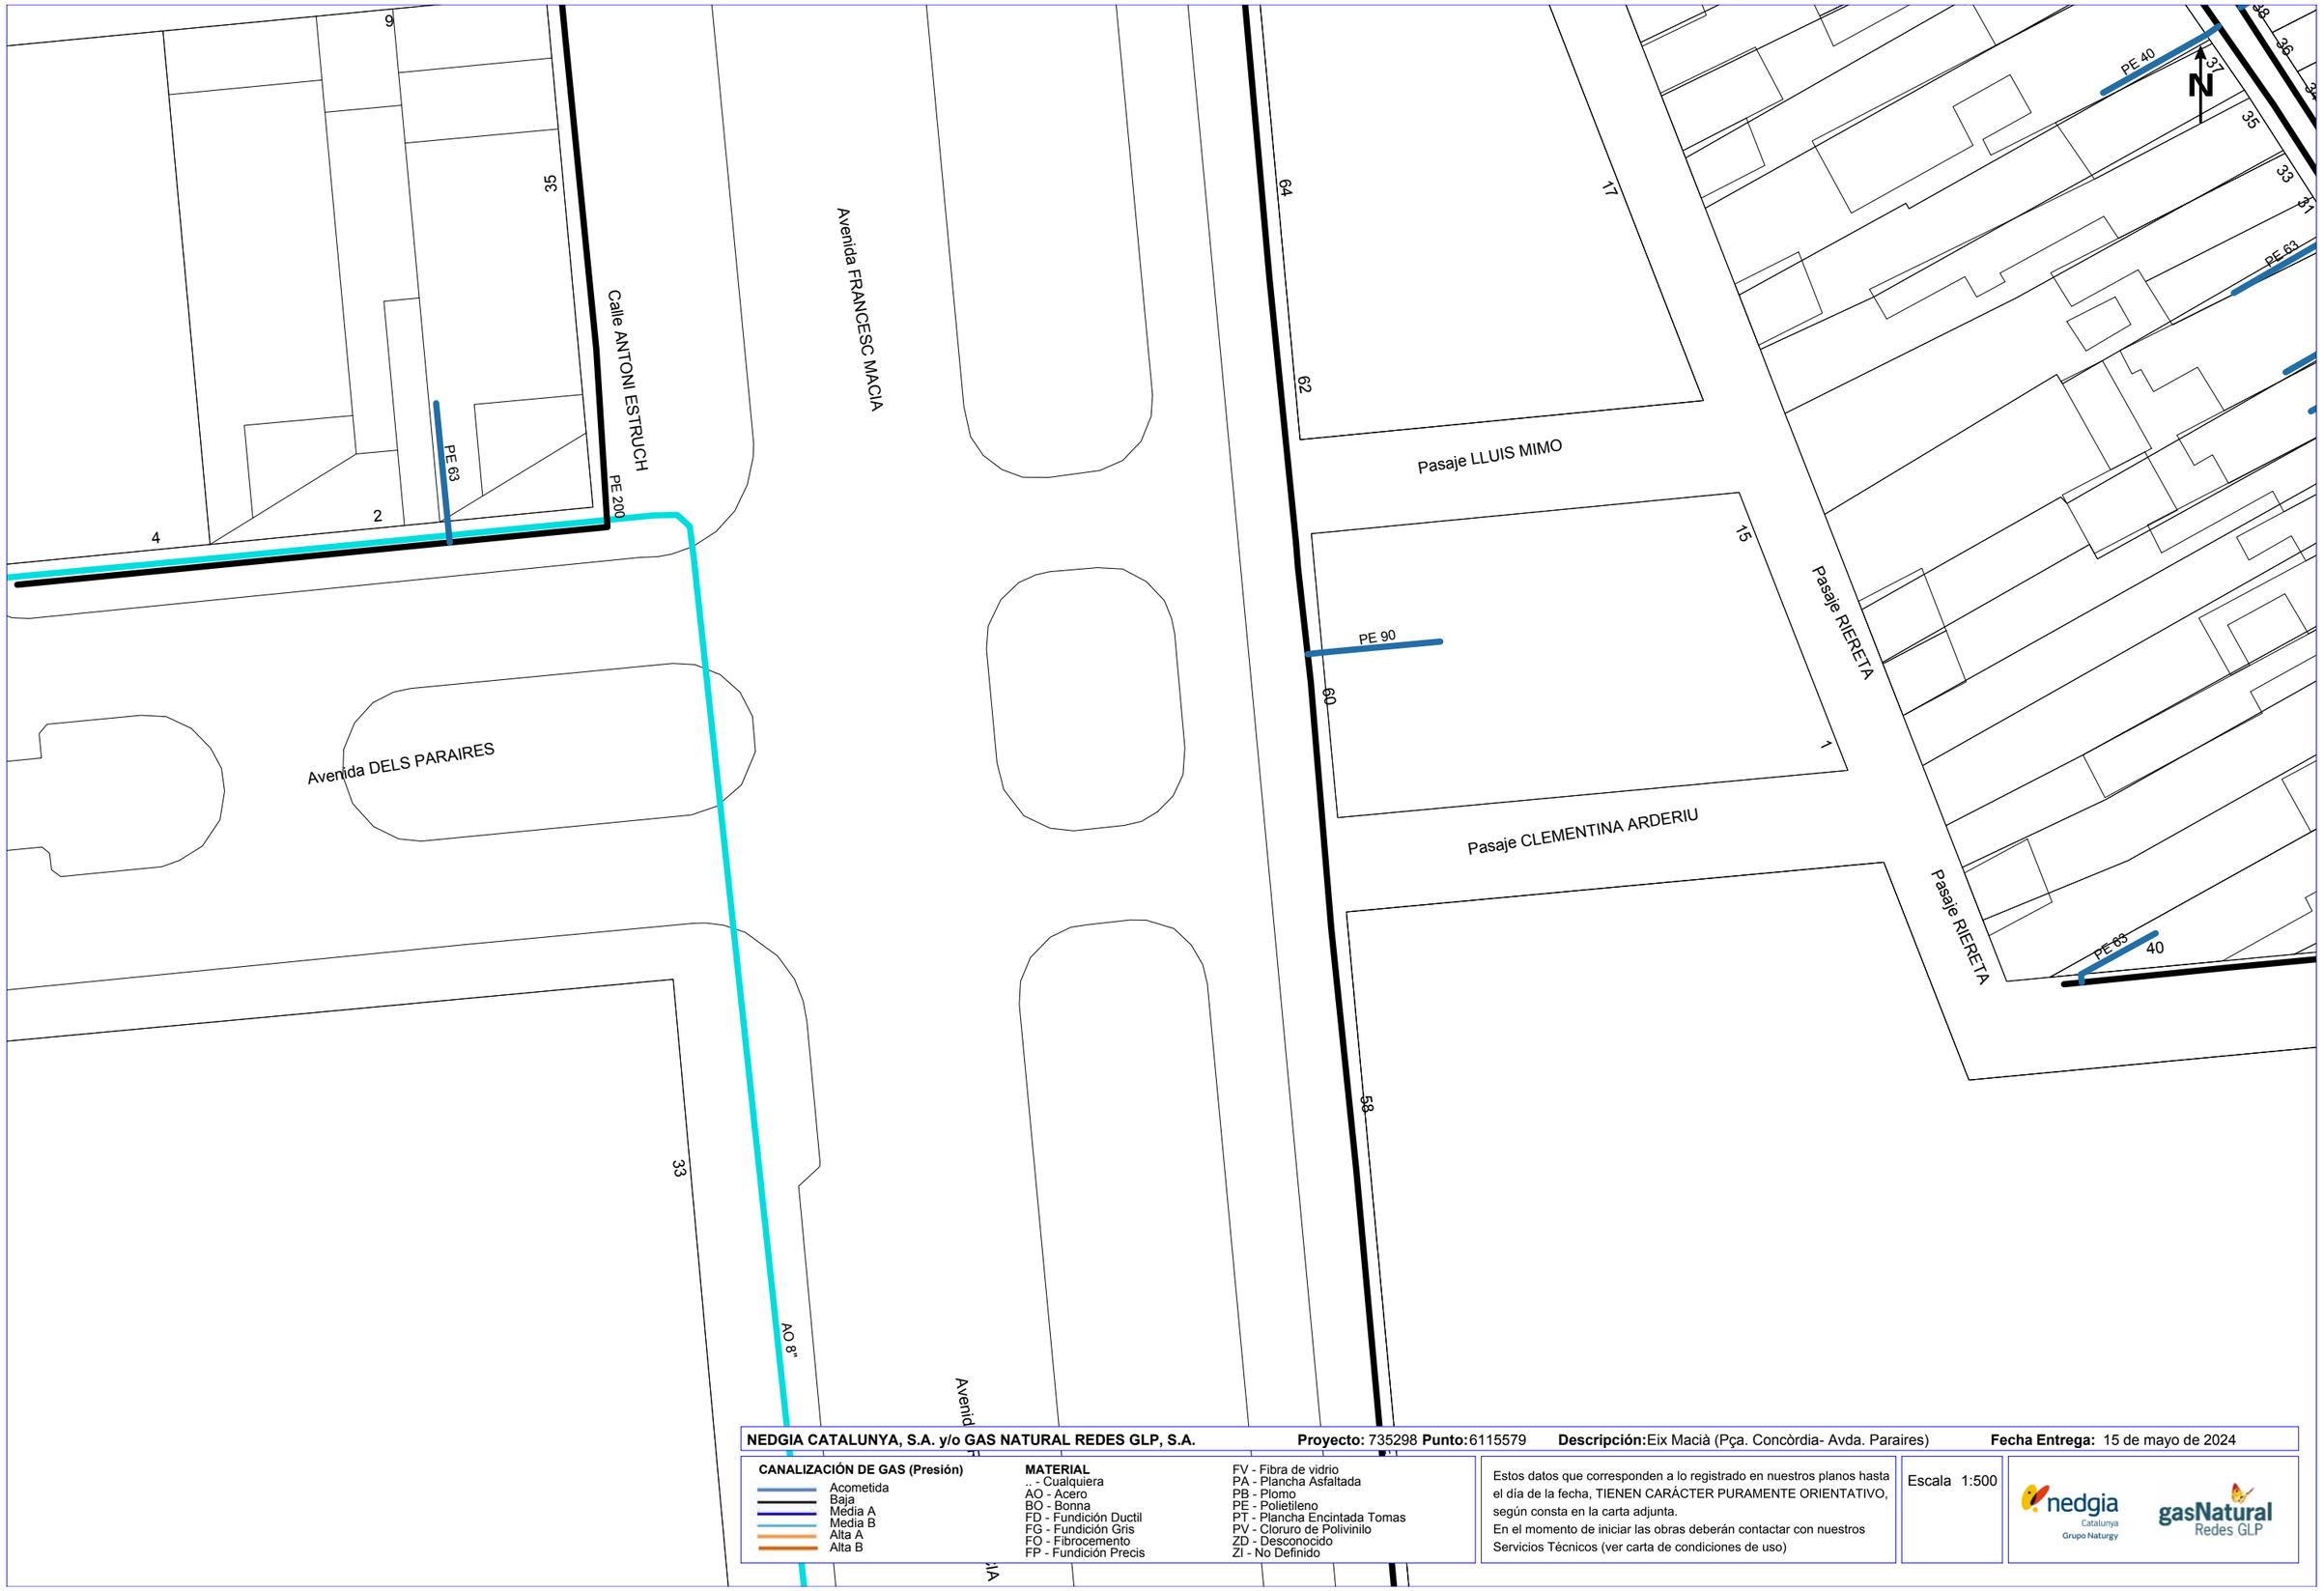

NEDGIA CATALUNYA, S.A. y/o GAS NATURAL REDES GLP, S.A. **Proyecto:** 735298 **Punto:** 6115579 **Descripción:** Eix Macià (Pça. Concòrdia- Avda. Paraires) **Fecha Entrega:** 15 de mayo de 2024

CANALIZACIÓN DE GAS (Presión)
- Acometida
- Baja
- Media A
- Media B
- Alta A
- Alta B

MATERIAL
.. - Cualquiera
AO - Acero
BO - Bonna
FD - Fundición Ductil
FG - Fundición Gris
FO - Fibrocemento
FP - Fundición Precis
FV - Fibra de vidrio
PA - Plancha Asfaltada
PB - Plomo
PE - Polietileno
PT - Plancha Encintada Tomas
PV - Cloruro de Polivinilo
ZD - Desconocido
ZI - No Definido

Estos datos que corresponden a lo registrado en nuestros planos hasta el día de la fecha, TIENEN CARÁCTER PURAMENTE ORIENTATIVO, según consta en la carta adjunta.
En el momento de iniciar las obras deberán contactar con nuestros Servicios Técnicos (ver carta de condiciones de uso)

Escala 1:500

Coordenadas del centro del plano ETRS89 UTM 31 X: 424760.45 Y: 4600769.36

S/Referencia:

N/Referencia: 735298-18526417

Fecha: 15/05/2024

Asunto: **Registro de Servicios**

Apreciados señores,

Nos complace remitirles la información solicitada referente a la obra situada en:

P_(424760.449/4600769.355)
Projecte: 735298
Coordenades: 424760.45,4600769.36

CONDICIONANTES TÉCNICOS PARTICULARES DE LA INFRAESTRUCTURA DE TELEFÓNICA DE ESPAÑA

La información aportada es confidencial y de uso exclusivo para el que se solicita, siendo responsabilidad del solicitante el uso indebido de la misma.

El envío de esta información no supone la autorización ni conformidad por parte de Telefónica de España al proyecto de obra relacionado ni exonera a quienes lo ejecutaran de las responsabilidades en que incurran por daños y perjuicios a nuestras instalaciones.

INFORMACIÓN SOBRE PLANOS

La situación de la infraestructura reflejada en planos tiene carácter **orientativo**, por lo que la localización real de nuestras instalaciones puede diferir ya que los distintos elementos de la red están sometidos a constates modificaciones que pueden no estar recogidas en la información gráfica suministrada.

Por este motivo, las infraestructuras subterráneas se reflejan sin coordenadas geográficas ni acotaciones de distancia a elementos del dominio público y cualquier interpretación basada exclusivamente en distancias escalables puede resultar errónea.

Los planos contienen únicamente información de infraestructura canalizada. No se aporta información sobre los cables telefónicos.

Si el inicio de ejecución material de los trabajos objeto de esta solicitud es posterior a tres meses de la fecha de obtención a través de la plataforma digital, deberá solicitar de nuevo los servicios existentes para garantizar la actualización de la información.

Si en alguna zona se tuviera constancia de que pudieran existir redes telefónicas por la presencia de elementos visibles de estas redes (por ejemplo: tapas de arquetas, tapas de Cámaras de Registro, salidas de cable a fachada, etc.) incluso si dicha infraestructura no se encuentre reflejada en planos, el procedimiento adecuado para determinar su ubicación exacta sería la realización de catas.

Adicionalmente, si fuese necesario descubrir o cruzar en algún punto la infraestructura telefónica existente, los trabajos deberán realizarse siempre con medios exclusivamente manuales, quedando expresamente prohibido el uso de medios mecánicos tales como retroexcavadoras o similares.

Cuando sea necesaria la señalización de los cables sobre el terreno, pueden solicitarlo a Telefónica de España siempre con una antelación mínima de 48 horas llamando al 900 111 002 y cuando la locución solicite el número de teléfono en avería volver a marcar 900 111 002 para que la llamada sea atendida por un agente. En esta llamada se debe indicar explícitamente que solicitan generar un boletín de señalización.

En caso de realizarse labores de refuerzo del firme o pavimentación que afectase a los registros existentes (tapas de arquetas) las citadas tapas deberán ser colocadas a la misma rasante final de la nueva pavimentación, y los marcos de dichas tapas se cimentarán mediante hormigón de alta resistencia en toda su superficie de apoyo, evitando en todo momento huecos que permitan el hundimiento o flexión de dicho marco. Por motivos de seguridad, los citados registros deben quedar libres de cualquier obstáculo que impida su apertura por personal autorizado.

Los elementos exteriores de la instalación telefónica que resulten afectados por las obras serán reinstalados por el contratista adjudicatario de la obra y a sus expensas.

En todo caso se respetará la normativa vigente en lo que se refiere a cruces y paralelismos con otras instalaciones respetando las distancias reglamentarias en relación con el prisma de hormigón, así como las protecciones a colocar en caso de necesidad.

En el caso de paralelismo, se evitará mediante una capa separadora el contacto directo entre el hormigón de la nueva canalización con el hormigón de la existente y en el caso de cruce, la nueva canalización deberá discurrir por debajo de la existente.

DESCUBIERTOS DE CANALIZACIONES

Siempre que por la ejecución de los trabajos las instalaciones de Telefónica queden al descubierto, se asegurarán las paredes de la zanja mediante entibación, y se tomarán las medidas oportunas que garanticen la indeformabilidad y defensa contra golpes del prisma de hormigón. Si por alguna circunstancia se produjeran daños en el mismo, será reparado antes de enterrar la canalización.

Al hacer el trazado de la zanja se pondrá especial cuidado en evitar en lo posible el encuentro con canalizaciones de Telefónica

La reposición de la canalización descubierta deberá contemplar la instalación de una banda señalizadora en todo el ancho/largo de la canalización, situada sobre el material granular todo uno, convenientemente compactado, y cubierto con una placa de hormigón de al menos 30cm de espesor, previo al enlosado o pavimentado. Los tubos y estructuras que queden al descubierto se soportarán según normativa técnica.

En caso de Averías y Emergencias relacionadas con la red de Telefónica de España, se debe llamar al 900 111 002 y cuando la locución solicite el número de teléfono en avería volver a marcar 900 111 002 para que la llamada sea atendida por un agente.

COMUNICACIÓN DE PROYECTOS DE SERVICIOS AFECTADOS

Cuando sea necesario comunicar proyectos de Servicios Afectados a Telefónica, deberá remitir correo electrónico a VARIACIONES_PLANTA_EXTERIOR@TELEFONICA.COM adjuntando la documentación relevante en formato **.PDF** o facilitando en el propio correo electrónico el enlace desde el que descargar el referido proyecto, evitando el envío de documentación en papel y CDs/DVDs.

SOLICITUD DE MODIFICACIÓN DEL TRAZADO DE INSTALACIONES TELEFÓNICAS


Es imprescindible que el solicitante de la modificación del trazado de instalaciones telefónicas sea el promotor de las obras o en su defecto, la empresa adjudicataria de las obras, en cuyo caso deberá aportar el contrato firmado con el promotor que justifique la adjudicación del proyecto que requiere modificar el trazado de las instalaciones telefónicas. Telefónica de España no gestionará ninguna petición que provenga de otro solicitante.

Si para la correcta ejecución de las obras fuera necesario modificar el trazado de las instalaciones telefónicas, se deberá realizar con carácter previo al inicio de las obras y preferiblemente en la fase de redacción del proyecto, la correspondiente solicitud de modificación del trazado de instalaciones telefónicas enviando correo electrónico a VARIACIONES_PLANTA_EXTERIOR@TELEFONICA.COM adjuntando la siguiente documentación:

- Solicitud por escrito debidamente cumplimentada y firmada por el promotor de la obra
- Planos del proyecto en los que se refleje la solución propuesta para modificar el trazado de las instalaciones telefónicas propiedad de Telefónica de España
- Número de solicitud proporcionado por la plataforma que facilita la información y cartografía digital de los servicios afectados.

Las obras necesarias para modificar el trazado de las instalaciones telefónicas deberán consensuarse con Telefónica de España realizando la interlocución a través del mencionado correo electrónico y se tomará como punto de partida la solución propuesta por el promotor o empresa contratista adjudicataria.

AVISO SOBRE CONFIDENCIALIDAD: La información contenida en este documento tiene carácter confidencial y es propiedad de TELEFÓNICA DE ESPAÑA DE ESPAÑA, S.A.U. En consecuencia no está permitida su divulgación, comunicación a terceros o reproducción total o parcial por cualquier medio, ya sea mecánico o electrónico, incluyendo esta prohibición la traducción, uso de ilustraciones o planos, microfilmación, envío por redes o almacenamiento en bases de datos o ficheros en cualquier formato, sin autorización expresa de TELEFÓNICA DE ESPAÑA, S.A.U. TELEFÓNICA DE ESPAÑA, S.A.U. se reserva el uso de actuaciones legales en caso de incumplimiento.

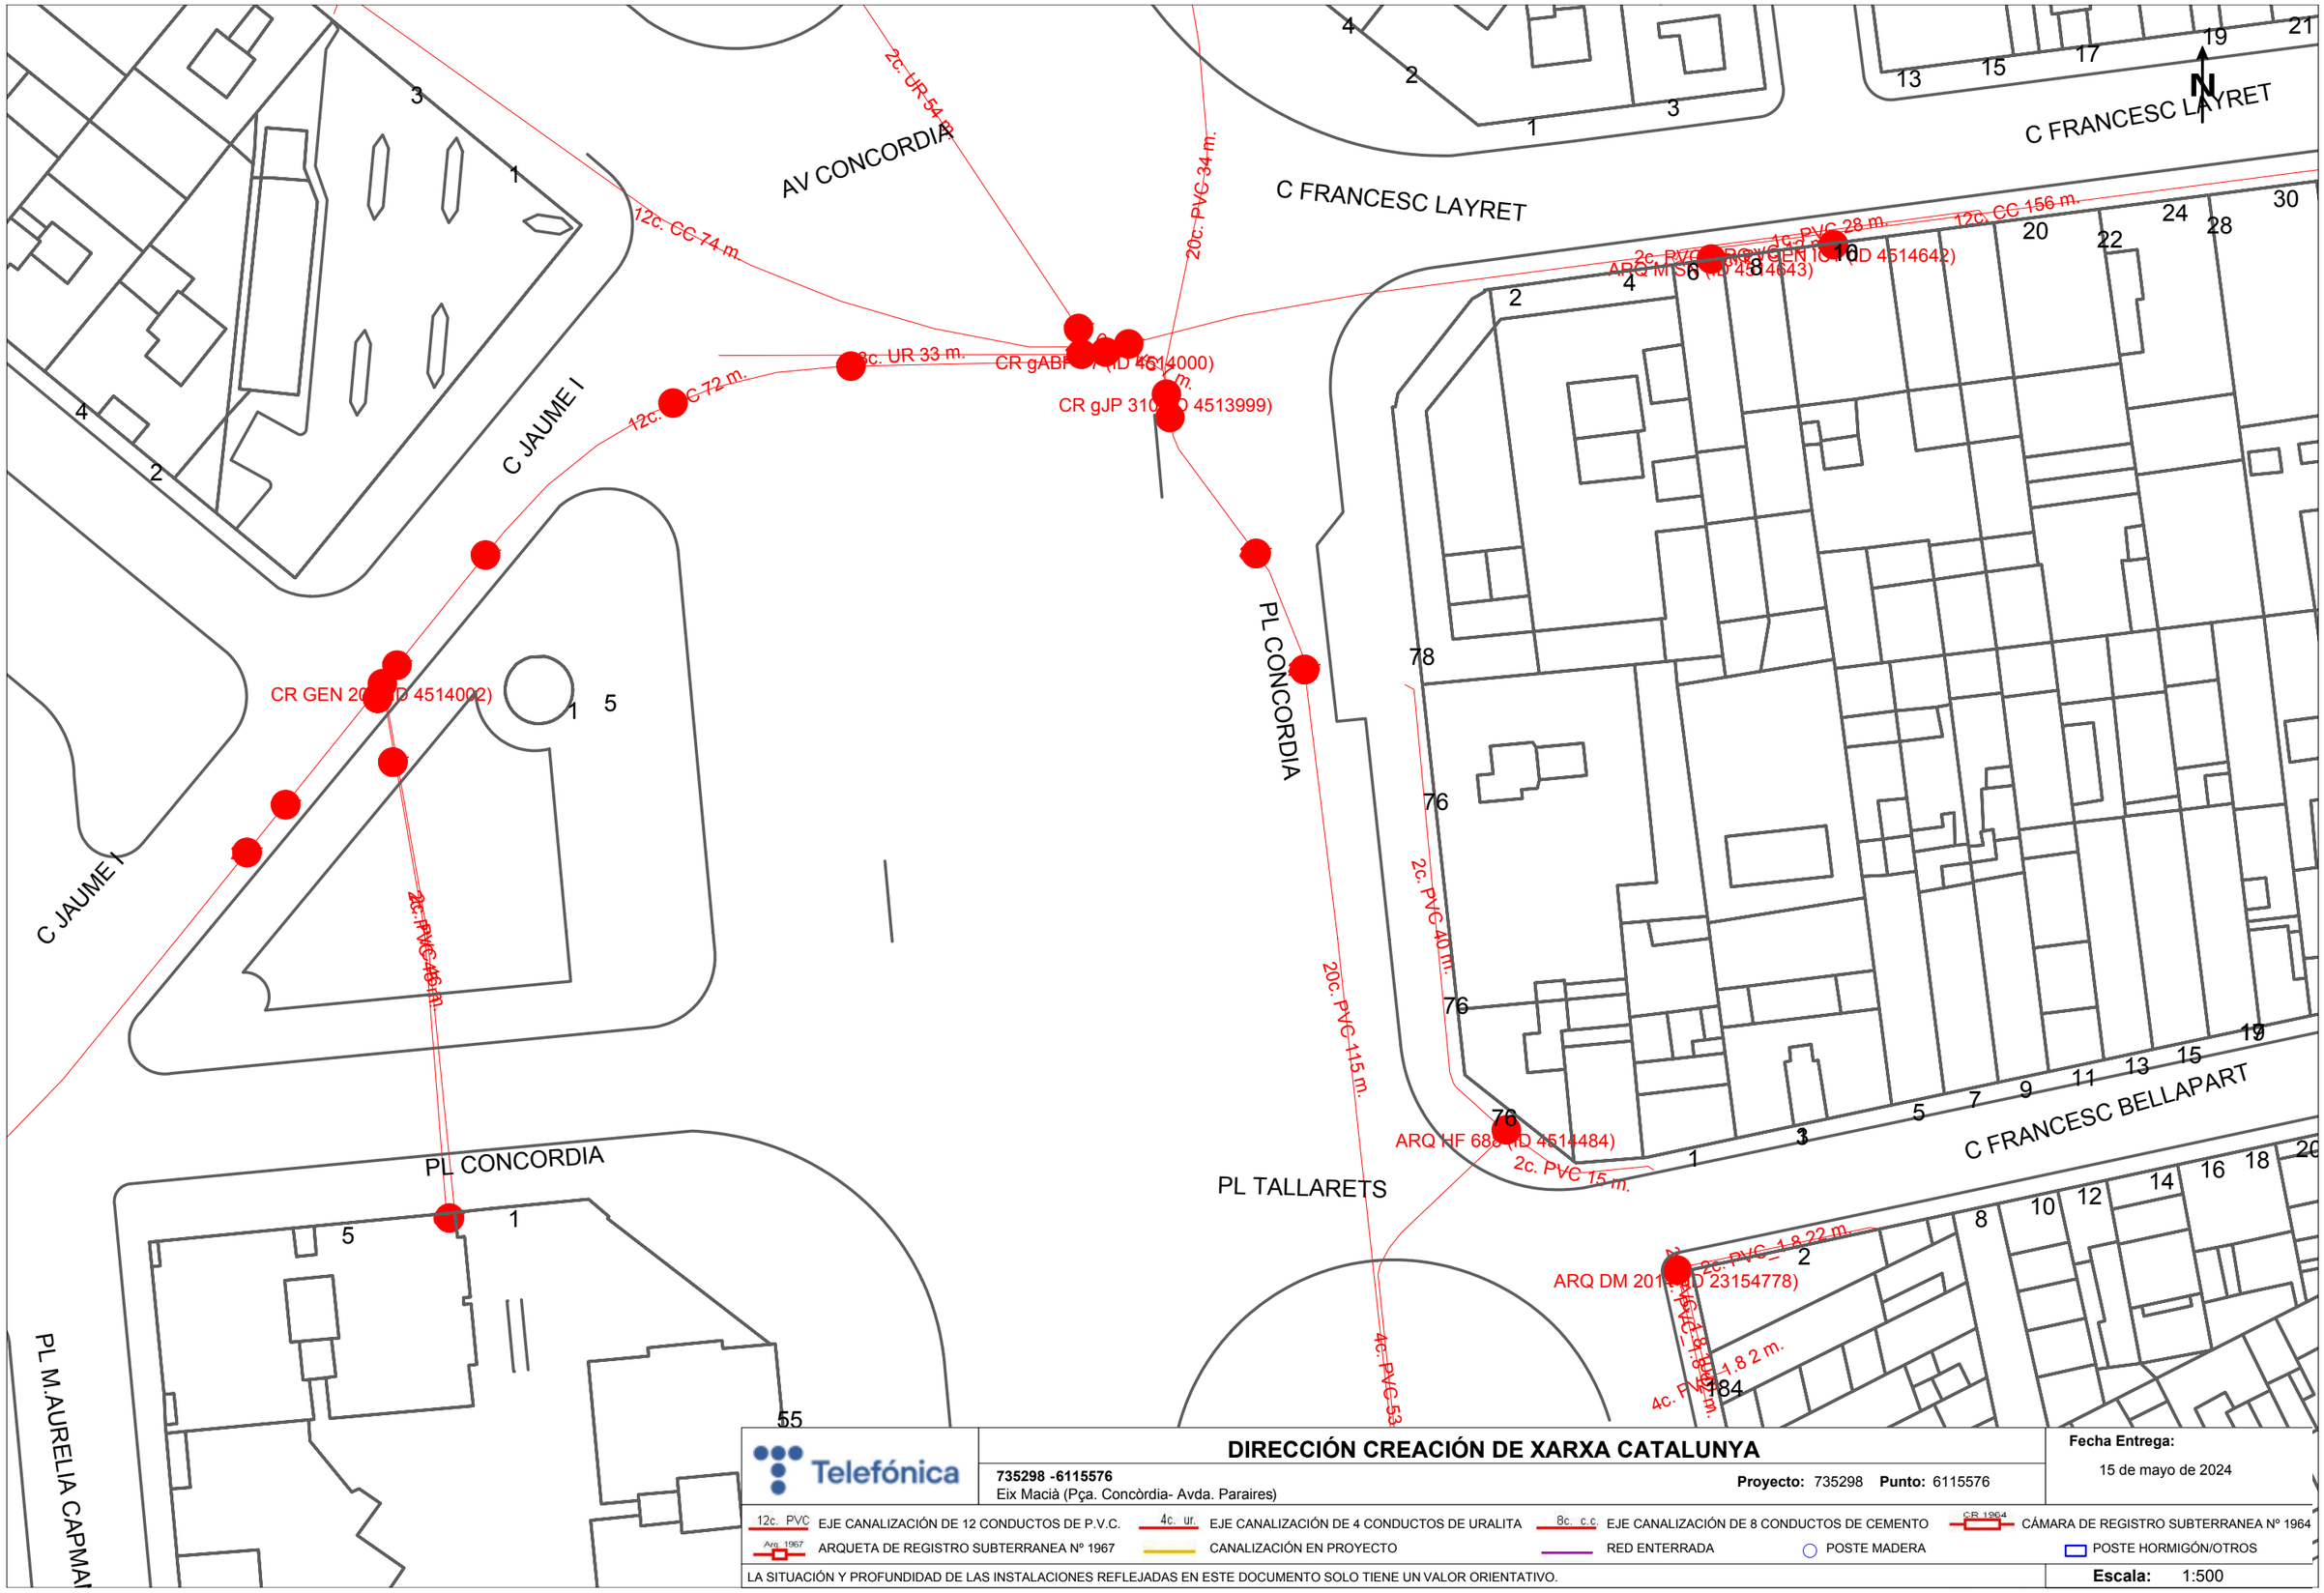

Telefónica

DIRECCIÓN CREACIÓN DE XARXA CATALUNYA

735298 -6115576
Eix Macià (Pça. Concòrdia- Avda. Paraires)

Proyecto: 735298 **Punto:** 6115576


Fecha Entrega:
15 de mayo de 2024

12c. PVC EJE CANALIZACIÓN DE 12 CONDUCTOS DE P.V.C.
4c. ur. EJE CANALIZACIÓN DE 4 CONDUCTOS DE URALITA
8c. c.c EJE CANALIZACIÓN DE 8 CONDUCTOS DE CEMENTO
CR 1964 CÁMARA DE REGISTRO SUBTERRANEA Nº 1964
Arq. 1967 ARQUETA DE REGISTRO SUBTERRANEA Nº 1967
CANALIZACIÓN EN PROYECTO
RED ENTERRADA
POSTE MADERA
POSTE HORMIGÓN/OTROS

LA SITUACIÓN Y PROFUNDIDAD DE LAS INSTALACIONES REFLEJADAS EN ESTE DOCUMENTO SOLO TIENE UN VALOR ORIENTATIVO.

Escala: 1:500

Coordenadas del centro del plano ETRS89 UTM 31 X: 424716.53 Y: 4601148.67

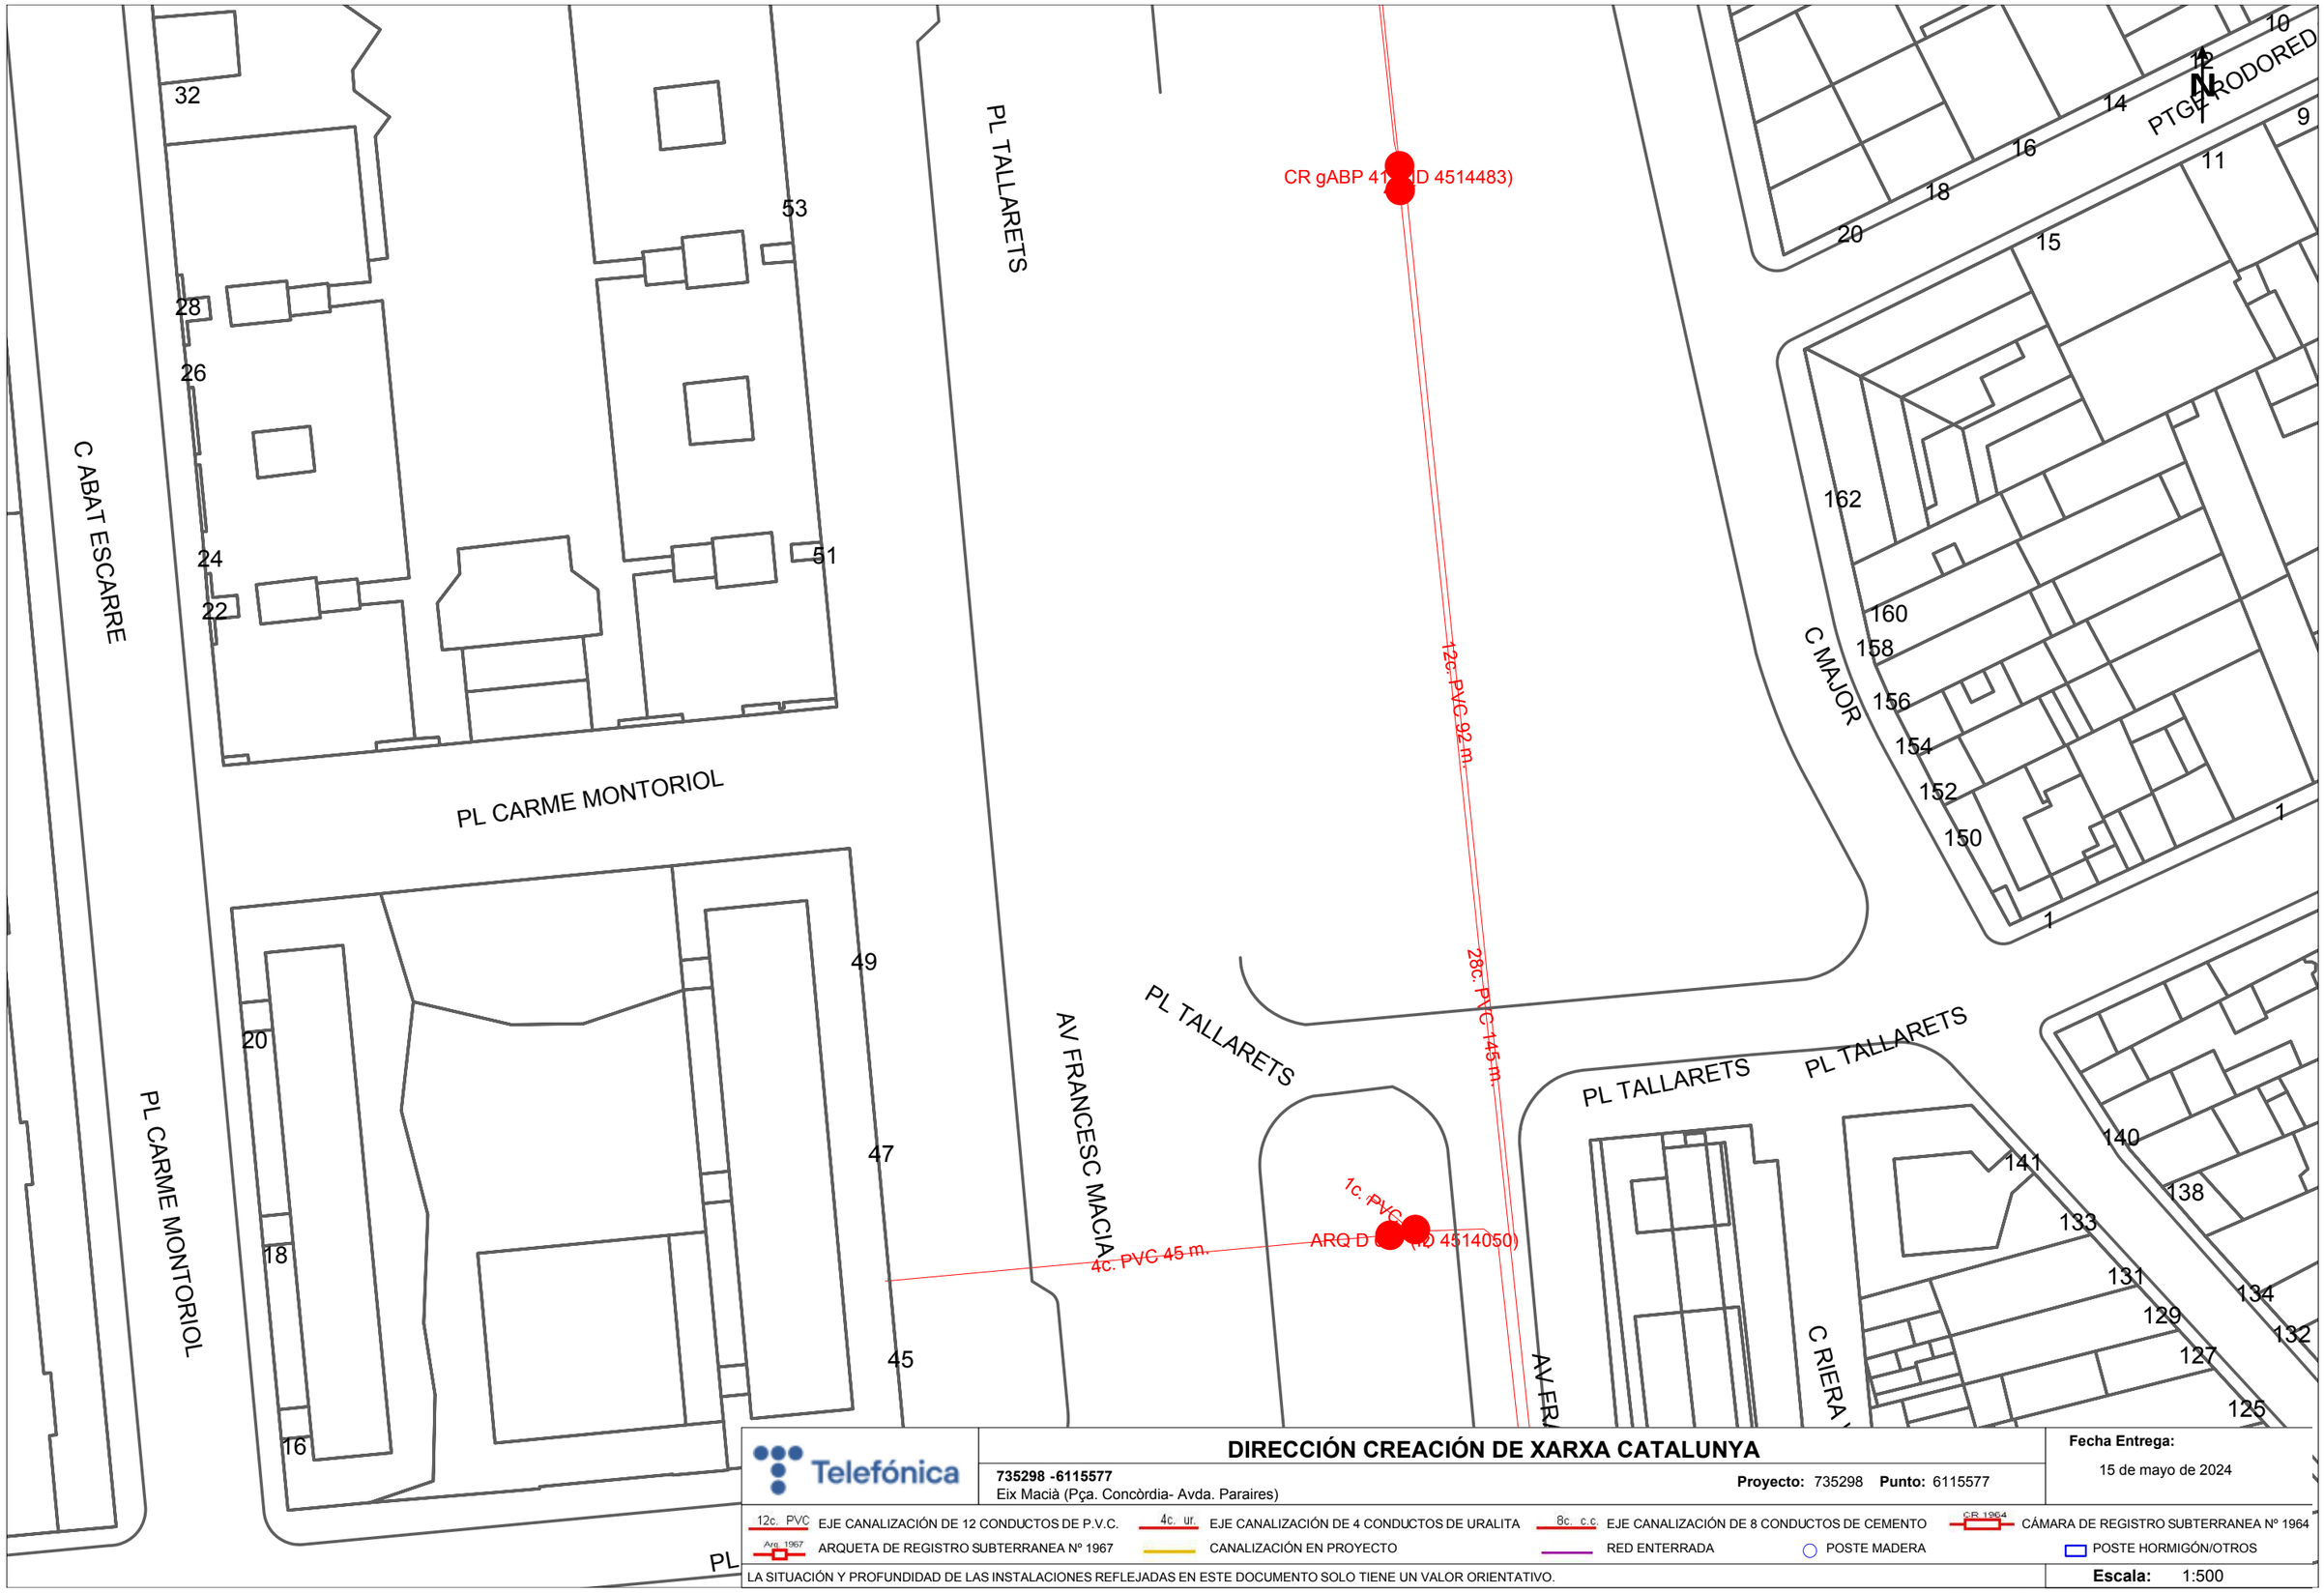

Telefónica

DIRECCIÓN CREACIÓN DE XARXA CATALUNYA

735298 -6115577
Eix Macià (Pça. Concòrdia- Avda. Paraires)

Proyecto: 735298 **Punto:** 6115577


Fecha Entrega:
15 de mayo de 2024

12c. PVC EJE CANALIZACIÓN DE 12 CONDUCTOS DE P.V.C.
4c. ur. EJE CANALIZACIÓN DE 4 CONDUCTOS DE URALITA
8c. c.c EJE CANALIZACIÓN DE 8 CONDUCTOS DE CEMENTO
CR 1964 CÁMARA DE REGISTRO SUBTERRANEA Nº 1964
Arq. 1967 ARQUETA DE REGISTRO SUBTERRANEA Nº 1967
CANALIZACIÓN EN PROYECTO
RED ENTERRADA
POSTE MADERA
POSTE HORMIGÓN/OTROS

LA SITUACIÓN Y PROFUNDIDAD DE LAS INSTALACIONES REFLEJADAS EN ESTE DOCUMENTO SOLO TIENE UN VALOR ORIENTATIVO.

Escala: 1:500

Coordenadas del centro del plano ETRS89 UTM 31 X: 424718.53 Y: 4601018.91

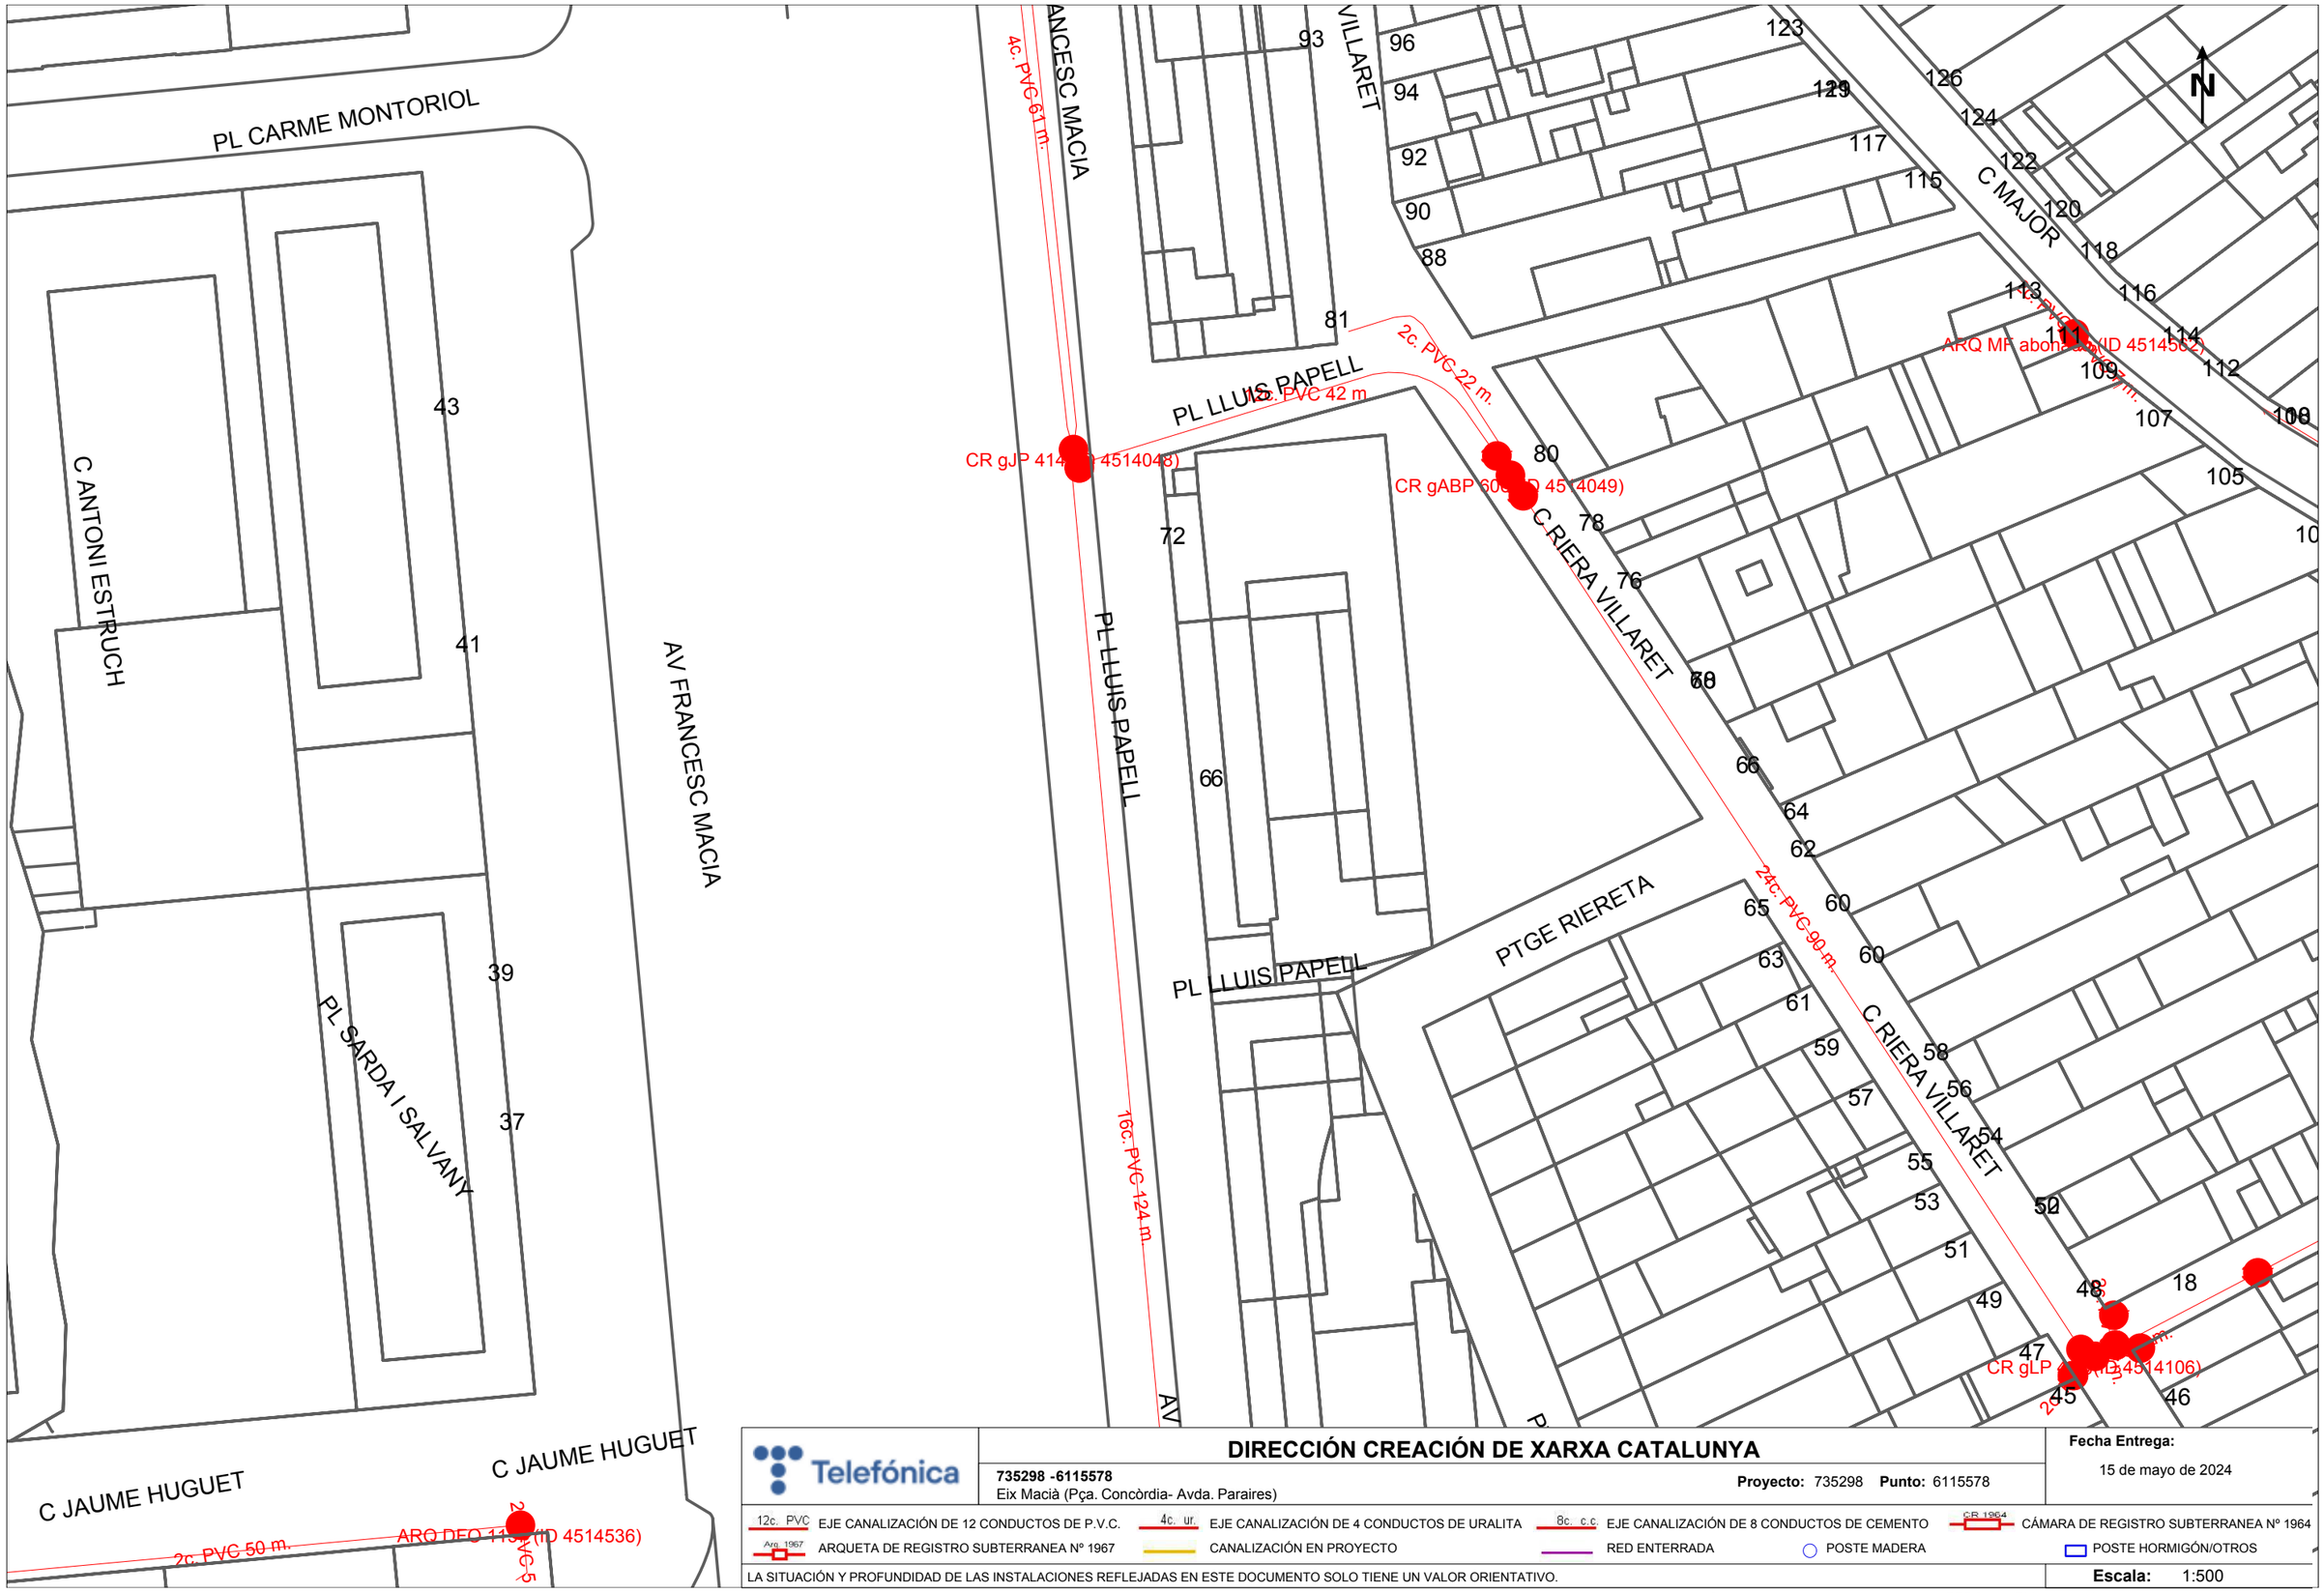

DIRECCIÓN CREACIÓN DE XARXA CATALUNYA

735298 -6115578
Eix Macià (Pça. Concòrdia- Avda. Paraires)

Proyecto: 735298 **Punto:** 6115578

Fecha Entrega:
15 de mayo de 2024

12c. PVC EJE CANALIZACIÓN DE 12 CONDUCTOS DE P.V.C.
4c. ur. EJE CANALIZACIÓN DE 4 CONDUCTOS DE URALITA
8c. c.c EJE CANALIZACIÓN DE 8 CONDUCTOS DE CEMENTO
CR 1964 CÁMARA DE REGISTRO SUBTERRANEA Nº 1964
Arq. 1967 ARQUETA DE REGISTRO SUBTERRANEA Nº 1967
CANALIZACIÓN EN PROYECTO
RED ENTERRADA
POSTE MADERA
POSTE HORMIGÓN/OTROS

LA SITUACIÓN Y PROFUNDIDAD DE LAS INSTALACIONES REFLEJADAS EN ESTE DOCUMENTO SOLO TIENE UN VALOR ORIENTATIVO.

Escala: 1:500

Coordenadas del centro del plano ETRS89 UTM 31 X: 424760.45 Y: 4600899.12

Servicios Afectados VODAFONE-ONO
Av. Diagonal 123
08005 Barcelona
servicios.afectados.catalunya@vodafone.com

Código de servicio afectado:
735298-18526413

Barcelona, a 15/05/2024


Estimados Señores,

Por la presente, les adjuntamos el plano donde están representados gráficamente nuestros servicios en respuesta a su escrito, donde se nos solicitaba la posible existencia de los mismos en el ámbito del asunto de este mensaje.

También les indicamos que los datos facilitados son a título orientativo y no se podrá eludir ninguna responsabilidad alegando que la información aportada sea defectuosa ya que puede resultar afectada por la topografía del terreno, por modificaciones pendientes de nuestro entorno gráfico o por obras que pudieran realizarse desde el transcurso de esta petición hasta la ejecución de su proyecto.

En caso de afección de nuestros servicios o para cualquier consulta, pueden dirigirse a la dirección de correo electrónico servicios.afectados.catalunya@vodafone.com utilizando el código de servicio afectado aportado en la cabecera.

Conservación de Red
Servicios Afectados Catalunya

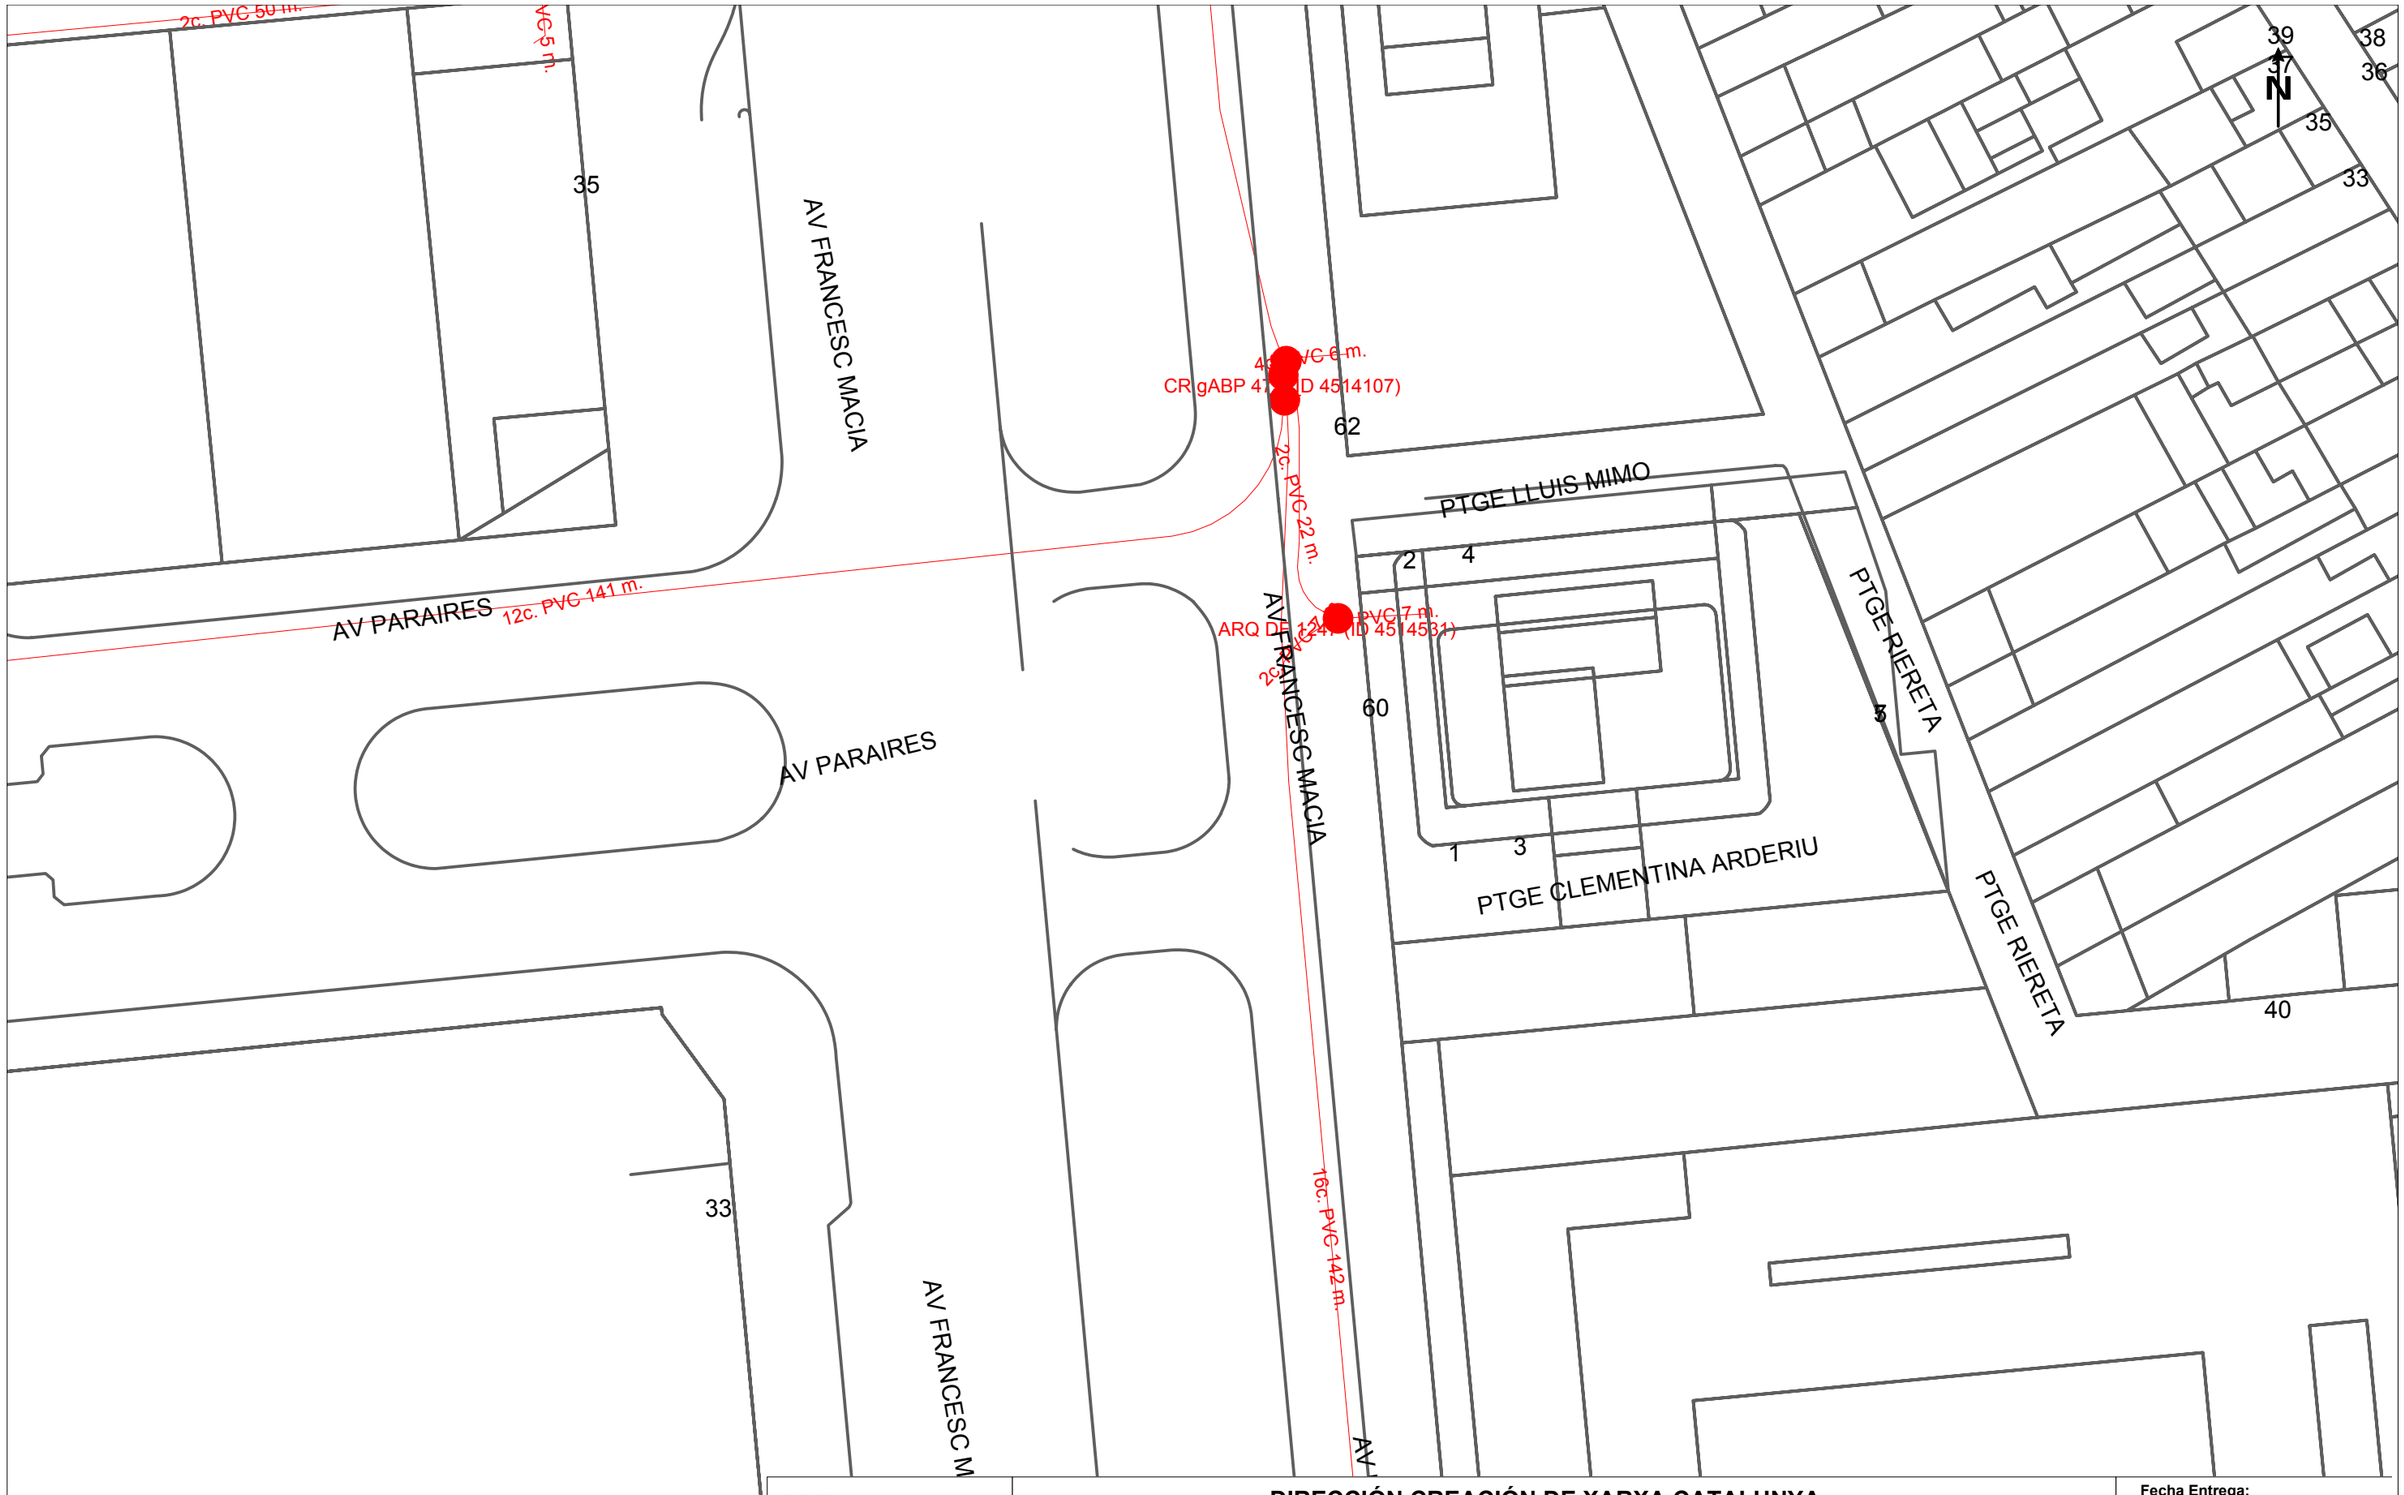

Telefónica

DIRECCIÓN CREACIÓN DE XARXA CATALUNYA

735298 -6115579
Eix Macià (Pça. Concòrdia- Avda. Paraires)

Proyecto: 735298 **Punto:** 6115579


Fecha Entrega:
15 de mayo de 2024

12c. PVC EJE CANALIZACIÓN DE 12 CONDUCTOS DE P.V.C.
4c. ur. EJE CANALIZACIÓN DE 4 CONDUCTOS DE URALITA
8c. c.c. EJE CANALIZACIÓN DE 8 CONDUCTOS DE CEMENTO
CR 1964 CÁMARA DE REGISTRO SUBTERRANEA Nº 1964
Arq. 1967 ARQUETA DE REGISTRO SUBTERRANEA Nº 1967
CANALIZACIÓN EN PROYECTO
RED ENTERRADA
POSTE MADERA
POSTE HORMIGÓN/OTROS

LA SITUACIÓN Y PROFUNDIDAD DE LAS INSTALACIONES REFLEJADAS EN ESTE DOCUMENTO SOLO TIENE UN VALOR ORIENTATIVO.

Escala: 1:500

Coordenadas del centro del plano ETRS89 UTM 31 X: 424760.45 Y: 4600769.36

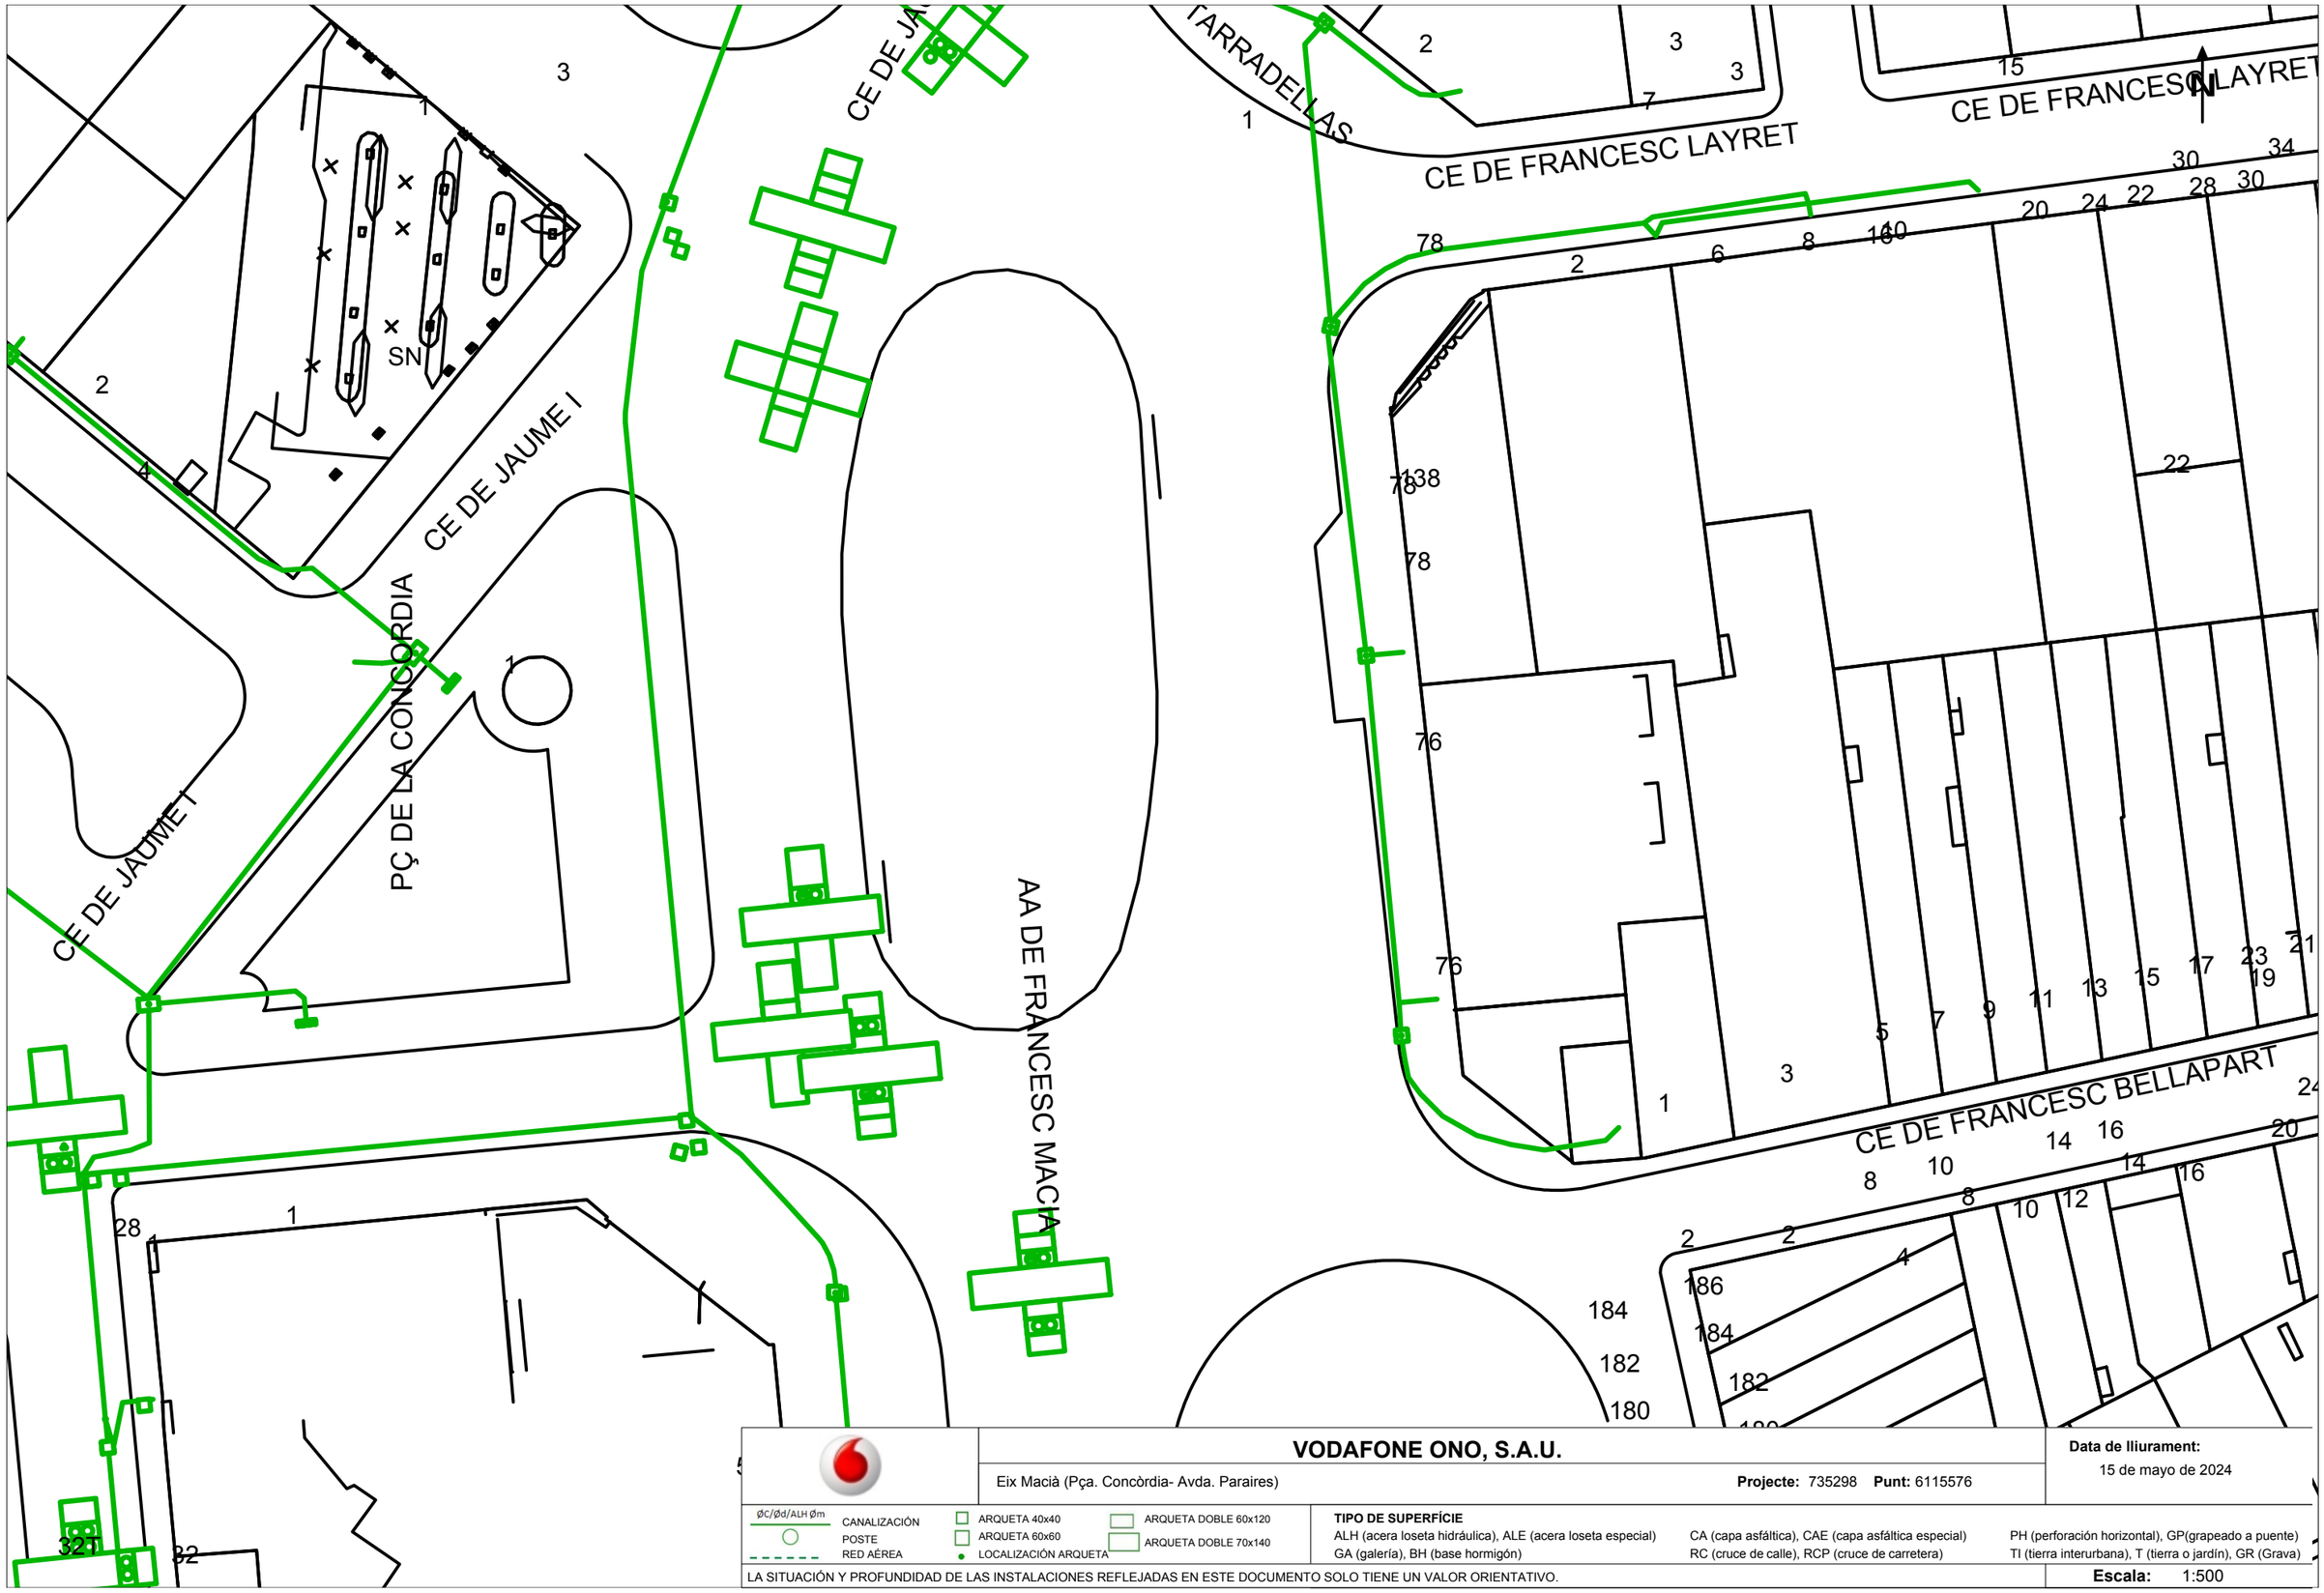

VODAFONE ONO, S.A.U.

Eix Macià (Pça. Concòrdia- Avda. Paraires) **Projecte:** 735298 **Punt:** 6115576

Data de lliurament: 15 de mayo de 2024

ØC/Ød/ALH Øm — CANALIZACIÓN; POSTE; RED AÉREA

ARQUETA 40x40; ARQUETA 60x60; LOCALIZACIÓN ARQUETA; ARQUETA DOBLE 60x120; ARQUETA DOBLE 70x140


TIPO DE SUPERFÍCIE

ALH (acera loseta hidráulica), ALE (acera loseta especial), CA (capa asfáltica), CAE (capa asfáltica especial), PH (perforación horizontal), GP(grapeado a puente), GA (galería), BH (base hormigón), RC (cruce de calle), RCP (cruce de carretera), TI (tierra interurbana), T (tierra o jardín), GR (Grava)

LA SITUACIÓN Y PROFUNDIDAD DE LAS INSTALACIONES REFLEJADAS EN ESTE DOCUMENTO SOLO TIENE UN VALOR ORIENTATIVO.

Escala: 1:500

Coordenadas del centro del plano ETRS89 UTM 31 X: 424716.53 Y: 4601148.67

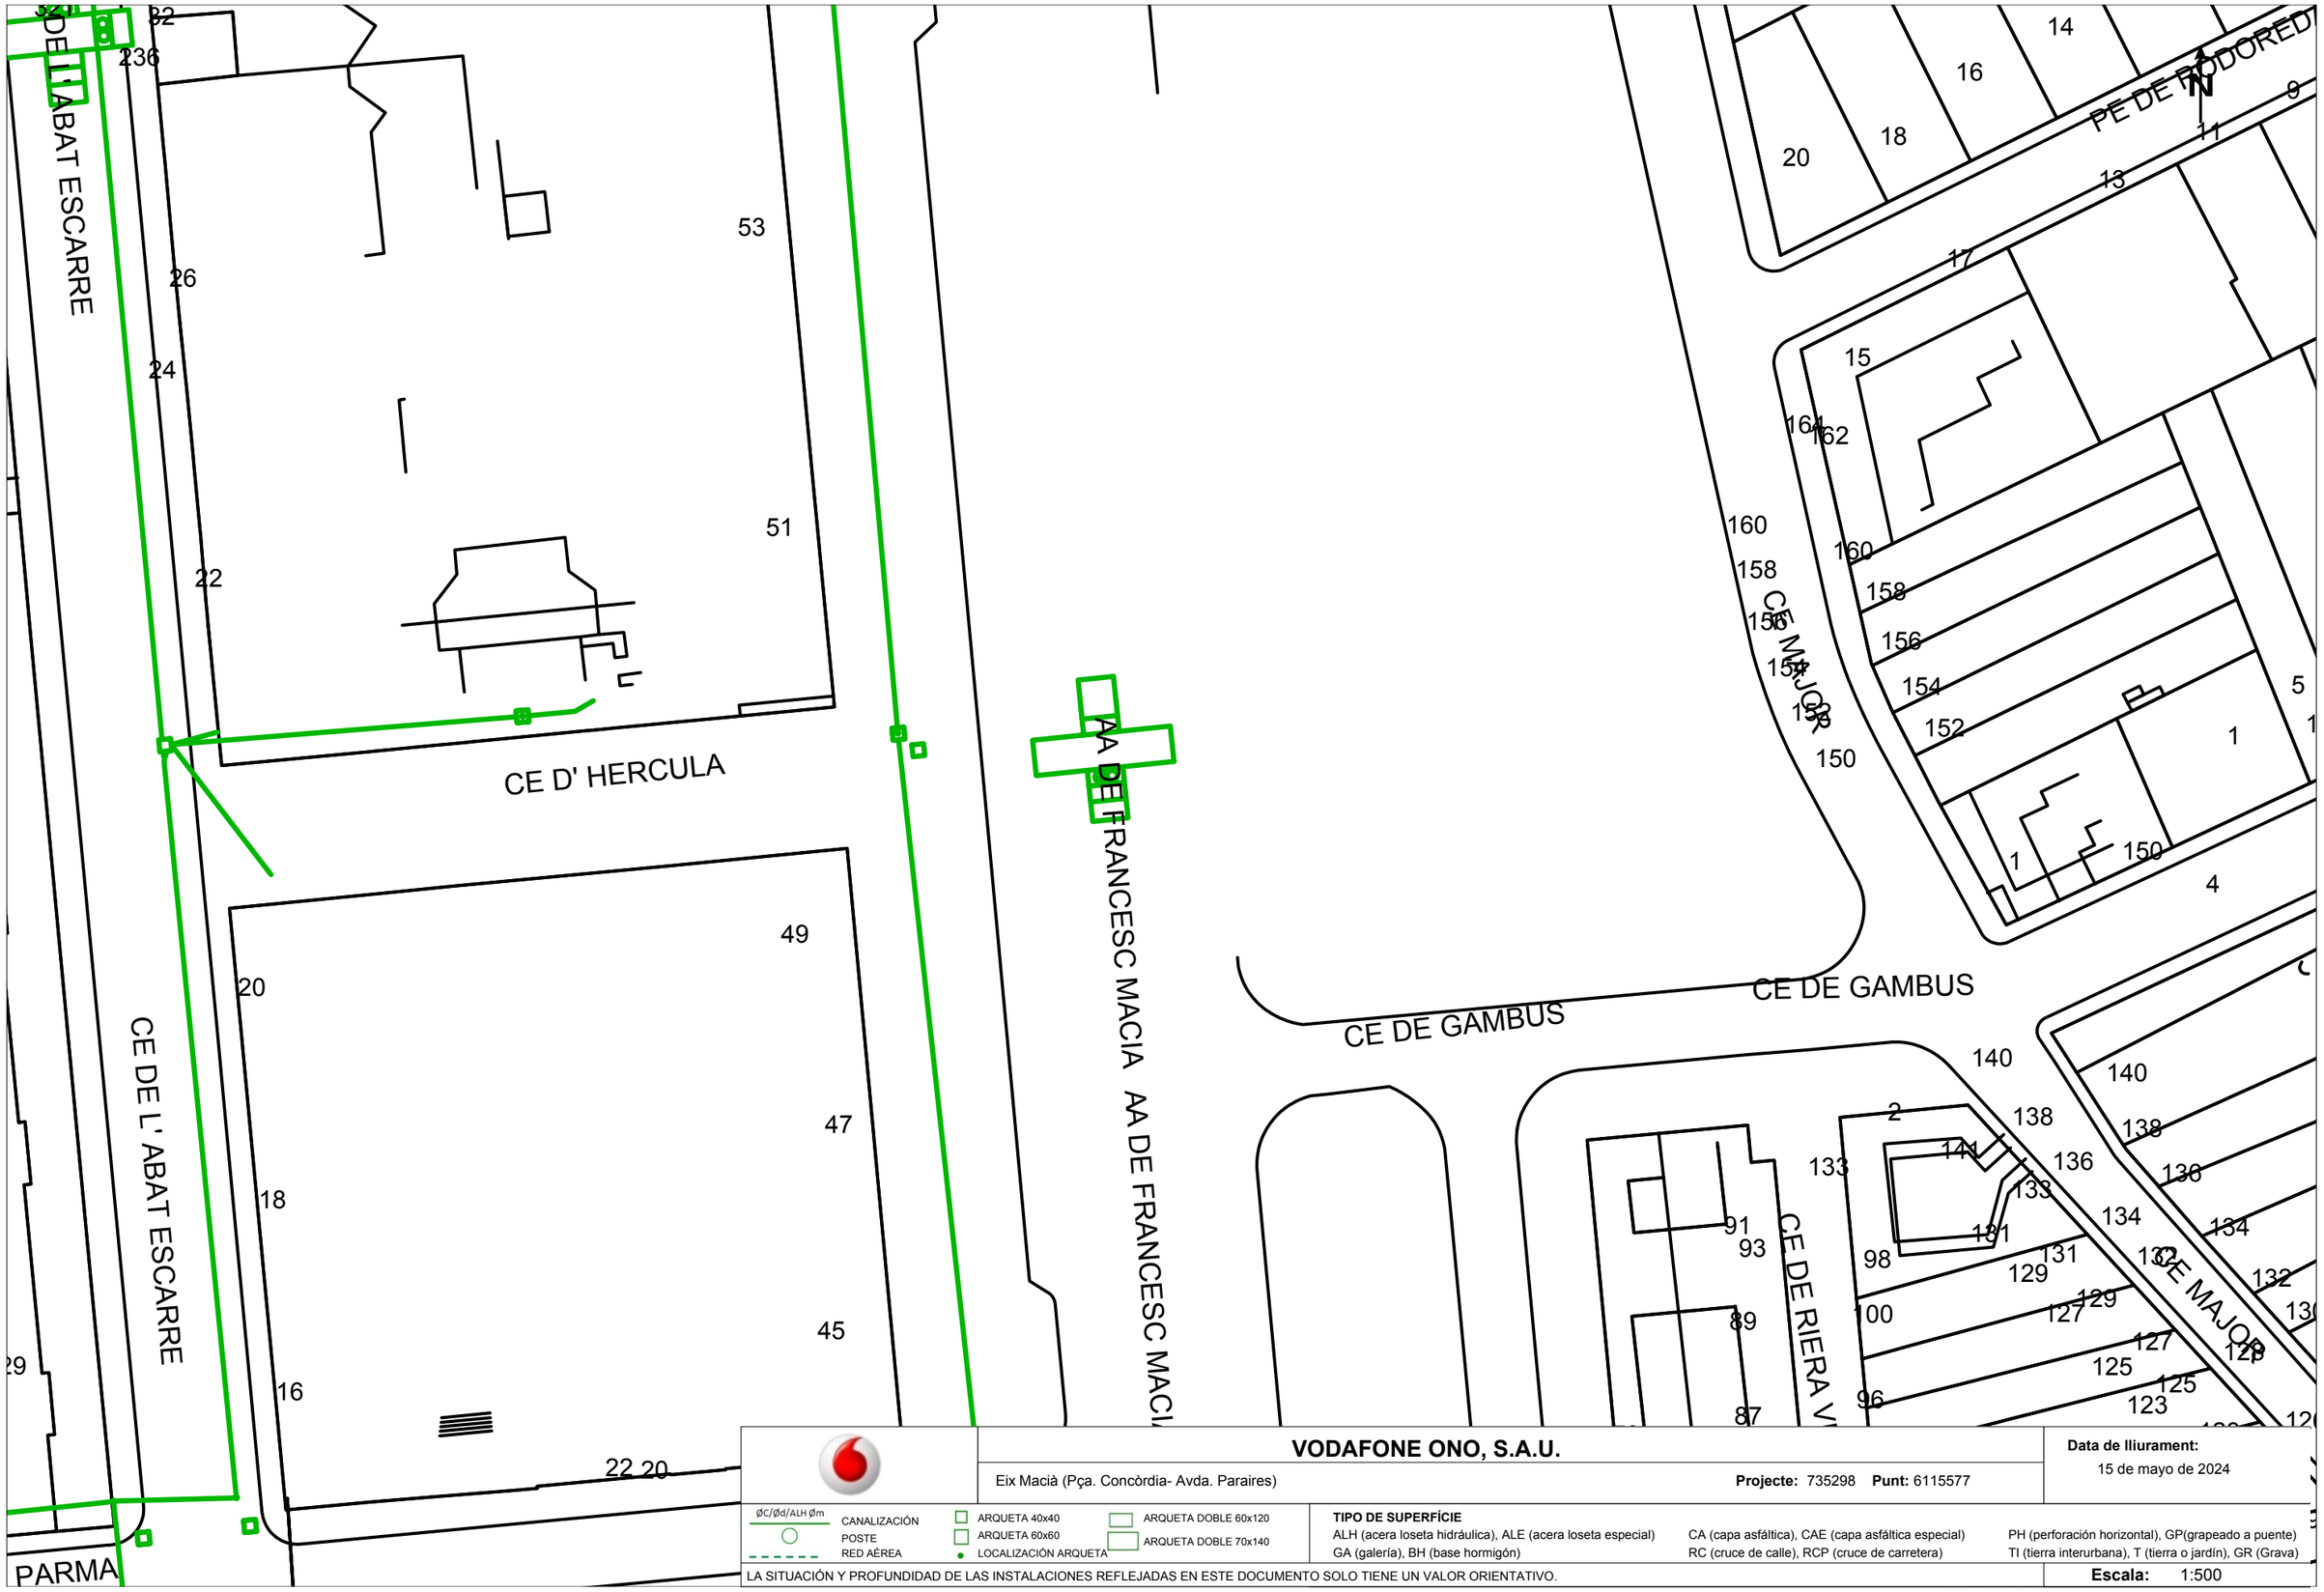

VODAFONE ONO, S.A.U.

Eix Macià (Pça. Concòrdia- Avda. Paraires) **Projecte:** 735298 **Punt:** 6115577

Data de lliurament: 15 de mayo de 2024

ØC/Ød/ALH Øm — CANALIZACIÓN; POSTE; RED AÉREA

ARQUETA 40x40; ARQUETA 60x60; LOCALIZACIÓN ARQUETA; ARQUETA DOBLE 60x120; ARQUETA DOBLE 70x140

TIPO DE SUPERFÍCIE

ALH (acera loseta hidráulica), ALE (acera loseta especial), CA (capa asfáltica), CAE (capa asfáltica especial), PH (perforación horizontal), GP(grapeado a puente), GA (galería), BH (base hormigón), RC (cruce de calle), RCP (cruce de carretera), TI (tierra interurbana), T (tierra o jardín), GR (Grava)

LA SITUACIÓN Y PROFUNDIDAD DE LAS INSTALACIONES REFLEJADAS EN ESTE DOCUMENTO SOLO TIENE UN VALOR ORIENTATIVO.

Escala: 1:500

Coordenadas del centro del plano ETRS89 UTM 31 X: 424718.53 Y: 4601018.91



VODAFONE ONO, S.A.U.

Eix Macià (Pça. Concòrdia- Avda. Paraires) **Projecte:** 735298 **Punt:** 6115578

Data de lliurament: 15 de mayo de 2024


ØC/Ød/ALH Øm
CANALIZACIÓN
POSTE
RED AÉREA
ARQUETA 40x40
ARQUETA 60x60
LOCALIZACIÓN ARQUETA
ARQUETA DOBLE 60x120
ARQUETA DOBLE 70x140

TIPO DE SUPERFÍCIE
ALH (acera loseta hidráulica), ALE (acera loseta especial), CA (capa asfáltica), CAE (capa asfáltica especial), PH (perforación horizontal), GP(grapeado a puente)
GA (galería), BH (base hormigón), RC (cruce de calle), RCP (cruce de carretera), TI (tierra interurbana), T (tierra o jardín), GR (Grava)

LA SITUACIÓN Y PROFUNDIDAD DE LAS INSTALACIONES REFLEJADAS EN ESTE DOCUMENTO SOLO TIENE UN VALOR ORIENTATIVO.

Escala: 1:500

Coordenadas del centro del plano ETRS89 UTM 31 X: 424760.45 Y: 4600899.12

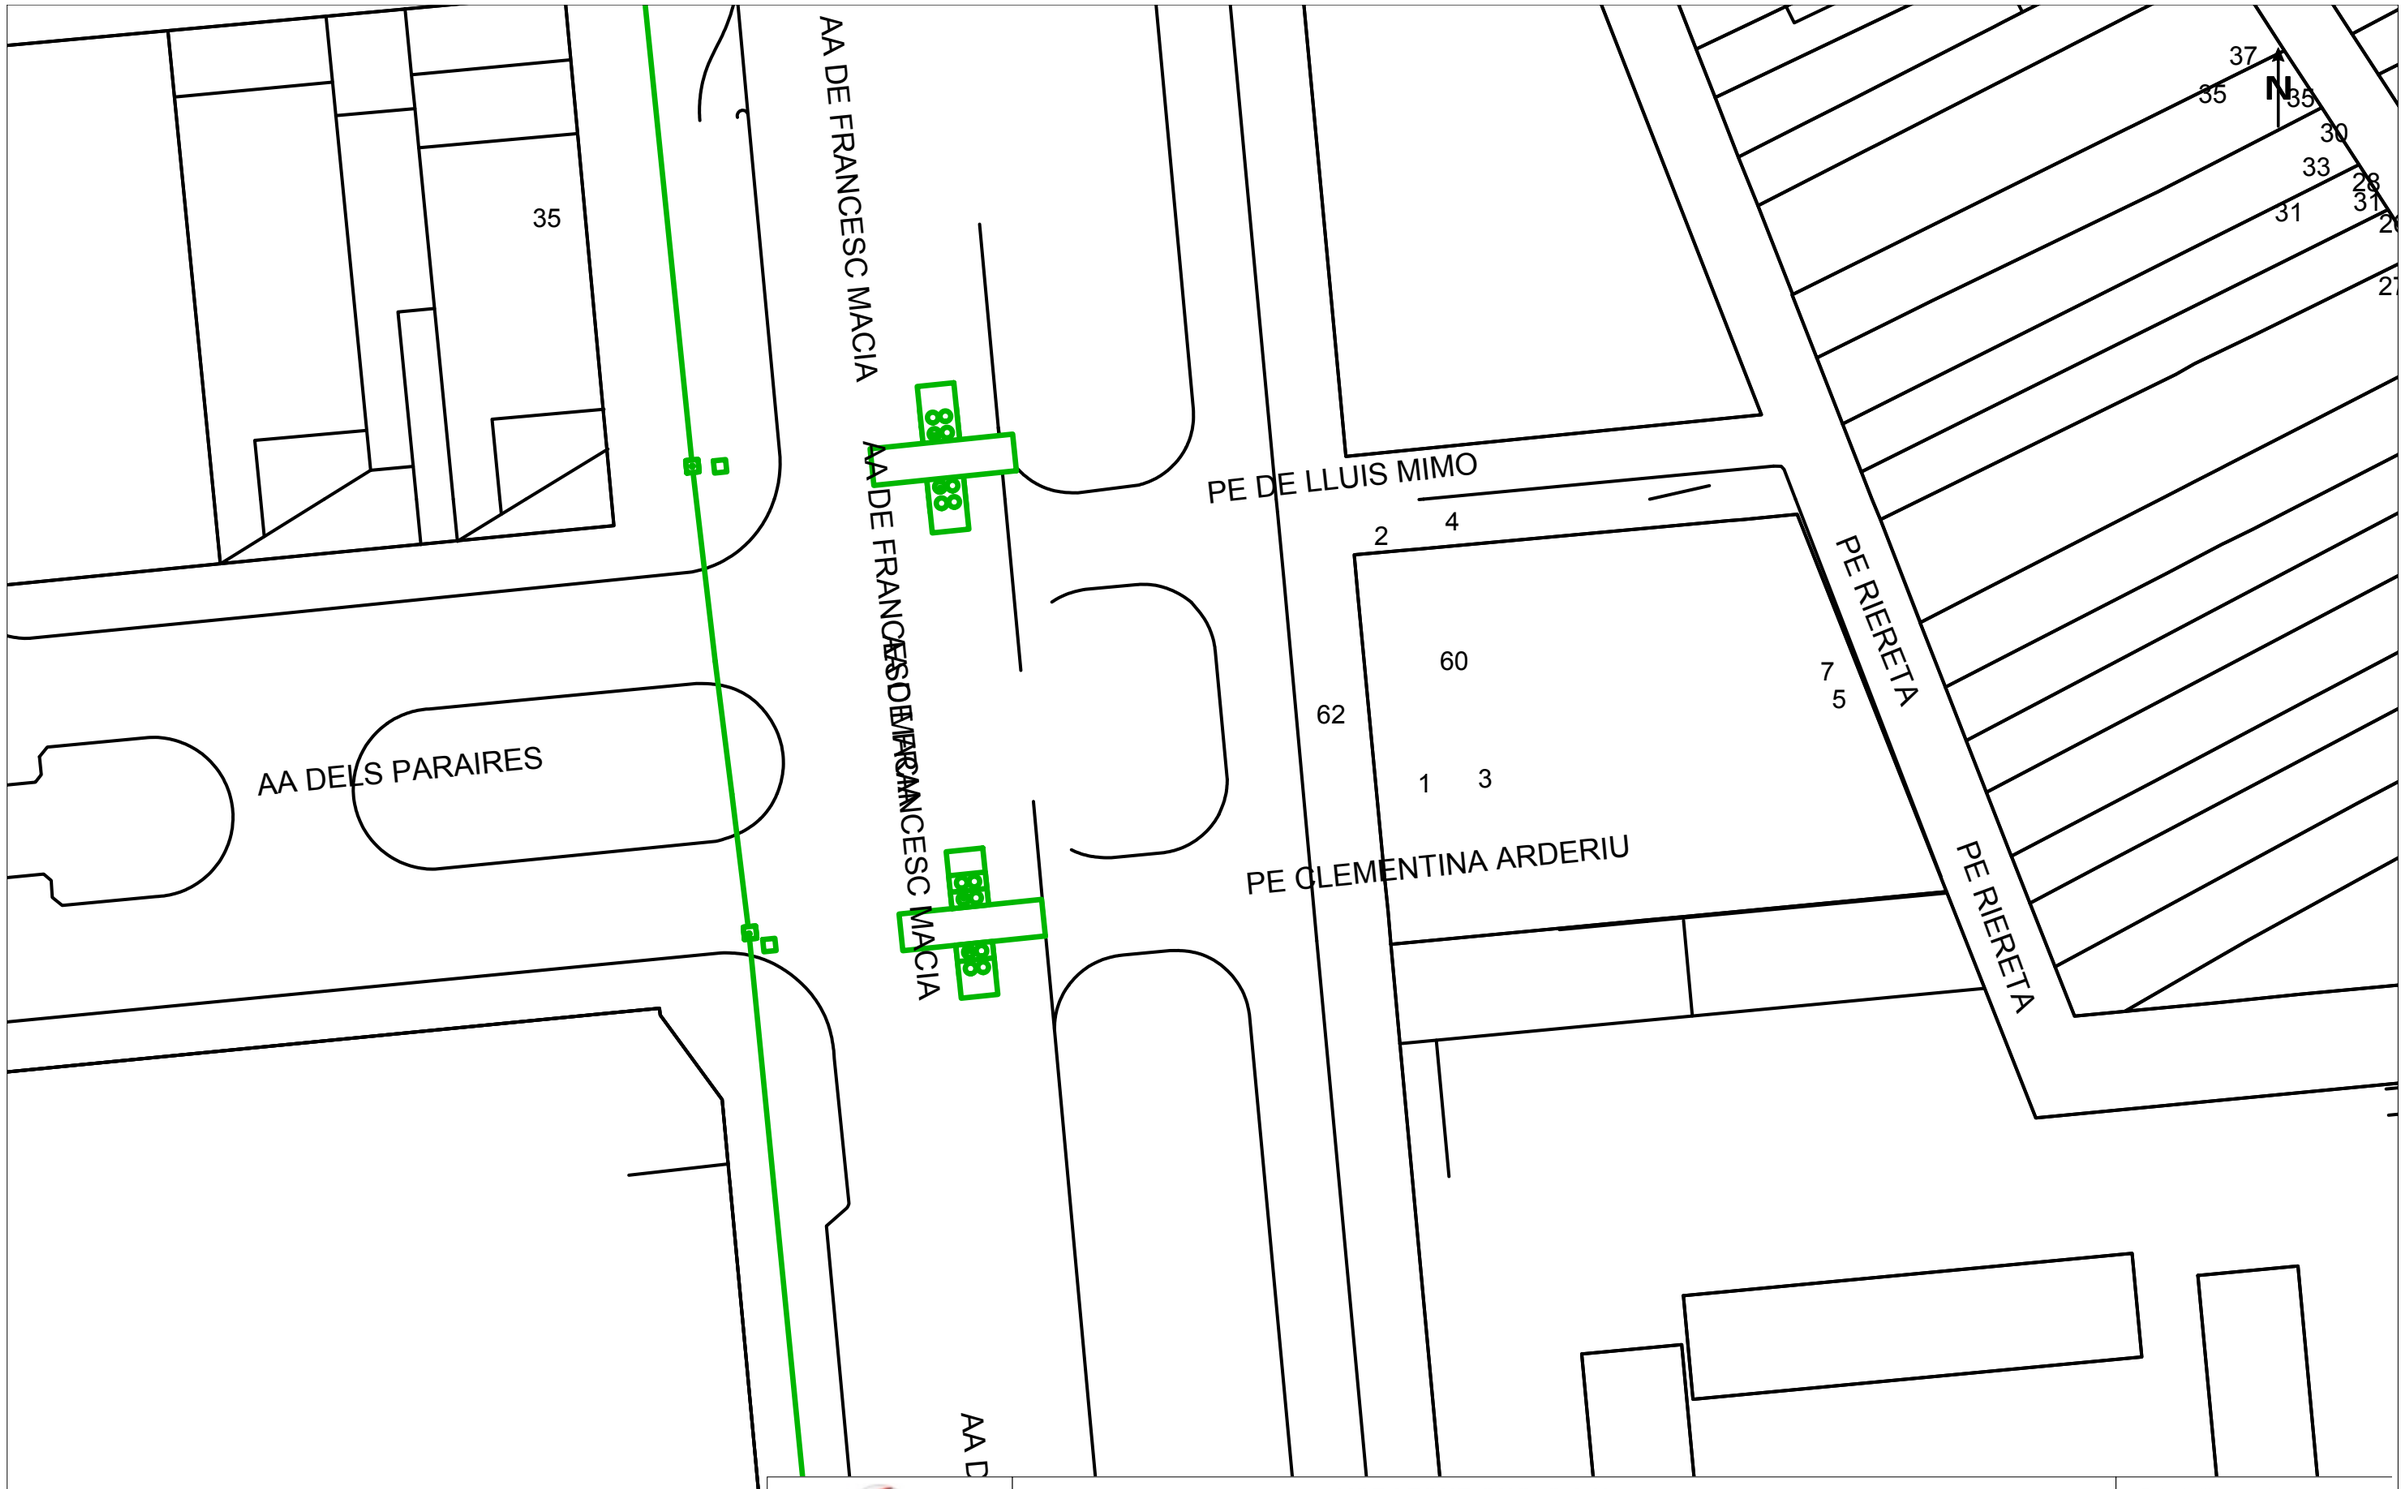

VODAFONE ONO, S.A.U.

Eix Macià (Pça. Concòrdia- Avda. Paraires)

Projecte: 735298 **Punt:** 6115579

Data de lliurament:
15 de mayo de 2024

ØC/Ød/ALH Øm CANALIZACIÓN
POSTE
RED AÉREA

ARQUETA 40x40
ARQUETA 60x60
LOCALIZACIÓN ARQUETA
ARQUETA DOBLE 60x120
ARQUETA DOBLE 70x140

TIPO DE SUPERFÍCIE
ALH (acera loseta hidráulica), ALE (acera loseta especial), CA (capa asfáltica), CAE (capa asfáltica especial), PH (perforación horizontal), GP(grapeado a puente)
GA (galería), BH (base hormigón), RC (cruce de calle), RCP (cruce de carretera), TI (tierra interurbana), T (tierra o jardín), GR (Grava)

LA SITUACIÓN Y PROFUNDIDAD DE LAS INSTALACIONES REFLEJADAS EN ESTE DOCUMENTO SOLO TIENE UN VALOR ORIENTATIVO.

Escala: 1:500

Coordenadas del centro del plano ETRS89 UTM 31 X: 424760.45 Y: 4600769.36

FGC Ferrocarrils de la Generalitat de Catalunya

Àrea de Xarxa Ferroviària

Dept. d'Inspecció Ferroviària
c/ Vergós, 44,
(08017) BARCELONA
e-mail: mpelagio@fgc.cat

Assumpte: Afectació infraestructura d'FGC

N/Referència:

Estimats senyors,

Per la present els adjuntem un plànol on es troba representada la nostra infraestructura ferroviària, com a resposta del seu escrit on se'ns sol·licita la possible existència de serveis afectats.


També els indiquem que les dades facilitades són a títol orientatiu i no es podrà eludir cap responsabilitat al·legant que la informació aportada sigui defectuosa o imprecisa, ja que pot resultar pendent d'actualització del nostre entorn gràfic o per modificacions que es poguessin realitzar en el transcurs d'aquesta petició fins a l'execució del Projecte.

Així mateix els informem que segons la Llei 4/2006, de 31 de març ferroviària, per a l'execució d'obres o actuacions dins la zona de protecció i Domini públic ferroviari, caldrà l'autorització d'FGC prèvia presentació dels projectes executius, sens perjudici de la llicència d'obres municipals o d'altres autoritzacions que s'escaiguin.

Així, per tal de delimitar les esmentades zones d'afectació del ferrocarril i per tant establir si procedeix l'autorització d'FGC per a l'execució de les obres, ja sigui en trams de línia a cel obert o soterrat, cal que es posin en contacte amb FGC mitjançant el e-mail que apareix a l'encapçalament d'aquest escrit.

Ben cordialment,

Departament d'Inspecció Ferroviària.
Àrea de Xarxa Ferroviària

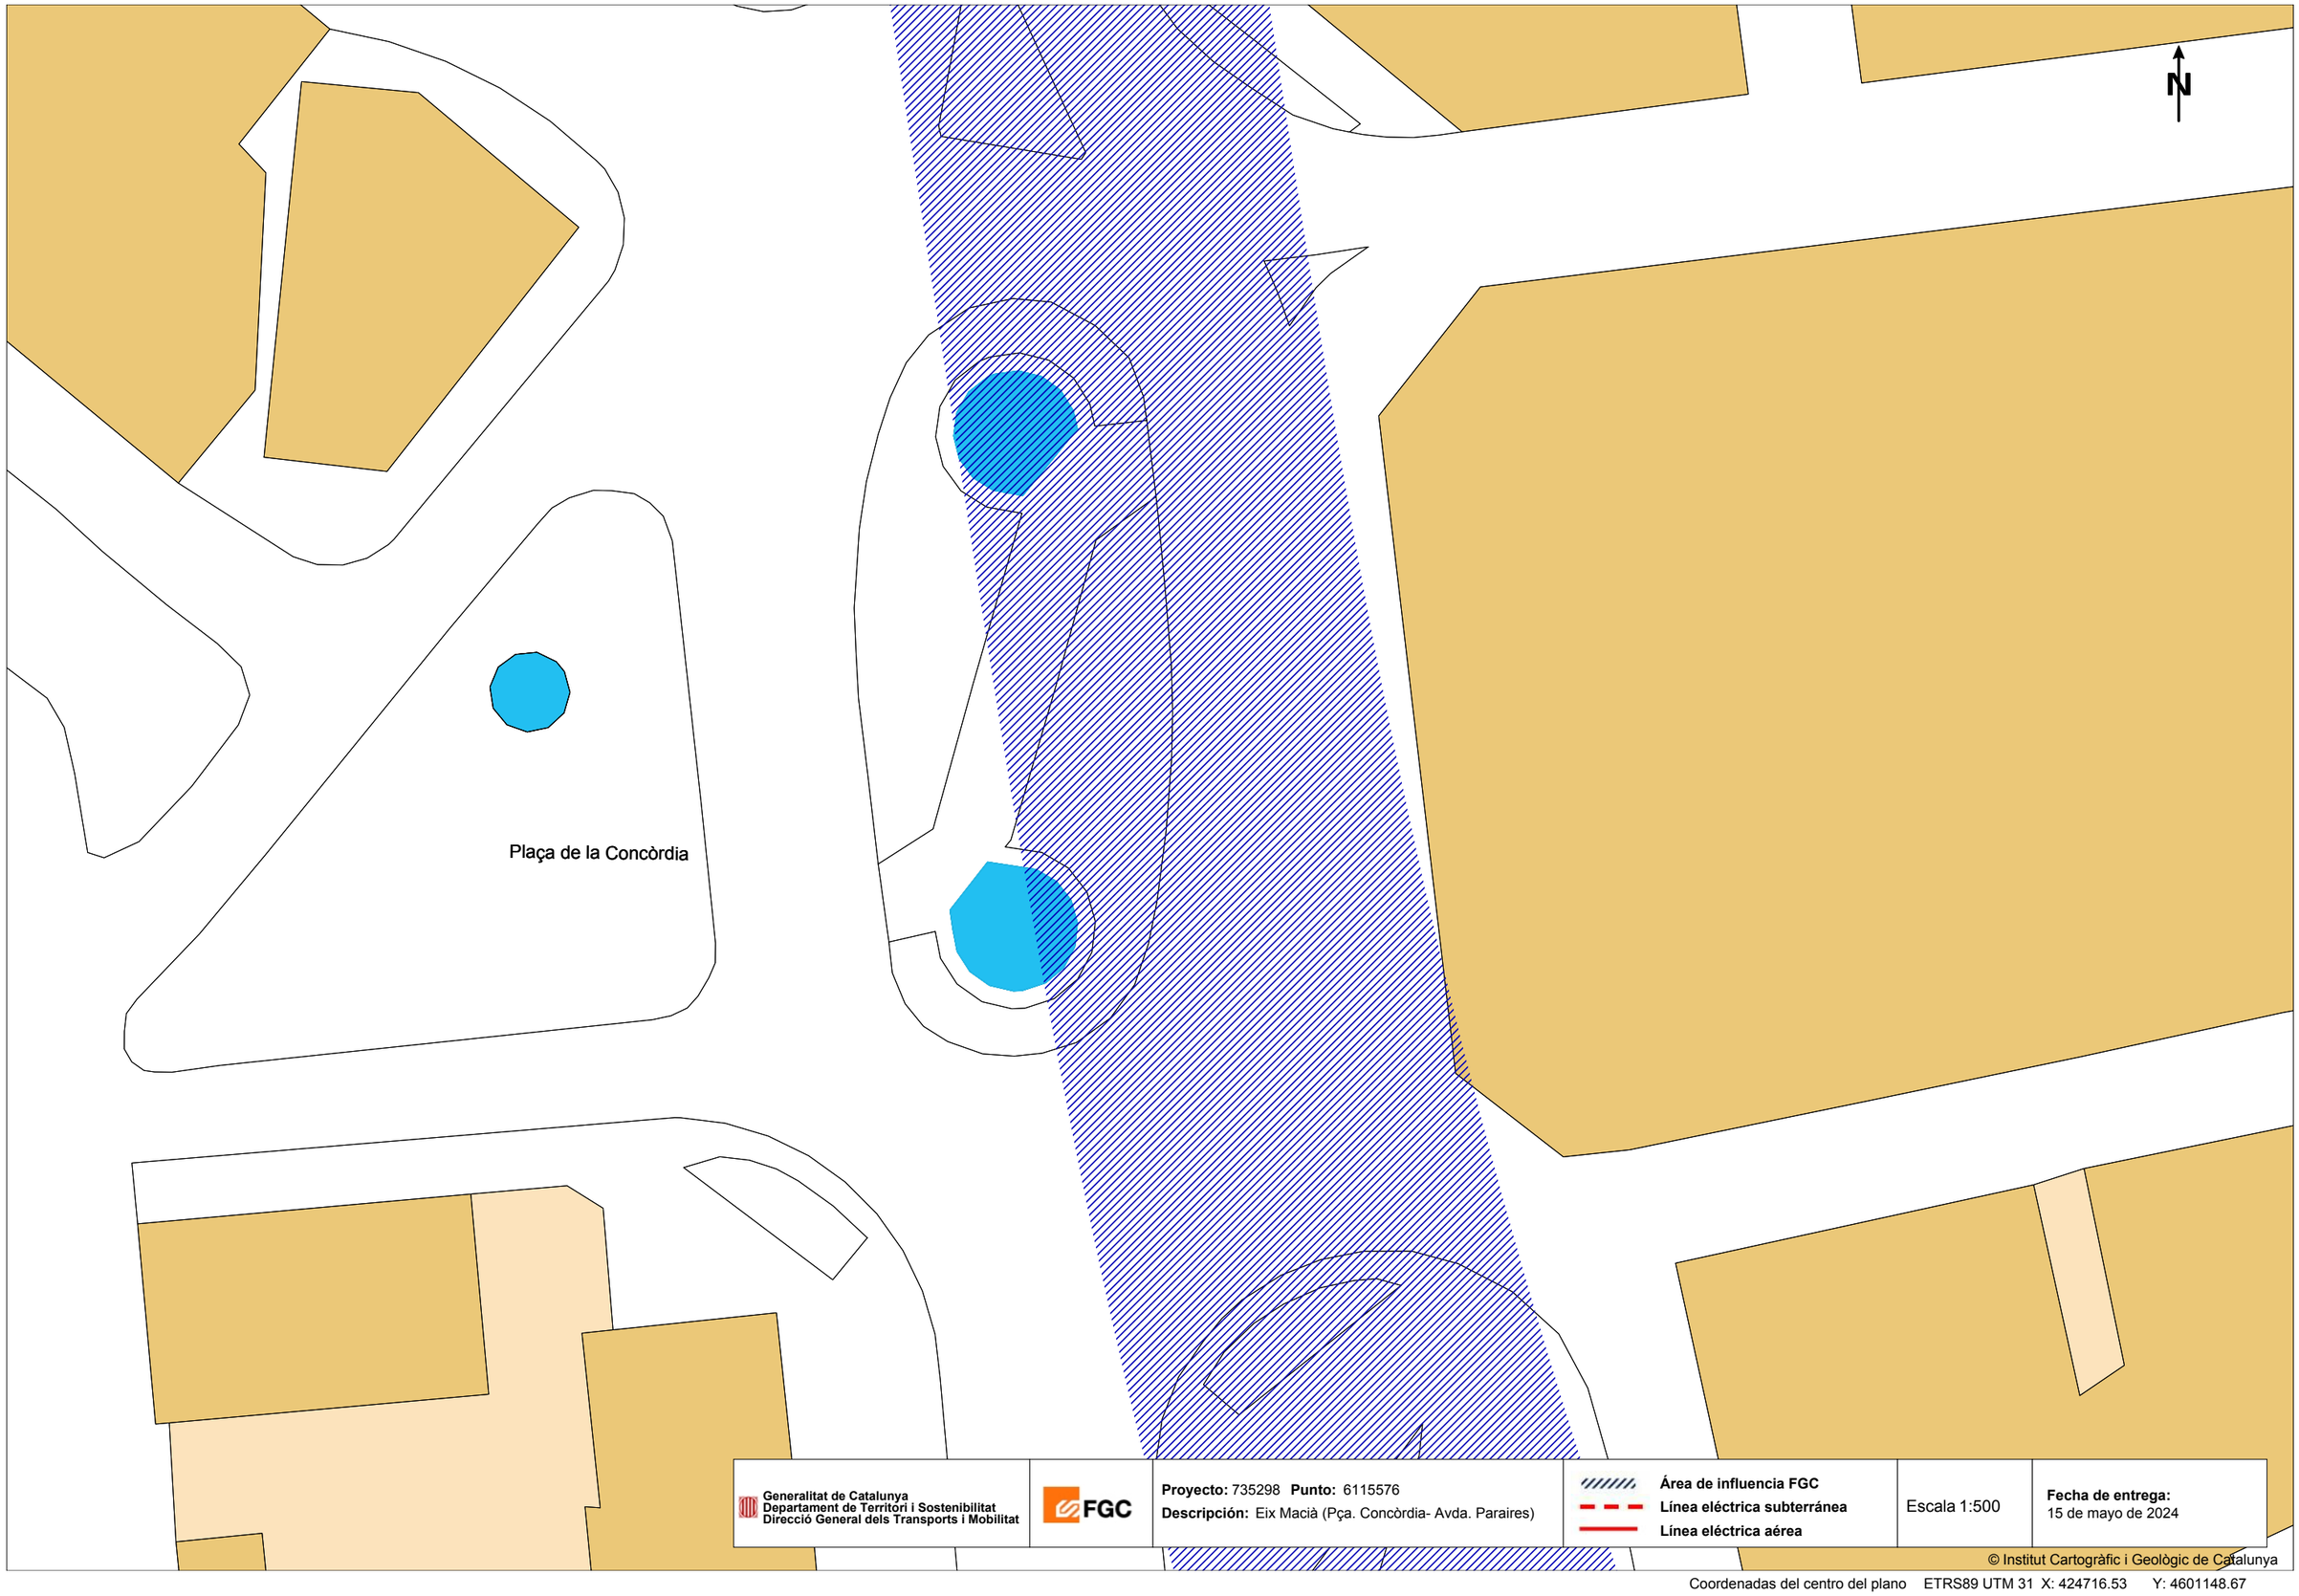

Generalitat de Catalunya
Departament de Territori i Sostenibilitat
Direcció General dels Transports i Mobilitat

FGC

Proyecto: 735298 **Punto:** 6115576
Descripción: Eix Macià (Pça. Concòrdia- Avda. Paraires)


Área de influencia FGC
Línea eléctrica subterránea
Línea eléctrica aérea

Escala 1:500

Fecha de entrega:
15 de mayo de 2024

© Institut Cartogràfic i Geològic de Catalunya

Coordenadas del centro del plano ETRS89 UTM 31 X: 424716.53 Y: 4601148.67

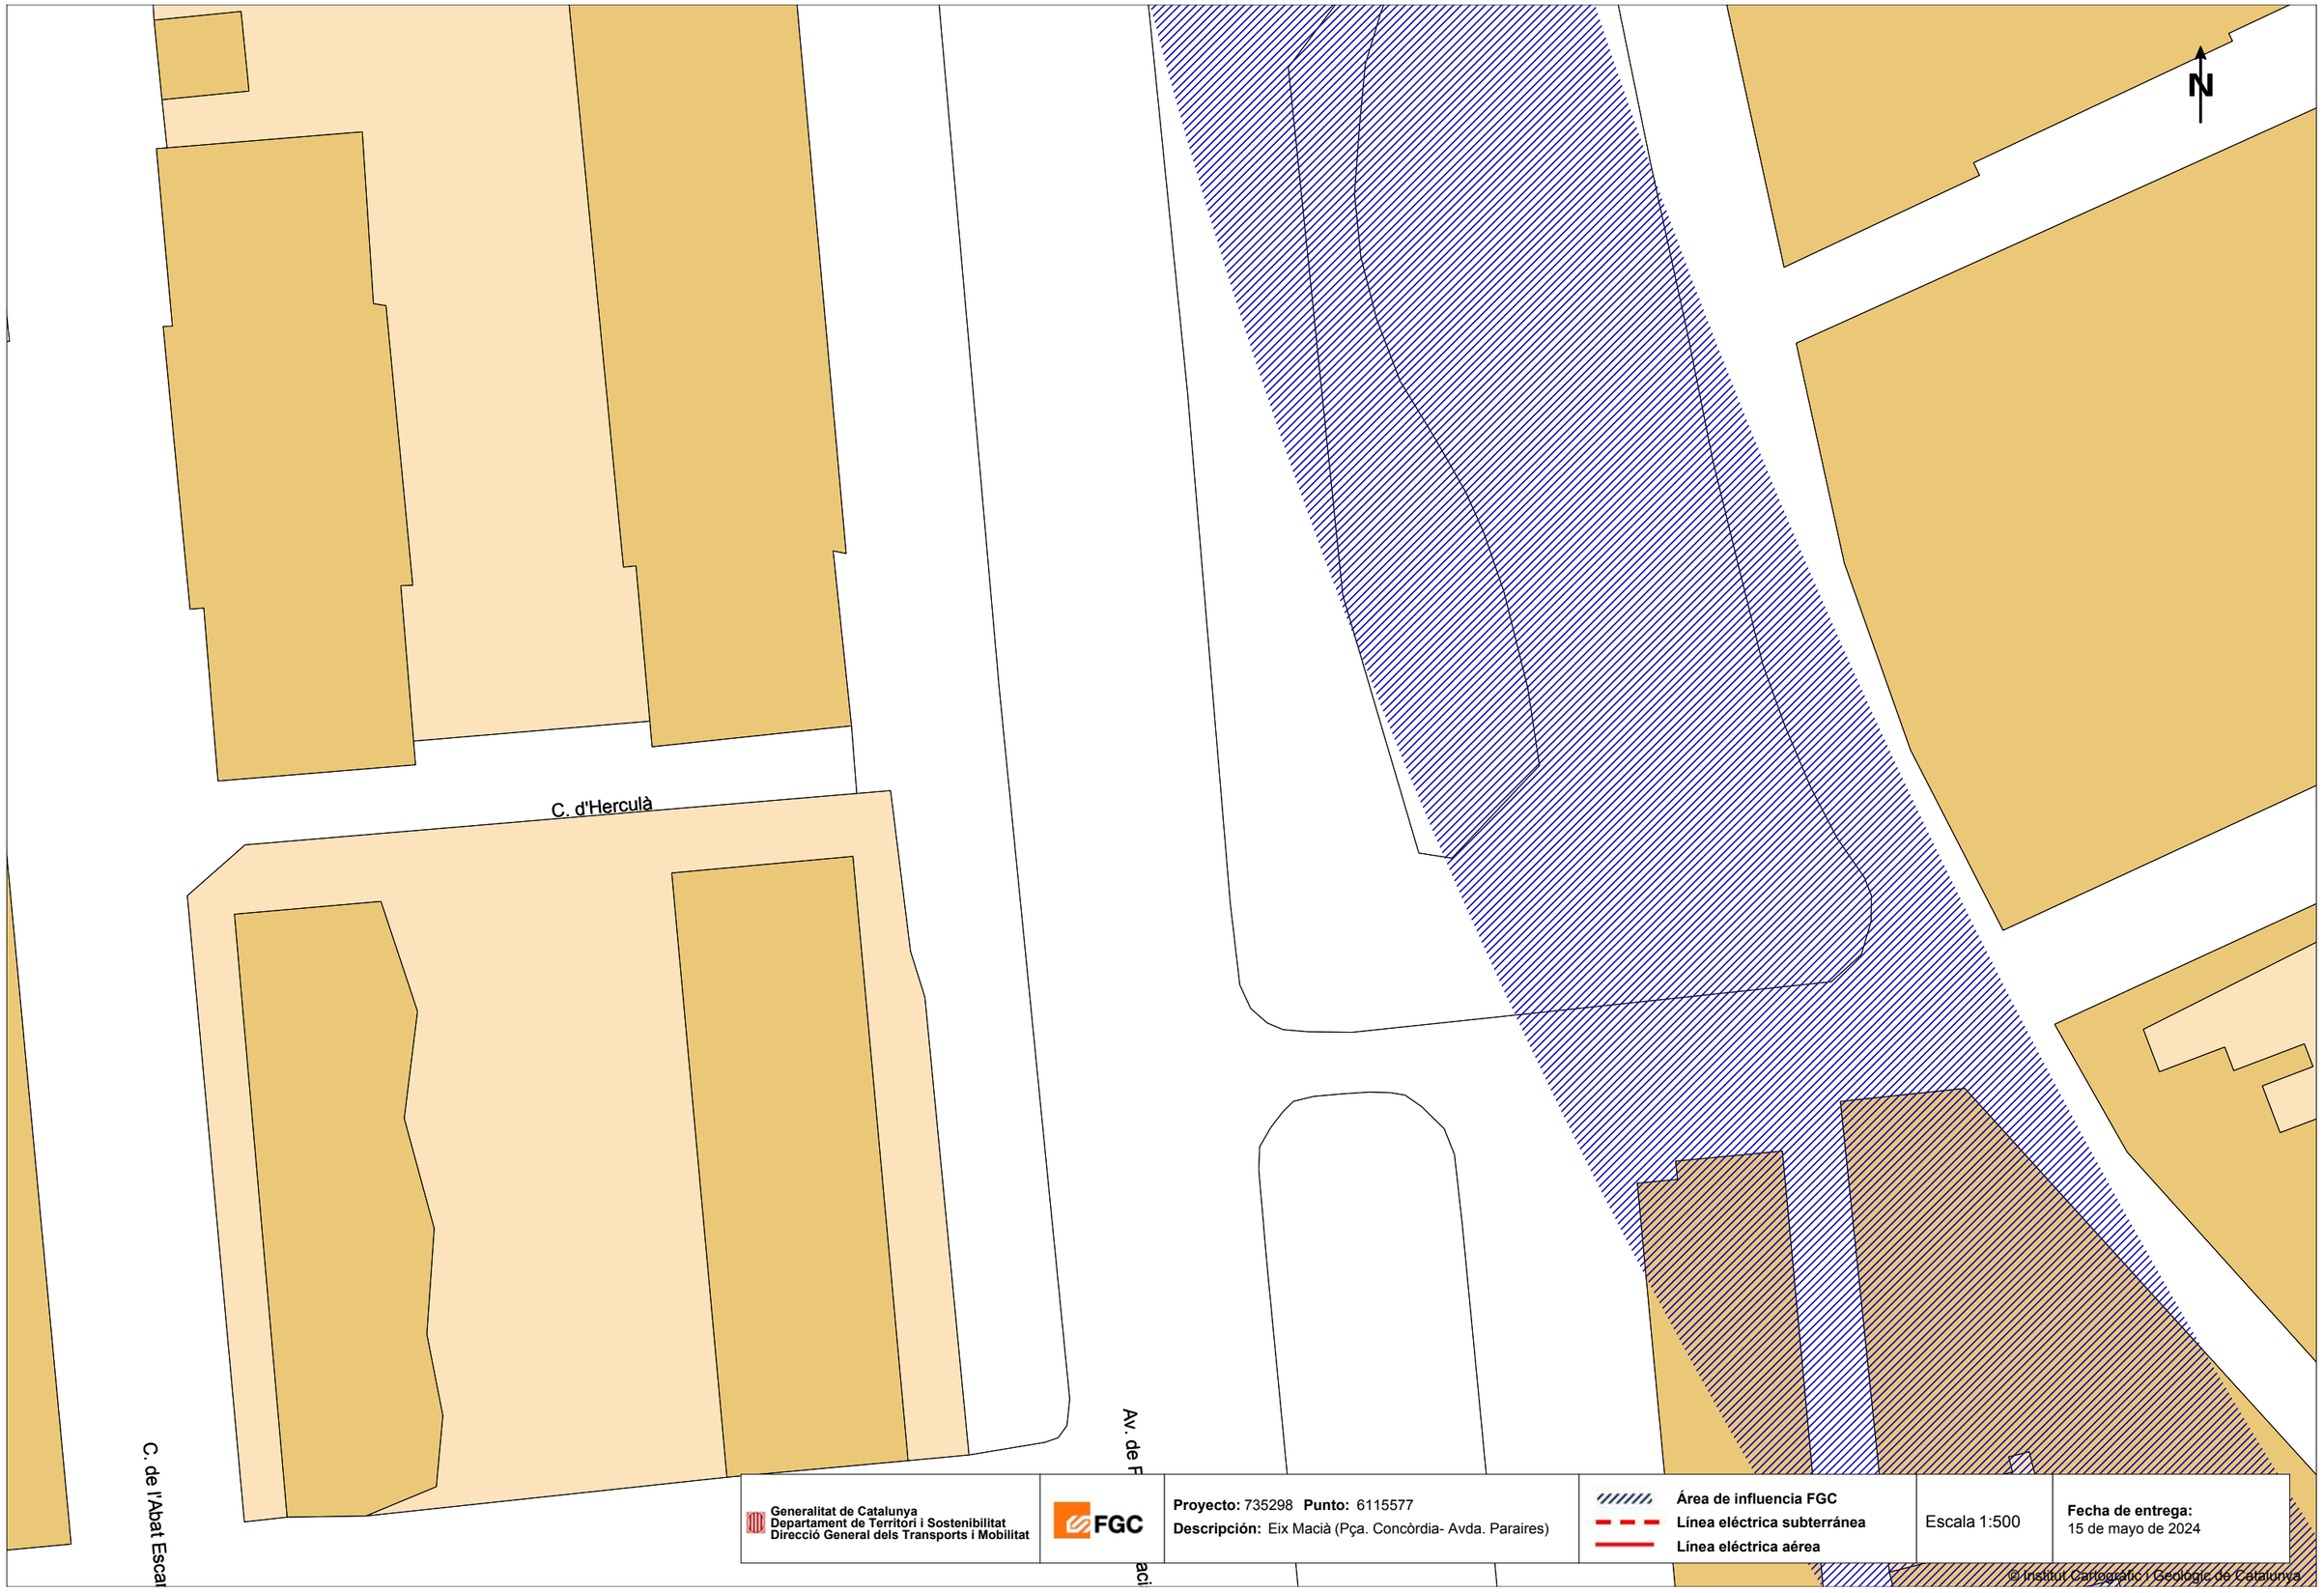

Generalitat de Catalunya
Departament de Territori i Sostenibilitat
Direcció General dels Transports i Mobilitat

FGC

Proyecto: 735298 **Punto:** 6115577
Descripción: Eix Macià (Pça. Concòrdia- Avda. Paraires)


Área de influencia FGC
Línea eléctrica subterránea
Línea eléctrica aérea

Escala 1:500

Fecha de entrega:
15 de mayo de 2024

© Institut Cartogràfic i Geològic de Catalunya

Coordenadas del centro del plano ETRS89 UTM 31 X: 424718.53 Y: 4601018.91

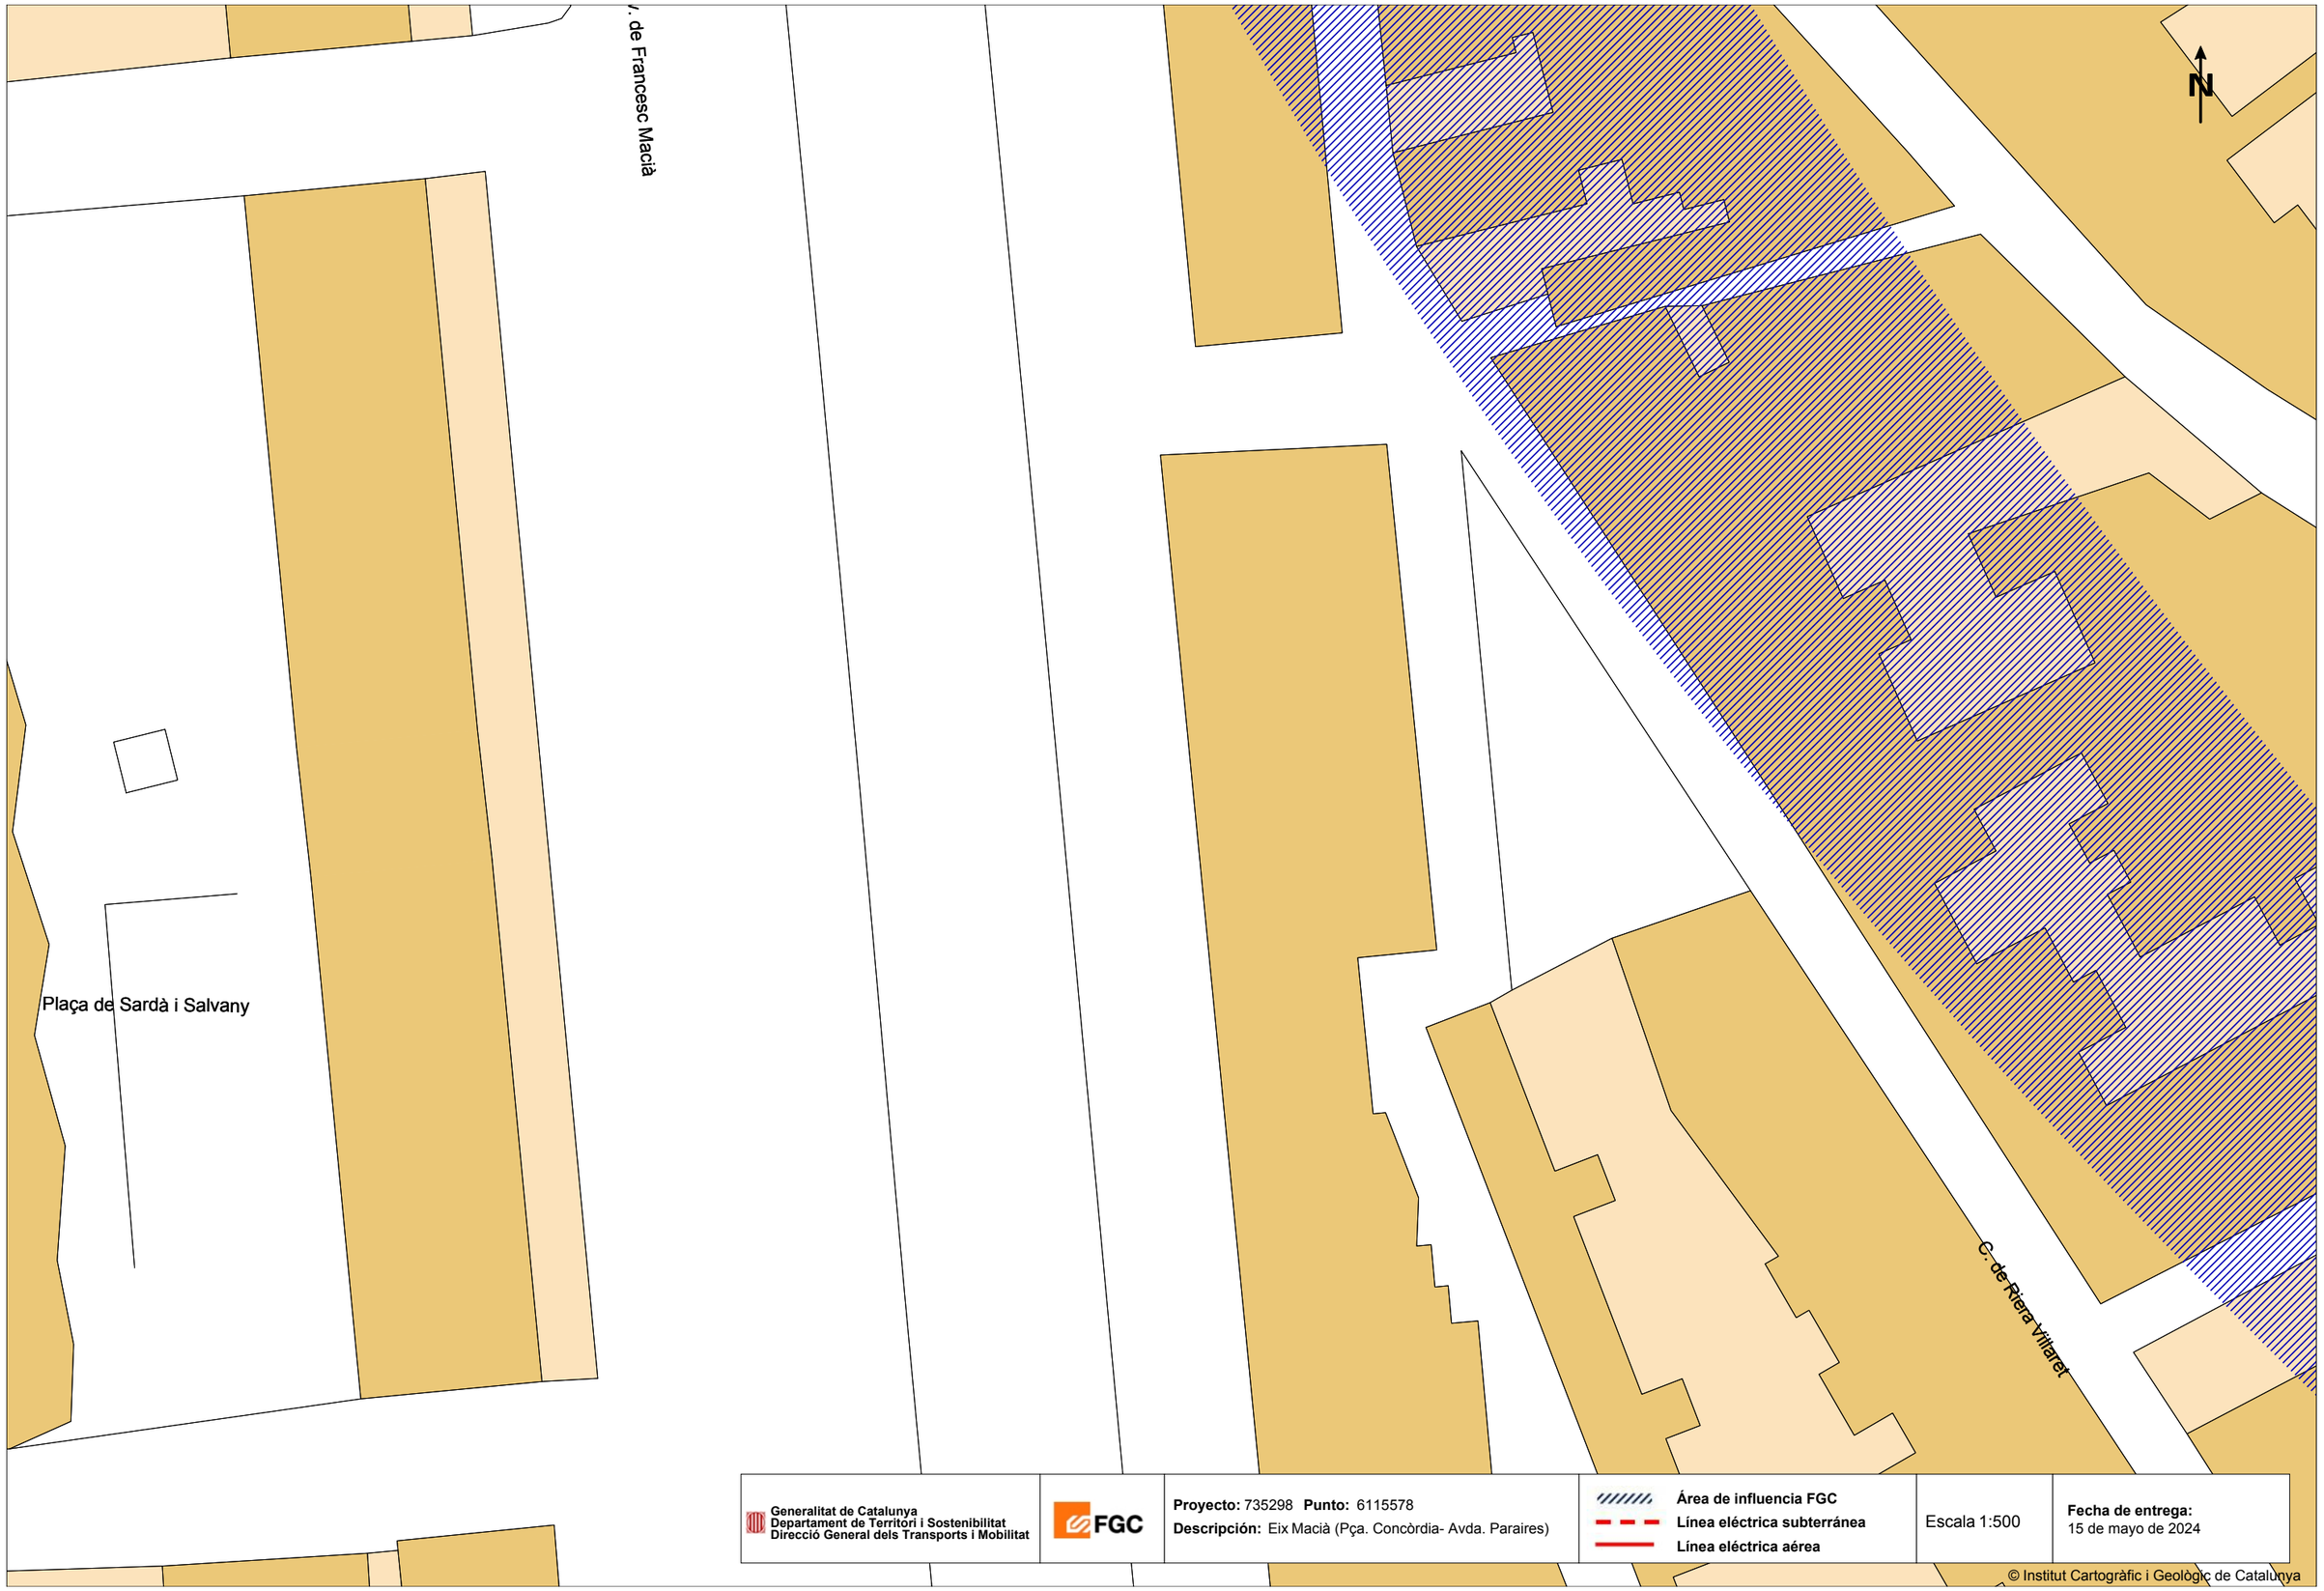

Generalitat de Catalunya
Departament de Territori i Sostenibilitat
Direcció General dels Transports i Mobilitat

FGC

Proyecto: 735298 **Punto:** 6115578
Descripción: Eix Macià (Pça. Concòrdia- Avda. Paraires)


Área de influencia FGC
Línea eléctrica subterránea
Línea eléctrica aérea

Escala 1:500

Fecha de entrega:
15 de mayo de 2024

© Institut Cartogràfic i Geològic de Catalunya

Coordenadas del centro del plano ETRS89 UTM 31 X: 424760.45 Y: 4600899.12

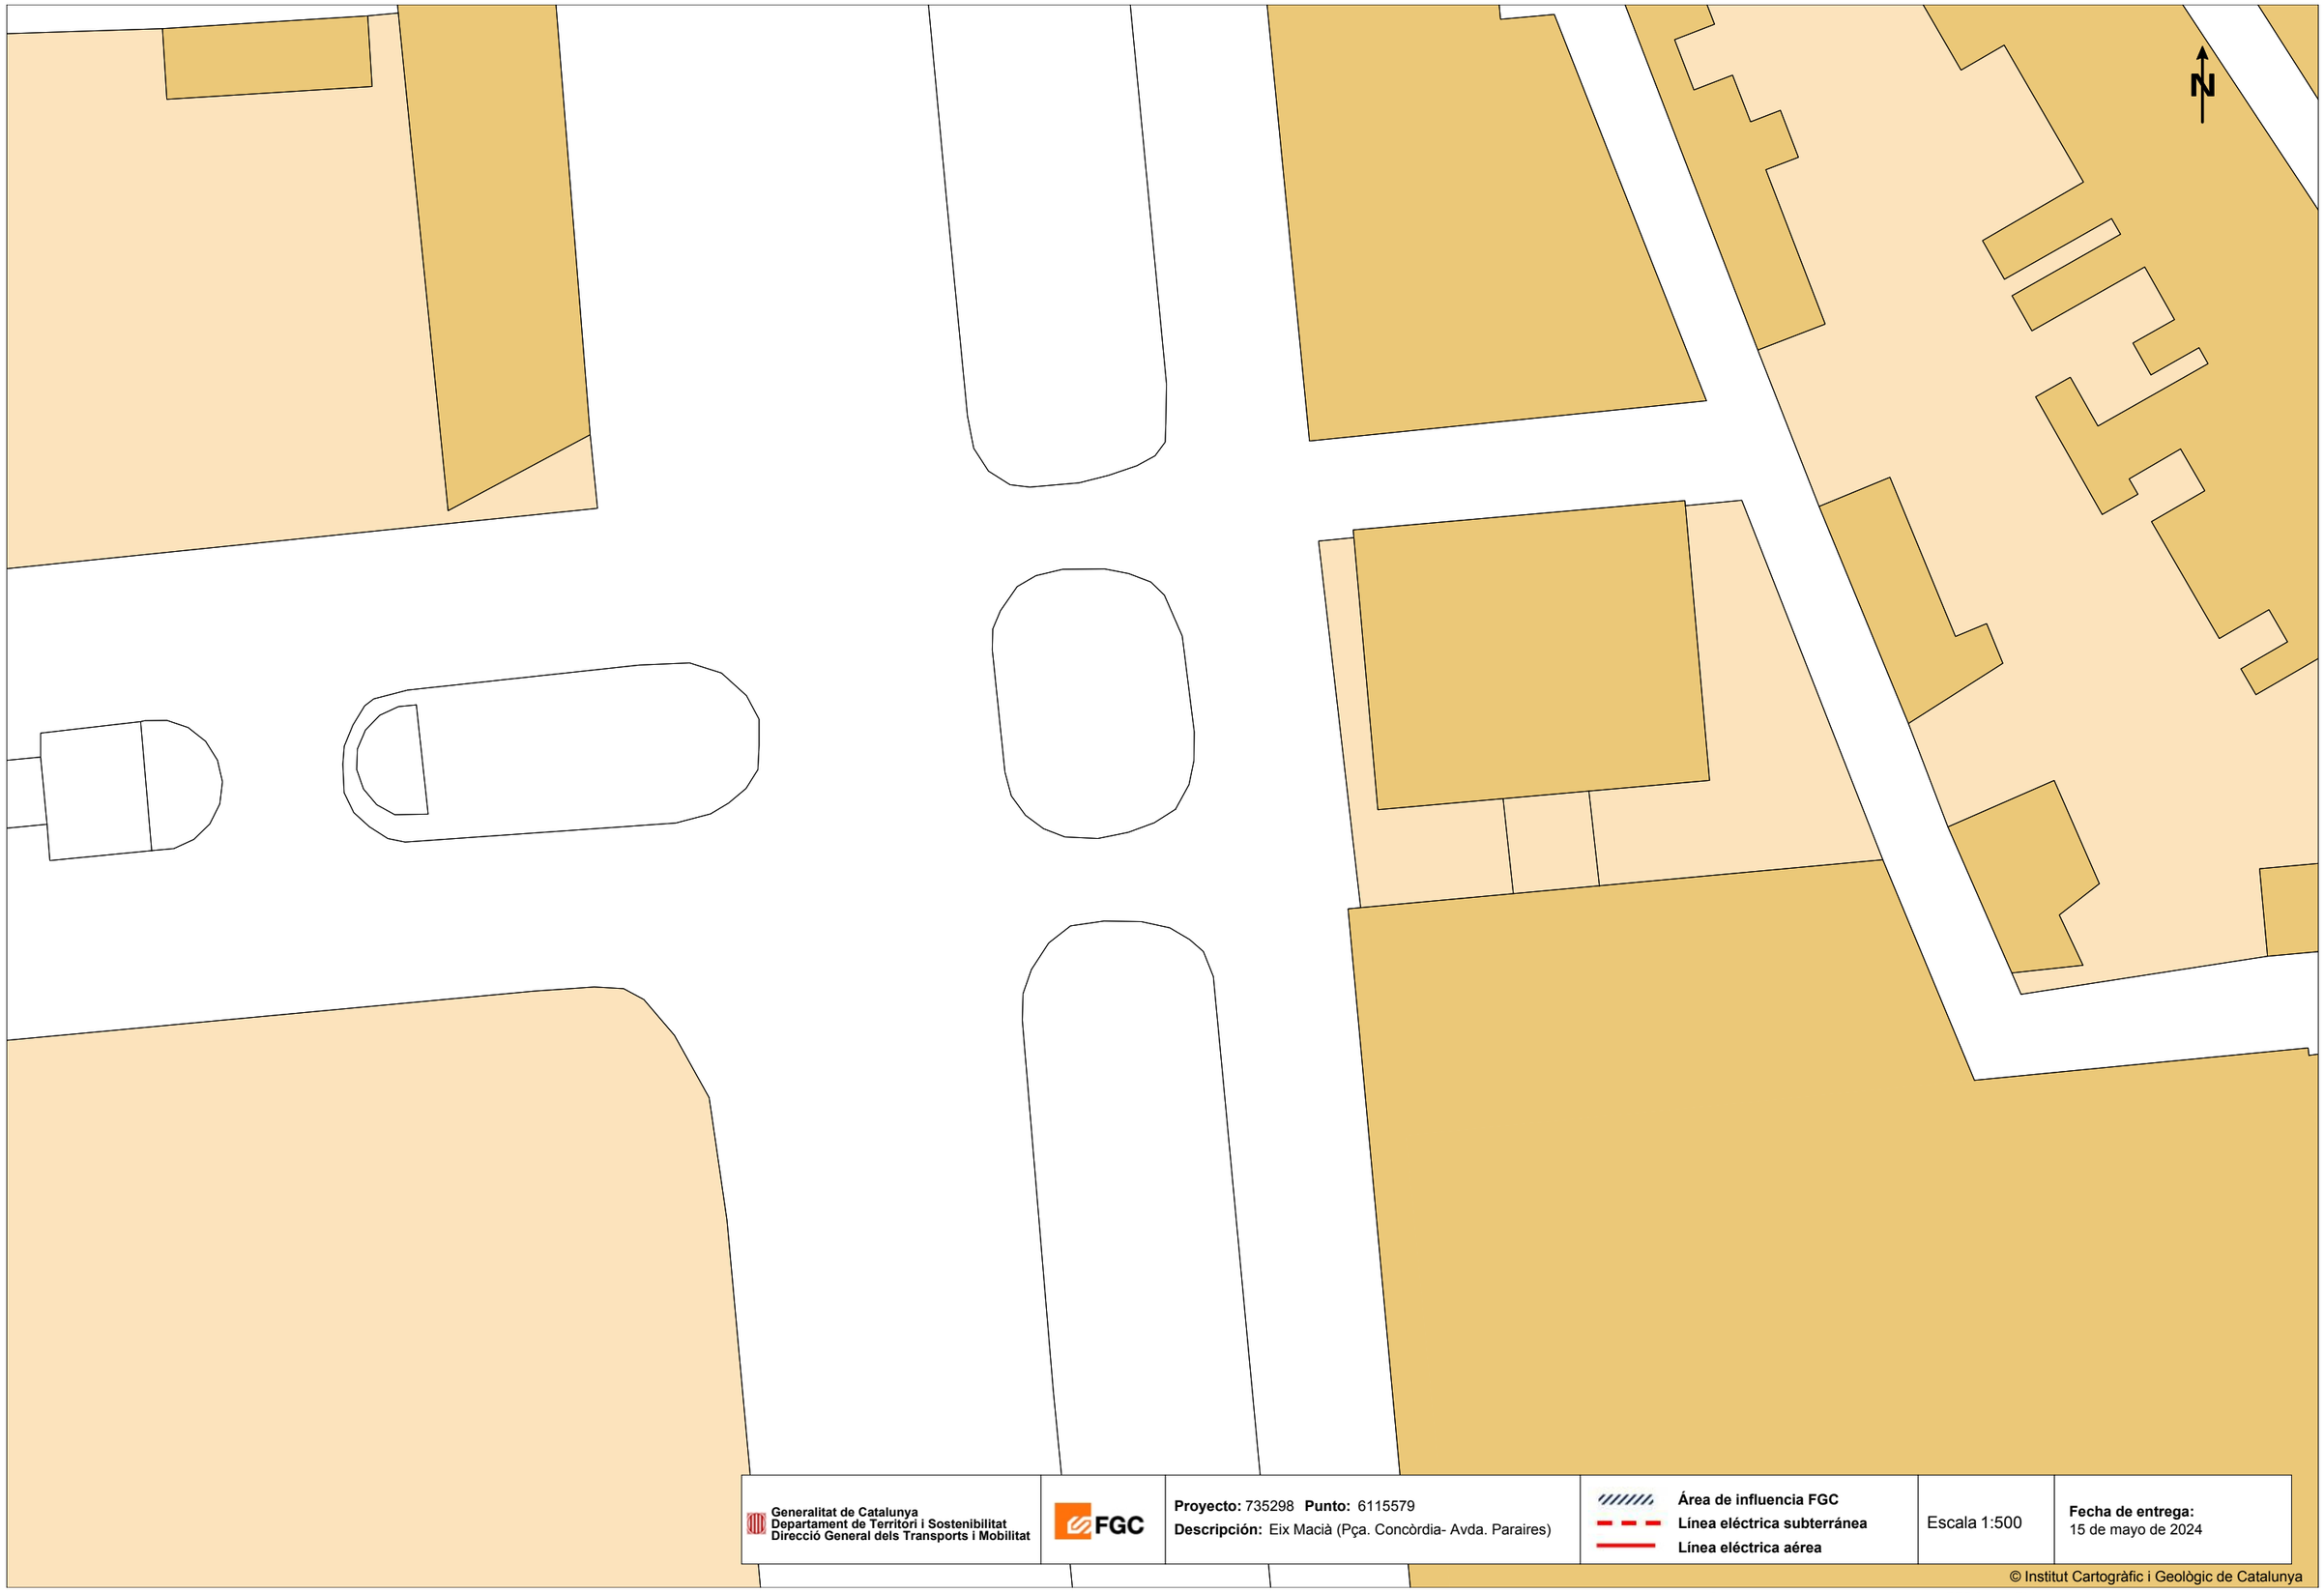

Generalitat de Catalunya
Departament de Territori i Sostenibilitat
Direcció General dels Transports i Mobilitat

FGC

Proyecto: 735298 **Punto:** 6115579
Descripción: Eix Macià (Pça. Concòrdia- Avda. Paraires)

Área de influencia FGC
Línea eléctrica subterránea
Línea eléctrica aérea

Escala 1:500

Fecha de entrega:
15 de mayo de 2024

© Institut Cartogràfic i Geològic de Catalunya

Coordenadas del centro del plano ETRS89 UTM 31 X: 424760.45 Y: 4600769.36

PROJECTE EXECUTIU DE MILLORA DE LES JARDINERES I EL CARRIL BICI DE L'EIX MACIÀ, ENTRE AVINGUDA PARAIRES I CONCÒRDIA

Fecha: 2024.09.19 13:50:46 +02'00'

C. PLEC DE CONDICIONS

Document 3 de 7

Carlos Fernandez Alonso - DNI 52438654B (TCAT)

Firmado digitalmente por Carlos Fernandez Alonso - DNI 52438654B (TCAT)
Nombre de reconocimiento (DN): cn=Carlos Fernandez Alonso - DNI 52438654B (TCAT), sn=Fernandez Alonso - DNI 52438654B, givenName=Carlos, c=ES, o=Ajuntament de Sabadell, ou=Empleat públic de nivell mig, serialNumber=IDCES-52438654B
Fecha: 2024.09.19 12:59:20 +02'00'

ÀREA D'ESPAI URBÀ, ACCIÓ TERRITORIAL I PARTICIPACIÓ
SERVEI D'OBRES PÚBLIQUES I PARCS I JARDINS

PROJECTE EXECUTIU DE MILLORA DE LES JARDINERES I EL CARRIL BICI DE L'EIX MACIÀ, ENTRE AVINGUDA PARAIRES I CONCÒRDIA

PLEC DE CONDICIONS TÈCNIQUES GENERALS

ÍNDEX

PLEC DE CONDICIONS TÈCNIQUES GENERALS

1.- Definició i normes d'aplicació general
2.- Disposicions generals
3.- Inici de les obres
4.- Desenvolupament i control de les obres
5.- Responsabilitats especials del contractista
6.- Amidament i abonament
7.- Disposició final

PLEC DE CONDICIONS TÈCNIQUES GENERALS

1.- DEFINICIÓ I NORMES D'APLICACIÓ GENERAL

Definició

Aquest projecte té per objecte la realització, fins a l'execució total, de totes les obres que es detallen en els documents que l'integren i que es representen en els plànols adjunts, la construcció de les quals s'ha d'ajustar a les prescripcions contingudes en aquest plec particular i a les instruccions del tècnic director de les obres, a qui correspon la interpretació autoritzada d'aquells i que resoldrà les dificultats de detall que es puguin presentar.

Els documents del projecte són els següents:

- Document 1 : **MEMÒRIA I ANNEXOS**
- Document 2 : **PLANOLS**
- Document 3 : **PLEC DE CONDICIONS**
- Document 4 : **PRESSUPOST**

S'entén per documents contractuals del projecte els que resten incorporats al contracte i que són de compliment obligat, llevat de modificacions degudament autoritzades.
Aquests documents, en cas de licitació sota pressupost, són:

- Memòria i annexos
- Plànols
- Plec de Condicions amb els dos capítols (Prescripcions Tècniques Generals i Prescripcions Tècniques Particulars)
- Quadre de preus, núm. 1
- Quadre de preus, núm. 2
- Pressupost total

La resta de documents o dades del projecte representen només una opinió fonamentada de l'Administració, sense que això signifiqui que es responsabilitzi de la certesa de les dades que es subministren. Aquestes dades s'han de considerar, tan sols, com a complement d'informació que el contractista ha d'adquirir directament i amb els seus propis mitjans.

Els documents contractuals del projecte definits a l'apartat anterior constitueixen la base del contracte; per tant, el contractista no podrà al·legar cap modificació de les condicions del contracte basant-se en les dades que contenen els documents informatius (com, per exemple, preus de bases de personal, maquinària i materials, préstecs o abocadors, distàncies de transport, característiques dels materials de l'explanació, justificació de preus, etc.), llevat que aquestes dades apareguin en algun document contractual.
El contractista serà, doncs, responsable de les errades que puguin derivar-se del fet de no obtenir prou informació directa que rectifiqui o ratifiqui la continguda als documents informatius del projecte.

Si hi havia contradicció entre els plànols i les prescripcions tècniques particulars, en cas d'incloure's aquestes com a document que complementi el Plec de Condicions Tècniques Generals, prevaldria el que prescriuen les prescripcions tècniques particulars. En qualsevol cas, ambdós documents prevalen sobre les prescripcions tècniques generals.

El que s'ha esmentat al plec de condicions i omès als plànols, o viceversa, ha de ser executat com si hagués estat exposat en ambdós documents, sempre que, a criteri del director, quedin prou definides les unitats d'obra corresponents i aquestes tinguin preu al contracte.

Normes d'aplicació general

GENERAL

Decret Legislatiu 1/2005 Text refós de la Llei d'urbanisme
(DOGC núm. 4436 de 26/07/2005)

Reial Decret 314/2006 Codi Tècnic de la Edificació DB SI 5 Seguretat en cas d'Incendi. Intervenció dels bombers
(BOE 28/03/2006)

Decret 241/1994 sobre condicionants urbanístics i de protecció contra incendis en els edificis, complementaris de la NBE-CPI/91
(DOGC núm. 1954 de 30/09/1994, correccions DOGC núm. 2005 de 30/01/1995)

Llei 20/1991 de promoció de l'accessibilitat i de supressió de barreres arquitectòniques. Capítol 1: Disposicions sobre barreres arquitectòniques urbanístiques
(DOGC núm. 1526 de 4/12/1991)

Decret 135/1995 de desplegament de la Llei 20/1991, de promoció de l'accessibilitat i de supressió de barreres arquitectòniques, i d'aprovació del Codi d'accessibilitat.
(Capítol 2: Disposicions sobre barreres arquitectòniques urbanístiques – BAU-)
(DOGC núm. 2043 de 28/04/1995)

Reial Decret 505/2007, pel qual s'aproven les condicions bàsiques d'accessibilitat i no discriminació de les persones amb discapacitat per a l'accés i utilització dels espais públics urbanitzats i edificacions.
(BOE 11/05/2007)

Llei 9/2003, de mobilitat
(DOGC 27/6/2003)

VIALITAT

Ordre FOM/3460/2003, de 28 de noviembre, por la que se aprueba la norma 6.1-IC "Secciones de firme", de la instrucción de Carreteras.
(BOE núm. 297 de 12/12/2003)

Ordre FOM/3459/2003, de 28 de noviembre, por la que se aprueba la norma 6.3-IC: "Rehabilitación de firmes", de la Instrucción de carreteras.
(BOE núm. 297 de 12/12/2003)

Ordre 27/12/1999, Norma 3.1-IC. "Trazado, de la Instrucción de carreteras"
(BOE núm. 28 de 2/02/2000)

Orden de 14/05/1990 por la que se aprueba la Instrucción de carreteras 5.2-IC "Drenaje superficial"
(BOE 17/09/1990)

UNE-EN-124 1995. Dispositivos de cubrimiento y de cierre para zonas de circulación utilizadas por peatones y vehículos. Principios de construcción, ensayos de tipo, marcado, control de calidad.

Ordre 2/07/1976, "PG-3/88, Pliego de Prescripciones Técnicas Generales para obras de carreteras"
(BOE núm. 162 i 175 de 2/07/1976 i 7/07/1976 respectivament).

Posteriors modificacions:
Ordre Circular 292/86 T, de maig de 1986
Ordre Ministerial 31/07/86 (BOE 5/09/86)
Ordre Circular 293/86 T.
Ordre Circular 294/87 T., de 23/12/87.
Ordre Circular 295/87 T
Ordre Ministerial de 21/01/88 (BOE 3/02/88) sobre modificació de determinats articles del Plec de Prescripcions Tècniques Generals per a Obres de Carreteres i Ponts. (Modificació pasa a denominar-se PG-4)
Ordre Circular 297/88 T., de 29/03/88.
Ordre Circular 299/89.
Ordre Ministerial de 8/05/89 (BOE 18/05/89), modificació de determinats articles del PG.
Ordre Ministerial de 18/09/89 (BOE 910/89)
Ordre Circular 311/90 , de 20 de març.
Ordre Circular 322/97, de 24 de febrer.
Ordre Circular 325/97, de 30/12/97.
Ordre Ministerial de 27/10/99 pel que s'actualitzen determinats articles del Plec de Prescripcions Tècniques Generals per a obres de Carreteres i ponts en el relatiu a conglomerants hidràulics i lligants hidrocarbonats (BOE 22/1/2000).
Ordre Ministerial de 28/10/1999 pel que s'actualitzen determinats articles del Plec de Prescripcions Tècniques Generals per a obres de Carreteres i ponts en el relatiu a senyalització, balissament i sistemes de contenció de vehicles (BOE 28/01/2000).
Ordre Circular 326/2000, de 17 de febrer.
Ordre Circular 5/2001, de 24 de maig.
Ordre Ministerial FOM/475/2002, de 13 de febrer, per la que s'actualitzen determinats articles del Plec de Prescripcions Tècniques Generals per a Obres de Carreteres i Ponts relatius a formigons i acers. (BOE 6/03/2002)
Ordre Ministerial FOM 1382/2002, de 16 de maig, per la que se actualitzen determinats articles del Plec de Prescripcions Tècniques Generals per a Obres de

Carreteres i ponts relatius a la construcció d'explanacions, drenatges i fonaments (BOE, de l'11 de juliol).
Ordre Circular 8/01.
Ordre FOM/891/2004, de l'1 de març, per la que s'actualitzen determinats articles del Plec de prescripcions tècniques generals per a obres de carreteres i ponts, relatius a ferms i paviments.

Ordenança d'obres i d'instal·lacions de serveis en el domini públic municipal de la ciutat de Barcelona.
(BOP núm. 122 de 22/05/1991)

Codi de circulació vigent

GENÈRIC D'INSTAL·LACIONS URBANES

Decret 120/1992 del Departament d'Indústria i Energia de la Generalitat de Catalunya: Característiques que han de complir les proteccions a instal·lar entre les xarxes dels diferents subministraments públics que discorren pel subsòl.
(DOGC núm. 1606 de 12/06/1992)

Decret 196/1992 del Departament d'Indústria i Energia de la Generalitat de Catalunya pel que es modifica l'apartat a) del preàmbul i el punt 1.2 de l'article 1 del Decret 120/1992.
(DOGC núm. 1649 de 25/09/1992)

Ordenança d'obres i d'instal·lacions de serveis en el domini públic municipal de la ciutat de Barcelona.
(BOP núm. 122 de 22/05/1991)

Especificacions Tècniques de les companyies subministradores dels diferents serveis.

Normes UNE de materials, sistemes o mètodes de col·locació i càlcul

XARXES DE PROVEÏMENT D'AIGUA POTABLE

Reial Decret 606/2003, de 23 de maig de 2003, modificació del Reglament de domini públic hidràulic.
(BOE 6/6/2003)

Decret Legislatiu 3/2003, de 4 de novembre de 2003, Text refós legislació en matèria d'aigües de Catalunya
(DOGC 21/11/2003)

Real Decreto 140/2003, de 7 de febrer, por el que se establecen los criterios sanitarios de la calidad del agua i el consumo humano

(BOE 21/02/2003)

Real Decreto Legislativo 1/2001 de 20 de julio, por el que se aprueba el texto refundido de la Ley de aguas.
(BOE 24/07/01)

Llei 6/1999, de 12 de juliol, d'ordenació, gestió i tributació de l'aigua.
(DOGC 22/07/99)

Ordre 28/07/1974, s'aprova el "Pliego de prescripciones técnicas generales para tuberías de abastecimiento de agua
(BOE núm. 236 i 237 de 2/10/1974 i 3/10/1974 respectivament)

Norma Tecnològica NTE-IFA/1976, "Instalaciones de fontanería: Abastecimiento"

Norma Tecnològica NTE-IFR/1974, "Instalaciones de fontanería: Riego"

Reglament general del servei metropolità d'abastament domiciliari d'aigua a l'àmbit metropolità

HIDRANTS D'INCENDI

Decret 241/1994 sobre condicionants urbanístics i de protecció contra incendis en els edificis, complementaris de la NBE-CPI/91
(DOGC núm. 1954 de 30/09/1994, correccions DOGC núm. 2005 de 30/01/1995)

Real Decret 1942/1993 pel que s'aprova el "Reglamento de Instalaciones de Protección contra incendios"
(BOE núm. 298 de 14/12/1993)

XARXA DE SANEJAMENT

Decret 130/2003, de 13 de maig, pel qual s'aprova el Reglament dels serveis públics de sanejament
(DOGC núm. 3894 de 29/05/2003)

Reïal Decret-Llei 11/1995, de 28 de desembre, pel qual s'estableixen les normes aplicables al tractament de les aigües residuals urbanes.
(BOE núm. 312 de 20/12/1995)

Ordre 15/09/1986. "Tuberías. Pliego de Prescripciones Técnicas Generales para Tuberías de Saneamiento de Poblaciones".
(BOE núm. 228 de 23/09/1986)

Àmbit municipal o supramunicipal:

Reglament metropolità d'abocaments d'aigües residuals.
(Àrea metropolitana de Barcelona)
(BOPB núm. 128, de 29/05/1997)

Ordenança General del Medi Ambient Urbà del municipi de Barcelona
Títol V: Sanejament d'aigües residuals i pluvials
(BOPB núm. 143, de 16/06/1999, correcció d'errades BOP núm. 181 de 30/07/1999)

XARXES DE DISTRIBUCIÓ DE GAS CANALITZAT

Real Decreto 919/2006 "Reglamento técnico de distribución y utilización de combustibles gaseosos y sus instrucciones complementarias"
(BOE 4/09/2006)

Ordre 18/11/1974 s'aprova el "Reglamento de redes y acometidas de combustibles gaseosos.
Ordre 26/10/1983 modifica la Ordre 18/11/74, per la que s'aprova el "Reglamento de redes y acometidas de combustibles gaseosos". quedarà derogat en tot allò que contradiguin o s'oposin al que es disposa al "Reglamento técnico de distribución y utilización de combustibles gaseosos y sus instrucciones tècnicas complementarias", aprovat pel RD 919/2006

Real Decret 2913/1973, "Reglamento general del servicio público de gases combustibles"
(BOE 21/11/1973, modificació BOE 21/5/75; 20/2/84) quedarà derogat en tot allò que contradiguin o s'oposin al que es disposa al "Reglamento técnico de distribución y utilización de combustibles gaseosos y sus instrucciones tècnicas complementarias", aprovat pel RD 919/2006

XARXA DE DISTRIBUCIÓ ELÉCTRICA

SECTOR ELÈCTRIC

Llei 54/1997 del Sector elèctric

Real Decret 1955/2000, pel que es regulen les activitats de transport, distribució comercialització d'instal·lacions d'energia elèctrica.
(BOE núm. 310 de 27/12/2000) correcció d'errades (BOE 13/03/2001)

Decret 329/2001, de 4 de desembre, pel qual s'aprova el Reglament de subministrament elèctric.
(DOGC 18/12/2001)

Resolució ECF/4548/2006, de 29 de desembre. Fecsa-Endesa. Normes tècniques particulars relatives a les instal·lacions de xarxa i a les instal·lacions d'enllaç
(BOE: 22/2/2007)

ALTA TENSIÓ

Decret 3151/1968 "Reglamento de líneas eléctricas aéreas de alta tensión".
(BOE núm. 311 de 27/12/1968, correcció d'errors BOE núm. 58 de 8/03/1969).

Circular 4/87 DGTSI "Aclariment dels articles 32 i 35 del Reglament de línies elèctriques aèries. Reglamento de líneaseléctricas aéreas de lata tensión en relació al seu pas per les proximitats d'edificis, construccions i zones de risc específic".
(Barcelona 21/01/1987).

BAIXA TENSIÓ

R.D. 842/2002 por el que se aprueba el Reglamento Electrotécnico de Baja Tensión.
(BOE núm. 224 18/09/2002)
En particular:
ITC BT-06 Redes aéreas para distribución en baja tensión
ITC BT-07 Redes subterráneas para distribución en baja tensión
ITC BT-08 Sistemas de conexión del neutro y de las masas en redes de distribución
ITC-BT-09 Instalaciones de alumbrado exterior
ITC BT-10 Previsión de cargas para suministros en baja tensión
ITC BT-11 Redes de distribución de energía eléctrica. Acometidas

Resolució de la DGI de 24/02/1983, per la qual s'aprova a les empreses FECSA, ENHER, HECSA I FHSSA, les normes particulars per a instal·lacions d'enllaç en el subministrament d'energia elèctrica en baixa tensió.
(DOGC 6/07/83).

CENTRES DE TRANSFORMACIÓ

Real Decret 3275/1982, "Reglamento sobre condiciones técnicas y garantías de seguridad en centrales eléctricas y centros de transformación"
(BOE núm. 288 de 1/12/1982, Correcció d'errors BOE núm. 15 de 18/01/83)

Ordre de 6/07/1984, s'aprova les "Instrucciones Técnicas Complementarias ITC-MIE-RAT, del Reglamento sobre condiciones técnicas y garantías de seguridad en centrales eléctricas y centros de transformación"
(BOE núm. 183 de 01/08/1984)

Resolució 19/06/1984: "Ventilación y acceso de ciertos centros de transformación".
(BOE núm. 152 de 26/06/1984)

Especificacions tècniques de companyies subministradores

ENLLUMENAT PÚBLIC

Llei 6/2001, d'ordenació ambiental de l'enllumenat per a la protecció del medi ambient.
(DOGC 12/06/2001).

R.D. 842/2002 por el que se aprueba el reglamento Electrotécnico de Baja Tensión, ITC-BT-09. Instalaciones de alumbrado exterior.
(BOE núm. 224 18/09/2002).

Resolució de 17/05/1989, de la Direcció General de Seguretat i Qualitat Industrial, per la qual s'aprova la Instrucció interpretativa de la Mi BT 009, del Reglament Electrotècnic per a Baixa tensió, relativa a instal·lacions d'enllumenat públic.
(BOE núm. 152 de 26/06/1984).

Norma Tecnològica NTE-IEE/1978. "Instalaciones de electricidad: Alumbrado exterior".

Reglament 82/2005, de 3 de maig, pel qual s'aprova el Reglament de desenvolupament de la Llei 6/2001, de 31 de maig, d'ordenació ambiental de l'enllumenament per a la protecció del medi nocturn
(DOGC núm.4378 – 05/05/2005).

Ordenances Municipals.

XARXA DE TELECOMUNICACIONS

Especificacions tècniques de les Companyies:

-**NP-PI-001/1991 C.T.N.E**. "Redes Telefónicas en Urbanizaciones y Polígonos Industriales".

- **NT-f1-003/1986 C.T.N.E**. "Canalizaciones subterráneas en urbanizaciones y polígonos industriales".

-**Acuerdo UNESA- C.T.N.E**. del 19 d'abril de 1976.

XARXA DE REG

Normes Tecnològiques de Jardineria i Paisatgisme (NTJ), en tots els seus apartats i modificacions posteriors.

Recull d'Especificacions Tècniques d'Espais Verds de l'Ajuntament de Sabadell

UNE 53112: 1988, *Plásticos. Tubos y accesorios de poli(cloruro de vinilo) no plastificado para conducción de agua a presión*.

UNE 53131: 1990, *Plásticos. Tubos de polietileno para conducciones de agua a presión. Características y métodos de ensayo*.

UNE 53177-1: 1989, *Plásticos. Accesorios inyectados de poli(cloruro de vinilo) no plastificado para canalizaciones a presión. Unión por adhesivo o rosca. Cotas de montaje*.

UNE 53177-2: 1989, *Plásticos. Accesorios inyectados de poli(cloruro de vinilo) no plastificado para canalizaciones a presión. Unión por junta elástica. Cotas de montaje*

UNE 53188-1: 1991, *Plásticos. Materiales termoplásticos a base de polietileno y copolímeros de etileno. Parte 1: Designación*.

UNE 53367: 1990, *Plásticos. Tubos de polietileno de baja densidad (LDPE) para ramales de microirrigación. Características y métodos de ensayo*.

UNE 53375: 1983, *Plásticos. Determinación del contenido en negro de carbono de poliolefinas y sus transformados*.

ISO 161-1: 1996, *Tubs amb materials termoplàstics per al transport de fluïds. Diàmetres exteriors nominals i pressions nominals. Part 1: Sèries mètriques*.

XARXA DE REG AMB AIGUA REGENERADA

RD 1620/2007 de 7 de desembre pel qual s'estableix el règim jurídic de la reutilització de les aigües depurades.

Criteris de Qualitat de l'aigua regenerada segons els diversos usos, Agència Catalana de l'Aigua

Directiva Marc de l'Aigua, CEE

Recull d'Especificacions Tècniques d'Espais Verds de l'Ajuntament de Sabadell

Reglament del servei municipal de subministrament d'aigua

ÀREES DE JOC INFANTIL

Recull d'Especificacions Tècniques d'Espais Verds de l'Ajuntament de Sabadell

UNE-EN-124 1995. Dispositivos de cubrimiento y de cierre para zonas de circulación utilizadas por peatones y vehículos. Principios de construcción, ensayos de tipo, marcado, control de calidad.

UNE-EN 1176:1999 "Equipamientos de las áreas de juego", en tots els seu apartats (1-7) i modificacions posteriors (1176-1/A1:2002, 1176-1/A2:2003, 1176-2/A1:2003, 1176-3/A1:2003 1176-4/A1:2003, 1176-5/A1:2003, 1176-5/A2:2003 i 1176-6/A1:2002):

UNE-EN 1176-1: 1999. "Equipamiento de las áreas de juego. Parte 1: Requisitos generales de seguridad y métodos de ensayo". "Modificaciones: A1: 2002 y A2: 2003".

UNE-EN 1176-2: 1999. "Equipamiento de las áreas de juego. Parte 2: Requisitos de seguridad y métodos de ensayo para columpios". "Modificaciones A1: 2003".

UNE-EN 1176-3: 1999. "Equipamiento de las áreas de juego. Parte 3: Requisitos de seguridad y métodos de ensayo para toboganes". "Modificaciones A1: 2003".

UNE-EN 1176-4: 1999. "Equipamiento de las áreas de juego. Parte 4: Requisitos de seguridad y métodos de ensayo para tirolinas". "Modificaciones A1: 2003".

UNE-EN 1176-5: 1999. "Equipamiento de las áreas de juego. Parte 5: Requisitos de seguridad y métodoes de ensayo para carruseles". "Modificaciones A1: 2003 y A2: 2003".

UNE-EN 1176-6: 1999. "Equipamiento de las áreas de juego. Parte 6: Requisitos de seguridad y métodos de ensayo para balancines". "Modificaciones A1: 2002".

UNE-EN 1176-7: 1999. "Equipamiento de las áreas de juego. Parte 7: Guía para la instalación, inspección, mantenimiento y utilización".

UNE-EN 1177: 1998. "Revestimientos de las superfícies de las áreas de juego absorvedores de impacto. Requisitos de seguridad y métodos de ensayo". "Modificaciones A1: 2002.

UNE 147101: 2000 IN. Guia d'aplicació de la UNE-EN 1176-1

UNE 147102: 2000 IN Guia d'aplicació de la UNE-EN 1176-7

UNE 172001: 2004 IN. Senyalització de les àrees de jocs**.**

UNE 147103: 2001. Planificació i gestió de les àrees i parcs de joc a l'aire lliure.

JARDINERIA

Recull d'Especificacions Tècniques d'Espais Verds de l'Ajuntament de Sabadell

Normes Tecnològiques de Jardineria i Paisatgisme (NTJ), en tots els seus apartats i modificacions posteriors.

ORDENANCES I REGLAMENTS MUNICIPALS

llistat no exhaustiu de les ordenances i reglaments que afecten els projectes i obres

Ordenança municipal reguladora de la instal·lació, el dipòsit i la retirada de contenidors de terra i runa a la via pública

Ordenança municipal reguladora de l'edificació

Ordenança municipal reguladora dels Usos i Activitats

Ordenança solar.

Ordenança municipal sobre publicitat

Ordenança municipal reguladora de les Antenes i les Instal·lacions de Radiocomunicació

Ordenança municipal d'abocaments d'aigües residuals a la xarxa de clavegueram.

Ordenança reguladora de la neteja pública i de la gestió dels residus de Sabadell

Ordenança municipal d'ocupació de les vies i espais públics de Sabadell.

Reglament del Servei Municipal de subministrament domiciliari d'aigua de Sabadell.

VARIS

- Instrucción de carreteras 8.2 ic: marcas viales
O.16/7/87 (BOE: 4/8/87 i 29/9/87)

- Normes tecnològiques de jardineria i paisatgisme NTJ del col.legi oficial d'enginyers tècnics agrícoles de Catalunya.

- Normes UNE declarades de compliment obligatori per ordres ministerials del 5 de juliol de 1967 i l'11 de maig de 1971, normes UNE esmentades als documents contractuals i, complementàriament, la resta de les normes UNE.

- Normes NLT del laboratori de transport i mecànica del sòl José Luis Escario.
Normes DIN, ASTM i d'altres normes vigents a d'altres països, sempre que siguin esmentades en un document contractual.

- Plec General de condicions per a la fabricació, el transport i el muntatge de canonades de formigó de l'associació tècnica de derivats del ciment

- NTE, Normes Tecnològiques de l'edificació

- Normatives Particulars de les Corporacions locals

BARRERES URBANÍSTIQUES

- Supressió de barreres arquitectòniques
D. 100/1984 del Departament de Sanitat i Seguretat Social, 10/4/84 (DOG: 18/4/84)

- Supressió de barreres arquitectòniques als espais públics i en els projectes i obres d'urbanització.
Circular del Departament de Sanitat i Seguretat Social (1982)

SISTEMES CONSTRUCTIUS

- NBE-AE-88 Acciones en la Edificación
R.D. 1370/88 (BOE: 17/11/88)

- PDS-1-74 Norma Sismorresistente
D. 3209/74 (BOE: 21/11/74)

- EHE Instrucción de hormigon estructural.
R.D. 2661/1998

- EF-88 Instrucción para el proyecto y la ejecución de forjados unidireccionales de hormigón armado o pretensado
R.D. 824/88 (BOE: 28/7/88) Correcció d'errors (BOE: 25/11/88)

- NBE-FL-90 muros resistentes de fábrica de ladrillo
R.D. 1723/90 (BOE: 4/1/91)

- NBE-QB-90 cubiertas con materiales bituminosos
R.D. 1572/90 (BOE: 7/12/90)

- NBE-EA-95 estructuras de acero en edificacion
R.D. 1829/95 (BOE: 18/01/96)

- Normas para la redacción de proyectos y dirección de obras de edificación
D. 462/71 (BOE: 24/3/71)

- Pliego Gral. de condiciones técnicas. Dirección gral. de arquitectura
O. 4/6/73 (BOE: 13 a 16, 18 a 23 i 25 i 26/6/73)

- UC-85 recomanacions sobre l'ús de cendres volants en el formigó

O. 12/4/85 (DOG: 3/5/85)

- RL-88 Pliego General de condiciones para la recepción de los ladrillos cerámicos en las obras de construcción
O. 27/7/88 (BOE: 3/8/88)

- RC-88 Pliego de Prescripciones técnicas generales para la recepción de cementos
R.D. 1312/88 (BOE: 4/11/88) Correcció d'errors (BOE: 24/11/88)

- Obligatoriedad de homologación de los cementos para la fabricación de hormigones y morteros para todo tipo de obras y productos prefabricados
R.D. 1313/88 (BOE: 4/11/88)

- RY-85 Pliego gral. de condiciones para la recepción de yesos y escayolas en las obras de construcción
O. 31/5/85 (BOE: 10/6/85)
- Yesos y escayolas. Homologación obligatoria para la construcción y especificaciones técnicas de prefabricados y productos afines y su homologación por el Ministerio de industria y energía
R.D. 1312/86 (BOE: 1/7/86 Correcció d'errors (BOE: 7/10/86)

- Control de qualitat en l'edificació
D. 375/88 (DOG: 28/12/88) Correcció d'errors (DOG: 13/1/89) Desplegament (DOG: 24/2/89, 11/10/89)

SEGURETAT I SALUT EN EL TREBALL

- Normas para iluminación de centros de trabajo
O. 26/8/40 (BOE: 29/8/40)

- Andamios. Reglamento General sobre seguridad e higiene en el trabajo (Capítol VII)
O. 31/1/40 (BOE: 3/2/40)

- Ordenanza General de seguridad e higiene en el trabajo
O. 9/3/71 (BOE: 16 i 17/3/71) Correcció d'errors (BOE: 6/4/71)

- Reglamento de seguridad e higiene en el trabajo en la industria de la construcción
O. 20/5/52 (BOE: 14 i 15/6/52) Modificació (BOE: 21/12/53) Complement (BOE: 1/10/66)

- Obligatoriedad de la inclusión de un estudio de seguridad y salud en el trabajo en los proyectos de edificación y obras publicas
R.D. 1627/97 (BOE 25/10/97)

- Ordenanza de trabajo para las industrias de la construcción, vidrio y cerámica (Capítol XVI)

O. 28/8/70 (BOE: 5,7,8 i 9/9/70) Correcció d'errors (BOE: 17/10/70) Interpretació d'articles (BOE: 28/11/70 i 5/12/70)

Es considera aplicable la legislació que substitueixi, modifiqui o complementi les disposicions esmentades i la nova legislació aplicable que es promulgui, sempre que sigui vigent amb anterioritat a la data del contracte.

En cas de contradicció o simple complementació de diverses normes, es tindran en compte, en tot moment, les condicions més restrictives; en qualsevol cas els Plecs administratius primaran sobre els tècnics.

L'adjudicatari s'ha d'atenir, en l'execució d'aquestes obres, a tot allò que sigui aplicable en les disposicions vigents en relació a la reglamentació de treball, assegurances de malalties, subsidis familiars, plus, subsidis de vellesa, gratificacions, vacances, retribucions especials, hores extres, càrregues socials i, en general, totes les disposicions que s'hagin dictat o es dictin per regular les condicions laborals a les obres per contracte amb destinació a l'Administració Pública.

2.- DISPOSICIONS GENERALS

Direcció de les obres

És aplicable el que estableixen les clàusules 3 i 4 del **PCAGA**.

Funcions del director de l'obra

Les funcions del director, pel que fa a la direcció, el control i la vigilància de les obres, són les següents:

Exigir al contractista, directament o per mitjà del personal a les seves ordres, el compliment de les condicions contractuals.

Garantir l'execució de les obres amb estricta subjecció al Projecte aprovat o a les modificacions degudament autoritzades i el compliment del programa de treball.

Definir i precisar aquelles condicions tècniques que els Plecs de Prescripcions corresponents deixen a la seva decisió.

Autoritzar l'inici dels treballs i comprovar el replanteig general i els de detall.

Resoldre totes les qüestions tècniques que s'escaiguin pel que fa a interpretació de plànols, condicions de materials i d'execució d'unitats d'obra, sempre que no es modifiquin les condicions del contracte.

Atendre les interpel.lacions que qualsevol ciutadà pugui realitzar a l'execució de l'obra per remetre-les a l'autoritat competent segons el tema plantejat.

Estudiar les incidències o els problemes plantejats en les obres que impedeixin el compliment normal del contracte o n'aconsellin la modificació, i tramitar, si escau, les propostes corresponents.

Proposar les actuacions adients per obtenir, dels organismes oficials i dels particulars, els permisos i les autoritzacions necessaris per a l'execució de les obres i l'ocupació dels béns afectats per aquestes, i resoldre els problemes plantejats pels serveis i les servituds relacionats amb les obres.

Assumir personalment i sota la seva responsabilitat, en cas d'urgència o gravetat, la direcció immediata de determinades operacions o treballs en curs; per la qual cosa el contractista haurà de posar a la seva disposició el personal, el material i els mitjans de tot tipus de l'obra.

Definir, determinar i supervisar els assajos, les proves i les anàlisis i altres operacions del Control de Qualitat, com també la interpretació i valoració dels resultats.

Acreditar al contractista les obres realitzades, d'acord amb el que disposen els documents del contracte.

Participar en les recepcions i redactar la liquidació, d'acord amb les normes legals establertes.

El contractista restarà obligat en tot moment a prestar la seva col·laboració al Director pel normal compliment i desenvolupament de les funcions que li són encomanades.

Personal del contractista

És aplicable el que estableixen les clàusules 5, 6, 7 i 9 del **PCAGA**.

La Direcció de l'obra vetllarà especialment perquè les funcions de delegat del contractista i la resta del seu personal facultatiu recaiguin sobre persones que tinguin la titulació requerida.

La Direcció de les obres podrà suspendre els treballs, sense que això signifiqui cap alteració dels termes i terminis del contracte, quan aquells no es duguin a terme sota la direcció del personal facultatiu designat per fer-los.

El Director Facultatiu podrà exigir al contractista la designació de nou personal facultatiu quan així resulti de les necessitats dels treballs. En els casos d'incompliment de les ordres rebudes o de negativa a subscriure, amb conformitat o observacions, els documents que reflecteixin el desenvolupament de les obres -com els comunicats de situació, les dades d'amidaments d'elements a ocultar, els resultats d'assajos, les ordres de la Direcció i d'altres definits per les disposicions del contracte o convenients perquè es desenvolupi millor- es presumirà que hi ha aquell requisit.

Ordres al contractista

És aplicable el que estableix la clàusula 8 del **PCAGA**.

La Direcció Facultativa serà l'únic interlocutor ordinari entre l'Administració i l'adjudicatari. Les ordres emanades de la superioritat jeràrquica del director, llevat de casos de reconeguda urgència, es comunicaran sempre al contractista per mitjà de la Direcció d'obra. I en els casos excepcionals esmentats, l'autoritat promotora de l'ordre la comunicarà a la Direcció amb la mateixa urgència.

El contractista no pot en cap moment atendre, sense autorització expressa del director facultatiu, cap sol·licitud de modificació de les obres de procedència aliena. Les observacions, peticions i reclamacions que puguin fer-li arribar altres persones que es considerin afectades per les obres les remetrà amb la diligència requerida a la Direcció de l'obra perquè disposi el que calgui en cada cas.

En aquelles obres en què l'Ajuntament nomeni un inspector d'obra, la missió d'aquest serà exclusivament la de permanent vigilància i informació a la Direcció d'obra sota les ordres

d'aquesta, sense que pugui tenir -per si mateix o per delegació- cap altra prerrogativa. Excepcionalment podrà aturar l'execució de determinada unitat d'obra que no s'estigui fent d'acord amb les indicacions emanades de la Direcció, el temps suficient per informar-la immediatament de l'adopció d'aquesta mesura per tal que disposi el que calgui.

DESCRIPCIÓ DE LES OBRES

Plànols

Tots els plànols de detall preparats durant l'execució de les obres hauran d'estar subscrits pel Director, requisit sense el que no es podran executar els treballs corresponents.

Contradiccions. Omissions o errors

En cas de contradicció entre els Plànols i el Plec de Prescripcions Tècniques Particulars, prevaldrà l'escrit en aquest últim document. En qualsevol cas, aquests dos documents, prevaldran sobre el Plec de Prescripcions Tècniques Generals.

Tot allò que es mencioni en el Plec de Prescripcions Tècniques Particulars i no aparegui en els Plànols, o viceversa, s'haurà d'executar tal i com si estigués exposat en els dos documents.

En qualsevol cas, les contradiccions, omissions o errors detectades pel Director, o pel Contractista, en aquests documents, hauran de mencionar-se preceptivament a l'Acta de comprovació del Replanteig.

Documents que s'entreguen al Contractista

Documents contractuals

En les ocasions en les que el Pla de Treball sigui obligatori, aquest serà contractual. També serà contractual quan així ho disposi el Plec de Clàusules Administratives Particulars.

També tindran caràcter contractual tots aquells documents que s'estimi oportú que ho siguin, si així consta en el Plec de Prescripcions Tècniques Particulars, i ho menciona expressament el Plec de Clàusules Administratives Particulars.

Documents informatius

Tots els documents que s'inclouen a la Memòria del Projecte són documents informatius. Per tant, el Contractista ha d'acceptar aquests documents com un complement de la informació que ell mateix haurà d'adquirir directament i amb els seus propis mitjans.

Per tant, el Contractista serà responsable dels errors que es puguin derivar del seu defecte o negligència en l'obtenció de totes aquestes dades que afecten el Contracte, el planejament i a l'execució de les obres.

3.- INICI DE LES OBRES

Inspecció de les obres

És aplicable el que estableix la clàusula 18 del **PCAGA**.

El contractista o el seu delegat ha d'acompanyar la Direcció durant les visites d'inspecció de les obres.

Comprovació del replanteig

És aplicable el que estableixen les clàusules 26 i 27 del **PCAGA**.

Es farà constar, a més dels continguts expressats en aquest Article i Clàusules, les contradiccions, errors i/o omissions que s'hagin observat en els documents contractuals del Projecte.

És funció del Contractista transcriure el text de l'Acta al llibre d'Ordres, i el Director autoritzarà amb la seva firma.

Les bases de replanteig es marcaran mitjançant elements de caràcter permanent.

Les dades, cotes i punts fixats s'anotaran en un annex a l'Acta de Comprovació del Replanteig; al qual s'hi unirà l'expedient de l'obra, entregant-se una còpia al Contractista.

Programa de treballs

El contractista ha de presentar, com a màxim en el termini d'una setmana a comptar de la data de l'acta de comprovació del replanteig, el programa de treballs ajustat al termini d'execució contractat, en el qual ha de constar:

a) Ordenació en parts o classes d'obra de les unitats que integren el Projecte, amb expressió del volum de cadascuna.

b) Determinació dels mitjans necessaris com ara personal, instal·lacions, equip i materials, amb expressió dels seus rendiments mitjans.

c) Estimació, en dies, dels terminis d'execució de les diverses obres o operacions preparatòries, equip i instal·lacions i dels d'execució de les diverses parts o classes d'obra.

d) Valoració mensual i acumulada de l'obra programada, sobre la base de les obres o operacions preparatòries, equip i instal·lacions i parts o classes d'obra a preus unitaris.

e) Gràfics de les diverses activitats o treballs.

El programa de treballs ha de tenir en compte els períodes que la Direcció d'obra necessita per als replanteigs de detall i els preceptius assajos d'acceptació.

El programa de treballs, un cop aprovat per la Direcció Facultativa, té caràcter contractual i és exigible com a tal.

Ordre d'inici de les obres

La subscripció de l'Acta de Comprovació del Replanteig dóna inici -llevat que l'Acta expressi una altra cosa- al període d'execució de l'obra, que es comença a comptar, a l'efecte del termini, des l'endemà a la data d'aquella.

Si, encara que el contractista hagués formulat observacions que poguessin afectar l'execució del Projecte, el director decidís iniciar-lo, el contractista estaria obligat a iniciar-les, sense perjudici del seu dret a exigir, si s'escaigués, la responsabilitat que a l'Administració incumbeix com a conseqüència immediata i directa de les ordres que emet.

L'inici de qualsevol unitat d'obra ha de ser autoritzat per la Direcció Facultativa, després de comprovar els replanteigs parcials i de detall i dels resultats dels assajos i les anàlisis previs i/o d'acceptació que resultin necessaris.

4.- DESENVOLUPAMENT I CONTROL DE LES OBRES

Replanteig de detall de les obres

L'adjudicatari, a partir de les dades contingudes en el Projecte i de les instruccions de la Direcció Facultativa, ha de confeccionar els plànols geomètrics de replanteig general i de detall.

El Director de les obres aprovarà els replanteigs general i de detall necessaris per a l'execució de les obres, i subministrarà al contractista tota la informació de què disposi per tal que es puguin dur a terme.

El contractista haurà de proveir, a càrrec seu, tots els materials, equips i mà d'obra necessaris per efectuar els replanteigs i determinar i fixar els punts de control o de referència que calguin.

Equips de maquinària

Serà d'aplicació el que estableixen les clàusules 29 i 30 del **PCAGA**.

Qualsevol modificació que el Contractista proposi introduir a l'equip de maquinària l'aportació del qual tingui caràcter d'obligatòria, per venir exigida en el contracte o compromesa per la Licitació, requerirà, previ informe del Director, l'aprovació prèvia de la Direcció Facultativa.

Qualsevol modificació de l'equip adscrit o aportat a l'obra exigible per contracte o compromesa per la Licitació requerirà la aprovació prèvia de la Direcció Facultativa.

Assajos

És aplicable el que estableix la clàusula 34 del **PCAGA**.

Serà preceptiva la realització dels assajos indicats expressament en els Plecs de Prescripcions Tècniques o citats a la normativa tècnica de caràcter general que resulti aplicable.

El contractista està obligat a facilitar en tot moment les tasques del laboratori designat per la Direcció Facultativa per a la realització de les proves, els assajos o les anàlisis del Control de Qualitat, com també a disposar de tot el que calgui per a tal efecte, facilitant el personal, els materials i els aparells que es requereixin sense cap abonament.

El límit màxim fixat en els Plecs de Clàusules Administratives per l'import de les despeses que s'originin per assajos i anàlisis de materials i unitats d'obra a compta del Contractista no serà d'aplicació als necessaris per comprovar la presumpta existència de vicis o defectes de construcció ocults. De confirmar-se la seva existència, aquestes despeses s'imputaran al Constractista.

A més, en el cas que els resultats dels assajos de control resultessin desfavorables o insuficients, el director de l'obra podria exigir la realització dels assaigs complementaris que estimi pertinents. El contractista assumirà totes les despeses que s'originin per aquest motiu i no es computaran els efectes del percentatge màxim del cost del Control de Qualitat a càrrec d'aquell que s'expressa en la clàusula 32 del **PCAGA**.

Materials

És aplicable el que estableixen les clàusules 31, 32, 33 i 37 del **PCAGA**.

No s'aportarà ni s'utilitzarà cap material a obra si prèviament no ha estat acceptat per la Direcció Facultativa.

En conseqüència el contractista notificarà a la Direcció, amb prou antelació, la procedència i les disponibilitats del que es proposi utilitzar per tal que aquella pugui ordenar l'execució de les proves i assaigs necessaris per acreditar-ne la idoneïtat. D'acord amb això, es considerarà defectuosa l'obra o la part d'obra que hagi estat realitzada amb materials no assajats i aprovats per la Direcció Facultativa.

L'acceptació de les procedències proposades serà condició prèvia imprescindible per a la realització d'aplecs a l'obra, sense perjudici que la Direcció pugui verificar en tot moment que l'esmentada idoneïtat es manté en aplecs successius o rebutjar més endavant si s'apreciés en el material qualsevol defecte de qualitat o uniformitat.

Els aplecs, tant de titularitat pública com privada, situats parcialment o totalment en el mateix terme municipal requeriran l'aprovació prèvia formal, específica per a la realització

d'aquesta obra, de l'Ajuntament. Sense perjudici de la subjecció a llicència i a qualsevol altra autorització que s'escaigui. A tal efecte el contractista aportarà tot el que calgui per definir la intervenció, l'abast de l'impacte, la durada i les mesures correctores que proposi.

Els materials necessaris per a l'obra, estiguin o no inclosos en aquest Plec, hauran de ser de qualitat adequada a la utilització a què se'ls destina; per la qual cosa s'ha de presentar mostres, informes i certificats dels fabricants corresponents i, en qualsevol cas, la Direcció Facultativa pot ordenar la realització d'assajos i proves que estimi convenients.

Els materials s'han de disposar i emmagatzemar de forma convenient tant pel que fa a la necessària conservació característiques, aptitud, forma... com perquè siguin fàcilment inspeccionables. També cal prendre especial cura en la seguretat dels aplecs, tant per als béns com per a les persones, pròpies a l'obra o alienes.

Tot el material que no reuneixi les condicions requerides o hagi estat rebutjat o sigui inutilitzable per qualsevol altre concepte serà retirat de l'obra immediatament.

Tot el que s'ha expressat serà també aplicable al material procedent de l'obra pel que fa a la possible reutilització. Quant a la utilització en altres obres serà d'aplicació el que estableix la clàusula 32 del **PCAGA**.

Aplecs

Serà d'aplicació el que estableixen les clàusules 36, 38 i 52 del **PCAGA**.

L'emplaçament del aplecs en terrenys de la mateixa obra o en altres del mateix terme municipal, tant de titularitat pública com privada, requerirà l'aprovació prèvia de la Direcció Facultativa.

El contractista delimitarà de manera ben ostensible la totalitat del perímetre utilitzat i serà responsable de la neteja i el condicionament de l'espai propi, com també de l'entorn i la zona d'influència. L'omissió d'aquest requisit serà motiu de sanció, clausura de la utilització i detraiment de la primera certificació que es produeixi dels imports necessaris per afrontar les despeses de restitució de les condicions al lloc en qüestió.

Les superfícies utilitzades s'hauran de condicionar, un cop utilitzat l'apilament, i caldrà restituir-les tal com estaven en principi.

Qualsevol despesa o indemnització que es derivi de la utilització dels apilaments anirà a càrrec del contractista.

Treballs nocturns o festius

Els treballs nocturns hauran de ser prèviament autoritzats pel director i es podran fer només les unitats d'obra que ell indiqui. El contractista haurà d'instal·lar els equips d'il.luminació del tipus i la intensitat que la Direcció ordeni, i mantenir-los en perfecte estat mentre durin els treballs.

Serà objecte d'autorització expressa la utilització de qualsevol mitjà que pugui implicar contaminació acústica o qualsevol altra molèstia al veïnat.

Els treballs en jornada festiva, tant general com local, també requeriran l'aprovació prèvia de la Direcció Facultativa. Els dissabtes tindran la consideració de festius en la totalitat de la jornada.

Treballs defectuosos i treballs no autoritzats

És aplicable el que estableixen les clàusules 39 i 40 del **PCAGA**.

Construccions i conservacions de desviaments

El contractista construirà, habilitarà i mantindrà al seu càrrec els camins o les vies de comunicació de qualsevol mena que calgui per al transport de personal, materials, maquinària i la seva maniobra.

També farà els itineraris i desviaments degudament senyalitzats que calgui per als vianants o el trànsit de qualsevol mena que resultin afectats per les obres i demolirà i retirarà els que hagin estat construïts en aquell moment i ja no siguin necessaris.

Llevat que siguin explícitament previstos en el pressupost en partides independents, aquests treballs es consideren inclosos en els preus de les unitats d'obra respectives.

Senyalització, balisament i defensa de les obres i instal·lacions

És aplicable el que estableixen les clàusules 22 i 23 del **PCAGA**.

L'adjudicatari restarà obligat a disposar i col·locar en nombre, dimensions, tipologia i qualitat suficients els senyals de trànsit i protecció -informatius i preceptius- necessaris per evitar qualsevol accident, com també tots aquells addicionals que el tècnic director estimi necessaris.

El responsable dels accidents que es puguin produir per incompliment d'aquestes prescripcions serà l'adjudicatari.

En qualsevol cas, cal complir els requisits mínims següents:

1. S'encerclarà completament qualsevol obstacle ocasionat a la via pública, tant a voreres com a calçades, o a qualsevol altre àmbit públic viari, ja estigui integrat per personal que treballa, aplecs de material, runa, maquinària, mitjans de transport, rases, pous o qualsevol altre element afecte directament o indirectament als treballs en execució.

2. Mai no es pot prescindir de la senyalització genèrica de obres en execució segons els senyals reglamentaris específics.

3. Cal tancar totalment amb tanques subjectes entre elles els àmbits on hi hagi pous, rases o altres elements que puguin comportar un perill físic. El conjunt del tancament i les

subjeccions han de presentar prou solidesa. Aquests tipus d'elements cal que es cobreixin al final de la jornada i sempre que no s'hi treballi directament.

4. A la nit no hi pot mancar la definició íntegra de qualsevol obstacle amb prou senyalització lluminosa.

Totes les tanques han de contenir, en lloc visible, un rètol que indiqui el nom de l'empresa i el seu número de telèfon. Es prohibeix la col·locació d'altres anuncis a les tanques, rètols o senyals de tot tipus que ha d'instal·lar l'adjudicatari amb motiu de les obres.

Quan la senyalització d'instal·lacions s'apliqui sobre obres, àmbits o instal·lacions dependents d'altres organismes públics, el contractista restarà, a més, obligat a allò que sobre el particular estableixin les normes d'aquells organismes interessats.

Restaran de càrrec de l'adjudicatari les despeses que per material de senyalització i precaució origini el compliment de tot allò que disposa aquest article.

Precaucions especials durant l'execució de les obres

És aplicable el que estableix l'article 104.10 del **PG-3**.

El contractista mantindrà les obres en perfectes condicions de drenatge durant les diverses etapes de les obres. En especial, es conservaran i mantindran les cunetes i altres desguassos de forma que no es produeixin erosions en els talussos adjacents.

En cas de possibles gelades, el Contractista protegirà totes les zones de les obres que en puguin resultar perjudicades. Les parts danyades s'aixecaran i es reconstruiran a càrrec del Contractista.

El Contractista s'atendrà a les disposicions vigents per a la prevenció i control d'incendis, així com a les instruccions complementaries que dicti el Director de les obres.

La cura per ocasionar el mínim de pertorbacions als usuaris de la via pública i als veïns de les zones properes serà objecte d'especial atenció del contractista pel fet de tractar-se d'una condició inherent a la realització d'obres dintre del domini urbà.

La Direcció Facultativa ha de vetllar de manera especial aquesta qüestió i pot ordenar la modificació de plans o sistemes d'execució de les unitats d'obra que ho requereixin i proposar les sancions que siguin aplicables per incompliment d'aquesta especificació.

Modificacions d'obra

És aplicable el que estableixen les clàusules 53, 54, 55, 56 i 57 del **PCAGA**.

5.- RESPONSABILITATS ESPECIALS DEL CONTRACTISTA

Danys i perjudicis

El contractista té l'obligació de prendre les mesures d'ordre i seguretat necessàries per a la bona marxa de les feines.

En qualsevol cas, el contractista és l'únic i exclusiu responsable, durant l'execució de les obres, de tots els accidents danys o perjudicis, directes o indirectes, que pugui patir o ocasionar ell o el seu personal, a ell o a qualsevol altra persona, servei o entitat, i assumirà, en conseqüència, totes les responsabilitats que comportin.

Quan aquests perjudicis s'hagin ocasionat com a conseqüència immediata i directa d'una ordre explícita de l'Administració, aquesta serà responsable dintre dels límits assenyalats en la Llei de Règim Jurídic de l'Administració de l'Estat. Aquesta també serà responsable dels danys que es causin a tercers com a conseqüència de vicis de projecte. En aquests casos l'Administració pot exigir al contractista, per raons d'urgència, la reparació del dany causat, i aquest tindrà dret que se li abonin les despeses que es derivin de tal reparació.

Objectes trobats

És aplicable el que estableix la clàusula 17 del **PCAGA**.

Si durant l'excavació es trobessin restes arqueològiques, es suspendran els treballs i s'avisarà a la Direcció amb la màxima urgència. En el termini més peremptori possible, i previs els corresponents assessoraments, el Director confirmarà o aixecarà la suspensió, les despeses de les quals podrà reintegrar-se el Contractista.

Evitació de contaminacions

El contractista té l'obligació de complir les ordres de la Direcció per tal d'evitar la contaminació ambiental, sanitària i sònica, de l'aire, dels cursos d'aigua i, en general, de qualsevol mena de bé públic o privat.

És obligació del contractista el manteniment permanent de l'obra i els seus entorns i de les adequades condicions de neteja. Ha de retirar immediatament runes, materials no utilitzables, instal·lacions provisionals que no siguin necessàries, limitar el temps de presència d'aplecs en obra a l'imprescindible, prendre cura de l'aspecte i, en general, adoptar les mesures i executar els treballs necessaris perquè les obres presentin, en temps sec i en temps de pluja, un aspecte compatible amb l'ordre, la higiene i el decòrum exigible a qualsevol activitat urbana, i més si es desenvolupa en un espai públic i ostensible.

El contractista, com a conseqüència de la seva obligació de mantenir la policia de l'obra, és també responsable de la runa o deixalles que agents aliens a l'obra puguin abocar dins els dominis d'aquesta o de la seva àrea d'influència. S'ha d'encarregar de denunciar-los i de retirar les deixalles amb la diligència necessària per evitar la degradació generalitzada de l'indret. Només resultarà exonerat d'aquesta obligació quan, en un àmbit perfectament definit i allunyat de la zona d'obres, aquestes s'hagin donat per acabades i la Direcció d'Obra hagi donat el vist-i-plau a la forma com s'ha deixat l'indret. El director de l'obra, acompanyat del contractista, ha de fer aleshores una inspecció -a la qual podrà convocar la Policia municipal o una altra autoritat responsable de la neteja ciutadana- i, si ho troba conforme, ha de lliurar a aquesta la responsabilitat de la vigilància i el manteniment a partir d'aquest moment.

Serveis afectats

Els plànols i altra documentació que el projecte incorpora relatius a l'existència i situació de serveis, cables, canonades, conduccions, arquetes, pous i, en general, d'instal·lacions i estructures d'obra soterrades, tenen un caràcter informatiu i no garanteixen l'exhaustivitat ni l'exactitud i, per tant, no seran objecte de reclamació per mancances i/o omissions. L'adjudicatari està obligat a la seva pròpia investigació, per la qual cosa sol·licitarà als titulars d'obres i serveis plànols de situació i localitzarà i descobrirà les conduccions i obres enterrades per mitjà dels treballs d'excavació manual necessaris. Les despeses ocasionades o la disminució dels rendiments es consideraran inclosos en els preus i, per tant, no seran objecte d'abonament independent.

6.- AMIDAMENT I ABONAMENT

Amidament de les obres

És aplicable el que estableix la clàusula 43 del **PCAGA**.

El contractista facilitarà tots els auxilis necessaris, inclosos la topografia i l'elaboració de plànols, per tal de documentar els amidaments.

En finalitzar les obres lliurarà a la Direcció Facultativa un conjunt complet de plànols *as built* (1 còpia en paper i una en format digital de CAD) que defineixin la situació i les dimensions reals de tots els elements i les instal·lacions construïdes.

Abonament de les obres

A) Certificacions: és aplicable el que estableixen les clàusules 44, 45, 46 i 52 del **PCAGA**.

B) Preus unitaris: és aplicable el que estableix la clàusula 48 del **PCAGA**.

C) Partides alçades: és aplicable el que estableix la clàusula 49 del **PCAGA**.

Altres despeses a càrrec del contractista

A part de les específicament esmentades en altres articles d'aquest Plec de Condicions, són a càrrec del contractista, sempre que el contracte no especifiqui explícitament el contrari, les despeses següents:

Les despeses que originin els replanteigs generals i particulars de detall, com també les comprovacions respectives.

Les de construcció, moviment i retirada de tota mena de construccions auxiliars.

Les de lloguer o compra de terrenys i immobles per a oficina, taller o dipòsits de maquinària i materials.

De protecció d'aplecs i de la mateixa obra contra tot deteriorament, dany o incendi, tot complint les disposicions vigents en matèria d'emmagatzemament d'explosius i carburants.

Les de neteja i evacuació de deixalles i escombraries.

Les de construcció, conservació i demolició i retirada de rampes, desviaments, accessos, camins i altres vies auxiliars.

Les de construcció i conservació de desguassos.

Les despeses de subministrament, col·locació i conservació dels mitjans necessaris per a la senyalització adequada o la protecció de les obres que no estiguin explícitament incloses en el Pla de Seguretat i Higiene.

Les de subministrament, col·locació i retirada dels cartells indicatius d'obra.

Les de retirada d'instal·lacions, eines, materials i, en general, neteja de l'obra i els seus voltants.

Les de restitució, reposició o correcció de les zones de préstecs o aplecs.

Les de muntatge, contractació, conservació i retirada de les instal·lacions per al subministrament d'aigua, energia elèctrica o altres necessàries per a les obres, com també del seu consum.

Les de demolició i retirada de les instal·lacions provisionals.

Les de correcció de les deficiències observades i retirada dels materials inservibles.

Les de construcció d'obres de fàbrica necessàries per a l'evacuació d'aigües residuals o d'escorrentia durant l'execució de les obres, i també el posterior saneig de les zones afectades.

Les del personal necessari per portar a terme la vigilància de les obres.

Les despeses ocasionades per danys a tercers.

Les de confecció de plànols de replanteig d'obra, de detall i *as built*, com també dels treballs topogràfics.

L'adjudicatari s'ha de fer càrrec de les despeses per a l'obtenció de llicències, permisos, autoritzacions, visats..., necessaris per a la legalització de les obres i instal·lacions i la posada en funcionament i de confecció dels documents que calgui presentar per a l'obtenció d'aquells.

Les despeses del Control de Qualitat fins a l'1 % del pressupost d'execució per contracte del projecte i totes les necessàries per complir la normativa sobre Seguretat i Salut en el

treball que no siguin explícitament previstes pel Pla de Seguretat i Salut (inclosa l'elaboració), són, així mateix, a càrrec del contractista.

7.- DISPOSICIÓ FINAL

1.- Les prescripcions d'aquest Plec General o en el corresponent Particular que incorpori, reprodueixi o es remeti a aspectes, articles i/o clàusules de normativa estatal, autonòmica o local, inclòs el Plec de Clàusules Administratives Generals, s'entendrà automàticament modificades en el moment que es produeixi la seva revisió, modificació i/o substitució.

2.- De verificar-se aquesta revisió, modificació i/o substitució, s'autoritza l'alcalde per introduir-les en el text del Plec, aprovant si s'escau un text refós del mateix.

ÀREA D'ESPAI URBÀ, ACCIÓ TERRITORIAL I PARTICIPACIÓ
SERVEI D'OBRES PÚBLIQUES I PARCS I JARDINS

PROJECTE EXECUTIU DE MILLORA DE LES JARDINERES I EL CARRIL BICI DE L'EIX MACIÀ, ENTRE AVINGUDA PARAIRES I CONCÒRDIA

PLEC DE CONDICIONS TÈCNIQUES PARTICULARS

ÍNDEX

PLEC DE CONDICIONS TÈCNIQUES PARTICULARS

2.- MATERIALS BÀSICS

202.- Ciments
211.- Betums asfàltics
212.- Betum fludificat per a regs d'imprimació
213.- Emulsions bituminoses
215.- Betum asfàltic modificat amb polímers
216.- Emulsions bituminoses modificades amb polímers
240.- Barres corrugades per formigó estructural
241.- Malles electrosoldades
287.- Planxa de poliestiré expandit
291.- Galvanització
292.- Tub de polietilè
293.- Tub de clorur de polivinil (PVC)

3.- ESPLANACIONS I MOVIMENT DE TERRES

300.- Neteja i esbrossada del terreny
301.- Demolicions
320.- Excavació de terres (Esplanació)
321.- Excavació de rases i pous
330.- Terraplens
332.- Rebliment i piconament de rases
340.- Repàs i piconament de la caixa
351.- Transport de terres i runes

4.- DRENATGE I CLAVEGUERAM

410.- Arquetes i pous de registre
411.- Embornals, buneres i pericons
413.- Canonades de formigó
414.- Reconstrucció i/o reparació d'embornals i buneres
430.- Neteja de la xarxa de sanejament

5.-FERMS

500.- Tot-u natural
501.- Tot-u artificial
503.- Sorra drenant i anticontaminant
516.- Esteses de sauló
530.- Regs d'emprimació
531.- Regs d'adherència
542.- Mescla bituminosa en calent
550.- Paviment de formigó

560.- Rajols hidraulics de morter de ciment
561.- Llambordes prefabricades de formigó
562.- Rajols de terratzo
563.- Paviment de pedra natural (Recuperació)
564.- Llambordes ceràmiques
565.- Paviment de pedra natural
566.- Paviment de delgues de fusta tropical
570.- Travesses de fusta
571.- Vorades i guals de formigó prefabricat
572.- Vorades i guals de pedra granítica
573.- Vorades i guals de pedra (Recuperació)
574.- Vorades per a jardins
575.- Escossells
580.- Rigoles de formigó

6.-OBRA CIVIL

600.- Armadures per a formigó
620.- Perfils i xapes d'acer laminats en calent per estructures metàl·liques
624.- Soldadures
630.- Obres de formigó en massa o armat
631.- Llosa per a pont
640.- Estructures d'acer
641.- Baranes metàl.liques
655.- Revestiment de pedra
657.- Parets de fàbrica de maó ceràmic
658.- Parets de blocs foradats de morter de ciment
680.- Encofrats i motllos

7.- SENYALITZACIÓ, ENLLUMENAT I CONTROL DE TRÀNSIT

Senyalització viària

701.- Senyals de circulació
702.- Marques vials
705.- Semàfors
706.- Bàculs semàfors
707.- Columnes
708.- Suports
710.- Reguladors
711.- Cables elèctrics
712.- Centre de comandament i característiques tècniques de la instal.lació

Enllumenat

720.- Llumeneres
721.- Suports
722.- Làmpades
723.- Equips d'encesa

724.- Portalàmpades
725.- Quadre de comandament d'enllumenat
726.- Cables d'enllumenat
727.- Rases per a cables
728.- Preses de terra
740.- Canalitzacions a la calçada
750.- Instal.lacions de mitjana i baixa tensió

8.- VARIS

Mobiliari urbà

801.- Hidrants (boques d'incendi)
802.- Papereres metàl.liques
804.- Bancs
805.- Banc model "SABADELL" metàl·lic
806.- Font
807.- Banc amb delgues de fusta
808.- Jocs infantils
809.- Joc infantil simple

Jardineria

810.- Terra vegetal fertilitzada
811.- Aigua de reg
812.- Substrats
813.- Sorres i graves
814.- Terra vegetal
815.- Torba
816.- Substrats sintètics
817.- Arbres
818.- Aspres, vents i protectors
819.- Drenatges en arbres
820.- Drenatges en gespa
821.- Plantes entapissants
822.- Gleva
823.- Arbusts
824.- Hidrosembres
825.- Plantes enfiladisses o penjants
826.- Vivaç
827.- Adobs i altres
828.- Plaguicides
829.- Manteniment durant l'any de garantia
830.- Xarxa de reg
831.- Mesures de protecció de les àrees de vegetació
832.- Estaques vives
900.- Font ornamental
910.- Àrea de jocs infantils

202 CIMENTS

Conglomerant hidràulic format per diferents materials inorgànics finament dividits que, amassats amb aigua, formen una pasta que, mitjançant un procés d'hidratació, endureix i un cop endurit conserva la seva resistència i estabilitat fins i tot sota l'aigua.
S'han considerat els ciments regulats per la norma RC-08 amb les característiques següents:
- Ciments comuns (CEM)
- Ciments d'aluminat de calci (CAC)
- Ciments blancs (BL)
- Ciments resistens a l'aigua de mar (MR)

Condicions generals

En el cas de que el material s'utilitzi en obra pública, l'acord de Govern de la Generalitat de Catalunya de 9 de juny de 1998, exigeix que els materials siguin de qualitat certificada o puguin acreditar un nivell de qualitat equivalent, segons les normes aplicables als estats membres de la Unió Europea o de l'Associació Europea de Lliure Canvi.
També en aquest cas, es procurarà que els esmentats materials disposin de l'etiqueta ecològica europea, regulada en el Reglament 880/1992/CEE o bé altres distintius de la Comunitat Europea.
Ha de ser un material granular molt fi i estadísticament homogeni en la seva composició.
El ciment ha de ser capaç, si es dosifica i barreja adequadament amb aigua i granulats, de produir un morter o un formigó que conservi la seva traballabilitat en un temps prou llarg i assolir, al final de períodes definits, els nivells especificats de resistència i mantenir estabilitat de volum a llarg termini.
No ha de tenir grumolls ni principis d'aglomeració.
En activitats manuals en les que hi hagi risc de contacte amb la pell i d'acord amb l'establert a l'Ordre Presidencial 1954/2004 de 22 de juny, no s'han d'utilitzar o comercialitzar ciments amb un contingut de crom (VI) superior a dos parts per milió del pes sec del ciment.

Serà d'aplicació tot el contingut de la vigent *Instrucción para la recepción de cementos RC-97*, o normativa que la substitueixi.

Subministre i identificació

Subministrament: de manera que no s'alterin les seves característiques.
Si el ciment es subministra a granel s'ha d'emmagatzemar en sitges.
Si el ciment es subministra en sacs, s'han d'emmagatzemar en un lloc sec, ventilat, protegit de la intempèrie i sense contacte directe amb la terra, de manera que no s'alterin les seves condicions.
Temps màxim d'emmagatzematge dels ciments:
- Classes 22,5 i 32,5: 3 mesos
- Classes 42,5 : 2 mesos
- Classes 52,5 : 1 mes

Amidament i abonament

L'amidament i abonament del ciment es realitzarà segons el que s'indiqui a l'unitat d'obra de la que formi part.

En magatzems, el ciment s'abonarà per tones mètriques (T) realment emmagatzemades.

211 BETUMS ASFÀLTICS

Es defineixen com a betums asfàltics els lligants hidrocarbonats sòlids o viscosos, preparats a partir d'hidrocarburs naturals per destil·lació, oxidació o "craking", que contenen una baixa proporció de productes volàtils, posseeixen propietats aglomerants característiques i són essencialment solubles en sulfur de carboni.

Els betums asfàltics hauran de presentar aspecte homogeni i estar pràcticament exempts d'aigua de manera que no formi escuma al escalfar-lo a la temperatura d'ús.

Ha de tenir una temperatura homogènia, ésser consistent i viscós, i flexible a baixes temperatures.
Tanmateix ha de ser adherent amb les superfícies minerals dels granulats, siguin seques o humides.

La seva denominació es compondrà de la lletra B, seguida de dos números separats per una barra inclinada a la dreta (/).

D'acord amb la seva denominació, les característiques dels betums asfàltics hauran de complir les especificacions de la següent taula:

Característiques	Unitat	Norma NLT	B 40/50		B 60/70	
			Mín	Máx	Mín	Máx
Betum original						
Penetració	0,1mm	124	40	50	60	70
Índex de penetració		181	-1	+1	-1	+1
Punt d'entumiment	ºC	125	52	61	48	57
Punt de fragilitat Frass	ºC	182		-5		-8
Ductilitat a 25ºC	cm	126	70		90	
Solubilitat en toluè	%	130	99,5		99,5	
Contingut en aigua	%	123		0,2		0,2
Punt d'inflació	ºC	127	235		235	
Densitat relativa		122	1,0		1,0	
Residu després de pel·lícula fina						
Variació de massa	%	185		0,8		0,8
Penetració	%_p.o.	124	55		50	
Variació punt d'entumiment	ºC	125		8		9
Ductilitat a 25ºC	cm,	126	40		50	

Condicions de subministrament i emmagatzematge

Característiques generals:
El sistema de transport i les instal·lacions d'emmagatzematge han de tenir l'aprovació de la DF que comprovarà els sistemes de transport i càrrega i les condicions d'emmagatzematge per tal que no pugui alterar la qualitat del material; de no obtenir-ne l'aprovació corresponent, es suspendrà la utilització del contingut del tanc fins a la comprovació de les característiques que es cregui oportunes d'entre les indicades a la normativa vigent o al plec.

Amidament i abonament

L'amidament i abonament del betum asfàltic es realitzarà segons el que s'indiqui a l'unitat d'obra de la que formi part.

En magatzems, el betum asfàltic s'abonarà per tones mètriques (T) realment emmagatzemades.

212 BETUM FLUIDIFICAT PER A REGS D'EMPRIMACIÓ

Es defineix com a betum fluidificat per a regs d'emprimació el lligant hidrocarbonat resultant de l'incorporació a un betum asfàltic (segons article 211 del Plec) de fraccions líquides, més o menys volàtils, procedents de la destil·lació del petroli, i que s'utilitza en carreteres per a la impermeabilització de capes granulars no estabilitzades.

El betum fluidificat per a regs d'emprimació haurà de presentar un aspecte homogeni i estar pràcticament exempt d'aigua i no ha de fer escuma al escalfar-lo a la temperatura d'utilització, i sense signes de coagulació abans de la seva utilització.

La denominació del tipus de betum fluidificat per a regs d'emprimació serà FM100, i haurà de complir les especificacions de la següent taula:

Característiques	Unitat	Norma NLT	FM100	
			Mín	Máx
Betum Fluidificat				
Punt d'inflamació	ºC	136	38	
Viscositat Saybot Furol a 25ºC	s	133	75	150
Destil·lació a 225ºC	%	134		25
Destil·lació a 260ºC	%	134	40	70
Destil·lació a 316ºC	%	134	75	93
Residu de destil·lació a 360ºC	%	134	50	60
Contingut d'aigua	%	123		0,2
Residu de destil·lació				
Penetració	0,1 mm	124	120	300
Ductilitat a 25ºC	cm	126	100	
Solubilitat en toluè	%	130	99,5	

Condicions de subministrament i emmagatzematge

Subministrament: en bidons nets o en camions cisterna. Els bidons han d'estar constituits per una virolla d'una sola peça, no han de tenir desperfectes ni fugues i han de ser hermètics. Els camions cisterna per a transportar betums tipus FM 100, FR 100, poden no estar calefactats.

Emmagatzematge: els bidons en instal·lacions protegides de la pluja, la humitat, la calor, les gelades i de la influència de motors, focs o altres fonts de calor; si hi hagués el risc que la temperatura ambient pogués arribar a valors propers al punt d'inflamació del producte, s'extremarà la vigilància d'aquestes condicions. El subministrat a granel en tancs aïllats, amb ventilació, sistema de control i una vàlvula per a prendre mostres. Tots els tubs de càrrega i descàrrega han d'estar calorifugats.

Amidament i abonament

L'amidament i abonament del betum fluidificat per a regs d'emprimació es realitzarà segons el que s'indiqui a l'unitat d'obra de la que formi part.

En magatzems, el betum fluidificat per a regs d'emprimació s'abonarà per tones mètriques (T) realment emmagatzemades.

213 EMULSIONS BITUMINOSES

Es defineix com emulsions bituminoses les dispersions de petites partícules d'un lligant hidrocarbonat en una solució d'aigua i un agent emulsionant de caràcter aniònic o catiònic, el què determina la denominació de l'emulsió.

Les emulsions bituminoses es fabricaran a base de betum asfàltic, segons article 211 del Plec, aigua, emulsionants i, si és necessari, fluïdificants.

Les emulsions bituminoses hauran de presentar un aspecte homogeni i una adequada dispersió del betum en la fase aquosa.

La denominació del tipus d'emulsió bituminosa es compondrà de les lletres EA o EC, representatives del tipus d'emulsionant utilitzat per a la seva fabricació (aniònic o catiònic), seguides de la lletra R, M, L o I, segons el tipus de ruptura (ràpida, mitja o lenta) o que es tracti d'una emulsió especial per a regs d'emprimació, i, en alguns casos, d'un guió (-) i el número 1, 2 o 3, indicador del seu contingut en betum residual i, en cas de ser necessari, de la lletra d o b, per emulsions bituminoses amb una menor o major penetració en el residu per destil·lació.

D'acord amb la seva denominació, les característiques de les emulsions bituminoses hauran de complir les especificacions de les taules següents:

a) Especificacions d'emulsions bituminoses aniòniques

Característiques	Unitat	Norma NLT	EAR-1		EAL-1		EAI	
			Mín	Máx	Mín	Máx	Mín	Máx
Emulsió original								
Viscositat Saybot Furol	s	138		50		100		50
Càrrega de les partícules		194	negativa		negativa		negativa	
Contingut d'aigua	%	137		40		45		50
Betum asfàltic residual	%	139	60		55		40	
Fluïdificant per destil·lació	%	139		0		8	5	15
Sedimentació als 7 dies	%	140		5		5		10
Tamissat	%	142		0,10		0,10		0,10
Estabilitat: demulsibilitat	%	141	60					
Residu per destil·lació (NLT-139)								
Penetració	0,1 mm	124	130	200	130	200	200	300
Ductilitat	cm	126	40		40		40	
Solubilitat en toluè	%	130	97,5		97,5		97,5	

b) Especificacions d'emulsions bituminoses catiòniques

Característiques	Unitat	Norma NLT	ECR-1		ECL-1		ECI	
			Mín	Máx	Mín	Máx	Mín	Máx
Emulsió original								
Viscositat Saybot Furol	s	138		50		100		50
Càrrega de les partícules		194	positiva		positiva		positiva	
Contingut d'aigua	%	137		43		45		50
Betum asfàltic residual	%	139	57		55		40	
Fluïdificant per destil·lació	%	139		5		8	5	15
Sedimentació als 7 dies	%	140		5		5		10
Tamissat	%	142		0,10		0,10		0,10
Residu per destil·lació (NLT-139)								
Penetració	0,1 mm	124	130	200	130	200	200	300
Ductilitat	cm	126	40		40		40	
Solubilitat en toluè	%	130	97,5		97,5		97,5	

Condicions de subministrament i emmagatzematge

Subministrament: en bidons nets o en camions cisterna. Els bidons han d'estar constituïts per una virolla d'una sola peça, no han de tenir desperfectes ni fugues, han de ser hermètics i no es poden utilitzar els usats anteriorment per emulsions diferents. Les cisternes poden ser sense aïllament ni sistema de calefacció, si han contingut altres líquids hauran d'estar completament netes abans de la càrrega. Les cisternes disposaran d'un element adequat per a prendre mostres.

Emmagatzematge: els bidons en instal·lacions protegides de la pluja, la humitat, la calor, les gelades i de la influència de motors, focs o altres fonts de calor. El subministrat a granel, en tancs aïllats amb ventilació amb un element adequat per a prendre mostres.

Amidament i abonament

L'amidament i abonament de l'emulsió bituminosa es realitzarà segons el que s'indiqui a l'unitat d'obra de la que formi part.

En magatzems, l'emulsió bituminosa s'abonarà per tones mètriques (T) realment emmagatzemades.

215 BETUM ASFÀLTIC MODIFICAT AMB POLÍMERS

Es defineixen com a betums asfàltics modificats amb polímers els lligants hidrocarbonats resultants de la interacció física i/o química de polímers amb un betum asfàltic dels definits a l'article 211 del present Plec.

Els betums asfàltics modificats amb polímers hauran de presentar un aspecte homogeni i estar pràcticament exempts d'aigua.

La seva denominació es compondrà de les lletres BM, seguides d'un número i, en cas de ser necessari, una altra lletra minúscula, separats per un guió (-), que indiquen el tipus al que pertanyen.

Contingut d'aigua (NLT 123): <= 0,2%
Les característiques següents han de complir els valors especificats a la taula 215.1 de l'article 215 de la norma PG3/75 MOD 3:
- En el betum original:
  - Penetració (25ºC, 100g, 5s) (UNE-EN 1426)
  - Punt de reblaniment. Anella i bola (UNE-EN 1427)
  - Punt de fragilitat de Fraass (UNE 12593)
  - Ductilitat (5cm/min) a 25ºC (NLT 126)
  - Consistència (flotador a 60ºC) (NLT 183)
  - Estabilitat a l'emmagatzematge:
    - Dif. Punt reblaniment (UNE-EN 13399)
    - Dif. Penetració
  - Recuperació elàstica (UNE-EN 13398)
  - Punt d'inflamació, vas obert (NLT 127)
  - Densitat relativa a 25ºC (NLT 122)
- En el residu de pel·lícula fina:
  - Variació de massa (NLT 185)
  - Penetració a 25ºC (NLT 124)
  - Variació del punt de reblaniment, anella i bola (NLT 125)
  - Ductilitat (5cm/min) a 25ºC (NLT 126)

Amidament i abonament

L'amidament i abonament del betum asfàltic es realitzarà segons el que s'indiqui a l'unitat d'obra de la que formi part.

En magatzems, el betum asfàltic s'abonarà per tones mètriques (T) realment emmagatzemades.

216 EMULSIONS BITUMINOSES MODIFICADES AMB POLÍMERS

Es defineix com emulsions bituminoses modificades amb polímers les dispersions de petites partícules d'un lligant hidrocarbonat i d'un polímer en una solució d'aigua i un agent emulsionant de caràcter aniònic o catiònic, el què determina la denominació de l'emulsió.

Les emulsions bituminoses modificades amb polímers es fabricaran a base de betum asfàltic modificat amb polímers, segons article 215 del Plec, o de betum asfàltic, segons article 211 del Plec, i polímer, aigua, emulsionants i, si és necessari, fluïdificants.

Les emulsions bituminoses modificades amb polímers hauran de presentar un aspecte homogeni i una adequada dispersió del betum en la fase aquosa.

La denominació del tipus d'emulsió bituminosa modificada amb polímers es compondrà de les lletres EA o EC, representatives del tipus d'emulsionant utilitzat per a la seva fabricació (aniònic o catiònic), seguides de la lletra R, M o L, segons el tipus de ruptura (ràpida, mitja o lenta), seguida, en alguns casos, d'un guió (-) i el número 1, 2 o 3, indicador del seu contingut en betum residual i, finalment, d'un guió i la lletra m. En el cas d'emulsions bituminoses modificades amb polímers amb una menor penetració en el residu per evaporació s'afegirà la lletra d a continuació del número 1, 2 o 3.

D'acord amb la seva denominació, les característiques de les emulsions bituminoses hauran de complir les especificacions de la taula següent:

Característiques	Unitat	Norma NLT	ECR-1-m		ECR-2-m	
			Mín	Máx	Mín	Máx
Emulsió original						
Viscositat Saybot Furol a 25ºC	s	138		50		
Viscositat Saybot Furol a 50ºC	s	138			20	
Càrrega de les partícules		194	positiva		positiva	
Contingut d'aigua	%	137		43		37
Betum asfàltic residual	%	139	57		63	
Fluïdificant per destil·lació	%	139		5		5
Sedimentació als 7 dies	%	140		5		5
Tamissat	%	142	0,10		0,10	
Residu per evaporació a 163ºC (NLT-147)						
Penetració	0,1 mm	124	120	200	120	200
Punt d'entumiment anella i bola	ºC	125	45		45	
Ductilitat	cm	126	10		10	
Recuperació elàstica	%	329	12		12	

Amidament i abonament

L'amidament i abonament de l'emulsió bituminosa modificada amb polímers es realitzarà segons el que s'indiqui a l'unitat d'obra de la que formi part.

En magatzems, l'emulsió bituminosa modificada amb polímers s'abonarà per tones mètriques (T) realment emmagatzemades.

240 BARRES CORRUGADES PER FORMIGÓ ESTRUCTURAL

Es denominen barres corrugades per formigó estructural a aquells productes d'acer de forma sensiblement cilíndrica que presenten a la seva superfície ressalts o estries amb l'objecte de millorar la seva adherència al formigó.

Les característiques de les barres corrugades per formigó estructural complirà amb les especificacions indicades a l'apartat 31.2 de la vigent "Instrucció de Formigó Estructural (EHE)", o normativa que la substitueixi, així com a la UNE 36.068 i UNE 36.065.

Les barres no presentaran defectes superficials, esquerdes ni sopladuras. La secció equivalent no serà inferior al noranta-cinc i mig per cent (95,5 per 100) de la seva secció nominal.

La qualitat de les barres corrugades haurà d'estar garantida pel fabricant, a través del Contractista. La Direcció d'Obra podrà exigir al Contractista adjudicatari, en qualsevol moment, la garantia de qualitat de les barres corrugades.

Es procurarà que els esmentats materials disposin de l'etiqueta ecològica europea, regulada en el Reglament 880/1992/CEE o bé altres distintius de la Comunitat Europea.

Amidament i abonament

Es realitzarà segons l'indicat específicament a l'unitat d'obra de la que formin part.

En magatzems, les barres corrugades per formigó estructural s'abonaran per quilograms (kg) realment emmagatzemats, mesurats per pesada directa en bàscula contrastada.

241 MALLES ELECTROSOLDADES

Són productes d'acer formats per dos sistemes d'elements que es creuen entre sí ortogonalment, els punts de contacte dels quals estan units mitjançant soldadura elèctrica, segons un procés de producció en sèrie en instal·lacions fixes.

Les malles electrosoldades poden estar formades per barres corrugades o filferros corrugats, complint cadascun d'ells les especificacions de l'apartat 31.2 i 31.3, respectivament, de la vigent "Instrucció de Formigó Estructural (EHE)", o normativa que la substitueixi, així com les especificacions de la UNE 36.092.

Les barres i filferros no presentaran defectes superficials, esquerdes ni sopladuras. La secció equivalent no serà inferior al noranta-cinc i mig per cent (95,5 per 100) de la seva secció nominal.

La qualitat de les malles electrosoldades haurà d'estar garantida pel fabricant, a través del Contractista. La Direcció d'Obra podrà exigir al Contractista adjudicatari, en qualsevol moment, la garantia de qualitat de les malles electrosoldades.

En el cas de que el material s'utilitzi en obra pública, l'acord de Govern de la Generalitat de Catalunya de 9 de juny de 1998, exigeix que els materials siguin de qualitat certificada o puguin acreditar un nivell de qualitat equivalent, segons les normes aplicables als estats membres de la Unió Europea o de l'Associació Europea de Lliure Canvi.
També en aquest cas, es procurarà que els esmentats materials disposin de l'etiqueta ecològica europea, regulada en el Reglament 880/1992/CEE o bé altres distintius de la Comunitat Europea.
Els productes d'acer per a armadures passives no han de tenir defectes superficials ni fissures.
L'armadura ha de ser neta, sense taques de greix, d'oli, de pintura, de pols o de qualsevol altre matèria perjudicial.
Els filferros llisos només es poden utilitzar com elements de connexió d'armadures bàsiques electrosoldades en gelosia.
Les barres corrugades han de tenir al menys dues files de corrugues transversals, uniformement distribuïdes al llarg de tota la llargària. Dins de cada fila, les corrugues han d'estar uniformement espaiades.

Amidament i abonament

Es realitzarà segons l'indicat específicament a l'unitat d'obra de la que formin part.

En magatzems, les malles electrosoldades s'abonaran per quilograms (kg) realment emmagatzemats, mesurats per pesada directa en bàscula contrastada.

287 PLANXA DE POLIESTIRÈ EXPANDIT

El poliestirè expandit per a la realització de juntes ha de tenir les condicions següents:

- Les planxes no s'han de trencar ni deformar per fer-les servir a la intempèrie, ni es poden tornar trencadisses en temps fred. S'han de rebutjar les deteriorades.

- Les dimensions de les planxes s'han d'ajustar a les assenyalades en els plànols. S'admetran les següents toleràncies en més i en menys: dos mil·límetres (± 2 mm) en el gruix, tres mil·límetres (± 3 mm) en l'alçària i sis mil·límetres (± 6 mm) en la llargària.

Execució de l'obra

L'aplec de material es farà protegit de la intempèrie i separat del terra.

Les juntes de poliestirè expandit s'han de col.locar en els llocs indicats en els plànols i els que ordeni la direcció facultativa.

La subjecció de les planxes es pot fer amb grapes, claus o filferros i s'han de dotar dels elements de rigidització necessaris perquè no es moguin ni es deformin durant el procés de formigonat subsegüent.

Amidament i abonament

Les juntes s'han de mesurar i abonar per metres quadrats (m2), realment col·locats en obra.

Aquesta unitat d'obra comprèn:

- El subministrament de les planxes de poliestirè.

- El tall a les mesures de les superfícies en què s'aplica.

- La part proporcional de material de retalls no aprofitables.

- La col·locació de les planxes i fins i tot tots els elements de fixació.

- Qualsevol treball, maquinària, material o element auxiliar necessari per a l'execució correcta i ràpida d'aquesta unitat d'obra.

291 GALVANITZACIÓ

Es defineix la galvanització com l'operació de recobrir un metall amb una capa adherent de zinc que el protegeix de l'oxidació.

Tipus de galvanització

La galvanització d'un metall es pot obtenir per immersió de la peça metàl·lica en un bany de zinc fos (galvanització en calent) o per deposició electrolítica del zinc.

La classificació dels revestiments galvanitzats en calent s'ha de fer d'acord amb la massa de zinc dipositada per unitat de superfície. Cal emprar com a unitat el gram per metre quadrat (gr/m^2). L'equivalència és de 7,2 gr/m2 ≅ 1µm. En la designació del revestiment es farà menció expressa de "galvanització en calent" i a continuació s'especificarà el nombre que indica la massa de zinc dipositada per unitat de superfície.

En la galvanització per deposició electrolítica, els dipòsits electrolítics de zinc es designaran amb la lletra Z, seguida d'un nombre que indicarà, en microns (mi), el gruix mínim de la capa dipositada.

Execució de la galvanització

El material base complirà les prescripcions de les Normes UNE- 37-508-88.

Per a la galvanització en calent s'utilitzaran barrells de zinc brut de primera fusió, les característiques dels quals respondran a l'indicat a tal fi en la Norma UNE-37-501-88. Per a la galvanització per deposició electrolítica es recomana l'ús del barrell "zinc especial" que respondrà a les característiques que per aquesta classe de material s'indica en la Norma 37-501-88.

Aspecte

L'aspecte de la superfície galvanitzada ha de ser homogeni i no presentar cap discontinuïtat en la capa de zinc, continuo, llis, sense ampolles o inclusions de mates, cendres o sals.

En aquelles peces en què la cristal·lització del recobriment sigui visible a simple vista, es comprovarà un aspecte regular en tota la superfície.

Adherència

No es pot produir cap despreniment del recobriment en sotmetre la peça galvanitzada a l'assaig d'adherència indicat en el MELC (Método de Ensayo del Laboratorio Central) 8.06a "Métodos de ensayo de galvanizados". UNE-37-501-88.

Massa de zinc per unitat de superfície

Un cop feta la determinació d'acord amb les indicacions del MECL 8.06a, la quantitat de zinc dipositada per unitat (ut) de superfície serà, com a mínim, de 600 grams per metre quadrat (600 gr/m2).

Continuïtat del revestiment de zinc

Quan s'ha acabat la galvanització en calent: fet l'assaig d'acord amb l'indicat en el MECL 8.06a, el recobriment apareixerà continu i el metall base no es posarà al descobert en cap punt després d'haver estat sotmesa la peça a cinc (5) immersions.

Gruix i densitat del revestiment

Galvanitzat per a projecció electrolítica: realitzat l'assaig d'acord amb l'indicat en els MECL 8.06a, el gruix del recobriment serà de vuitanta-cinc microns (85 µm).

Amidament i abonament

La galvanització no pot tenir amidament i abonament independent, ja que es considera inclòs en el preu del metall corresponent.

292 TUB DE POLIETILÈ

El tub de polietilè pur es pot fabricar a alta pressió anomenat "polietilè de baixa densitat", o a baixa pressió, anomenat "polietilè d'alta densitat".

Sempre es considerarà el polietilè del tipus alimentari si no s'especifica el contrari.

Característiques

El polietilè pur fabricat a alta pressió "baixa densitat" ha de tenir les característiques següents:

- Pes específic fins a nou-centes trenta mil·lèsimes de gram per centímetre cúbic (0,930 gr/cm3), UNE 53188.
- Coeficient de dilatació lineal de dues-centes a dues-centes trenta (200 a 230) milionèsimes per grau C.
- Temperatura d'estovament vuitanta-set graus centígrads (87° C), realitzat l'assaig amb càrrega d'un (1) quilogram, UNE 53118.
- Índex de fluïdesa: es fixa com a màxim en dos (2) grams per deu minuts (10 min.), UNE 53118.
- Mòdul d'elasticitat a vint graus centígrads (20° C) igual o major que mil dos-cents (1.200) kg/cm2.
- Valor mínim de la tensió màxima (resistència a la tracció del material a tracció): no serà menor de cent (100) quilograms per centímetre quadrat i l'allargament a la ruptura no serà inferior a tres-cents cinquanta per cent (350%), UNE 53142.

El polietilè pur fabricat a baixa pressió (alta densitat) ha de tenir les característiques següents:

- Pes específic major de nou-centes quaranta mil·lèsimes de gram per centímetre cúbic (0,940 gr/cm3), UNE 53188.
- Coeficient de dilatació lineal de dues-centes a dues-centes trenta (200 a 230) milionèsimes per grau centígrad.
- Temperatura d'estovament no menor de cent graus centígrads (100° C), realitzat l'assaig amb una càrrega d'un (1) quilogram, UNE 53118.
- Índex de fluïdesa: es fixa com a màxim en quatre dècimes (0,4) de gram per deu (10 minuts), UNE 53118.

- Mòdul d'elasticitat a vint graus centígrads (20° C) igual o major que nou mil (9.000) kg/cm2.
- Valor mínim de la tensió màxima (resistència a la tracció del material): no serà menor de cent noranta (190) quilograms per centímetre quadrat, l'allargament a la ruptura no serà inferior a cinquanta per cent (50%) amb velocitat de cent més menys vint-i-cinc (100 ± 25) mil·límetres per minut, UNE 53023.

Execució de les obres

El tub s'ha de col·locar dins la rasa serpentejant lleugerament per permetre les contraccions degudes a canvis de temperatura. Totes les unions, els canvis de direcció i sortides de ramals s'han de fer, únicament, per mitjà d'accessoris adequats normalitzats de junt elàstic a pressió.

Si s'ha de tallar el tub, cal fer-ho perpendicularment a l'eix i eliminar les rebaves.

Cada cop que s'interromp el muntatge, cal tapar els extrems oberts.

Un cop acabada la instal·lació s'ha de netejar interiorment i fer-hi passar aigua per arrossegar la brossa.

Les dimensions de la rasa serà l'especificada al projecte, tenint en compte que dintre de la rasa poden passar dos tuberies de polietilè, sempre que formin part de la mateixa instal·lació.

Amidament i abonament

S'ha de mesurar i abonar per metres lineals (ml) realment col·locats; en el preu s'inclou les pèrdues de material com a conseqüència dels retalls i la repercussió de les peces especials, com també el llit de sorra de riu ^{3} 5 cm de gruix.

300 NETEJA I ESBROSSADA DEL TERRENY

Definició

Consisteix a extreure i retirar de les zones designades les terres que tenen vegetació i arrels, tots els arbres, les soques, les roques, les plantes, la mala herba, la brossa, la runa, les escombraries o qualsevol altre material no desitjable, que puguin destorbar el desenvolupament de treballs posteriors.

L'execució inclou les operacions següents:

- Remoure els materials a esbrossar
- Retirada i estesa dels mateixos al seu emplaçament definitiu.

La terra vegetal s'haurà de retirar de l'obra sempre. Es retirarà de les superfícies de terreny afectades per excavacions o terraplens, segons les profunditats definides pel Projecte i verificades o definides durant l'obra.

Execució de les obres

L'àmbit d'actuació ha de quedar limitat pel sector de terreny destinat a l'edificació i la zona d'influència pel procés de l'obra.

S'ha de deixar una superfície adequada per al desenvolupament dels treballs posteriors, lliure d'arbres, de plantes, de deixalles i d'altres elements existents, sense fer malbé les construccions, els arbres, etc., que s'han de conservar.

S'han de conservar en zona a part les terres o els elements que la DF determini. S'han de traslladar a un abocador autoritzat tots els materials que la DF no hagi acceptat com a útils.

Les operacions de demolició, retirada i estesa dels materials s'han d'efectuar amb les precaucions necessàries per aconseguir les condicions de seguretat suficients i evitar danys a les construccions properes, d'acord amb el que ordeni la Direcció Facultativa, la qual designarà i marcarà els elements que calgui conservar intactes.

Totes les roques, soques i arrels més grans de deu centímetres (10cm) de diàmetre s'han d'eliminar fins a una profunditat major de cinquanta centímetres (50cm) per sota la rasant de l'esplanada, i no menys de quinze centímetres (15) per sota de la superfície natural del terreny.

Tots els buits originats per l'extracció de roques, soques i arrels es reompliran amb material anàleg al sòl que ha quedat al descobert al fer l'esbrossada, i es compactarà conforme a l'establert en aquest Plec, fins que la superfície s'ajusti a la del terreny natural.

Cap fita o marca de propietat o punt de referència de dades topogràfiques, de qualsevol tipus no es pot remoure o fer malbé, fins que un agent autoritzat n'hagi referenciat, d'alguna altra forma, la situació o n'hagi aprovat el desplaçament.

El Contractista haurà de disposar totes les mesures de protecció adequades per evitar que la vegetació, objectes i serveis considerats com permanents, resultin danyats. En cas de ser danyats pel Contractista, aquests els haurà de canviar, sense que això suposi un cost per la Propietat.

Tots els treballs s'han de dur a terme de manera que produeixin el mínim de molèsties als veïns.

Amidament i abonament

Es mesurarà i s'abonarà per metres quadrats (m^2), realment executats, independentment de la profunditat que s'hagi excavat.

El preu inclou la càrrega sobre el camió, el transport dels materials a l'abocador autoritzat, així com les taxes corresponents. S'haurà de justificar l'abocament a l'abocador .

El preu també inclou les mesures de protecció de la vegetació, béns i serveis considerats com a permanents.

Si l'empresa constructora realitza transport interior i emmagatzema el material pel posterior transport a l'abocador, aquest no serà motiu d'abonament. En aquest cas, caldrà sempre l'autorització expressa per escrit, per part de la Direcció Facultativa, del lloc d'emmagatzematge.

301 DEMOLICIONS

Definició

Consisteix en la demolició i l'enderroc de totes les construccions i/o elements constructius que obstaculitzin l'obra o que calgui fer desaparèixer per l'adequada execució de l'obra.

S'inclou la demolició de tot tipus de paviments (de panot, de formigó, de llambordes, d'aglomerat asfàltic, base de formigó, etc.), vorades, estructures, qualsevol element de la xarxa de sanejament, fonaments i l'enderroc de tot tipus d'elements de fàbrica i elements urbans (bancs, fanals, etc.).

Les llambordes i vorades de pedra que estiguin en bon estat s'han de netejar i emmagatzemar de la forma i en el lloc que indiqui la Direcció Facultativa.

L'execució inclou les operacions següents:

- Treballs de preparació i de protecció
- Demolició i/o enderroc, fragmentació o desmuntatge de construccions
- Càrrega i transport de runa a l'abocador

Classificació

Segons el procediment d'execució, les demolicions es poden classificar en:

- Demolició amb màquina excavadora
- Demolició per fragmentació mecànica
- Demolició amb explosius
- Demolició per impacte de bola de gran massa
- Desmuntatge element a element
- Demolició mixta
- Demolició per altres tècniques

Previ a l'inici dels treballs de demolició el Contractista elaborarà un estudi de les demolicions, que s'haurà de sotmetre a l'aprovació del Director de les obres.

L'estudi definirà, com a mínim: mètodes de demolició i etapes de la seva aplicació, estabilitat de les construccions remanents en cada etapa, i dels puntals i cimbres necessaris, protecció de les construccions i instal·lacions de l'entorn, manteniment o substitució provisional dels serveis afectats per la demolició, cronograma dels treballs, pautes de control i mesures de seguretat i salut.

Execució de les obres

Les operacions de demolició i/o enderroc s'han de dur a terme amb les precaucions necessàries per obtenir unes condicions de seguretat i evitar danys, molèsties o perjudicis a les construccions, béns o persones properes i de l'entorn, d'acord amb el

que ordeni la Direcció Facultativa, i que produeixin el mínim de molèsties als veïns. El Contractista serà el responsable de d'adoptar totes les mesures de seguretat.

Abans d'iniciar els treballs de demolició , caldrà neutralitzar les escomeses de les instal·lacions. Es vigilarà especialment amb les conduccions enterrades d'electricitat i de gas.

La profunditat de demolició dels fonaments serà, com a mínim, de cinquanta centímetres (50 cm) per sota de la cota més baixa del replè o desmunt, excepte quan el Projecte o el Director de les obres diguin el contrari.

S'ha de tenir especial cura de no deixar elements a mig enderrocar que produeixin situació de risc en finalitzar els treballs. Durant els treballs d'enderrocs hi haurà persona responsable vigilant els treballs, indicant els camins alternatius als vianants, així com dirigint les maquinàries evitant tota situació de risc.

La runa procedent de l'enderroc s'ha de transportar al més aviat possible a l'abocador.

S'ha de presentar a la Direcció Facultativa un certificat d'abocador autoritzat que demostri que la runa de l'obra s'hi ha dipositat.

Quan hi hagi conduccions o serveis enterrats i fora de servei, aquests hauran de ser excavats i eliminats fins a una profunditat no inferior a un metre i mig (150 cm) per sota del terreny natural o nivell final d'excavació, abarcant com a mínim una franja d'un metre i mig (150cm) al voltant de l'obra. Els extrems oberts d'aquestes conduccions s'hauran de segellar.

Amidament i abonament

S'ha de mesurar i abonar segons el quadre de preus núm. 1. Les unitats de mesura varien segons els diferents elements que cal executar, i són: ml, m2, m3, ut, realment realitzats.

Les demolicions de ferms, voreres i illetes no contemplades explícitament en el Projecte es consideraran incloses a la unitat d'excavació.

El preu corresponent inclou la càrrega sobre el camió i el transport de les runes a l'abocador o el lloc que designi la Direcció Facultativa, i el cànon.

Si el Projecte no contempla la unitat de demolicions, s'entendrà que està inclosa dins de les unitats d'excavació.

320 EXCAVACIÓ DE TERRES (ESPLANACIÓ)

S'entén per excavació de terres l'excavació per sota de la rasant natural del terreny un cop feta l'esbrossada fins a la cota de la rasant del projecte, l'anivellació la càrrega i el transport dels materials sobrants a l'abocador o al lloc previst per a una posterior utilització.

Les excavacions s'han d'executar d'acord amb les dades dels plànols de detall del projecte, del replanteig de les obres i de les ordres de la Direcció Facultativa.

S'ha de incloure l'ampliació, la millora o la rectificació dels talussos de la zona de desmuntada, i llur refí i l'execució.

Si l'esplanada no acompleix les condicions de capacitat portant, necessàries, la Direcció Facultativa podrà ordenar una excavació addicional.

Les excavacions es consideren no classificades a l'efecte de l'article 320.2 del PG4**,** i serà la Direcció Facultativa qui determinarà les unitats que corresponen a l'excavació en roca o en qualsevol tipus de terreny.

A l'esplanada es preveuran uns punts de desguàs connectats a la claveguera per tal d'evitar el seu anegament en cas de pluja.

El fons de l'excavació s'ha de deixar pla, anivellat o amb la inclinació prevista.

S'han de deixar els talussos perimetrals que fixi la DF.

L'aportació de terres per a correccions del nivell ha de ser mínima, de la mateixa terra existent i amb la mateixa compacitat.

La qualitat del terreny al fons de l'excavació requereix l'aprovació explícita de la DF.

Les terres que determini la DF s'han de conservar en una zona a part.

La resta s'ha de transportar a un abocador autoritzat.

S'inclou el transport de terres a qualsevol distància, i si a criteri de la Direcció Facultativa les terres no són adequades per a la formació de terraplens, es transportarà a l'abocador.

Condicions generals

No s'ha de treballar quan plou, neva o fa vent superior als 60 km/h.

En cas d'imprevistos (terrenys inundats, olors de gas, restes de construccions, etc.) s'han de suspendre els treballs i avisar la DF.

Si cal fer rampes per accedir a la zona de treball, han de tenir les característiques següents:

- Amplària: >= 4,5 m
- Pendent:
  - Trams rectes: <= 12%
  - Corbes: <= 8%
  - Trams abans de sortir a la via de llargària >= 6 m: <= 6%
- El talús ha de ser fixat per la DF.

Amidament i abonament

S'ha de mesurar i abonar per metres cúbics (m^3), realment excavats, mesurats per diferència entre els perfils presos abans i després dels treballs.

En el preu s'inclou la càrrega i el transport de les terres sobrants a l'abocador, taxes i tots els elements auxiliars de protecció, senyalització i passos provisionals.

Es consideraran incloses dins de la unitat d'excavació, el repàs i piconament de la caixa.

No s'abonaran els aplecs ni transports interiors de terres que hagin d'anar a l'abocador.

No s'abonaran els despreniments o els augments de volum sobre les seccions que prèviament s'hagin fixat en el projecte.

No s'abonaran sanejos de terrenys, fruït de procés constructiu incorrecte o inadequat.

321 EXCAVACIÓ DE RASES I POUS

És aplicable allò que estableix l'article 321 del PG3 i PG4 en el qual no resulti expressament modificat pel que es diu a continuació.

Consisteix en totes les operacions necessàries per obrir les rases definides per a l'execució del clavegueram, proveïment d'aigua, la resta de la xarxa de serveis i les rases i pous per a fonaments i drenatges.

L'execució de la unitat d'obra inclou les operacions següents:
- Preparació de la zona de treball
- Situació dels punts topogràfics exteriors a l'excavació
- Replanteig de la zona a excavar i determinació de l'ordre d'execució de les dames si és el cas
- Excavació de les terres
- Càrrega de les terres sobre camió, contenidor, o formació de cavallons a la vora de la rasa, segons indiqui la partida d'obra

Es considera terreny fluix, el capaç de ser foradat amb pala, que té un assaig SPT < 20.
Es considera terreny compacte, el capaç de ser foradat amb pic (no amb pala), que té un assaig SPT entre 20 i 50.
Es considera terreny de trànsit, el capaç de ser foradat amb màquina o escarificadora (no amb pic), que té un assaig SPT > 50 sense rebot.
Es considera terreny no classificat, des del capaç de ser foradat amb pala, que té un assaig SPT < 20, fins al capaç de ser foradat amb màquina o escarificadora (no amb pic), que té un assaig SPT > 50 sense rebot.
Es considera roca la que pot ser foradada amb compressor (no amb màquina), que té un rebot a l'assaig SPT.

Les excavacions s'han de fer d'acord amb els plànols del projecte, amb les dades del replanteig de les obres, els plànols de detalls i les ordres de la Direcció Facultativa.

Una vegada realitzat el replanteig de les rases, la Direcció Facultativa autoritzarà l'inici de les obres d'excavació; l'excavació arribarà fins a la profunditat assenyalada en els plànols i s'obtindrà una superfície ferma i neta. La Direcció Facultativa podrà modificar la profunditat si les condicions de l'obra així ho requereixen.

Si durant l'excavació apareixen filtracions motivades per qualsevol causa, s'utilitzaran els mitjans que siguin necessaris, per esgotar l'aigua.

Es realitzaran apuntalaments i estrebaments, quan la Direcció Facultativa ho consideri necessari -i immediatament quan així s'ordeni-, i no es retiraran sense l'ordre de la Direcció Facultativa. L'apuntalament serà en funció del tipus de terreny, no essent inferior a un nivell de protecció de 50% en cap cas.

S'han d'estrebar els terrenys engrunats i quan, en fondàries superiors a 1,30 m, es doni algun dels casos següents:

- S'hagi de treballar a dins
- Es treballi en una zona immediata que pugui resultar afectada per una possible esllavissada
- Hagi de quedar oberta en acabar la jornada de treball

En aquells casos en que s'hagin previst excavacions amb entibacions, el Contratista podrà proposar al Director de las Obres efectuarles sense ella, explicant i justificant de manera exhaustiva les raons de la seva proposta. El Director de les Obres podrà autorizar tal modificació, sene que això suposi responsabilitat subsidiaria alguna. Si en el Contrate no figuressin excavacions con entibació i el Director de les Obres, per raons de seguritat, considerés convenient que les excavacions s'executin amb ella, podrà ordenar al Contratista la utilització d'entibacions, sense considerar aquesta operació d'abonament independent.

També sempre que, per altres causes (càrregues veïnes, etc.) ho determini la DF.

Si apareix aigua en l'excavació s'han de prendre les mesures necessàries per esgotar-la.
Els esgotaments s'han de fer sense comprometre l'estabilitat dels talussos i les obres veïnes, i s'han de mantenir mentre durin els treballs de fonamentació. Caldrà verificar en terrenys argilosos, si cal fer un sanejament del fons de l'excavació

Els productes de les excavacions es dipositaran al costat de la rasa deixant una banqueta de 60 cm, com a mínim, o en el lloc que indiqui la Direcció Facultativa.

Es respectaran tots els serveis i les servituds que es descobreixin en obrir les rases i s'hi disposaran els apuntalaments necessaris. Es prendran les precaucions necessàries per evitar que la pluja inundi les rases obertes.

Durant el temps que estiguin obertes les rases, el contractista establirà els senyals de perill, especialment a la nit, i disposarà les tanques necessàries, llums intermitents, etc. per evitar el perill, tant per al trànsit rodat, com per als vianants.

No es procedirà al rebliment de les rases o les excavacions per les obres de fàbrica, sense que la Direcció Facultativa en faci el reconeixement i doni l'autorització corresponen després de prendre les dades necessàries per a valorar-les.

S'ha de complir la normativa vigent en matèria mediambiental, de seguretat i salut i d'emmagatzematge i transport de productes de construcció

Amidament i abonament

Es mesurarà i s'abonarà per metres cúbics (m3), excavats, d'acord amb l'amidament teòric dels plànols del Projecte i la profunditat realment executada, sempre que no sigui per sobreexcavació.

El preu inclou la càrrega i el transport de la terra sobrants, a l'abocador. I tots els elements de protecció, senyals de perill, esgotaments, passos provisionals i

apuntalament de la canalització dels diferents serveis, com també el repàs, l'anivellació i la compactació de la base.

Si per dimensions de la zona del lloc de treball, no es pot emmagatzemar la terra al costat de la rasa i s'ha de fer transport interior a l'obra, aquest també es considerarà inclòs en el preu.

330 TERRAPLENS

És aplicable allò que estableix l'article 330 del PG3 i PG4 en el qual no resulti expressament modificat pel que es diu a continuació.

Consisteix en l'estesa i la compactació de terres procedents d'excavació si haguessin resultat idònies o de préstecs. Serà responsabilitat de l'adjudicatari comprovar, abans de fer-les servir, que la naturalesa dels sòls és adequada per a la formació del terraplè.

La Direcció Facultativa aprovarà la situació del préstec o els préstecs.

S'han considerat els tipus següents:
- Caixa de paviment amb una compactació del 90% al 95% PM
- Fonament de terraplé amb una compactació del 95% al 100% PN
- Nucli de terraplé amb una compactació del 95% al 100% PN
- Coronació de terraplé amb una compactació del 95% al 100% PN o del 90% al 95% PM

L'execució de la unitat d'obra inclou les operacions següents:
- Preparació de la zona de treball
- Situació dels punts topogràfics
- Execució de l'estesa
- Humectació o dessecació de les terres, en cas necessari
- Compactació de les terres

El tipus de material es classifica en: tolerables, adequats i seleccionats, tal com s'indica en el P.G.-3 i P.G.-4.

L'equip necessari per efectuar la compactació es determinarà en funció de les característiques del material per compactar i segons el tipus d'obra tenint en compte les dimensions del terraplè, la situació en relació a obres de fàbrica, els serveis pròxims o les edificacions i altres circumstàncies que puguin incidir.

El fonament del terraplè es prepararà de forma adequada, per tal de suprimir discontinuïtats a les superfícies, i s'han de fer els treballs necessaris d'escarificació i compactació.

A continuació s'estendrà el material en tongades uniformes d'un gruix no superior a vint-i-cinc centímetres (25 cm), de manera que, i amb els mitjans adients disponibles, s'obtingui, en tot el seu gruix, el grau de compactació com a mínim del 95 % del P.M. en les capes de fonament i nucli i del 97 % del P.M. en les capes de coronació o el que estipuli el projecte.

Els materials de cada tongada seran de característiques uniformes. No s'estendrà cap tongada mentre no s'hagi comprovat que la superfície subjacent compleixi les condicions exigides.

Les obres de terraplenar s'executaran quan la temperatura ambient, a l'ombra, sigui superior a dos graus centígrads (2), si la temperatura baixa per sota d'aquest nivell, caldrà aturar les obres.

Les característiques dels materials a emprar es comprovaran abans d'utilitzar-los mitjançant assaigs segons la freqüència i el tipus que indiqui el Pla de Control de Qualitat, les normes vigents o la Direcció Tècnica.

També es faran les proves de compactació corresponents amb la freqüència i distribució que es determini.

En qualsevol cas, la correcta composició i execució del terraplè, independentment dels assaigs, serà de responsabilitat de l'adjudicatari.

Amidament i abonament

Es mesurarà i abonarà per metres cúbics (m3) realment executats i compactats, mesurat per diferència entre perfils, presos abans i després dels treballs.

Si el material procedeix de la mateixa excavació, el preu inclou la càrrega, el transport, l'esclarificació i compactació des de la base d'assentament en un gruix de 25 cm, l'estesa, l'humectació, la compactació, l'anivellament i la refinació i l'acabament posterior de talussos.

El repàs i piconament de la caixa de voreres i calçada es considerarà inclòs en la partida de terraplé.

I si procedeix de préstec inclou els mateixos treballs anteriors, més l'excavació i el cànon de préstec corresponent.

El canvi del mètode de compactació o de la maquinària no implicarà el canvi de preu.

332 REBLIMENT I PICONAMENT DE RASES

És aplicable allò que estableix l'article 332 del PG3 i PG4 en el que no resulti expressament modificat pel que es diu a continuació.

Consisteix en el rebliment i el piconament de rases amb les terres procedents de l'excavació i, si no són idònies, de préstec.

Els tipus dels materials han de complir les condicions que defineix l'article 330 TERRAPLENS del PG-3 i PG4.

El material s'estendrà en tongades uniformes d'un gruix no superior a vint-i-cinc centímetres (25), perquè amb els mitjans disponibles s'obtingui, en tot el gruix, el grau de compactació com a mínim del 95 % del P.M. o el que estipuli el projecte. No s'estendrà cap tongada mentre no s'hagi comprovat que la superfície subjacent compleixi les condicions exigides.

Les obres de rebliment s'han d'executar quan la temperatura ambient, a l'ombra, sigui superior a 2 graus centígrads (2), si la temperatura baixa per sota d'aquest nivell, caldrà aturar les obres.

Les característiques dels materials per emprar s'han de comprovar abans d'utilitzar-los mitjançant la realització d'assaigs segons la freqüència i el tipus que indiqui el Pla de Control de Qualitat, les normes vigents o la Direcció Tècnica.

També es duran a terme les corresponents proves de compactació amb la freqüència i distribució que es determini.

En qualsevol cas, la correcta composició i execució del rebliment, independentment de la realització dels assaigs, serà de responsabilitat de l'adjudicatari.

Amidament i abonament

Es mesurarà i s'abonarà per metres cúbics (m^3), mesurats amb la secció teòrica dels plànols dels perfils transversals.

El canvi de mètode de compactació o de la maquinària no implicarà canvi de preu, encara que sigui per les dimensions de la rasa, per l'existència de serveis o per la capacitat portant de l'instal.lació que s'està soterrant.

El preu inclou el repàs, l'anivellació i la compactació de la darrera tongada del material quan els treballs posteriors de pavimentació així ho requereixin.

340 REPAS I PICONAMENT DE LA CAIXA

Consisteix en el conjunt d'operacions necessàries per aconseguir un acabat geomètric de la caixa, i també la compactació exigida al projecte de la capa d'assentament.

Les obres de repàs i piconament s'han de dur a terme després de les obres de sanejament, enllumenat públic, pas de carrers i totes les obres que necessitin la construcció de rases, una vegada reomplertes i piconades i tot just abans de començar el paviment.

No s'estendrà cap capa de paviment sobre l'esplanada sense que es comprovin les condicions de qualitat i les seves característiques geomètriques.

Amidament i abonament

Es mesurarà i s'abonarà per metres quadrats (m2), realment executats, mesurats sobre el terreny.

El repàs i piconament de la caixa d'esplanada, tant de calçades com de voreres, es consideraran inclosos dins de les unitats d'excavació i terraplenat.

El canvi del mètode de compactació o de la maquinària no implica canvi de preu.

351 TRANSPORT DE TERRES I RUNES

Operacions destinades a la gestió dels residus generats en l'obra: residu de construcció o demolició o material d'excavació.

S'han considerat les operacions següents:
- Transport o càrrega i transport del residu: material procedent d'excavació o residu de construcció o demolició
- Subministrament i recollida del contenidor dels residus

S'ha de presentar a la Direcció Facultativa un certificat d'abocador autoritzat que demostri que la runa s'hi ha dipositat, com estipula la llei.

RESIDUS ESPECIALS:
Els residus especials sempre s'han de separar.
Els residus especials s'han de dipositar en una zona d'emmagatzematge separada de la resta.
Temps màxim d'emmagatzematge: 6 mesos.
Els materials potencialment perillosos han d'estar separats per tipus compatibles i emmagatzemats en bidons o contenidors adequats, amb indicació del tipus de perillositat.
El contenidor de residus especials ha de situar-se en un lloc pla, fora del trànsit habitual de la maquinària d'obra, per tal d'evitar vessaments accidentals
Cal senyalitzar convenientment els diferents contenidors de residus especials, tenint en compte les incompatibilitats segons els símbols de perillositat representat en les etiquetes.
Els contenidors de residus especials han d'estar tapats i protegits de la pluja i la radiació solar excessiva.
Els bidons que contenen líquids perillosos (olis, desencofrants, etc.) s'han d'emmagatzemar en posició vertical i sobre cubetes de retenció de líquids per tal d'evitar fuites.
Els contenidors de residus especials s'han de col·locar sobre un terra impermeabilitzat.

CÀRREGA I TRANSPORT DE MATERIAL D'EXCAVACIÓ I RESIDUS:
L'operació de càrrega s'ha de fer amb les precaucions necessàries per a aconseguir unes condicions de seguretat suficients.
Els vehicles de transport han de portar els elements adequats a fi d'evitar alteracions perjudicials del material.
El contenidor ha d'estar adaptat al material que ha de transportar.
El trajecte que s'ha de recórrer ha de complir les condicions d'amplària lliure i de pendent adequades a la maquinària que s'utilitzi.

El transport s'ha de realitzar en un vehicle adequat, per al material que es desitgi transportar, proveït dels elements que calen per al seu desplaçament correcte.
Durant el transport s'ha de protegir el material de manera que no es produeixin pèrdues en els trajectes utilitzats.

RESIDUS DE LA CONSTRUCCIÓ:
La manipulació dels materials s'ha de fer amb les proteccions adequades a la perillositat del mateix.

Amidament i abonament

Es mesurarà i s'abonarà segons estableixi el quadre de preus corresponent a la partida d'obra del projecte.

Si hi ha preu independent d'aquesta partida. S'entendrà que l'esponjament de la runa és el 35% i l'esponjament de les terres, de qualsevol tipus, és el 20%.

El preu està inclòs a cadascuna de les partides que fan referència al moviment de terres.

410 PERICÓ I POUS DE REGISTRE

Pericó és un recipient prismàtic per a la recollida d'aigua de les cunetes o de les canonades de drenatge i posterior entrega a un desguàs.

El material constituent serà formigó, peces prefabricades o qualsevol altre material aprovat pel Director de les Obres.

Les arquetes estaran cobertes per una tapa o reixa.

El Pou de registre és una arqueta visitable de més d'un metre i mig (1,5m) de profunditat. Serveix per a mantenir i unir diverses clavegueres en un punt.

PARET PER A POU:
El pou ha de ser estable i resistent.
Les parets del pou han de quedar aplomades, excepte en el tram previ al coronament, on s'han d'anar reduïnt les dimensions del pou fins arribar a les de la tapa.
Les generatrius o la cara corresponents als graons d'accés han de quedar aplomades de dalt a baix.
Els junts han d'estar plens de morter.
El nivell del coronament ha de permetre la col·locació del bastiment i la tapa enrasats amb el paviment.
La superfície interior ha de ser llisa i estanca.
Han de quedar preparats els orificis, a diferent nivell, d'entrada i sortida de la conducció.

PARET DE PECES PREFABRICADES DE FORMIGÓ:

La paret ha d'estar constituïda per peces prefabricades de formigó agafades amb morter, recolzades a sobre d'un element resistent.
La peça superior ha de ser reductora per a passar de les dimensions del pou a les de la tapa.

PARET DE MAÓ:

Els maons han d'estar col·locats a trencajunts i les filades han de ser horitzontals.
La paret ha de quedar recolzada sobre una solera de formigó.
La superfície interior ha de quedar revestida amb un arrebossat de gruix uniforme i ben adherit a la paret, i acabat amb un lliscat de pasta de ciment pòrtland.
El revestiment, un cop sec, ha de ser llis, sense fissures, forats o d'altres defectes. No ha de ser polsegós.

Formes i dimensions

Les dimensions mínimes interiors seran:

- per profunditats inferiors a metre i mig (1,5m): vuitanta centímetres per quaranta centímetres (80cm x 40cm).

- per profunditats superiors a metre i mig (1,5m): aquests elements hauran de ser visitables, amb dimensió mínima interior d'un metre (1m) i dimensió mínima de tapa o reixa de vuitanta centímetres (80cm).

Les tapes o reixes s'ajustaran al cos de l'obra.i es col·locaran de forma que la seva cara exterior quedi al mateix nivell que les superfícies adjacents. Les tapes estaran homologades, i seran capaces de suportar el pas del trànsit, i no faran soroll al seu pas per sobre d'elles. Es prendran les mesures necessàries per evitar possibles robatoris o desplaçaments.

Tant les arquetes com els pous de registre tindran unes dimensions adequades per facilitar la seva neteja. No estan permeses les arquetes no registrables.

El fons s'adaptarà a les necessitats hidràuliques, assegurant la continuïtat de la corrent d'aigua, i en cas de no existir sorrals, caldrà garantir que l'aigua pugui arrossegar els sediments.

Materials

Tots els materials utilitzats durant la construcció de les arquetes i dels pous de registre compliran amb les especificacions de les normes i instruccions vigents que els afectin, així com amb els articles corresponents d'aquest Plec.

Característiques de les tapes

Els criteris que hauran de complir les tapes de pous de registre de clavegueram al municipi de Sabadell, situats en calçada i zones de trànsit, són els següents:

-Disposar de Segell de Qualitat acceptat per l'"Entidad Nacional de Acreditación" (ENAC), per al sector "Productos Manofacturados", productes "Alcantarillas".
-Segell vàlid i actualitzat en la data de col·locació en obra del model en concret
-Resistència D-400 o superior
-Pas lliure de 600 a 620 mm.
-Disposar de frontissa, amb mecanisme de seguretat per evitar el tancament.
-Obertura per mitjà d'elements estàndards: parpalina, pic,...
-Tancament per pes, sense elements mecànics ni mecanismes.
-Pes de la tapa, sense comptar el marc, igual o superior als 50 kg.
-Marcatge de Clavegueram
-Marcatge amb logotip de l'Ajuntament de Sabadell

Execució

Una vegada feta l'excavació de les terres, cal col·locar una solera de formigó en massa HM-200, de gruix segons projecte. Les connexions de canonades i cunetes s'efectuaran a les cotes indicades en els plànols del Projecte, de forma que els extrems dels conductes quedin enrasats amb les cares interiors dels murs.

Les toleràncies en les dimensions del cos de les arquetes i pous de registre no seran superiors a cinc mil·límetres (5mm) respecte de l'especificat en els plànols del Projecte.

La part superior de l'obra es disposarà de forma que s'eviti l'entrada de terres del terreny circumdant sobre ella o al seu interior.

Les tapes o reixes han d'ajustar al cos de l'obra, i es col·locaran de forma que la seva cara exterior quedi al mateix nivell que les superfícies adjacents.

El replè del trasdós de la fàbrica s'executarà, en general, amb material procedent de l'excavació o amb formigó.

L'execució de les obres contempla els següents treballs:

a) Embocadura amb fàbrica de maó massís, tipus maó massís de trenta (30), envoltant els tubs de la claveguera, amb una alçària variable, per tal que, per damunt, quedin unitats justes dels anells de formigó prefabricat. Aquesta embocadura farà 1 m. de diàmetre interior per a clavegueres inferiors a 80 cm. Per a clavegueres de diàmetre 100 cm., farà 120 cm. i per a clavegueres de diàmetre 120 cm., farà 150 cm. de diàmetre interior.

b) Arrebossat i lliscat interior, de l'obra de fàbrica de maó. Rejuntat dels anells amb morter.

c) Col·locació dels anells de formigó prefabricat, l'últim de forma troncocònica, perfectament anivellats, i deixant des de l'últim fins a la rasant del carrer l'espai suficient per a la col·locació de la tapa del pou de registre.

d) Col·locació de la tapa del pou de registre, de forma que la cara superior quedi a la mateixa rasant que les superfícies adjacents.

e) Col·locació de graons d'ànima d'acer recoberts de polipropilè cada 30 cms.

f) Reforçament, amb un gruix de 15 cms de formigó H-200, de tot el trasdós del pou, pel qual serà necessari la formació d'un encofrat exterior.

g) Rebliment i piconament de les terres fins a un 95 % del P.M. o el que estipuli el projecte.

h) Als pous de salt, col·locació de llambordes més desnivell de 30 cm d'aigua.
La tapa i el marc seran del mateix fabricant i encaixaran.

Els anells de formigó prefabricat han de tenir les següents dimensions: un metre (1,00 m) de diàmetre interior; el diàmetre del de forma troncocònica començarà en un metre (1,00 m) i acabarà en seixanta centímetres (0,60 m).

La tipologia i el grafisme de la tapa de registre s'han de sotmetre a l'aprovació de la Direcció Facultativa.

Amidament i abonament

Les arquetes i pous es mesuraran i s'abonaran per unitats (ut), realment executades, amb una profunditat mitjana de dos metres i mig (2,5 m), d'alçada respecte la cota d'aigua.

S'aplicarà un increment del preu, per metre lineal (ml), en els pous de major profunditat, mesurat respecte la cota d'aigua.

En el preu queda inclòs el moviment de terres, la formació de la trobada de clavegueres**,** el formigó i l'encofrat del massissat del trasdós dels anells del pou, el replenat i piconatge del trasdós, el subministrament i la col·locació de la tapa, que serà de fundició dúctil i, encara que quedi emplaçada a zona de vianants, reforçada, llevat que el pressupost indiqués una altra cosa, així com els graons, i tots els elements complementaris necessaris per deixar la unitat d'obra totalment completa i acabada.

Els treballs de connexionat a la claveguera, la retirada de la runa i material sobrant, la carrega i el transport a l'abocador, queden inclosos en el preu.

411 EMBORNALS, BUNERES I PERICONS

Queden inclosos en aquest apartat tots els dispositius, generalment protegits per reixes, per on es recull l'aigua de pluja superficial per conduir-la a la xarxa de clavegueram.

L'embornal és el dispositiu de desaigüe per on s'evacua l'aigua de pluja de qualsevol construcció.

Les buneres són els dispositius de desaigüe, generalment protegits per una reixa, que compleixen la funció anàloga a l'embornal, però col·locats de forma que l'entrada de l'aigua sigui en sentit sensiblement vertical.

Es defineix com a pericó registrable l'obra de fàbrica de maó massís o calat que serveix per a la confluència de diverses canonades d'aigües brutes fins a un pou de registre. En cas d'embossada en aquest tram, es podrà netejar el clavegueró bé des del pou o bé des del pericó.

Poden ser de diferents tipus:

- Embornal i bunera prefabricat de formigó
- Embornal i bunera de fàbrica de maó massís o calat
- Pericó registrable (de fàbrica de maó massís o calat)

En general, aquests elements constaran d'orifici de desaigüe, reixa, arqueta i conducte de sortida.

S'inclou en aquestes unitats l'excavació, el rebliment i el piconatge de les terres i el transport de les terres sobrants a l'abocador. Si el rebliment és de petites dimensions la Direcció Facultativa podrà ordenar que s'executi amb formigó en massa.

Formes i dimensions

L'orifici d'entrada de l'aigua serà de suficient longitud per assegurar la seva capacitat de desaigüe, especialment a les buneres. Els embornals tindran una depressió a l'entrada per assegurar la circulació de l'aigua cap al seu interior.

Materials

Amb caràcter general, tots els materials utilitzats en la construcció de buneres i embornals compliran amb l'especificat a les instruccions i normes vigents que afectin aquests materials, així com els articles corresponents d'aquest Plec.

En l'embornal i la bunera de fàbrica de maó, una vegada feta l'excavació és construirà una solera de formigó en massa H-200 de deu centímetres (10 cm) de gruix; damunt d'aquesta base s'aixecaran les parets de fàbrica de maó calat de quinze cm de gruix. L'interior s'ha d'arrebossar i lliscar perfectament. El tub del clavegueró s'ha de posar segons s'aixequin les parets i l'acabat superficial es farà mitjançant un bastiment i una tapa de fosa, segons els plànols de detall del projecte.

El tub del clavegueró ha de ser com a mínim de 25 cm de PVC envoltat de formigó o de diàmetre 30 cm de formigó vibropremsat. El clavegueró no pot sortir mai del parament del fons de la caixa, sinó que sortirà d'una de les quatre parets laterals i serà tangent al fons de la caixa (no pes pot quedar aigua acumulada al fons de la caixa). El tub ha de complir les prescripcions de l'article 413.

Les buneres, les reixes i els embornals ha de ser sempre del tipus registrable, i sense dispositiu sifònic, llevat que la Direcció Facultativa assenyali una altra cosa.

Queda prohibida la disposició a la via pública de pericons no registrables i/o procedents exclusivament de finques particulars.

L'embornal o bunera ha de tenir la solera de formigó en massa H-200, un pericó de formigó prefabricat, bastiment i tapa o reixa de fosa, model normalitzat per l'Ajuntament. Els requisits que hauran de complir són: Disposar de Segell de Qualitat acceptat per l'"Entidad Nacional de Acreditación" (ENAC), per al sector "Productos Manofacturados", productes "Alcantarillas"; Segell vàlid i actualitzat en la data de col·locació en obra del model en concret; Ser de fosa dúctil de resistència C-250 o superior; Les reixes compliran amb la normativa d'accessibilitat per el que fa a la disposició dels forats i la seva dimensió. No ha de permetre el pas d'una esfera de 2,5 cm. i en itinerari accesible d' 1cm; reixa abatible sense necessitat de treballs de paleta per a la seva substitució, marc de 10 cm. d'alçada., un ample mínim de 30 cm. i que encaixi amb la rigola.

Reixes interceptores

- S'evitarà la utilització de reixes interceptores en zones de trànsit rodat
- Les reixes interceptores hauran de tenir un ample mínim de 20 cm.
- Les reixes no s'han de tancar amb cargols per facilitar la neteja. En el cas que en tinguin, ha d'haver una reixa abatible com a mínim cada 5 m. per facilitar-la.

Execució

La tolerància en les dimensions del cos dels embornals i buneres no seran superiors a deu mil·límetres (10mm) respecte l'especificat en els plànols del Projecte.

Després de l'acabament de cada unitat s'han de netejar totalment i eliminar totes les acumulacions de fang, de residus o les matèries estranyes de qualsevol tipus. També s'ha de netejar el conducte de desaigüe, assegurant que funcioni correctament.

Amidament i abonament

Es mesurarà i s'abonarà per unitats (ut), realment construïdes.

El preu inclou l'embocadura, la reixa i l'arqueta receptora, formada per solera, parets i sostre, tot arrebossat i lliscat, i el marc i la tapa.

El preu també inclou el moviment de terres, i els elements necessaris per a la correcta fixació del bastiment i reixa, així com tots els elements constructius necessaris per deixar la partida totalment acabada.

413 CANONADES DE FORMIGÓ

Es defineix com a canonades de formigó les formades per tubs prefabricats de formigó, circulars o ovoides, en massa o armats, encadellats i col·locats sobre llit d'assentament de formigó, rejuntats interiorment amb morter de ciment i argollats amb formigó, que s'utilitzen per a les conduccions d'aigües sense pressió, ja siguin aigües negres o pluvials, o per allotjar a l'interior cables o conduccions de serveis.

S'exclou d'aquesta unitat d'obra els tubs porosos o anàlegs per a captació d'aigües subterrànies. També s'exclouen els utilitzats en les canonades a pressió.

Aquestes canonades han de complir el Plec de Prescripcions Tècniques Generals per a Canonades de Sanejament de Poblacions del MOPT aprovat per ordre del 15 de setembre de 1986, i posteriors modificacions, en tot allò que no sigui modificat pel present Plec.

Materials

El formigó i les armadures que s'utilitzin en la fabricació dels tubs, així com també els materials emprats a les soleres i a les juntes, han de complir les condicions especificades als articles corresponents del Plec.

Els tubs han de ser uniformes i sense irregularitats a la superfície. Les arestes dels extrems han de ser nítides, i les superfícies frontals, perpendiculars a l'eix del tub.

Els tubs s'han de subministrar amb les dimensions prescrites. La paret interior no s'ha de desviar de la recta en més d'un mig per cent (0,5%) de la longitud útil. Els tubs no poden tenir cap defecte que en pugui reduir la resistència, la impermeabilitat o la durabilitat.

Els tubs dessecats a l'aire i en posició vertical han d'emetre un soroll clar en colpejar-los amb un martell petit.

Els tubs han de resistir una prova d'estanqueïtat amb una pressió interior d'1 kg/cm^2 durant dues hores i no han de presentar fissures ni pèrdues, encara que poden tenir exsudacions. En passar a prova de trenc, han de donar una resistència mínima de càrrega de compressió de cinc tones per metre quadrat (5 tn/m2) situada linealment sobre la generatriu superior i recolzat inferiorment el tub en dues generatrius separades una dotzena (1/12) part del diàmetre exterior i, com a mínim, 25 mm.

Es rebutjaran els tubs que, en el moment d'utilitzar-se, presentin defectes a les pestanyes de les juntes, o qualsevol altre defecte, que pugui afectar la resistència, durabilitat, impermeabilitat o estanqueïtat.

La Direcció Facultativa fixarà la classe i el nombre dels assaigs necessaris per a la recepció dels tubs.

La Direcció Facultativa pot rebutjar aquells tubs que tinguin una data de fabricació inferior als 28 dies.

Execució

Per a l'execució de les obres cal fer les feines següents:

a) L'excavació i la neteja de la rasa, per la col·locació del tub. Així com el rebliment, l'anivellació i el piconament de terres, una vegada col·locats els tubs i transvasades les terres sobrants a abocador.

b) Preparació de l'assentament dels tubs, mitjançant una solera de formigó HM-20, d'entre deu i quinze centímetres (10-15) de gruix llevat que la partida corresponent indiqués una altra cosa.

Diàmetre (m)	Gruix de la solera (cm)
0,50	10
0,60	10
0,80	15
1,00	15

c) Col·locació dels tubs amb els mitjans adequats, en sentit ascendent, amb alineació i pendent perfectes. Es travaran amb maons subjectant el tub en el centre i en els dos extrems.

d) Segellat dels tubs.

e) Es formigonarà, amb formigó HM-20, fins a mig tub, llevat que la partida corresponent indiqui una altra cosa. L'anellada de les juntes es realitzarà amb el mateix formigó. Aquest formigó no contindrà àrids superiors a dos centímetres (2 cm). Les juntes es rebran i segelleran interiorment amb pasta de ciment, tot netejant el tub del material sobrant.

f) Realització de proves sobre la canonada instal·lada.

Si la Direcció Facultativa ho considera oportú, la canonada es cobrirà totalment amb formigó HM-20 per a suportar càrregues o sobrecàrregues o per qualsevol altre motiu.

Condicions generals

Els trams de claveguera sempre seran rectes de pou a pou amb un pendent màxim del 3% i mínim de l'1%. La secció mínima del tub serà de ϕ 50. Seguirà les alineacions indicades a la documentació, i quedarà a la rasant prevista, i amb el pendent definit a cada tram.

Les canonades es centraran i alinearan dins de la rasa.

La solera quedarà plana, ben anivellada i a la fondària prevista en els plànols. Tindrà el gruix mínim definit en aquest plec de condicions. Aquest llit de formigó haurà de reomplir la rasa fins a la meitat del tub, per a canonades circulars, i fins a 2/3 de la canonada, en el cas de canonades ovoides.

La junta entre tubs serà correcte si els diàmetres interiors queden alineats, acceptant-se un ressalt inferior a 3 mm. Aquestes juntes hauran de ser estanques a la pressió de prova.

En cas de coincidència de canonades d'aigua potable i de sanejament, les d'aigua potable han de passar per un pla superior a les de sanejament, i han d'anar separades tangencialment 100 cm.

La distància de la generatriu superior del tub a la superfície complirà:
+Zones amb trànsit rodat: com a mínim 100 cm.
+Zones sense trànsit rodat: com a mínim 60 cm.

L'amplada de la rasa complirà:
+Per canonades circulars: serà com a mínim 40cm superior al diàmetre nominal de la canonada.
+Per tubs ovoides: serà com a mínim 40cm superior al diàmetre menor del tub.

L'argollat del tub complirà:
+Gruix de l'anella: entre 5 i 10 cm
+Amplària de l'anella: entre 20 i 30 cm.

La Direcció Facultativa podrà exigir assaig d'estanqueïtat de qualsevol secció o la totalitat de la canonada, tant abans com després de reomplir les rases. Si aquestes proves denuncien defectes d'estanqueïtat, el contractista estarà obligat a aixecar i executar de nou, a càrrec seu, els trams defectuosos.

La Direcció Facultativa pot exigir la comprovació del bon estat de la claveguera amb el pas de la càmara de TV per l'interior.

Les tuberies i rases s'han de mantenir lliures d'aigua, per això és de bona pràctica muntar els tubs en sentit ascendent, assegurant el desguàs dels punts baixos.

Els tubs s'han de calçar i colzar per a impedir el seu moviment.

Col·locats els elements al fons de la rasa, s'ha de comprovar que el seu interior és lliure d'elements que puguin impedir el seu assentament o funcionament correctes (terres, pedres, eines de treball, etc.).

No es pot procedir al reblert de les rases sense l'autorització expressa de la DF.

No s'han de muntar trams de més de 100 m de llarg sense fer un reblert parcial de la rasa deixant el junts descoberts. Aquest reblert ha de complir les especificacions tècniques del reblert de la rasa.

En cas de que el material disposi de la Marca AENOR, o una altra legalment reconeguda a un país de la UE, s'ha de poder prescindir dels assaigs de control de recepció. La DF ha de sol·licitar, en aquest cas, els resultats dels assaigs corresponents al subministrament rebut, segons control de producció establert a la marca de qualitat del producte.

Amidament i abonament

Es mesurarà i s'abonarà per metres lineals (ml) realment executats, descomptant les longituds d'arquetes, registres, pous, etc.

S'inclou en el preu, el subministrament i col·locació dels tubs, l'execució de les juntes, les peces especials i els entroncaments amb tronetes o altres canonades, així com les connexions a pous existents, així com les pèrdues de material per retalls. L'anivellament de la canonada i el material d'assentament o solera de formigó. El formigó de subjecció fins als ronyons o l'alçada indicada al projecte, també s'inclou en el preu unitari.

També s'inclouen les despeses associades a la realització de les proves sobre la canonada instal·lada.

Normativa de compliment obligatori

+Real Decreto 2661/1998, de 11 de diciembre, por el que se aprueba la Instrucción de Hormigón Estructural (EHE).
+Orden de 15 de septiembre de 1986 por la que se aprueba el Pliego de Prescripciones Técnicas Generales de Tuberias de Saneamiento de Poblaciones.
+Orden de 21 de junio de 1965 por la que se aprueba la norma 5.1.-IC: Drenaje.
+Orden de 14 de mayo de 1990 por la que se aprueba la Instrucción de carreteras 5.2-IC: Drenaje superficial.

414 RECONSTRUCCIÓ I/O REPARACIÓ D'EMBORNALS I BUNERES

Es defineix com a reconstrucció i/o reparació dels embornals i buneres deteriorades.

Una vegada netejat el tram de clavegueró fins a la xarxa general, si no es detecten anomalies, es substitueix el bastiment i la tapa o reixa velles per les noves, es repassa l'arrebossat de les parets interiors d'embornal i/o bunera, amb morter de ciment portland.

El nou bastiment i la tapa complirà les prescripcions descrites en les partides d'aquest Plec.

Amidament i abonament

Es mesurarà i s'abonarà per unitats (ut), realment construïdes.

430 NETEJA DE LA XARXA DE SANEJAMENT

Es defineix aquesta partida com la neteja de tota a xarxa de sanejament existent, amb un equip de pressió, netejant per trams entre els registres des del punt més baix de la xarxa en sentit ascendent; com també la detecció de possibles irregularitats i anomalies.

Es grafiarà en un plànol l'estat actual de la xarxa, marcarà el començament de la xarxa, les unions de dos o més tubs i els embussos possibles i totes les dades de la xarxa (diàmetres, cotes, pendents, etc).

En els punts on no s'alliberi l'embús, s'hi arribarà des de l'altre pou de registre, en el cantó oposat del tram, i si tot això no fos suficient per treure l'embús, es reconstruiria el tram de xarxa afectat.

Amidament i abonament

El preu s'inclou a cadascuna de les partides que fan referència a la xarxa de sanejament.

El nivell de neteja que s'aconsegueix amb mitjans mecànics no s'aconsegueix manualment, per tant només es certificarà si els treballs es realitzen a màquina.

500 TOT-U NATURAL

Es defineix com a tot-u natural, el material de granulometria continua format per àrids naturals no triturats, sòls granulars o mescla d'ambdós.

Les condicions que ha de complir són:

- **Granulometria:** La fracció retinguda pel tamís 0.063 mm (UNE-EN 933-2) ha de ser inferior a 2/3 a la fracció retinguda pel tamís 0,250 mm (UNE-EN 933-2).

- La corba granulomètrica ha de ser la següent:

Tamís UNE-EN 933-2 (mm)	Tamisatge ponderal acumulat (%)		
	ZN40	ZN25	ZN20
50	100	--	--
40	80-95	100	--
25	60-90	75-95	100
20	54-84	65-90	80-100
8	35-63	40-68	45-75
4	22-46	27-51	32-61
2	15-35	20-40	25-50
0,500	7-23	7-26	10-32
0,250	4-18	4-20	5-24
0.063	0-9	0-11	0-11

- **Duresa:** el coeficient de desgast de "Los Angeles", segons la Norma UNE-EN 1097-2, serà
  - Categoria de trànsit pesat T00 a T2: > 35
  - Categoria de trànsit pesat T3, T4 i vorals: > 40

- **Neteja:** ha d'estar exempta de terrons d'argila, material vegetal, etc. El coeficient de neteja segons la Norma NLT 172/86 no pot ser inferior a dos (2).

- L'equivalent de sorra segons la Norma UNE-EN 933-8 ha de ser
  - T00 a T1: > 35
  - T2 a T4 i vorals de T00 a T2: > 30
  - Vorals de T3 i T4: > 25

- **Capacitat de suport:** ha de tenir un CBR no inferior a vint 20, segons la Norma NLT-111/78.

- **Plasticitat:** UNE 103104
  - Trànsit T00 a T3: No plàstic
  - T4:

    - Límit líquid (UNE 103103): < 25
    - Índex de plasticitat (UNE 103104): < 6
  - Vorals sense pavimentar:
    - Límit líquid (UNE 103103): < 30
    - Índex de plasticitat (UNE 103104): < 10
  - Per a capes granulars per a l'assentament de canonades:
    - Límit líquid (UNE 103103): < 25
    - Índex de plasticitat (UNE 103104): < 6

L'execució de les obres s'ha de fer de la manera següent:

- El tot-u natural no es pot estendre fins que no s'hagi comprovat que la superfície sobre la qual s'ha d'assentar tingui les condicions de qualitat i les rasants indicades en els plànols. Els materials s'han d'estendre agafant les precaucions necessàries per evitar la segregació o contaminació. Una vegada estesa la tongada, si és necessari, s'humidificarà. El contingut òptim d'humitat es determinarà a l'obra i si cal s'hi afegirà aigua, aquesta operació s'efectuarà de manera que l'humidificació dels materials sigui uniforme.

- La compactació del tot-u natural tindrà una densitat no inferior al noranta-set per cent (97%) o el que estipuli el projecte, de la màxima obtinguda en l'assaig Proctor Modificat, segons la Norma NLT 108/72. Si s'utilitza en calçades de trànsit T-3 o T-4, la densitat no pot ser inferior al noranta-cinc per cent (95%) del Proctor Modificat. S'utilitzarà la maquinària més adient tenint en compte la proximitat dels habitatges.

- La compactació es realitzarà longitudinalment, començant per les cantonades exteriors, progressant fins al centre i cavalcant-se cada recorregut en una amplada no inferior a un terç (1/3) d'element compactador.

- S'extrauran mostres per comprovar la granulometria i si aquesta no fos correcta, s'afegirien nous materials o es mesclarien els col.locats fins que complís l'exigida.

- La superfície acabada no podrà sobrepassar la teòrica en cap punt, ni diferir d'aquesta en més d'un cinquè (1/5) del gruix previst.

La sub-base de tot-u natural, s'executarà quan la temperatura ambient, a l'ombra, sigui superior a dos graus centígrads (2), i s'hauran suspendre els treballs quan la temperatura baixi per sota d'aquest límit.

Amidament i abonament

Es mesurarà i s'abonarà segons estableixi el quadre corresponent a la partida d'obra del projecte.

El canvi del mètode de compactació o de la maquinària no implica canvi de preu.

501 TOT-U ARTIFICIAL

Es defineix com a tot-u artificial el material granular format per àrids procedents de piconament i trituració de pedra de pedrera, si la granolumetria és de tipus continu.

Estarà exempta d'argila, marga o d'altres matèries estranyes.

Es pot utilitzar material granular reciclat de residus de la construcció o demolicions, provenint d'una planta autoritzada legalment per el tractament d'aquests residus. En obres de carreteres només es podrà utilitzar a les categories de tràfic pesat T2 a T4.
Per al trànsit tipus T2 a T4 es podran utilitzar àrids reciclats, siderúrgics, subproductes i productes inerts de rebuig, sempre que compleixin amb les prescripcions tècniques exigides.

Les condicions que ha de complir són:

- **Granulometria:** La fracció retinguda pel tamís 0.063 mm (UNE-EN 933-2) ha de ser inferior a 2/3 a la fracció retinguda pel tamís 0,250 mm (UNE-EN 933-2).

La corba granulomètrica és la següent:

Tamís UNE-EN 933-2 (mm)	Tamisatge ponderal acumulat (%)		
	ZA25	ZA20	ZAD20
40	100	--	--
25	75-100	100	100
20	65-90	75-100	65-100
8	40-63	45-73	30-58
4	26-45	31-54	14-37
2	15-32	20-40	0-15
0,500	7-21	9-24	0-6
0,250	4-16	5-18	0-4
0,063	0-9	0-9	0-2

- **Forma:** Índex de llenques (UNE-EN 933-3): < 35

- **Duresa:** el coeficient de desgast "Los Angeles" segons Norma UNE-EN 1097-2, ha de ser:

  - Trànsit T0 a T2: < 30
  - T3, T4 i vorals: < 35

  Per a materials reciclats procedents de ferms de carretera o demolicions:
  - Trànsit de T00 a T2: > 40
  - Trànsit T3, T4 i vorals: > 45

- **Neteja:** estarà exempta de terrons d'argila, matèria vegetal, etc. El coeficient de neteja (Annex C de la UNE 146130): < 2

- L'equivalent de sorra segons la Norma UNE-EN 933-8:
  - T00 a T1: > 40
  - T2 a T4 i vorals de T00 a T2: > 35
  - Vorals de T3 i T4: > 30

- **Plasticitat:**
  - Trànsit T00 a T4: No plàstic
  - Vorals sense pavimentar:
    - Límit líquid (UNE 103103): < 30
    - Índex de plasticitat (UNE 103104): < 10

- Si el material prové de reciclatge d'enderrocs (condicions addicionals):
  - Inflament (NLT-111): < 2%
  - Contingut de materials petris: >= 95%
  - Contingut de restes d'asfalt: < 1% en pes
  - Contingut de fusta: < 0,5% en pes

  Composició química:
  - Compostos de sofre (SO3) (UNE EN 1744-1) en el cas que el material estigui en contacte amb capes tractades amb ciment: < 0,5%
  - A la resta: < 1%

  Si s'utilitza àrid siderúrgic d'acereries, haurà de complir:
  - Expansivitat (UNE EN 1744-1): < 5%

  Si s'utilitza àrid siderúrgic d'alt forn, haurà de complir:
  - Desintegració per silicat bicàlcic o per ferro (UNE EN 1744-1): Nul

L'execució de les obres es realitzarà de la següent manera:

- El tot-u artificial es prepararà a la central i no "in situ". L'addició d'aigua per a la compactació es farà també a la central o, si la direcció facultativa ho autoritza, la humidificació es podrà fer "in situ" amb trànsits que no siguin ni el T-0 ni el T-1. La humitat "òptima de compactació" deduïda de l'assaig Proctor Modificat podrà ser ajustada a la composició i forma d'actuació de l'equip de compactació segons els assaigs realitzats en tram de prova.

- El material no s'estendrà fins que no s'hagi comprovat que la superfície sobre la qual s'ha d'assentar, tingui les condicions de qualitat i les rasants indicades en els plànols. S'estendrà per tongades amb un gruix comprès entre deu i trenta centímetres (10 i 30 cm), agafant les precaucions necessàries per evitar-ne la segregació. Les eventuals aportacions d'aigua es faran abans de la compactació; després, l'única humidificació admissible serà la destinada a aconseguir en superfície la humitat necessària per a l'execució de la tongada següent.

- La compactació del tot-u artificial tindrà una densitat no inferior al cent per cent (100%), o el que estableixi el projecte, de la màxima obtinguda en l'assaig Proctor Modificat, segons la Norma NLT 108/72. Quan s'utilitzi en calçades per trànsit T-3 o T-4 o en vorals, tindrà una densitat no inferior a noranta-set per cent (97%), o el que estableixi el projecte, del Proctor Modificat. S'utilitzarà la maquinària més adient tenint en compte la proximitat dels habitatges.

- La superfície acabada no podrà sobrepassar la teòrica en cap punt, ni diferir d'aquesta en més de quinze mil.límetres (15 m/m) en calçades de trànsit T-0, T-1, i T-2, n i de vint mil.límetres (20 m/m), en la resta.

La base de tot-u artificial s'executarà sempre que les condicions climatològiques no hagin produït alteracions en l'humitat del material.

Amidament i abonament

Es mesurarà i s'abonarà segons estableixi el quadre de preus corresponent a la partida d'obra del projecte.

El canvi de mètode de compactació o de la maquinària no implica canvi de preu.

503 SORRA DRENANT i ANTICONTAMINANT

Es defineix com a capa de sorra de riu anticontaminant i drenant el material situat entre el terreny natural i la capa granular inferior del ferm que serveix per contribuir al drenatge i impedir la contaminació d'aquella.

Un cop ben anivellat i repassat el fons de la caixa s'estendrà i compactarà la sorra, amb una capa de cinc centímetres (5 cm) de gruix.

Queda proscrit el sauló per aquest objecte.

Amidament i abonament

Es mesurarà i s'abonarà per metres quadrats (m2) realment executats.

510 TOT-U

Es defineix com a tot-u el material granular, de granulometria continua, utilitzat com a capa de ferm.

S'anomena tot-u artificial al tot-u format per partícules total o parcialment triturades, en la proporció mínima que s'especifiqui en cada cas.

El tot-u natural és el material format bàsicament per partícules no triturades.

L'execució de les capes de ferm amb tot-u inclou les següents operacions:
- Estudi del material i obtenció de la fórmula de treball.
- Preparació de la superfície sobre la que es col·locarà el tot-u.
- Preparació del material i transport al lloc d'utilització.
- Extensió, humectació i compactació del tot-u.

Els materials del tot-u artificial s'obtindran de la trituració, total o parcial, de pedra de cantera o de grava natural. Els del tot-u natural s'obtindran de graveres o dipòsits naturals, sols naturals o una barreja d'ambdós.

Els materials utilitzats en capes de tot-u no seran susceptibles de patir cap tipus de meteorització ni alteració física o química apreciable sotmesos a les condicions més desfavorables que puguin existir en el lloc d'utilització. Tampoc podran originar, al posar-se en contacte amb aigua, dissolucions que puguin provocar danys a estructures o altres capes del ferm, així com contaminar el sòl o corrents d'aigua.

Composició química

El contingut ponderal de compostos de sofre totals (expressats en SO_3) serà inferior al cinc per mil (0,5%) si el material està en contacte amb capes tractades amb ciment, o inferior a l'u per cent (1%) en la resta de casos.

Neteja

Els materials no tindran terrossos d'argila, margues, matèria orgànica o qualsevol altre que pugui afectar la durabilitat de la capa.

Pel tot-u artificial, el coeficient de neteja serà inferior a dos (2).

L'equivalent de sorra (EA) del material del tot-u artificial complirà:

T00 a T1	T2 a T4 i voravies de T00 a T2	Voravies de T3 i T4
EA>40	EA>35	EA>30

L'equivalent de sorra (EA) del material del tot-u natural complirà:

T00 a T1	T2 a T4 i vorals de T00 a T2	Vorals de T3 i T4
EA>35	EA>30	EA>25

Plasticitat

El material serà no plàstic.

Resistència a la fragmentació

El coeficient de Los Ángeles (LA) dels àrids pel tot-u artificial serà inferior a:

T00 a T2	T3, t4 i vorals
30	35

I pel tot-u natural complirà:

T00 a T2	T3, t4 i vorals
35	40

Tipus i composició del material

La granulometria del material haurà d'estar compresa dins d'algun dels fusos fixats per les taules següents:

* Tot-u artificial

Tipus	Obertura dels tamisos UNE-EN-933-2 (mm)								
	40	25	20	8	4	2	0,500	0,250	0,063
ZA25	100	75-100	65-90	40-63	26-45	15-32	7-21	4-16	0-9
ZA20	-	100	75-100	45-73	31-54	20-40	9-24	5-18	0-9
ZAD20	-	100	65-100	30-58	14-37	0-15	0-6	0-4	0-2

* Tot-u natural

Tipus	Obertura dels tamisos UNE-EN-933-2 (mm)									
	50	40	25	20	8	4	2	0,500	0,250	0,063
ZN40	100	80-95	65-90	54-84	35-63	22-46	15-35	7-23	4-18	0-9
ZN25	-	100	75-95	65-90	40-68	27-51	20-40	7-26	4-20	0-11
ZN20	-	-	100	80-100	45-75	32-61	25-50	10-32	5-24	0-11

Equip necessari per a l'execució de les obres

Per a l'execució del tot-u no es podrà utilitzar cap equip que no hagi aprovat prèviament el Director de l'Obra, després de l'execució del tram de prova.

Central de fabricació del tut-u artificial

La dosificació dels materials es realitzarà mitjançant sistemes ponderals, mitjançant dosificadors ponderals independents per cadascuna de les fraccions de l'àrid. La precisió del dosificador serà superior al dos per cent (±2%).

L'aigua afegida es controlarà mitjançant un cabalímetre, de precisió superior al dos per cent (±2%), i un totalitzador amb indicador a la cabina de comandament de la central.

Els equips de mescla hauran d'assegurar la completa homogeneïtat dels components, complint amb les toleràncies fixades.

Transport

El tot-u es transportarà al lloc d'utilització mitjançant camions de caixa oberta, llisa i estanca, perfectament neta. El camió haurà de col·locar una lona o altres elements adequats per protegir-la durant el transport.

Equips d'extensió

El Director de les Obres determinarà, i aprovarà, els equips d'extensió del tot-u, així com l'amplada mínima i màxima d'extensió.

Equip de compactació

Tots els compactadors hauran de ser autopropulsats, amb inversors de sentit de la marxa d'acció suau.

La composició de l'equip de compactació es determinarà en el tram de prova, i estarà format, com a mínim, per un (1) compactador vibratori de corrons metàl·lics.

El Director de les Obres haurà d'aprovar l'equip de compactació a utilitzar, la seva composició, i les característiques de cadascun dels elements que el componen, que hauran de ser els necessaris per aconseguir una compacitat adequada i homogènia del tot-u en tot el seu gruix.

Execució de les obres

L'execució de les obres s'ha de fer de la manera següent:

- La producció del material no s'iniciarà fins que el Director de les Obres hagi aprovat la corresponent fórmula de treball, on s'indicarà l'identificació i proporció (en sec) de cada fracció a l'alimentació, la granulometria del tot-u

pels tamisos establerts a la definició dels fus granulomètric, l'humitat de compactació i la densitat mínima a assolir.

- El tot-u s'estendrà una vegada comprovat que la superfície sobre la qual s'ha d'assentar tingui les condicions de qualitat i les rasants indicades en els plànols. Previ a l'estesa caldrà aprovar la superfície d'assentament.

- El contingut òptim d'humitat es determinarà a la fórmula de treball. Si el tot-u s'ha fabricat en central, l'addició d'aigua de compactació s'haurà de realitzar també en central. Pels demés casos, si fos necessari afegir aigua, s'haurà de realitzar abans de l'estesa del material. També es procedirà a homogeneïtzar el material, si fos necessari, abans de la seva estesa.

- Els materials s'han d'estendre adoptant les precaucions necessàries per evitar la segregació o contaminació. Aquesta operació es realitzarà en tongades de gruix no superior als trenta centímetres (30 cm).

- Per categories de trànsit pesat T00 a T2, la compactació del tot-u artificial es realitzarà fins assolir una densitat no inferior al cent per cent (100%) de la màxima de referència, obtinguda mitjançant l'assaig Proctor Modificat. Per categories de trànsit pesat T3, T4 i vorals, s'admetrà una densitat no inferior al noranta-vuit per cent (98%) de la màxima de referència obtinguda mitjançant l'assaig Proctor Modificat. Per tot-u natural també s'admetrà una densitat no inferior al noranta-vuit per cent (98%) de la màxima de referència obtinguda mitjançant l'assaig Proctor Modificat.

- La compactació es realitzarà de forma contínua i sistemàtica, seguint el pla aprovat pel Director de les obres en funció dels resultats del tram de prova.

- La rasant de la superfície acabada no podrà superar a la teòrica en cap punt, ni quedar per sota d'ella en més de quinze mil·límetres (15mm) .

- El tot-u es podrà col·locar en obra sempre que les condicions meteorològiques no hagin produït alteracions en la humitat del material, tals que superin les toleràncies especificades en la fórmula de treball.

- La sub-base de tot-u natural, s'executarà quan la temperatura ambient, a l'ombra, sigui superior a dos graus centígrads (2), i s'hauran de suspendre els treballs quan la temperatura baixi per sota d'aquest límit.

Tram de prova

Previ a l'inici de l'estesa del tot-u, serà preceptiva la realització la realització d'un tram de prova, per comprovar la fórmula de treball, la forma d'actuació dels equips d'estesa i compactació, i especialment, del pla de compactació.

No es podrà procedir a la producció sense que el Director de les Obres hagi autoritzat l'inici en les condicions acceptades després del tram de prova.

Amidament i abonament

Es mesurarà i s'abonarà segons estableixi el quadre corresponent a la partida d'obra del projecte.

No seran d'abonament els excessos laterals, ni el material utilitzat per compensar minvaments d'espessor de capes subjacents.

El canvi del mètode de compactació o de la maquinària no implica canvi de preu.

516 ESTESES DE SAULÓ

Es defineix com a paviment de sauló el paviment de granit meteoritzat cribat constituït per una capa de 10 cm d'aquest material -estabilitzat o no- degudament compactat, per tenir una superfície més regular i homogènia per a ús de vianants i zones de jocs infantils.

El tipus de sauló, així com la seva granolumetria haurà de tenir l'autorització de la Direcció Facultativa abans de la seva col·locació.

La fracció que passa pel tamís 0,08 (UNE 7050) ha de ser inferior a 2/3, en pes, de la que passa pel tamís 0,40 (UNE 7050).

Coeficient de desgast "Los Angeles" (NLT-149): < 50

Índex CBR (NLT-111): > 20

Contingut de matèria orgànica: Nul

Mida del granulat:
- Sauló garbellat: <= 50 mm
- Sauló no garbellat: <= 1/2 gruix de la tongada

Si s'ha d'estabilitzar, es farà amb un 2% de calç aèria del tipus I.

La mescla de sauló i calç s'ha de fer fins a aconseguir un color uniforme.

El contingut de calç aèria tipus I serà ³ 2%.

El contingut de calç aèria respecte al pes sec de sauló serà ± 0,3%.

L' execució inclou les operacions següents:

- Anivellament del terreny existent.
- Estesa i anivellament del sauló, amb un pendent màxim de l'1,5% i mínim del 0,07%.
- Regar i compactar, la compactació serà ³ 95% del P.M.

El sauló ha d'estar exempt d'argiles, brutícies i matèries estranyes.

Amidament i abonament

Es mesurarà i s'abonarà per metres quadrats (m3), realment executats.

530 REGS D'EMPRIMACIÓ

Es defineix com a Regs d'Emprimació l'aplicació d'un lligant hidrocarbonat sobre una capa granular, prèvia a la col·locació sobre aquesta d'una capa de tractament bituminós.

Lligant hidrocarbonat

El tipus de lligant hidrocarbonat a utilitzar haurà de ser d'algun dels següents tipus:

+ FM100, complint les prescripcions de l'article 212 del Plec.
+ EAI, ECI, EAL-1 o ECL-1, complint les prescripcions de l'article 213 del Plec, i s'hagi demostrat, en el tram de prova, la seva idoneïtat i compatibilitat amb el material granular a emprimar.

Àrids de cobertura

En el cas eventual d'haver d'utilitzar àrid de cobertura, aquest serà sorra natural, sorra de cantera o barreja d'ambdues.

Tot l'àrid haurà de passar pel tamís 4 mm de la UNE-EN 933-2, i no podrà contenir més d'un quinze per cent (15%) de partícules inferiors al tamís 0,063 mm de la UNE-EN 933-2.

L'àrid estarà exempt de pols, brutícia, terrossos d'argila, matèria vegetal, margues o altres matèries estranyes.

El resultat de l'equivalent de sorra de l'àrid, segons la UNE-EN 933-8, serà superior a quaranta (40).

El material serà "no plàstic", segons UNE 103104.

Dotació

La dotació del lligant i l'àrid de cobertura les fixarà el Director de les Obres a la vista de les proves realitzades a l'obra.

La dotació de lligant no serà inferior, en cap cas, a cinc-cents grams per metre quadrat (500 g/m^2) de lligant residual. Mentre que la dotació de l'àrid de cobertura estarà compresa entre els quatre i els sis litres per metre quadrat (4-6 l/m^2).

Execució de les obres

S'ha d'humitejar la superfície abans de l'aplicació del reg.

Es pot dividir la dotació prevista per a la seva aplicació en dues vegades, si la DF ho considera necessari.

Temperatura d'aplicació (viscositat NLT 138):
- Betum fluidificat: 20-100 s Saybolt Furol
- Emulsió bituminosa: 5-20 s Saybolt Furol

S'ha de prohibir l'acció de tot tipus de trànsit, preferentment, durant les 24 h següents a l'aplicació del lligant, i 4h en cas d'estesa de l'àrid.
Si durant aquest període ha de circular tràfic, s'ha d'estendre un granulat de cobertura i els vehicles han de circular a velocitat <= 40 km/h.
L'estesa de l'àrid de cobertura es realitzarà, a judici de la DF, quan s'hagi de fer circular trànsit per sobre del reg, o quan s'observi que hagi quedat part sense absorbir passades 24h de l'estesa del lligant. La seva dosificació serà la mínima necessària per a absorbir l'excés de lligant o per a garantir la durada del reg sota l'acció del trànsit.

Dotació del granulat de cobertura: <= 6 l/m2, >= 4 l/m2

L'àrid a utilitzar en regs d'imprimació, si és el cas, serà sorra natural, sorra procedent de matxuqueix o mescla d'ambdós materials, exempt de pols, brutícia, argila o altres substàncies estranyes. Complirà, a més, les següents condicions:
- Plasticitat (NLT-105 i NLT-106): Nul·la
- Coeficient de neteja (NLT-172): <= 2
- Equivalent de sorra (UNE-EN 933-8): >= 40
- % material que passa pel tamís 4 UNE (UNE-EN 933-2): 100 %

El reg d'emprimació només es podrà aplicar quan la temperatura ambient sigui superior als deu graus Celsius (10ºC) i no hi hagi perill de precipitacions atmosfèriques.
L'aplicació del reg d'emprimació es coordinarà amb la posta en obra de la capa bituminosa sobreposada a ell, de forma que el lligant hidrocarbonat no hagi perdut la seva efectivitat com a element d'unió.

Amidament i abonament

El lligant hidrocarbonat utilitzat en regs d'emprimació s'abonarà per tones mètriques (T) realment utilitzades i pesades en una bàscula contrastada. L'abonament d'aquesta partida inclou la preparació de la superfície existent i l'aplicació del lligant hidrocarbonat.

L'àrid, eventualment utilitzat en el reg d'emprimació, s'abonarà per tones mètriques (T) realment utilitzades i pesades directament en una bàscula contrastada. L'abonament inclourà l'extensió de l'àrid.

531 REGS D'ADHERÈNCIA

Es defineix com a Regs d'Adherència l'aplicació d'una emulsió bituminosa sobre una capa tractada amb lligants hidrocarbonats o conglomerants hidràulics , prèvi a la col·locació sobre d'aquesta de qualsevol tipus de capa bituminosa que no sigui un tractament superficial amb grava, o una lletada bituminosa.

Emulsió bituminosa

El tipus d'emulsió bituminosa a utilitzar haurà de ser d'algun dels següents tipus:

+ EAR-1 o ECR-1, complint les prescripcions de l'article 213 del Plec.
+ ECR-1-m o ECR-2-m, complint les prescripcions de l'article 216 del Plec.

Dotació

La dotació de l'emulsió bituminosa la determinarà el Director de les Obres a la vista de les proves realitzades a l'obra.

La dotació d'emulsió bituminosa no serà inferior, en cap cas, a dos-cents cinquanta grams per metre quadrat (250 g/m^2) de lligant residual quan la capa superior sigui una mescla bituminosa en calent.

Execució de les obres

Si el reg s'ha d'estendre sobre un paviment bituminós existent, s'han d'eliminar els excessos de betum i s'han de reparar els desperfectes que puguin impedir una perfecta unió entre les capes bituminoses.

Temperatura d'aplicació (viscositat NLT 138): 10-40 s Saybolt Furol

S'ha de prohibir el trànsit fins que hagi acabat el curat o la ruptura del lligant.

Es comprovarà que la superfície sobre la que s'hagi d'efectuar el reg d'adherència compleix les condicions especificades per l'unitat d'obra corresponent.

El reg d'adherència només es podrà aplicar quan la temperatura ambient sigui superior als deu graus Celsius (10ºC) i no hi hagi perill de precipitacions atmosfèriques.
L'aplicació del reg d'adherència es coordinarà amb la posta en obra de la capa bituminosa sobreposada a ell, de forma que l'emulsió bituminosa hagi curat o trencat, però sense que hagi perdut la seva efectivitat com a element d'unió.

Amidament i abonament

L'emulsió bituminosa utilitzat en regs d'adherència s'abonarà per tones mètriques (T) realment utilitzades i pesades en una bàscula contrastada. L'abonament d'aquesta partida inclou la preparació de la superfície existent i l'aplicació de l'emulsió.

542 MESCLES BITUMINOSES EN CALENT

Es defineix com a mescla bituminosa en calent la combinació d'un lligant hidrocarbonat, àrids (inclòs la pols mineral) i, eventualment additius, de forma que totes les partícules de l'àrid queden recobertes per una partícula homogènia de lligant. El procés de fabricació implica escalfar el lligant i els àrids (excepte, eventualment, la pols mineral d'aportació), i la posta en obra s'ha de realitzar a una temperatura molt superior a l'ambient.

Materials

***a)* Lligant hidrocarbonat**

S'emprarà, per a totes les capes, el Betum asfàltic de penetració B-60/70. El lligant hidrocarbonat haurà de complir totes les especificacions dels corresponents articles d'aquest Plec, en especial, les fixades per l'article 211.

***b)* Àrids**

Es podran utilitzar àrids naturals o artificials sempre que compleixin les especificacions recollides en aquest article.

Àrid gruixut

Es defineix com a àrid gruixut la fracció d'aquest que queda retinguda en el sedàs 2,0 mm de la UNE-EN 933-2.

Provindrà de la trituració de la pedra de pedrera o grava natural, es compondrà d'elements nets, sòlids i resistents, d'una uniformitat segons normativa, sense pols, brutícia, terrossos d'argila, matèria vegetal, margues i d'altres materials estranys que puguin afectar la durabilitat de la capa.

El coeficient de desgast mesurat per l'assaig de Los Ángeles, segons la Norma UNE-EN 1097-2, serà inferior a trenta (30) en capes de base i vint-i-cinc (25) en capes intermèdies o de rodament.

Àrid fi

Es defineix com a àrid fi la fracció de l'àrid total que passa pel sedàs 2,0 mm i retinguda pel tamís 0,063 mm de la UNE-EN 933-2.

Procedirà de la trituració de pedra de cantera o grava natural en la seva totalitat, o en part de jaciments naturals. La proporció d'àrid fi no triturat a utilitzar en la mescla serà inferior al vint per cent (20%), en % en massa del total d'àrids, inclosa la pols mineral.

En cap cas la proporció d'àrid fi no triturat podrà superar la d'àrid fi triturat.

Es compondrà d'elements nets, sòlids i resistents, d'una uniformitat raonable, sense pols, brutícia, terrossos d'argila, matèria vegetal, margues i d'altres matèries estranyes.

El coeficient de desgast mesurat per l'assaig Los Ángeles serà el mateix que per l'àrid gruixut.

Pols mineral

Es defineix com a pols mineral la fracció de l'àrid total que passa pel sedàs 0,063 mm de la UNE-EN 933-2.

La pols mineral provindrà dels àrids, separant-la d'ells per mitjà dels ciclons de la central de fabricació, o aportant-la a la mescla per separat d'aquells com a producte comercial especialment preparat. La proporció de pols mineral d'aportació a utilitzar en la mescla serà superior al cinquanta per cent (50%), en % en massa de la resta de pols mineral, exclosa la part adherida als àrids.

c) Additius

El Director de les Obres determinarà els additius que es podran utilitzar, fixant les especificacions que hauran de complir tant els additius com les mescles bituminoses resultants.

La dosificació i dispersió homogènia de l'additiu seran aprovades pel Director de les Obres.

Tipus i composició de la mescla bituminosa

El tipus de mescla bituminosa en calent a utilitzar en funció del tipus i espessor de la capa de ferm serà el següent:

Tipus de capa	Espessor (cm)	Tipus de mescla
Capa de rodament	4-5	D-12
Capa intermèdia	5-10	D-20 o S-20
Capa de base	7-15	G-20

Complint els àrids les següents condicions de granolumetria, que s'obtindrà combinant les diferents fraccions dels àrids (inclòs la pols mineral):

Tipus de mescla	Obertura dels tamisos UNE-EN 933-2 (mm)										
	40	**25**	**20**	**12,5**	**8**	**4**	**2**	**0,500**	**0,250**	**0,125**	**0,063**
D12	-	-	100	80-95	64-79	44-59	31-46	16-27	11-20	6-12	4-8
D20	-	100	80-95	65-80	55-70	44-59	31-46	16-27	11-20	6-12	4-8
S20	-	100	80-95	64-79	50-66	35-50	24-38	11-21	7-15	5-10	3-7

G20	-	100	75-95	55-75	40-60	25-42	18-32	7-18	4-12	3-8	2-5

La dotació mínima de lligant hidrocarbonat de la mescla bituminosa en calent, en % en massa sobre el total de l'àrid sec, inclosa la pols mineral, complirà:

Tipus de capa	Tipus de mescla	Dotació mínima (%)
Rodament	Densa	4,75
Intermèdia	Densa i semidensa	4,0
Base	Grossa	3,5

El contingut òptim del lligant hidrocarbonat es determinarà mitjançant assaigs al laboratori.

A més, la relació ponderal entre els continguts de pols mineral i lligant hidrocarbonat de les mescles serà:

Tipus de capa	Relació
Rodament	1,3
Intermèdia	1,2
Base	1,1

Central de fabricació de mescles bituminoses en calent

Les mescles bituminoses en calent es fabricaran per mitjà de centrals de mescla contínua o discontínua, capaces de manejar simultàniament en fred el número de fraccions de l'àrid que exigeixi la fórmula de treball adoptada.

Transport

El transport es realitzarà mitjançant camions de caixa llisa i estanca, perfectament neta, i tractada per evitar que la mescla bituminosa s'adhereixi a ella.

La forma i altura de la caixa serà tal que, durant l'operació d'abocar el producte a l'estenedora, el camió només la toqui a través dels rodets col·locats amb aquesta finalitat.

Els camions tindran una lona o altres elements adequats per protegir la mescla bituminosa en calent durant el transport.

Estenedores

El Director de les Obres determinarà, i aprovarà els equips d'extensió de la mescla bituminosa en calent, així com l'amplada mínima i màxima d'extensió.

Equip de compactació

Tots els tipus de compactadores hauran de ser autopropulsades, amb inversors de sentit de la marxa d'acció suau, i amb dispositius de neteja de les llantes o pneumàtics durant la compactació, i per mantenir-los humits en cas necessari.

La composició mínima de l'equip de compactació estarà formada per una (1) compactadora vibratòria de corrons metàl·lics o mixta, i una (1) compactadora de pneumàtics.

El Director de les Obres haurà d'aprovar l'equip de compactació a utilitzar, la seva composició, i les característiques de cadascun dels elements que el componen, que hauran de ser els necessaris per aconseguir una compacitat adequada i homogènia de la mescla en tot el seu espessor.

Execució de les obres

L'execució de les obres s'ha de fer de la manera següent:

- La fabricació i posta en obra de la mescla no s'iniciarà fins que el Director de les Obres hagi aprovat la corresponent fórmula de treball, estudiada a laboratori i verificada a la central de fabricació. La fórmula de treball fixarà com a mínim l'identificació i proporció de cada fracció de l'àrid a l'alimentació i, només en cas de ser necessari, després de la seva classificació en calent; la granulometria dels àrids combinats, inclòs la pols mineral; tipus i característiques del lligant hidrocarbonat; dosificació del lligant hidrocarbonat tenint en compte els materials disponibles i, si és necessari, la de la pols mineral d'aportació i additius; tipus i dotació de les addicions i la densitat mínima a aconseguir; temperatura mínima de la mescla a la descàrrega des dels elements de transport; i temperatura mínima de la mescla a l'iniciar i acabar la compactació.
- Previ a l'estesa de la mescla bituminosa en calent, es comprovarà la regularitat superficial i l'estat de la superfície sobre la que s'estendrà. El Director de les Obres haurà d'aprovar la superfície d'assentament.
- En el moment de descarregar la mescla del camió a l'estenedora, la temperatura de la mescla no podrà ser inferior a l'especificada a la fórmula de treball.
- L'estesa de la mescla s'iniciarà des de l'extrem inferior, i es realitzarà per franges longitudinals. Es fixarà l'amplada de les franges longitudinals per tal de minimitzar el nombre de juntes.
- La rasant de la superfície acabada s'ajustarà a la rasant i secció transversal indicada en els Plànols, amb una tolerància de deu mil·límetres (10 mm). L'espessor de qualsevol capa no podrà ser inferior al previst a la secció tipus dels plànols.
- La compactació es realitzarà segons el pla aprovat pel Director de les Obres en funció del tram de prova. La compactació s'allargarà fins aconseguir una densitat del noranta-vuit per cent (98%) de la de referència, per capes de gruix igual o superior a sis centímetres (6 cm). Per capes de gruix inferior a sis centímetres (6 cm) s'acceptaran densitats del noranta-set per cent (97%) de la de referència.

- Només es realitzaran juntes longitudinals o transversals quan siguin inevitables. Les juntes de capes consecutives hauran d'estar separades un mínim de cinc metres (5 m) les transversals, i quinze centímetres (15 cm) les longitudinals.

Tram de prova

Previ a l'inici de la posta en obra de cada tipus de mescla bituminosa en calent, serà preceptiva la realització del corresponent tram de prova per comprovar la fórmula de treball, la forma d'actuació dels equips d'estesa i compactació i, especialment, el pla de compactació.

La producció s'iniciarà una vegada el Director de les Obres n'hagi autoritzat l'inici, i en les condicions acceptades després del tram de prova.

Limitacions de l'execució

No es podrà estendre la mescla bituminosa en calent quan:

- La temperatura ambient a l'ombra sigui inferior a vuit graus Celsius (8ºC). O amb vent intens, o després d'una gelada.
- Quan es produeixin precipitacions atmosfèriques.

La capa compactada es podrà obrir a la circulació quan recuperi la temperatura ambient a tot el seu gruix.

Amidament i abonament

La preparació de la superfície existent no és objecte d'abonament ni està inclosa dins d'aquesta unitat d'obra.

La fabricació i posta en obra de mescles bituminoses en calent es mesurarà i abonarà per tones mètriques (T), segons el tipus, obtingudes multiplicant les amplades indicades per a cada capa en els plànols, pels gruixos mitjos i densitats mitjanes deduïdes dels assajos de control de qualitat de cada lot. Aquest abonament inclou els àrids, inclús els procedents del reciclat de mescles bituminoses, en cas de ser-hi, així com el de la pols mineral. El Contractista no tindrà dret a reclamar l'abonament dels excessos laterals, així com tampoc dels excessos de gruix per correcció de minvaments en capes subjacents. El preu inclou la neteja i protecció de vorades i l'anivellació de totes les tapes i reixes de registre existents.

El lligant hidrocarbonat utilitzat en la fabricació de mescles bituminoses en calent s'abonarà per tones (T), obtingudes multiplicant l'amidament abonable de fabricació i posta en obra per la dotació mitja de lligant deduïda dels assajos de control de cada lot.

En cap cas serà d'abonament l'utilització d'activants o additius, ni tampoc el lligant residual del material reciclat de mescles bituminoses, si n'hi hagués.

550 PAVIMENT DE FORMIGÓ

Paviments de formigó, amb granulats normals o d'argila expandida, afegint fibres o no, amb acabats remolinat, remolinat mes ciment pòrtland i pols de quars o amb l'execució d'una textura superficial.

S'han considerat les col·locacions del formigó següents:
- Amb estenedora de formigó
- Amb regle vibratori

L'execució de la unitat d'obra inclou les operacions següents:
- Estudi i obtenció de la fòrmula de treball, en paviments per a carreteres

En la col·locació amb estenedora:
- Preparació i comprovació de la superfície d'assentament
- Col·locació d'elements de guiat de les màquines
- Col·locació del formigó
- Realització de la textura superficial
- Protecció del formigó i cura

En la col·locació amb regle vibratori:
- Preparació i comprovació de la superfície d'assentament
- Col·locació dels encofrats laterals, en el seu cas
- Abocat, escampat i vibrat del formigó
- Realització de la textura superficial
- Protecció del formigó i cura

Condicions generals:

La superfície del paviment ha de tenir una textura uniforme i sense segregacions. El formigó col·locat no ha de tenir disgregacions o buits a la massa.

Les lloses no han de tenir esquerdes.

Sempre que sigui possible s'han de fer coincidir aquests junts amb un de contracció o de dilatació, modificant si és necessari la situació d'aquells, segons les instruccions de la DF.
Si no es pot fer d'aquesta forma, s'han de disposar a una distància del junt més proper >= 1,5 m. O especificats a la DT o, en el seu defecte, els indicats per la DF.

Aquests junts han de complir les especificacions del seu plec de condicions.

Els cantells de les lloses i els llavis dels junts amb estelladures s'han de reparar amb resina epoxi, segons les instruccions de la DF.

L'amplària del paviment no ha de ser inferior en cap cas a la prevista a la DT.

El gruix del paviment no ha de ser inferior en cap punt al previst a la DT.

La capa ha de tenir el pendent especificat a la DT o, en el seu defecte, el que especifiqui la DF.

Fondària de la textura superficial determinada pel cercle de sorra (NLT-335): 0,60 - 0,90mm.

S'ha de prohibir el reg amb aigua o l'extensió de morter sobre la superfície del formigó fresc per a facilitar el seu acabat.

S'ha de prohibir tot tipus de circulació sobre la capa durant els 3 dies següents al formigonament, a excepció del imprescindible per a l'execució de junts i la comprovació de la regularitat superficial.
El trànsit d'obra no ha de circular abans de que el formigó hagi assolit el 80% de la resistència exigida a 28 dies.
L'obertura a la circulació ordinària no s'ha de fer abans de 7 dies de l'acabat del paviment.

Materials

Ciment

No s'utilitzaran ciments d'aluminat de calci, ni barreges de ciment amb addicions que no s'hagin realitzat en centrals de fabricació de ciment.

Aigua

L'aigua haurà de complir les prescripcions de l'article 280 d'aquest Plec.

Àrid

L'àrid complirà les prescripcions de l'article 610 d'aquest Plec i les prescripcions addicionals contingudes en aquest article.

Els àrids no seran susceptibles de cap tipus de meteorització o alteració fisico-quimica apreciable sota les condicions més desfavorables que, presumiblement, es puguin donar a la zona d'utilització. Tampoc podran donar origen, amb l'aigua, a dissolucions que puguin causar danys a estructures o altres capes de ferm, o contaminar corrents d'aigua.

El Director de les obres fixarà els assajos a realitzar per determinar l'inalterabilitat del material.

a) Àrid gros

Es defineix com a àrid gros a la part de l'àrid total retinguda en el tamís 4 mm de la UNE-EN 933-2.

La mida màxima de l'àrid no serà superior a quaranta mil·límetres (40 mm), ni a la meitat (1/2) del gruix de la capa on s'hagi d'utilitzar. Es subministrarà com a mínim en dos (2) fraccions granulomètriques diferenciades.

El coeficient de desgast de Los Àngeles, segons la UNE-EN 1097-2, haurà de ser inferior a trenta-cinc (35).

b) Àrid fi

Es defineix com a àrid fi a la part de l'àrid total que passa pel tamís 4 mm i és retinguda pel tamís 0,063 mm de la UNE-EN 933-2.

L'àrid fi serà, en general, una sorra natural rodada. No està permès utilitzar sorra provinent del matxuqueig, excepte si el Director de les obres, ho autoritza. En aquest cas, el Director definirà la proporció d'àrid de matxuqueig que es podrà utilitzar.

La proporció de partícules silicatades, segons la NLT-371, no serà inferior al trenta-cinc per cent (35%) i procedent d'un àrid gros amb coeficient de puliment accelerat no inferior a cinquanta centèsimes (0,50).

L'equivalent de sorra de l'àrid fi, segons la UNE-EN 933-8 no serà inferior a vuitanta (80).

La corba granulomètrica de l'àrid fi estarà compresa dins dels límits de la taula següent (% que passa acumulat, en massa):

Mida dels tamisos UNE-EN 933-2 (mm)						
4	2	1	0,500	0,250	0,125	0,063
81-100	58-85	39-68	21-46	7-22	1-8	0-4

Additius

El Director de les obres establirà la necessitat d'utilitzar additius, i la forma com s'han d'utilitzar, d'acord amb les condicions d'execució, les característiques de l'obra i les condicions climàtiques. Els additius hauran de complir les condicions establertes a la UNE-EN 934-2.

Només s'autoritzarà la utilització d'aquells additius les característiques dels quals, i especialment el seu comportament i efectes sobre la mescla a l'utilitzar-los en les proporcions previstes, vinguin garantides pel fabricant.

Passadors i barres d'unió

Els passadors estaran constituïts per barres llises d 'acer, de vint-i-cinc mil·límetres (25mm) de diàmetre i cinquanta centímetres (50cm) de longitud, complint el prescrit a la UNE-36541. L'acer serà del tipus S-275-JR, segons la UNE 10025.

Els passadors estaran recoberts en tota la seva longitud amb un producte que eviti la seva adherència al formigó. Tindran la superfície llisa i no presentaran irregularitats ni

rebaves, motiu pel qual els extrems es tallaran amb serra i no amb cisalla. A les juntes de dilatació, un dels seus extrems es protegirà amb una funda de longitud compresa entre cinquanta i cent mil·límetres (50 a 100 mm), plena de material compressible que permeti un desplaçament horitzontal igual o superior al del material de replè de la pròpia junta.

Les barres d'unió seran corrugades, de dotze mil·límetres (12mm) de diàmetre i vuitanta centímetres (80cm) de longitud, i compliran l'article 240 d'aquest Plec.

Barres per paviments continus de formigó armat

Les barres per paviments continus de formigó armat seran d'acer B-500-S o B-500-SD, i hauran de complir les exigències de l'article 240 d'aquest Plec.

Les barres longitudinals tindran un diàmetre nominal mínim de vint mil·límetres (20mm) en paviments amb vint-i-dos centímetres (22cm) o més de gruix, i de setze mil·límetres (16mm) per gruixos de paviment inferiors a aquest valor. Les barres transversals seran de dotze mil·límetres en tots els casos.

Totes les barres s'uniran mitjançant soldadures.

Materials per juntes

A) Materials per a la formació de juntes

Els materials de replè en juntes de dilatació hauran de complir la UNE 41107. El seu gruix estarà comprès entre els quinze i divuit mil·límetres (15 a 18 mm).

Per a la formació de juntes en fresc es podran utilitzar materials rígids que no absorbeixin aigua, o tires de plàstic amb un gruix mínim de trenta-cinc centèsimes de mil·límetre (0,35 mm). Aquesta materials els haurà d'aprovar el Director de les obres.

B) Materials pel segellat de les juntes

Haurà de ser un material suficientment resistent als agents exteriors i capaç d'assegurar l'estanqueïtat de les juntes sense desenganxar-se dels paraments de les lloses. Serà d'algun dels tipus següents:

- Silicones autoanivellants.
- Materials bituminosos de segellat.
- Materials elastomèrics de dos components, d'aplicació en fred.
- Perfils extrusionats de policloroprè.

Tipus i composició del formigó

La resistència característica a flexotracció a vint-i-vuit (28) dies, referida a provetes prismàtiques de secció quadrada, de quinze centímetres (15cm) de costat i seixanta centímetres (60cm) de longitud, fabricades i conservades a l'obra, segons la UNE-

83301, admetent la seva compactació amb taula vibrant, i assajades segons UNE-83305, serà d'algun dels tipus indicats a la taula següent:

Tipus de formigó per paviment	Resistència característica mínima a flexotracció a 28 dies (MPa)
HP-4,5	4,5
HP-4,0	4,0
HP-3,5	3,5

La dosificació de ciment no serà inferior a tres-cents quilograms per metre cúbic (300 kg/m3) de formigó fresc, i la relació ponderal aigua/ciment (a/c) no serà superior a quaranta-sis centèsimes (0,46).

Especificacions de l'unitat acabada

Resistència

La resistència característica a flexotracció a vint-i-vuit (28) dies complirà l'indicat a la taula anterior.

Alineació, rasant, gruix i amplada

Les desviacions en planta respecte l'alineació teòrica no podran ser superiors a tres centímetres (3 cm).

La rasant de la superfície acabada no podrà quedar per sota de la teòrica en més de deu mil·límetres (10 mm), ni superar a aquesta en cap punt.

La superfície de la capa haurà de tenir les pendents adequades.

El gruix del paviment no podrà ser inferior, en cap punt, al previst a la secció tipus dels Plànols.

En tots els perfils es comprovarà l'amplada del paviment, que a cap punt podrà ser inferior a la teòrica deduïda de la secció tipus dels Plànols.

Regularitat superficial

L'Índex de Regularitat Internacional (IRI), segons la NLT-330, haurà de complir (valors en dm/hm):

Percentatge d'hectòmetres	IRI (dm/hm)
50	<1,5
80	<1,8
100	<2,0

Textura superficial

La superfície de la capa haurà de presentar una textura uniforme i exempta de segregacions.

La profunditat de la textura superficial, determinada pel mètode del cercle de sorra, segons NLT-335, haurà d'estar compresa entre seixanta centèsimes de mil·límetre (0,60mm) i noranta centèsimes de mil·límetre (0,90mm).

Limitacions de l'execució

S'interromprà el formigonat quan plogui amb una intensitat tal que el Director de les obres consideri que pugui provocar la deformació del contorn de les lloses o la pèrdua de textura superficial del formigó fresc.

El formigó s'haurà d'abocar a obra en un termini màxim de quaranta-cinc minuts (45min) comptats a partir de l'introducció del ciment i els àrids en el mesclador.

No podrà passar més d'una hora (1h) entre la fabricació del formigó i el seu acabat.

El formigonat del paviment s'aturarà amb l'antelació suficient per tal que es pugui n concloure els treballs amb llum natural.

Si es formigona en dues (2) capes, la segona s'estendrà el més aviat possible, i abans que comenci la presa del formigó de la primera. En qualsevol dels casos, entre la posta en obra de les dues capes no podrà passar més d'una hora (1h)..

Si s'interromp la posta en obra per un període de temps superior a mitja hora (1/2h), caldrà cobrir el front de formigonat de forma que s'eviti l'evaporació de l'aigua. Si aquest període de temps fos superior al màxim admès entre la fabricació i posta en obra del formigó, es disposarà una junta de formigonat transversal.

En temps calorós

En temps calorós, o amb vent i humitat relativa baixa, s'han d'extremar les precaucions per a evitar dessecacions superficials i fissuracions, segons les indicacions de la DF.
Quan la temperatura ambient sigui superior als 25°C, s'ha de controlar constantment la temperatura del formigó, que no ha de superar en cap moment els 30°C.
En temps fred

El formigonament s'ha d'aturar quan es preveu que durant les 48 h següents la temperatura pot ser inferior a 0°C. Si en algun cas fos imprescindible formigonar en aquestes condicions, s'han de prendre les mesures necessàries per tal de garantir que en el procés d'enduriment del formigó no es produiran defectes en els elements ni pèrdues de resistència.

Amidament i abonament

Els amidaments es realitzaran sobre Plànols.

El paviment de formigó completament acabat, inclòs la preparació de la superfície de recolzament, s'abonarà per metres cúbics (m3).

El preu inclou l'abonament dels additius, així com l'execució de les juntes de dilatació, armadures, encofrats, làmines separadores, passadors, segellat, acabat, talls del material i curat.
Queda inclòs el muntatge i desmuntatge de l'encofrat lateral, en el cas que sigui necessari

560 FORMACIÓ DE PAVIMENTS DE PANOT

Definició

Es defineix el panot com a la rajola formada per una capa d'empremta de morter ric en ciment, àrid fi i, en casos particulars, colorats, que formen la cara, i una segona capa de base de morter menys ric en ciment i àrid més gruixut, que constitueix el dors.

Materials

Se n'estableixen els tipus següents:

a) 20 x 20 x 4 cm i la cara superior amb un dibuix de 4 pastilles (panot), color gris o color vermell, col·locat a l'estesa sobre base de morter en sec.

b) 20 x 40 x 6 cm, 40 x 60 x 7 cm i 60 x 60 x 7 cm, la cara superior llisa sense relleus i amb les arestes ben definides o bisellades, col·locat a l'estesa sobre base de morter pastat.

c) 40 x 40 x 5 cm, la cara superior amb un dibuix de quatre pastilles, col·locat a l'estesa sobre base de morter pastat..

El projecte pot definir altres tipus a més dels indicats.

Estarà constituït per una cara superior de desgast de dotze mil·límetres (12 mm) de gruix sobre una cara inferior de base. En tot cas, la capa de desgast serà d'un mínim de deu mil·límetres (10 mm) a tota la peça.

Compliran les especificacions que estableix la Norma UNE 127.001-90 per a ús exterior en tot allò que no sigui modificat expressament per aquest Plec Particular i, a més, han de complir:

- Desgast per fregament, en un recorregut de dos-cents cinquanta metres (250 m), una pressió de sis-cents grams per centímetre quadrat (0,6 kg/cm2) i abrasiu de carborundum per via humida, el desgast mitjà en pèrdua d'altura serà inferior a u amb cinc mil·límetres (1,5 mm).

- La variació màxima admissible en els angles serà de quatre dècimes de mil·límetre (0,4 mm).

- La rectitud de les arestes serà més gran de l'u per mil (0,001%).

- La separació d'un vèrtex qualsevol, respecte al pla format pels altres tres no serà més gran de cinc dècimes de mil·límetre (0,5 mm).

- La fletxa màxima de la diagonal no serà més gran de dos mil·límetres (2 mm).

- El coeficient d'absorció d'aigua, màxim admissible, serà d'un set per cent (7%) en pes.

- La resistència a flexió, la tensió aparent de trencada no serà més petita, per cara-tracció de cinquanta quilograms per centímetre quadrat (50 kg/cm2) i dors tracció trenta quilograms per centímetre quadrat (30 kg/cm2).

- Les llosetes no seran geladisses (25 cicles), no presentaran en la cara superior de desgast cap senyal de trencament o desperfecte.

- L'espesejament serà l'indicat per la Direcció Facultativa.

Execució

La col·locació del panot a l'estesa amb sorra-ciment inclou les operacions següents:

- Preparació i comprovació de la superfície d'assentament (formigó en massa o armat).
- Col·locació de la sorra-ciment (M-40a), amb un gruix mitjà de 3 cm.
- Afegir una capa fina de ciment portland per damunt la capa anterior.
- Col·locació de les peces de panot, sense junta (menor de 3mm). Verificació de les pendents. La superfície no presentarà irregularitats ni enfonsament a cop d'ull, ni l'aigua quedarà estancada.
- Humectació de la superfície.
- Confecció i col·locació de la beurada, abundant de ciment portland molt diluïda i una segona més rica en contingut de portland per reomplir les juntes.

La col·locació de la resta de llosetes a truc de maceta amb morter inclou les operacions següents:

- Preparació i comprovació de la superfície d'assentament (formigó en massa o armat).
- Col·locació de la capa de morter pastat M-40a amb un gruix mitjà de 3 cm.
- Humectació de les peces per col·locar
- Col·locació de les peces a truc de maceta, i sense junta. Verificació de les pendents.
- Humectació de la superfície
- Reompliment de les juntes mitjançant escombrats o amb barreja de sorra ciment en sec.

Les peces s'han de deixar netes de beurada excessiva, sense ratllar-les.

El paviment ha de formar una superfície plana, uniforme i s'ha d'ajustar a les alineacions i a les rasants previstes.

En el paviment no hi ha d'haver peces escantonades, taques ni d'altres defectes superfícials.

Les peces han d'estar col·locades a tocar i alineades.

Els acords del paviment han de quedar fets contra les voreres o els murets.

Ha de tenir junts laterals de contracció cada 25 m2, de 2 cm de gruix, segellats amb sorra. Aquests junts han d'estar el més aprop possible dels junts de contracció de la base.

Els junts que no siguin de contracció han de quedar plens de beurada de ciment pòrtland.

Excepte en les zones classificades com d'ús restringit pel CTE no s'admetran les discontinuïtats següents en el propi paviment ni en els encontres d'aquest amb altres elements:

- Imperfeccions o irregularitats que suposin una diferència de nivell de més de 6 mm
- Els desnivells que no superin els 50 mm s'han de resoldre amb una pendent que no excedeixi del 25%
- En les zones interiors de circulació de persones, no presentarà perforacions o forats pels que es pugui introduir una esfera de 15 mm de diàmetre

Pendent transversal: >= 2%

Toleràncies d'execució:
- Nivell: ± 10 mm
- Planor: ± 4 mm/2 m
- Rectitud dels junts: ± 3 mm/2 m
- Replanteig: ± 10 mm

Normativa d'obligat compliment

No hi ha normativa específica.

Amidament i abonament

Cal mesurar i abonar per metres quadrats (m2) de superficie realment col·locats, descomptant escossells, o qualsevol altre forat.

En el preu s'inclou el morter de col·locació, la beurada, els talls necessaris de les peces per ajustar-les a les possibles irregularitats, la neteja de la superfície i l'anivellació de tapes de registres.

Aquests criteris inclouen l'acabament específic dels acords a les vores, sense que comporti l'ús de materials diferents d'aquells que normalment conformen la unitat.

El canvi de dibuix de la peça, nombre de pastilles o altres elements d'acabat no implica modificació de preu.

561 LLAMBORDES PREFABRICADES DE FORMIGÓ

Es defineix com a paviment de llambordes de formigó el format per peces prefabricades sobre una base de formigó o bé de sorra, que constitueixi un paviment de calçada o de vorera.

S'han considerat els materials i les formes de col·locació següents:
- Paviment de llambordins sobre llit de sorra i junts reblerts amb sorra
- Paviment de llambordins o lloses sobre llit de sorra i junts reblerts amb morter
- Paviment de llambordins o lloses col·locats amb morter i junts reblerts amb beurada de ciment
- Paviment de lloses col·locats amb morter i junts reblerts amb sorra fina

L'execució de la unitat d'obra inclou les operacions següents:

En paviments col·locats sobre llit de sorra i rejuntats amb morter:
- Preparació i comprovació de la superfície d'assentament
- Col·locació del llit de sorra
- Compactació i col·locació de les peces
- Rejuntat de les peces amb morter
- Neteja, protecció del morter i cura

En la col·locació sobre llit de sorra i junts reblerts amb sorra:
- Preparació i comprovació de la superfície d'assentament
- Col·locació del llit de sorra
- Col·locació i compactació dels llambordins
- Rebliment dels junts amb sorra
- Compactació final dels llambordins
- Escombrat de l'excés de sorra

En la col·locació de llambordins amb morter i junts reblerts amb beurada de ciment:
- Preparació i comprovació de la superfície d'assentament
- Col·locació de la base de morter sec
- Humectació i col·locació dels llambordins
- Compactació de la superfície
- Humectació de la superfície
- Rebliment dels junts amb beurada de ciment

En la col·locació amb morter i junts reblerts amb sorra fina:
- Comprovació del nivell de la base de formigó
- Pintat inferior de les peces amb aigua ciment
- Col·locació de les peces amb morter de consistencia tova
- Rebliment de junts amb sorra, escombrant l'excés.

La direcció facultativa és qui en determinarà el tipus de col·locació.

Condicions generals:

El paviment ha de formar una superfície plana,sense resalts entre peces, uniforme i s'ha d'ajustar a les alineacions i a les rasants previstes.
Les peces han de quedar ben assentades, amb la cara més polida o més ample a dalt.
Les peces han d'estar disposades formant alineacions rectes, segons l'especejament definit en la DT.

Excepte en les zones classificades com d'ús restringit pel CTE no s'admetran les discontinuïtats següents en el propi paviment ni en els encontres d'aquest amb altres elements:
- Imperfeccions o irregularitats que suposin una diferència de nivell de més de 6 mm
- Els desnivells que no superin els 50 mm s'han de resoldre amb una pendent que no excedeixi del 25%

Paviment col·locat sobre morter o llit de sorra
Les peces han de quedar ben adherides al suport.
Els junts han de quedar plens de material de reblert.
Pendent transversal (paviments exteriors): >= 2%, <= 8%
Quan el paviment es col·loqui amb morter s'hauràn de respectar els junts pròpis del suport.
En el paviment de lloses no hi ha d'haver peces trencades, escantonades, tacades ni amb d'altres defectes superficials.

Paviment de llambordins:
Han de quedar col·locats a trencajunt, seguint les especificacions de la DT.
Junts entre peces: <= 8 mm
Toleràncies d'execució:
- Nivell: ± 12 mm
- Replanteig: ± 10 mm
- Planor: ± 5 mm/3 m

Procés d'execució

Paviment col·locat sobre morter o llit de sorra
La superfície del suport ha de ser neta i humida.
El paviment no s'ha de trepitjar durant les 24 h següents a la seva col·locació o el que indiqui la DT.

Col·locació sobre llit de sorra:
No s'ha de treballar en condicions metereològiques que puguin produir alteracions a la subbase o al llit de sorra.
El llit de sorra anivellada s'ha de deixar a 1,5 cm per sobre del nivell definitiu.
Col·locades les peces s'han de piconar 1,5 cm fins al nivell previst.

Paviments rejuntats amb sorra:
Els junts s'han de reblir amb sorra fina.
Un cop rejuntades s'ha de fer una segona compactació amb 2 o 3 passades de picó vibrant i un reblert final amb sorra per acabar d'omplir els junts.

S'ha d'escombrar la sorra que ha sobrat abans d'obrir-lo al trànsit.

Col·locació amb morter i junts reblerts amb beurada:
S'han de suspendre els treballs quan la temperatura sigui < 5°C.
Els llambordins s'han de col·locar sobre una base de morter sec.
Les peces per col·locar han de tenir la humitat necessària per tal que no absorbeixin l'aigua del morter.
Un cop col·locades les peces s'han de regar per aconseguir l'adormiment del morter de base.
Després s'han de reblir els junts amb la beurada.

Junts reblerts amb morter o beurada:
En exteriors, la superfície ha de mantenir-se humida durant les 72 h següents.

Col·locació amb morter i reblert de junts amb sorra fina:
- Les peces es pintaran per la seva cara inferior amb barreja d'aigua i ciment per tal de millorar l'adherència.
- El morter tindrà consistència tova i la llosa ha de quedar recolzada sobre morter en tota la superfície.
- El rebliment de junts amb sorra es realitzarà per successives escombrades.
- S'evitarà el pas del personal durant els següents dies i durant les 3 setmanes posteriors als vehicles auxiliars de l'obra.

Amidament i abonament

Es mesurarà i s'abonarà segons projecte.

Es mesurarà la superfície realment executada, descomptant,
- Obertures <= 1,5 m2: No es dedueixen
- Obertures > 1,5 m2: Es dedueix el 100%

562 RAJOLS DE TERRATZO

Es defineix com a la rajola d'una capa d'empremta de morter ric en ciment, pols de marbre i silici en les degudes proporcions i granulometries, que formen la cara, i una capa de base de morter menys ric en ciment i àrid gruixut, que constitueix el dors.

És constituït per una cara superior de desgast, d'aspecte rugós, de dotze mil·límetres (12 mm) de gruix i una cara inferior de base de trenta-vuit mil·límetres (38 m/m).

Les normes de qualitat que han de complir són:

- Desgast per fregament, en un recorregut de dos-cents cinquanta metres (250 m), per via humida, el desgast mitjà en pèrdua d'altura serà de set dècimes de mil·límetres (0,7 mm).
- La resistència a flexió, la tensió aparent de trencada serà, per cara tracció, seixanta-quatre quilograms per centímetre quadrat (64 kg/cm2) i dors-tracció quaranta un quilograms per centímetre quadrat (41 kg/cm2).
- El coeficient d'absorció d'aigua és del sis per cent (6%) en pes.
- Les peces no són geladisses.

L'execució de les obres es durà a terme de la manera següent:

- S'abocarà un llit de formigó HM20 de deu centímetres (10 cm) de gruix, reglejarà per deixar la superfície homogènia, es deixaran els forats pels escocells.
- Sobre la base de formigó, es col·locaran les peces sense junta, agafades en morter de ciment pòrtland M-40a pastat, fins que tingui una bona superfície, s'ha de reglejar i colpejar a cops de maceta, tenint cura dels pendents.

En el paviment no hi ha d'haver peces trencades, escantonades, amb taques ni amb d'altres defectes superficials.
No hi ha d'haver ressalts entre les peces.
La superfície acabada ha de tenir la textura i el color uniformes.
Les peces han d'estar ben adherides al suport i han de formar una superfície plana.
Han d'estar col·locades a tocar i en alineacions rectes.
S'han de respectar els junts propis del suport.
Els junts s'han de reblir de beurada de ciment pòrtland i colorants en el seu cas.
En els paviments col·locats sobre capa de sorra, aquesta ha de tenir un gruix de 2 cm.

Condicions del procés d'execució

La col·locació s'ha de fer a temperatura ambient >= 5°C.
La superfície del suport ha de ser neta i humida.
Les peces per col·locar han de tenir la humitat necessària per no absorbir l'aigua del

morter.
S'han de col·locar a truc de maceta sobre una capa contínua de morter de ciment de 2,5 cm de gruix.
S'ha d'esperar 24 h des de la col·locació de les peces i després s'ha d'estendre la beurada.
El paviment no s'ha de trepitjar durant les 24 h següents a la seva col·locació o el que indiqui la DT.

Amidament i abonament

Cal mesurar i abonar per metres quadrats (m2), realment col·locats amb deducció de la superfície corresponent a obertures, d'acord amb els criteris següents:

- Obertures <= 1 m2: No es dedueixen
- Obertures > 1 m2: Es dedueix el 100%

En el preu s'inclou el morter de col·locació i els talls necessaris de les peces per ajustar-les a les possibles irregularitats, així com la nivellació de tapes de registres.

563 LLAMBORDES DE PEDRA NATURAL (RECUPERACIÓ)

Es defineix com a llambordes de pedra natural de recuperació, els elements de forma troncopiramidal que, una vegada sanejats i col·locats sobre una base de formigó o bé de sorra, constitueixen un paviment de calçada o de vorera.

Han de complir les condicions següents:

- Ser homogenis, de gra fi i uniforme, textura compacta.
- No tenir esquerdes, coqueres o restes orgànics.
- Han de fer soroll clar en colpejar-les amb un martell.
- Tenir adherència als morters.

Les dimensions han de ser: de divuit a vint centímetres (18 a 20 cm) de llargada, de nou a onze centímetres (9 a 11 cm) d'amplada i de catorze a setze centímetres (14-16 cm) de gruix,

La cara superior ha de ser plana i les arestes no poden estar trencades ni desgastades.

Tenen una resistència al desgast, inferior a tretze centèsimes de centímetre (0,13 cm) i no poden ser geladisses.

L'execució de les obres s'ha de fer de la manera següent: es poden col·locar de dues maneres: *a)* sobre una base de formigó i *b)* sobre una base de sorra.

*a)*Primer es prepararà la sub-base, regularitzant la superfície, col·locant sobre d'aquesta una capa de formigó H-150 consistència seca del gruix indicat al projecte, una capa de morter de cinc centímetres (5 cm) de gruix, posant les llambordes, abans que aquest s'adormi, colpejant-les amb un martell fins que quedin ben assentades i la seva cara de trànsit estigui a la rasant prevista, una vegada assentades es piconaran amb una piconadora, i es reompliran les juntes amb sorra fina.

*b)*Primer es prepararà la sub-base, regularitzant la superfície, col·locant sobre d'aquesta, una capa de sorra de tres centímetres (3 cm), posant les llambordes damunt d'aquesta i colpejant-les amb un martell fins que quedin assentades i la seva capa de trànsit estigui en la rasant prevista, una vegada assentades es piconaran amb una piconadora i es reompliran les juntes amb sorra.

Correspon a la Direcció Facultativa determinar quina de les dues maneres s'utilitzarà.

Amidament i abonament

Es mesurarà i s'abonarà per metres quadrats (m2) realment executats. El preu inclou el morter de col.·locació, la beurada, els talls necessaris de les peces per ajustar-les a les possibles irregularitats, l'anivellació de tapes i reixes i el rejuntat amb sorra de gra fi.

564 LLAMBORDES CERÀMIQUES

Es defineix com a llambordes ceràmiques les peces de mesures similars a les llambordes de pedra natural, col·locades sobre una base de formigó o bé de sorra, que constitueixi un paviment de calçada o de vorera.

Han de complir les següents condicions:
- Ser homogènies i de textura compacta.
- Ser resistents a compressió i a flexió.
- No presentar taques, eflorescències, escrostonats, fissures, exfoliacions i laminacions que puguin alterar la resistència i durabilitat.
- No poden ser geladissos.
- Tenir un desgast a 250m de recorregut inferior a 1,5mm

Les mesures s'han d'especificar en el projecte. Sempre tindran l'acabat rugós i les quatre arestes bisellades.

S'han considerat els materials i les formes de col·locació següents:
- Paviment de llambordins sobre llit de sorra i junts reblerts amb sorra
- Paviment de llambordins o lloses sobre llit de sorra i junts reblerts amb morter
- Paviment de llambordins o lloses col·locats amb morter i junts reblerts amb beurada de ciment

L'execució de les obres es realitzarà de la manera següent:

En paviments col·locats sobre llit de sorra i rejuntats amb morter:
- Preparació i comprovació de la superfície d'assentament
- Col·locació del llit de sorra
- Compactació i col·locació de les peces
- Rejuntat de les peces amb morter
- Neteja, protecció del morter i cura

En la col·locació sobre llit de sorra i junts reblerts amb sorra:
- Preparació i comprovació de la superfície d'assentament
- Col·locació del llit de sorra
- Col·locació i compactació dels llambordins
- Rebliment dels junts amb sorra
- Compactació final dels llambordins
- Escombrat de l'excés de sorra

En la col·locació de llambordins amb morter i junts reblerts amb beurada de ciment:
- Preparació i comprovació de la superfície d'assentament
- Col·locació de la base de morter sec
- Humectació i col·locació dels llambordins
- Compactació de la superfície
- Humectació de la superfície
- Rebliment dels junts amb beurada de ciment

Correspon a la Direcció Facultativa determinar, si no es defineix en el Projecte, quina de les formes de col·locació s'utilitzarà.

Les peces col·locades a trencajunt i/o junta correguda seguiran alineacions ambdós sentits.

El paviment ha de formar una superfície plana,sense resalts entre peces, uniforme i s'ha d'ajustar a les alineacions i a les rasants previstes.
Les peces han de quedar ben assentades, amb la cara més polida o més ample a dalt.
Les peces han d'estar disposades formant alineacions rectes, segons l'especejament definit en la DT.

Amidament i abonament

Es mesurarà i s'abonarà per metres quadrats (m2) i per metres lineals (m) si són mestres, realment col·locades, descomptant:
- Obertures <= 1,5 m2: No es dedueixen
- Obertures > 1,5 m2: Es dedueix el 100%

El canvi de dibuix de la peça o altres elements d'acabat no implica modificació de preu.

565 PAVIMENT DE PEDRA NATURAL GRANÍTICA

Es defineix com a paviment de pedra natural granítica als enllosats formats per peces de pedra granítica amb forma regular o irregular.

- Característiques del granit

Està compost amb una proporció variable de quars feldespat i mica. Poden aparèixer d'altres com l'horblenda el microclino, l'oligoclasa i el piroxé.

- Característiques físiques

Pes: el pes específic aparent és de 2500 a 3000 Kg/m3
Porositat: la porositat és de 0,98%.
Absorció: l'absorció està compresa entre el 0,07% i el 0,4%
Resistència a les gelades es considera com no geladís.
Resistència a *la compressió* està compresa entre 750 i 2000 Kp/cm2.
Resistència a *la flexió* ≥ 110Kp/cm2.

- **Acabats superficials.**

Els acabats superficials poden ser:

- -A tall de serra, és l'acabat que te quan surt de la serradora, uniforme, llis i matitzat.
- -Polit, és quan queda la superfície plana, llisa i brillant, amb un to més fosc i contrastat que es consegueix passant-li esmeriladores abrasives de diferents mides
- -Abujardat, és quan té un acabat rústic i matitzat similar a l'acabat del picapedrer. Les bujardes tan normals com pneumàtiques poden tenir diferents nombre de dents en funció de la rugositat desitjada.
- -Flamejat és un acabat més rugós i petri que s'aconsegueix passant lentament per a la superfície un bufador que arribi a 2500 °C. El xoc tèrmic fa que es desprengui de part dels cristalls superficials.

El granit haurà de complir les condicions i el quadre següent:

- No tenir esquerdes, fissures ni escostronaments.
- Ha de tenir les cares ben definides i no presentaran cap defecte ni irregularitat
- El gra serà homogeni a tota la peça.
- Serà no geladís.
- Tindrà adherència als morters.
- El gruix no serà mai inferior a sis centímetres (6cm).

	Blanc castella Negre ochavo
Color	**blanc grisaci**
Composició minerològica	**CFPB**
Pes específic (g/cm3)	**2.66-2.69**
Absorció (% en pes)	**<0.04**
Resistència al desgast (mm)	**<0.07**
Resistència a les gelades (% en pes)	**<0.04**
Resistència a compressió (Kg/cm2)	**>1.400**
Resistència a flexió (Kg/cm2)	**>260**
Resistència al xoc (cm)	**>65**

C= quars
F= feldespat
P= Plagioclassa
B= Biotitra
N= Microclino
M= Moscovita
H= Hornblenda
X=Piroxeno

Execució de les obres.

Sobre una base de formigó fraguat s'entendrà una capa de morter pastat M-40/a de tres centímetres (3 cm) de gruix com a màxim, s'espolvoritzarà ciment per sobre i es col·locaran les peces sensiblement humides colpejant-les amb un martell abans que el morter s'adormi per tal que quedin ben assentades. Es posaran fils tensats per tenir la rasant d'acabat ben definida, i entre les peces separadors del gruix definit en projecte. Una vegada fraguat el morter s'ompliran les juntes amb morter sec M-20/b.
Es tindrà especial cura a fer els talls a les entregues a les tapes de les companyies subministradores i les façanes.

S'observaran les normes UNE següents:

22-170-85 Granits ornamentals: característiques generals
22-172-85 Granits ornamentals: absorció i pes específic aparent.
22-173-85 Granits ornamentals: resistència al desgast per rosament.
22-174-85 Granits ornamentals resistència a les gelades.
22-175-85 Granits ornamentals: resistència a la compressió.
22-176-85 Granits ornamentals. resistència a la flexió.
22-179-85 Granits ornamentals. resistència al xoc.

S'han considerat els materials i les formes de col·locació següents:

- Paviment de llambordins sobre llit de sorra i junts reblerts amb sorra
  - Paviment de llambordins o lloses sobre llit de sorra i junts reblerts amb morter
  - Paviment de llambordins o lloses col·locats amb morter i junts reblerts amb beurada de ciment

- L'execució de la unitat d'obra inclou les operacions següents:
  En paviments col·locats sobre llit de sorra i rejuntats amb morter:

-Preparació i comprovació de la superfície d'assentament
-Col·locació del llit de sorra
- Compactació i col·locació de les peces
- Rejuntat de les peces amb morter
- Neteja, protecció del morter i cura

- En paviments de lloses col·locats amb morter:
  - Preparació i comprovació de la superfície d'assentament
  - Col·locació de la base de morter
  - Humectació i col·locació de les peces
  - Humectació de la superfície
  - Rebliment dels junts amb beurada de ciment
  - Neteja de l'excés de beurada
  - Protecció del morter de la base i cura

- En la col·locació sobre llit de sorra i junts reblerts amb sorra:
  - Preparació i comprovació de la superfície d'assentament
  - Col·locació del llit de sorra
  - Col·locació i compactació dels llambordins
  - Rebliment dels junts amb sorra
  - Compactació final dels llambordins
  - Escombrat de l'excés de sorra

- En la col·locació de llambordins amb morter i junts reblerts amb beurada de ciment:
  - Preparació i comprovació de la superfície d'assentament
  - Col·locació de la base de morter sec
  - Humectació i col·locació dels llambordins
  - Compactació de la superfície
  - Humectació de la superfície
  - Rebliment dels junts amb beurada de ciment

Condicions generals

El paviment ha de formar una superfície plana,sense resalts entre peces, uniforme i s'ha d'ajustar a les alineacions i a les rasants previstes.
Les peces han de quedar ben assentades, amb la cara més polida o més ample a dalt.
Les peces han d'estar disposades formant alineacions rectes, segons l'especejament definit en la DT.

Condicions del procés d'execució

paviment col·locat sobre morter o llit de sorra
La superfície del suport ha de ser neta i humida.
El paviment no s'ha de trepitjar durant les 24 h següents a la seva col·locació o el que indiqui la DT.

col·locació sobre llit de sorra:

No s'ha de treballar en condicions metereològiques que puguin produir alteracions a la subbase o al llit de sorra.
El llit de sorra anivellada s'ha de deixar a 1,5 cm per sobre del nivell definitiu.
Col·locades les peces s'han de piconar 1,5 cm fins al nivell previst.

paviments rejuntats amb sorra:
Els junts s'han de reblir amb sorra fina.
Un cop rejuntades s'ha de fer una segona compactació amb 2 o 3 passades de picó vibrant i un reblert final amb sorra per acabar d'omplir els junts.
S'ha d'escombrar la sorra que ha sobrat abans d'obrir-lo al trànsit.

col·locació amb morter i junts reblerts amb beurada:
S'han de suspendre els treballs quan la temperatura sigui < 5°C.
Els llambordins s'han de col·locar sobre una base de morter sec.
Les peces per col·locar han de tenir la humitat necessària per tal que no absorbeixin l'aigua del morter.
Les lloses s'han de col·locar sobre una base de morter de ciment >= 2,5 cm de gruix.
Un cop col·locades les peces s'han de regar per aconseguir l'adormiment del morter de base.
Després s'han de reblir els junts amb la beurada.

junts reblerts amb morter o beurada:
En exteriors, la superfície ha de mantenir-se humida durant les 72 h següents.

Amidament i abonament

Es mesurarà i s'abonarà per metres quadrats (m2) o metres lineals (ml) (segons les partides del projecte) realment executats. El preu inclou el morter de col.locació, el reblert de junts i els talls necessaris de les peces per ajustar-les a les possibles irregularitats i l'anivellació de les tapes i les reixes.

Deducció de la superfície corresponent a obertures interiors
- Obertures <= 1,5 m2: No es dedueixen
- Obertures > 1,5 m2: Es dedueix el 100%

566 PAVIMENT DE DELGUES DE FUSTA TROPICAL

Es defineix com a paviment de fusta tropical aquell que està format per delgues de fusta de secció i llargària definida en el projecte i col·locades amb cargols roscats amb cap arrodonit d'acer galvanitzat o cadmiat de 15 cm de llargada i 10 mm de diàmetre.

S'utilitzarà fusta tropical tractada per impregnació al buit, que sigui resistent a la intempèrie, fongs i insectes i alhora tingui estabilitat dimensional. No tindran esquerdes, berrugues, taques o qualsevol defecte que en perjudiqui la resistència o l'aspecte. Les fibres seran rectes i no revivades o entrellaçades i paral·leles a la dimensió de la peça.

Han de complir les següents condicions:

- No tenir esberles o esquerdes superiors a 1,5 mm.
- No tenir deformacions longitudinals superiors a 0,5 cm per una llargaria de la peça de 1,50 m.

Queda a criteri de la Direcció Facultativa l'acceptació de la fusta, que es rebutjarà una vegada col·locada si es detecta qualsevol defecte.

Amidament i abonament

Es mesurarà i s'abonarà per metres quadrats (m^2) realment executats. El preu inclou tots els elements auxiliars per la col·locació, els talls necessaris de les peces per ajustar-les a les possibles irregularitats, i els treballs i mitjans complementaris.

570 TRAVESSES DE FUSTA

Taulons de fusta provinents de troncs sans, de fibres rectes i compactes, per a ús en espais exteriors.
S'han considerat els tipus següents:
- Taulons de fusta de pi roig
- Taulons de fusta de roure
- Taulons de fusta tropical

Es defineix com travesses de fusta, les travesses de vies de tren reciclades que, col·locades sobre una base de formigó en massa HM20, i/o ancorades amb rodons al terreny, delimita superfícies de diferents materials.

Les travesses sempre seran senceres, no presentaran trencaments, desperfectes o impureses que impedeixin el seu ús i/o comportin risc d'accidents.

No han de tenir signes de putrefacció, corcs, nusos morts ni estelles. Es poden admetre esquerdes superficials que no afectin les característiques de la fusta.
A les seves cares no hi ha de quedar residus d'escorça superior ni de càmbium. Les cares superior i inferior han de ser planes i paral·leles.

La fusta de pi i la fusta de roure han d'estar tractades en autoclau, amb productes de sals de coure lliures d'arsènic i crom.
Llargària: <= 250 cm
Contingut d'humitat: <= 6%
Toleràncies:
- Fletxes: ± 5 mm/m, <= 10 mm/total
- Dimensions de la secció: ± 5%
- Torsió del perfil: ± 3 mm

Subministrament: De manera que no s'alterin les seves característiques.
Emmagatzematge: De manera que no es deformi i en llocs secs i ventilats.

Amidament i abonament

Les travesses de fusta es mesuraran i s'abonaran per metres

571 VORADES I GUALS DE FORMIGÓ PREFABRICAT

1. Definició i característiques dels elements

Es defineix com a vorada l'element resistent prefabricat que, col.locat sobre una base de formigó en massa, delimita la superfície d'una calçada o una vorera.

Es defineix com a gual, les peces intercalades en les vorades, que mantenen la mateixa alineació i rasant, per facilitar l'accés de vehicles, amb peces especials de rampes al centre, i peces de lliurament a la vorada recta en els dos extrems. També és defineix com a gual, les peces intercalades en les vorades, que mantenen la mateixa alineació però modificant la rasant per a la formació de passos de vianants, ja sigui amb peces especials o rampes, segons geometria i/o detall de projecte.

Les vorades de formigó prefabricat esta formada per peça prefabricada de formigó no armat de forma prismàtica, massissa i amb una secció transversal adequada a les superfícies exteriors a les que delimita.

En funció de la seva estructura, poden ser:
- Monocapa: Peça formada per un sol tipus de formigó.
- Doble capa: Peça amb diferents tipus de formigó en la seva estructura principal i en la seva capa superficial.

En funció de la geometria de la peça, poden ser:
- Recta.
- Corba.
- Especials.

Han de complir:
- Les vorades procediran de fabricació mecànica en taller.
- La peça ha de tenir un color i una textura uniformes a tota la superfície.
- La cara vista no ha de tenir esquerdes, escantonaments ni altres defectes.
- Les cares horitzontals han de ser planes i paral·leles.
- El cantells poden ser bisellats, arrodonits, corbs o xamfranats,.
- No han de ser visibles els granulats del morter en la capa vista.
- La textura i el color no han de presentar diferències significatives respecte de qualsevol mostra facilitada pel fabricant i aprovada pel comprador.
- En el cas de peces bicapa, no ha d'existir separació entre les dues capes.
- En les peces de color, pot estar acolorida la capa superficial o tota la peça.
- La forma d'expressió de les mesures ha de ser: Alçària x amplària.
- Gruix de la capa vista: >= 4 mm.

Les característiques dimensionals, físiques i mecàniques han de complir les especificacions de la norma UNE-EN 1340 i s'han de determinar segons aquesta norma.

El projecte ha de definir la classe de peça a utilitzar.

Classes en funció de la resistència climàtica:
- Classe 1 (marcat A): sense mesura del % d'absorció d'aigua.
- Classe 2 (marcat B): <= 6% d'absorció d'aigua.
- Classe 3 (marcat D): valor mitjà <= 1 kg/m2 de pèrdua de massa després de l'assaig glaç-desglaç; cap valor unitari > 1,5

Classes en funció de la resistència al desgast per abrasió:
- Classe 1 (marcat F): sense mesura d'aquesta característica.
- Classe 3 (marcat H): <= 23 mm.
- Classe 4 (marcat I): <= 20 mm.

Classes en funció de la resistència a flexió:
- Classe 1 (marcat S): valor mitjà: >= 3,5 MPa; valor unitari: >= 2,8 Mpa.
- Classe 2 (marcat T): valor mitjà: >= 5,0 MPa; valor unitari: >= 4,0 Mpa.
- Classe 3 (marcat U): valor mitjà: >= 6,0 MPa; valor unitari: >= 4,8 Mpa.

Toleràncies:
- Desviació de la llargària respecte de la llargària nominal: ± 1% al mm més pròxim, >= 4 mm, <= 10 mm
- Desviació d'altres dimensions, excepte el radi:
- Cares vistes: ± 3% al mm més pròxim, >= 3 mm, <= 5 mm
- Altres parts: ± 5% al mm més pròxim, >= 3 mm, <= 10 mm
- Desviació màxima respecte de la planor i la rectitud en les cares planes i cantells rectes:
- Dispositiu de mesura de 300 mm de llargària: ± 1,5 mm
- Dispositiu de mesura de 400 mm de llargària: ± 2 mm
- Dispositiu de mesura de 500 mm de llargària: ±2,5 mm
- Dispositiu de mesura de 800 mm de llargària: ± 4 mm

2. Condicions de Control

Condicions de marcatge i control de la documentació
A l'albarà de lliurament, hi ha de constar la següent informació com a mínim:
- Identificació del fabricant o la fàbrica
- Data d'entrega del producte, quan es produeix abans de la considerada com a apta per a l'ús
- Identificació de les classes en relació a la resistència climàtica, la resistència a l'abrasió i la resistència a la flexió
- Referència a la norma UNE-EN 1340
- Identificació del producte
- Marcat CE de conformitat amb el que disposen els Reials Decrets 1630/1992 de 29 de desembre i 1328/1995 de 28 de juliol

Sobre un 0,5 % de les peces, amb un mínim d'una unitat per paquet, o a l'embalatge quan no sigui reutilitzat, hi ha de constar la següent informació:
- Identificació del fabricant o la fàbrica
- Data de producció
- Data d'entrega del producte, quan es produeix abans de la considerada com a apta per a l'ús.

- Identificació de les classes en relació a la resistència climàtica, la resistència a l'abrasió i la resistència a la flexió
- Referència a la norma UNE-EN 1340

A l'embalatge: marcat CE de conformitat amb el que disposen els Reials Decrets 1630/1992 de 29 de desembre i 1328/1995 de 28 de juliol

El subministrador ha de posar a disposició de la DF en el cas que aquesta ho sol·liciti, la documentació següent, que acredita el marcatge CE, segons el sistema d'avaluació de conformitat aplicable, d' acord amb el que disposa l'apartat 7.2.1 del CTE:

- Productes per a usos interns incloent les premises de transport públic de Nivell o Classe: A1*. * Productes o materials que no necessiten sotmetre's a assaig de reacció al foc (per exemple productes o materials de la classe A1 conformement a la Decisió 96/603/CE, i les seves modificacions)
- Productes per a cobertes de Nivell o Classe: es considera que satisfan els requisits enfront del foc extern **. ** Decisió de la Comissió 2000/553/CE, modificada
- Productes per a ús extern i acabat de carrers, cobrint àrees externes de circulació de vianants i de vehicles: Sistema 4: Declaració de conformitat del fabricant

Operacions de Control:
Els punts de control més destacables són els següents:
En cada subministrament, es realitzaran els controls següents:

- Inspecció visual del material, identificació de les marques corresponents (UNE-EN 1339, UNE-EN 1340) i recepció del certificat de qualitat del fabricant.
- Control dimensional sobre un 10 % de les peces rebudes (UNE-EN 1339, UNE-EN 1340)

Per a cada subministrador diferent, es prendran 3 mostres (sèries) de 3 peces cadascuna, per tal de realitzar els següents assaigs:

- Resistència a flexió (UNE-EN 1340)
- Absorció d'aigua (UNE-EN 1340)
- Resistència a compressió de testimonis extrets de les peces de vorada (UNE-EN 12390-3)

Les cares vistes de les vorades no presentaran cap defecte ni irregularitat, mantindran la textura i el color uniforme, i es rebutjaran les peces que estiguin deteriorades o escantonades, encara que sigui degut al transport.

No seran rebudes peces que no compleixin les característiques exigides amb les toleràncies permeses per la normativa corresponent.

La Direcció Facultativa podrà rebutjar aquelles vorades que tinguin una data de fabricació inferior als 28 dies.

L'aresta que forma el pla superior i el pla inclinat lateral serà arrodonida.

Les vorades seran rectes sense presentar desviacions en el sentit longitudinal, a excepció de les destinades a corbes.

En cas de que el material disposi de la Marca AENOR, o una altra legalment reconeguda a un país de la UE, s'ha de poder prescindir dels assaigs de control de recepció. La DF ha de sol·licitar, en aquest cas, els resultats dels assaigs corresponents al subministrament rebut, segons control de producció establert a la marca de qualitat del producte.

Criteris de presa de mostres:
Les mostres es prendran a l'atzar segons les instruccions de la DF i els criteris de la norma UNE-EN 1339, UNE-EN 1340.

Interpretació de resultats i actuacions en cas d'incompliment:
No s'acceptaran les peces que no superin la inspecció visual, que no estiguin correctament identificades o que no arribin acompanyades del certificat de qualitat del fabricant.
La totalitat de les peces sobre les que es realitza el control geomètric, han de complir les especificacions del plec. En cas d'incompliment, s'incrementarà el control, en primer lloc, fins al 20% de les peces rebudes, i si continuen observant-se irregularitats, fins al 100% del subministrament.
En els assaigs de resistència a flexió i absorció d'aigua, s'han de complir, en cada una de les 3 mostres, les condicions de valor mitjà i valor individual indicats a les especificacions. Si una sèrie no compleix aquest requisit, es podran realitzar contrassaigs sobre dues mostres més (de 3 peces cadascuna) procedents del mateix lot, acceptant-ne el conjunt si ambdues resulten conformes a l'especifica't.

3. Condicions d'execució

La manipulació de les peces es farà amb els mitjans adients, per evitar descantonaments.

El plint de la peça serà definit pel projecte o per la direcció facultativa

Les corbes de radi d.8 m no es podran compondre amb peces ni semi-peces rectes sinó que caldrà realitzar-les amb peces del radi corresponent.

Per a finalitats especials, per exemple guals, s'utilitzaran les vorades que es defineixen per a aquests casos en el Projecte o les que en cada cas designi la Direcció Facultativa.

L'execució de les obres es realitzarà de la manera següent:

- Les peces s'assentaran sobre un llit de formigó i es col·locaran directament sobre el formigó abans que s'adormi.
- Les juntes entre les vorades seran d'un centímetre (1cm) i s'ompliran amb morter de ciment portland M-40a (1:6), deixant-les rebuidades a mitja canya.
- Els canvis de direcció a 90° es faran amb peces prefabricades especials d'escaire còncau o convexa.
- Quan una peça s'hagi de tallar, es farà un pretall amb disc de diamant de manera que el perfil resultant sigui net i regular.
- Mai no es col·locaran peces de mida inferior a mitja peça.

- S'ha de treballar a una temperatura ambient que oscil·li entre els 5°C i els 40°C i sense pluges.
- Hi ha d'haver punts fixos de referència exteriors a la zona de treball, als quals s'hi han de referir totes les lectures topogràfiques.
- No s'ha de treballar amb pluja, neu o vent superior als 60 km/h.

4. Normativa de compliment obligatori

UNE-EN 1340:2004 Bordillos prefabricados de hormigón. Especificaciones y métodos de ensayo

5. Amidament i abonament

Les vorades i els guals es mesuraran i s'abonaran per metres lineals (ml), realment executats i per cada tipus de vorada.

S'entén per peces de vorada corba la que ho es geomètricament i no la que està col·locada en corba.

El preu inclou la preparació de l'esplanada i el moviment de terres necessari

572 VORADES I GUALS DE PEDRA GRANÍTICA

Es defineix com a vorada de pedra granítica, l'element resistent que, col·locat sobre una base de formigó en massa Hm20, delimita la superfície d'una calçada o una vorera.

Es defineix com a gual de pedra granítica, les peces intercalades en les vorades, que mantenen la mateixa alineació i rasant, per facilitar l'accés de vehicles, amb peces especials de rampes al centre, i peces de lliurament a la vorada recta en els dos extrems.

Les vorades han de complir les condicions següents:
- Estar tallades amb serra mecànica.
- Ser homogènies, de gra fi i uniforme, de textura compacta.
- No tindrà forats, esquerdes i restes orgàniques.
- Faran un soroll clar en colpejar-les amb un martell.
- Tindrà adherència als morters.

Les normes de qualitat que han de complir són:
- Resistència mecànica a compressió superior a 900 kg/cm2.
- Desgast per fregament inferior a 0,07 mm.
- Resistència a flexo-compressió superior a 150 Kg/cm2.
- Densitat de la pedra granítica superior a 2,65 gr/cm2.
- Resistència al glaç/desglaç: Ha de complir la norma UNE-EN 12371

Les cares vistes de les vorades no presentaran cap defecte ni irregularitat, mantindran la textura i el color uniforme, i es rebutjaran les peces que estiguin deteriorades o escantonades, encara que sigui degut al transport.

Les dimensions de les peces són, per al Tipus T-5:

- Llargada mínima 100 cm.
- Amplada en la base de la secció transversal, 20 cm.
- Alçària de la secció transversal, 24 cm.
- Plint de la peça. Segons Direcció Facultativa.

No seran rebudes les vorades la secció de les quals no s'adapti a les dimensions assenyalades, amb una tolerància màxima de més menys mig (0,5) centímetres.

L'aresta que forma el pla superior i el pla inclinat lateral serà arrodonida.

Les vorades seran rectes sense presentar desviacions en el sentit longitudinal, a excepció de les destinades a corbes.

Les corbes de radi d<8 m no es podran compondre amb peces ni semi-peces rectes sinó que caldrà realitzar-les amb peces del radi corresponent.

La manipulació de les peces es farà amb els mitjans adients, per evitar descantonaments.

Per a finalitats especials, per exemple guals, s'utilitzaran les vorades que es defineixen per a aquests casos en el Projecte o les que en cada cas designi la Direcció Facultativa.

L'execució de les obres es realitzarà de la manera següent:

- Les peces s'assentaran sobre un llit de formigó i es col·locaran directament sobre el formigó abans que s'adormi.
- Les juntes entre les vorades seran d'un centímetre (1cm) i s'ompliran amb morter de ciment portland M-40a (1:6), deixant-les rebuidades a mitja canya, sense embrutar les vorades.
- Els canvis de direcció a 90° es faran amb peces prefabricades especials d'escaire còncau o convex.
- Quan una peça s'hagi de tallar, es farà un pretall amb disc de diamant de manera que el perfil resultant sigui net i regular.
- Mai no es col·locaran peces de mida inferior a mitja peça.
- Les vorades corbes només es certificaran com a tal quan estigui format per peces corbes.
- La cara de “plinto” tindrà sempre la mateixa inclinació tant en peces rectes com corbes.
- El preu inclou tant la preparació de la base, la neteja de les peces, de brutícia, beurades, i tots els elements necessaris per a deixar la unitat d’obra totalment acabada.

Subministrament i emmagatzematge: De manera que no s'alterin les seves condicions.
Sobre l'embalatge, o be sobre l'albarà de lliurament, ha de figurar la següent informació com a mínim:
- El nom petrogràfic de la pedra (segons UNE-EN 12407)
- El nom comercial de la pedra
- El nom i la direcció del proveïdor
- El nom i la localització de la pedrera
- Referencia a la norma UNE-EN 1343
- Els valors declarats o les classes de marcat
- Qualsevol altre informació d'interés, com ara tractaments superficials químics, etc.
- Han de portar el marcat CE de conformitat amb el que disposen els Reials Decrets 1630/1992 de 29 de desembre i 1328/1995 de 28 de juliol
El subministrador ha de posar a disposició de la DF en el cas que aquesta ho sol·liciti, la documentació següent, que acredita el marcatge CE, segons el sistema d'avaluació de conformitat aplicable, d'acord amb el que disposa l'apartat 7.2.1 del CTE:
  - Sistema 4: Declaració CE de conformitat del fabricant

Amidament i abonament

Les vorades i els guals es mesuraran i s'abonaran per metres lineals (ml), realment executats, depenent del tipus de vorada.

573 VORADES I GUALS DE PEDRA (RECUPERACIÓ)

Es defineix com a vorada de pedra de recuperació els elements que una vegada sanejats i col·locats sobre una base de formigó en massa H-175, delimiten la superfície de la calçada de la vorera.

Es defineix com a gual de pedra l'abisellament que es fa a la vorada per matar-ne el cantell viu i mantenir la mateixa alineació, per facilitar l'accés de vehicles i carrets de minusvàlids.

Les vorades han de complir les condicions següents:

- Ser homogènies, de gra fi i uniforme, de textura compacta.
- No tenir forats, esquerdes i restes orgàniques.
- Han de fer un soroll clar en colpejar-les amb un martell.
- Tenir adherència als morters.

Les obres s'han d'executar de la manera següent: cal assentar les peces sobre un llit de formigó i col·locar-les directament sobre el formigó abans que s'adormi.

Les juntes entre les vorades han de ser d'un centímetre (1 cm) i s'han d'omplir amb morter de ciment portland M-40a (1:6); es deixaran rebuidades a mitja canya.

Amidament i abonament

Les vorades i els guals per a vehicles es mesuraran i s'abonaran per metres lineals (ml) realment executats.

Els guals per a minusvàlids es mesuraran i s'abonaran per unitats (ut.) realment executats.

574 VORADES PER A JARDINS

Les vorades prefabricades de formigó són les col·locades sobre una solera de formigó en massa H-150 de 10 cm de gruix, que serveixen per delimitar les zones de vianants de les zones enjardinades i/o de sauló.

Ha de complir les mateixes condicions que les vorades prefabricades de formigó del capítol 571.

Les obres s'han d'executar de la manera següent:

- Cal assentar les peces sobre un llit de formigó i es poden col·locar directament sobre el formigó mentre s'adormi.
- Cal reomplir les juntes amb beurada de ciment portland M-40a (1:6).

Amidament i abonament

Es mesurarà i s'abonarà per metres lineals (ml) realment col·locats.

575 ESCOCELLS

Es defineix així l'element que delimita el forat per permetre la plantació d'arbres a zones pavimentades.
S'han considerat els escocells formats amb els materials següents:

- Peces prefabricades de morter de ciment
- Xapa d'acer galvanitzat
- Xapa d'acer amb acabat “corten”

a) Escocell prefabricat de formigó

Han de complir les mateixes condicions que les vorades prefabricades de formigó del capítol 571.

Les obres s'han d'executar de la manera següent:

- Cal assentar les peces sobre un llit de formigó i es poden col·locar directament sobre el formigó mentre s'adormi. Cal reomplir les juntes amb beurada de ciment portland.
- En l'escocell, la cara superior de la vorada ha d'estar a la mateixa rasant que el panot de la vorera. I ha de ser de 1,20 x 1,20 m exterior, si no s'indica el contrari.
- Es rebutjaran totes aquelles peces d'escocell que no estiguin mecanitzades i presentin cocons o malformacions de desencofrat.
- La col·locació en zona de panot es realitzarà executant primer el panot i posteriorment ajustant el paviment a peces senceres o el que indiqui la Direcció Facultativa.

b) Escocell d'acer

L'escocell podrà ser circular, quadrat o linial, segons el Projecte i quedarà formalitzat per una platina d'acer galvanitzat de 200 mm d'altura i 8 mm de gruix. Disposarà de potes d'ancoratge verticals i horitzontals per a la seva correcte fixació amb el formigó.

Amidament i abonament

Es mesurarà i s'abonarà per unitats (ut) realment executades.

580 RIGOLES DE FORMIGÓ

Es defineixen com els elements que serveixen d'unió entre la vorada i la calçada, que recull els embornals i les buneres per a la recollida d'aigües pluvials.

La rigola pot ser de formigó en massa H-200 i ha de complir les condicions prescrites a l'article 610 "FORMIGONS" del PG-3.

Quan la rigola sigui de peces de morter hidràulic, aquestes seran de lloseta blanca de 20x20x7 cm o de 30x30x8 cm sobre dos centímetres de morter de ciment Portland amb base de formigó HM20 de 20 centímetres, si no s'indica el contrari.

Les peces han de complir les prescripcions del capítol 560 referent a rajols hidràulics de morter de ciment. La beurada es realitzarà amb ciment portland blanc.

Les rigoles de formigó tindran una amplada de vint, trenta i/o quaranta centímetres (20-30-40), segons el projecte, amb un cantell de trenta a quaranta centímetres (30-40), i amb un pendent del cinc per cent (5%) cap a la vorada si no s'indica el contrari.

Per a l'execució de les obres i una vegada col·locades les vorades, s'encofrarà lateralment, s'abocarà el formigó i es reglejarà; es deixarà acabat amb la plana o amb el remolinador (en cas de rigoles de formigó es marcarà una junta de dilatació i contracció cada 5 m). Quan sigui acabat amb peça de morter hidràulic, la base de formigó es deixarà 10 cm per sota de la rasant.

Normativa de compliment obligatori

Elements de formigó en massa:
*Real Decreto 1247/2008, de 18 de julio, por el que se aprueba la instrucción de hormigón estructural (EHE-08).

Amidament i abonament

Es mesurarà i s'abonarà per metres lineals (ml), realment executats. El preu inclou totes les feines necessàries d'acabat, preparació de la base, i l'encofrat i el tall cada 5 m.

600 ARMADURES PER A FORMIGÓ

Es defineix com armadures a utilitzar pel formigó armat el conjunt de barres d'acer que es col·loquen a l'interior de la massa de formigó per ajudar-lo a resistir els esforços a què està sotmès.

L'acer que s'utilitza és acer corrugat B-500-S**,** amb un límit elàstic de cinc mil cent quilograms centímetre quadrat (5100 kg/cm2), i compleix totes les condicions exigides en l'EHE.

Per a l'elaboració, manipulació i muntatge de les armadures s'ha de seguir les indicacions de la EHE i la UNE 36831.

Els diàmetres, la forma, les dimensions i la disposició de les armadures han de ser les que s'especifiquen a la DT. El nombre de barres no ha de ser mai inferior a l'especificat a la DT.

Les armadures es col·locaran netes, exemptes de brutícies i d'òxid no adherent, sense etiquetes de manofacturació. Es disposaran tal com indiquen els plànols de detall, fixant-se entre sí mitjançant les subjeccions oportunes, i amb els separadors adients i suficients per mantenir la distància a l'encofrat, de forma que quedi impedit qualsevol moviment de les armadures al moment de l'abocament i la compactació del formigó, i permetent que aquest les envolti sense deixar coqueres.

Es prendrà especial cura que la disposició i el sistema de subjecció sigui tal que, en funció dels encofrats i del sistema d'abocament a utilitzar, resulti a tota l'obra el recobriment previst pel projecte.

Totes aquestes precaucions s'hauran d'extremar en el cas dels cèrcols dels suports i armadures del trasdós de plaques, lloses i voladissos, per evitar el seu descens.

La Direcció Facultativa haurà de donar el vist-i-plau de la col·locació de les armadures. Per tant, aquestes hauran de ser revisades i aprovades, per escrit, abans del muntatge de l'encofrat i posterior formigonat.

Les connexions i solapaments d'armadures quedaran definits explícitament en els Plànols del Projecte. En cas contrari, es disposaran seguint les ordres del Director de les Obres.

L'armat de la ferralla s'ha de realitzar mitjançant lligat amb filferro o per aplicació de soldadura no resistent. La disposició dels punts de lligat ha de complir l'especificat en l'apartat 69.4.3.1 de la EHE.

La soldadura no resistent, ha de complir l'especificat en l'artícle 69.4.3.2 de la EHE, seguint els procediments establerts en la UNE 36832.

La realització dels empalmaments pel que fa al procediment, la disposició dins la peça, la llargària dels solapaments i la posició dels diferents empalmaments en barres properes, ha de seguir les prescripcions de la EHE, al article 69.5.2.

Les armadures han d'estar subjectades entre elles i a l'encofrat de manera que mantinguin la seva posició durant l'abocada i la compactació del formigó. Les armadures d'espera han d'estar subjectades a l'engraellat dels fonaments. La DF ha d'aprovar la col·locació de les armadures abans de començar el formigonament.

En cap cas es donarà per acceptable els treballs que no compleixin els requisits de recobriments d'armadura que especifiqui el projecte.

Normativa general:

Real Decreto 314/2006, de 17 de marzo, por el que se aprueba el Código Técnico de la Edificación Parte 2. Documento Básico de Seguridad estructural DB-SE.
Real Decreto 1247/2008, de 18 de julio, por el que se aprueba la instrucción de hormigón estructural (EHE-08).

Amidament i abonament

barres corrugades
Les armadures d'acer utilitzades en el formigó armat es mesuraran i s'abonaran per quilograms (kg), que resultin de l'especejament dels plànols, aplicant per cada tipus d'acer els pesos unitaris corresponents a les longituds deduïdes d'aquests plànols.

El preu inclou l'abonament dels retalls, solapaments, filferros, separadors i barres per al muntatge que no tinguin funcions estructurals.

Estan compreses als preus esmentats totes les operacions i els mitjans necessaris per a fer el doblegat i la posada a l'obra.

malla electrosoldada:
m2 de superfície amidada segons les especificacions de la DT.
Aquest criteri inclou les pèrdues i increments de material corresponents a retalls i empalmaments.

620 PERFILS I XAPES D'ACER LAMINATS EN CALENT PER ESTRUCTURES METÀL·LIQUES

Es defineixen com perfils i xapes d'acer laminats en calent aquells productes laminats en calent de gruix major de tres mil·límetres (3 mm), de secció transversal constant, utilitzats en les estructures i elements d'acer estructural.

Es classifiquen en funció de la seva geometria, i del grau i tipus d'acer utilitzat (segons UNE-EN-10.027).

La garantia de qualitat dels perfils i xapes d'acer laminats en calent, per estructures metàl·liques serà exigible al Contractista adjudicatari de les obres, en qualsevol moment.

El Contractista comunicarà per escrit al Director de les Obres, abans de transcorreguts trenta dies (30d) des de la data de signatura de l'Acta de Replanteig, la relació completa de les empreses subministradores dels perfils i xapes laminats en calent, per estructures metàl·liques, objecte del projecte; així com la marca comercial, o referència que aquestes empreses classifiquen a aquesta classe i qualitat.

Està totalment prohibit utilitzar productes d'acer laminats en calent per estructures metàl·liques que no arribin acompanyats del corresponent albarà amb la següent documentació:

- Nom i direcció empresa subministradora
- Data de subministrament
- Identificació del vehicle que ho transporta
- Número de partides que componen el subministre, identificant per cada partida, el fabricant i el seu contingut (pes, número de perfils o xapes, tipus de producte, tipus i grau de l'acer).

A més, cada partida haurà d'arribar acompanyada de la següent documentació:

- Per partides amb marca, segell o distintiu de qualitat: document acreditatiu que justifiqui que la partida està en possessió de la marca, segell o distintiu de qualitat; i certificat del fabricant, firmat per persona física, en el que s'especifiquin els valors de les diferents característiques, que justifiquin que els productes d'acer laminats en calent per estructures metàl·liques compleixen les exigències contingudes en aquest article.
- En el cas de partides sense una marca, segell o distintiu de qualitat reconegut: caldrà un certificat del fabricant, firmat per persona física, on s'indiquin els valors de les diferents característiques, que justifiquin que els productes d'acer laminats en calent per estructures metàl·liques compleixen les exigències contingudes en aquest article; i els resultats dels assajos que justifiquin que els productes d'acer laminat en calent d'aquella partida compleixen les exigències establertes en aquest article, efectuats per un laboratori autoritzat conforme al R.D. 2200/95, de 28 de desembre.

No es podran utilitzar productes d'acer laminats en calent per estructures metàl·liques que no estiguin correctament marcats.

Amidament i abonament

Es realitzarà segons l'indicat específicament a l'unitat d'obra de la que formin part.

En magatzems, els perfils i xapes d'acer laminats en calent, per estructures metàl·liques, s'abonaran per quilograms (kg) realment emmagatzemats, mesurats per pesada directa en bàscula contrastada.

624 SOLDADURES

Es defineixen com elèctrode per emprar en una soldadura elèctrica d'arc les barretes revestides que constitueixen el material d'aportació per a la soldadura manual d'arc.(article 624 del PG3)

Els elèctrodes que s'utilitzen en els procediments de soldatge manual per arc elèctric s'han d'ajustar a les característiques definides per la Norma UNE 14003, 1a R, per als tipus següents:

A la soldadura d'acers A-42, s'han d'utilitzar elèctrodes d'algun dels tipus següents: E.43.1; E.43.2; E.43.3 o E.43.4.

A la soldadura d'acers A-52, s'han d'utilitzar elèctrodes d'algun dels tipus següents: E.51.1; E.52.2; E.53.3 o E.53.4.

Queda expressament prohibida la utilització d'elèctrodes de gran penetració a l'execució d'unions de força.

A les unions realitzades en muntatge no és permès l'ús d'elèctrodes amb rendiment nominal superior a 120, per a acers A-52.

Per al soldatge de tots els productes d'acer, molt especialment per als tipus A-52, es recomana la utilització d'elèctrodes amb revestiment bàsic, baix hidrogen, sobretot per a gruixos superiors a vint-i-cinc mil·límetres (25 mm). Aquesta recomanació serà preceptiva en unions que puguin estar sotmeses a esforços dinàmics.

Els elèctrodes de revestiment bàsic, com tots els altres elèctrodes amb revestiment hidròfil, han d'emprar-se perfectament secs; per tant, s'han d'introduir i conservar en dessecador fins al moment d'utilitzar-los.

Característiques mecàniques del material d'aportació

La càrrega de trencament a tracció, i la resiliència del material d'aportació, adaptat a l'acer de base i al tipus estructural, han de ser iguals o superiors als valors corresponents del metall de base.

Amidament i abonament

S'ha de mesurar i abonar segons el que estableixi el quadre de preus núm. 1 del projecte, si el projecte no estipula altre cosa, s'entendrà inclòs en el preu de l'acer al qual forma part.

630 OBRES DE FORMIGÓ EN MASSA O ARMAT

Es defineixen aquelles en les quals només s'utilitza com a material fonamental el formigó, reforçat amb armadures d'acer quan sigui armat.

En la fabricació, el transport i la posada en obra es compliran les prescripcions de la EHE Instrucción de hormigón estructural R-D. 2661/1998. Si procedeixen de central, compliran, a més, la Instrucció de Fabricació i Subministrament de Formigons Preparats.

En l'execució de l'element s'han de complir les prescripcions establertes en la norma EHE-08, en especial les que fan referència a la durabilitat del formigó i les armadures (art.8.2 i 37 de la EHE-08) en funció de les classes d'exposició.

El formigó estructural ha de fabricar-se en centrals específiques

El formigó col·locat no ha de tenir disgregacions o buits a la massa.

La secció de l'element no ha de quedar disminuïda en cap punt per la introducció d'elements de l'encofrat ni d'altres.

En el cas d'utilitzar matacà, les pedres han de quedar distribuïdes uniformement dins de la massa de formigó sense que es toquin entre elles.

La resistència característica del formigó es comprovarà d'acord amb l'article 86 de l'EHE-08
Les toleràncies d'execució han de complir l'especificat en l'article 5 de l'annex 11 de la norma EHE-08.

Les toleràncies en el recobriment i la posició de les armadures han de complir l'especificat en la UNE 36831.

Les resistències característiques es determinen d'acord amb els criteris definits per l'EHE.

Els formigons seran vibrats i s'executaran d'acord amb les normes especificades a l'EHE, sempre que s'utilitzi en la construcció d'elements resistents, murs, pilars, etc.

Si la Direcció Facultativa no especifica el contrari, els formigons sempre vindran preparats de central.

A més de les prescripcions de l'EHE es tindran en compte les següents:

- La instal·lació de transport i posada a l'obra es farà de tal forma que el formigó no perdi compacitat ni homogeneïtat.
- No es podrà abocar lliurement el formigó des d'una altura superior a un metre cinquanta centímetres (1,50 m), ni distribuir-ho amb pala a gran distància.
- Queda prohibit l'ús de canaletes o trompes per al transport o per a la posada a l'obra del formigó, sense l'autorització de la Direcció Facultativa.

- No es podrà formigonar quan l'aigua pugui perjudicar la resistència o qualsevol de les característiques del formigó. Per al formigonat, en temps fred o calorós, se seguiran les prescripcions de l'EHE.
- Mai no es col·locarà formigó sobre un terreny que estigui gelat. La temperatura dels elements on es fa l'abocada ha de ser superior als 0°C. El formigó s'ha de posar a l'obra abans que comenci l'adormiment, i a una temperatura >= 5°C.
- La temperatura per a formigonar ha d'estar entre 5°C i 40°C. El formigonament s'ha de suspendre quan es prevegi que durant les 48 h següents la temperatura pot ser inferior a 0°C. Fora d'aquests límits, el formigonament requereix precaucions explícites i l'autorització de la DF En aquest cas, s'han de fer provetes amb les mateixes condicions de l'obra, per a poder verificar la resistència realment assolida.
- Es procurarà extremar la vibració a les proximitats dels encofrats per a evitar la formació de bosses de pedres i de cocons.
- En general, la vibració del formigó s'executarà d'acord amb les normes especificades a l'EHE.
- Es prohibeix l'ús de cendres volants en la dosificació del formigó, com també afegir-hi aigua un cop pastat.
- Es rebutjaran tots aquells formigons que hagin superat el temps de treball, o els que l'albarà del camió presenti irregularitat.

Els paraments dels elements resistents han de quedar llisos, amb formes perfectes i bon aspecte, sense defectes o rugositats, i sense que sigui necessari aplicar, en aquests paraments, enlluïts, que no podran ser, en cap cas, executats sense l'autorització prèvia del Director Facultatiu.

Les operacions precises per a deixar les superfícies en bones condicions d'aspecte seran a compte del contractista.

La irregularitat màxima que s'admet als paraments és la següent:

- Paraments vistos = sis mil·límetres (6 mm), medits amb mestra de 2 m.
- Paraments ocults = vint-i-cinc mil·límetres (25 mm).

El control de qualitat es farà d'acord amb el que estableix la instrucció EHE. El nivell de control serà el NORMAL llevat que la Direcció Facultativa estableixi una altra cosa.

Pel que fa a la interpretació de resultats i a les mesures a aplicar en cas de resultats deficients o anormals, es tindran en compte també les previsions de l'EHE per a aquestes eventualitats. La utilització de mesures alternatives, incloses les previstes com d'adopció discrecional per a la pròpia instrucció EHE, no podran ser exigides pel contractista i la decisió correspondrà, dintre dels marges de la Instrucció, a la Direcció Facultativa.

Queden prohibits els formigons realitzats a l'obra, si la Direcció Facultativa no indica altre cosa. Si la Direcció Facultativa autoritza el formigó realitzat "in situ", la totalitat del cost per a la realització dels assaigs previs aniran a càrrec del contractista.

Amidament i abonament

Els formigons es mesuraran d'acord amb els plànols del projecte, o amb els plànols de detall resultats del replanteig de les obres, i s'abonaran per metres cúbics (m^3).

L'extensió, el piconament i la vibració, l'execució de juntes, operacions de curat i altres operacions necessàries a criteri de la direcció facultativa per a l'execució del formigonat, es consideraran incloses als preus dels formigons.

Advertència sobre l'abonament de les obres de formigó

Únicament s'abonarà el volum d'obra de fàbrica realment executat d'acord amb les condicions i amb subjecció als perfils de replanteig, i plànol d'aquests, que figuren al projecte o les ordres escrites de la Direcció Facultativa.

Per tant, en cap cas seran d'abonament els excessos d'obra de fàbrica executats pel contractista pel seu compte, sense tenir l'autorització de la Direcció Facultativa.

Per a l'abonament dels increments de secció sobre la secció teòrica mínima, indicats als plànols de seccions tipus, caldrà que, prèviament, hagi estat ordenada l'execució per la Direcció Facultativa per escrit i fent constar, de manera explícita, les dimensions que s'han de donar a la secció. Per això el contractista està obligat a exigir, prèviament a l'execució de cada part d'obra, la definició exacta d'aquelles dimensions que no es trobin definides.

631 LLOSA PER A PONT

Es defineix aquesta obra com l'element format per a bigues prefabricades postensades amb formigó Fck>500 Kg/cm^2 i tauler superior encofrat, armat i formigonat "in situ" amb formigó FcK>250 Kg/cm^2.

Aquesta partida inclou transport, subministre i col·locació de les bigues, les operacions i elements necessaris per al posttensat i reompliment amb morters d'alta resistència de les beines, així com els treballs complementaris per accedir a la part inferior del pont amb vehicles tipus "Dolly" o similar. També inclou el subministre, col·locació i nivellació dels recolzaments de neoprè i l'execució de connexions entre bigues amb reomplert tipus "grout".

En quant a l'execució del tauler superior, la partida inclou:

- l'encofrat mitjançant una estructura desplaçable que es suspendrà de l'ànima central,
- el subministre i col·locació de barres d'acer corrugat de la quantia i diàmetres especificats en els plànols,
- el subministre i la col·locació de formigó FcK>250 Kg/cm^2.

El formigó complirà les prescripcions de la Instrucció per al projecte i l'execució d'obres de formigó en massa i armat EH-91. Si procedeix de central complirà, a més, la Instrucció de fabricació i subministrament de formigons preparats. També es compliran les prescripcions establertes en aquest plec, apartat 630 Obres de formigó en massa o armat i apartat 600 Armadures per a formigó.

El control de qualitat es farà d'acord amb el que estableix la Instrucció EH-91. El nivell de control serà el NORMAL, llevat que la Direcció Facultativa estableixi una altra cosa.

Amidament i abonament

El pont es mesurarà d'acord amb els plànols del projecte o amb els plànols de detall resultats del replanteig de les obres, i s'abonaran per metres quadrats (m^2) de tauler superior.

L'extensió, el piconament, la vibració, l'execució de juntes, operacions de curat del formigó i altres operacions necessàries a criteri de la direcció facultativa per a l'execució de l'obra, es consideraran inclosos en el preu del pont.

Per a l'abonament dels increments de secció sobre la teòrica mínima, indicats als plànols, caldrà que, prèviament hagi estat ordenada l'execució per la Direcció Facultativa per escrit i fent constar, de manera explícita, les dimensions que s'han de donar a la secció. Per això el contractista està obligat a exigir prèviament a l'execució de cada part d'obra, la definició exacta d'aquelles dimensions que no es trobin definides.

640 ESTRUCTURES D'ACER

Es defineixen com a acers laminats per a estructures metàl·liques els subministrats en xapes o perfils que corresponen a un dels tipus següents: A-42 o A-52 i en qualsevol dels seus graus, a, b, c i d, definits a la Norma UNE 36080-73.

Tots els productes laminats han de tenir una superfície tècnicament llisa de laminació.

Els acers laminats per a estructures metàl·liques han de presentar les característiques mecàniques d'acord amb les Normes UNE 7262, UNE 7277, UNE 7290 i UNE 7292.

El director de les obres, durant la vista del material subministrat, pot ordenar la presa de mostres i l'execució del assaigs que consideri oportuns, amb la finalitat de comprovar alguna de les característiques exigides al material.

Qualsevol producte laminat longitudinal ha de portar les sigles de fàbrica i les designacions abreviades de l'acer i del perfil marcats a intervals, en relleu produït per els cilindres de laminació.

Quan l'acer utilitzat no sigui el comercial A42b, es podrà substituir el marcat en relleu pel marcat de pintura.

Les xapes han de portar marcat un encuny o punxó, al centre d'una de les extremitats, de manera que es puguin llegir, en el sentit del laminat final, els caràcters que permetin identificar-ne la procedència i establir la correspondència amb la colada i el certificat d'assaigs o de recepció. També han de portar a la mateixa cara i al centre d'un dels laterals les dades d'identificació següents, marcades amb pintura:

- Els caràcters que porta marcats amb encuny o punxó.
- La designació abreviada de l'acer.
- Les dimensions nominals.
- Les sigles o la marca de l'entitat receptora quan s'exigeixi certificat de recepció.

Els productes laminats s'han d'ajustar, pel que fa a dimensions i toleràncies, a les Normes UNE 36521-72, UNE 36522-72, UNE 36526-73, UNE 36527-73, UNE 36531-72, UNE 36532-72, UNE 36533-73, UNE 36553-72, UNE 36559-74, UNE 36560-73 i les corresponents als perfils HEA i HEM.

Es defineixen com a estructura d'acer els elements o conjunts d'elements d'acer que formen la part resistent i sustentant d'una construcció.

Les obres consisteixen en l'execució de les estructures d'acer i de les parts d'acer corresponents a les estructures mixtes d'acer i formigó.

No és aplicable aquest article a les armadures de les obres de formigó, ni a les estructures o els elements construïts amb perfils lleugers de xapa plegada.

El contractista ha de permetre l'entrada al seu taller al director o als seus representants, als quals ha de donar tota classe de facilitats, durant el període de construcció de l'estructura.

El contractista està obligat a comprovar en obra les cotes fonamentals de replanteig de l'estructura metàl.lica.

Excepte indicació en contra dels documents de contracte, el contractista està obligat especialment:

- A l'execució en taller de l'estructura.
- A l'expedició, el transport i el muntatge d'aquesta.
- A la prestació i el muntatge de totes les bastides i els elements d'elevació i auxiliars que siguin necessaris, tant per al muntatge com per a la realització de la funció inspector.
- A la prestació del personal i els materials necessaris per a la prova de càrrega de l'estructura.

Per aconseguir una soldadura amb coaccions mínimes, i reduir tensions residuals al mínim possible, s'ha d'operar d'acord amb les següents prescripcions:

- El volum de metall dipositat ha de tenir la màxima simetria possible.
- Les peces per soldar s'han de disposar de manera que puguin seguir els moviments produïts en el soldatge amb la màxima llibertat possible.
- El soldador ha de tenir en tot moment accés fàcil i una posició òptima de treball per assegurar el dipòsit net i perfecte del material d'aportació i el soldador ha de ser acreditat per al tipus de soldadura a realitzar.
- El soldador ha de ser acreditat per al tipus de soldadura a realitzar.
- La disposició de les peces i l'ordre dels cordons ha de ser tal que es redueixi al mínim l'acumulació de calor en zones locals.

Per a l'execució de tota estructura metàl·lica el contractista, basant-se en els plànols del projecte, realitzarà els plànols del taller precisos per definir completament tots els elements d'aquella.

Els plànols de taller han de contenir de forma completa:

- Les dimensions necessàries per definir inequívocament tots els elements de l'estructura.

- Les contrafletxes de bigues, quan estiguin previstes.
- La disposició de les unions, incloses les provisionals d'armat, distingint les dues classes: de força i de lligat.
- El diàmetre dels forats de reblons i cargols, amb indicació de la forma de mecanitzat.
- Les classes i els diàmetres de reblons i cargols.
- La forma i les dimensions de les unions soldades, la preparació dels cordons, el procediment, els mètodes i les posicions de soldeig, els materials d'aportació que calgui utilitzar i l'ordre d'execució.
- Les indicacions sobre mecanitzat o tractament dels elements que els precisin.

Tots els plànols de taller han de portar indicats els perfils, les classes d'acers, els pesos i les marques de cadascun dels elements de l'estructura representats en ell.

El contractista abans de començar l'execució en taller, ha de lliurar dues còpies dels plànols de taller al director, que els revisarà i en tornarà una còpia autoritzada amb la seva firma, en la qual, si cal, marcarà els correccions que s'hagin de fer. En aquest cas, el contractista haurà de lliurar noves còpies dels plànols de taller corregits per a l'aprovació definitiva.

Si durant l'execució fos necessari introduir modificacions de detall respecte al que hi hagués definit en els plànols de taller, s'haurien de fer amb l'aprovació del director, i s'haurien d'anotar totes les modificacions en els plànols de taller.

El tall pot efectuar-se amb serra, cisalla o mitjançant oxitall. Posteriorment s'han d'eliminar amb pedra esmeril les rebaves, estries o irregularitats de vora inherents a les operacions de tall.

Cal observar, també, les prescripcions següents:

- El tall amb cisalla només és permès per a xapes, perfils plans i angulars, fins a un gruix màxim de 15 mil·límetres (15 mm).
- En l'oxitall, cal prendre les precaucions necessàries per no introduir a la peça tensions paràsites de tipus tèrmic.
- Les vores tallades amb cisalla o per oxitall, que quedin a prop d'unions soldades s'han de mecanitzar mitjançant pedra esmeril, burí amb esmerilat posterior, o fresa, a una profunditat no inferior a dos mil·límetres (2 mm), a fi d'aixecar tota la capa de metall alterat pel tall; la mecanització s'ha de portar almenys, fins a una distància de trenta mil·límetres (30 mm) de l'extrem de la soldadura. Aquesta operació no és necessària quan les vores tallades hagin de ser foses, en aquella fondària, durant el soldeig.

- L'eliminació de totes les desigualtats o irregularitats de vora, degudes al tall, s'ha de realitzar amb molta més cura a les peces destinades a la construcció d'estructures que hagin de ser sotmeses a l'acció de càrregues predominantment dinàmiques.

S'han d'efectuar tots els xamfrans o bisellats d'arestes que s'indiquen en els plànols, i ajustar-se a les dimensions i inclinacions fixades en aquests.

Tot i que en els plànols no es pugui apreciar el detall corresponent, no s'han de tallar mai les xapes o els perfils de l'estructura de forma que quedin angles entrants amb aresta viva. Aquests angles, quan no es puguin eludir, s'han d'arrodonir sempre en l'aresta amb el radi major possible.

Els elements provisionals que per raons de muntatge, o altres, sigui necessari soldar a les barres de l'estructura, es desbastaran posteriorment amb bufador, i no a cops, procurant no danyar l'estructura.

Les restes dels cordons de soldadura, executats per a la fixació d'aquells elements s'eliminaran amb ajuda de pedra esmeril, fresa o llima.

Durant el muntatge, l'estructura s'ha d'assegurar provisionalment mitjançant perns, cargols, falques, calçats, o qualsevol altre mitjà auxiliar adequat; han de quedar garantida l'estabilitat i resistència d'aquells, fins al moment d'acabar les unions definitives.

Al muntatge, cal posar la deguda atenció a l'acoblament de les diferents peces, amb l'objecte que l'estructura s'adapti a la forma prevista en el projecte; cal comprovar, tantes vegades com calgui, l'exacta col·locació relativa de les diferents parts.

Les toleràncies màximes que s'admetran, respecte de les cotes dels plànols, en l'execució i muntatge de les estructures metàl·liques, seran les següents:

- En les longituds de suports i bigues de les estructures porticades, cinc mil·límetres (± 5 mm): tenint en compte que les diferències acumulades no podran excedir, en el conjunt de l'estructura entre juntes de dilatació, de quinze mil·límetres (15 mm).

- Els desplomats de bigues en les seves seccions de suport, siguin de gelosia o ànima plena, no poden excedir d'una dues-centes cinquantena part (1/250) del seu cantó total; excepte per bigues carril, en les quals la tolerància anterior es reduirà a la meitat (1/2).

Amidament i abonament

Les estructures d'acer s'han d'abonar, per quilograms (kg) d'acer, i en el preu aniran inclosos tots els elements d'unió i secundaris necessaris per a l'enllaç de les diferents parts de l'estructura, així com les normes de material.

Es pren com a pes específic de l'acer el de set quilograms i vuit-centes cinquanta grams per decímetre cúbic (7,850 kg/dm^3).

La suma dels resultats parcials obtinguts per cada peça lineal i xapa serà l'amidament.

L'abonament de les soldadures, reblons o cargols es considerarà que està inclòs en el de l'estructura,
formades per tubs o barres metàl·liques horitzontals i muntants metàl·lics, amb les formes i dimensions definides en els plànols.

Materials

El material que s'ha de fer servir és d'acer A42-b. Les baranes seran galvanitzades en calent, amb un recobriment de sis-cents grams de zinc per metre quadrat (600 gr/m^2), amb una puresa de zinc del noranta-nou per cent (99%). Amb un gruix de vuitanta-cinc (85) micres. L'equivalència és 7,2 gr/ m2 ≅ 1 µm.

Execució de l'obra

El muntatge de la barana s'ha de fer mitjançant soldadura i cargolant al perfil de l'ancoratge embotit a la imposta. Les zones afectades s'han de recobrir amb pintura anticorrosiva. El tipus de pintura i aplicació l'ha d'aprovar la direcció facultativa.

Amidament i abonament

L'amidament serà per metres (m) de barana realment col·locada en obra.

S'inclou el subministrament dels materials, l'elaboració al taller, dues capes de pintura i/o galvanització, col·locació, anivellament i ancoratge, com també la part proporcional d'extrems i juntes de dilatació en tubs i passamans.

641 BARANES METÀL.LIQUES

Baranes constituïdes per un conjunt de perfils que formen el bastidor i l'ampit de la barana, col·locades en la seva posició definitiva i ancorada amb morter de ciment o formigó o amb fixacions mecàniques amb les formes i dimensions definides en els plànols.

L'execució de la unitat d'obra inclou les operacions següents:
Barana metàl·lica:
- Replanteig
- Preparació de la base
- Col·locació de la barana i fixació dels ancoratges

L'estructura pròpia de la barana ha de resistir una força horitzontal, uniformement distribuïda, que es considerarà aplicada a 1,2 m o sobre la vora superior de l'element, si aquest està situat a menys alçada. El valor característic de la de força ha de ser de:
- Categoria d'ús C5: 3 kN/m
- Categories d'ús C3, C4, E, F: 1,6 kN/m
- Resta de categories: 0,8 kN/m
(Les categories d'ús es defineixen en l'apartat 3.1.1 del CTE DB SE AE)

Els muntants han de ser verticals.
Ha d'estar subjectada sòlidament al suport amb ancoratges d'acer collats amb morter de ciment pòrtland o formigó o amb fixacions mecàniques, protegits contra la corrosió.
Els ancoratges han de garantir la protecció contra empentes i cops durant tot el procés d'instal·lació i, alhora, han de mantenir l'aplomat de l'element fins que quedi fixat definitivament al suport.

Han d'estar fets els forats als suports per ancorar els muntants abans de començar els treballs.
Els forats dels ancoratges estaran nets de pols o altres objectes que es puguin haver ficat des del moment de la seva execució fins al moment de la col·locació dels ancoratges.
La DF ha d'aprovar el replanteig abans de fixar cap muntant.
Els ancoratges s'han de fer per mitjà de plaques, platines o angulars. L'elecció depèn del sistema i de la distància que hi hagi entre l'eix de les pilastres i la vora dels elements resistents.
S'han de respectar els junts estructurals per mitjà de junts de dilatació de 40 mm d'amplària entre elements.

El material conglomerant o adhesiu amb que es realitzi l'ancoratge s'ha d'utilitzar abans de començar l'adormiment.
Durant l'adormiment no s'han de produir moviments ni vibracions del element.

Materials

El material que s'ha de fer servir és d'acer A42-b. Les baranes seran galvanitzades en calent, amb un recobriment de sis-cents grams de zinc per metre quadrat (600 gr/m^2), amb una puresa de zinc del noranta-nou per cent (99%). Tenint un gruix de vuitanta-cinc (85) micres.

Execució de l'obra

El muntatge de la barana es farà mitjançant soldadura i cargolant al perfil de l'ancoratge embotit en la imposta. Les zones afectades seran recobertes amb pintura anticorrosiva. El tipus de pintura i aplicació ha de ser aprovada per la direcció facultativa.

normativa de compliment obligatori

Real Decreto 314/2006, de 17 de marzo, por el que se aprueba el Código Técnico de la Edificación Parte 2. Documento Básico de Seguridad de utilización DB-SU.
*NTE-FDB/1976 Fachadas. Defensa. BARANDILLAS

Amidament i abonament

L'amidament serà per metres (m) de barana realment col·locada en obra, mesurat pel tub superior o passamà.

S'inclou el subministrament dels materials, l'elaboració en taller, dues capes de pintura i/o galvanització, col·locació, anivellament i ancoratge, com també la part proporcional d'extrems i juntes de dilatació en tubs i passamans, així com els elements o fixació adients, o especificats en projecte.

655 REVESTIMENT DE PEDRA

Es defineix el revestiment de pedra o paredat ordinari el construït amb pedres de diverses mides, treballades només a cops de maça o martell, agafades amb morter i que tenen una paret estructural com a suport. Han de complir allò que estableix l'article 655 del P.G.3.

Materials:

a) Morter: si no s'especifica el contrari, s'ha d'utilitzar el morter M-250 de l'article 611 del P.G.3. de ciment portland P-350.

b) Paredat: les pedres i roques han de complir les condicions següents:

- Ser homogènies, uniformes i resistents a les càrregues que hagin de suportar.
- No poden tenir ni esquerdes ni fissures ni restes orgàniques.
- Han de ser inalterables a l'aigua i a la intempèrie i resistents al foc.
- Han de tenir adherència al morter.
- S'han de treballar les peces per tal de treure les zones primes i dèbils.
- Les peces han de tenir una amplada mínima de 15 cm, encara que se'n puguin utilitzar d'altres de mides més petites per reomplir part dels forats.

Execució de les obres:

La paret estructural disposarà de 4 fleixos per m^2 que conjuntament amb el morter faran que el revestiment sigui més solidari amb el suport.

Les pedres s'han de mullar abans de ser col·locades. El morter s'ha de posar sense embrutar la cara vista de la pedra i es reompliran els buits que quedin amb pedres més petites.

Les pedres de les diverses filades hauran d'entrellaçar-se de manera que no es vegin juntes lineals horitzontals o verticals.

El parament ha de ser continu i homogeni, de manera que quedin ben repartides les peces grans i les peces petites.

Les juntes entre pedres s'han de rascar per buidar-les del morter quan aquest encara estigui fresc, fins a una fondària de 5 cm, i posteriorment "s'han d'embrutar" amb terra fina garbellada.

Si no s'especifica el contrari, s'han de deixar orificis regularment disposats per facilitar l'evacuació de l'aigua del trasdors del mur (1 unitat cada 4 m^2 de parament).

El contractista aportarà un certificat de la pedrera per tal d'assegurar la continuïtat de subministrament per poder fer la totalitat de l'obra.

Amidament i abonament

Es mesurarà i s'abonarà per metres cúbics (m^3) o metres quadrats (m^2) realment executats, segons estableixi el quadre de preus núm. 1 del projecte.

657 PARETS DE FÀBRICA DE MAÓ CERÀMIC

Es defineixen com aquelles parets constituïdes per maons ceràmics agafats en morter.

Els tipus de maons ceràmics que s'utilitzaran són:

- Maó massís o totxo massís.
- Maó perforat o calat o totxo perforat o calat.
- Maó foradat o totxana.

Els maons han de complir les condicions següents:

- Ser homogenis i de textura compacta.
- Tenir una resistència a compressió segons la Norma UNE 67.026, un valor no inferior a 98 Kp/cm^2 per a maons massissos i perforats, i no inferior a 48 kp/cm^2 per maons foradats, en fàbriques resistents.
- No poden presentar taques, eflorescències, escostronaments, fissures, exfoliacions i laminacions que puguin alterar la resistència i la duració.
- Tenir adherència als morters.
- La seva capacitat d'absorció d'aigua ha de ser inferior al catorze per cent (14%), segons la Norma UNE 67.027.
- No han de ser geladissos, segons la Norma UNE 67.028.
- Cal utilitzar morter de ciment portland M-80a (1:4), M-40a (1:6), segons el tipus de fàbrica, per agafar les peces de maó es pastarà a mà o amb mitjans mecànics.
- Els maons es col·locaran segons l'aparell previst als plànols o segons indiqui la Direcció Facultativa.
- Les parets de fàbriques de maó ceràmic s'aixecaran sobre un fonament de formigó.
- Abans de col·locar-los, els maons s'han d'humitejar perfectament amb aigua. Les fàbriques s'han d'aixecar per filades horitzontals a tota l'extensió de l'obra; quan calgui aixecar dues parts d'una fàbrica, de manera discontínua, es deixarà escalonada o bé es deixaran alternativament entrants i sortints, amb l'objecte de lligar perfectament la fàbrica que s'executi després.
- Els paraments de fàbrica de maons s'han de fer amb la cura i les precaucions adients perquè qualsevol element es trobi en el pla, la superfície i el perfil previst en els plànols.

Els acabats dels paraments de fàbrica poden ser:

- A cara vista.
- Per arrebossar i lliscar.
- Per revestir amb d'altres materials.

No s'executaran fàbriques de maons quan la temperatura ambient sigui inferior a sis graus centígrads (6). En temps calorós es ruixarà freqüentment amb aigua, per tal d'evitar la dessecació ràpida del morter.

Normativa de compliment obligatori

UNE-EN 771-1:2003 Especificaciones de piezas para fábrica de albañilería. Parte 1: Piezas de arcilla cocida.
UNE-EN 771-1:2003/A1:2006 Especificaciones de piezas para fábrica de albañilería. Parte 1: Piezas de arcilla cocida.
Real Decreto 314/2006, de 17 de marzo, por el que se aprueba el Código Técnico de la Edificación Parte 2. Documento Básico de Seguridad estructural Fábrica DB-SE-F.

Amidament i abonament

Es mesurarà i abonarà segons el que estableixi el quadre de preus núm 1 del projecte.

658 PARETS DE BLOCS FORADATS DE MORTER DE CIMENT

Es defineixen com aquelles parets construïdes per bloc foradat de morter de ciment agafades amb morter mixt.

Els tipus de blocs foradats que s'utilitzaran són:

- Bloc foradat llis de 40x20x20 cm R60 de morter de ciment gris d'una cara vista.
- Bloc foradat llis de 40x20x20 cm R60 de morter de ciment gris per a revestir.

Els blocs foradats han de complir les condicions següents:

- Ser homogenis i de textura compacta.
- Tenir una resistència a compressió d'un valor no inferior a 60 Kp/cm^2.
- No poden presentar taques, escostraments, fisures que puguin alterar la resistència i la durada.
- Tenir adherència als morters.
- La seva absorció d'aigua ha de ser inferior al catorze per cent (14%).
- No han de ser geladissos.

Cal utilitzar morter mixt 1:2:10. Les parets de bloc foradat s'aixecaran sobre un fonament de formigó, quan calgui aixecar dues parets, de manera discontinua, es deixarà escalonada o bé es deixaran alternativament entrants i sortints, amb l'objecte de lligar perfectament la paret que s'executi després.

Amidament i abonament

Es mesurarà i abonarà segons el que estableixi el quadre de preus núm. 1 del projecte.

658.1

658 PARETS DE BLOCS FORADATS DE MORTER DE CIMENT

Es defineixen com aquelles parets construïdes per bloc foradat de morter de ciment agafades amb morter mixt.

Els tipus de blocs foradats que s'utilitzaran són:

- Bloc foradat llis de 40x20x20 cm R60 de morter de ciment gris d'una cara vista.
- Bloc foradat llis de 40x20x20 cm R60 de morter de ciment gris per a revestir.

Els blocs foradats han de complir les condicions següents:

- Ser homogenis i de textura compacta.
- Tenir una resistència a compressió d'un valor no inferior a 60 Kp/cm^2.
- No poden presentar taques, escostraments, fisures que puguin alterar la resistència i la durada.
- Tenir adherència als morters.
- La seva absorció d'aigua ha de ser inferior al catorze per cent (14%).
- No han de ser geladissos.

Cal utilitzar morter mixt 1:2:10. Les parets de bloc foradat s'aixecaran sobre un fonament de formigó, quan calgui aixecar dues parets, de manera discontinua, es deixarà escalonada o bé es deixaran alternativament entrants i sortints, amb l'objecte de lligar perfectament la paret que s'executi després.

No pot ser estructural.
La paret ha de ser resistent a les accions laterals previstes d'acord l'article 5.4 del CTE-DB-F i la DT del projecte.
L'element ha de ser estable, resistent, pla i aplomat.
A totes les singularitats, els junts han de coincidir amb el modulat general.
Els junts dilatació han de cumplir l'article 2.2 i la taula 2.1 del DB-SE-F.

L'obra s'ha d'aixecar, si és possible, per filades senceres.
S'ha d'humitejar el bloc per col·locar només a la zona dels junts. Si el bloc conté additiu hidrofugant no s'ha d'humitejar.
Les peces que s'han de reblir de formigó, han de tenir la humitat necessària, abans de l'abocada, perquè no absorbeixin l'aigua del formigó. Si el bloc conté additiu hidrofugant, no s'ha d'humitejar.
El formigó dels brancals, dels junts de control i dels acords, s'ha d'abocar cada 5 filades, com a màxim, i ha de quedar compactat i sense buits dintre de les peces.
Les condicions d'execució han de complir amb l'article 7 i 8 del DB-SE-F.

Amidament i abonament

Es mesurarà i abonarà segons el que estableixi el quadre de preus núm. 1 del projecte.

680 ENCOFRATS I MOTLLOS

Es defineix com a encofrat l'element destinat a modelar *in situ* els formigons i els morters. Poden ser recuperables o perduts.

El tipus, la constitució i les característiques dels encofrats i del producte desencofrant han de merèixer l'aprovació de la Direcció Facultativa.

L'execució inclou les operacions següents:

- Construcció i muntatge.
- Desencofrat.

Tant les unions com les peces que constitueixen els encofrats, les cintres i el calçat han de tenir la resistència i la rigidesa necessària perquè, amb la marxa prevista del formigonat, no es produeixin moviments locals de més de dos mil·límetres (2 mm).

Les superfícies interiors dels encofrats han de ser prou uniformes i llises per aconseguir que els paraments de formigó no presentin defectes, bombaments, ressalts o rebaves de més de dos mil·límetres (2 mm).

Tant les superfícies dels encofrats com els productes que s'hi pugui aplicar, per facilitar l'encofrat, no han de contenir substàncies agressives per al formigó.

Els encofrats de fusta s'han d'humitejar abans del formigonat i es netejar, especialment el fons. Cal deixar obertures provisionals per facilitar aquesta tasca.

Les juntes entre les diferents taules han de permetre l'entumiment d'aquestes, per la humitat del reg o de l'aigua del formigó, sense que deixin escapar la pasta durant el formigonat.

El contractista ha d'adoptar les mesures necessàries perquè les arestes vives del formigó quedin ben acabades. Es poden utilitzar "matavius" per eixamfranar les arestes, sempre que la Direcció Facultativa ho autoritzi.

Abans de començar les operacions de formigonat, el contractista ha de tenir l'aprovació de la Direcció Facultativa.

El desencofrat s'ha de fer sense cops ni sotragades, tan aviat com sigui possible, sense perill pel formigó, i així començar al més aviat possible les operacions de cura.

El termini de desencofrat ha de ser el que determini la Direcció Facultativa, sempre d'acord amb l'EH-91.

Amidament i abonament

Es mesurarà i s'abonarà per metres quadrats (m^2), de superfície de formigó mesurat sobre plànol, llevat que formi part d'una unitat d'obra per a la qual hi hagi un preu unitari en el quadre de preus del projecte. Si no hi ha cap preu per a l'encofrat s'entendrà inclòs en el del m^3 de formigó posat a obra.

El preu unitari inclou tots els dispositius i les operacions necessàries (inclosa la cintra si es necessités), per evitar qualsevol moviment de l'encofrat durant el formigonat i primer enduriment del formigó. També inclou el tractament antiadherent, el desencofrat i la part proporcional de tapes laterals, com també tots els matavius, escorrentius i forats que fixi la Direcció Facultativa.

701 SENYALS DE CIRCULACIÓ

Senyalització que referida a un objecte, activitat o situació determinades, proporcioni una indicació o una obligació relativa a la seguretat o la salut en el treball mitjançant un senyal en forma de plafó, un color, un senyal lluminós o acústic, una comunicació verbal o un senyal gesticular, segons procedeixi.

Materials

Han de complir el que especifica l'article 701 del PG-3. Els pals metàl·lics i els elements de fixació han de ser galvanizats. L'encastament es realitzarà amb formigó H-150. Els cartells i elements de sustentació han de ser capaços de suportar, en condicions adequades de seguretat, una pressió de vent de setanta-cinc quilograms per metre quadrat (75 kg/m^2). Els cartells d'orientació a instal·lar en pòrtics i banderoles seran d'alta intensitat i estaran constituïts per un plafó d'alumini, la resta, per una xapa d'acer.

Amidament i abonament

Els senyals, els pòrtics i les banderoles es mesuraran i s'abonaran per unitats (ut) d'acord al seu tipus, col·locades en obra.

Els cartells es mesuraran i s'abonaran per metre quadrat (m^2), col·locats en obra, si no s'indica el contrari.

Els pals i les sustentacions de cartells i senyals es consideren inclosos en el preu de les diferents unitats.

S'inclou el subministrament, el replanteig, l'execució de fonaments i la col·locació de tots els elements.

702 MARQUES VIALS

Es defineixen com a marques vials la senyalització horitzontal per mitjà de marques vials sobre el paviment per separar carrils de circulació i les bandes contínues de prohibició d'avançament amb pintura reflectant i les reflectants de color blanc de separació de vial i vorera, i d'altres elements que serveixen per regular la circulació de vehicles i vianants.

El contractista ha de fer el replanteig de les línies a marcar, i el director de l'obra ha d'indicar els punts on comencen i acaben les línies contínues i discontínues.

El contractista ha d'especificar el tipus de pintura, microesferes de vidre o maquinària a utilitzar, i posar a disposició de l'Administració les mostres de materials que es considerin necessàries per a una anàlisi al laboratori.

Materials

Cal empraran pintures de la classe B (color blanc), de coeficient de valoració W1, definit a l'apartat 278.5.3 del PG-3, no inferior a sis amb vuit (6,8).

La pintura ha de ser homogènia, els seus components han d'estar ben dispersats. Ha de presentar una consistència uniforme.

La pintura en envàs ple i recentment obert ha de ser fàcilment homogeneïtzable, per agitació amb una espàtula adequada. Després de ser agitada, no presentarà coaguls, pells, ni dipòsits durs, ni tampoc flotació de pigments.

S'empraran materials termoplàstics aplicables en calent i d'assecat instantani (SPRAY-PLASTIC). Aquests materials s'aplicaran per extensió o pulverització, i es permetrà l'addició de microesferes de vidre.

Característiques generals del material

El material ha de ser sòlid a temperatura ambient i de consistència pastosa a quaranta graus centígrads (40° C).

La pintura no augmentarà la seva consistència més de cinc (5) unitats Krebs, al terme de romandre divuit (18) hores en una estufa a seixanta graus centígrats (60ºC), en envàs hermèticament tancat com tampoc es formaran gels, coàguls, ni dipòsits durs.

La pintura romandrà estable i homogènia, i no s'hi poden originar coagulacions ni precipitacions, quan es dilueixi una mostra de cent vint centímetres cúbics (120 cm^3) d'una fracció de petroli, la qual no destil.larà més del deu per cent (10%), en volum a temperatura superior a cent setanta graus centígrats (170ºC).

El material aplicat no es deteriorarà per contacte amb clorur sòdic, clorur càlcic i altres agents químics utilitzats normalment contra la formació de gel en les calçades, ni a causa de l'oli que pugui dipositar el trànsit.

L'índex de retracció no pot ser inferior a u amb cinc (1,5) quan es determini segons el mètode d'immersió utilitzant benzè pur com líquid de comprovació, segons MELC 12.31.

Les microesferes de vidre no poden presentar alteració superficial apreciable, després dels respectius tractaments com són aigua, àcid i clorur càlcic, tal com es descriu en la norma MELC 12.29.

Tots els materials han de complir amb la "BRITISH STANDARD SPECIFICATION FOR ROAD MARKING MATERIALS".

La pel.lícula de "Sprayplàstic" blanca una vegada seca, tindrà color blanc pur, exent de matisos.

La reflectància lluminosa direccional per el color blanc serà d'aproximadament vuitanta (80), MELC 12.97.

El pes específic del material serà de dos quilograms per litre (2 kg/l), aproximadament.

Els assaigs de comparació s'han d'efectuar tenint en compte les especials característiques del producte, i es considera la seva condició de premescla, per la qual cosa s'utilitzarà els mètodes adequats per a tals assaigs, que poden diferir dels utilitzats amb les pintures normals, ja que per la seva naturalesa i gruix no han de tenir un comportament semblant. No serà inferior a noranta graus centígrads (90° C), l'assaig haurà de realitzar-se segons el mètode de bola i anell, ASTM B-28-58T.

El fabricant ha de declarar la temperatura de seguretat, és a dir, la temperatura a la qual el material pot ser mantingut per un mínim de sis (6) hores, en una caldera tancada o en la màquina d'aplicació sense que tingui lloc una seria degradació. Aquesta temperatura, no serà menor de S + + cinquanta graus centígrads (S + 50° C), on S és el punt de reblaniment mesurat segons ASTM B-28-58T. La disminució en lluminància utilitzant un espectrofotòmetre de reflectància EL amb filtres sis-cents u, sis-cents cinc i sis-cents nou (601, 605 i 609), no serà major de cinc (5).

Quan es sotmeti a la llum ultraviolada durant setze (16) hores, la disminució en el factor de il.luminació no serà més gran de cinc (5).

El percentatge de disminució en alçada d'un con de material termoplàstic de dotze centímetres (12 cm) de diàmetre i cent més cinc mil.límetres (100 + 5 mm) d'alçada durant quaranta-vuit (48) hores a vint-i-tres graus centígrads (23° C) no serà més gran de vint-i-cinc per cent (25%).

Sis (6) de deu (10) mostres de cinquanta mil×límetres (50 mm) de diàmetre i vint-i-cinc mil.límetres (25 mm) de gruix, no han de sofrir deterioració sota l'impacte d'una bola d'acer caient des de dos metres (2 m) d'alçada a la temperatura determinada per les condicions climàtiques locals.

La resistència a l'abrasió es mesurarà amb l'aparell Taber utilitzant rodes calibre H-22. Per la qual cosa s'aplicarà el material sobre un xapa de monel d'un vuitè de polzada (1/8") de gruix i es sotmetrà a la proveta a l'abrasió lubricada amb aigua. La pèrdua de pes després de dues-centes (200) revolucions no serà més gran de cinc grams (5 gr).

El material es compondrà especialment d'agregat, pigment i obtenedor i vehicle en les proporcions següents:

- Agregat 46%
- Microesferes de vidre 20%
- Pigment i extenedor 20%
- Vehicle 20%

Execució de l'obra

S'aplicarà amb facilitat a brotxa, per pulverització, o per altres procediments mecànics correntment emprats a la pràctica.

El material no serà aplicable sobre pols de detritus, fang o matèries estranyes similars o sobre velles làmines de pintura o material termoplàstic escamat. Si la superfície de la calçada està a una temperatura menor de deu graus centígrads (10°C) o està humida s'assecarà acuradament mitjançant un escalfador.

Per evitar la decoloració o l'esquerdat degut a l'escalfada excessiva, el material s'afegirà al pre-escalfador en peces no més gran de quatre quilograms (4 kg) i barrejades mitjançant un agitador mecànic i en una caldera preferiblement provista de *jacket* per evitar el sobreescalfament local. Una vegada barrejat el material, serà utilitzat tan ràpidament com sigui possible i en cap cas serà mantingut en les condicions anteriors de temperatures màximes, per més de quatre (4) hores, incloent el rescalfament.

És condició indispensable, per a l'aplicació de pintura sobre qualsevol superfície, que aquesta es trobi completament neta, exempta de material sense compactar o mal adherit i perfectament eixuta.

Per eliminar la brutícia les parts o mal adherides que presentin les superfícies de morters i formigons, s'empraran raspalls amb púes de menor duresa que els utilitzats per les bituminoses.

La neteja del pols de les superfícies a netejar es portarà a terme mitjançant un rentat intens amb aigua, continuant el reg de les esmentades superfícies fins que l'aigua que escorri sigui totalment neta.

La pintura s'aplicarà sobre les superfícies rugoses que facilitin la seva adherència, per la qual cosa les que siguin excesivament llises de morter i formigons es tractaran prèviament mitjançant raig de sorra, frotament en sec amb pedra abrasiva de sorra gruixuda o solució de clorhídric al cinc per cent (5%) seguida de posterior rentat amb aigua neta.

Si la superfície presentava defectes o forats notables, s'haurien de corregir els primers, i s'omplirien els últims amb materials de naturalesa anàloga que els d'aquells, abans d'estendre la pintura.

En cap cas s'aplicarà la pintura sobre la superfície de morters i formigons que presentin aflorescències. Per eliminar-les, un cop determinades i corregides les causes que les produeixen, es mullaran amb aigua les zones amb aflorescències que es desitgi netejar, aplicant a continuació amb una brotxa una solució amb àcid clorhídric al vint per cent (20%) i fregant passats cinc minuts (5min.) amb un raspall de pues d'acer, a continuació es rentarà abundantment amb aigua.

No podran executar-se marques vials en dies de fort vent o amb temperatures inferiors a deu graus centígrads (10ºC)

Sobre les marques recentment pintades s'ha de prohibir el pas de tot tipus de trànsit mentre duri el procés de secatge inicial.

No es poden executar marques vials els dies que així ho disposi la Secció de Trànsit i Transports, per donar-se circumstàncies climatològiques desfavorables, i per altres causes que, a judici de l'esmentada Secció, ho justifiquin.

L'aplicació de pintura sobre els paviments per obtenció de les diferents marques segons el sistema utilitzat, automàtic o manual, ha de respondre als següents consums mínims:

Pintura d'aplicació automàtica	0,720 kg/m2
Pintura d'aplicació manual	0,900 kg/m2
Materials plàstics en fred	2,500 kg/m2
Materials plàstics en calent	2,500 kg/m2

Tanmateix, en l'eliminació de marques antigues, mitjançant decapant el consum mínim serà de 2 kg/m^2.

L'aplicació s'efectuarà mitjançant màquina automàtica.

Amidament i abonament

Les marques vials en línies contínues i discontínues s'han de mesurar i abonar per metres (m) de línia efectivament pintada amb les corresponents amplades. Els passos de vianants i d'altres paviments diferenciats, fletxes, senyals i paraules s'han de mesurar i abonar per metres quadrats (m^2) de superfície realment pintada.

S'inclou la pintura reflexiva, replanteig i premarcatge, decapat de les marques vials existents, neteja de la superfície a pintar, subministrament i aplicació de la pintura i microesferes reflectants i pèrdues, si escau, protecció de les marques vials, maquinària i tota la mà d'obra necessària per a l'execució, i també elements auxiliars de desviament de trànsit i senyalització provisional.

705 SEMÀFORS

S'han de construir amb policarbonat d'alta qualitat, no reciclat, a fi que proporcionin un servei prolongat i segur.

Cal que siguin modulars en cossos d'una direcció i un focus, i s'aconseguirà el model per a vehicles mitjançant l'acoblament de les tres unitats corresponents, que presentaran, una vegada acoblades, la mateixa forma que si es tractés d'una sola peça.

La part inferior dels semàfors s'ha de poder unir a la columna mitjançant una femella de rosca gas d'una polzada i mitja (1,5") que s'ajustarà de manera que impedeixi una rotació eventual.

Els tipus de semàfors a emprar seran els següents:

Semàfor 13/200

Semàfor de 20 cm. de diàmetre de policarbonat de tres lluminàries (vermell, àmbre i verd) per a vehicles. Cada lluminària esta formada per 228 unitats lluminoses anomenades Leds (Light Emitting Diode) alimentats a una tensió de 29 v, essent l'alimentació del conjunt del semàfor de 220 v. Els Leds aniran soldats a circuits imprèsos. La lluminària del vermell i àmbre estan formades pe 228 Leds agrupats en 19 circuits impresos de 12 Leds cada circuit. La lluminària del verd està formada per 228 Leds agrupats en 38 circuits impresos de 6 Leds cada circuit. El consum teòric de cada lluminària serà sempre inferior a 20 w. Totalment instal·lat i dissenyat segons la normativa BS 505 (BRITISH STANDART 505). Vida mitjana en condicions òptimes serà de 100.000 hores. Les condicions ambientals de funcionament seran de -25ºC a + 70ºC.

Semàfors 13/200 amb fletxa verda

Semàfors de 20 cm. de diàmetre de policarbonat de tres lluminàries (vermell, àmbre i fletxa verda) per a vehicles. Cada lluminària esta formada per 228 unitats lluminoses anomenades Leds (Light Emitting Diode) alimentats a una tensió de 29 v, essent l'alimentació del conjunt del semàfor de 220 v. Els Leds aniran soldats a circuits imprèsos. La lluminària del vermell i àmbre estan formades per 228 Leds agrupats en 19 circuits impresos de 12 Leds cada circuit. La lluminària del verd està formada per 96 Leds agrupats en 16 circuits impresos de 6 Leds cada circuit. El consum teòric de cada lluminària serà sempre inferior a 20 w. Totalment instal·lat i dissenyat segons la normativa BS 505 (BRITISH STANDART 505). Vida mitjana en condicions òptimes serà de 100.000 hores. Les condicions ambientals de funcionament seran de -25ºC a +70ºC.

Semàfors 14/200

Semàfor de 20 cm. de diàmetre de policarbonat de quatre lluminàries (vermell, àmbre, àmbre i verd) per a vehicles. Cada lluminària esta formada per 228 unitats lluminoses anomenades Leds (Light Emitting Diode) alimentats a una tensió de 29 v, essent

l'alimentació del conjunt del semàfor de 220 v. Els Leds aniran soldats a circuits imprèsos. La lluminària del vermell i àmbre estan formades per 228 Leds agrupats en 19 circuits impresos de 12 Leds cada circuit. La lluminària del verd està formada per 228 Leds agrupats en 38 circuits impresos de 6 Leds cada circuit. El consum teòric de cada lluminària serà sempre inferior a 20 w. Totalment instal·lat i dissenyat segons la normativa BS 505 (BRITISH STANDART 505) Vida mitjana en condicions òptimes serà de 100.000 hores. Les condicions ambientals de funcionament seran de -25ºC a +70ºC.

Semàfor 12/200 pc

Semàfor quadrat de 20 cm. de policarbonat de dues lluminàries (vermell i verd) per a vianants. Les lluminàries estaran formades per Leds (Light Emitting Diode) alimentats a una tensió de 29 v, essent l'alimentació del conjunt del semàfor de 220 v. Els Leds aniran soldats a circuits imprèsos. La lluminària del vermell està formada per 96 Leds agrupats en 12 circuits impresos de 8 Leds cada circuit. La lluminària del verd està formada per 90 Leds agrupats en 15 circuits impresos de 6 Leds cada circuit. El consum teòric de cada lluminària per aquest semàfor serà sempre inferior o igual a 8 w. Totalment instal·lat i dissenyat segons la normativa BS 505 (BRITISH STANDART 505). Vida mitjana en condicions òptimes serà de 100.000 hores. Les condicions ambientals de funcionament seran de -25ºC a +70ºC.

Semàfor 12/200 Bici

Semàfor rodó de 20 cm. de policarbonat de dues lluminàries (vermell i verd). Les lluminàries estaran formades per Leds (Light Emitting Diode) alimentats a una tensió de 29 v, essent l'alimentació del conjunt del semàfor de 220 v. A més cal que es vegi la simbologia típica del ciclista. Els Leds aniran soldats a circuits imprèsos. La lluminària vermella està formada per 120 Leds agrupats en 10 circuits impresos de 12 Leds cada circuit. La lluminària verda està formada per 120 Leds agrupats en 20 circuits impresos de 6 Leds cada circuit. El consum teòric de cada lluminària per aquest semàfor serà sempre inferior o igual a 10 w. Vida mitjana en condicions òptimes serà de 100.000 hores. Les condicions ambientals de funcionament seran de -25ºC a +70ºC.

Amidament i abonament

Es mesurarà i s'abonarà segons el que estableix el quadre de preus núm. 1 del projecte. El preu inclou totes les feines i materials per deixar-lo completament instal·lat i en funcionament.

706 BÀCULS

Han de ser troncocònics, de xapa d'acer del tipus A-37, segons les normes UNE 36.050 i el gruix de tres mil.límetres (3 mm) amb alçària de sis metres i mig (6,5 m) amb braç de cinc metres i mig de sortida (5,5 m). Han de ser galvanitzats en calent, amb un mínim de sis-cents mil.ligrams per centímetre quadrat de zenc (600 mg/cm^2).

Les soldadures no poden presentar parts defectuoses, de manera que la secció circular ha de ser al tacte perfectament rodona.

Han de tenir una porta de registre a una altura mínima de trenta centímetres (30 cm) de terra amb un pany per tancar-la; els angles de la porta i els forats han de ser arrodonits. La unió entre el bàcul i els semàfors penjats ha de ser tal que, en cas de col.lisió d'un vehicle que superi el gàlib establert, es produeixi la trencadissa en dit punt, a fi d'evitar que la col.lisió sigui causa d'enderroc del bàcul.

La fixació del bàcul al basament es realitzarà mitjantçant pernis d'ancoratge des del fonament, collats a la plaça suport soldada al bàcul, que serà d'una peça i amb forats allargats per facilitar una correcta alineació dels bàculs.

Amidament i abonament

Es mesurarà i s'abonarà segons el que estableix el quadre de preus núm. 1 del projecte. El preu inclou totes les feines i materials per a deixar-lo completament instal.lat i en funcionament, inclosa la fonamentació de la base.

707 COLUMNES

Han de ser cilíndriques, fetes de fibra de vidre i resina d'epoxi, de diàmetre exterior de tres polzades i mitja (3,5").

El gruix de la columna ha de ser d'un centímetre (1 cm) a fi d'assegurar la robustesa adequada. Les columnes per a vehicles han de tenir una llargada de dos-cents quaranta centímetres sobre terra (240 cm) i vint-i-cinc sota terra (25 cm) i han d'estar dotades dels ancoratges precisos per sustentar-les.

Les columnes per a vianants han de tenir una llargada de dos-cents centímetres (200 cm) sobre terra i vint-i-cinc (25 cm) sota terra i han de tenir els ancoratges necessaris.

L'acabat exterior de la columna ha de ser llis, lluent i de qualitat; ha de tenir el color verd "Portugal" o el que fixi la direcció d'obra.

La part superior de les columnes ha de disposar d'una corona circular fixa en la qual cal ajustar els semàfors corresponents mitjançant un anell de rosca gas de diàmetre d'una polzada i mitja (1,5").

Amidament i abonament

Es mesurarà i s'abonarà segons el que estableix el quadre de preus núm. 1 del projecte. El preu inclou totes les feines i materials per a deixar-lo completament instal.lat i en funcionament, inclòs la fonamentació de la base.

710 REGULADORS

Es defineix com el conjunt d'elements i materials necessaris per a la correcta realització de l'encesa, l'apagada i el control dels semàfors.

L'equip ha de ser modular i estar format per:

Fonts d'alimentació estabilitzades.

Targeta lògica CPU amb microprocessador, cristall de 4 MHz memòries RAM, EPROM i els elements necessaris per a l'operativitat, els *displays* i els ports d'entrada i sortida, etc.

Targetes de sortida mitjançant Triacs de 16A de potència.

Fusibles i proteccions necessàries mitjançant interruptors automàtics.

Regletes de sortides ordenades segons el projecte.

El regulador ha de tenir un funcionament autònom partint de les dades que li proporcionaran els detectors de vehicles governats per les espires de la calçada. Cada cinc minuts recalcularà els temps necessaris de verd per a cada carrer.

Ha de tenir una capacitat per un mínim de 6 grups de sortides de tres llums, vuit plans de trànsit diferents i ha d'estar preparat per poder establir comunicació amb una central de trànsit i amb un operador o comandament manual.

Amidament i abonament

Es mesurarà per unitats realment instal.lades. S'abonarà segons el que estableix el quadre de preus núm. 1 del projecte. El preu inclou totes les feines i materials per a deixar-lo completament instal.lat i en funcionament.

Si el projecte no especifica el contrari, es considerarà inclosa en aquesta partida d'obra la connexió elèctrica (legalització, concertació i contractació), l'armari de poliester reforçat i l'armari de policarbonat per l'equip regulador.

711 CABLES ELÈCTRICS

Han d'estar formats per un o diversos conductors aïllats entre ells a fi de transportar l'energia elèctrica als diversos receptors.

Els coductors han de ser de coure electrolític dur, perfectament cilíndric i calibrat.

Han de complir les especificacions de les "Normes per al coure electrolític 2" de l'Associació Electrònica Espanyola i les Normes UNE 21.121 I 21.024, respectivament. Les característiques del coure han de ser les fixades per l'article 8 del *Reglament de línies elèctriques aèries d'alta tensió*.

Fins a seccions de sis mil.límetres quadrats (6mm^2) els conductors han de ser d'un sol fil; per a seccions superiors, de diversos fils.

La secció mínima dels conductors ha de ser d'un mil.límetre i mig (1,5 mm^2), sempre que ho permeti la caiguda de tensió admissible i la intensitat màxima admissible per aquestes seccions, segons full d'Interpretació núm. 35 del Reglament Electrotècnic per Baixa Tensió amb data 10-11-80.

Els conductors han de ser aïllats per una tensió nominal de mil volts (1000 V) i han de poder suportar permanentment temperatures de treball fins a vuitanta graus centígrads (80° C) sense deformar-se.

Els aïllants s'han de constituir per una capa de polietilè o resina sintètica de característiques no inferiors a les dels conductors i una altra capa de resina vinílica d'un color diferent per a cada conductor.

La qualitat de la coberta exterior ha de permetre que suportin perfectament els agents del subsòl o els agents atmosfèrics a les esteses aèries.

Tots els materials han de complir les condicions establertes per la Norma núm. 13 de la CEE, pel que fa a la rigidesa dielèctrica d'aïllament, mecànica i de comportament a la calor i a la Norma Francesa CTF NF C-32.200 en prova química referent a la calor.

Els conductors que formen cada cable s'han de diferenciar pel recobriment, que ha de ser de diferents colors.

Per tal de donar forma cilíndrica al cable per extensió, sobre l'ànima cablejada, un reblet de goma no vulcanitzada de consistència pastosa que es pugui separar fàcilment per fer els terminals i les unions.

Les seccions dels conductors s'han d'indicar en els plànols.

Només s'admetn cables procedents de fàbriques qualificades i que compleixin les Normes del REBT i les seves instruccions complementàries.

Tot el material que s'hagi d'emprar i que no s'hagi assenyalat en aquest plec s'ha d'adequar a la funció que ha de desenvolupar, de bona qualitat i de marca i tipus

reconegut en el mercat. La Direcció es reserva la facultat de fixar els models que cregui més adients.

Tots els materials han de ser nous.

Per a les connexions cal emprar maniguets calibrats amb cargols per fixar els cables, i no s'admet cap connexió en la qual s'apreciïn sobreescalfaments.

Cap connexió no significarà la introducció al circuit d'una resistència elèctrica superior a la que ofereix un metre (1 m) del conductor que la uneixi.

Les mostres que constitueixen l'aïllament i els replens han d'acomplir les següents característiques:

DENOMINACIÓ			
Resistència mínima a la ruptura	Kg/cm2	160	125
Allargament mínim a la ruptura	%	125	125
Prova de termopressió temperatura de prova (1h calent + 1h càrrega)	C	120	120
Càrrega aplicada	Kg/s	0,3-2	0,3-2
Gruix residual	%	65	50
Resistència al fred Bona flexibilitat sense fragilitat	%	-15%	-15%
Prova de resistència a la humitat després d'immersió en aigua	C	14 a 50	--
Durada i temperatura Augment de capacitat 100 (C14-C1)/C1 max.	%	10	--
Augment de capacitat 100 (C14C7)/C7 max.	%	3	--

La flama s'ha d'autoextingir.

Les característiques específiques que manquen han d'acomplir les de la Norma UNE 21.117.

Les seccions s'han d'indicar en els plànols. Només s'admeten cables procedents de fàbriques qualificades i que acompleixin les Normes de Reglament Electrònic per a Instal.lacions de Baixa Tensió, del 20 de setembre de 1973 i les Instruccions Complementàries del 31 d'octubre de 1973.

Tot el material que s'ha d'emprar i que no s'hagi assenyalat en aquest plec s'ha d'adequar a la funció que ha de desenvolupar, ha de ser de bona qualitat i de marca i tipus reconegut en el mercat, i la Direcció es reserva la facultat de fixar els models que cregui més adients.

Tots els materials han de ser nous. Per a les connexions cal emprar manguets calibrats amb cargols per fixar els cables, en cas que la connexió sigui soterrada cal emprar caixes d'empalmar estanques, estaran formades per dues peces que s'han d'acoblar i, un cop feta la connexió, s'hi ha d'introduir la pasta aïllant, formant un conjunt hermètic i sòlid que no produeixi avaries. La pasta aïllant serà de transformats de resina sintètica o materials artificials equivalents. Cap connexió significarà la introducció al circuit d'una resistència elèctrica superior a la que ofereix un metre (1 m) del conductor que uneixi, i no s'admet cap connexió en la qual s'apreciïn sobreescalfaments.

Amidament i abonament

Es mesurarà i s'abonarà l'estesa de cable dins de tubular de PVC corrugat per metre lineals realment executats.

712 CENTRE DE COMANDAMENT I CARACTERÍSTIQUES TÈCNIQUES DE LA INSTAL.LACIÓ

Es defineix com a centre de comandament el conjunt d'elements i materials necessaris per encendre, apagar i controlar correctament els semàfors, i comprèn:

Reguladors

Els reguladors locals de trànsit han de ser controlats amb microprocessador, utilitzant els últims avanços tecnològics i amb sortides a semàfors estàtics mitjançant triacs amb capacitat per governar vint-i-quatre (24) grups semafòrics.

L'equip ha de permetre fins a vuit (8) plans de trànsit, funcionant per estatges, amb la conseqüent flexibilitat i simplicitat de programació.

Els reguladors han de ser modulars i estar formats per fonts d'alimentació estabilitzades, targeta lògica CPU, targeta de memòria de dades, variables i paràmetres, targeta i *display* de visualització i targetes de sortida mitjançant triacs.

Han de tenir un funcionament autònom que els permetrà la coordinació de la selecció horària dels plans de trànsit. A més, han de tenir informació sobre l'estat intern, la programació, l'estat dels grups i les alarmes.

Quant a l'estructura, ha de ser amb targeta central utilitzant un microprocessador amb rellotge de 2,5 MHz millorable a 4 MHz. La memòria s'ha de distribuir en dues zones: una que contingui el programa i els algoritmes de control que sigui de només lectura i una altra que sigui la de dades variables i paràmetres, la qual ha de contenir el temps de repartiment.

El regulador ha de ser ampliable per mòduls a partir d'una configuració bàsica. Ha de tenir capacitat per a vint-i-quatre grups de tres (3) sortides, vuit (8) plans de trànsit registrables amb trenta (30) estatges per pla, dotze (12) canvis de pla per dia i set (7) tipus de dia per setmana preparat per poder establir comunicació amb la central de regulació i amb l'operador o comandament manual.

A fi de poder coordinar i posteriorment centralitzar la cruïlla, el regulador ha de ser de la mateixa tecnologia que els existents a la zona i, si és possible, de la mateixa marca i model.

Característiques tècniques de la instal·lació

L'obra civil que s'ha de realitzar és la necessària per a les cimentacions dels bàculs i les columnes, la col·locació dels conductes necessaris amb llurs pericons de registre, i cimentacions per als equips de mesura i maniobra. S'adjunta annex amb característiques tècniques.

A tota la instal·lació cal tenir en compte les Normes del vigent Reglament de Baixa Tensió.

Tots els tubulars han de seguir un traçat paral·lel a les vorades en el sentit de la voravia o normal a ells en els casos de creuament de la calçada, i no poden presentar corbes que puguin dificultar l'estesa posterior dels conductors.

En els canvis de direcció cal instal·lar pericons de registre de 40x40 cm, segons convingui, i es construiran de formigó mitjançant el corresponent encofrat, o bé amb totxo ceràmic, disposant en el seu fons d'un sistema de drenatge que permeti la sortida de l'aigua.

Aquestes mesures dels pericons de registre es consideraran mínimes, i el fons ha de quedar 30 cm més baix que el tub més profund.

Les cimentacions dels bàculs seran blocs de formigó de 200 kg/m^3 de dimensions 80x80x100 cm, on s'instal·larà un colze de 90 graus de PVC de 10 cm de diàmetre, encaixant-se en el por d'un extrem, el tubular, i per l'altre la columna seran blocs de formigó de 200 kg/m^3 de dimensions de 40x40x60 cm.

La cimentació de l'equip de comandament s'efectuarà amb formigó de 200 kg/m^3, i les seves dimensions seran 64x32x20 cm, situant-hi els perns de fixació de l'equip.

La situació de les columnes s'efectuarà deixant-les a 0,60 m de la vora de la calçada, i cal agafar aquesta distància com a prudencial per evitar que siguin colpejades pels vehicles. La situació dels bàculs és a 0,80 m de la vora de la calçada.

Instal.lació elèctrica

Partint de l'equip de control s'estendran els cables a cadascun dels grups semafòrics, i es faran les derivacions necessàries en els mateixos semàfors o bé als pericons de registre posant en l'últim cas una caixa de connexió de material aïllant (MIBT 019.2).

A efectes d'instal·lació, els semàfors s'agruparan en grups semafòrics, i son aquests els semàfors que en tot moment tenen encesos els mateixos colors. Cada semàfor que pertany al mateix grup semafòric es connectarà en paral·lel i a la vegada cada grup connectat a l'equip regulador en els corresponents borns.

Aquests conductors seran del tipus de doble aïllament, d'una secció mínima de 1,5 mm^2, els quals suportaran els esforços mecànics durant la instal·lació. Tots seran de coure.

Protecció de la instal·lació

En el quadre general, que ha de ser en el lloc indicat en el plànol de planta, s'instal·laran els dispositius de comandament i protecció previstos en MIBT 016.

La protecció contra sobreintensitats quedarà assegurada per un interruptor magnetotèrmic ICPM a la unitat de comandament. Aquest interruptor automàtic acomplirà amb les prescripcions assenyalades a (MIBT 020.1.1), de manera que la instal·lació quedi protegida contra les sobrecàrregues d'aïllament i també contra els curtcircuits.

La protecció contra contactes indirectes s'efectuaran per mitjà de posta a terra de les masses i dispositiu de tall per intensitat de defecte. Per això s'utilitzarà l'interruptor diferencial de sensibilitat (30 mA).

Presa de terra

Totes les parts metàl·liques de la instal·lació que no es trobin sota tensió hauran de connectar-se a terra. La presa de terra presentarà una resistència màxima de 37 Ohms i es realitzarà amb plaques quadrades galvanitzades de 500x500 mm, o bé amb piques de 2 m.

Línies de terra

La secció del conductor d'enllaç amb la terra serà de 35 mm^2 i el de la línia principal de terra de 15 mm^2 segons norma MIBT 039.8.1 apartat b.

Intensitat màxima en els conductors i caiguda de tensió

La intensitat màxima en els conductors no superarà la prescrita en MIBT 017 taula II, per a conductors de coure.

La caiguda de tensió màxima no serà superior al 3% de la tensió d'alimentació (6,60 volts)

Realització de la instal.lació elèctrica

La instal·lació que es projecta haurà de ser realitzada per un industrial instal·lador degudament matriculat en l'exercici de les seves funcions i que tingui el carnet d'instal·lador autoritzat expedit pel Ministeri d'Indústria o un organisme competent.

Amidament i abonament

L'amidament i abonament dels treballs objecte d'aquest projecte es faran sempre d'acord amb les definicions que figuren en el pressupost i els preus allí assenyalats.

En aquests preus van compresos tots els treballs i els materials necessaris per deixar completament acabada cada unitat d'obra amb la qualitat i perfecció que exigeixen aquestes condicions.

720 LLUMENERES

Procedència

Les han de subministrar cases de reconeguda solvència en el mercat.

Abans d'acceptar els tipus de llumeneres, el contractista ha de presentar al director tècnic els documents següents:

- Catàleg en el qual figurin característiques i mides.
- Informe del fabricant de reflectors sobre la qualitat de l'alumini utilitzat.
- Corba d'intensitats lumíniques, realitzada per un laboratori oficial.
- Corbes ISOLUX basades en la corba fotomètrica oficial de les zones enllumenades objecte del Projecte.
- Mostres dels tipus a emprar.
- Justificació del tipus d'òptica per a adaptar la làmpada que hi correspon.

En el cas que les mostres no reuneixin, a criteri del director tècnic, prou garantia, aquest escollirà el material de fabricació estatal d'entre els que, segons el seu criteri, tinguin millors qualitats per a cada cas, o podrà exigir totes les proves oficials o certificats que cregui convenients per comprovar-ne les especificacions.

Característiques

Es rebutjarà qualsevol llumenera que tingui qualsevol bony o desperfecte, ja que ha de tenir aspecte llis o superfícies sense senyals.

Els dispositius de suspensió han de ser galvanitzats i han de resistir com a mínim cinc vegades el pes total de l'aparell.

El sistema de fixació s'ha d'adaptar a diferents diàmetres.

En les hermètiques, les cubetes o els reflectors han de ser de material del qual es garanteixi l'estabilitat i que sigui capaç de resistir sense deformació les condicions tèrmiques creades durant el servei de la llumenera.

A l'interior hi ha el reflector fermament subjecte, que, mitjançant un sistema simple, permetrà amb tota rapidesa desmuntar-lo per netejar-lo.

L'alumini dels reflectors serà d'una puresa igual o superior al 99,70 %. La xapa utilitzada tindrà un gruix mínim d'1,5 mm abans de ser utilitzada i una vegada construït el reflector el gruix no podrà ser inferior a 0,6 mm.

L'alumini dels reflectors serà d'una puresa igual o superior al 99,70 per 100. La xapa empradatindrà un gruix mínim de 1,5 mm abans de ser utilitzada i un cop construït el reflector, el gruix no pot ser inferior a 0,6 mm.

La capa d'alumini tindrà un gruix mínim de 4 micres, el reflector passarà satisfactòriament els

assaigs de continuïtat de la capa, resistència a la corrosió i control de segellat

Les llumeneres allotjaran l'equip de l'encesa de la llàntia.

Les llumeneres s'han de subministrar cablejades des del portallàntia a la fitxa de borns; l'aïllament dels conductors ha de ser del tipus de silicona, capaç de resistir les temperatures existents als voltants de la làmpada.

Dispositius

Han de tenir els següents:

- De ventilació en les llumeneres hermètiques per a la dissipació de la calor produïda per la làmpada.

- D'enfocament, practicable des de l'exterior, fins i tot amb la llumenera muntada.

Recepció

Cal rebutjar totes les làmpades que donin nivells mitjans o uniformitats inferiors dels previstos en el projecte. Una vegada acceptat el tipus de llumenera, el director tècnic n'ha de fer una mostra i enviar a un laboratori oficial una quantitat no inferior al 5 % per constatar: la corba fotomètrica, el gruix d'alúmina, la caixa anòdica i la resistència a la corrosió.

Col·locació

Les llumeneres s'han de fixar als suports per mitjà d'elements de fixació de plena garantia i s'han de col·locar de manera uniforme.

Les connexions s'han de fer per mitjà de cargols de pressió; es prohibeix la unió de fils.

Les llumeneres s'han de muntar de manera que no suportin esforços que puguin produir-ne el trencament o escurçar-ne la vida útil.

Amidament i abonament

Les llumeneres es mesuraran i s'abonaran per unitats col·locades a obra.

Aquesta unitat d'obra comprèn el subministrament amb làmpada i equip d'encesa, com també l'acoblament al suport i muntatge.

721 SUPORTS

Procedència

Els han de subministrar cases de coneguda solvència en el mercat.

Característiques

Els bàculs i les columnes seran troncocònics o cilíndrics, de les dimensions especificades i construïdes en xapa d'acer de 3, 4 o 5 mm de gruix, segons s'especifica en els plànols i preus unitaris.

El dimensionament estarà calculat d'acord amb les normes establertes per a suportar les accions del vent.

El perfil troncocònic s'obtindrà en premsa hidràulica i anirà soldat seguint una generatriu, i la soldadura es farà amb elèctrode continu i en atmosfera controlada.

No s'admetran soldadures transversals excepte en aquells suports en què hi ha trams de diferents seccions.

A l'extrem inferior se soldarà la placa d'ancoratge, de dimensions especificades en els plànols i dotada d'un anell exterior de reforçament i cartel·les de suport.

La superfície exterior no tindrà taques, ratlles ni bonys i les soldadures es poliran degudament, a fi d'aconseguir un acabat exterior de bona regularitat.

En el cas de construir-se el suport en diferents trams, les unions es reforçaran amb un doble tub interior i les soldadures es poliran degudament per evitar que siguin fàcilment apreciables.

Per a l'ancoratge de la fonamentació es disposaran els perns construïts d'acer d'alta resistència a la tracció, roscant, l'extrem superior amb rosca d'una entrada i doblegant l'extrem inferior en forma de ganxo per a una millor subjecció al formigó.

A una altura de 500 mm sobre la placa base es disposarà d'una obertura rectangular per a l'accés a la caixa de connexions i protecció. Les arestes s'arrodoniran i es col·locarà un marc de passamà d'acer soldat a la vora de l'obertura; la portella serà de xapa d'acer i anirà dotada de dispositius de subjecció i tanca.

Les dimensions del maniguet extrem per a la fixació de la llumenera es determinarà d'acord amb les característiques de la llumenera escollida pel director tècnic.

Els braços murals i els complementaris compliran les normes generals establertes per als bàculs, i aniran col·locats mitjançant quatre perns ancorats a la façana i en suports apropiats respectivament, si no s'indica el contrari.

Les columnes, els bàculs complementaris i els braços murals s'ajustaran al projecte quant a l'angle d'inclinació, la longitud i l'alçària a situar a cada tipus; tenint cura de la uniformitat sobre el terreny i l'alineació de tot el conjunt.

Abans de col·locar els bàculs, complementaris i braços murals, l'empresa adjudicatària sol·licitarà als serveis municipals l'aprovació per a la instal·lació i acompanyarà els tècnics municipals a la inspecció. Es faran totes les proves i les acreditacions que es considerin pertinents.

Els ancoratges, suports de braços i complementaris, hauran de respondre als possibles esforços exigits a cada cas.

A les façanes que s'hagin d'encastar suports es tindrà cura de l'acabat de l'obra d'acord amb la qualitat de cada paret.

Protecció contra la corrosió

Els suports es lliuraran galvanitzats en tota la seva longitud, mitjançant immersió en bany calent; el bany de galvanitzat haurà de tenir un mínim de 98,5 per100 de zinc pur en pes, i s' haurà d'obtenir un dipòsit mínim de 600 gr/m2 sobre la superfície de la columna, que correspondrà a un gruix de 84 micres.

Totes les característiques del galvanitzat s'adaptaran al que s'estableix a la Norma UNE 37501

Unions i connexions

A les bases dels fanals es disposaran caixes aïllants, integrades per una placa de base i una tapa, ambdues fabricades en planxa de material plàstic incombustible, i les unions i connexions de la xarxa àrea aniran a l'interior de caixes provistes de borns de connexió.

A l'interior es col·locaran quatre borns unipolars, cadascun per a dos cables de 2,5 mm². Així mateix, es col·locaran dos tallacircuits unipolars amb cartutxos d'intensitat d'acord amb les làmpades instal·lades.

Els tallacircuits aniran instal·lats a la tapa, de manera que en retirar-la quedi el muntatge sense tensió. Els cartutxos fusibles seran d'alt poder de ruptura i calibrats al valor doble del corrent de les làmpades.

Els borns seran del tipus premsa-fils i es protegiran contra contactes directes.

Les regletes o connexions no patiran cap tipus d'esforços de tracció ni tan sols els del pes del cable.

La connexió es farà alternant les fases, per equilibrar el consum.

De les regletes partirà la línia d'alimentació de la làmpada per l'interior del suport amb cable tipus UNE VV-1000 de secció corresponent i arribarà fins la regleta de connexió de la llumenera.

A les reduccions de secció de línia es disposaran tallacircuits fusibles que limitin les intensitats sobre de la màxima que pugui suportar la línia de menor secció.

Els conductors no han de sofrir cap esforç mecànic.

Preses de terra

Es disposarà una pica o placa de presa de terra per a cada punt de llum ancorat a terra i quadre de comandament.

A més, per a una major protecció, s'unirà cada pica al cable de coure despullat de 35 mm² de secció, tal com queda especificat en l'article 728 sobre preses de terra.

Basaments dels suports

Adoptaran les mesures especificades en els plànols. L'excavació es farà de manera que les parets siguin verticals i el fons llis.

El formigó serà del tipus H-150 i s'hi encastaran els perns d'ancoratge, situats mitjançant una plantilla de la mida adequada, de manera que la col·locació resulti vertical i sobresurtin prou per assegurar l'entrada completa dels cargols de fixació del suport i de les seves volanderes.

A l'interior del fonament cal col·locar tubulars de 80 mm per permetre l'entrada i sortida de cable.

Col·locació de suports

Cal fixar el fonament amb quatre perns d'ancoratge, depenent del tipus de suport, als quals es collaran uns cargols.

La profunditat de la platina de la base serà en tots els punts de 0,20 m per sota de la rasant de la vorera finalitzada.

Han de tenir una verticalitat i una alineació perfecta i durant el transport i el muntatge cal evitar cops i raspadures que puguin fer saltar la capa galvanitzada.

La part inferior de la portella ha d'estar a una alçada de 0,35 m. per sobre de la rasant de la vorera.

Unions i derivacions

Les unions i derivacions es realitzaran en caixes que continguin borns mai en pericons i s'efectuaran amb la major mesura a fi que, tant mecànicament com elèctricament garanteixin les mateixes mesures de seguretat que la resta de la línia

Caixes de derivació

Seran del tipus que assenyalin els serveis tècnics municipals i d'unes dimensions no inferiors a 150 x 100 mm.

En preparar els conductors per a la unió es deixarà l'aïllament necessari en cada cas i el conductor descobert estarà net, per evitar que es perjudiqui durant l'operació.

En el cas que, en començar el treball s'observi que l'extremitat del cable a derivar no està net o té rastre d'humitat, es tallarà com a mínim un tros de 10 cm.

Els extrems dels cables emmagatzemats s'hauran d'encintar-se amb PVC adhesiu, de manera que s'impedeixi l'entrada d'humitat.

Numeració de suports

Els punts de llum s'enumeraran amb pintura al suport segons l'ordre que figuren en el plànol de la zona instal·lada que es subministrarà en cada cas.

Amidament i abonament

Els suports es mesuraran i s'abonaran per unitats col·locades en obra.

Aquesta unitat d'obra comprèn, a part del subministrament i la col·locació del suport, l'excavació i fabricació del basament, subministrament i connexió de la pica o placa de terra, instal·lació i muntatge complet de la caixa de protecció i cables de connexió, com també la instal·lació de la llumenera i la numeració del punt de llum.

722 LÀMPADES

Procedència

Han de ser de marca reconeguda i enregistrada com de primera categoria, i han d'acomplir els articles 49, 50 i 54 del *Reglamento de verificaciones eléctricas*.

El contractista ha de presentar al director els documents següents:

- Catàlegs dels tipus de làmpades que s'utilitzaran, amb les seves característiques. Carta del fabricant de làmpades amb les característiques que reuneixen les reactàncies que aconselli emprar per a cada tipus específic, indicant les característiques i les proves a les quals poden ser sotmeses.

- Justificació del tipus de làmpades conforme a l'òptica de la llumenera.

Tipus

Les làmpades de vapor de mercuri s'entendrà que són de les anomenades de color corregit, amb els fluxos inicials que s'indicaran més endavant.

Les làmpades de vapor de sodi seran del tipus de les d'alta pressió; els fluxos s'indicaran més endavant.

Les ampolles seran de vidre dur de forma ovoide o tubular i amb la superfície mat, o bé de forma tubular i amb ampolla clara, segons determini el director tècnic.

Virolles

Cal garantir-ne un recobriment metàl·lic antioxidant. Cal garantir el bon funcionament a temperatures de 200° graus C. sense que s'observin esquerdes ni descrostats en la unió amb l'ampolla ni en les masses vítries que separen els pols de contacte. Els assaigs de resistència es faran col·locant les làmpades inclinades i en horitzontal.

Ampolla

L'ampolla de vidre ha de suportar la pressió interna i les deformacions tèrmiques i la dels virolles sense trencar-se, fins a una temperatura màxima de 350 graus C. També ha de suportar en aquestes condicions el salt tèrmic de caiguda de gotes d'aigua a 15 graus C, sense trencaments ni fissures del vidre.

Característiques

La tensió mínima a l'inici de la descàrrega, la tensió d'arc i el corrent de la làmpada serà la següent, amb una tolerància del 5 per 100.

TIPUS DE LÀMPADA	MÍNIMA TENSIÓ D'ENCESA		VOLTATGE DE LA LÀMPADA	CORRENT DE LA LÀMPADA	FLUX LUMI.
	+20°C - 18°C		V	A	LUM.
VMCC					
80 W	180	210	115	0,8	3700
125 W	180	210	125	1,15	6300
250 W	180	210	135	2,13	13000
400 W	180	210	140	3,25	22000
VSAP					
70 Ov	198	220	90	1,0	5800
100 Ov	190	200	100	1,2	9500
100 tub	190	200	100	1,2	10000
150 Ov	170	200	100	1,8	15500
150 tub	170	200	100	1,8	16000
250 Ov	170	200	100	3,	25000
250 tub	170	200	100	3,	27000
400 Ov	170	200	105	4,4	47000
400 tub	170	200	100	4,6	48000
1000 Ov	170	200	110	10,3	120000
1000 tub	170	200	100	10,6	130000

Làmpada de descàrrega en gas a baixa pressió

Sense reactància incorporada

Potència W	Flux Lumen
7	400
9	600
11	900

Amb reactància incorporada

	Prismàtica	Opal
9	450	375
13	600	525
18	900	750
25	1200	1050

El flux lluminós es troba mesurat a les 100 hores de funcionament i després d'un 200 per 100 del període d'encesa amb una tolerància del 5 per 100.

El flux variarà al llarg de la vida de la làmpada, amb una reactància que subministra els valors nominals de tensió de la manera següent:

Làmpades de vapor de mercuri

8.000 h de servei 90% en funcionament 80 i 125 W
8.000 h de servei 95% en funcionament 250 i 400 W
12.000 h de servei 85% en funcionament

Làmpades de vapor de sodi

2.000 h de servei 97% en funcionament
6.000 h de servei 95% en funcionament
8.000 h de servei 90% en funcionament
12.000 h de servei 80% en funcionament

Amidament i abonament

La làmpada es considera abonada dins de la partida de la llumenera.

722 LÀMPADES LED

Procedència

Seran de marca reconeguda i enregistrada com de primera categoria i hauran de complir el Reglament de Verificacions Elèctriques.

Tipus

Les làmpades seran preferentment de LEDs totes elles d'última generació, màxima eficiència energètica i de llarga durada.

El conjunt làmpada i equip d'encesa haurà de complir amb la normativa sobre Compatibilitat Electromagnètica.

Característiques

Totes les llumeneres tindran la possibilitat de canviar la matriu de LED'S ja sigui per defectes de fabricació o per finalització de la seva vida útil.

Es presentarà un document en forma de memòria tècnica, indicant les característiques
generals de la lluminària i dels seus diferents components, facilitades pel seu fabricant

LLUMENERA
- Marca i model.
- Memòria descriptiva de l'element, detalls constructius, materials utilitzats, forma d'instal·lació, conservació, reposició dels diferents components i altres especificacions.
- Plànols, a escala convenient, de planta, alçat i perspectiva de l'element.
- Fotografies dels elements tant impreses com en suport digital i format jpg.

REQUERIMENTS DE LA LLUMENERA	
TEMPERATURA DE COLOR (K)	4.000 +/- 300 ºK
ÍNDEX DE REPRODUCCIÓ CROMÀTICA (CRI)	CRI > 70
GARANTIA	L'empresa donarà garantia dels materials a l'Ajuntament preveient la substitució integral o elements interns de la llumenera, degut a qualsevol tipus de fallada, durant un mínim de 10 anys. La garantia ha d'incloure la reparació o substitució de parts elèctriques defectuoses (incloent matriu de LED'S i font d'alimentació/drivers) per un mínim de 10 anys des de la data d'instal·lació. La garantia ha de cobrir els costos de servei i de má d'obra relatius a la reparació o substitució del producte.
MARCATGE CE	Les llumeneres LED hauran d'acreditar el marcatge CE: declaració de conformitat i expedient tècnic o documentació tècnica associada.
TEMPERATURA DE FUNCIONAMENT	La llumenera ha de ser capaç d'operar normalment en un rang de temperatures ambients de -20ºC a 40ºC.
SISTEMA DE REFREDAMENT	Ha de disposar d'un sistema de dissipació de calor sense líquids, i ha de ser resistent als residus que

	s'hi puguin acumular de tal manera que no degradi o pertorbi la seva capacitat de dissipar calor.
CARCASSA	Ha de ser preferentment construïda en alumini. L'acabat serà realitzat amb imprimació i resistent a la corrosió. El driver ha d'estar muntat a l'interior, ha de ser reemplaçable fàcilment i ha de ser accessible sense la utilització d'eines especials. Tots els cargols han de ser d'acer inoxidable. Cap part ha d'estar construïda de policarbonat a no ser que sigui estabilitzat UV (la decoloració de les lents serà considerada fallada sota garantia). La protecció contra l'ingrés de cossos estranys, pols i humitat ha d'estar valorat com a mínim IP55: Grau de Protecció IP (UNE-EN 60598).
CONNEXIÓ MUNTATGE BRAÇ	Les llumeneres hauran de poder ser instal·lades sobre braç o columna existent incloent els adaptadors que es requereixin en cada cas.

LED/MÒDUL LED

- Marca, model i dades del fabricant del LED / Mòdul LED.
- Potència nominal individual de cada LED i potència nominal del mòdul complet. Flux lluminós emès per cada LED individualment i pel mòdul complet. Corbes de duració de vida, en hores de funcionament, en funció de la temperatura d'unió (tj). Índex de reproducció cromàtica i temperatura de color (veure requeriments mínims de l'apartat anterior). Quan el LED o el mòdul LED pugui alimentar-se a diferents corrents o tensions d'alimentació, les dades anteriors aniran referides a cadascuna de les corrents o tensions.
- Temperatura màxima assignada (tc).
- Vida útil estimada de cada LED i del mòdul LED en hores de funcionament.

REQUERIMENTS DE LA MATRIU DE LEDS	
DEPRECIACIÓ LLUMÍNICA	La matriu de LED'S ha de proporcionar com a mínim un 70% dels lúmens inicials, al cap de 50.000 hores de funcionament des del moment de la instal·lació. El factor de manteniment en cap cas podrà ser menor a aquest valor. L'apagada simultània d'un 10% dels LED'S serà considerat fallada sota garantia. L'assemblatge ha d'estar valorat com a mínim IP66.

DISPOSITIU DE CONTROL ELECTRÒNIC

- Marca, model i dades del fabricant.
- Temperatura màxima assignada (tc).
- Tensió de sortida assignada pels dispositius de control de tensió constant. Corrent de
sortida assignada per dispositius de control de corrent constant.
- Consum total de l'equip electrònic conforme les seves característiques nominals.
- Vida de l'equip en hores de funcionament donada pel fabricant.

REQUERIMENTS DE LA FONT D'ALIMENTACIÓ / DRIVER	
FACTOR DE POTÈNCIA	La font d'alimentació ha de tenir com a mínim un

	factor de potència de 0,9.
MÀXIM AMPERATGE	El màxim valor de corrent continu a T_A 25ºC ha de ser de 1.000ma. El màxim amperatge als LED'S no pot excedir la corrent del driver per tal d'assolir la depreciació lluminosa establerta anteriorment, i no pot sobrepassar els 700ma per mm^2 de xip. Tant el driver com la matriu de LED'S han d'estar dissenyats per poder treballar a diferents corrents d'operació intercanviables: 350ma, 525ma i 700ma, per tal d'aconseguir diferents nivells d'il·luminació programables segons demanda.
PROTECCIÓ CONTRA DESCÀRREGA ELÈCTRICA	Protecció contra la descàrrega elèctrica (REBT 2002): la llumenera haurà d'estar classificada segons Classe II. La protecció contra descàrregues elèctriques no es basarà únicament en un aïllament principal, sinó sobre mesures de seguretat suplementària constituïdes per un doble aïllament o un aïllament reforçat. L'equip disposarà de sistema de protecció contra sobretensions.
TEMPERATURA DE FUNCIONAMENT	La font d'alimentació ha de ser capaç d'operar normalment en un rang de temperatures ambients de -20ºC a 40ºC.
FREQÜÈNCIA	La freqüència d'operació de sortida ha de ser ≥ 100Hz (per tal d'evitar pampallugueig) i una freqüència d'operació interna de 50Hz.
PROTECCIÓ CONTRA HARMÒNICS	El driver haurà d'incorporar un sistema de protecció contra harmònics.
PROTECCIÓ CONTRA ACCÉS	L'assemblatge del compartiment ha d'estar valorat IP54 com a mínim.
AUGMENT DEL CONSUM	El conjunt de la llumenera i driver no podrà augmentar el seu consum per raons d'envelliment, o qualsevol altre en més un 10% de la seva potència nominal.

REQUERIMENTS D'APLICACIÓ ALS VIALS	
MÍNIM FLUX LLUMINÓS	- Les llumeneres LED hauran d'assolir el següent flux lluminós com a mínim: **Potències (W)** **Lúmens** 20 1.700 29 2.465 40 3.400 60 5.100 80 6.800 100 8.500 120 10.200 150 12.750 180 15.300
EFICÀCIA DE LA LLUMENERA	Flux lumínic de sortida total respecte potència consumida total, inclou l'eficiència de la llumenera i els efectes de temperatura.
MÍNIMA EFICIÈNCIA DE LA LLUMENERA	Mesura de la eficiència de la lluminària alimentada i estabilitzada (mínim requerit de 85 lm/W).

Amidament i abonament

La làmpada es considera abonada dins de la partida de la llumenera.

723 EQUIPS D'ENCESA

Procedència

Tan sols s'admeten reactàncies, ignitors i condensadors procedents d'una fàbrica de coneguda solvència.

El contractista ha de presentar al director els catàlegs tècnics que es pensa utilitzar i les proves fetes a laboratori.

Característiques

Han de portar inscripcions a les quals cal indicar el nom o la marca del fabricant, les tensions nominals, les intensitats nominals, la freqüència, l'esquema de connexió si hi ha més de dos fils, el factor de potència i la potència nominal de la làmpada o làmpades per a les quals han estat previstos.

Els elements de tensió no poden ser accessibles a un contacte fortuït durant la utilització normal. Les tapes que permeten l'accés a les peces en tensió tan sols es poden desmuntar amb l'ajut d'eines.

Les connexions s'efectuaran amb borns, regletes o terminals, de manera que no s'afluixin amb l'ús i aquests elements tan sols s'utilitzaran per a unions elèctriques, i no se sotmetran a esforços mecànics. Les peces conductores del corrent seran de coure, d'al·leació de coure o d'altres materials no corrosius.

Reactàncies

El balast límit del corrent es constituirà per una autoinducció sobre nucli de ferro de les característiques adequades a cada làmpada, potència i tipus, de manera que en aplicar la tensió d'alimentació de 220 volts a 50 Herzs, circuli per la làmpada el corrent nominal.

Les reactàncies es dimensionaran de manera que en arribar a la temperatura de règim, aquesta no experimenti un increment superior a 60° C. sobre la temperatura ambient, considerant aquesta de 30° C. La comprovació de la temperatura dels debanats s'efectuarà pel procediment de la medició de la resistència ohmica.

Els debanadors i els nuclis seran immersos en masses de resines sintètiques de manera que es garanteixi l'evacuació de calor i la capacitat mecànica, sense apreciar sorolls ni vibracions durant el funcionament.

Les reactàncies es protegiran contra els camps magnètics propers, i no s'han d'apreciar variacions sensibles de la impedància en col·locar-les en contacte amb altres reactàncies. Els debanadors presentaran una rigidesa dielèctrica respecte del nucli i a les masses metàl·liques de l'element de 2000 V. Aquesta prova es farà amb tensió alterna de 50 Hz i durada d'un minut.

Els borns de connexió amb la resta del circuit es disposaran de manera que no presentin continuïtat elèctrica superficial en el cas de condensacions de vapor d'aigua sobre ells mateixos.

Condensadors

Els condensadors que s'utilitzaran per compensar el factor de potència seran del tipus d'aïllaments amb paper o poliester metal·litzat, estancs, i de les capacitats perquè, amb la compensació, el factor de potència sigui superior a 0,9.

La tensió de prova de l'aïllament entre borns del condensador i les parts metàl·liques de la coberta serà de 2.000 volts, durant un minut i la tensió i freqüència nominals de 380 V. i 50 Hz.

Es soldarà entre els borns una resistència per assegurar l'autodescàrrega del condensador en la desconnexió; la fuita de corrent, mesurada a 1000 V, hauria de ser inferior a 0,1 A.

Els borns es disposaran de manera que no presentin continuïtat elèctrica superficial en el cas de condensacions de vapor d'aigua.

Arrencadors

En el cas de les làmpades de vapor de sodi, per a les quals fan falta en el circuit dispositius d'arrencada, aquests faran la seva funció en el període d'encesa, quedaran fora de servei una vegada la làmpada hagi entrat en funcionament normal, sense presentar el conjunt de reactàncies a ignitor més pèrdues que les pròpies de la limitació del corrent i, en qualsevol cas, no superiors a les indicades per a les reactàncies.

Caldrà justificar que les característiques de l'arrencador s'adapten a les de les làmpades.

Assaigs:

Amb les mostres lliurades pel contractista, el director tècnic, si així ho creu convenient, podrà fer els assaigs següents.

- Assaig d'escalfament
- Assaig de protecció contra influències magnètiques.
- Assaig d'estanqueïtat.
- Assaig de durada.

Prèviament, el director tècnic ha d'haver sol·licitat un certificat d'aquests assaigs realitzats per laboratoris oficials.

Amidament i abonament

L'equip es considera abonat dins de la partida de la llumenera.

724 PORTALÀMPADES

Els portalàmpades no poden tenir cap part metàl·lica exterior en comunicació elèctrica amb els conductors.

Han de tenir sòlids i amplis contactes elèctrics, que permetin el pas del corrent sense escalfaments perjudicials.

La resistència mecànica ha de ser prou per suportar un esforç cinc vegades superior al tramès per la làmpada.

El dispositiu de subjecció del portalàmpades a la llanterna serà sòlid i permetrà el muntatge o la substitució fàcils sense necessitat d'enretirar-la.

Els elements aïllants han de ser de porcellana o d'esteatita.

Amidament i abonament

El portalàmpades es considera abonat dins de la partida de la llumenera.

725 QUADRE DE COMANDAMENT D'ENLLUMENAT

Procedència
El contractista presentarà una relació de marques i fabricants dels diferents components, fent especial èmfasi a les cèl.lules fotoelèctriques, els rellotges astronòmics, els commutadors, els inversors, els magnetotèrmics, els comptactors, els diferencials i els fusibles que desitgi emprar.

Característiques

Es disposarà un armari de material antixoc col·locat a la vorera i al lloc previst per a l'escomesa, dotat amb tancament de triple acció i tancament tipus companyia, que contindrà:

- Escomesa normalitzada, segons la Companyia Subministradora.
- Caixa de comandament composta per:
- Interruptor automàtic de tall omnipolar.
- Commutador per a encesa manual automàtic, amb posició zero.
- Contactor accionat per interruptor horari.
- Fusibles generals.
- Interruptors magnetotèrmics omnipolars i diferencials per a cada línia de sortida.
- Comptador d'energia activa de doble o triple lectura, segons esquema.
- Comptador d'energia reactiva, si fos necessari.
- Rellotge astronòmic, segons apartat, interruptors horaris.
- Rellotge per a l'accionament del comptador de doble lectura.
- Control centralitzat del tipus existent a l'Ajuntament, si procedeix.
- Estabilitzador regulador de flux en capçalera, si procedeix.
- Sistema de telelectura del comptador connectat al sistema de l'Ajuntament

A la maniobra d'encesa i apagat s'inclourà un commutador amb la triple posició de manual zero o automàtic. Dins l'armari s'instal×larà un punt de llum, mitjançant un portalàmpades, segons el tipus que assenyali el responsable de l'Ajuntament, així com una base d'endoll.

Tot això muntat segons esquema normalitzat.

Interruptors horaris
Els interruptors horaris seran uns dispositius electrònics programables astronòmicament amb una corba d'encesa i apagada, apta per a les coordenades geogràfiques de Sabadell (2º 6' E - 41º 33' N).

Han de calcular la corba d'encesa i apagada variable al llarg de l'any i permetre la programació d'un hora d'apagada i una altra d'encesa voluntària, possibilitada mitjançant una sortida independent.

Disposaran d'una possibilitat de correcció d'encesa i apagada d'un mínim de 45 minuts, a la fi de poder aplicar els criteris d'economia que es creguin oportuns.

Els interruptors horaris posaran en funcionament els relès per a la connexió o desconnexió de la instal-lació.

Elements de comprovació i protecció
A l'entrada i sortida dels disjuntors o fusibles de cada fase i circuit hi ha d'haver punts de comprovació per possibilitar la connexió d'amperímetres i voltímetres i altres aparells d'amidament quan els circuits estiguin en funcionament.

Tots els aparells del quadre de comandament seran fabricats per treballar amb tensions de servei no inferiors a 500 volts.

En el disjuntor, amb intervals successius de tres minuts, s'efectuaran tres interrupcions del corrent d'intensitat corresponent a la capacitat de ruptura i tensió i igual a la nominal, i no s'observaran arcs prolongats, deteriorament dels contactes o avaries en els elements constitutius del disjuntor per les esmentades interrupcions.

L'elevació de temperatura durant una hora, treballant disjuntors i comptadors a la intensitat nominal no podrà excedir-hi de 65º C sobre l'ambiental.

La construcció ha de ser tal que permeti un mínim de 10.000 maniobres d'obertura i tancament, sense que la tensió d'efecte no sigui superior a 24 volts.

Presa de terra

Es disposarà una placa de presa de terra per cada punt de llum, ancorat a terra i quadre de comandament.
A més, per a una major protecció, s'instal·larà en tota la xarxa subterrània cable de coure nu de 35 mm2., de secció, que anirà unit a cadascuna de les plaques.
S'instal·larà una presa de terra que es connectarà a un born incorporat a l'interior del quadre de comandament i protecció.

Numeració
El quadre es numerarà segons l'ordre que figura en el plànol de la zona instal×lada.

Amidament i abonament
Els quadres de comandament es mesuraran i abonaran per unitats col·locades en obra.

Aquesta unitat d'obra comprèn, a part del subministrament i la col·locació de l'armari, basament de l'armari, l'execució de la connexió, el muntatge de mòduls amb els comptadors d'activa doble o triple lectura, reactiva si cal tallacircuits de protecció d'entrada i interruptor general de control de potència ICPM, rellotge astronòmic per a doble encesa tipus SECELUX, comptadors manuals de tres posicions, diferencials i interruptors automàtics magnetotèrmics en cada línia de sortida i altres elements per deixar-lo acabat amb la qualitat i el funcionament descrits en aquest capítol.

726 CABLES D'ENLLUMENAT

Procedència:

Tan sols s'admetran materials subministrats per una fàbrica de coneguda solvència.

Es presentarà un informe escrit del fabricant amb les proves realitzades i la descripció de les característiques del material per utilitzar.

Característiques

Serà del tipus UNE VV.-1000 amb conductors de coure, aïllament termoplàstic, preferentment CPV tant per a les xarxes de distribució com per a les derivacions als punts de llum a l'interior dels suports.

Les característiques físiques i mecàniques del conductor han de complir les normes UNE 21-011 i UNE 21-022 i s'exigirà una resistència mínima al trencament per tracció, tant de l'aïllament com de la coberta de 200 kg/cm². Cal que conservin el 90 per 100 de aquest valors després de romandre 120h en una estufa amb aire calent a 100º C.

El coure ha de complir la norma de qualitat UNE -21011, i la rigidesa dielèctrica i la resistència de l'aïllament han de complir el que estableix el *Reglamento electrotécnico para baja tensión*.

A les bobines del cable ha de figurar el nom del fabricant, el tipus de cable i la secció

Estesa de cables

L'estesa de cables es farà amb molta cura, i s'evitarà la formació de coques i torçades, com també fregaments perjudicials.

Quan les condicions ho permetran, es farà descendre el cable directament des de la bobina i, si hi ha obstacles per a això, es col·locaran en el fons de la rasa uns roleus, sobre els quals s'estendrà el cable.

La xarxa de distribució subterrània discorrerà per l'interior de conductors soterrats, disposarà un sol circuit o conjunt de cables unipolars en cada conducte.

La xarxa de distribució aèria va grapada directament a la façana o penjada de cable d'acer galvanitzat amb una resistència mínima al trencament de 800 kg.

Les grapes que calgui fer servir han de ser metàl·liques, galvanitzades i s'han de col·locar mitjançant un tac de plàstic i un cargol.

Amidament i abonament

Es mesurarà i abonarà l'estesa de cable d'enllumenat per metres lineals realment executats.

727 RASES PER A CABLES

Les rases seran de parets verticals, de les dimensions especificades en els plànols.

El fons ha de quedar net de pedres cantonades i de qualsevol material que pugui perjudicar el cable durant l'estesa. En aquest fons es col·locarà una capa de sorra de 5 cm de gruix, sobre la qual es dipositaran els tubulars corrugats i a continuació es llançarà una altra capa de sorra fins a arribar a 5 cm per damunt dels tubulars.

El replè de la rasa es farà tan aviat com sigui possible després d'haver col·locat el cable en els tubulars; s'eliminarà així el risc de desperfectes o d'inundació.

El replè es farà amb capes de 20 cm que cobreixen totalment l'amplada de la rasa i es piconaran amb picons vibrants, esmerçant terra humida en la mesura necessària per aconseguir una compactació del 95 per 100 de l'assaig del proctor modificat.

La profunditat mínima del cable en voreres serà de 0,60m.

El director de l'obra encarregarà la realització dels assaigs de densitat *in situ* que cregui convenients.

Han de complir també l'apartat 321.- Excavació de rases i pous d'aquest plec.

Encreuament de calçada

Quan els cables hagin de passar una calçada ho faran per l'interior de canonades de polietilè d'alta densitat de doble paret, corrugat exterior i llis interior de 160 mm de diàmetre.

Caldrà recobrir la canonada per un prisma de formigó en massa per evitar el trencament pel pas dels vehicles per damunt de la calçada.

Durant l'execució, les rases es protegiran amb planxes d'acer per mantenir la uniformitat de la rasant de la calçada. Cal fer en dues fases en carrers de 6 m o més d'amplada.

Amidament i abonament

Es mesuraran i abonaran les rases per a estesa de cables per metres lineals realment executats a l'obra.

La unitat d'obra comprèn excavació de terres, subministrament i estesa de cable nu de coure de 35 mm² de secció, subministrament i estesa de tubs de Polietilè corrugat de doble capa, llis interior i corrugat exterior de 90 mm de diàmetre, rebliment, compactació i càrrega i transport de terres sobrants a l'abocador.

728 PRESES DE TERRA

Elements per a formar una connexió a terra, col·locats soterrats en el terreny. S'han considerat els elements següents:

- Placa de connexió a terra de coure o d'acer, soterrada
- Piqueta de connexió a terra, d'acer i recobriment de coure, clavada a terra.

L'execució de la unitat d'obra inclou les operacions següents:
- Col·locació i connexionat

Característiques

Ha d'estar col·locat en posició vertical, enterrat dins del terreny.

La situació en el terreny ha de quedar fàcilment localitzable per a la realització periòdica de proves d'inspecció i control.

Han de quedar unides rígidament, assegurant un bon contacte elèctric amb els conductors dels circuits de terra mitjançant cargols, elements de compressió, soldadura d'alt punt de fusió, etc.

El contacte amb el conductor del circuit de terra ha d'estar net, sense humitat i fet de tal forma que s'evitin els efectes electroquímics.

Han d'estar clavades de tal forma que el punt superior quedi a 50 cm de profunditat.

En el cas d'enterrar dues piquetes en paral·lel, la distància entre ambdues ha de ser, com a mínim, igual a la seva longitud.

A més, per a una major protecció, s'instal·larà al llarg de tota la xarxa subterrània cable de coure nu de 35 mm² de secció, que estarà unit a cadascuna de les piques, tal com queda especificat a les condicions d'execució.

S'instal·larà una presa de terra, que es connectarà a un born incorporat a l'interior del quadre de comandament i protecció.

La xarxa de terra complirà el que especifica el *Reglamento electrotécnico de baja tensión*, actualment en vigor, de manera que en el cas de defecte, la tensió entre el punt en què es produeix i terra, no superi els 24 volts. De qualsevol manera, la resistència del terra no haurà de ser superior a 10 ohmis.

En el cas de no haver-hi xarxa general de presa de terra, les plaques seran de 2,5 mm de gruix i de 0,50 x 0,50 m.

El cable de presa de terra es col·locarà en el fons de la rasa de replè.

Amidament i abonament

La presa de terra es considera abonada a cada unitat d'obra susceptible de ser connectada a la xarxa.

740 CANALITZACIONS A LA CALÇADA

Les canalitzacions a la calçada s'han de fer amb canonades de fibrociment de 15 cm de diàmetre, amb el nombre de tubs indicats en el plànols.

L'amplada i fondària de la rasa ha de ser de les característiques indicades en projecte depenent del nombre i de la disposició dels tubs.

Durant l'execució, cal protegir les rases amb planxes d'acer per mantenir la uniformitat de la rasant de la calçada. Caldrà executar la canalització en dues fases en carrers de 6 m o més. S'ha de repassar i compactar la base de la rasa abans de col·locar els tubs de fibrociment.

Cal recobrir les canonades amb un prisma de formigó en massa H-200 per evitar el trencament pel pas dels vehicles per damunt de la calçada.

Un cop protegits els tubs de fibrociment amb formigó cal reomplir la rasa amb terres de l'excavació o, en cas de no ser adequades amb terres d'aportació, en capes de 25 cm i una compactació al noranta-cinc per cent (95%) del proctor modificat.

El reblert s'ha de fer fins a sota de la caixa de paviment. La resta del rebliment ha d'acomplir les característiques de la caixa de paviment del projecte.

Un cop acabada la feina, cal marcar la situació de la canalització per mitjà d'un cargol de 120 x 20 mm, a la rigola i als dos costats de la calçada.

Els tubs de fibrociment no poden presentar desperfectes, trencaments o escantonaments. Els tubs s'han de posar en línia recta, sense inclinació en la trajectòria, i les juntes han d'evitar que hi entri formigó en l'interior.

Amidament i abonament

S'ha d'abonar per metre lineal (ml) de canalització realment executat.

El preu inclou l'excavació de la rasa de les característiques geomètriques indicades en projecte, els tubs de fibrociment segons el nombre indicat, el massissat de formigó, el reblert de la rasa, la càrrega i el transport del sobrant de terres a l'abocador i la col·locació dels cargols de senyalització.

En cas de calçades existents, i si el projecte no indica el contrari, es consideren inclosos els treballs de demolició de paviment existents, reposició del paviment i la càrrega i el transport de la runa a l'abocador.

750 INSTAL.LACIONS DE MITJANA I BAIXA TENSIÓ

Condicions generals

A més de les Condicions Tècniques especificades en aquest Plec, s'han d'aplicar les generals contingudes en els reglaments i les normes, referenciats al principi d'aquest document, i que els siguin d'aplicació.

Són també d'obligat compliment les Normes Particulars de les companyies subministradores, com també la legislació que substitueixi, modifiqui o completi les citades disposicions i la nova legislaicó aplicable que es promulgui amb anterioritat a la contractació de l'obra.

El contractista s'obliga a mantenir amb les companyies subministradores el contacte necessari, mitjançant el tècnic encarregat, a fi d'evitar criteris diferents i posteriors complicacions.

L'empresa especialista en electricitat, adjudicatària de la present part del Plec, realitzarà amb compte al seu càrrec, inclòs en les despeses generals del Projecte Elèctric de Mitjana i Baixa Tensió, la totalitat de la instal.lació objecte del seu contracte o encàrrec, i gestionarà davant els serveis d'Indústria de la Generalitat de Catalunya i l'entitat col.laboradora (si escau), la tramitació tècnica i administrativa fins a obtenir els oportuns permisos per a la posada en servei de la instal.lació.

Definició dels treballs

Estaran compreses dins d'aquesta part, les obres i instal.lacions per a la xarxa de mitjana i baixa tensió.

Les característiques fonamentals d'aquestes són les següents:

- Xarxes de distribució de mitjana i baixa tensió:
  Fa referència a les rases, els tubs, les canalitzacions i l'estesa dels conductors.

- Estacions transformadores:
  Es considera dins d'aquest apartat l'obra civil necessària per a la definitiva instal.lació dels centres, les instal.lacions elèctriques internes d'aquests i la xarxa de terres pròpia, tot disposat per al seu funcionament.

Característiques dels materials

Tots els materials, fins i tot els no descrits en aquest Plec, han de ser de primera qualitat. Un cop adjudicada l'obra definitivament, i abans de la instal.lació, el contractista ha de presentar al tècnic encarregat els catàlegs, les cartes, les mostres, els certificats de garantia, etc. dels materials que caldrà utilitzar en l'obra.

Els tubs utilitzats han de ser de fibrociment o de PVC rígid, estancs i estables fins a una temperatura de 60° C. Així mateix, han de ser no propagadors de la flama i han de tenir grau de protecció set (7) contra danys mecànics.

Tots els conductors que s'utilitzin han de ser unipolars.

Els cables de distribució en b/t cal que siguin d'alumini amb aïllament de polietilè reticulat (PRC), coberta de policlorur de vinil (PVC) i designació UNERV 0,6/1 KV.

Les característiques físiques, mecàniques i elèctriques dels materials dels cables han de satisfer el que indiquin les Normes UNE 21.011, 21.0112, 21.015, 21.042, 21.064 i proposta UNE 21.019.

Els cables de mitjana tensió han de ser d'alumini i satisfer les Normes UNE 21.013 i 21.014.

L'aïllament ha de ser de Polietilè Reticulat amb un gruix minim de vuit mil.límetres (8 mm).

Sobre el conductor hi ha d'haver una pantalla no metàl.lica i formada per una cinta semiconductora, una capa extrusionada de mescla semiconductora o una combinació de totes dues.
La pantalla sobre l'aïllament ha d'estar formada per una part semiconductora, no metàl.lica, associada a una part metàl.lica.

L'acció de la pantalla i la seva resistència elèctrica per metre (m) de cable a vint graus centígrads (20° C) cal que siguin setze mil.límetres quadrats (16 mm^2) Cu i 1,16 W/km, respectivament.

La coberta exterior ha d'estar construïda per una capa extrusionada de PVC semiconductora, de resistivitat compresa entre mil cinc-cents i tres mil centímetres (1.500 i 3.000 cm).

Tots els cables cal que siguin homologats per les companyies subministradores i han de complir les Normes 25 N 194 2a revisió i 20 M041 1a revisió, de FECSA.

S'ha d'efectuar la identificació de les fases, tant en la distribució com en els terminals, mitjançant cintes, anelles o fundes, d'acord amb els colors indicats en la Norma UNE 21.086, és a dir: Fase R color verd, Fase S color groc, Fase T color violeta i neutre color gris.

Les estacions transformadores i l'equipament i la instal.lació definitiva s'han de dur a terme amb materials que acompleixin amb tota la Normativa vigent que els sigui d'aplicació i homologats per les csubministradores.

Conduccions per a canalitzacions de baixa o mitjana tensió

Els cables han d'anar en rases de seixanta centímetres (0,60m) de profunditat i quaranta centímetres (0,40m) d'amplària, com a mínim.

Les parets de la rasa han de ser verticals i cal procurar que passi poc temps entre l'obertura i el rebliment; en cas de pluja o inundació, caldrà interrompen la feina.

Els cables poden anar directament enterrats o dins de tubs, segons s'especifiqui en els plànols.

El cable s'ha de situar, amb molta cura, en un llit de sorra i s'ha de tapar amb prou quantitat de sorra perquè, en col.locar-la, la peça ceràmica de protecció, no arribi a tocar el cable.

Quan el cable vagi entubat, s'escollirà un diàmetre interior suficient perquè els cables es puguin passar sense cap dificultat. El tub anirà sobre un llit de sorra i no pot tenir cap deformació ni forat. No hi pot haver cap unió entre tubs. Dins de cada tub únicament hi pot passar una línia.

L'estesa de cable s'ha d'efectuar de manera que aquest no sofreixi tensions mecàniques ni doblecs excessius. Cal aturar l'estesa si la temperatura ambient és inferior als zero graus centígrads (0° C).

El volum de la rasa que quedi s'ha d'omplir amb productes que provinguin de la mateixa excavació, sempre que la densitat mínima al pròctor normal sigui de mil quatre-cents cinquanta quilograms/metre cúbic (1.450 kg/m^3) i no contingui elements majors de deu centímetres (0,10 m) de diàmetre en quantitat superior al cinc per cent (5%).

El rebliment s'ha d'efectuar per capes de vint centímetres (0,20 m), que han de cobrir l'amplària total de la rasa i s'han de compactar fins a aconseguir una capacitat de noranta-cinc per cent (96%) del pròctor modificat, abans d'efectuar el rebliment de la capa següent.

A una profunditat aproximada de vint centímetres (0,20 m) s'ha de col·locar una malla de senyalització de material plàstic, de les característiques indicades en els plànols.

Als encreuaments de la calçada s'han de col·locar tants conductes com línies elèctriques hi hagi, més un de reserva, els quals han d'anar protegits amb formigó, segons especificació dels plànols.

Connexions i derivacions

Les connexions s'han d'efectuar amb molta cura a fi que, tant mecànicament com elèctricament, responguin a iguals condicions de seguretat que la resta de la línia.

A l'hora de preparar els diferents conductors per a la connexió, s'ha de deixar l'aïllament necessari, segons el cas, i la part de conductor sense ell estarà neta, és a dir, no tindrà cap tipus de material que impedeixi un bon contacte; durant l'operació no serà malmesa per les eines ni pel tracte. Les connexions i les derivacions s'han d'efectuar mitjançant terminals o manxons a pressió, i cal situar el conjunt a l'interior

d'ampolles, les quals, posteriorment, s'han d'omplir amb resina epoxi per a aplicacions elèctriques.

La realització del conjunt és a càrrec de personal especialitzat. La confecció s'ha de fer amb molta cura i d'acord amb les normes usuals d'aquesta tècnica.

Reconeixement de les obres

Abans del reconeixement de les obres, el contractista ha de retirar, fins a deixar-les completament netes i desembarassades, tots els materials sobrants, les deixalles, els embalatges, les bobines de cables, els mitjans auxiliars, la terra sobrant de les excavacions i els rebliments, les escombraries, etc.

Cal comprovar que els materials coincideixin amb els admesos pel tècnic encarregat en el control previ, que corresponen amb les mostres que ja tenia i que no estan deteriorats d'aspecte ni de funcionament. També cal comprovar que la construcció de les obres de fàbrica, la realització de les obres de connexió a terra i el muntatge de totes les instal·lacions elèctriques han estat executades de forma correcta i acabades i rematades completament.

En particular, cal verificar almenys els aspectes següents:

Seccions i tipus dels conductors i cables utilitzats.

- Forma d'execució dels terminals, els entroncaments, les derivacions i les connexions en general.
- Tipus, tensió i intensitat nominals.
- Geometria de les obres de fàbrica dels centres de transformació.
- Estat dels revestiments, les pintures i els paviments dels centres de transformació i absència d'esquerdes, humitats i penetracions d'aigua.

Un cop efectuat aquest reconeixement, i d'acord amb les conclusions obtingudes, cal dur a terme, amb les instal·lacions elèctriques, els assaigs que s'indiquen en els articles següents.

Assaig de la xarxa de mitjana tensió

S'han d'efectuar, successivament, els assaigs següents:

1. Cal mesurar la resistència, de l'aïllament entre conductors i entre aquests i terra.

2. Cal posar en tensió la xarxa, si és possible, augmentant la tensió de forma creixent fins a arribar a la normal de servei. En cas contrari, cal donar tensió de cop, tancant l'interruptor corresponent.

3. S'ha d'acoblar la xarxa de manera normal als sistemes exteiors de l'empresa subministradora, i deixar-la en servei i en marxa industrial durant setanta-dues (72) hores, com a mínim.

4. Cal mesurar novament la resistència de l'aïllament. La resistència d'aïllament en ohms (W) no pot ser inferior a mil per U (1.000 x U), essent U la tensió de servei en volts (V). La posada en tensió i el manteniment en servei de la xarxa de mitjana tensió no ha de provocar el funcionament dels aparells de protecció, si estan correctament calibrats i regulats, ni la fallada de l'aïllament dels cables i de les seves caixes terminals.

A la vista dels resultats dels assaigs que es vagin efectuant, es decidirà la conveniència o no de portar a terme els següents.

Assaig de les instal·lacions elèctriques dels centres de transformació i repartiment

S'han d'efectuar els assaigs següents:

Cal mesurar les distàncies entre els elements de diferents polaritats sotmesos a tensió i entre aquests i les parts que no estan en tensió, per comprovar que compleixen el que disposa l'article 8 del Reglament d'Estacions Transformadores.

Cal mesurar la resistència d'aïllament, respecte a terra, de les parts actives de la instal·lació, la qual no ha de ser inferior a mil per U (1.000 x U) essent U la tensió de servei en volts (V).

Cal mesurar la resistència de pas a terra dels sistemes de connexió a terra, tant dels corresponents a les parts metàl·liques, no sotmeses a tensió, com a les neutres dels transformadors, i ha de complir el que indiquen els reglaments vigents.

Tots aquests assaigs s'han d'efectuar amb resultats satisfactoris, abans de sotmetre la instal·lació a la seva tensió de servei normal.

Assaig en la xarxa de baixa tensió

Assaig d'aïllament que es realitzarà per a cadascun dels conductors adjunts al neutre, posat a terra o entre conductors actius aïllats. La mesura d'aïllament s'ha d'efectuar segons indica l'article del Reglament Electrotècnic de Baixa Tensió corresponent.

Cal comprovar que la intensitat nominal dels diferents fusibles sigui igual o inferior al valor de la intensitat màxima de servei del conductor protegit.

Acceptació dels treballs

Proves per a la recepció provisional de les obres

Un cop acabats els treballs, la Direcció Facultativa ha d'efectuar, en presència dels representants del contractista, els reconeixements i assaigs que es considerin necessaris per comprovar que les obres han estat executades d'acord amb el Projecte, segons les ordres de la direcció facultativa i de les modificacions que hagin estat autoritzades. El contracte ha d'aportar els aparells necessaris per fer els mesuraments que s'esmenten més endavant.

No s'admetrà cap instal·lació elèctrica que no hagi estat provada amb la seva tensió de servei normal, i amb la demostració que funciona perfectament.

Abans de l'acceptació dels treballs la propietat ha de disposar de tots els documents necessaris per a la immediata connexió de totes les instal·lacions; en particular:

Carta de les companyies subministradores acceptant els treballs que ha efectuat.

Butlletins de l'instal·lador, segellats pels serveis territorials d'Indústria.

Autorització de connexió per part dels serveis territorials d'Indústria.

Amidament i abonament

Estació transformadora
L'esmentada unitat comprèn l'excavació en qualsevol tipus de terreny i la construcció de l'estació, segons esquemes que figuren en els plànols, ampliats per les normes particulars de l'empresa subministradora.

Tots els treballs necessaris, com també l'aportació dels mitjans necessaris per al correcte acabament de l'obra, es mesuraran per unitat (U) totalment acabada.

Transformador
Aquesta unitat comprèn l'adquisició, el transport i el dipòsit del transformador adequat a les potències i tensions indicades.

Es mesurarà per unitat (U) de transformador connectat i comprovat.

Aparellatge interior de l'estació transformadora
Aquesta unitat comprèn tots els elements (ruptofusible, seccionadors d'entrada i de sortida, protecció del transformador, etc.) necessaris per al correcte funcionament elèctric de l'estació transformadora (ET). Així mateix, inclou els circuits auxiliars

d'enllumenat i protecció del transformador, comandaments a distància, senyalització, circuit de terra i tot el material necessari per al bon funcionament de la ET.

Es mesurarà per unitat (U) totalment acabada i comprovada.

Instal·lacions de baixa tensió
Aquest apartat inclou els circuits en baixa tensió, els cables i el quadre de distribució complet, de quatre més quatre (4+4) sortides protegides.

Es mesurarà per unitat (U) totalment instal·lada i comprovada.

Cables
En el preu assignat per metre lineal (ml) queda comprès el cost de totes les operacions d'adquisició, transport, tragí i col·locació del cable, com també la retirada i l'abonament de les bobines corresponents.

Llevat del cas del cable de mitjana tensió, es considera inclòs en el preu per metre lineal (ml) la part proporcional d'unions, derivacions, terminals, etc.

Conduccions per a canalitzacions de baixa o mitjana tensió
El preu comprèn l'execució per metre lineal (ml) de rasa, segons les dimensions i característiques que assenyalen els plànols corresponents.

Està inclosa l'excavació en qualsevol tipus de terreny i el rebliment de la rasa, la sorra que serveix de llit i el recobriment dels cables o les conduccions, la cinta de senyalització o les peces ceràmiques de protecció (segons plànols) i tots els tubs necessaris per a passar els cables (o el que convingui, canaletes prefabricades), com també càrrega i transport del sobrant de terres a l'abocador i reconstrucció del paviment existent.

En cas de conducció per a encreuaments de calçades, el preu inclou totes les canonades necessàries més el llit i la protecció de formigó, com també l'excavació, el rebliment i el transport a l'abocador dels materials sobrants, el tall i demolició del paviment existent i posterior reconstrucció del mateix, càrrega i transport de runa a l'abocador.

En tots els casos s'entén que el preu és el mateix, sigui quin sigui el nombre de canonades (o canaletes) necessàries.

També hi ha inclosa la compactació fins a un noranta-cinc per cent (95%) del pròctor modificat.

Es mesurarà per metre lineal (ml).

801 HIDRANTS (BOQUES D'INCENDI)

Es defineix com la columna d'aigua exterior i/o soterrada, connectada a la xarxa d'aigua i que serveix per connectar les mànegues dels bombers en cas d'incendi.

La seva posició està grafiada als plànols del Projecte o indicada per la Direcció Facultativa.

La columna ha de quedar vertical i fixada sòlidament a la base, i connectada a la xarxa d'alimentació.

La vàlvula de tancament i les unions ha de ser estanques a la pressió de treball.

Les boques han de quedar tapades amb les tapes corresponents.

Amidament i abonament

Es mesurarà i s'abonarà per unitats (ut.) realment col·locades, incloent en el preu el connexionat i part proporcional fins a la canonada existent.

802 PAPERERES METÀL.LIQUES

Descripció:

Paperera metàl·lica de forma circular o semicircular i capacitat variable (50 ó 70 litres).

Mesures:

Les de forma circular el diàmetre de la cistella serà de 390 mm si és de 50 litres i 450 mm per a les de 70. L'alçada total és a totes dues de 960 mm. La cistella anirà realitzada amb acer de 1,5 mm de gruix. El suport de la cistella serà en perfil ovalat de 60x20x1,5 mm de gruix

Acabats i pintura:

Hauran d'anar protegides amb un tractament zincat en calent per tal d'evitar punts de corrosió. Pintades amb poliéster en pols per a exterior, en color de sèrie tipus oxirón.

Sistema de buidat:

Mitjançant clau estàndard i posterior basculació de la cistella sobre els pivots laterals.

Instal·lació:

Caldrà diferenciar si l'element ha d'anar ubicat al damunt de paviment dur (tipus panot o bric) o ha d'anar en paviment tou (tipus sauló).

- *sobre paviment dur:* Mitjançant anclatjes d'expansió per a formigó i de 7 cm de llarg. De cap hexagonal. Si el paviment és tipus bric la longitud del cargol serà superior per a garantir la fixació al formigó de base.

- *sobre paviment tou:* Col·locació de dau de formigó de 0,4x0,6x0,4, on aniran ancorades les dues potes. Posteriorment, anclatjes d'expansió per a formigó i de 7 cm de llarg. El sauló cobrirà superficialment (5 cm) aquesta estructura i els anclatges.

Amidament i abonament

Es mesurarà i s'abonarà per unitats (ut.), incloent en el preu tots els elements necessaris per a la seva correcta execució i muntatge.

804 BANCS

Consisteix en la col·locació de bancs

S'han considerat els tipus de bancs següents:
- Bancs de fusta
- Bancs metàl·lics
- Bancs de pedra artificial
- Bancs de pedra natural
- Bancs de materials plàstics

S'han considerat els sistemes de col·locació següents:
- Ancorats amb daus de formigó
- Collats sobre el paviment amb fixacions mecàniques
- Encastats al parament

L'execució de la unitat d'obra inclou les operacions següents:
- Formigonament dels daus d'ancoratge, en el seu cas
- Ancoratge del banc, en el seu cas

El banc ha de quedar horitzontal independentment del pendent del terreny.
Els elements metàl·lics (fixacions, estructures de suport, etc.), han de quedar protegits de la corrosió.
Un cop col·locat el banc no ha de tenir deformacions, cops ni d'altres defectes visibles.

S'utilitzarà fusta de primera qualitat, no presentarà signe de putrefacció, ni fongs. No tindran esquerdes, berrugues, taques o qualsevol defecte que en perjudiqui la resistència o l'aspecte. Les fibres seran rectes i no revirades o entrellaçades i paral·leles a la dimensió de la peça.

La fusta serà certificada, amb el següent ordre de preferència de certificats de major a menor:

1. Fusta o productes de fusta amb segell FSC o certificacions equivalents.
2. Altres certificat de gestió forestal d'àmbit nacional o regional expedits per una tercera part independent (PFEC, Àngel Blau, DGQA o equivalents).
3. Documents que acreditin que la fusta o els productes de fusta provinguin d'empreses compromeses amb la gestió forestal sostenible a través d'aliances i col·laboracions amb ONGs progressant cap a una certificació de la gestió forestal. En aquest cas es demana una descripció de les mesures iniciades.
4. En qualsevol cas, serà imprescindible un certificat d'origen, per garantir que el material no provinguin de països en conflicte. Així mateix, es vetllarà per aconseguir les majors garanties que la fusta no provingui de tales il·legals.

Queda a criteri de la Direcció Facultativa l'acceptació de la fusta, que es rebutjarà una vegada col·locada si es detecta qualsevol defecte.

Les delgues s'agafaran als peus metàl·lics mitjançant rosques cadmiades o galvanitzades, amb cap arrodonit.

Amidament i abonament

Es mesurarà i s'abonarà per unitats (ut) si la seva llargada és múltiple de dos metres (2 m), i per metres lineals (m) si no ho és, de banc realment col·locat.

805 BANCS MODEL "SABADELL" METÀL.LICS

Consisteix en la col·locació de bancs model "Sabadell", amb xapa perforada d'acer galvanitzat, sobre peus d'acer galvanitzat, col·locats a nivell, d'una alçada en el centre de quaranta centímetres (40 cm), ancorats en formigó en massa.

Amidament i abonament

Es mesurarà i s'abonarà per unitats (ut.) si la seva llargada és múltiple de dos metres (2 m), i per metres lineals (m) si no ho és, de banc realment col·locat.

806 FONT

Consisteix en el subministrament i la col·locació d'una font sortidor, inclosa la canonada, el desguàs, clau de pas i la resta d'accessoris.

Instal·lació de font exterior metàl·lica, amb aixeta temporitzada i reixeta de desguàs, col·locada ancorada a dau de formigó.

Es consideren incloses dins d'aquesta unitat d'obra les operacions següents:

- Formigonat del dau d'ancoratge
- Neteja de l'interior dels conductes de connexió
- Replanteig de la posició de l'element i accessoris
- Ancoratge de la font
- Col·locació dels junts corresponents de l'aparell
- Connexió a la xarxa de subministrament i distribució d'aigua
- Fixació de l'aparell
- Fixació de la reixeta
- Prova de servei

La posició ha de ser la reflectida a la DT o, en el seu defecte, la indicada per la DF.

Ha de quedar anivellada.

Ha de quedar ben fixada al seu suport.

S'ha de garantir l'estanquitat de les connexions amb el tub d'alimentació.

L'aparell ha de quedar recolzat sobre el suport amb dispositius intermedis per a la seva fixació.

Cal que quedi suficientment separat dels paraments que l'envolten, de manera que es pugui instal·lar i manipular.

Les connexions amb els diferents tubs no han de tenir fuites, han de ser enroscades i amb junt de material elàstic.

Ha d'estar feta la prova d'instal·lació.

Un cop col·locada la font no ha de tenir deformacions, cops ni d'altres defectes visibles.

El formigonament dels daus d'ancoratge s'ha de fer a una temperatura entre 5°C i 40°C, sense pluja.

No s'han de col·locar junts de material endurible a les rosques.

Les unions roscades s'han de preparar amb estopa, pasta o cintes d'estanquitat.

L'enroscada, en el seu cas, s'ha de fer sense forçar ni malmetre la rosca.

L'estanquitat de les unions s'ha de realitzar mitjançant els junts adequats.

Abans de la instal·lació de la font s'ha de netejar l'interior dels tubs.

La llargària dels conductes de connexió han de ser suficient com per fer possible el roscat de les unions.

El muntatge s'ha de fer seguint les instruccions del fabricant.

Amidament i abonament

Es mesurarà i abonarà per unitats (ut.) una vegada col·locada i en funcionament.

807 BANCS AMB DELGUES DE FUSTA

Consisteix en la col·locació del tipus de banc especificat en el projecte, de llistons de fusta tropical envernissada o pintada, sobre dos suports de platina o de fosa pintats amb resina de poliester o bé esmalt sintètic, d'una alçada en el centre segons model, ancorats amb daus de formigó H-150.

S'utilitzarà fusta tropical de primera qualitat tractada per impregnació preventiva en autoclau. No tindran esquerdes, berrugues, taques o qualsevol defecte que en perjudiqui la resistència o l'aspecte. Les fibres seran rectes i no revirades o entrellaçades, i paral·leles a la dimensió de la peça. Les delgues no estaran deformades i seran equidistants.

La fusta serà certificada, amb el següent ordre de preferència de certificats de major a menor:

1. Fusta o productes de fusta amb segell FSC o certificacions equivalents.
2. Altres certificat de gestió forestal d'àmbit nacional o regional expedits per una tercera part independent (PFEC, Àngel Blau, DGQA o equivalents).
3. Documents que acreditin que la fusta o els productes de fusta provinguin d'empreses compromeses amb la gestió forestal sostenible a través d'aliances i col·laboracions amb ONGs progressant cap a una certificació de la gestió forestal. En aquest cas es demana una descripció de les mesures iniciades.
4. En qualsevol cas, serà imprescindible un certificat d'origen, per garantir que el material no provinguin de països en conflicte. Així mateix, es vetllarà per aconseguir les majors garanties que la fusta no provingui de tales il·legals.

Queda a criteri de la Direcció Facultativa l'acceptació de la fusta, que es rebutjarà una vegada col·locada si es detecta qualsevol defecte.

Les delgues s'agafaran als peus metàl·lics mitjançant rosques cadmiades o galvanitzades, amb cap arrodonit.

Amidament i abonament

Es mesurarà i s'abonarà per unitats (ut) de banc realment col·locades.

808 JOC INFANTIL DE DIVERSOS MÒDULS

Consisteix en el subministrament i la col·locació d'un joc infantil de diferents materials (acer, fusta hidrofugada, fusta laminada, fibra de vidre, etc.), segons projecte.

Els materials emprats seran de primera qualitat. S'utilitzarà fusta tropical tractada per impregnació al buit, que sigui resistent a la intempèrie, fongs i insectes, i alhora tingui estabilitat dimensional. Els materials metàl·lics seran d'acer inoxidable qualitat AISI 304 (18/8) i els tubs d'acer estaran recoberts de poliamida.

Tots els materials han de tenir una gran resistència a la corrosió atmosfèrica, a l'atac químic i als esforços mecànics. Tots els mòduls s'han de muntar segons especificacions de la casa subministradora. Els suports dels mòduls que calgui s'han de fixar amb daus de formigó H-200.

Queda a criteri de la Direcció Facultativa l'acceptació dels materials, que es rebutjaran una vegada col·locats si es detecta qualsevol defecte.

La situació i disposició dels jocs infantils serà la que indiqui la Direcció Facultativa a l'obra.

L'execució de la unitat d'obra inclou les operacions següents:
- Replanteig
- Preparació del forat, en el seu cas
- Formigonament del dau d'ancoratge, en el seu cas
- Fixació de l'element

Amidament i abonament

Es mesurarà i s'abonarà per unitats (UT) una vegada instal·lats i en funcionament.

809 JOC INFANTIL SIMPLE

Consisteix en el subministrament i la col·locació d'un joc infantil simple format per elements de fàcil muntatge i que habitualment es col·locaran ancorats amb daus de formigó H-200.

Els materials emprats seran de bona qualitat. S'utilitzarà fusta tractada per impregnació preventiva en autoclau. Les peces metàl·liques seran zincades i pintades amb pintura epòxida.

Tots els materials han de tenir una gran resistència a la corrosió atmosfèrica, a l'atac químic i als esforços mecànics.

Queda a criteri de la Direcció Facultativa l'acceptació dels materials, que es rebutjaran una vegada col·locats si es detecta qualsevol defecte.

La situació i disposició dels jocs infantils serà la indicada per la Direcció Facultativa a l'obra.

Amidament i abonament

Es mesurarà i s'abonarà per unitats (UT) una vegada instal·lats i en funcionament.

810 TERRA VEGETAL FERTILITZADA

S'anomena terra vegetal fertilitzada la capa superficial del sòl fins a arribar a una profunditat de vint a quaranta centímetres (0,20 a 0,40 m) i que reuneixi bones condicions per a ser plantada o sembrada, adobada amb adobs orgànics.

Condicions generals

Tant per a la plantació com per a la sembra, es fa necessària la preparació del sòl, de manera que la llavor en germinar trobi fàcil arrelament i substàncies assimilables i després la deguda protecció i l'escassa o nul·la competència d'altres plantes. El mateix pot dir-se del vegetal plantat, per al qual s'ha de buscar sempre unes condicions òptimes perquè es desenvolupi.

La dosificació granulomètrica de tota terra franca ha de ser la següent:

Sorra	23	-	52 %
Llim	28	-	50 %
Argila	7	-	27 %

S'ha de disgregar quan presenti parts aglutinades.

Quant a matèria orgànica, la quantitat ha de ser igual o superior al cinc per cent (5%). El PH ha de ser lleugerament àcid, de sis amb dues dècimes a set (6,2 a 7), que és l'òptim per al desenvolupament de les bactèries i els fongs fertilitzants.

La terra vegetal s'ha de fertilitzar amb l'agregació de vint-i-cinc quilograms de fems per metre cúbic (25 kg/m^3), si aquesta operació es pot fer abans de ser escampada la terra vegetal, i s'ha de barrejar convenientment; en cas contrari, s'aplicaran, al moment de l'estesa de la terra vegetal, cinc quilograms per metre quadrat (5 kg/m^2) del mateix fem, i s'enterrarà convenientment.

Estesa de terra vegetal fertilitzada

Consisteix en el conjunt d'operacions necessàries per cobrir amb terra vegetal fertilitzada les superfícies vistes dels talussos de terraplè i desmunt i altres zones a plantar o sembrar.

L'execució inclou les operacions següents:

- Removiment i transport de la terra vegetal fertilitzada.
- Estesa i conformació

Execució de les obres

En cas de talussos de desmunt o terraplè, aquesta unitat d'obra s'executarà a mesura que es vagin acabant els talussos, i després es sembrarà o plantaran les espècies cespitoses, malgrat que les obres de plantació estiguin programades en fase posterior.

Removiment i transport de la terra vegetal fertilitzada

Cal remoure i transportar la terra vegetal fertilitzada a la zona d'ús, per estendre-la amb molta cura, per tal d'evitar que la terra es torni fang.

S'ha d'evitar la contaminació d'aquesta terra amb grava, terrossos d'argila o pedres més grans de cinc centímetres (0,05 m).

Preparació de les superfícies

Si hi ha al Quadre de Preus número un (1) un preu unitari independent per a la unitat de "Demolicions" i per a la unitat de "Esbrossada del terreny", es duran a terme, dins d'aquesta unitat i sense abonament addicional, les operacions descrites en els articles corresponents d'aquest Plec. Acte seguit, cal anivellar la superfície, i desmuntar o omplir les desigualtats existents.

Estesa i conformació

La terra vegetal fertilitzada s'ha d'estendre i conformar amb un gruix uniforme, per la qual cosa convé fer servir la maquinària, per mitjà de la qual s'eviten les passades per sobre i la compactació resultant. Per a talussos elevats cal utilitzar transportadores de cinta, excavadores lleugeres menades per cable o de braç llarg, etc.

El contractista ha de tornar a col·locar, a càrrec seu, la terra vegetal que hagi relliscat de l'emplaçament, per descuit o incompliment de les exigències d'aquest article, i també en cas d'erosions per pluges o d'altres causes.

Finalment, cal netejar la zona i transportar a l'abocador o lloc d'ús els materials que sobrin o hagin estat rebutjats, i retirar, així mateix, les instal·lacions provisionals.

Amidament i abonament

L'amidament i abonament d'estesa de la terra vegetal fertilitzada s'ha de fer per metres cúbics (m^3) realment estesos, mesurats en replegues o una vegada estesos. També es pot fer per metres quadrats (m^2) de superfícies cobertes amb un determinat gruix, segons el que estableixi el quadre de preus núm. 1 del projecte.

811 AIGUA DE REG

Es considera aigua de reg l'element líquid emprat per hidratar material vegetal per a un bon desenvolupament.

Condicions generals

L'aigua de reg ha de procedir de la de la xarxa pública d'aquest municipi. Si tingués un altre origen s'hauria de comunicar a la Direcció Tècnica de l'obra.

Amidament i abonament

No es farà cap amidament ni abonament de l'aigua emprada, encara que l'origen sigui de fora de la xarxa pública d'aquest municipi.

812 SUBSTRATS

Són aquells suports en què les plantes es desenvolupen i les arrels poden trobar l'aigua i els elements necessaris per créixer. En general, han de complir les següents especificacions:

Condicions generals

Estabilitat física: s'entén per estabilitat física el temps que pot transcórrer sense que el substrat perdi les qualitats físiques, inclòs l'aireig. Com a mínim aquest període és d'un any.

Densitat: ha de ser lleugera per facilitar-ne el maneig i el transport dels contenidors, però suficient per mantenir-ne l'estabilitat a mesura que es desenvolupen les plantes. El valor de la densitat aparent ha d'estar entre 600 i 800 kg/m^3.

Acidesa: el pH s'ha de situar entre 6-7.

Esterilitat: el substrat ha d'estar lliure de patògens de qualsevol mena que puguin malmetre les plantes. El substrat no pot contenir un excés d'elements nutritius que puguin provocar toxicitat ni altres productes com residus d'herbicides.

Capacitat de retenció d'aigua: el substrat ha d'assegurar la màxima retenció d'aigua sense posar en perill l'aireig. L'aigua fàcilment assimilable ha de ser al voltant del 20 %.

Mullabilitat: si s'asseca el substrat, aquest ha de ser capaç de tornar-se a mullar amb facilitat, per això les barreges realitzades majoritàriament amb torba han d'afegir productes que millorin la mullabilitat.

Amidament i adobament

L'amidament i abonament d'estesa del substrat cal fer-lo per m^3 realment estesos, mesurats en replegues o una vegada estesos. També es pot fer per metres quadrats (m^2) de superfícies cobertes amb un determinat gruix, segons el que estableixi el quadre de preus núm. 1 del projecte.

813 SORRES I GRAVES

S'utilitzen per proporcionar pes i millorar l'estructura.

Segons si són silíciques o calcàries poden tenir una influència en el pH total del substrat que oscil·li entre 6 i 7.

Condicions generals

a) Han de ser netes, soltes i exemptes de substàncies orgàniques (carbons, restes vegetals, etc.).

b) El gra no s'ha de disgregar fàcilment ni pot ser massa gros. No es poden utilitzar, doncs, sorres de riu si no són netes i tampoc les utilitzades per a la construcció, perquè porten massa argila i perquè els grans, molt sovint, es desfan amb el temps.

c) Classificació granulomètrica:

- Sorres fines: diàmetres 0,02 - 0,10 mm
- Sorres grolleres: diàmetres 0,10 - 0,20 mm
- Graves: diàmetre > 0,40 mm

Amidament i abonament

L'amidament i abonament de les sorres i graves s'ha de fer per metres cúbics (m^3) realment estesos, mesurats en replegues o una vegada estesos. També es pot fer per metres quadrats (m^2) de superfícies cobertes amb un determinat gruix, segons el que estableixi el quadre de preus núm. 1 del projecte.

814 TERRA VEGETAL

S'anomena terra vegetal la capa superficial del sòl fins a arribar a una fondària de 20-40 cm i que reuneix bones condicions per a ser plantada o sembrada.

Condicions generals

S'utilitza en la preparació del substrat per a arbres, palmeres i arbusts. Ha de ser neta de males herbes, plagues i malalties.

Amidament i abonament

L'amidament i abonament de la terra vegetal s'ha de fer per metres cúbics (m^3) realment estesos, mesurats en replegues o una vegada estesos. També es pot fer per metres quadrats (m^2) de superfícies cobertes amb un determinat gruix, segons el que estableixi el quadre de preus núm. 1 del projecte.

815 TORBA

Material d'origen vegetal procedent de la sedimentació i superposició de molses (*Sphagnum sp*) en torberes, que origina un substrat porós i sense nutrients.

Condicions generals

a) La matèria orgànica s'hauria de situar entre el 85 i 90 %. La conductivitat elèctrica ha de ser menor de 0,5 miliohms/cm. No pot contenir zenc, llenya ni altra fusta.

b) El pH ha de ser entre 3,5 i 5 i la capacitat d'absorció, del 220 % del seu pes en sec.

Amidament i abonament

L'amidament i abonament de la torba s'ha de fer per litres. També es pot fer per metres quadrats.

816 SUBSTRATS SINTÈTICS

Es poden emprar materials com perlita, vermiculita, llana de roca, poliestirè, escuma...

Perlita:

Roca volcànica que a alta temperatura s'expandeix i origina un producte lleuger, estèril, de pH 7 a 7,5 i molt útil per airejar substrats.

Vermiculita:

Tipus d'argila que, sota un procés d'alta temperatura, s'expandeix i origina un producte amb bona capacitat d'intercanvi iònic.

Condicions generals

Han de ser exemptes de restes orgàniques, graves o pedres.

Amidament i abonament

L'amidament i abonament s'ha de fer per metres cúbics (m^3) realment estesos, mesurats en replegues o una vegada estesos. També es pot fer per metres quadrats (m^3) de superfícies cobertes amb un determinat gruix o amb litres (l).

817 ARBRES

Vegetal llenyós, que arriba a 5 m d'alçària o més, no es ramifica generalment des de la base i posseeix una tija principal, anomenada tronc.

Contenidors i formes de conreu

Arrel nua:

S'entén per arrel nua els arbres subministrats amb el sistema radical net, sense adherències de terra o substrat.

Xarxa:

S'entén per planta conreada i subministrada amb xarxa aquella que s'ha conreat al camp amb testos de reixa de material plàstic, tipus polipropilè, per a la contenció del sistema radicular, i que es subministra amb la reixa.

Pa de terra:

S'entén per pa de terra o mota el conjunt del sistema radical i la terra que s'hi troba íntimament relacionada. Cal arrencar les plantes amb cura, tallant terra i arrels amb un tall net i amb precaució que no es disgregui.

El pa de terra s'ha de presentar lligat amb una xarxa metàl·lica de ferro no galvanitzat. En casos específics es realitzarà amb xarxa i escaiola.

En d'altres condicions també poden anar recobertes amb palla o molsa i lligades amb arpilleres de jute.

Contenidors i testos:

Recipients de forma troncocònica invertida de material plàstic, ceràmic, de fusta i d'altres. Es classifiquen i es denominen pel diàmetre superior. S'entén per planta amb contenidor aquella que ha estat conreada o desenvolupada, pel cap baix un any abans de plantar-la, en contenidor, dins del qual es transporta fins al lloc de plantació.

Transport

a) S'ha de fer una bona planificació del transport dels arbres: ha de ser com més ràpid millor, per minvar els efectes que aquesta operació pugui produir-los.

b) Els arbres s'han de subministrar dins de l'obra amb vehicles oberts, degudament immobilitzats i recoberts amb un material de protecció per evitar possibles cops, deshidratació, ferides, etc.

c) Cal tenir una cura especial amb aquells arbres que necessitin unes condicions de transport diferents a causa de les característiques pròpies de creixement.

d) Els camions han de disposar d'un tendal per evitar una dessecació excessiva o qualsevol altre dany produït per inclemències climatològiques.

e) Cal fer totes aquestes operacions amb la màxima cura per tal com es tracta d'éssers vius.

Obertura i rebliment de clots

a) L'obertura de clots per plantar arbres s'ha de fer en una primera intervenció amb màquina i després cal perfilar manualment les dimensions exigides en el projecte.

b) Les dimensions mínimes dels clots de plantació per a arbres han de ser de dues vegades el diàmetre de les arrels o pa de terra en sentit horitzontal i una vegada i mitja la fondària en sentit vertical. Per a arbres d'alineació s'ha de fer un desfonament proporcional a tota la superfície de l'escocell.

Han de tenir una superfície mínima d'1 m².

c) Els clots i les rases s'han d'obrir amb la màxima antelació per afavorir la meteorització del sòl.

d) En el cas d'arbres d'arrel nua, sempre cal substituir tota la terra del clot per terra fèrtil.

Si l'arbre és presentat amb contenidor, regiran les directrius establertes per la direcció facultativa.

e) Depenent de les característiques del sòl on hagin d'anar els arbres, cal dur a terme les tasques següents:

- S'utilitzarà la terra directament del clot obert si el material és homogeni i adient per al desenvolupament radicular.
- És barrejarà amb terra fèrtil i s'abonarà si el material és homogeni i mitjanament adient per al desenvolupament radicular.
- Es substituirà totalment amb terra fèrtil si el material no és homogeni i inadequat per al desenvolupament radicular. La terra excavada s'haurà de portar a l'abocador.

f) El material sobrant de la plantació (contenidors, xarxes de plàstic, arpilleres, bosses de plàstic, etc.) que quedi a l'obra un cop realitzada la plantació l'ha de retirar la mateixa empresa adjudicatària a l'abocador autoritzat.

Substrats per a arbres:

- Composició física:

- Sorra grollera: 75 - 80 %
- Llim i argila: 20 - 25 %
- Carbonat càlcic: < 10 %
- Humus: 10 - 15 %

- Granulometria: cap element superior a un centímetre i mig (1,5 cm); de vint a vint-i-cinc per cent d'elements entre dos i deu mil·límetres (2-10 mm).

- Composició química, percentatges químics:

- Nitrogen: tres per mil (3 per 1.000)
- Fòsfor total: 250 p.p.m.
- Potassi: 120 p.p.m.
- Relació C/N aprox. 10
- Continguts en clorurs inferiors a 138 p.p.m.
- pH entre 6 - 7.

Condicions generals

a) Els arbres subministrats han de disposar d'un sistema radical en què s'hagin desenvolupat prou les arrels per establir al més aviat possible un equilibri amb la part aèria.

b) Les arrels dels arbres subministrats a arrel nua no han d'estar malmeses, sinó presentar talls nets i sense ferides.

Han de tenir un copiós sistema radicular secundari que els permeti viure en els primers estadis vegetatius.

No han de presentar arrels mortes, bé per dessecació, per falta d'humitat o bé per efecte de gelades, com tampoc símptomes de podriment.

c) Les motes han de complir les dimensions adequades a cada cas. Han de tenir prou teixit radicular per aconseguir l'adherència del volum necessari de terra, per la qual cosa aquesta ha de ser de textura mitjana.

El tronc de l'arbre ha d'estar unit a la terra de forma rígida sense permetre moviments que puguin airejar les arrels.

d) Els contenidors cal que estiguin nets de vegetació espontània per no contaminar zones limítrofes. Cal tenir una cura especial amb la presència de grama.

e) Els arbres no poden presentar mancances vitamíniques que es podrien traduir en creixements anormals tant per defecte com per excés de desenvolupament. Es rebutjaran tots els que presentin símptomes de mancances nutricionals.

Concretament es controlaran els abonats nitrogenats excessius que puguin donar lloc a arbres amb desenvolupaments vegetatius excessius i una mala adaptació posterior.

f) Es rebutjaran els arbres amb ramificacions defoliades, poc ramificades o mal formades.

g) Les espècies que per les seves característiques no puguin ser adquirides amb el calibre exigit es tutoraran convenientment.

Controls de rebuig

a) Els arbres que hagin estat col·locats en contenidors han d'haver homogeneïtzat el pa de terra antic amb el nou, formant un conjunt. Es rebutjaran els arbres la massa radicular dels quals no ompli la totalitat del contenidor.

També es rebutjaran les partides d'arbres envellides en què el substrat estigui exhaurit i la planta, desproporcionada.

No s'admeten arbres que presentin les arrels amb espiralitzacions lignificades, sobretot quan es trobin al coll de l'arrel o a l'arrel principal indicant una proporció inadequada.

Les arrels no han de sortir mai del contenidor, cosa que indicaria que la planta s'hauria alimentat amb la terra del viver.

Els arbres s'han d'haver col·locat al contenidor pel cap baix durant un any, com a fase prèvia a la plantació posterior.

b) Es rebutjaran els arbres que en qualsevol dels òrgans o a la fusta pateixin (o puguin ser portadors de) plagues o malalties. Es tindrà una cura especial a la presència de fongs.

c) Es rebutjaran arbres que durant el transport o la càrrega hagin sofert maltractaments amb el trencament de brancatge, troncs o pa de terra consegüent. També es rebutjaran aquells que hagin patit fortes sequeres i presentin pansiment de fulles i tiges.

d) Tots els arbres han de complir la forma i la mida especificada i es rebutjaran els que no ho compleixin. També es rebutjaran els que, malgrat tenir les mides i la

forma especificades, hagin tingut creixement desproporcionat a causa de tractaments especials, adobaments excessius o els que s'hagin conreat sense l'espaiament necessari.

e) Es rebutjaran els arbres escaiolats que tinguin l'escaiola parcialment trencada o amb gruixos excessius.

Tampoc s'admetran els que tinguin tota l'escaiola fresca ni els que escanyin el coll de la planta.

El pa de terra ha d'estar perfectament format, sense esquerdes que denotin sequera o amb sortida de nombroses arrels. Es rebutjaran, tant amb pa de terra com escaiola, els arbres en què el tronc es bellugui sobre la base.

Es rebutjaran els arbres en què el pa de terra s'esmicoli pel fet de no tenir un bon arrelament. De la mateixa manera es rebutjaran els de contenidor que tinguin massa arrels principals fora, que facin intuir que la planta ha viscut dels terrenys on ha estat assentada.

En el cas de l'arrel nua, es rebutjaran els que presentin talls mal fets i en general podriment, deshidratacions, etc.

f) Els arbres no han de presentar ferides ni en el tronc ni en el brancatge, bé siguin d'origen mecànic o patogen.

Es rebutjaran els aquells arbres que no s'hagin protegit un cop realitzada la plantació i hagin patit cops o ferides a l'escorça de vehicles, de maquinària de la contracció o per accions de tipus laboral. L'empresa adjudicatària ha de substituir els arbres malmesos.

g) Es rebutjaran els arbres que presentin símptomes deguts a un excés de salinitat procedent tant de l'aigua de reg com del sòl. També es rebutjaran els que presentin mancances fisiològiques per bloqueig d'oligoelements o deficiències.

h) Es rebutjaran els arbres víctimes del vandalisme.

Amidament i abonament

Els arbres es mesuraran i s'abonaran per unitats, segons es detalla a la partida d'obra corresponent. El preu inclou l'excavació manual del sot, el transport de tota la terra a l'abocador i l'aportació de terra francosorrenca adobada.

833 SÓL ESTRUCTURAT

És un sistema de dues parts que consta d'una pedra rígida "gelosia" a complir amb els requisits d'enginyeria per a un sòl de càrrega, i una quantitat de sòl, per satisfer les necessitats dels arbres d'arrel creixement. La gelosia de pedres de càrrega proporciona estabilitat, així com els buits interconnectats per penetració de les arrels, moviment de l'aire i de l'aigua.

El grau d'uniformitat de la pedra triturada, 3/4 "-1 1/2", objecte del sòl estructurat està dissenyat per assegurar la major porositat. La pedra triturada o angular proporciona una major..

Característiques dels materials

graves de cantera - granítiques o de pedra calcària): 100
sòl franc- argilós :20
hidrogel: 0,03
Fertilitzant d'alliberament lent

Especificació de les graves:

De tipus granític o bé pedra calissa rentada, entre 2 i 4 cm i amb molt angles i sense fins.
Granulometria:
Fins a 5cm, 100%
Fins a 3.8cm, 90-100%
Fins a 2.50cm, 20-55%
Fins a 2cm, 0-15%
Fins a 1cm, 0-5%

Condicions de la sòl franco argilosa:

Neta de graves de diàmetre <1cm
Matèria orgànica entre el 2% i el 5%
Textura, mesurada en pes sec: Graves <5%, Sorra 25-30%, Llims 20-40%, Argila 25-40%
PH, 5.50- 6.50
Sense elements tòxics
Sals solubles <1.0ml per cm

Hidrogel:

Gels superabsorbent del tipus Potassium propenoate-propenamide copoEslymer hydrogel
L'hidrogel, s'afegeix en una petita quantitat per actuar com un agent d'enganxositat, evitant la separació de la pedra i el terra durant la barreja i la instal·lació

Fertilitzant d'Alliberament Lent

15-2-15 líquid, amb alliberament de Nitròg en durant un màxim de 12 mesos

Procés constructiu:

Excavació de la rasa de profunditat 90cm, màxim de 1.30m
Barreja adhoc per al moment, mai transport o barreja en periodes plujosos
Estesa en tongades de 15cm, compactades al 95% PM
Tapar amb plàstic, si cal aturar l'estesa enmig del procés.
Col.locació de tub dren per tota la rasa de manera que tan l'aigua com l'aire es pugui repartir per tota la zona
Ajustar bé el ph del terra i aplicar quelats de Fe segons les espècies de plantació

Amidament i abonament

El sòl estructurat es mesurarà i abonarà segons la partida d'obra corresponent.

900 FONT ORNAMENTAL

En el cas de la instal·lació d'una font ornamental, serà obligatori per part del contractista

- **Protocol per a la prevenció i el control de la legionel·losi:** Creació d'un protocol per al control i la prevenció de la legionel·la pneumophilla segons marca el RD.865/2003 i el Decret 152/2002 pels quals s'estableixen els criteris higiènic-sanitaris per el controli la prevenció de la legionel·losi, compost pels següents punts:

  -Punts crítics a revisar, juntament amb la creació dels esquemes hidràulics de la instal·lació.
  -Paràmetres a mesurar
  -Periodicitat de les operacions de revisió i manteniment
  -Registre d'operacions

  Programa de neteja i desinfecció de la instal·lació:

  -Protocol a seguir
  -Productes a utilitzar
  -Dosificació i temps d'exposició
  -Precaucions a prendre
  -Periodicitat

- **Neteja i desinfecció de la instal·lació:** Neteja i desinfecció de tots els components hidràulics de la instal·lació segons marca el RD 865/2003 com: conduccions d'aigua, brolladors i dipòsit recaptable. Aquesta neteja constarà de dues fases: buidat i neteja del dipòsit amb aigua a pressió i líquid desengrasant, i la segona fase serà la desinfecció, injectant d'aigua a pressió amb una concentració elevada de clor lliure per tal d'eliminar possibles bactèries que hi resideixin. Posteriorment es neutralitzarà aquesta solució de clor i es tornarà a deixar als dipòsits a règim normal. També es farà recircular l'aigua clorada en gran concentració durant dues hores, per tal de desinfectar les canonades, juntament amb el brocs d'impulsió. Una vegada s'hagi finalitzat la neteja i desinfecció, es farà entrega d'un certificat de neteja i desinfecció on s'hi reflectiran tots els passos seguits en aquest procés, i signat per un tècnic en legionel·losi

- **CD-ROM interactiu de la font:** Al finalitzar l'obra es farà entrega al propietari d'un CD-ROM interactiu amb tots els manual que composen la font, característiques tècniques, programació, esquemes elèctrics i hidràulics, recomanacions per al bon funcionament de dia i de nit

- **Manteniment de la font durant un període de garantia d'un any**

ÀREA DE JOCS INFANTILS

1 DISPOSICIONS GENERALS

1.1 Objecte

L'objecte d'aquest Plec de Prescripcions Tècniques (PTT) és establir les condicions i qualitats mínimes que s'han de complir en el disseny, l'execució i la recepció de les àrees de joc infantil, amb la finalitat de garantir el desenvolupament de les activitats lúdiques dels infants potenciant la sociabilitat, l'aprenentatge i la diversió dels menors i evitant alhora els riscos que puguin perjudicar la seva salut i la seva integritat física.

1.2 Marc Legal

El present Plec de Prescripcions Tècniques adopta les normatives UNE-EN 1176 (1 a 7) sobre condicions de seguretat dels diferents equipaments de joc i la UNE-EN 1177 sobre condicions de seguretat dels paviments esmorteïdors que els suporten.
Respecte a les condicions d'accessibilitat de les àrees de joc, s'apliquen els requeriments que assenyala la "Llei 20/1991, de 25 de novembre, de promoció de l'accessibilitat i de supressió de barreres arquitectòniques" i el "Decret 135/95, de 24 de març, de desplegament de la Llei i d'aprovació del Codi d'Accessibilitat".

En relació amb els aspectes no esmentats pel PPT, ens atenim a les normatives abans esmentades, així com a qualsevol altra llei, decret o normativa que en el futur les pugui substituir o ampliar. El present PPT estarà sotmès a revisions periòdiques per adaptar-lo a possibles nous condicionats o a noves legislacions sobre el tema.

• Relació de Normes UNE-EN i UNE

- **UNE-EN-124 1995**. Dispositivos de cubrimiento y de cierre para zonas de circulación utilizadas por peatones y vehículos. Principios de construcción, ensayos de tipo, marcado, control de calidad.

- **UNE-EN 1176-1**: 2009 "Equipamiento de las áreas de juego. Parte 1: requisitos generales de seguridad y métodos de ensayo". 14 enero de 2009 AEN/CTN 172/SC3
- **UNE-EN 1176-2**: 2009 "Equipamiento de las áreas de juego. Parte 2: requisitos de seguridad específicos adicionales y métodos de ensayo para columpios". 14 enero de 2009 AEN/CTN 172/SC3
- **UNE-EN 1176-3**: 2009 "Equipamiento de las áreas de juego. Parte 3: requisitos de seguridad específicos adicionales y métodos de ensayo para toboganes". 14 enero de 2009 AEN/CTN 172/SC3
- **UNE-EN 1176-4**: 2009 "Equipamiento de las áreas de juego. Parte 4: requisitos de seguridad y métodos de ensayo complementarios específicos para tirolinas". 14 enero de 2009 AEN/CTN 172/SC3
- **UNE-EN 1176-5**: 2009 "Equipamiento de las áreas de juego. Parte 5: requisitos generales de seguridad y métodos de ensayo complementarios específicos para carruseles". 14 enero de 2009 AEN/CTN 172/SC3
- **UNE-EN 1176-6**: 2009 "Equipamiento de las áreas de juego. Parte 6: requisitos generales de seguridad y métodos de ensayo complementarios y específicos de balancines". 14 enero de 2009 AEN/CTN 172/SC3
- **UNE-EN 1176-7**: 2009 "Equipamiento de las áreas de juego. Parte 7: guía para la instalación, inspección, mantenimiento y utilización". 14 enero de 2009 AEN/CTN 172/SC3
- **UNE-EN 1176-11**: 2009 "Equipamiento de las áreas de juego. Parte 11: Equipamiento de las áreas de juego. Requisitos de seguridad y métodos de ensayo suplementarios específicos para redes tridimensionales". 14 enero de 2009 AEN/CTN 172/SC3

- **UNE-EN 1177**: 2009 “Revestimiento de las superficies de las áreas de juego absorbentes de impactos. Requisitos de seguridad y métodos de ensayo”. 14 enero de 2009 AEN/CTN 172/SC3
- **UNE 147101**: 2000 IN. (Guia d’aplicació de la UNE-EN 1176-1).
- **UNE 147102**: 2000 IN.(Guia d’aplicació de la UNE-EN 1176-7).
- **UNE 172001**: 2004 IN. Señalización en las áreas de juego.
- **UNE 147103**: 2001 “Planificación y gestión de las áreas y parques de juego al aire libre”.

1.3 Àmbit d’aplicació

Aquest PPT és aplicable a tots els projectes de disseny i/o construcció d’àrees de joc infantil (obra nova, remodelació, adequació, ampliació/reducció o reorganització) situades en sòl públic a la ciutat de Sabadell, redactats i/o executats per qualsevol operador públic o privat.

2 DISPOSICIONS SOBRE LES ÀREES DE JOC INFANTIL

2.1 Usuaris

Els equipaments de joc instal·lats en una àrea de joc infantil destinada a un tram d’edat concret han d’estar dissenyats adequadament per a aquesta franja d’edat (dimensions, mides de seguretat, etc.). Aquesta condició ha de ser garantida pel fabricant.

Els equipaments de joc, individualment, estaran adequadament senyalitzats amb l’edat de l’usuari, i l’àrea de joc, com a conjunt, se senyalitzarà advertint que es tracta d’una àrea mixta per a usuaris de totes les edats.

2.2 Dimensions

No es defineixen dimensions totals mínimes; no obstant això, la superfície de l’àrea ha de permetre la instal·lació dels equipaments de joc seleccionats, dels seus àmbits de seguretat per a caigudes i de la distància mínima de 1,5 m respecte a altres elements fixos.
Es recomana una distància mínima de seguretat entre la claçada i la zona o àrea de jocs de l’amplada de la vorera i 3 metres més.

2.3 Tancaments

En funció de la seguretat

És obligatori instal·lar tancament, independentment de l’edat d’ús recomanada, en els següents casos:
- Sempre que l’àrea de jocs estigui situada a menys de 15 m de distància d’una calçada o un vial mixt (per a vianants i vehicles de serveis i residents).
- Sempre que l’àrea estigui a menys de 15 m de talussos de més del 45% d’inclinació i més d’1 m de desnivell i aquests no siguin especialment dissenyats i protegits com a elements de joc.
- Sempre que l’àrea estigui a menys de 15 m de qualsevol altre element potencialment perillós (llacs, quadres elèctrics, etc...).
- Sempre que el paviment exterior a l’àrea de joc sigui dur **D** (formigó, fusta, panot, asfalt, etc.) i l’interior sigui esmorteïdor disgregat **ED** (sorra, encoixinat). En aquests casos el tancament disposarà obligatòriament d’un sòcol adossat en la part més inferior, que farà la funció de contenir el paviment disgregat de l’interior de l’àrea, per tal d’evitar caigudes per lliscament

En funció de l’edat dels usuaris

És obligatori, o opcional, instal·lar tancament en els següents casos:
- És obligatori en les àrees de joc per a nens/es de fins a 5 anys, amb excepció de les àrees situades dins de places o parcs tancats, on serà un aspecte opcional.
- És obligatori en les àrees de joc per a nens/es de diferents edats (àrees mixtes), amb excepció de les àrees situades dins de places o parcs tancats, on serà un aspecte opcional.
- És opcional en les àrees de joc per a nens/es entre 6 i 12 anys i en àrees per a nens/es majors de 12 anys, amb excepció de les àrees properes a calçades i altres elements potencialment perillosos, on és un aspecte obligatori.

Característiques generals dels tancaments

1. El tancament tindrà com a mínim una porta d'accés de 90 cm d'amplada. Quan l'àrea de joc tingui un dels costats de més de 15 m de longitud serà obligatori posar una segona porta a la banda oposada. Les portes s'obriran cap a l'exterior de l'àrea de joc i l'espai d'obertura no envairà cap de les àrees de seguretat dels equipaments de joc instal·lats.

2. Qualsevol tipus de tancament d'una àrea de joc ha de ser estable, estar ancorat de forma fixa al paviment i tenir una alçària mínima de 80 cm.

3. La separació entre lamel·les o el diàmetre dels forats que puguin formar part de la configuració de la tanca tindran una dimensió entre **0 - 0,8 cm** o entre **2,5 - 9,0 cm**, evitant concretament l'interval entre 0,8 a 2,5 cm, on es pot produir l'enganxament.

4. L'acabament superior de la tanca, en el cas que tingui forma de merlet, ha de tenir unes obertures verticals de profunditat màxima de **4 cm,** per tal d'evitar enganxaments.

5. El disseny del tancament no ha de facilitar l'escalada per part dels menors.

6. Quan la tanca requereixi sòcol, aquest estarà situat a ras de terra i ancorat a la tanca longitudinalment en tot el seu desenvolupament. El sòcol tindrà una alçada mínima de 9(15cm)cm.

7. Qualsevol tipus de tancament que estigui construït amb fusta, ha de complir les següents condicions :
   - La fusta no presentarà esquerdes naturals o provocades
   - La fusta tindrà un tractament per protegir-la de la intemperie
   - Hi haurà un control de l'origen legal i sostenible de la fusta

Tipus de Tancaments

Entre d'altres :

- **Tanca tipus Anglés (Annex nº 3)**

  -Trams de tanca de fusta de pi tractada (cuperitzat-autoclau) d'una longitud màxima de 200 cm, compostos per muntants d'una alçada mínima de 80 cm i lamel·les verticals de 9 cm d'amplada i un mínim de 2,2 cm de gruix.

  -La separació entre lamel·les verticals serà de 90 mm. La distància entre la part inferior de les lamel·les i el paviment serà entre 2,5 i 9 cm. En el cas que sigui necessari posar sòcol, aquest estarà ancorat longitudinalment a les lamel·les. El sòcol tindrà una alçada mínima de 9 cm, un gruix mínim de 2,2 i estarà enrasat amb el paviment exterior per tal d'impedir la sortida del paviment disgregat de l'interior de l'àrea de joc.

  -Les lamel·les se subjectaran amb dos llistons travessers horitzontals d'una longitud màxima de 200 cm, una amplada mínima de 9 cm i un gruix mínim de 2,2 cm, amb els cargols necessaris per a la seva subjecció, d'acer galvanitzat o inoxidable, protegits (o enrasats). La distància entre la part superior de les lamel·les i el llistó travesser superior serà menor de 4 cm.

  -Els muntants tindran una secció mínima de 9x9 cm i una alçada sobre el paviment de 80 cm, més una longitud d'ancoratge d'un mínim de 20 cm.

  -Totes les arestes, tant de les lamel·les com dels muntants, han de ser arrodonides.

  -La porta serà de 90 cm d'amplada lliure de pas, composta per lamel·les i travessers iguals que els de la resta de la tanca, ancorada al muntant extrem per dues frontisses anti-enganxament d'acer galvanitzat que subjectin longitudinalment tota l'amplada de la porta i amb un pestell per tancar l'àrea

- **Tanca tipus Joaquim (Annex nº4)**

  - Trams de tanca de fusta de pi tractada (cuperitzat-autoclau) o fusta tropical amb certificació d'origen FSC, d'una longitud màxima de 100 cm, compostos per lamel·les horitzontals de 7 cm d'amplada i 3,5 cm de gruix.

  - La separació entre lamel·les horitzontals serà de 3 cm.

  - Les lamel·les se subjectaran a un premarc de platina metàl·lica formant plafons de 100 cm d'ample per 8 lamel·les d'alt, que es collaran a uns muntants metàl·lics en forma de T de 5x5x0,5 cm. Aquests muntants aniran ancorats a terra un mínim de 20 cm amb el corresponent fonament i tindran una alçada total mínima des del nivell del paviment de 80 cm. Els elements metàl·lics seran galvanitzats o pintats. La distància entre la lamel·la més propera al paviment i aquest serà entre 2,5 i 9 cm. En el cas que sigui necessari sòcol la lamel·la inferior estarà enrasada amb el paviment exterior, per tal d'evitar la sortida del paviment disgregat interior de l'àrea. Els cargols necessaris per a la seva subjecció seran d'acer galvanitzat i estaran protegits (o enrasats). Totes les arestes, tant de les lamel·les com dels muntants, han de ser arrodonides.

  - La porta serà de 90 cm d'amplada lliure de pas, composta per lamel·les iguals que les de la resta de la tanca, ancorada al muntant extrem per una frontissa vertical, de la mateixa longitud que l'alçaria de la porta, d'acer galvanitzat o pintat i amb un pestell per tancar l'àrea. La porta es reforçarà amb una pletina metàl·lica que creuarà, en diagonal, l'amplada de la porta.

- **Tanca tipus Ronda i tanca tipus Lluís Annexnº 5 i Annexnº 6)**

  - Tanca composta per elements cilíndrics, rectangulars o quadrats independents que podran ser metàl·lics (tipus Ronda) o de fusta de pi tractada (cuperitzat-autoclau) o fusta tropical(tipus Lluís), d'una alçada mínima des del nivell del paviment de 80 cm. Els elements cilíndrics estaran units per la base mitjançant una platina metàl·lica que faciliti l'ancoratge amb el fonament en el primer cas i mitjançant una sabata correguda de formigó directament en el segon.

  - El diàmetre dels elements cilíndrics serà de 80 mm i en la resta segons marqui la D.F., i la separació entre ells, també de 80 mm.

  - Totes les arestes superiors dels elements cilíndrics han de ser arrodonides. Si els elements són metàl·lics, seran galvanitzats o pintats.

  - La porta serà de 90 cm d'amplada lliure de pas, composta pels mateixos elements

que la resta de la tanca (o per elements de secció semicircular en el cas que siguin de fusta), ancorada a l'element vertical extrem mitjançant dues argolles on se soldaran les frontisses anti-enganxament d'acer galvanitzat o pintat que subjectaran perpendicularment tota l'amplada de la porta, i amb un pestell per tancar l'àrea.

Els tancaments podran disposar en la zona de sortida de porta o d'algun altre sistema de tancament tipus refugi (burladero).

2.4 Paviments

El paviment de les àrees de joc ha de complir la Norma UNE-EN 1177 sobre *"Revestimientos de las superficies de las áreas de juego absorbedores de impactos*"; també les especificacions sobre accessibilitat definides en la "Llei.20/1991, de 25 de novembre, de promoció de l'accessibilitat i de supressió de barreres arquitectòniques", i el "Decret 135/95, de 24 de març, de desplegament de la Llei i d'aprovació del Codi d'Accessibilitat".

El pendent màxim de la superfície de les àrees de joc és obligatòriament del 2%. Els equipaments de joc sempre s'instal·laran ancorats al paviment horitzontalment, independentment del pendent de la superfície.

Amb el marc de referència d'aquestes normes, i considerant les diverses tipologies dels equipaments de joc, es defineixen les característiques que han de complir els paviments segons sigui la seva composició i la funció que desenvolupin dins l'àrea.

Paviments segons la seva composició

1- Paviments durs (capacitat d'esmorteïment nul·la) D

Formigó, asfalt, pedra natural, pedra artificial, fusta

Els materials de pavimentació que no tinguin unes propietats significatives d'esmorteïment de l'impacte, **no** poden ser utilitzats com a paviment en les superfícies dels àmbits de seguretat dels equipaments de joc.
Aquest tipus de materials només són adequats, per a pavimentar, les zones de pas o les zones d'estada de l'àrea de joc, per ser un suports estables i accessibles per a les persones amb mobilitat reduïda.

2- Paviments semidurs (capacitat d'esmorteïment baixa) **SD**

Sauló

El sauló es una sorra feldespàtica argilosa, que resulta de la descomposició del granit, amb una capacitat d'esmorteïment baixa. S'admet com a paviment de suport d'equipaments de joc estàtic i d'equipaments de joc dinàmic sempre que les alçaries de caiguda siguin inferiors a 60 cm.
A més dels casos abans esmentats, aquest tipus de material es adequat (quan té una compactació mínima del 95% Proctor modificat) com a paviment de les zones de pas o d'estada de l'àrea de joc, per ser un suport estable i accessible per a les persones amb mobilitat reduïda.

Els paviments de sauló garvellat han de tenir un gruix mínim de 10 cm. Sobre grava de 10-15 cm i la superfície tindrà un pendent màxim del 1,5%.
Qualsevol altre paviment considerat semidur que es proposi, haurà de ser informat prèviament pels tècnics municipals.

3-Paviments esmorteïdors (capacitat esmorteïdora alta) **E**

Són materials elàstics o formats per partícules que es deformen o desplacen davant d'un impacte. Els paviments constituïts per aquest tipus de materials són adequats com a suport d'equipaments de joc estàtic amb caigudes superiors a 60 cm i de qualsevol tipus d'equipament de joc dinàmic.
Per fer més viable el manteniment s'han seleccionat dos tipus de materials esmorteïdors: la sorra tipus santa coloma i el cautxú. Qualsevol altre paviment considerat esmorteïdor que es proposi, haurà de ser informat prèviament pels tècnics municipals

Sorra tipus santa Coloma

Paviment esmorteïdor disgregat compost per àrids. **E**

La sorra continguda dins l'àmbit de l'àrea de joc serà rentada, sense partícules argiloses i de granulometria entre 0.5 i 5 mm, no serà plástica, sense sals solubles ni contingut en guix i sense materia orgànica
Per garantir-ne les propietats esmorteïdores i el drenatge de la superfície, el gruix obligatori de la capa de sorra serà de 40-50 cm (no caldrà instal·lar capa suplementària de drenatge si la subbase és de terra).
La superfície tindrà un pendent màxim del 1%.
Quan el paviment exterior sigui dur, la superfície de sorra estarà protegida per un zoclo per evitar que s'escampi fora de l'àrea.
Cal assegurar un correcte drenatge.

Cautxú

Paviment esmorteïdor estable. **EE**

Només s'admetrà cautxú tipus continu (no lloses) i sempre sobre un paviment dur existent, sobre una llosa de formigó (solera armada de 10 a 15 cm de gruix) si la subbase existent és de terra o subbase de tot-ú.
- En el cas que el paviment de cautxú de l'àrea estigui anivellat amb el paviment de l'exterior, caldrà disposar d'un drenatge sota la llosa de suport, connectat a la xarxa de clavegueram.
- En el cas que el paviment de cautxú estigui sobre-elevat respecte al nivell del paviment de l'exterior, es garantirà l'evacuació superficial de l'aigua per sota de la capa de cautxú permeable cap als embornals més propers.

El paviment de cautxú continu sense juntes s'instal·la *in situ* en diversos gruixos depenent de l'alçaria de caiguda de cada equipament de joc, aquestes alçades son orientatives. El fabricant és el que ha de garantir els gruixos necessaris:

Gruix total orientatiu	20 mm	40 mm	50 mm	60 mm	80 mm	100 mm	140 mm
Alçada de caiguda	0,6 m	1,30 m	1,40 m	1,60 m	2 m	2,50 m	3 m

Aquest espessor de material total està format per:

- Una capa d'imprimació.
- Una capa de grànuls NR/SBR M-4 de cautxú negre reciclat, barrejats amb un lligant de poliuretà mono-component amb una densitat de 550±50 kg/m³ amb granulometria 1/8mm i 1/18 mm. El gruix és variable segons l'alçaria de caiguda a esmorteir.
- Una capa de grànuls superior a 10 mm de color d'EPDM amb granulometria 1/4 mm amb acabat porós i barrejat amb un lligant de poliuretà amb una densitat de 1.000±50 kg/m³.

Aquest tipus de paviment tindrà **una garantia**, per part del fabricant i de l'instal·lador, de **4 anys** que cobreixi les següents característiques:
- Construcció monolítica
- Resistència a la intempèrie
- Imputrescibilitat
- Flexibilitat
- Esmorteïment
- Anti-lliscament
- Permeabilitat

Aquest tipus de paviment ha de posseir una **certificació de control** que garanteixi que compleix amb la normativa. Aquesta certificació ha de ser emesa per una empresa certificadora reconeguda per l'ENAC .

Paviments segons la seva funció dins de l'àrea de joc

1- Paviments situats dins l'àmbit d'impacte o seguretat de l'equipament de joc.

Com a condició general, el paviment dels àmbits d'impacte ha de garantir la seguretat dels infants en cas de caiguda

Equipaments de joc amb alçades de caiguda majors de 60 cm

En aquests casos s'han d'utilitzar sempre paviments esmorteïdors dels impactes, siguin estables EE (cautxú) o disgregats E (sorra, encoixinat). En el cas de paviments disgregats, sempre que sigui possible, s'ha de garantir l'accés als equipaments de joc accessibles mitjançant passeres de paviment esmorteïdor estable EE.

Equipaments de joc amb alçades de caiguda menors de 60 cm

Si el joc té una alçaria de caiguda menor o igual a 60 cm, es poden utilitzar paviments semidurs SD (sauló) compactats, tenint sempre en compte que aquests paviments no envaeixin àmbits de seguretat d'altres jocs.

Paviments per a jocs que necessiten superfícies estables

Són zones per desenvolupar activitats de joc com saltar a corda, jugar a boles, jugar a xapes, xarranca, escacs gegants, etc., que necessiten específicament paviments estables i no tenen "equipaments de joc" associats.

En aquests casos es poden utilitzar paviments semidurs compactats **SD** (sauló) o durs **D** (formigó, fusta, asfalt, etc.), sempre tenint en compte que aquests paviments no envaeixin àmbits de seguretat d'altres jocs.

Paviments per a espais auxiliars complementaris

En aquests casos (zones d'estada, etc.) es poden utilitzar paviments semidurs compactats **SD** (sauló) o durs **D** (formigó, fusta, asfalt, etc.), sempre tenint en compte que aquests paviments no envaeixin àmbits de seguretat d'altres equipaments de joc.
S'ha d'evitar sempre que sigui possible el contacte directe entre els paviments durs i els disgregats, per la qual cosa quan la zona de paviment disgregat confronti amb la zona d'estada o repòs, caldrà que el paviment d'aquesta sigui semidur **SD** (sauló estabilitzat), per tal de no facilitar els lliscaments.
No es convenient instal·lar paviment esmorteïdor estable **EE** (cautxú) en les zones d'estada o repòs, ja que el seu nivell de manteniment és elevat i les seves característiques esmorteïdores no són necessàries en aquest cas.

2.5 Senyalització de l'àrea de joc

Obligatorietat

Serà obligatori dotar l'àrea de joc d'una senyalització, segons model homologat per L'Ajuntament de Sabadell, on s'informi de:

- L'edat dels usuaris
- La prohibició d'entrada de gozos
- La prohibició de tirar burilles de cigarret dins l'àrea
- L'obligació de recollir les deixalles i utilitzar les papereres
- La responsabilitat dels pares o acompanyants en el bon ús de la instal·lació
- El telèfon de manteniment
- El telèfon d'urgències mèdiques

Situació

S'instal·larà un mínim d'un senyal a cada àrea de joc, situat a l'exterior de l'àrea. En el cas d'haver-hi tancament, el senyal estarà ancorat a la tanca i situat a la dreta de la porta d'accés i, si no n'hi ha, el senyal se situarà amb peu ancorat a terra. En aquest últim cas, i sempre que sigui possible, per tal d'evitar que el senyal quedi aïllat, aquest es recolzarà en algun element de l'entorn immediat com una paret, un parterre, etc.
En el cas d'àrees amb més d'una porta, quan aquestes estiguin a una distància entre si superior als 15 m, s'instal·larà un senyal en cadascuna.

Característiques físiques i gràfiques de la senyalització

Les característiques físiques i gràfiques del senyal compliran els requeriments d'accessibilitat vigents en relació amb la seva localització perquè no es constitueixin en barrera arquitectònica, i reproduiran, en relació amb el format i la tipografia, el model homologat per L'ajuntament de Sabadell
Si l'àrea de joc és totalment accessible, en relació a l'accés i els equipaments de joc, el senyal tindrà que portar a més el logotip d'accessibilitat

2.6 Vorades

Obligatorietat

La delimitació del perímetre de l'àrea de joc a nivell de paviments respecte a la resta de l'espai on estigui ubicada, denominada **vorada**, serà sempre obligatòria i abraçarà la totalitat dels equipaments de joc que constitueixin l'àrea. Aquesta condició s'estableix per contribuir a un millor manteniment i a un necessari reconeixement de l'àmbit de l'àrea de joc per part de les persones amb deficiència visual.

El fet que una àrea de joc estigui tancada no l'eximeix d'estar delimitada, a nivell de paviment, mitjançant una vorada, llevat del cas que el paviment interior de l'àrea i l'exterior siguin el mateix.

L'única excepció admesa per emplaçar equipaments de joc fora d'àmbits definits es dóna dins de parcs o places tancades, sempre que l'element sigui un equipament de joc estàtic, no necessiti cap espai concret de seguretat i estigui convenientment senyalitzat. En tot cas la forma del joc complirà els requeriments bàsics sobre accessibilitat (alçada mínima 80 cm, cantells arrodonits) definits a la "Llei 20/1991, de 25 de novembre, de promoció de l'accessibilitat i de supressió de barreres arquitectòniques" i el "Decret 135/95, de 24 de març, de desplegament de la Llei i d'aprovació del Codi d'Accessibilitat".

Característiques de les vorades que defineixen els límits de l'àrea de joc

Qualsevol vorada ha de permetre el pas sense cap tipus de barrera (graons, ressalts, etc.) a l'interior de l'àrea de joc: pels accessos si és una àrea tancada o per tot el perímetre si és oberta.

<u>Vorades amb talussos</u>

1. En el cas que el paviment exterior i el paviment interior de l'àrea estiguin al mateix nivell:

Els relleus del sòl (talussos) produïts artificialment mitjançant moviments de terra tindran pendents màxims del 45% i alçades màximes per sobre del paviment exterior de l'àrea d'1 m i mínimes de 80 cm. Els talussos estaran convenientment revestits o plantats per evitar l'esllavissament de les terres.

L'accés a l'àrea serà sempre a nivell mitjançant una obertura en el perímetre atalussat. En aquest casos el talús pot servir de tancament.

2. En el cas que l'àrea quedi ensorrada respecte als talussos (paviment exterior en un nivell superior al paviment interior):

Els talussos tindran pendents màxims de 45%, alçades màximes d'1 m i estaran convenientment revestits o plantats per evitar l'esllavissament de les terres.

S'haurà de protegir el perímetre superior del talús, que és el límit del paviment exterior a l'àrea, amb una tanca de 80 cm d'alçada mínima. L'accés, en aquest cas, es farà per rampa descendent cap a l'interior de l'àrea (segons condicions d'accessibilitat vigents).

3. En el cas que l'àrea quedi per sobre dels talussos (paviment exterior a nivell inferior al paviment interior):

Els Talussos tindran pendents màxims de 45%, alçades màximes d'1 m i estaran convenientment revestits o plantats per evitar l'esllavissament de les terres.

S'haurà de protegir el perímetre superior del talús, que és el límit del paviment interior de l'àrea, amb un tancament d'alçada mínima de 80 cm. L'accés, en aquest cas, es farà per rampa ascendent cap a l'interior de l'àrea (segons condicions d'accessibilitat vigents).

<u>Vorades amb elements d'obra</u>

S'admeten vorades de diferents materials segons el tipus de paviment instal·lat a l'entorn exterior de l'àrea i el tipus de paviment instal·lat a l'interior de l'àrea.

- Vorada de formigó

  1- En el cas d'haver-hi a l'exterior de l'àrea paviment dur **D** (asfalt, fusta, formigó, peces prefabricades, etc.) o semidur **SD** (sauló compactat) i instal·lar a l'interior de l'àrea paviment esmorteïdor disgregat **ED** (sorra, encoixinat):

  El paviment interior disgregat **ED** estarà sempre anivellat **5 cm per sota** del paviment exterior **D/SD**. La vorada que separa el paviment exterior de l'interior salvarà el desnivell (amb pendent en sentit descendent) amb un pla inclinat no superior als 45º (si la vorada està feta amb peces prefabricades de formigó amb una cara fent xamfrà) o al 12% (si és una vorada de formigó feta *in situ*).

  Les arestes de la vorada seran sempre arrodonides.

  2- En el cas d'haver-hi a l'exterior de l'àrea paviment semidur **SD** (sauló compactat) i instal·lar a l'interior de l'àrea paviment esmorteïdor estable **EE** (cautxú):

  El paviment interior de cautxú **EE** estarà sempre anivellat **5 cm per sobre** del paviment exterior. La vorada que separa el paviment exterior de l'interior salvarà el desnivell (amb pendent en sentit ascendent) amb un pla inclinat no superior als 45º (si la vorada està feta amb peces prefabricades de formigó amb una cara fent xamfrà) o al 12% (si és una vorada de formigó feta *in situ*).

  Les arestes de la vorada seran sempre arrodonides.

  3- En el cas d'haver-hi a l'exterior de l'àrea paviment dur **D** (asfalt, fusta, formigó, peces prefabricades, etc.) i instal·lar a l'interior de l'àrea paviment esmorteïdor estable **EE** (cautxú):

  El paviment pot estar per sota, per sobre o enrasat amb el paviment interior.

  a. En el cas que el paviment interior estigui per sobre o per sota de l'exterior, la vorada serà amb una cara fent xamfrà i haurà de complir les condicions dels apartats 1 i 2 anteriors.

  b. En el cas que el paviment interior de cautxú EE estigui anivellat amb el paviment exterior, la vorada de formigó que separa els dos paviments serà

tipus tauló, i s'instal·larà totalment enrasada amb el nivell del paviment interior i el nivell del paviment exterior, tant si les peces es col·loquen en sentit vertical com horitzontal.

- Vorada de fusta

1-En el cas d'haver-hi a l'exterior de l'àrea paviment dur D (asfalt, fusta, formigó, peces prefabricades, etc.) o semidur SD (sauló compactat) i instal·lar a l'interior de l'àrea paviment esmorteïdor disgregat ED (sorra, encoixinat):

El paviment interior disgregat ED estarà sempre anivellat 5 cm per sota del paviment exterior. La vorada que separa el paviment exterior de l'interior salvarà el desnivell (amb pendent en sentit descendent) amb un pla inclinat no superior als 45º (peces de fusta amb una cara fent xamfrà) . Les arestes de la vorada seran sempre arrodonides.

2-En el cas d'haver-hi a l'exterior de l'àrea paviment semidur **SD** (sauló compactat) i instal·lar a l'interior de l'àrea paviment esmorteïdor estable **EE** (cautxú):

El paviment interior de cautxú **EE** estarà sempre anivellat **5 cm per sobre** del paviment exterior **SD.** La vorada que separa el paviment exterior de l'interior salvarà el desnivell (amb pendent en sentit ascendent) amb un pla inclinat no superior als 45º (peces de fusta amb una cara fent xamfrà). Les arestes de la vorada seran sempre arrodonides.

3- En el cas d'haver-hi a l'exterior de l'àrea paviment dur **D** (asfalt, fusta, formigó, peces prefabricades, etc.) i instal·lar a l'interior de l'àrea paviment esmorteïdor estable **EE** (cautxú):

El paviment pot estar per sota, per sobre o enrasat amb el paviment interior.

a. En el cas que el paviment interior estigui per sobre o per sota de l'exterior, la vorada serà amb una cara fent xamfrà i haurà de complir les condicions dels apartats 1 i 2 anteriors.

b. En el cas que el paviment interior de cautxú estigui enrasat amb el paviment exterior, la vorada de fusta que separa els dos paviments serà tipus tauló, i s'instal·larà **totalment enrasada** amb el nivell del paviment interior i el nivell del paviment exterior, tant si les peces es col·loquen en sentit vertical com horitzontal.

- Vorada de xapa metàl·lica

Només s'admet la instal·lació de vorades de xapa metàl·lica en el cas d'haver-hi paviment dur **D** (asfalt, fusta, formigó, peces prefabricades, etc.) a l'exterior de l'àrea i esmorteïdor estable **EE** (cautxú) a l'interior. La vorada ha de quedar **totalment enrasada** amb el nivell del paviment interior i el nivell del paviment exterior, tant si es

col·loca en vertical com en horitzontal. Les arestes de la vorada seran sempre arrodonides.

- Vorada de cautxú

Només s'admet la instal·lació de vorades de cautxú en el cas d'haver-hi paviment dur **D** (asfalt, fusta, formigó, peces prefabricades, etc.) a l'exterior de l'àrea i esmorteïdor estable **EE** (cautxú) a l'interior i quan la superfície de l'àrea de joc estigui **per sobre** del nivell del paviment exterior.

En aquests casos, la vorada es pot fer amb el mateix paviment de cautxú que revesteix l'interior de l'àrea, salvant el desnivell perimetral existent respecte al paviment exterior mitjançant un pla inclinat del 12% de pendent màxim (en sentit descendent).

- Vorades amb elements de senyalització

Només s'admet la instal·lació de vorades fetes amb elements de senyalització quan es doni el cas que el paviment interior i exterior de l'àrea de joc estiguin enrasats i siguin del mateix material i color . Llavors l'àmbit de l'àrea es delimitarà al voltant del seu perímetre amb una franja d'un mínim de 15 cm d'ample (pot ser discontinua), de material antilliscant i durable i d'un color i textura diferent al paviment de l'àrea i l'entorn.
No tindran obligació de posar vorada les àrees que compleixin les condicions el paràgraf anterior i estiguin envoltades de tancament. En aquests casos el tancament farà les funcions de delimitació.
Quan el paviment interior i exterior de l'àrea de joc sigui el mateix però estiguin a diferent nivell, la franja de senyalització del límit es convertirà en una vorada d'obra que salvarà el desnivell i complirà les condicions descrites per aquests tipus de límit.

- Vorades, entre diferents tipus de paviments, situades a l'interior de l'àrea de joc

Quan dins de l'àmbit de l'àrea de joc hi hagi algun paviment dur **D** (zones d'estada) confrontant amb zones de paviment semidur **SD** (sauló), les arestes de contacte entre la vora del paviment dur i el paviment semidur, hauran de ser construïdes sempre amb una cara fent xamfrà, per més que els paviments estiguin enrasats entre si i aquesta cara quedi soterrada. Aquest detall garanteix que no apareguin cantells vius en el cas que el nivell del paviment de sauló baixi per qualsevol raó.

3 TIPOLOGIA D'EQUIPAMENTS DE JOC

3.1 Equipaments naturals i pseudonaturals

Sota aprovació d'informe previ dels tècnics de l'Ajuntament de Sabadell, s'admetran elements naturals per formalitzar jocs, com laberints, o pseudonaturals, com muntanyes, sots, talussos i altres relleus del terreny, quan aquests no presentin arestes i estiguin convenientment estabilitzats amb vegetació o revestiments.
Cal també informe previ d'acceptació en els casos d'utilització de relleus pseudonaturals com a suport d'equipaments de joc (tobogans, jocs de grimpar, etc.), i aquests han de presentar sempre la seva superfície coberta amb el revestiment esmorteïdor adequat a cada situació.

3.2. Equipaments no fabricats específicament per jugar, però adaptats

Sota aprovació d'informe previ dels tècnics de l'Ajuntament de Sabadell, s'admetran equipaments no fabricats específicament per jugar, sempre que:

- No presentin arestes ni obertures en què hi pugui haver enganxaments (Normativa UNE-EN 1176),
- Que siguin estructures estables
- De joc estàtic o sense perill de caigudes des d'alçades superiors als 60 cm,
- Que resultin adequats per a la utilització permanent com a dispositiu de joc.
- Exemples: com troncs per a equilibris, marques en paviments per a jocs de traça, circuits amb ponts i rampes, figures, pistes de patinatge o de qualsevol altra mena, etc.

3.3 Equipaments fabricats específicament per jugar

Els "equipaments de joc" fabricats específicament per jugar són aparells i dispositius destinats als infants perquè desenvolupin diferents activitats lúdiques o formatives de forma individual o col·lectiva. Es consideren "equipaments de joc" totes les construccions pensades per a aquesta finalitat.

Materials

Els equipaments de joc poden tenir elements de fusta, metall, plàstic, etc., sempre que el seu disseny i la seva fabricació compleixin els requeriments definits en les Normes UNE EN 1176 (1 al 7); d'altra banda, cada element de joc, a més d'haver estat fabricat segons les normatives, ha de posseir **una certificació de control** que garanteixi que les compleix. Aquesta certificació ha de ser emesa per una empresa certificadora reconeguda per l'ENAC .

En el cas d'equipaments de joc fabricats amb elements de fusta, la humitat d'aquesta fusta no serà superior al 19% i la densitat mitjana serà com a mínim de 600Kg/m2. La baixa humitat disminueix el perill d'obertura d'esquerdes i l'alta densitat redueix la porositat i facilita la neteja dels *grafittis*

D'altra banda, la fusta no presentarà esquerdes naturals o provocades.
La fusta utilitzada en els elements de joc haurà de disposar d'una certificació del seu origen legal i sostenible.

Àrees de seguretat

Els equipaments de joc tenen associada una àrea d'influència en superfície al seu voltant (àrea de seguretat), que correspon a l'espai on podria caure un infant que estigués jugant amb ells. Aquesta superfície ha d'estar obligatòriament lliure de cap obstacle o superfície dura, per tal d'evitar el perill de caure a sobre. S'han de respectar sempre les àrees de seguretat o d'impacte que, per a cada equipament de joc, assenyalen els fabricants. Només es poden encavalcar les àrees de seguretat en el cas de jocs estàtics i sempre deixant una distància mínima entre ells de 1,5m.

En el cas que un equipament de joc no tingui determinada una àrea de seguretat concreta o que l'àrea de seguretat que assenyala el fabricant sigui en alguna de les seves magnituds menor de 1,5 m, a la pràctica sempre es considerarà un mínim de 1,5m de separació a un altre equipament de joc o a qualsevol altre element de l'àrea (tancament, vorada, bancs, fanals, fonts, arbres, senyals, etc..) serà com a mínim de 1,5 m. En els cas que els arbres tingui escossell, la distància de 1,5 m serà des de l'equipament de joc fins l'inici de l'escocell.

Només en el cas dels gronxadors, es permet una distància mínima de 1 m entre els laterals dels postes de suport i el tancament o la vorada de límit de l'àrea de joc.

Utilització

Els equipaments de joc específicament dissenyats per als infants es poden classificar en tres grups en funció de l'ús:

1- Equipaments de joc dinàmics
   Són aquells que tenen moviment propi o impliquen principalment mobilitat per part del nen.
   - Gronxadors
   - Tobogans
   - Balancins
   - Tirolines
   - Molles
   - Elements que giren sobre un eix
   - Elements per grimpar o per penjar-se des de diferents alçades
   - Llits elàstics
   - Barres paral·leles a diferents alçades
   - Barres d'equilibri

2- Equipaments de joc estàtics
   Són jocs que no impliquen moviment propi ni moviment significatiu del nen a l'espai.
   - Jocs de terra i aigua
   - Jocs de manipulació (fenòmens científics)

- Jocs de taula
- Jocs de música
- Jocs d'experimentació científica
- Taules col·lectives amb bancs
- Pissarres per dibuixar
- Jocs de traça en panells verticals
- Sorralets
- Jocs de rol i amagatalls: que evoquin casetes, tendes, castells, etc.,

3- Equipaments de joc col·lectius a diferents velocitats
Són estructures múltiples amb diferents nivells de joc, segons les capacitats, i amb combinació d'equipaments de joc estàtics i dinàmics. Són jocs on els nens juguen en
grup i cadascun té una missió que complementa la de l'altre.

Condicions específiques d'alguns equipaments de joc

Gronxadors

- En el cas d'instal·lar gronxadors en zones de joc per a nens de fins a 5 anys, aquests gronxadors seran preferentment individuals i de dimensions reduïdes com correspon a l'edat dels usuaris.
- Quan en una àrea mixta, hi hagi instal·lat més d'un gronxador, com a mínim un d'ells tindrà els seients tipus bressol.
- En àrees de joc accessibles els gronxadors preferentment seran amb els seients amb respatller o amb forma de cistella gran, per tal de facilitar l'ús a nens amb discapacitat.

Tobogans

- Per evitar un escalfament excessiu de la superfície, provocat pels raigs del sol, els tobogans hauran de tenir la rampa de lliscament orientada entre el nord-est i el nord-oest.
- La rampa serà, sempre que sigui possible, d'1 m d'ample.

Equipaments de joc d'aigua

- Els equipaments de joc relacionats amb l'aigua estaran connectats a la xarxa d'aigua potable i a la xarxa de clavegueram de la ciutat. Si hi ha algun tipus d'estany, llac o embassament associat, tindrà una profunditat igual o inferior a 40 cm i l'àrea de joc serà adequada per nens de 6 a 12 anys o majors de 12 anys.

Equipaments de joc amb mecanismes

- En el cas d'equipaments de joc que disposin de mecanismes a nivell del terra, com poden ser els jocs musicals, de rotació, etc, no es podran instal·lar sobre paviments semidurs (sauló) o disgregats (sorra o encoixinat) ja què les partícules d'aquests paviments malmeten el seu correcte funcionament.

- No s'admetran equipaments de joc amb elements o components de materials durs que pugui caure lliurement sense cap protecció (politges, excavadores,etc.)

Jocs amb seients

- En àrees de joc accessibles, preferentment, els seients de qualsevol equipament de joc seran amb respatller.

3.4 Instal·lació dels equipaments de joc

Per part del mateix fabricant

La responsabilitat per **defectes de fabricació** de "l'equipament de joc" és del fabricant. La garantia mínima serà de dos anys per al conjunt de l'element, independentment de qui sigui l'instal·lador. Les cordes d'acer tindran una garantia mínima de 5 anys.

El fabricant és també el responsable del muntatge o engalzat previ dels diferents components de "l'equipament de joc" abans del seu ancoratge al terra mitjançant la fonamentació.

Per part de l'instal·lador

La responsabilitat de la bona execució **de la instal·lació** d'un "equipament de joc" és de l'agent instal·lador (sigui el mateix fabricant o un tercer: constructors, personal de l'Ajuntament de Sabadell, etc.), amb un mínim de dos anys de garantia.

Si hi ha danys en l'equipament de joc per causa d'una instal·lació deficient, la responsabilitat d'aquests danys és de l'instal·lador i aquest es veurà obligat a substituir les peces o la totalitat del joc, per tal de recuperar les característiques originals.

Condicions tècniques de la instal·lació

El fabricant té l'obligació de passar a l'instal·lador, prou especificades (plànols en planta i secció), les condicions tècniques de la fonamentació i dels ancoratges de fixació al paviment de cada equipament de joc. Serà sempre obligatori que l'element de joc estigui ancorat a la superfície de suport o paviment amb elements de subjecció fixos que impedeixin el desmuntatge sense eines específiques. No s'acceptaran elements que no estiguin ancorats sobre fonaments de formigó (siguin prefabricats o executats *in situ*).

L'instal·lador té l'obligació d'executar la instal·lació segons les instruccions del fabricant i aquest té l'obligació d'adaptar els seus sistemes d'ancoratge a la necessitat que estiguin fonamentats sòlidament a terra mitjançant fonamentació. En el cas de paviments disgregats (sorra, encoixinat), els fonaments de formigó dels suports de l'equipament de joc estaran soterrats un mínim de 20 cm respecte al nivell final de la superfície de l'àrea de joc i tindran el perímetre aixamfranat a 45° i els cantells arrodonits.

Els equipaments de joc han de tenir la base ancorada en posició horitzontal, independentment del pendent del paviment de la zona de joc, que pot arribar a ser del 2%.

La instal·lació s'ajustarà a les condicions establerts en la Norma UNE–EN 1176. Pel que fa als àmbits de seguretat, es tindran en compte les indicacions donades pel fabricant dels equipaments de joc en el Llibre de Manteniment.

L'instal·lador té l'obligació de reflectir les possibles adaptacions en un plànol As-Built (lliurat en suport informàtic i en paper) que quedarà en possessió de l'equip de manteniment de jocs infantils de l'ajuntament de Sabadell.

3.5 Senyalització dels equipaments de joc (Annexnº 7)

Obligatorietat

Serà obligatori dotar cada equipament de joc d'una senyalització on s'informi de forma llegible i permanent de com a mínim:

- El nom del fabricant
- El model de l'equipament
- L' any de fabricació
- **L'edat d'ús recomanada**. Aquesta informació ha d'estar en cada joc individualent

Situació

S'instal·larà un mínim d'un senyal a cada equipament de joc simple i diversos si és un multijoc de més de 3 m de desenvolupament en planta en qualsevol direcció.

La senyalització s'instal·larà en el mateix equipament de joc, en lloc ben visible.

Característiques físiques i gràfiques de la senyalització

Les característiques gràfiques de la senyalització compliran els requeriments vigents d'accessibilitat en la comunicació per a invidents (grafisme, dimensió i tipus de lletra).

Les característiques físiques de la senyalització (placa, gravat o altres), així com el material de què estigui feta i el sistema d'ancoratge a l'equipament de joc, seran resistents, antivandàliques i no presentaran cap tipus de perill per als usuaris (UNE-EN 1176).

4 DISPOSICIONS SOBRE LA RECEPCIÓ DE LES ÀREES DE JOC

4.1 Recepció de les àrees

El llibre de manteniment de l'equipament de joc

Especificacions obligatòries

- Tipus i qualitat dels materials
- Certificació de qualitat dels materials (origen de la fusta, etc.)
- Àmbits de seguretat dels equipaments de joc
- Edat de l'usuari dels equipaments de joc
- Senyalització dels equipaments de joc
- Garantia per defectes de fabricació (mínim 2 anys)
- Garantia per defectes de la instal·lació (mínim 2 anys)
- Garantia de qualitat del cautxú (8 anys)
- Garantia de subministrament d'elements dels equipaments de joc per a possibles reposicions (mínim 10 anys)
- Plànol de làrea de jocs amb llegenda identificativa dels equipaments de joc (nom, model, referència)
- Plànol de muntatge dels jocs infantils
- Manual de manteniment dels materials de jocs
- Certifiació de compliment de normativa UNE-EN 1176 de cada element de joc
- Fitxa Tècnica Resum del Departament de Manteniment de Jocs Infantils de l'Ajuntament de Sabadell (annex nº2)

Especificacions opcionals

- Assegurances de responsabilitat civil de danys a tercers
- Garantia contra vandalisme
- Recomanacions sobre la formació necessària del personal de manteniment en relació amb la complexitat de l'equipament de joc

Certificacions de compliment de la Normativa UNE-EN dels equipaments de joc

S'hauran de presentar obligatòriament les certificacions individuals de cadascun dels equipaments de joc instal·lats a l'àrea que garanteixin que estan fabricats i instal·lats segons les Normes UNE-EN 1176/1177. Aquestes certificacions seran emeses per una entitat reconeguda per l'ENAC o entitat equivalent.

Certificació de compliments de la Normativa UNE-EN i del PPT de l'àrea de joc

S'haurà de presentar oblgatòriament la certificació de l'àrea de joc en el seu contingut (paviments, tancaments, delimitacions, equitaments de joc, espais o mobiliari auxiliar), conforme es compleixen les especificacions de les UNE-EN i les UNE i del Plec de Prescripcions tècniques del plec de prescripcions tècniques.

Aquesta certificació sera emesa per una entitat reconeguda per l'ENAC o entitat queivalent.

5 ANNEXOS

5.1 ANNEX 1: PLEC DE CONDICIONS TÈCNIQUES PARTICULARS DE LES FUSTES

Procedència de les fustes utilitzades als jocs infantils i a qualsevol element de mobiliari

Tota la fusta utilitzada en el manteniment o nova implantació dels jocs, bancs, papereres, taules de pícnic, paviments o tanques tindrà un certificat del proveïdor, assumit per l'adjudicatari del contracte, que garanteixi que la fusta prové de sistemes de gestió forestal sostenibles ambientalment, socialment i econòmicament.

L'ordre de preferència segons la valoració internacional de les credencials de la certificació presentada a l'hora d'avaluar les ofertes per a qualsevol tipus de fusta serà, de més a menys:

I. Fusta o productes de fusta amb **segell FSC**, sigles en anglès del Consell d'Administració Forestal.
II. Fusta o productes de fusta amb **segell DGQA** (Distintiu de Garantia de Qualitat Ambiental per als productes de fusta, promogut pel Departament de Medi Ambient de la Generalitat de Catalunya) o **ÀNGEL BLAU** (alemany).
III. Fusta o productes de fusta amb **segell PEFC** (Sistema Paneuropeu de Certificació Forestal).
IV. Fusta o productes de fusta amb **certificat expedit per altres entitats terceres**, que demostra la procedència de boscos gestionats de manera sostenible.
V. Fusta o productes de fusta amb **certificat expedit pel mateix productor** de la fusta o dels derivats, amb què es demostra la procedència de boscos o cultius controlats d'acord amb les lleis d'explotació forestal vigents (sempre que l'origen de la fusta sigui de països on hi hagi una reglamentació igual o més desenvolupada que a Catalunya).

En cas de canvi o concreció dels criteris sobre l'exigència d'un tipus de certificat específic per part de l'Ajuntament de Sabadell, automàticament les condicions esmentades en el paràgraf anterior seran substituïdes per les disposicions vigents en cada moment, disposicions a què estarà novament obligat l'adjudicatari.

Tractament de les fustes

Queden prohibides les fustes que tinguin tractament tipus creosotat, segons l'Ordre 2666/02, de 25 d'octubre, per la qual es modifica l'annex 1 del RD 14/06, del 1989.

5.2 ANNEX nº 3. TANCA ANGLÈS

5.3 ANNEX nº4. TANCA JOAQUIM

5.4 ANNEX nº5. TANCA RONDA

5.5 ANNEX nº6. TANCA LLUÍS

5.6. ANNEX nº7. SENYALITZACIÓ ÀREAS DE JOC

Les dimensions dels rètols seran de 30 cm de costat

Recomanacions



Ordenança municipal sobre tinença d'animals



Àrea de gimnàstica



Àrea de gossos



Recomanacions edats







Recomanacions



PROJECTE EXECUTIU DE MILLORA DE LES JARDINERES I EL CARRIL BICI DE L'EIX MACIÀ, ENTRE AVINGUDA PARAIRES I CONCÒRDIA

Fecha: 2024.09.19 13:51:30 +02'00'

D. PRESSUPOST

Document 4 de 7

Carlos Fernandez Alonso - DNI 52438654B (TCAT)

Firmado digitalmente por Carlos Fernandez Alonso - DNI 52438654B (TCAT)
Nombre de reconocimiento (DN): cn=Carlos Fernandez Alonso - DNI 52438654B (TCAT), sn=Fernandez Alonso - DNI 52438654B, givenName=Carlos, c=ES, o=Ajuntament de Sabadell, ou=Empleat públic de nivell mig, serialNumber=IDCES-52438654B
Fecha: 2024.09.19 12:42:56 +02'00'

ÀREA D'ESPAI URBÀ, ACCIÓ TERRITORIAL I PARTICIPACIÓ
SERVEI D'OBRES PÚBLIQUES I PARCS I JARDINS

PROJECTE EXECUTIU DE MILLORA DE LES JARDINERES I EL CARRIL BICI DE L'EIX MACIÀ, ENTRE AVINGUDA PARAIRES I CONCÒRDIA

QUADRE DE PREUS NÚMERO 1

QUADRE DE PREUS NÚMERO 1

NÚMERO	CODI	UA	DESCRIPCIÓ	PREU
P- 1	F210U007	U	CALA DE FORMA MANUAL INCLOS EL REBLIMENT I PICONATGE DE MATERIAL GRANULAR, LA CARREGA I EL TRANSPORT INTERIOR DEL MATERIAL SOBRANT PER A LA SEVA CLASSIFICACIÓ. (VUITANTA-NOU EUROS AMB DOS CÈNTIMS)	89,02 €
P- 2	F213U001	U	ARRENCADA DE BANC EXISTENT, INCLOU DEMOLICIÓ D'ANCORATGES DE FORMIGÓ, AMB MITJANS MANUALS.CÀRREGA, TRANSPORT DEL MATERIAL RECUPERABLE A MAGATZEM MUNICIPAL I DE LA RESTA LA CARREGA I EL TRANSPORT INTERIOR DEL MATERIAL SOBRANT PER A LA SEVA CLASSIFICACIÓ (VINT-I-VUIT EUROS AMB SETANTA-QUATRE CÈNTIMS)	28,74 €
P- 3	F214U100	M3	ENDERROC D'ESTRUCTURES DE FORMIGÓ EN MASSA O ARMAT, AMB MITJANS MANUALS I/O MECÀNICS. S'INCLOU CÀRREGA MANUAL I/O MECÀNICA SOBRE CAMIÓ I TRANSPORT INTERIOR DEL MATERIAL SOBRANT PER A LA SEVA CLASSIFICACIÓ. (SETANTA-TRES EUROS AMB QUARANTA CÈNTIMS)	73,40 €
P- 4	F219U031	M	ARRENCADA DE VORADA, DE PEDRA O DE FORMIGÓ. S'INCLOU LA NETEJA DE LA RASA, LA CARREGA I EL TRANSPORT INTERIOR DEL MATERIAL SOBRANT PER A LA SEVA CLASSIFICACIÓ. (QUATRE EUROS AMB VUITANTA-CINC CÈNTIMS)	4,85 €
P- 5	F219U150	M2	DEMOLICIÓ DE QUALSEVOL TIPUS DE PAVIMENT EN VORERES AMB UN GRUIX MITJA DE 20 CM AMB MITJANS MECÀNICS I/O MANUALS. S'INCLOU LA CARREGA I EL TRANSPORT INTERIOR DEL MATERIAL SOBRANT PER A LA SEVA CLASSIFICACIÓ. (VUIT EUROS AMB VUITANTA-SET CÈNTIMS)	8,87 €
P- 6	F219U240	M	TALL LONGITUDINAL AMB SERRA DE DISC DE PAVIMENT DE MESCLES BITUMINOSES O DE FORMIGÓ, FINS A UNA FONDÀRIA DE 20 CM (TRES EUROS AMB SETANTA-CINC CÈNTIMS)	3,75 €
P- 7	F219U252	M2	FRESAT DEL PAVIMENT BITUMINÓS, FINS A 6 CM. DE GRUIX, AMB FRESADORA DE CAP RADIAL, PER A ENTREGA DE PAVIMENTS BITUMINOSOS. S'INCLOU LA CARREGA I EL TRANSPORT INTERIOR DEL MATERIAL SOBRANT I LA SEVA CLASSIFICACIÓ (DOS EUROS AMB NORANTA-SIS CÈNTIMS)	2,96 €
P- 8	F221U051	M3	EXCAVACIÓ DE TERRES, AMB MITJANS MECÀNICS, PER A ESPLANACIÓ DE QUALSEVOL TIPUS DE TERRENY (EXCEPTE ROCA), MESURAT SOBRE PERFIL. S'INCLOU LA CÀRREGA I EL TRANSPORT INTERIOR DEL MATERIAL SOBRANT PER A LA SEVA CLASSIFICACIÓ. (CINC EUROS AMB NOU CÈNTIMS)	5,09 €
P- 9	F222U210	M3	EXCAVACIÓ DE RASA, AMB MITJANS MECÀNICS I/O MANUALS A LES ZONES AMB SERVEIS EXISTENTS, FINS A 4 M DE FONDÀRIA, EN QUALSEVOL TIPUS DE TERRENY (EXCEPTE ROCA), MESURAT SOBRE PERFIL. S'INCLOU LA CÀRREGA I EL TRANSPORT INTERIOR DE TERRES PER A LA SEVA CLASSIFICACIÓ. (DIVUIT EUROS AMB QUARANTA-NOU CÈNTIMS)	18,49 €
P- 10	F222U250	M3	EXCAVACIÓ DE RASA, AMB MITJANS MECÀNICS I/O MANUALS A LES ZONES AMB SERVEIS EXISTENTS, AMB UNA FONDÀRIA SUPERIOR A 4 M, EN QUALSEVOL TIPUS DE TERRENY (EXCEPTE ROCA),MESURAT SOBRE PERFIL. INCLÒS P.P. D'ENTIVAT I APUNTALAMENT, CÀRREGA I TRANSPORT INTERIOR DE TERRES PER A LA SEVA CLASSIFICACIÓ. (TRENTA-SET EUROS AMB SETANTA-QUATRE CÈNTIMS)	37,74 €
P- 11	F228U050	M3	REBLIMENT I PICONATGE DE RASA AMB MATERIAL PROCEDENT DE L'EXCAVACIÓ I/O DE PRÈSTEC, EN TONGADES DE 25 CM I COMPACTACIÓ AL 95% DEL P.M. (CATORZE EUROS AMB DOTZE CÈNTIMS)	14,12 €

ÀJUNTAMENT DE SABADELL
ÀREA D´ESPAI URBÀ. ACCIÓ TERRITORIAL I PARTICIPACIÓ
SERVEI D´INTERVENCIONS EN L´ESPAI URBÀ I MANT. D´EQUIPAMENTS
PROJECTE D´URBANITZACIÓ DE LES JARDINERES DE L´EIX MACIÀ

QUADRE DE PREUS NÚMERO 1

NÚMERO	CODI	UA	DESCRIPCIÓ	PREU
P- 12	F2R4200	M3	CLASSIFICACIÓ A PEU D'OBRA DE RESIDUS DE CONSTRUCCIÓ O DEMOLICIÓ EN FRACCIONS SEGONS REAL DECRETO 105/2008, AMB MITJANS MANUALS. AQUESTA PARTIDA NOMÉS S'ABONARÀ AL LLIURAMENT DEL CORRESPONENT CERTIFICAT D'UN CENTRE DE RECICLATGE. NO S'ACCEPTARÀ EL CERTIFICAT D'UN DIPÒSIT AUTORITZAT (ABOCADOR), EL QUAL NO DONARÀ LLOC, A L'ABONAMENT D'AQUESTA PARTIDA. L'AMIDAMENT SERÀ SOBRE PERFIL TEÒRIC REALMENT EXECUTAT. (VINT-I-QUATRE EUROS AMB VINT-I-DOS CÈNTIMS)	24,22 €
P- 13	F2R4237	M3	CÀRREGA AMB MITJANS MECÀNICS I TRANSPORT DE RESIDUS INERTS O NO ESPECIALS A INSTAL·LACIÓ AUTORITZADA DE GESTIÓ DE RESIDUS, AMB CAMIÓ PER A TRANSPORT DE 7 T, AMB UN RECORREGUT DE MÉS DE 5 I FINS A 10 KM (NOU EUROS AMB QUARANTA-SIS CÈNTIMS)	9,46 €
P- 14	F2R71H1	M3	DISPOSICIÓ CONTROLADA EN DIPÒSIT AUTORITZAT INCLÒS EL CÀNON SOBRE LA DEPOSICIÓ CONTROLADA DELS RESIDUS DE LA CONSTRUCCIÓ, SEGONS LA LLEI 8/2008, DE RESIDUS DE FORMIGÓ INERTS AMB UNA DENSITAT 1,45 T/M3, PROCEDENTS DE CONSTRUCCIÓ O DEMOLICIÓ, AMB CODI 17 01 01 SEGONS LA LLISTA EUROPEA DE RESIDUS. AQUESTA PARTIDA NOMÉS S'ABONARÀ AL LLIURAMENT DEL CORRESPONENT CERTIFICAT D'UN CENTRE DE RECICLATGE. NO S'ACCEPTARÀ EL CERTIFICAT D'UN DIPÒSIT AUTORITZAT (ABOCADOR), EL QUAL NO DONARÀ LLOC, A L'ABONAMENT D'AQUESTA PARTIDA. L'AMIDAMENT SERÀ SOBRE PERFIL TEÒRIC REALMENT EXECUTAT. (DIVUIT EUROS AMB SETANTA-UN CÈNTIMS)	18,71 €
P- 15	F2RIQFO	M3	DISPOSICIÓ CONTROLADA EN DIPÒSIT AUTORITZAT INCLÒS EL CÀNON SOBRE LA DEPOSICIÓ CONTROLADA DELS RESIDUS DE LA CONSTRUCCIÓ, SEGONS LA LLEI 8/2008, DE RESIDUS BARREJATS INERTS AMB UNA DENSITAT 1 T/M3, PROCEDENTS DE CONSTRUCCIÓ O DEMOLICIÓ, AMB CODI 17 01 07 SEGONS LA LLISTA EUROPEA DE RESIDUS (VINT-I-SIS EUROS AMB NORANTA-NOU CÈNTIMS)	26,99 €
P- 16	F2RM8VT	M3	DISPOSICIÓ CONTROLADA EN DIPÒSIT AUTORITZAT INCLÒS EL CÀNON SOBRE LA DEPOSICIÓ CONTROLADA DELS RESIDUS DE LA CONSTRUCCIÓ, SEGONS LA LLEI 8/2008, DE RESIDUS D'AGLOMERAT ASFÀLTIC NO PERILLOSOS AMB UNA DENSITAT 1,45 T/M3, PROCEDENTS DE CONSTRUCCIÓ O DEMOLICIÓ, AMB CODI 17 03 02 SEGONS LA LLISTA EUROPEA DE RESIDUS. AQUESTA PARTIDA NOMÉS S'ABONARÀ AL LLIURAMENT DEL CORRESPONENT CERTIFICAT D'UN CENTRE DE RECICLATGE. NO S'ACCEPTARÀ EL CERTIFICAT D'UN DIPÒSIT AUTORITZAT (ABOCADOR), EL QUAL NO DONARÀ LLOC, A L'ABONAMENT D'AQUESTA PARTIDA. L'AMIDAMENT SERÀ SOBRE PERFIL TEÒRIC REALMENT EXECUTAT. (DINOU EUROS AMB VUITANTA-VUIT CÈNTIMS)	19,88 €
P- 17	F511U500	M3	FORMIGÓ, PER A RASES I POUS DE FONAMENTS, HA-25/P/20/IIA, ABOCAT DES DE CAMIÓ (NORANTA-SET EUROS AMB TRES CÈNTIMS)	97,03 €
P- 18	F513U101	M2	ENCOFRAT AMB TAULERS DE FUSTA O PLAFONS METÀL.LICS, A UNA SOLA CARA, PER A RASES I POUS DE FONAMENTS, SEGONS PLÀNOLS. (DINOU EUROS AMB SEIXANTA-CINC CÈNTIMS)	19,65 €
P- 19	F523UE20	U	PARTIDA ALÇADA PER FER PROTECCIÓ D'ESTRUCTURA EXISTENT MITJANÇANT FUSTA/ PLASTIC/ POREXPAN ENCOFRAT ANCORADA AL TERRENY O LA JARDINERIA AMB UNA ALÇADA SUPERIOR A L'ESTRUCTURA A REALITZAR. (SEIXANTA-QUATRE EUROS AMB SETANTA-UN CÈNTIMS)	64,71 €
P- 20	F936U410	M2	BASE DE FORMIGÓ HM-20 DE 10 CM DE GRUIX, AMB ACABAT REGLEJAT. S'INCLOU L'ENCOFRAT D'ESCOSSELLS I DE LÍMITS (ONZE EUROS AMB VUITANTA-DOS CÈNTIMS)	11,82 €

QUADRE DE PREUS NÚMERO 1

NÚMERO	CODI	UA	DESCRIPCIÓ	PREU
P- 21	F961U020	M	VORADA RECTA DE PEDRA GRANÍTICA ASSERRADA MECÀNICAMENT I FLAMEJADA A DUES CARES DE 20X25 CM, SOBRE LLIT DE FORMIGÓ HM-20 DE 15 A 30 CM GRUIX. S'INCLOU LA COMPACTACIÓ DE LA CAPA D'ASSENTAMENT I EL REJUNTAT DE LES PECES AMB MORTER M-40A. (QUARANTA-VUIT EUROS AMB TRENTA-NOU CÈNTIMS)	48,39 €
P- 22	F9B5UG38	M	MESTRA DE PEDRA GRANITICA DE 20 CM. D'AMPLADA, AMB PEÇA DE 70X20X8 CM.'GRIS CASTELLA ACABAT FLAMEJAT, COL.LOCADA AMB MORTER DE CIMENT PASTAT, AMB JUNTA DE 5 MM. S'INCLOU L'ANIVELLAT I LA COL.LOCACIÓ DE TAPES, EL TALL DE PECES AMB DISC I EL REJUNTAT AMB BARREJA DE CALÇ I SORRA 1:3 (TRENTA-NOU EUROS)	39,00 €
P- 23	F9B5UG66	M2	PAVIMENT DE LLOSA DE GRANIT GRIS DE 60X40X6 CM. TIPUS VALSAN O SIMILAR ACABAT FLAMEJAT COL.LOCAT AMB MORTER DE CIMENT PASTAT M-40B. S'INCLOU L'ANIVELLAT I LA COL.LOCACIÓ DE TAPES, EL TALL DE PECES AMB DISC I EL REJUNTAT EN SEC AMB MORTER M-20B (SETANTA-VUIT EUROS AMB ONZE CÈNTIMS)	78,11 €
P- 24	F9E1U230	M2	PAVIMENT DE PANOT VERMELL DE 30X30X4 CM DE 9 PASTILLES, DE BOTONS O DE RATLLES, ASSENTAT SOBRE MORTER DE CIMENT SEC I/O PASTAT. S'INCLOU LA BEURADA DE C.P., L'ANIVELLAT I LA COL.LOCACIÓ DE TAPES.I EL TALL DE PECES AMB DISC. (VINT-I-NOU EUROS AMB TRES CÈNTIMS)	29,03 €
P- 25	F9G2U262	M2	PAVIMENT DE FORMIGÓ HM-20 DE 16 CM. DE GRUIX, AMB MALLA ELECTROSOLDADA D'ACER B500SD DE 15X15 DE D.6 MM, ESTESA I VIBRATGE MECÀNIC, REMOLINAT MECÀNIC AMB 2 KG/M2 DE POLS DE QUARS I ACABAT ESTRIAT O LLIS. S'INCLOU ENCOFRAT LATERAL, LÀMINA DE POLIETILÈ, JUNT PERIMETRAL DE POLIESTIRÈ EXPANDIT I SEGELLAT AMB MASSILLA D'EPOXI ELÀSTICA, TALL DE JUNTS EN FRESC C/20 M2 I, L'ANIVELLAT I LA COL.LOCACIÓ DE TAPES (QUARANTA-SET EUROS AMB CINQUANTA-TRES CÈNTIMS)	47,53 €
P- 26	F9H1U119	M2	AGLOMERAT ASFÀLTIC EN CALENT, TIPUS AC22 BASE B50/70 G (G-20), AMB ÀRIDS CALCÀRIS, ESTÈS I COMPACTAT EN CAPA DE BASE, DE 9 CM DE GRUIX. S'INCLOU EL REG D'EMPRIMACIÓ I D'ADHERÈNCIA (VINT-I-VUIT EUROS AMB QUARANTA-DOS CÈNTIMS)	28,42 €
P- 27	F9H5UCO5	M2	AGLOMERAT ASFALTIC EN CALENT DE COLOR VERMELL A ESCOLLIR PER LA D.F., AMB ÀRIDS GRANÍTICS, ESTÈS I COMPACTAT EN CAPA DE TRÀNSIT DE 5 CM. DE GRUIX ,AMB ÁRIDS DE COLOR I BETUM SINTÉTIC AMB PIGMENT. S'INCLOU L'ESCOMBRAT I EL REG D'ADHERÈNCIA, L'ANIVELLAT I LA COL.LOCACIÓ DE TAPES (CINQUANTA EUROS AMB VUITANTA-TRES CÈNTIMS)	50,83 €

ÀJUNTAMENT DE SABADELL
ÀREA D´ESPAI URBÀ. ACCIÓ TERRITORIAL I PARTICIPACIÓ
SERVEI D´INTERVENCIONS EN L´ESPAI URBÀ I MANT. D´EQUIPAMENTS
PROJECTE D´URBANITZACIÓ DE LES JARDINERES DE L´EIX MACIÀ

QUADRE DE PREUS NÚMERO 1

NÚMERO	CODI	UA	DESCRIPCIÓ	PREU
P- 28	F9K1UCOP	M²	SUBMINISTRAMENT I POSADA EN OBRA REVESTIMENT DE PROTECCIÓ DE PAVIMENT URBÀ EN CARRILS BICI O ZONES DE VIANANTS AMB SISTEMA COMPOTOP ECO O EQUIVELENT SOBRE AGLOMERAT ASFÀLTIC EXISTENT DE COMPOSAN INDUSTRIAL I TECNOLOGIA, DE 2 A 3 MM DE GRUIX TOTAL APROXIMAT, ACABAT TEXTURAT ANTILLISCANT, RESISTÈNCIA AL LLISCAMENT RD> 45 SEGONS UNE 16165:2022, RELLISCOSA CLASSE 3 SEGONS CTE, COEFICIENT DE FRICCIÓ SRT>45, SEGONS UNE-EN 1436, REACCIÓ AL FOC BFL-S1, SEGONS UNE-EN 13501-1, RESISTÈNCIA A L'ABRASIÓ AMB FACTOR TABER <0 '2 G EN SEC DESPRÉS DE 1000 CICLES I <4'0 G EN HUMIT DESPRÉS DE 100 CICLES; AMB SEGELL DE SOSTENIBILITAT ATORGAT PER SIGNUS, SISTEMA COL·LECTIU DE GESTIÓ DE PNEUMÀTICS FORA DÚS; OBTINGUT MITJANÇANT L'APLICACIÓ SUCCESSIVA DE: - APLICACIÓ D'UN PONT D'ADHERÈNCIA MITJANÇANT CONDICIONADOR ACRÍLIC DE SUPERFÍCIES AQUA-BOND 2000 (RENDIMENT APROXIMAT DE 0,2 KG/M²) SOBRE SUPERFÍCIE SUPORT D'AGLOMERAT ASFÀLTIC. - DUES CAPES DE REGULARITZACIÓ I CONDICIONAMENT DE LA SUPERFÍCIE AMB MORTER COMPOTOP ECO, A BASE DE RESINES SINTÈTIQUES, CÀRREGUES PROCEDENTS DE LA RECUPERACIÓ I RECICLATGE DE PILOTES DE TENNIS I PNEUMÀTICS FORA DE LA SEVA VIDA ÚTIL NFVU, CÀRREGUES MINERALS SELECCIONADES I PIGMENTS (RENDIMENT APROXIMAT DE 2,0 KG/M² A LA PRIMERA CAPA I 1,5 KG/M² A LA SEGONA, SEGONS L'ESTAT DEL SUPORT). - I UNA CAPA DE SEGELLAT AMB PINTURA A L'AIGUA PAINTEX, AMB RESINES ACRÍLIQUES, CÀRREGUES MICRONITZADES I PIGMENTS (RENDIMENT APROXIMAT DE 0,5 KG/M²). AMB APLICACIÓ DE TOTES LES CAPES AMB RASTRA DE GOMA, EXCEPTE LA IMPRIMACIÓ APLICADA AMB CORRÓ O PISTOLA TIPUS AIRLESS, DEIXANT ASSECAR TOTALMENT CADASCUNA ABANS D'APLICAR LA SEGÜENT. FINS I TOT P.P. DE RASPAT, ESCOMBRATGE I BUFAT DE LES IMPERFECCIONS, REPLANTEIG DE LES JUNTES I DRAPS DE TREBALL, AMB P.P. DE NETEJA FINAL DE LA SUPERFÍCIE ACABADA. SENSE INCLOURE LA PREPARACIÓ DE LA SUPERFÍCIE SUPORT EXISTENT. MESURA LA SUPERFÍCIE EXECUTADA. (VINT EUROS AMB TRENTA-VUIT CÈNTIMS)	20,38 €
P- 29	F9K1UDIA	M²	PREPARACIÓ DE PAVIMENT EXISTENT D'AGLOMERAT ASFÀLTIC, AMB REVESTIMENT EXISTENT ENVELLIT, MITJANÇANT DESBASTAT MECÀNIC AMB DISC DE DIAMANT, D'INTENSITAT MITJANA O ALTA, SEGONS L'ESTAT DEL SUPORT, ELIMINANT RESTES DE REVESTIMENTS O PINTURES DETERIORADES, SOLTES O AMB MANCA D'ADHERÈNCIA AL SUPORT, I INCREMENTANT-NE LA POROSITAT SUPERFICIAL, PER PROCEDIR POSTERIORMENT A L'APLICACIÓ D'UN NOU REVESTIMENT (NO INCLÒS EN AQUEST PREU) I NETEJA EN PROFUNDITAT AMB AIGUA A PRESSIÓ CONTROLADA DE TOTA LA SUPERFÍCIE. FINS I TOT RECOLLIDA DE LA POLS I DE LES RESTES GENERADES MITJANÇANT ESCOMBRAT O ASPIRAT MECÀNIC, AMUNTEGAMENT, RETIRADA I CÀRREGA SOBRE CAMIÓ O CONTENIDOR. SENSE INCLOURE LA PREPARACIÓ MITJANÇANT TRACTAMENT MECÀNIC DE LA SUPERFÍCIE SUPORT EXISTENT. MESURA LA SUPERFÍCIE EXECUTADA. (TRES EUROS AMB SETANTA-QUATRE CÈNTIMS)	3,74 €
P- 30	FD75UC03	U	CONNEXIONAT DE XARXA DE CLAVEGUERAM A POU O COL.LECTOR EXISTENT, AMB MITJANS MANUALS I/O MECÀNICS. S'INCLOU ELS REPASSOS AMB MORTER M-40A, CÀRREGA I TRANSPORT INTERIOR DEL MATERIAL SOBRANT PER A LA SEVA CLASSIFICACIÓ. (CENT EUROS AMB QUARANTA-NOU CÈNTIMS)	100,49 €
P- 31	FD7FU425	M	CLAVEGUERÓ AMB TUB DE PVC-U DE PARET MASSISSA DE D 250 MM. SN 4, ENVOLTAT A TOT EL SEU PERÍMETRE AMB 10 CM. DE FORMIGÓ I P.P. D'ACOBLAMENTS. (QUARANTA-UN EUROS AMB VUITANTA-DOS CÈNTIMS)	41,82 €
P- 32	FDCJUMER	U	EMBORNAL SENSE SORRER AMB BASTIMENT I REIXA DE FOSA MOD.GC075027A DE EJ O EQUIVALENT DE 30X75 CM. I MARC DE 10 CM. D'ALÇADA. S'INCLOU EL MOVIMENT DE TERRES, LLIT DE FORMIGÓ H-150 DE 10 CM DE GRUIX, PEÇA PREFABRICADA DE FORMIGÓ O PARET DE MAÓ CALAT ARREBOSSADA I LLISCADA AMB MORTER M-40A. (DOS-CENTS NORANTA-QUATRE EUROS AMB NORANTA-TRES CÈNTIMS)	294,93 €
P- 33	FJ22U640	M	TUB DE POLIETILÈ ALIMENTARI DE BAIXA DENSITAT, DE 32 MM DE DIÀMETRE NOMINAL EXTERIOR, DE 10 BAR DE PRESSIÓ NOMINAL, SOLDAT, AMB GRAU DE DIFICULTAT MITJÀ I PER A COL.LOCAR SOTERRAT (CINC EUROS AMB VINT-I-VUIT CÈNTIMS)	5,28 €

QUADRE DE PREUS NÚMERO 1

NÚMERO	CODI	UA	DESCRIPCIÓ	PREU
P- 34	FJ22U740	M	TUB DE POLIETILÈ ALIMENTARI DE BAIXA DENSITAT, DE 40 MM DE DIÀMETRE NOMINAL EXTERIOR, DE 10 BAR DE PRESSIÓ NOMINAL, SOLDAT, AMB GRAU DE DIFICULTAT MITJÀ I PER A COL.LOCAR SOTERRAT (SET EUROS AMB TRENTA-QUATRE CÈNTIMS)	7,34 €
P- 35	FJ33U030	M	TUBERIA TECH-LINE FORMAT PER TUB DE POLIETILÈ DE BAIXA DENSITAT, DE COLOR MARRÓ, D 17X14,6 MM. I PRESSIÓ MÀXIMA DE TREBALL DE 4 BAR I RESISTENT A LA RADIACIÓ U.V. AMB GOTERS TERMOSOLDATS EN LA PARET INTERIOR DE 2,3 L/H CADA 30 CM. I AMB MEMBRANA DE COMPENSACIÓ DE EPDM PER COL.LOCAR SOTERRAT I PART PROPORCIONAL D'ACCESSORIS. (DOS EUROS AMB SEIXANTA CÈNTIMS)	2,60 €
P- 36	FJ34U004	U	DEGOTERS FORMAT AMB TUBERIA TECH-LINE DE TUB DE POLIETILÈ DE BAIXA DENSITAT DE COLOR MARRÓ , D 17X14,6 MM. I PRESSIÓ MÀXIMA DE TREBALL DE 4 ATM. I RESISTENT A LA RADIACIÓ U.V. FORMAT PER UN ANELL TANCAT DE 2 M DE PERÍMETRE AMB GOTERS TERMOSOLDATS EN LA PARET INTERIOR DE 2,3 L/H CADA 30 CM. I AMB MEMBRANA DE COMPENSACIÓ EPDM PER COL.LOCAR SOTERRAT I PART PROPORCIONAL D'ACCESSORIS. (QUATRE EUROS AMB NORANTA-NOU CÈNTIMS)	4,99 €
P- 37	FJSFZ002	U	TREBALLS PER L'ADAPTACIÓ DEL SISTEMA DE REG PER ASPERSIÓ ALS PARTERRES EXISTENTS. INCLOU DESCONNEXIONAT, DESMUNTATGE I RETIRADA DE TRAMS DE CANONADA EXISTENT I CAPÇALS DE DEGOTEIG EXISTENT, INCLÓS VALVULERIA. INCLOU MOVIMENT DE TERRES, RETIRADA DEL MATERIAL I DESPLAÇAMENT. INCLOU CÀRREGA, TRANSPORT I DESCÀRREGA DE LA TERRA I DELS PRODUCTES RESULTANTS DE L'EXCAVACIÓ. INCLOU TOTS ELS ACCESSORIS, TES I COLZES, DE PVC O LLAUTÓ I LA MÀ D'OBRA NECESSÀRIA PER DEIXAR LES UNITATS D'OBRA TOTALMENT ACABADES I AJUSTADES. INCLOU TOTS ELS ACCESSORIS NECESSÀRIS PEL SEU CORRECTE CONNEXIONAT I FUNCIONAMENT. INCLOU L'OBERTURA DE RASA I LA REPOSICIÓ DELS ELEMENTS MALMESOS. TOTALMENT ACABAT I EN FUNCIONAMENT. (CINQUANTA-QUATRE EUROS AMB SEIXANTA-UN CÈNTIMS)	54,61 €
P- 38	FPH1U201	M	PINTAT SOBRE PAVIMENT D'UNA FAIXA CONTÍNUA O DISCONTÍNUA DE 10 CM D'AMPLÀRIA, AMB PINTURA DE DOS COMPONENTS, AMB MÀQUINA AUTOPROPULASADA. S'INCLOU EL PREMARCATGE (DOS EUROS AMB TRENTA-SET CÈNTIMS)	2,37 €
P- 39	FPH1U205	M	PINTAT SOBRE PAVIMENT D'UNA FAIXA TRANSVERSAL CONTÍNUA O DISCONTÍNUA DE 50 CM D'AMPLÀRIA, AMB APLICACIO MANUAL I ACABAT RUGÓS, AMB PINTURA DE DOS COMPONENTS. S'INCLOU EL PREMARCATGE (DEU EUROS AMB VINT-I-TRES CÈNTIMS)	10,23 €
P- 40	FPH2USU2	M2	PINTAT SOBRE PAVIMENT DE LLETRES, FIGURES, FLETXES, SENYALS, ETC. AMB APLICACIÓ MANUAL, AMB PINTURA DE DOS COMPONENTS. (VINT-I-NOU EUROS AMB SET CÈNTIMS)	29,07 €
P- 41	FPV1U362	U	PLACA D'ACER OCTOGONAL DE 60 CM DE DIÀMETRE, REFLECTANT NIVELL II PER A SENYALS DE TRÀNSIT, FIXADA (NORANTA-CINC EUROS AMB VINT-I-SIS CÈNTIMS)	95,26 €
P- 42	FPV4U301	U	SUPORT CIRCULAR D'ACER GALVANITZAT DE 60 MM. DE DIAMETRE 3,2 M. DE LLARGÀRIA I 2 MM. DE GRUIX, COL.LOCAT A TERRA I FORMIGONAT. S'INCLOU DEMOLICIÓ I REPOSICIÓ DE PAVIMENT (CENT QUARANTA-NOU EUROS AMB QUARANTA CÈNTIMS)	149,40 €
P- 43	FPV4U3R2	U	TRASLLAT DE SUPORT CIRCULAR D'ACER GALVANITZAT DE 60 MM. DE DIAMETRE EXISTENT A NOVA UBICACIÓ. (SEIXANTA-UN EUROS AMB SETZE CÈNTIMS)	61,16 €

ÀJUNTAMENT DE SABADELL
ÀREA D´ESPAI URBÀ. ACCIÓ TERRITORIAL I PARTICIPACIÓ
SERVEI D´INTERVENCIONS EN L´ESPAI URBÀ I MANT. D´EQUIPAMENTS
PROJECTE D´URBANITZACIÓ DE LES JARDINERES DE L´EIX MACIÀ

QUADRE DE PREUS NÚMERO 1

NÚMERO	CODI	UA	DESCRIPCIÓ	PREU
P- 44	FQ1206FA	U	SUBMINISTRAMENT I COL.LOCACIÓ DE BANC TIPUS MODO10, DE GRUP FABREGAS, O SIMILAR, DE 1.80m DE LLARGÀRIA, AMB ESTRUCTURA D'ALUMINI I LLISTONS DE FUSTA TROPICAL SGSCH-060308, COL.LOCAT SOBRE PAVIMENT DE FORMIGÓ O AMB DAUS DE FORMIGÓ HM-20 DE 30x30x30CM. INCLOU LA REPOSICIÓ DEL PAVIMENT. (QUATRE-CENTS SEIXANTA-TRES EUROS AMB NORANTA-VUIT CÈNTIMS)	463,98 €
P- 45	FQ13UAFO	M	FORMACIÓ DE BANC FET A L'OBRA AMB DOBLE XAPA D'ACER DE 3 MM GRUIX ACABADA AMB SEGELLADOR TIPUS EFFECT DE PENDOL, UNIDES AMB BARRES D'ACER CORRUGAT DIAMETRE 12 MM. CADA 50 CM. I OMPLERT AMB FORMIGO HM-250, ACABAT SUPERIOR POLIT SEGONS PLANOL DE DETALL, FIXAT A LA BASE DE FORMIGO MECANICAMENT. LES MIDES D'ALÇADA SON ENTRE 40 I 60 CM DE MANERA PROPORCIONAL. (CENT EUROS AMB ONZE CÈNTIMS)	100,11 €
P- 46	FR3P9244	M3	GRAVA DE PEDRERA DE PEDRA GRANÍTICA DE 30 A 50 MM, SUBMINISTRADA EN SACS DE 0,8 M3 I ESCAMPADA AMB MITJANS MANUALS (CENT CINQUANTA-NOU EUROS AMB SEIXANTA-VUIT CÈNTIMS)	159,68 €
P- 47	FR3PUTAJ	M3	APORTACIÓ I ESTESA DE TERRA ADEQUADA DE JARDINERIA, PER A JARDINERES I/O PARTERRES.CARACTERÍSTIQUES: TEXTURA: FRANCA O FRANCA ARENOSA. EXEMPTA DE MATERIALS AMB UNA GRANULOMETRÍA SUPERIOR ALS 14 MM. PH: ENTRE 6,5 I 7,5 CONDUCTIVITAT ELÈCTRICA COM A MÀXIM DE 2 DS/M (EXTRACTE DE PASTA SATURADA) CARBONAT CÀLCIC INFERIOR AL 10% PES SEC MATÈRIA ORGÀNICA OXIDABLE ENTRE 3 I 6 %. PES SEC HAN D'ESTAR LLIURES DE PATOGENS, MALES HERBES I CONTAMINATS QUE PUGUIN AFECTAR NEGATIVAMENT AL DESENVOLUPAMENT DE LES PLANTES. (CINQUANTA-DOS EUROS AMB TRENTA-QUATRE CÈNTIMS)	52,34 €
P- 48	FR3PUTEX	M2	APORTACIÓ I ESTESA DE TRITURAT DE PODA COM ENCOIXINAT AL VOLTANT DE L'ARBRAT DE NOVA PLANTACIÓ EN FORMA CIRCULAR DE 1M DE RADI I UN GRUIX DE 10 CM (CINC EUROS AMB TRENTA-TRES CÈNTIMS)	5,33 €
P- 49	FR496261	U	SUBMINISTRAMENT D'AGAPANTHUS AGRAECOX CONTENIDOR DE 6 L (SET EUROS AMB TRENTA-SET CÈNTIMS)	7,37 €
P- 50	FR49T231	U	SUBMINISTRAMENT DE BULBINE FRUTESCENS EN CONTENIDOR DE 3 L (TRES EUROS AMB SEIXANTA-NOU CÈNTIMS)	3,69 €
P- 51	FR4CJ212	U	SUBMINISTRAMENT DE DIETES BICOLOR D'ALÇÀRIA DE 20 A 40 CM, EN CONTENIDOR D'1,3 L (TRES EUROS AMB QUATRE CÈNTIMS)	3,04 €
P- 52	FR6AU003	U	PLANTACIÓ ARBUSTIVA MIDA CONTENIDOR, C-3L. (TRES EUROS AMB CINQUANTA-QUATRE CÈNTIMS)	3,54 €
P- 53	FSS1U000	U	SEGURETAT I SALUT, SEGONS PRESSUPOST ADJUNT (SIS MIL CINC-CENTS EUROS)	6.500,00 €
P- 54	FV00U001	PA	PARTIDA ALÇADA PER LA IMPLANTACIÓ DE LES OBRES. (MIL CINC-CENTS EUROS)	1.500,00 €
P- 55	GR4H9D51	U	SUBMINISTRAMENT DE SALVIA MICROPHYLLA EN CONTENIDOR DE 5 L (CINC EUROS AMB QUARANTA-SIS CÈNTIMS)	5,46 €
P- 56	P992-IR5Y	U	ESCOCELL DE 160X160 CM I 20 CM DE FONDÀRIA, AMB PEÇA D'ESCOCELL CIRCULAR D'ACER GALVANITZAT, DE 160 CM DE DIÀMETRE, 20 CM D'ALÇÀRIA I DE 10 MM DE GRUIX, COL·LOCAT AMB FONAMENT I ANELLAT DE FORMIGÓ D'ÚS NO ESTRUCTURAL HNE-15/P/40 (CENT NORANTA EUROS AMB NORANTA CÈNTIMS)	190,90 €

QUADRE DE PREUS NÚMERO 1

ÀREA D'ESPAI URBÀ, ACCIÓ TERRITORIAL I PARTICIPACIÓ
SERVEI D'OBRES PÚBLIQUES I PARCS I JARDINS

PROJECTE EXECUTIU DE MILLORA DE LES JARDINERES I EL CARRIL BICI DE L'EIX MACIÀ, ENTRE AVINGUDA PARAIRES I CONCÒRDIA

QUADRE DE PREUS NÚMERO 2

QUADRE DE PREUS NÚMERO 2

NÚMERO	CODI	UA	DESCRIPCIÓ	PREU
P- 1	F210U007	U	CALA DE FORMA MANUAL INCLOS EL REBLIMENT I PICONATGE DE MATERIAL GRANULAR, LA CARREGA I EL TRANSPORT INTERIOR DEL MATERIAL SOBRANT PER A LA SEVA CLASSIFICACIÓ.	**89,02 €**
	B0322000		SAULÓ GARBELLAT	8,31200 €
			Altres conceptes	80,71 €
P- 2	F213U001	U	ARRENCADA DE BANC EXISTENT, INCLOU DEMOLICIÓ D'ANCORATGES DE FORMIGÓ, AMB MITJANS MANUALS.CÀRREGA, TRANSPORT DEL MATERIAL RECUPERABLE A MAGATZEM MUNICIPAL I DE LA RESTA LA CARREGA I EL TRANSPORT INTERIOR DEL MATERIAL SOBRANT PER A LA SEVA CLASSIFICACIÓ	**28,74 €**
			Altres conceptes	28,74 €
P- 3	F214U100	M3	ENDERROC D'ESTRUCTURES DE FORMIGÓ EN MASSA O ARMAT, AMB MITJANS MANUALS I/O MECÀNICS. S'INCLOU CÀRREGA MANUAL I/O MECÀNICA SOBRE CAMIÓ I TRANSPORT INTERIOR DEL MATERIAL SOBRANT PER A LA SEVA CLASSIFICACIÓ.	**73,40 €**
			Altres conceptes	73,40 €
P- 4	F219U031	M	ARRENCADA DE VORADA, DE PEDRA O DE FORMIGÓ. S'INCLOU LA NETEJA DE LA RASA, LA CARREGA I EL TRANSPORT INTERIOR DEL MATERIAL SOBRANT PER A LA SEVA CLASSIFICACIÓ.	**4,85 €**
			Altres conceptes	4,85 €
P- 5	F219U150	M2	DEMOLICIÓ DE QUALSEVOL TIPUS DE PAVIMENT EN VORERES AMB UN GRUIX MITJA DE 20 CM AMB MITJANS MECÀNICS I/O MANUALS. S'INCLOU LA CARREGA I EL TRANSPORT INTERIOR DEL MATERIAL SOBRANT PER A LA SEVA CLASSIFICACIÓ.	**8,87 €**
			Altres conceptes	8,87 €
P- 6	F219U240	M	TALL LONGITUDINAL AMB SERRA DE DISC DE PAVIMENT DE MESCLES BITUMINOSES O DE FORMIGÓ, FINS A UNA FONDÀRIA DE 20 CM	**3,75 €**
			Altres conceptes	3,75 €
P- 7	F219U252	M2	FRESAT DEL PAVIMENT BITUMINÓS, FINS A 6 CM. DE GRUIX, AMB FRESADORA DE CAP RADIAL, PER A ENTREGA DE PAVIMENTS BITUMINOSOS. S'INCLOU LA CARREGA I EL TRANSPORT INTERIOR DEL MATERIAL SOBRANT I LA SEVA CLASSIFICACIÓ	**2,96 €**
			Altres conceptes	2,96 €
P- 8	F221U051	M3	EXCAVACIÓ DE TERRES, AMB MITJANS MECÀNICS, PER A ESPLANACIÓ DE QUALSEVOL TIPUS DE TERRENY (EXCEPTE ROCA), MESURAT SOBRE PERFIL. S'INCLOU LA CÀRREGA I EL TRANSPORT INTERIOR DEL MATERIAL SOBRANT PER A LA SEVA CLASSIFICACIÓ.	**5,09 €**
			Altres conceptes	5,09 €
P- 9	F222U210	M3	EXCAVACIÓ DE RASA, AMB MITJANS MECÀNICS I/O MANUALS A LES ZONES AMB SERVEIS EXISTENTS, FINS A 4 M DE FONDÀRIA, EN QUALSEVOL TIPUS DE TERRENY (EXCEPTE ROCA), MESURAT SOBRE PERFIL. S'INCLOU LA CÀRREGA I EL TRANSPORT INTERIOR DE TERRES PER A LA SEVA CLASSIFICACIÓ.	**18,49 €**
			Altres conceptes	18,49 €
P- 10	F222U250	M3	EXCAVACIÓ DE RASA, AMB MITJANS MECÀNICS I/O MANUALS A LES ZONES AMB SERVEIS EXISTENTS, AMB UNA FONDÀRIA SUPERIOR A 4 M, EN QUALSEVOL TIPUS DE TERRENY (EXCEPTE ROCA),MESURAT SOBRE PERFIL. INCLÒS P.P. D'ENTIVAT I APUNTALAMENT, CÀRREGA I TRANSPORT INTERIOR DE TERRES PER A LA SEVA CLASSIFICACIÓ.	**37,74 €**
			Altres conceptes	37,74 €

ÀJUNTAMENT DE SABADELL
ÀREA D'ESPAI URBÀ, ACCIÓ TERRITORIAL I PARTICIPACIÓ
SERVEI D'INTERVENCIONS EN L'ESPAI URBÀ I MANT. D'EQUIPAMENTS
PROJECTE D'URBANITZACIO DE LES JARDINERES DE L'EIX MACIA

QUADRE DE PREUS NÚMERO 2

NÚMERO	CODI	UA	DESCRIPCIÓ	PREU
P- 11	F228U050	M3	REBLIMENT I PICONATGE DE RASA AMB MATERIAL PROCEDENT DE L'EXCAVACIÓ I/O DE PRÉSTEC, EN TONGADES DE 25 CM I COMPACTACIÓ AL 95% DEL P.M.	**14,12 €**
			Altres conceptes	14,12 €
P- 12	F2R4200	M3	CLASSIFICACIÓ A PEU D'OBRA DE RESIDUS DE CONSTRUCCIÓ O DEMOLICIÓ EN FRACCIONS SEGONS REAL DECRETO 105/2008, AMB MITJANS MANUALS. AQUESTA PARTIDA NOMÉS S'ABONARÀ AL LLIURAMENT DEL CORRESPONENT CERTIFICAT D'UN CENTRE DE RECICLATGE. NO S'ACCEPTARÀ EL CERTIFICAT D'UN DIPÒSIT AUTORITZAT (ABOCADOR), EL QUAL NO DONARÀ LLOC, A L'ABONAMENT D'AQUESTA PARTIDA. L'AMIDAMENT SERÀ SOBRE PERFIL TEÒRIC REALMENT EXECUTAT.	**24,22 €**
			Altres conceptes	24,22 €
P- 13	F2R4237	M3	CÀRREGA AMB MITJANS MECÀNICS I TRANSPORT DE RESIDUS INERTS O NO ESPECIALS A INSTAL·LACIÓ AUTORITZADA DE GESTIÓ DE RESIDUS, AMB CAMIÓ PER A TRANSPORT DE 7 T, AMB UN RECORREGUT DE MÉS DE 5 I FINS A 10 KM	**9,46 €**
			Altres conceptes	9,46 €
P- 14	F2R71H1	M3	DISPOSICIÓ CONTROLADA EN DIPÒSIT AUTORITZAT INCLÒS EL CÀNON SOBRE LA DEPOSICIÓ CONTROLADA DELS RESIDUS DE LA CONSTRUCCIÓ, SEGONS LA LLEI 8/2008, DE RESIDUS DE FORMIGÓ INERTS AMB UNA DENSITAT 1,45 T/M3, PROCEDENTS DE CONSTRUCCIÓ O DEMOLICIÓ, AMB CODI 17 01 01 SEGONS LA LLISTA EUROPEA DE RESIDUS. AQUESTA PARTIDA NOMÉS S'ABONARÀ AL LLIURAMENT DEL CORRESPONENT CERTIFICAT D'UN CENTRE DE RECICLATGE. NO S'ACCEPTARÀ EL CERTIFICAT D'UN DIPÒSIT AUTORITZAT (ABOCADOR), EL QUAL NO DONARÀ LLOC, A L'ABONAMENT D'AQUESTA PARTIDA. L'AMIDAMENT SERÀ SOBRE PERFIL TEÒRIC REALMENT EXECUTAT.	**18,71 €**
	B2RA71H1		DISPOSICIÓ CONTROLADA EN DIPÒSIT AUTORITZAT INCLÒS EL CÀNON SOBRE LA DEPOSICIÓ CONTROLADA DELS RESIDUS DE LA CONSTRUCCIÓ, SEGONS LA LLEI 8/2008, DE RESIDUS DE FORMIGÓ INERTS AMB UNA DENSITAT 1,45 T/M3, PROCEDENTS DE CONSTRUCCIÓ O DEMOLICIÓ, AMB CODI 17 01 01 SEGONS LA LLISTA EUROPEA DE RESIDUS	18,16850 €
			Altres conceptes	0,54 €
P- 15	F2RIQFO	M3	DISPOSICIÓ CONTROLADA EN DIPÒSIT AUTORITZAT INCLÒS EL CÀNON SOBRE LA DEPOSICIÓ CONTROLADA DELS RESIDUS DE LA CONSTRUCCIÓ, SEGONS LA LLEI 8/2008, DE RESIDUS BARREJATS INERTS AMB UNA DENSITAT 1 T/M3, PROCEDENTS DE CONSTRUCCIÓ O DEMOLICIÓ, AMB CODI 17 01 07 SEGONS LA LLISTA EUROPEA DE RESIDUS	**26,99 €**
	B2RA73G1		DISPOSICIÓ CONTROLADA EN DIPÒSIT AUTORITZAT INCLÒS EL CÀNON SOBRE LA DEPOSICIÓ CONTROLADA DELS RESIDUS DE LA CONSTRUCCIÓ, SEGONS LA LLEI 8/2008, DE RESIDUS BARREJATS INERTS AMB UNA DENSITAT 1 T/M3, PROCEDENTS DE CONSTRUCCIÓ O DEMOLICIÓ, AMB CODI 17 01 07 SEGONS LA LLISTA EUROPEA DE RESIDUS	26,20000 €
			Altres conceptes	0,79 €

QUADRE DE PREUS NÚMERO 2

NÚMERO	CODI	UA	DESCRIPCIÓ	PREU
P- 16	F2RM8VT	M3	DISPOSICIÓ CONTROLADA EN DIPÒSIT AUTORITZAT INCLÒS EL CÀNON SOBRE LA DEPOSICIÓ CONTROLADA DELS RESIDUS DE LA CONSTRUCCIÓ, SEGONS LA LLEI 8/2008, DE RESIDUS D'AGLOMERAT ASFÀLTIC NO PERILLOSOS AMB UNA DENSITAT 1,45 T/M3, PROCEDENTS DE CONSTRUCCIÓ O DEMOLICIÓ, AMB CODI 17 03 02 SEGONS LA LLISTA EUROPEA DE RESIDUS. AQUESTA PARTIDA NOMÉS S'ABONARÀ AL LLIURAMENT DEL CORRESPONENT CERTIFICAT D'UN CENTRE DE RECICLATGE. NO S'ACCEPTARÀ EL CERTIFICAT D'UN DIPÒSIT AUTORITZAT (ABOCADOR), EL QUAL NO DONARÀ LLOC, A L'ABONAMENT D'AQUESTA PARTIDA. L'AMIDAMENT SERÀ SOBRE PERFIL TEÒRIC REALMENT EXECUTAT.	**19,88 €**
	B2RA-M8VV		DISPOSICIÓ CONTROLADA EN DIPÒSIT AUTORITZAT INCLÒS EL CÀNON SOBRE LA DEPOSICIÓ CONTROLADA DELS RESIDUS DE LA CONSTRUCCIÓ, SEGONS LA LLEI 8/2008, DE RESIDUS D'AGLOMERAT ASFÀLTIC NO PERILLOSOS AMB UNA DENSITAT 1,45 T/M3, PROCEDENTS DE CONSTRUCCIÓ O DEMOLICIÓ, AMB CODI 17 03 02 SEGONS LA LLISTA EUROPEA DE RESIDUS	19,29950 €
			Altres conceptes	0,58 €
P- 17	F511U500	M3	FORMIGÓ, PER A RASES I POUS DE FONAMENTS, HA-25/P/20/IIA, ABOCAT DES DE CAMIÓ	**97,03 €**
	B060UH25		FORMIGÓ HA-25/F,B,P,S/20/IIA, DE CONSISTÈNCIA FLUÏDA, TOVA, PLÀSTICA O SECA	88,40700 €
			Altres conceptes	8,62 €
P- 18	F513U101	M2	ENCOFRAT AMB TAULERS DE FUSTA O PLAFONS METÀL.LICS, A UNA SOLA CARA, PER A RASES I POUS DE FONAMENTS, SEGONS PLÀNOLS.	**19,65 €**
	B0A31000		CLAUS D'ACER	0,19600 €
	B0D21070		TAULÓ DE FUSTA DE PI PER A 30 USOS	0,32000 €
	B0D625A0		PUNTAL METÀL.LIC I TELESCÒPIC PER A 5 M D'ALÇÀRIA I 150 USOS	5,12000 €
	B0D81680		PLAFÓ METÀL.LIC O DE FUSTA PER ENCOFRAT NO VIST	1,81500 €
	B0DZA000		DESENCOFRANT	0,15750 €
	B0DZP600		PART PROPORCIONAL D'ELEMENTS AUXILIARS PER ENCOFRATS	0,51000 €
			Altres conceptes	11,53 €
P- 19	F523UE20	U	PARTIDA ALÇADA PER FER PROTECCIÓ D'ESTRUCTURA EXISTENT MITJANÇANT FUSTA/ PLASTIC/ POREXPAN ENCOFRAT ANCORADA AL TERRENY O LA JARDINERIA AMB UNA ALÇADA SUPERIOR A L'ESTRUCTURA A REALITZAR.	**64,71 €**
	B0A31000		CLAUS D'ACER	0,19600 €
	B0D21070		TAULÓ DE FUSTA DE PI PER A 30 USOS	32,00000 €
	B0D625A0		PUNTAL METÀL.LIC I TELESCÒPIC PER A 5 M D'ALÇÀRIA I 150 USOS	0,51200 €
	B0D7UFE5		PLAFÓ METAL.LIC AMB PLANXA DE TAULER FENÒLIC, PER A 50 USOS	1,87000 €
	B0DZA000		DESENCOFRANT	0,15750 €
	B0DZP600		PART PROPORCIONAL D'ELEMENTS AUXILIARS PER ENCOFRATS	0,51000 €
			Altres conceptes	29,46 €
P- 20	F936U410	M2	BASE DE FORMIGÓ HM-20 DE 10 CM DE GRUIX, AMB ACABAT REGLEJAT. S'INCLOU L'ENCOFRAT D'ESCOSSELLS I DE LÍMITS	**11,82 €**
	B060UH20		FORMIGÓ D'ÚS NO ESTRUCTURAL DE RESISTÈNCIA A COMPRESSIÓ 20 N/MM2, CONSISTÈNCIA SECA, PLÀSTICA, TOVA O FLUÏDA I GRANDÀRIA MÀXIMA DEL GRANULAT 20 MM, HNE-20/S,P,B,F/20	8,95440 €
	B0D21070		TAULÓ DE FUSTA DE PI PER A 30 USOS	0,03200 €
			Altres conceptes	2,83 €
P- 21	F961U020	M	VORADA RECTA DE PEDRA GRANÍTICA ASSERRADA MECÀNICAMENT I FLAMEJADA A DUES CARES DE 20X25 CM, SOBRE LLIT DE FORMIGÓ HM-20 DE 15 A 30 CM GRUIX. S'INCLOU LA COMPACTACIÓ DE LA CAPA D'ASSENTAMENT I EL REJUNTAT DE LES PECES AMB MORTER M-40A.	**48,39 €**

ÀJUNTAMENT DE SABADELL
ÀREA D'ESPAI URBÀ, ACCIÓ TERRITORIAL I PARTICIPACIÓ
SERVEI D'INTERVENCIONS EN L'ESPAI URBÀ I MANT. D'EQUIPAMENTS
PROJECTE D'URBANITZACIO DE LES JARDINERES DE L'EIX MACIA

QUADRE DE PREUS NÚMERO 2

NÚMERO	CODI	UA	DESCRIPCIÓ	PREU
	B060UH20		FORMIGÓ D'ÚS NO ESTRUCTURAL DE RESISTÈNCIA A COMPRESSIÓ 20 N/MM2, CONSISTÈNCIA SECA, PLÀSTICA, TOVA O FLUÏDA I GRANDÀRIA MÀXIMA DEL GRANULAT 20 MM, HNE-20/S,P,B,F/20	8,61328 €
	B961U0G3		VORADA GRANÍTICA, RECTA, ASSERRADA MECANICAMENT I FLAMEJADA, DE 20X25 CM	22,95000 €
			Altres conceptes	16,83 €
P- 22	F9B5UG38	M	MESTRA DE PEDRA GRANITICA DE 20 CM. D'AMPLADA, AMB PEÇA DE 70X20X8 CM.'GRIS CASTELLA ACABAT FLAMEJAT, COL.LOCADA AMB MORTER DE CIMENT PASTAT, AMB JUNTA DE 5 MM. S'INCLOU L'ANIVELLAT I LA COL.LOCACIÓ DE TAPES, EL TALL DE PECES AMB DISC I EL REJUNTAT AMB BARREJA DE CALÇ I SORRA 1:3	**39,00 €**
	B9B2UG58		PAVIMENT GRIS CASTELLA DE 50X30X8 CM., ACABAT FLAMEJAT	26,80000 €
			Altres conceptes	12,20 €
P- 23	F9B5UG66	M2	PAVIMENT DE LLOSA DE GRANIT GRIS DE 60X40X6 CM. TIPUS VALSAN O SIMILAR ACABAT FLAMEJAT COL.LOCAT AMB MORTER DE CIMENT PASTAT M-40B. S'INCLOU L'ANIVELLAT I LA COL.LOCACIÓ DE TAPES, EL TALL DE PECES AMB DISC I EL REJUNTAT EN SEC AMB MORTER M-20B	**78,11 €**
	B9B2UG21		LLOSA DE GRANIT GRIS CASTELLA DE 60X40X6 CM.	52,50000 €
			Altres conceptes	25,61 €
P- 24	F9E1U230	M2	PAVIMENT DE PANOT VERMELL DE 30X30X4 CM DE 9 PASTILLES, DE BOTONS O DE RATLLES, ASSENTAT SOBRE MORTER DE CIMENT SEC I/O PASTAT. S'INCLOU LA BEURADA DE C.P., L'ANIVELLAT I LA COL.LOCACIÓ DE TAPES.I EL TALL DE PECES AMB DISC.	**29,03 €**
	B0111000		AIGUA	0,01780 €
	B0512401		CIMENT PÒRTLAND AMB FILLER CALCARI CEM II/B-L 32,5 R SEGONS UNE-EN 197-1, EN SACS	0,42705 €
	B9E1U300		PANOT GRIS DE 30X30X4 CM DE 9 PASTILLES, DE BOTONS O DE RATLLES DE COLOR VERMELL.	12,75000 €
			Altres conceptes	15,84 €
P- 25	F9G2U262	M2	PAVIMENT DE FORMIGÓ HM-20 DE 16 CM. DE GRUIX, AMB MALLA ELECTROSOLDADA D'ACER B500SD DE 15X15 DE D.6 MM, ESTESA I VIBRATGE MECÀNIC, REMOLINAT MECÀNIC AMB 2 KG/M2 DE POLS DE QUARS I ACABAT ESTRIAT O LLIS. S'INCLOU ENCOFRAT LATERAL, LÀMINA DE POLIETILÈ, JUNT PERIMETRAL DE POLIESTIRÈ EXPANDIT I SEGELLAT AMB MASSILLA D'EPOXI ELÀSTICA, TALL DE JUNTS EN FRESC C/20 M2 I, L'ANIVELLAT I LA COL.LOCACIÓ DE TAPES	**47,53 €**
	B060UH20		FORMIGÓ D'ÚS NO ESTRUCTURAL DE RESISTÈNCIA A COMPRESSIÓ 20 N/MM2, CONSISTÈNCIA SECA, PLÀSTICA, TOVA O FLUÏDA I GRANDÀRIA MÀXIMA DEL GRANULAT 20 MM, HNE-20/S,P,B,F/20	14,28440 €
	B0B34234		MALLA ELECTROSOLDADA DE BARRES CORRUGADES D'ACER ME 15X15 CM D:6-6 MM 6X2,2 M B500SD UNE-EN 10080	3,64100 €
	B7711A00		LÀMINA DE POLIETILÉ DE 50 MICRES DE GRUIX I 48 G/M2 DE PES	0,19800 €
	B7C26100		PLACA DE POLIESTIRÈ EXPANDIT DE DENSITAT NOMINAL 20 KG/M3, AUTOEXTINGIBLE DE 10 MM DE GRUIX	0,00744 €
	B7J5U104		MASSILLA D'EPOXI ELÀSTICA	11,72000 €
	B9GZ1210		POLS DE QUARS COLOR GRIS	1,29204 €
			Altres conceptes	16,39 €
P- 26	F9H1U119	M2	AGLOMERAT ASFÀLTIC EN CALENT, TIPUS AC22 BASE B50/70 G (G-20), AMB ÀRIDS CALCÀRIS, ESTÈS I COMPACTAT EN CAPA DE BASE, DE 9 CM DE GRUIX. S'INCLOU EL REG D'EMPRIMACIÓ I D'ADHERÊNCIA	**28,42 €**
	B9H1U050		REG D'EMPRIMACIÓ I D'ADHERÊNCIA COL.LOCAT	0,60000 €
	B9H1U500		MESCLA BITUMINOSA EN CALENT, TIPUS AC22 BASE B50/70 G (G-20), AMB ÀRIDS CALCARIS	11,16072 €
			Altres conceptes	16,66 €

QUADRE DE PREUS NÚMERO 2

NÚMERO	CODI	UA	DESCRIPCIÓ	PREU
P- 27	F9H5UCO5	M2	AGLOMERAT ASFALTIC EN CALENT DE COLOR VERMELL A ESCOLLIR PER LA D.F., AMB ÀRIDS GRANÍTICS, ESTÈS I COMPACTAT EN CAPA DE TRÀNSIT DE 5 CM. DE GRUIX ,AMB ÁRIDS DE COLOR I BETUM SINTÉTIC AMB PIGMENT. S'INCLOU L'ESCOMBRAT I EL REG D'ADHERÈNCIA, L'ANIVELLAT I LA COL.LOCACIÓ DE TAPES	**50,83 €**
	B9H1U050		REG D'EMPRIMACIÓ I D'ADHERÈNCIA COL.LOCAT	0,63000 €
	B9H1UCOL		AGLOMERAT ASFÀLTIC EN CALENT DE COLOR A ESCOLLIR PER LA D.F., AMB ÀRID GRANÍTIC DE COLOR I BETUM AMB PIGMENT I DIÀMETRE INFERIOR A 6 MM.	43,92640 €
			Altres conceptes	6,27 €
P- 28	F9K1UCOP	M²	SUBMINISTRAMENT I POSADA EN OBRA REVESTIMENT DE PROTECCIÓ DE PAVIMENT URBÀ EN CARRILS BICI O ZONES DE VIANANTS AMB SISTEMA COMPOTOP ECO O EQUIVELENT SOBRE AGLOMERAT ASFÀLTIC EXISTENT DE COMPOSAN INDUSTRIAL I TECNOLOGIA, DE 2 A 3 MM DE GRUIX TOTAL APROXIMAT, ACABAT TEXTURAT ANTILLISCANT, RESISTÈNCIA AL LLISCAMENT RD> 45 SEGONS UNE 16165:2022, RELLISCOSA CLASSE 3 SEGONS CTE, COEFICIENT DE FRICCIÓ SRT>45, SEGONS UNE-EN 1436, REACCIÓ AL FOC BFL-S1, SEGONS UNE-EN 13501-1, RESISTÈNCIA A L'ABRASIÓ AMB FACTOR TABER <0 '2 G EN SEC DESPRÉS DE 1000 CICLES I <4'0 G EN HUMIT DESPRÉS DE 100 CICLES; AMB SEGELL DE SOSTENIBILITAT ATORGAT PER SIGNUS, SISTEMA COL·LECTIU DE GESTIÓ DE PNEUMÀTICS FORA DÚS; OBTINGUT MITJANÇANT L'APLICACIÓ SUCCESSIVA DE: - APLICACIÓ D'UN PONT D'ADHERÈNCIA MITJANÇANT CONDICIONADOR ACRÍLIC DE SUPERFÍCIES AQUA-BOND 2000 (RENDIMENT APROXIMAT DE 0,2 KG/M²) SOBRE SUPERFÍCIE SUPORT D'AGLOMERAT ASFÀLTIC. - DUES CAPES DE REGULARITZACIÓ I CONDICIONAMENT DE LA SUPERFÍCIE AMB MORTER COMPOTOP ECO, A BASE DE RESINES SINTÈTIQUES, CÀRREGUES PROCEDENTS DE LA RECUPERACIÓ I RECICLATGE DE PILOTES DE TENNIS I PNEUMÀTICS FORA DE LA SEVA VIDA ÚTIL NFVU, CÀRREGUES MINERALS SELECCIONADES I PIGMENTS (RENDIMENT APROXIMAT DE 2,0 KG/M² A LA PRIMERA CAPA I 1,5 KG/M² A LA SEGONA, SEGONS L'ESTAT DEL SUPORT). - I UNA CAPA DE SEGELLAT AMB PINTURA A L'AIGUA PAINTEX, AMB RESINES ACRÍLIQUES, CÀRREGUES MICRONITZADES I PIGMENTS (RENDIMENT APROXIMAT DE 0,5 KG/M²). AMB APLICACIÓ DE TOTES LES CAPES AMB RASTRA DE GOMA, EXCEPTE LA IMPRIMACIÓ APLICADA AMB CORRÓ O PISTOLA TIPUS AIRLESS, DEIXANT ASSECAR TOTALMENT CADASCUNA ABANS D'APLICAR LA SEGÜENT. FINS I TOT P.P. DE RASPAT, ESCOMBRATGE I BUFAT DE LES IMPERFECCIONS, REPLANTEIG DE LES JUNTES I DRAPS DE TREBALL, AMB P.P. DE NETEJA FINAL DE LA SUPERFÍCIE ACABADA. SENSE INCLOURE LA PREPARACIÓ DE LA SUPERFÍCIE SUPORT EXISTENT. MESURA LA SUPERFÍCIE EXECUTADA.	**20,38 €**
	MT47CIT030E		MORTERO DE RESINAS SINTÉTICAS COMPOTOP ECO DE COMPOSAN IT	7,49000 €
	MT47CIT040R		ACONDICIONADOR ACRÍLICO AQUABOND 2000 DE COMPOSAN I.T.	0,63800 €
	MT47CIT160G		PINTURA ACRÍLICA AL AGUA PAINTEX DE COMPOSAN I.T.	2,43500 €
			Altres conceptes	9,82 €

ÀJUNTAMENT DE SABADELL
ÀREA D'ESPAI URBÀ, ACCIÓ TERRITORIAL I PARTICIPACIÓ
SERVEI D'INTERVENCIONS EN L'ESPAI URBÀ I MANT. D'EQUIPAMENTS
PROJECTE D'URBANITZACIO DE LES JARDINERES DE L'EIX MACIA

QUADRE DE PREUS NÚMERO 2

NÚMERO	CODI	UA	DESCRIPCIÓ	PREU
P- 29	F9K1UDIA	M²	PREPARACIÓ DE PAVIMENT EXISTENT D'AGLOMERAT ASFÀLTIC, AMB REVESTIMENT EXISTENT ENVELLIT, MITJANÇANT DESBASTAT MECÀNIC AMB DISC DE DIAMANT, D'INTENSITAT MITJANA O ALTA, SEGONS L'ESTAT DEL SUPORT, ELIMINANT RESTES DE REVESTIMENTS O PINTURES DETERIORADES, SOLTES O AMB MANCA D'ADHERÈNCIA AL SUPORT, I INCREMENTANT-NE LA POROSITAT SUPERFICIAL, PER PROCEDIR POSTERIORMENT A L'APLICACIÓ D'UN NOU REVESTIMENT (NO INCLÒS EN AQUEST PREU) I NETEJA EN PROFUNDITAT AMB AIGUA A PRESSIÓ CONTROLADA DE TOTA LA SUPERFÍCIE. FINS I TOT RECOLLIDA DE LA POLS I DE LES RESTES GENERADES MITJANÇANT ESCOMBRAT O ASPIRAT MECÀNIC, AMUNTEGAMENT, RETIRADA I CÀRREGA SOBRE CAMIÓ O CONTENIDOR. SENSE INCLOURE LA PREPARACIÓ MITJANÇANT TRACTAMENT MECÀNIC DE LA SUPERFÍCIE SUPORT EXISTENT. MESURA LA SUPERFÍCIE EXECUTADA.	**3,74 €**
			Altres conceptes	3,74 €
P- 30	FD75UC03	U	CONNEXIONAT DE XARXA DE CLAVEGUERAM A POU O COL.LECTOR EXISTENT, AMB MITJANS MANUALS I/O MECÀNICS. S'INCLOU ELS REPASSOS AMB MORTER M-40A, CÀRREGA I TRANSPORT INTERIOR DEL MATERIAL SOBRANT PER A LA SEVA CLASSIFICACIÓ.	**100,49 €**
			Altres conceptes	100,49 €
P- 31	FD7FU425	M	CLAVEGUERÓ AMB TUB DE PVC-U DE PARET MASSISSA DE D 250 MM. SN 4, ENVOLTAT A TOT EL SEU PERÍMETRE AMB 10 CM. DE FORMIGÓ I P.P. D'ACOBLAMENTS.	**41,82 €**
	B060UH20		FORMIGÓ D'ÚS NO ESTRUCTURAL DE RESISTÈNCIA A COMPRESSIÓ 20 N/MM2, CONSISTÈNCIA SECA, PLÁSTICA, TOVA O FLUÏDA I GRANDÀRIA MÀXIMA DEL GRANULAT 20 MM, HNE-20/S,P,B,F/20	11,93920 €
	BD7FR510		TUB DE PVC-U DE PARET MASSISSA PER A SANEJAMENT SENSE PRESSIÓ, DE DN 250 MM I DE SN 4 (4 KN/M2) DE RIGIDESA ANULAR, SEGONS NORMA UNE-EN 1401-1, PER A UNIÓ ELÀSTICA AMB ANELLA ELASTOMÈRICA	16,82500 €
			Altres conceptes	13,06 €
P- 32	FDCJUMER	U	EMBORNAL SENSE SORRER AMB BASTIMENT I REIXA DE FOSA MOD.GC075027A DE EJ O EQUIVALENT DE 30X75 CM. I MARC DE 10 CM. D'ALÇADA. S'INCLOU EL MOVIMENT DE TERRES, LLIT DE FORMIGÓ H-150 DE 10 CM DE GRUIX, PEÇA PREFABRICADA DE FORMIGÓ O PARET DE MAÓ CALAT ARREBOSSADA I LLISCADA AMB MORTER M-40A.	**294,93 €**
	B060UH15		FORMIGÓ D'ÚS NO ESTRUCTURAL DE RESISTÈNCIA A COMPRESSIÓ15 N/MM2, CONSISTÈNCIA SECA, PLÀSTICA, TOVA O FLUÏDA I GRANDÀRIA MÀXIMA DEL GRANULAT 20 MM, HNE-15/S,P,B/20	8,43300 €
	BDC1U316		PEÇA DE FORMIGÓ PREFABRICAT PER A EMBORNAL.	41,32000 €
	BDCZUMER		BASTIMENT I REIXA DE FOSA MOD.GC075027A O EQUIVALENT DE 30X75 CM. I MARC H=10 CM.	106,24000 €
			Altres conceptes	138,94 €
P- 33	FJ22U640	M	TUB DE POLIETILÈ ALIMENTARI DE BAIXA DENSITAT, DE 32 MM DE DIÀMETRE NOMINAL EXTERIOR, DE 10 BAR DE PRESSIÓ NOMINAL, SOLDAT, AMB GRAU DE DIFICULTAT MITJÀ I PER A COL.LOCAR SOTERRAT	**5,28 €**
	BJ22U640		TUB DE POLIETILÈ ALIMENTARI DE BAIXA DENSITAT, DE 32 MM DE DIÀMETRE NOMINAL EXTERIOR, DE 10 BAR DE PRESSIÓ NOMINAL	0,78540 €
	BJ2YU643		PART PROPORCIONAL D'ELEMENTS DE MUNTATGE PER A TUB DE POLIETILÈ DE DENSITAT MITJANA, DE 32 MM DE DIÀMETRE NOMINAL EXTERIOR, DE 10 BAR DE PRESSIÓ NOMINAL, SOLDAT	0,22000 €
	BJ2ZU643		ACCESSORI PER A TUB DE POLIETILÈ DE DENSITAT MITJANA, DE 32 MM DE DIÀMETRE NOMINAL EXTERIOR, DE 10 BAR DE PRESSIÓ NOMINAL, PER A SOLDAR	0,49800 €
			Altres conceptes	3,78 €

QUADRE DE PREUS NÚMERO 2

NÚMERO	CODI	UA	DESCRIPCIÓ	PREU
P- 34	FJ22U740	M	TUB DE POLIETILÈ ALIMENTARI DE BAIXA DENSITAT, DE 40 MM DE DIÀMETRE NOMINAL EXTERIOR, DE 10 BAR DE PRESSIÓ NOMINAL, SOLDAT, AMB GRAU DE DIFICULTAT MITJÀ I PER A COL.LOCAR SOTERRAT	**7,34 €**
	BJ22U740		TUB DE POLIETILÈ ALIMENTARI DE BAIXA DENSITAT, DE 40 MM DE DIÀMETRE NOMINAL EXTERIOR, DE 10 BAR DE PRESSIÓ NOMINAL	1,22400 €
	BJ2YU743		PART PROPORCIONAL D'ELEMENTS DE MUNTATGE PER A TUB DE POLIETILÈ DE DENSITAT MITJANA, DE 40 MM DE DIÀMETRE NOMINAL EXTERIOR, DE 10 BAR DE PRESSIÓ NOMINAL, SOLDAT	0,25000 €
	BJ2ZU743		ACCESSORI PER A TUB DE POLIETILÈ DE DENSITAT MITJANA, DE 40 MM DE DIÀMETRE NOMINAL EXTERIOR, DE 10 BAR DE PRESSIÓ NOMINAL, PER A SOLDAR	1,46800 €
			Altres conceptes	4,40 €
P- 35	FJ33U030	M	TUBERIA TECH-LINE FORMAT PER TUB DE POLIETILÈ DE BAIXA DENSITAT, DE COLOR MARRÓ, D 17X14,6 MM. I PRESSIÓ MÀXIMA DE TREBALL DE 4 BAR I RESISTENT A LA RADIACIÓ U.V. AMB GOTERS TERMOSOLDATS EN LA PARET INTERIOR DE 2,3 L/H CADA 30 CM. I AMB MEMBRANA DE COMPENSACIÓ DE EPDM PER COL.LOCAR SOTERRAT I PART PROPORCIONAL D'ACCESSORIS.	**2,60 €**
	BJ22U220		TUB DE POLIETILÈ DE BAIXA DENSITAT DE COLOR MARRÓ D.17X14,6 MM I PRESSIÓ MÀXIMA DE TREBALL DE 4 BAR I RESISTENT A LA RADICACIÓ U.V., AMB DEGOTERS TERMOSOLDATS EN LA PARET INTERIOR DE 2,3 L/H CADA 30 CM. I MEMBRANA D	1,29000 €
	BJ2YU302		PART PROPORCIONAL D'ELEMENTS DE MUNTATGE PER A TUB DE POLIETILÈ DE DENSITAT BAIXA, DE 16 MM DE DIÀMETRE NOMINAL EXTERIOR, CONNECTAT A PRESSIÓ	0,12000 €
	BJ2ZU302		ACCESSORI PER A TUB DE POLIETILÈ DE DENSITAT BAIXA, DE 16 MM DE DIÀMETRE NOMINAL EXTERIOR, PER A CONNECTAR A PRESSIÓ	0,21600 €
			Altres conceptes	0,97 €
P- 36	FJ34U004	U	DEGOTERS FORMAT AMB TUBERIA TECH-LINE DE TUB DE POLIETILÈ DE BAIXA DENSITAT DE COLOR MARRÓ , D 17X14,6 MM. I PRESSIÓ MÀXIMA DE TREBALL DE 4 ATM. I RESISTENT A LA RADIACIÓ U.V. FORMAT PER UN ANELL TANCAT DE 2 M DE PERÍMETRE AMB GOTERS TERMOSOLDATS EN LA PARET INTERIOR DE 2,3 L/H CADA 30 CM. I AMB MEMBRANA DE COMPENSACIÓ EPDM PER COL.LOCAR SOTERRAT I PART PROPORCIONAL D'ACCESSORIS.	**4,99 €**
	BJ22U220		TUB DE POLIETILÈ DE BAIXA DENSITAT DE COLOR MARRÓ D.17X14,6 MM I PRESSIÓ MÀXIMA DE TREBALL DE 4 BAR I RESISTENT A LA RADICACIÓ U.V., AMB DEGOTERS TERMOSOLDATS EN LA PARET INTERIOR DE 2,3 L/H CADA 30 CM. I MEMBRANA D	2,58000 €
	BJ2YU004		PART PROPORCIONAL D'ELEMENTS DE MUNTATGE PER A GOTER AUTOCOMPENSAT DE 24 L/H, DE 20 MM DE DIÀMETRE NOMINAL EXTERIOR, CONNECTAT A PRESSIÓ	0,16000 €
	BJ2ZU302		ACCESSORI PER A TUB DE POLIETILÈ DE DENSITAT BAIXA, DE 16 MM DE DIÀMETRE NOMINAL EXTERIOR, PER A CONNECTAR A PRESSIÓ	0,43200 €
			Altres conceptes	1,82 €
P- 37	FJSFZ002	U	TREBALLS PER L'ADAPTACIÓ DEL SISTEMA DE REG PER ASPERSIÓ ALS PARTERRES EXISTENTS. INCLOU DESCONNEXIONAT, DESMUNTATGE I RETIRADA DE TRAMS DE CANONADA EXISTENT I CAPÇALS DE DEGOTEIG EXISTENT, INCLÓS VALVULERIA. INCLOU MOVIMENT DE TERRES, RETIRADA DEL MATERIAL I DESPLAÇAMENT. INCLOU CÀRREGA, TRANSPORT I DESCÀRREGA DE LA TERRA I DELS PRODUCTES RESULTANTS DE L'EXCAVACIÓ. INCLOU TOTS ELS ACCESSORIS, TES I COLZES, DE PVC O LLAUTÓ I LA MÀ D'OBRA NECESSÀRIA PER DEIXAR LES UNITATS D'OBRA TOTALMENT ACABADES I AJUSTADES. INCLOU TOTS ELS ACCESSORIS NECESSÀRIS PEL SEU CORRECTE CONNEXIONAT I FUNCIONAMENT. INCLOU L'OBERTURA DE RASA I LA REPOSICIÓ DELS ELEMENTS MALMESOS. TOTALMENT ACABAT I EN FUNCIONAMENT.	**54,61 €**

ÀJUNTAMENT DE SABADELL
ÀREA D'ESPAI URBÀ, ACCIÓ TERRITORIAL I PARTICIPACIÓ
SERVEI D'INTERVENCIONS EN L'ESPAI URBÀ I MANT. D'EQUIPAMENTS
PROJECTE D'URBANITZACIO DE LES JARDINERES DE L'EIX MACIA

QUADRE DE PREUS NÚMERO 2

NÚMERO	CODI	UA	DESCRIPCIÓ	PREU
			Altres conceptes	54,61 €
P- 38	FPH1U201	M	PINTAT SOBRE PAVIMENT D'UNA FAIXA CONTÍNUA O DISCONTÍNUA DE 10 CM D'AMPLÀRIA, AMB PINTURA DE DOS COMPONENTS, AMB MÀQUINA AUTOPROPULASADA. S'INCLOU EL PREMARCATGE	**2,37 €**
	BPH1U200		PINTURA DE DOS COMPONENTS PER A MARQUES VIALS, DE COLOR BLANC	1,70000 €
			Altres conceptes	0,67 €
P- 39	FPH1U205	M	PINTAT SOBRE PAVIMENT D'UNA FAIXA TRANSVERSAL CONTÍNUA O DISCONTÍNUA DE 50 CM D'AMPLÀRIA, AMB APLICACIO MANUAL I ACABAT RUGÓS, AMB PINTURA DE DOS COMPONENTS. S'INCLOU EL PREMARCATGE	**10,23 €**
	BPH1U200		PINTURA DE DOS COMPONENTS PER A MARQUES VIALS, DE COLOR BLANC	8,50000 €
			Altres conceptes	1,73 €
P- 40	FPH2USU2	M2	PINTAT SOBRE PAVIMENT DE LLETRES, FIGURES, FLETXES, SENYALS, ETC. AMB APLICACIÓ MANUAL, AMB PINTURA DE DOS COMPONENTS.	**29,07 €**
	BPH1U200		PINTURA DE DOS COMPONENTS PER A MARQUES VIALS, DE COLOR BLANC	17,00000 €
			Altres conceptes	12,07 €
P- 41	FPV1U362	U	PLACA D'ACER OCTOGONAL DE 60 CM DE DIÀMETRE, REFLECTANT NIVELL II PER A SENYALS DE TRÀNSIT, FIXADA	**95,26 €**
	B0A3UZ00		PETIT MATERIAL DE SUBJECCIÓ (CARGOLS, VISOS, TACS...)	1,49000 €
	BBM13603		PLACA OCTOGONAL PER A SENYALS DE TRÀNSIT, D'ACER GALVANITZAT I PINTAT, DE 60 CM DE DIÀMETRE, ACABADA AMB LÀMINA RETRORREFLECTORA CLASSE RA2	72,46000 €
			Altres conceptes	21,31 €
P- 42	FPV4U301	U	SUPORT CIRCULAR D'ACER GALVANITZAT DE 60 MM. DE DIAMETRE 3,2 M. DE LLARGÀRIA I 2 MM. DE GRUIX, COL.LOCAT A TERRA I FORMIGONAT. S'INCLOU DEMOLICIÓ I REPOSICIÓ DE PAVIMENT	**149,40 €**
	B060UH15		FORMIGÓ D'ÚS NO ESTRUCTURAL DE RESISTÈNCIA A COMPRESSIÓ15 N/MM2, CONSISTÈNCIA SECA, PLÀSTICA, TOVA O FLUÏDA I GRANDÀRIA MÀXIMA DEL GRANULAT 20 MM, HNE-15/S,P,B/20	2,52990 €
	B9E1U200		PANOT GRIS DE 20X20X4 CM DE 4 PASTILLES, DE BOTONS O DE RATLLES DE COLOR GRIS.	1,32000 €
	BPV4U301		SUPORT CIRCULAR GALVANITZAT DE 60 MM. DE DIAMETRE EXTERIOR DE 3,20 M. D'ALÇADA I 3 MM. DE GRUIX	84,35000 €
			Altres conceptes	61,20 €
P- 43	FPV4U3R2	U	TRASLLAT DE SUPORT CIRCULAR D'ACER GALVANITZAT DE 60 MM. DE DIAMETRE EXISTENT A NOVA UBICACIÓ.	**61,16 €**
	B060UH15		FORMIGÓ D'ÚS NO ESTRUCTURAL DE RESISTÈNCIA A COMPRESSIÓ15 N/MM2, CONSISTÈNCIA SECA, PLÀSTICA, TOVA O FLUÏDA I GRANDÀRIA MÀXIMA DEL GRANULAT 20 MM, HNE-15/S,P,B/20	2,52990 €
			Altres conceptes	58,63 €
P- 44	FQ1206FA	U	SUBMINISTRAMENT I COL.LOCACIÓ DE BANC TIPUS MODO10, DE GRUP FABREGAS, O SIMILAR, DE 1.80m DE LLARGÀRIA, AMB ESTRUCTURA D'ALUMINI I LLISTONS DE FUSTA TROPICAL SGSCH-060308, COL.LOCAT SOBRE PAVIMENT DE FORMIGÓ O AMB DAUS DE FORMIGÓ HM-20 DE 30x30x30CM. INCLOU LA REPOSICIÓ DEL PAVIMENT.	**463,98 €**

QUADRE DE PREUS NÚMERO 2

NÚMERO	CODI	UA	DESCRIPCIÓ	PREU
	B060U200		Formigó d'ús no estructural de resistència a compressió15 N/mm2, consistència seca, plàstica, tova o fluïda i grandària màxima del granulat 20 mm, HNE-15/S,P,B/20	5,54240 €
	BQ11U806FA		BANC TIPUS MODO10, DE GRUP FABREGAS, O SIMILAR, DE 1.80m DE LLARGÀRIA, AMB ESTRUCTURA D'ALUMINI I LLISTONS DE FUSTA TROPICAL SGSCH-060308.	315,00000 €
			Altres conceptes	143,44 €
P- 45	FQ13UAFO	M	FORMACIÓ DE BANC FET A L'OBRA AMB DOBLE XAPA D'ACER DE 3 MM GRUIX ACABADA AMB SEGELLADOR TIPUS EFFECT DE PENDOL, UNIDES AMB BARRES D'ACER CORRUGAT DIAMETRE 12 MM. CADA 50 CM. I OMPLERT AMB FORMIGO HM-250, ACABAT SUPERIOR POLIT SEGONS PLANOL DE DETALL, FIXAT A LA BASE DE FORMIGO MECANICAMENT. LES MIDES D'ALÇADA SON ENTRE 40 I 60 CM DE MANERA PROPORCIONAL.	**100,11 €**
	B060UH25		FORMIGÓ HA-25/F,B,P,S/20/IIA, DE CONSISTÈNCIA FLUÏDA, TOVA, PLÀSTICA O SECA	20,09250 €
	B0A3UZ00		PETIT MATERIAL DE SUBJECCIÓ (CARGOLS, VISOS, TACS...)	5,96000 €
	B0B2A000		ACER EN BARRES CORRUGADES B500S DE LÍMIT ELÀSTIC >= 500 N/MM2	0,71100 €
	B44ZF0C5		ACER S275J0H SEGONS UNE-EN 10210-1, FORMAT PER PEÇA COMPOSTA, EN PERFILS FORADATS LAMINATS EN CALENT SÈRIE RODÓ, QUADRAT I RECTANGULAR, TREBALLAT AL TALLER PER A COL·LOCAR AMB CARGOLS I AMB UNA CAPA D'IMPRIMACIÓ ANTIOXIDANT	46,75000 €
			Altres conceptes	26,60 €
P- 46	FR3P9244	M3	GRAVA DE PEDRERA DE PEDRA GRANÍTICA DE 30 A 50 MM, SUBMINISTRADA EN SACS DE 0,8 M3 I ESCAMPADA AMB MITJANS MANUALS	**159,68 €**
	B0332401		GRAVA DE PEDRERA DE PEDRA GRANÍTICA, DE 30 A 50 MM, SUBMINISTRADA EN SACS DE 0,8 M3	100,53644 €
			Altres conceptes	59,14 €
P- 47	FR3PUTAJ	M3	APORTACIÓ I ESTESA DE TERRA ADEQUADA DE JARDINERIA, PER A JARDINERES I/O PARTERRES.CARACTERÍSTIQUES: TEXTURA: FRANCA O FRANCA ARENOSA. EXEMPTA DE MATERIALS AMB UNA GRANULOMETRÌA SUPERIOR ALS 14 MM. PH: ENTRE 6,5 I 7,5 CONDUCTIVITAT ELÈCTRICA COM A MÀXIM DE 2 DS/M (EXTRACTE DE PASTA SATURADA) CARBONAT CÀLCIC INFERIOR AL 10% PES SEC MATÈRIA ORGÀNICA OXIDABLE ENTRE 3 I 6 %. PES SEC HAN D'ESTAR LLIURES DE PATOGENS, MALES HERBES I CONTAMINATS QUE PUGUIN AFECTAR NEGATIVAMENT AL DESENVOLUPAMENT DE LES PLANTES.	**52,34 €**
	B03DU400		TERRA ADEQUADA DE JARDINERIA.	33,44200 €
			Altres conceptes	18,90 €
P- 48	FR3PUTEX	M2	APORTACIÓ I ESTESA DE TRITURAT DE PODA COM ENCOIXINAT AL VOLTANT DE L'ARBRAT DE NOVA PLANTACIÓ EN FORMA CIRCULAR DE 1M DE RADI I UN GRUIX DE 10 CM	**5,33 €**
	BR3PU022		TRITURAT DE PODA COM ENCOIXINAT	0,97000 €
			Altres conceptes	4,36 €
P- 49	FR496261	U	SUBMINISTRAMENT D'AGAPANTHUS AGRAECOX CONTENIDOR DE 6 L	**7,37 €**
	BR496261		AGAPANTHUS AFRICANUSEN CONTENIDOR DE 6 L	7,16000 €
			Altres conceptes	0,21 €
P- 50	FR49T231	U	SUBMINISTRAMENT DE BULBINE FRUTESCENS EN CONTENIDOR DE 3 L	**3,69 €**
	BR49T231		ARGYRANTHEMUM FRUTESCENS EN CONTENIDOR DE 3 L	3,58000 €
			Altres conceptes	0,11 €

ÀJUNTAMENT DE SABADELL
ÀREA D'ESPAI URBÀ, ACCIÓ TERRITORIAL I PARTICIPACIÓ
SERVEI D'INTERVENCIONS EN L'ESPAI URBÀ I MANT. D'EQUIPAMENTS
PROJECTE D'URBANITZACIO DE LES JARDINERES DE L'EIX MACIA

QUADRE DE PREUS NÚMERO 2

NÚMERO	CODI	UA	DESCRIPCIÓ	PREU
P- 51	FR4CJ212	U	SUBMINISTRAMENT DE DIETES BICOLOR D'ALÇÀRIA DE 20 A 40 CM, EN CONTENIDOR D'1,3 L	**3,04 €**
	BR4CJ212		DIETES BICOLOR D'ALÇÀRIA DE 20 A 40 CM, EN CONTENIDOR D'1,3 L	2,95000 €
			Altres conceptes	0,09 €
P- 52	FR6AU003	U	PLANTACIÓ ARBUSTIVA MIDA CONTENIDOR, C-3L.	**3,54 €**
			Altres conceptes	3,54 €
P- 53	FSS1U000	U	SEGURETAT I SALUT, SEGONS PRESSUPOST ADJUNT	**6.500,00 €**
			Sense descomposició	6.500,00 €
P- 54	FV00U001	PA	PARTIDA ALÇADA PER LA IMPLANTACIÓ DE LES OBRES.	**1.500,00 €**
			Sense descomposició	1.500,00 €
P- 55	GR4H9D51	U	SUBMINISTRAMENT DE SALVIA MICROPHYLLA EN CONTENIDOR DE 5 L	**5,46 €**
	BR4H9D51		SALVIA MICROPHYLLA EN CONTENIDOR DE 5 L	5,30000 €
			Altres conceptes	0,16 €
P- 56	P992-IR5Y	U	ESCOCELL DE 160X160 CM I 20 CM DE FONDÀRIA, AMB PEÇA D'ESCOCELL CIRCULAR D'ACER GALVANITZAT, DE 160 CM DE DIÀMETRE, 20 CM D'ALÇÀRIA I DE 10 MM DE GRUIX, COL·LOCAT AMB FONAMENT I ANELLAT DE FORMIGÓ D'ÚS NO ESTRUCTURAL HNE-15/P/40	**190,90 €**
	B06NN14C		FORMIGÓ D'ÚS NO ESTRUCTURAL HNE-15/P/40 DE RESISTÈNCIA A COMPRESSIÓ 15 N/MM2, CONSISTÈNCIA PLÀSTICA I GRANDÀRIA MÀXIMA DEL GRANULAT 40 MM	19,01856 €
	B99ZZ090		ESCOCELL CIRCULAR D'ACER GALVANITZAT, DE 160 CM DE DIÀMETRE, 20 CM D'ALÇÀRIA I DE 10 MM DE GRUIX	155,98000 €
			Altres conceptes	15,90 €

ÀREA D'ESPAI URBÀ, ACCIÓ TERRITORIAL I PARTICIPACIÓ
SERVEI D'OBRES PÚBLIQUES I PARCS I JARDINS

PROJECTE EXECUTIU DE MILLORA DE LES JARDINERES I EL CARRIL BICI DE L'EIX MACIÀ, ENTRE AVINGUDA PARAIRES I CONCÒRDIA

JUSTIFICACIÓ DE PREUS

JUSTIFICACIÓ DE PREUS

MÀ D'OBRA

CODI	UA	DESCRIPCIÓ	PREU
A0121000	H	OFICIAL 1A	27,86 €
A0122000	H	OFICIAL 1A PALETA	27,76 €
A0123000	H	OFICIAL 1A ENCOFRADOR	31,62 €
A012J000	H	OFICIAL 1A LAMPISTA	31,62 €
A012M000	H	OFICIAL 1A MUNTADOR	28,10 €
A012P000	H	OFICIAL 1A JARDINER	31,62 €
A0133000	H	AJUDANT ENCOFRADOR	28,03 €
A013J000	H	AJUDANT DE LAMPISTA	28,03 €
A013M000	H	AJUDANT MUNTADOR	24,14 €
A013P000	H	AJUDANT DE JARDINER	28,03 €
A0140000	H	MANOBRE	23,17 €
A0150000	H	MANOBRE ESPECIALISTA	23,96 €
MO020	H	OFICIAL 1ª CONSTRUCCIÓN	21,41 €
MO041	H	OFICIAL 1ª CONSTRUCCIÓN DE OBRA CIVIL	21,41 €
MO087	H	AYUDANTE CONSTRUCCIÓN DE OBRA CIVIL.	20,34 €
MO112	H	PEÓN ESPECIALIZADO CONSTRUCCIÓN.	20,43 €

ÀJUNTAMENT DE SABADELL
ÀREA D´ESPAI URBÀ. ACCIÓ TERRITORIAL I PARTICIPACIÓ
SERVEI D´INTERVENCIONS EN L´ESPAI URBÀ I MANT. D´EQUIPAMENTS
PROJECTE D´URBANITZACIÓ DE LES JARDINERES DE L´EIX MACIÀ

JUSTIFICACIÓ DE PREUS

MAQUINÀRIA

CODI	UA	DESCRIPCIÓ	PREU
C1101200	H	COMPRESSOR AMB DOS MARTELLS PNEUMÀTICS	14,32 €
C1105A00	H	RETROEXCAVADORA AMB MARTELL TRENCADOR	67,20 €
C110F900	H	FRESADORA PER A PAVIMENT AMB CÀRREGA AUTOMÀTICA	114,18 €
C1311110	H	PALA CARREGADORA SOBRE PNEUMÀTICS, DE MIDA PETITA	89,10 €
C1311120	H	PALA CARREGADORA SOBRE PNEUMÀTICS, DE MIDA MITJANA	108,08 €
C1315010	H	RETROEXCAVADORA, DE MIDA PETITA	79,73 €
C1315020	H	RETROEXCAVADORA, DE MIDA MITJANA	112,48 €
C1315B20	H	RETROEXCAVADORA MITJANA AMB BIVALVA BATILON	123,91 €
C13350C0	H	CORRÓ VIBRATORI AUTOPROPULSAT, DE 12 A 14 T	84,15 €
C133A0K0	H	PICÓ VIBRANT AMB PLACA DE 60 CM D'AMPLÀRIA	7,55 €
C1501700	H	CAMIÓ DE 7 T	45,56 €
C1501800	H	CAMIÓ DE 12 T	54,31 €
C150MNC7	H	CAMIÓ SEMIREMOLC PER A TRANSPORTS ESPECIALS, AMB DOLLY, DE 45 T DE CÀRREGA ÚTIL I 25 M DE LLARGÀRIA	124,57 €
C1705600	H	FORMIGONERA DE 165 L	2,16 €
C1709B00	H	ESTENEDORA PER A PAVIMENTS DE MESCLA BITUMINOSA	62,60 €
C170D0A0	H	CORRÓ VIBRATORI PER A FORMIGONS I BETUMS AUTOPROPULSAT PNEUMÀTIC	75,17 €
C170E000	H	ESCOMBRADORA AUTOPROPULSADA	48,36 €
C170H000	H	MÀQUINA TALLAJUNTS	9,64 €
C170U600	H	MAQUINÀRIA AUXILIAR PER A MESCLA BITUMINOSA	49,85 €
C1B02A00	H	MÀQUINA PER A PINTAR BANDES DE VIAL, AUTOPROPULSADA	40,47 €
C2003000	H	REMOLINADOR MECÀNIC	6,18 €
C2005000	H	REGLE VIBRATORI	5,44 €
C200URAD	H	MÀQUINA PER A TALLAR, TIPUS RADIAL	4,66 €
MQ06ACA010	H	LIJADORA DISCO DIAMANTE PARA SUPERFICIES HORMIGÓN/TERRAZO/ASFALTO	6,15 €

MAQUINÀRIA

CODI	UA	DESCRIPCIÓ	PREU
MQ08GEL010K	H	GRUPO ELECTRÓGENO INSONORIZADO, TRIFÁSICO, DE 45 KVA DE POTENCIA	4,81 €
MQ08LCH020A	H	EQUIPO DE CHORRO DE AGUA O AIRE A PRESIÓN	5,15 €

MATERIALS

CODI	UA	DESCRIPCIÓ	PREU
B0111000	M3	AIGUA	1,78 €
B0312200	T	SORRA DE PEDRERA DE PEDRA GRANÍTICA, RENTADA	23,09 €
B0322000	M3	SAULÓ GARBELLAT	20,78 €
B0332401	T	GRAVA DE PEDRERA DE PEDRA GRANÍTICA, DE 30 A 50 MM, SUBMINISTRADA EN SACS DE 0,8 M3	57,11 €
B03DU400	M3	TERRA ADEQUADA DE JARDINERIA.	29,08 €
B0512401	T	CIMENT PÒRTLAND AMB FILLER CALCARI CEM II/B-L 32,5 R SEGONS UNE-EN 197-1, EN SACS	142,35 €
B0514301	T	CIMENT PORTLAND AMB ESCÒRIA CEM II/B-S/32,5, EN SACS	138,88 €
B0532310	KG	CALÇ AÈRIA HIDRATADA CL 90-S, EN SACS	0,33 €
B060U200	M3	Formigó d'ús no estructural de resistència a compressió15 N/mm2, consistència seca, plàstica, tova o fluïda i grandària màxima del granulat 20 mm, HNE-15/S,P,B/20	69,28 €
B060UH15	M3	FORMIGÓ D'ÚS NO ESTRUCTURAL DE RESISTÈNCIA A COMPRESSIÓ15 N/MM2, CONSISTÈNCIA SECA, PLÀSTICA, TOVA O FLUÏDA I GRANDÀRIA MÀXIMA DEL GRANULAT 20 MM, HNE-15/S,P,B/20	84,33 €
B060UH20	M3	FORMIGÓ D'ÚS NO ESTRUCTURAL DE RESISTÈNCIA A COMPRESSIÓ 20 N/MM2, CONSISTÈNCIA SECA, PLÀSTICA, TOVA O FLUÏDA I GRANDÀRIA MÀXIMA DEL GRANULAT 20 MM, HNE-20/S,P,B,F/20	85,28 €
B060UH25	M3	FORMIGÓ HA-25/F,B,P,S/20/IIA, DE CONSISTÈNCIA FLUÏDA, TOVA, PLÀSTICA O SECA	80,37 €
B06NN14C	M3	FORMIGÓ D'ÚS NO ESTRUCTURAL HNE-15/P/40 DE RESISTÈNCIA A COMPRESSIÓ 15 N/MM2, CONSISTÈNCIA PLÀSTICA I GRANDÀRIA MÀXIMA DEL GRANULAT 40 MM	72,04 €
B0A31000	KG	CLAUS D'ACER	1,96 €
B0A3UZ00	U	PETIT MATERIAL DE SUBJECCIÓ (CARGOLS, VISOS, TACS...)	1,49 €
B0B2A000	KG	ACER EN BARRES CORRUGADES B500S DE LÍMIT ELÀSTIC >= 500 N/MM2	0,79 €
B0B34234	M2	MALLA ELECTROSOLDADA DE BARRES CORRUGADES D'ACER ME 15X15 CM D:6-6 MM 6X2,2 M B500SD UNE-EN 10080	3,31 €
B0D21070	M	TAULÓ DE FUSTA DE PI PER A 30 USOS	0,16 €
B0D625A0	M	PUNTAL METÀL.LIC I TELESCÒPIC PER A 5 M D'ALÇÀRIA I 150 USOS	5,12 €

JUSTIFICACIÓ DE PREUS

MATERIALS

CODI	UA	DESCRIPCIÓ	PREU
B0D7UFE5	M2	PLAFÓ METAL.LIC AMB PLANXA DE TAULER FENÒLIC, PER A 50 USOS	1,70 €
B0D81680	M2	PLAFÓ METÀL.LIC O DE FUSTA PER ENCOFRAT NO VIST	1,65 €
B0DZA000	L	DESENCOFRANT	3,15 €
B0DZP600	U	PART PROPORCIONAL D'ELEMENTS AUXILIARS PER ENCOFRATS	0,51 €
B2RA71H1	T	DISPOSICIÓ CONTROLADA EN DIPÒSIT AUTORITZAT INCLÒS EL CÀNON SOBRE LA DEPOSICIÓ CONTROLADA DELS RESIDUS DE LA CONSTRUCCIÓ, SEGONS LA LLEI 8/2008, DE RESIDUS DE FORMIGÓ INERTS AMB UNA DENSITAT 1,45 T/M3, PROCEDENTS DE CONSTRUCCIÓ O DEMOLICIÓ, AMB CODI 17 01 01 SEGONS LA LLISTA EUROPEA DE RESIDUS	12,53 €
B2RA73G1	T	DISPOSICIÓ CONTROLADA EN DIPÒSIT AUTORITZAT INCLÒS EL CÀNON SOBRE LA DEPOSICIÓ CONTROLADA DELS RESIDUS DE LA CONSTRUCCIÓ, SEGONS LA LLEI 8/2008, DE RESIDUS BARREJATS INERTS AMB UNA DENSITAT 1 T/M3, PROCEDENTS DE CONSTRUCCIÓ O DEMOLICIÓ, AMB CODI 17 01 07 SEGONS LA LLISTA EUROPEA DE RESIDUS	26,20 €
B2RA-M8VV	T	DISPOSICIÓ CONTROLADA EN DIPÒSIT AUTORITZAT INCLÒS EL CÀNON SOBRE LA DEPOSICIÓ CONTROLADA DELS RESIDUS DE LA CONSTRUCCIÓ, SEGONS LA LLEI 8/2008, DE RESIDUS D'AGLOMERAT ASFÀLTIC NO PERILLOSOS AMB UNA DENSITAT 1,45 T/M3, PROCEDENTS DE CONSTRUCCIÓ O DEMOLICIÓ, AMB CODI 17 03 02 SEGONS LA LLISTA EUROPEA DE RESIDUS	13,31 €
B44ZF0C5	KG	ACER S275J0H SEGONS UNE-EN 10210-1, FORMAT PER PEÇA COMPOSTA, EN PERFILS FORADATS LAMINATS EN CALENT SÈRIE RODÓ, QUADRAT I RECTANGULAR, TREBALLAT AL TALLER PER A COL·LOCAR AMB CARGOLS I AMB UNA CAPA D'IMPRIMACIÓ ANTIOXIDANT	1,87 €
B7711A00	M2	LÀMINA DE POLIETILÉ DE 50 MICRES DE GRUIX I 48 G/M2 DE PES	0,18 €
B7C26100	M2	PLACA DE POLIESTIRÈ EXPANDIT DE DENSITAT NOMINAL 20 KG/M3, AUTOEXTINGIBLE DE 10 MM DE GRUIX	1,24 €
B7J5U104	KG	MASSILLA D'EPOXI ELÀSTICA	11,72 €
B961U0G3	M	VORADA GRANÍTICA, RECTA, ASSERRADA MECANICAMENT I FLAMEJADA, DE 20X25 CM	22,50 €
B99ZZ090	U	ESCOCELL CIRCULAR D'ACER GALVANITZAT, DE 160 CM DE DIÀMETRE, 20 CM D'ALÇÀRIA I DE 10 MM DE GRUIX	155,98 €

ÀJUNTAMENT DE SABADELL
ÀREA D´ESPAI URBÀ. ACCIÓ TERRITORIAL I PARTICIPACIÓ
SERVEI D´INTERVENCIONS EN L´ESPAI URBÀ I MANT. D´EQUIPAMENTS
PROJECTE D´URBANITZACIÓ DE LES JARDINERES DE L´EIX MACIÀ

JUSTIFICACIÓ DE PREUS

MATERIALS

CODI	UA	DESCRIPCIÓ	PREU
B9B2UG21	M2	LLOSA DE GRANIT GRIS CASTELLA DE 60X40X6 CM.	50,00 €
B9B2UG58	M2	PAVIMENT GRIS CASTELLA DE 50X30X8 CM., ACABAT FLAMEJAT	83,75 €
B9E1U200	M2	PANOT GRIS DE 20X20X4 CM DE 4 PASTILLES, DE BOTONS O DE RATLLES DE COLOR GRIS.	8,25 €
B9E1U300	M2	PANOT GRIS DE 30X30X4 CM DE 9 PASTILLES, DE BOTONS O DE RATLLES DE COLOR VERMELL.	12,50 €
B9GZ1210	T	POLS DE QUARS COLOR GRIS	587,29 €
B9H1U050	M2	REG D'EMPRIMACIÓ I D'ADHERÈNCIA COL.LOCAT	0,60 €
B9H1U500	T	MESCLA BITUMINOSA EN CALENT, TIPUS AC22 BASE B50/70 G (G-20), AMB ÀRIDS CALCARIS	51,67 €
B9H1UCOL	T	AGLOMERAT ASFÀLTIC EN CALENT DE COLOR A ESCOLLIR PER LA D.F., AMB ÀRID GRANÍTIC DE COLOR I BETUM AMB PIGMENT I DIÀMETRE INFERIOR A 6 MM.	392,20 €
BBM13603	U	PLACA OCTOGONAL PER A SENYALS DE TRÀNSIT, D'ACER GALVANITZAT I PINTAT, DE 60 CM DE DIÀMETRE, ACABADA AMB LÀMINA RETRORREFLECTORA CLASSE RA2	72,46 €
BD7FR510	M	TUB DE PVC-U DE PARET MASSISSA PER A SANEJAMENT SENSE PRESSIÓ, DE DN 250 MM I DE SN 4 (4 KN/M2) DE RIGIDESA ANULAR, SEGONS NORMA UNE-EN 1401-1, PER A UNIÓ ELÀSTICA AMB ANELLA ELASTOMÈRICA	13,46 €
BDC1U316	U	PEÇA DE FORMIGÓ PREFABRICAT PER A EMBORNAL.	41,32 €
BDCZUMER	U	BASTIMENT I REIXA DE FOSA MOD.GC075027A O EQUIVALENT DE 30X75 CM. I MARC H=10 CM.	106,24 €
BJ22U220	M	TUB DE POLIETILÈ DE BAIXA DENSITAT DE COLOR MARRÓ D.17X14,6 MM I PRESSIÓ MÀXIMA DE TREBALL DE 4 BAR I RESISTENT A LA RADICACIÓ U.V., AMB DEGOTERS TERMOSOLDATS EN LA PARET INTERIOR DE 2,3 L/H CADA 30 CM. I MEMBRANA D	1,29 €
BJ22U640	M	TUB DE POLIETILÈ ALIMENTARI DE BAIXA DENSITAT, DE 32 MM DE DIÀMETRE NOMINAL EXTERIOR, DE 10 BAR DE PRESSIÓ NOMINAL	0,77 €
BJ22U740	M	TUB DE POLIETILÈ ALIMENTARI DE BAIXA DENSITAT, DE 40 MM DE DIÀMETRE NOMINAL EXTERIOR, DE 10 BAR DE PRESSIÓ NOMINAL	1,20 €
BJ2YU004	U	PART PROPORCIONAL D'ELEMENTS DE MUNTATGE PER A GOTER AUTOCOMPENSAT DE 24 L/H, DE 20 MM DE DIÀMETRE NOMINAL EXTERIOR, CONNECTAT A PRESSIÓ	0,16 €

MATERIALS

CODI	UA	DESCRIPCIÓ	PREU
BJ2YU302	U	PART PROPORCIONAL D'ELEMENTS DE MUNTATGE PER A TUB DE POLIETILÈ DE DENSITAT BAIXA, DE 16 MM DE DIÀMETRE NOMINAL EXTERIOR, CONNECTAT A PRESSIÓ	0,12 €
BJ2YU643	U	PART PROPORCIONAL D'ELEMENTS DE MUNTATGE PER A TUB DE POLIETILÈ DE DENSITAT MITJANA, DE 32 MM DE DIÀMETRE NOMINAL EXTERIOR, DE 10 BAR DE PRESSIÓ NOMINAL, SOLDAT	0,22 €
BJ2YU743	U	PART PROPORCIONAL D'ELEMENTS DE MUNTATGE PER A TUB DE POLIETILÈ DE DENSITAT MITJANA, DE 40 MM DE DIÀMETRE NOMINAL EXTERIOR, DE 10 BAR DE PRESSIÓ NOMINAL, SOLDAT	0,25 €
BJ2ZU302	U	ACCESSORI PER A TUB DE POLIETILÈ DE DENSITAT BAIXA, DE 16 MM DE DIÀMETRE NOMINAL EXTERIOR, PER A CONNECTAR A PRESSIÓ	1,08 €
BJ2ZU643	U	ACCESSORI PER A TUB DE POLIETILÈ DE DENSITAT MITJANA, DE 32 MM DE DIÀMETRE NOMINAL EXTERIOR, DE 10 BAR DE PRESSIÓ NOMINAL, PER A SOLDAR	9,96 €
BJ2ZU743	U	ACCESSORI PER A TUB DE POLIETILÈ DE DENSITAT MITJANA, DE 40 MM DE DIÀMETRE NOMINAL EXTERIOR, DE 10 BAR DE PRESSIÓ NOMINAL, PER A SOLDAR	14,68 €
BPH1U200	M2	PINTURA DE DOS COMPONENTS PER A MARQUES VIALS, DE COLOR BLANC	17,00 €
BPV4U301	U	SUPORT CIRCULAR GALVANITZAT DE 60 MM. DE DIAMETRE EXTERIOR DE 3,20 M. D'ALÇADA I 3 MM. DE GRUIX	84,35 €
BQ11U806FA	U	BANC TIPUS MODO10, DE GRUP FABREGAS, O SIMILAR, DE 1.80m DE LLARGÀRIA, AMB ESTRUCTURA D'ALUMINI I LLISTONS DE FUSTA TROPICAL SGSCH-060308.	315,00 €
BR3PU022	M3	TRITURAT DE PODA COM ENCOIXINAT	9,70 €
BR496261	U	AGAPANTHUS AFRICANUSEN CONTENIDOR DE 6 L	7,16 €
BR49T231	U	ARGYRANTHEMUM FRUTESCENS EN CONTENIDOR DE 3 L	3,58 €
BR4CJ212	U	DIETES BICOLOR D'ALÇÀRIA DE 20 A 40 CM, EN CONTENIDOR D'1,3 L	2,95 €
BR4H9D51	U	SALVIA MICROPHYLLA EN CONTENIDOR DE 5 L	5,30 €
MT47CIT030E	KG	MORTERO DE RESINAS SINTÉTICAS COMPOTOP ECO DE COMPOSAN IT	2,14 €
MT47CIT040R	KG	ACONDICIONADOR ACRÍLICO AQUABOND 2000 DE COMPOSAN I.T.	3,19 €

ÀJUNTAMENT DE SABADELL
ÀREA D´ESPAI URBÀ. ACCIÓ TERRITORIAL I PARTICIPACIÓ
SERVEI D´INTERVENCIONS EN L´ESPAI URBÀ I MANT. D´EQUIPAMENTS
PROJECTE D´URBANITZACIÓ DE LES JARDINERES DE L´EIX MACIÀ

MATERIALS

CODI	UA	DESCRIPCIÓ	PREU
MT47CIT160G	KG	PINTURA ACRÍLICA AL AGUA PAINTEX DE COMPOSAN I.T.	4,87 €

ELEMENTS COMPOSTOS

CODI	UA	DESCRIPCIÓ					PREU
D0701641	M3	MORTER DE CIMENT PORTLAND I SORRA AMB 250 KG/M3 DE CIMENT, AMB UNA PROPORCIÓ EN VOLUM 1:6 (M-40A), ELABORAT A L'OBRA AMB FORMIGONERA DE 165 L	**Rend.: 1,000**				**98,18 €**
			Unitats		Preu €	Parcial	Import
Mà d'obra:							
A0150000	H	MANOBRE ESPECIALISTA	1,000	/R x	23,96000 =	23,96000	
					Subtotal...	23,96000	23,96000
Maquinària:							
C1705600	H	FORMIGONERA DE 165 L	0,700	/R x	2,16000 =	1,51200	
					Subtotal...	1,51200	1,51200
Materials:							
B0111000	M3	AIGUA	0,200	x	1,78000 =	0,35600	
B0312200	T	SORRA DE PEDRERA DE PEDRA GRANÍTICA, RENTADA	1,630	x	23,09000 =	37,63670	
B0514301	T	CIMENT PORTLAND AMB ESCÒRIA CEM II/B-S/32,5, EN SACS	0,250	x	138,88000 =	34,72000	
					Subtotal...	72,71270	72,71270
					COST DIRECTE		98,18470
					COST EXECUCIÓ MATERIAL		**98,18470**
D070A4D1	M3	MORTER MIXT DE CIMENT PORTLAND, CALÇ I SORRA AMB 200 KG/M3 DE CIMENT, AMB UNA PROPORCIÓ EN VOLUM 1:2:10 (M-20B), ELABORAT A L'OBRA AMB FORMIGONERA DE 165 L	**Rend.: 1,000**				**222,88 €**
			Unitats		Preu €	Parcial	Import
Mà d'obra:							
A0150000	H	MANOBRE ESPECIALISTA	1,050	/R x	23,96000 =	25,15800	
					Subtotal...	25,15800	25,15800
Maquinària:							
C1705600	H	FORMIGONERA DE 165 L	0,725	/R x	2,16000 =	1,56600	
					Subtotal...	1,56600	1,56600
Materials:							
B0111000	M3	AIGUA	0,200	x	1,78000 =	0,35600	
B0312200	T	SORRA DE PEDRERA DE PEDRA GRANÍTICA, RENTADA	1,530	x	23,09000 =	35,32770	
B0512401	T	CIMENT PÒRTLAND AMB FILLER CALCARI CEM II/B-L 32,5 R SEGONS UNE-EN 197-1, EN SACS	0,200	x	142,35000 =	28,47000	
B0532310	KG	CALÇ AËRIA HIDRATADA CL 90-S, EN SACS	400,000	x	0,33000 =	132,00000	
					Subtotal...	196,15370	196,15370
					COST DIRECTE		222,87770

ELEMENTS COMPOSTOS

CODI	UA	DESCRIPCIÓ	PREU
		COST EXECUCIÓ MATERIAL	**222,87770**

PARTIDES D'OBRA

NÚM	CODI	UA	DESCRIPCIÓ					PREU
P- 1	F210U007	U	CALA DE FORMA MANUAL INCLOS EL REBLIMENT I PICONATGE DE MATERIAL GRANULAR, LA CARREGA I EL TRANSPORT INTERIOR DEL MATERIAL SOBRANT PER A LA SEVA CLASSIFICACIÓ.	**Rend.: 1,000**				**89,02 €**
				Unitats		Preu €	Parcial	Import
	Mà d'obra:							
	A0140000	H	MANOBRE	3,000	/R x	23,17000 =	69,51000	
						Subtotal...	69,51000	69,51000
	Maquinària:							
	C1101200	H	COMPRESSOR AMB DOS MARTELLS PNEUMÀTICS	0,180	/R x	14,32000 =	2,57760	
	C1315010	H	RETROEXCAVADORA, DE MIDA PETITA	0,050	/R x	79,73000 =	3,98650	
	C133A0K0	H	PICÓ VIBRANT AMB PLACA DE 60 CM D'AMPLÀRIA	0,180	/R x	7,55000 =	1,35900	
	C1501700	H	CAMIÓ DE 7 T	0,015	/R x	45,56000 =	0,68340	
						Subtotal...	8,60650	8,60650
	Materials:							
	B0322000	M3	SAULÓ GARBELLAT	0,400	x	20,78000 =	8,31200	
						Subtotal...	8,31200	8,31200
						COST DIRECTE		86,42850
						DESPESES INDIRECTES 3,00%		2,59286
						COST EXECUCIÓ MATERIAL		**89,02136**
P- 2	F213U001	U	ARRENCADA DE BANC EXISTENT, INCLOU DEMOLICIÓ D'ANCORATGES DE FORMIGÓ, AMB MITJANS MANUALS.CÀRREGA, TRANSPORT DEL MATERIAL RECUPERABLE A MAGATZEM MUNICIPAL I DE LA RESTA LA CARREGA I EL TRANSPORT INTERIOR DEL MATERIAL SOBRANT PER A LA SEVA CLASSIFICACIÓ	**Rend.: 1,000**				**28,74 €**
				Unitats		Preu €	Parcial	Import
	Mà d'obra:							
	A0140000	H	MANOBRE	0,300	/R x	23,17000 =	6,95100	
	A0150000	H	MANOBRE ESPECIALISTA	0,600	/R x	23,96000 =	14,37600	
						Subtotal...	21,32700	21,32700
	Maquinària:							
	C1101200	H	COMPRESSOR AMB DOS MARTELLS PNEUMÀTICS	0,300	/R x	14,32000 =	4,29600	
	C1501700	H	CAMIÓ DE 7 T	0,050	/R x	45,56000 =	2,27800	
						Subtotal...	6,57400	6,57400
						COST DIRECTE		27,90100
						DESPESES INDIRECTES 3,00%		0,83703
						COST EXECUCIÓ MATERIAL		**28,73803**

PARTIDES D'OBRA

NÚM	CODI	UA	DESCRIPCIÓ					PREU
P- 3	F214U100	M3	ENDERROC D'ESTRUCTURES DE FORMIGÓ EN MASSA O ARMAT, AMB MITJANS MANUALS I/O MECÀNICS. S'INCLOU CÀRREGA MANUAL I/O MECÀNICA SOBRE CAMIÓ I TRANSPORT INTERIOR DEL MATERIAL SOBRANT PER A LA SEVA CLASSIFICACIÓ.	**Rend.: 1,000**				**73,40 €**
				Unitats		Preu €	Parcial	Import
	Mà d'obra:							
	A0140000	H	MANOBRE	0,500	/R x	23,17000 =	11,58500	
	A0150000	H	MANOBRE ESPECIALISTA	1,000	/R x	23,96000 =	23,96000	
						Subtotal...	35,54500	35,54500
	Maquinària:							
	C1101200	H	COMPRESSOR AMB DOS MARTELLS PNEUMÀTICS	0,200	/R x	14,32000 =	2,86400	
	C1105A00	H	RETROEXCAVADORA AMB MARTELL TRENCADOR	0,300	/R x	67,20000 =	20,16000	
	C1311120	H	PALA CARREGADORA SOBRE PNEUMÀTICS, DE MIDA MITJANA	0,050	/R x	108,08000 =	5,40400	
	C1501700	H	CAMIÓ DE 7 T	0,160	/R x	45,56000 =	7,28960	
						Subtotal...	35,71760	35,71760
						COST DIRECTE		71,26260
						DESPESES INDIRECTES 3,00%		2,13788
						COST EXECUCIÓ MATERIAL		**73,40048**
P- 4	F219U031	M	ARRENCADA DE VORADA, DE PEDRA O DE FORMIGÓ. S'INCLOU LA NETEJA DE LA RASA, LA CARREGA I EL TRANSPORT INTERIOR DEL MATERIAL SOBRANT PER A LA SEVA CLASSIFICACIÓ.	**Rend.: 1,000**				**4,85 €**
				Unitats		Preu €	Parcial	Import
	Mà d'obra:							
	A0140000	H	MANOBRE	0,050	/R x	23,17000 =	1,15850	
						Subtotal...	1,15850	1,15850
	Maquinària:							
	C1105A00	H	RETROEXCAVADORA AMB MARTELL TRENCADOR	0,015	/R x	67,20000 =	1,00800	
	C1311110	H	PALA CARREGADORA SOBRE PNEUMÀTICS, DE MIDA PETITA	0,003	/R x	89,10000 =	0,26730	
	C1501700	H	CAMIÓ DE 7 T	0,050	/R x	45,56000 =	2,27800	
						Subtotal...	3,55330	3,55330
						COST DIRECTE		4,71180
						DESPESES INDIRECTES 3,00%		0,14135
						COST EXECUCIÓ MATERIAL		**4,85315**

PARTIDES D'OBRA

NÚM	CODI	UA	DESCRIPCIÓ					PREU
P- 5	F219U150	M2	DEMOLICIÓ DE QUALSEVOL TIPUS DE PAVIMENT EN VORERES AMB UN GRUIX MITJA DE 20 CM AMB MITJANS MECÀNICS I/O MANUALS. S'INCLOU LA CARREGA I EL TRANSPORT INTERIOR DEL MATERIAL SOBRANT PER A LA SEVA CLASSIFICACIÓ.	**Rend.: 1,000**				**8,87 €**
				Unitats		Preu €	Parcial	Import
	Mà d'obra:							
	A0150000	H	MANOBRE ESPECIALISTA	0,100	/R x	23,96000 =	2,39600	
						Subtotal...	2,39600	2,39600
	Maquinària:							
	C1101200	H	COMPRESSOR AMB DOS MARTELLS PNEUMÀTICS	0,020	/R x	14,32000 =	0,28640	
	C1105A00	H	RETROEXCAVADORA AMB MARTELL TRENCADOR	0,060	/R x	67,20000 =	4,03200	
	C1311110	H	PALA CARREGADORA SOBRE PNEUMÀTICS, DE MIDA PETITA	0,006	/R x	89,10000 =	0,53460	
	C1501700	H	CAMIÓ DE 7 T	0,030	/R x	45,56000 =	1,36680	
						Subtotal...	6,21980	6,21980
						COST DIRECTE		8,61580
						DESPESES INDIRECTES 3,00%		0,25847
						COST EXECUCIÓ MATERIAL		**8,87427**
P- 6	F219U240	M	TALL LONGITUDINAL AMB SERRA DE DISC DE PAVIMENT DE MESCLES BITUMINOSES O DE FORMIGÓ, FINS A UNA FONDÀRIA DE 20 CM	**Rend.: 1,000**				**3,75 €**
				Unitats		Preu €	Parcial	Import
	Mà d'obra:							
	A0121000	H	OFICIAL 1A	0,060	/R x	27,86000 =	1,67160	
	A0140000	H	MANOBRE	0,060	/R x	23,17000 =	1,39020	
						Subtotal...	3,06180	3,06180
	Maquinària:							
	C170H000	H	MÀQUINA TALLAJUNTS	0,060	/R x	9,64000 =	0,57840	
						Subtotal...	0,57840	0,57840
						COST DIRECTE		3,64020
						DESPESES INDIRECTES 3,00%		0,10921
						COST EXECUCIÓ MATERIAL		**3,74941**

PARTIDES D'OBRA

NÚM	CODI	UA	DESCRIPCIÓ					PREU
P- 7	F219U252	M2	FRESAT DEL PAVIMENT BITUMINÓS, FINS A 6 CM. DE GRUIX, AMB FRESADORA DE CAP RADIAL, PER A ENTREGA DE PAVIMENTS BITUMINOSOS. S'INCLOU LA CARREGA I EL TRANSPORT INTERIOR DEL MATERIAL SOBRANT I LA SEVA CLASSIFICACIÓ	**Rend.: 1,000**				**2,96 €**
				Unitats		Preu €	Parcial	Import
	Mà d'obra:							
	A0121000	H	OFICIAL 1A	0,0015	/R x	27,86000 =	0,04179	
						Subtotal...	0,04179	0,04179
	Maquinària:							
	C110F900	H	FRESADORA PER A PAVIMENT AMB CÀRREGA AUTOMÀTICA	0,009	/R x	114,18000 =	1,02762	
	C1311110	H	PALA CARREGADORA SOBRE PNEUMÀTICS, DE MIDA PETITA	0,005	/R x	89,10000 =	0,44550	
	C1501800	H	CAMIÓ DE 12 T	0,010	/R x	54,31000 =	0,54310	
	C150MNC7	H	CAMIÓ SEMIREMOLC PER A TRANSPORTS ESPECIALS, AMB DOLLY, DE 45 T DE CÀRREGA ÚTIL I 25 M DE LLARGÀRIA	0,006	/R x	124,57000 =	0,74742	
	C170E000	H	ESCOMBRADORA AUTOPROPULSADA	0,0015	/R x	48,36000 =	0,07254	
						Subtotal...	2,83618	2,83618
						COST DIRECTE		2,87797
						DESPESES INDIRECTES 3,00%		0,08634
						COST EXECUCIÓ MATERIAL		**2,96431**
P- 8	F221U051	M3	EXCAVACIÓ DE TERRES, AMB MITJANS MECÀNICS, PER A ESPLANACIÓ DE QUALSEVOL TIPUS DE TERRENY (EXCEPTE ROCA), MESURAT SOBRE PERFIL. S'INCLOU LA CÀRREGA I EL TRANSPORT INTERIOR DEL MATERIAL SOBRANT PER A LA SEVA CLASSIFICACIÓ.	**Rend.: 1,000**				**5,09 €**
				Unitats		Preu €	Parcial	Import
	Mà d'obra:							
	A0140000	H	MANOBRE	0,010	/R x	23,17000 =	0,23170	
						Subtotal...	0,23170	0,23170
	Maquinària:							
	C1311110	H	PALA CARREGADORA SOBRE PNEUMÀTICS, DE MIDA PETITA	0,035	/R x	89,10000 =	3,11850	
	C1501700	H	CAMIÓ DE 7 T	0,035	/R x	45,56000 =	1,59460	
						Subtotal...	4,71310	4,71310
						COST DIRECTE		4,94480
						DESPESES INDIRECTES 3,00%		0,14834
						COST EXECUCIÓ MATERIAL		**5,09314**

PARTIDES D'OBRA

NÚM	CODI	UA	DESCRIPCIÓ					PREU
P- 9	F222U210	M3	EXCAVACIÓ DE RASA, AMB MITJANS MECÀNICS I/O MANUALS A LES ZONES AMB SERVEIS EXISTENTS, FINS A 4 M DE FONDÀRIA, EN QUALSEVOL TIPUS DE TERRENY (EXCEPTE ROCA), MESURAT SOBRE PERFIL. S'INCLOU LA CÀRREGA I EL TRANSPORT INTERIOR DE TERRES PER A LA SEVA CLASSIFICACIÓ.	**Rend.: 1,000**				**18,49 €**
				Unitats		Preu €	Parcial	Import
	Mà d'obra:							
	A0140000	H	MANOBRE	0,040	/R x	23,17000 =	0,92680	
						Subtotal...	0,92680	0,92680
	Maquinària:							
	C1311110	H	PALA CARREGADORA SOBRE PNEUMÀTICS, DE MIDA PETITA	0,008	/R x	89,10000 =	0,71280	
	C1315020	H	RETROEXCAVADORA, DE MIDA MITJANA	0,140	/R x	112,48000 =	15,74720	
	C1501700	H	CAMIÓ DE 7 T	0,0125	/R x	45,56000 =	0,56950	
						Subtotal...	17,02950	17,02950
							COST DIRECTE	17,95630
							DESPESES INDIRECTES 3,00%	0,53869
							COST EXECUCIÓ MATERIAL	**18,49499**
P- 10	F222U250	M3	EXCAVACIÓ DE RASA, AMB MITJANS MECÀNICS I/O MANUALS A LES ZONES AMB SERVEIS EXISTENTS, AMB UNA FONDÀRIA SUPERIOR A 4 M, EN QUALSEVOL TIPUS DE TERRENY (EXCEPTE ROCA),MESURAT SOBRE PERFIL. INCLÒS P.P. D'ENTIVAT I APUNTALAMENT, CÀRREGA I TRANSPORT INTERIOR DE TERRES PER A LA SEVA CLASSIFICACIÓ.	**Rend.: 1,000**				**37,74 €**
				Unitats		Preu €	Parcial	Import
	Mà d'obra:							
	A0140000	H	MANOBRE	0,040	/R x	23,17000 =	0,92680	
						Subtotal...	0,92680	0,92680
	Maquinària:							
	C1311110	H	PALA CARREGADORA SOBRE PNEUMÀTICS, DE MIDA PETITA	0,010	/R x	89,10000 =	0,89100	
	C1315B20	H	RETROEXCAVADORA MITJANA AMB BIVALVA BATILON	0,270	/R x	123,91000 =	33,45570	
	C1501700	H	CAMIÓ DE 7 T	0,030	/R x	45,56000 =	1,36680	
						Subtotal...	35,71350	35,71350
							COST DIRECTE	36,64030
							DESPESES INDIRECTES 3,00%	1,09921
							COST EXECUCIÓ MATERIAL	**37,73951**

PARTIDES D'OBRA

NÚM	CODI	UA	DESCRIPCIÓ					PREU
P- 11	F228U050	M3	REBLIMENT I PICONATGE DE RASA AMB MATERIAL PROCEDENT DE L'EXCAVACIÓ I/O DE PRÈSTEC, EN TONGADES DE 25 CM I COMPACTACIÓ AL 95% DEL P.M.	**Rend.: 1,000**				**14,12 €**
				Unitats		Preu €	Parcial	Import
	Mà d'obra:							
	A0150000	H	MANOBRE ESPECIALISTA	0,200	/R x	23,96000 =	4,79200	
						Subtotal...	4,79200	4,79200
	Maquinària:							
	C1315010	H	RETROEXCAVADORA, DE MIDA PETITA	0,100	/R x	79,73000 =	7,97300	
	C133A0K0	H	PICÓ VIBRANT AMB PLACA DE 60 CM D'AMPLÀRIA	0,125	/R x	7,55000 =	0,94375	
						Subtotal...	8,91675	8,91675
							COST DIRECTE	13,70875
							DESPESES INDIRECTES 3,00%	0,41126
							COST EXECUCIÓ MATERIAL	**14,12001**
P- 12	F2R4200	M3	CLASSIFICACIÓ A PEU D'OBRA DE RESIDUS DE CONSTRUCCIÓ O DEMOLICIÓ EN FRACCIONS SEGONS REAL DECRETO 105/2008, AMB MITJANS MANUALS. AQUESTA PARTIDA NOMÉS S'ABONARÀ AL LLIURAMENT DEL CORRESPONENT CERTIFICAT D'UN CENTRE DE RECICLATGE. NO S'ACCEPTARÀ EL CERTIFICAT D'UN DIPÒSIT AUTORITZAT (ABOCADOR), EL QUAL NO DONARÀ LLOC, A L'ABONAMENT D'AQUESTA PARTIDA. L'AMIDAMENT SERÀ SOBRE PERFIL TEÒRIC REALMENT EXECUTAT.	**Rend.: 1,000**				**24,22 €**
				Unitats		Preu €	Parcial	Import
	Mà d'obra:							
	A0140000	H	MANOBRE	1,000	/R x	23,17000 =	23,17000	
						Subtotal...	23,17000	23,17000
							DESPESES AUXILIARS 1,50%	0,34755
							COST DIRECTE	23,51755
							DESPESES INDIRECTES 3,00%	0,70553
							COST EXECUCIÓ MATERIAL	**24,22308**
P- 13	F2R4237	M3	CÀRREGA AMB MITJANS MECÀNICS I TRANSPORT DE RESIDUS INERTS O NO ESPECIALS A INSTAL·LACIÓ AUTORITZADA DE GESTIÓ DE RESIDUS, AMB CAMIÓ PER A TRANSPORT DE 7 T, AMB UN RECORREGUT DE MÉS DE 5 I FINS A 10 KM	**Rend.: 1,000**				**9,46 €**
				Unitats		Preu €	Parcial	Import
	Maquinària:							

PARTIDES D'OBRA

NÚM	CODI	UA	DESCRIPCIÓ				PREU
	C1311110	H	PALA CARREGADORA SOBRE PNEUMÀTICS, DE MIDA PETITA	0,010 /R x	89,10000 =	0,89100	
	C1501700	H	CAMIÓ DE 7 T	0,182 /R x	45,56000 =	8,29192	
					Subtotal...	9,18292	9,18292
					COST DIRECTE		9,18292
					DESPESES INDIRECTES 3,00%		0,27549
					COST EXECUCIÓ MATERIAL		**9,45841**

P- 14 F2R71H1 M3 DISPOSICIÓ CONTROLADA EN DIPÒSIT AUTORITZAT INCLÒS EL CÀNON SOBRE LA DEPOSICIÓ CONTROLADA DELS RESIDUS DE LA CONSTRUCCIÓ, SEGONS LA LLEI 8/2008, DE RESIDUS DE FORMIGÓ INERTS AMB UNA DENSITAT 1,45 T/M3, PROCEDENTS DE CONSTRUCCIÓ O DEMOLICIÓ, AMB CODI 17 01 01 SEGONS LA LLISTA EUROPEA DE RESIDUS.
AQUESTA PARTIDA NOMÉS S'ABONARÀ AL LLIURAMENT DEL CORRESPONENT CERTIFICAT D'UN CENTRE DE RECICLATGE. NO S'ACCEPTARÀ EL CERTIFICAT D'UN DIPÒSIT AUTORITZAT (ABOCADOR), EL QUAL NO DONARÀ LLOC, A L'ABONAMENT D'AQUESTA PARTIDA.
L'AMIDAMENT SERÀ SOBRE PERFIL TEÒRIC REALMENT EXECUTAT.

Rend.: 1,000 **18,71 €**

			Unitats		Preu €		Parcial	Import
Materials:								
B2RA71H1	T	DISPOSICIÓ CONTROLADA EN DIPÒSIT AUTORITZAT INCLÒS EL CÀNON SOBRE LA DEPOSICIÓ CONTROLADA DELS RESIDUS DE LA CONSTRUCCIÓ, SEGONS LA LLEI 8/2008, DE RESIDUS DE FORMIGÓ INERTS AMB UNA DENSITAT 1,45 T/M3, PROCEDENTS DE CONSTRUCCIÓ O DEMOLICIÓ, AMB CODI 17 01 01 SEGONS LA LLISTA EUROPEA DE RESIDUS	1,450	x	12,53000 =	18,16850	
						Subtotal...	18,16850	18,16850
						COST DIRECTE		18,16850
						DESPESES INDIRECTES 3,00%		0,54506
						COST EXECUCIÓ MATERIAL		**18,71356**

P- 15 F2RIQFO M3 DISPOSICIÓ CONTROLADA EN DIPÒSIT AUTORITZAT INCLÒS EL CÀNON SOBRE LA DEPOSICIÓ CONTROLADA DELS RESIDUS DE LA CONSTRUCCIÓ, SEGONS LA LLEI 8/2008, DE RESIDUS BARREJATS INERTS AMB UNA DENSITAT 1 T/M3, PROCEDENTS DE CONSTRUCCIÓ O DEMOLICIÓ, AMB CODI 17 01 07 SEGONS LA LLISTA EUROPEA DE RESIDUS

Rend.: 1,000 **26,99 €**

			Unitats		Preu €		Parcial	Import

PARTIDES D'OBRA

NÚM	CODI	UA	DESCRIPCIÓ				PREU
	Materials:						
	B2RA73G1	T	DISPOSICIÓ CONTROLADA EN DIPÒSIT AUTORITZAT INCLÒS EL CÀNON SOBRE LA DEPOSICIÓ CONTROLADA DELS RESIDUS DE LA CONSTRUCCIÓ, SEGONS LA LLEI 8/2008, DE RESIDUS BARREJATS INERTS AMB UNA DENSITAT 1 T/M3, PROCEDENTS DE CONSTRUCCIÓ O DEMOLICIÓ, AMB CODI 17 01 07 SEGONS LA LLISTA EUROPEA DE RESIDUS	1,000 x	26,20000 =	26,20000	
					Subtotal...	26,20000	26,20000
					COST DIRECTE		26,20000
					DESPESES INDIRECTES 3,00%		0,78600
					COST EXECUCIÓ MATERIAL		**26,98600**

P- 16 F2RM8VT M3 DISPOSICIÓ CONTROLADA EN DIPÒSIT AUTORITZAT INCLÒS EL CÀNON SOBRE LA DEPOSICIÓ CONTROLADA DELS RESIDUS DE LA CONSTRUCCIÓ, SEGONS LA LLEI 8/2008, DE RESIDUS D'AGLOMERAT ASFÀLTIC NO PERILLOSOS AMB UNA DENSITAT 1,45 T/M3, PROCEDENTS DE CONSTRUCCIÓ O DEMOLICIÓ, AMB CODI 17 03 02 SEGONS LA LLISTA EUROPEA DE RESIDUS.
AQUESTA PARTIDA NOMÉS S'ABONARÀ AL LLIURAMENT DEL CORRESPONENT CERTIFICAT D'UN CENTRE DE RECICLATGE. NO S'ACCEPTARÀ EL CERTIFICAT D'UN DIPÒSIT AUTORITZAT (ABOCADOR), EL QUAL NO DONARÀ LLOC, A L'ABONAMENT D'AQUESTA PARTIDA.
L'AMIDAMENT SERÀ SOBRE PERFIL TEÒRIC REALMENT EXECUTAT.

Rend.: 1,000 **19,88 €**

			Unitats		Preu €		Parcial	Import
Materials:								
B2RA-M8VV	T	DISPOSICIÓ CONTROLADA EN DIPÒSIT AUTORITZAT INCLÒS EL CÀNON SOBRE LA DEPOSICIÓ CONTROLADA DELS RESIDUS DE LA CONSTRUCCIÓ, SEGONS LA LLEI 8/2008, DE RESIDUS D'AGLOMERAT ASFÀLTIC NO PERILLOSOS AMB UNA DENSITAT 1,45 T/M3, PROCEDENTS DE CONSTRUCCIÓ O DEMOLICIÓ, AMB CODI 17 03 02 SEGONS LA LLISTA EUROPEA DE RESIDUS	1,450	x	13,31000 =	19,29950	
						Subtotal...	19,29950	19,29950
						COST DIRECTE		19,29950
						DESPESES INDIRECTES 3,00%		0,57899
						COST EXECUCIÓ MATERIAL		**19,87848**

JUSTIFICACIÓ DE PREUS

PARTIDES D'OBRA

NÚM	CODI	UA	DESCRIPCIÓ					PREU
P- 17	F511U500	M3	FORMIGÓ, PER A RASES I POUS DE FONAMENTS, HA-25/P/20/IIA, ABOCAT DES DE CAMIÓ	**Rend.: 1,000**				**97,03 €**
				Unitats		Preu €	Parcial	Import
	Mà d'obra:							
	A0140000	H	MANOBRE	0,250	/R x	23,17000 =	5,79250	
						Subtotal...	5,79250	5,79250
	Materials:							
	B060UH25	M3	FORMIGÓ HA-25/F,B,P,S/20/IIA, DE CONSISTÈNCIA FLUÏDA, TOVA, PLÀSTICA O SECA	1,100	x	80,37000 =	88,40700	
						Subtotal...	88,40700	88,40700
						COST DIRECTE		94,19950
						DESPESES INDIRECTES 3,00%		2,82599
						COST EXECUCIÓ MATERIAL		**97,02548**
P- 18	F513U101	M2	ENCOFRAT AMB TAULERS DE FUSTA O PLAFONS METÀL.LICS, A UNA SOLA CARA, PER A RASES I POUS DE FONAMENTS, SEGONS PLÀNOLS.	**Rend.: 1,000**				**19,65 €**
				Unitats		Preu €	Parcial	Import
	Mà d'obra:							
	A0123000	H	OFICIAL 1A ENCOFRADOR	0,200	/R x	31,62000 =	6,32400	
	A0140000	H	MANOBRE	0,200	/R x	23,17000 =	4,63400	
						Subtotal...	10,95800	10,95800
	Materials:							
	B0A31000	KG	CLAUS D'ACER	0,100	x	1,96000 =	0,19600	
	B0D21070	M	TAULÓ DE FUSTA DE PI PER A 30 USOS	2,000	x	0,16000 =	0,32000	
	B0D625A0	M	PUNTAL METÀL.LIC I TELESCÒPIC PER A 5 M D'ALÇÀRIA I 150 USOS	1,000	x	5,12000 =	5,12000	
	B0D81680	M2	PLAFÓ METÀL.LIC O DE FUSTA PER ENCOFRAT NO VIST	1,100	x	1,65000 =	1,81500	
	B0DZA000	L	DESENCOFRANT	0,050	x	3,15000 =	0,15750	
	B0DZP600	U	PART PROPORCIONAL D'ELEMENTS AUXILIARS PER ENCOFRATS	1,000	x	0,51000 =	0,51000	
						Subtotal...	8,11850	8,11850
						COST DIRECTE		19,07650
						DESPESES INDIRECTES 3,00%		0,57230
						COST EXECUCIÓ MATERIAL		**19,64880**
P- 19	F523UE20	U	PARTIDA ALÇADA PER FER PROTECCIÓ D'ESTRUCTURA EXISTENT MITJANÇANT FUSTA/ PLASTIC/ POREXPAN ENCOFRAT ANCORADA AL TERRENY O LA JARDINERIA AMB UNA ALÇADA SUPERIOR A L'ESTRUCTURA A REALITZAR.	**Rend.: 1,000**				**64,71 €**
				Unitats		Preu €	Parcial	Import

ÀJUNTAMENT DE SABADELL
ÀREA D´ESPAI URBÀ. ACCIÓ TERRITORIAL I PARTICIPACIÓ
SERVEI D´INTERVENCIONS EN L´ESPAI URBÀ I MANT. D´EQUIPAMENTS
PROJECTE D´URBANITZACIÓ DE LES JARDINERES DE L´EIX MACIÀ

JUSTIFICACIÓ DE PREUS

PARTIDES D'OBRA

NÚM	CODI	UA	DESCRIPCIÓ					PREU
	Mà d'obra:							
	A0123000	H	OFICIAL 1A ENCOFRADOR	0,500	/R x	31,62000 =	15,81000	
	A0133000	H	AJUDANT ENCOFRADOR	0,420	/R x	28,03000 =	11,77260	
						Subtotal...	27,58260	27,58260
	Materials:							
	B0A31000	KG	CLAUS D'ACER	0,100	x	1,96000 =	0,19600	
	B0D21070	M	TAULÓ DE FUSTA DE PI PER A 30 USOS	200,000	x	0,16000 =	32,00000	
	B0D625A0	M	PUNTAL METÀL.LIC I TELESCÒPIC PER A 5 M D'ALÇÀRIA I 150 USOS	0,100	x	5,12000 =	0,51200	
	B0D7UFE5	M2	PLAFÓ METAL.LIC AMB PLANXA DE TAULER FENÒLIC, PER A 50 USOS	1,100	x	1,70000 =	1,87000	
	B0DZA000	L	DESENCOFRANT	0,050	x	3,15000 =	0,15750	
	B0DZP600	U	PART PROPORCIONAL D'ELEMENTS AUXILIARS PER ENCOFRATS	1,000	x	0,51000 =	0,51000	
						Subtotal...	35,24550	35,24550
						COST DIRECTE		62,82810
						DESPESES INDIRECTES 3,00%		1,88484
						COST EXECUCIÓ MATERIAL		**64,71294**
P- 20	F936U410	M2	BASE DE FORMIGÓ HM-20 DE 10 CM DE GRUIX, AMB ACABAT REGLEJAT. S'INCLOU L'ENCOFRAT D'ESCOSSELLS I DE LÍMITS	**Rend.: 1,000**				**11,82 €**
				Unitats		Preu €	Parcial	Import
	Mà d'obra:							
	A0121000	H	OFICIAL 1A	0,025	/R x	27,86000 =	0,69650	
	A0140000	H	MANOBRE	0,075	/R x	23,17000 =	1,73775	
						Subtotal...	2,43425	2,43425
	Maquinària:							
	C2005000	H	REGLE VIBRATORI	0,010	/R x	5,44000 =	0,05440	
						Subtotal...	0,05440	0,05440
	Materials:							
	B060UH20	M3	FORMIGÓ D'ÚS NO ESTRUCTURAL DE RESISTÈNCIA A COMPRESSIÓ 20 N/MM2, CONSISTÈNCIA SECA, PLÀSTICA, TOVA O FLUÏDA I GRANDÀRIA MÀXIMA DEL GRANULAT 20 MM, HNE-20/S,P,B,F/20	0,105	x	85,28000 =	8,95440	
	B0D21070	M	TAULÓ DE FUSTA DE PI PER A 30 USOS	0,200	x	0,16000 =	0,03200	
						Subtotal...	8,98640	8,98640
						COST DIRECTE		11,47505
						DESPESES INDIRECTES 3,00%		0,34425
						COST EXECUCIÓ MATERIAL		**11,81930**

PARTIDES D'OBRA

NÚM	CODI	UA	DESCRIPCIÓ					PREU
P- 21	F961U020	M	VORADA RECTA DE PEDRA GRANÍTICA ASSERRADA MECÀNICAMENT I FLAMEJADA A DUES CARES DE 20X25 CM, SOBRE LLIT DE FORMIGÓ HM-20 DE 15 A 30 CM GRUIX. S'INCLOU LA COMPACTACIÓ DE LA CAPA D'ASSENTAMENT I EL REJUNTAT DE LES PECES AMB MORTER M-40A.	**Rend.: 1,000**				**48,39 €**
				Unitats		Preu €	Parcial	Import
	Mà d'obra:							
	A0121000	H	OFICIAL 1A	0,250	/R x	27,86000 =	6,96500	
	A0140000	H	MANOBRE	0,350	/R x	23,17000 =	8,10950	
						Subtotal...	15,07450	15,07450
	Maquinària:							
	C133A0K0	H	PICÓ VIBRANT AMB PLACA DE 60 CM D'AMPLÀRIA	0,020	/R x	7,55000 =	0,15100	
						Subtotal...	0,15100	0,15100
	Materials:							
	B060UH20	M3	FORMIGÓ D'ÚS NO ESTRUCTURAL DE RESISTÈNCIA A COMPRESSIÓ 20 N/MM2, CONSISTÈNCIA SECA, PLÀSTICA, TOVA O FLUÏDA I GRANDÀRIA MÀXIMA DEL GRANULAT 20 MM, HNE-20/S,P,B,F/20	0,101	x	85,28000 =	8,61328	
	B961U0G3	M	VORADA GRANÍTICA, RECTA, ASSERRADA MECANICAMENT I FLAMEJADA, DE 20X25 CM	1,020	x	22,50000 =	22,95000	
	D0701641	M3	MORTER DE CIMENT PORTLAND I SORRA AMB 250 KG/M3 DE CIMENT, AMB UNA PROPORCIÓ EN VOLUM 1:6 (M-40A), ELABORAT A L'OBRA AMB FORMIGONERA DE 165 L	0,002	x	98,18470 =	0,19637	
						Subtotal...	31,75965	31,75965
						COST DIRECTE		46,98515
						DESPESES INDIRECTES 3,00%		1,40955
						COST EXECUCIÓ MATERIAL		**48,39470**
P- 22	F9B5UG38	M	MESTRA DE PEDRA GRANITICA DE 20 CM. D'AMPLADA, AMB PEÇA DE 70X20X8 CM.'GRIS CASTELLA ACABAT FLAMEJAT, COL.LOCADA AMB MORTER DE CIMENT PASTAT, AMB JUNTA DE 5 MM. S'INCLOU L'ANIVELLAT I LA COL.LOCACIÓ DE TAPES, EL TALL DE PECES AMB DISC I EL REJUNTAT AMB BARREJA DE CALÇ I SORRA 1:3	**Rend.: 1,000**				**39,00 €**
				Unitats		Preu €	Parcial	Import
	Mà d'obra:							
	A0121000	H	OFICIAL 1A	0,200	/R x	27,86000 =	5,57200	
	A0140000	H	MANOBRE	0,100	/R x	23,17000 =	2,31700	
						Subtotal...	7,88900	7,88900
	Maquinària:							
	C200URAD	H	MÀQUINA PER A TALLAR, TIPUS RADIAL	0,020	/R x	4,66000 =	0,09320	
						Subtotal...	0,09320	0,09320
	Materials:							

PARTIDES D'OBRA

NÚM	CODI	UA	DESCRIPCIÓ					PREU
	B9B2UG58	M2	PAVIMENT GRIS CASTELLA DE 50X30X8 CM., ACABAT FLAMEJAT	0,320	x	83,75000 =	26,80000	
	D0701641	M3	MORTER DE CIMENT PORTLAND I SORRA AMB 250 KG/M3 DE CIMENT, AMB UNA PROPORCIÓ EN VOLUM 1:6 (M-40A), ELABORAT A L'OBRA AMB FORMIGONERA DE 165 L	0,020	x	98,18470 =	1,96369	
	D070A4D1	M3	MORTER MIXT DE CIMENT PORTLAND, CALÇ I SORRA AMB 200 KG/M3 DE CIMENT, AMB UNA PROPORCIÓ EN VOLUM 1:2:10 (M-20B), ELABORAT A L'OBRA AMB FORMIGONERA DE 165 L	0,005	x	222,87770 =	1,11439	
						Subtotal...	29,87808	29,87808
						COST DIRECTE		37,86028
						DESPESES INDIRECTES 3,00%		1,13581
						COST EXECUCIÓ MATERIAL		**38,99609**
P- 23	F9B5UG66	M2	PAVIMENT DE LLOSA DE GRANIT GRIS DE 60X40X6 CM. TIPUS VALSAN O SIMILAR ACABAT FLAMEJAT COL.LOCAT AMB MORTER DE CIMENT PASTAT M-40B. S'INCLOU L'ANIVELLAT I LA COL.LOCACIÓ DE TAPES, EL TALL DE PECES AMB DISC I EL REJUNTAT EN SEC AMB MORTER M-20B	**Rend.: 1,000**				**78,11 €**
				Unitats		Preu €	Parcial	Import
	Mà d'obra:							
	A0121000	H	OFICIAL 1A	0,450	/R x	27,86000 =	12,53700	
	A0140000	H	MANOBRE	0,225	/R x	23,17000 =	5,21325	
						Subtotal...	17,75025	17,75025
	Maquinària:							
	C200URAD	H	MÀQUINA PER A TALLAR, TIPUS RADIAL	0,030	/R x	4,66000 =	0,13980	
						Subtotal...	0,13980	0,13980
	Materials:							
	B9B2UG21	M2	LLOSA DE GRANIT GRIS CASTELLA DE 60X40X6 CM.	1,050	x	50,00000 =	52,50000	
	D0701641	M3	MORTER DE CIMENT PORTLAND I SORRA AMB 250 KG/M3 DE CIMENT, AMB UNA PROPORCIÓ EN VOLUM 1:6 (M-40A), ELABORAT A L'OBRA AMB FORMIGONERA DE 165 L	0,035	x	98,18470 =	3,43646	
	D070A4D1	M3	MORTER MIXT DE CIMENT PORTLAND, CALÇ I SORRA AMB 200 KG/M3 DE CIMENT, AMB UNA PROPORCIÓ EN VOLUM 1:2:10 (M-20B), ELABORAT A L'OBRA AMB FORMIGONERA DE 165 L	0,009	x	222,87770 =	2,00590	
						Subtotal...	57,94236	57,94236
						COST DIRECTE		75,83241
						DESPESES INDIRECTES 3,00%		2,27497
						COST EXECUCIÓ MATERIAL		**78,10738**

PARTIDES D'OBRA

NÚM	CODI	UA	DESCRIPCIÓ						PREU
P- 24	F9E1U230	M2	PAVIMENT DE PANOT VERMELL DE 30X30X4 CM DE 9 PASTILLES, DE BOTONS O DE RATLLES, ASSENTAT SOBRE MORTER DE CIMENT SEC I/O PASTAT. S'INCLOU LA BEURADA DE C.P., L'ANIVELLAT I LA COL.LOCACIÓ DE TAPES.I EL TALL DE PECES AMB DISC.	**Rend.: 1,000**					**29,03 €**
				Unitats		Preu €	Parcial	Import	
	Mà d'obra:								
	A0121000	H	OFICIAL 1A	0,300	/R x	27,86000 =	8,35800		
	A0140000	H	MANOBRE	0,150	/R x	23,17000 =	3,47550		
						Subtotal...	11,83350	11,83350	
	Maquinària:								
	C200URAD	H	MÀQUINA PER A TALLAR, TIPUS RADIAL	0,025	/R x	4,66000 =	0,11650		
						Subtotal...	0,11650	0,11650	
	Materials:								
	B0111000	M3	AIGUA	0,010	x	1,78000 =	0,01780		
	B0512401	T	CIMENT PÒRTLAND AMB FILLER CALCARI CEM II/B-L 32,5 R SEGONS UNE-EN 197-1, EN SACS	0,003	x	142,35000 =	0,42705		
	B9E1U300	M2	PANOT GRIS DE 30X30X4 CM DE 9 PASTILLES, DE BOTONS O DE RATLLES DE COLOR VERMELL.	1,020	x	12,50000 =	12,75000		
	D0701641	M3	MORTER DE CIMENT PORTLAND I SORRA AMB 250 KG/M3 DE CIMENT, AMB UNA PROPORCIÓ EN VOLUM 1:6 (M-40A), ELABORAT A L'OBRA AMB FORMIGONERA DE 165 L	0,031	x	98,18470 =	3,04373		
						Subtotal...	16,23858	16,23858	
						COST DIRECTE		28,18858	
						DESPESES INDIRECTES 3,00%		0,84566	
						COST EXECUCIÓ MATERIAL		**29,03424**	
P- 25	F9G2U262	M2	PAVIMENT DE FORMIGÓ HM-20 DE 16 CM. DE GRUIX, AMB MALLA ELECTROSOLDADA D'ACER B500SD DE 15X15 DE D.6 MM, ESTESA I VIBRATGE MECÀNIC, REMOLINAT MECÀNIC AMB 2 KG/M2 DE POLS DE QUARS I ACABAT ESTRIAT O LLIS. S'INCLOU ENCOFRAT LATERAL, LÀMINA DE POLIETILÈ, JUNT PERIMETRAL DE POLIESTIRÈ EXPANDIT I SEGELLAT AMB MASSILLA D'EPOXI ELÀSTICA, TALL DE JUNTS EN FRESC C/20 M2 I, L'ANIVELLAT I LA COL.LOCACIÓ DE TAPES	**Rend.: 1,000**					**47,53 €**
				Unitats		Preu €	Parcial	Import	
	Mà d'obra:								
	A0121000	H	OFICIAL 1A	0,230	/R x	27,86000 =	6,40780		
	A0140000	H	MANOBRE	0,230	/R x	23,17000 =	5,32910		
	A0150000	H	MANOBRE ESPECIALISTA	0,100	/R x	23,96000 =	2,39600		
						Subtotal...	14,13290	14,13290	
	Maquinària:								
	C170H000	H	MÀQUINA TALLAJUNTS	0,030	/R x	9,64000 =	0,28920		

PARTIDES D'OBRA

NÚM	CODI	UA	DESCRIPCIÓ					PREU
	C2003000	H	REMOLINADOR MECÀNIC	0,050	/R x	6,18000 =	0,30900	
	C2005000	H	REGLE VIBRATORI	0,050	/R x	5,44000 =	0,27200	
						Subtotal...	0,87020	0,87020
	Materials:							
	B060UH20	M3	FORMIGÓ D'ÚS NO ESTRUCTURAL DE RESISTÈNCIA A COMPRESSIÓ 20 N/MM2, CONSISTÈNCIA SECA, PLÀSTICA, TOVA O FLUÏDA I GRANDÀRIA MÀXIMA DEL GRANULAT 20 MM, HNE-20/S,P,B,F/20	0,1675	x	85,28000 =	14,28440	
	B0B34234	M2	MALLA ELECTROSOLDADA DE BARRES CORRUGADES D'ACER ME 15X15 CM D:6-6 MM 6X2,2 M B500SD UNE-EN 10080	1,100	x	3,31000 =	3,64100	
	B7711A00	M2	LÀMINA DE POLIETILÉ DE 50 MICRES DE GRUIX I 48 G/M2 DE PES	1,100	x	0,18000 =	0,19800	
	B7C26100	M2	PLACA DE POLIESTIRÈ EXPANDIT DE DENSITAT NOMINAL 20 KG/M3, AUTOEXTINGIBLE DE 10 MM DE GRUIX	0,006	x	1,24000 =	0,00744	
	B7J5U104	KG	MASSILLA D'EPOXI ELÀSTICA	1,000	x	11,72000 =	11,72000	
	B9GZ1210	T	POLS DE QUARS COLOR GRIS	0,0022	x	587,29000 =	1,29204	
						Subtotal...	31,14288	31,14288
						COST DIRECTE		46,14598
						DESPESES INDIRECTES 3,00%		1,38438
						COST EXECUCIÓ MATERIAL		**47,53036**
P- 26	F9H1U119	M2	AGLOMERAT ASFÀLTIC EN CALENT, TIPUS AC22 BASE B50/70 G (G-20), AMB ÀRIDS CALCÀRIS, ESTÈS I COMPACTAT EN CAPA DE BASE, DE 9 CM DE GRUIX. S'INCLOU EL REG D'EMPRIMACIÓ I D'ADHERÈNCIA	**Rend.: 1,000**				**28,42 €**
				Unitats		Preu €	Parcial	Import
	Mà d'obra:							
	A0121000	H	OFICIAL 1A	0,031	/R x	27,86000 =	0,86366	
	A0140000	H	MANOBRE	0,130	/R x	23,17000 =	3,01210	
						Subtotal...	3,87576	3,87576
	Maquinària:							
	C13350C0	H	CORRÓ VIBRATORI AUTOPROPULSAT, DE 12 A 14 T	0,017	/R x	84,15000 =	1,43055	
	C150MNC7	H	CAMIÓ SEMIREMOLC PER A TRANSPORTS ESPECIALS, AMB DOLLY, DE 45 T DE CÀRREGA ÚTIL I 25 M DE LLARGÀRIA	0,060	/R x	124,57000 =	7,47420	
	C1709B00	H	ESTENEDORA PER A PAVIMENTS DE MESCLA BITUMINOSA	0,016	/R x	62,60000 =	1,00160	
	C170D0A0	H	CORRÓ VIBRATORI PER A FORMIGONS I BETUMS AUTOPROPULSAT PNEUMÀTIC	0,016	/R x	75,17000 =	1,20272	
	C170U600	H	MAQUINÀRIA AUXILIAR PER A MESCLA BITUMINOSA	0,017	/R x	49,85000 =	0,84745	
						Subtotal...	11,95652	11,95652
	Materials:							

PARTIDES D'OBRA

NÚM	CODI	UA	DESCRIPCIÓ					PREU
	B9H1U050	M2	REG D'EMPRIMACIÓ I D'ADHERÈNCIA COL.LOCAT	1,000	x	0,60000 =	0,60000	
	B9H1U500	T	MESCLA BITUMINOSA EN CALENT, TIPUS AC22 BASE B50/70 G (G-20), AMB ÀRIDS CALCARIS	0,216	x	51,67000 =	11,16072	
						Subtotal...	11,76072	11,76072
						COST DIRECTE		27,59300
						DESPESES INDIRECTES 3,00%		0,82779
						COST EXECUCIÓ MATERIAL		**28,42079**
P- 27	F9H5UCO5	M2	AGLOMERAT ASFALTIC EN CALENT DE COLOR VERMELL A ESCOLLIR PER LA D.F., AMB ÀRIDS GRANÍTICS, ESTÈS I COMPACTAT EN CAPA DE TRÀNSIT DE 5 CM. DE GRUIX ,AMB ÁRIDS DE COLOR I BETUM SINTÉTIC AMB PIGMENT. S'INCLOU L'ESCOMBRAT I EL REG D'ADHERÈNCIA, L'ANIVELLAT I LA COL.LOCACIÓ DE TAPES	**Rend.: 1,000**				**50,83 €**
				Unitats		Preu €	Parcial	Import
Mà d'obra:								
A0121000		H	OFICIAL 1A	0,014	/R x	27,86000 =	0,39004	
A0140000		H	MANOBRE	0,060	/R x	23,17000 =	1,39020	
						Subtotal...	1,78024	1,78024
Maquinària:								
C13350C0		H	CORRÓ VIBRATORI AUTOPROPULSAT, DE 12 A 14 T	0,008	/R x	84,15000 =	0,67320	
C150MNC7		H	CAMIÓ SEMIREMOLC PER A TRANSPORTS ESPECIALS, AMB DOLLY, DE 45 T DE CÀRREGA ÚTIL I 25 M DE LLARGÀRIA	0,006	/R x	124,57000 =	0,74742	
C1709B00		H	ESTENEDORA PER A PAVIMENTS DE MESCLA BITUMINOSA	0,004	/R x	62,60000 =	0,25040	
C170D0A0		H	CORRÓ VIBRATORI PER A FORMIGONS I BETUMS AUTOPROPULSAT PNEUMÀTIC	0,008	/R x	75,17000 =	0,60136	
C170E000		H	ESCOMBRADORA AUTOPROPULSADA	0,007	/R x	48,36000 =	0,33852	
C170U600		H	MAQUINÀRIA AUXILIAR PER A MESCLA BITUMINOSA	0,008	/R x	49,85000 =	0,39880	
						Subtotal...	3,00970	3,00970
Materials:								
B9H1U050		M2	REG D'EMPRIMACIÓ I D'ADHERÈNCIA COL.LOCAT	1,050	x	0,60000 =	0,63000	
B9H1UCOL		T	AGLOMERAT ASFÀLTIC EN CALENT DE COLOR A ESCOLLIR PER LA D.F., AMB ÀRID GRANÍTIC DE COLOR I BETUM AMB PIGMENT I DIÀMETRE INFERIOR A 6 MM.	0,112	x	392,20000 =	43,92640	
						Subtotal...	44,55640	44,55640
						COST DIRECTE		49,34634
						DESPESES INDIRECTES 3,00%		1,48039
						COST EXECUCIÓ MATERIAL		**50,82673**

PARTIDES D'OBRA

NÚM	CODI	UA	DESCRIPCIÓ		PREU
P- 28	F9K1UCOP	M²	SUBMINISTRAMENT I POSADA EN OBRA REVESTIMENT DE PROTECCIÓ DE PAVIMENT URBÀ EN CARRILS BICI O ZONES DE VIANANTS AMB SISTEMA COMPOTOP ECO O EQUIVELENT SOBRE AGLOMERAT ASFÀLTIC EXISTENT DE COMPOSAN INDUSTRIAL I TECNOLOGIA, DE 2 A 3 MM DE GRUIX TOTAL APROXIMAT, ACABAT TEXTURAT ANTILLISCANT, RESISTÈNCIA AL LLISCAMENT RD> 45 SEGONS UNE 16165:2022, RELLISCOSA CLASSE 3 SEGONS CTE, COEFICIENT DE FRICCIÓ SRT>45, SEGONS UNE-EN 1436, REACCIÓ AL FOC BFL-S1, SEGONS UNE-EN 13501-1, RESISTÈNCIA A L'ABRASIÓ AMB FACTOR TABER <0 '2 G EN SEC DESPRÉS DE 1000 CICLES I <4'0 G EN HUMIT DESPRÉS DE 100 CICLES; AMB SEGELL DE SOSTENIBILITAT ATORGAT PER SIGNUS, SISTEMA COL·LECTIU DE GESTIÓ DE PNEUMÀTICS FORA DÚS; OBTINGUT MITJANÇANT L'APLICACIÓ SUCCESSIVA DE: - APLICACIÓ D'UN PONT D'ADHERÈNCIA MITJANÇANT CONDICIONADOR ACRÍLIC DE SUPERFÍCIES AQUA-BOND 2000 (RENDIMENT APROXIMAT DE 0,2 KG/M²) SOBRE SUPERFÍCIE SUPORT D'AGLOMERAT ASFÀLTIC. - DUES CAPES DE REGULARITZACIÓ I CONDICIONAMENT DE LA SUPERFÍCIE AMB MORTER COMPOTOP ECO, A BASE DE RESINES SINTÈTIQUES, CÀRREGUES PROCEDENTS DE LA RECUPERACIÓ I RECICLATGE DE PILOTES DE TENNIS I PNEUMÀTICS FORA DE LA SEVA VIDA ÚTIL NFVU, CÀRREGUES MINERALS SELECCIONADES I PIGMENTS (RENDIMENT APROXIMAT DE 2,0 KG/M² A LA PRIMERA CAPA I 1,5 KG/M² A LA SEGONA, SEGONS L'ESTAT DEL SUPORT). - I UNA CAPA DE SEGELLAT AMB PINTURA A L'AIGUA PAINTEX, AMB RESINES ACRÍLIQUES, CÀRREGUES MICRONITZADES I PIGMENTS (RENDIMENT APROXIMAT DE 0,5 KG/M²). AMB APLICACIÓ DE TOTES LES CAPES AMB RASTRA DE GOMA, EXCEPTE LA IMPRIMACIÓ APLICADA AMB CORRÓ O PISTOLA TIPUS AIRLESS, DEIXANT ASSECAR TOTALMENT CADASCUNA ABANS D'APLICAR LA SEGÜENT. FINS I TOT P.P. DE RASPAT, ESCOMBRATGE I BUFAT DE LES IMPERFECCIONS, REPLANTEIG DE LES JUNTES I DRAPS DE TREBALL, AMB P.P. DE NETEJA FINAL DE LA SUPERFÍCIE ACABADA. SENSE INCLOURE LA PREPARACIÓ DE LA SUPERFÍCIE SUPORT EXISTENT. MESURA LA SUPERFÍCIE EXECUTADA.	**Rend.: 1,000**	**20,38 €**

			Unitats		Preu €	Parcial	Import
Mà d'obra:							
MO041	H	OFICIAL 1ª CONSTRUCCIÓN DE OBRA CIVIL	0,080	/R x	21,41000 =	1,71280	
MO087	H	AYUDANTE CONSTRUCCIÓN DE OBRA CIVIL.	0,350	/R x	20,34000 =	7,11900	
					Subtotal...	8,83180	8,83180
Materials:							

PARTIDES D'OBRA

NÚM	CODI	UA	DESCRIPCIÓ						PREU
	MT47CIT030E	KG	MORTERO DE RESINAS SINTÉTICAS COMPOTOP ECO DE COMPOSAN IT	3,500	x	2,14000	=	7,49000	
	MT47CIT040R	KG	ACONDICIONADOR ACRÍLICO AQUABOND 2000 DE COMPOSAN I.T.	0,200	x	3,19000	=	0,63800	
	MT47CIT160G	KG	PINTURA ACRÍLICA AL AGUA PAINTEX DE COMPOSAN I.T.	0,500	x	4,87000	=	2,43500	
						Subtotal...		10,56300	10,56300
	Altres:								
	%0200	%	MEDIOS AUXILIARES	2,00	% s/	19,39500	=	0,38790	
						Subtotal...		0,38790	0,38790
								COST DIRECTE	19,78270
								DESPESES INDIRECTES 3,00%	0,59348
								COST EXECUCIÓ MATERIAL	**20,37618**

P- 29 F9K1UDIA M² PREPARACIÓ DE PAVIMENT EXISTENT D'AGLOMERAT ASFÀLTIC, AMB REVESTIMENT EXISTENT ENVELLIT, MITJANÇANT DESBASTAT MECÀNIC AMB DISC DE DIAMANT, D'INTENSITAT MITJANA O ALTA, SEGONS L'ESTAT DEL SUPORT, ELIMINANT RESTES DE REVESTIMENTS O PINTURES DETERIORADES, SOLTES O AMB MANCA D'ADHERÈNCIA AL SUPORT, I INCREMENTANT-NE LA POROSITAT SUPERFICIAL, PER PROCEDIR POSTERIORMENT A L'APLICACIÓ D'UN NOU REVESTIMENT (NO INCLÒS EN AQUEST PREU) I NETEJA EN PROFUNDITAT AMB AIGUA A PRESSIÓ CONTROLADA DE TOTA LA SUPERFÍCIE. FINS I TOT RECOLLIDA DE LA POLS I DE LES RESTES GENERADES MITJANÇANT ESCOMBRAT O ASPIRAT MECÀNIC, AMUNTEGAMENT, RETIRADA I CÀRREGA SOBRE CAMIÓ O CONTENIDOR. SENSE INCLOURE LA PREPARACIÓ MITJANÇANT TRACTAMENT MECÀNIC DE LA SUPERFÍCIE SUPORT EXISTENT. MESURA LA SUPERFÍCIE EXECUTADA. **Rend.: 1,000** **3,74 €**

			Unitats		Preu €		Parcial	Import
Mà d'obra:								
MO020	H	OFICIAL 1ª CONSTRUCCIÓN	0,040	/R x	21,41000	=	0,85640	
MO112	H	PEÓN ESPECIALIZADO CONSTRUCCIÓN.	0,090	/R x	20,43000	=	1,83870	
					Subtotal...		2,69510	2,69510
Maquinària:								
MQ06ACA010	H	LIJADORA DISCO DIAMANTE PARA SUPERFICIES HORMIGÓN/TERRAZO/ASFALTO	0,065	/R x	6,15000	=	0,39975	
MQ08GEL010K	H	GRUPO ELECTRÓGENO INSONORIZADO, TRIFÁSICO, DE 45 KVA DE POTENCIA	0,065	/R x	4,81000	=	0,31265	
MQ08LCH020A	H	EQUIPO DE CHORRO DE AGUA O AIRE A PRESIÓN	0,030	/R x	5,15000	=	0,15450	
					Subtotal...		0,86690	0,86690
Altres:								
%0200	%	MEDIOS AUXILIARES	2,00	% s/	3,56200	=	0,07124	

PARTIDES D'OBRA

NÚM	CODI	UA	DESCRIPCIÓ						PREU
						Subtotal...		0,07124	0,07124
								COST DIRECTE	3,63324
								DESPESES INDIRECTES 3,00%	0,10900
								COST EXECUCIÓ MATERIAL	**3,74224**

P- 30 FD75UC03 U CONNEXIONAT DE XARXA DE CLAVEGUERAM A POU O COL.LECTOR EXISTENT, AMB MITJANS MANUALS I/O MECÀNICS. S'INCLOU ELS REPASSOS AMB MORTER M-40A, CÀRREGA I TRANSPORT INTERIOR DEL MATERIAL SOBRANT PER A LA SEVA CLASSIFICACIÓ. **Rend.: 1,000** **100,49 €**

			Unitats		Preu €		Parcial	Import
Mà d'obra:								
A0121000	H	OFICIAL 1A	0,150	/R x	27,86000	=	4,17900	
A0140000	H	MANOBRE	2,000	/R x	23,17000	=	46,34000	
A0150000	H	MANOBRE ESPECIALISTA	1,000	/R x	23,96000	=	23,96000	
					Subtotal...		74,47900	74,47900
Maquinària:								
C1101200	H	COMPRESSOR AMB DOS MARTELLS PNEUMÀTICS	1,000	/R x	14,32000	=	14,32000	
C1501700	H	CAMIÓ DE 7 T	0,160	/R x	45,56000	=	7,28960	
					Subtotal...		21,60960	21,60960
Materials:								
D0701641	M3	MORTER DE CIMENT PORTLAND I SORRA AMB 250 KG/M3 DE CIMENT, AMB UNA PROPORCIÓ EN VOLUM 1:6 (M-40A), ELABORAT A L'OBRA AMB FORMIGONERA DE 165 L	0,015	x	98,18470	=	1,47277	
					Subtotal...		1,47277	1,47277
								COST DIRECTE	97,56137
								DESPESES INDIRECTES 3,00%	2,92684
								COST EXECUCIÓ MATERIAL	**100,48821**

P- 31 FD7FU425 M CLAVEGUERÓ AMB TUB DE PVC-U DE PARET MASSISSA DE D 250 MM. SN 4, ENVOLTAT A TOT EL SEU PERÍMETRE AMB 10 CM. DE FORMIGÓ I P.P. D'ACOBLAMENTS. **Rend.: 1,000** **41,82 €**

			Unitats		Preu €		Parcial	Import
Mà d'obra:								
A0121000	H	OFICIAL 1A	0,300	/R x	27,86000	=	8,35800	
A0140000	H	MANOBRE	0,150	/R x	23,17000	=	3,47550	
					Subtotal...		11,83350	11,83350
Materials:								

PARTIDES D'OBRA

NÚM	CODI	UA	DESCRIPCIÓ					PREU
	B060UH20	M3	FORMIGÓ D'ÚS NO ESTRUCTURAL DE RESISTÈNCIA A COMPRESSIÓ 20 N/MM2, CONSISTÈNCIA SECA, PLÀSTICA, TOVA O FLUÏDA I GRANDÀRIA MÀXIMA DEL GRANULAT 20 MM, HNE-20/S,P,B,F/20	0,140	x 85,28000 =	11,93920		
	BD7FR510	M	TUB DE PVC-U DE PARET MASSISSA PER A SANEJAMENT SENSE PRESSIÓ, DE DN 250 MM I DE SN 4 (4 KN/M2) DE RIGIDESA ANULAR, SEGONS NORMA UNE-EN 1401-1, PER A UNIÓ ELÀSTICA AMB ANELLA ELASTOMÈRICA	1,250	x 13,46000 =	16,82500		
					Subtotal...	28,76420	28,76420	
					COST DIRECTE			40,59770
					DESPESES INDIRECTES 3,00%			1,21793
					COST EXECUCIÓ MATERIAL			**41,81563**
P- 32	FDCJUMER	U	EMBORNAL SENSE SORRER AMB BASTIMENT I REIXA DE FOSA MOD.GC075027A DE EJ O EQUIVALENT DE 30X75 CM. I MARC DE 10 CM. D'ALÇADA. S'INCLOU EL MOVIMENT DE TERRES, LLIT DE FORMIGÓ H-150 DE 10 CM DE GRUIX, PEÇA PREFABRICADA DE FORMIGÓ O PARET DE MAÓ CALAT ARREBOSSADA I LLISCADA AMB MORTER M-40A.	**Rend.: 1,000**				**294,93 €**
				Unitats	Preu €	Parcial	Import	
	Mà d'obra:							
	A0121000	H	OFICIAL 1A	2,000 /R	x 27,86000 =	55,72000		
	A0140000	H	MANOBRE	2,000 /R	x 23,17000 =	46,34000		
					Subtotal...	102,06000	102,06000	
	Maquinària:							
	C1311120	H	PALA CARREGADORA SOBRE PNEUMÀTICS, DE MIDA MITJANA	0,050 /R	x 108,08000 =	5,40400		
	C1315010	H	RETROEXCAVADORA, DE MIDA PETITA	0,200 /R	x 79,73000 =	15,94600		
	C1501700	H	CAMIÓ DE 7 T	0,150 /R	x 45,56000 =	6,83400		
					Subtotal...	28,18400	28,18400	
	Materials:							
	B060UH15	M3	FORMIGÓ D'ÚS NO ESTRUCTURAL DE RESISTÈNCIA A COMPRESSIÓ15 N/MM2, CONSISTÈNCIA SECA, PLÀSTICA, TOVA O FLUÏDA I GRANDÀRIA MÀXIMA DEL GRANULAT 20 MM, HNE-15/S,P,B/20	0,100	x 84,33000 =	8,43300		
	BDC1U316	U	PEÇA DE FORMIGÓ PREFABRICAT PER A EMBORNAL.	1,000	x 41,32000 =	41,32000		
	BDCZUMER	U	BASTIMENT I REIXA DE FOSA MOD.GC075027A O EQUIVALENT DE 30X75 CM. I MARC H=10 CM.	1,000	x 106,24000 =	106,24000		
	D0701641	M3	MORTER DE CIMENT PORTLAND I SORRA AMB 250 KG/M3 DE CIMENT, AMB UNA PROPORCIÓ EN VOLUM 1:6 (M-40A), ELABORAT A L'OBRA AMB FORMIGONERA DE 165 L	0,001	x 98,18470 =	0,09818		
					Subtotal...	156,09118	156,09118	

PARTIDES D'OBRA

NÚM	CODI	UA	DESCRIPCIÓ					PREU
					COST DIRECTE			286,33518
					DESPESES INDIRECTES 3,00%			8,59006
					COST EXECUCIÓ MATERIAL			**294,92524**
P- 33	FJ22U640	M	TUB DE POLIETILÈ ALIMENTARI DE BAIXA DENSITAT, DE 32 MM DE DIÀMETRE NOMINAL EXTERIOR, DE 10 BAR DE PRESSIÓ NOMINAL, SOLDAT, AMB GRAU DE DIFICULTAT MITJÀ I PER A COL.LOCAR SOTERRAT	**Rend.: 1,000**				**5,28 €**
				Unitats	Preu €	Parcial	Import	
	Mà d'obra:							
	A012P000	H	OFICIAL 1A JARDINER	0,065 /R	x 31,62000 =	2,05530		
	A013M000	H	AJUDANT MUNTADOR	0,065 /R	x 24,14000 =	1,56910		
					Subtotal...	3,62440	3,62440	
	Materials:							
	BJ22U640	M	TUB DE POLIETILÈ ALIMENTARI DE BAIXA DENSITAT, DE 32 MM DE DIÀMETRE NOMINAL EXTERIOR, DE 10 BAR DE PRESSIÓ NOMINAL	1,020	x 0,77000 =	0,78540		
	BJ2YU643	U	PART PROPORCIONAL D'ELEMENTS DE MUNTATGE PER A TUB DE POLIETILÈ DE DENSITAT MITJANA, DE 32 MM DE DIÀMETRE NOMINAL EXTERIOR, DE 10 BAR DE PRESSIÓ NOMINAL, SOLDAT	1,000	x 0,22000 =	0,22000		
	BJ2ZU643	U	ACCESSORI PER A TUB DE POLIETILÈ DE DENSITAT MITJANA, DE 32 MM DE DIÀMETRE NOMINAL EXTERIOR, DE 10 BAR DE PRESSIÓ NOMINAL, PER A SOLDAR	0,050	x 9,96000 =	0,49800		
					Subtotal...	1,50340	1,50340	
					COST DIRECTE			5,12780
					DESPESES INDIRECTES 3,00%			0,15383
					COST EXECUCIÓ MATERIAL			**5,28163**
P- 34	FJ22U740	M	TUB DE POLIETILÈ ALIMENTARI DE BAIXA DENSITAT, DE 40 MM DE DIÀMETRE NOMINAL EXTERIOR, DE 10 BAR DE PRESSIÓ NOMINAL, SOLDAT, AMB GRAU DE DIFICULTAT MITJÀ I PER A COL.LOCAR SOTERRAT	**Rend.: 1,000**				**7,34 €**
				Unitats	Preu €	Parcial	Import	
	Mà d'obra:							
	A012P000	H	OFICIAL 1A JARDINER	0,075 /R	x 31,62000 =	2,37150		
	A013M000	H	AJUDANT MUNTADOR	0,075 /R	x 24,14000 =	1,81050		
					Subtotal...	4,18200	4,18200	
	Materials:							
	BJ22U740	M	TUB DE POLIETILÈ ALIMENTARI DE BAIXA DENSITAT, DE 40 MM DE DIÀMETRE NOMINAL EXTERIOR, DE 10 BAR DE PRESSIÓ NOMINAL	1,020	x 1,20000 =	1,22400		

PARTIDES D'OBRA

NÚM	CODI	UA	DESCRIPCIÓ					PREU
	BJ2YU743	U	PART PROPORCIONAL D'ELEMENTS DE MUNTATGE PER A TUB DE POLIETILÈ DE DENSITAT MITJANA, DE 40 MM DE DIÀMETRE NOMINAL EXTERIOR, DE 10 BAR DE PRESSIÓ NOMINAL, SOLDAT	1,000	x 0,25000 =	0,25000		
	BJ2ZU743	U	ACCESSORI PER A TUB DE POLIETILÈ DE DENSITAT MITJANA, DE 40 MM DE DIÀMETRE NOMINAL EXTERIOR, DE 10 BAR DE PRESSIÓ NOMINAL, PER A SOLDAR	0,100	x 14,68000 =	1,46800		
					Subtotal...	2,94200	2,94200	
					COST DIRECTE		7,12400	
					DESPESES INDIRECTES 3,00%		0,21372	
					COST EXECUCIÓ MATERIAL		**7,33772**	
P- 35	FJ33U030	M	TUBERIA TECH-LINE FORMAT PER TUB DE POLIETILÈ DE BAIXA DENSITAT, DE COLOR MARRÓ, D 17X14,6 MM. I PRESSIÓ MÀXIMA DE TREBALL DE 4 BAR I RESISTENT A LA RADIACIÓ U.V. AMB GOTERS TERMOSOLDATS EN LA PARET INTERIOR DE 2,3 L/H CADA 30 CM. I AMB MEMBRANA DE COMPENSACIÓ DE EPDM PER COL.LOCAR SOTERRAT I PART PROPORCIONAL D'ACCESSORIS.	**Rend.: 1,000**				**2,60 €**
				Unitats	Preu €	Parcial	Import	
	Mà d'obra:							
	A012J000	H	OFICIAL 1A LAMPISTA	0,015 /R	x 31,62000 =	0,47430		
	A013J000	H	AJUDANT DE LAMPISTA	0,015 /R	x 28,03000 =	0,42045		
					Subtotal...	0,89475	0,89475	
	Materials:							
	BJ22U220	M	TUB DE POLIETILÈ DE BAIXA DENSITAT DE COLOR MARRÓ D.17X14,6 MM I PRESSIÓ MÀXIMA DE TREBALL DE 4 BAR I RESISTENT A LA RADICACIÓ U.V., AMB DEGOTERS TERMOSOLDATS EN LA PARET INTERIOR DE 2,3 L/H CADA 30 CM. I MEMBRANA D	1,000	x 1,29000 =	1,29000		
	BJ2YU302	U	PART PROPORCIONAL D'ELEMENTS DE MUNTATGE PER A TUB DE POLIETILÈ DE DENSITAT BAIXA, DE 16 MM DE DIÀMETRE NOMINAL EXTERIOR, CONNECTAT A PRESSIÓ	1,000	x 0,12000 =	0,12000		
	BJ2ZU302	U	ACCESSORI PER A TUB DE POLIETILÈ DE DENSITAT BAIXA, DE 16 MM DE DIÀMETRE NOMINAL EXTERIOR, PER A CONNECTAR A PRESSIÓ	0,200	x 1,08000 =	0,21600		
					Subtotal...	1,62600	1,62600	
					COST DIRECTE		2,52075	
					DESPESES INDIRECTES 3,00%		0,07562	
					COST EXECUCIÓ MATERIAL		**2,59637**	

PARTIDES D'OBRA

NÚM	CODI	UA	DESCRIPCIÓ					PREU
P- 36	FJ34U004	U	DEGOTERS FORMAT AMB TUBERIA TECH-LINE DE TUB DE POLIETILÈ DE BAIXA DENSITAT DE COLOR MARRÓ , D 17X14,6 MM. I PRESSIÓ MÀXIMA DE TREBALL DE 4 ATM. I RESISTENT A LA RADIACIÓ U.V. FORMAT PER UN ANELL TANCAT DE 2 M DE PERÍMETRE AMB GOTERS TERMOSOLDATS EN LA PARET INTERIOR DE 2,3 L/H CADA 30 CM. I AMB MEMBRANA DE COMPENSACIÓ EPDM PER COL.LOCAR SOTERRAT I PART PROPORCIONAL D'ACCESSORIS.	**Rend.: 1,000**				**4,99 €**
				Unitats	Preu €	Parcial	Import	
	Mà d'obra:							
	A012P000	H	OFICIAL 1A JARDINER	0,030 /R	x 31,62000 =	0,94860		
	A013M000	H	AJUDANT MUNTADOR	0,030 /R	x 24,14000 =	0,72420		
					Subtotal...	1,67280	1,67280	
	Materials:							
	BJ22U220	M	TUB DE POLIETILÈ DE BAIXA DENSITAT DE COLOR MARRÓ D.17X14,6 MM I PRESSIÓ MÀXIMA DE TREBALL DE 4 BAR I RESISTENT A LA RADICACIÓ U.V., AMB DEGOTERS TERMOSOLDATS EN LA PARET INTERIOR DE 2,3 L/H CADA 30 CM. I MEMBRANA D	2,000	x 1,29000 =	2,58000		
	BJ2YU004	U	PART PROPORCIONAL D'ELEMENTS DE MUNTATGE PER A GOTER AUTOCOMPENSAT DE 24 L/H, DE 20 MM DE DIÀMETRE NOMINAL EXTERIOR, CONNECTAT A PRESSIÓ	1,000	x 0,16000 =	0,16000		
	BJ2ZU302	U	ACCESSORI PER A TUB DE POLIETILÈ DE DENSITAT BAIXA, DE 16 MM DE DIÀMETRE NOMINAL EXTERIOR, PER A CONNECTAR A PRESSIÓ	0,400	x 1,08000 =	0,43200		
					Subtotal...	3,17200	3,17200	
					COST DIRECTE		4,84480	
					DESPESES INDIRECTES 3,00%		0,14534	
					COST EXECUCIÓ MATERIAL		**4,99014**	

PARTIDES D'OBRA

NÚM	CODI	UA	DESCRIPCIÓ	PREU
P- 37	FJSFZ002	U	TREBALLS PER L'ADAPTACIÓ DEL SISTEMA DE REG PER ASPERSIÓ ALS PARTERRES EXISTENTS. INCLOU DESCONNEXIONAT, DESMUNTATGE I RETIRADA DE TRAMS DE CANONADA EXISTENT I CAPÇALS DE DEGOTEIG EXISTENT, INCLÓS VALVULERIA. INCLOU MOVIMENT DE TERRES, RETIRADA DEL MATERIAL I DESPLAÇAMENT. INCLOU CÀRREGA, TRANSPORT I DESCÀRREGA DE LA TERRA I DELS PRODUCTES RESULTANTS DE L'EXCAVACIÓ. INCLOU TOTS ELS ACCESSORIS, TES I COLZES, DE PVC O LLAUTÓ I LA MÀ D'OBRA NECESSÀRIA PER DEIXAR LES UNITATS D'OBRA TOTALMENT ACABADES I AJUSTADES. INCLOU TOTS ELS ACCESSORIS NECESSÀRIS PEL SEU CORRECTE CONNEXIONAT I FUNCIONAMENT. INCLOU L'OBERTURA DE RASA I LA REPOSICIÓ DELS ELEMENTS MALMESOS. TOTALMENT ACABAT I EN FUNCIONAMENT.	**Rend.: 1,000** **54,61 €**

			Unitats		Preu €		Parcial	Import
Mà d'obra:								
A012M000	H	OFICIAL 1A MUNTADOR	1,000	/R x	28,10000	=	28,10000	
A013M000	H	AJUDANT MUNTADOR	1,000	/R x	24,14000	=	24,14000	
		Subtotal...					52,24000	52,24000
		DESPESES AUXILIARS 1,50%						0,78360
		COST DIRECTE						53,02360
		DESPESES INDIRECTES 3,00%						1,59071
		COST EXECUCIÓ MATERIAL						**54,61431**

P- 38	FPH1U201	M	PINTAT SOBRE PAVIMENT D'UNA FAIXA CONTÍNUA O DISCONTÍNUA DE 10 CM D'AMPLÀRIA, AMB PINTURA DE DOS COMPONENTS, AMB MÀQUINA AUTOPROPULASADA. S'INCLOU EL PREMARCATGE

Rend.: 1,000 **2,37 €**

			Unitats		Preu €		Parcial	Import
Mà d'obra:								
A0121000	H	OFICIAL 1A	0,010	/R x	27,86000	=	0,27860	
A0140000	H	MANOBRE	0,005	/R x	23,17000	=	0,11585	
		Subtotal...					0,39445	0,39445
Maquinària:								
C1B02A00	H	MÀQUINA PER A PINTAR BANDES DE VIAL, AUTOPROPULSADA	0,005	/R x	40,47000	=	0,20235	
		Subtotal...					0,20235	0,20235
Materials:								
BPH1U200	M2	PINTURA DE DOS COMPONENTS PER A MARQUES VIALS, DE COLOR BLANC	0,100	x	17,00000	=	1,70000	
		Subtotal...					1,70000	1,70000

PARTIDES D'OBRA

NÚM	CODI	UA	DESCRIPCIÓ	PREU

			COST DIRECTE	2,29680
			DESPESES INDIRECTES 3,00%	0,06890
			COST EXECUCIÓ MATERIAL	**2,36570**

P- 39	FPH1U205	M	PINTAT SOBRE PAVIMENT D'UNA FAIXA TRANSVERSAL CONTÍNUA O DISCONTÍNUA DE 50 CM D'AMPLÀRIA, AMB APLICACIO MANUAL I ACABAT RUGÓS, AMB PINTURA DE DOS COMPONENTS. S'INCLOU EL PREMARCATGE

Rend.: 1,000 **10,23 €**

			Unitats		Preu €		Parcial	Import
Mà d'obra:								
A0121000	H	OFICIAL 1A	0,028	/R x	27,86000	=	0,78008	
A0140000	H	MANOBRE	0,028	/R x	23,17000	=	0,64876	
		Subtotal...					1,42884	1,42884
Materials:								
BPH1U200	M2	PINTURA DE DOS COMPONENTS PER A MARQUES VIALS, DE COLOR BLANC	0,500	x	17,00000	=	8,50000	
		Subtotal...					8,50000	8,50000
		COST DIRECTE						9,92884
		DESPESES INDIRECTES 3,00%						0,29787
		COST EXECUCIÓ MATERIAL						**10,22671**

P- 40	FPH2USU2	M2	PINTAT SOBRE PAVIMENT DE LLETRES, FIGURES, FLETXES, SENYALS, ETC. AMB APLICACIÓ MANUAL, AMB PINTURA DE DOS COMPONENTS.

Rend.: 1,000 **29,07 €**

			Unitats		Preu €		Parcial	Import
Mà d'obra:								
A0121000	H	OFICIAL 1A	0,220	/R x	27,86000	=	6,12920	
A0140000	H	MANOBRE	0,220	/R x	23,17000	=	5,09740	
		Subtotal...					11,22660	11,22660
Materials:								
BPH1U200	M2	PINTURA DE DOS COMPONENTS PER A MARQUES VIALS, DE COLOR BLANC	1,000	x	17,00000	=	17,00000	
		Subtotal...					17,00000	17,00000
		COST DIRECTE						28,22660
		DESPESES INDIRECTES 3,00%						0,84680
		COST EXECUCIÓ MATERIAL						**29,07340**

PARTIDES D'OBRA

NÚM	CODI	UA	DESCRIPCIÓ					PREU
P- 41	FPV1U362	U	PLACA D'ACER OCTOGONAL DE 60 CM DE DIÀMETRE, REFLECTANT NIVELL II PER A SENYALS DE TRÀNSIT, FIXADA	**Rend.: 1,000**				**95,26 €**
				Unitats		Preu €	Parcial	Import
	Mà d'obra:							
	A0140000	H	MANOBRE	0,800	/R x	23,17000 =	18,53600	
						Subtotal...	18,53600	18,53600
	Materials:							
	B0A3UZ00	U	PETIT MATERIAL DE SUBJECCIÓ (CARGOLS, VISOS, TACS...)	1,000	x	1,49000 =	1,49000	
	BBM13603	U	PLACA OCTOGONAL PER A SENYALS DE TRÀNSIT, D'ACER GALVANITZAT I PINTAT, DE 60 CM DE DIÀMETRE, ACABADA AMB LÀMINA RETRORREFLECTORA CLASSE RA2	1,000	x	72,46000 =	72,46000	
						Subtotal...	73,95000	73,95000
						COST DIRECTE		92,48600
						DESPESES INDIRECTES 3,00%		2,77458
						COST EXECUCIÓ MATERIAL		**95,26058**
P- 42	FPV4U301	U	SUPORT CIRCULAR D'ACER GALVANITZAT DE 60 MM. DE DIAMETRE 3,2 M. DE LLARGÀRIA I 2 MM. DE GRUIX, COL.LOCAT A TERRA I FORMIGONAT. S'INCLOU DEMOLICIÓ I REPOSICIÓ DE PAVIMENT	**Rend.: 1,000**				**149,40 €**
				Unitats		Preu €	Parcial	Import
	Mà d'obra:							
	A0121000	H	OFICIAL 1A	1,100	/R x	27,86000 =	30,64600	
	A0140000	H	MANOBRE	1,100	/R x	23,17000 =	25,48700	
						Subtotal...	56,13300	56,13300
	Maquinària:							
	C1101200	H	COMPRESSOR AMB DOS MARTELLS PNEUMÀTICS	0,050	/R x	14,32000 =	0,71600	
						Subtotal...	0,71600	0,71600
	Materials:							
	B060UH15	M3	FORMIGÓ D'ÚS NO ESTRUCTURAL DE RESISTÈNCIA A COMPRESSIÓ15 N/MM2, CONSISTÈNCIA SECA, PLÀSTICA, TOVA O FLUÏDA I GRANDÀRIA MÀXIMA DEL GRANULAT 20 MM, HNE-15/S,P,B/20	0,030	x	84,33000 =	2,52990	
	B9E1U200	M2	PANOT GRIS DE 20X20X4 CM DE 4 PASTILLES, DE BOTONS O DE RATLLES DE COLOR GRIS.	0,160	x	8,25000 =	1,32000	
	BPV4U301	U	SUPORT CIRCULAR GALVANITZAT DE 60 MM. DE DIAMETRE EXTERIOR DE 3,20 M. D'ALÇADA I 3 MM. DE GRUIX	1,000	x	84,35000 =	84,35000	
						Subtotal...	88,19990	88,19990

PARTIDES D'OBRA

NÚM	CODI	UA	DESCRIPCIÓ					PREU
						COST DIRECTE		145,04890
						DESPESES INDIRECTES 3,00%		4,35147
						COST EXECUCIÓ MATERIAL		**149,40037**
P- 43	FPV4U3R2	U	TRASLLAT DE SUPORT CIRCULAR D'ACER GALVANITZAT DE 60 MM. DE DIAMETRE EXISTENT A NOVA UBICACIÓ.	**Rend.: 1,000**				**61,16 €**
				Unitats		Preu €	Parcial	Import
	Mà d'obra:							
	A0121000	H	OFICIAL 1A	1,100	/R x	27,86000 =	30,64600	
	A0140000	H	MANOBRE	1,100	/R x	23,17000 =	25,48700	
						Subtotal...	56,13300	56,13300
	Maquinària:							
	C1101200	H	COMPRESSOR AMB DOS MARTELLS PNEUMÀTICS	0,050	/R x	14,32000 =	0,71600	
						Subtotal...	0,71600	0,71600
	Materials:							
	B060UH15	M3	FORMIGÓ D'ÚS NO ESTRUCTURAL DE RESISTÈNCIA A COMPRESSIÓ15 N/MM2, CONSISTÈNCIA SECA, PLÀSTICA, TOVA O FLUÏDA I GRANDÀRIA MÀXIMA DEL GRANULAT 20 MM, HNE-15/S,P,B/20	0,030	x	84,33000 =	2,52990	
						Subtotal...	2,52990	2,52990
						COST DIRECTE		59,37890
						DESPESES INDIRECTES 3,00%		1,78137
						COST EXECUCIÓ MATERIAL		**61,16027**
P- 44	FQ1206FA	U	SUBMINISTRAMENT I COL.LOCACIÓ DE BANC TIPUS MODO10, DE GRUP FABREGAS, O SIMILAR, DE 1.80m DE LLARGÀRIA, AMB ESTRUCTURA D'ALUMINI I LLISTONS DE FUSTA TROPICAL SGSCH-060308, COL.LOCAT SOBRE PAVIMENT DE FORMIGÓ O AMB DAUS DE FORMIGÓ HM-20 DE 30x30x30CM. INCLOU LA REPOSICIÓ DEL PAVIMENT.	**Rend.: 1,000**				**463,98 €**
				Unitats		Preu €	Parcial	Import
	Mà d'obra:							
	A0121000	H	OFICIAL 1A	3,000	/R x	27,86000 =	83,58000	
	A0140000	H	MANOBRE	2,000	/R x	23,17000 =	46,34000	
						Subtotal...	129,92000	129,92000
	Materials:							

PARTIDES D'OBRA

NÚM	CODI	UA	DESCRIPCIÓ					PREU
	B060U200	M3	Formigó d'ús no estructural de resistència a compressió15 N/mm2, consistència seca, plàstica, tova o fluïda i grandària màxima del granulat 20 mm, HNE-15/S,P,B/20	0,080	x 69,28000 =	5,54240		
	BQ11U806FA	U	BANC TIPUS MODO10, DE GRUP FABREGAS, O SIMILAR, DE 1.80m DE LLARGÀRIA, AMB ESTRUCTURA D'ALUMINI I LLISTONS DE FUSTA TROPICAL SGSCH-060308.	1,000	x 315,00000 =	315,00000		
					Subtotal...	320,54240	320,54240	
					COST DIRECTE		450,46240	
					DESPESES INDIRECTES 3,00%		13,51387	
					COST EXECUCIÓ MATERIAL		**463,97627**	
P- 45	FQ13UAFO	M	FORMACIÓ DE BANC FET A L'OBRA AMB DOBLE XAPA D'ACER DE 3 MM GRUIX ACABADA AMB SEGELLADOR TIPUS EFFECT DE PENDOL, UNIDES AMB BARRES D'ACER CORRUGAT DIAMETRE 12 MM. CADA 50 CM. I OMPLERT AMB FORMIGO HM-250, ACABAT SUPERIOR POLIT SEGONS PLANOL DE DETALL, FIXAT A LA BASE DE FORMIGO MECANICAMENT. LES MIDES D'ALÇADA SON ENTRE 40 I 60 CM DE MANERA PROPORCIONAL.	**Rend.: 1,000**				**100,11 €**
				Unitats	Preu €	Parcial	Import	
	Mà d'obra:							
	A0121000	H	OFICIAL 1A	0,500	/R x 27,86000 =	13,93000		
	A0140000	H	MANOBRE	0,300	/R x 23,17000 =	6,95100		
					Subtotal...	20,88100	20,88100	
	Materials:							
	B060UH25	M3	FORMIGÓ HA-25/F,B,P,S/20/IIA, DE CONSISTÈNCIA FLUÏDA, TOVA, PLÀSTICA O SECA	0,250	x 80,37000 =	20,09250		
	B0A3UZ00	U	PETIT MATERIAL DE SUBJECCIÓ (CARGOLS, VISOS, TACS...)	4,000	x 1,49000 =	5,96000		
	B0B2A000	KG	ACER EN BARRES CORRUGADES B500S DE LÍMIT ELÀSTIC >= 500 N/MM2	0,900	x 0,79000 =	0,71100		
	B44ZF0C5	KG	ACER S275J0H SEGONS UNE-EN 10210-1, FORMAT PER PEÇA COMPOSTA, EN PERFILS FORADATS LAMINATS EN CALENT SÈRIE RODÓ, QUADRAT I RECTANGULAR, TREBALLAT AL TALLER PER A COL·LOCAR AMB CARGOLS I AMB UNA CAPA D'IMPRIMACIÓ ANTIOXIDANT	25,000	x 1,87000 =	46,75000		
					Subtotal...	73,51350	73,51350	
	Altres:							
	BQ13UACO	M2	SEGELLADOR TIPUS EFFECT DE PENTOL O SIMILAR	1,400	x 2,00000 =	2,80000		
					Subtotal...	2,80000	2,80000	
					COST DIRECTE		97,19450	
					DESPESES INDIRECTES 3,00%		2,91584	

PARTIDES D'OBRA

NÚM	CODI	UA	DESCRIPCIÓ					PREU
					COST EXECUCIÓ MATERIAL			**100,11034**
P- 46	FR3P9244	M3	GRAVA DE PEDRERA DE PEDRA GRANÍTICA DE 30 A 50 MM, SUBMINISTRADA EN SACS DE 0,8 M3 I ESCAMPADA AMB MITJANS MANUALS	**Rend.: 1,000**				**159,68 €**
				Unitats	Preu €	Parcial	Import	
	Mà d'obra:							
	A012P000	H	OFICIAL 1A JARDINER	0,900	/R x 31,62000 =	28,45800		
	A013P000	H	AJUDANT DE JARDINER	0,900	/R x 28,03000 =	25,22700		
					Subtotal...	53,68500	53,68500	
	Materials:							
	B0332401	T	GRAVA DE PEDRERA DE PEDRA GRANÍTICA, DE 30 A 50 MM, SUBMINISTRADA EN SACS DE 0,8 M3	1,7604	x 57,11000 =	100,53644		
					Subtotal...	100,53644	100,53644	
					DESPESES AUXILIARS 1,50%		0,80528	
					COST DIRECTE		155,02672	
					DESPESES INDIRECTES 3,00%		4,65080	
					COST EXECUCIÓ MATERIAL		**159,67752**	
P- 47	FR3PUTAJ	M3	APORTACIÓ I ESTESA DE TERRA ADEQUADA DE JARDINERIA, PER A JARDINERES I/O PARTERRES.CARACTERÍSTIQUES: TEXTURA: FRANCA O FRANCA ARENOSA. EXEMPTA DE MATERIALS AMB UNA GRANULOMETRÌA SUPERIOR ALS 14 MM. PH: ENTRE 6,5 I 7,5 CONDUCTIVITAT ELÈCTRICA COM A MÀXIM DE 2 DS/M (EXTRACTE DE PASTA SATURADA) CARBONAT CÀLCIC INFERIOR AL 10% PES SEC MATÈRIA ORGÀNICA OXIDABLE ENTRE 3 I 6 %. PES SEC HAN D'ESTAR LLIURES DE PATOGENS, MALES HERBES I CONTAMINATS QUE PUGUIN AFECTAR NEGATIVAMENT AL DESENVOLUPAMENT DE LES PLANTES.	**Rend.: 1,000**				**52,34 €**
				Unitats	Preu €	Parcial	Import	
	Mà d'obra:							
	A0140000	H	MANOBRE	0,750	/R x 23,17000 =	17,37750		
					Subtotal...	17,37750	17,37750	
	Materials:							
	B03DU400	M3	TERRA ADEQUADA DE JARDINERIA.	1,150	x 29,08000 =	33,44200		
					Subtotal...	33,44200	33,44200	
					COST DIRECTE		50,81950	
					DESPESES INDIRECTES 3,00%		1,52459	
					COST EXECUCIÓ MATERIAL		**52,34408**	

PARTIDES D'OBRA

NÚM	CODI	UA	DESCRIPCIÓ					PREU
P- 48	FR3PUTEX	M2	APORTACIÓ I ESTESA DE TRITURAT DE PODA COM ENCOIXINAT AL VOLTANT DE L'ARBRAT DE NOVA PLANTACIÓ EN FORMA CIRCULAR DE 1M DE RADI I UN GRUIX DE 10 CM	**Rend.: 1,000**				**5,33 €**
				Unitats		Preu €	Parcial	Import
	Mà d'obra:							
	A013P000	H	AJUDANT DE JARDINER	0,150	/R x	28,03000 =	4,20450	
						Subtotal...	4,20450	4,20450
	Materials:							
	BR3PU022	M3	TRITURAT DE PODA COM ENCOIXINAT	0,100	x	9,70000 =	0,97000	
						Subtotal...	0,97000	0,97000
							COST DIRECTE	5,17450
							DESPESES INDIRECTES 3,00%	0,15524
							COST EXECUCIÓ MATERIAL	**5,32974**
P- 49	FR496261	U	SUBMINISTRAMENT D'AGAPANTHUS AGRAECOX CONTENIDOR DE 6 L	**Rend.: 1,000**				**7,37 €**
				Unitats		Preu €	Parcial	Import
	Materials:							
	BR496261	U	AGAPANTHUS AFRICANUSEN CONTENIDOR DE 6 L	1,000	x	7,16000 =	7,16000	
						Subtotal...	7,16000	7,16000
							COST DIRECTE	7,16000
							DESPESES INDIRECTES 3,00%	0,21480
							COST EXECUCIÓ MATERIAL	**7,37480**
P- 50	FR49T231	U	SUBMINISTRAMENT DE BULBINE FRUTESCENS EN CONTENIDOR DE 3 L	**Rend.: 1,000**				**3,69 €**
				Unitats		Preu €	Parcial	Import
	Materials:							
	BR49T231	U	ARGYRANTHEMUM FRUTESCENS EN CONTENIDOR DE 3 L	1,000	x	3,58000 =	3,58000	
						Subtotal...	3,58000	3,58000
							COST DIRECTE	3,58000
							DESPESES INDIRECTES 3,00%	0,10740
							COST EXECUCIÓ MATERIAL	**3,68740**

PARTIDES D'OBRA

NÚM	CODI	UA	DESCRIPCIÓ					PREU
P- 51	FR4CJ212	U	SUBMINISTRAMENT DE DIETES BICOLOR D'ALÇÀRIA DE 20 A 40 CM, EN CONTENIDOR D'1,3 L	**Rend.: 1,000**				**3,04 €**
				Unitats		Preu €	Parcial	Import
	Materials:							
	BR4CJ212	U	DIETES BICOLOR D'ALÇÀRIA DE 20 A 40 CM, EN CONTENIDOR D'1,3 L	1,000	x	2,95000 =	2,95000	
						Subtotal...	2,95000	2,95000
							COST DIRECTE	2,95000
							DESPESES INDIRECTES 3,00%	0,08850
							COST EXECUCIÓ MATERIAL	**3,03850**
P- 52	FR6AU003	U	PLANTACIÓ ARBUSTIVA MIDA CONTENIDOR, C-3L.	**Rend.: 1,000**				**3,54 €**
				Unitats		Preu €	Parcial	Import
	Mà d'obra:							
	A012P000	H	OFICIAL 1A JARDINER	0,020	/R x	31,62000 =	0,63240	
	A013P000	H	AJUDANT DE JARDINER	0,100	/R x	28,03000 =	2,80300	
						Subtotal...	3,43540	3,43540
							COST DIRECTE	3,43540
							DESPESES INDIRECTES 3,00%	0,10306
							COST EXECUCIÓ MATERIAL	**3,53846**
P- 53	FSS1U000	U	SEGURETAT I SALUT, SEGONS PRESSUPOST ADJUNT	**Rend.: 1,000**				**6.500,00 €**
P- 54	FV00U001	PA	PARTIDA ALÇADA PER LA IMPLANTACIÓ DE LES OBRES.	**Rend.: 1,000**				**1.500,00 €**
P- 55	GR4H9D51	U	SUBMINISTRAMENT DE SALVIA MICROPHYLLA EN CONTENIDOR DE 5 L	**Rend.: 1,000**				**5,46 €**
				Unitats		Preu €	Parcial	Import
	Materials:							
	BR4H9D51	U	SALVIA MICROPHYLLA EN CONTENIDOR DE 5 L	1,000	x	5,30000 =	5,30000	
						Subtotal...	5,30000	5,30000
							COST DIRECTE	5,30000
							DESPESES INDIRECTES 3,00%	0,15900
							COST EXECUCIÓ MATERIAL	**5,45900**

PARTIDES D'OBRA

NÚM	CODI	UA	DESCRIPCIÓ					PREU
P- 56	P992-IR5Y	U	ESCOCELL DE 160X160 CM I 20 CM DE FONDÀRIA, AMB PEÇA D'ESCOCELL CIRCULAR D'ACER GALVANITZAT, DE 160 CM DE DIÀMETRE, 20 CM D'ALÇÀRIA I DE 10 MM DE GRUIX, COL·LOCAT AMB FONAMENT I ANELLAT DE FORMIGÓ D'ÚS NO ESTRUCTURAL HNE-15/P/40	**Rend.: 1,000**				**190,90 €**
				Unitats		Preu €	Parcial	Import
	Mà d'obra:							
	A0122000	H	OFICIAL 1A PALETA	0,200	/R x	27,76000 =	5,55200	
	A0140000	H	MANOBRE	0,200	/R x	23,17000 =	4,63400	
						Subtotal...	10,18600	10,18600
	Materials:							
	B06NN14C	M3	FORMIGÓ D'ÚS NO ESTRUCTURAL HNE-15/P/40 DE RESISTÈNCIA A COMPRESSIÓ 15 N/MM2, CONSISTÈNCIA PLÀSTICA I GRANDÀRIA MÀXIMA DEL GRANULAT 40 MM	0,264	x	72,04000 =	19,01856	
	B99ZZ090	U	ESCOCELL CIRCULAR D'ACER GALVANITZAT, DE 160 CM DE DIÀMETRE, 20 CM D'ALÇÀRIA I DE 10 MM DE GRUIX	1,000	x	155,98000 =	155,98000	
						Subtotal...	174,99856	174,99856

DESPESES AUXILIARS	1,50%	0,15279
COST DIRECTE		185,33735
DESPESES INDIRECTES	3,00%	5,56012
COST EXECUCIÓ MATERIAL		**190,89747**

ALTRES

CODI	UA	DESCRIPCIÓ	PREU
BQ13UACO	M2	SEGELLADOR TIPUS EFFECT DE PENTOL O SIMILAR	**2,00 €**

ÀREA D'ESPAI URBÀ, ACCIÓ TERRITORIAL I PARTICIPACIÓ
SERVEI D'OBRES PÚBLIQUES I PARCS I JARDINS

PROJECTE EXECUTIU DE MILLORA DE LES JARDINERES I EL CARRIL BICI DE L'EIX MACIÀ, ENTRE AVINGUDA PARAIRES I CONCÒRDIA

AMIDAMENTS

AMIDAMENTS

OBRA 01 PRESSUPOST JARDINERES EIX MACIÀ
CAPÍTOL 01 EIX MACIÀ COSTAT OEST
CAPÍTOL (1) 01 DEMOLICIONS I MOVIMENT DE TERRES

NUM.	CODI	UA	DESCRIPCIÓ
1	FV00U001	PA	PARTIDA ALÇADA PER LA IMPLANTACIÓ DE LES OBRES.

Num.	Text	Tipus	[C]	[D]	[E]	[F]	TOTAL	Fórmula
1			1,000				1,000	C#*D#*E#*F#

TOTAL AMIDAMENT 1,000

2 F210U007 U — CALA DE FORMA MANUAL INCLOS EL REBLIMENT I PICONATGE DE MATERIAL GRANULAR, LA CARREGA I EL TRANSPORT INTERIOR DEL MATERIAL SOBRANT PER A LA SEVA CLASSIFICACIÓ.

Num.	Text	Tipus	[C]	[D]	[E]	[F]	TOTAL	Fórmula
1	Previsió		4,000				4,000	C#*D#*E#*F#

TOTAL AMIDAMENT 4,000

3 F219U150 M2 — DEMOLICIÓ DE QUALSEVOL TIPUS DE PAVIMENT EN VORERES AMB UN GRUIX MITJA DE 20 CM AMB MITJANS MECÀNICS I/O MANUALS. S'INCLOU LA CARREGA I EL TRANSPORT INTERIOR DEL MATERIAL SOBRANT PER A LA SEVA CLASSIFICACIÓ.

Num.	Text	Tipus	[C]	[D]	[E]	[F]	TOTAL	Fórmula
1	Paviment panot	T	Long	Ample				
2	Reposició de paviment		7,000	1,000			7,000	C#*D#*E#*F#
3			6,000	4,000			24,000	C#*D#*E#*F#
4			4,000	3,000			12,000	C#*D#*E#*F#
5			5,000	5,000			25,000	C#*D#*E#*F#
6			3,000	3,000			9,000	C#*D#*E#*F#
7			3,000	3,000			9,000	C#*D#*E#*F#
8	Prev ampliació actuacions		40,000				40,000	C#*D#*E#*F#
9	Paviment de formigó	T	Long	Ample	Unitats			
10	Reposició de paviment		3,000	3,000	10,000		90,000	C#*D#*E#*F#
11			4,000	5,000	1,000		20,000	C#*D#*E#*F#
12	Prev ampliació actuacions		30,000				30,000	C#*D#*E#*F#
13	Mestra garnit	T	Long	Ample				
14	Reposició de paviment		4,000	0,200			0,800	C#*D#*E#*F#
15			2,000	0,200			0,400	C#*D#*E#*F#
16			5,000	0,200			1,000	C#*D#*E#*F#
17			3,000	0,200			0,600	C#*D#*E#*F#
18			7,000	0,200			1,400	C#*D#*E#*F#
19			4,000	0,200			0,800	C#*D#*E#*F#
20			3,000	0,200			0,600	C#*D#*E#*F#
21	Prev ampliació actuacions		15,000	0,200			3,000	C#*D#*E#*F#

TOTAL AMIDAMENT 274,600

ÀJUNTAMENT DE SABADELL
ÀREA D´ESPAI URBÀ, ACCIÓ TERRITORIAL I PARTICIPACIÓ
SERVEI D´INTERVENCIONS EN L´ESPAI URBÀ I MANT. D´EQUIPAMENTS
PROJECTE D´URBANITZACIÓ DE LES JARDINERES DE L´EIX MACIÀ

AMIDAMENTS

4 F214U100 M3 — ENDERROC D'ESTRUCTURES DE FORMIGÓ EN MASSA O ARMAT, AMB MITJANS MANUALS I/O MECÀNICS. S'INCLOU CÀRREGA MANUAL I/O MECÀNICA SOBRE CAMIÓ I TRANSPORT INTERIOR DEL MATERIAL SOBRANT PER A LA SEVA CLASSIFICACIÓ.

Num.	Text	Tipus	[C]	[D]	[E]	[F]	TOTAL	Fórmula
1	Previsió	T	Long	Ample	Alçada	Unitats		
2	Fonaments		100,000	0,300	0,600	1,000	18,000	C#*D#*E#*F#

TOTAL AMIDAMENT 18,000

5 F219U031 M — ARRENCADA DE VORADA, DE PEDRA O DE FORMIGÓ. S'INCLOU LA NETEJA DE LA RASA, LA CARREGA I EL TRANSPORT INTERIOR DEL MATERIAL SOBRANT PER A LA SEVA CLASSIFICACIÓ.

Num.	Text	Tipus	[C]	[D]	[E]	[F]	TOTAL	Fórmula
1	Fonaments	T						
2	Jardineres existents Tram 1	T	Long		Costats	Unitats		
3	Jardinera 01 llarg		11,500		2,000	1,000	23,000	C#*D#*E#*F#
4	Jardinera 02 llarg		8,500		2,000	2,000	34,000	C#*D#*E#*F#
5	Jardinera 03 llarg		7,000		2,000	6,000	84,000	C#*D#*E#*F#
6	Jardinera 04 llarg		7,500		2,000	1,000	15,000	C#*D#*E#*F#
7	Jardineres existents Tram 2	T	Long			Unitats		
8	Jardinera 03 llarg		7,000		2,000	8,000	112,000	C#*D#*E#*F#
9	Jardinera 05 llarg		5,500		2,000	2,000	22,000	C#*D#*E#*F#

TOTAL AMIDAMENT 290,000

6 F222U210 M3 — EXCAVACIÓ DE RASA, AMB MITJANS MECÀNICS I/O MANUALS A LES ZONES AMB SERVEIS EXISTENTS, FINS A 4 M DE FONDÀRIA, EN QUALSEVOL TIPUS DE TERRENY (EXCEPTE ROCA), MESURAT SOBRE PERFIL. S'INCLOU LA CÀRREGA I EL TRANSPORT INTERIOR DE TERRES PER A LA SEVA CLASSIFICACIÓ.

Num.	Text	Tipus	[C]	[D]	[E]	[F]	TOTAL	Fórmula
1	Fonaments	T						
2	Jardineres existents Tram 1	T	Long	Ample	Alçada	Unitats		
3	Fonaments Jardinera 01 ample		2,800	0,600	0,600	1,000	1,008	C#*D#*E#*F#
4	Fonaments Jardinera 01 llarg		11,500	0,600	0,600	1,000	4,140	C#*D#*E#*F#
5	Fonaments Jardinera 02 ample		2,800	0,600	0,600	2,000	2,016	C#*D#*E#*F#
6	Fonaments Jardinera 02 llarg		8,500	0,600	0,600	2,000	6,120	C#*D#*E#*F#
7	Fonaments Jardinera 03 ample		2,800	0,600	0,600	6,000	6,048	C#*D#*E#*F#
8	Fonaments Jardinera 03 llarg		7,000	0,600	0,600	6,000	15,120	C#*D#*E#*F#
9	Fonaments Jardinera 04 ample		2,800	0,600	0,600	1,000	1,008	C#*D#*E#*F#
10	Fonaments Jardinera 04 llarg		7,500	0,600	0,600	1,000	2,700	C#*D#*E#*F#
11	Jardineres existents Tram 2	T	Long	Ample	Alçada	Unitats		
12	Fonaments Jardinera 03 ample		2,800	0,600	0,600	8,000	8,064	C#*D#*E#*F#
13	Fonaments Jardinera 03 llarg		7,000	0,600	0,600	8,000	20,160	C#*D#*E#*F#
14	Fonaments Jardinera 05 ample		2,800	0,600	0,600	2,000	2,016	C#*D#*E#*F#
15	Fonaments Jardinera 05 llarg		5,500	0,600	0,600	2,000	3,960	C#*D#*E#*F#

TOTAL AMIDAMENT 72,360

AMIDAMENTS

7 F221U051 M3 EXCAVACIÓ DE TERRES, AMB MITJANS MECÀNICS, PER A ESPLANACIÓ DE QUALSEVOL TIPUS DE TERRENY (EXCEPTE ROCA), MESURAT SOBRE PERFIL. S'INCLOU LA CÀRREGA I EL TRANSPORT INTERIOR DEL MATERIAL SOBRANT PER A LA SEVA CLASSIFICACIÓ.

Num.	Text	Tipus	[C]	[D]	[E]	[F]	TOTAL	Fórmula
1	Previsió		60,000	4,000			240,000	C#*D#*E#*F#

TOTAL AMIDAMENT 240,000

OBRA 01 PRESSUPOST JARDINERES EIX MACIÀ
CAPÍTOL 01 EIX MACIÀ COSTAT OEST
CAPÍTOL (1) 02 ESTRUCTURA

NUM.	CODI	UA	DESCRIPCIÓ

1 F513U101 M2 ENCOFRAT AMB TAULERS DE FUSTA O PLAFONS METÀL.LICS, A UNA SOLA CARA, PER A RASES I POUS DE FONAMENTS, SEGONS PLÀNOLS.

Num.	Text	Tipus	[C]	[D]	[E]	[F]	TOTAL	Fórmula
1	Previsió		10,000				10,000	C#*D#*E#*F#

TOTAL AMIDAMENT 10,000

2 F511U500 M3 FORMIGÓ, PER A RASES I POUS DE FONAMENTS, HA-25/P/20/IIA, ABOCAT DES DE CAMIÓ

Num.	Text	Tipus	[C]	[D]	[E]	[F]	TOTAL	Fórmula
1	Previsió		10,000				10,000	C#*D#*E#*F#

TOTAL AMIDAMENT 10,000

3 FQ13UAFO M FORMACIÓ DE BANC FET A L'OBRA AMB DOBLE XAPA D'ACER DE 3 MM GRUIX ACABADA AMB SEGELLADOR TIPUS EFFECT DE PENDOL, UNIDES AMB BARRES D'ACER CORRUGAT DIAMETRE 12 MM. CADA 50 CM. I OMPLERT AMB FORMIGO HM-250, ACABAT SUPERIOR POLIT SEGONS PLANOL DE DETALL, FIXAT A LA BASE DE FORMIGO MECANICAMENT. LES MIDES D'ALÇADA SON ENTRE 40 I 60 CM DE MANERA PROPORCIONAL.

Num.	Text	Tipus	[C]	[D]	[E]	[F]	TOTAL	Fórmula
1	Jardineres Tram 1	T	Long	Costats		Nº jardineres		
2	Jardinera 01 ample		2,900	2,000		1,000	5,800	C#*D#*E#*F#
3	Jardinera 01 llarg		13,500	2,000		1,000	27,000	C#*D#*E#*F#
4	Jardinera 02 ample		2,900	2,000		1,000	5,800	C#*D#*E#*F#
5	Jardinera 02 llarg		10,250	2,000		1,000	20,500	C#*D#*E#*F#
6	Jardinera 03 ample		2,900	2,000		7,000	40,600	C#*D#*E#*F#
7	Jardinera 03 llarg		9,200	2,000		7,000	128,800	C#*D#*E#*F#
8	Jardinera 03 ample		2,900	2,000		1,000	5,800	C#*D#*E#*F#
9	Jardinera 03 llarg		10,500	2,000		1,000	21,000	C#*D#*E#*F#
10	Jardineres existents Tram 2	T	Long	Costats		Unitats		
11	Jardinera 03 ample		2,900	2,000		10,000	58,000	C#*D#*E#*F#
12	Jardinera 03 llarg		9,000	2,000		10,000	180,000	C#*D#*E#*F#

TOTAL AMIDAMENT 493,300

ÀJUNTAMENT DE SABADELL
ÀREA D´ESPAI URBÀ, ACCIÓ TERRITORIAL I PARTICIPACIÓ
SERVEI D´INTERVENCIONS EN L´ESPAI URBÀ I MANT. D´EQUIPAMENTS
PROJECTE D´URBANITZACIÓ DE LES JARDINERES DE L´EIX MACIÀ

AMIDAMENTS

4 F523UE20 U PARTIDA ALÇADA PER FER PROTECCIÓ D'ESTRUCTURA EXISTENT MITJANÇANT FUSTA/ PLASTIC/ POREXPAN ENCOFRAT ANCORADA AL TERRENY O LA JARDINERIA AMB UNA ALÇADA SUPERIOR A L'ESTRUCTURA A REALITZAR.

Num.	Text	Tipus	[C]	[D]	[E]	[F]	TOTAL	Fórmula
1			20,000				20,000	C#*D#*E#*F#

TOTAL AMIDAMENT 20,000

OBRA 01 PRESSUPOST JARDINERES EIX MACIÀ
CAPÍTOL 01 EIX MACIÀ COSTAT OEST
CAPÍTOL (1) 03 PAVIMENTS

NUM.	CODI	UA	DESCRIPCIÓ

1 F219U240 M TALL LONGITUDINAL AMB SERRA DE DISC DE PAVIMENT DE MESCLES BITUMINOSES O DE FORMIGÓ, FINS A UNA FONDÀRIA DE 20 CM

Num.	Text	Tipus	[C]	[D]	[E]	[F]	TOTAL	Fórmula
1	Prev		300,000				300,000	C#*D#*E#*F#

TOTAL AMIDAMENT 300,000

2 F9B5UG38 M MESTRA DE PEDRA GRANITICA DE 20 CM. D'AMPLADA, AMB PEÇA DE 70X20X8 CM.'GRIS CASTELLA ACABAT FLAMEJAT, COL.LOCADA AMB MORTER DE CIMENT PASTAT, AMB JUNTA DE 5 MM. S'INCLOU L'ANIVELLAT I LA COL.LOCACIÓ DE TAPES, EL TALL DE PECES AMB DISC I EL REJUNTAT AMB BARREJA DE CALÇ I SORRA 1:3

Num.	Text	Tipus	[C]	[D]	[E]	[F]	TOTAL	Fórmula
1	Diferents panys en carrer	T	Long					
2	Reposició de paviment		4,000				4,000	C#*D#*E#*F#
3			2,000				2,000	C#*D#*E#*F#
4			5,000				5,000	C#*D#*E#*F#
5			3,000				3,000	C#*D#*E#*F#
6			7,000				7,000	C#*D#*E#*F#
7			4,000				4,000	C#*D#*E#*F#
8			3,000				3,000	C#*D#*E#*F#
9	Prev ampliació actuacions		15,000				15,000	C#*D#*E#*F#

TOTAL AMIDAMENT 43,000

3 F936U410 M2 BASE DE FORMIGÓ HM-20 DE 10 CM DE GRUIX, AMB ACABAT REGLEJAT. S'INCLOU L'ENCOFRAT D'ESCOSSELLS I DE LÍMITS

Num.	Text	Tipus	[C]	[D]	[E]	[F]	TOTAL	Fórmula
1	Reposició de paviment		3,000	5,000	2,000		30,000	C#*D#*E#*F#

TOTAL AMIDAMENT 30,000

4 F9G2U262 M2

PAVIMENT DE FORMIGÓ HM-20 DE 16 CM. DE GRUIX, AMB MALLA ELECTROSOLDADA D'ACER B500SD DE 15X15 DE D.6 MM, ESTESA I VIBRATGE MECÀNIC, REMOLINAT MECÀNIC AMB 2 KG/M2 DE POLS DE QUARS I ACABAT ESTRIAT O LLIS. S'INCLOU ENCOFRAT LATERAL, LÀMINA DE POLIETILÈ, JUNT PERIMETRAL DE POLIESTIRÈ EXPANDIT I SEGELLAT AMB MASSILLA D'EPOXI ELÀSTICA, TALL DE JUNTS EN FRESC C/20 M2 I, L'ANIVELLAT I LA COL.LOCACIÓ DE TAPES

Num.	Text	Tipus	[C]	[D]	[E]	[F]	TOTAL	Fórmula
1	Diferents panys en carrer	T	Long	Ample	Unitats			
2	Reposició de paviment		3,000	3,000	10,000		90,000	C#*D#*E#*F#
3			4,000	5,000	1,000		20,000	C#*D#*E#*F#
4	Prev ampliació actuacions		30,000				30,000	C#*D#*E#*F#

TOTAL AMIDAMENT 140,000

5 F9E1U230 M2

PAVIMENT DE PANOT VERMELL DE 30X30X4 CM DE 9 PASTILLES, DE BOTONS O DE RATLLES, ASSENTAT SOBRE MORTER DE CIMENT SEC I/O PASTAT. S'INCLOU LA BEURADA DE C.P., L'ANIVELLAT I LA COL.LOCACIÓ DE TAPES.I EL TALL DE PECES AMB DISC.

Num.	Text	Tipus	[C]	[D]	[E]	[F]	TOTAL	Fórmula
1	Diferents panys en carrer	T	Long	Ample				
2	Reposició de paviment		7,000	1,000			7,000	C#*D#*E#*F#
3			6,000	4,000			24,000	C#*D#*E#*F#
4			4,000	3,000			12,000	C#*D#*E#*F#
5			5,000	5,000			25,000	C#*D#*E#*F#
6			3,000	3,000			9,000	C#*D#*E#*F#
7			3,000	3,000			9,000	C#*D#*E#*F#
8	Prev ampliació actuacions		40,000				40,000	C#*D#*E#*F#

TOTAL AMIDAMENT 126,000

6 P992-IR5Y U

ESCOCELL DE 160X160 CM I 20 CM DE FONDÀRIA, AMB PEÇA D'ESCOCELL CIRCULAR D'ACER GALVANITZAT, DE 160 CM DE DIÀMETRE, 20 CM D'ALÇÀRIA I DE 10 MM DE GRUIX, COL·LOCAT AMB FONAMENT I ANELLAT DE FORMIGÓ D'ÚS NO ESTRUCTURAL HNE-15/P/40

Num.	Text	Tipus	[C]	[D]	[E]	[F]	TOTAL	Fórmula
1			18,000				18,000	C#*D#*E#*F#

TOTAL AMIDAMENT 18,000

7 F9K1UDIA M²

PREPARACIÓ DE PAVIMENT EXISTENT D'AGLOMERAT ASFÀLTIC, AMB REVESTIMENT EXISTENT ENVELLIT, MITJANÇANT DESBASTAT MECÀNIC AMB DISC DE DIAMANT, D'INTENSITAT MITJANA O ALTA, SEGONS L'ESTAT DEL SUPORT, ELIMINANT RESTES DE REVESTIMENTS O PINTURES DETERIORADES, SOLTES O AMB MANCA D'ADHERÈNCIA AL SUPORT, I INCREMENTANT-NE LA POROSITAT SUPERFICIAL, PER PROCEDIR POSTERIORMENT A L'APLICACIÓ D'UN NOU REVESTIMENT (NO INCLÒS EN AQUEST PREU) I NETEJA EN PROFUNDITAT AMB AIGUA A PRESSIÓ CONTROLADA DE TOTA LA SUPERFÍCIE. FINS I TOT RECOLLIDA DE LA POLS I DE LES RESTES GENERADES MITJANÇANT ESCOMBRAT O ASPIRAT MECÀNIC, AMUNTEGAMENT, RETIRADA I CÀRREGA SOBRE CAMIÓ O CONTENIDOR. SENSE INCLOURE LA PREPARACIÓ MITJANÇANT TRACTAMENT MECÀNIC DE LA SUPERFÍCIE SUPORT EXISTENT. MESURA LA SUPERFÍCIE EXECUTADA.

Num.	Text	Tipus	[C]	[D]	[E]	[F]	TOTAL	Fórmula
1		T	Superf	Trams				
2	Tram 1		190,000	1,000			190,000	C#*D#*E#*F#
3	Tram 2		230,000	1,000			230,000	C#*D#*E#*F#

TOTAL AMIDAMENT 420,000

8 F9K1UCOP M²

SUBMINISTRAMENT I POSADA EN OBRA REVESTIMENT DE PROTECCIÓ DE PAVIMENT URBÀ EN CARRILS BICI O ZONES DE VIANANTS AMB SISTEMA COMPOTOP ECO O EQUIVELENT SOBRE AGLOMERAT ASFÀLTIC EXISTENT DE COMPOSAN INDUSTRIAL I TECNOLOGIA, DE 2 A 3 MM DE GRUIX TOTAL APROXIMAT, ACABAT TEXTURAT ANTILLISCANT, RESISTÈNCIA AL LLISCAMENT RD> 45 SEGONS UNE 16165:2022, RELLISCOSA CLASSE 3 SEGONS CTE, COEFICIENT DE FRICCIÓ SRT>45, SEGONS UNE-EN 1436, REACCIÓ AL FOC BFL-S1, SEGONS UNE-EN 13501-1, RESISTÈNCIA A L'ABRASIÓ AMB FACTOR TABER <0 '2 G EN SEC DESPRÉS DE 1000 CICLES I <4'0 G EN HUMIT DESPRÉS DE 100 CICLES; AMB SEGELL DE SOSTENIBILITAT ATORGAT PER SIGNUS, SISTEMA COL·LECTIU DE GESTIÓ DE PNEUMÀTICS FORA DÚS; OBTINGUT MITJANÇANT L'APLICACIÓ SUCCESSIVA DE:
- APLICACIÓ D'UN PONT D'ADHERÈNCIA MITJANÇANT CONDICIONADOR ACRÍLIC DE SUPERFÍCIES AQUA-BOND 2000 (RENDIMENT APROXIMAT DE 0,2 KG/M²) SOBRE SUPERFÍCIE SUPORT D'AGLOMERAT ASFÀLTIC.
- DUES CAPES DE REGULARITZACIÓ I CONDICIONAMENT DE LA SUPERFÍCIE AMB MORTER COMPOTOP ECO, A BASE DE RESINES SINTÈTIQUES, CÀRREGUES PROCEDENTS DE LA RECUPERACIÓ I RECICLATGE DE PILOTES DE TENNIS I PNEUMÀTICS FORA DE LA SEVA VIDA ÚTIL NFVU, CÀRREGUES MINERALS SELECCIONADES I PIGMENTS (RENDIMENT APROXIMAT DE 2,0 KG/M² A LA PRIMERA CAPA I 1,5 KG/M² A LA SEGONA, SEGONS L'ESTAT DEL SUPORT).
- I UNA CAPA DE SEGELLAT AMB PINTURA A L'AIGUA PAINTEX, AMB RESINES ACRÍLIQUES, CÀRREGUES MICRONITZADES I PIGMENTS (RENDIMENT APROXIMAT DE 0,5 KG/M²).
AMB APLICACIÓ DE TOTES LES CAPES AMB RASTRA DE GOMA, EXCEPTE LA IMPRIMACIÓ APLICADA AMB CORRÓ O PISTOLA TIPUS AIRLESS, DEIXANT ASSECAR TOTALMENT CADASCUNA ABANS D'APLICAR LA SEGÜENT. FINS I TOT P.P. DE RASPAT, ESCOMBRATGE I BUFAT DE LES IMPERFECCIONS, REPLANTEIG DE LES JUNTES I DRAPS DE TREBALL, AMB P.P. DE NETEJA FINAL DE LA SUPERFÍCIE ACABADA. SENSE INCLOURE LA PREPARACIÓ DE LA SUPERFÍCIE SUPORT EXISTENT. MESURA LA SUPERFÍCIE EXECUTADA.

Num.	Text	Tipus	[C]	[D]	[E]	[F]	TOTAL	Fórmula
1		T	Superf	Trams				
2	Tram 1		190,000	1,000			190,000	C#*D#*E#*F#
3	Tram 2		230,000	1,000			230,000	C#*D#*E#*F#

TOTAL AMIDAMENT 420,000

OBRA 01 PRESSUPOST JARDINERES EIX MACIÀ
CAPÍTOL 01 EIX MACIÀ COSTAT OEST
CAPÍTOL (1) 04 JARDINERIA

NUM.	CODI	UA	DESCRIPCIÓ

1 FJSFZ002 U

TREBALLS PER L'ADAPTACIÓ DEL SISTEMA DE REG PER ASPERSIÓ ALS PARTERRES EXISTENTS.
INCLOU DESCONNEXIONAT, DESMUNTATGE I RETIRADA DE TRAMS DE CANONADA EXISTENT I CAPÇALS DE DEGOTEIG EXISTENT, INCLÓS VALVULERIA. INCLOU MOVIMENT DE TERRES, RETIRADA DEL MATERIAL I DESPLAÇAMENT. INCLOU CÀRREGA, TRANSPORT I DESCÀRREGA DE LA TERRA I DELS PRODUCTES RESULTANTS DE L'EXCAVACIÓ.
INCLOU TOTS ELS ACCESSORIS, TES I COLZES, DE PVC O LLAUTÓ I LA MÀ D'OBRA NECESSÀRIA PER DEIXAR LES UNITATS D'OBRA TOTALMENT ACABADES I AJUSTADES. INCLOU TOTS ELS ACCESSORIS NECESSÀRIS PEL SEU CORRECTE CONNEXIONAT I FUNCIONAMENT. INCLOU L'OBERTURA DE RASA I LA REPOSICIÓ DELS ELEMENTS MALMESOS. TOTALMENT ACABAT I EN FUNCIONAMENT.

Num.	Text	Tipus	[C]	[D]	[E]	[F]	TOTAL	Fórmula
1	Jardineres	T	Uts					
2	Jardineres		10,000				10,000	C#*D#*E#*F#

TOTAL AMIDAMENT 10,000

2 FJ22U640 M

TUB DE POLIETILÈ ALIMENTARI DE BAIXA DENSITAT, DE 32 MM DE DIÀMETRE NOMINAL EXTERIOR, DE 10 BAR DE PRESSIÓ NOMINAL, SOLDAT, AMB GRAU DE DIFICULTAT MITJÀ I PER A COL.LOCAR SOTERRAT

Num.	Text	Tipus	[C]	[D]	[E]	[F]	TOTAL	Fórmula
1	Previsió		40,000				40,000	C#*D#*E#*F#

TOTAL AMIDAMENT 40,000

3 FJ22U740 M TUB DE POLIETILÈ ALIMENTARI DE BAIXA DENSITAT, DE 40 MM DE DIÀMETRE NOMINAL EXTERIOR, DE 10 BAR DE PRESSIÓ NOMINAL, SOLDAT, AMB GRAU DE DIFICULTAT MITJÀ I PER A COL.LOCAR SOTERRAT

Num.	Text	Tipus	[C]	[D]	[E]	[F]	TOTAL	Fórmula
1	Previsió		40,000				40,000	C#*D#*E#*F#

TOTAL AMIDAMENT 40,000

4 FJ34U004 U DEGOTERS FORMAT AMB TUBERIA TECH-LINE DE TUB DE POLIETILÈ DE BAIXA DENSITAT DE COLOR MARRÓ , D 17X14,6 MM. I PRESSIÓ MÀXIMA DE TREBALL DE 4 ATM. I RESISTENT A LA RADIACIÓ U.V. FORMAT PER UN ANELL TANCAT DE 2 M DE PERÍMETRE AMB GOTERS TERMOSOLDATS EN LA PARET INTERIOR DE 2,3 L/H CADA 30 CM. I AMB MEMBRANA DE COMPENSACIÓ EPDM PER COL.LOCAR SOTERRAT I PART PROPORCIONAL D'ACCESSORIS.

Num.	Text	Tipus	[C]	[D]	[E]	[F]	TOTAL	Fórmula
1	Previsió		3,000				3,000	C#*D#*E#*F#

TOTAL AMIDAMENT 3,000

5 FJ33U030 M TUBERIA TECH-LINE FORMAT PER TUB DE POLIETILÈ DE BAIXA DENSITAT, DE COLOR MARRÓ, D 17X14,6 MM. I PRESSIÓ MÀXIMA DE TREBALL DE 4 BAR I RESISTENT A LA RADIACIÓ U.V. AMB GOTERS TERMOSOLDATS EN LA PARET INTERIOR DE 2,3 L/H CADA 30 CM. I AMB MEMBRANA DE COMPENSACIÓ DE EPDM PER COL.LOCAR SOTERRAT I PART PROPORCIONAL D'ACCESSORIS.

Num.	Text	Tipus	[C]	[D]	[E]	[F]	TOTAL	Fórmula
1	Jardineres existents Tram 1	T	Superf	M2/m6		Unitats		
2	Jardienra 01		28,000	2,400		10,000	672,000	C#*D#*E#*F#

TOTAL AMIDAMENT 672,000

6 FR3PUTAJ M3 APORTACIÓ I ESTESA DE TERRA ADEQUADA DE JARDINERIA, PER A JARDINERES I/O PARTERRES.CARACTERÍSTIQUES: TEXTURA: FRANCA O FRANCA ARENOSA. EXEMPTA DE MATERIALS AMB UNA GRANULOMETRÍA SUPERIOR ALS 14 MM. PH: ENTRE 6,5 I 7,5 CONDUCTIVITAT ELÈCTRICA COM A MÀXIM DE 2 DS/M (EXTRACTE DE PASTA SATURADA) CARBONAT CÀLCIC INFERIOR AL 10% PES SEC MATÈRIA ORGÀNICA OXIDABLE ENTRE 3 I 6 %. PES SEC HAN D'ESTAR LLIURES DE PATOGENS, MALES HERBES I CONTAMINATS QUE PUGUIN AFECTAR NEGATIVAMENT AL DESENVOLUPAMENT DE LES PLANTES.

Num.	Text	Tipus	[C]	[D]	[E]	[F]	TOTAL	Fórmula
1	Jardineres existents Tram 1	T	Superf		Alçada	Unitats		
2	Jardienra 01		28,000		0,150	10,000	42,000	C#*D#*E#*F#

TOTAL AMIDAMENT 42,000

7 FR3PUTEX M2 APORTACIÓ I ESTESA DE TRITURAT DE PODA COM ENCOIXINAT AL VOLTANT DE L'ARBRAT DE NOVA PLANTACIÓ EN FORMA CIRCULAR DE 1M DE RADI I UN GRUIX DE 10 CM

Num.	Text	Tipus	[C]	[D]	[E]	[F]	TOTAL	Fórmula
1	Jardineres existents Tram 1	T	Superf			Unitats		
2	Jardienra 01		28,000			10,000	280,000	C#*D#*E#*F#

TOTAL AMIDAMENT 280,000

8 FR3P9244 M3 GRAVA DE PEDRERA DE PEDRA GRANÍTICA DE 30 A 50 MM, SUBMINISTRADA EN SACS DE 0,8 M3 I ESCAMPADA AMB MITJANS MANUALS

Num.	Text	Tipus	[C]	[D]	[E]	[F]	TOTAL	Fórmula
1	Jardineres existents Tram 1	T	Superf		Alçada	Unitats		
2	Jardienra 01		2,000		0,250	18,000	9,000	C#*D#*E#*F#

TOTAL AMIDAMENT 9,000

9 GR4H9D51 U SUBMINISTRAMENT DE SALVIA MICROPHYLLA EN CONTENIDOR DE 5 L

Num.	Text	Tipus	[C]	[D]	[E]	[F]	TOTAL	Fórmula
1		T	Superf	Densitat	%	Unitats		
2			32,000	4,000	0,250	10,000	320,000	C#*D#*E#*F#

TOTAL AMIDAMENT 320,000

10 FR496261 U SUBMINISTRAMENT D'AGAPANTHUS AGRAECOX CONTENIDOR DE 6 L

Num.	Text	Tipus	[C]	[D]	[E]	[F]	TOTAL	Fórmula
1		T	Superf	Densitat	%	Unitats		
2			32,000	4,000	0,250	10,000	320,000	C#*D#*E#*F#

TOTAL AMIDAMENT 320,000

11 FR4CJ212 U SUBMINISTRAMENT DE DIETES BICOLOR D'ALÇÀRIA DE 20 A 40 CM, EN CONTENIDOR D'1,3 L

Num.	Text	Tipus	[C]	[D]	[E]	[F]	TOTAL	Fórmula
1		T	Superf	Densitat	%	Unitats		
2			32,000	4,000	0,250	10,000	320,000	C#*D#*E#*F#

TOTAL AMIDAMENT 320,000

12 FR49T231 U SUBMINISTRAMENT DE BULBINE FRUTESCENS EN CONTENIDOR DE 3 L

Num.	Text	Tipus	[C]	[D]	[E]	[F]	TOTAL	Fórmula
1		T	Superf	Densitat	%	Unitats		
2			32,000	4,000	0,250	10,000	320,000	C#*D#*E#*F#

TOTAL AMIDAMENT 320,000

13 FR6AU003 U PLANTACIÓ ARBUSTIVA MIDA CONTENIDOR, C-3L.

Num.	Text	Tipus	[C]	[D]	[E]	[F]	TOTAL	Fórmula
1			320,000	4,000			1.280,000	C#*D#*E#*F#

TOTAL AMIDAMENT 1.280,000

OBRA 01 PRESSUPOST JARDINERES EIX MACIÀ

AMIDAMENTS

CAPÍTOL 01 EIX MACIÀ COSTAT OEST
CAPÍTOL (1) 05 SENYALITZACIÓ

NUM.	CODI	UA	DESCRIPCIÓ

1 FPH1U205 M

PINTAT SOBRE PAVIMENT D'UNA FAIXA TRANSVERSAL CONTÍNUA O DISCONTÍNUA DE 50 CM D'AMPLÀRIA, AMB APLICACIO MANUAL I ACABAT RUGÓS, AMB PINTURA DE DOS COMPONENTS. S'INCLOU EL PREMARCATGE

Num.	Text	Tipus	[C]	[D]	[E]	[F]	TOTAL	Fórmula
1		T	Long	Unitats				
2	Passos cruïlla 1		4,000	6,000			24,000	C#*D#*E#*F#
3	Passos cruïlla 2		4,000	8,000			32,000	C#*D#*E#*F#

TOTAL AMIDAMENT 56,000

2 FPH1U201 M

PINTAT SOBRE PAVIMENT D'UNA FAIXA CONTÍNUA O DISCONTÍNUA DE 10 CM D'AMPLÀRIA, AMB PINTURA DE DOS COMPONENTS, AMB MÀQUINA AUTOPROPULASADA. S'INCLOU EL PREMARCATGE

Num.	Text	Tipus	[C]	[D]	[E]	[F]	TOTAL	Fórmula
1		T	Long	Unitats				
2	Prev Carril bici		200,000	2,000			400,000	C#*D#*E#*F#
3			180,000	2,000			360,000	C#*D#*E#*F#
4			60,000	1,000			60,000	C#*D#*E#*F#

TOTAL AMIDAMENT 820,000

3 FPH2USU2 M2

PINTAT SOBRE PAVIMENT DE LLETRES, FIGURES, FLETXES, SENYALS, ETC. AMB APLICACIÓ MANUAL, AMB PINTURA DE DOS COMPONENTS.

Num.	Text	Tipus	[C]	[D]	[E]	[F]	TOTAL	Fórmula
1		T	Superf	Unitats				
2	Figures bici		2,000	8,000			16,000	C#*D#*E#*F#
3	Ftexes		1,500	8,000			12,000	C#*D#*E#*F#

TOTAL AMIDAMENT 28,000

4 FPV4U301 U

SUPORT CIRCULAR D'ACER GALVANITZAT DE 60 MM. DE DIAMETRE 3,2 M. DE LLARGÀRIA I 2 MM. DE GRUIX, COL.LOCAT A TERRA I FORMIGONAT. S'INCLOU DEMOLICIÓ I REPOSICIÓ DE PAVIMENT

Num.	Text	Tipus	[C]	[D]	[E]	[F]	TOTAL	Fórmula
1			4,000				4,000	C#*D#*E#*F#

TOTAL AMIDAMENT 4,000

5 FPV4U3R2 U

TRASLLAT DE SUPORT CIRCULAR D'ACER GALVANITZAT DE 60 MM. DE DIAMETRE EXISTENT A NOVA UBICACIÓ.

Num.	Text	Tipus	[C]	[D]	[E]	[F]	TOTAL	Fórmula
1			1,000				1,000	C#*D#*E#*F#

TOTAL AMIDAMENT 1,000

ÀJUNTAMENT DE SABADELL
ÀREA D´ESPAI URBÀ, ACCIÓ TERRITORIAL I PARTICIPACIÓ
SERVEI D´INTERVENCIONS EN L´ESPAI URBÀ I MANT. D´EQUIPAMENTS
PROJECTE D´URBANITZACIÓ DE LES JARDINERES DE L´EIX MACIÀ

AMIDAMENTS

6 FPV1U362 U

PLACA D'ACER OCTOGONAL DE 60 CM DE DIÀMETRE, REFLECTANT NIVELL II PER A SENYALS DE TRÀNSIT, FIXADA

Num.	Text	Tipus	[C]	[D]	[E]	[F]	TOTAL	Fórmula
1			4,000				4,000	C#*D#*E#*F#

TOTAL AMIDAMENT 4,000

OBRA 01 PRESSUPOST JARDINERES EIX MACIÀ
CAPÍTOL 01 EIX MACIÀ COSTAT OEST
CAPÍTOL (1) 06 GESTIÓ DE RESIDUS

NUM.	CODI	UA	DESCRIPCIÓ

1 F2R4200 M3

CLASSIFICACIÓ A PEU D'OBRA DE RESIDUS DE CONSTRUCCIÓ O DEMOLICIÓ EN FRACCIONS SEGONS REAL DECRETO 105/2008, AMB MITJANS MANUALS.
AQUESTA PARTIDA NOMÉS S'ABONARÀ AL LLIURAMENT DEL CORRESPONENT CERTIFICAT D'UN CENTRE DE RECICLATGE. NO S'ACCEPTARÀ EL CERTIFICAT D'UN DIPÒSIT AUTORITZAT (ABOCADOR), EL QUAL NO DONARÀ LLOC, A L'ABONAMENT D'AQUESTA PARTIDA.
L'AMIDAMENT SERÀ SOBRE PERFIL TEÒRIC REALMENT EXECUTAT.

Num.	Text	Tipus	[C]	[D]	[E]	[F]	TOTAL	Fórmula
1			20,000				20,000	C#*D#*E#*F#

TOTAL AMIDAMENT 20,000

2 F2R4237 M3

CÀRREGA AMB MITJANS MECÀNICS I TRANSPORT DE RESIDUS INERTS O NO ESPECIALS A INSTAL·LACIÓ AUTORITZADA DE GESTIÓ DE RESIDUS, AMB CAMIÓ PER A TRANSPORT DE 7 T, AMB UN RECORREGUT DE MÉS DE 5 I FINS A 10 KM

Num.	Text	Tipus	[C]	[D]	[E]	[F]	TOTAL	Fórmula
1		T	Long	Ample	Alçada	%		
2	Vorada barrejats		290,000	0,300	0,400	1,400	48,720	C#*D#*E#*F#
3	Carril bici asfalt		184,000	0,010		1,200	2,208	C#*D#*E#*F#
4	Formigó		18,000			1,200	21,600	C#*D#*E#*F#

TOTAL AMIDAMENT 72,528

3 F2RIQFO M3

DISPOSICIÓ CONTROLADA EN DIPÒSIT AUTORITZAT INCLÒS EL CÀNON SOBRE LA DEPOSICIÓ CONTROLADA DELS RESIDUS DE LA CONSTRUCCIÓ, SEGONS LA LLEI 8/2008, DE RESIDUS BARREJATS INERTS AMB UNA DENSITAT 1 T/M3, PROCEDENTS DE CONSTRUCCIÓ O DEMOLICIÓ, AMB CODI 17 01 07 SEGONS LA LLISTA EUROPEA DE RESIDUS

Num.	Text	Tipus	[C]	[D]	[E]	[F]	TOTAL	Fórmula
1	Paviment panot	T	Long	Ample	Gruix	%		
2	Reposició de paviment		7,000	1,000	0,100	1,200	0,840	C#*D#*E#*F#
3			6,000	4,000	0,100	1,200	2,880	C#*D#*E#*F#
4			4,000	3,000	0,100	1,200	1,440	C#*D#*E#*F#
5			5,000	5,000	0,100	1,200	3,000	C#*D#*E#*F#
6			3,000	3,000	0,100	1,200	1,080	C#*D#*E#*F#

7			3,000	3,000	0,100	1,200	1,080	C#*D#*E#*F#
8	Prev ampliació actuacions		40,000		0,100	1,200	4,800	C#*D#*E#*F#

TOTAL AMIDAMENT 15,120

4 F2RM8VT M3

DISPOSICIÓ CONTROLADA EN DIPÒSIT AUTORITZAT INCLÒS EL CÀNON SOBRE LA DEPOSICIÓ CONTROLADA DELS RESIDUS DE LA CONSTRUCCIÓ, SEGONS LA LLEI 8/2008, DE RESIDUS D'AGLOMERAT ASFÀLTIC NO PERILLOSOS AMB UNA DENSITAT 1,45 T/M3, PROCEDENTS DE CONSTRUCCIÓ O DEMOLICIÓ, AMB CODI 17 03 02 SEGONS LA LLISTA EUROPEA DE RESIDUS.
AQUESTA PARTIDA NOMÉS S'ABONARÀ AL LLIURAMENT DEL CORRESPONENT CERTIFICAT D'UN CENTRE DE RECICLATGE. NO S'ACCEPTARÀ EL CERTIFICAT D'UN DIPÒSIT AUTORITZAT (ABOCADOR), EL QUAL NO DONARÀ LLOC, A L'ABONAMENT D'AQUESTA PARTIDA.
L'AMIDAMENT SERÀ SOBRE PERFIL TEÒRIC REALMENT EXECUTAT.

Num.	Text	Tipus	[C]	[D]	[E]	[F]	TOTAL	Fórmula
1		T	Superf	Gruix		%		
2	Carril bisi		184,000	0,010		1,200	2,208	C#*D#*E#*F#

TOTAL AMIDAMENT 2,208

5 F2R71H1 M3

DISPOSICIÓ CONTROLADA EN DIPÒSIT AUTORITZAT INCLÒS EL CÀNON SOBRE LA DEPOSICIÓ CONTROLADA DELS RESIDUS DE LA CONSTRUCCIÓ, SEGONS LA LLEI 8/2008, DE RESIDUS DE FORMIGÓ INERTS AMB UNA DENSITAT 1,45 T/M3, PROCEDENTS DE CONSTRUCCIÓ O DEMOLICIÓ, AMB CODI 17 01 01 SEGONS LA LLISTA EUROPEA DE RESIDUS.
AQUESTA PARTIDA NOMÉS S'ABONARÀ AL LLIURAMENT DEL CORRESPONENT CERTIFICAT D'UN CENTRE DE RECICLATGE. NO S'ACCEPTARÀ EL CERTIFICAT D'UN DIPÒSIT AUTORITZAT (ABOCADOR), EL QUAL NO DONARÀ LLOC, A L'ABONAMENT D'AQUESTA PARTIDA.
L'AMIDAMENT SERÀ SOBRE PERFIL TEÒRIC REALMENT EXECUTAT.

Num.	Text	Tipus	[C]	[D]	[E]	[F]	TOTAL	Fórmula
1	Paviment de formigó	T	Long	Gruix	Unitats	%		
2	Reposició de paviment		9,000	0,200	10,000	1,200	21,600	C#*D#*E#*F#
3			20,000	0,200	1,000	1,200	4,800	C#*D#*E#*F#
4	Prev ampliació actuacions		30,000	0,200		1,200	7,200	C#*D#*E#*F#

TOTAL AMIDAMENT 33,600

OBRA 01 PRESSUPOST JARDINERES EIX MACIÀ
CAPÍTOL 02 EIX MACIÀ COSTAT EST
CAPÍTOL (1) 01 DEMOLICIONS I MOVIMENT DE TERRES

NUM.	CODI	UA	DESCRIPCIÓ

1 FV00U001 PA

PARTIDA ALÇADA PER LA IMPLANTACIÓ DE LES OBRES.

Num.	Text	Tipus	[C]	[D]	[E]	[F]	TOTAL	Fórmula
1			1,000				1,000	C#*D#*E#*F#

TOTAL AMIDAMENT 1,000

2 F210U007 U

CALA DE FORMA MANUAL INCLOS EL REBLIMENT I PICONATGE DE MATERIAL GRANULAR, LA CARREGA I EL TRANSPORT INTERIOR DEL MATERIAL SOBRANT PER A LA SEVA CLASSIFICACIÓ.

Num.	Text	Tipus	[C]	[D]	[E]	[F]	TOTAL	Fórmula

ÀJUNTAMENT DE SABADELL
ÀREA D´ESPAI URBÀ, ACCIÓ TERRITORIAL I PARTICIPACIÓ
SERVEI D´INTERVENCIONS EN L´ESPAI URBÀ I MANT. D´EQUIPAMENTS
PROJECTE D´URBANITZACIÓ DE LES JARDINERES DE L´EIX MACIÀ

AMIDAMENTS Data: 19/09/24 Pàg.: 12

1	Previsió		8,000				8,000	C#*D#*E#*F#

TOTAL AMIDAMENT 8,000

3 F219U150 M2

DEMOLICIÓ DE QUALSEVOL TIPUS DE PAVIMENT EN VORERES AMB UN GRUIX MITJA DE 20 CM AMB MITJANS MECÀNICS I/O MANUALS. S'INCLOU LA CARREGA I EL TRANSPORT INTERIOR DEL MATERIAL SOBRANT PER A LA SEVA CLASSIFICACIÓ.

Num.	Text	Tipus	[C]	[D]	[E]	[F]	TOTAL	Fórmula
1	Paviment de formigó	T	Long	Ample	Unitats			
2	Reposició de paviment zona arbrat		5,000	1,600	31,000		248,000	C#*D#*E#*F#
3	Cantonades		15,000		2,000		30,000	C#*D#*E#*F#
4	Prev ampliació actuacions		30,000				30,000	C#*D#*E#*F#
5	Mestra garnit	T	Long	Ample	Unitats			
6	Reposició de paviment		4,000	0,200	30,000		24,000	C#*D#*E#*F#
7	Prev ampliació actuacions		15,000	0,200	12,000		36,000	C#*D#*E#*F#

TOTAL AMIDAMENT 368,000

4 F214U100 M3

ENDERROC D'ESTRUCTURES DE FORMIGÓ EN MASSA O ARMAT, AMB MITJANS MANUALS I/O MECÀNICS. S'INCLOU CÀRREGA MANUAL I/O MECÀNICA SOBRE CAMIÓ I TRANSPORT INTERIOR DEL MATERIAL SOBRANT PER A LA SEVA CLASSIFICACIÓ.

Num.	Text	Tipus	[C]	[D]	[E]	[F]	TOTAL	Fórmula
1	Previsió	T	Long	Ample	Alçada	Unitats		
2	Base i fonaments		100,000	0,300	0,600	1,000	18,000	C#*D#*E#*F#

TOTAL AMIDAMENT 18,000

5 F219U252 M2

FRESAT DEL PAVIMENT BITUMINÓS, FINS A 6 CM. DE GRUIX, AMB FRESADORA DE CAP RADIAL, PER A ENTREGA DE PAVIMENTS BITUMINOSOS. S'INCLOU LA CARREGA I EL TRANSPORT INTERIOR DEL MATERIAL SOBRANT I LA SEVA CLASSIFICACIÓ

Num.	Text	Tipus	[C]	[D]	[E]	[F]	TOTAL	Fórmula
1		T	Long	Ample				
2	Cruïlla 1		16,000	12,000			192,000	C#*D#*E#*F#
3			18,000	15,000			270,000	C#*D#*E#*F#
4	Previsió altres ubicacions		50,000				50,000	C#*D#*E#*F#

TOTAL AMIDAMENT 512,000

6 F219U031 M

ARRENCADA DE VORADA, DE PEDRA O DE FORMIGÓ. S'INCLOU LA NETEJA DE LA RASA, LA CARREGA I EL TRANSPORT INTERIOR DEL MATERIAL SOBRANT PER A LA SEVA CLASSIFICACIÓ.

Num.	Text	Tipus	[C]	[D]	[E]	[F]	TOTAL	Fórmula
1	Vorada granitica	T						
2	Previsió	T	Long		Costats	Unitats		
3	Escocells i mestres existents		1,600		2,000	30,000	96,000	C#*D#*E#*F#
4	Cruïlla 1		30,000		1,000		30,000	C#*D#*E#*F#
5			35,000		1,000		35,000	C#*D#*E#*F#
6	Cruïlla 2		30,000		1,000		30,000	C#*D#*E#*F#

AMIDAMENTS

7			35,000		1,000		35,000	C#*D#*E#*F#

TOTAL AMIDAMENT 226,000

7 F222U210 M3

EXCAVACIÓ DE RASA, AMB MITJANS MECÀNICS I/O MANUALS A LES ZONES AMB SERVEIS EXISTENTS, FINS A 4 M DE FONDÀRIA, EN QUALSEVOL TIPUS DE TERRENY (EXCEPTE ROCA), MESURAT SOBRE PERFIL. S'INCLOU LA CÀRREGA I EL TRANSPORT INTERIOR DE TERRES PER A LA SEVA CLASSIFICACIÓ.

Num.	Text	Tipus	[C]	[D]	[E]	[F]	TOTAL	Fórmula
1	Vorada granitica	T						
2	Previsió	T	Long	Excavació	Costats	Unitats		
3	Jardinera 01 llarg		1,600	0,400	2,000	30,000	38,400	C#*D#*E#*F#

TOTAL AMIDAMENT 38,400

8 F221U051 M3

EXCAVACIÓ DE TERRES, AMB MITJANS MECÀNICS, PER A ESPLANACIÓ DE QUALSEVOL TIPUS DE TERRENY (EXCEPTE ROCA), MESURAT SOBRE PERFIL. S'INCLOU LA CÀRREGA I EL TRANSPORT INTERIOR DEL MATERIAL SOBRANT PER A LA SEVA CLASSIFICACIÓ.

Num.	Text	Tipus	[C]	[D]	[E]	[F]	TOTAL	Fórmula
1	Paviment de formigó	T	Long	Ample	Unitats	Excavció		
2	Reposició de paviment zona arbrat		5,000	1,600	31,000	0,250	62,000	C#*D#*E#*F#
3	Cantonades		15,000		2,000	0,250	7,500	C#*D#*E#*F#
4	Prev ampliació actuacions		30,000			0,250	7,500	C#*D#*E#*F#
5	Mestra garnit	T	Long	Ample	Unitats	Excavació		
6	Reposició de paviment		4,000	0,200	30,000	0,250	6,000	C#*D#*E#*F#
7	Prev ampliació actuacions		15,000	0,200	12,000	0,250	9,000	C#*D#*E#*F#

TOTAL AMIDAMENT 92,000

9 F213U001 U

ARRENCADA DE BANC EXISTENT, INCLOU DEMOLICIÓ D'ANCORATGES DE FORMIGÓ, AMB MITJANS MANUALS.CÀRREGA, TRANSPORT DEL MATERIAL RECUPERABLE A MAGATZEM MUNICIPAL I DE LA RESTA LA CARREGA I EL TRANSPORT INTERIOR DEL MATERIAL SOBRANT PER A LA SEVA CLASSIFICACIÓ

Num.	Text	Tipus	[C]	[D]	[E]	[F]	TOTAL	Fórmula
1	Bancs existents	T						
2			50,000				50,000	C#*D#*E#*F#

TOTAL AMIDAMENT 50,000

OBRA 01 PRESSUPOST JARDINERES EIX MACIÀ
CAPÍTOL 02 EIX MACIÀ COSTAT EST
CAPÍTOL (1) 02 SANEJAMENT

NUM.	CODI	UA	DESCRIPCIÓ

1 F219U240 M

TALL LONGITUDINAL AMB SERRA DE DISC DE PAVIMENT DE MESCLES BITUMINOSES O DE FORMIGÓ, FINS A UNA FONDÀRIA DE 20 CM

Num.	Text	Tipus	[C]	[D]	[E]	[F]	TOTAL	Fórmula
1		T	Long	Unitats				

ÀJUNTAMENT DE SABADELL
ÀREA D´ESPAI URBÀ, ACCIÓ TERRITORIAL I PARTICIPACIÓ
SERVEI D´INTERVENCIONS EN L´ESPAI URBÀ I MANT. D´EQUIPAMENTS
PROJECTE D´URBANITZACIÓ DE LES JARDINERES DE L´EIX MACIÀ

AMIDAMENTS

2	Embornals tram 1		18,000	2,000			36,000	C#*D#*E#*F#
3	Embornals tram 2		18,000	2,000			36,000	C#*D#*E#*F#

TOTAL AMIDAMENT 72,000

2 F222U250 M3

EXCAVACIÓ DE RASA, AMB MITJANS MECÀNICS I/O MANUALS A LES ZONES AMB SERVEIS EXISTENTS, AMB UNA FONDÀRIA SUPERIOR A 4 M, EN QUALSEVOL TIPUS DE TERRENY (EXCEPTE ROCA),MESURAT SOBRE PERFIL. INCLÒS P.P. D'ENTIVAT I APUNTALAMENT, CÀRREGA I TRANSPORT INTERIOR DE TERRES PER A LA SEVA CLASSIFICACIÓ.

Num.	Text	Tipus	[C]	[D]	[E]	[F]	TOTAL	Fórmula
1		T	Long	Ample	Profunditat			
2	Embornals tram 1		18,000	1,000	2,000		36,000	C#*D#*E#*F#
3	Embornals tram 2		18,000	1,000	2,000		36,000	C#*D#*E#*F#

TOTAL AMIDAMENT 72,000

3 FD7FU425 M

CLAVEGUERÓ AMB TUB DE PVC-U DE PARET MASSISSA DE D 250 MM. SN 4, ENVOLTAT A TOT EL SEU PERÍMETRE AMB 10 CM. DE FORMIGÓ I P.P. D'ACOBLAMENTS.

Num.	Text	Tipus	[C]	[D]	[E]	[F]	TOTAL	Fórmula
1		T	Long					
2	Embornals tram 1		18,000				18,000	C#*D#*E#*F#
3	Embornals tram 2		18,000				18,000	C#*D#*E#*F#

TOTAL AMIDAMENT 36,000

4 FD75UC03 U

CONNEXIONAT DE XARXA DE CLAVEGUERAM A POU O COL.LECTOR EXISTENT, AMB MITJANS MANUALS I/O MECÀNICS. S'INCLOU ELS REPASSOS AMB MORTER M-40A, CÀRREGA I TRANSPORT INTERIOR DEL MATERIAL SOBRANT PER A LA SEVA CLASSIFICACIÓ.

Num.	Text	Tipus	[C]	[D]	[E]	[F]	TOTAL	Fórmula
1		T						
2	Embornals tram 1			1,000			1,000	C#*D#*E#*F#
3	Embornals tram 2			1,000			1,000	C#*D#*E#*F#

TOTAL AMIDAMENT 2,000

5 F228U050 M3

REBLIMENT I PICONATGE DE RASA AMB MATERIAL PROCEDENT DE L'EXCAVACIÓ I/O DE PRÈSTEC, EN TONGADES DE 25 CM I COMPACTACIÓ AL 95% DEL P.M.

Num.	Text	Tipus	[C]	[D]	[E]	[F]	TOTAL	Fórmula
1		T	Long	Ample	Profunditat			
2	Embornals tram 1		18,000	1,000	2,000		36,000	C#*D#*E#*F#
3	Embornals tram 2		18,000	1,000	2,000		36,000	C#*D#*E#*F#

TOTAL AMIDAMENT 72,000

6 FDCJUMER U

EMBORNAL SENSE SORRER AMB BASTIMENT I REIXA DE FOSA MOD.GC075027A DE EJ O EQUIVALENT DE 30X75 CM. I MARC DE 10 CM. D'ALÇADA. S'INCLOU EL MOVIMENT DE TERRES, LLIT DE FORMIGÓ H-150 DE 10 CM DE GRUIX, PEÇA PREFABRICADA DE FORMIGÓ O PARET DE MAÓ CALAT ARREBOSSADA I LLISCADA AMB MORTER M-40A.

AMIDAMENTS

Num.	Text	Tipus	[C]	[D]	[E]	[F]	TOTAL	Fórmula
1		T	Unitats					
2	Cruïlla 1		4,000				4,000	C#*D#*E#*F#

TOTAL AMIDAMENT 4,000

OBRA 01 PRESSUPOST JARDINERES EIX MACIÀ
CAPÍTOL 02 EIX MACIÀ COSTAT EST
CAPÍTOL (1) 03 PAVIMENTS

NUM.	CODI	UA	DESCRIPCIÓ
1	F219U240	M	TALL LONGITUDINAL AMB SERRA DE DISC DE PAVIMENT DE MESCLES BITUMINOSES O DE FORMIGÓ, FINS A UNA FONDÀRIA DE 20 CM

Num.	Text	Tipus	[C]	[D]	[E]	[F]	TOTAL	Fórmula
1	Prev		200,000	2,000			400,000	C#*D#*E#*F#

TOTAL AMIDAMENT 400,000

2 F961U020 M — VORADA RECTA DE PEDRA GRANÍTICA ASSERRADA MECÀNICAMENT I FLAMEJADA A DUES CARES DE 20X25 CM, SOBRE LLIT DE FORMIGÓ HM-20 DE 15 A 30 CM GRUIX. S'INCLOU LA COMPACTACIÓ DE LA CAPA D'ASSENTAMENT I EL REJUNTAT DE LES PECES AMB MORTER M-40A.

Num.	Text	Tipus	[C]	[D]	[E]	[F]	TOTAL	Fórmula
1		T	Long	Unitats				
2	Cruïlla 1		15,000	2,000			30,000	C#*D#*E#*F#
3	Cruïlla 2		15,000	2,000			30,000	C#*D#*E#*F#

TOTAL AMIDAMENT 60,000

3 F9B5UG38 M — MESTRA DE PEDRA GRANITICA DE 20 CM. D'AMPLADA, AMB PEÇA DE 70X20X8 CM.'GRIS CASTELLA ACABAT FLAMEJAT, COL.LOCADA AMB MORTER DE CIMENT PASTAT, AMB JUNTA DE 5 MM. S'INCLOU L'ANIVELLAT I LA COL.LOCACIÓ DE TAPES, EL TALL DE PECES AMB DISC I EL REJUNTAT AMB BARREJA DE CALÇ I SORRA 1:3

Num.	Text	Tipus	[C]	[D]	[E]	[F]	TOTAL	Fórmula
1	Diferents panys en carrer	T	Long					
2	Reposició de paviment		4,000				4,000	C#*D#*E#*F#
3			2,000				2,000	C#*D#*E#*F#
4			5,000				5,000	C#*D#*E#*F#
5			3,000				3,000	C#*D#*E#*F#
6			7,000				7,000	C#*D#*E#*F#
7			4,000				4,000	C#*D#*E#*F#
8			3,000				3,000	C#*D#*E#*F#
9	Prev ampliació actuacions		15,000				15,000	C#*D#*E#*F#

TOTAL AMIDAMENT 43,000

4 F936U410 M2 — BASE DE FORMIGÓ HM-20 DE 10 CM DE GRUIX, AMB ACABAT REGLEJAT. S'INCLOU L'ENCOFRAT D'ESCOSSELLS I DE LÍMITS

ÀJUNTAMENT DE SABADELL
ÀREA D´ESPAI URBÀ, ACCIÓ TERRITORIAL I PARTICIPACIÓ
SERVEI D´INTERVENCIONS EN L´ESPAI URBÀ I MANT. D´EQUIPAMENTS
PROJECTE D´URBANITZACIÓ DE LES JARDINERES DE L´EIX MACIÀ

AMIDAMENTS

Num.	Text	Tipus	[C]	[D]	[E]	[F]	TOTAL	Fórmula
1		T	Superf					
2	Cruïlla 1		35,000				35,000	C#*D#*E#*F#
3			52,000				52,000	C#*D#*E#*F#
4	Cruïlla 2		42,000				42,000	C#*D#*E#*F#

TOTAL AMIDAMENT 129,000

5 F9G2U262 M2 — PAVIMENT DE FORMIGÓ HM-20 DE 16 CM. DE GRUIX, AMB MALLA ELECTROSOLDADA D'ACER B500SD DE 15X15 DE D.6 MM, ESTESA I VIBRATGE MECÀNIC, REMOLINAT MECÀNIC AMB 2 KG/M2 DE POLS DE QUARS I ACABAT ESTRIAT O LLIS. S'INCLOU ENCOFRAT LATERAL, LÀMINA DE POLIETILÈ, JUNT PERIMETRAL DE POLIESTIRÈ EXPANDIT I SEGELLAT AMB MASSILLA D'EPOXI ELÀSTICA, TALL DE JUNTS EN FRESC C/20 M2 I, L'ANIVELLAT I LA COL.LOCACIÓ DE TAPES

Num.	Text	Tipus	[C]	[D]	[E]	[F]	TOTAL	Fórmula
1	Diferents panys en carrer	T	Long	Ample	Unitats			
2	Prev		10,000	2,000	1,000		20,000	C#*D#*E#*F#

TOTAL AMIDAMENT 20,000

6 F9B5UG66 M2 — PAVIMENT DE LLOSA DE GRANIT GRIS DE 60X40X6 CM. TIPUS VALSAN O SIMILAR ACABAT FLAMEJAT COL.LOCAT AMB MORTER DE CIMENT PASTAT M-40B. S'INCLOU L'ANIVELLAT I LA COL.LOCACIÓ DE TAPES, EL TALL DE PECES AMB DISC I EL REJUNTAT EN SEC AMB MORTER M-20B

Num.	Text	Tipus	[C]	[D]	[E]	[F]	TOTAL	Fórmula
1		T	Superf					
2	Cruïlla 1		35,000				35,000	C#*D#*E#*F#
3			52,000				52,000	C#*D#*E#*F#
4	Cruïlla 2		42,000				42,000	C#*D#*E#*F#

TOTAL AMIDAMENT 129,000

7 F9E1U230 M2 — PAVIMENT DE PANOT VERMELL DE 30X30X4 CM DE 9 PASTILLES, DE BOTONS O DE RATLLES, ASSENTAT SOBRE MORTER DE CIMENT SEC I/O PASTAT. S'INCLOU LA BEURADA DE C.P., L'ANIVELLAT I LA COL.LOCACIÓ DE TAPES.I EL TALL DE PECES AMB DISC.

Num.	Text	Tipus	[C]	[D]	[E]	[F]	TOTAL	Fórmula
1	Diferents panys en carrer	T	Long	Ample	Unitats			
2	Prev		10,000	2,000	1,000		20,000	C#*D#*E#*F#

TOTAL AMIDAMENT 20,000

8 F9H1U119 M2 — AGLOMERAT ASFÀLTIC EN CALENT, TIPUS AC22 BASE B50/70 G (G-20), AMB ÀRIDS CALCÀRIS, ESTÈS I COMPACTAT EN CAPA DE BASE, DE 9 CM DE GRUIX. S'INCLOU EL REG D'EMPRIMACIÓ I D'ADHERÈNCIA

Num.	Text	Tipus	[C]	[D]	[E]	[F]	TOTAL	Fórmula
1		T	Superf					
2	Cruïlla 1		80,000				80,000	C#*D#*E#*F#
3	Cruïlla 2		100,000				100,000	C#*D#*E#*F#

TOTAL AMIDAMENT 180,000

AMIDAMENTS

9 F9H5UCO5 M2

AGLOMERAT ASFALTIC EN CALENT DE COLOR VERMELL A ESCOLLIR PER LA D.F., AMB ÀRIDS GRANÍTICS, ESTÈS I COMPACTAT EN CAPA DE TRÀNSIT DE 5 CM. DE GRUIX ,AMB ÁRIDS DE COLOR I BETUM SINTÉTIC AMB PIGMENT. S'INCLOU L'ESCOMBRAT I EL REG D'ADHERÈNCIA, L'ANIVELLAT I LA COL.LOCACIÓ DE TAPES

Num.	Text	Tipus	[C]	[D]	[E]	[F]	TOTAL	Fórmula
1		T	Superf					
2	Cruïlla 1		80,000				80,000	C#*D#*E#*F#
3	Cruïlla 2		100,000				100,000	C#*D#*E#*F#

TOTAL AMIDAMENT 180,000

10 F9K1UDIA M²

PREPARACIÓ DE PAVIMENT EXISTENT D'AGLOMERAT ASFÀLTIC, AMB REVESTIMENT EXISTENT ENVELLIT, MITJANÇANT DESBASTAT MECÀNIC AMB DISC DE DIAMANT, D'INTENSITAT MITJANA O ALTA, SEGONS L'ESTAT DEL SUPORT, ELIMINANT RESTES DE REVESTIMENTS O PINTURES DETERIORADES, SOLTES O AMB MANCA D'ADHERÈNCIA AL SUPORT, I INCREMENTANT-NE LA POROSITAT SUPERFICIAL, PER PROCEDIR POSTERIORMENT A L'APLICACIÓ D'UN NOU REVESTIMENT (NO INCLÒS EN AQUEST PREU) I NETEJA EN PROFUNDITAT AMB AIGUA A PRESSIÓ CONTROLADA DE TOTA LA SUPERFÍCIE. FINS I TOT RECOLLIDA DE LA POLS I DE LES RESTES GENERADES MITJANÇANT ESCOMBRAT O ASPIRAT MECÀNIC, AMUNTEGAMENT, RETIRADA I CÀRREGA SOBRE CAMIÓ O CONTENIDOR. SENSE INCLOURE LA PREPARACIÓ MITJANÇANT TRACTAMENT MECÀNIC DE LA SUPERFÍCIE SUPORT EXISTENT. MESURA LA SUPERFÍCIE EXECUTADA.

Num.	Text	Tipus	[C]	[D]	[E]	[F]	TOTAL	Fórmula
1		T	Superf	Trams				
2	Tram 1		250,000	1,000			250,000	C#*D#*E#*F#
3	Tram 2		180,000	1,000			180,000	C#*D#*E#*F#
4	Tram 3		60,000	1,000			60,000	C#*D#*E#*F#

TOTAL AMIDAMENT 490,000

11 F9K1UCOP M²

SUBMINISTRAMENT I POSADA EN OBRA REVESTIMENT DE PROTECCIÓ DE PAVIMENT URBÀ EN CARRILS BICI O ZONES DE VIANANTS AMB SISTEMA COMPOTOP ECO O EQUIVELENT SOBRE AGLOMERAT ASFÀLTIC EXISTENT DE COMPOSAN INDUSTRIAL I TECNOLOGIA, DE 2 A 3 MM DE GRUIX TOTAL APROXIMAT, ACABAT TEXTURAT ANTILLISCANT, RESISTÈNCIA AL LLISCAMENT RD> 45 SEGONS UNE 16165:2022, RELLISCOSA CLASSE 3 SEGONS CTE, COEFICIENT DE FRICCIÓ SRT>45, SEGONS UNE-EN 1436, REACCIÓ AL FOC BFL-S1, SEGONS UNE-EN 13501-1, RESISTÈNCIA A L'ABRASIÓ AMB FACTOR TABER <0 '2 G EN SEC DESPRÉS DE 1000 CICLES I <4'0 G EN HUMIT DESPRÉS DE 100 CICLES; AMB SEGELL DE SOSTENIBILITAT ATORGAT PER SIGNUS, SISTEMA COL·LECTIU DE GESTIÓ DE PNEUMÀTICS FORA DÚS; OBTINGUT MITJANÇANT L'APLICACIÓ SUCCESSIVA DE:
- APLICACIÓ D'UN PONT D'ADHERÈNCIA MITJANÇANT CONDICIONADOR ACRÍLIC DE SUPERFÍCIES AQUA-BOND 2000 (RENDIMENT APROXIMAT DE 0,2 KG/M²) SOBRE SUPERFÍCIE SUPORT D'AGLOMERAT ASFÀLTIC.
- DUES CAPES DE REGULARITZACIÓ I CONDICIONAMENT DE LA SUPERFÍCIE AMB MORTER COMPOTOP ECO, A BASE DE RESINES SINTÈTIQUES, CÀRREGUES PROCEDENTS DE LA RECUPERACIÓ I RECICLATGE DE PILOTES DE TENNIS I PNEUMÀTICS FORA DE LA SEVA VIDA ÚTIL NFVU, CÀRREGUES MINERALS SELECCIONADES I PIGMENTS (RENDIMENT APROXIMAT DE 2,0 KG/M² A LA PRIMERA CAPA I 1,5 KG/M² A LA SEGONA, SEGONS L'ESTAT DEL SUPORT).
- I UNA CAPA DE SEGELLAT AMB PINTURA A L'AIGUA PAINTEX, AMB RESINES ACRÍLIQUES, CÀRREGUES MICRONITZADES I PIGMENTS (RENDIMENT APROXIMAT DE 0,5 KG/M²).
AMB APLICACIÓ DE TOTES LES CAPES AMB RASTRA DE GOMA, EXCEPTE LA IMPRIMACIÓ APLICADA AMB CORRÓ O PISTOLA TIPUS AIRLESS, DEIXANT ASSECAR TOTALMENT CADASCUNA ABANS D'APLICAR LA SEGÜENT. FINS I TOT P.P. DE RASPAT, ESCOMBRATGE I BUFAT DE LES IMPERFECCIONS, REPLANTEIG DE LES JUNTES I DRAPS DE TREBALL, AMB P.P. DE NETEJA FINAL DE LA SUPERFÍCIE ACABADA. SENSE INCLOURE LA PREPARACIÓ DE LA SUPERFÍCIE SUPORT EXISTENT. MESURA LA SUPERFÍCIE EXECUTADA.

Num.	Text	Tipus	[C]	[D]	[E]	[F]	TOTAL	Fórmula
1		T	Superf	Trams				
2	Tram 1		250,000	1,000			250,000	C#*D#*E#*F#
3	Tram 2		180,000	1,000			180,000	C#*D#*E#*F#

AMIDAMENTS

4	Tram 3		60,000	1,000			60,000	C#*D#*E#*F#

TOTAL AMIDAMENT 490,000

12 FQ1206FA U

SUBMINISTRAMENT I COL.LOCACIÓ DE BANC TIPUS MODO10, DE GRUP FABREGAS, O SIMILAR, DE 1.80m DE LLARGÀRIA, AMB ESTRUCTURA D'ALUMINI I LLISTONS DE FUSTA TROPICAL SGSCH-060308, COL.LOCAT SOBRE PAVIMENT DE FORMIGÓ O AMB DAUS DE FORMIGÓ HM-20 DE 30x30x30CM. INCLOU LA REPOSICIÓ DEL PAVIMENT.

Num.	Text	Tipus	[C]	[D]	[E]	[F]	TOTAL	Fórmula
1			45,000				45,000	C#*D#*E#*F#

TOTAL AMIDAMENT 45,000

OBRA 01 PRESSUPOST JARDINERES EIX MACIÀ
CAPÍTOL 02 EIX MACIÀ COSTAT EST
CAPÍTOL (1) 04 SENYALITZACIÓ

NUM.	CODI	UA	DESCRIPCIÓ

1 FPH1U205 M

PINTAT SOBRE PAVIMENT D'UNA FAIXA TRANSVERSAL CONTÍNUA O DISCONTÍNUA DE 50 CM D'AMPLÀRIA, AMB APLICACIO MANUAL I ACABAT RUGÓS, AMB PINTURA DE DOS COMPONENTS. S'INCLOU EL PREMARCATGE

Num.	Text	Tipus	[C]	[D]	[E]	[F]	TOTAL	Fórmula
1		T	Long	Unitats		Nº passos		
2	Passos cruïlla 1		8,000	6,000			48,000	C#*D#*E#*F#
3	Quadrats 0.50x0.50 cruïlla 1		0,500	8,000			4,000	C#*D#*E#*F#
4	Passos cruïlla 2		8,000	8,000			64,000	C#*D#*E#*F#
5	Quadrats 0.50x0.50 cruïlla 2		0,500	12,000			6,000	C#*D#*E#*F#
7	Pas de vianants Eix Macià		7,000	18,000		3,000	378,000	C#*D#*E#*F#
8			0,500	19,000			9,500	C#*D#*E#*F#

TOTAL AMIDAMENT 509,500

2 FPH1U201 M

PINTAT SOBRE PAVIMENT D'UNA FAIXA CONTÍNUA O DISCONTÍNUA DE 10 CM D'AMPLÀRIA, AMB PINTURA DE DOS COMPONENTS, AMB MÀQUINA AUTOPROPULASADA. S'INCLOU EL PREMARCATGE

Num.	Text	Tipus	[C]	[D]	[E]	[F]	TOTAL	Fórmula
1		T	Long	Unitats				
2	Prev Carril bici		200,000	2,000			400,000	C#*D#*E#*F#
3			115,000	2,000			230,000	C#*D#*E#*F#
4			40,000	2,000			80,000	C#*D#*E#*F#

TOTAL AMIDAMENT 710,000

3 FPH2USU2 M2

PINTAT SOBRE PAVIMENT DE LLETRES, FIGURES, FLETXES, SENYALS, ETC. AMB APLICACIÓ MANUAL, AMB PINTURA DE DOS COMPONENTS.

Num.	Text	Tipus	[C]	[D]	[E]	[F]	TOTAL	Fórmula
1		T	Superf	Unitats				

AMIDAMENTS

2	Figures bici		2,000	8,000			16,000	C#*D#*E#*F#
3	Ftexes		1,500	8,000			12,000	C#*D#*E#*F#

TOTAL AMIDAMENT 28,000

4 FPV4U301 U

SUPORT CIRCULAR D'ACER GALVANITZAT DE 60 MM. DE DIAMETRE 3,2 M. DE LLARGÀRIA I 2 MM. DE GRUIX, COL.LOCAT A TERRA I FORMIGONAT. S'INCLOU DEMOLICIÓ I REPOSICIÓ DE PAVIMENT

Num.	Text	Tipus	[C]	[D]	[E]	[F]	TOTAL	Fórmula
1			4,000				4,000	C#*D#*E#*F#

TOTAL AMIDAMENT 4,000

5 FPV4U3R2 U

TRASLLAT DE SUPORT CIRCULAR D'ACER GALVANITZAT DE 60 MM. DE DIAMETRE EXISTENT A NOVA UBICACIÓ.

Num.	Text	Tipus	[C]	[D]	[E]	[F]	TOTAL	Fórmula
1			1,000				1,000	C#*D#*E#*F#

TOTAL AMIDAMENT 1,000

6 FPV1U362 U

PLACA D'ACER OCTOGONAL DE 60 CM DE DIÀMETRE, REFLECTANT NIVELL II PER A SENYALS DE TRÀNSIT, FIXADA

Num.	Text	Tipus	[C]	[D]	[E]	[F]	TOTAL	Fórmula
1			4,000				4,000	C#*D#*E#*F#

TOTAL AMIDAMENT 4,000

OBRA 01 PRESSUPOST JARDINERES EIX MACIÀ
CAPÍTOL 02 EIX MACIÀ COSTAT EST
CAPÍTOL (1) 05 GESTIÓ DE RESIDUS

NUM.	CODI	UA	DESCRIPCIÓ

1 F2R4200 M3

CLASSIFICACIÓ A PEU D'OBRA DE RESIDUS DE CONSTRUCCIÓ O DEMOLICIÓ EN FRACCIONS SEGONS REAL DECRETO 105/2008, AMB MITJANS MANUALS.
AQUESTA PARTIDA NOMÉS S'ABONARÀ AL LLIURAMENT DEL CORRESPONENT CERTIFICAT D'UN CENTRE DE RECICLATGE. NO S'ACCEPTARÀ EL CERTIFICAT D'UN DIPÒSIT AUTORITZAT (ABOCADOR), EL QUAL NO DONARÀ LLOC, A L'ABONAMENT D'AQUESTA PARTIDA.
L'AMIDAMENT SERÀ SOBRE PERFIL TEÒRIC REALMENT EXECUTAT.

Num.	Text	Tipus	[C]	[D]	[E]	[F]	TOTAL	Fórmula
1			20,000				20,000	C#*D#*E#*F#

TOTAL AMIDAMENT 20,000

2 F2R4237 M3

CÀRREGA AMB MITJANS MECÀNICS I TRANSPORT DE RESIDUS INERTS O NO ESPECIALS A INSTAL·LACIÓ AUTORITZADA DE GESTIÓ DE RESIDUS, AMB CAMIÓ PER A TRANSPORT DE 7 T, AMB UN RECORREGUT DE MÉS DE 5 I FINS A 10 KM

ÀJUNTAMENT DE SABADELL
ÀREA D´ESPAI URBÀ, ACCIÓ TERRITORIAL I PARTICIPACIÓ
SERVEI D´INTERVENCIONS EN L´ESPAI URBÀ I MANT. D´EQUIPAMENTS
PROJECTE D´URBANITZACIÓ DE LES JARDINERES DE L´EIX MACIÀ

AMIDAMENTS

Num.	Text	Tipus	[C]	[D]	[E]	[F]	TOTAL	Fórmula
1	Mestra granit	T	Superf	Prof	Unitats	%		
2	Reposició de paviment		0,800	0,200	30,000	1,200	5,760	C#*D#*E#*F#
3	Prev ampliació actuacions		3,000	0,200	12,000	1,200	8,640	C#*D#*E#*F#
4	Prev ampliació actuacions		40,000	0,200	1,000	1,200	9,600	C#*D#*E#*F#
5	Aglomerat	T	Superf	Gruix	Unitats	%		
6	Carril bisi		420,000	0,010		1,200	5,040	C#*D#*E#*F#
7	Paviment de formigó	T	Superf	Prof	Unitats	%		
8	Reposició de paviment zona arbrat		8,000	0,150	31,000	1,200	44,640	C#*D#*E#*F#
9	Cantonades		15,000	0,150	2,000	1,200	5,400	C#*D#*E#*F#
10	Prev ampliació actuacions		30,000	0,150	1,000	1,200	5,400	C#*D#*E#*F#

TOTAL AMIDAMENT 84,480

3 F2RIQFO M3

DISPOSICIÓ CONTROLADA EN DIPÒSIT AUTORITZAT INCLÒS EL CÀNON SOBRE LA DEPOSICIÓ CONTROLADA DELS RESIDUS DE LA CONSTRUCCIÓ, SEGONS LA LLEI 8/2008, DE RESIDUS BARREJATS INERTS AMB UNA DENSITAT 1 T/M3, PROCEDENTS DE CONSTRUCCIÓ O DEMOLICIÓ, AMB CODI 17 01 07 SEGONS LA LLISTA EUROPEA DE RESIDUS

Num.	Text	Tipus	[C]	[D]	[E]	[F]	TOTAL	Fórmula
1	Mestra granit	T	Superf	Prof	Unitats	%		
2	Reposició de paviment		0,800	0,200	30,000	1,200	5,760	C#*D#*E#*F#
3	Prev ampliació actuacions		3,000	0,200	12,000	1,200	8,640	C#*D#*E#*F#
4	Prev ampliació actuacions		40,000	0,200	1,000	1,200	9,600	C#*D#*E#*F#

TOTAL AMIDAMENT 24,000

4 F2RM8VT M3

DISPOSICIÓ CONTROLADA EN DIPÒSIT AUTORITZAT INCLÒS EL CÀNON SOBRE LA DEPOSICIÓ CONTROLADA DELS RESIDUS DE LA CONSTRUCCIÓ, SEGONS LA LLEI 8/2008, DE RESIDUS D'AGLOMERAT ASFÀLTIC NO PERILLOSOS AMB UNA DENSITAT 1,45 T/M3, PROCEDENTS DE CONSTRUCCIÓ O DEMOLICIÓ, AMB CODI 17 03 02 SEGONS LA LLISTA EUROPEA DE RESIDUS.
AQUESTA PARTIDA NOMÉS S'ABONARÀ AL LLIURAMENT DEL CORRESPONENT CERTIFICAT D'UN CENTRE DE RECICLATGE. NO S'ACCEPTARÀ EL CERTIFICAT D'UN DIPÒSIT AUTORITZAT (ABOCADOR), EL QUAL NO DONARÀ LLOC, A L'ABONAMENT D'AQUESTA PARTIDA.
L'AMIDAMENT SERÀ SOBRE PERFIL TEÒRIC REALMENT EXECUTAT.

Num.	Text	Tipus	[C]	[D]	[E]	[F]	TOTAL	Fórmula
1		T	Superf	Gruix		%		
2	Carril bisi		420,000	0,010		1,200	5,040	C#*D#*E#*F#

TOTAL AMIDAMENT 5,040

5 F2R71H1 M3

DISPOSICIÓ CONTROLADA EN DIPÒSIT AUTORITZAT INCLÒS EL CÀNON SOBRE LA DEPOSICIÓ CONTROLADA DELS RESIDUS DE LA CONSTRUCCIÓ, SEGONS LA LLEI 8/2008, DE RESIDUS DE FORMIGÓ INERTS AMB UNA DENSITAT 1,45 T/M3, PROCEDENTS DE CONSTRUCCIÓ O DEMOLICIÓ, AMB CODI 17 01 01 SEGONS LA LLISTA EUROPEA DE RESIDUS.
AQUESTA PARTIDA NOMÉS S'ABONARÀ AL LLIURAMENT DEL CORRESPONENT CERTIFICAT D'UN CENTRE DE RECICLATGE. NO S'ACCEPTARÀ EL CERTIFICAT D'UN DIPÒSIT AUTORITZAT (ABOCADOR), EL QUAL NO DONARÀ LLOC, A L'ABONAMENT D'AQUESTA PARTIDA.
L'AMIDAMENT SERÀ SOBRE PERFIL TEÒRIC REALMENT EXECUTAT.

Num.	Text	Tipus	[C]	[D]	[E]	[F]	TOTAL	Fórmula
1	Paviment de formigó	T	Superf	Prof	Unitats	%		

AMIDAMENTS

2	Reposició de paviment zona arbrat		8,000	0,150	31,000	1,200	44,640	C#*D#*E#*F#
3	Cantonades		15,000	0,150	2,000	1,200	5,400	C#*D#*E#*F#
4	Prev ampliació actuacions		30,000	0,150		1,200	5,400	C#*D#*E#*F#

TOTAL AMIDAMENT **55,440**

OBRA 01 PRESSUPOST JARDINERES EIX MACIÀ
CAPÍTOL 03 SEGURETAT I SALUT

NUM.	CODI	UA	DESCRIPCIÓ
1	FSS1U000	U	SEGURETAT I SALUT, SEGONS PRESSUPOST ADJUNT

Num.	Text	Tipus	[C]	[D]	[E]	[F]	TOTAL	Fórmula
1	PA		1,000				1,000	C#*D#*E#*F#

TOTAL AMIDAMENT **1,000**

PROJECTE EXECUTIU DE MILLORA DE LES JARDINERES I EL CARRIL BICI DE L'EIX MACIÀ, ENTRE AVINGUDA PARAIRES I CONCÒRDIA

PRESSUPOST D'EXECUCIÓ MATERIAL

PRESSUPOST

OBRA 01 PRESSUPOST JARDINERES EIX MACIÀ
CAPÍTOL 01 EIX MACIÀ COSTAT OEST
CAPÍTOL (1) 01 DEMOLICIONS I MOVIMENT DE TERRES

NUM.	CODI	UA	DESCRIPCIÓ	PREU	AMIDAMENT	IMPORT
1	FV00U001	PA	PARTIDA ALÇADA PER LA IMPLANTACIÓ DE LES OBRES. (P - 54)	1.500,00	1,000	1.500,00
2	F210U007	U	CALA DE FORMA MANUAL INCLOS EL REBLIMENT I PICONATGE DE MATERIAL GRANULAR, LA CARREGA I EL TRANSPORT INTERIOR DEL MATERIAL SOBRANT PER A LA SEVA CLASSIFICACIÓ. (P - 1)	89,02	4,000	356,08
3	F219U150	M2	DEMOLICIÓ DE QUALSEVOL TIPUS DE PAVIMENT EN VORERES AMB UN GRUIX MITJA DE 20 CM AMB MITJANS MECÀNICS I/O MANUALS. S'INCLOU LA CARREGA I EL TRANSPORT INTERIOR DEL MATERIAL SOBRANT PER A LA SEVA CLASSIFICACIÓ. (P - 5)	8,87	274,600	2.435,70
4	F214U100	M3	ENDERROC D'ESTRUCTURES DE FORMIGÓ EN MASSA O ARMAT, AMB MITJANS MANUALS I/O MECÀNICS. S'INCLOU CÀRREGA MANUAL I/O MECÀNICA SOBRE CAMIÓ I TRANSPORT INTERIOR DEL MATERIAL SOBRANT PER A LA SEVA CLASSIFICACIÓ. (P - 3)	73,40	18,000	1.321,20
5	F219U031	M	ARRENCADA DE VORADA, DE PEDRA O DE FORMIGÓ. S'INCLOU LA NETEJA DE LA RASA, LA CARREGA I EL TRANSPORT INTERIOR DEL MATERIAL SOBRANT PER A LA SEVA CLASSIFICACIÓ. (P - 4)	4,85	290,000	1.406,50
6	F222U210	M3	EXCAVACIÓ DE RASA, AMB MITJANS MECÀNICS I/O MANUALS A LES ZONES AMB SERVEIS EXISTENTS, FINS A 4 M DE FONDÀRIA, EN QUALSEVOL TIPUS DE TERRENY (EXCEPTE ROCA), MESURAT SOBRE PERFIL. S'INCLOU LA CÀRREGA I EL TRANSPORT INTERIOR DE TERRES PER A LA SEVA CLASSIFICACIÓ. (P - 9)	18,49	72,360	1.337,94
7	F221U051	M3	EXCAVACIÓ DE TERRES, AMB MITJANS MECÀNICS, PER A ESPLANACIÓ DE QUALSEVOL TIPUS DE TERRENY (EXCEPTE ROCA), MESURAT SOBRE PERFIL. S'INCLOU LA CÀRREGA I EL TRANSPORT INTERIOR DEL MATERIAL SOBRANT PER A LA SEVA CLASSIFICACIÓ. (P - 8)	5,09	240,000	1.221,60
TOTAL	CAPÍTOL (1)		01.01.01			**9.579,02**

OBRA 01 PRESSUPOST JARDINERES EIX MACIÀ
CAPÍTOL 01 EIX MACIÀ COSTAT OEST
CAPÍTOL (1) 02 ESTRUCTURA

NUM.	CODI	UA	DESCRIPCIÓ	PREU	AMIDAMENT	IMPORT
1	F513U101	M2	ENCOFRAT AMB TAULERS DE FUSTA O PLAFONS METÀL.LICS, A UNA SOLA CARA, PER A RASES I POUS DE FONAMENTS, SEGONS PLÀNOLS. (P - 18)	19,65	10,000	196,50
2	F511U500	M3	FORMIGÓ, PER A RASES I POUS DE FONAMENTS, HA-25/P/20/IIA, ABOCAT DES DE CAMIÓ (P - 17)	97,03	10,000	970,30
3	FQ13UAFO	M	FORMACIÓ DE BANC FET A L'OBRA AMB DOBLE XAPA D'ACER DE 3 MM GRUIX ACABADA AMB SEGELLADOR TIPUS EFFECT DE PENDOL, UNIDES AMB BARRES D'ACER CORRUGAT DIAMETRE 12 MM. CADA 50 CM. I OMPLERT AMB FORMIGO HM-250, ACABAT SUPERIOR POLIT SEGONS PLANOL DE DETALL, FIXAT A LA BASE DE FORMIGO MECANICAMENT. LES MIDES D'ALÇADA SON ENTRE 40 I 60 CM DE MANERA PROPORCIONAL. (P - 45)	100,11	493,300	49.384,26

ÀJUNTAMENT DE SABADELL
ÀREA D´ESPAI URBÀ, ACCIÓ TERRITORIAL I PARTICIPACIÓ
SERVEI D´INTERVENCIONS EN L´ESPAI URBÀ I MANT. D´EQUIPAMENTS
PROJECTE D´URBANITZACIÓ DE LES JARDINERES DE L´EIX MACIÀ

PRESSUPOST

4	F523UE20	U	PARTIDA ALÇADA PER FER PROTECCIÓ D'ESTRUCTURA EXISTENT MITJANÇANT FUSTA/ PLASTIC/ POREXPAN ENCOFRAT ANCORADA AL TERRENY O LA JARDINERIA AMB UNA ALÇADA SUPERIOR A L'ESTRUCTURA A REALITZAR. (P - 19)	64,71	20,000	1.294,20
TOTAL	CAPÍTOL (1)		01.01.02			**51.845,26**

OBRA 01 PRESSUPOST JARDINERES EIX MACIÀ
CAPÍTOL 01 EIX MACIÀ COSTAT OEST
CAPÍTOL (1) 03 PAVIMENTS

NUM.	CODI	UA	DESCRIPCIÓ	PREU	AMIDAMENT	IMPORT
1	F219U240	M	TALL LONGITUDINAL AMB SERRA DE DISC DE PAVIMENT DE MESCLES BITUMINOSES O DE FORMIGÓ, FINS A UNA FONDÀRIA DE 20 CM (P - 6)	3,75	300,000	1.125,00
2	F9B5UG38	M	MESTRA DE PEDRA GRANITICA DE 20 CM. D'AMPLADA, AMB PEÇA DE 70X20X8 CM.'GRIS CASTELLA ACABAT FLAMEJAT, COL.LOCADA AMB MORTER DE CIMENT PASTAT, AMB JUNTA DE 5 MM. S'INCLOU L'ANIVELLAT I LA COL.LOCACIÓ DE TAPES, EL TALL DE PECES AMB DISC I EL REJUNTAT AMB BARREJA DE CALÇ I SORRA 1:3 (P - 22)	39,00	43,000	1.677,00
3	F936U410	M2	BASE DE FORMIGÓ HM-20 DE 10 CM DE GRUIX, AMB ACABAT REGLEJAT. S'INCLOU L'ENCOFRAT D'ESCOSSELLS I DE LÍMITS (P - 20)	11,82	30,000	354,60
4	F9G2U262	M2	PAVIMENT DE FORMIGÓ HM-20 DE 16 CM. DE GRUIX, AMB MALLA ELECTROSOLDADA D'ACER B500SD DE 15X15 DE D.6 MM, ESTESA I VIBRATGE MECÀNIC, REMOLINAT MECÀNIC AMB 2 KG/M2 DE POLS DE QUARS I ACABAT ESTRIAT O LLIS. S'INCLOU ENCOFRAT LATERAL, LÀMINA DE POLIETILÈ, JUNT PERIMETRAL DE POLIESTIRÈ EXPANDIT I SEGELLAT AMB MASSILLA D'EPOXI ELÀSTICA, TALL DE JUNTS EN FRESC C/20 M2 I, L'ANIVELLAT I LA COL.LOCACIÓ DE TAPES (P - 25)	47,53	140,000	6.654,20
5	F9E1U230	M2	PAVIMENT DE PANOT VERMELL DE 30X30X4 CM DE 9 PASTILLES, DE BOTONS O DE RATLLES, ASSENTAT SOBRE MORTER DE CIMENT SEC I/O PASTAT. S'INCLOU LA BEURADA DE C.P., L'ANIVELLAT I LA COL.LOCACIÓ DE TAPES.I EL TALL DE PECES AMB DISC. (P - 24)	29,03	126,000	3.657,78
6	P992-IR5Y	U	ESCOCELL DE 160X160 CM I 20 CM DE FONDÀRIA, AMB PEÇA D'ESCOCELL CIRCULAR D'ACER GALVANITZAT, DE 160 CM DE DIÀMETRE, 20 CM D'ALÇÀRIA I DE 10 MM DE GRUIX, COL·LOCAT AMB FONAMENT I ANELLAT DE FORMIGÓ D'ÚS NO ESTRUCTURAL HNE-15/P/40 (P - 56)	190,90	18,000	3.436,20
7	F9K1UDIA	M²	PREPARACIÓ DE PAVIMENT EXISTENT D'AGLOMERAT ASFÀLTIC, AMB REVESTIMENT EXISTENT ENVELLIT, MITJANÇANT DESBASTAT MECÀNIC AMB DISC DE DIAMANT, D'INTENSITAT MITJANA O ALTA, SEGONS L'ESTAT DEL SUPORT, ELIMINANT RESTES DE REVESTIMENTS O PINTURES DETERIORADES, SOLTES O AMB MANCA D'ADHERÈNCIA AL SUPORT, I INCREMENTANT-NE LA POROSITAT SUPERFICIAL, PER PROCEDIR POSTERIORMENT A L'APLICACIÓ D'UN NOU REVESTIMENT (NO INCLÒS EN AQUEST PREU) I NETEJA EN PROFUNDITAT AMB AIGUA A PRESSIÓ CONTROLADA DE TOTA LA SUPERFÍCIE. FINS I TOT RECOLLIDA DE LA POLS I DE LES RESTES GENERADES MITJANÇANT ESCOMBRAT O ASPIRAT MECÀNIC, AMUNTEGAMENT, RETIRADA I CÀRREGA SOBRE CAMIÓ O CONTENIDOR. SENSE	3,74	420,000	1.570,80

PRESSUPOST Data: 19/09/24

			INCLOURE LA PREPARACIÓ MITJANÇANT TRACTAMENT MECÀNIC DE LA SUPERFÍCIE SUPORT EXISTENT. MESURA LA SUPERFÍCIE EXECUTADA. (P - 29)			
8	F9K1UCOP	M²	SUBMINISTRAMENT I POSADA EN OBRA REVESTIMENT DE PROTECCIÓ DE PAVIMENT URBÀ EN CARRILS BICI O ZONES DE VIANANTS AMB SISTEMA COMPOTOP ECO O EQUIVELENT SOBRE AGLOMERAT ASFÀLTIC EXISTENT DE COMPOSAN INDUSTRIAL I TECNOLOGIA, DE 2 A 3 MM DE GRUIX TOTAL APROXIMAT, ACABAT TEXTURAT ANTILLISCANT, RESISTÈNCIA AL LLISCAMENT RD> 45 SEGONS UNE 16165:2022, RELLISCOSA CLASSE 3 SEGONS CTE, COEFICIENT DE FRICCIÓ SRT>45, SEGONS UNE-EN 1436, REACCIÓ AL FOC BFL-S1, SEGONS UNE-EN 13501-1, RESISTÈNCIA A L'ABRASIÓ AMB FACTOR TABER <0 '2 G EN SEC DESPRÉS DE 1000 CICLES I <4'0 G EN HUMIT DESPRÉS DE 100 CICLES; AMB SEGELL DE SOSTENIBILITAT ATORGAT PER SIGNUS, SISTEMA COL·LECTIU DE GESTIÓ DE PNEUMÀTICS FORA DÚS; OBTINGUT MITJANÇANT L'APLICACIÓ SUCCESSIVA DE: - APLICACIÓ D'UN PONT D'ADHERÈNCIA MITJANÇANT CONDICIONADOR ACRÍLIC DE SUPERFÍCIES AQUA-BOND 2000 (RENDIMENT APROXIMAT DE 0,2 KG/M²) SOBRE SUPERFÍCIE SUPORT D'AGLOMERAT ASFÀLTIC. - DUES CAPES DE REGULARITZACIÓ I CONDICIONAMENT DE LA SUPERFÍCIE AMB MORTER COMPOTOP ECO, A BASE DE RESINES SINTÈTIQUES, CÀRREGUES PROCEDENTS DE LA RECUPERACIÓ I RECICLATGE DE PILOTES DE TENNIS I PNEUMÀTICS FORA DE LA SEVA VIDA ÚTIL NFVU, CÀRREGUES MINERALS SELECCIONADES I PIGMENTS (RENDIMENT APROXIMAT DE 2,0 KG/M² A LA PRIMERA CAPA I 1,5 KG/M² A LA SEGONA, SEGONS L'ESTAT DEL SUPORT). - I UNA CAPA DE SEGELLAT AMB PINTURA A L'AIGUA PAINTEX, AMB RESINES ACRÍLIQUES, CÀRREGUES MICRONITZADES I PIGMENTS (RENDIMENT APROXIMAT DE 0,5 KG/M²). AMB APLICACIÓ DE TOTES LES CAPES AMB RASTRA DE GOMA, EXCEPTE LA IMPRIMACIÓ APLICADA AMB CORRÓ O PISTOLA TIPUS AIRLESS, DEIXANT ASSECAR TOTALMENT CADASCUNA ABANS D'APLICAR LA SEGÜENT. FINS I TOT P.P. DE RASPAT, ESCOMBRATGE I BUFAT DE LES IMPERFECCIONS, REPLANTEIG DE LES JUNTES I DRAPS DE TREBALL, AMB P.P. DE NETEJA FINAL DE LA SUPERFÍCIE ACABADA. SENSE INCLOURE LA PREPARACIÓ DE LA SUPERFÍCIE SUPORT EXISTENT. MESURA LA SUPERFÍCIE EXECUTADA. (P - 28)	20,38	420,000	8.559,60
TOTAL	CAPÍTOL (1)		01.01.03			**27.035,18**

OBRA 01 PRESSUPOST JARDINERES EIX MACIÀ
CAPÍTOL 01 EIX MACIÀ COSTAT OEST
CAPÍTOL (1) 04 JARDINERIA

NUM.	CODI	UA	DESCRIPCIÓ	PREU	AMIDAMENT	IMPORT
1	FJSFZ002	U	TREBALLS PER L'ADAPTACIÓ DEL SISTEMA DE REG PER ASPERSIÓ ALS PARTERRES EXISTENTS. INCLOU DESCONNEXIONAT, DESMUNTATGE I RETIRADA DE TRAMS DE CANONADA EXISTENT I CAPÇALS DE DEGOTEIG EXISTENT, INCLÓS VALVULERIA. INCLOU MOVIMENT DE TERRES, RETIRADA DEL MATERIAL I DESPLAÇAMENT. INCLOU CÀRREGA, TRANSPORT I DESCÀRREGA DE LA TERRA I DELS PRODUCTES RESULTANTS DE L'EXCAVACIÓ. INCLOU TOTS ELS ACCESSORIS, TES I COLZES, DE PVC O	54,61	10,000	546,10

ÀJUNTAMENT DE SABADELL
ÀREA D´ESPAI URBÀ, ACCIÓ TERRITORIAL I PARTICIPACIÓ
SERVEI D´INTERVENCIONS EN L´ESPAI URBÀ I MANT. D´EQUIPAMENTS
PROJECTE D´URBANITZACIÓ DE LES JARDINERES DE L´EIX MACIÀ

PRESSUPOST Data: 19/09/24

			LLAUTÓ I LA MÀ D'OBRA NECESSÀRIA PER DEIXAR LES UNITATS D'OBRA TOTALMENT ACABADES I AJUSTADES. INCLOU TOTS ELS ACCESSORIS NECESSÀRIS PEL SEU CORRECTE CONNEXIONAT I FUNCIONAMENT. INCLOU L'OBERTURA DE RASA I LA REPOSICIÓ DELS ELEMENTS MALMESOS. TOTALMENT ACABAT I EN FUNCIONAMENT. (P - 37)			
2	FJ22U640	M	TUB DE POLIETILÈ ALIMENTARI DE BAIXA DENSITAT, DE 32 MM DE DIÀMETRE NOMINAL EXTERIOR, DE 10 BAR DE PRESSIÓ NOMINAL, SOLDAT, AMB GRAU DE DIFICULTAT MITJÀ I PER A COL.LOCAR SOTERRAT (P - 33)	5,28	40,000	211,20
3	FJ22U740	M	TUB DE POLIETILÈ ALIMENTARI DE BAIXA DENSITAT, DE 40 MM DE DIÀMETRE NOMINAL EXTERIOR, DE 10 BAR DE PRESSIÓ NOMINAL, SOLDAT, AMB GRAU DE DIFICULTAT MITJÀ I PER A COL.LOCAR SOTERRAT (P - 34)	7,34	40,000	293,60
4	FJ34U004	U	DEGOTERS FORMAT AMB TUBERIA TECH-LINE DE TUB DE POLIETILÈ DE BAIXA DENSITAT DE COLOR MARRÓ , D 17X14,6 MM. I PRESSIÓ MÀXIMA DE TREBALL DE 4 ATM. I RESISTENT A LA RADIACIÓ U.V. FORMAT PER UN ANELL TANCAT DE 2 M DE PERÍMETRE AMB GOTERS TERMOSOLDATS EN LA PARET INTERIOR DE 2,3 L/H CADA 30 CM. I AMB MEMBRANA DE COMPENSACIÓ EPDM PER COL.LOCAR SOTERRAT I PART PROPORCIONAL D'ACCESSORIS. (P - 36)	4,99	3,000	14,97
5	FJ33U030	M	TUBERIA TECH-LINE FORMAT PER TUB DE POLIETILÈ DE BAIXA DENSITAT, DE COLOR MARRÓ, D 17X14,6 MM. I PRESSIÓ MÀXIMA DE TREBALL DE 4 BAR I RESISTENT A LA RADIACIÓ U.V. AMB GOTERS TERMOSOLDATS EN LA PARET INTERIOR DE 2,3 L/H CADA 30 CM. I AMB MEMBRANA DE COMPENSACIÓ DE EPDM PER COL.LOCAR SOTERRAT I PART PROPORCIONAL D'ACCESSORIS. (P - 35)	2,60	672,000	1.747,20
6	FR3PUTAJ	M3	APORTACIÓ I ESTESA DE TERRA ADEQUADA DE JARDINERIA, PER A JARDINERES I/O PARTERRES.CARACTERÍSTIQUES: TEXTURA: FRANCA O FRANCA ARENOSA. EXEMPTA DE MATERIALS AMB UNA GRANULOMETRÌA SUPERIOR ALS 14 MM. PH: ENTRE 6,5 I 7,5 CONDUCTIVITAT ELÈCTRICA COM A MÀXIM DE 2 DS/M (EXTRACTE DE PASTA SATURADA) CARBONAT CÀLCIC INFERIOR AL 10% PES SEC MATÈRIA ORGÀNICA OXIDABLE ENTRE 3 I 6 %. PES SEC HAN D'ESTAR LLIURES DE PATOGENS, MALES HERBES I CONTAMINATS QUE PUGUIN AFECTAR NEGATIVAMENT AL DESENVOLUPAMENT DE LES PLANTES. (P - 47)	52,34	42,000	2.198,28
7	FR3PUTEX	M2	APORTACIÓ I ESTESA DE TRITURAT DE PODA COM ENCOIXINAT AL VOLTANT DE L'ARBRAT DE NOVA PLANTACIÓ EN FORMA CIRCULAR DE 1M DE RADI I UN GRUIX DE 10 CM (P - 48)	5,33	280,000	1.492,40
8	FR3P9244	M3	GRAVA DE PEDRERA DE PEDRA GRANÍTICA DE 30 A 50 MM, SUBMINISTRADA EN SACS DE 0,8 M3 I ESCAMPADA AMB MITJANS MANUALS (P - 46)	159,68	9,000	1.437,12
9	GR4H9D51	U	SUBMINISTRAMENT DE SALVIA MICROPHYLLA EN CONTENIDOR DE 5 L (P - 55)	5,46	320,000	1.747,20
10	FR496261	U	SUBMINISTRAMENT D'AGAPANTHUS AGRAECOX CONTENIDOR DE 6 L (P - 49)	7,37	320,000	2.358,40
11	FR4CJ212	U	SUBMINISTRAMENT DE DIETES BICOLOR D'ALÇÀRIA DE 20 A 40 CM, EN CONTENIDOR D'1,3 L (P - 51)	3,04	320,000	972,80
12	FR49T231	U	SUBMINISTRAMENT DE BULBINE FRUTESCENS EN CONTENIDOR DE 3 L (P - 50)	3,69	320,000	1.180,80

13	FR6AU003	U	PLANTACIÓ ARBUSTIVA MIDA CONTENIDOR, C-3L. (P - 52)	3,54	1.280,000	4.531,20
TOTAL	CAPÍTOL (1)		01.01.04			**18.731,27**

OBRA 01 PRESSUPOST JARDINERES EIX MACIÀ
CAPÍTOL 01 EIX MACIÀ COSTAT OEST
CAPÍTOL (1) 05 SENYALITZACIÓ

NUM.	CODI	UA	DESCRIPCIÓ	PREU	AMIDAMENT	IMPORT
1	FPH1U205	M	PINTAT SOBRE PAVIMENT D'UNA FAIXA TRANSVERSAL CONTÍNUA O DISCONTÍNUA DE 50 CM D'AMPLÀRIA, AMB APLICACIO MANUAL I ACABAT RUGÓS, AMB PINTURA DE DOS COMPONENTS. S'INCLOU EL PREMARCATGE (P - 39)	10,23	56,000	572,88
2	FPH1U201	M	PINTAT SOBRE PAVIMENT D'UNA FAIXA CONTÍNUA O DISCONTÍNUA DE 10 CM D'AMPLÀRIA, AMB PINTURA DE DOS COMPONENTS, AMB MÀQUINA AUTOPROPULASADA. S'INCLOU EL PREMARCATGE (P - 38)	2,37	820,000	1.943,40
3	FPH2USU2	M2	PINTAT SOBRE PAVIMENT DE LLETRES, FIGURES, FLETXES, SENYALS, ETC. AMB APLICACIÓ MANUAL, AMB PINTURA DE DOS COMPONENTS. (P - 40)	29,07	28,000	813,96
4	FPV4U301	U	SUPORT CIRCULAR D'ACER GALVANITZAT DE 60 MM. DE DIAMETRE 3,2 M. DE LLARGÀRIA I 2 MM. DE GRUIX, COL.LOCAT A TERRA I FORMIGONAT. S'INCLOU DEMOLICIÓ I REPOSICIÓ DE PAVIMENT (P - 42)	149,40	4,000	597,60
5	FPV4U3R2	U	TRASLLAT DE SUPORT CIRCULAR D'ACER GALVANITZAT DE 60 MM. DE DIAMETRE EXISTENT A NOVA UBICACIÓ. (P - 43)	61,16	1,000	61,16
6	FPV1U362	U	PLACA D'ACER OCTOGONAL DE 60 CM DE DIÀMETRE, REFLECTANT NIVELL II PER A SENYALS DE TRÀNSIT, FIXADA (P - 41)	95,26	4,000	381,04
TOTAL	CAPÍTOL (1)		01.01.05			**4.370,04**

OBRA 01 PRESSUPOST JARDINERES EIX MACIÀ
CAPÍTOL 01 EIX MACIÀ COSTAT OEST
CAPÍTOL (1) 06 GESTIÓ DE RESIDUS

NUM.	CODI	UA	DESCRIPCIÓ	PREU	AMIDAMENT	IMPORT
1	F2R4200	M3	CLASSIFICACIÓ A PEU D'OBRA DE RESIDUS DE CONSTRUCCIÓ O DEMOLICIÓ EN FRACCIONS SEGONS REAL DECRETO 105/2008, AMB MITJANS MANUALS. AQUESTA PARTIDA NOMÉS S'ABONARÀ AL LLIURAMENT DEL CORRESPONENT CERTIFICAT D'UN CENTRE DE RECICLATGE. NO S'ACCEPTARÀ EL CERTIFICAT D'UN DIPÒSIT AUTORITZAT (ABOCADOR), EL QUAL NO DONARÀ LLOC, A L'ABONAMENT D'AQUESTA PARTIDA. L'AMIDAMENT SERÀ SOBRE PERFIL TEÒRIC REALMENT EXECUTAT. (P - 12)	24,22	20,000	484,40
2	F2R4237	M3	CÀRREGA AMB MITJANS MECÀNICS I TRANSPORT DE RESIDUS INERTS O NO ESPECIALS A INSTAL·LACIÓ AUTORITZADA DE GESTIÓ DE RESIDUS, AMB CAMIÓ PER A TRANSPORT DE 7 T, AMB UN RECORREGUT DE MÉS DE 5 I FINS A 10 KM (P - 13)	9,46	72,528	686,11

ÀJUNTAMENT DE SABADELL
ÀREA D´ESPAI URBÀ, ACCIÓ TERRITORIAL I PARTICIPACIÓ
SERVEI D´INTERVENCIONS EN L´ESPAI URBÀ I MANT. D´EQUIPAMENTS
PROJECTE D´URBANITZACIÓ DE LES JARDINERES DE L´EIX MACIÀ

3	F2RIQFO	M3	DISPOSICIÓ CONTROLADA EN DIPÒSIT AUTORITZAT INCLÒS EL CÀNON SOBRE LA DEPOSICIÓ CONTROLADA DELS RESIDUS DE LA CONSTRUCCIÓ, SEGONS LA LLEI 8/2008, DE RESIDUS BARREJATS INERTS AMB UNA DENSITAT 1 T/M3, PROCEDENTS DE CONSTRUCCIÓ O DEMOLICIÓ, AMB CODI 17 01 07 SEGONS LA LLISTA EUROPEA DE RESIDUS (P - 15)	26,99	15,120	408,09
4	F2RM8VT	M3	DISPOSICIÓ CONTROLADA EN DIPÒSIT AUTORITZAT INCLÒS EL CÀNON SOBRE LA DEPOSICIÓ CONTROLADA DELS RESIDUS DE LA CONSTRUCCIÓ, SEGONS LA LLEI 8/2008, DE RESIDUS D'AGLOMERAT ASFÀLTIC NO PERILLOSOS AMB UNA DENSITAT 1,45 T/M3, PROCEDENTS DE CONSTRUCCIÓ O DEMOLICIÓ, AMB CODI 17 03 02 SEGONS LA LLISTA EUROPEA DE RESIDUS. AQUESTA PARTIDA NOMÉS S'ABONARÀ AL LLIURAMENT DEL CORRESPONENT CERTIFICAT D'UN CENTRE DE RECICLATGE. NO S'ACCEPTARÀ EL CERTIFICAT D'UN DIPÒSIT AUTORITZAT (ABOCADOR), EL QUAL NO DONARÀ LLOC, A L'ABONAMENT D'AQUESTA PARTIDA. L'AMIDAMENT SERÀ SOBRE PERFIL TEÒRIC REALMENT EXECUTAT. (P - 16)	19,88	2,208	43,90
5	F2R71H1	M3	DISPOSICIÓ CONTROLADA EN DIPÒSIT AUTORITZAT INCLÒS EL CÀNON SOBRE LA DEPOSICIÓ CONTROLADA DELS RESIDUS DE LA CONSTRUCCIÓ, SEGONS LA LLEI 8/2008, DE RESIDUS DE FORMIGÓ INERTS AMB UNA DENSITAT 1,45 T/M3, PROCEDENTS DE CONSTRUCCIÓ O DEMOLICIÓ, AMB CODI 17 01 01 SEGONS LA LLISTA EUROPEA DE RESIDUS. AQUESTA PARTIDA NOMÉS S'ABONARÀ AL LLIURAMENT DEL CORRESPONENT CERTIFICAT D'UN CENTRE DE RECICLATGE. NO S'ACCEPTARÀ EL CERTIFICAT D'UN DIPÒSIT AUTORITZAT (ABOCADOR), EL QUAL NO DONARÀ LLOC, A L'ABONAMENT D'AQUESTA PARTIDA. L'AMIDAMENT SERÀ SOBRE PERFIL TEÒRIC REALMENT EXECUTAT. (P - 14)	18,71	33,600	628,66
TOTAL	CAPÍTOL (1)		01.01.06			**2.251,16**

OBRA 01 PRESSUPOST JARDINERES EIX MACIÀ
CAPÍTOL 02 EIX MACIÀ COSTAT EST
CAPÍTOL (1) 01 DEMOLICIONS I MOVIMENT DE TERRES

NUM.	CODI	UA	DESCRIPCIÓ	PREU	AMIDAMENT	IMPORT
1	FV00U001	PA	PARTIDA ALÇADA PER LA IMPLANTACIÓ DE LES OBRES. (P - 54)	1.500,00	1,000	1.500,00
2	F210U007	U	CALA DE FORMA MANUAL INCLOS EL REBLIMENT I PICONATGE DE MATERIAL GRANULAR, LA CARREGA I EL TRANSPORT INTERIOR DEL MATERIAL SOBRANT PER A LA SEVA CLASSIFICACIÓ. (P - 1)	89,02	8,000	712,16
3	F219U150	M2	DEMOLICIÓ DE QUALSEVOL TIPUS DE PAVIMENT EN VORERES AMB UN GRUIX MITJA DE 20 CM AMB MITJANS MECÀNICS I/O MANUALS. S'INCLOU LA CARREGA I EL TRANSPORT INTERIOR DEL MATERIAL SOBRANT PER A LA SEVA CLASSIFICACIÓ. (P - 5)	8,87	368,000	3.264,16
4	F214U100	M3	ENDERROC D'ESTRUCTURES DE FORMIGÓ EN MASSA O ARMAT, AMB MITJANS MANUALS I/O MECÀNICS. S'INCLOU CÀRREGA MANUAL I/O MECÀNICA SOBRE CAMIÓ I TRANSPORT INTERIOR DEL MATERIAL SOBRANT PER A LA SEVA CLASSIFICACIÓ. (P - 3)	73,40	18,000	1.321,20

PRESSUPOST Data: 19/09/24

5	F219U252	M2	FRESAT DEL PAVIMENT BITUMINÓS, FINS A 6 CM. DE GRUIX, AMB FRESADORA DE CAP RADIAL, PER A ENTREGA DE PAVIMENTS BITUMINOSOS. S'INCLOU LA CARREGA I EL TRANSPORT INTERIOR DEL MATERIAL SOBRANT I LA SEVA CLASSIFICACIÓ (P - 7)	2,96	512,000	1.515,52
6	F219U031	M	ARRENCADA DE VORADA, DE PEDRA O DE FORMIGÓ. S'INCLOU LA NETEJA DE LA RASA, LA CARREGA I EL TRANSPORT INTERIOR DEL MATERIAL SOBRANT PER A LA SEVA CLASSIFICACIÓ. (P - 4)	4,85	226,000	1.096,10
7	F222U210	M3	EXCAVACIÓ DE RASA, AMB MITJANS MECÀNICS I/O MANUALS A LES ZONES AMB SERVEIS EXISTENTS, FINS A 4 M DE FONDÀRIA, EN QUALSEVOL TIPUS DE TERRENY (EXCEPTE ROCA), MESURAT SOBRE PERFIL. S'INCLOU LA CÀRREGA I EL TRANSPORT INTERIOR DE TERRES PER A LA SEVA CLASSIFICACIÓ. (P - 9)	18,49	38,400	710,02
8	F221U051	M3	EXCAVACIÓ DE TERRES, AMB MITJANS MECÀNICS, PER A ESPLANACIÓ DE QUALSEVOL TIPUS DE TERRENY (EXCEPTE ROCA), MESURAT SOBRE PERFIL. S'INCLOU LA CÀRREGA I EL TRANSPORT INTERIOR DEL MATERIAL SOBRANT PER A LA SEVA CLASSIFICACIÓ. (P - 8)	5,09	92,000	468,28
9	F213U001	U	ARRENCADA DE BANC EXISTENT, INCLOU DEMOLICIÓ D'ANCORATGES DE FORMIGÓ, AMB MITJANS MANUALS.CÀRREGA, TRANSPORT DEL MATERIAL RECUPERABLE A MAGATZEM MUNICIPAL I DE LA RESTA LA CARREGA I EL TRANSPORT INTERIOR DEL MATERIAL SOBRANT PER A LA SEVA CLASSIFICACIÓ (P - 2)	28,74	50,000	1.437,00
TOTAL	CAPÍTOL (1)		01.02.01			**12.024,44**

OBRA 01 PRESSUPOST JARDINERES EIX MACIÀ
CAPÍTOL 02 EIX MACIÀ COSTAT EST
CAPÍTOL (1) 02 SANEJAMENT

NUM.	CODI	UA	DESCRIPCIÓ	PREU	AMIDAMENT	IMPORT
1	F219U240	M	TALL LONGITUDINAL AMB SERRA DE DISC DE PAVIMENT DE MESCLES BITUMINOSES O DE FORMIGÓ, FINS A UNA FONDÀRIA DE 20 CM (P - 6)	3,75	72,000	270,00
2	F222U250	M3	EXCAVACIÓ DE RASA, AMB MITJANS MECÀNICS I/O MANUALS A LES ZONES AMB SERVEIS EXISTENTS, AMB UNA FONDÀRIA SUPERIOR A 4 M, EN QUALSEVOL TIPUS DE TERRENY (EXCEPTE ROCA),MESURAT SOBRE PERFIL. INCLÒS P.P. D'ENTIVAT I APUNTALAMENT, CÀRREGA I TRANSPORT INTERIOR DE TERRES PER A LA SEVA CLASSIFICACIÓ. (P - 10)	37,74	72,000	2.717,28
3	FD7FU425	M	CLAVEGUERÓ AMB TUB DE PVC-U DE PARET MASSISSA DE D 250 MM. SN 4, ENVOLTAT A TOT EL SEU PERÍMETRE AMB 10 CM. DE FORMIGÓ I P.P. D'ACOBLAMENTS. (P - 31)	41,82	36,000	1.505,52
4	FD75UC03	U	CONNEXIONAT DE XARXA DE CLAVEGUERAM A POU O COL.LECTOR EXISTENT, AMB MITJANS MANUALS I/O MECÀNICS. S'INCLOU ELS REPASSOS AMB MORTER M-40A, CÀRREGA I TRANSPORT INTERIOR DEL MATERIAL SOBRANT PER A LA SEVA CLASSIFICACIÓ. (P - 30)	100,49	2,000	200,98
5	F228U050	M3	REBLIMENT I PICONATGE DE RASA AMB MATERIAL PROCEDENT DE L'EXCAVACIÓ I/O DE PRÈSTEC, EN TONGADES DE 25 CM I COMPACTACIÓ AL 95% DEL P.M. (P - 11)	14,12	72,000	1.016,64
6	FDCJUMER	U	EMBORNAL SENSE SORRER AMB BASTIMENT I REIXA DE FOSA MOD.GC075027A DE EJ O EQUIVALENT DE 30X75 CM.	294,93	4,000	1.179,72

ÀJUNTAMENT DE SABADELL
ÀREA D´ESPAI URBÀ, ACCIÓ TERRITORIAL I PARTICIPACIÓ
SERVEI D´INTERVENCIONS EN L´ESPAI URBÀ I MANT. D´EQUIPAMENTS
PROJECTE D´URBANITZACIÓ DE LES JARDINERES DE L´EIX MACIÀ

PRESSUPOST Data: 19/09/24

			I MARC DE 10 CM. D'ALÇADA. S'INCLOU EL MOVIMENT DE TERRES, LLIT DE FORMIGÓ H-150 DE 10 CM DE GRUIX, PEÇA PREFABRICADA DE FORMIGÓ O PARET DE MAÓ CALAT ARREBOSSADA I LLISCADA AMB MORTER M-40A. (P - 32)			
TOTAL	CAPÍTOL (1)		01.02.02			**6.890,14**

OBRA 01 PRESSUPOST JARDINERES EIX MACIÀ
CAPÍTOL 02 EIX MACIÀ COSTAT EST
CAPÍTOL (1) 03 PAVIMENTS

NUM.	CODI	UA	DESCRIPCIÓ	PREU	AMIDAMENT	IMPORT
1	F219U240	M	TALL LONGITUDINAL AMB SERRA DE DISC DE PAVIMENT DE MESCLES BITUMINOSES O DE FORMIGÓ, FINS A UNA FONDÀRIA DE 20 CM (P - 6)	3,75	400,000	1.500,00
2	F961U020	M	VORADA RECTA DE PEDRA GRANÍTICA ASSERRADA MECÀNICAMENT I FLAMEJADA A DUES CARES DE 20X25 CM, SOBRE LLIT DE FORMIGÓ HM-20 DE 15 A 30 CM GRUIX. S'INCLOU LA COMPACTACIÓ DE LA CAPA D'ASSENTAMENT I EL REJUNTAT DE LES PECES AMB MORTER M-40A. (P - 21)	48,39	60,000	2.903,40
3	F9B5UG38	M	MESTRA DE PEDRA GRANITICA DE 20 CM. D'AMPLADA, AMB PEÇA DE 70X20X8 CM.'GRIS CASTELLA ACABAT FLAMEJAT, COL.LOCADA AMB MORTER DE CIMENT PASTAT, AMB JUNTA DE 5 MM. S'INCLOU L'ANIVELLAT I LA COL.LOCACIÓ DE TAPES, EL TALL DE PECES AMB DISC I EL REJUNTAT AMB BARREJA DE CALÇ I SORRA 1:3 (P - 22)	39,00	43,000	1.677,00
4	F936U410	M2	BASE DE FORMIGÓ HM-20 DE 10 CM DE GRUIX, AMB ACABAT REGLEJAT. S'INCLOU L'ENCOFRAT D'ESCOSSELLS I DE LÍMITS (P - 20)	11,82	129,000	1.524,78
5	F9G2U262	M2	PAVIMENT DE FORMIGÓ HM-20 DE 16 CM. DE GRUIX, AMB MALLA ELECTROSOLDADA D'ACER B500SD DE 15X15 DE D.6 MM, ESTESA I VIBRATGE MECÀNIC, REMOLINAT MECÀNIC AMB 2 KG/M2 DE POLS DE QUARS I ACABAT ESTRIAT O LLIS. S'INCLOU ENCOFRAT LATERAL, LÀMINA DE POLIETILÈ, JUNT PERIMETRAL DE POLIESTIRÈ EXPANDIT I SEGELLAT AMB MASSILLA D'EPOXI ELÀSTICA, TALL DE JUNTS EN FRESC C/20 M2 I, L'ANIVELLAT I LA COL.LOCACIÓ DE TAPES (P - 25)	47,53	20,000	950,60
6	F9B5UG66	M2	PAVIMENT DE LLOSA DE GRANIT GRIS DE 60X40X6 CM. TIPUS VALSAN O SIMILAR ACABAT FLAMEJAT COL.LOCAT AMB MORTER DE CIMENT PASTAT M-40B. S'INCLOU L'ANIVELLAT I LA COL.LOCACIÓ DE TAPES, EL TALL DE PECES AMB DISC I EL REJUNTAT EN SEC AMB MORTER M-20B (P - 23)	78,11	129,000	10.076,19
7	F9E1U230	M2	PAVIMENT DE PANOT VERMELL DE 30X30X4 CM DE 9 PASTILLES, DE BOTONS O DE RATLLES, ASSENTAT SOBRE MORTER DE CIMENT SEC I/O PASTAT. S'INCLOU LA BEURADA DE C.P., L'ANIVELLAT I LA COL.LOCACIÓ DE TAPES.I EL TALL DE PECES AMB DISC. (P - 24)	29,03	20,000	580,60
8	F9H1U119	M2	AGLOMERAT ASFÀLTIC EN CALENT, TIPUS AC22 BASE B50/70 G (G-20), AMB ÀRIDS CALCÀRIS, ESTÈS I COMPACTAT EN CAPA DE BASE, DE 9 CM DE GRUIX. S'INCLOU EL REG D'EMPRIMACIÓ I D'ADHERÈNCIA (P - 26)	28,42	180,000	5.115,60
9	F9H5UCO5	M2	AGLOMERAT ASFALTIC EN CALENT DE COLOR VERMELL A ESCOLLIR PER LA D.F., AMB ÀRIDS GRANÍTICS, ESTÈS I COMPACTAT EN CAPA DE TRÀNSIT DE 5 CM. DE GRUIX ,AMB ÁRIDS DE COLOR I BETUM SINTÉTIC AMB PIGMENT. S'INCLOU L'ESCOMBRAT I EL REG D'ADHERÈNCIA,	50,83	180,000	9.149,40

			L'ANIVELLAT I LA COL.LOCACIÓ DE TAPES (P - 27)			
10	F9K1UDIA	M²	PREPARACIÓ DE PAVIMENT EXISTENT D'AGLOMERAT ASFÀLTIC, AMB REVESTIMENT EXISTENT ENVELLIT, MITJANÇANT DESBASTAT MECÀNIC AMB DISC DE DIAMANT, D'INTENSITAT MITJANA O ALTA, SEGONS L'ESTAT DEL SUPORT, ELIMINANT RESTES DE REVESTIMENTS O PINTURES DETERIORADES, SOLTES O AMB MANCA D'ADHERÈNCIA AL SUPORT, I INCREMENTANT-NE LA POROSITAT SUPERFICIAL, PER PROCEDIR POSTERIORMENT A L'APLICACIÓ D'UN NOU REVESTIMENT (NO INCLÒS EN AQUEST PREU) I NETEJA EN PROFUNDITAT AMB AIGUA A PRESSIÓ CONTROLADA DE TOTA LA SUPERFÍCIE. FINS I TOT RECOLLIDA DE LA POLS I DE LES RESTES GENERADES MITJANÇANT ESCOMBRAT O ASPIRAT MECÀNIC, AMUNTEGAMENT, RETIRADA I CÀRREGA SOBRE CAMIÓ O CONTENIDOR. SENSE INCLOURE LA PREPARACIÓ MITJANÇANT TRACTAMENT MECÀNIC DE LA SUPERFÍCIE SUPORT EXISTENT. MESURA LA SUPERFÍCIE EXECUTADA. (P - 29)	3,74	490,000	1.832,60
11	F9K1UCOP	M²	SUBMINISTRAMENT I POSADA EN OBRA REVESTIMENT DE PROTECCIÓ DE PAVIMENT URBÀ EN CARRILS BICI O ZONES DE VIANANTS AMB SISTEMA COMPOTOP ECO O EQUIVELENT SOBRE AGLOMERAT ASFÀLTIC EXISTENT DE COMPOSAN INDUSTRIAL I TECNOLOGIA, DE 2 A 3 MM DE GRUIX TOTAL APROXIMAT, ACABAT TEXTURAT ANTILLISCANT, RESISTÈNCIA AL LLISCAMENT RD> 45 SEGONS UNE 16165:2022, RELLISCOSA CLASSE 3 SEGONS CTE, COEFICIENT DE FRICCIÓ SRT>45, SEGONS UNE-EN 1436, REACCIÓ AL FOC BFL-S1, SEGONS UNE-EN 13501-1, RESISTÈNCIA A L'ABRASIÓ AMB FACTOR TABER <0 '2 G EN SEC DESPRÉS DE 1000 CICLES I <4'0 G EN HUMIT DESPRÉS DE 100 CICLES; AMB SEGELL DE SOSTENIBILITAT ATORGAT PER SIGNUS, SISTEMA COL·LECTIU DE GESTIÓ DE PNEUMÀTICS FORA DÚS; OBTINGUT MITJANÇANT L'APLICACIÓ SUCCESSIVA DE: - APLICACIÓ D'UN PONT D'ADHERÈNCIA MITJANÇANT CONDICIONADOR ACRÍLIC DE SUPERFÍCIES AQUA-BOND 2000 (RENDIMENT APROXIMAT DE 0,2 KG/M²) SOBRE SUPERFÍCIE SUPORT D'AGLOMERAT ASFÀLTIC. - DUES CAPES DE REGULARITZACIÓ I CONDICIONAMENT DE LA SUPERFÍCIE AMB MORTER COMPOTOP ECO, A BASE DE RESINES SINTÈTIQUES, CÀRREGUES PROCEDENTS DE LA RECUPERACIÓ I RECICLATGE DE PILOTES DE TENNIS I PNEUMÀTICS FORA DE LA SEVA VIDA ÚTIL NFVU, CÀRREGUES MINERALS SELECCIONADES I PIGMENTS (RENDIMENT APROXIMAT DE 2,0 KG/M² A LA PRIMERA CAPA I 1,5 KG/M² A LA SEGONA, SEGONS L'ESTAT DEL SUPORT). - I UNA CAPA DE SEGELLAT AMB PINTURA A L'AIGUA PAINTEX, AMB RESINES ACRÍLIQUES, CÀRREGUES MICRONITZADES I PIGMENTS (RENDIMENT APROXIMAT DE 0,5 KG/M²). AMB APLICACIÓ DE TOTES LES CAPES AMB RASTRA DE GOMA, EXCEPTE LA IMPRIMACIÓ APLICADA AMB CORRÓ O PISTOLA TIPUS AIRLESS, DEIXANT ASSECAR TOTALMENT CADASCUNA ABANS D'APLICAR LA SEGÜENT. FINS I TOT P.P. DE RASPAT, ESCOMBRATGE I BUFAT DE LES IMPERFECCIONS, REPLANTEIG DE LES JUNTES I DRAPS DE TREBALL, AMB P.P. DE NETEJA FINAL DE LA SUPERFÍCIE ACABADA. SENSE INCLOURE LA PREPARACIÓ DE LA SUPERFÍCIE SUPORT EXISTENT. MESURA LA SUPERFÍCIE EXECUTADA. (P - 28)	20,38	490,000	9.986,20
12	FQ1206FA	U	SUBMINISTRAMENT I COL.LOCACIÓ DE BANC TIPUS MODO10, DE GRUP FABREGAS, O SIMILAR, DE 1.80m DE	463,98	45,000	20.879,10

			LLARGÀRIA, AMB ESTRUCTURA D'ALUMINI I LLISTONS DE FUSTA TROPICAL SGSCH-060308, COL.LOCAT SOBRE PAVIMENT DE FORMIGÓ O AMB DAUS DE FORMIGÓ HM-20 DE 30x30x30CM. INCLOU LA REPOSICIÓ DEL PAVIMENT. (P - 44)			
TOTAL	CAPÍTOL (1)		01.02.03			**66.175,47**

OBRA 01 PRESSUPOST JARDINERES EIX MACIÀ
CAPÍTOL 02 EIX MACIÀ COSTAT EST
CAPÍTOL (1) 04 SENYALITZACIÓ

NUM.	CODI	UA	DESCRIPCIÓ	PREU	AMIDAMENT	IMPORT
1	FPH1U205	M	PINTAT SOBRE PAVIMENT D'UNA FAIXA TRANSVERSAL CONTÍNUA O DISCONTÍNUA DE 50 CM D'AMPLÀRIA, AMB APLICACIO MANUAL I ACABAT RUGÓS, AMB PINTURA DE DOS COMPONENTS. S'INCLOU EL PREMARCATGE (P - 39)	10,23	509,500	5.212,19
2	FPH1U201	M	PINTAT SOBRE PAVIMENT D'UNA FAIXA CONTÍNUA O DISCONTÍNUA DE 10 CM D'AMPLÀRIA, AMB PINTURA DE DOS COMPONENTS, AMB MÀQUINA AUTOPROPULSADA. S'INCLOU EL PREMARCATGE (P - 38)	2,37	710,000	1.682,70
3	FPH2USU2	M2	PINTAT SOBRE PAVIMENT DE LLETRES, FIGURES, FLETXES, SENYALS, ETC. AMB APLICACIÓ MANUAL, AMB PINTURA DE DOS COMPONENTS. (P - 40)	29,07	28,000	813,96
4	FPV4U301	U	SUPORT CIRCULAR D'ACER GALVANITZAT DE 60 MM. DE DIAMETRE 3,2 M. DE LLARGÀRIA I 2 MM. DE GRUIX, COL.LOCAT A TERRA I FORMIGONAT. S'INCLOU DEMOLICIÓ I REPOSICIÓ DE PAVIMENT (P - 42)	149,40	4,000	597,60
5	FPV4U3R2	U	TRASLLAT DE SUPORT CIRCULAR D'ACER GALVANITZAT DE 60 MM. DE DIAMETRE EXISTENT A NOVA UBICACIÓ. (P - 43)	61,16	1,000	61,16
6	FPV1U362	U	PLACA D'ACER OCTOGONAL DE 60 CM DE DIÀMETRE, REFLECTANT NIVELL II PER A SENYALS DE TRÀNSIT, FIXADA (P - 41)	95,26	4,000	381,04
TOTAL	CAPÍTOL (1)		01.02.04			**8.748,65**

OBRA 01 PRESSUPOST JARDINERES EIX MACIÀ
CAPÍTOL 02 EIX MACIÀ COSTAT EST
CAPÍTOL (1) 05 GESTIÓ DE RESIDUS

NUM.	CODI	UA	DESCRIPCIÓ	PREU	AMIDAMENT	IMPORT
1	F2R4200	M3	CLASSIFICACIÓ A PEU D'OBRA DE RESIDUS DE CONSTRUCCIÓ O DEMOLICIÓ EN FRACCIONS SEGONS REAL DECRETO 105/2008, AMB MITJANS MANUALS. AQUESTA PARTIDA NOMÉS S'ABONARÀ AL LLIURAMENT DEL CORRESPONENT CERTIFICAT D'UN CENTRE DE RECICLATGE. NO S'ACCEPTARÀ EL CERTIFICAT D'UN DIPÒSIT AUTORITZAT (ABOCADOR), EL QUAL NO DONARÀ LLOC, A L'ABONAMENT D'AQUESTA PARTIDA. L'AMIDAMENT SERÀ SOBRE PERFIL TEÒRIC REALMENT EXECUTAT. (P - 12)	24,22	20,000	484,40
2	F2R4237	M3	CÀRREGA AMB MITJANS MECÀNICS I TRANSPORT DE RESIDUS INERTS O NO ESPECIALS A INSTAL·LACIÓ	9,46	84,480	799,18

PRESSUPOST

			AUTORITZADA DE GESTIÓ DE RESIDUS, AMB CAMIÓ PER A TRANSPORT DE 7 T, AMB UN RECORREGUT DE MÉS DE 5 I FINS A 10 KM (P - 13)			
3	F2RIQFO	M3	DISPOSICIÓ CONTROLADA EN DIPÒSIT AUTORITZAT INCLÒS EL CÀNON SOBRE LA DEPOSICIÓ CONTROLADA DELS RESIDUS DE LA CONSTRUCCIÓ, SEGONS LA LLEI 8/2008, DE RESIDUS BARREJATS INERTS AMB UNA DENSITAT 1 T/M3, PROCEDENTS DE CONSTRUCCIÓ O DEMOLICIÓ, AMB CODI 17 01 07 SEGONS LA LLISTA EUROPEA DE RESIDUS (P - 15)	26,99	24,000	647,76
4	F2RM8VT	M3	DISPOSICIÓ CONTROLADA EN DIPÒSIT AUTORITZAT INCLÒS EL CÀNON SOBRE LA DEPOSICIÓ CONTROLADA DELS RESIDUS DE LA CONSTRUCCIÓ, SEGONS LA LLEI 8/2008, DE RESIDUS D'AGLOMERAT ASFÀLTIC NO PERILLOSOS AMB UNA DENSITAT 1,45 T/M3, PROCEDENTS DE CONSTRUCCIÓ O DEMOLICIÓ, AMB CODI 17 03 02 SEGONS LA LLISTA EUROPEA DE RESIDUS. AQUESTA PARTIDA NOMÉS S'ABONARÀ AL LLIURAMENT DEL CORRESPONENT CERTIFICAT D'UN CENTRE DE RECICLATGE. NO S'ACCEPTARÀ EL CERTIFICAT D'UN DIPÒSIT AUTORITZAT (ABOCADOR), EL QUAL NO DONARÀ LLOC, A L'ABONAMENT D'AQUESTA PARTIDA. L'AMIDAMENT SERÀ SOBRE PERFIL TEÒRIC REALMENT EXECUTAT. (P - 16)	19,88	5,040	100,20
5	F2R71H1	M3	DISPOSICIÓ CONTROLADA EN DIPÒSIT AUTORITZAT INCLÒS EL CÀNON SOBRE LA DEPOSICIÓ CONTROLADA DELS RESIDUS DE LA CONSTRUCCIÓ, SEGONS LA LLEI 8/2008, DE RESIDUS DE FORMIGÓ INERTS AMB UNA DENSITAT 1,45 T/M3, PROCEDENTS DE CONSTRUCCIÓ O DEMOLICIÓ, AMB CODI 17 01 01 SEGONS LA LLISTA EUROPEA DE RESIDUS. AQUESTA PARTIDA NOMÉS S'ABONARÀ AL LLIURAMENT DEL CORRESPONENT CERTIFICAT D'UN CENTRE DE RECICLATGE. NO S'ACCEPTARÀ EL CERTIFICAT D'UN DIPÒSIT AUTORITZAT (ABOCADOR), EL QUAL NO DONARÀ LLOC, A L'ABONAMENT D'AQUESTA PARTIDA. L'AMIDAMENT SERÀ SOBRE PERFIL TEÒRIC REALMENT EXECUTAT. (P - 14)	18,71	55,440	1.037,28
TOTAL	CAPÍTOL (1)		01.02.05			**3.068,82**

OBRA 01 PRESSUPOST JARDINERES EIX MACIÀ
CAPÍTOL 03 SEGURETAT I SALUT

NUM.	CODI	UA	DESCRIPCIÓ	PREU	AMIDAMENT	IMPORT
1	FSS1U000	U	SEGURETAT I SALUT, SEGONS PRESSUPOST ADJUNT (P - 53)	6.500,00	1,000	6.500,00
TOTAL	CAPÍTOL		01.03			**6.500,00**

RESUM DE PRESSUPOST

Data: 19/09/24 Pàg.: 1

NIVELL 3: CAPÍTOL (1)			Import
Capítol (1)	01.01.01	DEMOLICIONS I MOVIMENT DE TERRES	9.579,02
Capítol (1)	01.01.02	ESTRUCTURA	51.845,26
Capítol (1)	01.01.03	PAVIMENTS	27.035,18
Capítol (1)	01.01.04	JARDINERIA	18.731,27
Capítol (1)	01.01.05	SENYALITZACIÓ	4.370,04
Capítol (1)	01.01.06	GESTIÓ DE RESIDUS	2.251,16
Capítol	**01.01**	**EIX MACIÀ COSTAT OEST**	**113.811,93**
Capítol (1)	01.02.01	DEMOLICIONS I MOVIMENT DE TERRES	12.024,44
Capítol (1)	01.02.02	SANEJAMENT	6.890,14
Capítol (1)	01.02.03	PAVIMENTS	66.175,47
Capítol (1)	01.02.04	SENYALITZACIÓ	8.748,65
Capítol (1)	01.02.05	GESTIÓ DE RESIDUS	3.068,82
Capítol	**01.02**	**EIX MACIÀ COSTAT EST**	**96.907,52**
			210.719,45

NIVELL 2: CAPÍTOL			Import
Capítol	01.01	EIX MACIÀ COSTAT OEST	113.811,93
Capítol	01.02	EIX MACIÀ COSTAT EST	96.907,52
Capítol	01.03	SEGURETAT I SALUT	6.500,00
Obra	**01**	**Pressupost JARDINERES EIX MACIÀ**	**217.219,45**
			217.219,45

NIVELL 1: OBRA			Import
Obra	01	Pressupost JARDINERES EIX MACIÀ	217.219,45
			217.219,45

ÀREA D'ESPAI URBÀ, ACCIÓ TERRITORIAL I PARTICIPACIÓ
SERVEI D'OBRES PÚBLIQUES I PARCS I JARDINS

PROJECTE EXECUTIU DE MILLORA DE LES JARDINERES I EL CARRIL BICI DE L'EIX MACIÀ, ENTRE AVINGUDA PARAIRES I CONCÒRDIA

PRESSUPOST BASE DE LICITACIÓ

PRESSUPOST D'EXECUCIÓ PER CONTRACTE

PRESSUPOST D'EXECUCIÓ MATERIAL.....		217.219,45
13 % DESPESES GENERALS SOBRE 217.219,45.....		28.238,53
6 % BENEFICI INDUSTRIAL SOBRE 217.219,45.....		13.033,17
Subtotal		258.491,15
21 % IVA SOBRE 258.491,15.....		54.283,14
TOTAL PRESSUPOST PER CONTRACTE	€	312.774,29

Aquest pressupost d'execució per contracte puja a la quantitat de:

(TRES-CENTS DOTZE MIL SET-CENTS SETANTA-QUATRE EUROS AMB VINT-I-NOU CÈNTIMS)

PROJECTE EXECUTIU DE MILLORA DE LES JARDINERES I EL CARRIL BICI DE L'EIX MACIÀ, ENTRE AVINGUDA PARAIRES I CONCÒRDIA

Fecha: 2024.09.19 13:53:09 +02'00'

E. PLÀNOLS

Document 5 de 7


Carlos Fernandez Alonso - DNI 52438654B (TCAT)

Firmado digitalmente por Carlos Fernandez Alonso - DNI 52438654B (TCAT)
Nombre de reconocimiento (DN): cn=Carlos Fernandez Alonso - DNI 52438654B (TCAT), sn=Fernandez Alonso - DNI 52438654B, givenName=Carlos, c=ES, o=Ajuntament de Sabadell, ou=Empleat públic de nivell mig, serialNumber=IDCES-52438654B
Fecha: 2024.09.19 13:00:56 +02'00'

Data Hora impressió 07/05/2024 13:33:14






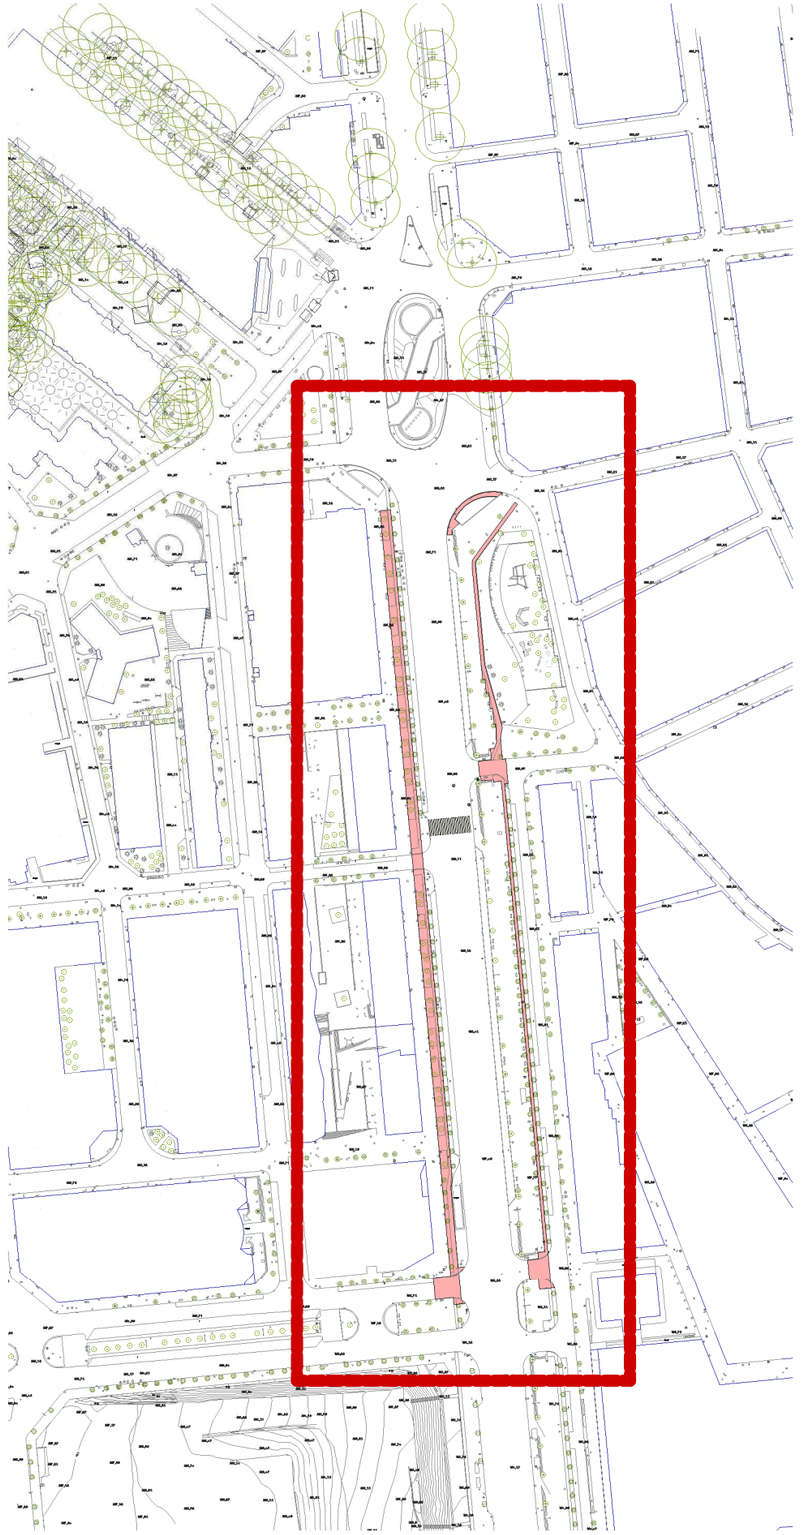

Planta Situació i Ambit
1 : 2500

Ajuntament de Sabadell OBRES PÚBLIQUES SERVEI D'INTERVENCIONS EN L'ESPAI URBÀ I MANTENIMENT D'EQUIPAMENTS ÀREA D'ESPAI URBÀ, ACCIÓ TERRITORIAL, I PARTICIPACIÓ	Títol projecte: **OP-08-24-IV Millora de les jardineres i el carril Bici de l'eix Macià, entre Avinguda Paraires i Concordia**	Redacció: Albert Cornellas Pitarch	Dibuixat:	Escala: 1 : 2500	**Situació**	**1**

Data Hora impressió 29/04/2024 11:32:48

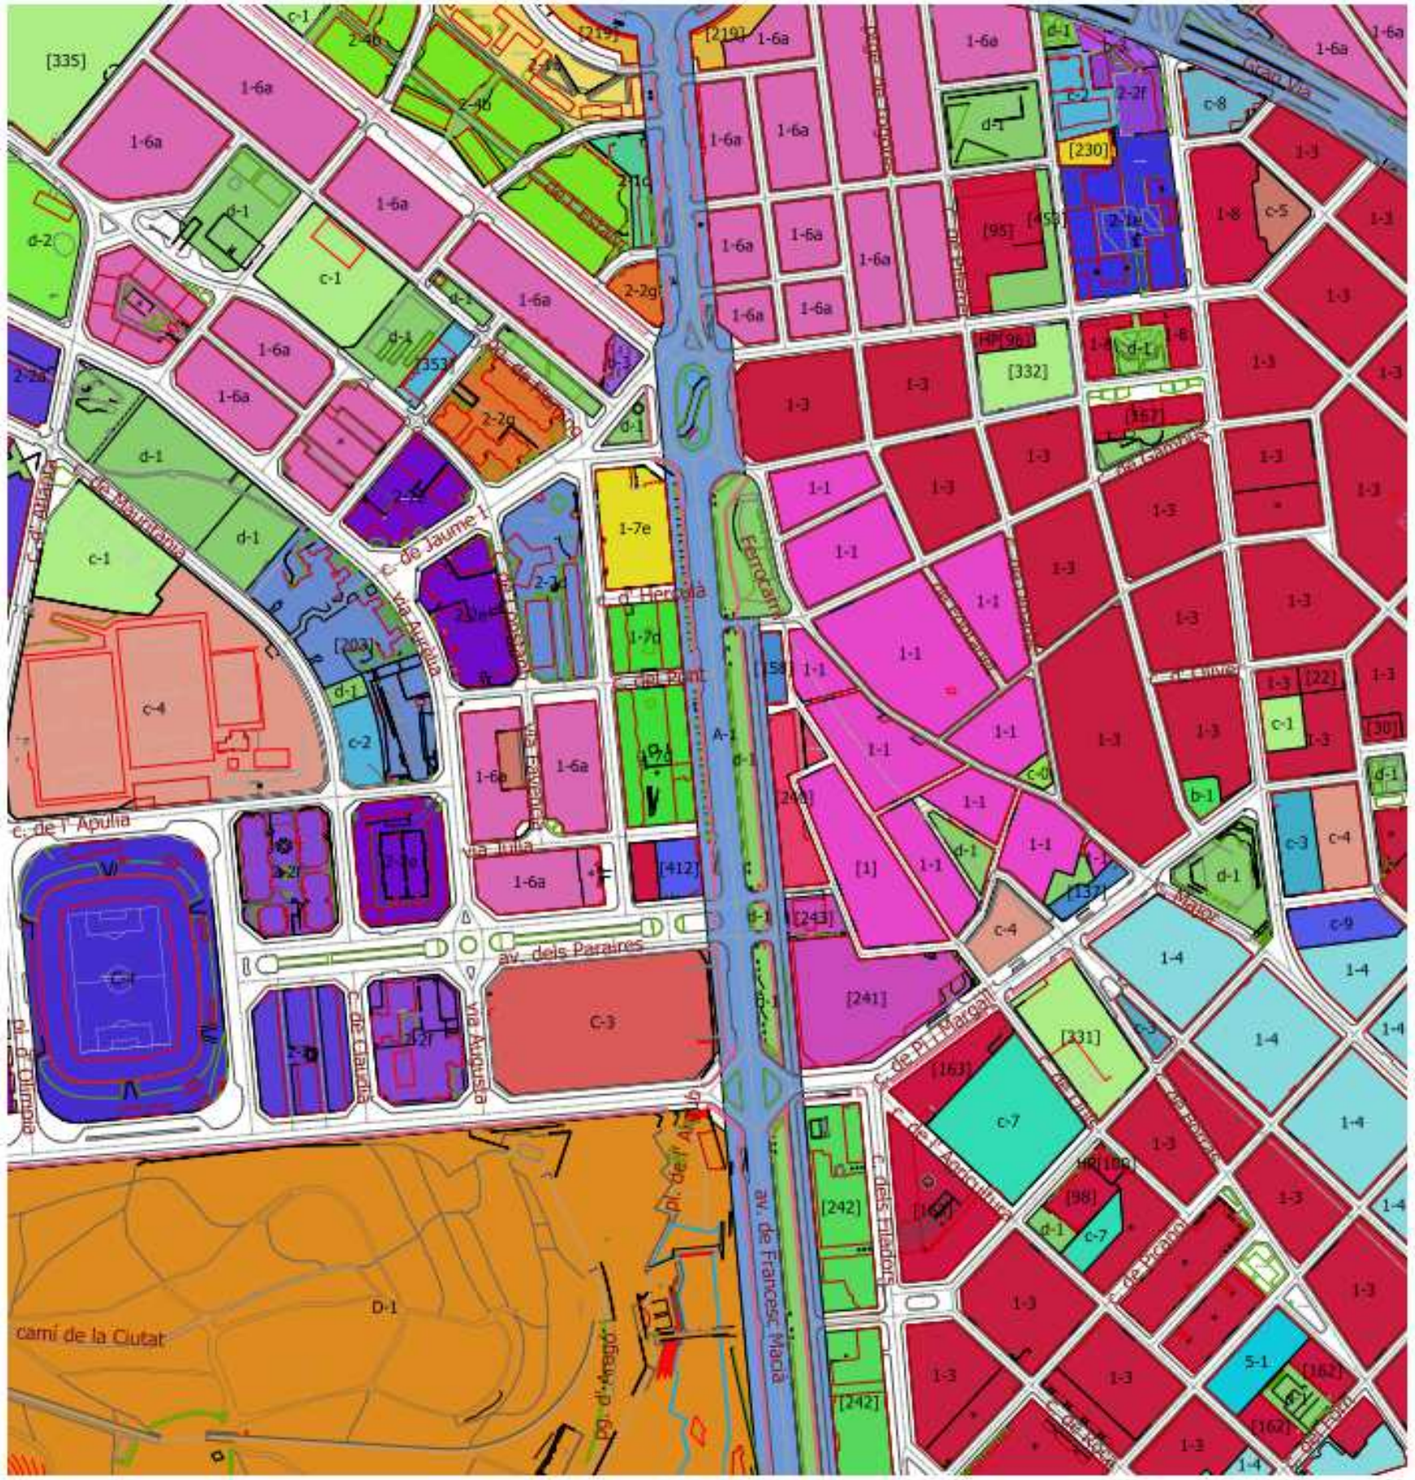


Leyenda

pu_2_1_qualificacio


- 1-1 Residencial en nucli antic i preeixample
- 1-3 Residencial d'eixample
- 1-4 Residencial d'eixample amb terciari
- 1-6a Residencial suburbana entremitgeres
- 1-7d Residencial en illes pati
- 1-7e Residencial en illes pati
- 1-8 Residencial en volumetries especials
- 1-9 Residencial en volumetries especials amb terciari
- 2-1b Residencial en conjunts amb espais oberts d'ús públic
- 2-1c Residencial en conjunts amb espais oberts d'ús públic
- 2-1e Residencial en conjunts amb espais oberts d'ús públic
- 2-2a Residencial en conjunts amb espais oberts
- 2-2b Residencial en conjunts amb espais oberts
- 2-2d Residencial en conjunts amb espais oberts
- 2-2e Residencial en conjunts amb espais oberts
- 2-2f Residencial en conjunts amb espais oberts
- 2-2g Residencial en conjunts amb espais oberts
- 2-3 Residencial en volumetries de front
- 2-4b Residencial en conjunts de conservació amb espais oberts
- 2-6b Serveis a la residència amb espais oberts
- 3-1a Terciària en volumetries especials
- 3-1b Terciària en volumetries especials
- 3-1c Terciària en volumetries especials
- 5-1 Industrial d'eixample amb terciari
- A-1 Sistema general Viari
- b-1 Infraestructures de serveis tècnics
- b-3 Infraestructures de serveis viaris
- c-0 Reserva d'Equipament local
- c-1 Equipament Educatiu
- c-2 Equipament Sanitario-assistencial
- c-3 Equipament Associatiu
- C-3 Equipament Associatiu
- c-4 Equipament Esportiu
- C-4 Equipament Esportiu
- c-5 Equipament Administratiu
- c-7 Equipament Cultural
- c-8 Mercats i proveïments
- c-9 Dotacions comunitàries
- D-1 Parc urbà
- d-1 Places i jardins urbans
- d-2 Parc veïnal
- cdt_parcela
- via_carrers

Ajuntament de Sabadell OBRES PÚBLIQUES SERVEI D'INTERVENCIONS EN L'ESPAI URBÀ I MANTENIMENT D'EQUIPAMENTS ÀREA D'ESPAI URBÀ, ACCIÓ TERRITORIAL, I PARTICIPACIÓ	Títol projecte: **OP-08-24-IV Millora de les jardineres i el carril Bici de l'eix Macià, entre Avinguda Paraires i Concordia**	Redacció: Albert Cornellas Pitarch	Dibuixat:	Escala:	**Planejament urbanístic**	**2**

Data Hora impressió 15/05/2024 14:52:32

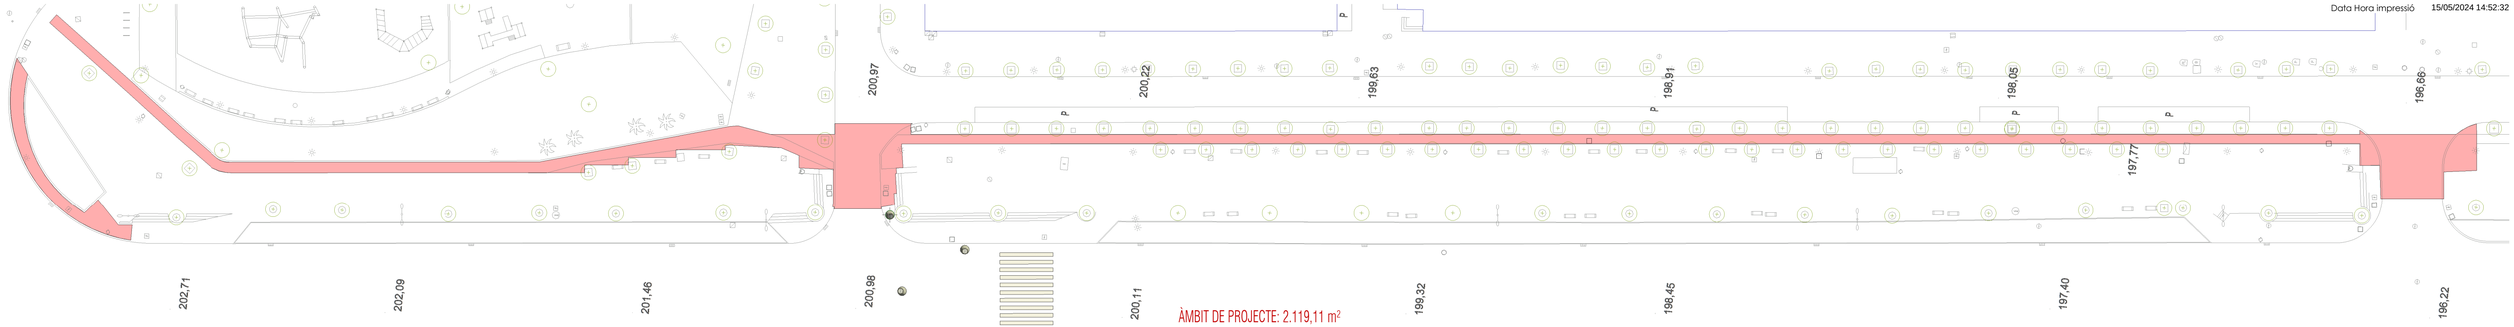

Planta Estat actual i Àmbit de projectel
1 : 400

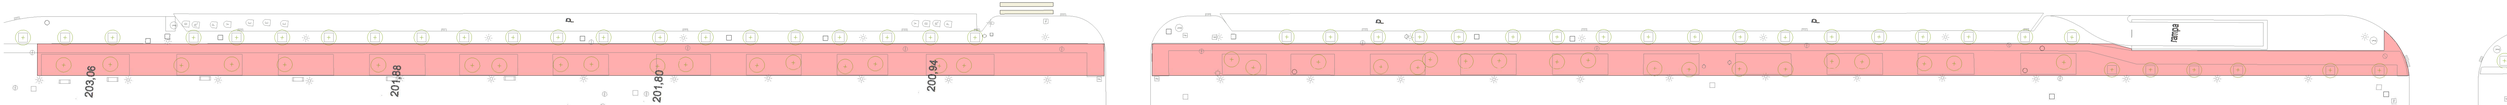






Ajuntament de Sabadell SERVEI D'ESPAIS PÚBLICS, MANTENIMENT I PARCS JARDINS ÀREA DE CONREU TERRITORIAL, SEGURETAT CIUTADANA I CIVISME	Títol projecte: **OP-08-24-IV Millora de les jardineres i el carril Bici de l'eix Macià, entre Avinguda Paraires i Concordia**	Redacció: Albert Cornellas Pitarch	Dibuixat:	Escala: 1 : 400	**Estat Actual i Àmbit de projecte**	**3**

Data Hora impressió 15/05/2024 8:27:27

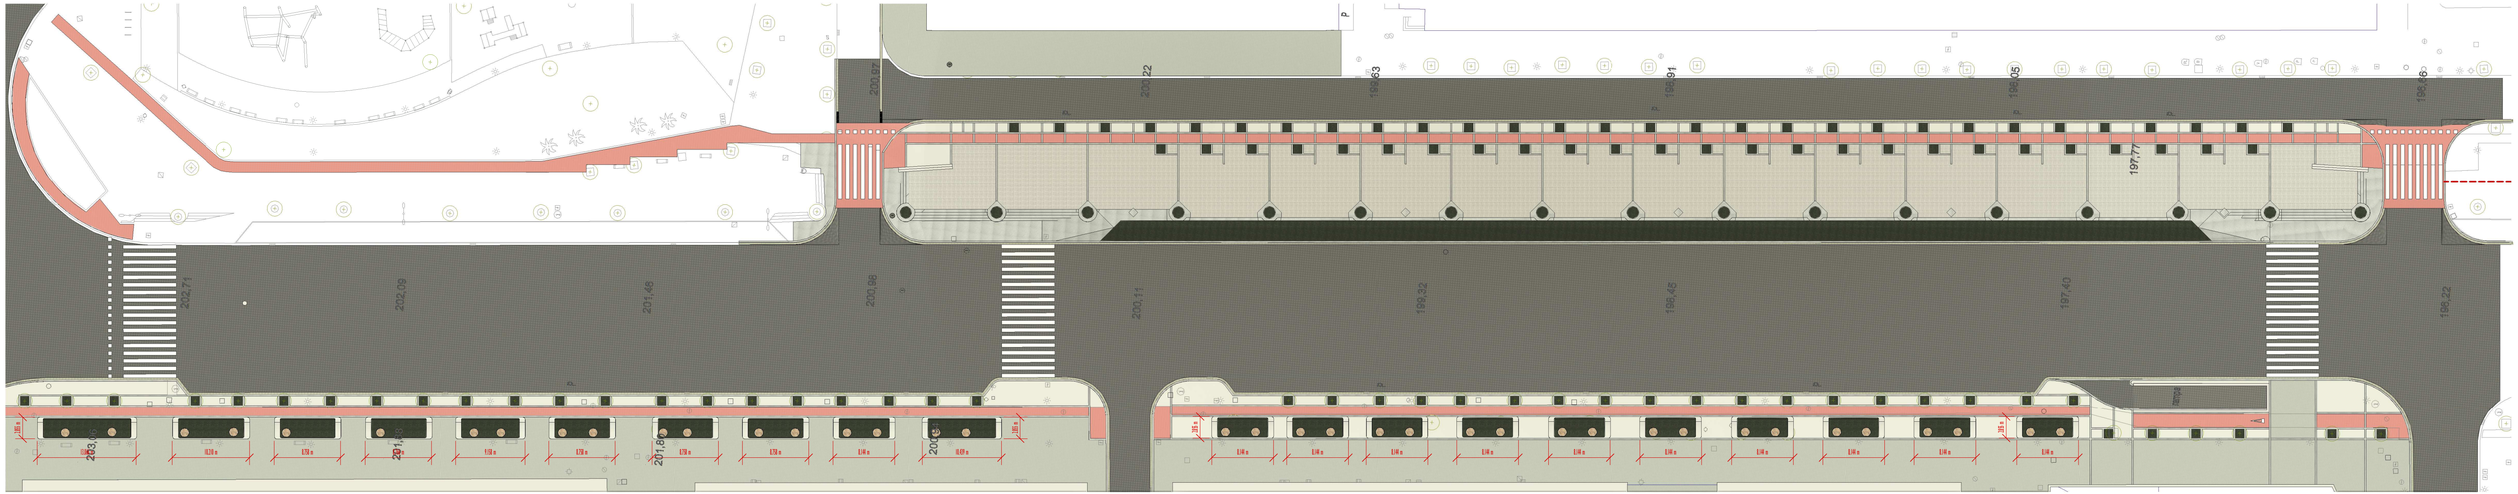

Planta Materials i definició geomètrica
1 : 400







PAVIMENT DE CARRIL BICI.
PAVIMENT SUPERFICIAL ANTILLISCANT AMB ACABAT TEXTURAT SISTEMA COMPOTOP DE COMPOSAN O EQUIVALENT A BASE DE MORTER EPOXI I MORTER SINTETIC I SEGELLAT AMB RESINES ACRÍLIQUES EN EMULSIÓ, AMB UN GRUIX ENTRE 1,5 i 2 mm I PINTAT DE SENYALITZACIÓ DE CARRIL BICI AMB PINTURA ACRÍLICA TIPUS PAINTEX.

PAVIMENT DE PASSOS ELEVATS
PAVIMENT D'AGLOMERAT ASFALTIC EN CALENT, TIPUS TAPISSABLE, AMB ÀRIDS GRANÍTICS, ESTÈS I COMPACTAT EN CAPA DE TRANSIT DE 5 CM DE GRUIX, DE COLOR VERMELL I BETUM NEGRE, SOBRE BASE DE 9 cm D'AGLOMERAT ASFÀLTIC TIPUS AC22 BASE B50/70G.

Paviment Composan carril bici			861,11
Vorera Oest			396,77
Jaume I - Paraires	1	176,70	176,70
	1	8,61	8,61
	1	9,18	9,18
	1	144,66	144,66
	1	32,79	32,79
	1	11,55	11,55
	1	13,29	13,29
Vorera Est			464,33
Francesc Bellapart - Lluís Mimó	1	174,39	174,39
	1	54,21	54,21
	1	222,65	222,65
	1	3,48	3,48
	1	1,95	1,95
	1	7,66	7,66

Ajuntament de Sabadell
SERVEI D'OBRES PÚBLIQUES, MANTENIMENTS I PARCS JARDINS
ÀREA DE CONESIX TERRITORIAL, SEGURETAT CIUTADANA I CIVISME

Títol projecte:
OP-08-24-IV Millora de les jardineres i el carril Bici de l'eix Macià, entre Avinguda Paraires i Concordia

Redacció:
Albert Cornellas Pitarch


Dibuixat:

Escala: 1 : 400


Planta - Materials i definició geomètrica

4


Data Hora impressió 07/05/2024 12:55:33

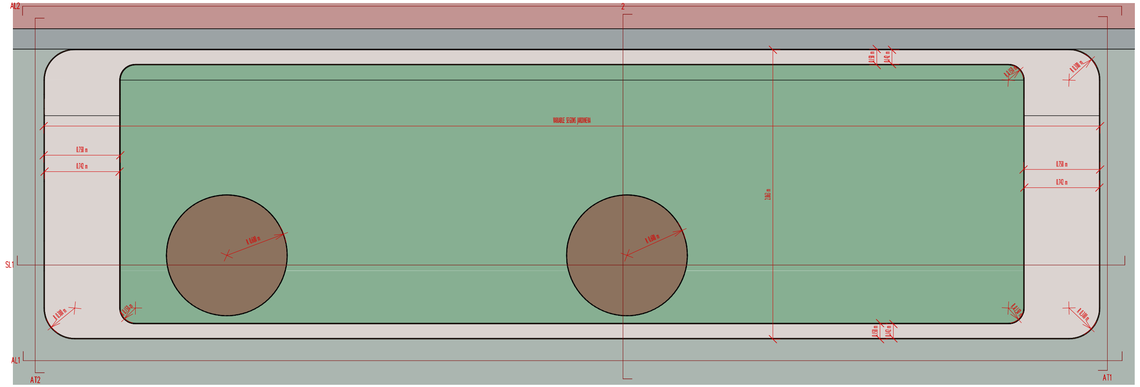


Detall Jardinera - Planta
1 : 30

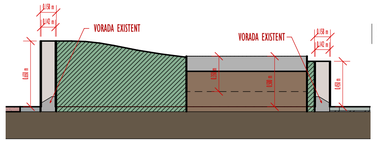


Detall Jardinera - Secció Transversal 1
1 : 30

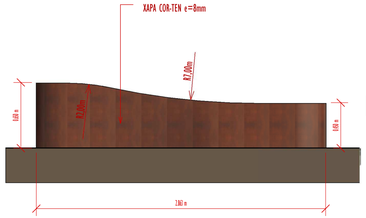


Detall Jardinera - Alçat Transversal 2
1 : 30

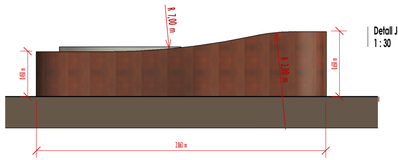

Detall Jardinera - Alçat Transversal 1
1 : 30

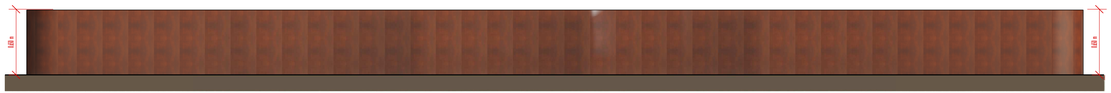

Detall Jardinera - Alçat Longitudinal 2
1 : 30

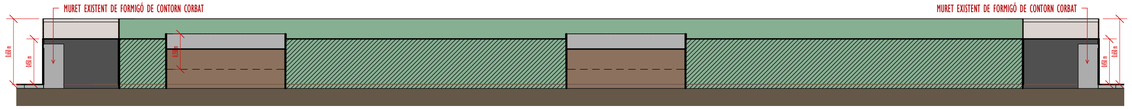

Detall Jardinera - Secció Longitudinal 1
1 : 30




Detall Jardinera - Alçat Longitudinal 1
1 : 30







Ajuntament de Sabadell SERVEI D'ESPAI PÚBLICS, MANTENIMENTS I PARCS JARDINS ÀREA DE CONVIVÈNCIA TERRITORIAL, SEGURETAT CIUTADANA I CIVISME	Títol projecte: **OP-08-24-IV Millora de les jardineres i el carril Bici de l'eix Macià, entre Avinguda Paraires i Concordia**	Redacció: Albert Cornellas Pitarch	Dibuixat:	Escala: 1 : 30	**Detalls Jardinera**	**5**

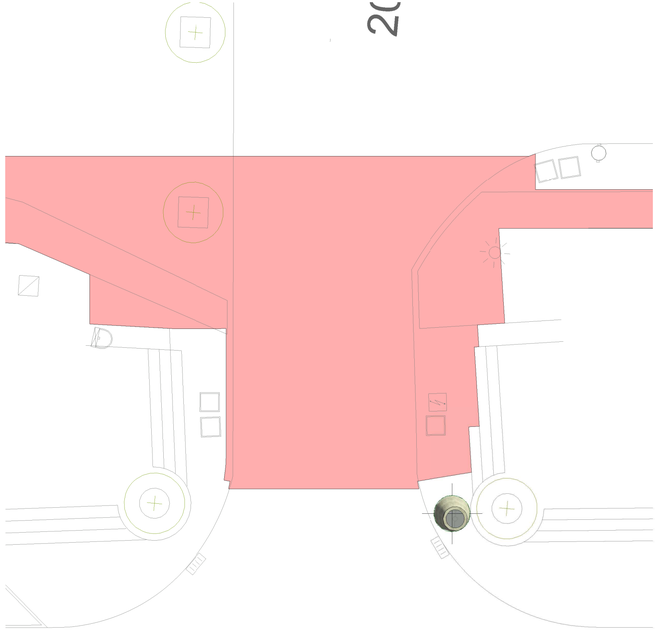





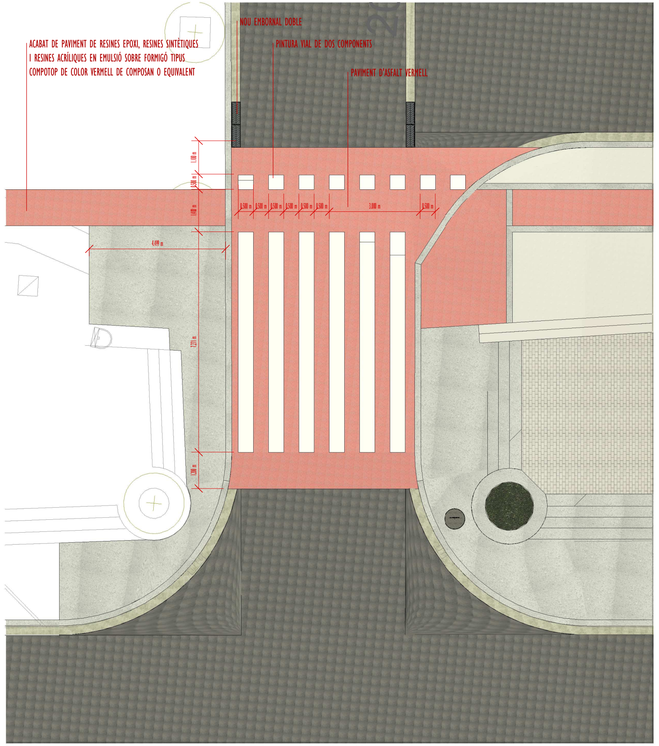

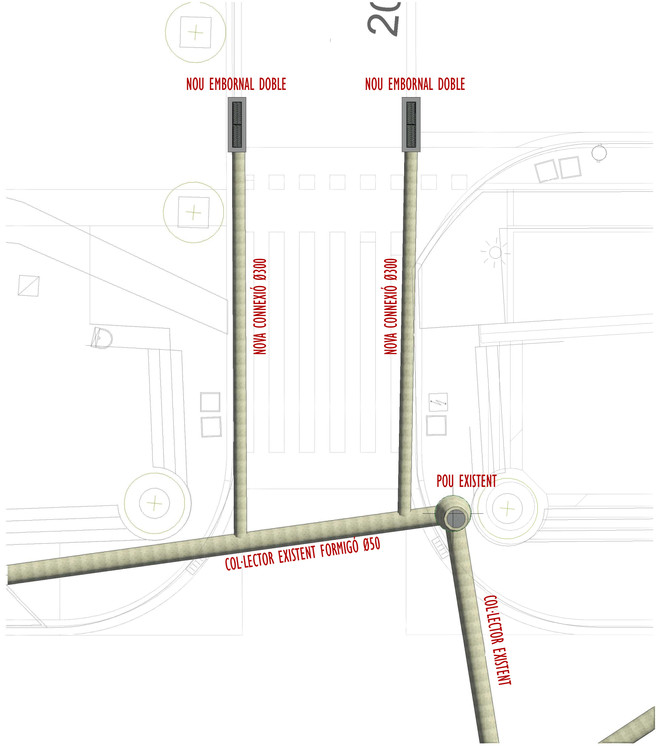

Planta Estat actual Cruilla Gambús
1 : 100

Planta Cruilla Gambús
1 : 100

Afectació clavegueram Cruilla Gambús
1 : 100

Ajuntament de Sabadell
SERVEI D'OBRES PÚBLIQUES, MANTENIMENTS I PARCS JARDINS
ÀREA DE CONESO TERRITORIAL, SEGURETAT CIUTADANA I CIVISME

Títol projecte:
OP-08-24-IV Millora de les jardineres i el carril Bici de l'eix Macià, entre Avinguda Paraires i Concordia


Redacció:
Albert Cornellas Pitarch

Dibuixat:


Escala: 1 : 100

Cruilla amb carrer de Gambús

6

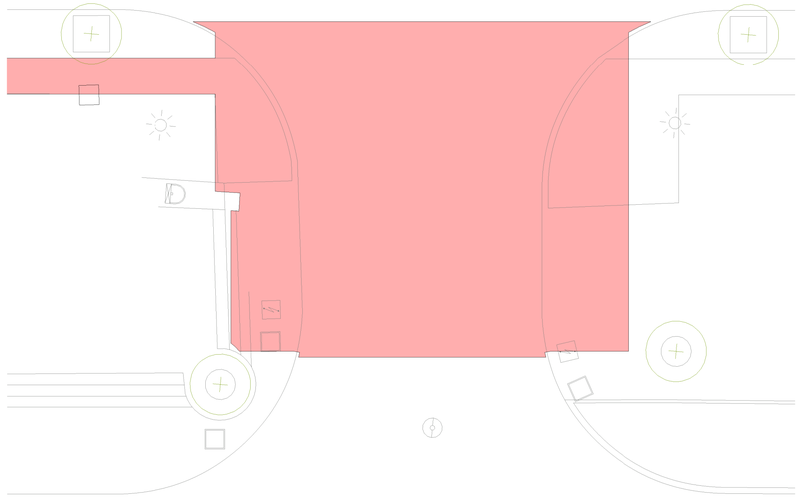


Planta Estat actual Cruïlla Mimó
1 : 100

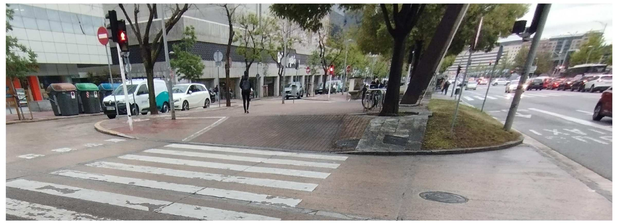





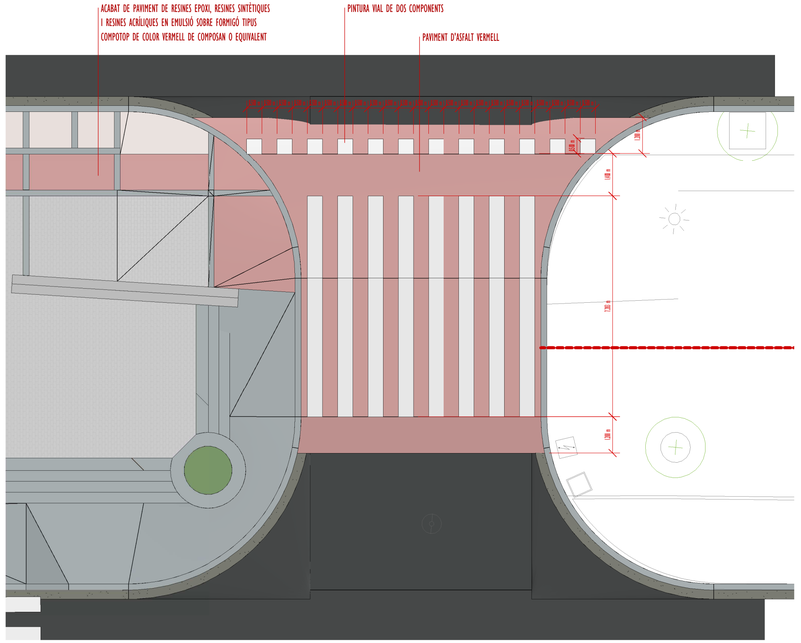

Planta Cruïlla Mimó
1 : 100

Ajuntament de Sabadell SERVEI D'ESPAI PÚBLIC, MANTENIMENTS I PARCS JARDINS ÀREA DE CONREU TERRITORIAL, SEGURETAT CIUTADANA I CIVISME	Títol projecte: **OP-08-24-IV Millora de les jardineres i el carril Bici de l'eix Macià, entre Avinguda Paraires i Concordia**	Redacció: Albert Cornellas Pitarch	Dibuixat:	Escala: 1 : 100	**Cruïlla amb passatge de Lluís Mimó** **7**

PROJECTE EXECUTIU DE MILLORA DE LES JARDINERES I EL CARRIL BICI DE L'EIX MACIÀ, ENTRE AVINGUDA PARAIRES I CONCÒRDIA

Fecha: 2024.09.19 13:53:43 +02'00'

F. ESTUDI DE SEGURETAT I SALUT

Document 6 de 7

Carlos Fernandez Alonso - DNI 52438654B (TCAT)

Firmado digitalmente por Carlos Fernandez Alonso - DNI 52438654B (TCAT)
Nombre de reconocimiento (DN): cn=Carlos Fernandez Alonso - DNI 52438654B (TCAT), sn=Fernandez Alonso - DNI 52438654B, givenName=Carlos, c=ES, o=Ajuntament de Sabadell, ou=Empleat públic de nivell mig, serialNumber=IDCES-52438654B
Fecha: 2024.09.19 12:49:15 +02'00'

ÀREA D'ESPAI URBÀ, ACCIÓ TERRITORIAL I PARTICIPACIÓ
SERVEI D'OBRES PÚBLIQUES I PARCS I JARDINS

PROJECTE EXECUTIU DE MILLORA DE LES JARDINERES I EL CARRIL BICI DE L'EIX MACIÀ, ENTRE AVINGUDA PARAIRES I CONCÒRDIA

MEMÒRIA

INDEX

Estudi de Seguretat i salut

1.- MEMÒRIA .Anàlisi dels riscos i mesures preventives
- 1.1. ANTECEDENTS
- 1.2. CARACTERISTIQUES CONSTRUCTIVES
  - 1.2.1. DESCRIPCIÓ DE LES OBRES QUE S'HAN DE FER
  - 1.2.2. CARACTERISTIQUES DEL PROCÉS CONSTRUCTIU
- 1.3. PLA DE CIRCULACIÓ A L'OBRA (PERSONAL, MAQUINARIA I MATERIALS)
- 1.4. CONTROL DEL PERSONAL A L'OBRA
- 1.5. MESURES PREVENTIVES EN L'ORGANITZACIÓ DEL TREBALL
- 1.6. ANÀLISIS DE RISCOS I MESURES PREVENTIVES
- 1.7. RELACIÓ NO EXHAUSTIVA DELS TEBALLS QUE IMPLIQUEN RISCOS ESPECIALS
- 1.8. MESURES DE PROTECCIÓ A TERCERS
- 1.9. OBSERVACIONS
- 1.10. ACREDITACIÓ
- 1.11. ANNEX NÚM. 1 JUSTIFICACIÓ DE PREUS

2.- PRESSUPOST
- 2.1. QUADRE DE PREUS NÚM. 1
- 2.2. QUADRE DE PREUS NÚM. 2
- 2.3. ESTAT D'AMIDAMENTS
- 2.4. APLICACIÓ DE PREUS

3.- PLEC DE CONDICIONS GENERALS
- 3.1. CONCEPTES BÀSICS.
  - Pla de seguretat i salut (art. RD 1627/97)
  - Llibre d'incidències
  - Avis previ
  - Obertura del centre de treball (Art.19 del RD 1627/97)
- 3.2. PRESCRIPCIONS SOBRE L'ÚS I CONSERVACIÓ DE MITJANS I EQUIPS DE SEGURETAT.
- 3.2.1. PROTECCIONS INDIVIDUALS
  - Casc
  - Calçat de seguretat
  - Guants
  - Cinturons de seguretat
  - Protectors auditius
  - Ulleres de protecció
  - Roba de treball
- 3.2.2. PROTECCIONS COL·LECTIVES
  - Baranes
  - Passarel·les de pas.
  - Portàtils d'obra
  - Escales de mà
  - Treballs en altura
  - Treballs d'excavació
  - Instal·lació provisional elèctrica
- 3.3. NORMES D'ACTUACIÓ
  - Sobre manteniment i us de maquinaria en general.
  - Sobre treballs de retroexcavadora en presencia de línies elèctriques soterrades
  - Conducta a seguir en cas d'accident originat per contacte d'un cable subterrani amb maquinaria d'excavació amb tren de rodadura de pneumàtics
  - Sobre conducció i us de retroexcavadora amb risc de bolcada i atropellament.
  - Normes de seguretat per als conductors de camió dumper
  - Normes de seguretat pels operadors del camió grua
  - Normes de seguretat pel maneig de la serra circular
- 3.4. INSTAL·LACIONS D'HIGIENE.
  - Vestidor
  - W.C.
  - Dutxes
  - Menjador
- 3.5. INSTAL·LACIONS MÈDIQUES
- 3.6. VIES I SORTIDES D'EMERGÈNCIA
- 3.7. VENTILACIÓ.
- 3.8. EXPOSICIÓ A RISCOS PARTICULARS.
- 3.9. TEMPERATURA.
- 3.10. IL.LUMINACIÓ.
- 3.11. VIES DE CIRCULACIÓ I ZONES PERILLOSES.
- 3.12. MOLLS I RAMPES DE CÀRREGA
- 3.13. PORTES I PORTONS
- 3.14. PREVENCIÓ D'INCENDIS
- 3.15. FORMACIÓ

4.- DOCUMENTACIÓ GRÀFICA

5.- ANNEX I- Legislació específica de seguretat i salut en la construcció

6.- ANNEX II- Organització de l'acció preventiva
- Criteris Generals en cas d'emergencia
- Annex núm. 1 Acta de nomenament del Vigilant de seguretat
- Annex núm. 2 Certificat d'habilitació professional. Formació
- Annex núm. 3 Full de lliurament d'equips de protecció individual EPI

1. MEMÒRIA. Anàlisi dels riscos i mesures preventives

1.1 Antecedents

- Obra: **PROJECTE EXECUTIU DE MILLORA DE LES JARDINERES I EL CARRIL BICI DE L'AVINGUDA DE FRANCESC MACIÀ, ENTRE CONCÒRDIA I PARAIRES.**
- Promotor: **AJUNTAMENT DE SABADELL**
- Domicili social: **PLAÇA DE SANT ROC S/N**
- Localitat: **SABADELL** Província: **BARCELONA**
- Autor d'aquest Estudi de seguretat i salut: **CARLOS FERNANDEZ ALONSO,** Arquitecte Tècnic Municipal.
- L'objecte d'aquest document és el de prendre les decisions constructives, tècniques i d'organització, amb la finalitat de planificar els treballs que cal desenvolupar simultàniament o successivament, i també la seva durada.
- Aquest Estudi de seguretat i salut, quedarà integrat en el projecte elaborat pel tècnic **ALBERT CORNELLAS PITARCH**, Arquitecte Municipal.
- Superfície aproximada de l'intervencio: **2.119,11 m2**

- Pressupost d'execució de l'obra per contracta**: 312.774,29 €**
  - Pressupost d'execució material destinat a la seguretat i salud inclós en cadescuna de les partides esmentades al projecte executiu es de **6.500, 00 €**
  - Termini d'execució: **4 mesos**
  - Nombre màxim de treballadors previstos: **4.**
  - Nombre de jornades del total de treballadors: **368.**

1.2 Característiques constructives

1.2.1 Descripció de les obres que s'han de fer:

Vorera est de l'Avinguda de Francesc Macià:
Renovació de les jardineres
Renovació de l'acabat de paviment del carril bici i la pintura de senyalització del mateix
Enderroc i renovació d'alguns trams malmesos del paviment de formigó.

Vorera est de l'Avinguda de Francesc Macià:
Creació de dos passos elevants a les cruïlles amb Carrer Gambús i passatge Lluís Mimó
Renovació de l'acabat de paviment del carril bici i la pintura de senyalització del mateix
Enderroc i renovació d'alguns trams malmesos del paviment de formigó.

amb els sigüents capítols:
Demolicions
Sanejament
Ram de paleta
Pavimentació
Serralleria
Reg
Jardineria
Senyalització

1.2.2. Característiques del procés constructiu

Es tancarà tot el perímetre de l'obra amb tanca de 2 m d'alçada, tipus rivisa, deixant espai a la vorera lliure per al pas del veïns, s'adequarà un espai de la rambla central per deixar les barraques i la replega de materials.

Les primera feina a fer, seran les demolicions de paviments existents i l'arrancada de tot el mobiliari que faci nosa per a l'execució de les obres.

Després es modificarà la xarxa de sanejament i es repavimentaran els tram afectats. Es muntaran les jardineres noves d'acer replenades amb formigó i es renovarà la xarxa de reg de les mateixes i es plantaran les espècies escollides.

La darrera tasca a executar serà l'acabat del paviment del carril bici i la senyalització horitzontal.

1.3 Pla de circulació a l'obra (personal, maquinària, materials)

- Itineraris d'accés del personal quedarà convenientment senyalitzat.
- Es preveu un accés rodat a l'obra. Serà convenientment senyalitzat amb plaques de entrada i sortida de camions, el seu recorregut amb cinta de baliçament i alertar al personal de la presencia de vehicles.(Veure planol anexe)
- Les zones de dipòsit de materials, estaràn netes i ordenades .
- Procediment de subministrament de materials de l'obra serà mitjançant camions grua d'autocarga.
- L'evacuació de runes es farà amb contenidor o amb camió i es senyalitzarán els recorreguts tan de la maquinària com el dels operaris.
- Quedarà convenientment senyalitzat el pas de vianats aliens als voltants de l'obra i dels riscos que això comporta.

1.4 Control del personal a l'obra

Per tal de poder controlar el personal de l'obra es farán servir diferents protocols en els cuals es detallin les habilitats dels operaris, la seva formació i habilitació per a l'us dels diferents mitjans auxiliars i maquinaries, les entrades a l'obra del personal (control diari), i l'entraga dels E.P.I necesaris.

1.5 Mesures preventives en l'organització del treball:

- El manteniment de l'obra en bon estat d'ordre i neteja.
- Reconeixement del solar abans de començar les tasques.
- Localització d'instal·lacions existents i comprovació de les mateixes. Anular les possibles interferències.
- Planificar la zona d'aplecs de material i en general ordre i neteja a l'indret. L'espai disponible es senyala al plànols adjunts.
- Disposició i ordenament del tràfic de vehicles, respectant la circulació existent.
- L'accés a qualsevol superfície que consti de materials que no ofereixin una resistència suficient només s'autoritzarà en cas de que es proporcionin equips o mitjans apropiats per a que el treball es realitzi de forma segura.
- Tancament i senyalització de la zona d'obres i vigilància de la mateixa per impedir l'accés a persones alienes a la mateixa
- Enllumenat de la zona d'obres.
- Mitjans i accessoris elèctrics homologats per a la senyalització nocturna de l'indret.
- Mitjans auxiliars adequats per als diferents treballs i funcions, amb unes dimensions apropiades i en bon estat de conservació.

- Compliment de la legislació vigent en matèria de línies d'alta tensió.

Els principis d'acció preventiva establerts en l'article 15º de la Llei 31/95 són els següents:

1. L'empresari aplicarà les mesures que integrin el deure general de prevenció, d'acord amb els següents principis generals:
    a. Evitar els riscos
    b. Evacuar els riscos que no es puguin evitar
    c. Combatre els riscs en el seu origen
    d. Adaptar el treball a la persona, en particular en lo que respecta a la concepció dels llocs de treball, així com a l'elecció dels equips i els mètodes de treball i de producció, amb mires, en particular, a minvar el treball monòton i repetitiu i a reduir els efectes del mateix en la salut
    e. Tenir en compte l'evolució de la tècnica
    f. Substituir lo perillós per el que comporti poc o cap perill
    g. Planificar la prevenció, buscant un conjunt coherent que integri en ella la tècnica, la organització del treball i les condicions de treball, les relacions socials i la influència dels factors ambientals en el treball
    h. Adoptar mesures que avantposin la protecció col·lectiva a la individual
    i. Donar les degudes instruccions als treballadors.
2. L'empresari prendrà en consideració les capacitats professionals dels treballadors en matèria de seguretat i de salut en el moment d'encomanar-los les feines.
3. L'empresari adoptarà les mesures necessàries a fi de garantir que només els treballadors que hagin rebut informació suficient i adequada puguin accedir a les zones de risc greu i específic.
4. L'efectivitat de les mesures preventives haurà de preveure les distraccions o imprudències no temeràries que pogués cometre el treballador. Per a la seva adopció es tindran en compte els riscos addicionals que poguessin implicar determinades mesures preventives, les quals només podran adoptar-se quan la magnitud d'aquests riscos sigui substancialment inferior a la dels que es pretenen controlar i no existeixin alternatives més segures.
5. Podran concertar operacions d'assegurança que tinguin com a fi garantir com a àmbit de cobertura la previsió de riscos derivats del treball, l'empresa respecte els seus treballadors, els treballadors autònoms respecte d'ells mateixos i les societats cooperatives respecte als socis, l'activitat dels quals consisteixi en la prestació del seu treball personal.

1.6 Anàlisi de riscos i mesures preventives

Anàlisi dels riscs generals i les mesures adoptades, en funció de les diferents fases de l'obra, la maquinaria d'obra i els diferents mitjans a emprar

1.6.1 Enderrocs i moviments de terres

Enderrocs
Riscos:
- Caigudes a diferent alçada
- Caigudes al mateix nivell
- Aixafaments
- Cops i talls
- Inhalació de pols
- Atropellaments
- Projecció de runes
- Afectació instal·lacions de serveis: Aigua, Gas, Electricitat, ...

Mesures preventives:
- Senyalització de zones de treball
- Passos per a vianants per zones segures
- Maquinaria amb avisadors acústics de marxa enrera
- Tapat de camions en lona
- Treballs sota supervisió de persona responsable

Proteccions personals:
- Ús de casc
- Ús de guants
- Ús de calçat de protecció
- Ús de cinturó antivibratori
- Ús de mascaretes antipols
- Ulleres contra impactes i antipols

Moviments de terres
Riscos:
- Caigudes a diferent alçada
- Caigudes al mateix nivell
- Aixafaments
- Cops i talls
- Inhalació de pols
- Atropellaments
- Projecció de terres
- Afectació instal·lacions de serveis: Aigua, Gas, Electricitat, ...

Mesures preventives:
- Senyalització de zones de treball
- Passos per a vianants per zones segures
- Maquinaria amb avisadors acústics de marxa enrera
- Tapat de camions amb lona
- Treballs sota supervisió de persona responsable

Proteccions personals:
- Ús de casc
- Ús de guants
- Ús de calçat de protecció
- Ús de cinturó antivibratori
- Ús de mascaretes antipols
- Ulleres contra impactes i antipols

1.6.2 Sanejament

Riscos:
- Caigudes a diferent alçada
- Caigudes al mateix nivell
- Aixafaments
- Cops i talls
- Inhalació de pols i gasos tòxics
- Atropellaments
- Esfondraments, inundacions i projecció de terres

- Afectació instal·lacions de serveis: Aigua, Gas, Electricitat, ...

Mesures preventives:
- Senyalització de zona de treball
- Baranes en perímetre d'excavacions
- Escales auxiliars adequades
- Passarel·les per a rases
- Limitació pas de maquinària a la zona de rases

Proteccions personals:
- Ús de casc
- Ús de guants, de protecció i impermeables
- Ús de calçat de protecció i impermeable
- Ús de cinturó de seguretat
- Ús de mascaretes antipols i respiradors
- Ulleres contra impactes i antipols

1.6.3 Ram de paleta

Riscos:
- Caigudes a diferent alçada
- Caigudes al mateix nivell
- Aixafaments
- Cops i talls
- Inhalació de pols
- Atropellaments
- Afectació instal·lacions de serveis: Aigua, Gas, Electricitat, ...

Mesures preventives:
- Senyalització de zona de treball
- Passarel·les per a rases

Proteccions personals:
- Ús de casc
- Ús de guants
- Ús de calçat de protecció

1.6.4 Paviments

Riscos:
- Caigudes a diferent alçada
- Caigudes al mateix nivell
- Aixafaments
- Cops i talls
- Inhalació de pols
- Atropellaments
- Afectació instal·lacions de serveis: Aigua, Gas, Electricitat, ...

Mesures preventives:
- Senyalització de zona de treball
- Passarel·les per a rases

Proteccions personals:
- Ús de casc
- Ús de guants
- Ús de calçat de protecció

1.6.5 Enllumenat Públic

Riscos:
- Caigudes a diferent alçada
- Caigudes al mateix nivell
- Aixafaments
- Cops i talls
- Electrocucions
- Atropellaments
- Afectació instal·lacions de serveis: Aigua, Gas, Electricitat, ...

Mesures preventives:
- Senyalització de zona de treball
- Passarel·les per a rases
- Escales auxiliars adequades
- Utilització d'elements d'elevació de seguretat

Proteccions personals:
- Ús de casc
- Ús de guants
- Ús de calçat de protecció
- Cinturó de seguretat

1.6.6 Xarxa de Reg

Riscos:
- Caigudes a diferent alçada
- Caigudes al mateix nivell
- Aixafaments
- Cops i talls
- Atropellaments
- Afectació instal·lacions de serveis: Aigua, Gas, Electricitat, ...

Mesures preventives:
- Senyalització de zona de treball
- Passarel·les per a rases

Proteccions personals:
- Ús de casc
- Ús de guants
- Ús de calçat de protecció

1.6.7 Serveis afectats

Riscos:
- Caigudes a diferent alçada
- Caigudes al mateix nivell
- Aixafaments
- Cops i talls
- Atropellaments
- Afectació instal·lacions de serveis: Aigua, Gas, Electricitat, ...

Mesures preventives:
- Senyalització de zones de treball

- Passos per a vianants per zones segures
- Senyalització de riscs específics
- Treballs sota supervisió de persona responsable

Proteccions personals:
- Ús de casc
- Ús de guants
- Ús de calçat de protecció

1.6.8 Jardineria

Riscos:
- Caigudes a diferent alçada
- Caigudes al mateix nivell
- Aixafaments
- Cops i talls
- Atropellaments
- Afectació instal·lacions de serveis: Aigua, Gas, Electricitat, ...

Mesures preventives:
- Senyalització de zona de treball
- Passarel·les per a rases

Proteccions personals:
- Ús de casc
- Ús de guants
- Ús de calçat de protecció

1.6.9 Mobiliari Urbà

Riscos:
- Caigudes a diferent alçada
- Caigudes al mateix nivell
- Aixafaments
- Cops i talls
- Atropellaments
- Afectació instal·lacions de serveis: Aigua, Gas, Electricitat, ...

Mesures preventives:
- Senyalització de zona de treball
- Escales auxiliars adequades

Proteccions personals:
- Ús de casc
- Ús de guants
- Ús de calçat de protecció

1.6.10 Senyalització i semaforització

Riscos:
- Caigudes a diferent alçada
- Caigudes al mateix nivell
- Aixafaments
- Cops i talls
- Atropellaments
- Afectació instal·lacions de serveis: Aigua, Gas, Electricitat, ...

Mesures preventives:
- Senyalització de zona de treball
- Escales auxiliars adequades

Proteccions personals:
- Ús de casc
- Ús de guants
- Ús de calçat de protección.

1.7 Relació no exhaustiva dels treballs que impliquen riscos especials (Annex II del R.D.1627/1997)

1. Treballs amb riscos especialment greus de sepultura, enfonsament o caiguda d'altura, per les particulars característiques de l'activitat desenvolupada, els procediments aplicats o l'entorn del lloc de treball.
2. Treballs en els quals l'exposició a agents químics o biològics suposi un risc d'especial gravetat, o pels quals la vigilància específica de la salut dels treballadors sigui legalment exigible.
3. Treballs amb exposició a radiacions ionitzants pels quals la normativa específica obligui a la delimitació de zones controlades o vigilades.
4. Treballs en la proximitat de línies elèctriques d'alta tensió.
5. Treballs que exposin a risc d'ofegament per immersió.
6. Obres d'excavació de túnels, pous i altres treballs que suposin moviments de terres subterranis.
7. Treballs realitzats en immersió amb equip subaquatic.
8. Treballs realitzats en cambres d'aire comprimit.
9. Treballs que impliquin l'ús d'explosius.
10. Treballs que requereixin muntar o desmuntar elements prefabricats pesats.

1.8 Mesures de protecció a tercers

- Tancament, senyalització i enllumenat de l'obra. Cas que el tancament envaeixi la calçada s'ha de preveure un passadís protegit pel pas de vianants. El tancament ha d'impedir que persones alienes a l'obra puguin entrar.
- Preveure el sistema de circulació de vehicles tant a l'interior de l'obra com en relació amb els vials exteriors
- Immobilització de camions mitjançant falques i/o topalls durant les tasques de càrrega i descàrrega
- Comprovació de l'adequació de les solucions d'execució a l'estat real dels elements (subsòl, edificacions veïnes)
- Protecció de forats i façanes per evitar la caiguda d'objectes (xarxes, lones)

1.9 Observacions

Perquè les mesures preventives enumerades en aquest Estudi de seguretat i salut tinguin l'efectivitat adequada, cal que, en les clàusules del contracte d'obra, s'incloguin les disposicions adequades dirigides al

compliment efectiu d'aquestes mesures per part de l'empresa contractista, dels seus subcontractats i dels treballadors autònoms que utilitzi.

1.10 Acreditació

L'autor d'aquest Estudi declara sota la seva responsabilitat que totes les dades que es consignen en aquest document han estat obtingudes del projectista coordinador de l'elaboració del projecte.

.

Sabadell, a data de la signatura electrònica

Carlos Fernandez Alonso - DNI 52438654B (TCAT)

Firmado digitalmente por Carlos Fernandez Alonso - DNI 52438654B (TCAT)
Nombre de reconocimiento (DN): cn=Carlos Fernandez Alonso - DNI 52438654B (TCAT), sn=Fernandez Alonso - DNI 52438654B, givenName=Carlos, c=ES, o=Ajuntament de Sabadell, ou=Empleat públic de nivell mig, serialNumber=IDCES-52438654B
Fecha: 2024.09.19 12:48:28 +02'00'

Carlos Fernández Alonso
Arquitecte Tècnic

ÀREA D'ESPAI URBÀ, ACCIÓ TERRITORIAL I PARTICIPACIÓ
SERVEI D'OBRES PÚBLIQUES I PARCS I JARDINS

PROJECTE EXECUTIU DE MILLORA DE LES JARDINERES I EL CARRIL BICI DE L'EIX MACIÀ, ENTRE AVINGUDA PARAIRES I CONCÒRDIA

ANNEXES

Annex I- Legislació específica de seguretat i salut en la construcció

Reglamento de seguridad e higiene en el trabajo.
Orden de 31 de enero de 1940, del Ministerio de Trabajo (BOE núm. 34, 03/02/1940)
Reglament derogat, excepte el Cap. VII. "Andamios", per l'"Ordenanza general de seguridad e higiene en el trabajo" (Orden de 9 de marzo de 1971).

Reglamento de seguridad e higiene en el trabajo.
Orden de 20 de mayo de 1952, del Ministerio de Trabajo (BOE núm. 167, 15/06/1952)
* Modificación del artículo 115. Orden de 10 de diciembre de 1953 (BOE núm. 356, 22/12/1953)

Ordenanza de trabajo para las industrias de la construcción, vidrio y cerámica.
Orden de 28 de agosto de 1970, del Ministerio de Trabajo (BOE núms. 213 al 216, 05, 07-09/09/1970) (C.E. - BOE núm. 249, 17/10/1970)
* Modificación de la Ordenanza. Orden de 27 de julio de 1973 (BOE núm. 182, 31/07/1973)

Ordenanza general de seguridad e higiene en el trabajo.
Orden de 9 de marzo de 1971, del Ministerio de Trabajo (BOE núms. 64 y 65, 16 y 17/03/1971) (C.E. - BOE núm. 82, 06/03/1971)

Reglamento de aparatos elevadores para obras.
Orden de 23 de mayo de 1977, del Ministerio de Industria (BOE núm. 141, 14/06/1977) (C.E. - BOE núm. 170, 18/07/1977)
* Modificación artículo 65. Orden de 7 de marzo de 1981 (BOE núm. 63, 14/03/1981)

Reglamento de explosivos.
Real Decreto 230/1998, de 16 de febrero, del Ministerio de la Presidencia (BOE núm. 61, 12/03/1998)

Modificación de la instrucción técnica complementaria 10.3.01 "Explosivos Voladuras Especiales" del capítulo X "Explosivos" del Reglamento General de Normas Básicas de Seguridad Minera.
Orden de 29 de julio de 1994, del Ministerio de Industria y Energía (BOE núm. 195, 16/08/1994) (C.E. - BOE núm. 260, 31/10/1994)

Reglamento de seguridad en las máquinas.
Real Decreto 1495/1986, de 26 de mayo, de la Presidencia del Gobierno (BOE núm. 173, 21/07/1986) (C.E. - BOE núm. 238, 04/10/1986)
* Modificación. Real Decreto 590/1989, de 19 de mayo, del Ministerio de Relaciones con las Cortes y de la Secretaría del Gobierno (BOE núm. 132, 03/06/1989)
* Instrucción técnica complementaria ITC-MSG-SM1. Orden de 8 de abril de 1991, del Ministerio de Relaciones con las Cortes y de la Secretaría del Gobierno (BOE núm. 87, 11/04/1991)
* Modificación. Real Decreto 830/1991, de 24 de mayo, del Ministerio de Relaciones con las Cortes y de la Secretaría del Gobierno (BOE núm. 130, 31/05/1991)

Infracciones y sanciones en el orden social.
Ley 8/1988, de 7 de abril, de la Jefatura del Estado (BOE núm. 91, 15/04/1988)

Disposiciones de aplicación de la Directiva del Consejo 84-528-CEE sobre aparatos elevadores y de manejo mecánico.
Real Decreto 474/1988, de 30 de marzo, del Ministerio de Industria y Energía (BOE núm. 121, 20/05/1988)

ITC-MIE-AEM2 "Grúas desmontables para obras".
Orden de 28 de junio de 1988, del Ministerio de Industria y Energía (BOE núm. 162, 07/07/1988) (C.E. - BOE núm. 239, 05/10/1988)
* Modificación. Orden de 16 de abril de 1990 (BOE núm. 98, 24/04/1990) (C.E. BOE núm 115, 14/05/1990)

Se aprueba la Instrucción Técnica Complementaria ITC-MIE-AEM4 del Reglamento de Aparatos de Elevación y Manutención, referente a "grúas móviles autopropulsadas usadas".
Real Decreto 2370/1996, de 18 de noviembre, del Ministerio de Industria y Energía (BOE núm. 24/12/1996)

Disposiciones de aplicación de la Directiva del Consejo 89-392-CEE, relativa a la aproximación de las legislaciones de los Estados miembros sobre máquinas.
Real Decreto 1435/1992, de 27 de noviembre, del Ministerio de Relaciones con las Cortes y de la Secretaría del Gobierno (BOE núm. 297, 11/12/1995)
* Modificación. Real Decreto 56/1995, de 20 de enero (BOE núm. 33, 08/02/1995)
* Relación de normas armonizadas en el ámbito del Real Decreto. Resolución de 1 de junio de 1996, del Ministerio de Industria y Energía (BOE núm. 155, 27/06/1996)

Regulación de las condiciones para la comercialización y libre circulación intracomunitaria de los equipos de protección individual.
Real Decreto 1407/1992, de 20 de noviembre, del Ministerio de Relaciones con las Cortes y de la Secretaría del Gobierno (BOE núm. 311, 28/12/1992) (C.E. - BOE núm. 42, 24/02/1993)
Modificación. Real Decreto 159/1995, de 3 de febrero, del Ministerio de la Presidencia (BOE núm. 57, 08/03/1995) (C.E. - BOE núm. 57, 08/03/1995)
* Ampliación. Orden, de 16 de mayo de 1994 ; Ministerio de Industria y Energía (BOE 130, 01/06/1994). Amplia el periode transitori establert en el

Reial Decret.
* Modificación. Real Decreto 159, de 03 de febrero de 1995 ; Ministerio de la Presidencia (BOE 57, 08/03/1995)
* Correcció d'errades: BOE 69 / 22/03/1995)
Resolución, de 25 de abril de 1996 ; Ministerio de Industria y Energía (BOE 129, 28/05/1996) Informació complementària del Reial decret.
* Modificación. Orden, de 20 de febrero de 1997 ; Ministerio de Industria y Energía (BOE 56, 06/03/1997)

Reglamento sobre trabajos con riesgo de amianto.
Orden de 31 de octubre de 1984, del Ministerio de Trabajo (BOE núm. 267, 07/11/1984) (C.E. - BOE núm. 280, 22/11/1984)
* Normas complementarias. Orden de 7 de enero de 1987 (BOE núm. 13, 15/01/1987)
* Prevención y reducción de la contaminación del medio ambiente producida por el amianto. Real Decreto 108/1991, de 1 de febrero, del Ministerio de Relaciones con las Cortes y de la Secretaría del Gobierno (BOE núm. 32, 06/02/1991) (C.E. - BOE núm. 43, 19/02/1991)

Modificación de los artículos 2, 3 y 13 de la Orden de 31 de octubre de 1984 por la que se aprueba el Reglamento sobre trabajos con riesgo de amianto y el artículo 2 de la Orden de 7 de enero de 1987 por la que se establecen normas complementarias al citado reglamento.
Orden de 26 de julio de 1993, del Ministerio de Trabajo y seguridad Social (BOE núm. 186, 05708/1993)
Disposiciones mínimas de seguridad y salud aplicables a los trabajos con riesgo de exposición al amianto.
Real Decreto 396, de 31/03/2006 ; Ministerio de la Presidencia (BOE Num. 86, 11/04/2006)

S'estableix un certificat sobre compliment de les distàncies reglamentàries d'obres i construccions a línies elèctriques.
Resolució de 4 de novembre de 1988, del Departament d'Indústria i Energia (DOGC núm. 1075, 30/11/1988)

Se establecen los requisitos y datos de las comunicaciones de apertura previa o reanudación de actividades de empresas y centros de trabajo.
Orden de 6 de mayo de 1988, del Ministerio de Trabajo y Seguridad Social (BOE núm. 117, 16/05/1988)

Disposiciones mínimas de seguridad y salud en el trabajo en el ámbito de las empresas de trabajo temporal.
Real Decreto 216, de 05/02/1999 ; Ministerio de Trabajo y Asuntos Sociales (BOE Num. 47, 24/02/1999)

Protección de la salud y seguridad de los trabajadores contra los riesgos relacionados con la exposición a agentes químicos durante el trabajo.
Real Decreto 374, de 06/04/2001 ; Ministerio de la Presidencia (BOE Num. 104, 01/05/2001)
(Correccio errades: BOE 129 / 30/05/2001)

Disposiciones mínimas para la protección de la salud y seguridad de los trabajadores frente al riesgo eléctrico.
Real Decreto 614, de 21/06/2001 ; Ministerio de la Presidencia (BOE Num. 148, 21/06/2001)

Emisiones sonoras en el entorno debidas a determinadas máquinas de uso al aire libre.
Real Decreto 212, de 22/02/2002 ; Ministerio de la Presidencia (BOE Num. 52, 01/03/2002)
* Modificación. Real Decreto 524/2006, de 28 de abril, del Ministerio de la Presidencia (BOE num. 106, 04/05/2006)

Protección de los trabajadores frente a los riesgos derivados de la exposición al ruido durante el trabajo.
Real Decreto 1316/1989, de 27 de octubre, del Ministerio de Relaciones con las Cortes y de la Secretaría del Gobierno (BOE núm. 263, 02/11/1989) (C.E. - BOE núm. 295, 09/12/1989 y núm. 126, 26/05/1990)
Real Decreto 286, de 10/03/2006 ; Ministerio de la Presidencia (BOE Num. 60, 11/03/2006)
(Correccio errades: BOE 62 , BOE 71 / 14/03/2006)

Texto Refundido de la Ley del Estatuto de los Trabajadores.
Real Decreto-Legislativo 1/1995, de 24 de marzo, del Ministerio de Trabajo y Seguridad Social (BOE 29/03/1995)

Prevención de riesgos laborales.
Ley 31/1995, de 10 de noviembre de la Jefatura del Estado (BOE núm. 269, 10/11/1995)
Ley 54, de 12 de diciembre de 2003 ; Jefatura del Estado (BOE 298, 13/12/2003) De reforma del marco normativo de la prevención de riesgos laborales. Modifica els articles 9, 14, 23, 24, 31, s'afegeix l'article 32bis, 39, 43, s'afegeixen noves disposicions addicionals.
Ley 50, de 30 de diciembre de 1998 ; Jefatura del Estado (BOE 313, 31/12/1998) (Correcció d'errades: BOE 109 / 07/05/1999) Medidas Fiscales, Administrativas y del Orden Social. Modifica els articles 45, 47, 48 i 49 de la Llei.

Se aprueba el Reglamento de los Servicios de Prevención.

Real Decreto 39/1997, de 17 de enero, del Ministerio de Trabajo y Asuntos Sociales (BOE núm. 27, 31/01/1996)
* Modificación. Real Decreto 780/1998, de 30 de abril, del Ministerio de Trabajo y Asuntos Sociales (BOE num. 104, 01/05/1998)
* Modificación. Real Decreto 604/2006, de 19 de mayo, del Ministerio de Trabajo y Asuntos Sociales (BOE num. 127, 29/05/2006)
Real Decreto 688, de 10 de junio de 2005 ; Ministerio de Trabajo y Asuntos Sociales (BOE 139, 11/06/2005) Afegeix un parragraf segon a l'article 22.

Disposiciones mínimas en materia de señalización de seguridad y salud en el trabajo.
Real Decreto 485/1997, de 14 de abril, del Ministerio de Trabajo y Asuntos Sociales (BOE núm. 97, 23/04/1997)

Disposiciones mínimas de seguridad y salud relativas a la manipulación manual de cargas que entrañe riesgos, en particular dorsolumbares, para los trabajadores.
Real Decreto 487/1997, de 14 de abril, del Ministerio de Trabajo y Asuntos Sociales (BOE núm. 97, 23/04/1997)

Disposiciones mínimas de seguridad y salud en los lugares de trabajo.
Real Decreto 486/1997, de 14 de abri, del Ministerio de Trabajo y Asuntos Sociales (BOE núm. 97, 23/04/1997)
* Modificació. Anex I.letra A)9. Real Decreto 2177, de 12 de noviembre, del Ministerio de la Presidencia (BOE 274, 13/11/2004)
* Complementa. Orden TAS 2947, de 8 d'octubre, del Ministerio de Trabajo y Asuntos Sociales (BOE núm. 244, 11/10/2007)

Protección de los trabajadores contra los riesgos relacionados con la exposición a agentes cancerígenos durante el trabajo.
Real Decreto 665/1997, de 12 de mayo, del Ministerio de la Presidencia (BOE núm. 124, 24/05/1997)
* Modificación. Real Decreto 1124/2000, de 16 de junio, del Ministerio de la Presidencia (BOE num. 145, 17/06/2000) * Modificación. Real decreto 349/2003, de 21 de marzo, del Ministerio de la Presidencia (BOE num. 82, (05/04/2003)

Disposiciones mínimas de seguridad y salud relativas a la utilización por los trabajadores de equipos de protección individual.
Real Decreto 773/1997, de 30 de mayo, del Ministerio de la Presidencia (BOE núm. 140, 12/06/1997)
(Correccio errades: BOE 171 / 18/07/1997)

Se establecen las disposiciones mínimas de seguridad y salud para la utilización por los trabajadores de los equipos de trabajo.
Real Decreto 1215/1997, de 18 de julio, del Ministerio de la Presidencia (BOE núm. 188, 07/08/1997)
* Modificación. Real Decreto 2177, de 12 de noviembre, del Ministerio de la Presidencia (BOE 274, 13/11/2004)

Se aprueban las disposiciones mínimas destinadas a proteger la seguridad y la salud de los trabajadores en las actividades mineras.
Real Decreto 1389/1997, de 5 de septiembre , del Ministerio de Industria y Energía (BOE núm 240, 07/10/1997)

Se establecen disposiciones mínimas de seguridad y de salud en las obras de construcción.
Real Decreto 1627/1997, de 24 de octubre, del Ministerio de la Presidencia (BOE núm. 256, 25/10/1997)
* Modifica l'apartat C.5 de l'annex IV. Real Decreto 2177, de 12 de noviembre de 2004 ; del Ministerio de la Presidencia (BOE núm. 274, 13/11/2004)
* Modificació. Real Decreto 604, de 19 de mayo de 2006 ; del Ministerio de Trabajo y Asuntos Sociales (BOE num. 127, 29/05/2006)
* Modificació de l'apartat 4 de l'article 13 i de l'apartat 2 de l'article 18. Real Decreto 1109, de 24 de agosto de 2007 ; del Ministerio de Trabajo y Asuntos Sociales (BOE núm. 204, 25/08/2007)

Se desarrolla el artículo 24 de la Ley 31/1995, de 8 de noviembre, de Prevención de Riesgos Laborales, en materia de coordinación de actividades empresariales.
Real Decreto 171, de 30/01/2004 ; Jefatura del Estado (BOE Num. 27, 31/01/2004)

Se aprueba la Instrucción técnica complementaria MIE APQ-8 «Almacenamiento de fertilizantes a base de nitrato amónico con alto contenido en nitrógeno».
Real Decreto 2016, de 11/10/2004 ; Ministerio de Indústria Turismo y Comercio (BOE Num. 256, 23/10/2004)

Es crea el registre de delegats i delegades de prevenció i el registre de comités de seguretat i salut, i es regula el dipòsit de les comunicacions de designació de delegats i delegades de prevenció i de constitució dels comitès de seguretat i salut.
Decret 399, de 05/10/2004 ; Departament de Treball i Indústria (DOGC Num. 4234, 07/10/2004)

Sobre la protección de la salud y la seguridad de los trabajadores frente a los riesgos derivados o que puedan derivarse de la exposición a vibraciones mecánicas.
Real Decreto 1311, de 04/11/2005 ; Ministerio de Trabajo y Asuntos Sociales (BOE Num. 265, 05/11/2005)
* Modificació. Real Decreto 330, de 13 de marzo de 2009 ; del Ministerio de la Presidencia (BOE núm. 73, 26/03/2009)

S'aprova el model del Llibre d'incidències en obres de construcció.
Ordre de 12 de gener de 1998, del Departament de Treball (DOGC núm. 2565, 27/01/1998)

Convenio colectivo General del Sector de la Construcción.
Resolución de 4 de mayo de 1992, de la Dirección General de Trabajo (BOE núm 121, 20/05/1992)
Se inscribe en el registro y publica el IV Convenio Colectivo General del Sector de la Construcción.
Resolución, de 01/08/2007 ; Ministerio de Trabajo y Asuntos Sociales (BOE Num. 197, 17/08/2007)
(Correccio errades: BOE núm. 56 / 05/03/2008)
*Publicació taules salarials. Resolució de 26 de febrero de 2008 ; Ministerio de Trabajo y Asuntos Sociales (BOE núm. 61, 11/03/2008)
*Corrección de errores. de 19 de febrero de 2008 ; Ministerio de Trabajo y Asuntos Sociales (BOE núm. 56, 05/03/2008)
*Diversos acuerdos. Resolució de 18 de marzo de 2009 ; Ministerio de Trabajo e Inmigración (BOE núm. 82, 04/04/2009)

Se modifican determinados documentos básicos del Código Técnico de la Edificación aprobados por el Real Decreto 314/2006, de 17 de marzo, y el Real Decreto 1371/2007, de 19 de octubre.
Orden VIV 984, de 15/04/2009 ; Ministerio de Vivienda (BOE Num. 99, 23/04/2009)
(Correccio errades: BOE núm. 230 / 23/09/2009)

Gestió del registre d'empreses amb risc d'amiant (RERA) i dels plans de treball amb amiant
Instrucció 2 ; Direcció General de Relacions Laborals (Num. , 26/11/2006)

S'aprova el Text refós de la Llei reguladora dels residus. Decret Legislatiu 1, de 21/07/2009 ; Departament de la Presidència (DOGC Num. 5430, 28/07/2009)

Conveni col.lectiu provincial.

PRESCRIPCIONS QUE S'HAURAN DE COMPLIR EN RELACIÓ AMB LES CARACTERÍSTIQUES, LA UTILITZACIÓ I LA CONSERVACIÓ DE LES MÀQUINES, ÚTILS, FERRAMENTES, SISTEMES Y EQUIPS PREVENTIUS:

Aspectes generals.

- REGLAMENT DE SEGURETAT I HIGIENE AL TREBALL.O.M. 31 de gener de 1.940 B.O.E. 3 de febrer de 1.940, en vigor capítol VII.
- DISPOSICIONS MÍNIMES DE SEGURETAT I SALUT EN ELS LLOCS DE TREBALL.R.D. 486/1.997 de 14 d'abril de 1997.
- REGLAMENT DE SEGURETAT I HIGIENE AL TREBALL A LA INDÚSTRIA DE LA CONSTRUCCIÓ.O.M. 20 de Maig de 1.952 B.O.E. 15 de Juny de 1.958.
- PRESCRIPCIONS DE SEGURETAT A LA INDÚSTRIA DE L'EDIFICACIÓ.Conveni O.I.T. 23 de Juny de 1.937, ratificat el 12 de Juny de 1.958.
- ORDENANÇA LABORAL DE LA CONSTRUCCIÓ, VIDRE I CERÀMICA.O.M. 28 d'Agost de 1.970. B.O.E. 5,7,8,9 de Setembre de 1.970, en vigor capítols VI i XVI.
- ORDENANÇA GENERAL DE SEGURETAT I HIGIENE AL TREBALL.O.M. 9 de Març de 1.971. B.O.E. 16 de Març de 1.971, en vigor parts del títol II.
- REGLAMENT D'ACTIVITATS MOLESTES, NOCIVES INSALUBRES I PERILLOSES.D.2414/1.961 de 30 de Novembre B.O.E. 7 de Desembre de 1.961.
- ORDRE APROVACIÓ DE MODEL DE LLIBRE D'INCIDÈNCIES EN LES OBRES DE CONSTRUCCIÓ.O. 12 de Gener de 1998. D.O.G.C. 2565 de 27 de Gener de 1998.
- REGULACIÓ DE LA JORNADA DE TREBALL, JORNADES ESPECIALS I DESCANS.R.D. 2.001/1.983 de 28 de Juliol B.O.E. 3 d'Agost de 1.983.
- ESTABLIMENT DE MODELS DE NOTIFICACIÓ D'ACCIDENTS DE TREBALL.O.M. 16 de Desembre de 1.987 B.O.E. 29 de Desembre de 1.987.
- LLEI DE PREVENCIÓ DE RISCOS LABORALS.L. 31/1995 de Novembre B.O.E. 10 de Novembre de 1995.
- REGLAMENT DELS SERVEIS DE PREVENCIÓ.R.D. 39/1997 de 17 de Gener de 1997 B.O.E. 31 de Gener de 1997
- SENYALITZACIÓ DE SEGURETAT I SALUT AL TREBALL.R.D. 485/1997 de 14 d`abril de 1997 B.O.E. 23 d'Abril de 1997.
- DISPOSICIONS MÍNIMES DE SEGURETAT I SALUT ALS CENTRES DE TREBALL.R.D. 486/1997 de 14 d'Abril de 1997 B.O.E. 23 d'Abril de 1997.
- DISPOSICIONS MÍNIMES DE SEGURETAT I SALUT RELATIVES A LA MANIPULACIÓ MANUAL DE CÀRREGUES QUE IMPLIQUIN RISCOS, EN PARTICULAR DORSOLUMBARS, PELS TREBALLADORS. R.D. 487/1997 de 14 d'Abril de 1997 B.O.E. 23 d'Abril de 1997.

- DISPOSICIONS MÍNIMES DE SEGURETAT I SALUT RELATIVES AL TREBALL QUE INCLOUEN PANTALLES DE VISUALITZACIÓ.R.D. 488/1997 de 14 d'Abril de 1997 B.O.E. de 23 d'Abril de 1997.
- FUNCIONAMENT DE LAS MÚTUES D'ACCIDENTS DE TREBALL I MALALTIES PROFESSIONALS DE LA SEGURETAT SOCIAL I DESENVOLUPAMENT D'ACTIVITATS DE PREVENCIÓ DE RISCOS LABORALS. O. de 22 d'Abril de 1997 B.O.E. de 24 d'Abril de 1997.
- PROTECCIÓ DELS TREBALLADORS CONTRA ELS RISCOS RELACIONATS AMB L'EXPOSICIÓ A AGENTS BIOLÒGICS DURANT EL TREBALL.R.D. 664/1997 de 12 de Maig B.O.E. de 24 de Maig de 1997.
- EXPOSICIÓ A AGENTS CANCERÍGENS DURANT EL TREBALL.R.D. 665/1997 de 12 de Maig B.O.E. de 24 de Maig de 1997.
- DISPOSICIONS MÍNIMES DE SEGURETAT I SALUT RELATIVES A LA UTILITZACIÓ PELS TREBALLADORS D'EQUIPS DE PROTECCIÓ INDIVIDUAL.R.D. 773/1997 de 30 de maig B.O.E. de 12 de Juny de 1997.
- DISPOSICIONS MÍNIMES DE SEGURETAT I SALUT PER LA UTILITZACIÓ PELS TREBALLADORS DELS EQUIPS DE TREBALL.R.D. 1215/1997 de 18 de Juliol B.O.E. de 7 d'Agost de 1997.
- DISPOSICIONS MÍNIMES DESTINADES A PROTEGIR LA SEGURETAT I LA SALUT DELS TREBALLADORS EN LAS ACTIVITATS MINERES.R.D. 1389/1997 de 5 de Setembre B.O.E. de 7 d'Octubre de 1997.
- DISPOSICIONS MÍNIMES DE SEGURETAT I SALUT A LES OBRES DE CONSTRUCCIÓ.R.D. 1627/1997 de 24 d'Octubre B.O.E. de 25 d'Octubre de 1997.
- NORMAS TECNOLOGICAS DE LA EDIFICACION (N.T.E.)

Condicions ambientals.
- IL·LUMINACIÓ ALS CENTRES DE TREBALL.O.M. 26 d'Agost 1.940 B.O.E. 29 d'Agost de 1.940.
- PROTECCIÓ DELS TREBALLADORS FRONT ALS RISCOS DERIVATS DE L'EXPOSICIÓ AL SOROLL DURANT EL TREBALL.R.D. 1316/1.989, de 27 d'Octubre B.O.E. 2 de Novembre 1.989.

Incendis
- NORMA BÀSICA EDIFICACIONS NBE - CPI / 96. R.D. 2177/1.996, de 4 d'Octubre B.O.E. 29 d'Octubre de 1.996.
- ORDENANCES MUNICIPALS

Instal·lacions elèctriques.
- REGLAMENT DE LÍNIES AÈRIES D'ALTA TENSIÓ. D. 3151/1.968 de 28 de Novembre B.O.E. 27 de Desembre de 1.968. Rectificat: B.O.E. 8 de Març de 1.969.
- REGLAMENT ELECTROTÈCNIC PER A BAIXA TENSIÓ. D. 2413/1.973 de 20 de Setembre B.O.E. 9 d'Octubre de 1.973.
- INSTRUCCIONS TÈCNIQUES COMPLEMENTÀRIES.

Maquinària.
- REGLAMENT DE RECIPIENTS A PRESSIÓ. D. 16 d'Agost de 1.969 B.O.E. 28 d'Octubre de 1.969. Modificacions: B.O.E. 17 de Febrer de 1.972 i 13 de Març de 1.972.
- EGLAMENT D'APARELLS D'ELEVACIÓ I MANTENIMENT DELS MATEIXOS. R.D. 2291/1.985 de 8 de Novembre B.O.E. 11 de Desembre de 1.985.
- REGLAMENT D'APARELLS ELEVADORS PER A OBRES. O.M. 23 de Maig de 1.977 B.O.E. 14 de Juny de 1.977. Modificacions B.O.E. 7 de Març de 1.981 i 16 de Novembre de 1.981.
- REGLAMENT DE SEGURETAT A LES MÀQUINES. R.D. 1495/1.986 de 26 de Maig B.O.E.21 de Juliol de 1.986. Correccions B.O.E. 4 d'Octubre de 1.986.
- I.T.C.-MIE-AEM1: ASCENSORS ELECTROMECÀNICS. O. 19 de Desembre de 1.985. B.O.E. 14 de Gener de 1.986. Correcció B.O.E. 11 de Juny de 1.986 i 12 de Maig 1.988. Actualització: O. 11 d'Octubre de 1.988 B.O.E. 21 de Novembre de 1.988.
- I.T.C-MIE-AEM2: GRUES TORRE DESMUNTABLES PER A OBRES.O. 28 de Juny de 1.988 B.O.E. 7 de Juliol de 1.988 Modificació O. 16 d'Abril de 1.990 B.O.E. 24 d'Abril de 1.990.
- I.T.C-MIE-AEM3: CARRETES AUTOMOTRIUS DE MANUTENCIÓ. O.26 de Maig de 1.989 B.O.E. 9 de Juny de 1.989.
- I.T.C-MIE-MSG1: MÀQUINES, ELEMENTS DE MÀQUINES O SISTEMES DE PROTECCIÓ FETS SERVIR. O. 8 d'Abril de 1.991 B.O.E. 11 d'Abril de 1.991.

Equips de protecció individual (EPI)
- COMERCIALITZACIÓ I LLIURE CIRCULACIÓ INTRACOMUNITÀRIA DELS EQUIPS DE PROTECCIÓ INDIVIDUAL.R.D. 1407/1992 de 20 Novembre de 1992 B.O.E. 28 de Desembre de 1992. Modificat per O.M de 16 de Maig de 1994 B.O.E. 1 de Juliol de 1994 y per R.D. 159/1995, de 3 de febrer B.O.E. 8 Març de 1995.
- DISPOSICIONS MÍNIMES DE SEGURETAT Y SALUT RELATIVES A LA UTILITZACIÓ PELS TREBALLADORS D'EQUIPS DE PROTECCIÓ INDIVIDUAL.R.D. 773/1.997 de 30 de maig de 1997

Senyalitzacions.
- DISPOSICIONS MÌNIMES EN MATÈRIA DE SENYALITZACIÓ DE SEGURETAT I SALUT AL TREBALL.R.D. 485/1.997 B.O.E 14 d'abril de 1997
- SEÑALIZACIÓN DE OBRAS DE CARRETERAS.M.O.P.T. y M.A. Norma de Carreteras 8.3 - IC

Varis.
- QUADRE DE MALALTIES PROFESSIONALS R.D. 1403/1.978 B.O.E. 25 d'Agost de 1.978.
- CONVENIS COL·LECTIUS.

Relació de la Norma Espanyola (UNE-EN) respecte les E.P.I.S.

Utilització d'Equips de Protecció Individual.	R.D. 773/1997, del 30/05/1997 B.O.E. nº 140 de 12/06/1997

PROTECCIÓ DEL CAP

Casc de seguretat.	U.N.E.-E.N. 397: 1995

EQUIPS DE PROTECCIÓ DELS ULLS

Protecció individual dels ulls: Requisits.	U.N.E.-E.N. 166: 1996
Protecció individual dels ulls: Filtres per soldadura i tècniques relacionades.	U.N.E.-E.N. 169: 1993
Protecció individual dels ulls: Filtres per ultravioletes.	U.N.E.-E.N. 170: 1993
Protecció individual dels ulls: Filtres per infrarojos.	U.N.E.-E.N. 170: 1993

PROTECCIÓ DE LES OÏDES

Protectors auditius. Requisits de seguretat i assaigs. Part 1: Orelleres.	U.N.E.-E.N. 352-1: 1994
Protectors auditius. Requisits de seguretat i assaigs. Part 1: Taps.	U.N.E.-E.N. 352-2: 1994
Protectors auditius. Recomanacions relatives a la selecció, us,precaucions de treball i manteniment.	U.N.E.-E.N. 458: 1994

PROTECCIÓ DE PEUS i CAMES

Requisits y mètodes d'assaig per el calçat de seguretat, calçat de protecció i calçat de treball d'ús professional	U.N.E.-E.N. 344: 1993
Especificacions pel calçat de seguretat d'ús professional.	U.N.E.-E.N. 345: 1993
Especificacions pel calçat de protecció d'ús professional.	U.N.E.-E.N. 346: 1993
Especificacions pel calçat de treball d'ús professional.	U.N.E.-E.N. 347: 1993

PROTECCIÓ CONTRA LA CAIGUDA DES DE ALTURES .INCLOENT ARNESOS i CINTURONS

Equips de protecció individual contra caiguda d'altures.Dispositiu de descens.	U.N.E.-E.N. 341: 1993
Equips de protecció individual contra caigudes d'altura. Part 1:Dispositiu anticaigudes lliscants amb línia d'ancoratge rígida.	U.N.E.-E.N. 353-1: 1993
Equips de protecció individual contra caigudes d'altura. Part 2:Dispositiu anticaigudes lliscants amb línia d'ancoratge flexible.	U.N.E.-E.N. 353-2: 1993
Equips de protecció individual contra caigudes d'altura.Elements de subjecció	U.N.E.-E.N. 354: 1993
Equips de protecció individual contra caigudes d'altura.Absorbidors de energia.	U.N.E.-E.N. 355: 1993
Equips de protecció individual per sostenir en posició de treball i prevenció de caigudes d'alçada. Sistemes de subjecció.	U.N.E.-E.N. 358: 1993
Equips de protecció individual contra caigudes d'altura.Dispositiu anticaigudes retràctils.	U.N.E.-E.N. 360: 1993
Equips de protecció individual contra caigudes d'altura.Arnesos anticaigudes.	U.N.E.-E.N. 361: 1993
Equips de protecció individual contra caigudes d'altura.Connectors.	U.N.E.-E.N. 362: 1993
Equips de protecció individual contra caigudes d'altura.Sistemes anticaigudes.	U.N.E.-E.N. 363: 1993
Equips de protecció individual contra la caiguda d'altura.Requisits generals per instruccions d'us i marcat.	U.N.E.-E.N. 365: 1993

EQUIPS DE PROTECCIÓ RESPIRATÒRIA

Equips de protecció respiratòria.	U.N.E. 81 233: 1991
Màscares.Requisits, assaigs, marcat.	E.N. 136: 1989
Equips de protecció respiratòria.Rosques per peces facials. Connexions per rosca estàndard.	U.N.E. 81281-1: 1989 E.N. 148-1: 1987
Equips de protecció respiratòria. Rosques per peces facials. Connexions per rosca central.	U.N.E. 81281-2: 1989 E.N. 148-2: 1987
Equips de protecció respiratòria.Rosques per peces facials. Connexions roscades de M45 x 3.	U.N.E. 81281-3: 1992 E.N. 148-3: 1992
Equips de protecció respiratòria.Mascarilles. Requisits, assaigs, marcat.	U.N.E. 81282 : 1991 E.N. 140: 1989
Equips de protecció respiratòria.Filtres contra partícules. Requisits, assaigs, marcat.	U.N.E. 81284 : 1992 E.N. 143: 1990
Equips de protecció respiratòria.Filtres contra gasos i filtres mixtes. Requisits, assaigs, marcat.	U.N.E. 81285 : 1992 E.N. 141: 1990
Equips de protecció respiratòria amb mànega d'aire fresc provistos de màscara, mascarilla o conjunt broquet.Requisits, assaigs, marcat.	U.N.E.-E.N. 138:1995
Equips de protecció respiratòria amb línia d'aire comprimit per utilitzar-se amb màscara, mascarilla, o adaptador facial tipo broquet. Requisits, assaigs, marcat.	U.N.E.-E.N. 139:1995
Equips de protecció respiratòria. Semimàscares filtrants de protecció contra partícules. Requisits, assaigs, marcat.	U.N.E.-E.N. 149:1992
Equips de protecció respiratòria. Mascarilles autofiltrants amb vàlvules per protegir dels gasos o dels gasos i las partícules. Requisits, assaigs, marcat.	U.N.E.-E.N. 405:1993

PROTECCIÓ DE LES MANS

Guants de protecció contra els productes químics i els microorganismes. Part1: Terminologia i	U.N.E.-E.N. 374-1:1995

requisits de prestacions.	
Guants de protecció contra els productes químics i els microorganismes. Part2: Determinació de la resistència a la penetració.	U.N.E.-E.N. 374-2:1995
Guants de protecció contra els productes químics i els microorganismes. Part3: Determinació de la resistència a la permeabilitat dels productes químics.	U.N.E.-E.N. 374-3:1995
Guants de protecció contra riscos mecànics.	U.N.E.-E.N. 388:1995
Guants de protecció contra riscos tèrmics (calor i/o foc).	U.N.E.-E.N. 407:1995
Requisits generals pels guants.	U.N.E.-E.N. 420:1995
Guants de protecció contra les radiacions ionitzants i la contaminació radioactiva.	U.N.E.-E.N. 421:1995
Guants i manoples de material aïllant per treballs elèctrics.	U.N.E.-E.N. 60903:1995

VESTUARI DE PROTECCIÓ

Robes de protecció. Requisits generals.	U.N.E.-E.N. 340:1994
Robes de protecció. Mètodes d'assaig: determinació del comportament dels materials a l'impacte de petites partícules de metall fos.	U.N.E.-E.N. 348:1994 E.N. 348: 1992
Robes de protecció. Protecció contra productes químics líquids. Requisits de prestacions de les robes que ofereixin una protecció química a certes parts del cos.	U.N.E.-E.N. 467:1995
Robes de protecció utilitzades durant la soldadura i les tècniques connexes. Part1: requisits generals.	U.N.E.-E.N. 470-1:1995
Especificacions de robes de protecció contra riscos de quedar atrapat per peces de màquines en moviment.	U.N.E.-E.N. 510:1994
Roba de protecció. Protecció contra la calor i les flames. Mètode d'assaig per a la propagació limitada de la flama.	U.N.E.-E.N. 532:1996

ANNEX II: FITXES D'ACTIVITATS-RISC-AVALUACIÓ-MESURES

G01 ENDERROCS
G01.G01 ENDERROCS D'ELEMENTS SOTERRATS A POCA FONDÀRIA

RNDERROC PER MITJANS MANUALS, MECÀNICS I/O EXPLOSIUS, DE FONAMENTS, PAVIMENTS I ELEMENTS A POCA FONDARIA

Avaluació de riscos

Id	Risc	P	G	A
1	CAIGUDA DE PERSONES A DIFERENT NIVELL **Situació:** SOBRE ELEMENTS A ENDERROCAR PER DIFICULTAT ALS ACCESSOS	2	2	3
2	CAIGUDA DE PERSONES AL MATEIX NIVELL **Situació:** TERRENY IRREGULAR. MATERIAL MAL APLEGAT	2	1	2
4	CAIGUDA D'OBJECTES PER MANIPULACIÓ O DE MATERIALS TRANSPORTATS **Situació:** MANIPULACIÓ I MANTENIMENT DE MATERIALS I EINES	2	2	3
6	TREPITJADES SOBRE OBJECTES **Situació:** MATERIALS MAL APLEGATS	2	1	2
9	COPS AMB OBJECTES O EINES (TALLS) **Situació:** AMB EINES MANUALS O MECÀNIQUES	3	1	3
10	PROJECCIÓ DE FRAGMENTS O PARTÍCULES **Situació:** AMB DESTROSSA DE MATERIAL. TALL OXIACETILÈNIC. TALL PER RADIAL	2	2	3
12	ATRAPAMENT PER BOLCADA DE MÀQUINES, TRACTORS O VEHICLES **Situació:** TERRENY IRREGULAR	2	3	4
13	SOBREESFORÇOS **Situació:** MANIPULACIÓ MANUAL	2	2	3
14	EXPOSICIÓ A CONDICIONS AMBIENTALS EXTREMES **Situació:** TREBALLS A L'EXTERIOR	1	2	2
17	INHALACIÓ O INGESTIÓ DE SUBSTANCIES NOCIVES **Situació:** POLS	2	1	2
20	EXPLOSIONS **Situació:** OXIACETILÈ. EMANACIÓ DE GASOS	1	3	3
25	ATROPELLAMENTS O COPS AMB VEHICLES **Situació:**	2	2	3
26	EXPOSICIÓ A SOROLLS **Situació:** MAQUINÀRIA	3	1	3
27	EXPOSICIÓ A VIBRACIONS **Situació:** MAQUINÀRIA	2	1	2

P: Probabilitat (1,2,3) / G: Gravetat (1,2,3) / A: Avaluació (1,2,3,4,5)

EQUIPS PROTECCIÓ INDIVIDUAL

Codi	UA	Descripció	Riscos
H1411111	u	Casc de seguretat per a ús normal, contra cops, de polietilè amb un pes màxim de 400 g, homologat segons UNE-EN 812	1 /2 /4 /6 /9 /12 /14 /20 /25
H1431101	u	Protector auditiu de tap d'escuma, homologat segons UNE-EN 352-2 i UNE-EN 458	26
H1461110	u	Parella de botes d'aigua de PVC de canya alta, amb sola antilliscant i folrades de niló rentable, homologades segons UNE-EN ISO 20344, UNE-EN ISO 20345, UNE-EN ISO 20346 i UNE-EN ISO 20347	14
H1487350	u	Impermeable amb jaqueta, caputxa i pantalons, per a edificació, de PVC soldat de 0,3 mm de gruix, homologat segons UNE-EN 340	14

MITJANS AUXILIARS D'UTILITAT PREVENTIVA

Codi	UA	Descripció	Riscos
HX11X011	u	Equip de tall oxiacetilènic reglamentari amb sistema de seguretat integrat amb porta-ampolles, vàlvules reductores de pressió i antirretrocès, manòmetre, mànigues, broques i brides normalitzades	20
HX11X013	u	Maquinària amb cabina d'operari amb sistema de resguard i protecció integrat	4 /9 /12
HX11X021	u	Passadís de protecció prefabricat metàl.lic amb sistema de seguretat amb tots els requisits reglamentaris, de llargària 2,5 m, d'amplària 1,1 m, amb paviment de entramat de platines metàl.liques i rampes articulades, baranes metàl.liques reglamentàries, muntants de 2 m d'alçada, sostre de xapa d'acer de 3 mm de gruix	2 /4
HX11X022	u	Passadís de protecció prefabricat metàl.lic amb sistema de seguretat amb tots els requisits reglamentaris, de llargària 2,5 m, d'amplària 1,1 m, amb paviment de entramat de platines metàl.liques i rampes articulades, baranes metàl.liques reglamentàries	1
HX11X050	u	Enllumenat provisional de l'obra amb un nivell lumínic mínim de 250 lux	1 /2 /6 /9 /12 /14 /25
HX11X058	u	Senyal acústica de marxa enrera	12 /25
HX11X059	m2	Lona de polietilè amb malla de reforç per a recobriment de càrrega de caixa de camió	4 /17
HX11X060	m	Cable d'acer de guiat de material suspès	4
HX11X064	u	Cinturó portaeines	9
HX11X066	u	Biga rígida de repartiment de càrregues suspeses	4
HX11X067	u	Ganxo de grua amb dispositiu de tancament	4
HX11X075	u	Equip comprovador portàtil complet d'instal.lacions de baixa tensió	20
HX11X076	u	Anemòmetre fix amb el desmuntatge inclòs	14
HX11X077	u	Sonòmetre portàtil de rang dinàmic de 23 a 130 dba	26
HX11X078	u	Luxímetre portàtil	2 /6
HX11X080	u	Termòmetre / baròmetre	14
HX11X082	u	Porta de planxa nervada d'acer galvanitzat, d'amplària 1 m i alçària 2 m, amb bastiment de tub d'acer galvanitzat, per a tanca de planxa metàl.lica i amb el desmuntatge inclòs	25
HX11X083	u	Porta de planxa nervada d'acer galvanitzat, d'amplària 5 m i alçària 2 m, amb bastiment de tub d'acer galvanitzat, per a tanca de planxa metàl.lica i amb el desmuntatge inclòs	25

SISTEMES DE PROTECCIÓ COL·LECTIVA

Codi	UA	Descripció	Riscos
H153A9F1	u	Topall per a descàrrega de camions en excavacions, de 4 m d'amplada amb tauló de fusta i perfils IPN 100 clavat al terreny i amb el desmuntatge inclòs	4 /12
HBB20005	u	Senyal manual per a senyalista	4 /12 /25
HBBAA005	u	Senyal de prohibició, normalitzada amb pictograma negre sobre fons blanc, de forma circular amb cantells i banda transversal descendent d'esquerra a dreta a 45°, en color vermell, diàmetre 29 cm, amb cartell explicatiu rectangular, per ser vista fins 12 m, fixada i amb el desmuntatge inclòs	1 /2 /4 /6 /9 /10 /12 /13 /14 /17 /20 /25 /26 /27
HBBAC005	u	Senyal indicativa de la ubicació d'equips d'extinció d'incendis, normalitzada amb pictograma blanc sobre fons vermell, de forma rectangular o quadrada, costat major 29 cm, per ser vista fins 12 m de distància, fixada i amb el desmuntatge inclòs	20
HBC12300	u	Con de plàstic reflector de 50 cm d'alçària	25
HM31161J	u	Extintor de pols seca, de 6 kg de càrrega, amb pressió incorporada, pintat, amb suport a la paret i amb el desmuntatge inclòs	20

MESURES PREVENTIVES

Codi	Descripció	Riscos
I0000002	Planificar els treballs per a mantenir el màxim de temps possible les proteccions	1
I0000003	Itineraris preestablerts i balissats per al personal	1
I0000008	Personal qualificat per a treballs en alçada	1
I0000013	Ordre i neteja	2 /6 /17
I0000014	Preparació i manteniment de les superfícies de treball	2 /6
I0000015	Organització de les zones de pas i emmagatzematge	2 /6
I0000025	Planificació d'àrees i llocs de treball	4
I0000026	Planificació de recorreguts i maniobres per a màquines i camions	4
I0000027	Elecció dels mitjans auxiliars de manteniment	4
I0000028	Impedir l'accés de personal dins del radi d'acció de càrregues suspeses	4
I0000029	No balancejar les càrregues suspeses	4
I0000033	Solicitar habilitació professional del personal encarregat del manteniment de l'obra	4
I0000038	Substituir lo manual per lo mecànic	9 /10
I0000039	Planificació de compra i programa de manteniment d'eines	9
I0000040	Formació de l'operari en l'ús i manteniment d'eines	9
I0000042	Evitar processos de manipulació de materials a obra	9
I0000045	Formació	10 /12
I0000051	Adequació dels recorreguts de la maquinària	12
I0000053	Procediment d'utilització de la maquinària	12
I0000054	Ús de recolzaments hidràulics	12
I0000060	Suspensió de les feines en condicions extremes	14
I0000061	Rotació dels llocs de treball	14 /26 /27
I0000062	Planificar els treballs per a realitzar-los en zones protegides	14
I0000074	Reg de les zones de treball	17
I0000082	Aïllament del procés	17
I0000094	Revisió periòdica dels equips de treball	20
I0000095	Impedir el contacte de l'acetilè amb el coure	20
I0000096	No fumar	20

I0000099	Establir una zona de protecció de radi 10 m, en treballs de soldadura i tall amb serra radial	20
I0000108	Eliminar el soroll en origen	26
I0000110	Eliminar vibracions en origen	27

G01.G03 ENDERROCS O ARRENCADA D'ELEMENTS

ENDERROCS PER MITJANS MANUALS I MECÀNICS D'ELEMENTS SUPERFICIALS (MOBILIARI URBÀ, DIVISÒRIES, SENYALITZACIÓ, PROTECCIONS VIÀRIES, LLUMINÀRIES...)

Avaluació de riscos

Id	Risc	P	G	A
2	CAIGUDA DE PERSONES AL MATEIX NIVELL **Situació:** ITINERARIS OBRA APLECS DE MATERIAL SUPERFÍCIES IRREGULARS DE TREBALL	2	1	2
4	CAIGUDA D'OBJECTES PER MANIPULACIÓ O DE MATERIALS TRANSPORTATS **Situació:** MANIPULACIÓ I TRANSPORT DE MATERIALS ENDERROCATS	2	2	3
9	COPS AMB OBJECTES O EINES (TALLS) **Situació:** MANIPULACIÓ D'EINES	3	1	3
10	PROJECCIÓ DE FRAGMENTS O PARTÍCULES **Situació:** INEXISTÈNCIA DE ZONES DE SEGURETAT ÚS DEL MARTELL PNEUMÀTIC	2	2	3
13	SOBREESFORÇOS **Situació:** ELEVACIÓ I CARRETEIG DE MATERIAL, I ENDERROCS	2	2	3
14	EXPOSICIÓ A CONDICIONS AMBIENTALS EXTREMES **Situació:** TREBALLS A L'EXTERIOR	1	2	2
16	EXPOSICIÓ A CONTACTES ELÈCTRICS **Situació:** INSTAL·LACIONS ELÈCTRIQUES EXISTENTS	1	3	3
17	INHALACIÓ O INGESTIÓ DE SUBSTANCIES NOCIVES **Situació:** POLS I PARTÍCULES GENERADES ALS ENDERROCS	2	1	2
25	ATROPELLAMENTS O COPS AMB VEHICLES **Situació:** ITINERARIS DE VEHICLES PROPIS DE L'OBRA I TRANSPORT	3	2	4
26	EXPOSICIÓ A SOROLLS **Situació:** MAQUINÀRIA ENDERROCS: MARTELL, COMPRESSOR	3	1	3
27	EXPOSICIÓ A VIBRACIONS **Situació:** CABINA MÀQUINES MARTELL PNEUMÀTIC	2	1	2

P: Probabilitat (1,2,3) / G: Gravetat (1,2,3) / A: Avaluació (1,2,3,4,5)

EQUIPS PROTECCIÓ INDIVIDUAL

Codi	UA	Descripció	Riscos
H1411111	u	Casc de seguretat per a ús normal, contra cops, de polietilè amb un pes màxim de 400 g, homologat segons UNE-EN 812	2 /4 /9 /10 /16 /17 /25
H1421110	u	Ulleres de seguretat antiimpactes estàndard, amb muntura universal, amb visor transparent i tractament contra l'entelament, homologades segons UNE-EN 167 i UNE-EN 168	10
H1431101	u	Protector auditiu de tap d'escuma, homologat segons UNE-EN 352-2 i UNE-EN 458	26
H1461110	u	Parella de botes d'aigua de PVC de canya alta, amb sola antilliscant i folrades de niló rentable, homologades segons UNE-EN ISO 20344, UNE-EN ISO 20345, UNE-EN ISO 20346 i UNE-EN ISO 20347	14
H1487350	u	Impermeable amb jaqueta, caputxa i pantalons, per a edificació, de PVC soldat de 0,3 mm de gruix, homologat segons UNE-EN 340	14

MITJANS AUXILIARS D'UTILITAT PREVENTIVA

Codi	UA	Descripció	Riscos
HX11X013	u	Maquinària amb cabina d'operari amb sistema de resguard i protecció integrat	4 /9
HX11X014	u	Eina elèctrica amb sistema de doble aïllament integrat	16
HX11X050	u	Enllumenat provisional de l'obra amb un nivell lumínic mínim de 250 lux	2 /14
HX11X054	u	Instal.lació de posta a terra amb conductor de coure i elèctrode connectat a terra en rails de grua torre, masses metàl.liques, quadres elèctrics, conductors de protecció	16
HX11X055	u	Interruptor diferencial de sensibilitat mitjana 300 mA, i 40 A d'intensitat nominal	16
HX11X058	u	Senyal acústica de marxa enrera	25
HX11X059	m2	Lona de polietilè amb malla de reforç per a recobriment de càrrega de caixa de camió	4
HX11X060	m	Cable d'acer de guiat de material suspès	4
HX11X064	u	Cinturó portaeines	9
HX11X075	u	Equip comprovador portàtil complet d'instal.lacions de baixa tensió	16
HX11X076	u	Anemòmetre fix amb el desmuntatge inclòs	14
HX11X077	u	Sonòmetre portàtil de rang dinàmic de 23 a 130 dba	26
HX11X078	u	Luxímetre portàtil	14
HX11X079	u	Detector d'instal.lacions i serveis soterrats portàtil	16 /17
HX11X080	u	Termòmetre / baròmetre	14
HX11X084	m	Tanca mòbil de 2 m d'alçària, de malla electrosoldada de 90x150 mm i de 4,5 i 3,5 mm de D, bastidor de 3,5x2 m de tub de 40 mm de D fixat a peus prefabricats de formigó i amb el desmuntatge inclòs	25

SISTEMES DE PROTECCIÓ COL·LECTIVA

Codi	UA	Descripció	Riscos
H153A9F1	u	Topall per a descàrrega de camions en excavacions, de 4 m d'amplada amb tauló de fusta i perfils IPN 100 clavat al terreny i amb el desmuntatge inclòs	25
HBBAA005	u	Senyal de prohibició, normalitzada amb pictograma negre sobre fons blanc, de forma circular amb cantells i banda transversal descendent d'esquerra a dreta a 45°, en color vermell, diàmetre 29 cm, amb cartell explicatiu rectangular, per ser vista fins 12 m, fixada i amb el desmuntatge inclòs	2 /4 /9 /10 /14 /16 /17 /25 /26 /27

MESURES PREVENTIVES

Codi	Descripció	Riscos
I0000002	Planificar els treballs per a mantenir el màxim de temps possible les proteccions	2
I0000003	Itineraris preestablerts i balissats per al personal	2
I0000004	Revisió i manteniment periòdic de SPC	2
I0000013	Ordre i neteja	17
I0000026	Planificació de recorreguts i maniobres per a màquines i camions	4
I0000027	Elecció dels mitjans auxiliars de manteniment	4
I0000028	Impedir l'accés de personal dins del radi d'acció de càrregues suspeses	4
I0000029	No balancejar les càrregues suspeses	4
I0000031	Per a la manipulació de materials voluminosos i/o pesats, solicitar un procediment de treball específic	4
I0000038	Substituir lo manual per lo mecànic	9 /10
I0000039	Planificació de compra i programa de manteniment d'eines	9
I0000040	Formació de l'operari en l'ús i manteniment d'eines	9 /13
I0000044	Evitar processos de tallat de materials a l'obra	10
I0000055	Elecció dels equips de manteniment	13
I0000056	Paletització i eines ergonòmiques	13
I0000058	Adaptar la feina a les característiques individuals de la persona que la realitza	13
I0000060	Suspensió de les feines en condicions extremes	14
I0000061	Rotació dels llocs de treball	14 /27
I0000062	Planificar els treballs per a realitzar-los en zones protegides	26
I0000063	En cas de vent, apuntalament i fixació de tots els elements inestables	14
I0000068	Elecció i manteniment de les eines elèctriques	16
I0000070	Compliment del REBT pel que fa a equips de protecció	16
I0000073	Disposar de quadres elèctrics secundaris	16
I0000074	Reg de les zones de treball	17
I0000076	Reconeixement dels materials a enderrocar	17
I0000078	Evitar processos de divissió de material en sec	17
I0000103	Planificació de les àrees de treball	25
I0000104	Accessos i circulació independents per a personal i maquinària	25
I0000105	Anivellar la maquinària per a la realització de l'activitat	25
I0000106	El personal no ha de descansar al costat de màquines aturades	25
I0000107	Limitació de la velocitat dels vehicles	25
I0000108	Eliminar el soroll en origen	26
I0000110	Eliminar vibracions en origen	27

G02 MOVIMENTS DE TERRES

G02.G01 REBAIX DE TERRENY SENSE I AMB TALUSSOS, I PRETALL EN TALUSSOS I REPOSICIÓ EN DESMUNT

EXCAVACIÓ DE TERRENY MITJANÇANT LA FORMACIÓ O NO DE TALUSSOS ESTABLES

Avaluació de riscos

Id	Risc	P	G	A
1	CAIGUDA DE PERSONES A DIFERENT NIVELL **Situació:** REALITZACIÓ DE TALUSSOS I DESMUNTS DE MÉS DE 2 m. ACCÉS A LA ZONA DE TREBALL	2	1	2
2	CAIGUDA DE PERSONES AL MATEIX NIVELL **Situació:** ITINERARIS D'OBRA IRREGULARIDAD DEL ÀREA DE TREBALL ACCÉS A L'EXCAVACIÓ	2	1	2
3	CAIGUDA D'OBJECTES PER DESPLOM, ESFONDRAMENT O ENSORRAMENT **Situació:** INESTABILITAT EN TALUSSOS DE FORTA PENDENT TREBALLS EN RASES	2	2	3
6	TREPITJADES SOBRE OBJECTES **Situació:** IRREGULARITAT DE LA ZONA DE TREBALL ACCÉS ALS TALLS	2	1	2
10	PROJECCIÓ DE FRAGMENTS O PARTÍCULES **Situació:** MOBILITAT DE LA MAQUINÀRIA	2	2	3
12	ATRAPAMENT PER BOLCADA DE MÀQUINES, TRACTORS O VEHICLES **Situació:** IRREGULARITAT DE LA ZONA DE TREBALL, ZONES DE PAS BASES NIVELLADES PER RECOLZAMENTS HIDRÀULICS	1	3	3
13	SOBREESFORÇOS **Situació:** TREBALLS I MANIPULACIÓ MANUAL	1	2	2
14	EXPOSICIÓ A CONDICIONS AMBIENTALS EXTREMES **Situació:** TREBALLS ALS EXTERIORS	1	2	2
16	EXPOSICIÓ A CONTACTES ELÈCTRICS **Situació:** EXISTÈNCIA D'INSTAL.LACIONS ELÈCTRIQUES SOTERRADES	1	3	3
17	INHALACIÓ O INGESTIÓ DE SUBSTANCIES NOCIVES **Situació:** POLS GENERAT EN LA EXCAVACIÓ I EN LES ZONES DE PAS	2	1	2
25	ATROPELLAMENTS O COPS AMB VEHICLES **Situació:** MAQUINÀRIA PRESENT EN OBRA	2	2	3
26	EXPOSICIÓ A SOROLLS **Situació:** MAQUINÀRIA	2	1	2
27	EXPOSICIÓ A VIBRACIONS **Situació:** MAQUINÀRIA	2	1	2

P: Probabilitat (1,2,3) / G: Gravetat (1,2,3) / A: Avaluació (1,2,3,4,5)

EQUIPS PROTECCIÓ INDIVIDUAL

Codi	UA	Descripció	Riscos
H1411111	u	Casc de seguretat per a ús normal, contra cops, de polietilè amb un pes màxim de 400 g, homologat segons UNE-EN 812	1 /2 /3 /6 /10 /12 /14 /16 /25
H1421110	u	Ulleres de seguretat antiimpactes estàndard, amb muntura universal, amb visor transparent i tractament contra l'entelament, homologades segons UNE-EN 167 i UNE-EN 168	10
H1431101	u	Protector auditiu de tap d'escuma, homologat segons UNE-EN 352-2 i UNE-EN 458	26
H1461110	u	Parella de botes d'aigua de PVC de canya alta, amb sola antilliscant i folrades de niló rentable, homologades segons UNE-EN ISO 20344, UNE-EN ISO 20345, UNE-EN ISO 20346 i UNE-EN ISO 20347	14
H1487350	u	Impermeable amb jaqueta, caputxa i pantalons, per a edificació, de PVC soldat de 0,3 mm de gruix, homologat segons UNE-EN 340	14

MITJANS AUXILIARS D'UTILITAT PREVENTIVA

Codi	UA	Descripció	Riscos
HX11X013	u	Maquinària amb cabina d'operari amb sistema de resguard i protecció integrat	12
HX11X050	u	Enllumenat provisional de l'obra amb un nivell lumínic mínim de 250 lux	1 /2 /12 /14 /25
HX11X058	u	Senyal acústica de marxa enrera	25
HX11X059	m2	Lona de polietilè amb malla de reforç per a recobriment de càrrega de caixa de camió	17
HX11X076	u	Anemòmetre fix amb el desmuntatge inclòs	14
HX11X077	u	Sonòmetre portàtil de rang dinàmic de 23 a 130 dba	26
HX11X079	u	Detector d'instal.lacions i serveis soterrats portàtil	16 /17
HX11X080	u	Termòmetre / baròmetre	14
HX11X082	u	Porta de planxa nervada d'acer galvanitzat, d'amplària 1 m i alçària 2 m, amb bastiment de tub d'acer galvanitzat, per a tanca de planxa metàl.lica i amb el desmuntatge inclòs	1 /25
HX11X083	u	Porta de planxa nervada d'acer galvanitzat, d'amplària 5 m i alçària 2 m, amb bastiment de tub d'acer galvanitzat, per a tanca de planxa metàl.lica i amb el desmuntatge inclòs	1 /25

SISTEMES DE PROTECCIÓ COL·LECTIVA

Codi	UA	Descripció	Riscos
HBB20005	u	Senyal manual per a senyalista	12 /25
HBBAA005	u	Senyal de prohibició, normalitzada amb pictograma negre sobre fons blanc, de forma circular amb cantells i banda transversal descendent d'esquerra a dreta a 45°, en color vermell, diàmetre 29 cm, amb cartell explicatiu rectangular, per ser vista fins 12 m, fixada i amb el desmuntatge inclòs	1 /2 /3 /6 /10 /12 /16 /17 /25 /26 /27

MESURES PREVENTIVES

Codi	Descripció	Riscos
I0000002	Planificar els treballs per a mantenir el màxim de temps possible les proteccions	1
I0000003	Itineraris preestablerts i balissats per al personal	1 /10 /12
I0000004	Revisió i manteniment periòdic de SPC	1
I0000013	Ordre i neteja	2 /6 /17
I0000014	Preparació i manteniment de les superfícies de treball	2 /6
I0000015	Organització de les zones de pas i emmagatzematge	2 /6
I0000023	Solicitar dades de les característiques físiques de les terres	3
I0000024	Execució de treballs a l'interior de rases per equips	3
I0000040	Formació de l'operari en l'ús i manteniment d'eines	12 /13
I0000044	Evitar processos de tallat de materials a l'obra	10
I0000045	Formació	10
I0000051	Adequació dels recorreguts de la maquinària	10 /12
I0000053	Procediment d'utilització de la maquinària	12
I0000054	Ús de recolzaments hidràulics	12
I0000056	Paletització i eines ergonòmiques	13
I0000058	Adaptar la feina a les característiques individuals de la persona que la realitza	13
I0000060	Suspensió de les feines en condicions extremes	14
I0000061	Rotació dels llocs de treball	14 /27
I0000062	Planificar els treballs per a realitzar-los en zones protegides	14 /26
I0000070	Compliment del REBT pel que fa a equips de protecció	16
I0000071	Revisió de la posta a terra	16
I0000073	Disposar de quadres elèctrics secundaris	16
I0000074	Reg de les zones de treball	17
I0000078	Evitar processos de divissió de material en sec	17
I0000103	Planificació de les àrees de treball	25
I0000104	Accessos i circulació independents per a personal i maquinària	25
I0000106	El personal no ha de descansar al costat de màquines aturades	25
I0000108	Eliminar el soroll en origen	26
I0000110	Eliminar vibracions en origen	27

G02.G03 EXCAVACIÓ DE RASES I POUS

EXCAVACIÓ DE RASES I POUS MITJANÇANT MITJANS MANUALS I/O MECÀNICS AMB O SENSE ENTIBACIÓ

Avaluació de riscos

Id	Risc	P	G	A
1	CAIGUDA DE PERSONES A DIFERENT NIVELL **Situació:** ACCÉS FONS D'EXCAVACIÓ CIRCULACIÓ PERIMETRAL DE LA RASA	2	3	4
2	CAIGUDA DE PERSONES AL MATEIX NIVELL **Situació:** IRREGULARITAT DE LA ZONA DE TREBALL APLEC DE MATERIAL	2	2	3
3	CAIGUDA D'OBJECTES PER DESPLOM, ESFONDRAMENT O ENSORRAMENT **Situació:** ESTABILITAT DE L'EXCAVACIÓ COL·LOCACIÓ DE L'ESTINTOLAMENT	2	3	4
6	TREPITJADES SOBRE OBJECTES **Situació:** IRREGULARITAT SUPERFÍCIE DE TREBALL	2	1	2
9	COPS AMB OBJECTES O EINES (TALLS) **Situació:** EINES MANUALS I/O MECÀNIQUES	2	2	3
12	ATRAPAMENT PER BOLCADA DE MÀQUINES, TRACTORS O VEHICLES **Situació:** ESTABILITAT DE LA MAQUINÀRIA RECOLZAMENTS HIDRÀULICS ZONES DE PAS DELIMITADES	1	3	3
13	SOBREESFORÇOS **Situació:** TREBALLS MANUALS D'EXCAVACIÓ I EXTRACCIÓ DE TERRES	1	2	2
14	EXPOSICIÓ A CONDICIONS AMBIENTALS EXTREMES	1	2	2

	Situació: TREBALLS A L'EXTERIOR				
16	EXPOSICIÓ A CONTACTES ELÈCTRICS	1	3	3
	Situació: EXISTÈNCIA D'INSTAL·LACIONS ELÈCTRIQUES SOTERRADES			
17	INHALACIÓ O INGESTIÓ DE SUBSTANCIES NOCIVES	2	1	2
	Situació: POLS TERRES			
25	ATROPELLAMENTS O COPS AMB VEHICLES	1	3	3
	Situació: CIRCULACIÓ INTERIOR D'OBRA			
26	EXPOSICIÓ A SOROLLS	2	1	2
	Situació: MAQUINÀRIA			
27	EXPOSICIÓ A VIBRACIONS	2	1	2
	Situació: MAQUINÀRIA			

P: Probabilitat (1,2,3) / G: Gravetat (1,2,3) / A: Avaluació (1,2,3,4,5)

EQUIPS PROTECCIÓ INDIVIDUAL

Codi	UA	Descripció	Riscos
H1411111	u	Casc de seguretat per a ús normal, contra cops, de polietilè amb un pes màxim de 400 g, homologat segons UNE-EN 812	1 /2 /3 /6 /9 /12 /14 /16 /25
H1431101	u	Protector auditiu de tap d'escuma, homologat segons UNE-EN 352-2 i UNE-EN 458	26

MITJANS AUXILIARS D'UTILITAT PREVENTIVA

Codi	UA	Descripció	Riscos
HX11X013	u	Maquinària amb cabina d'operari amb sistema de resguard i protecció integrat	9 /12
HX11X022	u	Passadís de protecció prefabricat metàl.lic amb sistema de seguretat amb tots els requisits reglamentaris, de llargària 2,5 m, d'amplària 1,1 m, amb paviment de entramat de platines metàl.liques i rampes articulades, baranes metàl.liques reglamentàries	1
HX11X035	u	Estrebat i apuntalament de rases de serveis amb malla tèxtil de poliamida d'alta tenacitat i accionament hidràulic des de l'exterior de la rasa	3
HX11X036	u	Estrebat i apuntalament interior de rases amb escuts i estampidors interiors hidràulics o roscats	3
HX11X045	u	Estrebat de pou circular amb tensor	1 /3
HX11X046	u	Estrebat de pou rectangular amb tensor	1 /3
HX11X047	u	Apuntalament de talús inestable amb panells	3
HX11X050	u	Enllumenat provisional de l'obra amb un nivell lumínic mínim de 250 lux	1 /2 /6 /12 /14 /25
HX11X058	u	Senyal acústica de marxa enrera	25
HX11X059	m2	Lona de polietilè amb malla de reforç per a recobriment de càrrega de caixa de camió	17
HX11X060	m	Cable d'acer de guiat de material suspès	3
HX11X076	u	Anemòmetre fix amb el desmuntatge inclòs	14
HX11X077	u	Sonòmetre portàtil de rang dinàmic de 23 a 130 dba	26
HX11X079	u	Detector d'instal.lacions i serveis soterrats portàtil	16
HX11X080	u	Termòmetre / baròmetre	14
HX11X082	u	Porta de planxa nervada d'acer galvanitzat, d'amplària 1 m i alçària 2 m, amb bastiment de tub d'acer galvanitzat, per a tanca de planxa metàl.lica i amb el desmuntatge inclòs	25
HX11X083	u	Porta de planxa nervada d'acer galvanitzat, d'amplària 5 m i alçària 2 m, amb bastiment de tub d'acer galvanitzat, per a tanca de planxa metàl.lica i amb el desmuntatge inclòs	25
HX11XG11	u	Escala portàtil dielèctrica de fibra de vidre i 3,2 m de llargària	1
HX11XG13	u	Equip de connexió a terra de línia elèctrica aèria de distribució, amb 3 perches telescópiques per a conductors de 7 a 380 mm2 i una alçada màxima d'11,5 m, cable de coure de secció 35 mm2 i piqueta de connexió a terra	16

SISTEMES DE PROTECCIÓ COL·LECTIVA

Codi	UA	Descripció	Riscos
HBB20005	u	Senyal manual per a senyalista	25
HBBAA005	u	Senyal de prohibició, normalitzada amb pictograma negre sobre fons blanc, de forma circular amb cantells i banda transversal descendent d'esquerra a dreta a 45°, en color vermell, diàmetre 29 cm, amb cartell explicatiu rectangular, per ser vista fins 12 m, fixada i amb el desmuntatge inclòs	1 /2 /3 /6 /9 /12 /17 /25 /26 /27

MESURES PREVENTIVES

Codi	Descripció	Riscos
I0000002	Planificar els treballs per a mantenir el màxim de temps possible les proteccions	1
I0000003	Itineraris preestablerts i balissats per al personal	1
I0000004	Revisió i manteniment periòdic de SPC	1
I0000012	Assegurar les escales de mà	1
I0000013	Ordre i neteja	2 /6 /17
I0000014	Preparació i manteniment de les superfícies de treball	2 /6
I0000015	Organització de les zones de pas i emmagatzematge	2 /6
I0000020	No realitzar treballs a la mateixa vertical	3
I0000021	Establir punts de referència per a controlar els moviments de l'estructura	3
I0000023	Solicitar dades de les característiques físiques de les terres	3
I0000024	Execució de treballs a l'interior de rases per equips	3
I0000026	Planificació de recorreguts i maniobres per a màquines i camions	12
I0000038	Substituir lo manual per lo mecànic	9
I0000039	Planificació de compra i programa de manteniment d'eines	9
I0000040	Formació de l'operari en l'ús i manteniment d'eines	9 /12 /13
I0000051	Adequació dels recorreguts de la maquinària	12
I0000053	Procediment d'utilització de la maquinària	12
I0000055	Elecció dels equips de manteniment	13
I0000056	Paletització i eines ergonòmiques	13
I0000060	Suspensió de les feines en condicions extremes	14
I0000061	Rotació dels llocs de treball	27
I0000062	Planificar els treballs per a realitzar-los en zones protegides	26
I0000074	Reg de les zones de treball	17
I0000083	Dispositius d'alarma	16
I0000103	Planificació de les àrees de treball	25
I0000104	Accessos i circulació independents per a personal i maquinària	25
I0000105	Anivellar la maquinària per a la realització de l'activitat	25
I0000106	El personal no ha de descansar al costat de màquines aturades	25
I0000107	Limitació de la velocitat dels vehicles	25
I0000108	Eliminar el soroll en origen	26
I0000110	Eliminar vibracions en origen	27

G02.G04 REBLIMENTS SUPERFICIALS, TERRAPLENS / PEDRAPLENS

FORMACIÓ DE REBLERTS I TERRAPLENS AMB TERRES O PEDRES (PRÒPIES DE L'OBRA O NO) AMB MITJANS MECÀNICS

Avaluació de riscos

Id	Risc	P	G	A
1	CAIGUDA DE PERSONES A DIFERENT NIVELL	1	2	2
	Situació: CIRCULACIÓ EN VORES DE TERRAPLENAT			
	ACCÉS A ZONES DE TREBALL			
2	CAIGUDA DE PERSONES AL MATEIX NIVELL	2	1	2
	Situació: IRREGULARITAT SUPERFÍCIE DE TREBALL			
	ACCÉS A ZONES DE TREBALL			
	APLEC DE TERRES			
3	CAIGUDA D'OBJECTES PER DESPLOM, ESFONDRAMENT O ENSORRAMENT	1	2	2
	Situació: INESTABILITAT DE TALUSSOS			
4	CAIGUDA D'OBJECTES PER MANIPULACIÓ O DE MATERIALS TRANSPORTATS	1	3	3
	Situació: MANUTENCIÓ DE TERRES O BLOCS DE PEDRA AL TALL			
	NO RESPECTAR DISTÀNCIA DE SEGURETAT			
6	TREPITJADES SOBRE OBJECTES	2	1	2
	Situació: IRREGULARITAT SUPERFÍCIE DE TREBALL			
12	ATRAPAMENT PER BOLCADA DE MÀQUINES, TRACTORS O VEHICLES	1	3	3
	Situació: INESTABILITAT DEL VEHICLE: RECOLZAMENTS HIDRÀULICS			
	ZONES DE CIRCULACIÓ EN CONDICIONS			
13	SOBREESFORÇOS	1	2	2
	Situació: TREBALLS MANUALS			
14	EXPOSICIÓ A CONDICIONS AMBIENTALS EXTREMES	1	2	2
	Situació: TREBALLS A L'EXTERIOR			
17	INHALACIÓ O INGESTIÓ DE SUBSTANCIES NOCIVES	2	1	2
	Situació: POLS			
25	ATROPELLAMENTS O COPS AMB VEHICLES	2	2	3
	Situació: CIRCULACIÓ INTERIOR DE VEHICLES			
26	EXPOSICIÓ A SOROLLS	2	1	2
	Situació: MAQUINÀRIA			
27	EXPOSICIÓ A VIBRACIONS	2	1	2
	Situació: MAQUINÀRIA			

P: Probabilitat (1,2,3) / G: Gravetat (1,2,3) / A: Avaluació (1,2,3,4,5)

EQUIPS PROTECCIÓ INDIVIDUAL

Codi	UA	Descripció	Riscos
H1411111	u	Casc de seguretat per a ús normal, contra cops, de polietilè amb un pes màxim de 400 g, homologat segons UNE-EN 812	1 /2 /3 /4 /6 /12 /14 /25
H1431101	u	Protector auditiu de tap d'escuma, homologat segons UNE-EN 352-2 i UNE-EN 458	26

MITJANS AUXILIARS D'UTILITAT PREVENTIVA

Codi	UA	Descripció	Riscos
HX11X013	u	Maquinària amb cabina d'operari amb sistema de resguard i protecció integrat	4 /12
HX11X047	u	Apuntalament de talús inestable amb panells	3
HX11X050	u	Enllumenat provisional de l'obra amb un nivell lumínic mínim de 250 lux	1 /2 /6 /12 /14 /25
HX11X058	u	Senyal acústica de marxa enrera	4 /12 /25
HX11X059	m2	Lona de polietilè amb malla de reforç per a recobriment de càrrega de caixa de camió	4
HX11X076	u	Anemòmetre fix amb el desmuntatge inclòs	14
HX11X077	u	Sonòmetre portàtil de rang dinàmic de 23 a 130 dba	26
HX11X080	u	Termòmetre / baròmetre	14
HX11X082	u	Porta de planxa nervada d'acer galvanitzat, d'amplària 1 m i alçària 2 m, amb bastiment de tub d'acer galvanitzat, per a tanca de planxa metàl.lica i amb el desmuntatge inclòs	25
HX11X083	u	Porta de planxa nervada d'acer galvanitzat, d'amplària 5 m i alçària 2 m, amb bastiment de tub d'acer galvanitzat, per a tanca de planxa metàl.lica i amb el desmuntatge inclòs	25

SISTEMES DE PROTECCIÓ COL·LECTIVA

Codi	UA	Descripció	Riscos
H153A9F1	u	Topall per a descàrrega de camions en excavacions, de 4 m d'amplada amb tauló de fusta i perfils IPN 100 clavat al terreny i amb el desmuntatge inclòs	4 /12 /25
HBB20005	u	Senyal manual per a senyalista	25
HBBAA005	u	Senyal de prohibició, normalitzada amb pictograma negre sobre fons blanc, de forma circular amb cantells i banda transversal descendent d'esquerra a dreta a 45°, en color vermell, diàmetre 29 cm, amb cartell explicatiu rectangular, per ser vista fins 12 m, fixada i amb el desmuntatge inclòs	1 /2 /3 /4 /6 /12 /25 /26 /27

MESURES PREVENTIVES

Codi	Descripció	Riscos
I0000002	Planificar els treballs per a mantenir el màxim de temps possible les proteccions	1
I0000003	Itineraris preestablerts i balissats per al personal	1 /4
I0000013	Ordre i neteja	2 /6 /17
I0000014	Preparació i manteniment de les superfícies de treball	2 /6
I0000015	Organització de les zones de pas i emmagatzematge	2
I0000020	No realitzar treballs a la mateixa vertical	3
I0000023	Solicitar dades de les característiques físiques de les terres	3
I0000025	Planificació d'àrees i llocs de treball	4
I0000026	Planificació de recorreguts i maniobres per a màquines i camions	4
I0000027	Elecció dels mitjans auxiliars de manteniment	4
I0000028	Impedir l'accés de personal dins del radi d'acció de càrregues suspeses	4
I0000040	Formació de l'operari en l'ús i manteniment d'eines	12 /13
I0000051	Adequació dels recorreguts de la maquinària	12
I0000053	Procediment d'utilització de la maquinària	12
I0000054	Ús de recolzaments hidràulics	12
I0000055	Elecció dels equips de manteniment	13
I0000060	Suspensió de les feines en condicions extremes	14
I0000061	Rotació dels llocs de treball	27
I0000062	Planificar els treballs per a realitzar-los en zones protegides	26
I0000074	Reg de les zones de treball	17
I0000103	Planificació de les àrees de treball	25
I0000104	Accessos i circulació independents per a personal i maquinària	25
I0000105	Anivellar la maquinària per a la realització de l'activitat	25
I0000106	El personal no ha de descansar al costat de màquines aturades	25
I0000107	Limitació de la velocitat dels vehicles	25
I0000108	Eliminar el soroll en origen	26
I0000110	Eliminar vibracions en origen	27

G02.G05 CÀRREGA I TRANSPORT DE TERRES O RUNES

CÀRREGA MECÀNICA SOBRE CAMIÓ DE TERRES, PEDRES O RUNA PROCEDENTS DE L'EXCAVACIÓ EN OBRA PER A TRANSPORT POSTERIOR A LA MATEIXA OBRA O A ABOCADOR

Avaluació de riscos

Id	Risc	P	G	A
2	CAIGUDA DE PERSONES AL MATEIX NIVELL **Situació:** IRREGULARITAT ZONA DE TREBALL ACCÉS AL TALL	2	1	2
4	CAIGUDA D'OBJECTES PER MANIPULACIÓ O DE MATERIALS TRANSPORTATS **Situació:** FEINES DE CÀRREGA DE CAMIONS CAMIONS SOBRECÀRREGATS MAQUINÀRIA NO ADIENT	2	2	3
11	ATRAPAMENT PER O ENTRE OBJECTES **Situació:** MAQUINÀRIA NO ADIENT	2	3	4
12	ATRAPAMENT PER BOLCADA DE MÀQUINES, TRACTORS O VEHICLES **Situació:** IRREGULARITAT DE SUPERFÍCIE DE TREBALL I ITINERARIS OBRA ESTABILITAT DELS RECOLZAMENTS HIDRÀULICS	2	3	4
13	SOBREESFORÇOS **Situació:** TREBALLS MANUALS	1	2	2
14	EXPOSICIÓ A CONDICIONS AMBIENTALS EXTREMES **Situació:** TREBALLS A L'EXTERIOR	2	1	2
17	INHALACIÓ O INGESTIÓ DE SUBSTANCIES NOCIVES **Situació:** POLS DE L'EXCAVACIÓ, CÀRREGA I TRANSPORT DE TERRES	2	2	3
25	ATROPELLAMENTS O COPS AMB VEHICLES **Situació:** CIRCULACIÓ INTERIOR D'OBRA	2	3	4
26	EXPOSICIÓ A SOROLLS **Situació:** MAQUINÀRIA	2	1	2
27	EXPOSICIÓ A VIBRACIONS **Situació:** MAQUINÀRIA	2	1	2

P: Probabilitat (1,2,3) / G: Gravetat (1,2,3) / A: Avaluació (1,2,3,4,5)

EQUIPS PROTECCIÓ INDIVIDUAL

Codi	UA	Descripció	Riscos
H1411111	u	Casc de seguretat per a ús normal, contra cops, de polietilè amb un pes màxim de 400 g, homologat segons UNE-EN 812	2 /4 /11 /12 /14 /25
H1431101	u	Protector auditiu de tap d'escuma, homologat segons UNE-EN 352-2 i UNE-EN 458	26

MITJANS AUXILIARS D'UTILITAT PREVENTIVA

Codi	UA	Descripció	Riscos
HX11X013	u	Maquinària amb cabina d'operari amb sistema de resguard i protecció integrat	4 /11 /12
HX11X050	u	Enllumenat provisional de l'obra amb un nivell lumínic mínim de 250 lux	2 /12 /14 /25
HX11X058	u	Senyal acústica de marxa enrera	12 /25
HX11X059	m2	Lona de polietilè amb malla de reforç per a recobriment de càrrega de caixa de camió	4
HX11X076	u	Anemòmetre fix amb el desmuntatge inclòs	14
HX11X077	u	Sonòmetre portàtil de rang dinàmic de 23 a 130 dba	26
HX11X080	u	Termòmetre / baròmetre	14
HX11X082	u	Porta de planxa nervada d'acer galvanitzat, d'amplària 1 m i alçària 2 m, amb bastiment de tub d'acer galvanitzat, per a tanca de planxa metàl.lica i amb el desmuntatge inclòs	25
HX11X083	u	Porta de planxa nervada d'acer galvanitzat, d'amplària 5 m i alçària 2 m, amb bastiment de tub d'acer galvanitzat, per a tanca de planxa metàl.lica i amb el desmuntatge inclòs	25

SISTEMES DE PROTECCIÓ COL·LECTIVA

Codi	UA	Descripció	Riscos
H153A9F1	u	Topall per a descàrrega de camions en excavacions, de 4 m d'amplada amb tauló de fusta i perfils IPN 100 clavat al terreny i amb el desmuntatge inclòs	12 /25
HBBAA005	u	Senyal de prohibició, normalitzada amb pictograma negre sobre fons blanc, de forma circular amb cantells i banda transversal descendent d'esquerra a dreta a 45°, en color vermell, diàmetre 29 cm, amb cartell explicatiu rectangular, per ser vista fins 12 m, fixada i amb el desmuntatge inclòs	2 /4 /11 /12 /25 /26 /27

MESURES PREVENTIVES

Codi	Descripció	Riscos
I0000002	Planificar els treballs per a mantenir el màxim de temps possible les proteccions	2
I0000003	Itineraris preestablerts i balissats per al personal	2
I0000004	Revisió i manteniment periòdic de SPC	2
I0000025	Planificació d'àrees i llocs de treball	4
I0000026	Planificació de recorreguts i maniobres per a màquines i camions	4
I0000029	No balancejar les càrregues suspeses	4
I0000040	Formació de l'operari en l'ús i manteniment d'eines	12 /13
I0000047	Planificació i procediments per a la càrrega i descàrrega de materials	11
I0000048	No treballar al costat de paraments acabats de fer (< 48 h)	11
I0000050	No treballar ni estar al radi d'acció de les càrregues suspesses	11
I0000051	Adequació dels recorreguts de la maquinària	12
I0000053	Procediment d'utilització de la maquinària	12
I0000054	Ús de recolzaments hidràulics	12
I0000060	Suspensió de les feines en condicions extremes	14
I0000061	Rotació dels llocs de treball	27
I0000062	Planificar els treballs per a realitzar-los en zones protegides	26
I0000074	Reg de les zones de treball	17
I0000103	Planificació de les àrees de treball	25
I0000104	Accessos i circulació independents per a personal i maquinària	25
I0000105	Anivellar la maquinària per a la realització de l'activitat	25
I0000106	El personal no ha de descansar al costat de màquines aturades	25
I0000107	Limitació de la velocitat dels vehicles	25
I0000108	Eliminar el soroll en origen	26
I0000110	Eliminar vibracions en origen	27

G08 PAVIMENTS
G08.G01 PAVIMENTS AMORFS (FORMIGÓ, SUBBASES, TERRA, SAULO, BITUMINOSOS I REGS)

EXECUCIÓ I MANTENIMENT DE PAVIMENTS CONTINUS

Avaluació de riscos

Id	Risc	P	G	A
1	CAIGUDA DE PERSONES A DIFERENT NIVELL **Situació:** TREBALLS EN VORES DE TALÚS	1	3	3
2	CAIGUDA DE PERSONES AL MATEIX NIVELL **Situació:** ITINERARI OBRA APLECS DE MATERIAL	2	2	3
4	CAIGUDA D'OBJECTES PER MANIPULACIÓ O DE MATERIALS TRANSPORTATS **Situació:** TRANSPORT DE BETUMS, TERRES, QUITRANS...	1	2	2
6	TREPITJADES SOBRE OBJECTES **Situació:** TREPITJADES SOBRE ELEMENTS CALENTS. BETUMS, QUITRANS...	2	1	2
9	COPS AMB OBJECTES O EINES (TALLS) **Situació:** ÚS D'EINES MANUALS COPS AMB MAQUINÀRIA	1	2	2
10	PROJECCIÓ DE FRAGMENTS O PARTÍCULES **Situació:** TREBALLS DE COL·LOCACIÓ I ESTESA DE BETUMS, QUITRANS...	2	1	2
11	ATRAPAMENT PER O ENTRE OBJECTES **Situació:** MAQUINÀRIA PRÒPIA DE L'OBRA	1	2	2
12	ATRAPAMENT PER BOLCADA DE MÀQUINES, TRACTORS O VEHICLES **Situació:** MAQUINÀRIA DE COMPACTACIÓ EN LA PROXIMITAT DE LES VORES DEL TALÚS	1	3	3
13	SOBREESFORÇOS **Situació:** ÚS D'EINES MANUALS	2	2	3
14	EXPOSICIÓ A CONDICIONS AMBIENTALS EXTREMES **Situació:** TREBALLS A L'EXTERIOR	1	2	2
15	CONTACTES TÈRMICS **Situació:** COL·LOCACIÓ DE BETUMS	2	2	3
16	EXPOSICIÓ A CONTACTES ELÈCTRICS **Situació:** CONTACTES DIRECTES I INDIRECTES CONTACTES AMB INSTAL·LACIONS EXISTENTS	1	2	2
17	INHALACIÓ O INGESTIÓ DE SUBSTANCIES NOCIVES **Situació:** POLS DE LA CIRCULACIÓ DE VEHICLES POLS DE SITGES DE CIMENT	2	1	2
25	ATROPELLAMENTS O COPS AMB VEHICLES	1	3	3
	Situació: CIRCULACIÓ ALIENA I PRÒPIA DE L'OBRA			
27	EXPOSICIÓ A VIBRACIONS **Situació:** MAQUINÀRIA	1	2	2

P: Probabilitat (1,2,3) / G: Gravetat (1,2,3) / A: Avaluació (1,2,3,4,5)

EQUIPS PROTECCIÓ INDIVIDUAL

Codi	UA	Descripció	Riscos
H1411111	u	Casc de seguretat per a ús normal, contra cops, de polietilè amb un pes màxim de 400 g, homologat segons UNE-EN 812	1 /2 /4 /6 /9 /10 /11 /12 /15 /16 /25
H1421110	u	Ulleres de seguretat antiimpactes estàndard, amb muntura universal, amb visor transparent i tractament contra l'entelament, homologades segons UNE-EN 167 i UNE-EN 168	14
H1459630	u	Parella de guants per a soldador, amb palmell de pell, folre interior de cotó, i mànega llarga de serratge folrada de dril fort, homologats segons UNE-EN 407 i UNE-EN 420	15
H1461110	u	Parella de botes d'aigua de PVC de canya alta, amb sola antilliscant i folrades de niló rentable, homologades segons UNE-EN ISO 20344, UNE-EN ISO 20345, UNE-EN ISO 20346 i UNE-EN ISO 20347	14
H1487350	u	Impermeable amb jaqueta, caputxa i pantalons, per a edificació, de PVC soldat de 0,3 mm de gruix, homologat segons UNE-EN 340	14
H1489790	u	Jaqueta de treball per a construcció d'obres lineals en servei, de polièster i cotó (65%-35%), color groc, trama 240, amb butxaques interiors i tires reflectants, homologada segons UNE-EN 340	14

MITJANS AUXILIARS D'UTILITAT PREVENTIVA

Codi	UA	Descripció	Riscos
HX11X003	u	Bastida modular amb estructura tubular i sistema de seguretat amb tots els requisits reglamentaris en previsió de caigudes per a la realització d'estructures, tancaments, cobertes, i altres treballs en alçada	1
HX11X004	u	Barana definitiva, prevista en projecte, per a protecció de caigudes a diferent nivell entre muntants d'escala i/o d'alçada pel forat interior	1
HX11X012	u	Serra circular reglamentària amb certificat CE, amb sistema de seguretat integrat amb protector de disc inferior fixe, superior abatible, aturada d'emergència amb fre-motor, ganivet divisor, regle guia longitudinal i transversal	9 /10
HX11X013	u	Maquinària amb cabina d'operari amb sistema de resguard i protecció integrat	12
HX11X014	u	Eina elèctrica amb sistema de doble aïllament integrat	16
HX11X016	u	Formigonera portàtil amb protectors i resguards integrats	11
HX11X017	u	Element prefabricat de formigó amb sistema de seguretat integrat amb balaustre de seguretat de reserva d'ancoratge de cable per amarrament i lliscament d'equips de protecció individual, d'alçària 1 m	1
HX11X021	u	Passadís de protecció prefabricat metàl.lic amb sistema de seguretat amb tots els requisits reglamentaris, de llargària 2,5 m, d'amplària 1,1 m, amb paviment de entramat de platines metàl.liques i rampes articulades, baranes metàl.liques reglamentàries, muntants de 2 m d'alçada, sostre de xapa d'acer de 3 mm de gruix	2
HX11X025	u	Serra de trepar amb aigua amb sistema de seguretat integrat	13
HX11X031	u	Sistema de ventilació forçada en túnels i zones tancades	14 /17
HX11X039	u	Carretó manual porta palets	13
HX11X048	u	Connexionat i cablejat provisional de la instal.lació elèctrica de l'obra amb sistema de protecció integrat	16
HX11X049	u	Quadre elèctric secundari provisional de l'obra amb sistema de protecció integrat	16
HX11X050	u	Enllumenat provisional de l'obra amb un nivell lumínic mínim de 250 lux	2 /6 /9 /14 /25
HX11X053	u	Plataforma metàl.lica en voladiu per descàrrega de material en façanes amb trapa practicable per al pas del cable de la grua amb sistema de seguretat integrat	1
HX11X054	u	Instal.lació de posta a terra amb conductor de coure i elèctrode connectat a terra en rails de grua torre, masses metàl.liques, quadres elèctrics, conductors de protecció	16
HX11X055	u	Interruptor diferencial de sensibilitat mitjana 300 mA, i 40 A d'intensitat nominal	16
HX11X057	m2	Malla electrosoldada de barres corrugades d'acer, elaborada a l'obra de 10x10 cm i de 3-3 mm de D embeguda al formigó per a proteccions horitzontals de forats en sostres de 5 m de D com a màxim, i amb el desmuntatge inclòs	1
HX11X058	u	Senyal acústica de marxa enrera	12 /25
HX11X059	m2	Lona de polietilè amb malla de reforç per a recobriment de càrrega de caixa de camió	4 /10
HX11X061	u	Retenidor de pilota de neteja incorporat a l'equip de bombeig del formigó	9
HX11X075	u	Equip comprovador portàtil complet d'instal.lacions de baixa tensió	16
HX11X076	u	Anemòmetre fix amb el desmuntatge inclòs	14
HX11X078	u	Luxímetre portàtil	2 /6 /14
HX11X080	u	Termòmetre / baròmetre	14

HX11X082	u	Porta de planxa nervada d'acer galvanitzat, d'amplària 1 m i alçària 2 m, amb bastiment de tub d'acer galvanitzat, per a tanca de planxa metàl.lica i amb el desmuntatge inclòs	25
HX11X083	u	Porta de planxa nervada d'acer galvanitzat, d'amplària 5 m i alçària 2 m, amb bastiment de tub d'acer galvanitzat, per a tanca de planxa metàl.lica i amb el desmuntatge inclòs	25
HX11X088	m	Baixant de tub de P.V.C. de runes, de 40 cm de diàmetre, amb boques de descàrrega, brides i acoblament, col.locat i amb el desmuntatge inclòs	6 /10 /17
HX11X089	u	Transformador de seguretat de 24 V, col.locat i amb el desmuntatge inclòs	16
HX11XG13	u	Equip de connexió a terra de línia elèctrica aèria de distribució, amb 3 perches telescópiques per a conductors de 7 a 380 mm2 i una alçada màxima d'11,5 m, cable de coure de secció 35 mm2 i piqueta de connexió a terra	16

SISTEMES DE PROTECCIÓ COL·LECTIVA

Codi	UA	Descripció	Riscos
H153A9F1	u	Topall per a descàrrega de camions en excavacions, de 4 m d'amplada amb tauló de fusta i perfils IPN 100 clavat al terreny i amb el desmuntatge inclòs	12 /25
HBB20005	u	Senyal manual per a senyalista	12 /25
HBBAA005	u	Senyal de prohibició, normalitzada amb pictograma negre sobre fons blanc, de forma circular amb cantells i banda transversal descendent d'esquerra a dreta a 45°, en color vermell, diàmetre 29 cm, amb cartell explicatiu rectangular, per ser vista fins 12 m, fixada i amb el desmuntatge inclòs	1 /2 /4 /6 /9 /10 /11 /12 /13 /14 /15 /16 /17 /27
HBC12300	u	Con de plàstic reflector de 50 cm d'alçària	25

MESURES PREVENTIVES

Codi	Descripció	Riscos
I0000002	Planificar els treballs per a mantenir el màxim de temps possible les proteccions	1
I0000003	Itineraris preestablerts i balissats per al personal	1
I0000004	Revisió i manteniment periòdic de SPC	1
I0000013	Ordre i neteja	2 /6 /17
I0000014	Preparació i manteniment de les superfícies de treball	2 /6
I0000015	Organització de les zones de pas i emmagatzematge	2 /6
I0000026	Planificació de recorreguts i maniobres per a màquines i camions	4
I0000027	Elecció dels mitjans auxiliars de manteniment	4
I0000028	Impedir l'accés de personal dins del radi d'acció de càrregues suspeses	4
I0000031	Per a la manipulació de materials voluminosos i/o pesats, solicitar un procediment de treball específic	4
I0000038	Substituir lo manual per lo mecànic	9 /10 /15
I0000039	Planificació de compra i programa de manteniment d'eines	9
I0000040	Formació de l'operari en l'ús i manteniment d'eines	9 /11 /12
I0000042	Evitar processos de manipulació de materials a obra	9
I0000045	Formació	10 /13
I0000051	Adequació dels recorreguts de la maquinària	12
I0000053	Procediment d'utilització de la maquinària	12 /15
I0000055	Elecció dels equips de manteniment	13
I0000060	Suspensió de les feines en condicions extremes	14
I0000061	Rotació dels llocs de treball	27
I0000067	No treballar al costat de linies elèctriques amb cables nusos	16
I0000068	Elecció i manteniment de les eines elèctriques	16
I0000069	Formació i habilitació específica per a cada eina	16
I0000070	Compliment del REBT pel que fa a equips de protecció	16
I0000071	Revisió de la posta a terra	16
I0000073	Disposar de quadres elèctrics secundaris	16
I0000074	Reg de les zones de treball	17
I0000086	Substituir els materials amb substàncies nocives	17
I0000103	Planificació de les àrees de treball	25
I0000104	Accessos i circulació independents per a personal i maquinària	25
I0000105	Anivellar la maquinària per a la realització de l'activitat	25
I0000106	El personal no ha de descansar al costat de màquines aturades	25
I0000107	Limitació de la velocitat dels vehicles	25
I0000110	Eliminar vibracions en origen	27

G08.G02 PECES (PEDRA, CERÀMICA, MORTER, ETC.)

EXECUCIÓ I MANTENIMENT DE PAVIMENTS DISCONTINUS

Avaluació de riscos

Id	Risc	P	G	A
2	CAIGUDA DE PERSONES AL MATEIX NIVELL **Situació:** ITINERARI D'OBRA IRREGULARITAT DE LA ZONA DE TREBALL	2	1	2
4	CAIGUDA D'OBJECTES PER MANIPULACIÓ O DE MATERIALS TRANSPORTATS **Situació:** TRANSPORT DE MATERIAL MANIPULACIÓ DE BLOCS DE PEDRA	2	1	2
6	TREPITJADES SOBRE OBJECTES **Situació:** ITINERARI D'OBRA APLECS DE MATERIAL	2	1	2
9	COPS AMB OBJECTES O EINES (TALLS) **Situació:** ÚS D'EINES MANUALS	2	1	2
10	PROJECCIÓ DE FRAGMENTS O PARTÍCULES **Situació:** TALL EN SEC DE PECES, PEDRES RETIRADA DE RUNA	1	2	2
12	ATRAPAMENT PER BOLCADA DE MÀQUINES, TRACTORS O VEHICLES **Situació:** TREBALLS DE COL·LOCACIÓ DE MATERIAL PRÒXIM A TALUSSOS	1	2	2
13	SOBREESFORÇOS **Situació:** MANIPULACIÓ DE MATERIALS ÚS D'EINES MANUALS	2	1	2
14	EXPOSICIÓ A CONDICIONS AMBIENTALS EXTREMES **Situació:** TREBALLS A L'EXTERIOR	1	2	2
16	EXPOSICIÓ A CONTACTES ELÈCTRICS **Situació:** CONTACTES DIRECTES I INDIRECTES EXISTENCIA D'INSTAL·LACIONS SOTERRADES DESCÀRREGA DE MATERIAL	1	3	3
17	INHALACIÓ O INGESTIÓ DE SUBSTANCIES NOCIVES **Situació:** POLS DE TERRES CONFECCIÓ DE MORTER TALL DE PEDRA, CERÀMICA	2	1	2
18	CONTACTES AMB SUBSTANCIES NOCIVES (CÀUSTIQUES, CORROSIVES, IRRITANTS O AL·LERGÈNIQUES) **Situació:** CONTACTES AMB MORTER (CIMENT)	2	1	2
25	ATROPELLAMENTS O COPS AMB VEHICLES **Situació:** CIRCULACIÓ ALIENA I PRÒPIA D'OBRA FEINES DE MANTENIMIENT	2	2	3
26	EXPOSICIÓ A SOROLLS **Situació:** MAQUINÀRIA	2	1	2

P: Probabilitat (1,2,3) / G: Gravetat (1,2,3) / A: Avaluació (1,2,3,4,5)

EQUIPS PROTECCIÓ INDIVIDUAL

Codi	UA	Descripció	Riscos
H1411111	u	Casc de seguretat per a ús normal, contra cops, de polietilè amb un pes màxim de 400 g, homologat segons UNE-EN 812	2 /4 /6 /9 /12 /14 /16 /18
H1421110	u	Ulleres de seguretat antiimpactes estàndard, amb muntura universal, amb visor transparent i tractament contra l'entelament, homologades segons UNE-EN 167 i UNE-EN 168	9 /10
H1431101	u	Protector auditiu de tap d'escuma, homologat segons UNE-EN 352-2 i UNE-EN 458	26
H1483344	u	Pantalons de treball per a construcció d'obres lineals en servei, de polièster i cotó (65%-35%), color groc, trama 240, amb butxaques interiors i tires reflectants, homologats segons UNE-EN 340	2 /4 /6 /9 /10 /12 /14 /16 /18 /25
H1487350	u	Impermeable amb jaqueta, caputxa i pantalons, per a edificació, de PVC soldat de 0,3 mm de gruix, homologat segons UNE-EN 340	14
H1489790	u	Jaqueta de treball per a construcció d'obres lineals en servei, de polièster i cotó (65%-35%), color groc, trama 240, amb butxaques interiors i tires reflectants, homologada segons UNE-EN 340	14

MITJANS AUXILIARS D'UTILITAT PREVENTIVA

Codi	UA	Descripció	Riscos
HX11X013	u	Maquinària amb cabina d'operari amb sistema de resguard i protecció integrat	4 /12
HX11X022	u	Passadís de protecció prefabricat metàl.lic amb sistema de seguretat amb tots els requisits reglamentaris, de llargària 2,5 m, d'amplària 1,1 m, amb paviment de entramat de platines metàl.liques i rampes articulades, baranes metàl.liques reglamentàries	2
HX11X031	u	Sistema de ventilació forçada en túnels i zones tancades	14 /17
HX11X037	u	Sitja-barrejadora per a la confecció de morter	17 /18
HX11X041	u	Ancoratge amb disseny específic per a la manipulació de prefabricats	4

HX11X049	u	Quadre elèctric secundari provisional de l'obra amb sistema de protecció integrat	16
HX11X050	u	Enllumenat provisional de l'obra amb un nivell lumínic mínim de 250 lux	2 /6 /14 /25
HX11X055	u	Interruptor diferencial de sensibilitat mitjana 300 mA, i 40 A d'intensitat nominal	16
HX11X058	u	Senyal acústica de marxa enrera	12 /25
HX11X059	m2	Lona de polietilè amb malla de reforç per a recobriment de càrrega de caixa de camió	4 /10
HX11X066	u	Biga rígida de repartiment de càrregues suspeses	4
HX11X067	u	Ganxo de grua amb dispositiu de tancament	4
HX11X070	u	Recipient metàl.lic per a la manutenció de materials a granel per a una càrrega màxima de 1200 kg	4
HX11X076	u	Anemòmetre fix amb el desmuntatge inclòs	14
HX11X077	u	Sonòmetre portàtil de rang dinàmic de 23 a 130 dba	26
HX11X078	u	Luxímetre portàtil	14
HX11X079	u	Detector d'instal.lacions i serveis soterrats portàtil	16
HX11X080	u	Termòmetre / baròmetre	14
HX11X089	u	Transformador de seguretat de 24 V, col.locat i amb el desmuntatge inclòs	16

SISTEMES DE PROTECCIÓ COL·LECTIVA

Codi	UA	Descripció	Riscos
H153A9F1	u	Topall per a descàrrega de camions en excavacions, de 4 m d'amplada amb tauló de fusta i perfils IPN 100 clavat al terreny i amb el desmuntatge inclòs	4 /12 /25
HBBAA005	u	Senyal de prohibició, normalitzada amb pictograma negre sobre fons blanc, de forma circular amb cantells i banda transversal descendent d'esquerra a dreta a 45°, en color vermell, diàmetre 29 cm, amb cartell explicatiu rectangular, per ser vista fins 12 m, fixada i amb el desmuntatge inclòs	2 /4 /6 /9 /10 /12 /13 /14 /16 /17 /18 /25 /26
HBC12300	u	Con de plàstic reflector de 50 cm d'alçària	25

MESURES PREVENTIVES

Codi	Descripció	Riscos
I0000013	Ordre i neteja	2 /6 /17
I0000014	Preparació i manteniment de les superfícies de treball	2 /6
I0000015	Organització de les zones de pas i emmagatzematge	2 /6
I0000025	Planificació d'àrees i llocs de treball	4
I0000026	Planificació de recorreguts i maniobres per a màquines i camions	4
I0000027	Elecció dels mitjans auxiliars de manteniment	4
I0000028	Impedir l'accés de personal dins del radi d'acció de càrregues suspeses	4
I0000030	Suspendre i aixecar les càrregues dins de l'envolcall o fleixos originals	4
I0000031	Per a la manipulació de materials voluminosos i/o pesats, solicitar un procediment de treball específic	4
I0000033	Solicitar habilitació professional del personal encarregat del manteniment de l'obra	4
I0000038	Substituir lo manual per lo mecànic	9 /10
I0000039	Planificació de compra i programa de manteniment d'eines	9
I0000040	Formació de l'operari en l'ús i manteniment d'eines	9 /12 /13
I0000041	Substituir la fabricació a obra per la prefabricació a taller	9
I0000042	Evitar processos de manipulació de materials a obra	9
I0000044	Evitar processos de tallat de materials a l'obra	10
I0000045	Formació	10 /18
I0000046	Evitar processos d'ajust en obra	10
I0000051	Adequació dels recorreguts de la maquinària	12
I0000053	Procediment d'utilització de la maquinària	12
I0000055	Elecció dels equips de manteniment	13
I0000056	Paletització i eines ergonòmiques	13
I0000059	Elecció dels materials alternatius poc pessats i més manegables	13
I0000060	Suspensió de les feines en condicions extremes	14
I0000061	Rotació dels llocs de treball	17
I0000062	Planificar els treballs per a realitzar-los en zones protegides	14 /26
I0000067	No treballar al costat de linies elèctriques amb cables nusos	16
I0000068	Elecció i manteniment de les eines elèctriques	16
I0000069	Formació i habilitació específica per a cada eina	16
I0000070	Compliment del REBT pel que fa a equips de protecció	16
I0000071	Revisió de la posta a terra	16
I0000072	Realitzar els treballs sobre superfícies seques	16
I0000073	Disposar de quadres elèctrics secundaris	16
I0000074	Reg de les zones de treball	17
I0000076	Reconeixement dels materials a enderrocar	17
I0000078	Evitar processos de divissió de material en sec	17
I0000080	Elecció dels materials al disseny del projecte	17
I0000084	Tall de material ceràmic per via humida	17
I0000086	Substituir els materials amb substàncies nocives	17 /18
I0000103	Planificació de les àrees de treball	25
I0000104	Accessos i circulació independents per a personal i maquinària	25
I0000105	Anivellar la maquinària per a la realització de l'activitat	25
I0000107	Limitació de la velocitat dels vehicles	25
I0000108	Eliminar el soroll en origen	26

G09 PROTECCIONS I SENYALITZACIÓ
G09.G01 COL.LOCACIÓ DE BARANES I SENYALS AMB SUPORTS METÀL.LICS

COL.LOCACIÓ D'ELEMENTS DE PROTECCIÓ I SENYALITZACIÓ AMB SUPORTS METÀL.LICS EN VIES DE CIRCULACIÓ I ZONES URBANITZADES

Avaluació de riscos

Id	Risc	P	G	A
1	CAIGUDA DE PERSONES A DIFERENT NIVELL **Situació:** TREBALLS DE COL·LOCACIÓ D'ELEMENTS PROPERS A DESNIVELLS	1	3	3
2	CAIGUDA DE PERSONES AL MATEIX NIVELL **Situació:** ITINERARIS D'OBRA IRREGULARITAT DE LA SUPERFÍCIE DE TREBALL	2	1	2
4	CAIGUDA D'OBJECTES PER MANIPULACIÓ O DE MATERIALS TRANSPORTATS **Situació:** TRANSPORT I MANIPULACIÓ DE MATERIALS	1	3	3
6	TREPITJADES SOBRE OBJECTES **Situació:** SUPERFÍCIE DE TREBALL APLECS DE MATERIAL	1	2	2
9	COPS AMB OBJECTES O EINES (TALLS) **Situació:** ÚS D'EINES MANUALS COL·LOCACIÓ D'ELEMENTS	2	2	3
13	SOBREESFORÇOS **Situació:** CARRETEIG DE MATERIALS PESATS	2	1	2
14	EXPOSICIÓ A CONDICIONS AMBIENTALS EXTREMES **Situació:** TREBALLS A L'EXTERIOR	1	2	2
16	EXPOSICIÓ A CONTACTES ELÈCTRICS **Situació:** CONTACTES DIRECTES O INDIRECTES CONTACTES EN SOLDADURA ELÈCTRICA	1	3	3
17	INHALACIÓ O INGESTIÓ DE SUBSTANCIES NOCIVES **Situació:** POLS Y PARTICULES GENERADES EN TALLS	1	2	2
25	ATROPELLAMENTS O COPS AMB VEHICLES **Situació:** VEHICLES PROPIS D'OBRA I ALIENS	1	3	3

P: Probabilitat (1,2,3) / G: Gravetat (1,2,3) / A: Avaluació (1,2,3,4,5)

EQUIPS PROTECCIÓ INDIVIDUAL

Codi	UA	Descripció	Riscos
H1411111	u	Casc de seguretat per a ús normal, contra cops, de polietilè amb un pes màxim de 400 g, homologat segons UNE-EN 812	1 /2 /4 /6 /9 /16 /25
H1431101	u	Protector auditiu de tap d'escuma, homologat segons UNE-EN 352-2 i UNE-EN 458	14
H1455710	u	Parella de guants d'alta resistència al tall i a l'abrassió per a ferrallista, amb dits i palmell de cautxú rugós sobre suport de cotó, i subjecció elàstica al canell, homologats segons UNE-EN 388 i UNE-EN 420	9
H1461110	u	Parella de botes d'aigua de PVC de canya alta, amb sola antilliscant i folrades de niló rentable, homologades segons UNE-EN ISO 20344, UNE-EN ISO 20345, UNE-EN ISO 20346 i UNE-EN ISO 20347	14
H1487350	u	Impermeable amb jaqueta, caputxa i pantalons, per a edificació, de PVC soldat de 0,3 mm de gruix, homologat segons UNE-EN 340	14

MITJANS AUXILIARS D'UTILITAT PREVENTIVA

Codi	UA	Descripció	Riscos
HX11X007	u	Plataforma telescòpica articulada, mòbil, autopropulsada amb sistema de seguretat integrat	1
HX11X013	u	Maquinària amb cabina d'operari amb sistema de resguard i protecció integrat	4
HX11X014	u	Eina elèctrica amb sistema de doble aïllament integrat	16
HX11X021	u	Passadís de protecció prefabricat metàl.lic amb sistema de seguretat amb tots els requisits	2 /4

		reglamentaris, de llargària 2,5 m, d'amplària 1,1 m, amb paviment de entramat de platines metàl.liques i rampes articulades, baranes metàl.liques reglamentàries, muntants de 2 m d'alçada, sostre de xapa d'acer de 3 mm de gruix	
HX11X022	u	Passadís de protecció prefabricat metàl.lic amb sistema de seguretat amb tots els requisits reglamentaris, de llargària 2,5 m, d'amplària 1,1 m, amb paviment de entramat de platines metàl.liques i rampes articulades, baranes metàl.liques reglamentàries	1
HX11X024	u	Connexió elèctrica de seguretat tipus petaca	16
HX11X041	u	Ancoratge amb disseny específic per a la manipulació de prefabricats	4
HX11X044	u	Gàbia prefabricada per treballs de soldadura ancorada a l'estructura	1
HX11X048	u	Connexionat i cablejat provisional de la instal.lació elèctrica de l'obra amb sistema de protecció integrat	16
HX11X049	u	Quadre elèctric secundari provisional de l'obra amb sistema de protecció integrat	16
HX11X050	u	Enllumenat provisional de l'obra amb un nivell lumínic mínim de 250 lux	1 /2 /6 /9 /14 /25
HX11X054	u	Instal.lació de posta a terra amb conductor de coure i elèctrode connectat a terra en rails de grua torre, masses metàl.liques, quadres elèctrics, conductors de protecció	16
HX11X055	u	Interruptor diferencial de sensibilitat mitjana 300 mA, i 40 A d'intensitat nominal	16
HX11X058	u	Senyal acústica de marxa enrera	25
HX11X060	m	Cable d'acer de guiat de material suspès	4
HX11X064	u	Cinturó portaeines	4 /9
HX11X066	u	Biga rígida de repartiment de càrregues suspeses	4
HX11X067	u	Ganxo de grua amb dispositiu de tancament	4
HX11X076	u	Anemòmetre fix amb el desmuntatge inclòs	14
HX11X078	u	Luxímetre portàtil	2 /6 /9 /14
HX11X079	u	Detector d'instal.lacions i serveis soterrats portàtil	16
HX11X080	u	Termòmetre / baròmetre	14
HX11X082	u	Porta de planxa nervada d'acer galvanitzat, d'amplària 1 m i alçària 2 m, amb bastiment de tub d'acer galvanitzat, per a tanca de planxa metàl.lica i amb el desmuntatge inclòs	25
HX11X083	u	Porta de planxa nervada d'acer galvanitzat, d'amplària 5 m i alçària 2 m, amb bastiment de tub d'acer galvanitzat, per a tanca de planxa metàl.lica i amb el desmuntatge inclòs	25
HX11X089	u	Transformador de seguretat de 24 V, col.locat i amb el desmuntatge inclòs	16

SISTEMES DE PROTECCIÓ COL·LECTIVA

Codi	UA	Descripció	Riscos
H153A9F1	u	Topall per a descàrrega de camions en excavacions, de 4 m d'amplada amb tauló de fusta i perfils IPN 100 clavat al terreny i amb el desmuntatge inclòs	4 /25
HBB20005	u	Senyal manual per a senyalista	4 /25
HBBAA005	u	Senyal de prohibició, normalitzada amb pictograma negre sobre fons blanc, de forma circular amb cantells i banda transversal descendent d'esquerra a dreta a 45°, en color vermell, diàmetre 29 cm, amb cartell explicatiu rectangular, per ser vista fins 12 m, fixada i amb el desmuntatge inclòs	1 /2 /4 /6 /9 /13 /14 /16 /17 /25
HBC12300	u	Con de plàstic reflector de 50 cm d'alçària	25

MESURES PREVENTIVES

Codi	Descripció	Riscos
I0000002	Planificar els treballs per a mantenir el màxim de temps possible les proteccions	1
I0000004	Revisió i manteniment periòdic de SPC	1
I0000005	Integrar la seguretat al disseny arquitectònic	1
I0000006	Disseny i estudi de les mesures preventives en fase de projecte	1
I0000008	Personal qualificat per a treballs en alçada	1
I0000013	Ordre i neteja	2 /6
I0000014	Preparació i manteniment de les superfícies de treball	2 /6
I0000015	Organització de les zones de pas i emmagatzematge	2 /6
I0000025	Planificació d'àrees i llocs de treball	4
I0000026	Planificació de recorreguts i maniobres per a màquines i camions	4
I0000027	Elecció dels mitjans auxiliars de manteniment	4
I0000028	Impedir l'accés de personal dins del radi d'acció de càrregues suspeses	4
I0000029	No balancejar les càrregues suspeses	4
I0000030	Suspendre i aixecar les càrregues dins de l'envolcall o fleixos originals	4
I0000031	Per a la manipulació de materials voluminosos i/o pesats, solicitar un procediment de treball específic	4
I0000038	Substituir lo manual per lo mecànic	9
I0000039	Planificació de compra i programa de manteniment d'eines	9
I0000040	Formació de l'operari en l'ús i manteniment d'eines	9 /13
I0000041	Substituir la fabricació a obra per la prefabricació a taller	9
I0000042	Evitar processos de manipulació de materials a obra	9
I0000055	Elecció dels equips de manteniment	13
I0000056	Paletització i eines ergonòmiques	13
I0000060	Suspensió de les feines en condicions extremes	14
I0000062	Planificar els treballs per a realitzar-los en zones protegides	14
I0000063	En cas de vent, apuntalament i fixació de tots els elements inestables	14
I0000067	No treballar al costat de linies elèctriques amb cables nusos	16
I0000068	Elecció i manteniment de les eines elèctriques	16
I0000069	Formació i habilitació específica per a cada eina	16
I0000070	Compliment del REBT pel que fa a equips de protecció	16
I0000071	Revisió de la posta a terra	16
I0000072	Realitzar els treballs sobre superfícies seques	16
I0000073	Disposar de quadres elèctrics secundaris	16
I0000078	Evitar processos de divissió de material en sec	17
I0000079	Realitzar els treballs a l´aire lliure, sempre a sotavent	17
I0000086	Substituir els materials amb substàncies nocives	17
I0000103	Planificació de les àrees de treball	25
I0000104	Accessos i circulació independents per a personal i maquinària	25
I0000105	Anivellar la maquinària per a la realització de l'activitat	25
I0000106	El personal no ha de descansar al costat de màquines aturades	25
I0000107	Limitació de la velocitat dels vehicles	25

G10 INSTAL.LACIONS DE DRENATGE, D'EVACUACIÓ I CANALITZACIONS
G10.G02 ELEMENTS SOTERRATS (CLAVEGUERONS, POUS, DRENATGES)

XARXA HORITZONTAL D'EVACUACIÓ SOTERRADA, DE POUS DE REGISTRE, DRENATGES I DESGUASSOS, DE MATERIAL PREFABRICAT

Avaluació de riscos

Id	Risc	P	G	A
1	CAIGUDA DE PERSONES A DIFERENT NIVELL **Situació:** CAIGUDES EN RASES I POUS	2	3	4
2	CAIGUDA DE PERSONES AL MATEIX NIVELL **Situació:** IRREGULARITAT DE LA ZONA DE TREBALL	2	1	2
3	CAIGUDA D'OBJECTES PER DESPLOM, ESFONDRAMENT O ENSORRAMENT **Situació:** CAIGUDA DE TERRA PROPERA A LA RASA O POU INESTABILITAT DEL TALÚS	2	3	4
4	CAIGUDA D'OBJECTES PER MANIPULACIÓ O DE MATERIALS TRANSPORTATS **Situació:** MANUTENCIÓ I COL·LOCACIÓ DE MATERIALS EN OBRA	2	2	3
6	TREPITJADES SOBRE OBJECTES **Situació:** APLECS DE MATERIAL IRREGULARITAT DE LA ZONA DE TREBALL	1	1	1
10	PROJECCIÓ DE FRAGMENTS O PARTÍCULES **Situació:** TREBALLS DE COL·LOCACIÓ Y AJUST DE MATERIALS	1	2	2
11	ATRAPAMENT PER O ENTRE OBJECTES **Situació:** TREBALLS DE COL·LOCACIÓ I AJUST DE MATERIALS	2	2	3
13	SOBREESFORÇOS **Situació:** MANIPULACIÓ DE MATERIALS PESATS	2	2	3
14	EXPOSICIÓ A CONDICIONS AMBIENTALS EXTREMES **Situació:** TREBALLS A L'EXTERIOR	2	2	3
15	CONTACTES TÈRMICS **Situació:** CONTACTES DIRECTES I INDIRECTES EXISTENCIA D'INSTAL·LACIONS SOTERRADES	1	2	2
17	INHALACIÓ O INGESTIÓ DE SUBSTANCIES NOCIVES **Situació:** POLS, GASOS DESPRESOS DE PROCESSOS DE COL·LOCACIÓ	1	2	2
18	CONTACTES AMB SUBSTANCIES NOCIVES (CÀUSTIQUES, CORROSIVES, IRRITANTS O AL·LERGÈNIQUES) **Situació:** CONTACTES AMB COLES, CIMENT	1	2	2
24	ACCIDENTS CAUSATS PER ÉSSERS VIUS **Situació:** MÚRIDS	1	2	2
25	ATROPELLAMENTS O COPS AMB VEHICLES **Situació:** VEHICLEOS PROPIS I ALIENS DE L'OBRA	2	3	4

P: Probabilitat (1,2,3) / G: Gravetat (1,2,3) / A: Avaluació (1,2,3,4,5)

EQUIPS PROTECCIÓ INDIVIDUAL

Codi	UA	Descripció	Riscos

H1411111	u	Casc de seguretat per a ús normal, contra cops, de polietilè amb un pes màxim de 400 g, homologat segons UNE-EN 812	1 /2 /3 /4 /10 /11 /14 /15 /24 /25
H1421110	u	Ulleres de seguretat antiimpactes estàndard, amb muntura universal, amb visor transparent i tractament contra l'entelament, homologades segons UNE-EN 167 i UNE-EN 168	10 /14 /18
H1431101	u	Protector auditiu de tap d'escuma, homologat segons UNE-EN 352-2 i UNE-EN 458	14
H1459630	u	Parella de guants per a soldador, amb palmell de pell, folre interior de cotó, i màniga llarga de serratge folrada de dril fort, homologats segons UNE-EN 407 i UNE-EN 420	15
H1461110	u	Parella de botes d'aigua de PVC de canya alta, amb sola antilliscant i folrades de niló rentable, homologades segons UNE-EN ISO 20344, UNE-EN ISO 20345, UNE-EN ISO 20346 i UNE-EN ISO 20347	14
H1482222	u	Camisa de treball per a construcció, de polièster i cotó (65%-35%), color beix amb butxaques interiors, trama 240, homologada segons UNE-EN 340	14
H1483344	u	Pantalons de treball per a construcció d'obres lineals en servei, de polièster i cotó (65%-35%), color groc, trama 240, amb butxaques interiors i tires reflectants, homologats segons UNE-EN 340	1 /2 /3 /4 /6 /10 /11 /14 /15 /18 /24 /25
H1487350	u	Impermeable amb jaqueta, caputxa i pantalons, per a edificació, de PVC soldat de 0,3 mm de gruix, homologat segons UNE-EN 340	14

MITJANS AUXILIARS D'UTILITAT PREVENTIVA

Codi	UA	Descripció	Riscos
HX11X016	u	Formigonera portàtil amb protectors i resguards integrats	11
HX11X022	u	Passadís de protecció prefabricat metàl.lic amb sistema de seguretat amb tots els requisits reglamentaris, de llargària 2,5 m, d'amplària 1,1 m, amb paviment de entramat de platines metàl.liques i rampes articulades, baranes metàl.liques reglamentàries	1
HX11X028	u	Grua mòbil d'accionament manual	13
HX11X035	u	Estrebat i apuntalament de rases de serveis amb malla tèxtil de poliamida d'alta tenacitat i accionament hidràulic des de l'exterior de la rasa	3
HX11X036	u	Estrebat i apuntalament interior de rases amb escuts i estampidors interiors hidràulics o roscats	3
HX11X039	u	Carretó manual porta palets	13
HX11X041	u	Ancoratge amb disseny específic per a la manipulació de prefabricats	11
HX11X045	u	Estrebat de pou circular amb tensor	3
HX11X046	u	Estrebat de pou rectangular amb tensor	3
HX11X047	u	Apuntalament de talús inestable amb panells	3
HX11X050	u	Enllumenat provisional de l'obra amb un nivell lumínic mínim de 250 lux	1 /2 /4 /6 /14
HX11X059	m2	Lona de polietilè amb malla de reforç per a recobriment de càrrega de caixa de camió	3 /17
HX11X060	m	Cable d'acer de guiat de material suspès	3 /11
HX11X063	u	Encenedor de gúspira amb mànec	15
HX11X066	u	Biga rígida de repartiment de càrregues suspeses	3 /11
HX11X067	u	Ganxo de grua amb dispositiu de tancament	11
HX11X068	u	Catifa portàtil de neoprè per treball en plans inclinats	15
HX11X076	u	Anemòmetre fix amb el desmuntatge inclòs	14
HX11X078	u	Luxímetre portàtil	2 /4 /6
HX11X080	u	Termòmetre / baròmetre	14
HX11X082	u	Porta de planxa nervada d'acer galvanitzat, d'amplària 1 m i alçària 2 m, amb bastiment de tub d'acer galvanitzat, per a tanca de planxa metàl.lica i amb el desmuntatge inclòs	25
HX11X083	u	Porta de planxa nervada d'acer galvanitzat, d'amplària 5 m i alçària 2 m, amb bastiment de tub d'acer galvanitzat, per a tanca de planxa metàl.lica i amb el desmuntatge inclòs	25

SISTEMES DE PROTECCIÓ COL·LECTIVA

Codi	UA	Descripció	Riscos
HBB20005	u	Senyal manual per a senyalista	11 /25
HBBAA005	u	Senyal de prohibició, normalitzada amb pictograma negre sobre fons blanc, de forma circular amb cantells i banda transversal descendent d'esquerra a dreta a 45°, en color vermell, diàmetre 29 cm, amb cartell explicatiu rectangular, per ser vista fins 12 m, fixada i amb el desmuntatge inclòs	1 /2 /3 /4 /6 /10 /11 /13 /14 /15 /17 /18 /24 /25
HBC12300	u	Con de plàstic reflector de 50 cm d'alçària	25

MESURES PREVENTIVES

Codi	Descripció	Riscos
I0000002	Planificar els treballs per a mantenir el màxim de temps possible les proteccions	1
I0000003	Itineraris preestablerts i balissats per al personal	1
I0000004	Revisió i manteniment periòdic de SPC	1 /3 /25
I0000012	Assegurar les escales de mà	1
I0000013	Ordre i neteja	2 /6
I0000014	Preparació i manteniment de les superfícies de treball	1 /2 /6
I0000015	Organització de les zones de pas i emmagatzematge	2 /6
I0000020	No realitzar treballs a la mateixa vertical	3
I0000023	Solicitar dades de les característiques físiques de les terres	3
I0000024	Execució de treballs a l'interior de rases per equips	3
I0000025	Planificació d'àrees i llocs de treball	1 /3 /4 /25
I0000026	Planificació de recorreguts i maniobres per a màquines i camions	3 /4
I0000027	Elecció dels mitjans auxiliars de manteniment	4
I0000028	Impedir l'accés de personal dins del radi d'acció de càrregues suspeses	4
I0000029	No balancejar les càrregues suspeses	4
I0000030	Suspendre i aixecar les càrregues dins de l'envolcall o fleixos originals	4
I0000031	Per a la manipulació de materials voluminosos i/o pesats, solicitar un procediment de treball específic	4
I0000038	Substituir lo manual per lo mecànic	10
I0000039	Planificació de compra i programa de manteniment d'eines	11
I0000044	Evitar processos de tallat de materials a l'obra	10
I0000045	Formació	10 /11 /13 /18
I0000046	Evitar processos d'ajust en obra	10
I0000047	Planificació i procediments per a la càrrega i descàrrega de materials	11
I0000048	No treballar al costat de paraments acabats de fer (< 48 h)	11
I0000050	No treballar ni estar al radi d'acció de les càrregues suspesses	11
I0000056	Paletització i eines ergonòmiques	13
I0000059	Elecció dels materials alternatius poc pessats i més manegables	13
I0000060	Suspensió de les feines en condicions extremes	14
I0000061	Rotació dels llocs de treball	14
I0000062	Planificar els treballs per a realitzar-los en zones protegides	14
I0000067	No treballar al costat de linies elèctriques amb cables nusos	15
I0000068	Elecció i manteniment de les eines elèctriques	15
I0000069	Formació i habilitació específica per a cada eina	15
I0000070	Compliment del REBT pel que fa a equips de protecció	15
I0000071	Revisió de la posta a terra	15
I0000072	Realitzar els treballs sobre superfícies seques	15
I0000073	Disposar de quadres elèctrics secundaris	15
I0000074	Reg de les zones de treball	17
I0000078	Evitar processos de divissió de material en sec	17
I0000079	Realitzar els treballs a l´aire lliure, sempre a sotavent	17
I0000085	Ventilació de les zones de treball	17
I0000086	Substituir els materials amb substàncies nocives	17 /18
I0000101	Actuacions prèvies de desparasitació i desratització	24
I0000102	Procediment previ de treball	24
I0000103	Planificació de les àrees de treball	25
I0000104	Accessos i circulació independents per a personal i maquinària	25
I0000105	Anivellar la maquinària per a la realització de l'activitat	25
I0000106	El personal no ha de descansar al costat de màquines aturades	25
I0000107	Limitació de la velocitat dels vehicles	25

G13 INSTAL.LACIONS ELÈCTRIQUES
G13.G01 INSTAL.LACIONS ELÈCTRIQUES BAIXA TENSIÓ

OPERACIONS DE MUNTATGE, MOVIMENT DE MECANISME I EQUIPS, CONNEXIONS DE LÍNIES, CONNEXIÓ A XARXA, PROVES I POSTA EN FUNCIONAMENT D'INSTAL.LACIONS ELÈCTRIQUES DE BAIXA TENSIÓ

Avaluació de riscos

Id	Risc	P	G	A
1	CAIGUDA DE PERSONES A DIFERENT NIVELL **Situació:** MUNTATGE I MANTENIMENT D'INSTAL·LALCIONS: ÚS DE BANQUETES, BORRIQUETES, BASTIDES	2	3	4
2	CAIGUDA DE PERSONES AL MATEIX NIVELL **Situació:** SUPERFÍCIE IRREGULAR DE TREBALL	1	2	2
4	CAIGUDA D'OBJECTES PER MANIPULACIÓ O DE MATERIALS TRANSPORTATS **Situació:** MANUTENCIÓ, COL·LOCACIÓ D'ELEMENTS PESANTS	1	3	3
6	TREPITJADES SOBRE OBJECTES **Situació:** SUPERFÍCIE DE TREBALL	2	1	2
9	COPS AMB OBJECTES O EINES (TALLS)	2	1	2

	Situació: COPS AMB EQUIPS PELAT DE CABLES ÚS D'EINES MANUALS			
10	PROJECCIÓ DE FRAGMENTS O PARTÍCULES	2	1	2
	Situació: EXECUCIÓ DE PERFORADORES PER A FIXACIÓ D'INSTALACIONS			
11	ATRAPAMENT PER O ENTRE OBJECTES	1	3	3
	Situació: INSTALACIÓ D'ARMARIS			
13	SOBREESFORÇOS	2	2	3
	Situació: MANIPULACIÓ DE MATERIALS PESATS			
14	EXPOSICIÓ A CONDICIONS AMBIENTALS EXTREMES	2	2	3
	Situació: TREBALLS A L'EXTERIOR			
16	EXPOSICIÓ A CONTACTES ELÈCTRICS	2	3	4
	Situació: CONTACTES DIRECTES I INDIRECTES PROVES D'INSTAL·LACIONS			

P: Probabilitat (1,2,3) / G: Gravetat (1,2,3) / A: Avaluació (1,2,3,4,5)

EQUIPS PROTECCIÓ INDIVIDUAL

Codi	UA	Descripció	Riscos
H1411111	u	Casc de seguretat per a ús normal, contra cops, de polietilè amb un pes màxim de 400 g, homologat segons UNE-EN 812	1 /2 /4 /6 /9 /10 /11 /14
H1421110	u	Ulleres de seguretat antiimpactes estàndard, amb muntura universal, amb visor transparent i tractament contra l'entelament, homologades segons UNE-EN 167 i UNE-EN 168	10 /14
H1431101	u	Protector auditiu de tap d'escuma, homologat segons UNE-EN 352-2 i UNE-EN 458	14
H1459630	u	Parella de guants per a soldador, amb palmell de pell, folre interior de cotó, i màniga llarga de serratge folrada de dril fort, homologats segons UNE-EN 407 i UNE-EN 420	10
H1461110	u	Parella de botes d'aigua de PVC de canya alta, amb sola antilliscant i folrades de niló rentable, homologades segons UNE-EN ISO 20344, UNE-EN ISO 20345, UNE-EN ISO 20346 i UNE-EN ISO 20347	14
H1487350	u	Impermeable amb jaqueta, caputxa i pantalons, per a edificació, de PVC soldat de 0,3 mm de gruix, homologat segons UNE-EN 340	14
H1489790	u	Jaqueta de treball per a construcció d'obres lineals en servei, de polièster i cotó (65%-35%), color groc, trama 240, amb butxaques interiors i tires reflectants, homologada segons UNE-EN 340	11

MITJANS AUXILIARS D'UTILITAT PREVENTIVA

Codi	UA	Descripció	Riscos
HX11X003	u	Bastida modular amb estructura tubular i sistema de seguretat amb tots els requisits reglamentaris en previsió de caigudes per a la realització d'estructures, tancaments, cobertes, i altres treballs en alçada	1
HX11X004	u	Barana definitiva, prevista en projecte, per a protecció de caigudes a diferent nivell entre muntants d'escala i/o d'alçada pel forat interior	1
HX11X007	u	Plataforma telescòpica articulada, mòbil, autopropulsada amb sistema de seguretat integrat	1
HX11X008	u	Plataforma motoritzada sobre màstil amb sistema de seguretat integrat	1
HX11X009	u	Pont penjant metàl.lic suspès amb amb baranes reglamentàries, cabrestants, amb doble cable de seguretat amb dispositiu d'autoretenció, subjectat a pescants amb ancoratges amb sistema de seguretat integrat	1
HX11X010	u	Bastida amb cavallets i sistema de seguretat amb tots els requisits reglamentaris	1
HX11X014	u	Eina elèctrica amb sistema de doble aïllament integrat	16
HX11X015	u	Premarc metàl.lic amb sistema de seguretat integrat contra caigudes a diferent nivell	1
HX11X018	u	Paletitzat i empaquetat o fleixat normalitzat	4 /11
HX11X019	m	Marquesina de protecció en voladiu en bastida tubular amb sistema de seguretat amb tots els requisits reglamentaris, normalitzada i incorporada UNE-EN 12810-1 (HD-1000)	4
HX11X021	u	Passadís de protecció prefabricat metàl.lic amb sistema de seguretat amb tots els requisits reglamentaris, de llargària 2,5 m, d'amplària 1,1 m, amb paviment de entramat de platines metàl.liques i rampes articulades, baranes metàl.liques reglamentàries, muntants de 2 m d'alçada, sostre de xapa d'acer de 3 mm de gruix	4
HX11X023	u	Protector de mans per a cisellar	9
HX11X024	u	Connexió elèctrica de seguretat tipus petaca	16
HX11X025	u	Serra de trepar amb aigua amb sistema de seguretat integrat	13
HX11X032	u	Suport de repòs per al disc radial portàtil	9
HX11X033	u	Sac d'aplec de teixit de polipropilè amb tapa de descàrrega inferior	4
HX11X034	u	Sarcòfag per l'hissat vertical de càrregues llargues amb grua	4
HX11X041	u	Ancoratge amb disseny específic per a la manipulació de prefabricats	4 /11
HX11X048	u	Connexionat i cablejat provisional de la instal.lació elèctrica de l'obra amb sistema de protecció integrat	16
HX11X049	u	Quadre elèctric secundari provisional de l'obra amb sistema de protecció integrat	16
HX11X050	u	Enllumenat provisional de l'obra amb un nivell lumínic mínim de 250 lux	2 /6 /14
HX11X053	u	Plataforma metàl.lica en voladiu per descàrrega de material en façanes amb trapa practicable per al pas del cable de la grua amb sistema de seguretat integrat	4
HX11X054	u	Instal.lació de posta a terra amb conductor de coure i elèctrode connectat a terra en rails de grua torre, masses metàl.liques, quadres elèctrics, conductors de protecció	16
HX11X055	u	Interruptor diferencial de sensibilitat mitjana 300 mA, i 40 A d'intensitat nominal	16
HX11X057	m2	Malla electrosoldada de barres corrugades d'acer, elaborada a l'obra de 10x10 cm i de 3-3 mm de D embeguda al formigó per a proteccions horitzontals de forats en sostres de 5 m de D com a màxim, i amb el desmuntatge inclòs	1
HX11X060	m	Cable d'acer de guiat de material suspès	4 /11
HX11X064	u	Cinturó portaeines	4 /9
HX11X066	u	Biga rígida de repartiment de càrregues suspeses	11
HX11X067	u	Ganxo de grua amb dispositiu de tancament	4 /11
HX11X070	u	Recipient metàl.lic per a la manutenció de materials a granel per a una càrrega màxima de 1200 kg	4
HX11X071	u	Plataforma aïllant de base per treball en quadres elèctrics de distribució d'1x1 m i de 3 mm de gruix	16
HX11X075	u	Equip comprovador portàtil complet d'instal.lacions de baixa tensió	16
HX11X076	u	Anemòmetre fix amb el desmuntatge inclòs	14
HX11X078	u	Luxímetre portàtil	2 /6
HX11X080	u	Termòmetre / baròmetre	14
HX11X089	u	Transformador de seguretat de 24 V, col.locat i amb el desmuntatge inclòs	16
HX11XG05	u	Comporta basculant per a subministrament de material, d'estructura tubular acoblat a la barana	1
HX11XG10	u	Banqueta aïllant de potes fixes per a treball en tensió,	16
HX11XG11	u	Escala portàtil dielèctrica de fibra de vidre i 3,2 m de llargària	16
HX11XG12	u	Bastida tubular dielèctrica de polièster i fibra de vidre, de 2,5 m d'alçària i 3,5 m de llargària	16
HX11XG13	u	Equip de connexió a terra de línia elèctrica aèria de distribució, amb 3 perches telescópiques per a conductors de 7 a 380 mm2 i una alçada màxima d'11,5 m, cable de coure de secció 35 mm2 i piqueta de connexió a terra	16

SISTEMES DE PROTECCIÓ COL·LECTIVA

Codi	UA	Descripció	Riscos
HBB20005	u	Senyal manual per a senyalista	4 /11
HBBAA005	u	Senyal de prohibició, normalitzada amb pictograma negre sobre fons blanc, de forma circular amb cantells i banda transversal descendent d'esquerra a dreta a 45°, en color vermell, diàmetre 29 cm, amb cartell explicatiu rectangular, per ser vista fins 12 m, fixada i amb el desmuntatge inclòs	1 /2 /4 /6 /9 /10 /11 /13 /14 /16

MESURES PREVENTIVES

Codi	Descripció	Riscos
I0000002	Planificar els treballs per a mantenir el màxim de temps possible les proteccions	1
I0000003	Itineraris preestablerts i balissats per al personal	1
I0000004	Revisió i manteniment periòdic de SPC	1
I0000005	Integrar la seguretat al disseny arquitectònic	1
I0000006	Disseny i estudi de les mesures preventives en fase de projecte	1
I0000007	Adoptar les mesures preventives necessàries per al manteniment correcte posterior	1
I0000008	Personal qualificat per a treballs en alçada	1
I0000011	Incorporar al projecte mesures de protecció per al muntatge i manteniment de la instal.lació	1
I0000012	Assegurar les escales de mà	1
I0000013	Ordre i neteja	2 /6
I0000014	Preparació i manteniment de les superfícies de treball	2 /6
I0000015	Organització de les zones de pas i emmagatzematge	2 /6
I0000017	Als plans inclinats, treballar sobre superfícies rugoses i no lliscants	2
I0000025	Planificació d'àrees i llocs de treball	4
I0000026	Planificació de recorreguts i maniobres per a màquines i camions	4
I0000027	Elecció dels mitjans auxiliars de manteniment	4
I0000028	Impedir l'accés de personal dins del radi d'acció de càrregues suspeses	4
I0000029	No balancejar les càrregues suspeses	4
I0000030	Suspendre i aixecar les càrregues dins de l'envolcall o fleixos originals	4
I0000031	Per a la manipulació de materials voluminosos i/o pesats, solicitar un procediment de treball específic	4
I0000038	Substituir lo manual per lo mecànic	9 /10

I0000039	Planificació de compra i programa de manteniment d'eines	9 /11
I0000040	Formació de l'operari en l'ús i manteniment d'eines	9 /13
I0000042	Evitar processos de manipulació de materials a obra	9
I0000045	Formació	10 /11
I0000047	Planificació i procediments per a la càrrega i descàrrega de materials	11
I0000050	No treballar ni estar al radi d'acció de les càrregues suspesses	11
I0000055	Elecció dels equips de manteniment	13
I0000056	Paletització i eines ergonòmiques	13
I0000058	Adaptar la feina a les característiques individuals de la persona que la realitza	13
I0000059	Elecció dels materials alternatius poc pessats i més manegables	13
I0000060	Suspensió de les feines en condicions extremes	14
I0000061	Rotació dels llocs de treball	14
I0000062	Planificar els treballs per a realitzar-los en zones protegides	14
I0000063	En cas de vent, apuntalament i fixació de tots els elements inestables	14
I0000064	Suspensió de les feines a cobertes inclinades amb vent superior a 40 km/h	14
I0000067	No treballar al costat de linies elèctriques amb cables nusos	16
I0000068	Elecció i manteniment de les eines elèctriques	16
I0000069	Formació i habilitació específica per a cada eina	16
I0000070	Compliment del REBT pel que fa a equips de protecció	16
I0000071	Revisió de la posta a terra	16
I0000072	Realitzar els treballs sobre superfícies seques	16
I0000073	Disposar de quadres elèctrics secundaris	16

G19 EQUIPAMENTS
G19.G01 MOBILIARI URBÀ

COL.LOCACIÓ DE BANCS, PAPERERES, JOCS INFANTILS, ETC.

Avaluació de riscos

Id	Risc	P	G	A
1	CAIGUDA DE PERSONES A DIFERENT NIVELL **Situació:** COL.LOCACIÓ D'ELEMENTS EN ALÇADA	1	2	2
2	CAIGUDA DE PERSONES AL MATEIX NIVELL **Situació:** EN ÀREA DE TREBALL	1	1	1
4	CAIGUDA D'OBJECTES PER MANIPULACIÓ O DE MATERIALS TRANSPORTATS **Situació:** MANIPULACIÓ MANTENIMENT	1	2	2
6	TREPITJADES SOBRE OBJECTES **Situació:** RESTES I SOBRANTS DE MATERIAL MANCA IL.LUMINACIÓ	1	1	1
9	COPS AMB OBJECTES O EINES (TALLS) **Situació:** AMB EINES	2	1	2
10	PROJECCIÓ DE FRAGMENTS O PARTÍCULES **Situació:** A L´AJUSTAR ELS ELEMENTS	1	1	1
11	ATRAPAMENT PER O ENTRE OBJECTES **Situació:** PER OBJECTES A COL.LOCAR O INSTAL.LAR	1	2	2
13	SOBREESFORÇOS **Situació:** PER MANIPULACIÓ MANUAL	1	2	2
16	EXPOSICIÓ A CONTACTES ELÈCTRICS **Situació:** CONTACTES DIRECTES I INDIRECTES	1	2	2

P: Probabilitat (1,2,3) / G: Gravetat (1,2,3) / A: Avaluació (1,2,3,4,5)

EQUIPS PROTECCIÓ INDIVIDUAL

Codi	UA	Descripció	Riscos
H1411111	u	Casc de seguretat per a ús normal, contra cops, de polietilè amb un pes màxim de 400 g, homologat segons UNE-EN 812	1 /2 /4 /6 /9 /10 /11 /16

MITJANS AUXILIARS D'UTILITAT PREVENTIVA

Codi	UA	Descripció	Riscos
HX11X010	u	Bastida amb cavallets i sistema de seguretat amb tots els requisits reglamentaris	1 /11
HX11X014	u	Eina elèctrica amb sistema de doble aïllament integrat	16
HX11X019	m	Marquesina de protecció en voladiu en bastida tubular amb sistema de seguretat amb tots els requisits reglamentaris, normalitzada i incorporada UNE-EN 12810-1 (HD-1000)	4
HX11X021	u	Passadís de protecció prefabricat metàl.lic amb sistema de seguretat amb tots els requisits reglamentaris, de llargària 2,5 m, d'amplària 1,1 m, amb paviment de entramat de platines metàl.liques i rampes articulades, baranes metàl.liques reglamentàries, muntants de 2 m d'alçada, sostre de xapa d'acer de 3 mm de gruix	4
HX11X023	u	Protector de mans per a cisellar	9
HX11X024	u	Connexió elèctrica de seguretat tipus petaca	16
HX11X026	u	Plataforma elevadora manual per a subministrament de material a nivell de bastida de cavallets	13
HX11X027	u	Carretó manual equipat amb dispositius pel transport d'eines	13
HX11X028	u	Grua mòbil d'accionament manual	13
HX11X029	u	Carretó ergonòmic per servei de material al nivell de treball, regulable en alçada	13
HX11X032	u	Suport de repòs per al disc radial portàtil	9
HX11X039	u	Carretó manual porta palets	11
HX11X048	u	Connexionat i cablejat provisional de la instal.lació elèctrica de l'obra amb sistema de protecció integrat	16
HX11X049	u	Quadre elèctric secundari provisional de l'obra amb sistema de protecció integrat	16
HX11X050	u	Enllumenat provisional de l'obra amb un nivell lumínic mínim de 250 lux	6
HX11X053	u	Plataforma metàl.lica en voladiu per descàrrega de material en façanes amb trapa practicable per al pas del cable de la grua amb sistema de seguretat integrat	4
HX11X054	u	Instal.lació de posta a terra amb conductor de coure i elèctrode connectat a terra en rails de grua torre, masses metàl.liques, quadres elèctrics, conductors de protecció	16
HX11X055	u	Interruptor diferencial de sensibilitat mitjana 300 mA, i 40 A d'intensitat nominal	16
HX11X060	m	Cable d'acer de guiat de material suspès	4
HX11X064	u	Cinturó portaeines	9
HX11X067	u	Ganxo de grua amb dispositiu de tancament	4
HX11X078	u	Luxímetre portàtil	6
HX11X089	u	Transformador de seguretat de 24 V, col.locat i amb el desmuntatge inclòs	16
HX11XG05	u	Comporta basculant per a subministrament de material, d'estructura tubular acoblat a la barana	4
HX11XG11	u	Escala portàtil dielèctrica de fibra de vidre i 3,2 m de llargària	16
HX11XG13	u	Equip de connexió a terra de línia elèctrica aèria de distribució, amb 3 perches telescópiques per a conductors de 7 a 380 mm2 i una alçada màxima d'11,5 m, cable de coure de secció 35 mm2 i piqueta de connexió a terra	16

SISTEMES DE PROTECCIÓ COL·LECTIVA

Codi	UA	Descripció	Riscos
HBB20005	u	Senyal manual per a senyalista	4
HBBAA005	u	Senyal de prohibició, normalitzada amb pictograma negre sobre fons blanc, de forma circular amb cantells i banda transversal descendent d'esquerra a dreta a 45°, en color vermell, diàmetre 29 cm, amb cartell explicatiu rectangular, per ser vista fins 12 m, fixada i amb el desmuntatge inclòs	1 /2 /4 /6 /9 /10 /11 /13 /16

MESURES PREVENTIVES

Codi	Descripció	Riscos
I0000002	Planificar els treballs per a mantenir el màxim de temps possible les proteccions	1
I0000004	Revisió i manteniment periòdic de SPC	1
I0000006	Disseny i estudi de les mesures preventives en fase de projecte	1
I0000013	Ordre i neteja	2 /6
I0000014	Preparació i manteniment de les superfícies de treball	2 /6
I0000015	Organització de les zones de pas i emmagatzematge	2 /6
I0000025	Planificació d'àrees i llocs de treball	4
I0000026	Planificació de recorreguts i maniobres per a màquines i camions	4
I0000027	Elecció dels mitjans auxiliars de manteniment	4
I0000028	Impedir l'accés de personal dins del radi d'acció de càrregues suspeses	4
I0000029	No balancejar les càrregues suspeses	4
I0000030	Suspendre i aixecar les càrregues dins de l'envolcall o fleixos originals	4
I0000031	Per a la manipulació de materials voluminosos i/o pesats, solicitar un procediment de treball específic	4
I0000038	Substituir lo manual per lo mecànic	9 /10
I0000039	Planificació de compra i programa de manteniment d'eines	9
I0000040	Formació de l'operari en l'ús i manteniment d'eines	9
I0000041	Substituir la fabricació a obra per la prefabricació a taller	9
I0000044	Evitar processos de tallat de materials a l'obra	10

I0000045	Formació	10 /13
I0000046	Evitar processos d'ajust en obra	10
I0000047	Planificació i procediments per a la càrrega i descàrrega de materials	11
I0000048	No treballar al costat de paraments acabats de fer (< 48 h)	11
I0000055	Elecció dels equips de manteniment	13
I0000056	Paletització i eines ergonòmiques	13
I0000058	Adaptar la feina a les característiques individuals de la persona que la realitza	13
I0000059	Elecció dels materials alternatius poc pessats i més manegables	13
I0000067	No treballar al costat de linies elèctriques amb cables nusos	16
I0000068	Elecció i manteniment de les eines elèctriques	16
I0000069	Formació i habilitació específica per a cada eina	16
I0000070	Compliment del REBT pel que fa a equips de protecció	16
I0000071	Revisió de la posta a terra	16
I0000072	Realitzar els treballs sobre superfícies seques	16
I0000073	Disposar de quadres elèctrics secundaris	16

ÀREA D'ESPAI URBÀ, ACCIÓ TERRITORIAL I PARTICIPACIÓ
SERVEI D'OBRES PÚBLIQUES I PARCS I JARDINS

PROJECTE EXECUTIU DE MILLORA DE LES JARDINERES I EL CARRIL BICI DE L'EIX MACIÀ, ENTRE AVINGUDA PARAIRES I CONCÒRDIA

PLEC DE CONDICIONS

ÍNDEX

1. DEFINICIÓ I ABAST DEL PLEC 2
1.1. Objecte 2
1.2. Documents que defineixen l'Estudi de Seguretat i Salut 2
1.3. Compatibilitat i relació entre els esmentats documents 2
2. DEFINICIONS I COMPETÈNCIES DELS AGENTS DEL FET CONSTRUCTIU 3
2.1. Promotor 3
2.2. Coordinador de Seguretat i Salut 3
2.3. Projectista 4
2.4. Director d'Obra 4
2.5. Contractista o constructor (empresari principal) i Subcontractistes 5
2.6. Treballadors Autònoms 6
2.7. Treballadors 6
3. DOCUMENTACIÓ PREVENTIVA DE CARÀCTER CONTRACTUAL 7
3.1. Interpretació dels documents vinculants en matèria de Seguretat i Salut 7
3.2. Vigència de l'Estudi de Seguretat i Salut 7
3.3. Pla de Seguretat i Salut del Contractista 7
3.4. El ''Llibre d'Incidències'' 9
3.5. Caràcter vinculant del Contracte o document del ''Conveni de Prevenció i Coordinació'' i documentació contractual annexa en matèria de Seguretat 9
4. NORMATIVA LEGAL D'APLICACIÓ 10
4.1. Textos generals 10
4.2. Condicions ambientals 11
4.3. Incendis 11
4.4. Instal·lacions elèctriques 12
4.5. Equips i maquinària 12
4.6. Equips de protecció individual 13
4.7. Senyalització 13
4.8. Diversos 13
5. CONDICIONS ECONÒMIQUES 13
5.1. Criteris d'aplicació 14
5.2. Certificació del pressupost del Pla de Seguretat i Salut 14
5.3. Revisió de preus del Pla de Seguretat i Salut 14
5.4. Penalitzacions per incompliment en matèria de Seguretat 14
6. CONDICIONS TÈCNIQUES GENERALS DE SEGURETAT 14
6.1. Previsions del Contractista a l'aplicació de les Tècniques de Seguretat 14
- *Tècniques analítiques de seguretat* 14
- *Tècniques operatives de seguretat.* 14
6.2. Condicions Tècniques del Control de Qualitat de la Prevenció 15
6.3. Condicions Tècniques dels Òrgans de l'Empresa Contractista competents en matèria de Seguretat i Salut 15
6.4. Obligacions de l'Empresa Contractista competent en matèria de Medicina del Treball 15
6.5. Competències dels Col·laboradors Prevencionistes a l'obra 16
6.6. Competències de Formació en Seguretat a l'obra 16
7. PLEC DE CONDICIONS TÈCNIQUES ESPECÍFIQUES DE SEGURETAT DELS EQUIPS, MÀQUINES I/O MÀQUINES-FERRAMENTES 16
7.1. Definició i característiques dels Equips, Màquines i/o Màquines-Ferramentes 16
- *Definició* 16
- *Característiques* 16
7.2. Condicions d'elecció, utilització, emmagatzematge i manteniment dels Equips, Màquines i/o Màquines-Ferramentes 16
- *Elecció d'un Equip* 16
- *Condicions d'utilització dels Equips, Màquines i/o Màquines ferramentes* 16
- *Emmagatzematge i manteniment* 16
7.3. Normativa aplicable 17
- *Directives comunitàries relatives a la seguretat de les màquines, transposicions i dates d'entrada en vigor* 17
- *Normativa d'aplicació restringida* 17

PLEC

1. DEFINICIÓ I ABAST DEL PLEC

1.1. OBJECTE

Aquest Plec de Condicions de l'Estudi de Seguretat i Salut comprèn el conjunt d'especificacions que hauran d'acomplir tant el Pla de Seguretat i Salut del Contractista com a document de Gestió Preventiva (Planificació, Organització, Execució i Control) de l'obra, les diferents proteccions a emprar per la reducció dels riscos (Mitjans Auxiliars d'Utilitat Preventiva, Sistemes de Protecció Col·lectiva, Equips de Protecció Individual), Implantacions provisionals per a la Salubritat i Confort dels treballadors, així com les tècniques de la seva implementació a l'obra i les que hauran de manar l'execució de qualsevol tipus d'instal·lacions i d'obres accessòries. Per a qualsevol tipus d'especificació no inclosa en aquest Plec, es tindran en compte les condicions tècniques que es derivin d'entendre com a normes d'aplicació:

a) Tots aquells continguts al:
   - Plec General de Condicions Tècniques de l'Edificació'', confeccionat pel Centre Experimental d'Arquitectura, aprovat pel Consell Superior de Col·legis d'Arquitectes i adaptat a les seves obres per la ''Direcció General d'Arquitectura''. (cas d'Edificació)
   - ''Plec de Clàusules Administratives Generals, per a la Contractació d'Obres de l'Estat'' i adaptat a les seves obres per la ''Direcció de Política Territorial i Obres Públiques''. (cas d'Obra Pública)

b) Les contingudes al Reglament General de Contractació de l'Estat, Normes Tecnològiques de l'Edificació publicades pel ''Ministerio de la Vivienda'' i posteriorment pel ''Ministerio de Obras Públicas y Urbanismo''.

c) La normativa legislativa vigent d'obligat compliment i les condicionades per les companyies subministradores de serveis públics, totes elles al moment de l'oferta.

1.2. DOCUMENTS QUE DEFINEIXEN L'ESTUDI DE SEGURETAT I SALUT

Segons la normativa legal vigent, Art. 5, 2 del R.D. 1627/1997, de 24 d'octubre sobre ''DISPOSICIONS MÍNIMES DE SEGURETAT I DE SALUT A LES OBRES DE CONSTRUCCIÓ'', l'Estudi de Seguretat haurà de formar part del Projecte d'Execució d'Obra o, al seu defecte, del Projecte d'Obra, havent de ser coherent amb el contingut del mateix i recollir les mesures preventives adequades als riscos que comporta la realització de l'obra, contenint com a mínim els següents documents:

Memòria: Descriptiva dels procediments, equips tècnics i medis auxiliars que hagin d'utilitzar-se o que la seva utilització es pugui preveure; identificació dels riscos laborals que puguin ser evitats, indicant a l'efecte les mesures tècniques necessàries per fer-ho; relació dels riscos laborals que no es puguin eliminar conforme als assenyalats anteriorment, especificant les mesures preventives i proteccions tècniques tendents a controlar i reduir els esmentats riscos i valorant la seva eficàcia, en especial quan es proposin mesures alternatives.

Plec: De condicions particulars en el que es tindran en compte les normes legals i reglamentaries aplicables a les especificacions tècniques pròpies de l'obra que es tracti, així com les prescripcions que s'hauran de complir en relació amb les característiques, l'ús i la conservació de les màquines, utensilis, eines, sistemes i equips preventius.

Plànols: On es desenvolupen els gràfics i esquemes necessaris per la millor definició i comprensió de les mesures preventives definides a la Memòria, amb expressió de les especificacions tècniques necessàries.

Amidaments: De totes les unitats o elements de seguretat i salut al treball que hagin estat definits o projectats.

Pressupost: Quantificació del conjunt de despeses previstes per l'aplicació i execució de l'Estudi de Seguretat i Salut.

1.3. COMPATIBILITAT I RELACIÓ ENTRE ELS ESMENTATS DOCUMENTS

L'estudi de Seguretat i Salut forma part del Projecte d'Execució d'obra, o en el seu cas, del Projecte d'Obra, havent de ser cadascun dels documents que l'integren, coherents amb el contingut del Projecte, i recollir les mesures preventives, de caràcter pal·liatiu, adequades als riscos, no eliminats o reduïts a la fase de disseny, que comporti la realització de l'obra, en els terminis i circumstàncies socio-tècniques on la mateixa es tingui que materialitzar.

El Plec de Condicions Particulars, els Plànols i Pressupost de l'Estudi de Seguretat i Salut són documents contractuals, que restaran incorporats al Contracte i, per tant, són d'obligat acompliment, llevat modificacions degudament autoritzades.

La resta de Documents o dades de l'Estudi de Seguretat i Salut són informatius, i estan constituïts per la Memòria Descriptiva, amb tots els seus Annexos, els Detalls Gràfics d'interpretació, els Amidaments i els Pressupostos Parcials.

Els esmentats documents informatius representen només una opinió fonamentada de l'Autor de l'Estudi de Seguretat i Salut, sense que això suposi que es responsabilitzi de la certesa de les dades que se subministren. Aquestes dades han de considerar-se, tant sols, com a complement d'informació que el Contractista ha d'adquirir directament i amb els seus propis mitjans.

Només els documents contractuals, constitueixen la base del Contracte; per tant el Contractista no podrà al·legar, ni introduir al seu Pla de Seguretat i Salut, cap modificació de les condicions del Contracte en base a les dades contingudes als documents informatius, llevat que aquestes dades apareguin a algun document contractual.

El Contractista serà, doncs, responsable de les errades que puguin derivar-se de no obtenir la suficient informació directa, que rectifiqui o ratifiqui la continguda als documents informatius de l'Estudi de Seguretat i Salut.

Si hi hagués contradicció entre els Plànols i les Prescripcions Tècniques Particulars, en cas d'incloure's aquestes com a document que complementi el Plec de Condicions Generals del Projecte, té prevalença el que s'ha prescrit en les Prescripcions Tècniques Particulars. En qualsevol cas, ambdós documents tenen prevalença sobre les Prescripcions Tècniques Generals.

El que s'ha esmentat al Plec de condicions i només als Plànols, o viceversa, haurà de ser executat com si hagués estat exposat a ambdós documents, sempre que, a criteri de l'Autor de l'Estudi de Seguretat i Salut, quedin suficientment definides les unitats de Seguretat i Salut corresponent, i

aquestes tinguin preu al Contracte.

2. DEFINICIONS I COMPETÈNCIES DELS AGENTS DEL FET CONSTRUCTIU

Dins l'àmbit de la respectiva capacitat de decisió cadascun dels actors del fet constructiu, estan obligats a prendre decisions ajustant-se als Principis Generals de l'Acció Preventiva (Art. 15 a la L. 31/1995) :

1. Evitar els riscos.
2. Avaluar els riscos que no es poden evitar.
3. Combatre els riscos en el seu origen.
4. Adaptar la feina a la persona, en particular al que fa referència a la concepció dels llocs de treball, com també a l'elecció dels equips i els mètodes de treball i de producció, amb l'objectiu específic d'atenuar la feina monòtona i repetitiva i de reduir-ne els efectes a la salut.
5. Tenir en compte l'evolució de la tècnica.
6. Substituir el que sigui perillós pel que comporti poc perill o no en comporti cap.
7. Planificar la prevenció, amb la recerca d'un conjunt coherent que hi integri la tècnica, l'organització de la feina, les condicions de treball, les relacions socials i la influència dels factors ambientals al treball.
8. Adoptar mesures que donin prioritat a la protecció col·lectiva respecte de la individual.
9. Facilitar les corresponents instruccions als treballadors.

2.1. PROMOTOR

Als efectes del present Estudi de Seguretat i Salut, serà considerat Promotor qualsevol persona, física o jurídica, pública o privada, que, individual o col·lectivament, decideixi, impulsi, programi i financi, amb recursos propis o aliens, les obres de construcció per sí mateix, o per la seva posterior alienació, lliurament o cessió a tercers sota qualsevol títol.

Competències en matèria de Seguretat i Salut del Promotor:

- Designar al tècnic competent per la Coordinació de Seguretat i Salut en fase de Projecte, quan sigui necessari o es cregui convenient.
- Designar en fase de Projecte, la redacció de l'Estudi de Seguretat, facilitant al Projectista i al Coordinador respectivament, la documentació i informació prèvia necessària per l'elaboració del Projecte i redacció de l'Estudi de Seguretat i Salut, així com autoritzar als mateixos les modificacions pertinents.
- Facilitar que el Coordinador de Seguretat i Salut en la fase de projecte intervingui en totes les fases d'elaboració del projecte i de preparació de l'obra.
- Designar el Coordinador de Seguretat i Salut en fase d'Obra per l'aprovació del Pla de Seguretat i Salut, aportat pel contractista amb antelació a l'inici de les obres, el qual Coordinarà la Seguretat i Salut en fase d'execució material de les mateixes.
- La designació dels Coordinadors en matèria de Seguretat i Salut no eximeix al Promotor de les seves responsabilitats.
- Obtenir les preceptives llicències i autoritzacions administratives.
- El Promotor es responsabilitza que tots els agents del fet constructiu tinguin en compte les observacions del Coordinador de Seguretat i Salut, degudament justificades, o bé proposin unes mesures d'una eficàcia, pel cap baix, equivalents.

2.2. COORDINADOR DE SEGURETAT I SALUT

El Coordinador de Seguretat i Salut serà als efectes del present Estudi de Seguretat i Salut, qualsevol persona física legalment habilitada pels seus coneixements específics i que compti amb titulació acadèmica en Construcció.

És designat pel Promotor en qualitat de Coordinador de Seguretat: a) En fase de concepció, estudi i elaboració del Projecte o b) Durant l'Execució de l'obra.

El Coordinador de Seguretat i Salut i Salut forma part de la Direcció d'Obra o Direcció Facultativa/Direcció d'Execució.

Competències en matèria de Seguretat i Salut del Coordinador de Seguretat del Projecte:

El Coordinador de Seguretat i Salut en fase de projecte, és designat pel Promotor quan en l'elaboració del projecte d'obra intervinguin varis projectistes.

Les funcions del Coordinador en matèria de Seguretat i Salut durant l'elaboració del projecte, segons el R.D. 1627/1997, són les següents:

a. Vetllar per a què en fase de concepció, estudi i elaboració del Projecte, el Projectista tingui en consideració els ''Principis Generals de la Prevenció en matèria de Seguretat i Salut'' (Art. 15 a la L.31/1995), i en particular:
b. Prendre les decisions constructives, tècniques i d'organització amb la finalitat de planificar les diferents feines o fases de treball que es desenvolupin simultània o successivament.
c. Estimar la duració requerida per l'execució de les diferents feines o fases de treball.
d. Traslladar al Projectista tota la informació preventiva necessària que li cal per integrar la Seguretat i Salut a les diferents fases de concepció, estudi i elaboració del projecte d'obra. Tenir en compte, cada vegada que sigui necessari, qualsevol estudi de seguretat i salut o estudi bàsic, així com les previsions i informacions útils per efectuar al seu dia, amb les degudes condicions de seguretat i salut, els previsibles treballs posteriors (manteniment).
e. Coordinar l'aplicació del que es disposa en els punts anteriors i redactar o fer redactar l'Estudi de Seguretat i Salut.

Competències en matèria de Seguretat i Salut del Coordinador de Seguretat i Salut d'Obra:

El Coordinador de Seguretat i Salut en fase d'execució d'obra, és designat pel Promotor en tots aquells casos en què intervé més d'una empresa i treballadors autònoms o diversos treballadors autònoms.

Les funcions del Coordinador en matèria de Seguretat i Salut durant l'execució de l'obra, segons el R.D. 1627/1997, són les següents:

1. Coordinar l'aplicació dels Principis Generals de l'Acció Preventiva (Art. 15 L. 31/1995) :
   a) En el moment de prendre les decisions tècniques i d'organització amb el fi de planificar les diferents tasques o fases de treball que s'hagin de desenvolupar simultània o successivament.
   b) En l'estimació de la durada requerida per a l'execució d'aquests treballs o fases de treball.
2. Coordinar les activitats de l'obra per garantir que els Contractistes, i, si n'hi ha dels Subcontractistes i els treballadors autònoms, apliquin de manera coherent i responsable els Principis de l'Acció Preventiva que recull l'article 15 de la Llei de Prevenció de Riscos Laborals (L.31/1995 de 8 de novembre) durant l'execució de l'obra i, en particular, en les tasques o activitats al què es refereix l'article 10 del R.D. 1627/1997 de 24 d'octubre sobre Disposicions mínimes de Seguretat i Salut a les obres de construcció:
   a) El manteniment de l'obra en bon estat d'ordre i neteja.
   b) L'elecció de l'emplaçament dels llocs i àrees de treball, tenint en compte les seves condicions d'accés, i la determinació de les vies o zones de desplaçament o circulació.
   c) La manipulació dels diferents materials i la utilització dels mitjans auxiliars.
   d) El manteniment, el control previ a la posta en servei i el control periòdic de les instal·lacions i dispositius necessaris per a l'execució de l'obra, a fi de corregir els defectes que pugin afectar a la seguretat i la salut dels treballadors.
   e) La delimitació i el condicionament de les zones d'emmagatzematge i dipòsit dels diferents materials, en particular si es tracta de matèries o substàncies perilloses.
   f) La recollida dels materials perillosos utilitzats.
   g) L'emmagatzematge i l'eliminació o evacuació dels residus i deixalles.
   h) L'adaptació, d'acord amb l'evolució de l'obra, del període de temps efectiu que haurà de dedicar-se als diferents treballs o fases de treball.
   i) La informació i coordinació entre els contractistes, subcontractistes i treballadors autònoms.
   j) Les interaccions i incompatibilitats amb qualsevol tipus de treball o activitat que es realitzi en l'obra o a prop del lloc de l'obra.
3. Aprovar el Pla de Seguretat i Salut (PSS) elaborat pel contractista i, si s'escau, les modificacions que s'hi haguessin introduït. La Direcció Facultativa prendrà aquesta funció quan no calgui la designació de Coordinador.
4. Organitzar la coordinació d'activitats empresarials prevista en l'article 24 de la Llei de Prevenció de Riscos Laborals.
5. Coordinar les accions i funcions de control de l'aplicació correcta dels mètodes de treball.
6. Adoptar les mesures necessàries perquè només puguin accedir a l'obra les persones autoritzades.

El Coordinador de Seguretat i Salut en la fase d'execució de l'obra respondrà davant del Promotor, del compliment de la seva funció com staff assessor especialitzat en Prevenció de la Sinistralitat Laboral, en col·laboració estricta amb els diferents agents que intervinguin a l'execució material de l'obra. Qualsevol divergència serà presentada al Promotor com a màxim patró i responsable de la gestió constructiva de la promoció de l'obra, a fi que aquest prengui, en funció de la seva autoritat, la decisió executiva que calgui.

Les responsabilitats del Coordinador no eximiran de les seves responsabilitats al Promotor, Fabricants i Subministradors d'equips, eines i mitjans auxiliars, Direcció d'Obra o Direcció Facultativa, Contractistes, Subcontractistes, treballadors autònoms i treballadors.

2.3. PROJECTISTA

És el tècnic habilitat professionalment que, per encàrrec del Promotor i amb subjecció a la normativa tècnica i urbanística corresponent, redacta el Projecte.

Podran redactar projectes parcials del Projecte, o parts que el complementin, altres tècnics, de forma coordinada amb l'autor d'aquest, contant en aquest cas, amb la col·laboració del Coordinador de Seguretat i Salut designat pel Promotor.

Quan el Projecte es desenvolupa o completa mitjançant projectes parcials o d'altres documents tècnics, cada projectista assumeix la titularitat del seu projecte.

Competències en matèria de Seguretat i Salut del Projectista:

1. Tenir en consideració els suggeriments del Coordinador de Seguretat i Salut en fase de Projecte per integrar els Principis de l'Acció Preventiva (Art. 15 L. 31/1995), prendre les decisions constructives, tècniques i d'organització que puguin afectar a la planificació dels treballs o fases de treball durant l'execució de les obres.
2. Acordar, en el seu cas, amb el promotor la contractació de col·laboracions parcials.

2.4. DIRECTOR D'OBRA

És el tècnic habilitat professionalment que, formant part de la Direcció d'Obra o Direcció Facultativa, dirigeix el desenvolupament de l'obra en els aspectes tècnics, estètics, urbanístics i mediambientals, de conformitat amb el Projecte que el defineix, la llicència constructiva i d'altres autoritzacions preceptives i les condicions del contracte, amb l'objecte d'assegurar l'adequació al fi proposat. En el cas que el Director d'Obra dirigeixi a més a més l'execució material de la mateixa, assumirà la funció tècnica de la seva realització i del control qualitatiu i quantitatiu de l'obra executada i de la seva qualitat.

Podran dirigir les obres dels projectes parcials altres tècnics, sota la coordinació del Director d'Obra, contant amb la col·laboració del Coordinador de Seguretat i Salut en fase d'Obra, nomenat pel Promotor.

Competències en matèria de Seguretat i Salut del Director d'Obra:

- Verificar el replanteig, l'adequació dels fonaments, estabilitat dels terrenys i de l'estructura projectada a les característiques geotècniques del terreny.
- Si dirigeix l'execució material de l'obra, verificar la recepció d'obra dels productes de construcció, ordenant la realització dels assaigs i proves precises; comprovar els nivells, desploms, influència de les condicions ambientals en la realització dels treballs, els materials, la correcta execució i disposició dels elements constructius, de les instal·lacions i dels Medis Auxiliars d'Utilitat Preventiva i la Senyalització, d'acord amb el Projecte i l'Estudi de Seguretat i Salut.
- Resoldre les contingències que es produeixin a l'obra i consignar en el Llibre d'Ordres i Assistència les instruccions necessàries per la correcta interpretació del Projecte i dels Medis Auxiliars d'Utilitat Preventiva i solucions de Seguretat i Salut Integrada previstes en el mateix.
- Elaborar a requeriment del Coordinador de Seguretat i Salut o amb la seva conformitat, eventuals modificacions del projecte, que vinguin exigides per la marxa de l'obra i que puguin afectar a la Seguretat i Salut dels treballs, sempre que les mateixes s'adeqüin a les disposicions normatives contemplades a la redacció del Projecte i del seu Estudi de Seguretat i Salut.
- Subscriure l'Acta de Replanteig o començament de l'obra, confrontant prèviament amb el Coordinador de Seguretat i Salut l'existència prèvia de l'Acta d'Aprovació del Pla de Seguretat i Salut del contractista.

- Certificar el final d'obra, simultàniament amb el Coordinador de Seguretat, amb els visats que siguin preceptius.
- Conformar les certificacions parcials i la liquidació final de les unitats d'obra i de Seguretat i Salut executades, simultàniament amb el Coordinador de Seguretat.
- Les instruccions i ordres que doni la Direcció d'Obra o Direcció Facultativa, seran normalment verbals, tenint força per obligar a tots els efectes. Els desviaments respecte al compliment del Pla de Seguretat i Salut, s'anotaran pel Coordinador al Llibre d'incidències
- Elaborar i subscriure conjuntament amb el Coordinador de Seguretat, la Memòria de Seguretat i Salut de l'obra finalitzada, per lliurar-la al promotor, amb els visats que foren perceptius.

2.5. CONTRACTISTA O CONSTRUCTOR (EMPRESARI PRINCIPAL) I SUBCONTRACTISTES

Definició de Contractista:

És qualsevol persona, física o jurídica, que individual o col·lectivament, assumeix contractualment davant el Promotor, el compromís d'executar, en condicions de solvència i Seguretat, amb medis humans i materials, propis o aliens, les obres o part de les mateixes amb subjecció al contracte, el Projecte i el seu Estudi de Seguretat i Salut.

Definició de Subcontractista:

És qualsevol persona física o jurídica que assumeix contractualment davant el contractista, empresari principal, el compromís de realitzar determinades parts o instal·lacions de l'obra, amb subjecció al contracte, al Projecte i al Pla de Seguretat, del Contractista, pel que es regeix la seva execució.

Competències en matèria de Seguretat i Salut del Contractista i/o Subcontractista:

- El Contractista haurà d'executar l'obra amb subjecció al Projecte, directrius de l'Estudi i compromisos del Pla de Seguretat i Salut, a la legislació aplicable i a les instruccions del Director d'Obra, i del Coordinador de Seguretat i Salut, amb la finalitat de dur a terme les condicions preventives de la sinistralitat laboral i l'assegurament de la qualitat, compromeses en el Pla de Seguretat i Salut i exigides en el Projecte
- Tenir acreditació empresarial i la solvència i capacitació tècnica, professional i econòmica que l'habiliti per al compliment de les condicions exigibles per actuar com constructor (i/o subcontractista, en el seu cas), en condicions de Seguretat i Salut.
- Designar al Cap d'Obra que assumirà la representació tècnica del Constructor (i/o Subcontractista, en el seu cas), a l'obra i que per la seva titulació o experiència haurà de tenir la capacitat adequada d'acord amb les característiques i complexitat de l'obra.
- Assignar a l'obra els medis humans i materials que la seva importància ho requereixi.
- Formalitzar les subcontractacions de determinades parts o instal·lacions de l'obra dins dels límits establerts en el Contracte.
- Redactar i signar el Pla de Seguretat i Salut que desenvolupi l'Estudi de Seguretat i Salut del Projecte. El Subcontractista podrà incorporar els suggeriments de millora corresponents a la seva especialització, en el Pla de Seguretat i Salut del Contractista i presentar-los a l'aprovació del Coordinador de Seguretat.
- El representant legal del Contractista signarà l'Acta d'Aprovació del Pla de Seguretat i Salut conjuntament amb el Coordinador de Seguretat.
- Signar l'Acta de Replanteig o començament i l'Acta de Recepció de l'obra.
- Aplicarà els Principis de l'Acció Preventiva que recull l'article 15 de la Llei de Prevenció de Riscos Laborals, en particular, en desenvolupar les tasques o activitats indicades en l'esmentat article 10 del R.D. 1627/1997:
- Complir i fer complir al seu personal allò establert en el Pla de Seguretat i Salut (PSS).
- Complir la normativa en matèria de prevenció de riscos laborals, tenint en compte, si s'escau, les obligacions que fan referència a la coordinació d'activitats empresarials previstes en l'article 24 de la Llei de Prevenció de Riscos Laborals, i en conseqüència complir el R.D.171/2004, i també complir les disposicions mínimes establertes en l'annex IV del R.D. 1627/1997, durant l'execució de l'obra.
- Informar i facilitar les instruccions adequades als treballadors autònoms sobre totes les mesures que s'hagin d'adoptar pel que fa a la seguretat i salut a l'obra.
- Atendre les indicacions i complir les instruccions del Coordinador en matèria de seguretat i salut durant l'execució de l'obra, i si és el cas, de la Direcció Facultativa.
- Els Contractistes i Subcontractistes seran responsables de l'execució correcta de les mesures preventives fixades en el Pla de Seguretat i Salut (PSS) en relació amb les obligacions que corresponen directament a ells o, si escau, als treballadors autònoms que hagin contractat.
- A més, els Contractistes i Subcontractistes respondran solidàriament de les conseqüències que es derivin de l'incompliment de les mesures previstes al Pla, als termes de l'apartat 2 de l'article 42 de la Llei de Prevenció de Riscos Laborals.
- El Contractista principal haurà de vigilar el compliment de la normativa de prevenció de riscos laborals per part de les empreses Subcontractistes.
- Abans de l'inici de l'activitat a l'obra, el Contractista principal exigirà als Subcontractistes que acreditin per escrit que han realitzat, per als treballs a realitzar, l'avaluació de riscos i la planificació de la seva activitat preventiva. Així mateix, el Contractista principal exigirà als Subcontractistes que acreditin per escrit que han complert les seves obligacions en matèria d'informació i formació respecte als treballadors que hagin de prestar servei a l'obra.
- El Contractista principal haurà de comprovar que els Subcontractistes que concorren a l'obra han establert entre ells els medis necessaris de coordinació.
- Les responsabilitats del Coordinador, de la Direcció Facultativa i del Promotor no eximiran de les seves responsabilitats als Contractistes i al Subcontractistes.
- El Constructor serà responsable de la correcta execució dels treballs mitjançant l'aplicació de Procediments i Mètodes de Treball intrínsecament segurs (SEGURETAT INTEGRADA), per assegurar la integritat de les persones, els materials i els mitjans auxiliars fets servir a l'obra.
- El Contractista principal facilitarà per escrit a l'inici de l'obra, el nom del Director Tècnic, que serà creditor de la conformitat del Coordinador i de la Direcció Facultativa. El Director Tècnic podrà exercir simultàniament el càrrec de Cap d'Obra, o bé, delegarà l'esmentada funció a altre tècnic, Cap d'Obra, amb coneixements contrastats i suficients de construcció a peu d'obra. El Director Tècnic, o en absència el Cap d'Obra o l'Encarregat General, ostentaran successivament la prelació de representació del Contractista a l'obra.
- El representant del Contractista a l'obra, assumirà la responsabilitat de l'execució de les activitats preventives incloses al present Plec i el seu nom figurarà al Llibre d'Incidències.
- Serà responsabilitat del Contractista i del Director Tècnic, o del Cap d'Obra i/o Encarregat en el seu cas, l'incompliment de les mesures preventives, a l'obra i entorn material, de conformitat a la normativa legal vigent.
- El Contractista també serà responsable de la realització del Pla de Seguretat i Salut (PSS), així com de l'específica vigilància i supervisió de seguretat, tant del personal propi com subcontractat, així com de facilitar les mesures sanitàries de caràcter preventiu laboral, formació, informació i capacitació del personal, conservació i reposició dels elements de protecció personal dels treballadors, càlcul i dimensions dels Sistemes de Proteccions Col·lectives i en especial, les baranes i passarel·les, condemna de forats verticals i horitzontals susceptibles de permetre la caiguda de persones o objectes, característiques de les escales i estabilitat dels esglaons i recolzadors, ordre i neteja de les zones de treball, enllumenat i ventilació dels llocs de treball, bastides, apuntalaments, encofrats i estintolaments, aplecs i emmagatzematges de materials, ordre d'execució dels treballs constructius, seguretat de les

màquines, grues, aparells d'elevació, mesures auxiliars i equips de treball en general, distància i localització d'estesa i canalitzacions de les companyies subministradores, així com qualsevol altre mesura de caràcter general i d'obligat compliment, segons la normativa legal vigent i els costums del sector i que pugui afectar a aquest centre de treball.

- El Director Tècnic (o el Cap d'Obra), visitaran l'obra com a mínim amb una cadència diària i hauran de donar les instruccions pertinents a l'Encarregat General, que haurà de ser una persona de provada capacitat pel càrrec, haurà d'estar present a l'obra durant la realització de tot el treball que s'executi. Sempre que sigui preceptiu i no existeixi altra designada a l'efecte, s'entendrà que l'Encarregat General és al mateix temps el Supervisor General de Seguretat i Salut del Centre de Treball per part del Contractista, amb independència de qualsevol altre requisit formal.
- L'acceptació expressa o tàcita del Contractista pressuposa que aquest ha reconegut l'emplaçament del terreny, les comunicacions, accessos, afectació de serveis, característiques del terreny, mides de seguretats necessàries, etc. i no podrà al·legar en el futur ignorància d'aquestes circumstàncies.
- El Contractista haurà de disposar de les pòlisses d'assegurança necessària per a cobrir les responsabilitats que puguin esdevenir per motius de l'obra i el seu entorn, i serà responsable dels danys i prejudicis directes o indirectes que pugui ocasionar a tercers, tant per omissió com per negligència, imprudència o imperícia professional, del personal al seu càrrec, així com del Subcontractistes, industrials i/o treballadors autònoms que intervinguin a l'obra.
- Les instruccions i ordres que doni la Direcció d'Obra o Direcció Facultativa, seran normalment verbals, tenint força per obligar a tots els efectes. Els desviaments respecte al compliment del Pla de Seguretat i Salut, s'anotaran pel Coordinador al Llibre d'Incidències.
    - En cas d'incompliment reiterat dels compromisos del Pla de Seguretat i Salut (PSS), el Coordinador i Tècnics de la Direcció d'Obra o Direcció Facultativa, Constructor, Director Tècnic, Cap d'Obra, Encarregat, Supervisor de Seguretat, Delegat Sindical de Prevenció o els representants del Servei de Prevenció (propi o concertat) del Contractista i/o Subcontractistes, tenen el dret a fer constar al Llibre d'Incidències, tot allò que consideri d'interès per a reconduir la situació als àmbits previstos al Pla de Seguretat i Salut de l'obra.
- Les condicions de seguretat i salut del personal, dins de l'obra i els seus desplaçaments a/o des del seu domicili particular, seran responsabilitat dels Contractistes i/o Subcontractistes així com dels propis treballadors Autònoms.
- També serà responsabilitat del Contractista, el tancament perimetral del recinte de l'obra i protecció de la mateixa, el control i reglament intern de policia a l'entrada, per a evitar la intromissió incontrolada de tercers aliens i curiosos, la protecció d'accessos i l'organització de zones de pas amb destinació als visitants de les oficines d'obra.
- El Contractista haurà de disposar d'un senzill, però efectiu, Pla d'Emergència per a l'obra, en previsió d'incendis, pluges, glaçades, vent, etc. que puguin posar en situació de risc al personal d'obra, a tercers o als medis e instal·lacions de la pròpia obra o limítrofs.
- El Contractista i/o Subcontractistes tenen absolutament prohibit l'ús d'explosius sense autorització escrita de la Direcció d'Obra o Direcció Facultativa.
- La utilització de grues, elevadors o d'altres màquines especials, es realitzarà per operaris especialitzats i posseïdors del carnet de grua torre, del títol d'operador de grua mòbil i en altres casos l'acreditació que correspongui, sota la supervisió d'un tècnic especialitzat i competent a càrrec del Contractista. El Coordinador rebrà una copia de cada títol d'habilitació signat per l'operador de la màquina i del responsable tècnic que autoritza l'habilitació avalant-hi la idoneïtat d'aquell per a realitzar la seva feina, en aquesta obra en concret.
- Tot operador de grua mòbil haurà d'estar en possessió del carnet de gruista segons l'Instrucció Tècnica Complementaria "MIE-AEM-4" aprovada per RD 837/2003 expedit pel òrgan competent o en el seu defecte certificat de formació com a operador de grua de l'Institut Gaudí de la Construcció o entitat similar; tot ell per garantir el total coneixement dels equips de treballs de forma que es pugui garantir el màxim de seguretat a les tasques a desenvolupar.
- El delegat del contractista haurà de certificar que tot operador de grua mòbil es troba en possessió del carnet de gruista segons especificacions del paràgraf anterior, així mateix haurà de certificar que totes les grues mòbils que s'utilitzin a l'obra compleixen totes i cadascunes de l'especificacions establertes a l'ITC "MIE-AEM-4".

2.6. TREBALLADORS AUTÒNOMS

Persona física diferent al Contractista i/o Subcontractista que realitzarà de forma personal i directa una activitat professional, sense cap subjecció a un contracte de treball, i que assumeix contractualment davant el Promotor, el Contractista o el Subcontractista el compromís de realitzar determinades parts o instal·lacions de l'obra.

Competències en matèria de Seguretat i Salut del Treballador Autònom:

- Aplicar els Principis de l'Acció Preventiva que es recullen en l'article 15 de la Llei de Prevenció de Riscos Laborals, en particular, en desenvolupar les tasques o activitats indicades en l'article 10 del R.D. 1627/1997.
- Complir les disposicions mínimes de seguretat i salut, que estableix l'annex IV del R.D. 1627/1997, durant l'execució de l'obra.
- Complir les obligacions en matèria de prevenció de riscos que estableix pels treballadors l'article 29, 1,2, de la Llei de Prevenció de Riscos Laborals.
- Ajustar la seva actuació en l'obra conforme als deures de coordinació d'activitats empresarials establerts en l'article 24 de la Llei de Prevenció de Riscos Laborals, participant, en particular, en qualsevol mesura d'actuació coordinada que s'hagi establert.
- Utilitzar els equips de treball d'acord amb allò disposat en el R.D. 1215/1997, de 18 de juliol, pel qual s'estableixen les disposicions mínimes de seguretat i salut per a la utilització dels equips de treball per part dels treballadors.
- Escollir i utilitzar els equips de protecció individual, segons preveu el R.D. 773/1997, de 30 de maig, sobre disposicions mínimes de seguretat i salut relativa a la utilització dels equips de protecció individual per part dels treballadors.
- Atendre les indicacions i complir les instruccions del Coordinador en matèria de seguretat i de salut durant l'execució de l'obra i de la Direcció d'Obra o Direcció Facultativa, si n'hi ha.
- Els treballadors autònoms hauran de complir allò establert en el Pla de Seguretat i Salut (PSS):
- La maquinària, els aparells i les eines que s'utilitzen a l'obra, han de respondre a les prescripcions de seguretat i salut, equivalents i pròpies, dels equipaments de treball que l'empresari Contractista posa a disposició dels seus treballadors.
- Els autònoms i els empresaris que exerceixen personalment una activitat a l'obra, han d'utilitzar equipament de protecció individual apropiat, i respectar el manteniment en condicions d'eficàcia dels diferents sistemes de protecció col·lectiva instal·lats a l'obra, segons el risc que s'ha de prevenir i l'entorn del treball.

2.7. TREBALLADORS

Persona física diferent al Contractista, Subcontractista i/o Treballador Autònom que realitzarà de forma personal i directa una activitat professional remunerada per compte aliè, amb subjecció a un contracte laboral, i que assumeix contractualment davant l'empresari el compromís de desenvolupar a l'obra les activitats corresponents a la seva categoria i especialitat professional, seguint les instruccions d'aquell.

Competències en matèria de Seguretat i Salut del Treballador:

- El deure d'obeir les instruccions del Contractista en allò relatiu a Seguretat i Salut.
- El deure d'indicar els perills potencials.
- Té responsabilitat dels actes personals.
- Té el dret a rebre informació adequada i comprensible i a formular propostes, en relació a la seguretat i salut, en especial sobre el Pla de Seguretat i Salut (PSS).
- Té el dret a la consulta i participació, d'acord amb l'article 18, 2 de la Llei de Prevenció de Riscos Laborals.
- Té el dret a adreçar-se a l'autoritat competent.
- Té el dret a interrompre el treball en cas de perill imminent i seriós per a la seva integritat i la dels seus companys o tercers aliens a l'obra.
- Té el dret de fer us i el fruit d'unes instal·lacions provisionals de Salubritat i Confort, previstes especialment pel personal d'obra, suficients, adequades i dignes, durant el temps que duri la seva permanència a l'obra.

3. DOCUMENTACIÓ PREVENTIVA DE CARÀCTER CONTRACTUAL

3.1. INTERPRETACIÓ DELS DOCUMENTS VINCULANTS EN MATÈRIA DE SEGURETAT I SALUT

Excepte en el cas que l'escriptura del Contracte o Document de Conveni Contractual ho indiqui específicament d'altra manera, l'ordre de prelació dels Documents contractuals en matèria de Seguretat i Salut per aquesta obra serà el següent:

- Escriptura del Contracte o Document del Conveni Contractual.
- Bases del Concurs.
- Plec de Prescripcions per la Redacció dels Estudis de Seguretat i Salut i la Coordinació de Seguretat i salut en fases de Projecte i/o d'Obra.
- Plec de Condicions Generals del Projecte i de l'Estudi de Seguretat i Salut.
- Plec de Condicions Facultatives i Econòmiques del Projecte i de l'Estudi de Seguretat i Salut.
- Procediments Operatius de Seguretat i Salut i/o Procediments de control Administratiu de Seguretat, redactats durant la redacció del Projecte i/o durant l'Execució material de l'Obra, pel Coordinador de Seguretat.
- Plànols i Detalls Gràfics de l'Estudi de Seguretat i Salut.
- Pla d'Acció Preventiva de l'empresari-contractista.
- Pla de Seguretat i Salut de desenvolupament de l'Estudi de Seguretat i Salut del Contractista per l'obra en qüestió.
- Protocols, procediments, manuals i/o Normes de Seguretat i Salut interna del Contractista i/o Subcontractistes, d'aplicació en l'obra.

Feta aquesta excepció, els diferents documents que constitueixen el Contracte seran considerats com mútuament explicatius, però en el cas d'ambigüitats o discrepàncies interpretatives de temes relacionats amb la Seguretat, seran aclarides i corregides pel Director d'Obra qui, després de consultar amb el Coordinador de Seguretat, farà l'ús de la seva facultat d'aclarir al Contractista les interpretacions pertinents.

Si en el mateix sentit, el Contractista descobreix errades, omissions, discrepàncies o contradiccions tindrà que notificar-ho immediatament per escrit al Director d'Obra qui després de consultar amb el Coordinador de Seguretat, aclarirà ràpidament tots els assumptes, notificant la seva resolució al Contractista. Qualsevol treball relacionat amb temes de Seguretat i Salut, que hagués estat executat pel Contractista sense prèvia autorització del Director d'Obra o del Coordinador de Seguretat, serà responsabilitat del Contractista, restant el Director d'Obra i el Coordinador de Seguretat, eximits de qualsevol responsabilitat derivada de les conseqüències de les mesures preventives, tècnicament inadequades, que hagin pogut adoptar el Contractista pel seu compte.

En el cas que el contractista no notifiqui per escrit el descobriment d'errades, omissions, discrepàncies o contradiccions, això, no tan sols no l'eximeix de l'obligació d'aplicar les mesures de Seguretat i Salut raonablement exigibles per la reglamentació vigent, els usos i la praxi habitual de la Seguretat Integrada en la construcció, que siguin manifestament indispensables per dur a terme l'esperit o la intenció posada en el Projecte i l'Estudi de Seguretat i Salut, si no que hauran de ser materialitzats com si haguessin estat completes i correctament especificades en el Projecte i el corresponent Estudi de Seguretat i Salut.

Totes les parts del contracte s'entenen complementàries entre si, per la qual cosa qualsevol treball requerit en un sol document, encara que no estigui esmentat en cap altre, tindrà el mateix caràcter contractual que si s'hagués recollit en tots.

3.2. VIGÈNCIA DE L'ESTUDI DE SEGURETAT I SALUT

El Coordinador de Seguretat, a la vista dels continguts del Pla de Seguretat i Salut aportat pel Contractista, com document de gestió preventiva d'adaptació de la seva pròpia ''cultura preventiva interna d'empresa'' el desenvolupament dels continguts del Projecte i l'Estudi de Seguretat i Salut per l'execució material de l'obra, podrà indicar en l'Acta d'Aprovació del Pla de Seguretat, la declaració expressa de subsistència, d'aquells aspectes que puguin estar, a criteri del Coordinador, millor desenvolupats en l'Estudi de Seguretat, com ampliadors i complementaris dels continguts del Pla de Seguretat i Salut del Contractista.

Els Procediments Operatius i/o Administratius de Seguretat, que pugessin redactar el Coordinador de Seguretat i Salut amb posterioritat a l'Aprovació del Pla de Seguretat i Salut, tindrà la consideració de document de desenvolupament de l'Estudi i Pla de Seguretat, essent, per tant, vinculants per les parts contractants.

3.3. PLA DE SEGURETAT I SALUT DEL CONTRACTISTA

D'acord al que es disposa el R.D. 1627 / 1997, cada contractista està obligat a redactar, abans de l'inici dels seus treballs a l'obra, un Pla de Seguretat i Salut adaptant aquest E.S.S. als seus medis, mètodes d'execució i al ''PLA D'ACCIÓ PREVENTIVA INTERNA D'EMPRESA'', realitzat de conformitat al R.D.39 / 1997 ''LLEI DE PREVENCIÓ DE RISCOS LABORALS'' (Arts. 1, 2 ap. 1, 8 i 9) .

El Contractista en el seu Pla de Seguretat i Salut està obligat a incloure els requisits formals establerts a l'Art. 7 del R.D. 1627/ 1997, no obstant, el Contractista té plena llibertat per estructurar formalment aquest Pla de Seguretat i Salut .

El Contractista, en el seu Pla de Seguretat i Salut, adjuntarà, com a mínim, els plànols següents amb els continguts que en cada cas s'indiquen.

Plànol o Plànols de situació amb les característiques de l'entorn. Indicant:

- Ubicació dels serveis públics.
  - Electricitat.
  - Clavegueram.
  - Aigua potable.
  - Gas.
  - Oleoductes.

- Altres.
- Situació i amplada dels carrers (reals i previstos).
  - Accessos al recinte.
  - Garites de control d'accessos.
- Acotat del perímetre del solar.
- Distàncies de l'edifici amb els límits del solar.
- Edificacions veïnes existents.
- Servituds.

Plànols en planta d'ordenació general de l'obra, segons les diverses fases previstes en funció del seu pla d'execució real. Indicant:

- Tancament del solar.
- Murs de contenció, atalussats, pous, talls del terreny i desnivells.
- Nivells definitius dels diferents accessos al solar i rasants de vials colindants.
- Ubicació d'instal·lacions d'implantació provisional per al personal d'obra:
  - Banys: Equipament (lavabos, retretes, dutxes, escalfador..,).
  - Vestuaris del personal: Equipament (taquilles, bancs correguts, estufes..,).
  - Refectori o Menjador: Equipament (taules, seients, escalfaplats, frigorífic..,).
  - Farmaciola: Equipament.
  - Altres.
- Llocs destinats a apilaments.
  - Àrids i materials ensitjats.
  - Armadures, barres, tubs i biguetes.
  - Materials paletitzats.
  - Fusta.
  - Materials ensacats.
  - Materials en caixes.
  - Materials en bidons.
  - Materials solts.
  - Runes i residus.
  - Ferralla.
  - Aigua.
  - Combustibles.
  - Substàncies tòxiques.
  - Substàncies explosives i/o deflagrants.
- Ubicació de maquinària fixa i àmbit d'influència previst.
  - Aparells de manutenció mecànica: grues torre, muntacàrregues, cabrestants, maquinetes, baixants de runes, cintes transportadores, bomba d'extracció de fluids.
  - Estació de formigonat.
  - Sitja de morter.
  - Planta de piconament i/o selecció d'àrids.
- Circuits de circulació interna de vehicles, límits de circulació i zones d'aparcament. Senyalització de circulació.
- Circuits de circulació interna del personal d'obra. Senyalització de Seguretat.
- Esquema d'instal·lació elèctrica provisional.
- Esquema d'instal·lació d'il·luminació provisional.
- Esquema d'instal·lació provisional de subministrament d'aigua.

Plànols en planta i seccions d'instal·lació de Sistemes de Protecció Col·lectiva.

(*) Representació cronològica per fases d'execució.

- Protecció en previsió de caigudes de persones o objectes des de buits verticals de façanes:
  - Ubicació de bastida porticada d'estructura tubular cobrint la totalitat dels fronts de façana en avançament simultani a l'execució d'estructura fins l'acabament de tancaments i coberta.(*).

    (*) Sistema de Protecció Col·lectiva preferent
  - Ubicació i replanteig del conjunt de forques metàl·liques i xarxes de seguretat.(*).

    (*) En cas de no realitzar-se seguretat integrada amb bastides tubulars, prèvia justificació en l'ESS.
  - Ubicació i replanteig de xarxes de desencofrat.
  - Ubicació i replanteig de baranes de seguretat (*).

    (*) En cas de no realitzar-se seguretat integrada amb bastides tubulars, prèvia justificació en l'ESS.
  - Ubicació i replanteig de marquesines en voladís de seguretat (*).

    (*) En cas de no realitzar-se seguretat integrada amb bastides tubulars, prèvia justificació en l'ESS.
- Protecció en previsió de caigudes de persones o objectes des de buits verticals d'escales:
  - Ubicació i replanteig de xarxes verticals de seguretat en perímetre i buit de travessers d'escales (*).

    (*) Sistema de Protecció Col·lectiva preferent.
  - Ubicació i replanteig de baranes de seguretat en perímetre i buit de travessers d'escales.

- Protecció en previsió de caigudes de persones o objectes des de buits horitzontals de patis de llums, xemeneies, buits d'instal·lacions i encofrats.
  - Ubicació i replanteig de condemna amb malla electrosoldada enjovat en el cèrcol perimetral (*).

    (*) Sistema de Protecció Col·lectiva preferent en forjat
  - Ubicació i replanteig de xarxes horitzontals de seguretat en patis interiors.
  - Planta d'estructura amb ubicació i replanteig de xarxes horitzontals de seguretat sota taulers i sotaponts d'encofrats horitzontals recuperables.
  - Ubicació i replanteig d'entarimat horitzontal de fusta colada en passos d'instal·lacions, arquetes i registres provisionals.
  - Ubicació i replanteig de barana perimetral de seguretat.

Plànols de proteccions en plataformes i zones de pas. Contingut:

– Passarel·les (ubicació i elements constitutius).
– Escales provisionals.
– Detalls de tapes provisionals d'arquetes o de buits.
– Abalisament i senyalització de zones de pas.
– Condemna d'accessos i proteccions en contenció d'estabilitat de terrenys.
– Ubicació de bastides penjades: Projecte i replanteig dels pescants i les guindoles.
– Sàgola de cable per a ancoratge i lliscament de cinturó de seguretat en perímetres exteriors amb risc de caigudes d'altura.

Plànol o plànols de distribució d'elements de seguretat per a l'ús i manteniment posterior de l'obra executada (*).

- Bastides suspeses sobre guindoles carrileres per a neteja de façana.
- Plataformes lliscants sobre carrils per a manteniment de paraments verticals.
- Bastides especials.
- Plataformes en voladís i moll de descàrrega escamotejables per a introducció i evacuació d'equips.
- Baranes perimetrals escamotejables per a treballs de manteniment en cobertes no transitables.
- Escales de gat amb enclavament d'accessos i equipament de Sistema de Protecció Col·lectiva.
- Replanteig d'ancoratges i sàgoles per a cinturons en façanes, xemeneies, finestrals i patis.
- Replanteig de pescants escamotejables o bigues retràctils.
- Escala d'incendis i/o mànega tèxtil ignífuga d'evacuació.
- Altres.

(*) Tant sols en cas que estiguin contemplats en el Projecte Executiu.

Plànol d'evacuació interna d'accidentats (*).

- Plànol de carrers per a evacuació d'accidentats en obres urbanes.
- Plànol de carreteres per a evacuació d'accidentats en obres aïllades.

  (*) Tant sols per a obres complexes o especials.

3.4. EL "LLIBRE D'INCIDÈNCIES"

A l'obra existirà, adequadament protocolitzat, el document oficial ''LLIBRE D'INCIDÈNCIES'', facilitat per la Direcció d'Obra o Direcció Facultativa, visat pel Col·legi Professional corresponent (O. Departament de Treball 22 Gener de 1998 D.O.G.C. 2565 -27.1.1998).

Segons l'article 13 del Real Decret 1627/97 de 24 d'Octubre, aquest llibre haurà d'estar permanentment a l'obra, en poder del Coordinador de Seguretat i Salut, i a disposició de la Direcció d'Obra o Direcció Facultativa, Contractistes, Subcontractistes i Treballadors Autònoms, Tècnics dels Centres Provincials de Seguretat i Salut i del Vigilant (Supervisor) de Seguretat, o en el seu cas, del representat dels treballadors, els quals podran realitzar-li les anotacions que considerin adient respecte a les desviacions en el compliment del Pla de Seguretat i Salut, per a que el Contractista procedeixi a la seva notificació a l'Autoritat Laboral, en un termini inferior a 24 hores.

3.5. CARÀCTER VINCULANT DEL CONTRACTE O DOCUMENT DEL "CONVENI DE PREVENCIÓ I COORDINACIÓ" I DOCUMENTACIÓ CONTRACTUAL ANNEXA EN MATÈRIA DE SEGURETAT

El CONVENI DE PREVENCIÓ i COORDINACIÓ subscrit entre el Promotor (o el seu representant), Contractista, Projectista, Coordinador de Seguretat, Direcció d'Obra o Direcció Facultativa i Representant Sindical Delegat de Prevenció, podrà ésser elevat a escriptura pública a requeriment de les parts atorgants del mateix, essent de compte exclusiva del Contractista totes les despeses notarials i fiscals que es derivin.

El Promotor podrà prèvia notificació escrita al Contractista, assignar totes o part de les seves facultats assumides contractualment, a la persona física, jurídica o corporació que tingues a be designar a l'efecte, segons procedeixi.

Els terminis i provisions de la documentació contractual contemplada en l'apartat 2.1. del present Plec, junt amb els terminis i provisions de tots els documents aquí incorporats per referència, constitueixen l'acord ple i total entre les parts i no durà a terme cap acord o enteniment de cap naturalesa, ni el Promotor farà cap endossament o representacions al Contractista, excepte les que s'estableixin expressament mitjançant contracte. Cap modificació verbal als mateixos tindrà validesa o força o efecte algun.
El Promotor i el Contractista s'obligaran a si mateixos i als seus successors, representants legals i/o concessionaris, amb respecte al pactat en la documentació contractual vinculant en matèria de Seguretat. El Contractista no es agent o representant legal del Promotor, pel que aquest no serà responsable de cap manera de les obligacions o responsabilitats en què incorri o assumeixi el Contractista.

No es considerarà que alguna de les parts hagi renunciat a algun dret, poder o privilegi atorgat per qualsevol dels documents contractuals vinculants en matèria de Seguretat, o provisió dels mateixos, llevat que tal renúncia hagi estat degudament expressada per escrit i reconeguda per les parts afectades.

Tots els recursos o remeis brindats per la documentació contractual vinculant en matèria de Seguretat, hauran de ser presos i interpretats com acumulatius, és a dir, addicionals a qualsevol altre recurs prescrit per la llei.

Les controvèrsies que puguin sorgir entre les parts, respecte a la interpretació de la documentació contractual vinculant en matèria de Seguretat, serà competència de la jurisdicció civil. No obstant, es consideraran actes jurídics separables els que es dicten en relació amb la preparació i adjudicació del Contracte i, en conseqüència, podran ser impugnats davant l'ordre jurisdiccional contenciós-administratiu d'acord amb la normativa reguladora de l'esmentada jurisdicció.

4. NORMATIVA LEGAL D'APLICACIÓ

Per a la realització del Pla de Seguretat i Salut, el Contractista tindrà en compte la normativa existent i vigent en el decurs de la redacció de l'ESS (o EBSS), obligatòria o no, que pugui ésser d'aplicació.

A títol orientatiu, i sense caràcter limitatiu, s'adjunta una relació de normativa aplicable. El Contractista, no obstant, afegirà al llistat general de la normativa aplicable a la seva obra les esmenes de caràcter tècnic particular que no siguin a la relació i correspongui aplicar al seu Pla.

4.1. TEXTOS GENERALS

- Convenis col·lectius.
- "Reglamento de seguridad e higiene en el trabajo en la industria de la construcción. OM 20 de mayo de 1952 (BOE 15 de junio de 1958)". Modificada per "Orden 10 de diciembre de 1953 (BOE 2 de febrero de 1956)" i "Orden 23 de de septiembre 1966 (BOE 1 de octubre de 1966)". Derogada parcialment per "Orden 20 de enero de 1956 (BOE 2 de febrero de 1956)" i "R.D. 2177/2004 (BOE 13 de noviembre de 2004)".
- "Ordenanza laboral de la construcción, vidrio y cerámica. OM 28 de agosto de 1970 (BOE 5, 7, 8, 9 de septiembre de 1970)", en vigor capítols VI i XVI i les modificacions "Orden 22 de marzo de 1972 (BOE 31 de marzo de 1972)", "Orden 28 de julio (BOE 10 de agosto de 1972)" i "Orden 27 de julio de 1973 (BOE 31 de julio de 1973)". Derogada parcialment per "Orden 28 de diciembre (BOE 29 de diciembre de 1994)".
- "Ordenanza general de seguridad e higiene en el trabajo. OM 9 de marzo de 1971 (BOE 16 de marzo de 1971)", en vigor parts del títol II. Derogada parcialment per "R.D. 1316/1989 (BOE 2 de noviembre de 1989)", "Ley 31/1995 (BOE 10 de noviembre de 1995)", R.D. 486/1997 (BOE 23 de abril de 1997)", "R.D. 664/1997 (BOE 24 de mayo de 1997)", "R.D. 665/1997 (BOE 24 de mayo de 1997)", "R.D. 773/1997 (BOE 12 de junio de 1997)", "R.D. 1215/1997 (BOE 7 de agosto de 1997)", "R.D. 614/2001 (BOE 21 de junio de 2001)" i "R.D. 349/2003 (BOE 5 de abril de 2003)".
- "Cuadro de enfermedades profesionales. R.D. 1995/1978 (BOE 25 de agosto de 1978)". Modificada per "R.D. 2821/1981 de 27 de noviembre (BOE 1 de diciembre de 1981)".
- "Regulación de la jornada de trabajo, jornadas especiales y descanso. R.D. 2001/1983 de 28 de julio (BOE 29 de julio de 1983)". Modificada per "R.D. 2403/1985 (BOE 30 de diciembre de 1985)", "R.D. 1346/1989 (BOE 7 de noviembre 1989)" i anul·lada parcialment per "R.D. 1561/1995 de 21 de septiembre (BOE 26 de septiembre de 1995)".
- "Orden de 20 de septiembre de 1986, por la que se establece el modelo de libro de incidencias correspondiente a las obras en las que sea obligatorio un estudio de Seguridad e Higiene en el trabajo (BOE de 13 de octubre de 1986)".
- "Establecimiento de modelos de notificación de accidentes de trabajo. OM 16 de diciembre de 1987 (BOE 29 de diciembre de 1987)".
- "Instrumento de ratificación de 17 de julio de 1990 del Convenio de 24 de junio de 1986 sobre Utilización del asbesto en condiciones de seguridad (número 162 de la OIT), adoptado en Ginebra (BOE de 23 de noviembre de 1990)".
- "Ley de prevención de riesgos laborales. Ley 31/1995 de noviembre (BOE 10 de noviembre de 1995)". Complementada per "R.D. 614/2001 de 8 de junio (BOE 21 de junio de 2001)".
- "Real Decreto 363/1995, de 10 de marzo, por la que se aprueba el reglamento sobre notificación de sustancias nuevas y clasificación, envasado y etiquetado de sustancias peligrosas (BOE de 5 de junio de 1995)".
- "Real Decreto 1561/1995, de 21 de septiembre, sobre jornadas especiales de trabajo (BOE de 26 de septiembre de 1995)".
- "Reglamento de los servicios de prevención. R.D. 39/1997 de 17 de enero (BOE 31 de enero de 1997)". Complementat per "Orden de 22 de abril de 1997 (BOE 24 de abril de 1997)" i "R.D. 688/2005 (BOE 11 de junio de 2006)". Modificat per "R.D. 780/1998 de 30 de abril (BOE 1 de mayo de 1998)" i "R.D. 604/2006 (BOE 29 de mayo de 2006)".
- "Disposiciones mínimas de seguridad y salud en los lugares de trabajo. R.D. 486/1997 de 14 de abril de 1997 (BOE 23 de abril de 1997)". Complementat per "Orden TAS/2947/2007 (BOE 11 de octubre de 2007)" i modificat per "R.D. 2177/2004 (BOE 13 de noviembre de 2004)".
- "Disposiciones mínimas de seguridad y salud relativas a la manipulación manual de cargas que comporten riesgos, en particular dorsolumbares, para los trabajadores. R.D. 487/1997 de 14 de abril de 1997 (BOE 23 de abril de 1997)".
- "Disposiciones mínimas de seguridad y salud para la utilización por los trabajadores de los equipos de trabajo. R.D. 1215/1997 de 18 de julio (BOE 7 de agosto de 1997)".
- "Disposiciones mínimas destinadas a proteger la seguridad y la salud de los trabajadores en las actividades mineras. R.D. 1389/1997 de 5 de septiembre (BOE 7 de octubre de 1997)".
- "Disposiciones mínimas de seguridad y salud en las obras de construcción. R.D. 1627/1997 de 24 de octubre (BOE 25 de octubre de 1997)". Modificat per "R.D. 2177/2004 (BOE 13 de noviembre 2004)" i "R.D. 604/2006 (BOE 29 de mayo de 2006)". Complementat per "R.D. 1109/2007 (BOE 25 de agosto de 2007)".
- Ordre de 12 de gener de 1998, per la qual s'aprova el model de Llibre d'Incidències en les obres de construcció (DOGC Diari Oficial de la Generalitat de Catalunya de 27 de gener de 1998).
- "Disposiciones mínimas de seguridad y salud en el trabajo en el ámbito de las empresas de trabajo temporal. R.D. 216/1999 de 5 de febrero (BOE 24 de febrero de 1999)".
- "Ley 38/1999, de 5 de noviembre, de Ordenación de la Edificación (BOE de 6 de noviembre de 1999)".
- "Protección de la seguridad y la salud de los trabajadores contra los riesgos relacionados con los agentes químicos durante el trabajo. R.D. 374/2001 de 6 de abril (BOE 1 de mayo de 2001)".
- "Real Decreto 379/2001, de 6 de abril, por el que se aprueba el Reglamento de almacenamiento de productos químicos y sus instrucciones técnicas complementarias MIE APQ-1, MIE APQ-2, MIE APQ-3, MIE APQ-4, MIE APQ-5, MIE APQ-6 y MIE APQ-7 (BOE 112 de 10 de mayo de 2001)". Complementat per "R.D. 2016/2004 (BOE 23 de octubre de 2004)".

- "Real Decreto 783/2001, de 6 de julio, por el que se aprueba el Reglamento sobre protección sanitaria contra radiaciones ionizantes (BOE de 26 de julio de 2001)".
- "Ley 54/2003, de 12 de diciembre, de reforma del marco normativo de la prevención de riesgos laborales (BOE de 13 de diciembre de 2003)".
- "Real Decreto 1801/2003, de 26 de diciembre, sobre seguridad general de los productos (BOE 10 de enero de 2004)".
- Real Decreto 171/2004, por el que se desarrolla el artículo 24 de la Ley 31/1995 de prevención de laborales, en materia de coordinación de actividades empresariales (BOE 31 de enero de 2004).
- Decret 399/2004, de 5 d'octubre de 2004, pel qual es crea el registre de delegats i delegades de prevenció i el registre de comitès de seguretat i salut, i es regula el dipòsit de les comunicacions de designació de delegats i delegades de prevenció i de constitució dels comitès de seguretat i salut (DOGC Diari Oficial de la Generalitat de Catalunya de 7 d'octubre de 2004).
- "Real Decreto 2177/2004, de 12 de noviembre, por el que se modifica el R.D. 1215/1997, de 18 de julio, en el que se establecen las disposiciones mínimas de seguridad y salud para la utilización por parte de los trabajadores de los equipos de trabajo, en materia de trabajos temporales en altura (BOE de 13 de noviembre de 2004)".
- "Real Decreto 312/2005, de 18 de marzo, por el que se aprueba la clasificación de los productos de construcción y de los elementos constructivos en función de sus propiedades de reacción y de resistencia frente al fuego".
- "Real Decreto 1311/2005, de 4 de noviembre, sobre la protección de la salud y seguridad de los trabajadores frente a los riesgos derivados o que puedan derivarse de la exposición a vibraciones mecánicas".
- "Real Decreto 551/2006, de 5 de mayo, por el que se regulan las operaciones de transporte de mercancías peligrosas por carretera en territorio español (BOE 113 de 12 de mayo)".
- "Real Decreto 604/2006, de 19 de mayo, por el que se modifican el R.D. 39/1997, de 17 de enero, por el que se aprueba el Reglamento de los Servicios de Prevención, y el R.D. 1627/1997, de 24 de octubre, por el que se establecen las disposiciones mínimas de seguridad y salud en las obras de construcción (BOE 127 de 29 de mayo)".
- "Real Decreto 635/2006, de 26 de mayo, sobre requisitos mínimos de seguridad en los túneles de carreteras del Estado".
- "Ley ordinaria 32/2006 reguladora de la subcontratación en el Sector de la Construcción (BOE 250 de 19 de octubre)".
- "Ley orgánica 3/2007, de 22 de marzo, para la igualdad efectiva de mujeres y hombres (BOE 23 de marzo de 2007)".
- "Real Decreto 1109/2007, de 24 de agosto, por el que se desarrolla la Ley 32/2006, de 18 de octubre, reguladora de la subcontratación en el Sector de la Construcción (BOE 204 de 25 de agosto)".
- Decret 102/2008, de 6 de maig, de creació del Registre d'Empreses Acreditades de Catalunya per intervenir en el procés de contractació en el sector de la construcció (DOGC Diari Oficial de la Generalitat de Catalunya de 08 de maig de 2008).
- "Real Decreto 1802/2008, de 3 de noviembre, por el que se modifica el Reglamento sobre notificación de sustancias nuevas y clasificación, envasado y etiquetado de sustancias peligrosas, aprobado por R.D. 363/1995, de 10 de marzo, con la finalidad de adaptar sus disposiciones al Reglamento (CE) n.º 1907/2006 del Parlamento Europeo y del Consejo (Reglamento REACH)".

4.2. CONDICIONS AMBIENTALS

- Ordre de 27 de juny de 1985, sobre inscripció d'empreses amb risc per amiant (DOGC Diari Oficial de la Generalitat de Catalunya de 05 d'agost de 1985).
- Ordre de 30 de juny de 1987, sobre registre de dades de control de l'ambient laboral i vigilància mèdica en empreses amb risc d'amiant (DOGC Diari Oficial de la Generalitat de Catalunya de 10 de juliol de 1987).
- "Real Decreto 108/1991, de 1 de febrero, sobre la prevención y reducción de la contaminación del medio ambiente producida por el amianto (BOE de 6 de febrero de 1991)".
- "Real Decreto 664/1997, de 12 de mayo, sobre la protección de los trabajadores contra los riesgos relacionados con la exposición a agentes biológicos durante el trabajo (BOE de 24 de mayo de 1997)". Modificat per "Orden de 25 de marzo de 1998".
- "Real Decreto 665/1997, de 12 de mayo, sobre la protección de los trabajadores contra los riesgos relacionados con la exposición a agentes cancerígenos durante el trabajo (BOE de 24 de mayo de 1997)". Modificat per "Real Decreto 1124/2000 (BOE de 17 de junio de 2000)" i "Real Decreto 349/2003 (BOE de 5 de abril de 2003)".
- "Real decreto 212/2002, de 22 de febrero de 2002, por el que se regulan las emisiones sonoras en el entorno debidas a determinadas máquinas de uso al aire libre (BOE de 1 de marzo de 2002)". Modificat per "Real Decreto 524/2006 (BOE de 4 de mayo de 2006)".
- "Real Decreto 681/2003, de 12 de junio, sobre la protección de la salud y la seguridad de los trabajadores expuestos a los riesgos derivados de atmósferas explosivas en el lugar de trabajo (BOE de 18 de junio de 2003).
- "Ley ordinaria 37/2003 del Ruido de 17 de noviembre (BOE de 18 noviembre de2003)". Desenvolupada per "Real Decreto 1513/2005 (BOE de 17 de diciembre de 2005)" i "Real Decreto 1367/2007 (BOE de 23 de octubre 2007)".
- "Protección de los trabajadores ante los riesgos derivados de la exposición al ruido durante el trabajo. Real Decreto 286/2006, de 10 de marzo, sobre la protección de la salud y seguridad de los trabajadores contra los riesgos relacionados con la exposición al ruido. (BOE 11 de marzo de 2006)".
- "Real decreto 1367/2007, de 19 de octubre, por el que se desarrolla la Ley 37/2003, de 17 de noviembre, del Ruido, en lo referente a zonificación acústica, objetivos de calidad y emisiones acústicas (BOE de 23 de octubre de 2007)".
- "Ley 34/2007, de 15 de noviembre, de calidad del aire y protección de la atmósfera (BOE de 16 de noviembre de 2007)".

4.3. INCENDIS

- Ordenances municipals.
- "Real Decreto 1942/1993, de 5 de noviembre, por el que se aprueba el Reglamento de Instalaciones de Protección Contra Incendios (RIPCI) (BOE de 14 de diciembre de 1993)". Complementat per "Orden de 16 de abril de 1998 (BOE de 28 de abril de 1998)" i "Orden de 27 de julio de 1999 (BOE de 5 de agosto de 1999)".
- Decret 64/1995, de 7 de març, pel qual s'estableixen mesures de prevenció d'incendis forestals (DOGC Diari Oficial de la Generalitat de Catalunya de 10 de març de 1995) i desenvolupada per Ordre MAB/62/2003 (DOGC Diari Oficial de la Generalitat de

Catalunya de 24 de Febrer de 2003).

– "Real decreto 110/2008, de 1 de febrero, por el que se modifica el Real Decreto 312/2005 de 18 de marzo, por el que se aprueba la clasificación de los productos de construcción y de los elementos constructivos en función de sus propiedades de reacción y de resistencia frente al fuego. BOE núm. 37 de 12 de febrero".

4.4. INSTAL·LACIONS ELÈCTRIQUES

– "Reglamento de líneas aéreas de alta tensión. R.D. 3151/1968 de 28 de noviembre (BOE 27de diciembre de 1968)". Rectificat: "BOE 8 de marzo de 1969". Es deroga amb efectes de 19 de setembre de 2010, per "R.D. 223/2008 (BOE 19 de marzo de 2008)".

– "Orden de 18 de julio de 1978, por la que se aprueba la Norma Tecnológica NTE-IEE/1978, "Instalaciones de electricidad: alumbrado exterior" (BOE de 12 de agosto de 1978)".

– Resolució de 4 de novembre de 1988, per la qual s'estableix un certificat sobre compliment de les distàncies reglamentàries d'obres i construccions a línies elèctriques (DOGC Diari Oficial de la Generalitat de Catalunya de 30 de novembre de 1988).

– "Ley 54/1997, de 27 de noviembre de 1997, del Sector Eléctrico (BOE de 28 de noviembre de 1997)". Complementada per "Real Decreto 1955/2000 (BOE de 27 de diciembre de 2000)".

– Llei 6/2001, de 31 de maig, d'ordenació ambiental de l'enllumenament per a la protecció del medi nocturn (DOGC Diari Oficial de la Generalitat de Catalunya de 12 de juny de 2001).

– "Real Decreto 614/2001, de 8 de junio, sobre disposiciones mínimas para la protección de la salud y seguridad de los trabajadores frente al riesgo eléctrico (BOE de 21 de junio de 2001)".

– Decret 329/2001, de 4 de desembre, pel qual s'aprova el Reglament del subministrament elèctric (DOGC Diari Oficial de la Generalitat de Catalunya de 18 de desembre de 2001).

– "Reglamento electrotécnico de baja tensión. R.D. 842/2002 de 2 de agosto (BOE de 18 de septiembre de 2002)".

– "Sentencia de 17 de febrero de 2004, de la Sala Tercera del Tribunal Supremo, por la que se anula el inciso 4.2.c.2 de la ITC-BT-03 anexa al Reglamento Electrónico para baja tensión, aprobado por Real Decreto 842/2002, de 2 de agosto".

– "Real decreto 223/2008, de 15 de febrero, del Ministerio de Industria, Turismo y Comercio por el que se aprueban el Reglamento sobre condiciones técnicas y garantías de seguridad en líneas eléctricas de alta tensión y sus instrucciones técnicas complementarias ITC-LAT 01 a 09 (BOE de 19 de marzo de 2008)".

– "Instrucciones Técnicas Complementarias del Reglamento electrotécnico de baja tensión: ITC-BT-09 Instalaciones de alumbrado exterior e ITC-BT-33 Instalaciones provisionales y temporales de obras".

4.5. EQUIPS I MAQUINÀRIA

– "Orden de 30 de julio de 1974, por la que se determinan las condiciones que deben reunir los aparatos elevadores de propulsión hidráulica y las normas para la aprobación de sus equipos impulsores (BOE de 9 de agosto de 1974)".

– "Orden de 23 de mayo de 1977, por la que se aprueba el Reglamento de Aparatos Elevadores para obras (BOE de 14 de junio de 1977". Modificada per "Orden de 7 de marzo de 1981 (BOE de 14 de marzo de 1981)". Es deroga amb efectes de 29 de desembre de 2009, per "Real Decreto 1644/2008 (BOE de 11 de octubre de 2008)".

– "Reglamento de recipientes a presión. R.D. 1244/1979 de 4 de abril (BOE de 29 de mayo de 1979)". Modificat per "R.D. 507/1982 (BOE de 12 de marzo de 1982)" i "R.D. 1504/1990 (BOE de 28 de noviembre de 1990)".

– "Reglamento de aparatos de elevación y su mantenimiento. R.D. 2291/1985 de 8 de noviembre (BOE de 11 de diciembre de 1985)". Derogat parcialment per "R.D. 1314/1997 (BOE de 30 de septiembre de 1997)".

– "Real Decreto 474/1988, de 30 de marzo, por el que se dictan las disposiciones de aplicación de la Directiva del Consejo de las Comunidades Europeas 84/528/CEE sobre aparatos elevadores y de manejo mecánico (BOE de 20 de mayo de 1988)".

– "Real Decreto 1435/1992, de 27 de noviembre, por el que se dictan las disposiciones de aplicación de la Directiva del Consejo 89/392/CEE, relativa a la aproximación de las legislaciones de los estados miembros sobre maquinas (BOE de 11 de diciembre de 1992)". Modificat per "Real Decreto 56/1995 (BOE de 8 de febrero de 1995)". Es deroga amb efecte de 29 de desembre de 2009, per "Real Decreto 1644/2008 (BOE de 11 de octubre de 2008)".

– "Resolución de 3 abril de 1997, de la Dirección General de Tecnología y Seguridad Industrial por la que se autoriza la instalación de ascensores sin cuarto de máquinas (BOE de 23 de abril de 1997)".

– "Real Decreto 488/1997, de 14 de abril, sobre disposiciones mínimas de seguridad y salud relativas al trabajo con equipos que incluyen pantallas de visualización (BOE de 23 de abril de 1997)".

– "Disposiciones mínimas de seguridad y salud relativas a la utilización por los trabajadores de equipos de protección Individual. RD 773/1997 de 30 de mayo (BOE 12 de junio de 1997)".

– "Real Decreto 1215/1997, de 18 de julio por el que se establecen las disposiciones mínimas de seguridad y salud para la utilización por los trabajadores de los equipos de trabajo (BOE de 7 de agosto de 1997)". Modificat per "Real Decreto 2177/2004 (BOE de 13 de noviembre de 2004)".

– "Real Decreto 1314/1997, de 1 de agosto, por el que se dictan las disposiciones de aplicación de la Directiva del Parlamento Europeo y del Consejo 95/16/CE, sobre ascensores (BOE de 30 de septiembre de 1997)". Complementat per "Real Decreto 1644/2008 (BOE de 11 de octubre de 2008)".

– "Resolución de 10 de septiembre de 1998, de la Dirección General de Tecnología y Seguridad Industrial, por la que se autoriza la Instalación de ascensores con máquinas en foso (BOE de 25 septiembre de 1998)".

– "Real decreto 769/1999, de 7 de mayo, por el cual se dictan las disposiciones de aplicación de la Directiva del Parlamento Europeo y del Consejo, 97/23/CE, relativa a los equipos de presión, y se modifica el Real decreto 1244/1979, de 4 de abril, que aprobó el Reglamento de aparatos de presión (BOE de 31 de mayo de 1999)".

– "Real Decreto 1849/2000, de 10 de noviembre, del Reglamento de seguridad en las máquinas, por el que se derogan diferentes disposiciones en materia de normalización y homologación de productos industriales (BOE de 2 de diciembre de 2000)".

– "Real Decreto 2177/2004, de 12 de noviembre, por el que se modifica el Real Decreto 1215/1997, de 18 de julio, por el que se establecen las disposiciones mínimas de seguridad y salud para la utilización por los trabajadores de los equipos de trabajo, en

materia de trabajos temporales en altura (BOE de 13 de noviembre de 2004)".

– "Real Decreto 1311/2005, de 4 de noviembre de 2005, sobre la protección de la salud y la seguridad de los trabajadores frente a los riesgos derivados o que puedan derivarse de la exposición a vibraciones mecánicas (BOE de 5 de noviembre de 2005)".

– Instruccions Tècniques Complementaries:

"ITC – MIE - AP5 del Reglamento de Aparatos a Presión ''Extintores de incendio'' Orden de 31 de mayo de 1982 (BOE de 23 de junio de 1982)". Modificació: "Orden de 26 de octubre de 1983 (BOE de 7 de noviembre de 1983)", "Orden de 31 de mayo de 1985 (BOE de 20 de junio de 1985)", "Orden de 15 de noviembre de 1989 (BOE de 28 de noviembre de 1989)" i "Orden de 10 de marzo de 1998 (BOE de 28 de abril de 1998)".

"ITC – MIE – AEM1: Ascensores electromecánicos. OM 23 de septiembre de 1987 (BOE 6 de octubre de 1987)". Modificació: "Orden de 11 de octubre de 1988 (BOE 21 de octubre de 1988)". "Autorización de instalación de ascensores con máquina en foso. Resolución de 10 de septiembre de 1998 (BOE 25 de septiembre de 1998)". "Autorización de la instalación de ascensores sin cuarto de máquinas. Resolución de 3 de abril de 1997 (BOE de 23 de abril de 1997)".

"ITC – MIE – AEM2: Grúas torre desmontables para obras. RD 836/2003 de 27 de mayo de 2003 (BOE 17 de julio de 2003)".

"ITC – MIE – AEM3: Carretas automotrices de manutención. OM. 26 de mayo de 1989 (BOE 9 de junio de 1989)".

"ITC – MIE – AEM4: Reglamento de aparatos de elevación y manutención, referentes a grúas móviles autopropulsadas. RD 837/2003 de 27 de mayo de 2003 (BOE 17 de julio de 2003)".

"ITC - MIE - MSG1: Máquinas, elementos de máquinas o sistemas de protección utilizados. OM. 8 de abril de 1991 (BOE 11 de abril de 1991)".

"Norma UNE-58921-IN Instrucciones para la instalación, manejo, mantenimiento, revisiones e inspecciones de las plataformas elevadoras móviles de personal (PEMP)".

4.6. EQUIPS DE PROTECCIÓ INDIVIDUAL

– "Comercialización y libre circulación intracomunitaria de los equipos de protección individual. R.D. 1407/1992 de 20 de noviembre (BOE 28 de diciembre de 1992)". Modificat per "OM de 16 de mayo de 1994", per "R.D. 159/1995 de 3 de febrero (BOE 8 de marzo de 1995)" i per la "Resolución de 27 de mayo de 2002 (BOE 4 de julio de 2002)". Complementat per la "Resolución de 25 de abril de 1996 (BOE de 28 de mayo de 1996)", "Resolución de 18 de marzo de 1998 (BOE de 22 de abril de 1998)", "Resolución de 29 de abril de 1999 (BOE de 29 de junio de 1999)", "Resolución de 28 de julio de 2000 (BOE de 8 de septiembre de 2000)" i "Resolución de 7 de septiembre de 2001 (BOE de 27 de septiembre de 2001)".

– "Real Decreto 159/1995, de 3 de febrero , por el que se modifica el Real Decreto 1407/1992, de 20 de noviembre, por el que se regula las condiciones para la comercialización y libre circulación intracomunitaria de los equipos de protección individual (BOE de 8 de marzo de 1995) modificado por Orden de 20 de febrero de 1997 (BOE de 6 de marzo de 1997)".

– "R.D. 773/1997 de 30 de mayo, sobre disposiciones mínimas de seguridad y salud relativas a la utilización por los trabajadores de equipos de protección individual".

– "Decisión de la Comisión, de 16 de marzo de 2006, relativa a la publicación de las referencias de la norma EN 143:2000, Equipos de protección respiratoria. Filtros contra partículas. Requisitos, ensayos, marcado, de conformidad con la Directiva 89/686/CEE del Consejo (equipos de protección individual) [notificada con el número C(2006) 777]".

– Normes Tècniques Reglamentàries.

4.7. SENYALITZACIÓ

– "Disposiciones mínimas en materia de señalización de seguridad y salud en el trabajo. R.D. 485/1997 (BOE 23 de abril de 1997)".

– "Orden de 31 de agosto de 1987 sobre Señalización, balizamiento, defensa, limpieza y terminación de obras fijas en vías fuera de poblado (BOE de 18 de septiembre de 1987)".

– Normes sobre senyalització d'obres en carreteres. "Instrucción 8.3. IC del MOPU".

4.8. DIVERSOS

– "Orden de 20 de marzo de 1986 por la que se aprueban determinadas Instrucciones técnicas complementarias, relativas a los capítulos IV, V, IX y X del Reglamento General de Normas Básicas de Seguridad Minera (BOE de 11 de abril de 1986)". Modificada per "Orden de 29 de abril de 1987 (BOE de 13 de mayo de 1987)" i "Orden de 29 de julio de 1994 (BOE de 16 de agosto de 1994)".

– "Orden de 20 de junio de 1986 sobre Catalogación y Homologación de los explosivos, productos explosivos y sus accesorios (BOE de 1 de julio de 1986)".

– "Real Decreto 230/1998, de 16 de febrero, por el que se aprueba el Reglamento de explosivos (BOE de 12 de marzo de 1998)". Modificat per "Real Decreto 277/2005 (BOE de 12 de marzo de 2005)" i "Orden INT/3543/2007 (BOE núm. 292 de 6 de diciembre de 2007)". Complementada per la "Resolución de 24 de agosto de 2005 (BOE de 13 de septiembre de 2005)", "Orden PRE/252/2006 (BOE de 9 de febrero de 2006)", "Orden PRE/672/2006 (BOE de 11 de marzo de 2006)" i "Orden PRE/174/2007 (BOE de 3 de febrero de 2007)".

– "Orden de 16 de diciembre de 1987 por la que se establecen nuevos modelos para la notificación de accidentes de trabajo y se dan instrucciones para su cumplimentación y tramitación (BOE de 29 de diciembre de 1987)". Modificada per "Orden TAS/2926/2002 (BOE de 21 de noviembre de 2002)".

– "Orden de 6 de mayo de 1988, por la que se modifica (i deroga) la Orden de 6 de octubre de 1986 sobre los requisitos y datos que deben reunir las comunicaciones de apertura previa o reanudacion de actividades en los centros de trabajo, dictada en desarrollo del Real Decreto-Ley 1/1986, de 14 de marzo (BOE de 16 de mayo de 1988)". Modificada per la "Orden de 29 de abril de 1999 (BOE de 25 de mayo de 1999)".

– "Real Decreto 1299/2006, de 10 de noviembre por el que se aprueba el cuadro de enfermedades profesionales en el sistema de la Seguridad Social y se establecen criterios para su notificación y registro (BOE de 19 de diciembre de 2006)". Complementat per "Orden TAS/1/2007 (BOE de 4 de enero de 2007)".

– "Resolución de 1 de agosto de 2007, de la Dirección General de Trabajo, por la que se inscribe en el registro y publica el IV Convenio Colectivo General del Sector de la Construcción (BOE de 17 de agosto de 2007)".

– Convenis col·lectius.

5. CONDICIONS ECONÒMIQUES

5.1. CRITERIS D'APLICACIÓ

L' Art. 5, 4 del R.D. 1627 / 1997, de 24 d'octubre, manté per al sector de la construcció, la necessitat d'estimar l'aplicació de la Seguretat i Salut com un cost ''afegit'' a l'Estudi de Seguretat i Salut, i per conseqüent, incorporat al Projecte.

El pressupost per a l'aplicació i execució de l'estudi de Seguretat i Salut, haurà de quantificar el conjunt de ''despeses'' previstes, tant pel que es refereix a la suma total com a la valoració unitària d'elements, amb referència al quadre de preus sobre el que es calcula. Sols podran figurar partides alçades en els casos d'elements o operacions de difícil previsió.

Els amidaments, qualitats i valoració recollides en el pressupost de l'Estudi de Seguretat i Salut podran ser modificades o substituïdes per alternatives proposades pel Contractista en el seu Pla de Seguretat i Salut, prèvia justificació tècnica degudament motivada, sempre que això no suposi disminució de l'import total ni dels nivells de protecció continguts en l'Estudi de Seguretat i Salut. A aquests efectes, el pressupost del E.S.S. haurà d'anar incorporant al pressupost general de l'obra com un capítol més del mateix.

La tendència a integrar la Seguretat i Salut (pressupost de Seguretat i Salut = 0), es contempla en el mateix cos legal quan el legislador indica que, no s'inclouran en el pressupost de l'Estudi de Seguretat i Salut els costos exigits per la correcta execució professional dels treballs, conforme a les normes reglamentàries en vigor i els criteris tècnics generalment admesos, emanats dels organismes especialitzats. Aquest criteri es l'aplicat en el present E.S.S. en l'apartat relatiu a Medis Auxiliars d'Utilitat Preventiva (MAUP).

5.2. CERTIFICACIÓ DEL PRESSUPOST DEL PLA DE SEGURETAT I SALUT

Si bé el Pressupost de Seguretat, amb criteris de ''Seguretat Integrada'' hauria d'estar inclòs en les partides del Projecte, de forma no segregable, per les obres de Construcció, es precisa l'establiment d'un criteri respecte a la certificació de les partides contemplades en el pressupost del Pla de Seguretat i Salut del Contractista per cada obra.

El pressupost de seguretat i salut s'abonarà d'acord amb el que indiqui el corresponent contracte d'obra.

5.3. REVISIÓ DE PREUS DEL PLA DE SEGURETAT I SALUT

Els preus aprovats pel Coordinador de Seguretat i Salut continguts en el Pla de Seguretat i Salut del Contractista, es mantindrà durant la totalitat de l'execució material de les obres.

Excepcionalment, quan el contracte s'hagi executat en un 20% i transcorregut com a mínim un any des de la seva adjudicació, podrà contemplar-se la possibilitat de revisió de preus del pressupost de Seguretat, mitjançant els índexs o fórmules de caràcter oficial que determini l'òrgan de contractació, en els terminis contemplats en el Títol IV del R.D. Legislatiu 2 / 2002, de 16 de juny, pel que s'aprova el text refós de la Llei de Contractes de les Administracions Públiques.

5.4. PENALITZACIONS PER INCOMPLIMENT EN MATÈRIA DE SEGURETAT

La reiteració d'incompliments en l'aplicació dels compromisos adquirits en el Pla de Seguretat i Salut, a criteri per unanimitat del Coordinador de Seguretat i Salut i dels restants components de la Direcció d'Obra o Direcció Facultativa, per acció u omissió del personal propi i/o Subcontractistes i Treballadors Autònoms contractats per ell, duran aparellats conseqüentment per el Contractista, les següents Penalitzacions:

1.-	MOLT LLEU	:	3% del Benefici Industrial de l'obra contractada
2.-	LLEU	:	20% del Benefici Industrial de l'obra contractada
3.-	GREU	:	75% del Benefici Industrial de l'obra contractada
4.-	MOLT GREU	:	75% del Benefici Industrial de l'obra contractada
5.-	GRAVÍSSIM	:	Paralització dels treballadors +100% del Benefici Industrial de l'obra contractada + Pèrdua d'homologació com Contractista, per la mateixa Propietat, durant 2 anys.

6. CONDICIONS TÈCNIQUES GENERALS DE SEGURETAT

6.1. PREVISIONS DEL CONTRACTISTA A L'APLICACIÓ DE LES TÈCNIQUES DE SEGURETAT

La Prevenció de la Sinistralitat Laboral, pretén aconseguir uns objectius concrets, en el nostre cas, detectar i corregir els riscos d'accidents laborals.

El Contractista Principal haurà de reflectir al seu Pla de Seguretat i Salut la manera concreta de desenvolupar les Tècniques de Seguretat i Salut i com les aplicarà en aquesta obra.

Tot seguit s'anomenen a títol orientatiu una sèrie de descripcions de les diferents Tècniques Analítiques i Operatives de Seguretat:

- *TÈCNIQUES ANALÍTIQUES DE SEGURETAT*

Les Tècniques Analítiques de Seguretat i Salut tenen com a objectiu exclusiu la detecció de riscos i la recerca de les causes.

Prèvies als accidents.-

- Inspeccions de seguretat.
- Anàlisi de treball.
- Anàlisi Estadística de la sinistralitat.
- Anàlisi del entorn de treball.

Posteriors als accidents.-

- Notificació d'accidents.
- Registre d'accidents
– Investigació Tècnica d'Accidents.

- *TÈCNIQUES OPERATIVES DE SEGURETAT.*

Les Tècniques Operatives de Seguretat i Salut pretenen eliminar les Causes i a través d'aquestes corregir el Risc

Segons que l'objectiu de l'acció correctora hagi d'operar sobre la conducta humana o sobre els factors perillosos mesurats, el Contractista haurà de demostrar al seu Pla de Seguretat i Salut i Higiene que té desenvolupat un sistema d'aplicació de Tècniques Operatives sobre

El Factor Tècnic:

- Sistemes de Seguretat
- Proteccions col·lectives i Resguards
- Manteniment Preventiu
- Proteccions Personals
- Normes
- Senyalització

El Factor Humà:

- Test de Selecció prelaboral del personal.
- Reconeixements Mèdics prelaborals.
- Formació
- Aprenentatge
- Propaganda
- Acció de grup
- Disciplina
- Incentius

6.2. CONDICIONS TÈCNIQUES DEL CONTROL DE QUALITAT DE LA PREVENCIÓ

El Contractista inclourà a les Empreses Subcontractades i treballadors Autònoms, lligats amb ell contractualment, en el desenvolupament del seu Pla de Seguretat i Salut; haurà d'incloure els documents tipus en el seu format real, així com els procediments de complimentació fets servir a la seva estructura empresarial, per a controlar la qualitat de la Prevenció de la Sinistralitat Laboral. Aportem al present Estudi de Seguretat, a títol de guia, l'enunciat dels més importants:

1. Programa implantat a l'empresa, de Qualitat Total o el reglamentari Pla d'Acció Preventiva.
2. Programa Bàsic de Formació Preventiva estandarditzat pel Contractista Principal
3. Formats documentals i procediments de complimentació, integrats a l'estructura de gestió empresarial, relatius al Control Administratiu de la Prevenció.
4. Comitè i/o Comissions vinculats a la Prevenció
5. Documents vinculants, actes i/o memoràndums.
6. Manuals i/o Procediments Segurs de Treball, d'ordre intern d'empresa
7. Control de Qualitat de Seguretat del Producte.

6.3. CONDICIONS TÈCNIQUES DELS ÒRGANS DE L'EMPRESA CONTRACTISTA COMPETENTS EN MATÈRIA DE SEGURETAT I SALUT

El comitè o les persones encarregades de la promoció, coordinació i vigilància de la Seguretat i Salut de l'obra seran almenys els mínims establerts per la normativa vigent pel cas concret de l'obra de referència, assenyalant-se específicament al Pla de Seguretat, la seva relació amb l'organigrama general de Seguretat i Salut de l'empresa adjudicatària de les obres.

El Contractista acreditarà l'existència d'un Servei Tècnic de Seguretat i Salut (propi o concertat) com a departament staff depenent de l'Alta Direcció de l'Empresa Contractista, dotat dels recursos, medis i qualificació necessària conforme al R.D. 39 /1997 ''Reglamento de los Servicios de Prevención''. En tot cas el constructor comptarà amb l'ajut del Departament Tècnic de Seguretat i Salut de la Mútua d'Accidents de Treball amb la que tingui establerta pòlissa.

El Coordinador de Seguretat i Salut podrà vedar la participació en aquesta obra del Delegat Sindical de Prevenció que no reuneixi, al seu criteri, la capacitació tècnica preventiva pel correcte compliment de la seva important missió.

L'empresari Contractista com a màxim responsable de la Seguretat i Salut de la seva empresa, haurà de fixar els àmbits de competència funcional dels Delegats Sindicals de Prevenció en aquesta obra.

L'obra disposarà de Tècnic de Seguretat i Salut (propi o concertat) a temps parcial, que assessori als responsables tècnics (i conseqüentment de seguretat) de l'empresa constructora en matèria preventiva, així com una Brigada de reposició i manteniment de les proteccions de seguretat, amb indicació de la seva composició i temps de dedicació a aquestes funcions.

6.4. OBLIGACIONS DE L'EMPRESA CONTRACTISTA COMPETENT EN MATÈRIA DE MEDICINA DEL TREBALL

El Servei de Medicina del Treball integrat en el Servei de Prevenció, o en el seu cas, el Quadre Facultatiu competent, d'acord amb la reglamentació oficial, serà l'encarregat de vetllar per les condicions higièniques que haurà de reunir el centre de treball.

Respecte a les instal·lacions mèdiques a l'obra existiran almenys una farmaciola d'urgència, que estarà degudament assenyalada i contindrà allò disposat a la normativa vigent i es revisarà periòdicament el control d'existències.

Al Pla de Seguretat i Salut i Higiene el contractista principal desenvoluparà l'organigrama així com les funcions i competències de la seva estructura en Medicina Preventiva.

Tot el personal de l'obra (Propi, Subcontractat o Autònom), amb independència del termini de durada de les condicions particulars de la seva contractació, haurà d'haver passat un reconeixement mèdic d'ingrés i estar classificat d'acord amb les seves condicions psicofísiques.

Independentment del reconeixement d'ingrés, s'haurà de fer a tots els treballadors del Centre de Treball (propis i Subcontractats), segons ve assenyalat a la vigent reglamentació al respecte, com a mínim un reconeixement periòdic anual.

Paral·lelament l'equip mèdic del Servei de Prevenció de l'empresa (Propi, Mancomunat, o assistit per Mútua d'Accidents) haurà d'establir al Pla de Seguretat i Salut un programa d'actuació cronològica a les matèries de la seva competència:

- Higiene i Prevenció al treball.

- Medicina preventiva dels treballadors.
- Assistència Mèdica.
- Educació sanitària i preventiva dels treballadors.
- Participació en comitè de Seguretat i Salut.
- Organització i posta al dia del fitxer i arxiu de medicina d'Empresa.

6.5. COMPETÈNCIES DELS COL·LABORADORS PREVENCIONISTES A L'OBRA

D'acord amb les necessitats de disposar d'un interlocutor alternatiu en absència del Cap d'Obra es nomenarà un Supervisor de Seguretat i Salut (equivalent a l'antic Vigilant de Seguretat), considerant-se en principi l'Encarregat General de l'obra, com a persona més adient per a complir-ho, en absència d'un altre treballador més qualificat en aquests treballs a criteri del Contractista. El seu nomenament es formalitzarà per escrit i es notificarà al Coordinador de Seguretat.

S'anomenarà un Socorrista, preferiblement amb coneixements en Primers Auxilis, amb la missió de realitzar petites cures i organitzar l'evacuació dels accidentats als centres assistencials que correspongui que a més a més serà l'encarregat del control de la dotació de la farmaciola.

A efectes pràctics, i amb independència del Comitè de Seguretat i Salut, si la importància de l'obra ho aconsella, es constituirà a peu d'obra una ''Comissió Tècnica Inter-empresarial de Responsables de Seguretat'', integrat pels màxims Responsables Tècnics de les Empreses participants a cada fase d'obra, aquesta ''comissió'' es reunirà com a mínim mensualment, i serà presidida pel Cap d'Obra del Contractista, amb l'assessorament del seu Servei de Prevenció (propi o concertat).

6.6. COMPETÈNCIES DE FORMACIÓ EN SEGURETAT A L'OBRA

El Contractista haurà d'establir al Pla de Seguretat i Salut un programa d'actuació que reflecteixi un sistema d'entrenament inicial bàsic de tots els treballadors nous. El mateix criteri es seguirà si són traslladats a un nou lloc de treball, o ingressin com a operadors de màquines, vehicles o aparells d'elevació.

S'efectuarà entre el personal la formació adequada per assegurar el correcte ús dels medis posats al seu abast per millorar el seu rendiment, qualitat i seguretat del seu treball.

7. PLEC DE CONDICIONS TÈCNIQUES ESPECÍFIQUES DE SEGURETAT DELS EQUIPS, MÀQUINES I/O MÀQUINES-FERRAMENTES

7.1. DEFINICIÓ I CARACTERÍSTIQUES DELS EQUIPS, MÀQUINES I/O MÀQUINES-FERRAMENTES

- *DEFINICIÓ*

És un conjunt de peces o òrgans units entre si, dels quals un al menys és mòbil i, en el seu cas, d'òrgans d'accionament, circuits de comandament i de potència, etc., associats de forma solidària per a una aplicació determinada, en particular destinada a la transformació, tractament, desplaçament i accionament d'un material.

El terme equip i/o màquina també cobreix:

– Un conjunt de màquines que estiguin disposades i siguin accionades per a funcionar solidàriament.
– Un mateix equip intercanviable, que modifiqui la funció d'una màquina, que es comercialitza en condicions que permetin al propi operador, acoblar a una màquina, a una sèrie d'elles o a un tractor, sempre que aquest equip no sigui una peça de recanvi o una ferramenta.

Quan l'equip, màquina i/o màquina ferramenta disposi de components de seguretat que es comercialitzin per separat per a garantir una funció de seguretat en el seu ús normal, aquests adquireixen als efectes del present Estudi de Seguretat i Salut la consideració de Mitjà Auxiliar d'Utilitat Preventiva (MAUP).

- *CARACTERÍSTIQUES*

Els equips de treball i màquines aniran acompanyats d'unes instruccions d'utilització, esteses pel fabricant o importador, en les quals figuraran les especificacions de manutenció, instal·lació i utilització, així con les normes de seguretat i qualsevol altra instrucció que de forma específica siguin exigides en les corresponents Instruccions Tècniques Complementàries (ITC), les quals inclouran els plànols i esquemes necessaris per al manteniment i verificació tècnica, estant ajustats a les normes UNE que li siguin d'aplicació. Portaran a més a més, una placa de material durador i fixada amb solidesa en lloc ben visible, en la qual figuraran, com a mínim, les següents dades:

– Nom del fabricant.
– Any de fabricació, importació i/o subministrament.
– Tipus i número de fabricació.
– Potència en Kw.
– Contrasenya d'homologació CE i certificat de seguretat d'ús d'entitat acreditada, si procedeix.

7.2. CONDICIONS D'ELECCIÓ, UTILITZACIÓ, EMMAGATZEMATGE I MANTENIMENT DELS EQUIPS, MÀQUINES I/O MÀQUINES-FERRAMENTES

- *ELECCIÓ D'UN EQUIP*

Els Equips, Màquines i/o Màquines Ferramentes hauran de seleccionar-se en base a uns criteris de garanties de Seguretat per als seus operadors i respecte al seu Medi Ambient de Treball.

- *CONDICIONS D'UTILITZACIÓ DELS EQUIPS, MÀQUINES I/O MÀQUINES FERRAMENTES*

Són les contemplades en l'Annex II del R.D. 1215, de 18 de juliol sobre ''Disposicions mínimes de Seguretat i Salut per a la utilització pels treballadors dels Equips de treball'':

- *EMMAGATZEMATGE I MANTENIMENT*

– Se seguiran escrupolosament les recomanacions d'emmagatzematge i esment, fixats pel fabricant i contingudes en la seva ''Guia de manteniment preventiu''.
– Es reemplaçaran els elements, es netejaran, engreixaran, pintaran, ajustaran i es col·locaran en el lloc assignat, seguint les instruccions del fabricant.

– S'emmagatzemaran en compartiments amplis i secs, amb temperatures compreses entre 15 i 25ºC.
– L'emmagatzematge, control d'estat d'utilització i els lliuraments d'Equips estaran documentades i custodiades, amb justificant de recepció de conformitat, lliurament i rebut, per un responsable tècnic, delegat per l'usuari.

7.3. NORMATIVA APLICABLE

- *DIRECTIVES COMUNITÀRIES RELATIVES A LA SEGURETAT DE LES MÀQUINES, TRANSPOSICIONS I DATES D'ENTRADA EN VIGOR*

Sobre comercialització i/o posada en servei en la Unió Europea

Directiva fonamental.

– Directiva del Consell 89/392/CEE, de 14/06/89, relativa a l'aproximació de les legislacions dels Estats membres sobre màquines (D.O.C.E. Núm. L 183, de 29/6/89), modificada per les Directives del Consell 91/368/CEE, de 20/6/91 (D.O.C.E. Núm. L 198, de 22/7/91), 93/44/CEE, de 14/6/93 (D.O.C.E. Núm. L 175, de 19/7/93) i 93/68/CEE, de 22/7/93 (D.O.C.E. Núm. L 220, de 30/8/93). Aquestes 4 directives s'han codificat en un sols text mitjançant la Directiva 98/37/CE (D.O.C.E. Núm. L 207, de 23/7/98).

  Transposada pel Reial Decret 1435/1992, de 27 de novembre (B.O.E. d'11/12/92), modificat pel Reial Decret 56/1995, de 20 de gener (B.O.E. de 8/2/95).

  Entrada en vigor del R.D. 1435/1992: l'1/1/93, amb període transitori fins l'1/1/95.

  Entrada en vigor del R.D. 56/1995: el 9/2/95.

  Excepcions:
  – Carretons automotors de manutenció: l'1/7/95, amb període transitori fins l'1/1/96.
  – Màquines per a elevació o desplaçament de persones: el 9/2/95, amb període transitori fins l'1/1/97.
  – Components de seguretat (inclou ROPS i FOPS, vegeu la Comunicació de la Comissió 94/C253/03 -D.O.C.E. ISP C253, de 10/9/94): el 9/2/95, amb període transitori fins l'1/1/97.
  – Marcat: el 9/2/95, amb període transitori fins l'1/1/97.

Altres Directives.

– Directiva del Consell 73/23/CEE, de 19/2/73, relativa a l'aproximació de les legislacions dels Estats membres sobre el material elèctric destinat a utilitzar-se amb determinats límits de tensió (D.O.C.E. Núm. L 77, de 26/3/73), modificada per la Directiva del Consell 93/68/CEE.

  Transposada pel Reial Decret 7/1988, de 8 de gener (B.O.E. de 14/1/88), modificat pel Reial Decret 154/1995 de 3 de febrer (B.O.E. de 3/3/95).

  Entrada en vigor del R.D. 7/1988: l'1/12/88.

  Entrada en vigor del R.D. 154/1995: el 4/3/95, amb període transitori fins l'1/1/97.

  A aquest respecte veure també la Resolució d'11/6/98 de la Direcció General de Tecnologia i Seguretat Industrial (B.O.E. de 13/7/98).
– Directiva del Consell 87/404/CEE, de 25/6/87, relativa a l'aproximació de les legislacions dels Estats membres sobre recipients a pressió simple (D.O.C.E. Núm. L 270 de 8/8/87), modificada per les Directives del Consell 90/488/CEE, de 17/9/90 (D.O.C.E. Núm. L 270 de 2/10/90) i 93/68/CEE.

  Transposades pel Reial Decret 1495/1991, d'11 d'octubre (B.O.E. de 15/10/91), modificat pel Reial Decret 2486/1994, de 23 de desembre (B.O.E. de 24/1/95).

  Entrada en vigor del R.D. 1495/1991: el 16/10/91.

  Entrada en vigor del R.D. 2486/1994: l'1/1/95 amb període transitori fins l'1/1/97.
– Directiva del Consell 89/336/CEE, de 3/5/89, relativa a l'aproximació de les legislacions dels Estats membres sobre comptabilitat electromagnètica (D.O.C.E. Núm. L 139, de 23/5/89), modificada per les Directives del Consell 93/68/CEE i 93/97/CEE, de 29/10/93 (D.O.C.E. Núm. L 290, de 24/11/93); 92/31/CEE, de 28/4/92 (D.O.C.E. Núm. L 126, de 12/5/92); 99/5/CE, de 9/3/99 (D.O.C.E. Núm. L 091, de 7/4/1999).

  Transposades pel Reial Decret 444/1994, d'11 de març (B.O.E. d'1/4/94), modificat pel Reial Decret 1950/1995, d'1 de desembre (B.O.E. de 28/12/95) i Ordre Ministerial de 26/3/96 (B.O.E. de 3/4/96).

  Entrada en vigor del R.D. 444/1994: el 2/4/94 amb període transitori fins l'1/1/96. Entrada en vigor del R.D. 1950/1995: el 29/12/95. Entrada en vigor de l'Ordre de 26/03/1996: el 4/4/96.
– Directiva del Consell 90/396/CEE, de 29/6/90, relativa a l'aproximació de les legislacions dels Estats membres sobre aparells de gas (D.O.C.E. Núm. L 196, de 26/7/90), modificada per la Directiva del Consell 93/68/CEE.

  Transposada pel Reial Decret 1428/1992, de 27 de novembre (B.O.E. de 5/12/92), modificat pel Reial Decret 276/1995, de 24 de febrer (B.O.E. de 27/3/95).

  Entrada en vigor del R.D. 1428/1992: el 25/12/92 amb període transitori fins l'1/1/96. Entrada en vigor del R.D. 276/1995: el 28/3/95.
– Directiva del Parlament Europeu i del Consell 94/9/CE, de 23/3/94, relativa a l'aproximació de legislacions dels Estats membres sobre els aparells i sistemes de protecció per a ús en atmosferes potencialment explosives (D.O.C.E. Núm. L 100, de 19/4/94).

  Transposada pel Reial Decret 400/1996, d'1 de març (B.O.E. de 8/4/96).

  Entrada en vigor: l'1/3/96 amb període transitori fins l'1/7/03.
– Directiva del Parlament Europeu i del Consell 97/23/CE, de 29/5/97, relativa a l'aproximació de les legislacions dels Estats membres sobre equips a pressió (D.O.C.E. Núm. L 181, de 9/7/97).

  Entrada en vigor: 29/11/99 amb període transitori fins el 30/5/02.
– Onze Directives, amb les seves corresponents modificacions i adaptacions al progrés tècnic, relatives a l'aproximació de les legislacions dels Estats membres sobre determinació de l'emissió sonora de màquines i materials utilitzats en les obres de construcció.

  Transposades pel Reial Decret 212/2002, de 22 de febrer (B.O.E. d'1/3/02); Ordre Ministerial de 18/7/1991 (B.O.E. de 26/7/91), Reial Decret 71/1992, de 31 de gener (B.O.E. de 6/2/92) i Ordre Ministerial de 29/3/1996 (B.O.E. de 12/4/96).

  Entrada en vigor: En funció de cada directiva.

Sobre utilització de màquines i equips per al treball:

– Directiva del Consell 89/655/CEE, de 30/11/89, relativa a les disposicions mínimes de seguretat i de salut per a la utilització pels treballadors en el treball dels equips de treball (D.O.C.E. Núm. L 393, de 30/12/89), modificada per la Directiva del Consell 95/63/CE, de 5/12/95 (D.O.C.E. Núm. L 335/28, de 30/12/95).

  Transposades pel Reial Decret 1215/1997, de 18 de juliol (B.O.E. de 7/8/97).

  Entrada en vigor: el 27/8/97 excepte per l'apartat 2 de l'Annex l i els apartats 2 i 3 de l'Annex II, que entren en vigor el 5/12/98.

- *NORMATIVA D'APLICACIÓ RESTRINGIDA*

- Reial Decret 1849/2000, de 10 de Novembre, pel qual es deroguen diferents disposicions en matèria de normalització i homologació de productes industrials (B.O.E. de 2/12/2000), i Ordre Ministerial de 8/4/1991, per la qual s'aprova la Instrucció Tècnica Complementària MSG-SM-1 del Reglament de Seguretat de les Màquines, referent a màquines, elements de màquines o sistemes de protecció, usats (B.O.E. d'11/5/91).
- Ordre Ministerial, de 26/5/1989, per la qual s'aprova la Instrucció Tècnica Complementària MIE-AEM-3 del Reglament d'Aparells d'Elevació i Manutenció referent a Carretons automotors de manutenció (B.O.E. de 9/6/89).
- Ordre de 23/5/1977 per la qual s'aprova el Reglament d'Aparells elevadors per a obres (B.O.E. de 14/6/77), modificada per dues Ordres de 7/3/1981 (B.O.E. de 14/3/81) i complementada per l'Ordre de 31/3/1981 (B.O.E 20/4/1981)
- Reial Decret 836/2003, de 27 de juny, per la qual s'aprova la nova Instrucció Tècnica Complementària MIE-AEM-2 del Reglament d'Aparells d'elevació i Manutenció, referent a Grues Torre desmuntables per a obres (B.O.E. de 17/7/03).
- Reial Decret 837/2003, de 27 de juny, pel qual s'aprova el nou text modificat i refós de la Instrucció Tècnica Complementària MIE-AEM-4 del Reglament d'Aparells d'elevació i Manutenció, referent a Grues mòbils autopropulsades usades (B.O.E. de 17/7/03).
- Reial Decret 1849/2000, de 10 de novembre, pel qual es deroguen diferents disposicions en matèria de normalització i homologació de productes industrials (B.O.E. de 2/12/00).
- Ordre Ministerial, de 9/3/1971, per la qual s'aprova l'Ordenança General de Seguretat i Higiene en el Treball (B.O.E. de 16/3/71; B.O.E. de 17/3/71 i B.O.E. de 6/4/71). Anul·lada parcialment per R.D 614/2001 de 8 de juny. BOE de 21 de juny de 2001.

ÀREA D'ESPAI URBÀ, ACCIÓ TERRITORIAL I PARTICIPACIÓ
SERVEI D'OBRES PÚBLIQUES I PARCS I JARDINS

PROJECTE EXECUTIU DE MILLORA DE LES JARDINERES I EL CARRIL BICI DE L'EIX MACIÀ, ENTRE AVINGUDA PARAIRES I CONCÒRDIA

PRESSUPOST

PRESSUPOST

OBRA 01 PRESSUPOST JARDINERES EIX MACIÀ
CAPÍTOL 03 SEGURETAT I SALUT
CAPÍTOL (1) 01 PROTECCIONS INDIVIDUALS

NUM.	CODI	UA	DESCRIPCIÓ	PREU	AMIDAMENT	IMPORT
1	H141U111	U	CASC DE SEGURETAT PER A ÚS NORMAL, CONTRA COPS, DE POLIETILÈ AMB UN PES MÀXIM DE 400 G, HOMOLOGAT SEGONS UNE-EN 812 (P - 5)	7,09	4,000	28,36
2	H142U110	U	ULLERES DE SEGURETAT ANTIIMPACTES, ESTÀNDARD AMB MUNTURA UNIVERSAL O POLIVALENTS UTILITZABLES SOBREPOSADES A ULLERES GRADUADES, AMB VISOR TRANSPARENT I TRACTAMENT CONTRA L'ENTELAMENT, HOMOLOGADES SEGONS UNE-EN 167 I UNE-EN 168. (P - 7)	8,00	4,000	32,00
3	H1423230	U	ULLERES DE SEGURETAT PER A TALL OXIACETILÈNIC, AMB MUNTURA UNIVERSAL DE BARNILLA D'ACER RECOBERTA DE PVC, AMB VISORS CIRCULARS DE 50 MM DE D FOSCOS DE COLOR DIN 5, HOMOLOGADES SEGONS UNE-EN 175 I UNE-EN 169 (P - 6)	5,83	4,000	23,32
4	H1433115	U	PROTECTOR AUDITIU TIPUS ORELLERA ACOPLABLE A CASC INDUSTRIAL DE SEGURETAT, HOMOLOGAT SEGONS UNE-EN 352, UNE-EN 397 I UNE-EN 458 (P - 8)	23,14	4,000	92,56
5	H1441201	U	MASCARETA AUTOFILTRANT CONTRA POLSIMS I VAPORS TÒXICS, HOMOLOGADA SEGONS UNE-EN 405 (P - 9)	0,81	4,000	3,24
6	H1451110	U	PARELLA DE GUANTS PER A ÚS GENERAL, AMB PALMELL, ARTELLS, UNGLES I DITS ÍNDEX I POLZE DE PELL, DORS DE LA MÀ I MANIGUET DE COTÓ, FOLRE INTERIOR, I SUBJECCIÓ ELÀSTICA AL CANELL (P - 10)	1,78	4,000	7,12
7	H1454420	U	PARELLA DE GUANTS ANTIHUMITAT RESISTENTS ALS PRODUCTES QUÍMICS, DE NEOPRÈ SENSE SUPORT I FOLRAT DE COTÓ, AMB MANIGUETS FINS A MIG AVANTBRAÇ (P - 11)	9,22	4,000	36,88
8	H1461110	U	PARELLA DE BOTES D'AIGUA DE PVC DE CANYA ALTA, AMB SOLA ANTILLISCANT I FOLRADES DE NILÓ RENTABLE, HOMOLOGADES SEGONS UNE-EN 344, UNE-EN 345,UNE-EN 346 I UNE-EN 347 (P - 12)	7,14	4,000	28,56
9	H1462242	U	PARELLA DE BOTES DE SEGURETAT RESISTENTS A LA HUMITAT, DE PELL RECTIFICADA, AMB ENVOLTANT DEL TURMELL ENCOIXINAT, SOLA ANTILLISCANT I ANTIESTÀTICA, FALCA AMORTIDORA PER AL TALÓ, LLENGÜETA DE MANXA, DE DESPRENIMENT RÀPID, AMB PLANTILLES I PUNTERA METÀL.LIQUES (P - 13)	25,25	4,000	101,00
10	H1471101	U	CINTURÓ DE SEGURETAT DE SUBJECCIÓ, AJUSTABLE, CLASSE A, DE POLIÉSTER I FERRAMENTA ESTAMPADA, AMB CORDA DE SEGURETAT DOTADA DE GUARDACAPS METÀL.LICS I MOSQUETÓ D'ACER AMB VIROLLA ROSCADA, HOMOLOGAT SEGONS CE (P - 14)	51,45	4,000	205,80
11	H1474600	U	CINTURÓ ANTIVIBRACIÓ, AJUSTABLE I DE TEIXIT TRANSPIRABLE (P - 15)	25,64	4,000	102,56
12	H148U800	U	ARMILLA PER A SENYALISTA AMB TIRES REFLECTORES A LA CINTURA, AL PIT I A L'ESQUENA, HOMOLOGADA SEGONS UNE-EN 471 (P - 18)	20,65	4,000	82,60
13	H1487460	U	IMPERMEABLE AMB JAQUETA, CAPUTXA I PANTALONS, PER A OBRES PÚBLIQUES, DE PVC SOLDAT DE 0,4 MM DE GRUIX, DE COLOR VIU, HOMOLOGAT SEGONS UNE-EN 340 (P - 17)	6,73	4,000	26,92
14	H147D102	u	Sistema anticaiguda compost per un arnès anticaiguda amb tirants, bandes secundàries, bandes subglúties, bandes de cuixa,	62,71	4,000	250,84

ÀJUNTAMENT DE SABADELL
ÀREA D´ESPAI URBÀ, ACCIÓ TERRITORIAL I PARTICIPACIÓ
SERVEI D´INTERVENCIONS EN L´ESPAI URBÀ I MANT. D´EQUIPAMENTS
PROJECTE D´URBANITZACIÓ DE LES JARDINERES DE L´EIX MACIÀ

PRESSUPOST

			recolzament dorsal per a subjecció, elements d'ajust, element dorsal d'enganxament d'arnès anticaiguda i sivella, incorporat a un element d'amarrament composat per un terminal manufacturat, homologat segons UNE-EN 361, UNE-EN 362, UNE-EN 364, UNE-EN 365 i UNE-EN 354 (P - 16)			
TOTAL	CAPÍTOL (1)		01.03.01			**1.021,76**

OBRA 01 PRESSUPOST JARDINERES EIX MACIÀ
CAPÍTOL 03 SEGURETAT I SALUT
CAPÍTOL (1) 02 PROTECCIONS COL·LECTIVES

NUM.	CODI	UA	DESCRIPCIÓ	PREU	AMIDAMENT	IMPORT
1	H6AA2111	M	TANCA, DE 2 M D'ALÇÀRIA, D'ACER GALVANITZAT, AMB MALLA ELECTROSOLDADA DE 90X150 MM I DE 4,5 I 3,5 MM DE D. BASTIDOR DE 3,50X2 M DE TUB DE 40 MM DE D. FIXAT A PEUS PREFABRICATS DE FORMIGÓ, I AMB EL DESMUNTATGE INCLÒS (P - 24)	3,34	300,000	1.002,00
2	H153U9F1	U	TOPALL PER A DESCÀRREGA DE CAMIONS EN EXCAVACIONS, DE 4 M D'AMPLÀRIA AMB TAULÓ DE FUSTA I PERFILS IPN 100 CLAVATS AL TERRENY I AMB EL DESMUNTATGE INCLÒS (P - 22)	24,02	3,000	72,06
3	H1533591	M2	PLATAFORMA METÀL.LICA PER A PAS DE VEHICLES PER SOBRE DE RASES, INFERIORS A 1 M D'AMPLÀRIA, DE PLANXA D'ACER DE 12 MM DE GRUIX I AMB EL DESMUNTATGE INCLÒS (P - 19)	12,36	6,000	74,16
4	H153U581	M2	PLATAFORMA DE PLANXA METÀL.LICA DE 8 MM. DE GRUIX PER A PAS DE PERSONES PER SOBRE DE RASES I OBERTURES, AMB EL DESMUNTATGE INCLÒS (P - 21)	10,27	6,000	61,62
5	HBC1U000	M	CINTA D'ABALISAMENT COL.LOCADA, AMB EL DESMUNTATGE INCLÒS (P - 30)	0,22	537,136	118,17
6	HBC1U005	M	CINTA D'ABALISAMENT, AMB UN SUPORT CADA 5 M I AMB EL DESMUNTATGE INCLÒS (P - 31)	1,79	100,000	179,00
7	H1534001	U	PEÇA DE PLÀSTIC EN FORMA DE BOLET, DE COLOR VERMELL, PER A PROTECCIÓ DELS EXTREMS DE LES ARMADURES PER A QUALSEVOL DIÀMETRE, AMB DESMUNTATGE INCLÒS (P - 20)	0,27	60,000	16,20
8	H62C1000	M	BARRERA EN FORMA DE CAMPANA DE CARES ARRODONIDES, TIPUS NEW JERSEY PREFABRICADA, MUNTATGE I DESMUNTATGE (P - 23)	53,73	3,000	161,19
9	HBC12100	U	CON DE PLÀSTIC REFLECTOR DE 30 CM. D'ALÇÀRIA (P - 29)	7,43	5,000	37,15
10	HBB11111	U	PLACA REFLECTORA TRIANGULAR, DE 70 CM DE COSTAT, PER A SENYALS DE TRÀNSIT, FIXADA I AMB EL DESMUNTATGE INCLÒS (P - 25)	49,81	3,000	149,43
11	HBB11251	U	PLACA REFLECTORA CIRCULAR, DE 60 CM DE DIÀMETRE, PER A SENYALS DE TRÀNSIT, FIXADA I AMB EL DESMUNTATGE INCLÒS (P - 26)	56,49	3,000	169,47
12	HBB11351	U	PLACA REFLECTORA OCTOGONAL, DE 60 CM DE DIÀMETRE, PER A SENYALS DE TRÀNSIT, FIXADA I AMB EL DESMUNTATGE INCLÒS (P - 27)	65,17	3,000	195,51
13	HBBA1511	U	PLACA DE SENYALITZACIÓ DE SEGURETAT LABORAL, DE PLANXA D'ACER LLISA SERIGRAFIADA, DE 40X33 CM, FIXADA MECÀNICAMENT I AMB EL DESMUNTATGE INCLÒS (P - 28)	31,47	1,000	31,47
14	H015UMAN	H	MÀ D'OBRA DE BRIGADA DE SEGURETAT (P - 3)	26,28	6,000	157,68

TOTAL	CAPÍTOL (1)	01.03.02	**2.425,11**

OBRA 01 PRESSUPOST JARDINERES EIX MACIÀ
CAPÍTOL 03 SEGURETAT I SALUT
CAPÍTOL (1) 03 INSTAL·LACIONS DE SALUT

NUM.	CODI	UA	DESCRIPCIÓ	PREU	AMIDAMENT	IMPORT
1	HQU1USAN	MES	LLOGUER DE MÒDUL PREFABRICAT DE SANITARIS, DE 3,7X2,3X2,3 M DE PLAFÓ D'ACER LACAT I AILLAMENT DE POLIURETÀ DE 35 MM DE GRUIX REVESTIMENT DE PARETS AMB TAULER FENÒLIC, PAVIMENT DE LAMEL.LES D'ACER GALVANITZAT, AMB INSTAL.LACIÓ DE LAMPISTERIA, 1 LAVABO COL.LECTIU AMB 3 AIXETES, 2 PLAQUES TURQUES, 2 DUTXES, MIRALL I COMPLEMENTS DE BANY, INSTAL.LACIÓ ELÈCTRICA, 1 PUNT DE LLUM, INTERRUPTOR, ENDOLLS I PROTECCIÓ DIFERENCIAL, XARXA DE DESGUAS AMB CONNEXIONAT A CLAVEGUERA, COL.LOCAT I AMB EL DESMUNTATGE INCLÒS (P - 33)	72,52	4,000	290,08
2	HQU1UVES	MES	LLOGUER DE MÒDUL PREFABRICAT DE VESTIDORS, DE 8,2X2,5X2,3 M DE PLAFÓ D'ACER LACAT I AILLAMENT DE POLIURETÀ DE 35 MM DE GRUIX REVESTIMENT DE PARETS AMB TAULER FENÒLIC, PAVIMENT DE LAMEL.LES D'ACER GALVANITZAT AMB AILLAMENT DE FIBRA DE VIDRE I TAULER FENÒLIC, INSTAL.LACIÓ ELÈCTRICA, 1 PUNT DE LLUM, INTERRUPTOR, ENDOLLS I PROTECCIÓ DIFERENCIAL, COL.LOCAT I AMB EL DESMUNTATGE INCLÒS (P - 34)	85,71	4,000	342,84
3	HQU1UMEN	MES	LLOGUER DE MÒDUL PREFABRICAT DE MENJADOR, DE 6X2,3X2,3 M DE PLAFÓ D'ACER LACAT I AILLAMENT DE 35 MM DE GRUIX REVESTIMENT DE PARETS AMB TAULER FENÒLIC, PAVIMENT DE LAMEL.LES D'ACER GALVANITZAT AMB AILLAMENT DE FIBRA DE VIDRE I TAULER FENÒLIC, AMB INSTAL.LACIÓ DE LAMPISTERIA, AIGUERA DE 2 PIQUES AMB AIXETA, TAULELL, INSTAL.LACIÓ ELÈCTRICA, 1 PUNT DE LLUM, INTERRUPTOR, ENDOLLS I PROTECCIÓ DIFERENCIAL, COL.LOCAT I AMB EL DESMUNTATGE INCLÒS (P - 32)	76,92	4,000	307,68
4	HQU21301	U	MIRALL DE LLUNA INCOLORA DE 3 MM DE GRUIX, COL·LOCAT ADHERIT SOBRE TAULER DE FUSTA (P - 35)	38,12	2,000	76,24
5	HQU22301	U	ARMARI METÀL.LIC INDIVIDUAL AMB DOBLE COMPARTIMENT INTERIOR, DE 0,40X0,50X1,80 M, COL.LOCAT I AMB EL DESMUNTATGE INCLÒS (P - 36)	69,52	1,000	69,52
6	HQU25701	U	BANC DE FUSTA, DE 3,50 M DE LLARGÀRIA I 0,40 M D'AMPLÀRIA, AMB CAPACITAT PER A 5 PERSONES, COL.LOCAT I AMB EL DESMUNTATGE INCLÒS (P - 37)	30,01	1,000	30,01
7	HQU27902	U	TAULA DE FUSTA AMB TAULER DE MELAMINA, DE 3,50 M DE LLARGÀRIA I 0,80 M D'AMPLÀRIA, AMB CAPACITAT PER A 10 PERSONES, COL.LOCADA I AMB EL DESMUNTATGE INCLÒS (P - 38)	35,22	1,000	35,22
8	HQU2E001	U	FORN MICROONES PER A ESCALFAR MENJARS, COL·LOCAT I AMB EL DESMUNTATGE INCLÒS (P - 39)	52,87	1,000	52,87
9	HQU2GF01	U	RECIPIENT PER A RECOLLIDA D'ESCOMBRARIES, DE 100 L DE CAPACITAT, COL.LOCAT I AMB EL DESMUNTATGE INCLÒS (P - 40)	63,44	1,000	63,44
10	H015UNET	H	MÀ D'OBRA PER LA NETEJA I MANTENIMENT DE LES INSTAL.LACIONS DEL PERSONAL (P - 4)	23,87	9,000	214,83
TOTAL	CAPÍTOL (1)	01.03.03				**1.482,73**

OBRA 01 PRESSUPOST JARDINERES EIX MACIÀ
CAPÍTOL 03 SEGURETAT I SALUT
CAPÍTOL (1) 04 MEDICINA PREVENTIVA

NUM.	CODI	UA	DESCRIPCIÓ	PREU	AMIDAMENT	IMPORT
1	HQUAU500	U	RECONEIXAMENT MÈDIC OBLIGATORI, SEGONS EL QUE ESTABLEIX L'ORDENANÇA GENERAL DE SEGURETAT I HIGIENE EN EL TREBALL (P - 44)	41,53	4,000	166,12
2	HQUAP000	U	CURSET DE PRIMERS AUXILIS I SOCORRISME (P - 43)	248,71	3,000	746,13
3	HQUA1100	U	FARMACIOLA D'ARMARI, AMB EL CONTINGUT ESTABLERT A L'ORDENANÇA GENERAL DE SEGURETAT I SALUT EN EL TREBALL (P - 41)	144,35	1,000	144,35
4	HQUACCJ0	U	MANTA DE COTÓ I FIBRA SINTÈTICA DE 110X210 CM. (P - 42)	25,90	1,000	25,90
TOTAL	CAPÍTOL (1)	01.03.04				**1.082,50**

OBRA 01 PRESSUPOST JARDINERES EIX MACIÀ
CAPÍTOL 03 SEGURETAT I SALUT
CAPÍTOL (1) 05 FORMACIÓ I REUNIONS

NUM.	CODI	UA	DESCRIPCIÓ	PREU	AMIDAMENT	IMPORT
1	H014U002	H	FORMACIÓ DE SEGURETAT I HIGIENE EN EL TREBALL (P - 2)	28,70	10,000	287,00
2	H014U001	U	REUNIÓ MENSUAL DEL COMITÈ DE SEGURETAT I SALUT EN EL TREBALL (P - 1)	28,70	7,000	200,90
TOTAL	CAPÍTOL (1)	01.03.05				**487,90**

AMIDAMENTS

OBRA 01 PRESSUPOST JARDINERES EIX MACIÀ
CAPÍTOL 03 SEGURETAT I SALUT
CAPÍTOL (1) 01 PROTECCIONS INDIVIDUALS

NUM.	CODI	UA	DESCRIPCIÓ

1 H141U111 U CASC DE SEGURETAT PER A ÚS NORMAL, CONTRA COPS, DE POLIETILÈ AMB UN PES MÀXIM DE 400 G, HOMOLOGAT SEGONS UNE-EN 812

Num.	Text	Tipus	[C]	[D]	[E]	[F]	TOTAL	Fórmula
1			4,000				4,000	C#*D#*E#*F#

TOTAL AMIDAMENT **4,000**

2 H142U110 U ULLERES DE SEGURETAT ANTIIMPACTES, ESTÀNDARD AMB MUNTURA UNIVERSAL O POLIVALENTS UTILITZABLES SOBREPOSADES A ULLERES GRADUADES, AMB VISOR TRANSPARENT I TRACTAMENT CONTRA L'ENTELAMENT, HOMOLOGADES SEGONS UNE-EN 167 I UNE-EN 168.

Num.	Text	Tipus	[C]	[D]	[E]	[F]	TOTAL	Fórmula
1			4,000				4,000	C#*D#*E#*F#

TOTAL AMIDAMENT **4,000**

3 H1423230 U ULLERES DE SEGURETAT PER A TALL OXIACETILÈNIC, AMB MUNTURA UNIVERSAL DE BARNILLA D'ACER RECOBERTA DE PVC, AMB VISORS CIRCULARS DE 50 MM DE D FOSCOS DE COLOR DIN 5, HOMOLOGADES SEGONS UNE-EN 175 I UNE-EN 169

Num.	Text	Tipus	[C]	[D]	[E]	[F]	TOTAL	Fórmula
1			4,000				4,000	C#*D#*E#*F#

TOTAL AMIDAMENT **4,000**

4 H1433115 U PROTECTOR AUDITIU TIPUS ORELLERA ACOPLABLE A CASC INDUSTRIAL DE SEGURETAT, HOMOLOGAT SEGONS UNE-EN 352, UNE-EN 397 I UNE-EN 458

Num.	Text	Tipus	[C]	[D]	[E]	[F]	TOTAL	Fórmula
1			4,000				4,000	C#*D#*E#*F#

TOTAL AMIDAMENT **4,000**

5 H1441201 U MASCARETA AUTOFILTRANT CONTRA POLSIMS I VAPORS TÒXICS, HOMOLOGADA SEGONS UNE-EN 405

Num.	Text	Tipus	[C]	[D]	[E]	[F]	TOTAL	Fórmula
1			4,000				4,000	C#*D#*E#*F#

TOTAL AMIDAMENT **4,000**

6 H1451110 U PARELLA DE GUANTS PER A ÚS GENERAL, AMB PALMELL, ARTELLS, UNGLES I DITS ÍNDEX I POLZE DE PELL, DORS DE LA MÀ I MANIGUET DE COTÓ, FOLRE INTERIOR, I SUBJECCIÓ ELÀSTICA AL CANELL

Num.	Text	Tipus	[C]	[D]	[E]	[F]	TOTAL	Fórmula
1			4,000				4,000	C#*D#*E#*F#

TOTAL AMIDAMENT **4,000**

ÀJUNTAMENT DE SABADELL
ÀREA D´ESPAI URBÀ, ACCIÓ TERRITORIAL I PARTICIPACIÓ
SERVEI D´INTERVENCIONS EN L´ESPAI URBÀ I MANT. D´EQUIPAMENTS
PROJECTE D´URBANITZACIÓ DE LES JARDINERES DE L´EIX MACIÀ

AMIDAMENTS

7 H1454420 U PARELLA DE GUANTS ANTIHUMITAT RESISTENTS ALS PRODUCTES QUÍMICS, DE NEOPRÈ SENSE SUPORT I FOLRAT DE COTÓ, AMB MANIGUETS FINS A MIG AVANTBRAÇ

Num.	Text	Tipus	[C]	[D]	[E]	[F]	TOTAL	Fórmula
1			4,000				4,000	C#*D#*E#*F#

TOTAL AMIDAMENT **4,000**

8 H1461110 U PARELLA DE BOTES D'AIGUA DE PVC DE CANYA ALTA, AMB SOLA ANTILLISCANT I FOLRADES DE NILÓ RENTABLE, HOMOLOGADES SEGONS UNE-EN 344, UNE-EN 345,UNE-EN 346 I UNE-EN 347

Num.	Text	Tipus	[C]	[D]	[E]	[F]	TOTAL	Fórmula
1			4,000				4,000	C#*D#*E#*F#

TOTAL AMIDAMENT **4,000**

9 H1462242 U PARELLA DE BOTES DE SEGURETAT RESISTENTS A LA HUMITAT, DE PELL RECTIFICADA, AMB ENVOLTANT DEL TURMELL ENCOIXINAT, SOLA ANTILLISCANT I ANTIESTÀTICA, FALCA AMORTIDORA PER AL TALÓ, LLENGÜETA DE MANXA, DE DESPRENIMENT RÀPID, AMB PLANTILLES I PUNTERA METÀL.LIQUES

Num.	Text	Tipus	[C]	[D]	[E]	[F]	TOTAL	Fórmula
1			4,000				4,000	C#*D#*E#*F#

TOTAL AMIDAMENT **4,000**

10 H1471101 U CINTURÓ DE SEGURETAT DE SUBJECCIÓ, AJUSTABLE, CLASSE A, DE POLIÈSTER I FERRAMENTA ESTAMPADA, AMB CORDA DE SEGURETAT DOTADA DE GUARDACAPS METÀL.LICS I MOSQUETÓ D'ACER AMB VIROLLA ROSCADA, HOMOLOGAT SEGONS CE

Num.	Text	Tipus	[C]	[D]	[E]	[F]	TOTAL	Fórmula
1			4,000				4,000	C#*D#*E#*F#

TOTAL AMIDAMENT **4,000**

11 H1474600 U CINTURÓ ANTIVIBRACIÓ, AJUSTABLE I DE TEIXIT TRANSPIRABLE

Num.	Text	Tipus	[C]	[D]	[E]	[F]	TOTAL	Fórmula
1			4,000				4,000	C#*D#*E#*F#

TOTAL AMIDAMENT **4,000**

12 H148U800 U ARMILLA PER A SENYALISTA AMB TIRES REFLECTORES A LA CINTURA, AL PIT I A L'ESQUENA, HOMOLOGADA SEGONS UNE-EN 471

Num.	Text	Tipus	[C]	[D]	[E]	[F]	TOTAL	Fórmula
1			4,000				4,000	C#*D#*E#*F#

TOTAL AMIDAMENT **4,000**

13 H1487460 U IMPERMEABLE AMB JAQUETA, CAPUTXA I PANTALONS, PER A OBRES PÚBLIQUES, DE PVC SOLDAT DE 0,4 MM DE GRUIX, DE COLOR VIU, HOMOLOGAT SEGONS UNE-EN 340

Num.	Text	Tipus	[C]	[D]	[E]	[F]	TOTAL	Fórmula

AMIDAMENTS

1			4,000				4,000	C#*D#*E#*F#

TOTAL AMIDAMENT 4,000

14 H147D102 u

Sistema anticaiguda compost per un arnès anticaiguda amb tirants, bandes secundàries, bandes subglúties, bandes de cuixa, recolzament dorsal per a subjecció, elements d'ajust, element dorsal d'enganxament d'arnès anticaiguda i sivella, incorporat a un element d'amarrament composat per un terminal manufacturat, homologat segons UNE-EN 361, UNE-EN 362, UNE-EN 364, UNE-EN 365 i UNE-EN 354

Num.	Text	Tipus	[C]	[D]	[E]	[F]	TOTAL	Fórmula
1			4,000				4,000	C#*D#*E#*F#

TOTAL AMIDAMENT 4,000

OBRA 01 PRESSUPOST JARDINERES EIX MACIÀ
CAPÍTOL 03 SEGURETAT I SALUT
CAPÍTOL (1) 02 PROTECCIONS COL·LECTIVES

NUM.	CODI	UA	DESCRIPCIÓ

1 H6AA2111 M

TANCA, DE 2 M D'ALÇÀRIA, D'ACER GALVANITZAT, AMB MALLA ELECTROSOLDADA DE 90X150 MM I DE 4,5 I 3,5 MM DE D. BASTIDOR DE 3,50X2 M DE TUB DE 40 MM DE D. FIXAT A PEUS PREFABRICATS DE FORMIGÓ, I AMB EL DESMUNTATGE INCLÒS

Num.	Text	Tipus	[C]	[D]	[E]	[F]	TOTAL	Fórmula
1	PERIMETRE TANCAMENT		300,000				300,000	C#*D#*E#*F#

TOTAL AMIDAMENT 300,000

2 H153U9F1 U

TOPALL PER A DESCÀRREGA DE CAMIONS EN EXCAVACIONS, DE 4 M D'AMPLÀRIA AMB TAULÓ DE FUSTA I PERFILS IPN 100 CLAVATS AL TERRENY I AMB EL DESMUNTATGE INCLÒS

Num.	Text	Tipus	[C]	[D]	[E]	[F]	TOTAL	Fórmula
1			3,000				3,000	C#*D#*E#*F#

TOTAL AMIDAMENT 3,000

3 H1533591 M2

PLATAFORMA METÀL.LICA PER A PAS DE VEHICLES PER SOBRE DE RASES, INFERIORS A 1 M D'AMPLÀRIA, DE PLANXA D'ACER DE 12 MM DE GRUIX I AMB EL DESMUNTATGE INCLÓS

Num.	Text	Tipus	[C]	[D]	[E]	[F]	TOTAL	Fórmula
1			6,000				6,000	C#*D#*E#*F#

TOTAL AMIDAMENT 6,000

4 H153U581 M2

PLATAFORMA DE PLANXA METÀL.LICA DE 8 MM. DE GRUIX PER A PAS DE PERSONES PER SOBRE DE RASES I OBERTURES, AMB EL DESMUNTATGE INCLÓS

Num.	Text	Tipus	[C]	[D]	[E]	[F]	TOTAL	Fórmula
1			6,000				6,000	C#*D#*E#*F#

TOTAL AMIDAMENT 6,000

ÀJUNTAMENT DE SABADELL
ÀREA D´ESPAI URBÀ, ACCIÓ TERRITORIAL I PARTICIPACIÓ
SERVEI D´INTERVENCIONS EN L´ESPAI URBÀ I MANT. D´EQUIPAMENTS
PROJECTE D´URBANITZACIÓ DE LES JARDINERES DE L´EIX MACIÀ

AMIDAMENTS

5 HBC1U000 M

CINTA D'ABALISAMENT COL.LOCADA, AMB EL DESMUNTATGE INCLÒS

Num.	Text	Tipus	[C]	[D]	[E]	[F]	TOTAL	Fórmula
1			500,000				500,000	C#*D#*E#*F#
2			37,136				37,136	C#*D#*E#*F#

TOTAL AMIDAMENT 537,136

6 HBC1U005 M

CINTA D'ABALISAMENT, AMB UN SUPORT CADA 5 M I AMB EL DESMUNTATGE INCLÒS

Num.	Text	Tipus	[C]	[D]	[E]	[F]	TOTAL	Fórmula
1			100,000				100,000	C#*D#*E#*F#

TOTAL AMIDAMENT 100,000

7 H1534001 U

PEÇA DE PLÀSTIC EN FORMA DE BOLET, DE COLOR VERMELL, PER A PROTECCIÓ DELS EXTREMS DE LES ARMADURES PER A QUALSEVOL DIÀMETRE, AMB DESMUNTATGE INCLÒS

Num.	Text	Tipus	[C]	[D]	[E]	[F]	TOTAL	Fórmula
1			60,000				60,000	C#*D#*E#*F#

TOTAL AMIDAMENT 60,000

8 H62C1000 M

BARRERA EN FORMA DE CAMPANA DE CARES ARRODONIDES, TIPUS NEW JERSEY PREFABRICADA, MUNTATGE I DESMUNTATGE

Num.	Text	Tipus	[C]	[D]	[E]	[F]	TOTAL	Fórmula
1			3,000				3,000	C#*D#*E#*F#

TOTAL AMIDAMENT 3,000

9 HBC12100 U

CON DE PLÀSTIC REFLECTOR DE 30 CM. D'ALÇÀRIA

Num.	Text	Tipus	[C]	[D]	[E]	[F]	TOTAL	Fórmula
1			5,000				5,000	C#*D#*E#*F#

TOTAL AMIDAMENT 5,000

10 HBB11111 U

PLACA REFLECTORA TRIANGULAR, DE 70 CM DE COSTAT, PER A SENYALS DE TRÀNSIT, FIXADA I AMB EL DESMUNTATGE INCLÒS

Num.	Text	Tipus	[C]	[D]	[E]	[F]	TOTAL	Fórmula
1			3,000				3,000	C#*D#*E#*F#

TOTAL AMIDAMENT 3,000

11 HBB11251 U

PLACA REFLECTORA CIRCULAR, DE 60 CM DE DIÀMETRE, PER A SENYALS DE TRÀNSIT, FIXADA I AMB EL DESMUNTATGE INCLÒS

Num.	Text	Tipus	[C]	[D]	[E]	[F]	TOTAL	Fórmula
1			3,000				3,000	C#*D#*E#*F#

TOTAL AMIDAMENT 3,000

AMIDAMENTS

12 HBB11351 U PLACA REFLECTORA OCTOGONAL, DE 60 CM DE DIÀMETRE, PER A SENYALS DE TRÀNSIT, FIXADA I AMB EL DESMUNTATGE INCLÒS

Num.	Text	Tipus	[C]	[D]	[E]	[F]	TOTAL	Fórmula
1			3,000				3,000	C#*D#*E#*F#

TOTAL AMIDAMENT 3,000

13 HBBA1511 U PLACA DE SENYALITZACIÓ DE SEGURETAT LABORAL, DE PLANXA D'ACER LLISA SERIGRAFIADA, DE 40X33 CM, FIXADA MECÀNICAMENT I AMB EL DESMUNTATGE INCLÒS

Num.	Text	Tipus	[C]	[D]	[E]	[F]	TOTAL	Fórmula
1			1,000				1,000	C#*D#*E#*F#

TOTAL AMIDAMENT 1,000

14 H015UMAN H MÀ D'OBRA DE BRIGADA DE SEGURETAT

Num.	Text	Tipus	[C]	[D]	[E]	[F]	TOTAL	Fórmula
1			6,000				6,000	C#*D#*E#*F#

TOTAL AMIDAMENT 6,000

OBRA 01 PRESSUPOST JARDINERES EIX MACIÀ
CAPÍTOL 03 SEGURETAT I SALUT
CAPÍTOL (1) 03 INSTAL·LACIONS DE SALUT

NUM.	CODI	UA	DESCRIPCIÓ

1 HQU1USAN MES LLOGUER DE MÒDUL PREFABRICAT DE SANITARIS, DE 3,7X2,3X2,3 M DE PLAFÓ D'ACER LACAT I AILLAMENT DE POLIURETÀ DE 35 MM DE GRUIX REVESTIMENT DE PARETS AMB TAULER FENÒLIC, PAVIMENT DE LAMEL.LES D'ACER GALVANITZAT, AMB INSTAL.LACIÓ DE LAMPISTERIA, 1 LAVABO COL.LECTIU AMB 3 AIXETES, 2 PLAQUES TURQUES, 2 DUTXES, MIRALL I COMPLEMENTS DE BANY, INSTAL.LACIÓ ELÈCTRICA, 1 PUNT DE LLUM, INTERRUPTOR, ENDOLLS I PROTECCIÓ DIFERENCIAL, XARXA DE DESGUAS AMB CONNEXIONAT A CLAVEGUERA, COL.LOCAT I AMB EL DESMUNTATGE INCLÒS

Num.	Text	Tipus	[C]	[D]	[E]	[F]	TOTAL	Fórmula
1			4,000				4,000	C#*D#*E#*F#

TOTAL AMIDAMENT 4,000

2 HQU1UVES MES LLOGUER DE MÒDUL PREFABRICAT DE VESTIDORS, DE 8,2X2,5X2,3 M DE PLAFÓ D'ACER LACAT I AILLAMENT DE POLIURETÀ DE 35 MM DE GRUIX REVESTIMENT DE PARETS AMB TAULER FENÒLIC, PAVIMENT DE LAMEL.LES D'ACER GALVANITZAT AMB AILLAMENT DE FIBRA DE VIDRE I TAULER FENÒLIC, INSTAL.LACIÓ ELÈCTRICA, 1 PUNT DE LLUM, INTERRUPTOR, ENDOLLS I PROTECCIÓ DIFERENCIAL, COL.LOCAT I AMB EL DESMUNTATGE INCLÒS

Num.	Text	Tipus	[C]	[D]	[E]	[F]	TOTAL	Fórmula
1			4,000				4,000	C#*D#*E#*F#

TOTAL AMIDAMENT 4,000

ÀJUNTAMENT DE SABADELL
ÀREA D´ESPAI URBÀ, ACCIÓ TERRITORIAL I PARTICIPACIÓ
SERVEI D´INTERVENCIONS EN L´ESPAI URBÀ I MANT. D´EQUIPAMENTS
PROJECTE D´URBANITZACIÓ DE LES JARDINERES DE L´EIX MACIÀ

AMIDAMENTS

3 HQU1UMEN MES LLOGUER DE MÒDUL PREFABRICAT DE MENJADOR, DE 6X2,3X2,3 M DE PLAFÓ D'ACER LACAT I AILLAMENT DE 35 MM DE GRUIX REVESTIMENT DE PARETS AMB TAULER FENÒLIC, PAVIMENT DE LAMEL.LES D'ACER GALVANITZAT AMB AILLAMENT DE FIBRA DE VIDRE I TAULER FENÒLIC, AMB INSTAL.LACIÓ DE LAMPISTERIA, AIGUERA DE 2 PIQUES AMB AIXETA, TAULELL, INSTAL.LACIÓ ELÈCTRICA, 1 PUNT DE LLUM, INTERRUPTOR, ENDOLLS I PROTECCIÓ DIFERENCIAL, COL.LOCAT I AMB EL DESMUNTATGE INCLÒS

Num.	Text	Tipus	[C]	[D]	[E]	[F]	TOTAL	Fórmula
1			4,000				4,000	C#*D#*E#*F#

TOTAL AMIDAMENT 4,000

4 HQU21301 U MIRALL DE LLUNA INCOLORA DE 3 MM DE GRUIX, COL·LOCAT ADHERIT SOBRE TAULER DE FUSTA

Num.	Text	Tipus	[C]	[D]	[E]	[F]	TOTAL	Fórmula
1			2,000				2,000	C#*D#*E#*F#

TOTAL AMIDAMENT 2,000

5 HQU22301 U ARMARI METÀL.LIC INDIVIDUAL AMB DOBLE COMPARTIMENT INTERIOR, DE 0,40X0,50X1,80 M, COL.LOCAT I AMB EL DESMUNTATGE INCLÒS

Num.	Text	Tipus	[C]	[D]	[E]	[F]	TOTAL	Fórmula
1			1,000				1,000	C#*D#*E#*F#

TOTAL AMIDAMENT 1,000

6 HQU25701 U BANC DE FUSTA, DE 3,50 M DE LLARGÀRIA I 0,40 M D'AMPLÀRIA, AMB CAPACITAT PER A 5 PERSONES, COL.LOCAT I AMB EL DESMUNTATGE INCLÒS

AMIDAMENT DIRECTE 1,000

7 HQU27902 U TAULA DE FUSTA AMB TAULER DE MELAMINA, DE 3,50 M DE LLARGÀRIA I 0,80 M D'AMPLÀRIA, AMB CAPACITAT PER A 10 PERSONES, COL.LOCADA I AMB EL DESMUNTATGE INCLÒS

AMIDAMENT DIRECTE 1,000

8 HQU2E001 U FORN MICROONES PER A ESCALFAR MENJARS, COL·LOCAT I AMB EL DESMUNTATGE INCLÒS

AMIDAMENT DIRECTE 1,000

9 HQU2GF01 U RECIPIENT PER A RECOLLIDA D'ESCOMBRARIES, DE 100 L DE CAPACITAT, COL.LOCAT I AMB EL DESMUNTATGE INCLÒS

AMIDAMENT DIRECTE 1,000

10 H015UNET H MÀ D'OBRA PER LA NETEJA I MANTENIMENT DE LES INSTAL.LACIONS DEL PERSONAL

Num.	Text	Tipus	[C]	[D]	[E]	[F]	TOTAL	Fórmula
1			9,000				9,000	C#*D#*E#*F#

TOTAL AMIDAMENT 9,000

OBRA 01 PRESSUPOST JARDINERES EIX MACIÀ

AMIDAMENTS

CAPÍTOL 03 SEGURETAT I SALUT
CAPÍTOL (1) 04 MEDICINA PREVENTIVA

NUM.	CODI	UA	DESCRIPCIÓ
1	HQUAU500	U	RECONEIXAMENT MÈDIC OBLIGATORI, SEGONS EL QUE ESTABLEIX L'ORDENANÇA GENERAL DE SEGURETAT I HIGIENE EN EL TREBALL

Num.	Text	Tipus	[C]	[D]	[E]	[F]	TOTAL	Fórmula
1			4,000				4,000	C#*D#*E#*F#

TOTAL AMIDAMENT 4,000

2	HQUAP000	U	CURSET DE PRIMERS AUXILIS I SOCORRISME

Num.	Text	Tipus	[C]	[D]	[E]	[F]	TOTAL	Fórmula
1			3,000				3,000	C#*D#*E#*F#

TOTAL AMIDAMENT 3,000

3	HQUA1100	U	FARMACIOLA D'ARMARI, AMB EL CONTINGUT ESTABLERT A L'ORDENANÇA GENERAL DE SEGURETAT I SALUT EN EL TREBALL

AMIDAMENT DIRECTE 1,000

4	HQUACCJ0	U	MANTA DE COTÓ I FIBRA SINTÈTICA DE 110X210 CM.

AMIDAMENT DIRECTE 1,000

OBRA 01 PRESSUPOST JARDINERES EIX MACIÀ
CAPÍTOL 03 SEGURETAT I SALUT
CAPÍTOL (1) 05 FORMACIÓ I REUNIONS

NUM.	CODI	UA	DESCRIPCIÓ
1	H014U002	H	FORMACIÓ DE SEGURETAT I HIGIENE EN EL TREBALL

AMIDAMENT DIRECTE 10,000

2	H014U001	U	REUNIÓ MENSUAL DEL COMITÈ DE SEGURETAT I SALUT EN EL TREBALL

Num.	Text	Tipus	[C]	[D]	[E]	[F]	TOTAL	Fórmula
1			7,000				7,000	C#*D#*E#*F#

TOTAL AMIDAMENT 7,000

QUADRE DE PREUS NÚMERO 1

NÚMERO	CODI	UA	DESCRIPCIÓ	PREU
P- 1	H014U001	U	REUNIÓ MENSUAL DEL COMITÈ DE SEGURETAT I SALUT EN EL TREBALL (VINT-I-VUIT EUROS AMB SETANTA CÈNTIMS)	28,70 €
P- 2	H014U002	H	FORMACIÓ DE SEGURETAT I HIGIENE EN EL TREBALL (VINT-I-VUIT EUROS AMB SETANTA CÈNTIMS)	28,70 €
P- 3	H015UMAN	H	MÀ D'OBRA DE BRIGADA DE SEGURETAT (VINT-I-SIS EUROS AMB VINT-I-VUIT CÈNTIMS)	26,28 €
P- 4	H015UNET	H	MÀ D'OBRA PER LA NETEJA I MANTENIMENT DE LES INSTAL.LACIONS DEL PERSONAL (VINT-I-TRES EUROS AMB VUITANTA-SET CÈNTIMS)	23,87 €
P- 5	H141U111	U	CASC DE SEGURETAT PER A ÚS NORMAL, CONTRA COPS, DE POLIETILÈ AMB UN PES MÀXIM DE 400 G, HOMOLOGAT SEGONS UNE-EN 812 (SET EUROS AMB NOU CÈNTIMS)	7,09 €
P- 6	H1423230	U	ULLERES DE SEGURETAT PER A TALL OXIACETILÈNIC, AMB MUNTURA UNIVERSAL DE BARNILLA D'ACER RECOBERTA DE PVC, AMB VISORS CIRCULARS DE 50 MM DE D FOSCOS DE COLOR DIN 5, HOMOLOGADES SEGONS UNE-EN 175 I UNE-EN 169 (CINC EUROS AMB VUITANTA-TRES CÈNTIMS)	5,83 €
P- 7	H142U110	U	ULLERES DE SEGURETAT ANTIIMPACTES, ESTÀNDARD AMB MUNTURA UNIVERSAL O POLIVALENTS UTILITZABLES SOBREPOSADES A ULLERES GRADUADES, AMB VISOR TRANSPARENT I TRACTAMENT CONTRA L'ENTELAMENT, HOMOLOGADES SEGONS UNE-EN 167 I UNE-EN 168. (VUIT EUROS)	8,00 €
P- 8	H1433115	U	PROTECTOR AUDITIU TIPUS ORELLERA ACOPLABLE A CASC INDUSTRIAL DE SEGURETAT, HOMOLOGAT SEGONS UNE-EN 352, UNE-EN 397 I UNE-EN 458 (VINT-I-TRES EUROS AMB CATORZE CÈNTIMS)	23,14 €
P- 9	H1441201	U	MASCARETA AUTOFILTRANT CONTRA POLSIMS I VAPORS TÒXICS, HOMOLOGADA SEGONS UNE-EN 405 (ZERO EUROS AMB VUITANTA-UN CÈNTIMS)	0,81 €
P- 10	H1451110	U	PARELLA DE GUANTS PER A ÚS GENERAL, AMB PALMELL, ARTELLS, UNGLES I DITS ÍNDEX I POLZE DE PELL, DORS DE LA MÀ I MANIGUET DE COTÓ, FOLRE INTERIOR, I SUBJECCIÓ ELÀSTICA AL CANELL (UN EUROS AMB SETANTA-VUIT CÈNTIMS)	1,78 €
P- 11	H1454420	U	PARELLA DE GUANTS ANTIHUMITAT RESISTENTS ALS PRODUCTES QUÍMICS, DE NEOPRÈ SENSE SUPORT I FOLRAT DE COTÓ, AMB MANIGUETS FINS A MIG AVANTBRAÇ (NOU EUROS AMB VINT-I-DOS CÈNTIMS)	9,22 €
P- 12	H1461110	U	PARELLA DE BOTES D'AIGUA DE PVC DE CANYA ALTA, AMB SOLA ANTILLISCANT I FOLRADES DE NILÓ RENTABLE, HOMOLOGADES SEGONS UNE-EN 344, UNE-EN 345,UNE-EN 346 I UNE-EN 347 (SET EUROS AMB CATORZE CÈNTIMS)	7,14 €
P- 13	H1462242	U	PARELLA DE BOTES DE SEGURETAT RESISTENTS A LA HUMITAT, DE PELL RECTIFICADA, AMB ENVOLTANT DEL TURMELL ENCOIXINAT, SOLA ANTILLISCANT I ANTIESTÀTICA, FALCA AMORTIDORA PER AL TALÓ, LLENGÜETA DE MANXA, DE DESPRENIMENT RÀPID, AMB PLANTILLES I PUNTERA METÀL.LIQUES (VINT-I-CINC EUROS AMB VINT-I-CINC CÈNTIMS)	25,25 €
P- 14	H1471101	U	CINTURÓ DE SEGURETAT DE SUBJECCIÓ, AJUSTABLE, CLASSE A, DE POLIÈSTER I FERRAMENTA ESTAMPADA, AMB CORDA DE SEGURETAT DOTADA DE GUARDACAPS METÀL.LICS I MOSQUETÓ D'ACER AMB VIROLLA ROSCADA, HOMOLOGAT SEGONS CE (CINQUANTA-UN EUROS AMB QUARANTA-CINC CÈNTIMS)	51,45 €
P- 15	H1474600	U	CINTURÓ ANTIVIBRACIÓ, AJUSTABLE I DE TEIXIT TRANSPIRABLE (VINT-I-CINC EUROS AMB SEIXANTA-QUATRE CÈNTIMS)	25,64 €

ÀJUNTAMENT DE SABADELL
ÀREA D´ESPAI URBÀ. ACCIÓ TERRITORIAL I PARTICIPACIÓ
SERVEI D´INTERVENCIONS EN L´ESPAI URBÀ I MANT. D´EQUIPAMENTS
PROJECTE D´URBANITZACIÓ DE LES JARDINERES DE L´EIX MACIÀ

QUADRE DE PREUS NÚMERO 1

NÚMERO	CODI	UA	DESCRIPCIÓ	PREU
P- 16	H147D102	u	Sistema anticaiguda compost per un arnès anticaiguda amb tirants, bandes secundàries, bandes subglúties, bandes de cuixa, recolzament dorsal per a subjecció, elements d'ajust, element dorsal d'enganxament d'arnès anticaiguda i sivella, incorporat a un element d'amarrament composat per un terminal manufacturat, homologat segons UNE-EN 361, UNE-EN 362, UNE-EN 364, UNE-EN 365 i UNE-EN 354 (SEIXANTA-DOS EUROS AMB SETANTA-UN CÈNTIMS)	62,71 €
P- 17	H1487460	U	IMPERMEABLE AMB JAQUETA, CAPUTXA I PANTALONS, PER A OBRES PÚBLIQUES, DE PVC SOLDAT DE 0,4 MM DE GRUIX, DE COLOR VIU, HOMOLOGAT SEGONS UNE-EN 340 (SIS EUROS AMB SETANTA-TRES CÈNTIMS)	6,73 €
P- 18	H148U800	U	ARMILLA PER A SENYALISTA AMB TIRES REFLECTORES A LA CINTURA, AL PIT I A L'ESQUENA, HOMOLOGADA SEGONS UNE-EN 471 (VINT EUROS AMB SEIXANTA-CINC CÈNTIMS)	20,65 €
P- 19	H1533591	M2	PLATAFORMA METÀL.LICA PER A PAS DE VEHICLES PER SOBRE DE RASES, INFERIORS A 1 M D'AMPLÀRIA, DE PLANXA D'ACER DE 12 MM DE GRUIX I AMB EL DESMUNTATGE INCLÒS (DOTZE EUROS AMB TRENTA-SIS CÈNTIMS)	12,36 €
P- 20	H1534001	U	PEÇA DE PLÀSTIC EN FORMA DE BOLET, DE COLOR VERMELL, PER A PROTECCIÓ DELS EXTREMS DE LES ARMADURES PER A QUALSEVOL DIÀMETRE, AMB DESMUNTATGE INCLÒS (ZERO EUROS AMB VINT-I-SET CÈNTIMS)	0,27 €
P- 21	H153U581	M2	PLATAFORMA DE PLANXA METÀL.LICA DE 8 MM. DE GRUIX PER A PAS DE PERSONES PER SOBRE DE RASES I OBERTURES, AMB EL DESMUNTATGE INCLÒS (DEU EUROS AMB VINT-I-SET CÈNTIMS)	10,27 €
P- 22	H153U9F1	U	TOPALL PER A DESCÀRREGA DE CAMIONS EN EXCAVACIONS, DE 4 M D'AMPLÀRIA AMB TAULÓ DE FUSTA I PERFILS IPN 100 CLAVATS AL TERRENY I AMB EL DESMUNTATGE INCLÒS (VINT-I-QUATRE EUROS AMB DOS CÈNTIMS)	24,02 €
P- 23	H62C1000	M	BARRERA EN FORMA DE CAMPANA DE CARES ARRODONIDES, TIPUS NEW JERSEY PREFABRICADA, MUNTATGE I DESMUNTATGE (CINQUANTA-TRES EUROS AMB SETANTA-TRES CÈNTIMS)	53,73 €
P- 24	H6AA2111	M	TANCA, DE 2 M D'ALÇÀRIA, D'ACER GALVANITZAT, AMB MALLA ELECTROSOLDADA DE 90X150 MM I DE 4,5 I 3,5 MM DE D. BASTIDOR DE 3,50X2 M DE TUB DE 40 MM DE D. FIXAT A PEUS PREFABRICATS DE FORMIGÓ, I AMB EL DESMUNTATGE INCLÒS (TRES EUROS AMB TRENTA-QUATRE CÈNTIMS)	3,34 €
P- 25	HBB11111	U	PLACA REFLECTORA TRIANGULAR, DE 70 CM DE COSTAT, PER A SENYALS DE TRÀNSIT, FIXADA I AMB EL DESMUNTATGE INCLÒS (QUARANTA-NOU EUROS AMB VUITANTA-UN CÈNTIMS)	49,81 €
P- 26	HBB11251	U	PLACA REFLECTORA CIRCULAR, DE 60 CM DE DIÀMETRE, PER A SENYALS DE TRÀNSIT, FIXADA I AMB EL DESMUNTATGE INCLÒS (CINQUANTA-SIS EUROS AMB QUARANTA-NOU CÈNTIMS)	56,49 €
P- 27	HBB11351	U	PLACA REFLECTORA OCTOGONAL, DE 60 CM DE DIÀMETRE, PER A SENYALS DE TRÀNSIT, FIXADA I AMB EL DESMUNTATGE INCLÒS (SEIXANTA-CINC EUROS AMB DISSET CÈNTIMS)	65,17 €
P- 28	HBBA1511	U	PLACA DE SENYALITZACIÓ DE SEGURETAT LABORAL, DE PLANXA D'ACER LLISA SERIGRAFIADA, DE 40X33 CM, FIXADA MECÀNICAMENT I AMB EL DESMUNTATGE INCLÒS (TRENTA-UN EUROS AMB QUARANTA-SET CÈNTIMS)	31,47 €
P- 29	HBC12100	U	CON DE PLÀSTIC REFLECTOR DE 30 CM. D'ALÇÀRIA (SET EUROS AMB QUARANTA-TRES CÈNTIMS)	7,43 €
P- 30	HBC1U000	M	CINTA D'ABALISAMENT COL.LOCADA, AMB EL DESMUNTATGE INCLÒS (ZERO EUROS AMB VINT-I-DOS CÈNTIMS)	0,22 €

QUADRE DE PREUS NÚMERO 1

NÚMERO	CODI	UA	DESCRIPCIÓ	PREU
P- 31	HBC1U005	M	CINTA D'ABALISAMENT, AMB UN SUPORT CADA 5 M I AMB EL DESMUNTATGE INCLÒS (UN EUROS AMB SETANTA-NOU CÈNTIMS)	1,79 €
P- 32	HQU1UMEN	MES	LLOGUER DE MÒDUL PREFABRICAT DE MENJADOR, DE 6X2,3X2,3 M DE PLAFÓ D'ACER LACAT I AILLAMENT DE 35 MM DE GRUIX REVESTIMENT DE PARETS AMB TAULER FENÒLIC, PAVIMENT DE LAMEL.LES D'ACER GALVANITZAT AMB AILLAMENT DE FIBRA DE VIDRE I TAULER FENÒLIC, AMB INSTAL.LACIÓ DE LAMPISTERIA, AIGUERA DE 2 PIQUES AMB AIXETA, TAULELL, INSTAL.LACIÓ ELÈCTRICA, 1 PUNT DE LLUM, INTERRUPTOR, ENDOLLS I PROTECCIÓ DIFERENCIAL, COL.LOCAT I AMB EL DESMUNTATGE INCLÒS (SETANTA-SIS EUROS AMB NORANTA-DOS CÈNTIMS)	76,92 €
P- 33	HQU1USAN	MES	LLOGUER DE MÒDUL PREFABRICAT DE SANITARIS, DE 3,7X2,3X2,3 M DE PLAFÓ D'ACER LACAT I AILLAMENT DE POLIURETÀ DE 35 MM DE GRUIX REVESTIMENT DE PARETS AMB TAULER FENÒLIC, PAVIMENT DE LAMEL.LES D'ACER GALVANITZAT, AMB INSTAL.LACIÓ DE LAMPISTERIA, 1 LAVABO COL.LECTIU AMB 3 AIXETES, 2 PLAQUES TURQUES, 2 DUTXES, MIRALL I COMPLEMENTS DE BANY, INSTAL.LACIÓ ELÈCTRICA, 1 PUNT DE LLUM, INTERRUPTOR, ENDOLLS I PROTECCIÓ DIFERENCIAL, XARXA DE DESGUAS AMB CONNEXIONAT A CLAVEGUERA, COL.LOCAT I AMB EL DESMUNTATGE INCLÒS (SETANTA-DOS EUROS AMB CINQUANTA-DOS CÈNTIMS)	72,52 €
P- 34	HQU1UVES	MES	LLOGUER DE MÒDUL PREFABRICAT DE VESTIDORS, DE 8,2X2,5X2,3 M DE PLAFÓ D'ACER LACAT I AILLAMENT DE POLIURETÀ DE 35 MM DE GRUIX REVESTIMENT DE PARETS AMB TAULER FENÒLIC, PAVIMENT DE LAMEL.LES D'ACER GALVANITZAT AMB AILLAMENT DE FIBRA DE VIDRE I TAULER FENÒLIC, INSTAL.LACIÓ ELÈCTRICA, 1 PUNT DE LLUM, INTERRUPTOR, ENDOLLS I PROTECCIÓ DIFERENCIAL, COL.LOCAT I AMB EL DESMUNTATGE INCLÒS (VUITANTA-CINC EUROS AMB SETANTA-UN CÈNTIMS)	85,71 €
P- 35	HQU21301	U	MIRALL DE LLUNA INCOLORA DE 3 MM DE GRUIX, COL·LOCAT ADHERIT SOBRE TAULER DE FUSTA (TRENTA-VUIT EUROS AMB DOTZE CÈNTIMS)	38,12 €
P- 36	HQU22301	U	ARMARI METÀL.LIC INDIVIDUAL AMB DOBLE COMPARTIMENT INTERIOR, DE 0,40X0,50X1,80 M, COL.LOCAT I AMB EL DESMUNTATGE INCLÒS (SEIXANTA-NOU EUROS AMB CINQUANTA-DOS CÈNTIMS)	69,52 €
P- 37	HQU25701	U	BANC DE FUSTA, DE 3,50 M DE LLARGÀRIA I 0,40 M D'AMPLÀRIA, AMB CAPACITAT PER A 5 PERSONES, COL.LOCAT I AMB EL DESMUNTATGE INCLÒS (TRENTA EUROS AMB UN CÈNTIMS)	30,01 €
P- 38	HQU27902	U	TAULA DE FUSTA AMB TAULER DE MELAMINA, DE 3,50 M DE LLARGÀRIA I 0,80 M D'AMPLÀRIA, AMB CAPACITAT PER A 10 PERSONES, COL.LOCADA I AMB EL DESMUNTATGE INCLÒS (TRENTA-CINC EUROS AMB VINT-I-DOS CÈNTIMS)	35,22 €
P- 39	HQU2E001	U	FORN MICROONES PER A ESCALFAR MENJARS, COL·LOCAT I AMB EL DESMUNTATGE INCLÒS (CINQUANTA-DOS EUROS AMB VUITANTA-SET CÈNTIMS)	52,87 €
P- 40	HQU2GF01	U	RECIPIENT PER A RECOLLIDA D'ESCOMBRARIES, DE 100 L DE CAPACITAT, COL.LOCAT I AMB EL DESMUNTATGE INCLÒS (SEIXANTA-TRES EUROS AMB QUARANTA-QUATRE CÈNTIMS)	63,44 €
P- 41	HQUA1100	U	FARMACIOLA D'ARMARI, AMB EL CONTINGUT ESTABLERT A L'ORDENANÇA GENERAL DE SEGURETAT I SALUT EN EL TREBALL (CENT QUARANTA-QUATRE EUROS AMB TRENTA-CINC CÈNTIMS)	144,35 €
P- 42	HQUACCJ0	U	MANTA DE COTÓ I FIBRA SINTÈTICA DE 110X210 CM. (VINT-I-CINC EUROS AMB NORANTA CÈNTIMS)	25,90 €
P- 43	HQUAP000	U	CURSET DE PRIMERS AUXILIS I SOCORRISME (DOS-CENTS QUARANTA-VUIT EUROS AMB SETANTA-UN CÈNTIMS)	248,71 €

ÀJUNTAMENT DE SABADELL
ÀREA D´ESPAI URBÀ. ACCIÓ TERRITORIAL I PARTICIPACIÓ
SERVEI D´INTERVENCIONS EN L´ESPAI URBÀ I MANT. D´EQUIPAMENTS
PROJECTE D´URBANITZACIÓ DE LES JARDINERES DE L´EIX MACIÀ

QUADRE DE PREUS NÚMERO 1

P- 44	HQUAU500	U	RECONEIXAMENT MÈDIC OBLIGATORI, SEGONS EL QUE ESTABLEIX L'ORDENANÇA GENERAL DE SEGURETAT I HIGIENE EN EL TREBALL (QUARANTA-UN EUROS AMB CINQUANTA-TRES CÈNTIMS)	41,53 €

QUADRE DE PREUS NÚMERO 2

NÚMERO	CODI	UA	DESCRIPCIÓ	PREU
P- 1	H014U001	U	REUNIÓ MENSUAL DEL COMITÈ DE SEGURETAT I SALUT EN EL TREBALL	**28,70 €**
			Altres conceptes	28,70 €
P- 2	H014U002	H	FORMACIÓ DE SEGURETAT I HIGIENE EN EL TREBALL	**28,70 €**
			Altres conceptes	28,70 €
P- 3	H015UMAN	H	MÀ D'OBRA DE BRIGADA DE SEGURETAT	**26,28 €**
			Altres conceptes	26,28 €
P- 4	H015UNET	H	MÀ D'OBRA PER LA NETEJA I MANTENIMENT DE LES INSTAL.LACIONS DEL PERSONAL	**23,87 €**
			Altres conceptes	23,87 €
P- 5	H141U111	U	CASC DE SEGURETAT PER A ÚS NORMAL, CONTRA COPS, DE POLIETILÈ AMB UN PES MÀXIM DE 400 G, HOMOLOGAT SEGONS UNE-EN 812	**7,09 €**
	B141U111		CASC DE SEGURETAT PER A ÚS NORMAL, CONTRA COPS, DE POLIETILÈ AMB UN PES MÀXIM DE 400 G, HOMOLOGAT SEGONS UNE-EN 812	6,88000 €
			Altres conceptes	0,21 €
P- 6	H1423230	U	ULLERES DE SEGURETAT PER A TALL OXIACETILÈNIC, AMB MUNTURA UNIVERSAL DE BARNILLA D'ACER RECOBERTA DE PVC, AMB VISORS CIRCULARS DE 50 MM DE D FOSCOS DE COLOR DIN 5, HOMOLOGADES SEGONS UNE-EN 175 I UNE-EN 169	**5,83 €**
	B1423230		ULLERES DE SEGURETAT PER A TALL OXIACETILÈNIC, AMB MUNTURA UNIVERSAL DE BARNILLA D'ACER RECOBERTA DE PVC, AMB VISORS CIRCULARS DE 50 MM DE D FOSCOS DE COLOR DIN 5, HOMOLOGADES SEGONS UNE-EN 175 I UNE-EN 169	5,66000 €
			Altres conceptes	0,17 €
P- 7	H142U110	U	ULLERES DE SEGURETAT ANTIIMPACTES, ESTÀNDARD AMB MUNTURA UNIVERSAL O POLIVALENTS UTILITZABLES SOBREPOSADES A ULLERES GRADUADES, AMB VISOR TRANSPARENT I TRACTAMENT CONTRA L'ENTELAMENT, HOMOLOGADES SEGONS UNE-EN 167 I UNE-EN 168.	**8,00 €**
	B1422120		Ulleres de seguretat antiimpactes polivalents utilitzables sobreposades a ulleres graduades, amb muntura universal, amb visor transparent i tractament contra l'entelament, els ultraviolats, el ratllament i antiestàtic, homologades segons UNE-EN 167 i UNE-EN 168	7,77000 €
			Altres conceptes	0,23 €
P- 8	H1433115	U	PROTECTOR AUDITIU TIPUS ORELLERA ACOPLABLE A CASC INDUSTRIAL DE SEGURETAT, HOMOLOGAT SEGONS UNE-EN 352, UNE-EN 397 I UNE-EN 458	**23,14 €**
	B1432012		Protector auditiu d'auricular, acoblat al cap amb arnès i orelleres antisoroll, homologat segons UNE-EN 352-1 i UNE-EN 458	22,47000 €
			Altres conceptes	0,67 €
P- 9	H1441201	U	MASCARETA AUTOFILTRANT CONTRA POLSIMS I VAPORS TÒXICS, HOMOLOGADA SEGONS UNE-EN 405	**0,81 €**
	B1441201		MASCARETA AUTOFILTRANT CONTRA POLSIMS I VAPORS TÒXICS, HOMOLOGADA SEGONS UNE-EN 405	0,79000 €
			Altres conceptes	0,02 €
P- 10	H1451110	U	PARELLA DE GUANTS PER A ÚS GENERAL, AMB PALMELL, ARTELLS, UNGLES I DITS ÍNDEX I POLZE DE PELL, DORS DE LA MÀ I MANIGUET DE COTÓ, FOLRE INTERIOR, I SUBJECCIÓ ELÀSTICA AL CANELL	**1,78 €**

ÀJUNTAMENT DE SABADELL
ÀREA D'ESPAI URBÀ, ACCIÓ TERRITORIAL I PARTICIPACIÓ
SERVEI D'INTERVENCIONS EN L'ESPAI URBÀ I MANT. D'EQUIPAMENTS
PROJECTE D'URBANITZACIÓ DE LES JARDINERES DE L'EIX MACIÀ

QUADRE DE PREUS NÚMERO 2

NÚMERO	CODI	UA	DESCRIPCIÓ	PREU
	B1451110		PARELLA DE GUANTS PER A ÚS GENERAL, AMB PALMELL, ARTELLS, UNGLES I DITS ÍNDEX I POLZE DE PELL, DORS DE LA MÀ I MANIGUET DE COTÓ, FOLRE INTERIOR I SUBJECCIÓ ELÀSTICA AL CANELL	1,73000 €
			Altres conceptes	0,05 €
P- 11	H1454420	U	PARELLA DE GUANTS ANTIHUMITAT RESISTENTS ALS PRODUCTES QUÍMICS, DE NEOPRÈ SENSE SUPORT I FOLRAT DE COTÓ, AMB MANIGUETS FINS A MIG AVANTBRAÇ	**9,22 €**
	B1454420		PARELLA DE GUANTS ANTIHUMITAT RESISTENTS ALS PRODUCTES QUÍMICS, DE NEOPRÈ SENSE SUPORT I FOLRAT DE COTÓ AMB MANIGUETS FINS A MIG AVANTBRAÇ	8,95000 €
			Altres conceptes	0,27 €
P- 12	H1461110	U	PARELLA DE BOTES D'AIGUA DE PVC DE CANYA ALTA, AMB SOLA ANTILLISCANT I FOLRADES DE NILÓ RENTABLE, HOMOLOGADES SEGONS UNE-EN 344, UNE-EN 345,UNE-EN 346 I UNE-EN 347	**7,14 €**
	B1461110		PARELLA DE BOTES D'AIGUA DE PVC DE CANYA ALTA, AMB SOLA ANTILLISCANT I FOLRADES DE NILÓ RENTABLE, HOMOLOGADES SEGONS UNE-EN 344, UNE-EN 345,UNE-EN 346 I UNE-EN 347	6,93000 €
			Altres conceptes	0,21 €
P- 13	H1462242	U	PARELLA DE BOTES DE SEGURETAT RESISTENTS A LA HUMITAT, DE PELL RECTIFICADA, AMB ENVOLTANT DEL TURMELL ENCOIXINAT, SOLA ANTILLISCANT I ANTIESTÀTICA, FALCA AMORTIDORA PER AL TALÓ, LLENGÜETA DE MANXA, DE DESPRENIMENT RÀPID, AMB PLANTILLES I PUNTERA METÀL.LIQUES	**25,25 €**
	B1462242		PARELLA DE BOTES DE SEGURETAT RESISTENTS A LA HUMITAT, DE PELL RECTIFICADA, AMB ENVOLTANT DEL TURMELL ENCOIXINAT SOLA ANTILLISCANT I ANTIESTÀTICA, FALCA AMORTIDORA PER AL TALÓ, LLENGÜETA DE MANXA, DE DESPRENIMENT RÀPID, AMB PLANTILLES I PUNTERA METÀL.LIQUES	24,51000 €
			Altres conceptes	0,74 €
P- 14	H1471101	U	CINTURÓ DE SEGURETAT DE SUBJECCIÓ, AJUSTABLE, CLASSE A, DE POLIÈSTER I FERRAMENTA ESTAMPADA, AMB CORDA DE SEGURETAT DOTADA DE GUARDACAPS METÀL.LICS I MOSQUETÓ D'ACER AMB VIROLLA ROSCADA, HOMOLOGAT SEGONS CE	**51,45 €**
	B1471101		CINTURÓ DE SEGURETAT DE SUBJECCIÓ, AJUSTABLE, CLASSE A, DE POLIÈSTER I FERRAMENTA ESTAMPADA, AMB CORDA DE SEGURETAT DOTADA DE GUARDACAPS METÀL.LICS I MOSQUETÓ D'ACER AMB VIROLLA ROSCADA, HOMOLOGAT SEGONS CE	49,95000 €
			Altres conceptes	1,50 €
P- 15	H1474600	U	CINTURÓ ANTIVIBRACIÓ, AJUSTABLE I DE TEIXIT TRANSPIRABLE	**25,64 €**
	B147N000		Faixa de protecció dorslumbar	24,89000 €
			Altres conceptes	0,75 €
P- 16	H147D102	u	Sistema anticaiguda compost per un arnès anticaiguda amb tirants, bandes secundàries, bandes subglúties, bandes de cuixa, recolzament dorsal per a subjecció, elements d'ajust, element dorsal d'enganxament d'arnès anticaiguda i sivella, incorporat a un element d'amarrament composat per un terminal manufacturat, homologat segons UNE-EN 361, UNE-EN 362, UNE-EN 364, UNE-EN 365 i UNE-EN 354	**62,71 €**
	B147D102		Sistema anticaiguda compost per un arnès anticaiguda amb tirants, bandes secundàries, bandes subglúties, bandes de cuixa, recolzament dorsal per a subjecció, elements d'ajust, element dorsal d'enganxament d'arnès anticaiguda i sivella, incorporat a un element d'amarrament composat per un terminal manufacturat, homologat segons UNE-EN 361, UNE-EN 362, UNE-EN 364, UNE-EN 365 i UNE-EN 354	60,88000 €
			Altres conceptes	1,83 €

QUADRE DE PREUS NÚMERO 2

NÚMERO	CODI	UA	DESCRIPCIÓ	PREU
P- 17	H1487460	U	IMPERMEABLE AMB JAQUETA, CAPUTXA I PANTALONS, PER A OBRES PÚBLIQUES, DE PVC SOLDAT DE 0,4 MM DE GRUIX, DE COLOR VIU, HOMOLOGAT SEGONS UNE-EN 340	**6,73 €**
	B1487460		IMPERMEABLE AMB JAQUETA, CAPUTXA I PANTALONS, PER A OBRES PÚBLIQUES, DE PVC SOLDAT DE 0,4 MM DE GRUIX, DE COLOR VIU, HOMOLOGAT SEGONS UNE-EN 340	6,53000 €
			Altres conceptes	0,20 €
P- 18	H148U800	U	ARMILLA PER A SENYALISTA AMB TIRES REFLECTORES A LA CINTURA, AL PIT I A L'ESQUENA, HOMOLOGADA SEGONS UNE-EN 471	**20,65 €**
	B148U800		ARMILLA PER A SENYALISTA AMB TIRES REFLECTORES A LA CINTURA, AL PIT I A L'ESQUENA, HOMOLOGADA SEGONS UNE-EN 471	20,05000 €
			Altres conceptes	0,60 €
P- 19	H1533591	M2	PLATAFORMA METÀL.LICA PER A PAS DE VEHICLES PER SOBRE DE RASES, INFERIORS A 1 M D'AMPLÀRIA, DE PLANXA D'ACER DE 12 MM DE GRUIX I AMB EL DESMUNTATGE INCLÒS	**12,36 €**
	B0DZWC03		PLANXA D'ACER, DE 12 MM DE GRUIX, PER A 10 USOS	5,70000 €
			Altres conceptes	6,66 €
P- 20	H1534001	U	PEÇA DE PLÀSTIC EN FORMA DE BOLET, DE COLOR VERMELL, PER A PROTECCIÓ DELS EXTREMS DE LES ARMADURES PER A QUALSEVOL DIÀMETRE, AMB DESMUNTATGE INCLÒS	**0,27 €**
	B1534001		PEÇA DE PLÀSTIC EN FORMA DE BOLET, DE COLOR VERMELL, PER A PROTECCIÓ DELS EXTREMS DE LES ARMADURES PER A QUALSEVOL DIÀMETRE, PER A 5 USOS	0,03000 €
			Altres conceptes	0,24 €
P- 21	H153U581	M2	PLATAFORMA DE PLANXA METÀL.LICA DE 8 MM. DE GRUIX PER A PAS DE PERSONES PER SOBRE DE RASES I OBERTURES, AMB EL DESMUNTATGE INCLÒS	**10,27 €**
	B0DZWA03		PLANXA D'ACER, DE 8 MM DE GRUIX, PER A 10 USOS	3,67000 €
			Altres conceptes	6,60 €
P- 22	H153U9F1	U	TOPALL PER A DESCÀRREGA DE CAMIONS EN EXCAVACIONS, DE 4 M D'AMPLÀRIA AMB TAULÓ DE FUSTA I PERFILS IPN 100 CLAVATS AL TERRENY I AMB EL DESMUNTATGE INCLÒS	**24,02 €**
	B0D21070		TAULÓ DE FUSTA DE PI PER A 30 USOS	1,92000 €
	B44UG00		ACER A/42B, EN PERFILS LAMINATS TIPUS L, LD, T, RODO, QUADRAT, RECTANGULAR, PLANXA, TALLAT A MIDA, TREBALLAT I AMB UNA CAPA D'EMPTIMACIO ANTIOXIDANT	13,75000 €
			Altres conceptes	8,35 €
P- 23	H62C1000	M	BARRERA EN FORMA DE CAMPANA DE CARES ARRODONIDES, TIPUS NEW JERSEY PREFABRICADA, MUNTATGE I DESMUNTATGE	**53,73 €**
	BBM2BBA0		AMORTITZACIÓ DE BARRERA DE SEGURETAT NEW JERSEY PREFABRICADA DE FORMIGÓ (20 USOS), PER A SEGURETAT I SALUT	4,19000 €
			Altres conceptes	49,54 €
P- 24	H6AA2111	M	TANCA, DE 2 M D'ALÇÀRIA, D'ACER GALVANITZAT, AMB MALLA ELECTROSOLDADA DE 90X150 MM I DE 4,5 I 3,5 MM DE D. BASTIDOR DE 3,50X2 M DE TUB DE 40 MM DE D. FIXAT A PEUS PREFABRICATS DE FORMIGÓ, I AMB EL DESMUNTATGE INCLÒS	**3,34 €**
	B6AA211A		TANCA MÒBIL, DE 2 M D'ALÇÀRIA, D'ACER GALVANITZAT, AMB MALLA ELECTROSOLDADA DE 90X150 MM I DE 4,5 I 3,5 MM DE D, BASTIDOR DE 3,50X2 M DE TUB DE 40 MM DE D PER A FIXAR A PEUS PREFABRICATS DE FORMIGÓ, PER A 20 USOS	0,88000 €
	B6AZAF0A		DAU DE FORMIGÓ DE 38 KG PER A PEU DE TANCA MÒBIL DE MALLA D'ACER I PER A 20 USOS	0,04200 €
			Altres conceptes	2,42 €

ÀJUNTAMENT DE SABADELL
ÀREA D'ESPAI URBÀ, ACCIÓ TERRITORIAL I PARTICIPACIÓ
SERVEI D'INTERVENCIONS EN L'ESPAI URBÀ I MANT. D'EQUIPAMENTS
PROJECTE D'URBANITZACIO DE LES JARDINERES DE L'EIX MACIA

QUADRE DE PREUS NÚMERO 2

NÚMERO	CODI	UA	DESCRIPCIÓ	PREU
P- 25	HBB11111	U	PLACA REFLECTORA TRIANGULAR, DE 70 CM DE COSTAT, PER A SENYALS DE TRÀNSIT, FIXADA I AMB EL DESMUNTATGE INCLÒS	**49,81 €**
	BBL11102		PLACA TRIANGULAR, DE 70 CM, AMB PINTURA REFLECTORA, PER A 2 USOS	36,77000 €
			Altres conceptes	13,04 €
P- 26	HBB11251	U	PLACA REFLECTORA CIRCULAR, DE 60 CM DE DIÀMETRE, PER A SENYALS DE TRÀNSIT, FIXADA I AMB EL DESMUNTATGE INCLÒS	**56,49 €**
	BBL12602		PLACA CIRCULAR, DE D 60 CM, AMB PINTURA REFLECTORA, PER A 2 USOS	43,26000 €
			Altres conceptes	13,23 €
P- 27	HBB11351	U	PLACA REFLECTORA OCTOGONAL, DE 60 CM DE DIÀMETRE, PER A SENYALS DE TRÀNSIT, FIXADA I AMB EL DESMUNTATGE INCLÒS	**65,17 €**
	BBL13602		PLACA OCTOGONAL, DE D 60 CM, AMB PINTURA REFLECTORA, PER A 2 USOS	51,69000 €
			Altres conceptes	13,48 €
P- 28	HBBA1511	U	PLACA DE SENYALITZACIÓ DE SEGURETAT LABORAL, DE PLANXA D'ACER LLISA SERIGRAFIADA, DE 40X33 CM, FIXADA MECÀNICAMENT I AMB EL DESMUNTATGE INCLÒS	**31,47 €**
	B0A3UZ00		PETIT MATERIAL DE SUBJECCIÓ (CARGOLS, VISOS, TACS...)	1,49000 €
	BBBA1500		PLACA DE SENYALITZACIÓ DE SEGURETAT LABORAL, DE PLANXA D'ACER LLISA SERIGRAFIADA, DE 40X33 CM	17,48000 €
			Altres conceptes	12,50 €
P- 29	HBC12100	U	CON DE PLÀSTIC REFLECTOR DE 30 CM. D'ALÇÀRIA	**7,43 €**
	BBC12102		CON D'ABALIÇAMENT DE PLÀSTIC REFLECTOR DE 30 CM. D'ALÇARIA, PER A 2 USOS, PER A SEGURETAT I SALUT	6,87000 €
			Altres conceptes	0,56 €
P- 30	HBC1U000	M	CINTA D'ABALISAMENT COL.LOCADA, AMB EL DESMUNTATGE INCLÒS	**0,22 €**
	BBC1D000		GARLANDA D'ABALIÇAMENT REFLECTORA, PER A SEGURETAT I SALUT	0,10000 €
			Altres conceptes	0,12 €
P- 31	HBC1U005	M	CINTA D'ABALISAMENT, AMB UN SUPORT CADA 5 M I AMB EL DESMUNTATGE INCLÒS	**1,79 €**
	BBC1D000		GARLANDA D'ABALIÇAMENT REFLECTORA, PER A SEGURETAT I SALUT	0,10000 €
			Altres conceptes	1,69 €
P- 32	HQU1UMEN	MES	LLOGUER DE MÒDUL PREFABRICAT DE MENJADOR, DE 6X2,3X2,3 M DE PLAFÓ D'ACER LACAT I AILLAMENT DE 35 MM DE GRUIX REVESTIMENT DE PARETS AMB TAULER FENÒLIC, PAVIMENT DE LAMEL.LES D'ACER GALVANITZAT AMB AILLAMENT DE FIBRA DE VIDRE I TAULER FENÒLIC, AMB INSTAL.LACIÓ DE LAMPISTERIA, AIGUERA DE 2 PIQUES AMB AIXETA, TAULELL, INSTAL.LACIÓ ELÈCTRICA, 1 PUNT DE LLUM, INTERRUPTOR, ENDOLLS I PROTECCIÓ DIFERENCIAL, COL.LOCAT I AMB EL DESMUNTATGE INCLÒS	**76,92 €**
	BQU1U534		LLOGUER DE MÒDUL PREFABRICAT DE MENJADOR, DE 6X2,3X2,6 M DE PLAFÓ D'ACER LACAT I AÏLLAMENT DE 35 MM DE GRUIX REVESTIMENT DE PARETS AMB TAULER FENÒLIC, PAVIMENT DE LÀMEL.LES D'ACER GALVANITZAT AMB AÏLLAMENT DE FIBRA DE VIDRE I TAULER FENÒLIC, AMB INSTAL.LACIÓ DE LAMPISTERIA, AIGÜERA DE 2 PIQUES AMB AIXETA, TAULELL, INSTAL.LACIÓ ELÈCTRICA, 1 PUNT DE LLUM, INTERRUPTOR, ENDOLLS I PROTECCIÓ DIFERENCIAL, PER A 4 USOS	72,61000 €
			Altres conceptes	4,31 €

QUADRE DE PREUS NÚMERO 2

NÚMERO	CODI	UA	DESCRIPCIÓ	PREU
P- 33	HQU1USAN	MES	LLOGUER DE MÒDUL PREFABRICAT DE SANITARIS, DE 3,7X2,3X2,3 M DE PLAFÓ D'ACER LACAT I AILLAMENT DE POLIURETÀ DE 35 MM DE GRUIX REVESTIMENT DE PARETS AMB TAULER FENÒLIC, PAVIMENT DE LAMEL.LES D'ACER GALVANITZAT, AMB INSTAL.LACIÓ DE LAMPISTERIA, 1 LAVABO COL.LECTIU AMB 3 AIXETES, 2 PLAQUES TURQUES, 2 DUTXES, MIRALL I COMPLEMENTS DE BANY, INSTAL.LACIÓ ELÈCTRICA, 1 PUNT DE LLUM, INTERRUPTOR, ENDOLLS I PROTECCIÓ DIFERENCIAL, XARXA DE DESGUAS AMB CONNEXIONAT A CLAVEGUERA, COL.LOCAT I AMB EL DESMUNTATGE INCLÒS	**72,52 €**
	BQU1U314		LLOGUER DE MÒDUL PREFABRICAT DE SANITARIS, DE 3,7X2,3X2,3 M DE PLAFÓ D'ACER LACAT I AÏLLAMENT DE POLIURETÀ DE 35 MM DE GRUIX REVESTIMENT DE PARETS AMB TAULER FENÒLIC, PAVIMENT DE LÀMEL.LES D'ACER GALVANITZAT, AMB INSTAL.LACIÓ DE LAMPISTERIA, 1 LAVABO COL.LECTIU AMB 3 AIXETES, 2 PLAQUES TURQUES, 2 DUTXES, MIRALL I COMPLEMENTS DE BANY, INSTAL.LACIÓ ELÈCTRICA, 1 PUNT DE LLUM, INTERRUPTOR, ENDOLLS I PROTECCIÓ DIFERENCIAL, PER A 4 USOS	68,34000 €
			Altres conceptes	4,18 €
P- 34	HQU1UVES	MES	LLOGUER DE MÒDUL PREFABRICAT DE VESTIDORS, DE 8,2X2,5X2,3 M DE PLAFÓ D'ACER LACAT I AILLAMENT DE POLIURETÀ DE 35 MM DE GRUIX REVESTIMENT DE PARETS AMB TAULER FENÒLIC, PAVIMENT DE LAMEL.LES D'ACER GALVANITZAT AMB AILLAMENT DE FIBRA DE VIDRE I TAULER FENÒLIC, INSTAL.LACIÓ ELÈCTRICA, 1 PUNT DE LLUM, INTERRUPTOR, ENDOLLS I PROTECCIÓ DIFERENCIAL, COL.LOCAT I AMB EL DESMUNTATGE INCLÒS	**85,71 €**
	BQU1U504		LLOGUER DE MÒDUL PREFABRICAT DE VESTIDORS, DE 8,2X2,5X2,3 M DE PLAFÓ D'ACER LACAT I AÏLLAMENT DE POLIURETÀ DE 35 MM DE GRUIX REVESTIMENT DE PARETS AMB TAULER FENÒLIC, PAVIMENT DE LÀMEL.LES D'ACER GALVANITZAT AMB AÏLLAMENT DE FIBRA DE VIDRE I TAULER FENÒLIC, INSTAL.LACIÓ ELECTRICA, 1 PUNT DE LLUM, INTERRUPTOR, ENDOLLS I PROTECCIÓ DIFERENCIAL, PER A 4 USOS	81,15000 €
			Altres conceptes	4,56 €
P- 35	HQU21301	U	MIRALL DE LLUNA INCOLORA DE 3 MM DE GRUIX, COL·LOCAT ADHERIT SOBRE TAULER DE FUSTA	**38,12 €**
	B1ZCU300		Mirall de lluna incolora de gruix 3 mm, per a seguretat i salut	6,64000 €
	B7J5009A		Massilla per a segellats, d'aplicació amb pistola, de base poliuretà de polimerització ràpida monocomponent	1,81230 €
			Altres conceptes	29,67 €
P- 36	HQU22301	U	ARMARI METÀL.LIC INDIVIDUAL AMB DOBLE COMPARTIMENT INTERIOR, DE 0,40X0,50X1,80 M, COL.LOCAT I AMB EL DESMUNTATGE INCLÒS	**69,52 €**
	BQU22303		ARMARI METÀL.LIC INDIVIDUAL AMB DOBLE COMPARTIMENT INTERIOR, DE 0,40X0,50X1,80 M, PER A 3 USOS	61,70000 €
			Altres conceptes	7,82 €
P- 37	HQU25701	U	BANC DE FUSTA, DE 3,50 M DE LLARGÀRIA I 0,40 M D'AMPLÀRIA, AMB CAPACITAT PER A 5 PERSONES, COL.LOCAT I AMB EL DESMUNTATGE INCLÒS	**30,01 €**
	BQU25700		BANC DE FUSTA, DE 3,50 M DE LLARGÀRIA I 0,40 M D'AMPLÀRIA, AMB CAPACITAT PER A 5 PERSONES	25,66000 €
			Altres conceptes	4,35 €
P- 38	HQU27902	U	TAULA DE FUSTA AMB TAULER DE MELAMINA, DE 3,50 M DE LLARGÀRIA I 0,80 M D'AMPLÀRIA, AMB CAPACITAT PER A 10 PERSONES, COL.LOCADA I AMB EL DESMUNTATGE INCLÒS	**35,22 €**
	BQU27900		TAULA DE FUSTA AMB TAULER DE MELAMINA, DE 3,50 M DE LLARGÀRIA I 0,80 M D'AMPLÀRIA, AMB CAPACITAT PER A 10 PERSONES	26,08500 €

ÀJUNTAMENT DE SABADELL
ÀREA D'ESPAI URBÀ, ACCIÓ TERRITORIAL I PARTICIPACIÓ
SERVEI D'INTERVENCIONS EN L'ESPAI URBÀ I MANT. D'EQUIPAMENTS
PROJECTE D'URBANITZACIO DE LES JARDINERES DE L'EIX MACIA

QUADRE DE PREUS NÚMERO 2

NÚMERO	CODI	UA	DESCRIPCIÓ	PREU
			Altres conceptes	9,14 €
P- 39	HQU2E001	U	FORN MICROONES PER A ESCALFAR MENJARS, COL·LOCAT I AMB EL DESMUNTATGE INCLÒS	**52,87 €**
	BQU2E002		FORN MICROONES, PER A DOS USOS, PER A SEGURETAT I SALUT	50,14500 €
			Altres conceptes	2,73 €
P- 40	HQU2GF01	U	RECIPIENT PER A RECOLLIDA D'ESCOMBRARIES, DE 100 L DE CAPACITAT, COL.LOCAT I AMB EL DESMUNTATGE INCLÒS	**63,44 €**
	BQU2GF00		RECIPIENT PER A RECOLLIDA D'ESCOMBRARIES, DE 100 L DE CAPACITAT	59,28000 €
			Altres conceptes	4,16 €
P- 41	HQUA1100	U	FARMACIOLA D'ARMARI, AMB EL CONTINGUT ESTABLERT A L'ORDENANÇA GENERAL DE SEGURETAT I SALUT EN EL TREBALL	**144,35 €**
	BQUA1100		FARMACIOLA D'ARMARI, AMB EL CONTINGUT ESTABLERT A L'ORDENANÇA GENERAL DE SEGURETAT I SALUT EN EL TREBALL	140,15000 €
			Altres conceptes	4,20 €
P- 42	HQUACCJ0	U	MANTA DE COTÓ I FIBRA SINTÈTICA DE 110X210 CM.	**25,90 €**
	BQUACCJ0		MANTA DE COTÓ I FIBRA SINTÈTICA DE 110X210 CM	25,15000 €
			Altres conceptes	0,75 €
P- 43	HQUAP000	U	CURSET DE PRIMERS AUXILIS I SOCORRISME	**248,71 €**
	BQUAP000		CURSET DE PRIMERS AUXILIS I SOCORRISME	241,47000 €
			Altres conceptes	7,24 €
P- 44	HQUAU500	U	RECONEIXAMENT MÈDIC OBLIGATORI, SEGONS EL QUE ESTABLEIX L'ORDENANÇA GENERAL DE SEGURETAT I HIGIENE EN EL TREBALL	**41,53 €**
	BQUAU500		RECONEIXAMENT MÈDIC OBLIGATORI	40,32000 €
			Altres conceptes	1,21 €

JUSTIFICACIÓ DE PREUS

MÀ D'OBRA

CODI	UA	DESCRIPCIÓ	PREU
A0121000	H	OFICIAL 1A	27,86 €
A0124000	H	OFICIAL 1A FERRALLISTA	31,62 €
A0134000	H	AJUDANT DE FERRALLISTA	28,03 €
A0140000	H	MANOBRE	23,17 €

ÀJUNTAMENT DE SABADELL
ÀREA D´ESPAI URBÀ. ACCIÓ TERRITORIAL I PARTICIPACIÓ
SERVEI D´INTERVENCIONS EN L´ESPAI URBÀ I MANT. D´EQUIPAMENTS
PROJECTE D´URBANITZACIÓ DE LES JARDINERES DE L´EIX MACIÀ

JUSTIFICACIÓ DE PREUS

MAQUINÀRIA

CODI	UA	DESCRIPCIÓ	PREU
C1315010	H	RETROEXCAVADORA, DE MIDA PETITA	79,73 €
C1503000	H	CAMIÓ GRUA	45,74 €

JUSTIFICACIÓ DE PREUS

MATERIALS

CODI	UA	DESCRIPCIÓ	PREU
B0A3UZ00	U	PETIT MATERIAL DE SUBJECCIÓ (CARGOLS, VISOS, TACS...)	1,49 €
B0B2A000	KG	ACER EN BARRES CORRUGADES B500S DE LÍMIT ELÀSTIC >= 500 N/MM2	0,79 €
B0D21070	M	TAULÓ DE FUSTA DE PI PER A 30 USOS	0,16 €
B0DZWA03	M2	PLANXA D'ACER, DE 8 MM DE GRUIX, PER A 10 USOS	3,67 €
B0DZWC03	M2	PLANXA D'ACER, DE 12 MM DE GRUIX, PER A 10 USOS	5,70 €
B141U111	U	CASC DE SEGURETAT PER A ÚS NORMAL, CONTRA COPS, DE POLIETILÈ AMB UN PES MÀXIM DE 400 G, HOMOLOGAT SEGONS UNE-EN 812	6,88 €
B1422120	u	Ulleres de seguretat antiimpactes polivalents utilitzables sobreposades a ulleres graduades, amb muntura universal, amb visor transparent i tractament contra l'entelament, els ultraviolats, el ratllament i antiestàtic, homologades segons UNE-EN 167 i UNE-EN 168	7,77 €
B1423230	U	ULLERES DE SEGURETAT PER A TALL OXIACETILÈNIC, AMB MUNTURA UNIVERSAL DE BARNILLA D'ACER RECOBERTA DE PVC, AMB VISORS CIRCULARS DE 50 MM DE D FOSCOS DE COLOR DIN 5, HOMOLOGADES SEGONS UNE-EN 175 I UNE-EN 169	5,66 €
B1432012	u	Protector auditiu d'auricular, acoblat al cap amb arnès i orelleres antisoroll, homologat segons UNE-EN 352-1 i UNE-EN 458	22,47 €
B1441201	U	MASCARETA AUTOFILTRANT CONTRA POLSIMS I VAPORS TÒXICS, HOMOLOGADA SEGONS UNE-EN 405	0,79 €
B1451110	U	PARELLA DE GUANTS PER A ÚS GENERAL, AMB PALMELL, ARTELLS, UNGLES I DITS ÍNDEX I POLZE DE PELL, DORS DE LA MÀ I MANIGUET DE COTÓ, FOLRE INTERIOR I SUBJECCIÓ ELÀSTICA AL CANELL	1,73 €
B1454420	U	PARELLA DE GUANTS ANTIHUMITAT RESISTENTS ALS PRODUCTES QUÍMICS, DE NEOPRÈ SENSE SUPORT I FOLRAT DE COTÓ AMB MANIGUETS FINS A MIG AVANTBRAÇ	8,95 €
B1461110	U	PARELLA DE BOTES D'AIGUA DE PVC DE CANYA ALTA, AMB SOLA ANTILLISCANT I FOLRADES DE NILÓ RENTABLE, HOMOLOGADES SEGONS UNE-EN 344, UNE-EN 345,UNE-EN 346 I UNE-EN 347	6,93 €

ÀJUNTAMENT DE SABADELL
ÀREA D´ESPAI URBÀ. ACCIÓ TERRITORIAL I PARTICIPACIÓ
SERVEI D´INTERVENCIONS EN L´ESPAI URBÀ I MANT. D´EQUIPAMENTS
PROJECTE D´URBANITZACIÓ DE LES JARDINERES DE L´EIX MACIÀ

JUSTIFICACIÓ DE PREUS

MATERIALS

CODI	UA	DESCRIPCIÓ	PREU
B1462242	U	PARELLA DE BOTES DE SEGURETAT RESISTENTS A LA HUMITAT, DE PELL RECTIFICADA, AMB ENVOLTANT DEL TURMELL ENCOIXINAT SOLA ANTILLISCANT I ANTIESTÀTICA, FALCA AMORTIDORA PER AL TALÓ, LLENGÜETA DE MANXA, DE DESPRENIMENT RÀPID, AMB PLANTILLES I PUNTERA METÀL.LIQUES	24,51 €
B1471101	U	CINTURÓ DE SEGURETAT DE SUBJECCIÓ, AJUSTABLE, CLASSE A, DE POLIÈSTER I FERRAMENTA ESTAMPADA, AMB CORDA DE SEGURETAT DOTADA DE GUARDACAPS METÀL.LICS I MOSQUETÓ D'ACER AMB VIROLLA ROSCADA, HOMOLOGAT SEGONS CE	49,95 €
B147D102	u	Sistema anticaiguda compost per un arnès anticaiguda amb tirants, bandes secundàries, bandes subglúties, bandes de cuixa, recolzament dorsal per a subjecció, elements d'ajust, element dorsal d'enganxament d'arnès anticaiguda i sivella, incorporat a un element d'amarrament composat per un terminal manufacturat, homologat segons UNE-EN 361, UNE-EN 362, UNE-EN 364, UNE-EN 365 i UNE-EN 354	60,88 €
B147N000	u	Faixa de protecció dorslumbar	24,89 €
B1487460	U	IMPERMEABLE AMB JAQUETA, CAPUTXA I PANTALONS, PER A OBRES PÚBLIQUES, DE PVC SOLDAT DE 0,4 MM DE GRUIX, DE COLOR VIU, HOMOLOGAT SEGONS UNE-EN 340	6,53 €
B148U800	U	ARMILLA PER A SENYALISTA AMB TIRES REFLECTORES A LA CINTURA, AL PIT I A L'ESQUENA, HOMOLOGADA SEGONS UNE-EN 471	20,05 €
B1534001	U	PEÇA DE PLÀSTIC EN FORMA DE BOLET, DE COLOR VERMELL, PER A PROTECCIÓ DELS EXTREMS DE LES ARMADURES PER A QUALSEVOL DIÀMETRE, PER A 5 USOS	0,03 €
B1ZCU300	m2	Mirall de lluna incolora de gruix 3 mm, per a seguretat i salut	6,64 €
B44UG00	KG	ACER A/42B, EN PERFILS LAMINATS TIPUS L, LD, T, RODO, QUADRAT, RECTANGULAR, PLANXA, TALLAT A MIDA, TREBALLAT I AMB UNA CAPA D'EMPTIMACIO ANTIOXIDANT	1,10 €
B6AA211A	M	TANCA MÒBIL, DE 2 M D'ALÇÀRIA, D'ACER GALVANITZAT, AMB MALLA ELECTROSOLDADA DE 90X150 MM I DE 4,5 I 3,5 MM DE D, BASTIDOR DE 3,50X2 M DE TUB DE 40 MM DE D PER A FIXAR A PEUS PREFABRICATS DE FORMIGÓ, PER A 20 USOS	0,88 €
B6AZAF0A	U	DAU DE FORMIGÓ DE 38 KG PER A PEU DE TANCA MÒBIL DE MALLA D'ACER I PER A 20 USOS	0,14 €
B7J5009A	dm3	Massilla per a segellats, d'aplicació amb pistola, de base poliuretà de polimerització ràpida monocomponent	17,26 €

MATERIALS

CODI	UA	DESCRIPCIÓ	PREU
BBBA1500	U	PLACA DE SENYALITZACIÓ DE SEGURETAT LABORAL, DE PLANXA D'ACER LLISA SERIGRAFIADA, DE 40X33 CM	**17,48 €**
BBC12102	U	CON D'ABALIÇAMENT DE PLÀSTIC REFLECTOR DE 30 CM. D'ALÇARIA, PER A 2 USOS, PER A SEGURETAT I SALUT	**6,87 €**
BBC1D000	M	GARLANDA D'ABALIÇAMENT REFLECTORA, PER A SEGURETAT I SALUT	**0,10 €**
BBL11102	U	PLACA TRIANGULAR, DE 70 CM, AMB PINTURA REFLECTORA, PER A 2 USOS	**36,77 €**
BBL12602	U	PLACA CIRCULAR, DE D 60 CM, AMB PINTURA REFLECTORA, PER A 2 USOS	**43,26 €**
BBL13602	U	PLACA OCTOGONAL, DE D 60 CM, AMB PINTURA REFLECTORA, PER A 2 USOS	**51,69 €**
BBM2BBA0	M	AMORTITZACIÓ DE BARRERA DE SEGURETAT NEW JERSEY PREFABRICADA DE FORMIGÓ (20 USOS), PER A SEGURETAT I SALUT	**4,19 €**
BQU1U314	MES	LLOGUER DE MÒDUL PREFABRICAT DE SANITARIS, DE 3,7X2,3X2,3 M DE PLAFÓ D'ACER LACAT I AÏLLAMENT DE POLIURETÀ DE 35 MM DE GRUIX REVESTIMENT DE PARETS AMB TAULER FENÒLIC, PAVIMENT DE LÀMEL.LES D'ACER GALVANITZAT, AMB INSTAL.LACIÓ DE LAMPISTERIA, 1 LAVABO COL.LECTIU AMB 3 AIXETES, 2 PLAQUES TURQUES, 2 DUTXES, MIRALL I COMPLEMENTS DE BANY, INSTAL.LACIÓ ELÈCTRICA, 1 PUNT DE LLUM, INTERRUPTOR, ENDOLLS I PROTECCIÓ DIFERENCIAL, PER A 4 USOS	**68,34 €**
BQU1U504	MES	LLOGUER DE MÒDUL PREFABRICAT DE VESTIDORS, DE 8,2X2,5X2,3 M DE PLAFÓ D'ACER LACAT I AÏLLAMENT DE POLIURETÀ DE 35 MM DE GRUIX REVESTIMENT DE PARETS AMB TAULER FENÒLIC, PAVIMENT DE LÀMEL.LES D'ACER GALVANITZAT AMB AÏLLAMENT DE FIBRA DE VIDRE I TAULER FENÒLIC, INSTAL.LACIÓ ELECTRICA, 1 PUNT DE LLUM, INTERRUPTOR, ENDOLLS I PROTECCIÓ DIFERENCIAL, PER A 4 USOS	**81,15 €**
BQU1U534	MES	LLOGUER DE MÒDUL PREFABRICAT DE MENJADOR, DE 6X2,3X2,6 M DE PLAFÓ D'ACER LACAT I AÏLLAMENT DE 35 MM DE GRUIX REVESTIMENT DE PARETS AMB TAULER FENÒLIC, PAVIMENT DE LÀMEL.LES D'ACER GALVANITZAT AMB AÏLLAMENT DE FIBRA DE VIDRE I TAULER FENÒLIC, AMB INSTAL.LACIÓ DE LAMPISTERIA, AIGÜERA DE 2 PIQUES AMB AIXETA, TAULELL, INSTAL.LACIÓ ELÈCTRICA, 1 PUNT DE LLUM, INTERRUPTOR, ENDOLLS I PROTECCIÓ DIFERENCIAL, PER A 4 USOS	**72,61 €**

MATERIALS

CODI	UA	DESCRIPCIÓ	PREU
BQU22303	U	ARMARI METÀL.LIC INDIVIDUAL AMB DOBLE COMPARTIMENT INTERIOR, DE 0,40X0,50X1,80 M, PER A 3 USOS	**61,70 €**
BQU25700	U	BANC DE FUSTA, DE 3,50 M DE LLARGÀRIA I 0,40 M D'AMPLÀRIA, AMB CAPACITAT PER A 5 PERSONES	**102,64 €**
BQU27900	U	TAULA DE FUSTA AMB TAULER DE MELAMINA, DE 3,50 M DE LLARGÀRIA I 0,80 M D'AMPLÀRIA, AMB CAPACITAT PER A 10 PERSONES	**104,34 €**
BQU2E002	u	FORN MICROONES, PER A DOS USOS, PER A SEGURETAT I SALUT	**100,29 €**
BQU2GF00	U	RECIPIENT PER A RECOLLIDA D'ESCOMBRARIES, DE 100 L DE CAPACITAT	**59,28 €**
BQUA1100	U	FARMACIOLA D'ARMARI, AMB EL CONTINGUT ESTABLERT A L'ORDENANÇA GENERAL DE SEGURETAT I SALUT EN EL TREBALL	**140,15 €**
BQUACCJ0	U	MANTA DE COTÓ I FIBRA SINTÈTICA DE 110X210 CM	**25,15 €**
BQUAP000	U	CURSET DE PRIMERS AUXILIS I SOCORRISME	**241,47 €**
BQUAU500	U	RECONEIXAMENT MÈDIC OBLIGATORI	**40,32 €**

ELEMENTS COMPOSTOS

CODI	UA	DESCRIPCIÓ					PREU
D0B2A100	KG	ACER EN BARRES CORRUGADES B500SD, DE LÍMIT ELÀSTIC >500 N/MM2, ELABORAT I MANIPULAT	**Rend.: 1,000**				**1,13 €**
			Unitats		Preu €	Parcial	Import
Mà d'obra:							
A0124000	H	OFICIAL 1A FERRALLISTA	0,005	/R x	31,62000 =	0,15810	
A0134000	H	AJUDANT DE FERRALLISTA	0,005	/R x	28,03000 =	0,14015	
					Subtotal...	0,29825	0,29825
Materials:							
B0B2A000	KG	ACER EN BARRES CORRUGADES B500S DE LÍMIT ELÀSTIC >= 500 N/MM2	1,050	x	0,79000 =	0,82950	
					Subtotal...	0,82950	0,82950
					COST DIRECTE		1,12775
					COST EXECUCIÓ MATERIAL		**1,12775**

PARTIDES D'OBRA

NÚM	CODI	UA	DESCRIPCIÓ					PREU
P- 1	H014U001	U	REUNIÓ MENSUAL DEL COMITÈ DE SEGURETAT I SALUT EN EL TREBALL	**Rend.: 1,000**				**28,70 €**
				Unitats		Preu €	Parcial	Import
	Mà d'obra:							
	A0121000	H	OFICIAL 1A	1,000	/R x	27,86000 =	27,86000	
						Subtotal...	27,86000	27,86000
						COST DIRECTE		27,86000
						DESPESES INDIRECTES 3,00%		0,83580
						COST EXECUCIÓ MATERIAL		**28,69580**
P- 2	H014U002	H	FORMACIÓ DE SEGURETAT I HIGIENE EN EL TREBALL	**Rend.: 1,000**				**28,70 €**
				Unitats		Preu €	Parcial	Import
	Mà d'obra:							
	A0121000	H	OFICIAL 1A	1,000	/R x	27,86000 =	27,86000	
						Subtotal...	27,86000	27,86000
						COST DIRECTE		27,86000
						DESPESES INDIRECTES 3,00%		0,83580
						COST EXECUCIÓ MATERIAL		**28,69580**
P- 3	H015UMAN	H	MÀ D'OBRA DE BRIGADA DE SEGURETAT	**Rend.: 1,000**				**26,28 €**
				Unitats		Preu €	Parcial	Import
	Mà d'obra:							
	A0121000	H	OFICIAL 1A	0,500	/R x	27,86000 =	13,93000	
	A0140000	H	MANOBRE	0,500	/R x	23,17000 =	11,58500	
						Subtotal...	25,51500	25,51500
						COST DIRECTE		25,51500
						DESPESES INDIRECTES 3,00%		0,76545
						COST EXECUCIÓ MATERIAL		**26,28045**
P- 4	H015UNET	H	MÀ D'OBRA PER LA NETEJA I MANTENIMENT DE LES INSTAL.LACIONS DEL PERSONAL	**Rend.: 1,000**				**23,87 €**
				Unitats		Preu €	Parcial	Import
	Mà d'obra:							
	A0140000	H	MANOBRE	1,000	/R x	23,17000 =	23,17000	
						Subtotal...	23,17000	23,17000

PARTIDES D'OBRA

NÚM	CODI	UA	DESCRIPCIÓ					PREU
				COST DIRECTE			23,17000	
				DESPESES INDIRECTES 3,00%			0,69510	
				COST EXECUCIÓ MATERIAL			**23,86510**	
P- 5	H141U111	U	CASC DE SEGURETAT PER A ÚS NORMAL, CONTRA COPS, DE POLIETILÈ AMB UN PES MÀXIM DE 400 G, HOMOLOGAT SEGONS UNE-EN 812	**Rend.: 1,000**				**7,09 €**
				Unitats		Preu €	Parcial	Import
	Materials:							
	B141U111	U	CASC DE SEGURETAT PER A ÚS NORMAL, CONTRA COPS, DE POLIETILÈ AMB UN PES MÀXIM DE 400 G, HOMOLOGAT SEGONS UNE-EN 812	1,000	x	6,88000 =	6,88000	
						Subtotal...	6,88000	6,88000
				COST DIRECTE			6,88000	
				DESPESES INDIRECTES 3,00%			0,20640	
				COST EXECUCIÓ MATERIAL			**7,08640**	
P- 6	H1423230	U	ULLERES DE SEGURETAT PER A TALL OXIACETILÈNIC, AMB MUNTURA UNIVERSAL DE BARNILLA D'ACER RECOBERTA DE PVC, AMB VISORS CIRCULARS DE 50 MM DE D FOSCOS DE COLOR DIN 5, HOMOLOGADES SEGONS UNE-EN 175 I UNE-EN 169	**Rend.: 1,000**				**5,83 €**
				Unitats		Preu €	Parcial	Import
	Materials:							
	B1423230	U	ULLERES DE SEGURETAT PER A TALL OXIACETILÈNIC, AMB MUNTURA UNIVERSAL DE BARNILLA D'ACER RECOBERTA DE PVC, AMB VISORS CIRCULARS DE 50 MM DE D FOSCOS DE COLOR DIN 5, HOMOLOGADES SEGONS UNE-EN 175 I UNE-EN 169	1,000	x	5,66000 =	5,66000	
						Subtotal...	5,66000	5,66000
				COST DIRECTE			5,66000	
				DESPESES INDIRECTES 3,00%			0,16980	
				COST EXECUCIÓ MATERIAL			**5,82980**	

PARTIDES D'OBRA

NÚM	CODI	UA	DESCRIPCIÓ					PREU
P- 7	H142U110	U	ULLERES DE SEGURETAT ANTIIMPACTES, ESTÀNDARD AMB MUNTURA UNIVERSAL O POLIVALENTS UTILITZABLES SOBREPOSADES A ULLERES GRADUADES, AMB VISOR TRANSPARENT I TRACTAMENT CONTRA L'ENTELAMENT, HOMOLOGADES SEGONS UNE-EN 167 I UNE-EN 168.	**Rend.: 1,000**				**8,00 €**
				Unitats		Preu €	Parcial	Import
	Materials:							
	B1422120	u	Ulleres de seguretat antiimpactes polivalents utilitzables sobreposades a ulleres graduades, amb muntura universal, amb visor transparent i tractament contra l'entelament, els ultraviolats, el ratllament i antiestàtic, homologades segons UNE-EN 167 i UNE-EN 168	1,000	x	7,77000 =	7,77000	
						Subtotal...	7,77000	7,77000
				COST DIRECTE			7,77000	
				DESPESES INDIRECTES 3,00%			0,23310	
				COST EXECUCIÓ MATERIAL			**8,00310**	
P- 8	H1433115	U	PROTECTOR AUDITIU TIPUS ORELLERA ACOPLABLE A CASC INDUSTRIAL DE SEGURETAT, HOMOLOGAT SEGONS UNE-EN 352, UNE-EN 397 I UNE-EN 458	**Rend.: 1,000**				**23,14 €**
				Unitats		Preu €	Parcial	Import
	Materials:							
	B1432012	u	Protector auditiu d'auricular, acoblat al cap amb arnès i orelleres antisoroll, homologat segons UNE-EN 352-1 i UNE-EN 458	1,000	x	22,47000 =	22,47000	
						Subtotal...	22,47000	22,47000
				COST DIRECTE			22,47000	
				DESPESES INDIRECTES 3,00%			0,67410	
				COST EXECUCIÓ MATERIAL			**23,14410**	
P- 9	H1441201	U	MASCARETA AUTOFILTRANT CONTRA POLSIMS I VAPORS TÒXICS, HOMOLOGADA SEGONS UNE-EN 405	**Rend.: 1,000**				**0,81 €**
				Unitats		Preu €	Parcial	Import
	Materials:							
	B1441201	U	MASCARETA AUTOFILTRANT CONTRA POLSIMS I VAPORS TÒXICS, HOMOLOGADA SEGONS UNE-EN 405	1,000	x	0,79000 =	0,79000	
						Subtotal...	0,79000	0,79000

PARTIDES D'OBRA

NÚM	CODI	UA	DESCRIPCIÓ					PREU
							COST DIRECTE	0,79000
							DESPESES INDIRECTES 3,00%	0,02370
							COST EXECUCIÓ MATERIAL	**0,81370**
P- 10	H1451110	U	PARELLA DE GUANTS PER A ÚS GENERAL, AMB PALMELL, ARTELLS, UNGLES I DITS ÍNDEX I POLZE DE PELL, DORS DE LA MÀ I MANIGUET DE COTÓ, FOLRE INTERIOR, I SUBJECCIÓ ELÀSTICA AL CANELL	**Rend.: 1,000**				**1,78 €**
				Unitats		Preu €	Parcial	Import
	Materials:							
	B1451110	U	PARELLA DE GUANTS PER A ÚS GENERAL, AMB PALMELL, ARTELLS, UNGLES I DITS ÍNDEX I POLZE DE PELL, DORS DE LA MÀ I MANIGUET DE COTÓ, FOLRE INTERIOR I SUBJECCIÓ ELÀSTICA AL CANELL	1,000	x	1,73000 =	1,73000	
						Subtotal...	1,73000	1,73000
							COST DIRECTE	1,73000
							DESPESES INDIRECTES 3,00%	0,05190
							COST EXECUCIÓ MATERIAL	**1,78190**
P- 11	H1454420	U	PARELLA DE GUANTS ANTIHUMITAT RESISTENTS ALS PRODUCTES QUÍMICS, DE NEOPRÈ SENSE SUPORT I FOLRAT DE COTÓ, AMB MANIGUETS FINS A MIG AVANTBRAÇ	**Rend.: 1,000**				**9,22 €**
				Unitats		Preu €	Parcial	Import
	Materials:							
	B1454420	U	PARELLA DE GUANTS ANTIHUMITAT RESISTENTS ALS PRODUCTES QUÍMICS, DE NEOPRÈ SENSE SUPORT I FOLRAT DE COTÓ AMB MANIGUETS FINS A MIG AVANTBRAÇ	1,000	x	8,95000 =	8,95000	
						Subtotal...	8,95000	8,95000
							COST DIRECTE	8,95000
							DESPESES INDIRECTES 3,00%	0,26850
							COST EXECUCIÓ MATERIAL	**9,21850**
P- 12	H1461110	U	PARELLA DE BOTES D'AIGUA DE PVC DE CANYA ALTA, AMB SOLA ANTILLISCANT I FOLRADES DE NILÓ RENTABLE, HOMOLOGADES SEGONS UNE-EN 344, UNE-EN 345,UNE-EN 346 I UNE-EN 347	**Rend.: 1,000**				**7,14 €**
				Unitats		Preu €	Parcial	Import
	Materials:							

PARTIDES D'OBRA

NÚM	CODI	UA	DESCRIPCIÓ					PREU
	B1461110	U	PARELLA DE BOTES D'AIGUA DE PVC DE CANYA ALTA, AMB SOLA ANTILLISCANT I FOLRADES DE NILÓ RENTABLE, HOMOLOGADES SEGONS UNE-EN 344, UNE-EN 345,UNE-EN 346 I UNE-EN 347	1,000	x	6,93000 =	6,93000	
						Subtotal...	6,93000	6,93000
							COST DIRECTE	6,93000
							DESPESES INDIRECTES 3,00%	0,20790
							COST EXECUCIÓ MATERIAL	**7,13790**
P- 13	H1462242	U	PARELLA DE BOTES DE SEGURETAT RESISTENTS A LA HUMITAT, DE PELL RECTIFICADA, AMB ENVOLTANT DEL TURMELL ENCOIXINAT, SOLA ANTILLISCANT I ANTIESTÀTICA, FALCA AMORTIDORA PER AL TALÓ, LLENGÜETA DE MANXA, DE DESPRENIMENT RÀPID, AMB PLANTILLES I PUNTERA METÀL.LIQUES	**Rend.: 1,000**				**25,25 €**
				Unitats		Preu €	Parcial	Import
	Materials:							
	B1462242	U	PARELLA DE BOTES DE SEGURETAT RESISTENTS A LA HUMITAT, DE PELL RECTIFICADA, AMB ENVOLTANT DEL TURMELL ENCOIXINAT SOLA ANTILLISCANT I ANTIESTÀTICA, FALCA AMORTIDORA PER AL TALÓ, LLENGÜETA DE MANXA, DE DESPRENIMENT RÀPID, AMB PLANTILLES I PUNTERA METÀL.LIQUES	1,000	x	24,51000 =	24,51000	
						Subtotal...	24,51000	24,51000
							COST DIRECTE	24,51000
							DESPESES INDIRECTES 3,00%	0,73530
							COST EXECUCIÓ MATERIAL	**25,24530**
P- 14	H1471101	U	CINTURÓ DE SEGURETAT DE SUBJECCIÓ, AJUSTABLE, CLASSE A, DE POLIÈSTER I FERRAMENTA ESTAMPADA, AMB CORDA DE SEGURETAT DOTADA DE GUARDACAPS METÀL.LICS I MOSQUETÓ D'ACER AMB VIROLLA ROSCADA, HOMOLOGAT SEGONS CE	**Rend.: 1,000**				**51,45 €**
				Unitats		Preu €	Parcial	Import
	Materials:							
	B1471101	U	CINTURÓ DE SEGURETAT DE SUBJECCIÓ, AJUSTABLE, CLASSE A, DE POLIÈSTER I FERRAMENTA ESTAMPADA, AMB CORDA DE SEGURETAT DOTADA DE GUARDACAPS METÀL.LICS I MOSQUETÓ D'ACER AMB VIROLLA ROSCADA, HOMOLOGAT SEGONS CE	1,000	x	49,95000 =	49,95000	
						Subtotal...	49,95000	49,95000

PARTIDES D'OBRA

NÚM	CODI	UA	DESCRIPCIÓ					PREU
				COST DIRECTE			49,95000	
				DESPESES INDIRECTES 3,00%			1,49850	
				COST EXECUCIÓ MATERIAL			**51,44850**	
P- 15	H1474600	U	CINTURÓ ANTIVIBRACIÓ, AJUSTABLE I DE TEIXIT TRANSPIRABLE	**Rend.: 1,000**				**25,64 €**
				Unitats	Preu €	Parcial	Import	
	Materials:							
	B147N000	u	Faixa de protecció dorslumbar	1,000	x 24,89000 =	24,89000		
					Subtotal...	24,89000	24,89000	
				COST DIRECTE			24,89000	
				DESPESES INDIRECTES 3,00%			0,74670	
				COST EXECUCIÓ MATERIAL			**25,63670**	
P- 16	H147D102	u	Sistema anticaiguda compost per un arnès anticaiguda amb tirants, bandes secundàries, bandes subglúties, bandes de cuixa, recolzament dorsal per a subjecció, elements d'ajust, element dorsal d'enganxament d'arnès anticaiguda i sivella, incorporat a un element d'amarrament composat per un terminal manufacturat, homologat segons UNE-EN 361, UNE-EN 362, UNE-EN 364, UNE-EN 365 i UNE-EN 354	**Rend.: 1,000**				**62,71 €**
				Unitats	Preu €	Parcial	Import	
	Materials:							
	B147D102	u	Sistema anticaiguda compost per un arnès anticaiguda amb tirants, bandes secundàries, bandes subglúties, bandes de cuixa, recolzament dorsal per a subjecció, elements d'ajust, element dorsal d'enganxament d'arnès anticaiguda i sivella, incorporat a un element d'amarrament composat per un terminal manufacturat, homologat segons UNE-EN 361, UNE-EN 362, UNE-EN 364, UNE-EN 365 i UNE-EN 354	1,000	x 60,88000 =	60,88000		
					Subtotal...	60,88000	60,88000	
				COST DIRECTE			60,88000	
				DESPESES INDIRECTES 3,00%			1,82640	
				COST EXECUCIÓ MATERIAL			**62,70640**	
P- 17	H1487460	U	IMPERMEABLE AMB JAQUETA, CAPUTXA I PANTALONS, PER A OBRES PÚBLIQUES, DE PVC SOLDAT DE 0,4 MM DE GRUIX, DE COLOR VIU, HOMOLOGAT SEGONS UNE-EN 340	**Rend.: 1,000**				**6,73 €**
				Unitats	Preu €	Parcial	Import	
	Materials:							

PARTIDES D'OBRA

NÚM	CODI	UA	DESCRIPCIÓ					PREU
	B1487460	U	IMPERMEABLE AMB JAQUETA, CAPUTXA I PANTALONS, PER A OBRES PÚBLIQUES, DE PVC SOLDAT DE 0,4 MM DE GRUIX, DE COLOR VIU, HOMOLOGAT SEGONS UNE-EN 340	1,000	x 6,53000 =	6,53000		
					Subtotal...	6,53000	6,53000	
				COST DIRECTE			6,53000	
				DESPESES INDIRECTES 3,00%			0,19590	
				COST EXECUCIÓ MATERIAL			**6,72590**	
P- 18	H148U800	U	ARMILLA PER A SENYALISTA AMB TIRES REFLECTORES A LA CINTURA, AL PIT I A L'ESQUENA, HOMOLOGADA SEGONS UNE-EN 471	**Rend.: 1,000**				**20,65 €**
				Unitats	Preu €	Parcial	Import	
	Materials:							
	B148U800	U	ARMILLA PER A SENYALISTA AMB TIRES REFLECTORES A LA CINTURA, AL PIT I A L'ESQUENA, HOMOLOGADA SEGONS UNE-EN 471	1,000	x 20,05000 =	20,05000		
					Subtotal...	20,05000	20,05000	
				COST DIRECTE			20,05000	
				DESPESES INDIRECTES 3,00%			0,60150	
				COST EXECUCIÓ MATERIAL			**20,65150**	
P- 19	H1533591	M2	PLATAFORMA METÀL.LICA PER A PAS DE VEHICLES PER SOBRE DE RASES, INFERIORS A 1 M D'AMPLÀRIA, DE PLANXA D'ACER DE 12 MM DE GRUIX I AMB EL DESMUNTATGE INCLÓS	**Rend.: 1,000**				**12,36 €**
				Unitats	Preu €	Parcial	Import	
	Mà d'obra:							
	A0140000	H	MANOBRE	0,100	/R x 23,17000 =	2,31700		
					Subtotal...	2,31700	2,31700	
	Maquinària:							
	C1315010	H	RETROEXCAVADORA, DE MIDA PETITA	0,050	/R x 79,73000 =	3,98650		
					Subtotal...	3,98650	3,98650	
	Materials:							
	B0DZWC03	M2	PLANXA D'ACER, DE 12 MM DE GRUIX, PER A 10 USOS	1,000	x 5,70000 =	5,70000		
					Subtotal...	5,70000	5,70000	
				COST DIRECTE			12,00350	
				DESPESES INDIRECTES 3,00%			0,36011	
				COST EXECUCIÓ MATERIAL			**12,36361**	

PARTIDES D'OBRA

NÚM	CODI	UA	DESCRIPCIÓ				PREU
P- 20	H1534001	U	PEÇA DE PLÀSTIC EN FORMA DE BOLET, DE COLOR VERMELL, PER A PROTECCIÓ DELS EXTREMS DE LES ARMADURES PER A QUALSEVOL DIÀMETRE, AMB DESMUNTATGE INCLÒS	**Rend.: 1,000**			**0,27 €**
				Unitats	Preu €	Parcial	Import
	Mà d'obra:						
	A0140000	H	MANOBRE	0,010 /R	x 23,17000 =	0,23170	
					Subtotal...	0,23170	0,23170
	Materials:						
	B1534001	U	PEÇA DE PLÀSTIC EN FORMA DE BOLET, DE COLOR VERMELL, PER A PROTECCIÓ DELS EXTREMS DE LES ARMADURES PER A QUALSEVOL DIÀMETRE, PER A 5 USOS	1,000	x 0,03000 =	0,03000	
					Subtotal...	0,03000	0,03000
					COST DIRECTE		0,26170
					DESPESES INDIRECTES 3,00%		0,00785
					COST EXECUCIÓ MATERIAL		**0,26955**
P- 21	H153U581	M2	PLATAFORMA DE PLANXA METÀL.LICA DE 8 MM. DE GRUIX PER A PAS DE PERSONES PER SOBRE DE RASES I OBERTURES, AMB EL DESMUNTATGE INCLÒS	**Rend.: 1,000**			**10,27 €**
				Unitats	Preu €	Parcial	Import
	Mà d'obra:						
	A0140000	H	MANOBRE	0,100 /R	x 23,17000 =	2,31700	
					Subtotal...	2,31700	2,31700
	Maquinària:						
	C1315010	H	RETROEXCAVADORA, DE MIDA PETITA	0,050 /R	x 79,73000 =	3,98650	
					Subtotal...	3,98650	3,98650
	Materials:						
	B0DZWA03	M2	PLANXA D'ACER, DE 8 MM DE GRUIX, PER A 10 USOS	1,000	x 3,67000 =	3,67000	
					Subtotal...	3,67000	3,67000
					COST DIRECTE		9,97350
					DESPESES INDIRECTES 3,00%		0,29921
					COST EXECUCIÓ MATERIAL		**10,27271**
P- 22	H153U9F1	U	TOPALL PER A DESCÀRREGA DE CAMIONS EN EXCAVACIONS, DE 4 M D'AMPLÀRIA AMB TAULÓ DE FUSTA I PERFILS IPN 100 CLAVATS AL TERRENY I AMB EL DESMUNTATGE INCLÒS	**Rend.: 1,000**			**24,02 €**
				Unitats	Preu €	Parcial	Import
	Mà d'obra:						

PARTIDES D'OBRA

NÚM	CODI	UA	DESCRIPCIÓ				PREU
	A0121000	H	OFICIAL 1A	0,150 /R	x 27,86000 =	4,17900	
	A0140000	H	MANOBRE	0,150 /R	x 23,17000 =	3,47550	
					Subtotal...	7,65450	7,65450
	Materials:						
	B0D21070	M	TAULÓ DE FUSTA DE PI PER A 30 USOS	12,000	x 0,16000 =	1,92000	
	B44UG00	KG	ACER A/42B, EN PERFILS LAMINATS TIPUS L, LD, T, RODO, QUADRAT, RECTANGULAR, PLANXA, TALLAT A MIDA, TREBALLAT I AMB UNA CAPA D'EMPTIMACIO ANTIOXIDANT	12,500	x 1,10000 =	13,75000	
					Subtotal...	15,67000	15,67000
					COST DIRECTE		23,32450
					DESPESES INDIRECTES 3,00%		0,69974
					COST EXECUCIÓ MATERIAL		**24,02423**
P- 23	H62C1000	M	BARRERA EN FORMA DE CAMPANA DE CARES ARRODONIDES, TIPUS NEW JERSEY PREFABRICADA, MUNTATGE I DESMUNTATGE	**Rend.: 1,000**			**53,73 €**
				Unitats	Preu €	Parcial	Import
	Mà d'obra:						
	A0121000	H	OFICIAL 1A	0,400 /R	x 27,86000 =	11,14400	
	A0140000	H	MANOBRE	0,800 /R	x 23,17000 =	18,53600	
					Subtotal...	29,68000	29,68000
	Maquinària:						
	C1503000	H	CAMIÓ GRUA	0,400 /R	x 45,74000 =	18,29600	
					Subtotal...	18,29600	18,29600
	Materials:						
	BBM2BBA0	M	AMORTITZACIÓ DE BARRERA DE SEGURETAT NEW JERSEY PREFABRICADA DE FORMIGÓ (20 USOS), PER A SEGURETAT I SALUT	1,000	x 4,19000 =	4,19000	
					Subtotal...	4,19000	4,19000
					COST DIRECTE		52,16600
					DESPESES INDIRECTES 3,00%		1,56498
					COST EXECUCIÓ MATERIAL		**53,73098**
P- 24	H6AA2111	M	TANCA, DE 2 M D'ALÇÀRIA, D'ACER GALVANITZAT, AMB MALLA ELECTROSOLDADA DE 90X150 MM I DE 4,5 I 3,5 MM DE D. BASTIDOR DE 3,50X2 M DE TUB DE 40 MM DE D. FIXAT A PEUS PREFABRICATS DE FORMIGÓ, I AMB EL DESMUNTATGE INCLÒS	**Rend.: 1,000**			**3,34 €**
				Unitats	Preu €	Parcial	Import
	Mà d'obra:						
	A0140000	H	MANOBRE	0,100 /R	x 23,17000 =	2,31700	

PARTIDES D'OBRA

NÚM	CODI	UA	DESCRIPCIÓ					PREU
						Subtotal...	2,31700	2,31700
	Materials:							
	B6AA211A	M	TANCA MÒBIL, DE 2 M D'ALÇÀRIA, D'ACER GALVANITZAT, AMB MALLA ELECTROSOLDADA DE 90X150 MM I DE 4,5 I 3,5 MM DE D, BASTIDOR DE 3,50X2 M DE TUB DE 40 MM DE D PER A FIXAR A PEUS PREFABRICATS DE FORMIGÓ, PER A 20 USOS	1,000	x 0,88000 =	0,88000	
	B6AZAF0A	U	DAU DE FORMIGÓ DE 38 KG PER A PEU DE TANCA MÒBIL DE MALLA D'ACER I PER A 20 USOS	0,300	x 0,14000 =	0,04200	
						Subtotal...	0,92200	0,92200
						COST DIRECTE		3,23900
						DESPESES INDIRECTES 3,00%		0,09717
						COST EXECUCIÓ MATERIAL		**3,33617**
P- 25	HBB11111	U	PLACA REFLECTORA TRIANGULAR, DE 70 CM DE COSTAT, PER A SENYALS DE TRÀNSIT, FIXADA I AMB EL DESMUNTATGE INCLÒS	**Rend.: 1,000**				**49,81 €**
				Unitats		Preu €	Parcial	Import
	Mà d'obra:							
	A0140000	H	MANOBRE	0,500	/R x	23,17000 =	11,58500	
						Subtotal...	11,58500	11,58500
	Materials:							
	BBL11102	U	PLACA TRIANGULAR, DE 70 CM, AMB PINTURA REFLECTORA, PER A 2 USOS	1,000	x	36,77000 =	36,77000	
						Subtotal...	36,77000	36,77000
						COST DIRECTE		48,35500
						DESPESES INDIRECTES 3,00%		1,45065
						COST EXECUCIÓ MATERIAL		**49,80565**
P- 26	HBB11251	U	PLACA REFLECTORA CIRCULAR, DE 60 CM DE DIÀMETRE, PER A SENYALS DE TRÀNSIT, FIXADA I AMB EL DESMUNTATGE INCLÒS	**Rend.: 1,000**				**56,49 €**
				Unitats		Preu €	Parcial	Import
	Mà d'obra:							
	A0140000	H	MANOBRE	0,500	/R x	23,17000 =	11,58500	
						Subtotal...	11,58500	11,58500
	Materials:							
	BBL12602	U	PLACA CIRCULAR, DE D 60 CM, AMB PINTURA REFLECTORA, PER A 2 USOS	1,000	x	43,26000 =	43,26000	
						Subtotal...	43,26000	43,26000

PARTIDES D'OBRA

NÚM	CODI	UA	DESCRIPCIÓ					PREU
						COST DIRECTE		54,84500
						DESPESES INDIRECTES 3,00%		1,64535
						COST EXECUCIÓ MATERIAL		**56,49035**
P- 27	HBB11351	U	PLACA REFLECTORA OCTOGONAL, DE 60 CM DE DIÀMETRE, PER A SENYALS DE TRÀNSIT, FIXADA I AMB EL DESMUNTATGE INCLÒS	**Rend.: 1,000**				**65,17 €**
				Unitats		Preu €	Parcial	Import
	Mà d'obra:							
	A0140000	H	MANOBRE	0,500	/R x	23,17000 =	11,58500	
						Subtotal...	11,58500	11,58500
	Materials:							
	BBL13602	U	PLACA OCTOGONAL, DE D 60 CM, AMB PINTURA REFLECTORA, PER A 2 USOS	1,000	x	51,69000 =	51,69000	
						Subtotal...	51,69000	51,69000
						COST DIRECTE		63,27500
						DESPESES INDIRECTES 3,00%		1,89825
						COST EXECUCIÓ MATERIAL		**65,17325**
P- 28	HBBA1511	U	PLACA DE SENYALITZACIÓ DE SEGURETAT LABORAL, DE PLANXA D'ACER LLISA SERIGRAFIADA, DE 40X33 CM, FIXADA MECÀNICAMENT I AMB EL DESMUNTATGE INCLÒS	**Rend.: 1,000**				**31,47 €**
				Unitats		Preu €	Parcial	Import
	Mà d'obra:							
	A0140000	H	MANOBRE	0,500	/R x	23,17000 =	11,58500	
						Subtotal...	11,58500	11,58500
	Materials:							
	B0A3UZ00	U	PETIT MATERIAL DE SUBJECCIÓ (CARGOLS, VISOS, TACS...)	1,000	x	1,49000 =	1,49000	
	BBBA1500	U	PLACA DE SENYALITZACIÓ DE SEGURETAT LABORAL, DE PLANXA D'ACER LLISA SERIGRAFIADA, DE 40X33 CM	1,000	x	17,48000 =	17,48000	
						Subtotal...	18,97000	18,97000
						COST DIRECTE		30,55500
						DESPESES INDIRECTES 3,00%		0,91665
						COST EXECUCIÓ MATERIAL		**31,47165**

PARTIDES D'OBRA

NÚM	CODI	UA	DESCRIPCIÓ				PREU
P- 29	HBC12100	U	CON DE PLÀSTIC REFLECTOR DE 30 CM. D'ALÇÀRIA	**Rend.: 1,000**			**7,43 €**
				Unitats	Preu €	Parcial	Import
	Mà d'obra:						
	A0140000	H	MANOBRE	0,015 /R	x 23,17000 =	0,34755	
					Subtotal...	0,34755	0,34755
	Materials:						
	BBC12102	U	CON D'ABALIÇAMENT DE PLÀSTIC REFLECTOR DE 30 CM. D'ALÇARIA, PER A 2 USOS, PER A SEGURETAT I SALUT	1,000	x 6,87000 =	6,87000	
					Subtotal...	6,87000	6,87000
					COST DIRECTE		7,21755
					DESPESES INDIRECTES 3,00%		0,21653
					COST EXECUCIÓ MATERIAL		**7,43408**
P- 30	HBC1U000	M	CINTA D'ABALISAMENT COL.LOCADA, AMB EL DESMUNTATGE INCLÒS	**Rend.: 1,000**			**0,22 €**
				Unitats	Preu €	Parcial	Import
	Mà d'obra:						
	A0140000	H	MANOBRE	0,005 /R	x 23,17000 =	0,11585	
					Subtotal...	0,11585	0,11585
	Materials:						
	BBC1D000	M	GARLANDA D'ABALIÇAMENT REFLECTORA, PER A SEGURETAT I SALUT	1,000	x 0,10000 =	0,10000	
					Subtotal...	0,10000	0,10000
					COST DIRECTE		0,21585
					DESPESES INDIRECTES 3,00%		0,00648
					COST EXECUCIÓ MATERIAL		**0,22233**
P- 31	HBC1U005	M	CINTA D'ABALISAMENT, AMB UN SUPORT CADA 5 M I AMB EL DESMUNTATGE INCLÒS	**Rend.: 1,000**			**1,79 €**
				Unitats	Preu €	Parcial	Import
	Mà d'obra:						
	A0140000	H	MANOBRE	0,065 /R	x 23,17000 =	1,50605	
					Subtotal...	1,50605	1,50605
	Materials:						
	BBC1D000	M	GARLANDA D'ABALIÇAMENT REFLECTORA, PER A SEGURETAT I SALUT	1,000	x 0,10000 =	0,10000	
	D0B2A100	KG	ACER EN BARRES CORRUGADES B500SD, DE LÍMIT ELÀSTIC >500 N/MM2, ELABORAT I MANIPULAT	0,120	x 1,12775 =	0,13533	
					Subtotal...	0,23533	0,23533

PARTIDES D'OBRA

NÚM	CODI	UA	DESCRIPCIÓ				PREU
					COST DIRECTE		1,74138
					DESPESES INDIRECTES 3,00%		0,05224
					COST EXECUCIÓ MATERIAL		**1,79362**
P- 32	HQU1UMEN	MES	LLOGUER DE MÒDUL PREFABRICAT DE MENJADOR, DE 6X2,3X2,3 M DE PLAFÓ D'ACER LACAT I AÏLLAMENT DE 35 MM DE GRUIX REVESTIMENT DE PARETS AMB TAULER FENÒLIC, PAVIMENT DE LAMEL.LES D'ACER GALVANITZAT AMB AÏLLAMENT DE FIBRA DE VIDRE I TAULER FENÒLIC, AMB INSTAL.LACIÓ DE LAMPISTERIA, AIGUERA DE 2 PIQUES AMB AIXETA, TAULELL, INSTAL.LACIÓ ELÈCTRICA, 1 PUNT DE LLUM, INTERRUPTOR, ENDOLLS I PROTECCIÓ DIFERENCIAL, COL.LOCAT I AMB EL DESMUNTATGE INCLÒS	**Rend.: 1,000**			**76,92 €**
				Unitats	Preu €	Parcial	Import
	Mà d'obra:						
	A0140000	H	MANOBRE	0,030 /R	x 23,17000 =	0,69510	
					Subtotal...	0,69510	0,69510
	Maquinària:						
	C1503000	H	CAMIÓ GRUA	0,030 /R	x 45,74000 =	1,37220	
					Subtotal...	1,37220	1,37220
	Materials:						
	BQU1U534	MES	LLOGUER DE MÒDUL PREFABRICAT DE MENJADOR, DE 6X2,3X2,6 M DE PLAFÓ D'ACER LACAT I AÏLLAMENT DE 35 MM DE GRUIX REVESTIMENT DE PARETS AMB TAULER FENÒLIC, PAVIMENT DE LÀMEL.LES D'ACER GALVANITZAT AMB AÏLLAMENT DE FIBRA DE VIDRE I TAULER FENÒLIC, AMB INSTAL.LACIÓ DE LAMPISTERIA, AIGÜERA DE 2 PIQUES AMB AIXETA, TAULELL, INSTAL.LACIÓ ELÈCTRICA, 1 PUNT DE LLUM, INTERRUPTOR, ENDOLLS I PROTECCIÓ DIFERENCIAL, PER A 4 USOS	1,000	x 72,61000 =	72,61000	
					Subtotal...	72,61000	72,61000
					COST DIRECTE		74,67730
					DESPESES INDIRECTES 3,00%		2,24032
					COST EXECUCIÓ MATERIAL		**76,91762**

PARTIDES D'OBRA

NÚM	CODI	UA	DESCRIPCIÓ					PREU
P- 33	HQU1USAN	MES	LLOGUER DE MÒDUL PREFABRICAT DE SANITARIS, DE 3,7X2,3X2,3 M DE PLAFÓ D'ACER LACAT I AÏLLAMENT DE POLIURETÀ DE 35 MM DE GRUIX REVESTIMENT DE PARETS AMB TAULER FENÒLIC, PAVIMENT DE LAMEL.LES D'ACER GALVANITZAT, AMB INSTAL.LACIÓ DE LAMPISTERIA, 1 LAVABO COL.LECTIU AMB 3 AIXETES, 2 PLAQUES TURQUES, 2 DUTXES, MIRALL I COMPLEMENTS DE BANY, INSTAL.LACIÓ ELÈCTRICA, 1 PUNT DE LLUM, INTERRUPTOR, ENDOLLS I PROTECCIÓ DIFERENCIAL, XARXA DE DESGUAS AMB CONNEXIONAT A CLAVEGUERA, COL.LOCAT I AMB EL DESMUNTATGE INCLÒS	**Rend.: 1,000**				**72,52 €**
				Unitats		Preu €	Parcial	Import
	Mà d'obra:							
	A0140000	H	MANOBRE	0,030	/R x	23,17000 =	0,69510	
						Subtotal...	0,69510	0,69510
	Maquinària:							
	C1503000	H	CAMIÓ GRUA	0,030	/R x	45,74000 =	1,37220	
						Subtotal...	1,37220	1,37220
	Materials:							
	BQU1U314	MES	LLOGUER DE MÒDUL PREFABRICAT DE SANITARIS, DE 3,7X2,3X2,3 M DE PLAFÓ D'ACER LACAT I AÏLLAMENT DE POLIURETÀ DE 35 MM DE GRUIX REVESTIMENT DE PARETS AMB TAULER FENÒLIC, PAVIMENT DE LÀMEL.LES D'ACER GALVANITZAT, AMB INSTAL.LACIÓ DE LAMPISTERIA, 1 LAVABO COL.LECTIU AMB 3 AIXETES, 2 PLAQUES TURQUES, 2 DUTXES, MIRALL I COMPLEMENTS DE BANY, INSTAL.LACIÓ ELÈCTRICA, 1 PUNT DE LLUM, INTERRUPTOR, ENDOLLS I PROTECCIÓ DIFERENCIAL, PER A 4 USOS	1,000	x	68,34000 =	68,34000	
						Subtotal...	68,34000	68,34000
						COST DIRECTE		70,40730
						DESPESES INDIRECTES 3,00%		2,11222
						COST EXECUCIÓ MATERIAL		**72,51952**
P- 34	HQU1UVES	MES	LLOGUER DE MÒDUL PREFABRICAT DE VESTIDORS, DE 8,2X2,5X2,3 M DE PLAFÓ D'ACER LACAT I AILLAMENT DE POLIURETÀ DE 35 MM DE GRUIX REVESTIMENT DE PARETS AMB TAULER FENÒLIC, PAVIMENT DE LAMEL.LES D'ACER GALVANITZAT AMB AILLAMENT DE FIBRA DE VIDRE I TAULER FENÒLIC, INSTAL.LACIÓ ELÈCTRICA, 1 PUNT DE LLUM, INTERRUPTOR, ENDOLLS I PROTECCIÓ DIFERENCIAL, COL.LOCAT I AMB EL DESMUNTATGE INCLÒS	**Rend.: 1,000**				**85,71 €**
				Unitats		Preu €	Parcial	Import
	Mà d'obra:							
	A0140000	H	MANOBRE	0,030	/R x	23,17000 =	0,69510	

PARTIDES D'OBRA

NÚM	CODI	UA	DESCRIPCIÓ					PREU
						Subtotal...	0,69510	0,69510
	Maquinària:							
	C1503000	H	CAMIÓ GRUA	0,030	/R x	45,74000 =	1,37220	
						Subtotal...	1,37220	1,37220
	Materials:							
	BQU1U504	MES	LLOGUER DE MÒDUL PREFABRICAT DE VESTIDORS, DE 8,2X2,5X2,3 M DE PLAFÓ D'ACER LACAT I AÏLLAMENT DE POLIURETÀ DE 35 MM DE GRUIX REVESTIMENT DE PARETS AMB TAULER FENÒLIC, PAVIMENT DE LÀMEL.LES D'ACER GALVANITZAT AMB AÏLLAMENT DE FIBRA DE VIDRE I TAULER FENÒLIC, INSTAL.LACIÓ ELECTRICA, 1 PUNT DE LLUM, INTERRUPTOR, ENDOLLS I PROTECCIÓ DIFERENCIAL, PER A 4 USOS	1,000	x	81,15000 =	81,15000	
						Subtotal...	81,15000	81,15000
						COST DIRECTE		83,21730
						DESPESES INDIRECTES 3,00%		2,49652
						COST EXECUCIÓ MATERIAL		**85,71382**
P- 35	HQU21301	U	MIRALL DE LLUNA INCOLORA DE 3 MM DE GRUIX, COL·LOCAT ADHERIT SOBRE TAULER DE FUSTA	**Rend.: 1,000**				**38,12 €**
				Unitats		Preu €	Parcial	Import
	Mà d'obra:							
	A0121000	H	OFICIAL 1A	1,000	/R x	27,86000 =	27,86000	
						Subtotal...	27,86000	27,86000
	Materials:							
	B1ZCU300	m2	Mirall de lluna incolora de gruix 3 mm, per a seguretat i salut	1,000	x	6,64000 =	6,64000	
	B7J5009A	dm3	Massilla per a segellats, d'aplicació amb pistola, de base poliuretà de polimerització ràpida monocomponent	0,105	x	17,26000 =	1,81230	
						Subtotal...	8,45230	8,45230
						DESPESES AUXILIARS 2,50%		0,69650
						COST DIRECTE		37,00880
						DESPESES INDIRECTES 3,00%		1,11026
						COST EXECUCIÓ MATERIAL		**38,11906**
P- 36	HQU22301	U	ARMARI METÀL.LIC INDIVIDUAL AMB DOBLE COMPARTIMENT INTERIOR, DE 0,40X0,50X1,80 M, COL.LOCAT I AMB EL DESMUNTATGE INCLÒS	**Rend.: 1,000**				**69,52 €**
				Unitats		Preu €	Parcial	Import
	Mà d'obra:							
	A0140000	H	MANOBRE	0,250	/R x	23,17000 =	5,79250	
						Subtotal...	5,79250	5,79250

PARTIDES D'OBRA

NÚM	CODI	UA	DESCRIPCIÓ				PREU
	Materials:						
	BQU22303	U	ARMARI METÀL.LIC INDIVIDUAL AMB DOBLE COMPARTIMENT INTERIOR, DE 0,40X0,50X1,80 M, PER A 3 USOS	1,000 x 61,70000 =	61,70000		
				Subtotal...	61,70000	61,70000	
				COST DIRECTE			67,49250
				DESPESES INDIRECTES 3,00%			2,02478
				COST EXECUCIÓ MATERIAL			**69,51728**
P- 37	HQU25701	U	BANC DE FUSTA, DE 3,50 M DE LLARGÀRIA I 0,40 M D'AMPLÀRIA, AMB CAPACITAT PER A 5 PERSONES, COL.LOCAT I AMB EL DESMUNTATGE INCLÒS	**Rend.: 1,000**			**30,01 €**
				Unitats	Preu €	Parcial	Import
	Mà d'obra:						
	A0140000	H	MANOBRE	0,150 /R x	23,17000 =	3,47550	
				Subtotal...		3,47550	3,47550
	Materials:						
	BQU25700	U	BANC DE FUSTA, DE 3,50 M DE LLARGÀRIA I 0,40 M D'AMPLÀRIA, AMB CAPACITAT PER A 5 PERSONES	0,250 x	102,64000 =	25,66000	
				Subtotal...		25,66000	25,66000
				COST DIRECTE			29,13550
				DESPESES INDIRECTES 3,00%			0,87407
				COST EXECUCIÓ MATERIAL			**30,00957**
P- 38	HQU27902	U	TAULA DE FUSTA AMB TAULER DE MELAMINA, DE 3,50 M DE LLARGÀRIA I 0,80 M D'AMPLÀRIA, AMB CAPACITAT PER A 10 PERSONES, COL.LOCADA I AMB EL DESMUNTATGE INCLÒS	**Rend.: 1,000**			**35,22 €**
				Unitats	Preu €	Parcial	Import
	Mà d'obra:						
	A0140000	H	MANOBRE	0,350 /R x	23,17000 =	8,10950	
				Subtotal...		8,10950	8,10950
	Materials:						
	BQU27900	U	TAULA DE FUSTA AMB TAULER DE MELAMINA, DE 3,50 M DE LLARGÀRIA I 0,80 M D'AMPLÀRIA, AMB CAPACITAT PER A 10 PERSONES	0,250 x	104,34000 =	26,08500	
				Subtotal...		26,08500	26,08500
				COST DIRECTE			34,19450
				DESPESES INDIRECTES 3,00%			1,02584

PARTIDES D'OBRA

NÚM	CODI	UA	DESCRIPCIÓ				PREU
				COST EXECUCIÓ MATERIAL			**35,22034**
P- 39	HQU2E001	U	FORN MICROONES PER A ESCALFAR MENJARS, COL·LOCAT I AMB EL DESMUNTATGE INCLÒS	**Rend.: 1,000**			**52,87 €**
				Unitats	Preu €	Parcial	Import
	Mà d'obra:						
	A0140000	H	MANOBRE	0,050 /R x	23,17000 =	1,15850	
				Subtotal...		1,15850	1,15850
	Materials:						
	BQU2E002	u	FORN MICROONES, PER A DOS USOS, PER A SEGURETAT I SALUT	0,500 x	100,29000 =	50,14500	
				Subtotal...		50,14500	50,14500
				DESPESES AUXILIARS 2,50%			0,02896
				COST DIRECTE			51,33246
				DESPESES INDIRECTES 3,00%			1,53997
				COST EXECUCIÓ MATERIAL			**52,87244**
P- 40	HQU2GF01	U	RECIPIENT PER A RECOLLIDA D'ESCOMBRARIES, DE 100 L DE CAPACITAT, COL.LOCAT I AMB EL DESMUNTATGE INCLÒS	**Rend.: 1,000**			**63,44 €**
				Unitats	Preu €	Parcial	Import
	Mà d'obra:						
	A0140000	H	MANOBRE	0,100 /R x	23,17000 =	2,31700	
				Subtotal...		2,31700	2,31700
	Materials:						
	BQU2GF00	U	RECIPIENT PER A RECOLLIDA D'ESCOMBRARIES, DE 100 L DE CAPACITAT	1,000 x	59,28000 =	59,28000	
				Subtotal...		59,28000	59,28000
				COST DIRECTE			61,59700
				DESPESES INDIRECTES 3,00%			1,84791
				COST EXECUCIÓ MATERIAL			**63,44491**
P- 41	HQUA1100	U	FARMACIOLA D'ARMARI, AMB EL CONTINGUT ESTABLERT A L'ORDENANÇA GENERAL DE SEGURETAT I SALUT EN EL TREBALL	**Rend.: 1,000**			**144,35 €**
				Unitats	Preu €	Parcial	Import
	Materials:						
	BQUA1100	U	FARMACIOLA D'ARMARI, AMB EL CONTINGUT ESTABLERT A L'ORDENANÇA GENERAL DE SEGURETAT I SALUT EN EL TREBALL	1,000 x	140,15000 =	140,15000	
				Subtotal...		140,15000	140,15000

JUSTIFICACIÓ DE PREUS

PARTIDES D'OBRA

NÚM	CODI	UA	DESCRIPCIÓ	PREU

COST DIRECTE	140,15000
DESPESES INDIRECTES 3,00%	4,20450
COST EXECUCIÓ MATERIAL	**144,35450**

P- 42 HQUACCJ0 U MANTA DE COTÓ I FIBRA SINTÈTICA DE 110X210 CM. **Rend.: 1,000** **25,90 €**

	Unitats		Preu €		Parcial	Import
Materials:						
BQUACCJ0 U MANTA DE COTÓ I FIBRA SINTÈTICA DE 110X210 CM	1,000	x	25,15000	=	25,15000	
Subtotal...					25,15000	25,15000

COST DIRECTE	25,15000
DESPESES INDIRECTES 3,00%	0,75450
COST EXECUCIÓ MATERIAL	**25,90450**

P- 43 HQUAP000 U CURSET DE PRIMERS AUXILIS I SOCORRISME **Rend.: 1,000** **248,71 €**

	Unitats		Preu €		Parcial	Import
Materials:						
BQUAP000 U CURSET DE PRIMERS AUXILIS I SOCORRISME	1,000	x	241,47000	=	241,47000	
Subtotal...					241,47000	241,47000

COST DIRECTE	241,47000
DESPESES INDIRECTES 3,00%	7,24410
COST EXECUCIÓ MATERIAL	**248,71410**

P- 44 HQUAU500 U RECONEIXAMENT MÈDIC OBLIGATORI, SEGONS EL QUE ESTABLEIX L'ORDENANÇA GENERAL DE SEGURETAT I HIGIENE EN EL TREBALL **Rend.: 1,000** **41,53 €**

	Unitats		Preu €		Parcial	Import
Materials:						
BQUAU500 U RECONEIXAMENT MÈDIC OBLIGATORI	1,000	x	40,32000	=	40,32000	
Subtotal...					40,32000	40,32000

COST DIRECTE	40,32000
DESPESES INDIRECTES 3,00%	1,20960
COST EXECUCIÓ MATERIAL	**41,52960**

RESUM DE PRESSUPOST

Data: 05/06/24 Pàg.: 1

NIVELL 3: CAPÍTOL (1)			Import
Capítol (1)	01.03.01	PROTECCIONS INDIVIDUALS	1.021,76
Capítol (1)	01.03.02	PROTECCIONS COL·LECTIVES	2.425,11
Capítol (1)	01.03.03	INSTAL·LACIONS DE SALUT	1.482,73
Capítol (1)	01.03.04	MEDICINA PREVENTIVA	1.082,50
Capítol (1)	01.03.05	FORMACIÓ I REUNIONS	487,90
Capítol	**01.03**	**SEGURETAT I SALUT**	**6.500,00**
			6.500,00

NIVELL 2: CAPÍTOL			Import
Capítol	01.03	SEGURETAT I SALUT	6.500,00
Obra	**01**	**Pressupost JARDINERES EIX MACIÀ**	**6.500,00**
			6.500,00

NIVELL 1: OBRA			Import
Obra	01	Pressupost JARDINERES EIX MACIÀ	6.500,00
			6.500,00

PRESSUPOST D'EXECUCIÓ PER CONTRACTE

PRESSUPOST D'EXECUCIÓ MATERIAL.....		6.500,00
13 % DESPESES GENERALS SOBRE 6.500,00.....		845,00
6 % BENEFICI INDUSTRIAL SOBRE 6.500,00.....		390,00
Subtotal		7.735,00
21 % IVA SOBRE 7.735,00.....		1.624,35
TOTAL PRESSUPOST PER CONTRACTE	€	9.359,35

Aquest pressupost d'execució per contracte puja a la quantitat de:


(NOU MIL TRES-CENTS CINQUANTA-NOU EUROS AMB TRENTA-CINC CÈNTIMS)

ÀREA D'ESPAI URBÀ, ACCIÓ TERRITORIAL I PARTICIPACIÓ
SERVEI D'OBRES PÚBLIQUES I PARCS I JARDINS

PROJECTE EXECUTIU DE MILLORA DE LES JARDINERES I EL CARRIL BICI DE L'EIX MACIÀ, ENTRE AVINGUDA PARAIRES I CONCÒRDIA

DOCUMENTACIÓ GRÀFICA


Data Hora impressió 15/05/2024 14:52:34

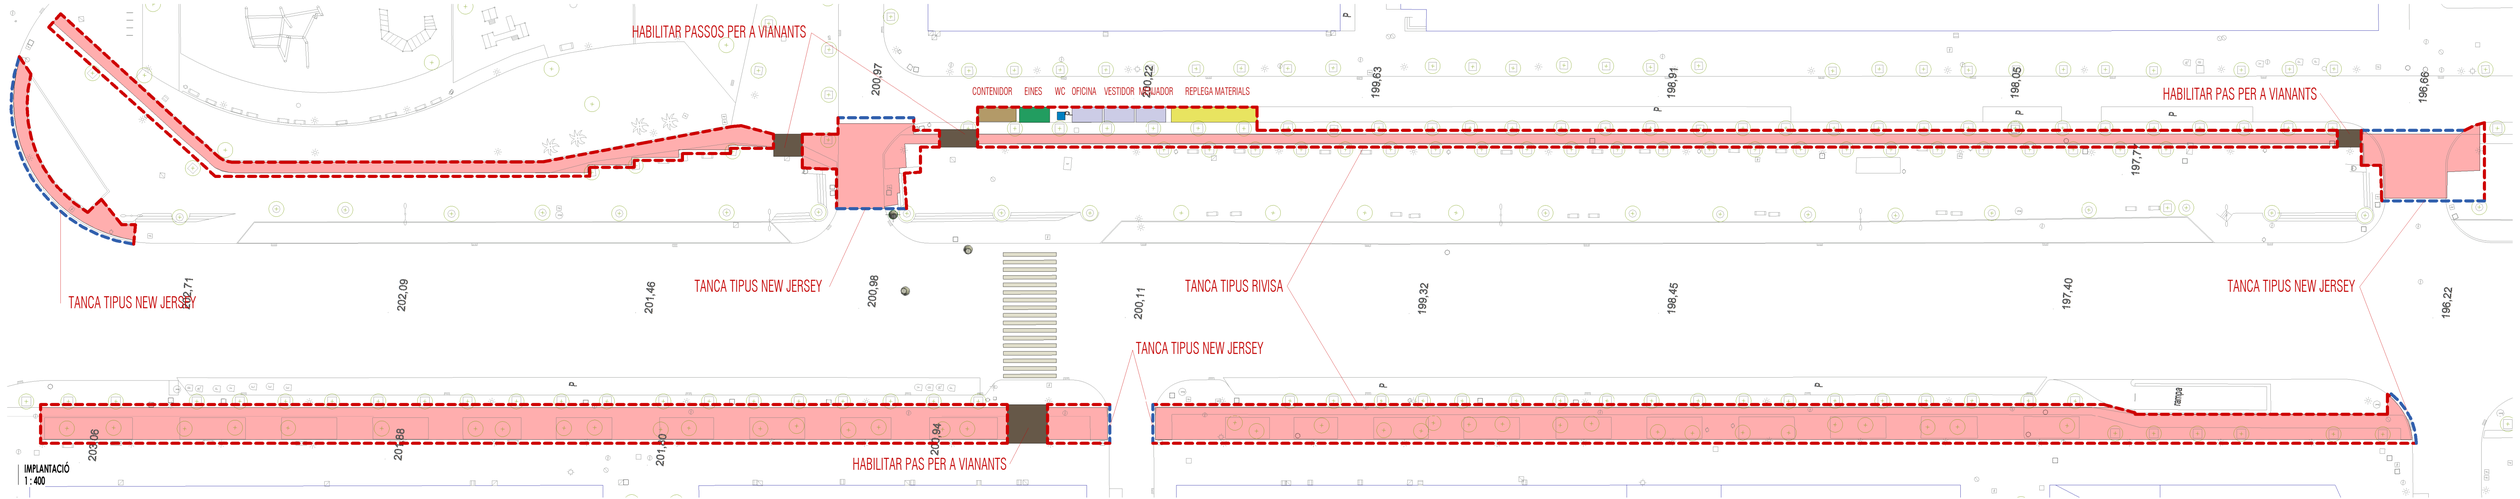


IMPLANTACIÓ
1 : 400

Ajuntament de Sabadell SERVEI D'ESPAI PÚBLIC, MANTENIMENT I PARCS JARDINS ÀREA DE CONREU TERRITORIAL, SEGURETAT CIUTADANA I CIVISME	Títol projecte: **OP-08-24-IV Millora de les jardineres i el carril Bici de l'eix Macià, entre Avinguda Paraires i Concordia**	Redacció: Albert Cornellas Pitarch	Dibuixat:	Escala: 1 : 400	**Implantació** **ESS1**

Data Hora impressió 15/05/2024 14:51:05

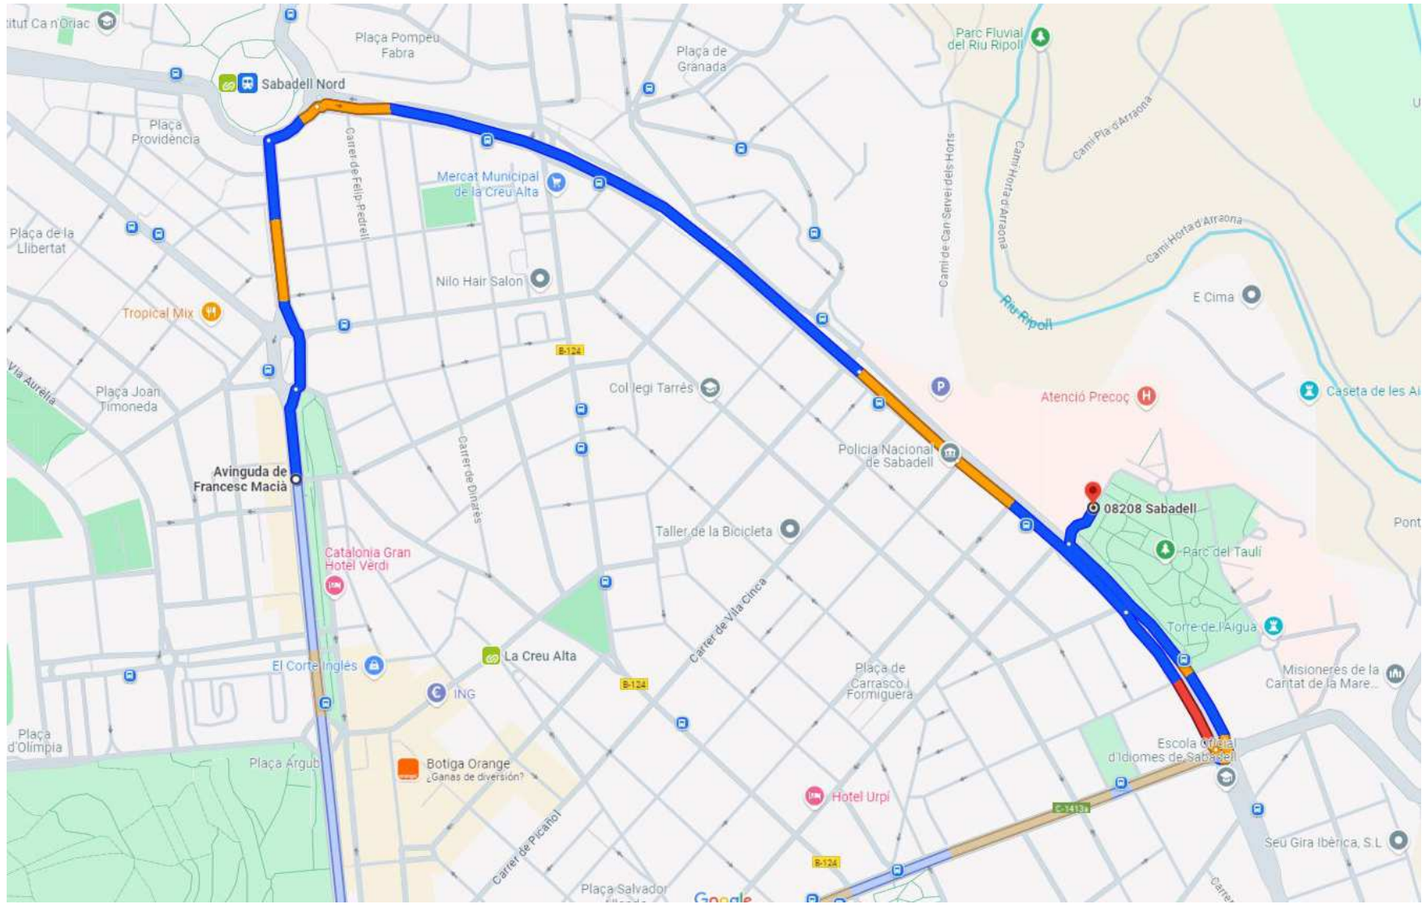

HOSPITAL PARC TAULÍ
Parc Taulí, 1
08208 - Sabadell
Telèfon: 93 723 10 10
Correu electrònic: informacio@tauli.cat

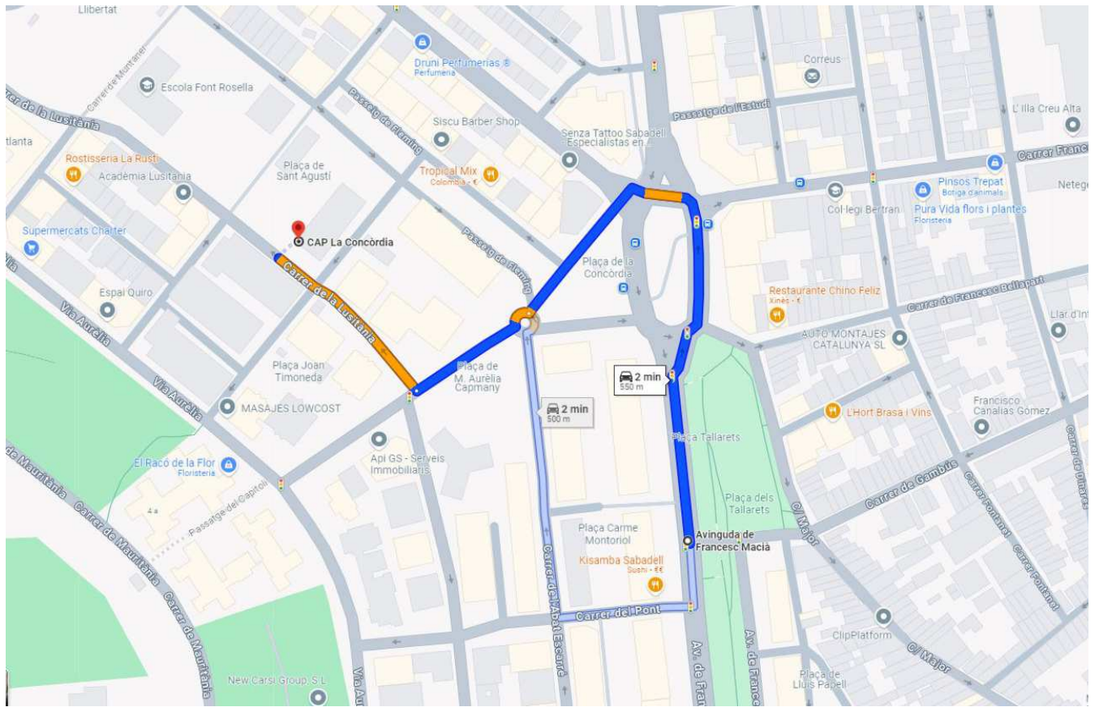

CAP LA CONCÒRDIA
Plaça de Sant Agustí, sn
08206 - Sabadell
Telèfon: 93 713 64 20
Fax: 93 716 77 44
Correu electrònic: capconcordia.mn.ics@gencat.cat
Horari: de dilluns a divendres de 8:00 a 20:00
Fora d'aquest horari: Telèfon 061 CatSalut

Ajuntament de Sabadell OBRES PÚBLIQUES SERVEI D'INTERVENCIONS EN L'ESPAI URBÀ I MANTENIMENT D'EQUIPAMENTS ÀREA D'ESPAI URBÀ, ACCIÓ TERRITORIAL, I PARTICIPACIÓ	Títol projecte: **OP-08-24-IV Millora de les jardineres i el carril Bici de l'eix Macià, entre Avinguda Paraires i Concordia**	Redacció: Albert Cornellas Pitarch	Dibuixat:	Escala:	**Evaquació**	**ESS2**


PROTECCIONS INDIVIDUALS

ROBA PER A LA PLUJA



VESTIT IMPERMEABLE, compost per
jaqueta amb caputxa, butxaques
de seguretat i pantaló


GRANOTA DE TREBALL

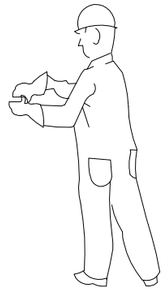

PROTECCIONS D'OÏDES




CLASSE "A" arnès al cap

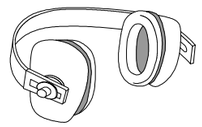

CLASSE "B" arnès al clatell

GUANTS PROTECTORS

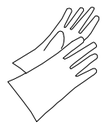

GUANTS GOMA FINA



GUANTS D'ELÈCTRICS



GUANTS D'ÚS GENERAL

ELEMENTS DE SENYALITZACIÓ PERSONAL

ARMILLES



CORRETJAM




MANIGUETS



POLAINES


PROTECCIÓ CRANIAL

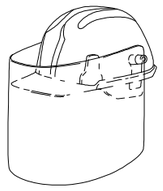


CASC DE SEGURETAT
amb pantalla antiprojeccions

Visor abatible

BOTES AMB PUNTERA D'ACER, CLASSE I I AMB PUNTERA I PLANTILLA D'ACER, CLASSE III

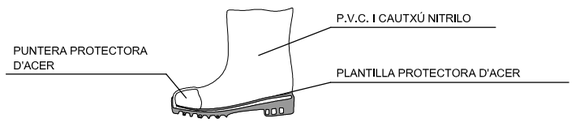

PANTALLES DE SEGURETAT

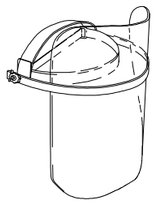

Pantalla d'acetat transparent,
amb adaptadors al casc

Visor abatible

BOTA INDUSTRIAL PER L'AIGUA



Sola antidesliçant, amb resistència
al greix I hidrocarburs

ULLERES DE MUNTURA UNIVERSAL CONTRA IMPACTES



BOTA PER A ELECTRICISTA




PUNTERA DE PLÀSTIC.


Treballs per a B.T. I
maniobres en B.T.

PROTECCIONS INDIVIDUALS


CLASSE "A"

TIPUS 1

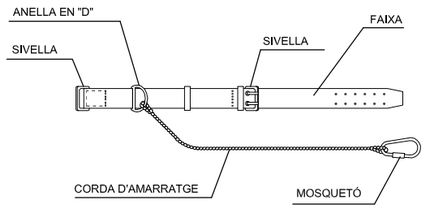


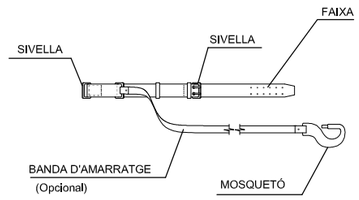



TIPUS 2

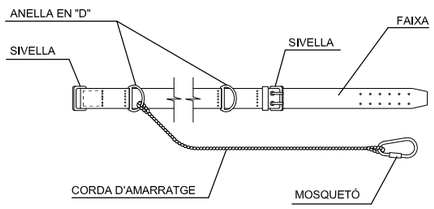


CLASSE "C"

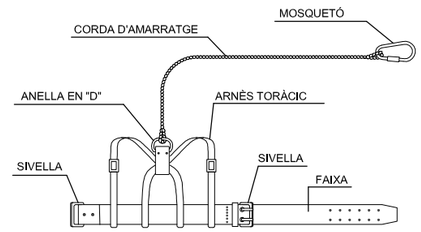


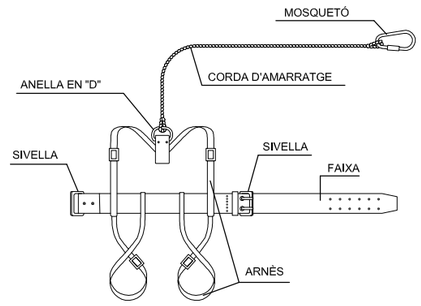

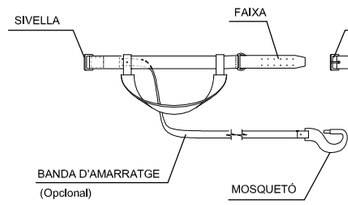

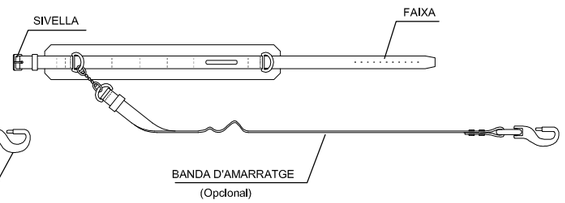


TIPUS 1

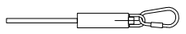

AMORTIDOR DE CAIGUDA
(Opcional)

TIPUS 2

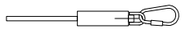

AMORTIDOR DE CAIGUDA
(Opcional)

AMORTIDOR DE CAIGUDA
(Opcional)


LLEGENDA:


CINTURÓ DE SUBJECCIÓ, CLASSE "A".-Norma Tec. RE MT-13
PER A TRABALLS EN QUE ELS DESPLAÇAMENTS DE L'USUARI SIGUIN LIMITATS.

CINTURÓ DE SUBJECCIÓ, CLASSE "B".-Norma Tec. RE MT-21
PER A TRABALLS EN ELS QUE EXISTEIXIN SOLAMENT ESFORÇOS ESTÀTICS SENSE POSSIBILITAT DE CAIGUDA LLIURE.

CINTURÓ DE SUBJECCIÓ, CLASSE "C".-Norma Tec. RE MT-22
PER A TRABALLS QUE COMPORTIN DESPLAÇAMENTS DE L'USUARI AMB POSSIBILITAT DE CAIGUDA LLIURE.


CASC DE SEGURETAT NO METÀL·LIC

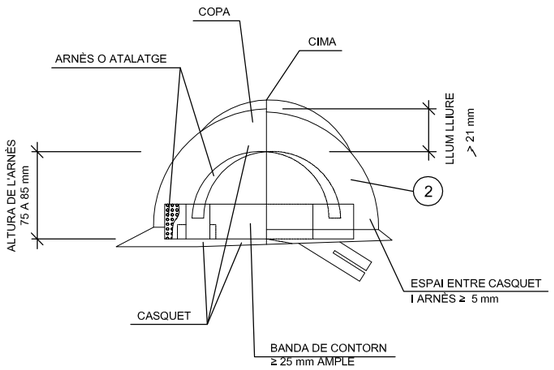

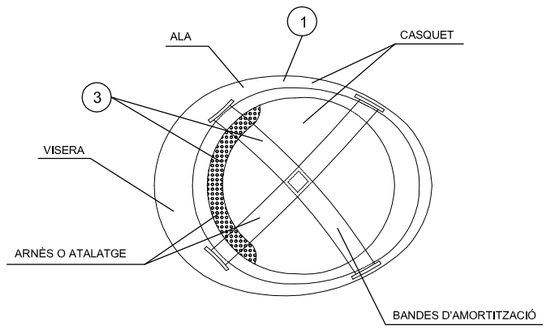


1. MATERIAL INCOMBUSTIBLE, RESISTENT A GREIXOS, SALS I AIGUA
2. CLASSE N AÏLLANT A 1000v. CLASSE E-AT AÏLLANT A 25000v.
3. MATERIAL NO RÍGID HIDRÒFUG, FÀCIL NETEJA I DESINFECCIÓ


ULLERES DE MUNTURA UNIVERSAL CONTRA IMPACTES I ANTIPOLS

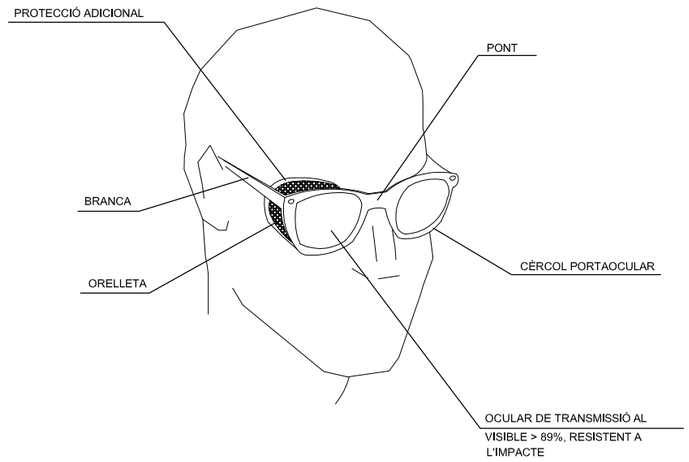


MÀSCARA ANTIPOLS

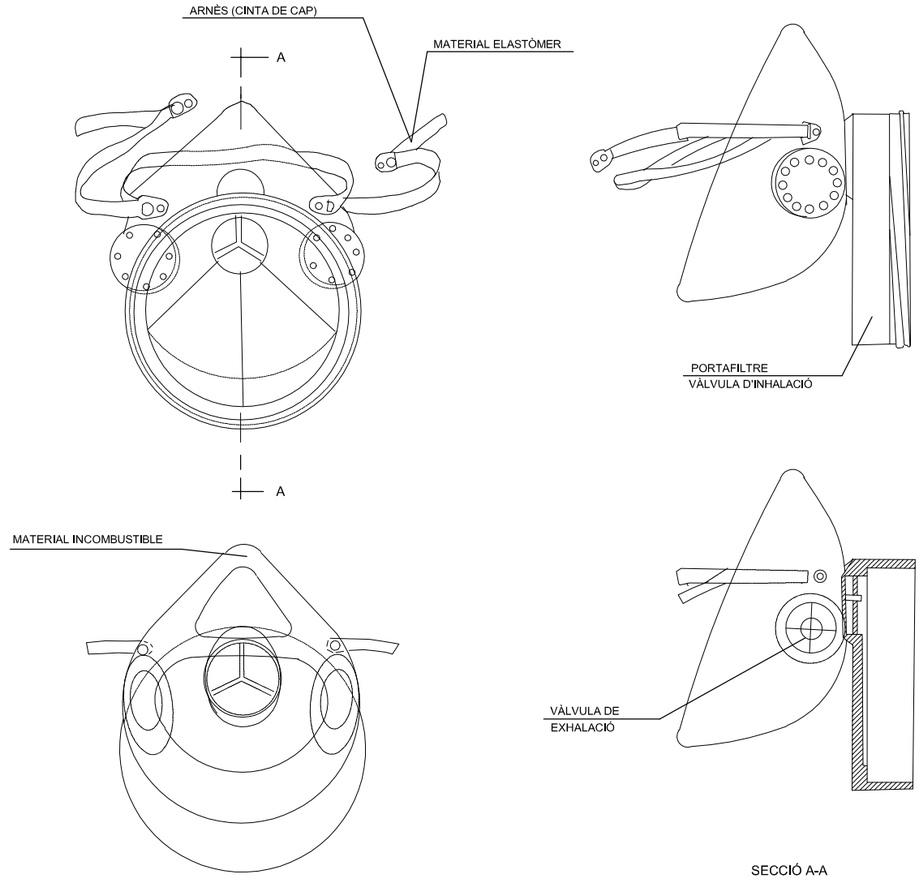

BOTA DE SEGURETAT CLASSE III

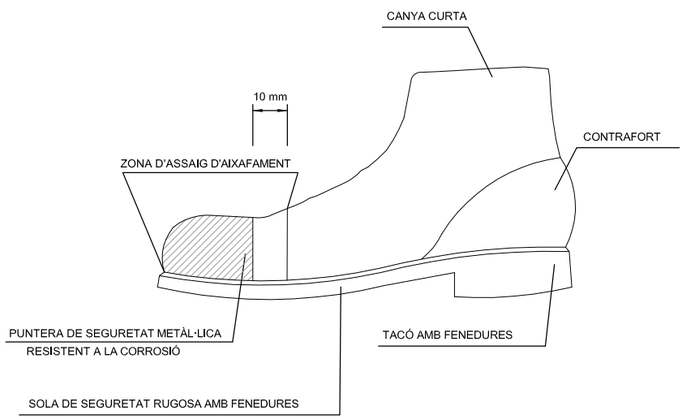


BOTA IMPERMEABLE A L'AIGUA I A LA HUMITAT

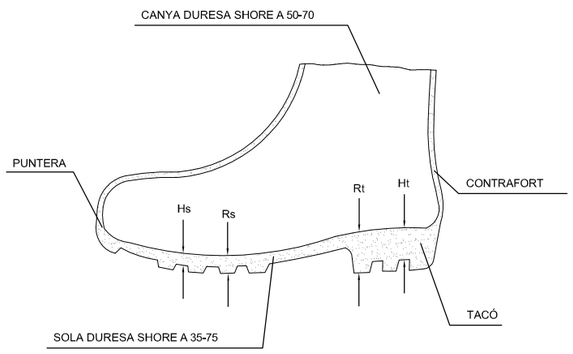


Hs Fenedura de la sola = 5 mm.
Rs Ressalt de la sola = 9 mm.
Ht Fenedura del tacó = 20 mm.
Rt Ressalt del tacó = 25 mm.

PORTAEINES

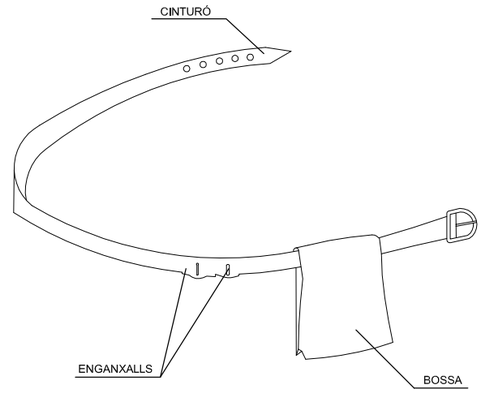

1. PERMET TENIR LES MANS LLIURES, MÉS SEGURETAT AL MOURE'S
2. EVITA CAIGUDES D'EINES
3. NO S'EXIMEIX DEL CINTURÓ DE SEGURETAT QUAN AQUEST ÉS NECESSARI

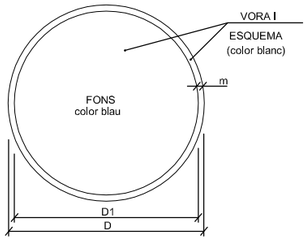

DIMENSIONS EN mm.		
D	D1	m
594	534	30
420	378	21
297	267	15
210	188	11
148	132	8
105	95	5


ÚS MASCARETA


ÚS CASC


ÚS PROTECCIONS AUDITIVES


ÚS ULLERES


EMPENYER NO ARROSSEGAR


ÚS D'ULLERES O PANTALLES



ÚS DE PROTECTOR AJUSTABLE


ÚS GUANTS


ÚS GUANTS ELECTROSTÀTICS


ÚS BOTES


ÚS BOTES ELECTROSTÀTIQUES

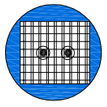
ÚS DE PROTECTOR FIXE


ÚS DE PANTALLA


OBLIGACIÓ GENERAL (ACOMPANYADA SI ES NECESSARI D'UNA SENYAL ADICIONAL)


ELIMINAR PUNTES



ÚS CINTURÓ DE SEGURETAT


ÚS CINTURÓ DE SEGURETAT


ÚS CALÇAT ANTIESTÀTIC


ÚS DE PROTECTOR ANTI CAIGUDES


OBLIGACIÓ RENTAR-SE LES MANS

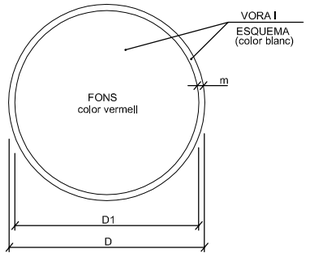

DIMENSIONS EN mm.		
D	D1	m
594	534	30
420	378	21
297	267	15
210	188	11
148	132	8
105	95	5


RISC ELÈCTRIC


RISC ELÈCTRIC


RISC ELÈCTRIC


RISC D'EXPLOSIÓ


RISC D'INTOXICACIÓ


RISC DE RADIACIÓ


RISC D'INCENDI



RISC ELÈCTRIC


RISC DE CORROSIÓ


RISC DE RADIACIÓ


RISC ELÈCTRIC


RISC ELÈCTRIC

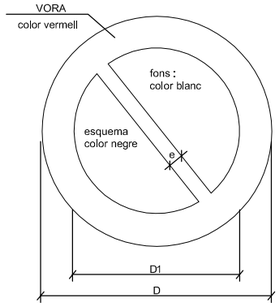


DIMENSIONS EN mm		
D	D_1	e
594	420	44
420	297	31
297	210	17
210	148	16
148	105	11
105	74	8

XIULAR OBRERS



PORTARÀ LA LLEGENDA INDICADORA DE:
"OBRERS EN VÍA"

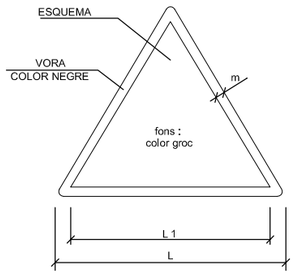


DIMENSIONS EN mm		
L	L_1	m
594	492	30
420	348	21
297	248	15
210	174	11
148	121	8
105	87	5


AIGUA NO POTABLE


PROHIBIT APAGAR AMB AIGUA


PROHIBIT ENCENDRE FOC


PROHIBIT FUMAR

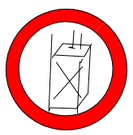
PROHIBIT A PERSONES



NO CONECTAR


PROHIBIT EL PAS ALS PEATONS


PROHIBIDA L'ENTRADA



PROHIBIT EL PAS A TOTA PERSONA ALIENA A L'OBRA


PROHIBIT EL PAS


PROHIBIT ACCIONAR



NO MANIOBRAR


ATURAT NO PASSAR


PROHIBIT ACOMPANYANTS EN CARRETÓ


PROHIBIT DIPOSITAR MATERIALS, MANTENIR LLIURE EL PAS


PROHIBIT EL PAS A CARRETONS


PROHIBIT TREPITJAR TERRA NO SEGUR




NO CONECTAR



RISC D'INCENDI


RISC D'EXPLOSIÓ


RISC RADIACIÓ

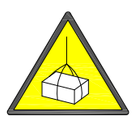
RISC CÀRREGUES SUSPESES


CAIGUDES AL MATEIX NIVELL

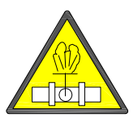
ALTA PRESSIÓ


TERRES POSADES


RISC D'INTOXICACIÓ


RISC CORROSIÓ


RISC ELÈCTRIC


PERILL INDETERMINAT


ALTA TEMPERATURA


RADIACIONS LÀSER




CAIGUDA D'OBJECTES


DESPRENIMENTS



MAQUINÀRIA PESADA EN MOVIMENT


CAIGUDES A DIFERENT NIVELL



BAIXA TEMPERATURA


PAS DE CARRETONS


SENYALS SALVAMENT VIES D'EVACUACIÓ D'EQUIPS D'EXTINCIÓ

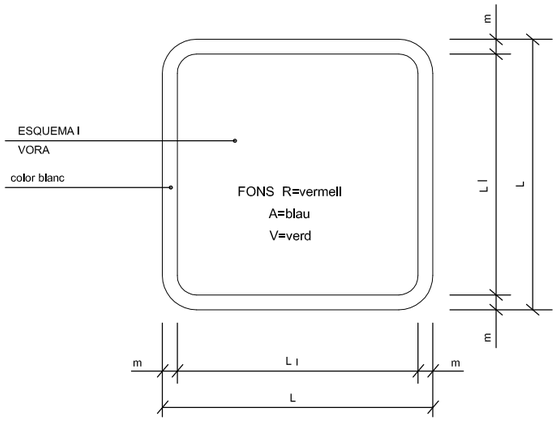


DIMENSIONS EN mm.		
L	L_l	m
594	534	30
420	378	21
297	267	15
210	188	11
148	132	8
105	95	5

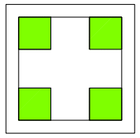


V.
EQUIPS PRIMERS AUXILIS

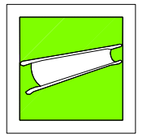


V.
LLITERA D'AUXILI

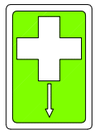

V.
LOCALITZACIÓ PRIMERS AUXILIS

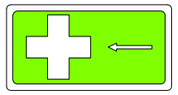

V.
DIRECCIÓ PRIMERS AUXILIS

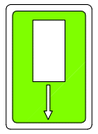


V.
LOCALITZACIÓ PRIMERS AUXILIS



R.
EXTINTOR




R.
TELÈFON A UTILITZAR EN CAS D'EMERGÈNCIA

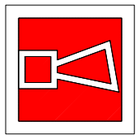


R.
AVISADOR SONOR



R.
BOCA D'INCENDI

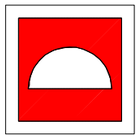

R.
MATERIAL CONTRA INCENDI

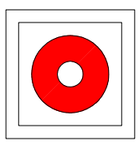

R.
PULSADOR D'ALARMA



R.
GALLEDA PER ÚS EN CAS D'INCENDI




R.
ESCALA D'INCENDI



A.
INDICADOR DE PORTA DE SORTIDA NORMAL



V.
SORTIDA DE SOCORS EMPÈNYER PER OBRIR

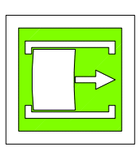

V.
SORTIDA DE SOCORS FER LLISCAR PER OBRIR




V.
SORTIDA DE SOCORS PRÉMER LA BARRA PER OBRIR



V.
SORTIDA A UTILITZAR EN CAS D'URGÈNCIA



V.
TRENCAR PER PASSAR

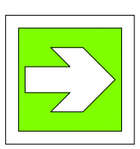

V.
VIES D'EVACUACIÓ



R.
LOCALITZACIÓ D'EQUIPS CONTRA INCENDI



V.
VIES D'EVACUACIÓ




R.
LOCALITZACIÓ D'EQUIPS CONTRA INCENDI



V.
RENTA ULLS

PRIMERS AUXILIS

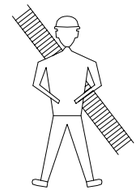


BOMBERS

TLFN.




AMBULÀNCIES


TLFN.

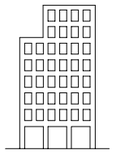

HOSPITAL

TLFN.

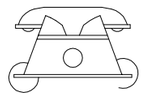

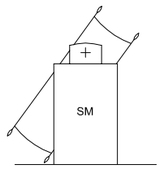


SERVEI MÈDIC

TLFN.



POLICIA

TLFN.

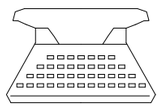

OFICINES PERSONAL


TLFN.




SERVEI SEGURETAT

TLFN.


SENYALS DE COMANDAMENT DE GRUA

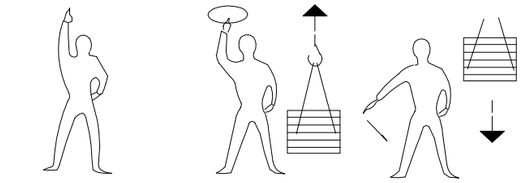

Presa de comandament | Aixecar | Baixar

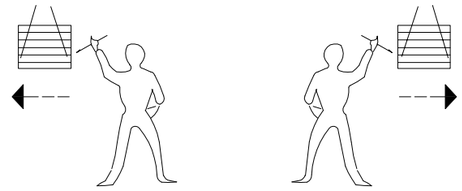

Desplaçaments laterals

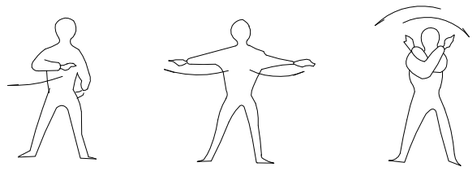

Detenció | Detenció | Fi de comandament

PETITS DESPLAÇAMENTS


VERTICALS




HORITZONTALS




FORMA D'AIXECAR

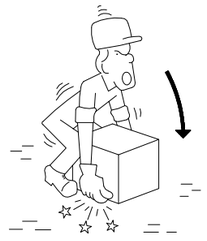


INCORRECTE

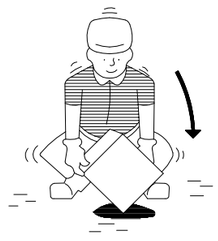


CORRECTE

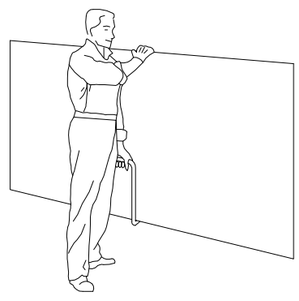


TRANSPORT DE PLAQUES

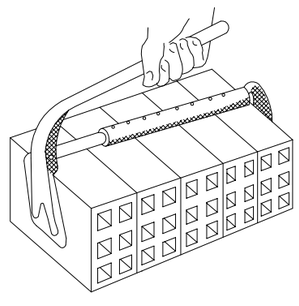

PINÇAMENTS

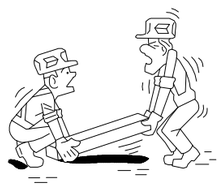

INCORRECTE

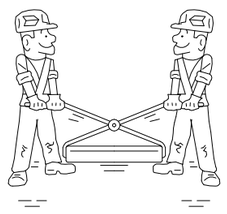

CORRECTE

MANIPULACIÓ



INCORRECTE




CORRECTE



INCORRECTE




CORRECTE

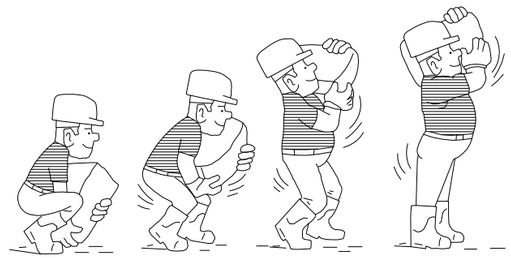


AIXECAT CORRECTE DE SACS

GANXO AMB TANCA DE SEGURETAT

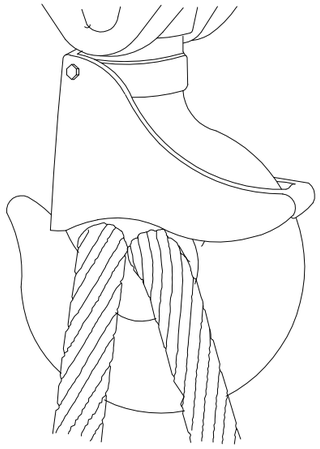


GASSA AMB GRAPES

AJUSTAMENTS DE TRAU

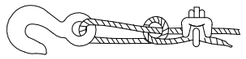

Sistema incorrecte

Cable nu I amb pern. Eficiència 50 o menys.

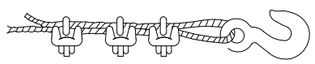


Sistema incorrecte

Utilitzar un guardacaps per augmentar la resistència de l'ull I redulr



Sistema correcte -

Observar el guardacaps a l'ajust del trau

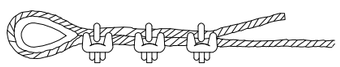


Sistema correcte -

Utilitzar guardacaps a l'ajust del trau.


Diàmetre cable	Nombre de grapes	Distància grapes m/m.
6 a 10	2	50
10 a 12	3	75
12 a 16	3	95
16 a 19	4	115
19 a 22	4	135
22 a 25	5	150
25 a 30	5	190
30 a 38	6	230
38 a 45	7	270
45 a 50	8	300

NOTA: Al nombre de grapes indicat, serà afegir-n'hi una més

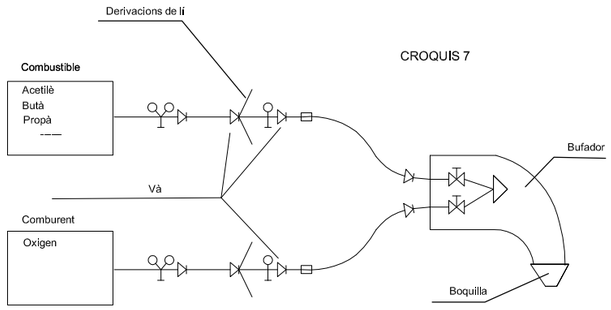


CROQUIS 7

ESQUEMES DE COMPONENTS D'UNA INSTAL·LACIÓ OXITALLADA

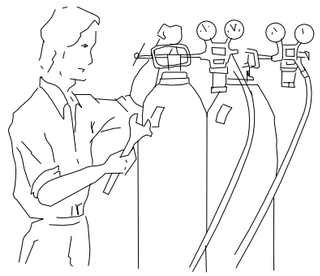


Abans d'utilitzar l'equip, assegurar-se de que totes les conexions estan degudament ajustades.

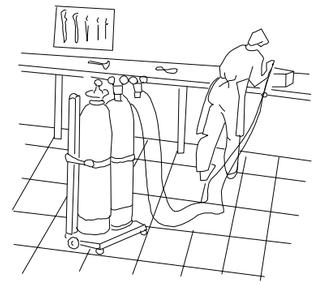


Les ampolles d'oxigen I gas combustible, han d'estar en posició

DISTÀNCIA EN TREBALLS D'EXCAVACIÓ DE GAS I ELECTRICITAT

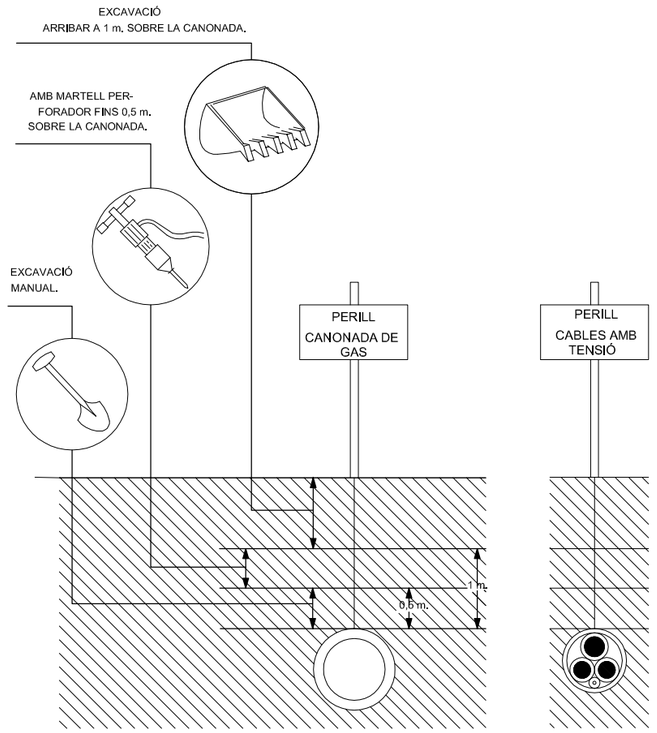

DISTÀNCIA DE SEGURETAT EN EXCAVACIÓ DE SERVEIS AFECTATS

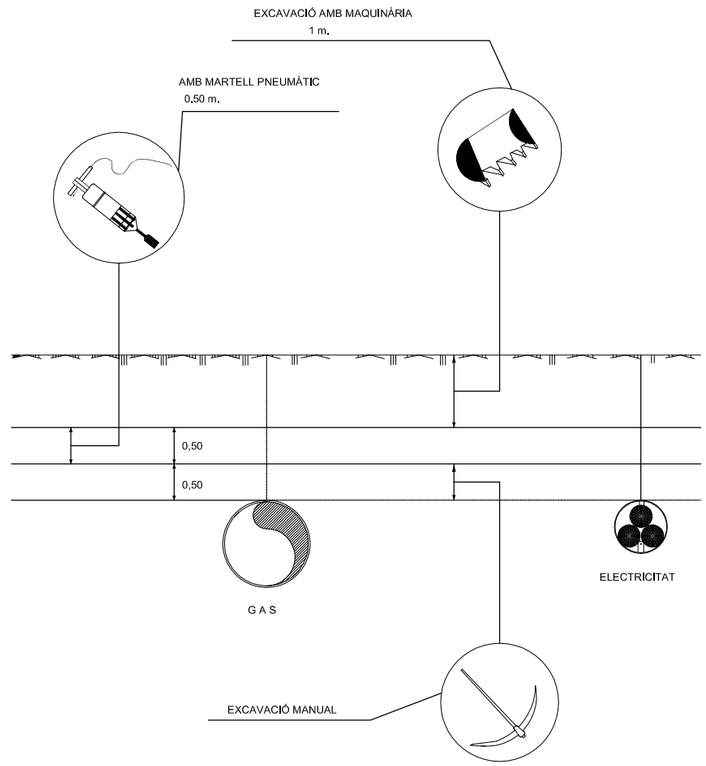

PROJECTE EXECUTIU DE MILLORA DE LES JARDINERES I EL CARRIL BICI DE L'EIX MACIÀ, ENTRE AVINGUDA PARAIRES I CONCÒRDIA

Fecha: 2024.09.19 13:54:36 +02'00'

G. ESTUDI DE GESTIÓ DE RESIDUS

Carlos Fernandez Alonso - DNI 52438654B (TCAT)

Firmado digitalmente por Carlos Fernandez Alonso - DNI 52438654B (TCAT)
Nombre de reconocimiento (DN): cn=Carlos Fernandez Alonso - DNI 52438654B (TCAT), sn=Fernandez Alonso - DNI 52438654B, givenName=Carlos, c=ES, o=Ajuntament de Sabadell, ou=Empleat públic de nivell mig, serialNumber=IDCES-52438654B
Fecha: 2024.09.19 13:00:15 +02'00'

INDEX

1. RESIDUS DE L'OBRA 2

1.1 Introducció i objectius 2

1.2 Definició de conceptes 2

1.3 Tipologia de residus generats 2

1.3.1 Residus principals segons el CER de la construcció i demolició 3

1.3.2 Altres residus no especials generats durant les obres no inclosos en el capítol 17 del CER. 4

1.3.3 Altres residus especials generats durant les obres no inclosos en el capítol 17 del CER 4

1.4 Volum de residus d'enderrocs generats en obra 5

1.4.1 Volum de residus generats en obra 5

1.5 Vies de gestió de residus 5

1.5.1 Volum de residus generats en obra 5

1.5.2 Procés de desconstrucció en les tasques d'enderrocs 6

1.5.3 Procés de desconstrucció en les tasques d'enderrocs 8

1.5.3.1 Aigües residuals sanitàries de serveis d'obra 8

1.5.3.2 Gestió de residus tòxics i/o perillosos 9

1.5.3.3 Formació específica dels operaris 10

1.5.3.4 Gestors de residus 10

1.5.4 Elements de construcció reutilitzables i reciclables 12

1.5.5 Prevenció o minimització de residus 12

1. RESIDUS DE L'OBRA

1.1 Introducció i objectius

Amb l'annex d'Estudi de Gestió de Residus es pretén incorporar el seguiment i control de residus de construcció i d'enderrocs generats en obra.

L'aprovació del *Real Decreto 105/2008, de 1 de febrero, por el qual se regula la producción y gestión de los residuos de construccions y demolición* estableix un precedent a nivell nacional en la gestió de residus de construcció i d'enderrocs.

El contractista, com a productor de residus, ha de vetllar pel compliment de la normativa específica vigent, fomentant la prevenció de residus d'obra, la reutilització, el reciclat i altres formes de valoració, tot assegurant un tractament adequat amb l'objecte d'assolir un desenvolupament sostenible de l'activitat de la construcció. Segons el decret 161/2001 s'ha de procedir a l'ordenació de les operacions de gestió d'enderrocs, la runa i altres deixalles de la construcció considerats residus per raons de protecció del medi ambient i econòmiques.

1.2 Definició de conceptes

Residu de construcció i d'enderrocs: qualsevol substància o objecte que, complint

la definició de Residu inclosa en l'article 3.a de la Ley 10/998, de 21 d'abril, es generi en una obra de construcció o demolició.

Els residus es classifiquen segons el seu origen en:

Enderrocs: materials i substàncies que s'obtenen de l'operació d'enderrocament d'edificis, instal·lacions i obra de fàbrica.

De la construcció: materials i substàncies de rebuig que s'originen en l'activitat de la construcció.

D'excavació : terres, pedra i altres materials que s'originen en l'activitat d'excavació del sòl.

Residu especial: tots aquells residus que per la seva naturalesa potencialment contaminant requereixen un tractament específic i un control periòdic i que estan inclosos dins l'àmbit d'aplicació de la Directiva 91/689/CE, del 12 de desembre.

Residu no especial: tots els residus que no es classifiquen com a residus inerts o especials.

Residu inert: residu no perillós que no experimenta transformacions físiques, químiques o biològiques significatives, no és soluble ni combustible, ni reacciona física ni químicament ni de cap altra manera, no és biodegradable, no afecta negativament a altres matèries que pugui entrar en contacte de forma que pugui donar lloc a contaminació ambiental o perjudicial per a la salut humana. La lixivialitat total i la seva ecotoxicitat així com el contingut de contaminants de residus hauran de ser insignificants. En cap cas ha de suposar un risc per als éssers vius ni per la qualitat de les aigües superficials o subterrànies.

Productor de residus de construcció i demolició:

- La persona física o jurídica titular de la llicència urbanística en una obra de construcció o demolició; en les obres que no sigui necessaris llicència urbanística, es considerarà productor de residu la persona física o jurídica titular del bé immoble objecte d'una obra de construcció o demolició.
- La persona física o jurídica que realitzi operacions de tractament, de barreja o d'una altra tipologia, que ocasioni un canvi de naturalesa o de composició dels residus.
- El importador o adquiridor en qualsevol Estat de la Unió Europea de residus de construcció o demolició.

Posseïdor de residus de la construcció i demolició: la persona física o jurídica que tingui al seu poder els residus de la construcció i demolició i ostenti la condició de gestor de residus. Tindrà la consideració de posseïdor de residus la persona física o jurídica que executi l'obra de construcció o demolició, com el constructor, els subcontractistes i els treballadors autònoms. No tindrà la consideració de posseïdor de residus de construcció i demolició els treballadors per compte aliè.

1.3 Tipologia de residus generats

A continuació es presenta un llistat dels residus que es poden produir durant l'obra i la seva classificació segons el Catàleg Europeu de Residus (CER), que està en vigor des de l'1 de gener de 2002. Amb el nou catàleg, mitjançant un sistema de llista única s'estableix quins residus han d'ésser considerats com a perillosos (especials).

En el nou Catàleg, els residus adopten una codificació de sis xifres, essent el format de la codificació el mateix que en el Catàleg de Residus de Catalunya (CRC), tot i que aquests no tenen per què coincidir.

El CRC continua essent vigent per a determinar la correcta gestió que ha de tenir cadascun dels residus (valorització, tractament o disposició), sempre que no entri en contradicció amb l'aplicació del nou Catàleg Europeu de Residus (CER), com és el cas de la seva classificació.

1.3.1 Residus principals segons el CER de la construcció i demolició.

Els principals residus del procés de demolició i/o urbanització són els següents:

- Terres
- Roca
- Formigó (paviments, murs, ...)
- Mescles bituminoses
- Cablejat elèctric
- Restes vegetals
- Metalls
- Maons
- Altres: fusta, vidre, plàstic, paper i cartró.

Segons el Catàleg Europeu de Residus, aquests residus s'inclouen en els següents grups:

Residus no especials:

(17) Residus de construcció i d'enderrocs

Runa:

17 01 01 Formigó.

17 01 02 Maons.

17 01 03 Teules i materials ceràmics.

17 05 04 Terra i pedres diferents de les especificacions en el codi 17 05 03.

Fusta:

17 02 01 Fusta

Plàstic:

17 02 03 Plàstic

Ferralla:

17 04 Metalls (inclosos els seus aliatges)

17 04 01 Coure, bronze, llautó

17 04 02 Alumini

17 04 04 Zinc

17 04 05 Ferro i acer

17 04 11 Cables diferents dels especificats en el codi 17 04 10

Residus especials:

(17) Residus de construcció i d'enderrocs

17 09 01 Residus de construcció i demolició que contenen mercuri.

17 09 02 Residus de construcció i demolició que contenen PCB (per exemple, segellants que contenen PCB, revestiments de sòl a base de resines que contenen PCB, envidraments dobles que contenen PCB, condensadors que contenen PCB).

17 09 03 Altres residus de construcció i demolició (inclosos els residus mesclats) que contenen substàncies perilloses.

17 02 04 Vidre plàstic i fusta que contenen substàncies perilloses o estan en aquestes.

17 08 01 Materials de construcció a base de guix contaminats amb substàncies perilloses.

17 06 01 Materials d'aïllament que contenen amiant.

17 06 03 Altres materials d'aïllament que consisteixen, o contenen, substàncies perilloses.

17 06 05 Materials de construcció que contenen amiant.

17 05 03 Terra i pedres que contenen substàncies perilloses.

17 05 05 Llots de drenatge que contenen substàncies perilloses.

17 05 07 Balast de vies fèrries que conté substàncies perilloses.

17 04 09 Residus metàl·lics contaminats amb substàncies perilloses.

17 04 10 Cables que contenen hidrocarburs, quitrà d'hulla, i altres substàncies perilloses.

17 03 01 Mescles bituminoses que contenen quitrà d'hulla.

17 03 03 Quitrà d'hulla i productes enquitranats.

1.3.2 Altres residus no especials generats durant les obres no inclosos en el capítol 17 del CER.

Restes vegetals:

El Catàleg Europeu de Residus (CER) no inclou la classificació de restes vegetals en el capítol de Residus de Construcció i Demolició. Igualment, al capítol 02 del CER s'inclou els residus de silvicultura, aquest és equivalent a les restes vegetals.

02 01 07 Residus de silvicultura.

A més a més dels residus citats es poden originar altres residus en petites quantitats com són:

- Paper i cartró
- Envasos, draps de neteja i roba de treball

Segons el Catàleg Europeu de Residus, aquests residus s'inclouen en els següents grups:

(15) Residus d'envasos, absorbents, draps de neteja, materials de filtració i roba de protecció no especificats en cap altra categoria.

Aquests residus es consideren com RESIDUS NO ESPECIALS.

1.3.3 Altres residus especials generats durant les obres no inclosos en el capítol 17 del CER.

Durant les obres es poden generar residus:

(13) Residus d'olis i combustibles líquids (excepte olis comestibles i els dels capítols 05, 12 i 19)

Es tracten de RESIDUS ESPECIALS, i com a tal hauran de tenir un tractament específic.

(02) Residus de l'agricultura, horticultura, aqüicultura, silvicultura, caça i pesca i residus de la preparació i elaboració d'aliments.

02 01 Residus de l'agricultura, horticultura, aqüicultura, silvicultura, caça i pesca.

02 01 08 Residus agroquímics que contenen substàncies perilloses. Aquests residus es consideren com RESIDUS ESPECIALS.

1.4 Volum de residus d'enderrocs generats en obra.

Segons l'article 4 del Real Decreto 105/2008, de 1 de febrero, por el que se regula la producción y gestión de los residuos de construcción y demolición, s'ha d'estimar el volum dels residus de construcció i demolició que es generarà en obra en l'Estudi de Gestió de Residus.

Per tant, en el present apartat s'elabora una estimació del volum de residus de demolició o enderrocs que es generen en obra.

1.4.1 Volum de residus generats en obra

Consideracions que s'han tingut en compte per a l'estimació del volum de residus de les taules adjuntades a l'Apèndix 1:

- El factor de conversió "FC" permet transformar en m3 de residus a partir del m2 construïts i en tones a partir dels m3 de residus de terres.
- Els factors de conversió per a la realització dels càlculs de volum de residus s'han obtingut a partir de les Taula 6. Fitxa model per a la definició de la tipologia i l'estimació dels residus d'enderroc de vials, i Taula 7. Fitxa model per a la definició de la tipologia i l'estimació dels residus d'excavació, incloses dins de l'annex 7 Guia per a la reducció del Pla de Gestió de Residus de construcció i enderroc i que es troba en el document PROGRAMA DE GESTIÓ DE RESIDUS DE LA CONSTRUCCIÓ DE CATALUNYA (PROGROC), elaborat per l'agència catalana de residus, i accessible a Internet en el següent enllaç:

  https://residus.gencat.cat/es/ambits_dactuacio/planificacio/

- La superfície construïda i el volum de residus de terres estimats, que es poden veure a les taules de l'Apèndix 1, s'han extret dels amidaments del pressupost del present projecte.

1.5 Vies de gestió de residus

1.5.1 Volum de residus generats en obra

Durant les obres, tal i com s'ha descrit anteriorment, es generaran una sèrie de residus que hauran de ser gestionats correctament, amb la finalitat de minimitzar qualsevol impacte sobre l'entorn.

El contractista estarà obligat a recollir, transportar i dipositar adequadament les runes i demés materials d'obra, estant específicament prohibit abocar–los a indrets externs a les àrees habilitades per aquesta finalitat.

Els residus classificats com a inerts s'hauran de disposar en els enclavaments habilitats com a tal i autoritzats per l'Administració competent.

Pel que fa als residus plàstics, metàl·lics, cartrons i fustes, assimilables als domèstics, es prioritzarà la seva valorització en obra, essent necessari habilitar espais de recollida selectiva per a cada fracció, en indrets de fàcil accés i separats de la resta de materials aplegats, degudament senyalitzats i identificats.

Finalment, tots els residus no perillosos hauran de ser retirats pel transportista i gestor autoritzat. El contractista haurà de facilitar a l'Administració competent les dades de l'empresa gestora i els fulls de seguiment dels residus retirats, degudament complimentats.

La gestió de residus es troba emmarcada legalment per la següent normativa:

- ORDRE DE 6 DE SETEMBRE DE 1988, sobre prescripcions en el tractament i eliminació dels olis usats
- LLEI 6/1993, de 5 de juliol, reguladora dels residus.

- DECRET 115/1994, de 6 d'abril, reguladora del Registre General de Gestors de Residus.
- DECRET 201/1994, de 26 de juliol, regulador dels enderrocs i altres residus de la construcció.
- DECRET 34/1996, de 9 de gener, pel qual s'aprova el Catàleg de Residus de Catalunya.
- DECRET 1/1997, de 7 de gener, sobre la disposició del rebuig dels residus en dipòsits controlats.
- DECRET 92/1999, de 6 d'abril, de modificació del Decret 34/1996, de 9 de gener, pel qual s'aprova el Catàleg de Residus de Catalunya.
- DECRET 93/1999, de 6 d'abril, sobre Procediments de Gestió de Residus.
- DECRET 161/2001, de 12 de juny, de modificació del Decret 201/1994, de 26 de juliol, regulador dels enderrocs i altres residus de la construcció.
- DECRET 219/2001, d'1 d'agost, pel qual es deroga la disposició addicional tercera del Decret 93/1999, de 6 d'abril, sobre procediments de gestió de residus.
- LLEI 15/2003, de 13 de juny, de modificació de la Llei 6/1993, de 5 de juliol, reguladora dels residus.
- LLEI 16/2003, de 13 de juny, de finançament de les infraestructures de tractament de residus i del cànon sobre la deposició de residu.
- REAL DECRETO 833/1988, de 20 de julio, por el que se aprueba el reglamento para la ejecución de la ley 2071986, básica de residuos tóxicos y peligrosos.
- ORDEN DE 28 DE FEBRERO DE 1989 (Ministerio de Obras Públicas y Urbanismo), sobre gestión de aceites usados.
- REAL DECRETO 108/1991, de 1 de febrero, sobre la prevención y reducción de la contaminación del medio ambiente producida por el amianto.
- REAL DECRETO 952/1997, de 20 de junio, por el que se modifica el reglamento para la ejecución de la ley 20/1996, de 14 de mayo, Básica de Residuos Tóxicos y Peligrosos, aprobado mediante Real Decreto 833/1998 de 20 de julio.
- LEY 10/1998, de 21 de abril, de Residuos.
- REAL DECRETO 1481/2001, de 27 de. diciembre, por el que se regula la eliminación. de residuos mediante depósito en vertedero.
- ORDEN 304/MAM/2002, de 8 de febrero, por el que se publican las operaciones de valorización y eliminación de residuos y la lista europea de residuos.
- REAL DECRETO 679/2006, de 2 de junio, por el que se regula la gestión de los aceites industrials usados.
- REAL DECRETO 105/2008, de 1 de febrero, por el que se regula la producción y gestión de los residuos de construcción y demolición.

1.5.2 Procés de desconstrucció en les tasques d'enderrocs.

Per a una correcta gestió dels residus generats cal tenir en compte el procés de generació dels mateixos, és a dir, la tècnica de desconstrucció. Com a procés de desconstrucció s'entén el conjunt d'accions de desmantellament d'una construcció o infraestructura que fa possible un alt grau de recuperació i aprofitament dels materials, per tal de poder–los valoritzar. Així, amb l'objectiu de facilitar els processos de reciclatge i gestió dels residus, cal disposar de materials de naturalesa homogènia i exempts de materials perillosos.

Per tal de facilitar el tractament posterior dels materials i residus obtinguts durant l'enderroc de construccions, paviments i altres elements i la desinstal·lació de xarxes en estesa aèria, majoritàriament mitjançant disposició, la desconstrucció es realitzarà de tal manera que els diversos components puguin separar–se

fàcilment en l'origen, i ser disposats segons la seva naturalesa. Amb aquest objectiu es disposaran diverses superfícies degudament impermeabilitzades per acollir els materials obtinguts segons la seva naturalesa, especialment per segregar correctament els residus especials, no especials i inerts. Les accions que es duran a terme per aconseguir aquesta separació són les següents:

Adequació de diferents superfícies o recipients per a la segregació correcta dels residus:

Asfalt.

Formigó.

Terres, Roca.

Material Vegetal. Cablejat.

Metalls.

Altres: vidre, fusta, plàstics, paper i cartró.


Identificació mitjançant cartells de la ubicació dels diferents residus:

Codi d'identificació segons el Catàleg Europeu de Residus.

Nom, direcció i telèfon del titular dels residus.

Naturalesa dels riscs.

Es realitzarà un control dels volums al final de l'obra i de la correcta gestió de tots ells. A continuació es mostra, a tall d'exemple, un esquema de gestió de residus:

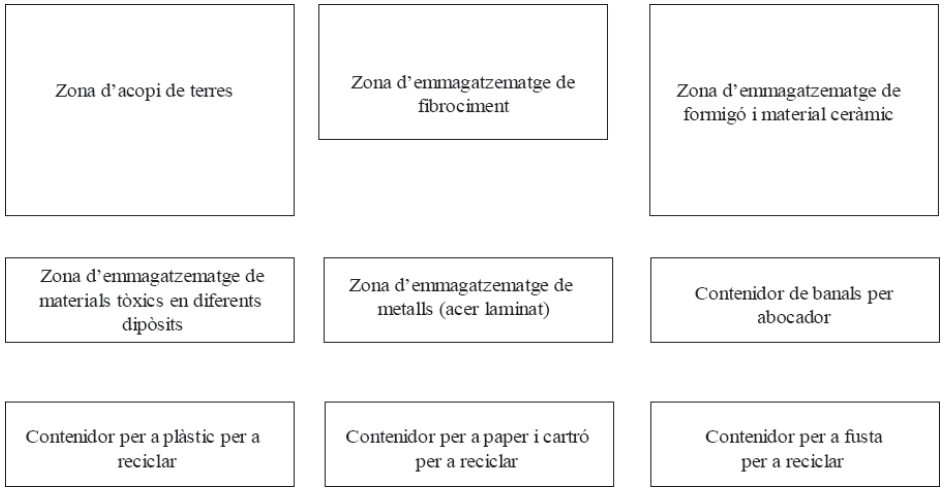

1.5.3 Procés de desconstrucció en les tasques d'enderrocs.

Els objectius generals de l'aplicació d'un Estudi de Gestió de Residus consisteixen principalment en:

- Incidir en la cultura del personal de l'obra amb l'objectiu de millorar en la gestió dels residus.
- Planificar i minimitzar el possible impacte ambiental dels residus de l'obra. En aquest cas els objectius es centraran en la classificació en origen i la correcta gestió externa dels residus.
- Consultat el "Catàleg de Residus de Catalunya", els residus generats en la present obra es poden gestionar, tracta o valoritzar mitjançant els següents processos:

T 11– Deposició de residus inerts.

Formigó

Metalls Vidres, plàstics

T 15– Deposició en dipòsit controlats de residus de la construcció i demolició.

Formigó, maons

Materials ceràmics Vidre

Terres Paviments

Derivats asfàltics i mescles de terra i asfalt

V 11– Reciclatge de paper i cartó

V 12– Reciclatge de plàstics V 14 – Reciclatge de vidre.

V 15 – Reciclatge i recuperació de fustes

V 41– Reciclatge i recuperació de metalls o compostos metàl·lics

V 83– Compostatge.

El seguiment es realitzarà visual i documentalment tal i com indiquen les normes del Catàleg de Residus de Catalunya. Documentalment es comprovarà mitjançant:

- Fitxa d'acceptació (FA): Acord normalitzat que, per a cada tipus de residu, s'ha de subscriure entre el productor o posseïdor del mateix i l'empresa gestora escollida.
- Full de seguiment (FS): Document que ha d'acompanyar cada transport individual de residus al llarg del seu recorregut.
- Full de seguiment itinerant (FI): Document de transport de residus que permet la recollida amb un mateix vehicle i de forma itinerant de fins a un màxim de vint productors o posseïdors de residus.
- Fitxa de destinació: Document normalitzat que te que subscriure el productor o posseïdor d'un residu i el destinatari d'aquest i que te com objecte el reconeixement de l'aptitud del residu per a ser aplicat a un determinat sòl, per ús agrícola o en profit de l'ecologia.
- Justificant de recepció (JRR): Albarà que lliura el gestor de residus a la recepció del residu, al productor o posseïdor del residu.

1.5.3.1 Aigües residuals sanitàries de serveis d'obra

Les aigües residuals sanitàries generades en la zona d'oficines i serveis de l'obra, s'hauran de sotmetre a depuració, quan pel seu enclavament sigui impossible connectar–les a la xarxa de clavegueram. Així mateix , caldrà definir l'empresa autoritzada de la gestió d'aquests residus al llarg de l'obra.

El contractista assumirà el sistema de tractament o les mesures oportunes per evitar la contaminació provocada per l'ús de les instal·lacions de lavabos i dutxes instal·lades a l'obra. La proposta del contractista haurà de ser degudament aprovada par la direcció executiva.

En el cas que no sigui possible la connexió al clavegueram dels mòduls de lavabos i dutxes, caldrà instal·lar sanitaris mòbils convenientment equipats i realitzar el manteniment dels mateixos durantla execució de les obres.

Les instal·lacions necessàries pel personal de l'obra tals com menjadors, vestuaris, serveis, ... quedaran definides al corresponent estudi de Seguretat i Salut de projecte.

Caldrà garantir, en tot moment, el correcte funcionament del sistema de sanejament i regular els abocaments líquids a la xarxa en funció de les seves característiques físico–químiques i la correcta execució de les connexions de servei a la xarxa de clavegueram.

1.5.3.2 Gestió de residus tòxics i/o perillosos

Els residus perillosos contenen substàncies tòxiques, inflamables, irritants, cancerígenes o provoquen reaccions nocius en contacte amb altres materials. El tractament d'aquests consisteix en la recuperació selectiva, a fi d'aïllar–los i facilitar el seu tractament específic o la deposició controlada en abocadors especials, mitjançant el transport i tractament adequat per gestor autoritzat.

Entre els possibles residus generats a l'obra es consideraran inclosos en aquesta categoria els següents:

- Residus de productes utilitzats com dissolvents, així com els recipients que els contenen.
- Olis usats, restes d'olis i fungibles usats en la posta a punt de la maquinaria, així com envasos que els contenen.
- Barreges d'olis amb aigua i de hidrocarburs amb aigua com a resultat dels treballs de manteniment de maquinaria i equips.
- Restes de tints, colorants, pigments, pintures, laques i vernissos, així com els recipients que els contenen.
- Restes de resines, làtex, plastificants i coles, així com eles envasos que els contenen.
- Residus biosanitaris procedents de cures i tractaments mèdics a la zona d'obres.
- Residus fitosanitaris i herbicides, així com els recipients que els contenen.
- Bateries i piles provinents de maquinària i aparells elèctrics emplaçats a l'obra.

Tots aquests materials s'hauran d'emmagatzemar separadament dels altres residus, en indrets estancs i a ser possible, tancats lluny de les zones de trànsit, sobre superfícies impermeabilitzades o cubetes de contenció, protegides de la pluja i raigs solars, evitant en tot moment l'afecció del medi en cas de vessament o fuita accidental, i en enclavaments de fàcil accés. Les fraccions perilloses s'hauran d'etiquetar adequadament indicant la data d'inici de l'emmagatzematge, donat que aquest no podrà superar els sis mesos d'estada en obra.

Els materials que poden esdevenir contaminants, es col·locaran en emplaçaments situats fora de l'abast de les zones inundables per avingudes ordinàries. Aquesta mesura es fa extensible a la resta de substàncies i materials d'obra perillosos i potencialment contaminants que requereixin des emmagatzemats temporalment mentre durin les activitats constructives.

A continuació s'indiquen les diverses possibilitats de gestió segons l'origen del residu:

Els olis i greixos procedents de les operacions de manteniment de maquinària es disposaran en bidons adequats i etiquetats segons es contempla en la legislació sobre residus tòxics i perillosos i es concertarà amb una empresa gestora de residus degudament autoritzada i homologada, la correcta gestió de la recollida, transport i tractament de residus. La Generalitat de Catalunya ha assumit la titularitat en la gestió d'olis residuals. Després corresponent concurs públic, l'empresa adjudicatària seleccionada per la Junta de Residus és encarregada en l'actualitat de la recollida, transport i tractament dels olis usats que es generen a Catalunya.

Especial atenció a restes de pintures, dissolvents i vernissos els quals han de ser gestionats de forma especial segons el CRC. S'hauran d'emmagatzemar en bidons adequats per aquest ús, donant especial atenció per evitar qualsevol abocament especialment en transvasament de recipients.

Els residus biosanitaris i els fitosanitaris i herbicides es recolliran específicament i seran lliurats a gestor i transportista autoritzat i degudament acreditat.
S'utilitzaran envasos clarament identificables, diferents per a cada tipus de residu, amb tancament hermètic i resistent a fi d'evitar fugues durant la seva manipulació.

Queda específicament prohibit el vessament directe dels olis i d'altres substàncies contaminants en aigües superficials, interiors, en aigües subterrànies, en xarxa de clavegueram i en els sistemes de sanejament o evacuació de les aigües residuals.

En cas de que es produeixi l'abocament accidental d'aquest tipus de residus durant la fase d'execució, l'empresa licitadora notificarà d'immediat del que s'ha produït als organismes competents, executant les actuacions pertinents per tal de retirar els residus i elements contaminats i procedir a la seva restitució.

En l'aplicació de la legislació vigent en l'etiqueta dels envasos o contenidors que contenen residus perillosos figurarà:

El codi d'identificació els residus

El nom, direcció i telèfon del titular dels residus

La data d'envasament

La naturalesa dels rics que presenten els residus.

Respecte als olis usats, mencionar la prohibició de realitzar qualsevol abocament en aigües superficials, subterrànies, xarxes de clavegueram o sistemes d'evacuació d'aigües residuals, prohibició que es fa extensible als residus derivats del tractament d'aquests olis usats.

Els residus perillosos hauran de ser transportats i gestionats per la persona autoritzada. El contractista haurà de facilitar a l'Administració competent les dades de l'empresa gestora i els fulls de seguiment dels residus retirats, degudament complimentats.

1.5.3.3 Formació específica dels operaris

Es preveu la realització d'una formació específica dels operaris per tal de minimitzar l'afectació ambiental de les obres d'urbanització i la correcta interpretació dels símbols de perillositat i fases de risc de l'obra. Es realitzarà una formació dels operari, aprofitant les reunions de seguretat i salut, informant la forma de procedir per tal de donar compliment a les actuacions que es proposen en el present annex.

Les formacions es faran extensibles a cada subcontracte amb unes llistes on es signarà cadascun dels operaris per tal de deixar constància de la formació rebuda en matèria d'afectació ambiental.

1.5.3.4 Gestors de residus

Segons les diferents tipologies dels residus obtinguts, el seu destí i/o gestor pot ser també diferent. Per l'obtenció d'informació del gestor de residus més proper cal consultar la pàgina web de l'Agència Catalana de Residus:

http://www.arc-cat.net/ca/home.asp

Un cop localitzats, s'ha d'incloure la informació de cada gestor de residus en les taules adjuntes.

HERCAL ZERO, SL

Codi gestor E-1844.20	**Codi NIMA** 0800821745
Adreça física CTRA. DE MONTCADA, 880 08227 TERRASSA	**Adreça de correspondència** CTRA. MONTCADA, 880 08227 TERRASSA
Telèfon 937879571	**E-mail** ralonso@hercalzero.es
Fax	**Web**

LOCALITZACIÓ

Veure localització	**Coordenades UTM ETRS89** X: 421685 // Y: 4600545

DADES DE L'ACTIVITAT

Activitat

RECICLATGE DE RUNES, VALORITZACIÓ DE RESIDUS METÁL·LICS MITJANÇANT CLASSIFICACIÓ I TRITURACIÓ, VALORITZACIÓ DE CABLES MITJANÇANT CLASSIFICACIÓ I SEPARACIÓ, TRANSFERÈNCIA DE RNP SEGONS LLICÈNCIA I TRANSFERÈNCIA DE MATERIALS D'AÏLLAMENT QUE CONTENEN AMIANT.

Operacions autoritzades

T62 Gestió per un Centre de Recollida i Transferència

V71 Utilització en la construcció

PLANTA DE TRIATGE DE SABADELL

INSTAL·LACIÓ

Estat en Servei	**Codi Gestor** E-475.98	**Tipus de residu gestionat** Runes	**Adreça física** POL. IND. CAN ROQUETA C/ MAS BAJONA, 58 08202 **SABADELL**
Telèfon 937120472		**Fax**	**a/e** **Web**


DADES DEL TITULAR DE LA INSTAL·LACIÓ

Nom del titular
PLANTA INTERCOMARCAL DEL RECICLATGE, SA

Adreça POL. IND. CAN ROQUETA C/ MAS BAIONA, 58 SABADELL (08202)	**Telèfon** 937111124

LOCALITZACIÓ	**Coordenades UTM ETRS89**
Veure Localització	**X:**427905 // **Y:**4598912



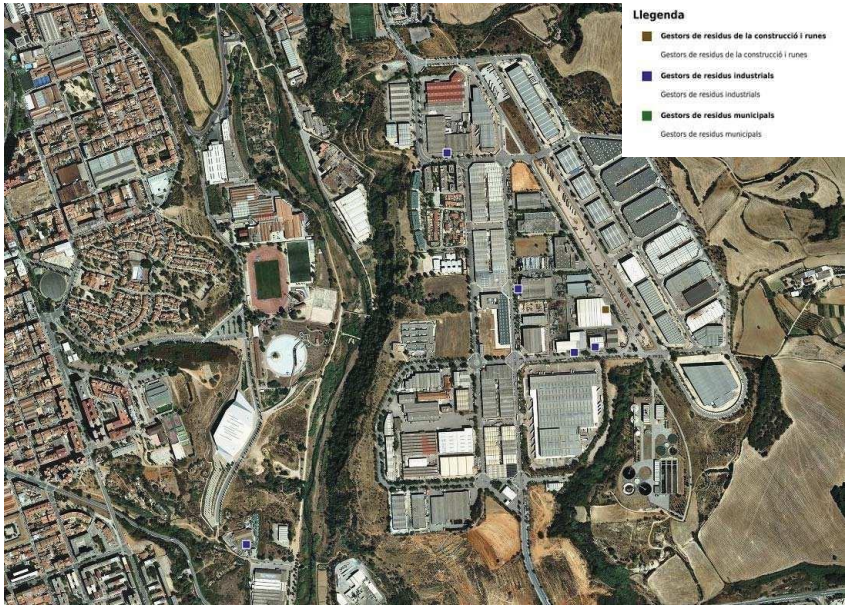

1.5.4 Elements de construcció reutilitzables i reciclables

Una bona part dels elements que configuren les construccions contemporànies són reutilitzables. La llista d'aquests materials pot ser molt extensa i diversificada. Els elements que més fàcilment poden ser reutilitzats són els següents:

- Elements prefabricats de formigó
- Revestiments de pedra
- Soleres prefabricades
- Paviments sobreposats al sòl
- Perfils i peces d'acabat
- Mobiliari fix
- Tapes i pericons de registre

Els materials que caracteritzen de forma majoritària els residus de construcció en general, són reciclables.

Els materials d'origen petri es poden incorporar en una construcció, en general, per mitjà d'un procés de trituració. En cas de tractar–se de formigó armat, abans caldrà separar–ne l'armadura.

Generalment, els metalls es poden reincorporar a una altre construcció o es poden reutilitzar a una indústria mecànica, per mitjà d'un procés de fusió i conformació d'un nou element.

El reciclatge dels plàstic normalment és més complex, sobretot si es pretén transformar–los en productes que no pertanyen a la construcció.

Les fustes procedents del procés de construcció seran, en general, triturades i reincorporades en forma d'encenalls o de grans petits per a fabricar aglomerats de fusta.

Els materials de procedència asfàltica o bituminosos es reincorporaran en massa per tal de fer paviments i seccions de ferms.

A continuació s'exposa quins són els materials més senzills de reciclar, classificats per la seva naturalesa.

- D'origen petri: formigó en massa, armat o pretesat, obra de fàbrica ceràmica, obra de fàbrica d'altres materials, pedra natural, pedra artificial graves, sorres i vidres.
- D'origen metàl·lic: plom, coure, ferro, acer, fosa, zinc, alumini, aliatges diversos.
- D'origen plàstic: poliestirè, polietilè, poliuretà, polièster, policarbonat, polipropilè, polibutilè, PVC.
- De fusta: Tot tipus de fusta, si no ha estat sotmesa a tractament a pressió amb determinats productes.
- D'origen asfàltic i cautxú: Asfalts i oxiasfalts, betums, neoprè i cautxú.

1.5.5 Prevenció o minimització de residus

Cal tenir en compte la necessitat de prendre mesures per tal de prevenir i minimitzar la producció de residus durant la planificació i l'execució de l'obra.

Les mesures proposades es divideixen segons la fase del procés constructiu en que ens trobem: fase de projecte, fase de Programació d'Obra i fase d'Execució d'Obra.

Fase de projecte:

- Previsió de la quantitat i naturalesa dels residus generats (incorporat al present annex).
- Optimitzar les seccions dels ferms de calçada per tal d'emprar la menor quantitat de material.
- Limitar i controlar la utilització de materials potencialment tòxics, tals com fluidificants, desencofrants, líquids per al curat del formigó, pintures,etc...

- Contemplar la possibilitat d'utilitzar materials reciclats provinents de la mateixa obra per a l'ús de la nova proposta (contemplat al present projecte).

Fase de programació d'obra:

- Inclusió de propostes per part del constructor amb la finalitat de minimitzar, reutilitzar i classificar els residus d'obra.
- Preveure un espai per l'aplec dels materials lluny de les zones de trànsit de l'obra, de manera que romanguin ben embalats i protegits fins al moment de la seva utilització.
- La planificació de l'obra ha de partir de les expectatives de minimització o reutilització de residus definits en el Pla i disposats d'un directori dels compradors de residus, els venedors de material reutilitzat i els recicladors més pròxims.
- Caldrà tenir especial cura de la correcta gestió dels residus potencialment perillosos que es generin i el seu correcte aïllament.
- El personal de l'obra s'ha de formar de manera suficient sobre els aspectes mediambientals i legislatius necessaris, així com informar–los de l'existència del Pal de Gestió de Residus, per tal de poder donar–li compliment i dur a terme les tasques que hi són definides.

Fase d'execució d'Obra:

- Durant l'obra es fomentarà l'interès per reduir els recursos utilitzats durant la construcció i els volums de residus originats entre el personal d'obra.
- Es comprovarà que tots aquells que intervenen a l'obra siguin coneixedors de les seves obligacions en relació amb els residus d'obra i que acompleixin les directrius marcades al Pla corresponent.
- Seran d'aplicació les operacions de reutilització de residus establertes a les fases de projecte i programació.
- Caldrà incrementar de manera prudent el nombre de vegades que els mitjans auxiliars es posin a l'obra amb la finalitat de reduir la producció de residus.
- S'establirà una zona protegida d'aplec de materials segons es defineixi al present annex, per a la correcta classificació dels residus, disposant dels contenidors adequats a cada fracció. La separació selectiva es farà en el mateix moment que es generi el residu.
- Es supervisarà el moviment de residu de manera que no quedin restes incontrolades per l'obra. Es completaran les fitxes i check list per tal de supervisar aquest punt.
- Es residus líquids i orgànics es disposaran en contenidors, sacs o dipòsits adequats per tal que no es mesclin amb altres residus.
- Es mantindrà el seguiment previst sobre els materials potencialment perillosos, separant–los en el moment en que es generen i dipositar–los, degudament classificats i protegits, en emplaçaments específics de l'obra fins que un gestor autoritzat en completi la valorització.
- S'han d'emmagatzemar correctament totes les matèries primeres de l'obra per tal d'evitar que es malmetin i siguin inservibles: sobre palets o contenidors, convenientment tapats amb materials impermeables quan sigui necessari protegir–los de la pluja, protegint dels raig de sol els materials perillosos o fotosensibles.
- Els recipients i contenidors de residus es transportaran, en tot cas, coberts.

ÍNDEX

ÍNDEX 1

PLEC DE PRESCRIPCIONS TÈCNIQUES 2

1. DEFINICIÓ I ABAST DEL PLEC 2
   1.1. Objecte 2

2. DEFINICIONS I COMPETÈNCIES DELS AGENTS DEL FET CONSTRUCTIU 2
   2.1. Productor de residus de construcció i demolició (promotor) 3
   2.2. Posseïdor de residus de construcció i demolició (contractista) 4
   2.3. Coordinador de Seguretat i Salut en obra 4
   2.4. Director d'Obra 5

3. REQUISITS LEGALS 6

4. CONDICIONS ECONÒMIQUES 7
   4.1. Criteris d'aplicació 7
   4.2. Definició de les Activitats considerades en l'Estudi de Gestió de Residus 8
   4.3. Unitats i criteris d'amidament 11
   4.4. Certificació del pressupost del Pla de gestió de residus 12

PLEC DE PRESCRIPCIONS TÈCNIQUES

1. DEFINICIÓ I ABAST DEL PLEC

1.1. OBJECTE

Aquest Plec de Condicions de l'Estudi de Gestió de Residus (E.G.R.) de la construcció i demolició comprèn el conjunt d'especificacions que ha de complir el Pla de Gestió de Residus del Contractista i de la seva materialització en obra.

El Pla de Gestió de Residus formarà part de la documentació contractual de l'obra un cop sigui aprovada pel Promotor i la Direcció Facultativa.

El Pla de Gestió de Residus ha d'incorporar:
A. Mesures de minimització i prevenció de residus.
B. Estimació de la generació de residus.
C. Operacions de gestió de residus.
D. Plec de condicions tècniques.
E. Documentació gràfica de les instal·lacions per a la gestió de residus.
F. Documentació addicional referent a:

- L'acta d'aprovació del Pla de Gestió de Residus de construcció i demolició.
- Pla de formació d'obra.
- Documentació de Control d'obra.

2. DEFINICIONS I COMPETÈNCIES DELS AGENTS DEL FET CONSTRUCTIU

D'acord amb l'article 2 del R.D. 105/2008, de 1 de febrer, s'estableix la definició de les parts que, als efectes d'aquest real decret, intervenen i estan obligats a prendre decisions ajustant-se als seus continguts:

- Controlar els residus de construcció i demolició en totes les fases de les obres.
- Avaluar els residus que no es poden evitar i la seva gestió.
- Tenir en compte l'evolució de la tècnica .per tal d'adaptar les activitats de les obres, mètodes de treball i de producció a la minoració dels impactes mediambientals als efectes dels residus.
- Planificar i adoptar mesures que donin prioritat a la informació, amb instruccions col·lectives als treballadors, respecte a l'organització de la feina, les condicions de treball, i la influència dels factors ambientals al treball, tots relacionats amb la fase de producció de residus de construcció i demolició.

2.1. PRODUCTOR DE RESIDUS DE CONSTRUCCIÓ I DEMOLICIÓ (PROMOTOR)

Als efectes del present Estudi de Gestió de Residus, serà considerat Promotor:

La persona física o jurídica titular de la llicència urbanística en una obra de construcció o demolició; en les obres que no sigui necessari llicència urbanística, es considerarà productor de residus la persona física o jurídica titular del bé immoble objecte d'una obra de construcció o demolició.

La persona física o jurídica que realitzi operacions de tractament, de barreja o d'una altra tipologia, que ocasioni un canvi de naturalesa o de composició dels residus.

El importador o adquiridor en qualsevol Estat de la Unió Europea de residus de construcció o demolició.

2.1.1 Obligacions i competències del Promotor en matèria de Gestió de Residus de la construcció i demolició:

Complementàriament als requisits exigits per la legislació vigent sobre residus, el promotor haurà de:

A. Incloure en el projecte constructiu de l'obra un Estudi de gestió de residus de construcció i demolició amb el contingut següent, previst a l'article 4 del RD 105/2008 :

- L'estimació de la quantitat, expressada en tones i metres cúbics dels residus de construcció que es generaran en l'obra, codificats d'acord a la llista europea de residus publicada per Ordre MAM/304/2002, de 5 de febrer.
- Les mesures de control de la producció de residus en l'obra objecte del projecte.
- Les operacions de reutilització, valorització o eliminació a que es destinaran els residus que es generin en l'obra.
- Les mesures per a la separació dels residus en obra, i compliment per part del posseïdor dels residus (contractista).
- Plànols genèrics de les instal·lacions previstes per l'aplec, manipulació, separació i, en el seu cas, altres operacions de gestió dels residus de construcció i demolició dintre de l'obra. Posteriorment, aquests plànols podran ser objecte d'adaptació a les característiques particulars de l'obra i els seus sistemes d'execució, amb previ acord de la direcció facultativa de l'obra.
- Les prescripcions que són d'aplicació dintre del Plec de prescripcions tècniques particulars del projecte, referents als aplecs, manipulació, separació i/o altres operacions de gestió dels residus.
- Una valoració del cost econòmic de la gestió dels residus de construcció i demolició, que formarà part del pressupost del projecte en un capítol independent.
- En obres d'enderroc, rehabilitació, reparació o reforma, caldrà fer un inventari dels residus perillosos que es generin, i la previsió de la seva retirada selectiva, per tal que no es barregin amb els altres de l'obra.

B. Disposar de la documentació que acrediti que els residus de construcció i demolició realment produïts a l'obra han estat gestionats, en el seu cas, en obra o entregats a una instal·lació de eliminació pel seu tractament d'un gestor de residus autoritzat, d'acord als criteris establerts en aquest R.D. La documentació corresponent a cada any natural haurà de mantenir-se durant els cinc anys següents.

C. En el cas d'obres sotmeses a llicència urbanística, constituir, quan procedeixi, en termes previstos en la legislació de les comunitats autònomes, la fiança o garantia financera equivalent que asseguri el compliment dels requisits establerts en dita llicència en relació amb els residus de construcció i demolició de l'obra.

2.2. POSSEÏDOR DE RESIDUS DE CONSTRUCCIÓ I DEMOLICIÓ (CONTRACTISTA)

Als efectes del present Estudi de Gestió de Residus, serà considerat Contractista:
La persona física o jurídica que tingui al seu poder els residus de la construcció i demolició i que no ostenti la condició de gestor de residus. Tindrà la consideració de posseïdor de residus la persona física o jurídica que executi l'obra de construcció o demolició, com el constructor, els sub-contractistes i els treballadors autònoms. No tindrà la consideració de posseïdor de residus de construcció i demolició els treballadors per compte aliè.

2.1.2 Obligacions del posseïdor de residus de construcció i demolició

A. El Contractista haurà de presentar al Promotor un Pla de Gestió de Residus de construcció i demolició que es vagin a generar en l'obra, amb el contingut previst a l'article 4.1 i l'article 5 del RD 105/2008.Aquest Pla de Gestió es basarà en les descripcions i contingut de l'Estudi de Gestió de Residus del projecte i haurà de ser aprovat per la direcció facultativa i acceptat per la propietat.

B. Una vegada acceptat, passarà a formar part dels documents contractuals de l'obra.

C. En el cas que el posseïdor (Contractista) dels residus de construcció i demolició no els gestioni per sí mateix , restarà obligat a entregar-los a un gestor de residus autoritzat amb l'aportació de la documentació, certificats acreditatius i obligacions que determina l'article 5.3 del RD 105/2008. Els residus de construcció i demolició es destinaran preferentment, i per aquest ordre, a operacions de reutilització, de reciclatge o altres formes de valorització.

D. El posseïdor dels residus estarà obligat, mentre que es troben en el seu poder, a mantenir-los en condicions adequades d'higiene i seguretat, així com evitar la mescla de fraccions ja seleccionades que impedeixin o dificultin la seva posterior valorització o eliminació.

E. El posseïdor estarà obligat a sufragar els costos de gestió dels residus i a lliurar al productor la documentació acreditativa i els certificats que es fa referència a l'art. 5.3 del RD 105/2008, així com mantenir la documentació corresponent a cada any natural durant els cinc anys següents.

2.3. COORDINADOR DE SEGURETAT I SALUT EN OBRA

El Coordinador de Seguretat i Salut en obra serà als efectes del present Estudi de Gestió de Residus, qualsevol persona física legalment habilitada pels seus coneixements específics i que compti amb titulació acadèmica en Construcció.

El Coordinador de Seguretat i Salut forma part de la Direcció d'Obra o Direcció Facultativa/Direcció d'Execució.

2.3.1 Funcions del Coordinador de Seguretat i Salut d'Obra en matèria de Seguretat i Salut en la Gestió de Residus:

El Coordinador de Seguretat i Salut en fase d'execució d'obra, és designat pel Promotor en tots aquells casos en què intervé més d'una empresa i treballadors autònoms o diversos treballadors autònoms.

Entre funcions del Coordinador en matèria de Seguretat i Salut durant l'execució de l'obra, derivades de l'activitat de la gestió de residus, segons el R.D. 1627/1997, hi ha les següents:

B. Coordinar l'aplicació dels Principis Generals de l'Acció Preventiva (Art. 15 L. 31/1995) :

- En el moment de prendre les decisions tècniques i d'organització amb el fi de planificar les diferents tasques o fases de treball que s'hagin de desenvolupar simultània o successivament, referides a les operacions de reutilització de residus i la seva gestió.
- En l'estimació de la durada requerida per a l'execució d'aquests treballs o fases de treball.
- Coordinar les activitats de l'obra, relacionades amb els residus de la construcció i demolicions, per garantir que els Contractistes, i si n'hi ha, els Sots-contractistes i els treballadors autònoms, apliquin de manera coherent i responsable els Principis de l'Acció Preventiva que recull l'article 15 de la Llei de Prevenció de Riscos Laborals (L.31/1995 de 8 de novembre) durant l'execució de l'obra i, en particular, en les tasques o activitats al què es refereix l'article 10 del R.D. 1627/1997 de 24 d'octubre sobre Disposicions mínimes de Seguretat i Salut a les obres de construcció:
- El manteniment de l'obra en bon estat d'ordre i neteja.
- L'elecció de l'emplaçament dels llocs i àrees de treball, a on es tingui previst les separacions de les fraccions dels residus en la pròpia obra, tenint en compte les seves condicions d'accés, i la determinació de les vies o zones de desplaçament o circulació.
- La manipulació dels diferents materials i la utilització dels mitjans auxiliars.
- El manteniment, el control previ a la posta en servei i el control periòdic de les INSTAL·LACIONS i dispositius necessaris per a la reducció de residus en l'execució de l'obra, a fi de corregir els defectes que pugin afectar a la seguretat i a la salut dels treballadors.
- La delimitació i el condicionament de les zones d'emmagatzematge i de dipòsit dels diferents materials, en particular si es tracta de matèries o substàncies perilloses (residus especials).
- La recollida dels materials perillosos utilitzats.
- L'emmagatzematge i l'eliminació o evacuació a mono-dipòsit dels residus i deixalles.

C. Organitzar la coordinació d'activitats empresarials prevista en l'article 24 de la Llei de Prevenció de Riscos Laborals.

- Coordinar les accions i funcions de control de l'aplicació correcta dels mètodes de treball en la fase de producció i gestió dels residus.
- Adoptar les mesures necessàries perquè només puguin accedir a l'obra i zones de classificació i separació dels residus les persones autoritzades.

A més a més, el Coordinador de Seguretat i Salut tindrà en compte els continguts de la Memòria de l'Estudi de Seguretat i Salut, concretament els apartats següents: "19.- Àrees Auxiliars, 19.1 Zones d'apilament", "20. Tractament de residus", "21. Tractament de materials i/o substàncies perilloses", "21.1. Manipulació", "21.2. Delimitació/condicionament de zones d'apilament".

2.4. DIRECTOR D'OBRA

Als efectes del present Estudi de Gestió de Residus, es considera Director d'Obra:
Al tècnic habilitat professionalment que, formant part de la Direcció d'Obra, dirigeix el desenvolupament de l'obra en els aspectes tècnics, estètics, urbanístics i mediambientals, de conformitat amb el Projecte que el defineix, la llicència constructiva i d'altres autoritzacions preceptives i les condicions del contracte, amb l'objecte d'assegurar l'adequació al fi proposat.

2.4.1 Funcions del Director d'Obra en matèria de Gestió de Residus:

A. Subscriure l'Acta de Replanteig o començament de l'obra, confrontant prèviament l'existència prèvia de l'Acta d'Aprovació del Pla de Gestió de Residus del contractista.

B. Aprovar i signar el Pla de Gestió de Residus (P.G.R.) que desenvoluparà l'Estudi de Gestió de Residus del Projecte. El Contractista podrà incorporar els suggeriments de millora corresponents a la seva especialització en el Pla de Gestió de Residus i presentar-los a l'aprovació del Director de les obres.

C. Verificar la influència de les condicions ambientals en la realització dels treballs de demolicions i moviment de terres, d'acord amb el Projecte i l'Estudi de Gestió de Residus.

D. Exigir al Contractista que disposi i acrediti que els residus de construcció i demolició realment produïts en obra han estat gestionats, en el seu cas, en obra o entregats a una instal·lació de valorització o d'eliminació pel seu tractament per un gestor de residus autoritzat, per tal de incloure-les en la documentació de final d'obra.

E. Certificar el final d'obra, amb la comprovació de totes les fitxes de seguiment de la gestió de residus que siguin preceptius.

F. Elaborar i subscriure la Memòria de Gestió de Residus de l'obra finalitzada, per lliurar-la al promotor, amb la documentació i certificats que foren perceptius.

3. REQUISITS LEGALS

Per a la realització del Pla de Gestió de Residus (P.G.R.), el Contractista tindrà en compte la legislació i normativa existent i vigent.

A. A títol orientatiu, i sense caràcter limitatiu, s'adjunta una relació de requisits legals aplicables. El Contractista, no obstant, afegirà al següent llistat les esmenes de caràcter tècnic particular que no siguin a la relació i correspongui aplicar al seu Pla.

- ORDRE DE 6 DE SETEMBRE DE 1988, sobre prescripcions en el tractament i eliminació dels olis usats.
- LLEI 6/1993, de 5 de juliol, reguladora dels residus.
- DECRET 115/1994, de 6 d'abril, reguladora del Registre General de Gestors de Residus.
- DECRET 201/1994, de 26 de juliol, regulador dels enderrocs i altres residus de la construcció.
- DECRET 34/1996, de 9 de gener, pel qual s'aprova el Catàleg de Residus de Catalunya.
- DECRET 1/1997, de 7 de gener, sobre la disposició del rebuig dels residus en dipòsits controlats.
- DECRET 92/1999, de 6 d'abril, de modificació del Decret 34/1996, de 9 de gener, pel qual s'aprova el Catàleg de Residus de Catalunya.
- DECRET 93/1999, de 6 d'abril, sobre Procediments de Gestió de Residus.
- DECRET 161/2001, de 12 de juny, de modificació del Decret 201/1994, de 26 de juliol, regulador dels enderrocs i altres residus de la construcció.
- DECRET 219/2001, d'1 d'agost, pel qual es deroga la disposició addicional tercera del Decret 93/1999, de 6 d'abril, sobre procediments de gestió de residus.
- LLEI 15/2003, de 13 de juny, de modificació de la Llei 6/1993, de 5 de juliol, reguladora dels residus.
- LLEI 16/2003, de 13 de juny, de finançament de les infraestructures de tractament de residus i del cànon sobre la deposició de residu.
- REAL DECRETO 833/1988, de 20 de julio, por el que se aprueba el reglamento para la ejecución de la ley 2071986, básica de residuos tóxicos y peligrosos.
- ORDEN DE 28 DE FEBRERO DE 1989 (Ministerio de Obras Públicas y Urbanismo), sobre gestión de. aceites usados.
- REAL DECRETO 108/1991, de 1 de febrero, sobre la prevención y reducción de la contaminación del medio ambiente producida por el amianto.
- REAL DECRETO 952/1997, de 20 de junio, por el que se modifica el reglamento para la ejecución de la ley 20/1996, de 14 de mayo, Básica de Residuos Tóxicos y Peligrosos, aprobado mediante Real Decreto 833/1998 de 20 de julio.
- LEY 10/1998, de 21 de abril, de Residuos.
- REAL DECRETO 1481/2001, de 27 de. diciembre, por el que se regula la eliminación. de residuos mediante depósito en vertedero.
- ORDEN 304/MAM/2002, de 8 de febrero, por el que se publican las operaciones de valorización y eliminación de residuos y la lista europea de residuos.
- Reial Decret 396/2006, de 31 de març, pel qual s'estableixen les disposicions mínimes de seguretat i salut aplicables als treballs amb risc d'exposició a l'amiant. (<<BOE>> 86, d'11-4-2006).
- REAL DECRETO 679/2006, de 2 de junio, por el que se regula la gestión de los aceites industrials usados.
- REAL DECRETO 105/2008, de 1 de febrero, por el que se regula la producción y gestión de los residuos de construcción y demolición.
- DECRET 89/2010 (derogat parcialment i modificat), pel que s'aprova el programa de gestió de residus de la construcción de Catalunya (PROGROC), es regula la producción i gestió de dels residus de la construcción i demolició, i el cànon sobre la deposició controlada dels residus de la construcció.
- REAL DECRETO 210/2018 regulador del programa de prevenció i gestió de residus i recursos de Catalunya (PRECAT20).

B. Tots aquells continguts que facin referència a la producció i gestió de residus:

- DOCUMENT Nº 3-Plec de Prescripcions Tècniques Particulars del Projecte.
- Plec de Clàusules Administratives Generals, per a la Contractació d'Obres.

C. Les normatives de les companyies subministradores de serveis públics de Gestió de Residus en tot allò que fa referència a la Gestió de Residus.

4. CONDICIONS ECONÒMIQUES

4.1. CRITERIS D'APLICACIÓ

Els amidaments i el pressupost referents a l'Estudi de Gestió de Residus de la construcció i demolició formen part dels amidaments i del pressupost del projecte, en capítol independent, tal i com estableix l'art. 4,a) punt 7è del R.D. 105/2008 d'1 de febrer.

Els amidaments de l'Estudi de Gestió de Residus s'han determinat a partir de:
- El capítol d'enderrocs dels amidaments del projecte.
- El capítol de moviment de terres dels amidaments del projecte.
- L'estimació dels residus realitzat a l'Estudi de Gestió de Residus.

Pel que fa al pressupost de l'Estudi de Gestió de Residus, aquest s'ha determinat amb el que estableix el capítol de Gestió de Residus del banc de preus de la MMAMB.

4.2. DEFINICIÓ DE LES ACTIVITATS CONSIDERADES EN L'ESTUDI DE GESTIÓ DE RESIDUS

4.2.1 Classificació de Residus

A. SEPARACIÓ MÍNIMA DE RESIDUS

S'han de separar els residus en les fraccions mínimes següents si es supera el límit especificat pel RD 105/2008:

- Formigó CER 170101 (formigó): >= 80 T
- Maons, teules, ceràmics CER 170103 (teules i materials ceràmics): >= 40 T
- Metall CER 170407 (metalls barrejats) >= 2 T
- Fusta CER 170201 (fusta): >= 1 T
- Vidre CER 170202 (vidre): >= 1 T
- Plàstic CER 170203 (plàstic) >= 0,5 T
- Paper i cartró CER 150101 (envasos de paper i cartró): >= 0,5 T

En cas de ser tècnicament inviable separar els residus Inerts i no especials en contenidors diferents, es podrà fer una separació col·lectiva barrejant ambdós tipus de residus. En aquest cas, derivar-ho cap a un gestor que li faci un tractament previ.

Altrament, la manipulació dels materials s'ha de fer amb les proteccions adequades a la perillositat del mateix.

B. RESIDUS ESPECIALS
Els residus especials sempre s'han de separar i dipositar en una zona d'emmagatzematge separada de la resta. El temps d'emmagatzematge no pot superar els 6 mesos.

Els materials potencialment perillosos han d'estar separats per tipus compatibles i emmagatzemats en bidons o contenidors adequats, amb indicació del tipus de perillositat.

El contenidor de residus especials ha de situar-se en un lloc pla, fora del trànsit habitual de la maquinària d'obra, per tal d'evitar vessaments accidentals.

Cal senyalitzar convenientment els diferents contenidors de residus especials, tenint en compte les incompatibilitats segons els símbols de perillositat representat en les etiquetes.

Els contenidors de residus especials han d'estar tapats i protegits de la pluja i la radiació solar excessiva.

Els bidons que contenen líquids perillosos (olis, desencofrants, etc.) s'han d'emmagatzemar en posició vertical i sobre cubetes de retenció de líquids per tal d'evitar fuites.

Els contenidors de residus especials s'han de col·locar sobre un terra impermeabilitzat.

Cal separar a dins i a fora de l'obra tots els residus Especials, entre els quals estaran:

- Els considerats per l'Estudi de Gestió de Residus.
- Els que detecti el Contractista al redactar el Pla de Gestió de Residus i que no hagin estat previstos a l'Estudi de Gestió de Residus.
- Els que es produeixin en obra a banda dels previstos al Pla de Gestió de Residus.

C. RESIDUS INERTS
Els residus Inerts s'han de separar dintre i fora de l'obra d'acord a:

- Els considerats per l'Estudi de Gestió de Residus.
- Els que detecti el Contractista al redactar el Pla de Gestió de Residus i que no hagin estat previstos a l'Estudi de Gestió de Residus.
- Els que es produeixin en obra a banda dels previstos al Pla de Gestió de Residus.

D. RESIDUS NO ESPECIALS
Els residus No Especials s'han de separar dintre i fora de l'obra d'acord a:

- Els considerats per l'Estudi de Gestió de Residus.
- Els que detecti el Contractista al redactar el Pla de Gestió de Residus i que no hagin estat previstos a l'Estudi de Gestió de Residus.
- Els que es produeixin en obra a banda dels previstos al Pla de Gestió de Residus.

4.2.2 Subministrament d'equips d'obra per a la gestió de residus

Es subministraran els equips d'obra necessaris (contenidors, sacs, compactadores...) per a la gestió adequada dels residus, i es disposaran a la zona establerta i indicada en la documentació gràfica d'aquest Estudi.
Els contenidors es senyalitzaran segons el tipus de residu que contenen, d'acord amb la separació selectiva prevista a l'Estudi de Gestió de residus.

A la següent taula es mostra les diferents etiquetes de senyalització de contenidors segons el tipus de residus:

Inerts	Residus admesos: ceràmica, formigó, pedres, etc. CODIS CER: 170107, 170504... (codis admesos en els dipòsits de terres i runes)

No Especials Mesclats	Residus admesos: fusta, metall, plàstic, paper i cartró, cartró - guix, etc. CODIS CER: 170201, 170407, 150101, 170203, 170401... (codis admesos en dipòsits de residus No Especials). Aquest símbol identifica als residus No Especials barrejats, no obstant, en cas d'optar per una separació selectiva més exigent, caldria un cartell específic per a cada tipus de residu: Fusta (CER 170201) Ferralla (CER 170407) Paper i Cartó (CER 150101) Plàstic (CER 170203) Cables elèctrics (CER 170411)
Especials	CODIS CER: (els codis dependran dels tipus de residus). Aquest símbol identifica als residus Especials de manera genèrica i pot servir per senyalitzar la zona d'aplec habilitada pels residus Especials, no obstant, a l'hora d'emmagatzemar-los cal tenir en compte els símbols de perillositat que identifiquen a cadascun i senyalitzar els bidons o contenidors d'acord amb la legislació de residus Especials.
	Símbols de perillositat: T: Tòxic T+: Molt Tòxic F: Fàcilment Inflamable F+: Extremadament Inflamable O: Comburent C: Corrosiu N: Perillós pel medi ambient E:Explosiu Xn: Nociu. Xi: Irritant.

4.2.3. Disposició de maquinària mòbil.

Si s'escau, es disposarà de la maquinària mòbil necessària (matxucadora, trituradora...) per a reutilitzar una certa quantitat de residus petris a la mateixa obra, i es col·locarà a la zona establerta i indicada en el projecte.

4.2.4. Càrrega i transport de material d'excavació i residus.

L'operació de càrrega s'ha de fer amb les precaucions necessàries per aconseguir unes condicions de seguretat suficients.

Els vehicles de transport han de portar els elements adequats a fi d'evitar alteracions perjudicials del material.

El contenidor ha d'estar adaptat al material que ha de transportar.

El trajecte que s'ha de recórrer ha de complir les condicions d'amplària lliure i de pendent adequades a la maquinària que s'utilitzi.

4.2.5. Transport de residus.

A L'OBRA.
Transport de terres i material d'excavació o del rebaix entre dos punts de la mateixa obra i lloc d'ús, o entre dues obres.
Les àrees d'abocada han de ser les que defineixi el projecte i/o la direcció facultativa.
L'abocada s'ha de fer al lloc i amb el gruix de capa indicats.
Les característiques de les terres han d'estar en funció del seu ús, han de complir les especificacions del seu plec de condicions i cal que tinguin l'aprovació de la Direcció de l'Obra.

A. A INSTAL·LACIÓ AUTORITZADA DE GESTIÓ DE RESIDUS.
A banda del contemplat a l'Estudi de Gestió de Residus, el material de rebuig que la Direcció Facultativa no accepti per a reutilitzar en obra s'ha de transportar a una instal·lació externa autoritzada, per tal de rebre el tractament definitiu.

El transportista ha de lliurar un certificat o FULL DE SEGUIMENT per a cada servei, on s'indiqui com a mínim:

- La identificació del productor i posseïdor dels residus.
- La identificació de l'obra de la qual prové el residu i, en el seu cas, el número de llicència de l'obra.
- La quantitat en t i m3 del residu gestionat i la seva codificació CER.
- La identificació del gestor autoritzat de les operacions de destí.

4.2.6. Disposició de residus.

Cada material, en funció de la seva classificació de tipus de residu, s'ha de deposar en un lloc adequat, ja sigui dins de l'obra o en una instal·lació legalment autoritzada, pel seu tractament o emmagatzematge.

4.3. UNITATS I CRITERIS D'AMIDAMENT

4.3.1. **Carrega i transport de material d'excavació, residus inerts o no especials m3 de volum amidat sobre perfil excavat.**

4.3.2. **Transport de residus Especials:**

Unitat de quantitat de bidons o contenidors subministrats i transportats al centre de recollida.
La unitat d'obra inclou tots els requisits legals que exigeixi el gestor corresponent d'aquests tipus de transports.

4.3.3. **Classificació de residus:**

m3 de volum realment classificat d'acord amb les especificacions de la Direcció de l'Obra. Tots els possibles canvis de situació i ubicació dels contenidors seran a càrrec del Contractista.
Altrament, el temps d'espera dels camions pel servei de transport dels residus es considera repercutit en el preu del servei de recollida, i sense cap dret a reclamació per part del Contractista.

4.3.4. **Disposició de material d'excavació, residus Inerts o No Especials:**

m3 de volum de cada tipus de residu dipositat a l'abocador o centre de recollida corresponent; inclou tots els canons, taxes i despeses per la disposició de cada tipus de residu al centre corresponent.

4.3.5. **Disposició de residus Especials:**

kg de pes de cada tipus de residu dipositat a l'abocador o centre de recollida corresponent.

La unitat d'obra inclou tots els canons, taxes i despeses per la disposició de cada tipus de residu al centre corresponent. No inclou l'emissió del certificat per part de l'entitat receptora.

S'abonarà diferent segons el tipus de residu i la unitat d'amidament vindrà especificada al pressupost.

4.4. CERTIFICACIÓ DEL PRESSUPOST DEL PLA DE GESTIÓ DE RESIDUS

El Pressupost de Gestió de Residus està inclòs en les partides del Pressupost del Projecte, i s'abonarà amb certificacions mensuals, d'acord amb les partides, amidaments i Quadre de Preus contemplades en el pressupost, amb el requisit de presentació dels corresponents certificats del centre gestor dels residus.
No s'abonaran les partides de classificació i deposició d'aquells residus que no hagin estat separats i dipositats adequadament d'acord amb l'estudi i el pla de gestió de residus, i s'hagin presentat els corresponents certificats del centre gestor i amb el vist i plau de la direcció facultativa.

Els volums i pesos a abonar seran els mesurats sobre perfil teòric de projecte que realment s'hagin executat. No s'abonaran amidaments diferents encara que siguin certificats pel centre gestor sense la corresponent justificació adequadament documentada.

Sabadell, a data de la signatura electrònica.

ESTUDI DE GESTIÓ DE RESIDUS

Enderroc, Rehabilitació, Ampliació

tipus
quantitats
codificació

REAL DECRETO 210/2018, Programa de prevención i gestió de residus i recursos de Catalunya (PRECAT20)

REAL DECRETO 105/2008 , Regulador de la producció i gestió de residus de construcció i enderroc

DECRET 89/2010 (derogat parcialment i modificat), pel que s'aprova el Programa de gestió de residus de la construcció de Catalunya (PROGROC), es regula la producció i gestió dels residus de la construcció i demolició, i el cànon sobre la deposició controlada dels residus de la construcció.

DECRET 21/2006 Adopció de criteris ambientals i d'ecoeficiència als edificis

IDENTIFICACIÓ DE L'EDIFICI

Obra:	Millora de les jardineres i el carril bici de Francesc Macià, entre Concordia i Paraires		
Situació:	Avinguda Francesc Macia		
Municipi :	Sabadell	**Comarca :**	Vallès occ.

AVALUACIÓ I CARACTERÍSTIQUES DELS RESIDUS

Materials d'excavació (es considerin o no residus, mesurats sense esponjament)

	Codificació residus LER Ordre MAM/304/2002	Pes	Volum
grava i sorra compacta		0,00	0,00
grava i sorra solta		0,00	0,00
argiles		0,00	0,00
terra vegetal		0,00	0,00
pedraplè		0,00	0,00
terres contaminades	170503	0,00	0,00
altres		0,00	0,00
totals d'excavació		**0,00 t**	**0,00 m³**

Destí de les terres i materials d'excavació

	no es considera residu:				és residu:	
Els materials d'excavació que es reutilitzin a la mateixa obra o en una altra d'autoritzada, no es consideren residu sempre que el seu nou ús pugui ser acreditat. En una mateixa obra poden coexistir terres reutilitzades i terres portades a abocador	**reutilització**				**a l'abocador**	
	mateixa obra		altra obra			
	NO		**NO**		**SI**	

Residus d'enderroc

	Codificació residus LER Ordre MAM/304/2002	Pes/m² (tones/m²)	Pes (tones)	Volum aparent/m² (m³/m²)	Volum aparent (m³)
obra de fàbrica	170102	0,542	0,000	0,512	0,000
formigó	170101	0,084	178,080	0,062	74,200
petris	170107	0,052	12,386	0,082	7,882
metalls	170407	0,004	0,000	0,001	0,000
fustes	170201	0,023	0,000	0,066	0,000
vidre	170202	0,001	0,000	0,004	0,000
plàstics	170203	0,004	0,000	0,004	0,000
Mescla bituminosa	170302		14,496		6,040
fibrociment	170605	0,010	0,000	0,018	0,000
Soques	200201	-	0,000	-	0,000
Mescla bituminosa perillosa e=10cm	170301	0,240	0,000	0,100	0,000
Altres		0,000	0,000	0,000	0,000
totals d'enderroc		0,7196	**204,96 t**	0,8492	**88,12 m³**

Residus de construcció

	Codificació res Ordre MAM/304/2(	Pes/m² (tones/m²)	Pes (tones)	Volum aparent/m² (m³/m²)	Volum aparent (m³)
sobrants d'execució		0,0500	0,0000	0,0799	0,0000
obra de fàbrica	170102	0,0150	0,0000	0,0407	0,0000
formigó	170101	0,0320	0,0000	0,0261	0,0000
petris	170107	0,0020	0,0000	0,0118	0,0000
altres		0,0010	0,0000	0,0013	0,0000
embalatges		0,0380	0,0000	0,0285	0,0000
fustes	170201	0,0285	0,0000	0,0045	0,0000
plàstics	170203	0,0061	0,0000	0,0104	0,0000
paper i cartró	170904	0,0030	0,0000	0,0119	0,0000
metalls	170407	0,0004	0,0000	0,0018	0,0000
totals de construcció			**0,00 t**		**0,00 m³**

INVENTARI DE RESIDUS PERILLOSOS.

Dins l'obra s'han detectat aquests residus perillosos, els quals es separaran i gestionaran per separat per evitar que contaminin altres residus

Materials de construcció que contenen amiant	-	altres especificar		-
Residus que contenen hidrocarburs	-		especificar	-
Residus que contenen PCB	-		especificar	-
Terres contaminades	-		especificar	-

ESTUDI DE GESTIÓ DE RESIDUS

Enderroc, Rehabilitació, Ampliació

minimització
gestió dins obra

MINIMITZACIÓ

PROJECTE. durant l'elaboració del projecte s'han près les següents mesures per tal de minimitzar els residus	
1.- S'ha previst reutilitzar en obra parts dels materials que es retiren	**si**
2.- S'han optimitzat les seccions resistents de pilars, jàsseres, parets, fonaments, etc.	-
3.- L'adequació de l'edifici al terreny, genera un equilibri de moviments de terres	-
4.- El sistema constructiu és industrialitzat i prefabricat, es munta en obra sense generar gairebé residus	-
5.-	-
6.-	-

OBRA. a l'obra es duran a terme les accions següents	
1.- Emmagatzematge adient de materials i productes	-
2.- Conservació de materials i productes dins el seu embalatge original fins al moment de la seva utilització	-
3.- Els materials granulars (graves, sorres, etc.) es dipositaran en contenidors rígids o sobre superfícies dures	-
4.-	-
5.-	-
6.-	-

ELEMENTS DE CONSTRUCCIÓ REUTILITZABLES

fusta en bigues reutilitzables	0,00 t	0,00 m³
fusta en llates, tarimes, parquets reutilitzables o reciclables	0,00 t	0,00 m³
acer en perfils reutilitzables	0,00 t	0,00 m³
altres :	0,00 t	0,00 m³
Total d'elements reutilitzables	0,00 t	**0,00 m³**

GESTIÓ (obra)

Terres

Excavació / Mov. terres	**Volum** m³ (+20%)	**Reutilització** (m³) a la mateixa obra	a altra autoritzada	**Terres per a l'abocador** volum aparent (m³)
grava i sorra compacta	0,0	0,00	0,00	0,00
grava i sorra solta	0,0	0,00	0,00	0,00
argiles	0,0	0,00	0,00	0,00
terra vegetal	0,0	0,00	0,00	0,00
pedraplè	0,0	0,00	0,00	0,00
altres	0,0	0,00	0,00	0,00
terres contaminades	0,0			0,00
Total	**0,0**	**0,00**	**0,00**	**0,00**

SEPARACIÓ DE RESIDUS A OBRA. Cal separar individualitzadament en les fraccions seguents si la generació per cadascú d'ells a l'obra supera les quantitats que segueixen

R.D. 105/2008	**tones**	**Projecte**	**cal separar**	**tipus de residu**
Formigó	**80**	**178,08**	**si**	**inert**
Maons, teules i ceràmics	**40**	**0,00**	**no**	**inert**
Metalls	**2**	**0,00**	**no**	**no especial**
Fusta	**1**	**0,00**	**no**	**no especial**
Vidres	**1**	**0,00**	**no**	**no especial**
Plàstics	**0,50**	**0,00**	**no**	**no especial**
Paper i cartró	**0,50**	**0,00**	**no**	**no especial**
Especials*	**inapreciable**	**inapreciable**	**si**	**especial**

* Dins els residus especials hi ha inclosos els envasos que contenen restes de matèries perillloses, vernissos, pintures, disolvents, desencofrants, etc... i els materials que hagin estat contaminats per aquests. Tot i ser difícilment quantificables, estan presents a l'obra i es separaran i tractaran a part de la resta de residus

Malgrat no ser obligada per tots els tipus de residus, s'han previst operacions de destria i recollida selectiva dels residus a l'obra en contenidors o espais reservats pels següents residus

		R.D. 105/2008	**projecte***
Inerts	Contenidor per Formigó	**si**	**si**
	Contenidor per Ceràmics (maons,teules...)	**no**	**no**
No especials	Contenidor per Metalls	**no**	**si**
	Contenidor per Fustes	**no**	**si**
	Contenidor per Plàstics	**no**	**si**
	Contenidor per Vidre	**no**	**no**
	Contenidor per Paper i cartró	**no**	**si**
	Contenidor per Guixos i altres no especials	**no**	**no**
Especials	Perillosos (un contenidor per cada tipus de residu especial)	**si**	**si**

* A la cel·la **projecte** apareixen per defecte les dades del R.D. 105/2008. Es permet la posibilitat d'incrementar les fraccions que se separen, per poder-ne millorar la gestió, però **en cap cas es permet no separar si el R.D. ho obliga.**

GESTIÓ (fora obra) els residus es gestionaran fora d'obra a:

Degut a la manca d'espai, les operacions de separació de residus les realitzarà fora de l'obra un gestor autoritzat	-
Instal·lacions de reciclatge i/o valorització	-
Dipòsit autoritzat de terres,enderrocs i runes de la construcció	-

Tipus de residu i Nom, adreça i codi de gestor del residu

tipus de residu	gestor	adreça	codi del gestor
17.01.01 (Formigons)	Hercal Zero, SL	Carretera de Montcada, 880 - 08227 Terrassa	E-1844.20
17.01.07 (Barreja de formigó i ceràmic diferent de 17.01.06)	Hercal Zero, SL	Carretera de Montcada, 880 - 08227 Terrassa	E-1844.20
17.03.02 (Barreja bituminosa diferent de 17.03.01)	Hercal Zero, SL	Carretera de Montcada, 880 - 08227 Terrassa	E-1844.20
17.04.07 (Metalls Barrejats)	Planta intercomarcal de reciclatge, SA	Carrer Mas Bajona, 58 - 08202 Sabadell	E-475.98
17.04.11 (Cables diferents de 17.04.10)	Planta intercomarcal de reciclatge, SA	Carrer Mas Bajona, 58 - 08202 Sabadell	E-475.98
17.05.04 (Terra i pedres diferents de 17.05.03)	Hercal Zero, SL	Carretera de Montcada, 880 - 08227 Terrassa	E-1844.20
15.01.01 (Envasos de paper i cartó)	Planta intercomarcal de reciclatge, SA	Carrer Mas Bajona, 58 - 08202 Sabadell	E-475.98
15.01.02 (Envasos de paper i cartó)	Planta intercomarcal de reciclatge, SA	Carrer Mas Bajona, 58 - 08202 Sabadell	E-475.98

PRESSUPOST

S'ha considerat pel càlcul del pressupost estimatiu :	Costos*	
Les previsions de separació de l'apartat de **gestió** i :	Classificació a obra: entre **12-16 €/m³**	27,59
Un esponjament mig de tot tipus de residu del 35%	Transport: entre 5-8 **€/m²** (mínim 100 €)	9,46
La distància mitjana a l'abocador : 15 Km	Abocador: runa neta (separada): entre **4-10 €/m³**	18,71
Els residus especials i perillosos en bidons de 200 l.	Abocador: runa bruta (barrejat): entre **15-25 €/m³**	26,99
Contenidors de 5 m³ per a cada tipus de residu	Especials**: **num. transports** a 200 €/ transport	0
Lloguer de contenidors inclòs en el preu	Gestor terres: entre **5-15 €/m³**	10,91
La gestió de terres inclou la seva caracterització***	Gestor terres contaminades: entre **70-90 €/m³**	240,00

* Els preus recollits per l'OCT s'han obtingut dels abocadors i valoritzadors de Catalunya, que han subministrat dades

** Malgrat ser de difícil quantificació, podria haver residus especials a obra, per tant sempre caldrà una previsió de **nombre de transports** per la seva correcta gestió
*** La caracterització de terres o de qualsevol residu, permet saber amb exactitut quins elements contaminants o no, i amb quines proporcions hi són presents (dins el cost s'ha previst una caracterització, independentment del volum de terres. Cost de cada caracterització 1.000 euros)

RESIDU	Volum + % esponjament	Classificació	Transport	Valoritzador / Abocador	
Excavació	**20%**	**24,22 €/m³**	**9,46 €/m³**	**10,91 €/m³**	**240,00 €/m³**
Terres	0,00	-	-	0,00	
Terres contaminades	0,00	-	-		0,00
				runa neta	**runa bruta**
Construcció	**35%**			**18,71 €/m³**	**26,99 €/m³**
Formigó (2,4 Tn/m3)	100,17	1.871,00	947,61	1.874,18	-
Maons i ceràmics	0,00	-	-		0,00
Petris barrejats	10,64	-	100,66		287,19
	0%			**-42,27 €/m³**	
Metalls	0,00	0,00	-	0,00	-
	0%			**15,60 €/m³**	
Fusta	0,00	0,00	-	0,00	-
	35%				**26,99 €/m³**
Vidres	0,00	-	-		0,00
	35%			**0,00 €/m³**	
Plàstics	0,00	0,00	-	0,00	-
	35%			**0,00 €/m³**	
Paper i cartró	0,00	0,00	-	0,00	-
	20%			**84,47 €/m³**	
Soques	0,000	0,00	-	0,00	-
	35%			**0,00 €/m³**	
Altres	0,000	0,00	-		-
	35%			**19,88 €/m³**	
Mescla bituminosa no perillosa	8,154	0,00	77,14	162,10	-
Perillosos Especials	0,000	0,00			0,00
	118,96	1.871,00	1.125,41	2.036,28	287,19


Elements Auxiliars	
Casetes d'emmagatzematge	0,00
Compactadores	0,00
Matxucadora de petris	0,00
Altres tipus de contenidors (per contenir líquids, beurades de formigó, etc.)	0,00
	0,00
	0,00

El pressupost estimatiu de la gestió de residus és de : 5.319,88 €


El volum dels residus és de : 118,96 m³

El pressupost de la gestió de residus és de : 5.319,88 euros


DOCUMENTACIÓ GRÀFICA. INSTAL.LACIONS PREVISTES : TIPUS I DIMENSIONS DE CONTENIDORS DE RESIDUS PER OBRES

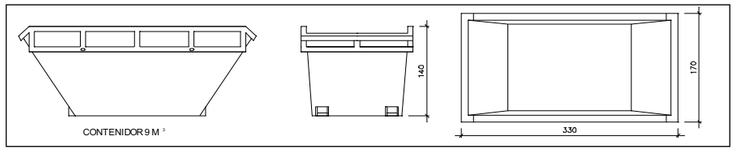


Contenidor 9 m³ . Apte per a formigó, ceràmics, petris i fusta — unitats: -

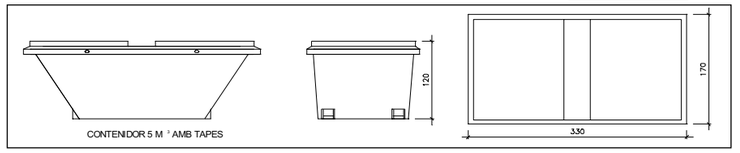


Contenidor 5 m³ . Apte per a plàstics, paper i cartró, metalls i fusta — unitats: -

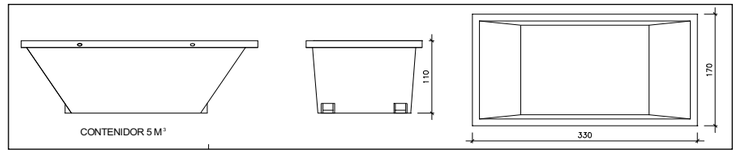

Contenidor 5 m³ . Apte per a formigó, ceràmics, petris, fusta i metalls — unitats: -

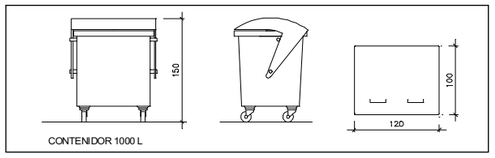

Contenidor 1000 L . Apte per a paper i cartró, plàstics — unitats: -

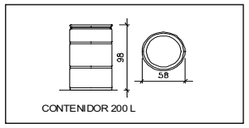

Bidó 200 L .Apte per a residus especials — unitats: -

El **Reial Decret 105/2008**, estableix que cal facilitar plànols de les instal·lacions previstes per a emmagatzematge, maneig, separació i altres operacions de gestió dels residus dins l'obra, si s'escau.

Donada la tipologia del projecte i per tal de no duplicar informació, aquests plànols d'instal·lacions previstes són a:

Estudi de Seguretat i Salut	si
Annex 1 d'aquest Estudi de Gestió de Residus	-

Posteriorment aquests plànols poden ser objecte d'adaptació a les característiques particulars de l'obra i els seus sistemes d'execució, previ acord de la direcció facultativa.

A més dels elements descrits, tal i com consta al pressupost, a l'obra hi haurà altres instal·lacions com :

Casetes d'emmagatzematge	-
Compactadores	-
Matxucadora de petris	-
Altres tipus de contenidors (per contenir liquids, beurades de formigó, etc..)	-
	-
	-

Les operacions destinades a la tria, classificació, transport i disposició dels residus generats a obra, s'ajustaran al que determina el Pla de Gestió de Residus elaborat per el Contractista, aprovat per la Direcció Facultativa i acceptat per la Propietat.
Aquest Pla ha d'estar elaborat en base a l'Estudi de Gestió de Residus, que s'inclou al projecte.
Si degut a modificacions en l'execució de l'obra o d'altres, cal fer modificacions a la gestió en obra dels residus, aquestes modificacions es documentaran per escrit i seran aprovades si s'escau per la Direcció Facultativa i se'n donarà comunicació per a la seva acceptació a la Propietat.