PROMOTOR:

Ajuntament d'Abrera

PROJECTE EXECUTIU DE RENOVACIÓ DE LA XARXA D'ABASTAMENT D'AIGUA A CAN VILALBA, ABRERA - FASE 3

DOCUMENT Núm. 1. MEMÒRIA I ANNEXOS

DOCUMENT Núm. 2. PLÀNOLS

DOCUMENT Núm. 3. PLEC DE CONDICIONS

DOCUMENT Núm. 4. PRESSUPOST

AUTOR DEL PROJECTE:

CARLOS CAMPOS DÍAZ

Enginyer de Camins, Canals i Ports

ABRIL 2024

ÍNDEX

DOCUMENT NÚM. 1. MEMÒRIA I ANNEXOS

- **Memòria**
- **Annex núm. 01. Antecedents**
- **Annex núm. 02. Càlculs hidràulics**
- **Annex núm. 03. Serveis existents**
- **Annex núm. 04. Pla de Control de Qualitat**
- **Annex núm. 05. Estudi de seguretat i salut**
- **Annex núm. 06. Estudi de gestió de residus**
- **Annex núm. 07. Pla d'obres**
- **Annex núm. 08. Justificació de preus**
- **Annex núm. 09. Pressupost per al Coneixement de l'Administració**

DOCUMENT NÚM. 2. PLÀNOLS

- **01. Índex i de situació**
- **02. Plantes de conjunt**
  - **02.A. Cartografia**
  - **02.B. Ortofotomapa**
- **03. Estat actual**
  - **03.A. Planejament vigent**
  - **03.B. Xarxa abastament d'aigua**
  - **03.C. Serveis existents ENDESA**
  - **03.D. Serveis existents NEDGIA**
- **04. Xarxa d'abastament d'aigua**
  - **04.A. Planta d'abastament d'aigua**
  - **04.B. Detalls**

DOCUMENT NÚM. 3. PLEC DE CONDICIONS

- **Plec de Prescripcions Tècniques Generals**
- **Plec de Prescripcions Tècniques Particulars**
- **Plec de Prescripcions Tècniques Abastament d'Aigua**

DOCUMENT NÚM. 4. PRESSUPOST

- **Amidaments**
- **Estadística de Partides**
- **Quadre de Preus núm. 1**
- **Quadre de Preus núm. 2**
- **Pressupost**
- **Resum de Pressupost**
- **Pressupost d'Execució per Contracte**

DOCUMENT Núm. 1. MEMÒRIA I ANNEXOS

MEMÒRIA

ÍNDEX

1. INTRODUCCIÓ ..... - 1 -
2. OBJECTE DEL PROJECTE ..... - 1 -
3. DADES BÀSIQUES ..... - 2 -
3.1. LOCALITZACIÓ ..... - 2 -
3.2. CARTOGRAFIA I TOPOGRAFIA ..... - 2 -
3.3. GEOLOGIA I GEOTÈCNIA ..... - 2 -
3.4. PLANEJAMENT ..... - 2 -
4. DESCRIPCIÓ DE L'ESTAT ACTUAL ..... - 2 -
5. DESCRIPCIÓ DE LES ACTUACIONS PROJECTADES ..... - 3 -
5.1. DISSENY DE LA XARXA ..... - 3 -
5.2. DOTACIÓ I DEMANDA D'AIGUA ..... - 3 -
5.3. DADES INTRODUÏDES AL MODEL ..... - 3 -
5.4. REQUISITS TÈCNICS. PRESSIONS I VELOCITATS ADMISSIBLES ..... - 3 -
5.4.1. Pressió màxima i mínima ..... - 3 -
5.4.2. Velocitat màxima i mínima ..... - 3 -
5.5. DESCRIPCIÓ DE LES ACTUACIONS PROJECTADES ..... - 4 -
5.6. REPOSICIÓ DELS PAVIMENTS ..... - 4 -
6. SERVEIS AFECTATS ..... - 5 -
7. EXPROPIACIONS ..... - 5 -
8. PLA D'OBRES I TERMINI D'EXECUCIÓ ..... - 5 -
9. REVISIÓ DE PREUS ..... - 5 -
10. PLA DE CONTROL DE LA QUALITAT ..... - 5 -
11. GESTIÓ DE RESIDUS DE LA CONSTRUCCIÓ ..... - 5 -
12. SEGURETAT I SALUT ..... - 5 -
13. JUSTIFICACIÓ DE PREUS ..... - 6 -
14. CLASSIFICACIÓ DEL CONTRACTISTA ..... - 6 -
15. PERÍODE DE GARANTIA ..... - 6 -
16. PRESSUPOST DE L'OBRA ..... - 6 -
16.1. PRESSUPOST PER CAPÍTOLS D'OBRA ..... - 6 -
16.2. PRESSUPOST PER A CONEIXEMENT DE L'ADMINISTRACIÓ ..... - 6 -
17. DOCUMENTS INTEGRANTS DEL PRESENT PROJECTE ..... - 7 -
18. DECLARACIÓ D'OBRA COMPLERTA ..... - 7 -

1. INTRODUCCIÓ

Es redacta el present "Projecte Executiu de renovació de la xarxa d'abastament d'aigua a Can Vilalba, Abrera, Fase 3" per encàrrec de l'Ajuntament d'Abrera.

2. OBJECTE DEL PROJECTE

L'objecte del present document és definir i valorar a nivell de projecte constructiu, les actuacions necessàries per tal de renovar de forma integral la xarxa d'abastament d'aigua potable incloses dins la Fase 3 del barri de Can Vilalba a Abrera, la qual presenta les següents principals patologies:

- Canonades de PVC antigues, les quals en la seva major part ja han excedit la seva vida útil.
- En la majoria de carrers, les canonades d'aigua potable es situen a l'interior de la vorera, compartint aquesta amb les canonades d'aigües residuals.
- En molts trams, les conduccions no estan suficientment mallades, el que pot donar lloc a problemes de salubritat pública i més, en el cas de reparacions, fa que el nombre d'usuaris afectats pel tall del servei, sigui molt elevat.
- Etc.

El conjunt de les patologies indicades anteriorment donen lloc a contínues actuacions d'emergència per part dels Serveis Tècnics Municipals, a fi i efecte de reparar les contínues fuites i trencaments que es produeixen a la xarxa.

Tenint en consideració tot allò indicat anteriorment, els Serveis Tècnics Municipals han considerat necessari procedir a la renovació integral de tota la xarxa d'abastament d'aigua potable del Barri de Can Vilalba, a fi i efecte de:

- Substituir les canonades existent (majoritàriament de PVC) per tubs de PE100 RCD PN-16 a fi i efecte de minimitzar el nombre d'avaries.
- Racionalitzar de forma general la xarxa, tant pel que respecta al mallat de les conduccions, disposició de vàlvules de tancament, cabalímetres, boques de reg, etc., de forma que es faciliti el control de la xarxa i la gestió de les futures incidències, millorant alhora notablement la qualitat del servei.
- Substituir els comptadors existents, per comptadors amb possibilitat de telelectura.
- Disposar boques d'incendis en el viari públic, en compliment de l'SP-120 "Instrucció Técnica Complementària. Sistemes d'hidrants d'incendis per a ús exclusiu de bombers", consistents en que la xarxa ha de garantir el funcionament de dos hidrants adjacents durant dues hores, amb un cabal de 1.000 l/min, i amb una pressió a peu d'hidrant superior a 102 KPa (10 mca). A més, la distància màxima entre hidrants es limita a 100 m.

Les obres contemplades dins d'aquesta Fase 3 es corresponen a l'execució de la canonada Ø160 contemplada en el polígon de tall A, incloses al projecte "Projecte Executiu de renovació de la xarxa d'abastament d'aigua a Can Vilalba, Abrera". Aquest plànol amb els polígons de tall també s'ha inclòs a l'annex 02 del present document. Atès que aquesta zona presenta un gran número d'incidències per les sobrepressions existents, s'ha optat per seguir amb les feines de renovació per aquesta zona, després de la renovació de la Fase 1 (polígon de tall I) i de la Fase 2 (polígon de tall D, part dels polígons de tall F i G (canonades que discorren pels carrers Virrei Amat) i les vàlvules reductores situades al c. Sant Lluis i c. Circumval·lació). D'altra banda, els tècnics de l'Ajuntament de Sabadell han informat que durant les obres d'execució de la Fase 2, també es va executar una altra vàlvula reguladora al c. Virrei Amat.

3. DADES BÀSIQUES

3.1. LOCALITZACIÓ

L'àmbit del Projecte Constructiu es situa al barri de Can Vilalba, discorrent per diversos carrers des del dipòsit existent d'ATL fins al núm. 84-88 del c. Circumval·lació.

En vermell el recorregut de les canonades d'abastament d'aigua objecte del present projecte.

3.2. CARTOGRAFIA I TOPOGRAFIA

Per a la redacció del present projecte, els Serveis Tècnics de l'Ajuntament d'Abrera, han facilitat diferents cartografies 1:1000 del municipi per a la realització dels plànols, les quals han estat corregides i ampliades mitjançant les diferents inspeccions de camp realitzades pels tècnics de la Consultora.

De forma complementaria, també s'ha utilitzat la informació cartogràfica disponible a la pàgina web del Institut Cartogràfic de Catalunya (www.icc.cat), per a la realització dels plànols índex i de conjunt

3.3. GEOLOGIA I GEOTÈCNIA

Ateses les característiques del projecte no s'ha considerat necessària la realització d'un estudi geotècnic.

3.4. PLANEJAMENT

Les obres contemplades al present projecte, es situaran dins de la vialitat municipal de la urbanització de Can Villalba, per tant **íntegrament dins de sòl públic.** No obstant, segons el planejament vigent tenen la següent qualificació urbanística:

- Sistema. Viari eix estructurant (SX1).
- Sòl Urbanitzable. 22bD1: Desenvolupament residencial. Can Vilalba

4. DESCRIPCIÓ DE L'ESTAT ACTUAL

La xarxa actual de la urbanització de Can Vilalba, penja del dipòsit del mateix nom, de titularitat d'ATL. Aquest dipòsit es troba situat a cota 216, té una capacitat de 500 m3 i s'abasteix directament de la xarxa d'alta. A partir d'aquest dipòsit neix tota la xarxa de distribució en baixa del barri. Cal indicar, que per tal de donar pressió als habitatges més propers al dipòsit existeix un grup de pressió en les proximitats del dipòsit.

A l'Apèndix-1 de l'Annex d'Antecedents s'han inclòs els plànols de xarxa actual, de l'Avanç del Pla Director d'Abastament d'Aigua Potable d'Abrera, en els quals es pot observar que la xarxa actual està composta principalment per canonades de PVC Ø63 mm disposades en un dels costat dels carrers (en vorera), el que implica que les escomeses dels habitatges hagin de creuar la calçada d'una banda a l'altra del carrer.

D'altra banda els hidrants existents tenen una cobertura insuficient per a la urbanització i es situen en canonades de diàmetre molt reduït, el que impossibilita complir amb els criteris de pressió i cabal indicats a l'SP-120.

A continuació s'inclou una imatge amb els pisos de pressió indicats a l'Avanç del Pla Director:

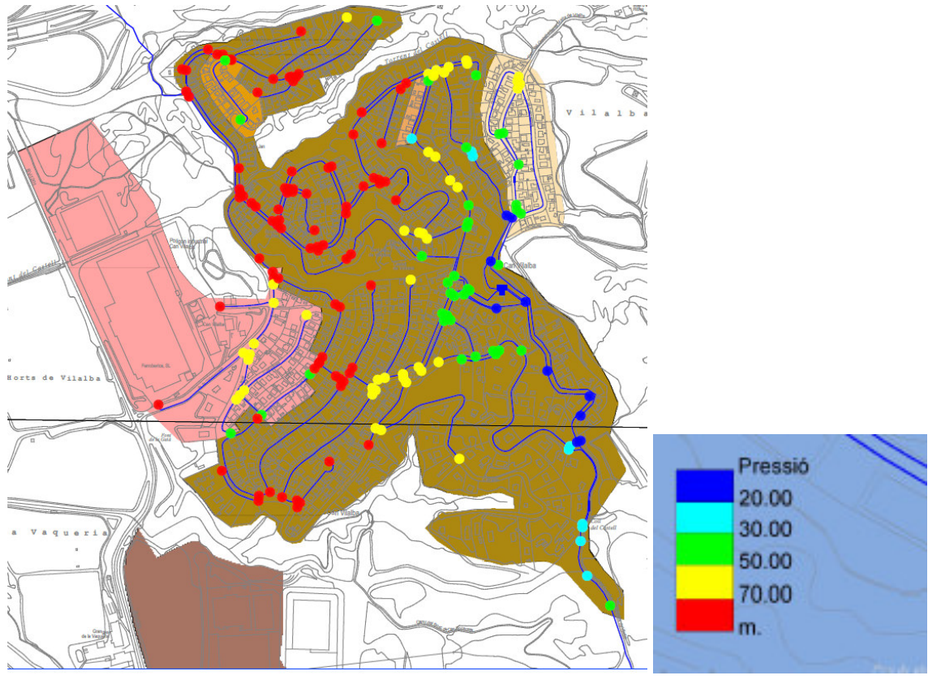

El conjunt de canonades antigues que ja sobrepassa la seva vida útil, conjuntament amb l'excés de pressions, donen lloc a que, tal i com es pot observar en la següent imatge, en els carrers pintats en color verd es produeixin una mitja de 14 incidències l'any, mentre que en els pintats de color blau, aquesta xifra es situï al voltant de les 8-9 incidències:

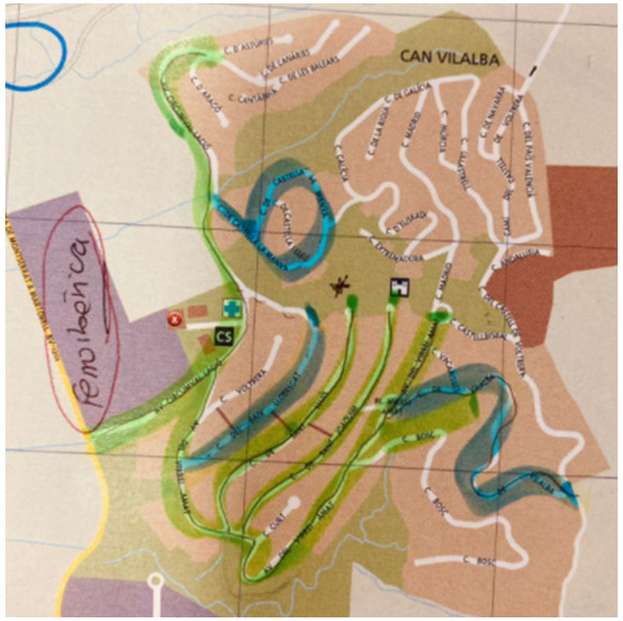

5. DESCRIPCIÓ DE LES ACTUACIONS PROJECTADES

5.1. DISSENY DE LA XARXA

El disseny de la nova xarxa d'abastament d'aigua de Can Vilalba, s'ha realitzat mitjançant el programa EPANET que és un simulador de períodes perllongats del comportament hidràulic i de la qualitat de l'aigua en xarxes de subministrament a pressió.

5.2. DOTACIÓ I DEMANDA D'AIGUA

Per a la determinació dels cabals d'aigua a subministrar per la futura xarxa, s'han tingut en compte, les següents dotacions:

habitants/habitatge	3
200 l/habitant dia	200
factor punta diària	1,5
factor punta horària	2,4
factor pèrdues (colzes, etc.)	1,1
Nº Habitatges (1)	876

(1) S'han considerat també com a habitatges les parcel·les encara no edificades, en previsió del seu futur consum.

Segons aquestes dades obtenim els següents valors a imputar al model:

Cabal per dotació	
l/dia	m³/dia
525600,00	525,6
Cabal punta	
l/dia	m³/dia
1892160,00	1892,2

5.3. DADES INTRODUÏDES AL MODEL

Les dades introduïdes en model matemàtic de la xarxa són:

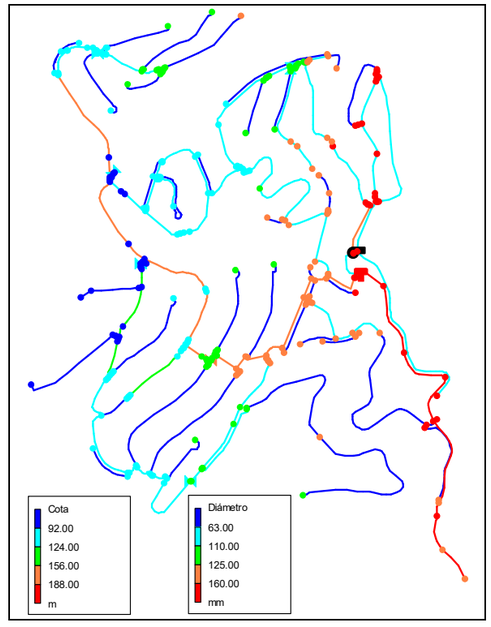

5.4. REQUISITS TÈCNICS. PRESSIONS I VELOCITATS ADMISSIBLES

5.4.1. Pressió màxima i mínima

A qualsevol xarxa d'abastament, la màxima pressió es produeix quan no hi ha consums, és a dir, a la nit. La limitació de pressió màxima ve donada per la resistència de les canonades, especificada a les característiques tècniques del material.

En aquest aspecte, l'objectiu és que hi hagi una pressió igual o superior a l'alçada dels habitatges a construir. Per tant, partint d'una pressió inicial de 4 kg/cm² a la xarxa i si l'alçada mitja dels habitatges és de 10m, s'intentarà que la pressió sigui igual o superior als 0,4 kg/cm², és a dir, 4 mca.

5.4.2. Velocitat màxima i mínima

Les recomanacions sobre les limitacions de velocitat venen donades per diferent motius. La limitació de valor màxim ve associada per les pèrdues de càrrega a les canonades, per altra banda la velocitat mínima ve donada pels criteris de sedimentació de partícules que poden viatjar dintre de l'aigua.

La velocitat de l'aigua a les canonades és recomanable situar-la al voltant del metre per segon, no superant en cap cas 1,5 m/s, per tal d'evitar grans pèrdues de càrrega i erosions dels tubs, considerant aquest cabal punta el consum màxim previst en el projecte.

Pressió màxima	60 m.c.a
Pressió mínima	4 m.c.a
Velocitat màxima	2,0 m/s
Velocitat mínima	0,5 m/s

5.5. DESCRIPCIÓ DE LES ACTUACIONS PROJECTADES

Tenint en compte tot allò indicat anteriorment a la present Memòria i d'acord amb els Tècnics Municipals, el present projecte contempla:

- El disseny de la nova xarxa d'abastament d'aigua potable del barri de Can Vilalba Fase 3 amb canonades de PE-100 RCD i PN-16 de diàmetres nominal de 160 mm. La longitud de les canonades projectades és d'uns 1.414m.
- En aquesta fase s'ha prioritzat l'objectiu d'executar la canonada de Ø160 des del dipòsit fins la connexió a la xarxa existent (núm. 86-88 c. Circumval·lació).
- La connexió de la nova canonada Ø160 es realitzarà a una arqueta existent situada propera al dipòsit de Can Vilalba. Segons la informació facilitada pels tècnics de l'ajuntament d'Abrera, els tècnics d'ATL han informat que la connexió al dipòsit es troba en bon estat pel que només és necessari connectar a l'arqueta existent. Tant el dipòsit com la parcel·la on està ubicat són de la companyia ATL pel que serà necessari tramitar els permisos necessaris per a l'execució de les obres. S'adjunta imatge de l'arqueta a connectar marcada amb un cercle vermell.

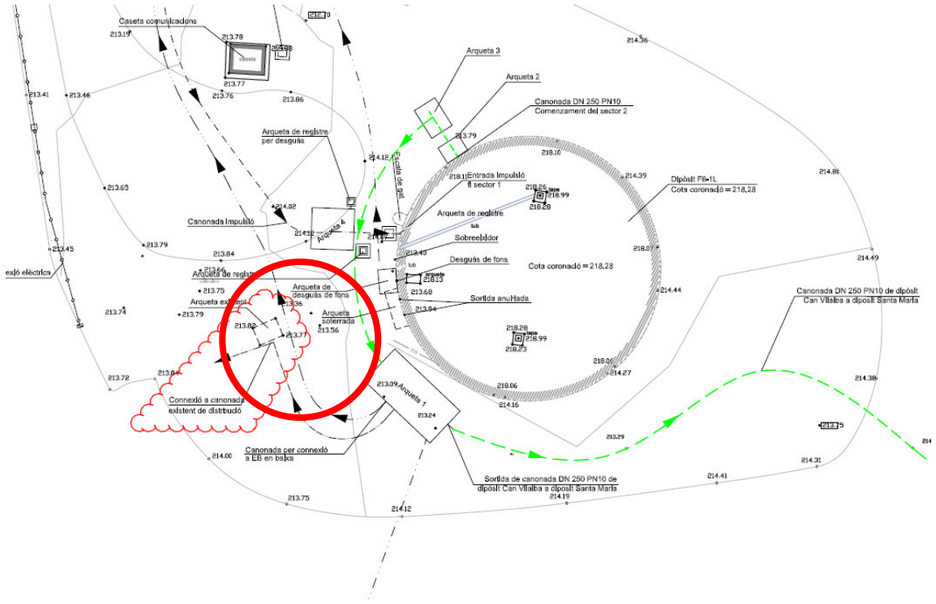

- S'ha previst que la canonada baixi pel talús de la parcel·la del dipòsit fins el c. Castellbisbal. Per aquest motiu el projecte contempla el reblert de la rasa amb formigó i la col·locació d'emmacat de pedra per evitar l'erosió del talús.
- S'ha previst en els passadissos de serveis (escales) entre el c. de Sant Joaquim i Sant Lluís i entre el c. Sant Lluís i c. Baix Llobregat, col·locar el nou tub sobre les escales existents i protegir el tub mitjançant un calaix de totxo i sorra a fi d'evitar l'enderroc de les escales.
- De forma general, s'ha previst una nova canonada de distribució a un costat de la calçada, situada a una distància de 0,75 m de la línia de rigola.
- La rasa prevista per a l'execució de les noves canonades complirà el següent:
    - Profunditat de la rasa d'1,00m per sobre de la generatriu superior del tub, amb una amplada de rasa de 0,3 m.
    - Reblert de la rasa amb sauló excepte els últims 20 cm per sota de la rasant que seran de formigó, fresat de 5 cm de formigó i extensió de 5 cm de mbc AC16 surf B50/70 S + reg d'adherència en una amplada d'1,50 m.
    - El reblert al voltant dels tub s'ha previst amb sorra.
- Amb la renovació de la xarxa d'aigua potable, també s'ha previst la reposició de les escomeses dels habitatges fins la nova vàlvula de tall i es connectarà amb el tram d'escomesa existent. En el cas de les parcel·les no edificades, s'ha fet una previsió d'escomesa fins al límit de parcel·la.
- En el cas de les parcel·les amb comptador en servei, es preveu la substitució del comptador existent, per un nou comptador amb possibilitat de telelectura, homologat per l'Ajuntament d'Abrera.
- La nova xarxa inclou la disposició d'hidrants en compliment de l'SP-120 "Instrucció Técnica Complementària. Sistemes d'hidrants d'incendis per a ús exclusiu de bombers".
- Vàlvules de tancament: Per assegurar el correcte funcionament de la xarxa, s'han previst una sèrie de vàlvules de comporta, de DN variable en funció del diàmetre de la conducció, que es col·locaran en posició oberta o tancada. (7 uts.), segons s'indica als plànols.

5.6. REPOSICIÓ DELS PAVIMENTS

Per a la reposició dels paviments de calçada i vorera afectats per la instal·lació de les noves canonades, s'ha previst el següent:

Paviment utilitzat en calçada:

GRUIX	UNITAT D'OBRA	TIPUS
5 cm	AC16 surf B50/70 S	MBC capa de trànsit
--	C60B3/B2 ADH(ECR-1)	Reg d'adherència
Obra de terres subjacent (95% PM)		

Atès la longitud de la rasa i que l'equip de fresat i estesa de mescla bituminosa no vindrà fins un cop s'hagin executat i realitzat les proves d'estanqueïtat a les canonades, s'ha previst el reblert de la rasa amb sauló garbellat i l'extensió de formigó fins la cota de rasant (20 cm en una amplada de 60 cm) per evitar possibles accidents. Per tal d'assegurar un bon acabat, s'ha previst l'extensió de la capa de trànsit en una amplada d'1,5 m.

Paviment utilitzat en voreres:

En quant a la reposició dels paviments de vorera afectats principalment per les escomeses dels habitatges, s'ha previst el següent:

GRUIX	UNITAT D'OBRA	TIPUS
4 cm	Lloseta hidràulica tipus "panot" de 20x20x4 cm de les mateixes característiques que el paviment existent	Lloseta prefabricada
2-3 cm	Morter de ciment M-10	--
10 cm	Formigó HM-20	Base Formigó
Obra de terres subjacent (95% PM)		

6. SERVEIS AFECTATS

Tenint en compte la informació de la plataforma ewise, la zona per on discorreran les futures canonades existeixen nombrosos serveis existents (canalitzacions elèctriques, enllumenat, gas etc.). Per aquest motiu, s'ha previst al projecte les següents actuacions:

- S'ha contemplat a l'inici de les obres realitzar la localització dels serveis enterrats mitjançant de tot l'àmbit del projecte amb cales manuals.
- S'ha previst l'execució de les noves canonades d'aigua per la calçada a una distància a una distància aproximada d'1 m de la vorada.
- Excavació manual per calat de les zones on es preveu la presència de serveis existents.

Atès l'anteriorment esmentat, **no es preveu cap afecció als serveis existents.** Independentment d'aquest fet, prèviament a l'inici de les obres, el contractista haurà d'actualitzar la informació sobre les instal·lacions existents a les companyies.

7. EXPROPIACIONS

Atès que les obres projectades es desenvolupen íntegrament dins de sòl de titularitat pública, el present projecte no contempla cap tipus d'expropiació.

La connexió de la nova canonada Ø160 es realitzarà a una arqueta existent situada propera al dipòsit de Can Vilalba. Tant el dipòsit com la parcel·la on està ubicat són de la companyia ATL pel que serà necessari tramitar els permisos necessaris per a l'execució de les obres.

8. PLA D'OBRES I TERMINI D'EXECUCIÓ

En l'annex corresponent, s'estableix, amb caràcter indicatiu, el desenvolupament dels treballs amb un diagrama de barres on s'hi indica l'ordre i la durada de les activitats principals, així com els costos associats.

Per a l'execució de les obres contingudes en el present projecte, es preveu un termini total d'execució de 3,0 mesos, a partir de la data de l'acta de comprovació de replanteig o de l'acta d'inici de les obres.

9. REVISIÓ DE PREUS

En compliment de la legislació vigent, i per tractar-se d'un contracte d'obra en que el termini d'execució no excedeix els dotze (12) mesos, no s'inclou en el projecte clàusula de revisió de preus.

10. PLA DE CONTROL DE LA QUALITAT

En compliment de la normativa vigent, s'ha elaborat un Pla de Control de Qualitat (en endavant, PCQ) per a l'execució de les obres. A l'annex corresponent, queda reflectida la proposta del programa on s'assenyalen les unitats objecte de control, el tipus i la freqüència d'assaigs a realitzar.

Durant l'execució de l'obra, la direcció d'obra podrà determinar la modificació de les freqüències establertes així com la realització d'assaigs no previstos inicialment a la proposta del PCQ.

L'import total dels treballs de Control de Qualitat, IVA exclòs, puja a **TRES MIL TRES-CENTS NOU EUROS AMB SETANTA-SET CÈNTIMS (3.309,77 €)**.

L'import total del PEC sense IVA del pressupost de l'obra puja a la quantitat de TRES-CENTS TRENTA-DOS MIL NOU-CENTS DOS EUROS AMB CINQUANTA-VUIT CÈNTIMS (332.902,58 € IVA exclòs).

Per tant, el percentatge del pressupost de Qualitat sense IVA respecte del PEC sense IVA del pressupost és del 0,99 %.

El cost del control de qualitat està inclòs i repercutit en els preus unitaris corresponents a cada unitat d'obra i en cap cas podrà ser motiu de reclamació per part del contractista adjudicatari.

11. GESTIÓ DE RESIDUS DE LA CONSTRUCCIÓ

En compliment de l'article 4rt del RD 105/2008 d'1 d'abril, el present projecte inclou un Annex d'Estudi de Gestió de Residus de Construcció i Demolició, el qual inclou:

- Estimació de la quantitat, expressada en tones i metres cúbics, dels residus de construcció i demolició que generarà l'obra, codificats d'acord amb la llista europea de residus publicada per Ordre MAN/304/2002, de 8 de febrer, per la qual es publiquen les operacions de valorització i eliminació de residus i de la llista europea de residus, o norma que la substitueixi.
- Indicació de les mesures per a la prevenció de residus en l'obra objecte del projecte.
- Proposició de les operacions de reutilització, valorització o eliminació a les quals es destinaran els residus que es generin a l'obra.
- Indicació de les mesures que per a la separació dels residus en obra, en particular, per al compliment per part del posseïdor dels residus, de l'obligació establerta en l'apartat 5 de l'article 5è.
- Els plànols necessaris de les instal·lacions previstes per a l'emmagatzematge, manipulació, separació i, si s'escau, altres operacions de gestió dels residus de construcció i demolició dins l'obra. Posteriorment aquests plànols podran ser objecte d'adaptació a les característiques particulars de l'obra i els seus sistemes d'execució, previ acord de la Direcció Facultativa.

A més de la documentació inclosa a l'Annex de Gestió de Residus, el projecte contempla:

- Al Pressupost d'Execució Material del projecte, s'ha inclòs un capítol amb la valoració del cost previst de la gestió dels residus de construcció i demolició per a cadascun dels àmbits del projecte

Pel que respecta a les canonades de fibrociment que restaran fora de servei amb l'execució de les obres del present projecte, es contempla no retirar-les i deixar-les inutilitzades atès l'elevat cost de la seva retirada.

12. SEGURETAT I SALUT

D'acord amb la legislació vigent, en aquest projecte s'inclou un estudi de seguretat que servirà per donar unes directrius bàsiques al Contractista per dur a terme les seves obligacions en el camp de prevenció de riscos professionals, facilitant el seu desenvolupament, sota control de la Direcció Facultativa i del Coordinador de Seguretat i Salut.

L'esmentat Annex consta dels següents documents:

- Memòria descriptiva dels procediments i equips a utilitzar en relació als riscos d'accidents que presumiblement poden produir-se. S'inclou també la descripció dels serveis sanitaris i comuns dels quals ha d'estar dotat el centre de treball.
- Plànols on s'esquematitzen les mesures preventives definides a la Memòria per a una major comprensió i definició d'aquestes.
- Amidaments i Preus Unitaris de totes les unitats o elements de Seguretat i Salut que han estat definits i projectats.

-
- Pressupost en funció dels amidaments i quadres de preus, que avarca el conjunt d'unitats i elements definits en l'esmentat Annex. Aquest pressupost s'incorpora en el Pressupost d'Execució Material de la totalitat de l'obra.

El Pressupost de Seguretat i Salut puja a la quantitat de **CINC MIL CENT VUITANTA-QUATRE EUROS AMB QUARANTA-CINC CÈNTIMS (5.184,45 €)**, import que queda recollit com a partida alçada al Pressupost d'Execució Material.

13. JUSTIFICACIÓ DE PREUS

L'objecte del present Annex és recollir la justificació dels preus utilitzats en el pressupost de la present Memòria Valorada. Aquesta justificació es basa en el banc de preus de BEDEC 2024 de ITEC, realitzat amb els costos de mà d'obra, maquinària i materials de mercat, essent el coeficient d'indirectes del 5%.

14. CLASSIFICACIÓ DEL CONTRACTISTA

D'acord amb la legislació vigent, els contractes d'obra es classifiquen en categories segons la seva quantia. L'expressió de la quantia s'efectuarà per referència al valor estimat del contracte, quan la durada d'aquest sigui igual o inferior a un any, i per referència al valor mitjà anual del mateix, quan es tracta de contractes de durada superior.

Atès l'anterior, la classificació del contractista, sigui exigible o no, que acreditarà la seva solvència econòmica i financera i solvència tècnica per a contractar ha de ser:

GRUP i SUBGRUP	CATEGORIA
GRUP E. Hidràuliques	
Subgrup 7: Obres hidràuliques sense qualificació específica.	2

15. PERÍODE DE GARANTIA

El període de garantia de les obres executades serà **d'un any,** a comptar des de la data de finalització de les mateixes, data que s'establirà el dia de la recepció definitiva de les obres per part de l'Ajuntament d'Abrera.

16. PRESSUPOST DE L'OBRA

16.1. PRESSUPOST PER CAPÍTOLS D'OBRA

El Pressupost del present Projecte Constructiu, s'obté aplicant els preus unitaris als amidaments de les partides d'obra segons es desglossa en el corresponent document Nº 4 Pressupost, del present Projecte.

A continuació s'adjunta unes taules amb el pressupost del projecte organitzat per capítols d'obra.

NÚM.	CAPÍTOL	PEM €	PBL(1) €	%
01.01.	**Treballs previs i enderrocs**	**21.790,41**	**31.376,01**	**7,79**
01.01.10	Treballs previs i enderrocs	21.790,41	31.376,01	7,79
01.02.	**Moviment de terres**	**33.482,47**	**48.211,41**	**11,97**
01.02.10	Moviment de terres i reblerts	33.482,47	48.211,41	11,97
01.03.	**Instal·lació obra hidràulica**	**137.687,45**	**198.256,16**	**49,22**
01.03.10	Canonades i altres elements	130.187,52	187.457,01	46,54
01.03.20	Vàlvula de comporta	4.878,72	7.024,87	1,74
01.03.30	Arqueta vàlvula de ventosa	2.621,21	3.774,28	0,94
01.04.	**Reposició de paviments**	**50.251,65**	**72.357,35**	**17,96**
01.04.10	Reposició de paviments	50.251,65	72.357,35	17,96
01.05.	**Reposició senyalització**	**78,03**	**112,36**	**0,03**
01.05.10	Elements reductors de velocitat	78,03	112,36	0,03
01.06.	**Gestió de residus**	**14.275,61**	**20.555,45**	**5,10**
01.06.10	Classificació de residus	5.411,27	7.791,69	1,93
01.06.20	Transport de residus	5.168,23	7.441,73	1,85
01.06.30	Deposició de residus a instal·lació autoritzada	3.696,11	5.322,03	1,32
01.07.	**Partides alçades**	**22.184,45**	**31.943,39**	**7,93**
01.07.10	Partides alçades	22.184,45	31.943,39	7,93
	TOTAL	**279.750,07**	**402.812,12**	**100,00**

(1) El Pressupost Base de Licitació (PBL), s'obté multiplicant el PEM pels percentatges de despeses general (13%), benefici industrial (6%) i l'IVA (21%)

16.2. PRESSUPOST PER A CONEIXEMENT DE L'ADMINISTRACIÓ

Aplicant els preus unitaris que figuren en els Quadres de Preus, als amidaments del projecte, i les Partides Alçades, s'obté el Pressupost d'Execució Material:

Pressupost d'Execució Material (PEM)	**279.750,07 €**

Afegint al pressupost anterior els percentatges corresponents a les Despeses Generals (13%), Benefici Industrial (6%) i IVA (21%), s'obté el següent Pressupost d'Execució per Contracte:

Pressupost d'Execució per Contracte (PEC)	**402.812,12 €**

Tenint en compte que:

- Totes les obres projectades s'executaran dins de sòl públic, i que per tant no s'han de considerar despeses d'expropiació i/o ocupacions temporals.
- No es preveu l'afecció a cap instal·lació de serveis existent.
- El Cost dels assaigs de control de qualitat serà assumit pel propi Contractista adjudicatari de les obres, atès que el seu pressupost és inferior a l'1,5% del PEC sense IVA de l'obra.

Així dons, el Pressupost per a Coneixement de l'Administració de l'obra, coincideix amb el pressupost d'Execució per Contracte amb IVA abans indicat, pujant per tant a la quantitat de **QUATRE-CENTS DOS MIL VUIT-CENTS DOTZE EUROS AMB DOTZE CÈNTIMS (402.812,12 €).**

17. DOCUMENTS INTEGRANTS DEL PRESENT PROJECTE

DOCUMENT NÚM. 1 - MEMÒRIA I APÈNDIX

- **Memòria**
- **Annex núm. 01. Antecedents**
- **Annex núm. 02. Càlculs hidràulics**
- **Annex núm. 03. Serveis existents**
- **Annex núm. 04. Pla de Control de Qualitat**
- **Annex núm. 05. Estudi de seguretat i salut**
- **Annex núm. 06. Estudi de gestió de residus**
- **Annex núm. 07. Pla d'obres**
- **Annex núm. 08. Justificació de preus**
- **Annex núm. 09. Pressupost per al Coneixement de l'Administració**

DOCUMENT NÚM. 2. PLÀNOLS

- **01. Índex i de situació**
- **02. Plantes de conjunt**
  - **02.A. Cartografia**
  - **02.B. Ortofotomapa**
- **03. Estat actual**
  - **03.A. Planejament vigent**
  - **03.B. Xarxa abastament d'aigua**
  - **03.C. Serveis existents ENDESA**
  - **03.D. Serveis existents NEDGIA**
- **04. Xarxa d'abastament d'aigua**
  - **04.A. Planta d'abastament d'aigua**
  - **04.B. Detalls**

DOCUMENT NÚM. 3. PLEC DE CONDICIONS

- **Plec de Prescripcions Tècniques Generals**
- **Plec de Prescripcions Tècniques Particulars**
- **1. Plec de Prescripcions Tècniques per a la Contractació del Subministrament de Canonades per a la Xarxa d'Abastament d'Aigua**
- **2. Plec de Prescripcions Tècniques per a la Contractació del Subministrament d'Accessoris de Polietilè per la Xarxa d'Abastament d'Aigua**
- **3. Plec de Prescripcions Tècniques per a la Contractació del Subministrament d'Unió i Brides Universals per la Xarxa d'Abastament d'Aigua**
- **4. Plec de Prescripcions Tècniques per a la Contractació del Subministrament Vàlvula d'Escomesa de Polietilè per la Xarxa d'Abastament d'Aigua**

DOC NÚM. 4. PRESSUPOST

- **Amidaments**
- **Estadística de Partides**
- **Quadre de Preus núm. 1**
- **Quadre de Preus núm. 2**
- **Pressupost**
- **Resum de Pressupost**
- **Pressupost d'Execució per Contracte**

18. DECLARACIÓ D'OBRA COMPLERTA

El present projecte defineix una obra completa, susceptible de ser lliurada a l'ús general i comprèn tots els elements per a la seva utilització reunint, en conseqüència tot el que exigeix la legislació vigent.

Barcelona, abril de 2024.

AUTOR DEL PROJECTE	DOCUMENTS QUE SIGNA	SIGNATURA
Carlos Campos Díaz (ECC i P)	- Memòria - Estudi de Seguretat i Salut - Memòria - Plànols - Plec de condicions - Pressupost - Plànols - Plec de Condicions - Quadre de preus núm. 1 - Quadre de preus núm. 2 - Pressupost d'Execució per Contracte	

ANNEXOS

Annex núm. 01. Antecedents

ÍNDEX

1. INTRODUCCIÓ..... - 1 -
2. ANTECEDENTS ADMINISTRATIUS..... - 1 -
3. ANTECEDENTS TÈCNICS..... - 1 -

APÈNDIX 1 .....PLÀNOL DEL PLA DIRECTOR

1. INTRODUCCIÓ

L'objecte del present Annex és fer una relació detallada i cronològica dels antecedents de caràcter administratiu i tècnic que s'han tingut en consideració en la redacció del present projecte constructiu.

2. ANTECEDENTS ADMINISTRATIUS

Amb data de 28 de desembre de 2023, l'Alcaldia de l'Ajuntament d'Abrera, va aprovar l'adjudicació del contracte menor de serveis per la redacció del "Projecte d'aigua Can Vilalba Fase III" a Carlos Campos Díaz, Enginyer de Camins, Canals i Ports.

3. ANTECEDENTS TÈCNICS

En la redacció del present projecte Executiu s'ha tingut en consideració com a antecedents tècnics els següents documents:

- Avanç del Pla Director d'Abastament d'aigua potable del Municipi d'Abrera.

A l'apèndix 1 del present annex s'adjunta un plànol de la xarxa actual de distribució de l'avanç del Pla Director d'Abastament d'aigua potable.

APÈNDIX 1. PLÀNOL DEL PLA DIRECTOR

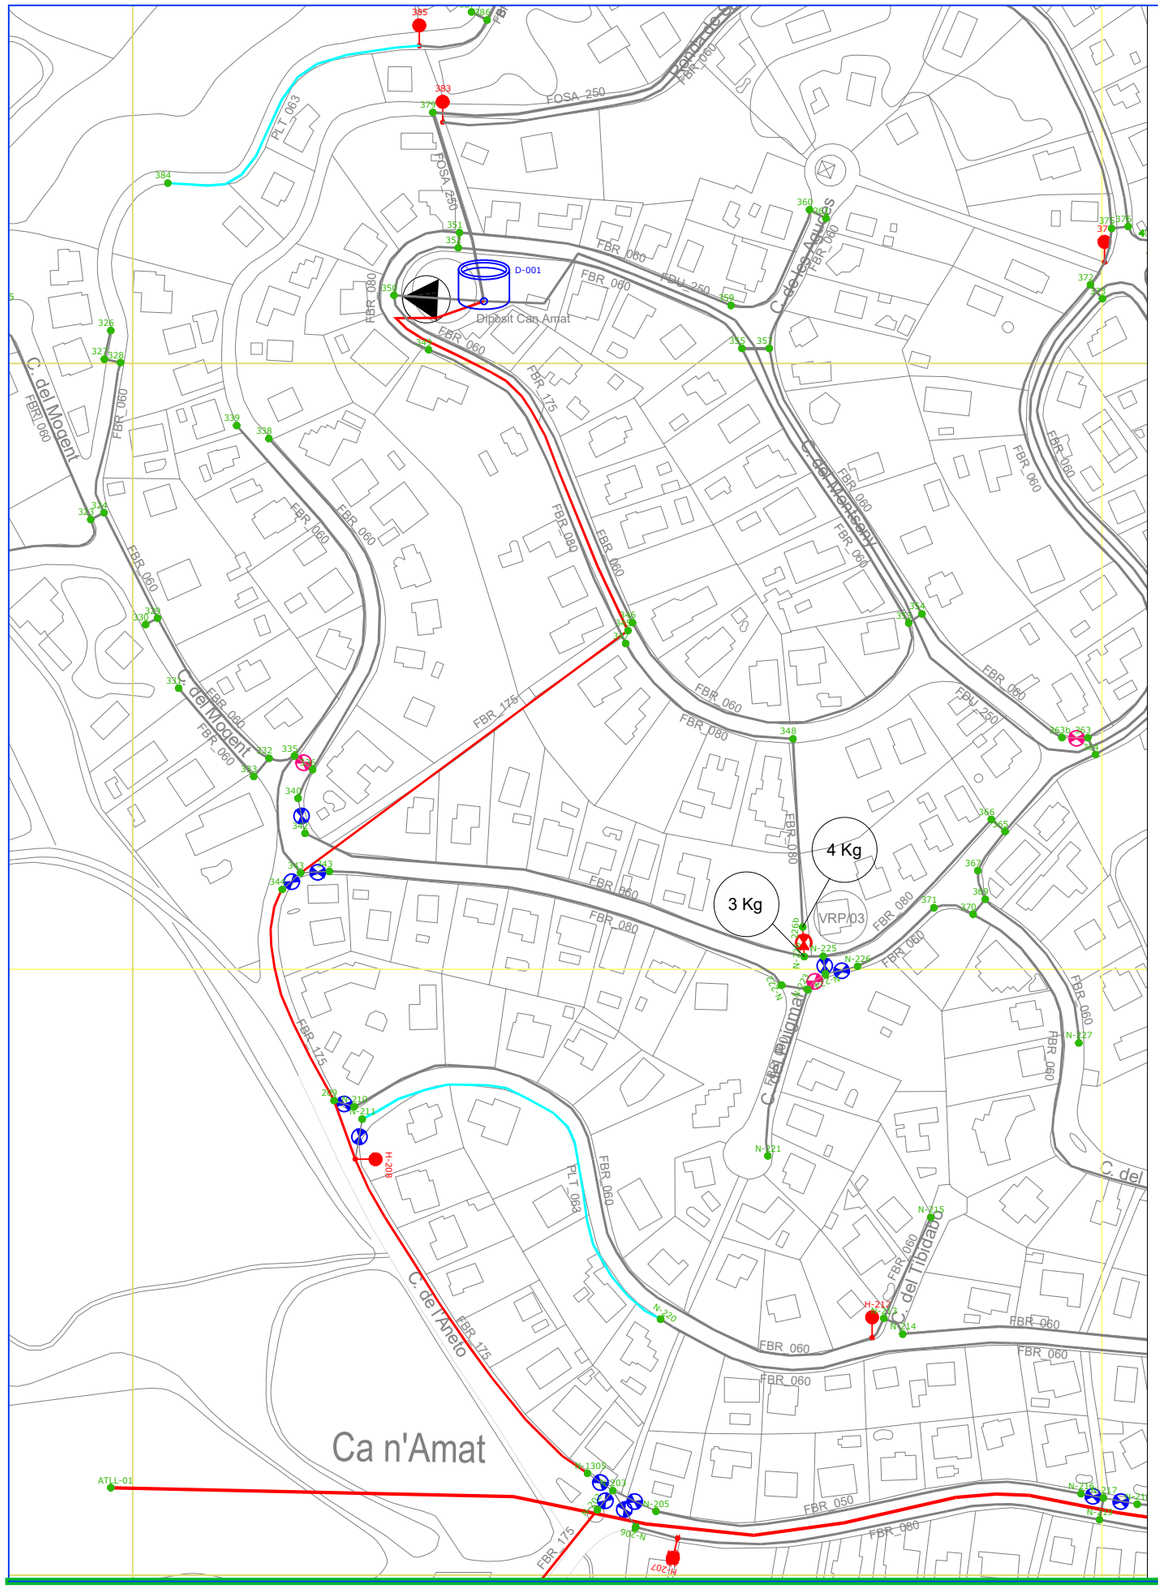

ELEMENTS XARXA

a	Nus
a	Hidrant
	Vàlvula Oberta
	Vàlvula Tancada
	Vàlvula Reguladora
5,5 Kg	Pressió entrada/sortida
P-002	Pou o captació
D-006	Dipòsit
	Bomba

CONDUCTES

Definició dels conductes: AAA_000 on AAA indica el material i 000 el diàmetre del conducte.

FBR - FIBROCIMENT	PLT - POLIETILÉ	PVC - CLORUR DE POLIVINIL
Diàmetre < 100 mm	Diàmetre < 100 mm	Diàmetre < 100 mm
Diàmetre < 100 mm	Diàmetre < 100 mm	Diàmetre < 100 mm
FDU - FUNDICIÓ	**FER - FERRO**	
Tots diàmetres	Tots diàmetres	

Ajuntament d'Abrera

Redactor: LLUÍS OBACH MARTÍNEZ
Data: Febrer de 2018

Avanç del Pla Director d'Abastament d'aigua potable
Municipi d'Abrera

XARXA ACTUAL
Distribució. Llegenda

1.3.1 full: 01

Escala:

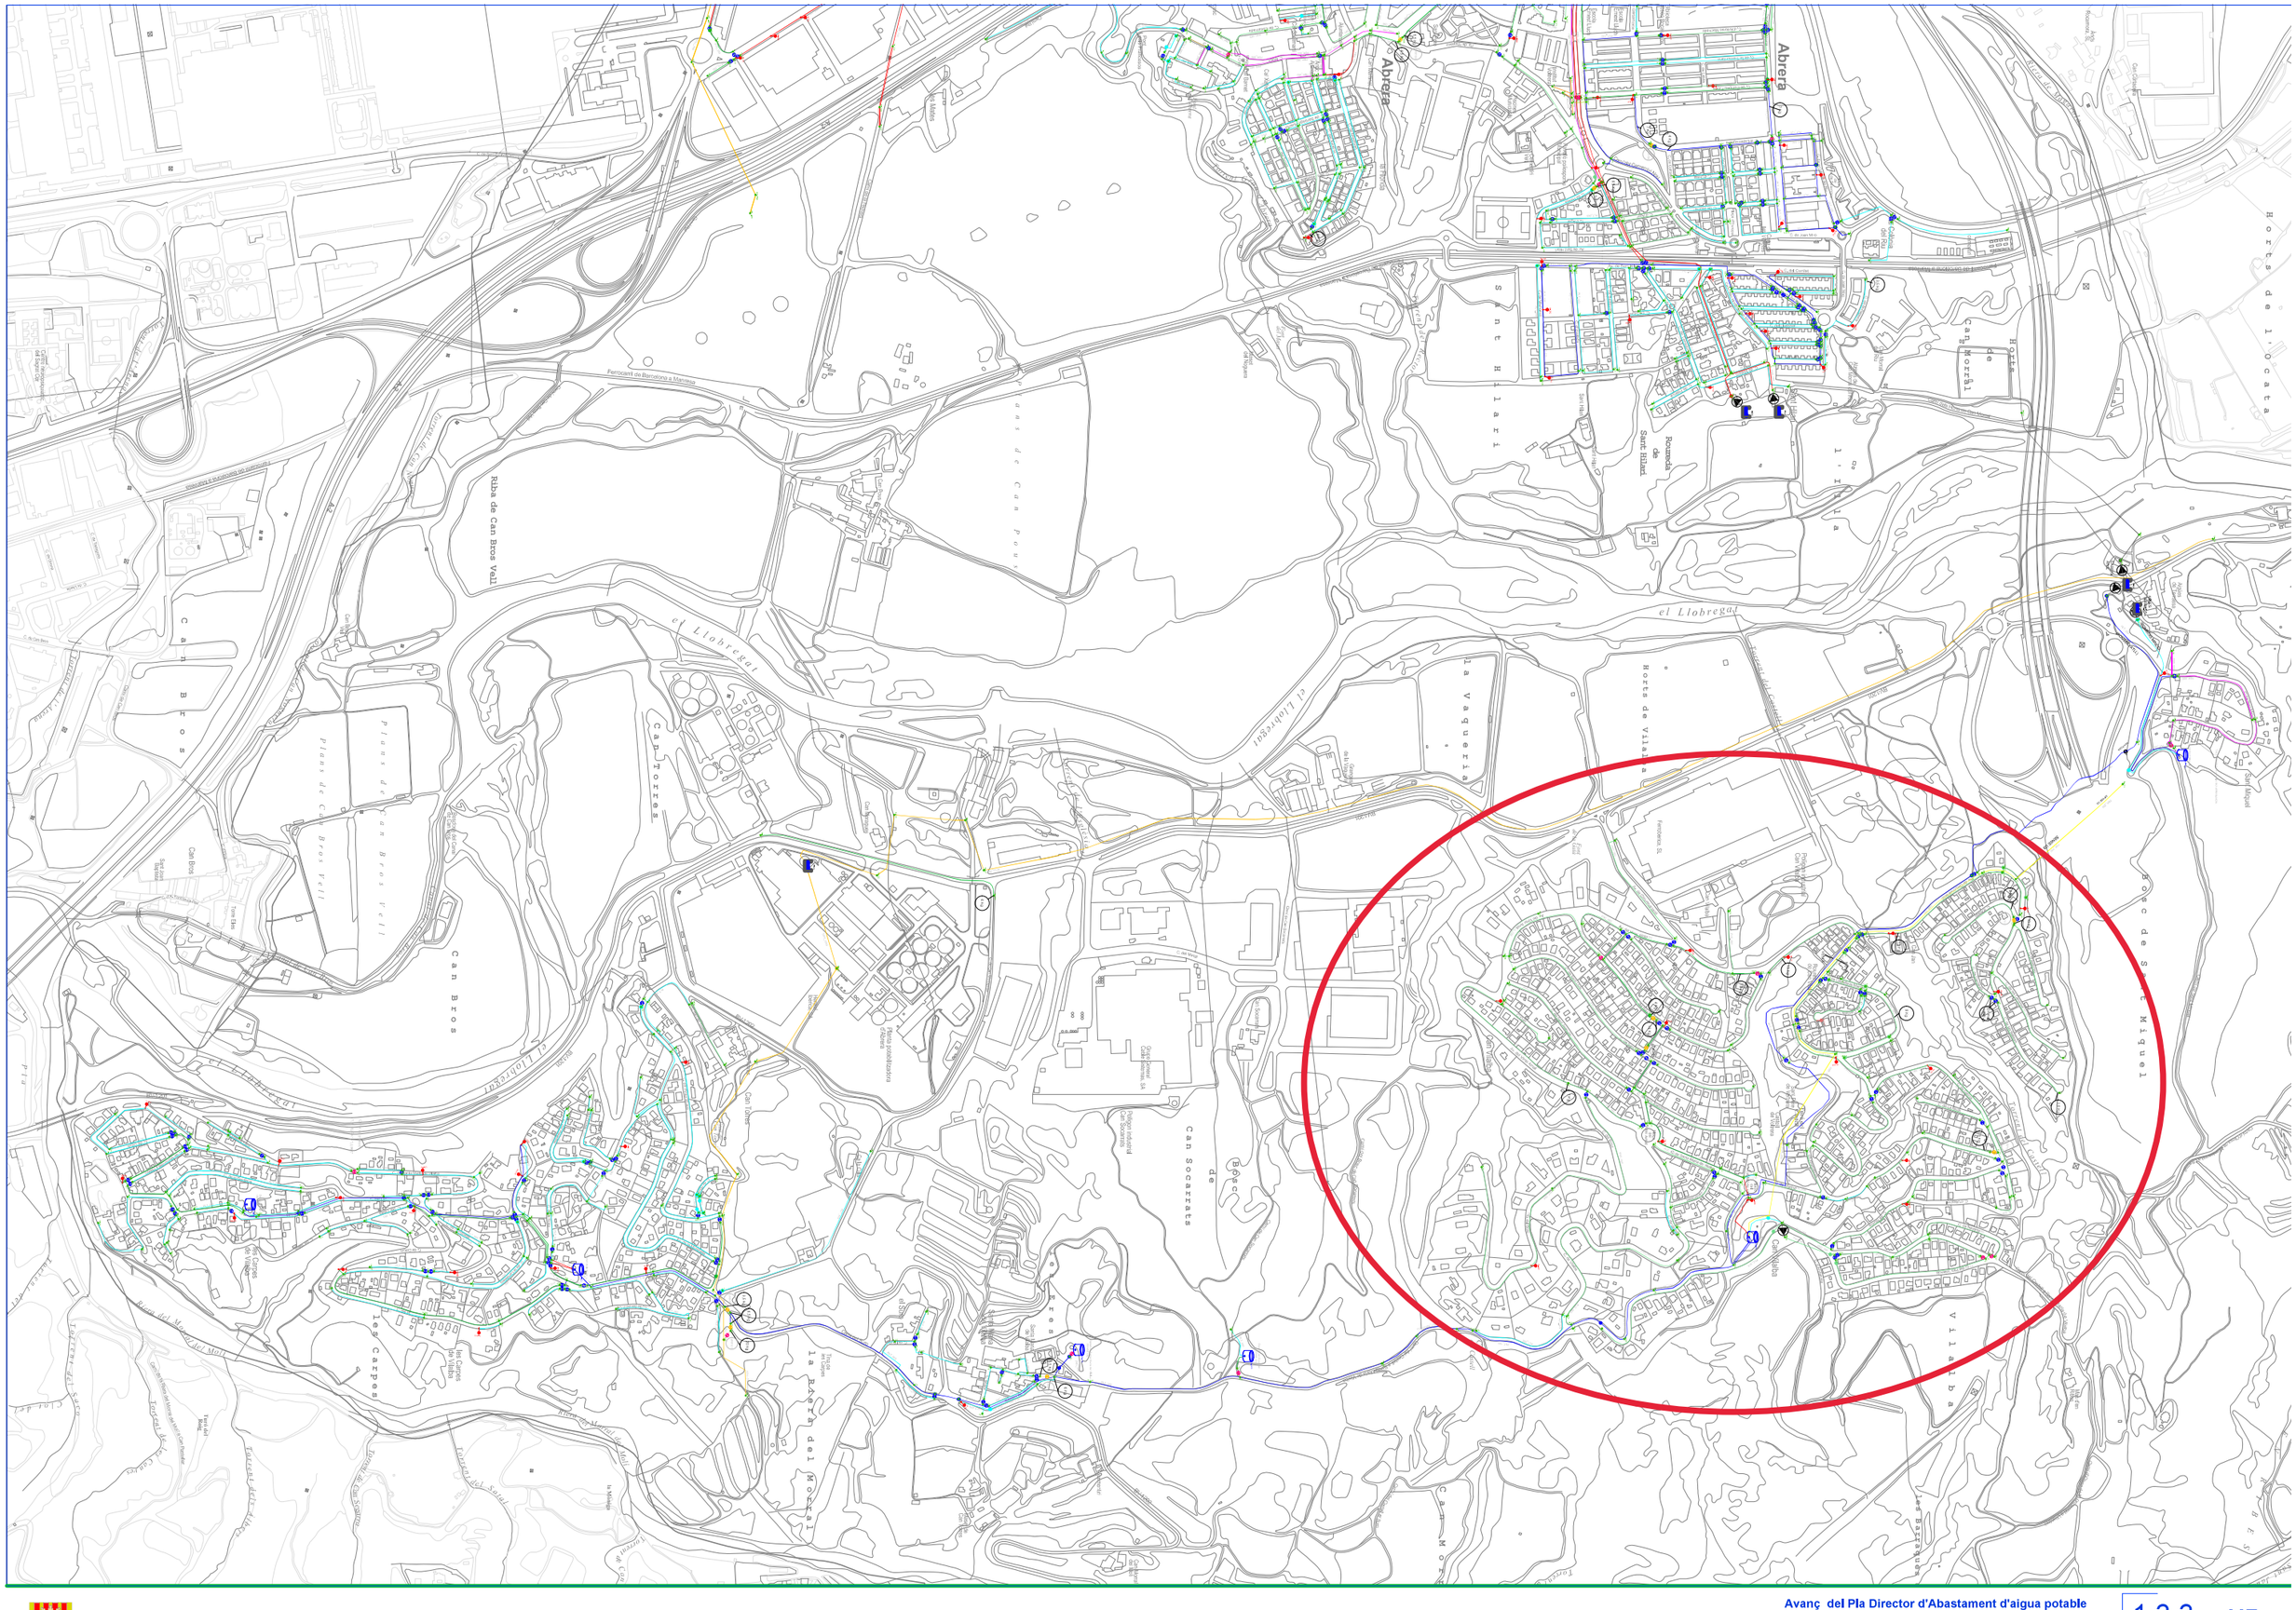
Abrera
Sant Hilari
Rotonda de Sant Hilari
Horta de l'Ocata
Riba de Can Bros Vell
el Llobregat
Can Bros
Can Torres
Can Bros Petit
Plans de Can Bros Petit
Les Carpes
Les Carpes de Vallbo
Can Socarrats
Bloc
Can Mont
la Vaqueria
Horta de Vilella
Vilella
Tunel Mitjà
Ferrocarril de Barcelona a Manresa
Camí de Can Bros Vell
Camí de Can Bros Petit
Camí de les Carpes
Camí de les Carpes de Vallbo
Camí de la Vaqueria
Camí de Vilella
Camí de Can Mont
Camí de Can Socarrats
Camí de la Bastida del Mocàs
Camí de la Bastida del Mocàs a Can Socarrats
Camí de la Bastida del Mocàs a Can Mont
Camí de la Bastida del Mocàs a Can Torres
Camí de la Bastida del Mocàs a Can Bros
Camí de la Bastida del Mocàs a Can Bros Petit
Camí de la Bastida del Mocàs a Can Bros Vell

Ajuntament d'Abrera

Redactor: LLUÍS OBACH MARTÍNEZ
Data: Febrer de 2018

Avanç del Pla Director d'Abastament d'aigua potable
Municipi d'Abrera

XARXA ACTUAL
Distribució. Xarxa

1.3.3 full: K-13

Escala: 1:2000 (A3)

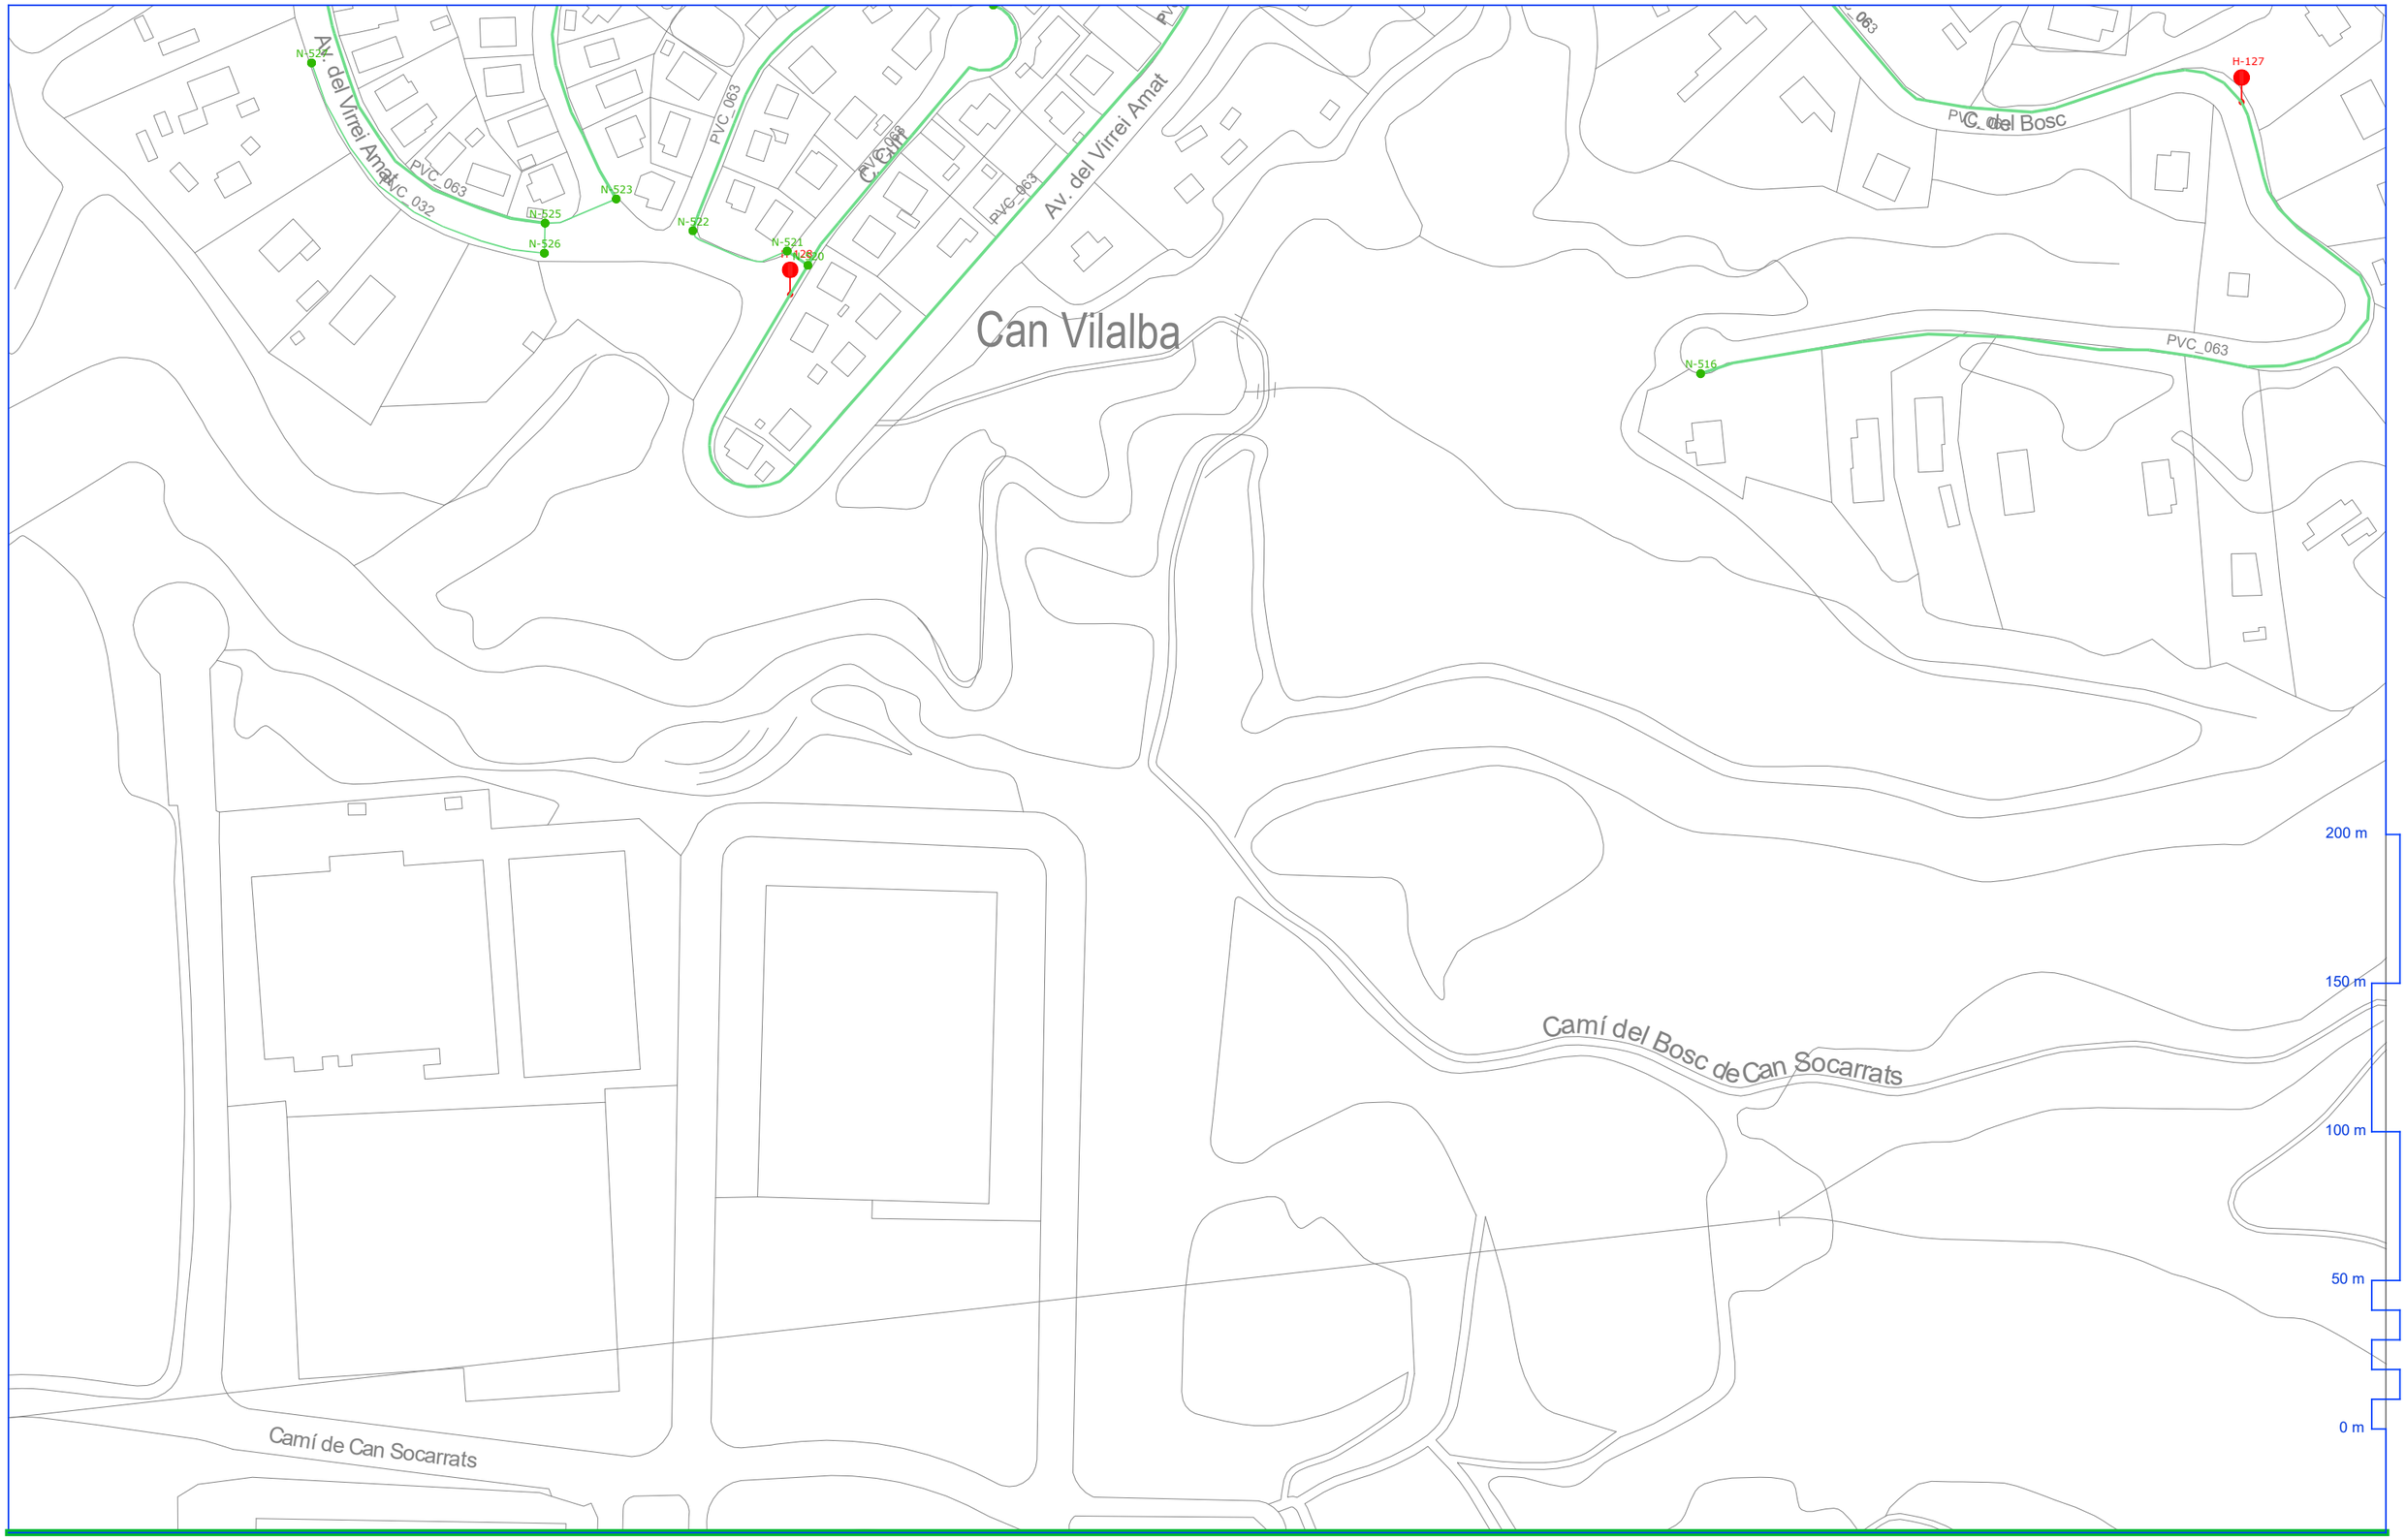

Ajuntament d'Abrera

Redactor: LLUÍS OBACH MARTÍNEZ
Data: Febrer de 2018

Avanç del Pla Director d'Abastament d'aigua potable
Municipi d'Abrera

XARXA ACTUAL
Distribució. Xarxa

1.3.3 full: K-15

Escala: 1:2000 (A3)

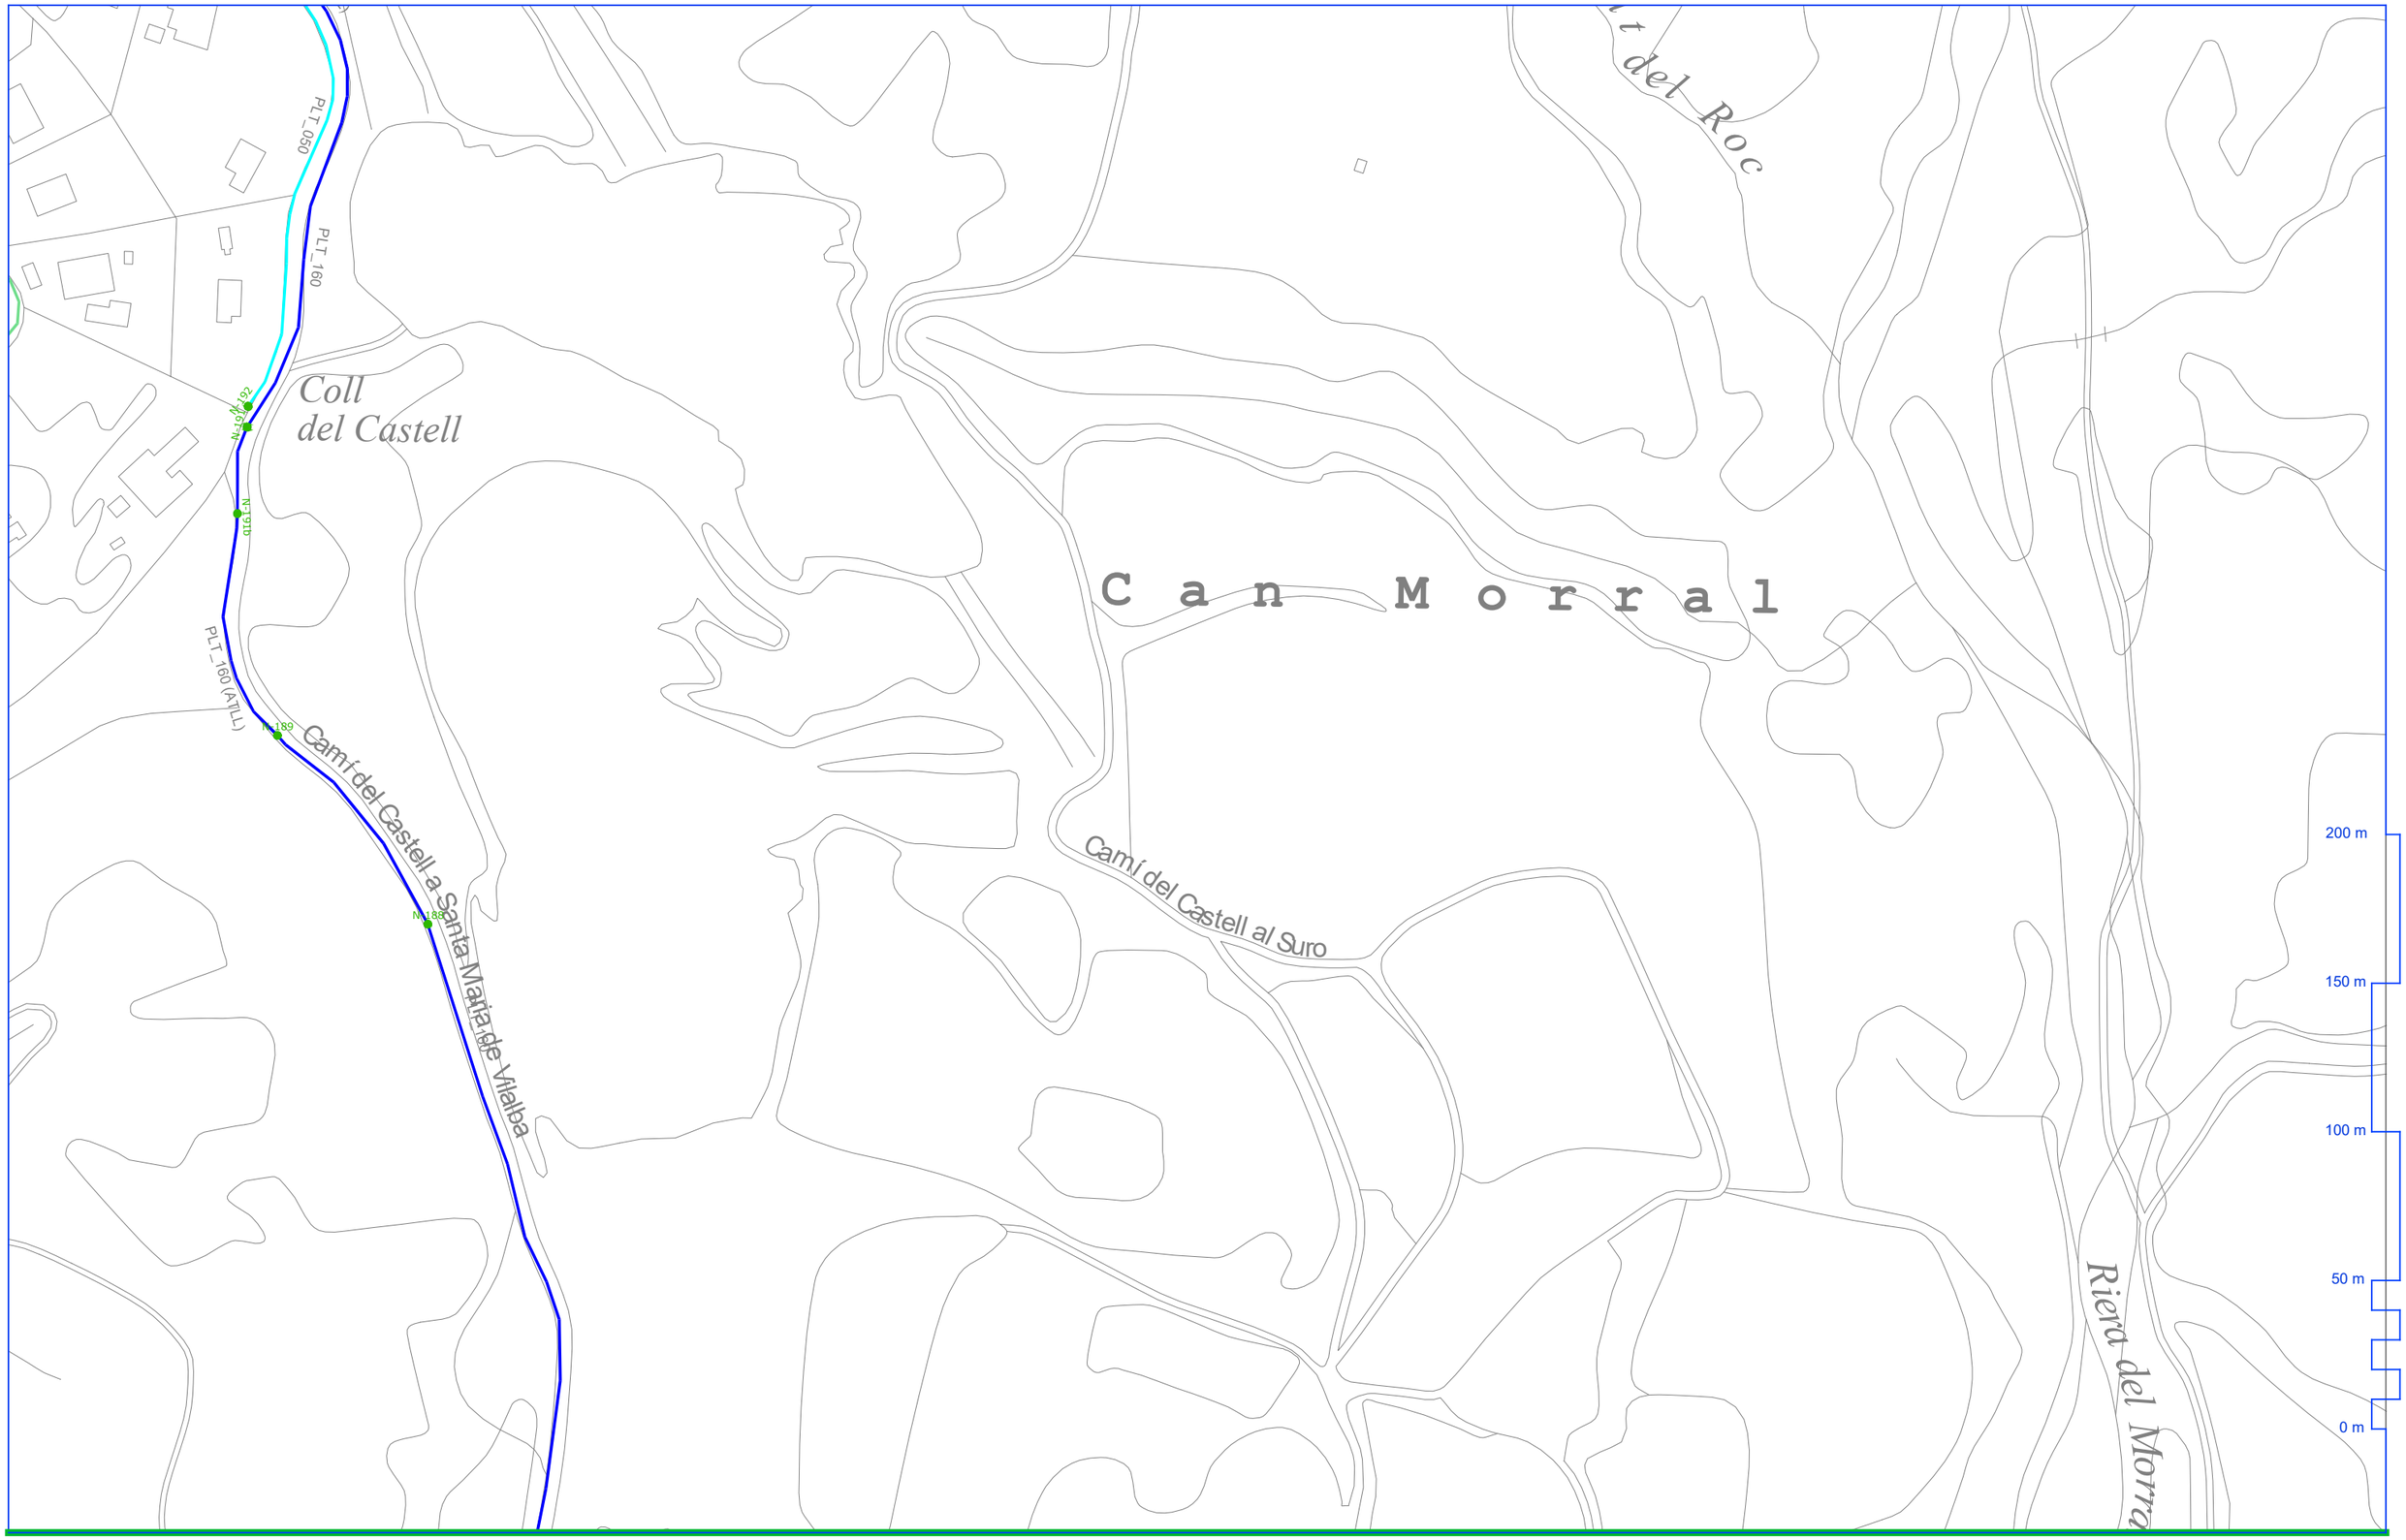

Ajuntament d'Abrera

Redactor: LLUÍS OBACH MARTÍNEZ
Data: Febrer de 2018

Avanç del Pla Director d'Abastament d'aigua potable
Municipi d'Abrera

XARXA ACTUAL
Distribució. Xarxa

1.3.3 full: K-17

Escala: 1:2000 (A3)

Ajuntament d'Abrera

Redactor: LLUÍS OBACH MARTÍNEZ
Data: Febrer de 2018

Avanç del Pla Director d'Abastament d'aigua potable
Municipi d'Abrera

XARXA ACTUAL
Distribució. Xarxa

1.3.3 full: M-13

Escala: 1:2000 (A3)

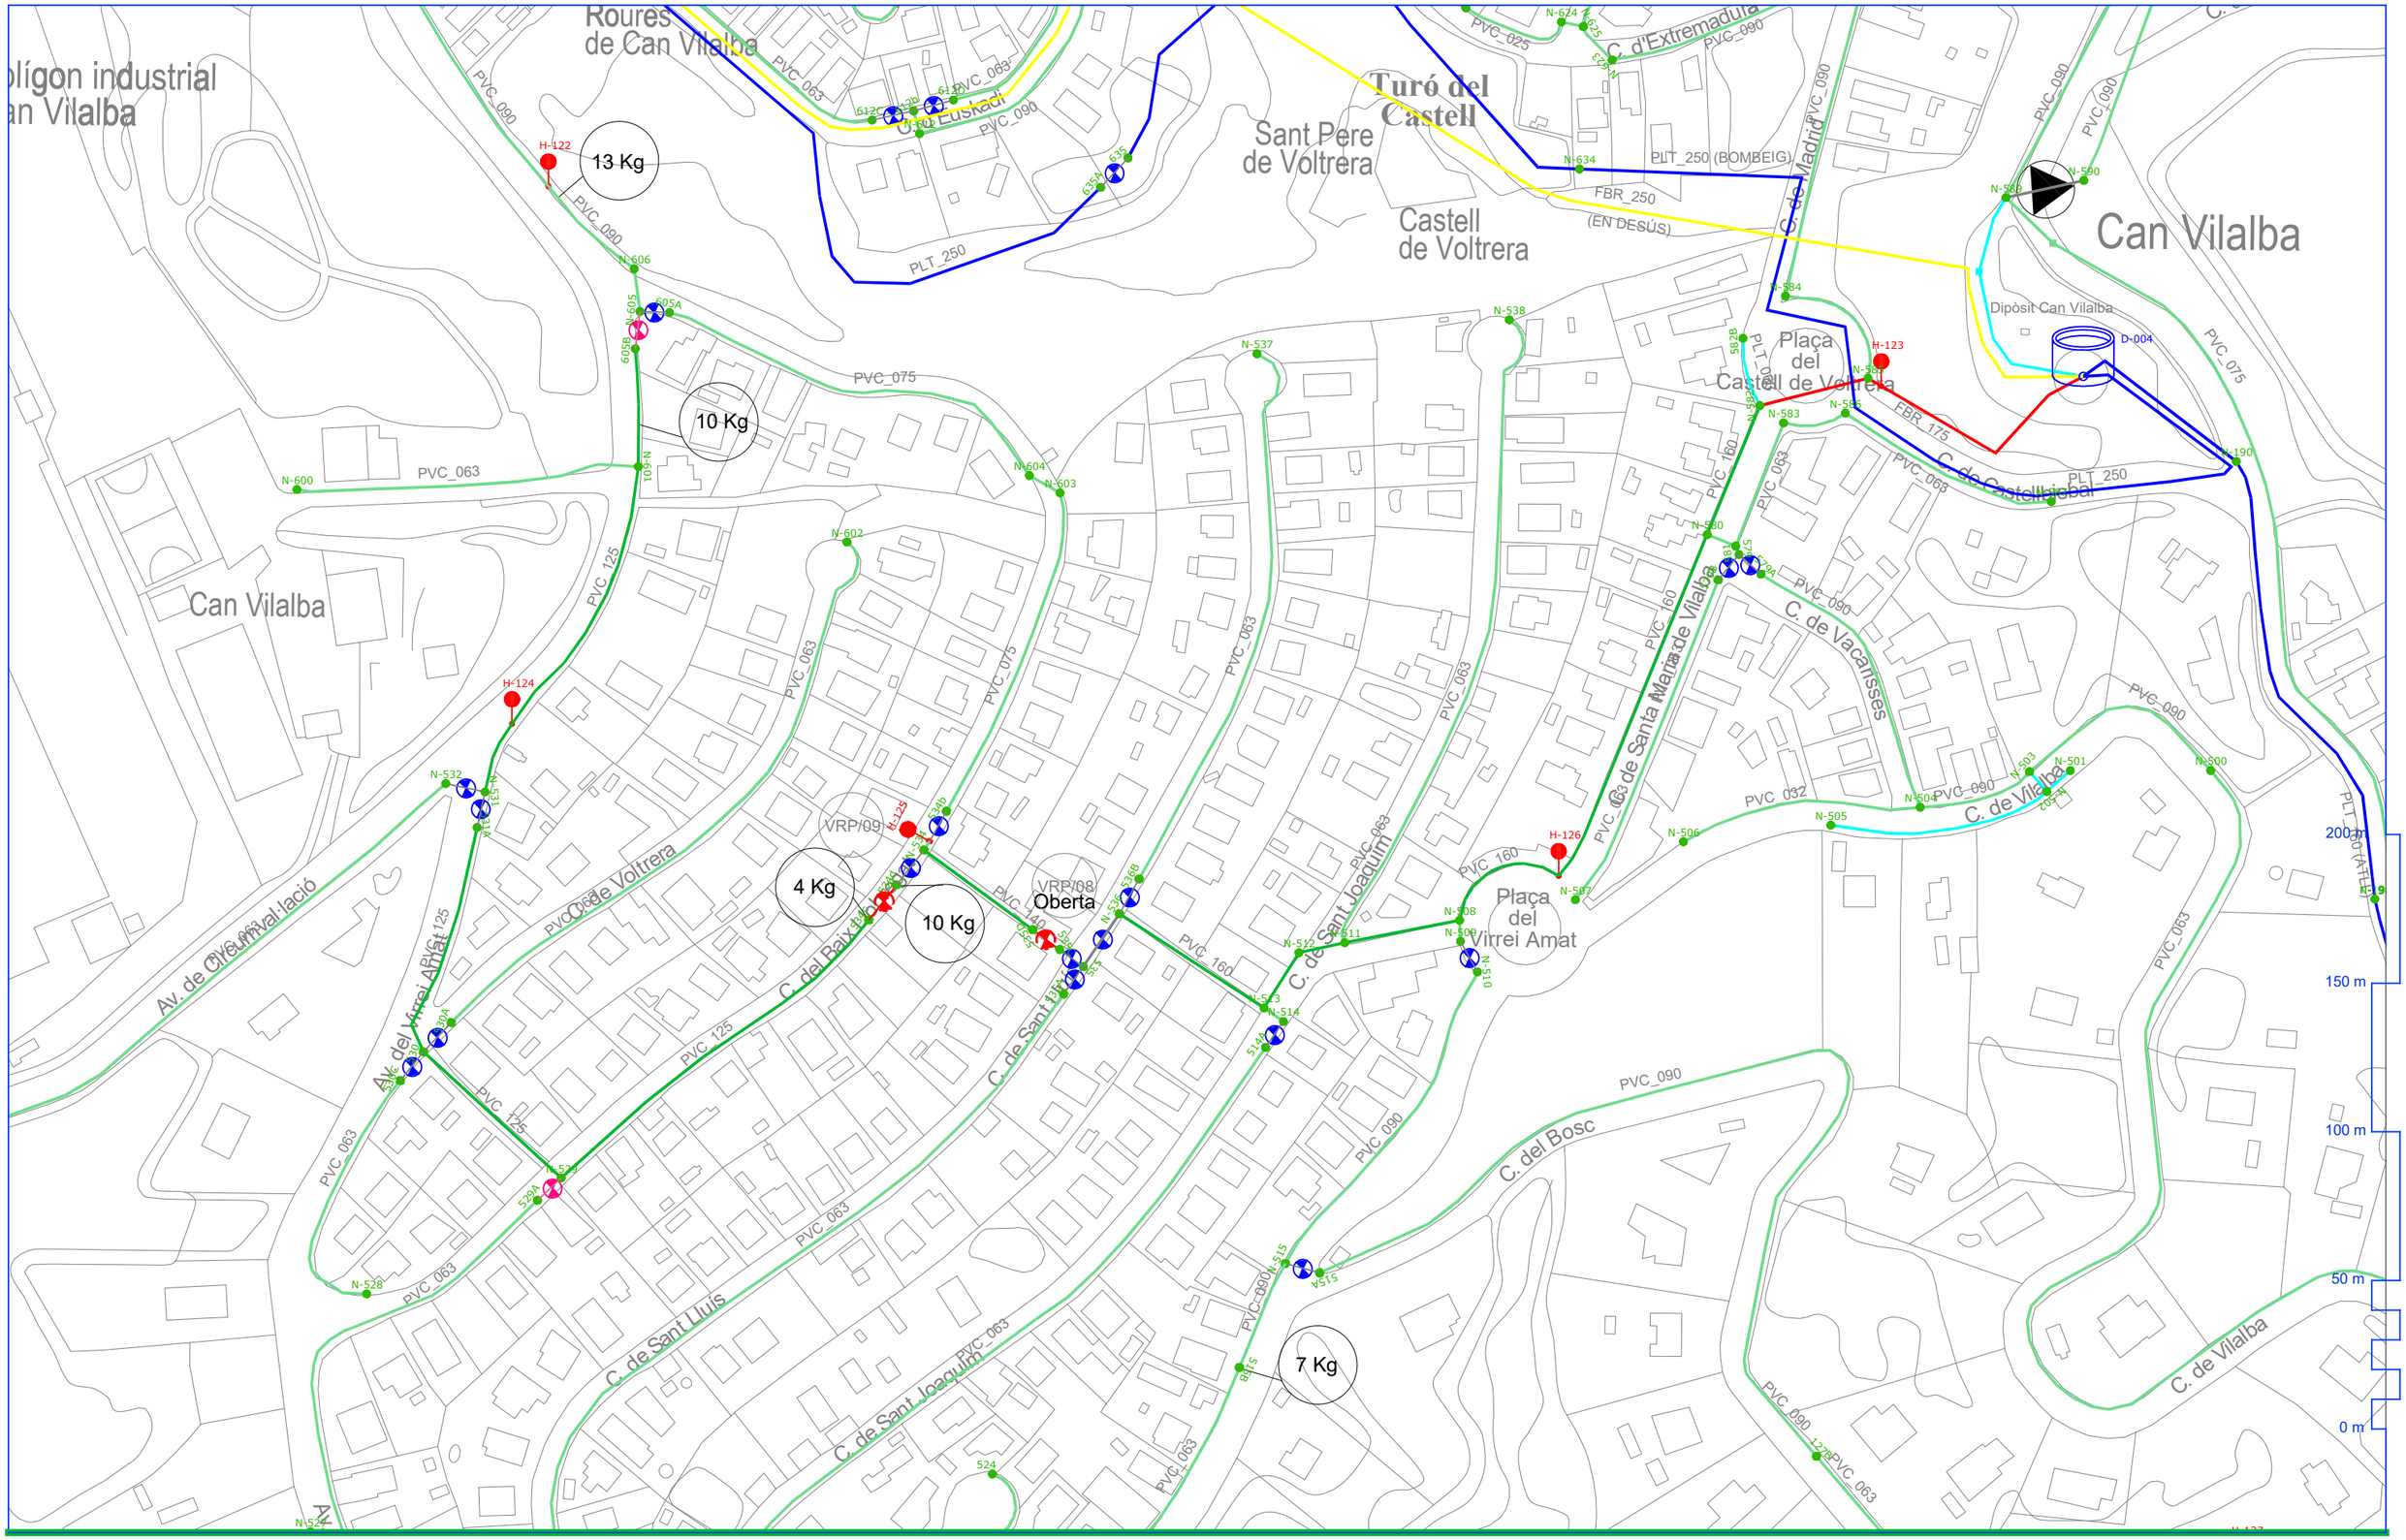

Ajuntament d'Abrera

Redactor: LLUÍS OBACH MARTÍNEZ
Data: Febrer de 2018

Avanç del Pla Director d'Abastament d'aigua potable
Municipi d'Abrera

XARXA ACTUAL
Distribució. Xarxa

1.3.3 full: M-15

Escala: 1:2000 (A3)

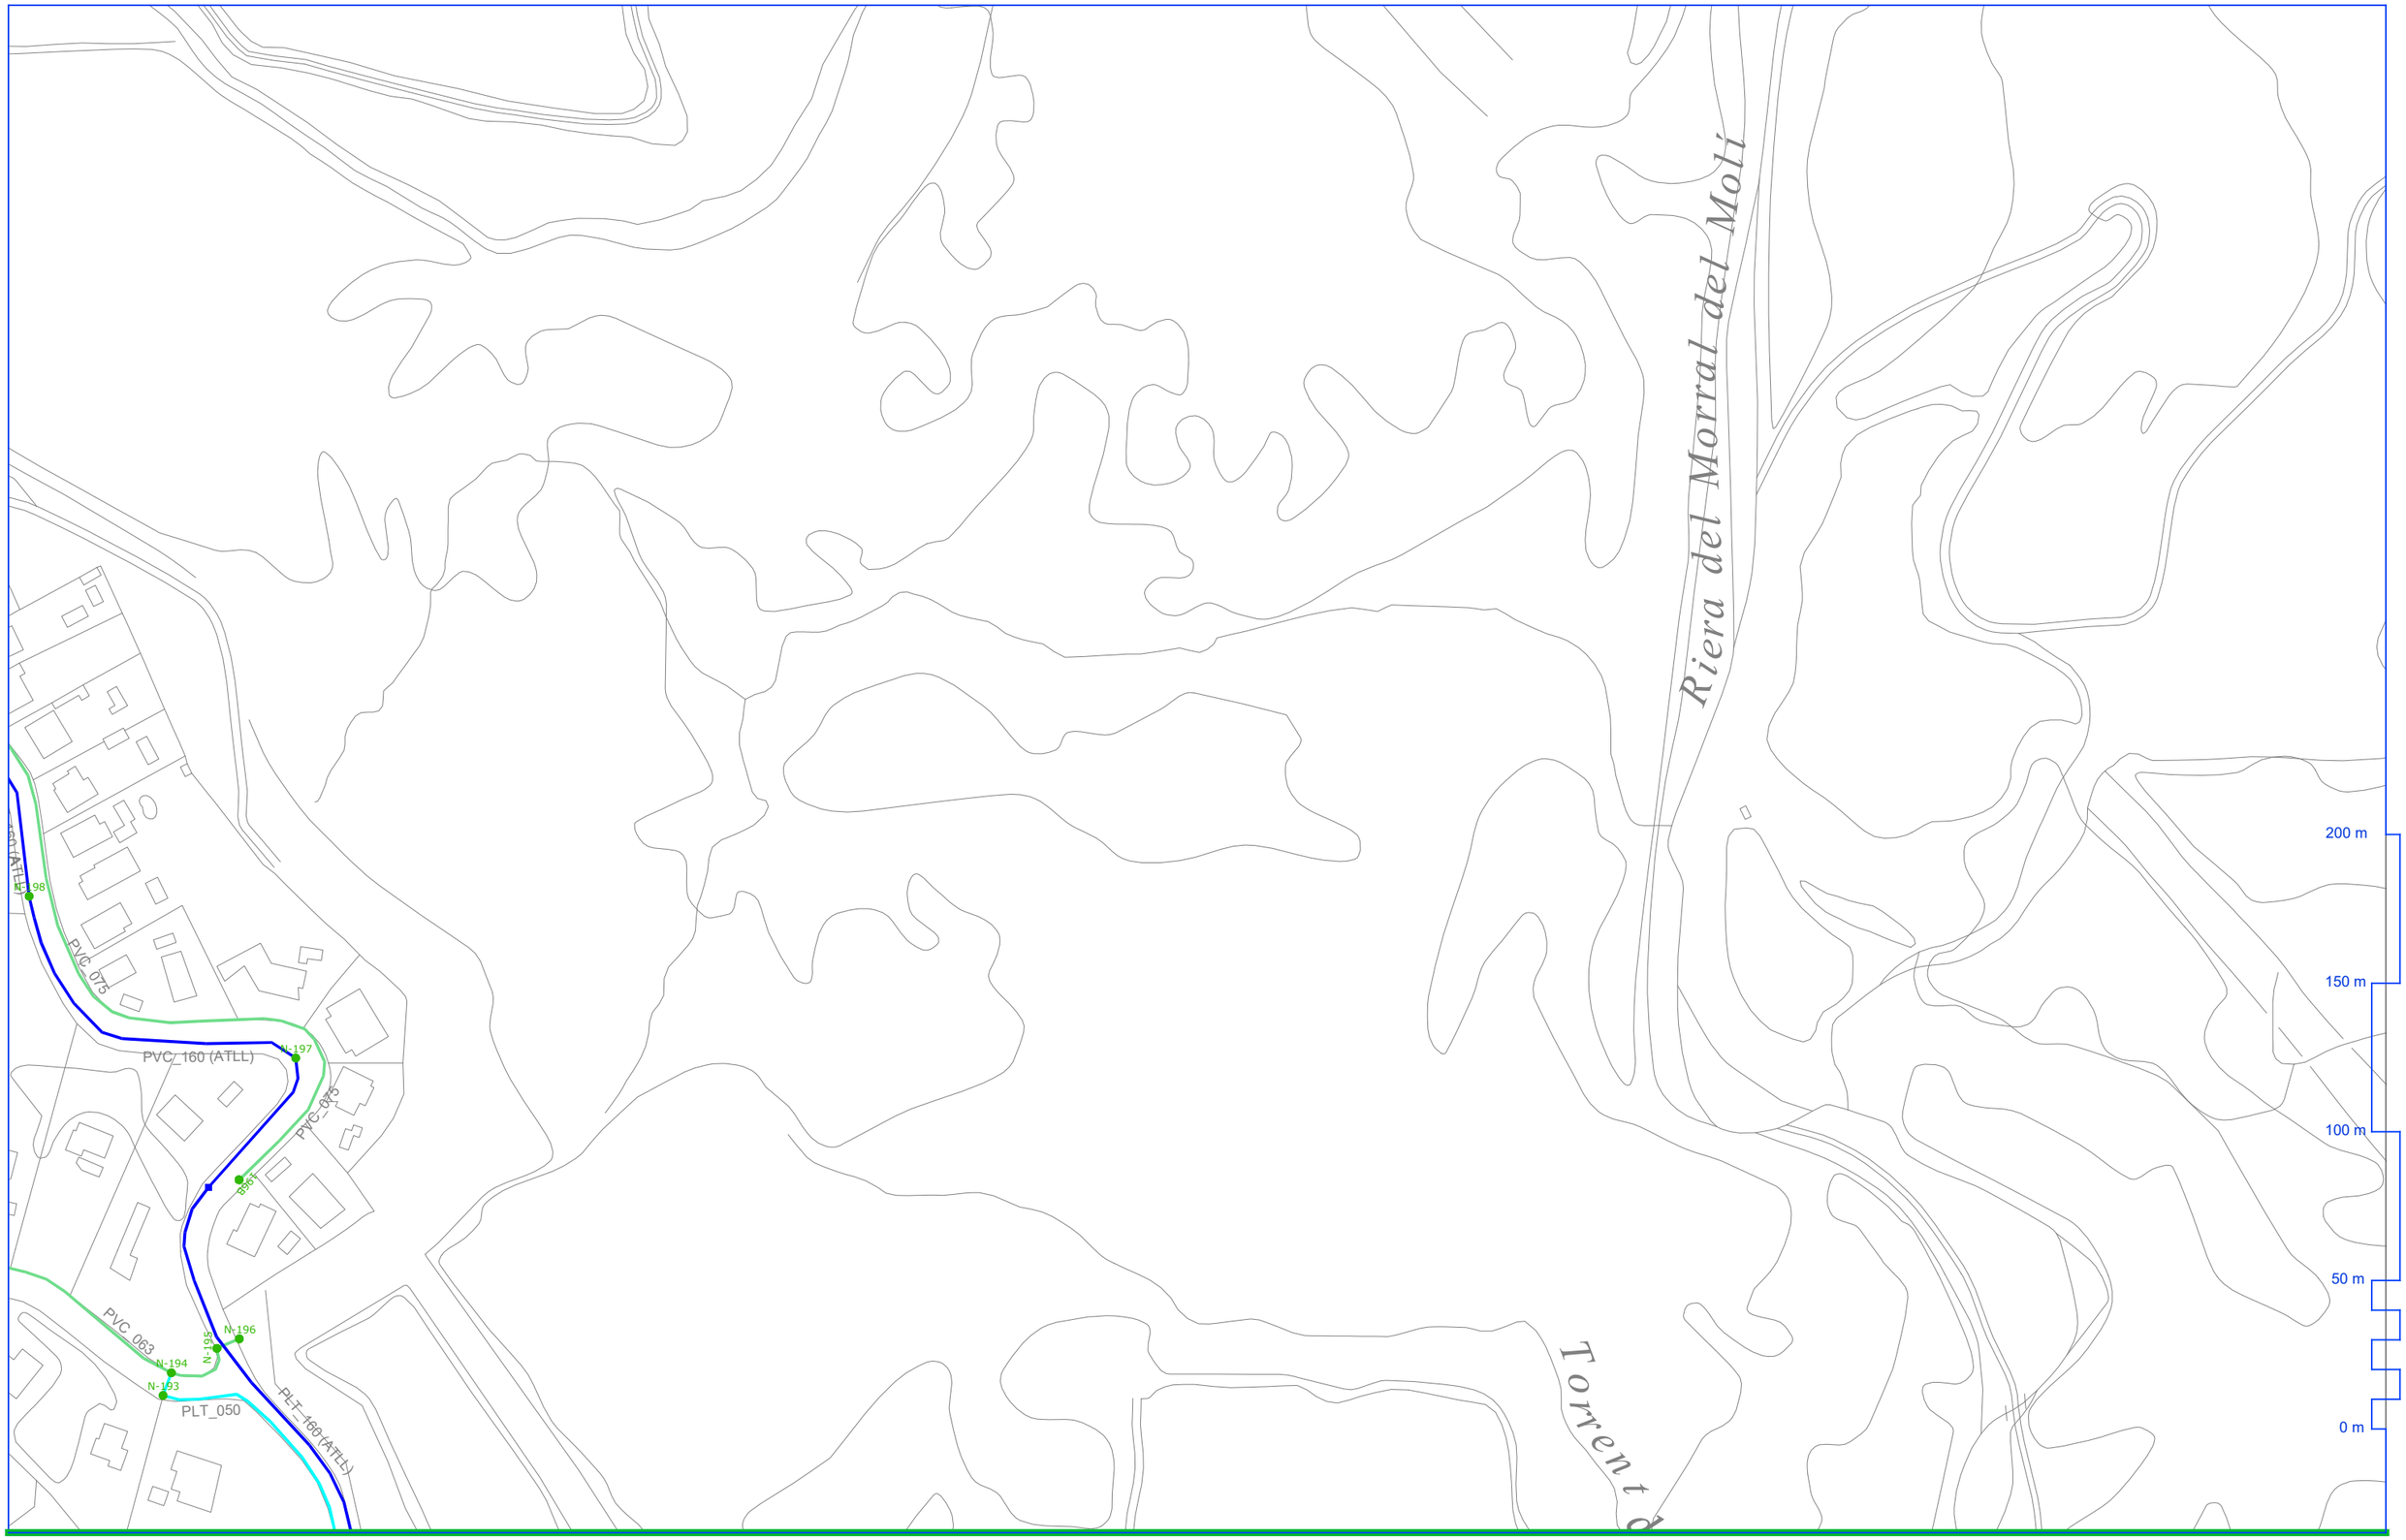

Ajuntament d'Abrera

Redactor: LLUÍS OBACH MARTÍNEZ
Data: Febrer de 2018

Avanç del Pla Director d'Abastament d'aigua potable
Municipi d'Abrera

XARXA ACTUAL
Distribució. Xarxa

1.3.3 full: M-17

Escala: 1:2000 (A3)

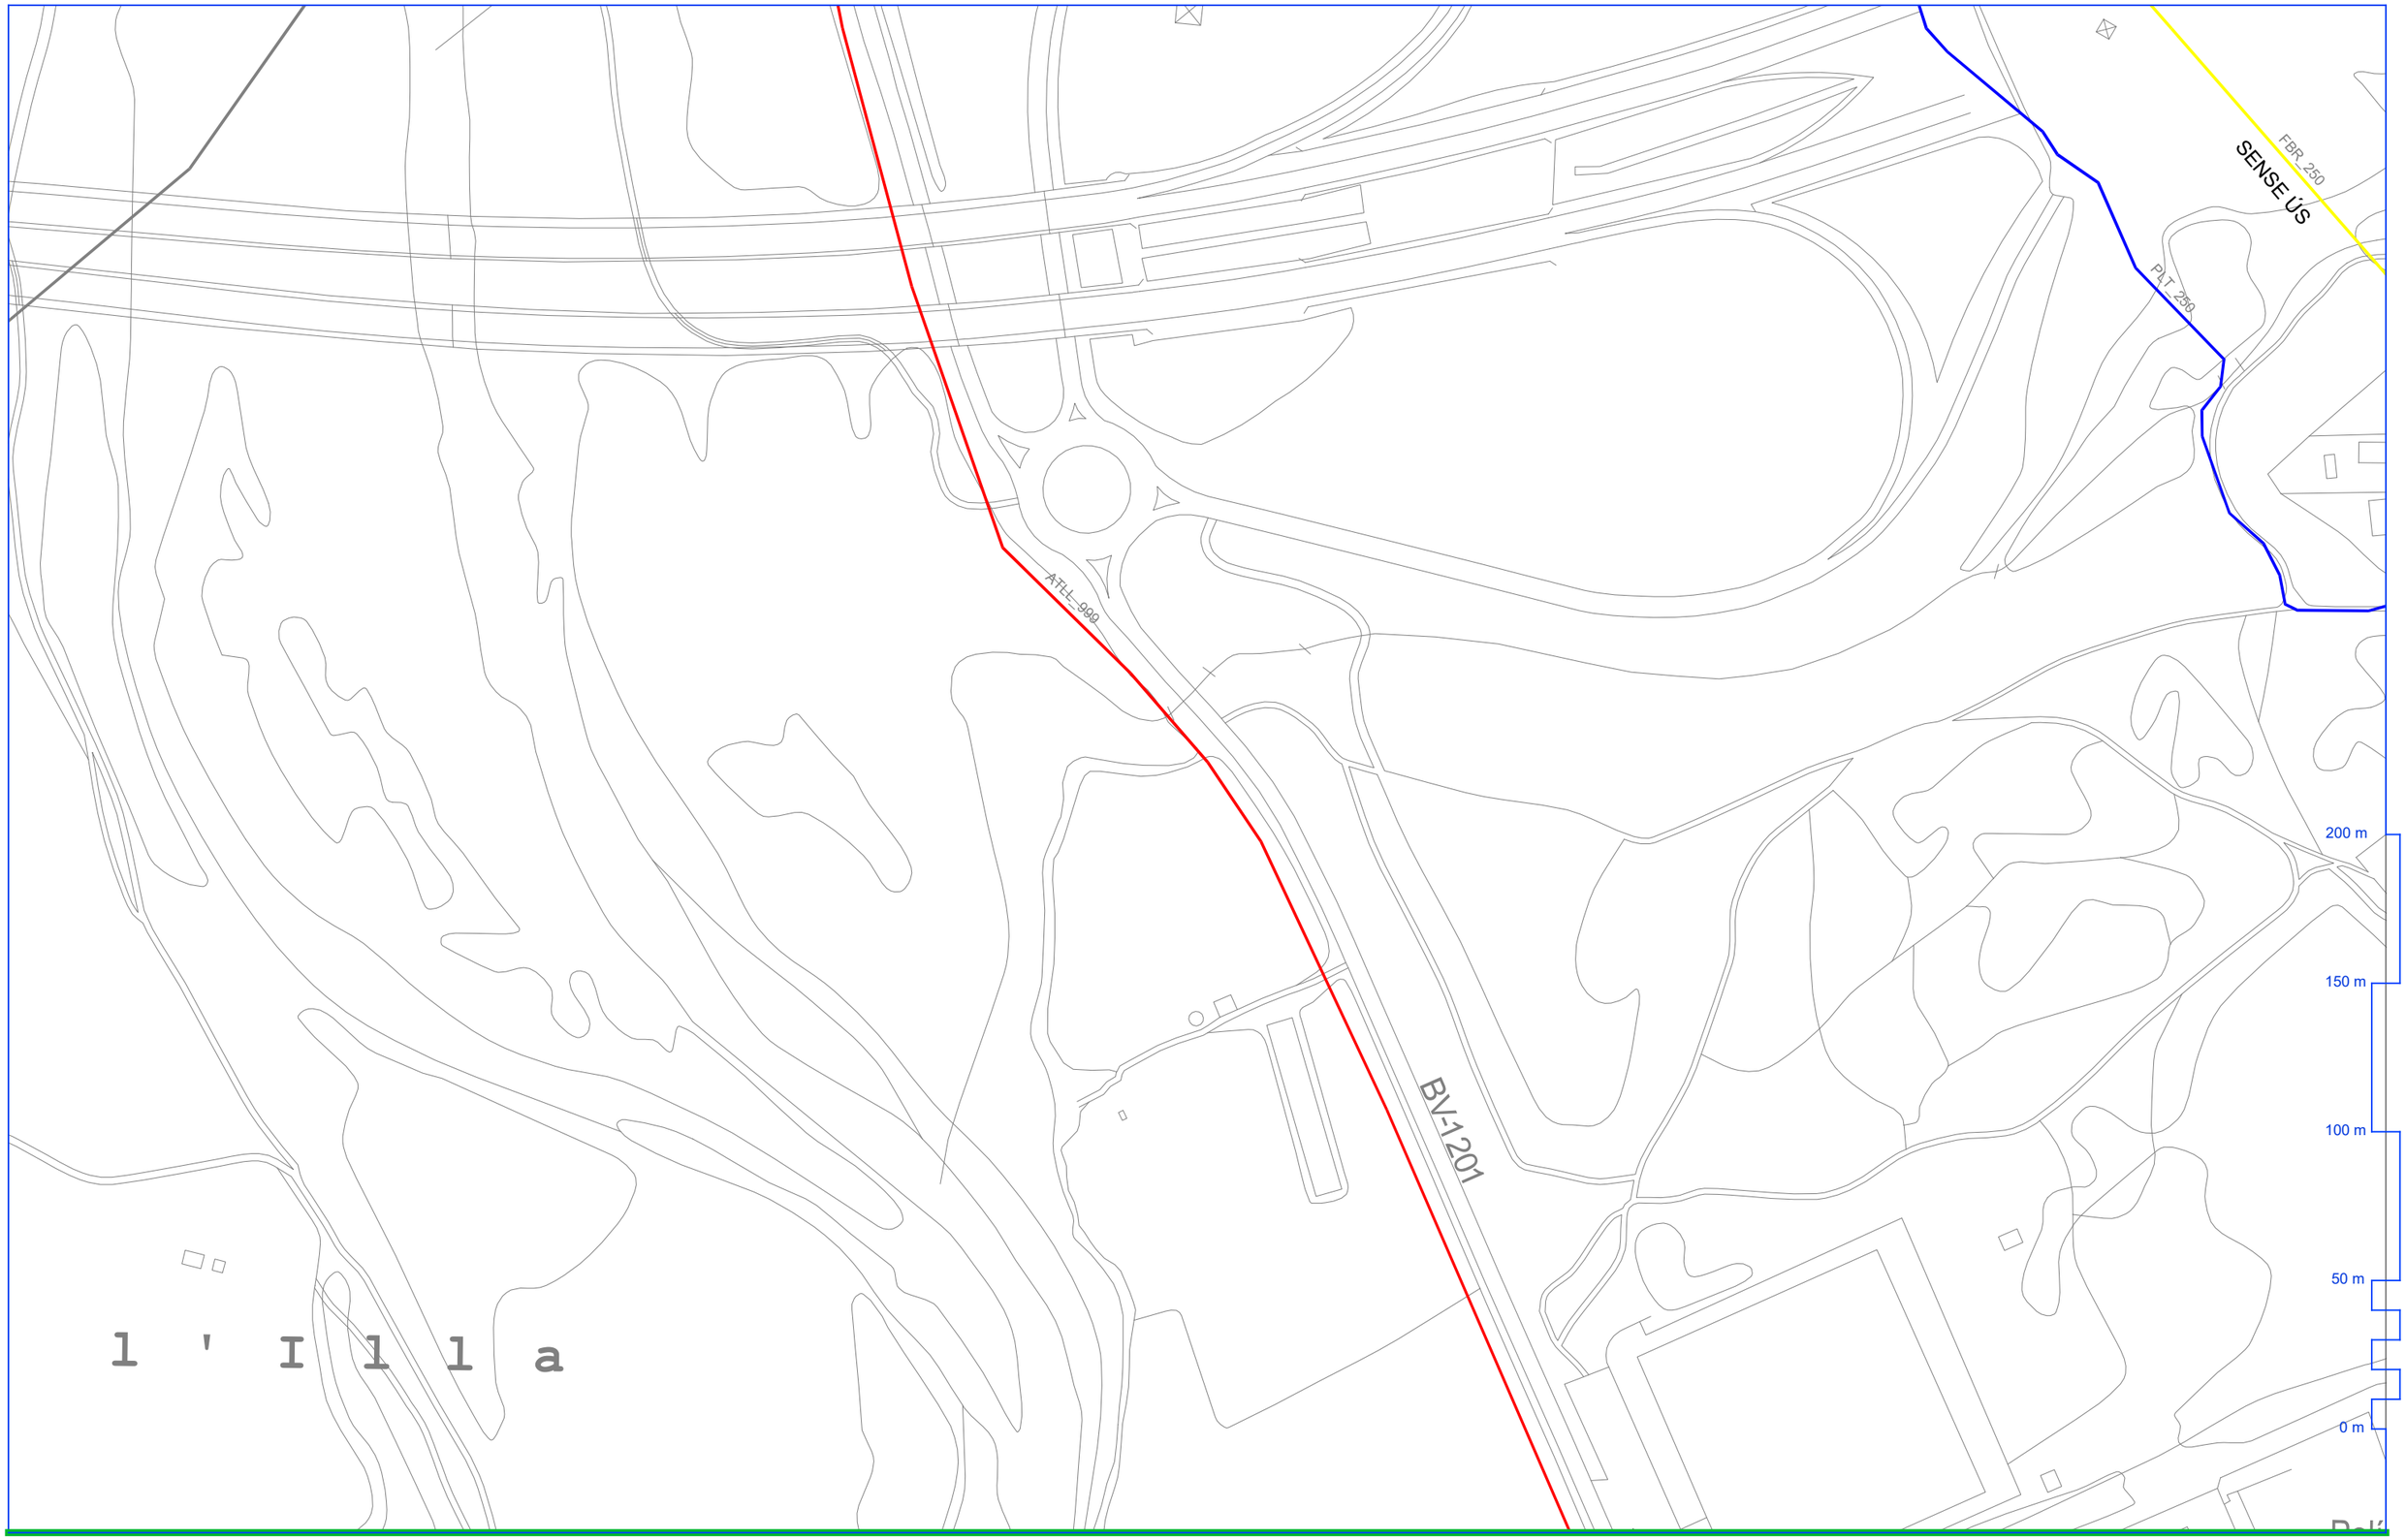

Ajuntament d'Abrera

Redactor: LLUÍS OBACH MARTÍNEZ
Data: Febrer de 2018

Avanç del Pla Director d'Abastament d'aigua potable
Municipi d'Abrera

XARXA ACTUAL
Distribució. Xarxa

1.3.3 full: O-13

Escala: 1:2000 (A3)

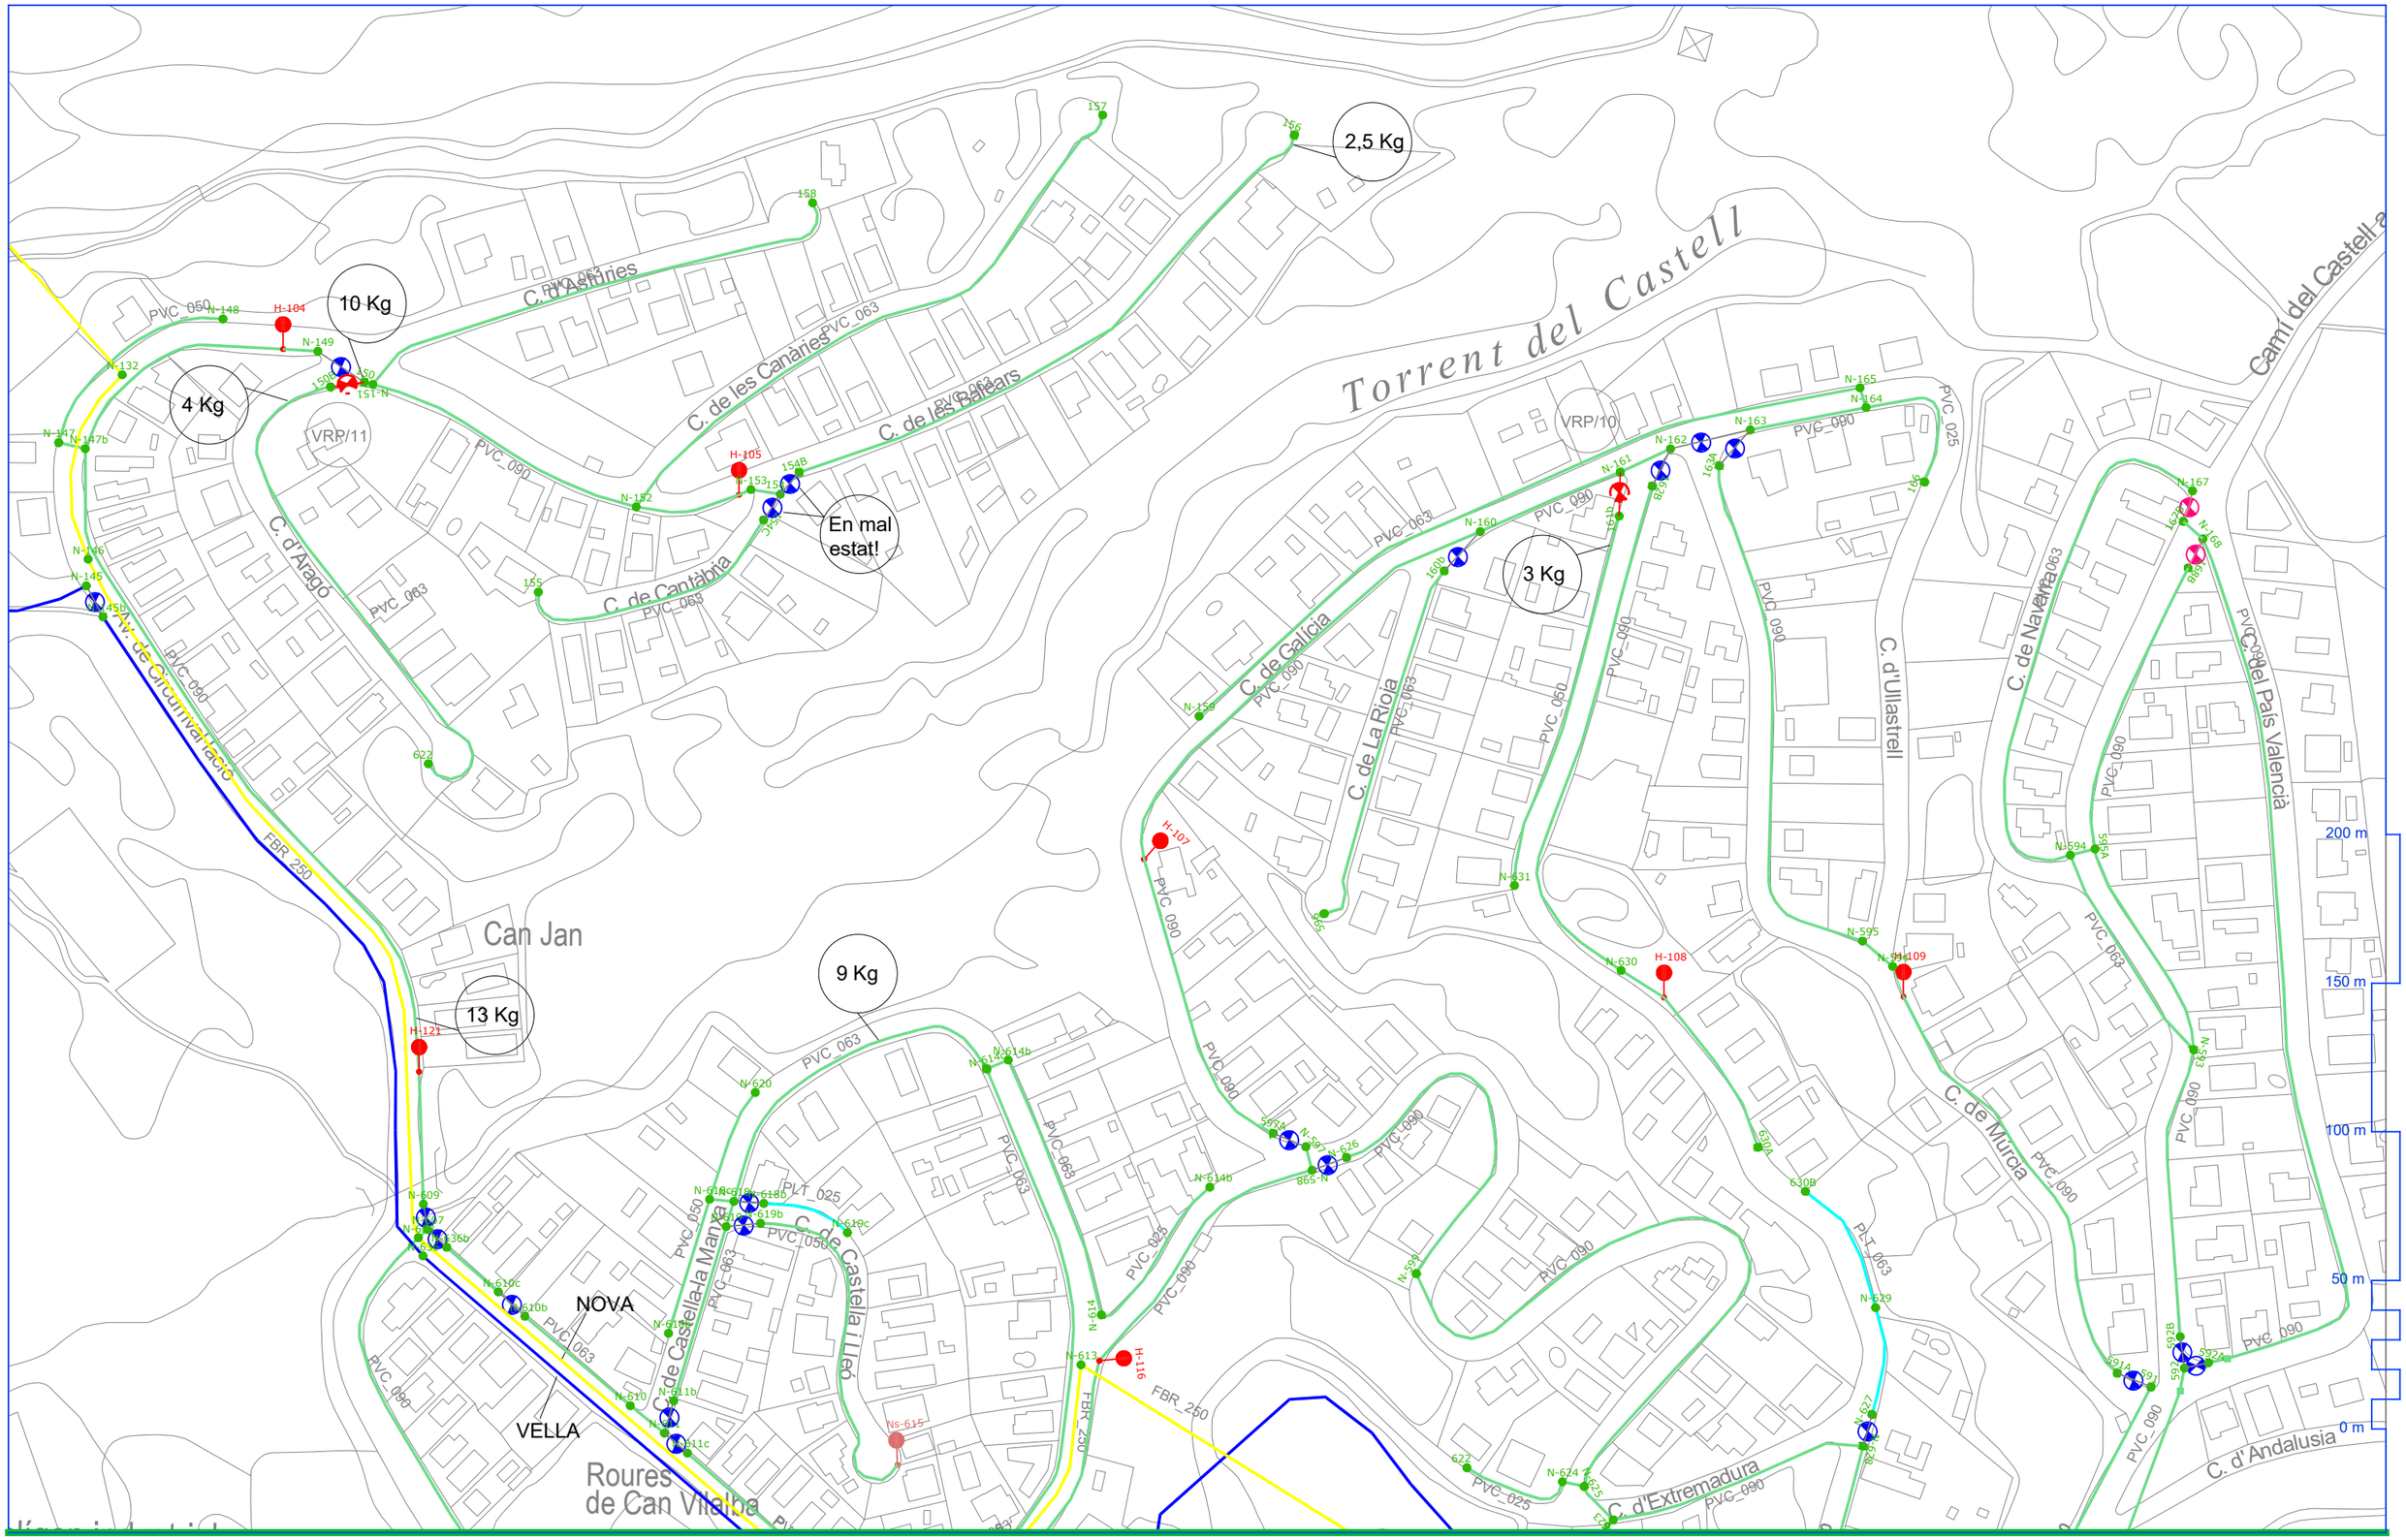

Ajuntament d'Abrera

Redactor: LLUÍS OBACH MARTÍNEZ
Data: Febrer de 2018

Avanç del Pla Director d'Abastament d'aigua potable
Municipi d'Abrera

XARXA ACTUAL
Distribució. Xarxa

1.3.3 full: O-15

Escala: 1:2000 (A3)

Annex núm. 02. Càlculs hidràulics

ÍNDEX

1. OBJECTE ..... - 1 -
2. PROGRAMA EPANET ..... - 1 -
3. CÀLCULS HIDRÀULICS ..... - 1 -
3.1. DOTACIÓ I DEMANDA D'AIGUA ..... - 1 -
3.2. DADES INTRODUÏDES AL MODEL ..... - 2 -
3.3. REQUISITS TÈCNICS ..... - 2 -
3.3.1 Pressions i velocitats admissibles ..... - 2 -
3.4. RESULTATS OBTINGUTS DEL MODEL MATEMÀTIC ..... - 2 -
4. CONCLUSIONS ..... - 5 -
5. ALTRA DOCUMENTACIÓ ..... - 5 -

APÈNDIX 1 ..... PLÀNOLS SENTIT DE L'AIGUA DE LES CANONADES

APÈNDIX 2 .....PLÀNOL POLÍGONS DE TALL

1. OBJECTE

El present annex té per objecte el càlcul i el dimensionament de la nova xarxa de distribució d'aigua potable proposada a la urbanització de Can Vilalba, al municipi d'Abrera, Fase 3.

2. PROGRAMA EPANET

El programari EPANET es un simulador de períodes perllongats del comportament hidràulic i de la qualitat de l'aigua en xarxes de subministrament a pressió. Una xarxa pot esser formada per canonades, nusos (unions entre canonades), bombes, vàlvules i dipòsits d'emmagatzemament o embassaments. Es realitza un seguiment de l'evolució dels cabals a les canonades, les pressions dels nusos, els nivells en els dipòsits i la concentració de les especies químiques presents a l'aigua, en el període de simulació desratitzat en múltiples intervals de temps. EL programari proporciona un entorn integrat en Windows, per l'edició de les dades d'entrada a la xarxa, la realització de simulacions hidràuliques i de la qualitat de l'aigua, i la visualització de resultats en una gran varietat de formats.

- No existeix límit en el tamany de la xarxa que pot processar-se.
- Les pèrdues de carrega poden calcular-se amb les fórmules de Hazen-Williams, de Darcy-Weisbach o de Chezy-Manning.
- Contempla pèrdues menors en colzes, accessoris, ...
- Admet bombes de velocitat fixa o variable.
- Determina el consum energètic i el seu cost.
- Permet considerar varis tipus de vàlvules, como vàlvules de tall, de retenció, i reguladores de pressió o cabal.
- Admet dipòsits de geometria variable.
- Considera diferents tipus de demanda en els nusos, cadascun amb la seva pròpia corba de modulació en el temps.
- Permet modelar preses d'aigua de les que el seu cabal depengui de la pressió (p.ej. ruixadors) - Admet lleis de control simples, basades en el valor del nivell en els dipòsits o en l'hora prefixada per un temporitzador, i lleis de control mes complexes basades en regles lògiques.

3. CÀLCULS HIDRÀULICS

3.1. DOTACIÓ I DEMANDA D'AIGUA

En aquest apartat es tractaren els càlculs referents a la determinació del cabal que s'ha introduït en el model matemàtic.

Les dades pel càlcul del consum de la urbanització és el següent:

hab/vivenda	3
200l/hab dia	200
factor punta diària	1,5
factor punta horària	2,4
factor pèrdues (colzes, etc.)	1,1
Nº Habitatges	876

Segon aquestes dades obtenim els següents valors a imputar al model:

Cabal per dotació	
l/dia	m³/dia
525600,00	525,6
Cabal punta	
l/dia	m³/dia
1892160,00	1892,2

3.2. DADES INTRODUÏDES AL MODEL

Les dades introduïdes en model matemàtic de la xarxa són:

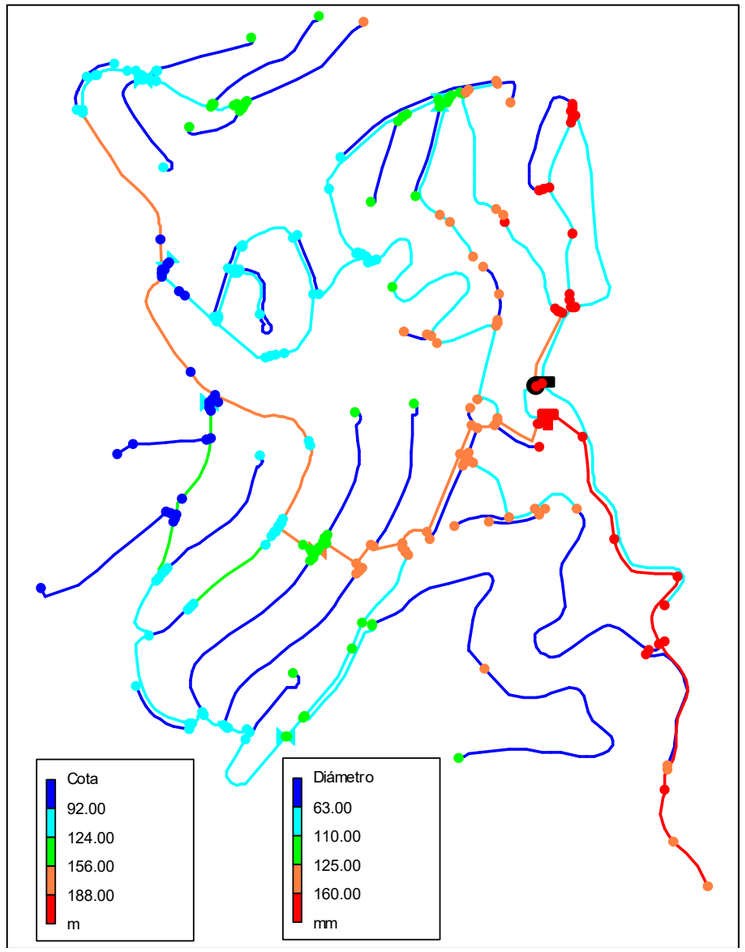

3.3. REQUISITS TÈCNICS

3.3.1 Pressions i velocitats admissibles

- Pressió màxima i mínima

A qualsevol xarxa d'abastament, la màxima pressió es produeix quan no hi ha consums, és a dir, a la nit. La limitació de pressió màxima ve donada per la resistència de les canonades, especificada a les característiques tècniques del material.

En aquest aspecte, l'objectiu es que hi hagi una pressió igual o superior a l'alçada de les vivendes a construir. Per tant partint d'una pressió inicial de 4 kg/cm² a la xarxa i si l'alçada mitja de les vivendes és de 10 m s'intentarà que la pressió sigui igual o superior als 0,4 kg/cm², és a dir, 4 mca.

- Velocitats màxima i mínima

Les recomanacions sobre les limitacions de velocitat venen donades per diferent motius. La limitació de valor màxim ve associada per les pèrdues de càrrega a les canonades, per altre banda la velocitat mínima ve donada pels criteris de sedimentació de partícules que poden viatjar dintre de l'aigua.

La velocitat de l'aigua a les canonades es recomanable situar-la al voltant del metre per segon, no superant en cap cas 1,5 m/s, per tal d'evitar grans pèrdues de càrrega i erosions dels tubs, considerant aquest cabal punta el consum màxim previst en el projecte.

Pressió màxima	60 m.c.a
Pressió mínima	4 m.c.a
Velocitat màxima	2,0 m/s
Velocitat mínima	0,5 m/s

3.4. RESULTATS OBTINGUTS DEL MODEL MATEMÀTIC

Després de l'entrada de dades, EPANET simula les equacions hidràuliques i obté els resultats referents a la xarxa d'abastament.

Per tal de poder analitzar els resultats obtinguts per EPANET es realitza un estudi de les situacions més crítiques. En una xarxa, aquestes situacions corresponen el consum punta i al funcionament de dos hidrants alhora.

A continuació es mostren els resultats ordenats de la següent manera:

- Model amb demanda punta:
  - Resultats a les canonades:
    - Velocitat
    - Pèrdua de càrrega
  - Resultats als nodes:
    - Pressió
- Model amb hidrants:
  - Resultats a les canonades:
    - Velocitat
    - Pèrdua de càrrega
  - Resultats als nodes:
    - Pressió

VELOCITATS A LES CANONADES EN EL MODEL DE DEMANDA PUNTA

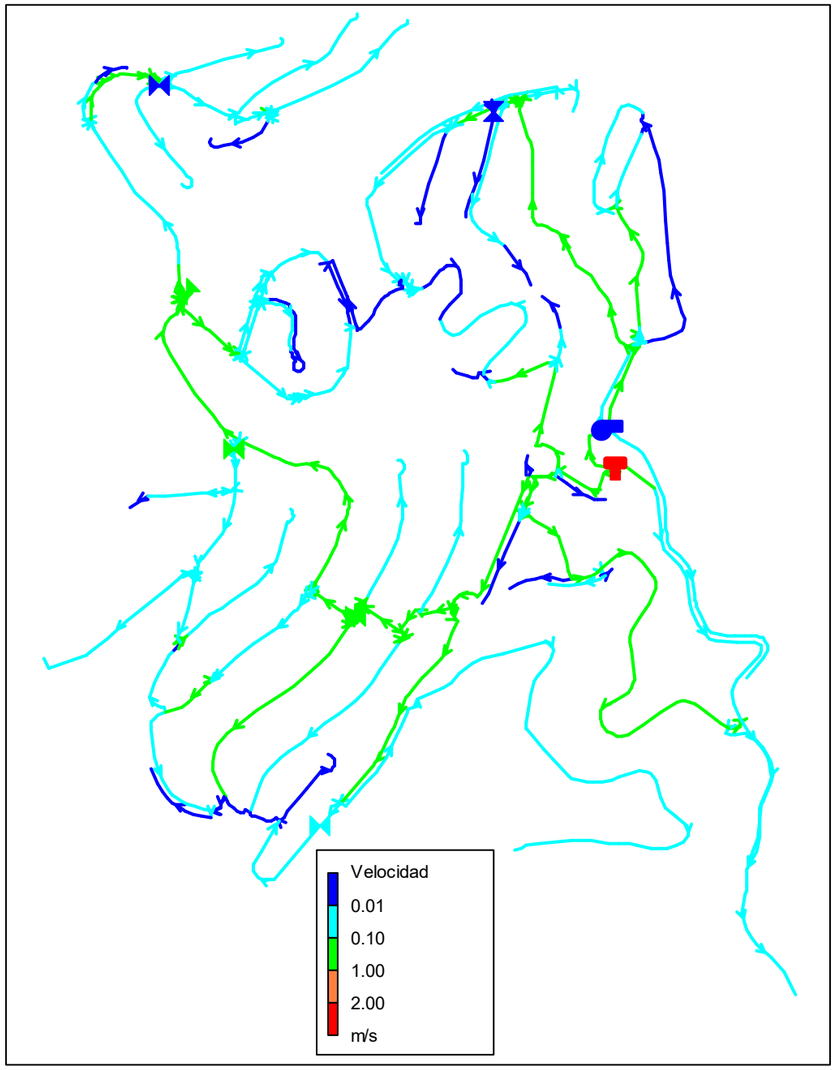

PÈRDUES DE CARREGA A LES CANONADES EN MODEL DE DEMANDA PUNTA

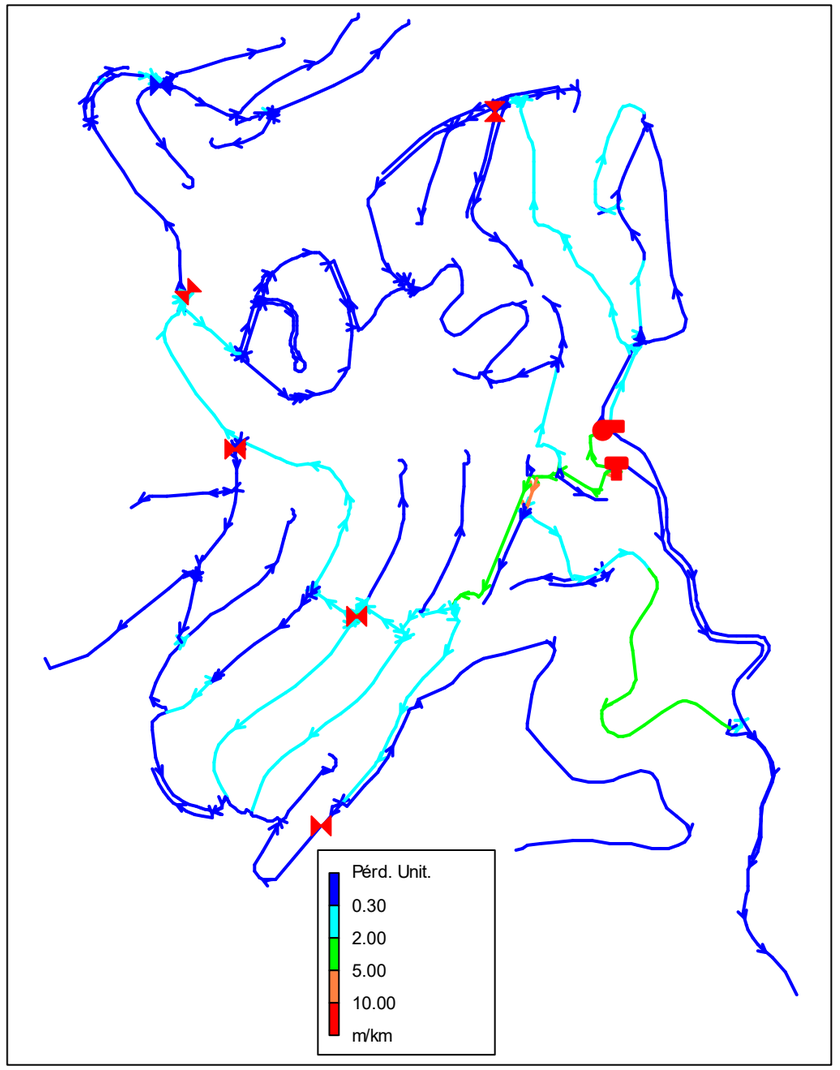

PRESIONS ALS NUSOS EN EL MODEL DE DEMANDA PUNTA

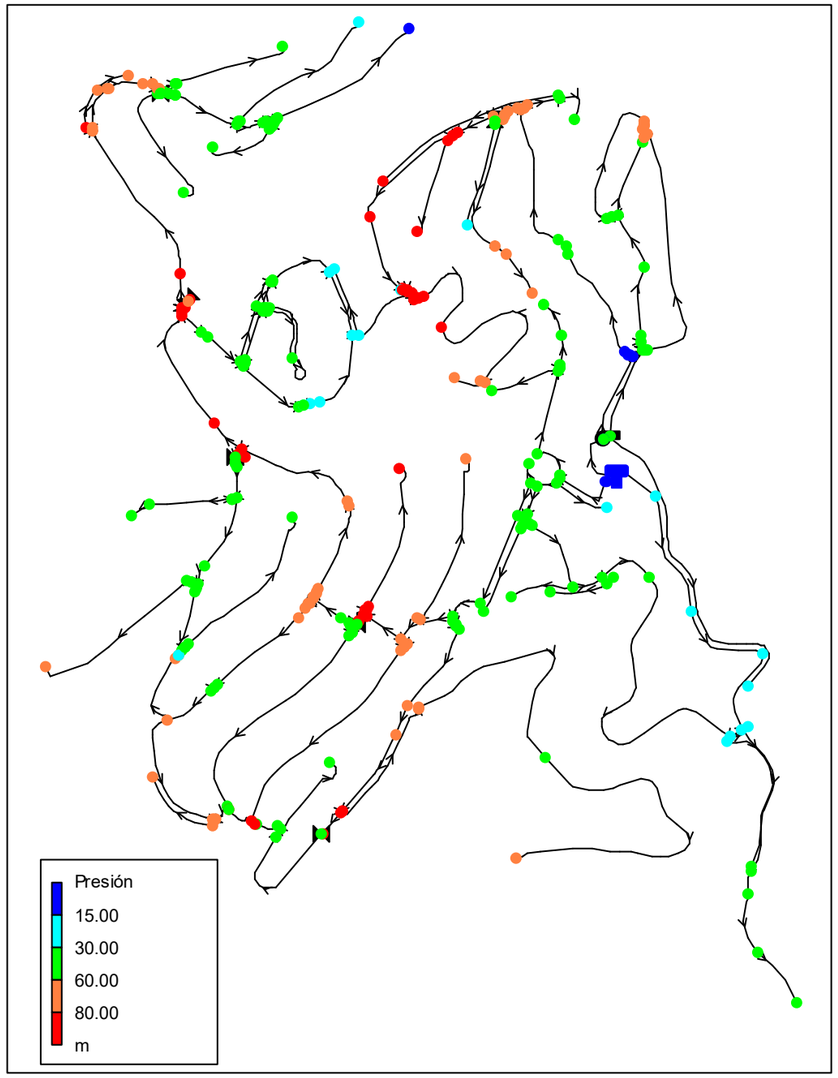

PÈRDUES DE CARREGA A LES CANONADES EN MODEL AMB HIDRANTS

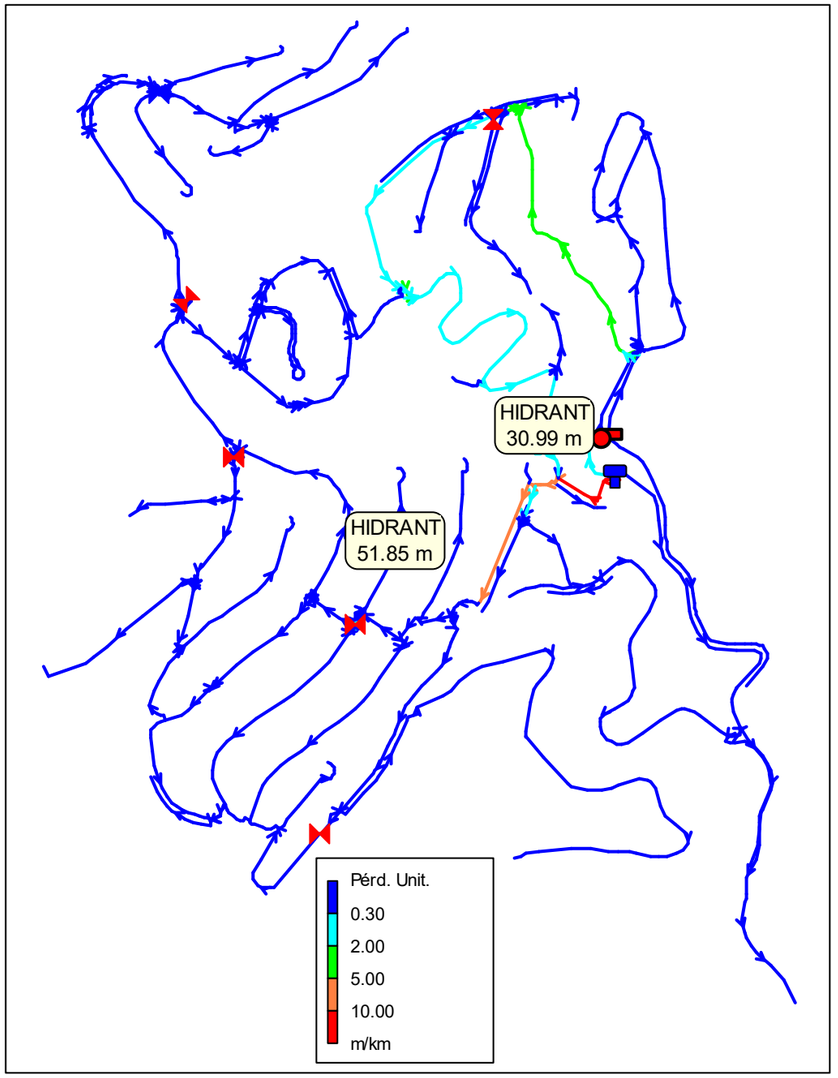

PRESIONS ALS NUSOS EN EL MODEL AMB HIDRANTS

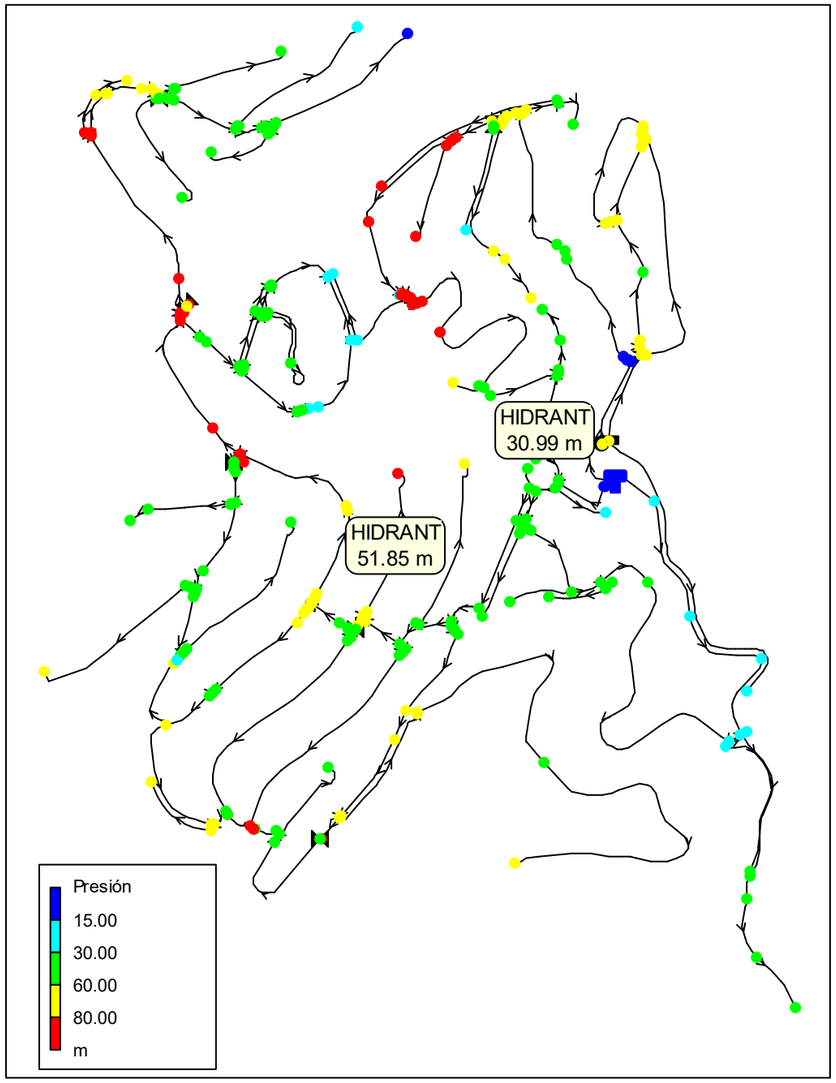

4. CONCLUSIONS

El dimensionament de la xarxa futura de la urbanització de Can Vilalba compleix amb els requisits tècnics descrits en el present annex.

5. ALTRA DOCUMENTACIÓ

A l'apèndix 1 s'inclou uns plànols on s'ha grafiat el sentit de l'aigua de les canonades. A l'apèndix 2 del present annex s'adjunten els plànols de polígams de tall. En el cas de no poder executar la renovació de la xarxa d'aigua complerta, s'adjunten uns plànols on es poden veure els trams de canonades i elements que formen part del mateix polígon (grafiats en diferents colors) i que s'han d'executar de manera conjunta per assegurar el correcte funcionament de la xarxa.

APÈNDIX 1. PLÀNOLS SENTIT DE L'AIGUA DE LES CANONADES

Plaça del Castell de Voltrera

Carrer de Sant Joaquim

Carrer de Sant Lluís

Carrer del Pont Vell

Avinguda Virrei Amat

Carrer de Vilalba

Plaça de Virrei Amat

Carrer Vacarisses

ATLL dipòsit

polietile Ø160

pvc Ø63

pvc Ø90

pvc Ø32

polietile Ø32

polietile Ø110

PVC Ø63

ET

R

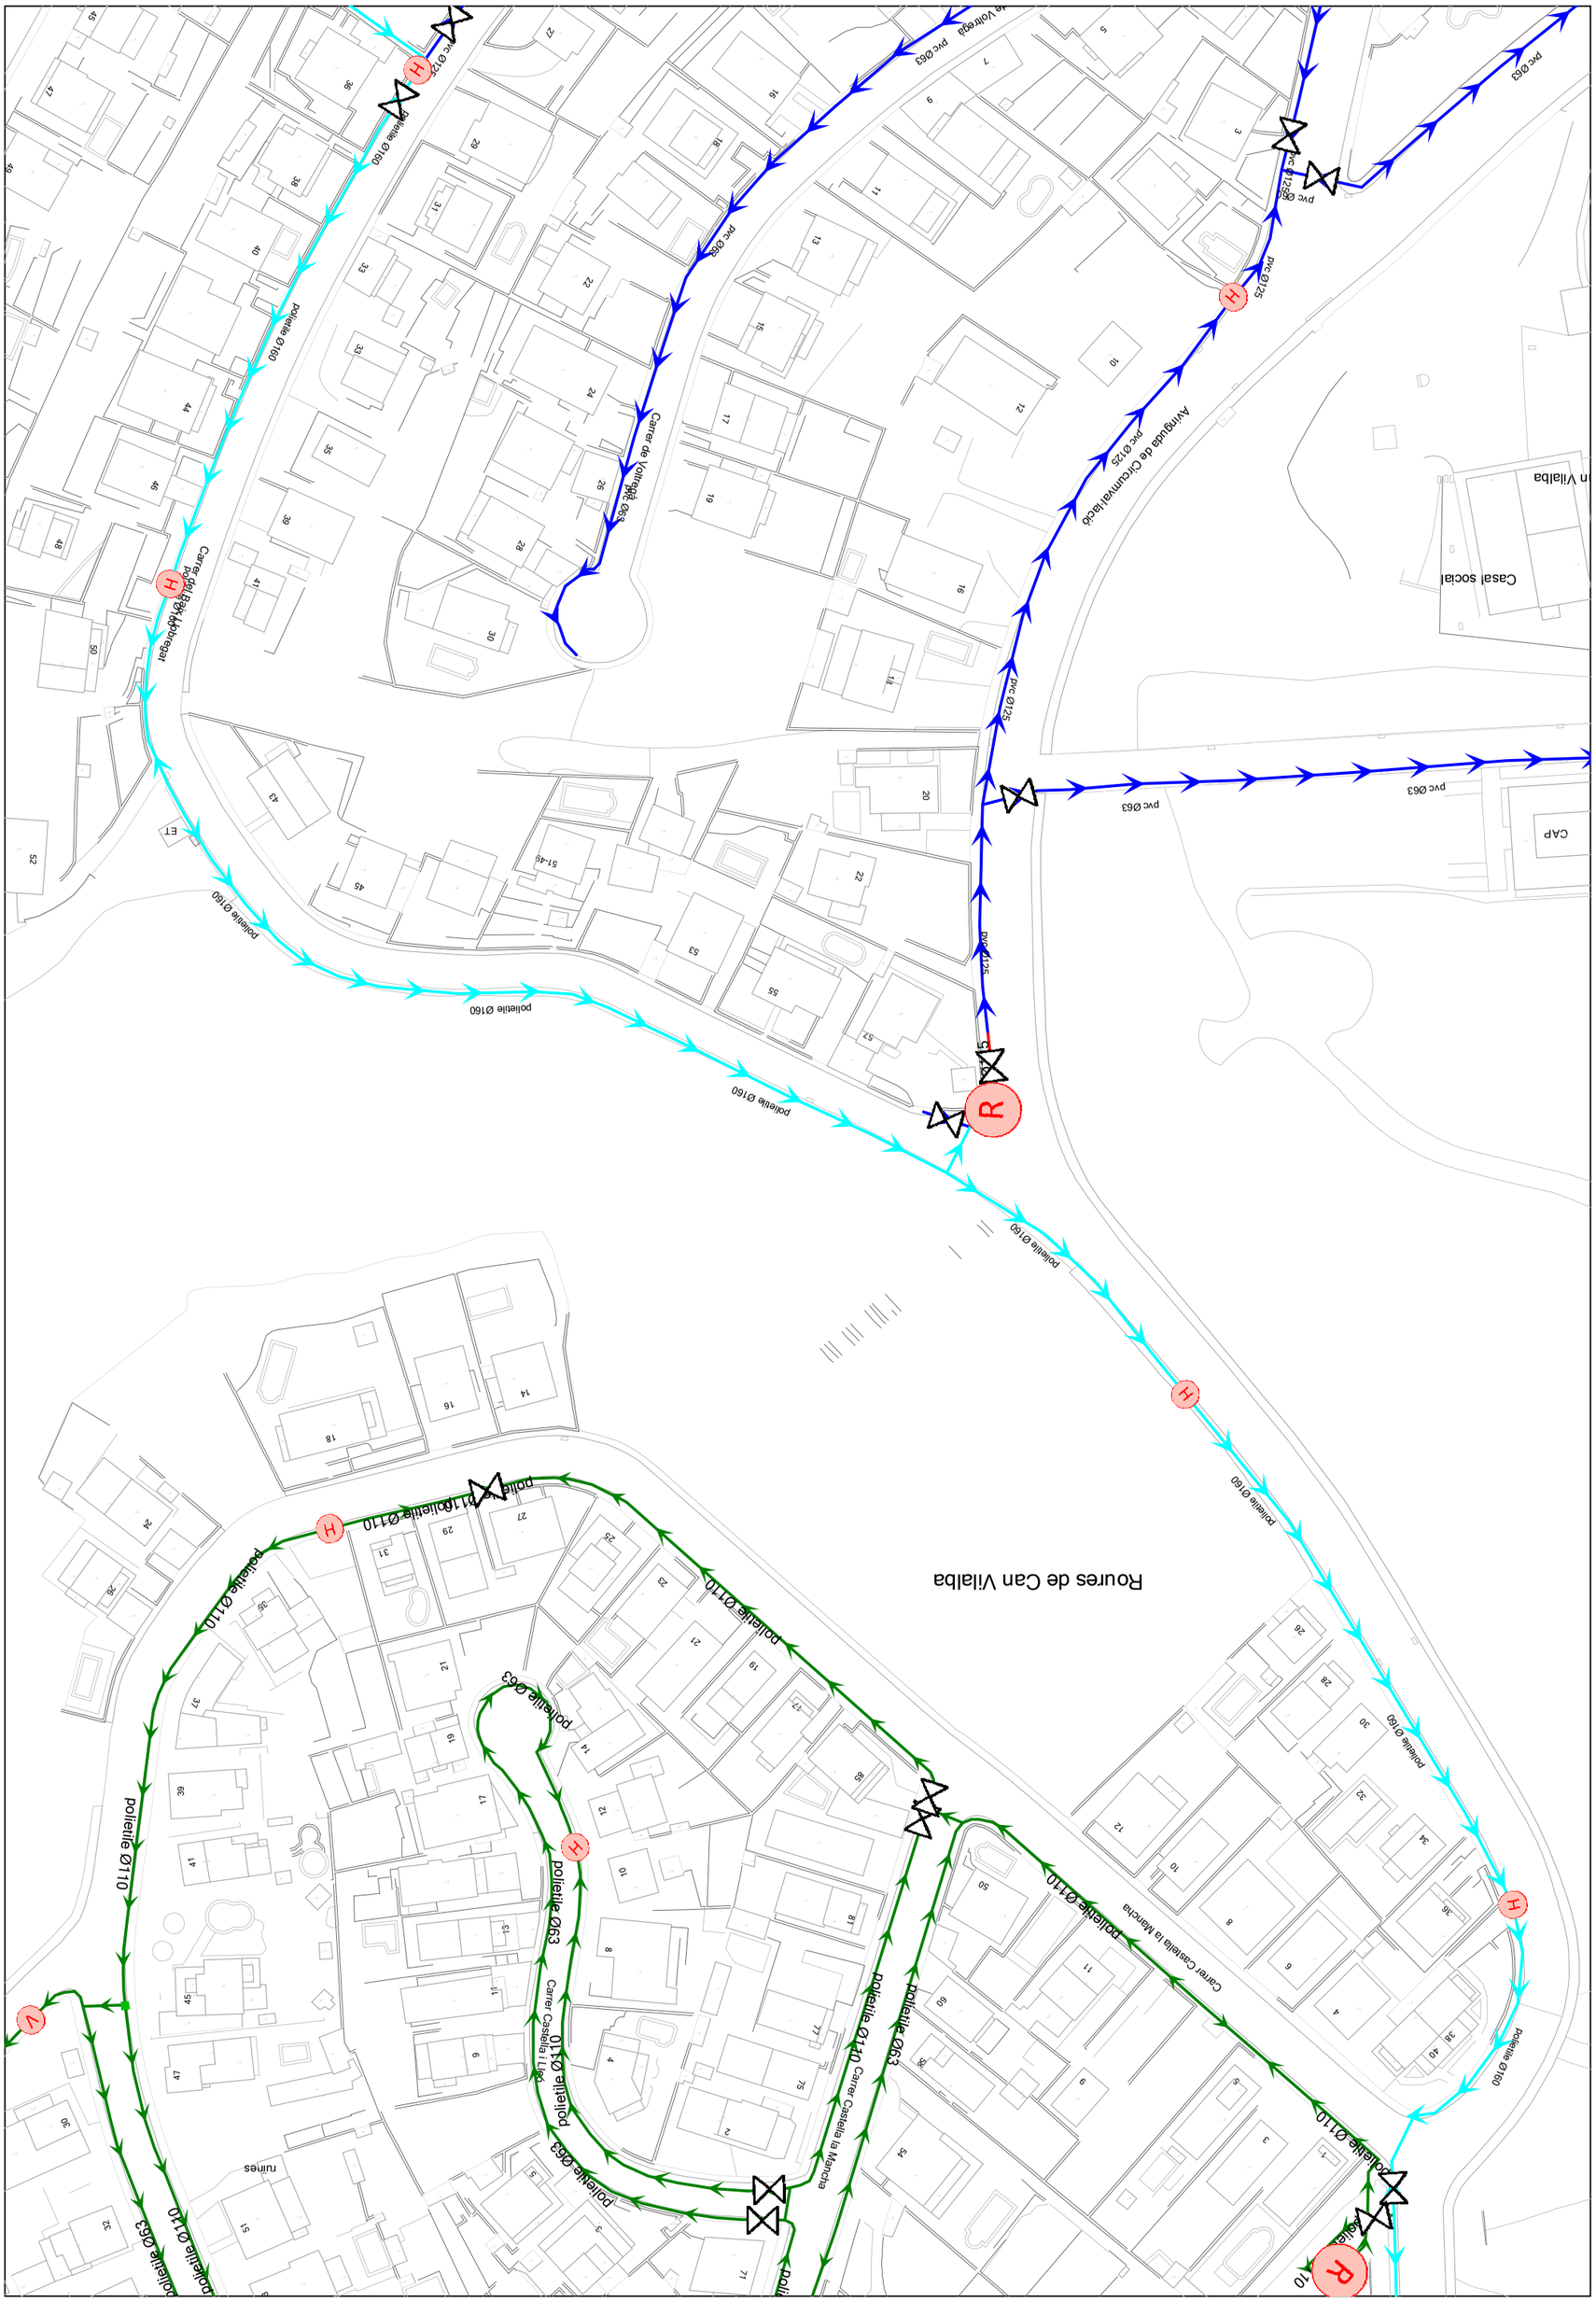
Roures de Can Vilalba
Casal social
CAP
Carrer de Vallbona
Carrer de Vallbona DN63
Carrer Castella i Lliçà
Carrer Castella la Manxa
Avinguda de Circumval·lació
polietile Ø160
polietile Ø110
polietile Ø63
pvc Ø125
pvc Ø63
H
R
V
ET

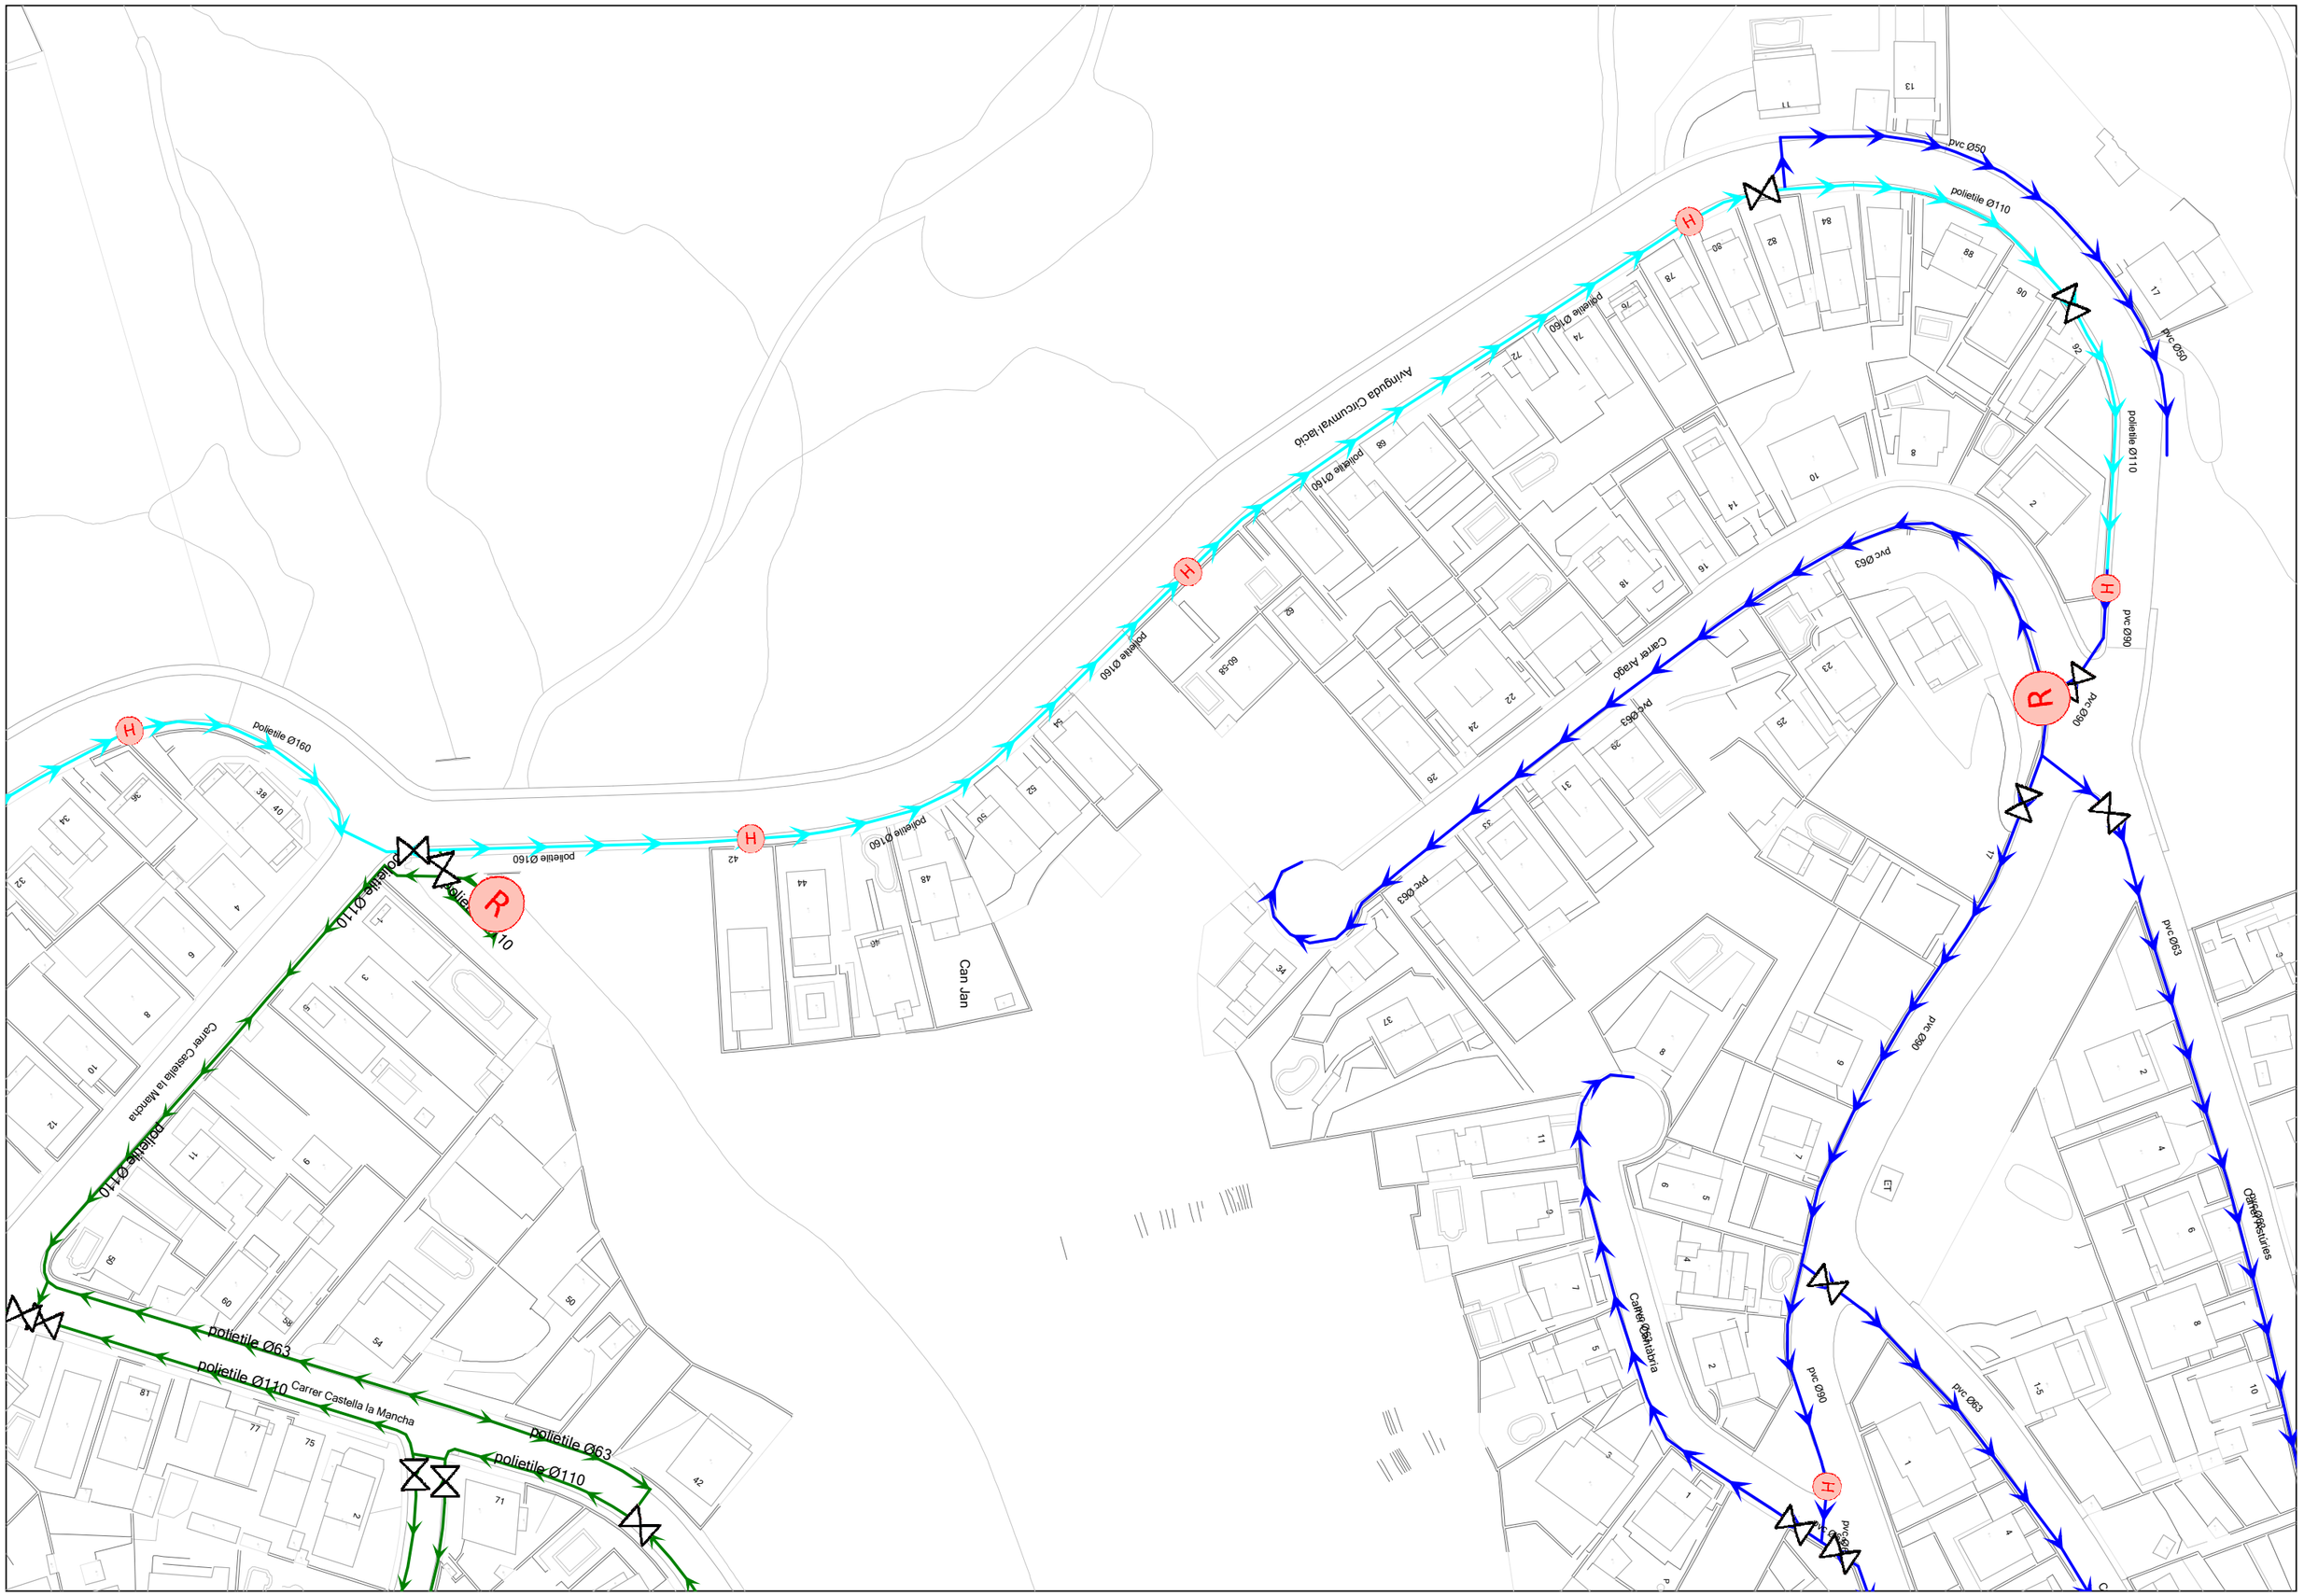
polietile Ø160
polietile Ø160
polietile Ø160
polietile Ø160
polietile Ø160
Avinguda Circumval·lació
polietile Ø110
polietile Ø110
polietile Ø110
polietile Ø110
Carrer Castella la Mancha
polietile Ø63
polietile Ø110
polietile Ø63
Can Jan
pvc Ø50
polietile Ø110
pvc Ø50
polietile Ø110
pvc Ø90
pvc Ø63
Carrer Tàrrago
pvc Ø63
pvc Ø63
pvc Ø90
pvc Ø90
pvc Ø63
pvc Ø63
Carrer Cantàbria
pvc Ø90
pvc Ø63
Carrer Asturies
H
R

APÈNDIX 2. PLÀNOL DE POLÍGONS DE TALL

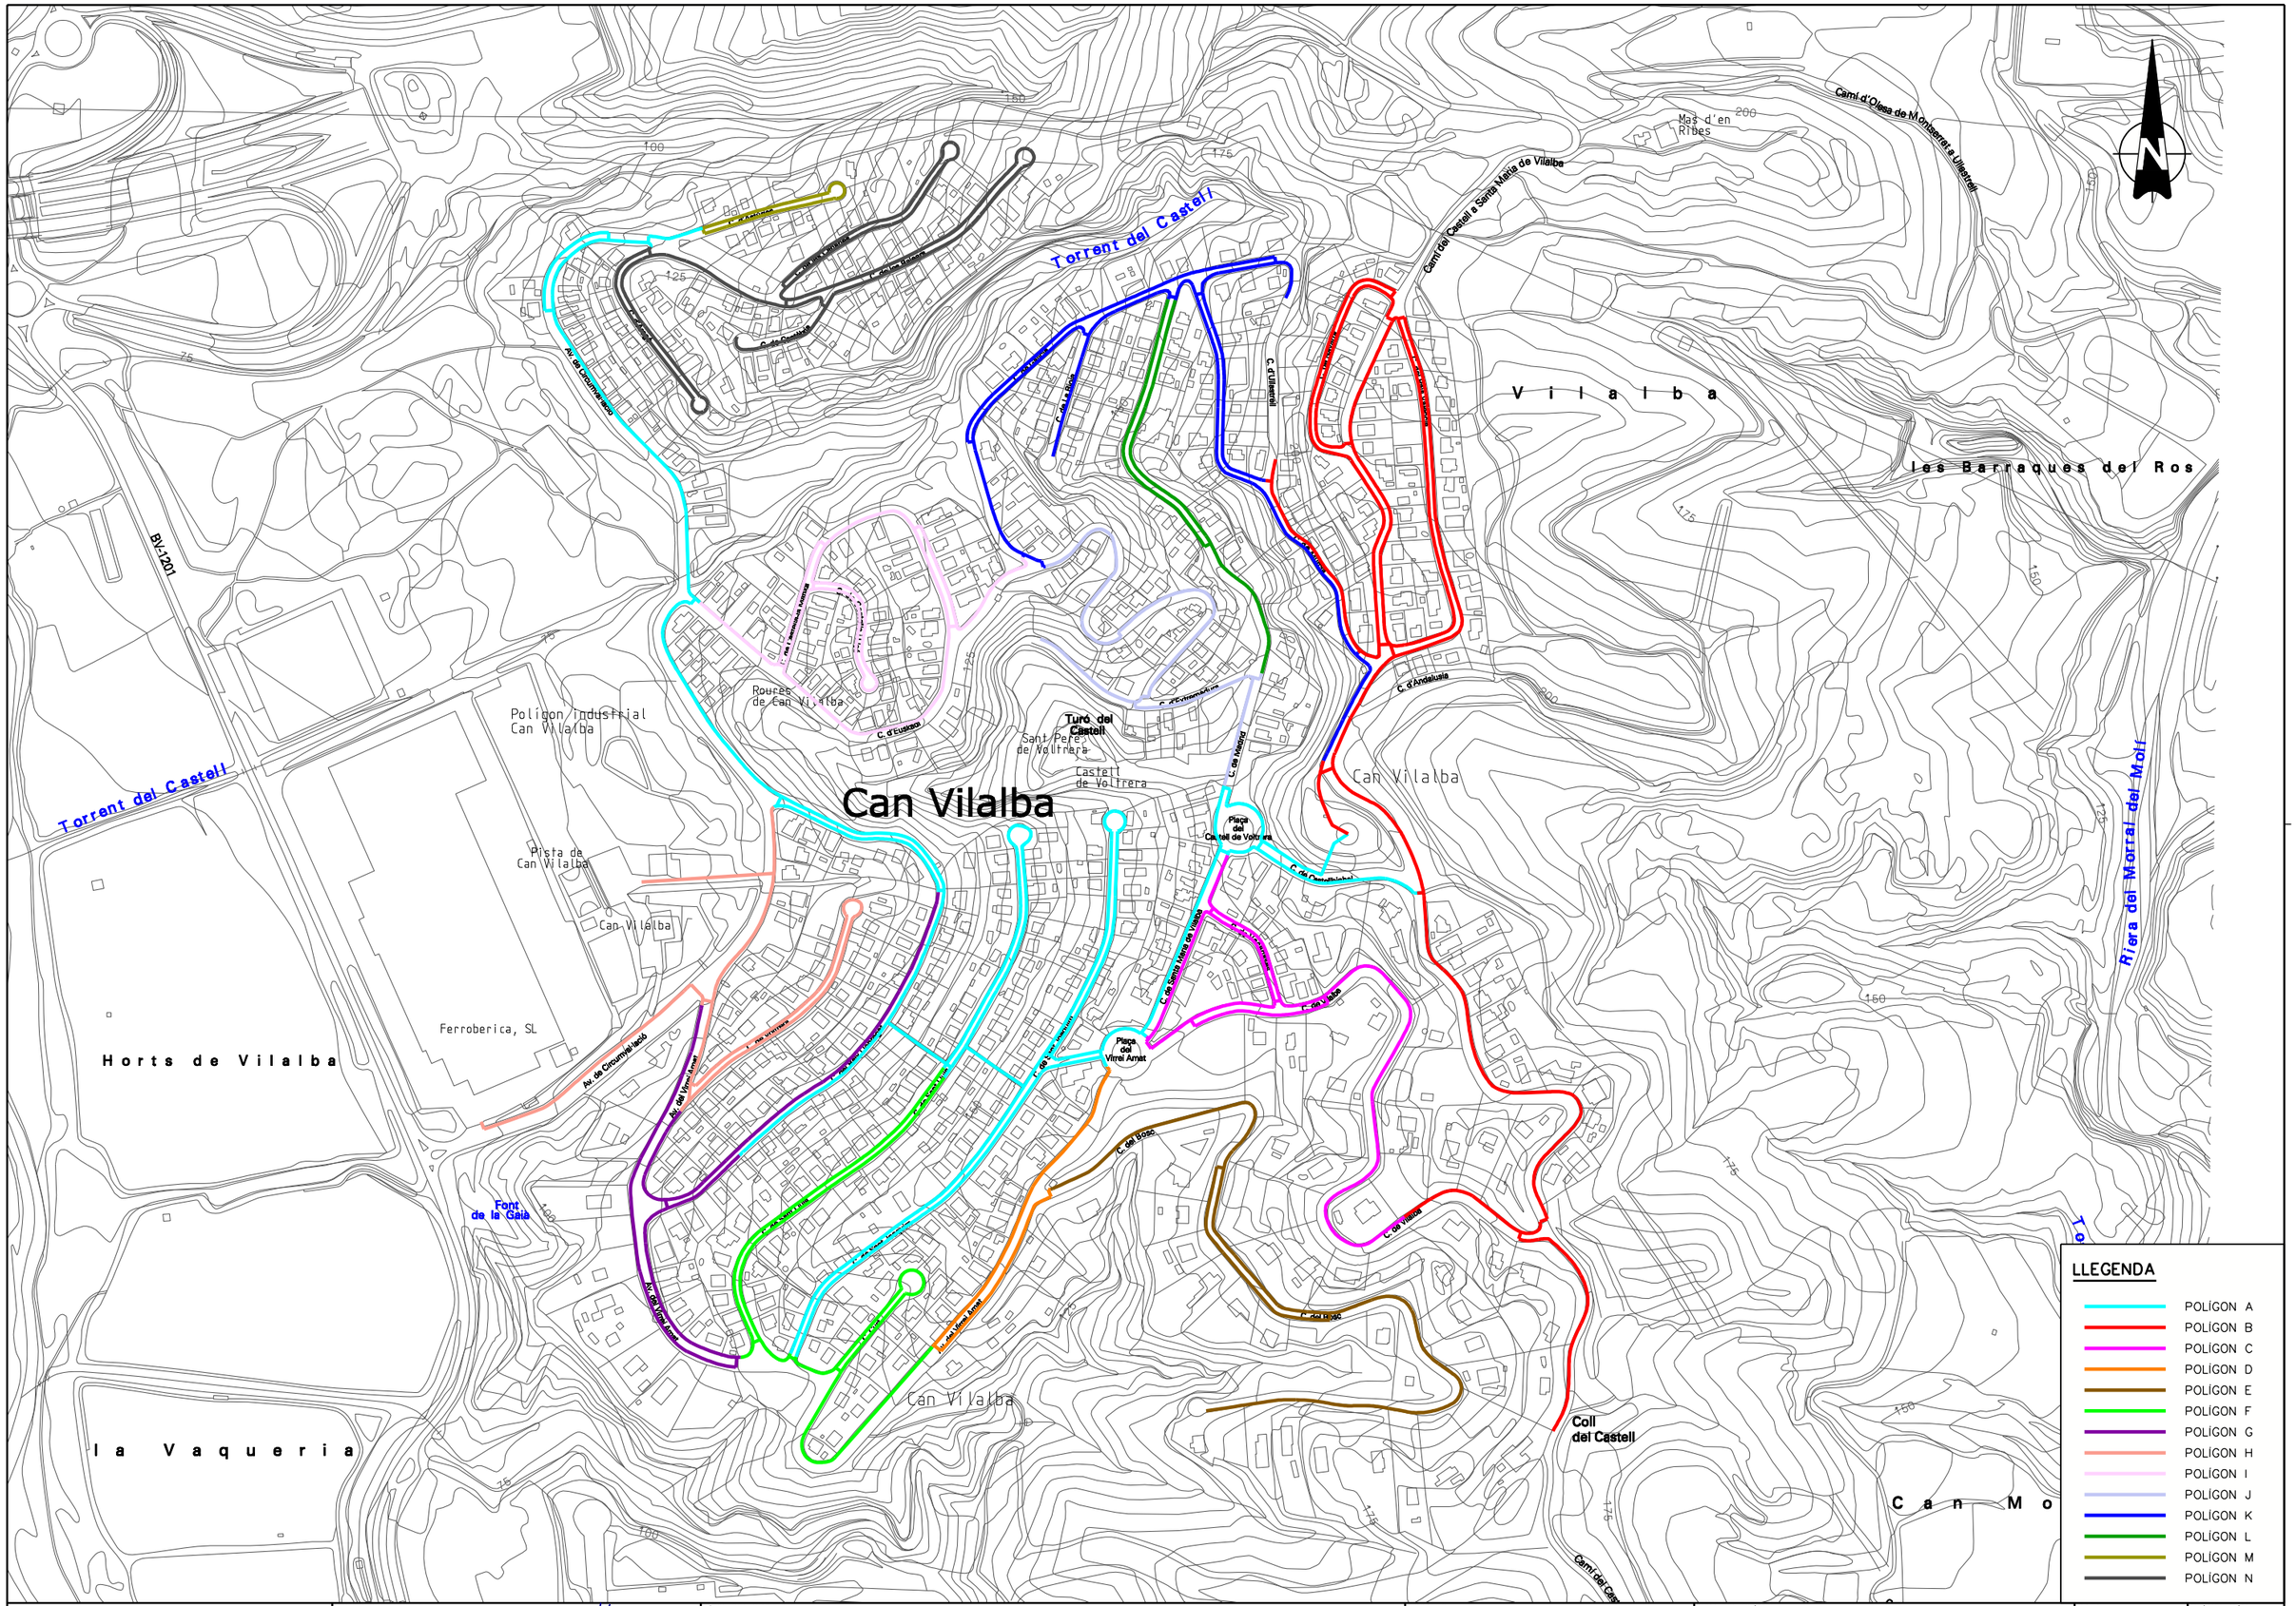

LLEGENDA

- POLÍGON A
- POLÍGON B
- POLÍGON C
- POLÍGON D
- POLÍGON E
- POLÍGON F
- POLÍGON G
- POLÍGON H
- POLÍGON I
- POLÍGON J
- POLÍGON K
- POLÍGON L
- POLÍGON M
- POLÍGON N

Ajuntament d'Abrera

AUTOR DEL PROJECTE

CARLOS CAMPOS DIAZ
E.C.C. T.P.

TITOL DEL PROJECTE

PROJECTE EXECUTIU DE RENOVACIÓ DE LA XARXA D'ABASTAMENT D'AIGUA A CAN VILALBA, ABRERA – FASE 3

ESCALES

A3 1:5000

ORIGINALS

0 62.5 125m

GRAFIQUES

NOM DEL PLÀNOL:

ANNEX 02–CÀLCULS HIDRÀULICS
APÈNDIX 01–PLÀNOL POLÍGONS DE TALL

DATA: ABRIL 2024

PLÀNOL NÚM. A02.A1

NOM FITXER: A02A1F01.DGN

FULL 01 DE 01

Annex núm. 03. Serveis existents

ÍNDEX

1. INTRODUCCIÓ..... - 1 -
2. DESENVOLUPAMENT DELS TREBALLS..... - 1 -
3. RELACIÓ DE LES COMPANYIES CONSULTADES..... - 1 -

APÈNDIX 1 .....DOCUMENTACIÓ FACILITADA DE LES COMPANYIES

1. INTRODUCCIÓ

En el present Annex es recull tota la informació recopilada al llarg de la redacció de projecte executiu, en l'àmbit dels serveis existents.

S'ha inclòs la informació relativa als serveis existents a la zona per tal d'evitar possibles afeccions amb el pas de la maquinària, etc. La documentació inclosa al present Annex, té per objecte, informar al contractista del possible risc d'afecció a instal·lació existent, per tal que pugui prendre les mesures adients. Tot i això, prèviament a l'inici de les obres, el contractista haurà d'actualitzar la informació sobre les instal·lacions existents mitjançant:

2. DESENVOLUPAMENT DELS TREBALLS

La investigació realitzada per a obtenir els resultats que es recullen en aquest Annex s'ha portat a terme de la següent manera:

- Informació de les companyies de serveis de telecomunicacions, gas natural, etc., digitalitzats a la plataforma web eWise (https://ewise.acefat.com). Còpia de la informació facilitada s'ha inclòs a l'Apèndix 1 del present Annex.
- La informació dels serveis subterranis existents ha estat facilitada per les pròpies companyies, que fan sempre reserva sobre la seva situació exacta i/o sobre la hipotètica modificació de l'entorn des del moment en el qual foren instal·lats.

3. RELACIÓ DE LES COMPANYIES CONSULTADES

D'acord amb la informació obtinguda des de la plataforma ewise, per a la redacció del present Annex, s'ha obtingut informació de les següents companyies:

- TELEFÓNICA (Línies telefòniques)
- FECSA ENDESA (Línies elèctriques en baixa tensió i mitja tensió)
- Nedgia (Xarxa de gas)
- ONO (Telecomunicacions)
- ATL (Abastament d'aigua)

Tal i com s'ha indicat anteriorment, a l'Apèndix 1 del present Annex s'inclou la informació des de la plataforma eWise de les diferents companyies.

APÈNDIX 1. DOCUMENTACIÓ FACILITADA DE LES COMPANYIES

TELEFÓNICA

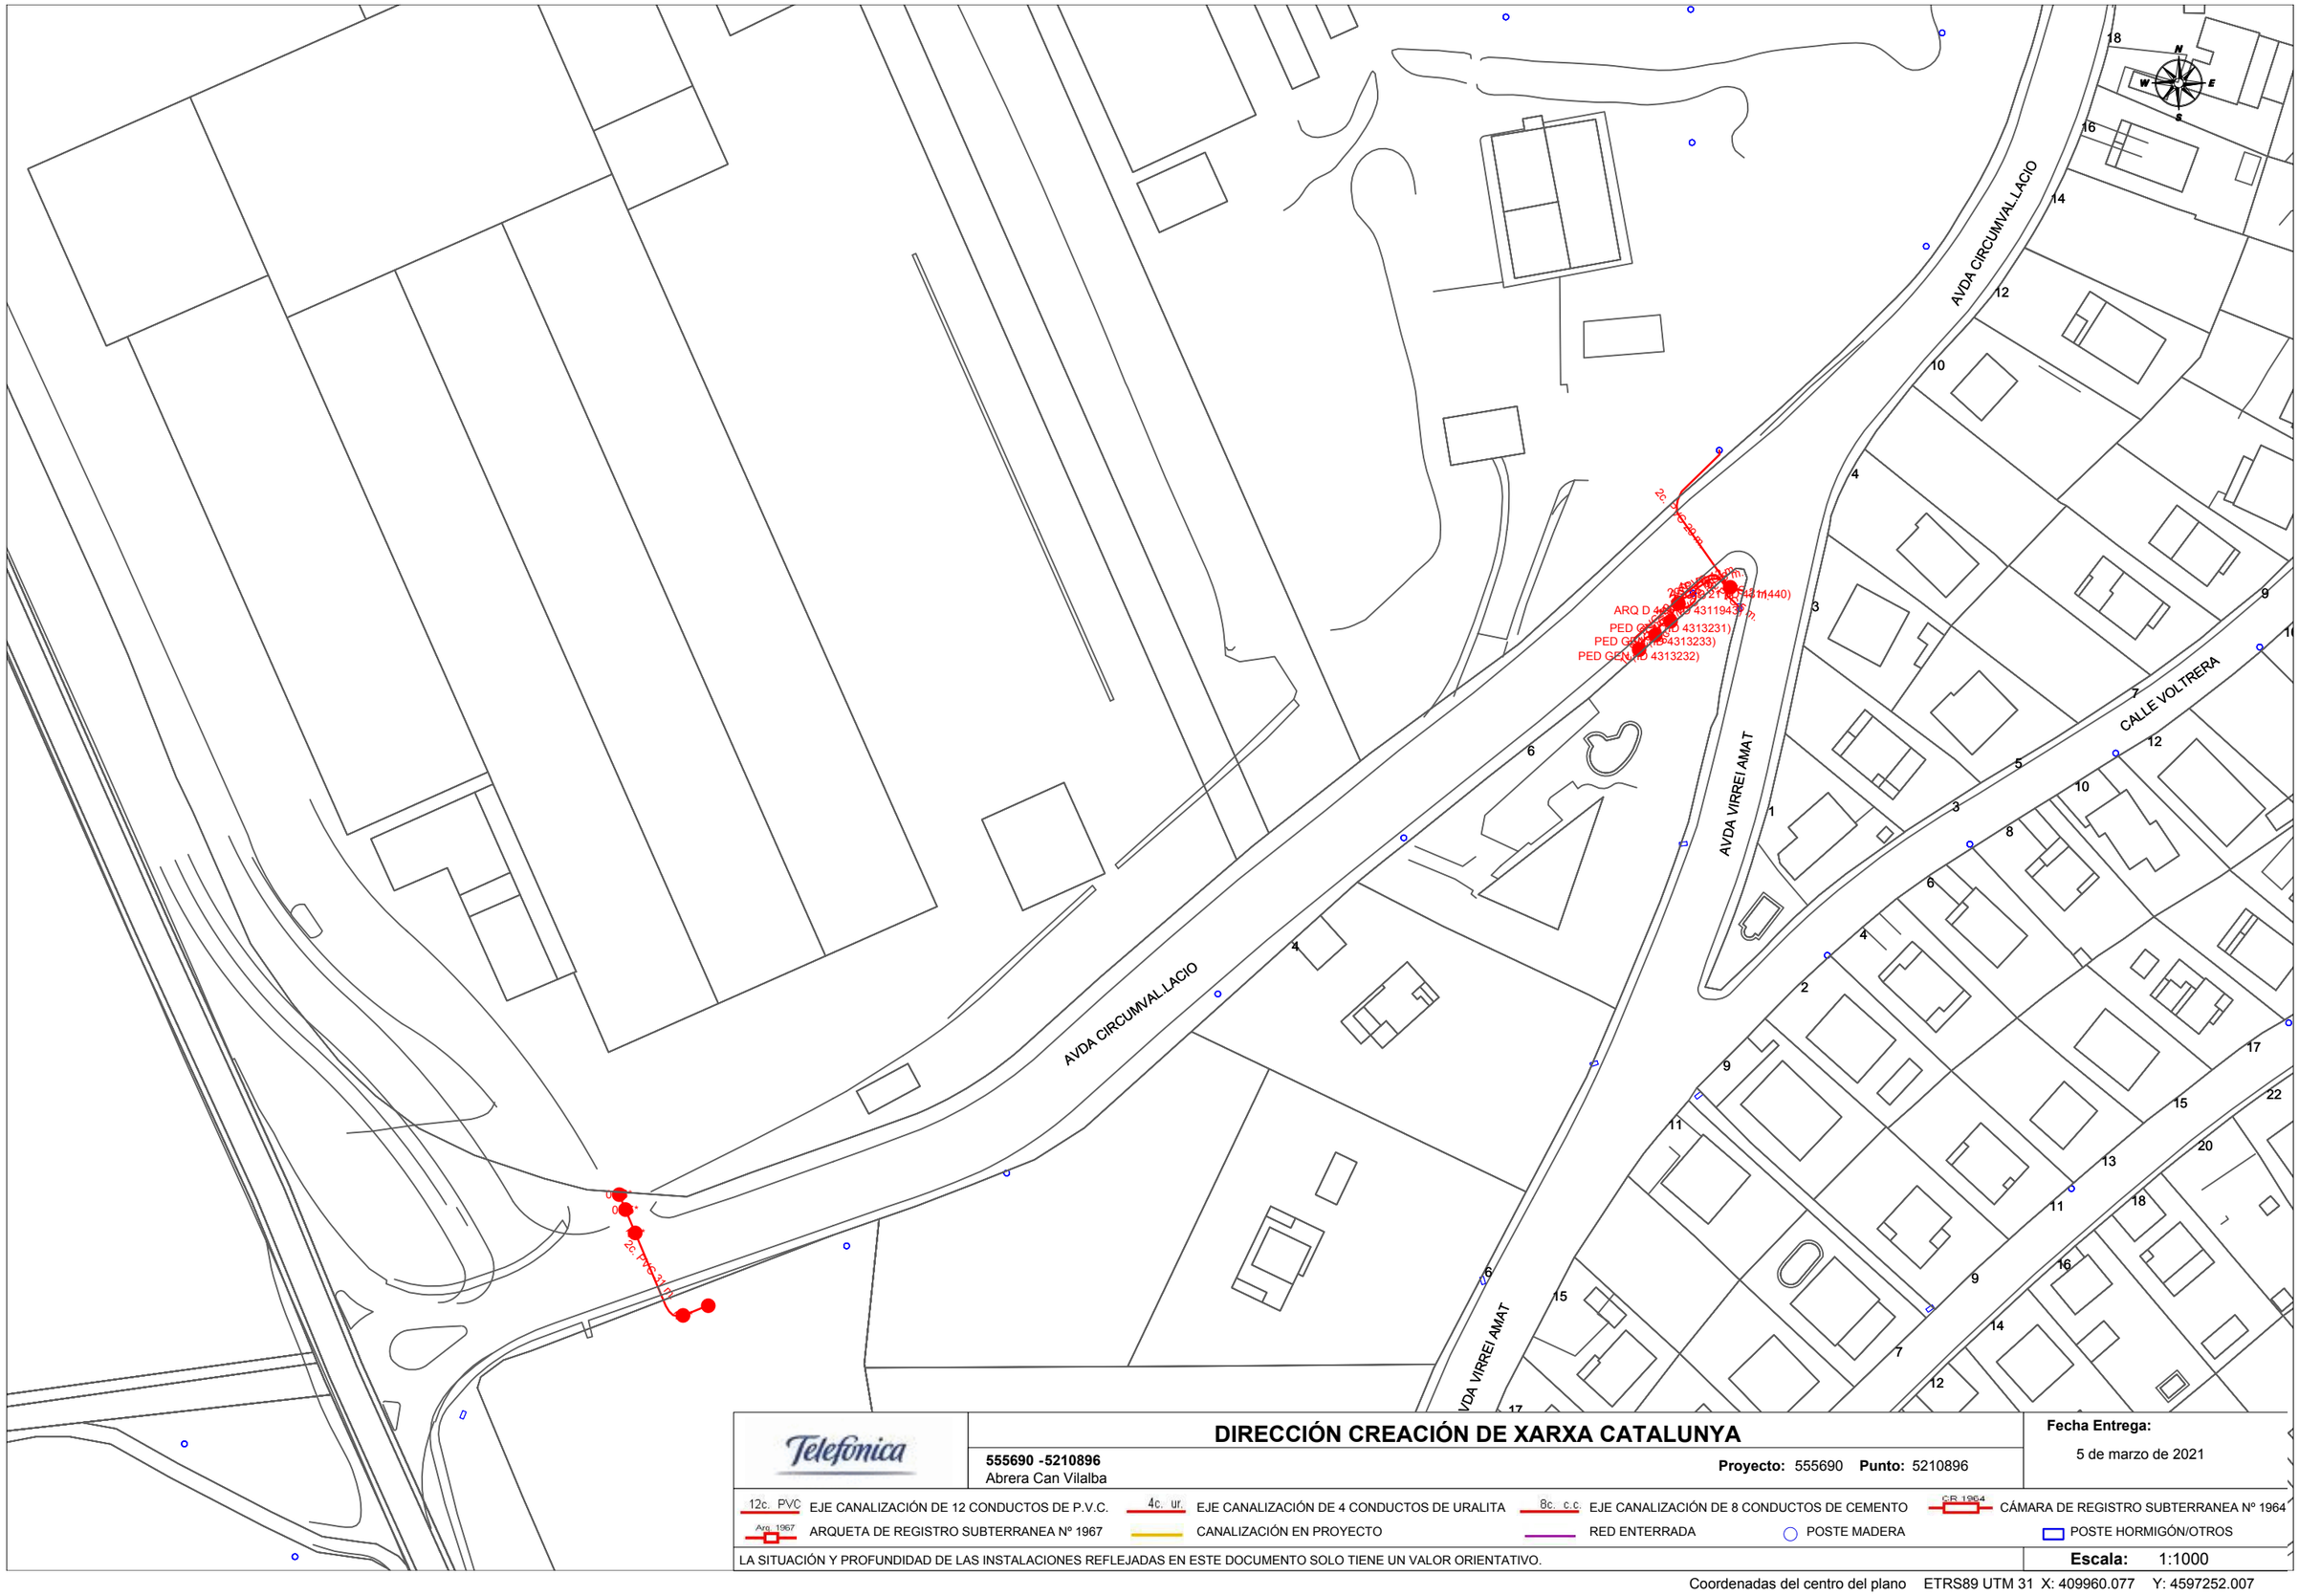

DIRECCIÓN CREACIÓN DE XARXA CATALUNYA

555690 -5210896
Abrera Can Vilalba

Proyecto: 555690 **Punto:** 5210896

Fecha Entrega:
5 de marzo de 2021

12c. PVC EJE CANALIZACIÓN DE 12 CONDUCTOS DE P.V.C.
4c. ur. EJE CANALIZACIÓN DE 4 CONDUCTOS DE URALITA
8c. c.c. EJE CANALIZACIÓN DE 8 CONDUCTOS DE CEMENTO
CR 1964 CÁMARA DE REGISTRO SUBTERRANEA Nº 1964
Arq. 1967 ARQUETA DE REGISTRO SUBTERRANEA Nº 1967
CANALIZACIÓN EN PROYECTO
RED ENTERRADA
POSTE MADERA
POSTE HORMIGÓN/OTROS

LA SITUACIÓN Y PROFUNDIDAD DE LAS INSTALACIONES REFLEJADAS EN ESTE DOCUMENTO SOLO TIENE UN VALOR ORIENTATIVO.

Escala: 1:1000

Coordenadas del centro del plano ETRS89 UTM 31 X: 409960.077 Y: 4597252.007

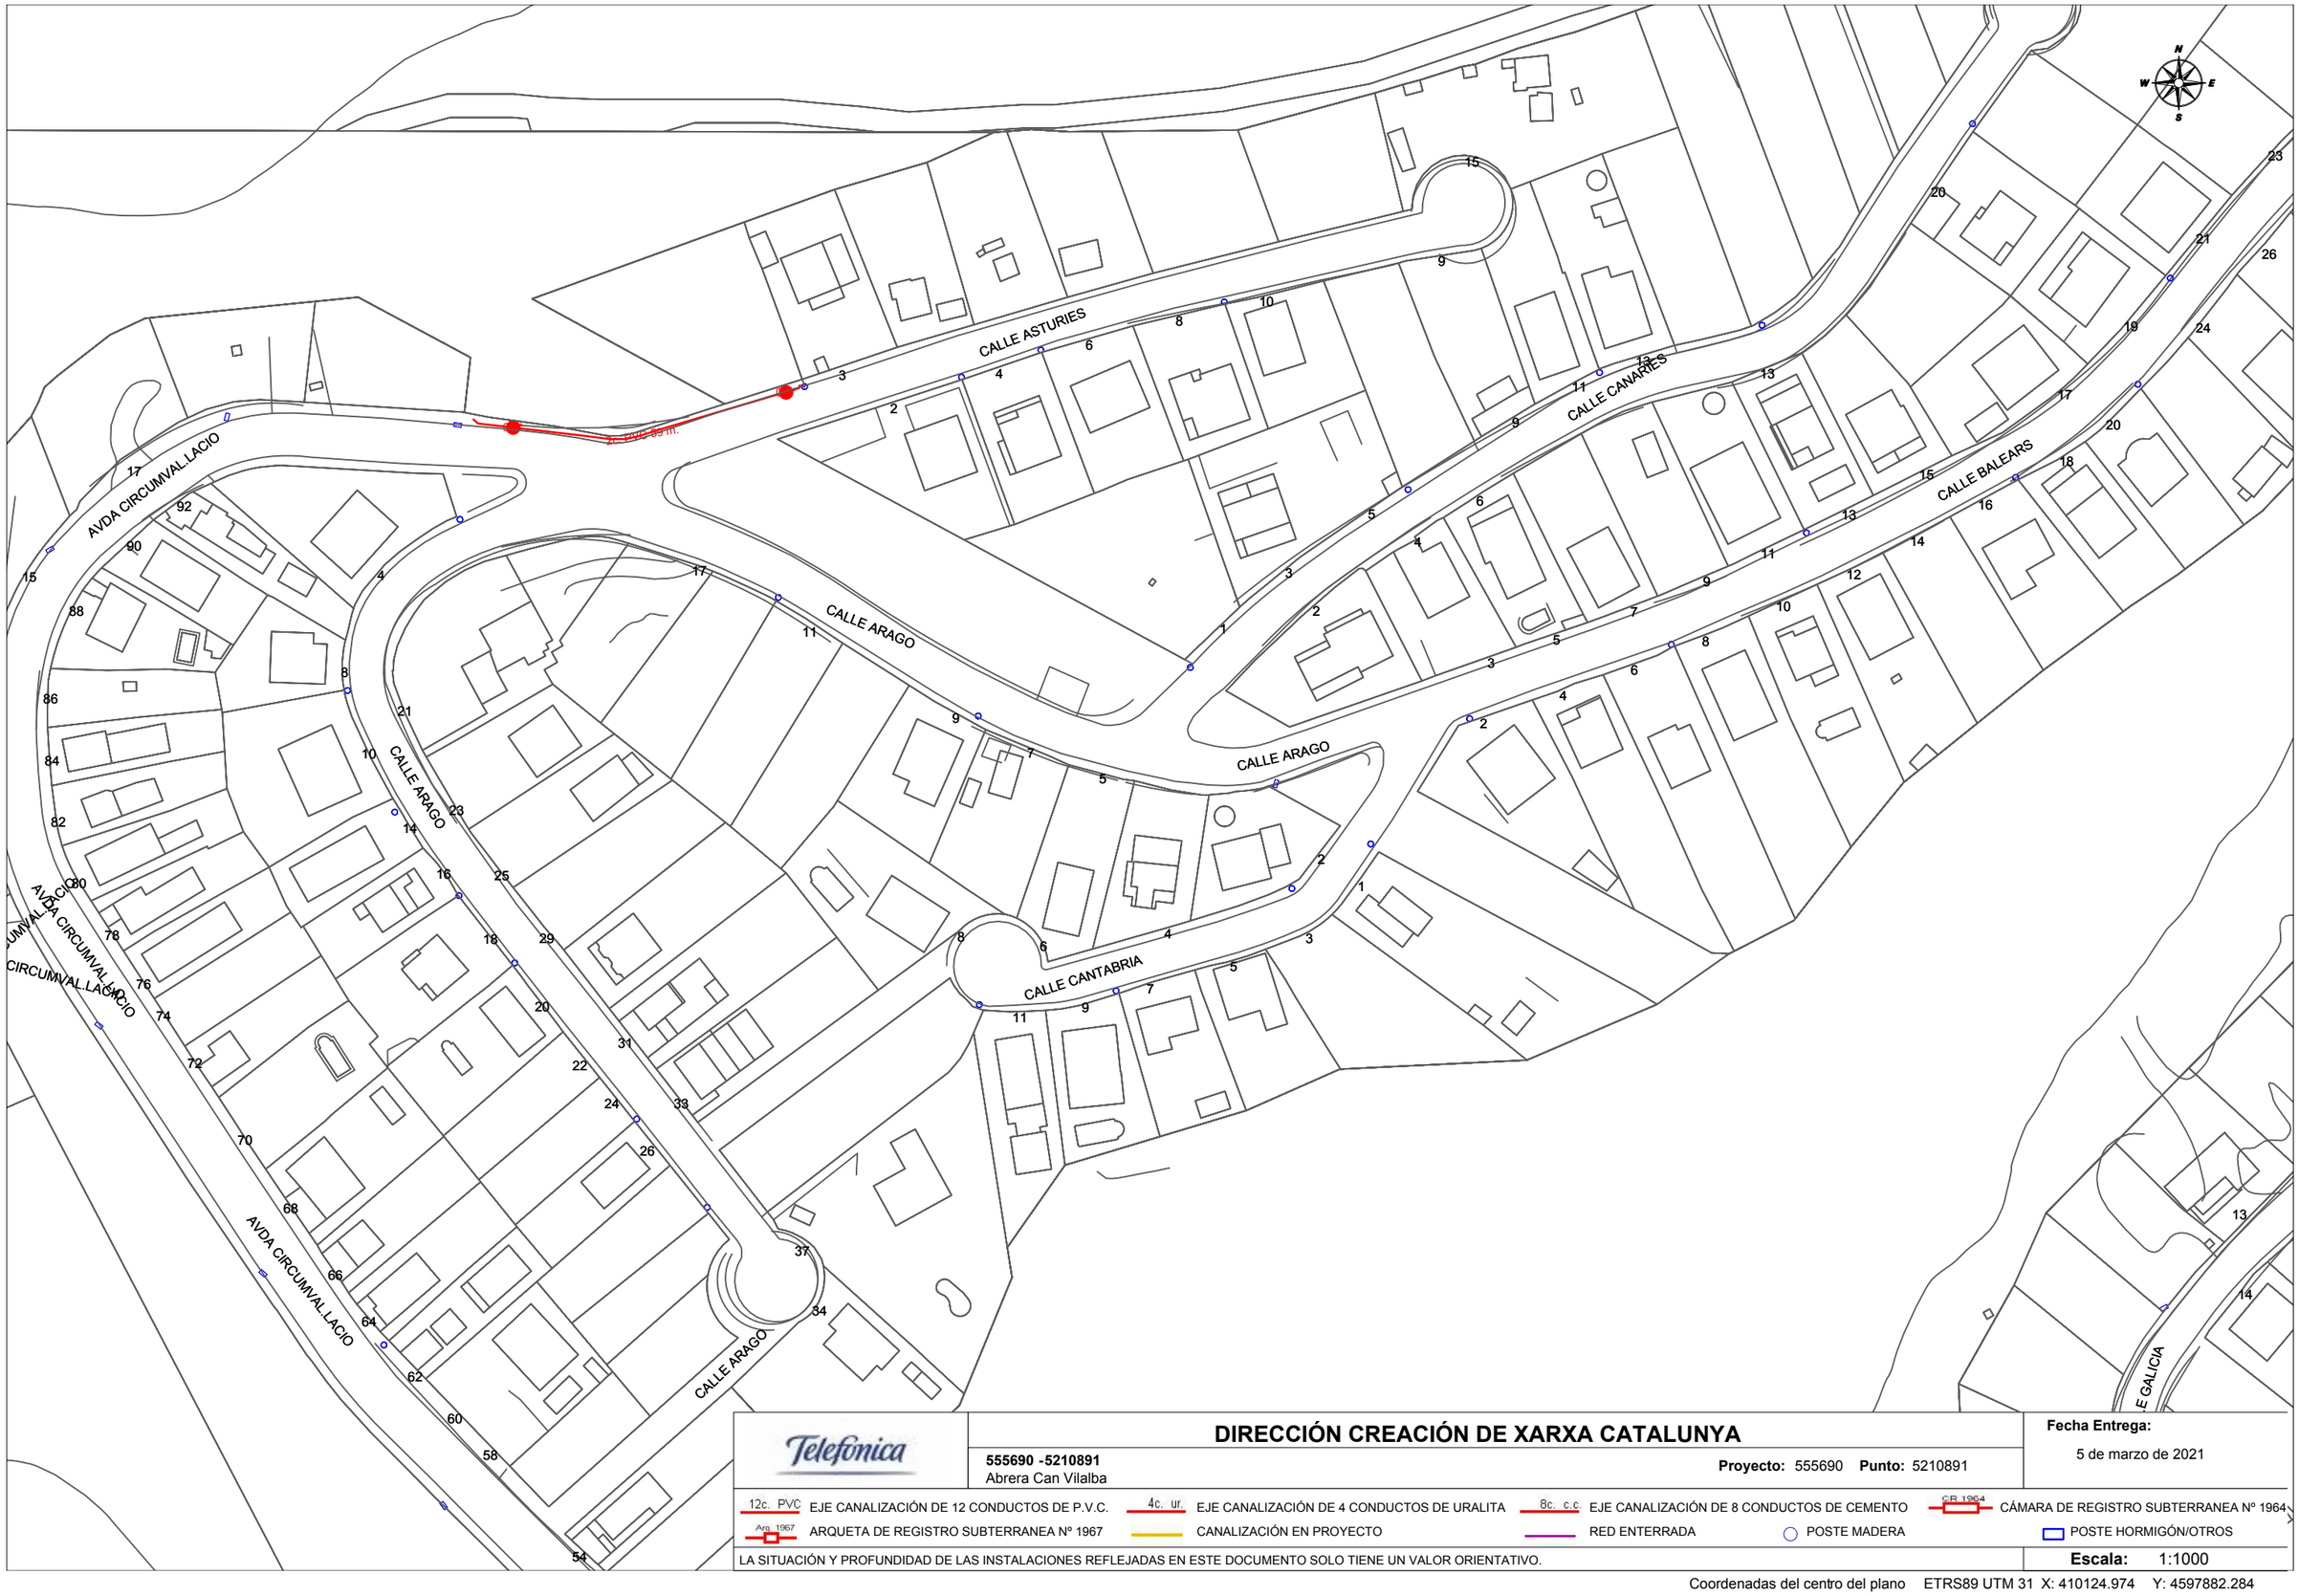

DIRECCIÓN CREACIÓN DE XARXA CATALUNYA

555690 -5210891
Abrera Can Vilalba

Proyecto: 555690 **Punto:** 5210891

Fecha Entrega:
5 de marzo de 2021

12c. PVC EJE CANALIZACIÓN DE 12 CONDUCTOS DE P.V.C.
4c. ur. EJE CANALIZACIÓN DE 4 CONDUCTOS DE URALITA
8c. c.c EJE CANALIZACIÓN DE 8 CONDUCTOS DE CEMENTO
CR 1964 CÁMARA DE REGISTRO SUBTERRANEA Nº 1964
Arq. 1967 ARQUETA DE REGISTRO SUBTERRANEA Nº 1967
CANALIZACIÓN EN PROYECTO
RED ENTERRADA
POSTE MADERA
POSTE HORMIGÓN/OTROS

LA SITUACIÓN Y PROFUNDIDAD DE LAS INSTALACIONES REFLEJADAS EN ESTE DOCUMENTO SOLO TIENE UN VALOR ORIENTATIVO.

Escala: 1:1000

Coordenadas del centro del plano ETRS89 UTM 31 X: 410124.974 Y: 4597882.284

Telefónica

DIRECCIÓN CREACIÓN DE XARXA CATALUNYA

555690 -5210892
Abrera Can Vilalba

Proyecto: 555690 **Punto:** 5210892

Fecha Entrega:
5 de marzo de 2021

12c. PVC EJE CANALIZACIÓN DE 12 CONDUCTOS DE P.V.C.
4c. ur. EJE CANALIZACIÓN DE 4 CONDUCTOS DE URALITA
8c. c.c EJE CANALIZACIÓN DE 8 CONDUCTOS DE CEMENTO
C.R. 1964 CÁMARA DE REGISTRO SUBTERRANEA Nº 1964
Arq. 1967 ARQUETA DE REGISTRO SUBTERRANEA Nº 1967
CANALIZACIÓN EN PROYECTO
RED ENTERRADA
POSTE MADERA
POSTE HORMIGÓN/OTROS

LA SITUACIÓN Y PROFUNDIDAD DE LAS INSTALACIONES REFLEJADAS EN ESTE DOCUMENTO SOLO TIENE UN VALOR ORIENTATIVO.

Escala: 1:1000

Coordenadas del centro del plano ETRS89 UTM 31 X: 410173.21 Y: 4597583.409

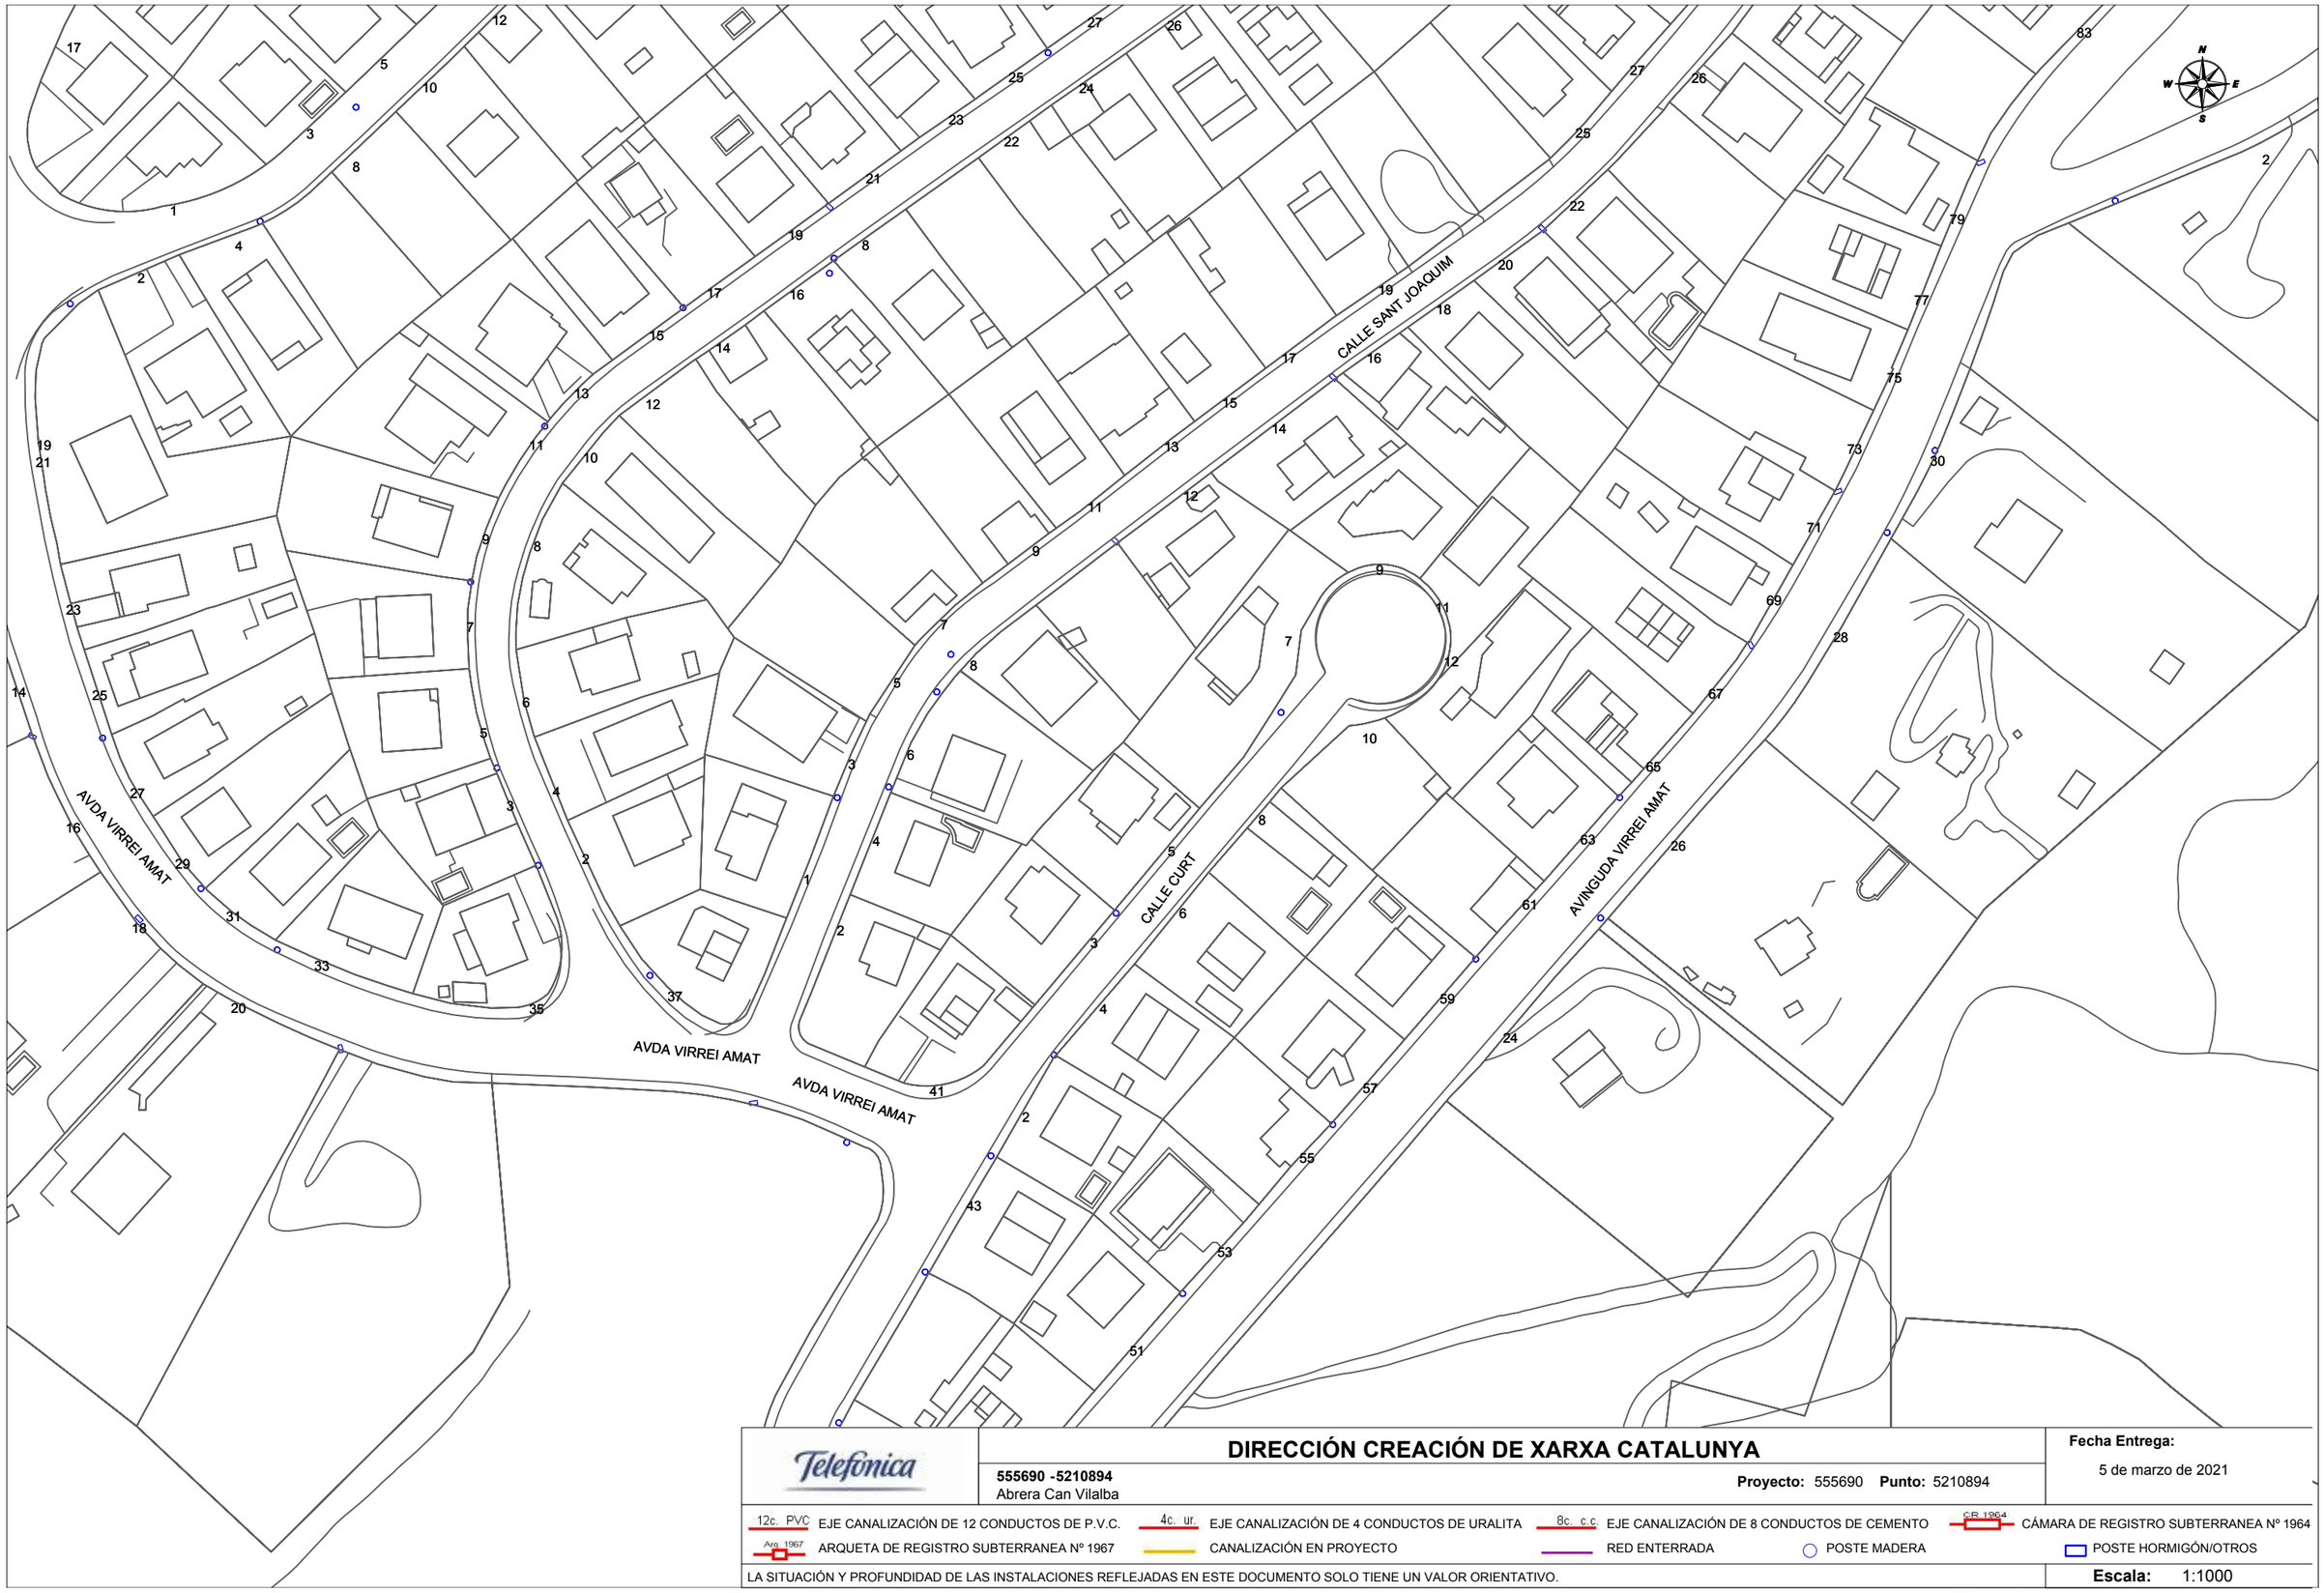

DIRECCIÓN CREACIÓN DE XARXA CATALUNYA

555690 -5210894
Abrera Can Vilalba

Proyecto: 555690 **Punto:** 5210894

Fecha Entrega:
5 de marzo de 2021

12c. PVC EJE CANALIZACIÓN DE 12 CONDUCTOS DE P.V.C.
4c. ur. EJE CANALIZACIÓN DE 4 CONDUCTOS DE URALITA
8c. c.c EJE CANALIZACIÓN DE 8 CONDUCTOS DE CEMENTO
C.R. 1964 CÁMARA DE REGISTRO SUBTERRANEA Nº 1964
Arq. 1967 ARQUETA DE REGISTRO SUBTERRANEA Nº 1967
CANALIZACIÓN EN PROYECTO
RED ENTERRADA
POSTE MADERA
POSTE HORMIGÓN/OTROS

LA SITUACIÓN Y PROFUNDIDAD DE LAS INSTALACIONES REFLEJADAS EN ESTE DOCUMENTO SOLO TIENE UN VALOR ORIENTATIVO.

Escala: 1:1000

Coordenadas del centro del plano ETRS89 UTM 31 X: 410206.141 Y: 4597019.585

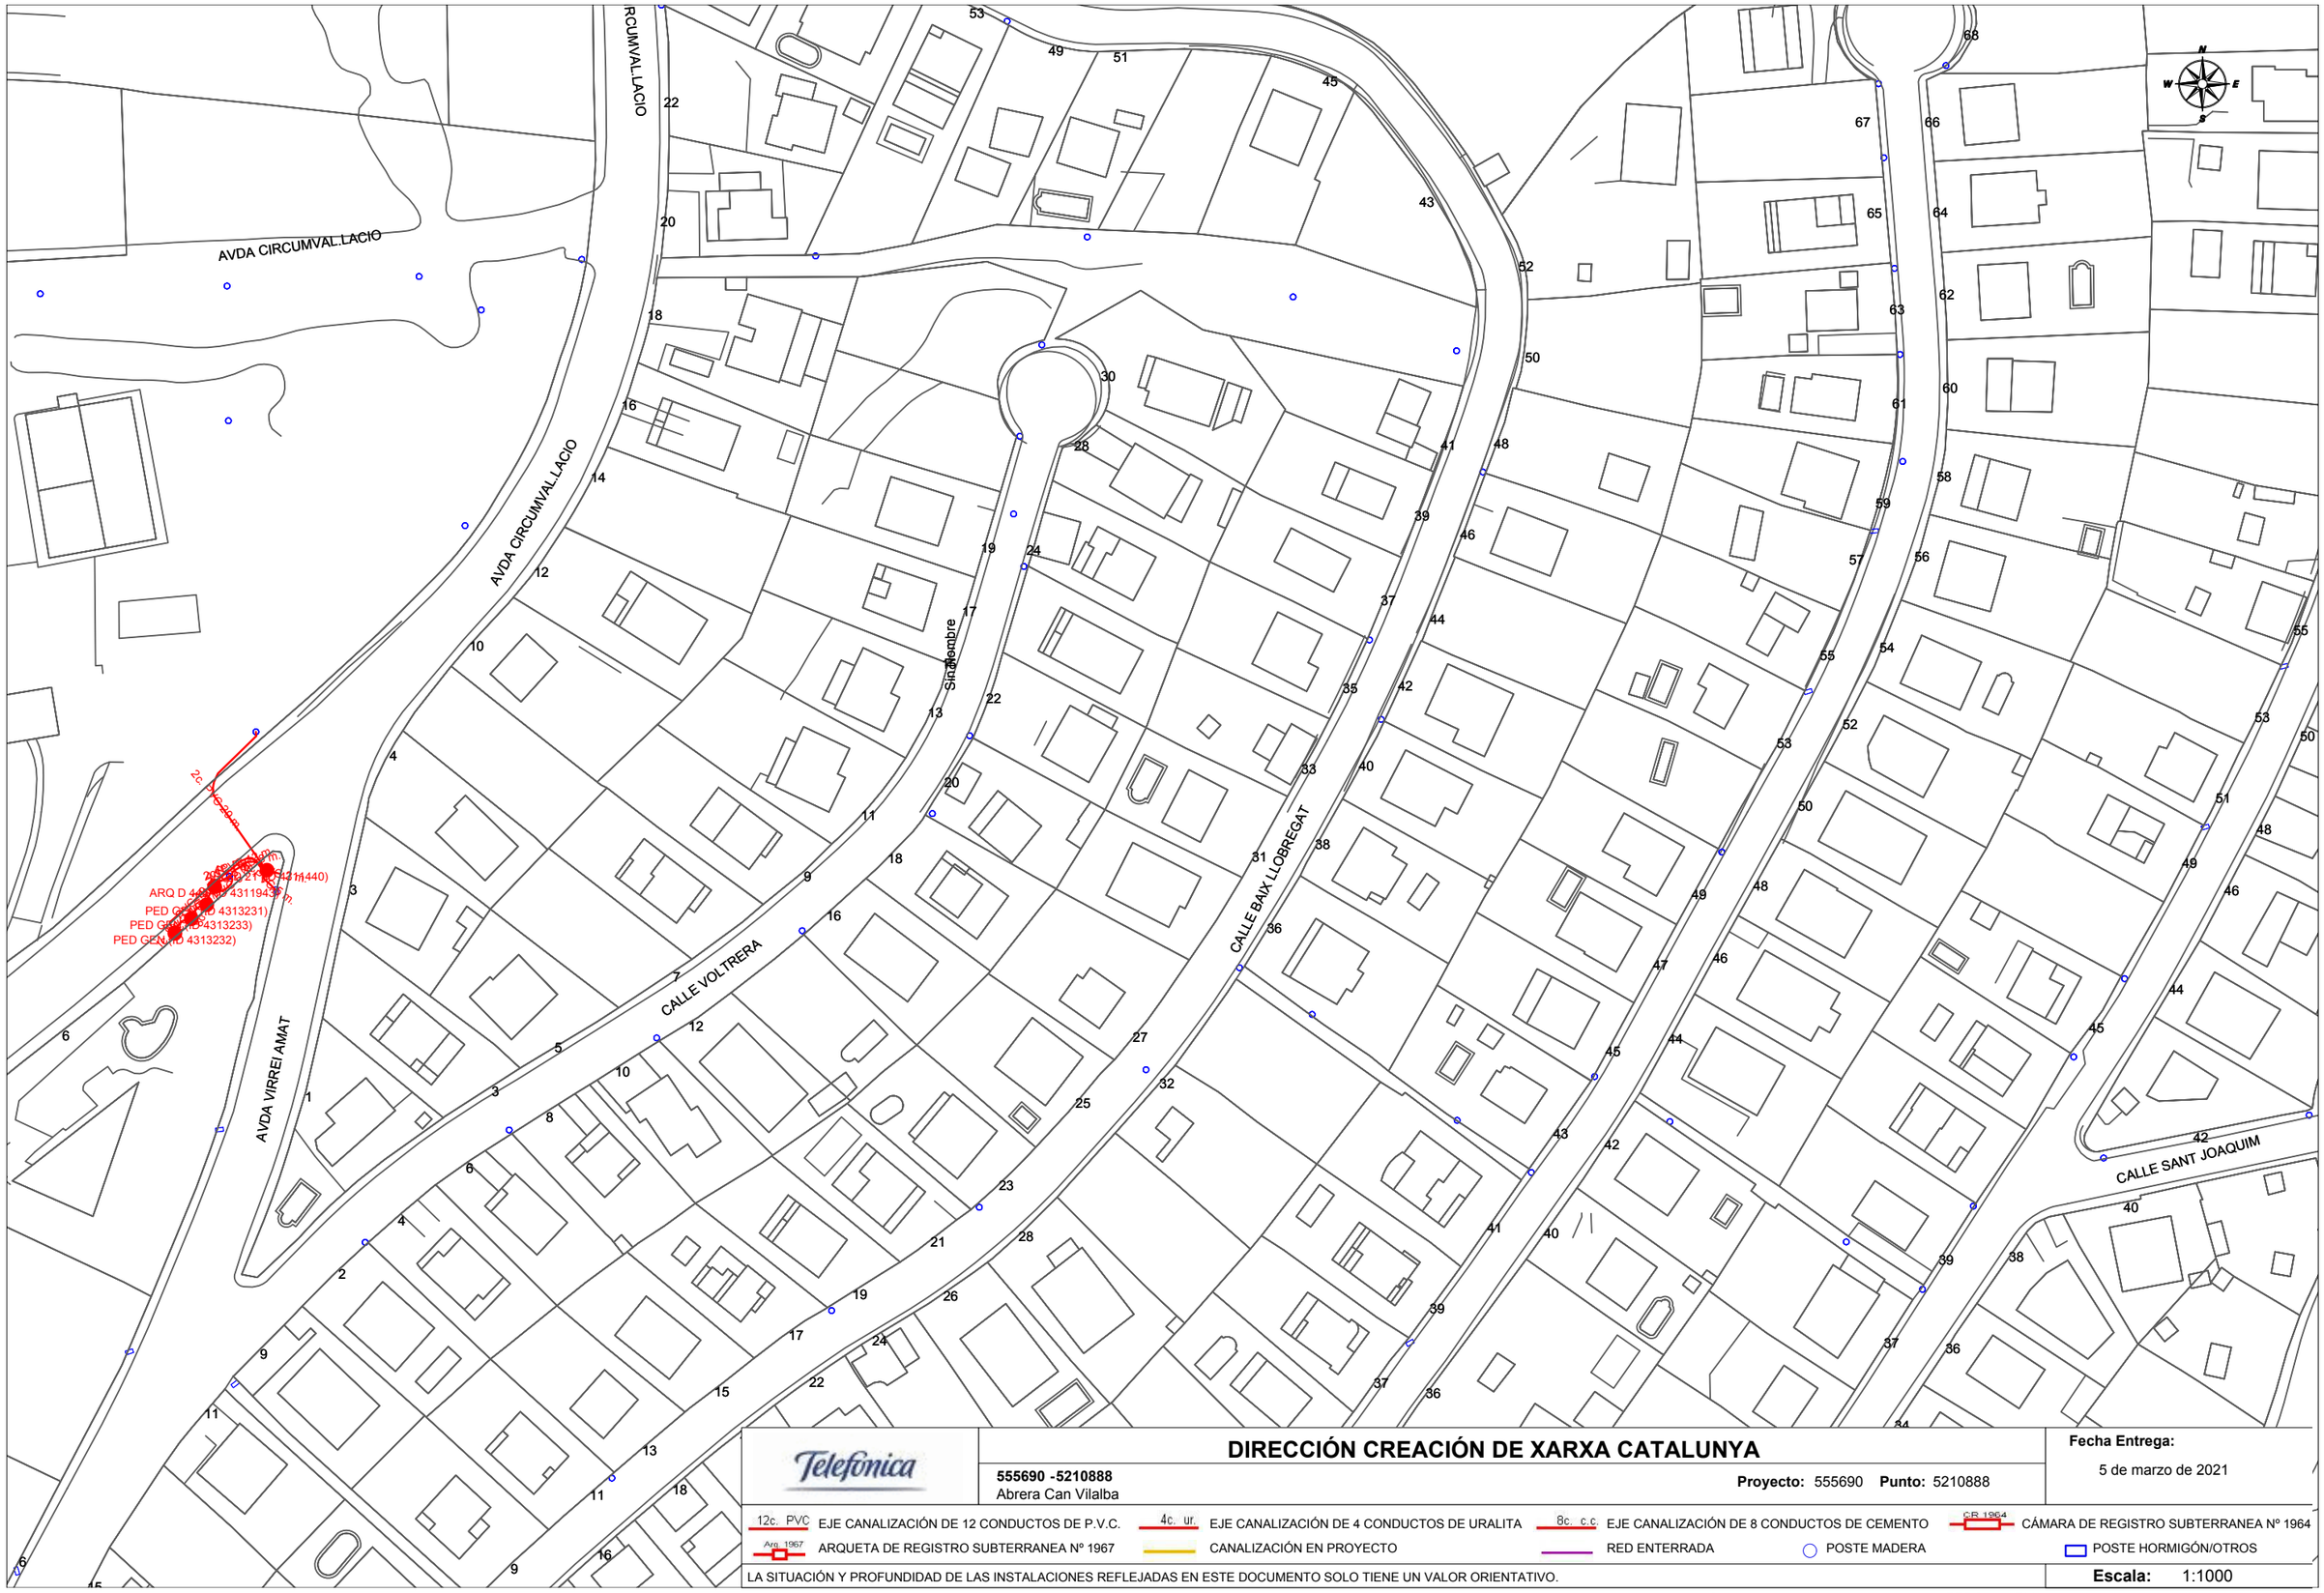

Telefónica

DIRECCIÓN CREACIÓN DE XARXA CATALUNYA

555690 -5210888
Abrera Can Vilalba

Proyecto: 555690 **Punto:** 5210888

Fecha Entrega:
5 de marzo de 2021

12c. PVC EJE CANALIZACIÓN DE 12 CONDUCTOS DE P.V.C.
4c. ur. EJE CANALIZACIÓN DE 4 CONDUCTOS DE URALITA
8c. c.c EJE CANALIZACIÓN DE 8 CONDUCTOS DE CEMENTO
CR 1964 CÁMARA DE REGISTRO SUBTERRANEA Nº 1964
Arq. 1967 ARQUETA DE REGISTRO SUBTERRANEA Nº 1967
CANALIZACIÓN EN PROYECTO
RED ENTERRADA
POSTE MADERA
POSTE HORMIGÓN/OTROS

LA SITUACIÓN Y PROFUNDIDAD DE LAS INSTALACIONES REFLEJADAS EN ESTE DOCUMENTO SOLO TIENE UN VALOR ORIENTATIVO.

Escala: 1:1000

Coordenadas del centro del plano ETRS89 UTM 31 X: 410210.18 Y: 4597298.674

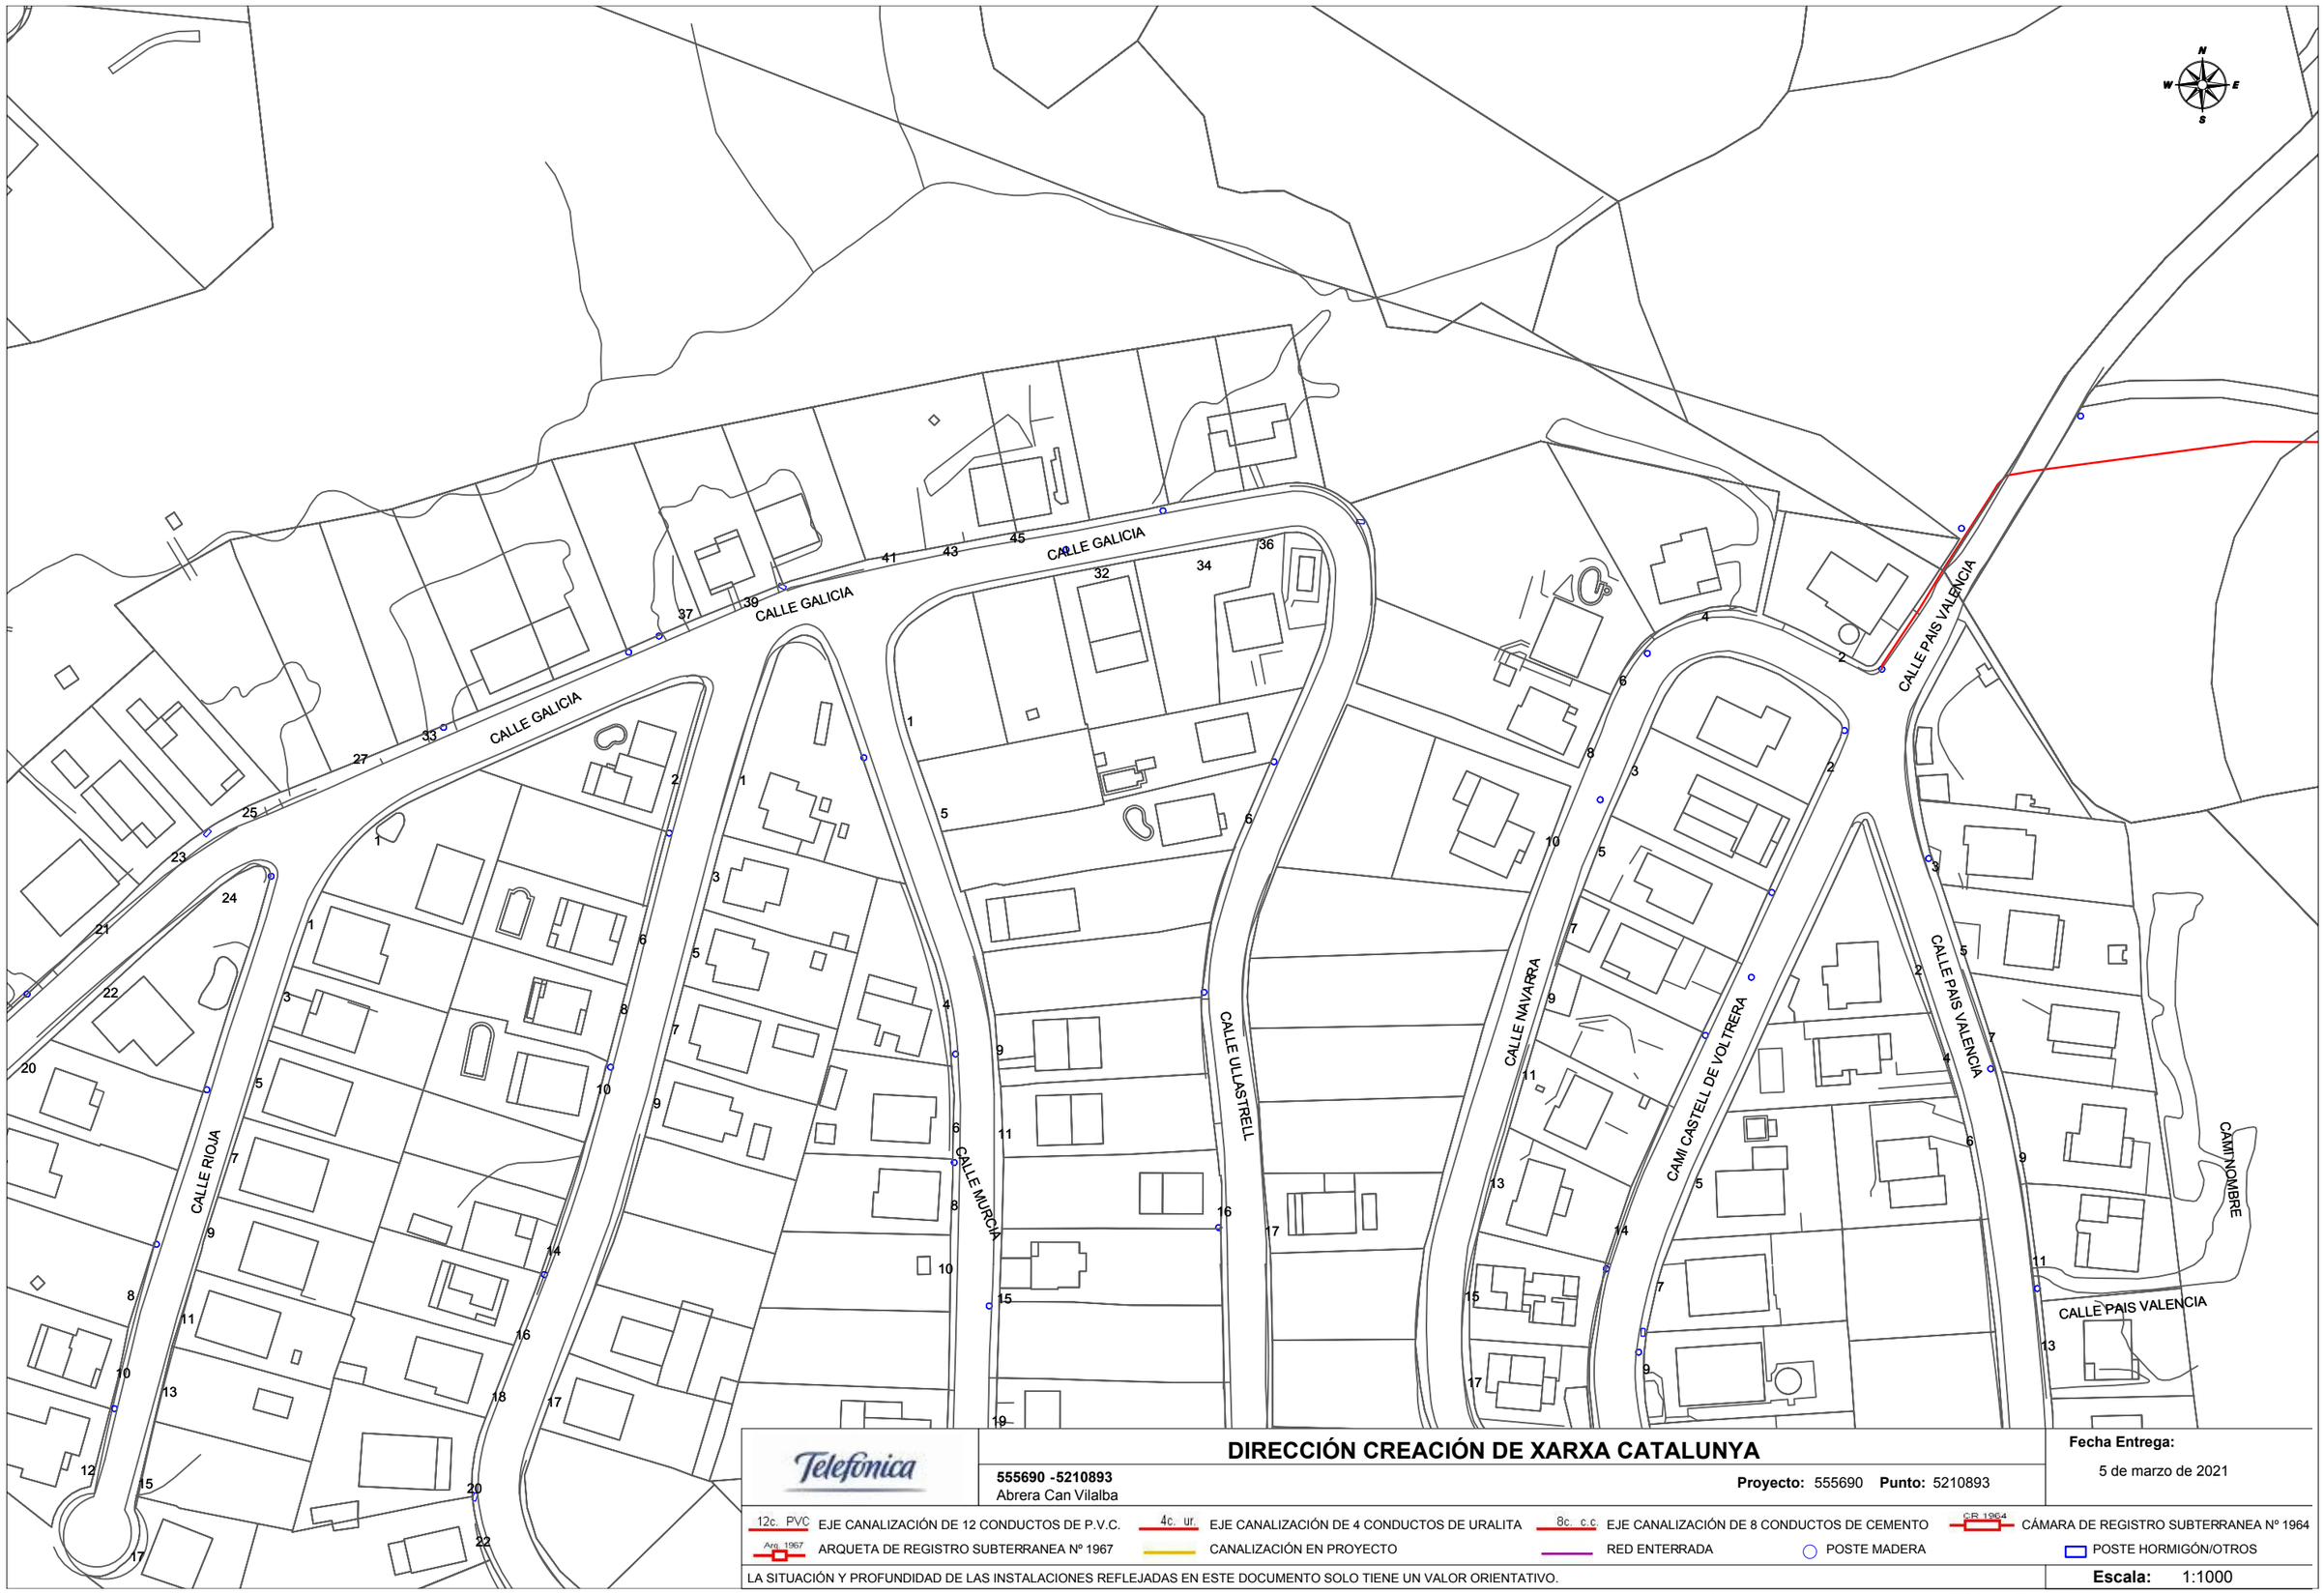

Telefónica

DIRECCIÓN CREACIÓN DE XARXA CATALUNYA

555690 -5210893
Abrera Can Vilalba

Proyecto: 555690 **Punto:** 5210893

Fecha Entrega:
5 de marzo de 2021

12c. PVC EJE CANALIZACIÓN DE 12 CONDUCTOS DE P.V.C.
4c. ur. EJE CANALIZACIÓN DE 4 CONDUCTOS DE URALITA
8c. c.c EJE CANALIZACIÓN DE 8 CONDUCTOS DE CEMENTO
CR 1964 CÁMARA DE REGISTRO SUBTERRANEA Nº 1964
Arq. 1967 ARQUETA DE REGISTRO SUBTERRANEA Nº 1967
CANALIZACIÓN EN PROYECTO
RED ENTERRADA
POSTE MADERA
POSTE HORMIGÓN/OTROS

LA SITUACIÓN Y PROFUNDIDAD DE LAS INSTALACIONES REFLEJADAS EN ESTE DOCUMENTO SOLO TIENE UN VALOR ORIENTATIVO.

Escala: 1:1000

Coordenadas del centro del plano ETRS89 UTM 31 X: 410539.283 Y: 4597874.759

Telefónica

DIRECCIÓN CREACIÓN DE XARXA CATALUNYA

555690 -5210890
Abrera Can Vilalba

Proyecto: 555690 **Punto:** 5210890

Fecha Entrega:
5 de marzo de 2021

12c. PVC EJE CANALIZACIÓN DE 12 CONDUCTOS DE P.V.C.
4c. ur. EJE CANALIZACIÓN DE 4 CONDUCTOS DE URALITA
8c. c.c. EJE CANALIZACIÓN DE 8 CONDUCTOS DE CEMENTO
CR 1964 CÁMARA DE REGISTRO SUBTERRANEA Nº 1964
Arq. 1967 ARQUETA DE REGISTRO SUBTERRANEA Nº 1967
CANALIZACIÓN EN PROYECTO
RED ENTERRADA
POSTE MADERA
POSTE HORMIGÓN/OTROS

LA SITUACIÓN Y PROFUNDIDAD DE LAS INSTALACIONES REFLEJADAS EN ESTE DOCUMENTO SOLO TIENE UN VALOR ORIENTATIVO.

Escala: 1:1000

Coordenadas del centro del plano ETRS89 UTM 31 X: 410566.011 Y: 4597585.956

DIRECCIÓN CREACIÓN DE XARXA CATALUNYA

555690 -5210889
Abrera Can Vilalba

Proyecto: 555690 **Punto:** 5210889

Fecha Entrega:
5 de marzo de 2021

12c. PVC EJE CANALIZACIÓN DE 12 CONDUCTOS DE P.V.C.
4c. ur. EJE CANALIZACIÓN DE 4 CONDUCTOS DE URALITA
8c. c.c EJE CANALIZACIÓN DE 8 CONDUCTOS DE CEMENTO
CR 1964 CÁMARA DE REGISTRO SUBTERRANEA Nº 1964
Arq. 1967 ARQUETA DE REGISTRO SUBTERRANEA Nº 1967
CANALIZACIÓN EN PROYECTO
RED ENTERRADA
POSTE MADERA
POSTE HORMIGÓN/OTROS

LA SITUACIÓN Y PROFUNDIDAD DE LAS INSTALACIONES REFLEJADAS EN ESTE DOCUMENTO SOLO TIENE UN VALOR ORIENTATIVO.

Escala: 1:1000

Coordenadas del centro del plano ETRS89 UTM 31 X: 410617.262 Y: 4597305.558

DIRECCIÓN CREACIÓN DE XARXA CATALUNYA

555690 -5210895
Abrera Can Vilalba

Proyecto: 555690 **Punto:** 5210895

Fecha Entrega:
5 de marzo de 2021

12c. PVC	EJE CANALIZACIÓN DE 12 CONDUCTOS DE P.V.C.	4c. ur.	EJE CANALIZACIÓN DE 4 CONDUCTOS DE URALITA	8c. c.c	EJE CANALIZACIÓN DE 8 CONDUCTOS DE CEMENTO	CR 1964	CÁMARA DE REGISTRO SUBTERRANEA Nº 1964
Arq. 1967	ARQUETA DE REGISTRO SUBTERRANEA Nº 1967		CANALIZACIÓN EN PROYECTO		RED ENTERRADA		POSTE MADERA
							POSTE HORMIGÓN/OTROS

LA SITUACIÓN Y PROFUNDIDAD DE LAS INSTALACIONES REFLEJADAS EN ESTE DOCUMENTO SOLO TIENE UN VALOR ORIENTATIVO.

Escala: 1:1000

Coordenadas del centro del plano ETRS89 UTM 31 X: 410625.484 Y: 4597018.347

ENDESA

Ref: 555690 - 14549285

Plano: AFECTACIÓN AT/MT

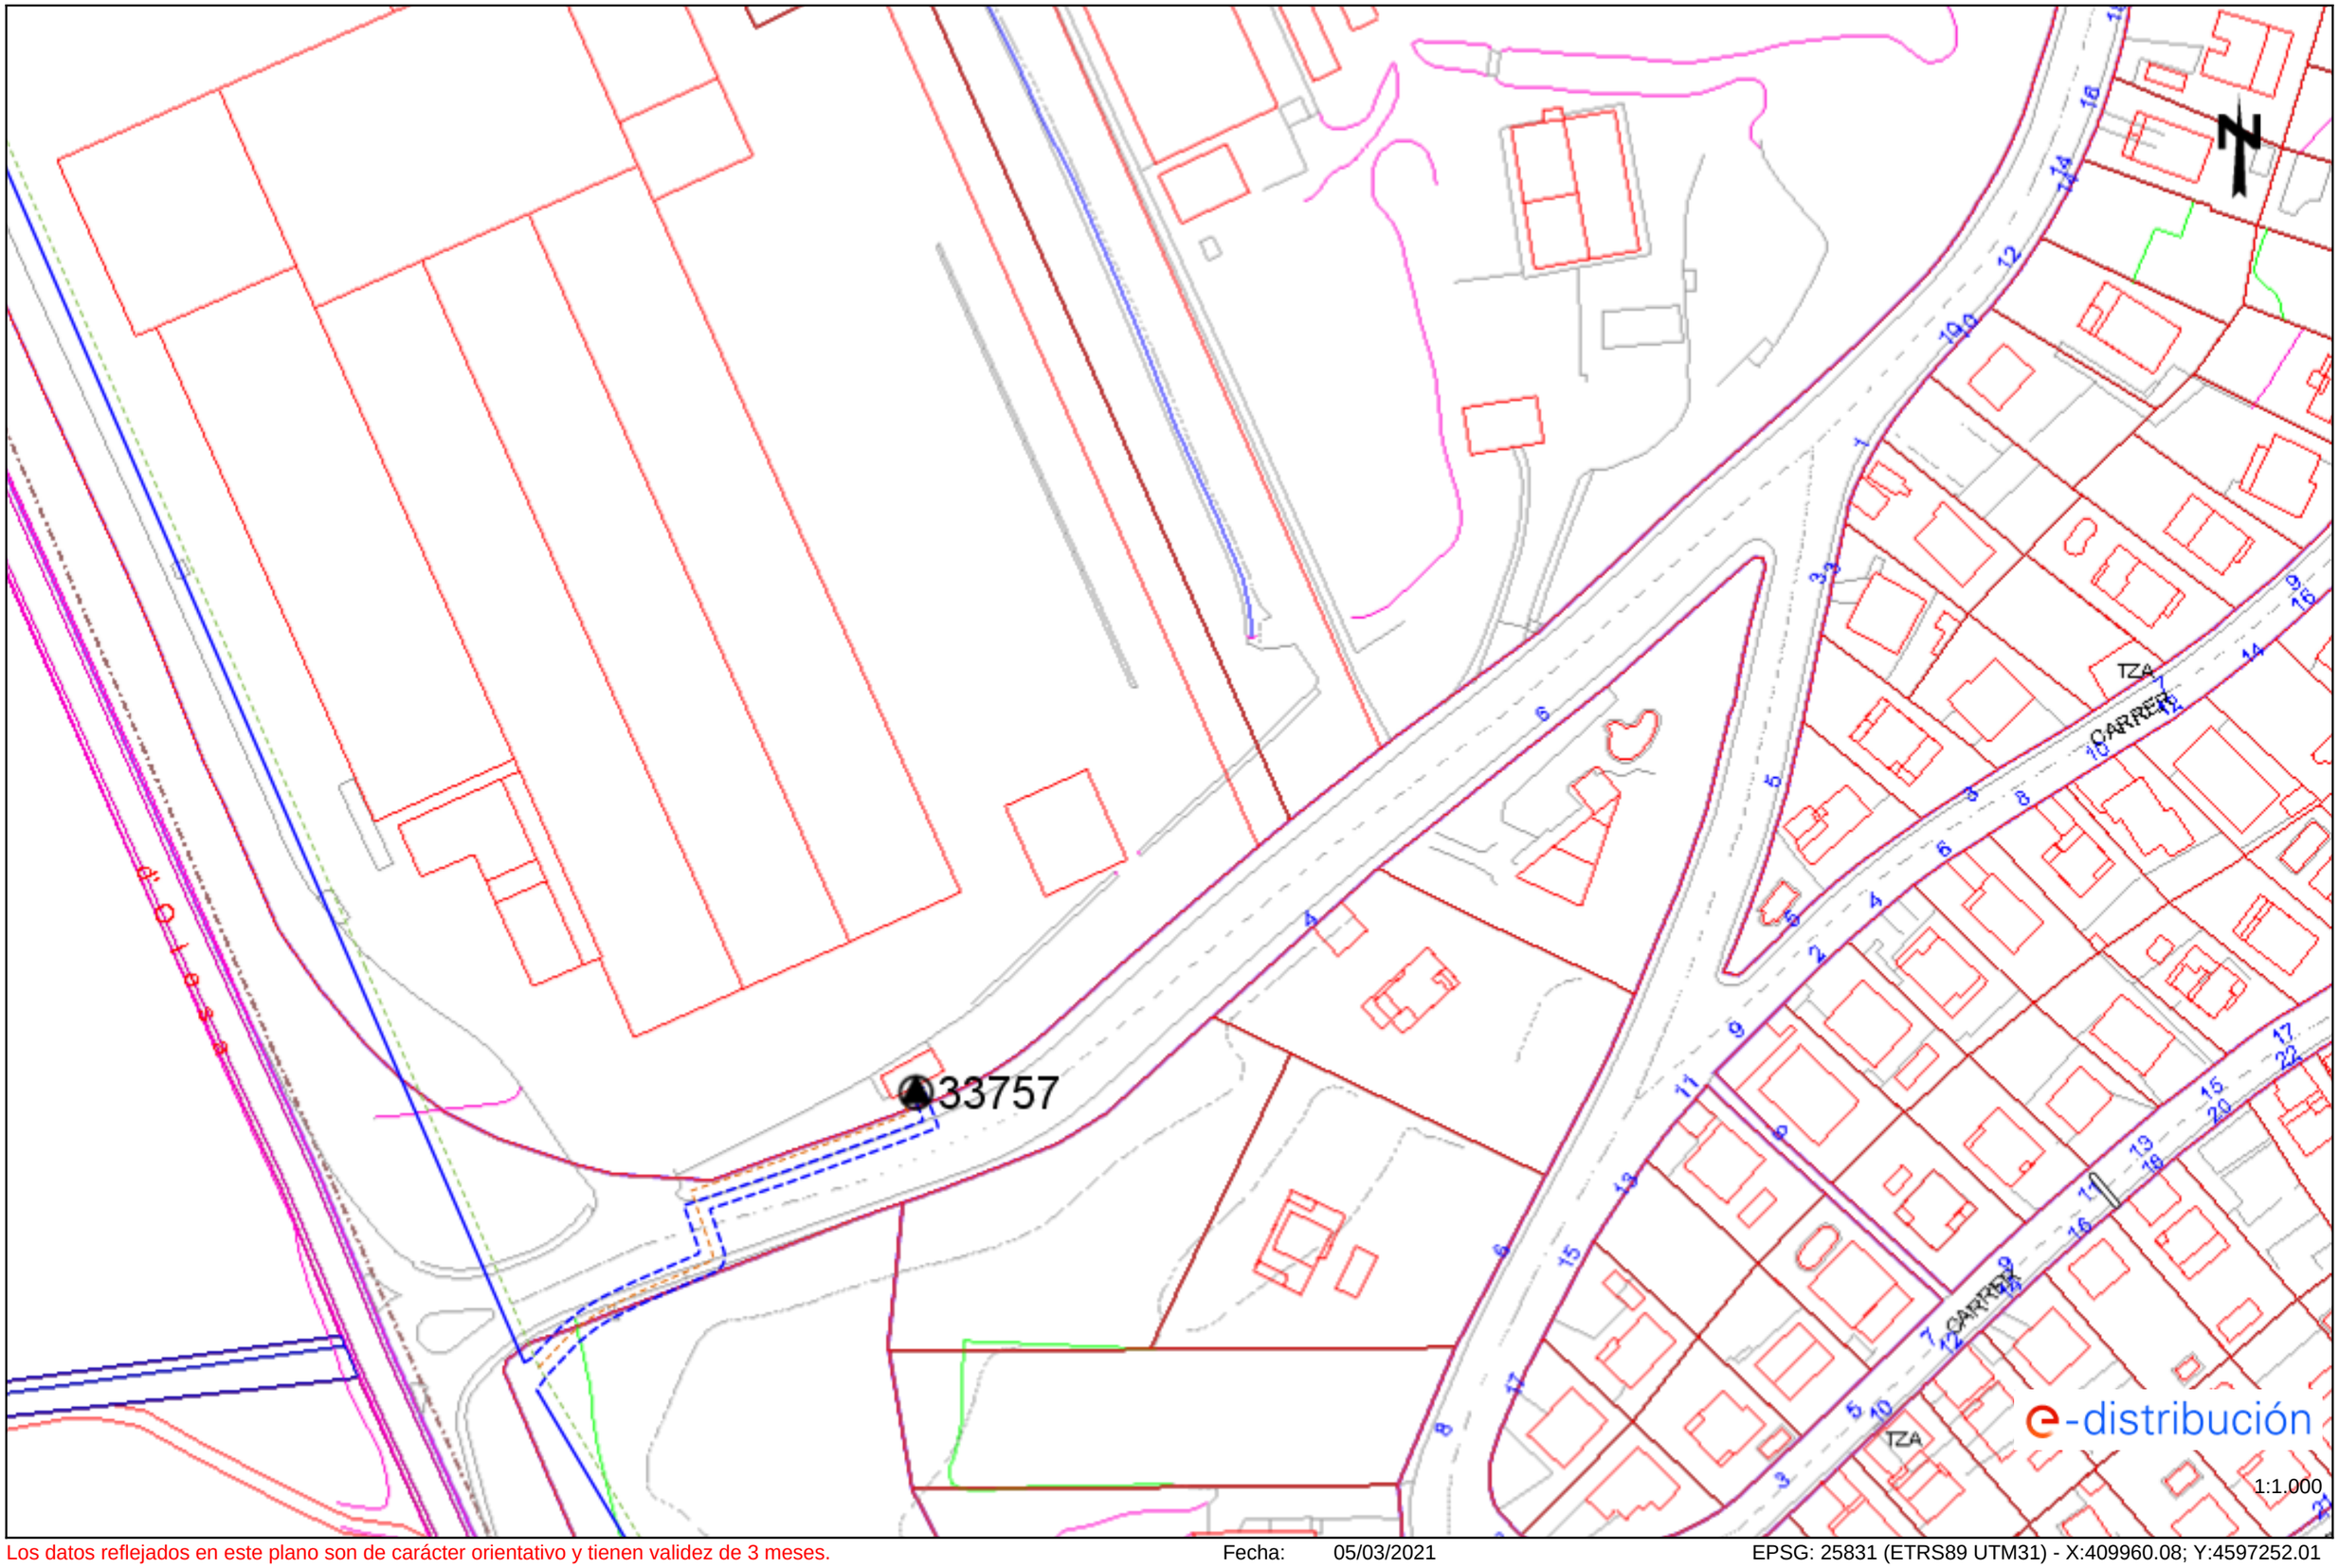

Los datos reflejados en este plano son de carácter orientativo y tienen validez de 3 meses.

Fecha: 05/03/2021

EPSG: 25831 (ETRS89 UTM31) - X:409960.08; Y:4597252.01

Ref: 555690 - 14549285

Plano: AFECTACIÓN BT

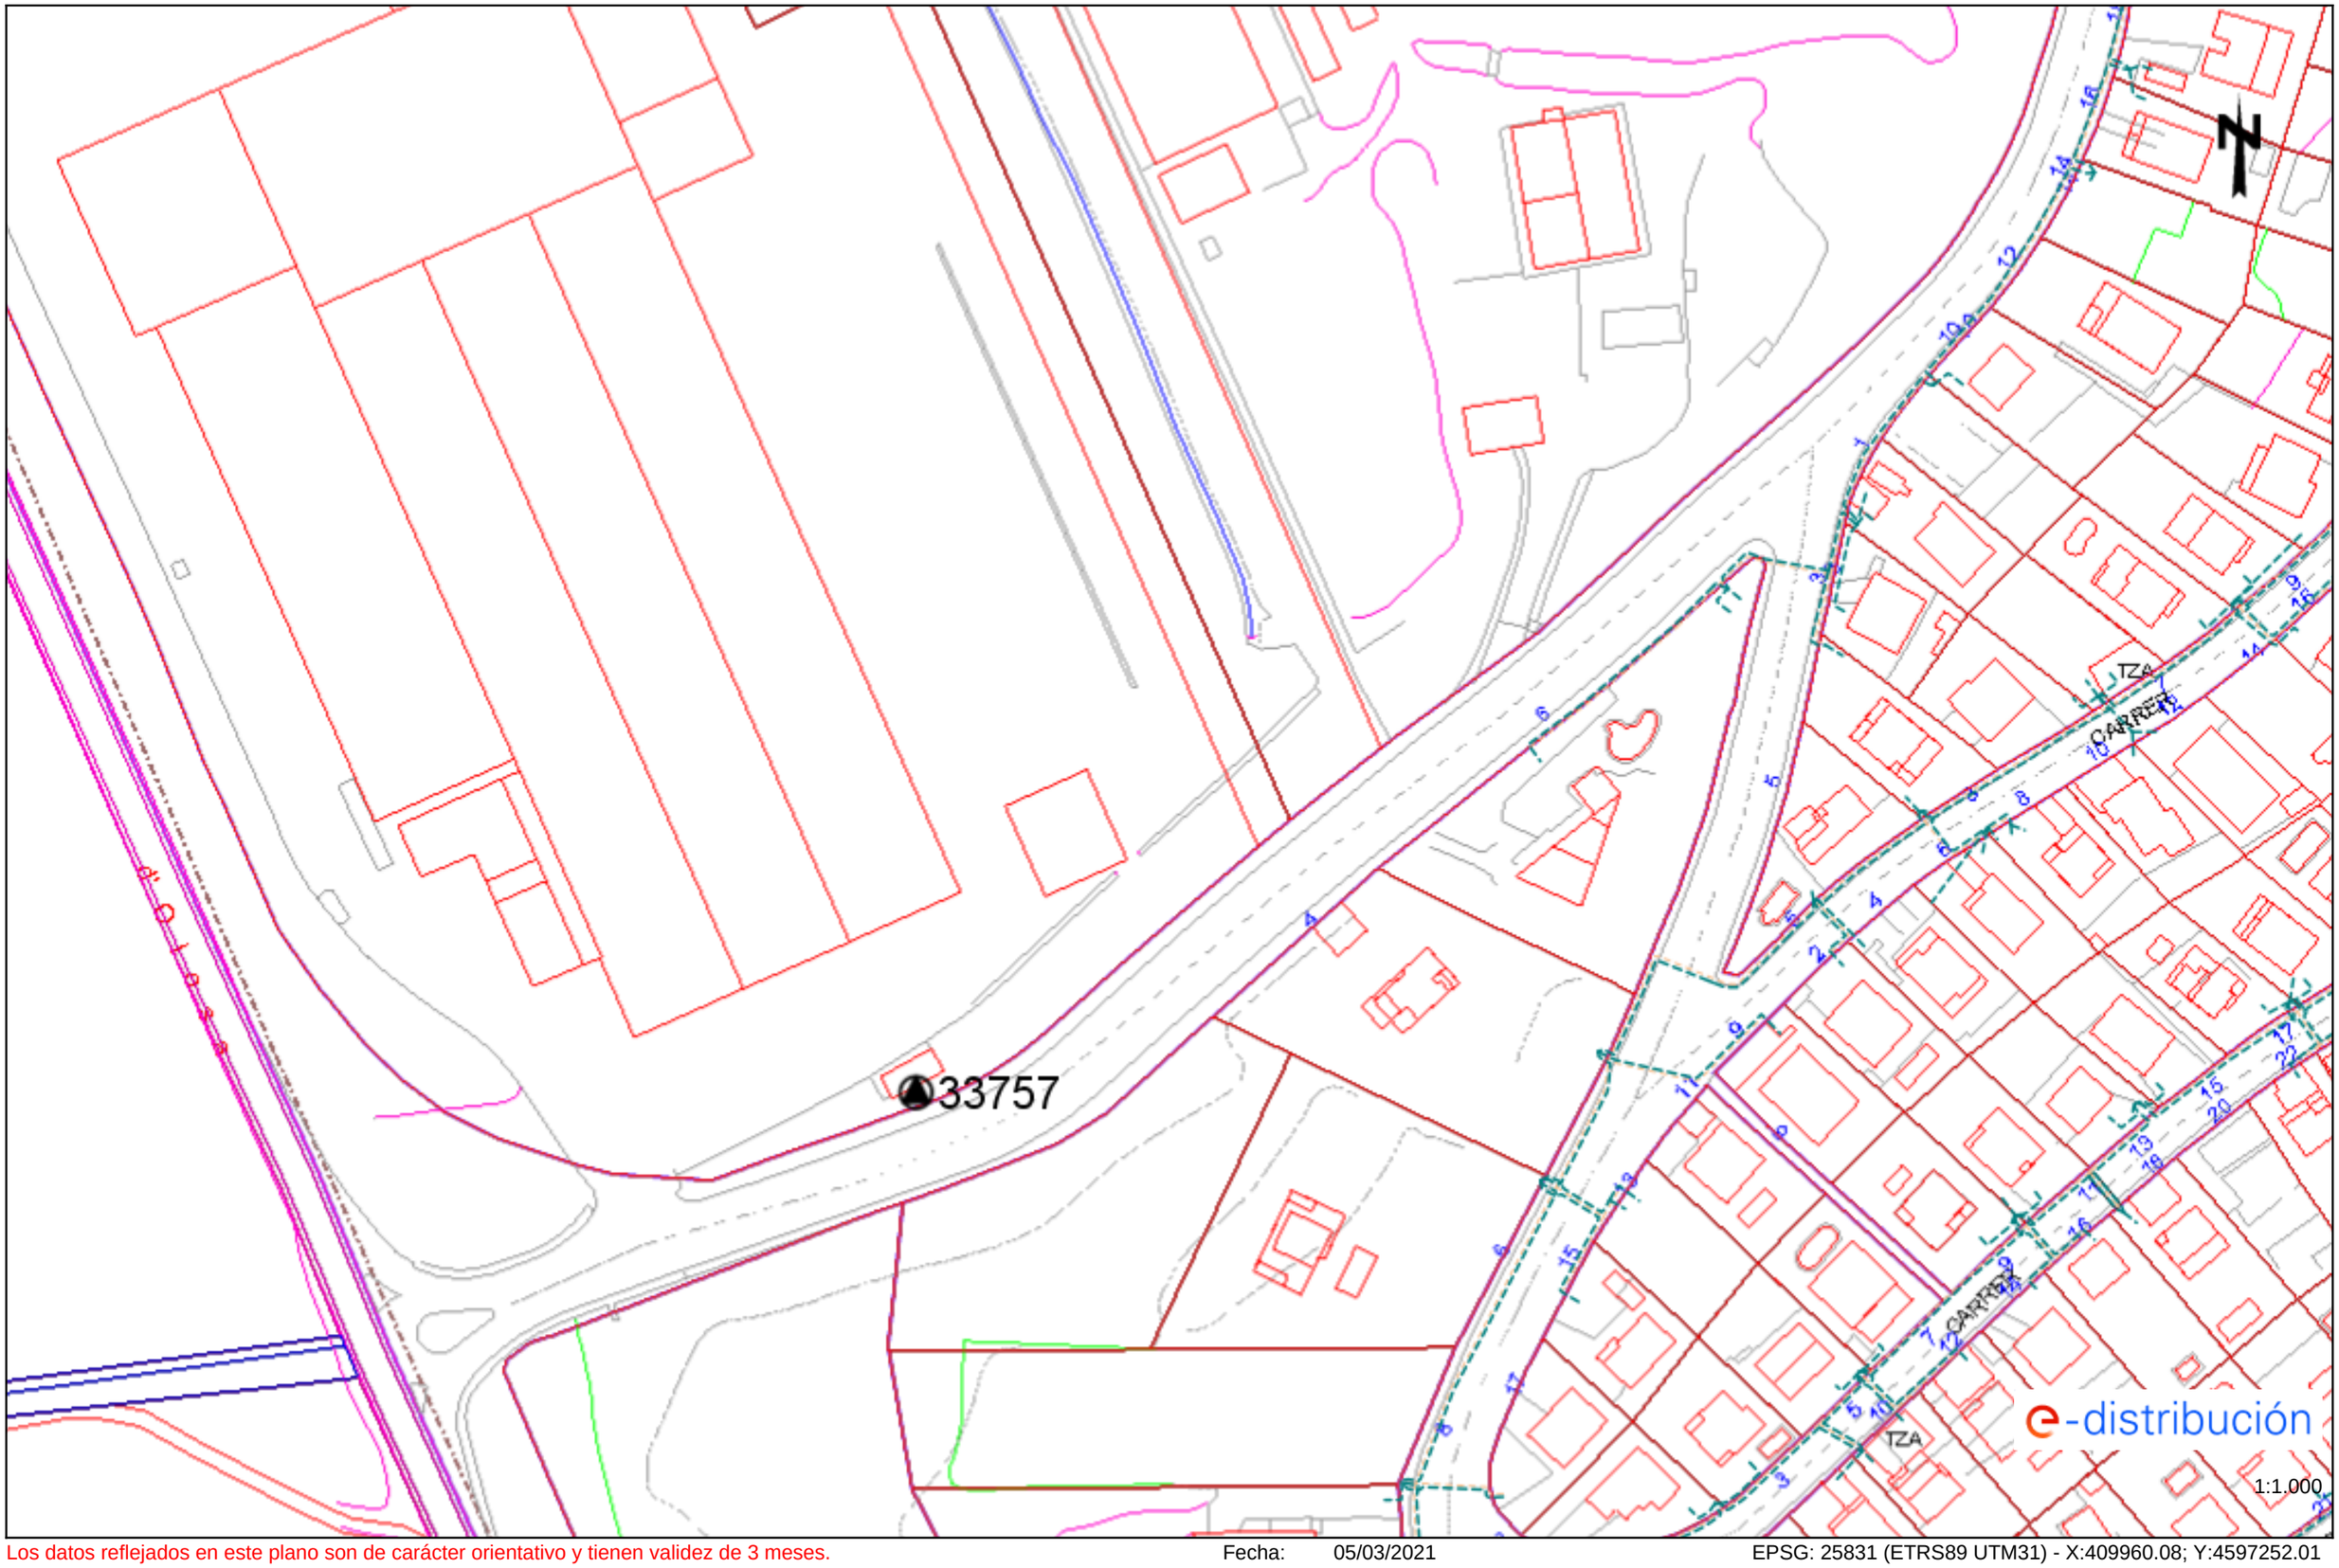

Los datos reflejados en este plano son de carácter orientativo y tienen validez de 3 meses.

Fecha: 05/03/2021

EPSG: 25831 (ETRS89 UTM31) - X:409960.08; Y:4597252.01

Ref: 555690 - 14549288

Plano: AFECTACIÓN AT/MT

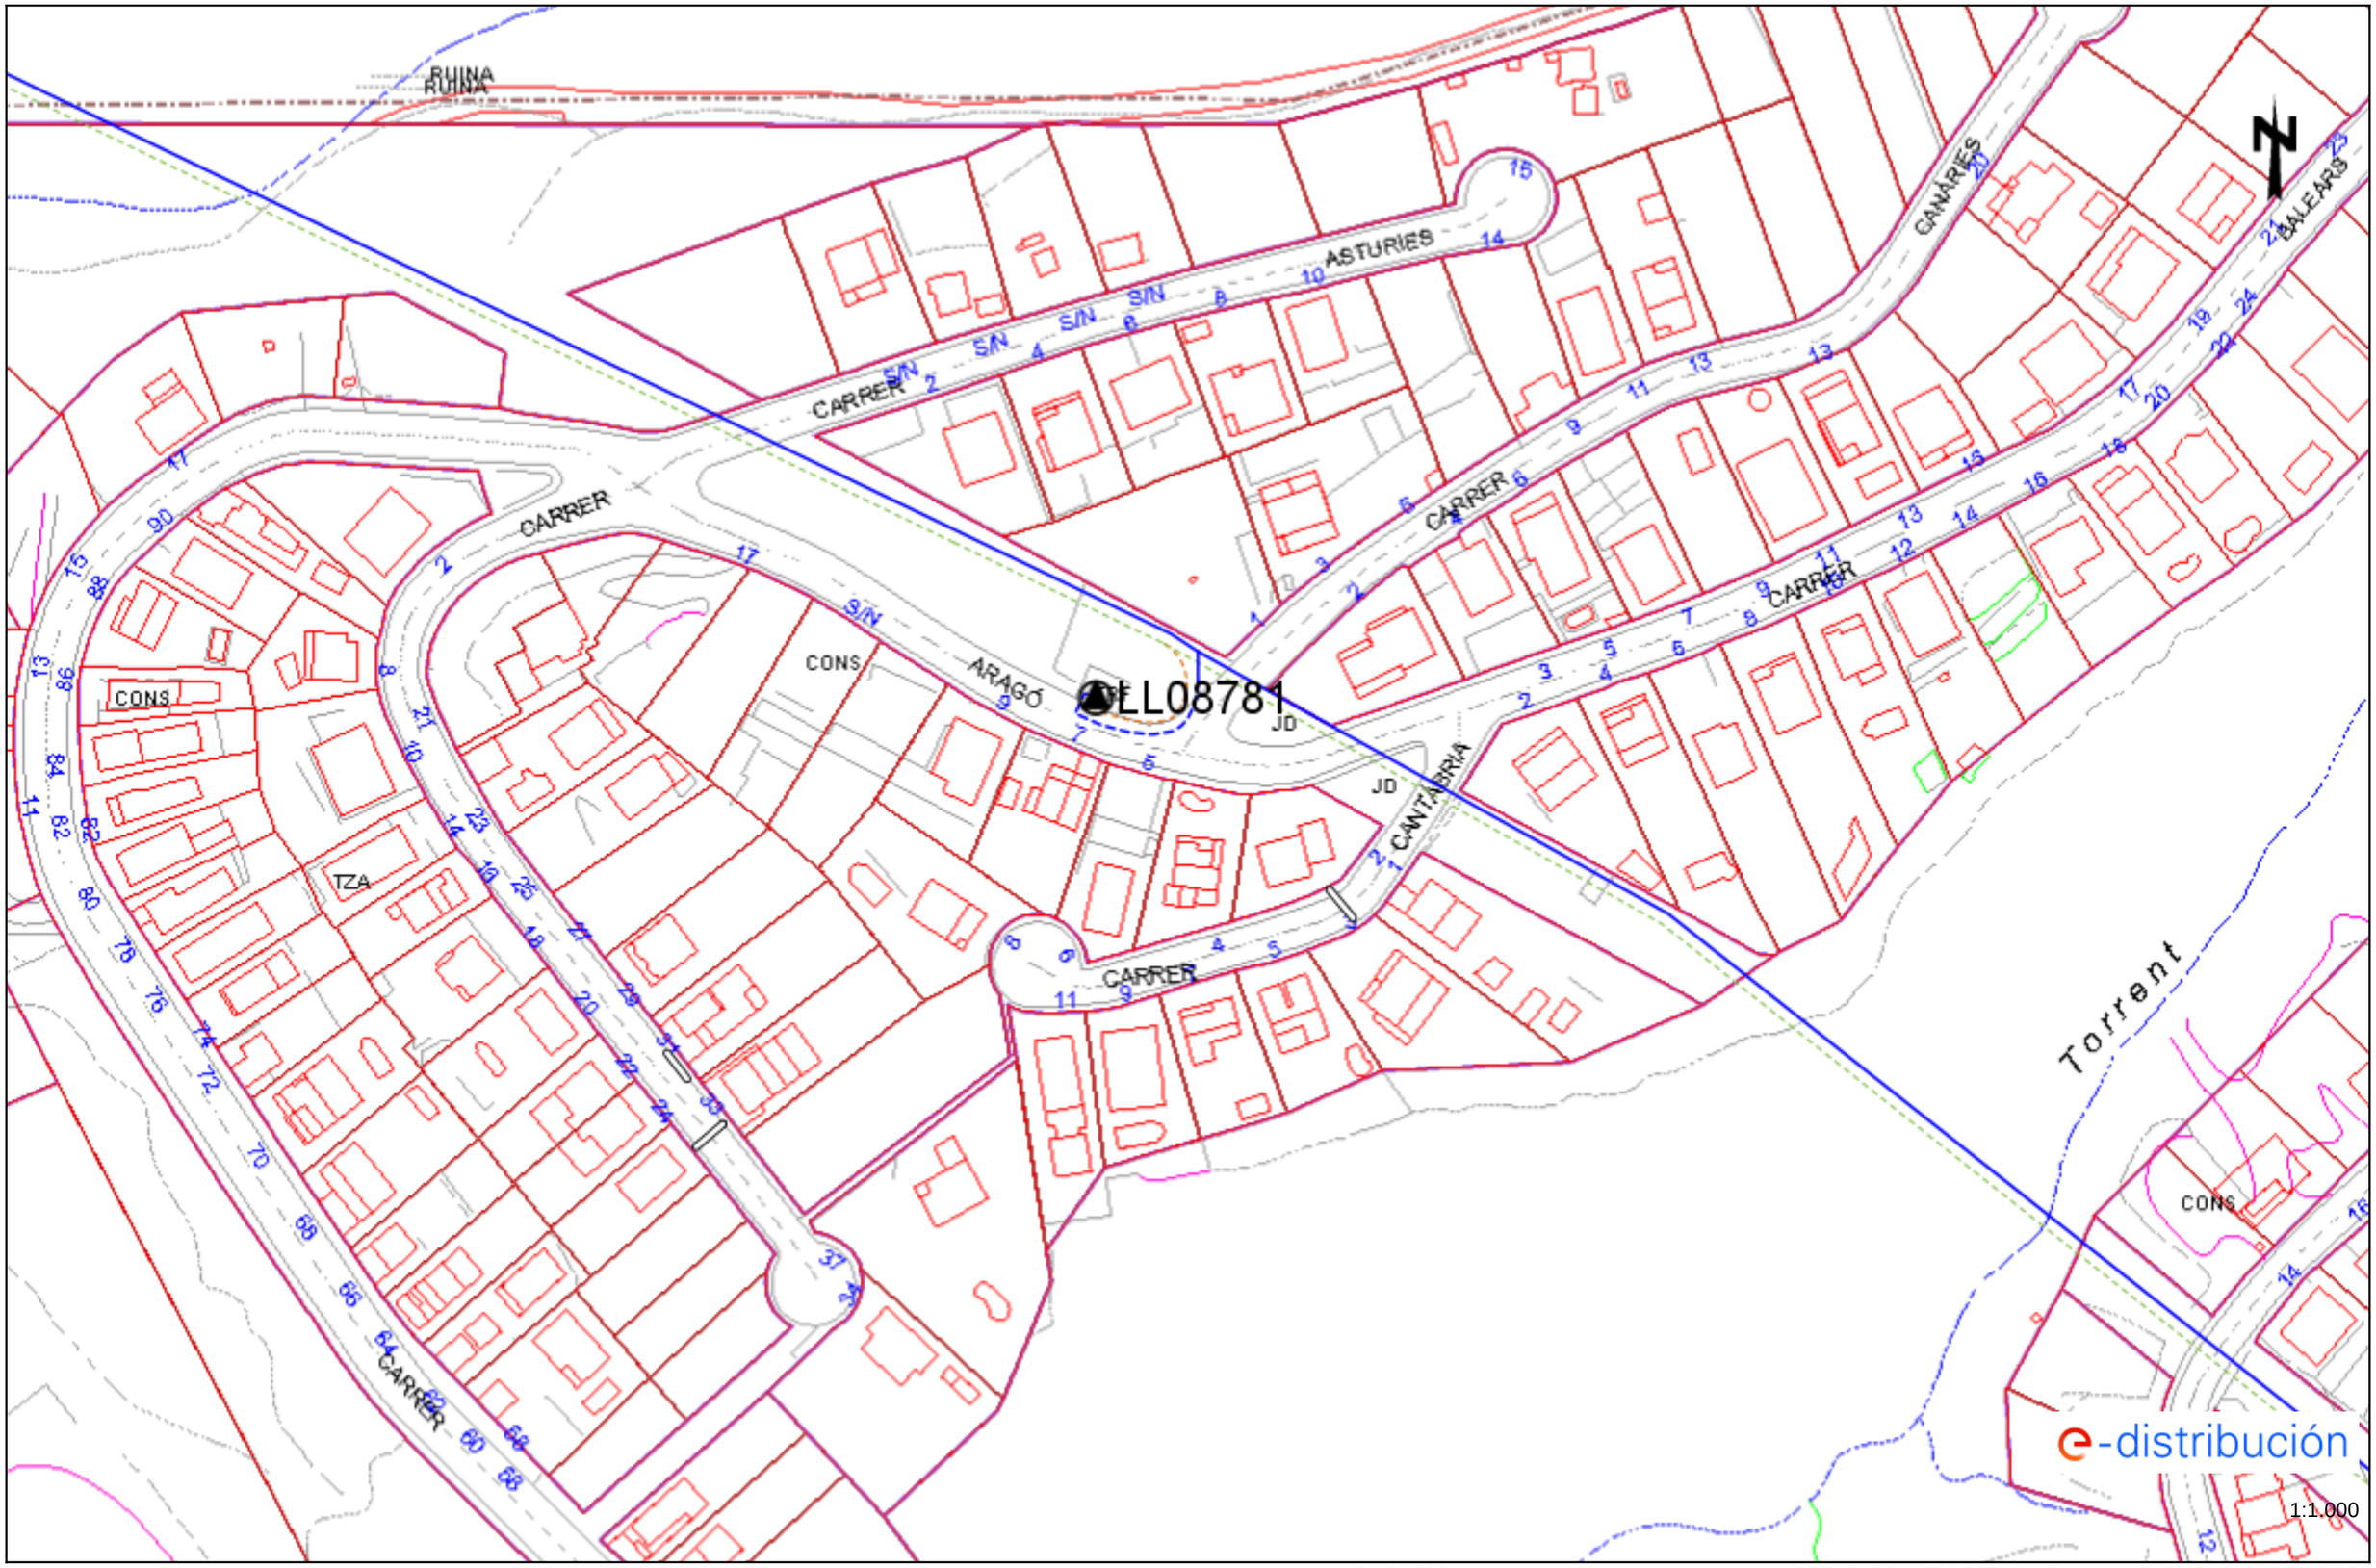

Los datos reflejados en este plano son de carácter orientativo y tienen validez de 3 meses.

Fecha: 05/03/2021

EPSG: 25831 (ETRS89 UTM31) - X:410124.97; Y:4597882.28

Ref: 555690 - 14549288 Plano: AFECTACIÓN BT

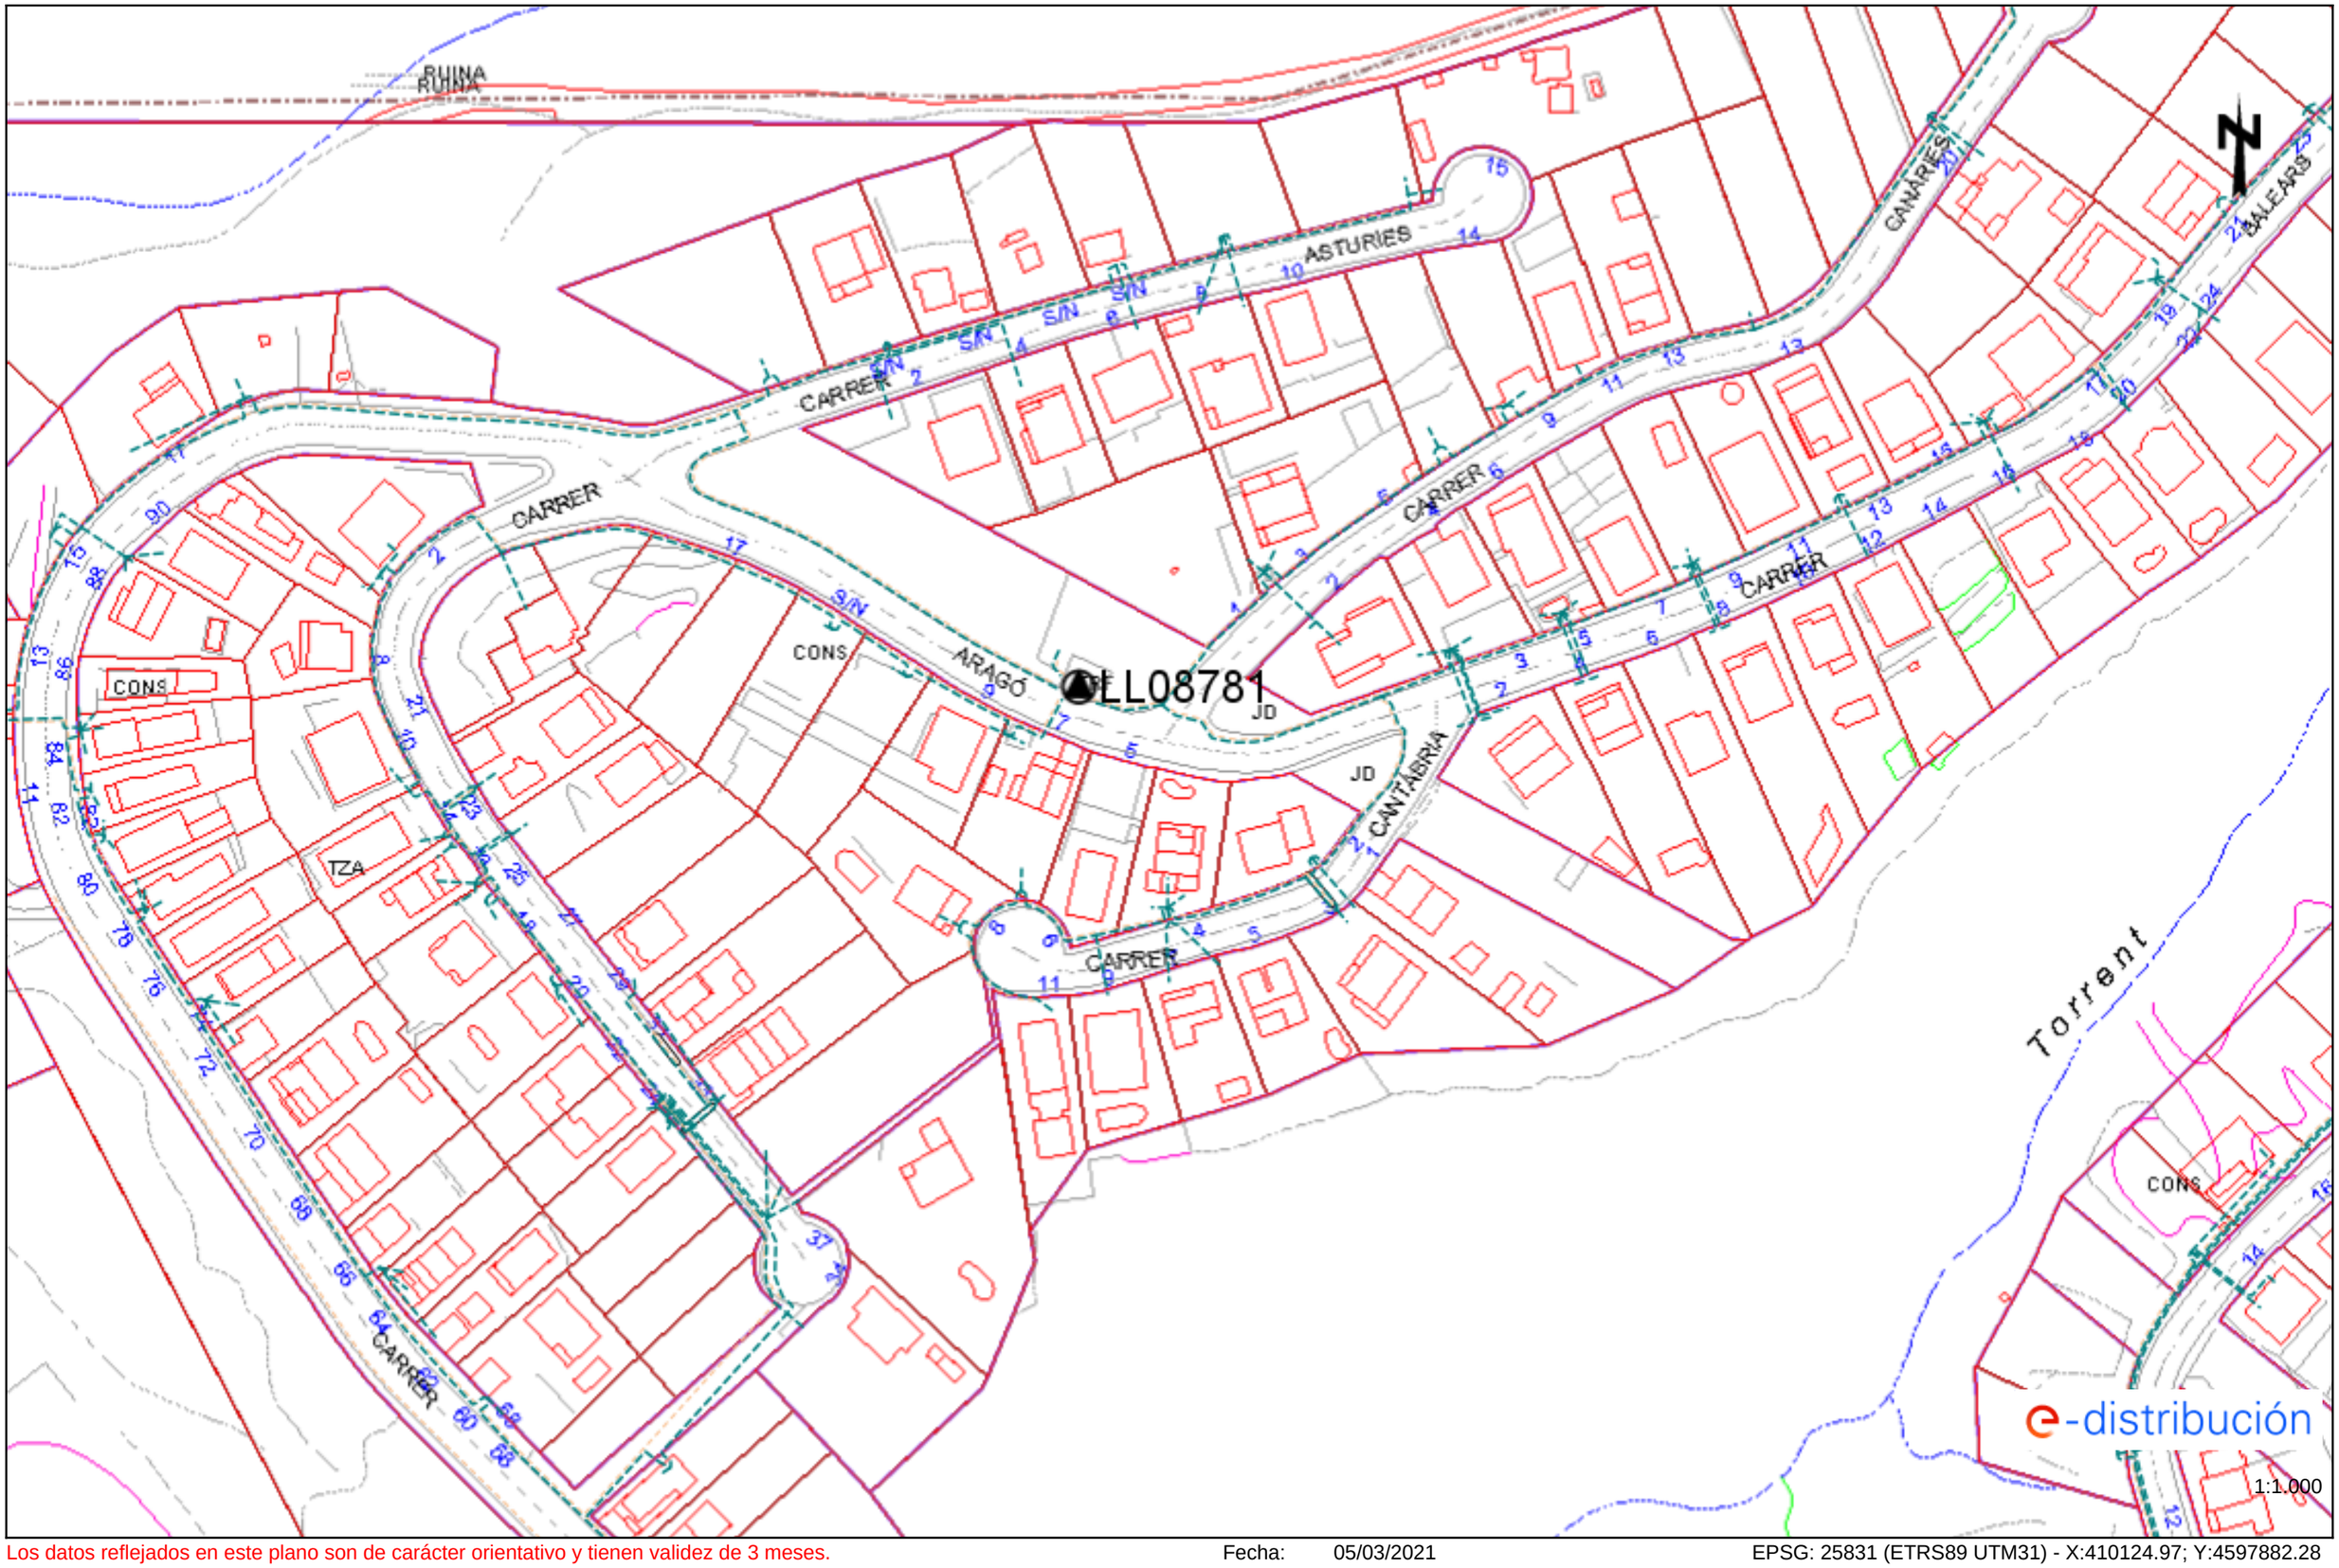

Los datos reflejados en este plano son de carácter orientativo y tienen validez de 3 meses. Fecha: 05/03/2021 EPSG: 25831 (ETRS89 UTM31) - X:410124.97; Y:4597882.28

Ref: 555690 - 14549287

Plano: AFECTACIÓN AT/MT

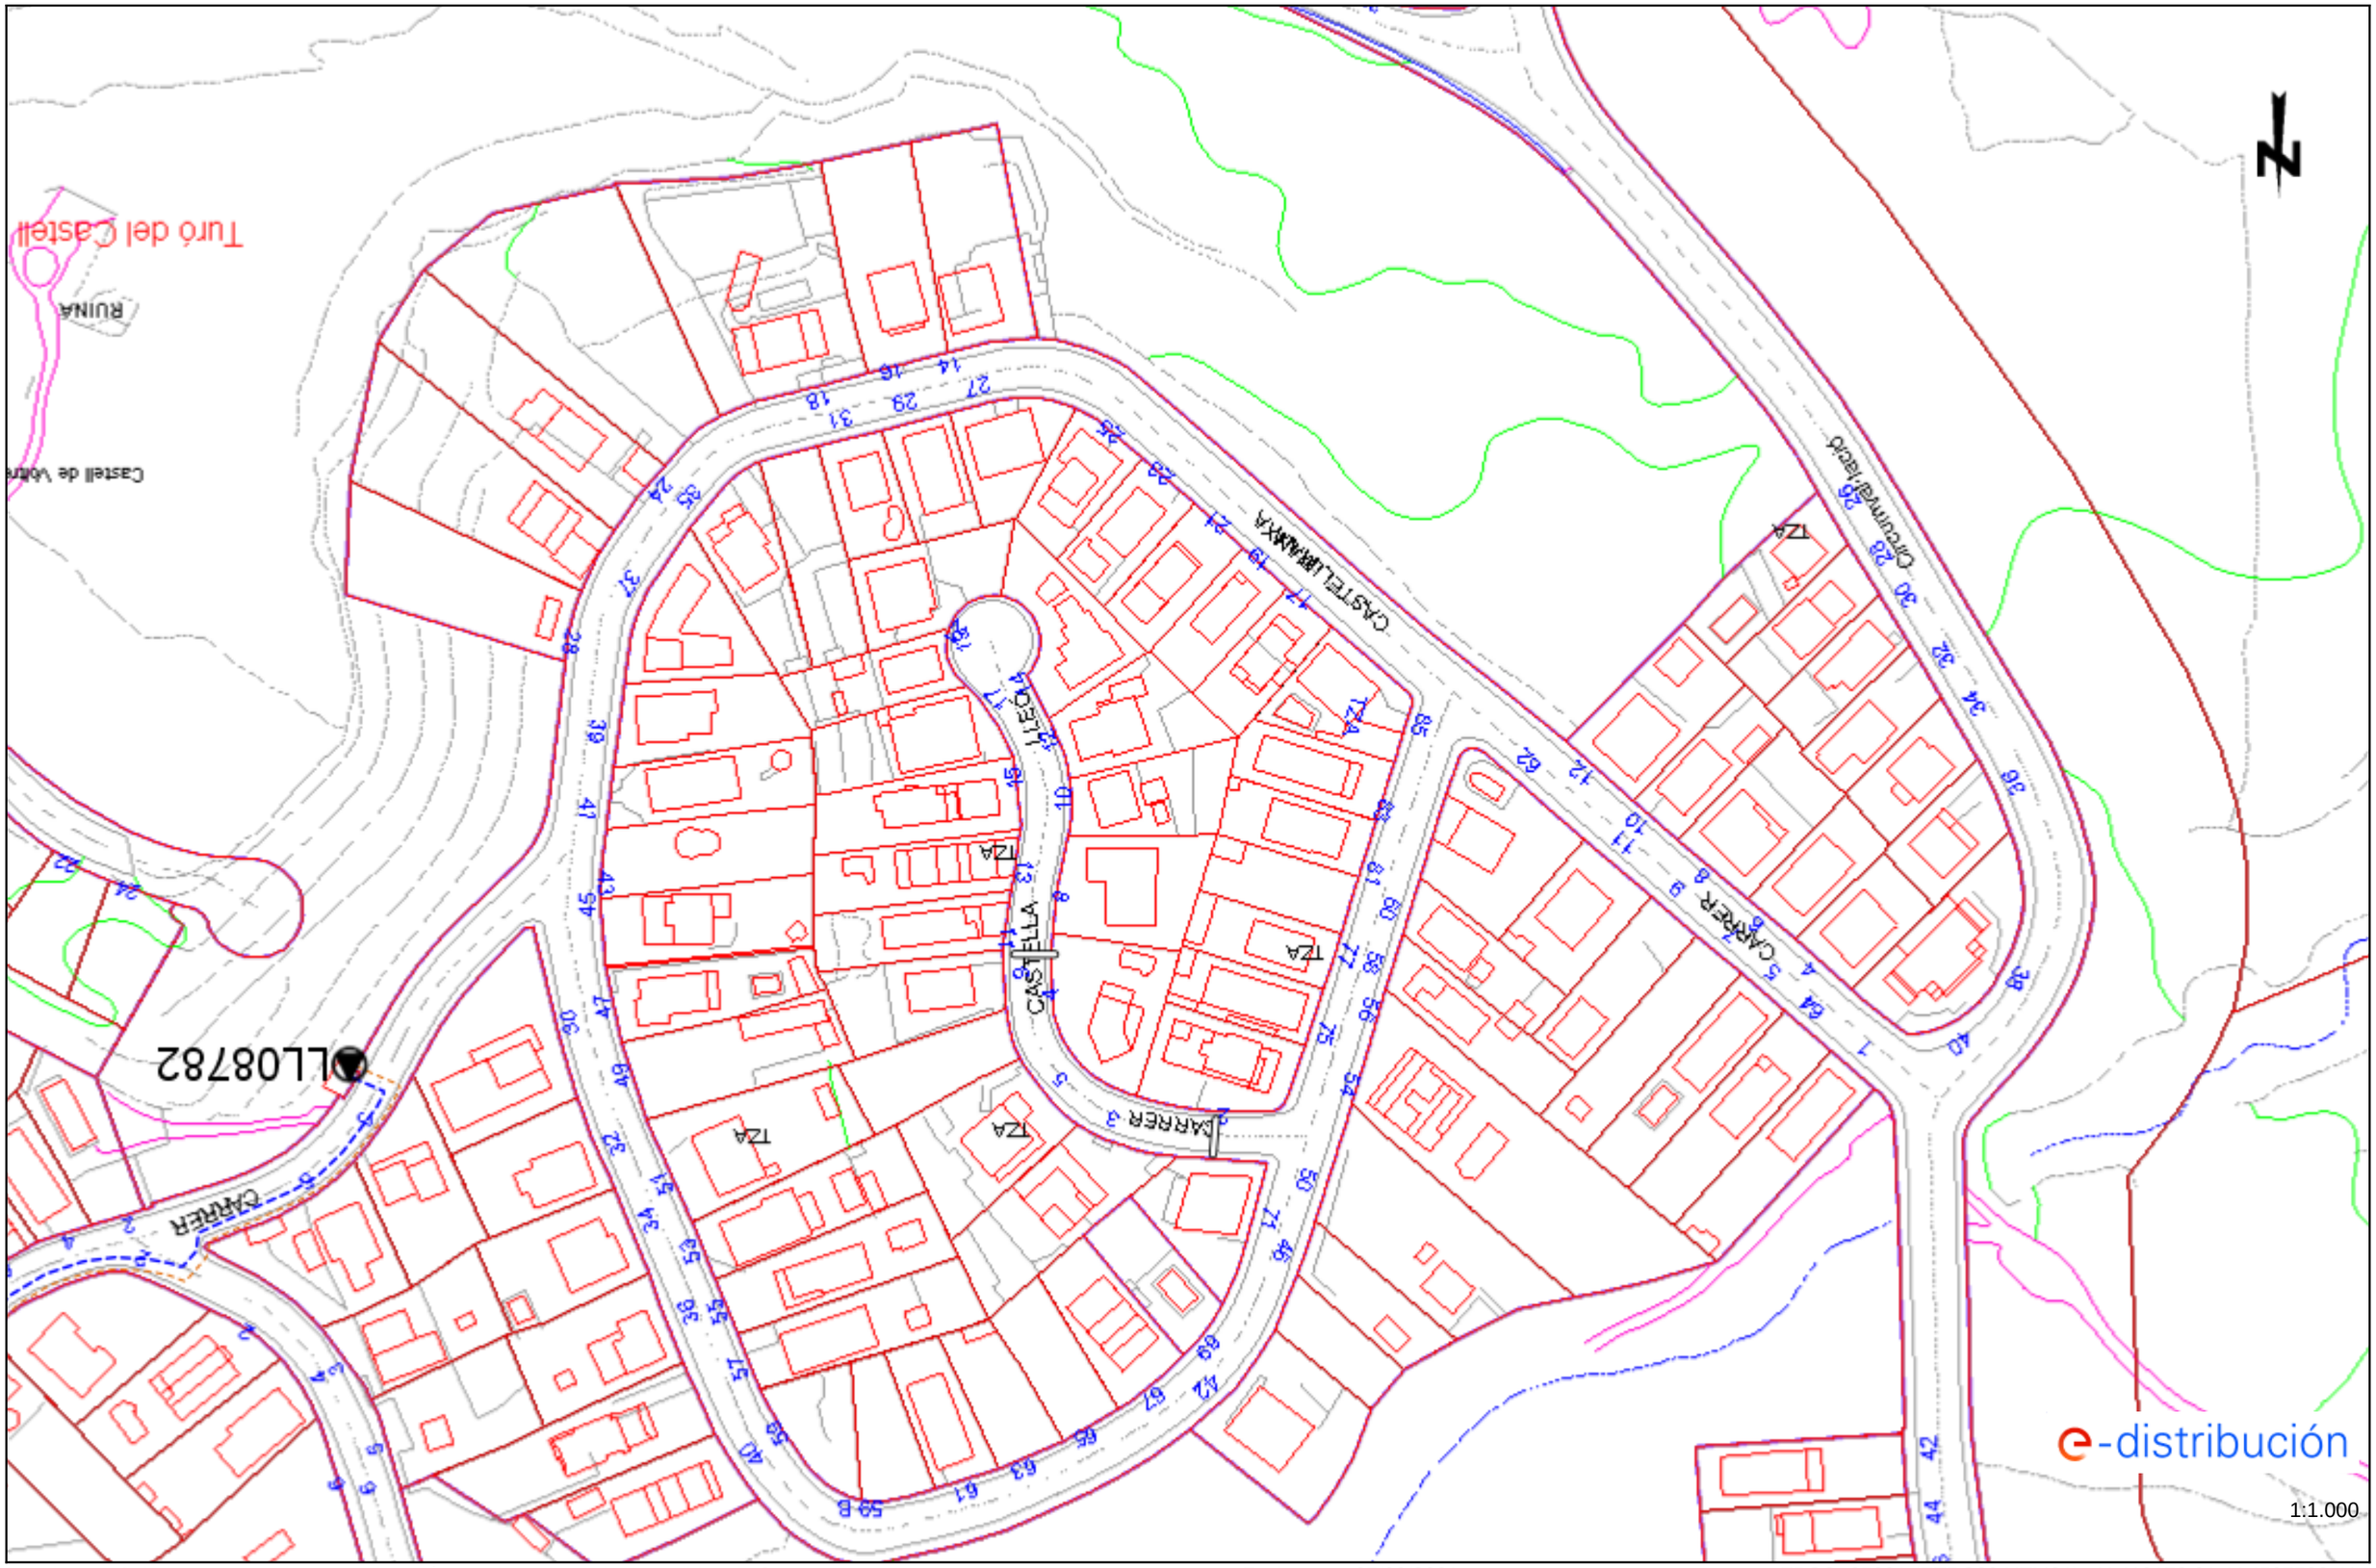

Los datos reflejados en este plano son de carácter orientativo y tienen validez de 3 meses.

Fecha: 05/03/2021

EPSG: 25831 (ETRS89 UTM31) - X:410173.21; Y:4597583.41

Ref: 555690 - 14549287 Plano: AFECTACIÓN BT

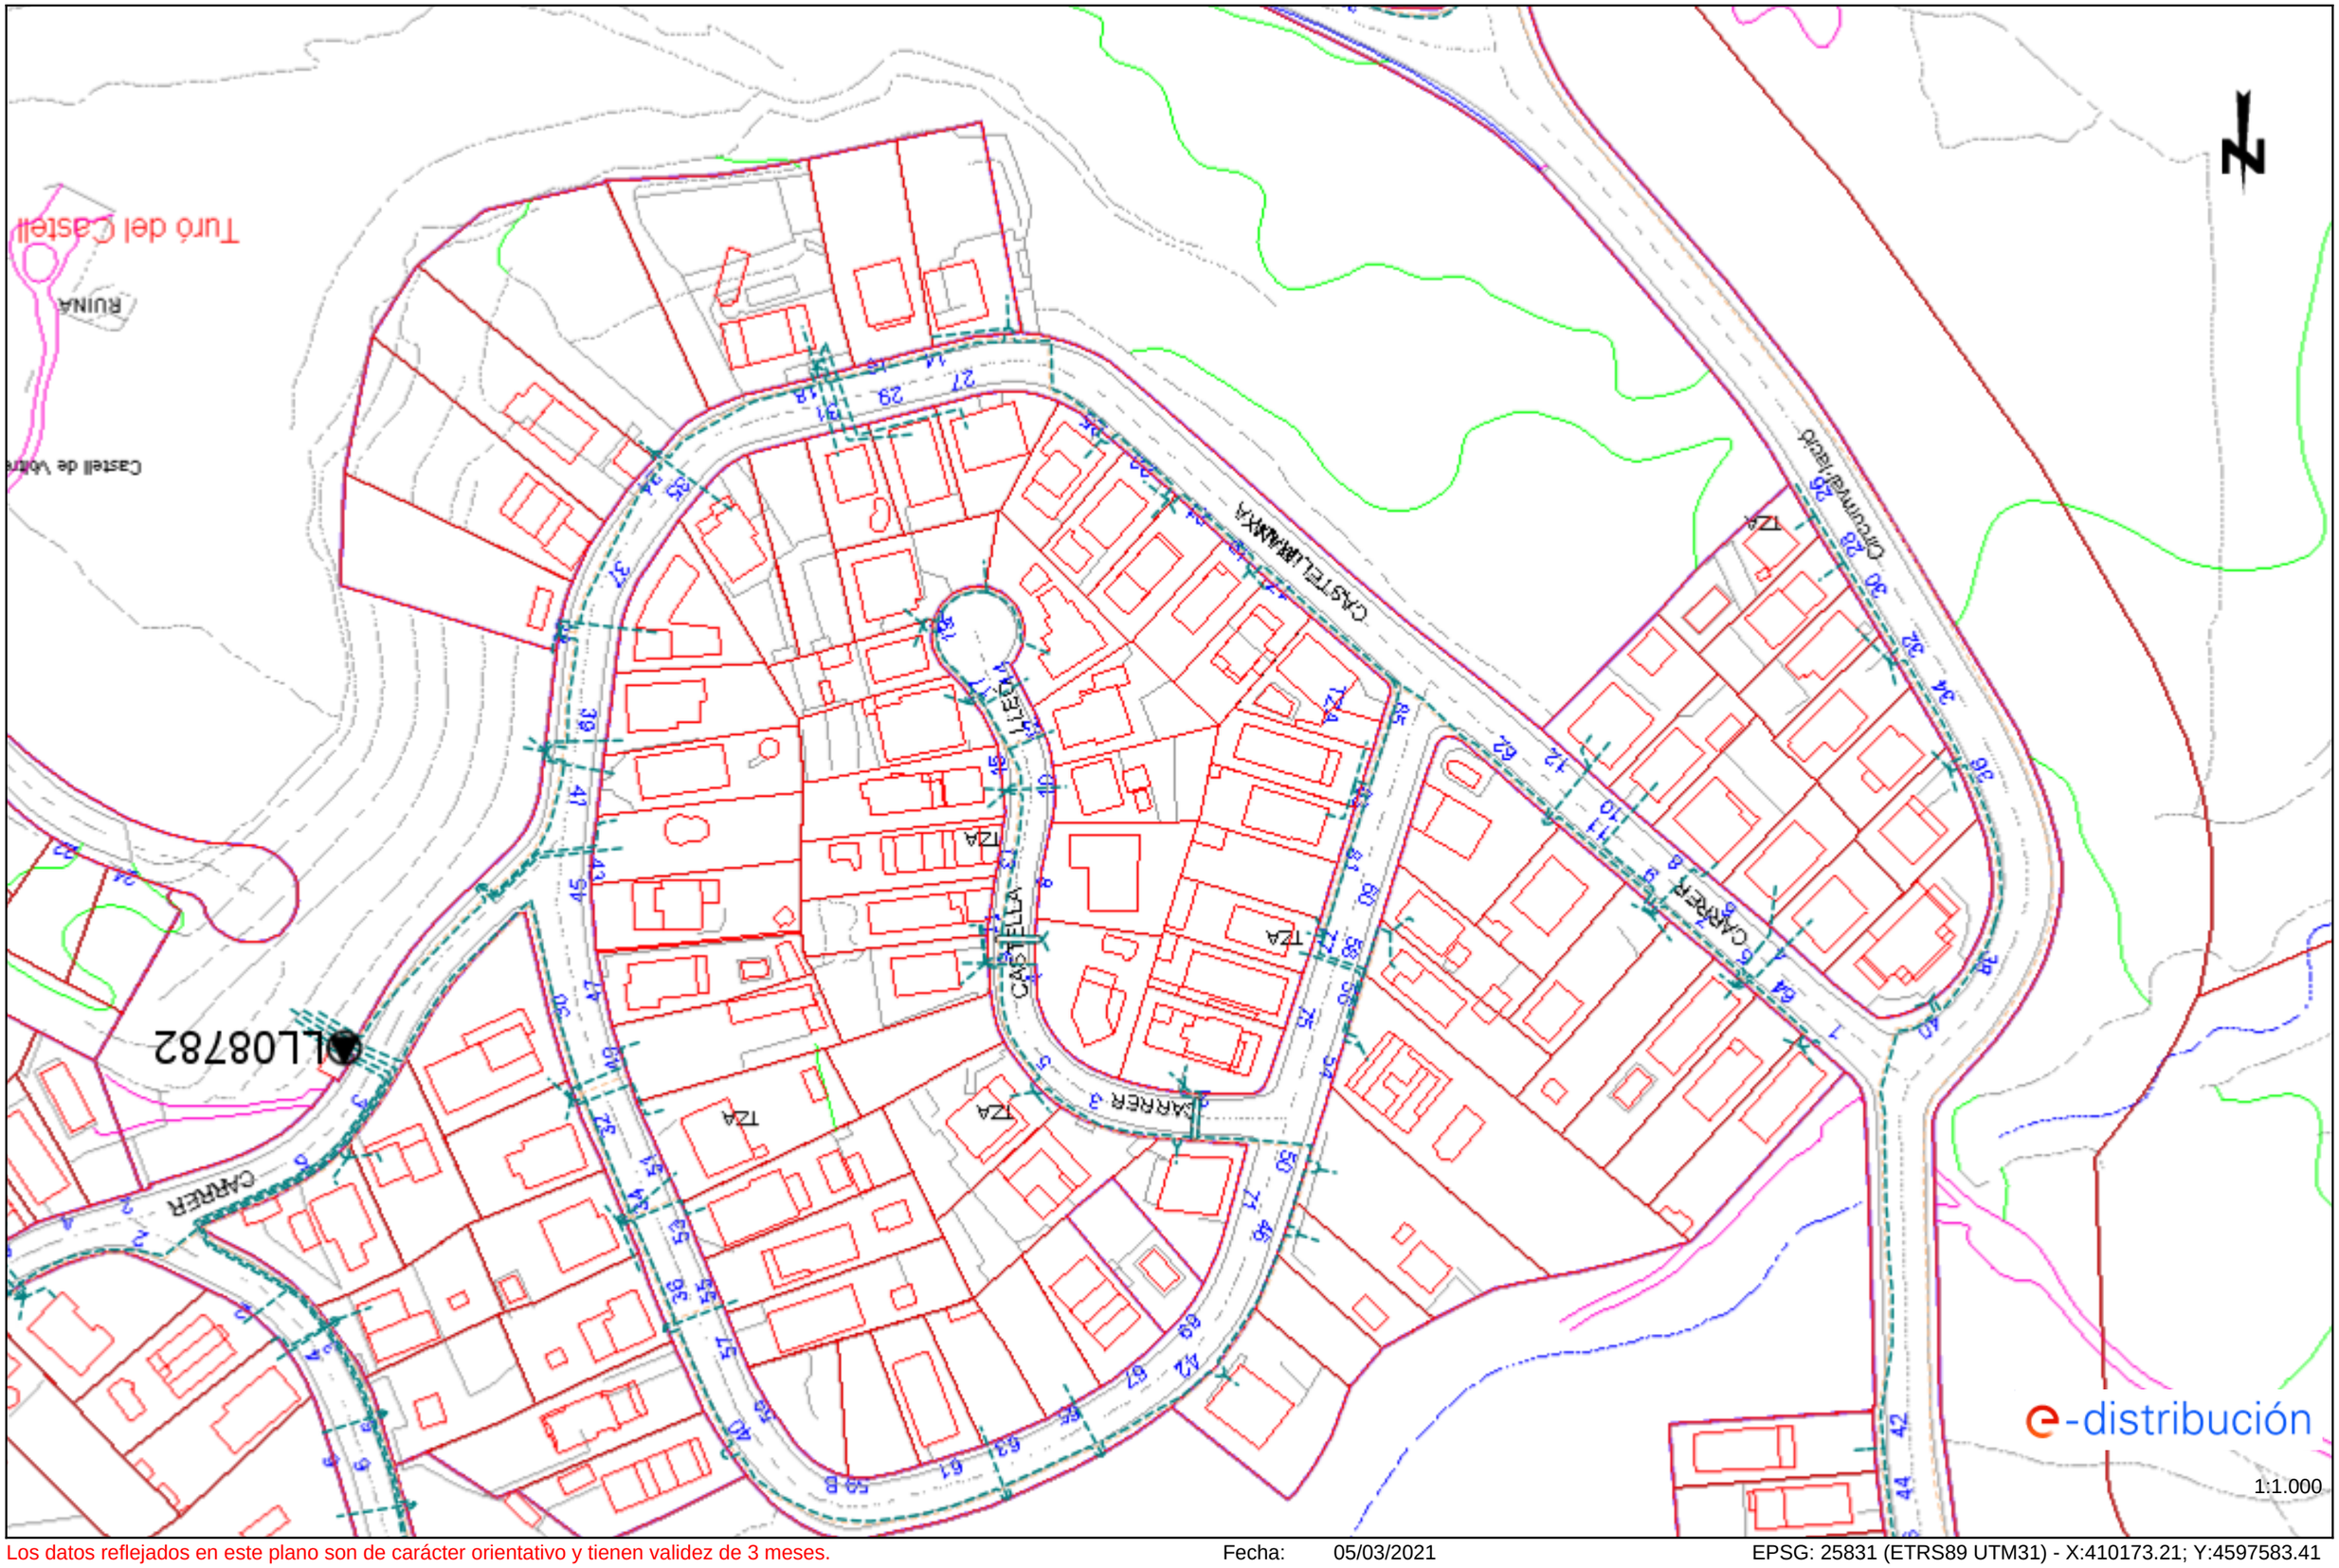

Los datos reflejados en este plano son de carácter orientativo y tienen validez de 3 meses. Fecha: 05/03/2021 EPSG: 25831 (ETRS89 UTM31) - X:410173.21; Y:4597583.41

Ref: 555690 - 14549289

Plano: AFECTACIÓN AT/MT

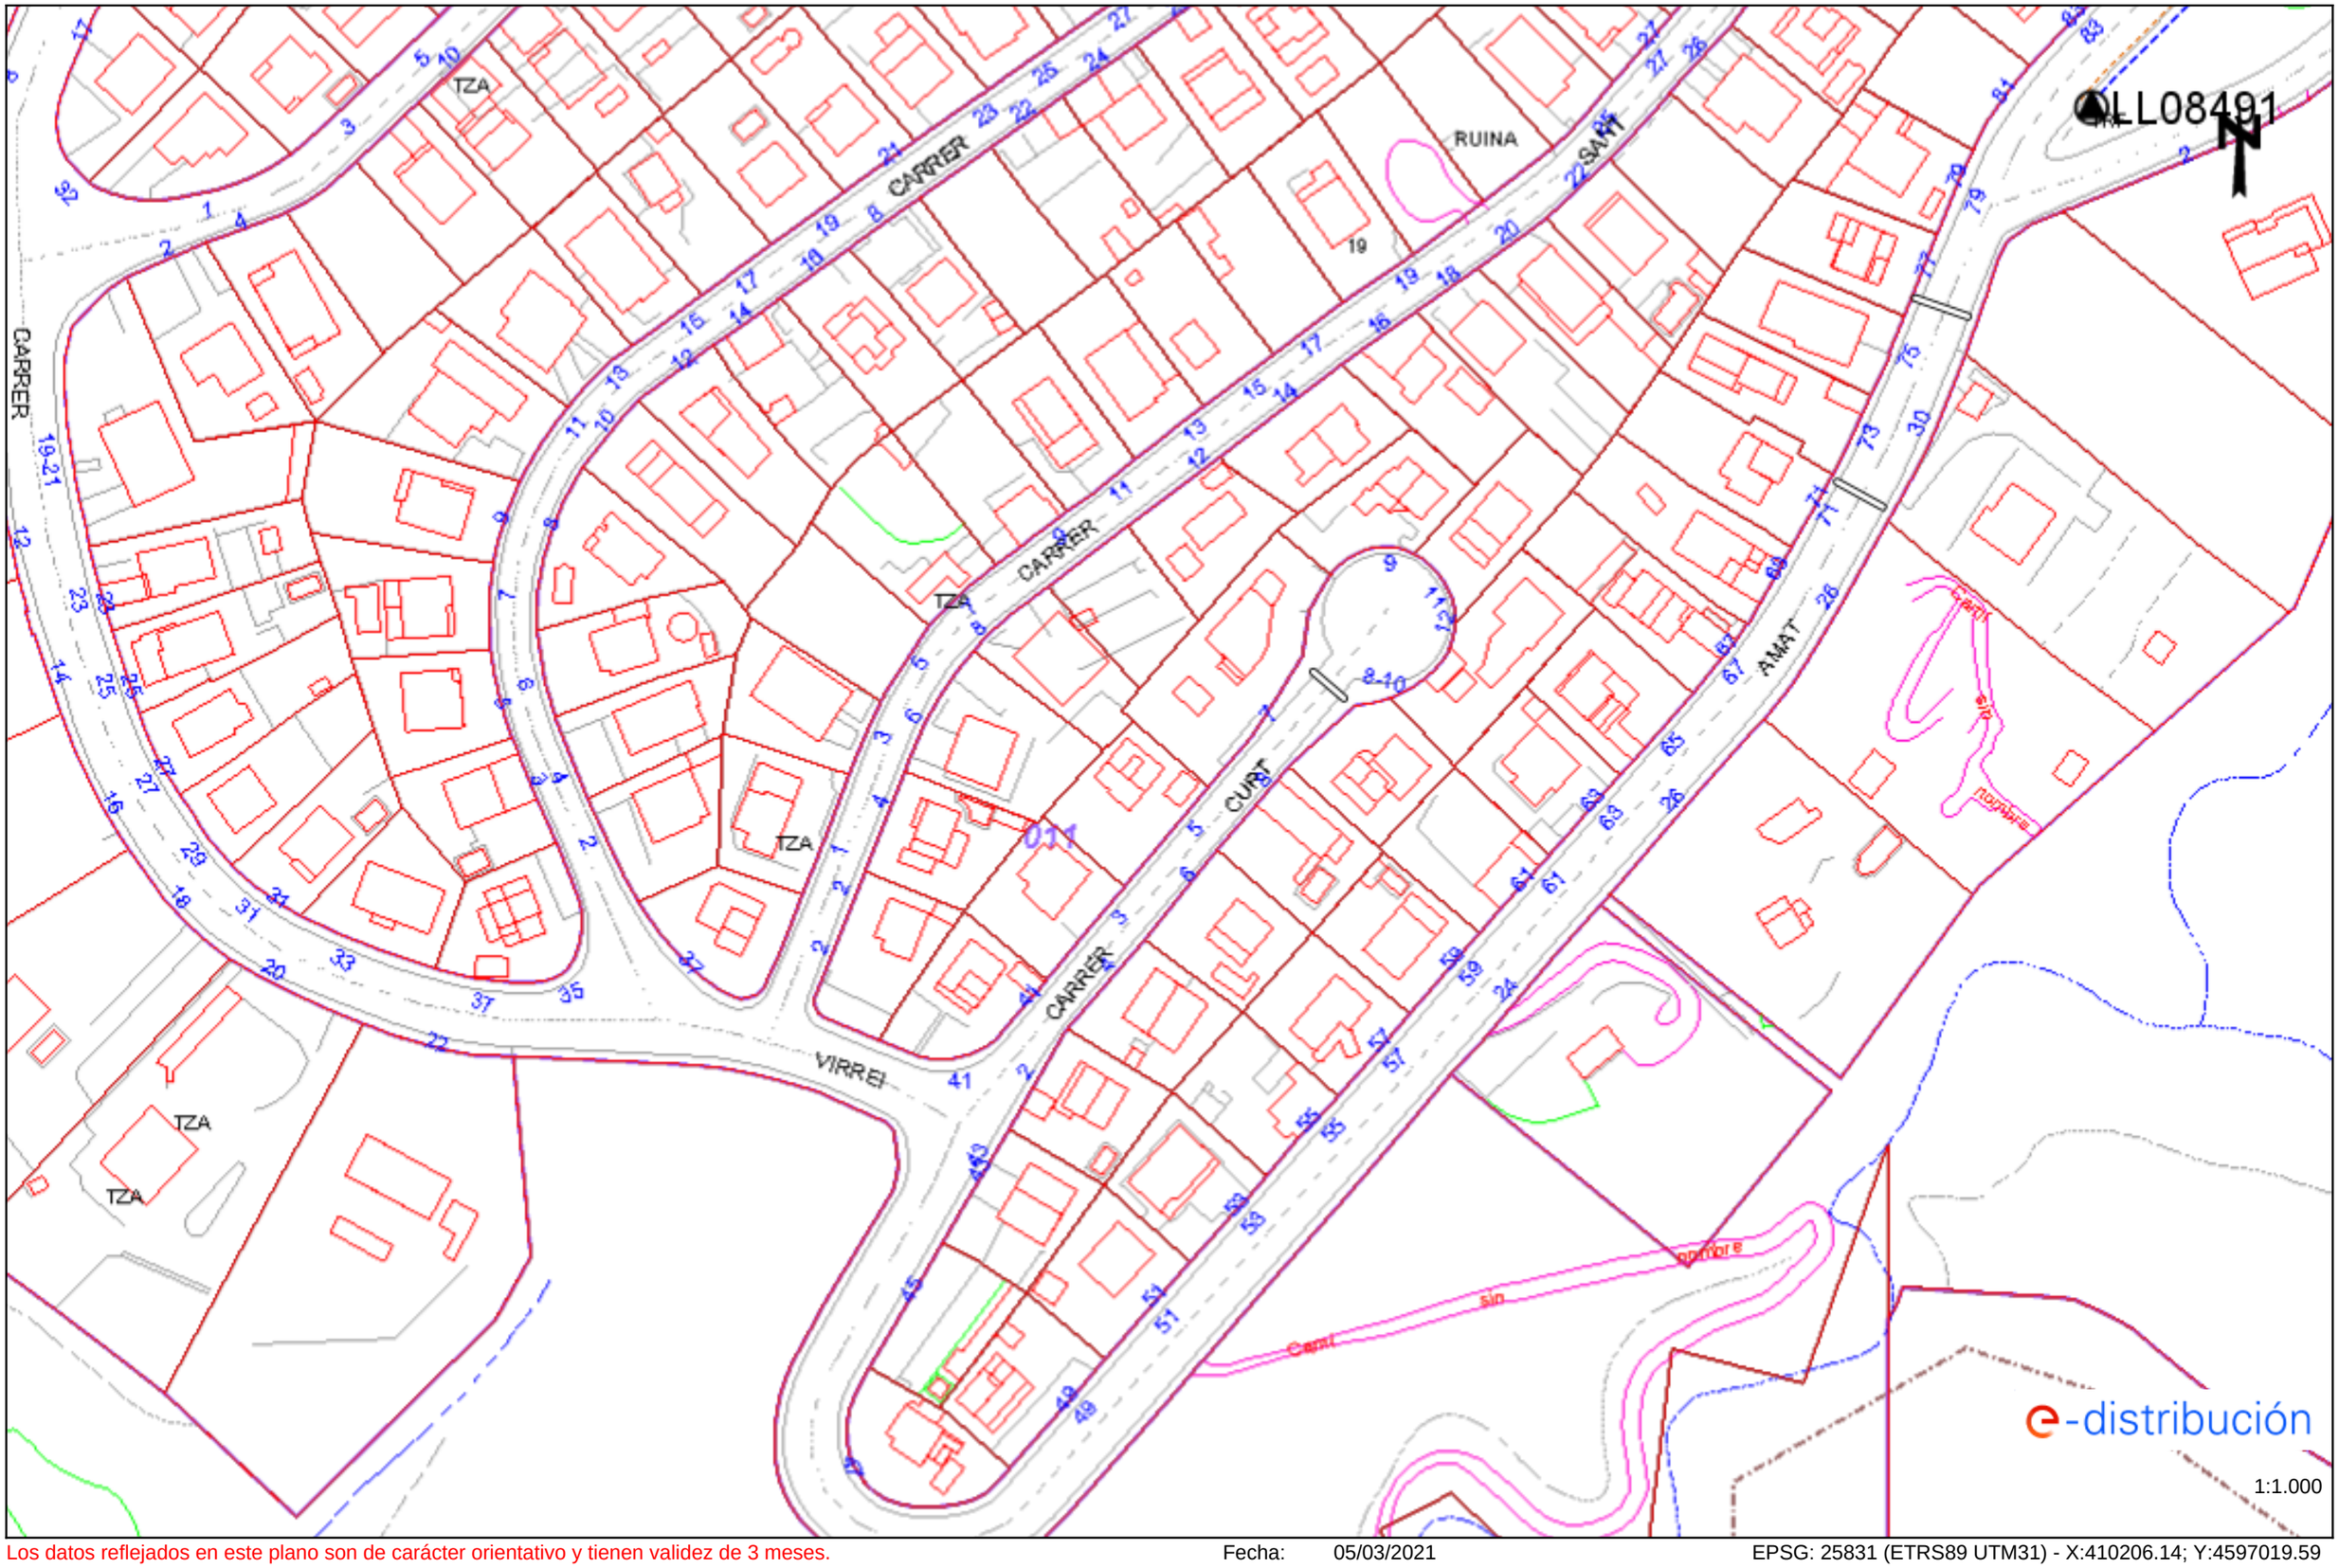

Los datos reflejados en este plano son de carácter orientativo y tienen validez de 3 meses.

Fecha: 05/03/2021

EPSG: 25831 (ETRS89 UTM31) - X:410206.14; Y:4597019.59

Ref: 555690 - 14549289 Plano: AFECTACIÓN BT

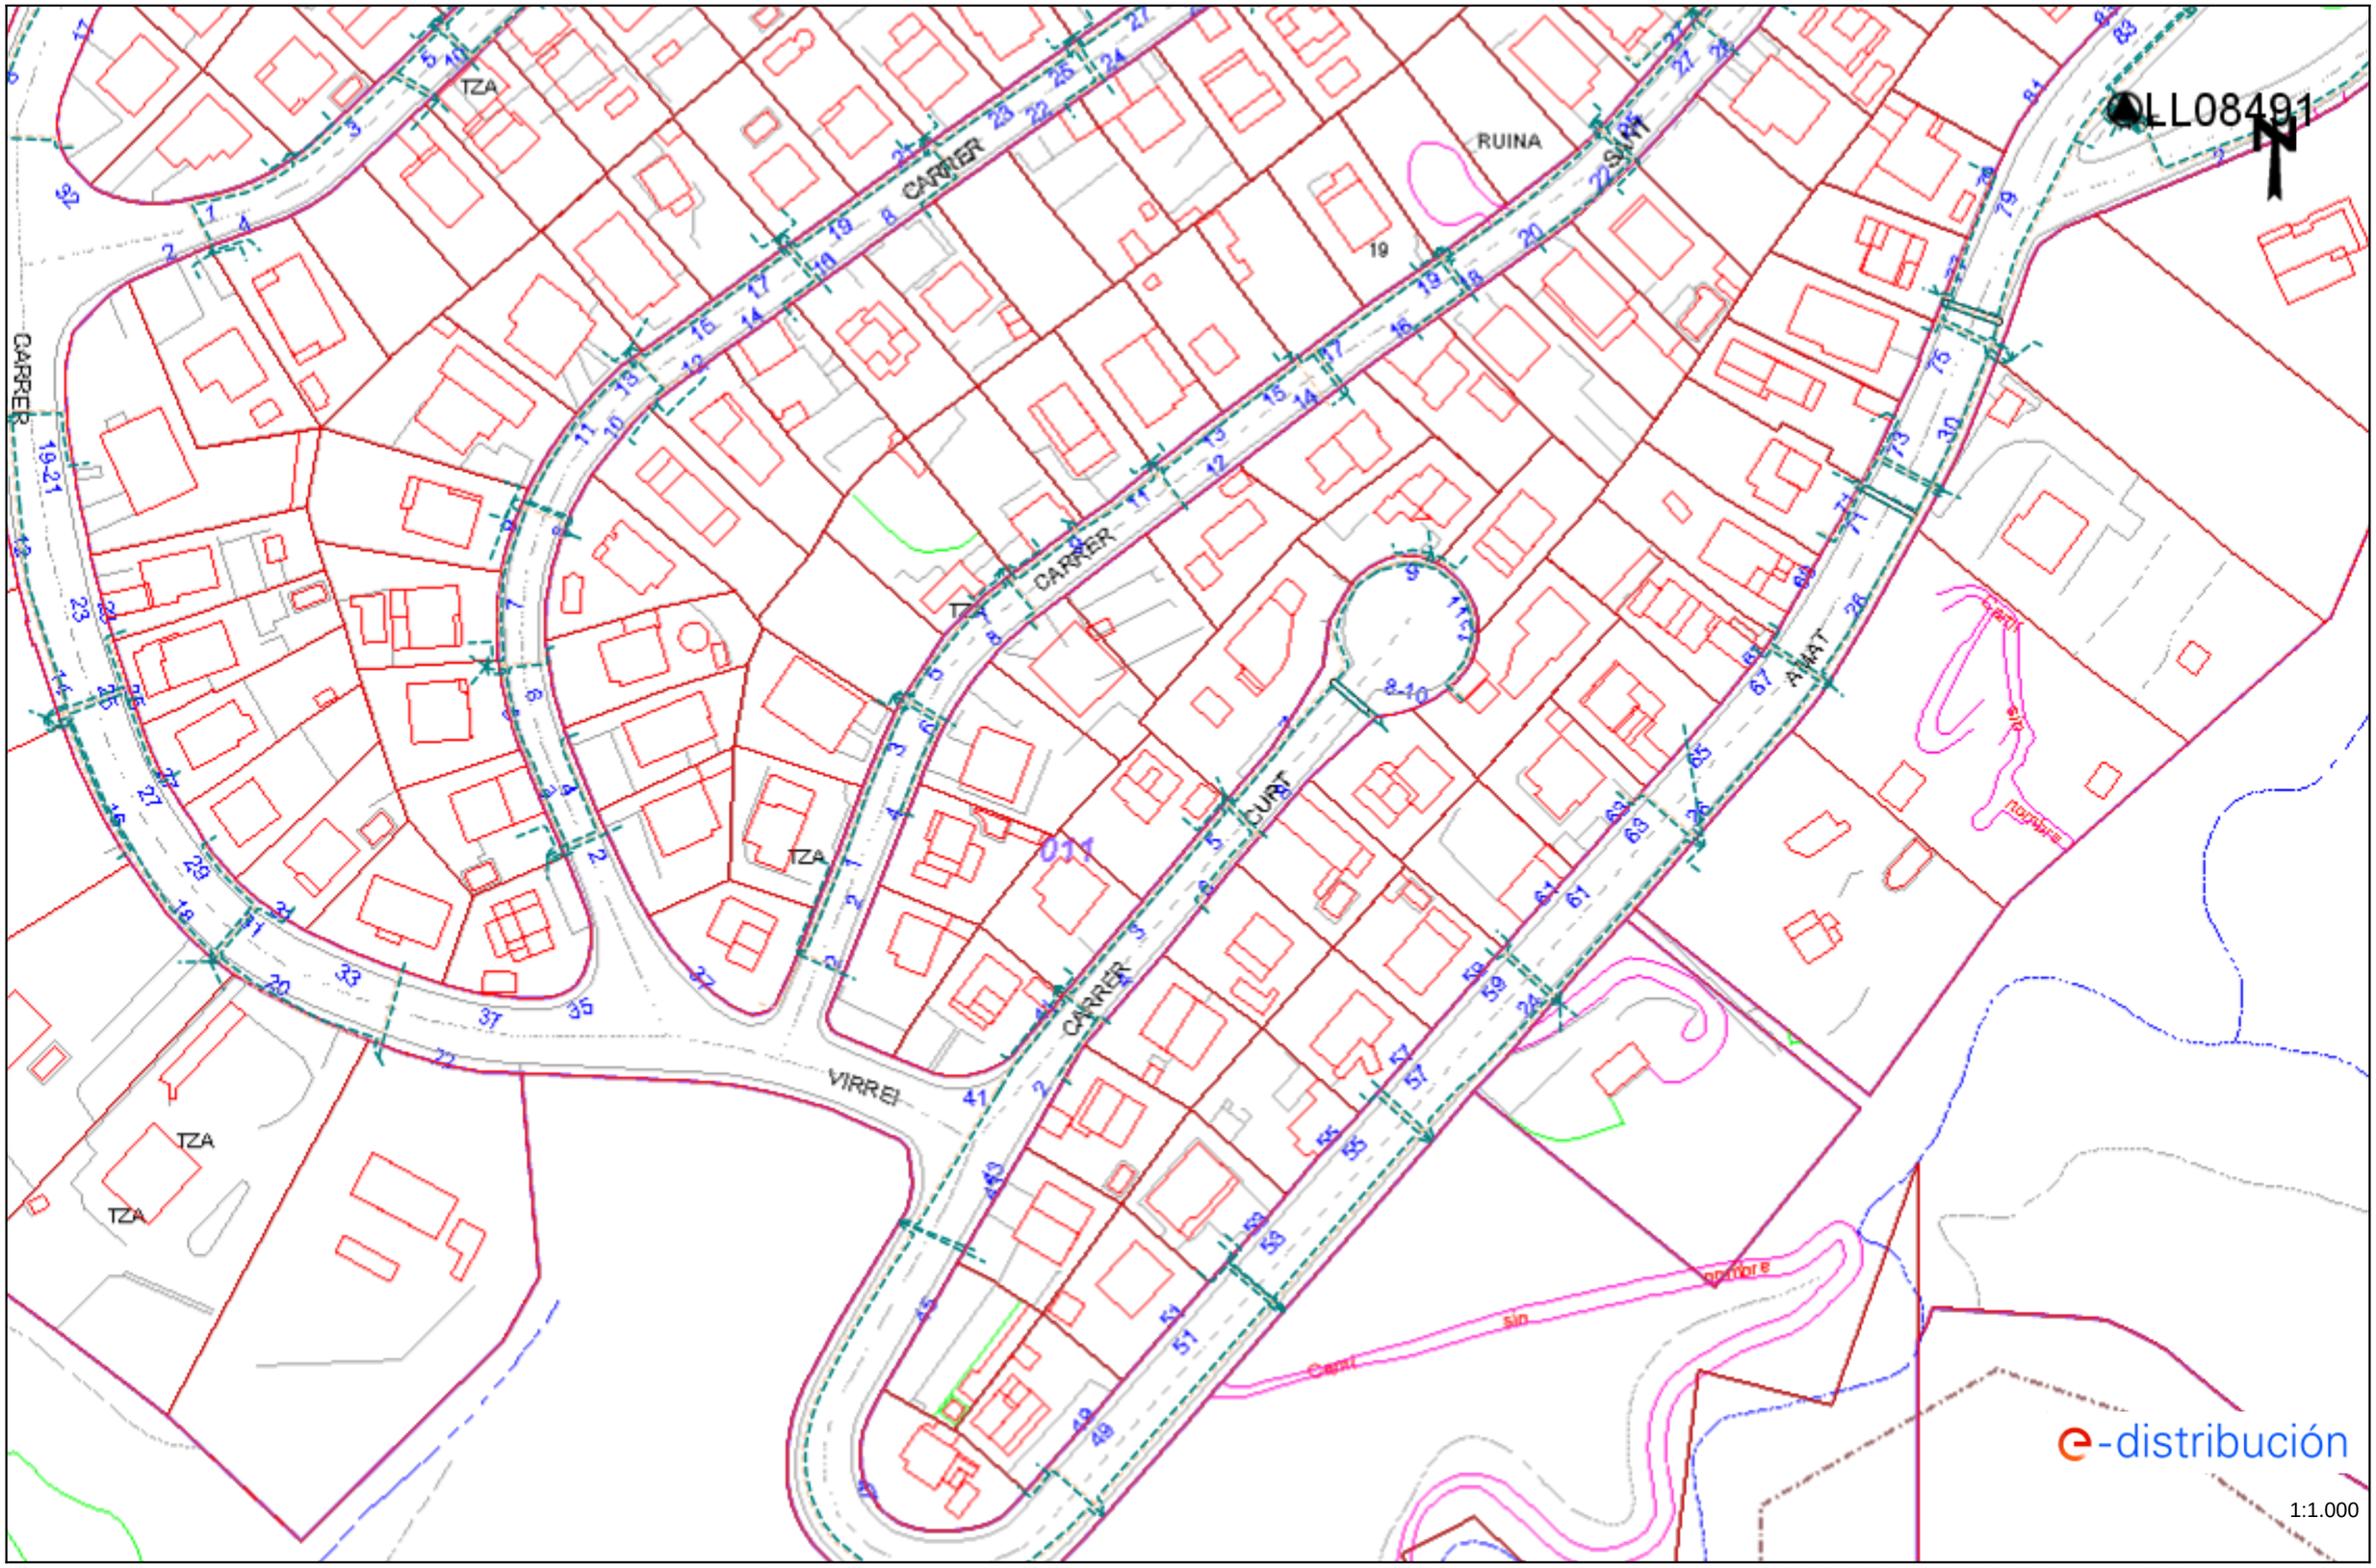

Los datos reflejados en este plano son de carácter orientativo y tienen validez de 3 meses. Fecha: 05/03/2021 EPSG: 25831 (ETRS89 UTM31) - X:410206.14; Y:4597019.59

Ref: 555690 - 14549286

Plano: AFECTACIÓN AT/MT

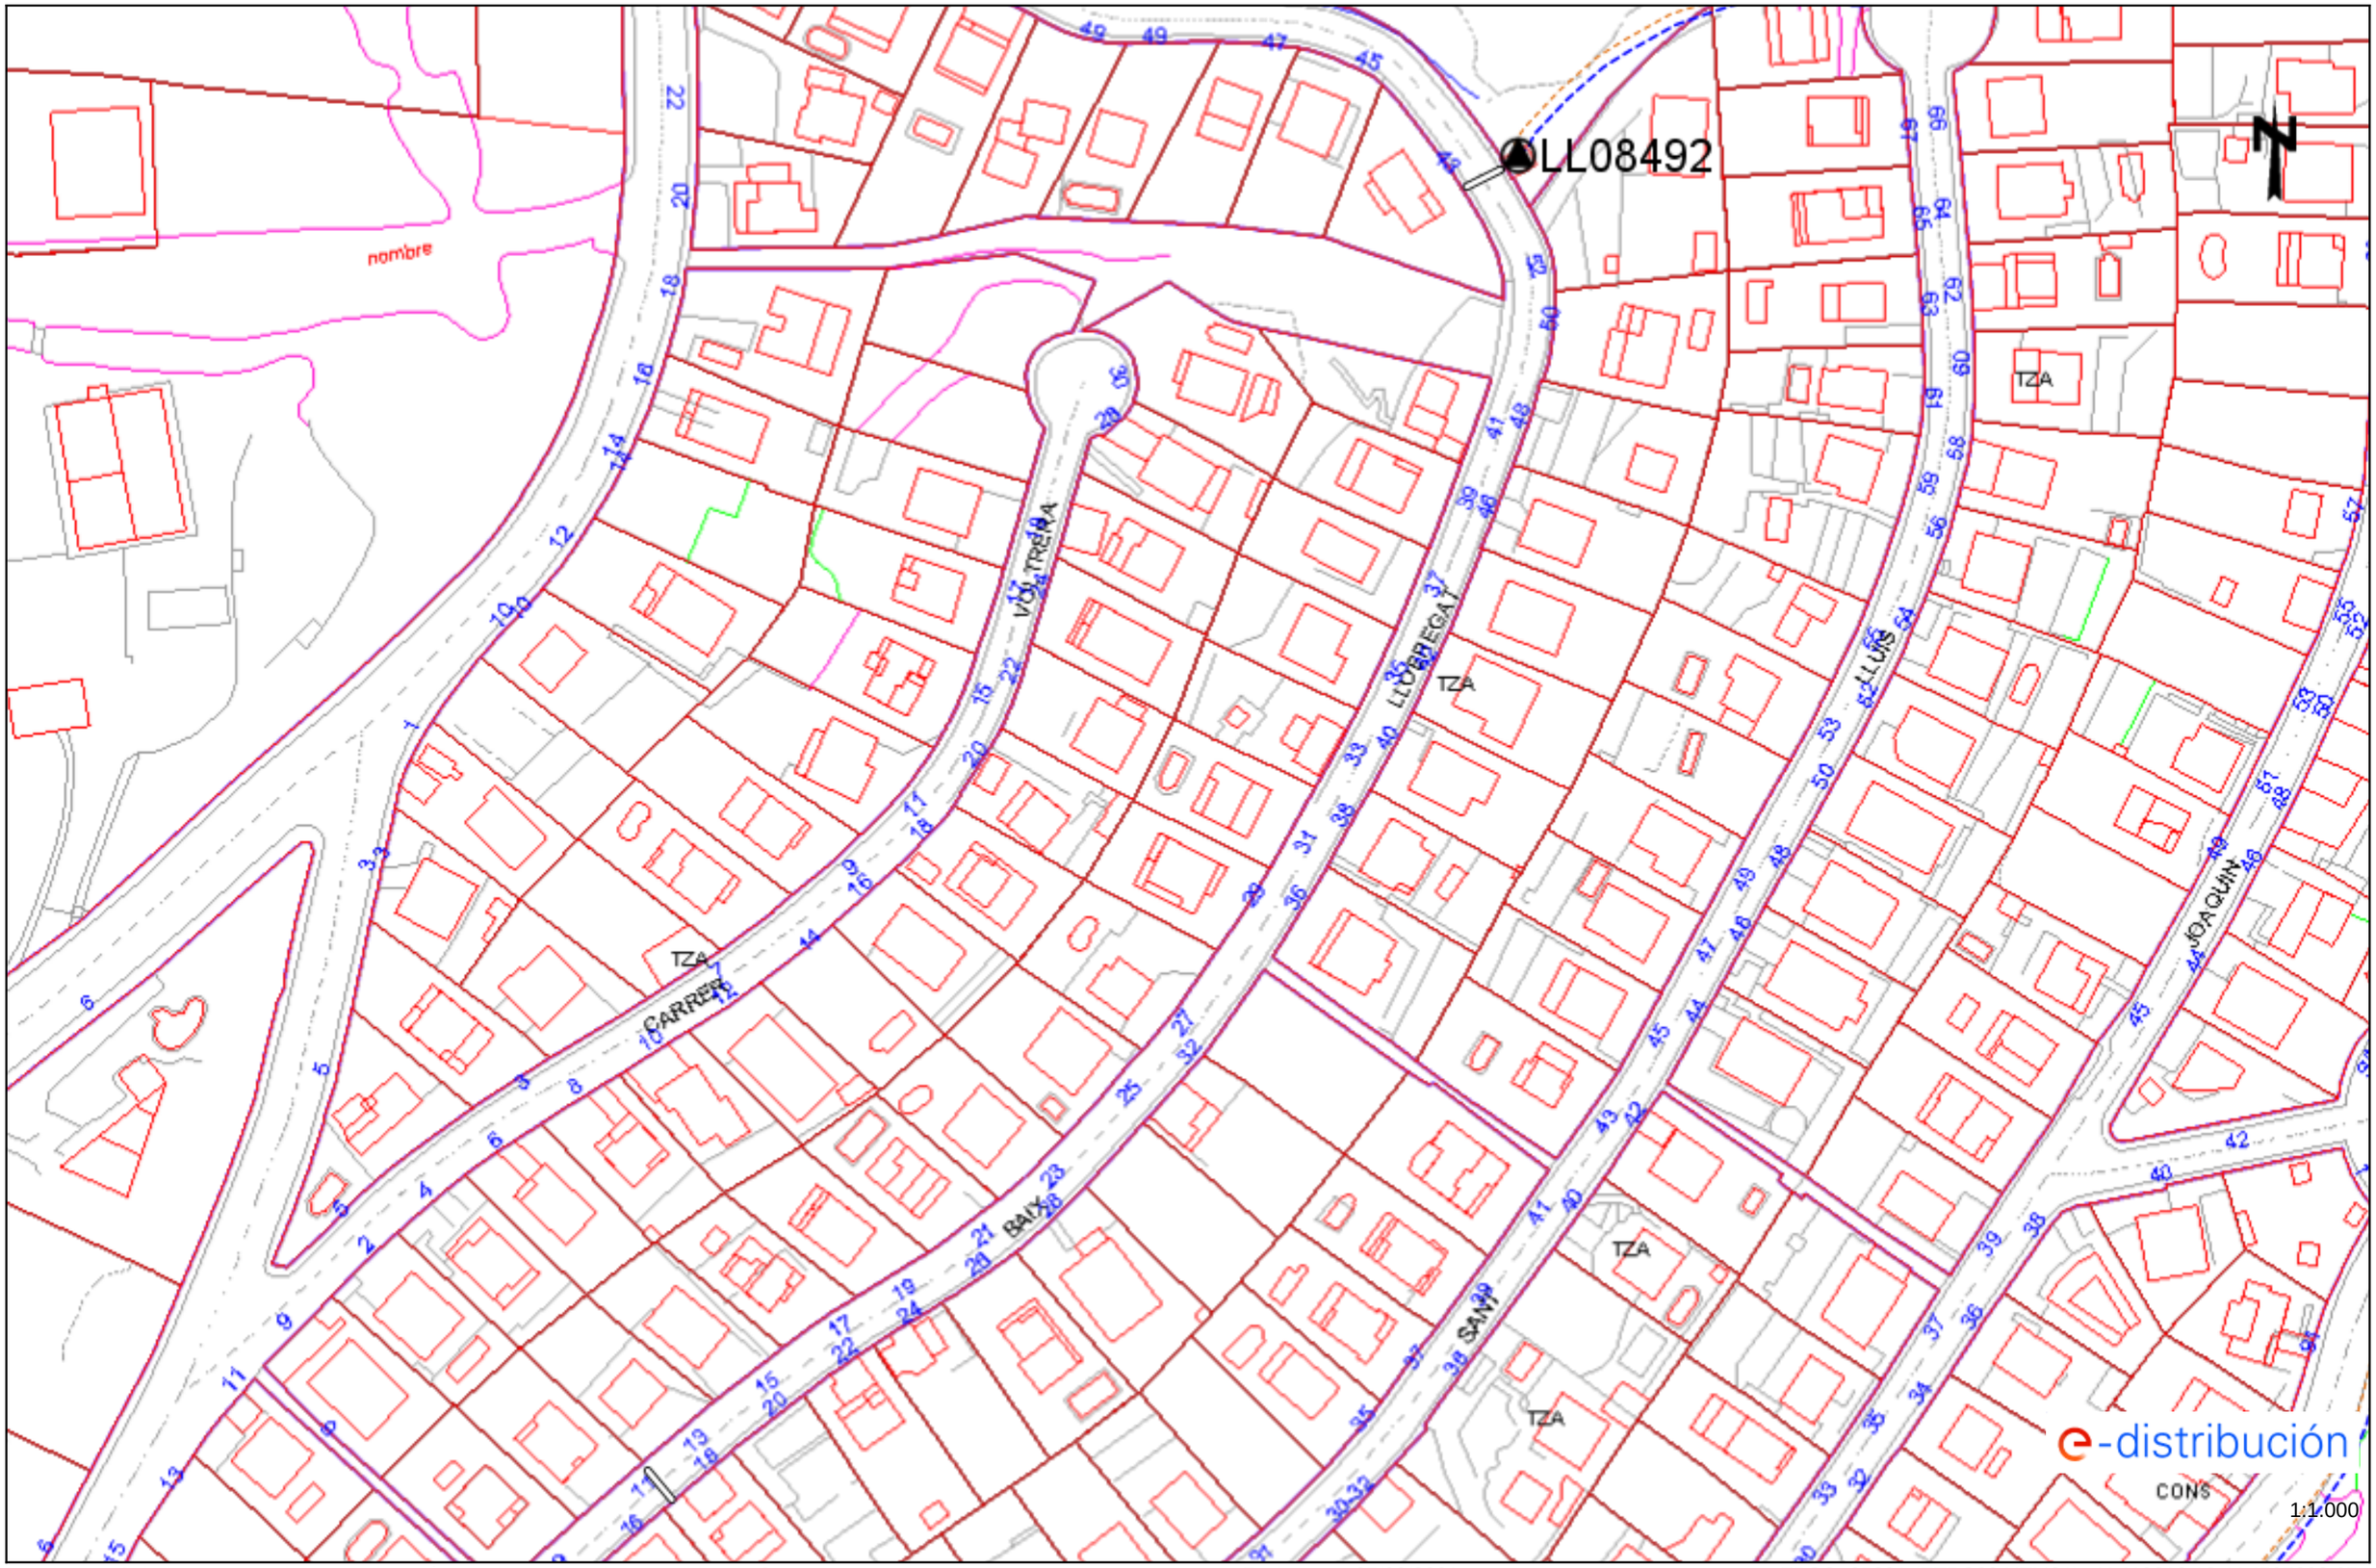

Los datos reflejados en este plano son de carácter orientativo y tienen validez de 3 meses.

Fecha: 05/03/2021

EPSG: 25831 (ETRS89 UTM31) - X:410210.18; Y:4597298.67

Ref: 555690 - 14549286 Plano: AFECTACIÓN BT

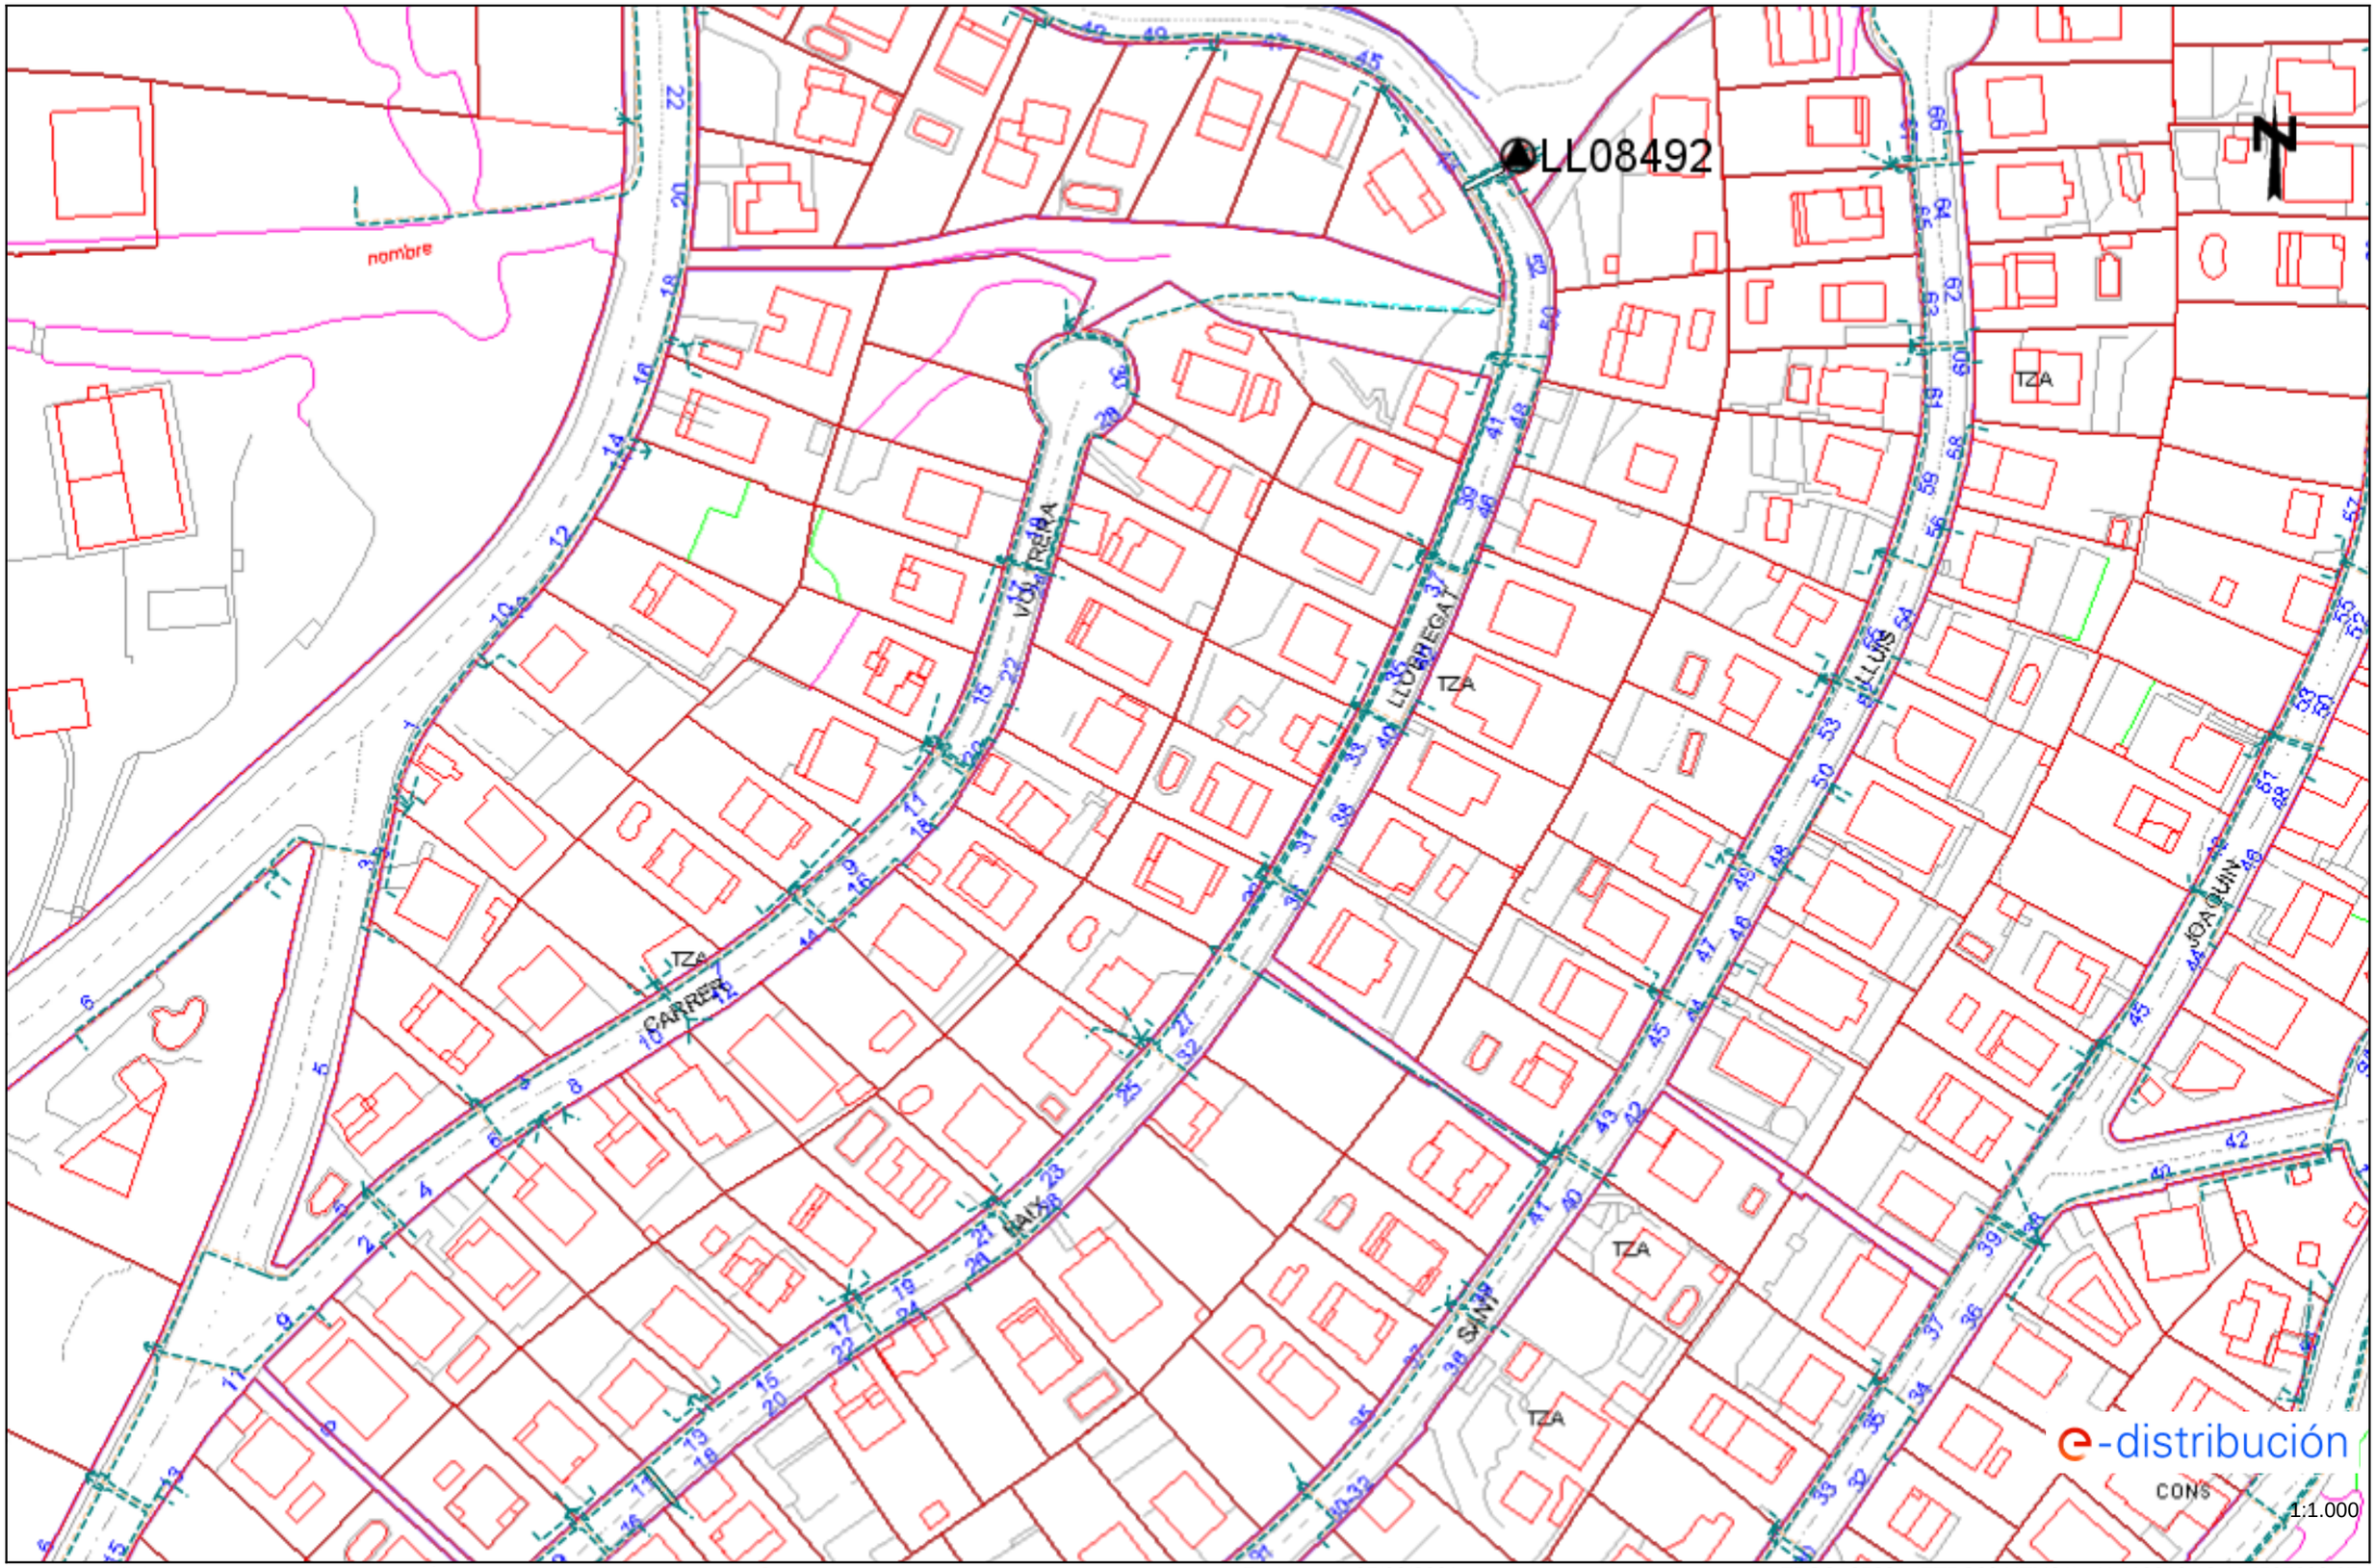

Los datos reflejados en este plano son de carácter orientativo y tienen validez de 3 meses. Fecha: 05/03/2021 EPSG: 25831 (ETRS89 UTM31) - X:410210.18; Y:4597298.67

Ref: 555690 - 14549292

Plano: AFECTACIÓN AT/MT

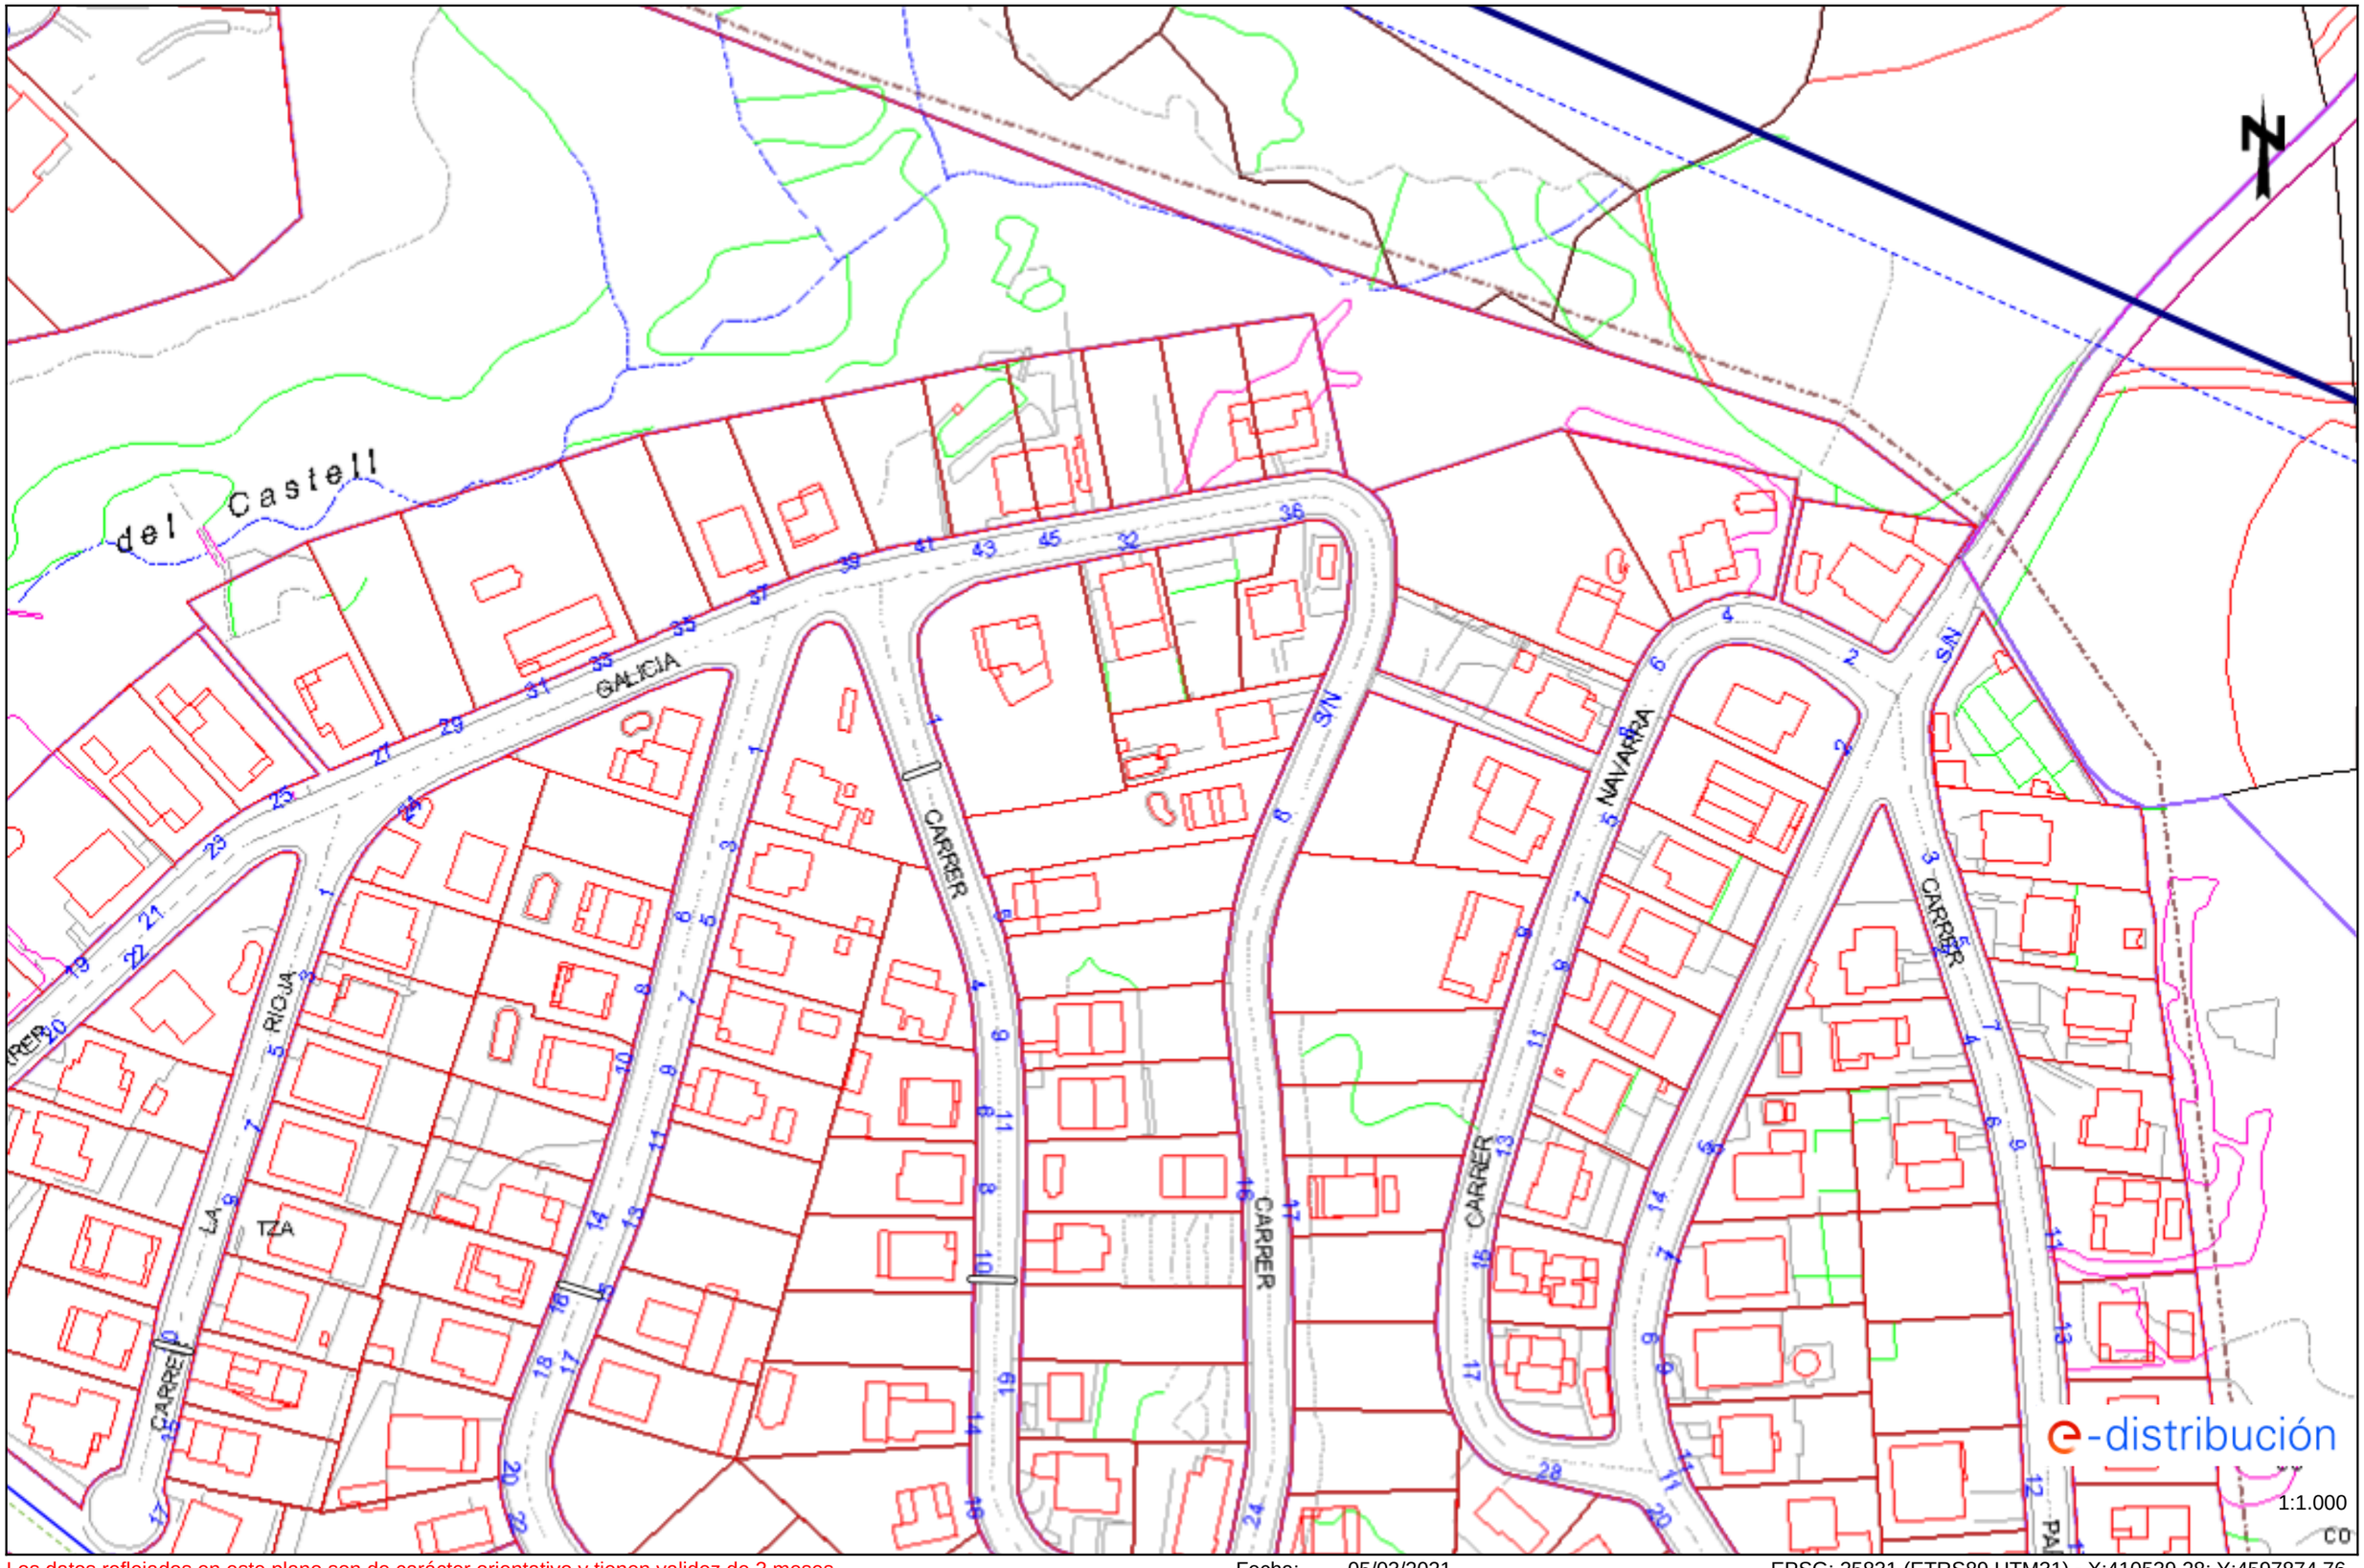

Los datos reflejados en este plano son de carácter orientativo y tienen validez de 3 meses.

Fecha: 05/03/2021

EPSG: 25831 (ETRS89 UTM31) - X:410539.28; Y:4597874.76

Ref: 555690 - 14549292

Plano: AFECTACIÓN BT

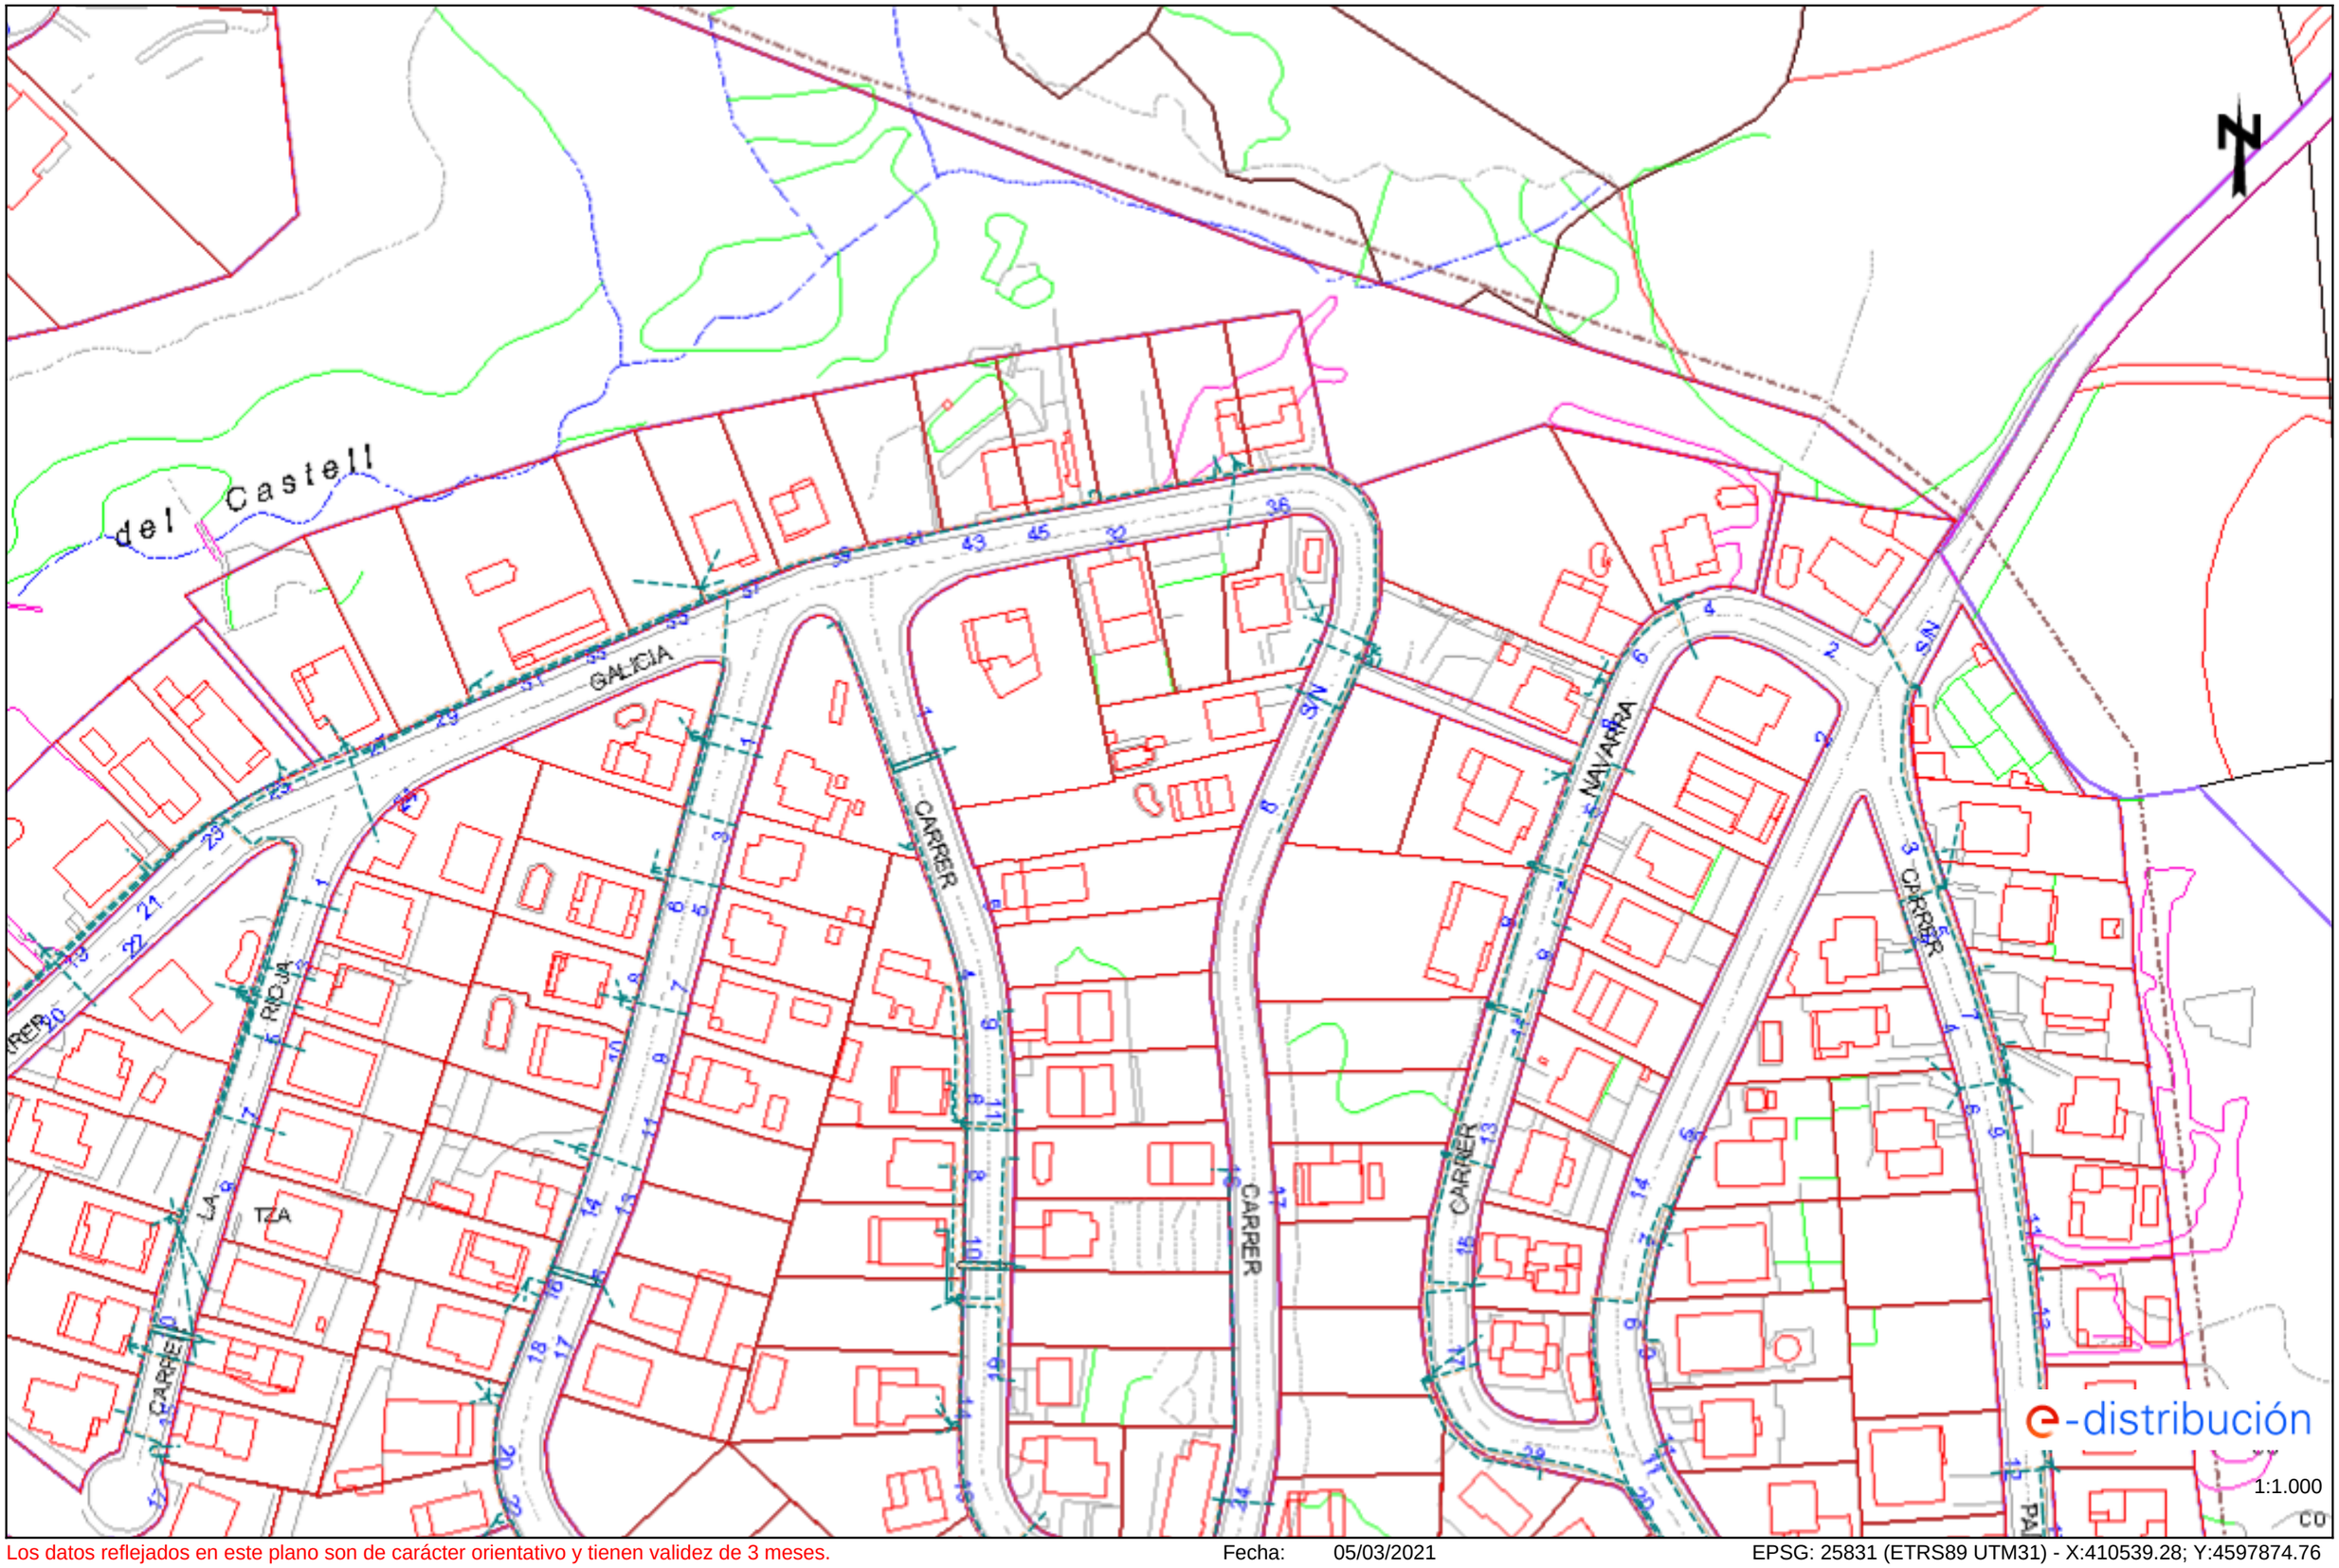

Los datos reflejados en este plano son de carácter orientativo y tienen validez de 3 meses.

Fecha: 05/03/2021

EPSG: 25831 (ETRS89 UTM31) - X:410539.28; Y:4597874.76

Ref: 555690 - 14549291

Plano: AFECTACIÓN AT/MT

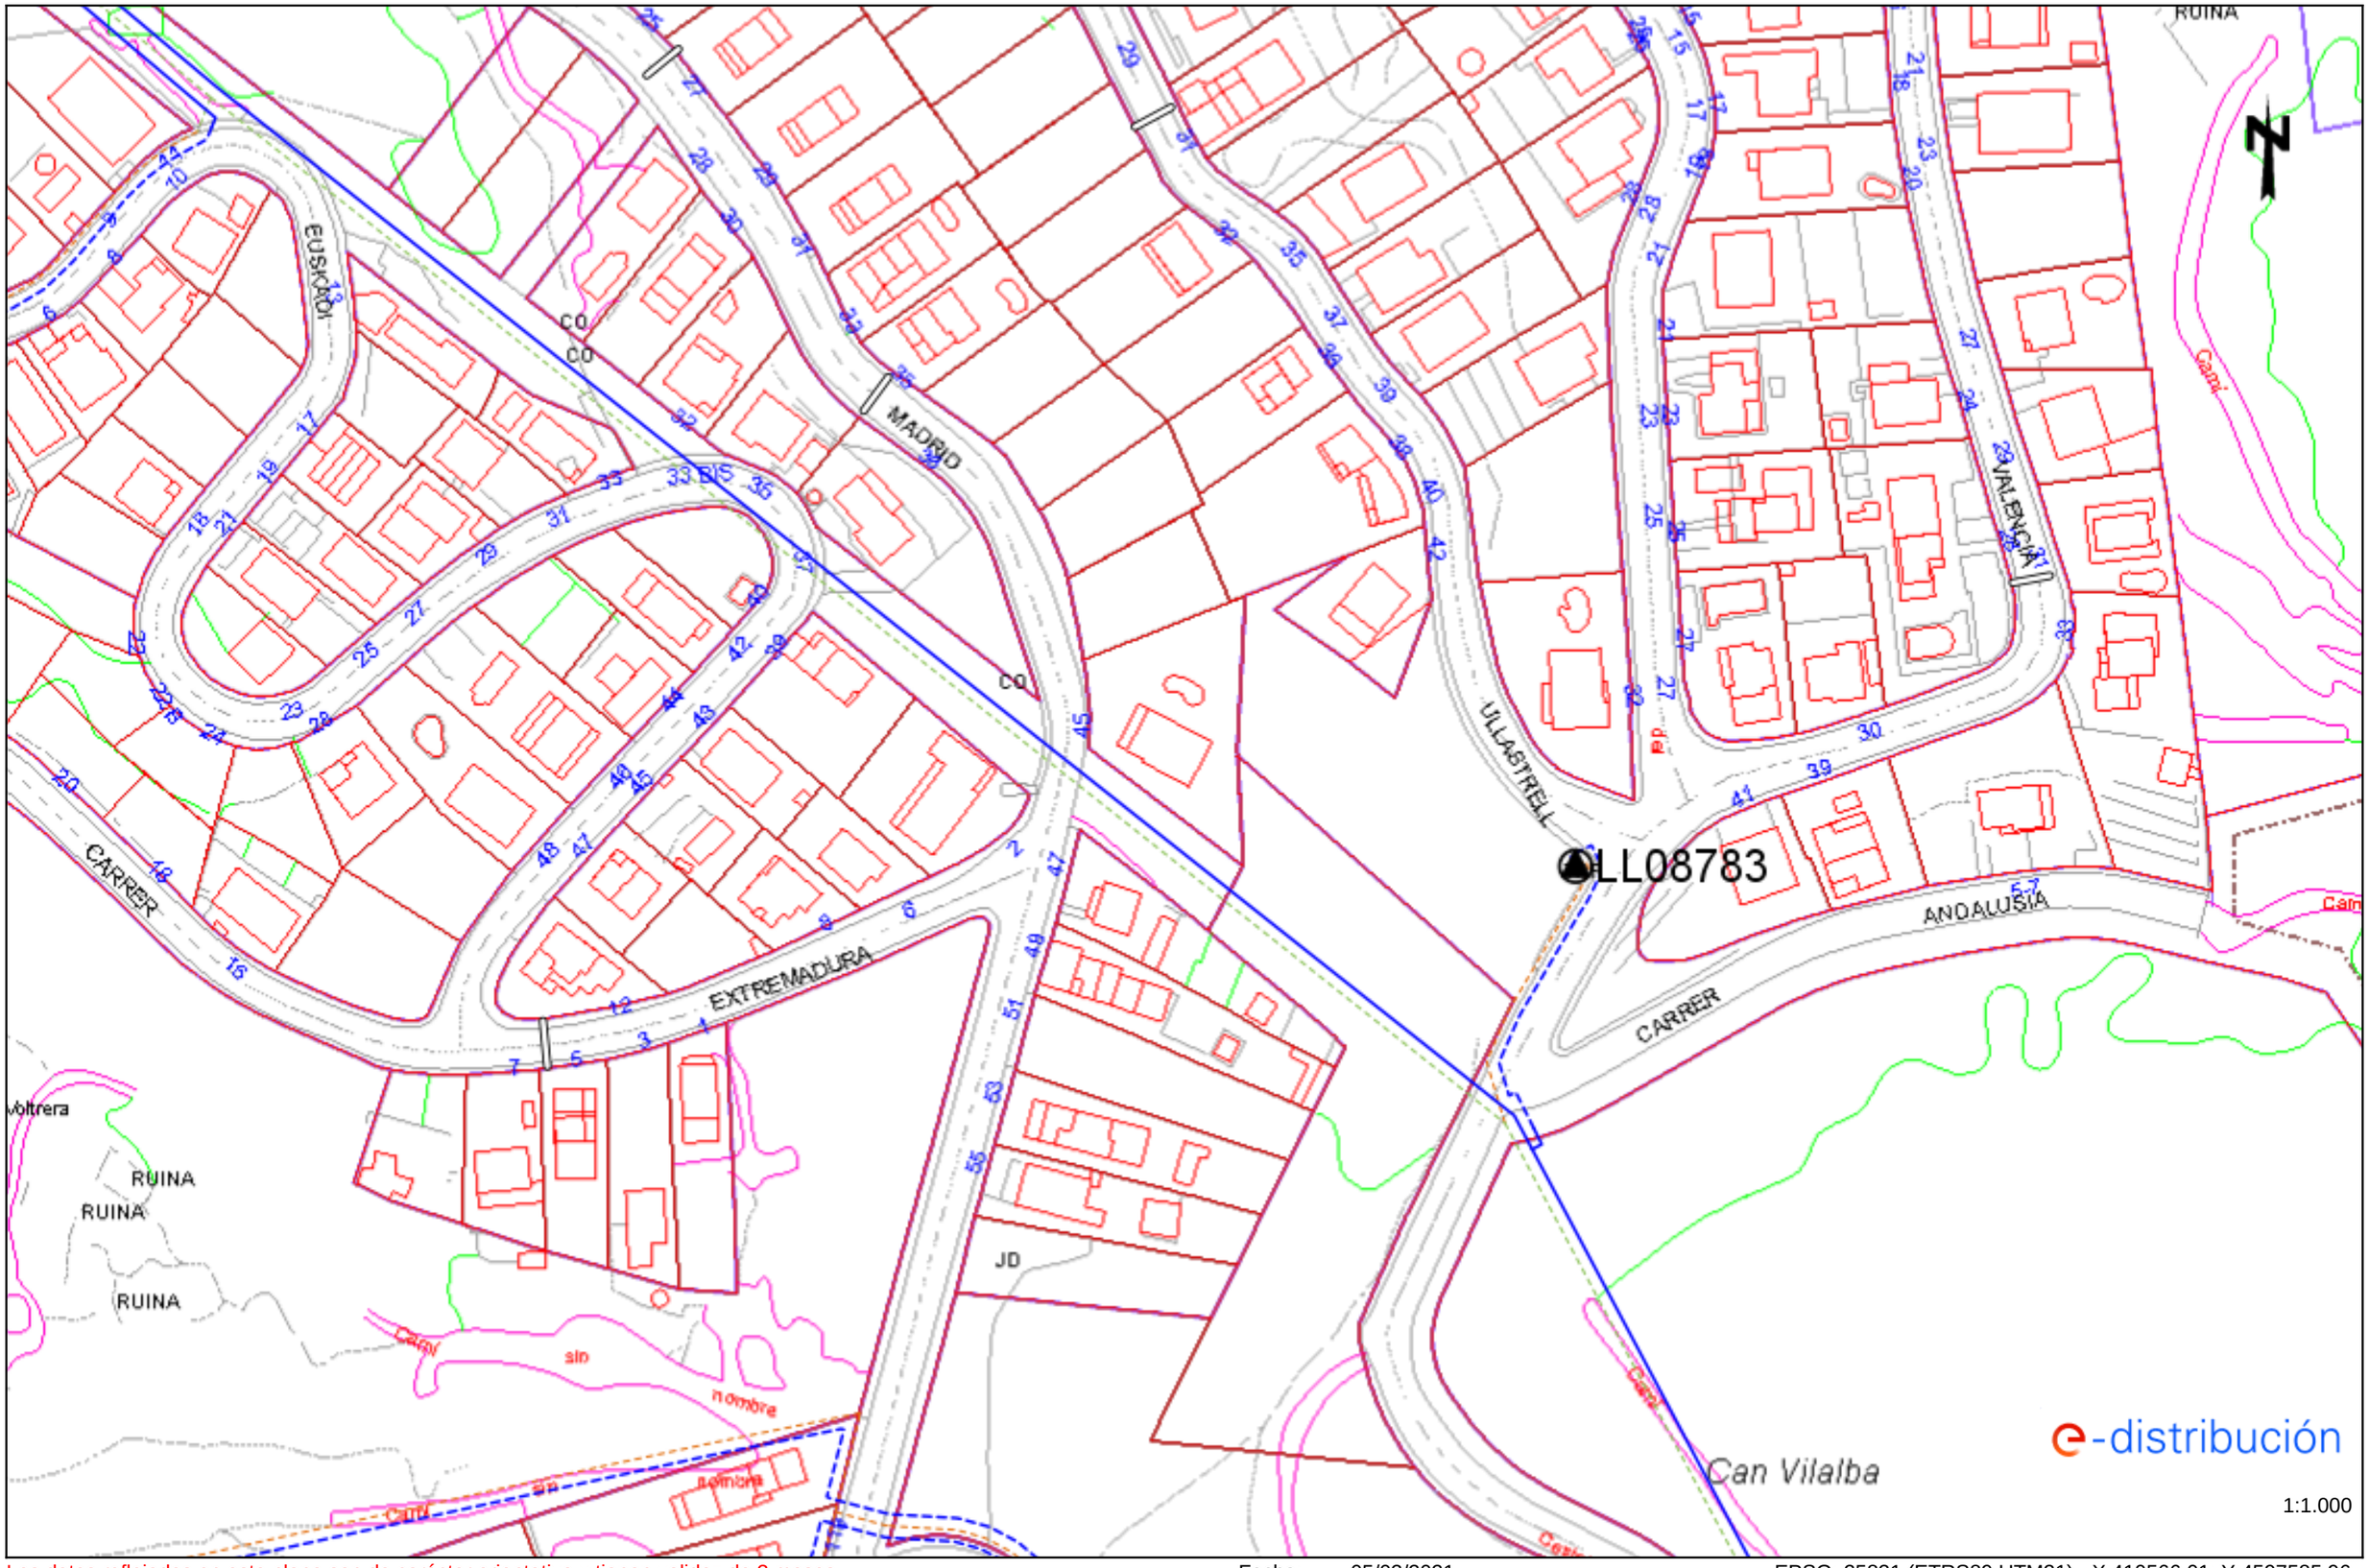

Los datos reflejados en este plano son de carácter orientativo y tienen validez de 3 meses.

Fecha: 05/03/2021

EPSG: 25831 (ETRS89 UTM31) - X:410566.01; Y:4597585.96

Ref: 555690 - 14549291

Plano: AFECTACIÓN BT

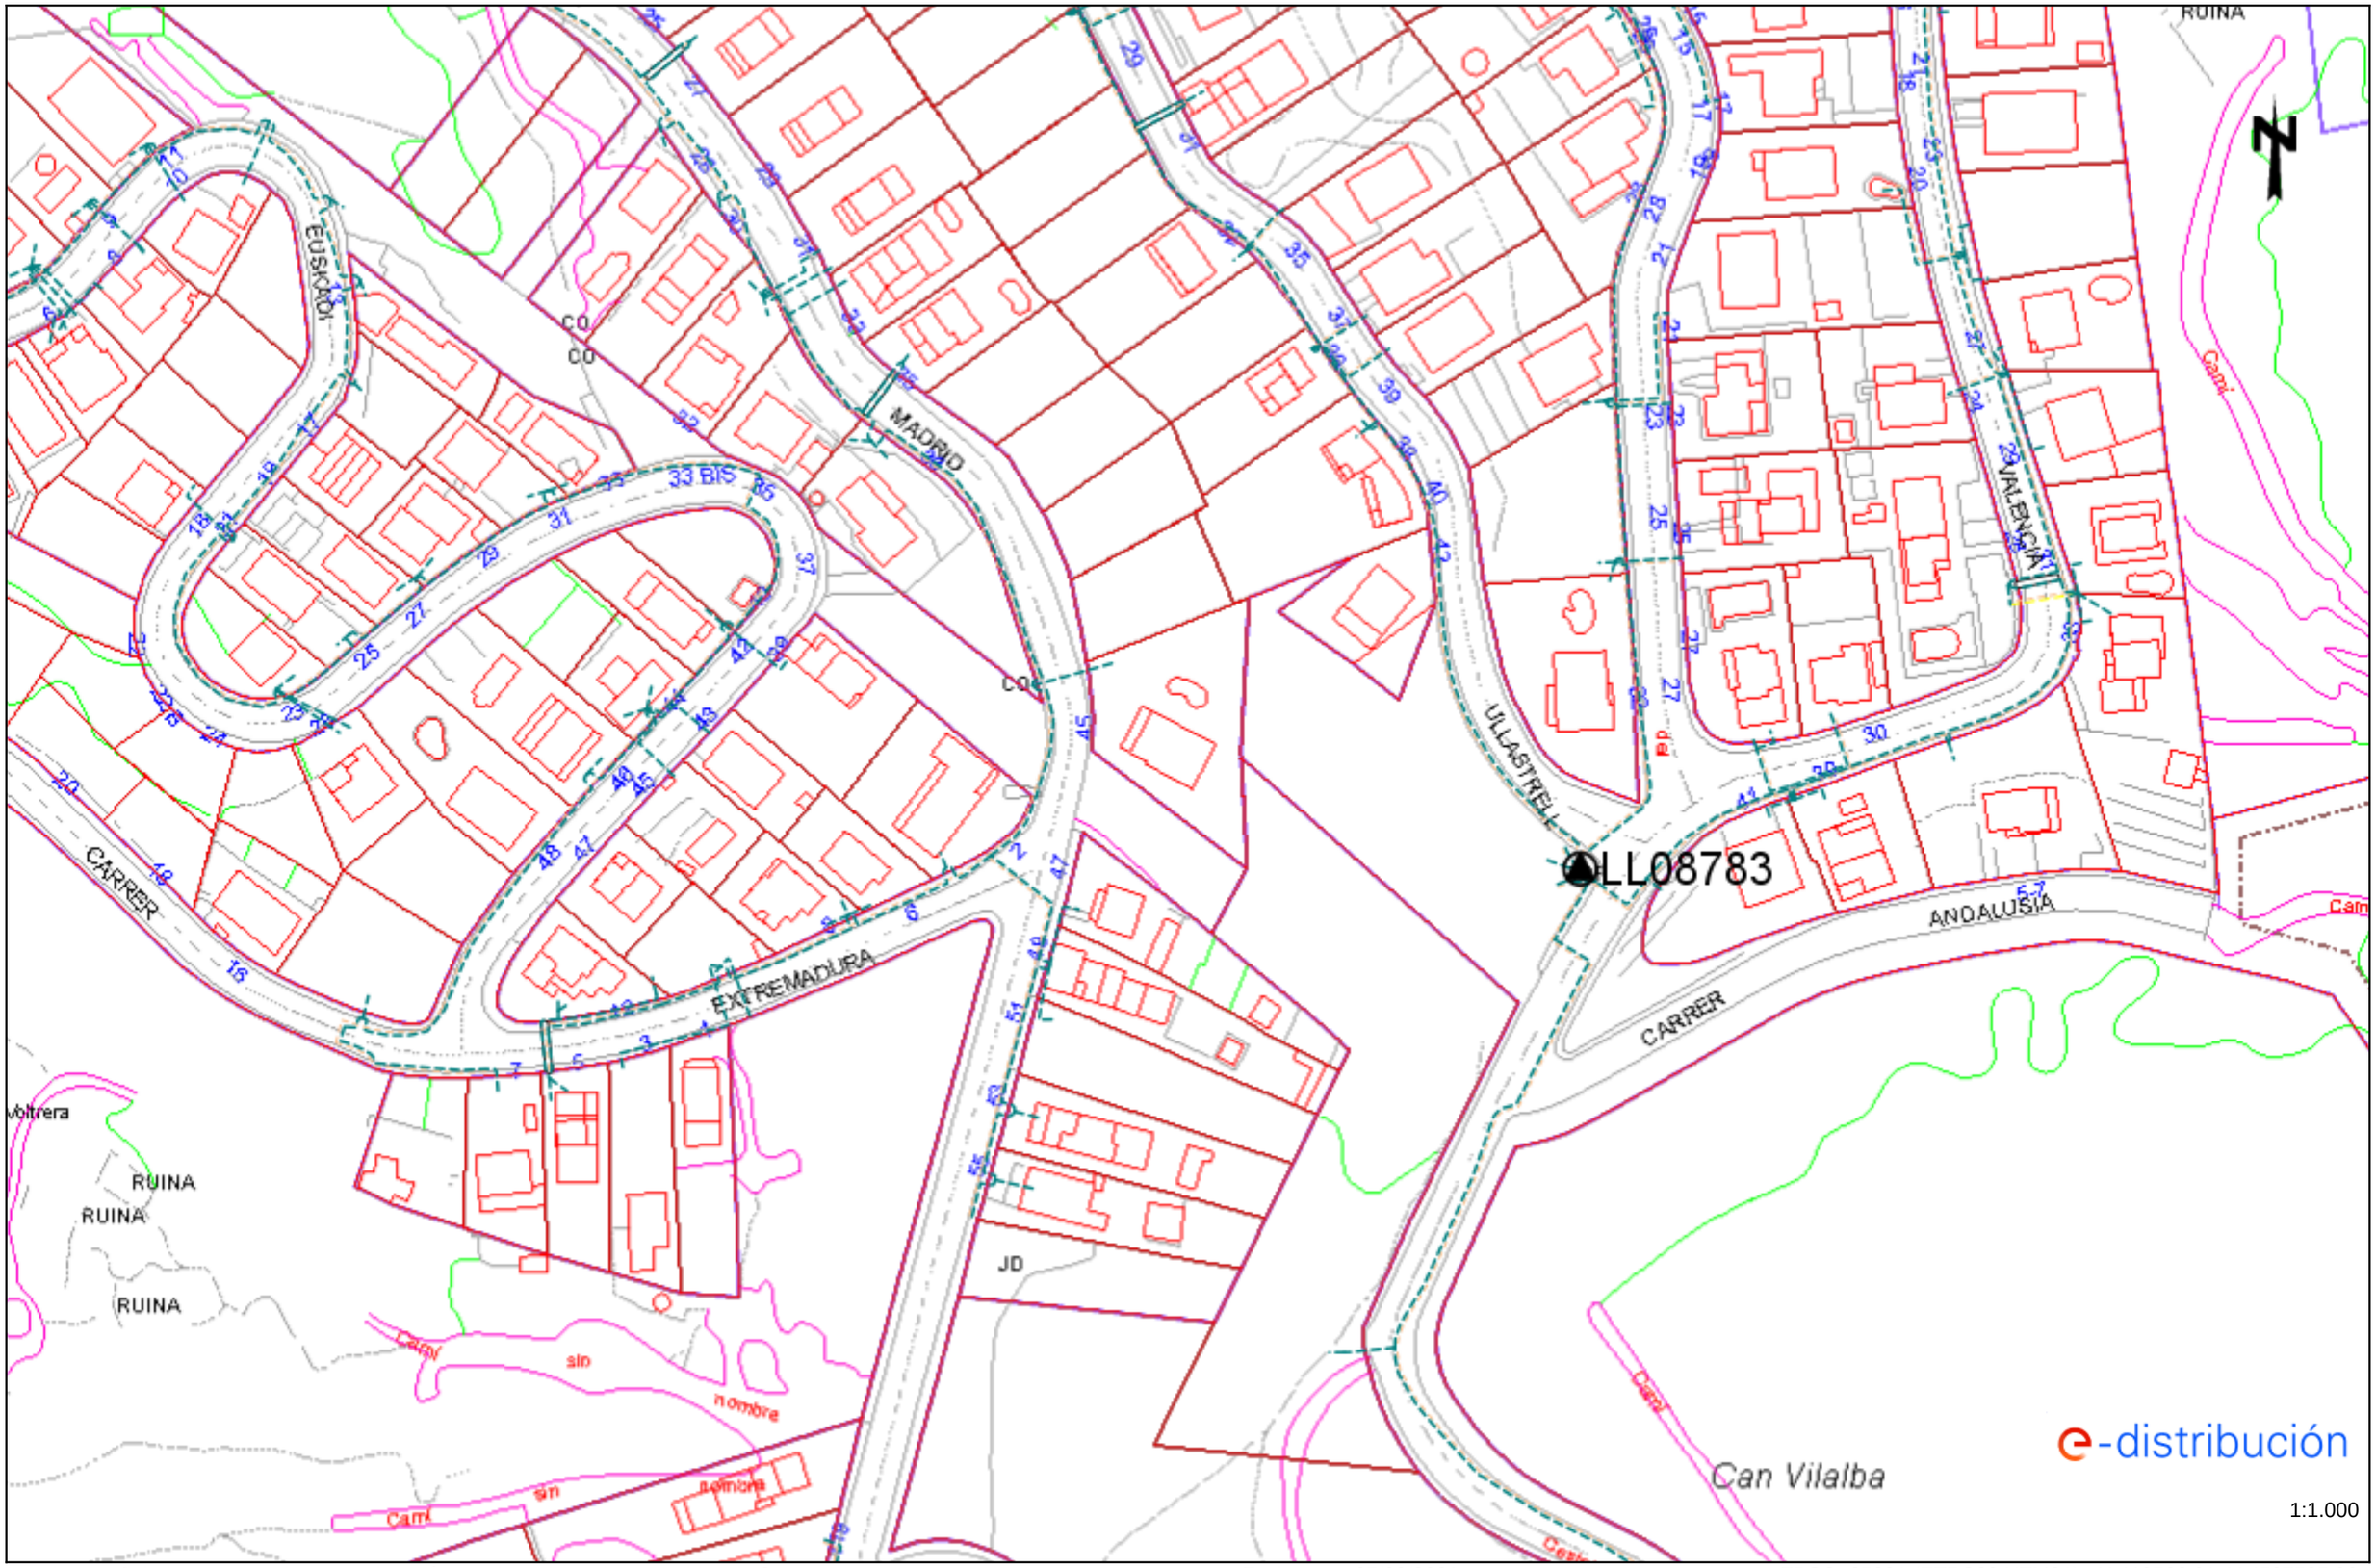

Los datos reflejados en este plano son de carácter orientativo y tienen validez de 3 meses.

Fecha: 05/03/2021

EPSG: 25831 (ETRS89 UTM31) - X:410566.01; Y:4597585.96

Ref: 555690 - 14549290

Plano: AFECTACIÓN AT/MT

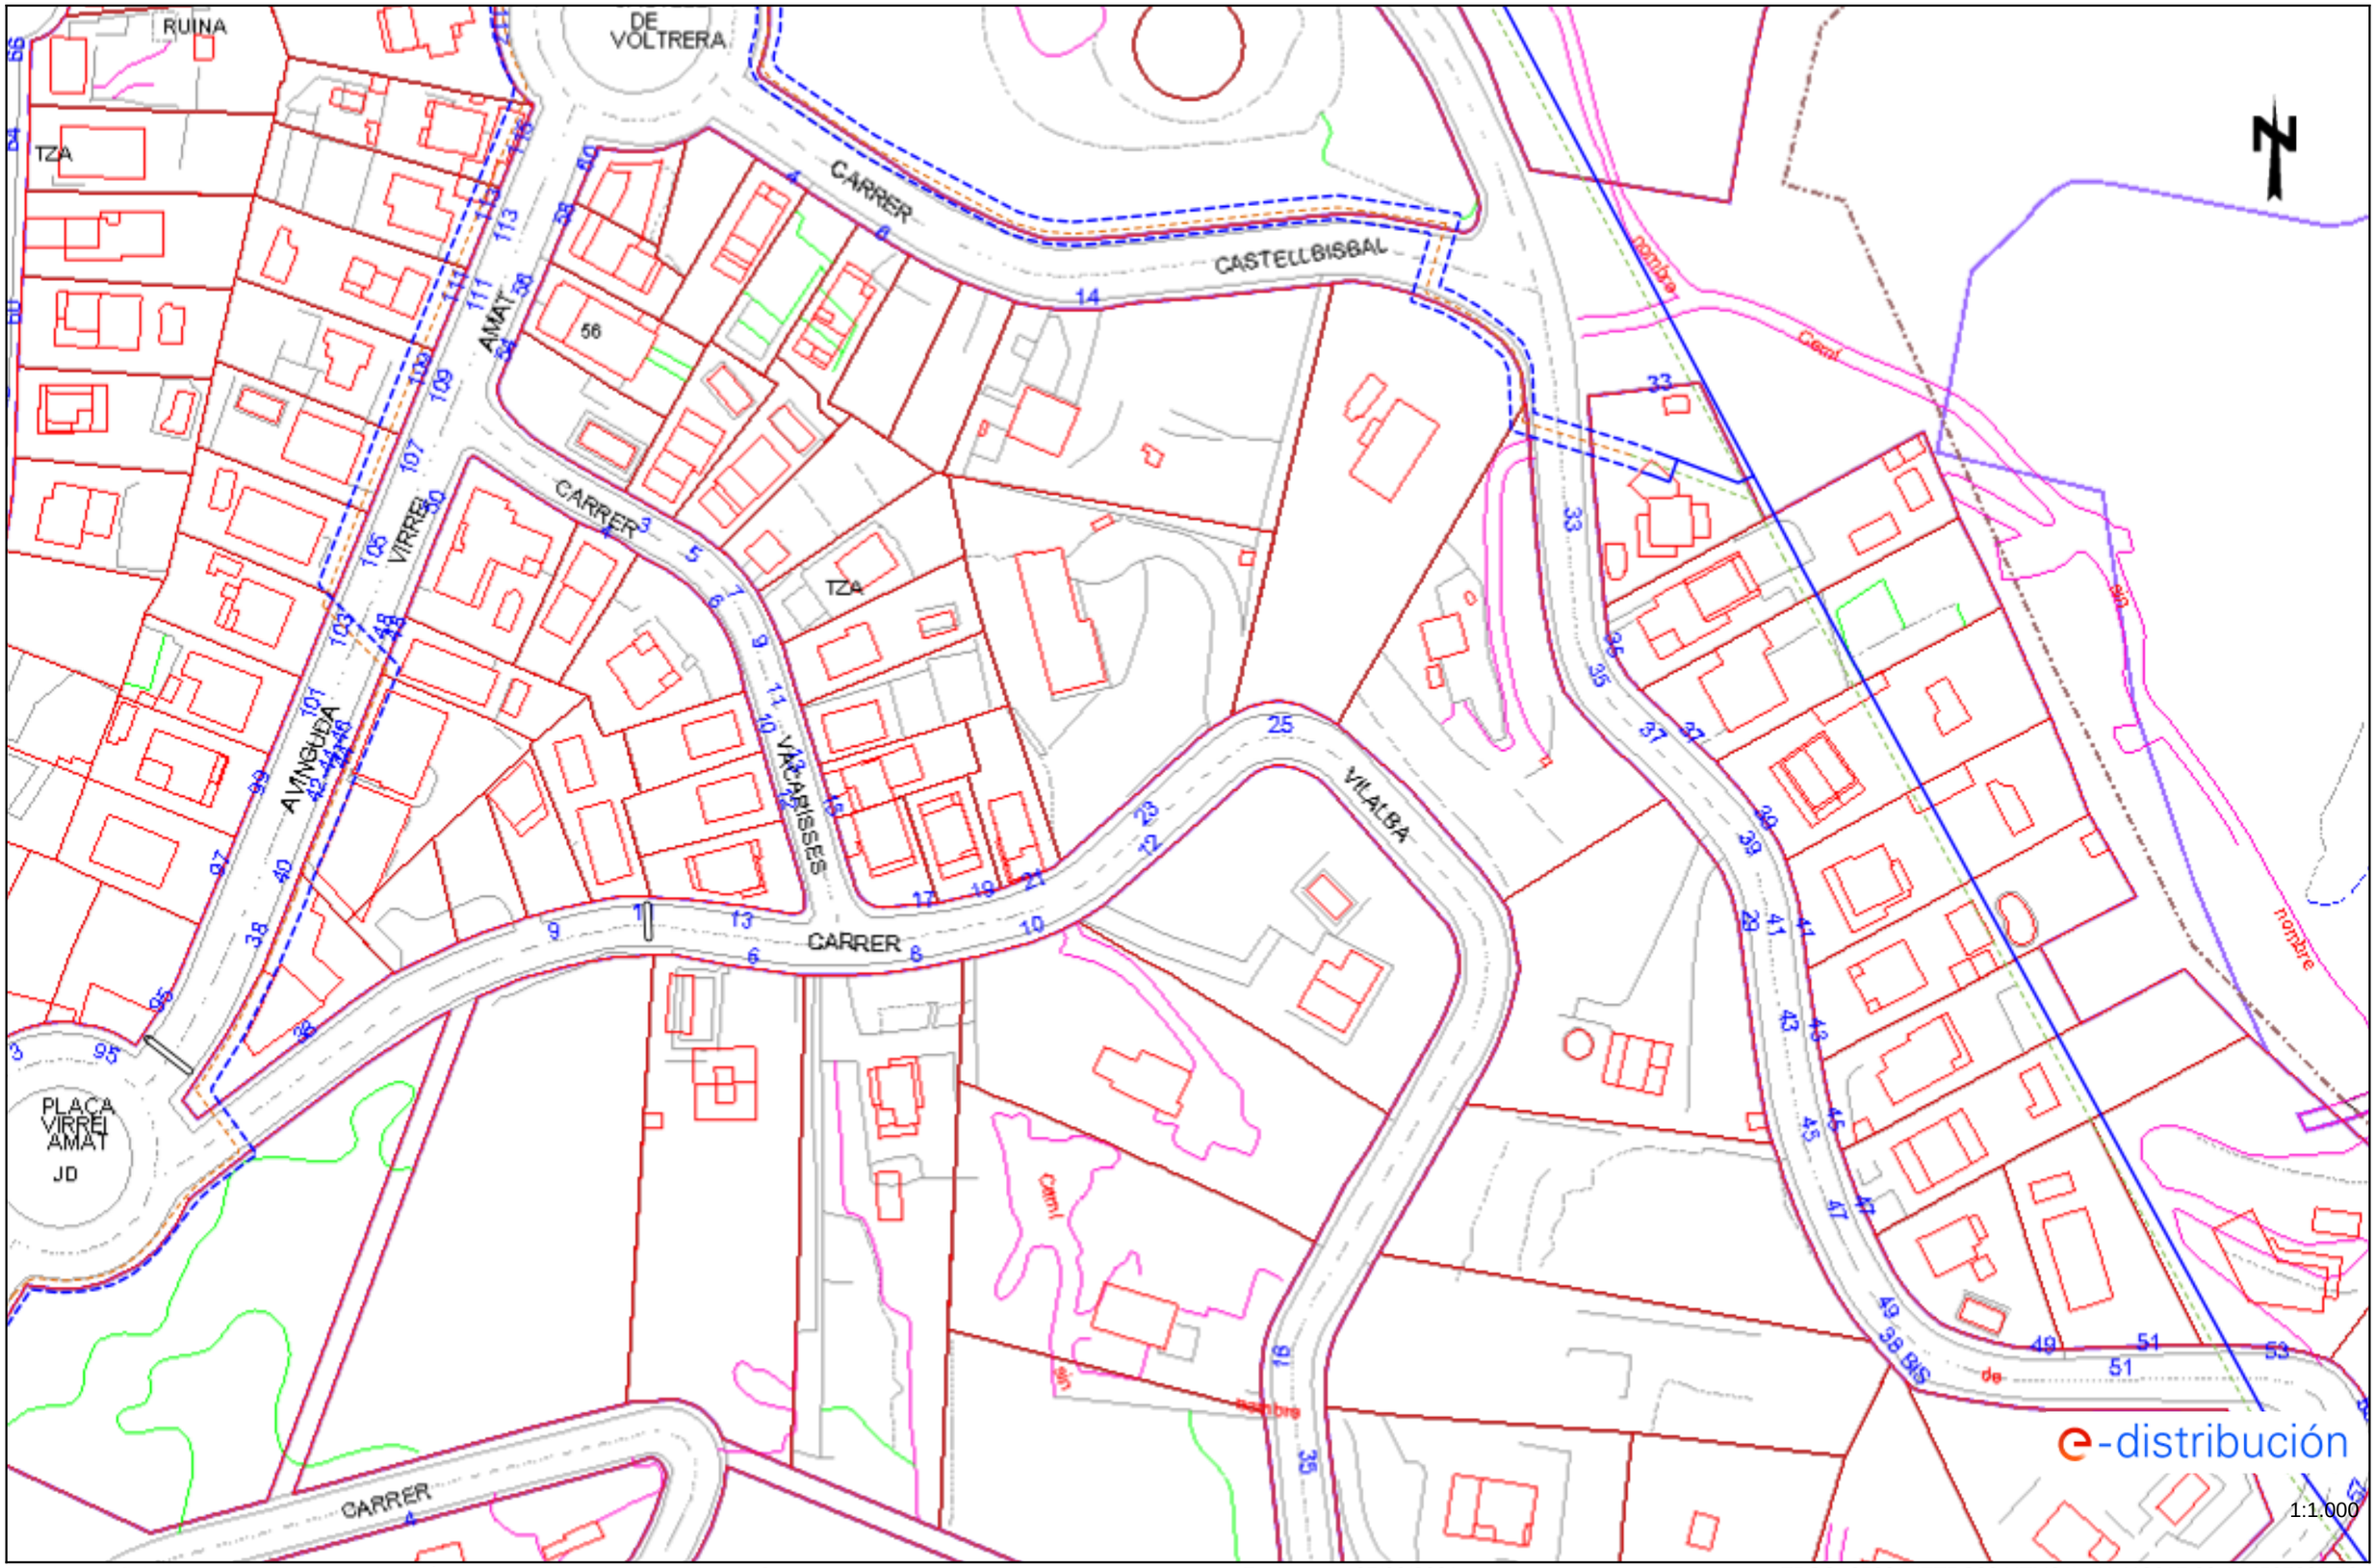

Los datos reflejados en este plano son de carácter orientativo y tienen validez de 3 meses.

Fecha: 05/03/2021

EPSG: 25831 (ETRS89 UTM31) - X:410617.26; Y:4597305.56

Ref: 555690 - 14549290 Plano: AFECTACIÓN BT

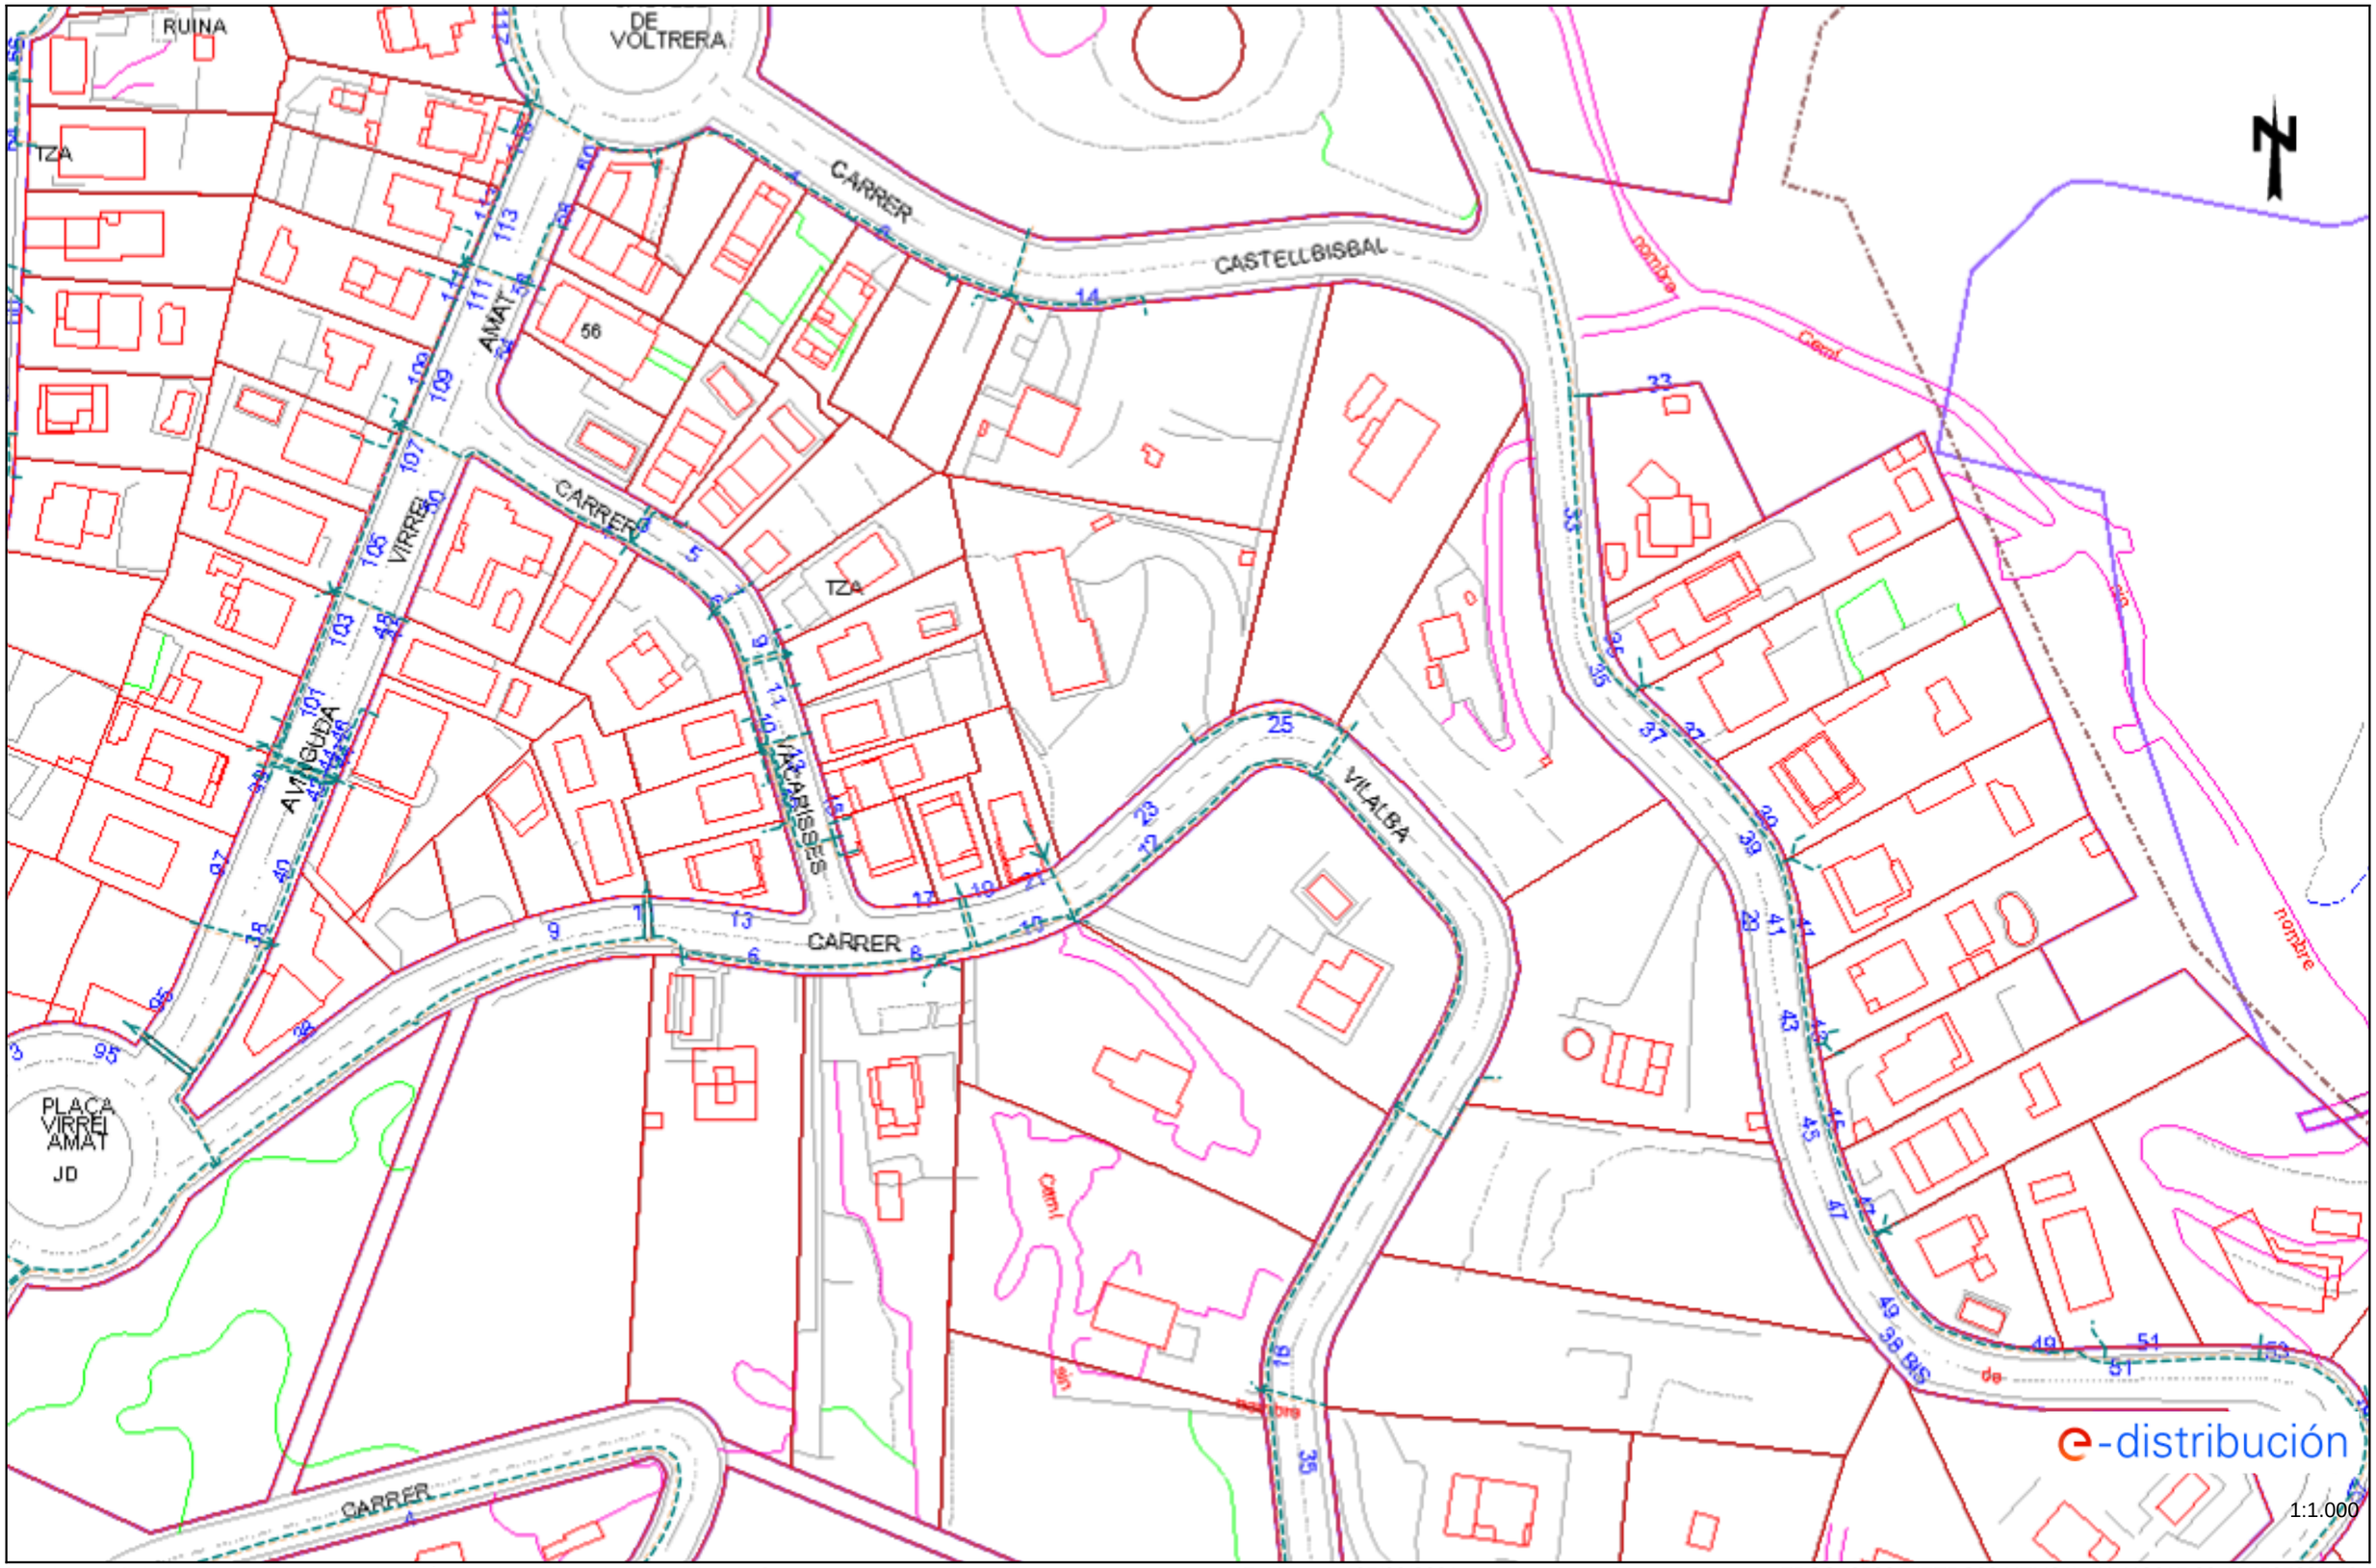

Los datos reflejados en este plano son de carácter orientativo y tienen validez de 3 meses.

Fecha: 05/03/2021

EPSG: 25831 (ETRS89 UTM31) - X:410617.26; Y:4597305.56

Ref: 555690 - 14549293

Plano: AFECTACIÓN AT/MT

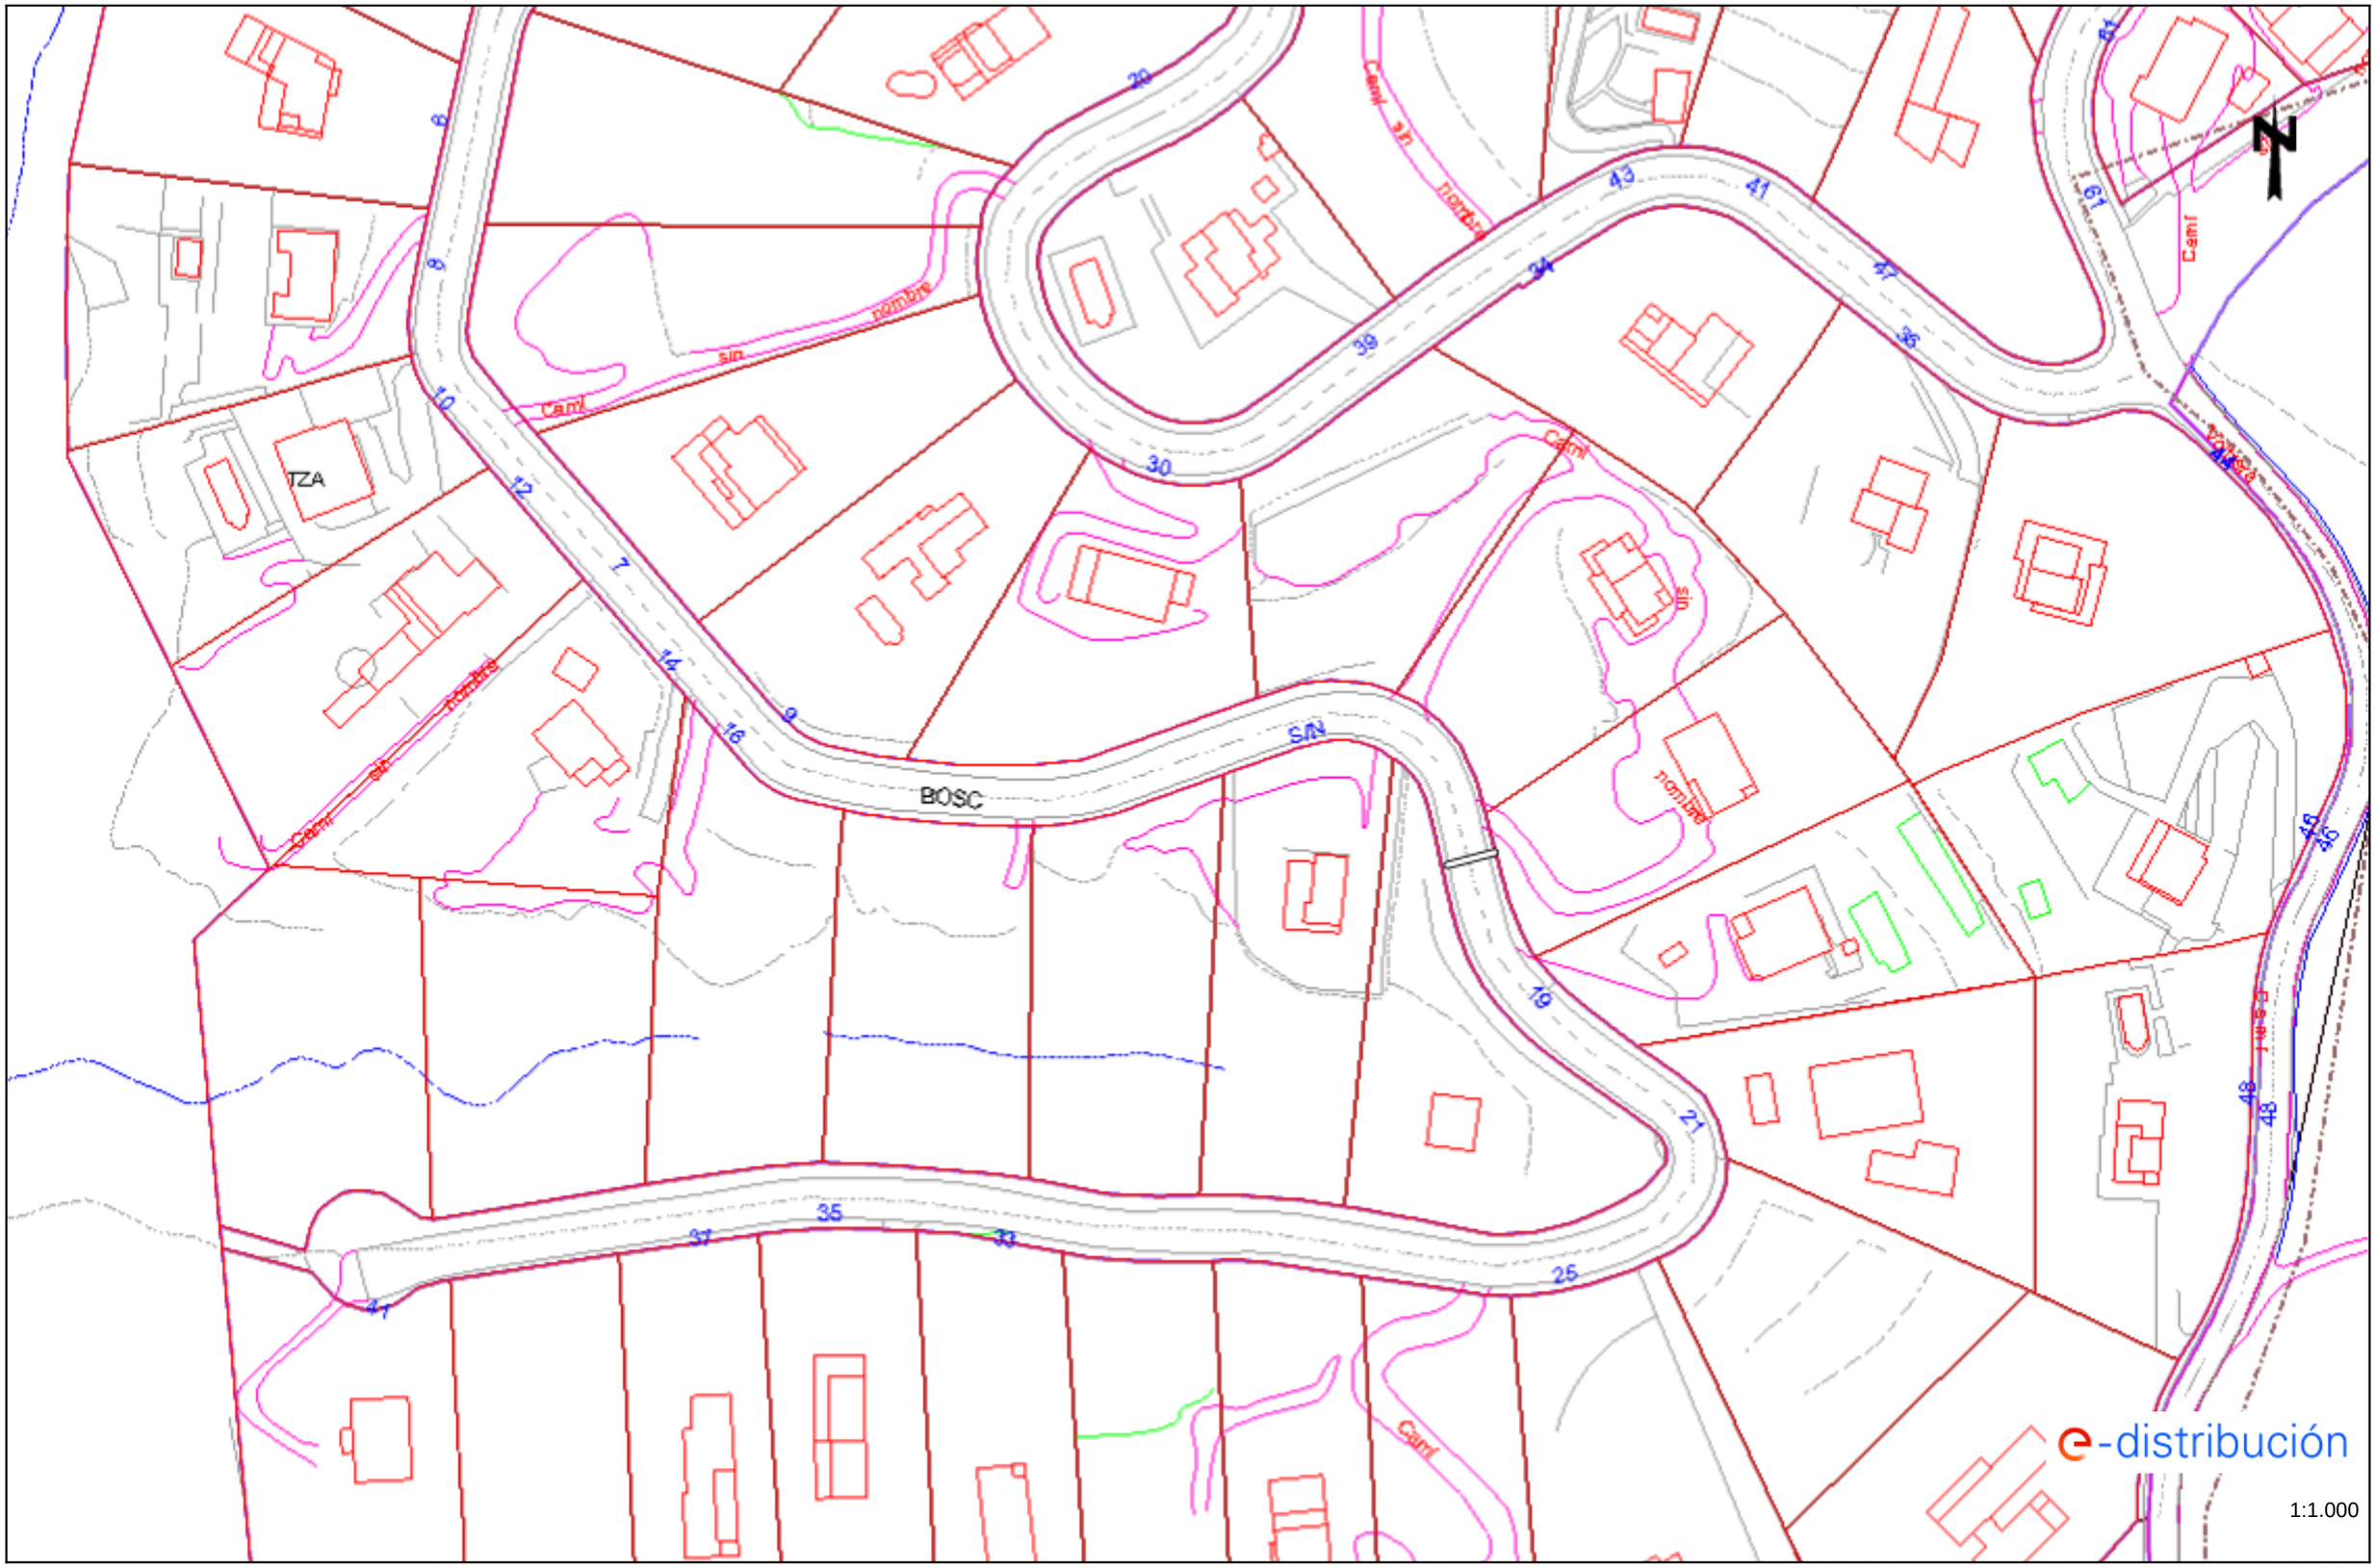

Los datos reflejados en este plano son de carácter orientativo y tienen validez de 3 meses.

Fecha: 05/03/2021

EPSG: 25831 (ETRS89 UTM31) - X:410625.48; Y:4597018.35

Ref: 555690 - 14549293

Plano: AFECTACIÓN BT

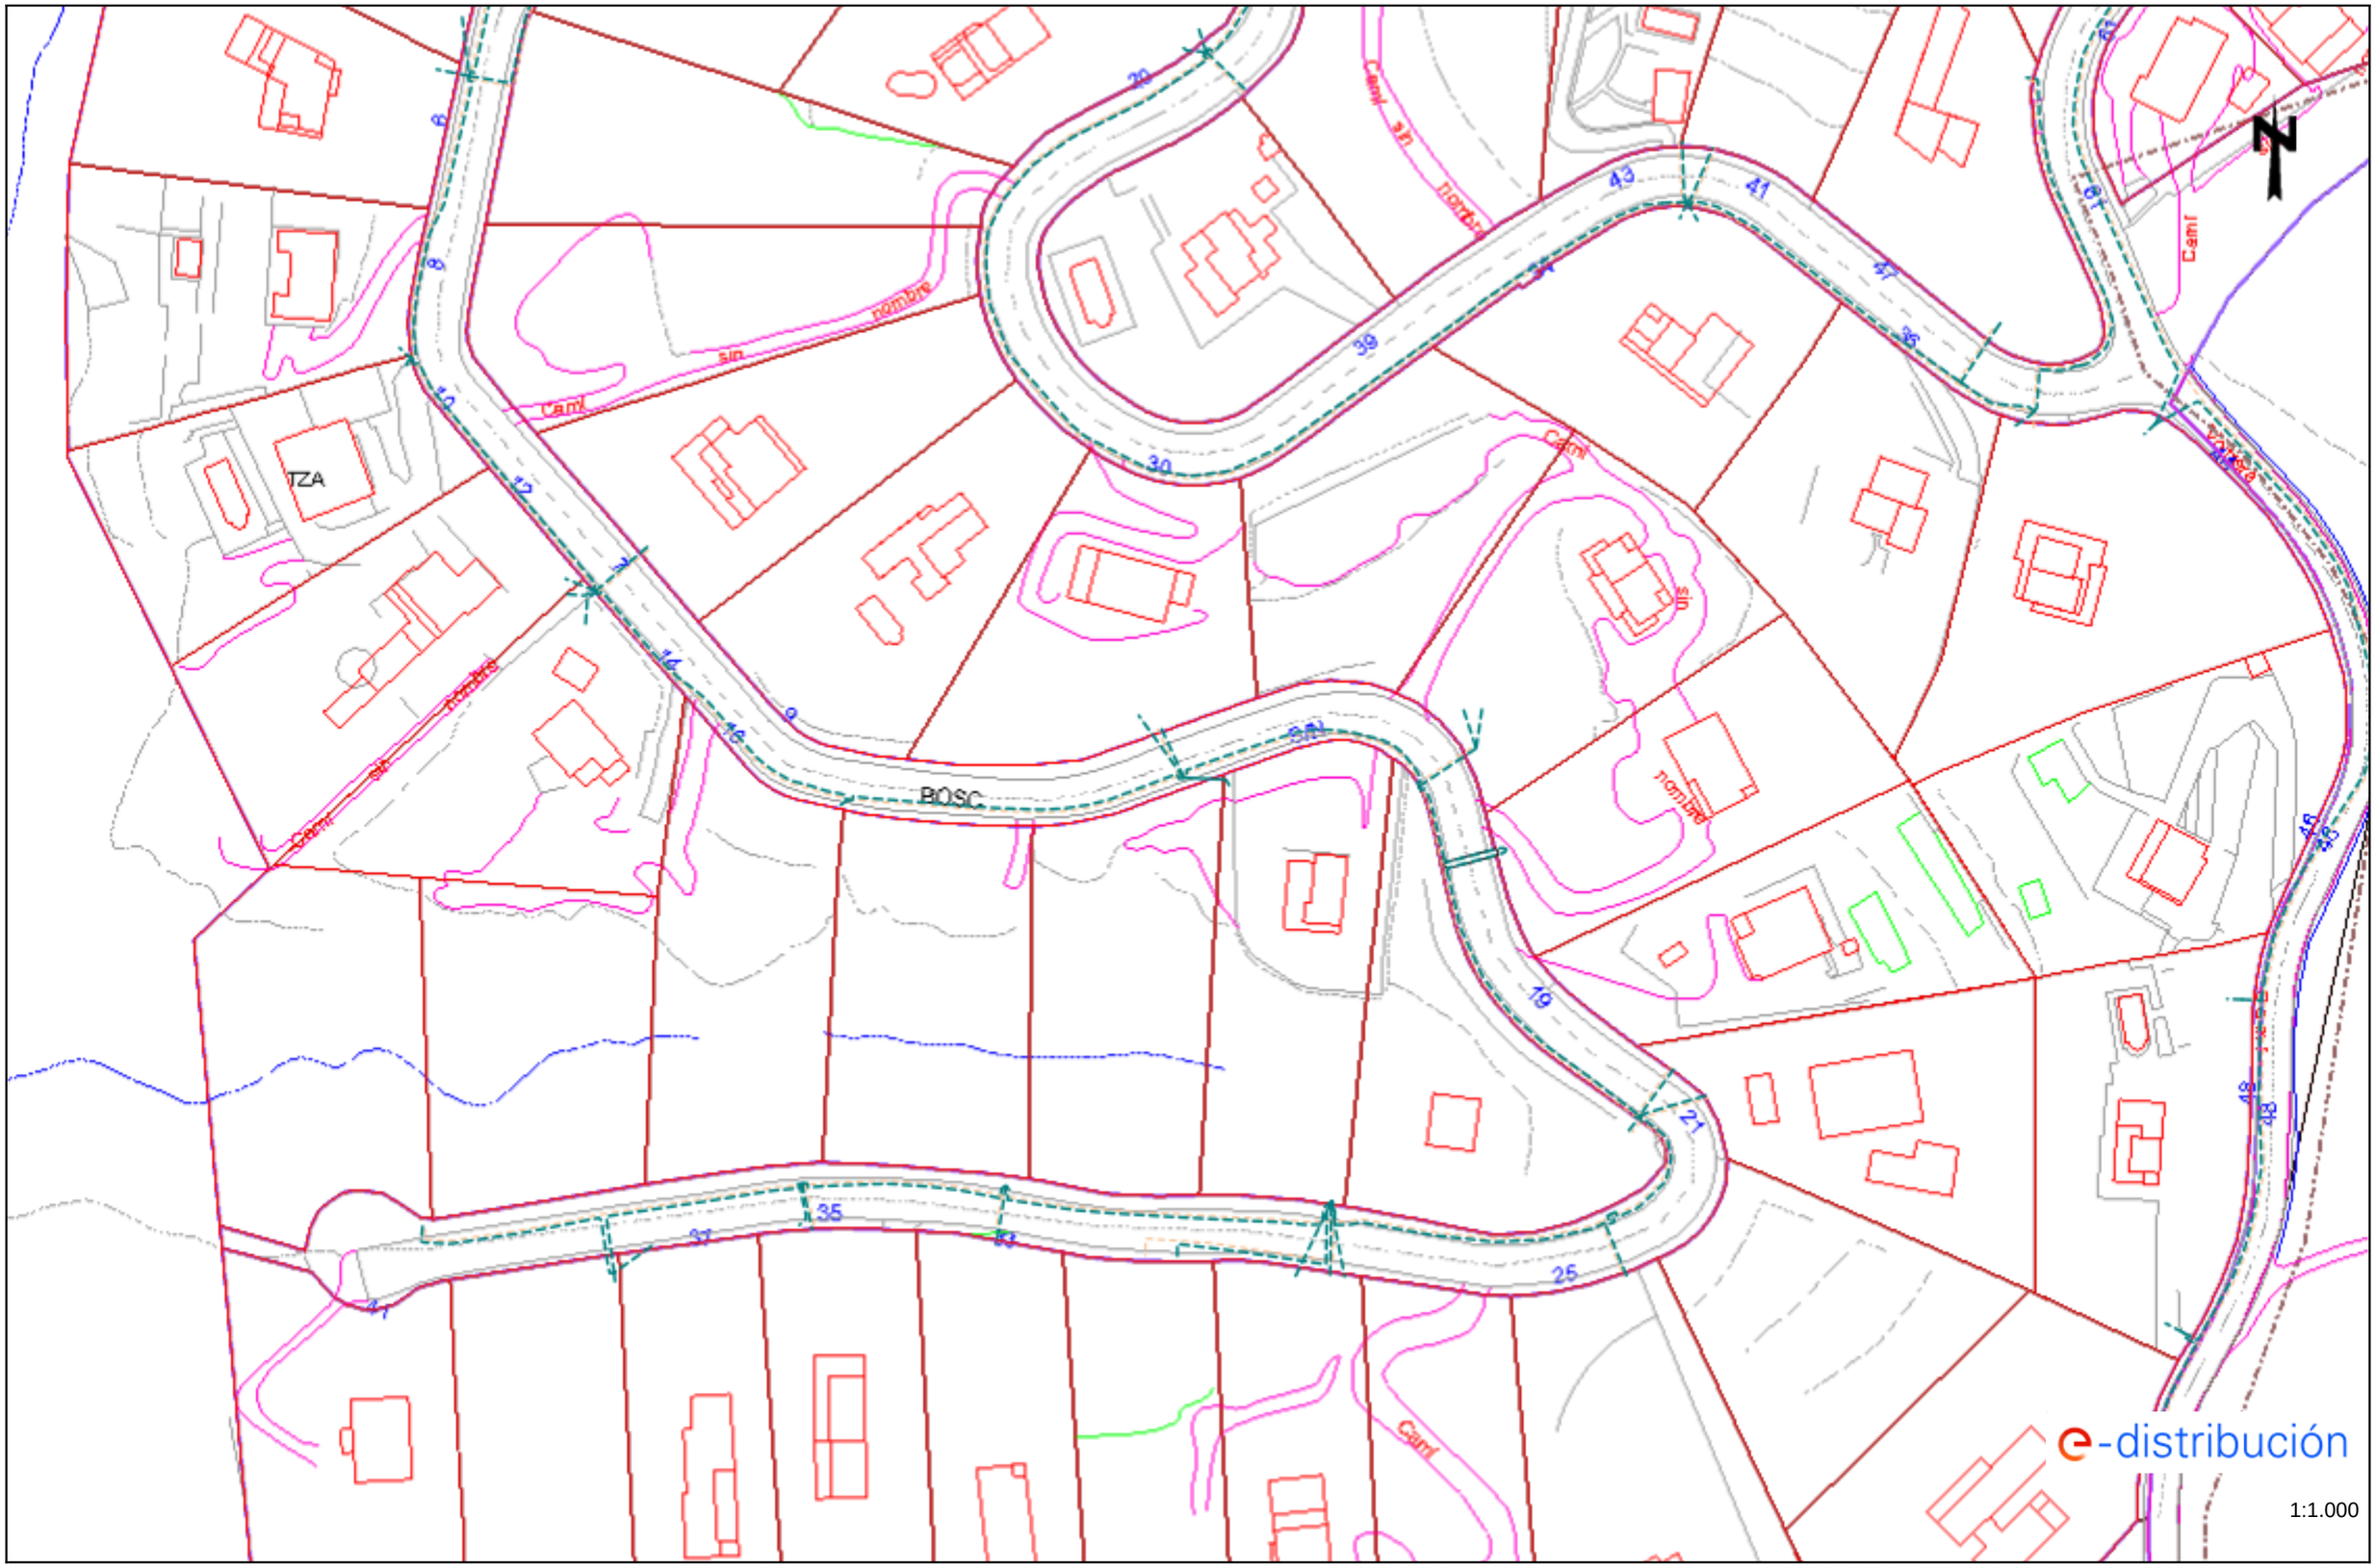
TZA
BOSC
Camí sin nombre
Camí
Camí
Camí

NEDGIA

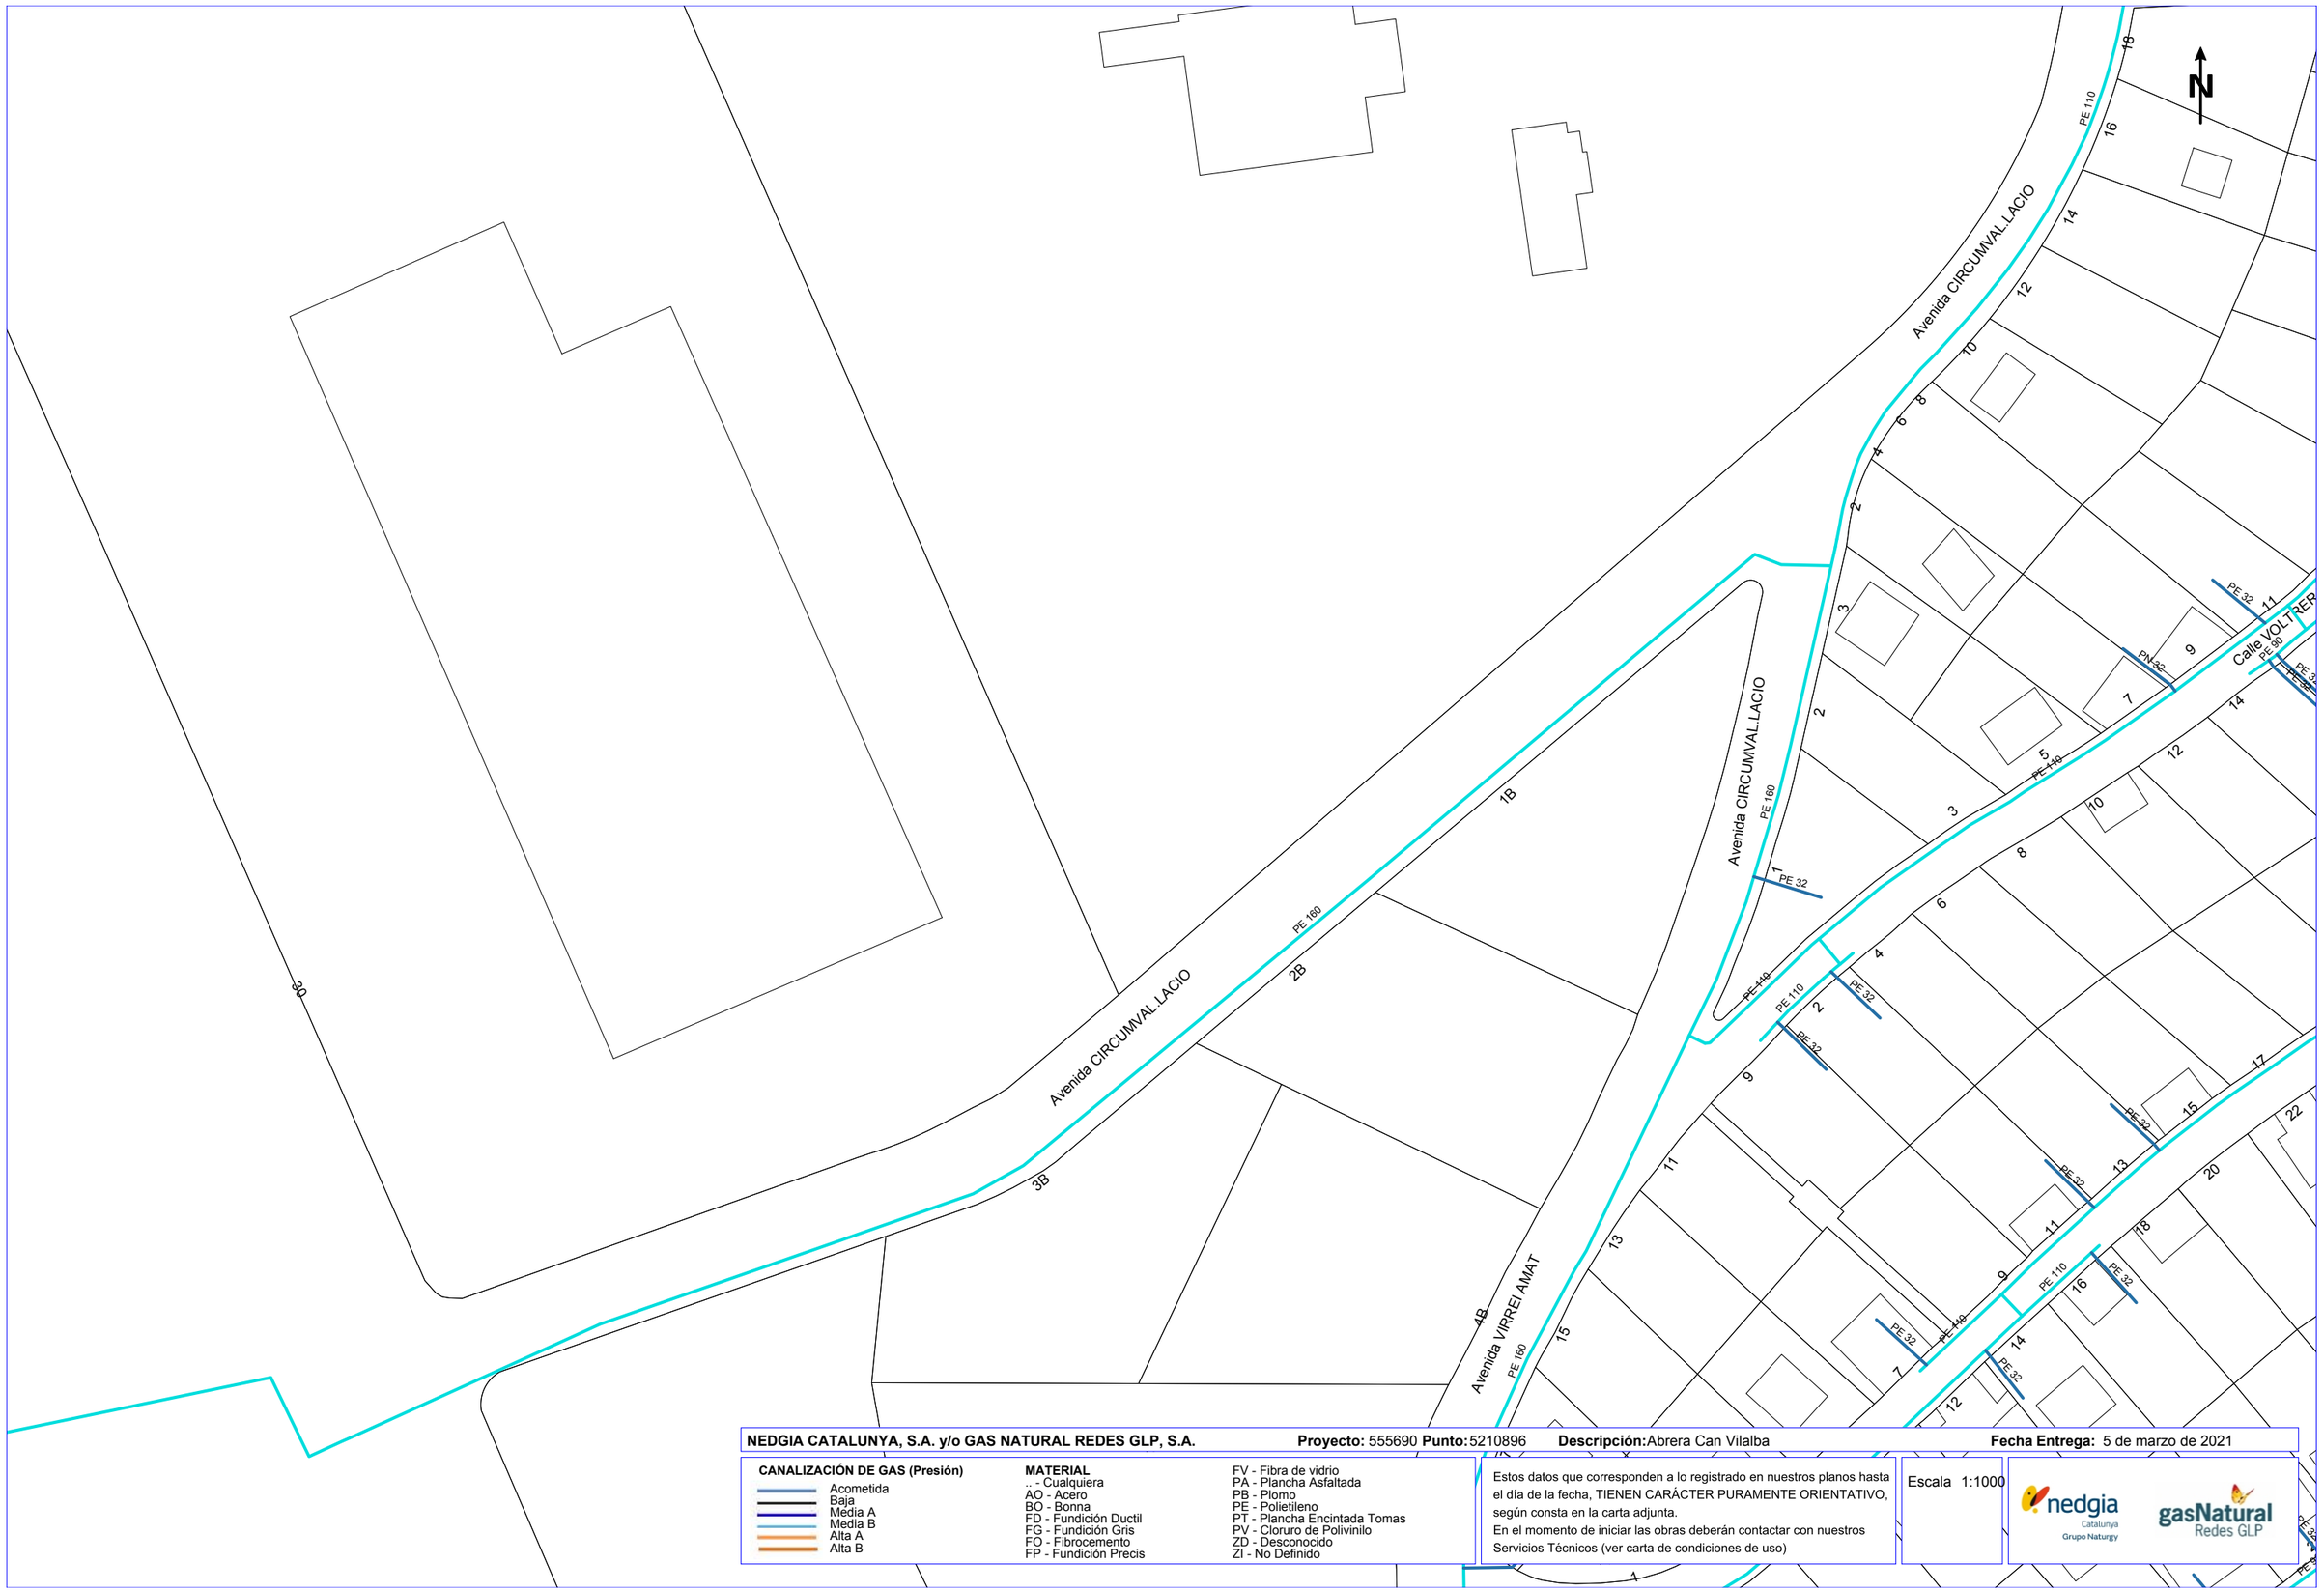

NEDGIA CATALUNYA, S.A. y/o GAS NATURAL REDES GLP, S.A. **Proyecto:** 555690 **Punto:** 5210896 **Descripción:** Abrera Can Vilalba **Fecha Entrega:** 5 de marzo de 2021

CANALIZACIÓN DE GAS (Presión)

- Acometida
- Baja
- Media A
- Media B
- Alta A
- Alta B

MATERIAL

- .. - Cualquiera
- AO - Acero
- BO - Bonna
- FD - Fundición Ductil
- FG - Fundición Gris
- FO - Fibrocemento
- FP - Fundición Precis
- FV - Fibra de vidrio
- PA - Plancha Asfaltada
- PB - Plomo
- PE - Polietileno
- PT - Plancha Encintada Tomas
- PV - Cloruro de Polivinilo
- ZD - Desconocido
- ZI - No Definido

Estos datos que corresponden a lo registrado en nuestros planos hasta el día de la fecha, TIENEN CARÁCTER PURAMENTE ORIENTATIVO, según consta en la carta adjunta.
En el momento de iniciar las obras deberán contactar con nuestros Servicios Técnicos (ver carta de condiciones de uso)

Escala 1:1000

nedgia Catalunya Grupo Naturgy — gasNatural Redes GLP

Coordenadas del centro del plano ETRS89 UTM 31 X: 409960.077 Y: 4597252.007

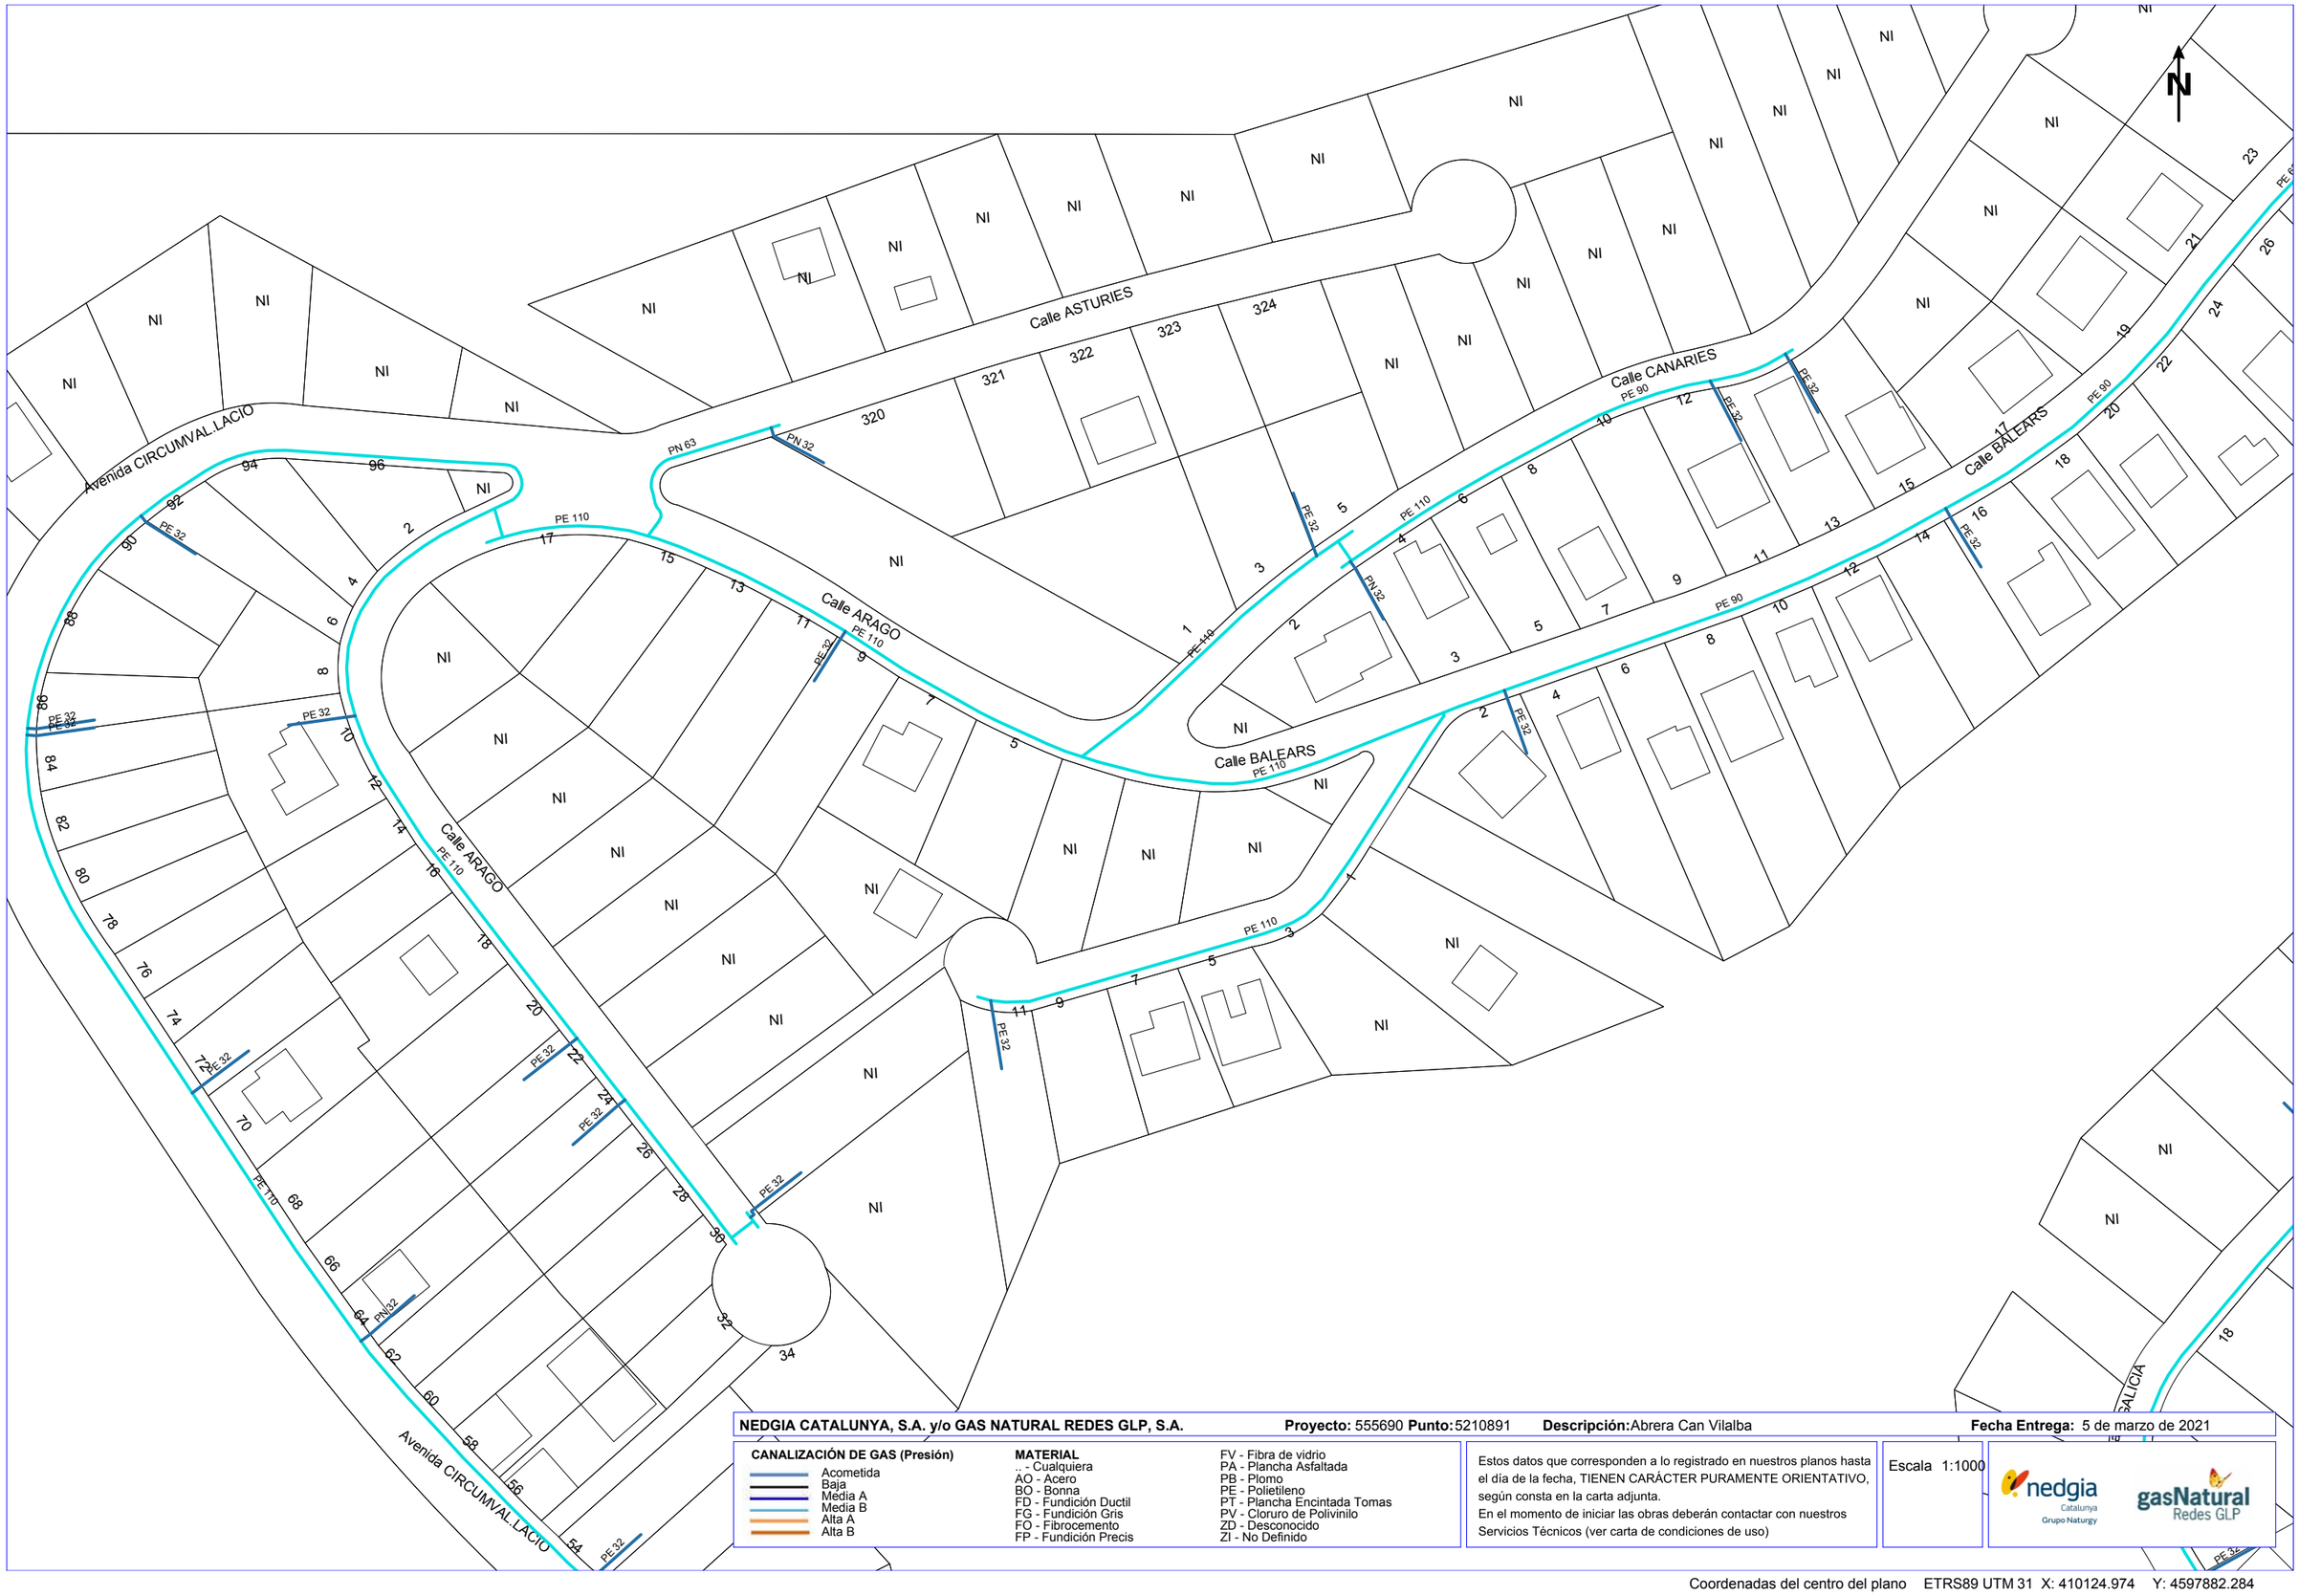

NEDGIA CATALUNYA, S.A. y/o GAS NATURAL REDES GLP, S.A. **Proyecto:** 555690 **Punto:** 5210891 **Descripción:** Abrera Can Vilalba **Fecha Entrega:** 5 de marzo de 2021

CANALIZACIÓN DE GAS (Presión)

- Acometida
- Baja
- Media A
- Media B
- Alta A
- Alta B

MATERIAL

- _ - Cualquiera
- AO - Acero
- BO - Bonna
- FD - Fundición Ductil
- FG - Fundición Gris
- FO - Fibrocemento
- FP - Fundición Precis
- FV - Fibra de vidrio
- PA - Plancha Asfaltada
- PB - Plomo
- PE - Polietileno
- PT - Plancha Encintada Tomas
- PV - Cloruro de Polivinilo
- ZD - Desconocido
- ZI - No Definido

Estos datos que corresponden a lo registrado en nuestros planos hasta el día de la fecha, TIENEN CARÁCTER PURAMENTE ORIENTATIVO, según consta en la carta adjunta.
En el momento de iniciar las obras deberán contactar con nuestros Servicios Técnicos (ver carta de condiciones de uso)

Escala 1:1000

nedgia Catalunya Grupo Naturgy — gasNatural Redes GLP

Coordenadas del centro del plano ETRS89 UTM 31 X: 410124.974 Y: 4597882.284

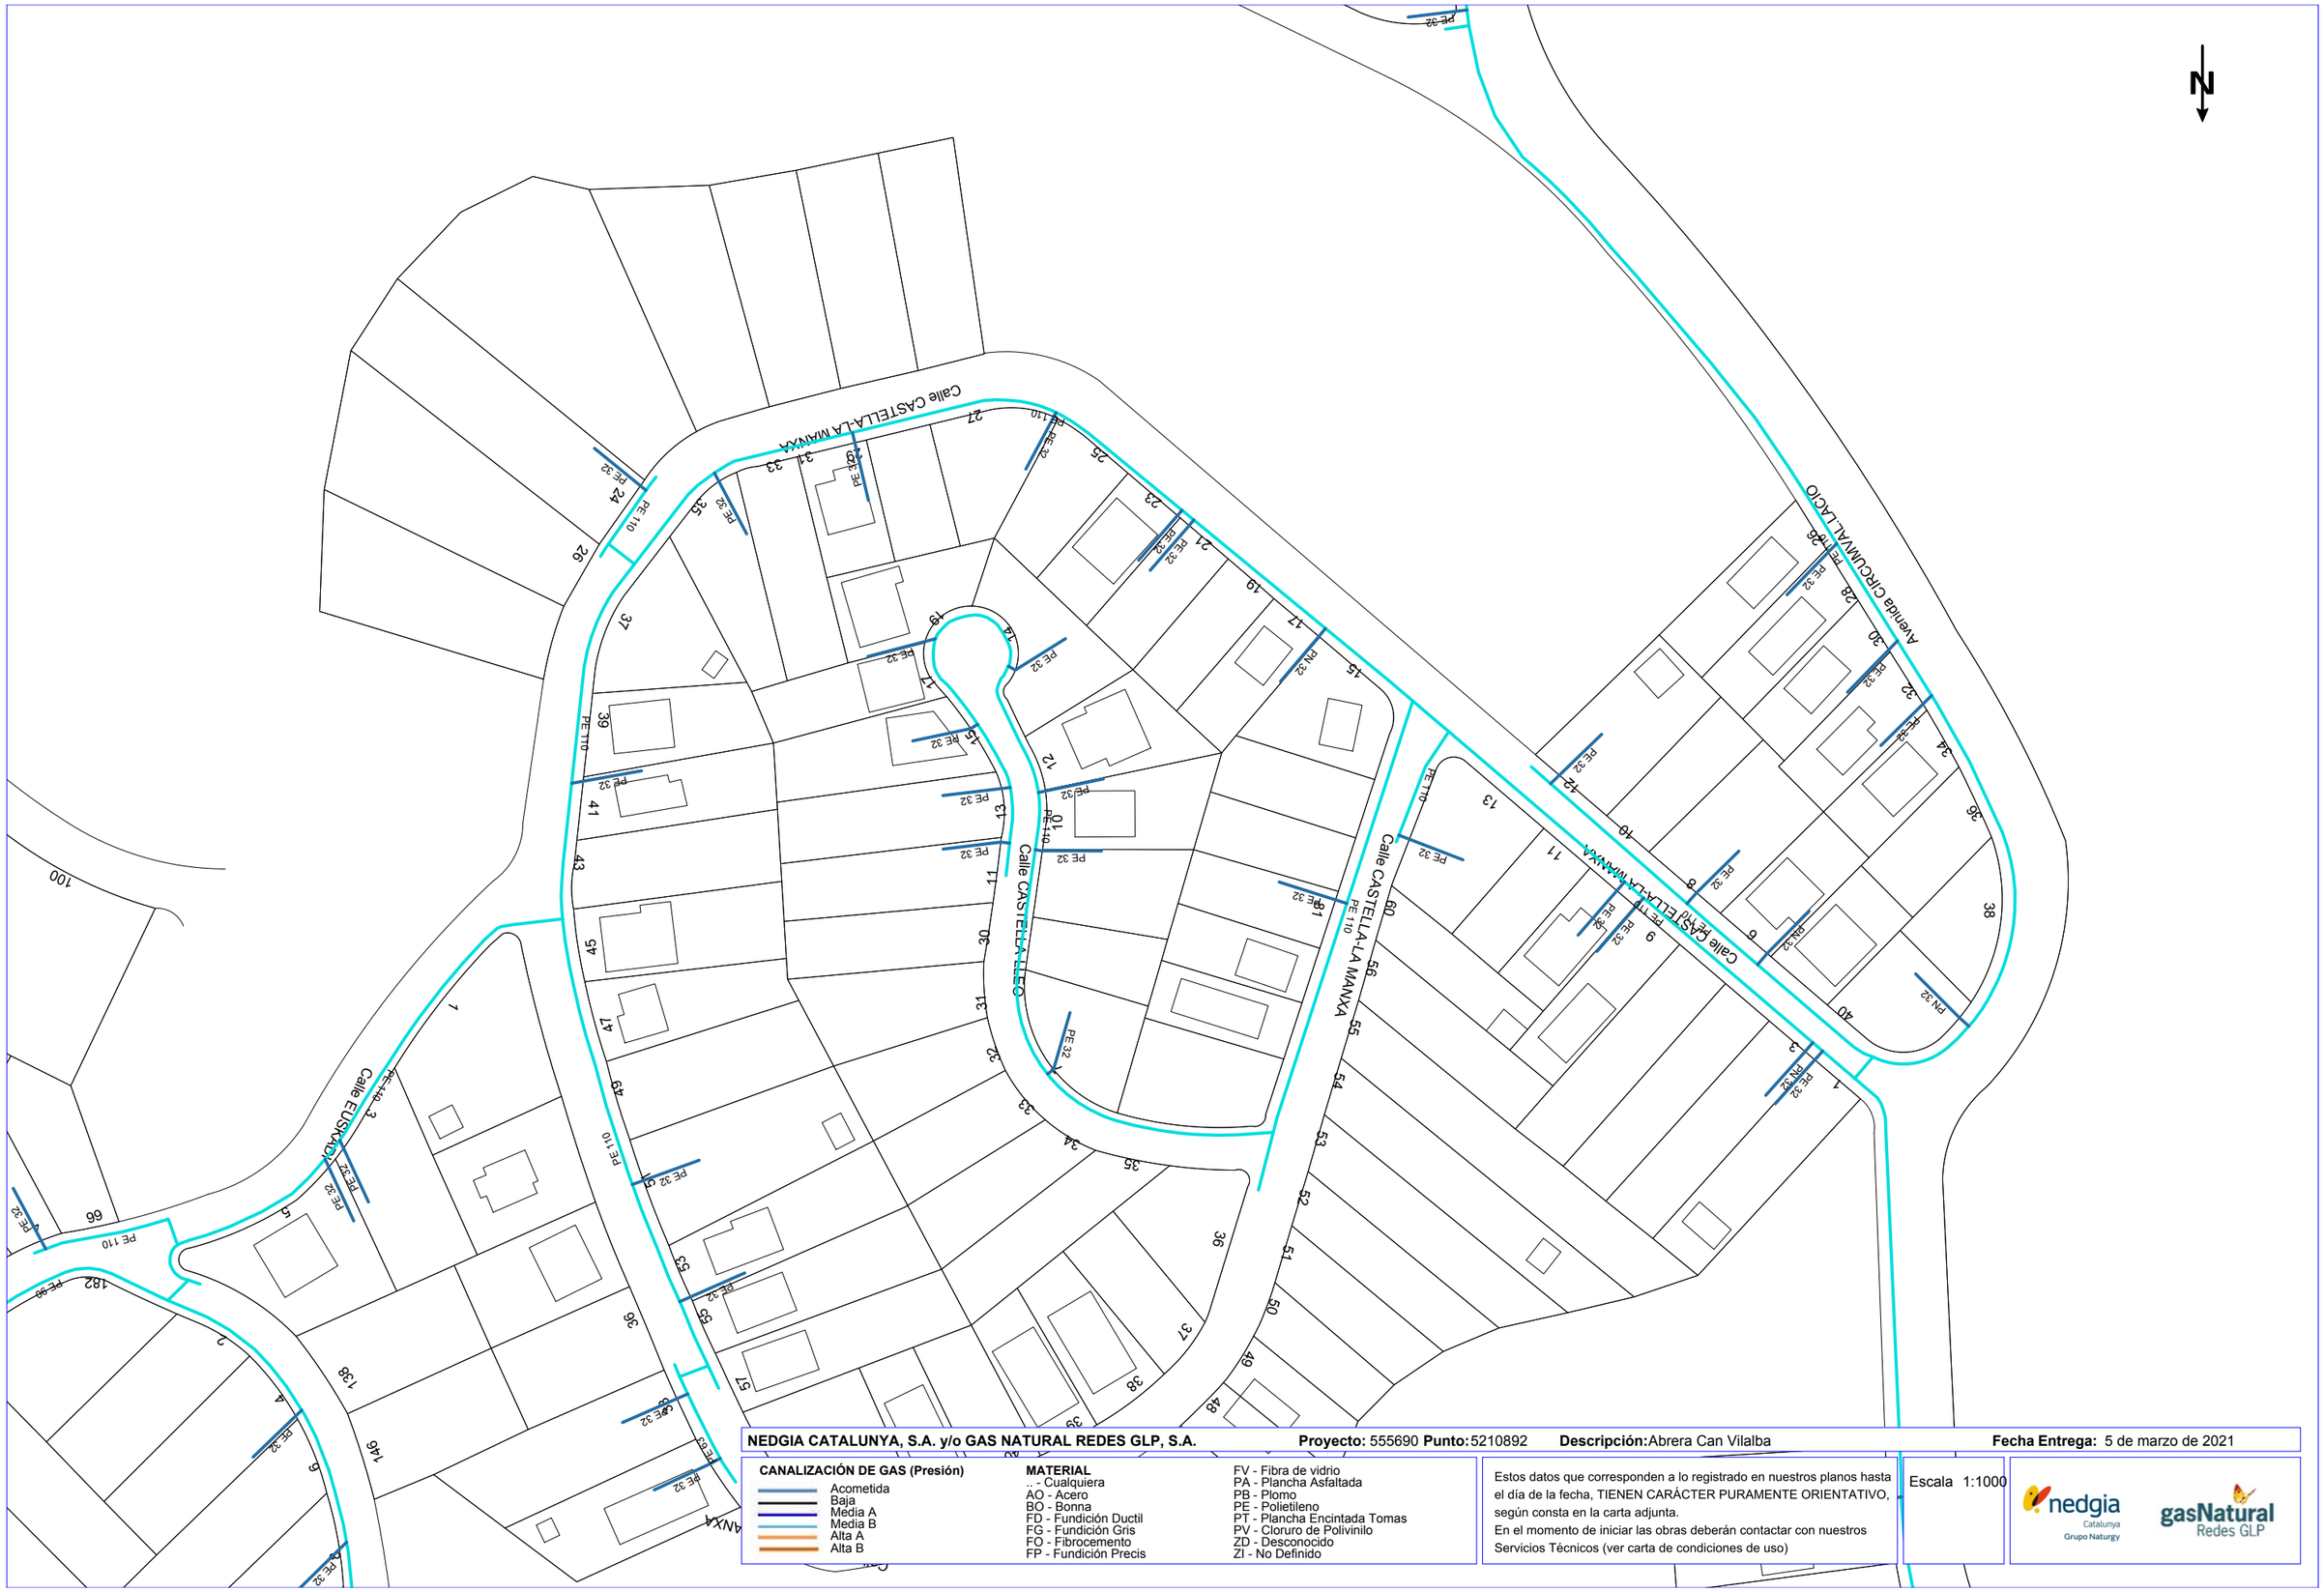

NEDGIA CATALUNYA, S.A. y/o GAS NATURAL REDES GLP, S.A. **Proyecto:** 555690 **Punto:** 5210892 **Descripción:** Abrera Can Vilalba **Fecha Entrega:** 5 de marzo de 2021

CANALIZACIÓN DE GAS (Presión)

- Acometida
- Baja
- Media A
- Media B
- Alta A
- Alta B

MATERIAL

- AC - Cualquiera
- AO - Acero
- BO - Bonna
- FD - Fundición Ductil
- FG - Fundición Gris
- FO - Fibrocemento
- FP - Fundición Precis
- FV - Fibra de vidrio
- PA - Plancha Asfaltada
- PB - Plomo
- PE - Polietileno
- PT - Plancha Encintada Tomas
- PV - Cloruro de Polivinilo
- ZD - Desconocido
- ZI - No Definido

Estos datos que corresponden a lo registrado en nuestros planos hasta el día de la fecha, TIENEN CARÁCTER PURAMENTE ORIENTATIVO, según consta en la carta adjunta.
En el momento de iniciar las obras deberán contactar con nuestros Servicios Técnicos (ver carta de condiciones de uso)

Escala 1:1000

Coordenadas del centro del plano ETRS89 UTM 31 X: 410173.21 Y: 4597583.409

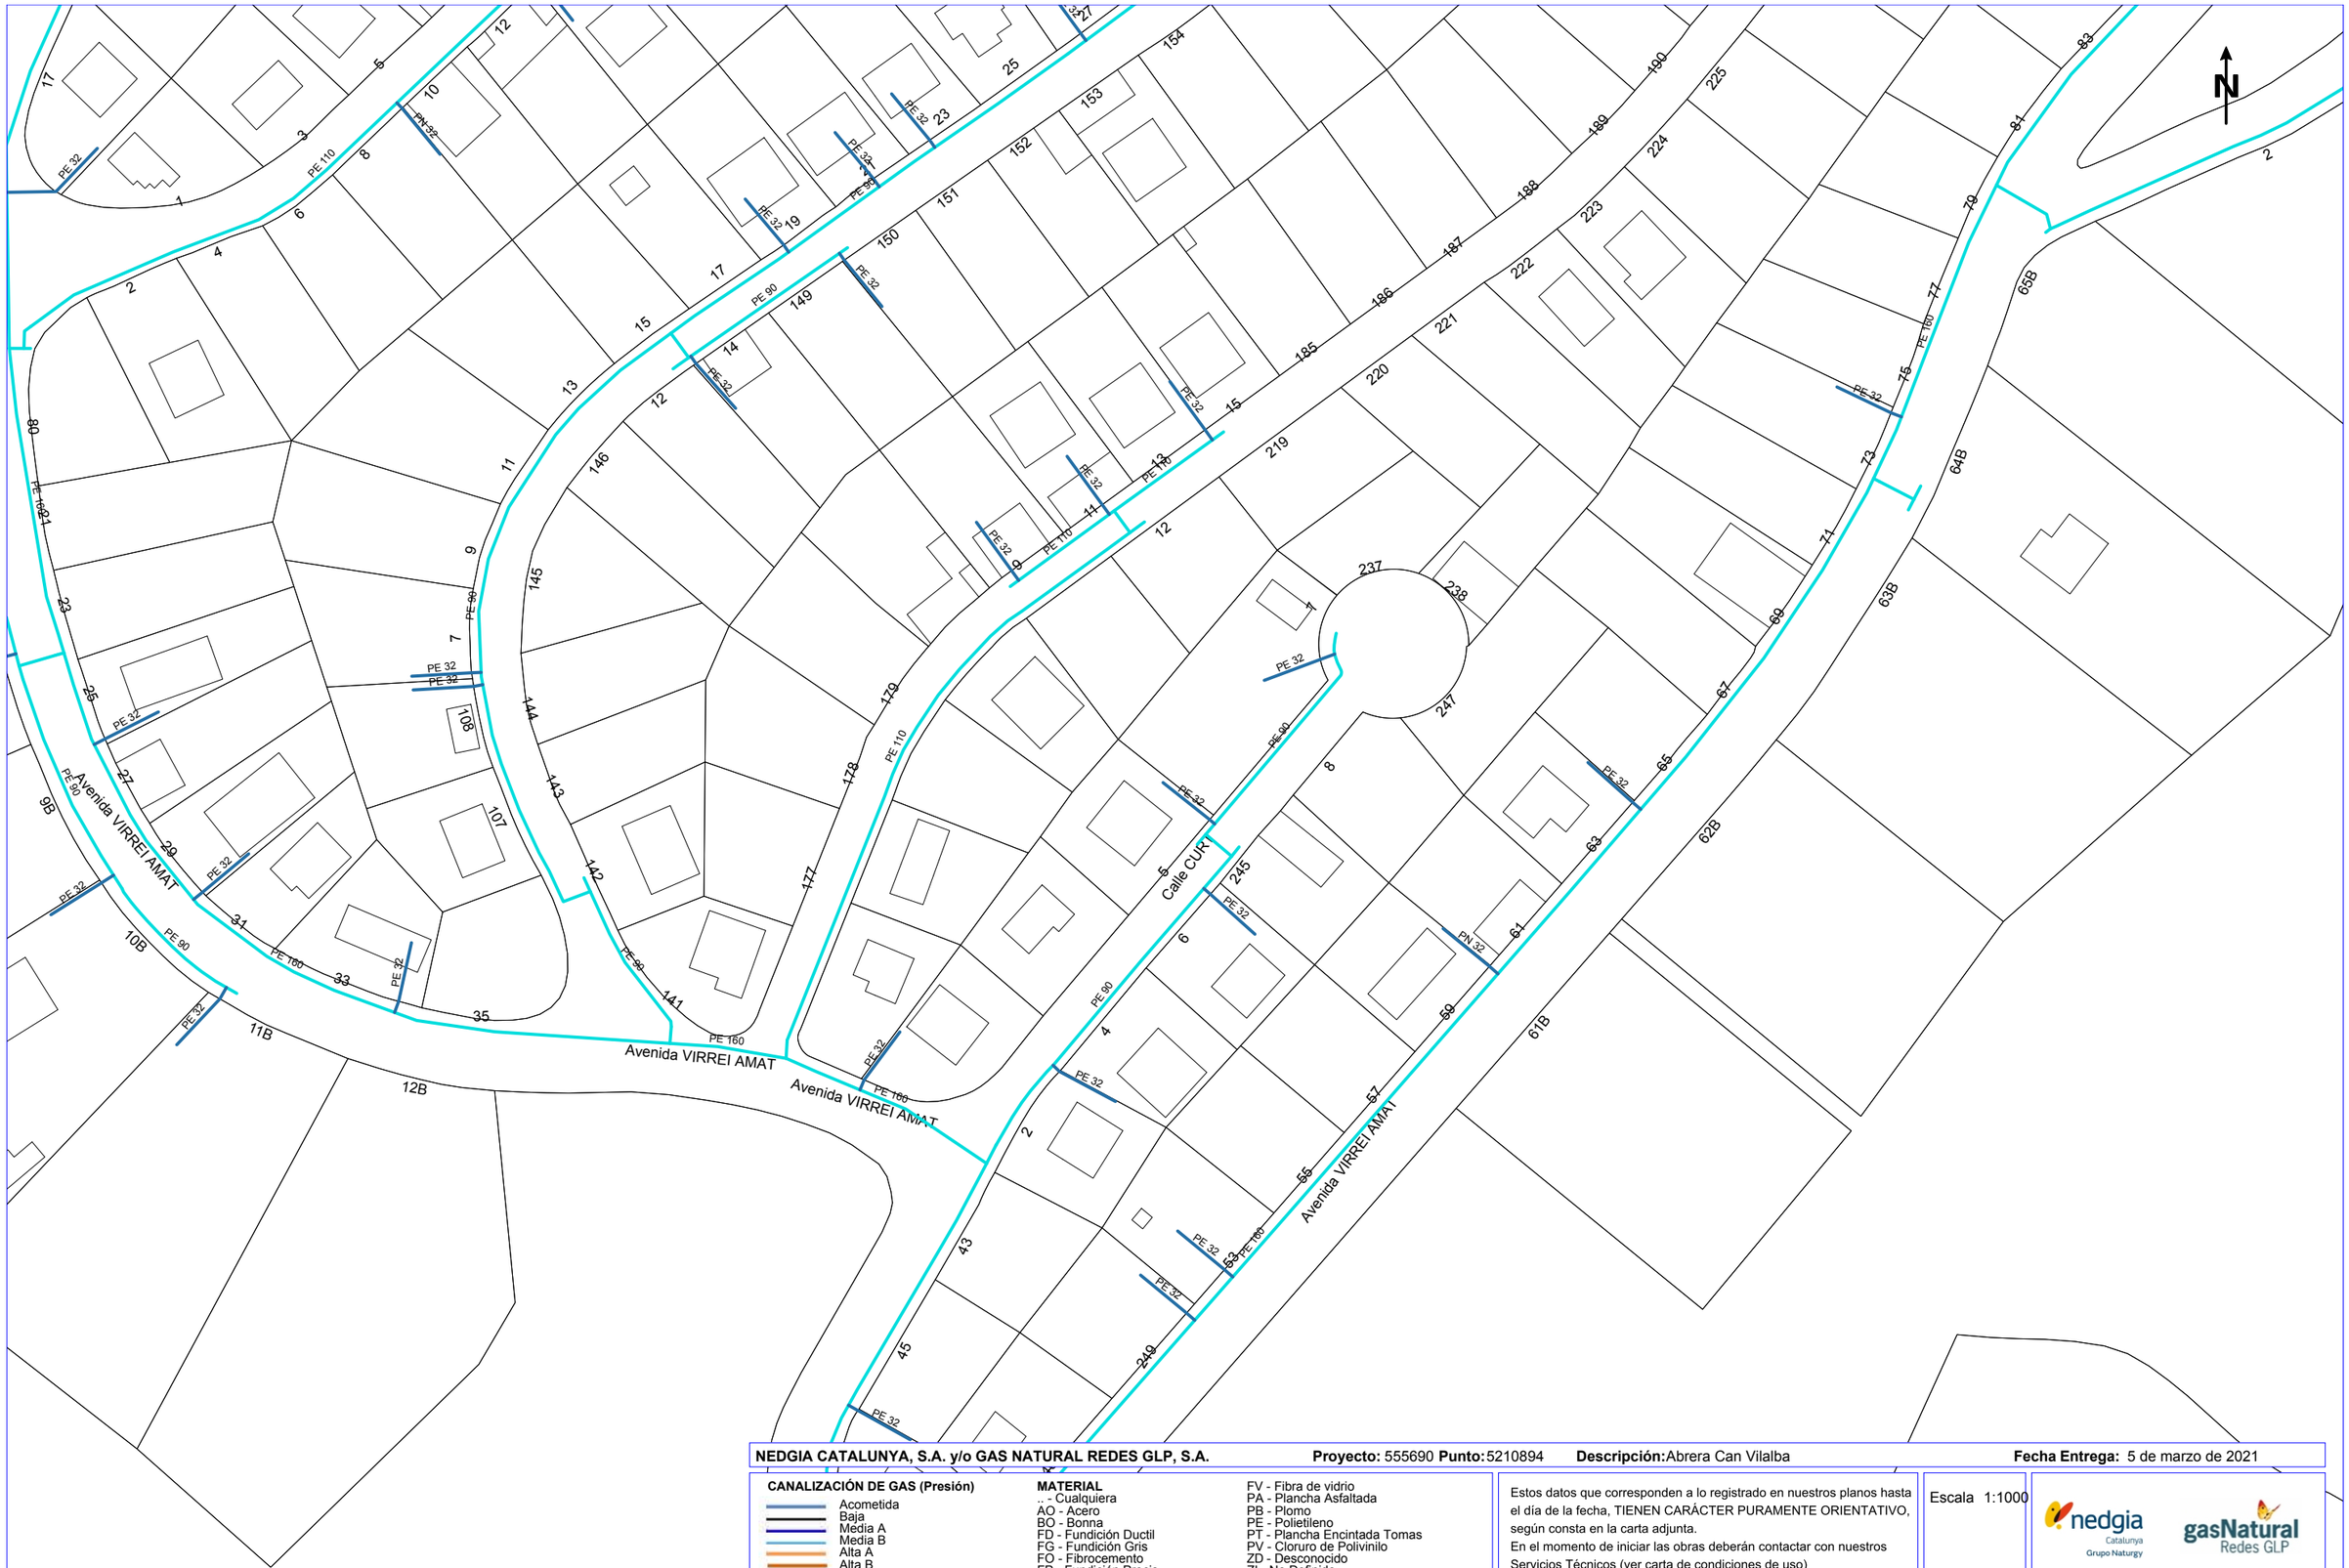

NEDGIA CATALUNYA, S.A. y/o GAS NATURAL REDES GLP, S.A. **Proyecto:** 555690 **Punto:** 5210894 **Descripción:** Abrera Can Vilalba **Fecha Entrega:** 5 de marzo de 2021

CANALIZACIÓN DE GAS (Presión)
- Acometida
- Baja
- Media A
- Media B
- Alta A
- Alta B

MATERIAL
- .. - Cualquiera
- AO - Acero
- BO - Bonna
- FD - Fundición Ductil
- FG - Fundición Gris
- FQ - Fibrocemento
- FP - Fundición Precis
- FV - Fibra de vidrio
- PA - Plancha Asfaltada
- PB - Plomo
- PE - Polietileno
- PT - Plancha Encintada Tomas
- PV - Cloruro de Polivinilo
- ZD - Desconocido
- ZI - No Definido

Estos datos que corresponden a lo registrado en nuestros planos hasta el día de la fecha, TIENEN CARÁCTER PURAMENTE ORIENTATIVO, según consta en la carta adjunta.
En el momento de iniciar las obras deberán contactar con nuestros Servicios Técnicos (ver carta de condiciones de uso)

Escala 1:1000

Coordenadas del centro del plano ETRS89 UTM 31 X: 410206.141 Y: 4597019.585

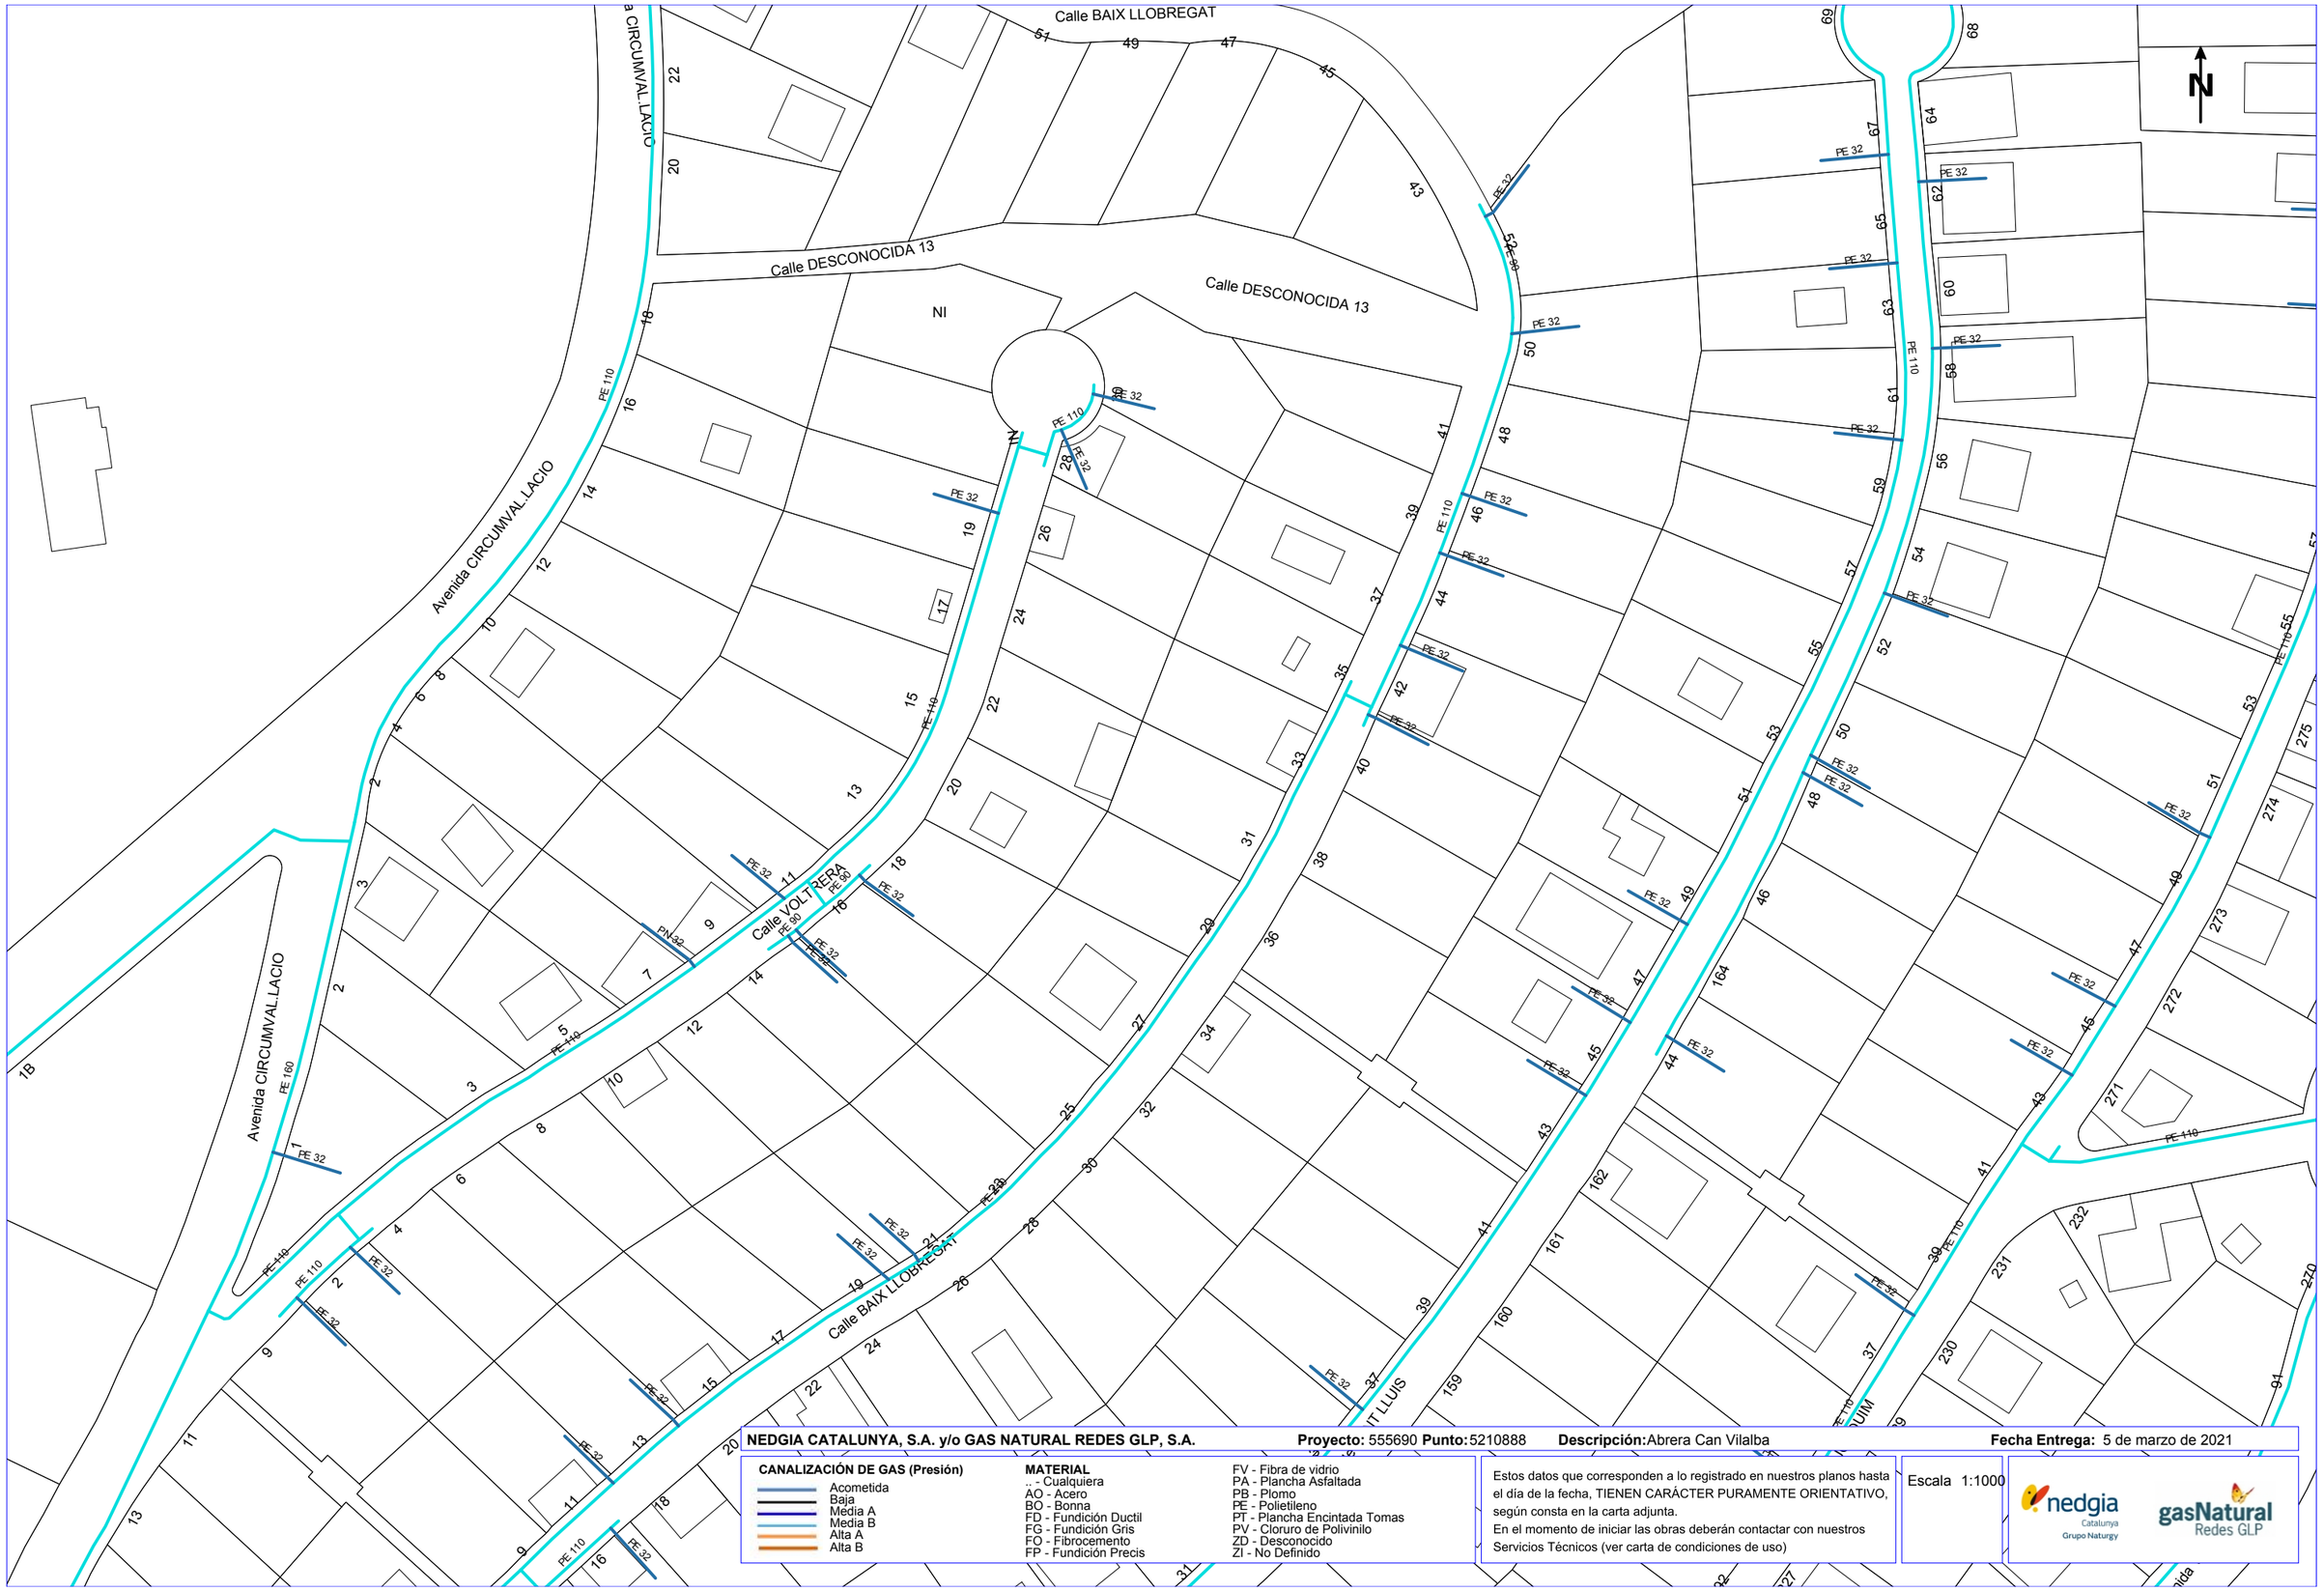

NEDGIA CATALUNYA, S.A. y/o GAS NATURAL REDES GLP, S.A. **Proyecto:** 555690 **Punto:** 5210888 **Descripción:** Abrera Can Vilalba **Fecha Entrega:** 5 de marzo de 2021

CANALIZACIÓN DE GAS (Presión)
- Acometida
- Baja
- Media A
- Media B
- Alta A
- Alta B

MATERIAL
- .. - Cualquiera
- AO - Acero
- BO - Bonna
- FD - Fundición Ductil
- FG - Fundición Gris
- FO - Fibrocemento
- FP - Fundición Precis
- FV - Fibra de vidrio
- PA - Plancha Asfaltada
- PB - Plomo
- PE - Polietileno
- PT - Plancha Encintada Tomas
- PV - Cloruro de Polivinilo
- ZD - Desconocido
- ZI - No Definido

Estos datos que corresponden a lo registrado en nuestros planos hasta el día de la fecha, TIENEN CARÁCTER PURAMENTE ORIENTATIVO, según consta en la carta adjunta.
En el momento de iniciar las obras deberán contactar con nuestros Servicios Técnicos (ver carta de condiciones de uso)

Escala 1:1000

nedgia Catalunya Grupo Naturgy — gasNatural Redes GLP

Coordenadas del centro del plano ETRS89 UTM 31 X: 410210.18 Y: 4597298.674

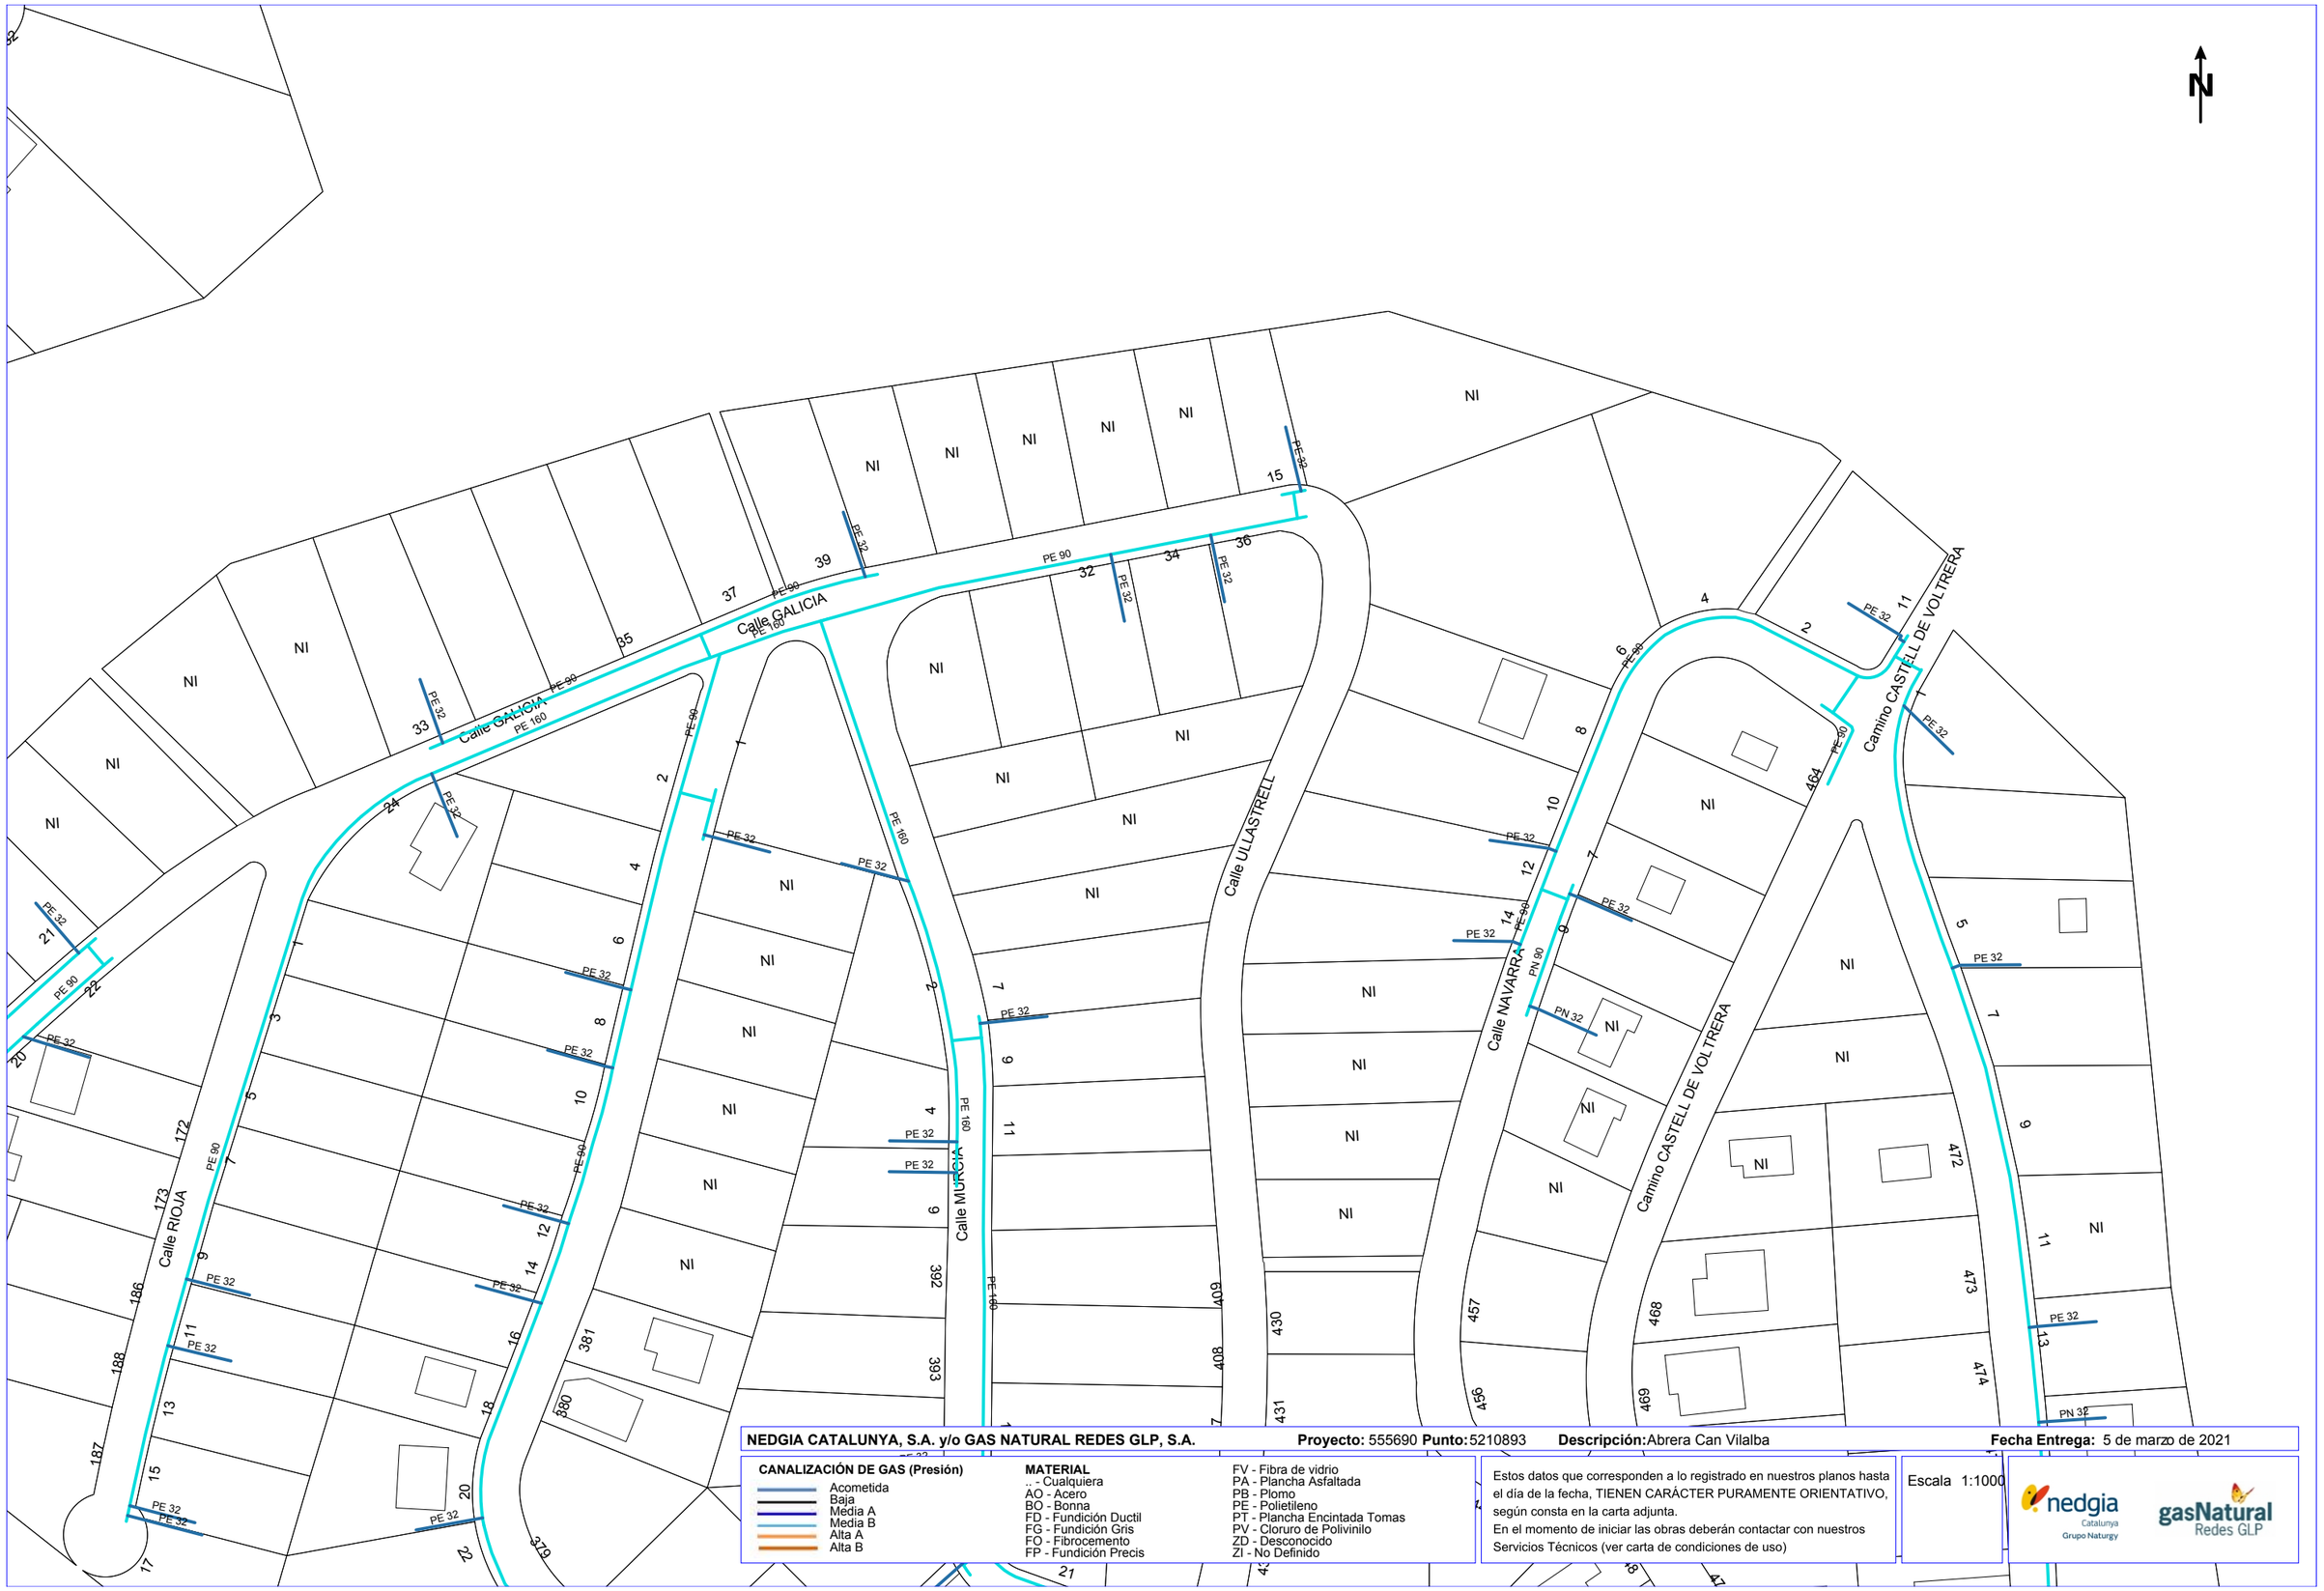

NEDGIA CATALUNYA, S.A. y/o GAS NATURAL REDES GLP, S.A. **Proyecto:** 555690 **Punto:** 5210893 **Descripción:** Abrera Can Vilalba **Fecha Entrega:** 5 de marzo de 2021

CANALIZACIÓN DE GAS (Presión)
- Acometida
- Baja
- Media A
- Media B
- Alta A
- Alta B

MATERIAL
- .. - Cualquiera
- AO - Acero
- BO - Bonna
- FD - Fundición Ductil
- FG - Fundición Gris
- FO - Fibrocemento
- FP - Fundición Precis
- FV - Fibra de vidrio
- PA - Plancha Asfaltada
- PB - Plomo
- PE - Polietileno
- PT - Plancha Encintada Tomas
- PV - Cloruro de Polivinilo
- ZD - Desconocido
- ZI - No Definido

Estos datos que corresponden a lo registrado en nuestros planos hasta el día de la fecha, TIENEN CARÁCTER PURAMENTE ORIENTATIVO, según consta en la carta adjunta.
En el momento de iniciar las obras deberán contactar con nuestros Servicios Técnicos (ver carta de condiciones de uso)

Escala 1:1000

nedgia Catalunya Grupo Naturgy — gasNatural Redes GLP

Coordenadas del centro del plano ETRS89 UTM 31 X: 410539.283 Y: 4597874.759

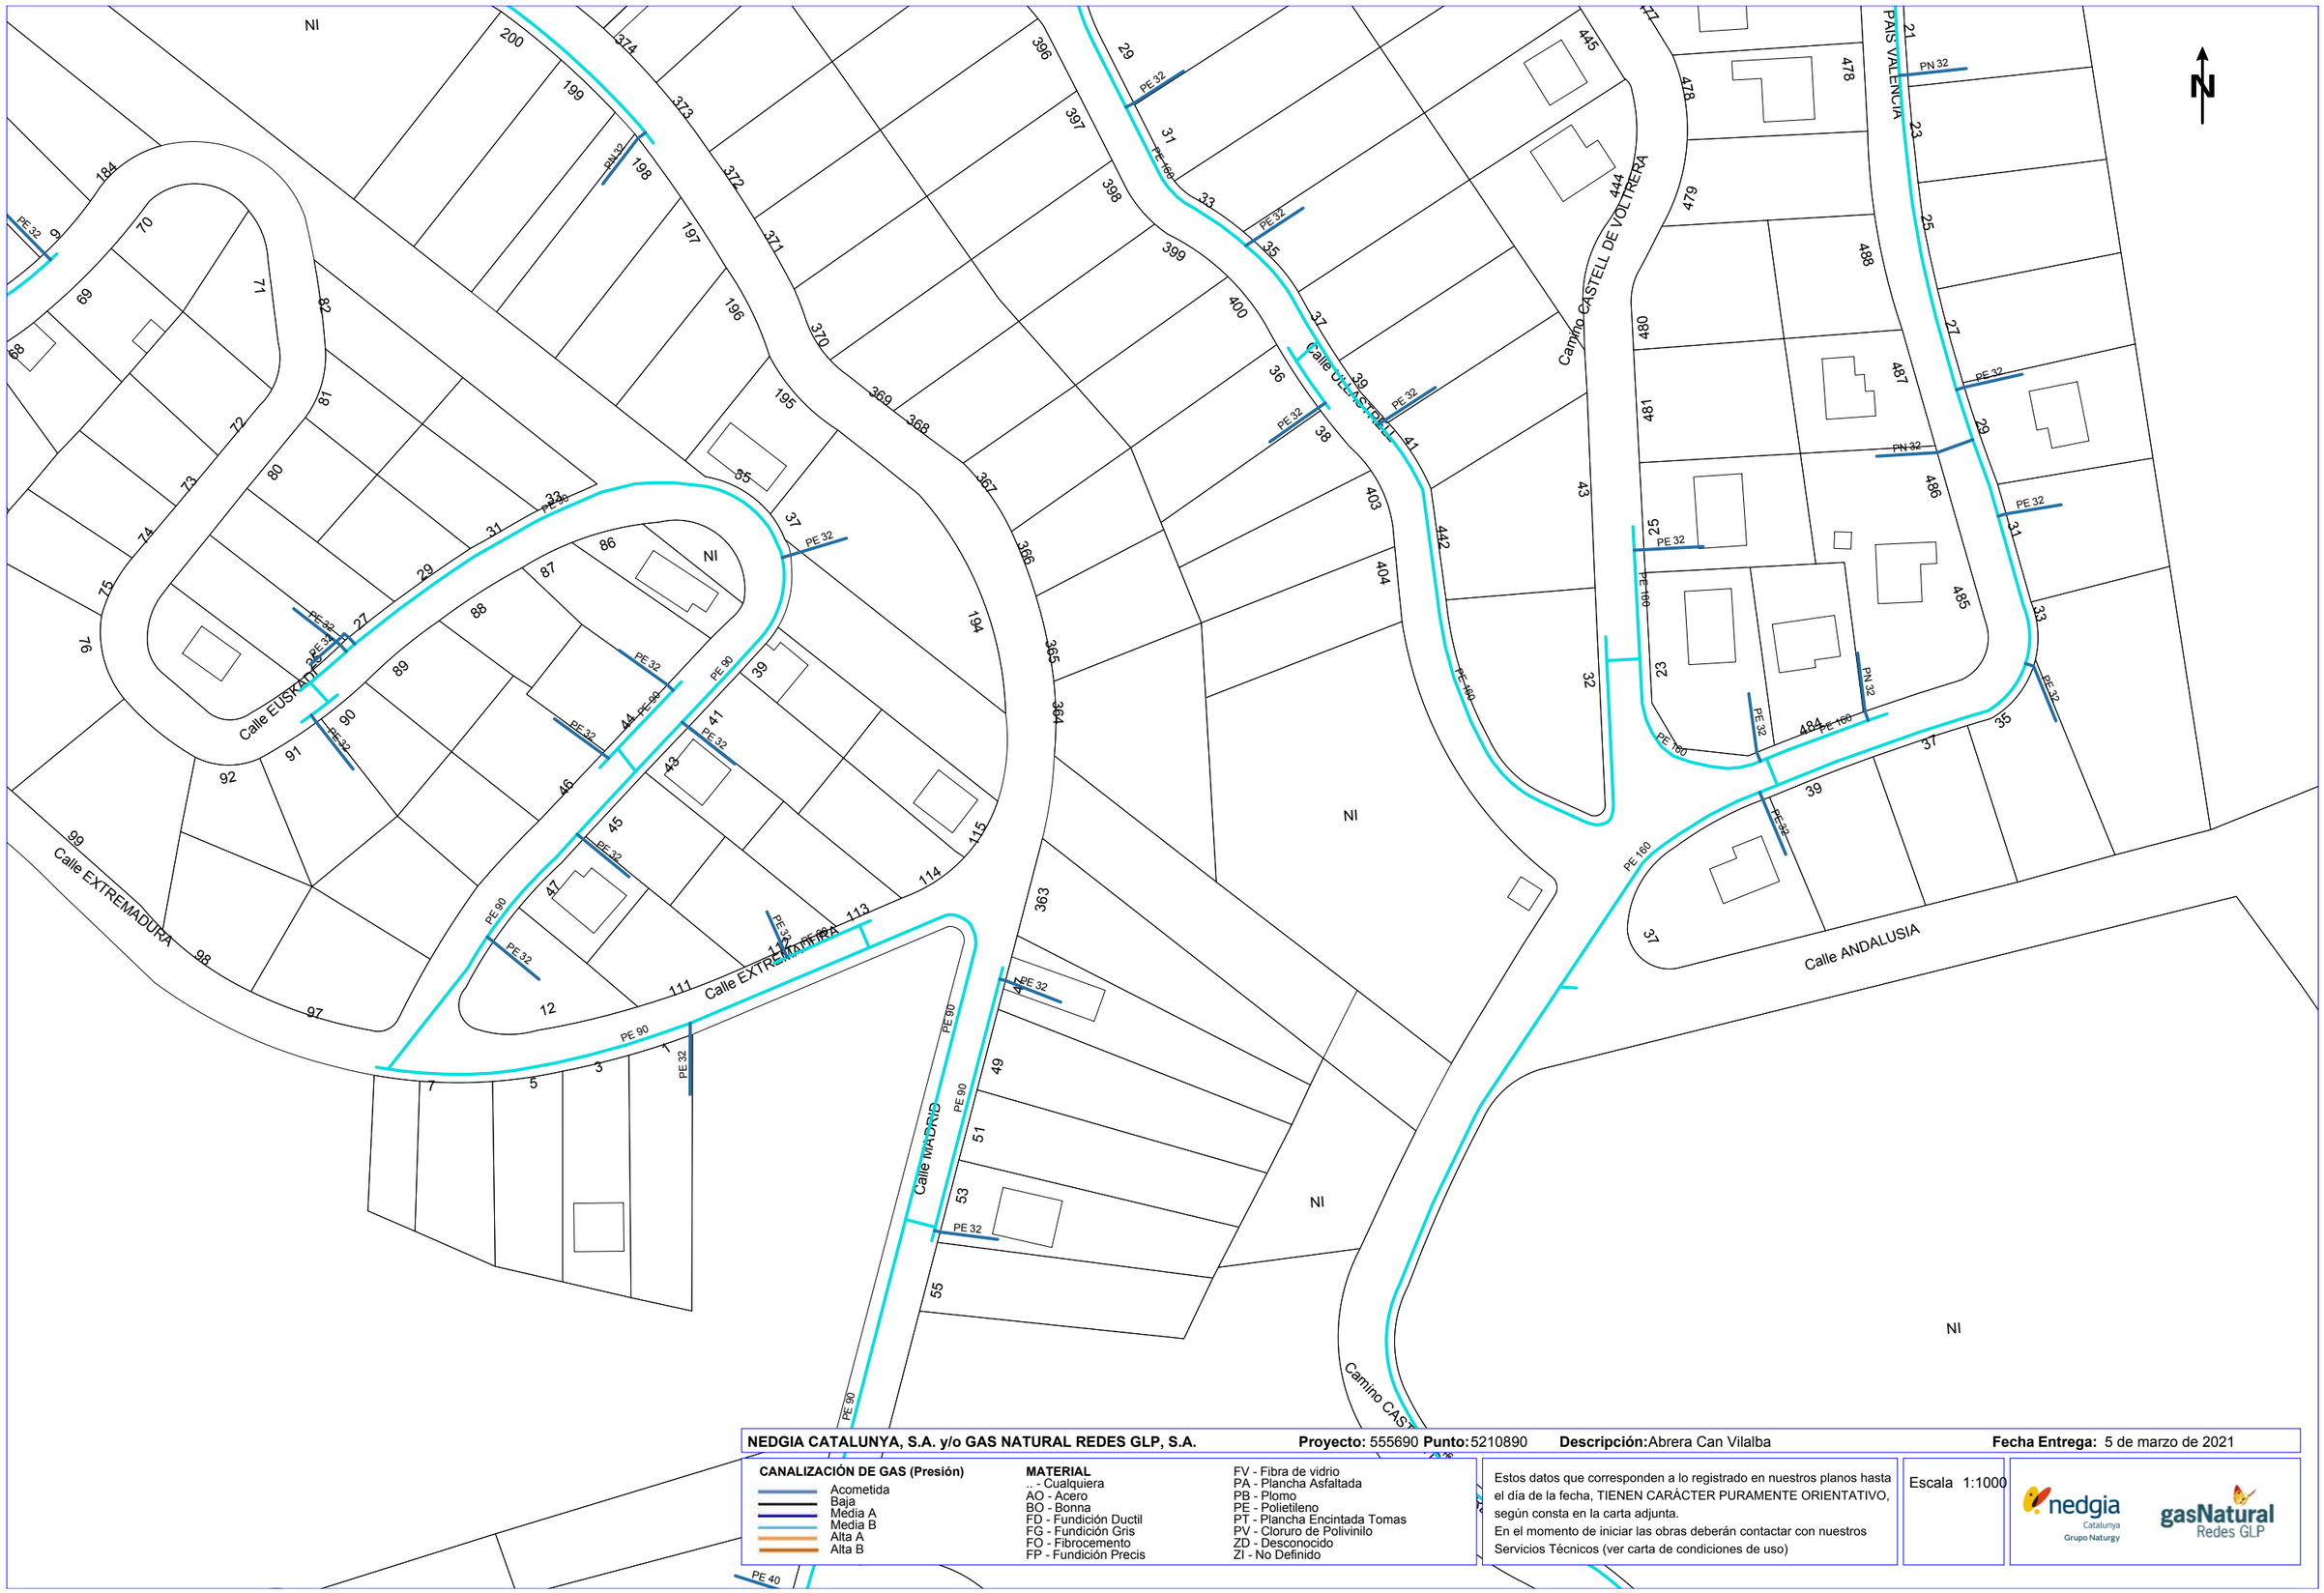

NEDGIA CATALUNYA, S.A. y/o GAS NATURAL REDES GLP, S.A. **Proyecto:** 555690 **Punto:** 5210890 **Descripción:** Abrera Can Vilalba **Fecha Entrega:** 5 de marzo de 2021

CANALIZACIÓN DE GAS (Presión)
- Acometida
- Baja
- Media A
- Media B
- Alta A
- Alta B

MATERIAL
- .. - Cualquiera
- AO - Acero
- BO - Bonna
- FD - Fundición Ductil
- FG - Fundición Gris
- FO - Fibrocemento
- FP - Fundición Precis
- FV - Fibra de vidrio
- PA - Plancha Asfaltada
- PB - Plomo
- PE - Polietileno
- PT - Plancha Encintada Tomas
- PV - Cloruro de Polivinilo
- ZD - Desconocido
- ZI - No Definido

Estos datos que corresponden a lo registrado en nuestros planos hasta el día de la fecha, TIENEN CARÁCTER PURAMENTE ORIENTATIVO, según consta en la carta adjunta.
En el momento de iniciar las obras deberán contactar con nuestros Servicios Técnicos (ver carta de condiciones de uso)

Escala 1:1000

nedgia Catalunya Grupo Naturgy — gasNatural Redes GLP

Coordenadas del centro del plano ETRS89 UTM 31 X: 410566.011 Y: 4597585.956

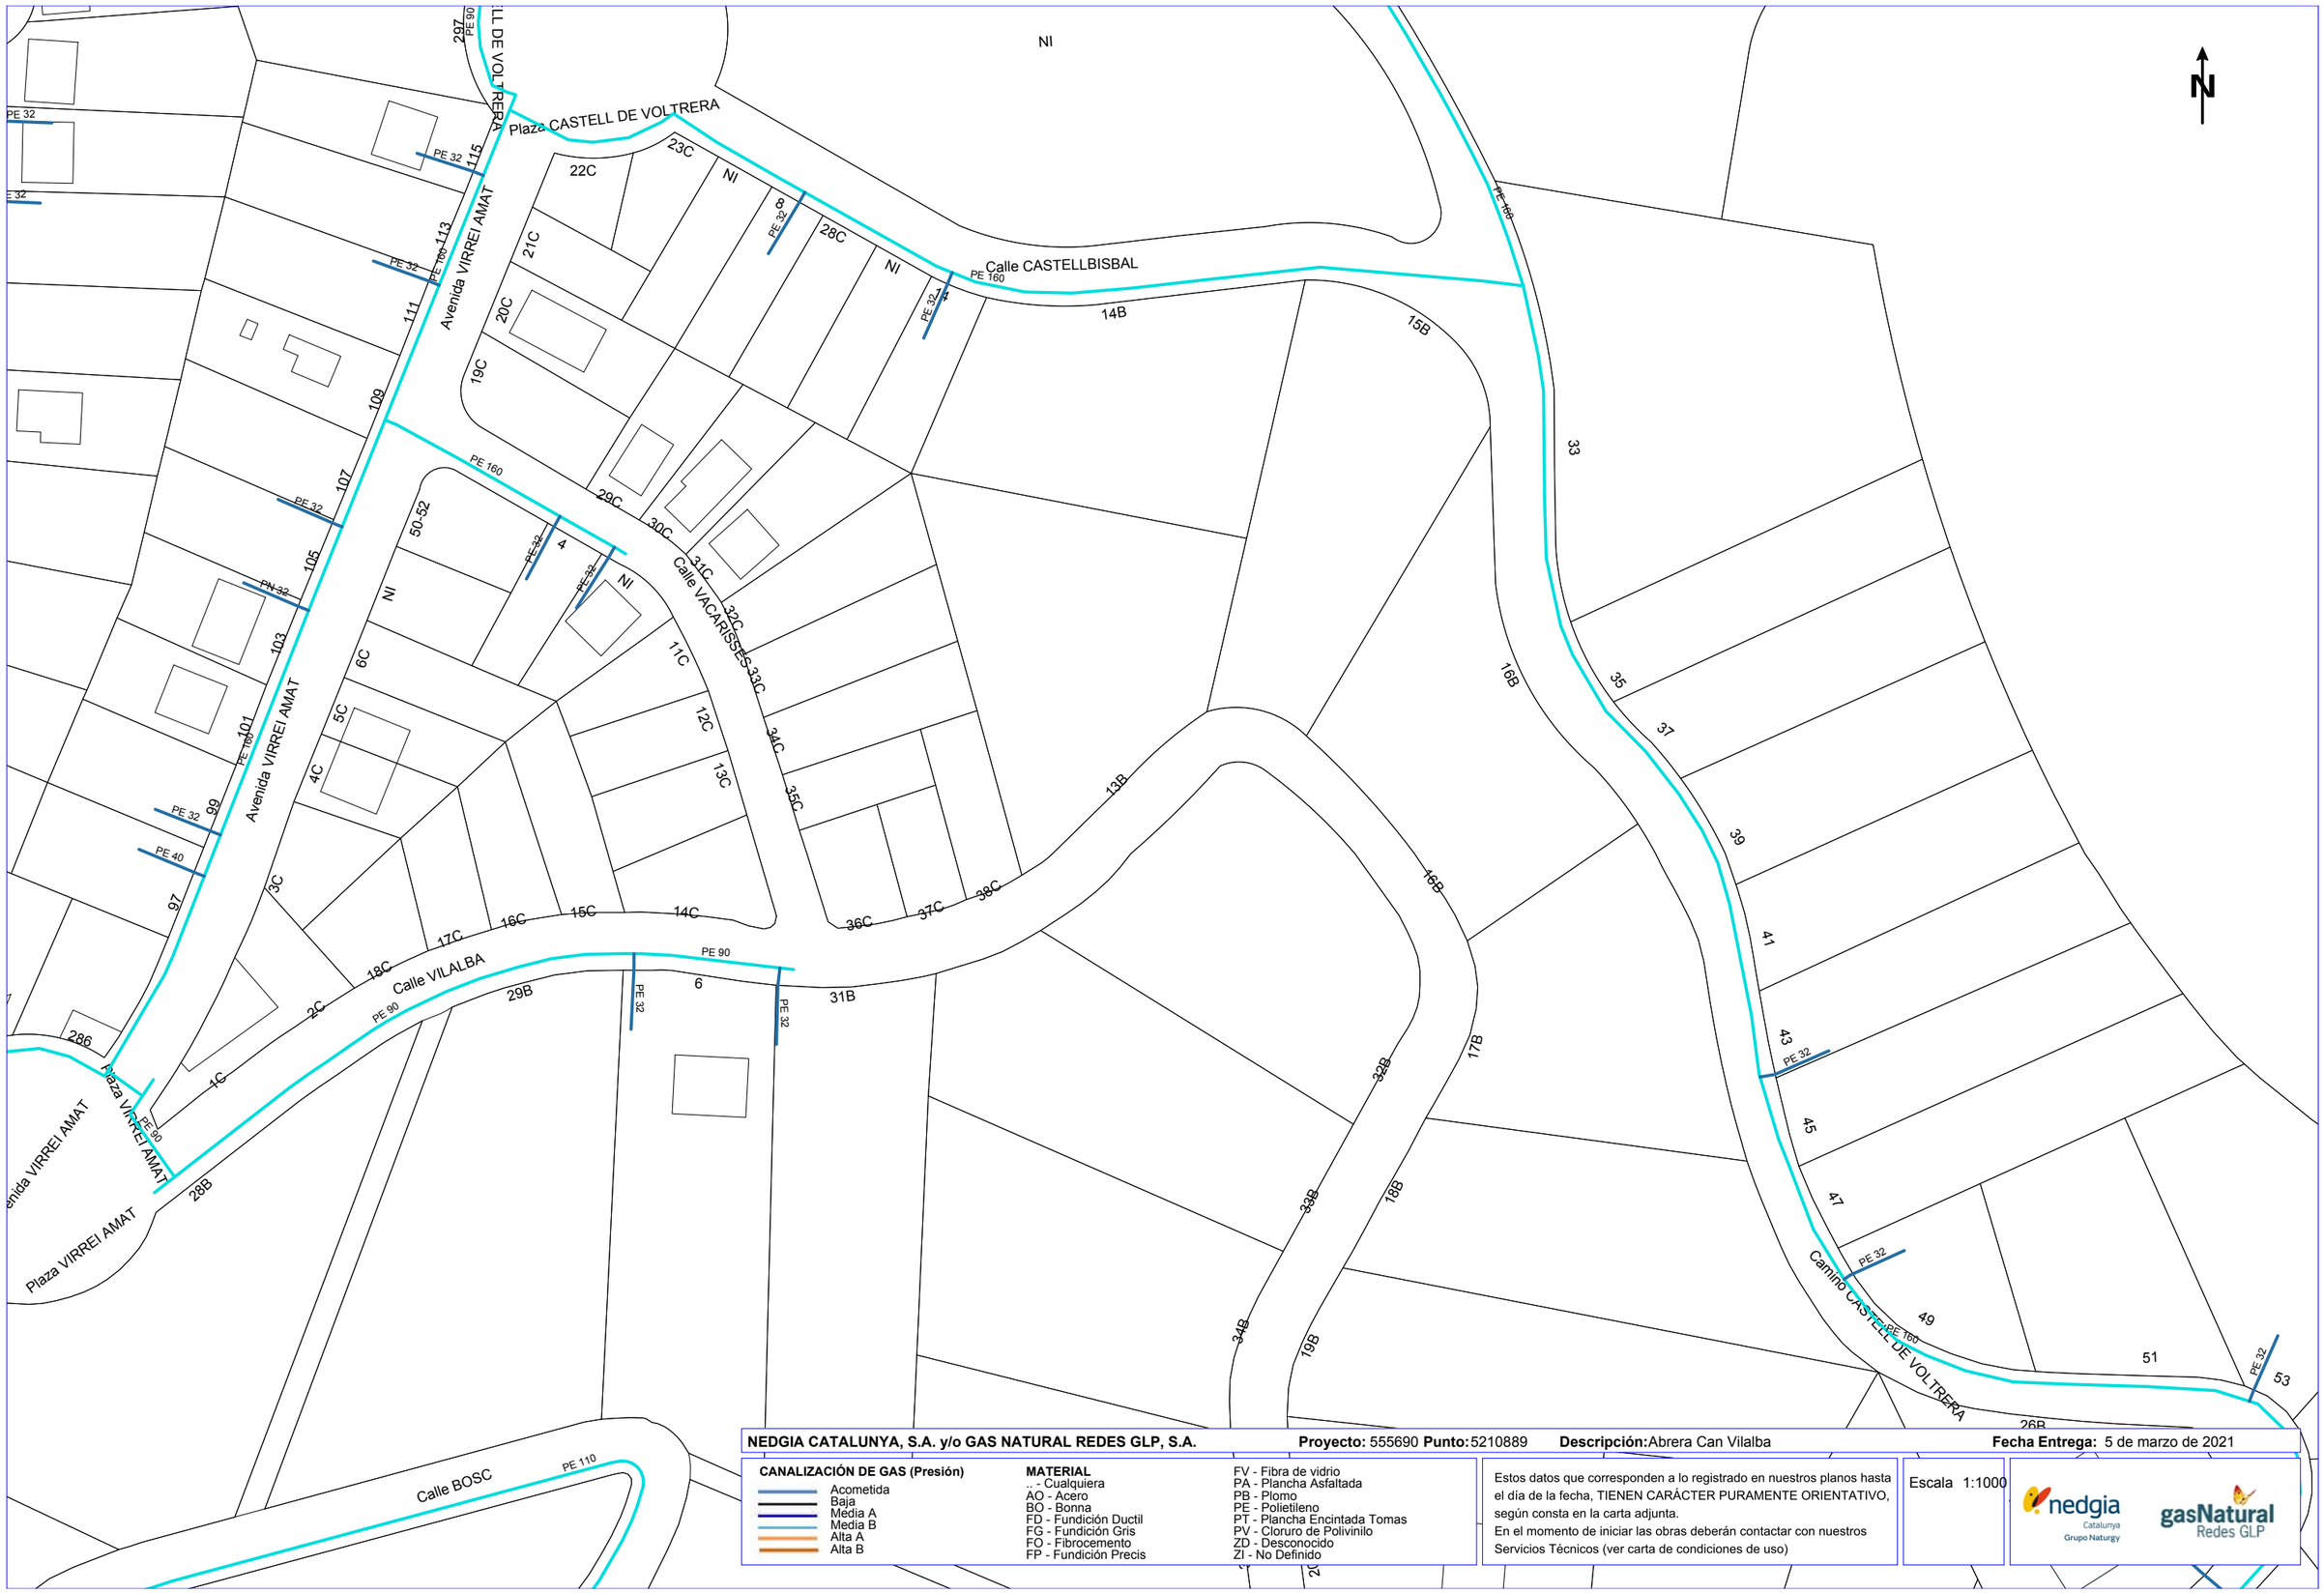

NEDGIA CATALUNYA, S.A. y/o GAS NATURAL REDES GLP, S.A. **Proyecto:** 555690 **Punto:** 5210889 **Descripción:** Abrera Can Vilalba **Fecha Entrega:** 5 de marzo de 2021

CANALIZACIÓN DE GAS (Presión)
- Acometida
- Baja
- Media A
- Media B
- Alta A
- Alta B

MATERIAL
- .. - Cualquiera
- AO - Acero
- BO - Bonna
- FD - Fundición Ductil
- FG - Fundición Gris
- FO - Fibrocemento
- FP - Fundición Precis
- FV - Fibra de vidrio
- PA - Plancha Asfaltada
- PB - Plomo
- PE - Polietileno
- PT - Plancha Encintada Tomas
- PV - Cloruro de Polivinilo
- ZD - Desconocido
- ZI - No Definido

Estos datos que corresponden a lo registrado en nuestros planos hasta el día de la fecha, TIENEN CARÁCTER PURAMENTE ORIENTATIVO, según consta en la carta adjunta.
En el momento de iniciar las obras deberán contactar con nuestros Servicios Técnicos (ver carta de condiciones de uso)

Escala 1:1000

Coordenadas del centro del plano ETRS89 UTM 31 X: 410617.262 Y: 4597305.558

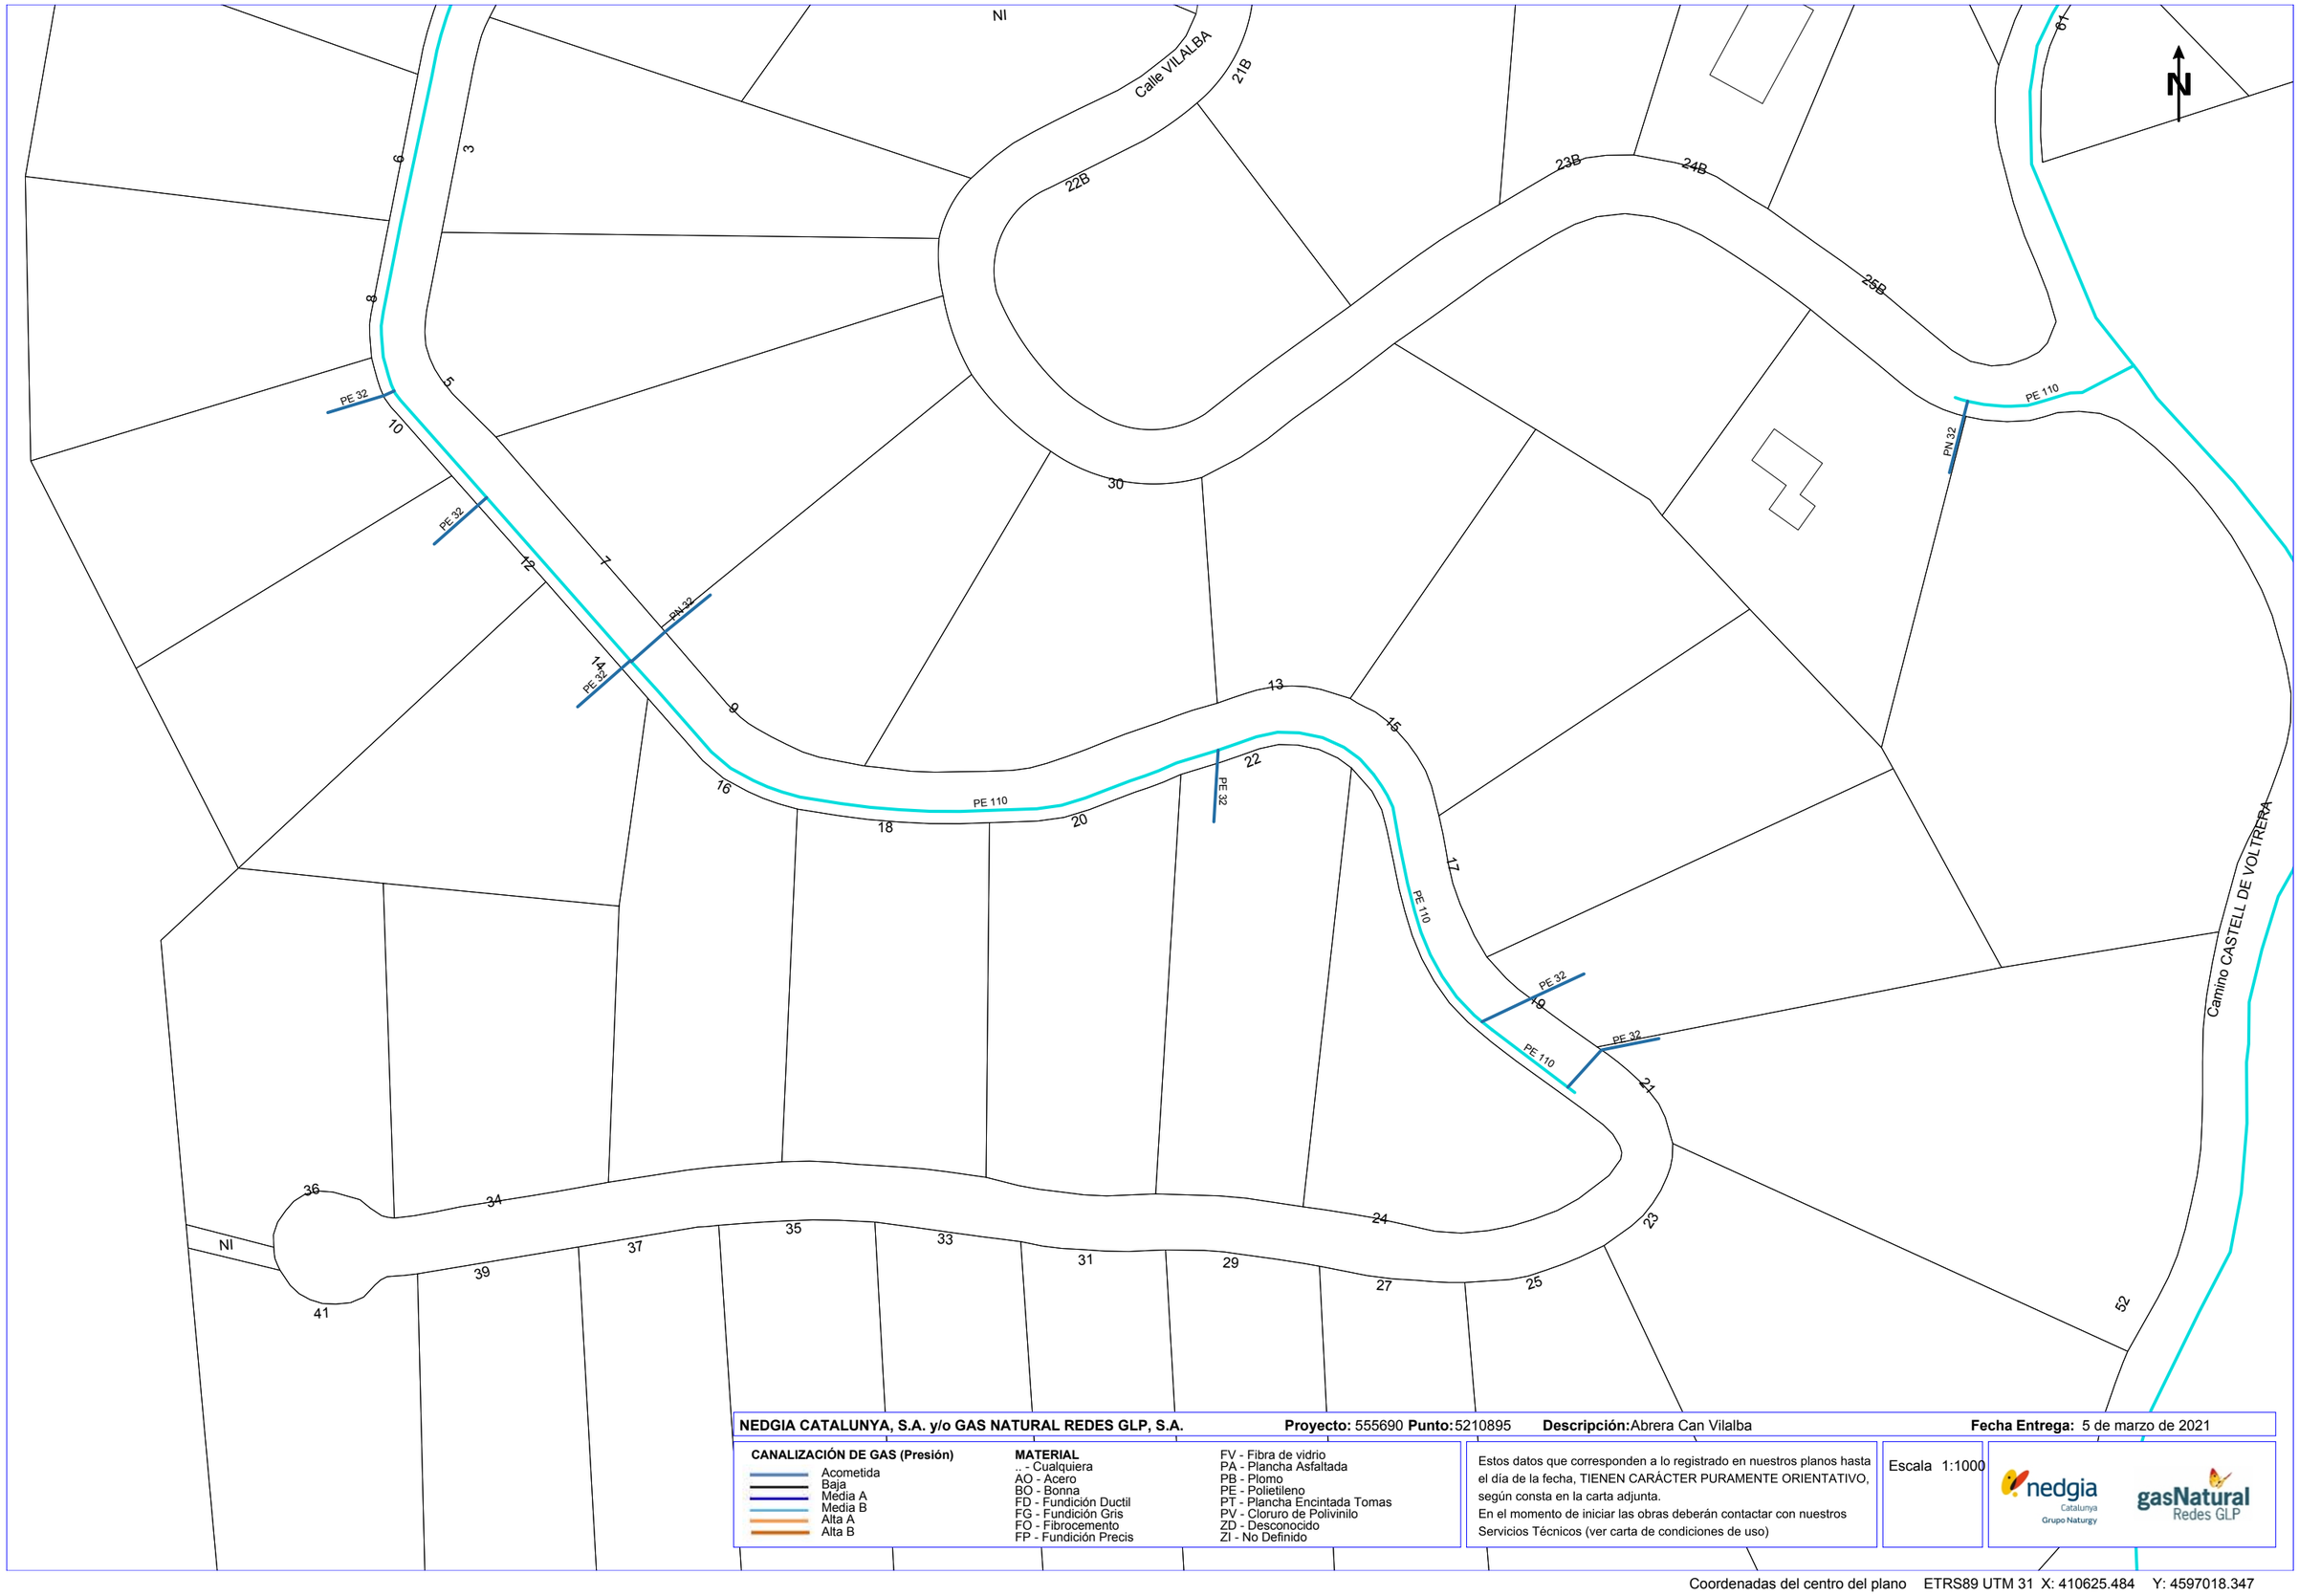

NEDGIA CATALUNYA, S.A. y/o GAS NATURAL REDES GLP, S.A. **Proyecto:** 555690 **Punto:** 5210895 **Descripción:** Abrera Can Vilalba **Fecha Entrega:** 5 de marzo de 2021

CANALIZACIÓN DE GAS (Presión)

- Acometida
- Baja
- Media A
- Media B
- Alta A
- Alta B

MATERIAL

- .. - Cualquiera
- AO - Acero
- BO - Bonna
- FD - Fundición Ductil
- FG - Fundición Gris
- FO - Fibrocemento
- FP - Fundición Precis
- FV - Fibra de vidrio
- PA - Plancha Asfaltada
- PB - Plomo
- PE - Polietileno
- PT - Plancha Encintada Tomas
- PV - Cloruro de Polivinilo
- ZD - Desconocido
- ZI - No Definido

Estos datos que corresponden a lo registrado en nuestros planos hasta el día de la fecha, TIENEN CARÁCTER PURAMENTE ORIENTATIVO, según consta en la carta adjunta.
En el momento de iniciar las obras deberán contactar con nuestros Servicios Técnicos (ver carta de condiciones de uso)

Escala 1:1000

nedgia Catalunya Grupo Naturgy

gasNatural Redes GLP

Coordenadas del centro del plano ETRS89 UTM 31 X: 410625.484 Y: 4597018.347

ONO

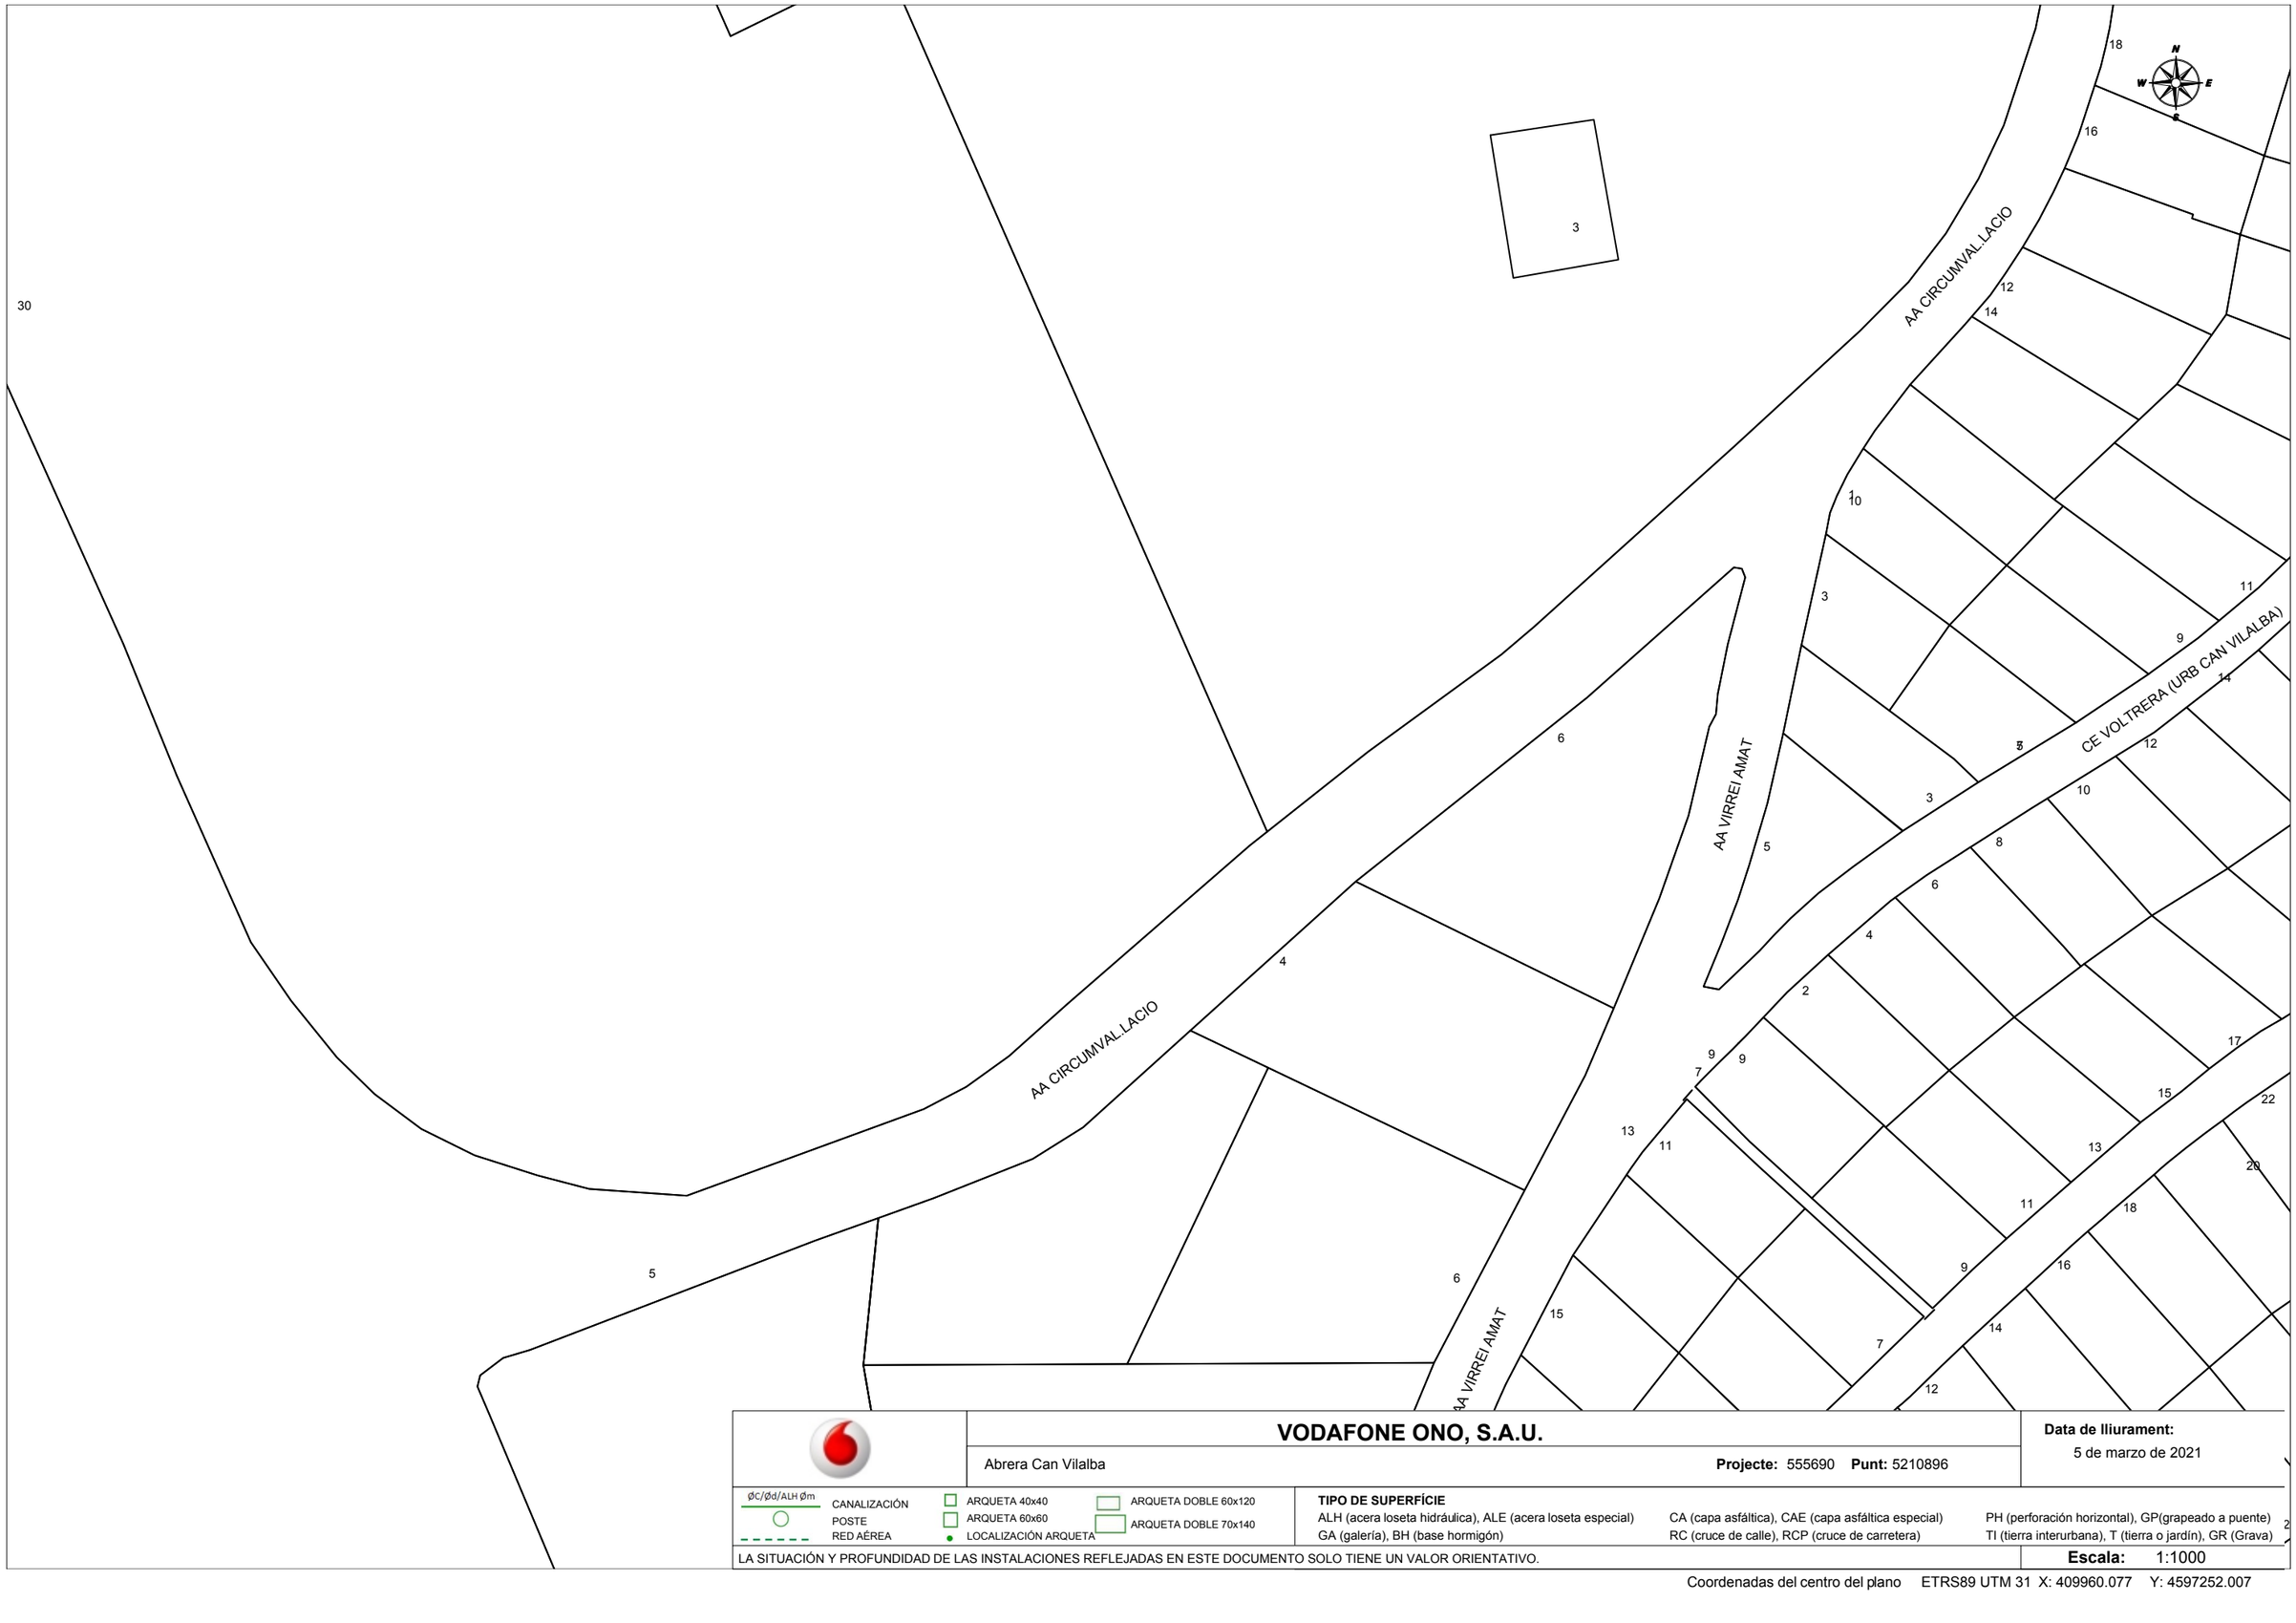

VODAFONE ONO, S.A.U.

Abrera Can Vilalba

Projecte: 555690 **Punt:** 5210896

Data de lliurament:
5 de marzo de 2021

ØC/Ød/ALH Øm
CANALIZACIÓN
POSTE
RED AÉREA
ARQUETA 40x40
ARQUETA 60x60
LOCALIZACIÓN ARQUETA
ARQUETA DOBLE 60x120
ARQUETA DOBLE 70x140

TIPO DE SUPERFÍCIE
ALH (acera loseta hidráulica), ALE (acera loseta especial)
GA (galería), BH (base hormigón)
CA (capa asfáltica), CAE (capa asfáltica especial)
RC (cruce de calle), RCP (cruce de carretera)
PH (perforación horizontal), GP(grapeado a puente)
TI (tierra interurbana), T (tierra o jardín), GR (Grava)

LA SITUACIÓN Y PROFUNDIDAD DE LAS INSTALACIONES REFLEJADAS EN ESTE DOCUMENTO SOLO TIENE UN VALOR ORIENTATIVO.

Escala: 1:1000

Coordenadas del centro del plano ETRS89 UTM 31 X: 409960.077 Y: 4597252.007

VODAFONE ONO, S.A.U.

Abrera Can Vilalba

Projecte: 555690 **Punt:** 5210891

Data de lliurament:
5 de marzo de 2021

ØC/Ød/ALH Øm — CANALIZACIÓN
POSTE
RED AÉREA
ARQUETA 40x40
ARQUETA 60x60
LOCALIZACIÓN ARQUETA
ARQUETA DOBLE 60x120
ARQUETA DOBLE 70x140

TIPO DE SUPERFÍCIE
ALH (acera loseta hidráulica), ALE (acera loseta especial), CA (capa asfáltica), CAE (capa asfáltica especial), PH (perforación horizontal), GP(grapeado a puente)
GA (galería), BH (base hormigón), RC (cruce de calle), RCP (cruce de carretera), TI (tierra interurbana), T (tierra o jardín), GR (Grava)

LA SITUACIÓN Y PROFUNDIDAD DE LAS INSTALACIONES REFLEJADAS EN ESTE DOCUMENTO SOLO TIENE UN VALOR ORIENTATIVO.

Escala: 1:1000

Coordenadas del centro del plano ETRS89 UTM 31 X: 410124.974 Y: 4597882.284

VODAFONE ONO, S.A.U.

Abrera Can Vilalba

Projecte: 555690 **Punt:** 5210892

Data de lliurament: 5 de marzo de 2021

ØC/Ød/ALH Øm — CANALIZACIÓN
POSTE
RED AÉREA

ARQUETA 40x40
ARQUETA 60x60
LOCALIZACIÓN ARQUETA
ARQUETA DOBLE 60x120
ARQUETA DOBLE 70x140

TIPO DE SUPERFÍCIE

ALH (acera loseta hidráulica), ALE (acera loseta especial), CA (capa asfáltica), CAE (capa asfáltica especial), PH (perforación horizontal), GP(grapeado a puente), GA (galería), BH (base hormigón), RC (cruce de calle), RCP (cruce de carretera), TI (tierra interurbana), T (tierra o jardín), GR (Grava)

LA SITUACIÓN Y PROFUNDIDAD DE LAS INSTALACIONES REFLEJADAS EN ESTE DOCUMENTO SOLO TIENE UN VALOR ORIENTATIVO.

Escala: 1:1000

Coordenadas del centro del plano ETRS89 UTM 31 X: 410173.21 Y: 4597583.409

VODAFONE ONO, S.A.U.

Abrera Can Vilalba

Projecte: 555690 **Punt:** 5210894

Data de lliurament:
5 de marzo de 2021

ØC/Ød/ALH Øm
CANALIZACIÓN
POSTE
RED AÉREA
ARQUETA 40x40
ARQUETA 60x60
LOCALIZACIÓN ARQUETA
ARQUETA DOBLE 60x120
ARQUETA DOBLE 70x140

TIPO DE SUPERFÍCIE
ALH (acera loseta hidráulica), ALE (acera loseta especial)
GA (galería), BH (base hormigón)
CA (capa asfáltica), CAE (capa asfáltica especial)
RC (cruce de calle), RCP (cruce de carretera)
PH (perforación horizontal), GP(grapeado a puente)
TI (tierra interurbana), T (tierra o jardín), GR (Grava)

LA SITUACIÓN Y PROFUNDIDAD DE LAS INSTALACIONES REFLEJADAS EN ESTE DOCUMENTO SOLO TIENE UN VALOR ORIENTATIVO.

Escala: 1:1000

Coordenadas del centro del plano ETRS89 UTM 31 X: 410206.141 Y: 4597019.585

VODAFONE ONO, S.A.U.

Abrera Can Vilalba

Projecte: 555690 **Punt:** 5210888

Data de lliurament:
5 de marzo de 2021

ØC/Ød/ALH Øm — CANALIZACIÓN
POSTE
RED AÉREA

ARQUETA 40x40
ARQUETA 60x60
LOCALIZACIÓN ARQUETA

ARQUETA DOBLE 60x120
ARQUETA DOBLE 70x140

TIPO DE SUPERFÍCIE
ALH (acera loseta hidráulica), ALE (acera loseta especial), CA (capa asfáltica), CAE (capa asfáltica especial), PH (perforación horizontal), GP(grapeado a puente)
GA (galería), BH (base hormigón), RC (cruce de calle), RCP (cruce de carretera), TI (tierra interurbana), T (tierra o jardín), GR (Grava)

LA SITUACIÓN Y PROFUNDIDAD DE LAS INSTALACIONES REFLEJADAS EN ESTE DOCUMENTO SOLO TIENE UN VALOR ORIENTATIVO.

Escala: 1:1000

Coordenadas del centro del plano ETRS89 UTM 31 X: 410210.18 Y: 4597298.674

VODAFONE ONO, S.A.U.

Abrera Can Vilalba

Projecte: 555690 **Punt:** 5210893

Data de lliurament:
5 de marzo de 2021

ØC/Ød/ALH Øm CANALIZACIÓN
POSTE
RED AÉREA
ARQUETA 40x40
ARQUETA 60x60
LOCALIZACIÓN ARQUETA
ARQUETA DOBLE 60x120
ARQUETA DOBLE 70x140

TIPO DE SUPERFÍCIE
ALH (acera loseta hidráulica), ALE (acera loseta especial)
GA (galería), BH (base hormigón)
CA (capa asfáltica), CAE (capa asfáltica especial)
RC (cruce de calle), RCP (cruce de carretera)
PH (perforación horizontal), GP(grapeado a puente)
TI (tierra interurbana), T (tierra o jardín), GR (Grava)

LA SITUACIÓN Y PROFUNDIDAD DE LAS INSTALACIONES REFLEJADAS EN ESTE DOCUMENTO SOLO TIENE UN VALOR ORIENTATIVO.

Escala: 1:1000

Coordenadas del centro del plano ETRS89 UTM 31 X: 410539.283 Y: 4597874.759

VODAFONE ONO, S.A.U.

Abrera Can Vilalba

Projecte: 555690 **Punt:** 5210890

Data de lliurament:
5 de marzo de 2021

ØC/Ød/ALH Øm CANALIZACIÓN
POSTE
RED AÉREA
ARQUETA 40x40
ARQUETA 60x60
LOCALIZACIÓN ARQUETA
ARQUETA DOBLE 60x120
ARQUETA DOBLE 70x140

TIPO DE SUPERFÍCIE
ALH (acera loseta hidráulica), ALE (acera loseta especial), CA (capa asfáltica), CAE (capa asfáltica especial), PH (perforación horizontal), GP(grapeado a puente)
GA (galería), BH (base hormigón), RC (cruce de calle), RCP (cruce de carretera), TI (tierra interurbana), T (tierra o jardín), GR (Grava)

LA SITUACIÓN Y PROFUNDIDAD DE LAS INSTALACIONES REFLEJADAS EN ESTE DOCUMENTO SOLO TIENE UN VALOR ORIENTATIVO.

Escala: 1:1000

Coordenadas del centro del plano ETRS89 UTM 31 X: 410566.011 Y: 4597585.956

VODAFONE ONO, S.A.U.

Abrera Can Vilalba

Projecte: 555690 **Punt:** 5210889

Data de lliurament:
5 de marzo de 2021

ØC/Ød/ALH Øm
CANALIZACIÓN
POSTE
RED AÉREA

ARQUETA 40x40
ARQUETA 60x60
LOCALIZACIÓN ARQUETA
ARQUETA DOBLE 60x120
ARQUETA DOBLE 70x140

TIPO DE SUPERFÍCIE
ALH (acera loseta hidráulica), ALE (acera loseta especial)
GA (galería), BH (base hormigón)
CA (capa asfáltica), CAE (capa asfáltica especial)
RC (cruce de calle), RCP (cruce de carretera)
PH (perforación horizontal), GP(grapeado a puente)
TI (tierra interurbana), T (tierra o jardín), GR (Grava)

LA SITUACIÓN Y PROFUNDIDAD DE LAS INSTALACIONES REFLEJADAS EN ESTE DOCUMENTO SOLO TIENE UN VALOR ORIENTATIVO.

Escala: 1:1000

Coordenadas del centro del plano ETRS89 UTM 31 X: 410617.262 Y: 4597305.558

	VODAFONE ONO, S.A.U.	**Data de lliurament:** 5 de marzo de 2021
	Abrera Can Vilalba — **Projecte:** 555690 **Punt:** 5210895	

ØC/Ød/ALH Øm — CANALIZACIÓN; POSTE; RED AÉREA

ARQUETA 40x40; ARQUETA 60x60; LOCALIZACIÓN ARQUETA; ARQUETA DOBLE 60x120; ARQUETA DOBLE 70x140

TIPO DE SUPERFÍCIE

ALH (acera loseta hidráulica), ALE (acera loseta especial), CA (capa asfáltica), CAE (capa asfáltica especial), PH (perforación horizontal), GP(grapeado a puente), GA (galería), BH (base hormigón), RC (cruce de calle), RCP (cruce de carretera), TI (tierra interurbana), T (tierra o jardín), GR (Grava)

LA SITUACIÓN Y PROFUNDIDAD DE LAS INSTALACIONES REFLEJADAS EN ESTE DOCUMENTO SOLO TIENE UN VALOR ORIENTATIVO.

Escala: 1:1000

Coordenadas del centro del plano ETRS89 UTM 31 X: 410625.484 Y: 4597018.347

ATL

URBANITZACIO CAN VILALBA

TM ABRERA

D.M. Abrera (Can Vilalba)
PE DN315 PN16

Arq. V

Arq. D

Dipòsit Can Vilalba
(1.000 m³)

Torrent del Castell

Av. de Circumval·lació

C. d'Astúries

C. de les Canàries

C. de les Balears

C. d'Aragó

C. de Cantàbria

C. de Galícia

C. de La Rioja

C. d'Ullastrell

C. de Navarra

C. del País Valencià

Camí del Castell a Santa Maria de Vil

C. de Castella-la Manxa

C. de Castella i Lleó

C. de Múrcia

C. d'Andalusia

C. d'Extremadura

C. d'Euskadi

C. de Madrid

C. de Castellbisbal

C. de Vacarisses

Roures de Can Vilalba

Polígon industrial Can Vilalba

Pista de Can Vilalba

Can Vilalba

Turó del Castell

Sant Pere de Voltrera

Castell de Voltrera

Plaça del Castell de Voltrera

Can Vilalba

km 3

Generalitat de Catalunya / ATL Ens d'Abastament d'Aigua Ter-Llobregat	TÍTOL DEL PLÀNOL Xarxa ATL a urbanitzacio Can Vilalba TM Abrera Ref. ATL: exp. Sew. af. 3256/2021	ESCALA 1:3000 Full 1 de 2	DATA 24/02/2021

D.M. Abrera (Can Vilalba) PEF: AB-OC-0190

TM ABRERA

Can Vilalba

Dipòsit Can Vilalba (1000 m³)

TM ABRERA

URB. CAN VILALBA

Avg.D

Avg.V

D.M. Abrera (Can Vilalba)
PE DN 250 PN 10

Coll del Castell

Avg.D

Avg.V

Les Barraques del R

Can Morral

Riera del Morral del Molí

Torrent del Roc

C. de Múrcia

C. d'Andalusia

C. de Castellbisbal

C. de Vilalba

C. del Bosc

Camí del Castell a Santa Maria de Vilalba

Camí del Castell al Suro

	TÍTOL DEL PLÀNOL	ESCALA	DATA
Generalitat de Catalunya ATL	Xarxa ATL a urbanitzacio Can Vilalba TM Abrera	1:3000	24/02/2021

DM Abrera (Can Vilalba)
PEF: AB-OC-0190

Ref. ATL: exp. Serv. af. 3256/2021
TM Abrera

Full 2 de 2

Annex núm. 04. Pla de Control de Qualitat

ÍNDEX

1. INTRODUCCIÓ ..... - 1 -
2. DOCUMENTS QUE COMPOSEN EL PCQ ..... - 1 -
3. PROGRAMA, LLISTA DE PREUS I BANC DE CRITERIS ..... - 1 -
4. UNITATS D'OBRA IMPORTANTS A CONTROLAR ..... - 1 -
5. CRITERIS EN LA REDACCIÓ DEL PRESENT PCQ ..... - 2 -
5.1. CRITERIS GENERALS DEL PRESSUPOST DEL PCQ ..... - 2 -
5.2. CRITERIS PARTICULARS DEL PRESSUPOST DEL PCQ ..... - 2 -
6. IMPORT DEL PLA DE CONTROL DE QUALITAT ..... - 2 -

APÈNDIX 1 ..... PLA D'ASSAIGS I PRESSUPOST DEL CONTROL DE QUALITAT

1. INTRODUCCIÓ

El control de qualitat definit en el present Annex és una guia per a l'elaboració del Pla de Control de Qualitat a executar en obra. El control de qualitat es realitzarà segons les Instruccions de la Direcció d'Obra. Aquesta podrà ordenar que es realitzin els assaigs, anàlisis o proves de materials i unitats d'obra que en cada cas resultin pertinents, tant durant l'execució de les obres com després del seu termini a efectes de recepció. Prèviament a l'inici de les obres, en base a aquest programa, el Contractista elaborarà el pla de control de qualitat, el qual haurà de ser validat pel Director de l'Obra.

Els controls ha realitzar són essencialment dels tipus següents:

- Control del material
- Control geomètric
- Control d'execució

Aquesta partida queda desglossada en el pressupost d'aquest annex. El director de les obres podrà optar per no certificar íntegrament una partida d'obra quan, tot i estar executada, no s'hagi rebut o validat els resultats associats al control de qualitat de les obres.

2. DOCUMENTS QUE COMPOSEN EL PCQ

A continuació s'enumeren els documents que composen el present Pla d'assaigs:

- Memòria.
- Llistat del Pla de Control de Qualitat.
- Resum del Pla de Control.
- Pressupost del Pla d'Assaigs.
- Resum del pressupost del Pla d'Assaigs.

3. PROGRAMA, LLISTA DE PREUS I BANC DE CRITERIS

Per a la redacció del present Pla de Control, s'ha utilitzat el mòdul de gestió del control de qualitat del programa TCQ-2000 de l'empresa ITEC.

D'altra banda, el banc de criteris utilitzat per a la redacció del present Pla de Control de Qualitat, ha estat el Banc de Criteris d'Obra Civil d'ITEC de 2024.

4. UNITATS D'OBRA IMPORTANTS A CONTROLAR

Al present capítol s'identifiquen els materials més importants que hi haurà a l'obra, per tal de definir el tipus de control que caldrà fer sobre ells.

Pel fet que es tracta d'una llista dels materials més importants, per a tots ells haurà d'existir una fitxa de control de recepció, entenent com a tal la relació d'inspeccions visuals i/o proves senzilles que es realitzen a la recepció, abans de la seva acceptació.

A continuació s'adjunta una taula amb el tipus de control a efectuar a cadascun dels materials considerats com més importants:

Núm.	MATERIAL	CERTIFICAT	ASSAIGS	MOSTRA ACCEPTADA PER D.F.	TRAÇABILITAT
1	Moviment de terres		X	X	
2	Formigó	X	X		
3	Paviments	X	X		

A continuació es descriuen els tipus de controls reflectits:

- Certificat: S'assenyalen aquells materials dels quals caldrà disposar del certificat de qualitat del producte en el moment del subministrament, essent imprescindible per iniciar la seva col·locació en l'obra. Es fa referència al certificat de qualitat del producte, no al certificat de l'empresa fabricant, és a dir, al compromís del proveïdor sobre les característiques de qualitat general del producte subministrat, relacionant les proves i comprovacions realitzades dins del procés de selecció.
- Assaig: S'assenyalen els materials que per normativa o criteri particular del projectista hagin de ser assajats per part d'un laboratori acreditat.
- Mostra acceptada per la DF: S'assenyalen aquells pels quals es considera important que la DF comprovi la mostra abans de ser sotmesa a proves de control, per tal d'assegurar la seva representativitat.
- Traçabilitat: S'assenyalarà quan calgui deixar constància de la localització en obra de cada subministrament de material.

5. CRITERIS EN LA REDACCIÓ DEL PRESENT PCQ

5.1. CRITERIS GENERALS DEL PRESSUPOST DEL PCQ

A partir dels amidaments de les línies de pressupost i dels criteris de control anteriorment exposats, s'obtenen el nombre d'actuacions previstes, amb les següents consideracions de tipus general:

- No s'han previst assaigs de recepció sobre productes que poden disposar de marca de qualitat de producte (AENOR o similar). En cas d'utilitzar materials que incompleixin aquest supòsit, el contractista haurà de realitzar, sota el seu càrrec, els assaigs corresponents indicats en aquest pla.
- Alhora de comptabilitzar el nombre d'assaigs d'identificació necessaris, s'ha suposat un únic proveïdor per a cada material. En cas de variar aquest supòsit, s'hauran d'executar els assaigs corresponents a cada proveïdor, tal i com es preveu en aquest pla, a càrrec del contractista.
- S'ha suposat que la planta de subministrament del formigó disposa únicament de ciment amb marca de qualitat de producte, i per tant, no s'han inclòs assaigs d'identificació. En cas que la planta disposi d'algun ciment, certificat d'acord a la RC-97, però sense marca de qualitat, s'aplicaran assaigs d'identificació a tots els ciments utilitzats, a càrrec del contractista, encara que disposin de marca. Si algun dels ciments que utilitza la planta no està certificat segons RC-97, es podrà rebutjar el proveïment de formigó d'aquesta planta.
- El nombre d'assaigs s'obté a partir de les freqüències en l'amidament. Si durant l'execució de l'obra, atenent a criteris de freqüència temporal, resultessin més assaigs dels previstos, aquest increment correrà a càrrec del contractista, excepte justificació i acceptació per part de la D.O., de les causes que hagin pogut provocar un ritme d'execució més lent del previst.

El pressupost del pla de control es presenta estructurat per àmbits i pels mateixos capítols del pressupost d'obra (activitats). El repartiment del nombre d'assaigs d'un àmbit a les diferents activitats es realitza, quan no hi ha altre criteri, de forma proporcional als amidaments de les partides associades

5.2. CRITERIS PARTICULARS DEL PRESSUPOST DEL PCQ

El present Pla de Control de Qualitat s'ha redactat amb el criteri de donar prioritat a les partides més importants de l'obra. En aquest sentit els elements principals a l'hora de confeccionar aquest Pla de Control han estat:

- Moviments de terres
- Base de Formigó
- Paviments

Pel que respecta a la resta de materials fabricats en planta, prefabricats, confirmats, etc., fabricats fora de l'obra, aquests hauran de tenir el seu corresponent certificat de qualitat i estar convenientment homologats pel subministrador, en cas contrari s'hauran de realitzar els assaigs que indiqui la Direcció Facultativa.

6. IMPORT DEL PLA DE CONTROL DE QUALITAT

L'import total dels treballs de Control de Qualitat, IVA exclòs, puja a **TRES MIL TRES-CENTS NOU EUROS AMB SETANTA-SET CÈNTIMS (3.309,77 €)**.

L'import total del PEC sense IVA del pressupost de l'obra puja a la quantitat de TRES-CENTS TRENTA-DOS MIL NOU-CENTS DOS EUROS AMB CINQUANTA-VUIT CÈNTIMS (332.902,58 € IVA exclòs).

Per tant, el percentatge del pressupost de Qualitat sense IVA respecte del PEC sense IVA del pressupost és del 0,99 %.

El cost del control de qualitat està inclòs i repercutit en els preus unitaris corresponents a cada unitat d'obra i en cap cas podrà ser motiu de reclamació per part del contractista adjudicatari.

APÈNDIX 1. PLA D'ASSAIGS I PRESSUPOST DEL CONTROL DE QUALITAT

LLISTAT DEL PLA DE CONTROL DE QUALITAT

PLA DE CONTROL DE QUALITAT

Operacions de Control — Planejament — Pàgina: 1

Obra 01 CAN VILALBA FASE-3
Capítol 02 Moviment de terres
Titol 3 10 Moviment de terres i reblerts

P2255-X001 Rebliment i piconatge de rasa d'amplaria fins a 0,6 m, amb sorra, estesa i nivellació de capa de 10 cm al fons de la rasa i replè fins a 10 cm per sobre de la generatriu superior de la canonada (P - 10) — 121,860 m3

Tipus de Control: Control de recepció

Codi Assaig	Descripció	Resultat	Preu	Import	Únic	Nº Assaigs per Lot	Freqüència Lot	Unitat Freqüència	Relació d'Unitats	Tipus de Càlcul
J03D2202	Anàlisi granulomètrica per tamisatge d'una mostra de sòl, segons la norma UNE 103101	1,00	36,61	36,61		1	2.500,000	M3	1,0000	Estadístic
J03D4204	Determinació dels límits d'Atterberg (límit líquid i límit plàstic) d'una mostra de sòl, segons la norma UNE 103103 i UNE 103104	1,00	41,72	41,72		1	2.500,000	M3	1,0000	Estadístic
J03D8208	Assaig de piconatge pel mètode del Proctor modificat d'una mostra de sòl, segons la norma UNE 103501	1,00	74,52	74,52		1	750,000	M3	1,0000	Tram
J03DA209	Determinació de l'índex CBR en laboratori, amb la metodologia del Próctor modificat (a tres punts) d'una mostra de sòl, segons la norma UNE 103502	1,00	139,67	139,67		1	2.500,000	M3	1,0000	Estadístic
J03DK20H	Determinació del contingut de matèria orgànica, pel mètode del permanganat de potàsic d'una mostra de sòl, segons la norma UNE 103204	1,00	49,84	49,84		1	2.500,000	M3	1,0000	Estadístic
J03DN10Z	Determinació del contingut de sals solubles (inclòs guix) d'un sòl, segons la norma NLT 114	1,00	45,03	45,03		1	2.500,000	M3	1,0000	Estadístic

Tipus de Control: Control d'execució

Codi Assaig	Descripció	Resultat	Preu	Import	Únic	Nº Assaigs per Lot	Freqüència Lot	Unitat Freqüència	Relació d'Unitats	Tipus de Càlcul
J2VCR10P	Determinació 'in situ' de la humitat i la densitat pel mètode dels isòtops radioactius d'un sòl, segons la norma ASTM D 6938	20,00	15,77	315,40		5	150,000	M2	4,0000	Tram

P2255-DPIR Rebliment i piconatge de rasa d'amplària fins a 0,6 m, amb sauló garbellat, en tongades de gruix de més de 25 i fins a 50 cm, utilitzant picó vibrant de combustible (P - 9) — 274,890 m3

PLA DE CONTROL DE QUALITAT

Operacions de Control — Planejament — Pàgina: 2

Tipus de Control: Control de recepció

Codi Assaig	Descripció	Resultat	Preu	Import	Únic	Nº Assaigs per Lot	Freqüència Lot	Unitat Freqüència	Relació d'Unitats	Tipus de Càlcul
J911G2CD	Determinació a laboratori, mitjançant pèndol de fricció, de la resistència al lliscament/relliscada de paviments polits i no polits, segons la norma UNE ENV 12633, per un número igual o superior a 10	1,00	90,65	90,65		1	1.000,000	M	1,0000	Estadístic

P312-I4O5 Formigonament de rases i pous, amb formigó en massa HM - 20 / B / 20 / X0 amb una quantitat de ciment de 200 kg/m3 i relació aigua ciment =< 0.6, abocat des de camió (P - 21) — 12,150 m3

Tipus de Control: Control de recepció

Codi Assaig	Descripció	Resultat	Preu	Import	Únic	Nº Assaigs per Lot	Freqüència Lot	Unitat Freqüència	Relació d'Unitats	Tipus de Càlcul
J060770A	Mostreig, realització de con d'Abrams, elaboració de les provetes, cura, recapçament i assaig a compressió d'una série de cinc provetes cilíndriques de 15x30 cm, segons la norma UNE-EN 12350-1, UNE-EN 12350-2, UNE-EN 12390-1, UNE-EN 12390-2 i UNE-EN 12390-3	3,00	114,62	343,86		3	100,000	M3	1,0000	Tram
Total	**Moviment de terres i reblerts 01.02.10**			**1.137,30**						

Obra 01 CAN VILALBA FASE-3
Capítol 03 Instal·lació obra hidràulica
Titol 3 10 Canonades i altres elements

P931-10RJI Base de formigó de formigó en massa HM - 20 / B / 20 / X0 amb una quantitat de ciment de 200 kg/m3 i relació aigua ciment =< 0.6, abocat des de camió amb estesa i vibratge manual, amb acabat reglejat (P - 27) — 8,000 m3

Tipus de Control: Control de recepció

Codi Assaig	Descripció	Resultat	Preu	Import	Únic	Nº Assaigs per Lot	Freqüència Lot	Unitat Freqüència	Relació d'Unitats	Tipus de Càlcul
J060120G	Mesura de la consistència pel mètode del con d'Abrams d'una mostra de formigó fresc, segons la norma UNE-EN 12350-2	4,00	21,50	86,00	Si	4	0,000		1,0000	Tram
Total	**Canonades i altres elements 01.03.10**			**86,00**						

PLA DE CONTROL DE QUALITAT

Operacions de Control — Planejament — Pàgina: 3

Obra 01 CAN VILALBA FASE-3
Capítol 03 Instal·lació obra hidràulica
Titol 3 30 Arqueta vàlvula de ventosa

P312-I4O5 Formigonament de rases i pous, amb formigó en massa HM - 20 / B / 20 / X0 amb una quantitat de ciment de 200 kg/m3 i relació aigua ciment =< 0.6, abocat des de camió (P - 21) — 3,561 m3

Tipus de Control: Control de recepció

Codi Assaig	Descripció	Resultat	Preu	Import	Únic	Nº Assaigs per Lot	Freqüència Lot	Unitat Freqüència	Relació d'Unitats	Tipus de Càlcul
J060770A	Mostreig, realització de con d'Abrams, elaboració de les provetes, cura, recapçament i assaig a compressió d'una série de cinc provetes cilíndriques de 15x30 cm, segons la norma UNE-EN 12350-1, UNE-EN 12350-2, UNE-EN 12390-1, UNE-EN 12390-2 i UNE-EN 12390-3	3,00	114,62	343,86		3	100,000	M3	1,0000	Tram

P4E0-DAVI Acer en barres corrugades elaborat a l'obra B500S de límit elàstic >= 500 N/mm2 per a l'armadura de parets de blocs de morter de ciment (P - 25) — 29,795 kg

Tipus de Control: Control de recepció

Codi Assaig	Descripció	Resultat	Preu	Import	Únic	Nº Assaigs per Lot	Freqüència Lot	Unitat Freqüència	Relació d'Unitats	Tipus de Càlcul
J0B21103	Determinació de les característiques geomètriques d'una proveta d'acer per a armar formigons, segons la norma UNE-EN ISO 15630-1	1,00	94,98	94,98		1	30.000,000	KG	1,0000	Global
J0B25101	Determinació del límit elàstic per a una deformació romanent del 0.2%, resistència a la tracció, allargament i estricció d'una proveta d'acer per a armar formigons, segons la norma UNE-EN ISO 15630-1	1,00	73,05	73,05		1	30.000,000	KG	1,0000	Global
J0B28103	Assaig de doblegament-desdoblegament d'una proveta d'acer per a armar formigons, segons la norma UNE-EN ISO 15630-1	1,00	20,73	20,73		1	30.000,000	KG	1,0000	Global
J0B2G103	Determinació de l'àrea de la secció recta transversal equivalent d'una proveta d'acer per armar formigons, segons la norma UNE 36068	1,00	32,67	32,67		1	30.000,000	KG	1,0000	Global
Total	**Arqueta vàlvula de ventosa 01.03.30**			**565,29**						

Obra 01 CAN VILALBA FASE-3

PLA DE CONTROL DE QUALITAT

Operacions de Control — Planejament — Pàgina: 4

Capítol 04 Reposició de paviments
Titol 3 10 Reposició de paviments

P931-10RJI Base de formigó de formigó en massa HM - 20 / B / 20 / X0 amb una quantitat de ciment de 200 kg/m3 i relació aigua ciment =< 0.6, abocat des de camió amb estesa i vibratge manual, amb acabat reglejat (P - 27) — 157,080 m3

Tipus de Control: Control de recepció

Codi Assaig	Descripció	Resultat	Preu	Import	Únic	Nº Assaigs per Lot	Freqüència Lot	Unitat Freqüència	Relació d'Unitats	Tipus de Càlcul
J060120G	Mesura de la consistència pel mètode del con d'Abrams d'una mostra de formigó fresc, segons la norma UNE-EN 12350-2	4,00	21,50	86,00	Si	4	0,000		1,0000	Tram

P9H5-X001 Paviment de mescla bituminosa contínua en calent tipus AC 16 surf B 50/70 S, amb betum asfàltic de penetració, de granulometria semidensa per a capa de trànsit i granulat granític, estesa i compactada, en entorn urbà amb dificultat de mobilitat en calçada, amb afectació per serveis o elements de mobiliari urbà (P - 29) — 235,620 t

Tipus de Control: Control d'execució

Codi Assaig	Descripció	Resultat	Preu	Import	Únic	Nº Assaigs per Lot	Freqüència Lot	Unitat Freqüència	Relació d'Unitats	Tipus de Càlcul
J9H1B401	Control de temperatures en l'execució de paviments de mescla bituminosa en calent, segons la norma UNE-EN 12697-13	6,00	19,72	118,32		1	40,000	T	1,0000	Tram
J9H1P104	Presa, confecció de provetes. determinació de la densitat aparent i del contingut de buits d'una mostra de mescla bituminosa, segons les normes UNE-EN 12697-30, UNE-EN 12697-32, UNE-EN 12697-8 i UNE-EN 12697-6	3,00	221,17	663,51		1	90,000	T	1,0000	Tram

Tipus de Control: Control d'obra acabada

Codi Assaig	Descripció	Resultat	Preu	Import	Únic	Nº Assaigs per Lot	Freqüència Lot	Unitat Freqüència	Relació d'Unitats	Tipus de Càlcul
J9H1520K	Extracció, tall, determinació de la densitat aparent i referent; i densitat màxima, segons les normes UNE-EN 12697-6 i UNE-EN 12697-5, i del gruix segons la norma UNE-EN 12697-36, d'una proveta testimoni de mescla bituminosa	5,00	83,44	417,20		5	3.500,000	M2	6,9400	Tram
JZ21U010	Rebliment del forat deixat per a l'extracció d'una proveta testimoni de ferm de mescla bituminosa	5,00	29,10	145,50		5	3.500,000	M2	6,9400	Tram

P967-X001 Vorada recta de formigó, doble capa, de les mateixes característiques que la vorada existent, de classe climàtica B, classe resistent a l'abrasió H i classe resistent a flexió T (R-5 MPa) segons UNE-EN 1340, col·locada sobre base de formigó no estructural de 15 N/mm2 de resistència mínima a compressió i de 25 a 30 cm d'alçària, i rejuntada amb morter — 10,000 m

(P - 28)

Tipus de Control: Control de recepció

Codi Assaig	Descripció	Resultat	Prev	Import	Únic	Nº Assaigs per Lot	Freqüència Lot	Unitat Freqüència	Relació d'Unitats	Tipus de Càlcul
J911G2CD	Determinació a laboratori, mitjançant pèndol de fricció, de la resistència al lliscament/relliscada de paviments polits i no polits, segons la norma UNE ENV 12633, per un número igual o superior a 10	1,00	90,65	90,65		1	1.000,000	M	1,0000	Estadístic
Total	**Reposició de paviments 01.04.10**			**1.521,18**						

RESUM DEL PLA DE CONTROL

RESUM DEL PLA DE CONTROL

Planejament

Tram	Camí Ordinal	Descripció	Import Obra	Import PCQ	%
NIVELL 3: Titol 3					
Titol 3	01.01.10	Treballs previs i enderrocs	25.930,59	0,00	0,00
Capítol	**01.01**	**Treballs previs i enderrocs**	**25.930,59**	**0,00**	**0,00**
Titol 3	01.02.10	Moviment de terres i reblerts	39.844,14	1.137,30	2,85
Capítol	**01.02**	**Moviment de terres**	**39.844,14**	**1.137,30**	**2,85**
Titol 3	01.03.10	Canonades i altres elements	154.923,15	86,00	0,06
Titol 3	01.03.20	Vàlvula de comporta	5.805,68	0,00	0,00
Titol 3	01.03.30	Arqueta vàlvula de ventosa	3.119,24	565,29	18,12
Capítol	**01.03**	**Instal·lació obra hidràulica**	**163.848,07**	**651,29**	**0,40**
Titol 3	01.04.10	Reposició de paviments	59.799,46	1.521,18	2,54
Capítol	**01.04**	**Reposició de paviments**	**59.799,46**	**1.521,18**	**2,54**
Titol 3	01.05.10	Elements reductors de velocitat	92,86	0,00	0,00
Capítol	**01.05**	**Reposició senyalització**	**92,86**	**0,00**	**0,00**
Titol 3	01.06.10	Classificació de residus	6.439,41	0,00	0,00
Titol 3	01.06.20	Transport de residus	6.150,19	0,00	0,00
Titol 3	01.06.30	Deposició de residus a instal·lació autoritzada	4.398,37	0,00	0,00
Capítol	**01.06**	**Gestió de residus**	**16.987,97**	**0,00**	**0,00**
Titol 3	01.07.10	Partides alçades	26.399,50	0,00	0,00
Capítol	**01.07**	**Partides alçades**	**26.399,50**	**0,00**	**0,00**
			332.902,59	**3.309,77**	**0,99**
NIVELL 2: Capítol					
Capítol	01.01	Treballs previs i enderrocs	25.930,59	0,00	0,00
Capítol	01.02	Moviment de terres	39.844,14	1.137,30	2,85
Capítol	01.03	Instal·lació obra hidràulica	163.848,07	651,29	0,40
Capítol	01.04	Reposició de paviments	59.799,46	1.521,18	2,54
Capítol	01.05	Reposició senyalització	92,86	0,00	0,00
Capítol	01.06	Gestió de residus	16.987,97	0,00	0,00
Capítol	01.07	Partides alçades	26.399,50	0,00	0,00
Obra	**01**	**CAN VILALBA FASE-3**	**332.902,59**	**3.309,77**	**0,99**
			332.902,59	**3.309,77**	**0,99**
NIVELL 1: Obra					
Obra	01	CAN VILALBA FASE-3	332.902,59	3.309,77	0,99
Obra	**01**		**332.902,59**	**3.309,77**	**0,99**

Els imports de pressupost mostrats en aquest llistat són indicatius i per tant no vàlids a nivell contractual

Els imports estan expressats en PEC sense IVA

PRESSUPOST DEL PLA D'ASSAIGS

PRESSUPOST *

Obra	01	Pressupost PCQ
Capítol	02	Moviment de terres
Titol 3	10	Moviment de terres i reblerts

NUM.	CODI	UA	DESCRIPCIÓ	PREU	AMIDAMENT	IMPORT
1	J03DK20H	U	Determinació del contingut de matèria orgànica, pel mètode del permanganat de potàsic d'una mostra de sòl, segons la norma UNE 103204 (P - 5)	49,84	1,000	49,84
2	J03D2202	U	Anàlisi granulomètrica per tamisatge d'una mostra de sòl, segons la norma UNE 103101 (P - 1)	36,61	1,000	36,61
3	J03D4204	U	Determinació dels límits d'Atterberg (límit líquid i límit plàstic) d'una mostra de sòl, segons la norma UNE 103103 i UNE 103104 (P - 2)	41,72	1,000	41,72
4	J060770A	U	Mostreig, realització de con d'Abrams, elaboració de les provetes, cura, recapçament i assaig a compressió d'una sèrie de cinc provetes cilíndriques de 15x30 cm, segons la norma UNE-EN 12350-1, UNE-EN 12350-2, UNE-EN 12390-1, UNE-EN 12390-2 i UNE-EN 12390-3 (P - 8)	114,62	3,000	343,86
5	J03DA209	U	Determinació de l'índex CBR en laboratori, amb la metodologia del Pròctor modificat (a tres punts) d'una mostra de sòl, segons la norma UNE 103502 (P - 4)	139,67	1,000	139,67
6	J03DN10Z	U	Determinació del contingut de sals solubles (inclòs guix) d'un sòl, segons la norma NLT 114 (P - 6)	45,03	1,000	45,03
7	J2VCR10P	U	Determinació 'in situ' de la humitat i la densitat pel mètode dels isòtops radioactius d'un sòl, segons la norma ASTM D 6938 (P - 13)	15,77	20,000	315,40
8	J911G2CD	U	Determinació a laboratori, mitjançant pèndol de fricció, de la resistència al lliscament/relliscada de paviments polits i no polits, segons la norma UNE ENV 12633, per un número igual o superior a 10 (P - 14)	90,65	1,000	90,65
9	J03D8208	U	Assaig de piconatge pel mètode del Proctor modificat d'una mostra de sòl, segons la norma UNE 103501 (P - 3)	74,52	1,000	74,52

TOTAL Titol 3 01.02.10 1.137,30

Obra	01	Pressupost PCQ
Capítol	03	Instal·lació obra hidràulica
Titol 3	10	Canonades i altres elements

NUM.	CODI	UA	DESCRIPCIÓ	PREU	AMIDAMENT	IMPORT
1	J060120G	U	Mesura de la consistència pel mètode del con d'Abrams d'una mostra de formigó fresc, segons la norma UNE-EN 12350-2 (P - 7)	21,50	4,000	86,00

TOTAL Titol 3 01.03.10 86,00

Obra	01	Pressupost PCQ
Capítol	03	Instal·lació obra hidràulica
Titol 3	30	Arqueta vàlvula de ventosa

NUM.	CODI	UA	DESCRIPCIÓ	PREU	AMIDAMENT	IMPORT
1	J0B2G103	U	Determinació de l'àrea de la secció recta transversal equivalent d'una proveta d'acer per armar formigons, segons la norma UNE 36068 (P - 12)	32,67	1,000	32,67
2	J0B28103	U	Assaig de doblegament-desdoblegament d'una proveta d'acer per a armar formigons, segons la norma UNE-EN ISO 15630-1 (P - 11)	20,73	1,000	20,73
3	J0B25101	U	Determinació del límit elàstic per a una deformació romanent del 0.2%, resistència a la tracció, allargament i estricció d'una proveta d'acer per	73,05	1,000	73,05

Pla de Control de Qualitat:
Projecte Executiu de renovació de la xarxa d´abastament
d´aigua a Can Vilalba, Abrera - Fase 3

PRESSUPOST *

NUM.	CODI	UA	DESCRIPCIÓ	PREU	AMIDAMENT	IMPORT
			a armar formigons, segons la norma UNE-EN ISO 15630-1 (P - 10)			
4	J0B21103	U	Determinació de les característiques geomètriques d'una proveta d'acer per a armar formigons, segons la norma UNE-EN ISO 15630-1 (P - 9)	94,98	1,000	94,98
5	J060770A	U	Mostreig, realització de con d'Abrams, elaboració de les provetes, cura, recapçament i assaig a compressió d'una sèrie de cinc provetes cilíndriques de 15x30 cm, segons la norma UNE-EN 12350-1, UNE-EN 12350-2, UNE-EN 12390-1, UNE-EN 12390-2 i UNE-EN 12390-3 (P - 8)	114,62	3,000	343,86

TOTAL Titol 3 01.03.30 565,29

Obra	01	Pressupost PCQ
Capítol	04	Reposició de paviments
Titol 3	10	Reposició de paviments

NUM.	CODI	UA	DESCRIPCIÓ	PREU	AMIDAMENT	IMPORT
1	J9H1B401	U	Control de temperatures en l'execució de paviments de mescla bituminosa en calent, segons la norma UNE-EN 12697-13 (P - 16)	19,72	6,000	118,32
2	JZ21U010	U	Rebliment del forat deixat per a l'extracció d'una proveta testimoni de ferm de mescla bituminosa (P - 18)	29,10	5,000	145,50
3	J9H1P104	U	Presa, confecció de provetes. determinació de la densitat aparent i del contingut de buits d'una mostra de mescla bituminosa, segons les normes UNE-EN 12697-30, UNE-EN 12697-32, UNE-EN 12697-8 i UNE-EN 12697-6 (P - 17)	221,17	3,000	663,51
4	J9H1520K	U	Extracció, tall, determinació de la densitat aparent i referent; i densitat màxima, segons les normes UNE-EN 12697-6 i UNE-EN 12697-5, i del gruix segons la norma UNE-EN 12697-36, d'una proveta testimoni de mescla bituminosa (P - 15)	83,44	5,000	417,20
5	J060120G	U	Mesura de la consistència pel mètode del con d'Abrams d'una mostra de formigó fresc, segons la norma UNE-EN 12350-2 (P - 7)	21,50	4,000	86,00
6	J911G2CD	U	Determinació a laboratori, mitjançant pèndol de fricció, de la resistència al lliscament/relliscada de paviments polits i no polits, segons la norma UNE ENV 12633, per un número igual o superior a 10 (P - 14)	90,65	1,000	90,65

TOTAL Titol 3 01.04.10 1.521,18

(*) Branques incompletes

RESUM DE PRESSUPOST DEL PLA D'ASSAIGS

RESUM DE PRESSUPOST

NIVELL 3 : Titol 3			%
Titol 3	01.01.10	Treballs previs i enderrocs	0,00
Capítol	**01.01**	**Treballs previs i enderrocs**	**0,00**
Titol 3	01.02.10	Moviment de terres i reblerts	34,36
Capítol	**01.02**	**Moviment de terres**	**34,36**
Titol 3	01.03.10	Canonades i altres elements	2,60
Titol 3	01.03.20	Vàlvula de comporta	0,00
Titol 3	01.03.30	Arqueta vàlvula de ventosa	17,08
Capítol	**01.03**	**Instal·lació obra hidràulica**	**19,68**
Titol 3	01.04.10	Reposició de paviments	45,96
Capítol	**01.04**	**Reposició de paviments**	**45,96**
Titol 3	01.05.10	Elements reductors de velocitat	0,00
Capítol	**01.05**	**Reposició senyalització**	**0,00**
Titol 3	01.06.10	Classificació de residus	0,00
Titol 3	01.06.20	Transport de residus	0,00
Titol 3	01.06.30	Deposició de residus a instal·lació autoritzada	0,00
Capítol	**01.06**	**Gestió de residus**	**0,00**
Titol 3	01.07.10	Partides alçades	0,00
Capítol	**01.07**	**Partides alçades**	**0,00**
			100,00

NIVELL 2 : Capítol			%
Capítol	01.01	Treballs previs i enderrocs	0,00
Capítol	01.02	Moviment de terres	34,36
Capítol	01.03	Instal·lació obra hidràulica	19,68
Capítol	01.04	Reposició de paviments	45,96
Capítol	01.05	Reposició senyalització	0,00
Capítol	01.06	Gestió de residus	0,00
Capítol	01.07	Partides alçades	0,00
Obra	**01**	**Pressupost PCQ**	**100,00**
			100,00

NIVELL 1 : Obra			%
Obra	01	Pressupost PCQ	100,00
			100,00

Pla de Control de Qualitat:
Projecte Executiu de renovació de la xarxa d´abastament
d´aigua a Can Vilalba, Abrera - Fase 3

RESUM DE PRESSUPOST

NIVELL 3 : Titol 3			Import
Titol 3	01.01.10	Treballs previs i enderrocs	0,00
Capítol	**01.01**	**Treballs previs i enderrocs**	**0,00**
Titol 3	01.02.10	Moviment de terres i reblerts	1.137,30
Capítol	**01.02**	**Moviment de terres**	**1.137,30**
Titol 3	01.03.10	Canonades i altres elements	86,00
Titol 3	01.03.20	Vàlvula de comporta	0,00
Titol 3	01.03.30	Arqueta vàlvula de ventosa	565,29
Capítol	**01.03**	**Instal·lació obra hidràulica**	**651,29**
Titol 3	01.04.10	Reposició de paviments	1.521,18
Capítol	**01.04**	**Reposició de paviments**	**1.521,18**
Titol 3	01.05.10	Elements reductors de velocitat	0,00
Capítol	**01.05**	**Reposició senyalització**	**0,00**
Titol 3	01.06.10	Classificació de residus	0,00
Titol 3	01.06.20	Transport de residus	0,00
Titol 3	01.06.30	Deposició de residus a instal·lació autoritzada	0,00
Capítol	**01.06**	**Gestió de residus**	**0,00**
Titol 3	01.07.10	Partides alçades	0,00
Capítol	**01.07**	**Partides alçades**	**0,00**
			3.309,77

NIVELL 2 : Capítol			Import
Capítol	01.01	Treballs previs i enderrocs	0,00
Capítol	01.02	Moviment de terres	1.137,30
Capítol	01.03	Instal·lació obra hidràulica	651,29
Capítol	01.04	Reposició de paviments	1.521,18
Capítol	01.05	Reposició senyalització	0,00
Capítol	01.06	Gestió de residus	0,00
Capítol	01.07	Partides alçades	0,00
Obra	**01**	**Pressupost PCQ**	**3.309,77**
			3.309,77

NIVELL 1 : Obra			Import
Obra	01	Pressupost PCQ	3.309,77
			3.309,77

Annex núm. 05. Estudi de seguretat i salut

ÍNDEX

MEMÒRIA

PLÀNOLS

PLEC DE CONDICIONS

PRESSUPOST

- **Amidaments**
- **Quadre de Preus núm. 1**
- **Quadre de Preus núm. 2**
- **Pressupost**
- **Resum de Pressupost**
- **Últim full**

MEMÒRIA

ÍNDEX

1. OBJECTE DE L'ESTUDI DE SEGURETAT I SALUT ..... - 1 -

2. CARACTERÍSTIQUES DE L'OBRA ..... - 1 -

2.1. SITUACIÓ DE LES OBRES ..... - 1 -
2.2. DESCRIPCIÓ DE LES OBRES ..... - 2 -
2.3. CENTRES ASSISTENCIALS MÉS PROPERS ..... - 2 -
2.4. PRESSUPOST D'EXECEUCIÓ MATERIAL ..... - 2 -
2.5. TERMINI D'EXECUCIÓ ..... - 2 -
2.6. PERSONAL PREVIST ..... - 2 -

3. PROCEDIMENTS, EQUIPS TÈCNICS I MITJANS AUXILIARS A UTILITZAR EN L'EXECUCIÓ DE L'OBRA ..... - 2 -

4. ANÀLISIS I AVALUACIÓ INICIAL DELS RISCOS ..... - 2 -

4.1. RISCOS CLASSIFICATS PER ACTIVITATS ..... - 3 -
4.2. RISCOS PER OFICIS QUE INTERVENEN ..... - 5 -
4.3. RISCOS CLASSIFICATS PER LA MAQUINÀRIA A INTERVENIR ..... - 6 -
4.4. RISCOS PER LES INSTAL·LACIONS DE L'OBRA ..... - 11 -
4.5. RISCOS DE LES INSTAL·LACIONS PROVISIONALS D'OBRA ..... - 11 -
4.6. RISCOS PER AL MANTENIMENT POSTERIOR DEL CONSTRUÏT ..... - 11 -

5. MITJANS PER A L'ELIMINACIÓ I PREVENCIÓ DE RISCOS ..... - 12 -

5.1. PROTECCIONS COL·LECTIVES A UTILITZAR EN L'OBRA ..... - 12 -
5.2. PROTECCIONS INDIVIDUALS ..... - 12 -
5.3. PREVENCIÓ ESPECÍFICA ..... - 12 -
5.4. SENYALITZACIÓ DELS RISCOS ..... - 14 -
5.4.1 Senyalització dels riscos del treball ..... - 14 -
5.4.2 Senyalització vial ..... - 14 -
5.5. FORMACIÓ I INFORMACIÓ EN SEGURETAT I SALUT ..... - 14 -
5.6. SERVEIS COMUNS ..... - 15 -
5.7. SERVEIS SANITARIS I PRIMERS AUXILIS ..... - 15 -
5.8. PREVENCIÓ DE RISCS DE DANYS A TERCERS ..... - 15 -

6. INSTAL·LACIONS PROVISIONALS I ÀREES AUXILIARS ..... - 15 -

7. SISTEMA PROJECTAT PER A LA PREVENCIÓ ..... - 15 -

7.1. SISTEMA DECIDIT PER AL CONTROL DEL NIVELL DE SEGURETAT I SALUT, I DOCUMENTS DE NOMENAMENTS ..... - 15 -
7.2. PREVENCIÓ ASSISTENCIAL EN CAS D'ACCIDENT LABORAL ..... - 15 -

1. OBJECTE DE L'ESTUDI DE SEGURETAT I SALUT

Aquest Estudi de Seguretat i Salut correspon a la "Projecte Executiu de renovació de la xarxa d'abastament d'aigua a Can Vilalba, Abrera, Fase-3".

Estableix, durant l'execució d'aquesta obra, les previsions respecte a prevenció de riscos d'accidents i malalties professionals, així com els derivats dels treballs de reparació, conservació, entreteniment i manteniment, i les instal·lacions preceptives de higiene i benestar dels treballs.

Els objectiu d'aquest treball són els següents:

- Conèixer les actuacions a construir i, definir la tecnologia adequada per a la realització tècnica de l'obra.
- Analitzar totes les unitats d'obra contingudes en el projecte.
- Definir tots els riscos, humanament detectables, que puguin aparèixer al llarg de la realització dels treballs.
- Dissenyar les línies preventives a posar en pràctica, és a dir la protecció col·lectiva i equips de protecció individual a implantar durant tot el procés de construcció.
- Divulgar la prevenció decidida per a aquesta obra, a través del seu corresponent Pla de Seguretat i Salut tots els que intervenen en el procés de construcció.
- Crear un ambient de salut laboral a l'obra.
- Definir les actuacions a seguir en el cas de que es produeixi l'accident.
- Dissenyar una línia formativa per a prevenir els accidents.
- Fer arribar la prevenció de riscos, a cada empresa subcontractista o autònoms que treballin en l'obra.

Dissenyar la metodologia necessària per a efectuar, en les degudes condicions de seguretat i salut, els treballs de reparació, conservació i manteniment.

2. CARACTERÍSTIQUES DE L'OBRA

2.1. SITUACIÓ DE LES OBRES

L'àmbit del Projecte Constructiu es situa al barri de Can Vilalba, discorrent per diversos carrers des del dipòsit existent d'ATL fins al núm. 84-88 del c. Circumval·lació.

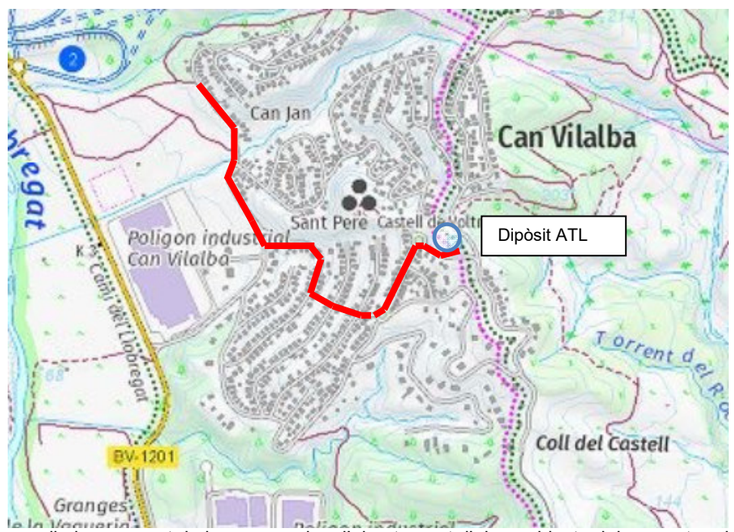

En vermell el recorregut de les canonades d'abastament d'aigua objecte del present projecte.

2.2. DESCRIPCIÓ DE LES OBRES

L'objecte del present document és definir i valorar a nivell de projecte constructiu, les actuacions necessàries per tal de renovar de forma integral la xarxa d'abastament d'aigua potable del barri de Can Vilalba a Abrera, Fase-3, que discorre des del dipòsit d'ATL (situat entre el c. Castellbisbal i el Camí del Castell de Voltregà) fins els números 86-88 del c. Circumval·lació.

2.3. CENTRES ASSISTENCIALS MÉS PROPERS

Els centres públics d'assistència sanitària més propers a l'emplaçament de les obres són els següents:

Centre d'assistència primària:

CAP Can Vilalba
c/ Circumval·lació 5
08630 Abrera
Tel. 93 770 49 39

Centres hospitalaris de referència:

Hospital Sant Joan de Déu
Av. Mancomunitats Comarcals, 1
08760 Martorell
Tel.:93 774 20 20

Hospital de Terrassa
Ctra. de Torrebonica, s/n
08227 Terrassa
Tel. 93 731 00 07

Hospital Universitari Mútua Terrassa
Pl. Dr. Robert, 5
08221 Terrassa
Tel. 93 736 50 50

Hospital General. Parc Sanitari Sant Joan de Déu
Camí Vell de la Colònia, 25
08830 Sant Boi de Llobregat
Tel.:93 661 52 08

2.4. PRESSUPOST D'EXECEUCIÓ MATERIAL

El Pressupost d'Execució Material (PEM) estimat de referència per aquest projecte, exclosa la Seguretat i Salut complementària, Despeses Generals i Benefici Industrial, és de **274.565,62 € dos-cent setanta-quatre mil cinc-cents seixanta-cinc euros amb seixanta-dos cèntims).**

2.5. TERMINI D'EXECUCIÓ

El termini d'execució previst de les obres objecte de la present projecte s'ha considerat en un període de **3,0 mesos.**

2.6. PERSONAL PREVIST

Es preveu un nombre màxim aproximat de 6 persones per a l'execució de l'obra.

3. PROCEDIMENTS, EQUIPS TÈCNICS I MITJANS AUXILIARS A UTILITZAR EN L'EXECUCIÓ DE L'OBRA

En coherència amb el resum per capítols del pressupost de l'obra i el pla d'execució de l'obra es defineixen els següents procediments, equips tècnics i mitjans auxiliars a utilitzar en l'execució de l'obra.

Treballs previs i demolicions

Maquinària de càrrega
Camions de trabuc
Compressors i martells pneumàtics
Eines manuals

Ferms i paviments

Maquinària d'excavació
Compressors i martells pneumàtics
Grups electrògens
Maquinària de demolició
Maquinària d'estesa i compactació
Camions
Pavimentadores
Regs
Formigoneres
Prefabricats
Eines manuals

Abastament d'aigua

Maquinària d'excavació
Maquinària de moviment de terres
Maquinària de compactació
Grups electrògens
Formigoneres
Tubs i canonades
Valvuleria
Recobriments
Grues
Prefabricats
Eines manuals

Senyalització

Formigoneres
Prefabricats
Camions
Grues
Eines manuals

4. ANÀLISIS I AVALUACIÓ INICIAL DELS RISCOS

Al present capítol es realitza l'anàlisi i avaluació inicial dels riscos, tal com ho demana el Reial Decret 1627/1997 de 24 d'octubre pel que s'estableixen disposicions mínimes de seguretat i salut a les obres de construcció. Article 5.

La següent anàlisi i avaluació inicial de riscos, s'ha realitzat en base al projecte de l'obra, en conseqüència de la tecnologia decidida per a construir, que pot ser variada per cada Contractista adjudicatari en el seus Plans de Seguretat i Salut, quan ho adapti a la tecnologia de construcció que li sigui pròpia.

En tot cas, els riscos aquí analitzats, es podran controlar mitjançant la protecció col·lectiva necessària, els equips de protecció individual i la senyalització oportuna.

El Pla de Seguretat i Salut que composi el Contractista adjudicatari respectarà la metodologia i concreció aconseguides per aquest treball. El plec de condicions tècniques i particulars, recull les condicions i qualitat que ha reunir la proposta que presenti en el seu moment a l'aprovació d'aquesta autoria de seguretat i salut.

En la matèria d'identificació i avaluació dels riscos, se l'assigna la probabilitat amb la qual pot ocórrer. Les probabilitats s'han qualificat com:

- Probabilitat baixa (B)
- Probabilitat mitja (M)
- Probabilitat alta (A)

S'avaluen les conseqüències dels riscos que poden ser:

- Lleugerament danyós (LD)
- Danyós (D)
- Extremadament danyós (DE)

En funció de la probabilitat i conseqüències es qualifica el risc estimat:

- Trivial (T)
- Tolerable (TO)
- Moderat (M)
- Important (I)
- Intolerable (IN)

La qualificació s'assigna segons la següent taula:

	Qualificació de les conseqüències previsibles		
	Lleugerament danyós	Danyós	Extremadament danyós
Probabilitat Baixa de que ocorri	Risc trivial	Risc Tolerable	Risc moderat
Probabilitat Mitja de que ocorri	Risc Tolerable	Risc moderat	Risc important
Probabilitat Alta de que ocorri	Risc moderat	Risc important	Risc intolerable

A cada risc se l'hi assigna el tipus de protecció a aplicar:

- Protecció col·lectiva
- Protecció individual

Els riscos s'analitzen i s'avaluen per activitats, per oficis que intervenen, per medis auxiliars a utilitzar, per la maquinària que intervé, per les instal·lacions de l'obra, per les instal·lacions provisionals de l'obra, pel manteniment posterior en el període de garantia, per riscos de danys a tercers.

4.1. RISCOS CLASSIFICATS PER ACTIVITATS

Activitat: **Recepció maquinària, mitjans auxiliars i muntatges.**													
Nom del perill identificat	Probabilitat			Conseqüències			Estimació del risc					Protecció	
	B	M	A	Ld	D	Ed	T	T_0	M	I	In	c	i
Caiguda diferent nivell per qualsevol causa.	X				X			X					X
Sobre esforços per manejament d'objectes pesats.		X			X				X				X
Caigudes a nivell o des d'escassa alçada, caminar sobre l'objecte que s'està rebent o muntant).		X		X			X						X
Atrapament entre peces pesades.	X			X			X						X
Talls per manejament d'eines o peces metàl·liques.	X			X			X						X

Activitat: **Demolició de paviments**													
Nom del perill identificat	Probabilitat			Conseqüències			Estimació del risc					Protecció	
	B	M	A	Ld	D	Ed	T	T	M	I	In	c	i
Caigudes al mateix nivell, (caminar sobre runes, terrenys irregulars).	X			X			X						X
Projecció violenta de partícules, (ruptura o talls de paviments).	X			X			X						X
Sobre esforços (manejament d'eines pesades).		X			X				X				X
Soroll per: (compressores; martells pneumàtics; espadons).	X			X			X						X
Pols ambiental.	X			X			X						X
Talls per manejament de materials i eines.	X			X			X						X
Vibracions, (manejament de martells pneumàtics; espadons).	X				X			X					X
Projecció violenta de partícules	X			X			X						X

Activitat: **Excavació de terres a màquina en rases i pous**

Nom del perill identificat	Probabilitat			Conseqüències			Estimació del risc					Protecció	
	B	M	A	Ld	D	Ed	T	T_0	M	I	In	c	i
Despreniments de terres, (per sobrecàrrega o tensions internes).		X			X			X				X	X
Despreniments de la cantonada de coronació per sobrecarrega.	X				X			X				X	
Caiguda de persones al mateix nivell, (trepitjar sobre terreny solt o enfangat).	X			X			X						X
Caigudes per persones a l'interior de la rasa (manca de senyalització o il·luminació).	X				X			X				X	X
Atrapament de persones amb els equips de les màquines, (amb la cullera al treballar refinant).	X			X			X						X
Cops per objectes despresos.		X			X			X					X
Caigudes d'objectes sobre els treballadors.	X			X			X						X
Estrès tèrmic, (generalment per alta temperatura).	X			X			X						X
Soroll ambiental.	X			X			X						X
Pols ambiental.		X		X				X					X

Activitat: **Construcció d'arquetes menors**

Nom del perill identificat	Probabilitat			Conseqüències			Estimació del risc					Protecció	
	B	M	A	Ld	D	Ed	T	T	M	I	In	c	i
Caigudes al mateix nivell per trepitjades sobre terrenys irregulars o enfangats.	X			X			X						X
Talls per manejament de peces ceràmiques i eines de paleta.	X			X			X						X
Sobre esforços, (treballs en postures o sustentació de peces pesades).		X			X								X
Dermatitis per contacte amb el ciment..	X			X			X						X
Atrapament entre objectes, (ajustaments de canonades i segellats).	X				X			X					X
Projecció violenta d'objectes, (tall de material ceràmic).	X				X			X					X
Estrès tèrmic, (altes o baixes temperatures).	X			X			X						X
Sobre esforços, (treballar en postures obligades).		X			X				X				X
Trepitjades sobre terrenys inestables.	X			X			X						X
Caigudes al mateix nivell.	X			X			X						X

Activitat: **Formigonat de ferms urbanització i d'obra civil.**

Nom del perill identificat	Probabilitat			Conseqüències			Estimació del risc					Protecció	
	B	M	A	Ld	D	Ed	T	T	M	I	In	c	i
Caiguda de persones des de la màquina, (despistes o confiança pel seu moviment lent)	X				X			X				X	X
Caiguda de persones al mateix nivell.	X			X			X						X
Estrès tèrmic, (insolació).	X			X			X						X
Sobre esforços, (picament circumstancial, refins).	X			X			X						X
Empenta entre camió de transport del formigó i la tremuja de la màquina.	X				X			X					X
Soroll ambiental.		X		X				X					X
Cremades per asfalts.		X		X				X					X
Trepitjades sobre objectes punxants.		X			X				X				X
Els riscos derivats del treball en condicions meteorològiques extremes, (fred, calor, humitat intensos).	X			X			X						X

Activitat: **Abocament directe de formigons mitjançant canaleta.**

Nom del perill identificat	Probabilitat			Conseqüències			Estimació del risc					Protecció	
	B	M	A	Ld	D	Ed	T	T	M	I	In	c	i
Caiguda a diferent nivell per qualsevol causa.	X				X			X				X	X
Atrapament de membres, (muntatge i desmuntatge de la canaleta).	X				X			X					X
Dermatitis, (contactes amb el formigó).	X			X			X						X
Afeccions neumàtiques, (treballs en ambients humits).	X			X			X						X
Soroll ambiental i puntual, (vibradors).		X		X				X					X
Projecció de gotes de formigó als ulls.	X				X			X					X
Sobre esforços, (guia de la canaleta).		X			X		X		X				X

Activitat: **Instal·lació de canonades**													
Nom del perill identificat	Probabilitat			Conseqüències			Estimació del risc					Protecció	
	B	M	A	Ld	D	Ed	T	T	M	I	In	c	i
Caigudes d'objectes, (pedres, materials, etc.).		X			X				X				X
Cops per objectes despresos en manipulació manual.	X			X			X						X
Caigudes de persones per qualsevol causa.	X				X			X					X
Caigudes de persones al caminar per les proximitats d'una rasa, (absència d'il·luminació, de senyalització o d'oclusió).		X			X				X			X	X
Enfonsament de les parets de la rasa, (absència de blindatges, utilització d'entibacions artesanals de fusta).	X					X				X			X
Interferències amb conduccions subterrànies, (inundació sobtada, electrocució).		X				X				X			X
Sobre esforços, (romandre en postures forçades, sobrecàrregues).	X			X			X						X
Estrès tèrmic, (generalment per temperatura alta).	X			X			X						X
Trepitjades sobre terrenys irregulars o sobre materials.	X			X			X						X
Talls per manejament de peces ceràmiques i eines de paleta.	X			X			X						X
Dermatitis per contacte amb el ciment.	X			X			X						X
Atrapament entre objectes, (ajustaments de canonades i segellats).	X				X			X					X
Caiguda de canonades sobre persones per qualsevol causa.	X					X				X			
Atrapaments per qualsevol causa.	X					X				X			X
Pols, (tall de canonades en via seca).	X			X			X						X
Projecció violenta de partícules, (tall de canonades envia seca).	X				X			X					X
Sobre esforços, (per al penduleig de la càrrega a braç, carregar tubs a l'espatlla).		X			X				X				X

Activitat: **Replens i compactació de terres en general.**													
Nom del perill identificat	Probabilitat			Conseqüències			Estimació del risc					Protecció	
	B	M	A	Ld	D	Ed	T	T	M	I	In	c	i
Caigudes de material des de les capses dels vehicles per sobrecolmo.		X		X				X					X
Caigudes de persones des de les capses o carrosseries dels vehicles, (saltar directament des d'elles al sòl).	X				X			X					X
Atropello de persones, (caminar pel lloc destinat a les màquines, dormitar a la seva ombra).		X			X				X				X
Bolcada de vehicles durant descàrregues en sentit de retrocés, (absència de senyalització, abalissament i topes final de recorregut).	X					X			X				
Accidents per conducció sobre terrenys embassats sobre fangars, (obstrucció, projecció d'objectes).	X			X			X						
Vibracions sobre les persones, (conductores).		X			X				X				
Soroll ambiental i puntual.		X		X				X					X
Abocaments fora de control, en el lloc no adequat amb arrossegaments o despreniments.	X				X			X					
Caigudes al mateix nivell, (caminar sobre terreny solts o enfangats).	X			X			X						X

4.2. RISCOS PER OFICIS QUE INTERVENEN

Activitat: **Obres de Paleta.**													
Nom del perill identificat	Probabilitat			Conseqüències			Estimació del risc					Protecció	
	B	M	A	Ld	D	Ed	T	To	M	I	In	c	i
Caiguda de persones des d'altura per: (penduleig de càrregues sustentades a ganxo de grua; bastides; buits horitzontals i verticals).	X				X			X				X	X
Caiguda de persones al mateix nivell per: (desordre, runes, paviments relliscosos).	X				X			X					X
Caiguda d'objectes sobre les persones.	X				X			X					X
Cops contra objectes.		X		X				X					X
Talls i cops en mans i peus pel manejament d'objectes ceràmics o de formigó i eines manuals.		X			X				X				X

Activitat: **Obres de Paleta.**

Nom del perill identificat	Probabilitat			Conseqüències			Estimació del risc					Protecció	
	B	M	A	Ld	D	Ed	T	To	M	I	In	c	i
Projecció violenta de partícules als ulls o altres parts del cos per: (tall de material ceràmic a cop de paletí; serra circular).		X			X				X				X
Talls per utilització de màquines eina.	X				X			X					X
Afeccions de les vies respiratòries derivades dels treballs realitzats en ambients saturats de pols, (tallant totxos).	X				X			X					X
Sobreesforços, (treballar en postures obligades o forçades, sustentació de càrregues).	X				X			X					X
Electrocució, (connexions directes de cables sense clavilles; anul·lació de proteccions; cables lacerats o trencats).		X				X				X		X	X
Atrapaments pels medis d'elevació i transport de càrregues a ganxo..	X				X			X					
Els derivats de l'ús de medis auxiliars.	X			X			X						X
Dermatitis per contacte amb el ciment.	X			X			X						X
Soroll, (us de martells neumàtics).		X		X				X					X

4.3. RISCOS CLASSIFICATS PER LA MAQUINÀRIA A INTERVENIR

Activitat: **Camió de transport de materials.**

Nom del perill identificat	Probabilitat			Conseqüències			Estimació del risc					Protecció	
	B	M	A	Ld	D	Ed	T	To	M	I	In	c	i
Riscos inherents als treballs realitzat en la seva proximitat.		X			X			X				X	
Atropello de persones per: (maniobres en retrocés; absència de senyalistes; errors de planificació; manca de senyalització; absència de semàfors).		X			X				X				
Xocs al entrar i sortir de l'obra per: (maniobres en retrocés; falta de visibilitat; absència de senyalista; absència de senyalització; absència de semàfors).	X				X			X					
Bolcada del camió per: (superar obstacles; forts pendents; mitges vessants, desplaçament de la càrrega).	X				X			X					

Activitat: **Camió de transport de materials.**

Nom del perill identificat	Probabilitat			Conseqüències			Estimació del risc					Protecció	
	B	M	A	Ld	D	Ed	T	To	M	I	In	c	i
Caigudes des de la capsa al sòl per: (caminar sobre la càrrega; pujar i baixar per llocs imprevistos per a això).	X				X			X					
Projecció de partícules per: (vent; moviment de la càrrega).	X					X			X				
Atrapament entre objecte, (romandre entre la càrrega en els desplaçaments del camió).		X			X				X				X
Atrapaments, (tasca de manteniment)		X			X				X				
Contacte amb la corrent elèctrica, (capsa hissada sota línies elèctriques).	X				X			X				X	X

Activitat: **Camió grua.**

Nom del perill identificat	Probabilitat			Conseqüències			Estimació del risc					Protecció	
	B	M	A	Ld	D	Ed	T	To	M	I	In	c	i
Atropello de persones per: (maniobres en retrocés; absència de senyalista; espai angost).	X				X			X					
Contacte amb l'energia elèctrica, (sobrepassar els gàlibs de seguretat sota línies elèctriques aèries).	X												
Bolcada del camió grua per: (superar obstacles del terreny; errors de planificació).	X				X			X					
Atrapaments, (maniobres de càrrega i descàrrega).	X				X			X					
Cops per objectes, (maniobres de càrrega i descàrrega).		X			X				X				
Caigudes al pujar o baixar a la zona de comandaments per llocs imprevistos.		X			X				X				
Despreniment de la càrrega per eslingat perillós.	X					X			X				
Cops per la càrrega a paraments verticals o horitzontals durant les maniobres de servei.	X				X			X					
Soroll.		X		X			X						X

Activitat: **Camió formigonera.**

Nom del perill identificat	Probabilitat			Conseqüències			Estimació del risc					Protecció	
	B	M	A	Ld	D	Ed	T	To	M	I	In	c	i
Atropello de persones per: (maniobres en retrocés; absència de senyalista, manca de visibilitat, espai angost).		X			X				X				
Col·lisió amb altres màquines de moviment de terres, camions, etc., per: (absència de senyalista, manca de visibilitat; senyalització insuficient o absència de senyalització).	X				X			X					
Bolcada del camió formigonera per: (terrenys irregulars; enfangats, passos propers a rases o a buidats).	X				X			X					
Caiguda a l'interior d'una rasa, (talls de talussos, mitja vessant).	X				X			X					
Caiguda de persones des del camió, (pujar o baixar per llocs imprevistos).		X			X				X				
Cops pel manejament de les canaletes, (empentes als operaris guia i puguin caure).		X			X				X				
Caiguda d'objectes sobre el conductor durant les operacions d'abocament o neteja, (risc per treballs en proximitat).	X					X			X				
Cops pel cubilote del formigó durant les maniobres de servei.		X			X				X				
Atrapaments durant el desplegament, muntatge i desmuntatge de les canaletes.		X			X				X				
Risc d'accident per estacionament en voreres i vies urbanes..		X			X				X			X	

Activitat: **Compressor.**

Nom del perill identificat	Probabilitat			Conseqüències			Estimació del risc					Protecció	
	B	M	A	Ld	D	Ed	T	To	M	I	In	c	i
Riscos del transport intern:													
Bolcada, (circular per pendents superiors a les admissibles).	X				X			X					
Atrapament de persones, (manteniment).	X				X			X					X
Caiguda per terraplè, (fallada del sistema d'immobilització decidit).	X				X			X					
Despreniment i caiguda durant el transport en suspensió.	X					X				X			
Sobre esforços, (empenta humana).	X			X			X						
Riscos del compressor en servei:													

Activitat: **Compressor.**

Nom del perill identificat	Probabilitat			Conseqüències			Estimació del risc					Protecció	
	B	M	A	Ld	D	Ed	T	To	M	I	In	c	i
Soroll, (models que no compleixen les normes de la UE; utilitzar-los amb les carcasses obertes).		X		X			X						
Trencament de la mànega de pressió.	X				X			X					
Emanació gasos tòxics per escape del motor.		X			X				X				
Atrapament durant operacions de manteniment.	X				X			X					X
Risc catastròfic: (utilitzar el braç com grua).	X				X				X			X	
Bolcada de la màquina per: (estació en pendents superiors a les admeses pel fabricant; blandons, intentar superar obstacles).	X				X			X					
Caiguda des del vehicle de subministrament durant maniobres en càrrega, (imperícia).	X				X				X				

Activitat: **Serres per a paviments i lloses de formigó.**

Nom del perill identificat	Probabilitat			Conseqüències			Estimació del risc					Protecció	
	B	M	A	Ld	D	Ed	T	To	M	I	In	c	i
Contacte amb línies elèctriques soterrades en el paviment a tallar, (errors de previsió).	X					X				X			
Atrapaments per corretges de transmissió, (anul·lació de carcasses).	X				X				X				
Producció de pols durant el tall, (tall sense utilització de la via humida).	X				X			X					X
Soroll.	X				X			X					X
Sobre esforços, (govern de la màquina).	X			X			X						X
Projecció violenta de fragments del disc de tall, (disc inadequat o objectes estranys soterrats).		X			X				X			X	X

Activitat: **Estenedora pavimentadora d'aglomerats asfàltics.**

Nom del perill identificat	Probabilitat			Conseqüències			Estimació del risc					Protecció	
	B	M	A	Ld	D	Ed	T	To	M	I	In	c	i
Caiguda de persones des de la màquina, (relliscar sobre les plataformes, pujar i baixar en marxa).	X			X			X						X

Activitat: **Estenedora pavimentadora d'aglomerats asfàltics.**													
Nom del perill identificat	Probabilitat			Conseqüències			Estimació del risc					Protecció	
	B	M	A	Ld	D	Ed	T	To	M	I	In	c	i
Caiguda de persones al mateix nivell, (ensopegada, imperícia, salt a la carrera de rases i cunetes).	X			X			X						X
Estrès tèrmic per excés de calor, (paviment calent i alta temperatura per radiació solar).		X		X				X					X
Insolació.		X		X				X					X
Intoxicació, (respirar vapors asfàltics).		X		X				X					X
Cremades, (contacte amb aglomerats estesos en calent).		X		X				X					X
Soroll.		X		X				X					X
Sobre esforços, (ventament circumstancial de l'asfalt per a refí).	X			X				X					X
Atropello durant les maniobres d'acoblament dels camions de transport d'aglomerat asfàltic amb l'estenedora, (falta de direcció o planificació de les maniobres)..	X				X				X				
Cops per maniobres brusques.	X				X				X				

Activitat: **Màquines eines elèctriques en general: radials, cisalles, talladores, serres i similars.**													
Nom del perill identificat	Probabilitat			Conseqüències			Estimació del risc					Protecció	
	B	M	A	Ld	D	Ed	T	To	M	I	In	c	i
Talls per: (el disc de tall; projecció d'objectes, voluntarisme; imperícia).		X			X				X				X
Cremades per: (el disc de tall; tocar objectes calents; voluntarismes; imperícia).		X		X				X					X
Cops per: (objectes mòbils; projecció d'objectes).		X			X				X				X
Projecció violenta de fragments, (materials o trencament de peces mòbils).		X			X				X				X
Caiguda d'objectes a llocs inferiors.		X			X				X				
Contacte amb l'energia elèctrica, (anul·lació de proteccions; connexions directes sense clavilla, calbes lacerats o trencats).		X			X				X				
Vibracions.		X			X				X				X
Soroll.		X		X				X					X
Pols.		X		X				X					X
Sobre esforços, (treballar llarg temps en postures obligades).		X		X				X					X

Activitat: **Martell pneumàtic - trencadors - foradadors**													
Nom del perill identificat	Probabilitat			Conseqüències			Estimació del risc					Protecció	
	B	M	A	Ld	D	Ed	T	To	M	I	In	c	i
Vibracions en membres i en òrgans interns.		X			X				X				X
Soroll puntual, (no complir les normes de la UE)		X			X				X				X
Soroll ambiental, (no complir les normes de la UE).		X			X				X				X
Pols ambiental.		X			X				X				X
Projecció violenta d'objectes i partícules.		X			X				X				X
Sobre esforços, (treballs de durada molt prolongada o continuada).		X			X				X				X
Trencament de la mànega de servei, (efecte fuet), per: (falta de manteniment, abús d'utilització; estendre-la per llocs subjectes abrasius o pas de vehicles).	X				X			X					
Contactes amb l'energia elèctrica de línies soterrades.	X					X				X		X	X
Projecció d'objectes per recomençar el treball després de deixar clavat el martell al lloc.		X			X				X				

Activitat: **Taula de serra circular per a fusta.**													
Nom del perill identificat	Probabilitat			Conseqüències			Estimació del risc					Protecció	
	B	M	A	Ld	D	Ed	T	To	M	I	In	c	i
Talls amb el disc per: falta dels empentadors; falta o anul·lació de la carcassa protectora i del ganivet divisor).		X			X				X			X	X
Abrasions per (disc de tall; la futas a tallar).		X			X				X			X	X
Atrapaments: (falta de la carcassa de protecció de politges).		X			X				X				X
Projecció violenta de partícules i fragments, (esberles; dents de la serra).	X				X			X					X
Sobre esforços, (tall de taulons; canvis de posició).	X			X			X						X
Emissió de pols de fusta.		X		X				X					X
Soroll.		X		X				X					X
Contacte amb l'energia elèctrica, (anul·lació de les proteccions; connexió directa sense clavilles, cables lacerats o trencats).		X			X				X			X	
Trencament del disc de tall per rescalfament.	X					X				X		X	

Activitat: **Picons mecànics per a compactació de terres.**

Nom del perill identificat	Probabilitat			Conseqüències			Estimació del risc					Protecció	
	B	M	A	Ld	D	Ed	T	To	M	I	In	c	i
Soroll		X		X			X						X
Atrapament pel picó, (imperícia; distracció; falta d'un anell perimetral de protecció).	X			X			X						X
Cops pel pico, (arrossegament per imperícia).	X			X			X						X
Vibracions pel funcionament del picó.		X		X				X					X
Explosió, (durant l'abastament de combustible, fumar).	X				X			X					
Màquina en marxa fora de control.	X				X			X					X
Projecció violenta d'objectes, (pedra fracturada).	X				X			X					X
Caigudes al mateix nivell, (imperícia, distracció, fatiga).	X			X			X						X
Estrès tèrmic, (treballs amb fred o calor intens).	X			X			X						X
Insolació.	X			X			X						X
Sobre esforços, (treballs en jornades de llarga durada).	X			X			X						X

Activitat: **Retroexcavadora amb equip de martell o trencador**

Nom del perill identificat	Probabilitat			Conseqüències			Estimació del risc					Protecció	
	B	M	A	Ld	D	Ed	T	To	M	I	In	c	i
Atropello per qualsevol causa.	X				X			X					
Lliscament lateral o frontal de la màquina.	X				X			X					
Màquina en marxa fora de control	X					X			X				
Bolcada de la màquina.	X					X			X			X	
Caiguda de la màquina a rases, (treballs en els laterals; trencament del terreny per sobrecàrrega).	X					X			X				
Caiguda per pendents, (treballs al costat de talussos, talls i assimilables).	X					X			X				
Bolcada de la màquina per: (circulació amb el culler elevat o carregat; imperícia).	X					X			X				
Xoc contra altres vehicles	X			X					X				
Contacte amb les línies elèctriques aèries o soterrades.	X				X					X		X	X
Interfer. amb infrastructures urbanes.													

Activitat: **Retroexcavadora amb equip de martell o trencador**

Nom del perill identificat	Probabilitat			Conseqüències			Estimació del risc					Protecció	
	B	M	A	Ld	D	Ed	T	To	M	I	In	c	i
Desplomes de les parets de les rases.		X			X				X				
Incendi, (abastament de combustible fumar; emmagatzemar combustibles sobre la màquina).	X				X			X				X	
Cremades, (treballs de manteniment; imperícia).	X				X			X					X
Atrapament, (treballs de manteniment; imperícia; abús de confiança).		X			X				X				X
Projecció violenta d'objectes, (trencament de roques).	X				X			X					X
Caiguda de persones des de la màquina.		X			X				X				X
Cops, (treballs de refí de terrenys; treballs en proximitat a la màquina).		X			X				X				X
Soroll propi i ambiental, (treball a l'unísson de varies màquines, cabines sense insonorització).	X			X			X						X
Vibracions, (cabines sense aïllament).		X			X				X				X
Els riscos derivats dels treballs realitzats en ambients saturats de pols, (neumoconiosis; cossos estranys en ulls).	X			X			X						X
Estrès tèrmic per: (cabines sense calefacció ni refrigeració).		X		X				X					X
Caigudes al mateix nivell, (caminar sobre terrenys solts, demolits).	X				X			X					X
Projecció violeta de fragments de terreny.		X			X				X				X
Sobre esforços, (tasques de manteniment, transport a braç de peces pesades).	X			X			X						X

Activitat: **Rodet vibrant autopropulsat, (compactació de ferms).**

Nom del perill identificat	Probabilitat			Conseqüències			Estimació del risc					Protecció	
	B	M	A	Ld	D	Ed	T	To	M	I	In	c	i
Atropello per qualsevol causa.	X					X			X				
Màquina en marxa fora de control, (abandono de la cabina de comandament amb la màquina en marxa; trencament o fallo dels frens, falta de manteniment).	X					X			X				
Bolcada per: (fallo del terreny o inclinació superior a l'admissible pel fabricant de la màquina).	X					X			X				
Caiguda de la màquina per pendents, (treballs sobre pendents superiors a les recomanades pel fabricant, trencament de frens, falta de manteniment).	X					X			X				
Xoc contra altres vehicles, camions o altres màquines per: (senyalització insuficient o inexistent; errada de planificació de seqüències).	X					X			X				
Incendi, (manteniment; emmagatzemar productes inflamables sobre la màquina; falta de neteja).		X		X				X					X
Cremades, (manteniment).		X		X				X					X
Projecció violenta d'objectes, (pedra; grava fracturada).	X				X			X					
Caiguda de persones al pujar o baixar de la màquina, (pujar o baixar per llocs imprevistos).		X			X				X				X
Soroll, (cabina de comandament sense aïllament).		X		X				X					X
Vibracions, (cabina de comandament sense aïllament).		X		X				X					X
Insolació, (lloc de comandament sense ombra, al descobert).		X		X				X					X
Fatiga mental, (treballs en jornades contínues de llarga i monòtona durada).		X			X				X				
Atrapaments per bolcada, (cabines de comandament sense estructures contra les bolcades).		X				X				X			
Estrès tèrmic per: (excessiu fred o calor; falta de calefacció o de refrigeració).		X		X				X					X

Activitat: **Foradador elèctric portàtil.**

Nom del perill identificat	Probabilitat			Conseqüències			Estimació del risc					Protecció	
	B	M	A	Ld	D	Ed	T	To	M	I	In	c	i
Sobre esforços, (foradador de longitud important).	X			X			X						X
Contacte amb l'energia elèctrica, (falta de doble aïllament; anul·lació de presa de terra; carcasses de protecció trencades; connexions sense clavilla, cables lacerats o trencats).		X			X				X			X	
Erosions a les mans.	X			X			X						X
Talls, (tocar arestes, neteja del foradador).	X			X			X						X
Cops al cos i ulls, per fragments de projecció violenta.	X				X			X					X
Els derivats del trencament de la broca, (accidents greus per projecció molt violenta de fragments).	X				X			X					X
Pols.		X		X				X					X
Caigudes al mateix nivell per: (trepitjades sobre materials, torçades; talls).		X		X				X					X
Soroll.		X		X				X					X
Vibracions.		X		X				X					X

4.4. RISCOS PER LES INSTAL·LACIONS DE L'OBRA

Activitat: **Instal·lació elèctrica provisional de l'obra.**													
Nom del perill identificat	Probabilitat			Conseqüències			Estimació del risc					Protecció	
	B	M	A	Ld	D	Ed	T	To	M	I	In	c	i
Caigudes al mateix nivell, (desordre; usar mitjans auxiliars deteriorats, improvisats o perillosos).	X			X			X						X
Caigudes a diferent nivell, (treballs al costat de talls del terreny o de lloses; desordre; usar mitjans auxiliars deteriorats, improvisats o perillosos).		X			X				X			X	X
Contactes elèctrics directes; (excés de confiança; empalmes perillosos; puenteig de les proteccions elèctriques; treballs en tensió; imperícia).		X			X				X			X	X
Contactes elèctrics indirectes.		X			X				X				
Trepitjades sobre materials solts.	X			X			X						X
Punxades i talls per: (filferros; cables elèctrics; tisores, alicates).	X			X			X						X
Sobre esforços, (transport de cables elèctrics i quadres; manejament de guies i cables).	X			X			X						X
Talls i erosions per manipulació de guies.	X			X			X						X
Talls i erosions per manipulació amb les guies i els cables.	X			X			X						X
Incendi per: (fer foc o fumar junt a materials inflamables).	X				X		X	X				X	X

4.5. RISCOS DE LES INSTAL·LACIONS PROVISIONALS D'OBRA

Activitat: **Muntatge, manteniment i retirada amb càrrega sobre camió de les instal·lacions provisionals per als treballadors de mòduls prefabricats metàl·lics.**													
Nom del perill identificat	Probabilitat			Conseqüències			Estimació del risc					Protecció	
	B	M	A	Ld	D	Ed	T	To	M	I	In	c	i
Atrapament entre objectes durant maniobres de càrrega i descàrrega dels mòduls metàl·lics.	X				X			X					X
Cops per penduleigs, (intentar dominar l'oscil·lació de la càrrega directament amb les mans; no usar cordes de guia segura de càrregues).	X				X			X					X
Projecció violenta de partícules als ulls, (pols de la capsa del camió; pols dipositat sobre els mòduls; demolició de la cimentació de formigó).	X			X			X						X
Caiguda de càrrega per eslingat perillós, (no usar aparells de descàrrega a ganxo de grua).	X				X			X					X
Dermatitis per contacte amb el ciment, (cimentació).	X			X			X						X
Contactes amb l'energia elèctrica.		X			X				X			X	X

Als riscos analitzats a les pàgines anteriors s'ha d'afegir els d'incendi i explosió. Aquests riscos adquiriran especial rellevància quan en el traçat de l'obra hagi d'interferir amb instal·lacions de gas no elèctriques.

Sempre es tindran en compte els riscos propis del lloc, factors de forma i d'ubicació del tall a la instal·lació de les canonades, així com el canvis que pateixin en la seva periodicitat.

Al Plec de Condicions Tècniques i Particulars, es donen les normes a complir pel Contractista adjudicatari al seu Pla de Seguretat i Salut, amb l'objectiu de posar-les en pràctica durant la realització de l'obra.

4.6. RISCOS PER AL MANTENIMENT POSTERIOR DEL CONSTRUÏT

Una vegada executada l'obra i en servei es preveu que els riscos seran molt baixos, degut a que el personal que l'executarà serà qualificat i preparat amb formació específica per al seu treball. Al model general es centraran en la precaució de senyalitzar la zona a treballar i arribar els medis de protecció individual adequats.

La prevenció per a aquests riscos són com prevenció col·lectiva la senyalització de la zona de treball si és a la via pública.

Com mitjans de protecció més eficaces per al treballador ens podem remetre als medis de protecció individual com són els guants, vestits impermeables, mascarilles, el cascos. És important que la professionalitat dels treballadors sigui evident i que tinguin uns costums de treball que faran reduir els sinistres de forma important.

5. MITJANS PER A L'ELIMINACIÓ I PREVENCIÓ DE RISCOS

5.1. PROTECCIONS COL·LECTIVES A UTILITZAR EN L'OBRA

De l'anàlisi de riscos laborals que s'ha realitzat i els problemes específics que planteja la construcció de l'obra, es preveu utilitzar les contingudes al següent llistat:

- **En excavació i moviment de terres**

  Xarxes o robes metàl·liques de protecció per a despreniments localitzats.
  Barana de limitació i protecció.
  Cinta d'abalissament.
  Entibacions per a rases.
  Senyals acústiques i lluminoses d'avís en maquinària.
  Baranes.
  Senyals de tràfic.
  Senyals de seguretat.
  Marquesines o passadissos de seguretat
  Topalls d'abocadors.
  Detector mesurador tubular de gasos "Drager" o similar.

- **En transport, abocament, estès i compactació**

  Tanques de limitació i protecció.
  Barana d'abalissament.
  Senyals acústiques i lluminoses d'avís en maquinària.
  Senyals de trànsit.
  Senyals de seguretat.
  Regat de pistes.

- **En formigons**

  Il·luminació d'emergència.
  Passadís de seguretat.
  Barana de limitació i protecció.
  Cinta de abalissament.
  Senyals de seguretat.
  Baranes.
  Cables de subjecció de cinturons de seguretat.

- **En riscos elèctrics**

  Interruptors diferencials.
  Preses de terra.
  Transformadors de seguretat.
  Pòrtics limitadors de gàlib per a línies elèctriques.

- **En incendis**

  Extintors portàtils.

En les zones conflictives, hauran d'establir-se itineraris obligatoris pel personal.

Hauran de senyalitzar-se les conduccions elèctriques, les del gas i les de l'aigua.

Les rases, forats, desguassos, etc., hauran de protegir-se amb tanques o baranes i senyalitzar-se adequadament. Si la seva profunditat és major d'1,50 metres, s'hauran d'estudiar les possibles alteracions del terreny abans de començar l'excavació. En tot cas, hauran d'instal·lar-se escales de mà cada 15 metres com a màxim.

En les proximitats de línies elèctriques no es treballarà amb maquinària de la qual la part més sortint pugui quedar a menys de dos metres de les mateixes, excepte si està tallat el corrent elèctric. En aquest cas serà necessari curt-circuitar la línia i posar-la a terra mitjançant una presa de terra de coure de 35 mil·límetres quadrats de secció mínima, connectada amb una pica ben humida.

Si la línia té més de 25 KV l'aproximació màxima serà de 6 metres.

Hauran d'inspeccionar-se les zones on puguin produir-se fissures, esquerdes, erosions, eixamplaments, embalums, etc., per si fos necessari prendre mides, independentment de la seva correcció si procedís.

5.2. PROTECCIONS INDIVIDUALS

De l'anàlisi de riscos efectuat, es desprèn que existeix una sèrie d'ells que no s'han pogut resoldre amb la instal·lació de la protecció col·lectiva. Són riscos intrínsecs de les activitats individuals a realitzar pels treballadors i per la resta de persones que intervenen a l'obra. Conseqüentment s'ha decidit utilitzar les contingudes al següent llistat:

- Cascos: per a totes les persones que participin a l'obra, inclosos visitants.
- Peces reflectants.
- Botes de seguretat de cuir (classe III).
- Botes impermeables a l'aigua i a la humitat.
- Guants de cuir.
- Guants de goma.
- Cinturó de seguretat de subjecció.
- Armilla reflectant.
- Màscara antipols.
- Ulleres contra impactes i antipols.
- Protectors auditius.
- Maniguets de cuir.
- Roba de treballs (granotes o bussos de cotó, vestit impermeable, etc.).
- Davantals de cuir.
- Portaeines

5.3. PREVENCIÓ ESPECÍFICA

- **Cops i atrapaments per demolicions**

El personal anirà equipat amb casc i roba de treball. El calçat serà especial, amb botes de cuir de mitja canya. S'utilitzaran guants per evitar lesions a les mans.

S'utilitzaran cordes auxiliars quan es necessiti enderrocar parets per tal d'evitar equilibris inestables, que puguin donar lloc a moviments inesperats. Es mantindran les distàncies a les demolicions en el moment de les mateixes, restringint l'accés a la zona si fos necessari.

- **Atropellaments per màquines o vehicles**

Es senyalitzaran els talls amb cartells de seguretat per tal d'evitar la presència de persones i evitar riscs.

En els talls de compactació d'aglomerat i terres, es col·locaran cartells adossats a les màquines i portàtils, prohibint la presència de personal.
Al front dels estenedors, segons l'avanç, es col·locaran cartells prohibint-ne la presència de personal en aquest front, per tal d'evitar atropellament per part dels camions que facin marxa enrera.

En les cruïlles amb carreteres i camins es senyalitzaran les zones de treball, els desviaments i els treballs en calçades i vorades de la mateixa.
El personal que treballi en els enllaços i cruïlles utilitzarà armilles reflectants sempre que sigui necessari.

- **Col·lisions i bolcades de màquines i camions**

Les pistes, cruïlles i incorporacions a vies públiques es senyalitzaran segons normativa vigent. Qualsevol senyalització que afecti la via pública serà autoritzada per la Direcció Facultativa de l'Obra u Organismes autònoms pertinents.

Els talls de càrrega i descàrrega es senyalitzaran marcant espais per a maniobres i aparcaments.
Els cantells de pista que presentin riscs de bolcades es protegiran adequadament.
Quan la descàrrega de camions es faci a abocadors, hauran de col·locar-se topalls.

- **Pols per circulació, vent, etc.**

Les pistes i traçats per on circulin màquines es regaran periòdicament amb cisterna d'aigua.
El personal que treballi en ambient de pols utilitzarà caretes o ulleres antipols.

- **Atrapaments**

Les màquines que girin: retroexcavadores, grues, carregadores, etc. portaran cartells indicatius, prohibint quedar-se sota el radi d'acció de la màquina.
Pel maneig de grans peces suspeses: tubs, etc., s'utilitzaran cordes auxiliars, guants i calçat de seguretat.

Els ganxos que s'utilitzin en els elements auxiliars d'elevació portaran sempre pestell de seguretat.

Totes les instal·lacions i màquines de taller portaran les seves transmissions mecàniques protegides.

- **Caigudes a diferent nivell**

S'utilitzaran escales de ma amb dispositius antirrelliscants per l'accés a interiors d'excavacions, etc.
Les excavacions es senyalitzaran amb cordó de abalissament.

- **Caigudes a mateix nivell**

El personal haurà d'utilitzar botes de seguretat adequades al treball que realitzi.

Per a la cruïlla de rases es disposaran passarel·les. Les màquines portaran en els accessos a cabines plaques antilliscants. En tots el treballs d'altura serà obligatori l'ús de cinturó de seguretat.

- **Caigudes d'objectes**

Tot el personal de l'obra utilitzarà casc. Quan es treballi en altura amb risc de caiguda d'objectes i pugui haver o passar treballadors per nivells inferiors s'acotarà una zona a nivell de terra.

Els aplecs de tubs a prop de les excavacions, rases, etc. estaran calçats.

En els treballs amb grues, especialment si són repetitius, es situaran cartells que recordin la prohibició de circular o de quedar-se sota càrregues suspeses.

Les plataformes de treball i cantells d'estructures al buit portaran baranes amb el seu corresponent sòcol.

Si hi ha esllavissades en talussos, s'utilitzaran paranys amb malla metàl·lica.

De manera general, es senyalitzaran els talls recordant la necessitat d'ORDRE i NETEJA.

Quan el personal hagi de caminar per ferralla hauran d'habilitar-se passarel·les de fusta.

- **Electrocucions**

Els quadres elèctrics de distribució s'instal·laran amb interruptor diferencial de mitja sensibilitat (300 mA) i presa de terra.

Les màquines elèctriques de ma i la xarxa d'enllumenat aniran protegides amb interruptor diferencial d'alta sensibilitat (30mA). Cadascuna de les màquines elèctriques disposarà de presa de terra.

Els electricistes tindran a la seva disposició guants dielèctrics.

- **Èczemes, càusticacions**

El personal que treballi en llocs humits o amb aigua, en formigonat de fonaments, soleres, fossats, gunitat, etc., utilitzarà botes i d'aigua i guants.

Igualment, el personal de taller en contacte amb olis portarà guants.

Els encarregats dels líquids desencofrants portaran guants, ulleres i caretes.

- **Projecció de partícules**

S'utilitzaran ulleres en els treballs següents:

En els treballs de taller mecànic, pedra d'esmeril, desbarbadores, etc.

Per obrir regates, caixetins, etc. amb punter i maça, martell picador o martell i escarpa.

Al realitzar demolicions per tal d'evitar projeccions i cops als ulls.

Al realitzar treballs de neteja amb aire a pressió.

- **Cremades**

Els soldadors utilitzaran l'equip complet de protecció.

Els operaris encarregats de la bituminadora utilitzaran específicament davantal i guants.

Els treballadors encarregats de l'estesa d'aglomerat utilitzaran calçat de seguretat que atenuï la calor que els arribi als peus.

- **Incendis-Explosions**

Les barraques d'oficines, magatzem general, magatzem de fungibles, tallers, instal·lacions, serveis del personal, disposaran d'extintors d'incendis segons el tipus de foc previsible.

Els equips oxicetilènics portaran incorporats vàlvules d'antirretrocés.

- **Punxades i talls**

Tot el personal portarà calçat de seguretat, que haurà de portar plantilla anticlaus, en els treballs amb els encofrats de fusta i en els de ferralla.

- **Interferència amb línies elèctriques, telèfons, enllumenat**

Si la interferència es produeix per circulació de vehicles o màquines sota la línia, s'utilitzaran gàlibs en ambdós costats de la mateixa i cartells avisadors del risc.

- *Sorolls*

Totes les màquines i camions disposaran de silenciador adequat que esmorteeixi el soroll.
Quan no sigui possible reduir o anul·lar el soroll de la font, el personal portarà proteccions acústiques.

- **Ensorraments d'excavacions**

Els talussos adequats al tipus de terreny o en el seu cas els estreps necessaris per tal d'evitar ensorraments no es defineixen ni dimensionen en aquest Estudi de Seguretat i Salut. Correspon al Contractista la responsabilitat sobre les mesures necessàries a adoptar a fi i efecte de reduir el risc d'ensorrament, mesures que han de ser aprovades per la Direcció Facultativa.

- **Intoxicacions per fums, pintures, etc.**

Quan existeixin concentracions de fums per soldadures es disposarà de ventilació i els operaris utilitzaran caretes.

- **Radiacions**

Els soldadors hauran de portar pantalla adequada al treball que realitzin.

- **Interferències amb servei d'aigua i xarxa de clavegueres**

És fonamental la utilització de botes quan s'està treballant en rases, així com casc i guants, augmentant les precaucions si dits treballs es realitzen en zona urbana i amb proximitat de línies elèctriques, intercalant pantalles si fos necessari al costat on pugui produir-se el contacte.

Dites rases hauran de senyalitzar-se i protegir-se adequadament per a informació dels ciutadans, acotant la zona de treball i aplecs de materials per tal d'evitar tot tipus de perill.

5.4. SENYALITZACIÓ DELS RISCOS

La prevenció dissenyada, per a millorar la seva eficàcia, requereix la utilització d'una senyalització adequada. A continuació s'adjunta una relació de les més comuns segons la seva finalitat.

5.4.1 Senyalització dels riscos del treball

Com complement de la protecció col·lectiva i dels equips de protecció individual previstos, es decideix la utilització d'una senyalització normalitzada que recordi en tot moment els riscos existents a tots els que treballen a l'obra. El plec de condicions defineix el necessari per a l'ús d'aquesta senyalització. La senyalització escollida és la del llistat que s'ofereix a continuació, a mode informatiu.

- Prohibit el pas a vianants.
- Banda d'advertència de perill
- Advertència risc elèctric
- Advertència explosió

5.4.2 Senyalització vial

Els treballs a realitzar, originen riscos importants per als treballadors de l'obra, per la presència o veïnat del trànsit rodat. En conseqüència, és necessari instal·lar l'oportuna senyalització vial, que organitzi la circulació de vehicles de la forma més segura possible. El perill de condicions defineix el necessari per a l'ús d'aquesta senyalització . La senyalització escollida és la del llistat que s'ofereix a continuació, a mode informatiu.

- Con d'abalissament TB-6
- Piquets de abalissament. TB-7
- Balisa de cantó dret. TB-8
- Balisa de cantó esquerre. TB-9
- Captafaros. TB-10.
- Garlanda de plàstic TB-13
- Llum ambre alternativament intermitent. TL-3
- Línia de llums grogues fixades TL-7.
- Cascada en línia de llums grogues TL-8.
- (manual) Bandera roja. TM-1
- Prioritat al sentit contrari. TR-5. 60 cm.
- Entrada prohibida. TR-101. 60 cm.
- Limitació d'amplada. TR-204. 60 cm.
- Prohibit l'estacionament. TR-308. 60 cm.
- Distància començament/fi de perill TS-800.
- Triangular perill TP-15a*. 'ressalt' 60 cm.
- Triangular perill TP-17. 'estretament de la calçada' 60 cm.
- Triangular perill TP-18. 'obres' 60 cm.
- Triangular perill TP-25. 'circulació 2 sentits' 60 cm.
- Triangular perill TP-30. 'esglaó lateral' 60 cm.

5.5. FORMACIÓ I INFORMACIÓ EN SEGURETAT I SALUT

La formació i informació dels treballadors en els riscos laborals i en els mètodes de treballs segur a utilitzar, són fonamentalment per a l'èxit de la prevenció.

El Contractista adjudicatari està legalment obligat a formar a tot el personal al seu càrrec, de tal forma, que tots els treballadors tindran coneixement dels riscos propis de la seva activitat laboral, de les conductes a observar en determinades maniobres, de l'ús correcte de les proteccions col·lectives i del dels equips de protecció individual necessaris per a la seva protecció.

A la contractació de cada treballador i periòdicament, s'informarà de les mesures de seguretat i salut que hauran d'adoptar-se en el treball, així com de l'obligatorietat que tenen de complir-les.

Abans de començar el treball haurà de comprovar-se que cada operari coneix perfectament l'ús de les eines, útils i maquinària que se'l faciliti, i que les utilitza sense perill per si mateix i per les persones de l'entorn. En altre cas s'haurà de facilitar l'ensenyament i les normes necessàries per garantir el citat fi.

5.6. SERVEIS COMUNS

Els serveis higiènics tindran lavabo i un WC.

5.7. SERVEIS SANITARIS I PRIMERS AUXILIS

- **Reconeixement mèdic**

Tot el personal que comenci a treballar en l'obra haurà de passar un reconeixement mèdic previ al treball, i que serà repetit en el període d'un any.

S'analitzarà l'aigua destinada al consum dels treballadors per tal de garantir la seva potabilitat, si no procedeix de la xarxa de proveïment de la població.

- **Farmaciola**

Es disposarà d'una farmaciola contenint el material especificat en l'Ordenança General de Seguretat i Higiene en el Treball.

- **Assistència a accidentats**

S'haurà d'informar a l'obra de l'emplaçament dels diferents Centre Mèdics a on hauran de traslladar-se els accidentats pel seu més ràpid i efectiu tractament.

És molt convenient disposar a l'obra, i en lloc ben visible, d'una llista de telèfons i direccions dels centres assignats per a urgències, ambulàncies, taxis, etc., per garantir un ràpid transport dels accidentats als centres d'assistència.

5.8. PREVENCIÓ DE RISCS DE DANYS A TERCERS

Es senyalitzaran els accessos a l'obra d'acord amb la normativa vigent.

Es col·locaran cartells que prohibeixin l'entrada de persones i vehicles aliens.

6. INSTAL·LACIONS PROVISIONALS I ÀREES AUXILIARS

Segons el volum de treballadors previst, es defineixen a continuació les instal·lacions provisionals per a l'ús dels treballadors.

Les instal·lacions provisionals per als treballadors s'allotjaran a l'interior de mòduls metàl·lics prefabricats, comercialitzats en xapa emparedada amb aïllant tèrmic i acústic o fabricats a obra amb parets de totxo.

Es muntaran sobre una cimentació lleugera de formigó o sobre la superfície existents si té la suficients solidesa salvaguardant la seva integritat. Tindran un aspecte senzill però digne. El plec de condicions, els plànols i els amidaments aclareixin les característiques tècniques d'aquests mòduls. Han de retirar-se al finalitzar l'obra i hauran d'arreglar-se els possibles desperfectes que la seva ubicació hagi produït.

Amb referència a les escomeses provisionals s'instal·laran les necessàries segons les condicions d'infraestructura que ofereix el lloc de treball per a les escomeses elèctrica, d'aigua potable i desguassos, no presenten problemes d'amidament per a la prevenció de riscos laborals.

7. SISTEMA PROJECTAT PER A LA PREVENCIÓ

7.1. SISTEMA DECIDIT PER AL CONTROL DEL NIVELL DE SEGURETAT I SALUT, I DOCUMENTS DE NOMENAMENTS

El Pla de Seguretat i Salut és el document que haurà de recollir-lo exactament, segons les condicions contingudes al plec de condicions tècniques i particulars de seguretat i salut.

El contractista està obligat a redactar un Pla de Seguretat e Salut, adaptant aquest Estudi als seus mitjans i mètodes d'execució.

Quan no calgui la designació de coordinador, les funcions seran assumides per la Direcció facultativa.

El sistema escollit, és el de "llistes de seguiment i control" per a ser complementades pels mitjans del Contractista adjudicatari i que es defineixen al Plec de condicions tècniques i particulars.

La protecció col·lectiva i la seva posta en obra es controlarà mitjançant l'execució del pla d'obra previst i les llistes de seguiment i control esmentades al punt anterior.

El control de lliurament d'equips de protecció individual es realitzarà:

1° Mitjançant la signatura del treballador que els rep, en un parte de magatzem que es defineix al plec de condicions tècniques i particulars.
2° Mitjançant la conservació en apilament, dels equips de protecció individual utilitzats, ja inservibles, fins que la Direcció Facultativa de Seguretat i Salut pugui amidar les quantitats rebutjables.

Es preveu fer servir els mateixos documents que utilitzi normalment per a aquesta funció, el Contractista adjudicatari, formalitats recollides al plec de condicions tècniques i particulars i ser coneguts i aprovats per la Direcció Facultativa de Seguretat i Salut com parts integrants del Pla de Seguretat i Salut que com a mínim, són els continguts al següent llistat (això afectarà tant als contractistes com als subcontractistes):

- Document de nomenament del Recurs preventiu.
- Document de nomenament del senyalista de maniobres.
- Documents d'autorització del manejament de diverses màquines que així ho requereixin o que s'estableixi mitjançant el Plec de condicions tècniques i particulars.
- Certificat mèdic que acrediti l'aptitud dels treballadors per als treballadors que van a realitzar.
- Certificat que acrediti que els treballadors han rebut la formació necessària en matèries de prevenció, referent als treballs que van a realitzar i al tipus d'obra en la que van a intervenir i d'acord amb el que es cita a l'apartat següent.
- Annexió al Pla de Seguretat i Salut de totes les empreses o treballadors autònoms subcontratat.

7.2. PREVENCIÓ ASSISTENCIAL EN CAS D'ACCIDENT LABORAL

- **Medicina Preventiva**

El Contractista adjudicatari, en compliment de la legislació laboral vigent, realitzarà els reconeixements mèdics previs a la contractació dels treballadors d'aquesta obra i els preceptius de ser realitzats a l'any de la seva contractació. I així mateix, exigirà puntualment aquest compliment, a la resta de les empreses que sigui subcontractades per ell per a aquesta obra.

Al plec de condicions tècniques i particulars s'expressen les obligacions empresarials en matèria d'accidents i assistència sanitària.

- **Evacuació d'accidentats**

L'evacuació d'accidentats, que per les seves lesions així ho requereixin, està prevista mitjançant la contractació d'un servei d'ambulàncies, que el Contractista adjudicatari definirà exactament, a través del seu Pla de Seguretat i Salut, tal i com es conté al plec de condicions tècniques i particulars.

PLÀNOLS

Ajuntament d'Abrera

AUTOR DEL PROJECTE

CARLOS CAMPOS DIAZ
E.C.C. I P.

TITOL DEL PROJECTE

PROJECTE EXECUTIU DE RENOVACIÓ DE LA XARXA D'ABASTAMENT D'AIGUA A CAN VILALBA, ABRERA – FASE 3

ESCALES

A3 1:1500

ORIGINALS

0 18.75 37.5m

GRÀFIQUES

NOM DEL PLÀNOL:

ANNEX 05–ESTUDI DE SEGURETAT I SALUT
UBICACIÓ INSTAL.LACIONS AUXILIARS D'OBRA

DATA: ABRIL 2024

PLÀNOL NÚM. A05

NOM FITXER: A05F01.DGN

FULL 01 DE 13

CASC DE SEGURETAT NO METÀL.LIC

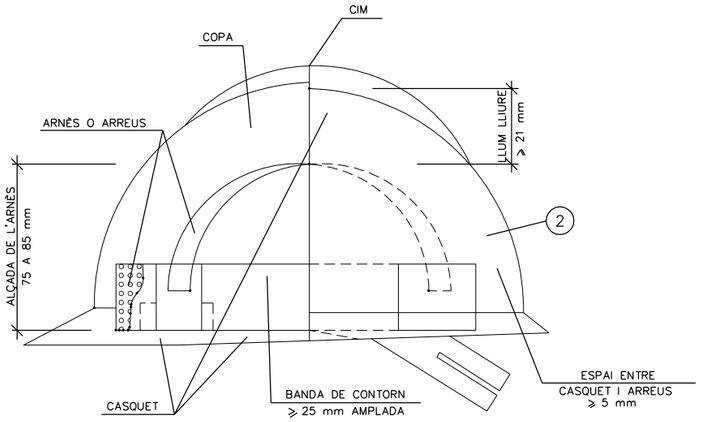

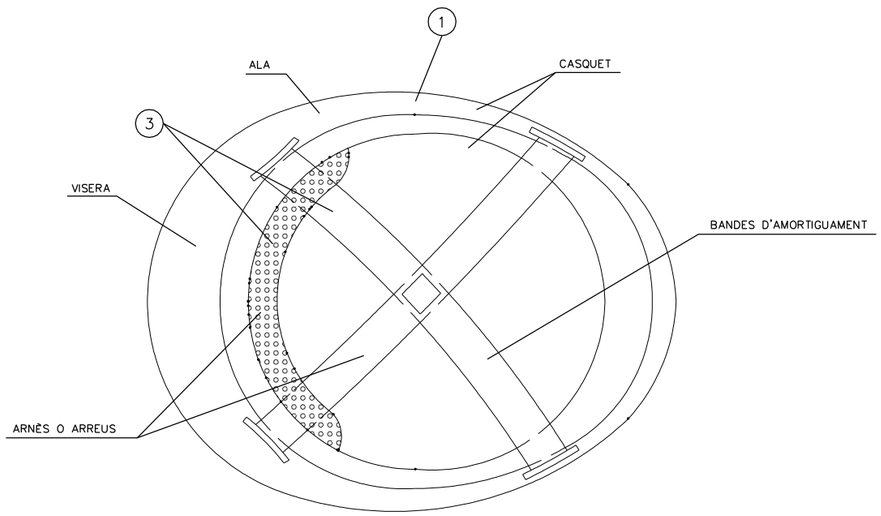

GAFES DE MONTURA TIPUS UNIVERSAL CONTRA IMPACTES I ANTIPOLS

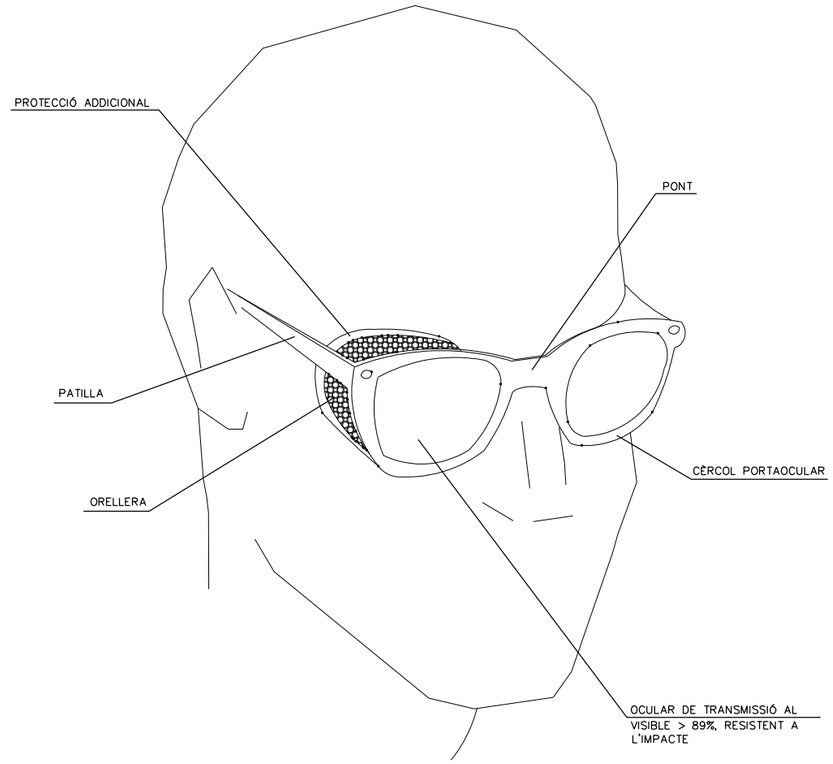

(1) MATERIAL INCOMBUSTIBLE, RESISTENT A GREIXOS, SALS I AIGUA

(2) CLASSE N AÏLLANT A 1000V. CLASSE E-AT AÏLLANT A 25000V

(3) MATERIAL NO RÍGID HIDRÒFUG, FÀCIL NETEJA I DESINFECCIÓ

Ajuntament d'Abrera	AUTOR DEL PROJECTE: CARLOS CAMPOS DÍAZ E.C.C. I P.	TITOL DEL PROJECTE: **PROJECTE EXECUTIU DE RENOVACIÓ DE LA XARXA D'ABASTAMENT D'AIGUA A CAN VILALBA, ABRERA - FASE 3**	ESCALES: A1 S/E, A3 S/E — ORIGINALS / GRÀFIQUES	NOM DEL PLÀNOL: ANNEX 05-ESTUDI DE SEGURETAT I SALUT DETALLS	DATA: ABRIL 2024 / NOM FITXER: A05F02.DGN	PLÀNOL NÚM. A05 / FULL 02 DE 13

MÀSCARA ANTIPOLS

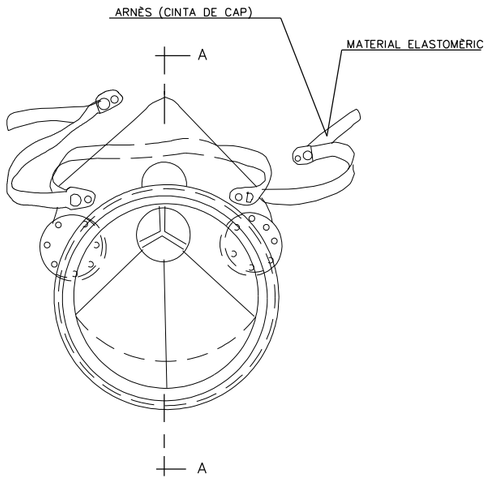

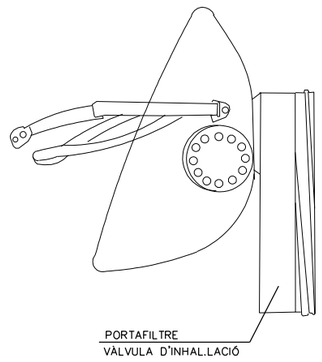

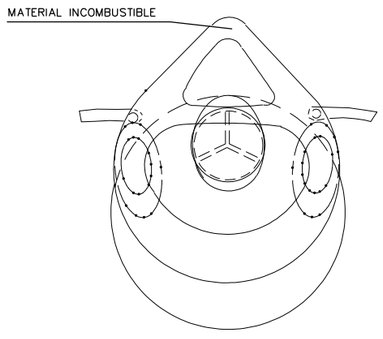

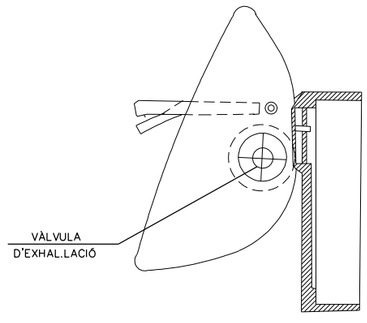

SECCIÓ A–A

PORTAEINES

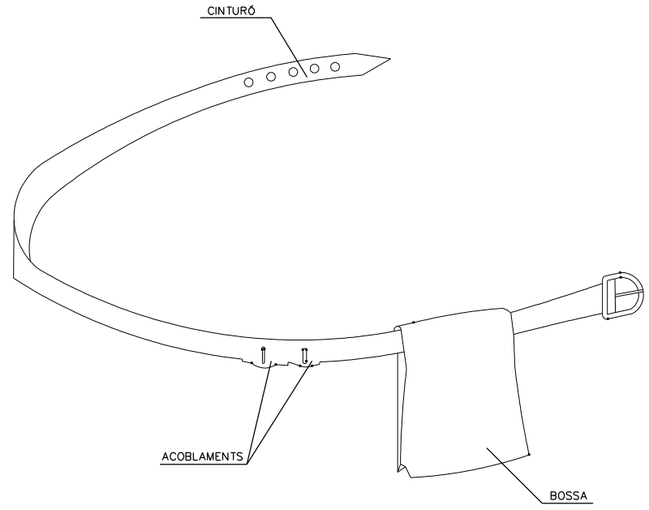

1. PERMET TENIR LES MANS LLIURES, MÉS SEGURETAT AL MOURE'S
2. EVITA CAIGUDES D'EINES
3. NO EXIMEX DEL CINTURÓ DE SEGURETAT QUAN AQUEST SIGUI NECESSARI

Ajuntament d'Abrera	AUTOR DEL PROJECTE: CARLOS CAMPOS DIAZ E.C.C. I P.	TITOL DEL PROJECTE: PROJECTE EXECUTIU DE RENOVACIÓ DE LA XARXA D'ABASTAMENT D'AIGUA A CAN VILALBA, ABRERA – FASE 3	ESCALES: A1 S/E, A3 S/E — ORIGINALS — GRÀFIQUES	NOM DEL PLÀNOL: ANNEX 05–ESTUDI DE SEGURETAT I SALUT DETALLS	DATA: ABRIL 2024	PLÀNOL NÚM.: A05
					NOM FITXER: A05F03.DGN	FULL 03 DE 13

PROTECCIONS INDIVIDUALS

PECES PER A LA PLUJA

VESTIT IMPERMEABLE, compost per xaqueta amb caputxa, butxaques de seguretat i pantaló

GRANOTA DE TREBALL

PROTECCIONS D'OÏDES

CLASSE "A" arnès al cap

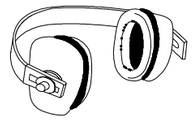

CLASSE "B" arnès a la nuca

GUANTS PROTECTORS

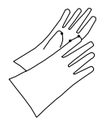

GUANTS GOMA FINA

GUANTS DIELÈCTRICS

GUANTS D'ÚS GENERAL

ELEMENTS DE SENYALITZACIÓ PERSONAL

ARMILLES

CORRETJAM

MÀNIGUES

POLAINES

PROTECCIÓ CRANEAL

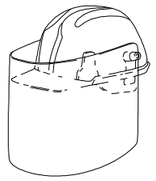

CASC DE SEGURETAT
amb pantalla antiprojeccions

Visor abatible

BOTES AMB PUNTERES D'ACER, CLASSE I, AMB PUNTERA I PUNTERA D'ACER, CLASSE III

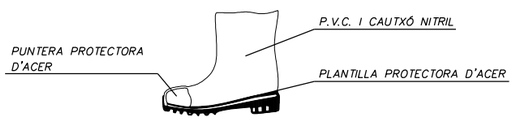

PANTALLES DE SEGURETAT

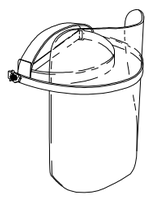

Pantalla d'acetat transparent, amb adoptadors a casc

Visor abatible

BOTA INDUSTRIAL PER L'AIGUA

Terra antilliscant, amb resistència al greix i hidrocarburs

ULLERES DE MONTURA UNIVERSAL CONTRA IMPACTES

BOTA PER ELECTRICISTA

PUNTERA DE PLÀSTIC.

Treballs per a B.T. i maniobres en B.T.

PROTECCIONS INDIVIDUALS

CLASSE "A"

TIPUS 1

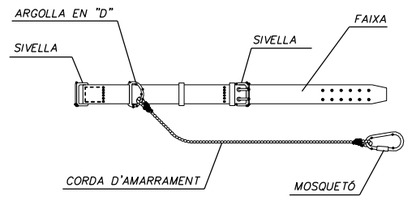

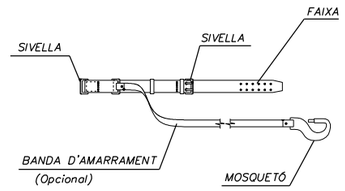

TIPUS 2

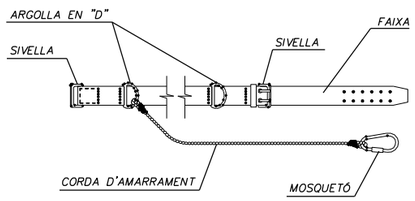

CLASSE "C"

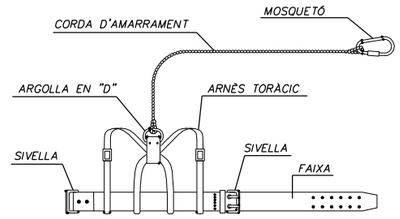

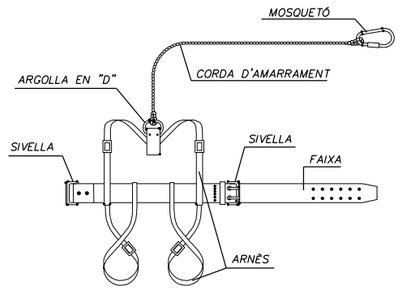

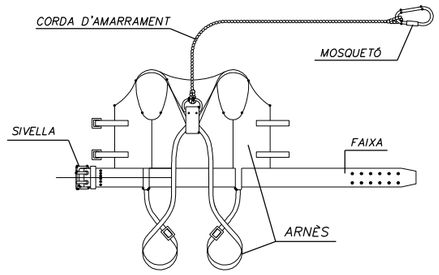

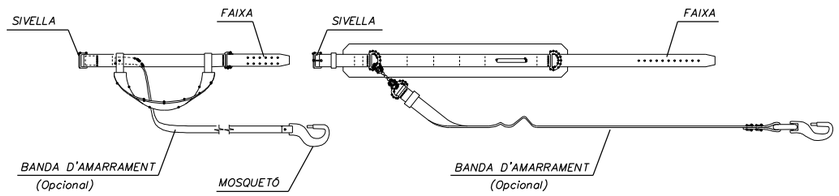

TIPUS 1

 

AMORTIDOR DE CAIGUDA
(Opcional)

TIPUS 2

AMORTIDOR DE CAIGUDA
(Opcional)

 

AMORTIDOR DE CAIDA
(Opcional)

LLEGENDA:

CINTURÓ DE SUBJECCIÓ, CLASSE "A"–Norma Tec. RE MT–13
PER A TREBALLS EN ELS QUALS ELS DESPLAÇAMENTS DE L'USUARI SIGUIN LIMITATS.

CINTURÓ DE SUBJECCIÓ, CLASSE "B"–Norma Tec. RE MT–21
PER A TREBALLS EN ELS QUALS EXISTEIXIN NOMÉS ESFORÇOS ESTÀTICS SENSE POSSIBILITAT DE CAIGUDA LLIURE.

CINTURÓ DE SUBJECCIÓ, CLASSE "C"–Norma Tec. RE MT–22
PER A TREBALLS QUE REQUEREIXIN DESPLAÇAMENTS DE L'USUARI AMB POSSIBILITAT DE CAIGUDA LLIURE.

Ajuntament d'Abrera	AUTOR DEL PROJECTE: CARLOS CAMPOS DÍAZ E.C.C. I P.	TITOL DEL PROJECTE: PROJECTE EXECUTIU DE RENOVACIÓ DE LA XARXA D'ABASTAMENT D'AIGUA A CAN VILALBA, ABRERA – FASE 3	ESCALES: A1 S/E, A3 S/E — ORIGINALS — GRÀFIQUES	NOM DEL PLÀNOL: ANNEX 05–ESTUDI DE SEGURETAT I SALUT DETALLS	DATA: ABRIL 2024 / NOM FITXER: A05F04.DGN	PLÀNOL NÚM.: A05 / FULL 04 DE 13

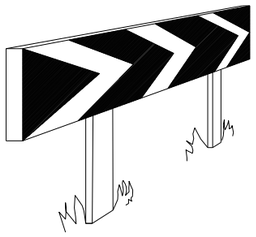

PANELLS DIRECCIONALS PER A CORBES

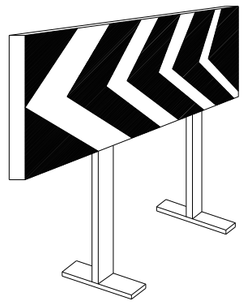

PANELLS DIRECCIONALS PER A OBRES

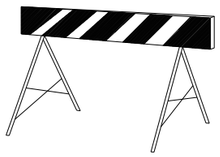

TANCA D'OBRA MODEL 2

TANDA D'OBRA MODEL 1

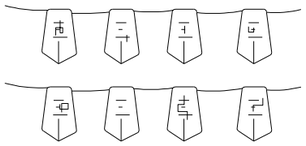

CORDÓ ABALISAMENT

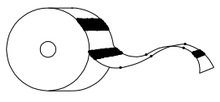

CINTA ABALISAMENT REFLECTANT

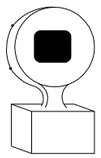

LÀMPADA AUTÒNOMA FIXA
INTERMITENT

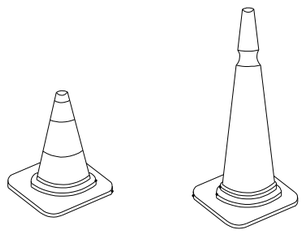

CONS

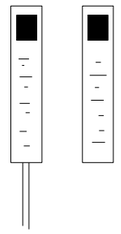

FITES DE PVC

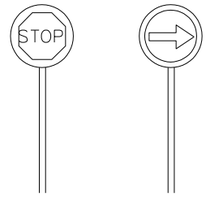

PALETES MANUALS
DE SENYALITZACIÓ

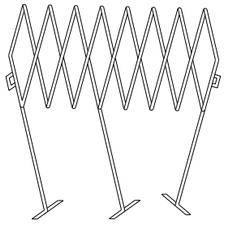

TANCA EXTENSIBLE

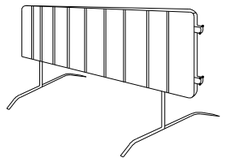

TANCA DE CONTENCIÓ DE VIANANTS

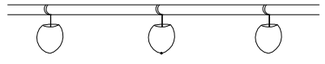

PORTALÀMPADES DE PLÀSTIC

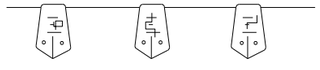

CORDÓ ABALISAMENT
NORMAL I REFLEXIU

Ajuntament d'Abrera	AUTOR DEL PROJECTE: CARLOS CAMPOS DIAZ E.C.C. T.P.	TITOL DEL PROJECTE: PROJECTE EXECUTIU DE RENOVACIÓ DE LA XARXA D'ABASTAMENT D'AIGUA A CAN VILALBA, ABRERA – FASE 3	ESCALES: A1 S/E, A3 S/E; ORIGINALS; GRÀFIQUES	NOM DEL PLÀNOL: ANNEX 05–ESTUDI DE SEGURETAT I SALUT DETALLS	DATA: ABRIL 2024 / NOM FITXER: A05F05.DGN	PLÀNOL NÚM.: A05 / FULL 05 DE 13

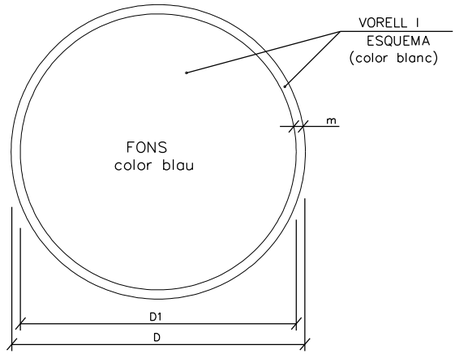

DIMENSIONS EN mm.		
D	D1	m
594	534	30
420	378	21
297	267	15
210	188	11
148	132	8
105	95	5

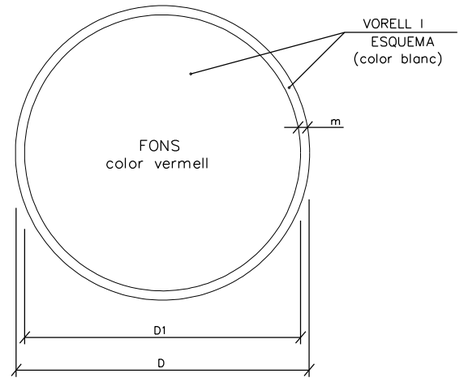

DIMENSIONS EN mm.		
D	D1	m
594	534	30
420	378	21
297	267	15
210	188	11
148	132	8
105	95	5

ÚS MASCARETA

ÚS CASC

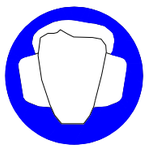
ÚS PROTECTORS AUDITIUS

ÚS ULLERES

ÚS GUANTS

ÚS GUANTS ELECTROSTÀTICS

ÚS BOTES

ÚS BOTES ELECTROSTÀTICS

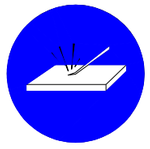
ELIMINAR PUNTES

ÚS CINTURÓ DE SEGURETAT

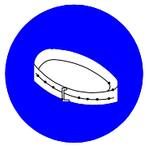
ÚS CINTURÓ DE SEGURETAT

ÚS CALÇAT ANTIESTÀTIC

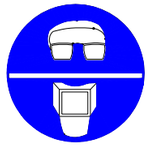
ÚS D'ULLERES O PANTALLES

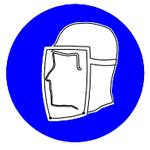
ÚS DE PANTALLA

OBLIGACIÓ RENTAR-SE LES MANS

ÚS DE PROTECTOR AJUSTABLE

EMPÈNYER NO ARROSSEGAR

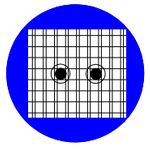
ÚS DE PROTECTOR FIXE

ÚS DE PROTECTOR CONTRA CAIGUDES

OBLIGACIÓ GENERAL (ACOMPANYADA SI PROCEDEIX D'UNA SENYAL ADDICIONAL)

RISC D'INTOXICACIÓ

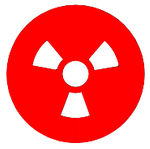
RISC DE RADIACIÓ

RISC D'INCENDI

RISC ELÈCTRIC

RISC DE CORROSSIÓ

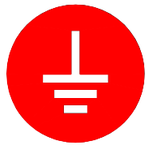
PRESA A TERRA

RISC D'EXPLOSSIÓ

RISC ELÈCTRIC

Ajuntament d'Abrera	AUTOR DEL PROJECTE: CARLOS CAMPOS DIAZ E.C.C. I P.	TITOL DEL PROJECTE: PROJECTE EXECUTIU DE RENOVACIÓ DE LA XARXA D'ABASTAMENT D'AIGUA A CAN VILALBA, ABRERA - FASE 3	ESCALES: A1 S/E, A3 S/E (ORIGINALS) — GRÀFIQUES	NOM DEL PLÀNOL: ANNEX 05-ESTUDI DE SEGURETAT I SALUT DETALLS	DATA: ABRIL 2024 / NOM FITXER: A05F06.DGN	PLÀNOL NÚM.: A05 / FULL 06 DE 13

SENYALS DE PROHIBICIÓ

AIGUA NO POTABLE

PROHIBIT APAGAR AMB AIGUA

PROHIBIT ENCENDRE FOC

PROHIBIT FUMAR

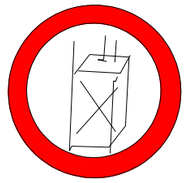

PROHIBIT A PERSONES

PROHIBIT EL PAS ALS VIANANTS

PROHIBIDA L'ENTRADA

PROHIBIT EL PAS A TOTA PERSONA ALIENA A L'OBRA

PROHIBIT EL PAS

PROHIBIT ACCIONAR

ALTO NO PASSAR

PROHIBIT ACOMPANYANTS EN CARRETÓ

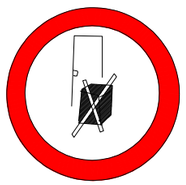

PROHIBIT DIPOSITAR MATERIALS, MANTENIR LLIURE EL PAS

PROHIBIT EL PAS A CARRETONS

PROHIBIT TREPITJAR SÒL NO SEGUR

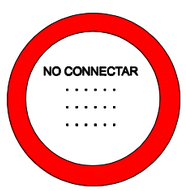

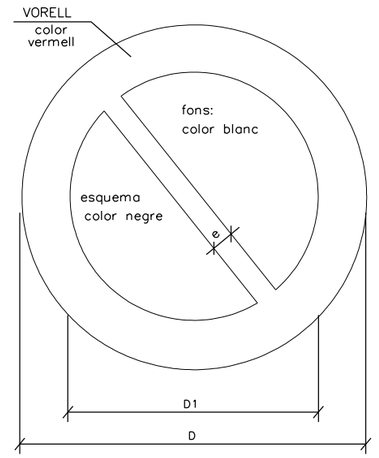

DIMENSIONS EN mm		
D	D 1	e
594	420	44
420	297	31
297	210	17
210	148	16
148	105	11
105	74	8

XIULAR OBRERS

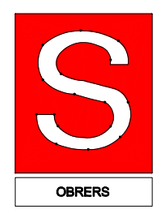

OBRERS

PORTARÀ LA LLEGENDA INDICADORA DE:
"OBRERS EN VIA"

Ajuntament d'Abrera	AUTOR DEL PROJECTE: CARLOS CAMPOS DIAZ E.C.C. I P.	TITOL DEL PROJECTE: PROJECTE EXECUTIU DE RENOVACIÓ DE LA XARXA D'ABASTAMENT D'AIGUA A CAN VILALBA, ABRERA – FASE 3	ESCALES: A1 S/E, A3 S/E; ORIGINALS; GRÀFIQUES	NOM DEL PLÀNOL: ANNEX 05–ESTUDI DE SEGURETAT I SALUT DETALLS	DATA: ABRIL 2024; NOM FITXER: A05F07.DGN	PLÀNOL NÚM.: A05; FULL 07 DE 13

SENYALS D'ADVERTÈNCIA DE PERILL

RISC INCENDI

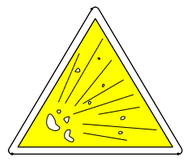

RISC EXPLOSIÓ

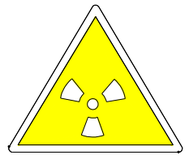

RISC RADIACIÓ

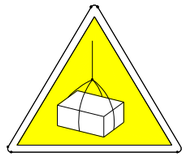

RISC CÀRREGUES SUSPESES

RISC INTOXICACIÓ

RISC CORROSSIÓ

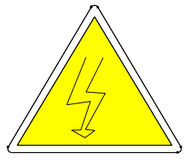

RISC ELÈCTRIC

PERILL INDETERMINAT

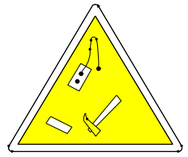

CAIGUDA D'OBJECTES

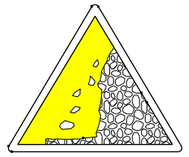

DESPRENIMENTS

MAQUINÀRIA PESADA EN MOVIMENT

CAIGUDES A DIFERENT NIVELL

CAIGUDES AL MATEIX NIVELL

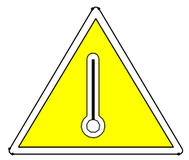

ALTA TEMPERATURA

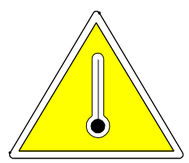

BAIXA TEMPERATURA

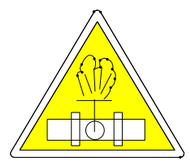

ALTA PRESSIÓ

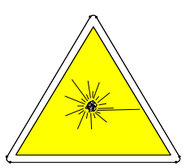

RADIACIONS LÀSER

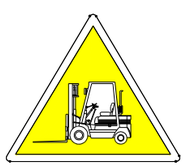

PAS DE CARRETONS

PRESA A TERRA

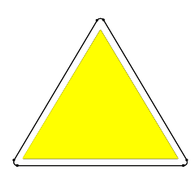

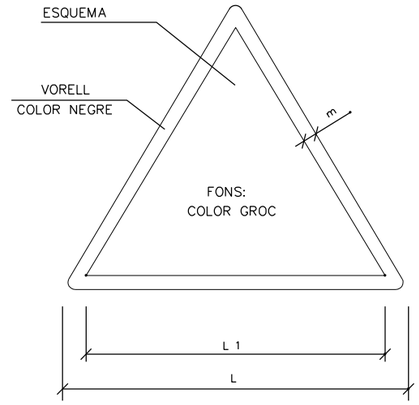

DIMENSIONS EN mm		
L	L_1	m
594	492	30
420	348	21
297	248	15
210	174	11
148	121	8
105	87	5

Ajuntament d'Abrera

AUTOR DEL PROJECTE
CARLOS CAMPOS DIAZ
E.C.C. T P.

TITOL DEL PROJECTE
PROJECTE EXECUTIU DE RENOVACIÓ DE LA XARXA D'ABASTAMENT D'AIGUA A CAN VILALBA, ABRERA – FASE 3

ESCALES
A1 S/E
A3 S/E
ORIGINALS
GRÀFIQUES

NOM DEL PLÀNOL:
ANNEX 05–ESTUDI DE SEGURETAT I SALUT
DETALLS

DATA: ABRIL 2024
NOM FITXER: A05F08.DGN

PLÀNOL NÚM. A05
FULL 08 DE 13

EXCAVACIÓ

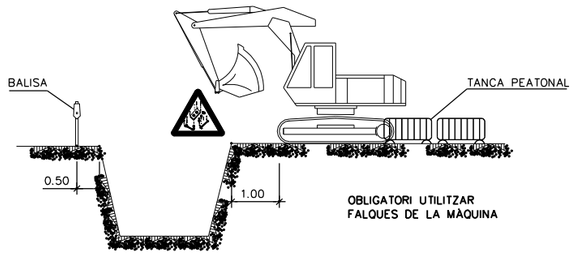

CÀRREGA I DESCÀRREGA

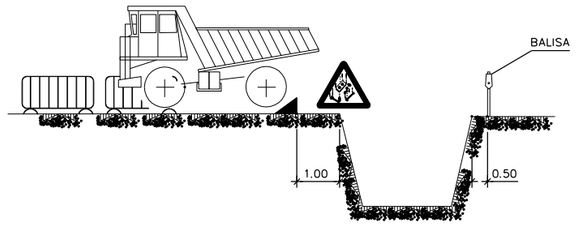

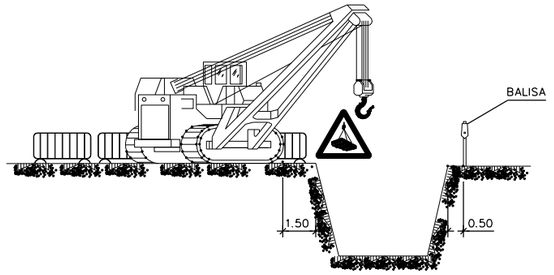

APLECS

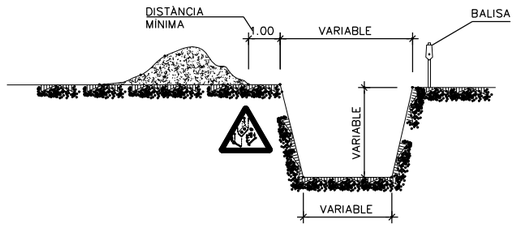

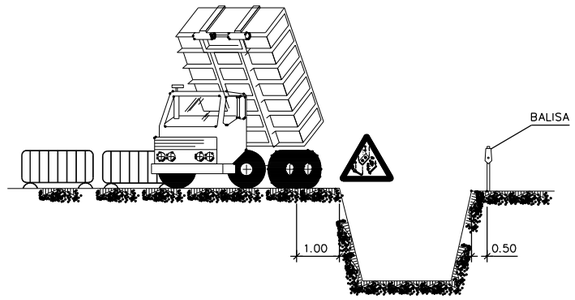

ELEMENTS VIBRATORIS

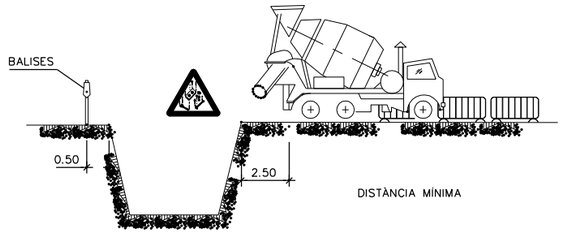

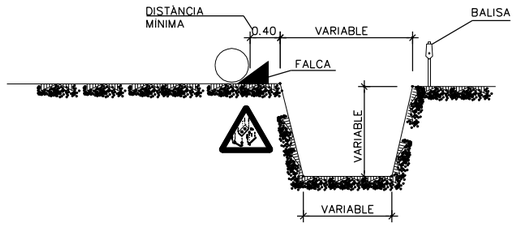

ESGOTAMENTS

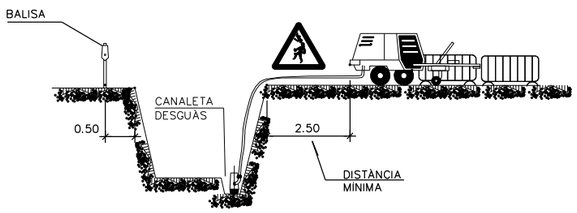

NOTA:

S'ENTIBARAN ELS TALUSOS QUE SIGUIN NECESSARIS, CONSIDERANT L'EXISTÈNCIA D'AIGUA.

ELS PREUS D'ENTIBACIÓ I ESGOTAMENT, ESTAN INCLOSOS EN LES UNITATS D'OBRA CORRESPONENTS.

PELS POSSIBLES DESPRENIMENTS DE TERRES, S'ESTREMARAN LES PRECAUCIONS A LA RETIRADA DE LES ENTIBACIONS.

POSSIBLES TIPUS D'ENTIBACIÓ

AMPLADA ⩽ 3.00m.

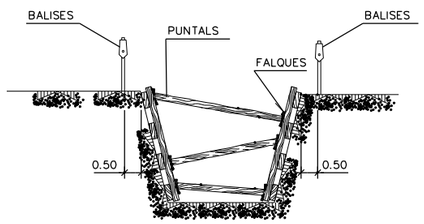

AMPLADA ⩽ 6.00m.

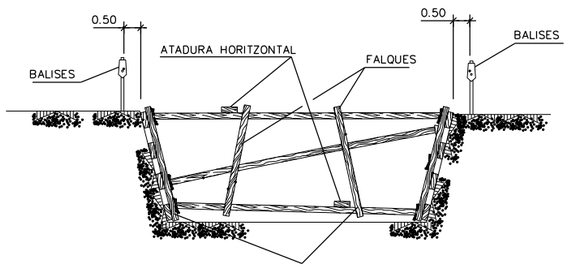

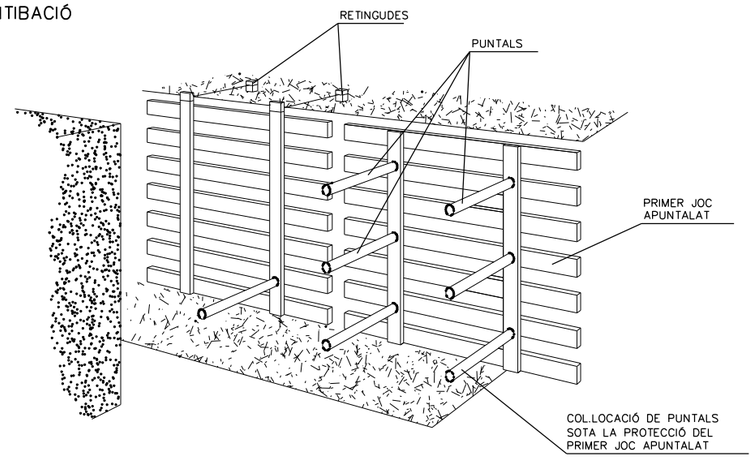

ELS PANELLS ES PREFABRICARAN I ES DESCENDEIXEN AL FONS COM S'INDICA. ES COL.LOCARAN PRIMER ELS PUNTALS DELS PANELLS SUPERIORS, PER MITJÀ D'UNA PASSAREL.LA QUE PERMETI L'APROXIMACIÓ: DESPRÉS ELS MÉS BAIXOS.

AMPLADA ⩾ 6.00m.

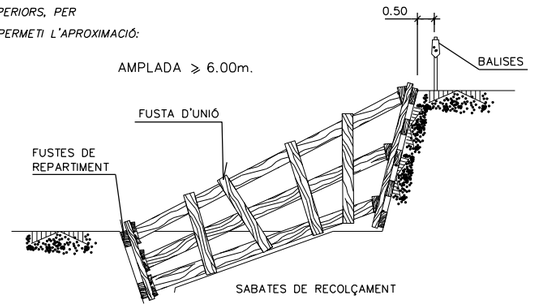

Ajuntament d'Abrera	AUTOR DEL PROJECTE: CARLOS CAMPOS DIAZ E.C.C. I P.	TITOL DEL PROJECTE: PROJECTE EXECUTIU DE RENOVACIÓ DE LA XARXA D'ABASTAMENT D'AIGUA A CAN VILALBA, ABRERA – FASE 3	ESCALES: A1 S/E, A3 S/E (ORIGINALS) — GRÀFIQUES	NOM DEL PLÀNOL: ANNEX 05–ESTUDI DE SEGURETAT I SALUT DETALLS	DATA: ABRIL 2024 · PLÀNOL NÚM.: A05 · NOM FITXER: A05F09.DGN · FULL 09 DE 13

CODI DE SENYALS DE MANIOBRES

1 AIXECAR LA CÀRREGA

2 AIXECAR L'AGUILÓ O PLOMA

3 AIXECAR LA CÀRREGA LENTAMENT

4 AIXECAR L'AGUILÓ O PLOMA LENTAMENT

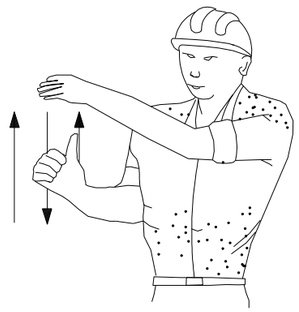

5 AIXECAR L'AGUILÓ O PLOMA I BAIXAR LA CÀRREGA

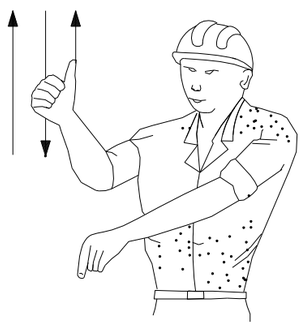

6 BAIXAR LA CÀRREGA

TIPUS D'ESLINGUES

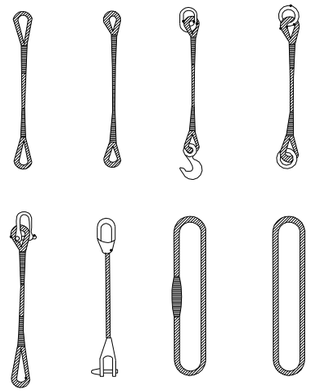

GASSES

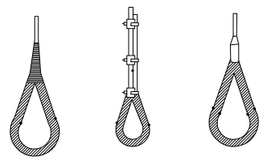

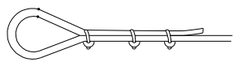

MÈTODE CORRECTE

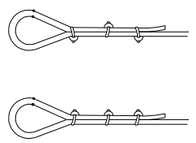

MÈTODES INCORRECTES

MANEIG DE MATERIALS

LA MATEIXA ESLINGA

ANGLE 30*.....1.000kg
ANGLE 60*..... 850kg
ANGLE 90*..... 750kg
ANGLE 120*..... 500kg

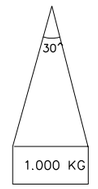

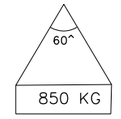

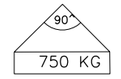

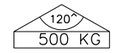

RELACIÓ ENTRE L'ANGLE DE L'ESLINGA
I LA SEVA CAPACITAT DE CÀRREGA

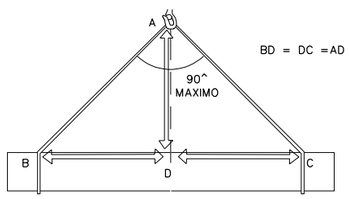

LA CÀRREGA HA D'ANAR BEN CENTRADA I L'ESLINGA NO HA DE TREBALLAR
AMB ANGLES SUPERIORS A NORANTA GRAUS

DIÀMETRE DEL CABLE	NÚMERO DE PLLES	DISTÀNCIA ENTRE PLLES
Fins a 12 mm	3	6 DIÀMETRE
12 mm a 20 mm	4	6 DIÀMETRE
20 mm a 25 mm	5	6 DIÀMETRE
25 mm a 35 mm	6	6 DIÀMETRE

SANITARIS

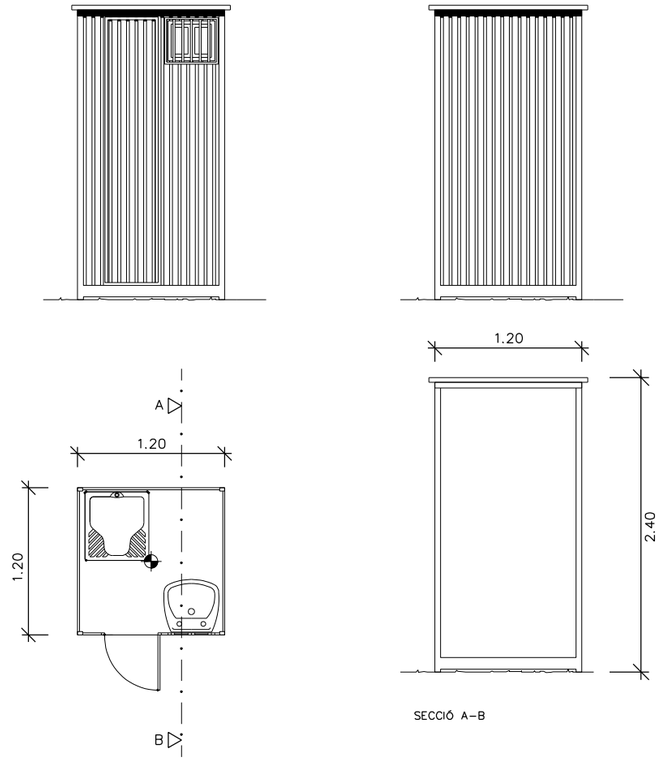

MENJADOR

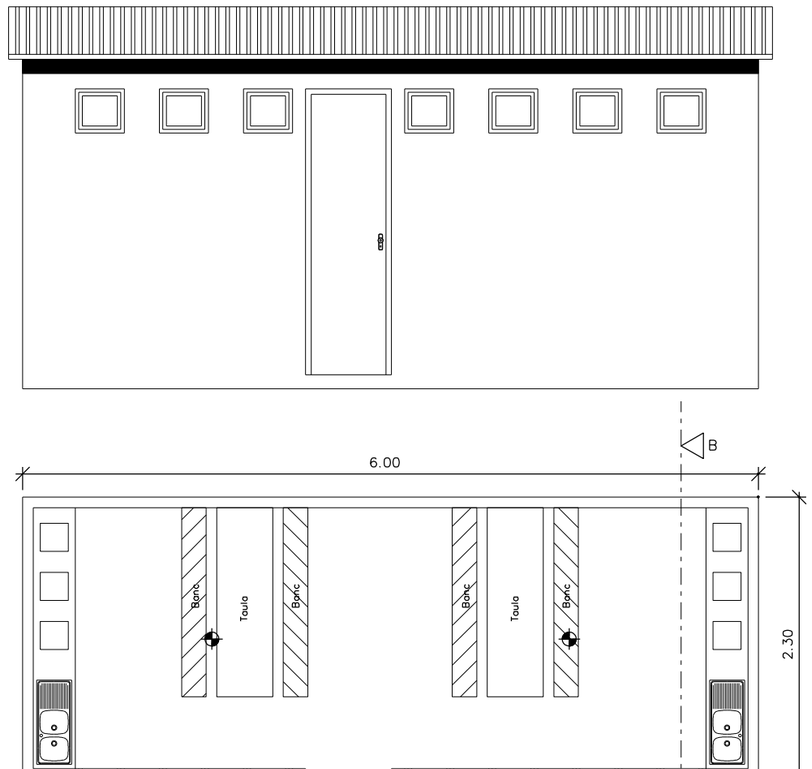

VESTIDOR

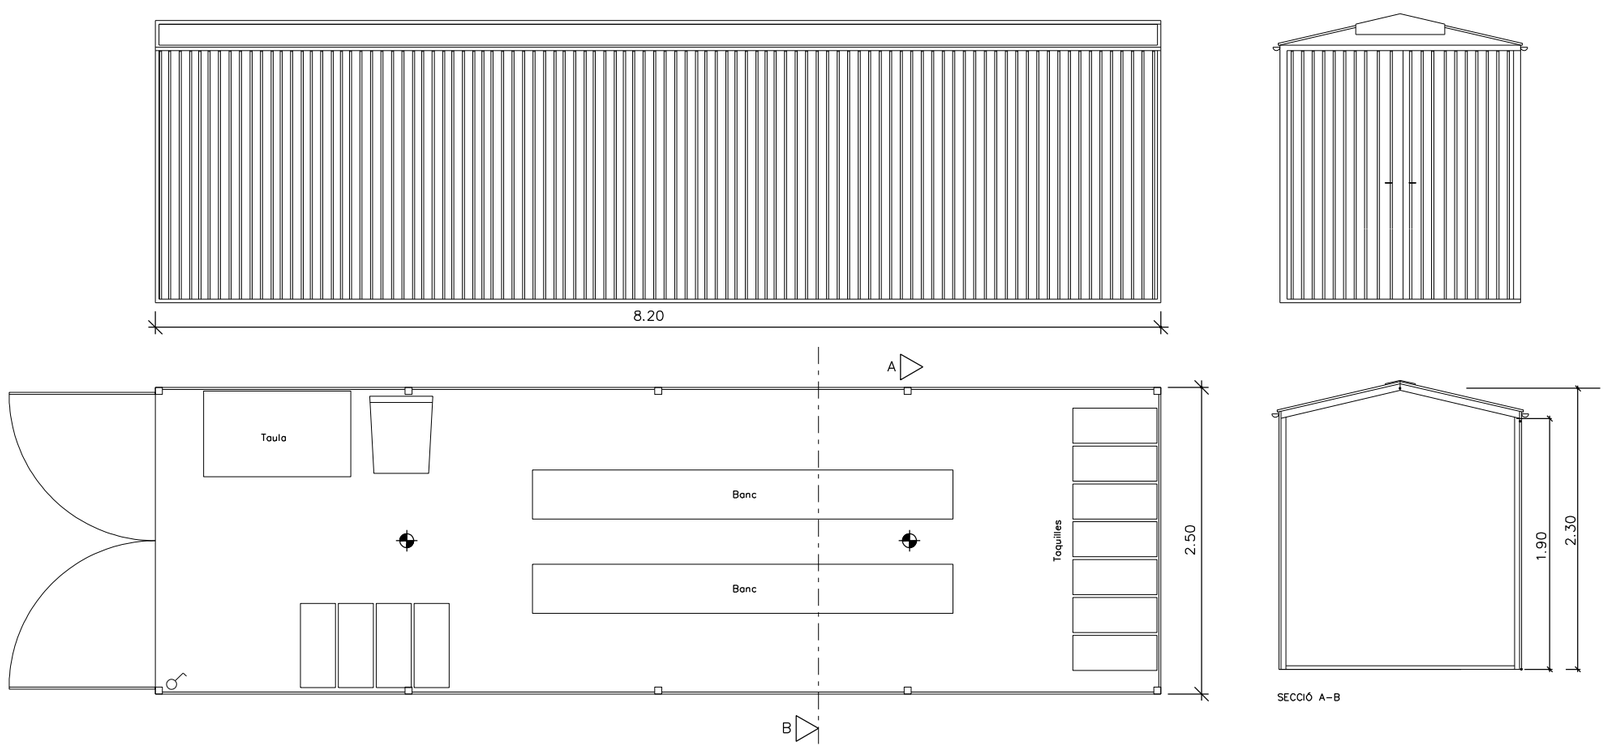

LLEGENDES		
FONTANERIA		HIDROMESCLADOR AUTOMÀTIC
		AIXETA D'AIGUA FREDA
		CLAU DE PASSADA
		CALENTADOR ACUMULADOR ELÈCTRIC
ELECTRICITAT		PUNT DE LUZ
		INTERRUPTOR
		BASE D'ENDOLL

Punt de llum incandescent

Interruptor unipolar

Ajuntament d'Abrera	AUTOR DEL PROJECTE: CARLOS CAMPOS DIAZ E.C.C. I P.	TÍTOL DEL PROJECTE: PROJECTE EXECUTIU DE RENOVACIÓ DE LA XARXA D'ABASTAMENT D'AIGUA A CAN VILALBA, ABRERA - FASE 3	ESCALES: A1 S/E, A3 S/E; ORIGINALS; GRAFIQUES	NOM DEL PLÀNOL: ANNEX 05-ESTUDI DE SEGURETAT I SALUT DETALLS	DATA: ABRIL 2024; NOM FITXER: A05F11.DGN	PLÀNOL NÚM.: A05; FULL 11 DE 13

PRIMERS AUXILIS (No traumàtics)

PROCÉS	SÍMPTOMES	GRAVETAT	NO FER	ES POT FER	EN TOTS ELS CASSOS REMETRE A S.S.
INDIGESTIONS	NÀUSEES–VÒMITS CÒLICS–DIARREES	POCA	NO DONAR RES	NO FER RES (Fer vomitar)	
MAREIGS	ANGÚNIA PÈRDUA CONEIXEMENT VERTIGEN	POCA O POT SER GREU	NO DONAR RES	LLEURE CAP A BAIX AIRE FRESC DESCORDAR	
INTOXICACIONS	VERTIGENS–ABATIMENT NÀUSEES–VÒMITS CALFRED–DELIRI	POT SER GREU	NO ALCOHOL NO DONAR RES	FER VOMITAR TAPAR AL LESIONAT	
INSOLACIÓ	MIGRANYES VERTIGEN NÀUSEES	POT SER GREU	NO TAPAR DONAR NOMÉS AIGUA	POSAR A L'OMBRA AIREJAR–DESABOTONAR	
CRISIS NERVIOSA	GESTICULA–GRITA PLORA–PICA DE PEUS ES TIRA AL TERRA	NO GREU	NO ALCOHOL NO DONAR RES NO TRACTAR EN GRUP	AÏLLAR AL LESIONAT NO DEIXAR–SE IMPRESSIONAR	
EPILÈPSIA	CAURE SENSE CONEIXEMENT ES MOSSEGA LA LLENGUA ORINA	APARATÓS NO SOL SER GREU	NO DONAR RES	APARTAR OBJECTES PROTEGIR EL CAP TENIR CURA QUE NO ES MOSSEGUI	
EMBRIAGUESA	EXCITACIÓ ACTUACIÓ ESBOJARRADA OLOR A VI	NO GREU	NO DONAR RES	ACOMPANYAR A SERVEI MÈDIC	

ABANS DEL TRASLLAT

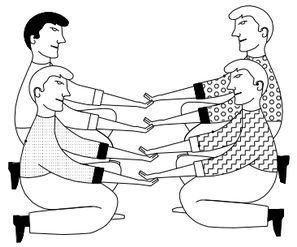

POSICIÓ CORRECTA
PER A "RECOLLIR"
UN LESIONAT GREU

TRASLLATS

IMMOBILITZACIÓ DE MEMBRES ABANS DEL TRASLLAT

MEMBRE SUPERIOR

MEMBRE INFERIOR

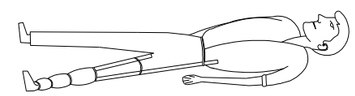

RECOMANACIONS BÀSIQUES
A TOTA ACCIÓ SOCORREDORA

FACILITAR RESPIRACIÓ I VENTILACIÓ
FOMENTAR AMBIENT DE SEGURETAT
FOMENTAR TRANQUILITAT I MESURA

ORGANITZAR ACTUACIÓ AMB CALMA
OBSERVAR ACURADAMENT AL LESIONAT
ORGANITZAR TRASLLAT AMB EFICÀCIA

COMUNICAR AL SERVEI MÈDIC
CONSIDERAR NOUS POSSIBLES ACCIDENTS
CUIDAR A L'ACCIDENTAT SENSE ABANDONAR

EN CAS D'ACCIDENT ELÈCTRIC
"TALLAR FLUID ELÈCTRIC"

TENIR ELS EXTINTORS A PUNT

R E S U M

TIPUS D'ACCIDENT
- LLEUS (Molt freqüents)
- GREUS
- MORTALS (Poc freqüents)
- CATÀSTROFES

ACCIÓ PREVISORA

MESURES PREVENTIVES DE SEGURETAT
FARMACIOLA–CAMILLES–MANTES, ETC.
A.T.S. SOCORRISTES–PERSONAL RESPONSABLE
CONÈIXER CENTRES ASSISTENCIALS–TELÈFONS

ACTUACIÓ LESIONS GREUS

NO DONAR RES
AFLUIXAR ROBES
NO MOBILITZAR
ABRIGAR
TRASLLAT RÀPID A HOSPITAL

ACCIDENTS ELÈCTRICS

ABANS DE RES
TANCAR PAS DE CORRENT
SI HI HA CABLES TRENCATS O SOLTS
APARTAR–LOS DEL LESIONAT
AMB UN OBJECTE DE FUSTA
SI NOMÉS ES PRODUEIX LESIÓ LOCAL
TRACTAR COM A CREMADA

TRASLLATS (Continuació)

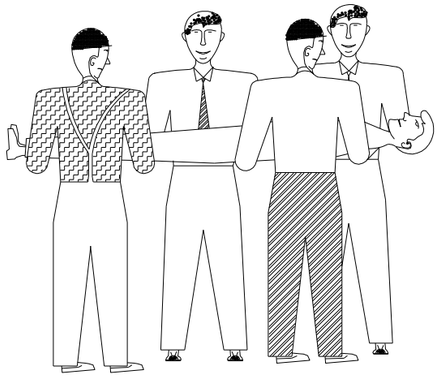

FORMA CORRECTA
D'AGAFAR UN
LESIONAT GREU

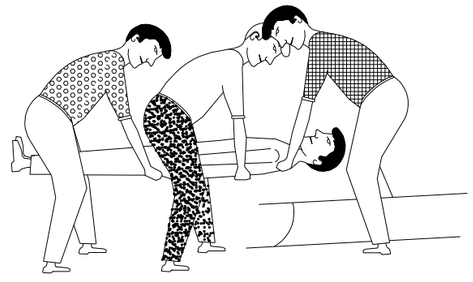

POSICIÓ CORRECTA
DE COL.LOCAR UN
LESIONAT GREU
EN UNA CAMILLA

CREMADES

PETITA CREMADA

NO OBRIR BUTLLOFES
COBRIR AMB GASSA
NO TOCAR
NO POSAR RES

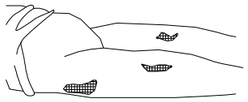

TRASLLAT SENSE PRESSA

GRAN CREMADA
(EXTENS)

NO TOCAR
NO POT BEURE
NO POSAR RES

POSAR GASSA ESTÈRIL
TRASLLAT ¡¡ URGENT !!

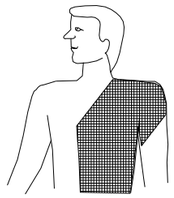

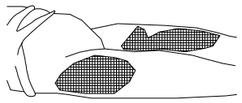

RESPIRACIÓ DIRIGIDA – BOCA A BOCA

NETEJAR ACURADAMENT
EL INTERIOR DE LA BOCA

TREURE PRÒTESIS DE LA BOCA

AFLUIXAR ROBES

FORÇAR L'HIPER EXTENSIÓ
BARBETA CAP A DALT
ACONSEGUIR CONDUCTES OBERTS
TAPAR NAS

ADAPTAR RITME RESPIRATORI AL PROPI QUE L'EXECUTI

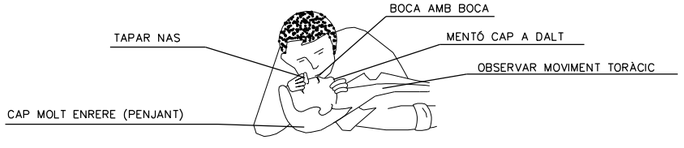

NO ABANDONAR LA TÈCNICA FINS ARRIBAR A L'HOSPITAL

FERIDES SANGRANTS

HEMORRÀGIES

COMPRESSIÓ ARTERIAL

LES MANS SOMBREJADES EN OBSCUR
SÓN LES QUE PRESIONEN I TALLEN L'HEMORRÀGIA
ALS PUNTS I ZONES INDICADES

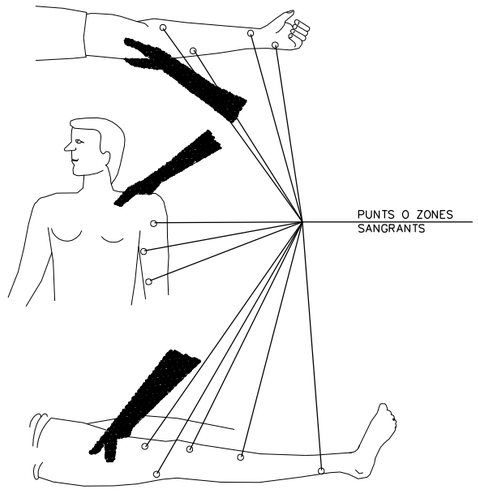

FERIDES

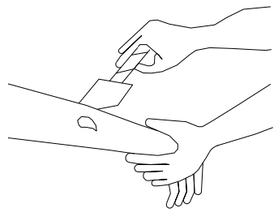

RENTAR AMB AIGUA
COBRIR AMB GASSA

NO POMADES
NO LÍQUIDS
NO MANIPULAR

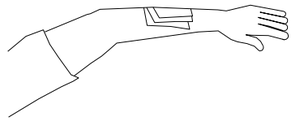

TRASLLAT SENSE PRESSA

LESIONS PER ÀCIDS O CÀUSTICS

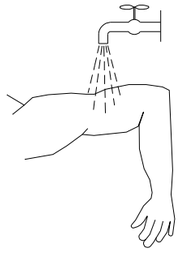

AIGUA ABUNDANT
(A RAIG)

TAPAR SENSE COMPRIMIR

TRASLLAT SENSE PRESSA

HEMORRÀGIES (cotinuació)

Mètode compressiu TORNIQUET

NO POT PORTAR MÉS D'UNA
HORA SENSE AFLOIXAR–HO

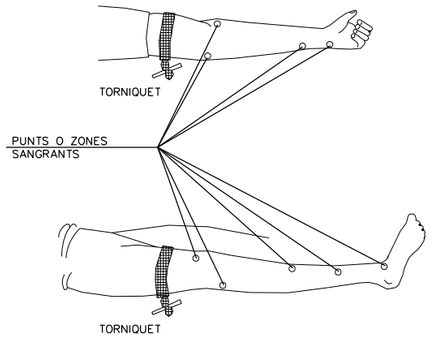

LESIONAT AMB TORNIQUET
ÉS URGENT

NOMÉS S'UTILITZAR QUAN
LA COMPRESIÓ DIRECTA NO
ÉS SUFICIENT PER PARAR
L'HEMORRÀGIA

LESIONS OCULARS

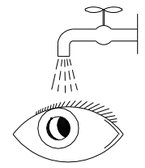

RENTAR AMB AIGUA ABUNDANT

NO TOCAR
NO INTENTAR TREURE RES
NO POMADES
¡¡ NO MANIPULAR !!

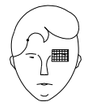

TAPAR SUAUMENT

TRASLLAT (Si és posible
a centre especialitzat)

LESIONS NAS I OÏDA

ENTAPONAR SUAUMENT – TRASLLAT
"EPISTAXIS" (Nas sangrant) ENTAPONAR

Ajuntament d'Abrera	AUTOR DEL PROJECTE: CARLOS CAMPOS DIAZ E.C.C. I P.	TITOL DEL PROJECTE: PROJECTE EXECUTIU DE RENOVACIÓ DE LA XARXA D'ABASTAMENT D'AIGUA A CAN VILALBA, ABRERA – FASE 3	ESCALES: A1 S/E, A3 S/E; ORIGINALS; GRÀFIQUES	NOM DEL PLÀNOL: ANNEX 05–ESTUDI DE SEGURETAT I SALUT DETALLS	DATA: ABRIL 2024; NOM FITXER: A05F13.DGN	PLANOL NÚM.: A05; FULL 13 DE 13

PLEC DE CONDICIONS

ÍNDEX

1. DEFINICIÓ I ABAST DEL PLEC ..... - 2 -
1.1. IDENTIFICACIÓ DE LES OBRES ..... - 2 -
1.2. OBJECTE..... - 2 -
1.3. DOCUMENTS QUE DEFINEIXEN L'ESTUDI DE SEGURETAT I SALUT ..... - 2 -
1.4. COMPATIBILITAT I RELACIÓ ENTRE ELS ESMENTATS DOCUMENTS.... - 2 -
2. DEFINICIONS I COMPETÈNCIES DELS AGENTS DEL FET CONSTRUCTIU..... - 3 -
2.1. PROMOTOR ..... - 3 -
2.2. COORDINADOR DE SEGURETAT I SALUT ..... - 3 -
2.3. PROJECTISTA..... - 4 -
2.4. DIRECTOR D'OBRA ..... - 4 -
2.5. CONTRACTISTA O CONSTRUCTOR (EMPRESARI PRINCIPAL) I SUBCONTRACTISTES ..... - 5 -
2.6. TREBALLADORS AUTÒNOMS ..... - 6 -
2.7. TREBALLADORS..... - 6 -
3. DOCUMENTACIÓ PREVENTIVA DE CARÀCTER CONTRACTUAL ..... - 7 -
3.1. INTERPRETACIÓ DELS DOCUMENTS VINCULANTS EN MATÈRIA DE SEGURETAT I SALUT..... - 7 -
3.2. VIGÈNCIA DE L'ESTUDI DE SEGURETAT I SALUT ..... - 7 -
3.3. PLA DE SEGURETAT I SALUT DEL CONTRACTISTA ..... - 7 -
3.4. EL "LLIBRE D'INCIDÈNCIES"..... - 9 -
3.5. CARÀCTER VINCULANT DEL CONTRACTE O DOCUMENT DEL "CONVENI DE PREVENCIÓ I COORDINACIÓ" I DOCUMENTACIÓ CONTRACTUAL ANNEXA EN MATÈRIA DE SEGURETAT ..... - 9 -
4. NORMATIVA LEGAL D'APLICACIÓ ..... - 9 -
4.1. TEXTOS GENERALS..... - 9 -
4.2. CONDICIONS AMBIENTALS ..... - 11 -
4.3. INCENDIS ..... - 11 -
4.4. INSTAL·LACIONS ELÈCTRIQUES ..... - 11 -
4.5. EQUIPS I MAQUINÀRIA ..... - 12 -
4.6. EQUIPS DE PROTECCIÓ INDIVIDUAL ..... - 13 -
4.7. SENYALITZACIÓ ..... - 13 -
4.8. DIVERSOS..... - 13 -
5. CONDICIONS ECONÒMIQUES ..... - 13 -
5.1. CRITERIS D'APLICACIÓ ..... - 13 -
5.2. CERTIFICACIÓ DEL PRESSUPOST DEL PLA DE SEGURETAT I SALUT.- 13 -
5.3. REVISIÓ DE PREUS DEL PLA DE SEGURETAT I SALUT ..... - 14 -
5.4. PENALITZACIONS PER INCOMPLIMENT EN MATÈRIA DE SEGURETAT- 14 -
6. CONDICIONS TÈCNIQUES GENERALS DE SEGURETAT ..... - 14 -
6.1. PREVISIONS DEL CONTRACTISTA A L'APLICACIÓ DE LES TÈCNIQUES DE SEGURETAT ..... - 14 -
6.2. CONDICIONS TÈCNIQUES DEL CONTROL DE QUALITAT DE LA PREVENCIÓ..... - 14 -
6.3. CONDICIONS TÈCNIQUES DELS ÒRGANS DE L'EMPRESA CONTRACTISTA COMPETENTS EN MATÈRIA DE SEGURETAT I SALUT ..... - 15 -
6.4. OBLIGACIONS DE L'EMPRESA CONTRACTISTA COMPETENT EN MATÈRIA DE MEDICINA DEL TREBALL..... - 15 -
6.5. COMPETÈNCIES DELS COL·LABORADORS PREVENCIONISTES A L'OBRA- 15 -
6.6. COMPETÈNCIES DE FORMACIÓ EN SEGURETAT A L'OBRA ..... - 15 -
7. PLEC DE CONDICIONS TÈCNIQUES ESPECÍFIQUES DE SEGURETAT DELS EQUIPS, MÀQUINES I/O MÀQUINES-FERRAMENTES ..... - 15 -
7.1. DEFINICIÓ I CARACTERÍSTIQUES DELS EQUIPS, MÀQUINES I/O MÀQUINES-FERRAMENTES..... - 15 -
7.1.1 Definició..... - 15 -
7.1.2 Característiques ..... - 16 -
7.2. CONDICIONS D'ELECCIÓ, UTILITZACIÓ, EMMAGATZEMATGE I MANTENIMENT DELS EQUIPS, MÀQUINES I/O MÀQUINES-FERRAMENTES ..... - 16 -
7.2.1 Elecció d'un Equip..... - 16 -
7.2.2 Condicions d'utilització dels Equips, Màquines i/o Màquines ferramentes..... - 16 -
7.2.3 Emmagatzematge i manteniment ..... - 16 -
7.3. NORMATIVA APLICABLE..... - 16 -

1. DEFINICIÓ I ABAST DEL PLEC

1.1. IDENTIFICACIÓ DE LES OBRES

El present E.S.S. té com objecte establir les bases tècniques, per fixar els paràmetres de la prevenció de riscos professionals durant la realització dels treballs d'execució de les obres del "Projecte Executiu de renovació de la xarxa d'abastament d'aigua a Can Vilalba, Abrera, Fase 3"

1.2. OBJECTE

Aquest Plec de Condicions de l'Estudi de Seguretat i Salut comprèn el conjunt d'especificacions que hauran d'acomplir tant el Pla de Seguretat i Salut del Contractista com a document de Gestió Preventiva (Planificació, Organització, Execució i Control) de l'obra, les diferents proteccions a emprar per la reducció dels riscos (Mitjans Auxiliars d'Utilitat Preventiva, Sistemes de Protecció Col·lectiva, Equips de Protecció Individual), Implantacions provisionals per a la Salubritat i Confort dels treballadors, així com les tècniques de la seva implementació a l'obra i les que hauran de manar l'execució de qualsevol tipus d'instal·lacions i d'obres accessòries. Per a qualsevol tipus d'especificació no inclosa en aquest Plec, es tindran en compte les condicions tècniques que es derivin d'entendre com a normes d'aplicació:

a) Tots aquells continguts al:
   - Plec General de Condicions Tècniques de l'Edificació'', confeccionat pel Centre Experimental d'Arquitectura, aprovat pel Consell Superior de Col·legis d'Arquitectes i adaptat a les seves obres per la ''Direcció General d'Arquitectura''. (cas d'Edificació)
   - ''Plec de Clàusules Administratives Generals, per a la Contractació d'Obres de l'Estat'' i adaptat a les seves obres per la ''Direcció de Política Territorial i Obres Públiques''. (cas d'Obra Pública)

b) Les contingudes al Reglament General de Contractació de l'Estat, Normes Tecnològiques de l'Edificació publicades pel ''Ministerio de la Vivienda'' i posteriorment pel ''Ministerio de Obras Públicas y Urbanismo''.
c) La normativa legislativa vigent d'obligat compliment i les condicionades per les companyies subministradores de serveis públics, totes elles al moment de l'oferta.

1.3. DOCUMENTS QUE DEFINEIXEN L'ESTUDI DE SEGURETAT I SALUT

Segons la normativa legal vigent, Art. 5, 2 del R.D. 1627/1997, de 24 d'octubre sobre ''DISPOSICIONS MÍNIMES DE SEGURETAT I DE SALUT A LES OBRES DE CONSTRUCCIÓ'', l'Estudi de Seguretat haurà de formar part del Projecte d'Execució d'Obra o, al seu defecte, del Projecte d'Obra, havent de ser coherent amb el contingut del mateix i recollir les mesures preventives adequades als riscos que comporta la realització de l'obra, contenint com a mínim els següents documents:

Memòria: Descriptiva dels procediments, equips tècnics i medis auxiliars que hagin d'utilitzar-se o que la seva utilització es pugui preveure; identificació dels riscos laborals que puguin ser evitats, indicant a l'efecte les mesures tècniques necessàries per fer-ho; relació dels riscos laborals que no es puguin eliminar conforme als assenyalats anteriorment, especificant les mesures preventives i proteccions tècniques tendents a controlar i reduir els esmentats riscos i valorant la seva eficàcia, en especial quan es proposin mesures alternatives.

Plec: De condicions particulars en el que es tindran en compte les normes legals i reglamentaries aplicables a les especificacions tècniques pròpies de l'obra que es tracti, així com les prescripcions que s'hauran de complir en relació amb les característiques, l'ús i la conservació de les màquines, utensilis, eines, sistemes i equips preventius.

Plànols: On es desenvolupen els gràfics i esquemes necessaris per la millor definició i comprensió de les mesures preventives definides a la Memòria, amb expressió de les especificacions tècniques necessàries.

Amidaments: De totes les unitats o elements de seguretat i salut al treball que hagin estat definits o projectats.

Pressupost: Quantificació del conjunt de despeses previstes per l'aplicació i execució de l'Estudi de Seguretat i Salut.

1.4. COMPATIBILITAT I RELACIÓ ENTRE ELS ESMENTATS DOCUMENTS

L'estudi de Seguretat i Salut forma part del Projecte d'Execució d'obra, o en el seu cas, del Projecte d'Obra, havent de ser cadascun dels documents que l'integren, coherents amb el contingut del Projecte, i recollir les mesures preventives, de caràcter pal·liatiu, adequades als riscos, no eliminats o reduïts a la fase de disseny, que comporti la realització de l'obra, en els terminis i circumstàncies socio-tècniques on la mateixa es tingui que materialitzar.

El Plec de Condicions Particulars, els Plànols i Pressupost de l'Estudi de Seguretat i Salut són documents contractuals, que restaran incorporats al Contracte i, per tant, són d'obligat acompliment, llevat modificacions degudament autoritzades.

La resta de Documents o dades de l'Estudi de Seguretat i Salut són informatius, i estan constituïts per la Memòria Descriptiva, amb tots els seus Annexos, els Detalls Gràfics d'interpretació, els Amidaments i els Pressupostos Parcials.

Els esmentats documents informatius representen només una opinió fonamentada de l'Autor de l'Estudi de Seguretat i Salut, sense que això suposi que es responsabilitzi de la certesa de les dades que se subministren. Aquestes dades han de considerar-se, tant sols, com a complement d'informació que el Contractista ha d'adquirir directament i amb els seus propis mitjans.

Només els documents contractuals, constitueixen la base del Contracte; per tant el Contractista no podrà al·legar, ni introduir al seu Pla de Seguretat i Salut, cap modificació de les condicions del Contracte en base a les dades contingudes als documents informatius, llevat que aquestes dades apareguin a algun document contractual.

El Contractista serà, doncs, responsable de les errades que puguin derivar-se de no obtenir la suficient informació directa, que rectifiqui o ratifiqui la continguda als documents informatius de l'Estudi de Seguretat i Salut.

Si hi hagués contradicció entre els Plànols i les Prescripcions Tècniques Particulars, en cas d'incloure's aquestes com a document que complementi el Plec de Condicions Generals del Projecte, té prevalença el que s'ha prescrit en les Prescripcions Tècniques Particulars. En qualsevol cas, ambdós documents tenen prevalença sobre les Prescripcions Tècniques Generals.

El que s'ha esmentat al Plec de condicions i només als Plànols, o viceversa, haurà de ser executat com si hagués estat exposat a ambdós documents, sempre que, a criteri de l'Autor de l'Estudi de Seguretat i Salut, quedin suficientment definides les unitats de Seguretat i Salut corresponent, i aquestes tinguin preu al Contracte.

2. DEFINICIONS I COMPETÈNCIES DELS AGENTS DEL FET CONSTRUCTIU

Dins l'àmbit de la respectiva capacitat de decisió cadascun dels actors del fet constructiu, estan obligats a prendre decisions ajustant-se als Principis Generals de l'Acció Preventiva (Art. 15 a la L. 31/1995) :

1. Evitar els riscos.
2. Avaluar els riscos que no es poden evitar.
3. Combatre els riscos en el seu origen.
4. Adaptar la feina a la persona, en particular al que fa referència a la concepció dels llocs de treball, com també a l'elecció dels equips i els mètodes de treball i de producció, amb l'objectiu específic d'atenuar la feina monòtona i repetitiva i de reduir-ne els efectes a la salut.
5. Tenir en compte l'evolució de la tècnica.
6. Substituir el que sigui perillós pel que comporti poc perill o no en comporti cap.
7. Planificar la prevenció, amb la recerca d'un conjunt coherent que hi integri la tècnica, l'organització de la feina, les condicions de treball, les relacions socials i la influència dels factors ambientals al treball.
8. Adoptar mesures que donin prioritat a la protecció col·lectiva respecte de la individual.
9. Facilitar les corresponents instruccions als treballadors.

2.1. PROMOTOR

Als efectes del present Estudi de Seguretat i Salut, serà considerat Promotor qualsevol persona, física o jurídica, pública o privada, que, individual o col·lectivament, decideixi, impulsi, programi i financi, amb recursos propis o aliens, les obres de construcció per sí mateix, o per la seva posterior alienació, lliurament o cessió a tercers sota qualsevol títol.

Competències en matèria de Seguretat i Salut del Promotor:

1. Designar al tècnic competent per la Coordinació de Seguretat i Salut en fase de Projecte, quan sigui necessari o es cregui convenient.
2. Designar en fase de Projecte, la redacció de l'Estudi de Seguretat, facilitant al Projectista i al Coordinador respectivament, la documentació i informació prèvia necessària per l'elaboració del Projecte i redacció de l'Estudi de Seguretat i Salut, així com autoritzar als mateixos les modificacions pertinents.
3. Facilitar que el Coordinador de Seguretat i Salut en la fase de projecte intervingui en totes les fases d'elaboració del projecte i de preparació de l'obra.
4. Designar el Coordinador de Seguretat i Salut en fase d'Obra per l'aprovació del Pla de Seguretat i Salut, aportat pel contractista amb antelació a l'inici de les obres, el qual Coordinarà la Seguretat i Salut en fase d'execució material de les mateixes.
5. La designació dels Coordinadors en matèria de Seguretat i Salut no eximeix al Promotor de les seves responsabilitats.
6. Gestionar l'"Avís Previ" davant l'Administració Laboral i obtenir les preceptives llicències i autoritzacions administratives.
7. El Promotor es responsabilitza que tots els agents del fet constructiu tinguin en compte les observacions del Coordinador de Seguretat i Salut, degudament justificades, o bé proposin unes mesures d'una eficàcia, pel cap baix, equivalents.

2.2. COORDINADOR DE SEGURETAT I SALUT

El Coordinador de Seguretat i Salut serà als efectes del present Estudi de Seguretat i Salut, qualsevol persona física legalment habilitada pels seus coneixements específics i que compti amb titulació acadèmica en Construcció.

És designat pel Promotor en qualitat de Coordinador de Seguretat: a) En fase de concepció, estudi i elaboració del Projecte o b) Durant l'Execució de l'obra.

El Coordinador de Seguretat i Salut i Salut forma part de la Direcció d'Obra o Direcció Facultativa/Direcció d'Execució.

Competències en matèria de Seguretat i Salut del Coordinador de Seguretat del Projecte:

El Coordinador de Seguretat i Salut en fase de projecte, és designat pel Promotor quan en l'elaboració del projecte d'obra intervinguin varis projectistes.

Les funcions del Coordinador en matèria de Seguretat i Salut durant l'elaboració del projecte, segons el R.D. 1627/1997, són les següents:

1. Vetllar per a què en fase de concepció, estudi i elaboració del Projecte, el Projectista tingui en consideració els "Principis Generals de la Prevenció en matèria de Seguretat i Salut" (Art. 15 a la L.31/1995), i en particular:
   a) Prendre les decisions constructives, tècniques i d'organització amb la finalitat de planificar les diferents feines o fases de treball que es desenvolupin simultània o successivament.
   b) Estimar la duració requerida per l'execució de les diferents feines o fases de treball.
2. Traslladar al Projectista tota la informació preventiva necessària que li cal per integrar la Seguretat i Salut a les diferents fases de concepció, estudi i elaboració del projecte d'obra.

Tenir en compte, cada vegada que sigui necessari, qualsevol estudi de seguretat i salut o estudi bàsic, així com les previsions i informacions útils per efectuar al seu dia, amb les degudes condicions de seguretat i salut, els previsibles treballs posteriors (manteniment).

Coordinar l'aplicació del que es disposa en els punts anteriors i redactar o fer redactar l'Estudi de Seguretat i Salut.

Competències en matèria de Seguretat i Salut del Coordinador de Seguretat i Salut d'Obra:

El Coordinador de Seguretat i Salut en fase d'execució d'obra, és designat pel Promotor en tots aquells casos en què intervé més d'una empresa i treballadors autònoms o diversos treballadors autònoms.

Les funcions del Coordinador en matèria de Seguretat i Salut durant l'execució de l'obra, segons el R.D. 1627/1997, són les següents:

1. Coordinar l'aplicació dels Principis Generals de l'Acció Preventiva (Art. 15 L. 31/1995) :
   a) En el moment de prendre les decisions tècniques i d'organització amb el fi de planificar les diferents tasques o fases de treball que s'hagin de desenvolupar simultània o successivament.
   b) En l'estimació de la durada requerida per a l'execució d'aquests treballs o fases de treball.

2. Coordinar les activitats de l'obra per garantir que els Contractistes, i, si n'hi ha dels Subcontractistes i els treballadors autònoms, apliquin de manera coherent i responsable els Principis de l'Acció Preventiva que recull l'article 15 de la Llei de Prevenció de Riscos Laborals (L.31/1995 de 8 de novembre) durant l'execució de l'obra i, en particular, en les tasques o activitats al què es refereix l'article 10 del R.D. 1627/1997 de 24 d'octubre sobre Disposicions mínimes de Seguretat i Salut a les obres de construcció:

    a) El manteniment de l'obra en bon estat d'ordre i neteja.
    b) L'elecció de l'emplaçament dels llocs i àrees de treball, tenint en compte les seves condicions d'accés, i la determinació de les vies o zones de desplaçament o circulació.
    c) La manipulació dels diferents materials i la utilització dels mitjans auxiliars.
    d) El manteniment, el control previ a la posta en servei i el control periòdic de les instal·lacions i dispositius necessaris per a l'execució de l'obra, a fi de corregir els defectes que pugin afectar a la seguretat i la salut dels treballadors.
    e) La delimitació i el condicionament de les zones d'emmagatzematge i dipòsit dels diferents materials, en particular si es tracta de matèries o substàncies perilloses.
    f) La recollida dels materials perillosos utilitzats.
    g) L'emmagatzematge i l'eliminació o evacuació dels residus i deixalles.
    h) L'adaptació, d'acord amb l'evolució de l'obra, del període de temps efectiu que haurà de dedicar-se als diferents treballs o fases de treball.
    i) La informació i coordinació entre els contractistes, subcontractistes i treballadors autònoms.
    j) Les interaccions i incompatibilitats amb qualsevol tipus de treball o activitat que es realitzi en l'obra o a prop del lloc de l'obra.

3. Aprovar el Pla de Seguretat i Salut (PSS) elaborat pel contractista i, si s'escau, les modificacions que s'hi haguessin introduït. La Direcció Facultativa prendrà aquesta funció quan no calgui la designació de Coordinador.
4. Organitzar la coordinació d'activitats empresarials prevista en l'article 24 de la Llei de Prevenció de Riscos Laborals.
5. Coordinar les accions i funcions de control de l'aplicació correcta dels mètodes de treball.
6. Adoptar les mesures necessàries perquè només puguin accedir a l'obra les persones autoritzades.

El Coordinador de Seguretat i Salut en la fase d'execució de l'obra respondrà davant del Promotor, del compliment de la seva funció com staff assessor especialitzat en Prevenció de la Sinistralitat Laboral, en col·laboració estricta amb els diferents agents que intervinguin a l'execució material de l'obra. Qualsevol divergència serà presentada al Promotor com a màxim patró i responsable de la gestió constructiva de la promoció de l'obra, a fi que aquest prengui, en funció de la seva autoritat, la decisió executiva que calgui.

Les responsabilitats del Coordinador no eximiran de les seves responsabilitats al Promotor, Fabricants i Subministradors d'equips, eines i mitjans auxiliars, Direcció d'Obra o Direcció Facultativa, Contractistes, Subcontractistes, treballadors autònoms i treballadors.

2.3. PROJECTISTA

És el tècnic habilitat professionalment que, per encàrrec del Promotor i amb subjecció a la normativa tècnica i urbanística corresponent, redacta el Projecte.

Podran redactar projectes parcials del Projecte, o parts que el complementin, altres tècnics, de forma coordinada amb l'autor d'aquest, contant en aquest cas, amb la col·laboració del Coordinador de Seguretat i Salut designat pel Promotor.

Quan el Projecte es desenvolupa o completa mitjançant projectes parcials o d'altres documents tècnics, cada projectista assumeix la titularitat del seu projecte.

Competències en matèria de Seguretat i Salut del Projectista:

1. Tenir en consideració els suggeriments del Coordinador de Seguretat i Salut en fase de Projecte per integrar els Principis de l'Acció Preventiva (Art. 15 L. 31/1995), prendre les decisions constructives, tècniques i d'organització que puguin afectar a la planificació dels treballs o fases de treball durant l'execució de les obres.
2. Acordar, en el seu cas, amb el promotor la contractació de col·laboracions parcials.

2.4. DIRECTOR D'OBRA

És el tècnic habilitat professionalment que, formant part de la Direcció d'Obra o Direcció Facultativa, dirigeix el desenvolupament de l'obra en els aspectes tècnics, estètics, urbanístics i mediambientals, de conformitat amb el Projecte que el defineix, la llicència constructiva i d'altres autoritzacions preceptives i les condicions del contracte, amb l'objecte d'assegurar l'adequació al fi proposat. En el cas que el Director d'Obra dirigeixi a més a més l'execució material de la mateixa, assumirà la funció tècnica de la seva realització i del control qualitatiu i quantitatiu de l'obra executada i de la seva qualitat.

Podran dirigir les obres dels projectes parcials altres tècnics, sota la coordinació del Director d'Obra, contant amb la col·laboració del Coordinador de Seguretat i Salut en fase d'Obra, nomenat pel Promotor.

Competències en matèria de Seguretat i Salut del Director d'Obra:

1. Verificar el replanteig, l'adequació dels fonaments, estabilitat dels terrenys i de l'estructura projectada a les característiques geotècniques del terreny.
2. Si dirigeix l'execució material de l'obra, verificar la recepció d'obra dels productes de construcció, ordenant la realització dels assaigs i proves precises; comprovar els nivells, desploms, influència de les condicions ambientals en la realització dels treballs, els materials, la correcta execució i disposició dels elements constructius, de les instal·lacions i dels Medis Auxiliars d'Utilitat Preventiva i la Senyalització, d'acord amb el Projecte i l'Estudi de Seguretat i Salut.
3. Resoldre les contingències que es produeixin a l'obra i consignar en el Llibre d'Ordres i Assistència les instruccions necessàries per la correcta interpretació del Projecte i dels Medis Auxiliars d'Utilitat Preventiva i solucions de Seguretat i Salut Integrada previstes en el mateix.
4. Elaborar a requeriment del Coordinador de Seguretat i Salut o amb la seva conformitat, eventuals modificacions del projecte, que vinguin exigides per la marxa de l'obra i que puguin afectar a la Seguretat i Salut dels treballs, sempre que les mateixes s'adeqüin a les disposicions normatives contemplades a la redacció del Projecte i del seu Estudi de Seguretat i Salut.
5. Subscriure l'Acta de Replanteig o començament de l'obra, confrontant prèviament amb el Coordinador de Seguretat i Salut l'existència prèvia de l'Acta d'Aprovació del Pla de Seguretat i Salut del contractista.

6. Certificar el final d'obra, simultàniament amb el Coordinador de Seguretat, amb els visats que siguin preceptius.
7. Conformar les certificacions parcials i la liquidació final de les unitats d'obra i de Seguretat i Salut executades, simultàniament amb el Coordinador de Seguretat.
8. Les instruccions i ordres que doni la Direcció d'Obra o Direcció Facultativa, seran normalment verbals, tenint força per obligar a tots els efectes. Els desviaments respecte al compliment del Pla de Seguretat i Salut, s'anotaran pel Coordinador al Llibre d'incidències
9. Elaborar i subscriure conjuntament amb el Coordinador de Seguretat, la Memòria de Seguretat i Salut de l'obra finalitzada, per lliurar-la al promotor, amb els visats que foren perceptius.

2.5. CONTRACTISTA O CONSTRUCTOR (EMPRESARI PRINCIPAL) I SUBCONTRACTISTES

Definició de Contractista:

És qualsevol persona, física o jurídica, que individual o col·lectivament, assumeix contractualment davant el Promotor, el compromís d'executar, en condicions de solvència i Seguretat, amb medis humans i materials, propis o aliens, les obres o part de les mateixes amb subjecció al contracte, el Projecte i el seu Estudi de Seguretat i Salut.

Definició de Subcontractista:

És qualsevol persona física o jurídica que assumeix contractualment davant el contractista, empresari principal, el compromís de realitzar determinades parts o instal·lacions de l'obra, amb subjecció al contracte, al Projecte i al Pla de Seguretat, del Contractista, pel que es regeix la seva execució.

Competències en matèria de Seguretat i Salut del Contractista i/o Subcontractista:

1. El Contractista haurà d'executar l'obra amb subjecció al Projecte, directrius de l'Estudi i compromisos del Pla de Seguretat i Salut, a la legislació aplicable i a les instruccions del Director d'Obra, i del Coordinador de Seguretat i Salut, amb la finalitat de dur a terme les condicions preventives de la sinistralitat laboral i l'assegurament de la qualitat, compromeses en el Pla de Seguretat i Salut i exigides en el Projecte
2. Tenir acreditació empresarial i la solvència i capacitació tècnica, professional i econòmica que l'habiliti per al compliment de les condicions exigibles per actuar com constructor (i/o subcontractista, en el seu cas), en condicions de Seguretat i Salut.
3. Designar al Cap d'Obra que assumirà la representació tècnica del Constructor (i/o Subcontractista, en el seu cas), a l'obra i que per la seva titulació o experiència haurà de tenir la capacitat adequada d'acord amb les característiques i complexitat de l'obra.
4. Assignar a l'obra els medis humans i materials que la seva importància ho requereixi.
5. Formalitzar les subcontractacions de determinades parts o instal·lacions de l'obra dins dels límits establerts en el Contracte.
6. Redactar i signar el Pla de Seguretat i Salut que desenvolupi l'Estudi de Seguretat i Salut del Projecte. El Subcontractista podrà incorporar els suggeriments de millora corresponents a la seva especialització, en el Pla de Seguretat i Salut del Contractista i presentar-los a l'aprovació del Coordinador de Seguretat.
7. El representant legal del Contractista signarà l'Acta d'Aprovació del Pla de Seguretat i Salut conjuntament amb el Coordinador de Seguretat.
8. Signar l'Acta de Replanteig o començament i l'Acta de Recepció de l'obra.
9. Aplicarà els Principis de l'Acció Preventiva que recull l'article 15 de la Llei de Prevenció de Riscos Laborals, en particular, en desenvolupar les tasques o activitats indicades en l'esmentat article 10 del R.D. 1627/1997:
    a) Complir i fer complir al seu personal allò establert en el Pla de Seguretat i Salut (PSS).
    b) Complir la normativa en matèria de prevenció de riscos laborals, tenint en compte, si s'escau, les obligacions que fan referència a la coordinació d'activitats empresarials previstes en l'article 24 de la Llei de Prevenció de Riscos Laborals, i en conseqüència complir el R.D. 171/2004, i també complir les disposicions mínimes establertes en l'annex IV del R.D. 1627/1997, durant l'execució de l'obra.
    c) Informar i facilitar les instruccions adequades als treballadors autònoms sobre totes les mesures que s'hagin d'adoptar pel que fa a la seguretat i salut a l'obra.
    d) Atendre les indicacions i complir les instruccions del Coordinador en matèria de seguretat i salut durant l'execució de l'obra, i si és el cas, de la Direcció Facultativa.
10. Els Contractistes i Subcontractistes seran responsables de l'execució correcta de les mesures preventives fixades en el Pla de Seguretat i Salut (PSS) en relació amb les obligacions que corresponen directament a ells o, si escau, als treballadors autònoms que hagin contractat.
11. A més, els Contractistes i Subcontractistes respondran solidàriament de les conseqüències que es derivin de l'incompliment de les mesures previstes al Pla, als termes de l'apartat 2 de l'article 42 de la Llei de Prevenció de Riscos Laborals.
12. El Contractista principal haurà de vigilar el compliment de la normativa de prevenció de riscos laborals per part de les empreses Subcontractistes.
13. Abans de l'inici de l'activitat a l'obra, el Contractista principal exigirà als Subcontractistes que acreditin per escrit que han realitzat, per als treballs a realitzar, l'avaluació de riscos i la planificació de la seva activitat preventiva. Així mateix, el Contractista principal exigirà als Subcontractistes que acreditin per escrit que han complert les seves obligacions en matèria d'informació i formació respecte als treballadors que hagin de prestar servei a l'obra.
14. El Contractista principal haurà de comprovar que els Subcontractistes que concorren a l'obra han establert entre ells els medis necessaris de coordinació.
15. Les responsabilitats del Coordinador, de la Direcció Facultativa i del Promotor no eximiran de les seves responsabilitats als Contractistes i al Subcontractistes.
16. El Constructor serà responsable de la correcta execució dels treballs mitjançant l'aplicació de Procediments i Mètodes de Treball intrínsecament segurs (SEGURETAT INTEGRADA), per assegurar la integritat de les persones, els materials i els mitjans auxiliars fets servir a l'obra.
17. El Contractista principal facilitarà per escrit a l'inici de l'obra, el nom del Director Tècnic, que serà creditor de la conformitat del Coordinador i de la Direcció Facultativa. El Director Tècnic podrà exercir simultàniament el càrrec de Cap d'Obra, o bé, delegarà l'esmentada funció a altre tècnic, Cap d'Obra, amb coneixements contrastats i suficients de construcció a peu d'obra. El Director Tècnic, o en absència el Cap d'Obra o l'Encarregat General, ostentaran successivament la prelació de representació del Contractista a l'obra.
18. El representant del Contractista a l'obra, assumirà la responsabilitat de l'execució de les activitats preventives incloses al present Plec i el seu nom figurarà al Llibre d'Incidències.
19. Serà responsabilitat del Contractista i del Director Tècnic, o del Cap d'Obra i/o Encarregat en el seu cas, l'incompliment de les mesures preventives, a l'obra i entorn material, de conformitat a la normativa legal vigent.
20. El Contractista també serà responsable de la realització del Pla de Seguretat i Salut (PSS), així com de l'específica vigilància i supervisió de seguretat, tant del personal propi com subcontractat, així com de facilitar les mesures sanitàries de caràcter preventiu laboral, formació, informació i capacitació del personal, conservació i reposició dels elements de protecció personal dels treballadors, càlcul i dimensions dels Sistemes de Proteccions Col·lectives i en especial, les baranes i passarel·les, condemna de forats verticals i horitzontals susceptibles de permetre la caiguda de persones o objectes, característiques de les escales i estabilitat dels esglaons i recolzadors, ordre i neteja de les zones de treball, enllumenat i ventilació dels llocs de treball, bastides, apuntalaments, encofrats i estintolaments, aplecs i emmagatzematges de materials, ordre d'execució dels treballs constructius, seguretat de les màquines, grues, aparells d'elevació, mesures auxiliars i

equips de treball en general, distància i localització d'estesa i canalitzacions de les companyies subministradores, així com qualsevol altre mesura de caràcter general i d'obligat compliment, segons la normativa legal vigent i els costums del sector i que pugui afectar a aquest centre de treball.

21. El Director Tècnic (o el Cap d'Obra), visitaran l'obra com a mínim amb una cadència diària i hauran de donar les instruccions pertinents a l'Encarregat General, que haurà de ser una persona de provada capacitat pel càrrec, haurà d'estar present a l'obra durant la realització de tot el treball que s'executi. Sempre que sigui preceptiu i no existeixi altra designada a l'efecte, s'entendrà que l'Encarregat General és al mateix temps el Supervisor General de Seguretat i Salut del Centre de Treball per part del Contractista, amb independència de qualsevol altre requisit formal.
22. L'acceptació expressa o tàcita del Contractista pressuposa que aquest ha reconegut l'emplaçament del terreny, les comunicacions, accessos, afectació de serveis, característiques del terreny, mides de seguretats necessàries, etc. i no podrà al·legar en el futur ignorància d'aquestes circumstàncies.
23. El Contractista haurà de disposar de les pòlisses d'assegurança necessària per a cobrir les responsabilitats que puguin esdevenir per motius de l'obra i el seu entorn, i serà responsable dels danys i prejudicis directes o indirectes que pugui ocasionar a tercers, tant per omissió com per negligència, imprudència o imperícia professional, del personal al seu càrrec, així com del Subcontractistes, industrials i/o treballadors autònoms que intervinguin a l'obra.
24. Les instruccions i ordres que doni la Direcció d'Obra o Direcció Facultativa, seran normalment verbals, tenint força per obligar a tots els efectes. Els desviaments respecte al compliment del Pla de Seguretat i Salut, s'anotaran pel Coordinador al Llibre d'Incidències.
25. En cas d'incompliment reiterat dels compromisos del Pla de Seguretat i Salut (PSS), el Coordinador i Tècnics de la Direcció d'Obra o Direcció Facultativa, Constructor, Director Tècnic, Cap d'Obra, Encarregat, Supervisor de Seguretat, Delegat Sindical de Prevenció o els representants del Servei de Prevenció (propi o concertat) del Contractista i/o Subcontractistes, tenen el dret a fer constar al Llibre d'Incidències, tot allò que consideri d'interès per a reconduir la situació als àmbits previstos al Pla de Seguretat i Salut de l'obra.
26. Les condicions de seguretat i salut del personal, dins de l'obra i els seus desplaçaments a/o des del seu domicili particular, seran responsabilitat dels Contractistes i/o Subcontractistes així com dels propis treballadors Autònoms.
27. També serà responsabilitat del Contractista, el tancament perimetral del recinte de l'obra i protecció de la mateixa, el control i reglament intern de policia a l'entrada, per a evitar la intromissió incontrolada de tercers aliens i curiosos, la protecció d'accessos i l'organització de zones de pas amb destinació als visitants de les oficines d'obra.
28. El Contractista haurà de disposar d'un senzill, però efectiu, Pla d'Emergència per a l'obra, en previsió d'incendis, pluges, glaçades, vent, etc. que puguin posar en situació de risc al personal d'obra, a tercers o als medis e instal·lacions de la pròpia obra o limítrofs.
29. El Contractista i/o Subcontractistes tenen absolutament prohibit l'ús d'explosius sense autorització escrita de la Direcció d'Obra o Direcció Facultativa.
30. La utilització de grues, elevadors o d'altres màquines especials, es realitzarà per operaris especialitzats i posseïdors del carnet de grua torre, del títol d'operador de grua mòbil i en altres casos l'acreditació que correspongui, sota la supervisió d'un tècnic especialitzat i competent a càrrec del Contractista. El Coordinador rebrà una copia de cada títol d'habilitació signat per l'operador de la màquina i del responsable tècnic que autoritza l'habilitació avalant-hi la idoneïtat d'aquell per a realitzar la seva feina, en aquesta obra en concret.
31. Tot operador de grua mòbil haurà d'estar en possessió del carnet de gruista segons l'Instrucció Tècnica Complementaria "MIE-AEM-4" aprovada per RD 837/2003 expedit pel òrgan competent o en el seu defecte certificat de formació com a operador de grua de l'Institut Gaudí de la Construcció o entitat similar; tot ell per garantir el total coneixement dels equips de treballs de forma que es pugui garantir el màxim de seguretat a les tasques a desenvolupar.
32. El delegat del contractista haurà de certificar que tot operador de grua mòbil es troba en possessió del carnet de gruista segons especificacions del paràgraf anterior, així mateix haurà de certificar que totes les grues mòbils que s'utilitzin a l'obra compleixen totes i cadascunes de l'especificacions establertes a l'ITC "MIE-AEM-4".

2.6. TREBALLADORS AUTÒNOMS

Persona física diferent al Contractista i/o Subcontractista que realitzarà de forma personal i directa una activitat professional, sense cap subjecció a un contracte de treball, i que assumeix contractualment davant el Promotor, el Contractista o el Subcontractista el compromís de realitzar determinades parts o instal·lacions de l'obra.

Competències en matèria de Seguretat i Salut del Treballador Autònom:

1. Aplicar els Principis de l'Acció Preventiva que es recullen en l'article 15 de la Llei de Prevenció de Riscos Laborals, en particular, en desenvolupar les tasques o activitats indicades en l'article 10 del R.D. 1627/1997.
2. Complir les disposicions mínimes de seguretat i salut, que estableix l'annex IV del R.D. 1627/1997, durant l'execució de l'obra.
3. Complir les obligacions en matèria de prevenció de riscos que estableix pels treballadors l'article 29, 1,2, de la Llei de Prevenció de Riscos Laborals.
4. Ajustar la seva actuació en l'obra conforme als deures de coordinació d'activitats empresarials establerts en l'article 24 de la Llei de Prevenció de Riscos Laborals, participant, en particular, en qualsevol mesura d'actuació coordinada que s'hagi establert.
5. Utilitzar els equips de treball d'acord amb allò disposat en el R.D. 1215/1997, de 18 de juliol, pel qual s'estableixen les disposicions mínimes de seguretat i salut per a la utilització dels equips de treball per part dels treballadors.
6. Escollir i utilitzar els equips de protecció individual, segons preveu el R.D. 773/1997, de 30 de maig, sobre disposicions mínimes de seguretat i salut relativa a la utilització dels equips de protecció individual per part dels treballadors.
7. Atendre les indicacions i complir les instruccions del Coordinador en matèria de seguretat i de salut durant l'execució de l'obra i de la Direcció d'Obra o Direcció Facultativa, si n'hi ha.
8. Els treballadors autònoms hauran de complir allò establert en el Pla de Seguretat i Salut (PSS):
    a) La maquinària, els aparells i les eines que s'utilitzen a l'obra, han de respondre a les prescripcions de seguretat i salut, equivalents i pròpies, dels equipaments de treball que l'empresari Contractista posa a disposició dels seus treballadors.
    b) Els autònoms i els empresaris que exerceixen personalment una activitat a l'obra, han d'utilitzar equipament de protecció individual apropiat, i respectar el manteniment en condicions d'eficàcia dels diferents sistemes de protecció col·lectiva instal·lats a l'obra, segons el risc que s'ha de prevenir i l'entorn del treball.

2.7. TREBALLADORS

Persona física diferent al Contractista, Subcontractista i/o Treballador Autònom que realitzarà de forma personal i directa una activitat professional remunerada per compte aliè, amb subjecció a un contracte laboral, i que assumeix contractualment davant l'empresari el compromís de desenvolupar a l'obra les activitats corresponents a la seva categoria i especialitat professional, seguint les instruccions d'aquell.

Competències en matèria de Seguretat i Salut del Treballador:

1. El deure d'obeir les instruccions del Contractista en allò relatiu a Seguretat i Salut.
2. El deure d'indicar els perills potencials.
3. Té responsabilitat dels actes personals.
4. Té el dret a rebre informació adequada i comprensible i a formular propostes, en relació a la seguretat i salut, en especial sobre el Pla de Seguretat i Salut (PSS).
5. Té el dret a la consulta i participació, d'acord amb l'article 18, 2 de la Llei de Prevenció de Riscos Laborals.
6. Té el dret a adreçar-se a l'autoritat competent.
7. Té el dret a interrompre el treball en cas de perill imminent i seriós per a la seva integritat i la dels seus companys o tercers aliens a l'obra.
8. Té el dret de fer us i el fruit d'unes instal·lacions provisionals de Salubritat i Confort, previstes especialment pel personal d'obra, suficients, adequades i dignes, durant el temps que duri la seva permanència a l'obra.

3. DOCUMENTACIÓ PREVENTIVA DE CARÀCTER CONTRACTUAL

3.1. INTERPRETACIÓ DELS DOCUMENTS VINCULANTS EN MATÈRIA DE SEGURETAT I SALUT

Excepte en el cas que l'escriptura del Contracte o Document de Conveni Contractual ho indiqui específicament d'altra manera, l'ordre de prelació dels Documents contractuals en matèria de Seguretat i Salut per aquesta obra serà el següent:

1. Escriptura del Contracte o Document del Conveni Contractual.
2. Bases del Concurs.
3. Plec de Prescripcions per la Redacció dels Estudis de Seguretat i Salut i la Coordinació de Seguretat i salut en fases de Projecte i/o d'Obra.
4. Plec de Condicions Generals del Projecte i de l'Estudi de Seguretat i Salut.
5. Plec de Condicions Facultatives i Econòmiques del Projecte i de l'Estudi de Seguretat i Salut.
6. Procediments Operatius de Seguretat i Salut i/o Procediments de control Administratiu de Seguretat, redactats durant la redacció del Projecte i/o durant l'Execució material de l'Obra, pel Coordinador de Seguretat.
7. Plànols i Detalls Gràfics de l'Estudi de Seguretat i Salut.
8. Pla d'Acció Preventiva de l'empresari-contractista.
9. Pla de Seguretat i Salut de desenvolupament de l'Estudi de Seguretat i Salut del Contractista per l'obra en qüestió.
10. Protocols, procediments, manuals i/o Normes de Seguretat i Salut interna del Contractista i/o Subcontractistes, d'aplicació en l'obra.

Feta aquesta excepció, els diferents documents que constitueixen el Contracte seran considerats com mútuament explicatius, però en el cas d'ambigüitats o discrepàncies interpretatives de temes relacionats amb la Seguretat, seran aclarides i corregides pel Director d'Obra qui, després de consultar amb el Coordinador de Seguretat, farà l'ús de la seva facultat d'aclarir al Contractista les interpretacions pertinents.

Si en el mateix sentit, el Contractista descobreix errades, omissions, discrepàncies o contradiccions tindrà que notificar-ho immediatament per escrit al Director d'Obra qui després de consultar amb el Coordinador de Seguretat, aclarirà ràpidament tots els assumptes, notificant la seva resolució al Contractista. Qualsevol treball relacionat amb temes de Seguretat i Salut, que hagués estat executat pel Contractista sense prèvia autorització del Director d'Obra o del Coordinador de Seguretat, serà responsabilitat del Contractista, restant el Director d'Obra i el Coordinador de Seguretat, eximits de qualsevol responsabilitat derivada de les conseqüències de les mesures preventives, tècnicament inadequades, que hagin pogut adoptar el Contractista pel seu compte.

En el cas que el contractista no notifiqui per escrit el descobriment d'errades, omissions, discrepàncies o contradiccions, això, no tan sols no l'eximeix de l'obligació d'aplicar les mesures de Seguretat i Salut raonablement exigibles per la reglamentació vigent, els usos i la praxi habitual de la Seguretat Integrada en la construcció, que siguin manifestament indispensables per dur a terme l'esperit o la intenció posada en el Projecte i l'Estudi de Seguretat i Salut, si no que hauran de ser materialitzats com si haguessin estat completes i correctament especificades en el Projecte i el corresponent Estudi de Seguretat i Salut.

Totes les parts del contracte s'entenen complementàries entre si, per la qual cosa qualsevol treball requerit en un sol document, encara que no estigui esmentat en cap altre, tindrà el mateix caràcter contractual que si s'hagués recollit en tots.

3.2. VIGÈNCIA DE L'ESTUDI DE SEGURETAT I SALUT

El Coordinador de Seguretat, a la vista dels continguts del Pla de Seguretat i Salut aportat pel Contractista, com document de gestió preventiva d'adaptació de la seva pròpia ''cultura preventiva interna d'empresa'' el desenvolupament dels continguts del Projecte i l'Estudi de Seguretat i Salut per l'execució material de l'obra, podrà indicar en l'Acta d'Aprovació del Pla de Seguretat, la declaració expressa de subsistència, d'aquells aspectes que puguin estar, a criteri del Coordinador, millor desenvolupats en l'Estudi de Seguretat, com ampliadors i complementaris dels continguts del Pla de Seguretat i Salut del Contractista.

Els Procediments Operatius i/o Administratius de Seguretat, que pugessin redactar el Coordinador de Seguretat i Salut amb posterioritat a l'Aprovació del Pla de Seguretat i Salut, tindrà la consideració de document de desenvolupament de l'Estudi i Pla de Seguretat, essent, per tant, vinculants per les parts contractants.

3.3. PLA DE SEGURETAT I SALUT DEL CONTRACTISTA

D'acord al que es disposa el R.D. 1627 / 1997, cada contractista està obligat a redactar, abans de l'inici dels seus treballs a l'obra, un Pla de Seguretat i Salut adaptant aquest E.S.S. als seus medis, mètodes d'execució i al ''PLA D'ACCIÓ PREVENTIVA INTERNA D'EMPRESA'', realitzat de conformitat al R.D.39 / 1997 ''LLEI DE PREVENCIÓ DE RISCOS LABORALS'' (Arts. 1, 2 ap. 1, 8 i 9) .

El Contractista en el seu Pla de Seguretat i Salut està obligat a incloure els requisits formals establerts a l'Art. 7 del R.D. 1627/ 1997, no obstant, el Contractista té plena llibertat per estructurar formalment aquest Pla de Seguretat i Salut .

El Contractista, en el seu Pla de Seguretat i Salut, adjuntarà, com a mínim, els plànols següents amb els continguts que en cada cas s'indiquen.

Plànol o Plànols de situació amb les característiques de l'entorn. Indicant:

- Ubicació dels serveis públics.
  - Electricitat.
  - Clavegueram.
  - Aigua potable.
  - Gas.
  - Oleoductes.
  - Altres.

- Situació i amplada dels carrers (reals i previstos).
  - Accessos al recinte.
  - Garites de control d'accessos.
- Acotat del perímetre del solar.
- Distàncies de l'edifici amb els límits del solar.
- Edificacions veïnes existents.
- Servituds.

Plànols en planta d'ordenació general de l'obra, segons les diverses fases previstes en funció del seu pla d'execució real. Indicant:

- Tancament del solar.
- Murs de contenció, atalussats, pous, talls del terreny i desnivells.
- Nivells definitius dels diferents accessos al solar i rasants de vials colindants.
- Ubicació d'instal·lacions d'implantació provisional per al personal d'obra:
  - Banys: Equipament (lavabos, retretes, dutxes, escalfador..,).
  - Vestuaris del personal: Equipament (taquilles, bancs correguts, estufes..,).
  - Refectori o Menjador: Equipament (taules, seients, escalfaplats, frigorífic..,).
  - Farmaciola: Equipament.
  - Altres.
- Llocs destinats a apilaments.
  - Àrids i materials ensitjats.
  - Armadures, barres, tubs i biguetes.
  - Materials paletitzats.
  - Fusta.
  - Materials ensacats.
  - Materials en caixes.
  - Materials en bidons.
  - Materials solts.
  - Runes i residus.
  - Ferralla.
  - Aigua.
  - Combustibles.
  - Substàncies tòxiques.
  - Substàncies explosives i/o deflagrants.
- Ubicació de maquinària fixa i àmbit d'influència previst.
  - Aparells de manutenció mecànica: grues torre, muntacàrregues, cabrestants, maquinetes, baixants de runes, cintes transportadores, bomba d'extracció de fluids.
  - Estació de formigonat.
  - Sitja de morter.
  - Planta de piconament i/o selecció d'àrids.
- Circuits de circulació interna de vehicles, límits de circulació i zones d'aparcament. Senyalització de circulació.
- Circuits de circulació interna del personal d'obra. Senyalització de Seguretat.
- Esquema d'instal·lació elèctrica provisional.
- Esquema d'instal·lació d'il·luminació provisional.
- Esquema d'instal·lació provisional de subministrament d'aigua.

Plànols en planta i seccions d'instal·lació de Sistemes de Protecció Col·lectiva.
(*) Representació cronològica per fases d'execució.

- Protecció en previsió de caigudes de persones o objectes des de buits verticals de façanes:
  - Ubicació de bastida porticada d'estructura tubular cobrint la totalitat dels fronts de façana en avançament simultani a l'execució d'estructura fins l'acabament de tancaments i coberta.(*).
    (*) Sistema de Protecció Col·lectiva preferent
  - Ubicació i replanteig del conjunt de forques metàl·liques i xarxes de seguretat.(*).
    (*) En cas de no realitzar-se seguretat integrada amb bastides tubulars, prèvia justificació en l'ESS.
  - Ubicació i replanteig de xarxes de desencofrat.
  - Ubicació i replanteig de baranes de seguretat (*).
    (*) En cas de no realitzar-se seguretat integrada amb bastides tubulars, prèvia justificació en l'ESS.
  - Ubicació i replanteig de marquesines en voladís de seguretat (*).
    (*) En cas de no realitzar-se seguretat integrada amb bastides tubulars, prèvia justificació en l'ESS.
- Protecció en previsió de caigudes de persones o objectes des de buits verticals d'escales:
  - Ubicació i replanteig de xarxes verticals de seguretat en perímetre i buit de travessers d'escales (*).
    (*) Sistema de Protecció Col·lectiva preferent.
  - Ubicació i replanteig de baranes de seguretat en perímetre i buit de travessers d'escales.
- Protecció en previsió de caigudes de persones o objectes des de buits horitzontals de patis de llums, xemeneies, buits d'instal·lacions i encofrats.
  - Ubicació i replanteig de condemna amb malla electrosoldada enjovat en el cèrcol perimetral (*).
    (*) Sistema de Protecció Col·lectiva preferent en forjat
  - Ubicació i replanteig de xarxes horitzontals de seguretat en patis interiors.
  - Planta d'estructura amb ubicació i replanteig de xarxes horitzontals de seguretat sota taulers i sotaponts d'encofrats horitzontals recuperables.
  - Ubicació i replanteig d'entarimat horitzontal de fusta colada en passos d'instal·lacions, arquetes i registres provisionals.
  - Ubicació i replanteig de barana perimetral de seguretat.

Plànols de proteccions en plataformes i zones de pas. Contingut:

- Passarel·les (ubicació i elements constitutius).
- Escales provisionals.
- Detalls de tapes provisionals d'arquetes o de buits.
- Abalisament i senyalització de zones de pas.
- Condemna d'accessos i proteccions en contenció d'estabilitat de terrenys.
- Ubicació de bastides penjades: Projecte i replanteig dels pescants i les guindoles.
- Sàgola de cable per a ancoratge i lliscament de cinturó de seguretat en perímetres exteriors amb risc de caigudes d'altura.

Plànol o plànols de distribució d'elements de seguretat per a l'ús i manteniment posterior de l'obra executada (*).

- Bastides suspeses sobre guindoles carrileres per a neteja de façana.
- Plataformes lliscants sobre carrils per a manteniment de paraments verticals.
- Bastides especials.
- Plataformes en voladís i moll de descàrrega escamotejables per a introducció i evacuació d'equips.
- Baranes perimetrals escamotejables per a treballs de manteniment en cobertes no transitables.

- Escales de gat amb enclavament d'accessos i equipament de Sistema de Protecció Col·lectiva.
- Replanteig d'ancoratges i sàgoles per a cinturons en façanes, xemeneies, finestrals i patis.
- Replanteig de pescants escamotejables o bigues retràctils.
- Escala d'incendis i/o mànega tèxtil ignífuga d'evacuació.
- Altres.
  (*) Tant sols en cas que estiguin contemplats en el Projecte Executiu.

Plànol d'evacuació interna d'accidentats (*).

- Plànol de carrers per a evacuació d'accidentats en obres urbanes.
- Plànol de carreteres per a evacuació d'accidentats en obres aïllades.
  (*) Tant sols per a obres complexes o especials.

Altres.

3.4. EL "LLIBRE D'INCIDÈNCIES"

A l'obra existirà, adequadament protocolitzat, el document oficial ‘‘LLIBRE D'INCIDÈNCIES’‘, facilitat per la Direcció d'Obra o Direcció Facultativa, visat pel Col·legi Professional corresponent (O. Departament de Treball 22 Gener de 1998 D.O.G.C. 2565 -27.1.1998).

Segons l'article 13 del Real Decret 1627/97 de 24 d'Octubre, aquest llibre haurà d'estar permanentment a l'obra, en poder del Coordinador de Seguretat i Salut, i a disposició de la Direcció d'Obra o Direcció Facultativa, Contractistes, Subcontractistes i Treballadors Autònoms, Tècnics dels Centres Provincials de Seguretat i Salut i del Vigilant (Supervisor) de Seguretat, o en el seu cas, del representat dels treballadors, els quals podran realitzar-li les anotacions que considerin adient respecte a les desviacions en el compliment del Pla de Seguretat i Salut, per a que el Contractista procedeixi a la seva notificació a l'Autoritat Laboral, en un termini inferior a 24 hores.

3.5. CARÀCTER VINCULANT DEL CONTRACTE O DOCUMENT DEL "CONVENI DE PREVENCIÓ I COORDINACIÓ" I DOCUMENTACIÓ CONTRACTUAL ANNEXA EN MATÈRIA DE SEGURETAT

El CONVENI DE PREVENCIÓ i COORDINACIÓ subscrit entre el Promotor (o el seu representant), Contractista, Projectista, Coordinador de Seguretat, Direcció d'Obra o Direcció Facultativa i Representant Sindical Delegat de Prevenció, podrà ésser elevat a escriptura pública a requeriment de les parts atorgants del mateix, essent de compte exclusiva del Contractista totes les despeses notarials i fiscals que es derivin.

El Promotor podrà prèvia notificació escrita al Contractista, assignar totes o part de les seves facultats assumides contractualment, a la persona física, jurídica o corporació que tingues a be designar a l'efecte, segons procedeixi.

Els terminis i provisions de la documentació contractual contemplada en l'apartat 2.1. del present Plec, junt amb els terminis i provisions de tots els documents aquí incorporats per referència, constitueixen l'acord ple i total entre les parts i no durà a terme cap acord o enteniment de cap naturalesa, ni el Promotor farà cap endossament o representacions al Contractista, excepte les que s'estableixin expressament mitjançant contracte. Cap modificació verbal als mateixos tindrà validesa o força o efecte algun.
El Promotor i el Contractista s'obligaran a si mateixos i als seus successors, representants legals i/o concessionaris, amb respecte al pactat en la documentació contractual vinculant en matèria de Seguretat. El Contractista no es agent o representant legal del Promotor, pel que aquest no serà responsable de cap manera de les obligacions o responsabilitats en què incorri o assumeixi el Contractista.

No es considerarà que alguna de les parts hagi renunciat a algun dret, poder o privilegi atorgat per qualsevol dels documents contractuals vinculants en matèria de Seguretat, o provisió dels mateixos, llevat que tal renúncia hagi estat degudament expressada per escrit i reconeguda per les parts afectades.

Tots els recursos o remeis brindats per la documentació contractual vinculant en matèria de Seguretat, hauran de ser presos i interpretats com acumulatius, és a dir, addicionals a qualsevol altre recurs prescrit per la llei.

Les controvèrsies que puguin sorgir entre les parts, respecte a la interpretació de la documentació contractual vinculant en matèria de Seguretat, serà competència de la jurisdicció civil. No obstant, es consideraran actes jurídics separables els que es dicten en relació amb la preparació i adjudicació del Contracte i, en conseqüència, podran ser impugnats davant l'ordre jurisdiccional contenciós-administratiu d'acord amb la normativa reguladora de l'esmentada jurisdicció.

4. NORMATIVA LEGAL D'APLICACIÓ

Per a la realització del Pla de Seguretat i Salut, el Contractista tindrà en compte la normativa existent i vigent en el decurs de la redacció de l'ESS (o EBSS), obligatòria o no, que pugui ésser d'aplicació.

A títol orientatiu, i sense caràcter limitatiu, s'adjunta una relació de normativa aplicable. El Contractista, no obstant, afegirà al llistat general de la normativa aplicable a la seva obra les esmenes de caràcter tècnic particular que no siguin a la relació i correspongui aplicar al seu Pla.

4.1. TEXTOS GENERALS

- Convenis col·lectius.
- “Reglamento de seguridad e higiene en el trabajo en la industria de la construcción. OM 20 de mayo de 1952 (BOE 15 de junio de 1958)”. Modificada per “Orden 10 de diciembre de 1953 (BOE 2 de febrero de 1956)” i “Orden 23 de de septiembre 1966 (BOE 1 de octubre de 1966)”. Derogada parcialment per “Orden 20 de enero de 1956 (BOE 2 de febrero de 1956)” i “R.D. 2177/2004 (BOE 13 de noviembre de 2004)”.
- “Ordenanza laboral de la construcción, vidrio y cerámica. OM 28 de agosto de 1970 (BOE 5, 7, 8, 9 de septiembre de 1970)”, en vigor capítols VI i XVI i les modificacions “Orden 22 de marzo de 1972 (BOE 31 de marzo de 1972)”, “Orden 28 de julio (BOE 10 de agosto de 1972)” i “Orden 27 de julio de 1973 (BOE 31 de julio de 1973)”. Derogada parcialment per “Orden 28 de diciembre (BOE 29 de diciembre de 1994)”.
- “Ordenanza general de seguridad e higiene en el trabajo. OM 9 de marzo de 1971 (BOE 16 de marzo de 1971)”, en vigor parts del títol II. Derogada parcialment per “R.D. 1316/1989 (BOE 2 de noviembre de 1989)”, “Ley 31/1995 (BOE 10 de noviembre de 1995)”, R.D. 486/1997 (BOE 23 de abril de 1997)”, “R.D. 664/1997 (BOE 24 de mayo de 1997)”, “R.D. 665/1997 (BOE 24 de mayo de 1997)”, “R.D. 773/1997 (BOE 12 de junio de 1997)”, “R.D. 1215/1997 (BOE 7 de agosto de 1997)”, “R.D. 614/2001 (BOE 21 de junio de 2001)” i “R.D. 349/2003 (BOE 5 de abril de 2003)”.
- “Cuadro de enfermedades profesionales. R.D. 1995/1978 (BOE 25 de agosto de 1978)”. Modificada per “R.D. 2821/1981 de 27 de noviembre (BOE 1 de diciembre de 1981)”.
- “Regulación de la jornada de trabajo, jornadas especiales y descanso. R.D. 2001/1983 de 28 de julio (BOE 29 de julio de 1983)”. Modificada per “R.D. 2403/1985 (BOE 30 de diciembre de 1985)“, “R.D. 1346/1989 (BOE 7 de noviembre 1989)“ i anul·lada parcialment per “R.D. 1561/1995 de 21 de septiembre (BOE 26 de septiembre de 1995)“.
- “Orden de 20 de septiembre de 1986, por la que se establece el modelo de libro de incidencias correspondiente a las obras en las que sea obligatorio un estudio de Seguridad e Higiene en el trabajo (BOE de 13 de octubre de 1986)“.

- "Establecimiento de modelos de notificación de accidentes de trabajo. OM 16 de diciembre de 1987 (BOE 29 de diciembre de 1987)".
- "Instrumento de ratificación de 17 de julio de 1990 del Convenio de 24 de junio de 1986 sobre Utilización del asbesto en condiciones de seguridad (número 162 de la OIT), adoptado en Ginebra (BOE de 23 de noviembre de 1990)".
- "Ley de prevención de riesgos laborales. Ley 31/1995 de noviembre (BOE 10 de noviembre de 1995)". Complementada per "R.D. 614/2001 de 8 de junio (BOE 21 de junio de 2001)".
- "Real Decreto 363/1995, de 10 de marzo, por la que se aprueba el reglamento sobre notificación de sustancias nuevas y clasificación, envasado y etiquetado de sustancias peligrosas (BOE de 5 de junio de 1995)".
- "Real Decreto 1561/1995, de 21 de septiembre, sobre jornadas especiales de trabajo (BOE de 26 de septiembre de 1995)".
- "Reglamento de los servicios de prevención. R.D. 39/1997 de 17 de enero (BOE 31 de enero de 1997)". Complementat per "Orden de 22 de abril de 1997 (BOE 24 de abril de 1997)" i "R.D. 688/2005 (BOE 11 de junio de 2006)". Modificat per "R.D. 780/1998 de 30 de abril (BOE 1 de mayo de 1998)" i "R.D. 604/2006 (BOE 29 de mayo de 2006)".
- "Disposiciones mínimas de seguridad y salud en los lugares de trabajo. R.D. 486/1997 de 14 de abril de 1997 (BOE 23 de abril de 1997)". Complementat per "Orden TAS/2947/2007 (BOE 11 de octubre de 2007)" i modificat per "R.D. 2177/2004 (BOE 13 de noviembre de 2004)".
- "Disposiciones mínimas de seguridad y salud relativas a la manipulación manual de cargas que comporten riesgos, en particular dorsolumbares, para los trabajadores. R.D. 487/1997 de 14 de abril de 1997 (BOE 23 de abril de 1997)".
- "Disposiciones mínimas de seguridad y salud para la utilización por los trabajadores de los equipos de trabajo. R.D. 1215/1997 de 18 de julio (BOE 7 de agosto de 1997)".
- "Disposiciones mínimas destinadas a proteger la seguridad y la salud de los trabajadores en las actividades mineras. R.D. 1389/1997 de 5 de septiembre (BOE 7 de octubre de 1997)".
- "Disposiciones mínimas de seguridad y salud en las obras de construcción. R.D. 1627/1997 de 24 de octubre (BOE 25 de octubre de 1997)". Modificat per "R.D. 2177/2004 (BOE 13 de noviembre 2004)" i "R.D. 604/2006 (BOE 29 de mayo de 2006)". Complementat per "R.D. 1109/2007 (BOE 25 de agosto de 2007)".
- Ordre de 12 de gener de 1998, per la qual s'aprova el model de Llibre d'Incidències en les obres de construcció (DOGC Diari Oficial de la Generalitat de Catalunya de 27 de gener de 1998).
- "Disposiciones mínimas de seguridad y salud en el trabajo en el ámbito de las empresas de trabajo temporal. R.D. 216/1999 de 5 de febrero (BOE 24 de febrero de 1999)".
- "Ley 38/1999, de 5 de noviembre, de Ordenación de la Edificación (BOE de 6 de noviembre de 1999)".
- "Protección de la seguridad y la salud de los trabajadores contra los riesgos relacionados con los agentes químicos durante el trabajo. R.D. 374/2001 de 6 de abril (BOE 1 de mayo de 2001)".
- "Real Decreto 379/2001, de 6 de abril, por el que se aprueba el Reglamento de almacenamiento de productos químicos y sus instrucciones técnicas complementarias MIE APQ-1, MIE APQ-2, MIE APQ-3, MIE APQ-4, MIE APQ-5, MIE APQ-6 y MIE APQ-7 (BOE 112 de 10 de mayo de 2001)". Complementat per "R.D. 2016/2004 (BOE 23 de octubre de 2004)".
- "Real Decreto 783/2001, de 6 de julio, por el que se aprueba el Reglamento sobre protección sanitaria contra radiaciones ionizantes (BOE de 26 de julio de 2001)".
- "Ley 54/2003, de 12 de diciembre, de reforma del marco normativo de la prevención de riesgos laborales (BOE de 13 de diciembre de 2003)".
- "Real Decreto 1801/2003, de 26 de diciembre, sobre seguridad general de los productos (BOE 10 de enero de 2004)".
- Real Decreto 171/2004, por el que se desarrolla el artículo 24 de la Ley 31/1995 de prevención de laborales, en materia de coordinación de actividades empresariales (BOE 31 de enero de 2004).
- Decret 399/2004, de 5 d'octubre de 2004, pel qual es crea el registre de delegats i delegades de prevenció i el registre de comitès de seguretat i salut, i es regula el dipòsit de les comunicacions de designació de delegats i delegades de prevenció i de constitució dels comitès de seguretat i salut (DOGC Diari Oficial de la Generalitat de Catalunya de 7 d'octubre de 2004).
- "Real Decreto 2177/2004, de 12 de noviembre, por el que se modifica el R.D. 1215/1997, de 18 de julio, en el que se establecen las disposiciones mínimas de seguridad y salud para la utilización por parte de los trabajadores de los equipos de trabajo, en materia de trabajos temporales en altura (BOE de 13 de noviembre de 2004)".
- "Real Decreto 312/2005, de 18 de marzo, por el que se aprueba la clasificación de los productos de construcción y de los elementos constructivos en función de sus propiedades de reacción y de resistencia frente al fuego".
- "Real Decreto 1311/2005, de 4 de noviembre, sobre la protección de la salud y seguridad de los trabajadores frente a los riesgos derivados o que puedan derivarse de la exposición a vibraciones mecánicas".
- "Real Decreto 551/2006, de 5 de mayo, por el que se regulan las operaciones de transporte de mercancías peligrosas por carretera en territorio español (BOE 113 de 12 de mayo)".
- "Real Decreto 604/2006, de 19 de mayo, por el que se modifican el R.D. 39/1997, de 17 de enero, por el que se aprueba el Reglamento de los Servicios de Prevención, y el R.D. 1627/1997, de 24 de octubre, por el que se establecen las disposiciones mínimas de seguridad y salud en las obras de construcción (BOE 127 de 29 de mayo)".
- "Real Decreto 635/2006, de 26 de mayo, sobre requisitos mínimos de seguridad en los túneles de carreteras del Estado".
- "Ley ordinaria 32/2006 reguladora de la subcontratación en el Sector de la Construcción (BOE 250 de 19 de octubre)".
- "Ley orgánica 3/2007, de 22 de marzo, para la igualdad efectiva de mujeres y hombres (BOE 23 de marzo de 2007)".
- "Real Decreto 1109/2007, de 24 de agosto, por el que se desarrolla la Ley 32/2006, de 18 de octubre, reguladora de la subcontratación en el Sector de la Construcción (BOE 204 de 25 de agosto)".
- Decret 102/2008, de 6 de maig, de creació del Registre d'Empreses Acreditades de Catalunya per intervenir en el procés de contractació en el sector de la construcció (DOGC Diari Oficial de la Generalitat de Catalunya de 08 de maig de 2008).
- "Real Decreto 1802/2008, de 3 de noviembre, por el que se modifica el Reglamento sobre notificación de sustancias nuevas y clasificación, envasado y etiquetado de sustancias peligrosas, aprobado por R.D. 363/1995, de 10 de marzo, con la finalidad de adaptar sus disposiciones al Reglamento (CE) n.º 1907/2006 del Parlamento Europeo y del Consejo (Reglamento REACH)".
- Decret 10/2009, de 27 de gener. Decret de creació del Registre d'empreses sancionades per infraccions molt greus en matèria de prevenció de riscos laborals i del procediment per a la seva publicació (DOGC Diari Oficial de la Generalitat de Catalunya de 03 de febrer de 2009).
- "Real Decreto 298/2009, de 6 de marzo, por el que se modifica el Real Decreto 39/1997, de 17 de enero, por el que se aprueba el Reglamento de los Servicios de Prevención, en relación con la aplicación de medidas para promover la mejora de la seguridad y de la salud en el trabajo de la trabajadora embarazada, que haya dado a luz o en período de lactancia".
- "Real Decreto 330/2009, de 13 de marzo, por el que se modifica el Real Decreto 1311/2005, de 4 de noviembre, sobre la protección de la salud y la seguridad de los trabajadores frente a los riesgos derivados o que puedan derivarse de la exposición a vibraciones mecànicas".
- "Real Decreto 327/2009 de 13 de marzo, por el que se modifica el Real Decreto 1109/2007, de 24 de agosto, por el que se desarrolla la Ley 32/2006, de 18 de octubre, reguladora de la subcontratación en el sector de la construcción (BOE 63 de 14 de marzo de 2009)".

- "Instrumento de Ratificación del Convenio número 187 de la OIT, sobre el marco promocional para la seguridad y salud en el trabajo, hecho en Ginebra el 31 de mayo de 2006 (BOE 187 de 4 de agosto de 2009)".
- "Real Decreto 337/2010, de 19 de marzo, por el que se modifican el Real Decreto 39/1997, de 17 de enero, por el que se aprueba el Reglamento de los Servicios de Prevención; el Real Decreto 1109/2007, de 24 de agosto, por el que se desarrolla la Ley 32/2006, de 18 de octubre, reguladora de la subcontratación en el sector de la construcción y el Real Decreto 1627/1997, de 24 de octubre, por el que se establecen disposiciones mínimas de seguridad y salud en obras de construcción (BOE 71 de 23 de marzo de 2010)."
- "Reglamento (UE) nº 276/2010 de la Comisión, de 31 de marzo de 2010, por el que se modifica el Reglamento (CE) nº 1907/2006 del Parlamento Europeo y del Consejo, relativo al registro, la evaluación, la autorización y la restricción de las sustancias y preparados químicos (REACH), en lo que respecta a su anexo XVII (diclorometano, aceites para lámparas y líquidos encendedores de barbacoa y compuestos organoestánnicos)."
- "Real Decreto 486/2010, de 23 de abril, sobre la protección de la salud y la seguridad de los trabajadores contra los riesgos relacionados con la exposición a radiaciones ópticas artificiales (BOE 99 de 24 de abril de 2010)."
- "Real Decreto 717/2010, de 28 de mayo, por el que se modifican el Real Decreto 363/1995, de 10 de marzo, por el que se aprueba el Reglamento sobre clasificación, envasado y etiquetado de sustancias peligrosas y el Real Decreto 255/2003, de 28 de febrero, por el que se aprueba el Reglamento sobre clasificación, envasado y etiquetado de preparados peligrosos (BOE 139 de 8 de junio de 2010)."
- "Real Decreto 795/2010, de 16 de junio, por el que se regula la comercialización y manipulación de gases fluorados y equipos basados en los mismos, así como la certificación de los profesionales que los utilizan (BOE 154 de 25 de junio de 2010)."
- "Real Decreto 1439/2010, de 5 de noviembre, por el que se modifica el Reglamento sobre protección sanitaria contra radiaciones ionizantes, aprobado por Real Decreto 783/2001, de 6 de julio (BOE 279 de 18 de novimebre de 2010)."
- "Real Decreto 843/2011, de 17 de junio, por el que se establecen los criterios básicos sobre la organización de recursos para desarrollar la actividad sanitaria de los servicios de prevención."
- "Ley 22/2011, de 28 de julio, de residuos y suelos contaminados."
- "Ley 33/2011, de 4 de octubre, General de Salud Pública."
- "Real Decreto Legislativo 3/2011, de 14 de noviembre, por el que se aprueba el texto refundido de la Ley de Contratos del Sector Público."

4.2. CONDICIONS AMBIENTALS

- Ordre de 27 de juny de 1985, sobre inscripció d'empreses amb risc per amiant (DOGC Diari Oficial de la Generalitat de Catalunya de 05 d'agost de 1985).
- Ordre de 30 de juny de 1987, sobre registre de dades de control de l'ambient laboral i vigilància mèdica en empreses amb risc d'amiant (DOGC Diari Oficial de la Generalitat de Catalunya de 10 de juliol de 1987).
- "Real Decreto 108/1991, de 1 de febrero, sobre la prevención y reducción de la contaminación del medio ambiente producida por el amianto (BOE de 6 de febrero de 1991)".
- "Real Decreto 664/1997, de 12 de mayo, sobre la protección de los trabajadores contra los riesgos relacionados con la exposición a agentes biológicos durante el trabajo (BOE de 24 de mayo de 1997)". Modificat per "Orden de 25 de marzo de 1998".
- "Real Decreto 665/1997, de 12 de mayo, sobre la protección de los trabajadores contra los riesgos relacionados con la exposición a agentes cancerígenos durante el trabajo (BOE de 24 de mayo de 1997)". Modificat per "Real Decreto 1124/2000 (BOE de 17 de junio de 2000)" i "Real Decreto 349/2003 (BOE de 5 de abril de 2003)".
- "Real decreto 212/2002, de 22 de febrero de 2002, por el que se regulan las emisiones sonoras en el entorno debidas a determinadas máquinas de uso al aire libre (BOE de 1 de marzo de 2002)". Modificat per "Real Decreto 524/2006 (BOE de 4 de mayo de 2006)".
- "Real Decreto 681/2003, de 12 de junio, sobre la protección de la salud y la seguridad de los trabajadores expuestos a los riesgos derivados de atmósferas explosivas en el lugar de trabajo (BOE de 18 de junio de 2003).
- "Ley ordinaria 37/2003 del Ruido de 17 de noviembre (BOE de 18 noviembre de2003)". Desenvolupada per "Real Decreto 1513/2005 (BOE de 17 de diciembre de 2005)" i "Real Decreto 1367/2007 (BOE de 23 de octubre 2007)".
- "Protección de los trabajadores ante los riesgos derivados de la exposición al ruido durante el trabajo. Real Decreto 286/2006, de 10 de marzo, sobre la protección de la salud y seguridad de los trabajadores contra los riesgos relacionados con la exposición al ruido. (BOE 11 de marzo de 2006)".
- "Real decreto 1367/2007, de 19 de octubre, por el que se desarrolla la Ley 37/2003, de 17 de noviembre, del Ruido, en lo referente a zonificación acústica, objetivos de calidad y emisiones acústicas (BOE de 23 de octubre de 2007)".
- "Ley 34/2007, de 15 de noviembre, de calidad del aire y protección de la atmósfera (BOE de 16 de noviembre de 2007)".

4.3. INCENDIS

- Ordenances municipals.
- "Real Decreto 1942/1993, de 5 de noviembre, por el que se aprueba el Reglamento de Instalaciones de Protección Contra Incendios (RIPCI) (BOE de 14 de diciembre de 1993)". Complementat per "Orden de 16 de abril de 1998 (BOE de 28 de abril de 1998)" i "Orden de 27 de julio de 1999 (BOE de 5 de agosto de 1999)".
- Decret 64/1995, de 7 de març, pel qual s'estableixen mesures de prevenció d'incendis forestals (DOGC Diari Oficial de la Generalitat de Catalunya de 10 de març de 1995) i desenvolupada per Ordre MAB/62/2003 (DOGC Diari Oficial de la Generalitat de Catalunya de 24 de Febrer de 2003).
- "Real decreto 110/2008, de 1 de febrero, por el que se modifica el Real Decreto 312/2005 de 18 de marzo, por el que se aprueba la clasificación de los productos de construcción y de los elementos constructivos en función de sus propiedades de reacción y de resistencia frente al fuego. BOE núm. 37 de 12 de febrero".

4.4. INSTAL·LACIONS ELÈCTRIQUES

- "Reglamento de líneas aéreas de alta tensión. R.D. 3151/1968 de 28 de noviembre (BOE 27de diciembre de 1968)". Rectificat: "BOE 8 de marzo de 1969". Es deroga amb efectes de 19 de setembre de 2010, per "R.D. 223/2008 (BOE 19 de marzo de 2008)".
- "Orden de 18 de julio de 1978, por la que se aprueba la Norma Tecnológica NTE-IEE/1978, "Instalaciones de electricidad: alumbrado exterior" (BOE de 12 de agosto de 1978)".
- Resolució de 4 de novembre de 1988, per la qual s'estableix un certificat sobre compliment de les distàncies reglamentàries d'obres i construccions a línies elèctriques (DOGC Diari Oficial de la Generalitat de Catalunya de 30 de novembre de 1988).
- "Ley 54/1997, de 27 de noviembre de 1997, del Sector Eléctrico (BOE de 28 de noviembre de 1997)". Complementada per "Real Decreto 1955/2000 (BOE de 27 de diciembre de 2000)".
- Llei 6/2001, de 31 de maig, d'ordenació ambiental de l'enllumenament per a la protecció del medi nocturn (DOGC Diari Oficial de la Generalitat de Catalunya de 12 de juny de 2001).

- "Real Decreto 614/2001, de 8 de junio, sobre disposiciones mínimas para la protección de la salud y seguridad de los trabajadores frente al riesgo eléctrico (BOE de 21 de junio de 2001)".
- Decret 329/2001, de 4 de desembre, pel qual s'aprova el Reglament del subministrament elèctric (DOGC Diari Oficial de la Generalitat de Catalunya de 18 de desembre de 2001).
- "Reglamento electrotécnico de baja tensión. R.D. 842/2002 de 2 de agosto (BOE de 18 de septiembre de 2002)".
- "Sentencia de 17 de febrero de 2004, de la Sala Tercera del Tribunal Supremo, por la que se anula el inciso 4.2.c.2 de la ITC-BT-03 anexa al Reglamento Electrónico para baja tensión, aprobado por Real Decreto 842/2002, de 2 de agosto".
- "Real decreto 223/2008, de 15 de febrero, del Ministerio de Industria, Turismo y Comercio por el que se aprueban el Reglamento sobre condiciones técnicas y garantías de seguridad en líneas eléctricas de alta tensión y sus instrucciones técnicas complementarias ITC-LAT 01 a 09 (BOE de 19 de marzo de 2008)".
- "Instrucciones Técnicas Complementarias del Reglamento electrotécnico de baja tensión: ITC-BT-09 Instalaciones de alumbrado exterior e ITC-BT-33 Instalaciones provisionales y temporales de obras".

4.5. EQUIPS I MAQUINÀRIA

- "Orden de 30 de julio de 1974, por la que se determinan las condiciones que deben reunir los aparatos elevadores de propulsión hidráulica y las normas para la aprobación de sus equipos impulsores (BOE de 9 de agosto de 1974)".
- "Orden de 23 de mayo de 1977, por la que se aprueba el Reglamento de Aparatos Elevadores para obras (BOE de 14 de junio de 1977". Modificada per "Orden de 7 de marzo de 1981 (BOE de 14 de marzo de 1981)". Es deroga amb efectes de 29 de desembre de 2009, per "Real Decreto 1644/2008 (BOE de 11 de octubre de 2008)".
- "Reglamento de recipientes a presión. R.D. 1244/1979 de 4 de abril (BOE de 29 de mayo de 1979)". Modificat per "R.D. 507/1982 (BOE de 12 de marzo de 1982)" i "R.D. 1504/1990 (BOE de 28 de noviembre de 1990)".
- "Reglamento de aparatos de elevación y su mantenimiento. R.D. 2291/1985 de 8 de noviembre (BOE de 11 de diciembre de 1985)". Derogat parcialment per "R.D. 1314/1997 (BOE de 30 de septiembre de 1997)".
- "Real Decreto 474/1988, de 30 de marzo, por el que se dictan las disposiciones de aplicación de la Directiva del Consejo de las Comunidades Europeas 84/528/CEE sobre aparatos elevadores y de manejo mecánico (BOE de 20 de mayo de 1988)".
- "Real Decreto 1435/1992, de 27 de noviembre, por el que se dictan las disposiciones de aplicación de la Directiva del Consejo 89/392/CEE, relativa a la aproximación de las legislaciones de los estados miembros sobre maquinas (BOE de 11 de diciembre de 1992)". Modificat per "Real Decreto 56/1995 (BOE de 8 de febrero de 1995)". Es deroga amb efecte de 29 de desembre de 2009, per "Real Decreto 1644/2008 (BOE de 11 de octubre de 2008)".
- "Resolución de 3 abril de 1997, de la Dirección General de Tecnología y Seguridad Industrial por la que se autoriza la instalación de ascensores sin cuarto de máquinas (BOE de 23 de abril de 1997)".
- "Real Decreto 488/1997, de 14 de abril, sobre disposiciones mínimas de seguridad y salud relativas al trabajo con equipos que incluyen pantallas de visualización (BOE de 23 de abril de 1997)".
- "Disposiciones mínimas de seguridad y salud relativas a la utilización por los trabajadores de equipos de protección Individual. RD 773/1997 de 30 de mayo (BOE 12 de junio de 1997)".
- "Real Decreto 1215/1997, de 18 de julio por el que se establecen las disposiciones mínimas de seguridad y salud para la utilización por los trabajadores de los equipos de trabajo (BOE de 7 de agosto de 1997)". Modificat per "Real Decreto 2177/2004 (BOE de 13 de noviembre de 2004)".
- "Real Decreto 1314/1997, de 1 de agosto, por el que se dictan las disposiciones de aplicación de la Directiva del Parlamento Europeo y del Consejo 95/16/CE, sobre ascensores (BOE de 30 de septiembre de 1997)". Complementat per "Real Decreto 1644/2008 (BOE de 11 de octubre de 2008)".
- "Resolución de 10 de septiembre de 1998, de la Dirección General de Tecnología y Seguridad Industrial, por la que se autoriza la Instalación de ascensores con máquinas en foso (BOE de 25 septiembre de 1998)".
- "Real decreto 769/1999, de 7 de mayo, por el cual se dictan las disposiciones de aplicación de la Directiva del Parlamento Europeo y del Consejo, 97/23/CE, relativa a los equipos de presión, y se modifica el Real decreto 1244/1979, de 4 de abril, que aprobó el Reglamento de aparatos de presión (BOE de 31 de mayo de 1999)".
- "Real Decreto 1849/2000, de 10 de noviembre, del Reglamento de seguridad en las máquinas, por el que se derogan diferentes disposiciones en materia de normalización y homologación de productos industriales (BOE de 2 de diciembre de 2000)".
- "Real Decreto 2177/2004, de 12 de noviembre, por el que se modifica el Real Decreto 1215/1997, de 18 de julio, por el que se establecen las disposiciones mínimas de seguridad y salud para la utilización por los trabajadores de los equipos de trabajo, en materia de trabajos temporales en altura (BOE de 13 de noviembre de 2004)".
- "Real Decreto 1311/2005, de 4 de noviembre de 2005, sobre la protección de la salud y la seguridad de los trabajadores frente a los riesgos derivados o que puedan derivarse de la exposición a vibraciones mecánicas (BOE de 5 de noviembre de 2005)".
- "Real Decreto 1388/2011, de 14 de octubre, por el que se dictan las disposiciones de aplicación de la Directiva 2010/35/UE del Parlamento Europeo y del Consejo de 16 de junio de 2010 sobre equipos a presión transportables y por la que se derogan las Directivas 76/767/CEE, 84/525/CEE, 84/526/CEE, 84/527/CEE y 1999/36/CE."
- Instruccions Tècniques Complementaries:

"ITC – MIE - AP5 del Reglamento de Aparatos a Presión "Extintores de incendio" Orden de 31 de mayo de 1982 (BOE de 23 de junio de 1982)". Modificació: "Orden de 26 de octubre de 1983 (BOE de 7 de noviembre de 1983)", "Orden de 31 de mayo de 1985 (BOE de 20 de junio de 1985)", "Orden de 15 de noviembre de 1989 (BOE de 28 de noviembre de 1989)" i "Orden de 10 de marzo de 1998 (BOE de 28 de abril de 1998)".

"ITC – MIE – AEM1: Ascensores electromecánicos. OM 23 de septiembre de 1987 (BOE 6 de octubre de 1987)". Modificació: "Orden de 11 de octubre de 1988 (BOE 21 de octubre de 1988)". "Autorización de instalación de ascensores con máquina en foso. Resolución de 10 de septiembre de 1998 (BOE 25 de septiembre de 1998)". "Autorización de la instalación de ascensores sin cuarto de máquinas. Resolución de 3 de abril de 1997 (BOE de 23 de abril de 1997)".

"ITC – MIE – AEM2: Grúas torre desmontables para obras. RD 836/2003 de 27 de mayo de 2003 (BOE 17 de julio de 2003)".

"ITC – MIE – AEM3: Carretas automotrices de manutención. OM. 26 de mayo de 1989 (BOE 9 de junio de 1989)".

"ITC – MIE – AEM4: Reglamento de aparatos de elevación y manutención, referentes a grúas móviles autopropulsadas. RD 837/2003 de 27 de mayo de 2003 (BOE 17 de julio de 2003)".

"ITC - MIE - MSG1: Máquinas, elementos de máquinas o sistemas de protección utilizados. OM. 8 de abril de 1991 (BOE 11 de abril de 1991)".

"Norma UNE-58921-IN Instrucciones para la instalación, manejo, mantenimiento, revisiones e inspecciones de las plataformas elevadoras móviles de personal (PEMP)".

4.6. EQUIPS DE PROTECCIÓ INDIVIDUAL

- "Comercialización y libre circulación intracomunitaria de los equipos de protección individual. R.D. 1407/1992 de 20 de noviembre (BOE 28 de diciembre de 1992)". Modificat per "OM de 16 de mayo de 1994", per "R.D. 159/1995 de 3 de febrero (BOE 8 de marzo de 1995)" i per la "Resolución de 27 de mayo de 2002 (BOE 4 de julio de 2002)". Complementat per la "Resolución de 25 de abril de 1996 (BOE de 28 de mayo de 1996)", "Resolución de 18 de marzo de 1998 (BOE de 22 de abril de 1998)", "Resolución de 29 de abril de 1999 (BOE de 29 de junio de 1999)", "Resolución de 28 de julio de 2000 (BOE de 8 de septiembre de 2000)" i "Resolución de 7 de septiembre de 2001 (BOE de 27 de septiembre de 2001)".
- "Real Decreto 159/1995, de 3 de febrero , por el que se modifica el Real Decreto 1407/1992, de 20 de noviembre, por el que se regula las condiciones para la comercialización y libre circulación intracomunitaria de los equipos de protección individual (BOE de 8 de marzo de 1995) modificado por Orden de 20 de febrero de 1997 (BOE de 6 de marzo de 1997)".
- "R.D. 773/1997 de 30 de mayo, sobre disposiciones mínimas de seguridad y salud relativas a la utilización por los trabajadores de equipos de protección individual".
- "Decisión de la Comisión, de 16 de marzo de 2006, relativa a la publicación de las referencias de la norma EN 143:2000, Equipos de protección respiratoria. Filtros contra partículas. Requisitos, ensayos, marcado, de conformidad con la Directiva 89/686/CEE del Consejo (equipos de protección individual) [notificada con el número C(2006) 777]".
- Normes Tècniques Reglamentàries.

4.7. SENYALITZACIÓ

- "Disposiciones mínimas en materia de señalización de seguridad y salud en el trabajo. R.D. 485/1997 (BOE 23 de abril de 1997)".
- "Orden de 31 de agosto de 1987 sobre Señalización, balizamiento, defensa, limpieza y terminación de obras fijas en vías fuera de poblado (BOE de 18 de septiembre de 1987)".
- Normes sobre senyalització d'obres en carreteres. "Instrucción 8.3. IC del MOPU".

4.8. DIVERSOS

- "Orden de 20 de marzo de 1986 por la que se aprueban determinadas Instrucciones técnicas complementarias, relativas a los capítulos IV, V, IX y X del Reglamento General de Normas Básicas de Seguridad Minera (BOE de 11 de abril de 1986)". Modificada per "Orden de 29 de abril de 1987 (BOE de 13 de mayo de 1987)" i "Orden de 29 de julio de 1994 (BOE de 16 de agosto de 1994)".
- "Orden de 20 de junio de 1986 sobre Catalogación y Homologación de los explosivos, productos explosivos y sus accesorios (BOE de 1 de julio de 1986)".
- "Real Decreto 230/1998, de 16 de febrero, por el que se aprueba el Reglamento de explosivos (BOE de 12 de marzo de 1998)". Modificat per "Real Decreto 277/2005 (BOE de 12 de marzo de 2005)" i "Orden INT/3543/2007 (BOE núm. 292 de 6 de diciembre de 2007)". Complementada per la "Resolución de 24 de agosto de 2005 (BOE de 13 de septiembre de 2005)", "Orden PRE/252/2006 (BOE de 9 de febrero de 2006)", "Orden PRE/672/2006 (BOE de 11 de marzo de 2006)" i "Orden PRE/174/2007 (BOE de 3 de febrero de 2007)".
- "Orden de 16 de diciembre de 1987 por la que se establecen nuevos modelos para la notificación de accidentes de trabajo y se dan instrucciones para su cumplimentación y tramitación (BOE de 29 de diciembre de 1987)". Modificada per "Orden TAS/2926/2002 (BOE de 21 de noviembre de 2002)".
- "Orden de 6 de mayo de 1988, por la que se modifica (i deroga) la Orden de 6 de octubre de 1986 sobre los requisitos y datos que deben reunir las comunicaciones de apertura previa o reanudacion de actividades en los centros de trabajo, dictada en desarrollo del Real Decreto-Ley 1/1986, de 14 de marzo (BOE de 16 de mayo de 1988)". Modificada per la "Orden de 29 de abril de 1999 (BOE de 25 de mayo de 1999)".
- "Real Decreto 1299/2006, de 10 de noviembre por el que se aprueba el cuadro de enfermedades profesionales en el sistema de la Seguridad Social y se establecen criterios para su notificación y registro (BOE de 19 de diciembre de 2006)". Complementat per "Orden TAS/1/2007 (BOE de 4 de enero de 2007)".
- "Resolución de 1 de agosto de 2007, de la Dirección General de Trabajo, por la que se inscribe en el registro y publica el IV Convenio Colectivo General del Sector de la Construcción (BOE de 17 de agosto de 2007)".
- Convenis col·lectius.
- "Real Decreto 1591/2009, de 16 de octubre, por el que se regulan los productos sanitarios (BOE 268 de 6 de noviembre de 2009)."
- "Real Decreto 248/2010, de 5 de marzo, por el que se modifica el Reglamento de explosivos, aprobados por Real Decreto 230/1998, de 16 de febrero, para adaptarlo a lo dispuesto en la Ley 17/2009, de 23 de noviembre, sobre el libre acceso a las actividades de servicios y su ejercicio (BOE 67 de 18 de marzo de 2010)."

5. CONDICIONS ECONÒMIQUES

5.1. CRITERIS D'APLICACIÓ

L' Art. 5, 4 del R.D. 1627 / 1997, de 24 d'octubre, manté per al sector de la construcció, la necessitat d'estimar l'aplicació de la Seguretat i Salut com un cost ''afegit'' a l'Estudi de Seguretat i Salut, i per conseqüent, incorporat al Projecte.

El pressupost per a l'aplicació i execució de l'estudi de Seguretat i Salut, haurà de quantificar el conjunt de ''despeses'' previstes, tant pel que es refereix a la suma total com a la valoració unitària d'elements, amb referència al quadre de preus sobre el que es calcula. Sols podran figurar partides alçades en els casos d'elements o operacions de difícil previsió.

Els amidaments, qualitats i valoració recollides en el pressupost de l'Estudi de Seguretat i Salut podran ser modificades o substituïdes per alternatives proposades pel Contractista en el seu Pla de Seguretat i Salut, prèvia justificació tècnica degudament motivada, sempre que això no suposi disminució de l'import total ni dels nivells de protecció continguts en l'Estudi de Seguretat i Salut. A aquests efectes, el pressupost del E.S.S. haurà d'anar incorporant al pressupost general de l'obra com un capítol més del mateix.

La tendència a integrar la Seguretat i Salut (pressupost de Seguretat i Salut = 0), es contempla en el mateix cos legal quan el legislador indica que, no s'inclouran en el pressupost de l'Estudi de Seguretat i Salut els costos exigits per la correcta execució professional dels treballs, conforme a les normes reglamentàries en vigor i els criteris tècnics generalment admesos, emanats dels organismes especialitzats. Aquest criteri es l'aplicat en el present E.S.S. en l'apartat relatiu a Medis Auxiliars d'Utilitat Preventiva (MAUP).

5.2. CERTIFICACIÓ DEL PRESSUPOST DEL PLA DE SEGURETAT I SALUT

Si bé el Pressupost de Seguretat, amb criteris de ''Seguretat Integrada'' hauria d'estar inclòs en les partides del Projecte, de forma no segregable, per les obres de Construcció, es precisa l'establiment d'un criteri respecte a la certificació de les partides contemplades en el pressupost del Pla de Seguretat i Salut del Contractista per cada obra.

El pressupost de seguretat i salut s'abonarà d'acord amb el que indiqui el corresponent contracte d'obra.

5.3. REVISIÓ DE PREUS DEL PLA DE SEGURETAT I SALUT

Els preus aprovats pel Coordinador de Seguretat i Salut continguts en el Pla de Seguretat i Salut del Contractista, es mantindrà durant la totalitat de l'execució material de les obres.

Excepcionalment, quan el contracte s'hagi executat en un 20% i transcorregut com a mínim un any des de la seva adjudicació, podrà contemplar-se la possibilitat de revisió de preus del pressupost de Seguretat, mitjançant els índexs o fórmules de caràcter oficial que determini l'òrgan de contractació, en els terminis contemplats en el Títol IV del R.D. Legislatiu 2 / 2002, de 16 de juny, pel que s'aprova el text refós de la Llei de Contractes de les Administracions Públiques.

5.4. PENALITZACIONS PER INCOMPLIMENT EN MATÈRIA DE SEGURETAT

La reiteració d'incompliments en l'aplicació dels compromisos adquirits en el Pla de Seguretat i Salut, a criteri per unanimitat del Coordinador de Seguretat i Salut i dels restants components de la Direcció d'Obra o Direcció Facultativa, per acció u omissió del personal propi i/o Subcontractistes i Treballadors Autònoms contractats per ell, duran aparellats conseqüentment per el Contractista, les següents Penalitzacions:

1.-	MOLT LLEU	:	3% del Benefici Industrial de l'obra contractada
2.-	LLEU	:	20% del Benefici Industrial de l'obra contractada
3.-	GREU	:	75% del Benefici Industrial de l'obra contractada
4.-	MOLT GREU	:	75% del Benefici Industrial de l'obra contractada
5.-	GRAVÍSSIM	:	Paralització dels treballadors +100% del Benefici Industrial de l'obra contractada + Pèrdua d'homologació com Contractista, per la mateixa Propietat, durant 2 anys.

6. CONDICIONS TÈCNIQUES GENERALS DE SEGURETAT

6.1. PREVISIONS DEL CONTRACTISTA A L'APLICACIÓ DE LES TÈCNIQUES DE SEGURETAT

La Prevenció de la Sinistralitat Laboral, pretén aconseguir uns objectius concrets, en el nostre cas, detectar i corregir els riscos d'accidents laborals.

El Contractista Principal haurà de reflectir al seu Pla de Seguretat i Salut la manera concreta de desenvolupar les Tècniques de Seguretat i Salut i com les aplicarà en aquesta obra.

Tot seguit s'anomenen a títol orientatiu una sèrie de descripcions de les diferents Tècniques Analítiques i Operatives de Seguretat:

- **Tècniques analítiques de seguretat**

Les Tècniques Analítiques de Seguretat i Salut tenen com a objectiu exclusiu la detecció de riscos i la recerca de les causes.

Prèvies als accidents.-

- Inspeccions de seguretat.
- Anàlisi de treball.
- Anàlisi Estadística de la sinistralitat.
- Anàlisi del entorn de treball.

Posteriors als accidents.-

- Notificació d'accidents.
- Registre d'accidents
- Investigació Tècnica d'Accidents.

- **Tècniques operatives de seguretat.**

Les Tècniques Operatives de Seguretat i Salut pretenen eliminar les Causes i a través d'aquestes corregir el Risc

Segons que l'objectiu de l'acció correctora hagi d'operar sobre la conducta humana o sobre els factors perillosos mesurats, el Contractista haurà de demostrar al seu Pla de Seguretat i Salut i Higiene que té desenvolupat un sistema d'aplicació de Tècniques Operatives sobre

El Factor Tècnic:

- Sistemes de Seguretat
- Proteccions col·lectives i Resguards
- Manteniment Preventiu
- Proteccions Personals
- Normes
- Senyalització

El Factor Humà:

- Test de Selecció prelaboral del personal.
- Reconeixements Mèdics prelaborals.
- Formació
- Aprenentatge
- Propaganda
- Acció de grup
- Disciplina
- Incentius

6.2. CONDICIONS TÈCNIQUES DEL CONTROL DE QUALITAT DE LA PREVENCIÓ

El Contractista inclourà a les Empreses Subcontractades i treballadors Autònoms, lligats amb ell contractualment, en el desenvolupament del seu Pla de Seguretat i Salut; haurà d'incloure els documents tipus en el seu format real, així com els procediments de complimentació fets servir a la seva estructura empresarial, per a controlar la qualitat de la Prevenció de la Sinistralitat Laboral. Aportem al present Estudi de Seguretat, a títol de guia, l'enunciat dels més importants:

1. Programa implantat a l'empresa, de Qualitat Total o el reglamentari Pla d'Acció Preventiva.
2. Programa Bàsic de Formació Preventiva estandarditzat pel Contractista Principal
3. Formats documentals i procediments de complimentació, integrats a l'estructura de gestió empresarial, relatius al Control Administratiu de la Prevenció.
4. Comitè i/o Comissions vinculats a la Prevenció
5. Documents vinculants, actes i/o memoràndums.

6. Manuals i/o Procediments Segurs de Treball, d'ordre intern d'empresa
7. Control de Qualitat de Seguretat del Producte.

6.3. CONDICIONS TÈCNIQUES DELS ÒRGANS DE L'EMPRESA CONTRACTISTA COMPETENTS EN MATÈRIA DE SEGURETAT I SALUT

El comitè o les persones encarregades de la promoció, coordinació i vigilància de la Seguretat i Salut de l'obra seran almenys els mínims establerts per la normativa vigent pel cas concret de l'obra de referència, assenyalant-se específicament al Pla de Seguretat, la seva relació amb l'organigrama general de Seguretat i Salut de l'empresa adjudicatària de les obres.

El Contractista acreditarà l'existència d'un Servei Tècnic de Seguretat i Salut (propi o concertat) com a departament staff depenent de l'Alta Direcció de l'Empresa Contractista, dotat dels recursos, medis i qualificació necessària conforme al R.D. 39 /1997 ‘‘Reglamento de los Servicios de Prevención’‘. En tot cas el constructor comptarà amb l'ajut del Departament Tècnic de Seguretat i Salut de la Mútua d'Accidents de Treball amb la que tingui establerta pòlissa.

El Coordinador de Seguretat i Salut podrà vedar la participació en aquesta obra del Delegat Sindical de Prevenció que no reuneixi, al seu criteri, la capacitació tècnica preventiva pel correcte compliment de la seva important missió.

L'empresari Contractista com a màxim responsable de la Seguretat i Salut de la seva empresa, haurà de fixar els àmbits de competència funcional dels Delegats Sindicals de Prevenció en aquesta obra.

L'obra disposarà de Tècnic de Seguretat i Salut (propi o concertat) a temps parcial, que assessori als responsables tècnics (i conseqüentment de seguretat) de l'empresa constructora en matèria preventiva, així com una Brigada de reposició i manteniment de les proteccions de seguretat, amb indicació de la seva composició i temps de dedicació a aquestes funcions.

6.4. OBLIGACIONS DE L'EMPRESA CONTRACTISTA COMPETENT EN MATÈRIA DE MEDICINA DEL TREBALL

El Servei de Medicina del Treball integrat en el Servei de Prevenció, o en el seu cas, el Quadre Facultatiu competent, d'acord amb la reglamentació oficial, serà l'encarregat de vetllar per les condicions higièniques que haurà de reunir el centre de treball.

Respecte a les instal·lacions mèdiques a l'obra existiran almenys una farmaciola d'urgència, que estarà degudament assenyalada i contindrà allò disposat a la normativa vigent i es revisarà periòdicament el control d'existències.

Al Pla de Seguretat i Salut i Higiene el contractista principal desenvoluparà l'organigrama així com les funcions i competències de la seva estructura en Medicina Preventiva.

Tot el personal de l'obra (Propi, Subcontractat o Autònom), amb independència del termini de durada de les condicions particulars de la seva contractació, haurà d'haver passat un reconeixement mèdic d'ingrés i estar classificat d'acord amb les seves condicions psicofísiques.

Independentment del reconeixement d'ingrés, s'haurà de fer a tots els treballadors del Centre de Treball (propis i Subcontractats), segons ve assenyalat a la vigent reglamentació al respecte, com a mínim un reconeixement periòdic anual.

Paral·lelament l'equip mèdic del Servei de Prevenció de l'empresa (Propi, Mancomunat, o assistit per Mútua d'Accidents) haurà d'establir al Pla de Seguretat i Salut un programa d'actuació cronològica a les matèries de la seva competència:

- Higiene i Prevenció al treball.
- Medicina preventiva dels treballadors.
- Assistència Mèdica.
- Educació sanitària i preventiva dels treballadors.
- Participació en comitè de Seguretat i Salut.
- Organització i posta al dia del fitxer i arxiu de medicina d'Empresa.

6.5. COMPETÈNCIES DELS COL·LABORADORS PREVENCIONISTES A L'OBRA

D'acord amb les necessitats de disposar d'un interlocutor alternatiu en absència del Cap d'Obra es nomenarà un Supervisor de Seguretat i Salut (equivalent a l'antic Vigilant de Seguretat), considerant-se en principi l'Encarregat General de l'obra, com a persona més adient per a complir-ho, en absència d'un altre treballador més qualificat en aquests treballs a criteri del Contractista. El seu nomenament es formalitzarà per escrit i es notificarà al Coordinador de Seguretat.

S'anomenarà un Socorrista, preferiblement amb coneixements en Primers Auxilis, amb la missió de realitzar petites cures i organitzar l'evacuació dels accidentats als centres assistencials que correspongui que a més a més serà l'encarregat del control de la dotació de la farmaciola.

A efectes pràctics, i amb independència del Comitè de Seguretat i Salut, si la importància de l'obra ho aconsella, es constituirà a peu d'obra una ‘‘Comissió Tècnica Interempresarial de Responsables de Seguretat’‘, integrat pels màxims Responsables Tècnics de les Empreses participants a cada fase d'obra, aquesta ‘‘comissió’‘ es reunirà com a mínim mensualment, i serà presidida pel Cap d'Obra del Contractista, amb l'assessorament del seu Servei de Prevenció (propi o concertat).

6.6. COMPETÈNCIES DE FORMACIÓ EN SEGURETAT A L'OBRA

El Contractista haurà d'establir al Pla de Seguretat i Salut un programa d'actuació que reflecteixi un sistema d'entrenament inicial bàsic de tots els treballadors nous. El mateix criteri es seguirà si són traslladats a un nou lloc de treball, o ingressin com a operadors de màquines, vehicles o aparells d'elevació.

S'efectuarà entre el personal la formació adequada per assegurar el correcte ús dels medis posats al seu abast per millorar el seu rendiment, qualitat i seguretat del seu treball.

7. PLEC DE CONDICIONS TÈCNIQUES ESPECÍFIQUES DE SEGURETAT DELS EQUIPS, MÀQUINES I/O MÀQUINES-FERRAMENTES

7.1. DEFINICIÓ I CARACTERÍSTIQUES DELS EQUIPS, MÀQUINES I/O MÀQUINES-FERRAMENTES

7.1.1 Definició

És un conjunt de peces o òrgans units entre si, dels quals un al menys és mòbil i, en el seu cas, d'òrgans d'accionament, circuits de comandament i de potència, etc., associats de forma solidària per a una aplicació determinada, en particular destinada a la transformació, tractament, desplaçament i accionament d'un material.

El terme equip i/o màquina també cobreix:

– Un conjunt de màquines que estiguin disposades i siguin accionades per a funcionar solidàriament.

– Un mateix equip intercanviable, que modifiqui la funció d'una màquina, que es comercialitza en condicions que permetin al propi operador, acoblar a una màquina, a una sèrie d'elles o a un tractor, sempre que aquest equip no sigui una peça de recanvi o una ferramenta.

Quan l'equip, màquina i/o màquina ferramenta disposi de components de seguretat que es comercialitzin per separat per a garantir una funció de seguretat en el seu ús normal, aquests adquireixen als efectes del present Estudi de Seguretat i Salut la consideració de Mitjà Auxiliar d'Utilitat Preventiva (MAUP).

7.1.2 Característiques

Els equips de treball i màquines aniran acompanyats d'unes instruccions d'utilització, esteses pel fabricant o importador, en les quals figuraran les especificacions de manutenció, instal·lació i utilització, així con les normes de seguretat i qualsevol altra instrucció que de forma específica siguin exigides en les corresponents Instruccions Tècniques Complementàries (ITC), les quals inclouran els plànols i esquemes necessaris per al manteniment i verificació tècnica, estant ajustats a les normes UNE que li siguin d'aplicació. Portaran a més a més, una placa de material durador i fixada amb solidesa en lloc ben visible, en la qual figuraran, com a mínim, les següents dades:

- Nom del fabricant.
- Any de fabricació, importació i/o subministrament.
- Tipus i número de fabricació.
- Potència en Kw.
- Contrasenya d'homologació CE i certificat de seguretat d'ús d'entitat acreditada, si procedeix.

7.2. CONDICIONS D'ELECCIÓ, UTILITZACIÓ, EMMAGATZEMATGE I MANTENIMENT DELS EQUIPS, MÀQUINES I/O MÀQUINES-FERRAMENTES

7.2.1 Elecció d'un Equip

Els Equips, Màquines i/o Màquines Ferramentes hauran de seleccionar-se en base a uns criteris de garanties de Seguretat per als seus operadors i respecte al seu Medi Ambient de Treball.

7.2.2 Condicions d'utilització dels Equips, Màquines i/o Màquines ferramentes

Són les contemplades en l'Annex II del R.D. 1215, de 18 de juliol sobre ''Disposicions mínimes de Seguretat i Salut per a la utilització pels treballadors dels Equips de treball'':

7.2.3 Emmagatzematge i manteniment

- Se seguiran escrupolosament les recomanacions d'emmagatzematge i esment, fixats pel fabricant i contingudes en la seva ''Guia de manteniment preventiu''.
- Es reemplaçaran els elements, es netejaran, engreixaran, pintaran, ajustaran i es col·locaran en el lloc assignat, seguint les instruccions del fabricant.
- S'emmagatzemaran en compartiments amplis i secs, amb temperatures compreses entre 15 i 25ºC.
- L'emmagatzematge, control d'estat d'utilització i els lliuraments d'Equips estaran documentades i custodiades, amb justificant de recepció de conformitat, lliurament i rebut, per un responsable tècnic, delegat per l'usuari.

7.3. NORMATIVA APLICABLE

Directives comunitàries relatives a la seguretat de les màquines, transposicions i dates d'entrada en vigor
Sobre comercialització i/o posada en servei en la Unió Europea

Directiva fonamental.

- Directiva del Consell 89/392/CEE, de 14/06/89, relativa a l'aproximació de les legislacions dels Estats membres sobre màquines (D.O.C.E. Núm. L 183, de 29/6/89), modificada per les Directives del Consell 91/368/CEE, de 20/6/91 (D.O.C.E. Núm. L 198, de 22/7/91), 93/44/CEE, de 14/6/93 (D.O.C.E. Núm. L 175, de 19/7/93) i 93/68/CEE, de 22/7/93 (D.O.C.E. Núm. L 220, de 30/8/93). Aquestes 4 directives s'han codificat en un sols text mitjançant la Directiva 98/37/CE (D.O.C.E. Núm. L 207, de 23/7/98).
  Transposada pel Reial Decret 1435/1992, de 27 de novembre (B.O.E. d'11/12/92), modificat pel Reial Decret 56/1995, de 20 de gener (B.O.E. de 8/2/95).
  Entrada en vigor del R.D. 1435/1992: l'1/1/93, amb període transitori fins l'1/1/95.
  Entrada en vigor del R.D. 56/1995: el 9/2/95.

Excepcions:

- Carretons automotors de manutenció: l'1/7/95, amb període transitori fins l'1/1/96.
- Màquines per a elevació o desplaçament de persones: el 9/2/95, amb període transitori fins l'1/1/97.
- Components de seguretat (inclou ROPS i FOPS, vegeu la Comunicació de la Comissió 94/C253/03 -D.O.C.E. ISP C253, de 10/9/94): el 9/2/95, amb període transitori fins l'1/1/97.
- Marcat: el 9/2/95, amb període transitori fins l'1/1/97.

Altres Directives.

- Directiva del Consell 73/23/CEE, de 19/2/73, relativa a l'aproximació de les legislacions dels Estats membres sobre el material elèctric destinat a utilitzar-se amb determinats límits de tensió (D.O.C.E. Núm. L 77, de 26/3/73), modificada per la Directiva del Consell 93/68/CEE.
- Transposada pel Reial Decret 7/1988, de 8 de gener (B.O.E. de 14/1/88), modificat pel Reial Decret 154/1995 de 3 de febrer (B.O.E. de 3/3/95).
- Entrada en vigor del R.D. 7/1988: l'1/12/88.
- Entrada en vigor del R.D. 154/1995: el 4/3/95, amb període transitori fins l'1/1/97.
- A aquest respecte veure també la Resolució d'11/6/98 de la Direcció General de Tecnologia i Seguretat Industrial (B.O.E. de 13/7/98).
- Directiva del Consell 87/404/CEE, de 25/6/87, relativa a l'aproximació de les legislacions dels Estats membres sobre recipients a pressió simple (D.O.C.E. Núm. L 270 de 8/8/87), modificada per les Directives del Consell 90/488/CEE, de 17/9/90 (D.O.C.E. Núm. L 270 de 2/10/90) i 93/68/CEE.
- Transposades pel Reial Decret 1495/1991, d'11 d'octubre (B.O.E. de 15/10/91), modificat pel Reial Decret 2486/1994, de 23 de desembre (B.O.E. de 24/1/95).
- Entrada en vigor del R.D. 1495/1991: el 16/10/91.
- Entrada en vigor del R.D. 2486/1994: l'1/1/95 amb període transitori fins l'1/1/97.
- Directiva del Consell 89/336/CEE, de 3/5/89, relativa a l'aproximació de les legislacions dels Estats membres sobre comptabilitat electromagnètica (D.O.C.E. Núm. L 139, de 23/5/89), modificada per les Directives del Consell 93/68/CEE i 93/97/CEE, de 29/10/93 (D.O.C.E. Núm. L 290, de 24/11/93); 92/31/CEE, de 28/4/92 (D.O.C.E. Núm. L 126, de 12/5/92); 99/5/CE, de 9/3/99 (D.O.C.E. Núm. L 091, de 7/4/1999).
- Transposades pel Reial Decret 444/1994, d'11 de març (B.O.E. d'1/4/94), modificat pel Reial Decret 1950/1995, d'1 de desembre (B.O.E. de 28/12/95) i Ordre Ministerial de 26/3/96 (B.O.E. de 3/4/96).

- Entrada en vigor del R.D. 444/1994: el 2/4/94 amb període transitori fins l'1/1/96. Entrada en vigor del R.D. 1950/1995: el 29/12/95. Entrada en vigor de l'Ordre de 26/03/1996: el 4/4/96.
- Directiva del Consell 90/396/CEE, de 29/6/90, relativa a l'aproximació de les legislacions dels Estats membres sobre aparells de gas (D.O.C.E. Núm. L 196, de 26/7/90), modificada per la Directiva del Consell 93/68/CEE.
- Transposada pel Reial Decret 1428/1992, de 27 de novembre (B.O.E. de 5/12/92), modificat pel Reial Decret 276/1995, de 24 de febrer (B.O.E. de 27/3/95).
- Entrada en vigor del R.D. 1428/1992: el 25/12/92 amb període transitori fins l'1/1/96. Entrada en vigor del R.D. 276/1995: el 28/3/95.
- Directiva del Parlament Europeu i del Consell 94/9/CE, de 23/3/94, relativa a l'aproximació de legislacions dels Estats membres sobre els aparells i sistemes de protecció per a ús en atmosferes potencialment explosives (D.O.C.E. Núm. L 100, de 19/4/94).
- Transposada pel Reial Decret 400/1996, d'1 de març (B.O.E. de 8/4/96).
- Entrada en vigor: l'1/3/96 amb període transitori fins l'1/7/03.
- Directiva del Parlament Europeu i del Consell 97/23/CE, de 29/5/97, relativa a l'aproximació de les legislacions dels Estats membres sobre equips a pressió (D.O.C.E. Núm. L 181, de 9/7/97).
- Entrada en vigor: 29/11/99 amb període transitori fins el 30/5/02.
- Onze Directives, amb les seves corresponents modificacions i adaptacions al progrés tècnic, relatives a l'aproximació de les legislacions dels Estats membres sobre determinació de l'emissió sonora de màquines i materials utilitzats en les obres de construcció.
- Transposades pel Reial Decret 212/2002, de 22 de febrer (B.O.E. d'1/3/02); Ordre Ministerial de 18/7/1991 (B.O.E. de 26/7/91), Reial Decret 71/1992, de 31 de gener (B.O.E. de 6/2/92) i Ordre Ministerial de 29/3/1996 (B.O.E. de 12/4/96).
  Entrada en vigor: En funció de cada directiva.

Sobre utilització de màquines i equips per al treball:

- Directiva del Consell 89/655/CEE, de 30/11/89, relativa a les disposicions mínimes de seguretat i de salut per a la utilització pels treballadors en el treball dels equips de treball (D.O.C.E. Núm. L 393, de 30/12/89), modificada per la Directiva del Consell 95/63/CE, de 5/12/95 (D.O.C.E. Núm. L 335/28, de 30/12/95).
  Transposades pel Reial Decret 1215/1997, de 18 de juliol (B.O.E. de 7/8/97).
  Entrada en vigor: el 27/8/97 excepte per l'apartat 2 de l'Annex I i els apartats 2 i 3 de l'Annex II, que entren en vigor el 5/12/98.

Normativa d'aplicació restringida

- Reial Decret 1849/2000, de 10 de Novembre, pel qual es deroguen diferents disposicions en matèria de normalització i homologació de productes industrials (B.O.E. de 2/12/2000), i Ordre Ministerial de 8/4/1991, per la qual s'aprova la Instrucció Tècnica Complementària MSG-SM-1 del Reglament de Seguretat de les Màquines, referent a màquines, elements de màquines o sistemes de protecció, usats (B.O.E. d'11/5/91).
- Ordre Ministerial, de 26/5/1989, per la qual s'aprova la Instrucció Tècnica Complementària MIE-AEM-3 del Reglament d'Aparells d'Elevació i Manutenció referent a Carretons automotors de manutenció (B.O.E. de 9/6/89).
- Ordre de 23/5/1977 per la qual s'aprova el Reglament d'Aparells elevadors per a obres (B.O.E. de 14/6/77), modificada per dues Ordres de 7/3/1981 (B.O.E. de 14/3/81) i complementada per l'Ordre de 31/3/1981 (B.O.E 20/4/1981)
- Reial Decret 836/2003, de 27 de juny, per la qual s'aprova la nova Instrucció Tècnica Complementària MIE-AEM-2 del Reglament d'Aparells d'elevació i Manutenció, referent a Grues Torre desmuntables per a obres (B.O.E. de 17/7/03).
- Reial Decret 837/2003, de 27 de juny, pel qual s'aprova el nou text modificat i refós de la Instrucció Tècnica Complementària MIE-AEM-4 del Reglament d'Aparells d'elevació i Manutenció, referent a Grues mòbils autopropulsades usades (B.O.E. de 17/7/03).
- Reial Decret 1849/2000, de 10 de novembre, pel qual es deroguen diferents disposicions en matèria de normalització i homologació de productes industrials (B.O.E. de 2/12/00).
- Ordre Ministerial, de 9/3/1971, per la qual s'aprova l'Ordenança General de Seguretat i Higiene en el Treball (B.O.E. de 16/3/71; B.O.E. de 17/3/71 i B.O.E. de 6/4/71). Anul·lada parcialment per R.D 614/2001 de 8 de juny. BOE de 21 de juny de 2001.

PRESSUPOST

Amidaments

AMIDAMENTS

Obra 01 CAN VILALBA_ESS
Capítol 01 EQUIPS PROTECCIÓ INDIVIDUAL

NUM.	CODI	UA	DESCRIPCIÓ	
1	P1477-65LG	u	Casc de seguretat per a ús normal, contra cops, de polietilè amb un pes màxim de 400 g, homologat segons UNE-EN 812	
			AMIDAMENT DIRECTE	**6,000**
2	P148D-EQEQ	u	Samarreta de treball de cotó	
			AMIDAMENT DIRECTE	**6,000**
3	P1480-FK73	u	Armilla de treball, de polièster embuatada amb material aïllant	
			AMIDAMENT DIRECTE	**6,000**
4	P147H-65NO	u	Faixa de protecció dorslumbar	
			AMIDAMENT DIRECTE	**2,000**
5	P147Y-EPWX	u	Protector auditiu de tap d'escuma, homologat segons UNE-EN 352-2 i UNE-EN 458	
			AMIDAMENT DIRECTE	**6,000**
6	P147N-EPX1	u	Mascareta de protecció respiratòria, homologada segons UNE-EN 140	
			AMIDAMENT DIRECTE	**6,000**
7	P1488-EQEZ	u	Impermeable amb jaqueta, caputxa i pantalons, per a edificació, de PVC soldat de 0,3 mm de gruix, homologat segons UNE-EN 340	
			AMIDAMENT DIRECTE	**6,000**
8	P15A3-EQFO	u	Cinturó portaeines	
			AMIDAMENT DIRECTE	**2,000**
9	P147P-EPWV	u	Protector auditiu tipus orellera acoplable a casc industrial de seguretat, homologat segons UNE-EN 352-8, UNE-EN 397/A1 i UNE-EN 458	
			AMIDAMENT DIRECTE	**2,000**
10	P147Z-FITH	u	Ulleres de seguretat antiimpactes estàndard, amb muntura universal, amb visor transparent i tractament contra l'entelament, homologades segons UNE-EN 167 i UNE-EN 168	
			AMIDAMENT DIRECTE	**6,000**
11	P147Z-FITJ	u	Ulleres de seguretat per a tall oxiacetilènic, amb muntura universal de barnilla d'acer recoberta de PVC, amb visors circulars de 50 mm de D foscos de color DIN 5, homologades segons UNE-EN 175 i UNE-EN 169	
			AMIDAMENT DIRECTE	**1,000**
12	P147Q-65M3	u	Pantalla facial per a soldadura elèctrica, amb marc abatible de mà i suport de polièster reforçat amb fibra de vidre vulcanitzada d'1,35 mm de gruix, amb visor inactínic semifosc amb protecció DIN 12, homologada segons UNE-EN 175	
			AMIDAMENT DIRECTE	**1,000**

Estudi de Seguretat i Salut
Projecte Executiu de renovació de la xarxa d´abastament d´aigua a Can Vilalba, Abrera, Fase 3

AMIDAMENTS

13	P147L-EQDA	u	Parella de guants per a ús general, amb palmell, artells, ungles i dits índex i polze de pell, dors de la mà i maniguet de cotó, folre interior, i subjecció elàstica al canell	
			AMIDAMENT DIRECTE	**6,000**
14	P147L-EQDB	u	Parella de guants per a soldador, amb palmell de pell, folre interior de cotó, i mànega llarga de serratge folrada de dril fort, homologats segons UNE-EN 407 i UNE-EN 420	
			AMIDAMENT DIRECTE	**1,000**
15	P147K-EQDO	u	Parella de guants de material aïllant per a treballs elèctrics, classe 00, logotip color beix, tensió màxima 500 V, homologats segons UNE-EN 420	
			AMIDAMENT DIRECTE	**1,000**
16	P1474-65MQ	u	Parella de botes d'aigua de PVC de mitja canya, amb sola antilliscant i folrades de niló rentable, amb plantilles i puntera metàl·liques	
			AMIDAMENT DIRECTE	**6,000**
17	P1474-65MR	u	Parella de botes d'aigua de PVC de canya alta, amb sola antilliscant i folrades de niló rentable, homologades segons UNE-EN ISO 20344, UNE-EN ISO 20345, UNE-EN ISO 20346 i UNE-EN ISO 20347	
			AMIDAMENT DIRECTE	**1,000**
18	P1474-65MP	u	Parella de botes de seguretat resistents a la humitat, de pell rectificada, amb turmellera encoixinada sola antilliscant i antiestàtica, falca amortidora per al taló, llengüeta de manxa, de despreniment ràpid, amb plantilles i puntera metàl·liques	
			AMIDAMENT DIRECTE	**6,000**

Obra 01 CAN VILALBA_ESS
Capítol 02 SISTEMES DE PROTECCIÓ COL·LECTIVA

NUM.	CODI	UA	DESCRIPCIÓ	
1	PM33-5T8R	u	Extintor de pols seca, de 6 kg de càrrega, amb pressió incorporada, pintat, amb suport a la paret i amb el desmuntatge inclòs	
			AMIDAMENT DIRECTE	**2,000**
2	PBBL-56GK	u	Placa de senyalització de seguretat laboral, de planxa d'acer llisa serigrafiada, de 40x33 cm, fixada mecànicament i amb el desmuntatge inclòs	
			AMIDAMENT DIRECTE	**2,000**
3	PBBD-65KL	u	Senyal de prohibició, normalitzada amb pictograma negre sobre fons blanc, de forma circular amb cantells i banda transversal descendent d'esquerra a dreta a 45°, en color vermell, diàmetre 29 cm, amb cartell explicatiu rectangular, per ser vista fins 12 m, fixada i amb el desmuntatge inclòs	
			AMIDAMENT DIRECTE	**2,000**
4	PBBD-65KK	u	Senyal d'obligació, normalitzada amb pictograma blanc sobre fons blau, de forma circular amb cantells en color blanc, diàmetre 29 cm, amb cartell explicatiu rectangular, per ser vista fins 12 m, fixada i amb el desmuntatge inclòs	
			AMIDAMENT DIRECTE	**2,000**
5	P6AC-D7DZ	m	Tanca mòbil, de 2 m d'alçària, d'acer galvanitzat, amb malla electrosoldada de 90x150 mm i de 4.5 i 3,5 mm de D, bastidor de 3.5x2 m de tub de 40 mm de D, fixat a peus prefabricats de formigó, i amb el desmuntatge inclòs	

AMIDAMENTS

			AMIDAMENT DIRECTE	**150,000**
6	P6A1-D7E8	u	Porta de planxa preformada d'acer galvanitzat de 2 fulla batent de 6 m de llum de pas i 2 m d'alçària, amb bastiment de tub d'acer galvanitzat, per a tanca mòbil de malla metàl·lica i per a 2 usos, per a seguretat i salut i amb el desmuntatge inclòs	
			AMIDAMENT DIRECTE	**1,000**
7	P151V-35FD	u	Topall per a descàrrega de camions en excavacions, de 4 m d'amplada amb tauló de fusta i perfils IPN 100 clavat al terreny i amb el desmuntatge inclòs	
			AMIDAMENT DIRECTE	**2,000**
8	PBC4-56GX	m	Cinta d'abalisament estàndar d'amplària 50 mm, per a seguretat i salut, amb un suport cada 5 m i amb el desmuntatge inclòs	
			AMIDAMENT DIRECTE	**200,000**
9	PBC4-56GZ	m	Cinta d'abalisament autoadhesiva d'amplària 50 mm, per a seguretat i salut i amb el desmuntatge inclòs	
			AMIDAMENT DIRECTE	**200,000**
10	P151S-HB3X	u	Peça de plàstic en forma de bolet, de color vermell, per a protecció dels extrems de les armadures per a qualsevol diàmetre, amb desmuntatge inclòs	
			AMIDAMENT DIRECTE	**10,000**
11	P1512-35FA	m2	Plataforma metàl·lica per a pas de persones per sobre de rases, d'amplada <= 1 m, de planxa d'acer de 8 mm de gruix, amb el desmuntatge inclòs	
			AMIDAMENT DIRECTE	**30,000**
12	P1512-35FB	m2	Plataforma metàl·lica per a pas de vehicles per sobre de rases, d'amplada <= 1 m, de planxa d'acer de 12 mm de gruix, amb el desmuntatge inclòs	
			AMIDAMENT DIRECTE	**30,000**
13	P15Z0-67C7	h	Brigada de seguretat per a manteniment i reposició de les proteccions	
			AMIDAMENT DIRECTE	**6,000**
14	PBC5-56GM	u	Con de plàstic reflector de 30 cm d'alçària	
			AMIDAMENT DIRECTE	**20,000**

Obra 01 CAN VILALBA_ESS
Capitol 03 IMPLANTACIÓ PROVISIONAL DEL PERSONAL D'OBRA

NUM.	CODI	UA	DESCRIPCIÓ	
1	PQUB-BIR3	mes	Lloguer de mòdul prefabricat de cabina amb inodor químic d'1,05x1,05 m i 2,35 m d'alçària, amb tancaments de polietilè i sostre traslúcid, equipat amb 1 inodor amb dipòsit químic de 250l. i un lavabo amb dipòsit d'aigua de 45l., amb manteniment inclòs	
			AMIDAMENT DIRECTE	**3,000**

Obra 01 CAN VILALBA_ESS

Estudi de Seguretat i Salut
Projecte Executiu de renovació de la xarxa d´abastament d´aigua a Can Vilalba, Abrera, Fase 3

AMIDAMENTS

Capítol 04 MEDICINA PREVENTIVA I PRIMERS AUXILIS

NUM.	CODI	UA	DESCRIPCIÓ	
1	PQU3-0234	u	Farmaciola d'armari, amb el contingut establert a l'ordenança general de seguretat i salut en el treball	
			AMIDAMENT DIRECTE	**1,000**
2	PQU7-0238	u	Material sanitari per a assortir una farmaciola amb el contingut establert a l'ordenança general de seguretat i salut en el treball	
			AMIDAMENT DIRECTE	**1,000**
3	PQU6-0239	u	Manta de cotó i fibra sintètica de 110x210 cm	
			AMIDAMENT DIRECTE	**1,000**

Obra 01 CAN VILALBA_ESS
Capitol 05 CONTROL SEGURETAT I FORMACIÓ

NUM.	CODI	UA	DESCRIPCIÓ	
1	P169-67C9	h	Informació en Seguretat i Salut per als riscos específics de l'obra	
			AMIDAMENT DIRECTE	**10,000**

Quadre de Preus núm. 1

QUADRE DE PREUS NÚMERO 1

NÚMERO	CODI	UA	DESCRIPCIÓ	PREU	
P-1	P1474-65MP	u	Parella de botes de seguretat resistents a la humitat, de pell rectificada, amb turmellera encoixinada sola antilliscant i antiestàtica, falca amortidora per al taló, llengüeta de manxa, de despreniment ràpid, amb plantilles i puntera metàl·liques (TRENTA-CINC EUROS AMB CINQUANTA-UN CÈNTIMS)	35,51	€
P-2	P1474-65MQ	u	Parella de botes d'aigua de PVC de mitja canya, amb sola antilliscant i folrades de niló rentable, amb plantilles i puntera metàl·liques (VINT-I-DOS EUROS AMB VINT-I-TRES CÈNTIMS)	22,23	€
P-3	P1474-65MR	u	Parella de botes d'aigua de PVC de canya alta, amb sola antilliscant i folrades de niló rentable, homologades segons UNE-EN ISO 20344, UNE-EN ISO 20345, UNE-EN ISO 20346 i UNE-EN ISO 20347 (DEU EUROS AMB VUITANTA-SIS CÈNTIMS)	10,86	€
P-4	P1477-65LG	u	Casc de seguretat per a ús normal, contra cops, de polietilè amb un pes màxim de 400 g, homologat segons UNE-EN 812 (SET EUROS AMB QUARANTA-DOS CÈNTIMS)	7,42	€
P-5	P147H-65NO	u	Faixa de protecció dorslumbar (VINT-I-SET EUROS AMB SETANTA-UN CÈNTIMS)	27,71	€
P-6	P147K-EQDO	u	Parella de guants de material aïllant per a treballs elèctrics, classe 00, logotip color beix, tensió màxima 500 V, homologats segons UNE-EN 420 (VINT-I-QUATRE EUROS AMB CINQUANTA-UN CÈNTIMS)	24,51	€
P-7	P147L-EQDA	u	Parella de guants per a ús general, amb palmell, artells, ungles i dits índex i polze de pell, dors de la mà i maniguet de cotó, folre interior, i subjecció elàstica al canell (UN EUROS AMB VUITANTA-NOU CÈNTIMS)	1,89	€
P-8	P147L-EQDB	u	Parella de guants per a soldador, amb palmell de pell, folre interior de cotó, i mànniga llarga de serratge folrada de dril fort, homologats segons UNE-EN 407 i UNE-EN 420 (ONZE EUROS AMB CINQUANTA-CINC CÈNTIMS)	11,55	€
P-9	P147N-EPX1	u	Mascareta de protecció respiratòria, homologada segons UNE-EN 140 (UN EUROS AMB SETANTA-QUATRE CÈNTIMS)	1,74	€
P-10	P147P-EPWV	u	Protector auditiu tipus orellera acoplable a casc industrial de seguretat, homologat segons UNE-EN 352-8, UNE-EN 397/A1 i UNE-EN 458 (DIVUIT EUROS AMB TRENTA-UN CÈNTIMS)	18,31	€
P-11	P147Q-65M3	u	Pantalla facial per a soldadura elèctrica, amb marc abatible de mà i suport de polièster reforçat amb fibra de vidre vulcanitzada d'1,35 mm de gruix, amb visor inactinic semifosc amb protecció DIN 12, homologada segons UNE-EN 175 (TRETZE EUROS AMB SETZE CÈNTIMS)	13,16	€
P-12	P147Y-EPWX	u	Protector auditiu de tap d'escuma, homologat segons UNE-EN 352-2 i UNE-EN 458 (ZERO EUROS AMB VINT-I-SET CÈNTIMS)	0,27	€
P-13	P147Z-FITH	u	Ulleres de seguretat antiimpactes estàndard, amb muntura universal, amb visor transparent i tractament contra l'entelament, homologades segons UNE-EN 167 i UNE-EN 168 (VUIT EUROS AMB QUARANTA-VUIT CÈNTIMS)	8,48	€
P-14	P147Z-FITJ	u	Ulleres de seguretat per a tall oxiacetilènic, amb muntura universal de barnilla d'acer recoberta de PVC, amb visors circulars de 50 mm de D foscos de color DIN 5, homologades segons UNE-EN 175 i UNE-EN 169 (CINC EUROS AMB VUITANTA-TRES CÈNTIMS)	5,83	€

Estudi de Seguretat i Salut
Projecte Executiu de renovació de la xarxa d´abastament d´aigua a Can Vilalba, Abrera, Fase 3

QUADRE DE PREUS NÚMERO 1

NÚMERO	CODI	UA	DESCRIPCIÓ	PREU	
P-15	P1480-FK73	u	Armilla de treball, de polièster embuatada amb material aïllant (SETZE EUROS AMB CATORZE CÈNTIMS)	16,14	€
P-16	P1488-EQEZ	u	Impermeable amb jaqueta, caputxa i pantalons, per a edificació, de PVC soldat de 0,3 mm de gruix, homologat segons UNE-EN 340 (SIS EUROS AMB DISSET CÈNTIMS)	6,17	€
P-17	P148D-EQEQ	u	Samarreta de treball de cotó (TRES EUROS AMB VINT-I-SET CÈNTIMS)	3,27	€
P-18	P1512-35FA	m2	Plataforma metàl·lica per a pas de persones per sobre de rases, d'amplada <= 1 m, de planxa d'acer de 8 mm de gruix, amb el desmuntatge inclòs (SET EUROS AMB VINT-I-VUIT CÈNTIMS)	7,28	€
P-19	P1512-35FB	m2	Plataforma metàl·lica per a pas de vehicles per sobre de rases, d'amplada <= 1 m, de planxa d'acer de 12 mm de gruix, amb el desmuntatge inclòs (NOU EUROS AMB SETANTA-TRES CÈNTIMS)	9,73	€
P-20	P151S-HB3X	u	Peça de plàstic en forma de bolet, de color vermell, per a protecció dels extrems de les armadures per a qualsevol diàmetre, amb desmuntatge inclòs (ZERO EUROS AMB TRENTA-DOS CÈNTIMS)	0,32	€
P-21	P151V-35FD	u	Topall per a descàrrega de camions en excavacions, de 4 m d'amplada amb tauló de fusta i perfils IPN 100 clavat al terreny i amb el desmuntatge inclòs (TRENTA-VUIT EUROS AMB VINT-I-CINC CÈNTIMS)	38,25	€
P-22	P15A3-EQFO	u	Cinturó portaeines (VINT-I-TRES EUROS AMB VUITANTA-SET CÈNTIMS)	23,87	€
P-23	P15Z0-67C7	h	Brigada de seguretat per a manteniment i reposició de les proteccions (SEIXANTA-TRES EUROS AMB QUARANTA-UN CÈNTIMS)	63,41	€
P-24	P169-67C9	h	Informació en Seguretat i Salut per als riscos específics de l'obra (VINT-I-VUIT EUROS AMB CINQUANTA-SIS CÈNTIMS)	28,56	€
P-25	P6A1-D7E8	u	Porta de planxa preformada d'acer galvanitzat de 2 fulla batent de 6 m de llum de pas i 2 m d'alçària, amb bastiment de tub d'acer galvanitzat, per a tanca mòbil de malla metàl·lica i per a 2 usos, per a seguretat i salut i amb el desmuntatge inclòs (CINC-CENTS SEIXANTA-CINC EUROS AMB NOU CÈNTIMS)	565,09	€
P-26	P6AC-D7DZ	m	Tanca mòbil, de 2 m d'alçària, d'acer galvanitzat, amb malla electrosoldada de 90x150 mm i de 4.5 i 3,5 mm de D, bastidor de 3.5x2 m de tub de 40 mm de D, fixat a peus prefabricats de formigó, i amb el desmuntatge inclòs (TRES EUROS AMB SETANTA-DOS CÈNTIMS)	3,72	€
P-27	PBBD-65KK	u	Senyal d'obligació, normalitzada amb pictograma blanc sobre fons blau, de forma circular amb cantells en color blanc, diàmetre 29 cm, amb cartell explicatiu rectangular, per ser vista fins 12 m, fixada i amb el desmuntatge inclòs (QUARANTA-SIS EUROS AMB DISSET CÈNTIMS)	46,17	€
P-28	PBBD-65KL	u	Senyal de prohibició, normalitzada amb pictograma negre sobre fons blanc, de forma circular amb cantells i banda transversal descendent d'esquerra a dreta a 45°, en color vermell, diàmetre 29 cm, amb cartell explicatiu rectangular, per ser vista fins 12 m, fixada i amb el desmuntatge inclòs (QUARANTA-SET EUROS AMB QUARANTA-TRES CÈNTIMS)	47,43	€

QUADRE DE PREUS NÚMERO 1

NÚMERO	CODI	UA	DESCRIPCIÓ	PREU	
P-29	PBBL-56GK	u	Placa de senyalització de seguretat laboral, de planxa d'acer llisa serigrafiada, de 40x33 cm, fixada mecànicament i amb el desmuntatge inclòs (VINT-I-UN EUROS AMB CINQUANTA-SET CÈNTIMS)	21,57	€
P-30	PBC4-56GX	m	Cinta d'abalisament estàndar d'amplària 50 mm, per a seguretat i salut, amb un suport cada 5 m i amb el desmuntatge inclòs (DOS EUROS AMB DOTZE CÈNTIMS)	2,12	€
P-31	PBC4-56GZ	m	Cinta d'abalisament autoadhesiva d'amplària 50 mm, per a seguretat i salut i amb el desmuntatge inclòs (UN EUROS AMB SEIXANTA-QUATRE CÈNTIMS)	1,64	€
P-32	PBC5-56GM	u	Con de plàstic reflector de 30 cm d'alçària (CINC EUROS AMB QUARANTA-QUATRE CÈNTIMS)	5,44	€
P-33	PM33-5T8R	u	Extintor de pols seca, de 6 kg de càrrega, amb pressió incorporada, pintat, amb suport a la paret i amb el desmuntatge inclòs (SEIXANTA-TRES EUROS AMB SEIXANTA-SET CÈNTIMS)	63,67	€
P-34	PQU3-0234	u	Farmaciola d'armari, amb el contingut establert a l'ordenança general de seguretat i salut en el treball (CENT VINT-I-VUIT EUROS AMB NORANTA-QUATRE CÈNTIMS)	128,94	€
P-35	PQU6-0239	u	Manta de cotó i fibra sintètica de 110x210 cm (VINT-I-TRES EUROS AMB TRETZE CÈNTIMS)	23,13	€
P-36	PQU7-0238	u	Material sanitari per a assortir una farmaciola amb el contingut establert a l'ordenança general de seguretat i salut en el treball (VUITANTA-CINC EUROS AMB QUARANTA-TRES CÈNTIMS)	85,43	€
P-37	PQUB-BIR3	mes	Lloguer de mòdul prefabricat de cabina amb inodor químic d'1,05x1,05 m i 2,35 m d'alçària, amb tancaments de polietilè i sostre traslúcid, equipat amb 1 inodor amb dipòsit químic de 250l. i un lavabo amb dipòsit d'aigua de 45l., amb manteniment inclòs (CENT SETANTA-QUATRE EUROS AMB NORANTA-SET CÈNTIMS)	174,97	€

Quadre de Preus núm. 2

QUADRE DE PREUS NÚMERO 2

NÚMERO	CODI	UA	DESCRIPCIÓ	PREU	
P-1			Parella de botes de seguretat resistents a la humitat, de pell rectificada, amb turmellera encoixinada sola antilliscant i antiestàtica, falca amortidora per al taló, llengüeta de manxa, de despreniment ràpid, amb plantilles i puntera metàl·liques	**35,51**	€
	B1474-0XL3	u	Parella de botes de seguretat resistents a la humitat, de pell rectificada, amb turmellera encoixinada sola antilliscant i antiestàtica, falca amortidora per al taló, llengüeta de manxa, de despreniment ràpid, amb plantilles i puntera metàl·liques	33,82000	€
			Altres conceptes	1,69000	€
P-2	P1474-65M	u	Parella de botes d'aigua de PVC de mitja canya, amb sola antilliscant i folrades de niló rentable, amb plantilles i puntera metàl·liques	**22,23**	€
	B1474-0XL2	u	Parella de botes d'aigua de PVC de mitja canya, amb sola antilliscant i folrades de niló rentable, amb plantilles i puntera metàl·liques	21,17000	€
			Altres conceptes	1,06000	€
P-3	P1474-65M	u	Parella de botes d'aigua de PVC de canya alta, amb sola antilliscant i folrades de niló rentable, homologades segons UNE-EN ISO 20344, UNE-EN ISO 20345, UNE-EN ISO 20346 i UNE-EN ISO 20347	**10,86**	€
	B1474-0XKT	u	Parella de botes d'aigua de PVC de canya alta, amb sola antilliscant i folrades de niló rentable, homologades segons UNE-EN ISO 20344, UNE-EN ISO 20345, UNE-EN ISO 20346 i UNE-EN ISO 20347	10,34000	€
			Altres conceptes	0,52000	€
P-4	P1477-65LG	u	Casc de seguretat per a ús normal, contra cops, de polietilè amb un pes màxim de 400 g, homologat segons UNE-EN 812	**7,42**	€
	B1477-07TR	u	Casc de seguretat per a ús normal, contra cops, de polietilè amb un pes màxim de 400 g, homologat segons UNE-EN 812	7,07000	€
			Altres conceptes	0,35000	€
P-5	P147H-65N	u	Faixa de protecció dorslumbar	**27,71**	€
	B147H-19PA	u	Faixa de protecció dorslumbar	26,39000	€
			Altres conceptes	1,32000	€
P-6	P147K-EQD	u	Parella de guants de material aïllant per a treballs elèctrics, classe 00, logotip color beix, tensió màxima 500 V, homologats segons UNE-EN 420	**24,51**	€
	B147L-19OO	u	Parella de guants de material aïllant per a treballs elèctrics, classe 00, logotip color beix, tensió màxima 500 V, homologats segons UNE-EN 420	23,34000	€
			Altres conceptes	1,17000	€
P-7	P147L-EQD	u	Parella de guants per a ús general, amb palmell, artells, ungles i dits índex i polze de pell, dors de la mà i maniguet de cotó, folre interior, i subjecció elàstica al canell	**1,89**	€
	B147J-0XKF	u	Parella de guants per a ús general, amb palmell, artells, ungles i dits índex i polze de pell, dors de la mà i maniguet de cotó, folre interior i subjecció elàstica al canell	1,80000	€
			Altres conceptes	0,09000	€
P-8	P147L-EQD	u	Parella de guants per a soldador, amb palmell de pell, folre interior de cotó, i màniga llarga de serratge folrada de dril fort, homologats segons UNE-EN 407 i UNE-EN 420	**11,55**	€
	B147J-0XKG	u	Parella de guants per a soldador, amb palmell de pell, folre interior de cotó i màniga llarga de serratge folrada de dril fort, homologats segons UNE-EN 407 i UNE-EN 420	11,00000	€
			Altres conceptes	0,55000	€
P-9	P147N-EPX	u	Mascareta de protecció respiratòria, homologada segons UNE-EN 140	**1,74**	€
	B147N-0XK6	u	Mascareta de protecció respiratòria, homologada segons UNE-EN 140	1,66000	€
			Altres conceptes	0,08000	€
P-10	P147P-EPW	u	Protector auditiu tipus orellera acoplable a casc industrial de seguretat, homologat segons UNE-EN 352-8, UNE-EN 397/A1 i UNE-EN 458	**18,31**	€

Estudi de Seguretat i Salut
Projecte Executiu de renovació de la xarxa d´abastament d´aigua a Can Vilalba, Abrera, Fase 3

QUADRE DE PREUS NÚMERO 2

NÚMERO	CODI	UA	DESCRIPCIÓ	PREU	
	B147P-19OE	u	Protector auditiu tipus orellera acoplable a casc industrial de seguretat, homologat segons UNE-EN 352-8, UNE-EN 397/A1 i UNE-EN 458	17,44000	€
			Altres conceptes	0,87000	€
P-11	P147Q-65M	u	Pantalla facial per a soldadura elèctrica, amb marc abatible de mà i suport de polièster reforçat amb fibra de vidre vulcanitzada d'1,35 mm de gruix, amb visor inactínic semifosc amb protecció DIN 12, homologada segons UNE-EN 175	**13,16**	€
	B147Q-0XIU	u	Pantalla facial per a soldadura elèctrica, amb marc abatible de mà i suport de polièster reforçat amb fibra de vidre vulcanitzada d'1,35 mm de gruix, amb visor inactínic semifosc amb protecció DIN 12, homologada segons UNE-EN 175	12,53000	€
			Altres conceptes	0,63000	€
P-12	P147Y-EPW	u	Protector auditiu de tap d'escuma, homologat segons UNE-EN 352-2 i UNE-EN 458	**0,27**	€
	B147Y-0XJE	u	Protector auditiu de tap d'escuma, homologat segons UNE-EN 352-2 i UNE-EN 458	0,26000	€
			Altres conceptes	0,01000	€
P-13	P147Z-FITH	u	Ulleres de seguretat antiimpactes estàndard, amb muntura universal, amb visor transparent i tractament contra l'entelament, homologades segons UNE-EN 167 i UNE-EN 168	**8,48**	€
	B147Z-0XI6	u	Ulleres de seguretat antiimpactes estàndard, amb muntura universal, amb visor transparent i tractament contra l'entelament, homologades segons UNE-EN 167 i UNE-EN 168	8,08000	€
			Altres conceptes	0,40000	€
P-14	P147Z-FITJ	u	Ulleres de seguretat per a tall oxiacetilènic, amb muntura universal de barnilla d'acer recoberta de PVC, amb visors circulars de 50 mm de D foscos de color DIN 5, homologades segons UNE-EN 175 i UNE-EN 169	**5,83**	€
	B147Z-0XI8	u	Ulleres de seguretat per a tall oxiacetilènic, amb muntura universal de barnilla d'acer recoberta de PVC, amb visors circulars de 50 mm de D foscos de color DIN 5, homologades segons UNE-EN 175 i UNE-EN 169	5,55000	€
			Altres conceptes	0,28000	€
P-15	P1480-FK73	u	Armilla de treball, de polièster embuatada amb material aïllant	**16,14**	€
	B1480-0XLN	u	Armilla de treball, de polièster embuatada amb material aïllant	15,37000	€
			Altres conceptes	0,77000	€
P-16	P1488-EQE	u	Impermeable amb jaqueta, caputxa i pantalons, per a edificació, de PVC soldat de 0,3 mm de gruix, homologat segons UNE-EN 340	**6,17**	€
	B1488-0XLI	u	Impermeable amb jaqueta, caputxa i pantalons, per a edificació, de PVC soldat de 0,3 mm de gruix, homologat segons UNE-EN 340	5,88000	€
			Altres conceptes	0,29000	€
P-17	P148D-EQE	u	Samarreta de treball de cotó	**3,27**	€
	B148D-0XLQ	u	Samarreta de treball de cotó	3,11000	€
			Altres conceptes	0,16000	€
P-18	P1512-35FA	m2	Plataforma metàl·lica per a pas de persones per sobre de rases, d'amplada <= 1 m, de planxa d'acer de 8 mm de gruix, amb el desmuntatge inclòs	**7,28**	€
	B0DZ7-0FI5	m2	Planxa d'acer per a encofrats i apuntalaments, de 8 mm de gruix, per a 10 usos, per a seguretat i salut	4,19000	€
			Altres conceptes	3,09000	€
P-19	P1512-35FB	m2	Plataforma metàl·lica per a pas de vehicles per sobre de rases, d'amplada <= 1 m, de planxa d'acer de 12 mm de gruix, amb el desmuntatge inclòs	**9,73**	€
	B0DZ7-0FI6	m2	Planxa d'acer per a encofrats i apuntalaments, de 12 mm de gruix, per a 10 usos, per a seguretat i salut	6,52000	€
			Altres conceptes	3,21000	€

QUADRE DE PREUS NÚMERO 2

NÚMERO	CODI	UA	DESCRIPCIÓ		
P-20	P151S-HB3	u	Peça de plàstic en forma de bolet, de color vermell, per a protecció dels extrems de les armadures per a qualsevol diàmetre, amb desmuntatge inclòs	**0,32**	**€**
	B1516-H6LO	u	Peça de plàstic en forma de bolet, de color vermell, per a protecció dels extrems de les armadures per a qualsevol diametre per a 5 usos	0,03000	€
			Altres conceptes	0,29000	€
P-21	P151V-35FD	u	Topall per a descàrrega de camions en excavacions, de 4 m d'amplada amb tauló de fusta i perfils IPN 100 clavat al terreny i amb el desmuntatge inclòs	**38,25**	**€**
	B44Z-0M1F	kg	Acer S275JR segons UNE-EN 10025-2, format per peça simple, en perfils laminats en calent sèrie IPN, IPE, HEB, HEA, HEM i UPN, treballat al taller per a col·locar amb soldadura i amb una capa d'imprimació antioxidant, per a seguretat i salut	21,37500	€
	B0D21-07P1	m	Tauló de fusta de pi per a 10 usos, per a seguretat i salut	6,00000	€
			Altres conceptes	10,87500	€
P-22	P15A3-EQF	u	Cinturó portaeines	**23,87**	**€**
	B15A3-19N8	u	Cinturó portaeines	22,73000	€
			Altres conceptes	1,14000	€
P-23	P15Z0-67C7	h	Brigada de seguretat per a manteniment i reposició de les proteccions	**63,41**	**€**
			Altres conceptes	63,41000	€
P-24	P169-67C9	h	Informació en Seguretat i Salut per als riscos especifics de l'obra	**28,56**	**€**
			Altres conceptes	28,56000	€
P-25	P6A1-D7E8	u	Porta de planxa preformada d'acer galvanitzat de 2 fulla batent de 6 m de llum de pas i 2 m d'alçària, amb bastiment de tub d'acer galvanitzat, per a tanca mòbil de malla metàl·lica i per a 2 usos, per a seguretat i salut i amb el desmuntatge inclòs	**565,09**	**€**
	B6AY-0KMO	u	Porta de planxa preformada d'acer galvanitzat de 2 fulla batent de 6 m de llum de pas i 2 m d'alçària, amb bastiment de tub d'acer galvanitzat, per a tanca mòbil de malla metàl·lica i per a 2 usos, per a seguretat i salut	492,67000	€
			Altres conceptes	72,42000	€
P-26	P6AC-D7DZ	m	Tanca mòbil, de 2 m d'alçària, d'acer galvanitzat, amb malla electrosoldada de 90x150 mm i de 4.5 i 3,5 mm de D, bastidor de 3.5x2 m de tub de 40 mm de D, fixat a peus prefabricats de formigó, i amb el desmuntatge inclòs	**3,72**	**€**
	B6AZ-0KLL	u	Dau de formigó de 38 kg per a peu de tanca mòbil de malla d'acer i per a 20 usos, per a seguretat i salut	0,05100	€
	B6AX-0KOW	m	Tanca mòbil, de 2 m d'alçària, d'acer galvanitzat, amb malla electrosoldada de 90x150 mm i de 4.5 i 3,5 mm de diàmetre, bastidor de 3.5x2 m de tub de 40 mm per a fixar a peus prefabricats de formigó, per a 20 usos, per a seguretat i salut	0,73000	€
			Altres conceptes	2,93900	€
P-27	PBBD-65KK	u	Senyal d'obligació, normalitzada amb pictograma blanc sobre fons blau, de forma circular amb cantells en color blanc, diàmetre 29 cm, amb cartell explicatiu rectangular, per ser vista fins 12 m, fixada i amb el desmuntatge inclòs	**46,17**	**€**
	BBB8-19M0	u	Senyal d'obligació, normalitzada amb pictograma blanc sobre fons blau, de forma circular amb cantells en color blanc, de 29 cm, per ésser vista fins 12 m, per a seguretat i salut	6,97000	€
	BBB0-19MR	u	Cartell explicatiu rectangular per a fixar mecànicament amb llegenda indicativa d'obligació, amb el text en blanc sobre fons blau amb el cantell blanc, costat major 29 cm per ésser vist fins 12 m, per a seguretat i salut	9,39000	€
			Altres conceptes	29,81000	€
P-28	PBBD-65KL	u	Senyal de prohibició, normalitzada amb pictograma negre sobre fons blanc, de forma circular amb cantells i banda transversal descendent d'esquerra a dreta a 45°, en color vermell, diàmetre 29 cm, amb cartell explicatiu rectangular, per ser vista fins 12 m, fixada i amb el desmuntatge inclòs	**47,43**	**€**

Estudi de Seguretat i Salut
Projecte Executiu de renovació de la xarxa d´abastament d´aigua a Can Vilalba, Abrera, Fase 3

QUADRE DE PREUS NÚMERO 2

NÚMERO	CODI	UA	DESCRIPCIÓ		
	BBB8-19M1	u	Senyal de prohibició, normalitzada amb pictograma negre sobre fons blanc, de forma circular amb cantells i banda transversal descendent d'esquerra a dreta a 45° en color vermell, de 29 cm, per ésser vista fins 12 m, per a seguretat i salut	6,97000	€
	BBB0-19MN	u	Cartell explicatiu rectangular per a fixar mecànicament amb llegenda indicativa de prohibició, amb el text en negre sobre fons vermell amb el cantell negre, costat major 29 cm per ésser vist fins 12 m, per a seguretat i salut	10,59000	€
			Altres conceptes	29,87000	€
P-29	PBBL-56GK	u	Placa de senyalització de seguretat laboral, de planxa d'acer llisa serigrafiada, de 40x33 cm, fixada mecànicament i amb el desmuntatge inclòs	**21,57**	**€**
	BBB9-0R6S	u	Placa de senyalització de seguretat laboral, de planxa d'acer llisa serigrafiada, de 40x33 cm, per a seguretat i salut	16,24000	€
	B0AQ-07GU	cu	Visos per a fusta o tacs de PVC, per a seguretat i salut	0,18440	€
			Altres conceptes	5,14560	€
P-30	PBC4-56GX	m	Cinta d'abalisament estàndar d'amplària 50 mm, per a seguretat i salut, amb un suport cada 5 m i amb el desmuntatge inclòs	**2,12**	**€**
	B0B7-106U	kg	Acer en barres corrugades B400S de límit elàstic >= 400 N/mm2, per a seguretat i salut	0,13560	€
	BBC6-0R90	m	Cinta d'abalisament estàndar d'amplària 50 mm, per a seguretat i salut	0,09000	€
			Altres conceptes	1,89440	€
P-31	PBC4-56GZ	m	Cinta d'abalisament autoadhesiva d'amplària 50 mm, per a seguretat i salut i amb el desmuntatge inclòs	**1,64**	**€**
	BBC6-0R92	m	Cinta d'abalisament autoadhesiva d'amplària 50 mm, per a seguretat i salut	0,18000	€
			Altres conceptes	1,46000	€
P-32	PBC5-56GM	u	Con de plàstic reflector de 30 cm d'alçària	**5,44**	**€**
	BBC7-0R8Q	u	Con d'abalisament de plàstic reflector de 30 cm d'alçària, per a 2 usos, per a seguretat i salut	4,77000	€
			Altres conceptes	0,67000	€
P-33	PM33-5T8R	u	Extintor de pols seca, de 6 kg de càrrega, amb pressió incorporada, pintat, amb suport a la paret i amb el desmuntatge inclòs	**63,67**	**€**
	BMY3-0TC8	u	Part proporcional d'elements especials per a extintors, per a seguretat i salut	0,40000	€
	BM33-0T4T	u	Extintor de pols seca, de càrrega 6 kg, amb pressió incorporada, pintat, per a seguretat i salut	47,75000	€
			Altres conceptes	15,52000	€
P-34	PQU3-0234	u	Farmaciola d'armari, amb el contingut establert a l'ordenança general de seguretat i salut en el treball	**128,94**	**€**
	BQU3-0TIB	u	Farmaciola tipus armari, amb el contingut establert a l'ordenança general de seguretat i salut en el treball	122,80000	€
			Altres conceptes	6,14000	€
P-35	PQU6-0239	u	Manta de cotó i fibra sintètica de 110x210 cm	**23,13**	**€**
	BQU6-0TJE	u	Manta de cotó i fibra sintètica de 110x210 cm	22,03000	€
			Altres conceptes	1,10000	€
P-36	PQU7-0238	u	Material sanitari per a assortir una farmaciola amb el contingut establert a l'ordenança general de seguretat i salut en el treball	**85,43**	**€**
	BQU7-0TJC	u	Material sanitari per a assortir una farmaciola, amb el contingut establert a l'ordenança general de seguretat i salut en el treball	81,36000	€
			Altres conceptes	4,07000	€
P-37	PQUB-BIR3	mes	Lloguer de mòdul prefabricat de cabina amb inodor químic d'1,05x1,05 m i 2,35 m d'alçària, amb tancaments de polietilè i sostre traslúcid, equipat amb 1 inodor amb dipòsit químic de 250l. i un lavabo amb dipòsit d'aigua de 45l., amb manteniment inclòs	**174,97**	**€**

QUADRE DE PREUS NÚMERO 2

NÚMERO	CODI	UA	DESCRIPCIÓ	PREU	
	BQU8-2RBJ	mes	Lloguer de mòdul prefabricat de cabina amb inodor químic d'1,05x1,05 m i 2,35 m d'alçària, amb tancaments de polietilè i sostre traslúcid, equipat amb 1 inodor amb dipòsit químic de 250l. i un lavabo amb dipòsit d'aigua de 45l., amb manteniment inclòs	166,64000	€
			Altres conceptes	8,33000	€

Pressupost

PRESSUPOST

Obra 01 CAN VILALBA_ESS
Capitol 01 Equips protecció individual

NUM.	CODI	UA	DESCRIPCIÓ	PREU	AMIDAMENT	IMPORT
1	P1477-65LG	u	Casc de seguretat per a ús normal, contra cops, de polietilè amb un pes màxim de 400 g, homologat segons UNE-EN 812 (P - 4)	7,42	6,000	44,52
2	P148D-EQEQ	u	Samarreta de treball de cotó (P - 17)	3,27	6,000	19,62
3	P1480-FK73	u	Armilla de treball, de polièster embuatada amb material aïllant (P - 15)	16,14	6,000	96,84
4	P147H-65NO	u	Faixa de protecció dorslumbar (P - 5)	27,71	2,000	55,42
5	P147Y-EPWX	u	Protector auditiu de tap d'escuma, homologat segons UNE-EN 352-2 i UNE-EN 458 (P - 12)	0,27	6,000	1,62
6	P147N-EPX1	u	Mascareta de protecció respiratòria, homologada segons UNE-EN 140 (P - 9)	1,74	6,000	10,44
7	P1488-EQEZ	u	Impermeable amb jaqueta, caputxa i pantalons, per a edificació, de PVC soldat de 0,3 mm de gruix, homologat segons UNE-EN 340 (P - 16)	6,17	6,000	37,02
8	P15A3-EQFO	u	Cinturó portaeines (P - 22)	23,87	2,000	47,74
9	P147P-EPWV	u	Protector auditiu tipus orellera acoplable a casc industrial de seguretat, homologat segons UNE-EN 352-8, UNE-EN 397/A1 i UNE-EN 458 (P - 10)	18,31	2,000	36,62
10	P147Z-FITH	u	Ulleres de seguretat antiimpactes estàndard, amb muntura universal, amb visor transparent i tractament contra l'entelament, homologades segons UNE-EN 167 i UNE-EN 168 (P - 13)	8,48	6,000	50,88
11	P147Z-FITJ	u	Ulleres de seguretat per a tall oxiacetilènic, amb muntura universal de barnilla d'acer recoberta de PVC, amb visors circulars de 50 mm de D foscos de color DIN 5, homologades segons UNE-EN 175 i UNE-EN 169 (P - 14)	5,83	1,000	5,83
12	P147Q-65M3	u	Pantalla facial per a soldadura elèctrica, amb marc abatible de mà i suport de polièster reforçat amb fibra de vidre vulcanitzada d'1,35 mm de gruix, amb visor inactínic semifosc amb protecció DIN 12, homologada segons UNE-EN 175 (P - 11)	13,16	1,000	13,16
13	P147L-EQDA	u	Parella de guants per a ús general, amb palmell, artells, ungles i dits índex i polze de pell, dors de la mà i maniguet de cotó, folre interior, i subjecció elàstica al canell (P - 7)	1,89	6,000	11,34
14	P147L-EQDB	u	Parella de guants per a soldador, amb palmell de pell, folre interior de cotó, i mànega llarga de serratge folrada de dril fort, homologats segons UNE-EN 407 i UNE-EN 420 (P - 8)	11,55	1,000	11,55
15	P147K-EQDO	u	Parella de guants de material aïllant per a treballs elèctrics, classe 00, logotip color beix, tensió màxima 500 V, homologats segons UNE-EN 420 (P - 6)	24,51	1,000	24,51
16	P1474-65MQ	u	Parella de botes d'aigua de PVC de mitja canya, amb sola antilliscant i folrades de niló rentable, amb plantilles i puntera metàl·liques (P - 2)	22,23	6,000	133,38
17	P1474-65MR	u	Parella de botes d'aigua de PVC de canya alta, amb sola antilliscant i folrades de niló rentable, homologades segons UNE-EN ISO 20344, UNE-EN ISO 20345, UNE-EN ISO 20346 i UNE-EN ISO 20347 (P - 3)	10,86	1,000	10,86
18	P1474-65MP	u	Parella de botes de seguretat resistents a la humitat, de pell rectificada, amb turmellera encoixinada sola antilliscant i antiestàtica, falca amortidora per al taló, llengüeta de manxa, de despreniment ràpid, amb plantilles i puntera metàl·liques (P - 1)	35,51	6,000	213,06

TOTAL Capítol 01.01 **824,41**

Obra 01 CAN VILALBA_ESS
Capitol 02 Sistemes de protecció col·lectiva

Estudi de Seguretat i Salut
Projecte Executiu de renovació de la xarxa d´abastament d´aigua a Can Vilalba, Abrera, Fase 3

PRESSUPOST

NUM.	CODI	UA	DESCRIPCIÓ	PREU	AMIDAMENT	IMPORT
1	PM33-5T8R	u	Extintor de pols seca, de 6 kg de càrrega, amb pressió incorporada, pintat, amb suport a la paret i amb el desmuntatge inclòs (P - 33)	63,67	2,000	127,34
2	PBBL-56GK	u	Placa de senyalització de seguretat laboral, de planxa d'acer llisa serigrafiada, de 40x33 cm, fixada mecànicament i amb el desmuntatge inclòs (P - 29)	21,57	2,000	43,14
3	PBBD-65KL	u	Senyal de prohibició, normalitzada amb pictograma negre sobre fons blanc, de forma circular amb cantells i banda transversal descendent d'esquerra a dreta a 45°, en color vermell, diàmetre 29 cm, amb cartell explicatiu rectangular, per ser vista fins 12 m, fixada i amb el desmuntatge inclòs (P - 28)	47,43	2,000	94,86
4	PBBD-65KK	u	Senyal d'obligació, normalitzada amb pictograma blanc sobre fons blau, de forma circular amb cantells en color blanc, diàmetre 29 cm, amb cartell explicatiu rectangular, per ser vista fins 12 m, fixada i amb el desmuntatge inclòs (P - 27)	46,17	2,000	92,34
5	P6AC-D7DZ	m	Tanca mòbil, de 2 m d'alçària, d'acer galvanitzat, amb malla electrosoldada de 90x150 mm i de 4,5 i 3,5 mm de D, bastidor de 3,5x2 m de tub de 40 mm de D, fixat a peus prefabricats de formigó, i amb el desmuntatge inclòs (P - 26)	3,72	150,000	558,00
6	P6A1-D7E8	u	Porta de planxa preformada d'acer galvanitzat de 2 fulla batent de 6 m de llum de pas i 2 m d'alçària, amb bastiment de tub d'acer galvanitzat, per a tanca mòbil de malla metàl·lica i per a 2 usos, per a seguretat i salut i amb el desmuntatge inclòs (P - 25)	565,09	1,000	565,09
7	P151V-35FD	u	Topall per a descàrrega de camions en excavacions, de 4 m d'amplada amb tauló de fusta i perfils IPN 100 clavat al terreny i amb el desmuntatge inclòs (P - 21)	38,25	2,000	76,50
8	PBC4-56GX	m	Cinta d'abalisament estàndar d'amplària 50 mm, per a seguretat i salut, amb un suport cada 5 m i amb el desmuntatge inclòs (P - 30)	2,12	200,000	424,00
9	PBC4-56GZ	m	Cinta d'abalisament autoadhesiva d'amplària 50 mm, per a seguretat i salut i amb el desmuntatge inclòs (P - 31)	1,64	200,000	328,00
10	P151S-HB3X	u	Peça de plàstic en forma de bolet, de color vermell, per a protecció dels extrems de les armadures per a qualsevol diàmetre, amb desmuntatge inclòs (P - 20)	0,32	10,000	3,20
11	P1512-35FA	m2	Plataforma metàl·lica per a pas de persones per sobre de rases, d'amplada <= 1 m, de planxa d'acer de 8 mm de gruix, amb el desmuntatge inclòs (P - 18)	7,28	30,000	218,40
12	P1512-35FB	m2	Plataforma metàl·lica per a pas de vehicles per sobre de rases, d'amplada <= 1 m, de planxa d'acer de 12 mm de gruix, amb el desmuntatge inclòs (P - 19)	9,73	30,000	291,90
13	P15Z0-67C7	h	Brigada de seguretat per a manteniment i reposició de les proteccions (P - 23)	63,41	6,000	380,46
14	PBC5-56GM	u	Con de plàstic reflector de 30 cm d'alçària (P - 32)	5,44	20,000	108,80

TOTAL Capítol 01.02 **3.312,03**

Obra 01 CAN VILALBA_ESS
Capitol 03 Implantació provisional del personal d'obra

NUM.	CODI	UA	DESCRIPCIÓ	PREU	AMIDAMENT	IMPORT
1	PQUB-BIR3	mes	Lloguer de mòdul prefabricat de cabina amb inodor químic d'1,05x1,05 m i 2,35 m d'alçària, amb tancaments de polietilè i sostre traslúcid, equipat amb 1 inodor amb dipòsit químic de 250l. i un lavabo amb dipòsit d'aigua de 45l., amb manteniment inclòs (P - 37)	174,97	3,000	524,91

TOTAL Capítol 01.03 **524,91**

PRESSUPOST

Obra 01 CAN VILALBA_ESS
Capítol 04 Medicina preventiva i primers auxilis

NUM.	CODI	UA	DESCRIPCIÓ	PREU	AMIDAMENT	IMPORT
1	PQU3-0234	u	Farmaciola d'armari, amb el contingut establert a l'ordenança general de seguretat i salut en el treball (P - 34)	128,94	1,000	128,94
2	PQU7-0238	u	Material sanitari per a assortir una farmaciola amb el contingut establert a l'ordenança general de seguretat i salut en el treball (P - 36)	85,43	1,000	85,43
3	PQU6-0239	u	Manta de cotó i fibra sintètica de 110x210 cm (P - 35)	23,13	1,000	23,13
TOTAL	**Capítol**		**01.04**			**237,50**

Obra 01 CAN VILALBA_ESS
Capítol 05 Control seguretat i formació

NUM.	CODI	UA	DESCRIPCIÓ	PREU	AMIDAMENT	IMPORT
1	P169-67C9	h	Informació en Seguretat i Salut per als riscos específics de l'obra (P - 24)	28,56	10,000	285,60
TOTAL	**Capítol**		**01.05**			**285,60**

Resum de Pressupost

RESUM DE PRESSUPOST

NIVELL 2: Capítol			Import
Capítol	01.01	Equips protecció individual	824,41
Capítol	01.02	Sistemes de protecció col·lectiva	3.312,03
Capítol	01.03	Implantació provisional del personal d'obra	524,91
Capítol	01.04	Medicina preventiva i primers auxilis	237,50
Capítol	01.05	Control seguretat i formació	285,60
Obra	**01**	**CAN VILALBA_ESS**	**5.184,45**
		5.184,45	

NIVELL 1: Obra			Import
Obra	01	CAN VILALBA_ESS	5.184,45
			5.184,45

Estudi de Seguretat i Salut
Projecte Executiu de renovació de la xarxa d´abastament d´aigua a Can Vilalba, Abrera, Fase 3

RESUM DE PRESSUPOST

NIVELL 2: Capítol			%
Capítol	01.01	Equips protecció individual	15,90
Capítol	01.02	Sistemes de protecció col·lectiva	63,88
Capítol	01.03	Implantació provisional del personal d'obra	10,12
Capítol	01.04	Medicina preventiva i primers auxilis	4,58
Capítol	01.05	Control seguretat i formació	5,51
Obra	**01**	**CAN VILALBA_ESS**	**100,00**
			100,00

NIVELL 1: Obra			%
Obra	01	CAN VILALBA_ESS	100,00
			100,00

euros

Últim full

PRESSUPOST D'EXECUCIÓ PER CONTRACTE

PRESSUPOST D'EXECUCIÓ MATERIAL.....		5.184,45
13 % Despeses Generals SOBRE 5.184,45.....		673,98
6 % Benefici Industrial SOBRE 5.184,45.....		311,07
Subtotal		6.169,50
21 % IVA SOBRE 6.169,50.....		1.295,60
TOTAL PRESSUPOST PER CONTRACTE	€	7.465,10

Aquest pressupost d'execució per contracte puja a

(SET MIL QUATRE-CENTS SEIXANTA-CINC EUROS AMB DEU CÈNTIMS)

Annex núm. 06. Estudi de gestió de residus

ÍNDEX

1. INTRODUCCIÓ ..... - 1 -
2. LOCALITZACIÓ ..... - 1 -
3. NORMATIVA CONSIDERADA ..... - 1 -
4. PRESCRIPCIONS DEL RD 105/2008 ..... - 2 -
5. DESCRIPCIÓ DE LES ACTUACIONS PROJECTADES ..... - 2 -
6. PRINCIPALS ACTIVITATS D'OBRA GENERADORES DE RESIDUS DE LA CONSTRUCCIÓ ..... - 2 -
7. PRINCIPALS RESIDUS ORIGINATS A L'OBRA ..... - 2 -
8. ESTIMACIÓ DEL VOLUM, PES I TIPOLOGIA DELS RESIDUS GENERATS A L'OBRA ..... - 2 -
8.1. RESIDUS INERTS I NO ESPECIALS PROCEDENTS DELS ENDERROCS - 3 -
8.2. RESIDUS ESPECIALS PROCEDENTS DELS ENDERROCS ..... - 3 -
8.3. RESIDUS PROCEDENTS DE L'EXCAVACIÓ ..... - 4 -
8.4. RESIDUS D'OBRA NOVA ..... - 4 -
8.5. RESIDUS ESPECIALS DE NOVA CONSTRUCCIÓ ..... - 4 -
9. MESURES DE MINIMITZACIÓ I PREVENCIÓ DE RESIDUS ..... - 5 -
10. OPERACIONS DE GESTIÓ DE RESIDUS ..... - 6 -
10.1. SEPARACIÓ DELS RESIDUS A OBRA SEGONS LA SEVA TIPOLOGIA. - 6 -
10.1.1 Introducció ..... - 6 -
10.1.2 Residus Especials ..... - 7 -
10.2. TAULA RESUM ..... - 7 -
11. GESTORS DE RESIDUS ..... - 8 -
11.1. TAULA RESUM DE LA GESTIÓ DE RESIDUS FORA DE L'OBRA ..... - 8 -
11.2. FITXES GESTORS DE RESIDUS ..... - 9 -

APÈNDIX 01 ..... PLÀNOLS

1. INTRODUCCIÓ

És redacta el present Annex de Gestió de Residus de la Construcció i Demolició amb l'objectiu de definir la tipologia, la quantitat i la gestió dels residus de la construcció que es produiran durant les obres del Projecte Executiu de millora de de la pavimentació dels diferents carrers del Municipi d'Abrera. Fase 3. La definició de la gestió dels residus de l'obra, a nivell de projecte, s'ha realitzat d'acord amb el RD 15/2008, pel qual es regula la producció i la gestió de residus de la construcció i enderrocs.

Amb la redacció del present Annex es pretén, a més, vetllar pel compliment de la normativa específica vigent, fomentant la prevenció de residus d'obra, la reutilització, el reciclat i altres formes de valoració, així com l'adequat tractament dels destinats a eliminar, amb l'objectiu d'assolir un desenvolupament sostenible de l'activitat de la construcció.

2. LOCALITZACIÓ

L'àmbit del Projecte Constructiu es situa al barri de Can Vilalba, discorrent per diversos carrers des del dipòsit existent d'ATL fins al núm. 84-88 del c. Circumval·lació.

En vermell el recorregut de les canonades d'abastament d'aigua objecte del present projecte.

3. NORMATIVA CONSIDERADA

A continuació s'enumera la Normativa en la qual es basa la redacció del present Annex:

- Reial Decret 105/2008, de 1 de febrer, pel qual es regula la producció i gestió dels residus de construcció i enderroc.
- Reial Decret 21/2006, de 14 de febrer, pel qual es regula l'adopció de criteris ambientals i d'ecoeficiència en els edificis.
- Reial Decret 396/2006, de 31 de març, pel qual s'estableixen les disposicions mínimes de seguretat i salut aplicables als treballs amb risc d'exposició a l'amiant.
- Ordre MAN/304/2002, de 8 de febrer, per la qual es publiquen les operacions de valorització i eliminació de residus i llista europea de residus.

- Decret 201/1994, de 26 de juliol, modificat pel Decret 161/2001, de 12 de juny, regulador dels enderrocs i altres residus de la construcció.
- Reial Decret 833/1988, pel que s'aprova el Reglament per a l'execució de la Llei 20/1986, Bàsica de Residus Tòxics i Perillosos.
- Llei 15/2003 de modificació de la Llei 6/199, reguladora dels residus.
- Pla Nacional de residus de la construcció i demolició (PNRCD) 2001-2006.
- Llei 10/98 de 21 d'abril de residus.

4. PRESCRIPCIONS DEL RD 105/2008

A l'article 4rt del RD 105/2008 d'1 d'abril, dins les obligacions del productor de residus de construcció i demolició, indica que a més dels requeriments exigits per la legislació sobre residus, cal incloure en els projecte d'execució un Estudi de Gestió de Residus de Construcció o Demolició amb el següent contingut mínim final:

- Una estimació de la quantitat, expressada en tones i metres cúbics, dels residus de construcció i demolició que generarà l'obra, codificats d'acord amb la llista europea de residus publicada per Ordre MAN/304/2002, de 8 de febrer, per la qual es publiquen les operacions de valorització i eliminació de residus i de la llista europea de residus, o norma que la substitueixi. Aquesta estimació serà la base per a la redacció del corresponent Pla de Gestió de Residus per part del Constructor, en el qual es desenvoluparà i complementarà les seves previsions.
- Les mesures per a la prevenció de residus en l'obra objecte del projecte.
- Les operacions de reutilització, valorització o eliminació a que es destinaran els residus que es generin a l'obra.
- Les mesures per a la separació dels residus en obra, en particular, per al compliment per part del posseïdor dels residus, de l'obligació establerta en l'apartat 5 de l'article 5e.
- Els plànols de les instal·lacions previstes per a l'emmagatzematge, manipulació, separació i , si s'escau, altres operacions de gestió dels residus de construcció i demolició dins l'obra. Posteriorment aquest plànols podran ser objecte d'adaptació a les característiques particulars de l'obra i els seus sistemes d'execució, previ acord de la Direcció Facultativa.
- Les prescripcions del Plec de Prescripcions Tècniques Particulars del Projecte, en relació amb l'emmagatzematge, manipulació, separació o, si s'escau, altres operacions de gestió dels residus de construcció i demolició de l'obra.
- Una valoració del cost previst de la gestió dels residus de construcció i demolició que formarà part del pressupost del projecte en capítol independent.

5. DESCRIPCIÓ DE LES ACTUACIONS PROJECTADES

L'objecte principal del present projecte és la definició i valoració de les obres necessàries per a de la renovació de la xarxa d'abastament d'aigua a Can Vilalba a Abrera, Fase-3.

6. PRINCIPALS ACTIVITATS D'OBRA GENERADORES DE RESIDUS DE LA CONSTRUCCIÓ

Les activitats de l'obra més rellevants des del punt de vista de la generació de residus de la construcció són:

- Enderroc de les calçades i voreres existents per on discorrerà les noves canonades.
- Rases per a les noves canonades.
- Instal·lació de les canonades.
- Pavimentació de les calçades i voreres afectades per les obres.
- Acabats i remats d'obra.
- Etc.

7. PRINCIPALS RESIDUS ORIGINATS A L'OBRA

Els residus més rellevants que es preveu generar a l'obra són:

- Restes petris de formigó i morter de ciment procedents dels enderrocs de les vorades, voreres, etc.
- Restes petris de formigó i morter de ciment procedents de l'execució de la reposició de voreres i vorades.
- Mescles bituminoses procedents dels fresats i/o enderrocs de les calçades existents dins de l'àmbit.
- Envasos (principalment plàstics i cartrons) procedents d'embalatges, envoltoris de equips personals de seguretat (EPI), etc.
- Fusta procedent de restes encofrats, palets, etc.

Cal indicar també que en el present projecte, es preveu la generació dels següents residus especials:

- Residus de productes utilitzats com a dissolvents, així com els recipients que els contenen.
- Olis usats, restes d'olis, olis hidràulics o fungibles, usats en la posta a punt de la maquinària, i equips de l'obra així com envasos que els contenen.
- Draps i roba contaminats amb diferents substàncies (per exemple procedents del manteniment de la maquinària).
- Possibles restes de tubs de fibrociment procedents de les unions dels nous tubs a instal·lar amb els existents.

8. ESTIMACIÓ DEL VOLUM, PES I TIPOLOGIA DELS RESIDUS GENERATS A L'OBRA

Al present capítol es realitza una aproximació de la quantitat i tipologia dels residus de construcció i demolició que generarà l'obra, codificats d'acord amb la llista europea de residus publicada per Ordre MAN/304/2002. Aquesta primera aproximació és important per tal que la obra pugui planificar les seva correcta gestió.

A continuació s'adjunten unes fitxes, a partir de les quals s'ha estimat el volum/pes dels residus generats a l'obra, a partir dels amidaments del projecte. Els valors de referència per tal de calcular els residus generats a l'obra, procedeixen d'estudis realitzats per les entitats que han col·laborat en la "Guia per a la redacció de l'Estudi de Gestió de Residus de construcció i enderroc", redactada per l'Institut Tècnic de la Construcció (ITEC). A aquestes es fa referència a una sèrie de codis, els quals es defineixen a continuació:

- (*) Residus que contenen substàncies perilloses segons el CER.
- (2) Tipologia de residus d'acord amb la tipologia d'abocadors.
- (3) Excepte quan es tracti d'un residu admès en dipòsits de terres i runes.
- (4) Excepte els residus especials.
- (5) Els productes de l'amiant es classifiquen en dos grans grups, amiant no-friable, on les fibres es troben barrejades amb altres materials, habitualment ciment o cola (el principal producte és el fibrociment: plaques ondulades, panells, dipòsits, xemeneies, conductes d'aire, etc.) i amiant friable (amiant projectat, etc.). En cas de detectar elements susceptibles de contenir amiant caldrà demanar, amb suficient antelació els permisos pertinents a l'autoritat laboral competent i complir amb els requisits ambientals i de seguretat i salut exigits per la legislació vigent.

8.1. RESIDUS INERTS I NO ESPECIALS PROCEDENTS DELS ENDERROCS

A continuació s'adjunta una taula amb el resum dels residus generats en els enderrocs del projecte:

FITXA PER A L'ESTIMACIÓ DELS RESIDUS D'ENDERROCS DE VIALS				
		Topologia [2]	Vol sobre camió	Pes
Codi CER	Materials	Inert/ No Esp/ Esp	m3	T
170101	Formigó	Inert	0,00	0,00
170302	barreges bituminoses diferents de les barreges especificades en el codi 170301(*)	No especial	172,41	344,82
170405	ferro i acer	No especial	0,00	0,00
170203	plàstic	No especial	0,00	0,00
170904	residus barrejats de construcció i d'enderroc diferents dels especificats als codis 170900 1,170902 i 170903 (*)	No especial (3)	3,32	7,96
170201	Fusta	No especial	0,00	0,00
020107	Residus de silvicultura	No especial	0,00	0,00
170411	Cables diferents dels especificats en el codi 170410	No especial	0,00	0,00
		Total(4)	**175,725**	**352,78**

Per l'estimació dels volums dels residus generats als enderrocs, s'han tingut en compte els amidaments següents:

- Codi CER 170302 Barreges bituminoses: Amidament corresponent a l'enderroc de la calçada per a l'execució de les rases de la nova instal·lació d'aigua potable.
- Codi CER 170904 Residus barrejats de construcció: Amidament corresponent a l'enderroc de les vorades, voreres, etc.

8.2. RESIDUS ESPECIALS PROCEDENTS DELS ENDERROCS

A continuació s'adjunta una taula on s'analitza la presència d'elements que puguin donar lloc a un Residus Especials durant la fase d'enderrocs. En aquest taula, s'indica si és o no es preveu la seva presència.

FITXA RESIDUS ESPECIALS, ENDERROCS						
		S'ha detectat		Quantitat		
Codi CER	Materials	Sí	No	T	m3	U
TERRES CONTAMINADES						
170503*	Terra i pedres que contenen substàncies perilloses (terres contaminades)		X	0,00	0,00	0,00
			SUBTOTAL	0,00	0,00	0,00
AMIANT[5]						
170605*	Flocatge amb amiant d'estructures metàl·liques		X	0,00	0,00	0,00
170605*	Proteccions individuals en l'eliminació d'amiant (filtres, granotes, etc.)		X	0,00	0,00	0,00
170605*	Calorifugat de canonades amb amiant		X	0,00	0,00	0,00
170605*	Plaques de fibrociment amb amiant		X	0,00	0,00	0,00
170605*	Canonades i baixants de fibrociment amb amiant		X	0,00	0,00	0,00
170605*	Dipòsits de fibrociment amb amiant		X	0,00	0,00	0,00
170605*	Envans pluvials de plaques de fibrociment amb amiant		X	0,00	0,00	0,00
170605*	Plaques de cel ras que contenen amiant		X	0,00	0,00	0,00
170605*	Paviments vinílics que contenen amiant		X	0,00	0,00	0,00
			SUBTOTAL	0,00	0,00	0,00
RESIDUS D'EQUIPS ELÈCTRICS I ELECTRÒNICS						
160211*	Equips d'aire condicionat o refrigeració amb CFCs o HCFCs		X	0,00	0,00	0,00
			SUBTOTAL	0,00	0,00	0,00
RESIDUS RECOLLITS DE MANERA SELECTIVA						
200121*	Tubs flourescents i làmpades de vapor de mercuri defectuoses		X	0,00	0,00	0,00
			SUBTOTAL	0,00	0,00	0,00
ALTRES RESIDUS DE CONSTRUCCIÓ I DEMOLICIÓ						
170204*	Fusta tractada amb substàncies perilloses		X	0,00	0,00	0,00
Codi CER en funció del residu	Qualsevol element, material o envàs que pugui contenir substàncies perilloses (detergents, combustibles, pintures, vernissos, dissolvents, adhesius, aerosols, etc.)		X	0,00	0,00	0,00
170902*	Residus de construcció i demolició que contenen PCB (per exemple, segellants que contenen PCB, revestiments de sols a partir de resines de PCB, envidraments dobles que contenen PCB, condensadors que contenen PCB		X	0,00	0,00	0,00
170903*	Altres residus que construcció i demolició (inclosos els residus mesclats) que contenen substàncies perilloses)		X	0,00	0,00	0,00
			SUBTOTAL	0,00	0,00	0,00
			TOTAL	**0,00**	**0,00**	**0,00**

8.3. RESIDUS PROCEDENTS DE L'EXCAVACIÓ

Pel que respecta al moviment de terres, el present projecte contempla el moviment de terres necessàries per la construcció del nou aparcament de vehicles.

Al punt 1a de l'article 3 del RD 105/2008, s'indica que les seves prescripcions seran d'aplicació als residus de la construcció i demolició definits a l'article 2 amb l'excepció de les terres o pedres no contaminades per substàncies perilloses reutilitzades en la mateixa obra, en una obra diferent o en una activitat de restauració, condicionament o rebliment sempre i quan puguin acreditar-se de forma fefaent el seu destí o reutilització.

En el present projecte, es preveu un volum de terres no aprofitables d'uns **645,00 m3**, els quals hauran de ser transportats fins a un Gestor Autoritzat de Residus.

A continuació s'adjunta una taula amb el resum del volum excedent de terres, a gestionar a càrrec del Contractista de les obres:

FITXA PER A LA DEFINICIÓ DE LA TIPOLOGIA I L'ESTIMACIÓ DELS RESIDUS D'EXCAVACIÓ				
Codi CER	Materials	Topologia [2]	Vol sobre camió	Pes
		Inert/ No Esp/ Esp	m3	T
Terrenys naturals				
170504	Terres i pedres dIferents dels especificats en el codi 170503(*) (Grava i sorra compactada)	Inert	641,39	1026,22
170504	Terres i pedres deferents dels especificats en el codi 170503(*) (Grava i sorra solta)	Inert	0,00	0,00
010409	Residus de sorra i argiles	Inert	0,00	0,00
Rebliments				
200202	Terra vegetal	Inert	0,00	0,00
170504	Terraplè amb terres diferents de les especificades en el codi 170503*	Inert	0,00	0,00
170504	Pedraplè amb pedres diferents de les especificades en el codi 170503*	Inert	0,00	0,00
		Total[4]	**641,4**	**1.026,2**

8.4. RESIDUS D'OBRA NOVA

Per l'estimació dels volums de residus varis que es poden generar durant l'execució de les obres, s'han tingut en consideració els següents criteris:

- Codi CER 170101 Restes de formigó: S'ha estimat el volum de restes de formigó no aptes per a la seva disposició en obra (2% del volum total), així com la part de retalls de vorades i rigoles (1%) i el paviment de les voreres (5%).
- Restes de fusta (Codi CER 170201): S'ha estimat el volum de fusta procedent dels palets on generalment es transporten les peces de vorades, etc.
- Restes de plàstics (Codi CER 170203): S'ha estimat el volum de plàstic procedent dels embalatges de diferents elements com: palets, conduccions, etc.
- Etc.

FITXA PER A L'ESTIMACIÓ RESIDUS D'OBRA NOVA				
Codi CER	Materials	Topologia [2]	Volum sobre camió	Pes
		Inert/ No Esp/ Esp	m3	T
150101	Envasos de paper i cartró	No especial	0,34	0,02
170101	Formigó	Inert	1,99	4,79
170102	Maons	Inert	0,00	0,00
170107	Mescles de formigó, maons, teules i materials ceràmics	No especial	0,00	0,00
170201	Fusta	No especial	4,02	0,63
170202	Vidre	Inert	0,00	0,00
170203	Plàstic	No especial	0,80	0,12
170302	Mescles bituminoses diferents de les especificades en el codi 170301	No especial	3,20	2,46
170405	Ferro i acer	No especial	0,00	0,00
170407	Metalls barrejats	No especial	0,00	0,75
170411	Cables diferents dels especificats en el codi 170410*	No especial	0,00	0,00
170904	Residus barrejats de construcció i d'enderroc diferents dels especificats als codis 170900,170902 i 170903 (*)	No especial	0,00	0,00
		Total[4]	**10,36**	**8,78**

8.5. RESIDUS ESPECIALS DE NOVA CONSTRUCCIÓ

A continuació s'adjunta una taula amb l'estimació dels volums de residus especials que es poden generar durant l'execució de l'obra:

FITXA RESIDUS ESPECIALS, NOVA CONSTRUCCIÓ					
Codi CER	Materials	S'utilitzen		Volum/Pes	
		Sí	No	M3	T
RESIDUS D'OLIS DE MOTOR, DE TRANSMISIÓ I LUBRICANTS					
130205	Olis minerals no clorats de motor, de transmissió mecànica i lubricants	X		0,30	0,26
RESIDUS D'ENVASOS, ABSORBENTS, DRAPS DE NETEJA, MATERIALS DE FILTRACIÓ I ROBA DE PROTECCIÓ					
150110	Envasos que contenen substàncies perillosos o estan contaminades per elles	X		0,08	0,01
150111	Envasos metàl·lics, inclosos els recipients a pressió buits, que contenen una matriu sòlida i porosa perillosa	X		0,08	0,01
150202	Absorbents, materials de filtració (inclosos els filtres d'oli no especificats en cap altra categoria), draps de neteja i roba protectora contaminats per substàncies perilloses	X		0,04	0,01
RESIDUS DE LA FFDU I DEL DECAPATGE O L'ELIMINACIÓ DE PINTURA I VERNÍS					
080111*	Residus de pintura i vernís que contenen dissolvents orgànics o altres substàncies perilloses	X		0,07	0,11
			TOTAL	**0,58**	**0,40**

9. MESURES DE MINIMITZACIÓ I PREVENCIÓ DE RESIDUS

A continuació es detallen mesures generals destinades a minimitzar i prevenir la generació de residus de la construcció o demolició, i reduir-ne la seva producció:

- **Aprofitament de les terres sobrants:** tal com s'ha indicat anteriorment, les terres excavades s'han considerat com a Sòls Inadequats, i per tant no poden ser aprofitats en el reblerts projecte i s'han de considerar com a terres sobrants. Aquestes terres, però no s'han de considerar pròpiament com un residu a tractar a través d'un pla de gestió de residus, ja que podrien ser utilitzades per reomplir zones degradades, restauració d'activitats extractives, etc.
- **Separació selectiva**. Es disposarà a obra dels contenidors específics pels residus generats en cada fase del desenvolupament de la obra així com per a cada zona on la obra tingui lloc, per tal de dur a terme una correcta gestió dels residus generats. Caldrà segregar i gestionar els residus de l'obra adequadament. seguint la legislació vigent. A l'obra es disposarà d'una zona per al magatzematge de residus no especials i una altra zona habilitada per als residus especials.
- **Identificació dels residus Especials o Perillosos** que es generen per a poder preveure des del projecte, l'espai i les condicions necessàries per al seu emmagatzematge i la seva gestió externa a gestors autoritzats de residus Especials o Perillosos. A l'obra es disposarà d'un contenidor específic per a la recollida d'olis residuals amb les correctes condicions d'estanquitat, i posteriorment passaran a disposició del gestor corresponent per al seu tractament adequat. Els residus especials s'hauran de mantenir degudament tapats de forma que davant de qualsevol vessament el material no pugui entrar en contacte directe amb el terreny. A més, no podran romandre més de 6 mesos a l'obra i caldrà demanar un permís a l'entitat corresponent per ampliar-ne la permanència.
- **Curs de formació per als operaris**. S'impartirà un curs als operaris, per part del responsable de l'obra, del tipus de separació selectiva prevista, fent èmfasi en la importància de classificar correctament. Caldrà definir i donar exemples de quin és el tipus de residus que s'admet com a Inerts, com a No Especials i com a Especials o altres residus produïts a l'obra. Els operaris rebran un llistat del lloc on cal dipositar els diferents residus i a més a més es realitzarà un plànol o pòster general situat a l'obra a la vista de tothom on s'identifiquin clarament la situació dels diferents contenidors. En el curs també es concretaran les característiques particulars que s'han de seguir per gestionar els residus Especials i es posarà en relleu la seva perillositat. Caldrà determinar a més:
  - Quines zones d'aplec s'han previst.
  - Quins contenidors hi ha.
  - Que s'ha de dipositar en cada contenidor.
  - Quins són els cartells que identifiquen cada residu.
  - Com s'han de protegir els residus.
  - Quines operacions de neteja i ordre cal sempre realitzar.
  - Com i a on s'han de realitzar la neteja de les canaletes de formigó.
  - Com i a on s'han de realitzar els canvis d'oli de la maquinària.
- **Acordar amb els proveïdors** la reducció d'envasos i la possibilitat de retornar els materials sobrants i els embalatges obtinguts. A més a més, s'hauran de fer servir materials extrets de zones pròximes i s'hauran d'escollir materials provinents de recursos renovables i obtinguts per mitjà de processos respectuosos amb el medi ambient. Caldrà evitar productes d'un sòl ús i es donarà prioritat als elements que es puguin recarregar.
- **Realitzar un Pla de medi ambient** contractual amb les operacions de control i inspecció que es duran a terme durant l'obra per poder demostrar el compliment de les prescripcions sobre la gestió dels residus.
- Identificar productes i serveis ecològics amb certificacions (**Distintiu de Garantia de Qualitat Ambiental o similars**), que garanteixin la menor incidència ambiental en el seu cicle de vida (amb contingut de reciclat, menor contingut de substàncies perilloses, etc... A través de la utilització de productes i serveis amb Distintiu de Garantia de Qualitat Ambiental i l'etiqueta Ecològica, es garanteix als consumidors que aquests productes han passat per uns processos i tenen unes característiques ambientalment correctes. A Catalunya, es poden trobar productes i serveis amb el Distintiu de garantia de qualitat ambiental i amb l'Etiqueta ecològica de la Unió Europea. Els criteris per a l'atorgament de les citades certificacions s'estableixen per categories de productes o de serveis i es basen en estudis científics dels impactes ambientals d'aquests productes i serveis al llarg del seu cicle de vida. Els criteris tenen en compte: l'ús de matèries primeres, els consums d'aigua i d'energia, les contaminacions de les aigües, les emissions a l'atmosfera, la generació de residus, etc. A continuació es descriuen les categories de productes i serveis amb distintiu de Garantia de Qualitat aprovades fins a l'actualitat que podran ser utilitzats per a l'execució del present projecte: s'identifiquen, els criteris ambientals (marc legal que els regula), les subcategories de productes inclosos, així com els possibles proveïdors amb distintiu dins al territori espanyol per a la seva possible utilització

CODI	CATEGORIA DEL PRODUCTE	CRITERIS AMBIENTALS	DOGC	PROVEÏDORS AMB DISTINTIU
010	Primeres matèries i productes de plàstic reciclat	RESOLUCIÓ MAH/1638/2005 , de 17 de maig, per la qual s'estableixen els criteris ambientals per a l'atorgament del distintiu de garantia de qualitat ambiental a les primeres matèries i als productes de plàstic reciclat, Codi 010.1: primeres matèries de plàstic reciclat en formes primàries. Codi 010.2: productes de plàstic reciclat.	4396, 01.06.2005	Intermas Nets, SA, Samaplast, SA, Lasentiu, SL Estoli, SA, Soluciones Tecnológicas Ecológicas S.L., El almacén del producto reciclado S.L.
020	Bosses d'escombraries	RESOLUCIÓ MAH/1332/2005, de 6 d'abril, per la qual s'estableixen els criteris mediambientals per a l'atorgament del distintiu de garantía de qualitat ambiental les bosses d'escombraries, Codi 021: bosses d'escombraries de plàstic reciclat. Codi 022: bosses d'escombraries de material compostable. Codi 023: bosses d'escombraries de paper reciclat	4376, 03.05.2005	Saplex, SA, Neticont, SL, RC Coemmo, SL, Sphere Group Spain, SL, BarcelonaSevilla, SA (BASESA)
030	Productes de paper i cartró	RESOLUCIÓ MAH/752/2006, de 9 de març, per la qual s'estableixen els criteris mediambientals per a l'atorgament del distintiu de garantia de qualitat ambiental als productes de paper i cartró, Codi 031: papers domèstics i higiènics. Codi 032: paper de premsa. Codi 033: paper d'impressió i escriptura. Codi 034: paper de fotocòpia. Codi 035: productes d'oficina de cartró. Codi 036: altres productes de paper i cartró.	4602, 28.03.2006	GomàCamps, SA, Museu Molí Paperer de Capellades, Mimcord, SA, Soporcel España,SA

CODI	CATEGORIA DEL PRODUCTE	CRITERIS AMBIENTALS	DOGC	PROVEÏDORS AMB DISTINTIU
040	Productes i sistemes que afavoreixen l'estalvi d'aigua	RESOLUCIÓ MAH/1603/2004, de 21 de maig, per la qual s'estableixen els criteris mediambientals per a l'atorgament del distintiu de garantia de qualitat ambiental als productes i als sistemes que afavoreixen l'estalvi d'aigua; Codi 40.1: aixetes i elements de dutxa. Codi 40.11: regadores de dutxa (fixes i mòbils). Codi 40.12: aixetes de lavabo, bidet i aigüera. Codi 40.2: limitadors de cabal. Codi 40.21: limitadors de cabal per a dutxa. Codi 40.22: limitadors de cabal per a aixeta(lavabo, bidet i aigüera). Codi 40.3: vàters. Codi 40.4: dispositius que estalvien aigua en la descàrrega de la cisterna del vàter. Codi 40.5: altres sistemes que afavoreixen l'estalvi d'aigua	4150, 09.06.2004	Presto Ibérica, SA, Roca Sanitario, SA, Tecnología Energética Hostelera y Sistemas de Ahorro, SL (TEHSA), Tres Comercial, SA, Vicente Martínez Moliner, Casa Buades SA, Industrias Ramon Soler, SA, Amtevo Medio Ambiente S.L., Cuentagotas S.L, ORFESA, S.A., Urimat España, S.L
050	Productes de cartró i cartronet reciclats	RESOLUCIÓ MAH/631/2006, de 8 de març, per la qual s'estableixen els criteris mediambientals per a l'atorgament del distintiu de garantia de qualitat ambiental als productes de cartró i cartronet reciclats, Codi 051: productes de cartronet reciclat. Codi 052: productes de cartró reciclat Codi 053: emmotllaments de paper i cartró reciclats. Codi 054: altres productes de cartró i cartronet reciclats.	4595, 17.03.2006	Alier S.A., Cartones Españoles, SA (CARTESA), Stora Enso Barcelona, SA
080	Pantalles acústiques per al trànsit	RESOLUCIÓ MAH/1034/2005, d'1 d'abril, per la qual s'estableixen els criteris ambientals per a l'atorgament del Distintiu de garantia de qualitat ambiental a les pantalles acústiques per al trànsit, Codi 080: pantalles acústiques per al trànsit.	4366, 19.04.2005	Antonio Casado y Cia, SA (ACYCSA), Zicla, El Almacen del Producto Reciclado, SL
110	Tallers de vehicles	RESOLUCIÓ MAB/2814/2003, de 23 de juliol, per la qual s'estableixen els criteris ambientals per a l'atorgament del distintiu de garantia de qualitat ambiental als tallers de vehicles, Codi 110: Tallers de vehicles.	3973, 23.09.2003	Autofuber, SA, Automóviles, Talleres y Neumáticos, SA (AUTANSA), Autotècnic Palau, SL, Comercial Martí, SA, IzquierdoGacesa, SL, Remm Guitart, SA, Tallers Jordi Ricart, Talleres Jumar

10. OPERACIONS DE GESTIÓ DE RESIDUS

Al present capítol, s'inclou un ventall d'operacions i d'instal·lacions destinades a la gestió dels residus que cal preveure des de la fase de projecte.

Amb els residus generats a obra, es poden donar dos tipus de gestió, una dins l'obra i una altra fora de la mateixa. Per aquest motiu és necessari conèixer les diferents possibilitats de gestió "internes" i "externes" més adequades per l'obra, en base a:

- L'espai disponible per a realitzar la separació selectiva dels residus a l'obra.
- La possibilitat de reutilització i reciclatge in-situ.
- La proximitat de valoritzadors de residus de la construcció i demolició i la distància als dipòsits controlats, els costos econòmics associats a cada opció de gestió, etc.

En qualsevol cas, l'opció d'abocament a dipòsit controlat ha estat considerada com a ultima opció de gestió, prioritzant per aquest ordre: la reutilització, el reciclatge o qualsevol altre tipus de valorització.

La gestió mínima de separació selectiva a les obres ha d'estar formada per la segregació dels residus inerts, dels residus No Especials i dels Residus Especials (separats aquests últims de la resta).Aquesta gestió mínima podrà ésser complementada, en funció de les possibilitats de valorització (interna o externa), que existeixin dintre de la pròpia obra o a l'entorn més proper.

Per tal que la gestió de residus sigui l'adient, és necessària una correcta classificació en origen (dintre de la mateixa obra), atès que un contenidor amb residus heterogenis té menys opcions d'ésser valoritzat que un de carregat de residus homogenis, que pot ser transportat directament cap a una central de reciclatge, o fins i tot ser reutilitzat a la pròpia obra. Per tant, la classificació en origen té com a funció principal fer una destria inicial que permeti disposar d'una matèria primera uniforme i d'un material resultant de qualitat.

Aquells residus en els quals no sigui viable la classificació selectiva en origen (residus barrejats inerts i no especials), seran derivats cap a instal·lacions on es faci un tractament previ i des d'on el residu pugui ser finalment tramés a un gestor autoritzat per a la seva valorització o, en el cas més desfavorable, cap a l'abocament en dipòsit controlat.

10.1. SEPARACIÓ DELS RESIDUS A OBRA SEGONS LA SEVA TIPOLOGIA

10.1.1 Introducció

Dintre de l'obra s'haurà d'habilitar l'espai suficient per tal de possibilitar la separació selectiva dels residus de l'obra, sempre i quan aquesta sigui possible i tècnicament viable.

Segons el punt 5 d l'article 5 del RD 105/2008: s'ha de preveure una separació en obra de les següents fraccions, quan de forma individualitzada per cadascuna d'elles, la quantitat prevista de generació pel total de l'obra superi les següents quantitats:

- Formigó= 80 T
- Maons, teules, ceràmics= 40 T
- Metall= 2 T
- Fusta= 1 T
- Vidre= 1 T
- Plàstic= 0,5 T
- Paper i Cartró= 0,5 T

En aquest punt del RD 105/2008, també s'indica que la separació en fraccions s'haurà de dur a terme preferentment pel posseïdor dels residus dins de l'obra en la qual es produeixin, sempre i quan per falta d'espai físic això no resulti tècnicament viable. En aquest cas s'indica que el posseïdor podrà encarregar la separació de fraccions a un gestor de residus en un planta de tractament externa a obra.

A continuació s'inclou una taula resum amb els amidaments de les principals fraccions de residus, (segons la taula del punt 8.4 "Residus d'Obra Nova del present Annex), amb indicació de la necessitat o no de preveure una separació en obra segons el criteri de volum del RD 105/2008.

FRACCIÓ	OBRA D'ENDERROCS TN	OBRA NOVA TN	TOTAL	REF. RD105/2008	SEPARACIÓ EN OBRA
Formigó	0,00	4,79	4,79	80	NO
Maons, teules, ceràmics	0,00	0,00	0,00	40	NO
Metall	0,00	0,75	0,75	2	NO
Fusta	0,00	0,63	0,63	1	NO
Vidre	0,00	0,00	0,00	1	NO
Plàstic	0,00	0,12	0,12	0,5	NO
Paper i Cartró	0,00	0,02	0,02	0,5	NO

En el cas del present projecte, es considera que la separació d'aquestes fraccions es podrà realitzar íntegrament dins l'àmbit d'actuació.

10.1.2 Residus Especials

En el cas del present projecte s'ha estimat, segons allò indicat al punt 8 del present Annex, que durant l'execució de les obres es generaran residus especials, tant durant els processos d'enderrocs com durant l'execució de l'obra.

Pel que respecte a la gestió dintre de l'obra d'aquests Residus Especials, s'ha tingut en consideració al present projecte, la localització d'una zona adequada (amb els bidons que siguin necessaris) per l'emmagatzematge dels residus especials.

En l'emmagatzematge d'aquests residus s'hauran de tenir en comptes les següents recomanacions:

- No emmagatzemar-los a obra més de 6 mesos.
- El o els contenidors de Residus Especials hauran de situar-se en un lloc pla i fora del trànsit habitual de la maquinària d'obra, per tal d'evitar vessaments accidentals.
- Senyalitzar correctament els diferents contenidors on s'hagin de situar els envasos dels productes Especials, tenint en compte les incompatibilitats segons els símbols de perillositat representats a les etiquetes.
- Tapar els contenidors i protegir-los de la pluja, la radiació solar, etc.
- Emmagatzemar els bidons que contenen líquids perillosos (olis, desencofrants, etc.) en posició vertical i sobre cubetes de retenció de líquids per tal d'evitar fuites.
- Impermeabilitzar el terra on es situïn els contenidors de Residus Especials.

10.2. TAULA RESUM

A continuació s'inclou una taula resum de l gestió de residus dintre de l'obra, segons la fitxa model de la Guia per a la Redacció de l'Estudi de Gestió de Residus de construcció i enderroc V1.0

MODEL DE FITXA RESUM DE LA GESTIÓ DELS RESIDUS DINTRE DE L'OBRA		
1	**Separació segons tipologia de residu**	Especificar el tipus de separació selectiva prevista per tal de preveure un espai a l'obra. Cal recordar que, segons el RD 105/2008, d'1 de febrer, s'ha de preveure una separació en obra de les següents fraccions, quan de forma individualitzada per cadascuna d'elles, la quantitat prevista de generació per a total de l'obra superi les següents quantitats indicades a continuació. ☐ Formigó: 80 T ☐ Maons, teules, ceràmics: 40 T ☐ Metall: 2 T ☐ Fusta: 1 T ☐ Vidre: 1 T ☐Plàstic: 0,5 T ☐ Paper i Cartró: 0,5 T
	Especials	☒ Zona habilitada pels Residus Especials (amb tants bidons com calgui) La legislació de Residus Especials obliga a tenir una zona adequada per a l'emmagatzematge d'aquest tipus de residu. Entre d'altres recomanacions, es destaquen les següents: - No tenir-los emmagatzemats a l'obra més de 6 mesos. - El contenidor de residus especials haurà de situar-se en un lloc pla i fora del trànsit habitual de la maquina`ria d'obra, per tal d'evitar vessaments accidentals. - Senyalitzar correctament els diferents contenidors on s'hagin de situar els envasos dels productes especials, tenint en compte les incompatibilitats segons els símbols de perillositat representats en les etiquetes. - - Tapar els contenidors i protegir-los de la pluja, la radiació, etc. - Emmagatzemar els bidons que contenen líquids perillosos (olis, desencofrants, etc.) en posició vertical i sobre cubetes de retenció de líquids per tal d'evitar fuites. - Impermeabilitzar el terra on se situïn els contenidors de residus especials.
	Inerts	☒ Contenidor per Inerts barrejats ☐ Contenidor per Inerts Formigó ☐ Contenidor per Inerts Ceràmica ☐ Contenidor per altres inerts ☐ Contenidor o zona d'aplec per terres que van a abocador
	No Especials	☐ Contenidor per metall ☐ Contenidor per fusta ☐ Contenidor per plàstic ☐ Contenidor per paper i cartró ☐ Contenidor per ... ☐ Contenidor per ... ☐ Contenidor per la resta de residus No Especials barrejats ☒ Contenidor per TOTS els residus No Especials barrejats
	Inerts+No Especials	Inerts+No Especials: ☐ Contenidor amb Inerts i No Especials barrejats (**) (**) Només quan sigui tècnicament inviable. En aquest cas, derivar-ho cap a un gestor que li faci un tractament previ

MODEL DE FITXA RESUM DE LA GESTIÓ DELS RESIDUS DINTRE DE L'OBRA		
2	**Reciclatge de residus petris inerts en la pròpia obra**	Indicar, si s'escau, la quantitat de residus petris que es preveu matxucar a l'obra per reutilitzar, posteriorment, en el mateix emplaçament. Quantitat de residus que es preveu reciclar i que s'evita portar a abocador: (kg): (m3): Quantitat d'àrid matxucat resultant: (cal tenir en compte que l'àrid resultant, una vegada matxucat serà, aproximadament, un 30% menor al volum inicial de residus petris): (kg): (m3):
3	**Senyalització dels contenidors**	Els contenidors s'hauran de senyalitzar en funció del tipus de residu que continguin, d'acord amb la separació selectiva prevista.
	Inerts 	Residus admesos: ceràmica, formigó, pedres, etc. CODIS CER: 170107, 170504, ... (codis admesos en els dipòsits de terres i runes)
	No Especials barrejats 	Residus admesos: fusta, metall, plàstic, paper i cartró, cartró-guix, etc. CODIS CER: 170201, 170407, 150101, 170203, 170401, ... (codis admesos en dipòsits de residus No Especials). Aquest símbol identifica als residus No Especials barrejats, no obstant, en cas d'optar per una separació selectiva més exigent, caldria un cartel específic per a cada tipus de residu:
		Fusta | Ferralla | Paper i cartró | Plàstic | Cables elèctrics
	Especials 	CODIS CER: (els codis dependran dels tipus de residus). Aquest símbol identifica als residus Especials de manera genèrica i pot servir per senyalitzar la zona d'aplec habilitada pels residus especials, no obstant, a l'hora d'emmagatzemar-los cal tenir en compte els símbols de perillositat que identifiquen a cadascun i senyalitzar els bidons o contenidors d'acord amb la legislació de residus Especials.

11. GESTORS DE RESIDUS

Segons les diferents tipologies dels residus obtinguts, el seu destí i/o gestor pot ser diferent (abocador controlat o planta de reciclatge).

Al present capítol s'inclou la següent informació:

- Taula resum on s'indica la gestió dels residus fora de l'obra. En aquesta taula, s'identifiquen els recicladors, plantes de transferència o dipòsits propers a l'entorn de l'obra, on es proposen gestionar els residus generats durant les obres d'enderroc i construcció.
- Fitxes amb la informació bàsica sobre els diferents Gestors de Residus més propers a l'àmbit del projecte, on poder gestionar els residus generats durant les obres. A aquestes fitxes es detalla per cada gestor la seguent informació:

    - Nom i codi del Gestor de Residus.
    - Informació de contacte (telèfon, fax, mail, etc.).
    - Tipus de residus admesos, remarcant-se en negreta aquells necessaris per gestió dels residus de l'obra.
    - Operacions autoritzades amb els residus

En el cas de gestors amb operacions comuns, s'han remarcat aquells més propers a la traça, a fi i efecte de minimitzar els costos de transport. Cal indicar que es poden trobar més Gestors de Residus autoritzats a la pàgina Web de l'Agència de Residus de Catalunya (http://www.arc-cat.net/ca/aplicatius/cer/jr-42000.asp).

11.1. TAULA RESUM DE LA GESTIÓ DE RESIDUS FORA DE L'OBRA

A continuació s'adjunta una taula resum amb la gestió dels residus fora de l'obra. A més del tipus de Gestor (Codi, Nom, etc.), s'inclou l'estimació de la quantitat (volum/pes) de residus i tipus amb destí a cada gestor de residus.

DESTÍ DELS RESIDUS SEGONS TIPOLOGIA	Via de Gestió	Quantitat estimada		GESTOR	
		Tones	m3 Sobre camió	Codi	Nom
INERTS					
Dipòsit					
170504 (terres no contaminades)	T15	1026,22	641,39	E-676.99	PUIGFEL, SA
170101 (Formigó)	T15	4,79	1,99		
170102 (Maons)	T15	0,00	0,00		
TOTAL DIPÒSIT		**1.031,01**	**643,38**		
Planta de transferència					
TOTAL TRANSFERÈNCIA		**0,00**	**0,00**		
Valorització					
170202 (Vidre)	V14	0,00	0,00		
TOTAL VALORITZACIÓ		**0,00**	**0,00**		
RESIDUS NO ESPECIALS					
Dipòsit					
170107 (mescles de formigó, maos, teules i materials ceràmics)	T15	0,00	0,00	E-676.99	PUIGFEL, SA
TOTAL DIPÒSIT		**0,00**	**0,00**		
Valorització					
170405 (ferro i acer)	V41	0,00	0,00	E-790.02	ADEC GLOBAL SL
170407 (metalls barrejats)	V41	0,75	0,00		
170201 (fusta)	V15	0,63	4,02	E-639.99	RECUPERACIONES SANT ESTEVE, SL
170203 (plàstic)	V12	0,12	0,80		
170904 i 170302 (residus barrejats de la construcció)	V71	355,24	178,93	E-790.02	ADEC GLOBAL SL
150101 (paper-cartró)	V11	0,02	0,34	E-639.99	RECUPERACIONES SANT ESTEVE, SL
TOTAL VALORITZACIÓ		**356,77**	**184,09**		
RESIDUS ESPECIALS					
Dipòsit					
170605 (amiant)	T13	0,00	0,00	E-0189	ATLAS GESTIÓN MEDIOAMBIENTAL, SA
170204 (fusta tractada)	T13	0,00	0,00		
TOTAL DIPÒSIT		**0,00**	**0,00**		
130205 (olis minerals no clorats)	V22	0,26	0,30	E-56.93	CATOR S.A.
TOTAL VALORITZACIÓ		**0,26**	**0,30**		
150110 (envasos que contenen substàncies perilloses)	T21	0,01	0,08	E-1404.13	CENTRE INTEGRAL DE VALORITZACIÓ DE RESIDUS DE SANT ADRIÀ DE BESÒS
150111 (env. met., rec. pressió, amb matriu sòlida i porosa perillosa)	T32	0,01	0,08	E-49.92	Ecológica Ibérica i Mediterranea. S.A.
150202 (Absorvents, materials de filtració, draps, o roba protectora)	T24	0,01	0,04		
080111 (Residus de pintura i vernís que contenen dissolvents orgànics o altres substàncies perilloses)	T24	0,11	0,07		
TOTAL ALTRES TRACTAMENTS		**0,14**	**0,28**		

11.2. FITXES GESTORS DE RESIDUS

PUIGFEL, SA	
Codi de gestor	**E-676.99**
Operacions autoritzades necessàries	**T15 Deposició en dipòsit de terres i runes**
Altres operacions autoritzades	
UTM	X=408.249;Y=4.598.674
Adreça	Pedrera Montserrat. CP/ 08292 Esparraguera
Telèfon	93.592.11.35

ADEC GLOBAL S.L.	
Codi de gestor	**E-1190.10**
Operacions autoritzades necessàries	**V71 Utilització en la construcció**
Altres operacions autoritzades	**V41 Recicl. I recup.de metalls o compostos metàl·lics**
UTM	X=408.977;Y=4.580.766
Adreça	Pol. Industrial Can Garraf S/N. 08759 Vallirana
Telèfon	93.002.72.78
E-mail:	adecglobal@adecglobal.com

RECUPERACIONES SANT ESTEVE, SL	
Codi de gestor	**E-639.99**
Operacions autoritzades necessàries	**V11 Reciclatge de paper i cartó** **V12 Reciclatge de plàstics** **V15 Reciclatge i reutilització de fustes** **V41 Recicl. i recup.de metalls o compostos metàl·lics**
Altres operacions autoritzades	
UTM	Pol. Ind. Sesrovires. C. Copérnico, 37 A, 08635 Sant Esteve Sesrovires
Adreça física	X= 406486; Y=: 4592850
Telèfon	937713973
E-mail:	recuperacionesantesteve@hotmail.com

ATLAS GESTIÓN MEDIOAMBIENTAL, S.A.	
Codi de gestor	**E-01.89**
Operacions autoritzades necessàries	**T13 Deposició de residus especials**
Altres operacions autoritzades	
UTM	Can Palà, s/n. 08719 Catellolí
Adreça física	X=389.507;Y=4.605.327
Telèfon	93.804.71.31
E-mail:	xmundet@atlasgm.com

CATOR, S.A.	
Codi de gestor	**E-56.93**
Operacions autoritzades necessàries	**V22 Regeneració d'olis minerals**
Altres operacions autoritzades	
UTM	Ctra. de Reus a Montblanc, Km 11.3, 43460 Alcover (Tarragona)
Adreça física	X=346.781;Y=4.568.066
Telèfon	977.760.335
E-mail:	medioambiente@cator-sa.com

CENTRE INTEGRAL DE VALORITZACIÓ DE RESIDUS DE SANT ADRIÀ DE BESÒS (EXPLOTADOR TERSA)	
Codi de gestor	**E-1404.13**
Operacions autoritzades necessàries	**T21 Incineració de residus no halogenats**
Altres operacions autoritzades	
UTM	Av. Eduard Maristany, 44. 08930 Sant Adrià del Besòs
Adreça física	X=435.530;Y=4.585.342
Telèfon	93.462.78.70
E-mail	aleotta@tersa.cat

ECOLÓGICA IBÉRICA Y MEDITERRÁNEA, S.A.	
Codi de gestor	**E-49.92**
Operacions autoritzades necessàries	**T24 Tractament per evaporació** **T31 Tractament fisicoquímic i biològic** **T32 Tractament específic** **T33 Estabilització**
Altres operacions autoritzades	T62 Gestió per un Centre de Recollida i Transferència V23 Recuperació d'hidrocarburs V43 Regeneració d'àcids o bases
UTM	Final Moll Inflamables, (Port BCN), s/n. CP/ 08039 Barcelona
Adreça física	X=429.570;Y=4.577.065
Telèfon	93.223.43.43
E-mail	anna.becerra@tradeve.com

APÈNDIX 1 – PLÀNOLS

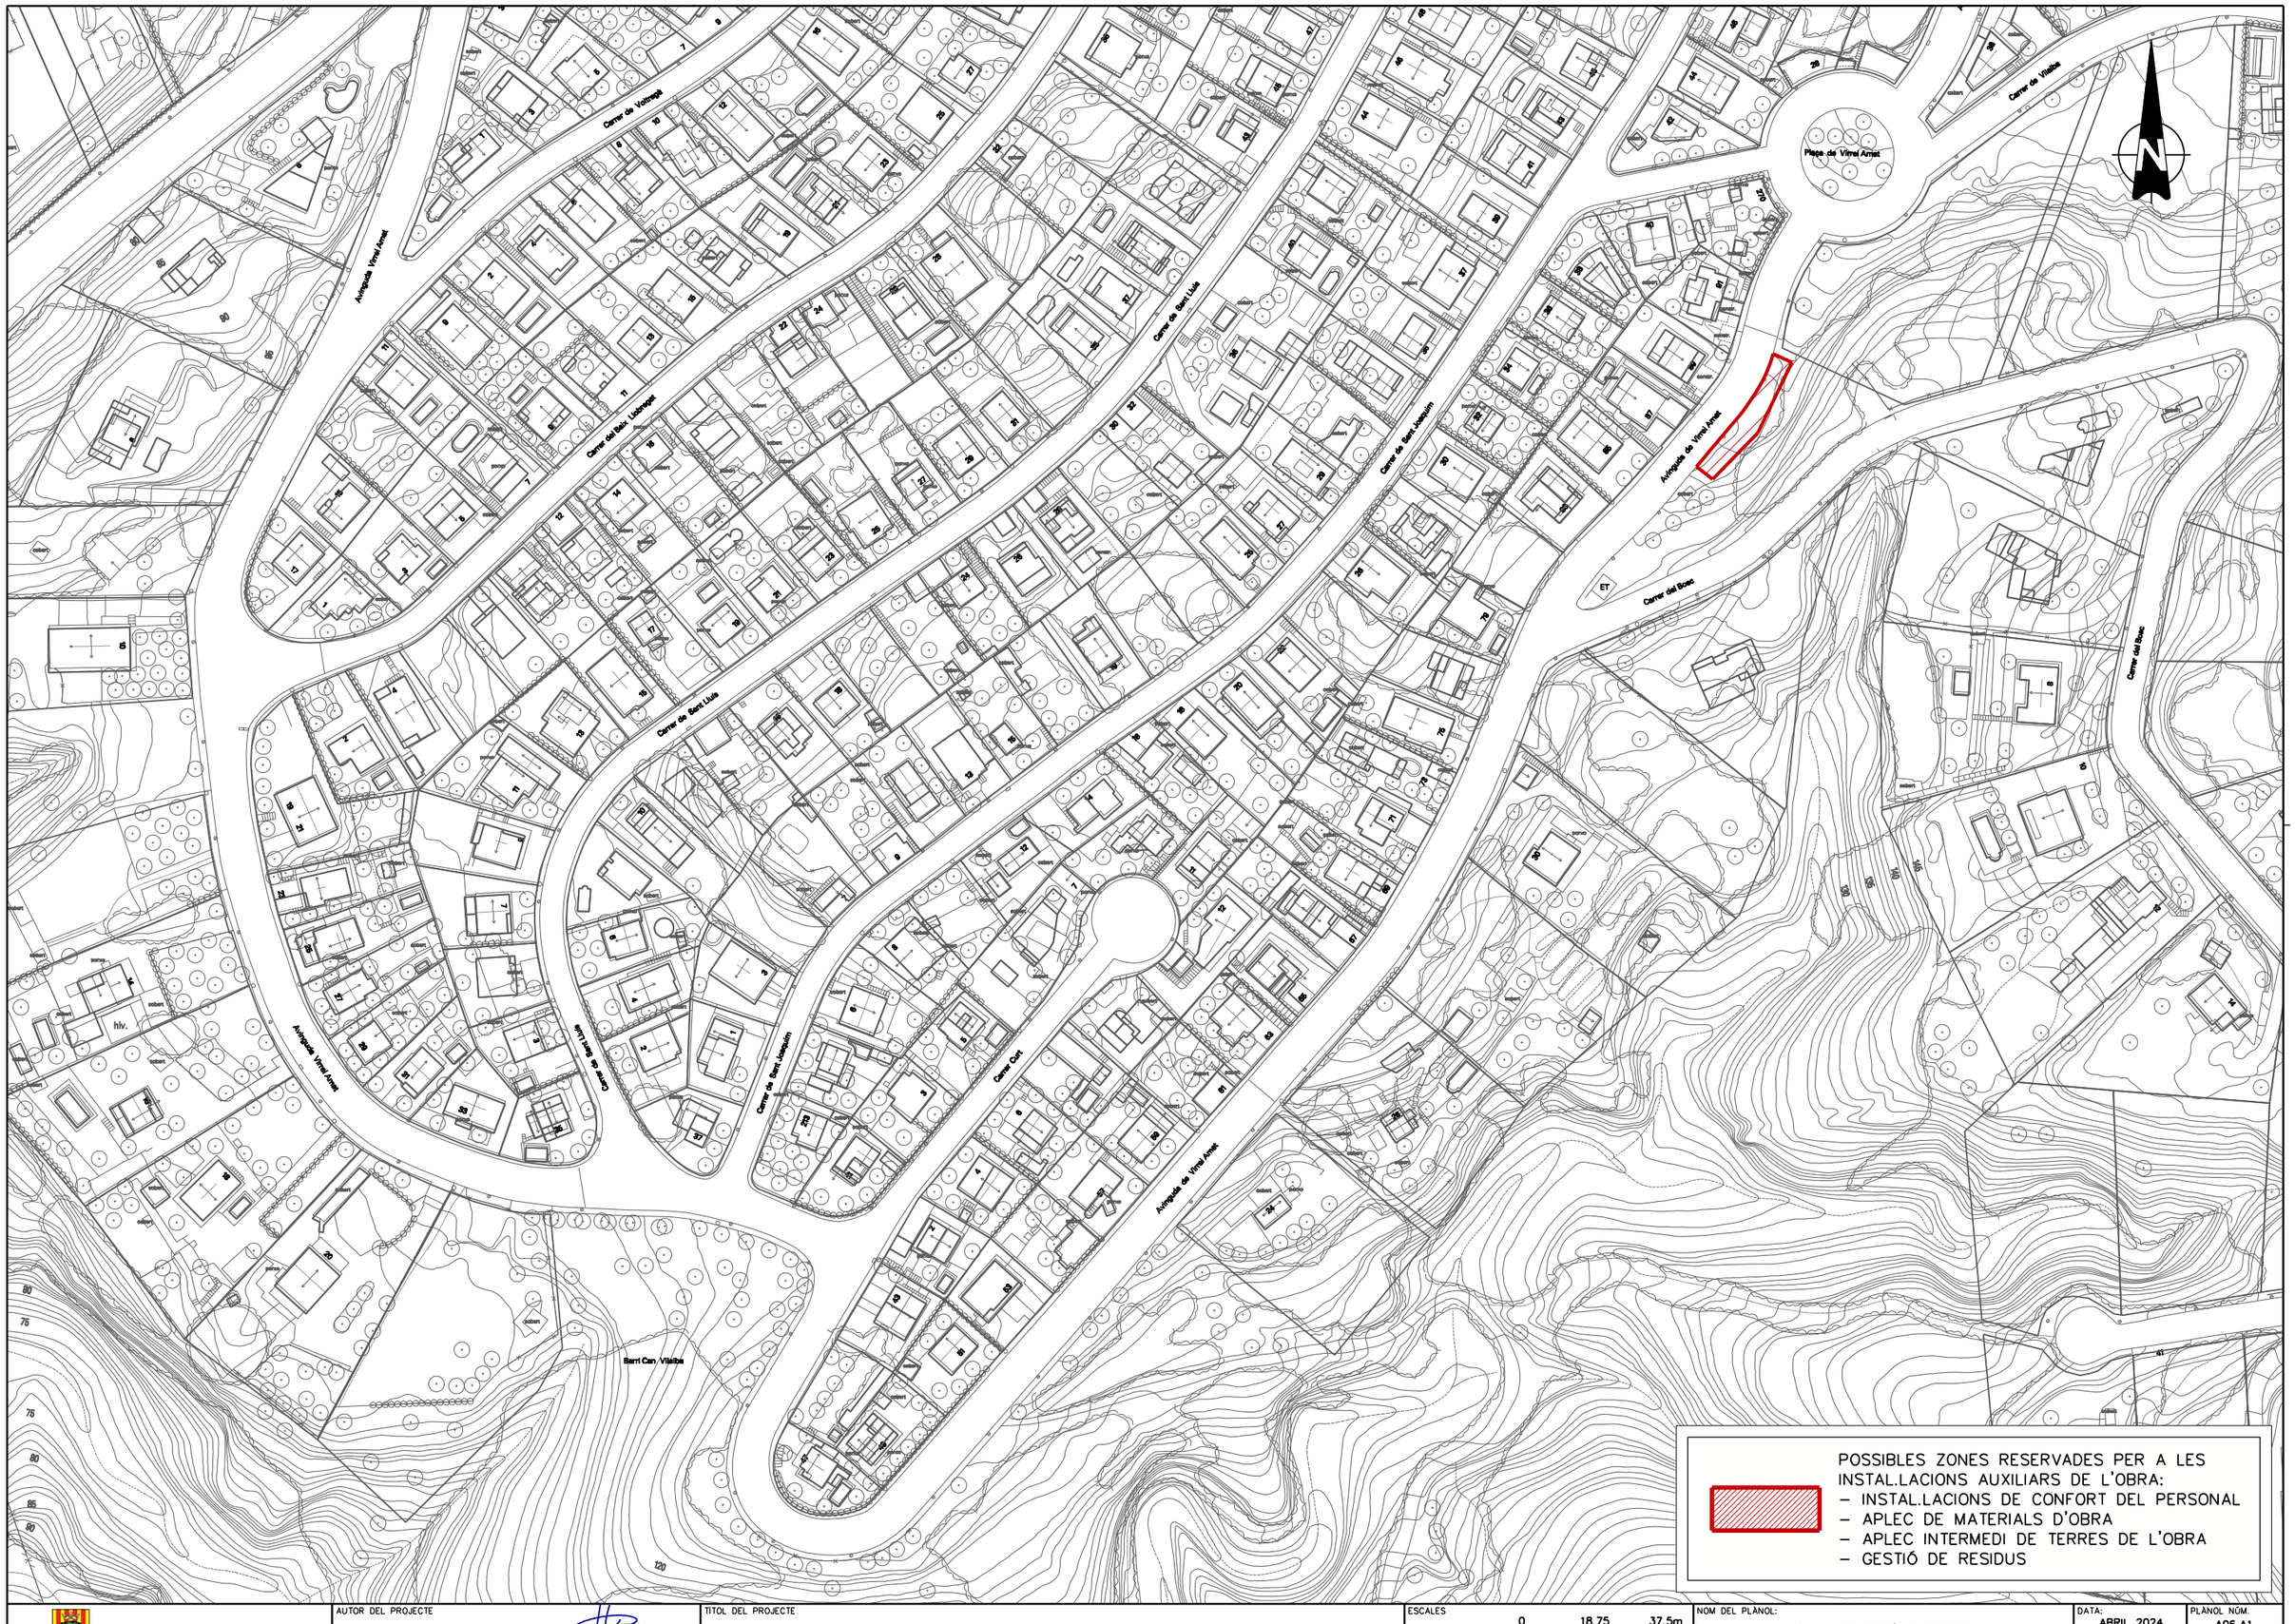

Ajuntament d'Abrera

AUTOR DEL PROJECTE

CARLOS CAMPOS DIAZ
E.C.C. I P.

TITOL DEL PROJECTE

PROJECTE EXECUTIU DE RENOVACIÓ DE LA XARXA D'ABASTAMENT D'AIGUA A CAN VILALBA, ABRERA – FASE 3

ESCALES

A3 1:1500

ORIGINALS

0 18.75 37.5m

GRÀFIQUES

NOM DEL PLÀNOL:

ANNEX 06–GESTIÓ DE RESIDUS
APÈNDIX 01–PLÀNOLS

DATA: ABRIL 2024

PLÀNOL NÚM. A06.A1

NOM FITXER: A06A1F01.DGN

FULL 01 DE 02

PICTOGRAMES IDENTIFICADORS DE RESIDUS

CONTENIDORS DE RESIDUS INERTS

INERTS

CONTENIDORS DE RESIDUS ESPECIALS

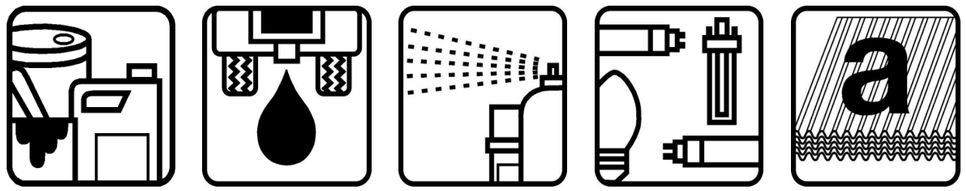

ESPECIALS | OLIS MOTORS | AEROSOLS | FLUORESCENTS | AMIANT

CONTENIDORS DE RESIDUS NO ESPECIALS

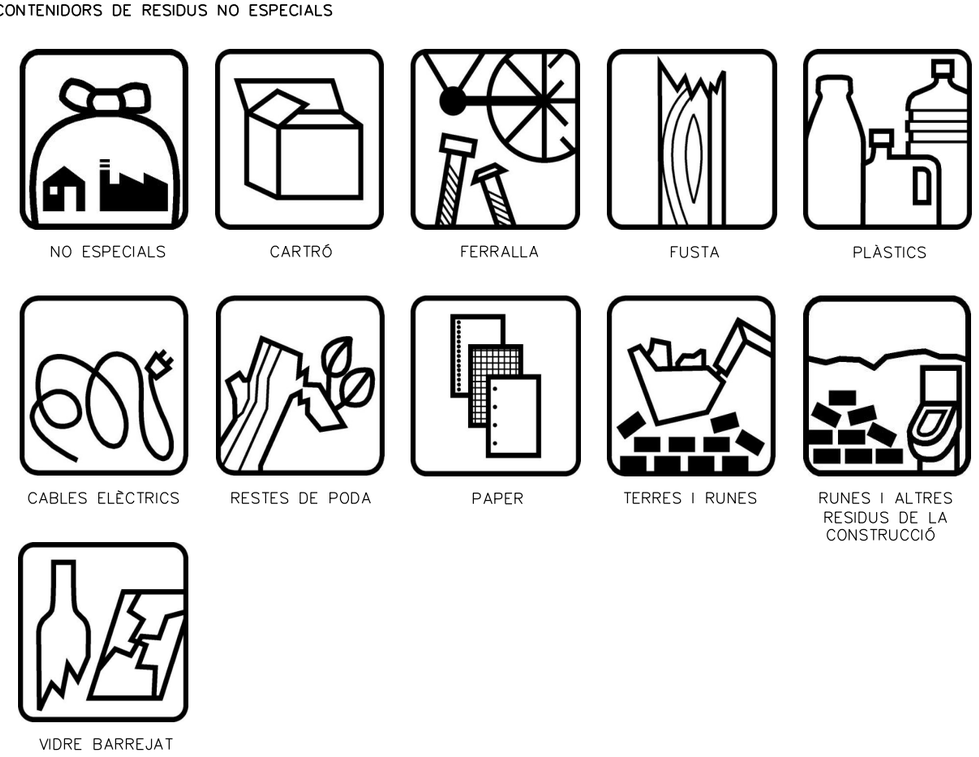

NO ESPECIALS | CARTRÓ | FERRALLA | FUSTA | PLÀSTICS

CABLES ELÈCTRICS | RESTES DE PODA | PAPER | TERRES I RUNES | RUNES I ALTRES RESIDUS DE LA CONSTRUCCIÓ

VIDRE BARREJAT

TIPUS DE CONTENIDORS DE RESIDUS

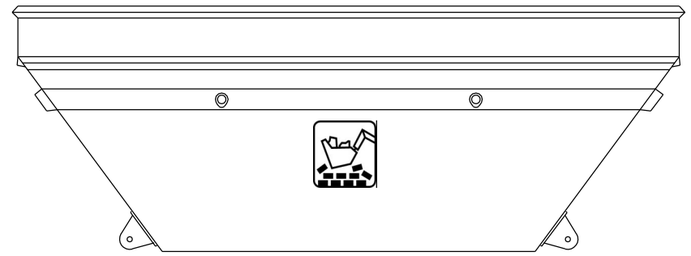

CONTENIDOR DE:

- 12m3: 5,40x2,20 h=1,40m
- 8m3: 3,38x1,83 h=1,50m
- 5m3: 3,38x1,83 h=1,00m

Ajuntament d'Abrera	AUTOR DEL PROJECTE: CARLOS CAMPOS DIAZ E.C.C. T.P.	TITOL DEL PROJECTE: PROJECTE EXECUTIU DE RENOVACIÓ DE LA XARXA D'ABASTAMENT D'AIGUA A CAN VILALBA, ABRERA – FASE 3	ESCALES: A3 SE ORIGINALS; 0 E1 E2 GRÀFIQUES	NOM DEL PLÀNOL: ANNEX 06-GESTIÓ DE RESIDUS APÈNDIX 01 – PLÀNOLS	DATA: ABRIL 2024	PLÀNOL NÚM.: A06.A1
					NOM FITXER: A06A1F02.DGN	FULL 02 DE 02

Annex núm. 07. Pla d’obres

ÍNDEX

1. INTRODUCCIÓ..... - 1 -
2. CRITERIS GENERALS..... - 1 -
3. PLA D'OBRES ..... - 1 -

APÈNDIX 01..... DIAGRAMA DE GANTT

1. INTRODUCCIÓ

L'objecte del present Annex és el d'estimar la durada de les obres projectades, així com de cadascuna de les fases que la composen, ordenant les mateixes de forma que el rendiment dels treballs sigui el més òptim possible, a fi i efecte que pugui servir com a base per a la redacció, per part de l'empresa constructora adjudicatària de les obres, del Pla d'Obres definitiu.

2. CRITERIS GENERALS

En l'estimació del termini d'execució de les diferents unitats d'obra, s'han tingut en compte els següents criteris:

- Degut a que les obres projectades es situen dins d'una zona urbana consolidada, aquestes s'hauran d'executar amb maquinaria de petites dimensions, essent necessaris també treballs manuals.
- Els rendiments considerats a les diferents unitats d'obra per tal d'estimar el seu termini d'execució, són els que apareixen a l'Annex de Justificació de preus, o múltiples dels mateixos.
- S'han considerat jornades laborals de 8 hores, de dilluns a divendres (40 hores setmanals).
- En tot moment s'haurà de garantir l'accés dels vianants i els vehicles als habitatges existents dins l'àmbit de l'obra.

Dins del pla d'obres s'han previst aquells treballs nocturns que puguin ser necessaris.

3. PLA D'OBRES

A continuació s'inclou un diagrama de Gantt representatiu de les obres projectades amb indicació del termini estimat d'inici i finalització de cada activitat:

Tenint en consideració les unitats d'obra projectades, els rendiments previstos en l'execució de les mateixes, els possibles imprevistos que puguin succeir durant l'execució de les obres (climatologia, etc.) i l'execució de les feines amb dos equips treballant simultàniament, s'ha estimat que el **termini òptim per l'execució de les obres és de 3,0 mesos**.

APÈNDIX 1 – DIAGRAMA DE GANTT

Projecte Executiu de renovació de la xarxa d'abastament d'aigua a Can Vilalba, Abrera, Fase-3															
Actuació			MES-1				MES-2				MES-3				
			1	2	3	4	1	2	3	4	1	2	3	4	
GESTIONS PREVIES															
Permisos, topografia, etc.															
IMPLANTACIÓ															
Implantació instal·lacions auxiliars d'obra															
Localització de serveis existents															
TRAM 1															
Tancaments perimetrals i disposició de senyalització provisional d'obres															
Tall amb serra de disc, demolició del paviment de calçada, excavació de rases i pericons															
Col·locació de canonades, valvuleria i peces especials, reblert de rases amb sorra al voltant del tub i reblert amb formigó fins a cota de rasant															
Proves de pressió i estanquïtat															
Paviments de calçada															
Senyalització horitzontal															
Seguretat i Salut															
Control de Qualitat															

Annex núm. 08. Justificació de preus

ÍNDEX

1. INTRODUCCIÓ..... - 1 -

APÈNDIX 1 .....LLISTATS DE JUSTIFICACIÓ DE PREUS

1. INTRODUCCIÓ

L'objecte del present Annex és recollir la justificació dels preus utilitzats en el pressupost del present projecte. Aquesta justificació es basa principalment en el Banc de Preus **BEDEC 2024** de ITEC, realitzat amb els costos de mà d'obra, maquinària i materials de mercat, essent **el coeficient d'indirectes del 5%**.

A l'Apèndix 1 del present Annex s'inclou el llistat amb la justificació de preus.

APÈNDIX 1. LLISTATS DE JUSTIFICACIÓ DE PREUS

JUSTIFICACIÓ DE PREUS

MA D'OBRA

CODI	UA	DESCRIPCIÓ	PREU	
A01-FEOZ	h	Ajudant encofrador	28,93000	€
A01-FEP0	h	Ajudant ferrallista	28,93000	€
A01-FEPE	h	Ajudant lampista	28,89000	€
A01-FEPH	h	Ajudant muntador	28,93000	€
A03-FEPX	h	Cap de colla	34,51000	€
A0D-0007	h	Manobre	27,20000	€
A0E-000A	h	Manobre especialista	28,12000	€
A0F-000B	h	Oficial 1a	32,59000	€
A0F-000F	h	Oficial 1a encofrador	32,59000	€
A0F-000I	h	Oficial 1a ferrallista	32,59000	€
A0F-000N	h	Oficial 1a lampista	33,68000	€
A0F-000R	h	Oficial 1a muntador	33,68000	€
A0F-000S	h	Oficial 1a d'obra pública	32,59000	€
A0F-000T	h	Oficial 1a paleta	32,59000	€

Projecte Executiu de renovació de la xarxa d´abastament d´aigua a Can Vilalba, Abrera - Fase 3

JUSTIFICACIÓ DE PREUS

MAQUINÀRIA

CODI	UA	DESCRIPCIÓ	PREU	
C111-0056	h	Compressor amb dos martells pneumàtics	16,31000	€
C113-00JJ	h	Fresadora per a paviment amb càrrega automàtica	115,44000	€
C115-00EE	h	Retroexcavadora amb martell trencador	67,20000	€
C131-005G	h	Corró vibratori autopropulsat, de 12 a 14 t	87,52000	€
C138-00KJ	h	Pala carregadora sobre cadenes de 18 a 25 t	154,68000	€
C138-00KQ	h	Pala carregadora sobre pneumàtics de 15 a 20 t	112,41000	€
C13A-00FQ	h	Safata vibrant combustible amb placa de 60 cm	6,25000	€
C13C-00LP	h	Retroexcavadora sobre pneumàtics de 8 a 10 t	61,89000	€
C152-0039	h	Camió grua de 5 t	69,37000	€
C154-003K	h	Camió per a transport de 20 t	72,91000	€
C15E-0062	h	Dúmper de gasoil d'11 kW, d'1,5 t de càrrega útil, amb mecanisme hidràulic	32,18000	€
C170-0036	h	Camió cisterna per a reg asfàltic	34,74000	€
C173-005K	h	Corró vibratori per a formigons i betums autopropulsat pneumàtic	78,18000	€
C174-00GD	h	Escombradora autopropulsada	48,36000	€
C175-00G4	h	Estenedora per a paviments de mescla bituminosa	64,49000	€
C176-00FW	h	Formigonera de 250 l	3,87000	€
C176-00FX	h	Formigonera de 165 l	2,39000	€
C178-00GF	h	Màquina tallajunts amb disc de diamant per a paviment	9,64000	€
C1R1-00D0	m3	Subministrament de bidó plàstic de 200 l de capacitat i recollida amb residus especials	191,16000	€
C20K-00DP	h	Regle vibratori	5,88000	€
C20P-X001	h	Equip i elements auxiliars per a soldadura de canonades de polietilè, de qualsevol diàmetre	2,89000	€

JUSTIFICACIÓ DE PREUS

MATERIALS

CODI	UA	DESCRIPCIÓ	PREU	
B011-05ME	m3	Aigua	1,85000	€
B03C-05NJ	m3	Sauló garbellat	20,82000	€
B03J-0K7V	t	Grava de pedrera de pedra calcària, de grandària màxima 20 mm, per a formigons	21,82000	€
B03L-05MQ	t	Sorra de pedrera de pedra calcària per a formigons	22,05000	€
B03L-05N5	t	Sorra de pedrera de 0 a 3,5 mm	23,16000	€
B03L-05N7	t	Sorra de pedrera per a morters	23,67000	€
B040-064T	t	Bloc de pedra per a formació d'esculleres de pedra granítica de 100 a 400 kg de pes	17,63000	€
B054-06DH	kg	Calç aèria hidratada CL 90-S, en sacs	0,34000	€
B055-067M	t	Ciment pòrtland amb filler calcari CEM II/B-L 32,5 R segons UNE-EN 197-1, en sacs	165,63000	€
B057-06IQ	kg	Emulsió bituminosa catiònica amb un 60% de betum asfàltic, per a reg d'adherència tipus C60B3/B2 ADH, segons UNE-EN 13808	0,38000	€
B067-2A9W	m3	Formigó de neteja, amb una dosificació de 150 kg/m3 de ciment, consistència plàstica i grandària màxima del granulat 20 mm, HL-150/P/20	91,05000	€
B069-2A9P	m3	Formigó d'ús no estructural HNE-15/P/40 de resistència a compressió 15 N/mm2, consistència plàstica i grandària màxima del granulat 40 mm	90,44000	€
B06F1-I0IL	m3	Formigó en massa HM - 20 / B / 20 / X0 amb una quantitat de ciment de 200 kg/m3 i relació aigua ciment =< 0.6	94,59000	€
B07L-1PY1	t	Morter per a ram de paleta, classe M 10 (10 N/mm2), en sacs, de designació (G) segons norma UNE-EN 998-2	65,91000	€
B07L-1PY6	t	Morter per a ram de paleta, classe M 5 (5 N/mm2), en sacs, de designació (G) segons norma UNE-EN 998-2	62,46000	€
B07L-1PYA	t	Morter per a ram de paleta, classe M 5 (5 N/mm2), a granel, de designació (G) segons norma UNE-EN 998-2	50,46000	€
B0AK-07AS	kg	Clau acer	2,15000	€
B0AM-078F	kg	Filferro recuit 1,3 mm	2,22000	€
B0B7-106Q	kg	Acer en barres corrugades B500S de límit elàstic >= 500 N/mm2	1,17000	€
B0D21-07OY	m	Tauló de fusta de pi per a 10 usos	0,50000	€
B0D31-07P4	m3	Llata de fusta de pi	418,20000	€
B0D62-07PE	m3	Puntal rodó de fusta de 7 a 9 cm i de 2 a 2.5 m d'alçària, per a 30 usos	11,85000	€
B0D62-07PL	cu	Puntal metàl·lic i telescòpic per a 3 m d'alçària i 150 usos	17,71000	€
B0D70-0CEO	m2	Tauler elaborat amb encadellat de fusta de pi, de 22 mm de gruix, per a 3 usos	5,93000	€
B0DZ1-0ZLZ	l	Desencofrant	3,11000	€
B0E2-0EKY	u	Bloc foradat de morter de ciment R-6, llis, de 400x200x200 mm, per a revestir, categoria I segons norma UNE-EN 771-3	1,45000	€
B0F19-131Z	u	Totxana R-10 de 290x140x100 mm, categoria I, LD, segons la norma UNE-EN 771-1	0,30000	€
B2RA-28TJ	kg	Disposició controlada en centre de selecció i transferència de residus barrejats perillosos, procedents de construcció o demolició, amb codi 17 09 03* segons la Llista Europea de Residus	0,34000	€
B2RA-28TK	t	Disposició controlada en centre de reciclatge de residus de fusta no perillosos amb una densitat 0,19 t/m3, procedents de construcció o demolició, amb codi 17 02 01 segons la Llista Europea de Residus	79,73000	€
B2RA-28TN	t	Disposició controlada en centre de reciclatge de residus de formigó inerts amb una densitat 1,45 t/m3, procedents de construcció o demolició, amb codi 17 01 01 segons la Llista Europea de Residus	10,25000	€
B2RA-28TU	t	Disposició controlada en centre de reciclatge de residus de plàstic no perillosos amb una densitat 0,035 t/m3, procedents de construcció o demolició, amb codi 17 02 03 segons la Llista Europea de Residus	0,00000	€
B2RA-28UL	t	Disposició controlada en centre de reciclatge de residus de paper i cartró no perillosos amb una densitat 0,04 t/m3, procedents de construcció o demolició, amb codi 15 01 01 segons la Llista Europea de Residus	0,00000	€

Projecte Executiu de renovació de la xarxa d´abastament d´aigua a Can Vilalba, Abrera - Fase 3

JUSTIFICACIÓ DE PREUS

MATERIALS

CODI	UA	DESCRIPCIÓ	PREU	
B2RA-28V6	m3	Disposició controlada en dipòsit autoritzat de residus de terra inerts amb una densitat 1,6 t/m3, procedents d'excavació, amb codi 17 05 04 segons la Llista Europea de Residus	5,13000	€
B753-1KOR	kg	Morter impermeabilitzant de capa fina, pel mètode de membrana rígida, monocomponent, de base ciment	1,10000	€
B962-X001	m	Vorada recta de formigó, doble capa, de les mateixes característiques de la vorada existent, de classe climàtica B, classe resistent a l'abrasió H i classe resistent a flexió T (R-5 MPa) segons UNE-EN 1340	6,05000	€
B9E2-0HOS	m2	Panot gris de 20x20x4 cm, classe 1a, preu superior	11,13000	€
B9H1-0HWY	t	Mescla bituminosa contínua en calent tipus AC 16 surf B 50/70 S, amb betum asfàltic de penetració, de granulometria semidensa per a capa de trànsit i granulat granític	91,93000	€
BBM4-X001	m2	Cartell d'acer galvanitzat, acabat amb pintura no reflectora	219,72000	€
BBMF-0SIX	m	Suport de tub d'acer galvanitzat de 80x40x2 mm, per a senyalització vertical	8,84000	€
BD76-2AA6	m	Tub de paret estructurada per a sanejament soterrat sense pressió, de polietilè, diàmetre nominal DN 200, classe de rigidesa anular SN 8 (rigidesa anular 8 kN/m2), de superfícies interna llisa i externa perfilada de tipus B, codi d'àrea d'aplicació U, fabricació segons norma UNE-EN 13476-3, unió mitjançant maniguet extruït i junt elastomèric d'estanquitat	5,19000	€
BDD4-X001	u	Graó per a pou de registre de 370 mm d'amplada, de polipropilé amb ànima d'acer de 12 mm de diàmetre	6,85000	€
BDG0-X001	m	Banda contínua de plàstic de color blau, amb marcat AIGUA POTABLE, d'amplada variable segons diàmetre de la canonada	0,31000	€
BDK5-X010	u	Subministrament de bastiment i tapa de fosa dúctil, EN GJS 500-7 per a pericó de serveis, tipus T-Max-i classe D400 de K1C Pam de Sant Gobain o equivalent, de 750x750 mm (910x910 dimensions exteriors), 2T triangulars. -Marc de fosa dúctil amb perfil en T i roificis d'anlatge pel segellament -Tapa amb articulació integrada de seguretat a 90º -Marcat aigua potable	523,83000	€
BFB3-X001	m	Tub de de 160 mm de diàmetre nominal fabricat en PE 100 RCD, homologat per l'Ajuntament d'Abrera, multicapa per a conduccions d'aigua a pressió. Capa externa de color negre amb franges blaves, altament resistent a la fissuració i al punçonament i capa interna en color blau amb additiu antimicrobià, resistent als processos de desinfecció i protecció anti-incrustacions, SDR 11, PN 16 de diàmetre exterior 110 mm, apte per a ús alimentari i p.p. d'accesoris. Fabricada segons EN 12201 i PAS 1075. Soldada d'acord a la UNE 53394 IN, amb maquinària automàtica que permeti disposar de traçabilitat total de les soldadures mitjançant sitema EFCC o similar.	31,15000	€
BFB3-X007	m	Tub de de 50 mm de diàmetre nominal fabricat en PE 100 RCD, homologat per l'Ajuntament d'Abrera, multicapa per a conduccions d'aigua a pressió. Capa externa de color negre amb franges blaves, altament resistent a la fissuració i al punçonament i capa interna en color blau amb additiu antimicrobià, resistent als processos de desinfecció i protecció anti-incrustacions, SDR 11, PN 16 de diàmetre exterior 50 mm, apte per a ús alimentari i p.p. d'accesoris. Fabricada segons EN 12201 i PAS 1075. Soldada d'acord a la UNE 53394 IN, amb maquinària automàtica que permeti disposar de traçabilitat total de les soldadures mitjançant sitema EFCC o similar.	3,25000	€
BFB3-X010	m	Tub de de 63 mm de diàmetre nominal fabricat en PE 100 RCD, homologat per l'Ajuntament d'Abrera, multicapa per a conduccions d'aigua a pressió. Capa externa de color negre amb franges blaves, altament resistent a la fissuració i al punçonament i capa interna en color blau amb additiu antimicrobià, resistent als processos de desinfecció i protecció anti-incrustacions, SDR 11, PN 16 de diàmetre exterior 63 mm, apte per a ús alimentari i p.p. d'accesoris. Fabricada segons EN 12201 i PAS 1075. Soldada d'acord a la UNE 53394 IN, amb maquinària automàtica que permeti disposar de traçabilitat total de les soldadures mitjançant sitema EFCC o similar.	5,15000	€
BFB3-X020	m	Tub de de 32 mm de diàmetre nominal fabricat en PE 100 RCD, homologat per l'Ajuntament d'Abrera, multicapa per a conduccions d'aigua a pressió. Capa externa de color negre amb franges blaves, altament resistent a la fissuració i al punçonament i capa interna en color blau amb additiu antimicrobià, resistent als processos de desinfecció i protecció anti-incrustacions, SDR 11, PN 16 de diàmetre exterior 32 mm, apte per a ús alimentari i p.p. d'accesoris. Fabricada segons EN 12201 i PAS 1075. Soldada d'acord a la UNE 53394 IN, amb maquinària automàtica que permeti disposar de traçabilitat total de les soldadures mitjançant sitema EFCC o similar.	1,32000	€
BFBA-X015	u	Portabrides de PE100 RC SDR11 63 mm PN16 i brida recoberta de PP DN50 PN16, inclou cargols, rosques i junta	52,73000	€
BFBA-X030	u	Te de polietilè PE100 RC., de densitat alta de 160 mm de DN i 16 bar de pressió nominal, segons UNE-EN 12201-3 amb ramal a 90° de 63 mm de DN, per a soldar	127,13000	€

JUSTIFICACIÓ DE PREUS

MATERIALS

CODI	UA	DESCRIPCIÓ	PREU	
BFBA-X040	u	Portabrides de PE100 RC SDR11 160 mm PN16 i brida recoberta de PP DN100 PN16, inclou cargols, rosques i junta	133,57000	€
BFWF-X001	u	Accessoris PE 100 RC homologats per l'Ajuntament d'Abrera (colzes, tomes simples, tomes en càrrega, reduccions, maniguets, etc.) per a tub de diámetre nominal Ø160 PN16, fabricats segons UNE EN 12201 i soldats d'acord a l'UNE 53394 IN, amb maquinària automática que permiti disposar de traçabilitat total de les soldadures mitjançant sistema EFCC o similar.	112,31000	€
BFWF-X007	u	Accessoris PE 100 RC homologats per l'Ajuntament d'Abrera (colzes, tomes simples, tomes en càrrega, reduccions, maniguets, etc.) per a tub d'escomesa particular de diámetre nominal Ø50 PN16, fabricats segons UNE EN 12201 i soldats d'acord a l'UNE 53394 IN, amb maquinària automática que permiti disposar de traçabilitat total de les soldadures mitjançant sistema EFCC o similar.	9,26000	€
BJM31-X001	u	Comptador d'aigua, homologat per l'ajuntament d'Abrera, FLOWIQ 2101 Multical ultrasonic DN15 Q3 2,5 m3/h, de Kamstrup, de 110 mm, PN 16, inclou: Vàlvula d'entrada de pas recte d'esfera de PA PN16, rosques RC segons ISO 7/1 , doble junta en l'eix aptes para ús amb agua potable i provades d'acord a la AS5830 i AS4020, sistema antifrau, vàlvula antiretorn, suport. Tots els accessoris a instal·lar seran de plàstic i hauran de complir amb l'especificat per l'Ajuntament d'Abrera. Les característiques del comptador: Meter type: Water meter, cold water Meter size: Q3 2,5m³/h 110mm x G3/4B (R1/2) R250 Tarjeta de comunicación: Wireless M-Bus, 868 MHz Mode C1 Alimentación: Battery Supply Código de país: Country code 815-ES MID - Cold water Verificación: Verification, MID Manuales: Instal.-/Users guide ES Número de Tipo: 021-40-C0D-815 Config(KK-LLL-MMM-N-P-R-S-T): 01-002-000-2-3-5-3-3 Información en pegatina: Encryption Level(T): Encryption with separately forwarded key Signal type Drive-By or fixed Network: Drive-by, 868MHz Common Encryption Key: No Common Key	160,80000	€
BJM8-X020	m	Desinfecció i neteja de tub de polietilè PE 100, de 32 mm de diàmetre nominal, de 16 bar de pressió nominal, sèria SDR 11	1,20000	€
BJM8-X030	m	Desinfecció i neteja de tub de polietilè PE 100, de 50mm de diàmetre nominal, de 16 bar de pressió nominal, sèria SDR 11	0,77000	€
BJM8-X120	m	Proves de pressió i estanqueïtat de tub de polietilè PE 100 RCD, de 32 mm de diàmetre nominal, de 16 bar de pressió nominal, sèria SDR 11 d'acord a la UNE 53394 IN i UNE-EN 805	0,25000	€
BJM8-X130	m	Proves de pressió i estanqueïtat de tub de polietilè PE 100 RCD, de 50mm de diàmetre nominal, de 16 bar de pressió nominal, sèria SDR 11 d'acord a la UNE 53394 IN i UNE-EN 805	0,33000	€
BJS1-X001	u	Boca de reg amb cos de fosa, rosca d'entrada d'1"1/2 i ràcord de connexió tipus Barcelona de 45 mm de diàmetre, pericó i tapa de fosa i vàlvula de tancament amb junt EPDM	142,20000	€
BJS1-X005	u	Petit material metàl·lic per a connexió de la boca de reg amb la canonada	16,50000	€
BM23-X001	u	Subministrament i instal.lació d'hidrant soterrat amb pericó de registre, amb una sortida de 100 mm de diàmetre i de 4´´ de diàmetre de connexió a la canonada, muntat a l'exterior i accessoris necessaris per a la seva correcte instal·lació	484,02000	€
BMY0-0TC0	u	Part proporcional d'elements especials per a hidrants	2,32000	€
BN12-X005	u	Subministrament de vàlvula de comporta de tancament elàstic, DN50 (2´´) Pas total, PN16, homologada per l'Ajuntament d'Abrera, tipus de connexió brida fixa (EN 1092-2 PN16), acabat de cares Tipus B - Brida amb regruix, norma distancia entre cares EN 558 sèrie 14 (F4), tipus de tapa cargol interior, material cos i tapa fosa dúctil EN-GJS-500-7, recobriment epoxi 250 micres, RAL 5015 (blau), material rosca premsa Aleació de coure CW307G, material del vàstag acer inoxidable AISI 420 (1.4021), material rosca tancament aleació de coure CW617N, material del tancament fosa dúctil EN-GJS-500-7, sistema de tancament tancament vulcanitzat, elastòmer estanquitat EPDM, material cargoleria acer - geomet i protecció brides	93,62000	€
BN12-X015	u	Subministrament de vàlvula de comporta de tancament elàstic, DN150 (6´´) Pas total, PN16, homologada per l'Ajuntament d'Abrera, tipus de connexió brida fixa (EN 1092-2 PN16), acabat de cares Tipus B - Brida amb regruix, norma distancia entre cares EN 558 sèrie 14 (F4), tipus de tapa cargol interior, material cos i tapa fosa dúctil EN-GJS-500-7, recobriment epoxi 250 micres, RAL	257,91000	€

Projecte Executiu de renovació de la xarxa d´abastament d´aigua a Can Vilalba, Abrera - Fase 3

JUSTIFICACIÓ DE PREUS

MATERIALS

CODI	UA	DESCRIPCIÓ	PREU	
		5015 (blau), material rosca premsa Aleació de coure CW307G, material del vàstag acer inoxidable AISI 420 (1.4021), material rosca tancament aleació de coure CW617N, material del tancament fosa dúctil EN-GJS-500-7, sistema de tancament tancament vulcanitzat, elastòmer estanquitat EPDM, material cargoleria acer - geomet i protecció brides		
BN40-X001	u	Vàlvula d'aireacion trifuncional, homologada per l'Ajuntament d'Abrera, brida de connexió DN (mm /pulg.) DN50 (2´´), pressió min treball 0,3 bar, pressió max trabajo 16 bar, Norma de taladrat brides EN 1092-2 PN10/16, tipus de connexió bridada, material cos fosa dúctil EN-GJS-400-15, recobriment cos Cataforesis 20 micres/Epoxi 130 micres RAL 5015 (blau)	425,03000	€
BNZ2-X001	u	Part proporcional de cargoleria i elements auxiliars (junts, brides, etc.)	316,80000	€
BNZ2-X010	u	Allargadera telescòpica per a vàlvules DN40 fins DN 150	81,40000	€

JUSTIFICACIÓ DE PREUS

ELEMENTS COMPOSTOS

CODI	UA	DESCRIPCIÓ					PREU
B06D-0L8Z	m3	Formigó de 150 kg/m3, amb una proporció en volum 1:4:8, amb ciment pòrtland amb filler calcari CEM II/B-L 32,5 R i granulat de pedra calcària de grandària màxima 20 mm, elaborat a l'obra amb formigonera de 250 l	**Rend.:**	**1,000**		**100,63000**	€

			Unitats		Preu		Parcial	Import
Ma d'obra								
	A0E-000A	h Manobre especialista	0,900	/R x	28,12000	=	25,30800	
		Subtotal:					25,30800	25,30800
Maquinària								
	C176-00FW	h Formigonera de 250 l	0,450	/R x	3,87000	=	1,74150	
		Subtotal:					1,74150	1,74150
Materials								
	B03L-05MQ	t Sorra de pedrera de pedra calcària per a formigons	0,650	x	22,05000	=	14,33250	
	B03J-0K7V	t Grava de pedrera de pedra calcària, de grandària màxima 20 mm, per a formigons	1,550	x	21,82000	=	33,82100	
	B055-067M	t Ciment pòrtland amb filler calcari CEM II/B-L 32,5 R segons UNE-EN 197-1, en sacs	0,150	x	165,63000	=	24,84450	
	B011-05ME	m3 Aigua	0,180	x	1,85000	=	0,33300	
		Subtotal:					73,33100	73,33100
		DESPESES AUXILIARS		1,00	%			0,25308
		COST DIRECTE						100,63358
		COST EXECUCIÓ MATERIAL						**100,63358**

CODI	UA	DESCRIPCIÓ					PREU
B07F-0LSX	m3	Morter mixt de ciment pòrtland amb filler calcari CEM II/B-L, calç i sorra, amb 250 kg/m3 de ciment, amb una proporció en volum 1:1:7 i 5 N/mm2 de resistència a compressió, elaborat a l'obra	**Rend.:**	**1,000**		**193,84000**	€

			Unitats		Preu		Parcial	Import
Ma d'obra								
	A0E-000A	h Manobre especialista	1,050	/R x	28,12000	=	29,52600	
		Subtotal:					29,52600	29,52600
Maquinària								
	C176-00FX	h Formigonera de 165 l	0,725	/R x	2,39000	=	1,73275	
		Subtotal:					1,73275	1,73275
Materials								
	B03L-05N7	t Sorra de pedrera per a morters	1,500	x	23,67000	=	35,50500	
	B011-05ME	m3 Aigua	0,200	x	1,85000	=	0,37000	
	B055-067M	t Ciment pòrtland amb filler calcari CEM II/B-L 32,5 R segons UNE-EN 197-1, en sacs	0,250	x	165,63000	=	41,40750	
	B054-06DH	kg Calç aèria hidratada CL 90-S, en sacs	250,000	x	0,34000	=	85,00000	
		Subtotal:					162,28250	162,28250

JUSTIFICACIÓ DE PREUS

ELEMENTS COMPOSTOS

CODI	UA	DESCRIPCIÓ	PREU

	DESPESES AUXILIARS	1,00	%	0,29526
	COST DIRECTE			193,83651
	COST EXECUCIÓ MATERIAL			**193,83651**

CODI	UA	DESCRIPCIÓ					PREU
B07F-0LSZ	m3	Morter mixt de ciment pòrtland amb filler calcari CEM II/B-L, calç i sorra, amb 380 kg/m3 de ciment, amb una proporció en volum 1:0,5:4 i 10 N/mm2 de resistència a compressió, elaborat a l'obra	**Rend.:**	**1,000**		**192,13000**	€

			Unitats		Preu		Parcial	Import
Ma d'obra								
	A0E-000A	h Manobre especialista	1,050	/R x	28,12000	=	29,52600	
		Subtotal:					29,52600	29,52600
Maquinària								
	C176-00FX	h Formigonera de 165 l	0,725	/R x	2,39000	=	1,73275	
		Subtotal:					1,73275	1,73275
Materials								
	B011-05ME	m3 Aigua	0,200	x	1,85000	=	0,37000	
	B03L-05N7	t Sorra de pedrera per a morters	1,380	x	23,67000	=	32,66460	
	B055-067M	t Ciment pòrtland amb filler calcari CEM II/B-L 32,5 R segons UNE-EN 197-1, en sacs	0,380	x	165,63000	=	62,93940	
	B054-06DH	kg Calç aèria hidratada CL 90-S, en sacs	190,000	x	0,34000	=	64,60000	
		Subtotal:					160,57400	160,57400
		DESPESES AUXILIARS		1,00	%			0,29526
		COST DIRECTE						192,12801
		COST EXECUCIÓ MATERIAL						**192,12801**

CODI	UA	DESCRIPCIÓ					PREU
B07F-0LT5	m3	Morter de ciment pòrtland amb filler calcari CEM II/B-L i sorra, amb 380 kg/m3 de ciment, amb una proporció en volum 1:4 i 10 N/mm2 de resistència a compressió, elaborat a l'obra	**Rend.:**	**1,000**		**129,36000**	€

			Unitats		Preu		Parcial	Import
Ma d'obra								
	A0E-000A	h Manobre especialista	1,000	/R x	28,12000	=	28,12000	
		Subtotal:					28,12000	28,12000
Maquinària								
	C176-00FX	h Formigonera de 165 l	0,700	/R x	2,39000	=	1,67300	
		Subtotal:					1,67300	1,67300
Materials								
	B055-067M	t Ciment pòrtland amb filler calcari CEM II/B-L 32,5 R segons UNE-EN 197-1, en sacs	0,380	x	165,63000	=	62,93940	
	B03L-05N7	t Sorra de pedrera per a morters	1,520	x	23,67000	=	35,97840	

JUSTIFICACIÓ DE PREUS

ELEMENTS COMPOSTOS

CODI	UA	DESCRIPCIÓ						PREU
B011-05ME	m3	Aigua	0,200	x	1,85000	=	0,37000	
				Subtotal:			99,28780	99,28780
		DESPESES AUXILIARS			1,00	%		0,28120
		COST DIRECTE						129,36200
		COST EXECUCIÓ MATERIAL						**129,36200**

B0B6-107E	kg	Acer en barres corrugades elaborat a l'obra i manipulat a taller B500S, de límit elàstic >= 500 N/mm2	**Rend.:**	**1,000**	**1,56000**	€

			Unitats		Preu		Parcial	Import
Ma d'obra								
A01-FEP0	h	Ajudant ferrallista	0,005	/R x	28,93000	=	0,14465	
A0F-000I	h	Oficial 1a ferrallista	0,005	/R x	32,59000	=	0,16295	
				Subtotal:			0,30760	0,30760
Materials								
B0B7-106Q	kg	Acer en barres corrugades B500S de límit elàstic >= 500 N/mm2	1,050	x	1,17000	=	1,22850	
B0AM-078F	kg	Filferro recuit 1,3 mm	0,0102	x	2,22000	=	0,02264	
				Subtotal:			1,25114	1,25114
		DESPESES AUXILIARS			1,00	%		0,00308
		COST DIRECTE						1,56182
		COST EXECUCIÓ MATERIAL						**1,56182**

Projecte Executiu de renovació de la xarxa d´abastament d´aigua a Can Vilalba, Abrera - Fase 3

PARTIDES D'OBRA

NÚM	CODI	UA	DESCRIPCIÓ			PREU
P-1	**P2146-X001**	m2	Demolició de paviment de mescla bituminosa, de fins a 20 cm de gruix i de qualsevol amplària amb retroexcavadora amb martell trencador i càrrega sobre camió	**Rend.:**	**1,000**	**5,76** €

			Unitats		Preu		Parcial	Import
Maquinària								
C13C-00LP	h	Retroexcavadora sobre pneumàtics de 8 a 10 t	0,018	/R x	61,89000	=	1,11402	
C115-00EE	h	Retroexcavadora amb martell trencador	0,065	/R x	67,20000	=	4,36800	
				Subtotal:			5,48202	5,48202
							COST DIRECTE	5,48202
							DESPESES INDIRECTES 5,00 %	0,27410
							COST EXECUCIÓ MATERIAL	**5,75612**

P-2	**P2149-DJ6A**	m	Demolició de vorada amb rigola de formigó col·locada sobre formigó amb compressor i càrrega amb mitjans mecànics sobre camió o contenidor	**Rend.:**	**1,000**	**6,72** €

			Unitats		Preu		Parcial	Import
Ma d'obra								
A0E-000A	h	Manobre especialista	0,134	/R x	28,12000	=	3,76808	
				Subtotal:			3,76808	3,76808
Maquinària								
C111-0056	h	Compressor amb dos martells pneumàtics	0,067	/R x	16,31000	=	1,09277	
C13C-00LP	h	Retroexcavadora sobre pneumàtics de 8 a 10 t	0,024	/R x	61,89000	=	1,48536	
				Subtotal:			2,57813	2,57813
							DESPESES AUXILIARS 1,50 %	0,05652
							COST DIRECTE	6,40273
							DESPESES INDIRECTES 5,00 %	0,32014
							COST EXECUCIÓ MATERIAL	**6,72287**

P214F-X001	m2	Demolició de paviment de panot, formigó, etc., de qualsevol amplada, amb compressor i càrrega sobre camió. Inclou tots els transports interiors necessaris dins de l'obra i part proporcional de mitjans manuals per la possible manca d'espai, l'existència de possibles serveis en voreres i espais de treball limitats	**Rend.:**	**1,000**	**14,00**	€

			Unitats		Preu		Parcial	Import
Ma d'obra								
A0E-000A	h	Manobre especialista	0,300	/R x	28,12000	=	8,43600	
				Subtotal:			8,43600	8,43600
Maquinària								
C111-0056	h	Compressor amb dos martells pneumàtics	0,300	/R x	16,31000	=	4,89300	
				Subtotal:			4,89300	4,89300

JUSTIFICACIÓ DE PREUS

PARTIDES D'OBRA

NÚM	CODI	UA	DESCRIPCIÓ	PREU

COST DIRECTE			13,32900
DESPESES INDIRECTES	5,00	%	0,66645
COST EXECUCIÓ MATERIAL			**13,99545**

P-3 **P214U-IQEP** m2 Fresatge mecànic de paviments de mescles bituminoses per cada cm de gruix, amb fresadora per a paviment amb càrrega automàtica, càrrega de runa sobre camió i escombrat i neteja de la superfície fresada **Rend.: 1,000** **0,52** €

			Unitats		Preu		Parcial	Import
Ma d'obra								
A0E-000A	h	Manobre especialista	0,003	/R x	28,12000	=	0,08436	
A0F-000B	h	Oficial 1a	0,0015	/R x	32,59000	=	0,04889	
		Subtotal:					0,13325	0,13325
Maquinària								
C174-00GD	h	Escombradora autopropulsada	0,0015	/R x	48,36000	=	0,07254	
C113-00JJ	h	Fresadora per a paviment amb càrrega automàtica	0,0015	/R x	115,44000	=	0,17316	
C138-00KQ	h	Pala carregadora sobre pneumàtics de 15 a 20 t	0,001	/R x	112,41000	=	0,11241	
		Subtotal:					0,35811	0,35811
		DESPESES AUXILIARS		1,50	%			0,00200
		COST DIRECTE						0,49336
		DESPESES INDIRECTES		5,00	%			0,02467
		COST EXECUCIÓ MATERIAL						**0,51803**

P-4 **P214W-X001** m Tall en paviment de qualsevol tipus (formigó, mescla bitumonosa,..) de 15 cm de fondària com a mínim, amb màquina tallajunts amb disc de diamant, per a delimitar la zona a demolir **Rend.: 1,000** **6,82** €

			Unitats		Preu		Parcial	Import
Ma d'obra								
A0E-000A	h	Manobre especialista	0,170	/R x	28,12000	=	4,78040	
		Subtotal:					4,78040	4,78040
Maquinària								
C178-00GF	h	Màquina tallajunts amb disc de diamant per a paviment	0,170	/R x	9,64000	=	1,63880	
		Subtotal:					1,63880	1,63880
		DESPESES AUXILIARS		1,50	%			0,07171
		COST DIRECTE						6,49091
		DESPESES INDIRECTES		5,00	%			0,32455
		COST EXECUCIÓ MATERIAL						**6,81545**

JUSTIFICACIÓ DE PREUS

PARTIDES D'OBRA

NÚM	CODI	UA	DESCRIPCIÓ	PREU

P-5 **P21Q0-X001** u Desmuntatge de ressalt existent en calçada de cautxú clavats a terra, càrrega sobre camió, aplec per a posterior aprofitament, inclou totes les feines i els elements necessaris per a la seva col·locació a posició definitiva **Rend.: 1,000** **26,01** €

			Unitats		Preu		Parcial	Import
Ma d'obra								
A0E-000A	h	Manobre especialista	0,500	/R x	28,12000	=	14,06000	
		Subtotal:					14,06000	14,06000
Maquinària								
C111-0056	h	Compressor amb dos martells pneumàtics	0,125	/R x	16,31000	=	2,03875	
C152-0039	h	Camió grua de 5 t	0,125	/R x	69,37000	=	8,67125	
		Subtotal:					10,71000	10,71000
		COST DIRECTE						24,77000
		DESPESES INDIRECTES		5,00	%			1,23850
		COST EXECUCIÓ MATERIAL						**26,00850**

P-6 **P221B-X001** m3 Excavació de terreny en rases o pous, amb mitjans mecànics, en qualsevol tipus de terreny, amb retroexcavadora i càrrega sobre dúmper d'obra. El preu també inclou:
-Refinat i compactació dels fons d'excavacó
-Apuntalament o estrebada de la rasa en cas necessari,
-Part proporcional d'excavació manual per a la presència de serveis i el calat,
-Apuntalament dels possibles Serveis Existents, en cas necessari.
-Inclou tots els transports, càrregues i descàrregues intermedis necessaris del material excavat **Rend.: 1,000** **24,08** €

			Unitats		Preu		Parcial	Import
Ma d'obra								
A03-FEPX	h	Cap de colla	0,050	/R x	34,51000	=	1,72550	
A0E-000A	h	Manobre especialista	0,220	/R x	28,12000	=	6,18640	
		Subtotal:					7,91190	7,91190
Maquinària								
C13C-00LP	h	Retroexcavadora sobre pneumàtics de 8 a 10 t	0,180	/R x	61,89000	=	11,14020	
C15E-0062	h	Dúmper de gasoil d'11 kW, d'1,5 t de càrrega útil, amb mecanisme hidràulic	0,050	/R x	32,18000	=	1,60900	
		Subtotal:					12,74920	12,74920
Partides d'obra								
P230-DAX3	m2	Apuntalament i estrebada de rases i pous, fins a 1 m d'amplària, amb fusta, per a una protecció del 20%	0,150	x	15,16461	=	2,27469	
		Subtotal:					2,27469	2,27469

PARTIDES D'OBRA

NÚM	CODI	UA	DESCRIPCIÓ	PREU

COST DIRECTE			22,93579
DESPESES INDIRECTES	5,00	%	1,14679
COST EXECUCIÓ MATERIAL			**24,08258**

P-7 **P221B-X005** m3 Excavació de terreny en rases o pous, amb mitjans mecànics, en qualsevol tipus de terreny, realitzada amb mitjans manuals i càrrega manual sobre camió. El preu també inclou:
-Refinat i compactació dels fons d'excavacoó
-Apuntalament o estrebada de la rasa en cas necessari,
-Apuntalament dels possibles Serveis Existents, en cas necessari.
-Inclou tots els transports, càrregues i descàrregues intermedis necessaris del material excavat **Rend.: 1,000** **123,99** €

				Unitats		Preu		Parcial	Import
Ma d'obra									
	A03-FEPX	h	Cap de colla	0,050	/R x	34,51000	=	1,72550	
	A0E-000A	h	Manobre especialista	4,000	/R x	28,12000	=	112,48000	
			Subtotal:					114,20550	114,20550
Maquinària									
	C15E-0062	h	Dúmper de gasoil d'11 kW, d'1,5 t de càrrega útil, amb mecanisme hidràulic	0,050	/R x	32,18000	=	1,60900	
			Subtotal:					1,60900	1,60900
Partides d'obra									
	P230-DAX3	m2	Apuntalament i estrebada de rases i pous, fins a 1 m d'amplària, amb fusta, per a una protecció del 20%	0,150	x	15,16461	=	2,27469	
			Subtotal:					2,27469	2,27469

COST DIRECTE		118,08919
DESPESES INDIRECTES	5,00 %	5,90446
COST EXECUCIÓ MATERIAL		**123,99365**

P-8 **P221B-X101** m3 Excavació amb mitjans manuals per a la localització de serveis, en qualsevol tipus de terreny i amb càrrega del material excavat. Inclou tots els transports i càrregues intermedis necessaris **Rend.: 1,000** **71,40** €

				Unitats		Preu		Parcial	Import
Ma d'obra									
	A0D-0007	h	Manobre	2,500	/R x	27,20000	=	68,00000	
			Subtotal:					68,00000	68,00000

COST DIRECTE		68,00000
DESPESES INDIRECTES	5,00 %	3,40000
COST EXECUCIÓ MATERIAL		**71,40000**

PARTIDES D'OBRA

NÚM	CODI	UA	DESCRIPCIÓ	PREU

P2255-DPHV m3 Rebliment i piconatge de rasa d'amplària fins a 0,6 m, amb material seleccionat de la pròpia excavació, en tongades de gruix de fins a 25 cm, utilitzant picó vibrant de combustible, amb compactació del 95% PM **Rend.: 1,000** **25,86** €

				Unitats		Preu		Parcial	Import
Ma d'obra									
	A0E-000A	h	Manobre especialista	0,450	/R x	28,12000	=	12,65400	
			Subtotal:					12,65400	12,65400
Maquinària									
	C13C-00LP	h	Retroexcavadora sobre pneumàtics de 8 a 10 t	0,145	/R x	61,89000	=	8,97405	
	C13A-00FQ	h	Safata vibrant combustible amb placa de 60 cm	0,450	/R x	6,25000	=	2,81250	
			Subtotal:					11,78655	11,78655

DESPESES AUXILIARS	1,50 %	0,18981
COST DIRECTE		24,63036
DESPESES INDIRECTES	5,00 %	1,23152
COST EXECUCIÓ MATERIAL		**25,86188**

P-9 **P2255-DPIR** m3 Rebliment i piconatge de rasa d'amplària fins a 0,6 m, amb sauló garbellat, en tongades de gruix de més de 25 i fins a 50 cm, utilitzant picó vibrant de combustible **Rend.: 1,000** **36,35** €

				Unitats		Preu		Parcial	Import
Ma d'obra									
	A0E-000A	h	Manobre especialista	0,200	/R x	28,12000	=	5,62400	
			Subtotal:					5,62400	5,62400
Maquinària									
	C13C-00LP	h	Retroexcavadora sobre pneumàtics de 8 a 10 t	0,060	/R x	61,89000	=	3,71340	
	C13A-00FQ	h	Safata vibrant combustible amb placa de 60 cm	0,200	/R x	6,25000	=	1,25000	
			Subtotal:					4,96340	4,96340
Materials									
	B03C-05NJ	m3	Sauló garbellat	1,150	x	20,82000	=	23,94300	
			Subtotal:					23,94300	23,94300

DESPESES AUXILIARS	1,50 %	0,08436
COST DIRECTE		34,61476
DESPESES INDIRECTES	5,00 %	1,73074
COST EXECUCIÓ MATERIAL		**36,34550**

P-10 **P2255-X001** m3 Rebliment i piconatge de rasa d'amplaria fins a 0,6 m, amb sorra, estesa i nivellació de capa de 10 cm al fons de la rasa i replè fins a 10 cm per sobre de la generatriu superior de la canonada **Rend.: 1,000** **54,98** €

				Unitats	Preu	Parcial	Import
Ma d'obra							

PARTIDES D'OBRA

NÚM	CODI	UA	DESCRIPCIÓ						PREU
	A0E-000A	h	Manobre especialista	0,200	/R x	28,12000	=	5,62400	
					Subtotal:			5,62400	5,62400
Maquinària									
	C13C-00LP	h	Retroexcavadora sobre pneumàtics de 8 a 10 t	0,060	/R x	61,89000	=	3,71340	
	C13A-00FQ	h	Safata vibrant combustible amb placa de 60 cm	0,200	/R x	6,25000	=	1,25000	
					Subtotal:			4,96340	4,96340
Materials									
	B03L-05N5	t	Sorra de pedrera de 0 a 3,5 mm	1,800	x	23,16000	=	41,68800	
					Subtotal:			41,68800	41,68800
			DESPESES AUXILIARS			1,50	%		0,08436
			COST DIRECTE						52,35976
			DESPESES INDIRECTES			5,00	%		2,61799
			COST EXECUCIÓ MATERIAL						**54,97775**

P230-DAX3 m2 Apuntalament i estrebada de rases i pous, fins a 1 m d'amplària, amb fusta, per a una protecció del 20% **Rend.: 1,000** **15,92** €

				Unitats		Preu		Parcial	Import
Ma d'obra									
	A0F-000S	h	Oficial 1a d'obra pública	0,230	/R x	32,59000	=	7,49570	
	A0D-0007	h	Manobre	0,230	/R x	27,20000	=	6,25600	
					Subtotal:			13,75170	13,75170
Materials									
	B0D62-07PE	m3	Puntal rodó de fusta de 7 a 9 cm i de 2 a 2.5 m d'alçària, per a 30 usos	0,0052	x	11,85000	=	0,06162	
	B0AK-07AS	kg	Clau acer	0,050	x	2,15000	=	0,10750	
	B0D21-07O	m	Tauló de fusta de pi per a 10 usos	1,800	x	0,50000	=	0,90000	
					Subtotal:			1,06912	1,06912
			DESPESES AUXILIARS			2,50	%		0,34379
			COST DIRECTE						15,16461
			DESPESES INDIRECTES			5,00	%		0,75823
			COST EXECUCIÓ MATERIAL						**15,92284**

P-11 **P2R2-EU9S** m3 Classificació a peu d'obra de residus de construcció o demolició en fraccions segons REAL DECRETO 105/2008, amb mitjans manuals **Rend.: 1,000** **28,99** €

				Unitats		Preu		Parcial	Import
Ma d'obra									
	A0D-0007	h	Manobre	1,000	/R x	27,20000	=	27,20000	
					Subtotal:			27,20000	27,20000

Projecte Executiu de renovació de la xarxa d´abastament d´aigua a Can Vilalba, Abrera - Fase 3

PARTIDES D'OBRA

NÚM	CODI	UA	DESCRIPCIÓ						PREU
			DESPESES AUXILIARS			1,50	%		0,40800
			COST DIRECTE						27,60800
			DESPESES INDIRECTES			5,00	%		1,38040
			COST EXECUCIÓ MATERIAL						**28,98840**

P-12 **P2R3-HIO8** m3 Transport de terres no contaminades a obra exterior o centre de valorització, amb camió de 20 t i temps d'espera per a la càrrega amb mitjans mecànics, amb un recorregut de més de 5 i fins a 10 km **Rend.: 1,000** **5,28** €

				Unitats		Preu		Parcial	Import
Maquinària									
	C154-003K	h	Camió per a transport de 20 t	0,069	/R x	72,91000	=	5,03079	
					Subtotal:			5,03079	5,03079
			COST DIRECTE						5,03079
			DESPESES INDIRECTES			5,00	%		0,25154
			COST EXECUCIÓ MATERIAL						**5,28233**

P-13 **P2R5-DT1I** m3 Transport de residus a instal·lació autoritzada de gestió de residus, amb camió de 20 t i temps d'espera per a la càrrega a màquina, amb un recorregut de més de 10 i fins a 15 km **Rend.: 1,000** **8,96** €

				Unitats		Preu		Parcial	Import
Maquinària									
	C154-003K	h	Camió per a transport de 20 t	0,117	/R x	72,91000	=	8,53047	
					Subtotal:			8,53047	8,53047
			COST DIRECTE						8,53047
			DESPESES INDIRECTES			5,00	%		0,42652
			COST EXECUCIÓ MATERIAL						**8,95699**

P-14 **P2R5-DT22** m3 Transport de residus especials a instal·lació autoritzada de gestió de residus, amb contenidor de 200 l de capacitat **Rend.: 1,000** **200,72** €

				Unitats		Preu		Parcial	Import
Maquinària									
	C1R1-00D0	m3	Subministrament de bidó plàstic de 200 l de capacitat i recollida amb residus especials	1,000	/R x	191,16000	=	191,16000	
					Subtotal:			191,16000	191,16000
			COST DIRECTE						191,16000
			DESPESES INDIRECTES			5,00	%		9,55800
			COST EXECUCIÓ MATERIAL						**200,71800**

JUSTIFICACIÓ DE PREUS

PARTIDES D'OBRA

NÚM	CODI	UA	DESCRIPCIÓ		PREU
P-15	P2RA-EU6J	kg	Disposició controlada en centre de selecció i transferència de residus barrejats perillosos, procedents de construcció o demolició, amb codi 17 09 03* segons la Llista Europea de Residus	Rend.: 1,000	0,36 €

			Unitats		Preu		Parcial	Import
Materials								
	B2RA-28TJ	kg Disposició controlada en centre de selecció i transferència de residus barrejats perillosos, procedents de construcció o demolició, amb codi 17 09 03* segons la Llista Europea de Residus	1,000	x	0,34000	=	0,34000	
		Subtotal:					0,34000	0,34000

COST DIRECTE		0,34000
DESPESES INDIRECTES	5,00 %	0,01700
COST EXECUCIÓ MATERIAL		**0,35700**

NÚM	CODI	UA	DESCRIPCIÓ		PREU
P-16	P2RA-EU6M	m3	Disposició controlada en centre de reciclatge de residus de plàstic no perillosos amb una densitat 0,035 t/m3, procedents de construcció o demolició, amb codi 17 02 03 segons la Llista Europea de Residus	Rend.: 1,000	0,00 €

			Unitats		Preu		Parcial	Import
Materials								
	B2RA-28TU	t Disposició controlada en centre de reciclatge de residus de plàstic no perillosos amb una densitat 0,035 t/m3, procedents de construcció o demolició, amb codi 17 02 03 segons la Llista Europea de Residus	0,035	x	0,00000	=	0,00000	
		Subtotal:					0,00000	0,00000

COST DIRECTE		0,00000
DESPESES INDIRECTES	5,00 %	0,00000
COST EXECUCIÓ MATERIAL		**0,00000**

NÚM	CODI	UA	DESCRIPCIÓ		PREU
P-17	P2RA-EU6O	m3	Disposició controlada en centre de reciclatge de residus de paper i cartró no perillosos amb una densitat 0,04 t/m3, procedents de construcció o demolició, amb codi 15 01 01 segons la Llista Europea de Residus	Rend.: 1,000	0,00 €

			Unitats		Preu		Parcial	Import
Materials								
	B2RA-28UL	t Disposició controlada en centre de reciclatge de residus de paper i cartró no perillosos amb una densitat 0,04 t/m3, procedents de construcció o demolició, amb codi 15 01 01 segons la Llista Europea de Residus	0,040	x	0,00000	=	0,00000	
		Subtotal:					0,00000	0,00000

Projecte Executiu de renovació de la xarxa d´abastament d´aigua a Can Vilalba, Abrera - Fase 3

JUSTIFICACIÓ DE PREUS

PARTIDES D'OBRA

NÚM	CODI	UA	DESCRIPCIÓ	PREU

COST DIRECTE		0,00000
DESPESES INDIRECTES	5,00 %	0,00000
COST EXECUCIÓ MATERIAL		**0,00000**

NÚM	CODI	UA	DESCRIPCIÓ		PREU
P-18	P2RA-EU6U	m3	Disposició controlada en centre de reciclatge de residus de fusta no perillosos amb una densitat 0,19 t/m3, procedents de construcció o demolició, amb codi 17 02 01 segons la Llista Europea de Residus	Rend.: 1,000	15,91 €

			Unitats		Preu		Parcial	Import
Materials								
	B2RA-28TK	t Disposició controlada en centre de reciclatge de residus de fusta no perillosos amb una densitat 0,19 t/m3, procedents de construcció o demolició, amb codi 17 02 01 segons la Llista Europea de Residus	0,190	x	79,73000	=	15,14870	
		Subtotal:					15,14870	15,14870

COST DIRECTE		15,14870
DESPESES INDIRECTES	5,00 %	0,75744
COST EXECUCIÓ MATERIAL		**15,90614**

NÚM	CODI	UA	DESCRIPCIÓ		PREU
P-19	P2RA-EU7H	m3	Disposició controlada en centre de reciclatge de residus de formigó inerts amb una densitat 1,45 t/m3, procedents de construcció o demolició, amb codi 17 01 01 segons la Llista Europea de Residus	Rend.: 1,000	15,61 €

			Unitats		Preu		Parcial	Import
Materials								
	B2RA-28TN	t Disposició controlada en centre de reciclatge de residus de formigó inerts amb una densitat 1,45 t/m3, procedents de construcció o demolició, amb codi 17 01 01 segons la Llista Europea de Residus	1,450	x	10,25000	=	14,86250	
		Subtotal:					14,86250	14,86250

COST DIRECTE		14,86250
DESPESES INDIRECTES	5,00 %	0,74313
COST EXECUCIÓ MATERIAL		**15,60563**

NÚM	CODI	UA	DESCRIPCIÓ		PREU
P-20	P2RA-EU7L	m3	Disposició controlada en dipòsit autoritzat de residus de terra inerts amb una densitat 1,6 t/m3, procedents d'excavació, amb codi 17 05 04 segons la Llista Europea de Residus	Rend.: 1,000	5,39 €

			Unitats		Preu		Parcial	Import
Materials								
	B2RA-28V6	m3 Disposició controlada en dipòsit autoritzat de residus de terra inerts amb una densitat 1,6 t/m3, procedents d'excavació, amb codi 17 05 04 segons la Llista Europea de Residus	1,000	x	5,13000	=	5,13000	
		Subtotal:					5,13000	5,13000

JUSTIFICACIÓ DE PREUS

PARTIDES D'OBRA

NÚM	CODI	UA	DESCRIPCIÓ	PREU

COST DIRECTE			5,13000
DESPESES INDIRECTES	5,00	%	0,25650
COST EXECUCIÓ MATERIAL			**5,38650**

P-21 **P312-I4O5** m3 Formigonament de rases i pous, amb formigó en massa HM - 20 / B / 20 / X0 amb una quantitat de ciment de 200 kg/m3 i relació aigua ciment =< 0,6, abocat des de camió **Rend.: 1,000** **118,67** €

				Unitats		Preu		Parcial	Import
Ma d'obra									
	A0D-0007	h	Manobre	0,250	/R x	27,20000	=	6,80000	
	A0F-000T	h	Oficial 1a paleta	0,0625	/R x	32,59000	=	2,03688	
					Subtotal:			8,83688	8,83688
Materials									
	B06F1-I0IL	m3	Formigó en massa HM - 20 / B / 20 / X0 amb una quantitat de ciment de 200 kg/m3 i relació aigua ciment =< 0,6	1,100	x	94,59000	=	104,04900	
					Subtotal:			104,04900	104,04900

DESPESES AUXILIARS	1,50	%	0,13255
COST DIRECTE			113,01843
DESPESES INDIRECTES	5,00	%	5,65092
COST EXECUCIÓ MATERIAL			**118,66935**

P-22 **P322-X001** m2 Muntatge i desmuntatge d'una cara d'encofrat amb taulers de fusta de pi i suports amb puntals metàl·lics, per fonamentacions, de base rectilínia encofrats a una cara, per a una alçària de treball <= 3 m **Rend.: 1,000** **38,87** €

				Unitats		Preu		Parcial	Import
Ma d'obra									
	A0F-000F	h	Oficial 1a encofrador	0,450	/R x	32,59000	=	14,66550	
	A01-FEOZ	h	Ajudant encofrador	0,450	/R x	28,93000	=	13,01850	
					Subtotal:			27,68400	27,68400
Materials									
	B0D62-07PL	cu	Puntal metàl·lic i telescòpic per a 3 m d'alçària i 150 usos	0,0101	x	17,71000	=	0,17887	
	B0D21-07O	m	Tauló de fusta de pi per a 10 usos	1,991	x	0,50000	=	0,99550	
	B0AK-07AS	kg	Clau acer	0,1501	x	2,15000	=	0,32272	
	B0D31-07P4	m3	Llata de fusta de pi	0,0019	x	418,20000	=	0,79458	
	B0D70-0CE	m2	Tauler elaborat amb encadellat de fusta de pi, de 22 mm de gruix, per a 3 usos	1,050	x	5,93000	=	6,22650	
	B0DZ1-0ZLZ	l	Desencofrant	0,040	x	3,11000	=	0,12440	
					Subtotal:			8,64257	8,64257

JUSTIFICACIÓ DE PREUS

PARTIDES D'OBRA

NÚM	CODI	UA	DESCRIPCIÓ	PREU

DESPESES AUXILIARS	2,50	%	0,69210
COST DIRECTE			37,01867
DESPESES INDIRECTES	5,00	%	1,85093
COST EXECUCIÓ MATERIAL			**38,86960**

P-23 **P3J3-X001** m3 Escullera amb blocs de pedra granitica de 100 a 400 kg de pes, rejuntada amb formigó HM-20/P/20/I, col·locats amb mitjans mecànics i manuals, inclou subministrament **Rend.: 1,000** **98,12** €

				Unitats		Preu		Parcial	Import
Ma d'obra									
	A0D-0007	h	Manobre	0,500	/R x	27,20000	=	13,60000	
	A0F-000B	h	Oficial 1a	0,125	/R x	32,59000	=	4,07375	
					Subtotal:			17,67375	17,67375
Maquinària									
	C138-00KJ	h	Pala carregadora sobre cadenes de 18 a 25 t	0,177	/R x	154,68000	=	27,37836	
					Subtotal:			27,37836	27,37836
Materials									
	B06F1-I0IL	m3	Formigó en massa HM - 20 / B / 20 / X0 amb una quantitat de ciment de 200 kg/m3 i relació aigua ciment =< 0.6	0,150	x	94,59000	=	14,18850	
	B040-064T	t	Bloc de pedra per a formació d'escolleres de pedra granítica de 100 a 400 kg de pes	1,925	x	17,63000	=	33,93775	
					Subtotal:			48,12625	48,12625

DESPESES AUXILIARS	1,50	%	0,26511
COST DIRECTE			93,44347
DESPESES INDIRECTES	5,00	%	4,67217
COST EXECUCIÓ MATERIAL			**98,11564**

P-24 **P3Z3-D537** m2 Capa de neteja i anivellament 10 cm de gruix amb formigó de neteja, amb una dosificació de 150 kg/m3 de ciment, consistència plàstica i grandària màxima del granulat 20 mm, HL-150/P/20, abocat des de camió **Rend.: 1,000** **16,99** €

				Unitats		Preu		Parcial	Import
Ma d'obra									
	A0D-0007	h	Manobre	0,150	/R x	27,20000	=	4,08000	
	A0F-000B	h	Oficial 1a	0,075	/R x	32,59000	=	2,44425	
					Subtotal:			6,52425	6,52425
Materials									
	B067-2A9W	m3	Formigó de neteja, amb una dosificació de 150 kg/m3 de ciment, consistència plàstica i grandària màxima del granulat 20 mm, HL-150/P/20	0,105	x	91,05000	=	9,56025	
					Subtotal:			9,56025	9,56025

PARTIDES D'OBRA

NÚM	CODI	UA	DESCRIPCIÓ			PREU
			DESPESES AUXILIARS	1,50	%	0,09786
			COST DIRECTE			16,18236
			DESPESES INDIRECTES	5,00	%	0,80912
			COST EXECUCIÓ MATERIAL			**16,99148**

P-25 **P4E0-DAVI** kg Acer en barres corrugades elaborat a l'obra B500S de límit elàstic >= 500 N/mm2 per a l'armadura de parets de blocs de morter de ciment **Rend.: 1,000** **2,00** €

				Unitats		Preu		Parcial	Import
Ma d'obra									
	A0F-000T	h	Oficial 1a paleta	0,010	/R x	32,59000	=	0,32590	
			Subtotal:					0,32590	0,32590
Materials									
	B0AM-078F	kg	Filferro recuit 1,3 mm	0,005	x	2,22000	=	0,01110	
	B0B6-107E	kg	Acer en barres corrugades elaborat a l'obra i manipulat a taller B500S, de límit elàstic >= 500 N/mm2	1,000	x	1,56182	=	1,56182	
			Subtotal:					1,57292	1,57292
			DESPESES AUXILIARS	1,50	%				0,00489
			COST DIRECTE						1,90371
			DESPESES INDIRECTES	5,00	%				0,09519
			COST EXECUCIÓ MATERIAL						**1,99889**

P-26 **P4E5-X100** m2 Paret estructural de blocs de formigó prefabricat de 40x20x20cm. Inclou reblert amb formigó HM - 20 / B / 20 / X0, subministrament i execució de les parets amb blocs de formigó prefabricat, arrebossat del paraments interiors i exteriors amb morter impermeablitzant, totalment acabada segons plànols. **Rend.: 1,000** **52,51** €

				Unitats		Preu		Parcial	Import
Ma d'obra									
	A0D-0007	h	Manobre	0,240	/R x	27,20000	=	6,52800	
	A0F-000T	h	Oficial 1a paleta	0,480	/R x	32,59000	=	15,64320	
			Subtotal:					22,17120	22,17120
Materials									
	B753-1KOR	kg	Morter impermeabilitzant de capa fina, pel mètode de membrana rígida, monocomponent, de base ciment	0,500	x	1,10000	=	0,55000	
	B0E2-0EKY	u	Bloc foradat de morter de ciment R-6, llis, de 400x200x200 mm, per a revestir, categoria I segons norma UNE-EN 771-3	13,125	x	1,45000	=	19,03125	
	B06F1-I0IL	m3	Formigó en massa HM - 20 / B / 20 / X0 amb una quantitat de ciment de 200 kg/m3 i relació aigua ciment =< 0.6	0,050	x	94,59000	=	4,72950	
	B07F-0LSZ	m3	Morter mixt de ciment pòrtland amb filler calcari CEM II/B-L, calç i sorra, amb 380 kg/m3 de ciment, amb una proporció en volum 1:0,5:4 i 10 N/mm2 de resistència a compressió, elaborat a l'obra	0,0149	x	192,12801	=	2,86271	

PARTIDES D'OBRA

NÚM	CODI	UA	DESCRIPCIÓ			PREU
			Subtotal:			27,17346
			DESPESES AUXILIARS	3,00	%	0,66514
			COST DIRECTE			50,00980
			DESPESES INDIRECTES	5,00	%	2,50049
			COST EXECUCIÓ MATERIAL			**52,51029**

P4FH-EK69 m3 Paret estructural de 29 cm de gruix per a revestir, de totxana R-10 de 290x140x100 mm, categoria I, LD, segons la norma UNE-EN 771-1, col·locat amb morter de ciment CEM II, de dosificació 1:1:7 (5 N/mm2) i amb una resistència a compressió de la paret de 3 N/mm2 **Rend.: 1,000** **292,97** €

				Unitats		Preu		Parcial	Import
Ma d'obra									
	A0D-0007	h	Manobre	1,920	/R x	27,20000	=	52,22400	
	A0F-000T	h	Oficial 1a paleta	3,840	/R x	32,59000	=	125,14560	
			Subtotal:					177,36960	177,36960
Materials									
	B0F19-131Z	u	Totxana R-10 de 290x140x100 mm, categoria I, LD, segons la norma UNE-EN 771-1	219,450	x	0,30000	=	65,83500	
	B07F-0LSX	m3	Morter mixt de ciment pòrtland amb filler calcari CEM II/B-L, calç i sorra, amb 250 kg/m3 de ciment, amb una proporció en volum 1:1:7 i 5 N/mm2 de resistència a compressió, elaborat a l'obra	0,1619	x	193,83651	=	31,38213	
			Subtotal:					97,21713	97,21713
			DESPESES AUXILIARS	2,50	%				4,43424
			COST DIRECTE						279,02097
			DESPESES INDIRECTES	5,00	%				13,95105
			COST EXECUCIÓ MATERIAL						**292,97202**

P-27 **P931-10RJI** m3 Base de formigó de formigó en massa HM - 20 / B / 20 / X0 amb una quantitat de ciment de 200 kg/m3 i relació aigua ciment =< 0.6, abocat des de camió amb estesa i vibratge manual, amb acabat reglejat **Rend.: 1,000** **123,47** €

				Unitats		Preu		Parcial	Import
Ma d'obra									
	A0D-0007	h	Manobre	0,450	/R x	27,20000	=	12,24000	
	A0F-000S	h	Oficial 1a d'obra pública	0,150	/R x	32,59000	=	4,88850	
			Subtotal:					17,12850	17,12850
Maquinària									
	C20K-00DP	h	Regle vibratori	0,150	/R x	5,88000	=	0,88200	
			Subtotal:					0,88200	0,88200
Materials									
	B06F1-I0IL	m3	Formigó en massa HM - 20 / B / 20 / X0 amb una quantitat de ciment de 200 kg/m3 i relació aigua ciment =< 0.6	1,050	x	94,59000	=	99,31950	

PARTIDES D'OBRA

NÚM	CODI	UA	DESCRIPCIÓ					PREU
						Subtotal:	99,31950	99,31950
				DESPESES AUXILIARS	1,50 %			0,25693
				COST DIRECTE				117,58693
				DESPESES INDIRECTES	5,00 %			5,87935
				COST EXECUCIÓ MATERIAL				**123,46627**

P-28 **P967-X001** m Vorada recta de formigó, doble capa, de les mateixes característiques que la vorada existent, de classe climàtica B, classe resistent a l'abrasió H i classe resistent a flexió T (R-5 MPa) segons UNE-EN 1340, col·locada sobre base de formigó no estructural de 15 N/mm2 de resistència mínima a compressió i de 25 a 30 cm d'alçària, i rejuntada amb morter **Rend.: 1,000** **39,76** €

				Unitats		Preu		Parcial	Import
Ma d'obra									
	A0F-000S	h	Oficial 1a d'obra pública	0,240	/R x	32,59000	=	7,82160	
	A0D-0007	h	Manobre	0,520	/R x	27,20000	=	14,14400	
						Subtotal:		21,96560	21,96560
Materials									
	B962-X001	m	Vorada recta de formigó, doble capa, de les mateixes característiques de la vorada existent, de classe climàtica B, classe resistent a l'abrasió H i classe resistent a flexió T (R-5 MPa) segons UNE-EN 1340	1,050	x	6,05000	=	6,35250	
	B07L-1PYA	t	Morter per a ram de paleta, classe M 5 (5 N/mm2), a granel, de designació (G) segons norma UNE-EN 998-2	0,0032	x	50,46000	=	0,16147	
	B069-2A9P	m3	Formigó d'ús no estructural HNE-15/P/40 de resistència a compressió 15 N/mm2, consistència plàstica i grandària màxima del granulat 40 mm	0,1001	x	90,44000	=	9,05304	
						Subtotal:		15,56701	15,56701
				DESPESES AUXILIARS	1,50 %				0,32948
				COST DIRECTE					37,86209
				DESPESES INDIRECTES	5,00 %				1,89310
				COST EXECUCIÓ MATERIAL					**39,75520**

P9E1-X001 m2 Paviment de panot per a vorera de qualsevol color i textura de 20x20x4 cm, classe 1a, preu alt, col·locat sobre 3 cm de morter de ciment M-10, 10 cm de formigó HM-20/P/20/I i beurada de ciment pòrtland, de les mateixes característiques que el paviment existent. Inclou desplaçament de contenidors i d'altres elements situats sobre la superficie de la nova vorera o de la vorera existent i de formació de guals amb rebaix de la vorera i p.p. de paviment de botons en cas necessari **Rend.: 1,000** **37,30** €

				Unitats		Preu		Parcial	Import
Ma d'obra									
	A0F-000S	h	Oficial 1a d'obra pública	0,4295	/R x	32,59000	=	13,99741	

PARTIDES D'OBRA

NÚM	CODI	UA	DESCRIPCIÓ					PREU
	A0D-0007	h	Manobre	0,2699	/R x	27,20000	=	7,34128	
						Subtotal:		21,33869	21,33869
Materials									
	B011-05ME	m3	Aigua	0,010	x	1,85000	=	0,01850	
	B055-067M	t	Ciment pòrtland amb filler calcari CEM II/B-L 32,5 R segons UNE-EN 197-1, en sacs	0,0031	x	165,63000	=	0,51345	
	B9E2-0HOS	m2	Panot gris de 20x20x4 cm, classe 1a, preu superior	1,020	x	11,13000	=	11,35260	
	B07L-1PY1	t	Morter per a ram de paleta, classe M 10 (10 N/mm2), en sacs, de designació (G) segons norma UNE-EN 998-2	0,030	x	65,91000	=	1,97730	
						Subtotal:		13,86185	13,86185
				DESPESES AUXILIARS	1,50 %				0,32008
				COST DIRECTE					35,52062
				DESPESES INDIRECTES	5,00 %				1,77603
				COST EXECUCIÓ MATERIAL					**37,29665**

P-29 **P9H5-X001** t Paviment de mescla bituminosa contínua en calent tipus AC 16 surf B 50/70 S, amb betum asfàltic de penetració, de granulometria semidensa per a capa de trànsit i granulat granític, estesa i compactada, en entorn urbà amb dificultat de mobilitat en calçada, amb afectació per serveis o elements de mobiliari urbà **Rend.: 1,000** **102,44** €

				Unitats		Preu		Parcial	Import
Ma d'obra									
	A0F-000S	h	Oficial 1a d'obra pública	0,019	/R x	32,59000	=	0,61921	
	A0D-0007	h	Manobre	0,086	/R x	27,20000	=	2,33920	
						Subtotal:		2,95841	2,95841
Maquinària									
	C175-00G4	h	Estenedora per a paviments de mescla bituminosa	0,010	/R x	64,49000	=	0,64490	
	C173-005K	h	Corró vibratori per a formigons i betums autopropulsat pneumàtic	0,012	/R x	78,18000	=	0,93816	
	C131-005G	h	Corró vibratori autopropulsat, de 12 a 14 t	0,012	/R x	87,52000	=	1,05024	
						Subtotal:		2,63330	2,63330
Materials									
	B9H1-0HWY	t	Mescla bituminosa contínua en calent tipus AC 16 surf B 50/70 S, amb betum asfàltic de penetració, de granulometria semidensa per a capa de trànsit i granulat granític	1,000	x	91,93000	=	91,93000	
						Subtotal:		91,93000	91,93000
				DESPESES AUXILIARS	1,50 %				0,04438
				COST DIRECTE					97,56609
				DESPESES INDIRECTES	5,00 %				4,87830
				COST EXECUCIÓ MATERIAL					**102,44439**

PARTIDES D'OBRA

NÚM	CODI	UA	DESCRIPCIÓ					PREU
P-30	P9L1-E97S	m2	Reg d'adherència amb emulsió bituminosa catiònica tipus C60B3/B2 ADH, amb dotació 1 kg/m2	Rend.:	1,000			0,62 €

				Unitats		Preu		Parcial	Import
Ma d'obra									
	A0E-000A	h	Manobre especialista	0,003	/R x	28,12000	=	0,08436	
			Subtotal:					0,08436	0,08436
Maquinària									
	C174-00GD	h	Escombradora autopropulsada	0,0005	/R x	48,36000	=	0,02418	
	C170-0036	h	Camió cisterna per a reg asfàltic	0,003	/R x	34,74000	=	0,10422	
			Subtotal:					0,12840	0,12840
Materials									
	B057-06IQ	kg	Emulsió bituminosa catiònica amb un 60% de betum asfàltic, per a reg d'adherència tipus C60B3/B2 ADH, segons UNE-EN 13808	1,000	x	0,38000	=	0,38000	
			Subtotal:					0,38000	0,38000
			DESPESES AUXILIARS			1,50	%		0,00127
			COST DIRECTE						0,59403
			DESPESES INDIRECTES			5,00	%		0,02970
			COST EXECUCIÓ MATERIAL						**0,62373**

PB91-X001	m2	Cartell acabat amb pintura no reflectora d'acer galvanitzat, fixat al suport	Rend.:	1,000	249,82 €

				Unitats		Preu		Parcial	Import
Ma d'obra									
	A0D-0007	h	Manobre	0,300	/R x	27,20000	=	8,16000	
	A0F-000B	h	Oficial 1a	0,300	/R x	32,59000	=	9,77700	
			Subtotal:					17,93700	17,93700
Materials									
	BBM4-X001	m2	Cartell d'acer galvanitzat, acabat amb pintura no reflectora	1,000	x	219,72000	=	219,72000	
			Subtotal:					219,72000	219,72000
			DESPESES AUXILIARS			1,50	%		0,26906
			COST DIRECTE						237,92606
			DESPESES INDIRECTES			5,00	%		11,89630
			COST EXECUCIÓ MATERIAL						**249,82236**

PBBM-4IMB	m	Suport rectangular de tub d'acer galvanitzat de 80x40x2 mm, col·locat a terra formigonat	Rend.:	1,000	17,02 €

				Unitats		Preu		Parcial	Import
Ma d'obra									
	A0F-000T	h	Oficial 1a paleta	0,050	/R x	32,59000	=	1,62950	

PARTIDES D'OBRA

NÚM	CODI	UA	DESCRIPCIÓ	PREU

	A0D-0007	h	Manobre	0,100	/R x	27,20000	=	2,72000	
			Subtotal:					4,34950	4,34950
Materials									
	BBMF-0SIX	m	Suport de tub d'acer galvanitzat de 80x40x2 mm, per a senyalització vertical	1,000	x	8,84000	=	8,84000	
	B06D-0L8Z	m3	Formigó de 150 kg/m3, amb una proporció en volum 1:4:8, amb ciment pòrtland amb filler calcari CEM II/B-L 32,5 R i granulat de pedra calcària de grandària màxima 20 mm, elaborat a l'obra amb formigonera de 250 l	0,0294	x	100,63358	=	2,95863	
			Subtotal:					11,79863	11,79863
			DESPESES AUXILIARS			1,50	%		0,06524
			COST DIRECTE						16,21337
			DESPESES INDIRECTES			5,00	%		0,81067
			COST EXECUCIÓ MATERIAL						**17,02404**

P-31	PD731-X001	m	Passatubs amb tub de paret estructurada, amb paret interna llisa i externa corrugada, de polietilè HDPE, tipus B, àrea aplicació U, de diàmetre nominal exterior 200 mm, de rigidesa anular SN 8 kN/m2, segons la norma UNE-EN 13476-3, unió soldada, amb grau de dificultat mitja i col·locat en paret d'arqueta	Rend.:	1,000	14,23 €

				Unitats		Preu		Parcial	Import
Ma d'obra									
	A0F-000R	h	Oficial 1a muntador	0,130	/R x	33,68000	=	4,37840	
	A01-FEPH	h	Ajudant muntador	0,130	/R x	28,93000	=	3,76090	
			Subtotal:					8,13930	8,13930
Materials									
	BD76-2AA6	m	Tub de paret estructurada per a sanejament soterrat sense pressió, de polietilè, diàmetre nominal DN 200, classe de rigidesa anular SN 8 (rigidesa anular 8 kN/m2), de superfícies interna llisa i externa perfilada de tipus B, codi d'àrea d'aplicació U, fabricació segons norma UNE-EN 13476-3, unió mitjançant maniguet extruït i junt elastomèric d'estanquitat	1,020	x	5,19000	=	5,29380	
			Subtotal:					5,29380	5,29380
			DESPESES AUXILIARS			1,50	%		0,12209
			COST DIRECTE						13,55519
			DESPESES INDIRECTES			5,00	%		0,67776
			COST EXECUCIÓ MATERIAL						**14,23295**

JUSTIFICACIÓ DE PREUS

PARTIDES D'OBRA

NÚM	CODI	UA	DESCRIPCIÓ		PREU	
P-32	PDBD-X001	u	Graó per a pou de registre de 370 mm d'amplada, de polipropilé amb ànima d'acer de 12 mm de diàmetre, totalment col·locat, segons plànols	Rend.: 1,000	25,69	€

				Unitats		Preu		Parcial	Import
Ma d'obra									
	A0D-0007	h	Manobre	0,270	/R x	27,20000	=	7,34400	
	A0F-000S	h	Oficial 1a d'obra pública	0,270	/R x	32,59000	=	8,79930	
					Subtotal:			16,14330	16,14330
Materials									
	BDD4-X001	u	Graó per a pou de registre de 370 mm d'amplada, de polipropilé amb ànima d'acer de 12 mm de diàmetre	1,000	x	6,85000	=	6,85000	
	B07F-0LT5	m3	Morter de ciment pòrtland amb filler calcari CEM II/B-L i sorra, amb 380 kg/m3 de ciment, amb una proporció en volum 1:4 i 10 N/mm2 de resistència a compressió, elaborat a l'obra	0,0095	x	129,36200	=	1,22894	
					Subtotal:			8,07894	8,07894
			DESPESES AUXILIARS			1,50	%		0,24215
			COST DIRECTE						24,46439
			DESPESES INDIRECTES			5,00	%		1,22322
			COST EXECUCIÓ MATERIAL						**25,68761**

NÚM	CODI	UA	DESCRIPCIÓ		PREU	
P-33	PDG5-X001	m	Banda contínua de plàstic de color blau, amb marcat AIGUA POTABLE, d'amplada variable segons diàmetre de la canonada, col·locada al llarg de la rasa a 10 cm per sobre de la canonada, per a malla senyalitzadora	Rend.: 1,000	0,64	€

				Unitats		Preu		Parcial	Import
Ma d'obra									
	A01-FEPH	h	Ajudant muntador	0,010	/R x	28,93000	=	0,28930	
					Subtotal:			0,28930	0,28930
Materials									
	BDG0-X001	m	Banda contínua de plàstic de color blau, amb marcat AIGUA POTABLE, d'amplada variable segons diàmetre de la canonada	1,020	x	0,31000	=	0,31620	
					Subtotal:			0,31620	0,31620
			DESPESES AUXILIARS			1,50	%		0,00434
			COST DIRECTE						0,60984
			DESPESES INDIRECTES			5,00	%		0,03049
			COST EXECUCIÓ MATERIAL						**0,64033**

JUSTIFICACIÓ DE PREUS

PARTIDES D'OBRA

NÚM	CODI	UA	DESCRIPCIÓ		PREU	
P-34	PDK1-X010	u	Subministrament i col·locació de bastiment i tapa de fosa dúctil, EN GJS 500-7 per a pericó de serveis, tipus T-Max i K1C classe D400 de Pam de Sant Gobain o equivalent, de 750x750 mm (910x910 dimensions exteriors), 2T triangulars, col·locada amb morter. -Marc de fosa dúctil amb perfil en T i roificis d'anlatge pel segellament -Tapa amb articulació integrada de seguretat a 90º -Marcat aigua potable Totalment col·locada.	Rend.: 1,000	575,92	€

				Unitats		Preu		Parcial	Import
Ma d'obra									
	A0F-000S	h	Oficial 1a d'obra pública	0,400	/R x	32,59000	=	13,03600	
	A0D-0007	h	Manobre	0,400	/R x	27,20000	=	10,88000	
					Subtotal:			23,91600	23,91600
Materials									
	B07L-1PY6	t	Morter per a ram de paleta, classe M 5 (5 N/mm2), en sacs, de designació (G) segons norma UNE-EN 998-2	0,0063	x	62,46000	=	0,39350	
	BDK5-X010	u	Subministrament de bastiment i tapa de fosa dúctil, EN GJS 500-7 per a pericó de serveis, tipus T-Max-i classe D400 de K1C Pam de Sant Gobain o equivalent, de 750x750 mm (910x910 dimensions exteriors), 2T triangulars. -Marc de fosa dúctil amb perfil en T i roificis d'anlatge pel segellament -Tapa amb articulació integrada de seguretat a 90º -Marcat aigua potable	1,000	x	523,83000	=	523,83000	
					Subtotal:			524,22350	524,22350
			DESPESES AUXILIARS			1,50	%		0,35874
			COST DIRECTE						548,49824
			DESPESES INDIRECTES			5,00	%		27,42491
			COST EXECUCIÓ MATERIAL						**575,92315**

PDK2-X001	u	Arqueta per a vàlvula de tall d'esfera PE 100 amb extrems de PE d'acord a la UNE EN 12201-4 amb tapa i marc de PP amb logotip d'aigua potable	Rend.: 1,000	28,76	€

COST DIRECTE			27,39048
DESPESES INDIRECTES	5,00	%	1,36952
COST EXECUCIÓ MATERIAL			**28,7600**

PF31-X020	u	Accessoris PE 100 RC homologats per l'Ajuntament d'Abrera (colzes, tomes simples, tomes en càrrega, reduccions, maniguets, etc.) per a tub d'escomesa particular de diàmetre nominal Ø32 PN16, fabricats segons UNE EN 12201 i soldats d'acord a l'UNE 53394 IN, amb maquinària automàtica que permiti disposar de traçabilitat total de les soldadures mitjançant sistema EFCC o similar.	Rend.: 1,000	144,62	€

Unitats	Preu	Parcial	Import

PARTIDES D'OBRA

NÚM	CODI	UA	DESCRIPCIÓ						PREU
Ma d'obra									
	A0F-000R	h	Oficial 1a muntador	0,400	/R x	33,68000	=	13,47200	
	A01-FEPH	h	Ajudant muntador	0,400	/R x	28,93000	=	11,57200	
					Subtotal:			25,04400	25,04400
Materials									
	BFWF-X001	u	Accessoris PE 100 RC homologats per l'Ajuntament d'Abrera (colzes, tomes simples, tomes en càrrega, reduccions, maniguets, etc.) per a tub de diàmetre nominal Ø160 PN16, fabricats segons UNE EN 12201 i soldats d'acord a l'UNE 53394 IN, amb maquinària automática que permiti disposar de traçabilitat total de les soldadures mitjançant sistema EFCC o similar.	1,000	x	112,31000	=	112,31000	
					Subtotal:			112,31000	112,31000
			DESPESES AUXILIARS			1,50	%		0,37566
			COST DIRECTE						137,72966
			DESPESES INDIRECTES			5,00	%		6,88648
			COST EXECUCIÓ MATERIAL						**144,61614**

P-35 **PFB3-X001** m Tub de de 160 mm de diàmetre nominal fabricat en PE 100 RCD, homologat per l'Ajuntament d'Abrera, multicapa per a conduccions d'aigua a pressió. Capa externa de color negre amb franges blaves, altament resistent a la fissuració i al punçonament i capa interna en color blau amb additiu antimicrobià, resistent als processos de desinfecció i protecció anti-incrustacions, SDR 11, PN 16 de diàmetre exterior 160 mm, apte per a ús alimentari i p.p. d'accesoris. Fabricada segons EN 12201 i PAS 1075. Soldada d'acord a la UNE 53394 IN, amb maquinària automàtica que permeti disposar de traçabilitat total de les soldadures mitjançant sitema EFCC o similar. Inclou la col·locació al fons de la rasa i p.p. dels accessoris (accessoris hormologats per l'Ajuntament d'Abrera (colzes, tomes simples, tomes en càrrega, reduccions, maniguets, etc.) PN 16, fabricats segons UNE EN 12201 i soldats d'acord a la UNE 53394 IN. Totalment instal·lada. **Rend.: 1,000** **50,35** €

				Unitats		Preu		Parcial	Import
Ma d'obra									
	A01-FEPH	h	Ajudant muntador	0,1111	/R x	28,93000	=	3,21412	
	A0F-000R	h	Oficial 1a muntador	0,1111	/R x	33,68000	=	3,74185	
					Subtotal:			6,95597	6,95597
Maquinària									
	C13C-00LP	h	Retroexcavadora sobre pneumàtics de 8 a 10 t	0,1111	/R x	61,89000	=	6,87598	
					Subtotal:			6,87598	6,87598
Materials									
	BFB3-X001	m	Tub de de 160 mm de diàmetre nominal fabricat en PE 100 RCD, homologat per l'Ajuntament d'Abrera, multicapa per a conduccions d'aigua a pressió. Capa externa de color negre amb franges blaves, altament resistent a la fissuració i al punçonament i capa	1,020	x	31,15000	=	31,77300	

PARTIDES D'OBRA

NÚM	CODI	UA	DESCRIPCIÓ						PREU
			interna en color blau amb additiu antimicrobià, resistent als processos de desinfecció i protecció anti-incrustacions, SDR 11, PN 16 de diàmetre exterior 110 mm, apte per a ús alimentari i p.p. d'accesoris. Fabricada segons EN 12201 i PAS 1075. Soldada d'acord a la UNE 53394 IN, amb maquinària automàtica que permeti disposar de traçabilitat total de les soldadures mitjançant sitema EFCC o similar.						
	BFWF-X001	u	Accessoris PE 100 RC homologats per l'Ajuntament d'Abrera (colzes, tomes simples, tomes en càrrega, reduccions, maniguets, etc.) per a tub de diàmetre nominal Ø160 PN16, fabricats segons UNE EN 12201 i soldats d'acord a l'UNE 53394 IN, amb maquinària automática que permiti disposar de traçabilitat total de les soldadures mitjançant sistema EFCC o similar.	0,020	x	112,31000	=	2,24620	
					Subtotal:			34,01920	34,01920
			DESPESES AUXILIARS			1,50	%		0,10434
			COST DIRECTE						47,95549
			DESPESES INDIRECTES			5,00	%		2,39777
			COST EXECUCIÓ MATERIAL						**50,35326**

PFB3-X007 m Tub de de 160 mm de diàmetre nominal fabricat en PE 100 RCD, homologat per l'Ajuntament d'Abrera, multicapa per a conduccions d'aigua a pressió. Capa externa de color negre amb franges blaves, altament resistent a la fissuració i al punçonament i capa interna en color blau amb additiu antimicrobià, resistent als processos de desinfecció i protecció anti-incrustacions, SDR 11, PN 16 de diàmetre exterior 160 mm, apte per a ús alimentari i p.p. d'accesoris. Fabricada segons EN 12201 i PAS 1075. Soldada d'acord a la UNE 53394 IN, amb maquinària automàtica que permeti disposar de traçabilitat total de les soldadures mitjançant sitema EFCC o similar. Inclou la col·locació al fons de la rasa i p.p. dels accessoris (accessoris hormologats per l'Ajuntament d'Abrera (colzes, tomes simples, tomes en càrrega, reduccions, maniguets, etc.) PN 16, fabricats segons UNE EN 12201 i soldats d'acord a la UNE 53394 IN. Totalment instal·lada. **Rend.: 1,000** **11,10** €

				Unitats		Preu		Parcial	Import
Ma d'obra									
	A0F-000R	h	Oficial 1a muntador	0,0476	/R x	33,68000	=	1,60317	
	A01-FEPH	h	Ajudant muntador	0,0476	/R x	28,93000	=	1,37707	
					Subtotal:			2,98024	2,98024
Maquinària									
	C13C-00LP	h	Retroexcavadora sobre pneumàtics de 8 a 10 t	0,0476	/R x	61,89000	=	2,94596	
					Subtotal:			2,94596	2,94596
Materials									
	BFB3-X007	m	Tub de de 50 mm de diàmetre nominal fabricat en PE 100 RCD, homologat per l'Ajuntament d'Abrera, multicapa per a conduccions d'aigua a pressió. Capa externa de color negre amb franges blaves, altament	1,020	x	3,25000	=	3,31500	

PARTIDES D'OBRA

NÚM	CODI	UA	DESCRIPCIÓ						PREU
			resistent a la fissuració i al punçonament i capa interna en color blau amb additiu antimicrobià, resistent als processos de desinfecció i protecció anti-incrustacions, SDR 11, PN 16 de diàmetre exterior 50 mm, apte per a ús alimentari i p.p. d'accesoris. Fabricada segons EN 12201 i PAS 1075. Soldada d'acord a la UNE 53394 IN, amb maquinària automàtica que permeti disposar de traçabilitat total de les soldadures mitjançant sitema EFCC o similar.						
	BJM8-X130	m	Proves de pressió i estanqueïtat de tub de polietilè PE 100 RCD, de 50mm de diàmetre nominal, de 16 bar de pressió nominal, sèria SDR 11 d'acord a la UNE 53394 IN i UNE-EN 805	1,000	x	0,33000	=	0,33000	
	BJM8-X030	m	Desinfecció i neteja de tub de polietilè PE 100, de 50mm de diàmetre nominal, de 16 bar de pressió nominal, sèria SDR 11	1,000	x	0,77000	=	0,77000	
	BFWF-X007	u	Accessoris PE 100 RC homologats per l'Ajuntament d'Abrera (colzes, tomes simples, tomes en càrrega, reduccions, maniguets, etc.) per a tub d'escomesa particular de diàmetre nominal Ø50 PN16, fabricats segons UNE EN 12201 i soldats d'acord a l'UNE 53394 IN, amb maquinària automática que permiti disposar de traçabilitat total de les soldadures mitjançant sistema EFCC o similar.	0,020	x	9,26000	=	0,18520	
							Subtotal:	4,60020	4,60020
							DESPESES AUXILIARS	1,50 %	0,04470
							COST DIRECTE		10,57110
							DESPESES INDIRECTES	5,00 %	0,52856
							COST EXECUCIÓ MATERIAL		**11,09966**

P-36 **PFB3-X010** m Tub de de 63 mm de diàmetre nominal fabricat en PE 100 RCD, homologat per l'Ajuntament d'Abrera, multicapa per a conduccions d'aigua a pressió. Capa externa de color negre amb franges blaves, altament resistent a la fissuració i al punçonament i capa interna en color blau amb additiu antimicrobià, resistent als processos de desinfecció i protecció anti-incrustacions, SDR 11, PN 16 de diàmetre exterior 63 mm, apte per a ús alimentari i p.p. d'accesoris. Fabricada segons EN 12201 i PAS 1075. Soldada d'acord a la UNE 53394 IN, amb maquinària automàtica que permeti disposar de traçabilitat total de les soldadures mitjançant sitema EFCC o similar. Inclou la col·locació al fons de la rasa i p.p. dels accessoris (accessoris PE 100 RC hormologats per l'Ajuntament d'Abrera (colzes, tomes simples, tomes en càrrega, reduccions, maniguets, etc.) PN 16, fabricats segons UNE EN 12201 i soldats d'acord a la UNE 53394 IN. Totalment instal·lada. **Rend.: 1,000** **17,92** €

				Unitats		Preu		Parcial	Import
Ma d'obra									
	A01-FEPH	h	Ajudant muntador	0,095	/R x	28,93000	=	2,74835	
	A0F-000R	h	Oficial 1a muntador	0,095	/R x	33,68000	=	3,19960	
							Subtotal:	5,94795	5,94795

PARTIDES D'OBRA

NÚM	CODI	UA	DESCRIPCIÓ						PREU
Maquinària									
	C13C-00LP	h	Retroexcavadora sobre pneumàtics de 8 a 10 t	0,095	/R x	61,89000	=	5,87955	
							Subtotal:	5,87955	5,87955
Materials									
	BFB3-X010	m	Tub de de 63 mm de diàmetre nominal fabricat en PE 100 RCD, homologat per l'Ajuntament d'Abrera, multicapa per a conduccions d'aigua a pressió. Capa externa de color negre amb franges blaves, altament resistent a la fissuració i al punçonament i capa interna en color blau amb additiu antimicrobià, resistent als processos de desinfecció i protecció anti-incrustacions, SDR 11, PN 16 de diàmetre exterior 63 mm, apte per a ús alimentari i p.p. d'accesoris. Fabricada segons EN 12201 i PAS 1075. Soldada d'acord a la UNE 53394 IN, amb maquinària automàtica que permeti disposar de traçabilitat total de les soldadures mitjançant sitema EFCC o similar.	1,000	x	5,15000	=	5,15000	
							Subtotal:	5,15000	5,15000
							DESPESES AUXILIARS	1,50 %	0,08922
							COST DIRECTE		17,06672
							DESPESES INDIRECTES	5,00 %	0,85334
							COST EXECUCIÓ MATERIAL		**17,92006**

P-37 **PFB3-X100** m Obra Civil i Obra Mecànica per a la instal·lació d'escomesa d'aigua potable amb tub de PE-100 PN-16/SDR11 Ø32 tipus alimentari, fins connectar amb escomesa existent (parcel·la edificada) o bé, fins a límit de pardecl·la (no edificada), amb una longitud màxima de 2,00 m. El preu inclou:
Obra civil necessària:
-Tall amb serra de disc del tram de calçada.
-Enderroc i posterior reposició del paviment de calçada existent amb 20 cm de formigó HM-20/P/20/I
-Enderroc i posterior reposició de la vorera amb peces de similars característiques a les existents.
-Excavació manual o mecànica amb presència de serveis incloent part proporcional d'apuntalament o calat dels possibles serveis existents en cas necessari
-Reblert amb sorra fins a 10 cm per sobre de la generatriu superior del tub.
-Reblert de la rasa amb material procedent de la pròpia excavació compactat al 95% del PM.
-Banda de senyalització.
-Etc.
Obra mecànica necessària:
-Subministrament, instal·lació i connexió a la xarxa general de canonada de PE-100 PN-16/SDR11Ø32 tipus alimentari, de toma simple electrosoldable. Accesoris PE 100 RC homologats per l'Ajunetament d'Abrera (colzes, tomes simples, tomes en càrrega, reduccions, maniguets, etc.) de diàmetre nominal Ø32 PN16 Fabricados segons UNE EN 12201 i soldats d'acord a l'UNE 53394 IN, amb maquinària automática que permiti disposar de traçabilitat total de les soldadures mitjançant sistema EFCC o similar
-Vàlvula de tall d'esfera PE 100 amb extrems de PE d'acord a la UNE EN 1201-4 situada en la vorera, disposada a l'interior de registre amb tapa i marc de PP amb logotip d'aigua potable. **Rend.: 1,000** **348,41** €

JUSTIFICACIÓ DE PREUS

PARTIDES D'OBRA

NÚM	CODI	UA	DESCRIPCIÓ	PREU
			-Tap final de canonada sèrie 1 El preu inclou tots els transports, càrregues i descàrregues intermedis necessaris del material excavats.	

				Unitats		Preu		Parcial	Import
Partides d'obra									
	P214F-X001	m2	Demolició de paviment de panot, formigó, etc., de qualsevol amplada, amb compressor i càrrega sobre camió. Inclou tots els transports interiors necessaris dins de l'obra i part proporcional de mitjans manuals per la possible manca d'espai, l'existència de possibles serveis en voreres i espais de treball limitats	0,400	x	13,32900	=	5,33160	
	PDK2-X001	u	Arqueta per a vàlvula de tall d'esfera PE 100 amb extrems de PE d'acord a la UNE EN 12201-4 amb tapa i marc de PP amb logotip d'aigua potable	1,000	x	27,39000	=	27,39000	
	P221B-X001	m3	Excavació de terreny en rases o pous, amb mitjans mecànics, en qualsevol tipus de terreny, amb retroexcavadora i càrrega sobre dúmper d'obra. El preu també inclou: -Refinat i compactació dels fons d'excavacoó -Apuntalament o estrebada de la rasa en cas necessari, -Part proporcional d'excavació manual per a la presència de serveis i el calat, -Apuntalament dels possibles Serveis Existents, en cas necessari. -Inclou tots els transports, càrregues i descàrregues intermedis necessaris del material excavat	0,600	x	22,93579	=	13,76147	
	PF31-X020	u	Accessoris PE 100 RC homologats per l'Ajuntament d'Abrera (colzes, tomes simples, tomes en càrrega, reduccions, maniguets, etc.) per a tub d'escomesa particular de diàmetre nominal Ø32 PN16, fabricats segons UNE EN 12201 i soldats d'acord a l'UNE 53394 IN, amb maquinària automática que permiti disposar de traçabilitat total de les soldadures mitjançant sistema EFCC o similar.	1,000	x	137,72966	=	137,72966	
	PFB3-X200	m	Tub de polietilè per a aigua potable, tipus alimentari, de designació PE 100 de 32 mm de diàmetre nominal exterior, PN-16, sèrie SDR 11, segons norma UNE-EN 12201-2, soldat i col·locat al fons de la rasa. El preu inclou part proporcional de soldadures, colzes, brides, “T’s”, collarí de presa en càrrega, etc. Inclou proves de pressió i estanqueïtat i desinfecció i neteja de la canonada instal·lada.	2,000	x	9,85671	=	19,71342	
	P9E1-X001	m2	Paviment de panot per a vorera de qualsevol color i textura de 20x20x4 cm, classe 1a, preu alt, col·locat sobre 3 cm de morter de ciment M-10, 10 cm de formigó HM-20/P/20/I i beurada de ciment pòrtland, de les mateixes característiques que el paviment existent. Inclou desplaçament de contenidors i d'altres elements situats sobre la superficie de la nova vorera o de la vorera existent i de formació de guals amb rebaix de la vorera i p.p. de paviment de botons en cas necessari	0,400	x	35,52062	=	14,20825	

Projecte Executiu de renovació de la xarxa d´abastament d´aigua a Can Vilalba, Abrera - Fase 3

JUSTIFICACIÓ DE PREUS

PARTIDES D'OBRA

NÚM	CODI	UA	DESCRIPCIÓ					PREU
	PDG5-X001	m	Banda contínua de plàstic de color blau, amb marcat AIGUA POTABLE, d'amplada variable segons diàmetre de la canonada, col·locada al llarg de la rasa a 10 cm per sobre de la canonada, per a malla senyalitzadora	2,000	x	0,60984	=	1,21968
	P2146-X001	m2	Demolició de paviment de mescla bituminosa, de fins a 20 cm de gruix i de qualsevol amplària amb retroexcavadora amb martell trencador i càrrega sobre camió	0,300	x	5,48202	=	1,64461
	P214W-X00	m	Tall en paviment de qualsevol tipus (formigó, mescla bitumonosa,..) de 15 cm de fondària com a mínim, amb màquina tallajunts amb disc de diamant, per a delimitar la zona a demolir	2,000	x	6,49091	=	12,98182
	P2255-DPH	m3	Rebliment i piconatge de rasa d'amplària fins a 0,6 m, amb material seleccionat de la pròpia excavació, en tongades de gruix de fins a 25 cm, utilitzant picó vibrant de combustible, amb compactació del 95% PM	0,500	x	24,63036	=	12,31518
	P931-10RJI	m3	Base de formigó de formigó en massa HM - 20 / B / 20 / X0 amb una quantitat de ciment de 200 kg/m3 i relació aigua ciment =< 0.6, abocat des de camió amb estesa i vibratge manual, amb acabat reglejat	0,060	x	117,58693	=	7,05522
	PN12-X100	u	Vàlvula de tall d'esfera PE 100 amb extrems de PE d'acord a la UNE EN 12201-4	1,000	x	67,47619	=	67,47619
	P2255-X001	m3	Rebliment i piconatge de rasa d'amplaria fins a 0,6 m, amb sorra, estesa i nivellació de capa de 10 cm al fons de la rasa i replè fins a 10 cm per sobre de la generatriu superior de la canonada	0,210	x	52,35976	=	10,99555
						Subtotal:		331,82265	331,82265
						COST DIRECTE			331,82265
						DESPESES INDIRECTES	5,00 %		16,59113
						COST EXECUCIÓ MATERIAL			**348,41378**

PFB3-X200	m	Tub de polietilè per a aigua potable, tipus alimentari, de designació PE 100 de 32 mm de diàmetre nominal exterior, PN-16, sèrie SDR 11, segons norma UNE-EN 12201-2, soldat i col·locat al fons de la rasa. El preu inclou part proporcional de soldadures, colzes, brides, “T’s”, collarí de presa en càrrega, etc. Inclou proves de pressió i estanqueïtat i desinfecció i neteja de la canonada instal·lada.	**Rend.:**	**1,000**		**10,35** **€**

				Unitats		Preu		Parcial	Import
Ma d'obra									
	A0F-000R	h	Oficial 1a muntador	0,1111	/R x	33,68000	=	3,74185	
	A01-FEPH	h	Ajudant muntador	0,1111	/R x	28,93000	=	3,21412	
						Subtotal:		6,95597	6,95597
Materials									
	BJM8-X120	m	Proves de pressió i estanqueïtat de tub de polietilè PE 100 RCD, de 32 mm de diàmetre nominal, de 16 bar de pressió nominal, sèria SDR 11 d'acord a la UNE 53394 IN i UNE-EN 805	1,000	x	0,25000	=	0,25000	
	BFB3-X020	m	Tub de de 32 mm de diàmetre nominal fabricat en PE 100 RCD, homologat per l'Ajuntament d'Abrera, multicapa per a conduccions d'aigua a pressió. Capa externa de color negre amb franges blaves, altament	1,020	x	1,32000	=	1,34640	

PARTIDES D'OBRA

NÚM	CODI	UA	DESCRIPCIÓ						PREU
			resistent a la fissuració i al punçonament i capa interna en color blau amb additiu antimicrobià, resistent als processos de desinfecció i protecció anti-incrustacions, SDR 11, PN 16 de diàmetre exterior 32 mm, apte per a ús alimentari i p.p. d'accesoris. Fabricada segons EN 12201 i PAS 1075. Soldada d'acord a la UNE 53394 IN, amb maquinària automàtica que permeti disposar de traçabilitat total de les soldadures mitjançant sitema EFCC o similar.						
	BJM8-X020	m	Desinfecció i neteja de tub de polietilè PE 100, de 32 mm de diàmetre nominal, de 16 bar de pressió nominal, sèria SDR 11	1,000	x	1,20000	=	1,20000	
						Subtotal:		2,79640	2,79640
						DESPESES AUXILIARS	1,50 %		0,10434
						COST DIRECTE			9,85671
						DESPESES INDIRECTES	5,00 %		0,49284
						COST EXECUCIÓ MATERIAL			**10,34955**

NÚM	CODI	UA	DESCRIPCIÓ						PREU
P-38	**PFBA-X015**	u	Portabrides de PE100 RC SDR11 63 mm PN16 i brida recoberta de PP DN50 PN16, inclou cargols, rosques, junta i totalment col·locada. Soldat d'acord amb la UNE 53394 IN, amb maquinària automàtica que permeti disposar de traçabilitat total de les soldadures mitjançant sistema EFCC o similar per l'extrem del PE caragolat per l'altre extrem.	**Rend.:**		**1,000**			**62,34** €
				Unitats		Preu		Parcial	Import
Ma d'obra									
	A0F-000R	h	Oficial 1a muntador	0,100	/R x	33,68000	=	3,36800	
	A01-FEPH	h	Ajudant muntador	0,100	/R x	28,93000	=	2,89300	
						Subtotal:		6,26100	6,26100
Maquinària									
	C20P-X001	h	Equip i elements auxiliars per a soldadura de canonades de polietilè, de qualsevol diàmetre	0,100	/R x	2,89000	=	0,28900	
						Subtotal:		0,28900	0,28900
Materials									
	BFBA-X015	u	Portabrides de PE100 RC SDR11 63 mm PN16 i brida recoberta de PP DN50 PN16, inclou cargols, rosques i junta	1,000	x	52,73000	=	52,73000	
						Subtotal:		52,73000	52,73000
						DESPESES AUXILIARS	1,50 %		0,09392
						COST DIRECTE			59,37392
						DESPESES INDIRECTES	5,00 %		2,96870
						COST EXECUCIÓ MATERIAL			**62,34261**

Projecte Executiu de renovació de la xarxa d´abastament d´aigua a Can Vilalba, Abrera - Fase 3

PARTIDES D'OBRA

NÚM	CODI	UA	DESCRIPCIÓ						PREU
P-39	**PFBA-X030**	u	Te de polietilè, de densitat alta de 160 mm de DN i 16 bar de pressió nominal, segons UNE-EN 12201-3 amb ramal a 90° de 63 mm de DN, per a soldar, soldada i col·locada al fons de la rasa	**Rend.:**		**1,000**			**143,50** €
				Unitats		Preu		Parcial	Import
Ma d'obra									
	A0F-000R	h	Oficial 1a muntador	0,150	/R x	33,68000	=	5,05200	
	A01-FEPH	h	Ajudant muntador	0,150	/R x	28,93000	=	4,33950	
						Subtotal:		9,39150	9,39150
Materials									
	BFBA-X030	u	Te de polietilè PE100 RC., de densitat alta de 160 mm de DN i 16 bar de pressió nominal, segons UNE-EN 12201-3 amb ramal a 90° de 63 mm de DN, per a soldar	1,000	x	127,13000	=	127,13000	
						Subtotal:		127,13000	127,13000
						DESPESES AUXILIARS	1,50 %		0,14087
						COST DIRECTE			136,66237
						DESPESES INDIRECTES	5,00 %		6,83312
						COST EXECUCIÓ MATERIAL			**143,49549**

NÚM	CODI	UA	DESCRIPCIÓ						PREU
P-40	**PFBA-X040**	u	Portabrides de PE100 RC SDR11 160 mm PN16 i brida recoberta de PP DN100 PN16, inclou cargols, rosques, junta i totalment col·locada. Soldat d'acord amb la UNE 53394 IN, amb maquinària automàtica que permeti disposar de traçabilitat total de les soldadures mitjançant sistema EFCC o similar per l'extrem del PE caragolat per l'altre extrem.	**Rend.:**		**1,000**			**151,41** €
				Unitats		Preu		Parcial	Import
Ma d'obra									
	A0F-000R	h	Oficial 1a muntador	0,160	/R x	33,68000	=	5,38880	
	A01-FEPH	h	Ajudant muntador	0,160	/R x	28,93000	=	4,62880	
						Subtotal:		10,01760	10,01760
Maquinària									
	C20P-X001	h	Equip i elements auxiliars per a soldadura de canonades de polietilè, de qualsevol diàmetre	0,160	/R x	2,89000	=	0,46240	
						Subtotal:		0,46240	0,46240
Materials									
	BFBA-X040	u	Portabrides de PE100 RC SDR11 160 mm PN16 i brida recoberta de PP DN100 PN16, inclou cargols, rosques i junta	1,000	x	133,57000	=	133,57000	
						Subtotal:		133,57000	133,57000

PARTIDES D'OBRA

NÚM	CODI	UA	DESCRIPCIÓ			PREU
			DESPESES AUXILIARS	1,50 %		0,15026
			COST DIRECTE			144,20026
			DESPESES INDIRECTES	5,00 %		7,21001
			COST EXECUCIÓ MATERIAL			**151,41028**

P-41 **PFBZ-X001** m Protecció de tub de polietilè d'alta densitat de Ø160 en passadís de serveis (escales) mitjançant la col·locació del tub, reblert de 10 cm al voltant del tub amb sorra, ancoratge cada 5m màxim o canvi de rasant mitjançant la col·locació de barres d'acer corrugat de Ø12 d'acer corrugat B500S i calaix de paret de totxana reblert de sorra, tot segons plànols i indicacions de la Direcció Facultativa. **Rend.: 1,000** **49,51** €

				Unitats		Preu		Parcial	Import
Partides d'obra									
	P2255-X001	m3	Rebliment i piconatge de rasa d'amplaria fins a 0,6 m, amb sorra, estesa i nivellació de capa de 10 cm al fons de la rasa i replè fins a 10 cm per sobre de la generatriu superior de la canonada	0,140	x	52,35976	=	7,33037	
	P4E0-DAVI	kg	Acer en barres corrugades elaborat a l'obra B500S de límit elàstic >= 500 N/mm2 per a l'armadura de parets de blocs de morter de ciment	0,400	x	1,90371	=	0,76148	
	P4FH-EK69	m3	Paret estructural de 29 cm de gruix per a revestir, de totxana R-10 de 290x140x100 mm, categoria I, LD, segons la norma UNE-EN 771-1, col·locat amb morter de ciment CEM II, de dosificació 1:1:7 (5 N/mm2) i amb una resistència a compressió de la paret de 3 N/mm2	0,140	x	279,02097	=	39,06294	
					Subtotal:			47,15479	47,15479

COST DIRECTE		47,15479
DESPESES INDIRECTES	5,00 %	2,35774
COST EXECUCIÓ MATERIAL		**49,51253**

P-42 **PFZ1-X001** u Connexió de la nova canonada de polietilè 100 RCD amb la canonada existent, incloent el tall, peces de connexió, maniobres de descàrrega i buidat de la xarxa, purga i posada en càrrega de la nova instal·lació hidràulica i normalització **Rend.: 1,000** **680,00** €

COST DIRECTE		647,61905
DESPESES INDIRECTES	5,00 %	32,38095
COST EXECUCIÓ MATERIAL		**680,0000**

P-43 **PFZ1-X010** u Partida pels ajustaments necessaris de les vàlvules reductores de pressió existents **Rend.: 1,000** **500,00** €

COST DIRECTE		476,19048
DESPESES INDIRECTES	5,00 %	23,80952
COST EXECUCIÓ MATERIAL		**500,0000**

Projecte Executiu de renovació de la xarxa d´abastament d´aigua a Can Vilalba, Abrera - Fase 3

PARTIDES D'OBRA

NÚM	CODI	UA	DESCRIPCIÓ	PREU

P-44 **PJM41-X001** u Subministrament i instal·lació de comptador d'aigua, homologat per l'ajuntament d'Abrera, FLOWIQ 2101 Multical ultrasonic DN15 Q3 2,5 m3/h, de Kamstrup de 110 mm, PN 16. El preu inclou: vàlvula d'entrada de pas recte d'esfera de PA PN16, rosques RC segons ISO 7/1 , doble junta en l'eix aptes para ús amb aigua potable i provades d'acord a la AS5830 i AS4020, sistema antifrau, vàlvula antiretorn i suport. Tots els accessoris a instal·lar seran de plàstic i hauran de complir amb l'especificat per l'Ajuntament d'Abrera.
Les característiques del comptador:
Meter type: Water meter, cold water
Meter size: Q3 2,5m³/h 110mm x G3/4B (R1/2) R250
Tarjeta de comunicación: Wireless M-Bus, 868 MHz Mode C1
Alimentación: Battery Supply
Código de país: Country code 815-ES MID - Cold water
Verificación: Verification, MID
Manuales: Instal.-/Users guide ES
Número de Tipo: 021-40-C0D-815
Config(KK-LLL-MMM-N-P-R-S-T): 01-002-000-2-3-5-3-3
Información en pegatina:
Encryption Level(T): Encryption with separately forwarded key
Signal type Drive-By or fixed Network: Drive-by, 868MHz
Common Encryption Key: No Common Key
Rend.: 1,000 **182,18** €

				Unitats		Preu		Parcial	Import
Ma d'obra									
	A0F-000N	h	Oficial 1a lampista	0,200	/R x	33,68000	=	6,73600	
	A01-FEPE	h	Ajudant lampista	0,200	/R x	28,89000	=	5,77800	
					Subtotal:			12,51400	12,51400
Materials									
	BJM31-X001	u	Comptador d'aigua, homologat per l'ajuntament d'Abrera, FLOWIQ 2101 Multical ultrasonic DN15 Q3 2,5 m3/h, de Kamstrup, de 110 mm, PN 16, inclou: Vàlvula d'entrada de pas recte d'esfera de PA PN16, rosques RC segons ISO 7/1 , doble junta en l'eix aptes para ús amb agua potable i provades d'acord a la AS5830 i AS4020, sistema antifrau, vàlvula antiretorn, suport. Tots els accessoris a instal·lar seran de plàstic i hauran de complir amb l'especificat per l'Ajuntament d'Abrera. Les característiques del comptador: Meter type: Water meter, cold water Meter size: Q3 2,5m³/h 110mm x G3/4B (R1/2) R250 Tarjeta de comunicación: Wireless M-Bus, 868 MHz Mode C1 Alimentación: Battery Supply Código de país: Country code 815-ES MID - Cold water Verificación: Verification, MID Manuales: Instal.-/Users guide ES Número de Tipo: 021-40-C0D-815 Config(KK-LLL-MMM-N-P-R-S-T): 01-002-000-2-3-5-3-3	1,000	x	160,80000	=	160,80000	

PARTIDES D'OBRA

NÚM	CODI	UA	DESCRIPCIÓ			PREU
			Información en pegatina: Encryption Level(T): Encryption with separately forwarded key Signal type Drive-By or fixed Network: Drive-by, 868MHz Common Encryption Key: No Common Key			
			Subtotal:		160,80000	160,80000
			DESPESES AUXILIARS	1,50 %		0,18771
			COST DIRECTE			173,50171
			DESPESES INDIRECTES	5,00 %		8,67509
			COST EXECUCIÓ MATERIAL			**182,17680**
P-45	**PJM41-X010**	u	Tasques de tall de subministrament d'aigua potable als abonats, inclòs l'avís amb cartell informatius a les vivendes afectades, buidat de canonades, reompliment i purga d'aire i aigua perduda	**Rend.: 1,000**	**500,00**	**€**
			COST DIRECTE			476,19048
			DESPESES INDIRECTES	5,00 %		23,80952
			COST EXECUCIÓ MATERIAL			**500,0000**
P-46	**PJM41-X100**	u	Posada en servei de canonada de qualsevol diàmetre per a un màxim de 25 abonats, que inclou: -Proves de pressió i estanqueïtat de tub de polietilè PE 100 RCD, de 16 bar de pressió nominal, sèria SDR 11 d'acord a la UNE 53394 IN i UNE-EN 805 -Desinfecció i neteja de tub de polietilè PE 100, de 16 bar de pressió nominal, sèria SDR 11	**Rend.: 1,000**	**1.300,00**	**€**
			COST DIRECTE			1.238,09524
			DESPESES INDIRECTES	5,00 %		61,90476
			COST EXECUCIÓ MATERIAL			**1.300,0000**
	PJS5-X001	u	Boca de reg amb cos de fosa, rosca d'entrada d'1"1/2 i ràcord de connexió tipus Barcelona de 45 mm de diàmetre, pericó i tapa de fosa, vàlvula de tancament amb junt EPDM i amb petit material metàl·lic per a connexió amb la canonada, instal·lada	**Rend.: 1,000**	**217,95**	**€**

				Unitats		Preu		Parcial	Import
Ma d'obra									
	A01-FEPH	h	Ajudant muntador	0,500	/R x	28,93000	=	14,46500	
	A0F-000R	h	Oficial 1a muntador	1,000	/R x	33,68000	=	33,68000	
			Subtotal:					48,14500	48,14500
Materials									
	BJS1-X005	u	Petit material metàl·lic per a connexió de la boca de reg amb la canonada	1,000	x	16,50000	=	16,50000	
	BJS1-X001	u	Boca de reg amb cos de fosa, rosca d'entrada d'1"1/2 i ràcord de connexió tipus Barcelona de 45 mm de diàmetre, pericó i tapa de fosa i vàlvula de tancament amb junt EPDM	1,000	x	142,20000	=	142,20000	
			Subtotal:					158,70000	158,70000

PARTIDES D'OBRA

NÚM	CODI	UA	DESCRIPCIÓ			PREU
			DESPESES AUXILIARS	1,50 %		0,72218
			COST DIRECTE			207,56718
			DESPESES INDIRECTES	5,00 %		10,37836
			COST EXECUCIÓ MATERIAL			**217,94553**
P-47	**PJS5-X100**	u	Boca de reg amb cos de fosa, rosca d'entrada d'1"1/2 i ràcord de connexió tipus Barcelona de 45 mm de diàmetre, pericó i tapa de fosa, vàlvula de tancament amb junt EPDM i amb petit material metàl·lic per a connexió amb la canonada, instal·lada. El preu inclou: Obra civil necessària: -Tall amb serra de disc del tram de calçada. -Enderroc i posterior reposició del paviment de calçada existent amb 15 cm de formigó HM-20/P/20/I -Enderroc i posterior reposició de la vorera amb peces de similars característiques a les existents. -Excavació manual o mecànica amb presència de serveis incloent part proporcional d'apuntalament o calat dels possibles serveis existents en cas necessari -Reblert amb sorra fins a 10 cm per sobre de la generatriu superior del tub. -Reblert de la rasa amb material procedent de la pròpia excavació compactat al 95% del PM. -Banda de senyalització. -Etc. Obra mecànica necessària: -Subministrament, instal·lació i connexió a la xarxa general de canonada de PE-100 PN-16 Ø50 tipus alimentari amb una longitud màxima de 1,50 m, boca de reg amb cos de fosa, rosca d'entrada d'1"1/2 i ràcord de connexió tipus Barcelona de 45 mm de diàmetre i petit material metàl·lic per a connexió amb la canonada de la xarxa d'aigua potable. Inclou proves de pressió i estanqueïtat i desinfecció i neteja de la canonada instal·lada. -Pericó i tapa de fosa i vàlvula de tancament amb junt EPDM El preu inclou tots els transports, càrregues i descàrregues intermedis necessaris del material excavats.	**Rend.: 1,000**	**293,86**	**€**

				Unitats		Preu		Parcial	Import
Partides d'obra									
	P2255-X001	m3	Rebliment i piconatge de rasa d'amplaria fins a 0,6 m, amb sorra, estesa i nivellació de capa de 10 cm al fons de la rasa i replè fins a 10 cm per sobre de la generatriu superior de la canonada	0,1575	x	52,35976	=	8,24666	
	PJS5-X001	u	Boca de reg amb cos de fosa, rosca d'entrada d'1"1/2 i ràcord de connexió tipus Barcelona de 45 mm de diàmetre, pericó i tapa de fosa, vàlvula de tancament amb junt EPDM i amb petit material metàl·lic per a connexió amb la canonada, instal·lada	1,000	x	207,56718	=	207,56718	
	PFB3-X007	m	Tub de de 160 mm de diàmetre nominal fabricat en PE 100 RCD, homologat per l'Ajuntament d'Abrera, multicapa per a conduccions d'aigua a pressió. Capa externa de color negre amb franges blaves, altament resistent a la fissuració i al punçonament i capa interna en color blau amb additiu antimicrobià, resistent als processos de desinfecció i protecció anti-incrustacions, SDR 11, PN 16 de diàmetre	1,050	x	10,57110	=	11,09966	

PARTIDES D'OBRA

NÚM	CODI	UA	DESCRIPCIÓ					PREU
			exterior 160 mm, apte per a ús alimentari i p.p. d'accesoris. Fabricada segons EN 12201 i PAS 1075. Soldada d'acord a la UNE 53394 IN, amb maquinària automàtica que permeti disposar de traçabilitat total de les soldadures mitjançant sitema EFCC o similar. Inclou la col·locació al fons de la rasa i p.p. dels accessoris (accessoris hormologats per l'Ajuntament d'Abrera (colzes, tomes simples, tomes en càrrega, reduccions, maniguets, etc.) PN 16, fabricats segons UNE EN 12201 i soldats d'acord a la UNE 53394 IN. Totalment instal·lada.				
	P214F-X001	m2	Demolició de paviment de panot, formigó, etc., de qualsevol amplada, amb compressor i càrrega sobre camió. Inclou tots els transports interiors necessaris dins de l'obra i part proporcional de mitjans manuals per la possible manca d'espai, l'existència de possibles serveis en voreres i espais de treball limitats	0,200	x	13,32900	=	2,66580
	P9E1-X001	m2	Paviment de panot per a vorera de qualsevol color i textura de 20x20x4 cm, classe 1a, preu alt, col·locat sobre 3 cm de morter de ciment M-10, 10 cm de formigó HM-20/P/20/I i beurada de ciment pòrtland, de les mateixes caracteritiques que el paviment existent. Inclou desplaçament de contenidors i d'altres elements situats sobre la superficie de la nova vorera o de la vorera existent i de formació de guals amb rebaix de la vorera i p.p. de paviment de botons en cas necessari	0,200	x	35,52062	=	7,10412
	P221B-X001	m3	Excavació de terreny en rases o pous, amb mitjans mecànics, en qualsevol tipus de terreny, amb retroexcavadora i càrrega sobre dúmper d'obra. El preu també inclou: -Refinat i compactació dels fons d'excavacoó -Apuntalament o estrebada de la rasa en cas necessari, -Part proporcional d'excavació manual per a la presència de serveis i el calat, -Apuntalament dels possibles Serveis Existents, en cas necessari. -Inclou tots els transports, càrregues i descàrregues intermedis necessaris del material excavat	0,450	x	22,93579	=	10,32111
	P214W-X00	m	Tall en paviment de qualsevol tipus (formigó, mescla bitumonosa,..) de 15 cm de fondària com a mínim, amb màquina tallajunts amb disc de diamant, per a delimitar la zona a demolir	3,000	x	6,49091	=	19,47273
	P2255-DPH	m3	Rebliment i piconatge de rasa d'amplària fins a 0,6 m, amb material seleccionat de la pròpia excavació, en tongades de gruix de fins a 25 cm, utilitzant picó vibrant de combustible, amb compactació del 95% PM	0,225	x	24,63036	=	5,54183
	P931-10RJI	m3	Base de formigó de formigó en massa HM - 20 / B / 20 / X0 amb una quantitat de ciment de 200 kg/m3 i relació aigua ciment =< 0.6, abocat des de camió amb estesa i vibratge manual, amb acabat reglejat	0,045	x	117,58693	=	5,29141
	PDG5-X001	m	Banda contínua de plàstic de color blau, amb marcat AIGUA POTABLE, d'amplada variable segons diàmetre de la canonada, col·locada al llarg de la rasa a 10 cm per sobre de la canonada, per a malla senyalitzadora	1,500	x	0,60984	=	0,91476
	P2146-X001	m2	Demolició de paviment de mescla bituminosa, de fins a 20 cm de gruix i de qualsevol amplària amb retroexcavadora amb martell trencador i càrrega sobre camió	0,300	x	5,48202	=	1,64461

PARTIDES D'OBRA

NÚM	CODI	UA	DESCRIPCIÓ	PREU
			Subtotal: 279,86987	279,86987
			COST DIRECTE	279,86987
			DESPESES INDIRECTES 5,00 %	13,99349
			COST EXECUCIÓ MATERIAL	**293,86336**

PM23-X001 u Subministrament i instal.lació de boca d'indendis soterrada DN-100 (Racor Bombers), inclosa vàlvula de comporta amb tancament elàstica Ø100, ´´T´´ de derivació, placa vertical de senyalització, tapa de color vermellós i d'altres ccessoris necessaris per a la seva correcte instal·lació fins a la xarxa d'aigua potable. **Rend.: 1,000** **710,84** €

			Unitats		Preu		Parcial	Import
Ma d'obra								
	A01-FEPH	h Ajudant muntador	3,000	/R x	28,93000	=	86,79000	
	A0F-000R	h Oficial 1a muntador	3,000	/R x	33,68000	=	101,04000	
				Subtotal:			187,83000	187,83000
Materials								
	BM23-X001	u Subministrament i instal.lació d'hidrant soterrat amb pericó de registre, amb una sortida de 100 mm de diàmetre i de 4´´ de diàmetre de connexió a la canonada, muntat a l'exterior i accessoris necessaris per a la seva correcte instal·lació	1,000	x	484,02000	=	484,02000	
	BMY0-0TC0	u Part proporcional d'elements especials per a hidrants	1,000	x	2,32000	=	2,32000	
				Subtotal:			486,34000	486,34000
				DESPESES AUXILIARS	1,50 %			2,81745
				COST DIRECTE				676,98745
				DESPESES INDIRECTES	5,00 %			33,84937
				COST EXECUCIÓ MATERIAL				**710,83682**

P-48 **PM23-X100** u Subministrament i instal.lació d'hidrant soterrat amb pericó de registre, amb una sortida de 100 mm de diàmetre i de 4´´ de diàmetre de connexió a la canonada, muntat a l'exterior. El preu inclou:
Obra civil necessària:
-Tall amb serra de disc del tram de calçada.
-Enderroc i posterior reposició del paviment de calçada existent amb 15 cm de formigó HM-20/P/20/I
-Enderroc i posterior reposició de la vorera amb peces de similars caracteristiques a les existents.
-Excavació manual o mecànica amb presència de serveis incloent part proporcional d'apuntalament o calat dels possibles serveis existents en cas necessari
-Reblert amb sorra fins a 10 cm per sobre de la generatriu superior del tub.
-Reblert de la rasa amb material procedent de la pròpia excavació compactat al 95% del PM.
-Banda de senyalització.
-Etc.
Obra mecànica necessària:
-Hidrant soterrat amb pericó de registre, amb una **Rend.: 1,000** **804,62** €

PARTIDES D'OBRA

NÚM	CODI	UA	DESCRIPCIÓ				PREU
			sortida de 100 mm de diàmetre i de 4´´ de diàmetre de connexió a la canonada i accessoris necessaris per a la seva correcte instal·lació -Subministrament, instal·lació i connexió a la xarxa general de canonada de PE-100 PN-16 Ø110 amb distintiu blau amb una longitud màxima de 1,50 m. Inclou proves de pressió i estanqueïtat i desinfecció i neteja de la canonada instal·lada. -Arqueta amb tapa de color vermellós. -Placa vertical de senyalització El preu inclou tots els transports, càrregues i descàrregues intermedis necessaris del material excavats.				
				Unitats	Preu	Parcial	Import
Partides d'obra							
P9E1-X001	m2	Paviment de panot per a vorera de qualsevol color i textura de 20x20x4 cm, classe 1a, preu alt, col·locat sobre 3 cm de morter de ciment M-10, 10 cm de formigó HM-20/P/20/I i beurada de ciment pòrtland, de les mateixes característiques que el paviment existent. Inclou desplaçament de contenidors i d'altres elements situats sobre la superficie de la nova vorera o de la vorera existent i de formació de guals amb rebaix de la vorera i p.p. de paviment de botons en cas necessari	0,200	x	35,52062	=	7,10412
P2146-X001	m2	Demolició de paviment de mescla bituminosa, de fins a 20 cm de gruix i de qualsevol amplària amb retroexcavadora amb martell trencador i càrrega sobre camió	0,300	x	5,48202	=	1,64461
P931-10RJI	m3	Base de formigó de formigó en massa HM - 20 / B / 20 / X0 amb una quantitat de ciment de 200 kg/m3 i relació aigua ciment =< 0.6, abocat des de camió amb estesa i vibratge manual, amb acabat reglejat	0,045	x	117,58693	=	5,29141
PDG5-X001	m	Banda continua de plàstic de color blau, amb marcat AIGUA POTABLE, d'amplada variable segons diàmetre de la canonada, col·locada al llarg de la rasa a 10 cm per sobre de la canonada, per a malla senyalitzadora	1,500	x	0,60984	=	0,91476
P221B-X001	m3	Excavació de terreny en rases o pous, amb mitjans mecànics, en qualsevol tipus de terreny, amb retroexcavadora i càrrega sobre dúmper d'obra. El preu també inclou: -Refinat i compactació dels fons d'excavacoó -Apuntalament o estrebada de la rasa en cas necessari, -Part proporcional d'excavació manual per a la presència de serveis i el calat, -Apuntalament dels possibles Serveis Existents, en cas necessari. -Inclou tots els transports, càrregues i descàrregues intermedis necessaris del material excavat	0,450	x	22,93579	=	10,32111
PB91-X001	m2	Cartell acabat amb pintura no reflectora d'acer galvanitzat, fixat al suport	0,050	x	237,92606	=	11,89630

Projecte Executiu de renovació de la xarxa d´abastament d´aigua a Can Vilalba, Abrera - Fase 3

PARTIDES D'OBRA

NÚM	CODI	UA	DESCRIPCIÓ					PREU
	P2255-X001	m3	Rebliment i piconatge de rasa d'amplaria fins a 0,6 m, amb sorra, estesa i nivellació de capa de 10 cm al fons de la rasa i replè fins a 10 cm per sobre de la generatriu superior de la canonada	0,1575	x	52,35976	=	8,24666
	P214F-X001	m2	Demolició de paviment de panot, formigó, etc., de qualsevol amplada, amb compressor i càrrega sobre camió. Inclou tots els transports interiors necessaris dins de l'obra i part proporcional de mitjans manuals per la possible manca d'espai, l'existència de possibles serveis en voreres i espais de treball limitats	0,200	x	13,32900	=	2,66580
	PM23-X001	u	Subministrament i instal.lació de boca d'indendis soterrada DN-100 (Racor Bombers), inclosa vàlvula de comporta amb tancament elàstica Ø100, ´´T´´ de derivació, placa vertical de senyalització, tapa de color vermellós i d'altres ccessoris necessaris per a la seva correcte instal·lació fins a la xarxa d'aigua potable.	1,000	x	676,98745	=	676,98745
	P2255-DPH	m3	Rebliment i piconatge de rasa d'amplària fins a 0,6 m, amb material seleccionat de la pròpia excavació, en tongades de gruix de fins a 25 cm, utilitzant picó vibrant de combustible, amb compactació del 95% PM	0,225	x	24,63036	=	5,54183
	P214W-X00	m	Tall en paviment de qualsevol tipus (formigó, mescla bitumonosa,..) de 15 cm de fondària com a mínim, amb màquina tallajunts amb disc de diamant, per a delimitar la zona a demolir	3,000	x	6,49091	=	19,47273
	PBBM-4IMB	m	Suport rectangular de tub d'acer galvanitzat de 80x40x2 mm, col·locat a terra formigonat	1,000	x	16,21337	=	16,21337
						Subtotal:		766,30015
								766,30015
			COST DIRECTE					766,30015
			DESPESES INDIRECTES	5,00	%			38,31501
			COST EXECUCIÓ MATERIAL					**804,61516**
	PN12-X100	u	Vàlvula de tall d'esfera PE 100 amb extrems de PE d'acord a la UNE EN 12201-4	**Rend.:**	**1,000**			**70,85** €
			COST DIRECTE					67,47619
			DESPESES INDIRECTES	5,00	%			3,37381
			COST EXECUCIÓ MATERIAL					**70,8500**
P-49	**PN12-X200**	u	Subministre i instal·lació de vàlvula de comporta de tancament elàstic, DN50 (2´´) Pas total, PN16, tipus de connexió brida fixa (EN 1092-2 PN16), acabat de cares Tipus B - Brida amb regruix, norma distancia entre cares EN 558 sèrie 14 (F4), tipus de tapa cargol interior, material cos i tapa fosa dúctil EN-GJS-500-7, recobriment epoxi 150 micres, RAL 5015 (blau), material rosca premsa Aleació de coure CW307G, material del vàstag acer inoxidable AISI 420 (1.4021), material rosca tancament aleació de coure CW617N, material del tancament fosa dúctil EN-GJS-500-7, sistema de tancament vulcanitzat, elastòmer estanquitat EPDM, allargadera telescòpica, quadradet superior, material cargoleria acer - geomet. Inclou cargoleria, protecció brides, clau de maniobres d'1.5 m i tapa pericó	**Rend.:**	**1,000**			**205,20** €

PARTIDES D'OBRA

NÚM	CODI	UA	DESCRIPCIÓ						PREU
				Unitats		Preu		Parcial	Import
Ma d'obra									
	A0F-000R	h	Oficial 1a muntador	0,250	/R x	33,68000	=	8,42000	
	A01-FEPH	h	Ajudant muntador	0,250	/R x	28,93000	=	7,23250	
					Subtotal:			15,65250	15,65250
Materials									
	BNZ2-X010	u	Allargadera telescòpica per a vàlvules DN40 fins DN 150	1,000	x	81,40000	=	81,40000	
	BNZ2-X001	u	Part proporcional de cargoleria i elements auxiliars (junts, brides, etc.)	0,015	x	316,80000	=	4,75200	
	BN12-X005	u	Subministrament de vàlvula de comporta de tancament elàstic, DN50 (2´´) Pas total, PN16, homologada per l'Ajuntament d'Abrera, tipus de connexió brida fixa (EN 1092-2 PN16), acabat de cares Tipus B - Brida amb regruix, norma distancia entre cares EN 558 sèrie 14 (F4), tipus de tapa cargol interior, material cos i tapa fosa dúctil EN-GJS-500-7, recobriment epoxi 250 micres, RAL 5015 (blau), material rosca premsa Aleació de coure CW307G, material del vàstag acer inoxidable AISI 420 (1.4021), material rosca tancament aleació de coure CW617N, material del tancament fosa dúctil EN-GJS-500-7, sistema de tancament tancament vulcanitzat, elastòmer estanquitat EPDM, material cargoleria acer - geomet i protecció brides	1,000	x	93,62000	=	93,62000	
					Subtotal:			179,77200	179,77200
						COST DIRECTE			195,42450
						DESPESES INDIRECTES	5,00	%	9,77123
						COST EXECUCIÓ MATERIAL			**205,19573**

P-50 PN12-X220 u Subministre i instal·lació de vàlvula de comporta de tancament elàstic, DN150 (6´´) Pas total, PN16, homologada per l'Ajuntament d'Abrera, tipus de connexió brida fixa (EN 1092-2 PN16), acabat de cares Tipus B - Brida amb regruix, norma distancia entre cares EN 558 sèrie 14 (F4), tipus de tapa cargol interior, material cos i tapa fosa dúctil EN-GJS-500-7, recobriment epoxi 150 micres, RAL 5015 (blau), material rosca premsa aleació de coure CW307G, material del vàstag acer inoxidable AISI 420 (1.4021), material rosca tancament aleació de coure CW617N, material del tancament fosa dúctil EN-GJS-500-7, sistema de tancament vulcanitzat, elastòmer estanquitat EPDM, allargadera telescòpica, quadradet superior, material cargoleria acer - geomet. Inclou cargoleria, protecció brides, clau de maniobres d'1.5 m i tapa pericó **Rend.: 1,000** **394,14** €

				Unitats		Preu		Parcial	Import
Ma d'obra									
	A0F-000R	h	Oficial 1a muntador	0,500	/R x	33,68000	=	16,84000	
	A01-FEPH	h	Ajudant muntador	0,500	/R x	28,93000	=	14,46500	
					Subtotal:			31,30500	31,30500

Projecte Executiu de renovació de la xarxa d´abastament d´aigua a Can Vilalba, Abrera - Fase 3

PARTIDES D'OBRA

NÚM	CODI	UA	DESCRIPCIÓ						PREU
Materials									
	BNZ2-X010	u	Allargadera telescòpica per a vàlvules DN40 fins DN 150	1,000	x	81,40000	=	81,40000	
	BNZ2-X001	u	Part proporcional de cargoleria i elements auxiliars (junts, brides, etc.)	0,015	x	316,80000	=	4,75200	
	BN12-X015	u	Subministrament de vàlvula de comporta de tancament elàstic, DN150 (6´´) Pas total, PN16, homologada per l'Ajuntament d'Abrera, tipus de connexió brida fixa (EN 1092-2 PN16), acabat de cares Tipus B - Brida amb regruix, norma distancia entre cares EN 558 sèrie 14 (F4), tipus de tapa cargol interior, material cos i tapa fosa dúctil EN-GJS-500-7, recobriment epoxi 250 micres, RAL 5015 (blau), material rosca premsa Aleació de coure CW307G, material del vàstag acer inoxidable AISI 420 (1.4021), material rosca tancament aleació de coure CW617N, material del tancament fosa dúctil EN-GJS-500-7, sistema de tancament tancament vulcanitzat, elastòmer estanquitat EPDM, material cargoleria acer - geomet i protecció brides	1,000	x	257,91000	=	257,91000	
						Subtotal:		344,06200	344,06200
						COST DIRECTE			375,36700
						DESPESES INDIRECTES	5,00	%	18,76835
						COST EXECUCIÓ MATERIAL			**394,13535**

P-51 PN40-X001 u Subministre i instal·lació de vàlvula d'aireacion trifuncional, homologada per l'Ajuntament d'Abrera, brida de connexió DN (mm /pulg.) DN50 (2´´), pressió min treball 0,3 bar, pressió max trabajo 16 bar, Norma de taladrat brides EN 1092-2 PN10/16, tipus de connexió bridada, material cos fosa dúctil EN-GJS-400-15, recobriment cos Cataforesis 20 micres/Epoxi 130 micres RAL 5015 (blau), inclou cargoleria **Rend.: 1,000** **490,48** €

				Unitats		Preu		Parcial	Import
Ma d'obra									
	A0F-000R	h	Oficial 1a muntador	0,600	/R x	33,68000	=	20,20800	
	A01-FEPH	h	Ajudant muntador	0,600	/R x	28,93000	=	17,35800	
					Subtotal:			37,56600	37,56600
Materials									
	BNZ2-X001	u	Part proporcional de cargoleria i elements auxiliars (junts, brides, etc.)	0,0125	x	316,80000	=	3,96000	
	BN40-X001	u	Vàlvula d'aireacion trifuncional, homologada per l'Ajuntament d'Abrera, brida de connexió DN (mm /pulg.) DN50 (2´´), pressió min treball 0,3 bar, pressió max trabajo 16 bar, Norma de taladrat brides EN 1092-2 PN10/16, tipus de connexió bridada, material cos fosa dúctil EN-GJS-400-15, recobriment cos Cataforesis 20 micres/Epoxi 130 micres RAL 5015 (blau)	1,000	x	425,03000	=	425,03000	
					Subtotal:			428,99000	428,99000

JUSTIFICACIÓ DE PREUS

PARTIDES D'OBRA

NÚM	CODI	UA	DESCRIPCIÓ			PREU
			DESPESES AUXILIARS	1,50	%	0,56349
			COST DIRECTE			467,11949
			DESPESES INDIRECTES	5,00	%	23,35597
			COST EXECUCIÓ MATERIAL			**490,47546**

Projecte Executiu de renovació de la xarxa d´abastament d´aigua a Can Vilalba, Abrera - Fase 3

JUSTIFICACIÓ DE PREUS

PARTIDES ALÇADES

NÚM	CODI	UA	DESCRIPCIÓ			PREU	
	VPPA00SS	pa	Partida alçada d'abonament integre per a l'aplicació de l'Estudi de Seguretat i Salut, segons el seu annex. El contractista desenvoluparà un Pla de Seguretat i Salut en base i com ampliació, a la seva realitat d'execució, de l'Estudi de Seguretat	**Rend.:**	**1,000**	**5.184,45**	€
			COST DIRECTE			5.184,45000	
			COST EXECUCIÓ MATERIAL			**5.184,4500**	
	XPA100SV	pa	Partida alçada a justificar per a la seguretat vial, senyalització, abalisament i desviaments provisionals durant l'execució de les obres, segons indicació de la Direcció de l'Obra	**Rend.:**	**1,000**	**5.000,00**	€
			COST DIRECTE			5.000,00000	
			COST EXECUCIÓ MATERIAL			**5.000,0000**	
	XPA1IMPR	pa	Partida alçada a justificar a disposició de la Direcció Facultativa per possibles imprevistos durant l'execució de l'obra	**Rend.:**	**1,000**	**12.000,00**	€
			COST DIRECTE			12.000,00000	
			COST EXECUCIÓ MATERIAL			**12.000,0000**	

Annex núm. 09. Pressupost per al Coneixement de l’Administració

ÍNDEX

1. PRESSUPOST PER AL CONEIXEMENT DE L'ADMINISTRACIÓ ..... - 1 -

1. PRESSUPOST PER AL CONEIXEMENT DE L'ADMINISTRACIÓ

Aplicant els preus unitaris que figuren en els Quadres de Preus, als amidaments del projecte, i les Partides Alçades, s'obté el Pressupost d'Execució Material:

Pressupost d'Execució Material (PEM)	**279.750,07 €**

Afegint al pressupost anterior els percentatges corresponents a les Despeses Generals (13%), Benefici Industrial (6%) i IVA (21%), s'obté el següent Pressupost d'Execució per Contracte:

Pressupost d'Execució per Contracte (PEC)	**402.812,12 €**

Tenint en compte que:

- Totes les obres projectades s'executaran dins de sòl públic, i que per tant no s'han de considerar despeses d'expropiació i/o ocupacions temporals.
- No es preveu l'afecció a cap instal·lació de serveis existent.
- El Cost dels assaigs de control de qualitat serà assumit pel propi Contractista adjudicatari de les obres, atès que el seu pressupost és inferior a l'1,5% del PEC sense IVA de l'obra.

Així dons, el Pressupost per a Coneixement de l'Administració de l'obra, coincideix amb el pressupost d'Execució per Contracte amb IVA abans indicat, pujant per tant a la quantitat de **QUATRE-CENTS DOS MIL VUIT-CENTS DOTZE EUROS AMB DOTZE CÈNTIMS (402.812,12 €).**

DOCUMENT Núm. 2. PLÀNOLS

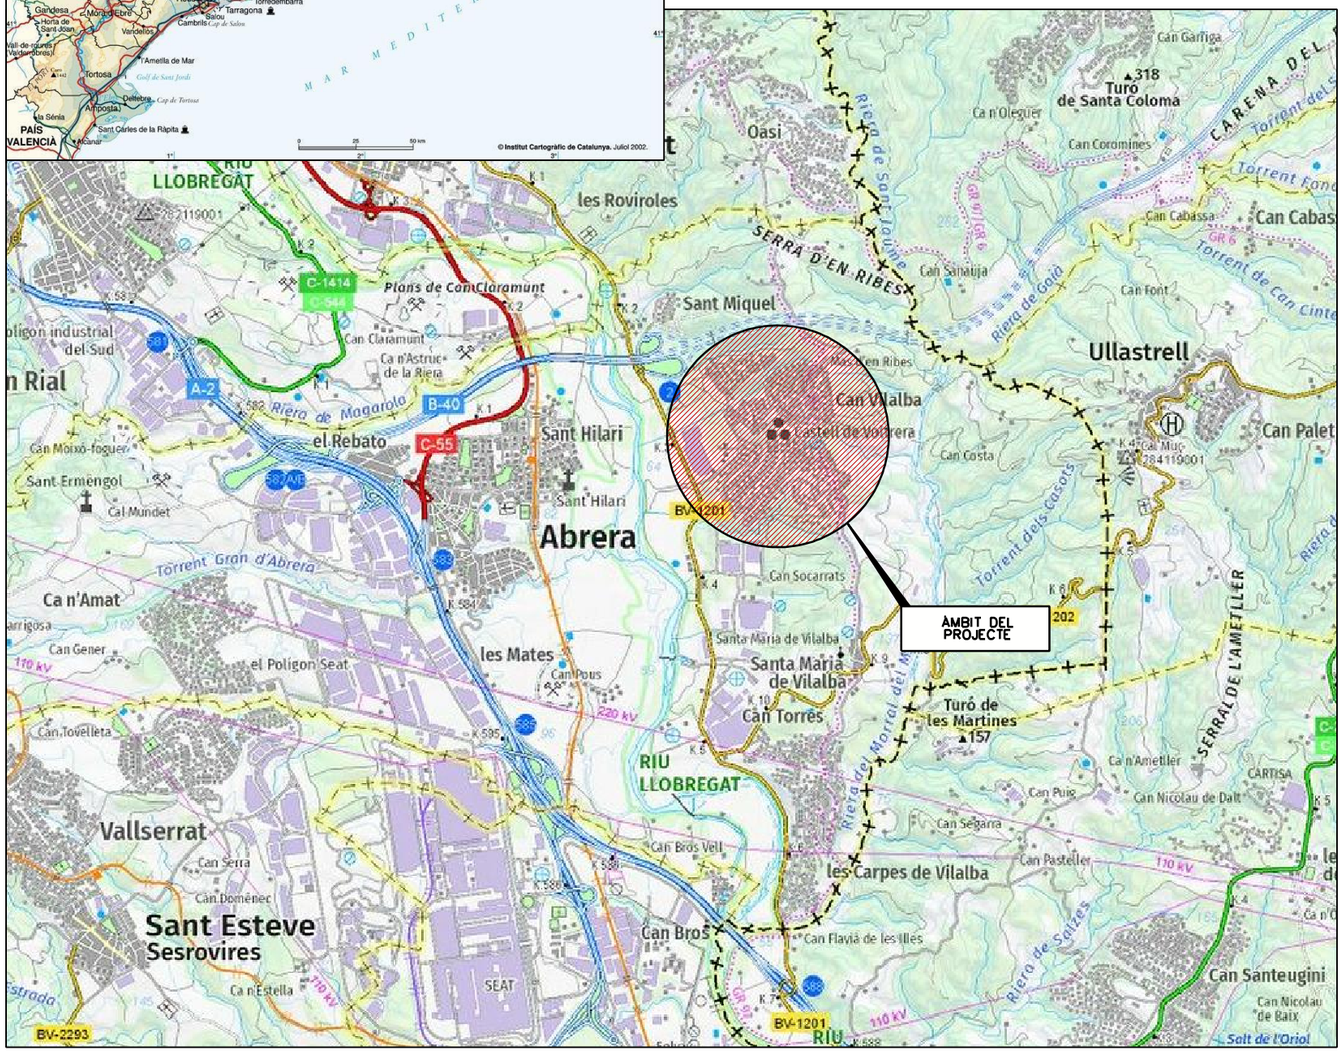

PROJECTE EXECUTIU DE RENOVACIÓ DE LA XARXA D'ABASTAMENT D'AIGUA A CAN VILALBA, ABRERA – FASE 3

Núm. PLÀNOL	TÍTOL
01	ÍNDEX I SITUACIÓ
02	PLANTES DE CONJUNT
02.A	CARTOGRAFIA
02.B	ORTOFOTOMAPA
03	ESTAT ACTUAL
03.A	PLANEJAMENT VIGENT
03.B	XARXA ABASTAMENT D'AIGUA
03.C	SERVEIS EXISTENTS ENDESA
03.D	SERVEIS EXISTENTS NEDGIA
04	XARXA D'ABASTAMENT D'AIGUA
04.A	PLANTA ABASTAMENT D'AIGUA
04.B	DETALLS

Ajuntament d'Abrera

AUTOR DEL PROJECTE
CARLOS CAMPOS DIAZ
E.C.C. I P.

TITOL DEL PROJECTE
PROJECTE EXECUTIU DE RENOVACIÓ DE LA XARXA D'ABASTAMENT D'AIGUA A CAN VILALBA, ABRERA – FASE 3

ESCALES
A3 S/E
ORIGINALS
0
GRÀFIQUES

NOM DEL PLÀNOL:
ÍNDEX I SITUACIÓ

DATA: ABRIL 2024
NOM FITXER: 01F01.DGN
PLÀNOL NÚM. 01
FULL 01 DE 01

FULL 02

FULL 03

Can Vilalba

Abrera

Sant Hilari

Roureda de Sant Hilari

Horta de Vilalba

la Vaqueria

Bosc de Sant Miquel

Sant Miquel

Horts de l'Ocata

Horta de Can Morral

l'Illa

Vilalba

Can Morral

Torrent del Castell

Torrent del Rector

el Llobregat

Riera de Sant Jaume

Riera del Morral del Molí

Torrent de Roc

Coll del Castell

Camí del Bosc de Can Socarrats

Camí de Can Socarrats

Camí del Castell al Sucs

Camí del Camino a Santa Maria de Vallvé

Camí del Camino de Montserrat a Manresa

Ferrocarrils de Barcelona a Manresa

Ferrocarril de Barcelona a Manresa

Ajuntament d'Abrera

AUTOR DEL PROJECTE

CARLOS CAMPOS DIAZ
E.C.C. T.P.

TITOL DEL PROJECTE

PROJECTE EXECUTIU DE RENOVACIÓ DE LA XARXA D'ABASTAMENT D'AIGUA A CAN VILALBA, ABRERA – FASE 3

ESCALES

A3 1:7500

ORIGINALS

0 93.75 187.5m

GRAFIQUES

NOM DEL PLÀNOL:

PLÀNOLS DE CONJUNT
CARTOGRAFIA

DATA: ABRIL 2024

PLANOL NÚM. 02.A

NOM FITXER: 02AF01.DGN

FULL 01 DE 01

FULL 02
FULL 03
Horta de l'Ocata
Bosc de Sant Miquel
Can Pere Poc
Serra d'en Ribes
Riera de Sant Jaume
Sant Miquel
Alzines de Terrassa
Depuradora d'Abrera
Can Cortadella
T.M. DESPARREGUERA
T.M. D'ABRERA
Horta de Can Morral
Ferrocarril de Barcelona a Manresa
Cementiri
Torrent de Can Morral del Riu
Can Morral del Riu
Alzines de Can Morral del Riu
la Colònia del Riu
l'Illa
Sant Hilari
Abrera
Torrent del Castell
Riera de Sant Jaume
Polígon Industrial Can Vilalba
Roures de Can Vilalba
Can Vilalba
Vilalba
les Barraques del Roc
Sant Pere de Vallreny
Castell de Vallreny
Torrent del Roc
Riera del Morral del Riu
Ferrocarril de Barcelona a Manresa
Casa de les Violetes
Esc. Abrera
Roureda de Sant Hilari
Horta de Vilalba
el Llobregat
Ferroberica, SL
Font de la Gota
Pavelló poliesportiu Municipal
Cementiri Vell
Piscines Municipals
Camp de futbol Municipal
Sant Hilari
Torrent del Rector
la Florida
Can Martinet
Escoles Velles
Antic Ajuntament
Cal Xafre
Font del Mussol
Museu
la Vaqueria
Granges de la Vaqueria
BV-1201
Can Socarrats
Coll del Castell
Can Morral
Camí del Coll al Puig
Camí del Bosc de Can Socarrats
Camí del Coll a Sobre Font de Vilalba
Camí de Can Socarrats
Camí de Can Bacardes
Camí de Sant Miquel
Camí d'Abrera a Sant Miquel de Montserrat a Montcau
Camí del Coll a Sobre Font de Vilalba
Camí del Coll a Sobre Font de Vilalba
Font de Vilalba
Font del Coll
Font de Vilalba
Font de Vilalba
Font de Vilalba

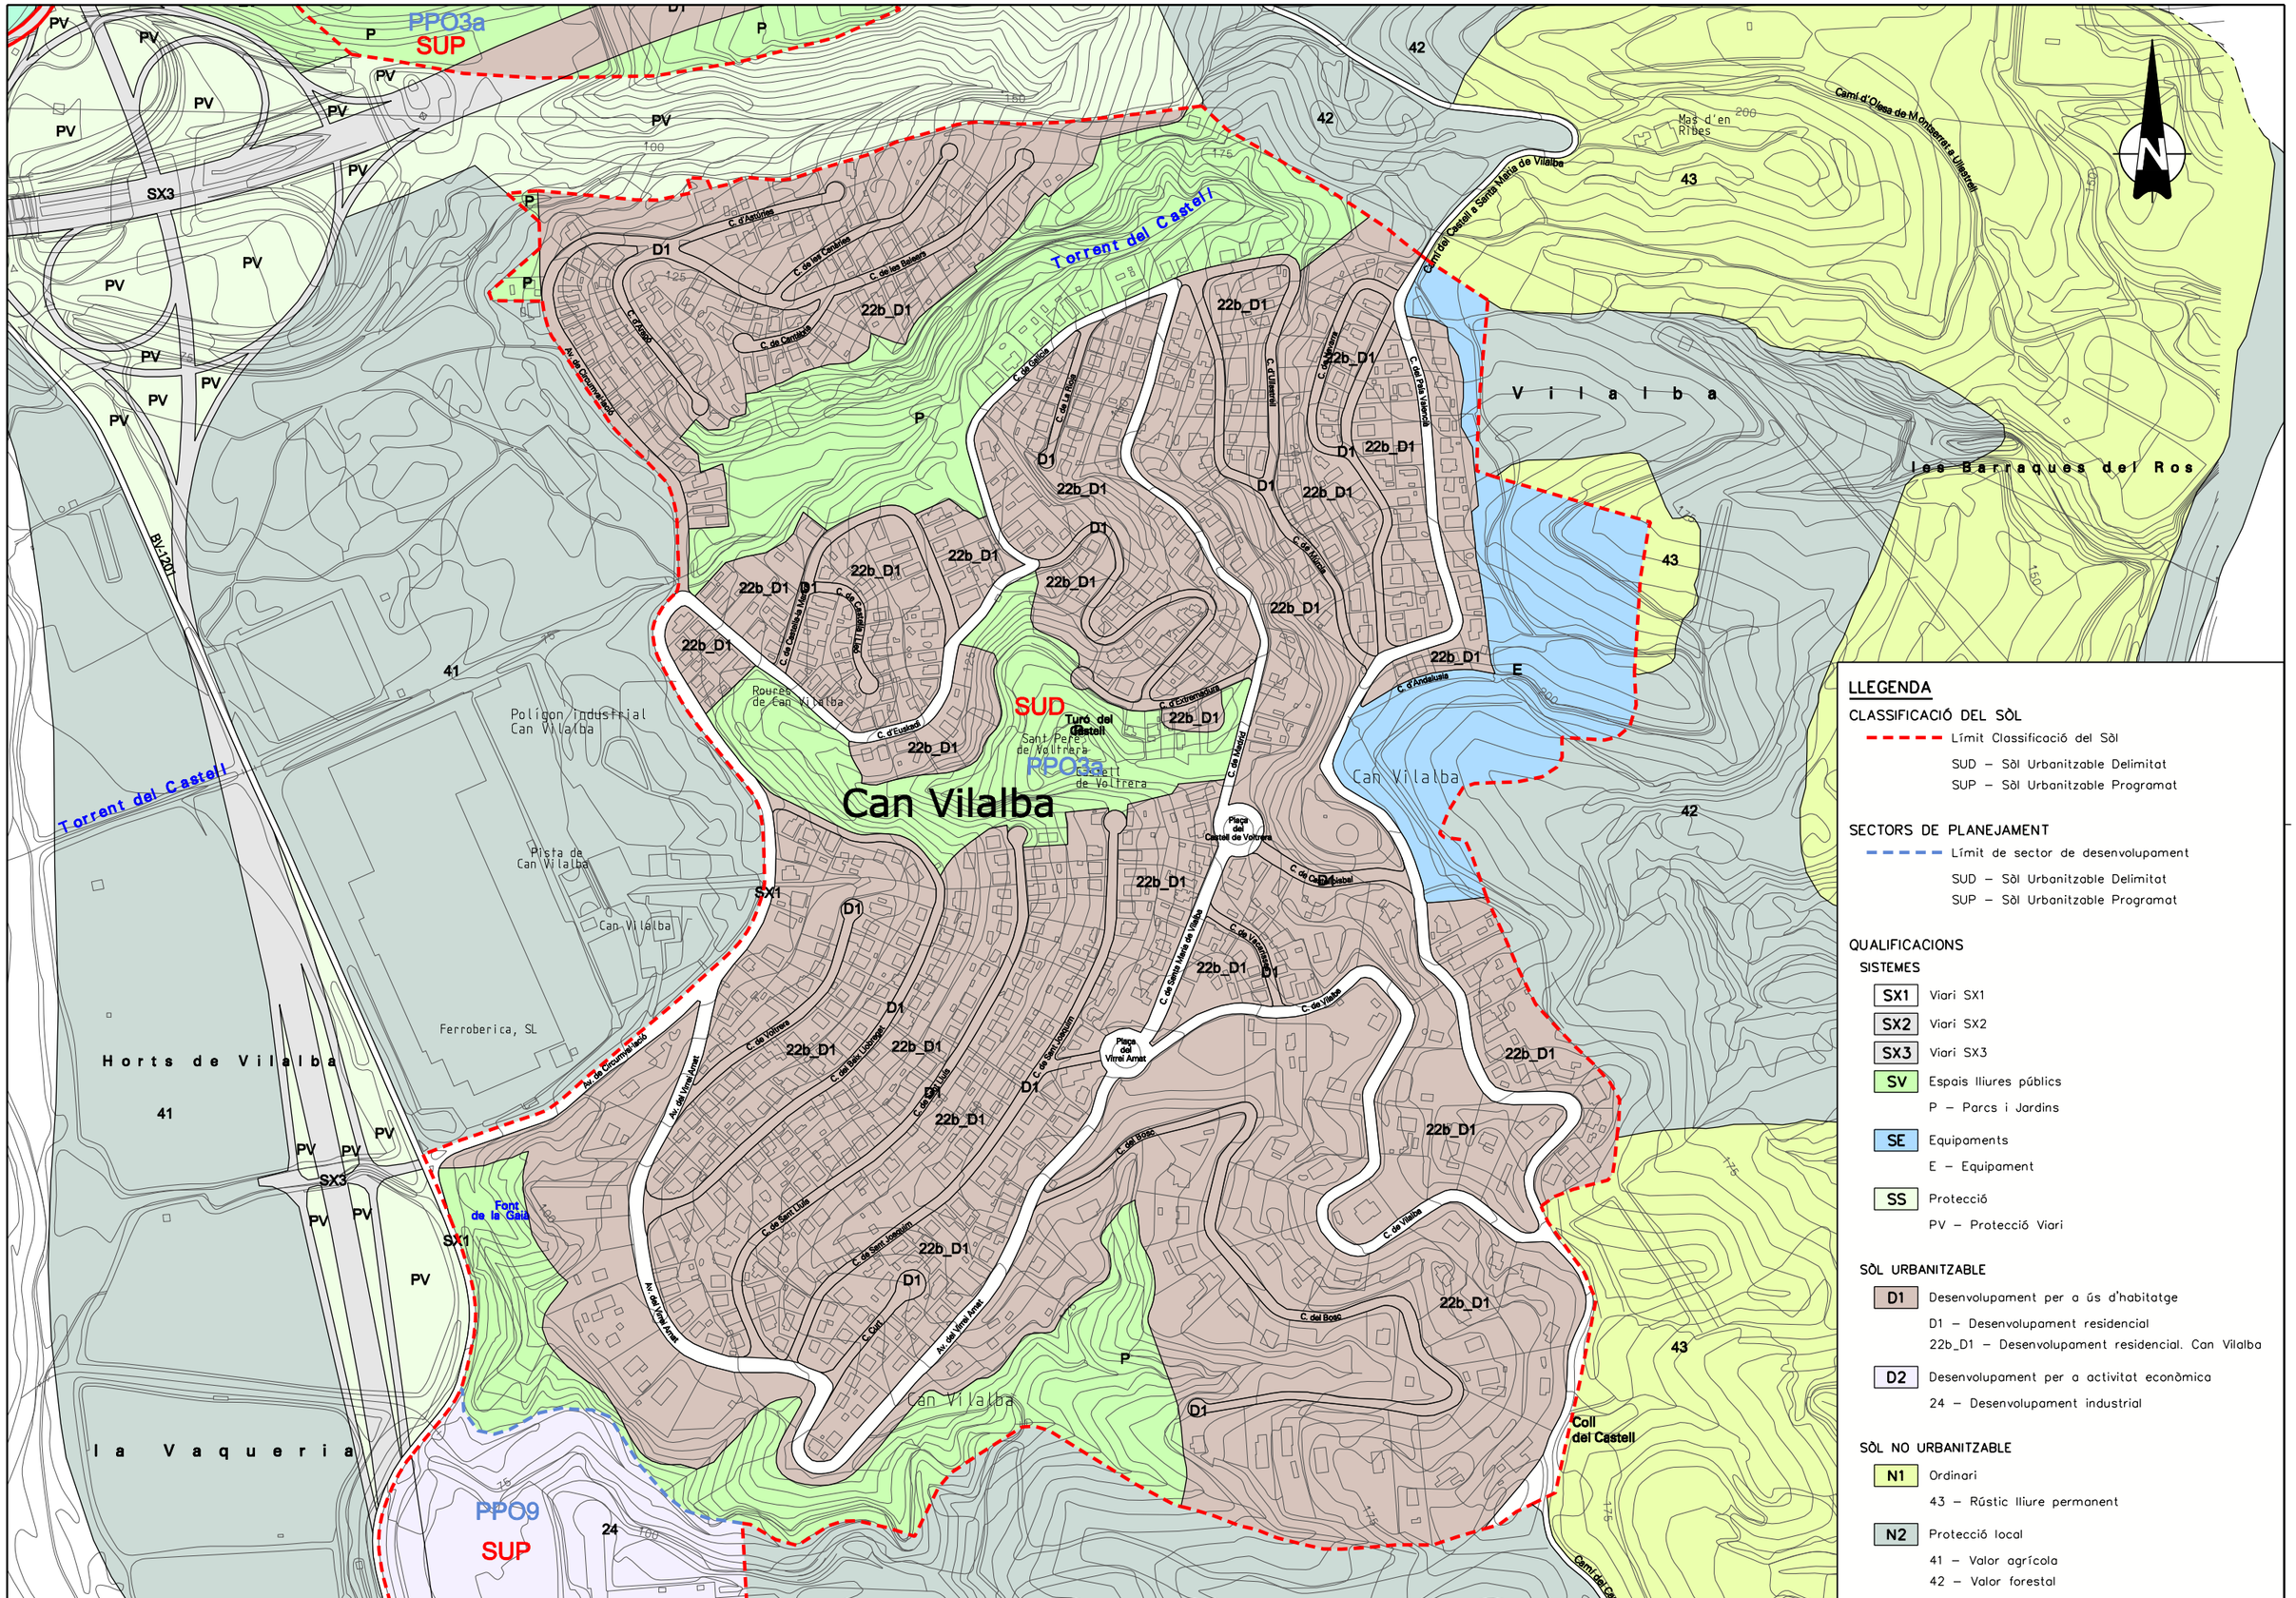
PPO3a
SUP
SUD
PPO3a
PPO9
SUP
Can Vilalba
Torrent del Castell
Torrent del Castell
Av. de Catalunya
Av. de Circumval·lació
Av. del Virrei Amat
Av. del Virrei Amat
Av. del Virrei Amat
C. d'Avinyonet
C. de les Canàries
C. de les Balears
C. de Canalots
C. d'Eivissa
C. de Galícia
C. de la Rioja
C. d'Osca
C. de Múrcia
C. del Pla Valencià
C. de Navarra
C. d'Extremadura
C. de Castella-la Mancha
C. de Castella-la Mancha
Petit Regne
C. d'Euskadi
C. d'Andalusia
C. de Madrid
C. de Cadis
C. de Santa Maria de Vilalba
C. de Vilalba
C. de Vilalba
C. de Vilalba
C. de Tarragona
C. de Tarragona
C. del Bosc
C. del Bosc
C. de Sant Joaquim
C. de Sant Joaquim
C. de Sant Lluís
C. de Sant Lluís
C. de Sant Lluís
C. del Sant Lloagat
C. de Ponent
C. de Ponent
C. de Ponent

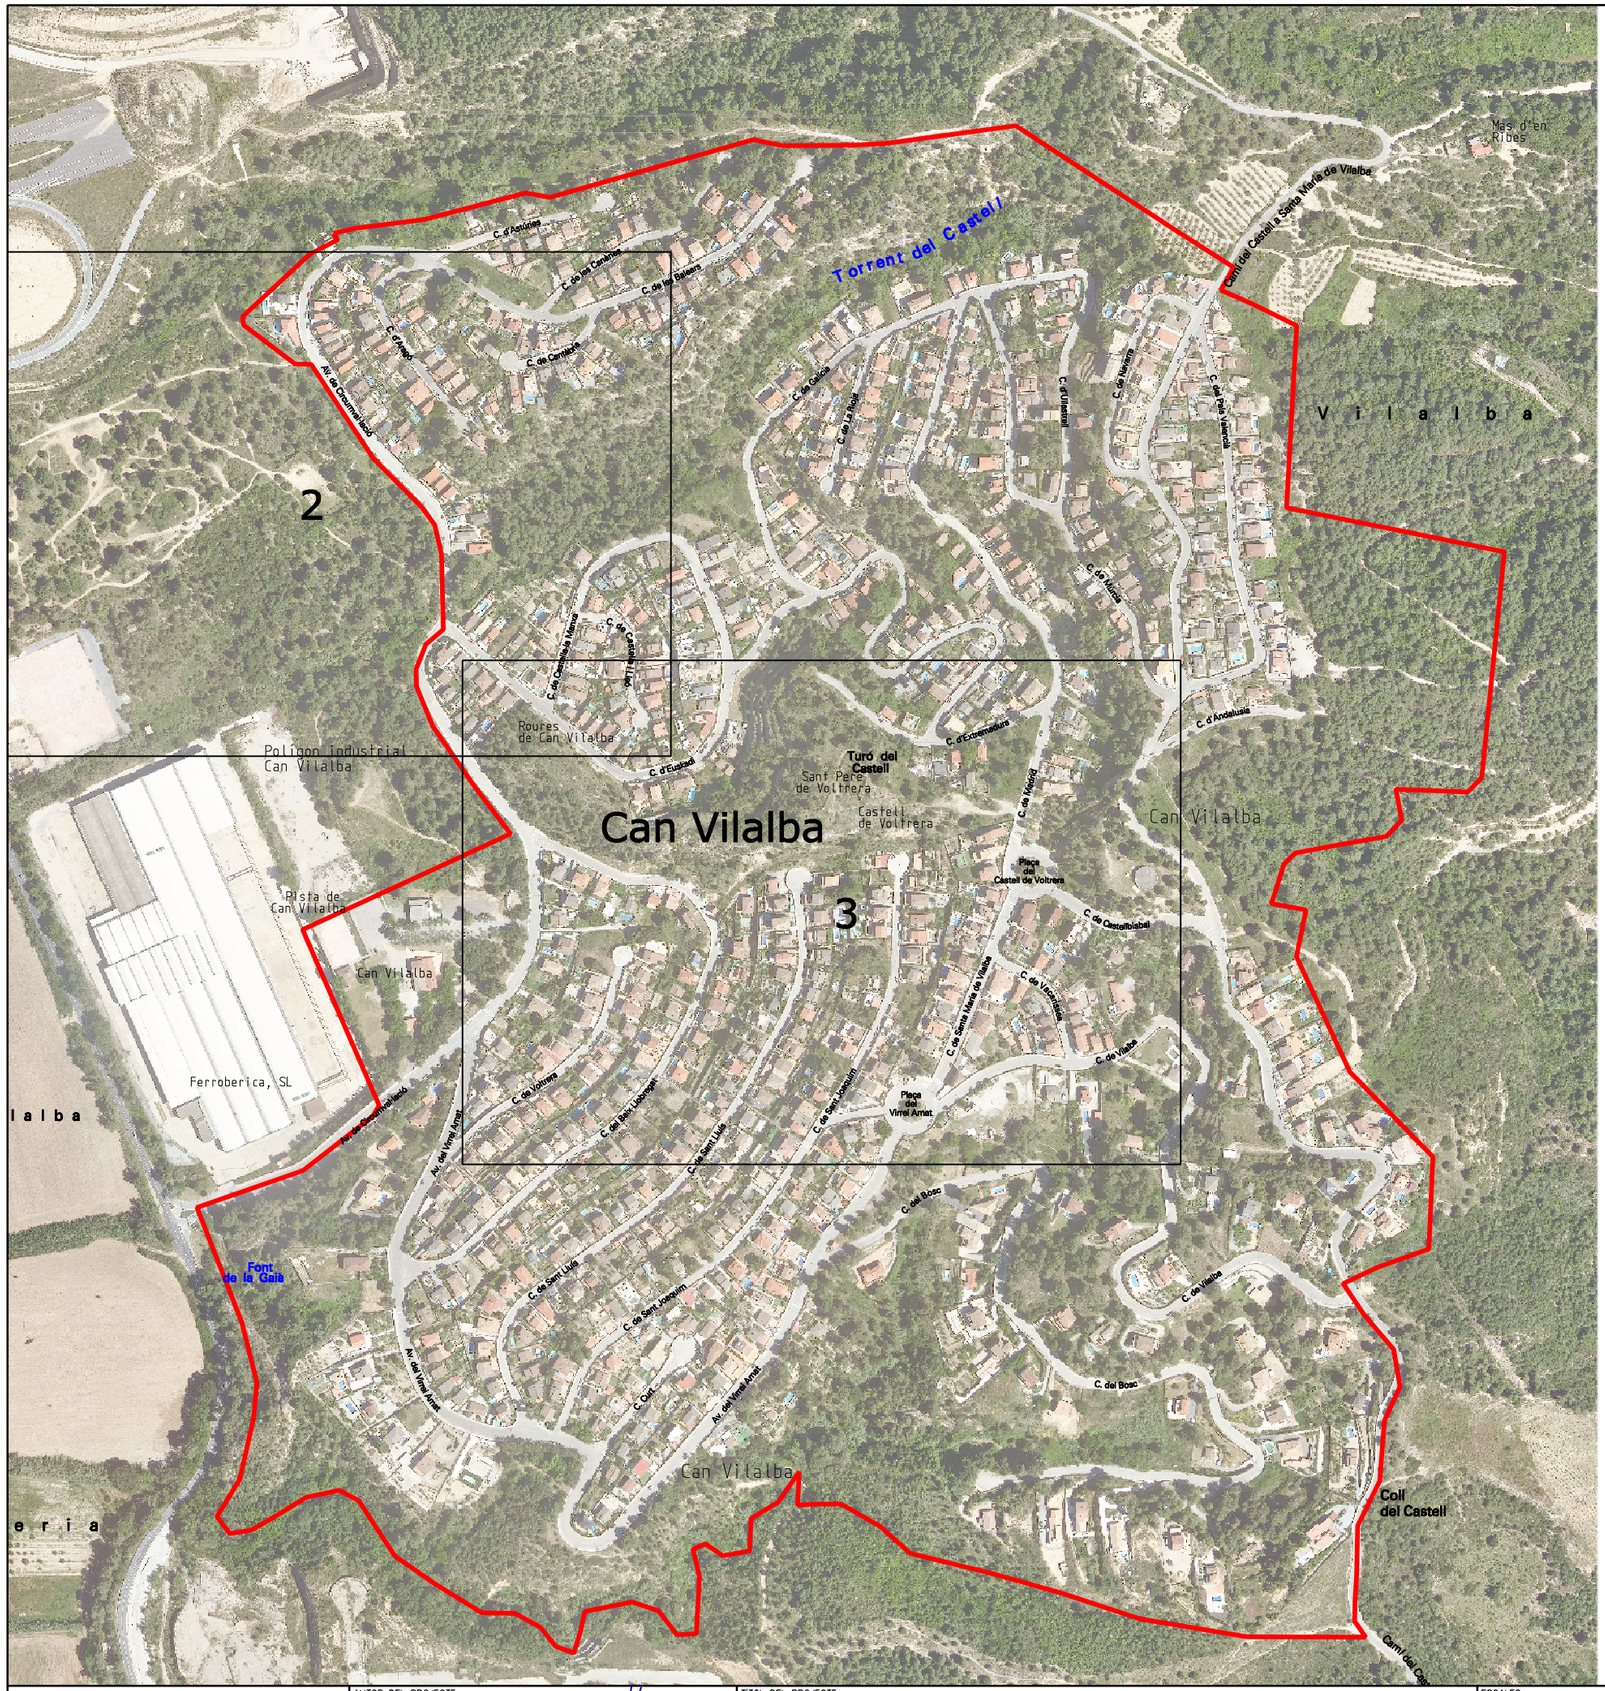

LLEGENDA

ELEMENTS XARXA

- NUS
- HIDRANT
- VÀLVULA OBERTA
- VÀLVULA TANCADA
- VÀLVULA REGULADORA
- PRESSIÓ ENTRADA/SORTIDA

CONDUCTES

DEFINICIÓ DELS CONDUCTES: AAAØ000, ON AAA INDICA EL MATERIAL I 000 EL DIÀMETRE DEL CONDUCTE

FBR–FIBROCIMENT

- DIÀMETRE >100mm
- DIÀMETRE >100mm, EN DESÚS

PLT–POLIETILÈ

- DIÀMETRE <100mm
- DIÀMETRE >100mm

PVC–CLORUR DE POLIVINIL

- DIÀMETRE <100mm
- DIÀMETRE >100mm

Ajuntament d'Abrera

AUTOR DEL PROJECTE
CARLOS CAMPOS DIAZ
E.C.C. I P.

TITOL DEL PROJECTE
PROJECTE EXECUTIU DE RENOVACIÓ DE LA XARXA D'ABASTAMENT D'AIGUA A CAN VILALBA, ABRERA – FASE 3

ESCALES
A3 1:5000
ORIGINALS

0 62.5 125m
GRÀFIQUES

NOM DEL PLÀNOL:
ESTAT ACTUAL
XARXA ABASTAMENT D'AIGUA

DATA: ABRIL 2024
NOM FITXER: 03BF01.DGN

PLANOL NÚM. 03.B
FULL 01 DE 03

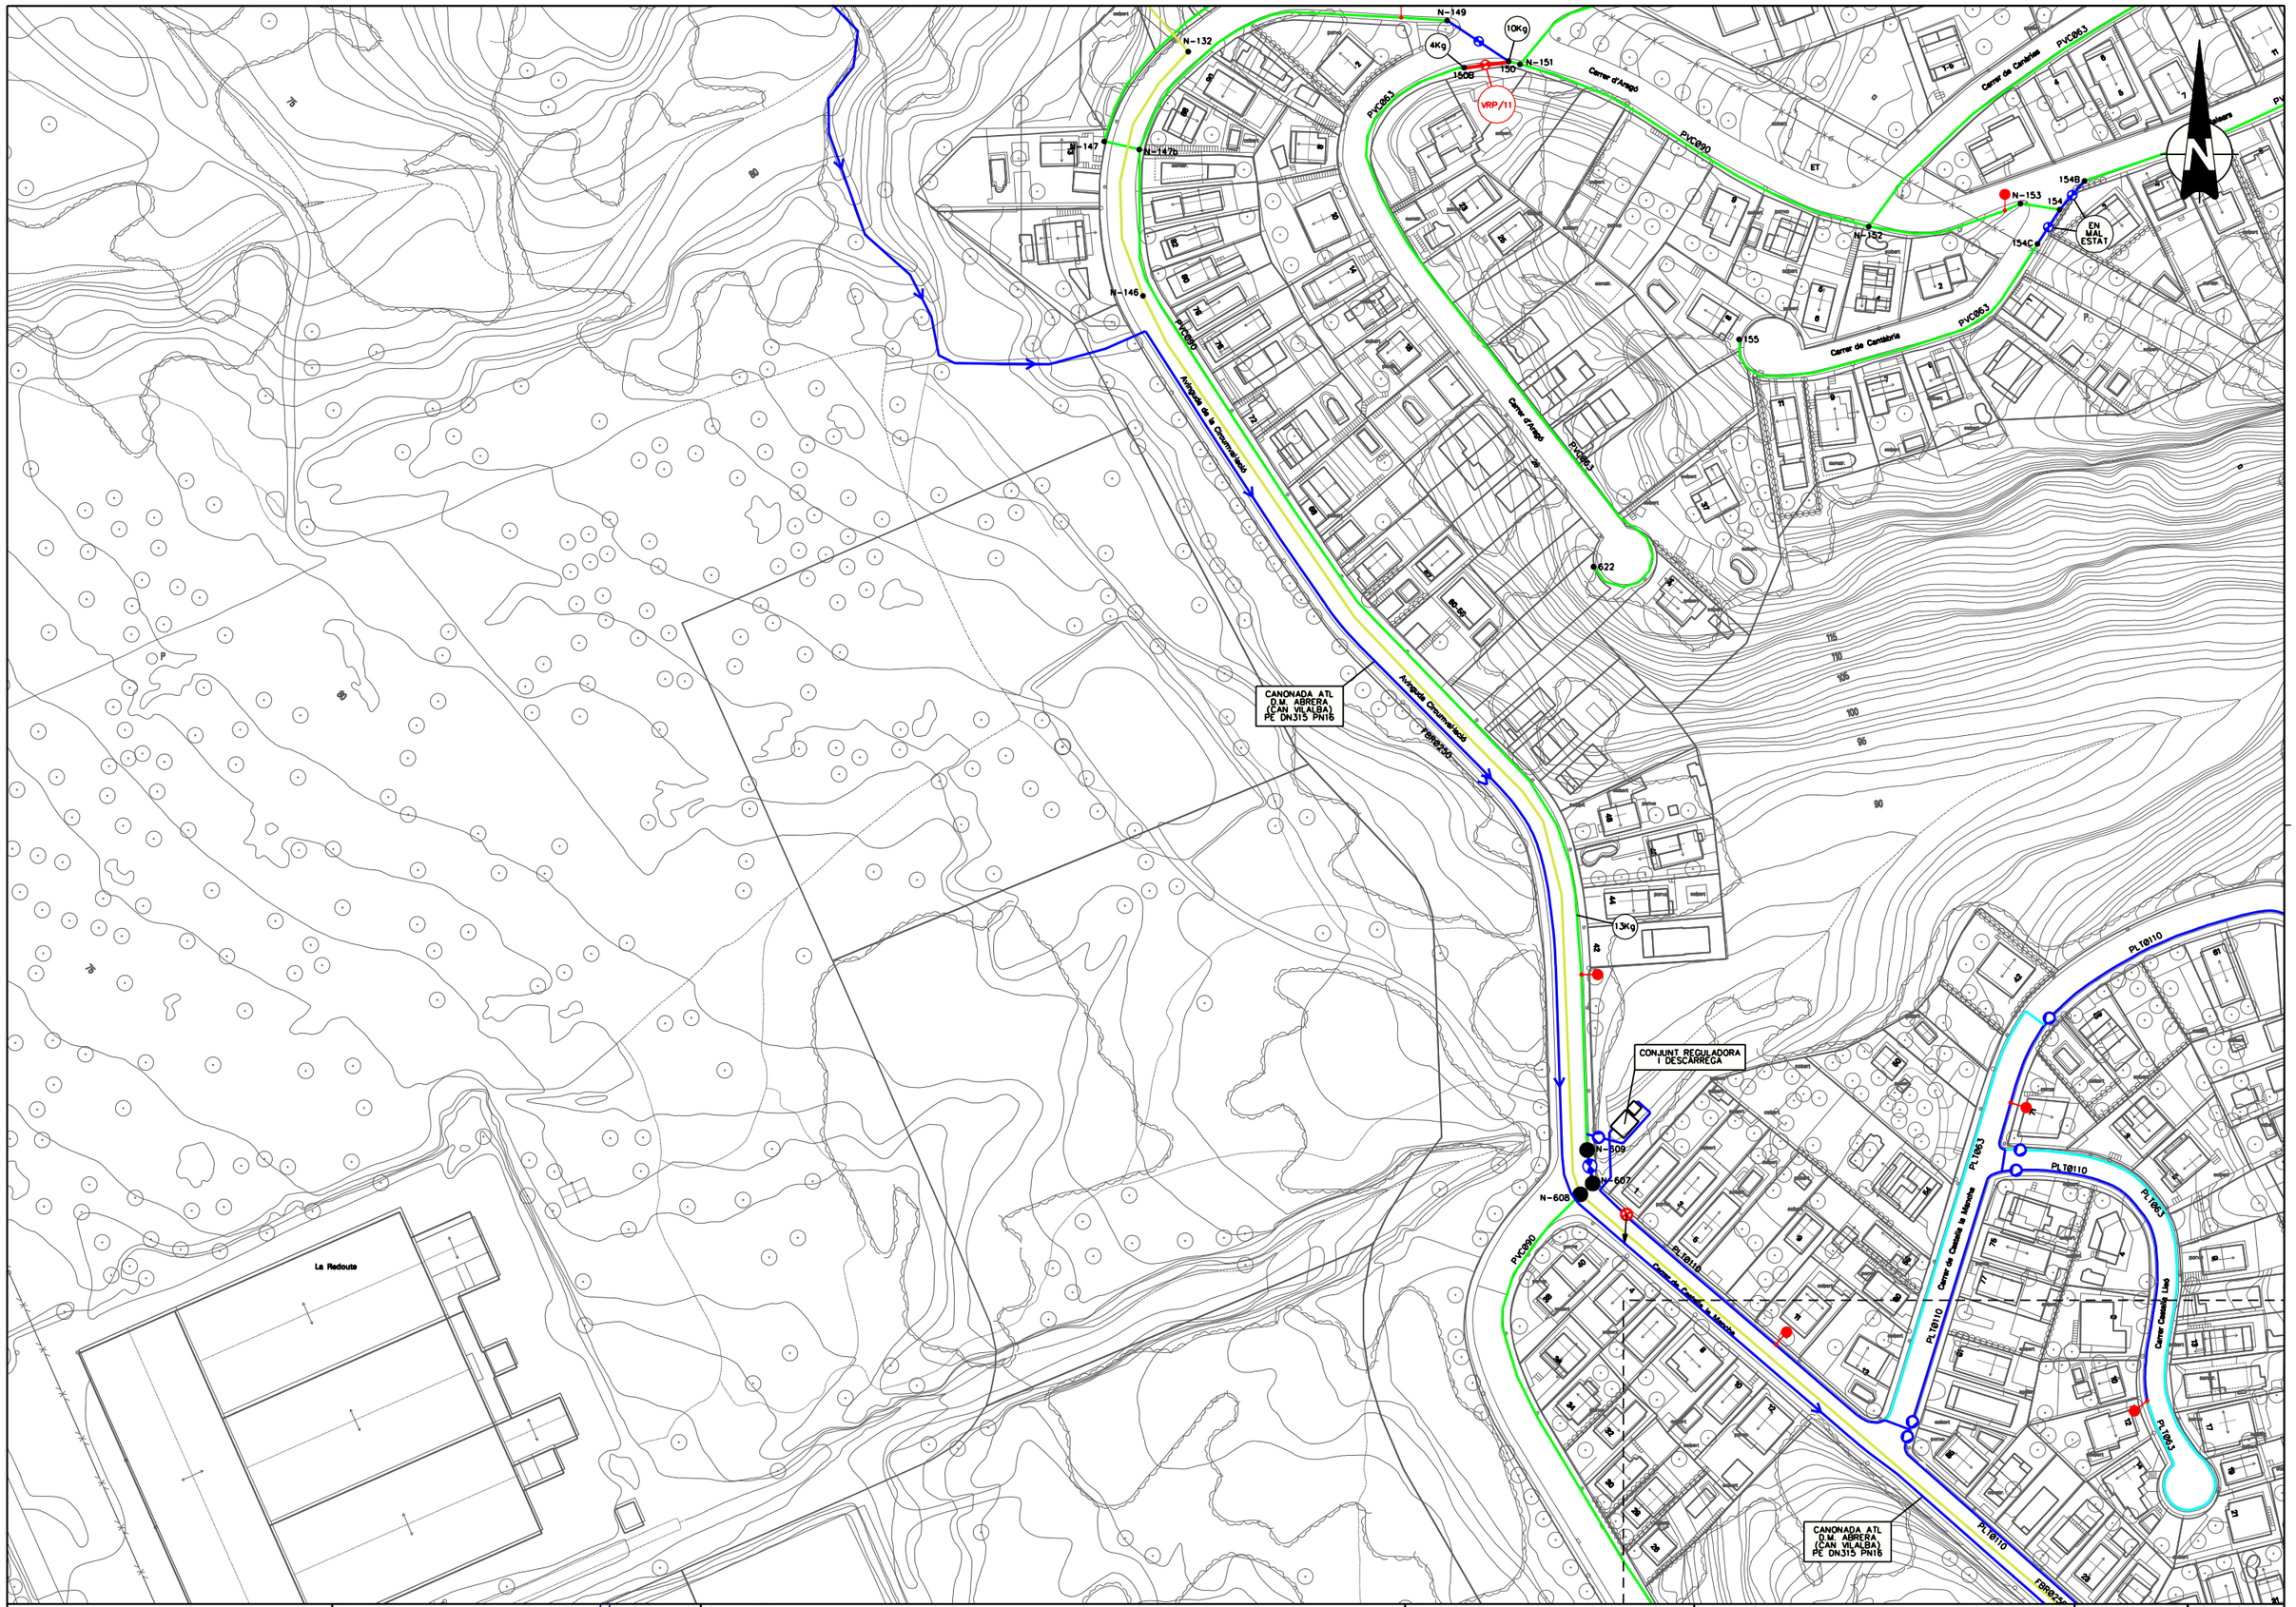

Ajuntament d'Abrera	AUTOR DEL PROJECTE: CARLOS CAMPOS DIAZ E.C.C. I P.	TITOL DEL PROJECTE: PROJECTE EXECUTIU DE RENOVACIÓ DE LA XARXA D'ABASTAMENT D'AIGUA A CAN VILALBA, ABRERA – FASE 3	ESCALES: A3 1:1500 ORIGINALS; GRÀFIQUES	NOM DEL PLÀNOL: ESTAT ACTUAL XARXA ABASTAMENT D'AIGUA	DATA: ABRIL 2024; NOM FITXER: 03BF02.DGN; PLÀNOL NÚM. 03.B; FULL 02 DE 03

CANONADA ATL D.M. ABRERA (CAN VILALBA) PE DN315 PN16

CANONADA ATL D.M. ABRERA (CAN VILALBA) PE DN315 PN16

CANONADA ATL D.M. ABRERA (CAN VILALBA) PE DN315 PN16

FBR Ø250

FBR Ø250

FBR Ø250 (EN DESÓS)

PVC Ø90

PVC Ø90

PVC Ø90

PVC Ø90

PVC Ø90

PVC Ø90

PVC Ø90

PVC Ø90

PVC Ø90

PVC Ø90

PVC Ø90

PVC Ø90

PVC Ø75

PVC Ø75

PVC Ø125

PVC Ø125

PVC Ø63

PVC Ø63

PVC Ø63

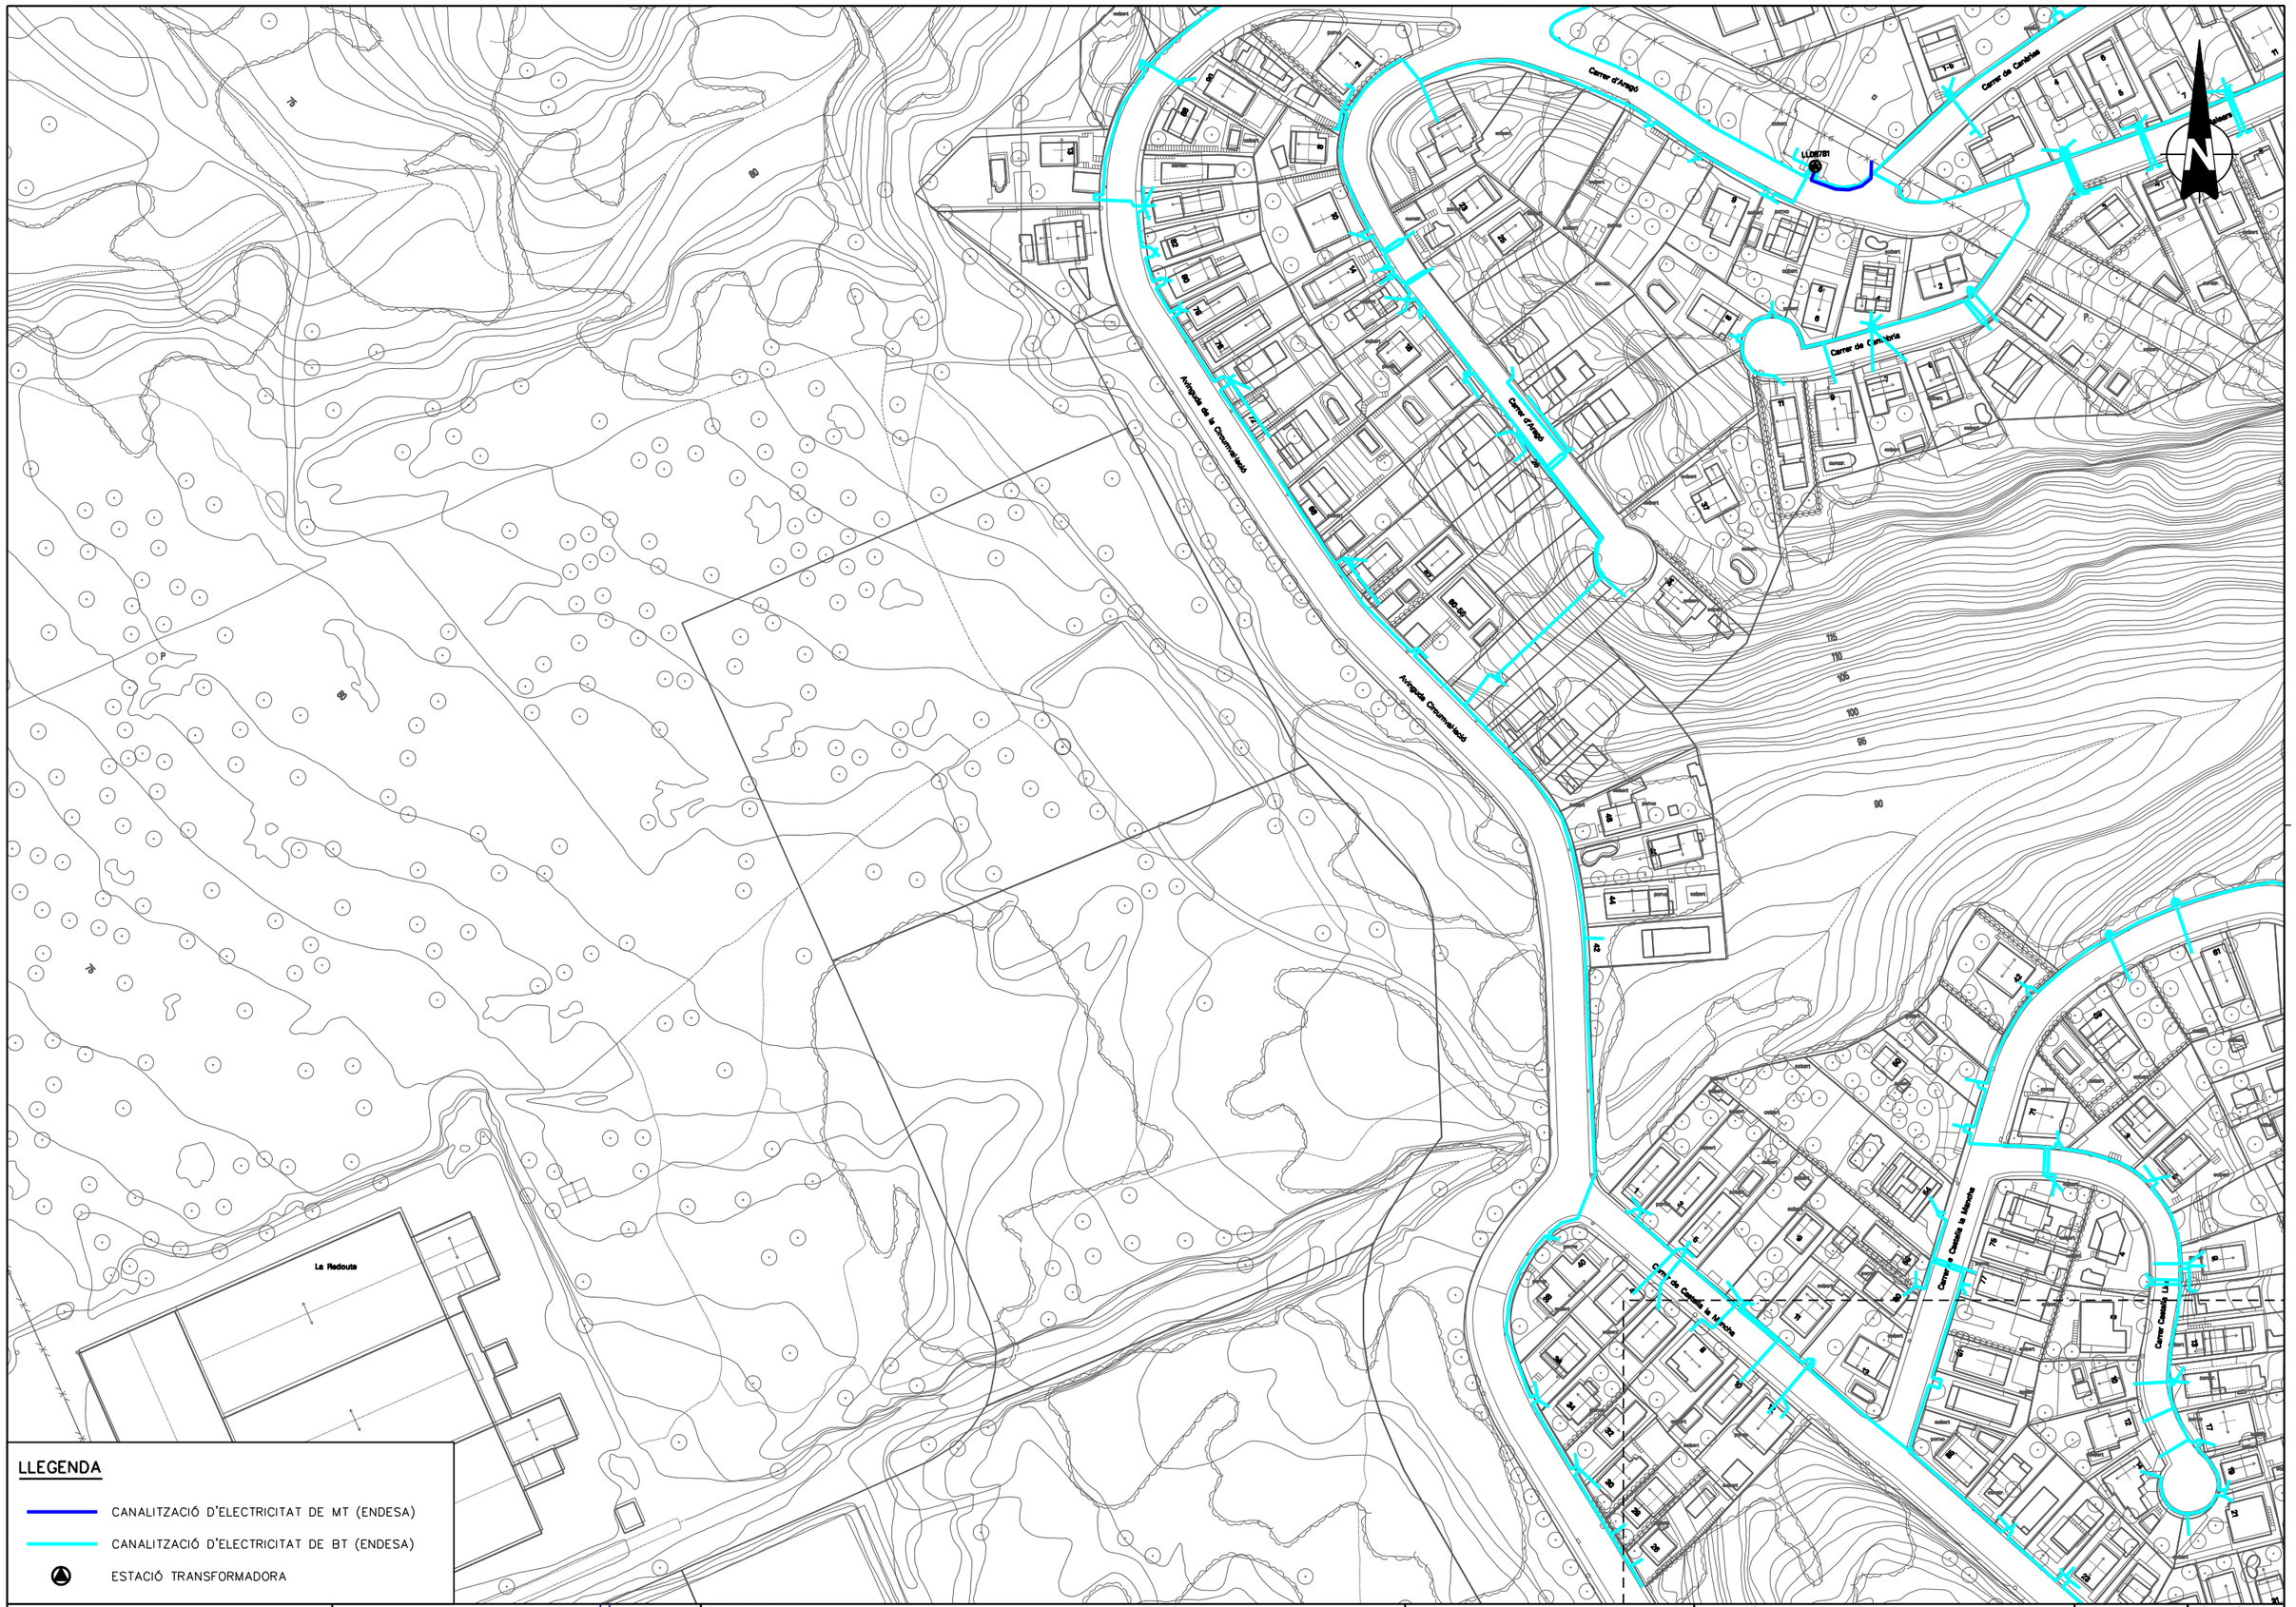

Ajuntament d'Abrera	AUTOR DEL PROJECTE: CARLOS CAMPOS DIAZ E.C.C. I P.	TITOL DEL PROJECTE: PROJECTE EXECUTIU DE RENOVACIÓ DE LA XARXA D'ABASTAMENT D'AIGUA A CAN VILALBA, ABRERA – FASE 3	ESCALES: A3 1:1500 ORIGINALS; 0 18.75 37.5m GRÀFIQUES	NOM DEL PLÀNOL: ESTAT ACTUAL SERVEIS EXISTENTS ENDESA	DATA: ABRIL 2024; PLÀNOL NÚM. 03.C; NOM FITXER: 03CF01.DGN; FULL 01 DE 02

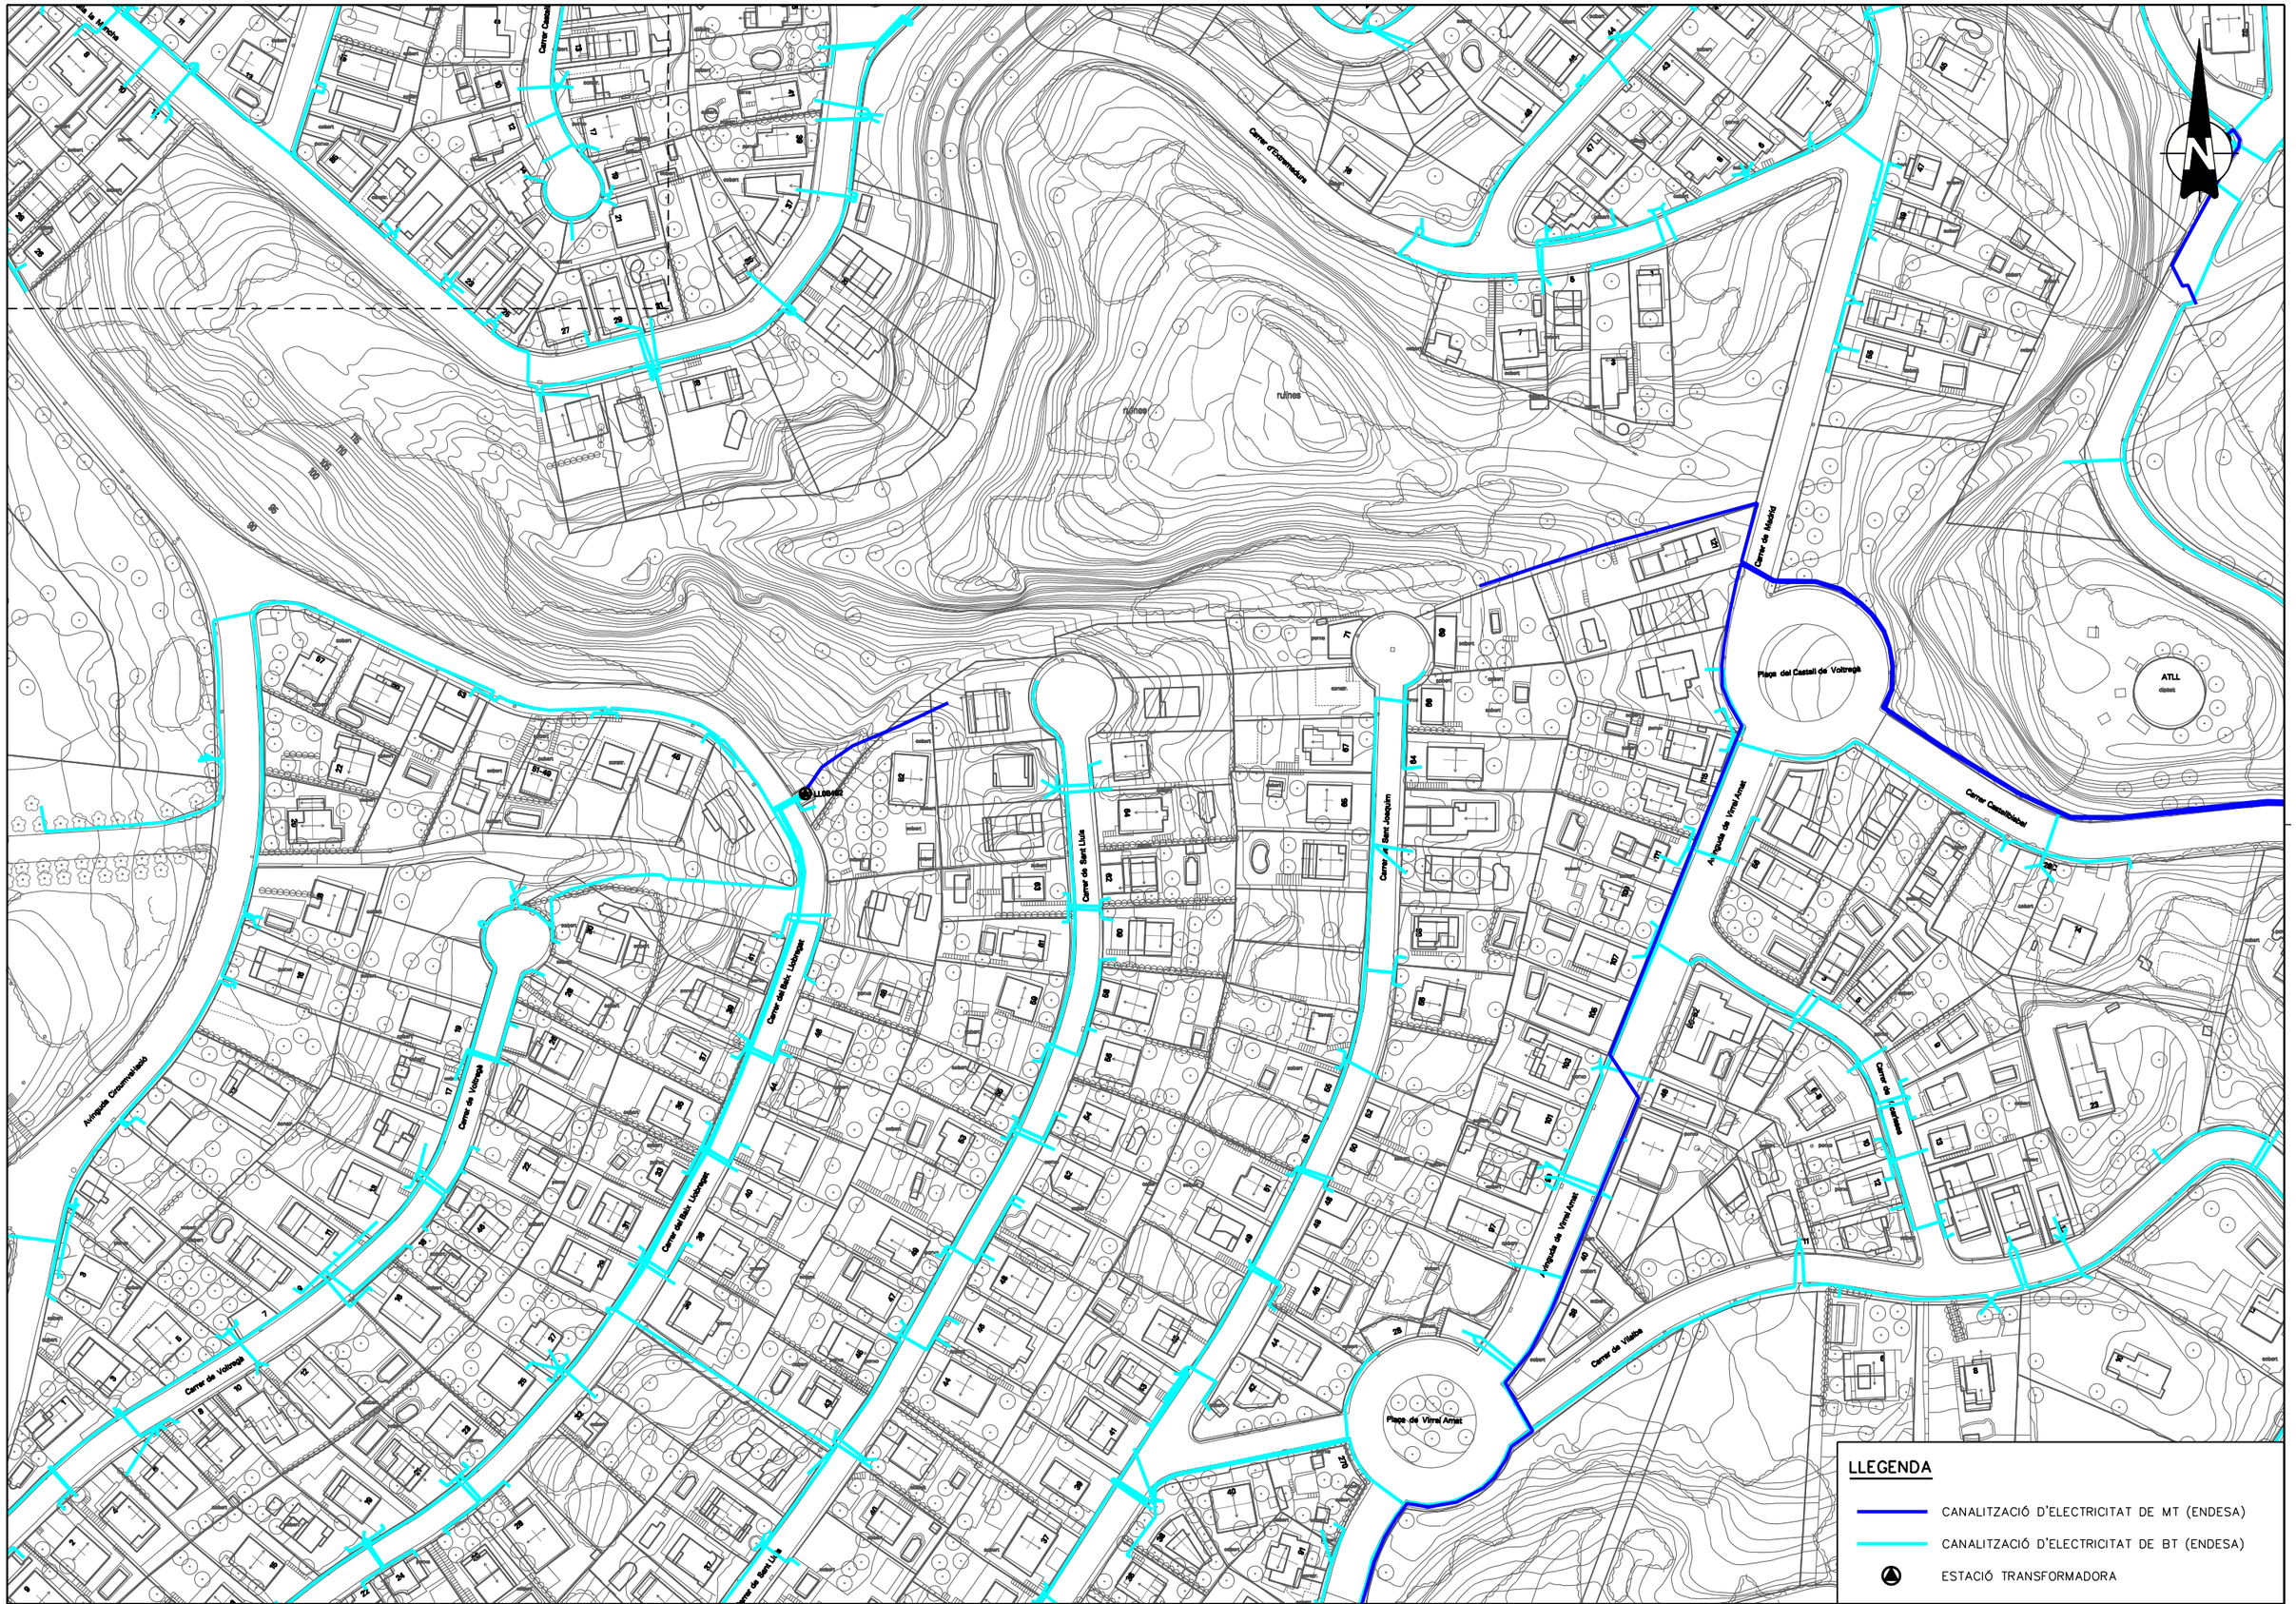

Ajuntament d'Abrera

AUTOR DEL PROJECTE

CARLOS CAMPOS DIAZ
E.C.C. I P.

TITOL DEL PROJECTE

PROJECTE EXECUTIU DE RENOVACIÓ DE LA XARXA D'ABASTAMENT D'AIGUA A CAN VILALBA, ABRERA – FASE 3

ESCALES

A3 1:1500

ORIGINALS

0 18.75 37.5m

GRÀFIQUES

NOM DEL PLÀNOL:

ESTAT ACTUAL
SERVEIS EXISTENTS ENDESA

DATA: ABRIL 2024

PLÀNOL NÚM. 03.C

NOM FITXER: 03CF02.DGN

FULL 02 DE 02

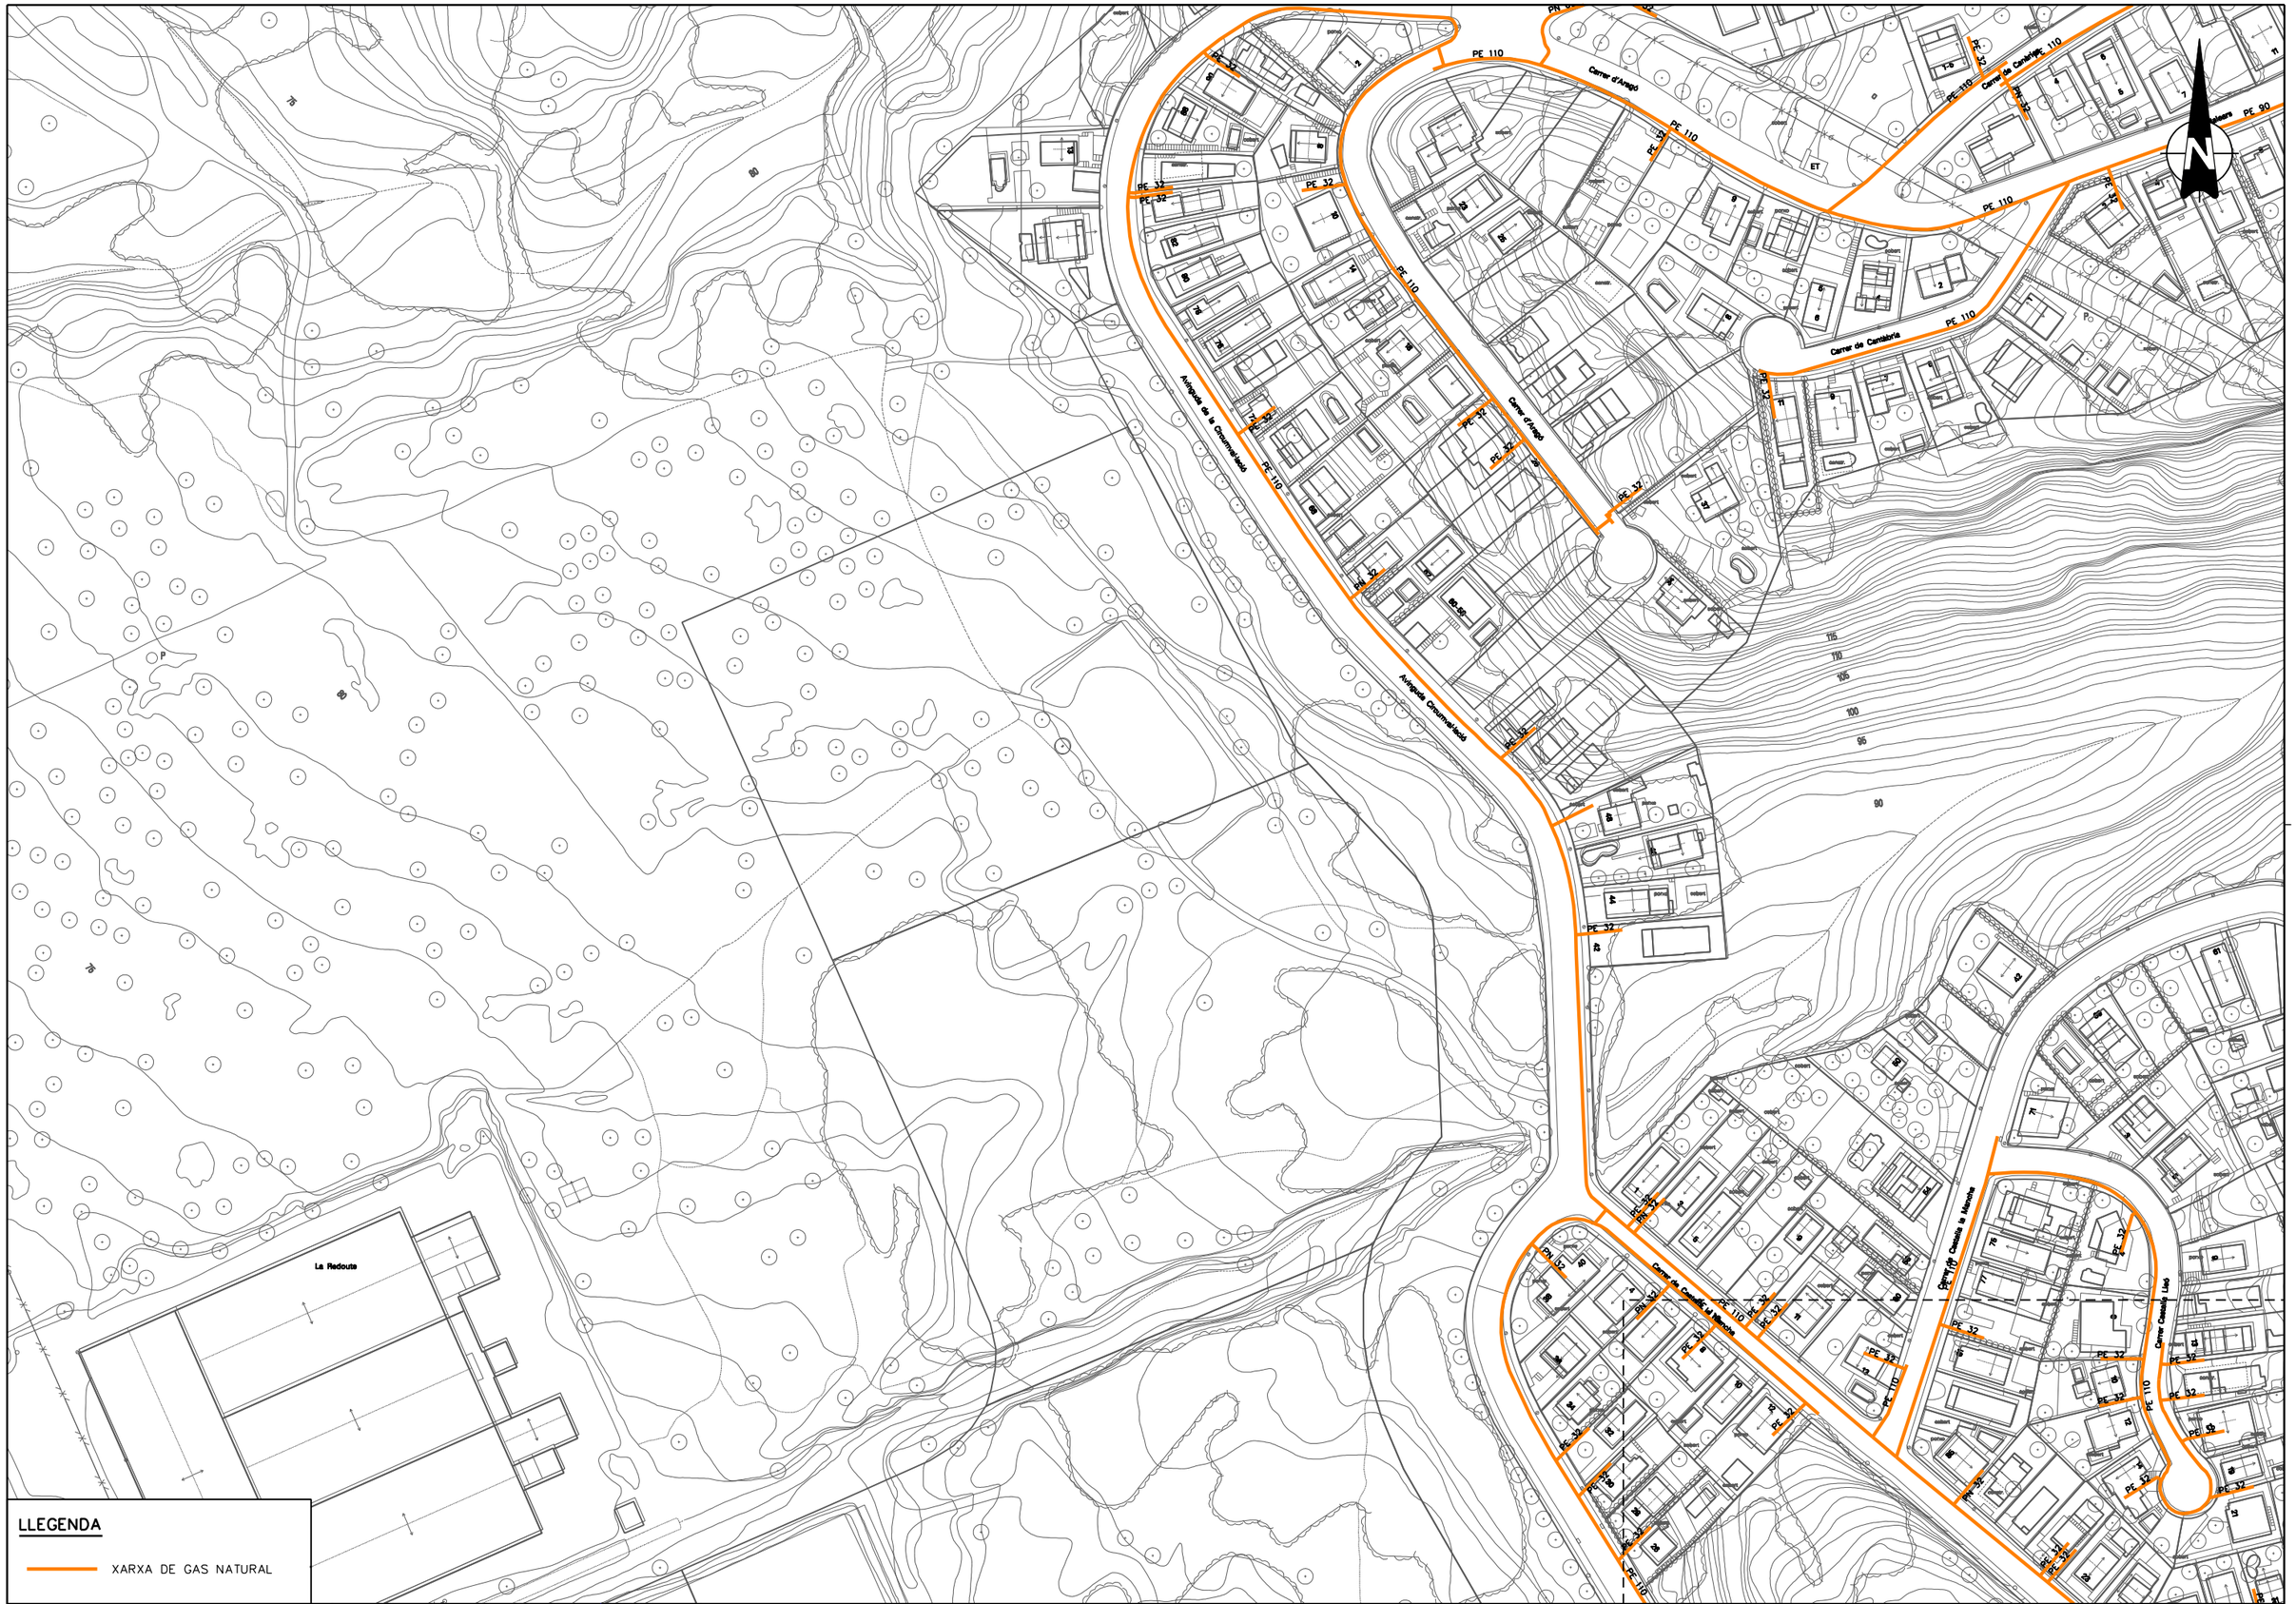

Ajuntament d'Abrera

AUTOR DEL PROJECTE

CARLOS CAMPOS DIAZ
E.C.C. I P.

TITOL DEL PROJECTE

PROJECTE EXECUTIU DE RENOVACIÓ DE LA XARXA D'ABASTAMENT D'AIGUA A CAN VILALBA, ABRERA – FASE 3

ESCALES

A3 1:1500

ORIGINALS

0 18.75 37.5m

GRÀFIQUES

NOM DEL PLÀNOL:

ESTAT ACTUAL
SERVEIS EXISTENTS NEDGIA

DATA: ABRIL 2024

PLANOL NÚM. 03.D

NOM FITXER: 03DF01.DGN

FULL 01 DE 02

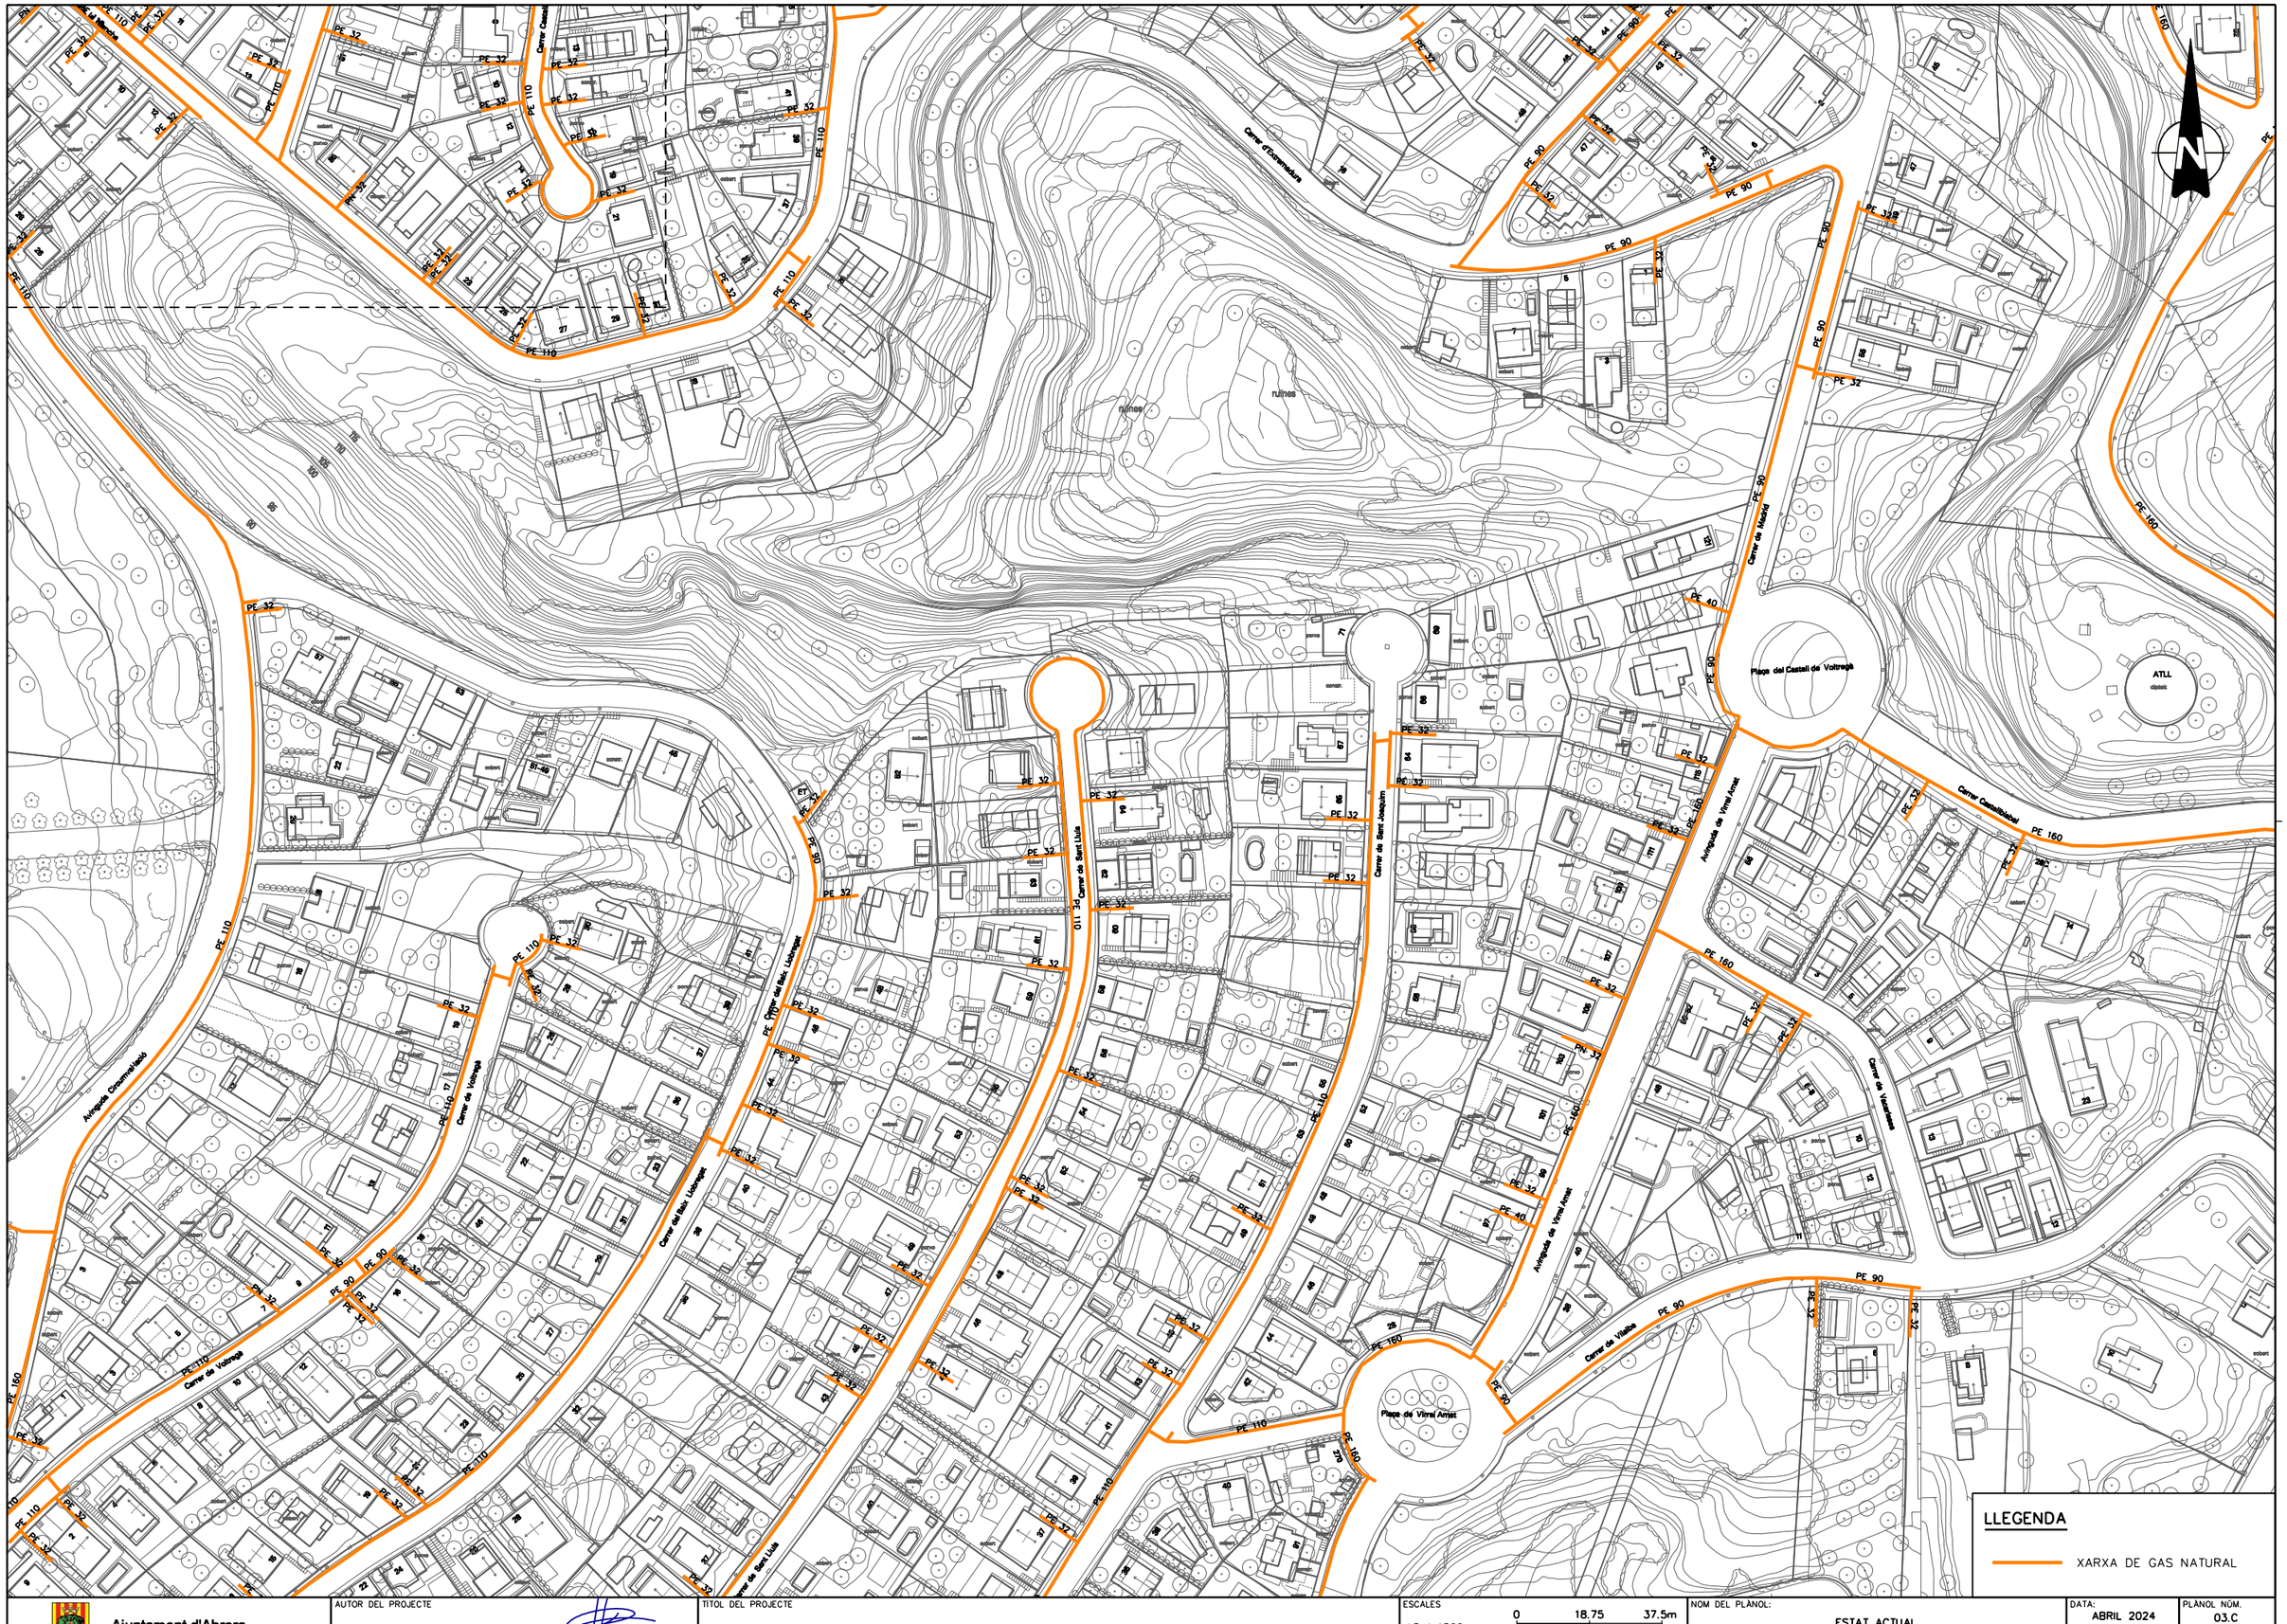

LLEGENDA

XARXA DE GAS NATURAL

Ajuntament d'Abrera	AUTOR DEL PROJECTE: CARLOS CAMPOS DIAZ E.C.C. I P.	TITOL DEL PROJECTE: PROJECTE EXECUTIU DE RENOVACIÓ DE LA XARXA D'ABASTAMENT D'AIGUA A CAN VILALBA, ABRERA – FASE 3	ESCALES: A3 1:1500 ORIGINALS; 0 18.75 37.5m GRÀFIQUES
NOM DEL PLÀNOL: ESTAT ACTUAL SERVEIS EXISTENTS NEDGIA	DATA: ABRIL 2024	PLÀNOL NÚM. 03.C	NOM FITXER: 03CF02.DGN; FULL 02 DE 02

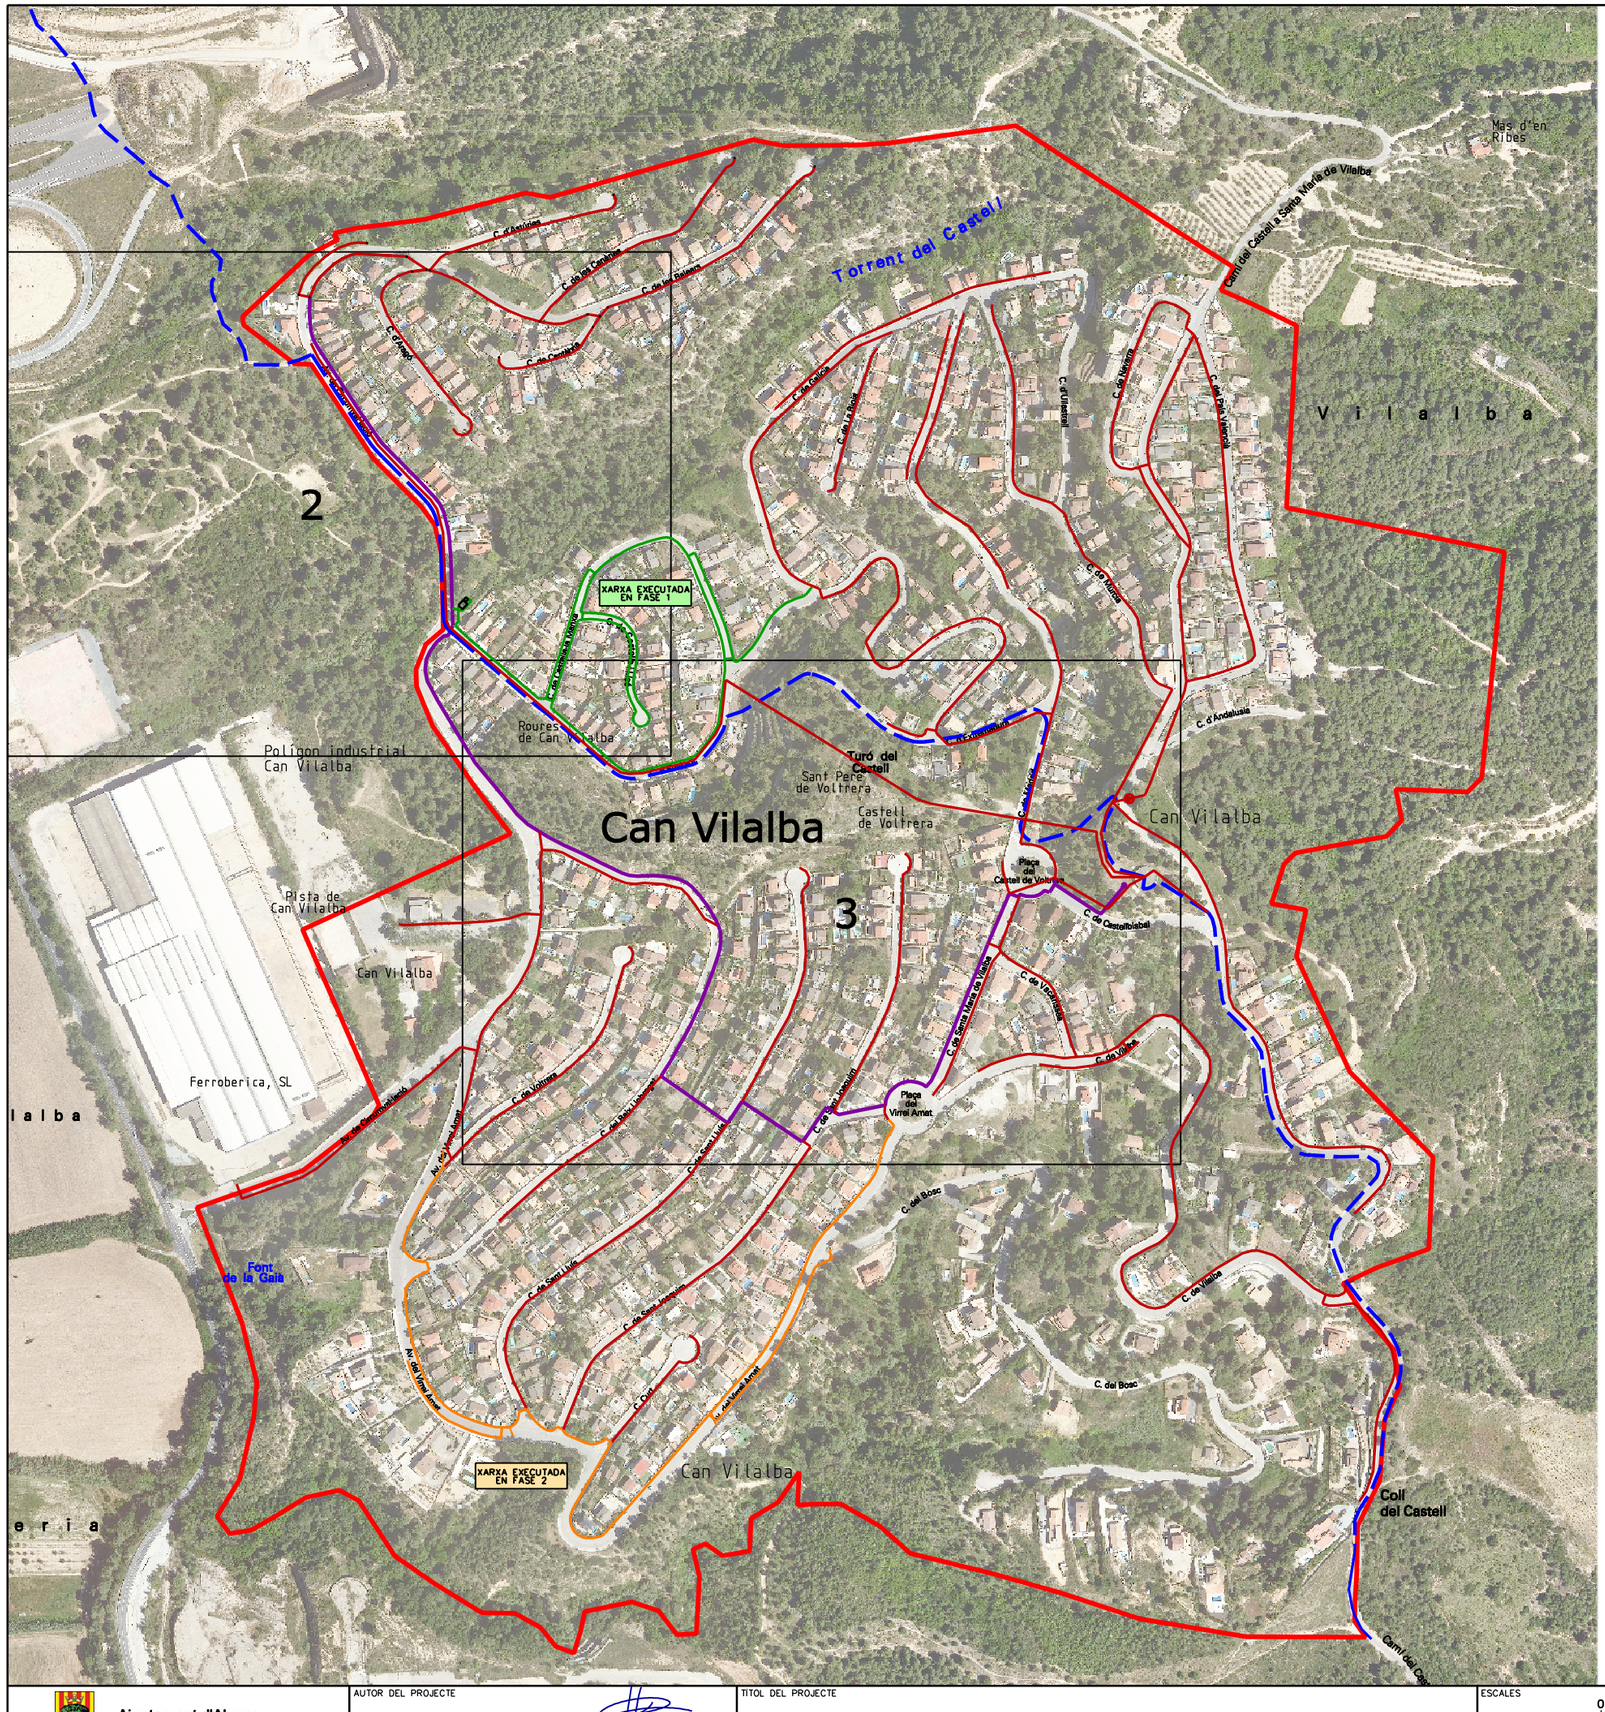

LLEGENDA

ELEMENTS XARXA

- VÀLVULA DE COMPORTA AMB TANCAMENT ELÀSTIC PN-16, DN VARIABLE. POSICIÓ OBERTA
- VÀLVULA DE COMPORTA AMB TANCAMENT ELÀSTIC PN-16, DN VARIABLE. POSICIÓ TANCADA
- VÀLVULA D'AIREACIÓ TRIFUNCIONAL (PN-16), DN VARIABLE
- REDUCTOR DE PRESSIÓ
- DESCÀRREGA AMB VÀLVULA DE COMPORTA DE TANCAMENT ELÀSTIC DN65, PN-16 I TUB DE DESGUÀS DE PE-100 PN-16 Ø63, CONNECTAT AL CLAVEGUERAM O AMB SORTIDA AL DPH
- BOCA D'INCENDIS SOTERRADA DN-100 (RACOR BARCELONA), INCLOSA VÀLVULA DE COMPORTA AMB TANCAMENT ELÀSTIC Ø100, "T" DE DERIVACIÓ, PLACA VERTICAL DE SENYALITZACIÓ I TAPA DE COLOR VERMELLÓS
- BR — BOCA DE REG, AMB ESCOMESA DE PE-100 Ø50mm DES DE LA XARXA D'ABASTAMENT D'AIGUA
- DIPÒSIT DE CAN VILALBA (ATL)
- REPOSICIÓ COMPLERTA DE L'ESCOMESA EXISTENT AMB TUB DE PE-100 PN-16/SDR11 Ø32, TIPUS ALIMENTARI, INCLOENT VÀLVULA DE TANCAMENT I SUBTITUCIÓ DEL COMPTADOR EXISTENT PER UN AMB DISPOSITIU DE LECTURA REMOTA, HOMOLOGAT PER L'AJUNTAMENT D'ABRERA
- PREVISIÓ D'ESCOMESA (PARCEL·LA NO EDIFICADA), AMB TUB DE PE-100 PN-16/SDR11 Ø32, TIPUS ALIMENTARI, FINS AL LÍMIT DE LA PARCEL·LA, INCLOENT VÀLVULA DE TANCAMENT I TAP FINAL DE CANONADA

CONDUCCIONS

EXISTENTS A RESPECTAR

- XARXA D'ABASTAMENT D'AIGUA EXISTENT A RESPECTAR
- FASE 1 / FASE 2 — XARXA D'ABASTAMENT D'AIGUA EXISTENT A RESPECTAR EXECUTADES EN FASES ANTERIORS
- XARXA D'IMPULSIÓ EN ALTA (ATL)

A EXECUTAR, AMB TUB DE PE-100 RCD, SDR 11, PN-16, TIPUS ALIMENTARI, AMB DISTINTIU BLAU

Ø160

Ajuntament d'Abrera	AUTOR DEL PROJECTE: CARLOS CAMPOS DIAZ E.C.C. I P.	TITOL DEL PROJECTE: PROJECTE EXECUTIU DE RENOVACIÓ DE LA XARXA D'ABASTAMENT D'AIGUA A CAN VILALBA, ABRERA – FASE 3	ESCALES: A3 1:5000 ORIGINALS; 0 62.5 125m GRÀFIQUES	NOM DEL PLÀNOL: XARXA D'ABASTAMENT D'AIGUA PLANTA ABASTAMENT D'AIGUA	DATA: ABRIL 2024; PLANOL NÚM.: 04.A; NOM FITXER: 04AF01.DGN; FULL 01 DE 03

CANONADA ATL
D.M. ABRERA
(CAN VILALBA)
PE DN315 PN16

CANONADA ATL
D.M. ABRERA
(CAN VILALBA)
PE DN315 PN16

CANONADA ATL
D.M. ABRERA
(CAN VILALBA)
PE DN315 PN16

CONJUNT REGULADORA
I DESCARREGA

XARXA EXECUTADA
EN FASE 1

N-147
N-147b
N-149
N-151
N-152
N-153
N-608
N-636
150
150B
154
154B
154C
155
622
4Kg
10Kg
VRP/11

Carrer d'Aragó
Carrer de Cantàbria
Avinguda de la Generalitat
Carrer de Castella la Vella
Carrer Castella Lleó
Passeig de Catalunya la Nova

PVC090
PVC063
F090/250

La Redoute

Ajuntament d'Abrera

AUTOR DEL PROJECTE
CARLOS CAMPOS DIAZ
E.C.C. I P.

TITOL DEL PROJECTE
PROJECTE EXECUTIU DE RENOVACIÓ DE LA XARXA D'ABASTAMENT D'AIGUA A CAN VILALBA, ABRERA – FASE 3

ESCALES
A3 1:1500
ORIGINALS
0 18.75 37.5m
GRÀFIQUES

NOM DEL PLÀNOL:
XARXA D'ABASTAMENT D'AIGUA
PLANTA ABASTAMENT D'AIGUA

DATA:
ABRIL 2024

PLÀNOL NÚM.
04.A

NOM FITXER:
04AF02.DGN

FULL 02 DE 03

CANONADA ATL D.M. ABRERA (CAN VILALBA) PE DN315 PN16

XARXA EXECUTADA EN FASE 1

FBR Ø250

CANONADA ATL D.M. ABRERA (CAN VILALBA) PE DN315 PN16

FBR Ø250

FBR Ø250 (EN DESÓS)

CANONADA ATL D.M. ABRERA (CAN VILALBA) PE DN315 PN16

VÀLVULA REDUCTORA EXECUTADA EN FASE 2

PVC Ø75

PVC Ø125

PVC Ø63

PVC Ø160

PVC Ø90

PVC Ø32

FBR Ø175

DIPÒSIT CAN VILALBA

ATLL

D-004

CONNEXIÓ A CANONADA EXISTENT DE DISTRIBUCIÓ

VÀLVULA REDUCTORA EXECUTADA EN FASE 2

XARXA EXECUTADA EN FASE 2

Ajuntament d'Abrera

AUTOR DEL PROJECTE

CARLOS CAMPOS DIAZ
E.C.C. I P.

TITOL DEL PROJECTE

PROJECTE EXECUTIU DE RENOVACIÓ DE LA XARXA D'ABASTAMENT D'AIGUA A CAN VILALBA, ABRERA – FASE 3

ESCALES

A3 1:1500

ORIGINALS

0 18.75 37.5m

GRÀFIQUES

NOM DEL PLÀNOL:

XARXA D'ABASTAMENT D'AIGUA
PLANTA ABASTAMENT D'AIGUA

DATA: ABRIL 2024

PLÀNOL NÚM. 04.A

NOM FITXER: 04AF03.DGN

FULL 03 DE 03

DETALL TIPUS RASA EN CALÇADA
E.– A1 1:12.5
E.– A3 1:25

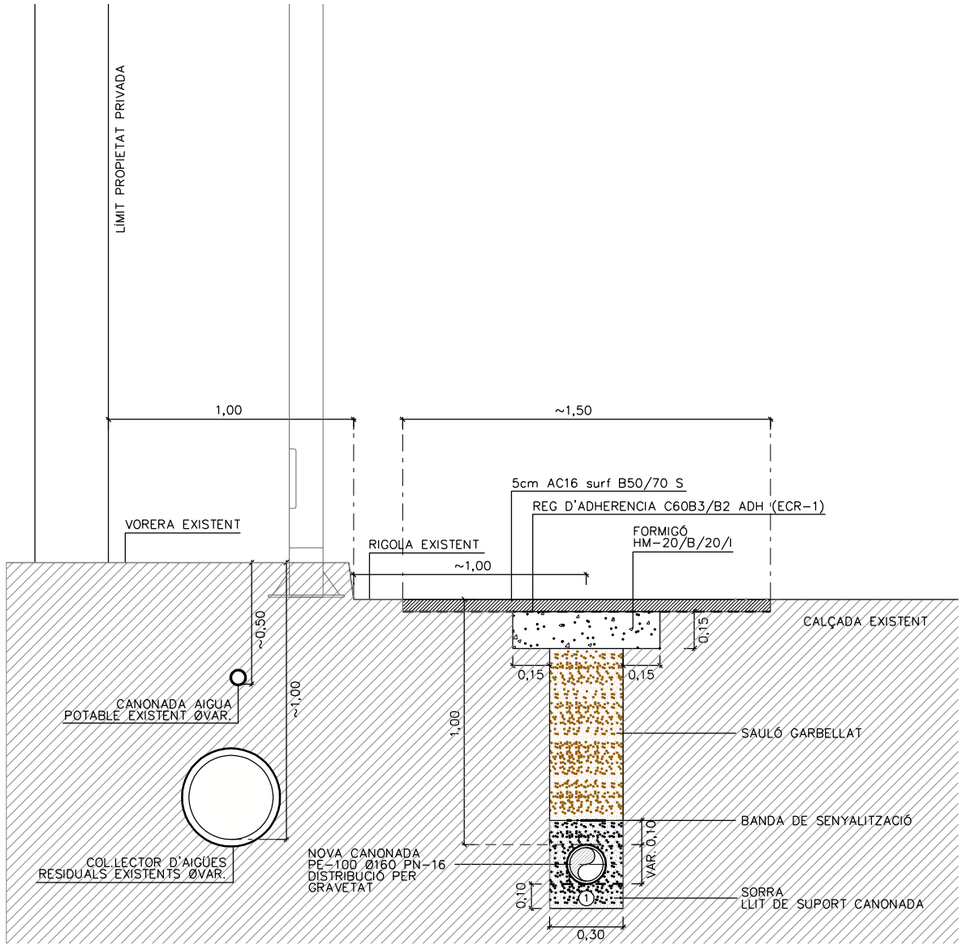

① Una vegada s'hagi disposat la conducció al fons de la rasa, sobre el llit de recolzament, es farà un recobriment fins a una alçada tal que la canonada recolzi en un angle de 120º.

CANALITZACIÓ EN ESCALA
E.– A1 1:12.5
E.– A3 1:25

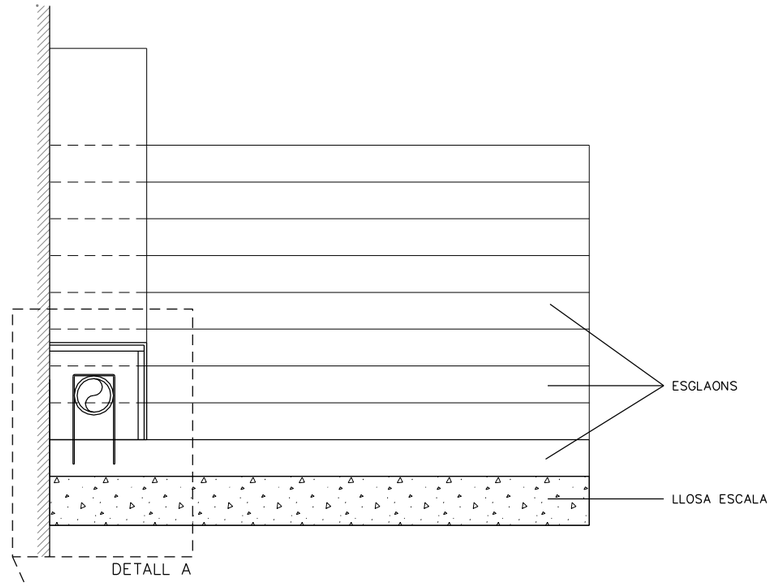

DETALL A
E.– A1 1:25
E.– A3 1:50

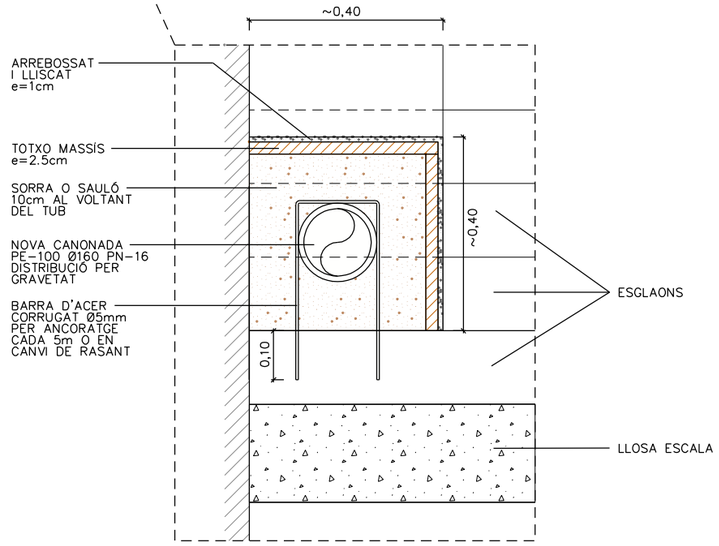

Ajuntament d'Abrera	AUTOR DEL PROJECTE: CARLOS CAMPOS DIAZ E.C.C. I P.	TITOL DEL PROJECTE: PROJECTE EXECUTIU DE RENOVACIÓ DE LA XARXA D'ABASTAMENT D'AIGUA A CAN VILALBA, ABRERA – FASE 3	ESCALES: A3 1:25 ORIGINALS; 0 0.312 0.625m GRÀFIQUES	NOM DEL PLÀNOL: XARXA D'ABASTAMENT D'AIGUA DETALLS	DATA: ABRIL 2024; NOM FITXER: 04BF01.DGN	PLÀNOL NÚM.: 04.B; FULL 01 DE 06

DETALL TIPUS ESCOMESA
EN PROPIETAT PRIVADA EDIFICADA

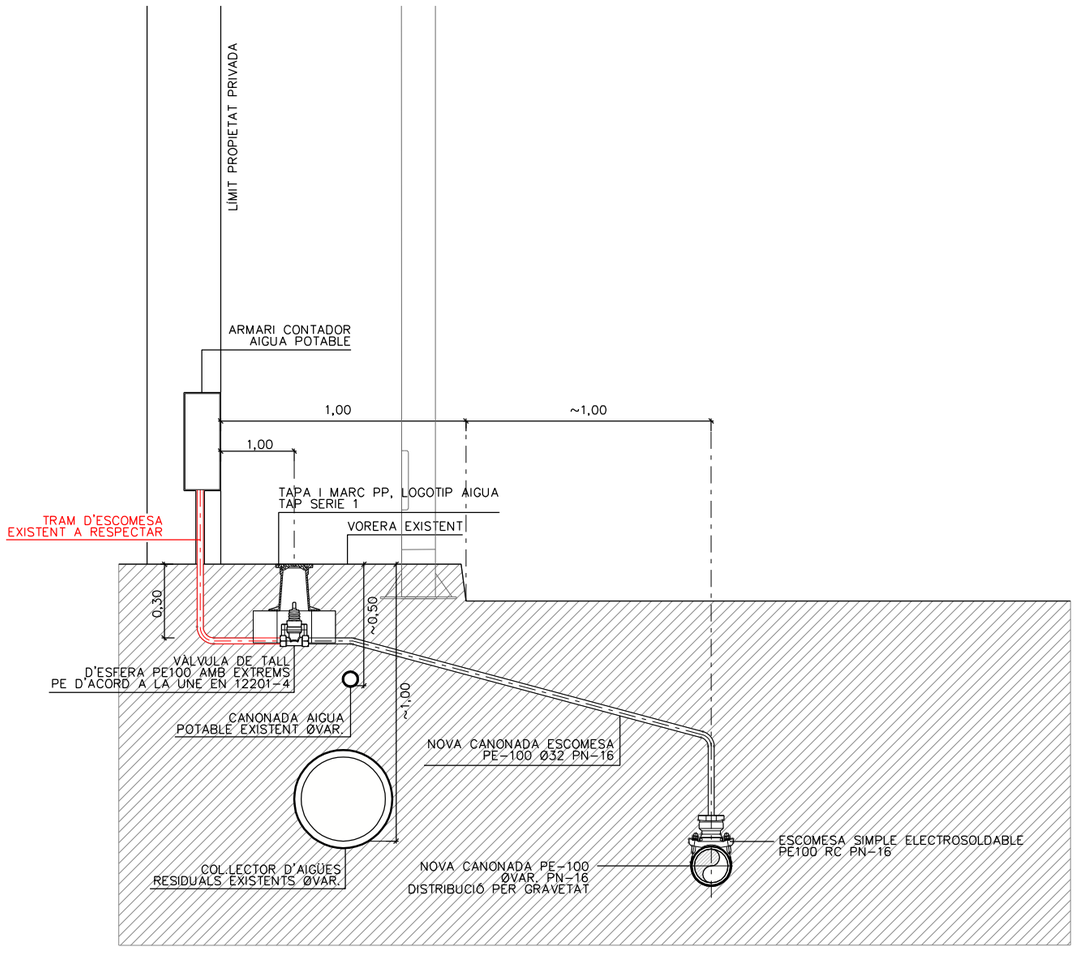

DETALL TIPUS ESCOMESA
EN PROPIETAT PRIVADA SENSE EDIFICAR

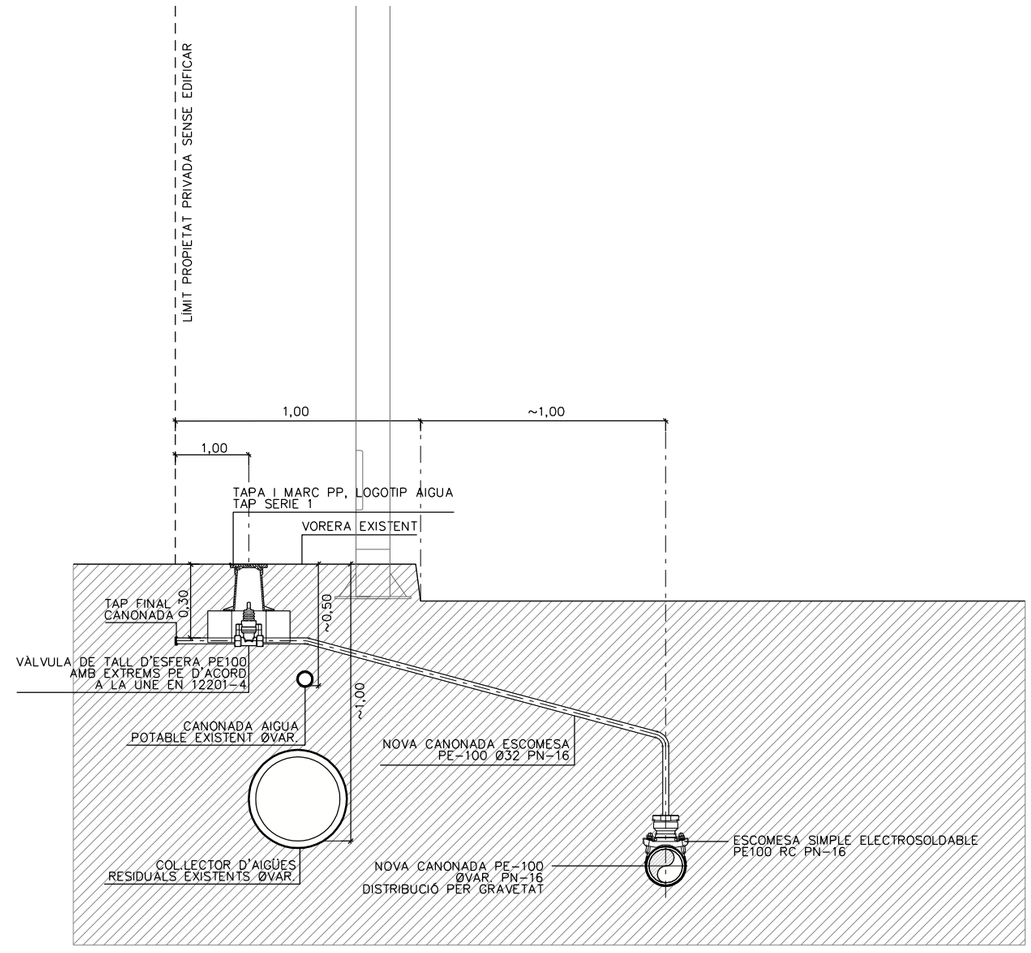

Ajuntament d'Abrera

AUTOR DEL PROJECTE
CARLOS CAMPOS DIAZ
E.C.C. I P.

TÍTOL DEL PROJECTE
PROJECTE EXECUTIU DE RENOVACIÓ DE LA XARXA D'ABASTAMENT D'AIGUA A CAN VILALBA, ABRERA – FASE 3

ESCALES
A3 1:25
ORIGINALS
0 0.312 0.625m
GRÀFIQUES

NOM DEL PLÀNOL:
XARXA D'ABASTAMENT D'AIGUA
DETALLS

DATA: ABRIL 2024
NOM FITXER: 04BF02.DGN
PLÀNOL NÚM. 04.8
FULL 02 DE 06

VÀLVULA COMPORTA

E.– A1 S/E
E.– A3 S/E

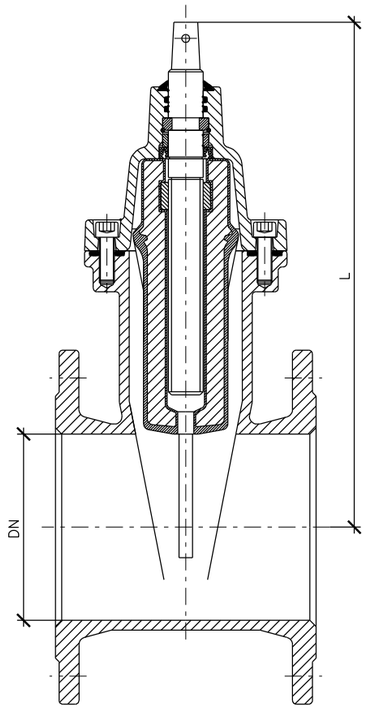

DN	L
40	197
50	208.5
65	245
80	287.5
100	317.5
125	367.5
150	408.5
200	496.5
250	589.5
300	664.5

VÀLVULA DE COMPORTA DE TANCAMENT ELÀSTIC SOTERRADA
ALLARGADORA FIXE FINS 1,000mm

E.– A1 S/E
E.– A3 S/E

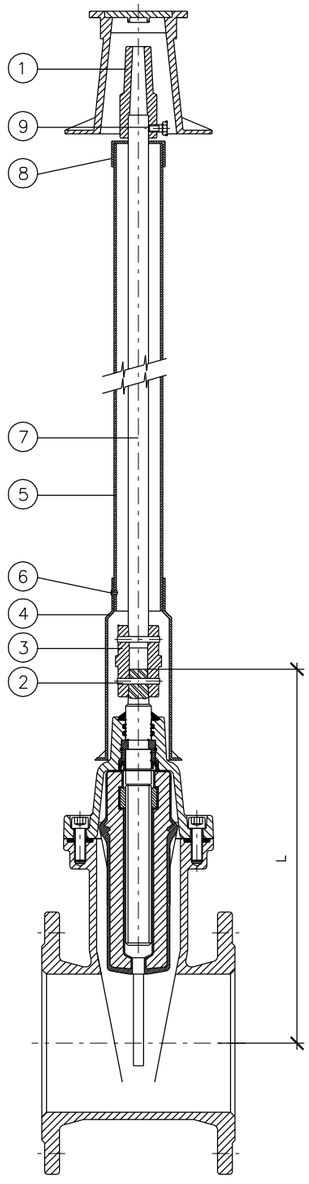

MARCA	DENOMINACIÓ	Núm. PECES	MATERIAL
1	QUADRADET SUPERIOR	1	FOSA
2	PASSADOR D'ALETES	2	ACER
3	QUADRADET INTERMIG	1	FOSA
4	CAMPANA PROTECTORA	1	POLIETILÈ
5	TUB PROTECTOR	1	POLIETILÈ
6	REBLÓ	1	ACER
7	BARRA SÒLIDA	1	ACER ZINCAT
8	TAPA SUPERIOR	1	POLIETILÈ
9	CARGOL QUADRADET SUPERIOR	1	ACER 5.8

ALLARGADORA TELESCÒPICA

E.– A1 S/E
E.– A3 S/E

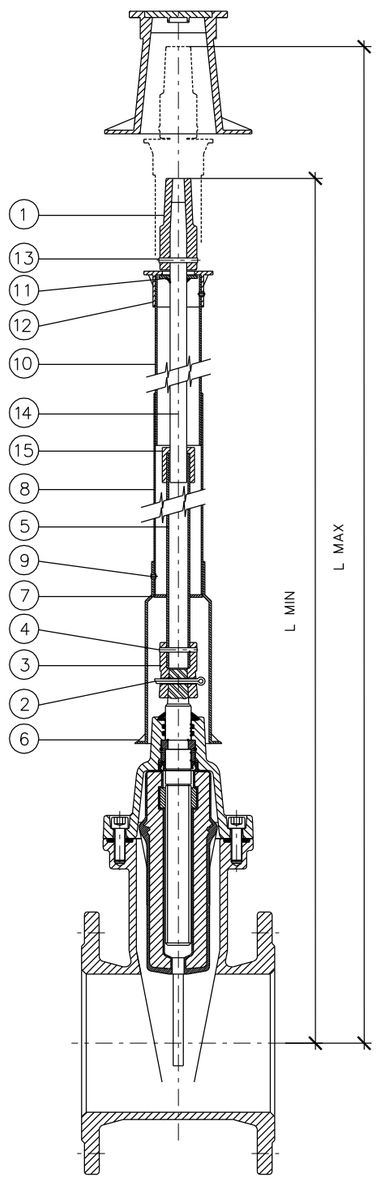

MARCA	DENOMINACIÓ	Núm. PECES	MATERIAL
1	QUADRADET SUPERIOR	1	FOSA
2	PASSADOR D'ALETES	1	ACER
3	QUADRADET INTERMIG	1	FOSA
4	PASSADOR QUADRADET INTERMIG	1	ACER
5	BARRA	1	ACER
6	CAMPANA PROTECTORA	1	POLIETILÈ
7	DISC TOPALL	1	POLIETILÈ
8	TUB PROTECTOR	1	POLIETILÈ
9	REBLÓ	2	ACER
10	TUB PROTECTOR	1	POLIETILÈ
11	VOLANDERA	1	ACER
12	TAPA SUPERIOR	1	POLIETILÈ
13	PASSADOR QUADRADET SUPERIOR	1	ACER
14	BARRA SÒLIDA	1	ACER
15	TOPALL	1	POLIETILÈ

DN	L Min	L Max
40	1070	1470
50	1081	1481
65	1114	1514
80	1156	1556
100	1184	1584
125	1234	1634
150	1275	1675
200	1362	1762
250	1454	1854
300	1529	1929

PERICÓ

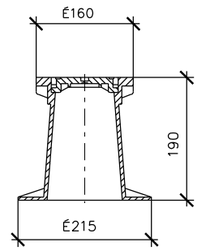

TAPA PERICÓ

AGUAS

GG–25

Ajuntament d'Abrera

AUTOR DEL PROJECTE
CARLOS CAMPOS DIAZ
E.C.C. I P.

TITOL DEL PROJECTE
PROJECTE EXECUTIU DE RENOVACIÓ DE LA XARXA D'ABASTAMENT D'AIGUA A CAN VILALBA, ABRERA – FASE 3

ESCALES
A3 1:25
ORIGINALS

0 0.312 0.625m
GRÀFIQUES

NOM DEL PLÀNOL:
XARXA D'ABASTAMENT D'AIGUA
DETALLS

DATA: ABRIL 2024
NOM FITXER: 04BF03.DGN

PLÀNOL NÚM. 04.B
FULL 03 DE 06

BOCA D'INCENDIS

E.- A1 S/E
E.- A3 S/E

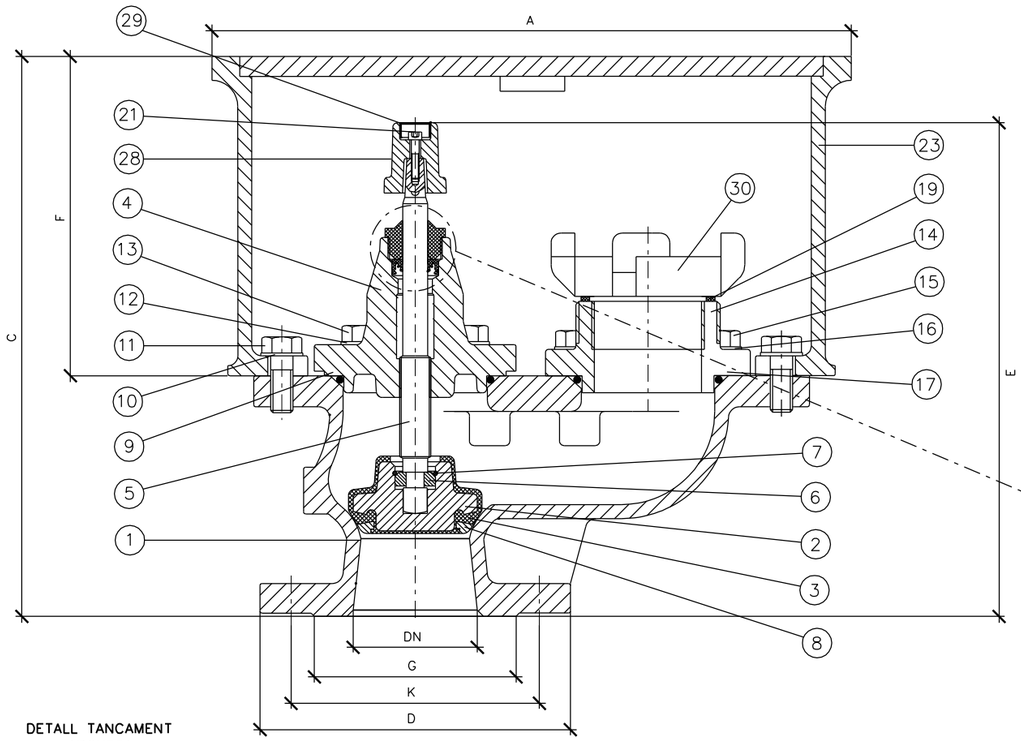

PLACA VERTICAL DE SENYALITZACIÓ D'HIDRANT SOTERRAT

E.- A1 S/E
E.- A3 S/E

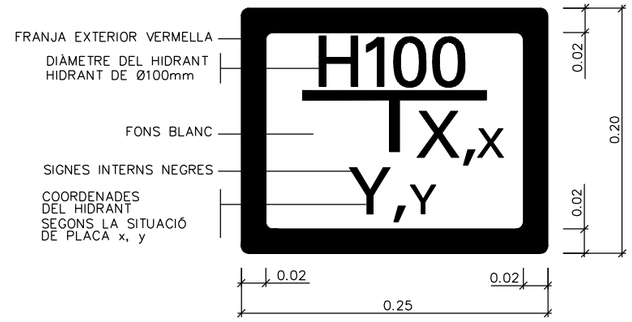

HIDRANT SOTERRAT

E.- A1 S/E
E.- A3 S/E

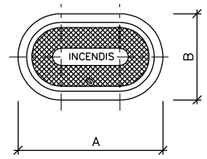

DN	A	B
80	385	250
100	420	250

Totes les dimensions en mm.

DETALL D'EMPAQUETADURA

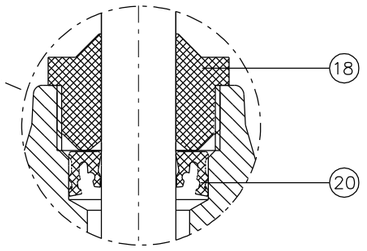

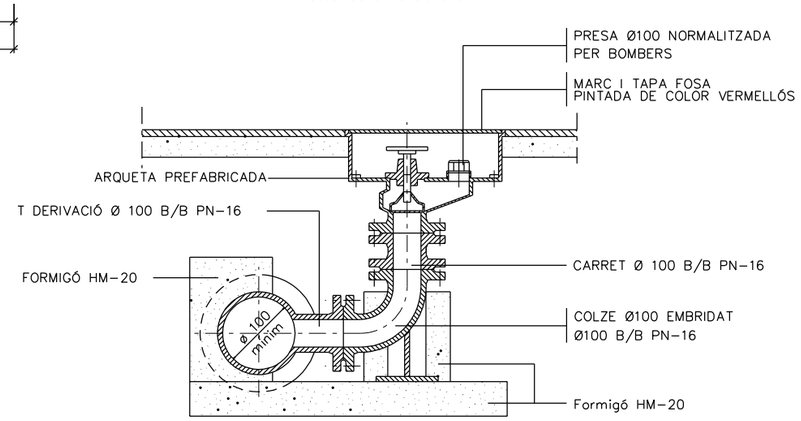

DETALL TANCAMENT ARQUETA

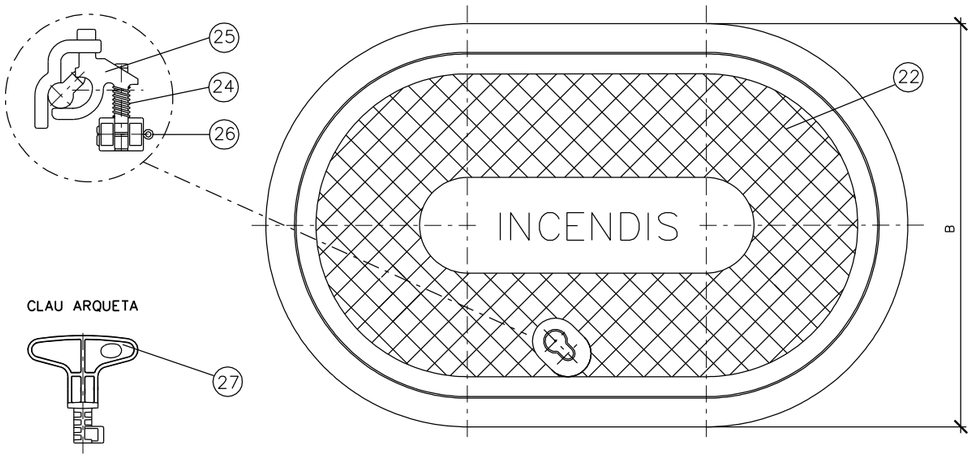

CLAU ARQUETA

								DIN-3532/33 PN-10/16			
TIPUS	DN	A	B	C	F	E (1)	E(2)	D	K	G	nøxd
INCENDI	80	415	263	345	195	318	362	200	160	138	8x18
	100	451	275	360	210	345	398	220	180	158	8x18

E (1) VÀLVULA TANCADA
E (2) VÀLVULA OBERTA
TAPA PINTADA DE COLOR VERMELLÓS

LES OBERTURES DE LES TAPES TINDRAN UNA DIMENSIÓ DE Ø1cm

MARCA	DENOMINACIÓ	Node PECES	MATERIAL	NORMA	OBSERVACIONS	OBSERVACIONS
30	RACOR BARCELONA	1	ALUMINI	UNE 23400	DN-80 Rosca 2 1/2"	DN-100 Rosca 3 1/2"
29	TAP QUADRADET	1	LUPOLEN			
28	CARGOL QUADRADET	1	ACER 8.8	DIN 17440	DIN 916 M5x25	DIN 916 M5x25
27	CLAU D'ARQUETA	1	PA+20% Fv			
26	PASSADOR D'ALETES	1	X5 CrNi 18 10	DIN 17440	DIN 94 3x30	DIN 94 3x30
25	GATELL	1	LLAUTÓ MS 58	DIN 1705		
24	MOLLA	1	X12 CrNi 18 8	DIN 17440		
23	COS ARQUETA	1	GGG-50	DIN EN 1563		
22	TAPA ARQUETA	1	GGG-50	DIN EN 1563		
21	QUADRADET ACCIONAMENT	1	GGG-50	DIN EN 1563		
20	ESTOPA	1	EPDM/NBR	UNE EN 681-1		
19	JUNT ACOBL-RACOR	1	NBR	UNE EN 681-1	DN-80 Junt pla Ref.: 164	DN100 94.88x3.53
18	ROSCA PREMSA-ESTOPES	1	POLIPROPILÈ			
17	JUNT ACOBL-COS	1	NBR	ASTM D2000	DN-80; 81.92x5.33	DN-100; 92x4
16	ANELLA ACOPL-COS	4	X5 CrNi 18 10	DIN 17440	DIN-433 A17	DIN-433 A17
15	CARGOL ACOBL-COS	4	X5 CrNi 18 10	DIN 17440	DIN-933 M16x45	DIN-933 M16x45
14	ACOBLAMENT	1	GGG-50	DIN EN 1563		
13	CARGOL TAPA-COS	4	ACER 8.8 X5 CrNi 18 10	DIN 17440	DN-80 DIN-933 M16x45	DN-100 DIN-912 M16x30 Rec.JS-500
12	ANELLA TAPA-COS	4	X5 CrNi 18 10	DIN 17440	DIN-433 A17	
11	VIS ARQUETA-COS	2	X5 CrNi 18 10	DIN 17440	DIN-933 M16x45	DIN-933 M16x45
10	ANELLA ARQUETA-COS	2	X5 CrNi 18 10	DIN 17440	DIN-433 A17	DIN-433 A17
9	JUNT TAPA-COS	S/DN	NBR	ASTM D2000	DN-80 89.69x5.33	DN-100 100x7
8	ANELLA SUPORT TANCAMENT	1	F-1141	UNE 36011	DIN-933 M16x45	DIN-933 M16x45
7	ANELL SUBJECCIÓ TANCAMENT	1	X 12 CrNi 17 7	DIN 17224		
6	ANELLA TANCAMENT	1	F-1141	UNE 36011		
5	EIX	1	X 20 Cr 13	DIN 17440		
4	TAPA	1	GGG-50	DIN EN 1563		
3	REVESTIMENT TANCAMENT	1	EPDM	UNE EN 681-1		
2	TANCAMENT	1	GGG-50	DIN EN 1563		
1	COS	1	GGG-50	DIN EN 1563		

Ajuntament d'Abrera

AUTOR DEL PROJECTE
CARLOS CAMPOS DIAZ
E.C.C. I P.

TITOL DEL PROJECTE
PROJECTE EXECUTIU DE RENOVACIÓ DE LA XARXA D'ABASTAMENT D'AIGUA A CAN VILALBA, ABRERA - FASE 3

ESCALES
A3 1:25
ORIGINALS
0 0.312 0.625m
GRÀFIQUES

NOM DEL PLÀNOL:
XARXA D'ABASTAMENT D'AIGUA
DETALLS

DATA: ABRIL 2024
NOM FITXER: 04BF04.DGN
PLÀNOL NÚM. 04.B
FULL 04 DE 06

DETALL TIPUS ANCLATGE VÀLVULA DERIVACIÓ ENTERRADA

E.– A1 S/E
E.– A3 S/E

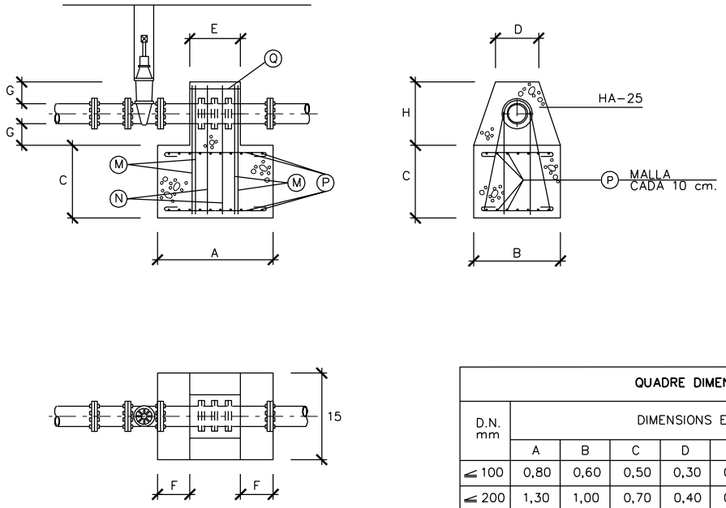

QUADRE DIMENSIONAMENT ANCLATGES												
D.N. mm	DIMENSIONS EN m.							ARMADURES			
	A	B	C	D	E	F	G	M	N	P	Q
≤ 100	0,80	0,60	0,50	0,30	0,35	0,225	0,15	4Ø12	1Ø12	Ø10	5Ø10
≤ 200	1,30	1,00	0,70	0,40	0,40	0,45	0,15	4Ø14	1Ø14	Ø10	5Ø10
≤ 300	1,80	1,30	1,00	0,60	0,60	0,60	0,15	4Ø14	2Ø14	Ø10	5Ø10

DETALL ANCLATGE DE PEÇA EN T

E.– A1 S/E
E.– A3 S/E

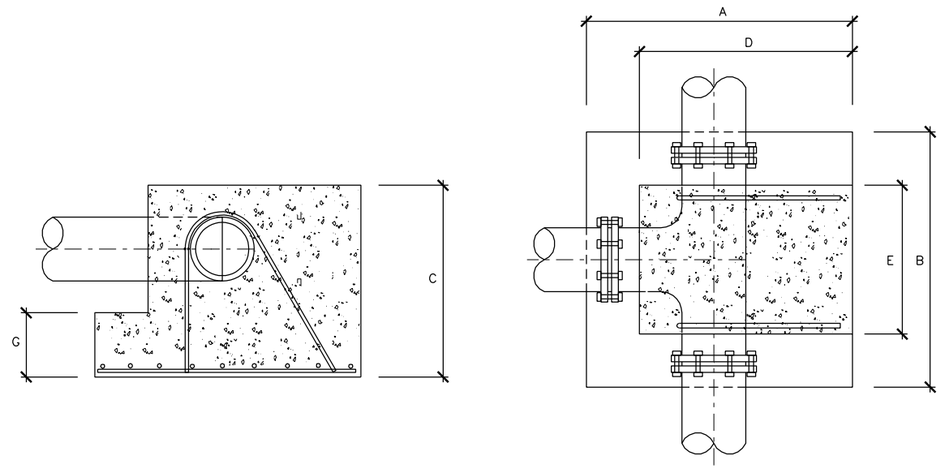

COLZE DE 45°

E.– A1 S/E
E.– A3 S/E

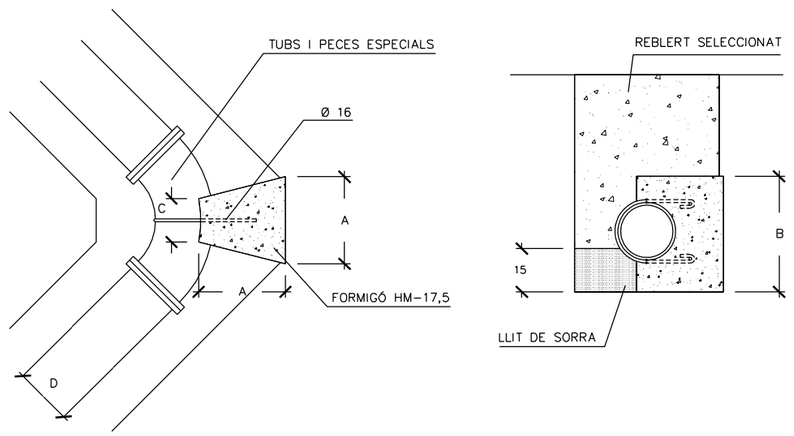

QUADRE DIMENSIONAMENT ANCLATGES								
ELEMENT	SECCIÓ CANONADA	DIMENSIONS DE ANCLATGE						
		A	B	C	D	E	F	G
COLZE 90	60 A 200	0.70	0.70	0.60				
	250 A 400	1.30	1.30	0.90				
COLZE 45	60 A 200	0.70	0.40	0.50				
	250 A 400	0.90	0.60	0.90				
PEÇA EN T	60 A 200	1.00	1.10	1.00	0.70	0.40		0.40
	250 A 400	1.30	1.60	1.50	0.90	0.60		0.60
CON REDUCCIÓ	60 A 200	0.30	0.40	0.30				
	250 A 400	0.50	0.60	0.50				
TAP–BRIDA	60 A 200	0.70	0.50					
	250 A 400	0.90	0.70					

mm	cm		
D	A	B	C
60–150	20	30	15
200–350	30	40	15
400–600	50	80	15

ANCLATGE COLZE DE 90°

E.– A1 S/E
E.– A3 S/E

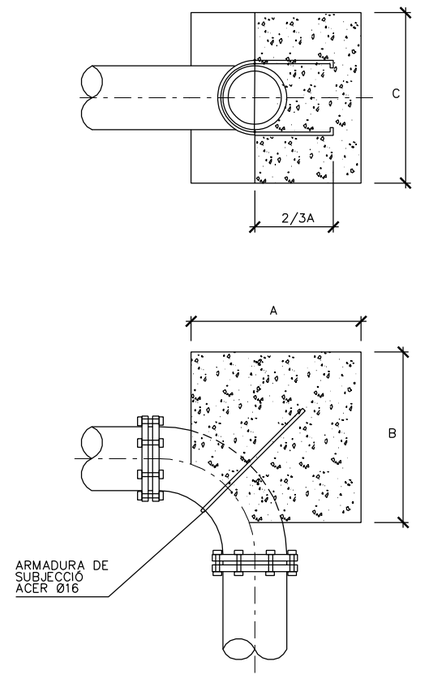

Ajuntament d'Abrera

AUTOR DEL PROJECTE
CARLOS CAMPOS DIAZ
E.C.C. I P.

TÍTOL DEL PROJECTE
PROJECTE EXECUTIU DE RENOVACIÓ DE LA XARXA D'ABASTAMENT D'AIGUA A CAN VILALBA, ABRERA – FASE 3

ESCALES
A3 1:25
ORIGINALS

0 0.312 0.625m
GRÀFIQUES

NOM DEL PLÀNOL:
XARXA D'ABASTAMENT D'AIGUA
DETALLS

DATA: ABRIL 2024
NOM FITXER: 04BF05.DGN

PLÀNOL NÚM. 04.8
FULL 05 DE 06

TAPA I MARC MODEL T-MAX-i K1C D-400
DE SAINT GOBAIN

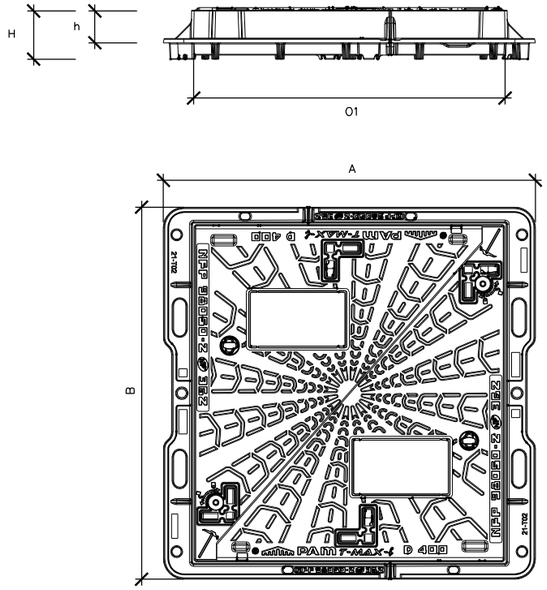

AxB	01x02	H	h	PES TOTAL	PES TAPA	CLASSE
mm	mm	mm	mm	kg	kg	–
910x910	750x750	120	80	123,5	45,0	D-400

Ajuntament d'Abrera	AUTOR DEL PROJECTE: CARLOS CAMPOS DIAZ E.C.C. T.P.	TITOL DEL PROJECTE: PROJECTE EXECUTIU DE RENOVACIÓ DE LA XARXA D'ABASTAMENT D'AIGUA A CAN VILALBA, ABRERA – FASE 3	ESCALES: A3 1:15 ORIGINALS; 0 0.187 0.375m GRÀFIQUES	NOM DEL PLÀNOL: XARXA D'ABASTAMENT D'AIGUA DETALLS	DATA: ABRIL 2024; NOM FITXER: 04BF06.DGN	PLÀNOL NÚM.: 04.8; FULL 06 DE 06

DOCUMENT Núm. 3. PLEC DE CONDICIONS

Plec de Condicions Tècniques Generals

ÍNDEX

1. OBJECTE DEL PLEC I ÀMBIT D'APLICACIÓ ..... - 2 -
1.1. OBJECTE DEL PLEC GENERAL DE PRESCRIPICONS TÈCNIQUES ..... - 2 -
1.2. ÀMBIT D'APLICACIÓ ..... - 2 -
1.3. DISPOSICIONS GENERALS ..... - 2 -
2. CONDICIONS GENERALS ..... - 3 -
2.1. DOCUMENTS DEL PROJECTE ..... - 3 -
2.2. DIRECCIÓ D'OBRA ..... - 4 -
2.3. ORGANITZACIÓ I REPRESENTACIÓ DEL CONTRACTISTA ..... - 4 -
2.4. DOCUMENTS A LLIURAR AL CONTRACTISTA ..... - 4 -
2.4.1. Documents contractuals ..... - 4 -
2.4.2. Documents informatius ..... - 4 -
2.5. COMPLIMENT DE LES ORDENANCES I NORMATIVA VIGENTS ..... - 4 -
2.6. OBLIGACIONS I DRETS DEL CONTRACTISTA ..... - 5 -
2.6.1. Obligacions Generals corresponents al Contractista ..... - 5 -
2.6.2. Verificació dels documents del projecte ..... - 5 -
2.6.3. Pla de Seguretat i Salut ..... - 5 -
2.6.4. Oficina a l'obra ..... - 5 -
2.6.5. Presència del constructor a l'obra ..... - 5 -
2.6.6. Treballs no estipulats expressament ..... - 5 -
2.6.7. Interpretacions, aclariments i modificacions dels documents del projecte ..... - 5 -
2.6.8. Reclamacions contra les ordres de la direcció facultativa ..... - 5 -
2.6.9. Recusació pel Contractista del personal nomenat per la Direcció d'Obra ..... - 5 -
2.6.10. Faltes del personal ..... - 6 -
3. DESCRIPCIÓ DE LES OBRES ..... - 6 -
3.1. DOCUMENTS QUE DEFINEIXEN LES OBRES I ORDRES DE PRELACIÓ ..... - 6 -
3.1.1. Plànols ..... - 6 -
3.1.2. Plànols complementaris ..... - 6 -
3.1.3. Interpretació dels plànols ..... - 6 -
3.1.4. Confrontació de plànols i mides ..... - 6 -
3.1.5. Contradiccions, omissions o errades en la documentació ..... - 6 -
3.1.6. Descripció de les obres en el Plec de Prescripcions ..... - 6 -
4. DESPESES A CÀRREC DEL CONTRACTISTA ..... - 6 -
5. REPLANTEIG DE LES OBRES ..... - 6 -
6. MATERIALS ..... - 7 -
7. DESVIAMENTS PROVISIONALS ..... - 7 -
8. ABOCADORS ..... - 7 -
9. REPLANTEIG DE LES OBRES ..... - 7 -
10. PREUS UNITARIS ..... - 7 -
11. PARTIDES ALÇADES ..... - 7 -
12. TERMINI DE GARANTIA ..... - 7 -
13. CONSERVACIÓ DE LES OBRES ..... - 8 -
14. EXISTÈNCIA DE TRÀNSIT DURANT L'EXECUCIÓ DE LES OBRES ..... - 8 -
15. INTERFERÈNCIA AMB ALTRES CONTRACTISTES ..... - 8 -
16. EXISTÈNCIA DE SERVITUDS I SERVEIS EXISTENTS ..... - 8 -
17. DESVIAMENT DE SERVEIS ..... - 8 -
18. MESURES D'ORDRE I SEGURETAT ..... - 8 -
19. CONTROL DE QUALITAT DE LES OBRES ..... - 8 -
19.1. DEFINICIÓ ..... - 8 -
19.2. PROGRAMA DE CONTROL DE QUALITAT ..... - 8 -
19.2.1. Procediments, Instruccions i Plànols ..... - 8 -
19.2.2. Control de materials i serveis comprats ..... - 8 -
19.2.3. Maneig, emmagatzematge i transport ..... - 9 -
19.2.4. Processos especials ..... - 9 -
19.2.5. Gestió de la documentació ..... - 9 -
19.3. PLANS DE CONTROL DE QUALITAT (P.C.Q.) I PROGRAMES DE PUNTS D'INSPECCIÓ (P.P.I.) ..... - 9 -
19.4. ABONAMENT DELS COSTOS DEL SISTEMA DE GARANTIA DE QUALITAT ..... - 9 -
19.5. NIVELL DE CONTROL DE QUALITAT ..... - 9 -
19.6. RESPONSABLE DEL CONTRACTISTA DEL CONTROL DE QUALITAT ..... - 9 -
20. COMENÇAMENT DE L'OBRA, RITME D'EXECUCIÓ DELS TREBALLS ..... - 9 -
21. MODIFICACIÓ DEL PROJECTE I TERMINI ..... - 9 -
21.1. MODIFICACIONS DEL PROJECTE PER RAONS D'INTERÈS PÚBLIC DEGUDES A CAUSES IMPREVISIBLES ..... - 9 -
21.2. PRÒRROGA PER CAUSA DE FORÇA MAJOR ..... - 10 -
22. COMPLIMENT DEFECTUÓS DE LA PRESTACIÓ ..... - 10 -
23. CONDICIONS GENERALS D'EXECUCIÓ ..... - 10 -
23.1. OBRES OCULTES ..... - 10 -
23.2. TREBALLS DEFECTUOSOS ..... - 10 -
23.3. VICIS OCULTS ..... - 10 -

1. OBJECTE DEL PLEC I ÀMBIT D'APLICACIÓ

1.1. OBJECTE DEL PLEC GENERAL DE PRESCRIPICONS TÈCNIQUES

El present Plec General de Prescripcions Tècniques té per objecte definir les especificacions, prescripcions, criteris i normes que regiran la construcció de les obres contemplades en el present Projecte Executiu de renovació de la xarxa d'abastament d'aigua a Can Vilalba, Abrera, Fase-3.

1.2. ÀMBIT D'APLICACIÓ

Les prescripcions d'aquest Plec seran d'aplicació a les obres objecte d'aquest Projecte, en tot el que no siguin explícitament modificades pel Plec de Prescripcions Tècniques Particulars, i restaran incorporades al Projecte. En tot cas les condicions establertes en el Contracte d'Obres prevaldrà per sobre d'aquestes Condicions Generals en el cas de discrepàncies entre ells.

En tots els articles del present Plec General de Prescripcions Tècniques s'entendrà que el seu contingut regeix per les matèries que expressen els seus títols en quant no s'oposin per ésser menys restrictives a allò establert en disposicions legals vigents.

1.3. DISPOSICIONS GENERALS

En tot el que no estigui expressament previst en el present Plec ni s'oposi a ell seran d'aplicació els següents documents:

- Llei 3/2011, de 14 de novembre, texto refundido de la Ley de Contratos del Sector Público.
- RD 1098/2001, de la Ley de Contratos de la Administración Pública.
- Plec de Prescripcions Tècniques Generals per Canonades de Sanejament de Poblacions. Aprovació per O.M. de 15 de Setembre de 1986 BOE nº 228 de 23 de Setembre de 1986.
- Normes provisionals per a la redacció de projectes d'Aprovisionament i Sanejament de poblacions.- (En el que modifiquin o complementin a les anteriors).
- Reglamentació Nacional del Treball en la Construcció i Obres Públiques i disposicions complementàries. Ordre 11-4-1946 i 8-2-1951.
- Reglamentació i ordre en vigor sobre seguretat i salut en el treball en la construcció i obres públiques.
- Reglament d'armes i explosius.- Aprovació per Decret de 27 de Desembre de 1944 (actualització).
- O.M. de 14 de Març de 1960 i D.C. nº67 de la Direcció General de Carreteres sobre senyalització de les obres.
- Llei 7/1993 de 30 de setembre de Carreteres de la Generalitat de Catalunya.
- Reial Decret 16/1987 referent a Seguretat i Salut en les obres.
- Modificació parcial i ampliació de les Instruccions complementàries MI.BT.004, 007 i 017, annexes el vigent reglament electrotècnic per a baixa tensió.- Ordre del Ministre d'Indústria i Energia de 19 de Desembre de 1977.
- Instrucció per el projecte i l'execució d'obres de formigó de massa o armat EHE actualment en vigor.
- Instruccions per el Projecte i Execució d'obres de formigó pretensat
- EHE en vigor.
- Plec de condicions Facultatives Generals per obres d'aprovisionament d'aigües.- Aprovat per O.M. de 7 de Gener de 1978 i per obres de sanejament, aprovat per O.M. de 23 d'agost de 1949.
- Instruccions per a la fabricació i subministrament de formigó preparat (ENPRE-72).- O.M. de 10 de maig de 1973.
- Instruccions per a tubs de formigó armat o pretensat. (CI.ET. 1980).
- Plec General de Condicions Facultatives per a canonades d'aprovisionament d'aigües, aprovat per O.M. de 28 de Juliol de 1974.
- Plecs de Condicions per a la fabricació, transport i muntatge de canonades de formigó de l'Associació Tècnica de Derivats del Ciment.- Barcelona 1960.
- Plec de Prescripcions Tècniques Generals per a la recepció de ciments RC-97.- Decret, de la Presidència del Govern.
- Criteris a seguir per a la utilització de ciments inclosos en el Plec de Prescripcions Tècniques Generals per a la recepció de ciments RC-97.- Ordre del Ministeri d'Obres Públiques de Juny de 1997.
- Plec General de Condicions per a la recepció de guixos i escaiola en les obres de construcció. En vigor (RY-BS) 1999
- Normes HTM-73.- De l'Institut Eduardo Torroja.
- Normes UNE compliment obligatori en el Ministeri d'Obres Públiques.- O.O.M.M. de 5 de Juliol de 1967, 11 de Maig de 1671 i 28 de Maig de 1974.
- Normes DIN.- (Les no contradictòries amb les normes FEM) i Normes UNE.
- Instal·lacions de transport i línies en general.- (O.M. de Febrer de 1949 BOE. 10 d'Abril).
- Reglament electrotècnic per a baixa tensió.- Decret 2413/1973, del Ministeri d'Indústria de 20 de Setembre de 1973.
- Instruccions complementàries del reglament electrotècnic per a baixa tensió.- Ordre del Ministeri d'Indústria de 31 d'Octubre de 1973.
- Aplicació de les Instruccions de línies aèries de transport d'energia elèctrica d'alta tensió en els serveis d'obres públiques.- (O.M. de 10 de Juliol de 1948 BOE de 21 de Juliol)
- Reglament tècnic de línies elèctriques aèries d'alta tensió.- Decret 3151/1968 de 28 de Novembre.
- Modificació de la Instrucció complementària MI.BT.025 del vigent reglament electrotècnic per a baixa tensió.- Ordre del Ministeri d'Indústria i Energia de 19 de desembre de 1977.
- Llei d'ordenança i defensa de la indústria nacional.- Llei de 24 de Novembre de 1939.
- Norma Sismorresistent P.D. S-1.- (Decret 3209/1974 de 30 d'Agost).
- Normes NLT del laboratori de transports i mecànica del sòl del Centre d'Estudis i Experimentació d'Obres Públiques.
- Mètode d'assaig del Laboratori Central (MOPU).
- Norma MV 101-1962 "Accions en la Edificació".- Decret 195/1963, del Ministeri de l'habitatge de 17 de Gener de 1963.
- Norma MV 102-1975.- Càlcul de les estructures d'acer laminat de l'edificació.
- Norma MV 103-1972.- Càlcul de les estructures d'acer laminat de l'edificació.
- Norma MV 104-1966.- Execució de les estructures d'acer laminat en l'edificació.
- Norma MV 105-1967.- Reblons d'acer.
- Norma MV 106-1968.- Cargols ordinaris i calibrats, cargols i volanderes d'acer per estructures d'acer laminat.
- Norma MV 107-1968.- Cargols d'alta resistència per estructures d'acer.
- Instrucció del ministeri d'Obres públiques referent al projecte i obra de Carreteres i vials següents:
- 1.-Instrucción de Carreteres 3.1.IC de 1999
- 2.-Instrucción 5.1. i 5.2. IC: sobre drenatge i drenatge superficial
- 3.-Instrucció 6.1 i 6.2 IC. sobre secció de ferm flexibles 1989
- 4.-Instrucció 8.1. IC. de senyalització vertical de 1999
- 5.-Instrucció 8.2. IC de marques vials
- 6.-Instrucció 8.3 IC de senyalització d'obres (1994)
- Instruccions ME-762 d'estructures d'acer, de l'Institut Eduardo Torroja de la Construcció i del Ciment.
- Norma MV 301-1970.- "Impermeabilització de cobertes amb materials bituminosos". Decret 2752/1971, del Ministeri de l'habitatge de 13 d'Agost de 1971.
- Normes INTA.- (Institut Nacional de Tècnica Aerospacial "Esteban Terradas") de la comissió 16 sobre pintures, vernissos, etc.
- Plec de Condicions Tècniques de la Direcció General d'Arquitectura. Ordre del Ministeri de l'habitatge de 4 de Juny de 1973.

- Plec de Prescripcions Tècniques Generals per a Obres de Carreteres PG-3-1975.- Aprovat per O.M. de 6 de Febrer de 1976. i posterior modificacions aprovades .
- Instrucció per el control de fabricació i posada en obre de mescles bituminoses.
- Norma Tecnològica de l'Edificació NTE-ECS.- Estructures. Càrregues Sísmiques. Ordre del Ministeri de l'habitatge de 15 de Febrer de1973.
- Norma Tecnològica de l'Edificació NTE-IEP.- "Instal·lacions d'Electricitat. Posada a terra". Ordre del Ministeri de l'habitatge de 13 de Març de 1973.
- Norma Tecnològica de l'Edificació.- "Estructures. Càrregues. Retracció". Ordre del Ministeri de l'habitatge de 12 d'Abril de 1973.
- Norma Tecnològica de l'Edificació NTE-RPA.- "Revestiment de Paraments: Alicatats". ordre del Ministeri de l'habitatge de 25 de Maig de 1973.
- Norma Tecnològica de l'Edificació NTE-ECV.- "Estructures Càrregues: Vent". Ordre del Ministeri de l'habitatge de 4 de Juny de 1973.
- Norma Tecnològica de l'Edificació NTE-QAT.- "Cobertes: Terrats transitables". Ordre el Ministeri de l'habitatge de 6 de Juny de 1973.
- Norma Tecnològica de l'Edificació NTE-RSS.- Revestiments de terres: Soleres" Ordre del Ministeri de l'Habitatge de 4 d'Octubre de 1973.
- Norma Tecnològica de l'Edificació NTE-QAN- "Cobertes: terrat no transitat". Ordre del Ministeri de l'Habitatge de 3 de Desembre de 1973.
- Norma Tecnològica de l'Edificació NTE-FCA.- "Façanes Fusteria d'Acer". Ordre del Ministeri de l'Habitatge de 28 de Gener de 1974.
- Norma Tecnològica de l'Edificació NTE-IEB.- "Instal·lacions d' electricitat: Baixa Tensió". Ordre del Ministeri de l'Habitatge de 13 d'Abril de 1974.
- Norma Tecnològica de l'Edificació NTE-PRG.- "Revestiments de Paraments: Guarnits i lliscats". Ordre del Ministeri de l'Habitatge de 25 d'Abril de 1974.
- Norma Tecnològica de l'Edificació NTE-EFB.- "Estructures de Fàbrica de Blocs". Ordre del Ministeri de l'Habitatge de 27 de Juliol de 1974.
- Norma Tecnològica de l'Edificació NTE-RPE.- "Revestiment de Paraments: Arrebossats" Ordre del Ministeri de l'Habitatge de 5 de Novembre de 1974.
- Norma Tecnològica de l'Edificació NTE-ADD.- "Condicionament del terreny. Desmunts: Demolicions". Ordre del Ministeri de l'Habitatge de 10 de Febrer de 1975.
- Norma Tecnològica de l'Edificació NTE-EHV.- "Estructures de formigó armat: Bigues". Ordre del Ministeri de l'Habitatge de 24 de Febrer de 1975.
- Norma Tecnològica de l'Edificació NTE-IEI.- "Instal·lacions d' Electricitat: Enllumenat interior". Ordre del Ministeri de l'Habitatge de 8 de Novembre de 1975.
- Norma Tecnològica de l'Edificació NTE-CEG.- "Ciments Estudis: Geotècnics. Ordre del Ministeri de l'Habitatge de 10 de Desembre de 1975.
- Norma Tecnològica de l'Edificació NTE-ADV.- "Condicionament del terreny. Desmuntatge: Buidats". Ordre del Ministeri de l'Habitatge de 1 de Març de 1976.
- Norma Tecnològica de l'Edificació NTE-ECG.- "Estructures Càrregues: Gravitatòries". Ordre del Ministeri de l'Habitatge de 10 de Juny de 1976.-
- Norma Tecnològica de l'Edificació NTE-ADZ.- "Condicionament del terreny. Desmuntatges: Rases i Pous". Ordre del Ministeri de l'Habitatge de 29 de Desembre de 1976.
- Norma Tecnològica de l'Edificació NTE-ADE.- "Condicionament del terreny. Desmuntatges: Explanacions". Ordre del Ministeri de l'Habitatge de 25 de Març de 1977".
- Norma Tecnològica de l'Edificació NTE-ASD.- Condicionament del terreny. Sanejament: Drenatges i drenants". Ordre del Ministeri de l'Habitatge de 18 d'Abril de 1977.
- Norma Tecnològica de l'Edificació NTE-CCT.- "Fonamentacions. Contencions: Talús". Ordre del Ministeri de Obres Públiques i Urbanisme de 22 de Novembre de 1977.
- Norma ASTM C76.- Reinforced Concrete Culvert, Storm Drain and Sewer Pipe.
- Norma ASTM C361.- Reinforced Concrete Low-Head Pressure Pipe
- Norma ASTM C443.- Joints for Circular Concrete Sewer and Culvert Pipe, with Rubber Gaskets.
- Norma ASTN C478.- Precast Reinforced Concrete Manhola Risers and Tops.
- Norma ASTM C506.- Reinforced Concrete, Arch Culvert, Storm Drain and Sewer Pipe.
- Norma ASTM C655.- Reinforced Concrete D-Load Culvert, Storm Drain and Sewer Pipe.
- Norma ASTM C789.- Precast Reinforced Concrete Box Sections for Culverts, Sotrm Drains and Sewers.
- Norma ASTM C877.- External Sealing Bands for Noncircular Concrete Sewer, Storm Drain and Culvert Pipe.
- Norma ASTM C923.- Resilient. Connectors between Reinforced Concret Manhole Structure and Pipe.
- Norma ASTM C497.- Testings Concrete Pipe and Tile.
- Norma "Pipe, Asbestos - Cement".- Federal Specifications 55-P-351a (Pressure).
- Norma "Pipe, Asbestos, - Cement, Sewer, Nonpressure".- SS-P331a (Pressure)
- Norma "Pipe, Asbestos - Cement, Sewer, Nonpressure".- SS-P331c
- Norma "Tentative Standard Specification for Asbestos-Cement Water Pipe".- AWWA CHOOT.
- Norma ASTM C296.- Asbestos - Cement Pressure Pipe.
- Norma ASTM C428.- Asbestos - Cement Nonpressure Sewer Pipe.
- Norma ASTM C500.- Testing Asbestos - Cement Pipe.
- Norma ASTM C14.- Concrete Sewer, Sotrm Drain and Culvert Pipe.
- Norma ASTM C497.- Standard Methods of Testing concrete Pipe, Setion or Tile.
- Norma ASTM C465.- Additius químics.

Seran de compliment també, quantes prescripcions figuren a les Normes, Instruccions o Reglaments oficials, que guarden relació amb les obres del present projecte, amb les seves instal·lacions complementàries o amb els treballs necessaris per realitzar-les.

2. CONDICIONS GENERALS

2.1. DOCUMENTS DEL PROJECTE

S'entén per capítols contractuals, aquells que resten incorporats al contracte i que són d'obligat compliment, llevat modificacions degudament autoritzades. Aquests capítols, en cas de licitació sota pressupost, són: Plànols, Plec de Condicions, Quadre de preus núm. 1 i Pressupost Total.
La resta de documents o dades del Projecte són documents informatius: Memòria, annexes, amidaments i pressupostos parcials.

Els esmentats documents informatius representen únicament una opinió fonamentada de la propietat, sense que això suposi que es responsabilitzi de la certesa de les dades que es subministren. Aquestes dades han de considerar-se, tant sols, com a complement d'informació que el Contractista ha d'adquirir directament i amb els seus propis mitjans.

Solament els documents contractuals, definits a l'apartat anterior constitueixen la base del contracte; per tant, el Contractista no podrà al·legar modificació de les condicions del contracte en base a les dades contingudes en els documents informatius, llevat que aquestes dades apareguin en alguns documents contractuals.

El Contractista serà, doncs, responsable de les errades que es puguin derivar de no obtenir la suficient informació directa que rectifiqui o ratifiqui la continguda en els documents informatius del Projecte.

En cas de contradicció entre els Plànols i les Prescripcions Tècniques Particulars preval el que s'ha prescrit en aquestes últimes. En qualsevol cas, ambdós documents prevalien sobre les Prescripcions Tècniques Generals.

El que s'ha esmentat en el Plec de Condicions i omès en els Plànols o viceversa, haurà de ser executat com si hagués estat exposat en ambdós documents, sempre que a judici del Director, quedin prou definides les unitats d'obra corresponents i aquestes tinguin preu en el Contracte.

2.2. DIRECCIÓ D'OBRA

Les atribucions assignades en el present Plec al Director d'Obra i que li assigna la legislació Vigent, podran ésser delegats amb el seu personal col·laborador d'acord amb les prescripcions establertes, i poden exigir al Contractista que dits atributs delegats s'emeten explícitament en ordre que consti en el corresponent "Llibre d'Ordenances" d'Obra.

Qualsevol membre de l'equip col·laborador del Director d'Obra, inclòs explícitament a l'òrgan de la Direcció d'Obra, podrà donar en cas d'emergència, a judici d'ell mateix, les instruccions que estimi pertinents dintre de les atribucions legals, que seran d'obligació compliment pel Contractista.

La inclusió en el present Plec de les expressions Director d'Obra i Direcció d'Obra són pràcticament ambivalents, tenint en compte l'anteriorment anunciat, s'entén així que en indicar Direcció d'Obra, les funcions o tasques a que es refereix dita expressió són presumiblement delegables.

La Direcció, fiscalització i vigilància de les obres serà exercida per l'Ajuntament d'Abrera, o en la persona o entitat designada per l'Ajuntament consideri oportú.

Les funcions del Director, en ordre a la Direcció, control i vigilància de les obres que fonamentalment afecten a les seves relacions amb el Contractista, són les següents:

- Exigir al Contractista, directament o a través del personal a les seves ordres, el compliment de les condicions contractuals.
- Garantir l'execució de les obres amb estricta subjecció al projecte aprovat, o modificacions degudament autoritzades, i el compliment del programa de treballs.
- Definir aquelles condicions tècniques que els Plecs de Prescripcions corresponents deixin a la seva decisió.
- Resoldre totes les qüestions tècniques que sorgeixin en quant a interpretació de plànols, condicions de materials i d'execució d'unitats d'obra, sempre que no es modifiquin les condicions del Contracte.
- Redactar els compliments o rectificacions del Projecte que facin falta.
- Estudiar les incidències o problemes plantejats en les obres que impedeixen el normal compliment del Contracte o aconsellin la seva modificació, tramitació, en el seu cas, les propostes corresponents.
- Proposar les actuacions procedents per obtenir, dels organismes oficials i dels particulars, els permisos i autoritzacions necessàries per a l'execució de les obres i ocupació dels béns afectats per ells, i resoldre els problemes plantejats pels serveis i servituds relacionades amb les mateixes.
- Assumir personalment i sota la seva responsabilitat, en cas d'urgència o gravetat, la direcció immediata, per la qual el Contractista deurà posar a la seva disposició el personal, material de l'obra i maquinària necessària.
- Acreditar al Contractista les obres realitzades, conforme a allò que es disposa en els documents del contracte.
- Participar en les recepcions provisionals i definitiva i redactar la liquidació de les obres, conforme a les normes legals establertes.
- El Contractista estarà obligat a prestar la seva col·laboració al Director per al normal compliment de les funcions a aquest encomanades.
- Preparar la documentació final de l'Obra i expedir el Certificat final d'Obra.

2.3. ORGANITZACIÓ I REPRESENTACIÓ DEL CONTRACTISTA

El Contractista, amb l'oferta, inclourà un Organigrama designat per les diferents funcions del personal que compromet en la realització dels treballs, incloent com a mínim les funcions que més endavant s'indiquen, amb independència de que en funció de la grandària de l'obra poden ésser assumides vàries d'elles per una mateixa persona.

El Contractista nomenarà a la persona que hagi d'estar per part seva al front de les obres per representar com a "Delegat d'Obra", segons el disposat en el Plec de Clàusules Administratives Generals per a la Contractació d'Obres de l'Estat, i Plecs de Licitació.

Aquesta representació, com a plena dedicació de l'obra, tindrà la titulació d'Enginyer Superior i l'experiència professional suficient, a judici de la Direcció d'Obra, i haurà de residir a la zona on es desenvoluparan els treballs i no podrà ésser substituït sense previ coneixement i acceptació per part d'aquella.

Igualment, comunicarà els noms, condicions i organigrames addicionals de les persones que dependran de l'esmentat representant, han de tenir comandament i responsabilitat en sectors de l'obra, sent obligat, al menys, que existeixi amb plena dedicació un titulat de grau superior responsable del control de qualitat. Serà d'aplicació tot allò que s'ha indicat anteriorment i podrà realitzar-se prèvia aprovació de la Direcció d'Obra o per ordre d'aquesta.

Abans d'iniciar-se els treballs, la representació del Contractista i la Direcció d'Obra, acordaran els detalls de les seves relacions establint-se mètodes i procediments per a comunicació escrita entre ambdós, transmissió d'ordres, així com la periodicitat i nivell de reunions per a control de la marxa de les obres.

2.4. DOCUMENTS A LLIURAR AL CONTRACTISTA

Els documents, tant del Projecte com altres complementaris, que la Direcció d'Obra lliuri al Contractista poden tenir un valor contractual o merament informatiu, segons el seu detall a continuació:

2.4.1. Documents contractuals

Serà d'aplicació el que es disposa en els articles del Reglament General de Contractació i les Administracions Públiques. En el cas de considerar-se necessari qualificar de contractual qualsevol altre document del Projecte, és farà constar així en el Plec de Prescripcions Tècniques Particularitats.

2.4.2. Documents informatius

Les dades sobre sondeigs, procedència de materials (a menys que tal procedència s'exigeixi en el Plec de Prescripcions Tècniques Particulars), assaigs, condicions locals, diagrames de moviments de terres, estudis de maquinària, de condicions climàtiques, de justificació de preus i, en general, tots els que inclouen habitualment a la Memòria dels Projectes, són documents informatius i, en conseqüència, hauran d'acceptar-se tant sols com a complements de la informació que el Contractista ha d'adquirir directament i amb els seus propis mitjans.

Per tant, el Contractista serà responsable dels errors que es poden derivar del seu defecte o negligència en la consecució de totes les dades que afecten al contracte, al planejament i a l'execució de les obres.

2.5. COMPLIMENT DE LES ORDENANCES I NORMATIVA VIGENTS

El Contractista està obligat al compliment de la legislació vigent que per qualsevol concepte, durant el desenvolupament dels treballs, els sigui d'aplicació, encara que no expressament indicat en aquest Plec o en qualsevol altre document de caràcter contractual.

Particularment el Contractista haurà de reparar, a càrrec seu, els serveis públics o privats fets malbé, indemnitzant a les persones o propietats que resultin perjudicades. El Contractista adoptarà mesures necessàries per tal d'evitar la contaminació dels rius, llacs i dipòsits d'aigua així com del medi ambient, per l'acció de combustible, olis, lligants, fums, etc., i serà responsable dels danys i perjudicis que es puguin causar.

El Contractista haurà de mantenir, durant l'execució de l'obra, i refer al seu acabament, les servituds afectades, sent al seu compte els treballs necessaris.

2.6. OBLIGACIONS I DRETS DEL CONTRACTISTA

2.6.1. Obligacions Generals corresponents al Contractista

a) Organitzar els treballs de construcció, redactant els plans d'obra que calguin i projectant o autoritzant les instal·lacions provisionals i mitjans auxiliars de l'obra.

b) Elaborar, quant es requereixi, el Pla de Seguretat i Higiene de l'obra en aplicació de l'estudi corresponent i disposar, en tot cas, l'execució de les mesures preventives, vetllant pel seu compliment i per l'observació de la normativa vigent en matèria de seguretat i higiene en el treballs.

c) Subscriure amb la Direcció d'Obra i la resta d'Entitats afectades, l'acta de replanteig de l'obra.

d) Ostentar la direcció de tot el personal que intervingui en l'obra i coordinar les intervencions dels subcontractistes.

e) Assegurar la idoneïtat de tots i cada un dels materials i elements constructius que s'utilitzin, comprovant els preparats en obra i rebutjant, per iniciativa pròpia o per prescripció de la Direcció d'Obra, el subministres o prefabricats que no compti amb les garanties o documents d'idoneïtat requerits per les normes d'aplicació.

f) Custodiar el Llibre d'ordres i seguiment de l'obra, i donar "l'assabentat" a les anotacions que es practiquin en el mateix.

g) Preparar les certificacions parcials d'obra i la proposta de liquidació final.

h) Subscriure amb el Promotor i la Direcció Facultativa les actes de recepció provisional i definitiva.

i) Concretar les assegurances d'accident de treball i de danys a tercers durant l'obra.

2.6.2. Verificació dels documents del projecte

Abans d'iniciar les obres, el Constructor consignarà per escrit que la documentació aportada li resulta suficient per la comprensió de la totalitat de l'obra contractada o, en cas contrari, sol·licitar els aclariments pertinents.

2.6.3. Pla de Seguretat i Salut

El Contractista, a la vista del Projecte d'Execució que contingui el Projecte de Seguretat i Salut presentarà el Pla de Seguretat i Salut dels treballadors de l'obra a l'aprovació de la Direcció facultativa.

2.6.4. Oficina a l'obra

El Contractista habilitarà a l'obra una oficina en la que existirà una taula o tauler adient, en el qual poder estendre i consultar els plànols. En dita oficina tindrà sempre el Contractista a disposició de la Direcció Facultativa:

- El Projecte d' Execució complert, inclosos els complements que, en el seu cas, redacti la Direcció Facultativa.
- La llicència d'Obres.
- El llibre d'Ordenances i Assistències.
- El llibre d'Incidències.
- El Reglament i Ordenances de Seguretat i Salut en el Treball.
- La documentació de les assegurances esmentades als articles corresponents.

Disposarà a més el Constructor una oficina per a la Direcció facultativa, convenientment condicionada per que en ella es pugui treballar amb normalitat a qualsevol hora de la jornada.

2.6.5. Presència del constructor a l'obra

El Cap d'Obra, per si mateix o per mitjà dels seus tècnics o encarregats, estarà present durant la jornada legal de treball i acompanyarà a la Direcció Facultativa, en les visites que hi hagi a les obres, posant-se a la seva disposició per a la pràctica dels reconeixements que es considerin necessaris i subministrarà les dades precises per la comprovació d'amidaments i liquidacions.

2.6.6. Treballs no estipulats expressament

És obligatori del contracte executar quant sigui necessari per la bona construcció i aspecte de les obres, encara quant no s'hagi expressament determinat en els documents del Projecte, sempre que, sense separar-se del seu esperit i recta interpretació, ho disposi el Director d'Obra dins dels límits de possibilitats que els pressupostos habilitin, per cada unitat d'obra i tipus d'execució.

2.6.7. Interpretacions, aclariments i modificacions dels documents del projecte

Quan es tracta d'aclarir, interpretar o modificar preceptes dels Plecs de Condicions o indicacions dels plànols o croquis, les ordres i instruccions corresponents es comunicaran precisament per escrit al Constructor; per part seva, aquest haurà de tornar els originals o les còpies subscrivint amb la seva signatura l'interessat, que figurarà al peu de totes les ordres, avisos o instruccions que rebi.

Qualsevol reclamació que en contra de les disposicions preses per aquests cregui oportú fer el Constructor, haurà de dirigir-la, dins del termini de tres dies, a qui la hagi dictat, la qual donarà al Constructor el corresponent rebut, si aquest ho sol·licités.

El Constructor podrà requerir de la Direcció d'Obra, segons les seves respectives comeses, les instruccions o aclariments que calguin per a la correcta interpretació i execució del que s'ha projectat.

2.6.8. Reclamacions contra les ordres de la direcció facultativa

Les reclamacions que el Contractista vol fer contra les ordres o instruccions demanades de la Direcció Facultativa, només podrà presentar-les, a través de la Direcció d'Obra, davant la Propietat, si són de l'ordre econòmic i d'acord amb les condicions estipulades en els Plecs de Condicions corresponents. Contra disposicions d'ordre tècnic de la Direcció d'Obra, no s'admetrà cap reclamació; el Constructor podrà salvar la seva responsabilitat, si ho considera oportú, mitjançant exposició raonable dirigida a la Direcció d'Obra, el qual podrà limitar la seva resposta a l'acusament de recepció, que en tot cas serà obligatori per aquest tipus de reclamacions.

2.6.9. Recusació pel Contractista del personal nomenat per la Direcció d'Obra

El Contractista no podrà recusar la Direcció Facultativa o personal encarregat per aquest de la vigilància de les obres, ni demanar que per part de la propietat es designin altres facultatius per als reconeixements.

Quant es cregui perjudicat per la tasca d'aquests, procedirà d'acord amb l'estipulat a l'article precedent, però sense que per aquesta causa puguin interrompre ni pertorbar la marxa dels treballs.

2.6.10. Faltes del personal

La Direcció Facultativa, en supòsits de desobediència a les seves instruccions, manifesta incompetent o negligència greu que comprometin o pertorbin la marxa dels treballs, podrà requerir el Contractista per que aparti de l'obra els dependents o operaris causants de la pertorbació.

El Contractista podrà subcontractar capítols o unitats d'obra a altres contractistes i industrials, amb subjecció en el seu cas, a l'estipulat en el Plec de Condicions Particulars i sense perjudici de les seves obligacions com a Contractista general de l'obra.

3. DESCRIPCIÓ DE LES OBRES

3.1. DOCUMENTS QUE DEFINEIXEN LES OBRES I ORDRES DE PRELACIÓ

Les obres es defineixen en els Plànols i els Plecs de Prescripcions Tècniques Generals i Particulars.

3.1.1. Plànols

Les obres es realitzaran d'acord amb els plànols del Projecte utilitzat per la seva adjudicació i amb les instruccions i plànols complementaris d'execució que, amb detall suficient per la descripció de les obres, lliurarà la Propietat al Contractista.

3.1.2. Plànols complementaris

El Contractista haurà de sol·licitar el dia primer de cada mes els plànols complementaris d'execució, necessaris per definir les obres que hagin de realitzar-se seixanta (60) dies després de la data indicada. Els plànols sol·licitats en aquestes condicions seran lliurats al Contractista en un termini no superior a trenta (30) dies.

3.1.3. Interpretació dels plànols

Qualsevol dubte en la interpretació dels plànols haurà de ser comunicada al Director de l'Obra, el qual, abans de quinze (15) dies, donarà les explicacions necessàries per aclarir els detalls que no estiguin perfectament definits en els plànols.

3.1.4. Confrontació de plànols i mides

El Contractista haurà de confrontar, immediatament després de rebuts, tots els plànols que l'hi hagin estat facilitats, i haurà d'informar aviat al Director de l'Obra sobre qualsevol anomalia o contradicció. Les cotes dels plànols prevaldran sempre sobre les mides a escala.

El Contractista haurà de confrontar els diferents plànols i comprovar les cotes abans d'aparellar l'obra i serà responsable de qualsevol error que hagi pogut evitar de fer.

3.1.5. Contradiccions, omissions o errades en la documentació

L'esmentat en els Plecs de Prescripcions Tècniques Generals i Particulars i omès en els Plànols o viceversa, haurà d'ésser executat com si estigués en tots aquests documents.

En cas de contradicció entre els plànols del Projecte i els Plecs de Prescripcions, preval el prescrit en aquests últims.

Les omissions en els Plànols i Plecs a les descripcions errònies de detalls de l'Obra, que siguin manifestament indispensables per portar a terme l'esperit o la intenció exposada en els Plànols i Plecs o que per ús i costums hagin de ser realitzats, no només no eximeix al Contractista de l'obligació d'executar aquests detalls d'obra omesos o erròniament descrits, sinó que, pel contrari, hauran d'ésser executats com si haguessin estat complerts i correctament especificats.

Per a l'execució dels detalls esmentats, el Contractista prepararà uns croquis que proposaran al Director d'Obra per la seva aprovació i posterior execució i abonament.

En tot cas, les contradiccions, omissions o errors que s'adverteixen en aquests documents pel Director, o pel Contractista, hauran de reflectir-se perceptivament a l'Acta de Comprovació del Replanteig.

3.1.6. Descripció de les obres en el Plec de Prescripcions

En el Plec de Prescripcions Tècniques Particulars s'inclourà la descripció de les obres a les quals aquest Plec de Prescripcions Tècniques Generals haurà d'aplicar-se, a més d'allò establert en el Plec de Prescripcions Tècniques Particulars.

En el cas que el present Plec de Prescripcions Tècniques Generals prevegi diferents opcions per a determinat material, sistema d'execució, unitat d'obra, assaig, etc., el Plec de Prescripcions Tècniques Particulars fixarà exactament la que sigui d'aplicació.

4. DESPESES A CÀRREC DEL CONTRACTISTA

Aniran a càrrec del Contractista les següents despeses:

- Despeses corresponents a instal·lacions i equips de maquinària i escomeses provisionals de Serveis.
- Despeses de construcció i retirada de tota classe de construccions auxiliars, instal·lacions, ferramentes.
- Despeses de llogaters o adquisició de terrenys per a dipòsit de maquinària i materials.
- Despeses de protecció d'aplec i de la pròpia obra contra tot deteriorament.
- Despeses de muntatge, conservació i retirada d'instal·lacions per al subministrament d'aigua i energia elèctrica, necessaris per a l'execució de les obres, així com els drets, taxes o impostos de presa, comptadors, etc.
- Despeses i indemnitzacions que es produeixin en les ocupacions temporals; despeses d'explotació i utilització de préstecs, pedreres, lleres i abocadors.
- Despeses de retirada de materials rebutjats, evacuació de restes, neteja general de l'obra i zones confrontades afectades per les obres, etc.
- Despeses de permisos o llicències necessàries per a l'execució excepte dels corresponents a Expropiacions i Serveis afectats.
- Despeses de Senyalització per a desviament de trànsit afectat per l'obra.
- Despeses d'accés i vials provisionals.
- Qualsevol altre tipus de despesa no especificada es considerarà inclosa en els preus unitaris contractats.

5. REPLANTEIG DE LES OBRES

El Contractista realitzarà tots els replantejaments parcials que siguin necessaris per a la correcta execució de les obres, que han de ser aprovats per la Direcció. Haurà també de materialitzar sobre el terreny, tots els punts de detall que la Direcció consideri per l'acabament, en planta i perfil de les diferents unitats. Tots els materials, equips i mà d'obra, necessaris per aquest treballs, aniran a càrrec del Contractista.

6. MATERIALS

Si les procedències de materials fossin fixades en els documents contractuals, el Contractista haurà d'utilitzar obligatòriament les esmentades procedències, llevat l'autorització expressa del Director de l'obra.

Si per no complir les prescripcions del present Plec es rebutgen materials procedents de l'explanació, préstecs i pedreres, que figuren com utilitzables només en els documents informatius, el Contractista tindrà obligació d'aportar altres materials que acompleixin les prescripcions, sense que per això tinguin dret a un nou preu unitari.

El Contractista obtindrà a càrrec seu totes les despeses, cànons, indemnitzacions, etc., que es presentin per l'aportació de material així com la seva retirada a abocadors controlats.

El Contractista notificarà a la Direcció de l'obra, amb suficient antelació, les procedències dels materials que es proposa utilitzar, aportant les mostres i les dades necessàries, tant pel que es refereix a la quantitat com a la qualitat.

7. DESVIAMENTS PROVISIONALS

El Contractista executarà o condicionarà en el moment oportú, les carreteres, camins o accessos provisionals per al desviament, que imposin les obres en relació amb el trànsit general i amb els accessos dels confrontats, d'acord amb com es defineix en el Projecte o a les instruccions que rebi de la Direcció. Els materials i les unitats d'obra que comporten les esmentades obres provisionals, compliran totes les prescripcions del Present Plec, com si fossin obres definitives.

Aquestes obres seran d'abonament, amb càrrec a les partides alçades que per tal motiu figurin en el pressupost. En cas que no hi siguin, s'entendrà com a despesa general del contractista.

Si aquests desviaments no fossin necessaris per a l'execució normal de les obres, a judici de la Direcció, sent, per tant, conveniència del Contractista per facilitar o accelerar l'execució de les obres, no seran d'abonament.

Tampoc seran d'abonament els camins d'obra com accessos, pujades, passos provisionals i altres obres necessàries per a la circulació interior de l'obra o per transport de materials de l'obra, o per accessos i circulació del personal de la propietat i visites d'obra. Malgrat tot, el Contractista haurà de mantenir els esmentats camins d'obra i els accessos en bones condicions de circulació.

La conservació durant el termini d'utilització d'aquestes obres provisionals serà a càrrec del contractista.

8. ABOCADORS

La localització d'abocadors, així com les despeses que comporti la seva utilització, seran a càrrec del Contractista.

Si en els amidaments i documents informatius del projecte es suposa que el material de l'excavació de l'aplanament, fonaments o rases ha d'utilitzar-se per terraplè, replens, etc. i la Direcció d'obra rebutja l'esmentat material per no complir les condicions del Present Plec, el Contractista haurà de transportar l'esmentat material a abocadors sense dret a cap abonament complementari en la corresponent excavació, ni increment del preu del Contracte per haver d'emprar majors quantitats de material procedent de préstecs.

El Contractista resta obligat a portar a Plantes de Reciclatge aquells materials sobrants de l'obra que siguin susceptibles de ser reciclats.

9. REPLANTEIG DE LES OBRES

Els objectes afectats seran traslladats o retirats per les Companyies i Organismes corresponents. Malgrat tot, tindrà l'obligació de realitzar els treballs necessaris per la localització, protecció o desviament, en tot cas, dels serveis afectats de poca importància que la Direcció consideri convenient per a la millora del desenvolupament de les obres, si bé aquest treballs seran de pagament al Contractista, ja siguin amb càrrec a les partides alçades existents a l'efecte en el pressupost o per unitats d'obra, amb aplicació dels preus del Quadre núm. 1.

10. PREUS UNITARIS

El preu unitari que apareix en lletra en el Quadre de Preus núm. 1, serà el que s'aplicarà en els amidaments per obtenir l'import d'Execució Material de cada unitat d'obra.

Els preus unitaris que figuren en el Quadre de Preus núm. 1 inclouen sempre, llevat prescripció expressa en contra d'un document contractual, i que no figurin en la descomposició del quadre núm. 2 ni en la justificació de preus, els següents conceptes: subministrament (inclosos drets de patents, cànon d'extracció, etc.), transports, aplec, manipulació i utilització de tots els materials usats en l'execució de la corresponent unitat d'obra; les despeses de mà d'obra, maquinària, mitjans auxiliars, ferramentes, instal·lacions, etc.; les despeses de tots tipus d'operacions normalment o incidentalment necessàries per acabar la unitat corresponent i els costos indirectes.

La descomposició dels preus unitaris que figura en el Quadre de Preus núm. 2 és d'aplicació exclusiva a les unitats d'obra incompletes, el Contractista no podrà reclamar modificació dels preus en lletra del Quadre núm. 1, per les unitats totalment executades, per errades i omissions en la descomposició que figura en el Quadre de Preus núm. 2. A l'encapçalament d'ambdós quadres de preus figura una advertència a l'efecte.

La descripció de les operacions i materials necessaris per executar cada unitat d'obra, que figura en els corresponents Articles del Present Plec, no és exhaustiva sinó enunciativa, per a la millor comprensió del conceptes que comprèn la unitat d'obra. Per això, les operacions o materials no relacionats però necessaris per executar la unitat d'obra en la seva totalitat, formen part de la unitat i conseqüentment, es consideren inclosos en el preu unitari corresponent.

11. PARTIDES ALÇADES

Les partides que figuren com a "pagament íntegre" en les Prescripcions Tècniques particulars, en els quadres de preus o en els Pressupostos parcials o generals, es pagaran íntegrament al Contractista, un cop realitzats els treballs als quals corresponen.

Les partides alçades "a justificar" es justificaran a partir del Quadre de Preus núm. 1 i, en el seu defecte, a partir dels preus unitaris de la Justificació de Preus.

12. TERMINI DE GARANTIA

El termini de garantia de l'obra serà d'un (1) any comptat a partir de la Recepció Provisional, llevat que en el Contracte es modifiqui expressament aquest termini.

Aquest termini s'estendrà a totes les obres executades sota el mateix contracte. En cas de recepcions parcials, hom es regirà pel que disposa l'article 171 del Reglament General de Contractació de l'Estat.

13. CONSERVACIÓ DE LES OBRES

Definició: Es defineix com a conservació de l'obra els treballs de neteja, acabaments, entreteniments i reparació, i tots aquells treballs que siguin necessaris per mantenir les obres en perfecte estat de funcionament i policia. L'esmentada conservació s'estén a totes les obres executades sota el mateix contracte.

El present article serà d'aplicació des de l'ordre d'endegaments de les obres fins a la recepció definitiva. Totes les despeses originades en aquest concepte seran a compte del Contractista.

Seran a càrrec del Contractista la reposició d'elements que s'hagin deteriorat o hagin estat objecte de robatori. El Contractista haurà de tenir en compte al càlcul de les seves proposicions econòmiques les despeses corresponents a les reposicions esmentades o a les assegurances que siguin convenients.

14. EXISTÈNCIA DE TRÀNSIT DURANT L'EXECUCIÓ DE LES OBRES

L'existència de determinats vials que s'hagin de mantenir en servei durant l'execució de les obres no serà motiu de reclamació econòmica per part del Contractista. El Contractista programarà l'execució de les Obres de manera que les interferències siguin mínimes i, si s'escau, construirà els desviaments provisionals que siguin necessaris, sense que això sigui motiu d'increment del preu del contracte. Les despeses ocasionades pels anteriors conceptes i per la conservació dels vials de servei esmentats es consideren incloses en els preus del contracte i en cap moment podran ser objecte de reclamació. En el cas de que l'anterior impliqui la necessitat d'executar determinades parts de les Obres per fases, aquestes seran definides per la Direcció de les Obres i el possible cost addicional es considerarà com en l'apartat anterior inclòs en els preus unitaris.

15. INTERFERÈNCIA AMB ALTRES CONTRACTISTES

El Contractista programarà els treballs de manera que durant el període d'execució de les obres sigui possible executar treballs de jardineria, obres complementàries com poden ser execució de xarxes elèctriques, telefòniques o altres treballs. En aquest cas el Contractista complirà les ordres de la Direcció referents a l'execució de les Obres per fases que marcarà la Direcció de les Obres a fi de delimitar zones amb determinades unitats d'obra totalment acabades a fi d'endegar els treballs complementaris esmentats. Les possibles despeses motivades per eventuals paralitzacions o increments de cost deguts a l'esmentada execució per fases, es consideren incloses en els preus del contracte i no podran ser en cap moment objecte de reclamació.

16. EXISTÈNCIA DE SERVITUDS I SERVEIS EXISTENTS

Quan sigui necessari executar determinades unitats d'obra, en presència de servituds de qualsevol tipus o de serveis existents que sigui necessari respectar o bé quan s'escaigui l'execució simultània de les Obres i la substitució o reposició de serveis afectats, el Contractista estarà obligat a emprar els mitjans adequats per a l'execució del treball de manera que s'eviti la possible interferència i el risc d'accidents de qualsevol tipus.

El Contractista sol·licitarà a les diferents entitats subministradores o propietaris de serveis plànols de definició de la posició dels esmentats serveis, i localitzarà i descobrirà les canonades de serveis enterrats mitjançant treballs d'excavació manual. Les despeses originades o les disminucions de rendiment originades es consideraren incloses en els preus unitaris i no podran ser objecte de reclamació.

17. DESVIAMENT DE SERVEIS

Abans de començar les excavacions, el Contractista, fonamentat en el plànols i dades de què disposi, o mitjançant la visita als serveis si és factible, haurà d'estudiar i replantejar sobre el terreny els serveis i instal·lacions afectades, considerar la millor manera d'executar els treballs per no fer-los malbé i assenyalar aquells que, en últim cas, consideri necessari modificar.

Si l'enginyer Director es mostra conforme, sol·licitarà de l'Empresa i Organismes corresponents, la modificació d'aquestes instal·lacions.

Malgrat tot, si amb la finalitat d'accelerar les obres, les empreses interessades recapten la col·laboració del Contractista, aquest haurà de prestar l'ajuda necessària.

18. MESURES D'ORDRE I SEGURETAT

El Contractista està obligat a adoptar mesures d'ordre i seguretat necessàries per a la bona i segura marxa dels treballs.

En tot cas, el constructor serà únicament i exclusivament el responsable durant l'execució de les obres de tots els accidents o perjudicis que pugui patir el seu personal o causar-los a alguna altra persona o Entitat. En conseqüència el constructor assumirà totes les responsabilitats annexes al compliment de la legislació vigent sobre accidents de treball. Serà obligació del constructor la contractació d'assegurança contra el risc per incapacitat permanent o mort dels seus obrers, segons la normativa vigent.

19. CONTROL DE QUALITAT DE LES OBRES

La Direcció podrà ordenar que es realitzin els assaigs, anàlisis i proves de materials i unitats d'obra que en cada cas resultin pertinents, tant durant l'execució de les obres com després del seu termini a efectes de recepció.

19.1. DEFINICIÓ

S'entendrà per Control de Qualitat el conjunt d'accions plantejades i sistemàtiques necessàries per proveir la confiança adient de que totes les estructures, components i instal·lacions es construeixin d'acord amb el Contracte, Codis, Normes i Especificacions de disseny del present Projecte.

El Control de Qualitat comprendrà els aspectes següents:

- Qualitat de matèries primeres.
- Qualitat d'equips o materials subministrats a obra, incloent el seu procés de fabricació.
- Qualitat d'execució de les obres (construcció i muntatge).
- Qualitat de l'obra terminada (inspecció i proves).

19.2. PROGRAMA DE CONTROL DE QUALITAT

19.2.1. Procediments, Instruccions i Plànols

Totes les activitats relacionades amb la construcció, inspecció i assaigs, s'hauran d'executar d'acord amb instruccions de treball, procediments, plànols o altres documents anàlegs que desenvoluparan detalladament l'especificat en els plànols i Plecs de Prescripcions del Projecte.

19.2.2. Control de materials i serveis comprats

El Contractista realitzarà una avaluació i selecció prèvia de proveïdors que haurà de quedar documentada i serà sotmesa a l'aprovació de la Direcció d'Obra.

Així mateix, realitzarà la inspecció de recepció en la que és comprovi que els materials estan d'acord amb els requisits del projecte, i emetrà els corresponents informes d'inspecció degudament avalats amb els resultats i certificats dels assaigs realitzats.

19.2.3. Maneig, emmagatzematge i transport

El Control de Qualitat a realitzar haurà de tenir en compte els procediments i instruccions pròpies per al compliment dels requisits relatius al transport, maneig i emmagatzematge del materials i components utilitzats en l'Obra.

19.2.4. Processos especials

Els processos especials com a soldadures, assaigs, proves, etc., seran realitzades i controlades per personal qualificat de Laboratoris Oficials utilitzant procediments homologats d'acord amb els Codis, Normes i Especificacions aplicables d'acord amb els Plecs de Prescripcions i Plànols del Projecte.

El Programa definirà els medis per assegurar i documentar aquests requisits.

19.2.5. Gestió de la documentació

S'assegurarà l'adequada gestió de la documentació relativa a la qualitat de l'obra de forma que s'aconsegueixi una evidència final documentada de la qualitat dels elements i activitats incloses en el Programa de Control de Qualitat.

19.3. PLANS DE CONTROL DE QUALITAT (P.C.Q.) I PROGRAMES DE PUNTS D'INSPECCIÓ (P.P.I.)

La Direcció d'obra prepararà un Pla de Control de Qualitat, desenvolupant el previst al 1.19.2., per cada activitat o fase d'obra amb un mes d'antelació a la data programada d'inici de l'activitat o fase.

El Pla de Control de Qualitat inclourà, com a mínim, la descripció dels següents conceptes, quan siguin aplicables:

- Descripció i objecte del Pla
- Codis i normes aplicables.
- Materials a utilitzar
- Plànols de construcció (número i denominació)
- Procediments de construcció prevists pel Contractista.
- Procediments d'inspecció, assaigs i proves
- Proveïdors i subcontractistes.
- Embalatge, transport i emmagatzematge.
- Marcat i identificació.

Documentació a generar referent a la construcció inspecció, assaigs i proves.

Adjunt al P.C.Q. s'inclourà un Programa de Punts d'Inspecció, document que consistirà en un llistat seqüencial de totes les operacions de construcció, inspecció, assaigs i proves a realitzar durant tota l'activitat o fase d'obra.

Per cada operació s'indicarà, sempre que sigui possible, la referència dels plànols i procediments a utilitzar, així com la participació de les organitzacions del Contractista en els controls a realitzar.

Una vegada finalitzada la activitat o fase d'obra, existirà una evidència (mitjançant protocols o firmes en el P.P.I.) de que s'han realitzat totes les inspeccions, proves i assaigs programats.

19.4. ABONAMENT DELS COSTOS DEL SISTEMA DE GARANTIA DE QUALITAT

Aquests assaigs de control de qualitat seran executats per un Laboratori degudament homologat. Les despeses que s'originin seran a càrrec del contractista fins el límit de l'ú i mig per cent (1'5 %) de l'import del tipus de licitació, mitjançant el corresponent descompte de la certificació mensual d'obres.

19.5. NIVELL DE CONTROL DE QUALITAT

En els articles corresponents del present Plec o en els plànols, s'especifica el tipus i número d'assaigs a realitzar de forma sistemàtica durant l'execució de l'obra per controlar la qualitat dels treballs. S'entén que el número fixat d'assaigs es mínim i que en el cas d'indicar varis criteris per determinar la seva freqüència, es prendrà aquells que exigeixi una freqüència major.

El Director d'Obra podrà modificar la freqüència i el tipus de dits assaigs per tal d'aconseguir el control adient de la qualitat dels treballs, o realitzar controls de qualitat no previstos en el projecte. Els assaigs addicionals ocasionats per resultats no acceptables seran de compte del Contractista.

19.6. RESPONSABLE DEL CONTRACTISTA DEL CONTROL DE QUALITAT

El Contractista tindrà al front del Control de Qualitat i al llarg de tota l'Obra un Tècnic Superior amb tot l'equip necessari per l'execució d'aquest control.

20. COMENÇAMENT DE L'OBRA, RITME D'EXECUCIÓ DELS TREBALLS

El Constructor donarà començament a les obres en el termini marcat en el Plec de Condicions Particulars, desenvolupant en la forma necessària perquè dins dels períodes parcials en aquell assenyalats quedin executats els treballs corresponents i, en conseqüència, l'execució total es porti a terme dintre del termini exigit en el Contracte. L'incompliment dels terminis parcials assenyalats donarà lloc a la imposició de penalitzacions, d'acord amb el que estableix l'article 212 de la Llei 3/2011, de 14 de novembre, text refós de la Llei de Contractes del Sector Públic.

Obligatòriament i per escrit, el Contractista haurà de donar compte a la Direcció Facultativa del començament dels treballs al menys amb tres dies d'antelació.

21. MODIFICACIÓ DEL PROJECTE I TERMINI

21.1. MODIFICACIONS DEL PROJECTE PER RAONS D'INTERÈS PÚBLIC DEGUDES A CAUSES IMPREVISIBLES

Un cop aprovat, haurà de respectar-se íntegrament el contingut del projecte, el seu pressupost i el seu calendari d'execució. L'òrgan de contractació competent únicament podrà introduir modificacions per raó d'interès públic en els elements que l'integren, sempre i quan siguin degudes a causes imprevisibles i de conformitat amb el previst a l'article 107 de la Llei 3/2011, de 14 de novembre, text refós de la Llei de Contractes del Sector Públic

No tindrà la consideració de modificació del contracte l'ampliació del seu objecte que no es pugui integrar en el projecte inicial mitjançant una correcció del mateix o que consisteixi en una prestació susceptible d'utilització o aprofitament independent o adreçada a satisfer necessitats noves no contemplades en la documentació preparatòria del contracte, que hauran de ser contractades de forma separada, en estricta aplicació d'allò establert a l'article 171 b) text refós de la LCSP.

21.2. PRÒRROGA PER CAUSA DE FORÇA MAJOR

Si per causa de força major o independent de la voluntat del Constructor, aquest no pogués començar les obres, o hagués de suspendre-les, o no li fos possible acabar-les en els terminis prefixats, es donarà una pròrroga proporcionada pel compliment de la contracta, previ informe favorable de la Direcció d'Obra. Per això, el Constructor exposarà, en escrit dirigit a la Direcció d'Obra, la causa que impedeix l'execució o la marxa dels treballs i l'endarreriment que per això s'originarà en els terminis acordats, raonant degudament la pròrroga que per aquesta causa sol·licita.

Responsabilitat de la direcció facultativa en el retard de l'obra.

El Contractista no podrà excusar-se de no haver complert els terminis d'obres estipulats, adduint com a causa la carència de plànols o ordres de la Direcció Facultativa, a excepció del cas en que tot i sol·licitar-les per escrit no se li haguessin proporcionat.

22. COMPLIMENT DEFECTUÓS DE LA PRESTACIÓ

S'entendran causes de compliment defectuós de la prestació del contracte les següents:

- La manca de diligència en el compliment d'una ordre de la Direcció de les Obres que impliqui afectar les condicions de seguretat del trànsit de vehicles i persones.
- La manca de diligència en el compliment d'una ordre de la Direcció de les Obres que impliqui afectar les condicions de seguretat i salut dels treballadors del propi contractista i d'altres empreses o institucions relacionades amb les obres.
- La manca de compliment d'aquelles condicions especials d'execució que es puguin determinar en el present projecte:
- És obligatori mantenir els itineraris de vianants...(ex: cas d'obres en voreres).

En funció de la gravetat de l' incompliment, al contracte es determinaran els límits de les penalitats que se li podran atribuir al contractista, a proposta de la Direcció de les Obres, que en cap cas podran ser superiors al 10 %, en virtut del que determina la llei, i que seran descomptades de les certificacions de les obres.

23. CONDICIONS GENERALS D'EXECUCIÓ

Tots els treballs s'executaran amb estricta subjecció al Projecte, a les modificacions del mateix que prèviament hagin estat aprovades i a les ordres i instruccions que sota la seva responsabilitat i per escrit lliuri la Direcció d'Obra al Contractista dins de les limitacions pressupostades.

23.1. OBRES OCULTES

De tots els treballs i unitats d'obra que hagin de restar ocultes a l'acabament de l'Obra, s'aixecaran els plànols previs per que quedin perfectament definits; aquests documents s'estendran per duplicat, lliurant-se'n un a la Direcció Facultativa i l'altre al Contractista, signats tots ells per les dues parts. Aquests plànols, que hauran d'anar suficientment acotats, es consideren documents indispensables i irrecusables per efectuar els amidaments.

23.2. TREBALLS DEFECTUOSOS

El Constructor és responsable de l'execució dels treballs que ha contractat i de les faltes i defectes que en aquest poden existir sense que l'exoneri de responsabilitat el control a la Direcció Facultativa, ni tampoc el fet de que aquests treballs hagin estat valorats en els certificats parcials d' obra, que sempre s'entendran estesos i abandonats a bon compte.

Com a conseqüència d'allò anteriorment expressat, quan la Direcció Facultativa observa vicis o defectes en els treballs executats, o que els materials emprats, o els aparells col·locats no reuneixen les condicions preceptuals, ja sigui en el curs de l'execució dels treballs, o finalitzats aquests, abans de verificar-se la recepció definitiva de l'obra, podrà disposar que les parts defectuoses siguin enderrocades i reconstruïdes d'acord amb allò contractat, i tot allò a expenses de la contracta. Si aquest no considerés justa la decisió i es negués a l'enderrocament i reconstrucció ordenades, es plantejarà la qüestió davant el Director d'Obra, qui ho resoldrà.

23.3. VICIS OCULTS

Si la Direcció d'obra tingués fonaments raonables de l'existència de vicis ocults de construcció en les obres executades, ordenarà efectuar en qualsevol moment, i abans de la recepció definitiva, els assaigs, destructius o no, que cregui necessari per reconèixer els treballs que suposi defectuosos.

Les despeses que se'n derivin seran a compte del Constructor, sempre que els vicis existeixin realment; en cas contrari a càrrec de la Propietat.

Plec de Condicions Tècniques Particulars

B MATERIALS I COMPOSTOS

B0 MATERIALS BÀSICS

B01 LÍQUIDS

B011- AIGUA

0.- ELEMENTS QUE CONTEMPLA EL PLEC

B011-05ME.

1.- DEFINICIÓ I CONDICIONS DELS ELEMENTS
Aigües utilitzades per algun dels usos següents:
- Confecció de formigó
- Confecció de morter
- Confecció de pasta de guix
- Reg de plantacions
- Conglomerats de grava-ciment, terra-ciment, grava-emulsió, etc.
- Humectació de bases o subbases
- Humectació de peces ceràmiques, de ciment, etc.

CARACTERÍSTIQUES GENERALS:
Poden ser utilitzades les aigües potables i les sancionades com a acceptables per la pràctica. Es poden utilitzar aigües de mar o salines anàlogues per a la confecció o curat de formigons sense armadura. Per a la confecció de formigó armat o pretesat es prohibeix l'ús d'aquestes aigües, tret del cas que es facin estudis especials.
Es podrà utilitzar aigua reciclada provinent del rentat dels camions formigonera a la pròpia central de formigó, sempre que compleixi les especificacions anteriors i la seva densitat sigui <= 1,3 g/cm3 i la densitat total sigui <=1,1 g/cm3
L'aigua a utilitzar tant en el curat com en la pastada del formigó, no ha de contenir cap substància perjudicial en quantitats que puguin afectar a les propietats del formigó o a la protecció de l'armat. Si ha d'utilitzar-se per a la confecció o el curat de formigó o de morters i no hi ha antecedents de la seva utilització o aquesta presenta algun dubte s'haurà de verificar que acompleix totes aquestes característiques:
- Exponent d'hidrogen pH (UNE 83952): >= 5
- Total de substàncies dissoltes (UNE 83957): <= 15 g/l (15.000 ppm)
- Sulfats, expressats en SO4- (UNE 83956) - Ciment tipus SR,SRC: <= 5 g/l (5.000 ppm) - Altres tipus de ciment: <= 1 g/l (1.000 ppm)
- Ió clor, expressat en Cl- (UNE 83958) - Aigua per a formigó pretesat: <= 1 g/l (1.000 ppm)
- Aigua per a formigó armat: <= 2 g/l - Aigua per a formigó en massa amb armadura de fissuració: <= 2 g/l
- Hidrats de carboni(UNE 83959) : 0
- Substàncies orgàniques solubles en èter (UNE 83960): <= 15 g/l (15.000 ppm)

Álcalis Na2O: >= 1,5 g/l
Ió clor total aportat per components d'un formigó no pot superar:
- Pretensat: <= 0,2% pes de ciment
- Armat: <= 0,4% pes de ciment
- En massa amb armadura de fissuració: <= 0,4% pes de ciment

2.- CONDICIONS DE SUBMINISTRAMENT I EMMAGATZEMATGE
Subministrament i emmagatzematge: De manera que no s'alterin les seves condicions.
3.- UNITAT I CRITERI D'AMIDAMENT
Unitat d'amidament: la indicada a la descripció de l'element
Criteri d'amidament: quantitat necessària subministrada a l'obra
4.- NORMATIVA DE COMPLIMENT OBLIGATORI
Real Decreto 470/2021, de 29 de junio, por el que se aprueba el Código Estructural.
5.- CONDICIONS DE CONTROL DE RECEPCIÓ
OPERACIONS DE CONTROL:
Abans de l'inici de l'obra i si no es tenen antecedents de l'aigua que es vol utilitzar, o es tenen dubtes, s'ha d'analitzar l'aigua per determinar:
- Exponent d'hidrogen pH (UNE 83952)
- Contingut de substàncies dissoltes (UNE 83957)
- Contingut de sulfats, expressats en SO4 (UNE 83956)

Contingut en ió clor Cl- (UNE 83958)
- Contingut d'hidrats de carboni (UNE 83959)
- Contingut de substàncies orgàniques solubles en èter (UNE 83960)

En cas d'utilitzar aigua potable de la xarxa de subministrament, no serà obligatori realitzar els assajos anteriors.
En altres casos, la DF o el Responsable de la recepció en el cas de centrals de formigó preparat o de prefabricats, s'ha de disposar la realització dels assajos en laboratoris contemplats en l'apartat 78.2.2.1, per tal de comprovar el compliment de les especificacions de l'article 29 del CODI ESTRUCTURAL.
CRITERIS DE PRESA DE MOSTRES:
Els controls s'han de realitzar segons les instruccions de la DF i el CODI ESTRUCTURAL, realitzant-se la presa de mostres segons la UNE 83951.
INTERPRETACIÓ DE RESULTATS I ACTUACIONS EN CAS D'INCOMPLIMENT:
No s'ha d'acceptar l'aigua que no compleixi les especificacions, ni per a l'amasat ni per al curat.

B0 MATERIALS BÀSICS

B03 GRANULATS

B03C- SAULÓ

0.- ELEMENTS QUE CONTEMPLA EL PLEC

B03C-05NJ.

1.- DEFINICIÓ I CONDICIONS DELS ELEMENTS
Sorra procedent de roca granítica meteoritzada, obtinguda per excavació.
CARACTERÍSTIQUES GENERALS:
El tipus de material utilitzat ha de ser l'indicat a la DT o en el seu defecte el que determini la DF.
Els materials no han de ser susceptibles a meteorització o alteració física o química. Han de poder barrejar-se amb aigua sense donar lloc a dissolucions perjudicials per a l'estructura, per altres capes de ferm, o que puguin contaminar.
Durant l'extracció s'ha de retirar la capa vegetal. No ha de tenir argiles, margues o d'altres matèries estranyes.
La fracció que passa pel tamís 0,08 (UNE 7050) ha de ser inferior a 2/3, en pes, de la que passa pel tamís 0,40 (UNE 7050).
La composició granulomètrica ha de ser l'adequada al seu ús i ha de ser la que es defineix a la partida d'obra en què intervingui o, si no hi consta, la que estableixi explícitament la DF.
A la vegada, els grànuls han de tenir forma arrodonida o polièdrica, i han de ser nets, resistents i de granulometria uniforme.
Coeficient de desgast "Los Angeles" (NLT-149): < 50
Índex CBR (NLT-111): > 20
Contingut de matèria orgànica: Nul
Mida del granulat:
- Sauló garbellat: <= 50 mm
- Sauló no garbellat: <= 1/2 gruix de la tongada

2.- CONDICIONS DE SUBMINISTRAMENT I EMMAGATZEMATGE
Subministrament i emmagatzematge: De manera que no s'alterin les seves condicions.
3.- UNITAT I CRITERI D'AMIDAMENT
Unitat d'amidament: la indicada a la descripció de l'element
Criteri d'amidament: quantitat necessària subministrada a l'obra
4.- NORMATIVA DE COMPLIMENT OBLIGATORI
No hi ha normativa de compliment obligatori.
5.- CONDICIONS DE CONTROL DE RECEPCIÓ
OPERACIONS DE CONTROL:
Les tasques de control a realitzar són les següents:
Abans de començar l'obra, quan hagi canvi de procedència del material, o amb la freqüència indicada durant la seva execució, es realitzaran els següents assaigs d'identificació del material:
- Per a cada 1000 m3 o fracció diària i sobre 2 mostres: - Assaig granulomètric (UNE EN 933-1),
- Assaig d'equivalent de sorra (UNE EN 933-8) - I en el seu cas, assaig de blau de metilè (UNE EN 933-9)
- Per a cada 5000 m3, o 1 cop a la setmana si el volum executat és menor: - Determinació dels límits d'Atterberg (UNE 103103 i UNE 103104) - Assaig Próctor Modificat (UNE 103501) -

Humitat natural (UNE EN 1097-5)
- Per a cada 20000 m3 o 1 cop al mes si el volum executat és menor: - Coeficient de desgast de "Los Angeles" (UNE-EN 1097-2) - Assaig CBR (UNE 103502), cada 4500 m3 o cada setmana si el volum executat és menor.

El Director de les obres podrà reduir a la meitat la freqüència dels assaigs si considera que els materials són suficientment homogenis, o si en el control de recepció de la unitat acabada s'han aprovat 10 lots consecutius.
CRITERIS DE PRESA DE MOSTRES:
S'han de seguir les instruccions de la DF i els criteris de les normes de procediment indicades en cada assaig.
INTERPRETACIÓ DE RESULTATS I ACTUACIONS EN CAS D'INCOMPLIMENT:
Els resultats dels assaigs d'identificació han de complir estrictament les especificacions indicades, en cas contrari, no s'autoritzarà l'ús del material corresponent.

B0 MATERIALS BÀSICS

B03 GRANULATS

B03J- GRAVA DE PEDRERA

0.- ELEMENTS QUE CONTEMPLA EL PLEC

B03J-0K7V.

1.- DEFINICIÓ I CONDICIONS DELS ELEMENTS
Granulats utilitzats per a algun dels usos següents:
- Confecció de formigons
- Confecció de barreges grava-ciment per a paviments
- Material per a drenatges
- Material per a paviments

El seu origen pot ser:
- Granulats naturals, procedents d'un jaciment natural
- Granulats naturals, obtinguts per matxucament de roques naturals
- Granulats procedents d'escòries siderúrgiques refredades per aire

Els granulats naturals poden ser:
- De pedra granítica
- De pedra calcària

CARACTERÍSTIQUES GENERALS:
El contractista ha de sotmetre a l'aprovació de la DF les pedreres o dipòsits d'on s'han d'obtenir els àrids, aportant tots els elements justificatius que cregués convenients o que li fossin requerits pel Director d'Obra, entre d'altres:
- Classificació geològica.
- Estudi de morfologia.
- Aplicacions anteriors.

La DF ha de poder refusar totes aquelles procedències que, al seu criteri, obligarien a un control massa freqüent dels materials que se n'extraguessin.
CARACTERÍSTIQUES GENERALS DELS GRANULATS RECICLATS
Els granulats procedents de reciclatge d'enderrocs no han de contenir en cap cas restes provinents de construccions amb patologies estructurals, com ara ciment aluminós, granulats amb sulfurs, sílice amorfa o corrosió de les armadures.
Els grànuls han de tenir forma arrodonida o polièdrica.
La composició granulomètrica ha de ser l'adequada al seu ús i ha de ser la que es defineix a la partida d'obra en què intervingui o, si no hi consta, la que estableixi explícitament la DF.
Han de ser nets, resistents i de granulometria uniforme.
No han de tenir pols, brutícia, argila, margues o d'altres matèries estranyes.
Diàmetre mínim: 98% retingut tamís 4 (UNE-EN 933-2)
Els àrids reciclats hauran de complir amb les especificacions de l'article 30 del CODI ESTRUCTURAL.
A més, els que provinguin de formigons estructurals sans, o de resistència elevada, han de ser adequats per a la fabricació de formigó reciclat estructural, complint una sèrie de requisits:
- Dimensió mínima permesa = 4 mm
- Terrossos d'argila per a un formigó amb menys del 20% d'àrid reciclat: <= 0,6%

- Terrossos d'argila per a un formigó amb 100% d'àrid reciclat: <= 0,25%
- Absorció d'aigua per a un formigó amb menys del 20% d'àrid reciclat: <= 7%
- Absorció d'aigua per a un formigó amb més del 20% d'àrid reciclat: <= 5%
- Coeficient de Los Ángeles: <= 40
- Continguts màxims d'impureses: - Material ceràmic: <= 5% del pes - Partícules lleugeres: <= 1% del pes - Asfalt: <= 1% del pes - Altres: <= 1,0 % del pes

En els valors de les especificacions no citades, es mantenen els establerts en l'article 30 del CODI ESTRUCTURAL.
GRANULATS PROCEDENTS D'ESCORIES SIDERÚRGIQUES
Contingut de silicats inestables: Nul
Contingut de compostos fèrrics: Nul
GRAVA PER A LA CONFECCIÓ DE FORMIGONS:
Es denomina grava a la barreja de les diferents fraccions de granulat gruixut que s'utilitzen per a la confecció del formigó
Designació: d/D - IL - N
d/D: Fracció granulomètrica, d tamany mínim i D tamany màxim
IL: Presentació, R rodat, T triturat (matxuqueig) i M barreja
N: Naturalesa de l'àrid (C, calcari; S, silici; G,granític; O, ofita; B, basalt; D, dolomític; Q, traquita; I, fonolita; V, varis; A, artificial i R, reciclat
La grandària màxima D d'un granulat gruixut (grava) utilitzat per la confecció de formigó serà menor que les següents dimensions:
- 0,8 de la distància lliure horitzontal entre beines o armadures que formin grup, o entre un parament de la peça i una beina o armadura que formi un angle >45° (amb la direcció de formigonat)
- 1,25 de la distància entre un parament de la peça i una beina o armadura que formi un angle <=45° (amb la direcció de formigonat)
- 0,25 de la dimensió mínima de la peça que es formigona amb les excepcions següents: - Lloses superiors de sostres, amb TMA < 0,4 del gruix mínim - Peces d'execució molt curosa i elements en els que l'efecte de la paret de l'encofrat sigui reduït (sostres encofrats a una sola cara), amb TMA < 0,33 del gruix mínim

Quan el formigó passi entre vàries armadures, l'àrid gruixut serà el mínim valor entre el primer punt i el segon del paràgraf anterior.
Tot el granulat ha de ser d'una mida inferior al doble del límit més petit aplicable a cada cas.
Contingut de matèria orgànica (UNE-EN 1744-1): Color més clar que el patró
Fins que passen pel tamís 0,063 (UNE-EN 933-2):
- Per a graves calcàries i granítiques: <= 1,5% en pes
- Granulats, reciclats de formigó o prioritariament naturals: < 3%
- Per a granulats reciclats mixtos: < 5%

L'índex de llenques per a un granulat gruixut segons UNE-EN 933-3: <= 35%
Material retingut pel tamís 0,063 (UNE_EN 933-2) i que sura en un líquid de pes específic 20 kN/m3 (UNE EN 1744-1):
- Granulats naturals <= 1% en pes

Compostos de sofre expressats en SO3 i referits a granulat sec (UNE-EN 1744-1):
- Granulats naturals: <= 1% en pes
- Granulats d'escòries siderúrgiques: <= 2% en pes
- Granulats reciclats mixtos: <= 1% en pes
- Granulats amb sulfurs de ferro oxidables en forma de pirrotina: <= 0,1% en pes
- Altres granulats: <= 0,4% en pes

Sulfats solubles en àcids, expressats en SO3 i referits a granulat sec (UNE-EN 1744-1):
- Granulats naturals: <= 0,8% en pes
- Granulats d'escòries siderúrgiques: <= 1% en pes

Clorurs expressats en Cl- i referits a granulat sec (UNE-EN 1744-1):
- Formigó armat o en massa amb armadura de fissuració: <= 0,05% en massa
- Formigó pretesat: <= 0,03% en massa

Ió clor total aportat per components d'un formigó no pot superar:
- Pretensat: <= 0,2% pes de ciment
- Armat: <= 0,4% pes de ciment
- En massa amb armadura de fissuració: <= 0,4% pes de ciment

Contingut de pirites o d'altres sulfurs: 0%
Contingut d'ió Cl-:
- Granulats reciclats mixtos: < 0,06%

El contingut de matèria orgànica que sura en un líquid de pes específic 2 segons la UNE-EN 1744-1(Apart.) 14.2 serà <= 1% per a granulats gruixuts.
Contingut de materials no petris (roba, fusta, paper...):
- Granulats reciclats provinents de formigó o mixtos: < 0,5%
- Altres granulats: Nul

Contingut de restes d'asfalt:
- Granulat reciclat mixt o provinent de formigó: < 0,5%
- Altres granulats: Nul

Reactivitat:

- Àlcali-sílici o àlcali-silicat (Mètode químic UNE 146-507-1 EX o Mètode accelerat UNE 146-508 EX): Nul·la
- Àlcali-carbonat (Mètode químic UNE 146-507-2): Nul·la
Estabilitat (UNE-EN 1367-2):
- Pèrdua de pes amb sulfat magnèsic: <= 18%
Resistència a la fragmentació segons UNE-EN 1097-2 (Assaig de los Ángeles):
- Granulats gruixuts naturals: <= 40
Absorció d'aigua:
- Granulats gruixuts naturals (UNE-EN 1097-6): < 5%
- Granulats reciclats provinents de formigó: < 10%
- Granulats reciclats mixtos: < 18%
- Granulats reciclats prioritariament naturals: < 5%
Pèrdua de pes amb cinc cicle de sulfat de magnesi segons UNE-EN 1367-2:
- Granulats gruixuts naturals: <= 18%
Els àrids no han de presentar reactivitat potencial amb els àlcalis del formigó. Per a comprovar-ho, s'ha de realitzar en primer lloc un anàlisi petrogràfic, per a obtenir el tipus de reactivitat que, en el seu cas, puguin presentar. Si d'aquest estudi es dedueix la possibilitat de reactivitat àlcali sílice o àlcali silicat, s'ha de realitzar l'assaig descrit a l'UNE 146.508 EX. Si el tipus de reactivitat potencial és àlcali carbonat, s'ha de realitzar l'assaig descrit a l'UNE 146.507 EX Part 2.
Els àrids no han de ser reactius amb el ciment. No s'utilitzaran àrids procedents de roques toves, friables, poroses, etc., ni els que continguin nòduls de guix, compostos ferrosos, sulfurs oxidables, etc, en quantitats superiors a les contemplades al CODI ESTRUCTURAL.
GRAVA PER A DRENATGES:
El granulat ha de ser procedent d'un jaciment natural, del matxuqueig de roques naturals, o del reciclatge d'enderrocs. No ha de presentar restes d'argila, margues o altres materials estranys. La mida màxima dels grànuls ha de ser de 76 mm (tamís 80 UNE) i el garbellat ponderal acumulat pel tamís 0,08 UNE ha de ser <= 5%. La composició granulomètrica ha de ser fixada explícitament per la DF segons les característiques del terreny per drenar i del sistema de drenatge.
Plasticitat: No plàstic
Coeficient de desgast (assaig "Los Ángeles" UNE-EN 1097-2): <= 40
Equivalent de sorra (UNE-EN 933-8): > 30
Condicions generals de filtratge:
- F15/d85: < 5
- F15/d15: < 5
- F50/d50: < 5
(Fx = grandària superior de la fracció x% en pes del material filtrant, dx = grandària superior de la proporció x% del terreny a drenar)
A més, el coeficient d'uniformitat del filtre ha de ser:
- F60/F10: <20
Condicions de la granulometria en funció del sistema previst d'evacuació de l'aigua:
- Per a tubs perforats: F85/Diàmetre de l'orifici: > 1
- Per a tubs amb juntes obertes: F85/ Obertura de la junta: > 1,2
- Per a tubs de formigó porós: F85/d15 de l'àrid del tub: > 0,2
- Si es drena per metxinals: F85/ diàmetre del metxinal: > 1
Quan no sigui possible trobar un material granular d'aquestes condicions es faran filtres granulars compostos de vàries capes. La més gruixuda es col·locarà al costat del sistema d'evacuació. Aquesta complirà les condicions de filtre respecte a la següent i així successivament fins arribar al replè o al terreny natural. Es podrà recórrer a l'ús de filtres geotèxtils.
Quan el terreny natural estigui constituït per materials amb graves i boles a efectes del compliment de les condicions anteriors, s'atendrà únicament a la corba granulomètrica de la fracció del mateix inferior a 25 mm.
Si el terreny no és cohesiu i està compost per sorra fina i llims, el material drenant haurà de complir, a més de les condicions generals de filtre, la condició: F15 > 1 mm.
Si el terreny natural és cohesiu, compacte i homogeni, sense restes de sorra o llims, les condicions de filtre 1 i 2 s'han de substituir per: 0,1 mm > F15 > 0,4 mm
En els drens cecs, el material de la zona permeable central haurà de complir les següents condicions:
- Mida màxima de l'àrid: Entre 20 mm i 80 mm
- Coeficient d'uniformitat: F60/F10 < 4
Si s'utilitza granulats reciclats s'ha de comprovar que l'inflament (assaig CBR (NLT-111)) sigui inferior al 2% (UNE 103502).
2.- CONDICIONS DE SUBMINISTRAMENT I EMMAGATZEMATGE
CONDICIONS GENERALS:
Subministrament i emmagatzematge: De manera que no s'alterin les seves condicions.
Cada remesa de grava s'ha de descarregar en una zona ja preparada de sòl sec
Les graves de tipus diferents s'han d'emmagatzemar per separat
Els àrids s'emmagatzemaran de tal manera que quedin protegits contra la contaminació, i evitant la seva possible segregació, sobretot durant el seu transport. Es recomana emmagatzemar-los sota cobert per evitar els canvis de temperatura del granulat.

3.- UNITAT I CRITERI D'AMIDAMENT
Unitat d'amidament: la indicada a la descripció de l'element
Criteri d'amidament: quantitat necessària subministrada a l'obra
4.- NORMATIVA DE COMPLIMENT OBLIGATORI
GRAVA PER A LA CONFECCIÓ DE FORMIGONS:
Real Decreto 470/2021, de 29 de junio, por el que se aprueba el Código Estructural.
UNE-EN 12620:2003 Áridos para hormigón.
GRAVA PER A PAVIMENTS:
* Orden de 6 de febrero de 1976 por la que se aprueba el Pliego de Prescripciones Técnicas Generales para Obras de Carreteras y Puentes (PG-3).
GRAVA PER A DRENATGES:
Orden FOM/298/2016, de 15 de febrero, por la que se aprueba la norma 5.2-IC drenaje superficial de la Instrucción de Carreteras.
5.- CONDICIONS DE CONTROL DE RECEPCIÓ
CONDICIONS DE MARCATGE I CONTROL DE LA DOCUMENTACIÓ:
L'entrega de granulat a l'obra ha d'anar acompanyada d'un full de subministrament proporcionat pel subministrador, en el que hi han de constar com a mínim les següents dades:
- Identificació del subministrador
- Número del certificat de marcatge CE o indicació d'autoconsum
- Número de sèrie de la fulla de subministrament
- Data del lliurament
- Nom del peticionari
- Designació de l'àrid segons l'article 30.2 del CODI ESTRUCTURAL
- Quantitat de granulat subministrat
- Identificació del lloc de subministrament
El fabricant ha de proporcionar la informació relativa a la granulometria i a les toleràncies de l'àrid subministrat.
El subministrador ha de posar a disposició de la DF en el cas que aquesta ho sol·liciti, la documentació següent, que acredita el marcatge CE, segons el sistema d'avaluació de conformitat aplicable, d'acord amb el que disposa l'apartat 7.2.1 del CTE: - Productes per a carreteres i altres treballs d'obres públiques i edificació de Funcio: Aplicacions que exigeixen requisits de seguretat molt estrictes*. * Requisits que han de ser definits per lleis, reglaments i normes administratives nacionals de cada estat membre, - Productes per a edificació, fabricació de productes de formigó prefabricat, carreteres i altres treballs d'obres públiques de Funcio: Aplicacions que exigeixen requisits de seguretat molt estrictes*. * Requisits que han de ser definits per lleis, reglaments i normes administratives nacionals de cada estat membre: - Sistema 2+: Declaració de Prestacions - Productes per a edificació, fabricació de productes de formigó prefabricat, carreteres i altres treballs d'obres públiques de Funcio: Aplicacions que no exigeixen requisits de seguretat molt estrictes*. * Requisits que han de ser definits per lleis, reglaments i normes administratives nacionals de cada estat membre, - Productes per a carreteres i altres treballs d'obres públiques i edificació de Funcio: Aplicacions que no exigeixen requisits de seguretat molt estrictes*. * Requisits que han de ser definits per lleis, reglaments i normes administratives nacionals de cada estat membre: - Sistema 4: Declaració de Prestacions
El símbol de marcatge de conformitat CE s'ha d'estampar d'acord amb la Directiva 93/68CE i ha d'estar visible sobre el producte o sobre etiqueta, embalatge o documentació comercial i ha d'anar acompanyat de la següent informació:
- Número d'identificació de l'organisme de certificació
- Nom o marca d'identificació i direcció del fabricant
- Les dues últimes xifres de l'any d'impressió del marcatge
- Referència a la norma (UNE-EN 12620)
- Descripció del producte (nom genèric, material, ús previst)
- Designació del producte
- Informació de les característiques essencials aplicables
A la documentació del marcatge haurà d'indicar:
- Nom del laboratori que ha realitzat els assajos
- Data d'emissió del certificat
- Garantia de que el tractament estadístic és l'exigit en el marcatge
- Estudi de fins que justifiqui experimentalment el seu ús, en el cas que hi hagi àrids que no compleixen amb l'article 30.4.1 del CODI ESTRUCTURAL.
OPERACIONS DE CONTROL:
Els àrids han de disposar del marcatge CE, de tal manera que la comprovació de la seva idoneïtat per al seu ús es farà mitjançant un control documental del marcatge per tal de determinar el compliment de les especificacions del projecte i de l'article 30 del CODI ESTRUCTURAL.
En el cas d'àrids d'autoconsum, el Constructor o el Subministrador ha d'aportar un certificat d'assaig, de com a màxim tres mesos d'antiguitat, realitzat en un laboratori de control dels contemplats en l'article 17.2.2.1 del CODI ESTRUCTURAL, que verifiqui el compliment de les especificacions de l'àrid subministrat respecte l'article 30 del CODI ESTRUCTURAL.
La DF ha de poder valorar el nivell de garantia del distintiu, i en cas de no disposar de suficient informació, ha de poder determinar l'execució de comprovacions mitjançant assaigs.

La DF, a més, ha de valorar si realitzar una inspecció a la planta de fabricació, a poder ser, abans del subministra de l'àrid, per comprovar la idoneïtat per a la seva fabricació. En cas necessari, la DF ha de poder realitzar els assaigs següents per a verificar la conformitat de les especificacions:
- Índex de llenques (UNE-EN 933-3).
- Terrossos d'argila (UNE 7133)
- Partícules toves (UNE 7134)
- Coeficient de forma (UNE EN 933-4)
- Material retingut pel garbell 0.063 UNE (UNE EN 933-2) i que sura en un líquid de pes específic 2 (UNE EN 1744-1).
- Compostos de sofre (SO3)- respecte al granulat sec (UNE-EN 1744-1).
- Contingut en ió clor Cl- (UNE-EN 1744-1)
- Assaig petrogràfic
- Reactivitat potencial amb els àlcalis del ciment (UNE 146-507 i UNE 146-508).
- Estabilitat, resistència a l'atac del sulfat magnèsic (UNE-EN 1367-2).
- Absorció d'aigua (UNE-EN 1097-6).
- Resistència al desgast Los Angeles (UNE-EN 1097-2).
- Assaig d'identificació per raigs X.
- Assaig granulomètric (UNE-EN 933-2)

OPERACIONS DE CONTROL EN GRAVA PER A DRENATGES:
Les tasques de control a realitzar són les següents:
- Inspecció visual del material i recepció del certificat de procedència i qualitat corresponent.
- Abans de començar el reblert, quan hagi canvi de procedència del material, o cada 2000 m3 durant la seva execució, es realitzaran els següents assaigs d'identificació del material: - Assaig granulomètric del material filtrant (UNE EN 933-1) - Assaig granulomètric del material adjacent (UNE 103101) - Desgast de "Los Ángeles" (UNE EN 1097-2)

S'ha de demanar un certificat de procedència del material, que en el cas d'àrids naturals ha de contenir:
- Classificació geològica
- Estudi de morfologia
- Aplicacions anteriors
- Assaigs d'identificació del material

CRITERIS DE PRESA DE MOSTRES:
Els controls s'han de realitzar segons les instruccions de la DF i el CODI ESTRUCTURAL.
CRITERIS DE PRESA DE MOSTRES EN GRAVA PER A DRENATGES:
S'han de seguir les instruccions de la DF i els criteris de les normes de procediment indicades en cada assaig.
INTERPRETACIÓ DE RESULTATS I ACTUACIONS EN CAS D'INCOMPLIMENT:
No s'acceptarà la grava que no compleixi totes les especificacions indicades al plec. Si la granulometria no s'ajusta a la utilitzada per a l'establiment de les dosificacions aprovades, s'hauran de projectar i aprovar noves fórmules de treball.
INTERPRETACIÓ DE RESULTATS I ACTUACIÓ EN CAS D'INCOMPLIMENT EN GRAVA PER A DRENATGES:
Els resultats dels assaigs d'identificació han de complir estrictament les especificacions indicades, en cas contrari, no s'ha d'autoritzar l'ús del material corresponent en l'execució del reblert.

B0 MATERIALS BÀSICS

B03 GRANULATS

B03L- SORRA

0.- ELEMENTS QUE CONTEMPLA EL PLEC

B03L-05N5,B03L-05MQ,B03L-05N7.

1.- DEFINICIÓ I CONDICIONS DELS ELEMENTS
Sorra procedent de roques calcàries, roques granítiques, marbres blancs i durs, o sorra procedent del reciclatge de residus de la construcció i demolició en una planta legalment autoritzada per al tractament d'aquest tipus de residu.
S'han considerat els tipus següents:

- Sorra de marbre blanc
- Sorra per a confecció de formigons, d'origen:

Sorra per a confecció de formigons, d'origen: - De pedra calcària - De pedra granítica
- Sorra per a confecció de morters
- Sorra per a reblert de rases amb canonades
- Sorres procedents de reciclatge de residus de la construcció i demolicions

CARACTERÍSTIQUES GENERALS:
El contractista ha de sotmetre a l'aprovació de la DF les pedreres o dipòsits d'on s'han d'obtenir els àrids, aportant tots els elements justificatius que cregués convenients o que li fossin requerits pel Director d'Obra, entre d'altres:
- Classificació geològica.
- Estudi de morfologia.
- Aplicacions anteriors.

La DF ha de poder refusar totes aquelles procedències que, al seu criteri, obligarien a un control massa freqüent dels materials que se n'extraguessin.
Els grànuls han de tenir forma arrodonida o polièdrica.
La composició granulomètrica ha de ser l'adequada al seu ús, o si no consta, la que estableixi explícitament la DF.
No ha de tenir margues o altres materials estranys.
Contingut de pirites o d'altres sulfurs oxidables: 0%
Contingut de matèria orgànica (UNE-EN 1744-1): Color més clar que el patró
Contingut de terrossos d'argila (UNE 7133): <= 1% en pes
Els àrids no han de ser reactius amb el ciment. No s'utilitzaran àrids procedents de roques toves, friables, poroses, etc., ni els que continguin nòduls de guix, compostos ferrosos, sulfurs oxidables, etc, en quantitats superiors a les contemplades al CODI ESTRUCTURAL.
Els àrids reciclats hauran de complir amb les especificacions de l'article 30 del CODI ESTRUCTURAL.
A més, els que provinguin de formigons estructurals sans, o de resistència elevada, han de ser adequats per a la fabricació de formigó reciclat estructural, complint una sèrie de requisits:
- Dimensió mínima permesa = 4 mm
- Terrossos d'argila per a un formigó amb menys del 20% d'àrid reciclat: <= 0,6%
- Terrossos d'argila per a un formigó amb 100% d'àrid reciclat: <= 0,25%
- Absorció d'aigua per a un formigó amb menys del 20% d'àrid reciclat: <= 7%
- Absorció d'aigua per a un formigó amb més del 20% d'àrid reciclat: <= 5%
- Coeficient de Los Ángeles: <= 40
- Continguts màxims d'impureses: - Material ceràmic: <= 5% del pes - Partícules lleugeres: <= 1% del pes - Asfalt: <= 1% del pes - Altres: <= 1,0 % del pes

En els valors de les especificacions no citades, es mantenen els establerts en l'article 30 del CODI ESTRUCTURAL.
SORRA DE MARBRE BLANC:
Barreja amb granulats blancs diferents del marbre: 0%
SORRA PER A LA CONFECCIÓ DE FORMIGONS:
Es denomina sorra a la barreja de les diferents fraccions d'àrid fi que s'utilitzen per a la confecció del formigó
Designació: d/D - IL - N
d/D: Fracció granulomètrica, d tamany mínim i D tamany màxim
IL: Presentació, R rodat, T triturat (matxuqueig) i M barreja
N: Naturalesa de l'àrid (C, calcari; S, silici; G,granític; O, ofita; B, basalt; D, dolomític; Q, traquita; I, fonolita; V, varis; A, artificial i R, reciclat
Mida dels granuls (Tamís 4 UNE-EN 933-2): <= 4 mm
Material retingut pel tamís 0,063 (UNE_EN 933-2) i que sura en un líquid de pes específic 20 kN/m3 (UNE EN 1744-1): <= 0,5% en pes
Compostos de sofre expressats en SO3 i referits a granulat sec (UNE-EN 1744-1): <= 1% en pes
Reactivitat potencial amb els àlcalis del ciment (UNE 146507-2)
Sulfats solubles en àcid, expressats en SO3 i referits al granulat sec (UNE-EN 1744-1): <= 0,8% en pes
Clorurs expressats en Cl- i referits al granulat sec (UNE-EN 1744-1):
- Formigó armat o en massa amb armadures de fissuració: <= 0,05% en pes
- Formigó pretesat: <= 0,03% en pes

Ió clor total aportat per components d'un formigó no pot superar:
- Pretensat: <= 0,2% pes de ciment
- Armat: <= 0,4% pes de ciment
- En massa amb armadura de fissuració: <= 0,4% pes de ciment

Estabilitat (UNE-EN 1367-2):
- Pèrdua de pes amb sulfat sòdic: <= 10%
- Pèrdua de pes amb sulfat magnèsic: <= 15%

Pèrdua de pes amb sulfat magnèsic (UNE-EN 1367-2) quan el formigó estigui sotmès a una classe d'exposició XF, i l'àrid fi tingui una absorció d'aigua >1%: <= 15%
Coeficient de friabilitat (UNE 83115)
- Per formigons d'alta resistència: < 40

- Formigons en massa o armats amb Fck<=30 N/mm2: < 50
Els àrids no han de presentar reactivitat potencial amb els àlcalis del formigó. Per a comprovar-ho, s'ha de realitzar en primer lloc un anàlisi petrogràfic, per a obtenir el tipus de reactivitat que, en el seu cas, puguin presentar. Si d'aquest estudi es dedueix la possibilitat de reactivitat àlcali sílice o àlcali silicat, s'ha de realitzar l'assaig descrit a l'UNE 146.508 EX. Si el tipus de reactivitat potencial és àlcali carbonat, s'ha de realitzar l'assaig descrit a l'UNE 146.507 EX Part 2.
La corba granulomètrica de l'àrid fi, ha d'estar compresa dins del fus següent:

	Material retingut acumulat, en % en pes,en els tamisos						
Límits	4 mm	2 mm	1 mm	0,5 mm	0,25 mm	0,125 mm	0,063 mm
Superior	0	4	16	40	70	77	(1)
Inferior	15	38	60	82	94	100	100

(1) Aquest valor varia en funció del tipus i origen de l'àrid.
SORRA DE PEDRA GRANÍTICA PER A LA CONFECCIÓ DE FORMIGONS:
Contingut màxim de fins que passen pel tamís 0,063 mm (UNE-EN 933-1):
- Granulat gruixut: - Qualsevol tipus: <= 1,5% en pes
- Granulat fí: - Granulat arrodonit: <= 6% en pes - Granulat de matxuqueig no calcari per a obres sotmeses a exposició XS, XD, XA,XF o XM: <= 6% en pes - Granulat de matxuqueig no calcari per a obres sotmeses a exposició X0 o XC i no sotmeses a cap classe d'exposició XA, XF o XM: <= 10% en pes
Equivalent de sorra (EAV)(UNE_EN 933-8):
- Per a obres en ambients X0, XC: >= 70
- Resta de casos: >= 75
Absorció d'aigua (UNE-EN 1097-6): <= 5%
SORRA DE PEDRA CALCÀRIA PER A LA CONFECCIÓ DE FORMIGONS:
Contingut màxim de fins que passen pel tamís 0,063 mm (UNE-EN 933-1):
- Granulat gruixut: - Qualsevol tipus: <= 1,5% en pes
- Granulat fí: - Granulat arrodonit: <= 6% en pes - Granulat de matxuqueig calcari per a obres sotmeses a exposició XS, XD, XA, XF o XM: <= 10% en pes - Granulat de matxuqueix calcari per a obres sotmeses a exposició X0 o XC i no sotmesa a cap classe d'exposició XA,XF o XM: <= 16% en pes.
Valor blau de metilè(UNE 83130):
- Per a obres sotmeses a exposició X0 o XC: <= 0,6% en pes
- Resta de casos: <= 0,3% en pes
SORRA PER A LA CONFECCIÓ DE MORTERS:
La composició granulomètrica ha de quedar dintre dels límits següents:

Tamís UNE 7-050 mm	Percentatge en pes que passa pel tamís	Condicions
5,00	A	A = 100
2,50	B	60 <= B <= 100
1,25	C	30 <= C <= 100
0,63	D	15 <= D <= 70
0,32	E	5 <= E <= 50
0,16	F	0 <= F <= 30
0,08	G	0 <= G <= 15
Altres condi-cions		C - D <= 50
		D - E <= 50
		C - E <= 70

Mida dels grànuls: <= 1/3 del gruix del junt
Contingut de matèries perjudicials: <= 2%
GRANULATS PROCEDENTS DE RECICLATGE DE RESIDUS DE LA CONSTRUCCIÓ I DEMOLICIONS:
El material ha de procedir d'una planta autoritzada legalment per al tractament de residus de la construcció.
El material no ha de ser susceptible de cap mena de meteorització o d'alteració física o química sota les condicions més desfavorables que presumiblement es puguin donar al lloc d'utilització. No han de donar lloc, amb l'aigua, a dissolucions que puguin causar danys a estructures, capes de ferms, o contaminar el sòl o corrents d'aigua.
S'ha considerat que l'ús serà el reblert de rases amb canonades.
Per a qualsevol utilització diferent d'aquesta, es requereix l'acceptació expressa de la direcció facultativa i la justificació mitjançant els assaigs que pertoquin que es compleixen les condicions

requerides per a l'us al que es pretén destinar.
2.- CONDICIONS DE SUBMINISTRAMENT I EMMAGATZEMATGE
Subministrament i emmagatzematge: De manera que no s'alterin les seves condicions.
Cada remesa de sorra s'ha de descarregar en una zona ja preparada de sòl sec.
Les sorres de tipus diferents s'han d'emmagatzemar per separat.
Els àrids s'han d'emmagatzemar de tal manera que quedin protegits contra la contaminació, i evitant la seva possible segregació, sobretot durant el seu transport. Es recomana emmagatzemar-los sota cobert per evitar els canvis de temperatura del granulat, i en un terreny sec i net destinat a l'apilament dels àrids. Les sorres d'altres tipus s'han d'emmagatzemar per separat.
3.- UNITAT I CRITERI D'AMIDAMENT
Unitat d'amidament: la indicada a la descripció de l'element
Criteri d'amidament: quantitat necessària subministrada a l'obra
4.- NORMATIVA DE COMPLIMENT OBLIGATORI
SORRA PER A LA CONFECCIÓ DE FORMIGONS:
Real Decreto 470/2021, de 29 de junio, por el que se aprueba el Código Estructural.
SORRA PER A LA CONFECCIÓ DE MORTERS:
Real Decreto 470/2021, de 29 de junio, por el que se aprueba el Código Estructural.
UNE-EN 12620:2003 Áridos para hormigón.
Documento Básico de Seguridad estructural Fábrica DB-SE-F, parte II del CTE, aprobado por el Real Decreto 314/2006.
SORRES PER A ALTRES USOS:
No hi ha normativa de compliment obligatori.
5.- CONDICIONS DE CONTROL DE RECEPCIÓ
CONDICIONS DE MARCATGE I CONTROL DE LA DOCUMENTACIÓ:
L'entrega de granulat a l'obra ha d'anar acompanyada d'un full de subministrament proporcionat pel subministrador, en el que hi han de constar com a mínim les següents dades:
- Identificació del subministrador
- Número del certificat de marcatge CE o indicació d'autoconsum
- Número de sèrie de la fulla de subministrament
- Nom de la cantera
- Data del lliurament
- Nom del peticionari
- Designació de l'àrid segons l'article 30.2 del CODI ESTRUCTURAL
- Quantitat de granulat subministrat
- Identificació del lloc de subministrament
El fabricant ha de proporcionar la informació relativa a la granulometria i a les toleràncies de l'àrid subministrat.
El subministrador ha de posar a disposició de la DF en el cas que aquesta ho sol·liciti, la documentació següent, que acredita el marcatge CE, segons el sistema d'avaluació de conformitat aplicable, d'acord amb el que disposa l'apartat 7.2.1 del CTE: - Productes per a carreteres i altres treballs d'obres públiques i edificació de Funcio: Aplicacions que exigeixen requisits de seguretat molt estrictes*. * Requisits que han de ser definits per lleis, reglaments i normes administratives nacionals de cada estat membre, - Productes per a edificació, fabricació de productes de formigó prefabricat, carreteres i altres treballs d'obres públiques de Funcio: Aplicacions que exigeixen requisits de seguretat molt estrictes*. * Requisits que han de ser definits per lleis, reglaments i normes administratives nacionals de cada estat membre: - Sistema 2+: Declaració de Prestacions - Productes per a edificació, fabricació de productes de formigó prefabricat, carreteres i altres treballs d'obres públiques de Funcio: Aplicacions que no exigeixen requisits de seguretat molt estrictes*. * Requisits que han de ser definits per lleis, reglaments i normes administratives nacionals de cada estat membre, - Productes per a carreteres i altres treballs d'obres públiques i edificació de Funcio: Aplicacions que no exigeixen requisits de seguretat molt estrictes*. * Requisits que han de ser definits per lleis, reglaments i normes administratives nacionals de cada estat membre: - Sistema 4: Declaració de Prestacions
El símbol de marcatge de conformitat CE s'ha d'estampar d'acord amb la Directiva 93/68CE i ha d'estar visible sobre el producte o sobre etiqueta, embalatge o documentació comercial i ha d'anar acompanyat de la següent informació:
- Número d'identificació de l'organisme de certificació
- Nom o marca d'identificació i direcció del fabricant
- Les dues últimes xifres de l'any d'impressió del marcatge
- Referència a la norma (UNE-EN 12620)
- Descripció del producte (nom genèric, material, ús previst)
- Designació del producte
- Informació de les característiques essencials aplicables
A la documentació del marcatge haurà d'indicar:
- Nom del laboratori que ha realitzat els assajos
- Data d'emissió del certificat
- Garantia de que el tractament estadístic és l'exigit en el marcatge
- Estudi de fins que justifiqui experimentalment el seu ús, en el cas que hi hagi àrids que no compleixen amb l'article 30.4.1 del CODI ESTRUCTURAL.

L'àrid reciclat ha d'incloure en la seva documentació:
- Naturalesa del material
- Planta productora de l'àrid i empresa transportista de la runa
- Presència d'impureses
- Detalls de la seva procedència
- Altre informació que resulti rellevant

OPERACIONS DE CONTROL:
Els àrids han de disposar del marcatge CE, de tal manera que la comprovació de la seva idoneïtat per al seu ús es farà mitjançant un control documental del marcatge per tal de determinar el compliment de les especificacions del projecte i de l'article 30 del CODI ESTRUCTURAL.
En el cas d'àrids d'autoconsum, el Constructor o el Subministrador ha d'aportar un certificat d'assaig, de com a màxim tres mesos d'antiguitat, realitzat en un laboratori de control dels contemplats en l'article 17.2.2.1 del CODI ESTRUCTURAL, que verifiqui el compliment de les especificacions de l'àrid subministrat respecte l'article 30 del CODI ESTRUCTURAL.
La DF ha de poder valorar el nivell de garantia del distintiu, i en cas de no disposar de suficient informació, ha de poder determinar l'execució de comprovacions mitjançant assaigs.
La DF, a més, ha de valorar si realitzar una inspecció a la planta de fabricació, a poder ser, abans del subministra de l'àrid, per comprovar la idoneïtat per a la seva fabricació. En cas necessari, la DF ha de poder realitzar els assaigs següents per a verificar la conformitat de les especificacions:
- Matèria orgànica (UNE-EN 1744-1).
- Terrossos d'argila (UNE 7133).
- Material retingut pel garbell 0.063 UNE (UNE EN 933-2) i que sura en un líquid de pes específic 2 (UNE EN 1744-1).
- Compostos de sofre (SO3)- respecte al granulat sec (UNE-EN 1744-1).
- Sulfats solubles en àcid (UNE-EN 1744-1).
- Contingut d'Ió CL- (UNE-EN 1744-1).
- Assaig petrogràfic
- Reactivitat potencial amb els àlcalis del ciment (UNE 146-507 i UNE 146-508).
- Equivalent de sorra (UNE-EN 933-8).
- Absorció d'aigua (UNE-EN 1097-6).
- Assaig d'identificació per raigs X.
- Pèrdua de pes amb sulfat magnèsic (UNE-EN 1367-2)
- Assaig granulomètric (UNE-EN 933-2)
- Coeficient de friabilitat (UNE 83115)

Un cop s'hagi realitzat l'apilament, s'ha de realitzar una inspecció visual, i si es considera necessari, s'han de prendre mostres per realitzar els assaigs corresponents.
S'ha de poder acceptar la sorra que no compleixi amb els requisits sempre i quan mitjançant rentat, cribatge o mescla, assoleixi les condicions exigides.

CRITERIS DE PRESA DE MOSTRES:
Els controls s'han de realitzar segons les instruccions de la DF i el CODI ESTRUCTURAL.

INTERPRETACIÓ DE RESULTATS I ACTUACIONS EN CAS D'INCOMPLIMENT:
No s'ha d'acceptar la sorra que no compleixi totes les especificacions indicades al plec de condicions. Si la granulometria no s'ajusta a la utilitzada per a l'establiment de les dosificacions aprovades, s'hauran de projectar i aprovar noves fórmules de treball.
No s'han d'utilitzar àrids fins els quals l'equivalent de sorra sigui inferior a:
- 70, en obres sotmeses a les classes X0 o XC
- 75, en la resta de casos

En cas que les sorres procedents del matxuqueig de roques calcàries o de roques dolomítiques que no compleixin l'especificació de l'equivalent de sorra, s'han de poder acceptar si l'assaig del blau de metilè (UNE-EN 933-9) compleix el següent:
- Per a obres amb classe general d'exposició classe X0 o XC: <= 0,6% en pes
- Resta de casos: <= 0,3% en pes

Si el valor del blau de metilè fos superior als valors anteriors, i es presentin dubtes de la presència d'argila en els fins, s'ha de poder realitzar un assaig de rajos X per a la seva detecció i identificació: s'ha de poder utilitzar l'àrid fi si les argiles són del tipus caolinita o illita, i si les propietats del formigó amb aquest àrid són les mateixes que les d'un que tingui els mateixos components però sense els fins.
S'han de poder utilitzar sorres rodades, o procedents de roques matxucades, o escòries siderúrgiques adequades, en la fabricació de formigó d'ús no estructural.

B0 MATERIALS BÀSICS

B04 PEDRES PER A FONAMENTS I MURS

B040- BLOC DE PEDRA PER A FORMACIÓ D'ESCULLERES

0.- ELEMENTS QUE CONTEMPLA EL PLEC

B040-064T.

1.- DEFINICIÓ I CONDICIONS DELS ELEMENTS
Bloc de pedra natural, de forma irregular, per a la construcció d'esculleres.
S'han considerat els tipus següents:
- De pedra granítica
- De pedra calcària

CARACTERÍSTIQUES GENERALS:
La roca ha de provenir de la pròpia excavació o de préstecs. Ha de tenir la superfície rugosa i no s'han d'admetre les pedres arrodonides.
Ha de ser sana, de constitució homogènia i gra uniforme.
No ha de tenir esquerdes, nius, nòduls, ni restes orgàniques.
Ha de ser compacta, sense alteracions apreciables i estable químicament davant de l'acció dels agents externs, en particular davant de l'aigua.
En ser colpejada amb el martell ha de donar un so clar. Els fragments han de tenir les arestes vives.
Les dimensions han de ser les adequades al lloc d'utilització d'acord amb la DT i les indicacions de la DF.
El pes mínim de cada bloc ha de ser fixat per la DT o la DF. Per a l'escollera sense classificar és de 0,5 kg.
Ha de complir les condicions requerides per la DF.
El contingut de partícules amb forma inadequada ha de ser inferior al 30 %. En cas de superar-se aquest valor, només s'ha de poder utilitzar si es fa un estudi especial per a garantir un comportament correcte. Les partícules de forma inadequada són aquelles que compleixen: (L+G)/2 >= 3 E, on: L = longitud (separació màxima entre dos plànols paral·lels tangents a la partícula), G = espessor (diàmetre del forat circular mínim per on pugui passar la partícula), E = ample (separació mínima entre dos plànols paral·lels tangents a la partícula).
Els valors de L, G i E es poden determinar de forma aproximada i no han de ser mesurats necessàriament en tres direccions perpendiculars.
Estabilitat: Assaig immersió en aigua 24 h (NLT 255):
- Fissures: Sense fissures
- Pèrdua de pes: <= 2%

Característiques fonamentals:
- Densitat aparent seca: >= 2500 kg/m3
- Absorció d'aigua (UNE 83134): <= 2%
- Coeficient de desgast "Los Ángeles" (UNE-EN 1097-2): < 50
- Contingut d'ió sulfat (UNE 7245): < 12%
- Coeficient de dilatació tèrmica (C): 0,000006 <= C <= 0,000012 mm °C
- Mòdul d'elasticitat: entre 100000 i 500000 kg/cm2
- Porositat aparent: <= 0.4%
- Duresa Mohs: >= 6.5

El pes de les pedres col·locades ha de ser de com a mínim 10 kg, i de 200 kg com a màxim. El percentatge de pedres amb un pes inferior a 100 kg no pot sobrepassar el 25 % del total.

PEDRA GRANÍTICA:
Ha de provenir de roques cristal·lines, composades essencialment de quars, feldspat i mica.
Ha de tenir el gra fi, ha de ser compacte i de color uniforme.
No ha de tenir símptomes de descomposició dels seus feldspats característics.
No ha de tenir grops o composicions diferents de la roca de dimensions superiors a 5 cm.
Resistència a compressió (proveta cúbica de 10 cm): >= 120 N/mm2

PEDRA CALCÀRIA:
Han de provenir de roques cristal·lines composades essencialment de carbonat càlcic.
No han de tenir substàncies extranyes que arribin a caracteritzar-les.
No han de ser bituminoses.
No han de tenir argiles en excés.
Han de produir efervescències al ser tractades amb àcids.
Resistència a compressió (proveta cúbica de 10 cm): >= 50 N/mm2

2.- CONDICIONS DE SUBMINISTRAMENT I EMMAGATZEMATGE
Subministrament i emmagatzematge: De manera que no es produeixin fragmentacions.
Si existeixen diferents tipus de pedra a l'obra, el subministrament i emmagatzematge s'ha de fer individualitzat per a cada tipus de bloc.

3.- UNITAT I CRITERI D'AMIDAMENT
Unitat d'amidament: la indicada a la descripció de l'element

Criteri d'amidament: quantitat necessària subministrada a l'obra
4.- NORMATIVA DE COMPLIMENT OBLIGATORI
* Orden de 6 de febrero de 1976 por la que se aprueba el Pliego de Prescripciones Técnicas Generales para Obras de Carreteras y Puentes (PG-3).
* Orden FOM/1382/2002 de 16 de mayo, por la que se actualizan determinados artículos del pliego de prescripciones técnicas generales para obras de carreteras y puentes relativos a la construcción de explanaciones, drenajes y cimentaciones (PG-3).
5.- CONDICIONS DE CONTROL DE RECEPCIÓ
OPERACIONS DE CONTROL:
Les tasques de control a realitzar són les següents:
- Recepció del informe de la pedrera a utilitzar, amb les següents dades: - Classificació geològica. - Densitat aparent seca. - Coeficient de desgast "Los Ángeles" (UNE-EN 1097-2).
- Estudi de la morfologia. - Prova d'absorció en aigua dolça o salada (UNE 83134). - Resistència a l'acció dels sulfats.
- Cada 2.000 t de pedra utilitzada, i sempre que hi hagi un canvi de front d'explotació, s'han de fer els següents assaigs: - Coeficient de desgast "Los Ángeles" (UNE-EN 1097-2). - Absorció (UNE-EN 1925). - Determinació del pes específic (UNE-EN 1936).
- S'ha de fer com a mínim una vegada, els següents assaigs: - Densitat aparent seca. - Resistència a l'acció dels sulfats magnèsic i sòdic (cas d'esculleres en contacte amb aigua) (UNE-EN 1367-2).
- Inspecció de la pedrera, un cop al mes com a mínim, per a comprovar la continuïtat dels fronts de treball.
CRITERIS DE PRESA DE MOSTRES:
S'han de seguir els criteris que, en cada cas, determini la DF.
INTERPRETACIÓ DE RESULTATS I ACTUACIONS EN CAS D'INCOMPLIMENT:
No s'ha d'autoritzar l'inici dels treballs sense que el contractista hagi presentat l'informe de la pedrera.
Si el material o la pedrera no compleixen totes les especificacions, no s'ha d'autoritzar el seu ús.

B0 MATERIALS BÀSICS

B05 AGLOMERANTS I CONGLOMERANTS

B054- CALÇ

0.- ELEMENTS QUE CONTEMPLA EL PLEC

B054-06DH.

1.- DEFINICIÓ I CONDICIONS DELS ELEMENTS
Conglomerant obtingut per calcinació de materials calcaris, format principalment per òxids o hidròxids de calci amb o sense òxids o hidròxids de magnesi i quantitats menors d'òxids de silici, ferro i alumini.
S'han considerat els tipus següents:
- Calç aèria càlcica (CL): - Hidratada en pols: CL 90-S - Hidratada en pasta: CL 90-S PL
- Calç hidràulica natural (NHL): - Calç hidràulica natural 2: NHL 2 - Calç hidràulica natural 3,5: NHL 3,5 - Calç hidràulica natural 5: NHL 5
CALÇ AÈRIA HIDRATADA CL 90:
Si conté additius, aquests no han d'afectar a les propietats dels morters.
Les característiques següents han de complir amb els valors declarats pel fabricant, assajats segons la norma corresponent, dins del límit de tolerància indicat, en el seu cas.
Contingut de CaO + MgO, segons UNE-EN 459-2: >= 90
Contingut de MgO, segons UNE-EN 459-2: <= 5
Contingut de SO3, segons UNE-EN 459-2: <= 2
Contingut de CO2, segons UNE-EN 459-2: <= 4
Contingut de calç útil, segons UNE-EN 459-2: >= 80
Estabilitat de volum, segons UNE-EN 459-2:
- Calç en pasta: compleix l'assaig
- Calç en pols: - Mètode de referència: <= 2 mm - Mètode alternatiu: <= 20 mm
Mida de partícula de la calç en pols, segons UNE-EN 459-2:

- Material retingut al tamís 0,09 mm: <= 7%
- Material retingut al tamís 0,2 mm: <= 2%
Penetració de la calç en pols, segons UNE-EN 459-2: > 10 i < 50 mm
CALÇ AÈRIA HIDRATADA EN PASTA:
Estarà amarada i barrejada amb aigua, en la quantitat adient per a obtenir una pasta de consistència adequada a l'ús destinat.
No tindrà grumolls ni principis d'aglomeració.
CALÇ HIDRÀULICA NATURAL:
Les característiques següents han de complir amb els valors declarats pel fabricant, assajats segons la norma corresponent, dins del límit de tolerància indicat, en el seu cas.
Resistència a compressió, segons UNE-EN 459-2:
- Calç del tipus NHL 2: >= 2 a <= 7 Mpa, als 28 dies
- Calç del tipus NHL 3,5: >= 3,5 a <= 10 Mpa, als 28 dies
- Calç del tipus NHL 5: - Als 7 dies: >= 2 MPa - Als 28 dies: >= 5 a <= 15 MPa
Temps d'adormiment, segons UNE-EN 459-2:
- Inicial: > 1 h
- Final: - Calç del tipus NHL 2: <= 40 h - Calç del tipus NHL 3,5: <= 30 h - Calç del tipus NHL 5: <= 15 h
Contingut en aire segons UNE-EN 459-2: <= 5%
Contingut de SO3, segons UNE-EN 459-2: =< 2
Contingut de calç útil, segons UNE-EN 459-2:
- Calç del tipus NHL 2: >= 35
- Calç del tipus NHL 3,5: >= 25
- Calç del tipus NHL 5: >= 15
Estabilitat de volum, segons UNE-EN 459-2:
- Mètode de referència: <= 2 mm
- Mètode alternatiu: <= 20 mm
Mida de partícula, segons UNE-EN 459-2:
- Material retingut al tamís 0,09 mm: <= 15%
- Material retingut al tamís 0,2 mm: <= 2%
Penetració, segons UNE-EN 459-2: > 10 i < 50 mm
CALÇ PER A ESTABILITZACIÓ DE TERRES EN CARRETERES:
S'utilitzaran calços aèries vives del tipus CL 90-Q i calços aèries hidratades del tipus CL 90-S.
Tindran un aspecte homogeni i no un estat grumollós o aglomerat.
Compliran les especificacions de la taula 200.1 de l'article 200 del PG3, determinades segons la norma UNE-EN 459-2.
Contingut d'aigua lliure de les calços hidratades, segons UNE-EN 459-2: < 2% en pes.
2.- CONDICIONS DE SUBMINISTRAMENT I EMMAGATZEMATGE
Subministrament: S'ha de transportar en cisternes pressuritzades dotades de mitjans pneumàtics o mecànics que permetin el ràpid transvasament a sitges d'emmagatzematge. Aquestes han de ser estanques.
A les obres de poc volum el subministrament podrà ser en sacs, de manera que no experimenti alteració de les seves característiques.
Emmagatzematge: Es tindran en compte les normes indicades en les fitxes de seguretat per a les classes de calç. Aquestes fitxes de seguretat han de ser les recomanades oficialment o, en el seu defecte, les facilitades pel subministrador.
3.- UNITAT I CRITERI D'AMIDAMENT
Unitat d'amidament: la indicada a la descripció de l'element
Criteri d'amidament: quantitat necessària subministrada a l'obra
4.- NORMATIVA DE COMPLIMENT OBLIGATORI
NORMATIVA GENERAL:
UNE-EN 459-1:2016 Cales para la construcción. Parte 1: Definiciones, especificaciones y criterios de conformidad.
* UNE-EN 459-2:2011 Cales para la construcción. Parte 2: Métodos de ensayo.
CALÇ PER A ESTABILITZACIÓ DE TERRES EN CARRETERES:
Orden de 6 de febrero de 1976 por la que se aprueba el Pliego de Prescripciones Técnicas Generales para Obras de Carreteras y Puentes (PG-3).
Orden FOM/2523/2014, de 12 de diciembre, por la que se actualizan determinados artículos del Pliego de Prescripciones Técnicas Generales para Obras de Carreteras y Puentes, relativos a materiales básicos, a firmes y pavimentos, y a señalización, balizamiento y sistemas de contención de vehículos (PG-3).
* UNE 80502:2014 Cales vivas o hidratadas utilizadas en la mejora y/o estabilización de suelos.
5.- CONDICIONS DE CONTROL DE RECEPCIÓ
CONDICIONS DE MARCATGE I CONTROL DE LA DOCUMENTACIÓ:
El subministrador ha de posar a disposició de la DF en el cas que aquesta ho sol·liciti, la documentació següent, que acredita el marcatge CE, segons el sistema d'avaluació de conformitat aplicable, d'acord amb el que disposa l'apartat 7.2.1 del CTE: - Productes per a preparació de conglomerant per a morters de ram de paleta, arrebossat i lliscat, per a la fabricació d'altres productes de construcció i per a aplicacions en enginyeria civil: - Sistema 2+: Declaració

de Prestacions
Per a cada remesa caldrà un albarà i la informació d'etiquetatge i marcatge CE de la norma UNE-EN 459-1.
A l'albarà hi ha de constar com a mínim la informació següent:
- Nom i adreça del fabricant i de l'empresa subministradora
- Data de subministrament i de fabricació
- Identificació del vehicle de transport
- Quantitat subministrada
- Denominació comercial, quan la tingui, i tipus de calç subministrada (UNE-EN 459-1)
- Nom i adreça del comprador i destí
- Referència de la comanda
- El marcatge CE ha d'incloure, com a mínim, la informació següent: - Símbol del marcatge CE - Nombre identificador de l'organisme de certificació - Nom o marca distintiva d'identificació i adreça registrada del fabricant - Els dos darrers dígits de la data del primer marcatge - Nombre de referència de la Declaració de Prestacions - Referència a l'UNE EN 459-1 - Descripció del producte: nom genèric, tipus i ús previst - Informació sobre les característiques essencials incloses a la norma UNE-EN 459-1

OPERACIONS DE CONTROL:
Les tasques de control a realitzar són les següents:
- Inspecció de les condicions de subministrament de la calç, i verificació documental de que els valors declarats pel fabricant en els documents que acompanyen el marcatge CE són conforme a les especificacions exigides.
- Si es detecten anomalies durant el transport, emmagatzematge o manipulació, la DF podrà disposar que es realitzin els següents assaigs de control de recepció, segons UNE-EN 459-2: - Contingut d'òxids de calci i magnesi - Contingut de diòxid de carboni - Contingut de calç útil Ca (Oh) 2 - Mida de partícula
- Control addicional quan la calç ha estat emmagatzemada en condicions atmosfèriques normals durant un període superior a 2 mesos, o inferior, quan ha estat emmagatzemada en ambients humits o condicions atmosfèriques desfavorables. Sobre una mostra representativa de la calç emmagatzemada es realitzaran els següents assaigs: - Contingut de diòxid de carboni - Mida de partícula
Els mètodes d'assaigs es descriuen a la UNE-EN 459-2.

CRITERIS DE PRESA DE MOSTRES:
Les mostres s'han de prendre segons l'indicat a l'article 200 del PG3 i els criteris que exposi la DF.
Es considera com un lot, que s'acceptarà o rebutjarà en bloc:
- La quantitat de calç de la mateixa classe i procedència rebuda mensualment.
- Si mensualment es reben més de 200 t, el lot serà aquesta quantitat o fracció.
De cada lot es prendran dues mostres, segons el procediment indicat a la norma UNE-EN 459-2. Una per realitzar els assaigs de control de recepció i l'altra per als assaigs de contrast, que es conservarà durant almenys 100 dies en recipient adequat i estanc. Es prendrà una tercera mostra si el subministrador de calç ho sol·licita.

INTERPRETACIÓ DE RESULTATS I ACTUACIONS EN CAS D'INCOMPLIMENT:
La DF ha d'indicar les mesures a adoptar en el cas que no es compleixin les especificacions establertes al plec.
La remesa no s'ha d'acceptar si, en el moment d'obrir el recipient que la conté apareix en estat grumollós o aglomerat.

B0 MATERIALS BÀSICS

B05 AGLOMERANTS I CONGLOMERANTS

B055- CIMENT

0.- ELEMENTS QUE CONTEMPLA EL PLEC

B055-067M.

1.- DEFINICIÓ I CONDICIONS DELS ELEMENTS
Conglomerant hidràulic format per diferents materials inorgànics finament dividits que, amassats amb aigua, formen una pasta que, mitjançant un procés d'hidratació, endureix i un cop endurit conserva la seva resistència i estabilitat fins i tot sota l'aigua.

S'han considerat els ciments regulats per la norma RC-16 amb les característiques següents:
- Ciments comuns (CEM)
- Ciments d'aluminat de calci (CAC)
- Ciments blancs (BL)
- Ciments resistens a l'aigua de mar (MR)

CARACTERÍSTIQUES GENERALS:
En el cas de que el material s'utilitzi en obra pública, l'acord de Govern de la Generalitat de Catalunya de 9 de juny de 1998, exigeix que els materials siguin de qualitat certificada o puguin acreditar un nivell de qualitat equivalent, segons les normes aplicables als estats membres de la Unió Europea o de l'Associació Europea de Lliure Canvi.
També en aquest cas, es procurarà que els esmentats materials disposin de l'etiqueta ecològica europea, regulada en el Reglament (CE) nº 66/2010 o bé altres distintius de la Comunitat Europea.
Ha de ser un material granular molt fi i estadísticament homogeni en la seva composició.
El ciment ha de ser capaç, si es dosifica i barreja adequadament amb aigua i granulats, de produir un morter o un formigó que conservi la seva traballabilitat en un temps prou llarg i assolir, al final de períodes definits, els nivells especificats de resistència i mantenir estabilitat de volum a llarg termini.
No ha de tenir grumolls ni principis d'aglomeració.
En activitats manuals en les que hi hagi risc de contacte amb la pell i d'acord amb l'establert a l'Ordre Presidencial 1954/2004 de 22 de juny, no s'han d'utilitzar o comercialitzar ciments amb un contingut de crom (VI) superior a dos parts per milió del pes sec del ciment.

CIMENTS COMUNS (CEM):
Estaran subjectes al marcatge CE de conformitat amb el que disposen els Reials Decrets 1328/1995 de 28 de juliol i 256/2016 de 10 de juny.
Els components han de complir els requisits especificats en el capítol 5 de la norma UNE-EN 197-1.
Tipus de ciments:
- Ciment Pòrtland: CEM I
- Ciment Pòrtland amb addicions: CEM II
- Ciment Pòrtland amb escòries de forn alt: CEM III
- Ciment putzolànic: CEM IV
- Ciment compost: CEM V

Alguns d'aquests tipus es divideixen en subtipus, segons el contingut de l'addició o barreja d'addicions presents en el ciment. Segons aquest contingut creixent els subtipus poden ser A, B o C.
Addicions del clinker pòrtland (K):
- Escòria de forn alt: S
- Fum de sílice: D
- Putzolana natural: P
- Putzolana natural calcinada: Q
- Cendra volant Sicília: V
- Cendra volant calcària: W
- Esquist calcinat: T
- Filler calcari L: L
- Filler calcari LL: LL

Relació entre denominació i designació dels ciments comuns segons el tipus, subtipus i addicions:

Denominació	Designació
Ciment pòrtland	CEM I
Ciment pòrtland amb escòria	CEM II/A-S CEM II/B-S
Ciment pòrtland amb fum de sílice	CEM II/A-D
Ciment pòrtland amb Putzolana	CEM II/A-P CEM II/B-P CEM II/A-Q CEM II/B-Q
Ciment pòrtland amb cendres volants	CEM II/A-V CEM II/B-V CEM II/A-W CEM II/B-W
Ciment pòrtland amb esquist calcinat	CEM II/A-T CEM II/B-T
Ciment pòrtland amb filler	CEM II/A-L

calcari	CEM II/B-L CEM II/A-LL CEM II/B-LL
Ciment pòrtland mixt	CEM II/A-M CEM II/B-M
Ciment amb escòries de forn alt	CEM III/A CEM III/B CEM III/C
Ciment putzolànic	CEM IV/A CEM IV/B
Ciment compost	CEM V/A CEM V/B

En ciments pòrtland mixtos CEM II/A-M i CEM II/B-M, en ciments putzolànics CEM IV/A i CEM IV/B i en ciments compostos CEM V/A i CEM V/B els components principals a més del clinker han de ser declarats a la designació del ciment.
La composició dels diferents ciments comuns ha de ser l'especificada al capítol 6 de la norma UNE-EN 197-1.
Els ciments comuns han de complir les exigències mecàniques, físiques, químiques i de durabilitat especificades al capítol 7 de la norma UNE-EN 197-1.
CIMENTS D'ALUMINAT DE CALÇ (CAC):
Ciment obtingut per una mescla de materials aluminosos i calcàris.
Estaran subjectes al marcatge CE de conformitat amb el que disposa el Reial Decret 256/2016, de 10 de juny.
Han de complir les exigències mecàniques, físiques i químiques especificades a UNE-EN 14647.
CIMENTS BLANCS (BL):
Han d'estar subjectes al Reial Decret 1313/1988 i seran aquells definits a la norma UNE 80305 i homòlegs de les normes UNE-EN 197-1 (ciments comuns) i UNE-EN 413-1 (ciments de ram de paleta) que compleixin amb l'especificació de blancor.
Índex de blancor (UNE 80117): >= 85
D'acord amb el Real Decret 1313/1988 de 28 d'octubre i L'Ordre Ministerial de 17 de gener de 1989, han de portar el Certificat de Conformitat amb Requisits Reglamentaris (CCRR).
La composició, així com les prescripcions mecàniques, físiques, químiques i de durabilitat que han de complir els ciments comuns blancs són les mateixes que les especificades per als ciments comuns a la norma UNE-EN 197-1.
La composició, així com les prescripcions mecàniques, físiques i químiques que ha de complir el ciment blanc de ram de paleta (BL 22,5 X) són les mateixes que les especificades per al ciment homòleg a la norma UNE-EN 413-1.
CIMENTS RESISTENTS A L'AIGUA DE MAR (MR):
D'acord amb el Real Decret 1313/1988 de 28 d'octubre i L'Ordre Ministerial de 17 de gener de 1989, han de portar el Certificat de Conformitat amb Requisits Reglamentaris (CCRR).
Relació entre denominació i designació dels ciments resistents a l'aigua de mar segons el tipus, subtipus i addicions:

Denominació	Designació
Ciment pòrtland	I
Ciment pòrtland amb escòria	II/A-S II/B-S
Ciment pòrtland amb fum de sílice	II/A-D
Ciment pòrtland amb Putzolana	II/A-P II/B-P
Ciment pòrtland amb cendres volants	II/A-V II/B-V
Ciment amb escòries de forn alt	III/A III/B III/C
Ciment putzolànic	IV/A IV/B

Ciment compost	CEM V/A

Les especificacions generals en quan a composició i a exigències mecàniques, físiques, químiques i de durabilitat que han de complir són les corresponents als ciments comuns homòlegs de la norma UNE-EN 197-1.
Han de complir els requisits addicionals especificats al capítol 7.2 de la norma UNE 80303-2.
2.- CONDICIONS DE SUBMINISTRAMENT I EMMAGATZEMATGE
Subministrament: de manera que no s'alterin les seves característiques.
Si el ciment es subministra a granel s'ha d'emmagatzemar en sitges.
Si el ciment es subministra en sacs, s'han d'emmagatzemar en un lloc sec, ventilat, protegit de la intempèrie i sense contacte directe amb la terra, de manera que no s'alterin les seves condicions.
Temps màxim d'emmagatzematge dels ciments:
- Classes 22,5 i 32,5: 3 mesos
- Classes 42,5 : 2 mesos
- Classes 52,5 : 1 mes
3.- UNITAT I CRITERI D'AMIDAMENT
Unitat d'amidament: la indicada a la descripció de l'element
Criteri d'amidament: quantitat necessària subministrada a l'obra
4.- NORMATIVA DE COMPLIMENT OBLIGATORI
Real Decreto 1313/1988, de 28 de octubre, por el se declara obligatoria la homologación de los cementos para la fabricación de hormigones y morteros para todo tipo de obras y productos prefabricados.
Orden de 17 de enero de 1989 por la que se establece la certificación de conformidad a normas como alternativa de la homologación de los cementos para la fabricación de hormigones y morteros para todo tipo de obras y productos prefabricados.
Real Decreto 1328/1995, de 28 de julio, por el que se modifica, en aplicación de la Directiva 93/68/CEE, las disposiciones para la libre circulación de productos de construcción, aprobadas por el Real Decreto 1630/1992, de 29 de diciembre.
Real Decreto 256/2016, de 10 de junio, por el que se aprueba la Instrucción para la recepción de cementos (RC-16).
UNE-EN 197-1:2000 Cemento. Parte 1: Composición, especificaciones y criterios de conformidad de los cementos comunes.
UNE-EN 14647:2006 Cemento de aluminato de calcio. Composición, especificaciones y criterios de conformidad.
UNE 80305:2001 Cementos blancos.
UNE 80303-2:2001 Cementos con características adicionales. Parte 2: Cementos resistentes al agua de mar.
5.- CONDICIONS DE CONTROL DE RECEPCIÓ
CONDICIONS DE MARCATGE I CONTROL DE LA DOCUMENTACIÓ EN CIMENTS COMUNS (CEM) I CIMENTS DE CALÇ (CAC):
El subministrador ha de posar a disposició de la DF en el cas que aquesta ho sol·liciti, la documentació següent, que acredita el marcatge CE, segons el sistema d'avaluació de conformitat aplicable, d'acord amb el que disposa l'apartat 7.2.1 del CTE: - Productes per a preparació de formigó, morter, beurades i altres mescles per a construcció i per a la fabricació de productes de construcció, - Productes per a elaboració de formigó, morter, pasta i altres mescles per a construcció i per a la fabricació de productes de construcció: - Sistema 1+: Declaració de Prestacions
El símbol normalitzat del marcatge CE ha d'anar acompanyat de la següent informació com a mínim:
- el número identificador del organisme certificador que ha intervingut en el control de producció
- nom o marca distintiva d'identificació i adreça enregistrada del fabricant
- número del certificat CE de conformitat
- les dues últimes xifres de l'any en que el fabricant va posar el marcatge CE
- indicacions que permetin identificar el producte així com les seves característiques i prestacions declarades atenent a les seves especificacions tècniques
- referència a la norma harmonitzada corresponent
- designació normalitzada del ciment indicant el tipus, subtipus (segons els components principals) i classe resistent
- en el seu cas, informació addicional referent al contingut de clorurs, al límit superior de pèrdua per calcinació de cendra volant i/o additiu emprat
Sobre el mateix embalatge, el marcatge CE es pot simplificar, i inclourà com a mínim:
- el símbol normalitzat del marcatge CE
- en el seu cas, el número del certificat CE de conformitat
- nom o marca distintiva d'identificació i adreça enregistrada del fabricant
- els dos últims dígits de l'any en que el fabricant va posar el marcatge
- referència al número de la norma harmonitzada corresponent
En aquest cas, la informació complerta del marcatge o etiquetat CE haurà d'apareixer també a l'albarà o documentació que acompanya al lliurament.
A l'albarà hi han de figurar les dades següents:
- número de referència de la comanda

- nom i adreça del comprador i punt de destí del ciment
- identificació del fabricant i de l'empresa de subministrament
- designació normalitzada del ciment subministrat conforme a la instrucció RC-16
- quantitat que es subministra
- en el seu cas, referència a los dades de l'etiquetat corresponent al marcatge CE
- data de subministrament
- identificació del vehicle que el transporta

CONDICIONS DE MARCATGE I CONTROL DE LA DOCUMENTACIÓ EN CIMENTS BLANCS (BL) I CIMENTS RESISTENTS A L'AIGUA DE MAR (MR):
A l'albarà hi han de figurar les dades següents:
- número de referència de la comanda
- nom i adreça del comprador i punt de destí dels ciment
- identificació del fabricant i de l'adreça de subministrament
- designació normalitzada del ciment subministrat segons el Reial Decret 256/2016, de 10 de juny
- contrasenya del Certificat de Conformitat amb els Requisits Reglamentaris
- quantitat que es subministra
- identificació del vehicle que transporta el ciment
- en el seu cas, l'etiquetatge corresponent al marcatge CE
- En el cas de ciments envasats, aquests han de mostrar als seus envasos la següent informació:
- nom o marca identificativa i adreça complerta del fabricant i de la fàbrica
- designació normalitzada del ciment subministrat conforme la present instrucció
- contrasenya del Certificat de Conformitat amb els Requisits Reglamentaris
- dates de fabricació i d'envasat (indicant setmana i any)
- condicions específiques aplicables a la manipulació i utilització del producte

El fabricant ha de facilitar, si li demanen, les dades següents:
- Inici i final d'adormiment
- Si s'han incorporat additius, informació detallada de tots ells i dels seus efectes

OPERACIONS DE CONTROL:
La recepció del ciment haurà d'incloure al menys, dues fases obligatòries:
- Una primera fase de comprovació de la documentació
- Una segona fase d'inspecció visual del subministrament

Es pot donar una tercera fase, si el responsable de recepció ho considera oportú, de comprovació del tipus i classe de ciment i de les característiques físiques químiques i mecàniques mitjançant la realització d'assaigs d'identificació i, si es el cas, d'assaigs complementaris.
Per a la primera fase, al iniciar el subministrament el Responsable de recepció ha de comprovar que la documentació es la requerida. Aquesta documentació estarà compresa per:
- Albarà o full de subministrament.
- Etiquetatge
- Documents de conformitat, com pot ser el marcatge CE o bé la Certificació de Conformitat del Reial Decret 1313/1988
- Pel cas dels ciments no subjectes al marcatge CE, el certificat de garantia del fabricant signat.
- Si els ciments disposen de distintius de qualitat, caldrà també la documentació precisa de reconeixements del distintiu.

En la segona fase, un cop superada la fase de control documental, cal sotmetre el ciment a una inspecció visual per comprovar que no ha patit alteracions o barreges indesitjades.
La tercera fase s'activarà quan es pugui preveure possibles defectes o en el cas que el Responsable així ho estableixi per haver donat resultats no conformes en les fases anteriors o per haver detectat defectes en l'ús de ciments d'anteriors remeses.
En aquest supòsit es duran terme, abans de començar l'obra i cada 200 t de ciment de la mateixa designació i procedència durant l'execució, assaigs d'acord amb l'establer en els Annexes 5 i 6 de la RC-16.
CRITERIS DE PRESA DE MOSTRES:
Les mostres es prendran segons l'indicat en la RC-16. Per a cada lot de control sotmès a assaig s'extrauran tres mostres, una per tal de realitzar els assaigs de comprovació de la composició, l'altra per als assaigs físics, mecànics i químics i l'altra per a ser conservada preventivament.
INTERPRETACIÓ DE RESULTATS I ACTUACIONS EN CAS D'INCOMPLIMENT:
A efectes de la fase primera, no s'aprovarà l'ús de ciments els quals el etiquetatge i la documentació no es correspongui amb el ciment sol·licitat, quan la documentació no estigui completa i quan no es reuneixin tots els requisits establerts.
A efectes de la segona fase, no s'aprovarà l'ús de ciments que presentin símptomes de meteorització rellevant, que contingui cossos estranys i que no resulti homogènia en el seu aspecte o color.
A efectes de la tercera fase, no s'aprovarà l'ús de ciments que no compleixin els criteris establerts en l'apartat A5.5 de la RC-16.
Quan no es compleixi alguna de les prescripcions del ciment assajat, es repetiran els assaigs per duplicat, sobre dues mostres obtingudes de l'aplec existent a obra. S'acceptarà el lot únicament si els resultats obtinguts en les dues mostres són satisfactoris.

B0 MATERIALS BÀSICS

B05 AGLOMERANTS I CONGLOMERANTS

B057- EMULSIÓ BITUMINOSA PER FERMS I PAVIMENTS

0.- ELEMENTS QUE CONTEMPLA EL PLEC

B057-06IQ.

1.- DEFINICIÓ I CONDICIONS DELS ELEMENTS
Lligants hidrocarbonats segons les definicions del PG 3.
S'han considerat els tipus següents:
- Emulsions bituminoses
- Betum modificat amb polímers

L'emulsió bituminosa és un producte obtingut per la dispersió de petites partícules d'un lligant hidrocarbonat i eventualment un polímer en una solució aquosa, amb un agent emulsionant.
CARACTERÍSTIQUES GENERALS:
En el cas de que el material s'utilitzi en obra pública, l'acord de Govern de la Generalitat de Catalunya de 9 de juny de 1998, exigeix que els materials siguin de qualitat certificada o puguin acreditar un nivell de qualitat equivalent, segons les normes aplicables als estats membres de la Unió Europea o de l'Associació Europea de Lliure Canvi.
També en aquest cas, es procurarà que els esmentats materials disposin de l'etiqueta ecològica europea, regulada en el Reglament (CE) nº 66/2010 o bé altres distintius de la Comunitat Europea.
EMULSIONS BITUMINOSES:
Cal que tinguin un aspecte homogeni, sense separació de l'aigua ni coagulació del betum asfàltic emulsionat.
Han de ser adherents sobre superfícies humides o seques.
No han de sedimentar-se durant l'emmagatzematge fins el punt que no recuperin la seva consistència original mitjançant una agitació moderada.
No ha de ser inflamable.
EMULSIÓ BITUMINOSA CATIÒNICA:
Càrrega de partícules: Polaritat positiva
No contindran quitrans, substàncies derivades de la destil·lació de productes carbonosos (hulla o d'altres), o betums oxidats.
La denominació de les emulsions bituminoses s'expressarà d'acord amb l'UNE-EN 13808 segons el següent format: C _% Lligant_B_P_F_C. Trencament_Aplicació
- C: Indicatiu que és una emulsió bituminosa catiònica.
- % Lligant: Contingut de lligant, segons UNE-EN 1428.
- B: Incatiu que el lligant hidrocarbonat és un betum asfàltic.
- P: Només si s'incorporen polímers.
- F: Només si incorpora un contingut de fluidificant superior al 3%.
- C.Trencament: Nombre d'una xifra (2 a 10) indica la classe de comportament al trencament, segons UNE-EN 13075-1.
- Aplicació: Abreviació del tipus d'aplicació de l'emulsió: - ADH: reg d'adherència - TER: reg termoadherent - CUR: reg de curat - IMP: reg d'imprimació - MIC: microaglomerat en fred - REC: reciclat en fred

Les emulsions catiòniques a utilitzar en obres de carreteres, segons UNE-EN 13808:
- En regs d'adherència: C60B3 ADH, C60B2 ADH
- En regs termoadherents: C60B3 TER, C60B2 TER
- En regs d'imprimació: C60BF4 IMP, C50BF4 IMP
- En regs de curat: C60B3 CUR, C60B2 CUR
- En microaglomerats en fred: C60B4 MIC, C60B5 MIC
- En reciclats en fred: C60B5 REC

Les emulsions catiòniques modificades a utilitzar en obres de carreteres, segons UNE-EN 13808:
- En regs d'adherència: C60BP3 ADH, C60BP2 ADH
- En regs termoadherents: C60BP3 TER, C60BP2 TER
- En microaglomerats en fred: C60BP4 MIC, C60BP5 MIC

Característiques de les emulsions bituminoses catiòniques, segons UNE-EN 13808:
Taula 214.3.a. Especificacions de les emulsions bituminoses catiòniques

Denominació UNE-EN 13808	C60B3 ADH	C60B3 TER	C60B3 CUR	C60BF4 IMP	C50BF4 IMP	C60B4 MIC	C60B5 REC

Característiques	UNE-EN	U	Assajos sobre l'emulsió original						
Índix Trencament	13075 -1		70-155 Classe3	70-155 Classe3	70-155 Classe3	110-195 Classe4	110-195 Classe4	110-195 Classe4	>170 Classe5
Contingut lligant(aigua)	1428	%	58-62 Classe6	58-62 Classe6	58-62 Classe6	58-62 Classe6	48-52 Classe6	58-62 Classe6	58-62 Classe6
Contin.fluid. destil·lació	1431	%	<=2,0 Classe2	<=2,0 Classe2	<=2,0 Classe2	<=10,0 Classe6	5-15 Classe7	<=2,0 Classe2	<=2,0 Classe2
Temps fluència(2mm,40°C)	12846 -1	s	40-130 Classe4	40-130 Classe4	40-130 Classe4	15-70 Classe3	15-70 Classe3	15-70 Classe3	15-70 Classe3
Residu tamís (tamís 0,5 mm)	1429	%	<=0,1 Classe2	<=0,1 Classe2	<=0,1 Classe2	<=0,1 Classe2	<=0,1 Classe2	<=0,1 Classe2	<=0,1 Classe2
Tendència(7d) sedimentació	12847	%	<=10 Classe3	<=10 Classe3	<=10 Classe3	<=10 Classe3	<=10 Classe3	<=10 Classe3	<=10 Classe3
Adhesivitat	13614	%	>=90 Classe3	>=90 Classe3	>=90 Classe3	>=90 Classe3	>=90 Classe3	>=90 Classe3	>=90 Classe3

Taula 214.3.b Especificacions del Betum asfàltic residual

Denominació 13808	UNE-EN		C60B3 ADH	C60B3 TER	C60B3 CUR	C60BF4 IMP	C50BF4 IMP	C60B4 MIC	C60B5 REC
Característiques	UNE-EN	U	Assajos sobre lligant residual						
Residu per evaporació, segons UNE-EN 13074-1									
Penetració 25°C	1426	0,1mm	<=330 Classe7	<=50 Classe2	<=330 Classe7	<=330 Classe7	<=330 Classe7	<=100 Classe3	<=330 Classe7
Penetració 15°C	1426	0,1mm	-	-	-	>300 Class10	>300 Class10	-	-
Punt de reblaniment	1427	°C	>=35 Classe8	>=50 Classe4	>=35 Classe8	<=35 Classe8	<=35 Classe8	>=43 Classe6	>=35 Classe8
Residu per evaporació, segons UNE-EN 13074-1, seguit d'estabilització segons UNE-EN 13074-2									
Penetració 25°C	1426	0,1mm	<=220 Classe5	<=50 Classe2	<=220 Classe5	<=220 Classe5	<=270 Classe6	<=100 Clase3	<=220 Classe6
Punt de reblaniment	1427	°C	>=35 Classe8	>=50 Classe4	>=35 Classe8	<=35 Classe8	<=35 Classe8	>=43 Classe6	>=35 Classe8

Taula 214.4.a Especificacions de les emulsions bituminoses catiòniques modificades

Denominació UNE-EN 13808			C60BP3 ADH	C60BP3 TER	C60BP4 MIC
Característiques	UNE-EN	Unitat	Assajos sobre emulsió original		
Índex de trencament	13075-1		70-155 Classe 3	70-155 Classe 3	110-195 classe 4
Contingut de lligant per contingut d'aigua	1428	%	58-62 Classe 6	58-62 Classe 6	58-62 Classe 6
Contingut fluid. destil·lació	1431	%	<=2,0 Classe 2	<=2,0 Classe 2	<=2,0 Classe 2
Temps de fluència (2 mm, 40°C)	12846 -1	s	40-130 Classe 4	40-130 Classe 4	15-70 Classe 3
Residu tamís (per tamís 0,5 mm)	1429	%	<=0,1 Classe 2	<=0,1 Classe 2	<=0,1 Classe
Tendència a la sedimentació (7D)	12847	%	<=10 Classe 3	<=10 Classe 3	<=10 Classe 3
Adhesivitat	13614	%	>=90 Clase 3	>=90 Clase 3	>=90 Clase 3

Taula 214.4.b Especificacions del lligant residual

Denominació UNE-EN 13808			C60BP3 ADH	C60BP3 TER	C60BP4 MIC
Característiques	UNE-EN	Unitat	Assajos sobre lligant residual		
Residu per evaporació, segons UNE-EN 13074-1					
Penetració 25°C	1426	0,1 mm	<=330 Classe 7	<=50 Classe 2	<=100 Classe 3
Punt de reblaniment	1427	°C	>=35 Classe 8	>=55 Classe 3	>=50 Classe 4
Cohesió per assaig pèndul	13588	J/cm2	>=0,5 Classe 6	>=0,5 Classe 6	>=0,5 Classe 6
Recuperació elàstica ,25°C	13398	%	DV Classe 1	>=50 Classe 5	>=50 Classe 5
Residu per evaporació UNE-EN 13074-1, seguit d'estabilització UNE-EN 13074-2					
Penetració 25°C	1426	0,1 mm	<=220 Classe 5	<=50 Classe 2	<=100 Classe 3
Punt de reblaniment	1427	°C	>=43 Classe 6	>=55 Classe 3	>=50 Classe 4
Cohesió per assaig pèndul	13588	J/cm2	>=0,5 Classe 6	>=0,5 Classe 6	>=0,5 Classe 6
Recuperació elàstica ,25°C	13398	%	>=50 Classe 5	DV Classe 1	DV Classe 1

DV: Valor declarat per el fabricant.

2.- CONDICIONS DE SUBMINISTRAMENT I EMMAGATZEMATGE

CARACTERÍSTIQUES GENERALS:

El sistema de transport i les instal·lacions d'emmagatzematge han de tenir l'aprovació de la DF que les comprovarà per tal que no es pugui alterar la qualitat del material. De no obtenir-ne l'aprovació corresponent, es suspendrà la utilització del contingut del tanc fins a la comprovació de les característiques que es cregui oportunes d'entre les indicades a la normativa vigent o al plec.

EMULSIONS BITUMINOSES:

Subministrament en cisternes, si aquestes han contingut altres líquids, hauran d'estar completament netes abans de la càrrega. Les cisternes disposaran d'un element adient que permeti prendre mostres. Emmagatzematge en un o diversos tancs aïllats entre si i amb boques de ventilació, comptaran amb aparells de mesura i seguretat, i disposaran de vàlvula per a presa de mostres.

Les emulsions bituminoses de trencament lent (I.trencament 4 a 5), per a microaglomerats i reciclats en fred, es transportaran en cisternes completes (>=90%), a temperatura < 50°C.

En emulsions de trencament lent i termoadherents (TER) que s'emmagatzemin més de 7 dies, caldrà assegurar la seva homogeneïtat prèviament a la posada a obra.

Quan els tancs no disposin de mitjans de càrrega propis, les cisternes de transport estaran dotades de mitjans pneumàtics o mecànics per al transvasament ràpid.

Les canonades i bombes utilitzades en el transvasament de l'emulsió cal que estiguin disposades de tal manera que sigui fàcil netejar-les després de cada aplicació.

Projecte Executiu de renovació de la xarxa d'abastament d'aigua a Can Vilalba, Abrera - Fase 3

3.- UNITAT I CRITERI D'AMIDAMENT
Unitat d'amidament: la indicada a la descripció de l'element
Criteri d'amidament: quantitat necessària subministrada a l'obra
4.- NORMATIVA DE COMPLIMENT OBLIGATORI
* Orden de 6 de febrero de 1976 por la que se aprueba el Pliego de Prescripciones Técnicas Generales para Obras de Carreteras y Puentes (PG-3).
* Orden FOM/2523/2014, de 12 de diciembre, por la que se actualizan determinados artículos del Pliego de Prescripciones Técnicas Generales para Obras de Carreteras y Puentes, relativos a materiales básicos, a firmes y pavimentos, y a señalización, balizamiento y sistemas de contención de vehículos (PG-3).
EMULSIÓ BITUMINOSA:
UNE-EN 13808:2013 Betunes y ligantes bituminosos. Especificaciones de las emulsiones bituminosas catiónicas.
UNE-EN 13808:2013/1M:2014 Betunes y ligantes bituminosos. Especificaciones de las emulsiones bituminosas catiónicas.
5.- CONDICIONS DE CONTROL DE RECEPCIÓ
CONDICIONS DE MARCATGE I CONTROL DE LA DOCUMENTACIÓ:
El subministrador ha de posar a disposició de la DF si aquesta ho demana, la següent documentació, que acredita el marcatge CE, segons el sistema d'avaluació de conformitat aplicable:
- Betums asfàltics convencionals, betums modificats amb polímers i emulsions bituminoses: - Productes per a construcció i tractament superficial de carreteres: - Sistema 2+: Declaració de Prestacions
- Betums asfàltics durs: - Productes per a construcció i manteniment de carreteres: - Sistema 2+: Declaració de Prestacions
- Betums asfàltics multigrau: - Productes per a construcció i manteniment de carreteres, aeroports i àrees pavimentades: - Sistema 2+: Declaració de Prestacions
Cada cisterna que arribi a l'obra s'acompanyarà d'albarà i informació de l'etiquetat i marcatge CE corresponent.
L'albarà ha d'incloure:
- Nom i direcció de l'empresa subministradora.
- Data de fabricació i subministrament.
- Identificació del vehicle que ho transporta.
- Quantitat subministrada.
- Denominació comercial i tipus d'emulsió bituminosa, betum asfàltic o betum modificat subministrat.
- Nom i direcció del comprador i destí.
- Referència de la comanda.
L'etiquetat i marcat CE ha d'incloure:
- Símbol del marcatge CE.
- Nombre d'identificació de l'organisme de certificació.
- Nombre o marca identificativa i direcció del fabricant.
- Dues últimes xifres de l'any en que es fixa el marcatge.
- Nombre de referència de la declaració de prestacions.
- Referència a la norma europea corresponent: - Emulsions bituminoses: segons EN 13808. - Betum asfàltic convencional: segons EN 12591. - Betum asfàltic dur: segons EN 13924-1. - Betum asfàltic multigrau: segons EN 13924-2.
- Descripció del producte: nombre genèric, tipus i ús previst
Certificat del fabricant que l'emulsió o lligant, no conté en la seva composició quitrans, ni substàncies derivades de la destil·lació de productes carbonosos, ni betums oxidats.
CONDICIONS DE MARCATGE I CONTROL DE LA DOCUMENTACIÓ EN EMULSIONS BITUMINOSES
L'etiquetatge i marcatge CE incorporarà a més informació de les següents característiques essencials incloses a la norma UNE-EN 13808:
- Viscositat, segons UNE-EN 12846-1.
- Adhesivitat, segons UNE-EN 13614.
- Índex de trencament, segons UNE-EN 13075-1.
- Estabilitat mescla amb ciment, segons UNE-EN 12848.
- Característiques del lligant residual per evaporació, segons UNE-EN 13074-1: - Consistència a temperatura de servei intermèdia (penetració a 25°C, segons UNE-EN 1426). - Consistència a temperatura de servei elevada (punt de reblaniment, segons UNE-EN 1427). - Cohesió lligant residual en emulsiones bituminoses modificades (pèndol, segons UNE-EN 13588).
- Característiques del lligant residual per evaporació segons UNE-EN 13074-1, seguit d'estabilització segons UNE-EN 13074-2: - Durabilitat consistència temperatura de servei intermèdia (penetració retinguda, segons UNE-EN 1426). - Durabilitat consistència temperatura de servei elevada (increment punt reblaniment, segons UNE-EN 1427). - Durabilitat cohesió en emulsions bituminoses modificades (pèndol, segons UNE-EN 13588).
OPERACIONS DE CONTROL:
Control de recepció:
- Verificació documental del fet que els valors declarats pel fabricant en els documents que acompanyen el Marcatge CE son conforme a les especificacions exigides.
Control addicional:

- Verificació de les característiques especificades a l'apartat 1 d'aquest Plec, quan ho requereixi la DF, amb una freqüència d'1 vegada al mes i almenys 3 vegades durant l'execució de l'obra, per a cada tipus i composició d'emulsió o lligant.
OPERACIONS DE CONTROL EN EMULSIONS BITUMINOSES:
Control de recepció (quan la DF ho consideri oportú):
- Càrrega de les partícules, segons UNE-EN 1430.
- Propietats perceptibles, segons UNE-EN 1425.
- Índex de trencament, segons UNE-EN 13075-1.
- Contingut d'aigua, segons UNE-EN 1428.
- Tamisatge, segons UNE-EN 1429.
- Temps de fluència, segons UNE-EN 12846-1.
Control en el moment d'utilització:
- Càrrega de les partícules, segons UNE-EN 1430.
- Propietats perceptibles, segons UNE-EN 1425.
- Índex de trencament, segons UNE-EN 13075-1.
- Contingut d'aigua, segons UNE-EN 1428.
- Tamisatge, segons UNE-EN 1429.
- Temps de fluència, segons UNE-EN 12846-1.
Control addicional, en cas d'emmagatzematge > 15 dies o > 7 dies per a emulsions de trencament lent o termoadherents:
- Tamisatge, segons UNE-EN 1429.
- Contingut de lligant, segons UNE-EN 1428.
CRITERI DE PRESA DE MOSTRES EN EMULSIONS BITUMINOSES:
Control de recepció:
- 2 mostres > = 2 kg segons l'UNE-EN 58. Es prendran de cada cisterna, en el moment de transvasament al tanc d'emmagatzematge.
- Els controls es realitzaran sobre una de les mostres, l'altra es conservarà durant un mínim de 15 dies per a realitzar assaigs de contrast, en cas que sigui necessari.
Control en el moment d'utilització:
- Es considera com a lot, que s'acceptarà o rebutjarà en bloc: - Quantitat de 30 t. - Fracció diària, o fracció setmanal en cas d'ocupació en regs d'adherència, imprimació i curat.
- 2 mostres > = 2 kg segons l'UNE-EN 58. Es prendran de cada cisterna, en el moment de transvasament al tanc d'emmagatzematge.
- Els controls es realitzaran sobre una de les mostres, l'altra es conservarà durant un mínim de 15 dies per a realitzar assaigs de contrast, en cas que sigui necessari.
Control addicional:
- 2 mostres, una de la part superior i l'altra de la part inferior del tanc d'emmagatzematge.
INTERPRETACIÓ DE RESULTATS I ACTUACIONS EN CAS D'INCOMPLIMENT:
La DF indicarà les mesures a adoptar en cas que els lligants hidrocarbonats no compleixin alguna de les especificacions establertes a les taules de l'article corresponent del PG-3.

B0 MATERIALS BÀSICS

B06 FORMIGONS

B067- FORMIGÓ DE NETEJA

0.- ELEMENTS QUE CONTEMPLA EL PLEC

B067-2A9W.

1.- DEFINICIÓ I CONDICIONS DELS ELEMENTS
Formigons que no aporten responsabilitat estructural a la construcció, però col·laboren a millorar la durabilitat del formigó estructural (formigons de neteja) o aporten el volum necessari d'un material resistent per a conformar la geometria requerida per un fi concret.
S'han considerat els materials següents:
- Formigons de neteja, destinats a evitar la contaminació de les armadures i la dessecació del formigó estructural al procés d'abocat
- Formigó no estructural destinat a conformar volums de material resistent
CARACTERÍSTIQUES GENERALS:
Els ciments que es poden utilitzar en formigó no estructural són:

- Prefabricats no estructurals: Ciments comuns excepte CEM II/A-Q, CEM II/B-Q, CEM II/A-W, CEM II/B-W, CEM II/A-T, CEM II/B-T, CEM III/C
- Formigons de neteja i replens de rases: Ciments comuns
- Altres formigons executats a l'obra: Ciment per a usos especials ESP VI-1 i ciments comuns excepte CEM II/A-Q, CEM II/B-Q, CEM II/A-W, CEM II/B-W, CEM II/A-T, CEM II/B-T, CEM III/C

Els àrids a utilitzar poden ser sorres i graves rodades o procedents de matxuqueig, o escòries siderúrgiques adequades. S'ha de poder utilitzar fins a un 100% d'àrid gros reciclat, sempre que compleixi amb les especificacions de l'article 30.8 del CODI ESTRUCTURAL amb respecte a les condicions físico-mecàniques i als requisits químics.
S'hauran d'utilitzar additius reductors d'aigua, ja que els formigons d'ús no estructural contenen poc ciment.
Els components del formigó, la seva dosificació, el procés de fabricació i el transport han d'estar d'acord amb les prescripcions del CODI ESTRUCTURAL.
El control dels components s'ha de realitzar d'acord als àmbits 0101, 0521, 0531, 0701 i 1011.
Els formigons de neteja han de tenir una dosificació mínima de 150 kg/m3 de ciment.
La mida màxima del granulat es recomanable sigui inferior a 30 mm.
Es tipificaran de la manera següent: HL-150/C/TM, on C = consistència i TM= mida màxima del granulat.
Els formigons no estructurals han de tenir una resistència característica mínima de 15 N/mm2, i es recomanable que la mida màxima del granulat sigui inferior a 40 mm.
Es tipificaran HNE-15/C/TM, on C= consistència i TM = mida màxima del granulat.
S'ha d'utilitzar preferentment, formigó de resistència 15 N/mm2, tret que la DF indiqui el contrari.
En cap cas la proporció en pes de l'additiu no ha de superar el 5% del pes del ciment utilitzat.
Si s'utilitzen cendres volants no han de superar el 35% del pes del ciment.
Classe resistent del ciment: >= 32,5
Contingut de ciment: >= 150 kg/m3
Assentament en el con d'Abrams (UNE EN 12350-2):
Consistència seca: 0 - 2 cm
Consistència plàstica: 3-4 cm
Consistència tova: 5-9 cm
Toleràncies:
- Assentament en el con d'Abrams:

Consistència seca: ± 1 cm
Consistència plàstica o tova: ± 1 cm
Toleràncies respecte de la dosificació:
- Contingut de ciment, en pes: ± 3%
- Contingut de granulats, en pes: ± 3%
- Contingut d'aigua: ± 3%
- Contingut d'additius: ± 5%
- Contingut d'addicions: ± 3%

2.- CONDICIONS DE SUBMINISTRAMENT I EMMAGATZEMATGE
Subministrament: En camions formigonera.
El formigó ha d'arribar a l'obra sense alteracions en les seves característiques, formant una barreja homogènia i sense haver iniciat l'adormiment.
Queda expressament prohibit l'addició al formigó de qualsevol quantitat d'aigua o altres substàncies que puguin alterar la composició original.
Emmagatzematge: No es pot emmagatzemar.
3.- UNITAT I CRITERI D'AMIDAMENT
Unitat d'amidament: la indicada a la descripció de l'element
Criteri d'amidament: quantitat necessària subministrada a l'obra
4.- NORMATIVA DE COMPLIMENT OBLIGATORI
Real Decreto 470/2021, de 29 de junio, por el que se aprueba el Código Estructural.

B0 MATERIALS BÀSICS

B06 FORMIGONS

B069- FORMIGÓ D'ÚS NO ESTRUCTURAL

0.- ELEMENTS QUE CONTEMPLA EL PLEC

B069-2A9P.

1.- DEFINICIÓ I CONDICIONS DELS ELEMENTS
Formigons que no aporten responsabilitat estructural a la construcció, però col·laboren a millorar la durabilitat del formigó estructural (formigons de neteja) o aporten el volum necessari d'un material resistent per a conformar la geometria requerida per un fi concret.
S'han considerat els materials següents:
- Formigons de neteja, destinats a evitar la contaminació de les armadures i la dessecació del formigó estructural al procés d'abocat
- Formigó no estructural destinat a conformar volums de material resistent

CARACTERÍSTIQUES GENERALS:
Els ciments que es poden utilitzar en formigó no estructural són:
- Prefabricats no estructurals: Ciments comuns excepte CEM II/A-Q, CEM II/B-Q, CEM II/A-W, CEM II/B-W, CEM II/A-T, CEM II/B-T, CEM III/C
- Formigons de neteja i replens de rases: Ciments comuns
- Altres formigons executats a l'obra: Ciment per a usos especials ESP VI-1 i ciments comuns excepte CEM II/A-Q, CEM II/B-Q, CEM II/A-W, CEM II/B-W, CEM II/A-T, CEM II/B-T, CEM III/C

Els àrids a utilitzar poden ser sorres i graves rodades o procedents de matxuqueig, o escòries siderúrgiques adequades. S'ha de poder utilitzar fins a un 100% d'àrid gros reciclat, sempre que compleixi amb les especificacions de l'article 30.8 del CODI ESTRUCTURAL amb respecte a les condicions físico-mecàniques i als requisits químics.
S'hauran d'utilitzar additius reductors d'aigua, ja que els formigons d'ús no estructural contenen poc ciment.
Els components del formigó, la seva dosificació, el procés de fabricació i el transport han d'estar d'acord amb les prescripcions del CODI ESTRUCTURAL.
El control dels components s'ha de realitzar d'acord als àmbits 0101, 0521, 0531, 0701 i 1011.
Els formigons de neteja han de tenir una dosificació mínima de 150 kg/m3 de ciment.
La mida màxima del granulat es recomanable sigui inferior a 30 mm.
Es tipificaran de la manera següent: HL-150/C/TM, on C = consistència i TM= mida màxima del granulat.
Els formigons no estructurals han de tenir una resistència característica mínima de 15 N/mm2, i es recomanable que la mida màxima del granulat sigui inferior a 40 mm.
Es tipificaran HNE-15/C/TM, on C= consistència i TM = mida màxima del granulat.
S'ha d'utilitzar preferentment, formigó de resistència 15 N/mm2, tret que la DF indiqui el contrari.
En cap cas la proporció en pes de l'additiu no ha de superar el 5% del pes del ciment utilitzat.
Si s'utilitzen cendres volants no han de superar el 35% del pes del ciment.
Classe resistent del ciment: >= 32,5
Contingut de ciment: >= 150 kg/m3
Assentament en el con d'Abrams (UNE EN 12350-2):
Consistència seca: 0 - 2 cm
Consistència plàstica: 3-4 cm
Consistència tova: 5-9 cm
Toleràncies:
- Assentament en el con d'Abrams:

Consistència seca: ± 1 cm
Consistència plàstica o tova: ± 1 cm
Toleràncies respecte de la dosificació:
- Contingut de ciment, en pes: ± 3%
- Contingut de granulats, en pes: ± 3%
- Contingut d'aigua: ± 3%
- Contingut d'additius: ± 5%
- Contingut d'addicions: ± 3%

2.- CONDICIONS DE SUBMINISTRAMENT I EMMAGATZEMATGE
Subministrament: En camions formigonera.
El formigó ha d'arribar a l'obra sense alteracions en les seves característiques, formant una barreja homogènia i sense haver iniciat l'adormiment.
Queda expressament prohibit l'addició al formigó de qualsevol quantitat d'aigua o altres substàncies que puguin alterar la composició original.
Emmagatzematge: No es pot emmagatzemar.
3.- UNITAT I CRITERI D'AMIDAMENT
Unitat d'amidament: la indicada a la descripció de l'element
Criteri d'amidament: quantitat necessària subministrada a l'obra
4.- NORMATIVA DE COMPLIMENT OBLIGATORI
Real Decreto 470/2021, de 29 de junio, por el que se aprueba el Código Estructural.

B0 MATERIALS BÀSICS

B06 FORMIGONS

B06F FORMIGONS ESTRUCTURALS (CE)

B06F1- FORMIGÓ ESTRUCTURAL EN MASSA AMB CIMENT GRIS I GRANULAT NATURAL (CE)

0.- ELEMENTS QUE CONTEMPLA EL PLEC

B06F1-I0IL.

1.- DEFINICIÓ I CONDICIONS DELS ELEMENTS
Formigó amb o sense addicions (cendres volants o fum de sílice), elaborat en una central formigonera legalment autoritzada d'acord amb el títol 4t. de la llei 21/1992 de 16 de juliol d'indústria i el Real Decret 559/2010, de 7 de maig.
CARACTERÍSTIQUES DELS FORMIGONS D'ÚS ESTRUCTURAL:
Els components del formigó, la seva dosificació, el procés de fabricació i el transport han d'estar d'acord amb les prescripcions del CODI ESTRUCTURAL.
La designació del formigó fabricat en central es pot fer per propietats o per dosificació i s'expressarà, com a mínim, la següent informació:
- Consistència
- Grandària màxima del granulat
- Tipus d'ambient al que s'exposarà el formigó
- Resistència característica a compressió per als formigons designats per propietats
- Contingut de ciment expressat en kg/m3, per als formigons designats per dosificació
- La indicació de l'ús estructural que ha de tenir el formigó: en massa, armat o pretesat

La designació per propietats s'ha de fer d'acord amb el format: T-R/C/TM/A
- T: Indicatiu que serà HM per al formigó en massa, HA pel formigó armat, i HP per al formigó pretesat
- R: Resistència característica a compressió, en N/mm2 (20-25-30-35-40-45-50-55-60-70-80-90-100)
- C: Lletra indicativa del tipus de consistència: L Líquida, F fluida, B tova, P plàstica i S seca
- TM: Grandària màxima del granulat en mm.
- A: Designació de l'ambient al que s'exposarà el formigó

En els formigons designats per propietats, el subministrador ha d'establir la composició de la mescla del formigó, garantint al peticionari les característiques especificades de grandària màxima del granulat, consistència i resistència característica, així com les limitacions derivades del tipus d'ambient especificat (contingut de ciment i relació aigua/ciment).
En els formigons designats per dosificació, el peticionari es responsable de la congruència de les característiques especificades de grandària màxima del granulat, consistència i contingut en ciment per metre cúbic de formigó, i el subministrador les haurà de garantir, indicant també, la relació aigua/ciment que ha emprat.
En els formigons amb característiques especials o d'altres de les especificades a la designació, les garanties i les dades que el subministrador hagi d'aportar, s'han d'especificar abans de l'inici del subministrament.
El formigó ha de complir amb les exigències de qualitat que estableix l'article 43.2 del CODI ESTRUCTURAL.
Si el formigó està destinat a una obra amb armadures pretesades, podrà contenir cendres volants sense que aquestes excedeixin el 20% del pes del ciment, i si es tracta de fum de silici no podrà excedir el 10%
Si el formigó està destinat a obres de formigó en massa o armat, la DF pot autoritzar l'us de cendres volants o fum de silici per la seva confecció. En estructures d'edificació, si s'utilitzen cendres volants no han de superar el 35% del pes del ciment. Si s'utilitza fum de silici no ha de superar el 10% del pes del ciment. La quantitat mínima de ciment s'especifica a l'article 43.2.1 del CODI ESTRUCTURAL.
La central que subministri formigó amb cendres volants realitzarà un control sobre la producció segons l'art. 32 del CODI ESTRUCTURAL i ha de posar els resultats de l'anàlisi a l'abast de la DF, o disposarà d'un distintiu de qualitat oficialment reconegut
Les cendres volants han de complir en qualsevol cas les especificacions de la norma UNE_EN 450.
Els additius hauran de ser del tipus que estableix l'article 31.2 del CODI ESTRUCTURAL i complir l'UNE EN 934-2
En cap cas la proporció en pes de l'additiu no ha de superar el 5% del pes del ciment utilitzat.
Classificació dels formigons per la seva resistència a compressió:
- Si fck <= 50 N/mm2 , resistència standard
- Si fck > 50 N/mm2 , alta resistència

Valor mínim de la resistència:
- Formigons en massa >= 20 N/mm2
- Formigons armats o pretesats >= 25 N/mm2

Tipus de ciment:
- Formigó en massa: Ciments comuns excepte els tipus CEM II/A-Q, CEM II/B-Q, CEM II/A-W, CEM II/B-W, CEM II/A-T, CEM II/B-T i CEM III/C (UNE-EN 197-1), Ciments per a usos especials ESP VI-1 (UNE 80307).
- Formigó armat: Ciments comuns excepte els tipus CEM II/A-Q, CEM II/B-Q, CEM II/A-W, CEM II/B-W, CEM II/A-T, CEM II/B-T, CEM III/C i CEM V/B (UNE-EN 197-1).
- Formigó pretesat: Ciments comuns tipus CEM I, CEM II/A-D, CEM II/A-V, CEM II/A-P i CEM II/A-M(V,P) (UNE-EN 197-1).
- Es considera inclòs dins dels ciments comuns els ciments blancs (UNE 80305).
- Es consideren inclosos els ciments de característiques addicionals com els resistents als sulfats i/o a l'aigua de mar (UNE 80303-1 i UNE 80303-2), i els de baix calor d'hidratació (UNE-EN 14216).

Classe del ciment: 32,5 N
Densitats dels formigons:
- Formigons en massa (HM): - 2.250 kg/m3 si fck <=40 N/mm2 - 2.300 kg/m3 si fck > 40 N/mm2

Formigons armats i pretensats (HA-HP): 2400 kg/m3
El contingut mínim de ciment ha d'estar d'acord amb les prescripcions del CODI ESTRUCTURAL, en funció de la classe d'exposició (taula 43.2.1.a). La quantitat mínima de ciment considerant el tipus d'exposició més favorable ha de ser:
- Obres de formigó en massa: >= 200 kg/m3
- Obres de formigó armat: >= 250 kg/m3
- Obres de formigó pretesat: >= 275 kg/m3
- A totes les obres: <= 500 kg/m3

La relació aigua/ciment ha d'estar d'acord amb les prescripcions del CODI ESTRUCTURAL, en funció de la classe d'exposició (taula 43.2.1.a). La relació aigua/ciment considerant el tipus d'exposició més favorable ha de ser:
- Formigó en massa: <= 0,65
- Formigó armat: <= 0,65
- Formigó pretesat: <= 0,60

Assentament en el con d'Abrams (UNE EN 12350-2):
- Consistència seca: 0 - 20 mm
- Consistència plàstica: 30 - 40 mm
- Consistència tova: 50 - 90 mm
- Consistència fluida: 100-150 mm
- Consistència líquida: 160-200 mm

La consistència (L) líquida només es podrà aconseguir mitjançant additiu superfluidificant
Ió clor total aportat per components d'un formigó no pot superar:
- Pretensat: <= 0,2% pes de ciment
- Armat: <= 0,4% pes de ciment
- En massa amb armadura de fissuració: <= 0,4% pes de ciment

Quantitat total de fins (sedàs 0,063) al formigó, corresponents als granulats i al ciment:
- Si l'aigua és standard: < 200 kg/m3
- Si l'aigua és reciclada: < 210 kg/m3
- Toleràncies:
- Assentament en el con d'Abrams: - Consistència seca: ± 1 cm - Consistència plàstica: ± 1 cm - Consistència tova: ± 1 cm - Consistència fluida: ± 1 cm - Consistència líquida: ± 1 cm

FORMIGONS PER A PILOTS FORMIGONATS "IN SITU"
Tamany màxim del granulat. El més petit dels següents valors:
- <= 32 mm
- <= 1/4 separació entre barres d'acer longitudinals

Dosificacions de pastat:
- Contingut de ciment: - Formigons abocats en sec: >= 325 kg/m3 - Formigons submergits: >= 375 kg/m3
- Relació aigua-ciment (A/C): < 0,6
- Contingut de fins d <0,125 (ciment inclòs): - Granulat gruixut d > 8 mm: >= 400 kg/m3 - Granulat gruixut d <= 8 mm: >= 450 kg/m3

Consistència del formigó:

Assentament con d'Abrams(mm)	Condicions d'ús
130 <= H <= 180	- Formigó abocat en sec
H >= 160	- Formigó bombejat, submergit o abocat sota aigua amb tub tremie
H >= 180	- Formigó submergit, abocat sota fluid estabilitzador amb tub tremie

El formigó ha de tenir la docilitat i fluïdesa adequada, i aquests valors s'han de mantenir durant tot el procés de formigonat, per tal d'evitar embussos als tubs de formigonar.
FORMIGONS PER A PANTALLES FORMIGONADES "IN SITU"

Contingut mímin de ciment en funció de la grandària màxima del granulat:

Grandària màxima del granulat(mm)	Contingut mínim de ciment(kg)
32	350
25	370
20	385
16	400

Grandària màxima del granulat. El més petit dels següents valors:
- <= 32 mm
- <= 1/4 separació entre barres d'acer longitudinals

Dosificacions de pastat:
- Contingut de ciment en pantalles contínues de formigó armat: - Formigons abocats en sec: >= 325 kg/m3 - Formigons submergits: >= 375 kg/m3
- Relació aigua-ciment: 0,45 < A/C < 0,6
- Contingut de fins d <=0,125 mm (ciment inclòs): - Granulat gruixut D <= 16 mm: <= 450 kg/m3
- Granulat gruixut D > 16 mm: = 400 kg/m3
- Assentament al con d'Abrams: 160 < A < 220 mm

El formigó ha de tenir la docilitat i fluïdesa adequada, i aquests valors s'han de mantenir durant tot el procés de formigonat, per tal d'evitar embussos als tubs de formigonar.

FORMIGÓ PER A PAVIMENTS

La fabricació del formigó no es podrà iniciar fins que la DF no hagi aprovat la fórmula de treball i el corresponent tram de prova (apartat d'execució). Aquesta fórmula inclourà:
- La identificació de cada fracció d'àrid i la seva proporció ponderal en sec
- La granulometria de la mescla d'àrids per als tamisos 40 mm; 25 mm; 20 mm; 12,5 mm; 8 mm; 4 mm; 2 mm; 1 mm; 0,500 mm; 0,250 mm; 0,125 mm; i 0,063 mm UNE EN 933-2.
- La dosificació de ciment, aigua i, si és el cas de cada additiu, referides a amassada
- La resistència característica a flexotracció a 7 i a 28 dies.
- La consistència del formigó fresc, i el contingut d'aire ocluït.

El pes total de partícules que passen pel tamís 0,125 mm UNE EN 933-2 no serà major de 450 kg/m3, inclòs el ciment.

Contingut de ciment: >= 300 kg/m3
Relació aigua/ciment: <= 0,46
Assentament en el con d'Abrams (UNE 83313): 2 - 6 cm
Proporció d'aire ocluït (UNE 83315): <= 6%

En zones sotmeses a nevades o gelades serà obligatòria la utilització d'un inclusor d'aire, i en aquest cas, la proporció d'aire ocluit en el formigó fresc no serà inferior al 4,5 % en volum.

Toleràncies:
Assentament en el con d'Abrams: ± 1 cm

2.- CONDICIONS DE SUBMINISTRAMENT I EMMAGATZEMATGE

Subministrament: En camions formigonera.

Queda expressament prohibit l'addició al formigó de qualsevol quantitat d'aigua o altres substàncies que puguin alterar la composició original.

Emmagatzematge: No es pot emmagatzemar.

3.- UNITAT I CRITERI D'AMIDAMENT

Unitat d'amidament: la indicada a la descripció de l'element
Criteri d'amidament: quantitat necessària subministrada a l'obra

4.- NORMATIVA DE COMPLIMENT OBLIGATORI

Real Decreto 470/2021, de 29 de junio, por el que se aprueba el Código Estructural.

B0 MATERIALS BÀSICS

B07 MORTERS DE COMPRA

B07L- MORTER PER A RAM DE PALETA

0.- ELEMENTS QUE CONTEMPLA EL PLEC

B07L-1PY1,B07L-1PYA,B07L-1PY6.

1.- DEFINICIÓ I CONDICIONS DELS ELEMENTS

Barreja d'un o més conglomerants minerals amb granulats triats i additius especials.
- Morter de ram de paleta

CARACTERÍSTIQUES GENERALS:

No ha de tenir grumolls ni principis d'aglomeració.

MORTER DE RAM DE PALETA:

Mescla formada per un o varis conglomerants inorgànics, granulats, aigua i addicions o additius (en el seu cas), per a fàbriques d'obra ceràmica (façanes, murs, pilars, envans) com a material d'unió i rejuntat.

S'han considerat els tipus següents:
- Morter d'us corrent (G): sense característiques especials
- Morter per a junts i capes fines (T): Morter dissenyat amb una mida màxima del granulat menor o igual al valor que figura especificat
- Morter de ram de paleta lleuger (L): Morter dissenyat que la seva densitat (endurit i sec), es inferior o igual al valor que figura especificat

La classe del morter es defineix per la lletra M seguida del valor de la resistència a compressió mínima declarada pel fabricant en N/mm2.

En els morters prescrits, el fabricant declararà la proporció de tots els components de la mescla, en volum o en pes.

Les característiques següents han de complir amb els valors declarats pel fabricant, assajades segons la norma corresponent:
- Característiques dels morters frescos: - Temps d'us (EN 1015-9) - Contingut en ions clorur (EN-EN 1015-17): <= 0,1% - Contingut en aire (EN 1015-7) o (EN 1015-6) si s'han utilitzat granulats porosos
- Característiques dels morters endurits: - Resistència a compressió (EN 1015-11) - Resistència d'unió (adhesió) (EN 1052-3) - Absorció d'aigua (EN 1015-18) - Permeabilitat al vapor d'aigua (EN 1745) - Densitat (morter endurit i sec) (EN 1015-10) - Conductivitat tèrmica (EN 1745) - Durabilitat (resistència als cicles de gel/desgel) (comprovat segons les disposicions que li siguin aplicables)
- Característiques addicionals per als morters lleugers: - Densitat (UNE-EN 1015-10): <= 1300 kg/m3
- Característiques addicionals per als morters per a junts i capes fines: - Mida màxima del granulat (EN 1015-1): <= 2 mm - Temps obert o temps de correcció (EN 1015-9)
- Reacció davant del foc: - Material amb contingut de matèria orgànica <= 1,0%: Classe A1 - Material amb contingut de matèria orgànica > 1,0%: Classe segons UNE-EN 13501-1

2.- CONDICIONS DE SUBMINISTRAMENT I EMMAGATZEMATGE

Subministrament: en envasos tancats hermèticament.

Emmagatzematge: En el seu envàs d'origen i en llocs secs, sense contacte directe amb el terra i protegit de la intempèrie, de manera que no se n'alterin les condicions inicials.

3.- UNITAT I CRITERI D'AMIDAMENT

Unitat d'amidament: la indicada a la descripció de l'element
Criteri d'amidament: quantitat necessària subministrada a l'obra

4.- NORMATIVA DE COMPLIMENT OBLIGATORI

MORTER DE RAM DE PALETA:

UNE-EN 998-2:2004 Especificaciones de los morteros para albañilería. Parte 2: Morteros para albañilería.

5.- CONDICIONS DE CONTROL DE RECEPCIÓ

CONDICIONS DE MARCATGE I CONTROL DE LA DOCUMENTACIÓ EN MORTER DE RAM DE PALETA:

El subministrador ha de posar a disposició de la DF en el cas que aquesta ho sol·liciti, la documentació següent, que acredita el marcatge CE, segons el sistema d'avaluació de conformitat aplicable, d'acord amb el que disposa l'apartat 7.2.1 del CTE: - Productes per a murs, pilars i particions (morters dissenyats*). * Morter amb una composició i sistema de fabricació escollits pel fabricant per tal d'obtenir les propietats especificades (concepte de prestació): - Sistema 2+: Declaració de Prestacions - Productes per a murs, pilars i particions (morters prescrits*). * Morter que es fabrica en unes proporcions predeterminades i que les seves propietats depenen de les proporcions dels components que s'han declarat (concepte de recepta): - Sistema 4: Declaració de Prestacions

A l'embalatge o a l'albarà de lliurament han de constar-hi les dades següents:
- Referència a la norma UNE-EN 998-2
- Nom del fabricant
- Codi o data de fabricació
- Tipus de morter
- Temps d'us
- Contingut en clorurs
- Contingut en aire
- Proporció dels components (morters prescrits)
- Resistència a compressió o classe de resistència a compressió

- Resistència d'unió (adhesió)
- Absorció d'aigua
- Permeabilitat al vapor d'aigua
- Densitat
- Conductivitat tèrmica
- Durabilitat
- Mida màxima del granulat
- Temps obert o temps de correcció
- Reacció davant el foc
- Marcatge CE de conformitat amb el que disposa el Reial Decret 1328/1995, de 28 de juliol

OPERACIONS DE CONTROL EN MORTERS DE RAM DE PALETA:
Inspecció visual de les condicions de subministrament i recepció del certificat de qualitat del fabricant, segons les exigències del plec de condicions.
Abans de l'inici de l'obra, i amb freqüència setmanal durant la seva execució, es comprovarà la consistència del morter mitjançant el mètode establert a l'UNE EN 1015-4, i es prepararà una sèrie de 3 provetes prismàtiques de 4x4x16 cm per tal d'obtenir la resistència a compressió (UNE-EN 1015-11)
CRITERIS DE PRESA DE MOSTRES EN MORTERS DE RAM DE PALETA:
Els controls es realitzaran segons les instruccions de la DF i les indicacions de la UNE-EN 1015-11.
INTERPRETACIÓ DELS RESULTATS I ACTUACIONS EN CAS D'INCOMPLIMENT, EN MORTERS DE RAM DE PALETA:
No es podran utilitzar a l'obra morters sense el corresponent certificat de garantia del fabricant, d'acord a les condicions exigides.
El valor de resistència a compressió obtingut ha de correspondre a les especificacions de projecte:
- Si resulta superior al 90% de la de projecte, s'acceptarà el lot.
- Si resulta inferior al 90% s'encarregarà un càlcul estructural que determini el coeficient de seguretat del element corresponent. S'acceptarà el lot si aquest coeficient no és inferior al 90 % del previst en el projecte.

B0 MATERIALS BÀSICS

B0A FERRETERIA

B0AK- CLAU

0.- ELEMENTS QUE CONTEMPLA EL PLEC

B0AK-07AS.

1.- DEFINICIÓ I CONDICIONS DELS ELEMENTS
Elements metàl·lics per a subjectar coses introduint-los mitjançant cops o impactes.
S'han considerat els elements següents:
- Claus d'acer
- Claus de coure
- Claus d'acer galvanitzat

Claus són tiges metàl·liques, punxagudes d'un extrem i amb una cabota a l'altre.
CARACTERÍSTIQUES GENERALS:
Han de tenir la forma, mides i resistències adequats als elements que han d'unir.
Han de ser rectes, amb la punta afilada i regular.
Els claus d'acer han de complir les determinacions de les normes UNE 17-032, UNE 17-033, UNE 17-034, UNE 17-035 i UNE 17-036.
ACABAT SUPERFICIAL GALVANITZAT:
El seu recobriment de zinc ha de ser llis, sense discontinuïtats, ni exfoliacions i no ha de tenir taques ni d'altres imperfeccions superficials.
Protecció de galvanitzat: >= 275 g/m2
Puresa del zinc, en pes: >= 98,5%
Toleràncies dels claus i tatxes:
- Llargària: ± 1 D

2.- CONDICIONS DE SUBMINISTRAMENT I EMMAGATZEMATGE
Subministrament: Empaquetats.
Emmagatzematge: En llocs protegits de la pluja i la humitat.
3.- UNITAT I CRITERI D'AMIDAMENT

Unitat d'amidament: la indicada a la descripció de l'element
Criteri d'amidament: quantitat necessària subministrada a l'obra
4.- NORMATIVA DE COMPLIMENT OBLIGATORI
CLAUS I TATXES:
UNE 17032:1966 Puntas redondeadas de cabeza plana lisa. Medidas.
UNE 17033:1966 Puntas redondeadas de cabeza plana rayada. Medidas.
UNE 17034:1966 Puntas redondeadas de cabeza plana ancha.
UNE 17035:1966 Puntas de cabeza cónica.
UNE 17036:1966 Puntas redondeadas de cabeza perdida.

B0 MATERIALS BÀSICS

B0A FERRETERIA

B0AM- FILFERRO

0.- ELEMENTS QUE CONTEMPLA EL PLEC

B0AM-078F.

1.- DEFINICIÓ I CONDICIONS DELS ELEMENTS
Fil d'acer dolç, flexible i tenaç, obtingut per estiratge en fred o per trefilatge.
S'han considerat els tipus següents:
- Filferro d'acer
- Filferro d'acer galvanitzat
- Filferro d'acer plastificat
- Filferro recuit

CARACTERÍSTIQUES GENERALS:
Ha de ser de secció constant i uniforme.
Ha de complir les especificacions de la norma UNE 36722.
ACABAT SUPERFICIAL GALVANITZAT:
El seu recobriment de zinc ha de ser homogeni, llis, sense discontinuïtats, escames, grans, rugositats o esquerdes, no ha de tenir taques ni d'altres imperfeccions superficials.
La masa mínima del recobriment de zinc (UNE 37-504)ha de complir les especificacions de les taules I i II de l'UNE 37-506.
Resisténcia a la tracció (UNE 37-504):
- Qualitat G1 o G2: 1770 N/mm2
- Qualitat G3: 1570 N/mm2

Adherència del recobriment (UNE 37-504): Ha de complir
Puresa del zinc (UNE 37-504): >= 98,5%
Toleràncies:
- Diàmetre: ± 2% diàmetre nominal

FILFERRO D'ACER PLASTIFICAT:
Filferro d'acer de baix contingut de carboni, galvanitzat en calent, amb un recobriment orgànic de PVC aplicat per extrusió o sinterització.
El recobriment de PVC ha de complir les especificacions de l'apartat 6.3 de l'UNE 36-732.
La concentricitat i l'adherència del recobriment de PVC ha de complir les especificacions del article 6.5 UNE 36-732.
Característiques del galvanitzat: G-1B (UNE 37-506)
Resistència a la tracció:
- Qualitat recuit: =< 600 N/mm2
- Qualitat dur: > 600 N/mm2

Toleràncies:
- Diàmetre: taula 1 UNE 36-732

2.- CONDICIONS DE SUBMINISTRAMENT I EMMAGATZEMATGE
Subministrament: En rotlles. A l'embalatge o albarà de lliurament hi han de constar les dades següents:
- Identificació del fabricant o nom comercial
- Identificació del producte
- Diàmetre i llargària dels rotlles

Emmagatzematge: En llocs secs i protegits de la intempèrie.

3.- UNITAT I CRITERI D'AMIDAMENT
Unitat d'amidament: la indicada a la descripció de l'element
Criteri d'amidament: quantitat necessària subministrada a l'obra
4.- NORMATIVA DE COMPLIMENT OBLIGATORI
FILFERRO D'ACER:
* UNE 36722:1974 Alambre de acero de bajo contenido en carbono. Medidas y tolerancias.
FILFERRO D'ACER GALVANITZAT:
* UNE 37506:1983 Alambres de acero galvanizados en caliente para usos generales. Designación de calidades. Caracterisicas generales.
* UNE 37502:1983 Alambres de acero galvanizados en caliente. Condiciones técnicas de suministro.
FILFERRO PLASTIFICAT:
* UNE 36732:1995 Alambres de acero y productos de alambre para cerramientos. Recubrimientos orgánicos sobre el alambre. Recubrimientos de poli(cloruro de vinilo).

B0 MATERIALS BÀSICS

B0B ACER I METALL EN PERFILS O BARRES

B0B7- ACER EN BARRES CORRUGADES

0.- ELEMENTS QUE CONTEMPLA EL PLEC

B0B7-106Q.

1.- DEFINICIÓ I CONDICIONS DELS ELEMENTS
Acer per a armadures passives d'elements de formigó:
S'han considerat els elements següents:
- Barres corrugades
CARACTERÍSTIQUES GENERALS:
En el cas de que el material s'utilitzi en obra pública, l'acord de Govern de la Generalitat de Catalunya de 9 de juny de 1998, exigeix que els materials siguin de qualitat certificada o puguin acreditar un nivell de qualitat equivalent, segons les normes aplicables als estats membres de la Unió Europea o de l'Associació Europea de Lliure Canvi.
També en aquest cas, es procurarà que els esmentats materials disposin de l'etiqueta ecològica europea, regulada en el Reglament (CE) nº 66/2010 o bé altres distintius de la Comunitat Europea.
Els productes d'acer per a armadures passives no han de tenir defectes superficials ni fissures.
L'armadura ha de ser neta, sense taques de greix, d'oli, de pintura, de pols o de qualsevol altre matèria perjudicial.
Els filferros llisos només es poden utilitzar com elements de connexió d'armadures bàsiques electrosoldades en gelosia.
Les barres corrugades han de tenir al menys dues files de corrugues transversals, uniformement distribuïdes al llarg de tota la llargària. Dins de cada fila, les corrugues han d'estar uniformement espaiades.
Les característiques següents han de complir amb els valors declarats pel fabricant, assajades segons la norma corresponent, dins del límit de tolerància indicat, en el seu cas:
- Diàmetre nominal: s'ha d'ajustar als valors especificats a la taula 6 de la UNE-EN 10080. - Diàmetres nominals <= 10,00 mm: Variació en intervals de mig mm - Diàmetres nominals > 10,00 mm: Variació en unitats senceres de mm
- Dimensions i geometria de les corrugues: Ha de complir l'especificat en l'apartat 7.4.2 de la UNE-EN 10080.
- Massa per metre: El valor nominal ha de ser l'especificat en la taula 6 de la UNE-EN 10080, en relació amb el diàmetre nominal i l'àrea nominal de la secció transversal
- Secció equivalent: >= 95,5% Secció nominal
- Aptitud al doblegat: - Assaig doblegat amb angle >= 180° (UNE-EN 10080, UNE-EN ISO 15630-1): No s'ha d'apreciar trencaments o fissures - Assaig doblegat -desdoblegat amb angle >= 90° (UNE-EN 10080, UNE-EN ISO 15630-1): No s'ha d'apreciar trencaments o fissures
Tensió d'adherència (assaig de la biga UNE-EN 10080):
- Tensió d'adherència: - D < 8 mm: >= 6,88 N/mm2 - 8 mm <= D <= 32 mm: >= (7,84-0,12 D) N/mm2 - D > 32 mm: >= 4,00 N/mm2
- Tensió de última d'adherència: - D < 8 mm: >= 11,22 N/mm2 - 8 mm <= D <= 32 mm: >= (12,74-0,19 D) N/mm2 - D > 32 mm: >= 6,66 N/mm2

- Composició química (% en massa):

	C %màx.	Ceq %màx.	S %màx.	P %màx.	Cu %màx.	N %màx.
Colada	0,22	0,050	0,050	0,050	0,800	0,012
Producte	0,24	0,052	0,055	0,055	0,850	0,014

Ceq = Carboni equivalent
Es pot superar el valor màxim per al Carboni en un 0,03% en massa, si el valor del Carboni equivalent disminueix en un 0,02% en massa.
Les característiques anteriors s'han de determinar segons la norma UNE-EN ISO 15630-1.
BARRES I ROTLLES D'ACER CORRUGAT SOLDABLE:
El producte s'ha de designar segons l'especificat en l'apartat 5.1 de la UNE-EN 10080:
- Descripció de la forma
- Referència a la norma EN
- Dimensions nominals
- Classe tècnica
Les característiques següents han de complir amb els valors declarats pel fabricant, assajades segons la norma corresponent, dins del límit de tolerància indicat, en el seu cas:
- Característiques geomètriques del corrugat de les barres han de complir les especificacions de l'apartat 7.4.2 de la norma UNE-EN 10080.
- Característiques mecàniques de les barres: - Acer soldable (S) - Allargament total sota càrrega màxima: - Acer subministrat en barres: >= 5,0% - Acer subministrat en rotlles: >= 7,5% - Acer soldable amb característiques especials de ductilitat (SD): - Allargament total sota càrrega màxima: - Acer subministrat en barres: >= 7,5% - Acer subministrat en rotlles: >= 10,0% - Resistència a fatiga: Ha de complir l'especificat a la taula 34.2.d del CODI ESTRUCTURAL - Deformació alternativa: Ha de complir l'especificat a la taula 34.2.e del CODI ESTRUCTURAL

Designació	Lím.elàstic fy N/mm2	Càrrega unitaria trencament fs(N/mm2)	Allargament al trencament	Relació fs/fy
B 400 S	>= 400	>= 440	>= 14%	>= 1,08
B 500 S	>= 500	>= 550	>= 12%	>= 1,08
B 400 SD	>= 400	>= 480	>= 20%	>= 1,20 <= 1,35
B 500 SD	>= 500	>= 575	>= 16%	>= 1,15 <= 1,35

- Diàmetre nominal: S'han d'ajustar a la sèrie següent (mm): 6 8 10 12 14 16 20 25 32 i 40 mm
- S'ha d'evitar utilitzar barres de diàmetre <= 6 mm, en el cas d'armadura muntada o elaborada amb soldadura.
Toleràncies:
- Massa: - Diàmetre nominal > 8,0 mm: ± 4,5% massa nominal - Diàmetre nominal <= 8,0 mm: ± 6% massa nominal
Les característiques anteriors s'han de determinar segons la norma UNE-EN ISO 15630-1.
2.- CONDICIONS DE SUBMINISTRAMENT I EMMAGATZEMATGE
Emmagatzematge: en llocs en els que restin protegits de la pluja, l'humitat del terra i l'eventual agressivitat de l'ambient.
Es classificaran segons el tipus, qualitat, diàmetre i procedència.
Abans de la seva utilització i en especial despres de períodes llargs d'emmagatzematge en obra, s'ha d'inspeccionar la superfície per tal de comprovar que no hi hagi alteracions superficials.
Pèrdua de pes després de l'eliminació d'òxid superficial amb raspall de filferros: < 1%
3.- UNITAT I CRITERI D'AMIDAMENT
Unitat d'amidament: la indicada a la descripció de l'element
Criteri d'amidament: quantitat necessària subministrada a l'obra
4.- NORMATIVA DE COMPLIMENT OBLIGATORI
Real Decreto 470/2021, de 29 de junio, por el que se aprueba el Código Estructural.
UNE-EN 10080:2006 Acero para el armado del hormigón. Acero soldable para armaduras de hormigón armado. Generalidades.

B0 MATERIALS BÀSICS

B0D MATERIALS PER A ENCOFRATS I APUNTALAMENTS

B0D2 TAULONS

B0D21- TAULÓ

0.- ELEMENTS QUE CONTEMPLA EL PLEC

B0D21-07OY.

1.- DEFINICIÓ I CONDICIONS DELS ELEMENTS
Tauló de fusta que prové de troncs sans de fibres rectes, uniformes, apretades i paral·leles.
CARACTERÍSTIQUES GENERALS:
Les cares han de ser planes, escairades i han de tenir les arestes vives.
Els extrems han d'estar acabats mitjançant tall de serra, a escaire.
Ha de conservar les seves característiques per al nombre d'usos previstos.
No ha de tenir signes de putrefacció, corcs, fongs, nusos morts, estelles, semes ni descoloracions.
Es poden admetre esquerdes superficials produïdes per la dessecació que no afectin les característiques de la fusta.
Pes específic aparent (UNE 56-531) (P):): 4 <= P <= 6 kN/m3
Contingut d'humitat (UNE 56-529): <= 15%
Higroscopicitat (UNE 56-532): Normal
Coeficient de contracció volumètrica (UNE 56533) (C): 0,35% <= C <= 0,55%
Coeficient d'elasticitat:
- Fusta de pi: Aprox. 15000 N/mm2
- Fusta d'avet: Aprox. 14000 N/mm2
Duresa (UNE 56-534): <= 4
Resistència a la compressió (UNE 56-535):
- En la direcció paral·lela a les fibres: >= 30 N/mm2
- En la direcció perpendicular a les fibres: >= 10 N/mm2
Resistència a la tracció (UNE 56-538):
- En la direcció paral·lela a les fibres: >= 30 N/mm2
- En la direcció perpendicular a les fibres: >= 2,5 N/mm2
Resistència a la flexió (UNE 56-537): >= 30 N/mm2
Resistència a l'esforç tallant: >= 5 N/mm2
Resistència al clivellament (UNE 56-539): >= 1,5 N/mm2
Toleràncies:
- Llargària nominal: + 50 mm, - 25 mm
- Amplària nominal: ± 2 mm

Classe	Gruix nominal (mm)		
	< 50	50 a 75	> 75
	Tolerància (mm)		
T1	±3	±4	+6,-3
T2	±2	±3	+5,-2
T3	±1,5	±1,5	±1,5

- Fletxa: ± 5 mm/m
- Torsió: ± 2°
2.- CONDICIONS DE SUBMINISTRAMENT I EMMAGATZEMATGE
Subministrament: De manera que no s'alterin les seves condicions.
Emmagatzematge: De manera que no es deformin i en llocs secs i ventilats, sense contacte directe amb el terra.
3.- UNITAT I CRITERI D'AMIDAMENT
Unitat d'amidament: la indicada a la descripció de l'element
Criteri d'amidament: quantitat necessària subministrada a l'obra
4.- NORMATIVA DE COMPLIMENT OBLIGATORI
No hi ha normativa de compliment obligatori.

B0 MATERIALS BÀSICS

B0D MATERIALS PER A ENCOFRATS I APUNTALAMENTS

B0D3 LLATES

B0D31- LLATA

0.- ELEMENTS QUE CONTEMPLA EL PLEC

B0D31-07P4.

1.- DEFINICIÓ I CONDICIONS DELS ELEMENTS
Llata de fusta que prové de troncs sans de fibres rectes, uniformes, compactes i paral·leles.
CARACTERÍSTIQUES GENERALS:
Les cares han de ser planes, escairades i han de tenir les arestes vives.
Els extrems han d'estar acabats mitjançant tall de serra, a escaire.
Ha de conservar les seves característiques per al nombre d'usos previstos.
No ha de tenir signes de putrefacció, corcs, fongs, nusos morts, estelles, semes ni descoloracions.
Es poden admetre esquerdes superficials produïdes per la dessecació que no afectin les característiques de la fusta.
Pes específic aparent (UNE 56-531) (P):): 4 <= P <= 6 kN/m3
Contingut d'humitat (UNE 56-529): <= 15%
Higroscopicitat (UNE 56-532): Normal
Coeficient de contracció volumètrica (UNE 56533) (C): 0,35% <= C <= 0,55%
Coeficient d'elasticitat:
- Fusta de pi: Aprox. 15000 N/mm2
- Fusta d'avet: Aprox. 14000 N/mm2
Duresa (UNE 56-534): <= 4
Resistència a la compressió (UNE 56-535):
- En la direcció paral·lela a les fibres: >= 30 N/mm2
- En la direcció perpendicular a les fibres: >= 10 N/mm2
Resistència a la tracció (UNE 56-538):
- En la direcció paral·lela a les fibres: >= 30 N/mm2
- En la direcció perpendicular a les fibres: >= 2,5 N/mm2
Resistència a la flexió (UNE 56-537): >= 30 N/mm2
Resistència a l'esforç tallant: >= 5 N/mm2
Resistència al clivellament (UNE 56-539): >= 1,5 N/mm2
Toleràncies:
- Llargària nominal: + 50 mm, - 25 mm
- Amplària nominal: ± 2 mm

Classe	Gruix nominal (mm)		
	< 50	50 a 75	> 75
	Tolerància (mm)		
T1	±3	±4	+6,-3
T2	±2	±3	+5,-2
T3	±1,5	±1,5	±1,5

- Fletxa: ± 5 mm/m
- Torsió: ± 2°
2.- CONDICIONS DE SUBMINISTRAMENT I EMMAGATZEMATGE
Subministrament: De manera que no s'alterin les seves condicions.
Emmagatzematge: De manera que no es deformin i en llocs secs i ventilats, sense contacte directe amb el terra.
3.- UNITAT I CRITERI D'AMIDAMENT
Unitat d'amidament: la indicada a la descripció de l'element
Criteri d'amidament: quantitat necessària subministrada a l'obra
4.- NORMATIVA DE COMPLIMENT OBLIGATORI

No hi ha normativa de compliment obligatori.

B0 MATERIALS BÀSICS

B0D MATERIALS PER A ENCOFRATS I APUNTALAMENTS

B0D6 PUNTALS

B0D62- PUNTAL

0.- ELEMENTS QUE CONTEMPLA EL PLEC

B0D62-07PE,B0D62-07PL.

1.- DEFINICIÓ I CONDICIONS DELS ELEMENTS
Peces cilíndriques estretes i llargues per a apuntalaments.
S'han considerat els tipus següents:
- Puntal rodó de fusta
- Puntal metàl·lic telescòpic
PUNTAL DE FUSTA:
Puntal de fusta que prové de troncs sans de fibres rectes, uniformes, compactes i paral·leles.
Els extrems han d'estar acabats mitjançant tall de serra, a escaire.
No ha de tenir signes de putrefacció, corcs, fongs, nusos morts, estelles, semes ni descoloracions.
Es poden admetre esquerdes superficials produïdes per la dessecació que no afectin les característiques de la fusta.
No ha de tenir d'altres desperfectes que els ocasionats pel nombre màxim d'usos.
Pes específic aparent (UNE 56-531) (P):): 4 <= P <= 6 kN/m3
Contingut d'humitat (UNE 56-529): <= 15%
Higroscopicitat (UNE 56-532): Normal
Coeficient de contracció volumètrica (UNE 56533) (C): 0,35% <= C <= 0,55%
Coeficient d'elasticitat:
- Fusta de pi: Aprox. 15000 N/mm2
- Fusta d'avet: Aprox. 14000 N/mm2
Duresa (UNE 56-534): <= 4
Resistència a la compressió (UNE 56-535):
- En la direcció paral·lela a les fibres: >= 30 N/mm2
- En la direcció perpendicular a les fibres: >= 10 N/mm2
Resistència a la tracció (UNE 56-538):
- En la direcció paral·lela a les fibres: >= 30 N/mm2
- En la direcció perpendicular a les fibres: >= 2,5 N/mm2
Resistència a la flexió (UNE 56-537): >= 30 N/mm2
Resistència a l'esforç tallant: >= 5 N/mm2
Resistència al clivellament (UNE 56-539): >= 1,5 N/mm2
Toleràncies:
- Diàmetre: ± 2 mm
- Llargària nominal: + 50 mm, - 25 mm
- Fletxa: ± 5 mm/m
PUNTAL METÀL·LIC:
Puntal metàl·lic amb mecanisme de regulació i fixació de la seva alçària.
La base i el cap del puntal cal que estiguin fets de platina plana i amb forats per a poder-lo clavar si cal.
Ha de conservar les seves característiques per al nombre d'usos previstos.
Resistència mínima a la compressió segons l'alçària de muntatge:

Alçària muntatge	Llargària del puntal				
	3 m	3,5 m	4 m	4,5 m	5 m
2 m	1,8 T	1,8 T	2,5 T	-	-
2,5 m	1,4 T	1,4 T	2,0 T	-	-
3 m	1 T	1 T	1,6 T	-	-
3,5 m	-	0,9 T	1,4 T	1,43 T	1,43 T
4,0 m	-	-	1,1 T	1,2 T	1,2 T
4,5 m	-	-	-	0,87 T	0,87 T
5 m	-	-	-	-	0,69 T

2.- CONDICIONS DE SUBMINISTRAMENT I EMMAGATZEMATGE
Subministrament: De manera que no s'alterin les seves condicions.
Emmagatzematge: De manera que no es deformin i en llocs secs i ventilats, sense contacte directe amb el terra.
3.- UNITAT I CRITERI D'AMIDAMENT
Unitat d'amidament: la indicada a la descripció de l'element
Criteri d'amidament: quantitat necessària subministrada a l'obra
4.- NORMATIVA DE COMPLIMENT OBLIGATORI
No hi ha normativa de compliment obligatori.

B0 MATERIALS BÀSICS

B0D MATERIALS PER A ENCOFRATS I APUNTALAMENTS

B0D7 TAULERS

B0D70- TAULER

0.- ELEMENTS QUE CONTEMPLA EL PLEC

B0D70-0CEO.

1.- DEFINICIÓ I CONDICIONS DELS ELEMENTS
Taulers encofrats.
S'han considerat els tipus següents:
- Tauler de fusta
- Tauler aglomerat de fusta
CARACTERÍSTIQUES GENERALS:
Les cares han de ser planes, escairades i han de tenir les arestes vives.
Els extrems han d'estar acabats mitjançant tall de serra, a escaire.
Ha de conservar les seves característiques per al nombre d'usos previstos.
Toleràncies:
- Llargària nominal: + 50 mm, - 25 mm
- Amplària nominal: ± 2 mm
- Gruix: ± 0,3 mm
- Rectitud d'arestes: ± 2 mm/m
- Angles: ± 1°
TAULERS DE FUSTA:
Tauler de fusta que prové de troncs sans de fibres rectes, uniformes, apretades i paral·leles.
No ha de tenir signes de putrefacció, corcs, fongs, nusos morts, estelles, semes ni descoloracions.
Es poden admetre esquerdes superficials produïdes per la dessecació que no afectin les característiques de la fusta.
Pes específic aparent (UNE 56-531) (P):): 4 <= P <= 6 kN/m3
Contingut d'humitat (UNE 56-529): <= 15%
Higroscopicitat (UNE 56-532): Normal
Coeficient de contracció volumètrica (UNE 56533) (C): 0,35% <= C <= 0,55%
Coeficient d'elasticitat:
- Fusta de pi: Aprox. 15000 N/mm2
- Fusta d'avet: Aprox. 14000 N/mm2
Duresa (UNE 56-534): <= 4
Resistència a la compressió (UNE 56-535):
- En la direcció paral·lela a les fibres: >= 30 N/mm2
- En la direcció perpendicular a les fibres: >= 10 N/mm2
Resistència a la tracció (UNE 56-538):
- En la direcció paral·lela a les fibres: >= 30 N/mm2
- En la direcció perpendicular a les fibres: >= 2,5 N/mm2

Resistència a la flexió (UNE 56-537): >= 30 N/mm2
Resistència a l'esforç tallant: >= 5 N/mm2
Resistència al clivellament (UNE 56-539): >= 1,5 N/mm2
TAULERS D'AGLOMERAT DE FUSTA:
Tauler de fibres lignocel·lulòsiques aglomerades en sec per mitjà de resines sintètiques i premsat en calent.
Ha d'estar fregat amb paper de vidre per ambdues cares.
No ha de tenir defectes superficials.
Pes específic: >= 6,5 kN/m3
Mòdul d'elasticitat:
- Mínim: 2100 N/mm2
- Mitjà: 2500 N/mm2
Humitat del tauler (UNE 56710): >= 7%, <= 10%
Inflament en:
- Gruix: <= 3%
- Llargària: <= 0,3%
- Absorció d'aigua: <= 6%
Resistència a la tracció perpendicular a les cares: >= 0,6 N/mm2
Resistència a l'arrencada de cargols:
- A la cara: >= 1,40 kN
- Al cantell: >= 1,15 kN
2.- CONDICIONS DE SUBMINISTRAMENT I EMMAGATZEMATGE
Subministrament: De manera que no s'alterin les seves condicions.
Emmagatzematge: De manera que no es deformin i en llocs secs i ventilats, sense contacte directe amb el terra.
3.- UNITAT I CRITERI D'AMIDAMENT
Unitat d'amidament: la indicada a la descripció de l'element
Criteri d'amidament: quantitat necessària subministrada a l'obra
4.- NORMATIVA DE COMPLIMENT OBLIGATORI
No hi ha normativa de compliment obligatori.

B0 MATERIALS BÀSICS

B0D MATERIALS PER A ENCOFRATS I APUNTALAMENTS

B0DZ MATERIALS AUXILIARS PER A ENCOFRATS I APUNTALAMENTS

B0DZ1- DESENCOFRANT

0.- ELEMENTS QUE CONTEMPLA EL PLEC

B0DZ1-0ZLZ.

1.- DEFINICIÓ I CONDICIONS DELS ELEMENTS
Elements auxiliars per al muntatge d'encofrats i apuntalaments, i per a la protecció dels espais de treball a les bastides i els encofrats.
S'han considerat els elements següents:
- Tensors per a encofrats de fusta
- Grapes per a encofrats metàl·lics
- Fleixos d'acer laminat en fred amb perforacions, per al muntatge d'encofrats metàl·lics
- Desencofrants
- Conjunts de perfils metàl·lics desmuntables per a suport d'encofrat de sostres o de cassetons recuperables
- Bastides metàl·liques
- Elements auxiliars per a plafons metàl·lics
- Tubs metàl·lics de 2,3" de D, per a confecció d'entramats, baranes, suports, etc.
- Element d'unió de tubs de 2,3" de D, per a confecció d'entramat, baranes, suports, etc.
- Planxa d'acer, de 8 a 12 mm de gruix per a protecció de rases, pous, etc.
CARACTERÍSTIQUES GENERALS:
Tots els elements han de ser compatibles amb el sistema de muntatge que utilitzi l'encofrat o apuntalament i no han de disminuir les seves característiques ni la seva capacitat portant.

Han de tenir la resistència i la rigidesa suficient per a garantir el compliment de les toleràncies dimensionals i per a resistir, sense assentaments ni deformacions perjudicials, les accions que es puguin produir sobre aquests com a conseqüència del procès de formigonament i, especialment, per les pressions del formigó fresc o dels mètodes de compactació utilitzats.
Aquestes condicions s'han de mantenir fins que el formigó hagi adquirit la resistència suficient per a suportar les tensions a que serà sotmès durant el desencofrat o desemmotllat.
Es prohibeix l'ús d'alumini en motlles que hagin d'estar en contacte amb el formigó, excepte quan es faciliti a la DF certificat emès per una entitat de control, conforme els panells han rebut tractament superficial que eviti la reacció amb els àlcalis del ciment
DESENCOFRANT:
Vernís antiadherent format amb silicones o preparat amb olis solubles en aigua o greix diluït.
No s'ha d'utilitzar com a desencofrant el gas-oil, els greixos comuns ni altres productes anàlegs.
Ha d'evitar l'adherència entre el formigó i l'encofrat, sense alterar l'aspecte posterior del formigó ni impedir l'aplicació de revestiments.
No ha d'impedir la construcció de junts de formigonat, en especial quan es tracti d'elements que s'hagin d'unir per a treballar de forma solidària.
No ha d'alterar les propietats del formigó amb què estigui en contacte, ni les armadures o l'encofrat, i no ha de produir efectes perjudicials al mediambient
S'ha de facilitar a la DF un certificat on es reflecteixin les característiques del producte i els seus possibles efectes sobre el formigó, abans de la seva aplicació
2.- CONDICIONS DE SUBMINISTRAMENT I EMMAGATZEMATGE
Subministrament: De manera que no s'alterin les seves condicions.
Emmagatzematge: En lloc sec, protegit de la intempèrie i sense contacte directe amb el terra, de manera que no s'alterin les seves condicions.
DESENCOFRANT:
Temps màxim d'emmagatzematge: 1 any
3.- UNITAT I CRITERI D'AMIDAMENT
Unitat d'amidament: la indicada a la descripció de l'element
Criteri d'amidament: quantitat necessària subministrada a l'obra
4.- NORMATIVA DE COMPLIMENT OBLIGATORI
Real Decreto 470/2021, de 29 de junio, por el que se aprueba el Código Estructural.
Orden de 9 de marzo de 1971 por la que se aprueba la Ordenanza General de Seguridad e Higiene en el Trabajo.

B0 MATERIALS BÀSICS

B0E MATERIALS BÀSICS D'AGLOMERATS DE CIMENT

B0E2- BLOC DE MORTER DE CIMENT

0.- ELEMENTS QUE CONTEMPLA EL PLEC

B0E2-0EKY.

1.- DEFINICIÓ I CONDICIONS DELS ELEMENTS
Peces de formigó fetes amb granulats densos, lleugers o amb la combinació d'ambdòs, utilitzades en el ram de paleta (façanes vistes o revestides, estructures portants i no portants, murs i divisòries interiors, tant a edificació com a enginyeria civil)
S'han considerat els tipus següents:
En funció del nivell de confiança de les peces respecte a la resistència a la compressió:
- Peces de categoria I: peces amb una resistència a compressió declarada amb probabilitat de no assolir-se inferior al 5%.
- Peces de categoria II: peces que no compleixen el nivell de confiança especificat per la categoria I.
En funció del volum i disposició de forats:
- Peces massisses
- Peces calades
- Peces alleugerides
- Peces foradades
S'han considerat els acabats superficials dels blocs següents:
- Llis

- Rugós
- Amb relleu especial
- Esmaltats

CARACTERÍSTIQUES GENERALS:

La peça esta fabricada a base de ciment, granulats i aigua i pot contenir additius, addicions, pigments colorants o altres materials incorporats durant o després del procés de fabricació.

Els extrems poden ser llisos o encadellats.

No ha de tenir deformacions, balcaments, ni esvorancs a les arestes.

No ha de tenir fissures i la seva textura superficial ha de ser l'adequada per a facilitar l'adherència del possible revestiment.

El seu color ha de ser uniforme, estable i continu en tota la massa.

La disposició dels forats ha de ser de manera que no hi hagi risc de que apareguin fissures en els envanets i parets de la peça durant la seva manipulació o col·locació.

El fabricant ha de declarar la dimensions nominals de les peces en mil·límetres i en l'ordre de llarg, ample i alt.

Volum de forats:

- Massís: <= 25%
- Calat: <= 50%
- Alleugerit: <= 60%
- Foradat: <= 70%

Volum de cada forat:

- Massís: <= 12,5%
- Calat, alleugerit, foradat: <= 25%

Gruix total dels envanets (relació amb el gruix total):

- Massís: >= 37,5%
- Calat: >= 30%
- Alleugerit: >= 20%

Les característiques següents han de complir amb els valors declarats pel fabricant, assajades segons la norma corresponent, dins del límit de tolerància indicat, en el seu cas:

Característiques essencials:

- Durabilitat (resistència gel/desgel)

Característiques essencials en peces per a ús en elements amb requisits estructurals:

- Tolerància en les dimensions (UNE-EN 772-16): <= valor declarat pel fabricant, amb indicació de la categoria
- Gruix de la paret exterior (UNE-EN 772-16)
- Forma de la peça (UNE-EN 772-16, UNE-EN 772-2)
- Resistència a compressió (UNE-EN 772-1): >= 5 N/mm2, >= valor declarat pel fabricant, amb indicació de la categoria I o II
- Estabilitat dimensional front l'humitat (UNE-EN 772-14): <= valor declarat pel fabricant
- Adherència (UNE-EN 1052-3): >= valor declarat pel fabricant

Característiques essencials en peces per a ús en elements amb exigències davant el foc:

- Classe de reacció al foc: exigència en funció del contingut en massa o volum, de materials orgànics distribuïts de forma homogènia: - Peces amb <= 1,0%: A1 - Peces amb > 1,0% (UNE-EN 13501-1)

Característiques essencials en peces per a ús en elements amb presència d'humitat o en cares exposades a exteriors:

- Absorció d'aigua (UNE-EN 772-11): <= valor declarat pel fabricant

Característiques essencials en peces per als usos previstos en l'apartat 4.1 del DB HE 1:

- Propietats tèrmiques (UNE-EN 1745)
- Permeabilitat al vapor d'aigua (UNE-EN 1745)

Característiques essencials en peces per a ús en elements amb exigències acústiques:

- Densitat aparent en sec (UNE-EN 772-13)
- Tolerància de la densitat (UNE-EN 772-13): ±10%
- Percentatge de forats (UNE-EN 772-16, UNE-EN 772-2)
- Formació d'encaix: <= 20% volum total
- Blocs cara vista: - Planor cares (UNE-EN 772-20): El valor declarat pel fabricant ha d'estar dins dels límits especificats a l'UNE-EN 771-3 - Aspecte superficial (UNE-EN 771-3)

Característiques complementàries:

- Resistència a flexotracció (UNE-EN 772-6): >= valor declarat pel fabricant
- Densitat seca absoluta (UNE-EN 772-13)

2.- CONDICIONS DE SUBMINISTRAMENT I EMMAGATZEMATGE

Subministrament: Empaquetats sobre palets.

Emmagatzematge: En llocs protegits de la intempèrie i sense contacte directe amb el terra ni amb substàncies o ambients que perjudiquin física o químicament el material constitutiu de la peça. S'ha d'evitar que es trenquin o s'escantonin.

3.- UNITAT I CRITERI D'AMIDAMENT

Unitat d'amidament: la indicada a la descripció de l'element

Criteri d'amidament: quantitat necessària subministrada a l'obra

4.- NORMATIVA DE COMPLIMENT OBLIGATORI

UNE-EN 771-3:2004 Especificaciones de piezas para fábrica de albañilería. Parte 3: Bloques de

hormigón (áridos densos y ligeros).

UNE-EN 771-3:2004/A1:2005 Especificaciones de piezas para fábrica de albañilería. Parte 3: Bloques de hormigón (áridos densos y ligeros).

Documento Básico de Seguridad estructural Fábrica DB-SE-F, parte II del CTE, aprobado por el Real Decreto 314/2006.

5.- CONDICIONS DE CONTROL DE RECEPCIÓ

CONDICIONS DE MARCATGE I CONTROL DE LA DOCUMENTACIÓ:

Si el material ha de ser component del full principal del tancament exterior d'un edifici, el fabricant ha de declarar els valors de les propietats hídriques següents, d'acord amb l'especificat en l'apartat 4.1 del DB HS 1:

- Absorció d'aigua per capil·laritat
- Succió o tasa d'absorció d'aigua inicial (kg/m2.min)
- Absorció d'aigua a llarg termini o per immersió total (% o g/m3)

El subministrador ha de posar a disposició de la DF en el cas que aquesta ho sol·liciti, la documentació següent, que acredita el marcatge CE, segons el sistema d'avaluació de conformitat aplicable, d'acord amb el que disposa l'apartat 7.2.1 del CTE: - Productes per a murs, pilars i particions (peces Categoria I*). * Peces amb una resistència a compressió declarada amb una probabilitat d'error inferior o igual al 5%. Es pot determinar amb el valor mitjà o amb el valor característic: - Sistema 2+: Declaració de Prestacions - Productes per a murs, pilars i particions (peces Categoria II**). ** Peces amb una resistència a compressió declarada amb una probabilitat d'error superior al 5%. Es pot determinar amb el valor mitjà o amb el valor característic: - Sistema 4: Declaració de Prestacions

A l'embalatge o a l'albarà de lliurament han de constar-hi les dades següents:

- Classificació segons DB-SE-F (Taula 4.1)
- Marcatge CE de conformitat amb el que disposa el Reial Decret 1328/1995, de 28 de juliol. El símbol normalitzat del marcatge CE s'ha d'acompanyar de la següent informació: - Numero d'identificació del organisme notificat (només per al sistema 2+) - Marca del fabricant i lloc d'origen - Dos últims dígits del any en que s'ha imprès el marcat CE. - Número del certificat de conformitat del control de producció a fàbrica, en el seu cas - Referència a la norma UNE-EN 771-3 - Descripció de producte: nom genèric, material, dimensions, .. i ús al que va destinat.
- Informació de les característiques essencials segons annex ZA de la UNE-EN 771-3

OPERACIONS DE CONTROL:

Es comprovarà que s'han adoptat les mesures necessàries per assegurar la compatibilitat entre els diferents productes, elements i sistemes constructius.

El control de recepció de material verificarà que les característiques dels materials són coincidents amb l'establert en la DT. Aquest control ha de complir l'especificat en l'apartat 7.2 del CTE.

Control de documentació: documents d'origen (full de subministrament i etiquetat), certificat de garantia del fabricant, en el seu cas, (signat per persona física) i els documents de conformitat o autoritzacions administratives exigides, inclòs la documentació corresponent al marcatge CE quan sigui pertinent.

Control mitjançant distintius de qualitat i avaluacions d'idoneïtat: En el cas que el fabricant disposi de marques de qualitat, ha d'aportar-ne la documentació corresponent.

Control de recepció mitjançant assaigs: Si el material disposa d'una marca legalment reconeguda a un país de la CEE (Marcatge CE, AENOR, etc.) es podrà prescindir dels assaigs de control de recepció de les característiques del material garantides per la marca; i la DF sol·licitarà en aquest cas, els resultats dels assaigs corresponents al subministrament rebut. En qualsevol cas, la DF podrà sol·licitar assaigs de control de recepció si ho creu convenient.

Es demanaran al contractista els certificats del fabricant que garanteixin el compliment del plec de condicions tècniques.

En el cas que es realitzi el control mitjançant assaigs, s'ha de fer les comprovacions següents:

- Abans de començar l'obra de cada 5.000 unitats que arribin a l'obra s'ha de determinar la resistència a compressió d'una mostra de 10 blocs, segons la norma UNE-EN 772-1.

OPERACIONS DE CONTROL EN ELEMENTS PER A PARETS ESTRUCTURALS:

Les peces de categoria I tindran una resistència declarada. El fabricant aportarà la documentació que acrediti que el valor declarat de la resistència a compressió s'obtingui segons estableix l'UNE-EN 771-3 i assajades segons l'UNE-EN 772-1, i l'existència d'un pla de control de producció industrial que doni garanties.

Les peces de categoria II tindran una resistència a compressió declarada igual al valor mig obtingut en assaig segons UNE-EN 772-1, tot i que el nivell de confiança pot resultar inferior al 95%.

CRITERIS DE PRESA DE MOSTRES:

S'han de seguir les instruccions de la DF i els criteris de les normes de procediment indicades en cada assaig.

En peces per a elements estructurals, el número de peces necessaries per determinar la conformitat amb les especificacions declarades del fabricant seguirà les designacions de la taula A1 de la norma UNE-EN 771-3.

INTERPRETACIÓ DE RESULTATS I ACTUACIONS EN CAS D'INCOMPLIMENT:

Si en els terminis establerts al començar l'obra no es fa l'entrega dels certificats de qualitat del fabricant, es realitzarà una sèrie completa d'assaigs a les peces aplegades a càrrec del

Contractista.
Els resultats dels assaigs sobre totes les peces de les mostres han de complir les condicions especificades. En cas d'incompliment, es repetirà l'assaig, a càrrec del contractista, sobre el doble numero de mostres del mateix lot, acceptant-ne aquest, quan els resultats obtinguts sobre totes les peces resultin satisfactoris.

B0 MATERIALS BÀSICS

B0F MATERIALS BÀSICS DE CERÀMICA

B0F1 MAONS CERÀMICS

B0F19- TOTXANA

0.- ELEMENTS QUE CONTEMPLA EL PLEC

B0F19-131Z.

1.- DEFINICIÓ I CONDICIONS DELS ELEMENTS
Peces d'argila cuita utilitzades en el ram de paleta (façanes vistes o revestides, estructures portants i no portants, murs i divisòries interiors, tant a edificació com a enginyeria civil)
S'han considerat els tipus següents:
En funció de la densitat aparent:
- Peces LD, amb una densitat aparent menor o igual a 1000 kg/m3, per a parets revestides
- Peces HD, peces per a elements sense revestir o per a revestir i amb una densitat aparent més gran de 1000 kg/m3
En funció del nivell de confiança de les peces respecte a la resistència a la compressió:
- Peces de categoria I: peces amb una resistència a compressió declarada amb probabilitat de no assolir-se inferior al 5%.
- Peces de categoria II: peces que no compleixen el nivell de confiança especificat per la categoria I.
En funció del volum i disposició de forats:
- Peces massisses
- Peces calades
- Peces alleugerides
- Peces foradades
CARACTERÍSTIQUES GENERALS:
Maó amb forats a la testa, obtingut per un procés d'extrussió mecànica i cocció d'una pasta argilosa i, eventualment, d'altres matèries.
Les peces han de presentar regularitat de dimensions i de forma.
No ha de tenir esquerdes, forats, exfoliacions, ni escrostonaments d'arestes.
Si és de cara vista no ha de tenir imperfeccions, taques, cremades, etc. i la uniformitat de color en el maó i en el conjunt de les remeses ha de complir les condicions subjectives requerides per la DF.
La disposició dels forats ha de ser de manera que no hi hagi risc de que apareguin fissures en els envanets i parets de la peça durant la seva manipulació o col·locació.
Ha de tenir una textura uniforme. Està suficientment cuit si s'aprecia un so agut en ser colpejat i un color uniforme en fracturar-se.
El fabricant ha de declarar la dimensions nominals de les peces en mil·límetres i en l'ordre de llarg, ample i alt.
Volum de forats:
- Massís: <= 25%
- Calat: <= 45%
- Alleugerit: <= 55%
- Foradat: <= 70%
Volum de cada forat: <= 12,5%
Gruix total dels envanets (relació amb el gruix total):
- Massís: >= 37,5%
- Calat: >= 30%
- Alleugerit: >= 20%
Les característiques següents han de complir amb els valors declarats pel fabricant, assajades

segons la norma corresponent, dins del límit de tolerància indicat, en el seu cas:
Característiques essencials en peces per a ús en elements amb requisits estructurals:
- Resistència mitja a compressió (UNE-EN 772-1): >= 5 N/mm2, >= valor declarat pel fabricant, amb indicació de categoria I o II
- Adherència (UNE-EN 1052-3): >= valor declarat pel fabricant
- Contingut en sals solubles actives (UNE-EN 772-5): <= valor declarat pel fabricant, amb indicació de la seva categoria
Característiques essencials en peces per a ús en elements amb exigències davant el foc:
- Classe de reacció al foc: exigència en funció del contingut en massa o volum, de materials orgànics distribuïts de forma homogènia: - Peces amb <= 1,0%: A1 - Peces amb > 1,0% (UNE-EN 13501-1)
Característiques essencials en peces per a ús en elements amb exigències acústiques:
- Tolerància en les dimensions (UNE-EN 772-16): <= valor declarat pel fabricant, amb indicació de la categoria
- Forma de la peça (UNE-EN 771-1)
- Especificacions dels forats: Disposició, volum, superfície, gruix dels envanets (UNE-EN 772-3)
- Densitat absoluta (UNE-EN 772-13):
- Tolerancia de la densitat (UNE-EN 772-13): El valor declarat pel fabricant ha d'estar dins dels límits següents en funció de la categoria. - D1: <= 10% - D2: <= 5% - Dm: <= desviació declarada pel fabricant en %
Característiques essencials en peces per als usos previstos en l'apartat 4.1 del DB HE 1:
- Propietats tèrmiques (UNE-EN 1745)
- Permeabilitat al vapor d'aigua (UNE-EN 1745)
Els pinyols de calç no han de reduir la resistència de la peça (després de l'assaig reiteratiu sobre aigua en ebullició i la dessecació posterior a una temperatura de 105°C) en més de 10% si el maó és per a revestir i un 5% si es de cara vista, ni han de provocar més escrostonaments dels admesos un cop s'hagi submergit en aigua un temps mínim de 24 h.
PECES LD:
Les característiques següents han de complir amb els valors declarats pel fabricant, assajades segons la norma corresponent, dins del límit de tolerància indicat, en el seu cas:
Característiques essencials:
- Per a ús de cara vista o amb protecció de morter de capa fina: - Durabilitat (resistència gel/desgel)
Característiques essencials en peces per a ús en elements amb requisits estructurals:
- Per a peces perforades horitzontalment amb una dimensió >= 400 mm i envanets exteriors < a 12 mm que hagin d'anar revestides amb un lliscat: - Expansió per humitat (UNE-EN 772-19)
- Per a ús de cara vista o amb protecció de morter de capa fina: - Contingut en sals solubles actives (UNE-EN 772-5): El valor declarat pel fabricant ha d'estar dins dels límits especificats a l'UNE-EN 771-1 en funció de la categoria
Característiques essencials en peces per a ús en elements amb exigències acústiques:
- Densitat aparent (UNE-EN 772-13): <= 1000 kg/m3
PECES HD:
Les característiques següents han de complir amb els valors declarats pel fabricant, assajades segons la norma corresponent, dins del límit de tolerància indicat, en el seu cas:
Característiques essencials:
- Durabilitat (resistència gel/desgel): Indicació de la categoria en funció del grau d'exposició
Característiques essencials en peces per a ús en elements amb requisits estructurals:
- Expansió per humitat (UNE-EN 772-19)
- Per a ús de cara vista o amb protecció de morter de capa fina: - Contingut en sals solubles actives (UNE-EN 772-5): El valor declarat pel fabricant ha d'estar dins dels límits especificats a l'UNE-EN 771-1 en funció de la categoria
Característiques essencials en peces per a ús en elements amb exigències acústiques:
- Densitat aparent (UNE-EN 772-13): >= 1000 kg/m3
Característiques essencials en peces per a ús en cara vista o en barreres anticapil·laritat:
- Absorció d'aigua: <= valor declarat pel fabricant - Cara vista (UNE-EN 771-1) - Barreres anticapil.laritat (UNE-EN 772-7)
Característiques complementàries:
- Succió immersió 60 ±2 s (UNE-EN 772-11) : <= valor declarat pel fabricant
2.- CONDICIONS DE SUBMINISTRAMENT I EMMAGATZEMATGE
Subministrament: Empaquetats sobre palets, de manera no totalment hermètica.
Emmagatzematge: De manera que no es trenquin o s'escantonin. No han d'estar en contacte amb terres que continguin solucions salines, ni amb productes que puguin modificar les seves característiques (cendres, fertilitzants, greixos, etc.).
3.- UNITAT I CRITERI D'AMIDAMENT
Unitat d'amidament: la indicada a la descripció de l'element
Criteri d'amidament: quantitat necessària subministrada a l'obra
4.- NORMATIVA DE COMPLIMENT OBLIGATORI
UNE-EN 771-1:2003 Especificaciones de piezas para fábrica de albañilería. Parte 1: Piezas de arcilla cocida.
UNE-EN 771-1:2003/A1:2006 Especificaciones de piezas para fábrica de albañilería. Parte 1: Piezas

de arcilla cocida.
Documento Básico de Seguridad estructural Fábrica DB-SE-F, parte II del CTE, aprobado por el Real Decreto 314/2006.
5.- CONDICIONS DE CONTROL DE RECEPCIÓ
CONDICIONS DE MARCATGE I CONTROL DE LA DOCUMENTACIÓ:
Si el material ha de ser component del full principal del tancament exterior d'un edifici, el fabricant ha de declarar els valors de les propietats hídriques següents, d'acord amb l'especificat en l'apartat 4.1 del DB HS 1:
- Absorció d'aigua per capil·laritat
- Succió o tasa d'absorció d'aigua inicial (kg/m2.min)
- Absorció d'aigua a llarg termini o per immersió total (% o g/m3)
El subministrador ha de posar a disposició de la DF en el cas que aquesta ho sol·liciti, la documentació següent, que acredita el marcatge CE, segons el sistema d'avaluació de conformitat aplicable, d'acord amb el que disposa l'apartat 7.2.1 del CTE: - Productes per a murs, pilars i particions (peces Categoria I*). * Peces amb una resistència a compressió declarada amb una probabilitat d'error inferior o igual al 5%. Es pot determinar amb el valor mitjà o amb el valor característic: - Sistema 2+: Declaració de Prestacions - Productes per a murs, pilars i particions (peces Categoria II**). ** Peces amb una resistència a compressió declarada amb una probabilitat d'error superior al 5%. Es pot determinar amb el valor mitjà o amb el valor característic: - Sistema 4: Declaració de Prestacions
A l'embalatge o a l'albarà de lliurament han de constar-hi les dades següents:
- Classificació segons DB-SE-F (Taula 4.1)
- Marcatge CE de conformitat amb el que disposa el Reial Decret 1328/1995, de 28 de juliol. El símbol normalitzat del marcatge CE s'ha d'acompanyar de la següent informació: - Numero d'identificació del organisme notificat (només per al sistema 2+) - Marca del fabricant i lloc d'origen - Dos últims dígits del any en que s'ha imprès el marcat CE. - Número del certificat de conformitat del control de producció a fàbrica, en el seu cas - Referència a la norma EN 771-1 - Descripció de producte: nom generic, material, dimensions, .. i ús al que va destinat.
- Informació de les característiques essencials segons annex ZA de l'UNE-EN 771-1
OPERACIONS DE CONTROL:
El control de recepció de material verificarà que les característiques dels materials són coincidents amb l'establert en la DT. Aquest control ha de complir l'especificat en l'apartat 7.2 del CTE.
Control de documentació: documents d'origen (full de subministrament i etiquetat), certificat de garantia del fabricant, en el seu cas, (signat per persona física) i els documents de conformitat o autoritzacions administratives exigides, inclòs la documentació corresponent al marcatge CE quan sigui pertinent.
Control mitjançant distintius de qualitat i avaluacions d'idoneïtat: En el cas que el fabricant disposi de marques de qualitat, ha d'aportar-ne la documentació corresponent.
Control de recepció mitjançant assaigs: Si el material disposa d'una marca legalment reconeguda a un país de la CEE (Marcatge CE, AENOR, etc.) es podrà prescindir dels assaigs de control de recepció de les característiques del material garantides per la marca; i la DF sol·licitarà en aquest cas, els resultats dels assaigs corresponents al subministrament rebut. En qualsevol cas, la DF podrà sol·licitar assaigs de control de recepció si ho creu convenient.
Les peces de categoria I tindran una resistència declarada. El fabricant aportarà la documentació que acrediti que el valor declarat de la resistència a compressió s'obtingui segons estableix l'UNE-EN 771-3 i assajades segons l'UNE-EN 772-1, i l'existència d'un pla de control de producció industrial que doni garanties.
Les peces de categoria II tindran una resistència a compressió declarada igual al valor mig obtingut en assaig segons UNE-EN 772-1, tot i que el nivell de confiança pot resultar inferior al 95%.
En el cas que es realitzi el control mitjançant assaigs, s'ha de fer les comprovacions següents:
- Abans de començar l'obra de cada 45000 unitats que arribin a l'obra, s'ha de determinar la resistència a la compressió d'una mostra de 6 maons, segons la norma UNE-EN 772-1.
CRITERIS DE PRESA DE MOSTRES:
S'han de seguir les instruccions de la DF i els criteris de les normes de procediment indicades en cada assaig.
INTERPRETACIÓ DE RESULTATS I ACTUACIONS EN CAS D'INCOMPLIMENT:
Si en els terminis establerts al començar l'obra no es fa l'entrega dels certificats de qualitat del fabricant, es realitzarà una sèrie completa d'assaigs sobre el material rebut a càrrec del Contractista.
En general, els resultats dels assaigs sobre totes les peces de les mostres han de complir les condicions especificades.
En el cas de la resistència a compressió, el valor a comparar amb l'especificació s'obtindrà amb la fórmula: Rck = Rc - 1,64 s, essent:
- s: Desviació típica (n-1), s ^2 = (Rci Rc) ^2/(n-1)
- Rc: Valor mig de les resistències de les provetes
- Rci: Valor de resistència de cada proveta
- n: Nombre de provetes assajades
En cas d'incompliment en un assaig, es repetirà, a càrrec del contractista, sobre el doble numero

de mostres del mateix lot, acceptant-ne aquest, quan els resultats obtinguts siguin conformes a les especificacions exigides.
- En element estructural incloure la verificació: - En el cas de l'assaig de massa, es prendrà com a resultat el valor mig de les 6 determinacions realitzades.

B7 IMPERMEABILITZACIONS I AÏLLAMENTS

B75 PASTES I MORTERS PER A IMPERMEABILITZACIONS

B753- MORTER IMPERMEABILITZANT

0.- ELEMENTS QUE CONTEMPLA EL PLEC

B753-1KOR.

1.- DEFINICIÓ I CONDICIONS DELS ELEMENTS
Mescla de conglomerants càrregues minerals i additius que donen com a resultat un material adequat per a la impermeabilització del suport sobre el qual s'aplica.
S'ha considerat els tipus següents en funció del sistema d'impermeabilització:
- Membrana rígida
- Membrana elàstica
- Penetració capil·lar
- Obturació
CARACTERÍSTIQUES GENERALS:
L'aspecte ha de ser uniforme i ha de coincidir amb la descripció proporcionada pel fabricant.
No ha de tenir grumolls ni principis d'aglomeració.
MORTER AMB SISTEMA D'IMPERMEABILITZACIÓ DE MEMBRANA:
Morter que un cop aplicat forma un revestiment protector continu sobre la superfície del suport.
S'han considerat els tipus següents:
- Morter amb sistema rígid: monocomponent de base ciment que un cop mesclat amb aigua forma un revestiment rígid sobre el suport.
- Morter amb sistema elàstic: subministrat en dos components, el primer format per una mescla en pols de base ciment amb additius, el segon es un component sintètic en forma líquida, la mescla d'ambdós components dóna com a resultat un revestiment impermeable elàstic que ha de ser capaç d'absorbir els moviments del suport sense que apareguin fissures.
Les característiques següents han de complir amb els valors declarats pel fabricant, assajades segons la norma corresponent, dins del límit de tolerància indicat, en el seu cas:
- Densitat en pols (EN ISO 2811-1 o EN ISO 2811-2): ± 3% del valor declarat pel fabricant
- Identificació dels components: Ha de complir l'especificat a la Taula 2 de l'UNE-EN 1504-2
- Vida útil de la mescla (EN ISO 9514): ± 15% del valor declarat pel fabricant
- Evolució de l'enduriment en 1, 3 i 7 dies (duresa Shore A o D, EN ISO 868): ± 3 u del valor declarat pel fabricant als 7 dies
- Consistència de la mescla fresca (EN 1015-3): 20 mm o ± 15% del valor declarat pel fabricant
- Contingut en aire (EN 1015-7): ± 2% del valor declarat pel fabricant
- Densitat aparent de la mescla fresca (EN 12190 i EN 1015-6): ± 5% del valor declarat pel fabricant
- Traballabilitat (EN 13395-2): ± 15% del valor declarat pel fabricant
- Temps d'enduriment (EN 13294): ± 20% del valor declarat pel fabricant
- Reacció davant del foc: - Material amb contingut de matèria orgànica <= 1,0%: Classe A1 - Material amb contingut de matèria orgànica > 1,0%: Classe segons UNE-EN 13501-1
- Retracció lineal, en sistemes rígids de gruix >= 3 mm (EN 12617-1): <= 0,3%
- Coeficient de dilatació tèrmica, en sistemes rígids de gruix >= 1 mm (EN 1770): <= 30 x 10 E-06 K-1
- Assaig de tall per enreixat en provetes de formigó (EN ISO 2409): Ha de complir l'especificat a la Taula 5 de l'UNE-EN 1504-2
- Permeabilitat al vapor d'aigua (EN ISO 7783-1, EN ISO 7783-2): - Classe I: < 5 m (permeable al vapor d'aigua) - Classe II: < 50 m i <= 5 m - Classe III: > 50 m (impermeable al vapor d'aigua)
- Absorció capil·lar i permeabilitat a l'aigua (EN 1062-3): < 0,1 kg/m2 x vh
- Adhesió després de la compatibilitat tèrmica, en aplicacions exteriors (EN 13687-1,2,3 i EN 1062-11): Ha de complir l'especificat a la Taula 5 de l'UNE-EN 1504-2
- Resistència a la fissuració (EN 1062-7): Ha de complir l'especificat a la Taula 5 de l'UNE-EN

1504-2
- Assaig d'arrancament (EN 1542): Ha de complir l'especificat a la Taula 5 de l'UNE-EN 1504-2
- Resistència al lliscament/derrapatge (EN 13036-4): Ha de complir l'especificat a la Taula 5 de l'UNE-EN 1504-2
- Envelliment artificial, en aplicacions exteriors (EN 1062-11): Ha de complir l'especificat a la Taula 5 de l'UNE-EN 1504-2
- Comportament antiestàtic (EN 1081): Ha de complir l'especificat a la Taula 5 de l'UNE-EN 1504-2
- Adhesió al formigó humit (EN 13578): Ha de complir l'especificat a la Taula 5 de l'UNE-EN 1504-2
PENETRACIÓ CAPIL.LAR:
Producte que s'aplica sobre el formigó fresc, els components dels qual reaccionen amb la humitat i en el procés d'enduriment, forma una xarxa de cristalls insolubles, expansius i permanents que obturen la xarxa capil·lar del material.
Les característiques següents han de complir amb els valors declarats pel fabricant, assajades segons la norma corresponent, dins del límit de tolerància indicat, en el seu cas:
- Densitat aparent en pols (ISO 2811)
- Resistència cicles gel-desgel (NBN 05203): sense deteriorament superficial
- Fondària de penetració de l'aigua sota pressió (UNE-EN 12390-8)
OBTURACIÓ:
Producte d'enduriment ultraràpid i elevada adherència apte per al taponament de vies d'aigua, on no es pot aplicar un sistema de membrana impermeable.
Ha de ser resistent als cicles de gel-desgel.
Ha de ser compatible amb el formigó armat.
2.- CONDICIONS DE SUBMINISTRAMENT I EMMAGATZEMATGE
SUBMINISTRAMENT I EMMAGATZEMATGE:
Subministrament: en envasos tancats hermèticament.
Emmagatzematge: En el seu envàs d'origen i en llocs secs, sense contacte directe amb el terra i protegit de la intempèrie, de manera que no se n'alterin les condicions inicials.
CONDICIONS DE MARCATGE I CONTROL DE LA DOCUMENTACIÓ:
A l'embalatge o a l'albarà de lliurament han de constar-hi les dades següents:
- Nom del producte
- Número o marca identificativa i adreça registrada del fabricant.
- Quantitat, (massa o volum)
- Data de fabricació i vida mitja
- Referència del lot
- Diàmetre màxim dels àrids
- Instruccions per la mescla i l'aplicació - Proporcions de la mescla - Temps de maduració: interval de temps des del moment de fer la mescla i el moment en que està llest per a ser aplicat
- Vida útil: interval de temps màxim en que el material pot ser utilitzat després de fer la mescla
- Mètode d'aplicació - Gruix de la capa o dotació, gruix del revestiment - Temps obert - Temps que cal esperar entre l'aplicació de les diferents capes, en el seu cas - Temps que cal esperar des del l'aplicació fins a la posada en servei - Àmbit d'aplicació: tipus de suports admesos, usos, pressions d'aigua admissibles - Apte per a aigua potable, en el seu cas - Resistència a agents químics, en el seu cas
- Condicions d'emmagatzematge
- Especificacions de salubritat i seguretat
3.- UNITAT I CRITERI D'AMIDAMENT
Unitat d'amidament: la indicada a la descripció de l'element
Criteri d'amidament: quantitat necessària subministrada a l'obra
4.- NORMATIVA DE COMPLIMENT OBLIGATORI
MORTER AMB SISTEMA D'IMPERMEABILITZACIÓ DE MEMBRANA:
* UNE-EN 1504-2:2005 Productos y sistemas para la protección y reparación de estructuras de hormigón. Definiciones, requisitos, control de calidad y evaluación de la conformidad. Parte 2: Sistemas de protección superficial para el hormigón.
MORTER DE PENETRACIÓ CAPIL.LAR O MORTER D'OBTURACIÓ:
No hi ha normativa de compliment obligatori.

B9 MATERIAL PER A PAVIMENTS

B96 MATERIALS PER A VORADES

B962- PEÇA RECTA DE FORMIGÓ PER A VORADES

0.- ELEMENTS QUE CONTEMPLA EL PLEC

B962-X001.

1.- DEFINICIÓ I CONDICIONS DELS ELEMENTS
Peça prefabricada de formigó no armat de forma prismàtica, massissa i amb una secció transversal adequada a les superfícies exteriors a les que delimita.
S'han considerat els tipus següents:
- Monocapa: Peça formada per un sol tipus de formigó
- Doble capa: Peça amb diferents tipus de formigó en la seva estructura principal i en la seva capa superficial
S'han considerat les formes següents:
- Recta
- Corba
- Recta amb rigola
- Per a guals
CARACTERÍSTIQUES GENERALS:
La peça ha de tenir un color i una textura uniformes a tota la superfície.
La cara vista no ha de tenir esquerdes, escantonaments ni altres defectes.
Les cares horitzontals han de ser planes i paral·leles.
El cantells poden ser bisellats, arrodonits, corbs o xamfranats.
No han de ser visibles els granulats del morter en la capa vista.
La textura i el color no han de presentar diferències significatives respecte de qualsevol mostra facilitada pel fabricant i aprovada pel comprador.
En el cas de peces bicapa, no ha d'existir separació entre les dues capes.
En les peces de color, pot estar acolorida la capa superficial o tota la peça.
La forma d'expressió de les mesures ha de ser: Alçària x amplària.
Gruix de la capa vista: >= 4 mm
Classes en funció de la resistència climàtica:
- Classe 1 (marcat A): sense mesura del % d'absorció d'aigua
- Classe 2 (marcat B): <= 6% d'absorció d'aigua
- Classe 3 (marcat D): valor mitjà <= 1 kg/m2 de pèrdua de massa després de l'assaig glaç-desglaç; cap valor unitari > 1,5
Classes en funció de la resistència al desgast per abrasió:
- Classe 1 (marcat F): sense mesura d'aquesta característica
- Classe 3 (marcat H): <= 23 mm
- Classe 4 (marcat I): <= 20 mm
Classes en funció de la resistència a flexió:
- Classe 1 (marcat S): valor mitjà: >= 3,5 MPa; valor unitari: >= 2,8 MPa
- Classe 2 (marcat T): valor mitjà: >= 5,0 MPa; valor unitari: >= 4,0 MPa
- Classe 3 (marcat U): valor mitjà: >= 6,0 MPa; valor unitari: >= 4,8 MPa
Les característiques dimensionals, físiques i mecàniques han de complir les especificacions de la norma UNE-EN 1340 i s'han de determinar segons aquesta norma.
Toleràncies:
- Desviació de la llargària respecte de la llargària nominal: ± 1% al mm més pròxim, >= 4 mm, <= 10 mm
- Desviació d'altres dimensions, excepte el radi: - Cares vistes: ± 3% al mm més pròxim, >= 3 mm, <= 5 mm - Altres parts: ± 5% al mm més pròxim, >= 3 mm, <= 10 mm
- Desviació màxima respecte de la planor i la rectitud en les cares planes i cantells rectes: - Dispositiu de mesura de 300 mm de llargària: ± 1,5 mm - Dispositiu de mesura de 400 mm de llargària: ± 2 mm - Dispositiu de mesura de 500 mm de llargària: ±2,5 mm - Dispositiu de mesura de 800 mm de llargària: ± 4 mm
2.- CONDICIONS DE SUBMINISTRAMENT I EMMAGATZEMATGE
Subministrament i emmagatzematge: De manera que no s'alterin les seves condicions.
3.- UNITAT I CRITERI D'AMIDAMENT
Unitat d'amidament: la indicada a la descripció de l'element
Criteri d'amidament: quantitat necessària subministrada a l'obra
4.- NORMATIVA DE COMPLIMENT OBLIGATORI
UNE-EN 1340:2004 Bordillos prefabricados de hormigón. Especificaciones y métodos de ensayo.
UNE 127340:2006 Bordillos prefabricados de hormigón. Especificaciones y métodos de ensayo. Complemento nacional a la Norma UNE-EN 1340.
5.- CONDICIONS DE CONTROL DE RECEPCIÓ
CONDICIONS DE MARCATGE I CONTROL DE LA DOCUMENTACIÓ:
A l'albarà de lliurament, hi ha de constar la següent informació com a mínim:
- Identificació del fabricant o la fàbrica
- Data d'entrega del producte, quan es produeix abans de la considerada com a apta per a l'ús
- Identificació de les classes en relació a la resistència climàtica, la resistència a l'abrasió i la resistència a la flexió

- Referència a la norma UNE-EN 1340
- Identificació del producte
- Marcat CE de conformitat amb el que disposa el Reial Decret 1328/1995, de 28 de juliol
Sobre un 0,5 % de les peces, amb un mínim d'una unitat per paquet, o a l'embalatge quan no sigui reutilitzat, hi ha de constar la següent informació:
- Identificació del fabricant o la fàbrica
- Data de producció
- Data d'entrega del producte, quan es produeix abans de la considerada com a apta per a l'ús.
- Identificació de les classes en relació a la resistència climàtica, la resistència a l'abrasió i la resistència a la flexió
- Referència a la norma UNE-EN 1340
- A l'embalatge: marcat CE de conformitat amb el que disposa el Reial Decret 1328/1995, de 28 de juliol
El subministrador ha de posar a disposició de la DF en el cas que aquesta ho sol·liciti, la documentació següent, que acredita el marcatge CE, segons el sistema d'avaluació de conformitat aplicable, d'acord amb el que disposa l'apartat 7.2.1 del CTE: - Productes per a usos interns incloent les premises de transport públic de Nivell o Classe: A1*. * Productes o materials que no necessiten sotmetre's a assaig de reacció al foc (per exemple productes o materials de la classe A1 conformement a la Decisió 96/603/CE, i les seves modificacions), - Productes per a cobertes de Nivell o Classe: es considera que satisfan els requisits enfront del foc extern **. ** Decisió de la Comissió 2000/553/CE, modificada, - Productes per a ús extern i acabat de carrers, cobrint àrees externes de circulació de vianants i de vehicles: - Sistema 4: Declaració de Prestacions
OPERACIONS DE CONTROL:
Els punts de control més destacables són els següents:
- En cada subministrament, es realitzaran els controls següents: - Inspecció visual del material, identificació de les marques corresponents (UNE-EN 1339, UNE-EN 1340) i recepció del certificat de qualitat del fabricant. - Control dimensional sobre un 10 % de les peces rebudes (UNE-EN 1339, UNE-EN 1340)
- Per a cada subministrador diferent, es prendran 3 mostres (sèries) de 3 peces cadascuna, per tal de realitzar els següents assaigs: - Resistència a flexió (UNE-EN 1340) - Absorció d'aigua (UNE-EN 1340) - Resistència a compressió de testimonis extrets de les peces de vorada (UNE-EN 12390-3)
En cas que el material disposi de la Marca AENOR, o una altra legalment reconeguda a un país de l'UE, s'ha de poder prescindir dels assaigs de control de recepció. La DF ha de sol·licitar, en aquest cas, els resultats dels assaigs corresponents al subministrament rebut, segons control de producció establert a la marca de qualitat del producte.
CRITERIS DE PRESA DE MOSTRES:
Les mostres es prendran a l'atzar segons les instruccions de la DF i els criteris de la norma UNE-EN 1339, UNE-EN 1340.
INTERPRETACIÓ DE RESULTATS I ACTUACIONS EN CAS D'INCOMPLIMENT:
No s'acceptaran les peces que no superin la inspecció visual, que no estiguin correctament identificades o que no arribin acompanyades del certificat de qualitat del fabricant.
La totalitat de les peces sobre les que es realitza el control geomètric, han de complir les especificacions del plec. En cas d'incompliment, s'incrementarà el control, en primer lloc, fins al 20% de les peces rebudes, i si continuen observant-se irregularitats, fins al 100% del subministrament.
En els assaigs de resistència a flexió i absorció d'aigua, s'han de complir, en cada una de les 3 mostres, les condicions de valor mitjà i valor individual indicats a les especificacions. Si una sèrie no compleix aquest requisit, es podran realitzar contrassaigs sobre dues mostres més (de 3 peces cadascuna) procedents del mateix lot, acceptant-ne el conjunt si ambdues resulten conformes a l'especifica't.

B9 MATERIAL PER A PAVIMENTS

B9E MATERIALS PER A PAVIMENTS DE PANOTS I MOSAICS HIDRÀULICS

B9E2- PANOT PER A VORERA

0.- ELEMENTS QUE CONTEMPLA EL PLEC

B9E2-0HOS.

1.- DEFINICIÓ I CONDICIONS DELS ELEMENTS
Peça prefabricada feta amb ciment, granulats i eventualment amb colorants, per a pavimentació.
S'han considerat les peces següents:
- Panot gris per a voreres
- Panot de color amb tacs per a pas de vianants
CARACTERÍSTIQUES GENERALS:
La peça ha de tenir un color i una textura uniformes a tota la superfície.
La cara vista no ha de tenir esquerdes, escantonaments ni altres defectes.
Les cares horitzontals han de ser planes i paral·leles.
El cantells de la cara vista han de ser bisellats o arrodonits.
No han de ser visibles els granulats del morter en la capa vista.
La textura i el color no han de presentar diferències significatives respecte de qualsevol mostra facilitada pel fabricant i aprovada pel comprador.
Les peces poden ser monocapa, amb un sols tipus de formigó, o bicapa, amb diferents tipus en la seva estructura principal i en la seva capa superficial.
En el cas de peces bicapa, no ha d'existir separació entre les dues capes.
En les peces de color, pot estar acolorida la capa superficial o tota la peça.
La forma d'expressió de les mesures sempre ha de ser: Llargària x amplària x gruix.
Llargària: <= 1 m
Relació entre la llargària total i el gruix: > 4
Gruix de la capa vista: >= 4 mm
Les característiques dimensionals, físiques i mecàniques han de complir les especificacions de la norma UNE-EN 1339 i s'han de determinar segons aquesta norma.
Toleràncies:
- Desviació de la llargària respecte de la llargària nominal: - Classe 1 (marcat N): ± 5 mm - Classe 2 (marcat P): - Dimensions nominals de la peça <= 600 mm: ± 2 mm - Dimensions nominals de la peça > 600 mm: ± 3 mm - Classe 3 (marcat R): ± 2 mm
- Desviació de l'amplària respecte de l'amplària nominal: - Classe 1 (marcat N): ± 5 mm - Classe 2 (marcat P): - Dimensions nominals de la peça <= 600 mm: ± 2 mm - Dimensions nominals de la peça > 600 mm: ± 3 mm - Classe 3 (marcat R): ± 2 mm
- Desviació del gruix respecte del gruix nominal: - Classe 1 (marcat N): ± 3 mm - Classe 2 (marcat P): - Dimensions nominals de la peça <= 600 mm: ± 3 mm - Dimensions nominals de la peça > 600 mm: ± 3 mm - Classe 3 (marcat R): ± 2 mm
- Diferència entre dues mesures de llargària, amplària i gruix d'una mateixa peça: <= 3 mm
- Diferència màxima entre la llargària de dues diagonals (peces amb diagonals superiors a 300 mm):
- Classe 1 (marcat J): - Llargària <= 850 mm: 5 mm - Llargària > 850 mm: 8 mm
- Classe 2 (marcat K): - Llargària <= 850 mm: 3 mm - Llargària > 850 mm: 6 mm
- Classe 3 (marcat L): - Llargària <= 850 mm: 2 mm - Llargària > 850 mm: 4 mm
- Desviació màxima sobre la planor i curvatura de la cara vista plana (peces de dimensió màxima superior a 300 mm): - Dispositiu de mesura de 300 mm de llargària: - Convexitat màxima: 1,5 mm - Concavitat màxima: 1 mm - Dispositiu de mesura de 400 mm de llargària: - Convexitat màxima: 2 mm - Concavitat màxima: 1,5 mm - Dispositiu de mesura de 500 mm de llargària: - Convexitat màxima: 2,5 mm - Concavitat màxima: 1,5 mm - Dispositiu de mesura de 800 mm de llargària: - Convexitat màxima: 4 mm - Concavitat màxima: 2,5 mm
2.- CONDICIONS DE SUBMINISTRAMENT I EMMAGATZEMATGE
Subministrament: Empaquetats sobre palets.
Emmagatzematge: En llocs protegits contra els impactes.
3.- UNITAT I CRITERI D'AMIDAMENT
Unitat d'amidament: la indicada a la descripció de l'element
Criteri d'amidament: quantitat necessària subministrada a l'obra
4.- NORMATIVA DE COMPLIMENT OBLIGATORI
UNE-EN 1339:2004 Baldosas de hormigón. Especificaciones y métodos de ensayo.
5.- CONDICIONS DE CONTROL DE RECEPCIÓ
CONDICIONS DE MARCATGE I CONTROL DE LA DOCUMENTACIÓ:
El subministrador ha de posar a disposició de la DF en el cas que aquesta ho sol·liciti, la documentació següent, que acredita el marcatge CE, segons el sistema d'avaluació de conformitat aplicable, d'acord amb el que disposa l'apartat 7.2.1 del CTE: - Productes per a usos interns incloent les premises de transport públic de Nivell o Classe: A1*. * Productes o materials que no necessiten sotmetre's a assaig de reacció al foc (per exemple productes o materials de la classe A1 conformement a la Decisió 96/603/CE, i les seves modificacions), - Productes per a cobertes de Nivell o Classe: es considera que satisfan els requisits enfront del foc extern **. ** Decisió de la Comissió 2000/553/CE, modificada, - Productes per a ús extern i acabat de carrers, cobrint àrees externes de circulació de vianants i de vehicles: - Sistema 4: Declaració de Prestacions
A l'albarà de lliurament, hi ha de constar la següent informació com a mínim:
- Identificació del fabricant o la fàbrica
- Data en que el producte és declarat apte per a l'ús en el cas de que es lliure amb anterioritat a la mencionada data

- Identificació del producte segons la classificació de la norma UNE-EN 1339 i els valors declarats pel fabricant: - Dimensions nominals - Resistència climàtica - Resistència a flexió - Resistència al desgast per abrasió - Resistència al lliscament/patinatge - Càrrega de trencament - Comportament davant el foc
- Referència a la norma UNE-EN 1339
- Identificació del producte
- Marcatge CE de conformitat amb el que disposa el Reial Decret 1328/1995, de 28 de juliol. El símbol normalitzat CE s'ha d'acompanyar de la següent informació: - Nom o marca identificativa del fabricant - Direcció registrada del fabricant - Les 2 últimes xifres de l'any d'impressió del marcatge - Referència a la norma EN 1339 - El tipus de producte i l'ús o usos previstos
- Informació sobre les característiques/mandats a declarar

Per als productes destinats a àrees exteriors de circulació de vianants i vehicles, incloses les zones delimitades per als transports públics, ha de constar a més: - Resistència al trencament - Resistència al patinat/lliscament - Durabilitat

Per als productes destinats a paviments d'ús interior: - Reacció al foc - Resistència a la ruptura - Resistència al patinat/lliscament - Durabilitat - Conductivitat tèrmica (si procedeix)

Els productes destinats a ús en cobertes: - Comportament davant del foc extern:es considera satisfactori

OPERACIONS DE CONTROL:

- En cada subministrament, es realitzaran els controls següents: - Inspecció visual del material, identificació de les marques corresponents (UNE-EN 1339) i recepció del certificat de qualitat del fabricant. - Control dimensional sobre un 10 % de les peces rebudes (UNE-EN 1339)
- Per a cada subministrador diferent, es prendran 9 mostres (6 de 3 peces cadascuna i 3 de 6 peces) per tal de realitzar els següents assaigs (UNE-EN 1339) - Sobre 3 mostres de 3 peces: - Absorció d'aigua - Gelabilitat - Permeabilitat i absorció d'aigua per la cara vista - Resistència al xoc - Sobre 3 mostres de 6 peces cadascuna - Resistència a flexió - Estructura - Resistència al desgast per abrasió (2 peces de cada mostra)
- Recepció del certificat de garantia de qualitat del fabricant. En cas de que el material disposi de la Marca AENOR, o altre legalment reconeguda a un país de la CEE, es podrà prescindir dels assaigs de control de recepció. La DF sol·licitarà en aquest cas, els resultats dels assaigs corresponents al subministra rebut, segons control de producció establert en la marca de qualitat de producte.

CRITERIS DE PRESA DE MOSTRES:

Les mostres es prendran a l'atzar segons les instruccions de la DF i els criteris de la norma UNE-EN 1339.

INTERPRETACIÓ DE RESULTATS I ACTUACIONS EN CAS D'INCOMPLIMENT:

No s'acceptaran les peces que no superin la inspecció visual, que no estiguin correctament identificades o que no arribin acompanyades del certificat de qualitat del fabricant.

La totalitat de les peces sobre les que es realitza el control geomètric, han de complir les especificacions del plec. En cas d'incompliment, s'incrementarà el control, en primer lloc, fins al 20% de les peces rebudes, i si continuen observant-se irregularitats, fins al 100% del subministrament.

En els assaigs de control del lot, el resultat de cada sèrie (valor mitjà dels resultats de les peces de cada mostra) ha de complir les especificacions. Si una sèrie no compleix aquest requisit, es podran realitzar contrassaigs sobre dues mostres més procedents del mateix lot, acceptant-se el conjunt si ambdues resulten conformes a l'especificat.

B9 MATERIAL PER A PAVIMENTS

B9H MATERIALS PER A PAVIMENTS BITUMINOSOS

B9H1- MESCLA BITUMINOSA CONTÍNUA EN CALENT TIPUS AC

0.- ELEMENTS QUE CONTEMPLA EL PLEC

B9H1-0HWY.

1.- DEFINICIÓ I CONDICIONS DELS ELEMENTS

Combinació d'un lligant hidrocarbonat, granulats (inclòs els pols mineral) amb ganulometria continua i, eventualment, additius, de manera que totes les partícules del granulat quedin

recobertes per una pel·lícula homogènia de lligant, prèviament escalfats (excepte, eventualment, el pols mineral d'aportació), la qual posada en obra es realitza a una temperatura molt superior a la d'ambient.

S'han considerat els tipus següents:

- Mescla bituminosa continua: Mescla tipus formigó bituminós, amb granulometria continua i eventualment additius.

CARACTERÍSTIQUES GENERALS:

La mescla ha de tenir un aspecte homogeni, sense segregacions o escuma. No ha d'estar carbonitzada o sobreescalfada.

Requisits dels materials constitutius:

- Lligant utilitzat pot ser dels tipus següents: - B: Betum de pavimentació segons UNE-EN 12591
- PMB: Betum modificat amb polímers segons UNE-EN 14023 - Betum de grau alt segons UNE-EN 13924
- BC: Betum de pavimentació modificat amb cautxú - PMBC: Betum modificat amb polímers, amb addició de cautxú segons UNE-EN 14023
- Els granulats i el filler afegit utilitzats en la mescla han de complir les especificacions de la UNE-EN 13043, en funció de l'ús previst
- La quantitat de filler afegit ha de ser l'especificada
- En mescles amb asfalt reciclat s'ha d'especificar la mescla origen de l'asfalt.
- La granulometria màxima dels granulats de l'asfalt reciclat no ha de ser més gran que la granulometria màxima de la mescla. Les propietats dels granulats de l'asfalt reciclat han de complir els requisits especificats per als granulats de la mescla.
- Cal declarar la naturalesa i propietats dels additius utilitzats

Les característiques següents han de complir amb els valors declarats pel fabricant, assajades segons la norma corresponent, dins del límit de tolerància indicat, en el seu cas:

- Característiques generals de la mescla: - Composició: La granulometria s'ha d'expressar en percentatge en massa del granulat total. Els continguts de lligant i d'additius s'han d'expressar en percentatges en massa de la mescla total. Els percentatges que passen pels tamisos, amb excepció del tamís de 0,063 mm, s'han d'expressar amb una aproximació de l'1%, per al contingut de lligant, el percentatge que passi pel tamís de 0,063 mm i qualsevol contingut d'additius, s'ha d'expressar amb una aproximació del 0,1% - Granulometria: Els requisits per a la granulometria s'han d'expressar en forma dels valors màxim i mínim per selecció dels percentatges que passen pels tamisos 1,4 D, D, 2 mm i 0,063 mm. - El material quan es descarregui del mesclador, ha de tenir un aspecte homogeni amb els granulats totalment recoberts pel lligant i no han de tenir evidències d'aglomeracions dels granulats fins - Reacció al foc: La classificació respecte a la reacció al foc (Euroclasses) s'ha de determinar d'acord amb la norma UNE-EN 13501-1. - Resistència als combustibles, en aeroports (UNE-EN 13108-20): El material ha d'estar classificat en alguna de les categories següents: bona, moderada, pobre o sense requisit

MESCLES CONTINUES:

La designació del formigó asfàltic pot realitzar-se mitjançant dos sistemes:

- Procediment empíric: Especificació de la dosificació i requisits dels materials constitutius
- Procediment fonamental: Especificació de les característiques funcionals

El Codi de designació de la mescla s'ha de formular: AC D surf/base/bin lligant granulometria:

- AC: Formigó asfàltic
- D: Granulometria màxima del granulat
- surf/base/bin: ús previst, capa de rodadura/base/intermitja
- lligant: designació del lligant utilitzat
- granulometria: designació del tipus de granulometria al que correspon la mescla; densa (D), semidensa (S) o grossa (G)
- MAM:si la mescla es de mòdul alt

Requisits dels materials constitutius:

- En les mescles amb especificació empírica, el grau del betum ha de complir amb els valors especificats.
- En mescles amb especificació empírica per a capes de rodadura amb més del 10% en massa sobre el total de la mescla, d'asfalt reciclat provinent de mescles de betum de pavimentació, el lligant ha de complir amb l'especificat en l'apartat 4.2.2.2. de la UNE-EN 13108-1
- En mescles amb especificació empírica per a capes base o intermèdies amb més del 20% en massa sobre el total de la mescla, d'asfalt reciclat provinent de mescles de betum de pavimentació, el lligant ha de complir amb l'especificat en l'apartat 4.2.2.3. de la UNE-EN 13108-1 - Els tamisos de mida D i de mides compreses entre D i 2 mm s'han de seleccionar dels següents: - Sèrie bàsica més la sèrie 1 (UNE-EN 13043): 4 mm, 5,6 mm, 8 mm, 11,2 mm, 16 mm, 22,4 mm, 31,5 mm - Sèrie bàsica més la sèrie 2 (UNE-EN 13043): 4 mm, 6,3 mm, 8 mm, 10 mm, 12,5 mm, 14 mm, 16 mm, 20 mm, 31,5 mm El percentatge que passa pels tamisos D, 2 mm i 0,063 mm de la corba granulomètrica seleccionada, no ha d'excedir dels valors màxim i mínim especificats en la taula 1 o 2 de la UNE-EN 13108-1 - Contingut de forats (UNE-EN 13108-20): Ha d'estar entre els valors màxim i mínim seleccionats de les categories del contingut de forats de les taules 3 i 4 de l'UNE-EN 13108-1.
- Sensibilitat a l'aigua (UNE-EN 13108-20): El valor declarat pel fabricant ha de ser igual o superior al corresponent a la categoria de coeficient de resistència a la tracció indirecta ITSR, segons l'especificat a la taula 5 de l'UNE-EN 13108-1. - Resistència a l'abrasió amb pneumàtics clavetejats (UNE-EN 13108-20): El valor declarat pel fabricant ha de ser igual o inferior al

corresponent a la categoria del material, segons l'especificat a la taula 6 de l'UNE-EN 13108-1. - Resistència a la deformació permanent (UNE-EN 13108-20): El valor declarat pel fabricant ha de ser igual o inferior al corresponent a la categoria del material, segons l'especificat a les taules 7, 8 i 9 de l'UNE-EN 13108-1. - Resistència als fluids anti-gel, en aeroports (UNE-EN 13108-20): El valor declarat pel fabricant ha de ser igual o superior al corresponent a la classificació del material en alguna de les categories especificades a la taula 10 de l'UNE-EN 13108-1. - Temperatura de la mescla (UNE-EN 12697-13): En betum de grau de pavimentació la temperatura màxima de la mescla declarada pel fabricant, ha de ser menor que el límit superior especificat a la taula 11 de l'UNE-EN 13108-1. El fabricant ha de declarar la temperatura mínima en el moment de distribució de la mescla. En betums modificats, de grau alt de duresa o additius, es pot aplicar temperatures diferents. En aquest cas aquestes temperatures han d'estar declarades pel fabricant.
- Característiques de la mescla amb especificació empírica: - Contingut d'asfalt reciclat procedent de mescles de betum modificat o amb additiu modificador i/o en mescles amb betum modificat o modificador: - Capes de rodadura: <= 10% en massa - Capes de regularització, intermèdies o base: <= 20% en massa - Granulometria: S'ha de complir l'especificat en l'article 5.3.1.2 de la UNE-EN 13108-1 - Contingut de lligant: El valor declarat pel fabricant ha de ser com a mínim el corresponent a la categoria del producte segons l'especificat a la taula 13 de la UNE-EN 13108-1 - Additius: El fabricant ha d'especificar el tipus i la quantitat de cada additiu constitutiu - Valors Marshall, en aeroports (UNE-EN 13108-20): Els valors declarats pel fabricant han de complir l'especificat a l'article 5.3.2 de l'UNE-EN 13108-1, en funció de la categoria del material. - Percentatge de forats reblerts de betum (UNE-EN 13108-20): El valor declarat pel fabricant ha de complir els límits corresponents a la classificació del material en alguna de les categories especificades a les taules 18 i 19 de l'UNE-EN 13108-1.
- Percentatge de forats en el granulat mineral (UNE-EN 13108-20): El valor declarat pel fabricant ha de ser igual o superior al corresponent a la classificació del material en alguna de les categories especificades a la taula 20 de l'UNE-EN 13108-1.
- Contingut mínim de forats després de 10 revolucions (UNE-EN 13108-20): El valor declarat pel fabricant ha de complir els límits corresponents a la classificació del material en alguna de les categories especificades a la taula 21 de l'UNE-EN 13108-1.
- Característiques de la mescla amb especificació fonamental: - Contingut de lligant: >=3%
- Rigidesa (UNE-EN 13108-20): Els valors declarats pel fabricant han de complir els valors màxim i mínim corresponents a la classificació del material en alguna de les categories especificades a les taules 22 i 23 de l'UNE-EN 13108-1. - Resistència a la deformació permanent. Assaig de compressió triaxial (UNE-EN 13108-20): Els valors declarats pel fabricant han de complir els valors màxims corresponents a la classificació del material en alguna de les categories especificades a la taula 24 de l'UNE-EN 13108-1. - Resistència a la fatiga (UNE-EN 13108-20): El valor declarat pel fabricant ha de complir el límit corresponent a la classificació del material en alguna de les categories especificades a la taula 25 de l'UNE-EN 13108-1.
MESCLES BITUMINOSES DE MÒDUL ALT:
El contingut de materials procedents de fresat de mescles bituminoses en calent, no pot superar el 10% de la massa total de la mescla.
Mòdul dinàmic a 20°C (UNE-EN 12697-26): >= 11.000 MPa
Resistència a la fatiga (30Hz a 20°C segons annex D UNE-EN 12697-24): >= 100 micres/m (valor de la deformació per a 1 milió de cicles)
CARACTERÍSTIQUES DE LES MESCLES CONTÍNUES PER A ÚS EN CARRETERES:
S'han considerat les mescles per a ferms de carreteres contemplades en l'article 542 del PG 3:
- Mescla bituminosa: Formigó asfàltic per a ús en ferms com a capa de rodadura, intermèdia, regularització o base
- Mescla bituminosa de mòdul alt: Formigó asfàltic per a ús en ferms com a capa intermèdia o base
El tipus i composició de la mescla ha de complir amb les especificacions de la norma UNE-EN 13108-1 complementades amb les indicacions dels epígrafs 542.3 i 542.5 del PG 3 vigent.
El lligant ha de complir les especificacions del article 542.2.2 del PG 3; el tipus de lligant hidrocarbonat segons la funció de la capa, ha d'estar entre els definits a les taules 542.1a o 542.1b del PG 3 segons correspongui.
Els granulats han de complir les indicacions del epígraf 542.2.3 del PG 3 vigent.
2.- CONDICIONS DE SUBMINISTRAMENT I EMMAGATZEMATGE
Subministrament: La mescla s'ha de transportar amb camions de caixa llisa i estanca, neta i tractada per a evitar l'adherència de la mescla.
La forma i alçària de la caixa ha de ser de manera que, en l'abocament en l'estenedora, el camió només la toqui mitjançant els rodets previstos per a aquest fi.
Durant el transport s'ha de protegir la mescla amb lones o altres cobertures, per tal d'evitar el refredament.
La mescla s'ha d'aplicar immediatament.
3.- UNITAT I CRITERI D'AMIDAMENT
Unitat d'amidament: la indicada a la descripció de l'element
Criteri d'amidament: quantitat necessària subministrada a l'obra
Aquest criteri inclou l'abonament del lligant hidrocarbonat i del pols mineral d'aportació utilitzats en la confecció de la mescla bituminosa.
4.- NORMATIVA DE COMPLIMENT OBLIGATORI

MESCLES CONTINUES:
UNE-EN 13108-1:2008 Mezclas bituminosas. Especificaciones de materiales. Parte 1: Hormigón bituminoso.
MESCLES PER A ÚS EN CARRETERES:
Orden de 6 de febrero de 1976 por la que se aprueba el Pliego de Prescripciones Técnicas Generales para Obras de Carreteras y Puentes (PG-3).
Orden FOM/2523/2014, de 12 de diciembre, por la que se actualizan determinados artículos del Pliego de Prescripciones Técnicas Generales para Obras de Carreteras y Puentes, relativos a materiales básicos, a firmes y pavimentos, y a señalización, balizamiento y sistemas de contención de vehículos (PG-3).
5.- CONDICIONS DE CONTROL DE RECEPCIÓ
CONDICIONS DE MARCATGE I CONTROL DE LA DOCUMENTACIÓ:
A l'albarà d'entrega o en la documentació que acompanya al producte, ha de constar com a mínim, la informació següent:
- Identificació del fabricant i de la planta de mescla
- Codi d'identificació de la mescla
- Com s'ha d'obtenir la totalitat dels detalls per tal de demostrar la conformitat amb l'UNE-EN
- Detalls de tots els additius
- Mescles continues - Designació de la mescla segons l'apartat 7 de la UNE-EN 13108-1 - Detalls de la conformitat amb els apartats 5.2.8 i 5.2.9 de la UNE-EN 13108-1 en mescles per a ús en aeroports
- Marcatge CE de conformitat amb el que disposa el Reial Decret 1328/1995, de 28 de juliol. El símbol normalitzat del marcatge CE s'ha d'acompanyar de la següent informació: - Número d'identificació de l'organisme de certificació - Nom o marca d'identificació i direcció registrada del fabricant - Les dues últimes xifres de l'any d'impressió del marcatge - El numero del certificat de conformitat CE o del certificat de control de producció en fàbrica - Referència a la norma europea EN - Descripció del producte: nom genèric, material i ús previst
- Informació de les característiques essencials segons annex ZA de l'UNE-EN
El subministrador ha de posar a disposició de la DF en el cas que aquesta ho sol·liciti, la documentació següent, que acredita el marcatge CE, segons el sistema d'avaluació de conformitat aplicable, d'acord amb el que disposa l'apartat 7.2.1 del CTE: - Productes per a carreteres i altres vies de trànsit: - Sistema 2+: Declaració de Prestacions - Productes per a usos subjectes a reglamentacions sobre reacció al foc de Nivell o Classe: A***, D, E, F o CWFT****, - Productes per a usos subjectes a reglamentacions sobre reacció al foc de Nivell o Classe: A***, D, E, F o CWFT****. **** CWFT Classificació sense més assajos (basat en una Decisió de la Comissió publicada): - Sistema 4: Declaració de Prestacions - Productes per a usos subjectes a reglamentacions sobre reacció al foc de Nivell o Classe: (A, B, C)**. ** Materials el comportament dels quals enfront del foc no té perquè canviar durant el procés de producció: - Sistema 3: Declaració de Prestacions - Productes per a usos subjectes a reglamentacions sobre reacció al foc de Nivell o Classe: (A, B, C)*. * Materials el comportament dels quals enfront del foc pot ser que canviï durant el procés de producció (en general, aquells de composició química, per exemple, retardants del foc, o aquells en els quals un canvi en la seva composició pot dur a canvis en la seva reacció enfront del foc):
- Sistema 1: Declaració de Prestacions
En el cas que el material declari contingut reciclat, el fabricant ha de mostrar, si se li demana, la documentació que acrediti aquest contingut.
CONDICIONS DE MARCATGE I CONTROL DE LA DOCUMENTACIÓ EN MESCLES BITUMINOSES PER A ÚS EN CARRETERES:
El fabricant ha de lliurar per a la seva aprovació la documentació relativa a la fórmula de treball indicada al epígraf 542.5.1 del PG 3 vigent.
OPERACIONS DE CONTROL EN MESCLES BITUMINOSES PER A ÚS EN CARRETERES:
Inspecció visual de les condicions de subministrament i recepció de la documentació del fabricant. Cal fer una verificació documental de que els valors declarats en els documents que acompanyen el marcatge CE compleixen amb les especificacions definides en aquest plec.
- MESCLES CONTINUES:
- La DF pot disposar de les comprovacions o assaigs addicionals que consideri oportuns, en aquest cas s'han de realitzar segons l'especificat en l'apartat 542.9 del PG 3.
CRITERIS DE PRESA DE MOSTRES EN MESCLES BITUMINOSES PER A ÚS EN CARRETERES:
Els criteris de presa de mostres, per als assajos de materials i els de la mescla son els indicats als articles 542.9 i 543.9 del PG 3, segons correspongui.
Els controls s'han de realitzar segons les instruccions de la DF.
INTERPRETACIÓ DE RESULTATS I ACTUACIONS EN CAS D'INCOMPLIMENT:
No s'han d'utilitzar en les obres mescles sense la documentació exigida.
S'han de rebutjar les mescles que els valors declarats pel fabricant incompleixin amb les especificacions del plec de condicions.

BB MATERIALS PER A PROTECCIONS I SENYALITZACIÓ

BBM MATERIALS PER A PROTECCIONS DE VIALITAT

BBM4- CARTELL

0.- ELEMENTS QUE CONTEMPLA EL PLEC

BBM4-X001.

1.- DEFINICIÓ I CONDICIONS DELS ELEMENTS
Elements per a col·locar verticalment, destinats a informar i ordenar la circulació en vies utilitzades per vehicles i/o vianants.
S'han considerat els elements següents: - Cartells, aquelles senyals en les que el disseny varia en funció de les informacions a subministrar.
S'han considerat els materials següents: - Alumini anoditzat. - Acer galvanitzat
S'han considerat els acabats següents: - Amb pintura no reflectora - Amb làmina retrorreflectant.
CARACTERÍSTIQUES GENERALS:
La placa senyal ha d'estar formada per l'estampació d'una planxa, d'alumini anoditzat o d'acer galvanitzat, amb els elements de reforç i ancoratge necessaris per als seu ancoratge i recoberta amb l'acabat que li sigui propi, pintura no reflectora, o làmina retrorreflectant.
Els cartells han d'estar constituïts per un conjunt de lamel·les (de 175 mm. d'alçada) que formen la placa en la que estan inscrits els símbols o llegendes d'una senyal.
La superfície metàl·lica ha de ser neta, llisa, sense porus, sense corrosió i resistent a la intempèrie.
No ha de tenir ratllades, bonys ni d'altres defectes superficials.
El substrat de les senyals i cartells verticals de circulació compliran amb les indicacions de la norma UNE-EN 12899-1.
No s'admetran les següents classes (d'acord amb la UNE-EN 12899-1): - P1 per a la perforació de la cara de la senyal (cara de la senyal amb perforacions a la seva superfície a una distancia no inferior a cent cinquanta mil·límetres (150 mm)). - E1 per a les vores de la placa de la senyal (les vores de la senyal no estan protegides, el substrat es una placa plana). - SP0 per a la protecció de la superfície de la placa de la senyal (sense cap protecció de la superfície de la senyal front a la corrosió).
Tindran les dimensions, colors i composició indicades a la DT, d'acord amb el Capítol VI/Secció 4ª, del "Reglamento General de Circulación", així com la vigent Norma 8.1-IC "Señalización vertical" de la Instrucción de Carreteras.
Les estructures i elements d'acer han de ser conformes a la Norma EN 1993-1-1.
Les estructures i elements d'alumini han de ser conformes a la Norma EN 1999-1-1.
Les característiques de les senyals i cartells han de ser les especificades a la Taula /01.1 del PG 3/75 MOD 11-OM.
No s'admetrà la utilització de les classes següents: - Pressió de vent: Classe WL2 - Pressió deguda a la neu: Classe DSL0 - Carregues puntuals: Classe PL0 - Deformació temporal màxima a flexió: Classe TDB4 - Deformació temporal màxima a torsió: Classe TDT0
Només s'admetran les senyals i cartells verticals de circul·lació per als que els coeficients parcials de seguretat per a les càrregues utilitzades siguin de la classe PAF2.
ACABAT AMB LÀMINA RETRORREFLECTANT:
Els materials retrorreflectants constituïts per microesferes de classe RA1 i classe RA2, han de ser conformes amb les característiques visuals (coordenades cromàtiques, factor de luminància, coeficient de retrorreflexió, durabilitat) i de resistència a la caiguda d'una massa, de la norma UNE-EN 12899-1.
Els materials microprismàtics de classe RA1, RA2 y RA3 compliran les característiques de les normes UNE-EN 12899-1 i UNE 135340.
ACABAT AMB PINTURA NO RETRORREFLECTANT:
Ha de estar exempta de corrosió, i no tenir defectes que impedeixin la seva visibilitat o identificació correctes, com ara bonys, etc.
La pel·lícula seca de pintura ha de tenir un aspecte uniforme, brillant, sense grans o qualsevol altra imperfecció superficial
Els colors han d'estar dins dels límits cromàtics i de factor de luminància especificats a la norma UNE 135331
Brillantor especular a 60°C: > 50%
Adherència (assaig 4.4): <= 1, No han d'aparèixer dents de serra
Resistència a l'impacte (assaig 4.5): Sense trencament
Resistència a la immersió en aigua (assaig 4.6): - Immediatament després de l'assaig : Sense ampolles, arrugues ni reblaniments - A les 24 hores: Brillantor especular >= 90% brillantor

abans d'assaig
Resistència a la boira salina: Ha de complir especificacions art.3.7
Resistència a la calor i al fred (assaig 4.8 i 4.9): - No hi ha d'haver ampolles, pèrdua d'adherència o defectes apreciables
Envelliment artificial: Ha de complir les condicions art. 3.9.
Envelliment natural: Ha de complir les condicions de l'article 3.10
Tots aquests valors s'han de comprovar d'acord amb l'UNE 135331.
2.- CONDICIONS DE SUBMINISTRAMENT I EMMAGATZEMATGE
Subministrament: Embalades individualment o agrupades en embalatge rígid de fusta o metàl·lic. A l'exterior ha de figurar el símbol de les plaques i el nombre d'unitats.
Emmagatzematge: Assentades en horitzontal en llocs secs, ventilats i sense contacte directe amb el terra.
3.- UNITAT I CRITERI D'AMIDAMENT
Unitat d'amidament: la indicada a la descripció de l'element
Criteri d'amidament: quantitat necessària subministrada a l'obra
4.- NORMATIVA DE COMPLIMENT OBLIGATORI
NORMATIVA GENERAL:
* Orden de 6 de febrero de 1976 por la que se aprueba el Pliego de Prescripciones Técnicas Generales para Obras de Carreteras y Puentes (PG-3).
* Orden FOM/2523/2014, de 12 de diciembre, por la que se actualizan determinados artículos del Pliego de Prescripciones Técnicas Generales para Obras de Carreteras y Puentes, relativos a materiales básicos, a firmes y pavimentos, y a señalización, balizamiento y sistemas de contención de vehículos (PG-3).
* Orden FOM/534/2014, de 20 de marzo, por la que se aprueba la norma 8.1-IC señalización vertical de la Instrucción de Carreteras.
* UNE-EN 12899-1:2009 Señales verticales fijas de circulación. Parte 1: Señales fijas.
* UNE 135331:2011 Señalización vertical. Señales metálicas permanentes. Zona no retrorreflectante. Pinturas. Características y métodos de ensayo.
5.- CONDICIONS DE CONTROL DE RECEPCIÓ
CONDICIONS DE MARCATGE I CONTROL DE LA DOCUMENTACIÓ:
El fabricant ha de facilitar la informació del producte. Quan la mateixa no es pugui marcar sobre el producte, ha d'estar a la documentació que l'acompanyi. En aquest cas el producte ha de tenir un codi d'identificació.
Tots els productes y components de les senyals verticals fixes de circulació estaran marcats al se revers de forma clara i duradora amb la següent informació:
- Símbol del marcatge CE
- Número de identificació del organisme de certificació
- Nom o marca distintiva de identificació i adreça registrada del fabricant
- Els 2 últims dígits del any en que es va fixar el marcat
- Número de certificat de conformitat CE o del certificat de control de producció a fàbrica si procedeix
- Referència a la norma europea: EN 12899-1:2007
- Descripció del producte: nom genèric, material, dimensions i us previst
- Informació sobre aquelles característiques essencials que procedeixin recollides a les taules ZA.1 a ZA.6 de la norma EN 12899-1:2007, indicades segons l'apartat ZA.3 de la mateixa norma.
-
El fabricant o subministrador ha de facilitar la informació següent:
- Instruccions de muntatge i instal·lació de la senyal
- Dades sobre qualsevol limitació de la ubicació de la senyal
- Instruccions d'us i manteniment i neteja de la senyal, incloses les instruccions per al canvi de làmpades si fos el cas
El fabricant facilitarà a la DO, amb cada subministrament, un albarà amb documentació annexa que contingui, entre altres, les següents dades:
- Nom i adreça de la empresa subministradora
- Data de subministrament
- Identificació de la fàbrica que ha produït el material
- Identificació del vehicle que el transporta
- Quantitat subministrada i designació de la marca comercial
OPERACIONS DE CONTROL:
La DO podrà comprovar sobre una mostra representativa dels materials subministrats, que la marca, referència i característiques dels mateixos es corresponent amb la declarada a la documentació que els acompanya, en especial les dimensions de les senyals i cartells verticals, així como la retrorreflexió del material.
CRITERIS DE PRESA DE MOSTRES:
La presa de mostres, es realitzarà d'acord a les indicacions de l'Orden FOM/2523/2014.
INTERPRETACIÓ DE RESULTATS I ACTUACIONS EN CAS D'INCOMPLIMENT:
No s'utilitzaran materials que no arribin acompanyats del corresponent certificat de qualitat del fabricant, d'acord a les especificacions del plec.
Els assaigs d'identificació han de resultar conformes a les especificacions. En cas d'incompliment,

es repetirà l'assaig corresponent sobre les mostres reservades, acceptant-ne el subministrament si els dos resultats són satisfactoris.
Es considera unitat defectuosa aquella que presenta algun incompliment en les operacions de control definides.

BB MATERIALS PER A PROTECCIONS I SENYALITZACIÓ

BBM MATERIALS PER A PROTECCIONS DE VIALITAT

BBMF- SUPORT PER A SENYALITZACIÓ VERTICAL

0.- ELEMENTS QUE CONTEMPLA EL PLEC

BBMF-0SIX.

1.- DEFINICIÓ I CONDICIONS DELS ELEMENTS
Materials auxiliars per a proteccions de vialitat.
En actuacions de reparació, s'han considerat els graus de dificultat següents:
- Grau de dificultat associat a la mobilitat en l'actuació: - Sense dificultat de mobilitat: actuacions en què hi ha una interferència pròpia de l'entorn on es desenvolupen. - Amb dificultat de mobilitat: actuacions en entorns amb dificultat de mobilitat i/o amb el material aplegat lluny de la zona de treball: - Actuacions amb dificultat d'accessibilitat, per la poca mobilitat de la maquinària, per l'elevada presència de guals particulars i passos de vianants, per la impossibilitat d'ubicar una plataforma de treball lateral, per la impossibilitat d'ocupació de la calçada per fer l'aplec de materials que impliqui fer l'actuació per fases per tal de mantenir el pas de vianants i/o per estar en una zona amb tràfic rodat important - Actuacions en les què els materials estan aplegats lluny de la zona de treball per manca d'espai en la proximitat d'on s'executen les tasques.
- Grau de dificultat associat a l'àmbit de l'actuació en funció de l'amplària de la vorera, calçada o plataforma única
- Grau de dificultat associat a la presència d'elements externs a l'actuació: - Sense afectació per serveis o elements de mobiliari urbà: actuacions sense serveis (canalitzacions d'aigua, semàfors, enllumenat, etc.) ni elements urbans de grans dimensions (marquesines, mòduls d'aparcament de bicicletes, etc.) que interfereixin (o que puguin interferir) en les tasques - Amb afectació per serveis o elements de mobiliari urbà: actuacions amb serveis (canalitzacions d'aigua, semàfors, enllumenat, etc.) o elements urbans de grans dimensions (marquesines, mòduls d'aparcament de bicicletes, etc) que interfereixen en les tasques.
- Grau de dificultat associat a l'abast de l'actuació
S'han considerat els elements següents:
- Suport de tub d'acer laminat i galvanitzat per a suport de senyalització
SUPORTS DE SENYALITZACIÓ:
Perfil de secció tancada, no massissa, d'acer laminat i galvanitzat en calent, per al suport de senyalització vertical.
Per a senyals de circulació, els suports compliran les condicions de la UNE 135312, UNE 135314.
Tipus d'acer: AP 11 (UNE 36093)
L'acer estarà protegit contra la corrosió mitjançant galvanitzat en calent segons UNE-EN ISO 1461.
Gruix del recobriment galvanitzat (UNE-EN ISO 1461): >= 70 micres
Massa del recobriment galvanitzat (UNE-EN ISO 1461): >= 505 g/m2
No ha de tenir bonys, punts d'oxidació ni desperfectes en la seva superfície.
El recobriment dels elements ha de ser llis, homogeni i sense discontinuïtats a la capa de zinc.
No ha de tenir taques, inclusions de flux, cendres o clapes.
No ha de tenir exfoliacions visibles ni bombolles, ratlles, picadures o punts sense galvanitzar.
L'alçària del suport ha de ser l'especificada al projecte.
Doblegament (UNE 7472): Ha de complir
Toleràncies:
- Dimensió: ±1% (mínim ± 5mm)
- Gruix: -10% (toler.+limitada per toler. en massa)
- Massa: +8%; -6%
Allargament fins a la ruptura:

Gruix (mm)	Allargament mínim (%)	
	Longitudinal	Transversal
<=40	26	24
> 40 <=65	25	23

2.- CONDICIONS DE SUBMINISTRAMENT I EMMAGATZEMATGE
SUPORTS PER A SENYALITZACIÓ:
Subministrament: Cada element ha de portar gravades les sigles del fabricant i el símbol de designació de l'acer.
Emmagatzematge: En llocs secs i ventilats sense contacte directe amb el terra.
3.- UNITAT I CRITERI D'AMIDAMENT
BANDEROLA, PÒRTIC, SUPORT I ACCESSORIS PER A BARRERA FLEXIBLE:
Unitat d'amidament: la indicada a la descripció de l'element
Criteri d'amidament: quantitat necessària subministrada a l'obra
4.- NORMATIVA DE COMPLIMENT OBLIGATORI
NORMATIVA GENERAL:
* Orden de 6 de febrero de 1976 por la que se aprueba el Pliego de Prescripciones Técnicas Generales para Obras de Carreteras y Puentes (PG-3).
* Orden FOM/2523/2014, de 12 de diciembre, por la que se actualizan determinados artículos del Pliego de Prescripciones Técnicas Generales para Obras de Carreteras y Puentes, relativos a materiales básicos, a firmes y pavimentos, y a señalización, balizamiento y sistemas de contención de vehículos (PG-3).
5.- CONDICIONS DE CONTROL DE RECEPCIÓ
OPERACIONS DE CONTROL:
OPERACIONS DE CONTROL EN SUPORTS PER A SENYALITZACIÓ:
Els punts de control més destacables són els següents:
- Cada 100 m de suports utilitzats a l'obra, es realitzaran les següents comprovacions: - Determinació de la massa per unitat de superfície d'una pel·lícula de galvanitzat segons la norma UNE-EN ISO 1461. - Comprovació del recobriment: assaigs d'adherència i massa del recobriment (mètodes no destructius) (assaigs conforme UNE-EN ISO 1461) - Comprovació de les característiques geomètriques dels suports.
CRITERIS DE PRESA DE MOSTRES:
S'han de seguir les instruccions de la DF i els criteris de les normes de procediment indicades en cada assaig.
INTERPRETACIÓ DE RESULTATS I ACTUACIONS EN CAS D'INCOMPLIMENT:
No s'acceptarà l'ús de materials que no arribin acompanyats del corresponent certificat de qualitat del fabricant.
Els resultats dels assaigs d'identificació compliran les condicions del plec. En cas d'incompliment en una comprovació, es repetirà l'assaig sobre dues mostres més del mateix lot, acceptant-ne el conjunt, quan aquests resultin satisfactoris.

BD MATERIALS PER A EVACUACIÓ, CANALITZACIÓ I VENTILACIÓ ESTÀTICA

BDD MATERIALS PER A POUS DE REGISTRE

BDD4- GRAÓ PER A POU DE REGISTRE

0.- ELEMENTS QUE CONTEMPLA EL PLEC

BDD4-X001.

1.- DEFINICIÓ I CONDICIONS DELS ELEMENTS
Dispositius de cobriment i tancament per a pous, pericons, embornals o interceptors i materials complementaris per a pous de registre.
S'han considerat els elements següents:
- Complements per a pou de registre: - Graó d'acer galvanitzat - Graó de fosa - Fleix d'acer inoxidable i anells d'expansió per a junt d'estanquitat entre el tub i el pou de registre
ELEMENTS DE FOSA:

Les peces han de ser netes, lliures de sorra solta, d'òxid o de qualsevol altre tipus de residu. No ha de tenir defectes superficials (esquerdes, rebaves, bufaments, inclusions de sorra, gotes fredes, etc.).
GRAÓ D'ACER GALVANITZAT:
Graó de rodó d'acer llis, AE 215 L, fabricat per laminació en calent.
El graó ha de portar una platina d'acer soldada a cada un dels seus extrems, per a facilitar l'ancoratge.
Tots els segments del graó han d'estar continguts en el mateix pla.
La peça ha d'estar protegida amb una galvanització per immersió en calent.
El recobriment ha d'estar ben adherit. Ha de ser llis, sense taques, discontinuïtats, exfoliacions, etc.
Resistència a la tracció: 340 - 500 N/mm2
Límit elàstic (UNE 7-474): >= 220 N/mm2
Allargament a la ruptura: >= 23%
Característiques del galvanitzat:
- Densitat del metall dipositat: = 6,4 kg/dm3
- Massa del recobriment (UNE 37-501): = 610 g/m2
- Gruix (UNE 37-501): 85 micres
- Puresa del zenc (UNE 37.302): = 98,5%
- Adherència (UNE 37-501): sense exfoliacions ni despreniments
- Continuïtat del revestiment (UNE 37-501) : sense despreniments
Toleràncies:
- Dimensions: ± 2 mm
- Guerxament: ± 1 mm
- Diàmetre del rodó: - 5%
GRAÓ DE FOSA:
Graó emmotllat amb fosa de tipus nodular.
El grafit ha d'aparèixer en forma esferoïdal en una superfície >= 85% de la peça.
Ha de ser plana. Ha de tenir la forma i els gruixos adequats per a suportar les càrregues de servei.
A cada peça ha d'haver-hi la marca del fabricant.
Resistència a la tracció de la fosa (UNE 36-118): >= 380 N/mm2
Allargament a la ruptura: >= 17%
Contingut de perlita: <= 5%
Contingut de cementita a les zones d'encastament: <= 4%
Toleràncies:
- Dimensions: ± 2 mm
- Guerxament: ± 1 mm
2.- CONDICIONS DE SUBMINISTRAMENT I EMMAGATZEMATGE
GRAÓ:
Subministrament: Empaquetats sobre palets.
Emmagatzematge: En llocs secs i ventilats, de manera que no s'alterin les seves característiques.
3.- UNITAT I CRITERI D'AMIDAMENT
Unitat d'amidament: la indicada a la descripció de l'element
Criteri d'amidament: quantitat necessària subministrada a l'obra
4.- NORMATIVA DE COMPLIMENT OBLIGATORI
GRAÓ D'ACER GALVANITZAT:
No hi ha normativa de compliment obligatori.
GRAÓ DE FOSA:
* UNE 36118:1973 Fundición con grafito esferoidal. Tipos y condiciones de recepción y suministro de piezas moldeadas.
5.- CONDICIONS DE CONTROL DE RECEPCIÓ
OPERACIONS DE CONTROL EN GRAONS:
Les tasques de control a realitzar són les següents:
- Comprovació del marcatge CE en cada entrega.
- Al cas de graons d'acer galvanitzat, una vegada per cada 10 unitats: - Assaig d'adherència d'un recobriment galvanitzat (UNE-EN ISO 1461) - Determinació de la massa per unitat de superfície d'una pel·lícula de galvanitzat (UNE-EN ISO 1461)
CRITERIS DE PRESA DE MOSTRES:
Les operacions de control s'han de realitzar segons les indicacions de la DF.
INTERPRETACIÓ DE RESULTATS I ACTUACIONS EN CAS D'INCOMPLIMENT:

BD MATERIALS PER A EVACUACIÓ, CANALITZACIÓ I VENTILACIÓ ESTÀTICA

BDG MATERIALS PER A CANALITZACIONS

BDG0- BANDA CONTINUA DE SENYALITZACIÓ

0.- ELEMENTS QUE CONTEMPLA EL PLEC

BDG0-X001.

1.- DEFINICIÓ I CONDICIONS DELS ELEMENTS
Materials auxiliars per a canalitzacions de servei, com ara el fil guia, els connectors, els separadors, els obturadors, la banda o malla de senyalització o les plaques de protección.
CARACTERÍSTIQUES GENERALS:
El material, la seva qualitat i les característiques físiques, mecàniques i dimensionals, han de ser compatibles amb les del tub, i no han de fer disminuir les d'aquest en cap de les seves aplicacions.
2.- CONDICIONS DE SUBMINISTRAMENT I EMMAGATZEMATGE
Subministrament: A l'albarà de lliurament han de constar les característiques d'identificació següents:
Material
Tipus
Emmagatzematge: En llocs protegits contra els impactes, la pluja, les humitats i dels raigs del sol.
3.- UNITAT I CRITERI D'AMIDAMENT
Unitat composada pel conjunt de peces necessàries per a muntar 1 m de tub.
4.- NORMATIVA DE COMPLIMENT OBLIGATORI
UNE 133100-1:2002 Infraestructuras para redes de telecomunicaciones. Parte 1: Canalizaciones subterráneas.
Real Decreto 223/2008, de 15 de febrero, por el que se aprueban el Reglamento sobre condiciones técnicas y garantías de seguridad en líneas eléctricas de alta tensión y sus instrucciones técnicas complementarias ITC-LAT 01 a 09.

BD MATERIALS PER A EVACUACIÓ, CANALITZACIÓ I VENTILACIÓ ESTÀTICA

BDK5- BASTIMENT I TAPA DE FOSA DÚCTIL PER A REGISTRE

0.- ELEMENTS QUE CONTEMPLA EL PLEC

BDK5-X010.

1.- DEFINICIÓ I CONDICIONS DELS ELEMENTS
Dispositius de cobriment i tancament per a pous, pericons, embornals o interceptors i materials complementaris per a pous de registre.
S'han considerat els elements següents:
- Bastiment i tapa per a pous i pericons de registre de canalitzacions
S'han considerat els materials següents per a tapes i reixes
- Fosa gris
- Fosa dúctil
- Acer
BASTIMENT I TAPA O BASTIMENT I REIXA:
La peça ha de tenir la forma i els gruixos adequats per a suportar les càrregues del trànsit.
Els dispositius de cobriment i tancament utilitzats en zones de circulació de vianants i/o de vehicles, s'han de classificar segons la norma UNE-EN 124, en alguna de les classes següents:
- Classe A 15: Zones susceptibles de ser utilitzades només per vianants i ciclistes.
- Classe B 125: Voreres, zones de vianants i superfícies semblants, àrees d'estacionament i aparcaments de varis pisos per a cotxes.
- Classe C 250: Vorals i cunetes de carrers, que mesurada a partir de la vorada de la vorera s'extèn en un màxim de 0,5 m sobre la calçada i 0,2 m sobre la vorera
- Classe D 400: Calçades de carreteres (inclòs carrers de vianants), vorals estabilitzats i zones d'aparcament per a tot tipus de vehícles.

- Classe E 600: Zones per les que circul·len vehicles de gran tonelatje (paviments d'aeroports, molls, etc.).
- Classe F 900: Zones sotmeses a càrregues particularment elevades (paviments d'aeroports)
Tots els elements que formen el dispositiu han d'estar protegits contra la corrossió.
El dispositiu ha d'estar lliure de defectes que puguin perjudicar el seu bon estat per tal de ser utilitzat.
Les tapes o reixes metàl·liques, han de tenir la superfície superior antilliscant.
Quan estiguin combinat un metall amb el formigó, o qualsevol altre material, ambdós han de tenir una adherència satisfactoria.
Els dispositius han de ser compatibles amb els seus assentaments. El conjunt no ha de produir soroll al trepitjar-lo.
Les tapes o reixes han d'estar asegurades en la seva posició contra el desplaçament degut al trànsit amb una fondària d'encastament suficient o amb un dispositiu de tancament.
La tapa o reixa ha de quedar asegurada dins del bastiment per algún dels següents procediments:
- Amb un dispositiu de tanca
- Amb suficient massa superficial
- Amb una característica específica en el diseny
El disseny d'aquests procediments ha de permetre que la tapa o reixa es pugui obrir amb una eina d'us normal.
El disseny del conjunt ha de garantir la posició correcta de la tapa o reixa en relació amb el bastiment.
S'han de preveure dispositius que permetin garantir un desbloquejament de la tapa o reixa i la seva obertura.
La tapa o reixa ha de recolzar-se en el bastiment en tot el seu perímetre. La pressió del recolzament corresponent a la càrrega d'assaig no ha de superar els 7,5 N/mm2. El recolzament ha de contribuir a l'estabilitat de la reixa o tapa en condicions d'us.
L'alçària del bastiment dels dispositus de tancament de les classes D 400, E 600 i F 900, ha de ser com a mínim de 100 mm.
La superfície superior de les reixes, tapes i bastiment ha de ser plana, només les reixes de la classe D 400 poden tenir una superfície cóncava.
El pas lliure dels dispositius de tancament utilitzats com a pas d'home, s'han d'ajustar a les normes de seguretat en funció del lloc a on s'instal·lin. En general han de tenir un diàmetre mínim de 600 mm.
La franquicia total entre els diferents elements dels dispositius de cobriment i tancament, han de complir les especificacions següents:
- Un o dos elements: - Pas lliure <= 400 mm: =< 7 mm - Pas lliure > 400 mm: =< 9 mm
- Tres o més elements: - Franquícia del conjunt: <= 15 mm - Franquícia de cada element individual: <= 5 mm
Fondària d'encastament (classes D 400 a F 900): >= 50 mm
Toleràncies:
- Planor: ± 1% del pas lliure; <= 6 mm
- Dimensions: ± 1 mm
- Guerxament: ± 2 mm
Si el dispositiu de tancament te forats de ventilació, aquests han de complir les condicions següents:
Superfície de ventilació:
- Pas lliure <= 600 mm: >= 5% de la superfície d'un cercle, amb un diàmetre igual a la pas lliure
- Pas lliure > 600 mm: >= 140 cm2
Dimensions dels forats de ventilació:
- Ranures: - Llargària: <= 170 mm - Amplària: - Classes A 15 a B 125: 18-25 mm
- Classes C 250 a F 900: 18-32 mm
- Forats: - Diàmetre: - Classes A 15 a B 125: 18-38 mm - Classes C 250 a F 900: 30-38 mm
BASTIMENT AMB REIXA O TAPA PRACTICABLE:
El conjunt ha d'obrir i tancar correctament.
Un cop tancada, la tapa o reixa ha de quedar enrasada amb el bastiment.
L'angle respecte a la horitzontal, de la reixa oberta, ha de ser com a mínim de 100°.
ELEMENTS AMB RECOBRIMENT DE PINTURA BITUMINOSA:
El recobriment de pintura bituminosa, ha de formar una capa contínua que ha de cobrir a l'element completament.
Ha de tenir un color, una lluentor i una textura uniformes.
La pintura ha d'estar ben adherida al suport, no ha de tenir bullofes, escrostonament, ni altres defectes superficials.
DISPOSITIUS DE FORMIGÓ ARMAT:
En els dispositius de tancament de les classes A 15 a D 400 de formigó armat, les arestes i superfícies de contacte entre el bastiment i la tapa, han d'estar protegides amb una xapa de fosa o d'acer galvanitzat en calent.
- A 15: >= 2 mm
- B 125: >= 3 mm

- C 250: >= 5 mm
- D 400: >= 6 mm
- E 600 i F 900: A determinar en funció de cada disseny
Gruix mínim de fosa o d'acer:
Resistència característica a la compressió del formigó després de 28 dies:
- Classe B 15 a F 900: >= 40 N/mm2
- Classe A 15: >= 25 N/mm2
Gruix del recobriment de formigó de l'armadura d'acer: >= 20 mm
ELEMENTS DE FOSA:
La fosa ha de ser gris, de grafit laminar (fosa gris normal, conforme a la norma UNE-EN 1561) o de grafit esferoïdal (fosa nodular o dúctil, conforme a la norma UNE-EN 1563).
Les peces han de ser netes, lliures de sorra solta, d'òxid o de qualsevol altre tipus de residu. No ha de tenir defectes superficials (esquerdes, rebaves, bufaments, inclusions de sorra, gotes fredes, etc.).
2.- CONDICIONS DE SUBMINISTRAMENT I EMMAGATZEMATGE
BASTIMENT I TAPA O REIXA:
Subministrament: Embalats en caixes. Cada caixa ha de portar escrit el nombre de peces que conté i les seves dimensions.
Emmagatzematge: En posició horitzontal sobre superfícies planes i rígides per tal d'evitar deformacions o danys que alterin les seves característiques.
3.- UNITAT I CRITERI D'AMIDAMENT
Unitat d'amidament: la indicada a la descripció de l'element
Criteri d'amidament: quantitat necessària subministrada a l'obra
4.- NORMATIVA DE COMPLIMENT OBLIGATORI
BASTIMENT I TAPA O BASTIMENT I REIXA:
UNE-EN 124:1995 Dispositivos de cubrimiento y de cierre para zonas de circulación utilizadas por peatones y vehículos. Principios de construcción, ensayos de tipo, marcado, control de calidad.
5.- CONDICIONS DE CONTROL DE RECEPCIÓ
CONDICIONS DE MARCATGE I CONTROL DE LA DOCUMENTACIÓ:
La tapa o reixa i el bastiment han de tenir marcades de forma indeleble les indicacions següents:
- El codi de la norma UNE EN 124
- La classe segons la norma UNE EN 124
- El nom o sigles de fabricant i el lloc de fabricació
- Referència, marca o certificació si en tè
OPERACIONS DE CONTROL EN BASTIMENTS, TAPES I REIXES DE FOSA:
Les tasques de control a realitzar són les següents:
- Recepció del certificat de qualitat del fabricant, d'acord a les condicions del plec.
CRITERIS DE PRESA DE MOSTRES:
Les operacions de control s'han de realitzar segons les indicacions de la DF.
INTERPRETACIÓ DE RESULTATS I ACTUACIONS EN CAS D'INCOMPLIMENT:
No s'acceptarà l'ús de materials que no arribin acompanyats del corresponent certificat de qualitat del fabricant.
En cas de disconformitat d'un control geomètric o de pes, es rebutjarà la peça assajada i s'incrementarà el control, en primer lloc, fins al 20% de les peces, i en cas de seguir observant deficiències, fins al 100% del subministrament.

BF TUBS I ACCESSORIS PER A GASOS I FLUIDS

BFB TUBS I ACCESSORIS DE POLIETILÈ

BFB3- TUB DE POLIETILÈ DE DENSITAT ALTA, PER A XARXES DE DISTRIBUCIÓ D'AIGUA

0.- ELEMENTS QUE CONTEMPLA EL PLEC

BFB3-X001,BFB3-X020,BFB3-X007,BFB3-X010.

1.- DEFINICIÓ I CONDICIONS DELS ELEMENTS
Tubs extruïts de polietilè de densitat alta per a transport i distribució d'aigua a pressió a temperatures fins a 40°C.
CARACTERÍSTIQUES GENERALS:
En el cas de que el material s'utilitzi en obra pública, l'acord de Govern de la Generalitat de

Catalunya de 9 de juny de 1998, exigeix que els materials siguin de qualitat certificada o puguin acreditar un nivell de qualitat equivalent, segons les normes aplicables als estats membres de la Unió Europea o de l'Associació Europea de Lliure Canvi.
També en aquest cas, es procurarà que els esmentats materials disposin de l'etiqueta ecològica europea, regulada en el Reglament (CE) nº 66/2010 o bé altres distintius de la Comunitat Europea.
El tub ha de tenir la superfície llisa, sense ondulacions. No ha de tenir bombolles, esquerdes ni d'altres defectes.
Els extrems han d'estar nets i tallats perpendicularment a l'eix.
Els tubs han d'anar marcats regularment al llarg de la seva longitud (amb una separació entre marques =< 1 m), de manera permanent i llegible, de tal manera que el marcat no provoqui punts d'iniciació de fissures, o altres tipus de falles i que el emmagatzematge, exposició a la intempèrie, manipulació, instal·lació i ús normals no n'afectin a la llegibilitat.
La informació mínima requerida ha de ser la següent:
- Referència a la norma EN 12201
- Identificació del fabricant
- Dimensions (diàmetre nominal x gruix nominal), expressats en mm
- Sèrie SDR a la que pertany
- Material i designació normalitzada
- Pressió nominal en bar
- Període de producció (data o codi)

Les bobines han d'anar marcades seqüencialment, amb la llargària en metres, que indicarà la llargària romanent sobre la bobina
El tub ha de ser de color blau o negre amb bandes blaves, com a indicació de la seva aptitud per a ús alimentari.
Pressió de treball en funció de la temperatura utilització (T=temperatura utilització, Pn=pressió nominal):
0°C < T <= 20°C: 1 x Pn
20°C < T <= 30°C: 0,87 x Pn
30°C < T <= 40°C: 0,74 x Pn
Índex de fluïdesa:
- PE 40 (EN ISO 1133 a 190°C i càrrega de 2,16 kg durant 10 min): 0,2 g/10 min a 1,4 g/10 min
- PE 100 (EN ISO 1133 a 190°C i càrrega de 5 kg durant 10 min): 0,2 g/10 min a 1,4 g/10 min

Pressió de la prova hidràulica a 20°C:

Designació tub	Pressió de prova a 20°C (bar)
PE 40	7,0 MPa
PE 100	12,4 MPa

Gruix de la paret i les seves tolerències:

	SÈRIE							
	SDR 7,4		SDR 11		SDR 17		SDR 26	
	Pressió nominal, PN (bar)							
PE 40	PN 10		PN 6		-		PN 4	
PE 100	-		PN 16		PN 10		PN 6	
	Gruix de paret, e (mm)							
DN (mm)	mín.	màx.	mín.	màx.	mín.	màx.	mín.	màx.
16	2,3	2,7	-	-	-	-	-	-
20	3,0	3,4	2,0	2,3	-	-	-	-
25	3,5	4,0	2,3	2,7	-	-	-	-
32	4,4	5,0	3,0	3,4	2,0	2,3	-	-
40	5,5	6,2	3,7	4,2	2,4	2,8	-	-
50	6,9	7,7	4,6	5,2	3,0	3,4	2,0	2,3
63	8,6	9,6	5,8	6,5	3,8	4,3	2,5	2,9
75	10,3	11,5	6,8	7,6	4,5	5,1	2,9	3,3
90	12,3	13,7	8,2	9,2	5,4	6,1	3,5	4,0
110	15,1	16,8	10,0	11,1	6,6	7,4	4,2	4,8
125	17,1	19,0	11,4	12,7	7,4	8,3	4,8	5,4
140	19,2	21,3	12,7	14,1	8,3	9,3	5,4	6,1
160	21,9	24,2	14,6	16,2	9,5	10,6	6,2	7,0
180	24,6	27,2	16,4	18,2	10,7	11,9	6,9	7,7
200	27,4	30,3	18,2	20,2	11,9	13,2	7,7	8,6
225	30,8	34,0	20,5	22,7	13,4	14,9	8,6	9,6
250	34,2	37,8	22,7	25,1	14,8	16,4	9,6	10,7
280	38,3	42,3	25,4	28,1	16,6	18,4	10,7	11,9
315	43,1	47,6	28,6	31,6	18,7	20,7	12,1	13,5
355	48,5	53,5	32,2	35,6	21,1	23,4	13,6	15,1
400	54,7	60,3	36,3	40,1	23,7	26,2	15,3	17,0
450	61,5	67,8	40,9	45,1	26,7	29,5	17,2	19,1
500	-	-	45,4	50,1	29,7	32,8	19,1	21,2
560	-	-	50,8	56,0	33,2	36,7	21,4	23,7
630	-	-	57,2	63,1	37,4	41,3	24,1	26,7
710	-	-	-	-	42,2	46,5	27,2	30,1
800	-	-	-	-	47,4	52,3	30,6	33,8
900	-	-	-	-	53,3	58,8	34,4	38,3
1000	-	-	-	-	59,3	65,4	38,2	42,2

Diàmetre exterior mig i ovalització absoluta:

DN (mm)	Diàmetre exterior mig		Ovalització màxima
	mín.	màx.	
16	16,0	16,3	1,2
20	20,0	20,3	1,2
25	25,0	25,3	1,2
32	32,0	32,3	1,3
40	40,0	40,4	1,4
50	50,0	50,4	1,4
63	63,0	63,4	1,5
75	75,0	75,5	1,6
90	90,0	90,6	1,8
110	110,0	110,7	2,2
125	125,0	125,8	2,5
140	140,0	140,9	2,8
160	160,0	161,0	3,2
180	180,0	181,1	3,6
200	200,0	201,2	4,0
225	225,0	226,4	4,5
250	250,0	251,5	5,0
280	280,0	281,7	9,8
315	315,0	316,9	11,1
355	355,0	357,2	12,5
400	400,0	402,4	14,0
450	450,0	452,7	15,6
500	500,0	503,0	17,5
560	560,0	563,4	19,6
630	630,0	633,8	22,1
710	710,0	716,4	-
800	800,0	807,2	-
900	900,0	908,1	-
1000	1000,0	1009,0	-

La verificació de les mesures s'ha de fer d'acord amb l'UNE-EN 12201-2.

2.- CONDICIONS DE SUBMINISTRAMENT I EMMAGATZEMATGE

Subministrament: En rotlles o en trams rectes.
El tub subministrat en rotlles ha d'enrotllar-se de tal manera que es previngui la deformació localitzada.
El diàmetre interior mínim de la bobina no ha de ser inferior a 18 vegades el diàmetre nominal.
Emmagatzematge: En llocs protegits contra els impactes.
Els trams rectes s'han d'apilar horitzontalment sobre superfícies planes i l'alçària de la pila ha de ser <= 1,5 m.
Els rotlles s'han de col·locar horitzontalment sobre superfícies planes.
3.- UNITAT I CRITERI D'AMIDAMENT
Unitat d'amidament: la indicada a la descripció de l'element
Criteri d'amidament: quantitat necessària subministrada a l'obra
4.- NORMATIVA DE COMPLIMENT OBLIGATORI
UNE-EN 12201-1:2003 Sistemas de canalización en materiales plásticos para conducción de agua. Polietileno (PE). Parte 1: Generalidades
UNE-EN 12201-1:2004 ERRATUM Sistemas de canalización en materiales plásticos para conducción de agua. Polietileno (PE). Parte 1: Generalidades.
UNE-EN 12201-2:2003 Sistemas de canalización en materiales plásticos para conducción de agua. Polietileno (PE). Parte 2: Tubos.
UNE-EN 12201-2:2003/1M:2005 Sistemas de canalización en materiales plásticos para conducción de agua. Polietileno (PE). Parte 2: Tubos.
UNE-EN 12201-2:2004 ERRATUM Sistemas de canalización en materiales plásticos para conducción de agua. Polietileno (PE). Parte 2: Tubos.
* UNE-EN 1555-2:2003 Sistemas de canalización en materiales plásticos para el suministro de combustibles gaseosos. Polietileno (PE). Parte 2: Tubos.
5.- CONDICIONS DE CONTROL DE RECEPCIÓ
CONDICIONS DE MARCATGE I CONTROL DE LA DOCUMENTACIÓ:
Cada tub ha de portar marcades, a distàncies < 1 m, de forma indeleble i ben visible les dades següents:
- Número de la Norma del Sistema: EN 1555
- Nom o marca del fabricant
- Per a tubs dn<=32 mm - Diàmetre exterior nominal x gruix paret
- Per a tubs dn>32 mm - Diàmetre exterior nominal, dn - SDR
- Grau de tolerància
- Material i designació
- Informació del fabricant que permeti la traçabilitat del producte
- Referència al fluid intern que transporta el tub
- Color de marcat negre, groc o negre amb bandes d'identificació grogues
OPERACIONS DE CONTROL:
Les tasques de control a realitzar són les següents:
- Sol·licitar al fabricant els certificats de les característiques tècniques dels materials.
- Control de la documentació tècnica subministrada.
- Control de recepció dels materials i lloc d'emplaçament.
- Contrastar la documentació amb els materials i amb els requeriments de la instal·lació segons projecte. (Verificar el marcatge a tubs i accessoris).
- Realització d'informe amb els resultats del control efectuat.
CRITERIS DE PRESA DE MOSTRES:
S'ha de comprovar per mostreig a cada recepció.
INTERPRETACIÓ DE RESULTATS I ACTUACIONS EN CAS D'INCOMPLIMENT:
Ha de ser refusat el material que no compleixi amb els requeriments del projecte.

BF TUBS I ACCESSORIS PER A GASOS I FLUIDS

BFW ACCESSORIS GENÈRICS DE TUBS PER A GASOS I FLUIDS

BFWF- ACCESSORI PER A TUB DE POLIETILÈ

0.- ELEMENTS QUE CONTEMPLA EL PLEC

BFWF-X001,BFWF-X007.

1.- DEFINICIÓ I CONDICIONS DELS ELEMENTS

Conjunt d'accessoris per a tubs i per a recobriments aïllants de tubs (colzes, derivacions, reduccions, etc.), utilitzats en instal·lacions d'edificació i d'urbanització per a la total execució de la conducció o xarxa a la qual pertanyin.
CARACTERÍSTIQUES GENERALS:
El material, la seva qualitat i les característiques físiques, mecàniques i dimensionals, han de ser compatibles amb les del tub, i no han de fer disminuir les d'aquest en cap de les seves aplicacions.
2.- CONDICIONS DE SUBMINISTRAMENT I EMMAGATZEMATGE
Subministrament: A l'albarà de lliurament han de constar les característiques d'identificació següents:
- Material
- Tipus
- Diàmetres
Emmagatzematge: En llocs protegits contra els impactes, la pluja, les humitats i dels raigs del sol.
3.- UNITAT I CRITERI D'AMIDAMENT
Unitat composada pel conjunt de peces necessàries per a muntar 1 m de tub.
4.- NORMATIVA DE COMPLIMENT OBLIGATORI
La mateixa normativa que s'apliqui als tubs, en funció dels fluids que transportin.

BJ MATERIALS PER A INSTAL·LACIONS DE LAMPISTERIA, REG, APARELLS SANITARIS I PRODUCCIÓ D'AIGUA CALENTA SANITÀRIA

BJM ELEMENTS DE MESURA, CONTROL I REGULACIÓ

BJM31- COMPTADOR D'AIGUA AMB CONNEXIÓ ROSCADA

0.- ELEMENTS QUE CONTEMPLA EL PLEC

BJM31-X001.

1.- DEFINICIÓ I CONDICIONS DELS ELEMENTS
Comptadors d'aigua, amb unions roscades o embridades, per a connectar a la bateria o al ramal i equips auxiliars per a la centralització de lectures.
S'han considerat els tipus de comptadors següents:
- Comptadors d'aigua freda de funcionament mecànic amb cos de llautó, rellotgeria estanca i transmissor magnètic
- Comptadors d'aigua freda de funcionament electrònic, amb cos de material sintètic, pantalla digital multifunció i sistema de mesura mitjançant turbina axial i transductor electrònic
CONDICIONS GENERALS:
Ha de tenir un aspecte uniforme i no ha de tenir defectes superficials, com és ara cops, bonys, ratlles o defectes de l'acabat superficial.
COMPTADORS:
No ha de tenir cap tipus de defecte mecànic que alteri el funcionament o la qualitat de l'aparell, ni fuites, exsudacions, mostres de corrosió o d'altres defectes superficials.
Ha d'anar equipat amb un sistema eficaç que impedeixi l'entrada d'humitat, tant de l'interior com de l'exterior, dins l'esfera de lectura, i també per a poder ser comprovat sense desmuntar-lo.
Ha d'anar proveït d'una tapa protectora i una fletxa gravada de forma indeleble que indiqui la direcció del fluid i, opcionalment, una vàlvula antiretorn a la sortida.
El comptador ha d'estar homologat i precintat.
El comptador ha d'estar fabricat amb materials d'una resistència i durabilitat adequades al ús a que es destina. Els materials no s'han de veure afectats de manera adversa per les variacions de temperatura de l'aigua, dintre del ventall de temperatures de treball.
Totes les parts del comptador en contacte amb l'aigua que hi circula han de fabricar-se amb materials que són convencionalment coneguts com no-tòxics, no-contaminants i biològicament inerts.
El comptador d'aigua complert ha d'estar fabricat amb materials resistents a la corrosió interna i externa o que estiguin protegits per un tractament superficial adequat.
El dispositiu indicador ha de proporcionar una indicació del volum fàcilment llegible, segura i sense ambigüitats visuals.
El volum d'aigua ha d'indicar-se en metres cúbics. El símbol m3 ha d'aparèixer en el totalitzador o immediatament al costat del número indicat.

COMPTADOR VOLUMÈTRIC:
Ha d'estar format per un cos amb un mecanisme interior de pistó o rotatiu i un totalitzador de lectura.
COMPTADOR DE VELOCITAT:
Ha d'estar format per un cos i una tapa.
Ha de tenir un mecanisme interior de turbina amb un tren reductor que transmeti el pas de fluid al totalitzador.
2.- CONDICIONS DE SUBMINISTRAMENT I EMMAGATZEMATGE
COMPTADORS:
Subministrament: Embalat, amb les rosques protegides, dins de caixa protectora.
Emmagatzematge: En el seu embalatge, en llocs protegits contra els impactes i la intempèrie.
3.- UNITAT I CRITERI D'AMIDAMENT
Unitat d'amidament: la indicada a la descripció de l'element
Criteri d'amidament: quantitat necessària subministrada a l'obra
4.- NORMATIVA DE COMPLIMENT OBLIGATORI
COMPTADORS:
Orden de 28 de diciembre de 1988 por la que se regulan los contadores de agua fría.
5.- CONDICIONS DE CONTROL DE RECEPCIÓ
CONDICIONS DE MARCATGE I CONTROL DE LA DOCUMENTACIÓ EN COMPTADORS:
El comptador ha d'anar marcat de manera visible e indeleble amb la següent informació com a mínim:
- Nom o raó social del fabricant o la seva marca de fàbrica
- La classe metrològica i el cabal nominal expressat en m3/h
- L'any de fabricació i el número de comptador separats inequívocament
- Una o dues sagetes que indiquin el sentit del flux
- El signe d'aprovació del model o, en el seu cas, d'aprovació del model CEE
- La pressió màxima de servei en bar, en el cas de que sigui superior a 10 bar
- La lletra H o V en el cas de que el comptador només pugui treballar en posició horitzontal o vertical respectivament
OPERACIONS DE CONTROL EN COMPTADORS:
Els punts de control més destacables són els següents:
- Sol·licitar al fabricant els certificats de les característiques tècniques dels materials.
- Control de la documentació tècnica subministrada.
- Control d'identificació dels materials i verificació del seu dimensionat segons projecte.
- Contrastar entre la documentació aportada i els materials emprats.
- Realització i emissió d'informe amb resultats dels controls i mesures realitzades.
CRITERIS DE PRESA DE MOSTRES EN COMPTADORS:
Es comprovarà globalment
INTERPRETACIÓ DE RESULTATS I ACTUACIONS EN CAS D'INCOMPLIMENT EN COMPTADORS:
Ha de ser refusat el material que no compleixi amb els requeriments del projecte.

BJ MATERIALS PER A INSTAL·LACIONS DE LAMPISTERIA, REG, APARELLS SANITARIS I PRODUCCIÓ D'AIGUA CALENTA SANITÀRIA

BJM ELEMENTS DE MESURA, CONTROL I REGULACIÓ

BJM8- PURGADOR (D)

0.- ELEMENTS QUE CONTEMPLA EL PLEC

BJM8-X020,BJM8-X120,BJM8-X130,BJM8-X030.

1.- DEFINICIÓ I CONDICIONS DELS ELEMENTS
Purgadors de fosa de 10, 16 o 25 bar de pressió nominal.
S'han considerat els tipus següents:
- Purgadors per a muntar embridats
- Purgadors per a muntar roscats.
CARACTERÍSTIQUES GENERALS:
Ha d'estar format per:
- Cos de fosa
- Boia esfèrica
- Tapa superior de fosa
- Purgador muntat a la part superior de la tapa.

- Junt elastomèric entre el cos i la tapa
Ha de tenir orifici d'entrada i sortida.
La boia ha de ser totalment esfèrica.
Si és per a roscar ha de constar d'un cos amb connexió roscada interiorment.
Si és per a embridar ha de constar d'un cos amb connexió embridada a l'orifici inferior.
La brida pot ser fixa u orientable.
Ha de ser estanc fins i tot a molt baixa pressió.
Tant el cos com la tapa i tots els elements que el conformen han de ser interiorment i exteriorment resistents a la corrosió. En cas de treballar amb fluids o mitjans agressius, s'haurà de reforçar aquesta protecció amb recobriments adequats.
La tapa i el cos han d'anar units amb cargols resistents a la corrosió.
La tovera de descàrrega de l'aire pot ser regulable o pilotada.
Ha d'estar calibrada en funció de la pressió nominal del purgador.
Poden incorporar una vàlvula de tancament per anular la seva funció. També poden portar una vàlvula de buidat que permeti comprovar el seu funcionament.
2.- CONDICIONS DE SUBMINISTRAMENT I EMMAGATZEMATGE
PER A ROSCAR:
Subministrament: Per unitats, empaquetades en caixes.
Les rosques han de portar protectors de plàstic.
PER A EMBRIDAR:
Subministrament: En caixes, amb tots els accessoris, peces per als junts i elements de connexió.
CONDICIONS GENERALS D'EMMAGATZEMATGE:
Emmagatzematge: En llocs protegits de la intempèrie i d'impactes.
3.- UNITAT I CRITERI D'AMIDAMENT
Unitat d'amidament: la indicada a la descripció de l'element
Criteri d'amidament: quantitat necessària subministrada a l'obra
4.- NORMATIVA DE COMPLIMENT OBLIGATORI
No hi ha normativa de compliment obligatori.

BM MATERIALS PER A INSTAL·LACIONS CONTRA INCENDIS, PROTECCIÓ CONTRA DESCÀRREGUES ATMOSFÈRIQUES I SEGURE TAT

BM2 MATERIALS PER A EXTINCIÓ D'INCENDIS AMB AIGUA

BM23- HIDRANT SOTERRAT AMB PERICÓ DE REGISTRE

0.- ELEMENTS QUE CONTEMPLA EL PLEC

BM23-X001.

1.- DEFINICIÓ I CONDICIONS DELS ELEMENTS
Hidrant.
S'han considerat els tipus següents:
- De columna seca
- De columna humida
- Per a soterrar en pericó
CARACTERÍSTIQUES GENERALS:
Els enllaços ràpids o racords han de tenir la forma i dimensions especificades a la norma UNE 23400.
Pressió de treball: <= 30 bar
Material de construcció: Fosa
Material dels eixos d'accionament de la vàlvula: Acer inoxidable
Material de la vàlvula: Bronze
Material de l'obturador de la vàlvula: Goma sintètica
Material dels enllaços ràpids (racords) : Aliatge d'alumini per a forja anoditzat
Gruix de l'anoditzat dels racords: >= 20 micres
Característiques mecàniques del material dels racords:
- Resistència a la tracció: >= 29,5 kg/mm2
- Mòdul d'elasticitat: >= 24,5 kg/mm2
- Allargament: >= 8%
- Duresa Brinell: 95 aproximadament
HIDRANT DE COLUMNA SECA:

Ha d'estar format per:
- Un cos superior que conté l'accionador de la vàlvula de tancament inferior i les boques de connexió amb enllaç ràpid amb una tapa agafada amb una cadena.
- Un element intermedi que uneix el cos superior amb la vàlvula inferior. En cas d'impacte s'ha de trencar l'element intermedi del cos superior i l'eix d'accionament de la vàlvula que hi passa; així s'evita el desperfecte de la vàlvula.
- Vàlvula de tancament inferior de comporta o de bola, que es connecta a la xarxa, en posició de tancament; ha de permetre buidar l'aigua dels dos elements superiors i evitar que es puguin gelar.
- Els tres elements han d'estar embridats entre ells.

HIDRANT DE COLUMNA HUMIDA:
Ha d'estar format per:
- Un cos tubular amb un extrem tapat i l'altre amb una brida per a la seva connexió a la xarxa.
- Dues vàlvules de tancament de comporta o de bola, situades a la part de l'extrem tapat, amb les boques de connexió proveïdes d'enllaç ràpid, amb tapes agafades amb una cadena.

HIDRANT SOTERRAT EN PERICÓ:
Ha d'estar format per:
- Un pericó de registre
- Una vàlvula de tancament de comporta o de bola, amb una boca amb brida per a la seva connexió a la xarxa i amb una corba proveïda d'enllaç ràpid i d'una tapa agafada amb una cadena.
- El pericó ha de dur un joc de marc i tapa de fosa.

2.- CONDICIONS DE SUBMINISTRAMENT I EMMAGATZEMATGE
Subministrament: Empaquetats en caixes.
Emmagatzematge: En llocs protegits contra els impactes.
3.- UNITAT I CRITERI D'AMIDAMENT
Unitat d'amidament: la indicada a la descripció de l'element
Criteri d'amidament: quantitat necessària subministrada a l'obra
4.- NORMATIVA DE COMPLIMENT OBLIGATORI
NORMATIVA GENERAL:
Real Decreto 513/2017, de 22 de mayo, por el que se aprueba el Reglamento de instalaciones de protección contra incendios.
Corrección de errores del Real Decreto 513/2017, de 22 de mayo, por el que se aprueba el Reglamento de instalaciones de protección contra incendios.
Resolució de 22 de març de 1995, de designació del laboratori general d'assaigs i investigacions com a organisme de control per la certificació de productes, d'acord amb el Reial Decret 1942/1993, que aprova el reglament CPI.
UNE 23400-2:1998 Material de lucha contra incendios. Racores de conexión de 45 mm.
UNE 23400-3:1998 Material de lucha contra incendios. Racores de conexión de 70 mm.
UNE 23400-4:1998 Material de lucha contra incendios. Racores de conexión de 100 mm.
UNE 23400-5:1998 Material de lucha contra incendios. Racores de conexión. Procedimientos de verificación.
HIDRANTS SOTERRATS EN PERICÓ:
UNE-EN 14339:2006 Hidrantes contra incendios bajo tierra.

BM MATERIALS PER A INSTAL·LACIONS CONTRA INCENDIS, PROTECCIÓ CONTRA DESCÀRREGUES ATMOSFÈRIQUES I SEGURE TAT

BMY PARTS PROPORCIONALS D'ELEMENTS ESPECIALS PER A INSTAL·LACIONS CONTRA INCENDIS

BMY0- PART PROPORCIONAL D'ELEMENTS ESPECIALS PER A INSTAL·LACIONS D'EXTINCIÓ

0.- ELEMENTS QUE CONTEMPLA EL PLEC

BMY0-0TC0.

1.- DEFINICIÓ I CONDICIONS DELS ELEMENTS
Accessoris per a instal·lacions de protecció contra incendis.
S'han considerat els elements següents:
- Part proporcional d'elements especials per a hidrants
- Part proporcional d'elements especials per a columnes seques
- Part proporcional d'elements especials per a boques d'incendi
- Part proporcional d'elements especials per a detectors-extintors automàtics

- Part proporcional d'elements especials per a vàlvules de control i d'alarma
CARACTERÍSTIQUES GENERALS:
El material i les seves característiques han de ser adequats per a la instal·lació i no han de fer disminuir, en cap cas, la seva qualitat i bon funcionament.
2.- CONDICIONS DE SUBMINISTRAMENT I EMMAGATZEMATGE
Subministrament: A l'albarà de lliurament han de constar les característiques d'identificació següents:
- Material
- Tipus
- Diàmetre o d'altres dimensions
Emmagatzematge: En llocs protegits contra els impactes, la pluja, les humitats i dels raigs del sol.
3.- UNITAT I CRITERI D'AMIDAMENT
Unitat composada pel conjunt d'elements especials necessaris per al muntatge d'un element.
4.- NORMATIVA DE COMPLIMENT OBLIGATORI
Resolució de 22 de març de 1995, de designació del laboratori general d'assaigs i investigacions com a organisme de control per la certificació de productes, d'acord amb el Reial Decret 1942/1993, que aprova el reglament CPI.
Real Decreto 513/2017, de 22 de mayo, por el que se aprueba el Reglamento de instalaciones de protección contra incendios.
Corrección de errores del Real Decreto 513/2017, de 22 de mayo, por el que se aprueba el Reglamento de instalaciones de protección contra incendios.

BN VÀLVULES, FILTRES, BOMBES I GRUPS DE PRESSIÓ

BN1 VÀLVULES DE COMPORTA

BN12- VÀLVULA DE COMPORTA MANUAL AMB BRIDES

0.- ELEMENTS QUE CONTEMPLA EL PLEC

BN12-X015,BN12-X005.

1.- DEFINICIÓ I CONDICIONS DELS ELEMENTS
Vàlvules de comporta manuals de 10 i 16 bar de pressió nominal, amb connexió per brides.
CARACTERÍSTIQUES GENERALS:
Ha d'estar formada per:
- Cos amb connexió per brides
- Sistema de tancament en forma de falca, de desplaçament vertical i accionament per volant
- Premsaestopa d'estanquitat sobre l'eix d'accionament del sistema de tancament
En el cos ha d'haver-hi gravada la pressió de treball.
Pressió de prova segons pressió nominal:
- Pressió nominal 10 bar: >= 15 bar
- Pressió nominal 16 bar: >= 24 bar
2.- CONDICIONS DE SUBMINISTRAMENT I EMMAGATZEMATGE
Subministrament: En caixes, amb tots els accessoris, peces per als junts i elements de connexió.
Emmagatzematge: En llocs protegits de la intempèrie i d'impactes.
3.- UNITAT I CRITERI D'AMIDAMENT
Unitat d'amidament: la indicada a la descripció de l'element
Criteri d'amidament: quantitat necessària subministrada a l'obra
4.- NORMATIVA DE COMPLIMENT OBLIGATORI
No hi ha normativa de compliment obligatori.

B0 MATERIALS BÀSICS

B06 FORMIGONS

B06D- FORMIGÓ SENSE ADDITIUS DESIGNAT PER DOSIFICACIÓ DE CIMENT

0.- ELEMENTS QUE CONTEMPLA EL PLEC

B06D-0L8Z.

1.- DEFINICIÓ I CONDICIONS DELS ELEMENTS
Mescla de ciment amb possibilitat de contenir addicions, granulats, sorra, aigua i additius, en el seu cas, elaborada a l'obra amb formigonera, d'ús no estructural.
La mescla ha de ser homogènia i sense segregacions.
No s'admet cap addició que no sigui cendres volants o fum de sílice.
Els components del formigó, la seva dosificació, el procés de fabricació i el transport han d'estar d'acord amb les prescripcions del CODI ESTRUCTURAL.
Assentament en el con d'Abrams (UNE 83313):
- Consistència seca: 0 - 2 cm
- Consistència plàstica: 3 - 4 cm
- Consistència tova: 5 - 9 cm
- Consistència fluida: 10 - 15 cm
Relació aigua-ciment: <= 0,65
Contingut de ciment: <= 400 kg/m3
Per als formigons amb addicions, el contingut d'addicions en estructures d'edificació ha de complir:
- Cendres volants: <= 35% pes de ciment
- Fum de sílice: <= 10% pes de ciment
Toleràncies:
- Assentament en el con d'Abrams: - Per qualsevol consistència: ± 10 mm
2.- CONDICIONS DE SUBMINISTRAMENT I EMMAGATZEMATGE
Per a l'elaboració i la utilització de formigons, la temperatura ambient ha d'estar entre 5°C i 40°C.
No s'han de barrejar formigons frescos fabricats amb ciments incompatibles entre ells.
S'ha d'utilitzar abans que hagi començat l'adormiment.
El temps màxim entre l'addició de l'aigua al ciment i als granulats, i la col·locació del formigó, no pot ser superior a una hora i mitja.
Com a orientació l'inici de l'adormiment es situa aproximadament en 1,5 h.
La formigonera ha d'estar neta abans de començar l'elaboració del formigó.
L'ordre d'abocada dels materials ha de ser: aproximadament la meitat de l'aigua, el ciment i la sorra simultàniament, la grava i la resta de l'aigua.
Els additius fluidificants, superfluidificants i inhibidors de l'adormiment s'han d'afegir a l'aigua abans d'introduir-la a la formigonera.
L'additiu colorant s'ha d'afegir a la formigonera juntament amb el ciment i els granulats.
3.- UNITAT I CRITERI D'AMIDAMENT
m3 de volum necessari elaborat a l'obra.
4.- NORMATIVA DE COMPLIMENT OBLIGATORI
Real Decreto 470/2021, de 29 de junio, por el que se aprueba el Código Estructural.

B0 MATERIALS BÀSICS

B07 MORTERS DE COMPRA

B07F- MORTER SENSE ADDITIUS

0.- ELEMENTS QUE CONTEMPLA EL PLEC

B07F-0LSX,B07F-0LSZ,B07F-0LT5.

1.- DEFINICIÓ I CONDICIONS DELS ELEMENTS
Mescla feta amb sorra, ciment, aigua i calç si és el cas.
CARACTERÍSTIQUES GENERALS:

Tipus de ciment:
- Ciments comuns excepte els tipus CEM II/A
- Ciments de ram de paleta MC
- Ciments blancs BL, quan ho requereixi l'exigència de blancor
Morters per a fàbriques:
- Resistència a compressió: <= 0,75 x Resistència a compressió de la peça - Morter ordinari (UNE-EN 998-2) en fàbrica no armada: >= M1 - Morter ordinari (UNE-EN 998-2) en fàbrica armada: >= M5 - Morter de junt prim o morter lleuger (UNE-EN 998-2): >= M5
Ha d'estar pastat de forma que s'obtingui una mescla homogènia i sense segregacions.
2.- CONDICIONS DE SUBMINISTRAMENT I EMMAGATZEMATGE
Per a l'elaboració i la utilització del morter, la temperatura ambient ha d'estar entre 5°C i 40°C.
La formigonera ha d'estar neta abans de l'elaboració del morter.
No s'han de mesclar morters de composició diferent.
S'ha d'aplicar abans que passin 2 h des de la pastada.
3.- UNITAT I CRITERI D'AMIDAMENT
m3 de volum necessari elaborat a l'obra.
4.- NORMATIVA DE COMPLIMENT OBLIGATORI
Documento Básico de Seguridad estructural Fábrica DB-SE-F, parte II del CTE, aprobado por el Real Decreto 314/2006.
5.- CONDICIONS DE CONTROL DE RECEPCIÓ
OPERACIONS DE CONTROL:
Les tasques de control a realitzar són les següents:
- Inspecció visual de les condicions de subministrament i recepció del certificat de qualitat del fabricant, d'acord a les exigències del plec de condicions, incloent els resultats corresponents de resistència a compressió (UNE EN 1015-11).
En cas de no presentar aquests resultats, o que la DF tingui dubtes de la seva representativitat, es realitzaran aquests assaigs sobre el material rebut, a càrrec del contractista.
CRITERIS DE PRESA DE MOSTRES:
Els controls s'han de realitzar segons les instruccions de la DF.
INTERPRETACIÓ DE RESULTATS I ACTUACIONS EN CAS D'INCOMPLIMENT:
No es podran utilitzar a l'obra morters sense el corresponent certificat de garantia del fabricant, d'acord a les condicions exigides.
Els valors de consistència i resistència a compressió han de correspondre a les especificacions de projecte.

B0 MATERIALS BÀSICS

B0B ACER I METALL EN PERFILS O BARRES

B0B6- ACER EN BARRES CORRUGADES ELABORAT A L'OBRA

0.- ELEMENTS QUE CONTEMPLA EL PLEC

B0B6-107E.

1.- DEFINICIÓ I CONDICIONS DELS ELEMENTS
Barres o conjunts de barres muntades, tallades i conformades, per a elements de formigó armat, elaborades a l'obra.
CARACTERÍSTIQUES GENERALS:
No es pot utilitzar cap acer que tingui picadures o un nivell d'oxidació que pugui afectar a les seves condicions d'adherència. La secció afectada ha de ser <= 1% de la secció inicial.
El tallat de barres o filferros s'ha d'ajustar a l'especificat en la DT del projecte. El procés de tall no ha d'alterar les característiques geomètriques o mecàniques dels productes utilitzats.
El diàmetre interior del doblegament de les barres ha de complir:
- Ganxos, patilles i ganxos en U: - Diàmetres < 20 mm: >= 4 D - Diàmetres >= 20 mm: >= 7 D
El diàmetre mínim de doblegament de les barres ha de ser tal que no produeixi compressions excessives en el formigó en la zona de curvatura ni trencaments en la barra.

Tipus acer	Barres doblegades o corbades

	D <= 25 mm	D > 25 mm
B 400	10 D	12 D
B 500	12 D	14 D

Els cèrcols o estreps han de seguir les mateixes prescripcions que les barres corrugades.
En els cèrcols o estreps, s'admeten diàmetres de doblegament inferiors per als diàmetres <= 12 mm, que han de complir:
- No han d'aparèixer principis de fissuració.
- Diàmetre de doblegament: >= 3 D, >= 3 cm
L'acer redreçat no ha de tenir una variació significativa en les seves propietats, s'admeten variacions dins dels límits següents:
- Deformació sota càrrega màxima: <= 2,5%
- Alçària de la corruga: - Diàmetres <= 20 mm: <= 0,05 mm - Diàmetres > 20 mm: <= 0,10 mm
En cap cas, després de la manipulació, ha d'aparèixer principis de fissuració en els elements.
Toleràncies:
- Llargària en barres tallades o doblegades: - L <= 6000 mm: - 20 mm, + 50 mm - L > 6000 mm: - 30 mm, + 50 mm
(on L es la llargària recta de les barres)
- Llargària en estreps o cèrcols: - Diàmetres <= 25 mm: ± 16 mm - Diàmetres > 25 mm: - 24 mm, + 20 mm
(on la llargària es la del rectangle que circumscriu l'element)
- Diferència entre llargàries dels costats paral·lels de l'element: <= 10 mm
- Angle de doblegat de ganxos, patilles, ganxos en U i altres barres corbades: ± 5°

2.- CONDICIONS DE SUBMINISTRAMENT I EMMAGATZEMATGE

La DF ha d'aprovar els plànols d'especejament de l'armadura, elaborats per la instal·lacio de ferralla.
El doblegat de les armadures s'ha de fer a temperatura ambient, mitjançant doblegadores mecàniques i a velocitat constant, amb l'ajut de mandrí, de manera que es garanteixi una curvatura constant en tota la zona.
Si es necessari fer desdoblegaments, s'han de realitzar de manera que no es produeixi fissures o trencaments en les barres. En cas de desdoblegament d'armadures en calent, s'ha de prendre les precaucions necessàries per a no malmetre el formigó amb les altes temperatures
Les barres que s'han de doblegar, han d'anar envoltades de cèrcols o estreps en la zona del colze.
El redreçat de l'acer subministrat en rotlle, s'ha de fer amb maquinària específica que compleixi l'especificat en l'article 49.2.2 del CODI ESTRUCTURAL.
El tallat de barres o filferros s'ha de realitzar per mitjans manuals (cisalla, etc.) o maquinària específica de tall automàtic.
No s'han d'adreçar els colzes excepte si es pot verificar que es realitza sense danys.
No s'han de doblegar un nombre elevat de barres en la mateixa secció d'una peça.

3.- UNITAT I CRITERI D'AMIDAMENT

kg de pes necessari elaborat a l'obra, calculat amb el pes unitari teòric o qualsevol altre expressament acceptat per la DF.
Aquest criteri inclou les pèrdues de material com a conseqüència de les operacions específiques d'aquests treballs, com ara retalls i lligaments.

4.- NORMATIVA DE COMPLIMENT OBLIGATORI

Real Decreto 470/2021, de 29 de junio, por el que se aprueba el Código Estructural.

P PARTIDES D'OBRA I CONJUNTS

P2 DEMOLICIONS, ENDERROCS, MOVIMENTS DE TERRES I GESTIÓ DE RESIDUS

P21 ENDERROCS, DEMOLICIONS, ARRENCADES, REPICATS I DESMUNTATGES

P214 DESMUNTATGES O ENDERROCS D'ELEMENTS DE CONSTRUCCIÓ

P2146- DEMOLICIÓ DE PAVIMENTS I BASES

0.- ELEMENTS QUE CONTEMPLA EL PLEC

P2146-X001.

1.- DEFINICIÓ I CONDICIONS DE LES PARTIDES D'OBRA EXECUTADES

Demolició d'elements de vialitat, arrencada de paviments o soleres o desmuntatge de paviments.
S'han considerat els elements següents:
- Vorada col·locada sobre terra o formigó
- Rigola de formigó o de panots col·locats sobre formigó
- Escocell de formigó
- Paviment de formigó, panots, llambordins o mescla bituminosa
En actuacions de reparació, s'han considerat els graus de dificultat següents:
- Grau de dificultat associat a la mobilitat en l'actuació: - Sense dificultat de mobilitat: actuacions en què hi ha una interferència pròpia de l'entorn on es desenvolupen. - Amb dificultat de mobilitat: actuacions en entorns amb dificultat de mobilitat i/o amb el material aplegat lluny de la zona de treball: - Actuacions amb dificultat d'accessibilitat, per la poca mobilitat de la maquinària, per l'elevada presència de guals particulars i passos de vianants, per la impossibilitat d'ubicar una plataforma de treball lateral, per la impossibilitat d'ocupació de la calçada per fer l'aplec de materials que impliqui fer l'actuació per fases per tal de mantenir el pas de vianants i/o per estar en una zona amb tràfic rodat important - Actuacions en les què els materials estan aplegats lluny de la zona de treball per manca d'espai en la proximitat d'on s'executen les tasques.
- Grau de dificultat associat a l'àmbit de l'actuació en funció de l'amplària de la vorera, calçada o plataforma única
- Grau de dificultat associat a la presència d'elements externs a l'actuació: - Sense afectació per serveis o elements de mobiliari urbà: actuacions sense serveis (canalitzacions d'aigua, semàfors, enllumenat, etc.) ni elements urbans de grans dimensions (marquesines, mòduls d'aparcament de bicicletes, etc.) que interfereixin (o que puguin interferir) en les tasques - Amb afectació per serveis o elements de mobiliari urbà: actuacions amb serveis (canalitzacions d'aigua, semàfors, enllumenat, etc.) o elements urbans de grans dimensions (marquesines, mòduls d'aparcament de bicicletes, etc) que interfereixen en les tasques.
- Grau de dificultat associat a l'abast de l'actuació
L'execució de la unitat d'obra inclou les operacions següents:
- Preparació de la zona de treball
- Demolició de l'element amb els mitjans adients
- Trossejament i apilada de la runa
CONDICIONS GENERALS:
Els materials han de quedar suficientment trossejats i apilats per tal de facilitar-ne la càrrega, en funció dels mitjans de què es disposin i de les condicions de transport.
Els materials han de quedar apilats i emmagatzemats en funció de l'ús a que es destinin (transport a abocador, reutilització, eliminació en obra, etc.).
Un cop acabats els treballs, la base ha de quedar neta de restes de material.

2.- CONDICIONS DEL PROCÉS D'EXECUCIÓ

No s'ha de treballar amb pluja, neu o vent superior als 60 km/h.
S'ha de seguir l'ordre de treballs previst a la DT.
El contractista ha d'elaborar un programa de treball que ha de ser aprovat per la DF abans d'iniciar els treballs, on s'ha d'especificar, com a mínim:
- Mètode d'enderroc i fases
- Estabilitat de les construccions en cada fase, apuntalaments necessaris
- Estabilitat i protecció de les construccions i elements de l'entorn i els que s'han de conservar
- Manteniment i substitució provisional dels serveis afectats pels treballs
- Mitjans d'evacuació i especificació de les zones d'abocament dels productes d'enderroc
- Cronograma dels treballs
- Pautes de control i mesures de seguretat i salut
La part per a enderrocar no ha de tenir instal·lacions en servei (aigua, gas, electricitat, etc.).

El paviment no ha de tenir conductes d'instal·lació en servei a la part per arrencar, s'han de desmuntar els aparells d'instal·lació i de mobiliari existents, així com qualsevol element que pugui destorbar la feina.
S'han de protegir els elements de servei públic que puguin resultar afectats per les obres.
La zona afectada per les obres ha de quedar convenientment senyalitzada.
L'execució dels treballs no han de produir desperfectes, molèsties o perjudicar les construccions, bens o persones de l'entorn.
S'ha d'evitar la formació de pols, pel que cal regar les parts que s'hagin de demolir i carregar.
En cas d'imprevistos (terrenys inundats, olors de gas, etc.) o quan l'enderrocament pugui afectar les construccions veïnes, s'han de suspendre les obres i avisar a la DF.
L'operació de càrrega de runa s'ha de fer amb les precaucions necessàries, per tal d'aconseguir les condicions de seguretat suficients.
S'han d'eliminar els elements que puguin entorpir els treballs de retirada i càrrega de runa.
S'ha de complir la normativa vigent en matèria mediambiental, de seguretat i salut i d'emmagatzematge i transport de productes de construcció.
3.- UNITAT I CRITERI D'AMIDAMENT
m de llargària realment enderrocada, segons les especificacions de la DT.
ENDERROC O FRESAT DE PAVIMENT:
m2 de paviment realment enderrocat, segons les especificacions de la DT.
4.- NORMATIVA DE COMPLIMENT OBLIGATORI
* Orden de 6 de febrero de 1976 por la que se aprueba el Pliego de Prescripciones Técnicas Generales para Obras de Carreteras y Puentes (PG-3).
* Orden FOM/1382/2002 de 16 de mayo, por la que se actualizan determinados artículos del pliego de prescripciones técnicas generales para obras de carreteras y puentes relativos a la construcción de explanaciones, drenajes y cimentaciones (PG-3).
* Orden de 10 de febrero de 1975, por la que se aprueba la Norma Tecnológica de la Edificación. NTE-ADD/1975: Acondicionamiento del terreno. Desmontes. Demoliciones.

P2 DEMOLICIONS, ENDERROCS, MOVIMENTS DE TERRES I GESTIÓ DE RESIDUS

P21 ENDERROCS, DEMOLICIONS, ARRENCADES, REPICATS I DESMUNTATGES

P214 DESMUNTATGES O ENDERROCS D'ELEMENTS DE CONSTRUCCIÓ

P2149- DEMOLICIÓ DE VORADA AMB RIGOLA

0.- ELEMENTS QUE CONTEMPLA EL PLEC

P2149-DJ6A.

1.- DEFINICIÓ I CONDICIONS DE LES PARTIDES D'OBRA EXECUTADES
Demolició d'elements de vialitat, arrencada de paviments o soleres o desmuntatge de paviments.
S'han considerat els elements següents:
- Vorada col·locada sobre terra o formigó
- Rigola de formigó o de panots col·locats sobre formigó
- Escocell de formigó
- Paviment de formigó, panots, llambordins o mescla bituminosa
En actuacions de reparació, s'han considerat els graus de dificultat següents:
- Grau de dificultat associat a la mobilitat en l'actuació: - Sense dificultat de mobilitat: actuacions en què hi ha una interferència pròpia de l'entorn on es desenvolupen. - Amb dificultat de mobilitat: actuacions en entorns amb dificultat de mobilitat i/o amb el material aplegat lluny de la zona de treball: - Actuacions amb dificultat d'accessibilitat, per la poca mobilitat de la maquinària, per l'elevada presència de guals particulars i passos de vianants, per la impossibilitat d'ubicar una plataforma de treball lateral, per la impossibilitat d'ocupació de la calçada per fer l'aplec de materials que impliqui fer l'actuació per fases per tal de mantenir el pas de vianants i/o per estar en una zona amb tràfic rodat important - Actuacions en les què els materials estan aplegats lluny de la zona de treball per manca d'espai en la proximitat d'on s'executen les tasques.
- Grau de dificultat associat a l'àmbit de l'actuació en funció de l'amplària de la vorera, calçada o plataforma única
- Grau de dificultat associat a la presència d'elements externs a l'actuació: - Sense afectació

per serveis o elements de mobiliari urbà: actuacions sense serveis (canalitzacions d'aigua, semàfors, enllumenat, etc.) ni elements urbans de grans dimensions (marquesines, mòduls d'aparcament de bicicletes, etc.) que interfereixin (o que puguin interferir) en les tasques - Amb afectació per serveis o elements de mobiliari urbà: actuacions amb serveis (canalitzacions d'aigua, semàfors, enllumenat, etc.) o elements urbans de grans dimensions (marquesines, mòduls d'aparcament de bicicletes, etc) que interfereixen en les tasques.
- Grau de dificultat associat a l'abast de l'actuació
L'execució de la unitat d'obra inclou les operacions següents:
- Preparació de la zona de treball
- Demolició de l'element amb els mitjans adients
- Trossejament i apilada de la runa
CONDICIONS GENERALS:
Els materials han de quedar suficientment trossejats i apilats per tal de facilitar-ne la càrrega, en funció dels mitjans de què es disposin i de les condicions de transport.
Els materials han de quedar apilats i emmagatzemats en funció de l'ús a que es destinin (transport a abocador, reutilització, eliminació en obra, etc.).
Un cop acabats els treballs, la base ha de quedar neta de restes de material.
2.- CONDICIONS DEL PROCÉS D'EXECUCIÓ
No s'ha de treballar amb pluja, neu o vent superior als 60 km/h.
S'ha de seguir l'ordre de treballs previst a la DT.
El contractista ha d'elaborar un programa de treball que ha de ser aprovat per la DF abans d'iniciar els treballs, on s'ha d'especificar, com a mínim:
- Mètode d'enderroc i fases
- Estabilitat de les construccions en cada fase, apuntalaments necessaris
- Estabilitat i protecció de les construccions i elements de l'entorn i els que s'han de conservar
- Manteniment i substitució provisional dels serveis afectats pels treballs
- Mitjans d'evacuació i especificació de les zones d'abocament dels productes d'enderroc
- Cronograma dels treballs
- Pautes de control i mesures de seguretat i salut
La part per a enderrocar no ha de tenir instal·lacions en servei (aigua, gas, electricitat, etc.).
El paviment no ha de tenir conductes d'instal·lació en servei a la part per arrencar, s'han de desmuntar els aparells d'instal·lació i de mobiliari existents, així com qualsevol element que pugui destorbar la feina.
S'han de protegir els elements de servei públic que puguin resultar afectats per les obres.
La zona afectada per les obres ha de quedar convenientment senyalitzada.
L'execució dels treballs no han de produir desperfectes, molèsties o perjudicar les construccions, bens o persones de l'entorn.
S'ha d'evitar la formació de pols, pel que cal regar les parts que s'hagin de demolir i carregar.
En cas d'imprevistos (terrenys inundats, olors de gas, etc.) o quan l'enderrocament pugui afectar les construccions veïnes, s'han de suspendre les obres i avisar a la DF.
L'operació de càrrega de runa s'ha de fer amb les precaucions necessàries, per tal d'aconseguir les condicions de seguretat suficients.
S'han d'eliminar els elements que puguin entorpir els treballs de retirada i càrrega de runa.
S'ha de complir la normativa vigent en matèria mediambiental, de seguretat i salut i d'emmagatzematge i transport de productes de construcció.
3.- UNITAT I CRITERI D'AMIDAMENT
ENDERROC D'ESGLAÓ, ARRENCADA DE REVESTIMENT D'ESGLAÓ, DE SÒCOL, DE VORADA O RIGOLA:
m de llargària realment enderrocada, segons les especificacions de la DT.
ENDERROC D'ESCOCELL:
Unitat realment enderrocada, segons les especificacions de la DT.
4.- NORMATIVA DE COMPLIMENT OBLIGATORI
* Orden de 6 de febrero de 1976 por la que se aprueba el Pliego de Prescripciones Técnicas Generales para Obras de Carreteras y Puentes (PG-3).
* Orden FOM/1382/2002 de 16 de mayo, por la que se actualizan determinados artículos del pliego de prescripciones técnicas generales para obras de carreteras y puentes relativos a la construcción de explanaciones, drenajes y cimentaciones (PG-3).
* Orden de 10 de febrero de 1975, por la que se aprueba la Norma Tecnológica de la Edificación. NTE-ADD/1975: Acondicionamiento del terreno. Desmontes. Demoliciones.

P2 DEMOLICIONS, ENDERROCS, MOVIMENTS DE TERRES I GESTIÓ DE RESIDUS

P21 ENDERROCS, DEMOLICIONS, ARRENCADES, REPICATS I DESMUNTATGES

P214 DESMUNTATGES O ENDERROCS D'ELEMENTS DE CONSTRUCCIÓ

P214U- FRESATGE DE PAVIMENT ASFÀLTIC

0.- ELEMENTS QUE CONTEMPLA EL PLEC

P214U-IQEP.

1.- DEFINICIÓ I CONDICIONS DE LES PARTIDES D'OBRA EXECUTADES
Fresatge de paviment asfàltic per la seva regularització, amb mitjans mecànics i càrrega sobre camió.
L'execució de la unitat d'obra inclou les operacions següents:
- Preparació de la zona de treball, detecció dinstal.lacions
- Delimitació de la zona o elements a fresar i protecció dels elements a conservar
- Fresat del paviment en una o varies pasades, carregant directament el material al camió
- Talls i acabats de tapes i reixes
- Neteja de pols i àrids de la zona tractada
CONDICIONS GENERALS:
La superfície ha de quedar regularitzada en textura i planor.
Ha d'estar feta al lloc indicat a la DT, amb les modificacions introduides al replanteig previ, aprovades per la DF.
Els materials han de quedar suficientment trossejats i apilats per tal de facilitar-ne la càrrega, en funció dels mitjans de què es disposin i de les condicions de transport.
Els materials han de quedar apilats i emmagatzemats en funció de l'ús a que es destinin (transport a abocador, reutilització, eliminació en obra, etc.).
El materials resultants del fresatge es carregaran directament al camió per facilitar el seu transport a la planta de reciclatge
Un cop acabats els treballs, la base ha de quedar neta de restes de material.
2.- CONDICIONS DEL PROCÉS D'EXECUCIÓ
No s'ha de treballar amb pluja, neu o vent superior als 60 km/h.
S'ha de seguir l'ordre de treballs previst a la DT.
El contractista ha d'elaborar un programa de treball que ha de ser aprovat per la DF abans d'iniciar els treballs, on s'ha d'especificar, com a mínim:
- Mètode d'enderroc i fases
- Estabilitat de les construccions en cada fase, apuntalaments necessaris
- Estabilitat i protecció de les construccions i elements de l'entorn i els que s'han de conservar
- Manteniment i substitució provisional dels serveis afectats pels treballs
- Mitjans d'evacuació i especificació de les zones d'abocament dels productes d'enderroc
- Cronograma dels treballs
- Pautes de control i mesures de seguretat i salut
La part per a enderrocar no ha de tenir instal·lacions en servei (aigua, gas, electricitat, etc.).
El paviment no ha de tenir conductes d'instal·lació en servei a la part per arrencar, s'han de desmuntar els aparells d'instal·lació i de mobiliari existents, així com qualsevol element que pugui destorbar la feina.
S'han de protegir els elements de servei públic que puguin resultar afectats per les obres.
La zona afectada per les obres ha de quedar convenientment senyalitzada.
L'execució dels treballs no han de produir desperfectes, molèsties o perjudicar les construccions, bens o persones de l'entorn.
S'ha d'evitar la formació de pols, pel que cal regar les parts que s'hagin de demolir i carregar.
En cas d'imprevistos (terrenys inundats, olors de gas, etc.) o quan l'enderrocament pugui afectar les construccions veïnes, s'han de suspendre les obres i avisar a la DF.
L'operació de càrrega de runa s'ha de fer amb les precaucions necessàries, per tal d'aconseguir les condicions de seguretat suficients.
S'han d'eliminar els elements que puguin entorpir els treballs de retirada i càrrega de runa.
S'ha de complir la normativa vigent en matèria mediambiental, de seguretat i salut i d'emmagatzematge i transport de productes de construcció.
3.- UNITAT I CRITERI D'AMIDAMENT
m2 de superfície realment executada, amidada segons les especificacions de la DT.
4.- NORMATIVA DE COMPLIMENT OBLIGATORI
* Orden de 6 de febrero de 1976 por la que se aprueba el Pliego de Prescripciones Técnicas Generales para Obras de Carreteras y Puentes (PG-3).
* Orden FOM/1382/2002 de 16 de mayo, por la que se actualizan determinados artículos del pliego de prescripciones técnicas generales para obras de carreteras y puentes relativos a la construcción de explanaciones, drenajes y cimentaciones (PG-3).
* Orden de 10 de febrero de 1975, por la que se aprueba la Norma Tecnológica de la Edificación. NTE-ADD/1975: Acondicionamiento del terreno. Desmontes. Demoliciones.

P2 DEMOLICIONS, ENDERROCS, MOVIMENTS DE TERRES I GESTIÓ DE RESIDUS

P21 ENDERROCS, DEMOLICIONS, ARRENCADES, REPICATS I DESMUNTATGES

P214 DESMUNTATGES O ENDERROCS D'ELEMENTS DE CONSTRUCCIÓ

P214W- TALL AMB DISC EN PAVIMENT PER MARCAR LÍMIT DEMOLICIÓ

0.- ELEMENTS QUE CONTEMPLA EL PLEC

P214W-X001.

1.- DEFINICIÓ I CONDICIONS DE LES PARTIDES D'OBRA EXECUTADES
Tall fet amb maquina tallajunts en un paviment que s'ha de demolir, per tal de delimitar la zona afectada, i que en fer la demolició els límits del paviment que resti siguin rectes i uniformes.
Ha d'estar feta al lloc indicat a la DT, amb les modificacions introduides al replanteig previ, aprovades per la DF.
Toleràncies d'execució:
- Replanteig: ± 10 mm
2.- CONDICIONS DEL PROCÉS D'EXECUCIÓ
No s'ha de treballar amb pluja, neu o vent superior als 60 km/h.
S'ha de seguir l'ordre de treballs previst a la DT.
El contractista ha d'elaborar un programa de treball que ha de ser aprovat per la DF abans d'iniciar els treballs, on s'ha d'especificar, com a mínim:
- Mètode d'enderroc i fases
- Estabilitat de les construccions en cada fase, apuntalaments necessaris
- Estabilitat i protecció de les construccions i elements de l'entorn i els que s'han de conservar
- Manteniment i substitució provisional dels serveis afectats pels treballs
- Mitjans d'evacuació i especificació de les zones d'abocament dels productes d'enderroc
- Cronograma dels treballs
- Pautes de control i mesures de seguretat i salut
3.- UNITAT I CRITERI D'AMIDAMENT
m de llargària realment enderrocada, segons les especificacions de la DT.
TALL DE PAVIMENT:
m de llargària executada realment, amidada segons les especificacions del projecte, comprovada i acceptada expressament per la DF.
4.- NORMATIVA DE COMPLIMENT OBLIGATORI
* Orden de 6 de febrero de 1976 por la que se aprueba el Pliego de Prescripciones Técnicas Generales para Obras de Carreteras y Puentes (PG-3).
* Orden FOM/1382/2002 de 16 de mayo, por la que se actualizan determinados artículos del pliego de prescripciones técnicas generales para obras de carreteras y puentes relativos a la construcción de explanaciones, drenajes y cimentaciones (PG-3).

P2 DEMOLICIONS, ENDERROCS, MOVIMENTS DE TERRES I GESTIÓ DE RESIDUS

P21 ENDERROCS, DEMOLICIONS, ARRENCADES, REPICATS I DESMUNTATGES

P21Q DESMUNTATGES O ENDERROCS D'EQUIPAMENTS

P21Q0- ARRENCADA D'EQUIPAMENTS FIXOS

0.- ELEMENTS QUE CONTEMPLA EL PLEC

P21Q0-X001.

1.- DEFINICIÓ I CONDICIONS DE LES PARTIDES D'OBRA EXECUTADES
Arrencades i desmuntatges d'equipaments fixos, mobiliari i elements de suport obsolets.
S'han considerat les unitats d'obra següents:
- Arrencada d'element metàl·lic collat en parament, amb mitjans manuals i càrrega manual de runa sobre camió o contenidor
- Desmuntatge de campana de 350/800 kg de pes, com a màxim i a una alçària de 15 m, com a màxim, amb mitjans manuals i mecànics i aplec de materials per a la seva reutilització, sense incloure embalatges
- Desmuntatge d'element d'equipament fix o mòbil, de 500/1000 kg de pes, com a màxim i a una alçària de 5/25 m, com a màxim, amb mitjans manuals i mecànics i aplec de materials per a la seva reutilització, sense incloure embalatges
- Desmuntatge d'element de petit equipament (es pot manipular entre dues persones) a una alçària de 5 m, com a màxim, amb mitjans manuals, aplec de materials per a la seva reutilització, sense incloure embalatges o càrrega sobre camió o contenidor
- Desmuntatge de mobiliari amb mitjans manuals, aplec de materials per a la seva reutilització, sense incloure embalatges o sobre camió o contenidor
- Desmuntatge de mobiliari amb mitjans manuals, trasllat interior amb mitjans mecànics a una alçària de 5 m, com a màxim, aplec de materials per a la seva reutilització, sense incloure embalatges o càrrega sobre camió o contenidor
- Desmuntatge de tendal amb o sense aplec per a la seva reutilització
- Protecció amb film de polietilè transparent d'imatge escultòrica de fusta, desmuntatge i aplec per a la seva reutilització
- Desmuntatge de maquinària de rellotge a 20 m d'alçària i aplec de material per a la seva reutilització o restauració
En actuacions de reparació, s'han considerat els graus de dificultat següents:
- Grau de dificultat associat a la mobilitat en l'actuació: - Sense dificultat de mobilitat: actuacions en què hi ha una interferència pròpia de l'entorn on es desenvolupen. - Amb dificultat de mobilitat: actuacions en entorns amb dificultat de mobilitat i/o amb el material aplegat lluny de la zona de treball: - Actuacions amb dificultat d'accessibilitat, per la poca mobilitat de la maquinària, per l'elevada presència de guals particulars i passos de vianants, per la impossibilitat d'ubicar una plataforma de treball lateral, per la impossibilitat d'ocupació de la calçada per fer l'aplec de materials que impliqui fer l'actuació per fases per tal de mantenir el pas de vianants i/o per estar en una zona amb tràfic rodat important - Actuacions en les què els materials estan aplegats lluny de la zona de treball per manca d'espai en la proximitat d'on s'executen les tasques.
- Grau de dificultat associat a l'àmbit de l'actuació en funció de l'amplària de la vorera, calçada o plataforma única
- Grau de dificultat associat a la presència d'elements externs a l'actuació: - Sense afectació per serveis o elements de mobiliari urbà: actuacions sense serveis (canalitzacions d'aigua, semàfors, enllumenat, etc.) ni elements urbans de grans dimensions (marquesines, mòduls d'aparcament de bicicletes, etc.) que interfereixin (o que puguin interferir) en les tasques - Amb afectació per serveis o elements de mobiliari urbà: actuacions amb serveis (canalitzacions d'aigua, semàfors, enllumenat, etc.) o elements urbans de grans dimensions (marquesines, mòduls d'aparcament de bicicletes, etc) que interfereixen en les tasques.
- Grau de dificultat associat a l'abast de l'actuació
L'execució de la unitat d'obra inclou les operacions següents:
- Operacions de preparació
- Desconnexió de la xarxa d'alimentació, i protecció dels terminals, si es el cas
- Desmuntatge o arrencada dels elements
- Neteja de la superfície de les restes de runa
- Càrrega, transport i descàrrega a les zones autoritzades d'abocament de la runa i dels materials aprofitables al lloc d'aplec o reparació
CONDICIONS GENERALS:
Els materials arrencats han de quedar suficientment trossejats i apilats per tal de facilitar-ne la càrrega, en funció dels mitjans de què es disposin i de les condicions de transport.
2.- CONDICIONS DEL PROCÉS D'EXECUCIÓ
S'ha de seguir l'ordre de treballs previst a la DT.
La xarxa d'alimentació elèctrica ha d'estar fora de servei.
Els elements s'han de desmuntar amb les eines apropiades.
Els elements grans i pesats s'han de subjectar i manipular pels punts d'ancoratge disposats per a aquest fi. Si aquests punts es van retirar durant el muntatge, aleshores es tornaran a muntar.
Es farà servir la maquinària adequada per a la manipulació dels elements a desmuntar, com ara grues, cistelles, etc.
L'extrem de la part de la xarxa que no es retira ha de quedar convenientment protegit.
La zona afectada per les obres ha de quedar convenientment senyalitzada.
Cal prendre les mesures de precaució necessàries per aconseguir unes condicions de seguretat suficients.

S'han de senyalar els elements que hagin de conservar-se intactes, segons s'indiqui en la DT o en el seu defecte, la DF.
Els treballs s'han de fer de manera que molestin el mínim possible als afectats.
En cas d'imprevistos (olors de gas, etc.) o quan les operacions que es realitzin puguin afectar les construccions veïnes, s'han de suspendre les obres i avisar a la DF.
L'operació de càrrega de runa s'ha de fer amb les precaucions necessàries, per tal d'aconseguir les condicions de seguretat suficients.
S'han d'eliminar els elements que puguin entorpir els treballs de retirada i càrrega de runa.
El transport s'ha de realitzar en un vehicle adequat, per al material que es desitgi transportar, proveït dels elements que calen per al seu desplaçament correcte.
Durant el transport s'ha de protegir el material perquè no es produeixin pèrdues en el trajecte.
3.- UNITAT I CRITERI D'AMIDAMENT
ARRENCADA D'ELEMENT METÀL·LIC, DESMUNTATGE DE CAMPANA, DESMUNTATGE D'EQUIPAMENT FIX O MÒBIL, DESMUNTATGE DE TENDAL, DESMUNTATGE D'IMATGE ESCULTÒRICA, O DESMUNTATGE DE MAQUINÀRIA DE RELLOTGE:
Unitat de quantitat realment desmuntada, inclòs l'enderroc dels suports i bancades si és el cas, amidat segons les especificacions de la DT.
DESMUNTATGE DE MOBILIARI:
m3 de volum aparent realment desmuntat o traslladat, segons les especificacions de la DT.
4.- NORMATIVA DE COMPLIMENT OBLIGATORI
No hi ha normativa de compliment obligatori.

P2 DEMOLICIONS, ENDERROCS, MOVIMENTS DE TERRES I GESTIÓ DE RESIDUS

P22 MOVIMENTS DE TERRES

P221 EXCAVACIONS

P221B- EXCAVACIÓ DE RASA I POU

0.- ELEMENTS QUE CONTEMPLA EL PLEC

P221B-X001,P221B-X005,P221B-X101.

1.- DEFINICIÓ I CONDICIONS DE LES PARTIDES D'OBRA EXECUTADES
Conjunt d'operacions per obrir rases i pous de fonaments, o de pas d'instal·lacions, realitzades amb mitjans mecànics o manuals, de forma contínua o realitzades per dames.
En actuacions de reparació, s'han considerat els graus de dificultat següents:
- Grau de dificultat associat a la mobilitat en l'actuació: - Sense dificultat de mobilitat: actuacions en què hi ha una interferència pròpia de l'entorn on es desenvolupen. - Amb dificultat de mobilitat: actuacions en entorns amb dificultat de mobilitat i/o amb el material aplegat lluny de la zona de treball: - Actuacions amb dificultat d'accessibilitat, per la poca mobilitat de la maquinària, per l'elevada presència de guals particulars i passos de vianants, per la impossibilitat d'ubicar una plataforma de treball lateral, per la impossibilitat d'ocupació de la calçada per fer l'aplec de materials que impliqui fer l'actuació per fases per tal de mantenir el pas de vianants i/o per estar en una zona amb tràfic rodat important - Actuacions en les què els materials estan aplegats lluny de la zona de treball per manca d'espai en la proximitat d'on s'executen les tasques.
- Grau de dificultat associat a l'àmbit de l'actuació en funció de l'amplària de la vorera, calçada o plataforma única
- Grau de dificultat associat a la presència d'elements externs a l'actuació: - Sense afectació per serveis o elements de mobiliari urbà: actuacions sense serveis (canalitzacions d'aigua, semàfors, enllumenat, etc.) ni elements urbans de grans dimensions (marquesines, mòduls d'aparcament de bicicletes, etc.) que interfereixin (o que puguin interferir) en les tasques - Amb afectació per serveis o elements de mobiliari urbà: actuacions amb serveis (canalitzacions d'aigua, semàfors, enllumenat, etc.) o elements urbans de grans dimensions (marquesines, mòduls d'aparcament de bicicletes, etc) que interfereixen en les tasques.
- Grau de dificultat associat a l'abast de l'actuació
L'execució de la unitat d'obra inclou les operacions següents:
- Preparació de la zona de treball
- Situació dels punts topogràfics exteriors a l'excavació
- Replanteig de la zona a excavar i determinació de l'ordre d'execució de les dames si és el cas

- Excavació de les terres
- Càrrega de les terres sobre camió, contenidor, o formació de cavallons a la vora de la rasa, segons indiqui la partida d'obra
CONDICIONS GENERALS:
Es considera terreny fluix, el capaç de ser foradat amb pala, que té un assaig SPT < 20.
Es considera terreny compacte, el capaç de ser foradat amb pic (no amb pala), que té un assaig SPT entre 20 i 50.
Es considera terreny de trànsit, el capaç de ser foradat amb màquina o escarificadora (no amb pic), que té un assaig SPT > 50 sense rebot.
Es considera terreny no classificat, des del capaç de ser foradat amb pala, que té un assaig SPT < 20, fins al capaç de ser foradat amb màquina o escarificadora (no amb pic), que té un assaig SPT > 50 sense rebot.
Es considera roca la que pot ser foradada amb compressor (no amb màquina), que té un rebot a l'assaig SPT.
L'element excavat ha de tenir la forma i les dimensions especificades en la DT, o en el seu defecte, les que determini la DF.
El fons de l'excavació ha de quedar anivellat.
El fons de l'excavació no ha de tenir material engrunat o fluix i les esquerdes i els forats han de quedar reblerts.
Els talussos perimetrals han de ser els fixats per la DF.
Els talussos han de tenir el pendent especificat a la DT.
La qualitat de terreny del fons de l'excavació requereix l'aprovació explícita de la DF.
Toleràncies d'execució:
- Dimensions: ± 5%, ± 50 mm
- Planor: ± 40 mm/m
- Replanteig: < 0,25%, ± 100 mm
- Nivells: ± 50 mm
- Aplomat o talús de les cares laterals: ± 2°
2.- CONDICIONS DEL PROCÉS D'EXECUCIÓ
CONDICIONS GENERALS:
No s'ha de treballar amb pluja, neu o vent superior als 60 km/h.
S'han de protegir els elements de servei públic que puguin resultar afectats per les obres.
S'han d'eliminar els elements que puguin entorpir els treballs d'execució de la partida.
S'ha de seguir l'ordre dels treballs previst per la DF.
Abans de començar els treballs, es farà un replanteig previ que ha de ser aprovat per la DF.
Hi ha d'haver punts fixos de referència exteriors a la zona de treball, als quals s'hi han de referir totes les lectures topogràfiques.
Si cal fer rampes per accedir a la zona de treball, han de tenir les característiques següents:
- Amplària: >= 4,5 m
- Pendent: - Trams rectes: <= 12% - Corbes: <= 8% - Trams abans de sortir a la via de llargària >= 6 m: <= 6%
- El talús ha de ser fixat per la DF.
La finalització de l'excavació de pous o rases per a fonaments o de lloses de fonamentació, s'ha de fer just abans de la col·locació del formigó de neteja, per mantenir la qualitat del sol.
Si això no fos possible, es deixarà una capa de 10 a 15 cm sense excavar fins al moment que es pugui formigonar la capa de neteja.
Cal extreure les roques suspeses, les terres i els materials amb perill de despreniment.
Cal extreure del fons de l'excavació qualsevol element susceptible de formar un punt de resistència local diferent de la resta, com ara roques, restes de fonaments, bosses de material tou, etc, i rebaixar el fons de l'excavació per tal que la sabata tingui un recolzament homogeni.
No s'han d'acumular terres o materials a la vora de l'excavació.
No s'ha de treballar simultàniament en zones superposades.
S'ha d'estrebar sempre que consti al projecte i quan ho determini la DF. L'estrebada ha de complir les especificacions fixades al seu plec de condicions.
S'han d'estrebar els terrenys engrunats i quan, en fondàries superiors a 1,30 m, es doni algun dels casos següents:
- S'hagi de treballar a dins
- Es treballi en una zona immediata que pugui resultar afectada per una possible esllavissada
- Hagi de quedar oberta en acabar la jornada de treball
També sempre que, per altres causes (càrregues veïnes, etc.) ho determini la DF.
S'ha de preveure un sistema de desguàs per tal d'evitar acumulació d'aigua dins l'excavació.
S'ha d'impedir l'entrada d'aigües superficials.
Si apareix aigua en l'excavació s'han de prendre les mesures necessàries per esgotar-la.
Els esgotaments s'han de fer sense comprometre l'estabilitat dels talussos i les obres veïnes, i s'han de mantenir mentre durin els treballs de fonamentació. Caldrà verificar en terrenys argilosos, si cal fer un sanejament del fons de l'excavació.
Els treballs s'han de fer de manera que molestin el mínim als possibles afectats.
En cas d'imprevistos (terrenys inundats, olors de gas, restes de construccions, etc.) s'han de suspendre els treballs i avisar la DF.

No s'ha de rebutjar cap material obtingut de l'excavació sense l'autorització expressa de la DF.
S'ha d'evitar la formació de pols, pel que cal regar les parts que s'hagin de carregar.
L'operació de càrrega s'ha de fer amb les precaucions necessàries per a aconseguir unes condicions de seguretat suficients.
S'ha de complir la normativa vigent en matèria mediambiental, de seguretat i salut i d'emmagatzematge i transport de productes de construcció.
Les terres s'han de treure de dalt a baix sense soscavar-les.
L'aportació de terres per a correcció de nivells ha de ser la mínima possible, de les mateixes existents i de compacitat igual.
S'ha de tenir en compte el sentit d'estratificació de les roques.
S'han de mantenir els dispositius de desguàs necessaris, per tal de captar i reconduir els corrents d'aigua interns, en els talussos.
3.- UNITAT I CRITERI D'AMIDAMENT
m3 de volum excavat segons les especificacions de la DT, amidat com a diferència entre els perfils transversals del terreny aixecats abans de començar les obres i els perfils teòrics assenyalats als plànols, amb les modificacions aprovades per la DF.
No s'ha d'abonar l'excés d'excavació que s'hagi produït sense l'autorització de la DF, ni la càrrega i el transport del material ni els treballs que calguin per a reomplir-lo.
Inclou la càrrega, allisada de talussos, esgotaments per pluja o inundació i quantes operacions faci falta per a una correcta execució de les obres.
També estan inclosos en el preu el manteniment dels camins de comunicació entre el desmunt i les zones on han d'anar les terres, la seva creació, i la seva eliminació, si s'escau.
Tan sols s'han d'abonar els esllavissaments no provocats, sempre que s'hagin observat totes les prescripcions relatives a excavacions, entibacions i voladures.
4.- NORMATIVA DE COMPLIMENT OBLIGATORI
OBRES D'EDIFICACIÓ:
Documento Básico de Seguridad estructural de cimientos DB-SE-C, parte II del CTE, aprobado por el Real Decreto 314/2006.

P2 DEMOLICIONS, ENDERROCS, MOVIMENTS DE TERRES I GESTIÓ DE RESIDUS

P22 MOVIMENTS DE TERRES

P225 REBLERT, ESTESA I PICONATGE DE TERRES

P2255- REBLIMENT I PICONATGE DE RASA

0.- ELEMENTS QUE CONTEMPLA EL PLEC

P2255-X001,P2255-DPIR,P2255-DPHV.

1.- DEFINICIÓ I CONDICIONS DE LES PARTIDES D'OBRA EXECUTADES
Reblert, estesa i piconatge de terres o granulats en zones que per la seva extensió reduïda, per precaucions especials o per altra motiu no permeti l'ús de la maquinària amb els que normalment s'executa el terraplè.
S'han considerat els tipus següents:
- Rebliment i piconatge de rasa amb terres
- Reblert de rases amb canonades o instal·lacions amb sorra natural o sorra de reciclatge de residus de la construcció o demolicions, provenint d'una planta legalment autoritzada per al tractament d'aquests residus
- Reblert de rases i pous per a drenatges, amb graves naturals o graves de reciclatge de residus de la construcció o demolicions, provenint d'una planta legalment autoritzada per al tractament d'aquests residus
L'execució de la unitat d'obra inclou les operacions següents:
- Preparació de la zona de treball
- Situació dels punts topogràfics
- Aportació del material en cas de graves, tot-u, o granulats reciclats
- Execució del rebliment
- Humectació o dessecació, en cas necessari
- Compactació de les terres
CONDICIONS GENERALS:

Les zones del reblert son les mateixes que les definides per als terraplens: Coronament, nucli, zona exterior i fonament.
Les tongades han de tenir un gruix uniforme i han de ser sensiblement paral·leles a la rasant.
El material de cada tongada ha de tenir les mateixes característiques.
El gruix de cada tongada ha de ser l'adequat per tal d'obtenir el grau de compactació exigit amb els mitjans que es disposen.
En cap cas el grau de compactació de cada tongada ha de ser inferior al més alt que tinguin els sòls adjacents, en el mateix nivell.
La composició granulomètrica de la grava ha de complir les condicions de filtratge fixades per la DF, en funció dels terrenys adjacents i del sistema previst d'evacuació d'aigua.
Les terres han de complir les especificacions fixades al seu plec de condicions.
La composició granulomètrica del tot-u ha de complir les especificacions fixades al seu plec de condicions.
En tota la superfície s'ha d'arribar, com a mínim, al grau de compactació previst expressat com a percentatge sobre la densitat màxima obtinguda en l'assaig Pròctor Modificat (UNE 103501).
RASA:
Toleràncies d'execució:
- Planor: ± 20 mm/m
- Nivells: ± 30 mm
RASA PER A INSTAL·LACIÓ DE TUBERIES:
El reblert ha d'estar format per dues zones:
- La zona baixa a una alçària fins a 30 cm per damunt de la generatriu superior del tub
- La zona alta, la resta de la rasa
El material de la zona baixa no ha de tenir matèria orgànica. El material de la zona alta ha de ser de forma que no produeixi danys a la canonada instal·lada.
2.- CONDICIONS DEL PROCÉS D'EXECUCIÓ
CONDICIONS GENERALS:
S'han de suspendre els treballs en cas de pluja quan la temperatura ambient sigui inferior a 0°C en el cas de graves o de tot-u, o inferior a 2°C en la resta de materials.
S'han de protegir els elements de servei públic que puguin resultar afectats per les obres.
S'han d'eliminar els elements que puguin entorpir els treballs d'execució de la partida.
Hi ha d'haver punts fixos de referència exteriors a la zona de treball, als quals s'hi han de referir totes les lectures topogràfiques.
Excepte en les rases de drenatje, en la resta de casos s'ha d'eliminar els materials inestables, turba o argila tova de la base per al rebliment.
L'ampliació o recrescuda de reblerts existents s'han de preparar de forma que es garanteixi la unió amb el nou reblert.
Les zones que per la seva forma puguin retenir aigua a la seva superfície s'han de corregir abans de l'execució.
El material s'ha d'estendre per tongades successives i uniformes, sensiblement paral·leles a la rasant final, i amb un gruix <= 25 cm.
No s'ha d'estendre cap tongada fins que la inferior compleixi les condicions exigides.
El material de cada tongada ha de tenir les característiques uniformes; en cas de no ser així, es buscaria la uniformitat mesclant-los amb els mitjans adequats.
Un cop estesa la tongada, si fos necessari, s'ha d'humitejar fins arribar al contingut òptim d'humitat, de manera uniforme.
Si el grau d'humitat de la tongada és superior a l'exigit, s'ha de dessecar mitjançant l'addició i mescla de materials secs o d'altres procediments adients.
S'han de mantenir els pendents i dispositius de desguàs necessaris per tal d'evitar entollaments, sense perill d'erosió.
Després de la pluja no s'ha d'estendre una nova tongada fins que l'última s'hagi assecat bé, o s'ha d'escarificar afegint la tongada següent més seca, de forma que l'humitat resultant sigui l'adient.
En l'execució de reblerts en contacte amb estructures de contenció, les tongades situades a ambdós costats de l'element han de quedar al mateix nivell.
Abans de la compactació cal comprovar que l'estructura amb la que estigui en contacte, ha assolit la resistència necessària.
Quan s'utilitzi corró vibratori per a compactar, ha de donar-se al final unes passades sense aplicar-hi vibració.
S'ha d'evitar el pas de vehicles per sobre de les capes en execució, fins que la compactació s'hagi completat.
S'ha de complir la normativa vigent en matèria mediambiental, de seguretat i salut i d'emmagatzematge i transport de productes de construcció.
Els treballs s'han de fer de manera que molestin el mínim als possibles afectats.
En cas d'imprevistos, s'han de suspendre les obres i avisar a la DF.
RASA PER A INSTAL·LACIÓ DE TUBERIES:
El reblert definitiu s'ha de fer un cop aprobada la instal·lació per la DF.
S'ha de compactar amb les precaucions necessàries per a no produïr moviments ni danys a la canonada instal·lada.
GRAVES PER A DRENATGES:

S'ha d'evitar l'exposició prolongada del material a la intempèrie.
El material s'ha d'emmagatzemar i d'utilitzar de forma que s'eviti la seva disgregació i contaminació. En cas de trobar zones segregades o contaminades per pols, per contacte amb la superfície de base o per inclusió de materials estranys, cal procedir a la seva eliminació.
Els treballs s'han de fer de manera que s'eviti la contaminació de la grava amb materials estranys.
Quan la tongada hagi d'estar constituïda per materials de granulometria diferent, s'ha de crear entre ells una superfície contínua de separació.
3.- UNITAT I CRITERI D'AMIDAMENT
m3 de volum amidat segons les especificacions de la DT.
La partida d'obra inclou el subministrament i aportació del material en cas de graves, tot-u o material provinent del reciclatge de residus de la construcció, i no està inclòs en cas de que es tracti de terres.
4.- NORMATIVA DE COMPLIMENT OBLIGATORI
* Orden de 6 de febrero de 1976 por la que se aprueba el Pliego de Prescripciones Técnicas Generales para Obras de Carreteras y Puentes (PG-3).
* Orden FOM/1382/2002 de 16 de mayo, por la que se actualizan determinados artículos del pliego de prescripciones técnicas generales para obras de carreteras y puentes relativos a la construcción de explanaciones, drenajes y cimentaciones (PG-3).
5.- CONDICIONS DE CONTROL D'EXECUCIÓ I DE L'OBRA ACABADA
OPERACIONS DE CONTROL:
Les tasques de control a realitzar són les següents:
- Inspecció visual de la base sobre la que s'assentarà el reblert.
- Inspecció visual del material a la descàrrega dels camions, retirant el que presenti restes de terra vegetal, matèria orgànica o pedres de grandària superior a l'admissible.
- Control de l'estesa: comprovació visual del gruix i amplada de les tongades d'execució i control de la temperatura ambient.
- Control de compactació. Es considera com a lot de control, el material compactat en un dia, corresponent a una mateixa procedència i tongada d'estesa, amb una superfície màxima de 150 m2. Es realitzaran 5 determinacions de la humitat i densitat in-situ (ASTM D 30-17).
- Assaig de placa de càrrega (DIN 18134), cada 450 m2, i al menys un cop per capa de reblert. En la zona d'aplicació de la placa es determinarà la humitat in-situ (NLT-103).
- Presa de coordenades i cotes a banda i banda i sobre l'eix de la plataforma en la coronació del reblert, i control de l'amplada de la tongada estesa, cada 20 m lineals com a màxim.
- Inspecció visual per a detectar punts baixos capaços de retenir aigua.
CRITERIS DE PRESA DE MOSTRES:
Es seguiran els criteris que en cada cas, indiqui la DF. En general, els punts de control de densitat i humitat estaran uniformement repartits en sentit longitudinal i aleatòriament distribuïts en la secció transversal de la tongada. En el cas de reblerts d'estreps o elements en els que es pugui produir una transició brusca de rigidesa, la distribució dels punts de control de compactació serà uniforme, a 50 cm dels paraments.
INTERPRETACIÓ DE RESULTATS I ACTUACIONS EN CAS D'INCOMPLIMENT:
No es podrà iniciar l'execució del reblert sense corregir els defectes observats a la base d'assentament.
Donada la rapidesa de la cadena operativa "extracció-compactació", la inspecció visual té una importància fonamental en el control dels reblerts, tant a nivell de materials com per a l'estesa.
La densitat obtinguda després de la compactació en coronació haurà de ser superior al 100 % de la màxima obtinguda en el Pròctor Modificat (UNE 103501), i del 95 % en la resta de zones. En tot cas, la densitat ha de ser >= a la de les zones contigües al replè.
El contingut d'humitat de les capes compactades no serà causa de rebuig, excepte en el cas d'utilitzar, per causes justificades, sòls amb característiques expansives amb un inflament lliure <= 5%.
El valor del mòdul d'elasticitat (segon cicle) obtingut a la placa de càrrega ha de complir les limitacions establertes al plec de condicions.
En cas d'incompliment, el contractista corregirà la capa executada, per recompactació o substitució del material. En general, es treballarà sobre tota la tongada afectada (lot), a menys que el defecte de compactació estigui clarament localitzat. Els assaigs de comprovació de la compactació s'intensificaran al doble sobre les capes corregides.
Qualsevol altre cas d'execució incorrecta serà responsabilitat del Contractista, i la seva obligació serà reparar sense cost algun els errors que hagin sorgit.

P2 DEMOLICIONS, ENDERROCS, MOVIMENTS DE TERRES I GESTIÓ DE RESIDUS

P23 APUNTALAMENTS I ESTREBADES

P230- APUNTALAMENT I ESTREBADA

0.- ELEMENTS QUE CONTEMPLA EL PLEC

P230-DAX3.

1.- DEFINICIÓ I CONDICIONS DE LES PARTIDES D'OBRA EXECUTADES
Col·locació d'elements d'apuntalament i d'estrebada per a comprimir les terres, per una protecció del 10% fins al 100%, amb fusta o elements metàl·lics.
S'han considerat els elements següents:
- Apuntalament i estrebada a cel obert de 3 m d'alçària, com a màxim
- Apuntalament i estrebada de rases i pous de 4 m d'amplària, com a màxim
L'execució de la unitat d'obra inclou les operacions següents:
- Preparació de la zona de treball
- Col·locació de l'apuntalament i l'estrebat de forma coordinada amb el procés d'excavació
- Desmuntatge de l'apuntalament i l'estrebat quan o autoritzi la DF.
CONDICIONS GENERALS:
La disposició, les seccions i les distàncies dels elements d'estrebada han de ser les que especifica la DT o, en el seu defecte, els que determini la DF.
L'estrebada ha de comprimir fortament les terres.
Les unions entre els elements de l'estrebada han d'estar fetes de manera que no es produeixin desplaçaments.
En acabar la jornada han de quedar estrebats tots els paraments que ho requereixin.
2.- CONDICIONS DEL PROCÉS D'EXECUCIÓ
L'ordre, la forma d'execució i els mitjans a utilitzar en cada cas, s'han d'ajustar a l'indicat per la DF.
En el cas que primer es faci tota l'excavació i després s'estrebi, l'excavació s'ha de fer de dalt a baix utilitzant plataformes suspeses.
Si les dues operacions es fan simultàniament, l'excavació s'ha de fer per franges horitzontals, d'alçària igual a la distància entre travesses, més 30 cm.
Durant els treballs s'ha de posar la màxima atenció en garantir la seguretat del personal.
En acabar la jornada no han de quedar parts inestables sense estrebar.
Diàriament s'han de revisar els treballs d'apuntalament i estrebada realitzats, particularment després de pluges, nevades o gelades i han de reforçar-se en cas necessari.
En cas d'imprevistos (terrenys inundats, olors de gas, restes de construccions, etc.), s'han de suspendre els treballs i avisar a la DF.
3.- UNITAT I CRITERI D'AMIDAMENT
m2 de superfície amidada segons les especificacions de la DT.
4.- NORMATIVA DE COMPLIMENT OBLIGATORI
Documento Básico de Seguridad estructural de cimientos DB-SE-C, parte II del CTE, aprobado por el Real Decreto 314/2006.
* Orden de 29 de diciembre de 1976, por la que se aprueba la Norma Tecnológica de la Edificación. NTE-ADZ/1976: Acondicionamiento del terreno. Desmontes. Zanjas y pozos.

P2 DEMOLICIONS, ENDERROCS, MOVIMENTS DE TERRES I GESTIÓ DE RESIDUS

P2R GESTIÓ DE RESIDUS I MATERIAL D'EXCAVACIÓ

P2R2- CLASSIFICACIÓ A PEU D'OBRA DE RESIDUS DE LA CONSTRUCCIÓ

0.- ELEMENTS QUE CONTEMPLA EL PLEC

P2R2-EU9S.

1.- DEFINICIÓ I CONDICIONS DE LES PARTIDES D'OBRA EXECUTADES
Operacions destinades a la gestió dels residus generats en l'obra: residu de construcció o demolició o material d'excavació.
S'han considerat les operacions següents:

- Classificació dels residus en obra
CLASSIFICACIÓ DE RESIDUS:
S'han de separar els residus en les fraccions mínimes següents si es supera el límit especificat, d'acord amb el que especifica l'article 5.5 del REAL DECRETO 105/2008 :
- Formigó LER 170101 (formigó): >= 80 t
- Maons, teules, ceràmics LER 170103 (teules i materials ceràmics): >= 40 t
- Metall LER 170407 (metalls barrejats) >= 2 t
- Fusta LER 170201 (fusta): >= 1 t
- Vidre LER 170202 (vidre): >= 1 t
- Plàstic LER 170203 (plàstic) >= 0,5 t
- Paper i cartró LER 150101 (envasos de paper i cartró): >= 0,5 t
Els materials que no superin aquest límits o que no es corresponguin amb cap de les fraccions anteriors, han de quedar separats com a mínim en les fraccions següents:
- Inerts LER 170107 (mescles de formigó, maons, teules i materials ceràmics que no contenen substàncies perilloses)
- No especials LER 170904 (residus barrejats de construcció i demolició que no contenen, mercuri, PCB ni substàncies perilloses)
- Especials LER 170903* (altres residus de construcció i demolició (inclosos els residus barrejats, que contenen substàncies perilloses)
Els residus separats en les fraccions establertes al "Pla de Gestió de Residus de la Construcció i Enderroc" de l'obra, s'emmagatzemaran en els espais previstos a l'obra per a aquesta finalitat.
Els contenidors han d'estar senyalitzats clarament, en funció del tipus de residu que continguin, d'acord amb la separació selectiva prevista.
Els materials destinats a ser reutilitzats han de quedar separats, en funció del seu destí final.
RESIDUS ESPECIALS:
Els residus especials sempre s'han de separar.
Els residus especials s'han de dipositar en una zona d'emmagatzematge separada de la resta.
Temps màxim d'emmagatzematge: 6 mesos.
Els materials potencialment perillosos han d'estar separats per tipus compatibles i emmagatzemats en bidons o contenidors adequats, amb indicació del tipus de perillositat.
El contenidor de residus especials ha de situar-se en un lloc pla, fora del trànsit habitual de la maquinària d'obra, per tal d'evitar vessaments accidentals
Cal senyalitzar convenientment els diferents contenidors de residus especials, tenint en compte les incompatibilitats segons els símbols de perillositat representat en les etiquetes.
Els contenidors de residus especials han d'estar tapats i protegits de la pluja i la radiació solar excessiva.
Els bidons que contenen líquids perillosos (olis, desencofrants, etc.) s'han d'emmagatzemar en posició vertical i sobre cubetes de retenció de líquids per tal d'evitar fuites.
Els contenidors de residus especials s'han de col·locar sobre un terra impermeabilitzat.
2.- CONDICIONS DEL PROCÉS D'EXECUCIÓ
RESIDUS DE LA CONSTRUCCIÓ:
La manipulació dels materials s'ha de fer amb les proteccions adequades a la perillositat del mateix.
3.- UNITAT I CRITERI D'AMIDAMENT
CLASSIFICACIÓ DE RESIDUS:
m3 de volum realment classificat d'acord amb les especificacions del "Pla de Gestió de Residus de Construcció i Enderrocs" de l'obra.
4.- NORMATIVA DE COMPLIMENT OBLIGATORI
Real Decreto 105/2008, de 1 de febrero, por el que se regula la producción y gestión de los residuos de construcción y demolición.
Decret Legislatiu 1/2009, de 21 de juliol, pel qual s'aprova el Text refós de la Llei reguladora dels residus.
Ley 7/2022, de 8 de abril, de residuos y suelos contaminados para una economía circular.
Real Decreto 108/1991, de 1 de febrero, sobre la prevención y reducción de la contaminación del medio ambiente producida por el amianto.
Decret 89/2010, de 29 de juny, pel qual s'aprova el Programa de gestió de residus de la construcció de Catalunya (PROGROC), es regula la producció i gestió dels residus de la construcció i demolició, i el cànon sobre la deposició controlada dels residus de la construcció.
Decret 152/2017, de 17 d'octubre, sobre la classificació, la codificació i les vies de gestió dels residus a Catalunya.

P2 DEMOLICIONS, ENDERROCS, MOVIMENTS DE TERRES I GESTIÓ DE RESIDUS

P2R GESTIÓ DE RESIDUS I MATERIAL D'EXCAVACIÓ

P2R3- TRANSPORT DE MATERIAL EXCAVAT FORA DE L'OBRA

0.- ELEMENTS QUE CONTEMPLA EL PLEC

P2R3-HIO8.

1.- DEFINICIÓ I CONDICIONS DE LES PARTIDES D'OBRA EXECUTADES
Operacions destinades a la gestió dels residus generats en l'obra: residu de construcció o demolició o material d'excavació.
S'han considerat les operacions següents:
- Transport o càrrega i transport del residu: material procedent d'excavació o residu de construcció o demolició
- Subministrament i recollida del contenidor dels residus
CÀRREGA I TRANSPORT DE MATERIAL D'EXCAVACIÓ I RESIDUS:
L'operació de càrrega s'ha de fer amb les precaucions necessàries per a aconseguir unes condicions de seguretat suficients.
S'ha d'evitar que es barregin terres no contaminades procedents d'excavació no contaminats amb altres residus d'enderroc, o terres contaminades.
Els vehicles de transport han de portar els elements adequats a fi d'evitar alteracions perjudicials del material.
El contenidor ha d'estar adaptat al material que ha de transportar.
El trajecte que s'ha de recórrer ha de complir les condicions d'amplària lliure i de pendent adequades a la maquinària que s'utilitzi.
TRANSPORT DINS DE LA OBRA:
Transport de terres i material d'excavació o del rebaix, o residus de la construcció, entre dos punts de la mateixa obra.
Les àrees d'abocada han de ser les que defineixi el "Pla de Gestió de Residus de la Construcció i Enderrocs" de l'obra.
L'abocada s'ha de fer al lloc i amb el gruix de capa indicats al "Pla de Gestió de Residus de la Construcció i els Enderrocs" de l'obra.
Les terres han de complir les especificacions del seu plec de condicions en funció del seu ús, i cal que tinguin l'aprovació de la DF.
TRANSPORT DE MATERIAL D'EXCAVACIÓ NO CONTAMINAT A ALTRE OBRA O CENTRE DE VALORITZACIÓ:
Els materials procedents de la excavació no contaminats es poden transportar a altre obra o a una instal·lació registrada de valorització per reutilitzar-los posteriorment.
Els materials procedents d'excavació no contaminats no poden contenir materials no naturals com ara restes de formigó, ceràmica, metalls, plàstics, fustes etc.
No poden procedir de sols que hagin suportat activitats potencialment contaminants definides al Real Decreto 9/2005 de 14 de gener, o presentin indicis d'estar contaminats.
El contractista ha de lliurar al promotor un certificat on s'indiqui, com a mínim:
- Identificació del productor de les terres
- Identificació de l'obra de la qual provenen les terres i en el seu cas, el número de llicència d'obra
- Quantitat en t i m3 de terres i la seva codificació segons codi LER
- Identificació de les persones o entitats jurídiques que han rebut les terres per la seva valorització.
TRANSPORT A INSTAL.LACIÓ EXTERNA DE GESTIÓ DE RESIDUS:
El material de rebuig que el "Pla de Gestió de Residus de la Construcció i els Enderrocs" i el que la DF no accepti per a reutilitzar en obra, s'ha de transportar a una instal·lació externa autoritzada, per tal de rebre el tractament definitiu.
El contractista ha de lliurar al promotor un certificat on s'indiqui, com a mínim:
- Identificació del productor dels residus
- Identificació del posseïdor dels residus
- Identificació de l'obra de la qual prové el residu i en el seu cas, el número de llicència d'obra
- Identificació del gestor autoritzat que ha rebut el residu i si aquest no fa la gestió de valorització o eliminació final del residu, la identificació, cal indicar també qui farà aquesta gestió
- Quantitat en t i m3 del residu gestionat i la seva codificació segons codi LER
2.- CONDICIONS DEL PROCÉS D'EXECUCIÓ
CÀRREGA I TRANSPORT DE MATERIAL D'EXCAVACIÓ I RESIDUS:
El transport s'ha de realitzar en un vehicle adequat, per al material que es desitgi transportar, proveït dels elements que calen per al seu desplaçament correcte.
El material d'excavació no contaminat que es vulgui utilitzar en reblerts a l'obra o fora de la mateixa, no s'ha de barrejar amb altres residus en cap moment.
Durant el transport s'ha de protegir el material de manera que no es produeixin pèrdues en els trajectes utilitzats.

RESIDUS DE LA CONSTRUCCIÓ:
La manipulació dels materials s'ha de fer amb les proteccions adequades a la perillositat del mateix.
3.- UNITAT I CRITERI D'AMIDAMENT
TRANSPORT DE MATERIAL D'EXCAVACIÓ O RESIDUS:
m3 de volum amidat amb el criteri de la partida d'obra d'excavació que li correspongui, incrementat amb el coeficient d'esponjament indicat en el plec de condicions tècniques, o qualsevol altre acceptat prèviament i expressament per la DF.
La unitat d'obra no inclou les despeses d'abocament ni de manteniment de l'abocador.
TERRES:
Es considera un increment per esponjament, respecte al volum teòric excavat, amb els criteris següents:
- Excavacions en terreny fluix: 15%
- Excavacions en terreny compacte: 20%
- Excavacions en terreny de trànsit: 25%
- Excavacions en roca: 25%
4.- NORMATIVA DE COMPLIMENT OBLIGATORI
Real Decreto 105/2008, de 1 de febrero, por el que se regula la producción y gestión de los residuos de construcción y demolición.
Decret Legislatiu 1/2009, de 21 de juliol, pel qual s'aprova el Text refós de la Llei reguladora dels residus.
Ley 7/2022, de 8 de abril, de residuos y suelos contaminados para una economía circular.
Orden APM/1007/2017, de 10 de octubre, sobre normas generales de valorización de materiales naturales excavados para su utilización en operaciones de relleno y obras distintas a aquéllas en las que se generaron.
Decret 89/2010, de 29 de juny, pel qual s'aprova el Programa de gestió de residus de la construcció de Catalunya (PROGROC), es regula la producció i gestió dels residus de la construcció i demolició, i el cànon sobre la deposició controlada dels residus de la construcció.
Real Decreto 553/2020, de 2 de junio, por el que se regula el traslado de residuos en el interior del territorio del Estado.
Decret 152/2017, de 17 d'octubre, sobre la classificació, la codificació i les vies de gestió dels residus a Catalunya.

P2 DEMOLICIONS, ENDERROCS, MOVIMENTS DE TERRES I GESTIÓ DE RESIDUS

P2R GESTIÓ DE RESIDUS I MATERIAL D'EXCAVACIÓ

P2RA- DISPOSICIÓ DE RESIDUS INSTAL·LACIÓ AUTORITZADA

0.- ELEMENTS QUE CONTEMPLA EL PLEC

P2RA-EU7L,P2RA-EU7H,P2RA-EU6U,P2RA-EU6O,P2RA-EU6M,P2RA-EU6J.

1.- DEFINICIÓ I CONDICIONS DE LES PARTIDES D'OBRA EXECUTADES
Operacions destinades a la gestió dels residus generats en l'obra: residu de construcció o demolició o material d'excavació.
S'han considerat les operacions següents:
- Deposició del residu no reutilitzat en la instal·lació autoritzada de gestió on se li aplicarà el tractament de valorització, selecció i emmagatzematge o eliminació
- Deposició controlada a dipòsit autoritzat de residus d'amiant-ciment, amb codi LER 170605.
- Deposició controlada a dipòsit autoritzat de residus d'amiant friable o en pols, amb codi LER 170601
En cas d'amiant el material s'ha de transportar a una instal·lació externa autoritzada, per tal de rebre el tractament definitiu, d'acord amb l'especificat al Pla de treball i al Pla de gestió de residus.
El contractista ha de lliurar al promotor un certificat on s'indiqui, com a mínim:
- Identificació del productor dels residus
- Identificació del posseïdor dels residus
- Identificació de l'obra de la qual prové el residu i en el seu cas, el número de llicència d'obra
- Identificació del gestor autoritzat que ha rebut el residu i si aquest no fa la gestió de valorització o eliminació final del residu, la identificació, cal indicar també qui farà aquesta gestió

- Quantitat en t i m3 del residu gestionat i la seva codificació segons codi LER
DISPOSICIÓ DE RESIDUS:
Cada fracció s'ha de dipositar al lloc adequat legalment autoritzat per a que se li apliqui el tipus de tractament especificat en la DT: valorització, emmagatzematge o eliminació.
2.- CONDICIONS DEL PROCÉS D'EXECUCIÓ
RESIDUS DE LA CONSTRUCCIÓ:
La manipulació dels materials s'ha de fer amb les proteccions adequades a la perillositat del mateix.
3.- UNITAT I CRITERI D'AMIDAMENT
DISPOSICIÓ DE RESIDUS DE CONSTRUCCIÓ O DEMOLICIO INERTS O NO ESPECIALS I DE MATERIAL D'EXCAVACIÓ:
m3 de volum de cada tipus de residu dipositat a l'abocador o centre de recollida corresponent.
DISPOSICIÓ DE RESIDUS DE CONSTRUCCIÓ O DEMOLICIÓ ESPECIALS:
kg de pes de cada tipus de residu dipositat a l'abocador o centre de recollida corresponent.
DISPOSICIÓ DE RESIDUS:
La unitat d'obra inclou totes les despeses per la disposició de cada tipus de residu al centre corresponent.
Inclou el cànon d'abocament del residu a dipòsit controlat segons el que determina la Llei 8/2008, el pagament del qual queda suspès segons la Llei 7/2011.
La empresa receptora del residu ha de facilitar al constructor la informació necessària per complimentar el certificat de disposició de residus, d'acord amb l'article 5.3 del REAL DECRETO 105/2008.
4.- NORMATIVA DE COMPLIMENT OBLIGATORI
Real Decreto 105/2008, de 1 de febrero, por el que se regula la producción y gestión de los residuos de construcción y demolición.
Decret Legislatiu 1/2009, de 21 de juliol, pel qual s'aprova el Text refós de la Llei reguladora dels residus.
Ley 7/2022, de 8 de abril, de residuos y suelos contaminados para una economía circular.
Real Decreto 108/1991, de 1 de febrero, sobre la prevención y reducción de la contaminación del medio ambiente producida por el amianto.
Llei 8/2008, del 10 de juliol, de finançament de les infraestructures de gestió dels residus i dels cànons sobre la disposició del rebuig dels residus.
Llei 7/2011, del 27 de juliol, de mesures fiscals i financeres.
Decret 89/2010, de 29 de juny, pel qual s'aprova el Programa de gestió de residus de la construcció de Catalunya (PROGROC), es regula la producció i gestió dels residus de la construcció i demolició, i el cànon sobre la deposició controlada dels residus de la construcció.
Decret 152/2017, de 17 d'octubre, sobre la classificació, la codificació i les vies de gestió dels residus a Catalunya.
Real Decreto 396/2006, de 31 de marzo. por el que se establecen las disposiciones mínimas de seguridad y salud aplicables a los trabajos con riesgo de exposición al amianto.

P3 FONAMENTS, CONTENCIONS I TÚNELS

P31 RASES I POUS

P312- FORMIGONAMENT DE RASES I POUS

0.- ELEMENTS QUE CONTEMPLA EL PLEC

P312-I4O5.

1.- DEFINICIÓ I CONDICIONS DE LES PARTIDES D'OBRA EXECUTADES
Formigonament d'estructures i elements estructurals, amb formigó en massa, armat, per a pretensar, formigó autocompactant i formigó lleuger, de central o elaborat a l'obra en planta dosificadora, que compleixi les prescripcions del CODI ESTRUCTURAL, abocat directament des de camió, amb bomba o amb cubilot, i operacions auxiliars relacionades amb el formigonament i la cura del formigó.
S'han considerat els elements a formigonar següents:
- Rases i pous
L'execució de la unitat d'obra inclou les operacions següents:
Formigonament:
- Preparació de la zona de treball
- Humectació de l'encofrat
- Abocada del formigó

- Compactació del formigó mitjançant vibratge, en el seu cas
- Curat del formigó
CONDICIONS GENERALS:
En l'execució de l'element s'han de complir les prescripcions establertes en la normativa aplicable, en especial les que fan referència a la durabilitat del formigó i les armadures (article 43 del CODI ESTRUCTURAL) en funció de les classes d'exposició.
El formigó estructural ha de fabricar-se en centrals específiques
En cap cas es tolerarà la col·locació en obra de masses que acusin principi d'adormiment.
El formigó col·locat no ha de tenir disgregacions o buits a la massa.
Després del formigonament les armadures han de mantenir la posició prevista a la DT.
La secció de l'element no ha de quedar disminuïda en cap punt per la introducció d'elements de l'encofrat ni d'altres.
La DF comprovarà l'absència de defectes significatius en la superfície de formigó. En cas de considerar els defectes inadmissibles d'acord amb el projecte la DF valorarà la reparació.
L'element acabat ha de tenir una superfície uniforme, sense irregularitats.
Si la superfície ha de quedar vista ha de tenir, a més, una coloració uniforme sense regalims, taques, o elements adherits.
En el cas d'utilitzar matacà, les pedres han de quedar distribuïdes uniformement dins de la massa de formigó sense que es toquin entre elles.
La resistència característica del formigó es comprovarà d'acord amb l'article 57 del capítol 13 del CODI ESTRUCTURAL.
Les toleràncies en el recobriment i la posició de les armadures han de complir l'especificat a l'UNE 36831.
No s'accepten toleràncies en el replanteig d'eixos en l'execució de fonaments de mitgeres, buits d'ascensor, passos d'instal·lacions, etc., fora que ho autoritzi explícitament la DF.
RASES I POUS:
Toleràncies d'execució:
- Desviació en planta, del centre de gravetat: < 2% dimensió en la direcció considerada, ± 50 mm
- Nivells: - Cara superior del formigó de neteja: + 20 mm, - 50 mm - Cara superior del fonament: + 20 mm, - 50 mm - Gruix del formigó de neteja: - 30 mm
- Dimensions en planta: - Fonaments encofrats: + 40 mm; -20mm - Fonaments formigonats contra el terreny (D:dimensió considerada): - D <= 1 m: + 80 mm; -20mm - 1 m < D <= 2,5 m: + 120 mm , -20mm - D > 2,5 m: + 200 mm , -20mm
- Secció transversal (D:dimensió considerada): - En tots els casos: + 5%(<= 120 mm), - 5%(<= 20 mm) - D <= 30 cm: + 10 mm, - 8 mm - 30 cm < D <= 100 cm: + 12 mm, - 10 mm - 100 cm < D: + 24 mm, - 20 mm
- Planor: - Formigó de neteja: ± 16 mm/2 m - Cara superior del fonament: ± 16 mm/2 m - Cares laterals (fonaments encofrats)± 16 mm/2 m
Les toleràncies d'execució han de complir l'especificat en el punt 5 de l'annex 14 del CODI ESTRUCTURAL.
2.- CONDICIONS DEL PROCÉS D'EXECUCIÓ
FORMIGONAMENT:
Si la superfície sobre la que s'ha de formigonar ha sofert gelada, s'ha d'eliminar prèviament la part afectada.
La temperatura dels elements on s'aboca el formigó ha de ser superior als 0°C.
El formigó s'ha de posar a l'obra abans que comenci l'adormiment, i a una temperatura >= 5°C.
La temperatura per a formigonar ha d'estar entre 5°C i 40°C. El formigonament s'ha de suspendre quan es prevegi que durant les 48 h següents la temperatura pot ser inferior a 0°C. Fora d'aquests límits, el formigonament requereix precaucions explícites i l'autorització de la DF En aquest cas, s'han de fer provetes amb les mateixes condicions de l'obra, per a poder verificar la resistència realment assolida.
Si l'encofrat és de fusta, ha de tenir la humitat necessària per tal que no absorbeixi l'aigua del formigó.
No s'admet l'alumini en motlles que hagin d'estar en contacte amb el formigó.
Segons el capítol 11 article 48.3 del CODI ESTRUCTURAL, s'admet l'alumini en motlles que hagin d'estar en contacte amb el formigó sempre que pugui facilitar-se a la DF un certificat, elaborat per una entitat de control i signat per una persona física, que els panells emprats han estat sotmesos amb anterioritat a un tractament de protecció superficial que evitar la reacció amb els álcalis del ciment.
No es procedirà al formigonat fins que la DF doni el vist-i-plau havent revisat armadures col·locades en posició definitiva.
La DF comprovarà l'absència de defectes significatius en la superfície de formigó. En cas de considerar els defectes inadmissibles d'acord amb el projecte la DF valorarà la reparació.
No es col·locarà en obra capes o tongades de formigó amb un gruix superior al que permeti una compactació completa de la massa
Si l'abocada del formigó es fa amb bomba, la DF ha d'aprovar la instal·lació de bombeig prèviament al formigonament.
No pot transcórrer més d'1,5 hora des de la fabricació del formigó fins el formigonament, a menys que la DF ho cregui convenient per aplicar medis que retardin l'adormiment.

No s'han de posar en contacte formigons fabricats amb tipus de ciments incompatibles entre ells.
L'abocada s'ha de fer des d'una alçària petita i sense que es produeixin disgregacions.
La compactació del formigó es realitzarà mitjançant processos adequats a la consistència de la mescla i de manera que s'eliminin forats i s'eviti la segregació.
S'ha de garantir que durant l'abocat i compactat del formigó no es produeixen desplaçaments de l'armadura.
La velocitat de formigonament ha de ser suficient per assegurar que l'aire no quedi agafat i assenti el formigó.
El formigonament s'ha de suspendre en cas de pluja o de vent fort. Eventualment, la continuació dels treballs, en la forma que es proposi, ha de ser aprovada per la DF.
En cap cas s'ha d'aturar el formigonament si no s'ha arribat a un junt adequat.
Els junts de formigonament han de ser aprovats per la DF abans del formigonat del junt.
En tornar a iniciar el formigonament del junt s'ha de retirar la capa superficial de morter, deixant els granulats al descobert i el junt net. Per a fer-ho no s'han d'utilitzar productes corrosius.
Abans de formigonar el junt s'ha d'humitejar, evitant que es facin tolls d'aigua en el junt.
Es poden utilitzar productes específics (com les resines epoxi) per a l'execució de junts sempre que es justifiqui i es supervisi per la DF.
Un cop reblert l'element no s'ha de corregir el seu aplomat, ni el seu anivellament.
Durant l'adormiment i primer període d'enduriment del formigó cal assegurar el manteniment de la humitat de l'element de formigó mitjançant el curat adequat.
Durant l'adormiment s'han d'evitar sobrecàrregues i vibracions que puguin provocar la fissuració de l'element.
FORMIGÓ ESTRUCTURAL:
La compactació s'ha de realitzar per vibratge. El gruix màxim de la tongada depèn del vibrador utilitzat. S'ha de vibrar fins que s'aconsegueixi una massa compacta i sense que es produeixin disgregacions.
El vibratge ha de fer-se més intens a les zones d'alta densitat d'armadures, a les cantonades i als paraments.
3.- UNITAT I CRITERI D'AMIDAMENT
FORMIGONAMENT:
m3 de volum amidat segons les especificacions de la DT, amb aquelles modificacions i singularitats acceptades prèviament i expressament per la DF.
4.- NORMATIVA DE COMPLIMENT OBLIGATORI
Real Decreto 470/2021, de 29 de junio, por el que se aprueba el Código Estructural.
5.- CONDICIONS DE CONTROL D'EXECUCIÓ I DE L'OBRA ACABADA
CONTROL D'EXECUCIÓ. OPERACIONS DE CONTROL:
Els punts de control més destacables són els següents:
- Aprovació del pla de formigonat presentat pel contractista.
- Inspecció visual de totes les excavacions abans de la col·locació de les armadures, amb observació de l'estat de neteja i entrada d'aigua en tot el recinte.
- Presa de coordenades i cotes de totes les unitats d'obra abans del formigonat.
- Observació de la superfície sobre la que s'ha d'estendre el formigó i de les condicions d'encofrat. Mesura de les dimensions de totes les unitats estructurals d'obra, entre els encofrats, abans de formigonar.
- Verificació de la correcte disposició de l'armat i de les mesures constructives per tal d'evitar moviments de la ferralla durant el formigonat.
- Inspecció del procés de formigonat amb control, entre d'altres aspectes, de la temperatura i condicions ambientals.
- Control del desencofrat i del procés i condicions de curat.
- Presa de coordenades i cotes dels punts que hagin de rebre prefabricats, després del formigonat.
CONTROL D'EXECUCIÓ. CRITERIS DE PRESA DE MOSTRES:
Els controls s'han de realitzar segons les indicacions de la DF, i el contingut del capítol 12 article 55 del CODI ESTRUCTURAL.
CONTROL D'EXECUCIÓ. INTERPRETACIÓ DE RESULTATS I ACTUACIONS EN CAS D'INCOMPLIMENT:
No es podrà iniciar el formigonat d'un element sense la corresponent aprovació de la DF.
CONTROL DE L'OBRA ACABADA. OPERACIONS DE CONTROL:
Els punts de control més destacables són els següents:
Inspecció visual de la unitat finalitzada i control de les condicions geomètriques d'acabat, segons el capítol 5 de l'annex 14 del CODI ESTRUCTURAL.
- Assaigs d'informació complementària.
De les estructures projectades i construïdes en les que els materials i l'execució hagin assolit la qualitat prevista, comprovada mitjançant els controls preceptius, sols necessiten sotmetre's a assaigs d'informació i en particular a proves de càrrega, les incloses en els següents supòsits:
- Quan així ho disposi les Instruccions, reglaments específics d'un tipus d'estructura o el plec de prescripcions tècniques particulars.
- Quan degut a caràcter particular de l'estructura convingui comprovar que la mateixa reuneix certes condicions específiques. En aquest cas el plec de prescripcions tècniques particulars establirà els assaigs oportuns que s'han de realitzar, indicant amb tota precisió la forma de realitzar-los i la manera d'interpretar els resultats.

- Quan a judici de la Direcció Facultativa existeixin dubtes raonables sobre la seguretat, funcionalitat o durabilitat de l'estructura.
CONTROL DE L'OBRA ACABADA. CRITERIS DE PRESA DE MOSTRES:
Els controls s'han de realitzar segons les indicacions de la DF, i el contingut del capítol 12 article 55 del CODI ESTRUCTURAL.
CONTROL DE L'OBRA ACABADA. INTERPRETACIÓ DE RESULTATS I ACTUACIONS EN CAS D'INCOMPLIMENT:
Si s'aprecien deficiències importants en l'element construït, la DF podrà encarregar assaigs d'informació complementaria (testimonis, ultrasons, escleròmetre) sobre el formigó endurit, per tal de tenir coneixement de les condicions de resistència assolides o altres característiques de l'element formigonat.

P3 FONAMENTS, CONTENCIONS I TÚNELS

P32 MURS DE CONTENCIÓ

P322- ENCOFRAT PER A MURS DE CONTENCIÓ

0.- ELEMENTS QUE CONTEMPLA EL PLEC

P322-X001.

1.- DEFINICIÓ I CONDICIONS DE LES PARTIDES D'OBRA EXECUTADES
Muntatge i desmuntatge dels elements metàl·lics, de fusta, de cartró, o altres materials que formen el motlle on s'abocarà el formigó.
L'execució de la unitat d'obra inclou les operacions següents:
- Neteja i preparació del pla de recolzament
- Muntatge i col·locació dels elements de l'encofrat
- Pintat de les superfícies interiors de l'encofrat amb un producte desencofrant
- Tapat dels junts entre peces
- Col·locació dels dispositius de subjecció i travament
- Aplomat i anivellament de l'encofrat
- Disposició d'obertures provisionals a la part inferior de l'encofrat, quan calgui
- Humectació de l'encofrat, si és de fusta
- Desmuntatge i retirada de l'encofrat i de tot el material auxiliar
La partida inclou totes les operacions de muntatge i desmuntatge de l'encofrat.
CONDICIONS GENERALS:
Abans dels seu muntatge s'haurà de disposar d'un projecte del cindri on han de quedar reflectits com a mínim:
- Justificació de la seva seguretat, límit de les deformacions abans i després del formigonat
- Plànols executius del cindri i els seus components
- Plec de prescripcions tècniques del cindri i els seus elements com perfils metàl·lics, tubs, grapes, etc..
S'ha de disposar d'un procediment escrit per al muntatge i desmuntatge del cindri o apuntalament on figurin els requisits per a la seva manipulació, ajust, contrafletxa, càrregues, desclavament i desmantellament.
La DF disposarà d'un certificat on es garanteixi que els seus components compleixen amb les especificacions del plec de condicions tècniques.
Els elements que formen l'encofrat i les seves unions han de ser suficientment rígids i resistents per a garantir les toleràncies dimensionals i per a suportar, sense assentaments ni deformacions perjudicials, les accions estàtiques i dinàmiques que comporta el seu formigonament i compactació.
Es prohibeix l'ús d'alumini en motlles que hagin d'estar en contacte amb el formigó, excepte quan es faciliti a la DF certificat emès per una entitat de control, conforme els panells han rebut tractament superficial que eviti la reacció amb els àlcalis del ciment
L'interior de l'encofrat ha d'estar pintat amb desencofrant abans del muntatge, sense que hi hagi regalims. La DF ha d'autoritzar, en cada cas, la col·locació d'aquests productes.
El desencofrant no ha d'impedir la ulterior aplicació de revestiment ni la possible execució de junts de formigonament, especialment quan siguin elements que posteriorment s'hagin d'unir per a treballar solidàriament.
Abans de l'aplicació, es facilitarà a la DF. certificat on es reflecteixin les característiques del desencofrant i dels possibles efectes sobre el formigó
No s'ha d'utilitzar gas-oil, greixos o similars com a desencofrants. S'han d'utilitzar vernissos

antiadherents a base de silicones o preparats d'olis solubles en aigua o greixos en dissolució.
Els encofrats hauran de complir les característiques següents:
- Estanquitat dels junts entre panells, evitant fuites d'aigua o beurada
- Resistència a la pressió del formigó fresc i als efectes de la compactació mecànica
- Alineació i verticalitat, especialment al creuament de pilars i sostres
- Manteniment geomètric dels panells, motlles i encofrats, amb absència d'esbombaments fora de toleràncies
- Neteja de les cares interiors evitant residus propis de l'activitat
- Manteniment de característiques que permetin textures i acabats específics del formigó

Ha d'estar muntat de manera que permeti un desencofratge fàcil, que s'ha de fer sense xocs ni sotragades.
Ha de portar marcada l'alçària per a formigonar.
Abans de començar a formigonar, el contractista ha d'obtenir de la DF l'aprovació per escrit de l'encofrat.
El nombre de puntals de suport de l'encofrat i la seva separació depèn de la càrrega total de l'element. Han d'anar degudament travats en tots dos sentits.
Els cindris s'estabilitzaran en les dues direccions per a que l'apuntalament resisteixi els esforços horitzontals produïts durant l'execució dels sostres, podent-se utilitzar els següents procediments:
- Travament dels puntals en ambdues direccions amb tubs o abraçadores, resistint les empentes horitzontals i un 2% com a mínim de les càrregues verticals
- Transmissió d'esforços a pilars o murs, comprovant que disposen de la capacitat resistent i rigidesa suficients
- Disposició de torres de cindri a ambdues direccions i a les distàncies adients

S'han d'adoptar les mesures oportunes per a què els encofrats i motlles no impedeixin la lliure retracció del formigó.
Cap element d'obra podrà ser desencofrat sense l'autorització de la DF.
El desencofrat de costers verticals d'elements de petit cantell, podrà fer-se als tres dies de formigonada la peça, si durant aquest interval no s'han produït temperatures baixes o d'altres causes que puguin alterar el procediment normal d'enduriment del formigó. Els costers verticals d'elements de gran cantell o els costers horitzontals no s'han de retirar abans dels set dies, amb les mateixes excepcions anteriors.
La DF podrà reduir els terminis anteriors quan ho consideri oportú.
En obres d'importància i que no es tingui l'experiència de casos similars o quan els perjudicis que es puguin derivar d'una fissuració prematura fossin grans, s'han de fer assaigs d'informació que determinin la resistència real del formigó per a poder fixar el moment de desencofrat.
No s'han de reblir els cocons o defectes que es puguin apreciar al formigó al desencofrar, sense l'autorització de la DF.
Els filferros i ancoratges de l'encofrat que hagin quedat fixats al formigó s'han de tallar al ras del parament.
En encofrats amb possibilitat de moviment durant l'execució (trepants o lliscants) la DF podrà exigir una proba sobre un prototip, prèviament a la seva utilització a l'estructura, per tal de poder avaluar el seu comportament durant l'execució
Si s'utilitzen taulers de fusta, els junts entre aquests han de permetre l'entumiment de les mateixes per l'humitat del reg i del formigó, sense que deixin fugir pasta o beurada durant el formigonament, ni reprodueixin esforços o deformacions anormals. Per a evitar-ho es podrà autoritzar un segellant adient
Toleràncies generals de muntatge i deformacions de l'encofrat pel formigonament:
- Moviments locals de l'encofrat: <= 5 mm
- Moviments del conjunt (L=llum): <= L/1000
- Planor: - Formigó vist: ± 5 mm/m, ± 0,5% de la dimensió - Per a revestir: ± 15 mm/m

Toleràncies particulars de muntatge i deformacions de l'encofrat per al formigonament:

	Replanteig eixos		Dimensions	Aplomat	Horitzontalitat
	Parcial	Total			
Rases i pous	± 20 mm	± 50 mm	- 30 mm + 60 mm	± 10 mm	-
Murs	± 20 mm	± 50 mm	± 20 mm	± 20 mm	± 50 mm
Recalçats	± 20 mm	± 50 mm	-	± 20 mm	-
Riostres	± 20 mm	± 50 mm	± 20 mm	± 10 mm	-
Basaments	± 20 mm	± 50 mm	± 10 mm	± 10 mm	-
Enceps	± 20 mm	± 50 mm	± 20 mm	± 10 mm	-
Pilars	± 20 mm	± 40 mm	± 10 mm	± 10 mm	-
Bigues	± 10 mm	± 30 mm	± 0,5 %	± 2 mm	-
Llindes	-	-	± 10 mm	± 5 mm	-
Cèrcols	-	-	± 10 mm	± 5 mm	-
Sostres	± 5mm/m	± 50 mm	-	-	-

Lloses	-	± 50 mm	- 40 mm + 60 mm	± 2 %	± 30 mm/m
Membranes	-	± 30	-	-	-
Estreps	-	± 50 mm	± 10 mm	± 10 mm	-

MOTLLES RECUPERABLES:
Els motlles s'han de col·locar ben alineats, de manera que no suposin una disminució de la secció dels nervis de l'estructura.
No han de tenir deformacions, cantells trencats ni fissures.
El desmuntatge dels motlles s'ha de fer tenint cura de no fer malbé els cantells dels nervis formigonats.
Els motlles ja usats i que han de servir per a unitats repetides, s'han de netejar i rectificar.
FORMIGÓ PRETENSAT:
Els encofrats pròxims a les zones d'ancoratge han de tenir la rigidesa necessària per a que els eixos dels tendons es mantinguin normals als ancoratges.
Els encofrats i motlles han de permetre les deformacions de les peces en ells formigonades i han de resistir la distribució de càrregues durant el tesat de les armadures i la transmissió de l'esforç de pretesat al formigó.
El desmuntatge del cindri és realitzarà d'acord amb el programa previst, que haurà d'estar d'acord amb el tesat de les armadures.
FORMIGÓ VIST:
Les superfícies de l'encofrat en contacte amb les cares que han de quedar vistes, han de ser llises, sense rebaves ni irregularitats.
S'han de col·locar angulars metàl·lics a les arestes exteriors de l'encofrat o qualsevol altre procediment eficaç per a que les arestes vives del formigó resultin ben acabades.
La DF podrà autoritzar la utilització de matavius per a aixamfranar les arestes vives.
2.- CONDICIONS DEL PROCÉS D'EXECUCIÓ
CONDICIONS GENERALS:
Abans de formigonar s'ha d'humitejar l'encofrat, en el cas que sigui de fusta per evitar que absorbeixi l'aigua continguda al formigó, i s'ha de comprovar la situació relativa de les armadures, el nivell, l'aplomat i la solidesa del conjunt
No s'han de transmetre a l'encofrat vibracions de motors.
La col·locació dels encofrats s'ha de fer de forma que s'eviti malmetre estructures ja construïdes.
El subministrador dels puntals ha de justificar i garantir les seves característiques i les condicions en que s'han d'utilitzar.
Si l'element s'ha de pretensar, abans del tesat s'han de retirar els costers dels encofrats i qualsevol element dels mateixos que no sigui portant de l'estructura.
En el cas que els encofrats hagin variat les seves característiques geomètriques per haver patit desperfectes, deformacions, guerxaments, etc, no s'han de forçar per a que recuperin la seva forma correcta.
Quan entre la realització de l'encofrat i el formigonament passin més de tres mesos, s'ha de fer una revisió total de l'encofrat, abans de formigonar.
El formigonat s'ha de fer durant el període de temps en el que el desencofrant sigui actiu.
Per al control del temps de desencofrat, s'han d'anotar a l'obra les temperatures màximes i mínimes diàries mentre durin els treballs d'encofrat i desencofrat, així com la data en què s'ha formigonat cada element.
El desencofrat de l'element s'ha de fer sense cops ni sotragades.
El desencofrat i desmuntatge del cindri no es realitzarà fins que el formigó assoleixi la resistència necessària per a suportar amb seguretat i sense excessives deformacions els esforços als que estarà sotmès amb posterioritat.
Es posarà especial cura durant el desencofrat en la retirada de qualsevol element que pugui impedir el lliure moviment de les juntes de retracció, assentament o dilatació així com de les articulacions.
No es retirarà cap puntal sense l'autorització prèvia de la DF.
No es desapuntalarà de forma sobtada, i es prendran precaucions que impedeixin l'impacte dels sotaponts i puntals als sostres.
ELEMENTS VERTICALS:
Per a facilitar la neteja del fons de l'encofrat s'han de disposar obertures provisionals a la part inferior de l'encofrat.
S'han de preveure a les parets laterals dels encofrats finestres de control que permetin la compactació del formigó. Aquestes obertures s'han de disposar amb un espaiament vertical i horitzontal no més gran d'un metro, i es tancaran quan el formigó arribi a la seva alçària.
En èpoques de vents forts s'han d'atirantar amb cables o cordes els encofrats dels elements verticals d'esveltesa més gran de 10.
ELEMENTS HORITZONTALS:
Els encofrats d'elements rectes o plans de més de 6 m de llum lliure, s'han de disposar amb la contrafletxa necessària per a que, desencofrat i carregat l'element, aquest conservi una lleugera concavitat a l'intradós. Aquesta contrafletxa sol ser de l'ordre d'una mil·lèsima de la llum.
Els puntals es col·locaran sobre soles de repartiment quan es transmetin càrregues al terreny o a sostres alleugerits. Quan aquest estiguin sobre el terreny cal assegurar que no assentaran.

Els puntals s'han de travar en dues direccions perpendiculars
Els puntals han de poder transmetre la força que rebin i permetre finalment un desapuntalat senzill
Als ponts s'haurà d'assegurar que les deformacions del cindri durant el formigonat no afecti negativament a altres parts de l'estructura executades amb anterioritat.
En èpoques de pluges fortes s'ha de protegir el fons de l'encofrat amb lones impermeabilitzades o plàstics.
3.- UNITAT I CRITERI D'AMIDAMENT
m2 de superfície amidada segons les especificacions de la DT i que es trobi en contacte amb el formigó.
Aquest criteri inclou els apuntalaments previs, els elements auxiliars per a muntatge de l'encofrat i els elements d'acabat de les cantonades per a formigó vist, com ara matavius o altres sistemes, així com la recollida, neteja i condicionament dels elements utilitzats.
La superfície corresponent a forats interiors s'ha de deduir de la superfície total d'acord amb els criteris següents:
- Obertures <= 1 m2: No es dedueixen
- Obertures > 1 m2: Es dedueix el 100%
Als forats que no es dedueixin, l'amidament inclou l'encofrat necessari per a conformar el perímetre dels forats. En cas de deduir-se el 100% del forat, cal amidar també l'encofrat necessari per a conformar el perímetre dels forats.
4.- NORMATIVA DE COMPLIMENT OBLIGATORI
NORMATIVA GENERAL:
Real Decreto 470/2021, de 29 de junio, por el que se aprueba el Código Estructural.
* Orden de 6 de febrero de 1976 por la que se aprueba el Pliego de Prescripciones Técnicas Generales para Obras de Carreteras y Puentes (PG-3).

P3 FONAMENTS, CONTENCIONS I TÚNELS

P3J GABIONS I ESCULLERES

P3J3- ESCULLERA SOBRE FONS NO SUBMERGIT, DE PEDRA NATURAL

0.- ELEMENTS QUE CONTEMPLA EL PLEC

P3J3-X001.

1.- DEFINICIÓ I CONDICIONS DE LES PARTIDES D'OBRA EXECUTADES
Formació d'estructures de pedra o blocs irregulars de formigó, per tal d'estabilitzar talussos o fer defenses marítimes o fluvials.
S'han considerat les unitats d'obra següents:
- Esculleres amb blocs de pedra sobre fons no submergit
L'execució de la unitat d'obra inclou les operacions següents:
Esculleres sobre fons no submergit:
- Replanteig de l'escullera
- Preparació de la base
- Subministrament i col·locació de les pedres
- Retirada de runa i material sobrant
ESCULLERA:
Estructura formada per blocs de pedra o formigó, classificats per grandària, dipositats de forma irregular.
Ha de tenir la secció prevista a la DT.
Ha de ser estable.
Els blocs han d'estar col·locats i han de tenir la grandària especificada per la DT.
Com a mínim el 70% dels blocs de pedra han de tenir el pes indicat a la DT.
Les pedres han de tenir el diàmetre equivalent especificat a la DT.
Els blocs han d'estar col·locats de manera que no coincideixin els junts verticals.
El front ha de ser uniforme, no han d'haver-hi blocs sobresortits o enfonsats respecte la superfície general d'acabat.
Toleràncies d'execució:
- Llàrgaria: ± 3%
- Amplària: ± 3%
- Planor: - 120 mm, + 300 mm
- Alçària: ± 5%

L'amplada i el gruix de les capes, no han de ser inferiors als valors previstos de projecte corresponents a la cota de treball.
2.- CONDICIONS DEL PROCÉS D'EXECUCIÓ
ESCULLERA:
Ha d'haver-hi coincidència entre el material transportat i el document d'identificació expedit a la pedrera.
Els llocs de descàrrega s'han d'ajustar als previstos en la DT.
Abans de començar la col·locació ha d'estar preparada la seva base segons les indicacions de la DT.
Cada bloc ha d'estar ben assentat i a la posició correcta abans de col·locar-ne d'altres.
En els massissos de fonamentació de murs de blocs, la part superior de la banqueta s'ha d'enrasar, massissant-se els forats amb material disposat de forma que es proporcioni als blocs la fonamentació més regular possible.
3.- UNITAT I CRITERI D'AMIDAMENT
ESCULLERA DE PEDRA NATURAL SOBRE FONS NO SUBMERGIT O ESCULLERA DE BLOCS PREFABRICATS:
m3 de volum amidat segons les especificacions de la DT.
Inclou el pagament de llicències de disposició de la ubicació definitiva.
4.- NORMATIVA DE COMPLIMENT OBLIGATORI
ESTRUCTURA DE GABIONS I ESCULLERES:
* Orden de 6 de febrero de 1976 por la que se aprueba el Pliego de Prescripciones Técnicas Generales para Obras de Carreteras y Puentes (PG-3).
5.- CONDICIONS DE CONTROL D'EXECUCIÓ I DE L'OBRA ACABADA
CONTROL D'EXECUCIÓ. OPERACIONS DE CONTROL EN ESCULLERES DE FONS NO SUBMERGIT DE PEDRA NATURAL:
- Aprovació dels mitjans i mètodes d'execució utilitzats pel contractista.
- Control i classificació del material transportat i comprovació de les zones de descarrega.
- Contrastar el material transportat amb l'indicat al document d'identificació expedit a la pedrera.
- Control diari del material col·locat.
CONTROL DE L'OBRA ACABADA. OPERACIONS DE CONTROL EN ESCULLERES DE FONS NO SUBMERGIT DE PEDRA NATURAL:
- Determinació de coordenades i cotes, en perfils cada 20 m, de l'obra executada per tal de conèixer la geometria global assolida així com el gruix de les diferents capes de material.
CRITERIS DE PRESA DE MOSTRES:
S'han de seguir els criteris que, en cada cas, determini la DF.
INTERPRETACIÓ DELS RESULTATS I ACTUACIONS EN CAS D'INCOMPLIMENT EN ESCULLERES DE FONS NO SUBMERGIT DE PEDRA NATURAL:
Si els mitjans utilitzats no s'ajusten als previstos, no s'ha d'autoritzar l'inici dels treballs o s'hauran d'aturar fins que es compleixin les condicions pactades.
Si s'observa que el material transportat no és l'indicat al document d'identificació que porta el camió, se l'haurà de classificar amb la categoria de pedra que correspongui realment al material transportat. Si no es pot classificar dins d'alguna de les grandàries utilitzades a l'obra, s'haurà de rebutjar el camió sense autoritzar-ne la descarrega i a més, s'haurà de doblar el nombre de camions controlats fins que no es detectin errors al llarg d'una setmana.
No es poden admetre procediments de posada en obra que provoquin segregacions a l'escullera, ni danys al talús, capa de filtre o geotèxtil. Qualsevol geotèxtil perjudicat durant aquestes operacions, ha de ser reparat o substituït a càrrec del Contractista.
Si es detecten zones mal executades, s'hauran de corregir abans de continuar els treballs i si cal s'hauran de modificar els processos d'execució.

P3 FONAMENTS, CONTENCIONS I TÚNELS

P3Z ELEMENTS ESPECIALS PER A FONAMENTS

P3Z3- CAPA DE NETEJA I ANIVELLAMENT

0.- ELEMENTS QUE CONTEMPLA EL PLEC

P3Z3-D537.

1.- DEFINICIÓ I CONDICIONS DE LES PARTIDES D'OBRA EXECUTADES
Formació de capa de neteja i anivellament, mitjançant l'abocada de formigó al fons de les rases o dels pous de fonamentació prèviament excavats.
L'execució de la unitat d'obra inclou les operacions següents:

- Neteja, refinat i preparació de la superfície del fons de l'excavació
- Situació dels punts de referència dels nivells
- Abocada i estesa del formigó
- Curat del formigó

CONDICIONS GENERALS:

La superfície ha de ser plana i anivellada.
Els formigons de neteja han de tenir una dosificació mínima de 150 kg/m3 de ciment.
La mida màxima del granulat es recomanable sigui inferior a 30 mm.
Es tipificaran de la manera següent: HL-150/C/TM, on C = consistència i TM= mida màxima del granulat.
El formigó no ha de tenir disgregacions ni buits a la massa.
Gruix de la capa de formigó: >= 10 cm

Toleràncies d'execució:

- Gruix de la capa: - 30 mm
- Nivell: +20 / - 50 mm
- Planor: ± 16 mm/2 m

2.- CONDICIONS DEL PROCÉS D'EXECUCIÓ

L'acabat del fons de la rasa o pou, s'ha de fer immediatament abans de col·locar el formigó de neteja.
Si ha de passar un temps entre l'excavació i l'abocada del formigó, cal deixar els 10 o 15 cm finals del terreny sense extreure, i fer l'acabat final del terreny just abans de fer la capa de neteja.
La temperatura ambient per a formigonar ha d'estar entre 5°C i 40°C.
El formigonament s'ha d'aturar, com a norma general, en cas de pluja o quan es preveu que durant les 48 hores següents la temperatura pot ser inferior a 0°C.
El formigó s'ha de col·locar abans d'iniciar l'adormiment.
L'abocada s'ha de fer sense que es produeixin disgregacions.

3.- UNITAT I CRITERI D'AMIDAMENT

m2 de superfície amidada segons les especificacions de la DT.

4.- NORMATIVA DE COMPLIMENT OBLIGATORI

Documento Básico de Seguridad estructural DB-SE, parte II del CTE, aprobado por el Real Decreto 314/2006.
Real Decreto 470/2021, de 29 de junio, por el que se aprueba el Código Estructural.

5.- CONDICIONS DE CONTROL D'EXECUCIÓ I DE L'OBRA ACABADA

OPERACIONS DE CONTROL:

Les tasques de control a realitzar són les següents:

- Observació de la superfície sobre la que s'ha d'estendre la capa de neteja.
- Inspecció del procés de formigonat amb control de la temperatura ambient.
- Control de les condicions geomètriques d'acabat (gruix, nivell i planor).

CRITERIS DE PRESA DE MOSTRES:

Les operacions de control s'han de realitzar segons les indicacions de la DF.

INTERPRETACIÓ DE RESULTATS I ACTUACIONS EN CAS D'INCOMPLIMENT:

No es podrà iniciar el formigonat d'un element sense la corresponent aprovació de la DF.
La correcció dels defectes observats ha d'anar a càrrec del contractista.

P4 ESTRUCTURES

P4E ESTRUCTURES D'OBRA DE FÀBRICA DE BLOCS DE MORTER DE CIMENT

P4E0- ACER PER A ESTRUCTURES D'OBRA DE FÀBRICA DE BLOCS DE MORTER DE CIMENT

0.- ELEMENTS QUE CONTEMPLA EL PLEC

P4E0-DAVI.

1.- DEFINICIÓ I CONDICIONS DE LES PARTIDES D'OBRA EXECUTADES

Massissat d'estructures d'obra de fàbrica de blocs de morter de ciment o d'argila expandida, i armadures per al reforç d'estructura de fàbrica de blocs de morter de ciment, d'argila expandida o de blocs de ceràmica d'argila alleugerida.
S'han considerat les unitats d'obra següents:

- Muntatge i col·locació de l'armadura de reforç de parets de blocs de morter de ciment, d'argila expandida o de blocs ceràmics alleugerits, formada per barres corrugades, col·locades a l'interior dels blocs o en els junts horitzontals

L'execució de la unitat d'obra inclou les operacions següents:

En el cas d'armadures:

- Preparació de la zona de treball
- Tallat i doblegat de l'armadura
- Neteja de les armadures
- Col·locació dels separadors
- Muntatge i col·locació de l'armadura
- Subjecció dels elements que formen l'armadura

ARMADURES:

Les armadures col·locades han de ser netes, sense òxids no adherents, pintures, greixos ni altres substàncies perjudicials.
Els diàmetres, la forma, les dimensions i la disposició de les armadures han de ser les que s'especifiquen a la DT. El nombre de barres no ha de ser mai inferior a l'especificat a la DT.
Les barres no han de tenir defectes superficials ni esquerdes.
El recobriment de protecció, en el seu cas, ha de ser continu i uniforme en tota l'armadura.
No hi ha d'haver més empalmaments dels que consten a la DT o autoritzi la DF.
L'ancoratge pot ser per prolongació recta, ganxo, potes o forquilla.
No s'accepten els ancoratges per prolongació recta o potes, en barres llises de diàmetre > 8 mm.
No s'accepten els ancoratges per ganxos, potes o forquilla, en barres sotmeses a esforços de compressió.
Els ancoratges de les barres de l'armadura al formigó (forma, disposició dins la peça, llargària, etc.), han de complir l'especificat en l'article 7.5.2 del DB-SE-F.
Diàmetre nominal de les barres: >= 6 mm
Distància lliure entre dues armadures solapades: >= 2D, >= 20 mm
Distància lliure entre armadures properes paral·leles: >= mida granulat màxim + 5 mm; >= D màxim; >= 10 mm
Gruix del recobriment de l'armadura: >= 20 mm, >= D
Les toleràncies en el recobriment i la posició de les armadures han de complir l'especificat a l'UNE 36831.

2.- CONDICIONS DEL PROCÉS D'EXECUCIÓ

ARMADURES:

El doblegat de les armadures s'ha de fer a temperatura ambient, mitjançant doblegadores mecàniques i a velocitat constant, amb l'ajut de mandrí, de manera que es garanteixi una curvatura constant en tota la zona.
S'ha d'utilitzar separadors o estreps si és necessari per a garantir el recobriment mínim.
Les armadures s'han de subjectar entre elles, quan sigui necessari, per tal de garantir que mantinguin la seva posició durant la col·locació del morter o formigó.
Ha de tenir la docilitat necessària per tal d'omplir completament els forats en els que s'aboca i sense segregacions.

3.- UNITAT I CRITERI D'AMIDAMENT

ARMADURES:

kg de pes calculat segons les especificacions de la DT, d'acord amb els criteris següents:

- El pes unitari per al càlcul ha de ser el teòric
- Per a poder utilitzar un valor diferent del teòric cal l'acceptació expressa de la DF

4.- NORMATIVA DE COMPLIMENT OBLIGATORI

Documento Básico de Seguridad estructural Fábrica DB-SE-F, parte II del CTE, aprobado por el Real Decreto 314/2006.
Real Decreto 470/2021, de 29 de junio, por el que se aprueba el Código Estructural.

P4 ESTRUCTURES

P4E ESTRUCTURES D'OBRA DE FÀBRICA DE BLOCS DE MORTER DE CIMENT

P4E5- PARET ESTRUCTURAL D'OBRA DE FÀBRICA DE BLOCS DE MORTER DE CIMENT

0.- ELEMENTS QUE CONTEMPLA EL PLEC

P4E5-X100.

1.- DEFINICIÓ I CONDICIONS DE LES PARTIDES D'OBRA EXECUTADES

Execució de parets estructurals portants o de travament, formades amb blocs de morter de ciment o d'argila expandida premoldejats, foradats o massissos, col·locats amb morter de ciment, morter

mixt o morter de ciment blanc i sorra de marbre, per a quedar vist o per a revestir.
L'execució de la unitat d'obra inclou les operacions següents:
- Replanteig de les parets
- Col·locat i aplomat de les mires de referència a les cantonades
- Marcat de les filades a les mires i estesa dels fils
- Col·locació de plomades en arestes i voladissos
- Col·locació de blocs humitejant la superfície de contacte amb el morter
- Repàs dels junts i neteja del parament
- Protecció de l'estabilitat del mur en front a les accions horitzontals
- Protecció de l'obra executada de la pluja, les gelades i les temperatures elevades
- Protecció de l'obra de fàbrica dels cops, pelades i de les esquitxades de morter
CONDICIONS GENERALS:
La paret ha de ser estable, resistent i ha d'estar aplomada.
En l'execució de l'element s'han de complir les prescripcions establertes en l'article 3 de la norma DB-SE-F, en especial les que fan referència a la durabilitat dels component: peces, morters i armadures, en el seu cas, en funció de les classes d'exposició.
Les filades han de ser horitzontals.
Les peces han d'estar col·locades a trencajunt.
Els junts han d'estar plens de morter.
Per a la realització de totes les singularitats, els junts han de coincidir amb el modulat general.
La paret ha d'estar travada en els acords amb altres parets.
En les cantonades i trobades amb d'altres parets, el cavalcament de les peces no ha de ser més petit que el través de la peça.
Si l'acord amb d'altres parets és articulat, la unió s'ha de fer per mitjà d'elements auxiliars, d'acord amb els criteris fixats per la DF.
Les obertures han de portar una llinda resistent.
El coronament d'ampits s'ha de fer amb peces llinda plenes de formigó i armades.
Els brancals i les peces que formen els junts de control han de ser senceres, plenes de formigó i armades, formant un pilar del terra al sostre.
El recolzament del sostre a la paret ha de ser suficient per a transmetre-li tots els esforços i en qualsevol cas ha de ser com a mínim 65 mm.
Ha d'haver-hi els junts de dilatació necessaris per tal de permetre els moviments de l'element sense que aquest quedi afectat en les seves prestacions. La forma, disposició i dimensions dels junts han de complir l'especificat a la DT.
Les regates, en el seu cas, han de complir l'especificat en el seu plec de condicions.
En murs de gruix < 200 mm, el reenfonsat dels junts, en el seu cas, ha de tenir una fondària <= 5 mm.
Gruix dels junts:
- Morter ordinari o lleuger (UNE-EN 998-2): 8-15 mm
- Morter de junt prim (UNE-EN 998-2): 1- 3 mm
Cavalcament de la peça en una filada: >= 0,4 x gruix de la peça, >= 40 mm
Massissat del junt vertical:
- Alçària de morter: Gruix de la peça
- Fondària del morter: >= 0,4 x través de la peça
Recolzament de càrregues puntuals: >= 100 mm
Toleràncies d'execució:
L'element executat ha de complir les toleràncies definides a la DT o en el seu defecte, les següents:
- Replanteig d'eixos parcials: ± 10 mm
- Replanteig d'eixos extrems: ± 20 mm
- Distància entre obertures: ± 20 mm
- Alçària: ± 15 mm/3 m, ± 25 mm/total
- Horitzontalitat de les filades: ± 2 mm/m; ± 15 mm/total
- Gruix dels junts: ± 2 mm
- Aplomat en una planta: ± 20 mm
- Aplomat total: ± 50 mm
- Axialitat: ± 20 mm
- Planor dels paraments en 1 m: ± 5 mm
- Planor dels paraments en 10 m: ± 20 mm
- Gruix: - Fàbrica al llarg o través: + 5% - Altres fàbriques: ± 25 mm
2.- CONDICIONS DEL PROCÉS D'EXECUCIÓ
S'ha de treballar a una temperatura ambient que oscil·li entre els 5°C i els 40°C i sense pluja. Fora d'aquests límits, s'ha de revisar l'obra executada les 48 h abans i s'han d'enderrocar les parts afectades.
Amb vent superior a 50 km/h s'han de suspendre els treballs i s'han d'assegurar les parts que s'han fet.
L'obra s'ha d'aixecar, si és possible, per filades senceres.
S'ha d'humitejar la zona del junt del bloc per col·locar. No s'ha d'humitejar si el bloc conté additiu hidrofugant.
Les peces que han de reblir-se de formigó han de tenir la humitat necessària abans de l'abocada,

per tal de no absorbir l'aigua del formigó. Si el bloc conté additiu hidrofugant, ha d'estar sec.
Les peces s'han de col·locar refregant-les sobre un llit de morter, sempre que ho permeti la dimensió de la peça, fins que el morter sobresurti pels junts horitzontal i vertical.
No es poden moure les peces una vegada col·locades. Per corregir la posició s'ha de treure la peça i el morter i tornar-la a col·locar.
El formigó de brancals, de junts de control i d'acords de parets, s'ha d'abocar per tongades, i ha de quedar compactat i sense buits dins de les peces.
En el moment de l'abocada la fàbrica ha de tenir la resistència necessària per tal de suportar la pressió del formigó fresc.
Cal protegir l'obra executada de les accions físiques o climàtiques fins que hagi assolit la resistència suficient.
Quan s'interromp l'execució, cal protegir el coronament dels murs per tal d'evitar l'acció de l'aigua de pluja sobre els materials.
Durant l'adormiment s'ha de mantenir l'humitat de l'element, principalment en condicions climàtiques desfavorables (temperatura alta, vent fort, etc.).
Cal estintolar provisionalment els elements que queden temporalment inestables, sotmesos a les accions del vent, de l'execució de l'obra o d'altres.
3.- UNITAT I CRITERI D'AMIDAMENT
m2 de superfície amidada segons les especificacions de la DT, amb deducció de la superfície corresponent a obertures, d'acord amb els criteris següents:
- Obertures <= 2 m2: No es dedueixen
- Obertures > 2 m2 i <= 4 m2: Es dedueixen el 50%
- Obertures > 4 m2: Es dedueixen el 100%
Als forats que no es dedueixin, o que es dedueixin parcialment, l'amidament inclou la feina de fer els retorns, com brancals. En cas de deduir-se el 100% del forat cal amidar també aquests paraments.
Aquests criteris inclouen la col·locació dels elements que configuren l'obertura, com és ara bastiments, excepte en el cas de forats de més de 4,00 m2 en què aquesta col·locació es compta a part.
Inclouen l'execució de tots els treballs necessaris per a resoldre l'obertura, pel què fa a brancals i ampit, i s'utilitzaran, si cal, materials diferents dels que normalment conformen la unitat.
4.- NORMATIVA DE COMPLIMENT OBLIGATORI
Documento Básico de Seguridad estructural Fábrica DB-SE-F, parte II del CTE, aprobado por el Real Decreto 314/2006.
5.- CONDICIONS DE CONTROL D'EXECUCIÓ I DE L'OBRA ACABADA
CONTROL D'EXECUCIÓ. OPERACIONS DE CONTROL:
- Comprovació del replanteig de la planta i de l'alçat dels tancaments.
- Inspecció abans, durant i després de l'execució de les parets de càrrega de blocs dels següents punts: - Humitat dels blocs - Col·locació - Obertures - Travat - Junts de control
- Presa de coordenades i cotes de totes les parets abans d'entrar en càrrega.
CONTROL DE L'OBRA ACABADA. OPERACIONS DE CONTROL:
Inspecció visual de la unitat acabada.
CONTROL D'EXECUCIÓ. CRITERIS DE PRESA DE MOSTRES:
Els controls s'han de realitzar segons les instruccions de la DF.
CONTROL DE L'OBRA ACABADA. CRITERIS DE PRESA DE MOSTRES:
En la unitat acabada han de realitzar-se, les comprovacions i probes de servei previstes en projecte i/o ordenades per DF conjuntament amb les exigides per la normativa vigent.
CONTROL D'EXECUCIÓ. INTERPRETACIÓ DE RESULTATS I ACTUACIONS EN CAS D'INCOMPLIMENT:
Quan s'observin irregularitats de replanteig, s'hauran de corregir abans d'aixecar el mur.
No s'ha de permetre la continuació dels treballs fins que no estiguin solucionats els defectes d'execució.
Suspensió dels treballs i correcció de les desviacions observades a càrrec del Contractista.
CONTROL DE L'OBRA ACABADA. INTERPRETACIÓ DE RESULTATS I ACTUACIONS EN CAS D'INCOMPLIMENT:
Correcció per part del contractista de les irregularitats observades.

P4 ESTRUCTURES

P4F ESTRUCTURES D'OBRA DE CERÀMICA

P4FH- PARET ESTRUCTURAL DE TOTXANA

0.- ELEMENTS QUE CONTEMPLA EL PLEC

P4FH-EK69.

1.- DEFINICIÓ I CONDICIONS DE LES PARTIDES D'OBRA EXECUTADES
Execució d'estructures amb maons ceràmics.
S'han considerat els elements estructurals següents:
- Parets
L'execució de la unitat d'obra inclou les operacions següents:
Pilars i parets:
- Replanteig
- Col·locació i aplomat de les mires de referència
- Marcat de les filades a les mires i estesa dels fils
- Col·locació de plomades a les arestes i voladissos
- Col·locació de les peces humitejant-les i en filades senceres
- Repàs dels junts i neteja dels paraments
- Protecció de la fàbrica enfront de les accions horitzontals
- Protecció de l'obra executada de la pluja, les gelades i de les temperatures elevades
- Protecció de l'obra de fàbrica dels cops, fregades i de les esquitxades de morter
CONDICIONS GENERALS:
Ha de ser estable i resistent.
Ha de tenir la forma indicada a la DT.
En l'execució de l'element s'han de complir les prescripcions establertes en l'article 3 de la norma DB-SE-F, en especial les que fan referència a la durabilitat dels component: peces, morters i armadures, en el seu cas, en funció de les classes d'exposició.
No ha de tenir esquerdes.
Els junts han d'estar plens de morter.
PARETS I PILARS:
Els paraments han d'estar aplomats.
Les filades han de ser horitzontals.
Les peces han d'estar col·locades a trencajunt.
No hi poden haver peces més petites que mig maó.
La paret ha d'estar travada en els acords amb altres parets.
En les cantonades i trobades amb d'altres parets, el cavalcament de les peces no ha de ser més petit que el través de la peça.
Les obertures han de portar una llinda resistent.
Els recolzaments puntuals d'elements estructurals han d'estar fets amb una sabata prou resistent i rígida per distribuir uniformement les càrregues.
El recolzament del sostre a la paret ha de ser suficient per a transmetre-li tots els esforços i en qualsevol cas ha de ser com a mínim 65 mm.
Ha d'haver-hi els junts de dilatació necessaris per tal de permetre els moviments de l'element sense que aquest quedi afectat en les seves prestacions. La forma, disposició i dimensions dels junts han de complir l'especificat a la DT.
Les regates, en el seu cas, han de complir l'especificat en el seu plec de condicions.
En murs de gruix < 200 mm, el reenfonsat dels junts, en el seu cas, ha de tenir una fondària <= 5 mm.
Gruix dels junts:
- Morter ordinari o lleuger (UNE-EN 998-2): 8-15 mm
- Morter de junt prim (UNE-EN 998-2): 1- 3 mm
Cavalcament de la peça en una filada: >= 0,4 x gruix de la peça, >= 40 mm
Massissat del junt vertical:
- Alçària de morter: Gruix de la peça
- Fondària del morter: >= 0,4 x través de la peça
Recolzament de càrregues puntuals: >= 100 mm
Toleràncies d'execució:
L'element executat ha de complir les toleràncies definides a la DT o en el seu defecte, les següents:
- Replanteig d'eixos parcials: ± 10 mm
- Replanteig d'eixos extrems: ± 20 mm
- Alçària parcial: ± 15 mm
- Alçària total: ± 25 mm
- Horitzontalitat de les filades: ± 2 mm/m; ± 15 mm/total
- Gruix dels junts: ± 2 mm
- Aplomat en una planta: ± 20 mm
- Aplomat total: ± 50 mm
- Axialitat: ± 20 mm
- Planor dels paraments en 1 m: ± 5 mm
- Planor dels paraments en 10 m: ± 20 mm
- Gruix: - Fàbrica al llarg o través: + 5% - Altres fàbriques: ± 25 mm
PARETS DE TOTXANA:

No han de quedar buits de peces obertes a l'exterior.
Les cantonades, els brancals, les traves, etc. han d'estar formades amb maons calats de la mateixa modulació.
2.- CONDICIONS DEL PROCÉS D'EXECUCIÓ
CONDICIONS GENERALS:
S'ha de treballar a una temperatura ambient que oscil·li entre els 5°C i els 40°C i sense pluja. Fora d'aquests límits, s'ha de revisar l'obra executada les 48 h abans i s'han d'enderrocar les parts afectades.
Amb vent superior a 50 km/h s'han de suspendre els treballs i s'han d'assegurar les parts que s'han fet.
L'obra s'ha d'aixecar, si és possible, per filades senceres.
Si l'obra s'ha d'aixecar en èpoques diferents, la travada s'ha de fer deixant la part executada, esglaonada, sempre que sigui possible, si no és així, s'ha de fer deixant alternativament, filades entrants i sortints.
Els morters preparats s'han de confeccionar d'acord amb les instruccions del fabricant, i s'han d'utilitzar dins del temps màxim establert.
Les peces per col·locar han de tenir la humitat necessària per tal que no absorbeixin ni cedeixin aigua al morter.
Les peces s'han de col·locar refregant-les sobre un llit de morter, sempre que ho permeti la dimensió de la peça, fins que el morter sobresurti pels junts horitzontal i vertical.
No es poden moure les peces una vegada col·locades. Per corregir la posició s'ha de treure la peça i el morter i tornar-la a col·locar.
S'ha de fer un replanteig de maons de manera que es pugui assegurar un gruix constant dels junts.
Cal protegir l'obra executada de les accions físiques o climàtiques fins que hagi assolit la resistència suficient.
Quan s'interromp l'execució, cal protegir el coronament dels murs per tal d'evitar l'acció de l'aigua de pluja sobre els materials.
Durant l'adormiment s'ha de mantenir l'humitat de l'element, principalment en condicions climàtiques desfavorables (temperatura alta, vent fort, etc.).
Cal estintolar provisionalment els elements que queden temporalment inestables, sotmesos a les accions del vent, de l'execució de l'obra o d'altres.
3.- UNITAT I CRITERI D'AMIDAMENT
PARET:
m3 de volum amidat segons les especificacions de la DT
Amb deducció del volum corresponent a obertures, d'acord amb els criteris següents:
- Obertures <= 2 m2: No es dedueixen
- Obertures > 2 m2 i <= 4 m2: Es dedueixen el 50%
- Obertures > 4 m2: Es dedueixen el 100%
Als forats que no es dedueixin, o que es dedueixin parcialment, l'amidament inclou la feina de fer els retorns, com brancals. En cas de deduir-se el 100% del forat cal amidar també aquests paraments.
Aquests criteris inclouen la col·locació dels elements que configuren l'obertura, com és ara bastiments, excepte en el cas de forats de més de 4,00 m2 en què aquesta col·locació es compta a part.
Inclouen l'execució de tots els treballs necessaris per a resoldre l'obertura, pel què fa a brancals i ampit, i s'utilitzaran, si cal, materials diferents dels que normalment conformen la unitat.
4.- NORMATIVA DE COMPLIMENT OBLIGATORI
Documento Básico de Seguridad estructural Fábrica DB-SE-F, parte II del CTE, aprobado por el Real Decreto 314/2006.
5.- CONDICIONS DE CONTROL D'EXECUCIÓ I DE L'OBRA ACABADA
CONTROL D'EXECUCIÓ. OPERACIONS DE CONTROL:
Sense caràcter limitatiu, els punts de control més destacables són els següents:
- Comprovació del replanteig de la planta i de l'alçat dels tancaments.
- Inspecció abans, durant i després de l'execució de les parets de càrrega de blocs dels següents punts: - Humitat dels blocs - Col·locació - Obertures - Travat - Junts de control
- Presa de coordenades i cotes de totes les parets abans d'entrar en càrrega.
CONTROL DE L'OBRA ACABADA. OPERACIONS DE CONTROL:
Inspecció visual de la unitat acabada.
CONTROL D'EXECUCIÓ. CRITERIS DE PRESA DE MOSTRES:
Els controls s'han de realitzar segons les instruccions de la DF.
CONTROL DE L'OBRA ACABADA. CRITERIS DE PRESA DE MOSTRES:
En la unitat acabada han de realitzar-se, les comprovacions i probes de servei previstes en projecte i/o ordenades per DF conjuntament amb les exigides per la normativa vigent.
CONTROL D'EXECUCIÓ. INTERPRETACIÓ DE RESULTATS I ACTUACIONS EN CAS D'INCOMPLIMENT:
Quan s'observin irregularitats de replanteig, s'hauran de corregir abans d'aixecar el mur.
No s'ha de permetre la continuació dels treballs fins que no estiguin solucionats els defectes d'execució.
Suspensió dels treballs i correcció de les desviacions observades a càrrec del Contractista.
CONTROL DE L'OBRA ACABADA. INTERPRETACIÓ DE RESULTATS I ACTUACIONS EN CAS D'INCOMPLIMENT:

Correcció per part del contractista de les irregularitats observades.

P9 FERMS I PAVIMENTS

P93 BASES, SOLERES I RECRESCUDES

P931- BASE DE FORMIGÓ

0.- ELEMENTS QUE CONTEMPLA EL PLEC

P931-10RJI.

1.- DEFINICIÓ I CONDICIONS DE LES PARTIDES D'OBRA EXECUTADES
Formació de subbase o base de formigó per a suport de paviment.
Es considera estesa i vibració manual la col·locació del formigó amb regle vibratori, i estesa i vibració mecànica la col·locació del formigó amb estenedora.
En actuacions de reparació, s'han considerat els graus de dificultat següents:
- Grau de dificultat associat a la mobilitat en l'actuació: - Sense dificultat de mobilitat: actuacions en què hi ha una interferència pròpia de l'entorn on es desenvolupen. - Amb dificultat de mobilitat: actuacions en entorns amb dificultat de mobilitat i/o amb el material aplegat lluny de la zona de treball: - Actuacions amb dificultat d'accessibilitat, per la poca mobilitat de la maquinària, per l'elevada presència de guals particulars i passos de vianants, per la impossibilitat d'ubicar una plataforma de treball lateral, per la impossibilitat d'ocupació de la calçada per fer l'aplec de materials que impliqui fer l'actuació per fases per tal de mantenir el pas de vianants i/o per estar en una zona amb tràfic rodat important - Actuacions en les què els materials estan aplegats lluny de la zona de treball per manca d'espai en la proximitat d'on s'executen les tasques.
- Grau de dificultat associat a l'àmbit de l'actuació en funció de l'amplària de la vorera, calçada o plataforma única
- Grau de dificultat associat a la presència d'elements externs a l'actuació: - Sense afectació per serveis o elements de mobiliari urbà: actuacions sense serveis (canalitzacions d'aigua, semàfors, enllumenat, etc.) ni elements urbans de grans dimensions (marquesines, mòduls d'aparcament de bicicletes, etc.) que interfereixin (o que puguin interferir) en les tasques - Amb afectació per serveis o elements de mobiliari urbà: actuacions amb serveis (canalitzacions d'aigua, semàfors, enllumenat, etc.) o elements urbans de grans dimensions (marquesines, mòduls d'aparcament de bicicletes, etc) que interfereixen en les tasques.
- Grau de dificultat associat a l'abast de l'actuació
L'execució de la unitat d'obra inclou les operacions següents:
- Preparació i comprovació de la superfície d'assentament
- Muntatge d'encofrats
- Col·locació del formigó
- Execució de juncts de dilatació i formigonament
- Protecció del formigó fresc i curat
- Desmuntatge dels encofrats
CONDICIONS GENERALS:
La superfície acabada ha d'estar reglejada.
No ha de tenir esquerdes ni discontinuïtats.
Ha de formar una superfície plana amb una textura uniforme i s'ha d'ajustar a les alineacions i a les rasants previstes.
Ha de tenir junts de dilatació fets a distàncies no superiors a 25 m; han de ser de 2 cm d'amplària i han d'estar plens d'un material flexible.
Els junts de formigonat han de ser de tot el gruix i s'ha de procurar de fer-los coincidir amb els junts de retracció.
La resistència característica del formigó es comprovarà d'acord amb l'article 57 del CODI ESTRUCTURAL.
Toleràncies d'execució:
- Gruix: - 15 mm
- Nivell: ± 10 mm
2.- CONDICIONS DEL PROCÉS D'EXECUCIÓ
El formigonament s'ha de fer a una temperatura ambient entre 5°C i 40°C.
S'han d'aturar els treballs quan la pluja pugui llevar la capa superficial del formigó fresc.

S'ha de vibrar fins aconseguir una massa compacta i sense que es produeixin segregacions.
Durant l'adormiment i fins que s'aconsegueixi el 70% de la resistència prevista, s'ha de mantenir humida la superfície del formigó amb els mitjans necessaris segons el tipus de ciment utilitzat i les condicions climatològiques del lloc.
Aquest procés ha de durar com a mínim:
- 15 dies en temps calorós i sec
- 7 dies en temps humit
La capa no s'ha de trepitjar durant les 24 h següents a la seva formació.
3.- UNITAT I CRITERI D'AMIDAMENT
m3 de volum amidat segons les especificacions de la DT.
4.- NORMATIVA DE COMPLIMENT OBLIGATORI
Real Decreto 470/2021, de 29 de junio, por el que se aprueba el Código Estructural.

P9 FERMS I PAVIMENTS

P93 BASES, SOLERES I RECRESCUDES

P931- BASE DE FORMIGÓ

P931-1

0.- ELEMENTS QUE CONTEMPLA EL PLEC

P931-10RJI.

1.- DEFINICIÓ I CONDICIONS DE LES PARTIDES D'OBRA EXECUTADES
Formació de subbase o base de formigó per a suport de paviment.
Es considera estesa i vibració manual la col·locació del formigó amb regle vibratori, i estesa i vibració mecànica la col·locació del formigó amb estenedora.
En actuacions de reparació, s'han considerat els graus de dificultat següents:
- Grau de dificultat associat a la mobilitat en l'actuació: - Sense dificultat de mobilitat: actuacions en què hi ha una interferència pròpia de l'entorn on es desenvolupen. - Amb dificultat de mobilitat: actuacions en entorns amb dificultat de mobilitat i/o amb el material aplegat lluny de la zona de treball: - Actuacions amb dificultat d'accessibilitat, per la poca mobilitat de la maquinària, per l'elevada presència de guals particulars i passos de vianants, per la impossibilitat d'ubicar una plataforma de treball lateral, per la impossibilitat d'ocupació de la calçada per fer l'aplec de materials que impliqui fer l'actuació per fases per tal de mantenir el pas de vianants i/o per estar en una zona amb tràfic rodat important - Actuacions en les què els materials estan aplegats lluny de la zona de treball per manca d'espai en la proximitat d'on s'executen les tasques.
- Grau de dificultat associat a l'àmbit de l'actuació en funció de l'amplària de la vorera, calçada o plataforma única
- Grau de dificultat associat a la presència d'elements externs a l'actuació: - Sense afectació per serveis o elements de mobiliari urbà: actuacions sense serveis (canalitzacions d'aigua, semàfors, enllumenat, etc.) ni elements urbans de grans dimensions (marquesines, mòduls d'aparcament de bicicletes, etc.) que interfereixin (o que puguin interferir) en les tasques - Amb afectació per serveis o elements de mobiliari urbà: actuacions amb serveis (canalitzacions d'aigua, semàfors, enllumenat, etc.) o elements urbans de grans dimensions (marquesines, mòduls d'aparcament de bicicletes, etc) que interfereixen en les tasques.
- Grau de dificultat associat a l'abast de l'actuació
L'execució de la unitat d'obra inclou les operacions següents:
- Preparació i comprovació de la superfície d'assentament
- Muntatge d'encofrats
- Col·locació del formigó
- Execució de juncts de dilatació i formigonament
- Protecció del formigó fresc i curat
- Desmuntatge dels encofrats
CONDICIONS GENERALS:
La superfície acabada ha d'estar reglejada.
No ha de tenir esquerdes ni discontinuïtats.
Ha de formar una superfície plana amb una textura uniforme i s'ha d'ajustar a les alineacions i

a les rasants previstes.
Ha de tenir junts de dilatació fets a distàncies no superiors a 25 m; han de ser de 2 cm d'amplària i han d'estar plens d'un material flexible.
Els junts de formigonat han de ser de tot el gruix i s'ha de procurar de fer-los coincidir amb els junts de retracció.
La resistència característica del formigó es comprovarà d'acord amb l'article 57 del CODI ESTRUCTURAL.
Toleràncies d'execució:
- Gruix: - 15 mm
- Nivell: ± 10 mm
2.- CONDICIONS DEL PROCÉS D'EXECUCIÓ
El formigonament s'ha de fer a una temperatura ambient entre 5°C i 40°C.
S'han d'aturar els treballs quan la pluja pugui llevar la capa superficial del formigó fresc.
S'ha de vibrar fins aconseguir una massa compacta i sense que es produeixin segregacions.
Durant l'adormiment i fins que s'aconsegueixi el 70% de la resistència prevista, s'ha de mantenir humida la superfície del formigó amb els mitjans necessaris segons el tipus de ciment utilitzat i les condicions climatològiques del lloc.
Aquest procés ha de durar com a mínim:
- 15 dies en temps calorós i sec
- 7 dies en temps humit
La capa no s'ha de trepitjar durant les 24 h següents a la seva formació.
3.- UNITAT I CRITERI D'AMIDAMENT
m3 de volum amidat segons les especificacions de la DT.
4.- NORMATIVA DE COMPLIMENT OBLIGATORI
Real Decreto 470/2021, de 29 de junio, por el que se aprueba el Código Estructural.

P9 FERMS I PAVIMENTS

P96 VORALS I VORADES

P967- VORADA RECTA DE PECES DE FORMIGÓ

0.- ELEMENTS QUE CONTEMPLA EL PLEC

P967-X001.

1.- DEFINICIÓ I CONDICIONS DE LES PARTIDES D'OBRA EXECUTADES
Formació de vorada amb materials diferents.
S'han considerat les unitats d'obra següents:
- Vorada de peces pedra o de formigó col·locades sobre base de formigó
En actuacions de reparació, s'han considerat els graus de dificultat següents:
- Grau de dificultat associat a la mobilitat en l'actuació: - Sense dificultat de mobilitat: actuacions en què hi ha una interferència pròpia de l'entorn on es desenvolupen. - Amb dificultat de mobilitat: actuacions en entorns amb dificultat de mobilitat i/o amb el material aplegat lluny de la zona de treball: - Actuacions amb dificultat d'accessibilitat, per la poca mobilitat de la maquinària, per l'elevada presència de guals particulars i passos de vianants, per la impossibilitat d'ubicar una plataforma de treball lateral, per la impossibilitat d'ocupació de la calçada per fer l'aplec de materials que impliqui fer l'actuació per fases per tal de mantenir el pas de vianants i/o per estar en una zona amb tràfic rodat important - Actuacions en les què els materials estan aplegats lluny de la zona de treball per manca d'espai en la proximitat d'on s'executen les tasques.
- Grau de dificultat associat a l'àmbit de l'actuació en funció de l'amplària de la vorera, calçada o plataforma única
- Grau de dificultat associat a la presència d'elements externs a l'actuació: - Sense afectació per serveis o elements de mobiliari urbà: actuacions sense serveis (canalitzacions d'aigua, semàfors, enllumenat, etc.) ni elements urbans de grans dimensions (marquesines, mòduls d'aparcament de bicicletes, etc.) que interfereixin (o que puguin interferir) en les tasques - Amb afectació per serveis o elements de mobiliari urbà: actuacions amb serveis (canalitzacions d'aigua, semàfors, enllumenat, etc.) o elements urbans de grans dimensions (marquesines, mòduls d'aparcament de bicicletes, etc) que interfereixen en les tasques.
- Grau de dificultat associat a l'abast de l'actuació

L'execució de la unitat d'obra inclou les operacions següents:
- Preparació i comprovació de la superfície d'assentament
- Col·locació del formigó de la base
- Col·locació de les peces de la vorada rejuntades amb morter
VORADA DE PEDRA O FORMIGÓ:
L'element col·locat ha de tenir un aspecte uniforme, net, sense escantonaments ni d'altres defectes.
S'ha d'ajustar a les alineacions previstes i ha de sobresortir de 10 a 15 cm per damunt de la rigola.
Els junts entre les peces han de ser <= 1 cm i han de quedar rejuntats amb morter.
En el cas de la col·locació sobre base de formigó, ha de quedar assentada 5 cm sobre el llit de formigó.
Dimensions de la base de formigó (al seu cas):
- Amplària de la base de formigó: Gruix de la vorada + 5 cm
- Gruix de la base de formigó: 4 cm
Pendent transversal: >= 2%
Toleràncies d'execució:
- Replanteig: ± 10 mm (no acumulatius)
- Nivell: ± 10 mm
- Planor: ± 4 mm/2 m (no acumulatius)
2.- CONDICIONS DEL PROCÉS D'EXECUCIÓ
CONDICIONS GENERALS:
S'ha de treballar a una temperatura ambient que oscil·li entre els 5°C i els 40°C i sense pluges.
Hi ha d'haver punts fixos de referència exteriors a la zona de treball, als quals s'hi han de referir totes les lectures topogràfiques.
No s'ha de treballar amb pluja, neu o vent superior als 60 km/h.
L'abocada del formigó s'ha de fer sense que es produeixin disgregacions i s'ha de vibrar fins aconseguir una massa compacta.
Per a realitzar junts de formigonat no previstos en el projecte, cal l'autorització i les indicacions explícites de la DF.
Les peces s'han de col·locar abans que el formigó comenci el seu adormiment.
Durant l'adormiment i fins aconseguir el 70% de la resistència prevista s'ha de mantenir humida la superfície del formigó. Aquest procés ha de ser, com a mínim, de 3 dies.
3.- UNITAT I CRITERI D'AMIDAMENT
m de llargària amidada segons les especificacions de la DT.
4.- NORMATIVA DE COMPLIMENT OBLIGATORI
No hi ha normativa de compliment obligatori.
5.- CONDICIONS DE CONTROL D'EXECUCIÓ I DE L'OBRA ACABADA
CONTROL D'EXECUCIÓ. OPERACIONS DE CONTROL:
Els punts de control més destacables són els següents:
- Control d'execució i acabats de la base de formigó sobre la que es col·loquen les peces de vorada o de rigola.
- Control de l'aspecte de les peces abans de la seva col·locació.
- Inspecció visual del procediment d'execució, d'acord a les condicions del plec i al procediment adoptat
CONTROL DE L'OBRA ACABADA. OPERACIONS DE CONTROL:
Els punts de control més destacables són els següents:
Inspecció visual de la unitat acabada.
- Comprovació topogràfica de les alineacions i condicions generals d'acabat.
CRITERIS DE PRESA DE MOSTRES:
Els controls s'han de realitzar segons les instruccions de la DF.
INTERPRETACIÓ DE RESULTATS I ACTUACIONS EN CAS D'INCOMPLIMENT:
Correcció per part del contractista de les irregularitats observades.

P9 FERMS I PAVIMENTS

P9E PAVIMENTS DE PANOT I RAJOLA HIDRÀULICA

P9E1- PAVIMENT DE PANOT

0.- ELEMENTS QUE CONTEMPLA EL PLEC

P9E1-X001.

1.- DEFINICIÓ I CONDICIONS DE LES PARTIDES D'OBRA EXECUTADES
Formació de paviments de panot.
S'han considerat els casos següents:
- Paviments de panot col·locats a l'estesa amb sorra-ciment, amb o sense suport de 3 cm de sorra
- Paviments de panot col·locats a truc de maceta amb morter, amb o sense suport de 3 cm de sorra
En actuacions de reparació, s'han considerat els graus de dificultat següents:
- Grau de dificultat associat a la mobilitat en l'actuació: - Sense dificultat de mobilitat: actuacions en què hi ha una interferència pròpia de l'entorn on es desenvolupen. - Amb dificultat de mobilitat: actuacions en entorns amb dificultat de mobilitat i/o amb el material aplegat lluny de la zona de treball: - Actuacions amb dificultat d'accessibilitat, per la poca mobilitat de la maquinària, per l'elevada presència de guals particulars i passos de vianants, per la impossibilitat d'ubicar una plataforma de treball lateral, per la impossibilitat d'ocupació de la calçada per fer l'aplec de materials que impliqui fer l'actuació per fases per tal de mantenir el pas de vianants i/o per estar en una zona amb tràfic rodat important - Actuacions en les què els materials estan aplegats lluny de la zona de treball per manca d'espai en la proximitat d'on s'executen les tasques.
- Grau de dificultat associat a l'àmbit de l'actuació en funció de l'amplària de la vorera, calçada o plataforma única
- Grau de dificultat associat a la presència d'elements externs a l'actuació: - Sense afectació per serveis o elements de mobiliari urbà: actuacions sense serveis (canalitzacions d'aigua, semàfors, enllumenat, etc.) ni elements urbans de grans dimensions (marquesines, mòduls d'aparcament de bicicletes, etc.) que interfereixin (o que puguin interferir) en les tasques - Amb afectació per serveis o elements de mobiliari urbà: actuacions amb serveis (canalitzacions d'aigua, semàfors, enllumenat, etc.) o elements urbans de grans dimensions (marquesines, mòduls d'aparcament de bicicletes, etc) que interfereixen en les tasques.
- Grau de dificultat associat a l'abast de l'actuació
L'execució de la unitat d'obra inclou les operacions següents:
En la col·locació a l'estesa amb sorra-ciment:
- Preparació i comprovació de la superfície d'assentament
- Col·locació de la capa de sorra, en el seu cas
- Col·locació de la sorra-ciment
- Col·locació de les peces de panot
- Humectació de la superfície
- Confecció i col·locació de la beurada
En la col·locació a truc de maceta amb morter:
- Preparació i comprovació de la superfície d'assentament
- Col·locació de la capa de sorra, en el seu cas
- Col·locació de la capa de morter
- Humectació de les peces per col·locar
- Col·locació de les peces
- Humectació de la superfície
- Confecció i col·locació de la beurada
CONDICIONS GENERALS:
El paviment ha de formar una superfície plana,sense resalts entre peces, uniforme i s'ha d'ajustar a les alineacions i a les rasants previstes.
En el paviment no hi ha d'haver peces escantonades, taques ni d'altres defectes superfícials.
Les peces han d'estar col·locades a tocar i alineades.
Les peces han de quedar ben assentades, amb la cara més polida o més ample a dalt.
Les peces han d'estar disposades formant alineacions rectes, segons l'especejament definit en la DT.
Excepte en les zones classificades com d'ús restringit pel CTE no s'admetran les discontinuïtats següents en el propi paviment ni en els encontres d'aquest amb altres elements:
- Imperfeccions o irregularitats que suposin una diferència de nivell de més de 6 mm
- Els desnivells que no superin els 50 mm s'han de resoldre amb una pendent que no excedeixi del 25%
- En les zones interiors de circulació de persones, no presentarà perforacions o forats pels que es pugui introduir una esfera de 15 mm de diàmetre
Els acords del paviment han de quedar fets contra les voreres o els murets.
Ha de tenir junts laterals de contracció cada 25 m2, de 2 cm de gruix, segellats amb sorra. Aquests junts han d'estar el més aprop possible dels junts de contracció de la base.
Els junts que no siguin de contracció han de quedar plens de beurada de ciment pòrtland.
Pendent transversal: >= 2%
Toleràncies d'execució:
- Nivell: ± 10 mm
- Planor: ± 4 mm/2 m
- Rectitud dels junts: ± 3 mm/2 m
- Replanteig: ± 10 mm
2.- CONDICIONS DEL PROCÉS D'EXECUCIÓ

S'han de col·locar començant per les vorades o els murets.
Una vegada col·locades les peces s'ha d'estendre la beurada.
No s'ha de trepitjar després d'haver-se abeurat, fins al cap de 24 h a l'estiu i 48 h a l'hivern.
COL·LOCACIÓ AMB MORTER I JUNTS REBLERTS AMB BEURADA:
S'han de suspendre els treballs quan la temperatura sigui < 5°C.
Les peces per col·locar han de tenir la humitat necessària per tal que no absorbeixin l'aigua del morter.
3.- UNITAT I CRITERI D'AMIDAMENT
m2 de superfície executada d'acord amb les especificacions de la DT, amb deducció de la superfície corresponent a obertures interiors, d'acord amb els criteris següents:
- Obertures <= 1,5 m2: No es dedueixen
- Obertures > 1,5 m2: Es dedueix el 100%
Aquests criteris inclouen l'acabament específic dels acords a les vores, sense que comporti l'ús de materials diferents d'aquells que normalment conformen la unitat.
4.- NORMATIVA DE COMPLIMENT OBLIGATORI
PAVIMENT COL·LOCAT SOBRE MORTER O LLIT DE SORRA
No hi ha normativa de compliment obligatori.
5.- CONDICIONS DE CONTROL D'EXECUCIÓ I DE L'OBRA ACABADA
CONTROL D'EXECUCIÓ. OPERACIONS DE CONTROL:
Els punts de control més destacables són els següents:
- Control d'execució i acabats de la base de formigó sobre la que es col·loquen les peces de panot.
- Control de l'aspecte de les peces abans de la seva col·locació.
- Inspecció del procés d'execució, d'acord a les indicacions del plec.
- Comprovació topogràfica de les alineacions i condicions generals d'acabat.
CONTROL DE L'OBRA ACABADA. OPERACIONS DE CONTROL:
- Inspecció visual de la unitat acabada.
- Comprovació topogràfica de les alineacions i condicions generals d'acabat.
CRITERIS DE PRESA DE MOSTRES:
Els controls s'han de fer segons les indicacions de la DF.
CONTROL D'EXECUCIÓ. INTERPRETACIÓ DE RESULTATS I ACTUACIONS EN CAS D'INCOMPLIMENT:
Correcció per part del contractista, dels defectes de col·locació segons les instruccions de la DF.
CONTROL DE L'OBRA ACABADA. INTERPRETACIÓ DE RESULTATS I ACTUACIONS EN CAS D'INCOMPLIMENT:
Correcció per part del contractista de les irregularitats observades.

P9 FERMS I PAVIMENTS

P9H PAVIMENTS DE MESCLA BITUMINOSA

P9H5- PAVIMENT DE MESCLA BITUMINOSA CONTÍNUA EN CALENT

0.- ELEMENTS QUE CONTEMPLA EL PLEC

P9H5-X001.

1.- DEFINICIÓ I CONDICIONS DE LES PARTIDES D'OBRA EXECUTADES
Mescla bituminosa tipus formigó bituminós, resultat de la combinació d'un betum asfàltic, granulats amb granulometria continua, pols mineral, i eventualment additius, de manera que totes les partícules del granulat quedin recobertes per una pel·lícula homogènia de lligant, fabricada, col·locada i compactada, a una temperatura molt superior a la d'ambient.
En actuacions de reparació, s'han considerat els graus de dificultat següents:
- Grau de dificultat associat a la mobilitat en l'actuació: - Sense dificultat de mobilitat: actuacions en què hi ha una interferència pròpia de l'entorn on es desenvolupen. - Amb dificultat de mobilitat: actuacions en entorns amb dificultat de mobilitat i/o amb el material aplegat lluny de la zona de treball: - Actuacions amb dificultat d'accessibilitat, per la poca mobilitat de la maquinària, per l'elevada presència de guals particulars i passos de vianants, per la impossibilitat d'ubicar una plataforma de treball lateral, per la impossibilitat d'ocupació de la calçada per fer l'aplec de materials que impliqui fer l'actuació per fases per tal de mantenir el pas de vianants i/o per estar en una zona amb tràfic rodat important - Actuacions en les què els materials estan aplegats lluny de la zona de treball per manca d'espai en la proximitat d'on s'executen les tasques.

- Grau de dificultat associat a l'àmbit de l'actuació en funció de l'amplària de la vorera, calçada o plataforma única
- Grau de dificultat associat a la presència d'elements externs a l'actuació: - Sense afectació per serveis o elements de mobiliari urbà: actuacions sense serveis (canalitzacions d'aigua, semàfors, enllumenat, etc.) ni elements urbans de grans dimensions (marquesines, mòduls d'aparcament de bicicletes, etc.) que interfereixin (o que puguin interferir) en les tasques - Amb afectació per serveis o elements de mobiliari urbà: actuacions amb serveis (canalitzacions d'aigua, semàfors, enllumenat, etc.) o elements urbans de grans dimensions (marquesines, mòduls d'aparcament de bicicletes, etc) que interfereixen en les tasques.
- Grau de dificultat associat a l'abast de l'actuació

L'execució de la unitat d'obra inclou les operacions següents:
- Estudi de la mescla i obtenció de la fórmula de treball i aprovació d'aquesta per la DO
- Realització del tram de prova i aprovació d'aquest per la DO
- Comprovació de la superfície d'assentament
- Extensió de la mescla
- Compactació de la mescla
- Execució de junts de construcció
- Protecció del paviment acabat

CONDICIONS GENERALS:

La superfície acabada ha de ser de textura homogènia, uniforme i sense segregacions.
S'ha d'ajustar als perfils previstos, en la seva rasant, gruix i amplària.
Ha de tenir el pendent transversal que s'especifiqui a la DT.
La densitat obtinguda segons s'indica en l'apartat 542.9.3.2.1 del PG-3 no ha de ser inferior als valors següents:
- Capes de gruix >= 6 cm: 98%
- Capes de gruix < 6 cm: 97%

L'Índex de Regularitat Internacional (IRI), segons NLT 330, PG-3/75 MD-11/00/(FOM 2523/2014), obtingut segons l'indicat en l'apartat 542.9.4 del PG-3 ha de complir els valors de les taules 542.14.a o 542.14.b del PG-3.
En capes de rodadura la macrotextura superficial obtinguda amb el mètode volumètric (UNE-EN 13036-1) i la resistència al lliscament transversal (UNE 41201 IN) han de ser iguals o mes grans que els valors de la taula 542.15 del PG 3.
Toleràncies d'execució:
- Amplària del semiperfil: No s'admeten amplàries inferiors a les teòriques

Nivell de les capes intermitges i de rodadura: ± 10 mm
Nivell de la capa base: ± 15 mm
- Gruix de la capa: No s'admeten gruixos inferiors al teòrics

2.- CONDICIONS DEL PROCÉS D'EXECUCIÓ

L'equip de treball, central de fabricació, mitjans de transport, equip d'estesa i equip de compactació, ha de complir les especificacions de l'article 542.4 del PG-3.
S'ha de realitzar un tram de prova, amb una longitud no inferior a la definida en el Plec de Prescripcions Tècniques Particulars. La DF ha de determinar si es pot acceptar la realització del tram de prova com a part integrant de l'obra en construcció.
A la vista dels resultats obtinguts, el Director d'Obra ha de definir si és acceptable o no la fórmula de treball i si són acceptables o no els equips proposats pel Contractista.
Durant l'execució del tram de prova s'ha d'analitzar la correspondència, al seu cas, entre els mètodes de control de la dosificació del lligant hidrocarbonat i de la densitat in situ establerts als Plecs de Prescripcions Tècniques Particulars, i altres mètodes ràpids de control.
Excepte autorització expressa del Director d'Obra, s'han de suspendre els treballs quan la temperatura ambient a l'ombra sigui inferior a 5°C, excepte si el gruix de la capa a estendre fos inferior a 5 cm, en aquest cas el límit serà de 8°C. Amb vent intens, després de gelades o a taulers d'estructures, la DF ha de poder augmentar aquests límits, en funció dels resultats de compactació obtinguts. Tampoc es permet la posada a l'obra en cas de precipitacions atmosfèriques.
La capa no s'ha d'estendre fins que s'hagi comprovat que la superfície sobre la que ha d'assentar-se té les condicions de qualitat i formes previstes, amb les toleràncies establertes. Si en aquesta superfície hi ha defectes o irregularitats que excedeixen les tolerables, s'han de corregir abans de l'execució de la partida d'obra, d'acord amb les instruccions de la DF.
La regularitat superficial de la capa sobre la que s'ha d'estendre la mescla, ha de complir l'indicat als articles 510 i 513 del PG-3. Sobre aquesta capa s'ha d'haver aplicat un reg d'imprimació o d'adherència, que ha de complir l'especificat en els articles 530 ó 531 del PG-3.
Si la superfície estigués constituïda per un paviment hidrocarbonat, i aquest fos heterogeni, s'hauran d'eliminar mitjançant fressat els sobrants de lligant i segellar les zones massa permeables, segons les instruccions del Director d'Obra. Es comprovarà especialment que transcorregut el termini de trencament del lligant dels tractaments aplicats, no queden restes d'aigua a la superfície. També, si ha passat mol temps des de la aplicació, es verificarà que la seva capacitat d'unió amb la mescla bituminosa no ha disminuït de forma perjudicial; en caso contrari, el Director de las Obres podrà ordenar la execució d'un reg d'adherència addicional.
L'estesa de la mescla s'ha de fer mecànicament començant per la vora inferior de la capa i amb la major continuïtat possible, per franges horitzontals. L'amplària de les franges s'ha d'estudiar

per a que hi hagi el menor nombre de junts possible.
Després d'haver estès i compactat una franja, s'ha d'estendre la següent mentre la vora de la primera es trobi encara calent i en condicions de ser compactada; en cas contrari s'ha d'executar un junt longitudinal.
L'estenedora s'ha de regular de forma que la superfície de la capa estesa resulti llisa i uniforme, sense segregacions ni arrossegaments, i amb un gruix tal que, un cop compactada, s'ajusti a la rasant i secció transversal indicades a la DT del Projecte, amb les toleràncies indicades a l'epígraf 542.7.2 del PG 3.
L'estesa s'ha de fer amb la major continuïtat possible, ajustant la velocitat de l'estenedora a la producció de la central de fabricació de manera que aquella no s'aturi. En cas de parada, es comprovarà que la temperatura de la mescla a estendre, en la tolva de l'estenedora i a sota d'aquesta, no baixi de la prescrita en la fórmula de treball per a l'inici de compactació, en cas contrari cal executar un junt transversal.
En obres sense manteniment de la circulació, per a carreteres amb calçades separades amb superfícies a estendre superiors a 70 000 m2, es realitzarà la extensió de qualsevol capa bituminosa a ample complet, treballant si fos necessari amb 2 o mes estenedores lleugerament desfasades, evitant junts longitudinals. A la resta de situacions, després d'haver estes i compactat una franja, s'estendrà la següent mentre la vora de la primera estigui encara calenta i en condicions de ser compactada; en caso contrario, s'executarà un junt longitudinal.
La compactació s'ha de fer segons el pla aprovat per la DO en funció dels resultats del tram de proves fins que se assoleixi la densitat especificada a l'epígraf 542.7.1. S'haurà de fer a la temperatura mes alta possible sense superar la màxima prescrita a la fórmula de treball i sense que es produeixin desplaçaments de la mescla estesa, i es continuarà, mentre la mescla estigui en condicions de ser compactada i la seva temperatura no sigui inferior a la mínima prescrita a la fórmula de treball.
En mescles bituminoses fabricades amb betums millorats o modificats amb cautxú i en mescles bituminoses amb addició de cautxú, es continuarà obligatòriament el procés de compactació fins que la temperatura de la mescla baixi de la mínima establerta a la fórmula de treball, encara que s'hages assolit prèviament la densitat especificada a l'epígraf 542.7.1.
La compactació s'ha de fer longitudinalment, de manera continua i sistemàtica. Si l'estesa de la mescla bituminosa es fa per franges, en compactar una d'aquestes s'ha d'ampliar la zona de compactació per tal que inclogui 15 cm de l'anterior, com a mínim.
Els corrons han de portar la seva roda motriu del costat més pròxim a l'estenedora; els seus canvis de direcció s'han de fer sobre la mescla que ja s'ha compactat, i els seus canvis de sentit s'han de fer amb suavitat. S'ha de cuidar que els elements de compactació estiguin nets i, si és precís, humits.
En el cas en que hi hagi junts, s'ha de procurar que els junts transversals de capes sobreposades quedin a un mínim de 5 m un de l'altra, i que els longitudinals quedin desplaçades a un mínim de 15 cm un de l'altra.
A l'estendre franges longitudinals contigües, si la temperatura de l'estesa en primer lloc no fos superior al mínim fixat en la fórmula de treball per acabar la compactació, la vora d'aquesta franja s'ha de tallar verticalment, deixant al descobert una superfície plana i vertical. Se li ha d'aplicar una capa uniforme i lleugera de reg d'adherència segons l'article 531 del PG 3, deixant trencar l'emulsió suficientment. A continuació, s'ha d'escalfar el junt i estendre la següent franja contra ella.
Els junts transversals en capes de rodadura s'han de compactar transversalment, i s'ha de disposar els recolzaments necessaris per als elements de compactació.
La capa executada només es pot obrir a la circulació quan assoleixi la temperatura ambient en tot el seu gruix, o be, prèvia autorització de la DF, quan assoleixi la temperatura de 60°C. En aquest cas s'han d'evitar les parades i canvis de direcció sobre la capa fins que aquesta assoleixi la temperatura ambient.

3.- UNITAT I CRITERI D'AMIDAMENT

PAVIMENTS DE MESCLA BITUMINOSA CONTÍNUA:

t de pes segons tipus, mesurades multiplicant els amples de cada capa segons amb les seccions tipus especificades a la DT, pels gruixos mitjos i les densitats mitjanes obtingudes dels assaigs de control de cada lot.
L'abonament dels treballs de preparació de la superfície d'assentament correspon a la unitat d'obra de la capa subjacent.
No són d'abonament en aquesta unitat d'obra els regs d'emprimació o d'adherència.

4.- NORMATIVA DE COMPLIMENT OBLIGATORI

Orden FOM/3460/2003, de 28 de noviembre, por lo que se aprueba la norma 6.1-IC Secciones del firme, de la Instrucción Técnica de Carreteras.
Orden de 6 de febrero de 1976 por la que se aprueba el Pliego de Prescripciones Técnicas Generales para Obras de Carreteras y Puentes (PG-3).
Orden FOM/2523/2014, de 12 de diciembre, por la que se actualizan determinados artículos del Pliego de Prescripciones Técnicas Generales para Obras de Carreteras y Puentes, relativos a materiales básicos, a firmes y pavimentos, y a señalización, balizamiento y sistemas de contención de vehículos (PG-3).

5.- CONDICIONS DE CONTROL D'EXECUCIÓ I DE L'OBRA ACABADA

CONTROL D'EXECUCIÓ. OPERACIONS DE CONTROL:
Abans d'iniciar-se la posada a l'obra de cada tipus de mescla bituminosa en calent. Execució d'un tram de prova, per comprovar:
- La fórmula de treball
- Els equips proposats pel contractista
- La forma específica d'actuació dels equips
- La correspondència entre els mètodes de control de fabricació i els resultats in situ
En l'execució d'una capa:
- Inspecció visual de l'aspecte de la mescla i mesura de la temperatura de la mescla i la temperatura ambient, al descarregar en l'estenedora o equip de transferència
- Presa de mostres i preparació de provetes segons UNE-EN 12697-30 si la mida màxima del granulat es 22 mm o segons UNE-EN 12697-32 per a mides màximes del granulat superiors, al menys un cop al dia i al menys un cop per lot determinat segons el menor dels valors següents: - 500 m de calçada
- 3.500 m2 de calçada - la fracció construïda diàriament
- Determinar el contingut de forats segons UNE-EN 12697-8 de les provetes anteriors
- Determinar la densitat aparent segons UNE-EN 12697-6 amb el mètode d'assaig de l'annex B de l'UNE-EN 13108-20
- Determinació per a cada lot de la densitat de referència per a compactació
- Dosificació del lligant segons UNE-EN 12697-1, amb la freqüència que estableixi el DO, sobre les mostres de les provetes
- Granulometria dels granulats extrets segons UNE-EN 12697-2, amb la freqüència que estableixi el DO, sobre les mostres de les provetes
- Gruix de l'estesa, mitjançant punxó graduat amb la freqüència que estableixi el DO
- Que el nombre i tipus de compactadors son els aprovats
- Que funcionen els dispositius d'humectació, neteja i protecció dels compactadors
- El llast, pes total i en el seu cas, pressió d'inflament dels dels compactadors
- La frqüència i l'amplitud en els compactadors vibratoris
- Nombre de passades de cada compactador
- Temperatura de la superfície de la capa en acabar la compactació
Aquests controls es faran d'acord amb les indicacions de l'epígraf 542.9.4 del PG 3.
CONTROL DE L'OBRA ACABADA. OPERACIONS DE CONTROL:
Es considerarà un lot, que s'acceptarà o rebutjarà en bloc, al menor que resulti d'aplicar els següents criteris:
- 500 m de calçada
- 3.500 m2 de calçada
- la fracció construïda diàriament
Extracció de testimonis, en punts aleatoris, en un nombre més gran o igual a 3 per lot per determinar:
- Densitat aparent i el gruix segons UNE-EN 12697-6, considerant les condicions d'assaig de l'annex B de l'UNE-EN 13108-20
Comprovació d'adherència entre capes segons NLT-382
- Control de la regularitat superficial, en trams de 1000 m de llarg, 24 h després de la seva execució i abans d'estendre la capa següent, determinant l'IRI segons NLT 330, i epígraf 542.9.4 del PG 3
En capes de rodadura:
Macrotextura superficial segons UNE-EN 13036-1, controlada diariament a 3 punts del lot triat aleatoriament
- Determinació de la resistència al lliscament, segons NLT 336, de tota la llargària de la obra, abans de la posada en servei.
Aquests controls es faran d'acord amb les indicacions de l'epígraf 542.9.4 del PG 3.
CONTROL DE L'OBRA ACABADA. INTERPRETACIÓ DE RESULTATS I ACTUACIONS EN CAS D'INCOMPLIMENT:
El lot de control de la unitat acabada s'ha d'acceptar o rebutjar globalment.
Els criteris d'acceptació o rebuig de la unitat acabada, i les actuacions en cas d'incompliment d'algun dels paràmetres de control son els indicats a l'epígraf 542.10 del PG 3.

P9 FERMS I PAVIMENTS

P9L REGS SENSE GRANULATS

P9L1- REG AMB LLIGANT HIDROCARBONAT

0.- ELEMENTS QUE CONTEMPLA EL PLEC

P9L1-E97S.

1.- DEFINICIÓ I CONDICIONS DE LES PARTIDES D'OBRA EXECUTADES
Regs amb emulsions bituminoses.
S'han considerat els següents regs amb emulsions bituminoses:
- Reg d'imprimació (IMP)
- Reg d'adherència (ADH)
- Reg de cura (CUR)
L'execució de la unitat d'obra inclou les operacions següents:
En el reg d'imprimació o de cura amb emulsió bituminosa:
- Preparació de la superfície existent.
- Aplicació del lligant bituminós.
- Eventual extensió d'un granulat de cobertura.
En el reg d'adherència:
- Preparació de la superfície existent.
- Aplicació del lligant bituminós.
CONDICIONS GENERALS:
El reg ha de tenir una distribució uniforme i no pot quedar cap tram de la superfície tractada sense lligant o producte de cura.
REG D'IMPRIMACIÓ:
Estarà efectuat amb alguna de les següents emulsions bituminoses:
- C50BF4 IMP
- C60BF4 IMP
Dotació del lligant:
- Quantitat que sigui capaç d'absorbir la capa que s'imprimeixi durant un període de 24 h.
- En tots els casos: > = 500 g/m2.
REG D'ADHERÈNCIA:
El tipus d'emulsió utilitzada es trobarà dins de les indicades a l'article 531 del PG3.
Dotació del lligant:
- En tots els casos: >= 200 g/m2.
- La capa superior és una mescla bituminosa discontínua en calent o drenant, o una capa tipus formigó bituminós: >= 250 g/m2.
Adherència entre dues capes de mescla bituminosa, o una de mescla bituminosa i una altra de material tractat amb conglomerant hidràulic, (NLT 382):
- Una de les capes és de rodament: >= 0,6 MPa.
- Resta dels casos: >= 0,4 MPa.
REG DE CURA:
El tipus d'emulsió utilitzada serà una de les següents:
- C60B3 CUR
- C60B2 CUR
Dotació del lligant:
- Quantitat que garanteixi la formació d'una pel·lícula contínua, uniforme i impermeable.
- En tots els casos: >= 300 g/m2.
REG D'IMPRIMACIÓ O DE CURA:
En els casos en què sigui necessari, el granulat de cobertura ha de tenir una distribució uniforme. El granulat utilitzat, en el seu cas, serà sorra natural, sorra procedent de matxuqueig o una barreja de totes dues i estarà exempt de tot tipus de matèries estranyes.
Ha de complir, a més, les següents condicions:
- % material que passa pel tamís 4 mm, segons UNE-EN 933-2: 100 %
- % partícules inferiors al tamís 0,063 mm, segons UNE-EN 933-2: < 15 %
- Equivalent de sorra per a la fracció 0/4 de l'àrid, segons Annex A UNE-EN 933-8: > 40
- Plasticitat, segons UNE 103103 i UNE 103104: No plàstic
La dotació del granulat de cobertura:
- La mínima necessària per a absorbir l'excés de lligant o per a garantir la protecció del reg sota l'acció del trànsit.
- En tots els casos: < = 6 l/m2, > = 4 l/m2.
2.- CONDICIONS DEL PROCÉS D'EXECUCIÓ
CONDICIONS GENERALS:
Abans d'efectuar el reg es comprovarà que la superfície a regar estigui neta i sense matèria solta.
Es protegiran els elements constructius o accessoris de l'entorn, perquè quedin nets una vegada aplicat el reg.
Es suspendran els treballs quan la temperatura sigui inferior a 10°C o en cas de pluja.
Aquest límit es podrà reduir a 5°C quan la temperatura ambient tendeixi a augmentar i la DF ho autoritzi.
Es comprovarà que la superfície a regar compleix les condicions especificades per a la unitat d'obra corresponent, en cas contrari s'efectuaran les correccions necessàries segons les indicacions de la DF.
S'aplicarà l'emulsió amb la dotació i temperatura aprovada per la DF.
S'evitarà la duplicació de la dotació en els junts de treball transversals.

Quan el reg es faci per franges, l'estesa del lligant es superposarà lleugerament en la unió de dues franges.
REG D'IMPRIMACIÓ:
En cas necessari, abans d'aplicar el reg, es regarà lleugerament amb aigua la superfície existent, sense arribar a formar tolls.
Es dividirà la dotació prevista per a la seva aplicació en dues vegades, si la correcta execució del reg ho requereix i la DF ho considera oportú.
La seva aplicació es coordinarà amb la posada en obra de la capa bituminosa sobreposada, de manera que l'emulsió no perdi efectivitat com a element d'unió.
No es podrà circular sobre el reg fins que no s'hagi absorbit tot el lligant i durant les 4 h següents a l'extensió de l'àrid de cobertura, si s'escau.
L'àrid de cobertura s'estendrà, segons el parer de la DF, quan sigui necessari fer circular vehicles per sobre del reg, o quan s'observi que ha quedat part sense absorbir passades 24 h de l'aplicació del lligant. L'extensió es farà per mitjans mecànics de forma uniforme i amb la dotació aprovada per la DF.
REG D'ADHERÈNCIA:
Si s'aplica sobre un paviment bituminós existent s'eliminaran prèviament els excesos de lligant i es repararan els desperfectes que puguin impedir una perfecta unió entre les capes bituminoses.
La seva aplicació es coordinarà amb la posada en obra de la capa superior, de manera que s'hagi produït el trencament de l'emulsió, però sense que hagi perdut efectivitat com a element d'unió.
Es prohibirà la circulació fins que s'hagi produït el trencament del lligant en tota la superfície aplicada.
REG DE CURA:
S'aplicarà després de compactar la capa inferior, abans de transcorregudes 3 h des de la seva finalització. Durant aquest temps la superfície es mantindrà humida.
El granulat de cobertura s'estendrà, segons el parer de la DF, quan s'hagi de fer circular trànsit per sobre del reg. L'extensió es farà per mitjans mecànics de forma uniforme i amb la dotació aprovada per la DF .
3.- UNITAT I CRITERI D'AMIDAMENT
SENSE ESPECIFICAR DOTACIÓ:
t de pes mesurades segons les especificacions de la DT.
No són d'abonament els excessos laterals.
DOTACIÓ EN KG/M2:
m2 de superfície amidada segons les especificacions de la DT.
No són d'abonament els excessos laterals.
REG D'IMPRIMACIÓ O DE CURA:
Queda inclòs en aquesta unitat d'obra el granulat de cobertura per a donar obertura al trànsit.
4.- NORMATIVA DE COMPLIMENT OBLIGATORI
* Orden de 6 de febrero de 1976 por la que se aprueba el Pliego de Prescripciones Técnicas Generales para Obras de Carreteras y Puentes (PG-3).
* Orden FOM/2523/2014, de 12 de diciembre, por la que se actualizan determinados artículos del Pliego de Prescripciones Técnicas Generales para Obras de Carreteras y Puentes, relativos a materiales básicos, a firmes y pavimentos, y a señalización, balizamiento y sistemas de contención de vehículos (PG-3).
5.- CONDICIONS DE CONTROL D'EXECUCIÓ I DE L'OBRA ACABADA
CONTROL D'EXECUCIÓ. OPERACIONS DE CONTROL:
Es considera com a lot, al menor que resulti d'aplicar els 3 criteris següents:
- Una longitud de 500 m de calçada.
- Una superfície de 3.500 m2 de calçada.
- La superfície regada diàriament.
Les tasques de control a realitzar són les següents:
- Dotació mitjana del lligant residual mitjançant assecat en estufa i pesatge de mostres recollides en safata, en un nombre de punts >=3.
CONTROL D'EXECUCIÓ. INTERPRETACIÓ DE RESULTATS I ACTUACIONS EN CAS D'INCOMPLIMENT:
Les condicions d'acceptació són les següents:
- Regs d'imprimació i de cura: - Dotació mitjana de lligant residual: ± 15 % de la prevista. - Addicionalment: <=1 individu de la mostra assajada excedeix els límits.
- Regs d'adherència: - Dotació mitjana de lligant residual: + 15 %, -10 % de la prevista - Addicionalment: <=1 individu de la mostra assajada excedeix els límits fixats.
Actuació en cas d'incompliment: es prendran les mesures indicades per la DF.
CONTROL DE L'OBRA ACABADA. OPERACIONS DE CONTROL EN REGS D'ADHERÈNCIA:
En els lots definits anteriorment, i després d'estendre la capa de mescla bituminosa superior, les tasques de control a realitzar són les següents:
- Adherència entre capes: assaig de tall, segons NLT 382, en 3 testimonis extrets en punts aleatoris.
CONTROL DE L'OBRA ACABADA. INTERPRETACIÓ DELS RESULTATS I ACTUACIONS EN CAS D'INCOMPLIMENT EN REGS D'ADHERÈNCIA:
Les condicions d'acceptació són les següents:
- Valor mitjà de l'adherència entre capes, en cada lot: - Una de les capes és de rodament: >= 6 Mpa; <= 1 individu de la mostra assajada amb valor <= 25 % de 6 MPa. - Dues capes intermèdies:

>=4 Mpa; <= 1 individu de la mostra assajada amb valor <= 25 % de 4 MPa.
Actuació en cas d'incompliment:
- Adherència mitjana obtinguda < 90 % del valor previst: es fresarà la capa de mescla bituminosa superior i es reposarà el reg d'adherència i la capa esmentada. Per compte del contractista.
- Adherència mitjana obtinguda >= 90 % del valor previst: penalització econòmica del 10 % de la mescla bituminosa superior.

PB PROTECCIONS I SENYALITZACIÓ

PB9 SENYALITZACIÓ INFORMATIVA

PB91- CARTELL, COL·LOCAT

0.- ELEMENTS QUE CONTEMPLA EL PLEC

PB91-X001.

1.- DEFINICIÓ I CONDICIONS DE LES PARTIDES D'OBRA EXECUTADES
Elements per a senyalització vertical de vials fixats al seu suport.
S'han considerat els elements següents:
- Rètols
S'han considerat els llocs de col·locació següents:
- Vials públics
- Vials d'ús privat
L'execució de la unitat d'obra inclou les operacions següents:
- Replanteig
- Fixació del senyal al suport
- Comprovació de la visibilitat del senyal
- Correcció de la posició si fos necessària
CONDICIONS GENERALS:
L'element ha d'estar fixat al suport, a la posició indicada a la DT, amb les modificacions introduïdes al replanteig previ, aprovades per la DF.
Ha de resistir un esforç d'1 kN aplicats al seu centre de gravetat, sense que es produeixin variacions de la seva orientació.
S'ha de situar en un pla vertical, perpendicular a l'eix de la calçada.
Toleràncies d'execució:
- Verticalitat: ± 1°
VIALS PÚBLICS:
Ha de ser visible des d'una distància de 70 m o des de la zona de parada d'un automòbil, tot i que hi hagi un camió situat per davant a 25 m.
Aquesta visibilitat s'ha de mantenir de nit, amb les llums curtes.
Distància a la calçada: >= 50 cm
PLAQUES AMB SENYALS DE PERILL, PRECEPTIVES, DE REGULACIÓ I D'INFORMACIÓ I RÈTOLS:
La distància al pla del paviment ha de ser >= 1 m, mesurat per la part més baixa de l'indicador.
2.- CONDICIONS DEL PROCÉS D'EXECUCIÓ
No s'han de produir danys a la pintura, ni bonys a la planxa durant el procés de fixació.
No s'ha de foradar la planxa per fixar-la. S'han d'utilitzar els forats existents.
Els elements auxiliars de fixació han de complir les característiques indicades en les normes UNE 135312 i UNE 135314.
3.- UNITAT I CRITERI D'AMIDAMENT
RÈTOLS:
m2 de superfície amidada segons les especificacions de la DT.
4.- NORMATIVA DE COMPLIMENT OBLIGATORI
VIALS PÚBLICS:
* Orden de 6 de febrero de 1976 por la que se aprueba el Pliego de Prescripciones Técnicas Generales para Obras de Carreteras y Puentes (PG-3).
* Orden FOM/2523/2014, de 12 de diciembre, por la que se actualizan determinados artículos del Pliego de Prescripciones Técnicas Generales para Obras de Carreteras y Puentes, relativos a materiales básicos, a firmes y pavimentos, y a señalización, balizamiento y sistemas de contención de vehículos (PG-3).
Orden FOM/534/2014, de 20 de marzo, por la que se aprueba la norma 8.1-IC señalización vertical

de la Instrucción de Carreteras.
VIALS PRIVATS:
No hi ha normativa de compliment obligatori.
5.- CONDICIONS DE CONTROL D'EXECUCIÓ I DE L'OBRA ACABADA
OPERACIONS DE CONTROL:
- Comprovació topogràfica de la situació i col·locació de tots els senyals.
- Inspecció visual de l'estat general dels senyals i la seva visibilitat.
- Per a cada senyal i cartell seleccionat: - Determinació de les característiques fotomètriques (coeficient de retrorreflexió) i colorimètriques (coordenades cromàtiques i factor de luminància) en la zona retrorreflectant cada 20unitats. - Determinació de les característiques colorimètriques en la zona no retrorreflectant.
CRITERIS DE PRESA DE MOSTRES:
- Els controls es realitzaran segons les indicacions de la DF.
- El nombre de senyals i cartells seleccionats per a controlar, respondrà als criteris indicats en l'apartat de control de materials (S).
INTERPRETACIÓ DE RESULTATS I ACTUACIONS EN CAS D'INCOMPLIMENT:
- Els criteris d'acceptació i rebuig per a un lot de senyals o cartells del mateix tipus, es corresponen als indicats en l'apartat de control de materials (nivell 4,0).
Correcció de les irregularitats observades a càrrec del contractista.

PB PROTECCIONS I SENYALITZACIÓ

PBB SENYALITZACIÓ VERTICAL

PBBM- SUPORT PER A SENYALITZACIÓ VERTICAL, COL·LOCAT

0.- ELEMENTS QUE CONTEMPLA EL PLEC

PBBM-4IMB.

1.- DEFINICIÓ I CONDICIONS DE LES PARTIDES D'OBRA EXECUTADES
Suports per a senyalització vertical col·locats en la seva posició definitiva.
S'han considerat els tipus de col·locació següents:
- Col·locat clavat a terra
- Col·locat formigonat a terra
- Col·locat soldat.
En actuacions de reparació, s'han considerat els graus de dificultat següents:
- Grau de dificultat associat a la mobilitat en l'actuació: - Sense dificultat de mobilitat: actuacions en què hi ha una interferència pròpia de l'entorn on es desenvolupen. - Amb dificultat de mobilitat: actuacions en entorns amb dificultat de mobilitat i/o amb el material aplegat lluny de la zona de treball: - Actuacions amb dificultat d'accessibilitat, per la poca mobilitat de la maquinària, per l'elevada presència de guals particulars i passos de vianants, per la impossibilitat d'ubicar una plataforma de treball lateral, per la impossibilitat d'ocupació de la calçada per fer l'aplec de materials que impliqui fer l'actuació per fases per tal de mantenir el pas de vianants i/o per estar en una zona amb tràfic rodat important - Actuacions en les què els materials estan aplegats lluny de la zona de treball per manca d'espai en la proximitat d'on s'executen les tasques.
- Grau de dificultat associat a l'àmbit de l'actuació en funció de l'amplària de la vorera, calçada o plataforma única
- Grau de dificultat associat a la presència d'elements externs a l'actuació: - Sense afectació per serveis o elements de mobiliari urbà: actuacions sense serveis (canalitzacions d'aigua, semàfors, enllumenat, etc.) ni elements urbans de grans dimensions (marquesines, mòduls d'aparcament de bicicletes, etc.) que interfereixin (o que puguin interferir) en les tasques - Amb afectació per serveis o elements de mobiliari urbà: actuacions amb serveis (canalitzacions d'aigua, semàfors, enllumenat, etc.) o elements urbans de grans dimensions (marquesines, mòduls d'aparcament de bicicletes, etc) que interfereixen en les tasques.
- Grau de dificultat associat a l'abast de l'actuació
L'execució de la unitat d'obra inclou les operacions següents:
Col·locat clavat:
- Replanteig
- Clavat del suport

Col·locat formigonat:
- Replanteig
- Preparació del forat o encofrat del dau
- Col·locació del suport i apuntalament
- Formigonat del dau
- Retirada de l'apuntalament provisional
Col·locat soldat:
- Replanteig
- Soldat a la placa base
CONDICIONS GENERALS:
El suport ha de restar vertical, a la posició indicada a la DT, amb les correccions de replanteig aprovades per la DF.
Ha de sobresortir del terreny una alçada suficient per tal que el senyal o rètol que li correspongui estigui a una alçada mínima d'un metre respecte a la rasant del paviment, excepte en el cas de pòrtics en que l'alçada mínima ha de ser l'especificada com a gàlib a la DT o, en el seu defecte, la que indiqui la DF.
En el cas de perfils buits, l'extrem del tub que quedi exposat a la intempèrie, un cop instal·lat, ha de quedar tancat de manera que s'impedeixi l'entrada d'agents agressius en el interior. La tapa ha de ser d'acer i ha de quedar soldada en tot el seu perímetre, abans del galvanitzat.
La distància del suport a la part exterior de la calçada ha de ser tal que el senyal o rètol que li correspongui restin separats amb més de 50 cm de la part exterior de la calçada.
L'ancoratge del suport ha de ser suficient per resistir una empenta d'1 kN aplicats al centre de gravetat de la senyal o rètol que li correspongui i una pressió de vent de 2 kN/m2.
Les perforacions del suport per a l'ancoratge del senyal o rètol corresponent han de restar a la posició correcta.
Tots els elements de fixació han de quedar protegits de la corrosió.
Els suports amb corredissa telescòpica, han de permetre substituir, afegir o treure els mòduls fàcilment, sense produir esforços al conjunt.
En els suports d'alumini, l'ancoratge al fonament de formigó ha de ser amb quatre espàrrecs de diàmetre no inferior a 20 mm. La fixació del suport al formigó ha de ser amb brides d'ancoratge galvanitzades i cargols d'alumini.
El sistema de fixació ha de permetre una substitució ràpida i fàcil del suport.
Toleràncies d'execució:
- Replanteig: ± 5 cm
- Alçària: + 5 cm, - 0 cm
- Verticalitat: ± 1°
COL·LOCAT CLAVAT:
Els suports han d'estar clavats en terrenys naturals, amb les característiques previstes a la DT.
COL·LOCAT FORMIGONAT:
La resistència característica del formigó es comprovarà d'acord amb l'article 57 del CODI ESTRUCTURAL.
El formigó del dau de suport no ha de tenir buits, ni elements que disminueixin la seva secció.
No es poden donar cops ni produir vibracions als suports fins que el formigó assoleixi una resistència de 3 N/mm2.
Fondària d'ancoratge: > 40 cm
Resistència estimada a la compressió del formigó als 28 dies (Fest): >= 0,9 x Fck N/mm2
Grandària mínima del dau de formigó: 40 x 40 x 40 cm
Recobriment del suport: >= 10 cm
COL·LOCAT SOLDAT:
El cordó de soldadura ha de ser continu a la base del perfil.
Les soldadures no han de tenir defectes que constitueixin seqüència en una longitud superior a 10 mm.
La zona del suport afectada per la soldadura ha d'estar pintada amb pintura de zinc.
La garantia mínima dels elements constituents de les barreres de seguretat que no hagin estat objecte d'arrencada, trencament o deformació per l'acció del trànsit, fabricats i instal·lats amb caràcter permanent i conservats regularment segons instruccions del fabricant, serà de 3 anys contats des de la data de fabricació, i de 2 anys i 6 mesos des de la data d'instal·lació.
2.- CONDICIONS DEL PROCÉS D'EXECUCIÓ
CONDICIONS GENERALS:
Abans de col·locar els suports s'ha de fer un replanteig del conjunt que ha d'aprovar la DF.
COL·LOCAT CLAVAT:
La màquina de clavar no ha de produir danys ni deformacions als suports.
Una vegada clavat al suport no es pot rectificar la seva posició si no és treient-lo i tornant-lo a clavar.
COL·LOCAT FORMIGONAT:
No es pot treballar amb pluja, ni amb temperatures inferiors a 5°C.
El formigó s'ha de posar a l'obra abans que comenci l'adormiment, i a una temperatura >= 5°C.
No s'ha de col·locar el senyal o rètol fins passades 48 h de l'abocat del formigó.
COL·LOCAT SOLDAT:

La pletina on s'ha de soldar el suport ha d'estar ancorada prèviament.
Les soldadures s'han de fer protegides de la pluja i humitats, i a una temperatura superior a 5°C.
La soldadura ha de ser elèctrica manual, per arc descobert, amb elèctrodes fusibles de qualitat estructural bàsica.
La soldadura ha de ser de qualitat 3 com a mínim, i ha de ser un cordó continu de 4 mm de gruix.
Abans de soldar s'han de netejar les superfícies a unir de greixos, òxids i pintures, i s'ha de tenir cura que quedin ben seques.
Després d'executar un cordó de soldadura i abans de començar el següent s'ha de netejar l'escòria per mitjà de piqueta i raspall.
Les soldadures s'han de fer per soldadors certificats per un organisme acreditat i qualificats segons l'UNE-EN 287-1.
L'execució dels diferents tipus de soldadures s'ha de fer d'acord amb els requisits establerts a l'apartat 10.3.4 del DB-SE A per a obres d'edificació o d'acord amb l'article 640.5.2 del PG3 per a obres d'enginyeria civil.
3.- UNITAT I CRITERI D'AMIDAMENT
m de llargària realment col·locat d'acord amb les especificacions de la DT.
4.- NORMATIVA DE COMPLIMENT OBLIGATORI
* Orden de 6 de febrero de 1976 por la que se aprueba el Pliego de Prescripciones Técnicas Generales para Obras de Carreteras y Puentes (PG-3).
* Orden FOM/2523/2014, de 12 de diciembre, por la que se actualizan determinados artículos del Pliego de Prescripciones Técnicas Generales para Obras de Carreteras y Puentes, relativos a materiales básicos, a firmes y pavimentos, y a señalización, balizamiento y sistemas de contención de vehículos (PG-3).
Orden FOM/534/2014, de 20 de marzo, por la que se aprueba la norma 8.1-IC señalización vertical de la Instrucción de Carreteras.
5.- CONDICIONS DE CONTROL D'EXECUCIÓ I DE L'OBRA ACABADA
OPERACIONS DE CONTROL:
Els punts de control més destacables són els següents:
- Comprovació manual de la resistència d'arrencada en un 10 % dels suports. Es tracta de moure manualment el suport sense observar desplaçaments a la base de fonamentació.
- Comprovació del replanteig i toleràncies d'acabat en un 10% dels suports.
CRITERIS DE PRESA DE MOSTRES:
Els controls s'han de realitzar segons les instruccions de la DF.
INTERPRETACIÓ DE RESULTATS I ACTUACIONS EN CAS D'INCOMPLIMENT:
Correcció de les irregularitats observades a càrrec del contractista.

PD INSTAL·LACIONS D'EVACUACIÓ, CANALITZACIÓ I VENTILACIÓ ESTÀTICA

PD7 CLAVEGUERES I COL·LECTORS

PD731- CLAVEGUERA AMB TUB DE MATERIAL PLÀSTIC PER A SANEJAMENT SOTERRAT SENSE PRESSIÓ, PARET INTERNA LLISA I EXTERNA PERFILADA

0.- ELEMENTS QUE CONTEMPLA EL PLEC

PD731-X001.

1.- DEFINICIÓ I CONDICIONS DE LES PARTIDES D'OBRA EXECUTADES
Formació de claveguera o col·lector amb tubs de polietilè de densitat alta, amb unions soldades, col·locats al fons de la rasa i reblert de sauló fins a 10 cm per sobre del tub.
En actuacions de reparació, s'han considerat els graus de dificultat següents:
- Grau de dificultat associat a la mobilitat en l'actuació: - Sense dificultat de mobilitat: actuacions en què hi ha una interferència pròpia de l'entorn on es desenvolupen. - Amb dificultat de mobilitat: actuacions en entorns amb dificultat de mobilitat i/o amb el material aplegat lluny de la zona de treball: - Actuacions amb dificultat d'accessibilitat, per la poca mobilitat de la maquinària, per l'elevada presència de guals particulars i passos de vianants, per la impossibilitat d'ubicar una plataforma de treball lateral, per la impossibilitat d'ocupació de la calçada per fer l'aplec de materials que impliqui fer l'actuació per fases per tal de mantenir el pas de vianants i/o per estar en una zona amb tràfic rodat important - Actuacions en les què els materials estan aplegats lluny de la zona de treball per manca d'espai en la proximitat d'on s'executen les tasques.

- Grau de dificultat associat a l'àmbit de l'actuació en funció de l'amplària de la vorera, calçada o plataforma única
- Grau de dificultat associat a la presència d'elements externs a l'actuació: - Sense afectació per serveis o elements de mobiliari urbà: actuacions sense serveis (canalitzacions d'aigua, semàfors, enllumenat, etc.) ni elements urbans de grans dimensions (marquesines, mòduls d'aparcament de bicicletes, etc.) que interfereixin (o que puguin interferir) en les tasques - Amb afectació per serveis o elements de mobiliari urbà: actuacions amb serveis (canalitzacions d'aigua, semàfors, enllumenat, etc.) o elements urbans de grans dimensions (marquesines, mòduls d'aparcament de bicicletes, etc) que interfereixen en les tasques.
- Grau de dificultat associat a l'abast de l'actuació
L'execució de la unitat d'obra inclou les operacions següents:
- Comprovació del llit de recolzament dels tubs
- Replanteig i preparació de les unions
- Execució de les unions dels tubs
- Baixada dels tubs al fons de la rasa
- Realització de proves sobre la canonada instal·lada
- Reblert de la rasa amb sauló
CONDICIONS GENERALS:
El tub ha de seguir les alineacions indicades a la DT. Ha de quedar a la rasant prevista i amb el pendent definit per a cada tram.
Han de quedar centrats i alineats dins de la rasa.
Ha d'estar situat sobre un llit de recolzament, la composició i el gruix del qual han de complir l'especificat en la DT.
El junt entre els tubs és correcte si els diàmetres interiors queden alineats. S'accepta un ressalt <= 3 mm.
Els junts han de ser estancs a la pressió de prova, han de resistir els esforços mecànics i no han de produir alteracions apreciables en el règim hidràulic de la canonada.
La canonada ha de quedar protegida dels efectes de les càrregues exteriors, del trànsit (en el seu cas), inundacions de la rasa i de les variacions tèrmiques.
En cas de coincidència de canonades d'aigua potable i de sanejament, les d'aigua potable han de passar per un pla superior a les de sanejament i han d'anar separades tangencialment 100 cm.
Un cop instal·lada la canonada, i abans del reblert de la rasa, han de quedar fetes satisfactòriament les proves de pressió interior i d'estanquitat en els trams que especifiqui la DF.
La base del tub, els laterals i la part superior fins a 10 cm per sobre de la generatriu superior, ha d'estar reblert amb sauló.
Per damunt del tub s'ha de fer un reblert de terres compactades, que han de complir l'especificat en el seu plec de condicions.
Distància de la generatriu superior del tub a la superfície:
- En zones amb trànsit rodat: >= 100 cm
- En zones sense trànsit rodat: >= 60 cm
Amplària de la rasa: >= diàmetre exterior + 50 cm
Pressió de la prova d'estanquitat: <= 1 bar
2.- CONDICIONS DEL PROCÉS D'EXECUCIÓ
Abans de baixar els elements a la rasa la DF ha d'examinar-los, rebutjant els que presentin algun defecte.
Abans de la col·locació dels elements cal comprovar que la rasant, l'amplària, la fondària i el nivell freàtic de la rasa corresponen als especificats en la DT. En cas contrari cal avisar la DF.
La descàrrega i manipulació dels elements s'ha de fer de forma que no rebin cops.
El fons de la rasa ha d'estar net abans de baixar els elements.
Durant el procés de col·locació no s'han de produir desperfectes en la superfície del tub. Es recomana la suspensió del tub per mitjà de bragues de cinta ampla amb el recobriment adequat.
Les tuberies i rases s'han de mantenir lliures d'aigua, per això és de bona pràctica muntar els tubs en sentit ascendent, assegurant el desguàs dels punts baixos.
Els tubs s'han de calçar i colzar per a impedir el seu moviment.
Col·locats els elements al fons de la rasa, s'ha de comprovar que el seu interior és lliure d'elements que puguin impedir el seu assentament o funcionament correctes (terres, pedres, eines de treball, etc.).
En cas d'interrompre's la col·locació dels tubs s'ha d'evitar la seva obstrucció i s'ha d'assegurar el seu desguàs. Quan es reprenguin els treballs s'ha de comprovar que no s'hagi introduït cap cos estrany a l'interior dels tubs.
El procés d'execució dels junts ha de ser prèviament acceptat per la DF.
Per a fer la unió dels tubs no s'han de forçar ni deformar els extrems.
La unió entre els tubs i altres elements d'obra s'ha de fer garantint la no transmissió de càrregues, la impermeabilitat i l'adherència amb les parets.
No s'han de muntar trams de més de 100 m de llarg sense fer un reblert parcial de la rasa deixant el junts descoberts. Aquest reblert ha de complir les especificacions tècniques del reblert de la rasa.
Un cop situada la canonada a la rasa, parcialment reblerta excepte a les unions, s'han de fer les proves de pressió interior i d'estanquitat segons la normativa vigent.

Si es produeixen fuites apreciables durant la prova d'estanquitat, el contractista ha de corregir els defectes i procedir de nou a fer la prova.
No es pot procedir al reblert de les rases sense l'autorització expressa de la DF.
3.- UNITAT I CRITERI D'AMIDAMENT
m de llargària instal·lada, amidada segons les especificacions de la DT, entre els eixos dels elements o dels punts per connectar.
Aquest criteri inclou les pèrdues de material per retalls i els empalmaments que s'hagin efectuat.
Aquest criteri inclou les despeses associades a la realització de les proves sobre la canonada instal·lada.
4.- NORMATIVA DE COMPLIMENT OBLIGATORI
Orden de 15 de septiembre de 1986 por la que se aprueba el Pliego de Prescripciones Técnicas Generales de Tuberias de Saneamiento de Poblaciones.
Orden FOM/298/2016, de 15 de febrero, por la que se aprueba la norma 5.2-IC drenaje superficial de la Instrucción de Carreteras.

PD INSTAL·LACIONS D'EVACUACIÓ, CANALITZACIÓ I VENTILACIÓ ESTÀTICA

PDB SOLERES I PARETS PER A POUS DE REGISTRE

PDBD- GRAÓ PER A POU DE REGISTRE, COL·LOCAT

0.- ELEMENTS QUE CONTEMPLA EL PLEC

PDBD-X001.

1.- DEFINICIÓ I CONDICIONS DE LES PARTIDES D'OBRA EXECUTADES
Formació de parets per a pous de registre circulars, quadrats o rectangulars i la col·locació dels elements complementaris.
S'han considerat els elements complementaris de pous de registre, següents.
- Bastiment i tapa
- Graó d'acer galvanitzat
- Graó de ferro colat
- Junt d'estanquitat amb fleixos d'acer inoxidable i anelles d'expansió
L'execució de la unitat d'obra inclou les operacions següents:
En el graó:
- Comprovació i preparació dels punts d'encastament
- Col·locació dels graons amb morter
GRAÓ:
El graó col·locat ha de quedar anivellat i paral·lel a la paret del pou.
Han d'estar alineats verticalment.
Ha d'estar sòlidament fixat a la paret per encastament dels seus extrems agafats amb morter.
Els graons s'han d'anar col·locant a mida que s'aixeca el pou.
Llargària d'encastament: >= 10 cm
Distància vertical entre graons consecutius: <= 35 cm
Distància vertical entre la superfície i el primer graó: 25 cm
Distància vertical entre l'últim graó i la solera: 50 cm
Resistència a una càrrega vertical de 2 kN en l'extrem del graó (senzill):
- Deformació sota càrrega: = 5 mm
- Deformació remanent: = 1 mm
- Resistència a la tracció horitzontal: = 3,5 kN
Resistència a una càrrega vertical de 2 kN en l'extrem del graó (doble):
- Deformació sota càrrega: = 10 mm
- Deformació remanent: = 2 mm
- Resistència a la tracció horitzontal: = 3,5 kN
Toleràncies d'execució:
- Nivell: ± 10 mm
- Horitzontalitat: ± 1 mm
- Paral·lelisme amb la paret: ± 5 mm
2.- CONDICIONS DEL PROCÉS D'EXECUCIÓ
CONDICIONS GENERALS:
El procés de col·locació no ha de produir desperfectes, ni ha de modificar les condicions exigides

per al material.
3.- UNITAT I CRITERI D'AMIDAMENT
ELEMENTS COMPLEMENTARIS:
Unitat mesurada segons les especificacions de la DT.
4.- NORMATIVA DE COMPLIMENT OBLIGATORI
* Orden de 6 de febrero de 1976 por la que se aprueba el Pliego de Prescripciones Técnicas Generales para Obras de Carreteras y Puentes (PG-3).
* Orden FOM/1382/2002 de 16 de mayo, por la que se actualizan determinados artículos del pliego de prescripciones técnicas generales para obras de carreteras y puentes relativos a la construcción de explanaciones, drenajes y cimentaciones (PG-3).
5.- CONDICIONS DE CONTROL D'EXECUCIÓ I DE L'OBRA ACABADA
CONTROL D'EXECUCIÓ. OPERACIONS DE CONTROL EN GRAONS:
Les tasques de control a realitzar són les següents:
- Comprovacions de resistència i deformació a càrregues horitzontals i verticals (UNE-EN 1917), sempre que es canviï de procedència.
- Comprovació geomètrica de les toleràncies d'execució sobre un 10 % del graons col·locats.
CONTROL DE L'OBRA ACABADA. OPERACIONS DE CONTROL EN GRAONS:
Les tasques de control a realitzar són les següents:
- Inspecció visual de totes les peces col·locades
CRITERIS DE PRESA DE MOSTRES:
El control es realitzarà sobre totes les unitats existents a l'obra.
INTERPRETACIÓ DE RESULTATS I ACTUACIONS EN CAS D'INCOMPLIMENT:
Correcció per part del contractista de les irregularitats observades.

PD INSTAL·LACIONS D'EVACUACIÓ, CANALITZACIÓ I VENTILACIÓ ESTÀTICA

PDG CANALITZACIONS DE SERVEIS

PDG5- MATERIALS AUXILIARS PER A CANALITZACIONS DE SERVEIS, COL·LOCATS

0.- ELEMENTS QUE CONTEMPLA EL PLEC

PDG5-X001.

1.- DEFINICIÓ I CONDICIONS DE LES PARTIDES D'OBRA EXECUTADES
Subministrament i col·locació d'una banda contínua de plàstic de color, de 30 cm d'amplària, col·locada al llarg de la rasa a 20 cm per sobre de la canonada, com a malla senyalitzadora.
L'execució de la unitat d'obra inclou les operacions següents:
- Comprovació i preparació de la superfície on s'ha d'estendre la banda
- Col·locació de la banda
CONDICIONS GENERALS:
Ha d'estar situada al nivell previst, i a la vertical de la canonada o instal·lació que senyalitza.
Ha de cobrir completament tot el recorregut de la mateixa.
Ha de ser de color i ha de tenir inscripcions que corresponguin al tipus d'instal·lació, d'acord amb les instruccions i normativa de la companyia titular del servei.
Cavalcaments: >= 20 cm
Toleràncies d'execució:
- Nivell: ± 20 mm
2.- CONDICIONS DEL PROCÉS D'EXECUCIÓ
No s'ha de treballar amb pluja, neu o vent superior als 60 km/h.
S'ha de seguir l'ordre dels treballs previst per la DF.
Abans de començar els treballs de muntatge, s'ha de fer un replanteig que ha de ser aprovat per la DF.
No s'han d'acumular terres o materials a la vora de l'excavació.
No s'ha de treballar simultàniament en zones superposades.
S'ha d'estrebar sempre que consti al projecte i quan ho determini la DF. L'estrebada ha de complir les especificacions fixades al seu plec de condicions.
Hi ha d'haver punts fixos de referència exteriors a la zona de treball, als quals s'hi han de referir totes les lectures topogràfiques.
La banda s'ha de col·locar sobre un terreny compactat, i quan s'hagi comprovat el nivell.
L'aportació de terres per a correcció de nivells ha de ser la mínima possible, de les mateixes

existents i de compacitat igual.
Cal cobrir amb terres la banda a mida que es va estenent.
S'ha de complir la normativa vigent en matèria mediambiental, de seguretat i salut i d'emmagatzematge i transport de productes de construcció.
3.- UNITAT I CRITERI D'AMIDAMENT
m de llargària executat segons les especificacions de la DT.
4.- NORMATIVA DE COMPLIMENT OBLIGATORI
No hi ha normativa de compliment obligatori.

PD INSTAL·LACIONS D'EVACUACIÓ, CANALITZACIÓ I VENTILACIÓ ESTÀTICA

PDK PERICONS PER A CANALITZACIONS DE SERVEIS

PDK1- BASTIMENT I TAPA DE FOSA PER A PERICONS DE CANALITZACIONS DE SERVEIS, COL·LOCATS

0.- ELEMENTS QUE CONTEMPLA EL PLEC

PDK1-X010.

1.- DEFINICIÓ I CONDICIONS DE LES PARTIDES D'OBRA EXECUTADES
Subministrament i col·locació de bastiment i tapa per a pericó.
En actuacions de reparació, s'han considerat els graus de dificultat següents:
- Grau de dificultat associat a la mobilitat en l'actuació: - Sense dificultat de mobilitat: actuacions en què hi ha una interferència pròpia de l'entorn on es desenvolupen. - Amb dificultat de mobilitat: actuacions en entorns amb dificultat de mobilitat i/o amb el material aplegat lluny de la zona de treball: - Actuacions amb dificultat d'accessibilitat, per la poca mobilitat de la maquinària, per l'elevada presència de guals particulars i passos de vianants, per la impossibilitat d'ubicar una plataforma de treball lateral, per la impossibilitat d'ocupació de la calçada per fer l'aplec de materials que impliqui fer l'actuació per fases per tal de mantenir el pas de vianants i/o per estar en una zona amb tràfic rodat important - Actuacions en les què els materials estan aplegats lluny de la zona de treball per manca d'espai en la proximitat d'on s'executen les tasques.
- Grau de dificultat associat a l'àmbit de l'actuació en funció de l'amplària de la vorera, calçada o plataforma única
- Grau de dificultat associat a la presència d'elements externs a l'actuació: - Sense afectació per serveis o elements de mobiliari urbà: actuacions sense serveis (canalitzacions d'aigua, semàfors, enllumenat, etc.) ni elements urbans de grans dimensions (marquesines, mòduls d'aparcament de bicicletes, etc.) que interfereixin (o que puguin interferir) en les tasques - Amb afectació per serveis o elements de mobiliari urbà: actuacions amb serveis (canalitzacions d'aigua, semàfors, enllumenat, etc.) o elements urbans de grans dimensions (marquesines, mòduls d'aparcament de bicicletes, etc) que interfereixen en les tasques.
- Grau de dificultat associat a l'abast de l'actuació
L'execució de la unitat d'obra inclou les operacions següents:
- Comprovació de la superfície de recolzament
- Col·locació del morter d'anivellament
- Col·locació del conjunt de bastiment i tapa, agafat amb morter
CONDICIONS GENERALS:
El bastiment col·locat ha de quedar ben assentat sobre les parets de l'element que s'ha de tapar, anivellades prèviament amb morter.
Ha de quedar sòlidament travat per una anella perimetral de morter.
L'anella no ha de provocar el trencament del paviment perimetral i no ha de sortir lateralment de les parets del pou.
La tapa ha de quedar recolzada a sobre del bastiment a tot el seu perímetre. No ha de tenir moviments que puguin provocar el seu trencament per impacte o bé produir sorolls.
Un cop col·locada la tapa, el dispositiu de fixació ha de garantir que només podrà ser retirada per personal autoritzat i que no podrà tenir desplaçaments accidentals.
Les tapes practicables, han d'obrir i tancar correctament.
La part superior del bastiment i la tapa ha de quedar al mateix pla que el paviment perimetral i mantenir el seu pendent.
Toleràncies d'execució:
- Nivell entre la tapa i el paviment: ± 2 mm

- Ajust lateral entre bastiment i tapa: ± 4 mm
- Nivell entre tapa i paviment: ± 5 mm
2.- CONDICIONS DEL PROCÉS D'EXECUCIÓ
El procés de col·locació no ha de produir desperfectes, ni ha de modificar les condicions exigides per al material.
3.- UNITAT I CRITERI D'AMIDAMENT
Unitat mesurada segons les especificacions de la DT.
4.- NORMATIVA DE COMPLIMENT OBLIGATORI
* Orden de 6 de febrero de 1976 por la que se aprueba el Pliego de Prescripciones Técnicas Generales para Obras de Carreteras y Puentes (PG-3).
* Orden FOM/1382/2002 de 16 de mayo, por la que se actualizan determinados artículos del pliego de prescripciones técnicas generales para obras de carreteras y puentes relativos a la construcción de explanaciones, drenajes y cimentaciones (PG-3).
5.- CONDICIONS DE CONTROL D'EXECUCIÓ I DE L'OBRA ACABADA
CONTROL D'EXECUCIÓ. OPERACIONS DE CONTROL EN BASTIMENTS I TAPES DE FOSA:
Les tasques de control a realitzar són les següents:
- Seguiment del procés de col·locació.
CONTROL DE L'OBRA ACABADA. OPERACIONS DE CONTROL EN BASTIMENTS I TAPES DE FOSA:
Les tasques de control a realitzar són les següents:
- Inspecció de les condicions d'assentament del bastiment
- Comprovació de les toleràncies d'ajust i de nivell respecte al paviment
CRITERIS DE PRESA DE MOSTRES:
El control es realitzarà sobre totes les unitats existents a l'obra.
INTERPRETACIÓ DE RESULTATS I ACTUACIONS EN CAS D'INCOMPLIMENT:
Correcció per part del contractista de les irregularitats observades.

PD INSTAL·LACIONS D'EVACUACIÓ, CANALITZACIÓ I VENTILACIÓ ESTÀTICA

PDK PERICONS PER A CANALITZACIONS DE SERVEIS

PDK2- PERICÓ DE FÀBRICA DE MAÓ PER A INSTAL·LACIONS DE SERVEIS

0.- ELEMENTS QUE CONTEMPLA EL PLEC

PDK2-X001.

1.- DEFINICIÓ I CONDICIONS DE LES PARTIDES D'OBRA EXECUTADES
Pericó per a registre de canalitzacions de serveis
S'han considerat els tipus següents:
- Pericó de fàbrica de maó fet "in situ", amb parets arrebossades i lliscades interiorment, sobre solera de maó calat, i reblert lateral amb terres
En actuacions de reparació, s'han considerat els graus de dificultat següents:
- Grau de dificultat associat a la mobilitat en l'actuació: - Sense dificultat de mobilitat: actuacions en què hi ha una interferència pròpia de l'entorn on es desenvolupen. - Amb dificultat de mobilitat: actuacions en entorns amb dificultat de mobilitat i/o amb el material aplegat lluny de la zona de treball: - Actuacions amb dificultat d'accessibilitat, per la poca mobilitat de la maquinària, per l'elevada presència de guals particulars i passos de vianants, per la impossibilitat d'ubicar una plataforma de treball lateral, per la impossibilitat d'ocupació de la calçada per fer l'aplec de materials que impliqui fer l'actuació per fases per tal de mantenir el pas de vianants i/o per estar en una zona amb tràfic rodat important - Actuacions en les què els materials estan aplegats lluny de la zona de treball per manca d'espai en la proximitat d'on s'executen les tasques.
- Grau de dificultat associat a l'àmbit de l'actuació en funció de l'amplària de la vorera, calçada o plataforma única
- Grau de dificultat associat a la presència d'elements externs a l'actuació: - Sense afectació per serveis o elements de mobiliari urbà: actuacions sense serveis (canalitzacions d'aigua, semàfors, enllumenat, etc.) ni elements urbans de grans dimensions (marquesines, mòduls d'aparcament de bicicletes, etc.) que interfereixin (o que puguin interferir) en les tasques - Amb afectació per serveis o elements de mobiliari urbà: actuacions amb serveis (canalitzacions d'aigua, semàfors, enllumenat, etc.) o elements urbans de grans dimensions (marquesines, mòduls d'aparcament de bicicletes, etc) que interfereixen en les tasques.

- Grau de dificultat associat a l'abast de l'actuació
Pericó de fàbrica de maó fet "in situ"
- Comprovació de la superfície d'assentament
- Col·locació dels maons de la solera
- Formació de les parets amb peces ceràmiques, deixant preparats els forats per al pas de tubs.
- Formació de forats per a connexionat dels tubs
- Acoblament dels tubs
- Reblert lateral amb terres.
PERICÓ DE FÀBRICA DE MAÓ FET "IN SITU"
El pericó ha d'estar format amb parets de peces ceràmiques, sobre solera de maó calat
La solera ha de quedar plana i al nivell previst.
Les parets han de ser planes, aplomades i han de quedar travades per filades alternatives.
Les peces ceràmiques s'han de col·locar a trencajunts i les filades han de ser horitzontals.
La superfície interior ha de quedar revestida amb un arrebossat de gruix uniforme, ben adherit a la paret i acabada amb un lliscat de pasta de pòrtland. El revestiment sec ha de ser llis, sense fissures o d'altres defectes.
Els angles interiors han de ser arrodonits.
Gruix de la solera: >= 10 cm
Gruix de l'arrebossat: >= 1 cm
Pendent interior d'evacuació en pericons no sifònics: >= 1,5%
Toleràncies d'execució:
- Aplomat de les parets: ± 10 mm
- Planor de la fàbrica: ± 10 mm/m
- Planor de l'arrebossat: ± 3 mm/m
2.- CONDICIONS DEL PROCÉS D'EXECUCIÓ
PERICÓ DE FÀBRICA DE MAÓ FET "IN SITU"
S'ha de treballar a una temperatura ambient que oscil·li entre els 5°C i els 40°C, sense pluja.
El procés de col·locació del pericó no produirà desperfectes ni modificarà les condicions exigides al material.
Es realitzarà una prova d'estanquitat en el cas que la DF ho consideri necessari.
3.- UNITAT I CRITERI D'AMIDAMENT
Unitat mesurada segons les especificacions de la DT.
4.- NORMATIVA DE COMPLIMENT OBLIGATORI
Real Decreto 470/2021, de 29 de junio, por el que se aprueba el Código Estructural.

PF TUBS I ACCESSORIS PER A GASOS I FLUIDS

PF3 TUBS I ACCESSORIS DE FOSA

PF31- COLZE DE FOSA, COL·LOCAT

0.- ELEMENTS QUE CONTEMPLA EL PLEC

PF31-X020.

1.- DEFINICIÓ I CONDICIONS DE LES PARTIDES D'OBRA EXECUTADES
Canalització amb tub de fosa dúctil i la col·locació d'accessoris, col·locats al fons de la rasa.
S'han considerat els tipus d'accessoris següents:
- Peces en forma de colze per a canvis de direcció
S'han considerat els tipus d'unió següents:
- Unió de campana amb anella elastomèrica
- Unió de campana amb anella elastomèrica i contrabrida d'estanquitat
- Unió de campana amb anella elastomèrica i contrabrida de tracció
- Unió per testa amb brides exemptes, anelles elastomèriques i maniguet de reacció en cada unió
L'execució de la unitat d'obra inclou les operacions següents:
- Comprovació i preparació del pla de suport (en canalitzacions per soterrar)
- Replanteig de la conducció
- Col·locació de l'element en la seva posició definitiva
- Execució de totes les unions necessàries
- Neteja de la canonada
- Retirada de l'obra de retalls de tubs, materials per a junts, etc.

CONDICIONS GENERALS:
La posició ha de ser la reflectida a la DT o, en el seu defecte, la indicada per la DF.
Els junts han de ser estancs a la pressió de prova, han de resistir els esforços mecànics i no han de produir alteracions apreciables en el règim hidràulic de la canonada.
L'accessori ha de quedar alineat amb la directriu dels tubs a connectar.
La unió entre dos elements de la canalització ha de quedar feta de manera que l'extrem llis d'un d'ells, penetri en l'extrem en forma de campana de l'altre.
L'estanquitat s'obté per la compressió de l'anella elastomèrica situada a l'interior de l'extrem de la campana mitjançant la introducció de l'extrem llis o bé, mitjançant una contrabrida que es recolza a l'anell extrem de la campana i que s'hi subjecta amb cargols de cabota en aquells casos en què s'indica que la unió té contrabrida d'estanquitat.
En les unions amb contrabrida d'estanquitat, aquesta ha de tenir col·locats tots els bulons els quals han d'estar apretats amb el següent parell:
- Bulons de 22 mm: 120 Nm
- Bulons de 27 mm: 300 Nm
En les unions amb contrabrida de tracció, aquesta ha de tenir col·locats tots els bulons i ha d'estar en contacte en tot el seu perímetre amb la boca de la campana.
En les unions embridades, la brida ha de tenir col·locats tots els seus cargols i el junt d'estanquitat.
En les unions per testa, l'estanquitat s'obté per la compressió de les dues anelles elastomèriques col·locades a cada extrem del maniguet de reacció, comprimides per les brides.
COL·LOCACIÓ SOTERRADA:
Ha d'estar situat sobre un llit de recolzament, la composició i el gruix del qual han de complir l'especificat en la DT.
La canonada ha de quedar protegida dels efectes de les càrregues exteriors, del trànsit (en el seu cas), inundacions de la rasa i de les variacions tèrmiques.
Per tal de contrarestar les reaccions axials que es produeixen en circular el fluid, els punts singulars (corbes, reduccions, etc.), han d'estar ancorades a daus massissos de formigó.
En cas de coincidència de canonades d'aigua potable i de sanejament, les d'aigua potable han de passar per un pla superior a les de sanejament i han d'anar separades tangencialment 100 cm.
Per damunt del tub s'ha de fer un reblert de terres compactades, que han de complir l'especificat en el seu plec de condicions.
2.- CONDICIONS DEL PROCÉS D'EXECUCIÓ
CONDICIONS GENERALS:
La descàrrega i manipulació dels elements s'ha de fer de forma que no rebin cops.
Per a fer la unió dels tubs no s'han de forçar ni deformar els extrems.
La unió entre els tubs i altres elements d'obra s'ha de fer garantint la no transmissió de càrregues, la impermeabilitat i l'adherència amb les parets.
Cada cop que s'interromp el muntatge, cal tapar els extrems oberts.
El lubricant que s'utilitzi per a les operacions d'unió dels tubs no ha de ser agressiu per al material del tub ni per a l'anella elastomèrica, fins i tot a temperatures elevades de l'efluent.
A totes les superfícies que hagin estat mecanitzades se'ls ha de refer el recobriment afectat per mitjà de pintura epoxi d'assecatge ràpid.
Els bulons de les brides i contrabrides s'han d'apretar en diferents passades, seguint un ordre de diàmetres oposats.
Les femelles de les unions dels ramals embridats s'apretaran amb una clau dinamomètrica fins el valor indicat a la DT.
Un cop acabada la instal·lació s'ha de netejar interiorment i fer-hi passar un dissolvent d'olis i greixos, i finalment aigua, utilitzant els desguassos previstos per a aquestes operacions.
En el cas que la canonada sigui per abastament d'aigua, cal fer un tractament de depuració bacteriològic després de rentar-la.
COL·LOCACIÓ SOTERRADA:
Abans de baixar els elements a la rasa la DF ha d'examinar-los, rebutjant els que presentin algun defecte.
Abans de la col·locació dels elements cal comprovar que la rasant, l'amplària, la fondària i el nivell freàtic de la rasa corresponen als especificats en la DT. En cas contrari cal avisar la DF.
El fons de la rasa ha d'estar net abans de baixar els elements.
L'amplària de la rasa ha de ser més gran que el diàmetre de l'element més 60 cm.
Col·locats els elements al fons de la rasa, s'ha de comprovar que el seu interior és lliure d'elements que puguin impedir el seu assentament o funcionament correctes (terres, pedres, eines de treball, etc.).
Les canonades i les rases s'han de mantenir lliures d'aigua, esgotant amb bomba o deixant desguassos a l'excavació.
Un cop situada la canonada a la rasa, parcialment reblerta excepte a les unions, s'han de fer les proves de pressió interior i d'estanquitat segons la normativa vigent.
No es pot procedir al reblert de les rases sense l'autorització expressa de la DF.
Els daus d'ancoratge s'han de fer una vegada enllestida la instal·lació. S'han de col·locar de forma que els junts de les canonades i dels accessoris siguin accessibles per a la seva reparació.
3.- UNITAT I CRITERI D'AMIDAMENT

ACCESSORIS:
Unitat de quantitat instal·lada, mesurada segons les especificacions de la DT.
COL·LOCACIÓ SOTERRADA:
No s'inclouen en aquest criteri els daus de formigó per a l'ancoratge dels tubs ni les brides metàl·liques per a la subjecció dels mateixos.
4.- NORMATIVA DE COMPLIMENT OBLIGATORI
La normativa ha de ser l'específica a l'ús a què es destini.

PF TUBS I ACCESSORIS PER A GASOS I FLUIDS

PFB TUBS I ACCESSORIS DE POLIETILÈ

PFB3- TUB DE POLIETILÈ DE DENSITAT ALTA, PER A XARXES DE DISTRIBUCIÓ D'AIGUA, COL·LOCAT

0.- ELEMENTS QUE CONTEMPLA EL PLEC

PFB3-X001,PFB3-X100,PFB3-X200,PFB3-X007,PFB3-X010.

1.- DEFINICIÓ I CONDICIONS DE LES PARTIDES D'OBRA EXECUTADES
Canalitzacions amb tub de polietilè per a transport i distribució de fluids a pressió i la col·locació d'accessoris en canalitzacions soterrades amb unions soldades, col·locats superficialment o al fons de la rasa.
S'han considerat els tipus de material següents:
- Polietilè extruït de densitat alta per al transport d'aigua a pressió amb una temperatura de servei fins a 40°C
S'han considerat els graus de dificultat de muntatge per als tubs, següents:
- Grau baix, que correspon a una xarxa de trams llargs, amb pocs accessoris i situada en llocs fàcilment accessibles (muntants, instal·lacions d'hidrants, etc.).
- Grau mitjà, que correspon a una xarxa equilibrada en trams lineals i amb accessoris (distribucions d'aigua, gas, calefacció, etc.)
- Grau alt, que correspon a una xarxa amb predomini d'accessoris (sala de calderes, instal·lació de bombeig, etc.)
- Sense especificació del grau de dificultat que correspon a una xarxa on es poden donar trams lineals, equilibrats i amb predomini d'accessoris indistintament al llarg del seu recorregut (instal·lacions d'obres d'enginyeria civil, etc.)
S'han considerat els tipus d'unió següents:
- Soldada (per a tubs de polietilè de densitat alta i mitjana)
- Connectada a pressió (per a tubs de polietilè de densitat alta i baixa)
L'execució de la unitat d'obra inclou les operacions següents:
- Comprovació i preparació del pla de suport (en canalitzacions per soterrar)
- Replanteig de la conducció
- Col·locació de l'element en la seva posició definitiva
- Execució de totes les unions necessàries
- Neteja de la canonada
- Retirada de l'obra de retalls de tubs, materials per a junts, etc.
No s'inclou, en les instal·lacions sense especificació del grau de dificultat, la col·locació d'accessoris. La variació del grau de dificultat en els diferents trams de la xarxa no permet fixar la repercussió d'accessoris; per això, la seva col·locació es considera una unitat d'obra diferent.
CONDICIONS GENERALS:
La posició ha de ser la reflectida a la DT o, en el seu defecte, la indicada per la DF.
Els junts han de ser estancs a la pressió de prova, han de resistir els esforços mecànics i no han de produir alteracions apreciables en el règim hidràulic de la canonada.
Ha d'estar feta la prova de pressió.
Totes les unions, canvis de direcció i sortides de ramals s'han de fer únicament per mitjà dels accessoris normalitzats. Les unions s'han de fer amb accessoris que pressionin la cara exterior del tub o bé soldats per testa, segons sigui el tipus d'unió definit per a la canalització.
El pas a través d'elements estructurals s'ha de fer amb passamurs i l'espai que quedi s'ha d'omplir amb material elàstic. Els passamurs han de sobresortir >= 3 mm del parament. Dins del passamurs no hi pot quedar cap accessori.
El tub de polietilè extruït es pot corbar en fred amb els següents radis de curvatura:

	Polietilè densitat alta	Polietilè densitat baixa i mitjana
A 0°C	<= 50 x Dn	<= 40 x Dn
A 20°C	<= 20 x Dn	<= 15 x Dn

Entre 0°C i 20°C el radi de curvatura pot determinar-se per interpolació lineal.
COL·LOCACIÓ SUPERFICIAL:
Els tubs han de ser accessibles. Les canonades s'han d'estendre perpendicularment o paral·lelament respecte a l'estructura de l'edifici. Les horitzontals han de passar preferentment a prop del paviment o del sostre.
Els dispositius de suport han d'estar situats de tal manera que garanteixin l'estabilitat i l'alineació del tub.
Sobre envans, els suports s'han de fixar amb tacs i visos, i a les parets, s'han d'encastar. Si l'abraçadora del suport és metàl·lica, entre ella i el tub s'ha d'interposar una anella elàstica.
Donat l'elevat coeficient de dilatació lineal, cal que els punts singulars (suports, canvis de direcció, ramals, trams llargs, etc.), permetin al tub efectuar els moviments axials de dilatació.
La canonada no pot travessar xemeneies ni conductes.
Distància entre suports:
- Tub polietilè densitat alta:
- Trams verticals: DN x 20 mm
- Trams horitzontals: DN x 15 mm
COL·LOCACIÓ SOTERRADA:
La fondària de la rasa ha de permetre que el tub descansi sobre un llit de sorra de riu. Pel seu damunt hi ha d'haver un reblert de terra ben piconada per tongades de 20 cm. Les primeres capes que envolten el tub cal piconar-les amb cura.
Gruix del llit de sorra:
- Polietilè extruït: >= 5 cm
- Polietilè reticulat: >= 10 cm
Gruix del reblert: (sense trànsit rodat):
- Polietilè extruït: >= 60 cm
- Polietilè reticulat: >= 50 cm
Gruix del reblert: (amb trànsit rodat): >= 80 cm
El tub s'ha de col·locar dins la rasa serpentejant lleugerament per a permetre les contraccions i dilatacions degudes a canvis de temperatura.
Per tal de contrarestar les reaccions axials que es produeixen en circular el fluid, els punts singulars (corbes, reduccions, etc.), han d'estar ancorades a daus massissos de formigó.
En cas de coincidència de canonades d'aigua potable i de sanejament, les d'aigua potable han de passar per un pla superior a les de sanejament i han d'anar separades tangencialment 100 cm.
Per damunt del tub s'ha de fer un reblert de terres compactades, que han de complir l'especificat en el seu plec de condicions.
2.- CONDICIONS DEL PROCÉS D'EXECUCIÓ
CONDICIONS GENERALS:
La descàrrega i manipulació dels elements s'ha de fer de forma que no rebin cops.
Per a fer la unió dels tubs no s'han de forçar ni deformar els extrems.
La unió entre els tubs i altres elements d'obra s'ha de fer garantint la no transmissió de càrregues, la impermeabilitat i l'adherència amb les parets.
Cada cop que s'interromp el muntatge, cal tapar els extrems oberts.
L'estesa del tub s'ha de fer desenrotllant tangencialment el rotlle, fent-lo rodar verticalment sobre el terreny.
En les unions elàstiques l'extrem llis del tub s'ha de netejar i lubrificar amb un lubrificant autoritzat pel fabricant del tub, abans de fer la connexió.
L'extrem del tub s'ha d'aixamfranar.
Si s'ha de tallar un tub, cal fer-ho perpendicularment a l'eix i eliminar les rebaves.
Si s'ha d'aplicar un accessori de compressió cal aixamfranar l'aresta exterior.
El tub s'ha d'encaixar sense moviments de torsió.
S'ha d'utilitzar un equip de soldadura que garanteixi l'alineació dels tubs i l'aplicació de la pressió adequada per a fer la unió.
Un cop acabada la instal·lació s'ha de netejar interiorment i fer-hi passar aigua per arrossegar les brosses.
En el cas que la canonada sigui per abastament d'aigua, cal fer un tractament de depuració bacteriològic després de rentar-la.
COL·LOCACIÓ SOTERRADA:
Abans de baixar els elements a la rasa la DF ha d'examinar-los, rebutjant els que presentin algun defecte.
Abans de la col·locació dels elements cal comprovar que la rasant, l'amplària, la fondària i el nivell freàtic de la rasa corresponen als especificats en la DT. En cas contrari cal avisar la DF.
El fons de la rasa ha d'estar net abans de baixar els elements.
Si la canonada té un pendent > 10% s'ha de muntar en sentit ascendent. Si no es pot fer d'aquesta

manera, cal fixar-la provisionalment per evitar el lliscament dels tubs.
Els tubs s'han de calçar i colzar per a impedir el seu moviment.
Col·locats els elements al fons de la rasa, s'ha de comprovar que el seu interior és lliure d'elements que puguin impedir el seu assentament o funcionament correctes (terres, pedres, eines de treball, etc.).
Les canonades i les rases s'han de mantenir lliures d'aigua, esgotant amb bomba o deixant desguassos a l'excavació.
No s'han de muntar trams de més de 100 m de llarg sense fer un reblert parcial de la rasa deixant el junts descoberts. Aquest reblert ha de complir les especificacions tècniques del reblert de la rasa.
Un cop situada la canonada a la rasa, parcialment reblerta excepte a les unions, s'han de fer les proves de pressió interior i d'estanquitat segons la normativa vigent.
No es pot procedir al reblert de les rases sense l'autorització expressa de la DF.
Els daus d'ancoratge s'han de fer una vegada enllestida la instal·lació. S'han de col·locar de forma que els junts de les canonades i dels accessoris siguin accessibles per a la seva reparació.
3.- UNITAT I CRITERI D'AMIDAMENT
TUBS:
m de llargària instal·lada, amidada segons les especificacions de la DT, entre els eixos dels elements o dels punts per connectar.
Aquest criteri inclou les pèrdues de material per retalls i els empalmaments que s'hagin efectuat.
En les instal·lacions amb grau de dificultat especificat, inclou, a més, la repercussió de les peces especials per col·locar.
COL·LOCACIÓ SOTERRADA:
No s'inclouen en aquest criteri els daus de formigó per a l'ancoratge dels tubs ni les brides metàl·liques per a la subjecció dels mateixos.
4.- NORMATIVA DE COMPLIMENT OBLIGATORI
La normativa ha de ser l'específica a l'ús a què es destini.
5.- CONDICIONS DE CONTROL D'EXECUCIÓ I DE L'OBRA ACABADA
CONTROL D'EXECUCIÓ. OPERACIONS DE CONTROL:
Les tasques de control a realitzar són les següents:
- Comprovació de la correcta implantació de les conduccions a l'obra segons el traçat previst.
- Control visual de l'execució de la instal·lació, comprovant: - Suportació - Verticalitat i pendents a trams horitzontals segons destí de la instal·lació - Utilització dels accessoris adequats a empalmaments i entroncaments - Distància a altres elements i conduccions.
- Realització de proves d'estanquitat i resistència mecànica
- Realització de proves d'estanquitat i evacuació a instal·lacions de sanejament.
CONTROL DE L'OBRA ACABADA. OPERACIONS DE CONTROL:
Les tasques de control a realitzar són les següents:
- Manteniment de la instal·lació.
- Realització i emissió d'informe amb resultats dels controls i dels assaigs realitzats i de quantificació dels mateixos.
CRITERIS DE PRESA DE MOSTRES:
S'ha de comprovar la totalitat de la instal·lació.
INTERPRETACIÓ DE RESULTATS I ACTUACIONS EN CAS D'INCOMPLIMENT:
En cas de deficiències de material o execució, si es pot esmenar sense canviar materials, s'ha de procedir a fer-ho. En cas contrari, s'ha de procedir a canviar tot el material afectat.
En cas de manca d'elements o discrepàncies amb el projecte, s'ha de procedir a l'adequació, d'acord amb el que determini la DF.

PJ INSTAL·LACIONS DE LAMPISTERIA, REG, PISCINES, APARELLS SANITARIS I AIGUA CALENTA SANITÀRIA

PJM ELEMENTS DE MESURA, CONTROL I REGULACIÓ

PJM41- COMPTADOR D'AIGUA AMB CONNEXIÓ ROSCADA, COL·LOCAT

0.- ELEMENTS QUE CONTEMPLA EL PLEC

PJM41-X001,PJM41-X010,PJM41-X100.

1.- DEFINICIÓ I CONDICIONS DE LES PARTIDES D'OBRA EXECUTADES
Aquest plec de condicions tècniques es vàlid per a les següents partides d'obra:

- Comptadors d'aigua amb unions roscades o embridades connectats a una bateria o a un ramal.
- Elements per a la lectura centralitzada de comptadors electrònics
Es consideren incloses dins d'aquesta unitat d'obra les operacions següents:
Per a la col·locació de comptadors:
- Replanteig de la unitat d'obra
- Preparació de les unions
- Col·locació del comptador
- Connexió a la xarxa de fluid amb els seus accessoris corresponents
- Prova de servei
- Retirada de l'obre dels embalatges, restes de materials, etc.
Per a la col·locació del punts de lectura centralitzada:
- Replanteig d'unitat d'obra
- Col·locació del punt de lectura centralitzada
- Execució de les connexions elèctriques
- Comprovació del funcionament
- Retirada de l'obre dels embalatges, restes de materials, etc.
COL.LOCACIÓ DE COMPTADORS:
El comptador ha de quedar instal·lat dins d'una cambra de fàcil accés i amb suficients mitjans d'il·luminació i d'evacuació.
Cal que quedi suficientment separat dels paraments que l'envolten, de manera que es pugui instal·lar i manipular.
Les connexions amb les conduccions d'entrada i de sortida no han de tenir fuites, han de ser enroscades i amb junt de material elàstic.
Abans i després del comptador ha de quedar instal·lada una aixeta de pas i una vàlvula de retenció si el comptador no la porta incorporada, segons les especificacions del seu plec de condicions.
La posició ha de ser la fixada a la DT.
Ha d'estar feta la prova d'instal·lació.
Toleràncies d'instal·lació:
- Posició: ± 20 mm
2.- CONDICIONS DEL PROCÉS D'EXECUCIÓ
CONDICIONS GENERALS:
Abans de començar els treballs de muntatge, s'ha de fer un replanteig que ha de ser aprovat per la DF.
S'ha de comprovar que les característiques del producte corresponen a les especificades al projecte.
Els materials s'han d'inspeccionar abans de la seva col·locació.
La seva instal·lació no ha d'alterar les característiques dels elements.
La col·locació de l'element s'ha de fer seguint les indicacions del fabricant.
Un cop instal·lat, s'ha de procedir a la retirada de l'obra de tots els materials sobrants (embalatges, retalls de cables, etc.).
COL.LOCACIÓ DE COMPTADORS:
No es retiraran les proteccions de les boques de connexió fins que no es procedeixi a la seva unió.
Les unions roscades s'han de preparar amb estopa, pasta o cintes d'estanquitat.
L'enroscada, en el seu cas, s'ha de fer sense forçar ni malmetre la rosca.
3.- UNITAT I CRITERI D'AMIDAMENT
Unitat de quantitat instal·lada, mesurada segons les especificacions de la DT.
4.- NORMATIVA DE COMPLIMENT OBLIGATORI
Documento Básico de Salubridad DB-HS, parte II del CTE, aprobado por el Real Decreto 314/2006.
5.- CONDICIONS DE CONTROL D'EXECUCIÓ I DE L'OBRA ACABADA
CONTROL D'EXECUCIÓ. OPERACIONS DE CONTROL EN COMPTADORS:
Els punts de control més destacables són els següents:
- Comprovació de la correcta implantació dels materials i equips.
- Verificar la correcta instal·lació i dimensions dels elements de la cambra d'escomesa o armari de comptador i elements següents : - Clau de pas general - Comptador homologat - Filtres amb malla d'entre 25 i 50um - Clau de pas posterior al comptador (si és prevista) - Vàlvula de retenció - Sistema de reducció de pressió - Protecció contra condensacions / tèrmiques / esforços mecànics / sorolls - Existència de desguàs - Condicions mínimes de subministre - Estalvi d'aigua - Senyalització
- Verificar les dimensions de la cambra d'escomesa o armari de comptador
- Verificar l'assaig de resistència mecànica i Estanqueitat.
CONTROL DE L'OBRA ACABADA. OPERACIONS DE CONTROL EN COMPTADORS:
- Realització i emissió d'informe amb resultats dels controls i mesures realitzades.
CRITERIS DE PRESA DE MOSTRES EN COMPTADORS:
Es comprovarà globalment
INTERPRETACIÓ DE RESULTATS I ACTUACIONS EN CAS D'INCOMPLIMENT EN COMPTADORS:
Es donarà per bona la prova d'estanquitat quan no hi hagi variacions de pressió al manómetre.
En cas de deficiències de material o execució, si es pot esmenar sense canviar materials, s'ha de procedir a fer-ho. En cas contrari, s'ha de procedir a canviar tot el material afectat.
En cas de manca d'elements o discrepàncies amb el projecte, s'ha de procedir a l'adequació, d'acord amb el que determini la DF.

PJ INSTAL·LACIONS DE LAMPISTERIA, REG, PISCINES, APARELLS SANITARIS I AIGUA CALENTA SANITÀRIA

PJS EQUIPS PER A REG

PJS5- BOCA DE REG, COL·LOCAT (D)

0.- ELEMENTS QUE CONTEMPLA EL PLEC

PJS5-X100,PJS5-X001.

1.- DEFINICIÓ I CONDICIONS DE LES PARTIDES D'OBRA EXECUTADES
Elements de subministrament i distribució d'aigua, destinats a la connexió de mànigues de reg o localització puntual d'aspersors aeris acoblats a la rosca de la clau d'obertura.
- L'execució de la unitat d'obra inclou les operacions següents:
- Col·locació i anivellament de la boca
- Neteja de rosques i d'interior de tubs
- Preparació de les unions
- Connexionat a la xarxa
- Prova de servei
- Col·locació de la tapa
CONDICIONS GENERALS:
La carcassa i la tapa de fosa han de quedar anivellades entre elles i respecte al paviment.
La sortida de la carcassa ha de ser roscada o tipus Racor Barcelona
En el cos ha d'estar gravada la pressió de treball.
Es col·locaran en derivació sobre la xarxa principal.
La xarxa en la que s'instal·li la boca ha de ser autònoma de les xarxes de goteig, aspersió i difusió.
Pressió de prova:
- Pressió nominal 10 bar: >= 15 bar
Tant els junts de la vàlvula com les connexions amb la canonada, han de ser estanques a la pressió de treball.
La posició de la boca, ha de ser la reflectida per la DT o en el seu defecte, la indicada per la DF.
S'ha de deixar connectada a la xarxa en condicions de funcionament.
2.- CONDICIONS DEL PROCÉS D'EXECUCIÓ
Abans de la instal·lació de la boca, s'han de netejar l'interior dels tubs i els punts d'unió.
Les boques de reg no han d'estar separades entre elles més de 50 m de distància.
S'ubicaran fora de les zones verdes i el més aprop possible d'aquestes.
3.- UNITAT I CRITERI D'AMIDAMENT
Unitat de quantitat instal·lada a l'obra segons les especificacions de la DT.
4.- NORMATIVA DE COMPLIMENT OBLIGATORI
No hi ha normativa de compliment obligatori.

PM INSTAL·LACIONS CONTRA INCENDIS, DESCÀRREGUES ATMOSFÈRIQUES I DE SEGURETAT

PM2 INSTAL·LACIONS D'EXTINCIÓ D'INCENDIS AMB AIGUA

PM23- HIDRANT

0.- ELEMENTS QUE CONTEMPLA EL PLEC

PM23-X100,PM23-X001.

1.- DEFINICIÓ I CONDICIONS DE LES PARTIDES D'OBRA EXECUTADES
Hidrant.
S'han considerat els tipus següents:
- De columna seca
- De columna humida
- Soterrat en pericó
L'execució de la unitat d'obra inclou les operacions següents:
Hidrants de columna seca:
- Fixació de la columna a la base
- Connexió a la xarxa d'alimentació
- Recobriment de protecció de la part soterrada
Hidrants de columna humida:
- Fixació de la columna a la base.
- Connexió a la xarxa d'alimentació.
Hidrants soterrats en pericó:
- Fixació del conjunt al fons del pericó.
- Connexió a la xarxa d'alimentació.
CONDICIONS GENERALS:
La posició ha de ser la reflectida a la DT o, en el seu defecte, la indicada per la DF.
Toleràncies d'instal·lació:
- Posició: ± 30 mm
- Aplomat: <= 5 mm
HIDRANTS DE COLUMNA:
La columna ha de quedar vertical i fixada sòlidament a la base.
Només ha de sobresortir del paviment el cos superior.
La part soterrada ha de quedar protegida de la corrosió amb pintures, cintes asfàltiques, etc., que han de complir les condicions fixades en el plec de condicions de la seva partida d'obra.
El maniguet de ruptura de l'eix d'accionament de la vàlvula de tancament, ha de quedar dins de l'element intermedi.
El reblert immediat a la boca de buidatge cal que sigui porós, per a permetre l'absorció de l'aigua evacuada.
HIDRANTS DE COLUMNA HUMIDA:
La columna ha de quedar vertical i fixada sòlidament a la base.
HIDRANTS SOTERRATS EN PERICO:
L'eix d'enllaç ràpid ha de quedar vertical i encarat cap amunt. Tot el conjunt ha de quedar fixat sòlidament al fons del pericó, que ha de complir les condicions fixades en el plec de condicions de la seva partida d'obra.
La vàlvula de tancament i les unions han de ser estanques a la pressió de treball.
Ha d'anar connectat a la xarxa d'alimentació.
Les boques han de quedar tapades amb les tapes corresponents.
2.- CONDICIONS DEL PROCÉS D'EXECUCIÓ
No hi han condicions específiques del procés d'instal·lació.
3.- UNITAT I CRITERI D'AMIDAMENT
Unitat de quantitat instal·lada, mesurada segons les especificacions de la DT.
4.- NORMATIVA DE COMPLIMENT OBLIGATORI
Real Decreto 513/2017, de 22 de mayo, por el que se aprueba el Reglamento de instalaciones de protección contra incendios.
Corrección de errores del Real Decreto 513/2017, de 22 de mayo, por el que se aprueba el Reglamento de instalaciones de protección contra incendios.
Resolució de 22 de març de 1995, de designació del laboratori general d'assaigs i investigacions com a organisme de control per la certificació de productes, d'acord amb el Reial Decret 1942/1993, que aprova el reglament CPI.

PN VÀLVULES, FILTRES, BOMBES I GRUPS DE PRESSIÓ

PN1 VÀLVULES DE COMPORTA

PN12- VÀLVULA DE COMPORTA MANUAL AMB BRIDES, MUNTADA

0.- ELEMENTS QUE CONTEMPLA EL PLEC

PN12-X100,PN12-X220,PN12-X200.

1.- DEFINICIÓ I CONDICIONS DE LES PARTIDES D'OBRA EXECUTADES
Vàlvules de comporta motoritzades o manuals, roscades, embridades o d'extrems ranurats, muntades.
S'han considerat els tipus de col·locació següents:
- Muntades superficialment
- Muntades en pericó de canalització soterrada
L'execució de la unitat d'obra inclou les operacions següents:
- Neteja de l'interior del tubs i de les unions
- Preparació de les unions amb els elements d'estanqueitat
- Connexió de la vàlvula als tubs
- Prova de servei
CONDICIONS GENERALS:
Els eixos de la vàlvula i de la canonada han de quedar alineats.
La maneta o volant de la vàlvula ha de ser accessible.
Les vàlvules s'han d'instal·lar situades de manera que es puguin realitzar tasques de manteniment de les diferents parts.
Tant el premsaestopes de la vàlvula com les connexions amb la canonada han de ser estanques a la pressió de treball.
S'ha de deixar connectada a la xarxa corresponent, en condicions de funcionament.
La pressió exercida pel premsaestopes sobre l'eix d'accionament no ha d'impedir la maniobra del volant amb la mà.
La posició ha de ser la reflectida a la DT o, en el seu defecte, la indicada per la DF.
Toleràncies d'instal·lació:
- Posició: ± 30 mm
MUNTADES SUPERFICIALMENT:
L'eix d'accionament ha de quedar horitzontal, o en qualsevol posició radial per sobre del pla horitzontal.
La distància entre la vàlvula i la paret ha de ser la necessària perque pugui girar el cos, un cop desmuntat l'eix d'accionament del sistema de tancament.
MUNTADES EN PERICÓ:
L'eix d'accionament ha de quedar vertical, amb el volant cap amunt, i ha de coincidir amb el centre del pericó.
La distància entre la vàlvula i el fons del pericó ha de ser la necessària perquè pugui girar el cos un cop desmuntat l'eix d'accionament del sistema de tancament.
La distància entre la vàlvula i el fons del pericó ha de ser la necessària perquè es puguin col·locar i treure tots els cargols de les brides.
2.- CONDICIONS DEL PROCÉS D'EXECUCIÓ
Abans de la instal·lació de la vàlvula s'ha de netejar l'interior dels tubs.
Abans de realitzar la unió entre els tubs i les vàlvules cal fer la comprovació que extrems estan ben acabats, nets, sense rebaves i amb els condicions correctes per realitzar la unió.
La descàrrega i manipulació de les vàlvules s'ha de fer de forma que no rebin cops.
Les connexions dels diferents elements s'han de realitzar seguint les indicacions del fabricant i amb les eines adequades per tal de no malmetre les diferents peces.
L'estanquitat de les unions s'ha de realitzar mitjançant els junts adequats.
La unió entre els tubs i vàlvules s'ha de fer garantint la no transmissió de càrregues, la impermeabilitat i l'adherència amb les parets.
Un cop acabada la instal·lació, s'ha de netejar interiorment fent-hi passar aigua perquè arrossegui les brosses i els gasos destil·lats produïts pel lubricant o per l'adhesiu i el netejador. No s'ha de fer servir en aquesta operació cap tipus de dissolvent.
En el cas que la canonada sigui per abastament d'aigua, cal fer un tractament de depuració bacteriològic després de rentar-la.
3.- UNITAT I CRITERI D'AMIDAMENT
Unitat de quantitat instal·lada, mesurada segons les especificacions de la DT.
4.- NORMATIVA DE COMPLIMENT OBLIGATORI
La normativa ha de ser l'específica a l'ús a què es destini.

PN VÀLVULES, FILTRES, BOMBES I GRUPS DE PRESSIÓ

PN4 VÀLVULES DE PAPALLONA

PN40- VÀLVULA DE PAPALLONA D'EIX CENTRAL MANUAL RANURADA, MUNTADA

0.- ELEMENTS QUE CONTEMPLA EL PLEC

PN40-X001.

1.- DEFINICIÓ I CONDICIONS DE LES PARTIDES D'OBRA EXECUTADES
Vàlvules de papallona concèntriques, biexcèntriques, manuals o motoritzades, muntades entre brides o embridades.
S'han considerat els tipus de col·locació següents:
- Muntades superficialment
- Muntades en pericó de canalització soterrada
L'execució de la unitat d'obra inclou les operacions següents:
- Neteja del interior i extrems del tub i de les vàlvules.
- Preparació de les unions amb elements d'estanquitat.
- Connexió de la vàlvula a la xarxa.
- En el cas de vàlvules motoritzades connexió a la xarxa elèctrica.
- Prova de servei.
CONDICIONS GENERALS:
Els eixos de la vàlvula i de la canonada han de quedar alineats.
La maneta o volant de la vàlvula ha de ser accessible.
Les vàlvules s'han d'instal·lar situades de manera que es puguin realitzar tasques de manteniment de les diferents parts.
Tant els junts de la vàlvula com les connexions amb la canonada han de ser estanques a la pressió de treball.
El pes de la canonada no ha de descansar sobre la vàlvula.
S'ha de deixar connectada a la xarxa corresponent, en condicions de funcionament.
S'ha de deixar connectada a la xarxa corresponent, en condicions de funcionament.
La posició ha de ser la reflectida a la DT o, en el seu defecte, la indicada per la DF.
Toleràncies d'instal·lació:
- Posició: ± 30 mm
MUNTADES SUPERFICIALMENT:
L'eix d'accionament ha de quedar horitzontal, o en qualsevol posició radial per sobre del pla horitzontal.
La distància entre la vàlvula i la paret ha de ser la necessària perque pugui girar el cos, un cop desmuntat l'eix d'accionament del sistema de tancament.
MUNTADES EN PERICÓ:
L'eix d'accionament ha de quedar vertical, amb la maneta cap amunt, i ha de coincidir amb el centre del pericó.
La distància entre la vàlvula i el fons del pericó ha de ser la necessària perquè pugui girar el cos un cop desmuntat l'eix d'accionament del sistema de tancament.
En el cas de vàlvules embridades, la distància entre la vàlvula i el fons del pericó ha de ser la necesaria perque es puguin col·locar i treure tots els cargols de les brides.
2.- CONDICIONS DEL PROCÉS D'EXECUCIÓ
Abans de la instal·lació de la vàlvula s'ha de netejar l'interior dels tubs.
Les connexions dels diferents elements s'han de realitzar seguint les indicacions del fabricant i amb les eines adequades per tal de no malmetre les diferents peces.
La descàrrega i manipulació de les vàlvules s'ha de fer de forma que no rebin cops.
El tub s'ha d'encaixar sense moviments de torsió.
La unió entre els tubs i vàlvules s'ha de fer garantint la no transmissió de càrregues, la impermeabilitat i l'adherència amb les parets.
Abans de realitzar la unió entre els tubs i les vàlvules cal fer la comprovació que extrems estan ben acabats, nets, sense rebaves i amb els condicions correctes per realitzar la unió.
Un cop acabada la instal·lació, s'ha de netejar interiorment fent-hi passar aigua perquè arrossegui les brosses i els gasos destil·lats produïts pel lubricant o per l'adhesiu i el netejador. No s'ha de fer servir en aquesta operació cap tipus de dissolvent.
En el cas que la canonada sigui per abastament d'aigua, cal fer un tractament de depuració bacteriològic després de rentar-la.
3.- UNITAT I CRITERI D'AMIDAMENT
Unitat de quantitat instal·lada, mesurada segons les especificacions de la DT.
4.- NORMATIVA DE COMPLIMENT OBLIGATORI
La normativa ha de ser l'específica a l'ús a què es destini.

Plec de Condicions Tècniques per a la contractació del subministrament d'elements per a la xarxa d'abastament d'aigua

Canonades

ÍNDEX

1. OBJECTE ..... - 1 -
2. CONDICIONS GENERALS DELS MATERIALS A SUBMINISTRAR ..... - 1 -
2.1. TUBS DE POLIETILÈ ..... - 1 -
3. TERMES I DEFINICIONS ..... - 2 -
4. CARACTERÍSTIQUES TÈCNIQUES ..... - 2 -
4.1. MATERIAL ..... - 2 -
4.2. ASPECTE, COLOR I TERMINACIÓ ..... - 3 -
4.3. DIMENSIONS ..... - 3 -
4.4. CARACTERÍSTIQUES FÍSIQUES I MECÀNIQUES ..... - 3 -
4.5. CARACTERÍSTIQUES QUÍMIQUES ..... - 3 -
4.6. FLEXIBILITAT ..... - 3 -
5. CONDICIONS DE POTABILITAT ..... - 3 -
6. MARCAT ..... - 3 -
7. CONDICIONS DE SUBMINISTRAMENT, TRANSPORT, CÀRREGA I DESCÀRREGA DE MATERIALS ..... - 4 -
8. CONTROL DE QUALITAT ..... - 4 -
9. PLA DE MOTREIG ..... - 5 -
10. VALORS DE REFERÈNCIA I PARÀMETRES D'ACCEPTACIÓ ..... - 5 -
11. DOCUMENTACIÓ A APORTAR PER LA LICITACIÓ ..... - 5 -

1. OBJECTE

El present document té per objecte establir les prescripcions tècniques per a la contractació del subministrament de canonades per els sistemes de canalització destinats a l'abastament d'aigua de consum humà, incloent l'aigua abans de tractament, clavegueram i sanejament a pressió i l'aigua destinada a altres usos, gestionats per l'Ajuntament d'Abrera.

Les prescripcions i requisits establerts en aquest plec afecten a tots i cadascun dels contractes propis de cada lot.

El present plec també estableix les inspeccions i assajos a realitzar per al control del materials.

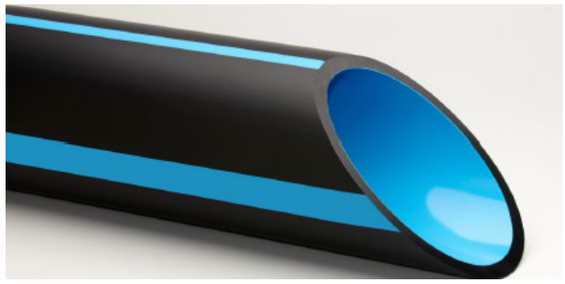

2. CONDICIONS GENERALS DELS MATERIALS A SUBMINISTRAR

Les canonades a subministrar hauran d'estar certificades sota la Norma UNE-EN 12201 segons AENOR per les canonades de polietilè per conduccions d'aigua a pressió i compliran amb l'Especificació Tècnica CEN/TS 12201-7.

En les canonades, el material de polietilè utilitzat PE 100 RC, multicapa per a conduccions d'aigua a pressió, Capa externa en color negre RAL 9004 amb bandes blaves RAL 5015, altament resistent a la fissuració i al punxonament i una capa interna en color blau Ral 5015 amb additius antimicrobianes, resistents als processos de desinfecció i protecció anti.incrustacions. Fabricada segons UNE EN 12201 i PAS 1075 PN16 SDR11.

2.1. TUBS DE POLIETILÈ

El fabricant disposarà en catàleg i procés de fabricació de la següent gama de tubs i el subministrament serà en barres o bobina segons el criteri de la Companyia d'Aigua.

PE 100;Barra 6m, 12 m; PN16/SDR11 (banda blava)

DN (mm)	25	32	40	50	63	75	90	110	125	140	160	200	225	250	315	400

PE 100; Bobina 100 m o 50 m; PN 16/SDR 11 (banda blava)

DN (mm)	20	25	32	40	50	63	75	90

3. TERMES I DEFINICIONS

Diàmetre nominal (DN): En els tubs de polietilè la designació genèrica DN es refereix al diàmetre exterior (OD).

Relació de dimensions normalitzada (SDR): Relació entre el diàmetre nominal i l'espessor nominal (e).

***Límit inferior de confiança de la resistència hidrostàtica prevista (σLPL)**:* Quantitat, amb dimensions d'esforç expressat en megapascals, que representa el límit inferior de confiança al 97,5% de la resistència hidrostàtica prevista a una temperatura Θ en un temps t.

Resistència mínima requerida (MRS): Valor de *σLPL* a 20°C i a 50 anys, arrodonit al valor inferior més pròxim de la sèrie R10 quan *σLPL* és inferior a 10 MPa, o el valor inferior més pròxim de la sèrie R20 quan *σLPL* és superior o igual a 10 MPa, essent les sèries R10 i R20 les sèries de números de Renard conformes a les Normes ISO 3:1973[3] e ISO 497:1973[4].

Pressió Nominal (PN): Designació numèrica d'una component d'un sistema de canalització relacionada amb les característiques mecàniques del component emprat com referència. Per als sistemes de canalització en materials plàstica es correspon amb la pressió de funcionament admissible (PFA), en bar, per al transport d'aigua a 20 °C durant 50 anys, i basada en el coeficient mínim de disseny.

Pressió de funcionament admissible (PFA): Pressió hidrostàtica màxima que un component es capaç de suportar en utilització continua (sense sobrepressió).

Pressió de prova en obra admissible (PEA): Pressió hidrostàtica màxima que un component recent instal·lat és capaç de suportar, durant un període de temps relativament curt, amb la finalitat d'assegurar la integritat i estanquitat de la conducció.

PEA=1,5 x PFA, amb un màxim de PFA + 5 bar

Coeficient de seguretat (de servei) (C): També denominat coeficient de disseny o global, amb un valor superior a 1, que pren en consideració les condicions de servei, així com les propietats dels components d'un sistema de canalització diferent dels representats en el límit inferior de confiança.

Esforç de disseny (σS): Esforç admissible, expressat en megapascals, per una aplicació determinada a 20 °C. S'obté del quocient entre el MRS i el coeficient C, arrodonint el resultat al valor immediatament inferior més pròxim de la sèrie R20.

Diàmetre exterior mitjà (dem): Valor del diàmetre mitjà exterior en qualsevol punt de la secció transversal, mesurant el perímetre exterior del tub, arrodonit al 0,1 mm immediatament superior.

Diàmetre exterior mitjà mínim (dem mín): Valor mínim del diàmetre exterior especificat per un diàmetre nominal donat.

Diàmetre exterior mitjà màxim (dem màx): Valor màxim del diàmetre exterior especificat per una diàmetre nominal donat.

Diàmetre exterior en qualsevol punt (de): Valor de la mesura del diàmetre en qualsevol part del tub, arrodonit al 0,1 mm immediatament superior.

***Ovalació**:* Diferència entre el diàmetre exterior màxim i el diàmetre exterior mínim mesurats en la mateixa secció transversal del tub.

Espessor de paret en qualsevol punt (e): Valor de la mesura de l'espessor de paret en qualsevol punt de la circumferència d'un tub, arrodonit al 0,1 mm immediatament superior.

***Espessor de paret mínim en qualsevol punt (emín)**:* Valor mínim de l'espessor de paret en qualsevol punt de la circumferència d'un tub.

***Espessor de paret màxim en qualsevol punt (emàx)**:* Valor màxim de l'espessor de paret en qualsevol punt de la circumferència d'un tub.

Espessor de paret mitjà (em): Mitjana aritmètica d'un número de mesures regularment distribuïdes al voltant de la circumferència d'un tub i la mateixa secció transversal d'aquest, incloent-hi els valors d'espessor mínim i màxims mesurats.

Tolerància: Variació permesa del valor especificat per a cada concepte, expressada com a la diferència entre els valors màxims i mínims permesos.

4. CARACTERÍSTIQUES TÈCNIQUES

4.1. MATERIAL

Els materials bàsics que constitueixin els tubs de PE són els següents:

- Resina de polietilè, d'acord amb l'indicat en la Norma UNE-EN ISO 17855-1:2015 i UNE- EN 12201:2012.
- Negre de carboni o pigments. El negre de carboni utilitzat en la producció del compost negre ha de tenir grandària de partícula mitjana (primari) de 10 a 25 nm.
- Additius tals com lubricants, estabilitzadors o colorants, d'acord amb l'indicat en la Norma UNE-EN 12201:2012.

En la fabricació dels tubs s'utilitzarà material verge. Només es podrà utilitzar material de reprocessament intern, en els termes expressats en el punt 3.1.2.2 de la Norma UNE-EN 12201-1:2012 i en el punt 4.1 de la UNE-EN 12201-2:2012.

Les característiques físiques de la matèria prima utilitzada en la fabricació de tubs han de satisfer les taules 1 i 2 de la Norma UNE-EN 12201-1:2012. Aquestes característiques es completaran amb les indicades en la Guia Tècnica sobre canonades de transport d'aigua a pressió del Centro de Estudios Hidrográficos CEDEX.

Els compostos per a la fabricació de tubs PE100 RC han de ser fusibles i, en qualsevol cas, hauran de complir amb la taula 3 de la Norma UNE EN 12201-1:2012.

Els compostos de polietilè emprats per a la producció de tubs han de comptar amb els corresponents certificats de producte d'acord a les normes europees de certificació.

	Unitats	PE100 RC
Resistència mínima requerida. MRS	MPa	10
Tensió de disseny, **σS**	MPa	8,0
Coeficient de seguretat, C	-	1,25
Densitat	kg/m^3	950-960
Allargament de ruptura, min	%	350

	Unitats	PE100 RC
Mòdul de l'elasticitat a llarg termini	MPa	1.100
Coeficient de dilatació lineal	Mm/m °C	0,22
Contingut en negre de carboni	%	2-2,5
T.I.O a 210 °C, mín	Minuts	10
Constant dielèctrica	-	2,5

4.2. ASPECTE, COLOR I TERMINACIÓ

Els tubs i accessoris presentaran la seva superfície, interior i exterior, llisa i amb una distribució uniforme de color. Les superfícies interna i externa dels tubs presentaran un aspecte llis, net, lliure de esquerdes, cavitats o altres defectes superficials. Els extrems estaran tallats neta i perpendicularment a l'eix longitudinal del tub.

Color dels tubs utilitzats per aigua potable seran de color de fons negre amb bandes de color blau.

4.3. DIMENSIONS

La longitud del tub serà com a mínim l'especificada pel fabricant, no essent en cap cas inferior als 6 m quan sigui subministrat en barres. El tub en bobina haurà d'enrotllat-se de forma tal que es previngui la deformació localitzada, el col·lapse o plegat.

La longitud del tub serà mesurada d'acord amb al punt 6.1 de la UNE-EN 12201-2:2012. Les dimensions del tubs serà l'especificada en la taula 48 de la *Guía Técnica sobre tuberías para el transporte de agua a presión del Centro de Estudios Hidrográficos* del CEDEX.

El diàmetre exterior mitjà i l'ovalació compliran l'especificat a la taula 1 de l'UNE-EN 12201-2:2012. L'espessor de la paret estaran d'acord a l'expressat en la taula 2 de l'UNE-EN 12201-2:2012. Les toleràncies seran les indicades en l 'UNE-EN 12201-2:2012

4.4. CARACTERÍSTIQUES FÍSIQUES I MECÀNIQUES

Les característiques mecàniques superaran els requisits de la taula 3 de l'UNE-EN 12201-2:2012.

Les característiques físiques superaran els requisits de la taula 5 de l'UNE-EN 12201-2:2012.

S'acreditarà certificat de producte, àmbit d'ús o limitacions respecte a la propagació ràpida de fissures.

4.5. CARACTERÍSTIQUES QUÍMIQUES

En el cas d'avaluar la resistència química del tub, es classificarà d'acord amb les normes ISO 4433- 1:1997 i ISO 4433-2:1997.

4.6. FLEXIBILITAT

El radi de curvatura es definirà en funció del tipus de material i pressió nominal del tub. El radi mínim de curvatura R per una temperatura de 20 °C serà:

PN tub	Temp.	PE100
16	20 °C	20xDn

En qualsevol cas, el fabricant certificarà el radi mínim de curvatura del seu tub a 20 °C.

5. CONDICIONS DE POTABILITAT

Els materials constructius compliran amb les normes relatives a materials susceptibles d'entrar en contacte amb productes aptes pel consum humà establert al RD 140/2003.

Els materials dels tubs i accessoris han de suportar aigua que compleixi les característiques químiques establertes pel RD 140/2003, en especial pel que fa a la seva agressivitat.

Els tubs i accessoris hauran d'estar fabricats amb materials que garanteixin una resistència i estabilitat adequades per al seu ús amb aigua apta per al consum humà, no han de ser solubles en aigua ni donar sabor o olor, així com no introduir alteracions en les característiques de les aigües subministrades.

Aquests elements hauran de disposar de certificat de compliment de la reglamentació nacional en matèria de potabilitat, i en absència d'aquests la de França, Alemanya o Regne Unit.

6. MARCAT

Els tubs estaran marcats de forma indeleble, com a mínim per cada metre de longitud. Els tubs hauran d'estar marcats per al ús previst mitjançant la utilització de codis adequats d'acord a l'Informe Tècnic CEN/TR 15438:

- W per tubs destinats al transport d'aigua per al consum humà.
- P per tubs destinats al sanejament i clavegueram a pressió.
- W/P per tubs amb usos mixtos.

El marcat serà imprès en un color diferent al color base del producte, llegible sense necessitat d'augments, no provocarà defectes el tub i no es veurà alterat pel emmagatzematge, l'exposició a la intempèrie, la manipulació, la instal·lació o l'ús en condicions normals.

La longitud dels tubs enrotllats es pot indicar sobre la bobina; la longitud romanent del tub sobre bobines s'indicarà sobre el tub.

A més del marcat normatiu, tots els tubs i accessoris disposaran d'un marcat de traçabilitat consistent en un codi individual que permeti conèixer les dades tècniques i assajos del producte i del material de fabricació. S'aportarà tota la documentació de traçabilitat de totes els tubs i accessoris subministrats.

El marcat mínim tindrà les dades següents:

Nom de la Norma	UNE-EN 12201
Nom o marca del fabricant	
Dimensions	d_n x e_n
Sèrie SRD	11
Ús previst	W,P o W/P
Classificació de pressió (bar)	16
Informació del fabricant	En xifres o codis clars, garantint la traçabilitat del lot. Període de fabricació en anys i mesos i lloc de producció.
Tipus de tub	Si procedeix
Referència al certificador	Si procedeix

7. CONDICIONS DE SUBMINISTRAMENT, TRANSPORT, CÀRREGA I DESCÀRREGA DE MATERIALS

a) El subministraments es realitzaran segons comanda, en el que s'indicaran el material a subministrar. Aquestes comandes seran numerades i traslladades a l'adjudicatari mitjançant correu electrònic, o pel mitjà de comunicació que millor s'acordi per les parts.
b) De forma general, els subministraments es realitzaran per part de l'adjudicatari en un termini màxim 7 dies naturals, a partir de la recepció de la comanda. Als efectes, l'adjudicatari haurà de disposar dels suficients estocs de material. L'incompliment d'aquests terminis donarà origen a penalitats per l'adjudicatari, procedint a la resolució del contracte en el cas de incompliment.
c) El subministrament es realitzarà en el magatzem de l'Ajuntament d'Abrera, o en el lloc designat per al mateix. Aquesta despesa quedarà inclosa en els preus unitaris ofertats. L'adjudicatari estarà obligat a efectuar el transport d'aquest tipus de mercaderies, i complirà tota la normativa que l'afecti.
d) En el moment del subministrament, o de forma prèvia, l'adjudicatari farà entrega (en format digital) de la documentació de traçabilitat i certificats de conformitat, certificat d'inspeccions específiques tipus 3.1 segons Norma UNE-EN 10204, corresponent al material subministrat.
e) En el moment de la recepció, es signarà i segellarà l'albarà d'entrega degudament complimentada, només com rebuda la mercaderia a falta de la comprovació. El licitador haurà d'admetre com a mínim un termini de 15 dies perquè l'ajuntament d'Abrera pugui sol·licitar la devolució del material si no compleix amb la qualitat i característiques ofertes pel licitador.
f) Pel transport de tubs, els vehicles estaran proveïts d'un pla horitzontal pla, lliure de claus, cadenes i altres elements que puguin causar desperfectes en els tubs. Els tubs es condicionaran sobre vehicles sense utilitzar cables metàl·lics ni cadenes que estiguin en contacte amb els mateixos. En posició vertical no es col·locaran uns rotllos sobre d'altres. Perquè no es produeixin deformacions no es col·locaran altres càrregues sobre dels tubs duran el transport.
   Els camions han de poder descarregar-se amb camió ploma, en obra o en les instal·lacions, per la part superior del transport.
   En tot moment (càrrega, transport, entrega i manipulació dels tubs) es compliran les recomanacions reflectides en el punt 5.2 de la *Guía Técnica sobre tuberías para el transporte de agua a presión del Centro de Estudios Hidrográficos* del CEDEX.
g) Els operaris que realitzin les operacions de descàrrega estaran degudament qualificats per realitzar aquests treballs i hauran de conèixer en tot moment les mesures de prevenció per evitar els possibles riscos d'accident que es puguin produir. Aquest personal haurà d'estar suficientment qualificat i equipat per actuar davant qualsevol incident que es pugui produir.
   Seran d'aplicació general les condicions de Seguretat i Salut establertes en la Llei 31/1995, de 8 de novembre, de Prevenció de Riscos Laborals, i les disposicions mínimes de Seguretat i Salut, i Senyalització, aplicables al transport i emmagatzematge de mercaderies.

8. CONTROL DE QUALITAT

En tubs de polietilè, es podrà exigir els resultats dels següents assajos realitzats en fàbrica i laboratori extern realitzats en el darrer any:

	ASSAIG	SEGUIMENT
ASSAJOS A REALITZAR PER L'INSPECTOR EN FÀBRICA	Aspecte	1 tub per classe
	Diàmetre exterior mitjà	1 tub per classe
	Espessor	1 tub per classe
	Espessor de les capes (només per tubs coextruïts. Veure Nota 2)	1 tub per classe
	Ovalació	1 tub per diàmetre
	Diàmetre interior de la bobina	1 bobina per diàmetre
ASSAJOS A REALITZAR EN EL LABORATORI	Allargament al trencament	10% classes (Mínim 2 classes, màxim 5 classes)
	Índex de fluïdesa (veure Nota 3)	1 tub a l'atzar
	Temps d'inducció a l'oxidació o Estabilitat tèrmica (només per tubs coextruïts. Veure Nota 3)	1 tub a l'atzar
	Esforç hidrostàctic 20°C 100 h	10% classes (Mínim 2 classes, màxim 5 classes)
	Esforç hidrostàctic 80°C 165 h	10% classes (Mínim 2 classes, màxim 5 classes)
	Esforç hidrostàctic 80°C 1000 h	1 classe cada 5 anys
	Retracció longitudinal per e<16mm (veure Nota 4 i Nota 5)	10% classes (Mínim 2 classes, màxim 5 classes). Mínim 3 provetes.
	Propagació ràpida de fissures (només tubs coextruïts)	1 assaig a la concessió i cada 2 anys per combinació de materials
	Propagació lenta de fissures (només tubs coextruïts)	1 assaig per combinació de materials
	Delaminació (només tubs coextruïts)	Observació visual després de cada assaig.
	Integritat de la estructura (només tubs coextruïts)	1 assaig per grup dimensional
	Adhesió de revestiment (només tubs pelables)	Verificació abans de cada assaig

Nota 2 Per als tubs coextruïts el fabricant haurà de declarar l'espessor de cada capa i la tolerància.
Nota 3 Per als tubs coextruïts s'ha de realitzar a cada capa.
Nota 4 Per als tubs coextruïts ha d'aplicar-se incloses les capes coextruïdes

En tubs de polietilè, es podrà exigir els resultats dels següents assajos de fabricació i sobre el producte final amb la següent freqüència:

ASSAIG	FREQÜÈNCIA
Aspecte	Cada 4 h/ línia d'extrusió
Diàmetre exterior mitjà	
Espessor	
Espessor de les capes (només per tubs coextruïts. Veure Nota 2)	
Ovalació	
Diàmetre interior de la bobina	Per període de fabricació, al començament del mateix.
Allargament al trencament	Per període de fabricació, mínim un cop per setmana.
Índex de fluïdesa (veure Nota 3)	Cada tres períodes de fabricació per classe.
Temps d'inducció a l'oxidació o Estabilitat tèrmica (només per tubs coextruïts. Veure Nota 3)	Semestralment, per proveïdor de matèria prima sobre el tub.
Esforç hidrostàctic 20°C 100 h	50% de les classes fabricades a l'any. Núm mínim de provetes: 2
Esforç hidrostàctic 80°C 165 h	Un vegada a l'any per classe. Núm mínim de provetes: 2
Esforç hidrostàctic 80°C 1000 h	Un vegada a l'any sobre una classe. Núm mínim de provetes: 2
Retracció longitudinal per e<16mm (veure Nota 4 i Nota 5)	Una vegada a l'any per classe. 3 provetes.
Propagació ràpida de fissures (només tubs coextruïts)	Cada 2 anys per convinació de materials
Propagació lenta de fissures (només tubs coextruïts)	Una vegada a l'any per combinació de materials.
Delaminació (només tubs coextruïts)	Observació visual després de cada assaig.
Integritat de la estructura (només tubs coextruïts)	Una vegada a l'any per classe
Adhesió de revestiment (només tubs pelables)	Verificació abans de cada assaig

Nota 2 Per als tubs coextruïts el fabricant haurà de declarar l'espessor de cada capa i la tolerància.
Nota 3 Per als tubs coextruïts s'ha de realitzar a cada capa.
Nota 4 Per als tubs coextruïts ha d'aplicar-se incloses les capes coextruïdes.

Només es podran utilitzar tubs classificats i marcats d'acord a l'especificat en les normes corresponents, i en cada moment legalment vigents.

Tota la documentació originada durant la fabricació i els controls de qualitat dels tubs serà conservada, classificada i ordenada, comunicant-se a l'Ajuntament d'Abrera totes les incidències significatives que es poguessin presentar.

9. PLA DE MOTREIG

L'Ajuntament d'Abrera té dret a inspeccionar els tubs o a presenciar la fabricació i assajos de qualitat dels tubs. Aquesta inspecció no eximeix al fabricant de l'obligació i responsabilitat de subministrar productes que compleixin les normes aplicables i prescripcions de la present especificació.

L'Ajuntament d'Abrera es reserva el dret de realitzar plans de mostreig addicionals als propis del fabricant. Els assajos de control es realitzaran en laboratoris acreditat i en compliment de la normativa vigent.

10. VALORS DE REFERÈNCIA I PARÀMETRES D'ACCEPTACIÓ

Els tubs compliran la totalitat de paràmetres i valors de referència establerts en la Norma UNE-EN 12201:2012 i en el present plec. En cas de no conformitat d'algun assaig respecte de la norma de referència, tot el lot de fabricació serà rebutjat.

L'Ajuntament d'Abrera podrà exigir els documents i registres de fabricació que consideri oportuns (proves de control dimensional, actes de les proves realitzades, certificats de calibratge i verificació dels equips d'inspecció, mesura i assaig, etc) que intervinguin al llarg del procés de fabricació dels tubs.

11. DOCUMENTACIÓ A APORTAR PER LA LICITACIÓ

L'oferta haurà de contenir la documentació suficient per poder analitzar i valorar les característiques del subministrament objecte de la licitació, contemplant tots les punts recollits en el present Plec, i aportant com a mínim:

- Document que garanteixi el compliment del RD 140/2003, pel que s'estableixen els criteris sanitaris de qualitat de l'aigua de consum humà. Materials en contacte amb aigua per a consum humà.
- Documentació acreditativa de les especificacions indicades en el present plec i fitxa tècnica de cada material o família.
- Certificats de conformitat dels producte segons Norma UNE-EN 12201:2012 o, si s'escau, declaració subscrita pel representant legal de l'empresa acreditant les equivalències de les normes internacional que disposi el fabricant respecte a la Norma UNE-EN 12201:2012 exigida en Espanya.
- Certificat de producte dels compostos de polietilè emprats per a la producció de tubs. Els polímers compliran amb l'establert en la Norma UNE-EN ISO 17855-1:2015.
- Certificat de compliment de la regulació nacional en matèria de potabilitat, i en absència d'aquest la de França, Alemanya o Regne Unit.
- Certificat de compliment del Sistema d'Assegurament de Qualitat, conforme a la norma ISO 9001:2015, del procés de producció.
- Certificat del Sistema de Gestió Ambiental, conforme a la norma UNE-ISO 14001, o equivalent, del fabricant de les canonades i accessoris de polietilè.

Tota la documentació tècnica (o les parts essencials de la mateixa) s'entregarà traduïda al castellà o català.)

Accessoris de polietilè

ÍNDEX

1. OBJECTE ..... - 1 -
2. ABAST ..... - 1 -
3. DESENVOLUPAMENT METODOLÒGIC ..... - 2 -
3.1. CARACTERÍSTIQUES GENERALS ..... - 2 -
3.1.1. Aparença ..... - 2 -
3.1.2. Color ..... - 2 -
3.1.3. Materials ..... - 2 -
3.2. DISSENY I CONSTRUCCIÓ ..... - 2 -
3.2.1. Disseny ..... - 2 -
3.2.2. Característiques particulars dels accessoris electrosoldables ..... - 2 -
3.3. MARCAT ..... - 3 -
3.4. GARANTIES ..... - 3 -
3.5. EMBALATGE I TRANSPORT ..... - 3 -
3.6. INSPECCIÓ I PROBES ..... - 4 -
3.6.1. Generalitats ..... - 4 -
3.6.2. Assaigs ..... - 4 -
4. DOCUMENTACIÓ PER A L'ACREDITACIÓ DE PROVEÏDORS I ACCEPTACIÓ DE PRODUCTE ..... - 4 -
4.1. ACREDITACIÓ DE PROVEÏDORS ..... - 4 -
4.2. ACCEPTACIÓ DEL PRODUCTE ..... - 4 -

1. OBJECTE

Aquesta especificació tècnica té per objecte fixar les condicions tècniques, requisits de qualitat, assajos i condicions de subministrament que han de complir els accessoris de polietilè PE 100 per al seu ús en xarxes de transport d'aigua i escomeses per al consum humà, evacuació, sanejament, sistemes de buit i transport d'aigua destinada a altres usos.

2. ABAST

En la present especificació s'indiquen el tipus i característiques dels accessoris de polietilè i els requisits exigits por la Companyia d'Agua per al subministrament dels mateixos.

En el cas que el fabricant o qualssevol dels seus proveïdors no compleixin amb algun dels requisits assenyalats en aquesta especificació, la Companyia d'Agua, es reserva el dret de cancel·lar total o parcialment la comanda sense cap cost per a ella.

El fabricant/distribuïdor és el responsable de la qualitat dels accessoris subministrats. El fabricant/distribuïdor presentarà al comprador el sistema que tingui establert per a garantir la qualitat dels seus productes, mitjançant la presentació del certificat de Qualitat que ho garanteixi.

La Companyia d'Agua avaluarà l'esmentat sistema i decidirà la realització, per mitjans propis o pels d'una entitat contractada específicament, de les auditories o inspeccions que consideri necessàries per assegurar-se que el sistema esmentat està implantat satisfactòriament.

En cas que els fabricants amb registre d'empresa, marca de qualitat o certificat de conformitat, emesos por un organisme oficial de certificació, per al producte i la fàbrica que los subministri, podran ser inspeccionats únicament els requisits recollits en la present especificació que siguin addicionals a la norma de referència.

Aquesta especificació és aplicable a accessoris dels següents tipus:

a) Accessoris d'electrofusió per embocadura.

b) Accessoris d'electrofusió per solapament.

c) Accessoris amb extrem mascle (Per fusió a testa i per electrofusió per embocadura).

Els accessoris anteriors podran tenir la forma de maneguets, tes iguals i reduïdes, reduccions, colzes, taps, porta brides, preses en càrrega, preses simples, etc.

El portabrides s'uniran a brides recobertes de PP, veure fitxa corresponent.

3. DESENVOLUPAMENT METODOLÒGIC

3.1. CARACTERÍSTIQUES GENERALS

3.1.1. Aparença

La superfície interna i externa dels accessoris ha de presentar, a simple vista, un aspecte llis, net i lliure d'esquerdes, cavitats i altres defectes superficials que impedeixin la conformitat amb aquesta Especificació Tècnica.

Cap component de l'accessori ha de mostrar cap signe de dany, ratlles, picada, bombolles, butllofes, inclusions o fissura en una mesura tal que impedeixin la conformitat dels accessoris amb els requisits d'aquesta Especificació i segons la norma UNE-EN 12.201-3.

3.1.2. Color

El color de les parts de PE dels accessoris serà negre.

3.1.3. Materials

Tots els accessoris de polietilè, a subministrar, seran de la classe PE100. En el cas dels accessoris electrosoldables, han de portar codis de barres que permetin la traçabilitat, tant dels paràmetres de soldadura, com dels components de l'esmentat accessori.

El compost de polietilè utilitzat per a la fabricació dels accessoris ha de ser material verge d'acord amb la Norma UNE-EN 12.201-1 i inclosa en la llista de l'Associació PE100 + www.pe100plus.net, no permetent material re-processat, ni reciclat en cap cas.

Totes les parts metàl·liques susceptibles de corrosió han d'estar adequadament protegides.

Quan s'utilitzin materials metàl·lics diferents que puguin estar en contacte amb la humitat, s'han de prendre mesures per evitar la possibilitat de corrosió galvànica.

Els greixos o lubricants no han de fluir cap a les zones de fusió, i no han d'afectar el comportament a llarg termini dels materials de l'accessori.

3.2. DISSENY I CONSTRUCCIÓ

3.2.1. Disseny

Tots els accessoris han de complir amb els requisits d'UNE EN 12201-3 i ser adients per ser utilitzats en canonades de pressió fabricades sota la norma UNE EN 12201-2 i que disposin de la corresponent marca de qualitat AENOR en vigor per a canonades de Polietilè Alimentari PE100.

Els accessoris disposaran d'un certificat de conformitat sanitària de materials en contacte amb aigua per al consum humà.

Els accessoris disposaran d'uns topes centrals per limitar l'excés de penetració de la canonada i aquests s'han poder extraure fàcilment.

Els codis de traçabilitat relatius als paràmetres de soldadura s'ajustaran a la norma ISO TR-13350, mentre que els codis relatius a la traçabilitat dels components estaran normalitzats d'acord amb ISO 12.176-4.

3.2.2. Característiques particulars dels accessoris electrosoldables

Els accessoris no necessitaran compensació de temps de soldadura en funció de la temperatura ambient, han de disposar d'un únic temps de soldadura entre -10º i 45ºC.

La resistència calefactora estarà prou encastada en el cos de l'accessori i coberta de PE. Aquest disseny permetrà una neteja perfecte per causa de la seva superfície totalment llisa i evitarà el seu desplaçament durant el muntatge en obra i assegurarà una major transferència de calor durant tot el procés de soldadura.

Les espires d'escalfament contingudes en cada accessori individual han d'estar dissenyades perquè només es necessiti un cicle de procés complet per soldar completament l'accessori

Tots els accessoris disposaran del corresponent codi de barres, per efectuar les soldadures mitjançant lector òptic, que faciliti la traçabilitat dels paràmetres de soldadura i dels components de l'accessori. Fins a diàmetre 400 mm, a més del codi de barres, disposaran d'un tercer mètode de soldadura diferent del manual i la lectura del codi de barres, que permetrà la realització de la soldadura mitjançant la lectura automàtica de les dades de manera que no es permeti la manipulació de els mateixos.

El voltatge de funcionament per a aquests accessoris haurà de ser de 40 V i només es permetrà ser superior a 40 V en dimensions de maneguets superiors a 400 mm però, en cap cas superarà els 44 V.

Per a aquestes tensions de 40 V o superior, no ha de ser possible el contacte humà directe amb les parts actives durant el cicle de fusió de l'accessori d'acord amb les instruccions dels fabricants dels accessoris i de l'equip d'unió, si s'escau.

L'acabat superficial dels terminals ha de permetre una resistència de contacte mínima per satisfer els requisits de tolerància de la resistència i han d'estar aïllats per evitar l'oxidació.

Els connectors han de tenir un diàmetre de 4 mm.

Tots els accessoris han de ser unifilars, en l'apartat d'accessoris per embocadura es descriuen algunes particularitats per dimensions.

Tots els accessoris tindran testimonis de soldadura, aquests indicadors de fusió han de tenir un recorregut determinat per a una identificació clara i han de ser clarament visibles i distribuir-se en una línia a la part superior de l'accessori.

Accessoris per embocadura

En el cas dels maneguets, tots seran unifilars fins a 400 mm i poden ser bifilars només a partir del diàmetre de 450 mm.

Els maneguets electrosoldables superiors a 400 mm han de disposar d'un reforç actiu que evitin els efectes de dilatació de l'accessori durant el temps de soldadura i que ajudin a contraure el maniguet durant el temps de refredament reduint la tensió a la soldadura.

Els maneguets disposaran d'un perfil personalitzat a la zona de la soldadura per millorar la qualitat de la mateixa.

Tindran material extra en les àrees de càrrega màxima, major zona de soldadura (tant la zona freda com la zona calenta) superior a l'especificat per norma, per millorar el resultat final de la soldadura.

Menor gruix de paret en algunes seccions que donen una major flexibilitat a l'accessori evitant la creació de bombolles d'aire.

Accessoris per solapament

Sistema de fixació. Els accessoris d'electrofusió per solapament han d'incorporar de forma general, una subjecció inferior al tub unida mitjançant cargols o un sistema de característiques mecàniques equivalents.

Qualsevol sistema de fixació utilitzat no requerirà clau dinamomètrica per a la seva fixació.

Sistema de perforació. Les preses en càrrega han de disposar d'un sistema que permeti la perforació de la canonada base de polietilè sense interrompre el servei d'aigua en el cas que la conducció estigui en càrrega. Fins diàmetre 63 mm aquest sistema ha d'estar incorporat en la mateixa presa en càrrega i per a sortides superiors a 63 mm el sistema de perforació vindrà incorporat en un equip de perforació.

Estanqueïtat. Les preses en càrrega han d'estar dissenyades i construïdes de manera que, durant tot el procés de perforació i posada en càrrega, no es produeixi fuita d'aigua detectable.

Accessoris extrem mascle

Accessoris amb extrems mascle disposaran d'una longitud suficient que permeti tant soldar a testa com per electrofusió. Seran fins a diàmetre 500 injectat i per a diàmetres majors podran ser manufacturats. En el cas en què es facin servir soldadures per realitzar l'accessori amb diàmetre major a 500 mm s'han de tenir en compte el coeficient de reducció per al càlcul de la PN, tal com s'indica en l'Annex B de la UNE EN 12201-3.

Les sortides de les preses en càrrega i preses simples han de tenir extrems mascle conformes amb l'apartat 6.4 o endolls de electrofusió conformes amb l'apartat 6.2 de la norma UNE-EN 12201-3.

3.3. MARCAT

Els elements de marcat han d'estar impresos o formats directament sobre l'accessori de manera que després de l'emmagatzematge, exposició a la intempèrie, ús i instal·lació segueixin sent llegibles durant la utilització de l'accessori.

Les marques no han de ser punts d'iniciació de fissures o altres tipus de defectes que puguin influir negativament en el comportament de l'accessori.

Si s'empra impressió, el color de la informació impresa ha de ser diferent de la color bàsic de l'accessori.

La mida de les marques ha de ser tal que permeti la seva lectura sense augment.

No ha d'haver cap marca sobre la longitud mínima de l'extrem mascle dels accessoris.

El marcatge mínim requerit ha d'estar d'acord amb la taula 1.

Taula 1. Marcat mínim requerit

Aspectes	Marca o símbol
Nombre de la Norma de Sistema (1)	EN 12201
Nom i/o marca del fabricant	Nom o símbol
Diàmetre(s) exterior(s) nominal(s) del tub, d_n	Per exemple: 110
Material i designació	Per exemple: PE 100
Sèrie d'aplicació del disseny	Per exemple: SDR 11
Interval de SDR per fusió (1)	Per exemple: SDR 11 - SDR 26
Informació del fabricant	(2)
Fluid intern (1)	Aigua

(1) Aquesta informació ha d'estar impresa sobre una etiqueta associada / unida a l'accessori.

(2) S'han de donar les següents dades per assegurar la traçabilitat:
- el període de fabricació, any i mes, en xifres o codi.
- nom o codi de el lloc de fabricació, si el fabricant produeix en diferents llocs.

És imprescindible que l'accessori disposi d'una etiqueta associada / unida al mateix, amb la informació addicional relativa a les condicions de fusió (voltatge, temps de fusió i de refredament).

Els accessoris conformes amb aquesta norma, que siguin certificats per un organisme de certificació, poden marcar-se en conseqüència.

3.4. GARANTIES

El fabricant ha de garantir que els accessoris fabricats compleixen amb tots els requisits esmentats en la present especificació i amb la documentació particular del projecte. Tots els accessoris han d'estar lliures de defectes ocults i la fabricació es realitzarà amb les millors normes constructives.

L'acceptació dels accessoris per la Companyia d'Aigua no eximeix el constructor de les responsabilitats inherents a la garantia sobre el material.

En cas que després de l'acceptació es manifestessin defectes d'elaboració inacceptables, els accessoris defectuosos seran rebutjats i el fabricant haurà de procedir en el mínim temps possible, a la reparació o substitució d'aquests.

3.5. EMBALATGE I TRANSPORT

Els accessoris electrosoldables han d'estar protegits necessàriament amb bosses individuals. Els accessoris a testa aniran protegits mitjançant bosses de plàstic fins a diàmetres 500 mm. Per dimensions més grans s'embalaran de manera que s'eviti el seu deteriorament i contaminació.

Les caixes de cartró i / o les bosses individuals han de dur almenys una etiqueta amb el nom de fabricant, dibuix que identifiqui, tipus i dimensions de l'article, nombre d'unitats a la caixa, i qualsevol condició especial d'emmagatzematge i límits de temps d'emmagatzematge si és que ho necessités.

3.6. INSPECCIÓ I PROBES

3.6.1. Generalitats

Per a la finalitat d'aquesta especificació tècnica, s'apliquen els termes, definicions i abreviatures donats en les Normes UNE-EN 12201 (Parts 1, 3, 5 y 7) en la seva darrera edició.

Quan els accessoris conformes amb aquesta especificació s'uneixin amb components conformes amb UNE-EN 12201-2 (Tubs PE) i UNE-EN 12201-4 (Vàlvules PE), les unions hauran de complir amb els requisits especificats en la Norma UNE-EN 12201-5 (Aptitud a la utilització del Sistema).

3.6.2. Assaigs

Assaig de tipus (TT): l'assaig realitzat per a provar que el material, el component, la junta o la unió son aptes per a satisfer els requisits donats en la norma corresponent.

A més, els assajos de tipus apropiats s'han de realitzar cada cop que es produeixi un canvio en el disseny, i/o en el mètode de fabricació, en los ajustos del procés rutinari, així como en les ampliacions de la gama de fabricació.

Assaig de tipus preliminar (PTT): assaig de tipus realitzat per, o en nom de, el fabricant. Els resultats d'aquests assajos, incloent-hi les característiques a llarg termini, subministrats pel fabricant i amb traçabilitat del material o compost i el seu procés de fabricació, validats per l'organisme de certificació s'hauran de tenir en compte per a l'assaig de tipo inicial

Assaig de tipus inicial (ITT): assaig de tipus realitzat per, o en nombre de, una entitat de certificació amb finalitat de certificació.

Assaig d'alliberació d'una campanya de fabricació (BRT): Assaig realitzat pel fabricant sobre una producció de components que tenen que completar-se satisfactòriament abans que la campanya pugui posar-se a disposició. Una campanya o un lot solament han d'ésser alliberats per al subministrament, quan s'hagin realitzat tots els assajos i inspeccions, almenys una vegada a les freqüències especificades i s'hagin satisfet els requisits.

Assaig de verificació del procés de fabricació (PVT): Assaig realitzat pel fabricant sobre materials, components, juntes o conjunts muntats a intervals específics, per a confirmar que el procés de fabricació continua essent capaç de produir components d'acord amb els requisits donats en la norma corresponent.

4. DOCUMENTACIÓ PER A L'ACREDITACIÓ DE PROVEÏDORS I ACCEPTACIÓ DE PRODUCTE

4.1. ACREDITACIÓ DE PROVEÏDORS

Per a poder subministrar productes sota aquesta especificació de materials, el fabricant haurà d'establir un sistema de gestió de qualitat per al seu procés de producció i gestió d'acord amb EN ISO 9001, verificat i auditat periòdicament por una empresa acreditada como a entitat de certificació.

El fabricant haurà de disposar del Pla de Qualitat per a l'avaluació de la conformitat especificada en CEN/TS 1555-7 per als accessoris.

4.2. ACCEPTACIÓ DEL PRODUCTE

Per a l'acceptació del producte s'haurà d'entregar a La Companya d'Aigua un dossier amb la següent informació para cada tipus d'accessori:

- Descripció del procés de fabricació.
- Descripció del sistema d'inspecció i proves.
- Pla de Punts d'Inspecció, o resum en forma de taula dels controls de qualitat que es realitzen durant el procés de fabricació i sobre producte final. Les dades mínimes que s'han d'incloure en aquesta taula per a cadascun dels punts d'inspecció seran els següents:
  - Referència a la norma que li aplica i el procediment que se segueix per a realitzar l'assaig/inspecció.
  - Equip necessari.
  - Freqüència de mostreig.
  - Criteri d'acceptació.
  - Referència als registres que es finalitzen.
- Informació sobre el compost de polietilè utilitzat.
- Catàleg tècnic.
- Camp d'aplicació (límits de pressió i temperatura).
- Instruccions de muntatge.
- Resultats d'assajos que demostrin la conformitat amb EN 12201-3.
- Certificat d'aptitud Sanitària.
- Pla de punts d'inspecció aplicat pel fabricant.
- Croquis o fotos amb la ubicació i explicació del significat de totes les marques i elements de les etiquetes de l'accessori i del seu embalatge.
- Descripció detallada que compleix amb tot l'esmentat en l'apartat 3 (Desenvolupament metodològic).

Unió i brides universals

ÍNDEX

1. OBJECTE ..... - 1 -
2. ABAST ..... - 1 -
3. DESENVOLUPAMENT METODOLÒGIC ..... - 2 -
3.1. CARACTERÍSTIQUES GENERALS ..... - 2 -
3.1.1. Materials ..... - 2 -
3.2. DISSENY I CONSTRUCCIÓ ..... - 3 -
3.3. MARCAT ..... - 4 -
3.4. GARANTIES ..... - 4 -
3.5. EMBALATGE I TRANSPORT ..... - 5 -
4. DOCUMENTACIÓ PER A L'ACREDITACIÓ DE PROVEÏDORS I ACCEPTACIÓ DE PRODUCTE ..... - 5 -
4.1. ACREDITACIÓ DE PROVEÏDORS ..... - 5 -
4.2. ACCEPTACIÓ DEL PRODUCTE ..... - 5 -

1. OBJECTE

Aquesta especificació tècnica té per objecte fixar les condicions tècniques, requisits de qualitat, assajos i condicions de subministrament que han de complir les abraçadores d'unió i reparació i les unions universals per al seu ús en xarxes de transport d'aigua i escomeses per al consum humà, evacuació, sanejament, sistemes de buit i transport d'aigua destinada a altres usos fins a MOP16.

2. ABAST

En la present especificació s'indiquen el tipus i característiques de les abraçadores d'unió i reparació i les unions universals i els requisits exigits por la Companyia d'Agua per al subministrament dels mateixos

En el cas que el fabricant o qualsevol dels seus proveïdors no compleixin amb algun dels requisits assenyalats en aquesta especificació, la Companyia d'Agua, es reserva el dret de cancel·lar total o parcialment la comanda sense cap cost per a ella

El fabricant/distribuïdor és el responsable de la qualitat dels accessoris subministrats. El fabricant/distribuïdor presentarà al comprador el sistema que tingui establert per a garantir la qualitat dels seus productes, mitjançant la presentació del certificat de Qualitat que ho garanteixi.

La Companyia d'Agua avaluarà l'esmentat sistema i decidirà la realització, per mitjans propis o pels d'una entitat contractada específicament, de les auditories o inspeccions que consideri necessàries per assegurar-se que el sistema esmentat està implantat satisfactòriament

En cas que els fabricants amb registre d'empresa, marca de qualitat o certificat de conformitat, emesos por un organisme oficial de certificació, per al producte i la fàbrica que los subministri, podran ser inspeccionats únicament els requisits recollits en la present especificació que siguin addicionals a la norma de referència.

Aquesta especificació és aplicable a accessoris dels següents tipus:

a) Abraçadores de reparació (Junta Plana).

b) Abraçadores d'unió i reparació (Junta Hidràulica).

c) Unions universals.

d) Unions universals anti-tracció.

Les unions universals podran tenir la forma de maneguet, maneguet de cos llarg, adaptador de brida i adaptador de brida de cos llarg i amb sortida NPT, reducció, sortida rosca i sortida brida.

Les unions universals anti-tracció podran tenir la forma de maneguet, adaptador de brida, reducció, tap, articulat, colze 45º, colze 90º.

3. DESENVOLUPAMENT METODOLÒGIC

3.1. CARACTERÍSTIQUES GENERALS

3.1.1. Materials

a) Abraçadores de reparació (Junta Plana)

Cos d'acer inoxidable AISI 304 (DIN 1.4301).

Junta Plana en EPDM (ASTM-D-2000) per a aigua potable i sanejament que compleix les normes internacionals per contacte amb aigua potable NSF-61 connectada a el cos amb cargols aïllats en acer inoxidable AISI 316 amb recobriment en Resin 1000 Ultem, aïllament al corrent elèctric quan s'instal·la a canonades metàl·liques.

Pont i guies de tancament en acer inoxidable AISI 304 (ASTM-A351-CF8).

Mecanisme de Tancament en policarbonat.

Cargols, femelles i volanderes en acer inoxidable AISI 304 amb tractament anti-gripat molecular en sec (MAG). Aquest tractament elimina la necessitat de greixar els cargols i els efectes de la brutícia i la sorra. Preveu el gripat i permet serrar els cargols de manera successiva sense danyar-los.

b) Abraçadores d'unió i reparació (Junta Hidràulica)

Cos d'acer inoxidable AISI 304 (DIN 1.4301).

Junta Hidràulica en EPDM (EN-681-1) per a aigua potable i sanejament que compleix les normes internacionals per contacte amb aigua potable NSF-61 connectada a el cos amb cargols aïllats en acer inoxidable AISI 316 amb recobriment en Resin 1000 Ultem, aïllament al corrent elèctric quan s'instal·la a canonades metàl·liques.

Placa Interna que guia la junta a la seva posició final en acer inoxidable AISI 304, recoberta de Nylon per a aplicacions de sanejament.

Pont i guies de tancament en acer inoxidable AISI 304 (ASTM-A351-CF8).

Mecanisme de tancament en policarbonat.

Cargols, femelles i volanderes en acer inoxidable AISI 304 amb tractament anti-gripat molecular en sec (MAG). Aquest tractament elimina la necessitat de greixar els cargols i els efectes de la brutícia i la sorra. Preveu el gripat i permet serrar les cargols de manera successiva sense danyar-los.

c) Unions universals

Cos en acer al carboni Grau P235JR, EN 10.217-1 per DN 40-300 mm i acer grau S235JR, EN 10025-2 (DIN 17100) per a DN 350 mm - 1500 mm i nansa (DN 80-300mm).

Recobriment epoxi 100% cremat al forn (adherit per fusió) d'alta resistència a la corrosió. Espessor mitjà de 250 Micres. Compleix NSF-61, BS 6920, W270, ÖNORM B 5014-1, XP P 41-250, AS / NZS 4020 i la guia de recobriments UBA. Compleix DIN EN 681-1 per a aplicacions d'abastament i drenatge.

Junta Hidràulica en EPDM (A-681-1) per a aigua potable i sanejament que compleix les normes internacionals per contacte amb aigua potable: NSF-61, KTW, W270, XP P 41-250 i BS 6920. Compleix DIN EN 681-1 per a aplicacions d'abastament i drenatge.

Anells de compressió en acer al carboni grau S235JR EN10025-2 (DIN 17100) per a DN 40 mm - 1500 mm i acer grau S235JR, EN 10025-2 (DIN 17100) o fosa de ferro dúctil ASTM A536 grau 60-40-18) per 350mm - 400 mm.

Pont en Acer Inoxidable 304.

Cargols i femelles en acer inoxidable AISI 304 (ISO 3506 / DIN933). Tractament anti-gripat molecular en sec (MAG). Aquest tractament elimina la necessitat de greixar els cargols i els efectes de la brutícia i la sorra. Preveu el gripat i permet serrar les cargols de manera successiva sense danyar-los. L'ús de qualsevol tipus de lubricants humits en els cargols pot eliminar la garantia del producte.

d) Unions universals anti-tracció

Cos i nansa en fosa de Ferro Dúctil ASTM A536 grau 65-45-12 per una llarga durabilitat (excepte reducció 40 mm - 65 mm sense nansa i amb una sortida roscada 2G).

Recobriment (intern i extern) epoxy 100% cremat al forn d'alta resistència a la corrosió. Espessor mitjà de 250 Micres. Compleix NSF-61, BS 6920, W270, XP P 41-250 i BS6920. Compleix DIN EN 681-1 per a aplicacions d'abastament i drenatge amb l'objectiu de prevenir el gripat (anti gripat)

Junta Hidràulica en EPDM (681-1) per a aigua potable i sanejament que compleix les normes internacionals per contacte amb aigua potable: NSF-61, KTW, W270, XP P 41-250 i BS 6920. Compleix DIN EN 681-1 per a aplicacions d'abastament i drenatge.

Element grip universal metàl·lic i plàstic.

Anells de compressió en acer fos ASTM A216 WCB per DN 40 mm - 80 mm i fosa de ferro dúctil ASTM A536 grau 60-40-18 per a 100 mm - 300 mm.

Pont en Acer Inoxidable 304.

Cargols i femelles en acer inoxidable AISI 304 (ISO 3506 / DIN933). Tractament anti-gripat molecular en sec (MAG). Aquest tractament elimina la necessitat de greixar els cargols i els efectes de la brutícia i la sorra. Preveu el gripat i permet serrar les cargols de manera successiva sense danyar-los. L'ús de qualsevol tipus de lubricants humits en els cargols pot eliminar la garantia del producte.

3.2. DISSENY I CONSTRUCCIÓ

a) Abraçadores de reparació (Junta Plana)

Tots els productes compleixen i passen les exigències de les normatives NSF-61 i NSF-372.
Les abraçadores disposaran d'un certificat de conformitat sanitària de materials en contacte amb aigua de consum humà.

Les abraçadores permetran la reparació de forats i fissures longitudinals en canalitzacions d'aigua i sanejament de tubs de fosa dúctil, ferro colat, acer, polietilè (PE), polipropilè (PP), Policlorur de vinil (PVC), ciment i polièster reforçat de fibra de vidre (PRFV).

La abraçadora presentarà un disseny monoblock que consisteix en una única làmina / peça d'acer inoxidable 100% sense soldadures que assegura la resistència a la corrosió

El mecanisme de tancament patentat. Les abraçadores presentaran 1 sol mecanisme de tancament fins a DN 300 mm i 2 mecanismes de tancament DN 350-600 mm.

El rang de les abraçadores serà de DN 40 a DN 600 mm en amples 150, 225, 300, 375 i 600 mm. Cargols situat a la part superior per a una instal·lació més segura. Han de disposar de 2 cargols per ample 150, 225, 300 mm; 3 cargols ample 375 mm; 4 cargols ample 600 mm.

Junta plana amb fins a 22 mm de tolerància que disposarà d'una sèrie de nervis interns que garanteixen un millor segellat. La junta disposarà d'un material de reforç a la part per prevenir l'arrossegament i la pèrdua de parell de collament. La junta estarà connectada amb el cos de la brida amb cargols que disposen d'aïllament, sense ús de coles o altres materials.

Totes les abraçadores tindran una pressió de treball PN 16 DN 1,5 "- 6" / Rang 47 - 194 mm, PN 12 bar DN 6 "+ - 12" / Rang 198-365 mm i PN 10 bar DN 14 "- 24 ", sent les pressió d'assaig respectiva de 24 bar DN 1,5" - 6 "/ Rang 47 - 194 mm, 18 bar DN 6" + - 12 "/ Rang 198-365 mm i 15 bar DN 14" - 24 ".

Les abraçadores suportaran una temperatura de treball en continu de -30 ° C a + 85 ° C i puntualment fins a 100 ° C.

b) Abraçadores d'unió i reparació (Junta Hidràulica)

Tots els productes compleixen i passen les exigències de les normatives NSF-61 i NSF-372. Les abraçadores disposaran d'un certificat de conformitat sanitària de materials en contacte amb aigua de consum humà.

Les abraçadores permetran la unió de canonades amb igual o diferent diàmetre i la reparació de forats i fissures longitudinals en canalitzacions d'aigua i sanejament de tubs de fosa dúctil, ferro colat, acer, Policlorur de vinil (PVC), ciment i polièster reforçat de fibra de vidre (PRFV). Per a les canonades de polietilè (PE) i polipropilè (PP) permetran únicament la reparació de forats i fissures longitudinals.

La abraçadora presentarà un disseny monoblock que consisteix en una única làmina / peça d'acer inoxidable 100% sense soldadures que assegura la resistència a la corrosió.

El mecanisme de tancament patentat. Les abraçadores presentaran 1 sol mecanisme de tancament fins a DN 600 mm i 2 mecanismes de tancament DN 650-2000 mm.

Les abraçadores seran de gran tolerància. Rang 12 mm: DN 40-80 mm, 22 mm: DN 80-400 mm, 32 mm: DN 150-600 mm i 10 mm: DN 650-2000 mm.
El rang de les abraçadores serà de DN 40 a DN 2000 mm en amples 140, 210 i 280 mm. Cargols situat a la part superior per a una instal·lació més segura. Han de disposar de 2 cargols per ample 140 mm; 3 cargols en ample 210 mm; 4 cargols en ample 280 mm.

Junta hidràulica. Per a les abraçadores de rang 32 mm serà doble capa desmuntable que permet ajustar-se a el diàmetre de la canonada. Si es desmunta un extrem s'ha de desmuntar necessàriament l'altre extrem. La junta estarà connectada amb el cos de la brida amb cargols que disposen d'aïllament, sense ús de coles o altres materials.

Han de disposar de guies automàtiques per evitar que la junta es doble abans de tancar.

La capacitat de Segellat Net serà de 76 mm en ample 140 mm, 136 mm en Ample 210 mm i 210 mm en ample 280 mm.

Les abraçadores permetran la deflexió Dinàmica fins a 3º per costat.

Les abraçadores permetran connexions amb canonada desalineades:

- Ample 140 mm-Fins 6 mm.
- Ample 210 i 280 mm-Fins 10 mm.

Les abraçadores permetran una capacitat de transició:

- 4 mm: DN 40-80 mm.
- 6 mm: DN 80-125 mm.
- 10 mm: DN 150-600 mm.

Totes les abraçadores tindran una pressió de treball estàndard de PN 16 bar DN 40-125 mm, PN 12 bar DN 150-500 mm, PN 11 bar DN 600-650 mm, PN 7 bar 700-900, PN 5 bar 950-1150 mm i PN 4 bar 1200-1300 mm, sent la pressió d'assaig de 1,5 pressió de treball.

Les abraçadores d'alta pressió tindran una pressió de treball de PN 24 bar DN 40-125 mm, PN 16 bar DN 150-650 mm, PN 14 bar 700-749 mm, PN 12 bar 750-849, PN 10 bar 850-1049 mm, PN 8 1050-1249 mm, PN 6 bar 1250-1349, PN 5 bar 1350-1599 i PN 4 bar 1600-1799 mm, sent la pressió d'assaig de 1,5 pressió de treball.

Les abraçadores suportaran una temperatura de treball en continu de -30 ° C a + 85ºC i puntualment fins 100ºC.

Per a les abraçadores d'unió, la distància de penetració mínima, G necessària està entre 45-60 mm depenent de la dimensió de la canonada.

c) Unions universals

Tots els productes compleixen i passen les exigències de les normatives NSF-61 i NSF-372. Les unions universals disposaran d'un certificat de conformitat sanitària de materials en contacte amb aigua de consum humà.

Les unions universals permetran la unió de canonades d'igual o diferent tipus de materials i amb diferents diàmetres i la reparació de forats i fissures longitudinals en canalitzacions d'aigua i sanejament de tubs de fosa dúctil, ferro colat, acer, Policlorur de vinil (PVC), ciment i Polièster Reforçat de fibra de vidre (PRFV).

Les unions universals presentaran un disseny monoblock, a punt per ser utilitzat i disposaran d'una nansa en DN-80-300 per a una major facilitat d'instal·lació.

Han de disposar d'anells de compressió independents i 1 cargol a cada extrem situat a la part superior. DN300 només 2 cargols i a partir de DN350 4 cargols com a màxim.

El rang de les unions universals serà de DN 40 a 1500 mm i amb una tolerància de 32 mm fins a 300 mm i 54 mm a partir d'DN350mm.

Junta hidràulica de doble capa desmuntable que permet ajustar-se a el diàmetre de la canonada.

Les unions universals disposaran de cargols centrals d'acer inoxidable a partir de DN350 que mantenen el maneguet un cop instal·lat estable a la posició inicial.

Les unions universals permetran la deflexió Dinàmica fins a 4º per costat (un únic costat per a l'adaptador a Brida). En reduccions la deflexió serà per DN40-1200 fins a 4º i per> DN1200 fins a 3º.

Les unions universals permetran connexions amb canonada desalineades:

- DN 40-80 10 mm.
- DN 100 en endavant 13 mm.

Totes les unions universals tindran una pressió de treball stàndard de PN 16 bar sent la pressió d'assaig de 24 bar.

Les unions universals suportaran una temperatura de Treball en continu de -30 ° C a + 50 ºC.

Per a les unions universals la distància de penetració mínima, G necessària serà de 100 mm i per l'accessori llarg de 150 mm.

d) Unions universals anti-tracció

Tots els productes compleixen i passen les exigències de les normatives NSF-61 i NSF-372. Les unions universals disposaran d'un certificat de conformitat sanitària de materials en contacte amb aigua de consum humà.

Les unions universals permetran la unió de canonades d'igual o diferent tipus de materials i amb diferents diàmetres i la reparació de forats i fissures longitudinals en canalitzacions d'aigua i sanejament de tubs de fosa dúctil, ferro colat, acer, Policlorur de vinil (PVC) , ciment i Polièster Reforçat de fibra de vidre (PRFV), Polietilè (PE) i polipropilè (PP).

Les unions universals presentaran un disseny monoblock i disposaran d'una ASA per a una major facilitat d'instal·lació.

Han de disposar d'anells de Compressió independents i 1 cargol a cada extrem situat a la part superior.

El rang de les unions universals serà de DN 40 a 300 mm i amb una tolerància de 50 mm.

Junta hidràulica de doble capa desmuntable que permet ajustar-se a el diàmetre de la canonada.

Disposaran d'un element Grip Universal amb element Grip metàl·lic i plàstic.

Les unions universals permetran la deflexió Dinàmica fins a 4o per costat (un únic costat per a l'Adaptador a Brida) i s'adapta a la forma de la canonada davant l'existència de ovalitat de la canonada (fins a 4 mm).

Totes les unions universals tindran una pressió de treball stàndard de PN 16 bar sent la pressió d'assaig de 24 bar.

Les unions universals suportaran una temperatura de Treball en continu de -30 ° C a + 50 ºC.

Per a les unions universals la distància de penetració mínima, G necessària serà de 100 mm.

3.3. MARCAT

Els elements de marcat han d'estar impresos de manera que després del seu magatzematge, exposició a la intempèrie, ús i instal·lació segueixin sent llegibles durant la utilització de l'accessori.

El color de la informació impresa ha de ser diferent del color bàsic de l'accessori.

El marcat mínim que es requereix ha d'estar d'acord amb la taula 1.

Tabla 1. Marcat mínim requerit

Aspectes	**Marca o símbol**
Codi de producte	288-812-0087-16
Nom i/o marca del fabricant	Nom o símbol
Diàmetre Nominal [mm]	80
Diàmetre Exterior [mm]	87-109
Pressió de Treball [bar]	PN16
Parell de collament [Nm]	70
Lot	01/21

3.4. GARANTIES

El fabricant ha de garantir que els accessoris fabricats compleixen amb tots els requisits esmentats en la present especificació i amb la documentació particular del projecte. Tots els accessoris han d'estar lliures de defectes ocults i la fabricació es realitzarà amb les millors normes constructives.

L'acceptació dels accessoris per la Companyia d'Aigua no eximeix el constructor de les responsabilitats inherents a la garantia sobre el material.

En cas que després de l'acceptació es manifestessin defectes d'elaboració inacceptables, els accessoris defectuosos seran rebutjats i el fabricant haurà de procedir en el mínim temps possible, a la reparació o substitució d'aquests.

3.5. EMBALATGE I TRANSPORT

Els accessoris electrosoldables han d'estar protegits necessàriament amb bosses individuals. Els accessoris a testa aniran protegits mitjançant bosses de plàstic fins a diàmetres 500 mm. Per dimensions més grans s'embalaran de manera que s'eviti el seu deteriorament i contaminació.

Les caixes de cartró i / o les bosses individuals han de dur almenys una etiqueta amb el nom de fabricant, dibuix que identifiqui, tipus i dimensions de l'article, nombre d'unitats a la caixa, i qualsevol condició especial d'emmagatzematge i límits de temps d'emmagatzematge si és que ho

4. DOCUMENTACIÓ PER A L'ACREDITACIÓ DE PROVEÏDORS I ACCEPTACIÓ DE PRODUCTE

4.1. ACREDITACIÓ DE PROVEÏDORS

Per a poder subministrar productes sota aquesta especificació de materials, el fabricant haurà d'establir un sistema de gestió de qualitat per al seu procés de producció i gestió d'acord amb EN ISO 9001, verificat i auditat periòdicament por una empresa acreditada como a entitat de certificació.

El fabricant haurà de disposar del Pla de Qualitat per a l'avaluació de la conformitat per als accessoris.

4.2. ACCEPTACIÓ DEL PRODUCTE

Per a l'acceptació del producte s'haurà d'entregar a La Companya d'Aigua un dossier amb la següent informació par a cada tipus d'accessori:

- Descripció del procés de fabricació.
- Descripció dels controls de qualitat que es realitzen durant el procés de fabricació i sobre producte final.
- Certificat de conformitat COC.
- Informació sobre les matèries primeres utilitzades.
- Catàleg tècnic.
- Camp d'aplicació (límits de pressió i temperatura).
- Instruccions de muntatge.
- Resultats d'assajos que demostrin la conformitat amb la DIN EN 14525.
- Certificat d'aptitud d'ús amb aigua de consum humà.
- Descripció detallada que compleix amb tot l'esmentat en l'apartat 3 (Desenvolupament metodològic).

Vàlvula d’escomesa de polietilè

ÍNDEX

1. OBJECTE ..... - 1 -
2. ABAST ..... - 1 -
3. DESENVOLUPAMENT METODOLÒGIC ..... - 2 -
3.1. DISSENY I MATERIALS ..... - 2 -
3.2. MARCAT DE LA CLAU DE TALL ..... - 4 -
3.3. GARANTIES ..... - 4 -
3.4. EMBALATGE I TRANSPORT ..... - 4 -
3.5. INSPECCIÓ I OBRES ..... - 4 -
3.5.1. Generalitats ..... - 4 -
3.5.2. Assaigs ..... - 4 -
4. DOCUMENTACIÓ PER A L'ACREDITACIÓ DE PROVEÏDORS I ACCEPTACIÓ DE PRODUCTE ..... - 4 -
4.1. ACREDITACIÓ DE PROVEÏDORS ..... - 4 -
4.2. ACCEPTACIÓ DEL PRODUCTE ..... - 4 -

1. OBJECTE

Aquesta especificació tècnica té per objecte fixar les condicions tècniques, requisits de qualitat, assajos i condicions de subministrament que han de complir les cal·lus de tall de vorera de Polietilè PE100 per al seu ús en xarxes de transport d'aigua i escomeses per al consum humà destinada a altres usos fins a MOP16.

2. ABAST

En la present especificació s'indiquen el tipus i característiques de les cal·lus d'escomesa de polietilè i els requisits exigits por la Companyia d'Agua per al subministrament dels mateixos

En el cas que el fabricant o qualssevol dels seus proveïdors no compleixin amb algun dels requisits assenyalats en aquesta especificació, la Companyia d'Agua, es reserva el dret de cancel·lar total o parcialment la comanda sense cap cost per a ella

El fabricant/distribuïdor és el responsable de la qualitat dels accessoris subministrats. El fabricant/distribuïdor presentarà al comprador el sistema que tingui establert per a garantir la qualitat dels seus productes, mitjançant la presentació del certificat de Qualitat que ho garanteixi.

La Companyia d'Agua avaluarà l'esmentat sistema i decidirà la realització, per mitjans propis o pels d'una entitat contractada específicament, de les auditories o inspeccions que consideri necessàries per assegurar-se que el sistema esmentat està implantat satisfactòriament

En cas que els fabricants amb registre d'empresa, marca de qualitat o certificat de conformitat, emesos por un organisme oficial de certificació, per al producte i la fàbrica que los subministri, podran ser inspeccionats únicament els requisits recollits en la present especificació que siguin addicionals a la norma de referència.

Aquesta especificació és aplicable a accessoris dels següents tipus:

Les claus de tall en vorera seran per a PN 16 com a mínim, de pas total o continu o de pas integral (secció mitjana de pas de mínim el 95%) i amb l'eix de maniobra perpendicular a la conducció.

El sistema d'obturació serà esfèric o de comporta accionat mitjançant quadrat, en funció del diàmetre de l'escomesa o connexió de servei.

Tabla 1 Tipus de clau de tall en vorera en funció del diàmetre de l'escomesa

Diàmetre de l'escomesa (mm)	**Tipus de clau**
≤ 65	Clau amb obturador esfèric
> 65	Vàlvula de comporta

Seran susceptibles de instal·lació sota terra, maniobrables des de la superfície mitjançant prolongador amb tub protector, i el sentit de tancament serà el de les agulles del rellotge.

La correspondència entre els diàmetres nominals de les claus de tall i el diàmetre nominal (OD) del tub de polietilè és la següent:

Tabla 2 Relació entre el diàmetre nominal de la clau i el tub

Diàmetre nominal de la clau (mm)	20	30	40	50	65	80	100	125	150	200	250
DN / OD (mm)	25	40	50	63	75	90	110	140	180	225	280

3. DESENVOLUPAMENT METODOLÒGIC

3.1. DISSENY I MATERIALS

Les claus de tall en vorera seran de polietilè PE100 del mateix material que el tub d'escomesa, per a la unió amb aquesta mitjançant maneguets electrosoldables segons el que s'estableix en la UNE EN 12201-4 així com les indicacions del capítol 5, aptes per a MOP 16. Aquests trams de tub hauran de complir amb tots els requisits recollits en aquesta Especificació Técnica de canonada.

Les característiques de disseny seran d'acord al que s'estableix en la norma UNE EN-12201- 4 apartat 5.3.

La vàlvula ha d'estar preparada per a poder acoblar-se a un tub de guarda de PVC sèrie B de 90 mm. de diàmetre, per al que disposarà d'un suport per a allotjar el tub de guarda amb accés l'òrgan de maniobra. Aquest suport haurà de ser concèntric a l'eix de l'òrgan de maniobra de la vàlvula, podent ser solidari al cos d'aquesta o -preferiblement- estar acoblat a ell permetent el lliure accionament del capçal de l'òrgan de maniobra i mai solidari a aquest. Aquest suport estarà fabricat amb materials plàstics, com ara PVC o polipropilè.

Els materials dels diferents elements de la clau de tall en vorera seran els que s'indiquen a continuació. Qualsevol altre material o variació en la seva composició haurà de ser justificat pel fabricant i aprovat pels Serveis Tècnics.

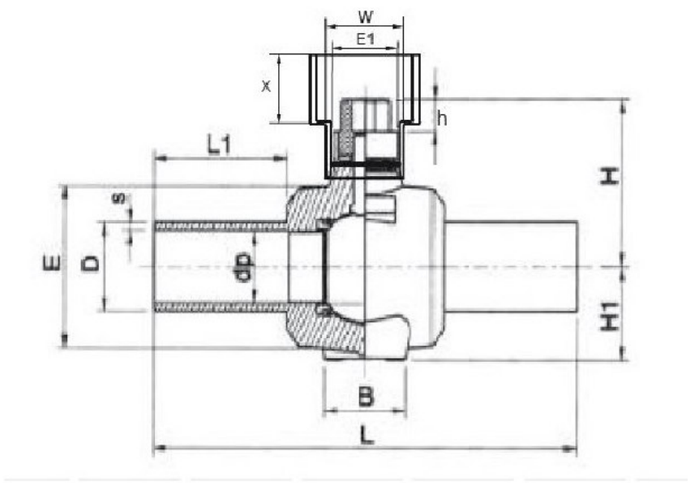

Elements de la clau de tall en vorera d'obturador esfèric	**Materials**
1. Cos	PE, polietilè
2. Extrems	PE, polietilè SDR11 UNE EN 12201
3. Obturador esfèric	PP Reforçat, polida
4. Juntes	NBR, aptes per a aigua potable. UNE EN 639
5. Eix o tija	PP Reforçat
6. Quadrat 50 x 50 mm	PP Reforçat
7. Òrgan de maniobra	PP Reforçat
8. Tulipa-Tub Guarda	ABS 90 mm /PVC

Clau de tall en vorera d'Obturador esfèric

Cos:

El cos de la clau dona continuïtat als dos trams de l'escomesa, i està constituït per una sola peça.

Obturador esfèric:

Es troba dins el cos de la clau. Aquest element s'encarrega de interrompre el pas de l'aigua. S'accionarà a través de quadrat amb un gir de 1/4 de volta o 90°, havent de tenir uns topalls que limitin les posicions d'apertura i tancament totals. El sentit de maniobra de tancament serà el sentit de gir de les agulles del rellotge, tal i com indica la norma UNE-EN 12.201 Part 4.

Juntes de estanqueïtat:

S'encarreguen de donar estanqueïtat al cos. Junta NBR UNE EN 639 apta per a aigua potable.

Eix o tija:

És l'element mitjançant el qual s'acciona l'obturador esfèric. En l'eix es disposen d'unes juntes tòriques d'estanqueïtat.

Quadrat 50x50 mm:

Es troba en la part superior en l'eix de maniobra, i disposarà d'una marca que indiqui a simple vista la situació de l'obturador.

Cargol:

Es troba dins del quadrat, i serveix per a muntar i desmuntar el mecanisme.

Transició cos-tub:

És l'element que actua com transició entre el cos de la peça i el tub de l'escomesa. Està constituït per una part metàl·lica com a element d'unió al cos de la clau y un tub de polietilè. El tub s'introdueix en la part metàl·lica de la transició a pressió, mitjançant un casquet bé interior o exterior al mateix. El tub haurà de complir amb tots els requisits exigit en l'apartat II.4 Tub d'aquesta Especificació Tècnica. El tub d'escomesa i el de la peça s'uniran mitjançant maneguet electrosoldable.

Extrems:

És el tram de tub que s'injecta i s'uneix al cos mitjançant injecció. Els extrems han de complir dimensionalment amb la UNE EN 12.201-2 canonades i ha de ser SDR11. Permetent la unió mitjançant l'accessori electrosoldable al tub de l'escomesa. Haurà de complir amb tots els requisits exigits a la canonada en aquesta Especificació Tècnica, en l'apartat II.4 Tub.

Proteccions

S'hauran de col·locar taps protectors en els extrems.

Tulipa/Acoblament per a Tub Guarda

La Tulipa tindrà una dimensió de 90 mm de diàmetre intern i fabricada amb ABS , en la que s'allotjarà un tub guarda construït de PVC rígid (segons UNE EN 1454-1), polietilè, polipropilè o material de anàlogues característiques, de DN 90 mm. El tap i el maneguet roscat de DN 90 estaran construïts de PVC, segons UNE EN 1329-1, polietilè, polipropilè o material de anàlogues característiques, i d'una qualitat que permeti la seva fàcil unió mitjançant cola amb el cos del tub de guarda.

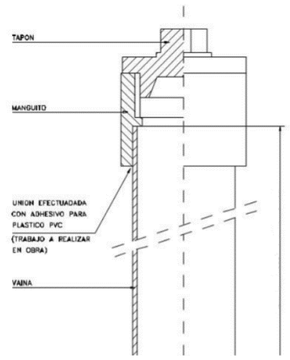

Exemple Tub Guarda

Arqueta

L'arqueta integral permet allotjar la clau de tall en vorera i facilitar l'accés al dispositiu d'accionament de la mateixa.

Els conjunts de tapa y marc que es descriuen en la present norma han complir amb les característiques tècniques que s'indiquen a continuació, així com con les prescripcions de la norma BS 5834:Part 2:1983 100 C1H.

Tant el cos de la tapa com el del marc hauran d'estar construïts amb resines tipus polipropilè, o d'altres de característiques mecàniques superiors, de color negre, modelada a pressió.

Els passadors que uneixen la tapa al marc hauran ser de materials resistents a la corrosió, com ara el llautó, o materials termoplàstics (poliamida, poliacetal, etc.)

Les dimensions generals del conjunt de tapa i marc s'indiquen en l'Annex A. La dimensió lliure serà la corresponent a un diàmetre de 100 mm.

La tapa estarà unida al marc a través de dos passadors que han de ser de fàcil desmuntat per la part interior del marc, de manera que permeti la substitució de la tapa en caso necessari.

La tapa haurà de portar incorporada una xapa d'acer galvanitzat destinada a facilitar la detecció de la mateixa mitjançant sistemes electromagnètics o ultrasònics. Aquesta xapa haurà de tenir una superfície mínima de 50 cm2 i un gruix mínim d'1 mm.

El tancament de la tapa amb el cos del marc es realitzarà per pestanya entre els dos elements mitjançant unes osques disposades per a aquesta tasca. El seu disseny ha de ser tal que asseguri que, una cop instal·lat el conjunt de tapa i marco, resisteixi una càrrega vertical mínima de 1.000 kg en la seva part superior, uniformement repartits, sense patir trencament ni deformacions permanents que alterin el seu correcte funcionament.

Tots els conjunts de tapa i marc dissenyats i fabricats portaran esgrafiat en la part interior de la tapa o en el marc les següents indicacions:

- Nom o marca de fabricant
- Data de fabricació
- Número del lot de fabricació

La tapa portarà marcat en la seva part superior l'anagrama d'AIGUA, amb un relleu d'1 mm de profunditat.

Qualsevol altre marca o indicació que el fabricant desitgi col·locar no podrà estar situada en la part exterior de la tapa.

Les marques es mantindran inalterables vers l'acció dels agents ambientals (aigua, humitat, temperatura, terres agressives, etc.)

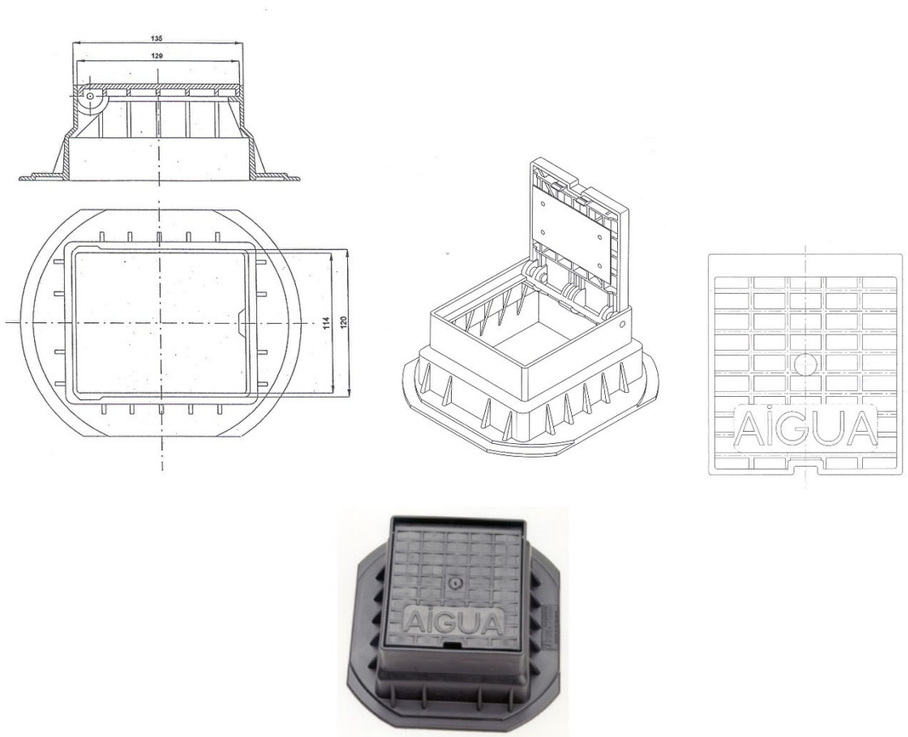

Qualsevol altre disseny o variació de la clau de tall haurà de ser justificat pel fabricant i aprovat pels Servis Tècnics.

3.2. MARCAT DE LA CLAU DE TALL

Les claus de tall en vorera hauran de marcar-se de forma llegible i duradora, segons la norma UNE-EN 1074-1:2001, indicant-se com a mínim la següent informació que ha d'estar fossar o estampada en fred.

- Descripció de la Vàlvula.
- Identificació del Fabricant.
- Nº Lot i Data Fabricació.
- Codi de traçabilitat segons ISO 12176-4.
- PE 100.
- DN.
- PN.

3.3. GARANTIES

El fabricant ha de garantir que les claus fabricades compleixen amb tots els requisits esmentats en la present especificació i amb la documentació particular del projecte. Tots els accessoris han d'estar lliures de defectes ocults i la fabricació es realitzarà amb les millors normes constructives.

L'acceptació de les claus per la Companyia d'Aigua no eximeix el constructor de les responsabilitats inherents a la garantia sobre el material.

En cas que després de l'acceptació es manifesten defectes d'elaboració inacceptables, les claus defectuoses seran rebutjats i el fabricant haurà de procedir en el mínim temps possible, a la reparació o substitució d'aquests.

3.4. EMBALATGE I TRANSPORT

Les claus d'escomesa han d'estar protegits necessàriament amb bosses individuals i/o caixes de manera que s'eviti el seu deteriorament i contaminació.

Les caixes de cartró i / o les bosses individuals han de dur almenys una etiqueta amb el nom de fabricant, dibuix que identifiqui, tipus i dimensions de l'article, nombre d'unitats a la caixa, i qualsevol condició especial d'emmagatzematge i límits de temps d'emmagatzematge si és que ho necessités.

3.5. INSPECCIÓ I OBRES

3.5.1. Generalitats

Per a la finalitat d'aquesta especificació tècnica, s'apliquen els termes, definicions i abreviatures donats en les Normes UNE-EN 12201 (Parts 1, 3, 4, 5 y 7) en la seva darrera edició.

Quan els accessoris conformes amb aquesta especificació s'uneixin amb components conformes amb UNE-EN 12201-2 (Tubs PE) i UNE-EN 12201-3 (Accessoris PE), les unions hauran de complir amb els requisits especificats en la Norma UNE-EN 12201-5 (Aptitud a la utilització del Sistema).

3.5.2. Assaigs

Assaig de tipus (TT): l'assaig realitzat per a provar que el material, el component, la junta o la unió son aptes per a satisfer els requisits donats en la norma corresponent.

A més, els assajos de tipus apropiats s'han de realitzar cada cop que es produeixi un canvio en el disseny, i/o en el mètode de fabricació, en los ajustos del procés rutinari, així como en les ampliacions de la gama de fabricació.

Assaig de tipus preliminar (PTT): assaig de tipus realitzat per, o en nom de, el fabricant. Els resultats d'aquests assajos, incloent-hi les característiques a llarg termini, subministrats pel fabricant i amb traçabilitat del material o compost i el seu procés de fabricació, validats per l'organisme de certificació s'hauran de tenir en compte per a l'assaig de tipo inicial

Assaig de tipus inicial (ITT): assaig de tipus realitzat per, o en nombre de, una entitat de certificació amb finalitat de certificació.

Assaig d'alliberació d'una campanya de fabricació (BRT): Assaig realitzat pel fabricant sobre una producció de components que tenen que completar-se satisfactòriament abans que la campanya pugui posar-se a disposició. Una campanya o un lot solament han d'ésser alliberats per al subministrament, quan s'hagin realitzat tots els assajos i inspeccions, almenys una vegada a les freqüències especificades i s'hagin satisfet els requisits.

Assaig de verificació del procés de fabricació (PVT): Assaig realitzat pel fabricant sobre materials, components, juntes o conjunts muntats a intervals específics, per a confirmar que el procés de fabricació continua essent capaç de produir components d'acord amb els requisits donats en la norma corresponent.

4. DOCUMENTACIÓ PER A L'ACREDITACIÓ DE PROVEÏDORS I ACCEPTACIÓ DE PRODUCTE

4.1. ACREDITACIÓ DE PROVEÏDORS

Per a poder subministrar productes sota aquesta especificació de materials, el fabricant haurà d'establir un sistema de gestió de qualitat per al seu procés de producció i gestió d'acord amb EN ISO 9001, verificat i auditat periòdicament por una empresa acreditada como a entitat de certificació.

El fabricant haurà de disposar del Pla de Qualitat per a l'avaluació de la conformitat especificada en CEN/TS 12201-7 per als accessoris.

4.2. ACCEPTACIÓ DEL PRODUCTE

Per a l'acceptació del producte s'haurà d'entregar a La Companya d'Aigua un dossier amb la següent informació para cada tipus d'accessori:

- Descripció del procés de fabricació.
- Descripció del sistema d'inspecció i proves.
- Pla de Punts d'Inspecció, o resum en forma de taula dels controls de qualitat que es realitzen durant el procés de fabricació i sobre producte final. Les dades mínimes que s'han d'incloure en aquesta taula per a cadascun dels punts d'inspecció seran els següents:
  - Referència a la norma que li aplica i el procediment que se segueix per a realitzar l'assaig/inspecció.
  - Equip necessari.
  - Freqüència de mostreig.
  - Criteri d'acceptació.
  - Referència als registres que es finalitzen.
- Informació sobre el compost de polietilè.
- Catàleg tècnic.
- Camp d'aplicació (límits de pressió i temperatura).
- Instruccions de muntatge.

- Resultats d'assajos que demostrin la conformitat amb la norma.
- Certificat d'aptitud Sanitària.
- Pla de punts d'inspecció aplicat pel fabricant
- Croquis o fotos amb la ubicació i explicació del significat de totes les marques i elements de les etiquetes de l'accessori i del seu embalatge.
- Descripció detallada que compleix amb tot l'esmentat en l'apartat 3 (Desenvolupament metodològic).

DOCUMENT Núm. 4. PRESSUPOST

Amidaments

AMIDAMENTS

Obra	01	CAN VILALBA FASE-3
Capítol	01	TREBALLS PREVIS I ENDERROCS
Titol 3	10	TREBALLS PREVIS I ENDERROCS

NUM.	CODI	UA	DESCRIPCIÓ

1 P221B-X101 m3 Excavació amb mitjans manuals per a la localització de serveis, en qualsevol tipus de terreny i amb càrrega del material excavat. Inclou tots els transports i càrregues intermedis necessaris

Num.	Text	Tipus	[C]	[D]	[E]	[F]	TOTAL	Fórmula
1		C	Unitats	Longitud	Ample	Alçada		
2			10,000	1,500	1,500	1,000	22,500	C#*D#*E#*F#
3	Subtotal	S					22,500	SUMSUBTOTAL(G1:G2)

TOTAL AMIDAMENT 22,500

2 P214W-X001 m Tall en paviment de qualsevol tipus (formigó, mescla bitumonosa,..) de 15 cm de fondària com a mínim, amb màquina tallajunts amb disc de diamant, per a delimitar la zona a demolir

Num.	Text	Tipus	[C]	[D]	[E]	[F]	TOTAL	Fórmula
1		C	Unitats	Longitud				
2	Polígon A	T						
3	Ø160 (carrer)		2,000	1.309,000			2.618,000	C#*D#*E#*F#
4	Subtotal	S					2.618,000	SUMSUBTOTAL(G1:G3)

TOTAL AMIDAMENT 2,618,000

3 P2146-X001 m2 Demolició de paviment de mescla bituminosa, de fins a 20 cm de gruix i de qualsevol amplària amb retroexcavadora amb martell trencador i càrrega sobre camió

Num.	Text	Tipus	[C]	[D]	[E]	[F]	TOTAL	Fórmula
1		C	Unitats	Ample				
2	Polígon A	T						
3	Ø160 (carrer)		1.309,000	0,300			392,700	C#*D#*E#*F#
4	Subtotal	S					392,700	SUMSUBTOTAL(G1:G3)

TOTAL AMIDAMENT 392,700

4 P2149-DJ6A m Demolició de vorada amb rigola de formigó col·locada sobre formigó amb compressor i càrrega amb mitjans mecànics sobre camió o contenidor

Num.	Text	Tipus	[C]	[D]	[E]	[F]	TOTAL	Fórmula
1		C	Longitud					
2	Previsió		10,000				10,000	C#*D#*E#*F#
3	Subtotal	S					10,000	SUMSUBTOTAL(G1:G2)

TOTAL AMIDAMENT 10,000

Obra	01	CAN VILALBA FASE-3
Capítol	02	MOVIMENT DE TERRES
Titol 3	10	MOVIMENT DE TERRES I REBLERTS

NUM.	CODI	UA	DESCRIPCIÓ

Projecte Executiu de renovació de la xarxa d´abastament d´aigua a Can Vilalba, Abrera - Fase 3

1 P221B-X001 m3 Excavació de terreny en rases o pous, amb mitjans mecànics, en qualsevol tipus de terreny, amb retroexcavadora i càrrega sobre dúmper d'obra. El preu també inclou:
-Refinat i compactació dels fons d'excavacoó
-Apuntalament o estrebada de la rasa en cas necessari,
-Part proporcional d'excavació manual per a la presència de serveis i el calat,
-Apuntalament dels possibles Serveis Existents, en cas necessari.
-Inclou tots els transports, càrregues i descàrregues intermedis necessaris del material excavat

Num.	Text	Tipus	[C]	[D]	[E]	[F]	TOTAL	Fórmula
1		C	Longitud	Ample	Alçada			
2	Polígon A	T						
3	Ø160 (carrer)		1.309,000	0,300	1,260		494,802	C#*D#*E#*F#
4	Subtotal	S					494,802	SUMSUBTOTAL(G1:G3)

TOTAL AMIDAMENT 494,802

2 P221B-X005 m3 Excavació de terreny en rases o pous, amb mitjans mecànics, en qualsevol tipus de terreny, realitzada amb mitjans manuals i càrrega manual sobre camió. El preu també inclou:
-Refinat i compactació dels fons d'excavacoó
-Apuntalament o estrebada de la rasa en cas necessari,
-Apuntalament dels possibles Serveis Existents, en cas necessari.
-Inclou tots els transports, càrregues i descàrregues intermedis necessaris del material excavat

Num.	Text	Tipus	[C]	[D]	[E]	[F]	TOTAL	Fórmula
1		C	Longitud	Ample	Alçada			
2	Polígon A	T						
3	Ø160 (talús)		45,000	0,300	1,260		17,010	C#*D#*E#*F#
4	Subtotal	S					17,010	SUMSUBTOTAL(G1:G3)

TOTAL AMIDAMENT 17,010

3 P2255-X001 m3 Rebliment i piconatge de rasa d'amplaria fins a 0,6 m, amb sorra, estesa i nivellació de capa de 10 cm al fons de la rasa i replè fins a 10 cm per sobre de la generatriu superior de la canonada

Num.	Text	Tipus	[C]	[D]	[E]	[F]	TOTAL	Fórmula
1		C	Longitud	m2				
2	Polígon A	T						
3	Ø160 (carrer)		1.309,000	0,090			117,810	C#*D#*E#*F#
4	Ø160 (talús)		45,000	0,090			4,050	C#*D#*E#*F#
5	Subtotal	S					121,860	SUMSUBTOTAL(G1:G4)

TOTAL AMIDAMENT 121,860

4 P2255-DPIR m3 Rebliment i piconatge de rasa d'amplària fins a 0,6 m, amb sauló garbellat, en tongades de gruix de més de 25 i fins a 50 cm, utilitzant picó vibrant de combustible

Num.	Text	Tipus	[C]	[D]	[E]	[F]	TOTAL	Fórmula
1		C	Longitud	Ample	Alçada			
2	Polígon A	T						
3	Ø160 (carrer)		1.309,000	0,300	0,700		274,890	C#*D#*E#*F#
4	Subtotal	S					274,890	SUMSUBTOTAL(G1:G3)

TOTAL AMIDAMENT 274,890

5 P312-I4O5 m3 Formigonament de rases i pous, amb formigó en massa HM - 20 / B / 20 / X0 amb una quantitat de ciment de 200 kg/m3 i relació aigua ciment =< 0.6, abocat des de camió

AMIDAMENTS

Num.	Text	Tipus	[C]	[D]	[E]	[F]	TOTAL	Fórmula
1		C	Longitud	Ample	Alçada			
2	Polígon A	T						
3	Ø160 (talús)		45,000	0,300	0,900		12,150	C#*D#*E#*F#
4	Subtotal	S					12,150	SUMSUBTOTAL(G1:G3)

TOTAL AMIDAMENT 12,150

6 P3J3-X001 m

Escullera amb blocs de pedra granítica de 100 a 400 kg de pes, rejuntada amb formigó HM-20/P/20/I, col·locats amb mitjans mecànics i manuals, inclou subministrament

Num.	Text	Tipus	[C]	[D]	[E]	[F]	TOTAL	Fórmula
1		C	Longitud	Ample	Gruix			
2	Talús (sortida dipòsiti)		45,000	0,600	0,500		13,500	C#*D#*E#*F#
3		S					13,500	SUMSUBTOTAL(G1:G2)

TOTAL AMIDAMENT 13,500

Obra 01 CAN VILALBA FASE-3
Capítol 03 INSTAL·LACIÓ OBRA HIDRÀULICA
Títol 3 10 CANONADES I ALTRES ELEMENTS

NUM.	CODI	UA	DESCRIPCIÓ

1 PFB3-X001 m

Tub de de 160 mm de diàmetre nominal fabricat en PE 100 RCD, homologat per l'Ajuntament d'Abrera, multicapa per a conduccions d'aigua a pressió. Capa externa de color negre amb franges blaves, altament resistent a la fissuració i al punçonament i capa interna en color blau amb additiu antimicrobià, resistent als processos de desinfecció i protecció anti-incrustacions, SDR 11, PN 16 de diàmetre exterior 160 mm, apte per a ús alimentari i p.p. d'accesoris. Fabricada segons EN 12201 i PAS 1075. Soldada d'acord a la UNE 53394 IN, amb maquinària automàtica que permeti disposar de traçabilitat total de les soldadures mitjançant sitema EFCC o similar. Inclou la col·locació al fons de la rasa i p.p. dels accessoris (accessoris hormologats per l'Ajuntament d'Abrera (colzes, tomes simples, tomes en càrrega, reduccions, maniguets, etc.) PN 16, fabricats segons UNE EN 12201 i soldats d'acord a la UNE 53394 IN. Totalment instal·lada.

Num.	Text	Tipus	[C]	[D]	[E]	[F]	TOTAL	Fórmula
1		C	Longitud					
2	Polígon A	T						
3	Talús (sortida dipòsit)		45,000				45,000	C#*D#*E#*F#
4	Carrer		1.309,000				1.309,000	C#*D#*E#*F#
5	Passadís serveis (Escales)		60,000				60,000	C#*D#*E#*F#
6	Subtotal	S					1.414,000	SUMSUBTOTAL(G1:G5)

TOTAL AMIDAMENT 1.414,000

2 PDG5-X001 m

Banda contínua de plàstic de color blau, amb marcat AIGUA POTABLE, d'amplada variable segons diàmetre de la canonada, col·locada al llarg de la rasa a 10 cm per sobre de la canonada, per a malla senyalitzadora

Num.	Text	Tipus	[C]	[D]	[E]	[F]	TOTAL	Fórmula
1		C	Longitud					
2	Polígon A	T						
3	Talús (sortida dipòsit)		45,000				45,000	C#*D#*E#*F#
4	Carrer		1.309,000				1.309,000	C#*D#*E#*F#
5	Passadís serveis (Escales)		60,000				60,000	C#*D#*E#*F#
6	Subtotal	S					1.414,000	SUMSUBTOTAL(G1:G5)

Projecte Executiu de renovació de la xarxa d´abastament d´aigua a Can Vilalba, Abrera - Fase 3

AMIDAMENTS

TOTAL AMIDAMENT 1.414,000

3 P931-10RJI m3

Base de formigó de formigó en massa HM - 20 / B / 20 / X0 amb una quantitat de ciment de 200 kg/m3 i relació aigua ciment =< 0,6, abocat des de camió amb estesa i vibratge manual, amb acabat reglejat

Num.	Text	Tipus	[C]	[D]	[E]	[F]	TOTAL	Fórmula
1		C	Longitud	Ample	Gruix	Unitats		
2	Massís d'ancoratge		2,000	1,000	0,500	8,000	8,000	C#*D#*E#*F#
3	Subtotal	S					8,000	SUMSUBTOTAL(G1:G2)

TOTAL AMIDAMENT 8,000

4 PFB3-X100 m

Obra Civil i Obra Mecànica per a la instal·lació d'escomesa d'aigua potable amb tub de PE-100 PN-16/SDR11 Ø32 tipus alimentari, fins connectar amb escomesa existent (parcel·la edificada) o bé, fins a límit de pardecl·la (no edificada), amb una longitud màxima de 2,00 m. El preu inclou:
Obra civil necessària:
-Tall amb serra de disc del tram de calçada.
-Enderroc i posterior reposició del paviment de calçada existent amb 20 cm de formigó HM-20/P/20/I
-Enderroc i posterior reposició de la vorera amb peces de similars característiques a les existents.
-Excavació manual o mecànica amb presència de serveis incloent part proporcional d'apuntalament o calat dels possibles serveis existents en cas necessari
-Reblert amb sorra fins a 10 cm per sobre de la generatriu superior del tub.
-Reblert de la rasa amb material procedent de la pròpia excavació compactat al 95% del PM.
-Banda de senyalització.
-Etc.
Obra mecànica necessària:
-Subministrament, instal·lació i connexió a la xarxa general de canonada de PE-100 PN-16/SDR11Ø32 tipus alimentari, de toma simple electrosoldable. Accesoris PE 100 RC homologats per l'Ajunetament d'Abrera (colzes, tomes simples, tomes en càrrega, reduccions, maniguets, etc.) de diàmetro nominal Ø32 PN16 Fabricados segons UNE EN 12201 i soldats d'acord a l'UNE 53394 IN, amb maquinària automàtica que permiti disposar de traçabilitat total de les soldadures mitjançant sistema EFCC o similar
-Vàlvula de tall d'esfera PE 100 amb extrems de PE d'acord a la UNE EN 1201-4 situada en la vorera, disposada a l'interior de registre amb tapa i marc de PP amb logotip d'aigua potable.
-Tap final de canonada sèrie 1
El preu inclou tots els transports, càrregues i descàrregues intermedis necessaris del material excavats.

Num.	Text	Tipus	[C]	[D]	[E]	[F]	TOTAL	Fórmula
1		C	Unitats					
2	Polígon A. Parcel·la edificada	T						
3	Avinguda Virrei Amat		9,000				9,000	C#*D#*E#*F#
4	Plaça de Virrei Amat		2,000				2,000	C#*D#*E#*F#
5	Carrer Sant Joaquim		2,000				2,000	C#*D#*E#*F#
6	Carrer Sant Lluís		1,000				1,000	C#*D#*E#*F#
7	Carrer Baix Llobregat		9,000				9,000	C#*D#*E#*F#
8	Avinguda Circumval·lació		30,000				30,000	C#*D#*E#*F#
9	Subtotal	S					53,000	SUMSUBTOTAL(G1:G8)
10	Polígon A. Parcel·la sense edificar	T						
11	Avinguda Circumval·lació		1,000				1,000	C#*D#*E#*F#
12	Subtotal	S					1,000	SUMSUBTOTAL(G10:G11)
13	Subtotal "A origen"	O					54,000	SUMORIGEN(G1:G12)

TOTAL AMIDAMENT 54,000

5 PJM41-X001 u

Subministrament i instal·lació de comptador d'aigua, homologat per l'ajuntament d'Abrera, FLOWIQ 2101 Multical ultrasonic DN15 Q3 2,5 m3/h, de Kamstrup de 110 mm, PN 16. El preu inclou: vàlvula d'entrada de pas recte d'esfera de PA PN16, rosques RC segons ISO 7/1 , doble junta en l'eix aptes para ús amb aigua potable i provades d'acord a la AS5830 i AS4020, sistema antifrau, vàlvula antiretorn i suport. Tots els accessoris a instal·lar seran de plàstic i hauran de complir amb l'especificat per l'Ajuntament d'Abrera.
Les caracteritiques del comptador:

Meter type: Water meter, cold water
Meter size: Q3 2,5m³/h 110mm x G3/4B (R1/2) R250
Tarjeta de comunicación: Wireless M-Bus, 868 MHz Mode C1
Alimentación: Battery Supply
Código de país: Country code 815-ES MID - Cold water
Verificación: Verification, MID
Manuales: Instal.-/Users guide ES
Número de Tipo: 021-40-C0D-815
Config(KK-LLL-MMM-N-P-R-S-T): 01-002-000-2-3-5-3-3
Información en pegatina:
Encryption Level(T): Encryption with separately forwarded key
Signal type Drive-By or fixed Network: Drive-by, 868MHz
Common Encryption Key: No Common Key

Num.	Text	Tipus	[C]	[D]	[E]	[F]	TOTAL	Fórmula
1		C	Unitats					
2	Polígon A. Parcel·la edificada	T						
3	Avinguda Virrei Amat		9,000				9,000	C#*D#*E#*F#
4	Plaça de Virrei Amat		2,000				2,000	C#*D#*E#*F#
5	Carrer Sant Joaquim		2,000				2,000	C#*D#*E#*F#
6	Carrer Sant Lluís		1,000				1,000	C#*D#*E#*F#
7	Carrer Baix Llobregat		9,000				9,000	C#*D#*E#*F#
8	Avinguda Circumval·lació		30,000				30,000	C#*D#*E#*F#
9	Subtotal	S					53,000	SUMSUBTOTAL(G1:G8)

TOTAL AMIDAMENT **53,000**

6 PJS5-X100 u

Boca de reg amb cos de fosa, rosca d'entrada d'1"1/2 i ràcord de connexió tipus Barcelona de 45 mm de diàmetre, pericó i tapa de fosa, vàlvula de tancament amb junt EPDM i amb petit material metàl·lic per a connexió amb la canonada, instal·lada. El preu inclou:
Obra civil necessària:
-Tall amb serra de disc del tram de calçada.
-Enderroc i posterior reposició del paviment de calçada existent amb 15 cm de formigó HM-20/P/20/I
-Enderroc i posterior reposició de la vorera amb peces de similars característiques a les existents.
-Excavació manual o mecànica amb presència de serveis incloent part proporcional d'apuntalament o calat dels possibles serveis existents en cas necessari
-Reblert amb sorra fins a 10 cm per sobre de la generatriu superior del tub.
-Reblert de la rasa amb material procedent de la pròpia excavació compactat al 95% del PM.
-Banda de senyalització.
-Etc.
Obra mecànica necessària:
-Subministrament, instal·lació i connexió a la xarxa general de canonada de PE-100 PN-16 Ø50 tipus alimentari amb una longitud màxima de 1,50 m, boca de reg amb cos de fosa, rosca d'entrada d'1"1/2 i ràcord de connexió tipus Barcelona de 45 mm de diàmetre i petit material metàl·lic per a connexió amb la canonada de la xarxa d'aigua potable. Inclou proves de pressió i estanqueïtat i desinfecció i neteja de la canonada instal·lada.
-Pericó i tapa de fosa i vàlvula de tancament amb junt EPDM
El preu inclou tots els transports, càrregues i descàrregues intermedis necessaris del material excavats.

Num.	Text	Tipus	[C]	[D]	[E]	[F]	TOTAL	Fórmula
1		C	Unitats					
2	Polígon A	T						
3	Carrer Baix Llobregat		1,000				1,000	C#*D#*E#*F#
4	Avinguda Circumval·lació		1,000				1,000	C#*D#*E#*F#
5	Subtotal	S					2,000	SUMSUBTOTAL(G1:G4)

TOTAL AMIDAMENT **2,000**

7 PM23-X100 u

Subministrament i instal.lació d'hidrant soterrat amb pericó de registre, amb una sortida de 100 mm de diàmetre i de 4´´ de diàmetre de connexió a la canonada, muntat a l'exterior. El preu inclou:
Obra civil necessària:
-Tall amb serra de disc del tram de calçada.
-Enderroc i posterior reposició del paviment de calçada existent amb 15 cm de formigó HM-20/P/20/I

-Enderroc i posterior reposició de la vorera amb peces de similars característiques a les existents.
-Excavació manual o mecànica amb presència de serveis incloent part proporcional d'apuntalament o calat dels possibles serveis existents en cas necessari
-Reblert amb sorra fins a 10 cm per sobre de la generatriu superior del tub.
-Reblert de la rasa amb material procedent de la pròpia excavació compactat al 95% del PM.
-Banda de senyalització.
-Etc.
Obra mecànica necessària:
-Hidrant soterrat amb pericó de registre, amb una sortida de 100 mm de diàmetre i de 4´´ de diàmetre de connexió a la canonada i accessoris necessaris per a la seva correcte instal·lació
-Subministrament, instal·lació i connexió a la xarxa general de canonada de PE-100 PN-16 Ø110 amb distintiu blau amb una longitud màxima de 1,50 m. Inclou proves de pressió i estanqueïtat i desinfecció i neteja de la canonada instal·lada.
-Arqueta amb tapa de color vermellós.
-Placa vertical de senyalització
El preu inclou tots els transports, càrregues i descàrregues intermedis necessaris del material excavats.

Num.	Text	Tipus	[C]	[D]	[E]	[F]	TOTAL	Fórmula
1		C	Unitats					
2	Polígon A	T						
3	Carrer del Castellbisbal		1,000				1,000	C#*D#*E#*F#
4	Avinguda Virrei Amat		1,000				1,000	C#*D#*E#*F#
5	Carrer Baix Llobregat		3,000				3,000	C#*D#*E#*F#
6	Avinguda Circumval·lació		5,000				5,000	C#*D#*E#*F#
7	Subtotal	S					10,000	SUMSUBTOTAL(G1:G6)

TOTAL AMIDAMENT **10,000**

8 PFBZ-X001 m

Protecció de tub de polietilè d'alta densitat de Ø160 en passadís de serveis (escales) mitjançant la col·locació del tub, reblert de 10 cm al voltant del tub amb sorra, ancoratge cada 5m màxim o canvi de rasant mitjançant la col·locació de barres d'acer corrugat de Ø12 d'acer corrugat B500S i calaix de paret de totxana reblert de sorra, tot segons plànols i indicacions de la Direcció Facultativa.

Num.	Text	Tipus	[C]	[D]	[E]	[F]	TOTAL	Fórmula
1		C	Unitats	Longitud				
2	Polígon A	T						
3	Escales		2,000	65,000			130,000	C#*D#*E#*F#
4	Subtotal	S					130,000	SUMSUBTOTAL(G1:G3)

TOTAL AMIDAMENT **130,000**

9 PFZ1-X001 u

Connexió de la nova canonada de polietilè 100 RCD amb la canonada existent, incloent el tall, peces de connexió, maniobres de descàrrega i buidat de la xarxa, purga i posada en càrrega de la nova instal·lació hidràulica i normalització

Num.	Text	Tipus	[C]	[D]	[E]	[F]	TOTAL	Fórmula
1		C	Unitats					
2			12,000				12,000	C#*D#*E#*F#
3	Subtotal	S					12,000	SUMSUBTOTAL(G1:G2)

TOTAL AMIDAMENT **12,000**

10 PJM41-X010 u

Tasques de tall de subministrament d'aigua potable als abonats, inclòs l'avís amb cartell informatius a les vivendes afectades, buidat de canonades, reompliment i purga d'aire i aigua perduda

Num.	Text	Tipus	[C]	[D]	[E]	[F]	TOTAL	Fórmula
1	Previsió	C	Unitats					
2			1,000				1,000	C#*D#*E#*F#

AMIDAMENTS

	3	Subtotal	S				1,000	SUMSUBTOTAL(G1:G2)

TOTAL AMIDAMENT 1,000

11 PJM41-X100 u Posada en servei de canonada de qualsevol diàmetre per a un màxim de 25 abonats, que inclou:
-Proves de pressió i estanqueïtat de tub de polietilè PE 100 RCD, de 16 bar de pressió nominal, sèria SDR 11 d'acord a la UNE 53394 IN i UNE-EN 805
-Desinfecció i neteja de tub de polietilè PE 100, de 16 bar de pressió nominal, sèria SDR 11

AMIDAMENT DIRECTE 3,000

12 PFZ1-X010 u Partida pels ajustaments necessaris de les vàlvules reductores de pressió existents

Num.	Text	Tipus	[C]	[D]	[E]	[F]	TOTAL	Fórmula
1	Previsió	C	Unitats					
2	Vàlvula reductora c. Sant Lluís		1,000				1,000	C#*D#*E#*F#
3	Vàlvula Virrei Amat		1,000				1,000	C#*D#*E#*F#
4	Subtotal	S					2,000	SUMSUBTOTAL(G1:G3)

TOTAL AMIDAMENT 2,000

Obra 01 CAN VILALBA FASE-3
Capítol 03 INSTAL·LACIÓ OBRA HIDRÀULICA
Titol 3 20 VÀLVULA DE COMPORTA

NUM.	CODI	UA	DESCRIPCIÓ
1	PN12-X220	u	Subministre i instal·lació de vàlvula de comporta de tancament elàstic, DN150 (6´´) Pas total, PN16, homologada per l'Ajuntament d'Abrera, tipus de connexió brida fixa (EN 1092-2 PN16), acabat de cares Tipus B - Brida amb regruix, norma distancia entre cares EN 558 sèrie 14 (F4), tipus de tapa cargol interior, material cos i tapa fosa dúctil EN-GJS-500-7, recobriment epoxi 150 micres, RAL 5015 (blau), material rosca premsa aleació de coure CW307G, material del vàstag acer inoxidable AISI 420 (1.4021), material rosca tancament aleació de coure CW617N, material del tancament fosa dúctil EN-GJS-500-7, sistema de tancament vulcanitzat, elastòmer estanquitat EPDM, allargadera telescòpica, quadradet superior, material cargoleria acer - geomet. Inclou cargoleria, protecció brides, clau de maniobres d'1.5 m i tapa pericó

Num.	Text	Tipus	[C]	[D]	[E]	[F]	TOTAL	Fórmula
1		C	Unitats					
2	Polígon A	T						
3	Carrer del Castellbisbal		1,000				1,000	C#*D#*E#*F#
4	Carrer Sant Lluís		3,000				3,000	C#*D#*E#*F#
5	Carrer Baix Llobregat		1,000				1,000	C#*D#*E#*F#
6	Avinguda Circumval·lació		2,000				2,000	C#*D#*E#*F#
7	Subtotal	S					7,000	SUMSUBTOTAL(G1:G6)

TOTAL AMIDAMENT 7,000

2 PFBA-X040 u Portabrides de PE100 RC SDR11 160 mm PN16 i brida recoberta de PP DN100 PN16, inclou cargols, rosques, junta i totalment col·locada. Soldat d'acord amb la UNE 53394 IN, amb maquinària automàtica que permeti disposar de traçabilitat total de les soldadures mitjançant sistema EFCC o similar per l'extrem del PE caragolat per l'altre extrem.

Num.	Text	Tipus	[C]	[D]	[E]	[F]	TOTAL	Fórmula
1		C	Unitats	Unitats				
2	Polígon A	T						
3	Carrer del Castellbisbal		1,000	2,000			2,000	C#*D#*E#*F#
4	Carrer Sant Lluís		3,000	2,000			6,000	C#*D#*E#*F#

Projecte Executiu de renovació de la xarxa d´abastament d´aigua a Can Vilalba, Abrera - Fase 3

	5	Carrer Baix Llobregat		1,000	2,000		2,000	C#*D#*E#*F#
	6	Avinguda Circumval·lació		2,000	2,000		4,000	C#*D#*E#*F#
	7	Subtotal	S				14,000	SUMSUBTOTAL(G1:G6)

TOTAL AMIDAMENT 14,000

Obra 01 CAN VILALBA FASE-3
Capítol 03 INSTAL·LACIÓ OBRA HIDRÀULICA
Titol 3 30 ARQUETA VÀLVULA DE VENTOSA

NUM.	CODI	UA	DESCRIPCIÓ
1	P214W-X001	m	Tall en paviment de qualsevol tipus (formigó, mescla bitumonosa,..) de 15 cm de fondària com a mínim, amb màquina tallajunts amb disc de diamant, per a delimitar la zona a demolir

Num.	Text	Tipus	[C]	[D]	[E]	[F]	TOTAL	Fórmula
1	Previsió	C	Unitats	Longitud	Costats			
2	Arqueta		1,000	1,750	4,000		7,000	C#*D#*E#*F#
3	Subtotal	S					7,000	SUMSUBTOTAL(G1:G2)

TOTAL AMIDAMENT 7,000

2 P2146-X001 m2 Demolició de paviment de mescla bituminosa, de fins a 20 cm de gruix i de qualsevol amplària amb retroexcavadora amb martell trencador i càrrega sobre camió

Num.	Text	Tipus	[C]	[D]	[E]	[F]	TOTAL	Fórmula
1	Previsió	C	Unitats	Longitud	Ample			
2	Arqueta		1,000	1,750	1,750		3,063	C#*D#*E#*F#
3	Subtotal	S					3,063	SUMSUBTOTAL(G1:G2)

TOTAL AMIDAMENT 3,063

3 P221B-X001 m3 Excavació de terreny en rases o pous, amb mitjans mecànics, en qualsevol tipus de terreny, amb retroexcavadora i càrrega sobre dúmper d'obra. El preu també inclou:
-Refinat i compactació dels fons d'excavacoó
-Apuntalament o estrebada de la rasa en cas necessari,
-Part proporcional d'excavació manual per a la presència de serveis i el calat,
-Apuntalament dels possibles Serveis Existents, en cas necessari.
-Inclou tots els transports, càrregues i descàrregues intermedis necessaris del material excavat

Num.	Text	Tipus	[C]	[D]	[E]	[F]	TOTAL	Fórmula
1	Previsió	C	Unitats	Longitud	Ample	Alçada		
2	Arqueta		1,000	1,750	1,750	1,800	5,513	C#*D#*E#*F#
3	Subtotal	S					5,513	SUMSUBTOTAL(G1:G2)

TOTAL AMIDAMENT 5,513

4 P322-X001 m2 Muntatge i desmuntatge d'una cara d'encofrat amb taulers de fusta de pi i suports amb puntals metàl·lics, per fonamentacions, de base rectilínia encofrats a una cara, per a una alçària de treball <= 3 m

Num.	Text	Tipus	[C]	[D]	[E]	[F]	TOTAL	Fórmula
1	Previsió	C	Unitats	Longitud	Alçada			
2			4,000	1,350	0,250		1,350	C#*D#*E#*F#
3	Subtotal	S					1,350	SUMSUBTOTAL(G1:G2)

AMIDAMENTS

TOTAL AMIDAMENT 1,350

5 P3Z3-D537 m2 Capa de neteja i anivellament 10 cm de gruix amb formigó de neteja, amb una dosificació de 150 kg/m3 de ciment, consistència plàstica i grandària màxima del granulat 20 mm, HL-150/P/20, abocat des de camió

Num.	Text	Tipus	[C]	[D]	[E]	[F]	TOTAL	Fórmula
1	Previsió	C	Unitats	Longitud	Ample			
2			1,000	1,350	1,350		1,823	C#*D#*E#*F#
3	Subtotal	S					1,823	SUMSUBTOTAL(G1:G2)

TOTAL AMIDAMENT 1,823

6 P312-I4O5 m3 Formigonament de rases i pous, amb formigó en massa HM - 20 / B / 20 / X0 amb una quantitat de ciment de 200 kg/m3 i relació aigua ciment =< 0.6, abocat des de camió

Num.	Text	Tipus	[C]	[D]	[E]	[F]	TOTAL	Fórmula
1	Previsió	C						
2	Reblert trasdós	C	m3					
3	Volum excav		5,513				5,513	C#*D#*E#*F#
4	A deduir	C	Longitud	Ample	Gruix	nº Arq		
5	Formigó neteja		-1,350	1,350	0,100	1,000	-0,182	C#*D#*E#*F#
6	Formigó llosa		-1,350	1,350	0,150	1,000	-0,273	C#*D#*E#*F#
7	A deduir	C	Longitud	Ample	Alçada	nº Arq		
8	Volum arqueta		-1,150	1,150	1,400	1,000	-1,852	C#*D#*E#*F#
9		C	Unitats	Longitud	Ample	Gruix		
10	Solera de formigó		1,000	1,400	1,400	0,150	0,294	C#*D#*E#*F#
11	Suport amb mitja canya		2,000	0,200	0,200	0,200	0,016	C#*D#*E#*F#
12	Subtotal	S					3,516	SUMSUBTOTAL(G1:G11)
13		C	Longitud	Ample	Alçada			
14	Tub desguàs		1,000	0,300	0,150		0,045	C#*D#*E#*F#
15	Subtotal	S					0,045	SUMSUBTOTAL(G13:G14)
16	Subtotal "A origen"	O					3,561	SUMORIGEN(G1:G15)

TOTAL AMIDAMENT 3,561

7 P4E5-X100 m2 Paret estructural de blocs de formigó prefabricat de 40x20x20cm. Inclou reblert amb formigó HM - 20 / B / 20 / X0, subministrament i execució de les parets amb blocs de formigó prefabricat, arrebossat del paraments interiors i exteriors amb morter impermeablitzant, totalment acabada segons plànols.

Num.	Text	Tipus	[C]	[D]	[E]	[F]	TOTAL	Fórmula
1	Previsió	C	Unitats	Ample	Alçada			
2			2,000	1,150	1,400		3,220	C#*D#*E#*F#
3			2,000	0,750	1,400		2,100	C#*D#*E#*F#
4	Subtotal	S					5,320	SUMSUBTOTAL(G1:G3)

TOTAL AMIDAMENT 5,320

8 P4E0-DAVI kg Acer en barres corrugades elaborat a l'obra B500S de límit elàstic >= 500 N/mm2 per a l'armadura de parets de blocs de morter de ciment

Num.	Text	Tipus	[C]	[D]	[E]	[F]	TOTAL	Fórmula
1	Previsió	C	Unitats	Ample	Alçada	nº arq		
2	Ø8		28,000	1,000	0,395	1,000	11,060	C#*D#*E#*F#

Projecte Executiu de renovació de la xarxa d´abastament d´aigua a Can Vilalba, Abrera - Fase 3

AMIDAMENTS

3	Ø12		15,000	1,300	0,888	1,000	17,316	C#*D#*E#*F#
4	Subtotal	S					28,376	SUMSUBTOTAL(G1:G3)
5	Mermes i solapament	P	5,000				1,419	PERORIGEN(G1:G4,C5)
6	Subtotal "A origen"	O					29,795	SUMORIGEN(G1:G5)

TOTAL AMIDAMENT 29,795

9 PDBD-X001 u Graó per a pou de registre de 370 mm d'amplada, de polipropilé amb ànima d'acer de 12 mm de diàmetre, totalment col·locat, segons plànols

Num.	Text	Tipus	[C]	[D]	[E]	[F]	TOTAL	Fórmula
1	Previsió	C	Unitats					
2			3,000				3,000	C#*D#*E#*F#
3	Subtotal	S					3,000	SUMSUBTOTAL(G1:G2)

TOTAL AMIDAMENT 3,000

10 PN40-X001 u Subministre i instal·lació de vàlvula d'aireacion trifuncional, homologada per l'Ajuntament d'Abrera, brida de connexió DN (mm /pulg.) DN50 (2´´), pressió min treball 0,3 bar, pressió max trabajo 16 bar, Norma de taladrat brides EN 1092-2 PN10/16, tipus de connexió bridada, material cos fosa dúctil EN-GJS-400-15, recobriment cos Cataforesis 20 micres/Epoxi 130 micres RAL 5015 (blau), inclou cargoleria

Num.	Text	Tipus	[C]	[D]	[E]	[F]	TOTAL	Fórmula
1	Previsió	C	Unitats					
2			1,000				1,000	C#*D#*E#*F#
3	Subtotal	S					1,000	SUMSUBTOTAL(G1:G2)

TOTAL AMIDAMENT 1,000

11 PN12-X200 u Subministre i instal·lació de vàlvula de comporta de tancament elàstic, DN50 (2´´) Pas total, PN16, tipus de connexió brida fixa (EN 1092-2 PN16), acabat de cares Tipus B - Brida amb regruix, norma distancia entre cares EN 558 sèrie 14 (F4), tipus de tapa cargol interior, material cos i tapa fosa dúctil EN-GJS-500-7, recobriment epoxi 150 micres, RAL 5015 (blau), material rosca premsa Aleació de coure CW307G, material del vàstag acer inoxidable AISI 420 (1.4021), material rosca tancament aleació de coure CW617N, material del tancament fosa dúctil EN-GJS-500-7, sistema de tancament vulcanitzat, elastòmer estanquitat EPDM, allargadera telescòpica, quadradet superior, material cargoleria acer - geomet. Inclou cargoleria, protecció brides, clau de maniobres d'1.5 m i tapa pericó

Num.	Text	Tipus	[C]	[D]	[E]	[F]	TOTAL	Fórmula
1	Previsió	C	Unitats					
2			1,000				1,000	C#*D#*E#*F#
3	Subtotal	S					1,000	SUMSUBTOTAL(G1:G2)

TOTAL AMIDAMENT 1,000

12 PFBA-X015 u Portabrides de PE100 RC SDR11 63 mm PN16 i brida recoberta de PP DN50 PN16, inclou cargols, rosques, junta i totalment col·locada. Soldat d'acord amb la UNE 53394 IN, amb maquinària automàtica que permeti disposar de traçabilitat total de les soldadures mitjançant sistema EFCC o similar per l'extrem del PE caragolat per l'altre extrem.

Num.	Text	Tipus	[C]	[D]	[E]	[F]	TOTAL	Fórmula
1	Previsió	C	Unitats					
2	Arqueta		1,000				1,000	C#*D#*E#*F#
3	Subtotal	S					1,000	SUMSUBTOTAL(G1:G2)

AMIDAMENTS

TOTAL AMIDAMENT 1,000

13 PFBA-X030 u Te de polietilè, de densitat alta de 160 mm de DN i 16 bar de pressió nominal, segons UNE-EN 12201-3 amb ramal a 90° de 63 mm de DN, per a soldar, soldada i col·locada al fons de la rasa

Num.	Text	Tipus	[C]	[D]	[E]	[F]	TOTAL	Fórmula
1	Previsió	C	Unitats					
2			1,000				1,000	C#*D#*E#*F#
3	Subtotal	S					1,000	SUMSUBTOTAL(G1:G2)

TOTAL AMIDAMENT 1,000

14 PFB3-X010 m Tub de de 63 mm de diàmetre nominal fabricat en PE 100 RCD, homologat per l'Ajuntament d'Abrera, multicapa per a conduccions d'aigua a pressió. Capa externa de color negre amb franges blaves, altament resistent a la fissuració i al punçonament i capa interna en color blau amb additiu antimicrobià, resistent als processos de desinfecció i protecció anti-incrustacions, SDR 11, PN 16 de diàmetre exterior 63 mm, apte per a ús alimentari i p.p. d'accesoris. Fabricada segons EN 12201 i PAS 1075. Soldada d'acord a la UNE 53394 IN, amb maquinària automàtica que permeti disposar de traçabilitat total de les soldadures mitjançant sitema EFCC o similar. Inclou la col·locació al fons de la rasa i p.p. dels accessoris (accessoris PE 100 RC hormologats per l'Ajuntament d'Abrera (colzes, tomes simples, tomes en càrrega, reduccions, maniguets, etc.) PN 16, fabricats segons UNE EN 12201 i soldats d'acord a la UNE 53394 IN. Totalment instal·lada.

Num.	Text	Tipus	[C]	[D]	[E]	[F]	TOTAL	Fórmula
1	Previsió	C	Longitud					
2	Tub desguàs		1,000				1,000	C#*D#*E#*F#
3	Subtotal	S					1,000	SUMSUBTOTAL(G1:G2)

TOTAL AMIDAMENT 1,000

15 PDK1-X010 u Subministrament i col·locació de bastiment i tapa de fosa dúctil, EN GJS 500-7 per a pericó de serveis, tipus T-Max i K1C classe D400 de Pam de Sant Gobain o equivalent, de 750x750 mm (910x910 dimensions exteriors), 2T triangulars, col·locada amb morter.
-Marc de fosa dúctil amb perfil en T i roificis d'anlatge pel segellament
-Tapa amb articulació integrada de seguretat a 90º
-Marcat aigua potable
Totalment col·locada.

Num.	Text	Tipus	[C]	[D]	[E]	[F]	TOTAL	Fórmula
1	Previsió	C	Unitats					
2	Arqueta		1,000				1,000	C#*D#*E#*F#
3	Subtotal	S					1,000	SUMSUBTOTAL(G1:G2)

TOTAL AMIDAMENT 1,000

16 PD731-X001 m Passatubs amb tub de paret estructurada, amb paret interna llisa i externa corrugada, de polietilè HDPE, tipus B, àrea aplicació U, de diàmetre nominal exterior 200 mm, de rigidesa anular SN 8 kN/m2, segons la norma UNE-EN 13476-3, unió soldada, amb grau de dificultat mitja i col·locat en paret d'arqueta

Num.	Text	Tipus	[C]	[D]	[E]	[F]	TOTAL	Fórmula
1	Previsió	C	Unitats	Longitud				
2	Arqueta		2,000	0,200			0,400	C#*D#*E#*F#
3	Subtotal	S					0,400	SUMSUBTOTAL(G1:G2)

TOTAL AMIDAMENT 0,400

Projecte Executiu de renovació de la xarxa d´abastament d´aigua a Can Vilalba, Abrera - Fase 3

AMIDAMENTS

Obra 01 CAN VILALBA FASE-3
Capítol 04 REPOSICIÓ DE PAVIMENTS
Titol 3 10 REPOSICIÓ DE PAVIMENTS

NUM.	CODI	UA	DESCRIPCIÓ
1	P931-10RJI	m3	Base de formigó de formigó en massa HM - 20 / B / 20 / X0 amb una quantitat de ciment de 200 kg/m3 i relació aigua ciment =< 0.6, abocat des de camió amb estesa i vibratge manual, amb acabat reglejat

Num.	Text	Tipus	[C]	[D]	[E]	[F]	TOTAL	Fórmula
1		C	Longitud	Ample	Alçada			
2	Polígon A	T						
3	Ø160 (carrer)		1.309,000	0,600	0,200		157,080	C#*D#*E#*F#
4	Subtotal	S					157,080	SUMSUBTOTAL(G1:G3)

TOTAL AMIDAMENT 157,080

2 P214U-IQEP m2 Fresatge mecànic de paviments de mescles bituminoses per cada cm de gruix, amb fresadora per a paviment amb càrrega automàtica, càrrega de runa sobre camió i escombrat i neteja de la superfície fresada

Num.	Text	Tipus	[C]	[D]	[E]	[F]	TOTAL	Fórmula
1		C	Longitud	Ample	cm			
2	Polígon A	T						
3	Ø160 (carrer)		1.309,000	1,500	5,000		9.817,500	C#*D#*E#*F#
4	Subtotal	S					9.817,500	SUMSUBTOTAL(G1:G3)

TOTAL AMIDAMENT 9.817,500

3 P9H5-X001 t Paviment de mescla bituminosa contínua en calent tipus AC 16 surf B 50/70 S, amb betum asfàltic de penetració, de granulometria semidensa per a capa de trànsit i granulat granitic, estesa i compactada, en entorn urbà amb dificultat de mobilitat en calçada, amb afectació per serveis o elements de mobiliari urbà

Num.	Text	Tipus	[C]	[D]	[E]	[F]	TOTAL	Fórmula
1		C	Longitud	Ample	Gruix	t/m3		
2	Polígon A	T						
3	Ø160 (carrer)		1.309,000	1,500	0,050	2,400	235,620	C#*D#*E#*F#
4	Subtotal	S					235,620	SUMSUBTOTAL(G1:G3)

TOTAL AMIDAMENT 235,620

4 P9L1-E97S m2 Reg d'adherència amb emulsió bituminosa catiònica tipus C60B3/B2 ADH, amb dotació 1 kg/m2

Num.	Text	Tipus	[C]	[D]	[E]	[F]	TOTAL	Fórmula
1		C	Longitud	Ample				
2	Polígon A	T						
3	Ø160 (carrer)		1.309,000	1,500			1.963,500	C#*D#*E#*F#
4	Subtotal	S					1.963,500	SUMSUBTOTAL(G1:G3)

TOTAL AMIDAMENT 1,963,500

5 P967-X001 m Vorada recta de formigó, doble capa, de les mateixes característiques que la vorada existent, de classe climàtica B, classe resistent a l'abrasió H i classe resistent a flexió T (R-5 MPa) segons UNE-EN 1340, col·locada sobre base de formigó no estructural de 15 N/mm2 de resistència mínima a compressió i de 25 a 30 cm d'alçària, i rejuntada amb morter

AMIDAMENTS

Num.	Text	Tipus	[C]	[D]	[E]	[F]	TOTAL	Fórmula
1		C	Longitud					
2	Previsió		10,000				10,000	C#*D#*E#*F#
3	Subtotal	S					10,000	SUMSUBTOTAL(G1:G2)

TOTAL AMIDAMENT 10,000

Obra 01 CAN VILALBA FASE-3
Capítol 05 REPOSICIÓ SENYALITZACIÓ
Titol 3 10 ELEMENTS REDUCTORS DE VELOCITAT

NUM.	CODI	UA	DESCRIPCIÓ
1	P21Q0-X001	u	Desmuntatge de ressalt existent en calçada de cautxú clavats a terra, càrrega sobre camió, aplec per a posterior aprofitament, inclou totes les feines i els elements necessaris per a la seva col·locació a posició definitiva

Num.	Text	Tipus	[C]	[D]	[E]	[F]	TOTAL	Fórmula
1		C	Unitats					
2	Polígon A	T						
3	Avinguda Virrei Amat		2,000				2,000	C#*D#*E#*F#
4	Avinguda Circumval·lació		1,000				1,000	C#*D#*E#*F#
5	Subtotal	S					3,000	SUMSUBTOTAL(G1:G4)

TOTAL AMIDAMENT 3,000

Obra 01 CAN VILALBA FASE-3
Capítol 06 GESTIÓ DE RESIDUS
Titol 3 10 CLASSIFICACIÓ DE RESIDUS

NUM.	CODI	UA	DESCRIPCIÓ
1	P2R2-EU9S	m3	Classificació a peu d'obra de residus de construcció o demolició en fraccions segons REAL DECRETO 105/2008, amb mitjans manuals

Num.	Text	Tipus	[C]	[D]	[E]	[F]	TOTAL	Fórmula
1	Amidaments segons Taula resum Annex Gestió de Residus	T						
2		C	Unitats	m3				
3	Amidament Residus Inerts (Exceptuant terres)		1,000	1,990			1,990	C#*D#*E#*F#
4	Amidament Residus No Especials		1,000	184,090			184,090	C#*D#*E#*F#
5	Amidament Residus Especials		1,000	0,580			0,580	C#*D#*E#*F#
6	Subtotal	S					186,660	SUMSUBTOTAL(G1:G5)

TOTAL AMIDAMENT 186,660

Obra 01 CAN VILALBA FASE-3
Capítol 06 GESTIÓ DE RESIDUS
Titol 3 20 TRANSPORT DE RESIDUS

NUM.	CODI	UA	DESCRIPCIÓ
1	P2R3-HIO8	m3	Transport de terres no contaminades a obra exterior o centre de valorització, amb camió de 20 t i temps d'espera per a la càrrega amb mitjans mecànics, amb un recorregut de més de 5 i fins a 10 km

Projecte Executiu de renovació de la xarxa d´abastament d´aigua a Can Vilalba, Abrera - Fase 3

AMIDAMENTS

Num.	Text	Tipus	[C]	[D]	[E]	[F]	TOTAL	Fórmula
1	Amidaments segons Taula resum Annex Gestió de Residus	T						
2		C	Unitats	m3				
3	Codi 170504		1,000	641,390			641,390	C#*D#*E#*F#
4	Subtotal	S					641,390	SUMSUBTOTAL(G1:G3)

TOTAL AMIDAMENT 641,390

2 P2R5-DT1I m3 Transport de residus a instal·lació autoritzada de gestió de residus, amb camió de 20 t i temps d'espera per a la càrrega a màquina, amb un recorregut de més de 10 i fins a 15 km

Num.	Text	Tipus	[C]	[D]	[E]	[F]	TOTAL	Fórmula
1	Amidaments segons Taula resum Annex Gestió de Residus	T						
2		C	Unitats	m3				
3	Residus Inerts	T						
4	Codi 170101 (Formigó)		1,000	1,990			1,990	C#*D#*E#*F#
5	Subtotal	S					1,990	SUMSUBTOTAL(G1:G4)
6	Residus No Especials	T						
7	Codi 170201 (fusta)		1,000	4,020			4,020	C#*D#*E#*F#
8	Codi 170203 (plàstic)		1,000	0,800			0,800	C#*D#*E#*F#
9	Codis 170904 i 170302 (residus barrejats de la construcció)		1,000	178,930			178,930	C#*D#*E#*F#
10	Codi 150101 (peper-cartro)		1,000	0,340			0,340	C#*D#*E#*F#
11	Subtotal	S					184,090	SUMSUBTOTAL(G6:G10)
12	Subtotal "A origen"	O					186,080	SUMORIGEN(G1:G11)

TOTAL AMIDAMENT 186,080

3 P2R5-DT22 m3 Transport de residus especials a instal·lació autoritzada de gestió de residus, amb contenidor de 200 l de capacitat

Num.	Text	Tipus	[C]	[D]	[E]	[F]	TOTAL	Fórmula
1	Amidaments segons Taula resum Annex Gestió de Residus	T						
2		C	Unitats	m3				
3	Codi 130205 (olis minerals no clorats)		1,000	0,300			0,300	C#*D#*E#*F#
4	Codi 150110 (envasos que contenen substàncies perilloses)		1,000	0,080			0,080	C#*D#*E#*F#
5	Codi 150202 (absorvents, etc.)		1,000	0,040			0,040	C#*D#*E#*F#
6	Codi 080111 (residus de pintura, vernís, etc.)		1,000	0,070			0,070	C#*D#*E#*F#
7	Codi 150111 (envasos metàl·lics, etc.)		1,000	0,080			0,080	C#*D#*E#*F#
8	Subtotal	S					0,570	SUMSUBTOTAL(G1:G7)

TOTAL AMIDAMENT 0,570

Obra 01 CAN VILALBA FASE-3
Capítol 06 GESTIÓ DE RESIDUS
Titol 3 30 DEPOSICIÓ DE RESIDUS A INSTAL·LACIÓ AUTORITZADA

AMIDAMENTS

NUM.	CODI	UA	DESCRIPCIÓ
1	P2RA-EU7L	m3	Disposició controlada en dipòsit autoritzat de residus de terra inerts amb una densitat 1,6 t/m3, procedents d'excavació, amb codi 17 05 04 segons la Llista Europea de Residus

Num.	Text	Tipus	[C]	[D]	[E]	[F]	TOTAL	Fórmula
1	Amidaments segons Taula resum Annex Gestió de Residus	T						
2		C	Unitats	m3				
3	Codi 170504		1,000	641,390			641,390	C#*D#*E#*F#
4	Subtotal	S					641,390	SUMSUBTOTAL(G1:G3)

TOTAL AMIDAMENT 641,390

2	P2RA-EU7H	m3	Disposició controlada en centre de reciclatge de residus de formigó inerts amb una densitat 1,45 t/m3, procedents de construcció o demolició, amb codi 17 01 01 segons la Llista Europea de Residus

Num.	Text	Tipus	[C]	[D]	[E]	[F]	TOTAL	Fórmula
1	Amidaments segons Taula resum Annex Gestió de Residus	T						
2		C	Unitats	m3				
3	Residus Inerts	T						
4	Codi 170101 (Formigó)		1,000	1,990			1,990	C#*D#*E#*F#
5	Subtotal	S					1,990	SUMSUBTOTAL(G1:G4)

TOTAL AMIDAMENT 1,990

3	P2RA-EU6U	m3	Disposició controlada en centre de reciclatge de residus de fusta no perillosos amb una densitat 0,19 t/m3, procedents de construcció o demolició, amb codi 17 02 01 segons la Llista Europea de Residus

Num.	Text	Tipus	[C]	[D]	[E]	[F]	TOTAL	Fórmula
1	Amidaments segons Taula resum Annex Gestió de Residus	T						
2		C	Unitats	m3				
3	Codi 170201 (Fusta)		1,000	4,020			4,020	C#*D#*E#*F#
4	Subtotal	S					4,020	SUMSUBTOTAL(G1:G3)

TOTAL AMIDAMENT 4,020

4	P2RA-EU6O	m3	Disposició controlada en centre de reciclatge de residus de paper i cartró no perillosos amb una densitat 0,04 t/m3, procedents de construcció o demolició, amb codi 15 01 01 segons la Llista Europea de Residus

Num.	Text	Tipus	[C]	[D]	[E]	[F]	TOTAL	Fórmula
1	Amidaments segons Taula resum Annex Gestió de Residus	T						
2		C	Unitats	m3				
3	Codi 150101 (Paper-cartró)		1,000	0,340			0,340	C#*D#*E#*F#
4	Subtotal	S					0,340	SUMSUBTOTAL(G1:G3)

TOTAL AMIDAMENT 0,340

5	P2RA-EU6M	m3	Disposició controlada en centre de reciclatge de residus de plàstic no perillosos amb una densitat 0,035 t/m3, procedents de construcció o demolició, amb codi 17 02 03 segons la Llista Europea de Residus

Num.	Text	Tipus	[C]	[D]	[E]	[F]	TOTAL	Fórmula

AMIDAMENTS

1	Amidaments segons Taula resum Annex Gestió de Residus	T						
2		C	Unitats	m3				
3	Codi 170203 (Plàstic)		1,000	0,800			0,800	C#*D#*E#*F#
4	Subtotal	S					0,800	SUMSUBTOTAL(G1:G3)

TOTAL AMIDAMENT 0,800

6	P2RA-EU6J	kg	Disposició controlada en centre de selecció i transferència de residus barrejats perillosos, procedents de construcció o demolició, amb codi 17 09 03* segons la Llista Europea de Residus

Num.	Text	Tipus	[C]	[D]	[E]	[F]	TOTAL	Fórmula
1	Amidaments segons Taula resum Annex Gestió de Residus	T						
2		C	Unitats	kg				
3	Codi 130205		1,000	260,000			260,000	C#*D#*E#*F#
4	Codi 150110		1,000	10,000			10,000	C#*D#*E#*F#
5	Codi 150111		1,000	10,000			10,000	C#*D#*E#*F#
6	Codi 150202		1,000	10,000			10,000	C#*D#*E#*F#
7	Codi 080111		1,000	110,000			110,000	C#*D#*E#*F#
8	Subtotal	S					400,000	SUMSUBTOTAL(G1:G7)

TOTAL AMIDAMENT 400,000

Obra	01	CAN VILALBA FASE-3
Capítol	07	PARTIDES ALÇADES
Titol 3	10	PARTIDES ALÇADES

NUM.	CODI	UA	DESCRIPCIÓ
1	VPPA00SS	pa	Partida alçada d'abonament integre per a l'aplicació de l'Estudi de Seguretat i Salut, segons el seu annex. El contractista desenvoluparà un Pla de Seguretat i Salut en base i com ampliació, a la seva realitat d'execució, de l'Estudi de Seguretat

AMIDAMENT DIRECTE 1,000

2	XPA100SV	pa	Partida alçada a justificar per a la seguretat vial, senyalització, abalisament i desviaments provisionals durant l'execució de les obres, segons indicació de la Direcció de l'Obra

AMIDAMENT DIRECTE 1,000

3	XPA1IMPR	pa	Partida alçada a justificar a disposició de la Direcció Facultativa per possibles imprevistos durant l'execució de l'obra

AMIDAMENT DIRECTE 1,000

Estadística de Partides

ESTADÍSTICA DE PARTIDES

Màscara: * (Ordenació per import)

NUM.	CODI	UA	DESCRIPCIÓ	PREU	AMIDAMENT	IMPORT	%	%ACUM
1	PFB3-X001	m	Tub de de 160 mm de diàmetre nominal fabricat en PE 100 RCD, homologat per l'Ajuntament d'Abrera, multicapa per a conduccions d'aigua a pressió. Capa externa de color negre amb franges blaves, altament resistent a la fissuració i al punçonament i capa interna en color blau amb additiu antimicrobià, resistent als processos de desinfecció i protecció anti-incrustacions, SDR 11, PN 16 de diàmetre exterior 160 mm, apte per a ús alimentari i p.p. d'accesoris. Fabricada segons EN 12201 i PAS 1075. Soldada d'acord a la UNE 53394 IN, amb maquinària automàtica que permeti disposar de traçabilitat total de les soldadures mitjançant sitema EFCC o similar. Inclou la col·locació al fons de la rasa i p.p. dels accessoris (accessoris hormologats per l'Ajuntament d'Abrera (colzes, tomes simples, tomes en càrrega, reduccions, maniguets, etc.) PN 16, fabricats segons UNE EN 12201 i soldats d'acord a la UNE 53394 IN. Totalment instal·lada.	50,35	1.414,000	71.194,90	25,45	25,45
2	P9H5-X001	t	Paviment de mescla bituminosa contínua en calent tipus AC 16 surf B 50/70 S, amb betum asfàltic de penetració, de granulometria semidensa per a capa de trànsit i granulat granític, estesa i compactada, en entorn urbà amb dificultat de mobilitat en calçada, amb afectació per serveis o elements de mobiliari urbà	102,44	235,620	24.136,91	8,63	34,08
3	P931-10RJI	m3	Base de formigó de formigó en massa HM - 20 / B / 20 / X0 amb una quantitat de ciment de 200 kg/m3 i relació aigua ciment =< 0.6, abocat des de camió amb estesa i vibratge manual, amb acabat reglejat	123,47	165,080	20.382,43	7,29	41,36

Projecte Executiu de renovació de la xarxa d´abastament d´aigua a Can Vilalba, Abrera - Fase 3

ESTADÍSTICA DE PARTIDES

Màscara: * (Ordenació per import)

NUM.	CODI	UA	DESCRIPCIÓ	PREU	AMIDAMENT	IMPORT	%	%ACUM
4	PFB3-X100	m	Obra Civil i Obra Mecànica per a la instal·lació d'escomesa d'aigua potable amb tub de PE-100 PN-16/SDR11 Ø32 tipus alimentari, fins connectar amb escomesa existent (parcel·la edificada) o bé, fins a límit de pardecl·la (no edificada), amb una longitud màxima de 2,00 m. El preu inclou: Obra civil necessària: -Tall amb serra de disc del tram de calçada. -Enderroc i posterior reposició del paviment de calçada existent amb 20 cm de formigó HM-20/P/20/I -Enderroc i posterior reposició de la vorera amb peces de similars característiques a les existents. -Excavació manual o mecànica amb presència de serveis incloent part proporcional d'apuntalament o calat dels possibles serveis existents en cas necessari -Reblert amb sorra fins a 10 cm per sobre de la generatriu superior del tub. -Reblert de la rasa amb material procedent de la pròpia excavació compactat al 95% del PM. -Banda de senyalització. -Etc. Obra mecànica necessària: -Subministrament, instal·lació i connexió a la xarxa general de canonada de PE-100 PN-16/SDR11Ø32 tipus alimentari, de toma simple electrosoldable. Accesoris PE 100 RC homologats per l'Ajunetament d'Abrera (colzes, tomes simples, tomes en càrrega, reduccions, maniguets, etc.) de diámetro nominal Ø32 PN16 Fabricados segons UNE EN 12201 i soldats d'acord a l'UNE 53394 IN, amb maquinària automática que permiti disposar de traçabilitat total de les soldadures mitjançant sistema EFCC o similar -Vàlvula de tall d'esfera PE 100 amb extrems de PE d'acord a la UNE EN 1201-4 situada en la vorera, disposada a l'interior de registre amb tapa i marc de PP amb logotip d'aigua potable. -Tap final de canonada sèrie 1 El preu inclou tots els transports, càrregues i descàrregues intermedis necessaris del material excavats.	348,41	54,000	18.814,14	6,73	48,09

ESTADÍSTICA DE PARTIDES

Màscara: * (Ordenació per import)

NUM.	CODI	UA	DESCRIPCIÓ	PREU	AMIDAMENT	IMPORT	%	%ACUM
5	P214W-X001	m	Tall en paviment de qualsevol tipus (formigó, mescla bitumonosa,..) de 15 cm de fondària com a mínim, amb màquina tallajunts amb disc de diamant, per a delimitar la zona a demolir	6,82	2.625,000	17.902,50	6,40	54,49
6	P221B-X001	m3	Excavació de terreny en rases o pous, amb mitjans mecànics, en qualsevol tipus de terreny, amb retroexcavadora i càrrega sobre dúmper d'obra. El preu també inclou: -Refinat i compactació dels fons d'excavacoó -Apuntalament o estrebada de la rasa en cas necessari, -Part proporcional d'excavació manual per a la presència de serveis i el calat, -Apuntalament dels possibles Serveis Existents, en cas necessari. -Inclou tots els transports, càrregues i descàrregues intermedis necessaris del material excavat	24,08	500,315	12.047,59	4,31	58,79
7	XPA1IMPR	pa	Partida alçada a justificar a disposició de la Direcció Facultativa per possibles imprevistos durant l'execució de l'obra	12.000,00	1,000	12.000,00	4,29	63,08
8	P2255-DPIR	m3	Rebliment i piconatge de rasa d'amplària fins a 0,6 m, amb sauló garbellat, en tongades de gruix de més de 25 i fins a 50 cm, utilitzant picó vibrant de combustible	36,35	274,890	9.992,25	3,57	66,66

Projecte Executiu de renovació de la xarxa d´abastament d´aigua a Can Vilalba, Abrera - Fase 3

ESTADÍSTICA DE PARTIDES

Màscara: * (Ordenació per import)

NUM.	CODI	UA	DESCRIPCIÓ	PREU	AMIDAMENT	IMPORT	%	%ACUM
9	PJM41-X001	u	Subministrament i instal·lació de comptador d'aigua, homologat per l'ajuntament d'Abrera, FLOWIQ 2101 Multical ultrasonic DN15 Q3 2,5 m3/h, de Kamstrup de 110 mm, PN 16. El preu inclou: vàlvula d'entrada de pas recte d'esfera de PA PN16, rosques RC segons ISO 7/1 , doble junta en l'eix aptes para ús amb aigua potable i provades d'acord a la AS5830 i AS4020, sistema antifrau, vàlvula antiretorn i suport. Tots els accessoris a instal·lar seran de plàstic i hauran de complir amb l'especificat per l'Ajuntament d'Abrera. Les característiques del comptador: Meter type: Water meter, cold water Meter size: Q3 2,5m³/h 110mm x G3/4B (R1/2) R250 Tarjeta de comunicación: Wireless M-Bus, 868 MHz Mode C1 Alimentación: Battery Supply Código de país: Country code 815-ES MID - Cold water Verificación: Verification, MID Manuales: Instal.-/Users guide ES Número de Tipo: 021-40-C0D-815 Config(KK-LLL-MMM-N-P-R-S-T): 01-002-000-2-3-5-3-3 Información en pegatina: Encryption Level(T): Encryption with separately forwarded key Signal type Drive-By or fixed Network: Drive-by, 868MHz Common Encryption Key: No Common Key	182,18	53,000	9.655,54	3,45	70,11
10	PFZ1-X001	u	Connexió de la nova canonada de polietilè 100 RCD amb la canonada existent, incloent el tall, peces de connexió, maniobres de descàrrega i buidat de la xarxa, purga i posada en càrrega de la nova instal·lació hidràulica i normalització	680,00	12,000	8.160,00	2,92	73,02

ESTADÍSTICA DE PARTIDES

Màscara: * (Ordenació per import)

NUM.	CODI	UA	DESCRIPCIÓ	PREU	AMIDAMENT	IMPORT	%	%ACUM
11	PM23-X100	u	Subministrament i instal.lació d'hidrant soterrat amb pericó de registre, amb una sortida de 100 mm de diàmetre i de 4´´ de diàmetre de connexió a la canonada, muntat a l'exterior. El preu inclou: Obra civil necessària: -Tall amb serra de disc del tram de calçada. -Enderroc i posterior reposició del paviment de calçada existent amb 15 cm de formigó HM-20/P/20/I -Enderroc i posterior reposició de la vorera amb peces de similars característiques a les existents. -Excavació manual o mecànica amb presència de serveis incloent part proporcional d'apuntalament o calat dels possibles serveis existents en cas necessari -Reblert amb sorra fins a 10 cm per sobre de la generatriu superior del tub. -Reblert de la rasa amb material procedent de la pròpia excavació compactat al 95% del PM. -Banda de senyalització. -Etc. Obra mecànica necessària: -Hidrant soterrat amb pericó de registre, amb una sortida de 100 mm de diàmetre i de 4´´ de diàmetre de connexió a la canonada i accessoris necessaris per a la seva correcte instal·lació -Subministrament, instal·lació i connexió a la xarxa general de canonada de PE-100 PN-16 Ø110 amb distintiu blau amb una longitud màxima de 1,50 m. Inclou proves de pressió i estanqueïtat i desinfecció i neteja de la canonada instal·lada. -Arqueta amb tapa de color vermellós. -Placa vertical de senyalització El preu inclou tots els transports, càrregues i descàrregues intermedis necessaris del material excavats.	804,62	10,000	8.046,20	2,88	75,90
12	P2255-X001	m3	Rebliment i piconatge de rasa d'amplaria fins a 0,6 m, amb sorra, estesa i nivellació de capa de 10 cm al fons de la rasa i replè fins a 10 cm per sobre de la generatriu superior de la canonada	54,98	121,860	6.699,86	2,39	78,30

Projecte Executiu de renovació de la xarxa d´abastament d´aigua a Can Vilalba, Abrera - Fase 3

ESTADÍSTICA DE PARTIDES

Màscara: * (Ordenació per import)

NUM.	CODI	UA	DESCRIPCIÓ	PREU	AMIDAMENT	IMPORT	%	%ACUM
13	PFBZ-X001	m	Protecció de tub de polietilè d'alta densitat de Ø160 en passadís de serveis (escales) mitjançant la col·locació del tub, reblert de 10 cm al voltant del tub amb sorra, ancoratge cada 5m màxim o canvi de rasant mitjançant la col·locació de barres d'acer corrugat de Ø12 d'acer corrugat B500S i calaix de paret de totxana reblert de sorra, tot segons plànols i indicacions de la Direcció Facultativa.	49,51	130,000	6.436,30	2,30	80,60
14	P2R2-EU9S	m3	Classificació a peu d'obra de residus de construcció o demolició en fraccions segons REAL DECRETO 105/2008, amb mitjans manuals	28,99	186,660	5.411,27	1,93	82,53
15	VPPA00SS	pa	Partida alçada d'abonament integre per a l'aplicació de l'Estudi de Seguretat i Salut, segons el seu annex. El contractista desenvoluparà un Pla de Seguretat i Salut en base i com ampliació, a la seva realitat d'execució, de l'Estudi de Seguretat	5.184,45	1,000	5.184,45	1,85	84,38
16	P214U-IQEP	m2	Fresatge mecànic de paviments de mescles bituminoses per cada cm de gruix, amb fresadora per a paviment amb càrrega automàtica, càrrega de runa sobre camió i escombrat i neteja de la superfície fresada	0,52	9.817,500	5.105,10	1,82	86,21
17	XPA100SV	pa	Partida alçada a justificar per a la seguretat vial, senyalització, abalisament i desviaments provisionals durant l'execució de les obres, segons indicació de la Direcció de l'Obra	5.000,00	1,000	5.000,00	1,79	88,00
18	PJM41-X100	u	Posada en servei de canonada de qualsevol diàmetre per a un màxim de 25 abonats, que inclou: -Proves de pressió i estanqueïtat de tub de polietilè PE 100 RCD, de 16 bar de pressió nominal, sèria SDR 11 d'acord a la UNE 53394 IN i UNE-EN 805 -Desinfecció i neteja de tub de polietilè PE 100, de 16 bar de pressió nominal, sèria SDR 11	1.300,00	3,000	3.900,00	1,39	89,39
19	P2RA-EU7L	m3	Disposició controlada en dipòsit autoritzat de residus de terra inerts amb una densitat 1,6 t/m3, procedents d'excavació, amb codi 17 05 04 segons la Llista Europea de Residus	5,39	641,390	3.457,09	1,24	90,63

ESTADÍSTICA DE PARTIDES

Màscara: * (Ordenació per import)

NUM.	CODI	UA	DESCRIPCIÓ	PREU	AMIDAMENT	IMPORT	%	%ACUM
20	P2R3-HIO8	m3	Transport de terres no contaminades a obra exterior o centre de valorització, amb camió de 20 t i temps d'espera per a la càrrega amb mitjans mecànics, amb un recorregut de més de 5 i fins a 10 km	5,28	641,390	3.386,54	1,21	91,84
21	PN12-X220	u	Subministre i instal·lació de vàlvula de comporta de tancament elàstic, DN150 (6´´) Pas total, PN16, homologada per l'Ajuntament d'Abrera, tipus de connexió brida fixa (EN 1092-2 PN16), acabat de cares Tipus B - Brida amb regruix, norma distancia entre cares EN 558 sèrie 14 (F4), tipus de tapa cargol interior, material cos i tapa fosa dúctil EN-GJS-500-7, recobriment epoxi 150 micres, RAL 5015 (blau), material rosca premsa aleació de coure CW307G, material del vàstag acer inoxidable AISI 420 (1.4021), material rosca tancament aleació de coure CW617N, material del tancament fosa dúctil EN-GJS-500-7, sistema de tancament vulcanitzat, elastòmer estanquitat EPDM, allargadera telescòpica, quadradet superior, material cargoleria acer - geomet. Inclou cargoleria, protecció brides, clau de maniobres d'1.5 m i tapa pericó	394,14	7,000	2.758,98	0,99	92,82
22	P2146-X001	m2	Demolició de paviment de mescla bituminosa, de fins a 20 cm de gruix i de qualsevol amplària amb retroexcavadora amb martell trencador i càrrega sobre camió	5,76	395,763	2.279,59	0,81	93,64
23	PFBA-X040	u	Portabrides de PE100 RC SDR11 160 mm PN16 i brida recoberta de PP DN100 PN16, inclou cargols, rosques, junta i totalment col·locada. Soldat d'acord amb la UNE 53394 IN, amb maquinària automàtica que permeti disposar de traçabilitat total de les soldadures mitjançant sistema EFCC o similar per l'extrem del PE caragolat per l'altre extrem.	151,41	14,000	2.119,74	0,76	94,40

Projecte Executiu de renovació de la xarxa d´abastament d´aigua a Can Vilalba, Abrera - Fase 3

ESTADÍSTICA DE PARTIDES

Màscara: * (Ordenació per import)

NUM.	CODI	UA	DESCRIPCIÓ	PREU	AMIDAMENT	IMPORT	%	%ACUM
24	P221B-X005	m3	Excavació de terreny en rases o pous, amb mitjans mecànics, en qualsevol tipus de terreny, realitzada amb mitjans manuals i càrrega manual sobre camió. El preu també inclou: -Refinat i compactació dels fons d'excavacoó -Apuntalament o estrebada de la rasa en cas necessari, -Apuntalament dels possibles Serveis Existents, en cas necessari. -Inclou tots els transports, càrregues i descàrregues intermedis necessaris del material excavat	123,99	17,010	2.109,07	0,75	95,15
25	P312-I4O5	m3	Formigonament de rases i pous, amb formigó en massa HM - 20 / B / 20 / X0 amb una quantitat de ciment de 200 kg/m3 i relació aigua ciment =< 0.6, abocat des de camió	118,67	15,711	1.864,42	0,67	95,82
26	P2R5-DT1I	m3	Transport de residus a instal·lació autoritzada de gestió de residus, amb camió de 20 t i temps d'espera per a la càrrega a màquina, amb un recorregut de més de 10 i fins a 15 km	8,96	186,080	1.667,28	0,60	96,41
27	P221B-X101	m3	Excavació amb mitjans manuals per a la localització de serveis, en qualsevol tipus de terreny i amb càrrega del material excavat. Inclou tots els transports i càrregues intermedis necessaris	71,40	22,500	1.606,50	0,57	96,99
28	P3J3-X001	m3	Escullera amb blocs de pedra granítica de 100 a 400 kg de pes, rejuntada amb formigó HM-20/P/20/I, col·locats amb mitjans mecànics i manuals, inclou subministrament	98,12	13,500	1.324,62	0,47	97,46
29	P9L1-E97S	m2	Reg d'adherència amb emulsió bituminosa catiònica tipus C60B3/B2 ADH, amb dotació 1 kg/m2	0,62	1.963,500	1.217,37	0,44	97,89
30	PFZ1-X010	u	Partida pels ajustaments necessaris de les vàlvules reductores de pressió existents	500,00	2,000	1.000,00	0,36	98,25
31	PDG5-X001	m	Banda contínua de plàstic de color blau, amb marcat AIGUA POTABLE, d'amplada variable segons diàmetre de la canonada, col·locada al llarg de la rasa a 10 cm per sobre de la canonada, per a malla senyalitzadora	0,64	1.414,000	904,96	0,32	98,58

ESTADÍSTICA DE PARTIDES

Màscara: * (Ordenació per import)

NUM.	CODI	UA	DESCRIPCIÓ	PREU	AMIDAMENT	IMPORT	%	%ACUM
32	PJS5-X100	u	Boca de reg amb cos de fosa, rosca d'entrada d'1''1/2 i ràcord de connexió tipus Barcelona de 45 mm de diàmetre, pericó i tapa de fosa, vàlvula de tancament amb junt EPDM i amb petit material metàl·lic per a connexió amb la canonada, instal·lada. El preu inclou: Obra civil necessària: -Tall amb serra de disc del tram de calçada. -Enderroc i posterior reposició del paviment de calçada existent amb 15 cm de formigó HM-20/P/20/I -Enderroc i posterior reposició de la vorera amb peces de similars característiques a les existents. -Excavació manual o mecànica amb presència de serveis incloent part proporcional d'apuntalament o calat dels possibles serveis existents en cas necessari -Reblert amb sorra fins a 10 cm per sobre de la generatriu superior del tub. -Reblert de la rasa amb material procedent de la pròpia excavació compactat al 95% del PM. -Banda de senyalització. -Etc. Obra mecànica necessària: -Subministrament, instal·lació i connexió a la xarxa general de canonada de PE-100 PN-16 Ø50 tipus alimentari amb una longitud màxima de 1,50 m, boca de reg amb cos de fosa, rosca d'entrada d'1''1/2 i ràcord de connexió tipus Barcelona de 45 mm de diàmetre i petit material metàl·lic per a connexió amb la canonada de la xarxa d'aigua potable. Inclou proves de pressió i estanqueïtat i desinfecció i neteja de la canonada instal·lada. -Pericó i tapa de fosa i vàlvula de tancament amb junt EPDM El preu inclou tots els transports, càrregues i descàrregues intermedis necessaris del material excavats.	293,86	2,000	587,72	0,21	98,79

Projecte Executiu de renovació de la xarxa d´abastament d´aigua a Can Vilalba, Abrera - Fase 3

ESTADÍSTICA DE PARTIDES

Màscara: * (Ordenació per import)

NUM.	CODI	UA	DESCRIPCIÓ	PREU	AMIDAMENT	IMPORT	%	%ACUM
33	PDK1-X010	u	Subministrament i col·locació de bastiment i tapa de fosa dúctil, EN GJS 500-7 per a pericó de serveis, tipus T-Max i K1C classe D400 de Pam de Sant Gobain o equivalent, de 750x750 mm (910x910 dimensions exteriors), 2T triangulars, col·locada amb morter. -Marc de fosa dúctil amb perfil en T i roificis d'anlatge pel segellament -Tapa amb articulació integrada de seguretat a 90° -Marcat aigua potable Totalment col·locada.	575,92	1,000	575,92	0,21	98,99
34	PJM41-X010	u	Tasques de tall de subministrament d'aigua potable als abonats, inclòs l'avís amb cartell informatius a les vivendes afectades, buidat de canonades, reompliment i purga d'aire i aigua perduda	500,00	1,000	500,00	0,18	99,17
35	PN40-X001	u	Subministre i instal·lació de vàlvula d'aireacion trifuncional, homologada per l'Ajuntament d'Abrera, brida de connexió DN (mm /pulg.) DN50 (2´´), pressió min treball 0,3 bar, pressió max trabajo 16 bar, Norma de taladrat brides EN 1092-2 PN10/16, tipus de connexió bridada, material cos fosa dúctil EN-GJS-400-15, recobriment cos Cataforesis 20 micres/Epoxi 130 micres RAL 5015 (blau), inclou cargoleria	490,48	1,000	490,48	0,18	99,35
36	P967-X001	m	Vorada recta de formigó, doble capa, de les mateixes característiques que la vorada existent, de classe climàtica B, classe resistent a l'abrasió H i classe resistent a flexió T (R-5 MPa) segons UNE-EN 1340, col·locada sobre base de formigó no estructural de 15 N/mm2 de resistència mínima a compressió i de 25 a 30 cm d'alçària, i rejuntada amb morter	39,76	10,000	397,60	0,14	99,49
37	P4E5-X100	m2	Paret estructural de blocs de formigó prefabricat de 40x20x20cm. Inclou reblert amb formigó HM - 20 / B / 20 / X0, subministrament i execució de les parets amb blocs de formigó prefabricat, arrebossat del paraments interiors i exteriors amb morter impermeablitzant, totalment acabada segons plànols.	52,51	5,320	279,35	0,10	99,59

ESTADÍSTICA DE PARTIDES

Màscara: * (Ordenació per import)

NUM.	CODI	UA	DESCRIPCIÓ	PREU	AMIDAMENT	IMPORT	%	%ACUM
38	PN12-X200	u	Subministre i instal·lació de vàlvula de comporta de tancament elàstic, DN50 (2´´) Pas total, PN16, tipus de connexió brida fixa (EN 1092-2 PN16), acabat de cares Tipus B - Brida amb regruix, norma distancia entre cares EN 558 sèrie 14 (F4), tipus de tapa cargol interior, material cos i tapa fosa dúctil EN-GJS-500-7, recobriment epoxi 150 micres, RAL 5015 (blau), material rosca premsa Aleació de coure CW307G, material del vàstag acer inoxidable AISI 420 (1.4021), material rosca tancament aleació de coure CW617N, material del tancament fosa dúctil EN-GJS-500-7, sistema de tancament vulcanitzat, elastòmer estanquitat EPDM, allargadera telescòpica, quadradet superior, material cargoleria acer - geomet. Inclou cargoleria, protecció brides, clau de maniobres d'1.5 m i tapa pericó	205,20	1,000	205,20	0,07	99,66
39	P2RA-EU6J	kg	Disposició controlada en centre de selecció i transferència de residus barrejats perillosos, procedents de construcció o demolició, amb codi 17 09 03* segons la Llista Europea de Residus	0,36	400,000	144,00	0,05	99,71
40	PFBA-X030	u	Te de polietilè, de densitat alta de 160 mm de DN i 16 bar de pressió nominal, segons UNE-EN 12201-3 amb ramal a 90° de 63 mm de DN, per a soldar, soldada i col·locada al fons de la rasa	143,50	1,000	143,50	0,05	99,76
41	P2R5-DT22	m3	Transport de residus especials a instal·lació autoritzada de gestió de residus, amb contenidor de 200 l de capacitat	200,72	0,570	114,41	0,04	99,80
42	P21Q0-X001	u	Desmuntatge de ressalt existent en calçada de cautxú clavats a terra, càrrega sobre camió, aplec per a posterior aprofitament, inclou totes les feines i els elements necessaris per a la seva col·locació a posició definitiva	26,01	3,000	78,03	0,03	99,83
43	PDBD-X001	u	Graó per a pou de registre de 370 mm d'amplada, de polipropilé amb ànima d'acer de 12 mm de diàmetre, totalment col·locat, segons plànols	25,69	3,000	77,07	0,03	99,86
44	P2149-DJ6A	m	Demolició de vorada amb rigola de formigó col·locada sobre formigó amb compressor i càrrega amb mitjans mecànics sobre camió o contenidor	6,72	10,000	67,20	0,02	99,88

Projecte Executiu de renovació de la xarxa d´abastament d´aigua a Can Vilalba, Abrera - Fase 3

ESTADÍSTICA DE PARTIDES

Màscara: * (Ordenació per import)

NUM.	CODI	UA	DESCRIPCIÓ	PREU	AMIDAMENT	IMPORT	%	%ACUM
45	P2RA-EU6U	m3	Disposició controlada en centre de reciclatge de residus de fusta no perillosos amb una densitat 0,19 t/m3, procedents de construcció o demolició, amb codi 17 02 01 segons la Llista Europea de Residus	15,91	4,020	63,96	0,02	99,91
46	PFBA-X015	u	Portabrides de PE100 RC SDR11 63 mm PN16 i brida recoberta de PP DN50 PN16, inclou cargols, rosques, junta i totalment col·locada. Soldat d'acord amb la UNE 53394 IN, amb maquinària automàtica que permeti disposar de traçabilitat total de les soldadures mitjançant sistema EFCC o similar per l'extrem del PE caragolat per l'altre extrem.	62,34	1,000	62,34	0,02	99,93
47	P4E0-DAVI	kg	Acer en barres corrugades elaborat a l'obra B500S de límit elàstic >= 500 N/mm2 per a l'armadura de parets de blocs de morter de ciment	2,00	29,795	59,59	0,02	99,95
48	P322-X001	m2	Muntatge i desmuntatge d'una cara d'encofrat amb taulers de fusta de pi i suports amb puntals metàl·lics, per fonamentacions, de base rectilínia encofrats a una cara, per a una alçària de treball <= 3 m	38,87	1,350	52,47	0,02	99,97
49	P2RA-EU7H	m3	Disposició controlada en centre de reciclatge de residus de formigó inerts amb una densitat 1,45 t/m3, procedents de construcció o demolició, amb codi 17 01 01 segons la Llista Europea de Residus	15,61	1,990	31,06	0,01	99,98
50	P3Z3-D537	m2	Capa de neteja i anivellament 10 cm de gruix amb formigó de neteja, amb una dosificació de 150 kg/m3 de ciment, consistència plàstica i grandària màxima del granulat 20 mm, HL-150/P/20, abocat des de camió	16,99	1,823	30,97	0,01	99,99

ESTADÍSTICA DE PARTIDES

Màscara: * (Ordenació per import)

NUM.	CODI	UA	DESCRIPCIÓ	PREU	AMIDAMENT	IMPORT	%	%ACUM
51	PFB3-X010	m	Tub de de 63 mm de diàmetre nominal fabricat en PE 100 RCD, homologat per l'Ajuntament d'Abrera, multicapa per a conduccions d'aigua a pressió. Capa externa de color negre amb franges blaves, altament resistent a la fissuració i al punçonament i capa interna en color blau amb additiu antimicrobià, resistent als processos de desinfecció i protecció anti-incrustacions, SDR 11, PN 16 de diàmetre exterior 63 mm, apte per a ús alimentari i p.p. d'accesoris. Fabricada segons EN 12201 i PAS 1075. Soldada d'acord a la UNE 53394 IN, amb maquinària automàtica que permeti disposar de traçabilitat total de les soldadures mitjançant sitema EFCC o similar. Inclou la col·locació al fons de la rasa i p.p. dels accessoris (accessoris PE 100 RC hormologats per l'Ajuntament d'Abrera (colzes, tomes simples, tomes en càrrega, reduccions, maniguets, etc.) PN 16, fabricats segons UNE EN 12201 i soldats d'acord a la UNE 53394 IN. Totalment instal·lada.	17,92	1,000	17,92	0,01	100,00
52	PD731-X001	m	Passatubs amb tub de paret estructurada, amb paret interna llisa i externa corrugada, de polietilè HDPE, tipus B, àrea aplicació U, de diàmetre nominal exterior 200 mm, de rigidesa anular SN 8 kN/m2, segons la norma UNE-EN 13476-3, unió soldada, amb grau de dificultat mitja i col·locat en paret d'arqueta	14,23	0,400	5,69	0,00	100,00
53	P2RA-EU6O	m3	Disposició controlada en centre de reciclatge de residus de paper i cartró no perillosos amb una densitat 0,04 t/m3, procedents de construcció o demolició, amb codi 15 01 01 segons la Llista Europea de Residus	0,00	0,340	0,00	0,00	100,00
54	P2RA-EU6M	m3	Disposició controlada en centre de reciclatge de residus de plàstic no perillosos amb una densitat 0,035 t/m3, procedents de construcció o demolició, amb codi 17 02 03 segons la Llista Europea de Residus	0,00	0,800	0,00	0,00	100,00
			TOTAL:			**279.750,11**	**100,00**	

Quadre de Preus núm. 1

QUADRE DE PREUS NÚMERO 1

NÚMERO	CODI	UA	DESCRIPCIÓ	PREU
P-1	P2146-X001	m2	Demolició de paviment de mescla bituminosa, de fins a 20 cm de gruix i de qualsevol amplària amb retroexcavadora amb martell trencador i càrrega sobre camió (CINC EUROS AMB SETANTA-SIS CÈNTIMS)	5,76 €
P-2	P2149-DJ6A	m	Demolició de vorada amb rigola de formigó col·locada sobre formigó amb compressor i càrrega amb mitjans mecànics sobre camió o contenidor (SIS EUROS AMB SETANTA-DOS CÈNTIMS)	6,72 €
P-3	P214U-IQEP	m2	Fresatge mecànic de paviments de mescles bituminoses per cada cm de gruix, amb fresadora per a paviment amb càrrega automàtica, càrrega de runa sobre camió i escombrat i neteja de la superfície fresada (ZERO EUROS AMB CINQUANTA-DOS CÈNTIMS)	0,52 €
P-4	P214W-X001	m	Tall en paviment de qualsevol tipus (formigó, mescla bitumonosa,..) de 15 cm de fondària com a mínim, amb màquina tallajunts amb disc de diamant, per a delimitar la zona a demolir (SIS EUROS AMB VUITANTA-DOS CÈNTIMS)	6,82 €
P-5	P21Q0-X001	u	Desmuntatge de ressalt existent en calçada de cautxú clavats a terra, càrrega sobre camió, aplec per a posterior aprofitament, inclou totes les feines i els elements necessaris per a la seva col·locació a posició definitiva (VINT-I-SIS EUROS AMB UN CÈNTIMS)	26,01 €
P-6	P221B-X001	m3	Excavació de terreny en rases o pous, amb mitjans mecànics, en qualsevol tipus de terreny, amb retroexcavadora i càrrega sobre dúmper d'obra. El preu també inclou: -Refinat i compactació dels fons d'excavacoó -Apuntalament o estrebada de la rasa en cas necessari, -Part proporcional d'excavació manual per a la presència de serveis i el calat, -Apuntalament dels possibles Serveis Existents, en cas necessari. -Inclou tots els transports, càrregues i descàrregues intermedis necessaris del material excavat (VINT-I-QUATRE EUROS AMB VUIT CÈNTIMS)	24,08 €
P-7	P221B-X005	m3	Excavació de terreny en rases o pous, amb mitjans mecànics, en qualsevol tipus de terreny, realitzada amb mitjans manuals i càrrega manual sobre camió. El preu també inclou: -Refinat i compactació dels fons d'excavacoó -Apuntalament o estrebada de la rasa en cas necessari, -Apuntalament dels possibles Serveis Existents, en cas necessari. -Inclou tots els transports, càrregues i descàrregues intermedis necessaris del material excavat (CENT VINT-I-TRES EUROS AMB NORANTA-NOU CÈNTIMS)	123,99 €
P-8	P221B-X101	m3	Excavació amb mitjans manuals per a la localització de serveis, en qualsevol tipus de terreny i amb càrrega del material excavat. Inclou tots els transports i càrregues intermedis necessaris (SETANTA-UN EUROS AMB QUARANTA CÈNTIMS)	71,40 €
P-9	P2255-DPIR	m3	Rebliment i piconatge de rasa d'amplària fins a 0,6 m, amb sauló garbellat, en tongades de gruix de més de 25 i fins a 50 cm, utilitzant picó vibrant de combustible (TRENTA-SIS EUROS AMB TRENTA-CINC CÈNTIMS)	36,35 €
P-10	P2255-X001	m3	Rebliment i piconatge de rasa d'amplaria fins a 0,6 m, amb sorra, estesa i nivellació de capa de 10 cm al fons de la rasa i replè fins a 10 cm per sobre de la generatriu superior de la canonada (CINQUANTA-QUATRE EUROS AMB NORANTA-VUIT CÈNTIMS)	54,98 €
P-11	P2R2-EU9S	m3	Classificació a peu d'obra de residus de construcció o demolició en fraccions segons REAL DECRETO 105/2008, amb mitjans manuals (VINT-I-VUIT EUROS AMB NORANTA-NOU CÈNTIMS)	28,99 €

Projecte Executiu de renovació de la xarxa d´abastament d´aigua a Can Vilalba, Abrera - Fase 3

QUADRE DE PREUS NÚMERO 1

NÚMERO	CODI	UA	DESCRIPCIÓ	PREU
P-12	P2R3-HIO8	m3	Transport de terres no contaminades a obra exterior o centre de valorització, amb camió de 20 t i temps d'espera per a la càrrega amb mitjans mecànics, amb un recorregut de més de 5 i fins a 10 km (CINC EUROS AMB VINT-I-VUIT CÈNTIMS)	5,28 €
P-13	P2R5-DT1I	m3	Transport de residus a instal·lació autoritzada de gestió de residus, amb camió de 20 t i temps d'espera per a la càrrega a màquina, amb un recorregut de més de 10 i fins a 15 km (VUIT EUROS AMB NORANTA-SIS CÈNTIMS)	8,96 €
P-14	P2R5-DT22	m3	Transport de residus especials a instal·lació autoritzada de gestió de residus, amb contenidor de 200 l de capacitat (DOS-CENTS EUROS AMB SETANTA-DOS CÈNTIMS)	200,72 €
P-15	P2RA-EU6J	kg	Disposició controlada en centre de selecció i transferència de residus barrejats perillosos, procedents de construcció o demolició, amb codi 17 09 03* segons la Llista Europea de Residus (ZERO EUROS AMB TRENTA-SIS CÈNTIMS)	0,36 €
P-16	P2RA-EU6M	m3	Disposició controlada en centre de reciclatge de residus de plàstic no perillosos amb una densitat 0,035 t/m3, procedents de construcció o demolició, amb codi 17 02 03 segons la Llista Europea de Residus (ZERO EUROS)	0,00 €
P-17	P2RA-EU6O	m3	Disposició controlada en centre de reciclatge de residus de paper i cartró no perillosos amb una densitat 0,04 t/m3, procedents de construcció o demolició, amb codi 15 01 01 segons la Llista Europea de Residus (ZERO EUROS)	0,00 €
P-18	P2RA-EU6U	m3	Disposició controlada en centre de reciclatge de residus de fusta no perillosos amb una densitat 0,19 t/m3, procedents de construcció o demolició, amb codi 17 02 01 segons la Llista Europea de Residus (QUINZE EUROS AMB NORANTA-UN CÈNTIMS)	15,91 €
P-19	P2RA-EU7H	m3	Disposició controlada en centre de reciclatge de residus de formigó inerts amb una densitat 1,45 t/m3, procedents de construcció o demolició, amb codi 17 01 01 segons la Llista Europea de Residus (QUINZE EUROS AMB SEIXANTA-UN CÈNTIMS)	15,61 €
P-20	P2RA-EU7L	m3	Disposició controlada en dipòsit autoritzat de residus de terra inerts amb una densitat 1,6 t/m3, procedents d'excavació, amb codi 17 05 04 segons la Llista Europea de Residus (CINC EUROS AMB TRENTA-NOU CÈNTIMS)	5,39 €
P-21	P312-I4O5	m3	Formigonament de rases i pous, amb formigó en massa HM - 20 / B / 20 / X0 amb una quantitat de ciment de 200 kg/m3 i relació aigua ciment =< 0,6, abocat des de camió (CENT DIVUIT EUROS AMB SEIXANTA-SET CÈNTIMS)	118,67 €
P-22	P322-X001	m2	Muntatge i desmuntatge d'una cara d'encofrat amb taulers de fusta de pi i suports amb puntals metàl·lics, per fonamentacions, de base rectilínia encofrats a una cara, per a una alçària de treball <= 3 m (TRENTA-VUIT EUROS AMB VUITANTA-SET CÈNTIMS)	38,87 €
P-23	P3J3-X001	m3	Escullera amb blocs de pedra granítica de 100 a 400 kg de pes, rejuntada amb formigó HM-20/P/20/I, col·locats amb mitjans mecànics i manuals, inclou subministrament (NORANTA-VUIT EUROS AMB DOTZE CÈNTIMS)	98,12 €
P-24	P3Z3-D537	m2	Capa de neteja i anivellament 10 cm de gruix amb formigó de neteja, amb una dosificació de 150 kg/m3 de ciment, consistència plàstica i grandària màxima del granulat 20 mm, HL-150/P/20, abocat des de camió (SETZE EUROS AMB NORANTA-NOU CÈNTIMS)	16,99 €

QUADRE DE PREUS NÚMERO 1

NÚMERO	CODI	UA	DESCRIPCIÓ	PREU
P-25	P4E0-DAVI	kg	Acer en barres corrugades elaborat a l'obra B500S de límit elàstic >= 500 N/mm2 per a l'armadura de parets de blocs de morter de ciment (DOS EUROS)	2,00 €
P-26	P4E5-X100	m2	Paret estructural de blocs de formigó prefabricat de 40x20x20cm. Inclou reblert amb formigó HM - 20 / B / 20 / X0, subministrament i execució de les parets amb blocs de formigó prefabricat, arrebossat del paraments interiors i exteriors amb morter impermeablitzant, totalment acabada segons plànols. (CINQUANTA-DOS EUROS AMB CINQUANTA-UN CÈNTIMS)	52,51 €
P-27	P931-10RJI	m3	Base de formigó de formigó en massa HM - 20 / B / 20 / X0 amb una quantitat de ciment de 200 kg/m3 i relació aigua ciment =< 0.6, abocat des de camió amb estesa i vibratge manual, amb acabat reglejat (CENT VINT-I-TRES EUROS AMB QUARANTA-SET CÈNTIMS)	123,47 €
P-28	P967-X001	m	Vorada recta de formigó, doble capa, de les mateixes característiques que la vorada existent, de classe climàtica B, classe resistent a l'abrasió H i classe resistent a flexió T (R-5 MPa) segons UNE-EN 1340, col·locada sobre base de formigó no estructural de 15 N/mm2 de resistència mínima a compressió i de 25 a 30 cm d'alçària, i rejuntada amb morter (TRENTA-NOU EUROS AMB SETANTA-SIS CÈNTIMS)	39,76 €
P-29	P9H5-X001	t	Paviment de mescla bituminosa contínua en calent tipus AC 16 surf B 50/70 S, amb betum asfàltic de penetració, de granulometria semidensa per a capa de trànsit i granulat granitic, estesa i compactada, en entorn urbà amb dificultat de mobilitat en calçada, amb afectació per serveis o elements de mobiliari urbà (CENT DOS EUROS AMB QUARANTA-QUATRE CÈNTIMS)	102,44 €
P-30	P9L1-E97S	m2	Reg d'adherència amb emulsió bituminosa catiònica tipus C60B3/B2 ADH, amb dotació 1 kg/m2 (ZERO EUROS AMB SEIXANTA-DOS CÈNTIMS)	0,62 €
P-31	PD731-X001	m	Passatubs amb tub de paret estructurada, amb paret interna llisa i externa corrugada, de polietilè HDPE, tipus B, àrea aplicació U, de diàmetre nominal exterior 200 mm, de rigidesa anular SN 8 kN/m2, segons la norma UNE-EN 13476-3, unió soldada, amb grau de dificultat mitja i col·locat en paret d'arqueta (CATORZE EUROS AMB VINT-I-TRES CÈNTIMS)	14,23 €
P-32	PDBD-X001	u	Graó per a pou de registre de 370 mm d'amplada, de polipropilé amb ànima d'acer de 12 mm de diàmetre, totalment col·locat, segons plànols (VINT-I-CINC EUROS AMB SEIXANTA-NOU CÈNTIMS)	25,69 €
P-33	PDG5-X001	m	Banda contínua de plàstic de color blau, amb marcat AIGUA POTABLE, d'amplada variable segons diàmetre de la canonada, col·locada al llarg de la rasa a 10 cm per sobre de la canonada, per a malla senyalitzadora (ZERO EUROS AMB SEIXANTA-QUATRE CÈNTIMS)	0,64 €
P-34	PDK1-X010	u	Subministrament i col·locació de bastiment i tapa de fosa dúctil, EN GJS 500-7 per a pericó de serveis, tipus T-Max i K1C classe D400 de Pam de Sant Gobain o equivalent, de 750x750 mm (910x910 dimensions exteriors), 2T triangulars, col·locada amb morter. -Marc de fosa dúctil amb perfil en T i roificis d'anlatge pel segellament -Tapa amb articulació integrada de seguretat a 90º -Marcat aigua potable Totalment col·locada. (CINC-CENTS SETANTA-CINC EUROS AMB NORANTA-DOS CÈNTIMS)	575,92 €
P-35	PFB3-X001	m	Tub de de 160 mm de diàmetre nominal fabricat en PE 100 RCD, homologat per l'Ajuntament d'Abrera, multicapa per a conduccions d'aigua a pressió. Capa externa de color negre amb franges blaves, altament resistent a la fissuració i al punçonament i capa interna en color blau amb additiu antimicrobià, resistent als processos de desinfecció i protecció anti-incrustacions, SDR 11, PN 16 de diàmetre exterior 160 mm, apte per a ús alimentari i p.p. d'accesoris.	50,35 €

Projecte Executiu de renovació de la xarxa d´abastament d´aigua a Can Vilalba, Abrera - Fase 3

QUADRE DE PREUS NÚMERO 1

NÚMERO	CODI	UA	DESCRIPCIÓ	PREU
			Fabricada segons EN 12201 i PAS 1075. Soldada d'acord a la UNE 53394 IN, amb maquinària automàtica que permeti disposar de traçabilitat total de les soldadures mitjançant sitema EFCC o similar. Inclou la col·locació al fons de la rasa i p.p. dels accessoris (accessoris hormologats per l'Ajuntament d'Abrera (colzes, tomes simples, tomes en càrrega, reduccions, maniguets, etc.) PN 16, fabricats segons UNE EN 12201 i soldats d'acord a la UNE 53394 IN. Totalment instal·lada. (CINQUANTA EUROS AMB TRENTA-CINC CÈNTIMS)	
P-36	PFB3-X010	m	Tub de de 63 mm de diàmetre nominal fabricat en PE 100 RCD, homologat per l'Ajuntament d'Abrera, multicapa per a conduccions d'aigua a pressió. Capa externa de color negre amb franges blaves, altament resistent a la fissuració i al punçonament i capa interna en color blau amb additiu antimicrobià, resistent als processos de desinfecció i protecció anti-incrustacions, SDR 11, PN 16 de diàmetre exterior 63 mm, apte per a ús alimentari i p.p. d'accesoris. Fabricada segons EN 12201 i PAS 1075. Soldada d'acord a la UNE 53394 IN, amb maquinària automàtica que permeti disposar de traçabilitat total de les soldadures mitjançant sitema EFCC o similar. Inclou la col·locació al fons de la rasa i p.p. dels accessoris (accessoris PE 100 RC hormologats per l'Ajuntament d'Abrera (colzes, tomes simples, tomes en càrrega, reduccions, maniguets, etc.) PN 16, fabricats segons UNE EN 12201 i soldats d'acord a la UNE 53394 IN. Totalment instal·lada. (DISSET EUROS AMB NORANTA-DOS CÈNTIMS)	17,92 €
P-37	PFB3-X100	m	Obra Civil i Obra Mecànica per a la instal·lació d'escomesa d'aigua potable amb tub de PE-100 PN-16/SDR11 Ø32 tipus alimentari, fins connectar amb escomesa existent (parcel·la edificada) o bé, fins a límit de pardecl·la (no edificada), amb una longitud màxima de 2,00 m. El preu inclou: Obra civil necessària: -Tall amb serra de disc del tram de calçada. -Enderroc i posterior reposició del paviment de calçada existent amb 20 cm de formigó HM-20/P/20/I -Enderroc i posterior reposició de la vorera amb peces de similars característiques a les existents. -Excavació manual o mecànica amb presència de serveis incloent part proporcional d'apuntalament o calat dels possibles serveis existents en cas necessari -Reblert amb sorra fins a 10 cm per sobre de la generatriu superior del tub. -Reblert de la rasa amb material procedent de la pròpia excavació compactat al 95% del PM. -Banda de senyalització. -Etc. Obra mecànica necessària: -Subministrament, instal·lació i connexió a la xarxa general de canonada de PE-100 PN-16/SDR11Ø32 tipus alimentari, de toma simple electrosoldable. Accesoris PE 100 RC homologats per l'Ajunetament d'Abrera (colzes, tomes simples, tomes en càrrega, reduccions, maniguets, etc.) de diàmetro nominal Ø32 PN16 Fabricados segons UNE EN 12201 i soldats d'acord a l'UNE 53394 IN, amb maquinària automática que permiti disposar de traçabilitat total de les soldadures mitjançant sistema EFCC o similar -Vàlvula de tall d'esfera PE 100 amb extrems de PE d'acord a la UNE EN 1201-4 situada en la vorera, disposada a l'interior de registre amb tapa i marc de PP amb logotip d'aigua potable. -Tap final de canonada sèrie 1 El preu inclou tots els transports, càrregues i descàrregues intermedis necessaris del material excavats. (TRES-CENTS QUARANTA-VUIT EUROS AMB QUARANTA-UN CÈNTIMS)	348,41 €
P-38	PFBA-X015	u	Portabrides de PE100 RC SDR11 63 mm PN16 i brida recoberta de PP DN50 PN16, inclou cargols, rosques, junta i totalment col·locada. Soldat d'acord amb la UNE 53394 IN, amb maquinària automàtica que permeti disposar de traçabilitat total de les soldadures mitjançant sistema EFCC o similar per l'extrem del PE caragolat per l'altre extrem. (SEIXANTA-DOS EUROS AMB TRENTA-QUATRE CÈNTIMS)	62,34 €
P-39	PFBA-X030	u	Te de polietilè, de densitat alta de 160 mm de DN i 16 bar de pressió nominal, segons UNE-EN 12201-3 amb ramal a 90° de 63 mm de DN, per a soldar, soldada i col·locada al fons de la rasa (CENT QUARANTA-TRES EUROS AMB CINQUANTA CÈNTIMS)	143,50 €

QUADRE DE PREUS NÚMERO 1

NÚMERO	CODI	UA	DESCRIPCIÓ	PREU
P-40	PFBA-X040	u	Portabrides de PE100 RC SDR11 160 mm PN16 i brida recoberta de PP DN100 PN16, inclou cargols, rosques, junta i totalment col·locada. Soldat d'acord amb la UNE 53394 IN, amb maquinària automàtica que permeti disposar de traçabilitat total de les soldadures mitjançant sistema EFCC o similar per l'extrem del PE caragolat per l'altre extrem. (CENT CINQUANTA-UN EUROS AMB QUARANTA-UN CÈNTIMS)	151,41 €
P-41	PFBZ-X001	m	Protecció de tub de polietilè d'alta densitat de Ø160 en passadís de serveis (escales) mitjançant la col·locació del tub, reblert de 10 cm al voltant del tub amb sorra, ancoratge cada 5m màxim o canvi de rasant mitjançant la col·locació de barres d'acer corrugat de Ø12 d'acer corrugat B500S i calaix de paret de totxana reblert de sorra, tot segons plànols i indicacions de la Direcció Facultativa. (QUARANTA-NOU EUROS AMB CINQUANTA-UN CÈNTIMS)	49,51 €
P-42	PFZ1-X001	u	Connexió de la nova canonada de polietilè 100 RCD amb la canonada existent, incloent el tall, peces de connexió, maniobres de descàrrega i buidat de la xarxa, purga i posada en càrrega de la nova instal·lació hidràulica i normalització (SIS-CENTS VUITANTA EUROS)	680,00 €
P-43	PFZ1-X010	u	Partida pels ajustaments necessaris de les vàlvules reductores de pressió existents (CINC-CENTS EUROS)	500,00 €
P-44	PJM41-X001	u	Subministrament i instal·lació de comptador d'aigua, homologat per l'ajuntament d'Abrera, FLOWIQ 2101 Multical ultrasonic DN15 Q3 2,5 m3/h, de Kamstrup de 110 mm, PN 16. El preu inclou: vàlvula d'entrada de pas recte d'esfera de PA PN16, rosques RC segons ISO 7/1 , doble junta en l'eix aptes para ús amb aigua potable i provades d'acord a la AS5830 i AS4020, sistema antifrau, vàlvula antiretorn i suport. Tots els accessoris a instal·lar seran de plàstic i hauran de complir amb l'especificat per l'Ajuntament d'Abrera. Les característiques del comptador: Meter type: Water meter, cold water Meter size: Q3 2,5m³/h 110mm x G3/4B (R1/2) R250 Tarjeta de comunicación: Wireless M-Bus, 868 MHz Mode C1 Alimentación: Battery Supply Código de país: Country code 815-ES MID - Cold water Verificación: Verification, MID Manuales: Instal.-/Users guide ES Número de Tipo: 021-40-C0D-815 Config(KK-LLL-MMM-N-P-R-S-T): 01-002-000-2-3-5-3-3 Información en pegatina: Encryption Level(T): Encryption with separately forwarded key Signal type Drive-By or fixed Network: Drive-by, 868MHz Common Encryption Key: No Common Key (CENT VUITANTA-DOS EUROS AMB DIVUIT CÈNTIMS)	182,18 €
P-45	PJM41-X010	u	Tasques de tall de subministrament d'aigua potable als abonats, inclòs l'avís amb cartell informatius a les vivendes afectades, buidat de canonades, reompliment i purga d'aire i aigua perduda (CINC-CENTS EUROS)	500,00 €
P-46	PJM41-X100	u	Posada en servei de canonada de qualsevol diàmetre per a un màxim de 25 abonats, que inclou: -Proves de pressió i estanqueïtat de tub de polietilè PE 100 RCD, de 16 bar de pressió nominal, sèria SDR 11 d'acord a la UNE 53394 IN i UNE-EN 805 -Desinfecció i neteja de tub de polietilè PE 100, de 16 bar de pressió nominal, sèria SDR 11 (MIL TRES-CENTS EUROS)	1.300,00 €
P-47	PJS5-X100	u	Boca de reg amb cos de fosa, rosca d'entrada d'1"1/2 i ràcord de connexió tipus Barcelona de 45 mm de diàmetre, pericó i tapa de fosa, vàlvula de tancament amb junt EPDM i amb petit material metàl·lic per a connexió amb la canonada, instal·lada. El preu inclou: Obra civil necessària: -Tall amb serra de disc del tram de calçada. -Enderroc i posterior reposició del paviment de calçada existent amb 15 cm de formigó HM-20/P/20/I	293,86 €

Projecte Executiu de renovació de la xarxa d´abastament d´aigua a Can Vilalba, Abrera - Fase 3

QUADRE DE PREUS NÚMERO 1

NÚMERO	CODI	UA	DESCRIPCIÓ	PREU
			-Enderroc i posterior reposició de la vorera amb peces de similars característiques a les existents. -Excavació manual o mecànica amb presència de serveis incloent part proporcional d'apuntalament o calat dels possibles serveis existents en cas necessari -Reblert amb sorra fins a 10 cm per sobre de la generatriu superior del tub. -Reblert de la rasa amb material procedent de la pròpia excavació compactat al 95% del PM. -Banda de senyalització. -Etc. Obra mecànica necessària: -Subministrament, instal·lació i connexió a la xarxa general de canonada de PE-100 PN-16 Ø50 tipus alimentari amb una longitud màxima de 1,50 m, boca de reg amb cos de fosa, rosca d'entrada d'1"1/2 i ràcord de connexió tipus Barcelona de 45 mm de diàmetre i petit material metàl·lic per a connexió amb la canonada de la xarxa d'aigua potable. Inclou proves de pressió i estanqueïtat i desinfecció i neteja de la canonada instal·lada. -Pericó i tapa de fosa i vàlvula de tancament amb junt EPDM El preu inclou tots els transports, càrregues i descàrregues intermedis necessaris del material excavats. (DOS-CENTS NORANTA-TRES EUROS AMB VUITANTA-SIS CÈNTIMS)	
P-48	PM23-X100	u	Subministrament i instal.lació d'hidrant soterrat amb pericó de registre, amb una sortida de 100 mm de diàmetre i de 4´´ de diàmetre de connexió a la canonada, muntat a l'exterior. El preu inclou: Obra civil necessària: -Tall amb serra de disc del tram de calçada. -Enderroc i posterior reposició del paviment de calçada existent amb 15 cm de formigó HM-20/P/20/I -Enderroc i posterior reposició de la vorera amb peces de similars característiques a les existents. -Excavació manual o mecànica amb presència de serveis incloent part proporcional d'apuntalament o calat dels possibles serveis existents en cas necessari -Reblert amb sorra fins a 10 cm per sobre de la generatriu superior del tub. -Reblert de la rasa amb material procedent de la pròpia excavació compactat al 95% del PM. -Banda de senyalització. -Etc. Obra mecànica necessària: -Hidrant soterrat amb pericó de registre, amb una sortida de 100 mm de diàmetre i de 4´´ de diàmetre de connexió a la canonada i accessoris necessaris per a la seva correcte instal·lació -Subministrament, instal·lació i connexió a la xarxa general de canonada de PE-100 PN-16 Ø110 amb distintiu blau amb una longitud màxima de 1,50 m. Inclou proves de pressió i estanqueïtat i desinfecció i neteja de la canonada instal·lada. -Arqueta amb tapa de color vermellós. -Placa vertical de senyalització El preu inclou tots els transports, càrregues i descàrregues intermedis necessaris del material excavats. (VUIT-CENTS QUATRE EUROS AMB SEIXANTA-DOS CÈNTIMS)	804,62 €
P-49	PN12-X200	u	Subministre i instal·lació de vàlvula de comporta de tancament elàstic, DN50 (2´´) Pas total, PN16, tipus de connexió brida fixa (EN 1092-2 PN16), acabat de cares Tipus B - Brida amb regruix, norma distancia entre cares EN 558 sèrie 14 (F4), tipus de tapa cargol interior, material cos i tapa fosa dúctil EN-GJS-500-7, recobriment epoxi 150 micres, RAL 5015 (blau), material rosca premsa Aleació de coure CW307G, material del vàstag acer inoxidable AISI 420 (1.4021), material rosca tancament aleació de coure CW617N, material del tancament fosa dúctil EN-GJS-500-7, sistema de tancament vulcanitzat, elastòmer estanquitat EPDM, allargadera telescòpica, quadradet superior, material cargoleria acer - geomet. Inclou cargoleria, protecció brides, clau de maniobres d'1.5 m i tapa pericó (DOS-CENTS CINC EUROS AMB VINT CÈNTIMS)	205,20 €
P-50	PN12-X220	u	Subministre i instal·lació de vàlvula de comporta de tancament elàstic, DN150 (6´´) Pas total, PN16, homologada per l'Ajuntament d'Abrera, tipus de connexió brida fixa (EN 1092-2 PN16), acabat de cares Tipus B - Brida amb regruix, norma distancia entre cares EN 558 sèrie 14 (F4), tipus de tapa cargol interior, material cos i tapa fosa dúctil EN-GJS-500-7, recobriment epoxi 150 micres, RAL 5015 (blau), material rosca premsa aleació de coure CW307G, material del vàstag acer inoxidable AISI 420 (1.4021), material rosca tancament aleació de coure CW617N, material del tancament fosa dúctil EN-GJS-500-7, sistema de tancament vulcanitzat, elastòmer estanquitat EPDM, allargadera telescòpica, quadradet superior,	394,14 €

QUADRE DE PREUS NÚMERO 1

NÚMERO	CODI	UA	DESCRIPCIÓ	PREU	
			material cargoleria acer - geomet. Inclou cargoleria, protecció brides, clau de maniobres d'1.5 m i tapa pericó (TRES-CENTS NORANTA-QUATRE EUROS AMB CATORZE CÈNTIMS)		
P-51	PN40-X001	u	Subministre i instal·lació de vàlvula d'aireacion trifuncional, homologada per l'Ajuntament d'Abrera, brida de connexió DN (mm /pulg.) DN50 (2´´), pressió min treball 0,3 bar, pressió max trabajo 16 bar, Norma de taladrat brides EN 1092-2 PN10/16, tipus de connexió bridada, material cos fosa dúctil EN-GJS-400-15, recobriment cos Cataforesis 20 micres/Epoxi 130 micres RAL 5015 (blau), inclou cargoleria (QUATRE-CENTS NORANTA EUROS AMB QUARANTA-VUIT CÈNTIMS)	490,48	€

Quadre de Preus núm. 2

QUADRE DE PREUS NÚMERO 2

NÚMERO	CODI	UA	DESCRIPCIÓ	PREU	
P-1	P2146-X001	m2	Demolició de paviment de mescla bituminosa, de fins a 20 cm de gruix i de qualsevol amplària amb retroexcavadora amb martell trencador i càrrega sobre camió	**5,76**	€
			Altres conceptes	5,76000	€
P-2	P2149-DJ6A	m	Demolició de vorada amb rigola de formigó col·locada sobre formigó amb compressor i càrrega amb mitjans mecànics sobre camió o contenidor	**6,72**	€
			Altres conceptes	6,72000	€
P-3	P214U-IQEP	m2	Fresatge mecànic de paviments de mescles bituminoses per cada cm de gruix, amb fresadora per a paviment amb càrrega automàtica, càrrega de runa sobre camió i escombrat i neteja de la superficie fresada	**0,52**	€
			Altres conceptes	0,52000	€
P-4	P214W-X00	m	Tall en paviment de qualsevol tipus (formigó, mescla bitumonosa,..) de 15 cm de fondària com a mínim, amb màquina tallajunts amb disc de diamant, per a delimitar la zona a demolir	**6,82**	€
			Altres conceptes	6,82000	€
P-5	P21Q0-X001	u	Desmuntatge de ressalt existent en calçada de cautxú clavats a terra, càrrega sobre camió, aplec per a posterior aprofitament, inclou totes les feines i els elements necessaris per a la seva col·locació a posició definitiva	**26,01**	€
			Altres conceptes	26,01000	€
P-6	P221B-X001	m3	Excavació de terreny en rases o pous, amb mitjans mecànics, en qualsevol tipus de terreny, amb retroexcavadora i càrrega sobre dúmper d'obra. El preu també inclou: -Refinat i compactació dels fons d'excavacoó -Apuntalament o estrebada de la rasa en cas necessari, -Part proporcional d'excavació manual per a la presència de serveis i el calat, -Apuntalament dels possibles Serveis Existents, en cas necessari. -Inclou tots els transports, càrregues i descàrregues intermedis necessaris del material excavat	**24,08**	€
			Altres conceptes	24,08000	€
P-7	P221B-X005	m3	Excavació de terreny en rases o pous, amb mitjans mecànics, en qualsevol tipus de terreny, realitzada amb mitjans manuals i càrrega manual sobre camió. El preu també inclou: -Refinat i compactació dels fons d'excavacoó -Apuntalament o estrebada de la rasa en cas necessari, -Apuntalament dels possibles Serveis Existents, en cas necessari. -Inclou tots els transports, càrregues i descàrregues intermedis necessaris del material excavat	**123,99**	€
			Altres conceptes	123,99000	€
P-8	P221B-X101	m3	Excavació amb mitjans manuals per a la localització de serveis, en qualsevol tipus de terreny i amb càrrega del material excavat. Inclou tots els transports i càrregues intermedis necessaris	**71,40**	€
			Altres conceptes	71,40000	€
P-9	P2255-DPIR	m3	Rebliment i piconatge de rasa d'amplària fins a 0,6 m, amb sauló garbellat, en tongades de gruix de més de 25 i fins a 50 cm, utilitzant picó vibrant de combustible	**36,35**	€
	B03C-05NJ	m3	Sauló garbellat	23,94300	€
			Altres conceptes	12,40700	€
P-10	P2255-X001	m3	Rebliment i piconatge de rasa d'amplaria fins a 0,6 m, amb sorra, estesa i nivellació de capa de 10 cm al fons de la rasa i replè fins a 10 cm per sobre de la generatriu superior de la canonada	**54,98**	€
	B03L-05N5	t	Sorra de pedrera de 0 a 3,5 mm	41,68800	€
			Altres conceptes	13,29200	€
P-11	P2R2-EU9S	m3	Classificació a peu d'obra de residus de construcció o demolició en fraccions segons REAL DECRETO 105/2008, amb mitjans manuals	**28,99**	€
			Altres conceptes	28,99000	€

Projecte Executiu de renovació de la xarxa d´abastament d´aigua a Can Vilalba, Abrera - Fase 3

QUADRE DE PREUS NÚMERO 2

NÚMERO	CODI	UA	DESCRIPCIÓ	PREU	
P-12	P2R3-HIO8	m3	Transport de terres no contaminades a obra exterior o centre de valorització, amb camió de 20 t i temps d'espera per a la càrrega amb mitjans mecànics, amb un recorregut de més de 5 i fins a 10 km	**5,28**	€
			Altres conceptes	5,28000	€
P-13	P2R5-DT1I	m3	Transport de residus a instal·lació autoritzada de gestió de residus, amb camió de 20 t i temps d'espera per a la càrrega a màquina, amb un recorregut de més de 10 i fins a 15 km	**8,96**	€
			Altres conceptes	8,96000	€
P-14	P2R5-DT22	m3	Transport de residus especials a instal·lació autoritzada de gestió de residus, amb contenidor de 200 l de capacitat	**200,72**	€
			Altres conceptes	200,72000	€
P-15	P2RA-EU6J	kg	Disposició controlada en centre de selecció i transferència de residus barrejats perillosos, procedents de construcció o demolició, amb codi 17 09 03* segons la Llista Europea de Residus	**0,36**	€
	B2RA-28TJ	kg	Disposició controlada en centre de selecció i transferència de residus barrejats perillosos, procedents de construcció o demolició, amb codi 17 09 03* segons la Llista Europea de Residus	0,34000	€
			Altres conceptes	0,02000	€
P-16	P2RA-EU6M	m3	Disposició controlada en centre de reciclatge de residus de plàstic no perillosos amb una densitat 0,035 t/m3, procedents de construcció o demolició, amb codi 17 02 03 segons la Llista Europea de Residus	**0,00**	€
	B2RA-28TU	t	Disposició controlada en centre de reciclatge de residus de plàstic no perillosos amb una densitat 0,035 t/m3, procedents de construcció o demolició, amb codi 17 02 03 segons la Llista Europea de Residus	0,00000	€
			Altres conceptes	0,00000	€
P-17	P2RA-EU6O	m3	Disposició controlada en centre de reciclatge de residus de paper i cartró no perillosos amb una densitat 0,04 t/m3, procedents de construcció o demolició, amb codi 15 01 01 segons la Llista Europea de Residus	**0,00**	€
	B2RA-28UL	t	Disposició controlada en centre de reciclatge de residus de paper i cartró no perillosos amb una densitat 0,04 t/m3, procedents de construcció o demolició, amb codi 15 01 01 segons la Llista Europea de Residus	0,00000	€
			Altres conceptes	0,00000	€
P-18	P2RA-EU6U	m3	Disposició controlada en centre de reciclatge de residus de fusta no perillosos amb una densitat 0,19 t/m3, procedents de construcció o demolició, amb codi 17 02 01 segons la Llista Europea de Residus	**15,91**	€
	B2RA-28TK	t	Disposició controlada en centre de reciclatge de residus de fusta no perillosos amb una densitat 0,19 t/m3, procedents de construcció o demolició, amb codi 17 02 01 segons la Llista Europea de Residus	15,14870	€
			Altres conceptes	0,76130	€
P-19	P2RA-EU7H	m3	Disposició controlada en centre de reciclatge de residus de formigó inerts amb una densitat 1,45 t/m3, procedents de construcció o demolició, amb codi 17 01 01 segons la Llista Europea de Residus	**15,61**	€
	B2RA-28TN	t	Disposició controlada en centre de reciclatge de residus de formigó inerts amb una densitat 1,45 t/m3, procedents de construcció o demolició, amb codi 17 01 01 segons la Llista Europea de Residus	14,86250	€
			Altres conceptes	0,74750	€
P-20	P2RA-EU7L	m3	Disposició controlada en dipòsit autoritzat de residus de terra inerts amb una densitat 1,6 t/m3, procedents d'excavació, amb codi 17 05 04 segons la Llista Europea de Residus	**5,39**	€
	B2RA-28V6	m3	Disposició controlada en dipòsit autoritzat de residus de terra inerts amb una densitat 1,6 t/m3, procedents d'excavació, amb codi 17 05 04 segons la Llista Europea de Residus	5,13000	€
			Altres conceptes	0,26000	€

QUADRE DE PREUS NÚMERO 2

NÚMERO	CODI	UA	DESCRIPCIÓ		PREU
P-21	P312-I4O5	m3	Formigonament de rases i pous, amb formigó en massa HM - 20 / B / 20 / X0 amb una quantitat de ciment de 200 kg/m3 i relació aigua ciment =< 0.6, abocat des de camió	**118,67**	€
	B06F1-I0IL	m3	Formigó en massa HM - 20 / B / 20 / X0 amb una quantitat de ciment de 200 kg/m3 i relació aigua ciment =< 0.6	104,04900	€
			Altres conceptes	14,62100	€
P-22	P322-X001	m2	Muntatge i desmuntatge d'una cara d'encofrat amb taulers de fusta de pi i suports amb puntals metàl·lics, per fonamentacions, de base rectilínia encofrats a una cara, per a una alçària de treball <= 3 m	**38,87**	€
	B0D62-07PL	cu	Puntal metàl·lic i telescòpic per a 3 m d'alçària i 150 usos	0,17887	€
	B0D21-07OY	m	Tauló de fusta de pi per a 10 usos	0,99550	€
	B0DZ1-0ZLZ	l	Desencofrant	0,12440	€
	B0D31-07P4	m3	Llata de fusta de pi	0,79458	€
	B0D70-0CEO	m2	Tauler elaborat amb encadellat de fusta de pi, de 22 mm de gruix, per a 3 usos	6,22650	€
	B0AK-07AS	kg	Clau acer	0,32272	€
			Altres conceptes	30,22743	€
P-23	P3J3-X001	m3	Escullera amb blocs de pedra granítica de 100 a 400 kg de pes, rejuntada amb formigó HM-20/P/20/I, col·locats amb mitjans mecànics i manuals, inclou subministrament	**98,12**	€
	B06F1-I0IL	m3	Formigó en massa HM - 20 / B / 20 / X0 amb una quantitat de ciment de 200 kg/m3 i relació aigua ciment =< 0.6	14,18850	€
	B040-064T	t	Bloc de pedra per a formació d'esculleres de pedra granítica de 100 a 400 kg de pes	33,93775	€
			Altres conceptes	49,99375	€
P-24	P3Z3-D537	m2	Capa de neteja i anivellament 10 cm de gruix amb formigó de neteja, amb una dosificació de 150 kg/m3 de ciment, consistència plàstica i grandària màxima del granulat 20 mm, HL-150/P/20, abocat des de camió	**16,99**	€
	B067-2A9W	m3	Formigó de neteja, amb una dosificació de 150 kg/m3 de ciment, consistència plàstica i grandària màxima del granulat 20 mm, HL-150/P/20	9,56025	€
			Altres conceptes	7,42975	€
P-25	P4E0-DAVI	kg	Acer en barres corrugades elaborat a l'obra B500S de límit elàstic >= 500 N/mm2 per a l'armadura de parets de blocs de morter de ciment	**2,00**	€
	B0AM-078F	kg	Filferro recuit 1,3 mm	0,01110	€
			Altres conceptes	1,98890	€
P-26	P4E5-X100	m2	Paret estructural de blocs de formigó prefabricat de 40x20x20cm. Inclou reblert amb formigó HM - 20 / B / 20 / X0, subministrament i execució de les parets amb blocs de formigó prefabricat, arrebossat del paraments interiors i exteriors amb morter impermeablitzant, totalment acabada segons plànols.	**52,51**	€
	B0E2-0EKY	u	Bloc foradat de morter de ciment R-6, llis, de 400x200x200 mm, per a revestir, categoria I segons norma UNE-EN 771-3	19,03125	€
	B753-1KOR	kg	Morter impermeabilitzant de capa fina, pel mètode de membrana rígida, monocomponent, de base ciment	0,55000	€
	B06F1-I0IL	m3	Formigó en massa HM - 20 / B / 20 / X0 amb una quantitat de ciment de 200 kg/m3 i relació aigua ciment =< 0.6	4,72950	€
			Altres conceptes	28,19925	€
P-27	P931-10RJI	m3	Base de formigó de formigó en massa HM - 20 / B / 20 / X0 amb una quantitat de ciment de 200 kg/m3 i relació aigua ciment =< 0.6, abocat des de camió amb estesa i vibratge manual, amb acabat reglejat	**123,47**	€
	B06F1-I0IL	m3	Formigó en massa HM - 20 / B / 20 / X0 amb una quantitat de ciment de 200 kg/m3 i relació aigua ciment =< 0.6	99,31950	€

Projecte Executiu de renovació de la xarxa d´abastament d´aigua a Can Vilalba, Abrera - Fase 3

QUADRE DE PREUS NÚMERO 2

NÚMERO	CODI	UA	DESCRIPCIÓ		PREU
			Altres conceptes	24,15050	€
P-28	P967-X001	m	Vorada recta de formigó, doble capa, de les mateixes característiques que la vorada existent, de classe climàtica B, classe resistent a l'abrasió H i classe resistent a flexió T (R-5 MPa) segons UNE-EN 1340, col·locada sobre base de formigó no estructural de 15 N/mm2 de resistència mínima a compressió i de 25 a 30 cm d'alçària, i rejuntada amb morter	**39,76**	€
	B962-X001	m	Vorada recta de formigó, doble capa, de les mateixes característiques de la vorada existent, de classe climàtica B, classe resistent a l'abrasió H i classe resistent a flexió T (R-5 MPa) segons UNE-EN 1340	6,35250	€
	B07L-1PYA	t	Morter per a ram de paleta, classe M 5 (5 N/mm2), a granel, de designació (G) segons norma UNE-EN 998-2	0,16147	€
	B069-2A9P	m3	Formigó d'ús no estructural HNE-15/P/40 de resistència a compressió 15 N/mm2, consistència plàstica i grandària màxima del granulat 40 mm	9,05304	€
			Altres conceptes	24,19299	€
P-29	P9H5-X001	t	Paviment de mescla bituminosa contínua en calent tipus AC 16 surf B 50/70 S, amb betum asfàltic de penetració, de granulometria semidensa per a capa de trànsit i granulat granític, estesa i compactada, en entorn urbà amb dificultat de mobilitat en calçada, amb afectació per serveis o elements de mobiliari urbà	**102,44**	€
	B9H1-0HWY	t	Mescla bituminosa contínua en calent tipus AC 16 surf B 50/70 S, amb betum asfàltic de penetració, de granulometria semidensa per a capa de trànsit i granulat granític	91,93000	€
			Altres conceptes	10,51000	€
P-30	P9L1-E97S	m2	Reg d'adherència amb emulsió bituminosa catiònica tipus C60B3/B2 ADH, amb dotació 1 kg/m2	**0,62**	€
	B057-06IQ	kg	Emulsió bituminosa catiònica amb un 60% de betum asfàltic, per a reg d'adherència tipus C60B3/B2 ADH, segons UNE-EN 13808	0,38000	€
			Altres conceptes	0,24000	€
P-31	PD731-X001	m	Passatubs amb tub de paret estructurada, amb paret interna llisa i externa corrugada, de polietilè HDPE, tipus B, àrea aplicació U, de diàmetre nominal exterior 200 mm, de rigidesa anular SN 8 kN/m2, segons la norma UNE-EN 13476-3, unió soldada, amb grau de dificultat mitja i col·locat en paret d'arqueta	**14,23**	€
	BD76-2AA6	m	Tub de paret estructurada per a sanejament soterrat sense pressió, de polietilè, diàmetre nominal DN 200, classe de rigidesa anular SN 8 (rigidesa anular 8 kN/m2), de superfícies interna llisa i externa perfilada de tipus B, codi d'àrea d'aplicació U, fabricació segons norma UNE-EN 13476-3, unió mitjançant maniguet extruït i junt elastomèric d'estanquitat	5,29380	€
			Altres conceptes	8,93620	€
P-32	PDBD-X001	u	Graó per a pou de registre de 370 mm d'amplada, de polipropilé amb ànima d'acer de 12 mm de diàmetre, totalment col·locat, segons plànols	**25,69**	€
	BDD4-X001	u	Graó per a pou de registre de 370 mm d'amplada, de polipropilé amb ànima d'acer de 12 mm de diàmetre	6,85000	€
			Altres conceptes	18,84000	€
P-33	PDG5-X001	m	Banda contínua de plàstic de color blau, amb marcat AIGUA POTABLE, d'amplada variable segons diàmetre de la canonada, col·locada al llarg de la rasa a 10 cm per sobre de la canonada, per a malla senyalitzadora	**0,64**	€
	BDG0-X001	m	Banda contínua de plàstic de color blau, amb marcat AIGUA POTABLE, d'amplada variable segons diàmetre de la canonada	0,31620	€
			Altres conceptes	0,32380	€
P-34	PDK1-X010	u	Subministrament i col·locació de bastiment i tapa de fosa dúctil, EN GJS 500-7 per a pericó de serveis, tipus T-Max i K1C classe D400 de Pam de Sant Gobain o equivalent, de 750x750 mm (910x910 dimensions exteriors), 2T triangulars, col·locada amb morter. -Marc de fosa dúctil amb perfil en T i roificis d'anlatge pel segellament -Tapa amb articulació integrada de seguretat a 90º -Marcat aigua potable Totalment col·locada.	**575,92**	€

QUADRE DE PREUS NÚMERO 2

NÚMERO	CODI	UA	DESCRIPCIÓ		PREU
	B07L-1PY6	t	Morter per a ram de paleta, classe M 5 (5 N/mm2), en sacs, de designació (G) segons norma UNE-EN 998-2	0,39350	€
	BDK5-X010	u	Subministrament de bastiment i tapa de fosa dúctil, EN GJS 500-7 per a pericó de serveis, tipus T-Max-i classe D400 de K1C Pam de Sant Gobain o equivalent, de 750x750 mm (910x910 dimensions exteriors), 2T triangulars. -Marc de fosa dúctil amb perfil en T i roificis d'anlatge pel segellament -Tapa amb articulació integrada de seguretat a 90º -Marcat aigua potable	523,83000	€
			Altres conceptes	51,69650	€
P-35	PFB3-X001	m	Tub de de 160 mm de diàmetre nominal fabricat en PE 100 RCD, homologat per l'Ajuntament d'Abrera, multicapa per a conduccions d'aigua a pressió. Capa externa de color negre amb franges blaves, altament resistent a la fissuració i al punçonament i capa interna en color blau amb additiu antimicrobià, resistent als processos de desinfecció i protecció anti-incrustacions, SDR 11, PN 16 de diàmetre exterior 160 mm, apte per a ús alimentari i p.p. d'accesoris. Fabricada segons EN 12201 i PAS 1075. Soldada d'acord a la UNE 53394 IN, amb maquinària automàtica que permeti disposar de traçabilitat total de les soldadures mitjançant sitema EFCC o similar. Inclou la col·locació al fons de la rasa i p.p. dels accessoris (accessoris hormologats per l'Ajuntament d'Abrera (colzes, tomes simples, tomes en càrrega, reduccions, maniguets, etc.) PN 16, fabricats segons UNE EN 12201 i soldats d'acord a la UNE 53394 IN. Totalment instal·lada.	**50,35**	**€**
	BFWF-X001	u	Accessoris PE 100 RC homologats per l'Ajuntament d'Abrera (colzes, tomes simples, tomes en càrrega, reduccions, maniguets, etc.) per a tub de diámetre nominal Ø160 PN16, fabricats segons UNE EN 12201 i soldats d'acord a l'UNE 53394 IN, amb maquinària automática que permiti disposar de traçabilitat total de les soldadures mitjançant sistema EFCC o similar.	2,24620	€
	BFB3-X001	m	Tub de de 160 mm de diàmetre nominal fabricat en PE 100 RCD, homologat per l'Ajuntament d'Abrera, multicapa per a conduccions d'aigua a pressió. Capa externa de color negre amb franges blaves, altament resistent a la fissuració i al punçonament i capa interna en color blau amb additiu antimicrobià, resistent als processos de desinfecció i protecció anti-incrustacions, SDR 11, PN 16 de diàmetre exterior 110 mm, apte per a ús alimentari i p.p. d'accesoris. Fabricada segons EN 12201 i PAS 1075. Soldada d'acord a la UNE 53394 IN, amb maquinària automàtica que permeti disposar de traçabilitat total de les soldadures mitjançant sitema EFCC o similar.	31,77300	€
			Altres conceptes	16,33080	€
P-36	PFB3-X010	m	Tub de de 63 mm de diàmetre nominal fabricat en PE 100 RCD, homologat per l'Ajuntament d'Abrera, multicapa per a conduccions d'aigua a pressió. Capa externa de color negre amb franges blaves, altament resistent a la fissuració i al punçonament i capa interna en color blau amb additiu antimicrobià, resistent als processos de desinfecció i protecció anti-incrustacions, SDR 11, PN 16 de diàmetre exterior 63 mm, apte per a ús alimentari i p.p. d'accesoris. Fabricada segons EN 12201 i PAS 1075. Soldada d'acord a la UNE 53394 IN, amb maquinària automàtica que permeti disposar de traçabilitat total de les soldadures mitjançant sitema EFCC o similar. Inclou la col·locació al fons de la rasa i p.p. dels accessoris (accessoris PE 100 RC hormologats per l'Ajuntament d'Abrera (colzes, tomes simples, tomes en càrrega, reduccions, maniguets, etc.) PN 16, fabricats segons UNE EN 12201 i soldats d'acord a la UNE 53394 IN. Totalment instal·lada.	**17,92**	**€**
	BFB3-X010	m	Tub de de 63 mm de diàmetre nominal fabricat en PE 100 RCD, homologat per l'Ajuntament d'Abrera, multicapa per a conduccions d'aigua a pressió. Capa externa de color negre amb franges blaves, altament resistent a la fissuració i al punçonament i capa interna en color blau amb additiu antimicrobià, resistent als processos de desinfecció i protecció anti-incrustacions, SDR 11, PN 16 de diàmetre exterior 63 mm, apte per a ús alimentari i p.p. d'accesoris. Fabricada segons EN 12201 i PAS 1075. Soldada d'acord a la UNE 53394 IN, amb maquinària automàtica que permeti disposar de traçabilitat total de les soldadures mitjançant sitema EFCC o similar.	5,15000	€
			Altres conceptes	12,77000	€
P-37	PFB3-X100	m	Obra Civil i Obra Mecànica per a la instal·lació d'escomesa d'aigua potable amb tub de PE-100 PN-16/SDR11 Ø32 tipus alimentari, fins connectar amb escomesa existent (parcel·la edificada) o bé, fins a límit de paredc·la (no edificada), amb una longitud màxima de 2,00 m. El preu inclou: Obra civil necessària: -Tall amb serra de disc del tram de calçada. -Enderroc i posterior reposició del paviment de calçada existent amb 20 cm de formigó	**348,41**	**€**

Projecte Executiu de renovació de la xarxa d´abastament d´aigua a Can Vilalba, Abrera - Fase 3

QUADRE DE PREUS NÚMERO 2

NÚMERO	CODI	UA	DESCRIPCIÓ		PREU
			HM-20/P/20/I -Enderroc i posterior reposició de la vorera amb peces de similars característiques a les existents. -Excavació manual o mecànica amb presència de serveis incloent part proporcional d'apuntalament o calat dels possibles serveis existents en cas necessari -Reblert amb sorra fins a 10 cm per sobre de la generatriu superior del tub. -Reblert de la rasa amb material procedent de la pròpia excavació compactat al 95% del PM. -Banda de senyalització. -Etc. Obra mecànica necessària: -Subministrament, instal·lació i connexió a la xarxa general de canonada de PE-100 PN-16/SDR11Ø32 tipus alimentari, de toma simple electrosoldable. Accesoris PE 100 RC homologats per l'Ajunetament d'Abrera (colzes, tomes simples, tomes en càrrega, reduccions, maniguets, etc.) de diámetro nominal Ø32 PN16 Fabricados segons UNE EN 12201 i soldats d'acord a l'UNE 53394 IN, amb maquinària automática que permiti disposar de traçabilitat total de les soldadures mitjançant sistema EFCC o similar -Vàlvula de tall d'esfera PE 100 amb extrems de PE d'acord a la UNE EN 1201-4 situada en la vorera, disposada a l'interior de registre amb tapa i marc de PP amb logotip d'aigua potable. -Tap final de canonada sèrie 1 El preu inclou tots els transports, càrregues i descàrregues intermedis necessaris del material excavats.		
			Altres conceptes	348,41000	€
P-38	PFBA-X015	u	Portabrides de PE100 RC SDR11 63 mm PN16 i brida recoberta de PP DN50 PN16, inclou cargols, rosques, junta i totalment col·locada. Soldat d'acord amb la UNE 53394 IN, amb maquinària automàtica que permeti disposar de traçabilitat total de les soldadures mitjançant sistema EFCC o similar per l'extrem del PE caragolat per l'altre extrem.	**62,34**	**€**
	BFBA-X015	u	Portabrides de PE100 RC SDR11 63 mm PN16 i brida recoberta de PP DN50 PN16, inclou cargols, rosques i junta	52,73000	€
			Altres conceptes	9,61000	€
P-39	PFBA-X030	u	Te de polietilè, de densitat alta de 160 mm de DN i 16 bar de pressió nominal, segons UNE-EN 12201-3 amb ramal a 90° de 63 mm de DN, per a soldar, soldada i col·locada al fons de la rasa	**143,50**	**€**
	BFBA-X030	u	Te de polietilè PE100 RC., de densitat alta de 160 mm de DN i 16 bar de pressió nominal, segons UNE-EN 12201-3 amb ramal a 90° de 63 mm de DN, per a soldar	127,13000	€
			Altres conceptes	16,37000	€
P-40	PFBA-X040	u	Portabrides de PE100 RC SDR11 160 mm PN16 i brida recoberta de PP DN100 PN16, inclou cargols, rosques, junta i totalment col·locada. Soldat d'acord amb la UNE 53394 IN, amb maquinària automàtica que permeti disposar de traçabilitat total de les soldadures mitjançant sistema EFCC o similar per l'extrem del PE caragolat per l'altre extrem.	**151,41**	**€**
	BFBA-X040	u	Portabrides de PE100 RC SDR11 160 mm PN16 i brida recoberta de PP DN100 PN16, inclou cargols, rosques i junta	133,57000	€
			Altres conceptes	17,84000	€
P-41	PFBZ-X001	m	Protecció de tub de polietilè d'alta densitat de Ø160 en passadís de serveis (escales) mitjançant la col·locació del tub, reblert de 10 cm al voltant del tub amb sorra, ancoratge cada 5m màxim o canvi de rasant mitjançant la col·locació de barres d'acer corrugat de Ø12 d'acer corrugat B500S i calaix de paret de totxana reblert de sorra, tot segons plànols i indicacions de la Direcció Facultativa.	**49,51**	**€**
			Altres conceptes	49,51000	€
P-42	PFZ1-X001	u	Connexió de la nova canonada de polietilè 100 RCD amb la canonada existent, incloent el tall, peces de connexió, maniobres de descàrrega i buidat de la xarxa, purga i posada en càrrega de la nova instal·lació hidràulica i normalització	**680,00**	**€**
			Sense descomposició	680,00000	€
P-43	PFZ1-X010	u	Partida pels ajustaments necessaris de les vàlvules reductores de pressió existents	**500,00**	**€**
			Sense descomposició	500,00000	€
P-44	PJM41-X001	u	Subministrament i instal·lació de comptador d'aigua, homologat per l'ajuntament d'Abrera, FLOWIQ 2101 Multical ultrasonic DN15 Q3 2,5 m3/h, de Kamstrup de 110 mm, PN 16. El	**182,18**	**€**

QUADRE DE PREUS NÚMERO 2

NÚMERO	CODI	UA	DESCRIPCIÓ	PREU	
			preu inclou: vàlvula d'entrada de pas recte d'esfera de PA PN16, rosques RC segons ISO 7/1 , doble junta en l'eix aptes para ús amb aigua potable i provades d'acord a la AS5830 i AS4020, sistema antifrau, vàlvula antiretorn i suport. Tots els accessoris a instal·lar seran de plàstic i hauran de complir amb l'especificat per l'Ajuntament d'Abrera. Les caracteritiques del comptador: Meter type: Water meter, cold water Meter size: Q3 2,5m³/h 110mm x G3/4B (R1/2) R250 Tarjeta de comunicación: Wireless M-Bus, 868 MHz Mode C1 Alimentación: Battery Supply Código de país: Country code 815-ES MID - Cold water Verificación: Verification, MID Manuales: Instal.-/Users guide ES Número de Tipo: 021-40-C0D-815 Config(KK-LLL-MMM-N-P-R-S-T): 01-002-000-2-3-5-3-3 Información en pegatina: Encryption Level(T): Encryption with separately forwarded key Signal type Drive-By or fixed Network: Drive-by, 868MHz Common Encryption Key: No Common Key		
	BJM31-X001	u	Comptador d'aigua, homologat per l'ajuntament d'Abrera, FLOWIQ 2101 Multical ultrasonic DN15 Q3 2,5 m3/h, de Kamstrup, de 110 mm, PN 16, inclou: Vàlvula d'entrada de pas recte d'esfera de PA PN16, rosques RC segons ISO 7/1 , doble junta en l'eix aptes para ús amb agua potable i provades d'acord a la AS5830 i AS4020, sistema antifrau, vàlvula antiretorn, suport. Tots els accessoris a instal·lar seran de plàstic i hauran de complir amb l'especificat per l'Ajuntament d'Abrera. Les característiques del comptador: Meter type: Water meter, cold water Meter size: Q3 2,5m³/h 110mm x G3/4B (R1/2) R250 Tarjeta de comunicación: Wireless M-Bus, 868 MHz Mode C1 Alimentación: Battery Supply Código de país: Country code 815-ES MID - Cold water Verificación: Verification, MID Manuales: Instal.-/Users guide ES Número de Tipo: 021-40-C0D-815 Config(KK-LLL-MMM-N-P-R-S-T): 01-002-000-2-3-5-3-3 Información en pegatina: Encryption Level(T): Encryption with separately forwarded key Signal type Drive-By or fixed Network: Drive-by, 868MHz Common Encryption Key: No Common Key	160,80000	€
			Altres conceptes	21,38000	€
P-45	PJM41-X010	u	Tasques de tall de subministrament d'aigua potable als abonats, inclòs l'avís amb cartell informatius a les vivendes afectades, buidat de canonades, reompliment i purga d'aire i aigua perduda	**500,00**	**€**
			Sense descomposició	500,00000	€
P-46	PJM41-X100	u	Posada en servei de canonada de qualsevol diàmetre per a un màxim de 25 abonats, que inclou: -Proves de pressió i estanqueïtat de tub de polietilè PE 100 RCD, de 16 bar de pressió nominal, sèria SDR 11 d'acord a la UNE 53394 IN i UNE-EN 805 -Desinfecció i neteja de tub de polietilè PE 100, de 16 bar de pressió nominal, sèria SDR 11	**1.300,00**	**€**
			Sense descomposició	1.300,00000	€
P-47	PJS5-X100	u	Boca de reg amb cos de fosa, rosca d'entrada d'1"1/2 i ràcord de connexió tipus Barcelona de 45 mm de diàmetre, pericó i tapa de fosa, vàlvula de tancament amb junt EPDM i amb petit material metàl·lic per a connexió amb la canonada, instal·lada. El preu inclou: Obra civil necessària: -Tall amb serra de disc del tram de calçada. -Enderroc i posterior reposició del paviment de calçada existent amb 15 cm de formigó HM-20/P/20/I -Enderroc i posterior reposició de la vorera amb peces de similars característiques a les existents. -Excavació manual o mecànica amb presència de serveis incloent part proporcional d'apuntalament o calat dels possibles serveis existents en cas necessari -Reblert amb sorra fins a 10 cm per sobre de la generatriu superior del tub. -Reblert de la rasa amb material procedent de la pròpia excavació compactat al 95% del PM.	**293,86**	**€**

Projecte Executiu de renovació de la xarxa d´abastament d´aigua a Can Vilalba, Abrera - Fase 3

QUADRE DE PREUS NÚMERO 2

NÚMERO	CODI	UA	DESCRIPCIÓ	PREU	
			-Banda de senyalització. -Etc. Obra mecànica necessària: -Subministrament, instal·lació i connexió a la xarxa general de canonada de PE-100 PN-16 Ø50 tipus alimentari amb una longitud màxima de 1,50 m, boca de reg amb cos de fosa, rosca d'entrada d'1"1/2 i ràcord de connexió tipus Barcelona de 45 mm de diàmetre i petit material metàl·lic per a connexió amb la canonada de la xarxa d'aigua potable. Inclou proves de pressió i estanqueïtat i desinfecció i neteja de la canonada instal·lada. -Pericó i tapa de fosa i vàlvula de tancament amb junt EPDM El preu inclou tots els transports, càrregues i descàrregues intermedis necessaris del material excavats.		
			Altres conceptes	293,86000	€
P-48	PM23-X100	u	Subministrament i instal.lació d'hidrant soterrat amb pericó de registre, amb una sortida de 100 mm de diàmetre i de 4´´ de diàmetre de connexió a la canonada, muntat a l'exterior. El preu inclou: Obra civil necessària: -Tall amb serra de disc del tram de calçada. -Enderroc i posterior reposició del paviment de calçada existent amb 15 cm de formigó HM-20/P/20/I -Enderroc i posterior reposició de la vorera amb peces de similars característiques a les existents. -Excavació manual o mecànica amb presència de serveis incloent part proporcional d'apuntalament o calat dels possibles serveis existents en cas necessari -Reblert amb sorra fins a 10 cm per sobre de la generatriu superior del tub. -Reblert de la rasa amb material procedent de la pròpia excavació compactat al 95% del PM. -Banda de senyalització. -Etc. Obra mecànica necessària: -Hidrant soterrat amb pericó de registre, amb una sortida de 100 mm de diàmetre i de 4´´ de diàmetre de connexió a la canonada i accessoris necessaris per a la seva correcte instal·lació -Subministrament, instal·lació i connexió a la xarxa general de canonada de PE-100 PN-16 Ø110 amb distintiu blau amb una longitud màxima de 1,50 m. Inclou proves de pressió i estanqueïtat i desinfecció i neteja de la canonada instal·lada. -Arqueta amb tapa de color vermellós. -Placa vertical de senyalització El preu inclou tots els transports, càrregues i descàrregues intermedis necessaris del material excavats.	**804,62**	**€**
			Altres conceptes	804,62000	€
P-49	PN12-X200	u	Subministre i instal·lació de vàlvula de comporta de tancament elàstic, DN50 (2´´) Pas total, PN16, tipus de connexió brida fixa (EN 1092-2 PN16), acabat de cares Tipus B - Brida amb regruix, norma distancia entre cares EN 558 sèrie 14 (F4), tipus de tapa cargol interior, material cos i tapa fosa dúctil EN-GJS-500-7, recobriment epoxi 150 micres, RAL 5015 (blau), material rosca premsa Aleació de coure CW307G, material del vàstag acer inoxidable AISI 420 (1.4021), material rosca tancament aleació de coure CW617N, material del tancament fosa dúctil EN-GJS-500-7, sistema de tancament vulcanitzat, elastòmer estanquitat EPDM, allargadera telescòpica, quadradet superior, material cargoleria acer - geomet. Inclou cargoleria, protecció brides, clau de maniobres d'1.5 m i tapa pericó	**205,20**	**€**
	BNZ2-X001	u	Part proporcional de cargoleria i elements auxiliars (junts, brides, etc.)	4,75200	€
	BN12-X005	u	Subministrament de vàlvula de comporta de tancament elàstic, DN50 (2´´) Pas total, PN16, homologada per l'Ajuntament d'Abrera, tipus de connexió brida fixa (EN 1092-2 PN16), acabat de cares Tipus B - Brida amb regruix, norma distancia entre cares EN 558 sèrie 14 (F4), tipus de tapa cargol interior, material cos i tapa fosa dúctil EN-GJS-500-7, recobriment epoxi 250 micres, RAL 5015 (blau), material rosca premsa Aleació de coure CW307G, material del vàstag acer inoxidable AISI 420 (1.4021), material rosca tancament aleació de coure CW617N, material del tancament fosa dúctil EN-GJS-500-7, sistema de tancament tancament vulcanitzat, elastòmer estanquitat EPDM, material cargoleria acer - geomet i protecció brides	93,62000	€
	BNZ2-X010	u	Allargadera telescòpica per a vàlvules DN40 fins DN 150	81,40000	€
			Altres conceptes	25,42800	€
P-50	PN12-X220	u	Subministre i instal·lació de vàlvula de comporta de tancament elàstic, DN150 (6´´) Pas total, PN16, homologada per l'Ajuntament d'Abrera, tipus de connexió brida fixa (EN 1092-2 PN16), acabat de cares Tipus B - Brida amb regruix, norma distancia entre cares EN 558 sèrie 14	**394,14**	**€**

QUADRE DE PREUS NÚMERO 2

NÚMERO	CODI	UA	DESCRIPCIÓ		PREU
			(F4), tipus de tapa cargol interior, material cos i tapa fosa dúctil EN-GJS-500-7, recobriment epoxi 150 micres, RAL 5015 (blau), material rosca premsa aleació de coure CW307G, material del vàstag acer inoxidable AISI 420 (1.4021), material rosca tancament aleació de coure CW617N, material del tancament fosa dúctil EN-GJS-500-7, sistema de tancament vulcanitzat, elastòmer estanquitat EPDM, allargadera telescòpica, quadradet superior, material cargoleria acer - geomet. Inclou cargoleria, protecció brides, clau de maniobres d'1.5 m i tapa pericó		
	BNZ2-X010	u	Allargadera telescòpica per a vàlvules DN40 fins DN 150	81,40000	€
	BNZ2-X001	u	Part proporcional de cargoleria i elements auxiliars (junts, brides, etc.)	4,75200	€
	BN12-X015	u	Subministrament de vàlvula de comporta de tancament elàstic, DN150 (6´´) Pas total, PN16, homologada per l'Ajuntament d'Abrera, tipus de connexió brida fixa (EN 1092-2 PN16), acabat de cares Tipus B - Brida amb regruix, norma distancia entre cares EN 558 sèrie 14 (F4), tipus de tapa cargol interior, material cos i tapa fosa dúctil EN-GJS-500-7, recobriment epoxi 250 micres, RAL 5015 (blau), material rosca premsa Aleació de coure CW307G, material del vàstag acer inoxidable AISI 420 (1.4021), material rosca tancament aleació de coure CW617N, material del tancament fosa dúctil EN-GJS-500-7, sistema de tancament tancament vulcanitzat, elastòmer estanquitat EPDM, material cargoleria acer - geomet i protecció brides	257,91000	€
			Altres conceptes	50,07800	€
P-51	PN40-X001	u	Subministre i instal·lació de vàlvula d'aireacion trifuncional, homologada per l'Ajuntament d'Abrera, brida de connexió DN (mm /pulg.) DN50 (2´´), pressió min treball 0,3 bar, pressió max trabajo 16 bar, Norma de taladrat brides EN 1092-2 PN10/16, tipus de connexió bridada, material cos fosa dúctil EN-GJS-400-15, recobriment cos Cataforesis 20 micres/Epoxi 130 micres RAL 5015 (blau), inclou cargoleria	**490,48**	**€**
	BNZ2-X001	u	Part proporcional de cargoleria i elements auxiliars (junts, brides, etc.)	3,96000	€
	BN40-X001	u	Vàlvula d'aireacion trifuncional, homologada per l'Ajuntament d'Abrera, brida de connexió DN (mm /pulg.) DN50 (2´´), pressió min treball 0,3 bar, pressió max trabajo 16 bar, Norma de taladrat brides EN 1092-2 PN10/16, tipus de connexió bridada, material cos fosa dúctil EN-GJS-400-15, recobriment cos Cataforesis 20 micres/Epoxi 130 micres RAL 5015 (blau)	425,03000	€
			Altres conceptes	61,49000	€

Pressupost

PRESSUPOST

Obra	01	CAN VILALBA FASE-3
Capitol	01	Treballs previs i enderrocs
Titol 3	10	Treballs previs i enderrocs

NUM.	CODI	UA	DESCRIPCIÓ	PREU	AMIDAMENT	IMPORT
1	P221B-X101	m3	Excavació amb mitjans manuals per a la localització de serveis, en qualsevol tipus de terreny i amb càrrega del material excavat. Inclou tots els transports i càrregues intermedis necessaris (P - 8)	71,40	22,500	1.606,50
2	P214W-X001	m	Tall en paviment de qualsevol tipus (formigó, mescla bitumonosa,..) de 15 cm de fondària com a mínim, amb màquina tallajunts amb disc de diamant, per a delimitar la zona a demolir (P - 4)	6,82	2.618,000	17.854,76
3	P2146-X001	m2	Demolició de paviment de mescla bituminosa, de fins a 20 cm de gruix i de qualsevol amplària amb retroexcavadora amb martell trencador i càrrega sobre camió (P - 1)	5,76	392,700	2.261,95
4	P2149-DJ6A	m	Demolició de vorada amb rigola de formigó col·locada sobre formigó amb compressor i càrrega amb mitjans mecànics sobre camió o contenidor (P - 2)	6,72	10,000	67,20
TOTAL	**Titol 3**		**01.01.10**			**21.790,41**

Obra	01	CAN VILALBA FASE-3
Capitol	02	Moviment de terres
Titol 3	10	Moviment de terres i rebleris

NUM.	CODI	UA	DESCRIPCIÓ	PREU	AMIDAMENT	IMPORT
1	P221B-X001	m3	Excavació de terreny en rases o pous, amb mitjans mecànics, en qualsevol tipus de terreny, amb retroexcavadora i càrrega sobre dúmper d'obra. El preu també inclou: -Refinat i compactació dels fons d'excavacoó -Apuntalament o estrebada de la rasa en cas necessari, -Part proporcional d'excavació manual per a la presència de serveis i el calat, -Apuntalament dels possibles Serveis Existents, en cas necessari. -Inclou tots els transports, càrregues i descàrregues intermedis necessaris del material excavat (P - 6)	24,08	494,802	11.914,83
2	P221B-X005	m3	Excavació de terreny en rases o pous, amb mitjans mecànics, en qualsevol tipus de terreny, realitzada amb mitjans manuals i càrrega manual sobre camió. El preu també inclou: -Refinat i compactació dels fons d'excavacoó -Apuntalament o estrebada de la rasa en cas necessari, -Apuntalament dels possibles Serveis Existents, en cas necessari. -Inclou tots els transports, càrregues i descàrregues intermedis necessaris del material excavat (P - 7)	123,99	17,010	2.109,07
3	P2255-X001	m3	Rebliment i piconatge de rasa d'amplaria fins a 0,6 m, amb sorra, estesa i nivellació de capa de 10 cm al fons de la rasa i replè fins a 10 cm per sobre de la generatriu superior de la canonada (P - 10)	54,98	121,860	6.699,86
4	P2255-DPIR	m3	Rebliment i piconatge de rasa d'amplària fins a 0,6 m, amb sauló garbellat, en tongades de gruix de més de 25 i fins a 50 cm, utilitzant picó vibrant de combustible (P - 9)	36,35	274,890	9.992,25
5	P312-I4O5	m3	Formigonament de rases i pous, amb formigó en massa HM - 20 / B / 20 / X0 amb una quantitat de ciment de 200 kg/m3 i relació aigua ciment =< 0.6, abocat des de camió (P - 21)	118,67	12,150	1.441,84
6	P3J3-X001	m3	Escullera amb blocs de pedra granitica de 100 a 400 kg de pes, rejuntada amb formigó HM-20/P/20/I, col·locats amb mitjans mecànics i manuals, inclou subministrament (P - 23)	98,12	13,500	1.324,62
TOTAL	**Titol 3**		**01.02.10**			**33.482,47**

PRESSUPOST

Obra	01	CAN VILALBA FASE-3
Capitol	03	Instal·lació obra hidràulica
Titol 3	10	Canonades i altres elements

NUM.	CODI	UA	DESCRIPCIÓ	PREU	AMIDAMENT	IMPORT
1	PFB3-X001	m	Tub de de 160 mm de diàmetre nominal fabricat en PE 100 RCD, homologat per l'Ajuntament d'Abrera, multicapa per a conduccions d'aigua a pressió. Capa externa de color negre amb franges blaves, altament resistent a la fissuració i al punçonament i capa interna en color blau amb additiu antimicrobià, resistent als processos de desinfecció i protecció anti-incrustacions, SDR 11, PN 16 de diàmetre exterior 160 mm, apte per a ús alimentari i p.p. d'accesoris. Fabricada segons EN 12201 i PAS 1075. Soldada d'acord a la UNE 53394 IN, amb maquinària automàtica que permeti disposar de traçabilitat total de les soldadures mitjançant sitema EFCC o similar. Inclou la col·locació al fons de la rasa i p.p. dels accessoris (accessoris hormologats per l'Ajuntament d'Abrera (colzes, tomes simples, tomes en càrrega, reduccions, maniguets, etc.) PN 16, fabricats segons UNE EN 12201 i soldats d'acord a la UNE 53394 IN. Totalment instal·lada. (P - 35)	50,35	1.414,000	71.194,90
2	PDG5-X001	m	Banda contínua de plàstic de color blau, amb marcat AIGUA POTABLE, d'amplada variable segons diàmetre de la canonada, col·locada al llarg de la rasa a 10 cm per sobre de la canonada, per a malla senyalitzadora (P - 33)	0,64	1.414,000	904,96
3	P931-10RJI	m3	Base de formigó de formigó en massa HM - 20 / B / 20 / X0 amb una quantitat de ciment de 200 kg/m3 i relació aigua ciment =< 0.6, abocat des de camió amb estesa i vibratge manual, amb acabat reglejat (P - 27)	123,47	8,000	987,76
4	PFB3-X100	m	Obra Civil i Obra Mecànica per a la instal·lació d'escomesa d'aigua potable amb tub de PE-100 PN-16/SDR11 Ø32 tipus alimentari, fins connectar amb escomesa existent (parcel·la edificada) o bé, fins a límit de pardecl·la (no edificada), amb una longitud màxima de 2,00 m. El preu inclou: Obra civil necessària: -Tall amb serra de disc del tram de calçada. -Enderroc i posterior reposició del paviment de calçada existent amb 20 cm de formigó HM-20/P/20/I -Enderroc i posterior reposició de la vorera amb peces de similars característiques a les existents. -Excavació manual o mecànica amb presència de serveis incloent part proporcional d'apuntalament o calat dels possibles serveis existents en cas necessari -Reblert amb sorra fins a 10 cm per sobre de la generatriu superior del tub. -Reblert de la rasa amb material procedent de la pròpia excavació compactat al 95% del PM. -Banda de senyalització. -Etc. Obra mecànica necessària: -Subministrament, instal·lació i connexió a la xarxa general de canonada de PE-100 PN-16/SDR11Ø32 tipus alimentari, de toma simple electrosoldable. Accesoris PE 100 RC homologats per l'Ajunetament d'Abrera (colzes, tomes simples, tomes en càrrega, reduccions, maniguets, etc.) de diámetro nominal Ø32 PN16 Fabricados segons UNE EN 12201 i soldats d'acord a l'UNE 53394 IN, amb maquinària automática que permiti disposar de traçabilitat total de les soldadures mitjançant sistema EFCC o similar -Vàlvula de tall d'esfera PE 100 amb extrems de PE d'acord a la UNE EN 1201-4 situada en la vorera, disposada a l'interior de registre amb tapa i marc de PP amb logotip d'aigua potable. -Tap final de canonada sèrie 1 El preu inclou tots els transports, càrregues i descàrregues intermedis necessaris del material excavats. (P - 37)	348,41	54,000	18.814,14

PRESSUPOST

5	PJM41-X001	u	Subministrament i instal·lació de comptador d'aigua, homologat per l'ajuntament d'Abrera, FLOWIQ 2101 Multical ultrasonic DN15 Q3 2,5 m3/h, de Kamstrup de 110 mm, PN 16. El preu inclou: vàlvula d'entrada de pas recte d'esfera de PA PN16, rosques RC segons ISO 7/1 , doble junta en l'eix aptes para ús amb aigua potable i provades d'acord a la AS5830 i AS4020, sistema antifrau, vàlvula antiretorn i suport. Tots els accessoris a instal·lar seran de plàstic i hauran de complir amb l'especificat per l'Ajuntament d'Abrera. Les característiques del comptador: Meter type: Water meter, cold water Meter size: Q3 2,5m³/h 110mm x G3/4B (R1/2) R250 Tarjeta de comunicación: Wireless M-Bus, 868 MHz Mode C1 Alimentación: Battery Supply Código de país: Country code 815-ES MID - Cold water Verificación: Verification, MID Manuales: Instal.-/Users guide ES Número de Tipo: 021-40-C0D-815 Config(KK-LLL-MMM-N-P-R-S-T): 01-002-000-2-3-5-3-3 Información en pegatina: Encryption Level(T): Encryption with separately forwarded key Signal type Drive-By or fixed Network: Drive-by, 868MHz Common Encryption Key: No Common Key (P - 44)	182,18	53,000	9.655,54
6	PJS5-X100	u	Boca de reg amb cos de fosa, rosca d'entrada d'1"1/2 i ràcord de connexió tipus Barcelona de 45 mm de diàmetre, pericó i tapa de fosa, vàlvula de tancament amb junt EPDM i amb petit material metàl·lic per a connexió amb la canonada, instal·lada. El preu inclou: Obra civil necessària: -Tall amb serra de disc del tram de calçada. -Enderroc i posterior reposició del paviment de calçada existent amb 15 cm de formigó HM-20/P/20/I -Enderroc i posterior reposició de la vorera amb peces de similars característiques a les existents. -Excavació manual o mecànica amb presència de serveis incloent part proporcional d'apuntalament o calat dels possibles serveis existents en cas necessari -Reblert amb sorra fins a 10 cm per sobre de la generatriu superior del tub. -Reblert de la rasa amb material procedent de la pròpia excavació compactat al 95% del PM. -Banda de senyalització. -Etc. Obra mecànica necessària: -Subministrament, instal·lació i connexió a la xarxa general de canonada de PE-100 PN-16 Ø50 tipus alimentari amb una longitud màxima de 1,50 m, boca de reg amb cos de fosa, rosca d'entrada d'1"1/2 i ràcord de connexió tipus Barcelona de 45 mm de diàmetre i petit material metàl·lic per a connexió amb la canonada de la xarxa d'aigua potable. Inclou proves de pressió i estanqueïtat i desinfecció i neteja de la canonada instal·lada. -Pericó i tapa de fosa i vàlvula de tancament amb junt EPDM El preu inclou tots els transports, càrregues i descàrregues intermedis necessaris del material excavats. (P - 47)	293,86	2,000	587,72
7	PM23-X100	u	Subministrament i instal.lació d'hidrant soterrat amb pericó de registre, amb una sortida de 100 mm de diàmetre i de 4´´ de diàmetre de connexió a la canonada, muntat a l'exterior. El preu inclou: Obra civil necessària: -Tall amb serra de disc del tram de calçada. -Enderroc i posterior reposició del paviment de calçada existent amb 15 cm de formigó HM-20/P/20/I -Enderroc i posterior reposició de la vorera amb peces de similars característiques a les existents. -Excavació manual o mecànica amb presència de serveis incloent part proporcional d'apuntalament o calat dels possibles serveis existents en cas necessari -Reblert amb sorra fins a 10 cm per sobre de la generatriu superior del tub. -Reblert de la rasa amb material procedent de la pròpia excavació compactat al 95% del PM.	804,62	10,000	8.046,20

Projecte Executiu de renovació de la xarxa d´abastament d´aigua a Can Vilalba, Abrera - Fase 3

PRESSUPOST

			-Banda de senyalització. -Etc. Obra mecànica necessària: -Hidrant soterrat amb pericó de registre, amb una sortida de 100 mm de diàmetre i de 4´´ de diàmetre de connexió a la canonada i accessoris necessaris per a la seva correcte instal·lació -Subministrament, instal·lació i connexió a la xarxa general de canonada de PE-100 PN-16 Ø110 amb distintiu blau amb una longitud màxima de 1,50 m. Inclou proves de pressió i estanqueïtat i desinfecció i neteja de la canonada instal·lada. -Arqueta amb tapa de color vermellós. -Placa vertical de senyalització El preu inclou tots els transports, càrregues i descàrregues intermedis necessaris del material excavats. (P - 48)			
8	PFBZ-X001	m	Protecció de tub de polietilè d'alta densitat de Ø160 en passadís de serveis (escales) mitjançant la col·locació del tub, reblert de 10 cm al voltant del tub amb sorra, ancoratge cada 5m màxim o canvi de rasant mitjançant la col·locació de barres d'acer corrugat de Ø12 d'acer corrugat B500S i calaix de paret de totxana reblert de sorra, tot segons plànols i indicacions de la Direcció Facultativa. (P - 41)	49,51	130,000	6.436,30
9	PFZ1-X001	u	Connexió de la nova canonada de polietilè 100 RCD amb la canonada existent, incloent el tall, peces de connexió, maniobres de descàrrega i buidat de la xarxa, purga i posada en càrrega de la nova instal·lació hidràulica i normalització (P - 42)	680,00	12,000	8.160,00
10	PJM41-X010	u	Tasques de tall de subministrament d'aigua potable als abonats, inclòs l'avís amb cartell informatius a les vivendes afectades, buidat de canonades, reompliment i purga d'aire i aigua perduda (P - 45)	500,00	1,000	500,00
11	PJM41-X100	u	Posada en servei de canonada de qualsevol diàmetre per a un màxim de 25 abonats, que inclou: -Proves de pressió i estanqueïtat de tub de polietilè PE 100 RCD, de 16 bar de pressió nominal, sèria SDR 11 d'acord a la UNE 53394 IN i UNE-EN 805 -Desinfecció i neteja de tub de polietilè PE 100, de 16 bar de pressió nominal, sèria SDR 11 (P - 46)	1.300,00	3,000	3.900,00
12	PFZ1-X010	u	Partida pels ajustaments necessaris de les vàlvules reductores de pressió existents (P - 43)	500,00	2,000	1.000,00

TOTAL Titol 3 **01.03.10** **130.187,52**

Obra	01	CAN VILALBA FASE-3
Capítol	03	Instal·lació obra hidràulica
Titol 3	20	Vàlvula de comporta

NUM.	CODI	UA	DESCRIPCIÓ	PREU	AMIDAMENT	IMPORT
1	PN12-X220	u	Subministre i instal·lació de vàlvula de comporta de tancament elàstic, DN150 (6´´) Pas total, PN16, homologada per l'Ajuntament d'Abrera, tipus de connexió brida fixa (EN 1092-2 PN16), acabat de cares Tipus B - Brida amb regruix, norma distancia entre cares EN 558 sèrie 14 (F4), tipus de tapa cargol interior, material cos i tapa fosa dúctil EN-GJS-500-7, recobriment epoxi 150 micres, RAL 5015 (blau), material rosca premsa aleació de coure CW307G, material del vàstag acer inoxidable AISI 420 (1.4021), material rosca tancament aleació de coure CW617N, material del tancament fosa dúctil EN-GJS-500-7, sistema de tancament vulcanitzat, elastòmer estanquitat EPDM, allargadera telescòpica, quadradet superior, material cargoleria acer - geomet. Inclou cargoleria, protecció brides, clau de maniobres d'1.5 m i tapa pericó (P - 50)	394,14	7,000	2.758,98
2	PFBA-X040	u	Portabrides de PE100 RC SDR11 160 mm PN16 i brida recoberta de PP DN100 PN16, inclou cargols, rosques, junta i totalment col·locada. Soldat d'acord amb la UNE 53394 IN, amb maquinària automàtica que permeti disposar de traçabilitat total de les soldadures mitjançant sistema EFCC o similar per l'extrem del PE caragolat per l'altre extrem. (P - 40)	151,41	14,000	2.119,74

TOTAL	**Titol 3**		**01.03.20**			**4.878,72**
Obra			01	CAN VILALBA FASE-3		
Capitol			03	Instal·lació obra hidràulica		
Titol 3			30	Arqueta vàlvula de ventosa		

NUM.	CODI	UA	DESCRIPCIÓ	PREU	AMIDAMENT	IMPORT
1	P214W-X001	m	Tall en paviment de qualsevol tipus (formigó, mescla bitumonosa,..) de 15 cm de fondària com a mínim, amb màquina tallajunts amb disc de diamant, per a delimitar la zona a demolir (P - 4)	6,82	7,000	47,74
2	P2146-X001	m2	Demolició de paviment de mescla bituminosa, de fins a 20 cm de gruix i de qualsevol amplària amb retroexcavadora amb martell trencador i càrrega sobre camió (P - 1)	5,76	3,063	17,64
3	P221B-X001	m3	Excavació de terreny en rases o pous, amb mitjans mecànics, en qualsevol tipus de terreny, amb retroexcavadora i càrrega sobre dúmper d'obra. El preu també inclou: -Refinat i compactació dels fons d'excavacoó -Apuntalament o estrebada de la rasa en cas necessari, -Part proporcional d'excavació manual per a la presència de serveis i el calat, -Apuntalament dels possibles Serveis Existents, en cas necessari. -Inclou tots els transports, càrregues i descàrregues intermedis necessaris del material excavat (P - 6)	24,08	5,513	132,75
4	P322-X001	m2	Muntatge i desmuntatge d'una cara d'encofrat amb taulers de fusta de pi i suports amb puntals metàl·lics, per fonamentacions, de base rectilínia encofrats a una cara, per a una alçària de treball <= 3 m (P - 22)	38,87	1,350	52,47
5	P3Z3-D537	m2	Capa de neteja i anivellament 10 cm de gruix amb formigó de neteja, amb una dosificació de 150 kg/m3 de ciment, consistència plàstica i grandària màxima del granulat 20 mm, HL-150/P/20, abocat des de camió (P - 24)	16,99	1,823	30,97
6	P312-I4O5	m3	Formigonament de rases i pous, amb formigó en massa HM - 20 / B / 20 / X0 amb una quantitat de ciment de 200 kg/m3 i relació aigua ciment =< 0.6, abocat des de camió (P - 21)	118,67	3,561	422,58
7	P4E5-X100	m2	Paret estructural de blocs de formigó prefabricat de 40x20x20cm. Inclou reblert amb formigó HM - 20 / B / 20 / X0, subministrament i execució de les parets amb blocs de formigó prefabricat, arrebossat del paraments interiors i exteriors amb morter impermeablitzant, totalment acabada segons plànols. (P - 26)	52,51	5,320	279,35
8	P4E0-DAVI	kg	Acer en barres corrugades elaborat a l'obra B500S de límit elàstic >= 500 N/mm2 per a l'armadura de parets de blocs de morter de ciment (P - 25)	2,00	29,795	59,59
9	PDBD-X001	u	Graó per a pou de registre de 370 mm d'amplada, de polipropilé amb ànima d'acer de 12 mm de diàmetre, totalment col·locat, segons plànols (P - 32)	25,69	3,000	77,07
10	PN40-X001	u	Subministre i instal·lació de vàlvula d'aireacion trifuncional, homologada per l'Ajuntament d'Abrera, brida de connexió DN (mm /pulg.) DN50 (2´´), pressió min treball 0,3 bar, pressió max trabajo 16 bar, Norma de taladrat brides EN 1092-2 PN10/16, tipus de connexió bridada, material cos fosa dúctil EN-GJS-400-15, recobriment cos Cataforesis 20 micres/Epoxi 130 micres RAL 5015 (blau), inclou cargoleria (P - 51)	490,48	1,000	490,48
11	PN12-X200	u	Subministre i instal·lació de vàlvula de comporta de tancament elàstic, DN50 (2´´) Pas total, PN16, tipus de connexió brida fixa (EN 1092-2 PN16), acabat de cares Tipus B - Brida amb regruix, norma distancia entre cares EN 558 sèrie 14 (F4), tipus de tapa cargol interior, material cos i tapa fosa dúctil EN-GJS-500-7, recobriment epoxi 150 micres, RAL 5015 (blau), material rosca premsa Aleació de coure CW307G, material del vàstag acer inoxidable AISI 420 (1.4021), material rosca tancament aleació de coure CW617N, material del tancament fosa dúctil EN-GJS-500-7, sistema de tancament vulcanitzat, elastòmer	205,20	1,000	205,20

			estanquitat EPDM, allargadera telescòpica, quadradet superior, material cargoleria acer - geomet. Inclou cargoleria, protecció brides, clau de maniobres d'1.5 m i tapa pericó (P - 49)			
12	PFBA-X015	u	Portabrides de PE100 RC SDR11 63 mm PN16 i brida recoberta de PP DN50 PN16, inclou cargols, rosques, junta i totalment col·locada. Soldat d'acord amb la UNE 53394 IN, amb maquinària automàtica que permeti disposar de traçabilitat total de les soldadures mitjançant sistema EFCC o similar per l'extrem del PE caragolat per l'altre extrem. (P - 38)	62,34	1,000	62,34
13	PFBA-X030	u	Te de polietilè, de densitat alta de 160 mm de DN i 16 bar de pressió nominal, segons UNE-EN 12201-3 amb ramal a 90° de 63 mm de DN, per a soldar, soldada i col·locada al fons de la rasa (P - 39)	143,50	1,000	143,50
14	PFB3-X010	m	Tub de de 63 mm de diàmetre nominal fabricat en PE 100 RCD, homologat per l'Ajuntament d'Abrera, multicapa per a conduccions d'aigua a pressió. Capa externa de color negre amb franges blaves, altament resistent a la fissuració i al punçonament i capa interna en color blau amb additiu antimicrobià, resistent als processos de desinfecció i protecció anti-incrustacions, SDR 11, PN 16 de diàmetre exterior 63 mm, apte per a ús alimentari i p.p. d'accesoris. Fabricada segons EN 12201 i PAS 1075. Soldada d'acord a la UNE 53394 IN, amb maquinària automàtica que permeti disposar de traçabilitat total de les soldadures mitjançant sitema EFCC o similar. Inclou la col·locació al fons de la rasa i p.p. dels accessoris (accessoris PE 100 RC hormologats per l'Ajuntament d'Abrera (colzes, tomes simples, tomes en càrrega, reduccions, maniguets, etc.) PN 16, fabricats segons UNE EN 12201 i soldats d'acord a la UNE 53394 IN. Totalment instal·lada. (P - 36)	17,92	1,000	17,92
15	PDK1-X010	u	Subministrament i col·locació de bastiment i tapa de fosa dúctil, EN GJS 500-7 per a pericó de serveis, tipus T-Max i K1C classe D400 de Pam de Sant Gobain o equivalent, de 750x750 mm (910x910 dimensions exteriors), 2T triangulars, col·locada amb morter. -Marc de fosa dúctil amb perfil en T i roifics d'anlatge pel segellament -Tapa amb articulació integrada de seguretat a 90º -Marcat aigua potable Totalment col·locada. (P - 34)	575,92	1,000	575,92
16	PD731-X001	m	Passatubs amb tub de paret estructurada, amb paret interna llisa i externa corrugada, de polietilè HDPE, tipus B, àrea aplicació U, de diàmetre nominal exterior 200 mm, de rigidesa anular SN 8 kN/m2, segons la norma UNE-EN 13476-3, unió soldada, amb grau de dificultat mitja i col·locat en paret d'arqueta (P - 31)	14,23	0,400	5,69

TOTAL	**Titol 3**		**01.03.30**			**2.621,21**
Obra			01	CAN VILALBA FASE-3		
Capitol			04	Reposició de paviments		
Titol 3			10	Reposició de paviments		

NUM.	CODI	UA	DESCRIPCIÓ	PREU	AMIDAMENT	IMPORT
1	P931-10RJI	m3	Base de formigó de formigó en massa HM - 20 / B / 20 / X0 amb una quantitat de ciment de 200 kg/m3 i relació aigua ciment =< 0.6, abocat des de camió amb estesa i vibratge manual, amb acabat reglejat (P - 27)	123,47	157,080	19.394,67
2	P214U-IQEP	m2	Fresatge mecànic de paviments de mescles bituminoses per cada cm de gruix, amb fresadora per a paviment amb càrrega automàtica, càrrega de runa sobre camió i escombrat i neteja de la superfície fresada (P - 3)	0,52	9.817,500	5.105,10
3	P9H5-X001	t	Paviment de mescla bituminosa contínua en calent tipus AC 16 surf B 50/70 S, amb betum asfàltic de penetració, de granulometria semidensa per a capa de trànsit i granulat granític, estesa i compactada, en entorn urbà amb dificultat de mobilitat en calçada, amb afectació per serveis o elements de mobiliari urbà (P - 29)	102,44	235,620	24.136,91

4	P9L1-E97S	m2	Reg d'adherència amb emulsió bituminosa catiònica tipus C60B3/B2 ADH, amb dotació 1 kg/m2 (P - 30)	0,62	1.963,500	1.217,37
5	P967-X001	m	Vorada recta de formigó, doble capa, de les mateixes característiques que la vorada existent, de classe climàtica B, classe resistent a l'abrasió H i classe resistent a flexió T (R-5 MPa) segons UNE-EN 1340, col·locada sobre base de formigó no estructural de 15 N/mm2 de resistència mínima a compressió i de 25 a 30 cm d'alçària, i rejuntada amb morter (P - 28)	39,76	10,000	397,60

TOTAL Titol 3 01.04.10 50.251,65

Obra	01	CAN VILALBA FASE-3
Capitol	05	Reposició senyalització
Titol 3	10	Elements reductors de velocitat

NUM.	CODI	UA	DESCRIPCIÓ	PREU	AMIDAMENT	IMPORT
1	P21Q0-X001	u	Desmuntatge de ressalt existent en calçada de cautxú clavats a terra, càrrega sobre camió, aplec per a posterior aprofitament, inclou totes les feines i els elements necessaris per a la seva col·locació a posició definitiva (P - 5)	26,01	3,000	78,03

TOTAL Titol 3 01.05.10 78,03

Obra	01	CAN VILALBA FASE-3
Capitol	06	Gestió de residus
Titol 3	10	Classificació de residus

NUM.	CODI	UA	DESCRIPCIÓ	PREU	AMIDAMENT	IMPORT
1	P2R2-EU9S	m3	Classificació a peu d'obra de residus de construcció o demolició en fraccions segons REAL DECRETO 105/2008, amb mitjans manuals (P - 11)	28,99	186,660	5.411,27

TOTAL Titol 3 01.06.10 5.411,27

Obra	01	CAN VILALBA FASE-3
Capitol	06	Gestió de residus
Titol 3	20	Transport de residus

NUM.	CODI	UA	DESCRIPCIÓ	PREU	AMIDAMENT	IMPORT
1	P2R3-HIO8	m3	Transport de terres no contaminades a obra exterior o centre de valorització, amb camió de 20 t i temps d'espera per a la càrrega amb mitjans mecànics, amb un recorregut de més de 5 i fins a 10 km (P - 12)	5,28	641,390	3.386,54
2	P2R5-DT1I	m3	Transport de residus a instal·lació autoritzada de gestió de residus, amb camió de 20 t i temps d'espera per a la càrrega a màquina, amb un recorregut de més de 10 i fins a 15 km (P - 13)	8,96	186,080	1.667,28
3	P2R5-DT22	m3	Transport de residus especials a instal·lació autoritzada de gestió de residus, amb contenidor de 200 l de capacitat (P - 14)	200,72	0,570	114,41

TOTAL Titol 3 01.06.20 5.168,23

Obra	01	CAN VILALBA FASE-3
Capitol	06	Gestió de residus
Titol 3	30	Deposició de residus a instal·lació autoritzada

Projecte Executiu de renovació de la xarxa d´abastament d´aigua a Can Vilalba, Abrera - Fase 3

NUM.	CODI	UA	DESCRIPCIÓ	PREU	AMIDAMENT	IMPORT
1	P2RA-EU7L	m3	Disposició controlada en dipòsit autoritzat de residus de terra inerts amb una densitat 1,6 t/m3, procedents d'excavació, amb codi 17 05 04 segons la Llista Europea de Residus (P - 20)	5,39	641,390	3.457,09
2	P2RA-EU7H	m3	Disposició controlada en centre de reciclatge de residus de formigó inerts amb una densitat 1,45 t/m3, procedents de construcció o demolició, amb codi 17 01 01 segons la Llista Europea de Residus (P - 19)	15,61	1,990	31,06
3	P2RA-EU6U	m3	Disposició controlada en centre de reciclatge de residus de fusta no perillosos amb una densitat 0,19 t/m3, procedents de construcció o demolició, amb codi 17 02 01 segons la Llista Europea de Residus (P - 18)	15,91	4,020	63,96
4	P2RA-EU6O	m3	Disposició controlada en centre de reciclatge de residus de paper i cartró no perillosos amb una densitat 0,04 t/m3, procedents de construcció o demolició, amb codi 15 01 01 segons la Llista Europea de Residus (P - 17)	0,00	0,340	0,00
5	P2RA-EU6M	m3	Disposició controlada en centre de reciclatge de residus de plàstic no perillosos amb una densitat 0,035 t/m3, procedents de construcció o demolició, amb codi 17 02 03 segons la Llista Europea de Residus (P - 16)	0,00	0,800	0,00
6	P2RA-EU6J	kg	Disposició controlada en centre de selecció i transferència de residus barrejats perillosos, procedents de construcció o demolició, amb codi 17 09 03* segons la Llista Europea de Residus (P - 15)	0,36	400,000	144,00

TOTAL Titol 3 01.06.30 3.696,11

Obra	01	CAN VILALBA FASE-3
Capitol	07	Partides alçades
Titol 3	10	Partides alçades

NUM.	CODI	UA	DESCRIPCIÓ	PREU	AMIDAMENT	IMPORT
1	VPPA00SS	pa	Partida alçada d'abonament integre per a l'aplicació de l'Estudi de Seguretat i Salut, segons el seu annex. El contractista desenvoluparà un Pla de Seguretat i Salut en base i com ampliació, a la seva realitat d'execució, de l'Estudi de Seguretat (P - 0)	5.184,45	1,000	5.184,45
2	XPA100SV	pa	Partida alçada a justificar per a la seguretat vial, senyalització, abalisament i desviaments provisionals durant l'execució de les obres, segons indicació de la Direcció de l'Obra (P - 0)	5.000,00	1,000	5.000,00
3	XPA1IMPR	pa	Partida alçada a justificar a disposició de la Direcció Facultativa per possibles imprevistos durant l'execució de l'obra (P - 0)	12.000,00	1,000	12.000,00

TOTAL Titol 3 01.07.10 22.184,45

Resum de Pressupost

RESUM DE PRESSUPOST

NIVELL 3: Titol 3			Import
Titol 3	01.01.10	Treballs previs i enderrocs	21.790,41
Capítol	**01.01**	**Treballs previs i enderrocs**	**21.790,41**
Titol 3	01.02.10	Moviment de terres i reblerts	33.482,47
Capítol	**01.02**	**Moviment de terres**	**33.482,47**
Titol 3	01.03.10	Canonades i altres elements	130.187,52
Titol 3	01.03.20	Vàlvula de comporta	4.878,72
Titol 3	01.03.30	Arqueta vàlvula de ventosa	2.621,21
Capítol	**01.03**	**Instal·lació obra hidràulica**	**137.687,45**
Titol 3	01.04.10	Reposició de paviments	50.251,65
Capítol	**01.04**	**Reposició de paviments**	**50.251,65**
Titol 3	01.05.10	Elements reductors de velocitat	78,03
Capítol	**01.05**	**Reposició senyalització**	**78,03**
Titol 3	01.06.10	Classificació de residus	5.411,27
Titol 3	01.06.20	Transport de residus	5.168,23
Titol 3	01.06.30	Deposició de residus a instal·lació autoritzada	3.696,11
Capítol	**01.06**	**Gestió de residus**	**14.275,61**
Titol 3	01.07.10	Partides alçades	22.184,45
Capítol	**01.07**	**Partides alçades**	**22.184,45**
			279.750,07

NIVELL 2: Capítol			Import
Capítol	01.01	Treballs previs i enderrocs	21.790,41
Capítol	01.02	Moviment de terres	33.482,47
Capítol	01.03	Instal·lació obra hidràulica	137.687,45
Capítol	01.04	Reposició de paviments	50.251,65
Capítol	01.05	Reposició senyalització	78,03
Capítol	01.06	Gestió de residus	14.275,61
Capítol	01.07	Partides alçades	22.184,45
Obra	**01**	**CAN VILALBA FASE-3**	**279.750,07**
			279.750,07

NIVELL 1: Obra			Import
Obra	01	CAN VILALBA FASE-3	279.750,07
			279.750,07

Projecte Executiu de renovació de la xarxa d´abastament d´aigua a Can Vilalba, Abrera - Fase 3

RESUM DE PRESSUPOST

NIVELL 3: Titol 3			%
Titol 3	01.01.10	Treballs previs i enderrocs	7,79
Capítol	**01.01**	**Treballs previs i enderrocs**	**7,79**
Titol 3	01.02.10	Moviment de terres i reblerts	11,97
Capítol	**01.02**	**Moviment de terres**	**11,97**
Titol 3	01.03.10	Canonades i altres elements	46,54
Titol 3	01.03.20	Vàlvula de comporta	1,74
Titol 3	01.03.30	Arqueta vàlvula de ventosa	0,94
Capítol	**01.03**	**Instal·lació obra hidràulica**	**49,22**
Titol 3	01.04.10	Reposició de paviments	17,96
Capítol	**01.04**	**Reposició de paviments**	**17,96**
Titol 3	01.05.10	Elements reductors de velocitat	0,03
Capítol	**01.05**	**Reposició senyalització**	**0,03**
Titol 3	01.06.10	Classificació de residus	1,93
Titol 3	01.06.20	Transport de residus	1,85
Titol 3	01.06.30	Deposició de residus a instal·lació autoritzada	1,32
Capítol	**01.06**	**Gestió de residus**	**5,10**
Titol 3	01.07.10	Partides alçades	7,93
Capítol	**01.07**	**Partides alçades**	**7,93**
			100,00

NIVELL 2: Capítol			%
Capítol	01.01	Treballs previs i enderrocs	7,79
Capítol	01.02	Moviment de terres	11,97
Capítol	01.03	Instal·lació obra hidràulica	49,22
Capítol	01.04	Reposició de paviments	17,96
Capítol	01.05	Reposició senyalització	0,03
Capítol	01.06	Gestió de residus	5,10
Capítol	01.07	Partides alçades	7,93
Obra	**01**	**CAN VILALBA FASE-3**	**100,00**
			100,00

NIVELL 1: Obra			%
Obra	01	CAN VILALBA FASE-3	100,00
			100,00

Pressupost d’Execució per Contracte

PRESSUPOST D'EXECUCIÓ PER CONTRACTE

PRESSUPOST D'EXECUCIÓ MATERIAL.....		279.750,07
13 % Despeses Generals SOBRE 279.750,07.....		36.367,51
6 % Benefici Industrial SOBRE 279.750,07.....		16.785,00
Subtotal		332.902,58
21 % IVA SOBRE 332.902,58.....		69.909,54
TOTAL PRESSUPOST PER CONTRACTE	€	402.812,12

Aquest pressupost d'execució per contracte puja a

(QUATRE-CENTS DOS MIL VUIT-CENTS DOTZE EUROS AMB DOTZE CÈNTIMS)